

РАЗДЕЛ ПЕРВЫЙ ПРАВОВЫЕ АКТЫ

ПОСТАНОВЛЕНИЯ АДМИНИСТРАЦИИ ГОРОДА ПЕРМИ

27.07.2022 № 630	
О внесении изменений в постановление администрации города Перми от 11.07.2017 № 519 «О проведении открытого конкурса на право получения свидетельства об осуществлении перевозок по муниципальным маршрутам регулярных перевозок по нерегулируемым тарифам на территории города Перми».....	4
27.07.2022 № 632	
О внесении изменений в постановление администрации города Перми от 02.07.2012 № 53-П «Об утверждении Административного регламента департамента градостроительства и архитектуры администрации города Перми по предоставлению муниципальной услуги «Выдача сведений из информационной системы обеспечения градостроительной деятельности города Перми»	5
28.07.2022 № 634	
О внесении изменений в постановление администрации города Перми от 22.02.2017 № 130 «Об утверждении формы и Порядка согласования паспорта внешнего облика объекта капитального строительства (колерного паспорта)»	23
28.07.2022 № 635	
О внесении изменений в отдельные правовые акты администрации города Перми в сфере жилищных отношений	24
28.07.2022 № 636	
Об утверждении отчета об исполнении бюджета города Перми по состоянию на 01.07.2022.....	25
28.07.2022 № 637	
О внесении изменений в постановление администрации города Перми от 30.03.2011 № 117 «О создании муниципального казенного учреждения «Пермская дирекция дорожного движения»	136
28.07.2022 № 638	
О внесении изменений в постановление администрации города Перми от 27.01.2012 № 13-П «Об установлении и финансовом обеспечении расходных обязательств Пермского городского округа по мероприятиям, направленным на решение отдельных вопросов местного значения в микрорайонах на территории Пермского городского округа, на 2022-2024 годы»	137
28.07.2022 № 639	
Об утверждении Административного регламента предоставления образовательными организациями, расположенными на территории муниципального образования город Пермь, подведомственными департаменту образования администрации города Перми, муниципальной услуги «Запись на обучение по дополнительной общеобразовательной программе».....	142

ПРАВОВЫЕ АКТЫ ФУНКЦИОНАЛЬНЫХ ОРГАНОВ АДМИНИСТРАЦИИ ГОРОДА ПЕРМИ

Распоряжение начальника департамента земельных отношений администрации города Перми от 03.02.2022 № 21-01-03-388 «Об установлении публичного сервитута в отдельных целях».....	158
Распоряжение начальника департамента земельных отношений администрации города Перми от 09.02.2022 № 21-01-03-457 «Об установлении публичного сервитута в отдельных целях».....	159
Распоряжение начальника департамента земельных отношений администрации города Перми от 09.02.2022 № 21-01-03-458 «Об установлении публичного сервитута в отдельных целях».....	160
Распоряжение начальника департамента земельных отношений администрации города Перми от 04.04.2022 № 21-01-03-1092 «Об установлении публичного сервитута в отдельных целях».....	161

Распоряжение начальника департамента земельных отношений администрации города Перми от 07.04.2022 № 21-01-03-1149 «Об установлении публичного сервитута в отдельных целях».....	162
Распоряжение начальника департамента земельных отношений администрации города Перми от 16.05.2022 № 21-01-03-1671 «Об установлении публичного сервитута в отдельных целях».....	163
Распоряжение начальника департамента земельных отношений администрации города Перми от 16.05.2022 № 21-01-03-1672 «Об установлении публичного сервитута в отдельных целях».....	164
Распоряжение начальника департамента земельных отношений администрации города Перми от 16.05.2022 № 21-01-03-1675 «Об установлении публичного сервитута в отдельных целях».....	165
Распоряжение начальника департамента земельных отношений администрации города Перми от 29.06.2022 № 21-01-03-2327 «Об установлении публичного сервитута в отдельных целях».....	166
Распоряжение начальника департамента земельных отношений администрации города Перми от 04.07.2022 № 21-01-03-2444 «Об установлении публичного сервитута в отдельных целях».....	167
Распоряжение начальника департамента земельных отношений администрации города Перми от 04.07.2022 № 21-01-03-2445 «Об установлении публичного сервитута в отдельных целях».....	169
Распоряжение начальника департамента земельных отношений администрации города Перми от 13.07.2022 № 21-01-03-2494 «Об установлении публичного сервитута в отдельных целях».....	170
Распоряжение начальника департамента земельных отношений администрации города Перми от 13.07.2022 № 21-01-03-2495 «Об установлении публичного сервитута в отдельных целях».....	171
Распоряжение начальника департамента земельных отношений администрации города Перми от 14.07.2022 № 21-01-03-2533 «Об установлении публичного сервитута в отдельных целях».....	172
Распоряжение начальника департамента земельных отношений администрации города Перми от 14.07.2022 № 21-01-03-2535 «Об установлении публичного сервитута в отдельных целях».....	173
Распоряжение начальника департамента земельных отношений администрации города Перми от 14.07.2022 № 21-01-03-2536 «Об установлении публичного сервитута в отдельных целях».....	174
Распоряжение начальника департамента земельных отношений администрации города Перми от 14.07.2022 № 21-01-03-2540 «Об установлении публичного сервитута в отдельных целях».....	175
Распоряжение начальника департамента общественной безопасности администрации города Перми от 28.07.2022 № 059-10-01-06-7 «О внесении изменений в устав муниципального казенного учреждения «Пермская городская служба спасения».....	176

РАЗДЕЛ ВТОРОЙ ОФИЦИАЛЬНАЯ ИНФОРМАЦИЯ

Распоряжение Правительства Пермского края от 20.07.2022 № 233-рп «Об изъятии земельных участков и объектов недвижимого имущества для государственных нужд Пермского края».....	185
Департамент земельных отношений администрации города Перми в целях информирования населения в соответствии со статьей 39.42 Земельного кодекса Российской Федерации сообщает о возможном установлении публичных сервитутов в отдельных целях на территории города Перми	195
Департамент земельных отношений администрации города Перми в соответствии со статьей 39.18 Земельного кодекса Российской Федерации информирует о возможности предоставления земельных участков для индивидуального жилищного строительства.....	246
Сообщение о решении Пермского краевого суда от 25.02.2022.....	248

Департамент земельных отношений администрации города Перми в соответствии со статьей 39.18 Земельного кодекса Российской Федерации информирует о возможности предоставления земельных участков для индивидуального жилищного строительства248

Извещения о проведении собрания о согласовании местоположения границ земельных участков250

РАЗДЕЛ ПЕРВЫЙ ПРАВОВЫЕ АКТЫ

ПОСТАНОВЛЕНИЯ АДМИНИСТРАЦИИ ГОРОДА ПЕРМИ



АДМИНИСТРАЦИЯ ГОРОДА ПЕРМИ ПОСТАНОВЛЕНИЕ

27.07.2022

№ 630

**О внесении изменений в постановление администрации города Перми от 11.07.2017 № 519
«О проведении открытого конкурса на право получения свидетельства об осуществлении
перевозок по муниципальным маршрутам регулярных перевозок по нерегулируемым тарифам
на территории города Перми»**

В соответствии с Федеральными законами от 06 октября 2003 г. № 131-ФЗ «Об общих принципах организации местного самоуправления в Российской Федерации», от 13 июля 2015 г. № 220-ФЗ «Об организации регулярных перевозок пассажиров и багажа автомобильным транспортом и городским наземным электрическим транспортом в Российской Федерации и о внесении изменений в отдельные законодательные акты Российской Федерации», Уставом города Перми, решением Пермской городской Думы от 24 мая 2016 г. № 96 «Об утверждении Правил организации транспортного обслуживания населения автомобильным транспортом и городским наземным электрическим транспортом в городе Перми», в целях создания условий для предоставления транспортных услуг населению и организации регулярных перевозок пассажиров и багажа автомобильным транспортом и городским наземным электрическим транспортом по нерегулируемым тарифам в городе Перми администрация города Перми ПОСТАНОВЛЯЕТ:

1. Внести изменения в Порядок проведения открытого конкурса на право получения свидетельства об осуществлении перевозок по муниципальным маршрутам регулярных перевозок по нерегулируемым тарифам на территории города Перми, утвержденный постановлением администрации города Перми от 11 июля 2017 г. № 519 «О проведении открытого конкурса на право получения свидетельства об осуществлении перевозок по муниципальным маршрутам регулярных перевозок по нерегулируемым тарифам на территории города Перми» (в ред. от 08.11.2017 № 1012, от 13.07.2018 № 473, от 03.08.2020 № 678), заменив в пункте 1.1 слова «постановлением Правительства Российской Федерации от 14 февраля 2009 г. № 112 «Об утверждении Правил перевозок пассажиров и багажа автомобильным транспортом и городским наземным электрическим транспортом» словами «постановлением Правительства Российской Федерации от 01 октября 2020 г. № 1586 «Об утверждении Правил перевозок пассажиров и багажа автомобильным транспортом и городским наземным электрическим транспортом».

2. Внести изменения в Положение о конкурсной комиссии по проведению открытого конкурса на право получения свидетельства об осуществлении перевозок по муниципальным маршрутам регулярных перевозок по нерегулируемым тарифам на территории города Перми, утвержденное постановлением администрации города Перми от 11 июля 2017 г. № 519 «О проведении открытого конкурса на право получения свидетельства об осуществлении перевозок по муниципальным маршрутам регулярных перевозок по нерегулируемым тарифам на территории города Перми» (в ред. от 08.11.2017 № 1012, от 13.07.2018 № 473, от 03.08.2020 № 678), заменив в пункте 2 слова «постановлением Правительства Российской Федерации от 14 февраля 2009 г. № 112 «Об утверждении Правил перевозок пассажиров и багажа автомобильным транспортом и городским наземным электрическим транспортом» словами «постановлением Правительства Российской Федерации от 01 октября 2020 г. № 1586 «Об утверждении Правил перевозок пассажиров и багажа автомобильным транспортом и городским наземным электрическим транспортом».

3. Внести в Требования к юридическим лицам, индивидуальным предпринимателям, участникам договора простого товарищества, осуществляющим регулярные перевозки по нерегулируемым тарифам на территории города Перми, утвержденные постановлением администрации города Перми от 11 июля 2017 г. № 519 «О проведении открытого конкурса на право получения свидетельства об осуществлении перевозок по муниципальным маршрутам регулярных перевозок по нерегулируемым тарифам на территории города Перми» (в ред. от 08.11.2017 № 1012, от 13.07.2018 № 473, от 03.08.2020 № 678), следующие изменения:

3.1. в пункте 2 после слова «Перевозчики» дополнить словами «, лица, контролируемые при осуществлении муниципального контроля»;

3.2. в пункте 2.1 слово «Перевозчики» заменить словами «Лица, контролируемые при осуществлении муниципального контроля»;

3.3. пункт 2.4 признать утратившим силу.

4. Настоящее постановление вступает в силу со дня официального опубликования в печатном средстве массовой информации «Официальный бюллетень органов местного самоуправления муниципального образования город Пермь».

5. Управлению по общим вопросам администрации города Перми обеспечить опубликование настоящего постановления в печатном средстве массовой информации «Официальный бюллетень органов местного самоуправления муниципального образования город Пермь».

6. Информационно-аналитическому управлению администрации города Перми обеспечить опубликование (обнародование) настоящего постановления на официальном сайте муниципального образования город Пермь в информационно-телекоммуникационной сети Интернет.

7. Контроль за исполнением настоящего постановления возложить на заместителя главы администрации города Перми Хайруллина Э.А.

Глава города Перми

А.Н. Дёмкин



АДМИНИСТРАЦИЯ ГОРОДА ПЕРМИ ПОСТАНОВЛЕНИЕ

27.07.2022

№ 632

О внесении изменений в постановление администрации города Перми от 02.07.2012 № 53-П «Об утверждении Административного регламента департамента градостроительства и архитектуры администрации города Перми по предоставлению муниципальной услуги «Выдача сведений из информационной системы обеспечения градостроительной деятельности города Перми»

В целях актуализации нормативных правовых актов администрации города Перми администрация города Перми ПОСТАНОВЛЯЕТ:

1. Внести в постановление администрации города Перми от 02 июля 2012 г. № 53-П «Об утверждении Административного регламента департамента градостроительства и архитектуры администрации города Перми по предоставлению муниципальной услуги «Выдача сведений из информационной системы обеспечения градостроительной деятельности города Перми» (в ред. от 03.12.2012 № 847, от 25.01.2013 № 31, от 30.09.2013 № 789, от 11.11.2013 № 977, от 22.01.2014 № 24, от 24.01.2014 № 33, от 30.09.2014 № 671, от 22.01.2015 № 28, от 12.03.2015 № 123, от 07.05.2015 № 250, от 27.07.2015 № 500, от 21.08.2015 № 581, от 29.03.2016 № 208, от 29.04.2016 № 298, от 23.05.2017 № 386, от 21.11.2017 № 1059, от 10.07.2018 № 462, от 28.09.2018 № 644) следующие изменения:

1.1. наименование изложить в следующей редакции:

«Об утверждении Административного регламента предоставления департаментом градостроительства и архитектуры администрации города Перми муниципальной услуги «Предоставление сведений, документов и материалов, содержащихся в государственной информационной системе обеспечения градостроительной деятельности с функциями автоматизированной информационно-аналитической поддержки осуществления полномочий в области градостроительной деятельности Пермского края»;

1.2. пункт 1 изложить в следующей редакции:

«1. Утвердить прилагаемый Административный регламент предоставления департаментом градостроительства и архитектуры администрации города Перми муниципальной услуги «Предоставление сведений, документов и материалов, содержащихся в государственной информационной системе обеспечения градостроительной деятельности с функциями автоматизированной информационно-аналитической поддержки осуществления полномочий в области градостроительной деятельности Пермского края.».

2. Внести изменения в Административный регламент департамента градостроительства и архитектуры администрации города Перми по предоставлению муниципальной услуги «Выдача сведений из информационной системы обеспечения градостроительной деятельности города Перми», утвержденный постановлением администрации города Перми от 02 июля 2012 г. № 53-П (в ред. от 03.12.2012 № 847, от 25.01.2013 № 31, от 30.09.2013 № 789, от 11.11.2013 № 977, от 22.01.2014 № 24, от 24.01.2014 № 33, от 30.09.2014 № 671, от 22.01.2015 № 28, от 12.03.2015 № 123, от 07.05.2015 № 250, от 27.07.2015 № 500, от 21.08.2015 № 581, от 29.03.2016 № 208, от 29.04.2016 № 298, от 23.05.2017

№ 386, от 21.11.2017 № 1059, от 10.07.2018 № 462, от 28.09.2018 № 644), изложив в редакции согласно приложению к настоящему постановлению.

3. Департаменту градостроительства и архитектуры администрации города Перми обеспечить:

размещение информации о муниципальной услуге «Предоставление сведений, документов и материалов, содержащихся в государственной информационной системе обеспечения градостроительной деятельности с функциями автоматизированной информационно-аналитической поддержки осуществления полномочий в области градостроительной деятельности Пермского края» (далее – муниципальная услуга) в Реестре муниципальных услуг (функций), предоставляемых (осуществляемых) администрацией города Перми, в установленном администрацией города Перми порядке в течение 3 рабочих дней со дня вступления в силу настоящего постановления;

актуализацию технологической схемы оказания муниципальной услуги, переданной для оказания в государственное бюджетное учреждение Пермского края «Пермский краевой многофункциональный центр предоставления государственных и муниципальных услуг» (далее – МФЦ), и ее направление в адрес МФЦ в течение 30 календарных дней со дня вступления в силу настоящего постановления.

4. Настоящее постановление вступает в силу со дня официального опубликования в печатном средстве массовой информации «Официальный бюллетень органов местного самоуправления муниципального образования город Пермь».

5. Управлению по общим вопросам администрации города Перми обеспечить опубликование настоящего постановления в печатном средстве массовой информации «Официальный бюллетень органов местного самоуправления муниципального образования город Пермь».

6. Информационно-аналитическому управлению администрации города Перми обеспечить опубликование (обнародование) настоящего постановления на официальном сайте муниципального образования город Пермь в информационно-телекоммуникационной сети Интернет.

7. Контроль за исполнением настоящего постановления возложить на заместителя главы администрации города Перми Гонцову Е.Н.

Глава города Перми

А.Н. Дёмкин

Приложение
к постановлению администрации
города Перми
от 27.07.2022 № 632

**АДМИНИСТРАТИВНЫЙ РЕГЛАМЕНТ
предоставления департаментом градостроительства и архитектуры
администрации города Перми муниципальной услуги «Предоставление
сведений, документов и материалов, содержащихся в государственной
информационной системе обеспечения градостроительной деятельности
с функциями автоматизированной информационно-аналитической
поддержки осуществления полномочий в области градостроительной
деятельности Пермского края»**

I. Общие положения

1.1. Административный регламент предоставления департаментом градостроительства и архитектуры администрации города Перми муниципальной услуги «Предоставление сведений, документов и материалов, содержащихся в государственной информационной системе обеспечения градостроительной деятельности с функциями автоматизированной информационно-аналитической поддержки осуществления полномочий в области градостроительной деятельности Пермского края» (далее – Административный регламент, муниципальная услуга) определяет стандарт и порядок предоставления муниципальной услуги в администрации города Перми.

1.2. Заявителями на получение муниципальной услуги являются физические и юридические лица либо их уполномоченные представители (далее – Заявитель).

От имени физических лиц могут выступать Заявителями:

лица, достигшие совершеннолетия;

представители, действующие в силу полномочий, основанных на законе, доверенности или договоре.

От имени юридического лица могут выступать Заявителями:

лица, действующие в соответствии с законом, иными правовыми актами и учредительными документами без доверенности;

представители в силу полномочий, основанных на доверенности или договоре.

1.3. Орган, предоставляющий муниципальную услугу, – департамент градостроительства и архитектуры администрации города Перми (далее – Департамент).

Место нахождения Департамента: 614000, г. Пермь, ул. Сибирская, д. 15.

График работы Департамента:

понедельник-четверг: с 09.00 час. до 18.00 час.;

пятница: с 09.00 час. до 17.00 час.;

перерыв: с 12.00 час. до 12.48 час.

1.4. Запрос на предоставление муниципальной услуги (далее – Запрос) может быть подан следующим способом:

доставкой по почте по адресу, указанному в пункте 1.3 настоящего Административного регламента;

через государственное бюджетное учреждение Пермского края «Пермский краевой многофункциональный центр предоставления государственных и муниципальных услуг» (далее – МФЦ) в соответствии с заключенным соглашением о взаимодействии. Информация о местонахождении, справочных телефонах и графиках работы филиалов МФЦ, расположенных на территории города Перми и Пермского края, содержится на официальном сайте МФЦ: <http://mfc-perm.ru/>;

в электронном виде:

посредством федеральной государственной информационной системы «Единый портал государственных и муниципальных услуг (функций)» (далее – Единый портал);

с использованием публичного портала информационной системы обеспечения градостроительной деятельности города Перми (далее – Публичный портал ИСОГД).

Муниципальная услуга доступна для предоставления в электронном виде на всей территории Российской Федерации.

1.5. Информацию о предоставлении муниципальной услуги можно получить:

1.5.1. в Департаменте:

при личном обращении;

на информационных стендах;

по телефонам;

по письменному заявлению;

по электронной почте: dga@gorodperm.ru;

1.5.2. в МФЦ:

при личном обращении;

по телефонам;

1.5.3. на официальном сайте муниципального образования город Пермь в информационно-телекоммуникационной сети Интернет <http://www.gorodperm.ru/> (далее – официальный сайт);

1.5.4. на Едином портале: <http://www.gosuslugi.ru/>;

1.5.5. на Публичном портале ИСОГД: <https://isogd.gorodperm.ru/>.

1.6. На информационных стендах Департамента размещается следующая информация:

текст настоящего Административного регламента;

порядок обжалования решений, действий (бездействия) Департамента, должностных лиц, муниципальных служащих Департамента при предоставлении муниципальной услуги;

образцы оформления документов, необходимых для предоставления муниципальной услуги;

извлечения из нормативных правовых актов, содержащих нормы, регулирующие рассмотрение Запроса;

режим приема Заявителей должностными лицами Департамента.

1.7. На официальном сайте размещаются следующие сведения:

текст настоящего Административного регламента;

форма Запроса;

технологическая схема предоставления муниципальной услуги;

порядок обжалования решений, действий (бездействия) Департамента, должностных лиц, муниципальных служащих Департамента при предоставлении муниципальной услуги, утвержденный правовым актом администрации города Перми.

1.8. На Едином портале размещаются следующие сведения:

способы подачи Запроса;

способы получения результата;

стоимость и порядок оплаты;

сроки оказания услуги;

категории получателей услуги;

основания для оказания услуги, основания для отказа в предоставлении услуги;

результат оказания услуги;

контакты;

документы, необходимые для получения услуги;

документы, предоставляемые по завершении оказания услуги;
сведения о муниципальной услуге;
порядок обжалования;
межведомственное взаимодействие;
нормативные правовые акты;
Административный регламент;
административные процедуры;
показатели доступности и качества.

1.9. Информирование о предоставлении муниципальной услуги осуществляется по телефону (342) 212-50-78.

При ответах на телефонные звонки и устные обращения Заявителей специалисты Департамента подробно и в вежливой (корректной) форме информируют обратившихся по интересующим их вопросам. Ответ на телефонный звонок должен начинаться с информации о наименовании органа, в который позвонил гражданин, фамилии, имени, отчестве и должности специалиста, принявшего звонок. При отсутствии возможности у специалиста, принявшего звонок, самостоятельно ответить на поставленные вопросы обратившемуся должен быть сообщен номер телефона, по которому можно получить необходимую информацию.

1.10. Информирование Заявителей о стадии предоставления муниципальной услуги осуществляется:

специалистами Департамента по указанному в пункте 1.9 настоящего Административного регламента номеру телефона;

специалистами МФЦ при личном обращении Заявителей по указанным в пункте 1.4 настоящего Административного регламента телефонным номерам, в случае если Запрос был подан через МФЦ;
через Единый портал, в случае если Запрос был подан через Единый портал;
через Публичный портал ИСОГД, в случае если Запрос был подан через Публичный портал ИСОГД.

II. Стандарт предоставления муниципальной услуги

2.1. Муниципальная услуга – предоставление сведений, документов и материалов, содержащихся в государственной информационной системе обеспечения градостроительной деятельности с функциями автоматизированной информационно-аналитической поддержки осуществления полномочий в области градостроительной деятельности Пермского края (далее – ГИСОГД).

2.1.1. К сведениям относится информация об обрабатываемых в ГИСОГД документах, материалах и их реквизитах, в том числе информация о размещении заключений экспертиз проектной документации и (или) результатов инженерных изысканий, о границах зон с особыми условиями использования территорий и характеристиках таких зон, о земельном участке (кадастровый номер земельного участка, его площадь, местоположение), об объекте капитального строительства, о сетях инженерно-технического обеспечения, о территории, применительно к которой запрашиваются сведения.

2.1.2. К документам относится подлежащая размещению в ГИСОГД документированная информация в виде текста, изображения и (или) их сочетания (в том числе машиночитаемая информация, векторные и растровые пространственные данные), имеющая реквизиты и позволяющая ее идентифицировать в целях передачи, использования и хранения.

2.1.3. К материалам относится подлежащая размещению в ГИСОГД информация в виде текста, изображения и (или) их сочетания (в том числе машиночитаемая информация, векторные и растровые пространственные данные), не обладающая признаками, указанными в пункте 2.1.2 настоящего Административного регламента.

2.2. Муниципальная услуга предоставляется Департаментом.

2.3. Результатом предоставления муниципальной услуги является:

предоставление сведений, документов и материалов, содержащихся в ГИСОГД;

уведомление об отказе в предоставлении муниципальной услуги.

2.4. Срок предоставления муниципальной услуги – 5 рабочих дней:

со дня поступления в Департамент информации об осуществлении Заявителем оплаты предоставления сведений, документов и материалов, содержащихся в ГИСОГД, в случае предоставления муниципальной услуги за плату;

со дня регистрации Запроса в Департаменте в случае предоставления сведений, документов и материалов, содержащихся в ГИСОГД, бесплатно.

Срок приостановления муниципальной услуги не установлен действующим законодательством.

2.5. Перечень нормативных правовых актов, регулирующих предоставление муниципальной услуги:

Градостроительный кодекс Российской Федерации;

Федеральный закон от 06 октября 2003 г. № 131-ФЗ «Об общих принципах организации местного самоуправления в Российской Федерации»;

Федеральный закон от 27 июля 2010 г. № 210-ФЗ «Об организации предоставления государственных и муниципальных услуг»;

постановление Правительства Российской Федерации от 08 сентября 2010 г. № 697 «О единой системе межведомственного электронного взаимодействия»;

постановление Правительства Российской Федерации от 16 мая 2011 г. № 373 «О разработке и утверждении административных регламентов осуществления государственного контроля (надзора) и административных регламентов предоставления государственных услуг»;

постановление Правительства Российской Федерации от 28 ноября 2011 г. № 977 «О федеральной государственной информационной системе «Единая система идентификации и аутентификации в инфраструктуре, обеспечивающей информационно-технологическое взаимодействие информационных систем, используемых для предоставления государственных и муниципальных услуг в электронной форме»;

постановление Правительства Российской Федерации от 26 марта 2016 г. № 236 «О требованиях к предоставлению в электронной форме государственных и муниципальных услуг»;

постановление Правительства Российской Федерации от 13 марта 2020 г. № 279 «Об информационном обеспечении градостроительной деятельности» (вместе с «Правилами ведения государственных информационных систем обеспечения градостроительной деятельности», «Правилами предоставления сведений, документов, материалов, содержащихся в государственных информационных системах обеспечения градостроительной деятельности»);

распоряжение Правительства Российской Федерации от 17 декабря 2009 г. № 1993-р «Об утверждении сводного перечня первоочередных государственных и муниципальных услуг, предоставляемых в электронном виде»;

распоряжение Правительства Российской Федерации от 18 сентября 2019 г. № 2113-р «О Перечне типовых государственных и муниципальных услуг, предоставляемых исполнительными органами государственной власти субъектов Российской Федерации, государственными учреждениями субъектов Российской Федерации и муниципальными учреждениями, а также органами местного самоуправления»;

приказ Министерства строительства и жилищно-коммунального хозяйства Российской Федерации от 06 августа 2020 г. № 433/пр «Об утверждении технических требований к ведению реестров государственных информационных систем обеспечения градостроительной деятельности, методики присвоения регистрационных номеров сведениям, документам, материалам, размещаемым в государственных информационных системах обеспечения градостроительной деятельности, справочников и классификаторов, необходимых для обработки указанных сведений, документов, материалов, форматов предоставления сведений, документов, материалов, содержащихся в государственных информационных системах обеспечения градостроительной деятельности»;

решение Пермской городской Думы от 27 сентября 2011 г. № 193 «О создании департамента градостроительства и архитектуры администрации города Перми»;

постановление администрации города Перми от 12 января 2022 г. № 7 «Об утверждении Положения об организации структуры и правил ведения информационной системы обеспечения градостроительной деятельности города Перми и о признании утратившими силу отдельных постановлений администрации города Перми в сфере градостроительной деятельности».

2.6. Исчерпывающий перечень документов необходимых для предоставления муниципальной услуги.

2.6.1. Исчерпывающий перечень документов, необходимых для предоставления муниципальной услуги и предоставляемые Заявителем лично:

направленный в Департамент Запрос в бумажной форме согласно приложению 1 к настоящему Административному регламенту либо в электронном виде посредством заполнения интерактивной формы на Едином портале, Публичном портале ИСОГД, содержащий реквизиты необходимых сведений, документов и материалов и (или) кадастровый номер (номера) земельного участка (участков), и (или) адрес (адреса) объектов недвижимости, и (или) сведения о границах территории, в отношении которой запрашиваются сведения, документы и материалы, которые должны содержать графическое описание местоположения границ этой территории, перечень координат характерных точек этих границ в системе координат, установленной для ведения Единого государственного реестра недвижимости.

В случае направления Запроса в бумажной форме Заявитель указывает адрес электронной почты, на который Департамент направляет уведомление об оплате предоставления сведений, документов и материалов, содержащихся в ГИСОГД;

копия документа, удостоверяющего личность Заявителя (паспорт), за исключением случая подачи Запроса посредством Единого портала, Публичного портала ИСОГД;

копия документа, подтверждающего полномочия представителя Заявителя, а также удостоверяющего его личность (за исключением случая подачи Запроса посредством Единого портала, Публичного портала ИСОГД), в случае если интересы Заявителя представляет представитель Заявителя.

2.6.2. Сведения и документы, получаемые в рамках межведомственного взаимодействия:

выписка из Единого государственного реестра индивидуальных предпринимателей;

выписка из Единого государственного реестра юридических лиц;

выписка из Единого государственного реестра недвижимости на объекты недвижимости;

информация об осуществлении Заявителем оплаты предоставления сведений, документов и материалов, содержащихся в ГИСОГД (за исключением случаев, если в соответствии с законодательством Российской Федерации предоставление сведений, документов и материалов, содержащихся в ГИСОГД, осуществляется бесплатно).

Заявитель вправе представить указанные документы в Департамент по собственной инициативе.

2.7. Департамент не вправе требовать от Заявителя:

представления документов и информации или осуществления действий, представление или осуществление которых не предусмотрено нормативными правовыми актами, регулирующими отношения, возникающие в связи с предоставлением муниципальной услуги;

представления документов и информации, которые в соответствии с нормативными правовыми актами Российской Федерации, нормативными правовыми актами субъектов Российской Федерации и муниципальными правовыми актами находятся в распоряжении органов местного самоуправления, представляющих муниципальную услугу, иных государственных органов, органов местного самоуправления и (или) подведомственных государственным органам и органам местного самоуправления организаций, участвующих в предоставлении государственных или муниципальных услуг, за исключением документов, указанных в части 6 статьи 7 Федерального закона от 27 июля 2010 г. № 210-ФЗ «Об организации предоставления государственных и муниципальных услуг»;

представления документов и информации, отсутствие и (или) недостоверность которых не указывались при первоначальном отказе в приеме Запроса и документов, необходимых для предоставления муниципальной услуги, либо уведомлении об отказе в предоставлении муниципальной услуги, за исключением случаев, предусмотренных пунктом 4 части 1 статьи 7 Федерального закона от 27 июля 2010 г. № 210-ФЗ «Об организации предоставления государственных и муниципальных услуг».

2.8. Требования к оформлению и подаче Запроса и документов, представляемых Заявителем:

2.8.1. требования к оформлению:

фамилия, имя и отчество (при наличии) Заявителя, его адрес указаны полностью и без ошибок;

отсутствие подчисток, приписок и исправлений текста, зачеркнутых слов и иных неоговоренных исправлений; отсутствие повреждений, наличие которых не позволяет однозначно истолковать их содержание;

2.8.2. электронные документы (электронные образы документов), прилагаемые к Запросу, в том числе доверенности, направляются в виде файлов в форматах pdf, tif.

Качество представляемых электронных документов (электронных образов документов) в форматах pdf, tif должно позволять в полном объеме прочитать текст документа и распознать реквизиты документа.

2.8.3. В случае направления Заявителем Запроса в бумажной форме такой Запрос подписывается Заявителем собственноручно. В случае подписания Запроса в бумажной форме представителем Заявителя, обязательным приложением к такому Запросу являются документы, подтверждающие полномочия представителя Заявителя.

В случае если Запрос направляется Заявителем или представителем Заявителя в электронной форме, такой Запрос подписывается простой электронной подписью Заявителя либо представителя Заявителя. В случае подписания представителем Заявителя Запроса в электронной форме обязательным приложением к такому Запросу являются документы, подтверждающие полномочия представителя Заявителя.

2.9. Основания для возврата Запроса и документов, необходимых для предоставления муниципальной услуги, не предусмотрены действующим законодательством.

2.10. Исчерпывающий перечень оснований для отказа в приеме документов, необходимых для предоставления муниципальной услуги:

у Департамента отсутствуют полномочия по предоставлению запрашиваемой муниципальной услуги.

Запрос и указанные в пункте 2.6.1 настоящего Административного регламента документы не соответствуют требованиям, установленным пунктами 2.8.1, 2.8.2 настоящего Административного регламента.

2.11. Исчерпывающий перечень оснований для отказа в предоставлении муниципальной услуги:

2.11.1. запрос не содержит информации, указанной в абзаце втором пункта 2.6.1 настоящего Административного регламента;

2.11.2. запрос не отвечает требованиям, содержащимся в пункте 2.8.3 настоящего Административного регламента;

2.11.3. запрос осуществляется в отношении сведений, документов и материалов, которые в соответствии с законодательством Российской Федерации содержат информацию, доступ к которой ограничен и Заявитель не имеет права доступа к ней;

2.11.4. по истечении 7 рабочих дней со дня направления Заявителю уведомления об оплате предоставления сведений, документов и материалов информация об осуществлении Заявителем оплаты предоставления сведений, документов и материалов у Департамента отсутствует или оплата предоставления сведений, документов и материалов осуществлена не в полном объеме;

2.11.5. запрашиваемые сведения, документы и материалы отсутствуют в ГИСОГД на дату рассмотрения Запроса.

2.12. Основания для приостановления муниципальной услуги действующим законодательством Российской Федерации не предусмотрены.

2.13. Порядок, размер и основания взимания платы за предоставление муниципальной услуги:

2.13.1. предоставление сведений, документов и материалов, содержащихся в ГИСОГД, осуществляется за плату, за исключением случаев, если федеральными законами установлено, что указанные в запросе сведения, документы и материалы предоставляются без взимания платы;

2.13.2. размер платы за предоставление сведений, документов и материалов, содержащихся в ГИСОГД, устанавливается исходя из количества запрашиваемых Заявителем сведений, документов и материалов, содержащихся в

ГИСОГД, в соответствии с Правилами предоставления сведений, документов, материалов, содержащихся в государственных информационных системах обеспечения градостроительной деятельности, утвержденными постановлением Правительства Российской Федерации от 13 марта 2020 г. № 279 «Об информационном обеспечении градостроительной деятельности»;

2.13.3. внесение платы за предоставление сведений, документов и материалов, содержащихся в ГИСОГД, осуществляется Заявителем через банк или иную кредитную организацию путем наличного или безналичного расчета;

2.13.4. по собственной инициативе Заявитель вправе подтвердить внесение платы в безналичной форме копией платежного поручения с отметкой банка или иной кредитной организацией о его исполнении.

2.14. Уплаченная сумма за предоставление муниципальной услуги подлежит возврату Заявителю частично или полностью в следующих случаях:

2.14.1. если плата за предоставление сведений, документов и материалов внесена Заявителем в размере, превышающем общий размер платы, начисленной за предоставление сведений, документов и материалов, содержащихся в ГИСОГД;

2.14.2. если Заявителю было отказано в предоставлении сведений, документов и материалов по основанию, указанному в пункте 2.11.4 настоящего Административного регламента, в связи с внесением платы за предоставление сведений, документов и материалов не в полном объеме.

Возврат излишне уплаченных средств, внесенных в счет оплаты предоставления сведений, документов и материалов, содержащихся в ГИСОГД, осуществляется на основании заявления Заявителя о возврате излишне уплаченных средств, составленного в произвольной форме, в срок не позднее 3 месяцев со дня поступления такого заявления.

2.15. Максимальный срок ожидания в очереди при подаче Запроса и получении результата предоставления муниципальной услуги не должен превышать 15 минут.

2.16. Запрос и документы, поступившие в Департамент, подлежат обязательной регистрации в срок не более 1 рабочего дня со дня поступления Запроса и документов в Департамент.

Запрос и документы, поступившие в Департамент после 16.00 часов, регистрируются днем, следующим за днем поступления Запроса и документов в Департамент.

2.17. Требования к помещениям, в которых предоставляется муниципальная услуга:

2.17.1. вход в здание, в котором располагается Департамент, должен быть оборудован информационной табличкой (вывеской), содержащей наименование Департамента;

2.17.2. место для оказания муниципальной услуги должно быть оборудовано мебелью, обеспечивающей Заявителю возможность ожидания приема (предоставления муниципальной услуги):

места для ожидания Заявителями приема должны быть оборудованы скамьями, стульями;

места для заполнения документов должны быть оборудованы скамьями, столами (стойками) для возможности оформления документов и обеспечены образцами заполнения документов, бланками заявлений и канцелярскими принадлежностями;

2.17.3. в помещении, в котором оказывается муниципальная услуга, размещаются информационные стенды, имеющие карманы формата А4, заполняемые образцами заявлений о предоставлении муниципальной услуги с разбивкой по типу Заявителя, перечни документов, необходимых для предоставления муниципальной услуги, сроки предоставления, сроки административных процедур, основания для отказа в оказании муниципальной услуги.

Допускается оформление в виде тематической папки. Заявителю отводится специальное место, оснащенное письменными принадлежностями (бумага, ручка), для возможности оформления Запроса;

2.17.4. в помещениях, в которых предоставляется муниципальная услуга, обеспечиваются инвалидам и иным маломобильным группам населения следующие условия доступности:

возможность беспрепятственного входа в помещения и выхода из них;

возможность самостоятельного передвижения по территории, прилегающей к зданию Департамента;

возможность посадки в транспортное средство и высадки из него перед входом в Департамент, в том числе с использованием кресла-коляски, и при необходимости с помощью муниципальных служащих Департамента;

сопровождение инвалидов, имеющих стойкие расстройства функции зрения и самостоятельного передвижения;

обеспечение допуска в Департамент собаки-проводника.

2.18. Показатели доступности и качества муниципальной услуги.

Показателем доступности муниципальной услуги является возможность подачи Запроса посредством Единого портала, Публичного портала ИСОГД, МФЦ.

Показателями качества предоставления муниципальной услуги являются:

соблюдение сроков выполнения административных процедур, установленных настоящим Административным регламентом;

отсутствие обоснованных жалоб Заявителей на действия (бездействие) специалистов Департамента, участвующих в предоставлении муниципальной услуги;

соблюдение установленных сроков предоставления муниципальной услуги.

2.19. Иные требования и особенности предоставления муниципальной услуги:

2.19.1. предоставление сведений, документов и материалов, содержащихся в ГИСОГД, при направлении Запроса Заявителем в электронном виде посредством Публичного портала ИСОГД, включая регистрацию Запроса

Заявителя, формирование квитанции на оплату, сведений, документов и материалов, содержащихся в ГИСОГД (копий документов), подписание и направление сведений, документов и материалов, содержащихся в ГИСОГД (копий документов), осуществляется автоматически.

Муниципальная услуга в электронном виде посредством Публичного портала ИСОГД предоставляется авторизованным пользователям (Заявителям). Авторизация осуществляется посредством Единого портала.

Запрос формируется Заявителем посредством заполнения интерактивной формы на Публичном портале ИСОГД.

При отсутствии информации об осуществлении Заявителем оплаты предоставления сведений, документов и материалов, содержащихся в ГИСОГД, в полном объеме по истечении 7 рабочих дней Запрос аннулируется;

2.19.2. при отказе в приеме документов, необходимых для предоставления муниципальной услуги (за исключением случая подачи Запроса в электронном виде), Запрос и документы, необходимые для получения муниципальной услуги, возвращаются Заявителю;

2.19.3. получение Заявителями муниципальной услуги в электронном виде обеспечивается в следующем объеме:

обеспечение возможности для Заявителей в целях получения муниципальной услуги представлять Запрос и документы в электронном виде посредством Единого портала, Публичного портала ИСОГД;

обеспечение возможности для Заявителей осуществлять мониторинг хода предоставления муниципальной услуги с использованием Единого портала, Публичного портала ИСОГД;

2.19.4. Заявитель вправе в течение срока предоставления муниципальной услуги подать заявление об оставлении Запроса без рассмотрения путем личного обращения в Департамент в соответствии с графиком приема и регистрации заявлений:

понедельник-четверг: с 09.00 час. до 16.00 час.;

пятница: с 09.00 час. до 12.00 час.;

перерыв: с 12.00 час. до 13.00 час.;

технические перерывы: с 10.45 час. до 11.00 час., с 15.00 час. до 15.15 час.

Заявление об оставлении Запроса без рассмотрения представляется в месте приема документов: г. Пермь, ул. Сибирская, 15, цокольный этаж, кабинет 003.

В случае поступления заявления об оставлении Запроса без рассмотрения оказание муниципальной услуги прекращается без принятия решения, представленные документы для получения муниципальной услуги возвращаются Заявителю (за исключением случая подачи Запроса в электронном виде).

III. Административные процедуры

3.1. Предоставление сведений, документов и материалов, содержащихся в ГИСОГД, включает следующие административные процедуры:

3.1.1. прием и регистрация Запроса и документов;

3.1.2. рассмотрение Запроса и документов на отсутствие оснований для отказа в предоставлении муниципальной услуги, предусмотренных пунктами 2.11.1-2.11.3, 2.11.5 настоящего Административного регламента, проверка необходимых документов на соответствие требованиям законодательства, подготовка и направление межведомственного запроса документов, необходимых в соответствии с нормативными правовыми актами для предоставления муниципальной услуги, которые находятся в распоряжении государственных органов, органов местного самоуправления и иных организаций и которые Заявитель вправе представить самостоятельно, направление Заявителю уведомления об оплате предоставления сведений, документов и материалов, содержащихся в ГИСОГД, либо уведомления об отказе в предоставлении муниципальной услуги;

3.1.3. подготовка сведений, документов и материалов, содержащихся в ГИСОГД (копий документов), либо подготовка проекта уведомления об отказе в предоставлении муниципальной услуги при наличии основания, предусмотренного пунктом 2.11.4 настоящего Административного регламента, подписание результата предоставления муниципальной услуги;

3.1.4. выдача (направление) результата предоставления муниципальной услуги.

3.2. Прием и регистрация Запроса и документов:

3.2.1. основанием для начала данной административной процедуры является поступление в отдел приема-выдачи документов управления по общим вопросам Департамента Запроса и документов, указанных в пункте 2.6.1 настоящего Административного регламента;

3.2.2. прием и регистрацию Запроса и документов осуществляет специалист, ответственный за прием;

3.2.3. специалист, ответственный за прием, осуществляет регистрацию и проверку поступившего Запроса и документов на наличие / отсутствие оснований для отказа в приеме документов, установленных пунктом 2.10 настоящего Административного регламента;

3.2.4. в случае наличия оснований, предусмотренных пунктом 2.10 настоящего Административного регламента, специалист, ответственный за прием, принимает решение об отказе в приеме документов, необходимых для предоставления муниципальной услуги, по форме согласно приложению 2 к настоящему Административному регламенту, с указанием всех оснований, выявленных в ходе проверки поступившего Запроса и документов.

Решение об отказе в приеме документов, необходимых для предоставления муниципальной услуги, специалист, ответственный за прием, направляет Заявителю в срок не более 1 рабочего дня со дня поступления Запроса и документов в Департамент;

3.2.5. в случае подачи Запроса в электронном виде посредством Единого портала решение об отказе в приеме документов, необходимых для предоставления муниципальной услуги, направляется Заявителю в личный кабинет на Едином портале по интерактивной форме, реализованной на Едином портале, в виде электронного документа в срок не более 1 рабочего дня со дня поступления Запроса и документов в Департамент;

3.2.6. результатом административной процедуры является регистрация Запроса и документов с присвоением регистрационного номера, прием Запроса и документов с последующей их передачей должностному лицу Департамента, уполномоченному на определение ответственного специалиста отдела выдачи сведений из ИСОГД управления информационного обеспечения градостроительной деятельности Департамента (далее – должностное лицо, уполномоченное на определение ответственного специалиста отдела), в день регистрации в Департаменте либо отказ в приеме документов, необходимых для предоставления муниципальной услуги;

3.2.7. максимальный срок административной процедуры – не более 1 рабочего дня со дня поступления Запроса и документов в Департамент.

3.3. Рассмотрение Запроса и документов на отсутствие оснований для отказа в предоставлении муниципальной услуги, предусмотренных пунктами 2.11.1-2.11.3, 2.11.5 настоящего Административного регламента, проверка необходимых документов на соответствие требованиям законодательства, подготовка и направление межведомственного запроса документов, необходимых в соответствии с нормативными правовыми актами для предоставления муниципальной услуги, которые находятся в распоряжении государственных органов, органов местного самоуправления и иных организаций и которые Заявитель вправе представить самостоятельно, направление Заявителю уведомления об оплате предоставления сведений, документов и материалов, содержащихся в ГИСОГД, либо уведомления об отказе в предоставлении муниципальной услуги:

3.3.1. основанием для начала данной административной процедуры является поступление зарегистрированного Запроса и документов должностному лицу, уполномоченному на определение ответственного специалиста отдела.

Должностное лицо, уполномоченное на определение ответственного специалиста отдела, определяет ответственного специалиста из числа сотрудников отдела (далее – ответственный специалист) и передает ему поступивший Запрос и документы в день их регистрации в Департаменте;

3.3.2. ответственный специалист:

3.3.2.1. осуществляет проверку Запроса и документов на отсутствие оснований для отказа в предоставлении муниципальной услуги, предусмотренных пунктами 2.11.1-2.11.3, 2.11.5 настоящего Административного регламента, в том числе на соответствие требованиям законодательства, пункту 2.6.1 настоящего Административного регламента;

3.3.2.2. не позднее дня, следующего за днем поступления от должностного лица, уполномоченного на определение ответственного специалиста отдела, Запроса и документов, подготавливает и направляет запрос с использованием единой системы межведомственного электронного взаимодействия в государственные органы, органы местного самоуправления и иные организации, в распоряжении которых находятся документы, необходимые для предоставления муниципальной услуги и которые Заявитель вправе представить самостоятельно. Выполнение межведомственного запроса осуществляется в сроки, предусмотренные действующим законодательством. Результатом подготовки и направления межведомственного запроса является получение запрашиваемых документов либо отказ в их предоставлении;

3.3.2.3. по результатам проверки Запроса и документов, подготовки и направления межведомственного запроса документов, необходимых в соответствии с нормативными правовыми актами для предоставления муниципальной услуги, которые находятся в распоряжении государственных органов, органов местного самоуправления и иных организаций и которые Заявитель вправе представить самостоятельно, ответственный специалист:

при отсутствии оснований для отказа в предоставлении муниципальной услуги, предусмотренных пунктами 2.11.1-2.11.3, 2.11.5 настоящего Административного регламента, исходя из количества запрашиваемых Заявителем сведений, документов и материалов, содержащихся в ГИСОГД, подготавливает уведомление об оплате предоставления сведений, документов и материалов, содержащихся в ГИСОГД, по форме согласно приложению 3 к настоящему Административному регламенту, подписывает и направляет его Заявителю способом, указанным в Запросе (по адресу электронной почты и (или) в личный кабинет на Едином портале (с приложением в электронной форме документов (квитанции с реквизитами), необходимых для оплаты);

при наличии оснований для отказа в предоставлении муниципальной услуги, предусмотренных пунктами 2.11.1-2.11.3, 2.11.5 настоящего Административного регламента, подготавливает проект уведомления об отказе в предоставлении муниципальной услуги по форме согласно приложению 4 к настоящему Административному регламенту либо в электронном виде посредством заполнения интерактивной формы на Едином портале;

при подготовке проекта уведомления об отказе в предоставлении муниципальной услуги ответственный специалист указывает на все установленные в ходе проверки Запроса и документов основания для отказа в предоставлении муниципальной услуги с мотивированным их обоснованием;

ответственный специалист несет персональную ответственность за правильность оформления принятого решения.

Проект уведомления об отказе в предоставлении муниципальной услуги ответственный специалист передает (направляет) на подпись уполномоченному должностному лицу Департамента (далее – Должностное лицо).

Подписание Должностным лицом уведомления об отказе в предоставлении муниципальной услуги и выдача (направление) его Заявителю осуществляется в соответствии с пунктами 3.4.4-3.5.4 настоящего Административного регламента.

В случае если указанные в Запросе сведения, документы и материалы относятся к информации ограниченного доступа, ответственный специалист уведомляет Заявителя способом, указанным в Запросе, о порядке получения сведений, документов и материалов, содержащихся в ГИСОГД, с учетом требований о защите информации ограниченного доступа, предусмотренных законодательством Российской Федерации;

3.3.3. результатом административной процедуры является направленное Заявителю уведомление об оплате предоставления сведений, документов и материалов, содержащихся в ГИСОГД, либо уведомления об отказе в предоставлении муниципальной услуги;

3.3.4. максимальный срок административной процедуры – не более 2 рабочих дней со дня поступления Запроса и документов ответственному специалисту.

3.4. Подготовка сведений, документов и материалов, содержащихся в ГИСОГД (копий документов), либо проекта уведомления об отказе в предоставлении муниципальной услуги при наличии основания, предусмотренного пунктом 2.11.4 настоящего Административного регламента, подписание результата предоставления муниципальной услуги:

3.4.1. основанием для начала данной административной процедуры является поступление в Департамент информации об осуществлении Заявителем оплаты предоставления сведений, документов и материалов, содержащихся в ГИСОГД, в полном объеме.

В случае если федеральным законодательством установлено, что предоставление сведений, документов и материалов, содержащихся в ГИСОГД, осуществляется бесплатно, дальнейшее предоставление муниципальной услуги осуществляется в соответствии с пунктами 3.4.2-3.5.4 настоящего Административного регламента.

Факт оплаты предоставления сведений, документов и материалов, содержащихся в ГИСОГД, отслеживается ответственным специалистом в Государственной информационной системе о государственных и муниципальных платежах;

3.4.2. ответственный специалист формирует запрашиваемые Заявителем сведения, документы и материалы (копии документов), содержащиеся в ГИСОГД, а в случае наличия основания для отказа в предоставлении муниципальной услуги, предусмотренного пунктом 2.11.4 настоящего Административного регламента, подготавливает проект уведомления об отказе в предоставлении муниципальной услуги по форме согласно приложению 4 к настоящему Административному регламенту;

3.4.3. подготовленные сведения, документы и материалы (копии документов), содержащиеся в ГИСОГД, либо проект уведомления об отказе в предоставлении муниципальной услуги ответственный специалист передает (направляет) на подпись Должностному лицу;

3.4.4. Должностное лицо рассматривает и при отсутствии замечаний подписывает сведения, документы и материалы (копии документов), содержащиеся в ГИСОГД, либо уведомление об отказе в предоставлении муниципальной услуги и направляет его ответственному специалисту для регистрации и передачи в отдел приема-выдачи документов управления по общим вопросам Департамента.

При наличии замечаний на предмет соответствия положениям настоящего Административного регламента и требованиям законодательства Должностное лицо возвращает сведения, документы и материалы, содержащиеся в ГИСОГД (копии документов), либо проект уведомления об отказе в предоставлении муниципальной услуги ответственному специалисту с указанием замечаний.

Замечания подлежат устранению ответственным специалистом в тот же день.

Подписание уведомления об отказе в предоставлении муниципальной услуги по основаниям для отказа в предоставлении муниципальной услуги, предусмотренным пунктами 2.11.1-2.11.3, 2.11.5 настоящего Административного регламента, осуществляется Должностным лицом в течение 1 рабочего дня со дня поступления от ответственного специалиста проекта уведомления об отказе в предоставлении муниципальной услуги.

В случае предоставления сведений, документов и материалов, содержащихся в ГИСОГД, бесплатно подготовка ответственным специалистом сведений, документов и материалов, содержащихся в ГИСОГД (копий документов), и подписание их Должностным лицом осуществляется в срок не более 1 рабочего дня по истечении срока, указанного в пункте 3.3.4 настоящего Административного регламента;

3.4.5. ответственный специалист регистрирует в системе электронного документооборота сведения, документы и материалы (копии документов), содержащиеся в ГИСОГД, либо уведомление об отказе в предоставлении муниципальной услуги и передает в отдел приема-выдачи документов управления по общим вопросам Департамента.

В случае подачи Заявителем Запроса и документов в электронном виде посредством Единого портала результат предоставления муниципальной услуги подписывается Должностным лицом с использованием усиленной квалифицированной электронной подписи и направляется Заявителю в соответствии с абзацем вторым пункта 3.5.3 настоящего Административного регламента;

3.4.6. результатом административной процедуры являются подписанные сведения, документы и материалы (копии документов), содержащиеся в ГИСОГД, либо уведомление об отказе в предоставлении муниципальной услуги и переданные в отдел приема-выдачи документов управления по общим вопросам Департамента;

3.4.7. максимальный срок административной процедуры:

не более 4 рабочих дней со дня поступления в Департамент информации об осуществлении Заявителем оплаты предоставления сведений, документов и материалов, содержащихся в ГИСОГД, в полном объеме;

не более 1 рабочего дня со дня регистрации Запроса в департаменте, в случае предоставления сведений, документов и материалов, содержащихся в ГИСОГД, бесплатно;

3.5. выдача (направление) результата предоставления муниципальной услуги:

3.5.1. основанием начала административной процедуры является поступление сведений, документов и материалов, содержащихся в ГИСОГД (копий документов), либо уведомления об отказе в предоставлении муниципальной услуги специалисту отдела, ответственному за выдачу документов.

Сведения, документы и материалы (копии документов), содержащиеся в ГИСОГД, либо уведомление об отказе в предоставлении муниципальной услуги ответственным специалистом представляется специалисту отдела, ответственному за выдачу документов, не позднее 10.00 час. рабочего дня, следующего за последним днем подписания сведений, документов и материалов, содержащихся в ГИСОГД (копий документов), либо уведомления об отказе в предоставлении муниципальной услуги;

3.5.2. специалист отдела, ответственный за выдачу документов, направляет способом, определенным Заявителем в Запросе (через МФЦ, Единый портал, посредством почтовой связи), подписанные сведения, документы и материалы (копии документов), содержащиеся в ГИСОГД, либо уведомление об отказе в предоставлении муниципальной услуги, зарегистрированное ответственным специалистом, на бумажном носителе и (или) в форме электронного документа, подписанного усиленной квалифицированной электронной подписью Должностного лица (через Единый портал).

Выдача (направление) уведомления об отказе в предоставлении муниципальной услуги по основанию для отказа в предоставлении муниципальной услуги, предусмотренному пунктом 2.11.4 настоящего Административного регламента, осуществляется по истечении 7 рабочих дней со дня направления Заявителю уведомления об оплате предоставления сведений, документов и материалов, содержащихся в ГИСОГД;

3.5.3. муниципальная услуга считается оказанной со дня подписания и передачи специалисту отдела, ответственному за выдачу документов, сведений, документов и материалов, содержащихся в ГИСОГД (копий документов), либо уведомления об отказе в предоставлении муниципальной услуги.

Результатом административной процедуры является выдача (направление) способом, определенным Заявителем в Запросе, сведений, документов и материалов, содержащихся в ГИСОГД (копий документов), либо уведомления об отказе в предоставлении муниципальной услуги.

В случае подачи Заявителем Запроса и документов через Единый портал результат предоставления муниципальной услуги направляется Заявителю в личный кабинет на Едином портале в форме электронного документа, подписанного усиленной квалифицированной электронной подписью Должностного лица.

В случае неполучения Заявителем результата предоставления муниципальной услуги путем почтового отправления результат муниципальной услуги хранится в отделе приема-выдачи документов управления по общим вопросам Департамента до востребования;

3.5.4. максимальный срок административной процедуры – не более 1 рабочего дня, следующего за днем подписания и передачи специалисту, ответственному за выдачу документов, результата предоставления муниципальной услуги.

3.6. Блок-схема административных процедур по предоставлению муниципальной услуги приведена в приложении 5 к настоящему Административному регламенту.

IV. Порядок и формы контроля за исполнением Административного регламента

4.1. Формы контроля:

текущий контроль;

плановые проверки;

внеплановые проверки.

4.2. Текущий контроль соблюдения и исполнения положений настоящего Административного регламента осуществляется начальником Департамента путем анализа ежемесячных отчетов, содержащих сведения о соблюдении (нарушении) сроков предоставления муниципальной услуги.

4.3. Плановые проверки проводятся уполномоченным должностным лицом (структурным подразделением) Департамента не реже 1 раза в год на основании письменного или устного поручения начальника Департамента, в случае если полномочия по подписанию результата предоставления муниципальной услуги переданы от начальника Департамента иному должностному лицу.

При проведении проверки должны быть установлены следующие показатели:

количество предоставленных муниципальных услуг за контрольный период;
количество муниципальных услуг, предоставленных с нарушением сроков, в разрезе административных процедур.

При проведении проверки осуществляется выборочная проверка предоставления муниципальной услуги по конкретным Запросам с целью оценки полноты и качества предоставленной муниципальной услуги.

По результатам проверки при наличии выявленных нарушений могут быть подготовлены предложения, направленные на устранение выявленных нарушений, высказаны рекомендации по совершенствованию административных процедур.

4.4. Внеплановые проверки проводятся по жалобам Заявителей на основании письменного или устного поручения начальника Департамента.

4.5. Должностные лица, муниципальные служащие Департамента, осуществляющие исполнение административных процедур, несут дисциплинарную и иную ответственность в соответствии с законодательством Российской Федерации.

4.6. Контроль со стороны граждан, их объединений и организаций за предоставлением муниципальной услуги может быть осуществлен путем запроса соответствующей информации в установленном законом порядке при условии, что она не является конфиденциальной, а также в иных формах, не противоречащих требованиям действующего законодательства.

V. Порядок обжалования решений и действий (бездействия) органа, предоставляющего муниципальную услугу, а также должностных лиц, муниципальных служащих

5.1. Обжалование решений и действий (бездействия) органа, предоставляющего муниципальную услугу, а также должностных лиц, муниципальных служащих осуществляется в досудебном (внесудебном) и судебном порядке.

5.2. Обжалование в досудебном (внесудебном) порядке осуществляется в соответствии с Порядком подачи и рассмотрения жалоб на решения и действия (бездействие) функциональных и территориальных органов администрации города Перми, должностных лиц и муниципальных служащих функциональных и территориальных органов администрации города Перми при предоставлении муниципальных услуг, утвержденным постановлением администрации города Перми.

Жалоба на решения и (или) действия (бездействие) Департамента, должностных лиц, муниципальных служащих Департамента может быть подана в антимонопольный орган в случаях и порядке, установленных действующим законодательством.

5.3. Действия (бездействие) должностных лиц, муниципальных служащих Департамента и решения, принятые ими при предоставлении муниципальной услуги, могут быть обжалованы Заявителем в арбитражном суде или суде общей юрисдикции по месту нахождения ответчика в порядке, установленном действующим законодательством.

Приложение 1
к Административному регламенту
предоставления департаментом
градостроительства и архитектуры
администрации города Перми
муниципальной услуги
«Предоставление сведений,
документов и материалов,
содержащихся в государственной
информационной системе
обеспечения градостроительной
деятельности с функциями
автоматизированной
информационно-аналитической поддержки
осуществления полномочий в области
градостроительной деятельности Пермского края»

(Ф.И.О. либо наименование юридического лица)

(адрес места жительства, адрес для корреспонденции)

(контактный телефон)

ЗАПРОС

**на предоставление сведений, документов и материалов, содержащихся
в государственной информационной системе обеспечения градостроительной деятельности с функциями
автоматизированной информационно-аналитической поддержки осуществления полномочий в области
градостроительной деятельности Пермского края (далее – ГИСОГД)**

Прошу предоставить следующие сведения, документы и материалы, содержащиеся в ГИСОГД:

сведения, в том числе в виде справки из ГИСОГД:

_____;

(указываются реквизиты необходимых сведений)

копии документов, материалов:

(указываются реквизиты необходимых документов, материалов)

в отношении: _____

(указываются сведения о границах территории в отношении запроса сведений, документов
и материалов, которые должны содержать графическое описание местоположения границ этой территории,
перечень координат характерных точек этих границ в системе координат, установленной для ведения
Единого государственного реестра недвижимости)

территории площадью _____,

земельного участка с кадастровым номером _____,

объекта капитального строительства с кадастровым номером _____

по адресу: _____

(адрес, иное описание территории)

Форма предоставления сведений, документов, материалов: _____

(бумажный носитель)

Способ получения: _____

(МФЦ¹, почтовое отправление, Единый портал²)

Приложения: _____

Способ направления уведомления об оплате предоставления муниципальной услуги:

на электронную почту: _____

в личный кабинет на Едином портале.

Для физического лица:

« _____ » _____ 20 ____ г. _____

(подпись)

(расшифровка подписи)

(документ, подтверждающий права (полномочия) представителя)

Для юридического лица:

(наименование юридического лица)

« _____ » _____ 20 ____ г. _____ Руководитель _____

(подпись)

(расшифровка подписи)

М.П.

(документ, подтверждающий права (полномочия) представителя)

¹ Государственное бюджетное учреждение Пермского края «Пермский краевой многофункциональный центр предоставления государственных и муниципальных услуг».

² Федеральная государственная информационная система «Единый портал государственных и муниципальных услуг (функций)».

Приложение 2
к Административному регламенту
предоставления департаментом
градостроительства и архитектуры
администрации города Перми
муниципальной услуги
«Предоставление сведений,
документов и материалов,
содержащихся в государственной
информационной системе
обеспечения деятельности с функциями
автоматизированной
информационно-аналитической
поддержки осуществления
полномочий в области
градостроительной деятельности Пермского края»

(наименование органа, уполномоченного на принятие решения)

Кому: _____
(сведения о Заявителе (представителе Заявителя))

Контактные данные: _____
(почтовый адрес, адрес электронной почты,
телефон)

РЕШЕНИЕ

об отказе в приеме документов, необходимых для предоставления муниципальной услуги

от _____
(дата регистрации решения)

№ _____
(номер решения)

На основании поступившего _____

принято решение об отказе в приеме документов, необходимых для предоставления муниципальной услуги, на основании:

Дополнительно информируем: _____.

Вы вправе повторно обратиться в орган, уполномоченный на предоставление муниципальной услуги, с Запросом о предоставлении муниципальной услуги после устранения указанных нарушений.

Данный отказ может быть обжалован в досудебном порядке путем направления жалобы в орган, уполномоченный на предоставление муниципальной услуги, а также в судебном порядке.

(Ф.И.О., должность лица,
уполномоченного на принятие решения)

(подпись)

Приложение 3
к Административному регламенту
предоставления департаментом
градостроительства и архитектуры
администрации города Перми
муниципальной услуги
«Предоставление сведений,
документов и материалов,
содержащихся в государственной
информационной системе
обеспечения градостроительной
деятельности с функциями
автоматизированной
информационно-аналитической
поддержки осуществления
полномочий в области
градостроительной деятельности Пермского края»

УВЕДОМЛЕНИЕ

**об оплате предоставления сведений, документов и материалов,
содержащихся в государственной информационной системе обеспечения
градостроительной деятельности с функциями автоматизированной
информационно-аналитической поддержки осуществления полномочий
в области градостроительной деятельности Пермского края
(далее – ГИСОГД)**

По запросу от _____ № _____
будут предоставлены следующие сведения, документы и материалы, содержащиеся
в ГИСОГД: _____

(указывается наименование, количество и форма выдаваемых сведений,
документов и материалов (электронная или бумажная))

Общий размер платы за предоставление муниципальной услуги составляет _____

рублей.

(сумма прописью)

Расчет размера платы за предоставление муниципальной услуги:

Рекомендуемый способ, обеспечивающий автоматический прием платежа и его сопоставление с начислением на оплату запроса, – оплата через личный кабинет онлайн-банка по уникальному идентификатору начисления (УИН).

Примечание: в предоставлении муниципальной услуги будет отказано в случае отсутствия информации об осуществлении Заявителем оплаты предоставления сведений, документов и материалов, содержащихся в ГИСОГД, в полном объеме по истечении 7 рабочих дней со дня направления Заявителю уведомления об оплате предоставления сведений, документов и материалов, содержащихся в ГИСОГД.

Исполнитель _____
(подпись) _____ (расшифровка подписи)

Телефон для связи _____.

Приложение 4
к Административному регламенту
предоставления департаментом
градостроительства и архитектуры
администрации города Перми
муниципальной услуги
«Предоставление сведений,
документов и материалов,
содержащихся в государственной
информационной системе
обеспечения градостроительной
деятельности с функциями
автоматизированной
информационно-аналитической
поддержки осуществления
полномочий в области
градостроительной деятельности Пермского края»

Кому _____

(фамилия, имя, отчество – для граждан)

(полное наименование организации – для юридиче-
ских лиц) _____

(адрес)

УВЕДОМЛЕНИЕ

**об отказе в предоставлении сведений, документов и материалов,
содержащихся в государственной информационной системе обеспечения
градостроительной деятельности с функциями автоматизированной
информационно-аналитической поддержки осуществления полномочий
в области градостроительной деятельности Пермского края
(далее – ГИСОГД)**

Вы обратились с запросом от _____ № _____
о предоставлении сведений, документов и материалов, содержащихся в ГИСОГД, относительно земельного участка
(территории, объекта капитального строительства) по адресу:

По результатам рассмотрения указанного запроса Вам отказано
в предоставлении сведений, документов и материалов, содержащихся в ГИСОГД,
по основанию, предусмотренному пунктом _____ Административного регламента, в связи
с _____


Заместитель начальника департамента _____

(подпись)

(расшифровка подписи)

Приложение 5
к Административному регламенту предоставления
департаментом градостроительства и архитектуры
администрации города Перми
муниципальной услуги
«Предоставление сведений,
документов и материалов,
содержащихся в государственной
информационной системе
обеспечения градостроительной
деятельности с функциями
автоматизированной
информационно-аналитической
поддержки осуществления
полномочий в области
градостроительной деятельности Пермского края»

БЛОК-СХЕМА
последовательности административных процедур
по предоставлению муниципальной услуги «Предоставление сведений,
документов и материалов, содержащихся в государственной
информационной системе обеспечения градостроительной деятельности
с функциями автоматизированной информационно-аналитической
поддержки осуществления полномочий в области градостроительной
деятельности Пермского края» (далее – ГИСОГД)

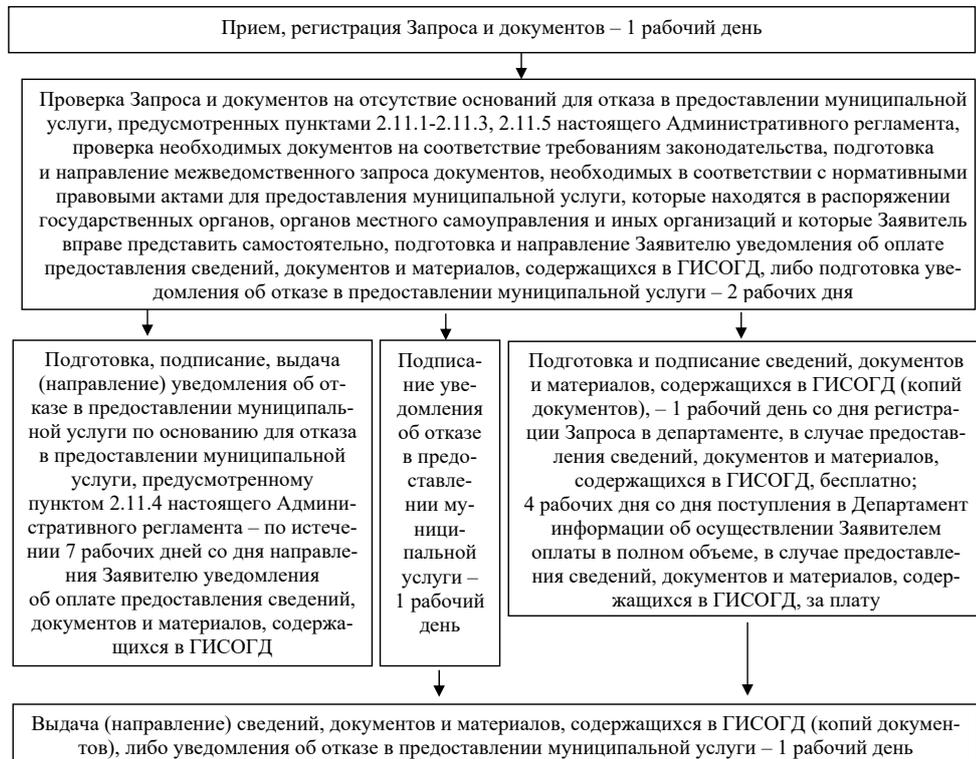



АДМИНИСТРАЦИЯ ГОРОДА ПЕРМИ ПОСТАНОВЛЕНИЕ

28.07.2022

№ 634

О внесении изменений в постановление администрации города Перми от 22.02.2017 № 130 «Об утверждении формы и Порядка согласования паспорта внешнего облика объекта капитального строительства (колерного паспорта)»

В соответствии с Федеральным законом от 06 октября 2003 г. № 131-ФЗ «Об общих принципах организации местного самоуправления в Российской Федерации», Уставом города Перми, в целях актуализации правовых актов администрации города Перми администрация города Перми ПОСТАНОВЛЯЕТ:

1. Внести изменения в постановление администрации города Перми от 22 февраля 2017 г. № 130 «Об утверждении формы и Порядка согласования паспорта внешнего облика объекта капитального строительства (колерного паспорта)» (в ред. от 12.11.2019 № 878, от 23.03.2021 № 181, от 22.06.2022 № 506), изложив преамбулу в следующей редакции:

«В соответствии с Федеральными законами от 25 июня 2002 г. № 73-ФЗ «Об объектах культурного наследия (памятниках истории и культуры) народов Российской Федерации», от 06 октября 2003 г. № 131-ФЗ «Об общих принципах организации местного самоуправления в Российской Федерации», Уставом города Перми, Правилами благоустройства территории города Перми, утвержденными решением Пермской городской Думы от 15 декабря 2020 г. № 277, администрация города Перми ПОСТАНОВЛЯЕТ:».

2. Внести в Порядок согласования паспорта внешнего облика объекта капитального строительства (колерного паспорта), утвержденный постановлением администрации города Перми от 22 февраля 2017 г. № 130 «Об утверждении формы и Порядка согласования паспорта внешнего облика объекта капитального строительства (колерного паспорта)» (в ред. от 12.11.2019 № 878, от 23.03.2021 № 181, от 22.06.2022 № 506), следующие изменения:

2.1. пункт 1 изложить в следующей редакции:

«1. Настоящий Порядок согласования паспорта внешнего облика объекта капитального строительства (колерного паспорта) (далее – Порядок) разработан в соответствии с Федеральными законами от 25 июня 2002 г. № 73-ФЗ «Об объектах культурного наследия (памятниках истории и культуры) народов Российской Федерации» (далее – Федеральный закон № 73-ФЗ), от 06 октября 2003 г. № 131-ФЗ «Об общих принципах организации местного самоуправления в Российской Федерации», Уставом города Перми, Правилами благоустройства территории города Перми, утвержденными решением Пермской городской Думы от 15 декабря 2020 г. № 277 (далее – Правила благоустройства).»;

2.2. пункт 7 дополнить абзацами следующего содержания:

«согласованные в установленном порядке с органом, уполномоченным в области сохранения, использования, популяризации и государственной охраны объектов культурного наследия:

разделы об обеспечении сохранности объектов культурного наследия или проекты обеспечения сохранности объектов культурного наследия, включающие оценку воздействия проводимых работ на объекты культурного наследия, при проведении изыскательских, проектных, земляных, строительных, мелиоративных, хозяйственных работ, указанных в статье 30 Федерального закона № 73-ФЗ работ по использованию лесов и иных работ в границах территории объекта культурного наследия, включенного в единый государственный реестр объектов культурного наследия (памятников истории и культуры) народов Российской Федерации,

разделы об обеспечении сохранности объекта культурного наследия или проект обеспечения сохранности объекта культурного наследия, включающие оценку воздействия проводимых строительных и иных работ на объект культурного наследия, при проведении строительных и иных работ на земельном участке, непосредственно связанном с земельным участком в границах территории объекта культурного наследия, включенного в единый государственный реестр объектов культурного наследия (памятников истории и культуры) народов Российской Федерации.»;

2.3. пункт 8 признать утратившим силу.

3. Настоящее постановление вступает в силу со дня официального опубликования в печатном средстве массовой информации «Официальный бюллетень органов местного самоуправления муниципального образования город Пермь».

4. Управлению по общим вопросам администрации города Перми обеспечить опубликование настоящего постановления в печатном средстве массовой информации «Официальный бюллетень органов местного самоуправления муниципального образования город Пермь».

5. Информационно-аналитическому управлению администрации города Перми обеспечить опубликование (обнародование) настоящего постановления на официальном сайте муниципального образования город Пермь в информационно-телекоммуникационной сети Интернет.

6. Контроль за исполнением настоящего постановления возложить на заместителя главы администрации города Перми Гонцову Е.Н.

Глава города Перми

А.Н. Дёмкин



АДМИНИСТРАЦИЯ ГОРОДА ПЕРМИ ПОСТАНОВЛЕНИЕ

28.07.2022

№ 635

О внесении изменений в отдельные правовые акты администрации города Перми в сфере жилищных отношений

В целях приведения нормативных правовых актов администрации города Перми в соответствие с действующим законодательством

администрация города Перми ПОСТАНОВЛЯЕТ:

1. Внести изменения в пункт 2.9 Административного регламента предоставления управлением жилищных отношений администрации города Перми муниципальной услуги «Предоставление жилых помещений по договорам социального найма гражданам, проживающим в коммунальных квартирах и состоящим на жилищном учете или имеющим право состоять на таком учете», утвержденного постановлением администрации города Перми от 03 июля 2012 г. № 55-П (в ред. от 16.01.2013 № 9, от 24.01.2014 № 33, от 10.07.2014 № 462, от 08.10.2014 № 685, от 22.01.2015 № 28, от 21.08.2015 № 581, от 12.05.2016 № 327, от 14.11.2016 № 1015, от 23.05.2017 № 386, от 28.09.2017 № 778, от 01.10.2018 № 655, от 05.10.2018 № 685, от 10.07.2020 № 600, от 30.11.2021 № 1090), дополнив после абзаца первого абзацем следующего содержания:

«Управление не вправе требовать от заявителей представления документов и информации, отсутствие и (или) недостоверность которых не указывались при первоначальном возврате документов, необходимых для предоставления муниципальной услуги, либо отказе в предоставлении муниципальной услуги, за исключением случаев, предусмотренных пунктом 4 части 1 статьи 7 Федерального закона от 27 июля 2010 г. № 210-ФЗ «Об организации предоставления государственных и муниципальных услуг»».

2. Внести изменения в пункт 2.6.4 Административного регламента предоставления управлением жилищных отношений администрации города Перми муниципальной услуги «Предоставление жилых помещений в маневренном фонде», утвержденного постановлением администрации города Перми от 03 июля 2012 г. № 57-П (в ред. от 16.01.2013 № 9, от 24.01.2014 № 33, от 10.07.2014 № 462, от 08.10.2014 № 685, от 22.01.2015 № 28, от 21.08.2015 № 581, от 12.05.2016 № 327, от 14.11.2016 № 1015, от 23.05.2017 № 386, от 28.09.2017 № 778, от 01.10.2018 № 655, от 05.10.2018 № 685, от 10.07.2020 № 600, от 30.11.2021 № 1088), дополнив после абзаца первого абзацем следующего содержания:

«Управление не вправе требовать от заявителей представления документов и информации, отсутствие и (или) недостоверность которых не указывались при первоначальном возврате документов, необходимых для предоставления муниципальной услуги, либо отказе в предоставлении муниципальной услуги, за исключением случаев, предусмотренных пунктом 4 части 1 статьи 7 Федерального закона от 27 июля 2010 г. № 210-ФЗ «Об организации предоставления государственных и муниципальных услуг»».

3. Внести изменения в пункт 2.8 Административного регламента предоставления управлением жилищных отношений администрации города Перми муниципальной услуги «Приватизация жилых помещений муниципального жилищного фонда города Перми», утвержденного постановлением администрации города Перми от 01 августа 2012 г. № 62-П (в ред. от 25.01.2013 № 30, от 10.07.2013 № 575, от 06.09.2013 № 735, от 24.01.2014 № 33, от 10.07.2014 № 462, от 08.10.2014 № 685, от 22.01.2015 № 28, от 21.08.2015 № 581, от 30.12.2015 № 1141, от 29.04.2016 № 298, от 14.11.2016 № 1015, от 23.05.2017 № 386, от 29.06.2017 № 497, от 28.09.2017 № 778, от 01.10.2018 № 655, от 29.05.2020 № 475, от 22.07.2021 № 538), дополнив абзацем следующего содержания:

«Управление не вправе требовать от заявителей представления документов и информации, отсутствие и (или) недостоверность которых не указывались при первоначальном возврате документов, необходимых для предоставления муниципальной услуги, либо отказе в предоставлении муниципальной услуги, за исключением случаев, предусмотренных

ных пунктом 4 части 1 статьи 7 Федерального закона от 27 июля 2010 г. № 210-ФЗ «Об организации предоставления государственных и муниципальных услуг».

4. Управлению жилищных отношений администрации города Перми обеспечить:

размещение, изменение информации о муниципальных услугах в Реестре муниципальных услуг (функций), предоставляемых (осуществляемых) администрацией города Перми в порядке, установленном администрацией города Перми, не позднее 3 рабочих дней со дня вступления в силу настоящего постановления;

актуализацию технологических схем оказания муниципальных услуг, переданных для оказания в государственное бюджетное учреждение Пермского края «Пермский краевой многофункциональный центр предоставления государственных и муниципальных услуг» (далее – ГБУ ПК «Пермский краевой МФЦ ПГМУ»), и их направление в адрес ГБУ ПК «Пермский краевой МФЦ ПГМУ» не позднее 30 календарных дней со дня вступления в силу настоящего постановления.

5. Настоящее постановление вступает в силу со дня официального опубликования в печатном средстве массовой информации «Официальный бюллетень органов местного самоуправления муниципального образования город Пермь».

6. Управлению по общим вопросам администрации города Перми обеспечить опубликование настоящего постановления в печатном средстве массовой информации «Официальный бюллетень органов местного самоуправления муниципального образования город Пермь».

7. Информационно-аналитическому управлению администрации города Перми обеспечить опубликование (обнародование) настоящего постановления на официальном сайте муниципального образования город Пермь в информационно-телекоммуникационной сети Интернет.

8. Контроль за исполнением настоящего постановления возложить на заместителя главы администрации города Перми Субботина И.А.

Глава города Перми

А.Н. Дёмкин



АДМИНИСТРАЦИЯ ГОРОДА ПЕРМИ ПОСТАНОВЛЕНИЕ

28.07.2022

№ 636

Об утверждении отчета об исполнении бюджета города Перми по состоянию на 01.07.2022

На основании статьи 264.2 Бюджетного кодекса Российской Федерации, статьи 47 Положения о бюджете и бюджетном процессе в городе Перми, утвержденного решением Пермской городской Думы от 28 августа 2007 г. № 185, администрация города Перми ПОСТАНОВЛЯЕТ:

1. Утвердить прилагаемый отчет об исполнении бюджета города Перми по состоянию на 01 июля 2022 г. по доходам в сумме 19 497 803 653 (девятнадцать миллиардов четыреста девяносто семь миллионов восемьсот три тысячи шестьсот пятьдесят три) руб. 99 коп., по расходам в сумме 20 699 242 437 (двадцать миллиардов шестьсот девяносто девять миллионов двести сорок две тысячи четыреста тридцать семь) руб. 71 коп., с дефицитом 1 201 438 783 (один миллиард двести один миллион четыреста тридцать восемь тысяч семьсот восемьдесят три) руб. 72 коп.

2. Департаменту финансов администрации города Перми обеспечить представление отчета об исполнении бюджета города Перми по состоянию на 01 июля 2022 г. и информации по формам согласно приложению к Положению о бюджете и бюджетном процессе в городе Перми, утвержденному решением Пермской городской Думы от 28 августа 2007 г. № 185, в Пермскую городскую Думу и Контрольно-счетную палату города Перми не позднее 29 июля 2022 г.

3. Настоящее постановление вступает в силу со дня подписания.

4. Управлению по общим вопросам администрации города Перми обеспечить опубликование настоящего постановления в печатном средстве массовой информации «Официальный бюллетень органов местного самоуправления муниципального образования город Пермь».

5. Информационно-аналитическому управлению администрации города Перми обеспечить опубликование (обнародование) настоящего постановления на официальном сайте муниципального образования город Пермь в информационно-телекоммуникационной сети Интернет.

6. Контроль за исполнением настоящего постановления возложить на первого заместителя главы администрации города Перми Хайруллина Э.А.

Глава города Перми

А.Н. Дёмкин

**ОТЧЕТ ОБ ИСПОЛНЕНИИ
БЮДЖЕТА**

на 01 июля 2022 г.

**Департамент финансов
администрации города
Перми**

**Бюджет городского округа -
город Пермь**

Форма по ОКУД

Дата

по ОКПО

Глава по БК

по ОКТМО

по ОКЕИ

Коды

0503117

01.07.2022

02292403

902

57701000

383

Наименование финансового органа

Наименование публично-правового образования

Периодичность: месячная, квартальная, годовая

Единица измерения: руб.

1. Доходы бюджета

Наименование показателя	Код строки	Код дохода по бюджетной классификации				Утвержденные бюджетные назначения	Исполнено	Неисполненные назначения
1	2	3				4	5	6
Доходы бюджета - всего	010	х				44 146 970 996,00	19 497 803 653,99	24 649 167 342,01
в том числе:								
НАЛОГОВЫЕ И НЕНАЛОГОВЫЕ ДОХОДЫ	010	000	1000000000	0000	000	24 019 388 800,00	9 792 324 371,88	14 227 064 428,12
НАЛОГИ НА ПРИБЫЛЬ, ДОХОДЫ	010	000	1010000000	0000	000	12 490 265 100,00	5 244 412 272,57	7 245 852 827,43
Налог на доходы физических лиц	010	000	1010200001	0000	110	12 490 265 100,00	5 244 412 272,57	7 245 852 827,43
Налог на доходы физических лиц с доходов, источником которых является налоговый агент, за исключением доходов, в отношении которых исчисление и уплата налога осуществляются в соответствии со статьями 227, 227.1 и 228 Налогового кодекса Российской Федерации	010	000	1010201001	0000	110	10 642 981 600,00	4 386 929 272,56	6 256 052 327,44
Налог на доходы физических лиц с доходов, полученных от осуществления деятельности физическими лицами, зарегистрированными в качестве индивидуальных предпринимателей, нотариусов, занимающихся частной практикой, адвокатов, учредивших адвокатские кабинеты, и других лиц, занимающихся частной практикой в соответствии со статьей 227 Налогового кодекса Российской Федерации	010	000	1010202001	0000	110	172 639 800,00	40 895 348,15	131 744 451,85
Налог на доходы физических лиц с доходов, полученных физическими лицами в соответствии со статьей 228 Налогового кодекса Российской Федерации	010	000	1010203001	0000	110	347 415 200,00	83 031 417,25	264 383 782,75
Налог на доходы физических лиц в виде фиксированных авансовых платежей с доходов, полученных физическими лицами, являющимися иностранными гражданами, осуществляющими трудовую деятельность по найму на основании патента в соответствии со статьей 227.1 Налогового кодекса Российской Федерации	010	000	1010204001	0000	110	48 610 200,00	30 355 377,11	18 254 822,89
Налог на доходы физических лиц в части суммы налога, превышающей 650 000 рублей, относящейся к части налоговой базы, превышающей 5 000 000 рублей (за исключением налога на доходы физических лиц с сумм прибыли контролируемой иностранной компании, в том числе фиксированной прибыли контролируемой иностранной компании)	010	000	1010208001	0000	110	1 278 618 300,00	703 199 095,87	575 419 204,13
Налог на доходы физических лиц с сумм прибыли контролируемой иностранной компании, полученной физическими лицами, признаваемыми контролирующими лицами этой компании, перешедшими на особый порядок уплаты на основании подачи в налоговый орган соответствующего уведомления (в части суммы налога, не превышающей 650 000 рублей)	010	000	1010209001	0000	110	-	-2 020,72	-

Налог на доходы физических лиц с сумм прибыли контролируемой иностранной компании, полученной физическими лицами, признаваемыми контролирующими лицами этой компании, за исключением уплачиваемого в связи с переходом на особый порядок уплаты на основании подачи в налоговый орган соответствующего уведомления (в части суммы налога, превышающей 650 000 рублей)	010	000	1010210001	0000	110	-	3 782,35	-
НАЛОГИ НА ТОВАРЫ (РАБОТЫ, УСЛУГИ), РЕАЛИЗУЕМЫЕ НА ТЕРРИТОРИИ РОССИЙСКОЙ ФЕДЕРАЦИИ	010	000	1030000000	0000	000	63 209 800,00	35 250 271,50	27 959 528,50
Акцизы по подакцизным товарам (продукции), производимым на территории Российской Федерации	010	000	1030200001	0000	110	63 209 800,00	35 250 271,50	27 959 528,50
Доходы от уплаты акцизов на дизельное топливо, подлежащие распределению между бюджетами субъектов Российской Федерации и местными бюджетами с учетом установленных дифференцированных нормативов отчислений в местные бюджеты	010	000	1030223001	0000	110	28 669 600,00	17 350 946,71	11 318 653,29
Доходы от уплаты акцизов на дизельное топливо, подлежащие распределению между бюджетами субъектов Российской Федерации и местными бюджетами с учетом установленных дифференцированных нормативов отчислений в местные бюджеты (по нормативам, установленным федеральным законом о федеральном бюджете в целях формирования дорожных фондов субъектов Российской Федерации)	010	000	1030223101	0000	110	28 669 600,00	17 350 946,71	11 318 653,29
Доходы от уплаты акцизов на моторные масла для дизельных и (или) карбюраторных (инжекторных) двигателей, подлежащие распределению между бюджетами субъектов Российской Федерации и местными бюджетами с учетом установленных дифференцированных нормативов отчислений в местные бюджеты	010	000	1030224001	0000	110	205 000,00	102 143,62	102 856,38
Доходы от уплаты акцизов на моторные масла для дизельных и (или) карбюраторных (инжекторных) двигателей, подлежащие распределению между бюджетами субъектов Российской Федерации и местными бюджетами с учетом установленных дифференцированных нормативов отчислений в местные бюджеты (по нормативам, установленным федеральным законом о федеральном бюджете в целях формирования дорожных фондов субъектов Российской Федерации)	010	000	1030224101	0000	110	205 000,00	102 143,62	102 856,38
Доходы от уплаты акцизов на автомобильный бензин, подлежащие распределению между бюджетами субъектов Российской Федерации и местными бюджетами с учетом установленных дифференцированных нормативов отчислений в местные бюджеты	010	000	1030225001	0000	110	34 335 200,00	19 987 155,54	14 348 044,46
Доходы от уплаты акцизов на автомобильный бензин, подлежащие распределению между бюджетами субъектов Российской Федерации и местными бюджетами с учетом установленных дифференцированных нормативов отчислений в местные бюджеты (по нормативам, установленным федеральным законом о федеральном бюджете в целях формирования дорожных фондов субъектов Российской Федерации)	010	000	1030225101	0000	110	34 335 200,00	19 987 155,54	14 348 044,46
Доходы от уплаты акцизов на прямогонный бензин, подлежащие распределению между бюджетами субъектов Российской Федерации и местными бюджетами с учетом установленных дифференцированных нормативов отчислений в местные бюджеты	010	000	1030226001	0000	110	-	-2 189 974,37	-

Доходы от уплаты акцизов на прямогонный бензин, подлежащие распределению между бюджетами субъектов Российской Федерации и местными бюджетами с учетом установленных дифференцированных нормативов отчислений в местные бюджеты (по нормативам, установленным федеральным законом о федеральном бюджете в целях формирования дорожных фондов субъектов Российской Федерации)	010	000	1030226101	0000	110	-	-2 189 974,37	-
НАЛОГИ НА СОВОКУПНЫЙ ДОХОД	010	000	1050000000	0000	000	220 206 100,00	124 003 280,97	96 202 819,03
Единый налог на вмененный доход для отдельных видов деятельности	010	000	1050200002	0000	110	-	902 129,47	-
Единый налог на вмененный доход для отдельных видов деятельности	010	000	1050201002	0000	110	-	903 053,91	-
Единый налог на вмененный доход для отдельных видов деятельности (за налоговые периоды, истекшие до 1 января 2011 года)	010	000	1050202002	0000	110	-	-924,44	-
Единый сельскохозяйственный налог	010	000	1050300001	0000	110	1 029 100,00	2 174 056,51	-
Единый сельскохозяйственный налог	010	000	1050301001	0000	110	1 029 100,00	2 174 056,51	-
Налог, взимаемый в связи с применением патентной системы налогообложения	010	000	1050400002	0000	110	219 177 000,00	120 927 094,99	98 249 905,01
Налог, взимаемый в связи с применением патентной системы налогообложения, зачисляемый в бюджеты городских округов	010	000	1050401002	0000	110	219 177 000,00	120 927 094,99	98 249 905,01
НАЛОГИ НА ИМУЩЕСТВО	010	000	1060000000	0000	000	5 089 125 200,00	1 506 663 313,95	3 582 461 886,05
Налог на имущество физических лиц	010	000	1060100000	0000	110	1 056 411 200,00	55 198 817,28	1 001 212 382,72
Налог на имущество физических лиц, взимаемый по ставкам, применяемым к объектам налогообложения, расположенным в границах городских округов	010	000	1060102004	0000	110	1 056 411 200,00	55 198 817,28	1 001 212 382,72
Транспортный налог	010	000	1060400002	0000	110	1 645 800 200,00	337 528 467,85	1 308 271 732,15
Транспортный налог с организаций	010	000	1060401102	0000	110	299 375 200,00	162 311 573,05	137 063 626,95
Транспортный налог с физических лиц	010	000	1060401202	0000	110	1 346 425 000,00	175 216 894,80	1 171 208 105,20
Земельный налог	010	000	1060600000	0000	110	2 386 913 800,00	1 113 936 028,82	1 272 977 771,18
Земельный налог с организаций	010	000	1060603000	0000	110	2 060 630 600,00	1 083 422 174,73	977 208 425,27
Земельный налог с организаций, обладающих земельным участком, расположенным в границах городских округов	010	000	1060603204	0000	110	2 060 630 600,00	1 083 422 174,73	977 208 425,27
Земельный налог с физических лиц	010	000	1060604000	0000	110	326 283 200,00	30 513 854,09	295 769 345,91
Земельный налог с физических лиц, обладающих земельным участком, расположенным в границах городских округов	010	000	1060604204	0000	110	326 283 200,00	30 513 854,09	295 769 345,91
ГОСУДАРСТВЕННАЯ ПОШЛИНА	010	000	1080000000	0000	000	248 449 600,00	106 650 129,95	141 799 470,05
Государственная пошлина по делам, рассматриваемым Конституционным Судом Российской Федерации и конституционными (уставными) судами субъектов Российской Федерации	010	000	1080200001	0000	110	-	3 050,00	-
Государственная пошлина по делам, рассматриваемым конституционными (уставными) судами субъектов Российской Федерации	010	000	1080202001	0000	110	-	3 050,00	-
Государственная пошлина по делам, рассматриваемым в судах общей юрисдикции, мировыми судьями	010	000	1080300001	0000	110	246 544 600,00	105 974 679,95	140 569 920,05
Государственная пошлина по делам, рассматриваемым в судах общей юрисдикции, мировыми судьями (за исключением Верховного Суда Российской Федерации)	010	000	1080301001	0000	110	246 544 600,00	105 974 679,95	140 569 920,05
Государственная пошлина за государственную регистрацию, а также за совершение прочих юридически значимых действий	010	000	1080700001	0000	110	1 905 000,00	672 400,00	1 232 600,00
Государственная пошлина за государственную регистрацию межрегиональных, региональных и местных общественных объединений, отделений общественных объединений, а также за государственную регистрацию изменений их учредительных документов	010	000	1080711001	0000	110	398 400,00	122 200,00	276 200,00
Государственная пошлина за государственную регистрацию политических партий и региональных отделений политических партий	010	000	1080712001	0000	110	21 000,00	-	21 000,00

Государственная пошлина за государственную регистрацию средства массовой информации, за внесение изменений в запись о регистрации средства массовой информации (в том числе связанных с изменением тематики или специализации), продукция которого предназначена для распространения преимущественно на территории субъекта Российской Федерации, территории муниципального образования	010	000	1080713001	0000	110	116 000,00	32 000,00	84 000,00
Государственная пошлина за выдачу разрешения на установку рекламной конструкции	010	000	1080715001	0000	110	240 000,00	35 000,00	205 000,00
Государственная пошлина за выдачу специального разрешения на движение по автомобильным дорогам транспортных средств, осуществляющих перевозки опасных, тяжеловесных и (или) крупногабаритных грузов	010	000	1080717001	0000	110	1 129 600,00	483 200,00	646 400,00
Государственная пошлина за выдачу органом местного самоуправления городского округа специального разрешения на движение по автомобильным дорогам транспортных средств, осуществляющих перевозки опасных, тяжеловесных и (или) крупногабаритных грузов, зачисляемая в бюджеты городских округов	010	000	1080717301	0000	110	1 129 600,00	483 200,00	646 400,00
ЗАДОЛЖЕННОСТЬ И ПЕРЕРАСЧЕТЫ ПО ОТМЕНЕННЫМ НАЛОГАМ, СБОРАМ И ИНЫМ ОБЯЗАТЕЛЬНЫМ ПЛАТЕЖАМ	010	000	1090000000	0000	000	-	18 059,31	-
Налоги на имущество	010	000	1090400000	0000	110	-	18 059,31	-
Земельный налог (по обязательствам, возникшим до 1 января 2006 года)	010	000	1090405000	0000	110	-	18 059,31	-
Земельный налог (по обязательствам, возникшим до 1 января 2006 года), мобилизуемый на территориях городских округов	010	000	1090405204	0000	110	-	18 059,31	-
ДОХОДЫ ОТ ИСПОЛЬЗОВАНИЯ ИМУЩЕСТВА, НАХОДЯЩЕГОСЯ В ГОСУДАРСТВЕННОЙ И МУНИЦИПАЛЬНОЙ СОБСТВЕННОСТИ	010	000	1110000000	0000	000	853 320 300,00	389 435 036,61	463 885 263,39
Доходы в виде прибыли, приходящейся на доли в уставных (складочных) капиталах хозяйственных товариществ и обществ, или дивидендов по акциям, принадлежащим Российской Федерации, субъектам Российской Федерации или муниципальным образованиям	010	000	1110100000	0000	120	416 000,00	1 335 996,73	-
Доходы в виде прибыли, приходящейся на доли в уставных (складочных) капиталах хозяйственных товариществ и обществ, или дивидендов по акциям, принадлежащим городским округам	010	000	1110104004	0000	120	416 000,00	1 335 996,73	-
Доходы, получаемые в виде арендной либо иной платы за передачу в возмездное пользование государственного и муниципального имущества (за исключением имущества бюджетных и автономных учреждений, а также имущества государственных и муниципальных унитарных предприятий, в том числе казенных)	010	000	1110500000	0000	120	777 467 300,00	336 897 217,93	440 570 082,07
Доходы, получаемые в виде арендной платы за земельные участки, государственная собственность на которые не разграничена, а также средства от продажи права на заключение договоров аренды указанных земельных участков	010	000	1110501000	0000	120	549 279 700,00	219 186 504,50	330 093 195,50
Доходы, получаемые в виде арендной платы за земельные участки, государственная собственность на которые не разграничена и которые расположены в границах городских округов, а также средства от продажи права на заключение договоров аренды указанных земельных участков	010	000	1110501204	0000	120	549 279 700,00	219 186 504,50	330 093 195,50
Доходы, получаемые в виде арендной платы за земли после разграничения государственной собственности на землю, а также средства от продажи права на заключение договоров аренды указанных земельных участков (за исключением земельных участков бюджетных и автономных учреждений)	010	000	1110502000	0000	120	56 563 200,00	28 233 143,62	28 330 056,38

Доходы, получаемые в виде арендной платы, а также средства от продажи права на заключение договоров аренды за земли, находящиеся в собственности городских округов (за исключением земельных участков муниципальных бюджетных и автономных учреждений)	010	000	1110502404	0000	120	56 563 200,00	28 233 143,62	28 330 056,38
Доходы от сдачи в аренду имущества, находящегося в оперативном управлении органов государственной власти, органов местного самоуправления, органов управления государственными внебюджетными фондами и созданных ими учреждений (за исключением имущества бюджетных и автономных учреждений)	010	000	1110503000	0000	120	940 100,00	493 195,08	446 904,92
Доходы от сдачи в аренду имущества, находящегося в оперативном управлении органов управления городских округов и созданных ими учреждений (за исключением имущества муниципальных бюджетных и автономных учреждений)	010	000	1110503404	0000	120	940 100,00	493 195,08	446 904,92
Доходы от сдачи в аренду имущества, составляющего государственную (муниципальную) казну (за исключением земельных участков)	010	000	1110507000	0000	120	66 011 000,00	34 144 793,04	31 866 206,96
Доходы от сдачи в аренду имущества, составляющего казну городских округов (за исключением земельных участков)	010	000	1110507404	0000	120	66 011 000,00	34 144 793,04	31 866 206,96
Доходы от предоставления на платной основе парковок (парковочных мест), расположенных на автомобильных дорогах общего пользования и местах внеуличной дорожной сети	010	000	1110509000	0000	120	104 673 300,00	54 839 581,69	49 833 718,31
Доходы от предоставления на платной основе парковок (парковочных мест), расположенных на автомобильных дорогах общего пользования местного значения и местах внеуличной дорожной сети, относящихся к собственности городских округов	010	000	1110509204	0000	120	104 673 300,00	54 839 581,69	49 833 718,31
Плата по соглашениям об установлении сервитута в отношении земельных участков, находящихся в государственной или муниципальной собственности	010	000	1110530000	0000	120	2 866 600,00	1 669 082,69	1 197 517,31
Плата по соглашениям об установлении сервитута в отношении земельных участков, государственная собственность на которые не разграничена	010	000	1110531000	0000	120	1 879 600,00	915 599,55	964 000,45
Плата по соглашениям об установлении сервитута, заключенным органами местного самоуправления городских округов, государственными или муниципальными предприятиями либо государственными или муниципальными учреждениями в отношении земельных участков, государственная собственность на которые не разграничена и которые расположены в границах городских округов	010	000	1110531204	0000	120	1 879 600,00	915 599,55	964 000,45
Плата по соглашениям об установлении сервитута в отношении земельных участков после разграничения государственной собственности на землю	010	000	1110532000	0000	120	987 000,00	753 483,14	233 516,86
Плата по соглашениям об установлении сервитута, заключенным органами местного самоуправления городских округов, государственными или муниципальными предприятиями либо государственными или муниципальными учреждениями в отношении земельных участков, находящихся в собственности городских округов	010	000	1110532404	0000	120	987 000,00	753 483,14	233 516,86
Плата за публичный сервитут, предусмотренная решением уполномоченного органа об установлении публичного сервитута в отношении земельных участков, находящихся в государственной или муниципальной собственности	010	000	1110540000	0000	120	-	64 587,18	-

Плата за публичный сервитут, предусмотренная решением уполномоченного органа об установлении публичного сервитута в отношении земельных участков, государственная собственность на которые не разграничена	010	000	1110541000	0000	120	-	64 587,18	-
Плата за публичный сервитут, предусмотренная решением уполномоченного органа об установлении публичного сервитута в отношении земельных участков, государственная собственность на которые не разграничена и которые расположены в границах городских округов и не предоставленных гражданам или юридическим лицам (за исключением органов государственной власти (государственных органов), органов местного самоуправления (муниципальных органов), органов управления государственными внебюджетными фондами и казенных учреждений)	010	000	1110541004	0000	120	-	64 587,18	-
Платежи от государственных и муниципальных унитарных предприятий	010	000	1110700000	0000	120	15 523 000,00	21 689 355,99	-
Доходы от перечисления части прибыли государственных и муниципальных унитарных предприятий, остающейся после уплаты налогов и обязательных платежей	010	000	1110701000	0000	120	15 523 000,00	21 689 355,99	-
Доходы от перечисления части прибыли, остающейся после уплаты налогов и иных обязательных платежей муниципальных унитарных предприятий, созданных городскими округами	010	000	1110701404	0000	120	15 523 000,00	21 689 355,99	-
Прочие доходы от использования имущества и прав, находящихся в государственной и муниципальной собственности (за исключением имущества бюджетных и автономных учреждений, а также имущества государственных и муниципальных унитарных предприятий, в том числе казенных)	010	000	1110900000	0000	120	57 047 400,00	27 778 796,09	29 268 603,91
Прочие поступления от использования имущества, находящегося в государственной и муниципальной собственности (за исключением имущества бюджетных и автономных учреждений, а также имущества государственных и муниципальных унитарных предприятий, в том числе казенных)	010	000	1110904000	0000	120	57 047 400,00	27 778 796,09	29 268 603,91
Прочие поступления от использования имущества, находящегося в собственности городских округов (за исключением имущества муниципальных бюджетных и автономных учреждений, а также имущества муниципальных унитарных предприятий, в том числе казенных)	010	000	1110904404	0000	120	57 047 400,00	27 778 796,09	29 268 603,91
ПЛАТЕЖИ ПРИ ПОЛЬЗОВАНИИ ПРИРОДНЫМИ РЕСУРСАМИ	010	000	1120000000	0000	000	7 556 600,00	2 753 313,72	4 803 286,28
Плата за негативное воздействие на окружающую среду	010	000	1120100001	0000	120	5 669 100,00	1 738 795,41	3 930 304,59
Плата за выбросы загрязняющих веществ в атмосферный воздух стационарными объектами	010	000	1120101001	0000	120	4 328 400,00	1 698 763,65	2 629 636,35
Плата за сбросы загрязняющих веществ в водные объекты	010	000	1120103001	0000	120	1 089 000,00	1 164 033,47	-
Плата за размещение отходов производства и потребления	010	000	1120104001	0000	120	251 700,00	-1 124 001,71	1 375 701,71
Плата за размещение отходов производства	010	000	1120104101	0000	120	251 700,00	970 022,00	-
Плата за размещение твердых коммунальных отходов	010	000	1120104201	0000	120	-	-2 094 023,71	-
Плата за использование лесов	010	000	1120400000	0000	120	1 887 500,00	1 014 518,31	872 981,69
Плата за использование лесов, расположенных на землях иных категорий, находящихся в собственности городских округов	010	000	1120404004	0000	120	1 887 500,00	1 014 518,31	872 981,69
Плата за использование лесов, расположенных на землях иных категорий, находящихся в собственности городских округов, в части арендной платы	010	000	1120404204	0000	120	1 887 500,00	1 014 518,31	872 981,69
ДОХОДЫ ОТ ОКАЗАНИЯ ПЛАТНЫХ УСЛУГ И КОМПЕНСАЦИИ ЗАТРАТ ГОСУДАРСТВА	010	000	1130000000	0000	000	4 397 210 500,00	2 091 908 354,78	2 305 302 145,22
Доходы от оказания платных услуг (работ)	010	000	1130100000	0000	130	1 125 700,00	823 474,87	302 225,13

Прочие доходы от оказания платных услуг (работ)	010	000	1130199000	0000	130	1 125 700,00	823 474,87	302 225,13
Прочие доходы от оказания платных услуг (работ) получателями средств бюджетов городских округов	010	000	1130199404	0000	130	1 125 700,00	823 474,87	302 225,13
Доходы от компенсации затрат государства	010	000	1130200000	0000	130	4 396 084 800,00	2 091 084 879,91	2 304 999 920,09
Доходы, поступающие в порядке возмещения расходов, понесенных в связи с эксплуатацией имущества	010	000	1130206000	0000	130	-	2 032 274,41	-
Доходы, поступающие в порядке возмещения расходов, понесенных в связи с эксплуатацией имущества городских округов	010	000	1130206404	0000	130	-	2 032 274,41	-
Прочие доходы от компенсации затрат государства	010	000	1130299000	0000	130	4 396 084 800,00	2 089 052 605,50	2 307 032 194,50
Прочие доходы от компенсации затрат бюджетов городских округов	010	000	1130299404	0000	130	4 396 084 800,00	2 089 052 605,50	2 307 032 194,50
ДОХОДЫ ОТ ПРОДАЖИ МАТЕРИАЛЬНЫХ И НЕМАТЕРИАЛЬНЫХ АКТИВОВ	010	000	1140000000	0000	000	315 282 600,00	141 412 324,72	173 870 275,28
Доходы от продажи квартир	010	000	1140100000	0000	410	-	1 849 000,00	-
Доходы от продажи квартир, находящихся в собственности городских округов	010	000	1140104004	0000	410	-	1 849 000,00	-
Доходы от реализации имущества, находящегося в государственной и муниципальной собственности (за исключением движимого имущества бюджетных и автономных учреждений, а также имущества государственных и муниципальных унитарных предприятий, в том числе казенных)	010	000	1140200000	0000	000	168 348 900,00	31 497 384,52	136 851 515,48
Доходы от реализации имущества, находящегося в собственности городских округов (за исключением движимого имущества муниципальных бюджетных и автономных учреждений, а также имущества муниципальных унитарных предприятий, в том числе казенных), в части реализации основных средств по указанному имуществу	010	000	1140204004	0000	410	168 348 900,00	31 446 576,52	136 902 323,48
Доходы от реализации имущества, находящегося в собственности городских округов (за исключением имущества муниципальных бюджетных и автономных учреждений, а также имущества муниципальных унитарных предприятий, в том числе казенных), в части реализации материальных запасов по указанному имуществу	010	000	1140204004	0000	440	-	50 808,00	-
Доходы от реализации имущества, находящегося в оперативном управлении учреждений, находящихся в ведении органов управления городских округов (за исключением имущества муниципальных бюджетных и автономных учреждений), в части реализации основных средств по указанному имуществу	010	000	1140204204	0000	410	-	4 520,59	-
Доходы от реализации имущества, находящегося в оперативном управлении учреждений, находящихся в ведении органов управления городских округов (за исключением имущества муниципальных бюджетных и автономных учреждений), в части реализации материальных запасов по указанному имуществу	010	000	1140204204	0000	440	-	50 808,00	-
Доходы от реализации иного имущества, находящегося в собственности городских округов (за исключением имущества муниципальных бюджетных и автономных учреждений, а также имущества муниципальных унитарных предприятий, в том числе казенных), в части реализации основных средств по указанному имуществу	010	000	1140204304	0000	410	168 348 900,00	31 442 055,93	136 906 844,07
Доходы от продажи земельных участков, находящихся в государственной и муниципальной собственности	010	000	1140600000	0000	430	106 108 800,00	83 205 160,46	22 903 639,54
Доходы от продажи земельных участков, государственная собственность на которые не разграничена	010	000	1140601000	0000	430	106 108 800,00	83 205 160,46	22 903 639,54

Доходы от продажи земельных участков, государственная собственность на которые не разграничена и которые расположены в границах городских округов	010	000	1140601204	0000	430	106 108 800,00	83 205 160,46	22 903 639,54
Плата за увеличение площади земельных участков, находящихся в частной собственности, в результате перераспределения таких земельных участков и земель (или) земельных участков, находящихся в государственной или муниципальной собственности	010	000	1140630000	0000	430	40 824 900,00	24 860 779,74	15 964 120,26
Плата за увеличение площади земельных участков, находящихся в частной собственности, в результате перераспределения таких земельных участков и земель (или) земельных участков, государственная собственность на которые не разграничена	010	000	1140631000	0000	430	40 824 900,00	24 860 779,74	15 964 120,26
Плата за увеличение площади земельных участков, находящихся в частной собственности, в результате перераспределения таких земельных участков и земель (или) земельных участков, государственная собственность на которые не разграничена и которые расположены в границах городских округов	010	000	1140631204	0000	430	40 824 900,00	24 860 779,74	15 964 120,26
ШТРАФЫ, САНКЦИИ, ВОЗМЕЩЕНИЕ УЩЕРБА	010	000	1160000000	0000	000	190 650 300,00	92 436 235,96	98 214 064,04
Административные штрафы, установленные Кодексом Российской Федерации об административных правонарушениях	010	000	1160100001	0000	140	34 224 500,00	20 570 553,36	13 653 946,64
Административные штрафы, установленные главой 5 Кодекса Российской Федерации об административных правонарушениях, за административные правонарушения, посягающие на права граждан	010	000	1160105001	0000	140	467 900,00	268 592,44	199 307,56
Административные штрафы, установленные главой 5 Кодекса Российской Федерации об административных правонарушениях, за административные правонарушения, посягающие на права граждан, налагаемые мировыми судьями, комиссиями по делам несовершеннолетних и защите их прав	010	000	1160105301	0000	140	467 900,00	268 592,44	199 307,56
Административные штрафы, установленные главой 6 Кодекса Российской Федерации об административных правонарушениях, за административные правонарушения, посягающие на здоровье, санитарно-эпидемиологическое благополучие населения и общественную нравственность	010	000	1160106001	0000	140	2 595 200,00	1 575 977,15	1 019 222,85
Административные штрафы, установленные главой 6 Кодекса Российской Федерации об административных правонарушениях, за административные правонарушения, посягающие на здоровье, санитарно-эпидемиологическое благополучие населения и общественную нравственность, налагаемые мировыми судьями, комиссиями по делам несовершеннолетних и защите их прав	010	000	1160106301	0000	140	2 595 200,00	1 575 977,15	1 019 222,85
Административные штрафы, установленные главой 7 Кодекса Российской Федерации об административных правонарушениях, за административные правонарушения в области охраны собственности	010	000	1160107001	0000	140	654 500,00	639 765,31	14 734,69
Административные штрафы, установленные главой 7 Кодекса Российской Федерации об административных правонарушениях, за административные правонарушения в области охраны собственности, налагаемые мировыми судьями, комиссиями по делам несовершеннолетних и защите их прав	010	000	1160107301	0000	140	654 500,00	459 291,59	195 208,41

Административные штрафы, установленные главой 7 Кодекса Российской Федерации об административных правонарушениях, за административные правонарушения в области охраны собственности, выявленные должностными лицами органов муниципального контроля	010	000	1160107401	0000	140	-	180 473,72	-
Административные штрафы, установленные главой 8 Кодекса Российской Федерации об административных правонарушениях, за административные правонарушения в области охраны окружающей среды и природопользования	010	000	1160108001	0000	140	661 600,00	615 807,56	45 792,44
Административные штрафы, установленные главой 8 Кодекса Российской Федерации об административных правонарушениях, за административные правонарушения в области охраны окружающей среды и природопользования, налагаемые мировыми судьями, комиссиями по делам несовершеннолетних и защите их прав	010	000	1160108301	0000	140	661 600,00	571 809,56	89 790,44
Административные штрафы, установленные главой 8 Кодекса Российской Федерации об административных правонарушениях, за административные правонарушения в области охраны окружающей среды и природопользования, выявленные должностными лицами органов муниципального контроля	010	000	1160108401	0000	140	-	43 998,00	-
Административные штрафы, установленные главой 9 Кодекса Российской Федерации об административных правонарушениях, за административные правонарушения в промышленности, строительстве и энергетике	010	000	1160109001	0000	140	-	11 000,00	-
Административные штрафы, установленные главой 9 Кодекса Российской Федерации об административных правонарушениях, за административные правонарушения в промышленности, строительстве и энергетике, налагаемые мировыми судьями, комиссиями по делам несовершеннолетних и защите их прав	010	000	1160109301	0000	140	-	11 000,00	-
Административные штрафы, установленные главой 10 Кодекса Российской Федерации об административных правонарушениях, за административные правонарушения в сельском хозяйстве, ветеринарии и мелиорации земель	010	000	1160110001	0000	140	4 100,00	-	4 100,00
Административные штрафы, установленные главой 10 Кодекса Российской Федерации об административных правонарушениях, за административные правонарушения в сельском хозяйстве, ветеринарии и мелиорации земель, налагаемые мировыми судьями, комиссиями по делам несовершеннолетних и защите их прав	010	000	1160110301	0000	140	4 100,00	-	4 100,00
Административные штрафы, установленные главой 11 Кодекса Российской Федерации об административных правонарушениях, за административные правонарушения на транспорте	010	000	1160111001	0000	140	11 400,00	40 500,00	-
Административные штрафы, установленные главой 11 Кодекса Российской Федерации об административных правонарушениях, за административные правонарушения на транспорте, налагаемые мировыми судьями, комиссиями по делам несовершеннолетних и защите их прав	010	000	1160111301	0000	140	11 400,00	40 500,00	-
Административные штрафы, установленные главой 13 Кодекса Российской Федерации об административных правонарушениях, за административные правонарушения в области связи и информации	010	000	1160113001	0000	140	297 500,00	124 779,42	172 720,58
Административные штрафы, установленные главой 13 Кодекса Российской Федерации об административных правонарушениях, за административные правонарушения в области связи и информации, налагаемые мировыми судьями, комиссиями по делам несовершеннолетних и защите их прав	010	000	1160113301	0000	140	297 500,00	124 779,42	172 720,58

Административные штрафы, установленные главой 14 Кодекса Российской Федерации об административных правонарушениях, за административные правонарушения в области предпринимательской деятельности и деятельности саморегулируемых организаций	010	000	1160114001	0000	140	4 862 200,00	3 409 383,53	1 452 816,47
Административные штрафы, установленные главой 14 Кодекса Российской Федерации об административных правонарушениях, за административные правонарушения в области предпринимательской деятельности и деятельности саморегулируемых организаций, налагаемые мировыми судьями, комиссиями по делам несовершеннолетних и защите их прав	010	000	1160114301	0000	140	4 862 200,00	3 409 383,53	1 452 816,47
Административные штрафы, установленные главой 15 Кодекса Российской Федерации об административных правонарушениях, за административные правонарушения в области финансов, налогов и сборов, страхования, рынка ценных бумаг	010	000	1160115001	0000	140	983 700,00	521 062,39	462 637,61
Административные штрафы, установленные главой 15 Кодекса Российской Федерации об административных правонарушениях, за административные правонарушения в области финансов, налогов и сборов, страхования, рынка ценных бумаг (за исключением штрафов, указанных в пункте 6 статьи 46 Бюджетного кодекса Российской Федерации), налагаемые мировыми судьями, комиссиями по делам несовершеннолетних и защите их прав	010	000	1160115301	0000	140	983 700,00	496 062,39	487 637,61
Административные штрафы, установленные главой 15 Кодекса Российской Федерации об административных правонарушениях, за административные правонарушения в области финансов, связанные с нецелевым использованием бюджетных средств, невозвратом либо несвоевременным возвратом бюджетного кредита, неперечислением либо несвоевременным перечислением платы за пользование бюджетным кредитом, нарушением условий предоставления бюджетного кредита, нарушением порядка и (или) условий предоставления (расходования) межбюджетных трансфертов, нарушением условий предоставления бюджетных инвестиций, субсидий юридическим лицам, индивидуальным предпринимателям и физическим лицам, подлежащие зачислению в бюджет муниципального образования	010	000	1160115701	0000	140	-	25 000,00	-
Административные штрафы, установленные главой 16 Кодекса Российской Федерации об административных правонарушениях, за административные правонарушения в области таможенного дела (нарушение таможенных правил)	010	000	1160116001	0000	140	-	150,00	-
Административные штрафы, установленные главой 16 Кодекса Российской Федерации об административных правонарушениях, за административные правонарушения в области таможенного дела (нарушение таможенных правил), налагаемые мировыми судьями, комиссиями по делам несовершеннолетних и защите их прав	010	000	1160116301	0000	140	-	150,00	-
Административные штрафы, установленные главой 17 Кодекса Российской Федерации об административных правонарушениях, за административные правонарушения, посягающие на институты государственной власти	010	000	1160117001	0000	140	169 600,00	89 323,18	80 276,82
Административные штрафы, установленные главой 17 Кодекса Российской Федерации об административных правонарушениях, за административные правонарушения, посягающие на институты государственной власти, налагаемые мировыми судьями, комиссиями по делам несовершеннолетних и защите их прав	010	000	1160117301	0000	140	169 600,00	89 323,18	80 276,82

Административные штрафы, установленные главой 19 Кодекса Российской Федерации об административных правонарушениях, за административные правонарушения против порядка управления	010	000	1160119001	0000	140	9 676 000,00	4 086 043,68	5 589 956,32
Административные штрафы, установленные главой 19 Кодекса Российской Федерации об административных правонарушениях, за административные правонарушения против порядка управления, налагаемые мировыми судьями, комиссиями по делам несовершеннолетних и защите их прав	010	000	1160119301	0000	140	9 676 000,00	4 049 170,03	5 626 829,97
Административные штрафы, установленные главой 19 Кодекса Российской Федерации об административных правонарушениях, за административные правонарушения против порядка управления, выявленные должностными лицами органов муниципального контроля	010	000	1160119401	0000	140	-	36 873,65	-
Административные штрафы, установленные главой 20 Кодекса Российской Федерации об административных правонарушениях, за административные правонарушения, посягающие на общественный порядок и общественную безопасность	010	000	1160120001	0000	140	13 840 800,00	9 188 168,70	4 652 631,30
Административные штрафы, установленные главой 20 Кодекса Российской Федерации об административных правонарушениях, за административные правонарушения, посягающие на общественный порядок и общественную безопасность, налагаемые мировыми судьями, комиссиями по делам несовершеннолетних и защите их прав	010	000	1160120301	0000	140	13 840 800,00	8 907 259,53	4 933 540,47
Административные штрафы, установленные главой 20 Кодекса Российской Федерации об административных правонарушениях, за административные правонарушения, посягающие на общественный порядок и общественную безопасность, выявленные должностными лицами органов муниципального контроля	010	000	1160120401	0000	140	-	280 909,17	-
Административные штрафы, установленные Кодексом Российской Федерации об административных правонарушениях, за административные правонарушения в области производства и оборота этилового спирта, алкогольной и спиртосодержащей продукции, а также за административные правонарушения порядка ценообразования в части регулирования цен на этиловый спирт, алкогольную и спиртосодержащую продукцию	010	000	1160133000	0000	140	3 391 200,00	2 108 621,07	1 282 578,93
Административные штрафы, установленные Кодексом Российской Федерации об административных правонарушениях, за административные правонарушения в области производства и оборота этилового спирта, алкогольной и спиртосодержащей продукции, а также за административные правонарушения порядка ценообразования в части регулирования цен на этиловый спирт, алкогольную и спиртосодержащую продукцию, налагаемые мировыми судьями, комиссиями по делам несовершеннолетних и защите их прав	010	000	1160133301	0000	140	3 391 200,00	2 108 621,07	1 282 578,93
Административные штрафы, установленные законами субъектов Российской Федерации об административных правонарушениях	010	000	1160200002	0000	140	103 739 300,00	44 398 598,69	59 340 701,31
Административные штрафы, установленные законами субъектов Российской Федерации об административных правонарушениях, за нарушение муниципальных правовых актов	010	000	1160202002	0000	140	103 739 300,00	44 398 598,69	59 340 701,31

Штрафы, неустойки, пени, уплаченные в соответствии с законом или договором в случае неисполнения или ненадлежащего исполнения обязательств перед государственным (муниципальным) органом, органом управления государственным внебюджетным фондом, казенным учреждением, Центральным банком Российской Федерации, иной организацией, действующей от имени Российской Федерации	010	000	1160700000	0000	140	20 921 100,00	17 270 570,17	3 650 529,83
Штрафы, неустойки, пени, уплаченные в случае просрочки исполнения поставщиком (подрядчиком, исполнителем) обязательств, предусмотренных государственным (муниципальным) контрактом	010	000	1160701000	0000	140	-	5 807 714,23	-
Штрафы, неустойки, пени, уплаченные в случае просрочки исполнения поставщиком (подрядчиком, исполнителем) обязательств, предусмотренных муниципальным контрактом, заключенным муниципальным органом, казенным учреждением городского округа	010	000	1160701004	0000	140	-	5 807 714,23	-
Штрафы, неустойки, пени, уплаченные в соответствии с договором аренды лесного участка или договором купли-продажи лесных насаждений в случае неисполнения или ненадлежащего исполнения обязательств перед государственным (муниципальным) органом, казенным учреждением	010	000	1160703000	0000	140	-	33 671,49	-
Штрафы, неустойки, пени, уплаченные в соответствии с договором аренды лесного участка или договором купли-продажи лесных насаждений в случае неисполнения или ненадлежащего исполнения обязательств перед муниципальным органом (муниципальным казенным учреждением) городского округа	010	000	1160703004	0000	140	-	33 671,49	-
Иные штрафы, неустойки, пени, уплаченные в соответствии с законом или договором в случае неисполнения или ненадлежащего исполнения обязательств перед государственным (муниципальным) органом, казенным учреждением, Центральным банком Российской Федерации, государственной корпорацией	010	000	1160709000	0000	140	20 921 100,00	11 429 184,45	9 491 915,55
Иные штрафы, неустойки, пени, уплаченные в соответствии с законом или договором в случае неисполнения или ненадлежащего исполнения обязательств перед муниципальным органом, (муниципальным казенным учреждением) городского округа	010	000	1160709004	0000	140	20 921 100,00	11 429 184,45	9 491 915,55
Платежи в целях возмещения причиненного ущерба (убытков)	010	000	1161000000	0000	140	24 177 800,00	6 492 886,25	17 684 913,75
Платежи по искам о возмещении ущерба, а также платежи, уплачиваемые при добровольном возмещении ущерба, причиненного муниципальному имуществу городского округа (за исключением имущества, закрепленного за муниципальными бюджетными (автономными) учреждениями, унитарными предприятиями)	010	000	1161003004	0000	140	-	62 355,31	-
Прочее возмещение ущерба, причиненного муниципальному имуществу городского округа (за исключением имущества, закрепленного за муниципальными бюджетными (автономными) учреждениями, унитарными предприятиями)	010	000	1161003204	0000	140	-	62 355,31	-
Платежи в целях возмещения убытков, причиненных уклонением от заключения муниципального контракта	010	000	1161006000	0000	140	-	-17 344,58	-

Платежи в целях возмещения убытков, причиненных уклонением от заключения с муниципальным органом городского округа (муниципальным казенным учреждением) муниципального контракта, а также иные денежные средства, подлежащие зачислению в бюджет городского округа за нарушение законодательства Российской Федерации о контрактной системе в сфере закупок товаров, работ, услуг для обеспечения государственных и муниципальных нужд (за исключением муниципального контракта, финансируемого за счет средств муниципального дорожного фонда)	010	000	1161006104	0000	140	-	-17 344,58	-
Платежи в целях возмещения ущерба при расторжении муниципального контракта в связи с односторонним отказом исполнителя (подрядчика) от его исполнения	010	000	1161008000	0000	140	-	-202,30	-
Платежи в целях возмещения ущерба при расторжении муниципального контракта, заключенного с муниципальным органом городского округа (муниципальным казенным учреждением), в связи с односторонним отказом исполнителя (подрядчика) от его исполнения (за исключением муниципального контракта, финансируемого за счет средств муниципального дорожного фонда)	010	000	1161008104	0000	140	-	-202,30	-
Доходы от денежных взысканий (штрафов), поступающие в счет погашения задолженности, образовавшейся до 1 января 2020 года, подлежащие зачислению в бюджеты бюджетной системы Российской Федерации по нормативам, действовавшим в 2019 году	010	000	1161012000	0000	140	24 177 800,00	6 448 077,82	17 729 722,18
Доходы от денежных взысканий (штрафов), поступающие в счет погашения задолженности, образовавшейся до 1 января 2020 года, подлежащие зачислению в бюджет муниципального образования по нормативам, действовавшим в 2019 году	010	000	1161012301	0000	140	23 717 800,00	6 422 093,43	17 295 706,57
Доходы от денежных взысканий (штрафов), поступающие в счет погашения задолженности, образовавшейся до 1 января 2020 года, подлежащие зачислению в федеральный бюджет и бюджет муниципального образования по нормативам, действовавшим в 2019 году	010	000	1161012901	0000	140	460 000,00	25 984,39	434 015,61
Платежи, уплачиваемые в целях возмещения вреда	010	000	1161100001	0000	140	4 196 400,00	1 595 006,42	2 601 393,58
Платежи по искам о возмещении вреда, причиненного окружающей среде, а также платежи, уплачиваемые при добровольном возмещении вреда, причиненного окружающей среде на особо охраняемых природных территориях местного значения	010	000	1161103001	0000	140	-	257 090,08	-
Платежи по искам о возмещении вреда, причиненного окружающей среде, а также платежи, уплачиваемые при добровольном возмещении вреда, причиненного окружающей среде (за исключением вреда, причиненного окружающей среде на особо охраняемых природных территориях, а также вреда, причиненного водным объектам), подлежащие зачислению в бюджет муниципального образования	010	000	1161105001	0000	140	2 620 000,00	45 251,81	2 574 748,19
Платежи, уплачиваемые в целях возмещения вреда, причиняемого автомобильным дорогам	010	000	1161106001	0000	140	1 576 400,00	1 292 664,53	283 735,47
Платежи, уплачиваемые в целях возмещения вреда, причиняемого автомобильным дорогам местного значения транспортными средствами, осуществляющими перевозки тяжеловесных и (или) крупногабаритных грузов	010	000	1161106401	0000	140	1 576 400,00	1 292 664,53	283 735,47
ПРОЧИЕ НЕНАЛОГОВЫЕ ДОХОДЫ	010	000	1170000000	0000	000	144 112 700,00	57 381 777,84	86 730 922,16
Невыясненные поступления	010	000	1170100000	0000	180	-	1 118 297,43	-
Невыясненные поступления, зачисляемые в бюджеты городских округов	010	000	1170104004	0000	180	-	1 118 297,43	-

Прочие неналоговые доходы	010	000	1170500000	0000	180	144 112 700,00	54 116 543,67	89 996 156,33
Прочие неналоговые доходы бюджетов городских округов	010	000	1170504004	0000	180	144 112 700,00	54 116 543,67	89 996 156,33
Инициативные платежи	010	000	1171500000	0000	150	-	2 146 936,74	-
Инициативные платежи, зачисляемые в бюджеты городских округов	010	000	1171502004	0000	150	-	2 146 936,74	-
БЕЗВОЗМЕЗДНЫЕ ПОСТУПЛЕНИЯ	010	000	2000000000	0000	000	20 127 582 196,00	9 705 479 282,11	10 422 102 913,89
БЕЗВОЗМЕЗДНЫЕ ПОСТУПЛЕНИЯ ОТ ДРУГИХ БЮДЖЕТОВ БЮДЖЕТНОЙ СИСТЕМЫ РОССИЙСКОЙ ФЕДЕРАЦИИ	010	000	2020000000	0000	000	20 033 831 772,00	9 671 329 133,50	10 362 502 638,50
Дотации бюджетам бюджетной системы Российской Федерации	010	000	2021000000	0000	150	539 943 400,00	539 943 400,00	-
Дотации бюджетам на поддержку мер по обеспечению сбалансированности бюджетов	010	000	2021500200	0000	150	319 610 700,00	319 610 700,00	-
Дотации бюджетам городских округов на поддержку мер по обеспечению сбалансированности бюджетов	010	000	2021500204	0000	150	319 610 700,00	319 610 700,00	-
Прочие дотации	010	000	2021999900	0000	150	220 332 700,00	220 332 700,00	-
Прочие дотации бюджетам городских округов	010	000	2021999904	0000	150	220 332 700,00	220 332 700,00	-
Субсидии бюджетам бюджетной системы Российской Федерации (межбюджетные субсидии)	010	000	2022000000	0000	150	5 549 416 530,00	1 570 814 274,33	3 978 602 255,67
Субсидии бюджетам на софинансирование капитальных вложений в объекты муниципальной собственности	010	000	2022007700	0000	150	2 339 686 000,00	723 037 348,07	1 616 648 651,93
Субсидии бюджетам городских округов на софинансирование капитальных вложений в объекты муниципальной собственности	010	000	2022007704	0000	150	2 339 686 000,00	723 037 348,07	1 616 648 651,93
Субсидии бюджетам на реализацию мероприятий по стимулированию программ развития жилищного строительства субъектов Российской Федерации	010	000	2022502100	0000	150	259 200 000,00	75 941 496,57	183 258 503,43
Субсидии бюджетам городских округов на реализацию мероприятий по стимулированию программ развития жилищного строительства субъектов Российской Федерации	010	000	2022502104	0000	150	259 200 000,00	75 941 496,57	183 258 503,43
Субсидии бюджетам на государственную поддержку спортивных организаций, осуществляющих подготовку спортивного резерва для спортивных сборных команд, в том числе спортивных сборных команд Российской Федерации	010	000	2022508100	0000	150	15 747 600,00	15 747 600,00	-
Субсидии бюджетам городских округов на государственную поддержку спортивных организаций, осуществляющих подготовку спортивного резерва для спортивных сборных команд, в том числе спортивных сборных команд Российской Федерации	010	000	2022508104	0000	150	15 747 600,00	15 747 600,00	-
Субсидии бюджетам на создание новых мест в общеобразовательных организациях в связи с ростом числа обучающихся, вызванным демографическим фактором	010	000	2022530500	0000	150	615 953 900,00	382 435 587,00	233 518 313,00
Субсидии бюджетам городских округов на создание новых мест в общеобразовательных организациях в связи с ростом числа обучающихся, вызванным демографическим фактором	010	000	2022530504	0000	150	615 953 900,00	382 435 587,00	233 518 313,00
Субсидии бюджетам на модернизацию театров юного зрителя и театров кукол	010	000	2022545600	0000	150	135 094 526,00	40 000 000,00	95 094 526,00
Субсидии бюджетам городских округов на модернизацию театров юного зрителя и театров кукол	010	000	2022545604	0000	150	135 094 526,00	40 000 000,00	95 094 526,00
Субсидии бюджетам на реализацию мероприятий по обеспечению жильем молодых семей	010	000	2022549700	0000	150	-	48 945 619,77	-
Субсидии бюджетам городских округов на реализацию мероприятий по обеспечению жильем молодых семей	010	000	2022549704	0000	150	-	48 945 619,77	-
Субсидии бюджетам на подготовку и проведение празднования на федеральном уровне памятных дат субъектов Российской Федерации	010	000	2022550900	0000	150	97 148 600,00	85 527 994,76	11 620 605,24
Субсидии бюджетам городских округов на подготовку и проведение празднования на федеральном уровне памятных дат субъектов Российской Федерации	010	000	2022550904	0000	150	97 148 600,00	85 527 994,76	11 620 605,24

Субсидии бюджетам на поддержку творческой деятельности и техническое оснащение детских и кукольных театров	010	000	2022551700	0000	150	-	8 299 694,00	-
Субсидии бюджетам городских округов на поддержку творческой деятельности и техническое оснащение детских и кукольных театров	010	000	2022551704	0000	150	-	8 299 694,00	-
Субсидии бюджетам на поддержку отрасли культуры	010	000	2022551900	0000	150	12 271 604,00	12 271 604,29	-
Субсидии бюджетам городских округов на поддержку отрасли культуры	010	000	2022551904	0000	150	12 271 604,00	12 271 604,29	-
Субсидии бюджетам на реализацию программ формирования современной городской среды	010	000	2022555500	0000	150	311 429 400,00	19 138 813,39	292 290 586,61
Субсидии бюджетам городских округов на реализацию программ формирования современной городской среды	010	000	2022555504	0000	150	311 429 400,00	19 138 813,39	292 290 586,61
Субсидии бюджетам на реализацию мероприятий по модернизации школьных систем образования	010	000	2022575000	0000	150	-	45 251 540,00	-
Субсидии бюджетам городских округов на реализацию мероприятий по модернизации школьных систем образования	010	000	2022575004	0000	150	-	45 251 540,00	-
Прочие субсидии	010	000	2022999900	0000	150	1 762 884 900,00	114 216 976,48	1 648 667 923,52
Прочие субсидии бюджетам городских округов	010	000	2022999904	0000	150	1 762 884 900,00	114 216 976,48	1 648 667 923,52
Субвенции бюджетам бюджетной системы Российской Федерации	010	000	2023000000	0000	150	11 047 891 900,00	5 852 987 285,88	5 194 904 614,12
Субвенции местным бюджетам на выполнение передаваемых полномочий субъектов Российской Федерации	010	000	2023002400	0000	150	10 677 248 100,00	5 667 395 718,20	5 009 852 381,80
Субвенции бюджетам городских округов на выполнение передаваемых полномочий субъектов Российской Федерации	010	000	2023002404	0000	150	10 677 248 100,00	5 667 395 718,20	5 009 852 381,80
Субвенции бюджетам муниципальных образований на предоставление жилых помещений детям-сиротам и детям, оставшимся без попечения родителей, лицам из их числа по договорам найма специализированных жилых помещений	010	000	2023508200	0000	150	227 889 500,00	135 873 407,46	92 016 092,54
Субвенции бюджетам городских округов на предоставление жилых помещений детям-сиротам и детям, оставшимся без попечения родителей, лицам из их числа по договорам найма специализированных жилых помещений	010	000	2023508204	0000	150	227 889 500,00	135 873 407,46	92 016 092,54
Субвенции бюджетам на осуществление полномочий по составлению (изменению) списков кандидатов в присяжные заседатели федеральных судов общей юрисдикции в Российской Федерации	010	000	2023512000	0000	150	4 494 800,00	2 692 761,90	1 802 038,10
Субвенции бюджетам городских округов на осуществление полномочий по составлению (изменению) списков кандидатов в присяжные заседатели федеральных судов общей юрисдикции в Российской Федерации	010	000	2023512004	0000	150	4 494 800,00	2 692 761,90	1 802 038,10
Субвенции бюджетам на осуществление полномочий по обеспечению жильем отдельных категорий граждан, установленных Федеральным законом от 12 января 1995 года № 5-ФЗ "О ветеранах", в соответствии с Указом Президента Российской Федерации от 7 мая 2008 года № 714 "Об обеспечении жильем ветеранов Великой Отечественной войны 1941 - 1945 годов"	010	000	2023513400	0000	150	33 163 100,00	2 502 072,00	30 661 028,00
Субвенции бюджетам городских округов на осуществление полномочий по обеспечению жильем отдельных категорий граждан, установленных Федеральным законом от 12 января 1995 года № 5-ФЗ "О ветеранах", в соответствии с Указом Президента Российской Федерации от 7 мая 2008 года № 714 "Об обеспечении жильем ветеранов Великой Отечественной войны 1941 - 1945 годов"	010	000	2023513404	0000	150	33 163 100,00	2 502 072,00	30 661 028,00

Субвенции бюджетам на осуществление полномочий по обеспечению жильем отдельных категорий граждан, установленных Федеральным законом от 12 января 1995 года № 5-ФЗ "О ветеранах"	010	000	2023513500	0000	150	13 090 700,00	1 251 036,00	11 839 664,00
Субвенции бюджетам городских округов на осуществление полномочий по обеспечению жильем отдельных категорий граждан, установленных Федеральным законом от 12 января 1995 года № 5-ФЗ "О ветеранах"	010	000	2023513504	0000	150	13 090 700,00	1 251 036,00	11 839 664,00
Субвенции бюджетам на осуществление полномочий по обеспечению жильем отдельных категорий граждан, установленных Федеральным законом от 24 ноября 1995 года № 181-ФЗ "О социальной защите инвалидов в Российской Федерации"	010	000	2023517600	0000	150	33 163 100,00	12 510 360,00	20 652 740,00
Субвенции бюджетам городских округов на осуществление полномочий по обеспечению жильем отдельных категорий граждан, установленных Федеральным законом от 24 ноября 1995 года № 181-ФЗ "О социальной защите инвалидов в Российской Федерации"	010	000	2023517604	0000	150	33 163 100,00	12 510 360,00	20 652 740,00
Субвенции бюджетам на обеспечение жильем граждан, уволенных с военной службы (службы), и приравненных к ним лиц	010	000	2023548500	0000	150	5 945 200,00	8 866 344,00	-
Субвенции бюджетам городских округов на обеспечение жильем граждан, уволенных с военной службы (службы), и приравненных к ним лиц	010	000	2023548504	0000	150	5 945 200,00	8 866 344,00	-
Субвенции бюджетам на государственную регистрацию актов гражданского состояния	010	000	2023593000	0000	150	51 587 600,00	21 213 845,82	30 373 754,18
Субвенции бюджетам городских округов на государственную регистрацию актов гражданского состояния	010	000	2023593004	0000	150	51 587 600,00	21 213 845,82	30 373 754,18
Прочие субвенции	010	000	2023999900	0000	150	1 309 800,00	681 740,50	628 059,50
Прочие субвенции бюджетам городских округов	010	000	2023999904	0000	150	1 309 800,00	681 740,50	628 059,50
Иные межбюджетные трансферты	010	000	2024000000	0000	150	2 896 579 942,00	1 707 584 173,29	1 188 995 768,71
Межбюджетные трансферты, передаваемые бюджетам на ежемесячное денежное вознаграждение за классное руководство педагогическим работникам государственных и муниципальных общеобразовательных организаций	010	000	2024530300	0000	150	471 559 700,00	269 067 500,00	202 492 200,00
Межбюджетные трансферты, передаваемые бюджетам городских округов на ежемесячное денежное вознаграждение за классное руководство педагогическим работникам государственных и муниципальных общеобразовательных организаций	010	000	2024530304	0000	150	471 559 700,00	269 067 500,00	202 492 200,00
Межбюджетные трансферты, передаваемые бюджетам на финансовое обеспечение дорожной деятельности в рамках реализации национального проекта "Безопасные качественные дороги"	010	000	2024539300	0000	150	604 918 900,00	158 858 264,04	446 060 635,96
Межбюджетные трансферты, передаваемые бюджетам городских округов на финансовое обеспечение дорожной деятельности в рамках реализации национального проекта "Безопасные качественные дороги"	010	000	2024539304	0000	150	604 918 900,00	158 858 264,04	446 060 635,96
Межбюджетные трансферты, передаваемые бюджетам на создание модельных муниципальных библиотек	010	000	2024545400	0000	150	10 000 000,00	10 000 000,00	-
Межбюджетные трансферты, передаваемые бюджетам городских округов на создание модельных муниципальных библиотек	010	000	2024545404	0000	150	10 000 000,00	10 000 000,00	-
Прочие межбюджетные трансферты, передаваемые бюджетам	010	000	2024999900	0000	150	1 810 101 342,00	1 269 658 409,25	540 442 932,75
Прочие межбюджетные трансферты, передаваемые бюджетам городских округов	010	000	2024999904	0000	150	1 810 101 342,00	1 269 658 409,25	540 442 932,75
БЕЗВОЗМЕЗДНЫЕ ПОСТУПЛЕНИЯ ОТ ГОСУДАРСТВЕННЫХ (МУНИЦИПАЛЬНЫХ) ОРГАНИЗАЦИЙ	010	000	2030000000	0000	000	-	4 058,36	-

Безвозмездные поступления от государственных (муниципальных) организаций в бюджеты городских округов	010	000	2030400004	0000	150	-	4 058,36	-
Прочие безвозмездные поступления от государственных (муниципальных) организаций в бюджеты городских округов	010	000	2030409904	0000	150	-	4 058,36	-
ПРОЧИЕ БЕЗВОЗМЕЗДНЫЕ ПОСТУПЛЕНИЯ	010	000	2070000000	0000	000	33 813 606,00	49 651 106,24	-
Прочие безвозмездные поступления в бюджеты городских округов	010	000	2070400004	0000	150	33 813 606,00	49 651 106,24	-
Прочие безвозмездные поступления в бюджеты городских округов	010	000	2070405004	0000	150	33 813 606,00	49 651 106,24	-
ДОХОДЫ БЮДЖЕТОВ БЮДЖЕТНОЙ СИСТЕМЫ РОССИЙСКОЙ ФЕДЕРАЦИИ ОТ ВОЗВРАТА ОСТАТКОВ СУБСИДИЙ, СУБВЕНЦИЙ И ИНЫХ МЕЖБЮДЖЕТНЫХ ТРАНСФЕРТОВ, ИМЕЮЩИХ ЦЕЛЕВОЕ НАЗНАЧЕНИЕ, ПРОШЛЫХ ЛЕТ	010	000	2180000000	0000	000	59 936 818,00	322 697 950,85	-
Доходы бюджетов бюджетной системы Российской Федерации от возврата бюджетами бюджетной системы Российской Федерации остатков субсидий, субвенций и иных межбюджетных трансфертов, имеющих целевое назначение, прошлых лет, а также от возврата организациями остатков субсидий прошлых лет	010	000	2180000000	0000	150	59 936 818,00	322 697 950,85	-
Доходы бюджетов городских округов от возврата бюджетами бюджетной системы Российской Федерации остатков субсидий, субвенций и иных межбюджетных трансфертов, имеющих целевое назначение, прошлых лет, а также от возврата организациями остатков субсидий прошлых лет	010	000	2180000004	0000	150	59 936 818,00	322 697 950,85	-
Доходы бюджетов городских округов от возврата организациями остатков субсидий прошлых лет	010	000	2180400004	0000	150	59 936 818,00	322 697 950,85	-
Доходы бюджетов городских округов от возврата бюджетными учреждениями остатков субсидий прошлых лет	010	000	2180401004	0000	150	1 442 309,00	7 670 264,19	-
Доходы бюджетов городских округов от возврата автономными учреждениями остатков субсидий прошлых лет	010	000	2180402004	0000	150	8 494 509,00	265 014 526,22	-
Доходы бюджетов городских округов от возврата иными организациями остатков субсидий прошлых лет	010	000	2180403004	0000	150	50 000 000,00	50 013 160,44	-
ВОЗВРАТ ОСТАТКОВ СУБСИДИЙ, СУБВЕНЦИЙ И ИНЫХ МЕЖБЮДЖЕТНЫХ ТРАНСФЕРТОВ, ИМЕЮЩИХ ЦЕЛЕВОЕ НАЗНАЧЕНИЕ, ПРОШЛЫХ ЛЕТ	010	000	2190000000	0000	000	-	-338 202 966,84	-
Возврат остатков субсидий, субвенций и иных межбюджетных трансфертов, имеющих целевое назначение, прошлых лет из бюджетов городских округов	010	000	2190000004	0000	150	-	-338 202 966,84	-
Возврат остатков субсидий на подготовку и проведение празднования на федеральном уровне памятных дат субъектов Российской Федерации из бюджетов городских округов	010	000	2192550904	0000	150	-	-3,05	-
Возврат остатков субсидий на поддержку творческой деятельности и техническое оснащение детских и кукольных театров из бюджетов городских округов	010	000	2192551704	0000	150	-	-211 541,81	-
Возврат остатков субсидий на реализацию программ формирования современной городской среды из бюджетов городских округов	010	000	2192555504	0000	150	-	-245 853,50	-
Возврат остатков иных межбюджетных трансфертов на ежемесячное денежное вознаграждение за классное руководство педагогическим работникам государственных и муниципальных общеобразовательных организаций из бюджетов городских округов	010	000	2194530304	0000	150	-	-51 195 113,00	-
Возврат прочих остатков субсидий, субвенций и иных межбюджетных трансфертов, имеющих целевое назначение, прошлых лет из бюджетов городских округов	010	000	2196001004	0000	150	-	-286 550 455,48	-

2. Расходы бюджета

Наименование показателя	Код строки	Код расхода по бюджетной классификации	Утвержденные бюджетные назначения	Исполнено	Неисполненные назначения
1	2	3	4	5	6
Расходы бюджета - всего	200	x	53 914 032 586,44	20 699 242 437,71	33 214 790 148,73
в том числе:					
ОБЩЕГОСУДАРСТВЕННЫЕ ВОПРОСЫ	200	000 0100 0000000000 000	2 552 828 482,66	1 021 376 358,98	1 531 452 123,68
Функционирование высшего должностного лица субъекта Российской Федерации и муниципального образования	200	000 0102 0000000000 000	5 238 200,00	2 300 698,05	2 937 501,95
Непрограммные расходы по обеспечению деятельности администрации города Перми	200	000 0102 9500000000 000	5 238 200,00	2 300 698,05	2 937 501,95
Глава города Перми	200	000 0102 9510000000 000	5 238 200,00	2 300 698,05	2 937 501,95
Расходы на выплаты по оплате труда работников муниципальных органов	200	000 0102 9510000110 000	5 238 200,00	2 300 698,05	2 937 501,95
Расходы на выплаты персоналу в целях обеспечения выполнения функций государственными (муниципальными) органами, казенными учреждениями, органами управления государственными внебюджетными фондами	200	000 0102 9510000110 100	5 238 200,00	2 300 698,05	2 937 501,95
Расходы на выплаты персоналу государственных (муниципальных) органов	200	000 0102 9510000110 120	5 238 200,00	2 300 698,05	2 937 501,95
Фонд оплаты труда государственных (муниципальных) органов	200	000 0102 9510000110 121	4 023 200,00	1 801 193,97	2 222 006,03
Взносы по обязательному социальному страхованию на выплаты денежного содержания и иные выплаты работникам государственных (муниципальных) органов	200	000 0102 9510000110 129	1 215 000,00	499 504,08	715 495,92
Функционирование законодательных (представительных) органов государственной власти и представительных органов муниципальных образований	200	000 0103 0000000000 000	169 264 400,00	62 911 110,76	106 353 289,24
Непрограммные расходы по обеспечению деятельности Пермской городской Думы	200	000 0103 9200000000 000	169 237 960,00	62 910 091,24	106 327 868,76
Депутаты Пермской городской Думы и их помощники	200	000 0103 9220000000 000	56 994 700,00	23 000 922,94	33 993 777,06
Расходы на выплаты по оплате труда работников муниципальных органов	200	000 0103 9220000110 000	52 416 400,00	22 429 591,28	29 986 808,72
Расходы на выплаты персоналу в целях обеспечения выполнения функций государственными (муниципальными) органами, казенными учреждениями, органами управления государственными внебюджетными фондами	200	000 0103 9220000110 100	52 416 400,00	22 429 591,28	29 986 808,72
Расходы на выплаты персоналу государственных (муниципальных) органов	200	000 0103 9220000110 120	52 416 400,00	22 429 591,28	29 986 808,72
Фонд оплаты труда государственных (муниципальных) органов	200	000 0103 9220000110 121	40 258 400,00	17 029 591,87	23 228 808,13
Взносы по обязательному социальному страхованию на выплаты денежного содержания и иные выплаты работникам государственных (муниципальных) органов	200	000 0103 9220000110 129	12 158 000,00	5 399 999,41	6 758 000,59
Расходы на обеспечение функций муниципальных органов	200	000 0103 9220000190 000	4 578 300,00	571 331,66	4 006 968,34
Расходы на выплаты персоналу в целях обеспечения выполнения функций государственными (муниципальными) органами, казенными учреждениями, органами управления государственными внебюджетными фондами	200	000 0103 9220000190 100	4 578 300,00	571 331,66	4 006 968,34
Расходы на выплаты персоналу государственных (муниципальных) органов	200	000 0103 9220000190 120	4 578 300,00	571 331,66	4 006 968,34
Иные выплаты государственных (муниципальных) органов привлекаемым лицам	200	000 0103 9220000190 123	4 578 300,00	571 331,66	4 006 968,34
Аппарат органа городского самоуправления	200	000 0103 9290000000 000	112 243 260,00	39 909 168,30	72 334 091,70
Расходы на выплаты по оплате труда работников муниципальных органов	200	000 0103 9290000110 000	83 989 400,00	31 889 948,67	52 099 451,33
Расходы на выплаты персоналу в целях обеспечения выполнения функций государственными (муниципальными) органами, казенными учреждениями, органами управления государственными внебюджетными фондами	200	000 0103 9290000110 100	83 989 400,00	31 889 948,67	52 099 451,33
Расходы на выплаты персоналу государственных (муниципальных) органов	200	000 0103 9290000110 120	83 989 400,00	31 889 948,67	52 099 451,33
Фонд оплаты труда государственных (муниципальных) органов	200	000 0103 9290000110 121	64 508 000,00	24 090 028,01	40 417 971,99
Взносы по обязательному социальному страхованию на выплаты денежного содержания и иные выплаты работникам государственных (муниципальных) органов	200	000 0103 9290000110 129	19 481 400,00	7 799 920,66	11 681 479,34

Расходы на обеспечение функций муниципальных органов	200	000 0103 9290000190 000	28 253 860,00	8 019 219,63	20 234 640,37
Расходы на выплаты персоналу в целях обеспечения выполнения функций государственными (муниципальными) органами, казенными учреждениями, органами управления государственными внебюджетными фондами	200	000 0103 9290000190 100	991 100,00	89 612,10	901 487,90
Расходы на выплаты персоналу государственных (муниципальных) органов	200	000 0103 9290000190 120	991 100,00	89 612,10	901 487,90
Иные выплаты персоналу государственных (муниципальных) органов, за исключением фонда оплаты труда	200	000 0103 9290000190 122	615 000,00	77 954,10	537 045,90
Иные выплаты государственных (муниципальных) органов привлекаемым лицам	200	000 0103 9290000190 123	376 100,00	11 658,00	364 442,00
Закупка товаров, работ и услуг для обеспечения государственных (муниципальных) нужд	200	000 0103 9290000190 200	27 262 760,00	7 929 607,53	19 333 152,47
Иные закупки товаров, работ и услуг для обеспечения государственных (муниципальных) нужд	200	000 0103 9290000190 240	27 262 760,00	7 929 607,53	19 333 152,47
Прочая закупка товаров, работ и услуг	200	000 0103 9290000190 244	27 262 760,00	7 929 607,53	19 333 152,47
Другие непрограммные расходы по реализации вопросов местного значения города Перми, связанных с общегородским управлением	200	000 0103 9600000000 000	26 440,00	1 019,52	25 420,48
Расходы на финансовое обеспечение мероприятий, связанных с профилактикой распространения коронавирусной инфекции	200	000 0103 9640000000 000	26 440,00	1 019,52	25 420,48
Мероприятия, связанные с профилактикой распространения коронавирусной инфекции	200	000 0103 9640094000 000	26 440,00	1 019,52	25 420,48
Закупка товаров, работ и услуг для обеспечения государственных (муниципальных) нужд	200	000 0103 9640094000 200	26 440,00	1 019,52	25 420,48
Иные закупки товаров, работ и услуг для обеспечения государственных (муниципальных) нужд	200	000 0103 9640094000 240	26 440,00	1 019,52	25 420,48
Прочая закупка товаров, работ и услуг	200	000 0103 9640094000 244	26 440,00	1 019,52	25 420,48
Функционирование Правительства Российской Федерации, высших исполнительных органов государственной власти субъектов Российской Федерации, местных администраций	200	000 0104 0000000000 000	736 288 655,00	309 774 526,23	426 514 128,77
Муниципальная программа «Социальная поддержка и обеспечение семейного благополучия населения города Перми»	200	000 0104 0600000000 000	43 546 400,00	17 235 776,74	26 310 623,26
Подпрограмма «Повышение социального благополучия и безопасности семей с детьми»	200	000 0104 0630000000 000	43 546 400,00	17 235 776,74	26 310 623,26
Основное мероприятие «Взаимодействие с органами власти, учреждениями, организациями по профилактике преступности и правонарушений несовершеннолетних»	200	000 0104 0630100000 000	43 546 400,00	17 235 776,74	26 310 623,26
Образование комиссий по делам несовершеннолетних и защите их прав и организация их деятельности	200	000 0104 063012C050 000	43 546 400,00	17 235 776,74	26 310 623,26
Расходы на выплаты персоналу в целях обеспечения выполнения функций государственными (муниципальными) органами, казенными учреждениями, органами управления государственными внебюджетными фондами	200	000 0104 063012C050 100	41 049 000,00	16 243 296,28	24 805 703,72
Расходы на выплаты персоналу государственных (муниципальных) органов	200	000 0104 063012C050 120	41 049 000,00	16 243 296,28	24 805 703,72
Фонд оплаты труда государственных (муниципальных) органов	200	000 0104 063012C050 121	31 500 700,00	12 600 243,42	18 900 456,58
Взносы по обязательному социальному страхованию на выплаты денежного содержания и иные выплаты работникам государственных (муниципальных) органов	200	000 0104 063012C050 129	9 548 300,00	3 643 052,86	5 905 247,14
Закупка товаров, работ и услуг для обеспечения государственных (муниципальных) нужд	200	000 0104 063012C050 200	2 497 400,00	992 480,46	1 504 919,54
Иные закупки товаров, работ и услуг для обеспечения государственных (муниципальных) нужд	200	000 0104 063012C050 240	2 497 400,00	992 480,46	1 504 919,54
Прочая закупка товаров, работ и услуг	200	000 0104 063012C050 244	2 497 400,00	992 480,46	1 504 919,54
Непрограммные расходы по обеспечению деятельности администрации города Перми	200	000 0104 9500000000 000	692 742 255,00	292 538 749,49	400 203 505,51
Территориальные органы администрации города Перми	200	000 0104 9570000000 000	365 431 855,00	153 290 348,46	212 141 506,54
Расходы на выплаты по оплате труда работников муниципальных органов	200	000 0104 9570000110 000	332 402 000,00	138 965 911,81	193 436 088,19
Расходы на выплаты персоналу в целях обеспечения выполнения функций государственными (муниципальными) органами, казенными учреждениями, органами управления государственными внебюджетными фондами	200	000 0104 9570000110 100	332 402 000,00	138 965 911,81	193 436 088,19

Расходы на выплаты персоналу государственных (муниципальных) органов	200	000 0104 9570000110 120	332 402 000,00	138 965 911,81	193 436 088,19
Фонд оплаты труда государственных (муниципальных) органов	200	000 0104 9570000110 121	255 301 100,00	107 608 467,86	147 692 632,14
Взносы по обязательному социальному страхованию на выплаты денежного содержания и иные выплаты работникам государственных (муниципальных) органов	200	000 0104 9570000110 129	77 100 900,00	31 357 443,95	45 743 456,05
Расходы на обеспечение функций муниципальных органов	200	000 0104 9570000190 000	33 029 855,00	14 324 436,65	18 705 418,35
Расходы на выплаты персоналу в целях обеспечения выполнения функций государственными (муниципальными) органами, казенными учреждениями, органами управления государственными внебюджетными фондами	200	000 0104 9570000190 100	28 305,80	25 648,46	2 657,34
Расходы на выплаты персоналу государственных (муниципальных) органов	200	000 0104 9570000190 120	28 305,80	25 648,46	2 657,34
Иные выплаты персоналу государственных (муниципальных) органов, за исключением фонда оплаты труда	200	000 0104 9570000190 122	28 305,80	25 648,46	2 657,34
Закупка товаров, работ и услуг для обеспечения государственных (муниципальных) нужд	200	000 0104 9570000190 200	31 632 349,20	13 266 738,19	18 365 611,01
Иные закупки товаров, работ и услуг для обеспечения государственных (муниципальных) нужд	200	000 0104 9570000190 240	31 632 349,20	13 266 738,19	18 365 611,01
Прочая закупка товаров, работ и услуг	200	000 0104 9570000190 244	31 067 449,20	12 991 817,48	18 075 631,72
Закупка энергетических ресурсов	200	000 0104 9570000190 247	564 900,00	274 920,71	289 979,29
Иные бюджетные ассигнования	200	000 0104 9570000190 800	1 369 200,00	1 032 050,00	337 150,00
Исполнение судебных актов	200	000 0104 9570000190 830	150 000,00	30 000,00	120 000,00
Исполнение судебных актов Российской Федерации и мировых соглашений по возмещению причиненного вреда	200	000 0104 9570000190 831	150 000,00	30 000,00	120 000,00
Уплата налогов, сборов и иных платежей	200	000 0104 9570000190 850	1 219 200,00	1 002 050,00	217 150,00
Уплата налога на имущество организаций и земельного налога	200	000 0104 9570000190 851	334 200,00	167 050,00	167 150,00
Уплата иных платежей	200	000 0104 9570000190 853	885 000,00	835 000,00	50 000,00
Аппарат органа городского самоуправления	200	000 0104 9590000000 000	327 310 400,00	139 248 401,03	188 061 998,97
Расходы на выплаты по оплате труда работников муниципальных органов	200	000 0104 9590000110 000	304 001 829,76	128 161 479,06	175 840 350,70
Расходы на выплаты персоналу в целях обеспечения выполнения функций государственными (муниципальными) органами, казенными учреждениями, органами управления государственными внебюджетными фондами	200	000 0104 9590000110 100	304 001 829,76	128 161 479,06	175 840 350,70
Расходы на выплаты персоналу государственных (муниципальных) органов	200	000 0104 9590000110 120	304 001 829,76	128 161 479,06	175 840 350,70
Фонд оплаты труда государственных (муниципальных) органов	200	000 0104 9590000110 121	233 553 029,76	98 881 225,15	134 671 804,61
Взносы по обязательному социальному страхованию на выплаты денежного содержания и иные выплаты работникам государственных (муниципальных) органов	200	000 0104 9590000110 129	70 448 800,00	29 280 253,91	41 168 546,09
Расходы на обеспечение функций муниципальных органов	200	000 0104 9590000190 000	23 308 570,24	11 086 921,97	12 221 648,27
Расходы на выплаты персоналу в целях обеспечения выполнения функций государственными (муниципальными) органами, казенными учреждениями, органами управления государственными внебюджетными фондами	200	000 0104 9590000190 100	4 145 950,40	1 328 648,17	2 817 302,23
Расходы на выплаты персоналу государственных (муниципальных) органов	200	000 0104 9590000190 120	4 145 950,40	1 328 648,17	2 817 302,23
Иные выплаты персоналу государственных (муниципальных) органов, за исключением фонда оплаты труда	200	000 0104 9590000190 122	4 145 950,40	1 328 648,17	2 817 302,23
Закупка товаров, работ и услуг для обеспечения государственных (муниципальных) нужд	200	000 0104 9590000190 200	18 461 719,84	9 422 133,80	9 039 586,04
Иные закупки товаров, работ и услуг для обеспечения государственных (муниципальных) нужд	200	000 0104 9590000190 240	18 461 719,84	9 422 133,80	9 039 586,04
Прочая закупка товаров, работ и услуг	200	000 0104 9590000190 244	18 461 719,84	9 422 133,80	9 039 586,04
Социальное обеспечение и иные выплаты населению	200	000 0104 9590000190 300	600 000,00	235 240,00	364 760,00
Иные выплаты населению	200	000 0104 9590000190 360	600 000,00	235 240,00	364 760,00
Иные бюджетные ассигнования	200	000 0104 9590000190 800	100 900,00	100 900,00	-
Исполнение судебных актов	200	000 0104 9590000190 830	30 900,00	30 900,00	-
Исполнение судебных актов Российской Федерации и мировых соглашений по возмещению причиненного вреда	200	000 0104 9590000190 831	30 900,00	30 900,00	-
Уплата налогов, сборов и иных платежей	200	000 0104 9590000190 850	70 000,00	70 000,00	-
Уплата иных платежей	200	000 0104 9590000190 853	70 000,00	70 000,00	-
Судебная система	200	000 0105 0000000000 000	4 494 800,00	2 692 761,90	1 802 038,10
Непрограммные расходы бюджета города Перми по реализации иных мероприятий	200	000 0105 9100000000 000	4 494 800,00	2 692 761,90	1 802 038,10

Иные непрограммные мероприятия	200	000 0105 9190000000 000	4 494 800,00	2 692 761,90	1 802 038,10
Осуществление полномочий по составлению (изменению, дополнению) списков кандидатов в присяжные заседатели федеральных судов общей юрисдикции в Российской Федерации	200	000 0105 9190051200 000	4 494 800,00	2 692 761,90	1 802 038,10
Закупка товаров, работ и услуг для обеспечения государственных (муниципальных) нужд	200	000 0105 9190051200 200	4 494 800,00	2 692 761,90	1 802 038,10
Иные закупки товаров, работ и услуг для обеспечения государственных (муниципальных) нужд	200	000 0105 9190051200 240	4 494 800,00	2 692 761,90	1 802 038,10
Прочая закупка товаров, работ и услуг	200	000 0105 9190051200 244	4 494 800,00	2 692 761,90	1 802 038,10
Обеспечение деятельности финансовых, налоговых и таможенных органов и органов финансового (финансово-бюджетного) надзора	200	000 0106 0000000000 000	179 725 800,00	71 136 689,70	108 589 110,30
Непрограммные расходы по обеспечению деятельности Контрольно-счетной палаты города Перми	200	000 0106 9300000000 000	48 969 500,00	19 802 015,58	29 167 484,42
Руководитель, заместитель руководителя и аудиторы Контрольно-счетной палаты города Перми	200	000 0106 9310000000 000	19 512 800,00	8 391 757,30	11 121 042,70
Расходы на выплаты по оплате труда работников муниципальных органов	200	000 0106 9310000110 000	19 512 800,00	8 391 757,30	11 121 042,70
Расходы на выплаты персоналу в целях обеспечения выполнения функций государственными (муниципальными) органами, казенными учреждениями, органами управления государственными внебюджетными фондами	200	000 0106 9310000110 100	19 512 800,00	8 391 757,30	11 121 042,70
Расходы на выплаты персоналу государственных (муниципальных) органов	200	000 0106 9310000110 120	19 512 800,00	8 391 757,30	11 121 042,70
Фонд оплаты труда государственных (муниципальных) органов	200	000 0106 9310000110 121	14 986 800,00	6 754 878,81	8 231 921,19
Взносы по обязательному социальному страхованию на выплаты денежного содержания и иные выплаты работникам государственных (муниципальных) органов	200	000 0106 9310000110 129	4 526 000,00	1 636 878,49	2 889 121,51
Аппарат органа городского самоуправления	200	000 0106 9390000000 000	29 456 700,00	11 410 258,28	18 046 441,72
Расходы на выплаты по оплате труда работников муниципальных органов	200	000 0106 9390000110 000	22 889 700,00	9 447 271,79	13 442 428,21
Расходы на выплаты персоналу в целях обеспечения выполнения функций государственными (муниципальными) органами, казенными учреждениями, органами управления государственными внебюджетными фондами	200	000 0106 9390000110 100	22 889 700,00	9 447 271,79	13 442 428,21
Расходы на выплаты персоналу государственных (муниципальных) органов	200	000 0106 9390000110 120	22 889 700,00	9 447 271,79	13 442 428,21
Фонд оплаты труда государственных (муниципальных) органов	200	000 0106 9390000110 121	17 580 600,00	7 562 534,17	10 018 065,83
Взносы по обязательному социальному страхованию на выплаты денежного содержания и иные выплаты работникам государственных (муниципальных) органов	200	000 0106 9390000110 129	5 309 100,00	1 884 737,62	3 424 362,38
Расходы на обеспечение функций муниципальных органов	200	000 0106 9390000190 000	6 567 000,00	1 962 986,49	4 604 013,51
Расходы на выплаты персоналу в целях обеспечения выполнения функций государственными (муниципальными) органами, казенными учреждениями, органами управления государственными внебюджетными фондами	200	000 0106 9390000190 100	442 700,00	123 939,00	318 761,00
Расходы на выплаты персоналу государственных (муниципальных) органов	200	000 0106 9390000190 120	442 700,00	123 939,00	318 761,00
Иные выплаты персоналу государственных (муниципальных) органов, за исключением фонда оплаты труда	200	000 0106 9390000190 122	442 700,00	123 939,00	318 761,00
Закупка товаров, работ и услуг для обеспечения государственных (муниципальных) нужд	200	000 0106 9390000190 200	6 074 300,00	1 789 047,49	4 285 252,51
Иные закупки товаров, работ и услуг для обеспечения государственных (муниципальных) нужд	200	000 0106 9390000190 240	6 074 300,00	1 789 047,49	4 285 252,51
Прочая закупка товаров, работ и услуг	200	000 0106 9390000190 244	6 074 300,00	1 789 047,49	4 285 252,51
Иные бюджетные ассигнования	200	000 0106 9390000190 800	50 000,00	50 000,00	-
Уплата налогов, сборов и иных платежей	200	000 0106 9390000190 850	50 000,00	50 000,00	-
Уплата иных платежей	200	000 0106 9390000190 853	50 000,00	50 000,00	-
Непрограммные расходы по обеспечению деятельности администрации города Перми	200	000 0106 9500000000 000	130 756 300,00	51 334 674,12	79 421 625,88
Функциональные органы администрации города Перми	200	000 0106 9580000000 000	130 756 300,00	51 334 674,12	79 421 625,88
Расходы на выплаты по оплате труда работников муниципальных органов	200	000 0106 9580000110 000	124 785 477,01	49 558 952,25	75 226 524,76
Расходы на выплаты персоналу в целях обеспечения выполнения функций государственными (муниципальными) органами, казенными учреждениями, органами управления государственными внебюджетными фондами	200	000 0106 9580000110 100	124 785 477,01	49 558 952,25	75 226 524,76

Расходы на выплаты персоналу государственных (муниципальных) органов	200	000 0106 9580000110 120	124 785 477,01	49 558 952,25	75 226 524,76
Фонд оплаты труда государственных (муниципальных) органов	200	000 0106 9580000110 121	95 841 351,47	38 281 683,01	57 559 668,46
Взносы по обязательному социальному страхованию на выплаты денежного содержания и иные выплаты работникам государственных (муниципальных) органов	200	000 0106 9580000110 129	28 944 125,54	11 277 269,24	17 666 856,30
Расходы на обеспечение функций муниципальных органов	200	000 0106 9580000190 000	5 970 822,99	1 775 721,87	4 195 101,12
Расходы на выплаты персоналу в целях обеспечения выполнения функций государственными (муниципальными) органами, казенными учреждениями, органами управления государственными внебюджетными фондами	200	000 0106 9580000190 100	93 100,00	3 200,00	89 900,00
Расходы на выплаты персоналу государственных (муниципальных) органов	200	000 0106 9580000190 120	93 100,00	3 200,00	89 900,00
Иные выплаты персоналу государственных (муниципальных) органов, за исключением фонда оплаты труда	200	000 0106 9580000190 122	93 100,00	3 200,00	89 900,00
Закупка товаров, работ и услуг для обеспечения государственных (муниципальных) нужд	200	000 0106 9580000190 200	5 832 722,99	1 727 521,87	4 105 201,12
Иные закупки товаров, работ и услуг для обеспечения государственных (муниципальных) нужд	200	000 0106 9580000190 240	5 832 722,99	1 727 521,87	4 105 201,12
Прочая закупка товаров, работ и услуг	200	000 0106 9580000190 244	5 832 722,99	1 727 521,87	4 105 201,12
Иные бюджетные ассигнования	200	000 0106 9580000190 800	45 000,00	45 000,00	-
Уплата налогов, сборов и иных платежей	200	000 0106 9580000190 850	45 000,00	45 000,00	-
Уплата иных платежей	200	000 0106 9580000190 853	45 000,00	45 000,00	-
Обеспечение проведения выборов и референдумов	200	000 0107 0000000000 000	10 676 000,00	5 960 453,53	4 715 546,47
Непрограммные расходы по обеспечению деятельности Избирательной комиссии города Перми	200	000 0107 9400000000 000	10 676 000,00	5 960 453,53	4 715 546,47
Председатель Избирательной комиссии города Перми, его заместитель и секретарь	200	000 0107 9410000000 000	9 869 000,00	5 611 409,93	4 257 590,07
Расходы на выплаты по оплате труда работников муниципальных органов	200	000 0107 9410000110 000	9 869 000,00	5 611 409,93	4 257 590,07
Расходы на выплаты персоналу в целях обеспечения выполнения функций государственными (муниципальными) органами, казенными учреждениями, органами управления государственными внебюджетными фондами	200	000 0107 9410000110 100	9 869 000,00	5 611 409,93	4 257 590,07
Расходы на выплаты персоналу государственных (муниципальных) органов	200	000 0107 9410000110 120	9 869 000,00	5 611 409,93	4 257 590,07
Фонд оплаты труда государственных (муниципальных) органов	200	000 0107 9410000110 121	7 580 000,00	4 354 469,39	3 225 530,61
Взносы по обязательному социальному страхованию на выплаты денежного содержания и иные выплаты работникам государственных (муниципальных) органов	200	000 0107 9410000110 129	2 289 000,00	1 256 940,54	1 032 059,46
Аппарат органа городского самоуправления	200	000 0107 9490000000 000	807 000,00	349 043,60	457 956,40
Расходы на выплаты по оплате труда работников муниципальных органов	200	000 0107 9490000110 000	583 300,00	332 753,85	250 546,15
Расходы на выплаты персоналу в целях обеспечения выполнения функций государственными (муниципальными) органами, казенными учреждениями, органами управления государственными внебюджетными фондами	200	000 0107 9490000110 100	583 300,00	332 753,85	250 546,15
Расходы на выплаты персоналу государственных (муниципальных) органов	200	000 0107 9490000110 120	583 300,00	332 753,85	250 546,15
Фонд оплаты труда государственных (муниципальных) органов	200	000 0107 9490000110 121	448 000,00	256 997,15	191 002,85
Взносы по обязательному социальному страхованию на выплаты денежного содержания и иные выплаты работникам государственных (муниципальных) органов	200	000 0107 9490000110 129	135 300,00	75 756,70	59 543,30
Расходы на обеспечение функций муниципальных органов	200	000 0107 9490000190 000	223 700,00	16 289,75	207 410,25
Закупка товаров, работ и услуг для обеспечения государственных (муниципальных) нужд	200	000 0107 9490000190 200	223 700,00	16 289,75	207 410,25
Иные закупки товаров, работ и услуг для обеспечения государственных (муниципальных) нужд	200	000 0107 9490000190 240	223 700,00	16 289,75	207 410,25
Прочая закупка товаров, работ и услуг	200	000 0107 9490000190 244	223 700,00	16 289,75	207 410,25
Резервные фонды	200	000 0111 0000000000 000	93 464 901,00	-	93 464 901,00
Другие непрограммные расходы по реализации вопросов местного значения города Перми, связанных с общегородским управлением	200	000 0111 9600000000 000	93 464 901,00	-	93 464 901,00
Резервный фонд	200	000 0111 9620000000 000	93 464 901,00	-	93 464 901,00
Резервный фонд администрации города Перми	200	000 0111 9620093000 000	93 464 901,00	-	93 464 901,00
Иные бюджетные ассигнования	200	000 0111 9620093000 800	93 464 901,00	-	93 464 901,00

Резервные средства	200	000 0111 9620093000 870	93 464 901,00	-	93 464 901,00
Другие общегосударственные вопросы	200	000 0113 0000000000 000	1 353 675 726,66	566 600 118,81	787 075 607,85
Муниципальная программа «Общественное согласие»	200	000 0113 0100000000 000	131 730 324,96	59 881 558,82	71 848 766,14
Подпрограмма «Вовлечение граждан в решение вопросов местного значения»	200	000 0113 0110000000 000	125 154 624,96	57 774 058,82	67 380 566,14
Основное мероприятие «Формирование благоприятных условий для поддержки социально ориентированных некоммерческих организаций в реализации социальных проектов»	200	000 0113 0110100000 000	42 822 099,00	16 264 887,00	26 557 212,00
Консультативная и информационно-методическая поддержка социально ориентированных некоммерческих организаций при реализации социальных проектов	200	000 0113 0110121330 000	2 933 800,00	519 505,20	2 414 294,80
Закупка товаров, работ и услуг для обеспечения государственных (муниципальных) нужд	200	000 0113 0110121330 200	2 097 900,00	519 505,20	1 578 394,80
Иные закупки товаров, работ и услуг для обеспечения государственных (муниципальных) нужд	200	000 0113 0110121330 240	2 097 900,00	519 505,20	1 578 394,80
Закупка товаров, работ, услуг в сфере информационно-коммуникационных технологий	200	000 0113 0110121330 242	100 000,00	-	100 000,00
Прочая закупка товаров, работ и услуг	200	000 0113 0110121330 244	1 997 900,00	519 505,20	1 478 394,80
Предоставление субсидий бюджетным, автономным учреждениям и иным некоммерческим организациям	200	000 0113 0110121330 600	835 900,00	-	835 900,00
Субсидии некоммерческим организациям (за исключением государственных (муниципальных) учреждений, государственных корпораций (компаний), публично-правовых компаний)	200	000 0113 0110121330 630	835 900,00	-	835 900,00
Субсидии (гранты в форме субсидий), не подлежащие казначейскому сопровождению	200	000 0113 0110121330 633	835 900,00	-	835 900,00
Проведение мероприятий в рамках реализации инициативных проектов на территории города Перми	200	000 0113 0110123180 000	2 026 599,00	-	2 026 599,00
Закупка товаров, работ и услуг для обеспечения государственных (муниципальных) нужд	200	000 0113 0110123180 200	2 026 599,00	-	2 026 599,00
Иные закупки товаров, работ и услуг для обеспечения государственных (муниципальных) нужд	200	000 0113 0110123180 240	2 026 599,00	-	2 026 599,00
Прочая закупка товаров, работ и услуг	200	000 0113 0110123180 244	2 026 599,00	-	2 026 599,00
Субсидии советам ветеранов (пенсионеров) войны, труда, Вооруженных Сил и правоохранительных органов	200	000 0113 0110171140 000	12 636 000,00	7 391 782,60	5 244 217,40
Предоставление субсидий бюджетным, автономным учреждениям и иным некоммерческим организациям	200	000 0113 0110171140 600	12 636 000,00	7 391 782,60	5 244 217,40
Субсидии некоммерческим организациям (за исключением государственных (муниципальных) учреждений, государственных корпораций (компаний), публично-правовых компаний)	200	000 0113 0110171140 630	12 636 000,00	7 391 782,60	5 244 217,40
Субсидии (гранты в форме субсидий), не подлежащие казначейскому сопровождению	200	000 0113 0110171140 633	12 636 000,00	7 391 782,60	5 244 217,40
Субсидии некоммерческим организациям, общественным объединениям (за исключением политических партий) на реализацию социальных проектов	200	000 0113 0110171250 000	25 225 700,00	8 353 599,20	16 872 100,80
Предоставление субсидий бюджетным, автономным учреждениям и иным некоммерческим организациям	200	000 0113 0110171250 600	25 225 700,00	8 353 599,20	16 872 100,80
Субсидии бюджетным учреждениям	200	000 0113 0110171250 610	209 756,00	104 878,00	104 878,00
Гранты в форме субсидии бюджетным учреждениям	200	000 0113 0110171250 613	209 756,00	104 878,00	104 878,00
Субсидии автономным учреждениям	200	000 0113 0110171250 620	1 375 319,40	687 659,70	687 659,70
Гранты в форме субсидии автономным учреждениям	200	000 0113 0110171250 623	1 375 319,40	687 659,70	687 659,70
Субсидии некоммерческим организациям (за исключением государственных (муниципальных) учреждений, государственных корпораций (компаний), публично-правовых компаний)	200	000 0113 0110171250 630	23 640 624,60	7 561 061,50	16 079 563,10
Субсидии (гранты в форме субсидий), не подлежащие казначейскому сопровождению	200	000 0113 0110171250 633	23 640 624,60	7 561 061,50	16 079 563,10
Основное мероприятие «Финансовая и информационно-методическая поддержка деятельности территориальных общественных самоуправлений»	200	000 0113 0110200000 000	34 975 110,16	16 931 013,69	18 044 096,47
Информационно-методическая поддержка территориальных общественных самоуправлений	200	000 0113 0110221300 000	914 110,16	353 520,90	560 589,26
Закупка товаров, работ и услуг для обеспечения государственных (муниципальных) нужд	200	000 0113 0110221300 200	914 110,16	353 520,90	560 589,26
Иные закупки товаров, работ и услуг для обеспечения государственных (муниципальных) нужд	200	000 0113 0110221300 240	914 110,16	353 520,90	560 589,26
Прочая закупка товаров, работ и услуг	200	000 0113 0110221300 244	914 110,16	353 520,90	560 589,26
Субсидии на осуществление деятельности территориальных общественных самоуправлений	200	000 0113 0110271130 000	32 611 000,00	16 148 492,79	16 462 507,21

Предоставление субсидий бюджетным, автономным учреждениям и иным некоммерческим организациям	200	000 0113 0110271130 600	32 611 000,00	16 148 492,79	16 462 507,21
Субсидии некоммерческим организациям (за исключением государственных (муниципальных) учреждений, государственных корпораций (компаний), публично-правовых компаний)	200	000 0113 0110271130 630	32 611 000,00	16 148 492,79	16 462 507,21
Субсидии (гранты в форме субсидий), не подлежащие казначейскому сопровождению	200	000 0113 0110271130 633	32 611 000,00	16 148 492,79	16 462 507,21
Субсидии территориальным общественным самоуправлениям на реализацию конкурса проектов	200	000 0113 0110271350 000	1 450 000,00	429 000,00	1 021 000,00
Предоставление субсидий бюджетным, автономным учреждениям и иным некоммерческим организациям	200	000 0113 0110271350 600	1 450 000,00	429 000,00	1 021 000,00
Субсидии некоммерческим организациям (за исключением государственных (муниципальных) учреждений, государственных корпораций (компаний), публично-правовых компаний)	200	000 0113 0110271350 630	1 450 000,00	429 000,00	1 021 000,00
Субсидии (гранты в форме субсидий), не подлежащие казначейскому сопровождению	200	000 0113 0110271350 633	1 450 000,00	429 000,00	1 021 000,00
Основное мероприятие «Развитие инфраструктуры поддержки социально ориентированных некоммерческих организаций»	200	000 0113 0110300000 000	47 357 415,80	24 578 158,13	22 779 257,67
Содержание имущества и обеспечение деятельности общественных центров	200	000 0113 0110321310 000	41 141 043,80	18 361 786,13	22 779 257,67
Закупка товаров, работ и услуг для обеспечения государственных (муниципальных) нужд	200	000 0113 0110321310 200	40 329 977,80	17 950 054,13	22 379 923,67
Иные закупки товаров, работ и услуг для обеспечения государственных (муниципальных) нужд	200	000 0113 0110321310 240	40 329 977,80	17 950 054,13	22 379 923,67
Прочая закупка товаров, работ и услуг	200	000 0113 0110321310 244	33 719 381,41	13 829 383,22	19 889 998,19
Закупка энергетических ресурсов	200	000 0113 0110321310 247	6 610 596,39	4 120 670,91	2 489 925,48
Иные бюджетные ассигнования	200	000 0113 0110321310 800	811 066,00	411 732,00	399 334,00
Уплата налогов, сборов и иных платежей	200	000 0113 0110321310 850	811 066,00	411 732,00	399 334,00
Уплата налога на имущество организаций и земельного налога	200	000 0113 0110321310 851	811 066,00	411 732,00	399 334,00
Возведение модульных (сборных, некапитальных) сооружений для размещения в них общественных центров	200	000 0113 0110321320 000	6 216 372,00	6 216 372,00	-
Закупка товаров, работ и услуг для обеспечения государственных (муниципальных) нужд	200	000 0113 0110321320 200	6 216 372,00	6 216 372,00	-
Иные закупки товаров, работ и услуг для обеспечения государственных (муниципальных) нужд	200	000 0113 0110321320 240	6 216 372,00	6 216 372,00	-
Прочая закупка товаров, работ и услуг	200	000 0113 0110321320 244	6 216 372,00	6 216 372,00	-
Подпрограмма «Повышение уровня межэтнического и межконфессионального взаимопонимания»	200	000 0113 0120000000 000	6 575 700,00	2 107 500,00	4 468 200,00
Основное мероприятие «Мероприятия, направленные на повышение уровня межэтнического и межконфессионального взаимопонимания в городе Перми»	200	000 0113 0120100000 000	6 575 700,00	2 107 500,00	4 468 200,00
Совершенствование системы информирования населения о деятельности национально-культурных и религиозных общественных объединений на территории города Перми	200	000 0113 0120122220 000	940 000,00	-	940 000,00
Закупка товаров, работ и услуг для обеспечения государственных (муниципальных) нужд	200	000 0113 0120122220 200	940 000,00	-	940 000,00
Иные закупки товаров, работ и услуг для обеспечения государственных (муниципальных) нужд	200	000 0113 0120122220 240	940 000,00	-	940 000,00
Закупка товаров, работ, услуг в сфере информационно-коммуникационных технологий	200	000 0113 0120122220 242	100 000,00	-	100 000,00
Прочая закупка товаров, работ и услуг	200	000 0113 0120122220 244	840 000,00	-	840 000,00
Содействие в реализации культурно-просветительских общественных инициатив религиозных организаций и объединений, направленных на сохранение гармоничной конфессиональной ситуации в городе Перми	200	000 0113 0120123520 000	1 498 700,00	530 000,00	968 700,00
Закупка товаров, работ и услуг для обеспечения государственных (муниципальных) нужд	200	000 0113 0120123520 200	50 000,00	-	50 000,00
Иные закупки товаров, работ и услуг для обеспечения государственных (муниципальных) нужд	200	000 0113 0120123520 240	50 000,00	-	50 000,00
Прочая закупка товаров, работ и услуг	200	000 0113 0120123520 244	50 000,00	-	50 000,00
Предоставление субсидий бюджетным, автономным учреждениям и иным некоммерческим организациям	200	000 0113 0120123520 600	1 448 700,00	530 000,00	918 700,00
Субсидии некоммерческим организациям (за исключением государственных (муниципальных) учреждений, государственных корпораций (компаний), публично-правовых компаний)	200	000 0113 0120123520 630	1 448 700,00	530 000,00	918 700,00

Субсидии (гранты в форме субсидий), не подлежащие казначейскому сопровождению	200	000 0113 0120123520 633	1 448 700,00	530 000,00	918 700,00
Содействие в реализации мероприятий, направленных на гармонизацию межнациональных отношений, сохранение этнического многообразия народов России, проживающих в городе Перми	200	000 0113 0120123530 000	4 137 000,00	1 577 500,00	2 559 500,00
Закупка товаров, работ и услуг для обеспечения государственных (муниципальных) нужд	200	000 0113 0120123530 200	50 000,00	-	50 000,00
Иные закупки товаров, работ и услуг для обеспечения государственных (муниципальных) нужд	200	000 0113 0120123530 240	50 000,00	-	50 000,00
Прочая закупка товаров, работ и услуг	200	000 0113 0120123530 244	50 000,00	-	50 000,00
Предоставление субсидий бюджетным, автономным учреждениям и иным некоммерческим организациям	200	000 0113 0120123530 600	4 087 000,00	1 577 500,00	2 509 500,00
Субсидии некоммерческим организациям (за исключением государственных (муниципальных) учреждений, государственных корпораций (компаний), публично-правовых компаний)	200	000 0113 0120123530 630	4 087 000,00	1 577 500,00	2 509 500,00
Субсидии (гранты в форме субсидий), не подлежащие казначейскому сопровождению	200	000 0113 0120123530 633	4 087 000,00	1 577 500,00	2 509 500,00
Муниципальная программа «Экономическое развитие города Перми»	200	000 0113 0900000000 000	849 000,00	424 500,00	424 500,00
Подпрограмма «Развитие потребительского рынка»	200	000 0113 0940000000 000	849 000,00	424 500,00	424 500,00
Основное мероприятие «Организация мероприятий по размещению ОПР в соответствии с действующим законодательством»	200	000 0113 0940200000 000	849 000,00	424 500,00	424 500,00
Мониторинг и учет объектов потребительского рынка	200	000 0113 0940221160 000	849 000,00	424 500,00	424 500,00
Закупка товаров, работ и услуг для обеспечения государственных (муниципальных) нужд	200	000 0113 0940221160 200	849 000,00	424 500,00	424 500,00
Иные закупки товаров, работ и услуг для обеспечения государственных (муниципальных) нужд	200	000 0113 0940221160 240	849 000,00	424 500,00	424 500,00
Закупка товаров, работ, услуг в сфере информационно-коммуникационных технологий	200	000 0113 0940221160 242	849 000,00	424 500,00	424 500,00
Муниципальная программа «Управление муниципальным имуществом города Перми»	200	000 0113 1600000000 000	95 959 719,51	40 794 920,57	55 164 798,94
Подпрограмма «Распоряжение муниципальным имуществом»	200	000 0113 1610000000 000	3 689 224,67	587 985,50	3 101 239,17
Основное мероприятие «Осуществление полномочий собственника муниципального имущества города Перми в порядке, предусмотренном действующим законодательством»	200	000 0113 1610100000 000	3 689 224,67	587 985,50	3 101 239,17
Организация ведения реестра муниципального имущества города Перми	200	000 0113 1610121540 000	548 200,00	137 050,50	411 149,50
Закупка товаров, работ и услуг для обеспечения государственных (муниципальных) нужд	200	000 0113 1610121540 200	548 200,00	137 050,50	411 149,50
Иные закупки товаров, работ и услуг для обеспечения государственных (муниципальных) нужд	200	000 0113 1610121540 240	548 200,00	137 050,50	411 149,50
Закупка товаров, работ, услуг в сфере информационно-коммуникационных технологий	200	000 0113 1610121540 242	548 200,00	137 050,50	411 149,50
Реализация мероприятий в сфере управления и распоряжения муниципальным имуществом, обеспечение правовой защиты муниципального имущества	200	000 0113 1610123370 000	3 141 024,67	450 935,00	2 690 089,67
Закупка товаров, работ и услуг для обеспечения государственных (муниципальных) нужд	200	000 0113 1610123370 200	2 808 080,00	443 200,00	2 364 880,00
Иные закупки товаров, работ и услуг для обеспечения государственных (муниципальных) нужд	200	000 0113 1610123370 240	2 808 080,00	443 200,00	2 364 880,00
Прочая закупка товаров, работ и услуг	200	000 0113 1610123370 244	2 808 080,00	443 200,00	2 364 880,00
Иные бюджетные ассигнования	200	000 0113 1610123370 800	332 944,67	7 735,00	325 209,67
Исполнение судебных актов	200	000 0113 1610123370 830	317 444,67	-	317 444,67
Исполнение судебных актов Российской Федерации и мировых соглашений по возмещению причиненного вреда	200	000 0113 1610123370 831	317 444,67	-	317 444,67
Уплата налогов, сборов и иных платежей	200	000 0113 1610123370 850	15 500,00	7 735,00	7 765,00
Уплата прочих налогов, сборов	200	000 0113 1610123370 852	15 500,00	7 735,00	7 765,00
Подпрограмма «Содержание муниципального имущества»	200	000 0113 1620000000 000	92 270 494,84	40 206 935,07	52 063 559,77
Основное мероприятие «Обеспечение содержания и обслуживания нежилого муниципального фонда»	200	000 0113 1620100000 000	92 270 494,84	40 206 935,07	52 063 559,77
Обеспечение деятельности (оказание услуг, выполнение работ) муниципальных учреждений (организаций)	200	000 0113 1620100590 000	37 280 776,00	17 114 367,86	20 166 408,14

Расходы на выплаты персоналу в целях обеспечения выполнения функций государственными (муниципальными) органами, казенными учреждениями, органами управления государственными внебюджетными фондами	200	000 0113 1620100590 100	30 526 100,00	13 463 713,85	17 062 386,15
Расходы на выплаты персоналу казенных учреждений	200	000 0113 1620100590 110	30 526 100,00	13 463 713,85	17 062 386,15
Фонд оплаты труда учреждений	200	000 0113 1620100590 111	23 102 498,82	9 958 673,26	13 143 825,56
Иные выплаты персоналу учреждений, за исключением фонда оплаты труда	200	000 0113 1620100590 112	343 101,18	343 101,18	-
Взносы по обязательному социальному страхованию на выплаты по оплате труда работников и иные выплаты работникам учреждений	200	000 0113 1620100590 119	7 080 500,00	3 161 939,41	3 918 560,59
Закупка товаров, работ и услуг для обеспечения государственных (муниципальных) нужд	200	000 0113 1620100590 200	6 260 876,00	3 274 454,01	2 986 421,99
Иные закупки товаров, работ и услуг для обеспечения государственных (муниципальных) нужд	200	000 0113 1620100590 240	6 260 876,00	3 274 454,01	2 986 421,99
Прочая закупка товаров, работ и услуг	200	000 0113 1620100590 244	4 882 176,00	2 740 016,20	2 142 159,80
Закупка энергетических ресурсов	200	000 0113 1620100590 247	1 378 700,00	534 437,81	844 262,19
Иные бюджетные ассигнования	200	000 0113 1620100590 800	493 800,00	376 200,00	117 600,00
Уплата налогов, сборов и иных платежей	200	000 0113 1620100590 850	493 800,00	376 200,00	117 600,00
Уплата налога на имущество организаций и земельного налога	200	000 0113 1620100590 851	201 600,00	100 038,00	101 562,00
Уплата прочих налогов, сборов	200	000 0113 1620100590 852	32 200,00	16 162,00	16 038,00
Уплата иных платежей	200	000 0113 1620100590 853	260 000,00	260 000,00	-
Реализация мероприятий по содержанию и обслуживанию нежилого муниципального фонда	200	000 0113 1620121590 000	43 946 444,81	23 092 567,21	20 853 877,60
Закупка товаров, работ и услуг для обеспечения государственных (муниципальных) нужд	200	000 0113 1620121590 200	43 938 129,66	23 084 252,06	20 853 877,60
Иные закупки товаров, работ и услуг для обеспечения государственных (муниципальных) нужд	200	000 0113 1620121590 240	43 938 129,66	23 084 252,06	20 853 877,60
Прочая закупка товаров, работ и услуг	200	000 0113 1620121590 244	25 082 329,66	11 951 264,04	13 131 065,62
Закупка энергетических ресурсов	200	000 0113 1620121590 247	18 855 800,00	11 132 988,02	7 722 811,98
Иные бюджетные ассигнования	200	000 0113 1620121590 800	8 315,15	8 315,15	-
Исполнение судебных актов	200	000 0113 1620121590 830	8 315,15	8 315,15	-
Исполнение судебных актов Российской Федерации и мировых соглашений по возмещению причиненного вреда	200	000 0113 1620121590 831	8 315,15	8 315,15	-
Реализация мероприятий по приведению в нормативное состояние объектов нежилого муниципального фонда	200	000 0113 1620122150 000	11 043 274,03	-	11 043 274,03
Закупка товаров, работ и услуг для обеспечения государственных (муниципальных) нужд	200	000 0113 1620122150 200	11 043 274,03	-	11 043 274,03
Иные закупки товаров, работ и услуг для обеспечения государственных (муниципальных) нужд	200	000 0113 1620122150 240	11 043 274,03	-	11 043 274,03
Закупка товаров, работ, услуг в целях капитального ремонта государственного (муниципального) имущества	200	000 0113 1620122150 243	11 043 274,03	-	11 043 274,03
Непрограммные расходы бюджета города Перми по реализации иных мероприятий	200	000 0113 9100000000 000	627 070 947,60	248 934 232,14	378 136 715,46
Содержание централизованных бухгалтерий	200	000 0113 9110000000 000	109 537 500,00	49 184 617,45	60 352 882,55
Обеспечение деятельности (оказание услуг, выполнение работ) муниципальных учреждений (организаций)	200	000 0113 9110000590 000	109 537 500,00	49 184 617,45	60 352 882,55
Расходы на выплаты персоналу в целях обеспечения выполнения функций государственными (муниципальными) органами, казенными учреждениями, органами управления государственными внебюджетными фондами	200	000 0113 9110000590 100	96 192 569,06	43 459 521,79	52 733 047,27
Расходы на выплаты персоналу казенных учреждений	200	000 0113 9110000590 110	96 192 569,06	43 459 521,79	52 733 047,27
Фонд оплаты труда учреждений	200	000 0113 9110000590 111	73 880 536,60	33 525 844,14	40 354 692,46
Взносы по обязательному социальному страхованию на выплаты по оплате труда работников и иные выплаты работникам учреждений	200	000 0113 9110000590 119	22 312 032,46	9 933 677,65	12 378 354,81
Закупка товаров, работ и услуг для обеспечения государственных (муниципальных) нужд	200	000 0113 9110000590 200	13 344 930,94	5 725 095,66	7 619 835,28
Иные закупки товаров, работ и услуг для обеспечения государственных (муниципальных) нужд	200	000 0113 9110000590 240	13 344 930,94	5 725 095,66	7 619 835,28
Прочая закупка товаров, работ и услуг	200	000 0113 9110000590 244	13 344 930,94	5 725 095,66	7 619 835,28
Повышение уровня благоустройства территории города Перми	200	000 0113 9120000000 000	89 458 880,00	35 079 210,86	54 379 669,14
Обеспечение деятельности (оказание услуг, выполнение работ) муниципальных учреждений (организаций)	200	000 0113 9120000590 000	89 458 880,00	35 079 210,86	54 379 669,14
Расходы на выплаты персоналу в целях обеспечения выполнения функций государственными (муниципальными) органами, казенными учреждениями, органами управления государственными внебюджетными фондами	200	000 0113 9120000590 100	78 921 568,00	31 489 051,60	47 432 516,40
Расходы на выплаты персоналу казенных учреждений	200	000 0113 9120000590 110	78 921 568,00	31 489 051,60	47 432 516,40

Фонд оплаты труда учреждений	200	000 0113 9120000590 111	60 599 300,00	25 014 309,18	35 584 990,82
Иные выплаты персоналу учреждений, за исключением фонда оплаты труда	200	000 0113 9120000590 112	21 068,00	21 068,00	-
Взносы по обязательному социальному страхованию на выплаты по оплате труда работников и иные выплаты работникам учреждений	200	000 0113 9120000590 119	18 301 200,00	6 453 674,42	11 847 525,58
Закупка товаров, работ и услуг для обеспечения государственных (муниципальных) нужд	200	000 0113 9120000590 200	10 515 312,00	3 587 358,26	6 927 953,74
Иные закупки товаров, работ и услуг для обеспечения государственных (муниципальных) нужд	200	000 0113 9120000590 240	10 515 312,00	3 587 358,26	6 927 953,74
Прочая закупка товаров, работ и услуг	200	000 0113 9120000590 244	9 610 312,00	3 122 115,00	6 488 197,00
Закупка энергетических ресурсов	200	000 0113 9120000590 247	905 000,00	465 243,26	439 756,74
Иные бюджетные ассигнования	200	000 0113 9120000590 800	22 000,00	2 801,00	19 199,00
Уплата налогов, сборов и иных платежей	200	000 0113 9120000590 850	22 000,00	2 801,00	19 199,00
Уплата налога на имущество организаций и земельного налога	200	000 0113 9120000590 851	2 000,00	801,00	1 199,00
Уплата прочих налогов, сборов	200	000 0113 9120000590 852	20 000,00	2 000,00	18 000,00
Повышение эффективности управления имуществом комплексом административных зданий (помещений) города Перми	200	000 0113 9130000000 000	214 722 663,87	81 620 560,94	133 102 102,93
Обеспечение деятельности (оказание услуг, выполнение работ) муниципальных учреждений (организаций)	200	000 0113 9130000590 000	68 848 000,00	29 829 845,70	39 018 154,30
Расходы на выплаты персоналу в целях обеспечения выполнения функций государственными (муниципальными) органами, казенными учреждениями, органами управления государственными внебюджетными фондами	200	000 0113 9130000590 100	63 193 075,16	27 365 597,94	35 827 477,22
Расходы на выплаты персоналу казенных учреждений	200	000 0113 9130000590 110	63 193 075,16	27 365 597,94	35 827 477,22
Фонд оплаты труда учреждений	200	000 0113 9130000590 111	47 987 200,00	20 464 843,92	27 522 356,08
Иные выплаты персоналу учреждений, за исключением фонда оплаты труда	200	000 0113 9130000590 112	147 500,00	103 505,45	43 994,55
Взносы по обязательному социальному страхованию на выплаты по оплате труда работников и иные выплаты работникам учреждений	200	000 0113 9130000590 119	15 058 375,16	6 797 248,57	8 261 126,59
Закупка товаров, работ и услуг для обеспечения государственных (муниципальных) нужд	200	000 0113 9130000590 200	5 541 924,84	2 406 772,76	3 135 152,08
Иные закупки товаров, работ и услуг для обеспечения государственных (муниципальных) нужд	200	000 0113 9130000590 240	5 541 924,84	2 406 772,76	3 135 152,08
Прочая закупка товаров, работ и услуг	200	000 0113 9130000590 244	5 541 924,84	2 406 772,76	3 135 152,08
Иные бюджетные ассигнования	200	000 0113 9130000590 800	113 000,00	57 475,00	55 525,00
Уплата налогов, сборов и иных платежей	200	000 0113 9130000590 850	113 000,00	57 475,00	55 525,00
Уплата прочих налогов, сборов	200	000 0113 9130000590 852	113 000,00	57 475,00	55 525,00
Содержание имущества комплекса административных зданий (помещений)	200	000 0113 9130021920 000	105 558 708,00	50 931 125,86	54 627 582,14
Закупка товаров, работ и услуг для обеспечения государственных (муниципальных) нужд	200	000 0113 9130021920 200	100 812 583,91	48 332 719,77	52 479 864,14
Иные закупки товаров, работ и услуг для обеспечения государственных (муниципальных) нужд	200	000 0113 9130021920 240	100 812 583,91	48 332 719,77	52 479 864,14
Прочая закупка товаров, работ и услуг	200	000 0113 9130021920 244	67 704 418,44	31 083 728,89	36 620 689,55
Закупка энергетических ресурсов	200	000 0113 9130021920 247	33 108 165,47	17 248 990,88	15 859 174,59
Иные бюджетные ассигнования	200	000 0113 9130021920 800	4 746 124,09	2 598 406,09	2 147 718,00
Уплата налогов, сборов и иных платежей	200	000 0113 9130021920 850	4 746 124,09	2 598 406,09	2 147 718,00
Уплата налога на имущество организаций и земельного налога	200	000 0113 9130021920 851	4 731 700,00	2 587 876,00	2 143 824,00
Уплата прочих налогов, сборов	200	000 0113 9130021920 852	13 300,00	9 406,00	3 894,00
Уплата иных платежей	200	000 0113 9130021920 853	1 124,09	1 124,09	-
Приведение в нормативное состояние административных зданий (помещений)	200	000 0113 9130021960 000	40 315 955,87	859 589,38	39 456 366,49
Закупка товаров, работ и услуг для обеспечения государственных (муниципальных) нужд	200	000 0113 9130021960 200	40 315 955,87	859 589,38	39 456 366,49
Иные закупки товаров, работ и услуг для обеспечения государственных (муниципальных) нужд	200	000 0113 9130021960 240	40 315 955,87	859 589,38	39 456 366,49
Закупка товаров, работ, услуг в целях капитального ремонта государственного (муниципального) имущества	200	000 0113 9130021960 243	40 315 955,87	859 589,38	39 456 366,49
Развитие архивного дела в городе Перми	200	000 0113 9140000000 000	14 818 600,00	5 979 930,63	8 838 669,37
Обеспечение деятельности (оказание услуг, выполнение работ) муниципальных учреждений (организаций)	200	000 0113 9140000590 000	14 690 700,00	5 979 930,63	8 710 769,37
Предоставление субсидий бюджетным, автономным учреждениям и иным некоммерческим организациям	200	000 0113 9140000590 600	14 690 700,00	5 979 930,63	8 710 769,37
Субсидии бюджетным учреждениям	200	000 0113 9140000590 610	14 690 700,00	5 979 930,63	8 710 769,37

Субсидии бюджетным учреждениям на финансовое обеспечение государственного (муниципального) задания на оказание государственных (муниципальных) услуг (выполнение работ)	200	000 0113 9140000590 611	14 690 700,00	5 979 930,63	8 710 769,37
Целевая субсидия на повышение фонда оплаты труда	200	000 0113 9140001060 000	127 900,00	-	127 900,00
Предоставление субсидий бюджетным, автономным учреждениям и иным некоммерческим организациям	200	000 0113 9140001060 600	127 900,00	-	127 900,00
Субсидии бюджетным учреждениям	200	000 0113 9140001060 610	127 900,00	-	127 900,00
Субсидии бюджетным учреждениям на иные цели	200	000 0113 9140001060 612	127 900,00	-	127 900,00
Мероприятия, направленные на решение отдельных вопросов местного значения в микрорайонах города Перми	200	000 0113 9160000000 000	419 000,00	-	419 000,00
Закупка товаров, работ и услуг для обеспечения государственных (муниципальных) нужд	200	000 0113 9160000000 200	419 000,00	-	419 000,00
Иные закупки товаров, работ и услуг для обеспечения государственных (муниципальных) нужд	200	000 0113 9160000000 240	419 000,00	-	419 000,00
Прочая закупка товаров, работ и услуг	200	000 0113 9160000000 244	419 000,00	-	419 000,00
Иные непрограммные мероприятия	200	000 0113 9190000000 000	198 114 303,73	77 069 912,26	121 044 391,47
Исполнение обязанностей по уплате платежей в федеральный бюджет	200	000 0113 9190021200 000	344 800,00	298 049,00	46 751,00
Иные бюджетные ассигнования	200	000 0113 9190021200 800	344 800,00	298 049,00	46 751,00
Уплата налогов, сборов и иных платежей	200	000 0113 9190021200 850	344 800,00	298 049,00	46 751,00
Уплата прочих налогов, сборов	200	000 0113 9190021200 852	344 800,00	298 049,00	46 751,00
Организация обучения муниципальных служащих администрации города Перми	200	000 0113 9190021440 000	1 904 300,00	419 677,50	1 484 622,50
Закупка товаров, работ и услуг для обеспечения государственных (муниципальных) нужд	200	000 0113 9190021440 200	1 904 300,00	419 677,50	1 484 622,50
Иные закупки товаров, работ и услуг для обеспечения государственных (муниципальных) нужд	200	000 0113 9190021440 240	1 904 300,00	419 677,50	1 484 622,50
Прочая закупка товаров, работ и услуг	200	000 0113 9190021440 244	1 904 300,00	419 677,50	1 484 622,50
Мероприятия в сфере применения информационных технологий	200	000 0113 9190021460 000	26 440 753,00	12 352 074,88	14 088 678,12
Закупка товаров, работ и услуг для обеспечения государственных (муниципальных) нужд	200	000 0113 9190021460 200	26 440 753,00	12 352 074,88	14 088 678,12
Иные закупки товаров, работ и услуг для обеспечения государственных (муниципальных) нужд	200	000 0113 9190021460 240	26 440 753,00	12 352 074,88	14 088 678,12
Закупка товаров, работ, услуг в сфере информационно-коммуникационных технологий	200	000 0113 9190021460 242	26 296 300,00	12 207 622,32	14 088 677,68
Прочая закупка товаров, работ и услуг	200	000 0113 9190021460 244	144 453,00	144 452,56	0,44
Денежное вознаграждение победителям конкурса «Лучший муниципальный служащий администрации города Перми»	200	000 0113 9190021530 000	172 500,00	-	172 500,00
Социальное обеспечение и иные выплаты населению	200	000 0113 9190021530 300	172 500,00	-	172 500,00
Иные выплаты населению	200	000 0113 9190021530 360	172 500,00	-	172 500,00
Денежное вознаграждение победителям конкурса «Лучший студенческий проект по развитию местного самоуправления»	200	000 0113 9190021550 000	46 000,00	46 000,00	-
Социальное обеспечение и иные выплаты населению	200	000 0113 9190021550 300	46 000,00	46 000,00	-
Иные выплаты населению	200	000 0113 9190021550 360	46 000,00	46 000,00	-
Информирование населения по вопросам местного значения	200	000 0113 9190021870 000	103 252 900,00	34 808 861,88	68 444 038,12
Закупка товаров, работ и услуг для обеспечения государственных (муниципальных) нужд	200	000 0113 9190021870 200	103 252 900,00	34 808 861,88	68 444 038,12
Иные закупки товаров, работ и услуг для обеспечения государственных (муниципальных) нужд	200	000 0113 9190021870 240	103 252 900,00	34 808 861,88	68 444 038,12
Прочая закупка товаров, работ и услуг	200	000 0113 9190021870 244	103 252 900,00	34 808 861,88	68 444 038,12
Учреждение и издание печатного средства массовой информации для опубликования муниципальных правовых актов, обсуждения проектов муниципальных правовых актов по вопросам местного значения	200	000 0113 9190021890 000	698 800,00	516 575,40	182 224,60
Закупка товаров, работ и услуг для обеспечения государственных (муниципальных) нужд	200	000 0113 9190021890 200	698 800,00	516 575,40	182 224,60
Иные закупки товаров, работ и услуг для обеспечения государственных (муниципальных) нужд	200	000 0113 9190021890 240	698 800,00	516 575,40	182 224,60
Прочая закупка товаров, работ и услуг	200	000 0113 9190021890 244	698 800,00	516 575,40	182 224,60
Мероприятия по созданию механизмов эффективного управления социально-экономическим развитием города Перми	200	000 0113 9190021900 000	10 031 060,73	4 247 639,92	5 783 420,81
Закупка товаров, работ и услуг для обеспечения государственных (муниципальных) нужд	200	000 0113 9190021900 200	10 031 060,73	4 247 639,92	5 783 420,81
Иные закупки товаров, работ и услуг для обеспечения государственных (муниципальных) нужд	200	000 0113 9190021900 240	10 031 060,73	4 247 639,92	5 783 420,81

Закупка товаров, работ, услуг в сфере информационно-коммуникационных технологий	200	000 0113 9190021900 242	4 798 000,00	1 370 340,00	3 427 660,00
Прочая закупка товаров, работ и услуг	200	000 0113 9190021900 244	5 233 060,73	2 877 299,92	2 355 760,81
Оплата взносов в межмуниципальные ассоциации	200	000 0113 9190021910 000	2 986 600,00	2 913 381,60	73 218,40
Иные бюджетные ассигнования	200	000 0113 9190021910 800	2 986 600,00	2 913 381,60	73 218,40
Уплата налогов, сборов и иных платежей	200	000 0113 9190021910 850	2 067 200,00	2 067 126,60	73,40
Уплата иных платежей	200	000 0113 9190021910 853	2 067 200,00	2 067 126,60	73,40
Предоставление платежей, взносов, безвозмездных перечислений субъектам международного права	200	000 0113 9190021910 860	919 400,00	846 255,00	73 145,00
Взносы в международные организации	200	000 0113 9190021910 862	919 400,00	846 255,00	73 145,00
Обеспечение деятельности Пермской городской трехсторонней комиссии по регулированию социально-трудовых отношений в городе Перми	200	000 0113 9190021950 000	58 500,00	20 016,00	38 484,00
Закупка товаров, работ и услуг для обеспечения государственных (муниципальных) нужд	200	000 0113 9190021950 200	58 500,00	20 016,00	38 484,00
Иные закупки товаров, работ и услуг для обеспечения государственных (муниципальных) нужд	200	000 0113 9190021950 240	58 500,00	20 016,00	38 484,00
Прочая закупка товаров, работ и услуг	200	000 0113 9190021950 244	58 500,00	20 016,00	38 484,00
Мероприятия, связанные с награждением знаком отличия Пермской городской Думы «За вклад в развитие нормотворчества»	200	000 0113 9190023720 000	1 800,00	140,26	1 659,74
Закупка товаров, работ и услуг для обеспечения государственных (муниципальных) нужд	200	000 0113 9190023720 200	1 800,00	140,26	1 659,74
Иные закупки товаров, работ и услуг для обеспечения государственных (муниципальных) нужд	200	000 0113 9190023720 240	1 800,00	140,26	1 659,74
Прочая закупка товаров, работ и услуг	200	000 0113 9190023720 244	1 800,00	140,26	1 659,74
Конкурс городских и муниципальных округов Пермского края по достижению наиболее результативных значений показателей управленческой деятельности	200	000 0113 919002P110 000	112 500,00	60 000,00	52 500,00
Расходы на выплаты персоналу в целях обеспечения выполнения функций государственными (муниципальными) органами, казенными учреждениями, органами управления государственными внебюджетными фондами	200	000 0113 919002P110 100	112 500,00	60 000,00	52 500,00
Расходы на выплаты персоналу государственных (муниципальных) органов	200	000 0113 919002P110 120	112 500,00	60 000,00	52 500,00
Фонд оплаты труда государственных (муниципальных) органов	200	000 0113 919002P110 121	91 616,33	46 082,94	45 533,39
Взносы по обязательному социальному страхованию на выплаты денежного содержания и иные выплаты работникам государственных (муниципальных) органов	200	000 0113 919002P110 129	20 883,67	13 917,06	6 966,61
Осуществление государственных полномочий по постановке на учет граждан, имеющих право на получение жилищных субсидий в связи с переселением из районов Крайнего Севера и приравненных к ним местностей	200	000 0113 919002C250 000	4 690,00	1 150,00	3 540,00
Закупка товаров, работ и услуг для обеспечения государственных (муниципальных) нужд	200	000 0113 919002C250 200	4 690,00	1 150,00	3 540,00
Иные закупки товаров, работ и услуг для обеспечения государственных (муниципальных) нужд	200	000 0113 919002C250 240	4 690,00	1 150,00	3 540,00
Прочая закупка товаров, работ и услуг	200	000 0113 919002C250 244	4 690,00	1 150,00	3 540,00
Государственная регистрация актов гражданского состояния	200	000 0113 9190059300 000	51 587 600,00	21 213 845,82	30 373 754,18
Расходы на выплаты персоналу в целях обеспечения выполнения функций государственными (муниципальными) органами, казенными учреждениями, органами управления государственными внебюджетными фондами	200	000 0113 9190059300 100	43 705 800,00	19 289 668,12	24 416 131,88
Расходы на выплаты персоналу государственных (муниципальных) органов	200	000 0113 9190059300 120	43 705 800,00	19 289 668,12	24 416 131,88
Фонд оплаты труда государственных (муниципальных) органов	200	000 0113 9190059300 121	33 279 900,00	14 862 537,09	18 417 362,91
Иные выплаты персоналу государственных (муниципальных) органов, за исключением фонда оплаты труда	200	000 0113 9190059300 122	315 000,00	19 883,50	295 116,50
Взносы по обязательному социальному страхованию на выплаты денежного содержания и иные выплаты работникам государственных (муниципальных) органов	200	000 0113 9190059300 129	10 110 900,00	4 407 247,53	5 703 652,47
Закупка товаров, работ и услуг для обеспечения государственных (муниципальных) нужд	200	000 0113 9190059300 200	7 781 800,00	1 895 997,70	5 885 802,30
Иные закупки товаров, работ и услуг для обеспечения государственных (муниципальных) нужд	200	000 0113 9190059300 240	7 781 800,00	1 895 997,70	5 885 802,30
Прочая закупка товаров, работ и услуг	200	000 0113 9190059300 244	6 877 800,00	1 461 214,11	5 416 585,89
Закупка энергетических ресурсов	200	000 0113 9190059300 247	904 000,00	434 783,59	469 216,41

Иные бюджетные ассигнования	200	000 0113 9190059300 800	100 000,00	28 180,00	71 820,00
Исполнение судебных актов	200	000 0113 9190059300 830	20 000,00	20 000,00	-
Исполнение судебных актов Российской Федерации и мировых соглашений по возмещению причиненного вреда	200	000 0113 9190059300 831	20 000,00	20 000,00	-
Уплата налогов, сборов и иных платежей	200	000 0113 9190059300 850	80 000,00	8 180,00	71 820,00
Уплата налога на имущество организаций и земельного налога	200	000 0113 9190059300 851	80 000,00	8 180,00	71 820,00
Выплата денежного вознаграждения физическим лицам, награжденным знаком отличия Пермской городской Думы «За вклад в развитие нормотворчества»	200	000 0113 9190081070 000	115 000,00	11 500,00	103 500,00
Социальное обеспечение и иные выплаты населению	200	000 0113 9190081070 300	115 000,00	11 500,00	103 500,00
Иные выплаты населению	200	000 0113 9190081070 360	115 000,00	11 500,00	103 500,00
Выплата денежного вознаграждения физическим лицам, награжденным Почетным знаком г. Перми «За заслуги перед г. Пермь»	200	000 0113 9190081100 000	57 500,00	11 500,00	46 000,00
Социальное обеспечение и иные выплаты населению	200	000 0113 9190081100 300	57 500,00	11 500,00	46 000,00
Иные выплаты населению	200	000 0113 9190081100 360	57 500,00	11 500,00	46 000,00
Денежное вознаграждение физическим лицам, награжденным Почетной грамотой города Перми	200	000 0113 9190082070 000	299 000,00	149 500,00	149 500,00
Социальное обеспечение и иные выплаты населению	200	000 0113 9190082070 300	299 000,00	149 500,00	149 500,00
Иные выплаты населению	200	000 0113 9190082070 360	299 000,00	149 500,00	149 500,00
Непрограммные расходы по обеспечению деятельности администрации города Перми	200	000 0113 9500000000 000	386 957 903,00	153 925 683,00	233 032 220,00
Территориальные органы администрации города Перми	200	000 0113 9570000000 000	150 000,00	-	150 000,00
Конкурс комиссий по делам несовершеннолетних и защите их прав по достижению наиболее результативных значений показателей эффективности их деятельности	200	000 0113 957002C420 000	150 000,00	-	150 000,00
Расходы на выплаты персоналу в целях обеспечения выполнения функций государственными (муниципальными) органами, казенными учреждениями, органами управления государственными внебюджетными фондами	200	000 0113 957002C420 100	150 000,00	-	150 000,00
Расходы на выплаты персоналу государственных (муниципальных) органов	200	000 0113 957002C420 120	150 000,00	-	150 000,00
Фонд оплаты труда государственных (муниципальных) органов	200	000 0113 957002C420 121	111 663,44	-	111 663,44
Взносы по обязательному социальному страхованию на выплаты денежного содержания и иные выплаты работникам государственных (муниципальных) органов	200	000 0113 957002C420 129	38 336,56	-	38 336,56
Функциональные органы администрации города Перми	200	000 0113 9580000000 000	386 807 903,00	153 925 683,00	232 882 220,00
Расходы на выплаты по оплате труда работников муниципальных органов	200	000 0113 9580000110 000	359 226 900,00	141 732 998,84	217 493 901,16
Расходы на выплаты персоналу в целях обеспечения выполнения функций государственными (муниципальными) органами, казенными учреждениями, органами управления государственными внебюджетными фондами	200	000 0113 9580000110 100	359 226 900,00	141 732 998,84	217 493 901,16
Расходы на выплаты персоналу государственных (муниципальных) органов	200	000 0113 9580000110 120	359 226 900,00	141 732 998,84	217 493 901,16
Фонд оплаты труда государственных (муниципальных) органов	200	000 0113 9580000110 121	275 904 000,00	110 231 176,09	165 672 823,91
Взносы по обязательному социальному страхованию на выплаты денежного содержания и иные выплаты работникам государственных (муниципальных) органов	200	000 0113 9580000110 129	83 322 900,00	31 501 822,75	51 821 077,25
Расходы на обеспечение функций муниципальных органов	200	000 0113 9580000190 000	27 581 003,00	12 192 684,16	15 388 318,84
Расходы на выплаты персоналу в целях обеспечения выполнения функций государственными (муниципальными) органами, казенными учреждениями, органами управления государственными внебюджетными фондами	200	000 0113 9580000190 100	1 050 525,96	164 331,96	886 194,00
Расходы на выплаты персоналу государственных (муниципальных) органов	200	000 0113 9580000190 120	1 050 525,96	164 331,96	886 194,00
Иные выплаты персоналу государственных (муниципальных) органов, за исключением фонда оплаты труда	200	000 0113 9580000190 122	1 050 525,96	164 331,96	886 194,00
Закупка товаров, работ и услуг для обеспечения государственных (муниципальных) нужд	200	000 0113 9580000190 200	23 750 477,00	9 308 352,20	14 442 124,80
Иные закупки товаров, работ и услуг для обеспечения государственных (муниципальных) нужд	200	000 0113 9580000190 240	23 750 477,00	9 308 352,20	14 442 124,80
Прочая закупка товаров, работ и услуг	200	000 0113 9580000190 244	23 750 477,00	9 308 352,20	14 442 124,80
Иные бюджетные ассигнования	200	000 0113 9580000190 800	2 780 000,04	2 720 000,00	60 000,04
Уплата налогов, сборов и иных платежей	200	000 0113 9580000190 850	2 780 000,04	2 720 000,00	60 000,04
Уплата иных платежей	200	000 0113 9580000190 853	2 780 000,04	2 720 000,00	60 000,04

Другие непрограммные расходы по реализации вопросов местного значения города Перми, связанных с общегородским управлением	200	000 0113 9600000000 000	48 229 748,59	40 718 061,80	7 511 686,79
Расходы на исполнение судебных актов по обращению взыскания на средства местного бюджета	200	000 0113 9610000000 000	48 229 748,59	40 718 061,80	7 511 686,79
Средства на исполнение судебных актов, вступивших в законную силу	200	000 0113 9610092000 000	48 229 748,59	40 718 061,80	7 511 686,79
Закупка товаров, работ и услуг для обеспечения государственных (муниципальных) нужд	200	000 0113 9610092000 200	1 997 507,08	1 997 507,08	-
Иные закупки товаров, работ и услуг для обеспечения государственных (муниципальных) нужд	200	000 0113 9610092000 240	1 997 507,08	1 997 507,08	-
Прочая закупка товаров, работ и услуг	200	000 0113 9610092000 244	1 126 134,57	1 126 134,57	-
Закупка энергетических ресурсов	200	000 0113 9610092000 247	871 372,51	871 372,51	-
Иные бюджетные ассигнования	200	000 0113 9610092000 800	46 232 241,51	38 720 554,72	7 511 686,79
Исполнение судебных актов	200	000 0113 9610092000 830	46 232 241,51	38 720 554,72	7 511 686,79
Исполнение судебных актов Российской Федерации и мировых соглашений по возмещению причиненного вреда	200	000 0113 9610092000 831	46 232 241,51	38 720 554,72	7 511 686,79
Непрограммные расходы на реализацию единой политики в сфере инвестиционной и строительной деятельности на территории г. Перми	200	000 0113 9700000000 000	62 878 083,00	21 921 162,48	40 956 920,52
Непрограммные расходы по обеспечению деятельности муниципального казенного учреждения «Управление технического заказчика»	200	000 0113 9710000000 000	62 878 083,00	21 921 162,48	40 956 920,52
Обеспечение деятельности (оказание услуг, выполнение работ) муниципальных учреждений (организаций)	200	000 0113 9710000590 000	62 878 083,00	21 921 162,48	40 956 920,52
Расходы на выплаты персоналу в целях обеспечения выполнения функций государственными (муниципальными) органами, казенными учреждениями, органами управления государственными внебюджетными фондами	200	000 0113 9710000590 100	54 577 900,00	19 338 926,49	35 238 973,51
Расходы на выплаты персоналу казенных учреждений	200	000 0113 9710000590 110	54 577 900,00	19 338 926,49	35 238 973,51
Фонд оплаты труда учреждений	200	000 0113 9710000590 111	41 917 900,00	15 290 616,49	26 627 283,51
Иные выплаты персоналу учреждений, за исключением фонда оплаты труда	200	000 0113 9710000590 112	1 000,00	115,00	885,00
Взносы по обязательному социальному страхованию на выплаты по оплате труда работников и иные выплаты работникам учреждений	200	000 0113 9710000590 119	12 659 000,00	4 048 195,00	8 610 805,00
Закупка товаров, работ и услуг для обеспечения государственных (муниципальных) нужд	200	000 0113 9710000590 200	7 201 542,89	1 783 247,56	5 418 295,33
Иные закупки товаров, работ и услуг для обеспечения государственных (муниципальных) нужд	200	000 0113 9710000590 240	7 201 542,89	1 783 247,56	5 418 295,33
Прочая закупка товаров, работ и услуг	200	000 0113 9710000590 244	6 670 742,89	1 489 523,54	5 181 219,35
Закупка энергетических ресурсов	200	000 0113 9710000590 247	530 800,00	293 724,02	237 075,98
Иные бюджетные ассигнования	200	000 0113 9710000590 800	1 098 640,11	798 988,43	299 651,68
Исполнение судебных актов	200	000 0113 9710000590 830	743 624,11	600 608,43	143 015,68
Исполнение судебных актов Российской Федерации и мировых соглашений по возмещению причиненного вреда	200	000 0113 9710000590 831	743 624,11	600 608,43	143 015,68
Уплата налогов, сборов и иных платежей	200	000 0113 9710000590 850	355 016,00	198 380,00	156 636,00
Уплата налога на имущество организаций и земельного налога	200	000 0113 9710000590 851	54 400,00	880,00	53 520,00
Уплата прочих налогов, сборов	200	000 0113 9710000590 852	39 616,00	34 000,00	5 616,00
Уплата иных платежей	200	000 0113 9710000590 853	261 000,00	163 500,00	97 500,00
НАЦИОНАЛЬНАЯ БЕЗОПАСНОСТЬ И ПРАВООХРАНИТЕЛЬНАЯ ДЕЯТЕЛЬНОСТЬ	200	000 0300 0000000000 000	249 145 504,89	85 954 024,68	163 191 480,21
Гражданская оборона	200	000 0309 0000000000 000	62 442 505,25	28 162 409,80	34 280 095,45
Муниципальная программа «Безопасный город»	200	000 0309 0200000000 000	59 566 924,25	26 590 652,95	32 976 271,30
Подпрограмма «Предупреждение и ликвидация чрезвычайных ситуаций природного и техногенного характера, совершенствование гражданской обороны на территории города Перми»	200	000 0309 0220000000 000	59 566 924,25	26 590 652,95	32 976 271,30
Основное мероприятие «Создание условий для решения задач гражданской обороны, участия в предупреждении и ликвидации последствий чрезвычайных ситуаций на территории города Перми»	200	000 0309 0220100000 000	59 566 924,25	26 590 652,95	32 976 271,30
Обеспечение деятельности (оказание услуг, выполнение работ) муниципальных учреждений (организаций)	200	000 0309 0220100590 000	52 109 936,25	24 020 832,52	28 089 103,73
Расходы на выплаты персоналу в целях обеспечения выполнения функций государственными (муниципальными) органами, казенными учреждениями, органами управления государственными внебюджетными фондами	200	000 0309 0220100590 100	44 363 800,00	21 817 153,01	22 546 646,99
Расходы на выплаты персоналу казенных учреждений	200	000 0309 0220100590 110	44 363 800,00	21 817 153,01	22 546 646,99
Фонд оплаты труда учреждений	200	000 0309 0220100590 111	34 073 600,00	16 824 564,63	17 249 035,37

Взносы по обязательному социальному страхованию на выплаты по оплате труда работников и иные выплаты работникам учреждений	200	000 0309 0220100590 119	10 290 200,00	4 992 588,38	5 297 611,62
Закупка товаров, работ и услуг для обеспечения государственных (муниципальных) нужд	200	000 0309 0220100590 200	7 709 836,25	2 194 922,51	5 514 913,74
Иные закупки товаров, работ и услуг для обеспечения государственных (муниципальных) нужд	200	000 0309 0220100590 240	7 709 836,25	2 194 922,51	5 514 913,74
Прочая закупка товаров, работ и услуг	200	000 0309 0220100590 244	6 800 636,25	1 845 419,27	4 955 216,98
Закупка энергетических ресурсов	200	000 0309 0220100590 247	909 200,00	349 503,24	559 696,76
Иные бюджетные ассигнования	200	000 0309 0220100590 800	36 300,00	8 757,00	27 543,00
Уплата налогов, сборов и иных платежей	200	000 0309 0220100590 850	36 300,00	8 757,00	27 543,00
Уплата прочих налогов, сборов	200	000 0309 0220100590 852	36 300,00	8 757,00	27 543,00
Организация и осуществление мероприятий по гражданской обороне, защите населения и территории города Перми от чрезвычайных ситуаций природного и техногенного характера	200	000 0309 0220121100 000	2 900 823,00	1 254 733,57	1 646 089,43
Закупка товаров, работ и услуг для обеспечения государственных (муниципальных) нужд	200	000 0309 0220121100 200	2 900 823,00	1 254 733,57	1 646 089,43
Иные закупки товаров, работ и услуг для обеспечения государственных (муниципальных) нужд	200	000 0309 0220121100 240	2 900 823,00	1 254 733,57	1 646 089,43
Прочая закупка товаров, работ и услуг	200	000 0309 0220121100 244	2 900 823,00	1 254 733,57	1 646 089,43
Создание и содержание в целях гражданской обороны запасов материально-технических, продовольственных и иных средств	200	000 0309 0220121280 000	4 556 165,00	1 315 086,86	3 241 078,14
Закупка товаров, работ и услуг для обеспечения государственных (муниципальных) нужд	200	000 0309 0220121280 200	4 556 165,00	1 315 086,86	3 241 078,14
Иные закупки товаров, работ и услуг для обеспечения государственных (муниципальных) нужд	200	000 0309 0220121280 240	4 556 165,00	1 315 086,86	3 241 078,14
Прочая закупка товаров, работ и услуг	200	000 0309 0220121280 244	4 556 165,00	1 315 086,86	3 241 078,14
Непрограммные расходы бюджета города Перми по реализации иных мероприятий	200	000 0309 9100000000 000	2 875 581,00	1 571 756,85	1 303 824,15
Иные непрограммные мероприятия	200	000 0309 9190000000 000	2 875 581,00	1 571 756,85	1 303 824,15
Мероприятия по гражданской обороне по подготовке населения и организаций к действиям в чрезвычайной ситуации в мирное и военное время	200	000 0309 9190021880 000	2 875 581,00	1 571 756,85	1 303 824,15
Расходы на выплаты персоналу в целях обеспечения выполнения функций государственными (муниципальными) органами, казенными учреждениями, органами управления государственными внебюджетными фондами	200	000 0309 9190021880 100	599 500,00	277 015,49	322 484,51
Расходы на выплаты персоналу казенных учреждений	200	000 0309 9190021880 110	599 500,00	277 015,49	322 484,51
Фонд оплаты труда учреждений	200	000 0309 9190021880 111	460 500,00	212 761,50	247 738,50
Взносы по обязательному социальному страхованию на выплаты по оплате труда работников и иные выплаты работникам учреждений	200	000 0309 9190021880 119	139 000,00	64 253,99	74 746,01
Закупка товаров, работ и услуг для обеспечения государственных (муниципальных) нужд	200	000 0309 9190021880 200	2 050 200,00	1 216 311,36	833 888,64
Иные закупки товаров, работ и услуг для обеспечения государственных (муниципальных) нужд	200	000 0309 9190021880 240	2 050 200,00	1 216 311,36	833 888,64
Прочая закупка товаров, работ и услуг	200	000 0309 9190021880 244	1 451 913,41	938 461,28	513 452,13
Закупка энергетических ресурсов	200	000 0309 9190021880 247	598 286,59	277 850,08	320 436,51
Иные бюджетные ассигнования	200	000 0309 9190021880 800	225 881,00	78 430,00	147 451,00
Уплата налогов, сборов и иных платежей	200	000 0309 9190021880 850	225 881,00	78 430,00	147 451,00
Уплата налога на имущество организаций и земельного налога	200	000 0309 9190021880 851	225 881,00	78 430,00	147 451,00
Защита населения и территории от чрезвычайных ситуаций природного и техногенного характера, пожарная безопасность	200	000 0310 0000000000 000	154 253 654,07	46 513 409,59	107 740 244,48
Муниципальная программа «Безопасный город»	200	000 0310 0200000000 000	154 253 654,07	46 513 409,59	107 740 244,48
Подпрограмма «Предупреждение и ликвидация чрезвычайных ситуаций природного и техногенного характера, совершенствование гражданской обороны на территории города Перми»	200	000 0310 0220000000 000	120 545 063,07	45 034 049,29	75 511 013,78
Основное мероприятие «Создание условий для решения задач гражданской обороны, участия в предупреждении и ликвидации последствий чрезвычайных ситуаций на территории города Перми»	200	000 0310 0220100000 000	32 302 346,00	9 087 869,94	23 214 476,06
Обеспечение деятельности (оказание услуг, выполнение работ) муниципальных учреждений (организаций)	200	000 0310 0220100590 000	32 302 346,00	9 087 869,94	23 214 476,06

Расходы на выплаты персоналу в целях обеспечения выполнения функций государственными (муниципальными) органами, казенными учреждениями, органами управления государственными внебюджетными фондами	200	000 0310 0220100590 100	29 084 305,82	8 042 917,24	21 041 388,58
Расходы на выплаты персоналу казенных учреждений	200	000 0310 0220100590 110	29 084 305,82	8 042 917,24	21 041 388,58
Фонд оплаты труда учреждений	200	000 0310 0220100590 111	22 337 894,42	6 560 305,08	15 777 589,34
Взносы по обязательному социальному страхованию на выплаты по оплате труда работников и иные выплаты работникам учреждений	200	000 0310 0220100590 119	6 746 411,40	1 482 612,16	5 263 799,24
Закупка товаров, работ и услуг для обеспечения государственных (муниципальных) нужд	200	000 0310 0220100590 200	3 216 696,00	1 043 608,52	2 173 087,48
Иные закупки товаров, работ и услуг для обеспечения государственных (муниципальных) нужд	200	000 0310 0220100590 240	3 216 696,00	1 043 608,52	2 173 087,48
Прочая закупка товаров, работ и услуг	200	000 0310 0220100590 244	2 871 432,00	871 681,13	1 999 750,87
Закупка энергетических ресурсов	200	000 0310 0220100590 247	345 264,00	171 927,39	173 336,61
Социальное обеспечение и иные выплаты населению	200	000 0310 0220100590 300	1 344,18	1 344,18	-
Социальные выплаты гражданам, кроме публичных нормативных социальных выплат	200	000 0310 0220100590 320	1 344,18	1 344,18	-
Пособия, компенсации и иные социальные выплаты гражданам, кроме публичных нормативных обязательств	200	000 0310 0220100590 321	1 344,18	1 344,18	-
Основное мероприятие «Организация противооползневых мероприятий»	200	000 0310 0220200000 000	98 437,00	73 828,00	24 609,00
Оплата земельного налога за земельные участки	200	000 0310 0220221970 000	98 437,00	73 828,00	24 609,00
Иные бюджетные ассигнования	200	000 0310 0220221970 800	98 437,00	73 828,00	24 609,00
Уплата налогов, сборов и иных платежей	200	000 0310 0220221970 850	98 437,00	73 828,00	24 609,00
Уплата налога на имущество организаций и земельного налога	200	000 0310 0220221970 851	98 437,00	73 828,00	24 609,00
Основное мероприятие «Содержание и организация деятельности аварийно-спасательных служб и обеспечение безопасности людей на водных объектах»	200	000 0310 0220300000 000	87 443 217,75	35 781 409,04	51 661 808,71
Обеспечение деятельности (оказание услуг, выполнение работ) муниципальных учреждений (организаций)	200	000 0310 0220300590 000	80 544 458,75	35 052 432,82	45 492 025,93
Расходы на выплаты персоналу в целях обеспечения выполнения функций государственными (муниципальными) органами, казенными учреждениями, органами управления государственными внебюджетными фондами	200	000 0310 0220300590 100	69 857 015,90	30 464 760,58	39 392 255,32
Расходы на выплаты персоналу казенных учреждений	200	000 0310 0220300590 110	69 857 015,90	30 464 760,58	39 392 255,32
Фонд оплаты труда учреждений	200	000 0310 0220300590 111	53 286 523,00	23 570 147,22	29 716 375,78
Иные выплаты персоналу учреждений, за исключением фонда оплаты труда	200	000 0310 0220300590 112	477 957,90	203 950,04	274 007,86
Взносы по обязательному социальному страхованию на выплаты по оплате труда работников и иные выплаты работникам учреждений	200	000 0310 0220300590 119	16 092 535,00	6 690 663,32	9 401 871,68
Закупка товаров, работ и услуг для обеспечения государственных (муниципальных) нужд	200	000 0310 0220300590 200	10 516 593,10	4 561 549,24	5 955 043,86
Иные закупки товаров, работ и услуг для обеспечения государственных (муниципальных) нужд	200	000 0310 0220300590 240	10 516 593,10	4 561 549,24	5 955 043,86
Прочая закупка товаров, работ и услуг	200	000 0310 0220300590 244	8 245 409,89	3 597 729,89	4 647 680,00
Закупка энергетических ресурсов	200	000 0310 0220300590 247	2 271 183,21	963 819,35	1 307 363,86
Иные бюджетные ассигнования	200	000 0310 0220300590 800	170 849,75	26 123,00	144 726,75
Уплата налогов, сборов и иных платежей	200	000 0310 0220300590 850	170 849,75	26 123,00	144 726,75
Уплата налога на имущество организаций и земельного налога	200	000 0310 0220300590 851	75 249,75	-	75 249,75
Уплата прочих налогов, сборов	200	000 0310 0220300590 852	95 600,00	26 123,00	69 477,00
Содержание спасательных постов в местах массового отдыха у воды	200	000 0310 0220321000 000	6 553 759,00	728 976,22	5 824 782,78
Расходы на выплаты персоналу в целях обеспечения выполнения функций государственными (муниципальными) органами, казенными учреждениями, органами управления государственными внебюджетными фондами	200	000 0310 0220321000 100	5 280 100,00	177 473,42	5 102 626,58
Расходы на выплаты персоналу казенных учреждений	200	000 0310 0220321000 110	5 280 100,00	177 473,42	5 102 626,58
Фонд оплаты труда учреждений	200	000 0310 0220321000 111	4 055 400,00	177 473,42	3 877 926,58
Взносы по обязательному социальному страхованию на выплаты по оплате труда работников и иные выплаты работникам учреждений	200	000 0310 0220321000 119	1 224 700,00	-	1 224 700,00
Закупка товаров, работ и услуг для обеспечения государственных (муниципальных) нужд	200	000 0310 0220321000 200	1 273 659,00	551 502,80	722 156,20
Иные закупки товаров, работ и услуг для обеспечения государственных (муниципальных) нужд	200	000 0310 0220321000 240	1 273 659,00	551 502,80	722 156,20
Прочая закупка товаров, работ и услуг	200	000 0310 0220321000 244	1 273 659,00	551 502,80	722 156,20

Оборудование передвижных спасательных постов	200	000 0310 022032П200 000	345 000,00	-	345 000,00
Закупка товаров, работ и услуг для обеспечения государственных (муниципальных) нужд	200	000 0310 022032П200 200	345 000,00	-	345 000,00
Иные закупки товаров, работ и услуг для обеспечения государственных (муниципальных) нужд	200	000 0310 022032П200 240	345 000,00	-	345 000,00
Прочая закупка товаров, работ и услуг	200	000 0310 022032П200 244	345 000,00	-	345 000,00
Основное мероприятие «Капитальные вложения в объекты недвижимого имущества муниципальной собственности в области аварийно-спасательных работ»	200	000 0310 0220400000 000	701 062,32	90 942,31	610 120,01
Реконструкция здания по ул. Ижевской, 25 (литер Д)	200	000 0310 0220443720 000	701 062,32	90 942,31	610 120,01
Капитальные вложения в объекты государственной (муниципальной) собственности	200	000 0310 0220443720 400	701 062,32	90 942,31	610 120,01
Бюджетные инвестиции	200	000 0310 0220443720 410	701 062,32	90 942,31	610 120,01
Бюджетные инвестиции в объекты капитального строительства государственной (муниципальной) собственности	200	000 0310 0220443720 414	701 062,32	90 942,31	610 120,01
Подпрограмма «Обеспечение первичных мер пожарной безопасности, отнесенных к полномочиям органов местного самоуправления»	200	000 0310 0230000000 000	33 708 591,00	1 479 360,30	32 229 230,70
Основное мероприятие «Обеспечение первичных мер пожарной безопасности»	200	000 0310 0230100000 000	5 532 360,00	1 475 771,30	4 056 588,70
Мероприятия, направленные на информирование населения о мерах пожарной безопасности	200	000 0310 0230121110 000	1 245 681,00	297 305,76	948 375,24
Закупка товаров, работ и услуг для обеспечения государственных (муниципальных) нужд	200	000 0310 0230121110 200	1 245 681,00	297 305,76	948 375,24
Иные закупки товаров, работ и услуг для обеспечения государственных (муниципальных) нужд	200	000 0310 0230121110 240	1 245 681,00	297 305,76	948 375,24
Прочая закупка товаров, работ и услуг	200	000 0310 0230121110 244	1 245 681,00	297 305,76	948 375,24
Мероприятия по приведению в нормативное состояние, содержанию пожарных водоемов и пирсов	200	000 0310 0230121120 000	3 762 379,00	960 025,54	2 802 353,46
Закупка товаров, работ и услуг для обеспечения государственных (муниципальных) нужд	200	000 0310 0230121120 200	2 973 904,00	693 912,54	2 279 991,46
Иные закупки товаров, работ и услуг для обеспечения государственных (муниципальных) нужд	200	000 0310 0230121120 240	2 973 904,00	693 912,54	2 279 991,46
Прочая закупка товаров, работ и услуг	200	000 0310 0230121120 244	2 973 904,00	693 912,54	2 279 991,46
Иные бюджетные ассигнования	200	000 0310 0230121120 800	788 475,00	266 113,00	522 362,00
Уплата налогов, сборов и иных платежей	200	000 0310 0230121120 850	788 475,00	266 113,00	522 362,00
Уплата налога на имущество организаций и земельного налога	200	000 0310 0230121120 851	788 475,00	266 113,00	522 362,00
Субсидии общественным объединениям пожарной охраны на материальное стимулирование деятельности добровольных пожарных, действующих на территории города Перми	200	000 0310 0230172290 000	524 300,00	218 440,00	305 860,00
Предоставление субсидий бюджетным, автономным учреждениям и иным некоммерческим организациям	200	000 0310 0230172290 600	524 300,00	218 440,00	305 860,00
Субсидии некоммерческим организациям (за исключением государственных (муниципальных) учреждений, государственных корпораций (компаний), публично-правовых компаний)	200	000 0310 0230172290 630	524 300,00	218 440,00	305 860,00
Субсидии на возмещение недополученных доходов и (или) возмещение фактически понесенных затрат	200	000 0310 0230172290 631	524 300,00	218 440,00	305 860,00
Основное мероприятие «Капитальные вложения в объекты недвижимого имущества муниципальной собственности в области пожарной безопасности»	200	000 0310 0230200000 000	28 176 231,00	3 589,00	28 172 642,00
Расходы, связанные со строительством источников противопожарного водоснабжения	200	000 0310 0230223120 000	14 373,00	3 589,00	10 784,00
Иные бюджетные ассигнования	200	000 0310 0230223120 800	14 373,00	3 589,00	10 784,00
Уплата налогов, сборов и иных платежей	200	000 0310 0230223120 850	14 373,00	3 589,00	10 784,00
Уплата налога на имущество организаций и земельного налога	200	000 0310 0230223120 851	14 373,00	3 589,00	10 784,00
Строительство пожарного водоема в микрорайоне Кировский по ул. Мореходной Кировского района города Перми	200	000 0310 0230243120 000	8 382 900,00	-	8 382 900,00
Капитальные вложения в объекты государственной (муниципальной) собственности	200	000 0310 0230243120 400	8 382 900,00	-	8 382 900,00
Бюджетные инвестиции	200	000 0310 0230243120 410	8 382 900,00	-	8 382 900,00
Бюджетные инвестиции в объекты капитального строительства государственной (муниципальной) собственности	200	000 0310 0230243120 414	8 382 900,00	-	8 382 900,00

Строительство пожарного водоема в микрорайоне Средняя Курья по ул. Торфяной Ленинского района города Перми	200	000 0310 0230243140 000	1 958 258,00	-	1 958 258,00
Капитальные вложения в объекты государственной (муниципальной) собственности	200	000 0310 0230243140 400	1 958 258,00	-	1 958 258,00
Бюджетные инвестиции	200	000 0310 0230243140 410	1 958 258,00	-	1 958 258,00
Бюджетные инвестиции в объекты капитального строительства государственной (муниципальной) собственности	200	000 0310 0230243140 414	1 958 258,00	-	1 958 258,00
Строительство пожарного водоема в микрорайоне Бахаревка на пересечении ул. 1-й Бахаревской и ул. Пристанционной Свердловского района города Перми	200	000 0310 0230243170 000	8 733 100,00	-	8 733 100,00
Капитальные вложения в объекты государственной (муниципальной) собственности	200	000 0310 0230243170 400	8 733 100,00	-	8 733 100,00
Бюджетные инвестиции	200	000 0310 0230243170 410	8 733 100,00	-	8 733 100,00
Бюджетные инвестиции в объекты капитального строительства государственной (муниципальной) собственности	200	000 0310 0230243170 414	8 733 100,00	-	8 733 100,00
Строительство пожарного водоема в д. Ласьвинские хутора Кировского района города Перми	200	000 0310 0230243210 000	574 900,00	-	574 900,00
Капитальные вложения в объекты государственной (муниципальной) собственности	200	000 0310 0230243210 400	574 900,00	-	574 900,00
Бюджетные инвестиции	200	000 0310 0230243210 410	574 900,00	-	574 900,00
Бюджетные инвестиции в объекты капитального строительства государственной (муниципальной) собственности	200	000 0310 0230243210 414	574 900,00	-	574 900,00
Строительство пожарного водоема в микрорайоне Верхнемуллинский (Субботино) Индустриального района города Перми	200	000 0310 0230243280 000	7 937 800,00	-	7 937 800,00
Капитальные вложения в объекты государственной (муниципальной) собственности	200	000 0310 0230243280 400	7 937 800,00	-	7 937 800,00
Бюджетные инвестиции	200	000 0310 0230243280 410	7 937 800,00	-	7 937 800,00
Бюджетные инвестиции в объекты капитального строительства государственной (муниципальной) собственности	200	000 0310 0230243280 414	7 937 800,00	-	7 937 800,00
Строительство пожарного водоема в микрорайоне Чапаевский Орджоникидзевского района города Перми	200	000 0310 0230243600 000	574 900,00	-	574 900,00
Капитальные вложения в объекты государственной (муниципальной) собственности	200	000 0310 0230243600 400	574 900,00	-	574 900,00
Бюджетные инвестиции	200	000 0310 0230243600 410	574 900,00	-	574 900,00
Бюджетные инвестиции в объекты капитального строительства государственной (муниципальной) собственности	200	000 0310 0230243600 414	574 900,00	-	574 900,00
Другие вопросы в области национальной безопасности и правоохранительной деятельности	200	000 0314 0000000000 000	32 449 345,57	11 278 205,29	21 171 140,28
Муниципальная программа «Безопасный город»	200	000 0314 0200000000 000	5 983 700,00	2 641 304,80	3 342 395,20
Подпрограмма «Содействие в снижении уровня преступности на территории города Перми»	200	000 0314 0210000000 000	5 983 700,00	2 641 304,80	3 342 395,20
Основное мероприятие «Создание условий для деятельности добровольных формирований населения по охране общественного порядка»	200	000 0314 0210100000 000	5 883 700,00	2 541 304,80	3 342 395,20
Выплата материального стимулирования народным дружинникам за участие в охране общественного порядка	200	000 0314 02101СП020 000	5 883 700,00	2 541 304,80	3 342 395,20
Предоставление субсидий бюджетным, автономным учреждениям и иным некоммерческим организациям	200	000 0314 02101СП020 600	5 883 700,00	2 541 304,80	3 342 395,20
Субсидии некоммерческим организациям (за исключением государственных (муниципальных) учреждений, государственных корпораций (компаний), публично-правовых компаний)	200	000 0314 02101СП020 630	5 883 700,00	2 541 304,80	3 342 395,20
Субсидии на возмещение недополученных доходов и (или) возмещение фактически понесенных затрат	200	000 0314 02101СП020 631	5 883 700,00	2 541 304,80	3 342 395,20
Основное мероприятие «Организация информационно-пропагандистских мероприятий по разъяснению сущности терроризма и экстремизма и их общественной опасности»	200	000 0314 0210200000 000	100 000,00	100 000,00	-
Изготовление пособий по профилактике терроризма и экстремизма	200	000 0314 0210223550 000	100 000,00	100 000,00	-
Закупка товаров, работ и услуг для обеспечения государственных (муниципальных) нужд	200	000 0314 0210223550 200	100 000,00	100 000,00	-
Иные закупки товаров, работ и услуг для обеспечения государственных (муниципальных) нужд	200	000 0314 0210223550 240	100 000,00	100 000,00	-

Прочая закупка товаров, работ и услуг	200	000 0314 0210223550 244	100 000,00	100 000,00	-
Муниципальная программа «Управление муниципальным имуществом города Перми»	200	000 0314 1600000000 000	542 845,57	542 845,57	-
Подпрограмма «Содержание муниципального имущества»	200	000 0314 1620000000 000	542 845,57	542 845,57	-
Основное мероприятие «Обеспечение содержания и обслуживания нежилого муниципального фонда»	200	000 0314 1620100000 000	542 845,57	542 845,57	-
Приведение в нормативное состояние помещений, приобретение и установка модульных конструкций	200	000 0314 16201СП150 000	542 845,57	542 845,57	-
Закупка товаров, работ и услуг для обеспечения государственных (муниципальных) нужд	200	000 0314 16201СП150 200	542 845,57	542 845,57	-
Иные закупки товаров, работ и услуг для обеспечения государственных (муниципальных) нужд	200	000 0314 16201СП150 240	542 845,57	542 845,57	-
Закупка товаров, работ, услуг в целях капитального ремонта государственного (муниципального) имущества	200	000 0314 16201СП150 243	542 845,57	542 845,57	-
Непрограммные расходы бюджета города Перми по реализации иных мероприятий	200	000 0314 9100000000 000	12 121 500,00	2 152 929,37	9 968 570,63
Иные непрограммные мероприятия	200	000 0314 9190000000 000	12 121 500,00	2 152 929,37	9 968 570,63
Составление протоколов об административных правонарушениях	200	000 0314 919002П040 000	665 600,00	216 243,21	449 356,79
Закупка товаров, работ и услуг для обеспечения государственных (муниципальных) нужд	200	000 0314 919002П040 200	665 600,00	216 243,21	449 356,79
Иные закупки товаров, работ и услуг для обеспечения государственных (муниципальных) нужд	200	000 0314 919002П040 240	665 600,00	216 243,21	449 356,79
Прочая закупка товаров, работ и услуг	200	000 0314 919002П040 244	665 600,00	216 243,21	449 356,79
Осуществление полномочий по созданию и организации деятельности административных комиссий	200	000 0314 919002П060 000	11 455 900,00	1 936 686,16	9 519 213,84
Расходы на выплаты персоналу в целях обеспечения выполнения функций государственными (муниципальными) органами, казенными учреждениями, органами управления государственными внебюджетными фондами	200	000 0314 919002П060 100	1 667 400,00	641 291,02	1 026 108,98
Расходы на выплаты персоналу казенных учреждений	200	000 0314 919002П060 110	656 700,00	259 439,94	397 260,06
Фонд оплаты труда учреждений	200	000 0314 919002П060 111	506 600,00	209 912,56	296 687,44
Взносы по обязательному социальному страхованию на выплаты по оплате труда работников и иные выплаты работникам учреждений	200	000 0314 919002П060 119	150 100,00	49 527,38	100 572,62
Расходы на выплаты персоналу государственных (муниципальных) органов	200	000 0314 919002П060 120	1 010 700,00	381 851,08	628 848,92
Фонд оплаты труда государственных (муниципальных) органов	200	000 0314 919002П060 121	771 900,00	295 396,46	476 503,54
Взносы по обязательному социальному страхованию на выплаты денежного содержания и иные выплаты работникам государственных (муниципальных) органов	200	000 0314 919002П060 129	238 800,00	86 454,62	152 345,38
Закупка товаров, работ и услуг для обеспечения государственных (муниципальных) нужд	200	000 0314 919002П060 200	9 788 500,00	1 295 395,14	8 493 104,86
Иные закупки товаров, работ и услуг для обеспечения государственных (муниципальных) нужд	200	000 0314 919002П060 240	9 788 500,00	1 295 395,14	8 493 104,86
Прочая закупка товаров, работ и услуг	200	000 0314 919002П060 244	9 788 500,00	1 295 395,14	8 493 104,86
Непрограммные расходы по обеспечению деятельности администрации города Перми	200	000 0314 9500000000 000	13 801 300,00	5 941 125,55	7 860 174,45
Функциональные органы администрации города Перми	200	000 0314 9580000000 000	13 801 300,00	5 941 125,55	7 860 174,45
Расходы на выплаты по оплате труда работников муниципальных органов	200	000 0314 9580000110 000	12 845 300,00	5 580 184,51	7 265 115,49
Расходы на выплаты персоналу в целях обеспечения выполнения функций государственными (муниципальными) органами, казенными учреждениями, органами управления государственными внебюджетными фондами	200	000 0314 9580000110 100	12 845 300,00	5 580 184,51	7 265 115,49
Расходы на выплаты персоналу государственных (муниципальных) органов	200	000 0314 9580000110 120	12 845 300,00	5 580 184,51	7 265 115,49
Фонд оплаты труда государственных (муниципальных) органов	200	000 0314 9580000110 121	9 865 800,00	4 306 274,94	5 559 525,06
Взносы по обязательному социальному страхованию на выплаты денежного содержания и иные выплаты работникам государственных (муниципальных) органов	200	000 0314 9580000110 129	2 979 500,00	1 273 909,57	1 705 590,43
Расходы на обеспечение функций муниципальных органов	200	000 0314 9580000190 000	956 000,00	360 941,04	595 058,96

Закупка товаров, работ и услуг для обеспечения государственных (муниципальных) нужд	200	000 0314 9580000190 200	956 000,00	360 941,04	595 058,96
Иные закупки товаров, работ и услуг для обеспечения государственных (муниципальных) нужд	200	000 0314 9580000190 240	956 000,00	360 941,04	595 058,96
Прочая закупка товаров, работ и услуг	200	000 0314 9580000190 244	956 000,00	360 941,04	595 058,96
НАЦИОНАЛЬНАЯ ЭКОНОМИКА	200	000 0400 0000000000 000	14 236 126 861,31	5 151 223 363,28	9 084 903 498,03
Сельское хозяйство и рыболовство	200	000 0405 0000000000 000	55 236 134,40	19 978 536,52	35 257 597,88
Муниципальная программа «Охрана природы и лесное хозяйство города Перми»	200	000 0405 1400000000 000	280 000,00	-	280 000,00
Подпрограмма «Реализация природоохранных мероприятий»	200	000 0405 1410000000 000	280 000,00	-	280 000,00
Основное мероприятие «Наблюдение за состоянием атмосферного воздуха и улучшение его качества»	200	000 0405 1410200000 000	280 000,00	-	280 000,00
Реализация мероприятий по предотвращению распространения и уничтожению борщевика Сосновского в муниципальных образованиях Пермского края	200	000 0405 14102SY200 000	280 000,00	-	280 000,00
Закупка товаров, работ и услуг для обеспечения государственных (муниципальных) нужд	200	000 0405 14102SY200 200	280 000,00	-	280 000,00
Иные закупки товаров, работ и услуг для обеспечения государственных (муниципальных) нужд	200	000 0405 14102SY200 240	280 000,00	-	280 000,00
Прочая закупка товаров, работ и услуг	200	000 0405 14102SY200 244	280 000,00	-	280 000,00
Непрограммные расходы бюджета города Перми по реализации иных мероприятий	200	000 0405 9100000000 000	54 956 134,40	19 978 536,52	34 977 597,88
Реализация мероприятий ведомственной целевой программы «Обращение с животными без владельцев на территории города Перми»	200	000 0405 9150000000 000	48 953 100,00	19 978 536,52	28 974 563,48
Обеспечение деятельности (оказание услуг, выполнение работ) муниципальных учреждений (организаций)	200	000 0405 9150000590 000	28 228 000,00	9 411 962,62	18 816 037,38
Расходы на выплаты персоналу в целях обеспечения выполнения функций государственными (муниципальными) органами, казенными учреждениями, органами управления государственными внебюджетными фондами	200	000 0405 9150000590 100	19 091 100,00	8 324 937,53	10 766 162,47
Расходы на выплаты персоналу казенных учреждений	200	000 0405 9150000590 110	19 091 100,00	8 324 937,53	10 766 162,47
Фонд оплаты труда учреждений	200	000 0405 9150000590 111	14 662 900,00	6 487 471,50	8 175 428,50
Взносы по обязательному социальному страхованию на выплаты по оплате труда работников и иные выплаты работникам учреждений	200	000 0405 9150000590 119	4 428 200,00	1 837 466,03	2 590 733,97
Закупка товаров, работ и услуг для обеспечения государственных (муниципальных) нужд	200	000 0405 9150000590 200	7 922 280,00	430 551,09	7 491 728,91
Иные закупки товаров, работ и услуг для обеспечения государственных (муниципальных) нужд	200	000 0405 9150000590 240	7 922 280,00	430 551,09	7 491 728,91
Прочая закупка товаров, работ и услуг	200	000 0405 9150000590 244	7 922 280,00	430 551,09	7 491 728,91
Иные бюджетные ассигнования	200	000 0405 9150000590 800	1 214 620,00	656 474,00	558 146,00
Исполнение судебных актов	200	000 0405 9150000590 830	50 000,00	50 000,00	-
Исполнение судебных актов Российской Федерации и мировых соглашений по возмещению причиненного вреда	200	000 0405 9150000590 831	50 000,00	50 000,00	-
Уплата налогов, сборов и иных платежей	200	000 0405 9150000590 850	1 164 620,00	606 474,00	558 146,00
Уплата налога на имущество организаций и земельного налога	200	000 0405 9150000590 851	1 138 767,00	590 430,00	548 337,00
Уплата прочих налогов, сборов	200	000 0405 9150000590 852	25 853,00	16 044,00	9 809,00
Организация мероприятий при осуществлении деятельности по обращению с животными без владельцев	200	000 0405 915002Y090 000	19 862 600,00	10 413 785,78	9 448 814,22
Расходы на выплаты персоналу в целях обеспечения выполнения функций государственными (муниципальными) органами, казенными учреждениями, органами управления государственными внебюджетными фондами	200	000 0405 915002Y090 100	3 784 100,00	1 075 293,40	2 708 806,60
Расходы на выплаты персоналу казенных учреждений	200	000 0405 915002Y090 110	3 784 100,00	1 075 293,40	2 708 806,60
Фонд оплаты труда учреждений	200	000 0405 915002Y090 111	2 906 400,00	845 265,47	2 061 134,53
Взносы по обязательному социальному страхованию на выплаты по оплате труда работников и иные выплаты работникам учреждений	200	000 0405 915002Y090 119	877 700,00	230 027,93	647 672,07
Закупка товаров, работ и услуг для обеспечения государственных (муниципальных) нужд	200	000 0405 915002Y090 200	16 078 500,00	9 338 492,38	6 740 007,62
Иные закупки товаров, работ и услуг для обеспечения государственных (муниципальных) нужд	200	000 0405 915002Y090 240	16 078 500,00	9 338 492,38	6 740 007,62
Прочая закупка товаров, работ и услуг	200	000 0405 915002Y090 244	15 208 500,00	8 709 187,95	6 499 312,05

Закупка энергетических ресурсов	200	000 0405 915002Y090 247	870 000,00	629 304,43	240 695,57
Администрирование государственных полномочий по организации мероприятий при осуществлении деятельности по обращению с животными без владельцев	200	000 0405 915002Y100 000	862 500,00	152 788,12	709 711,88
Расходы на выплаты персоналу в целях обеспечения выполнения функций государственными (муниципальными) органами, казенными учреждениями, органами управления государственными внебюджетными фондами	200	000 0405 915002Y100 100	848 800,00	152 788,12	696 011,88
Расходы на выплаты персоналу казенных учреждений	200	000 0405 915002Y100 110	848 800,00	152 788,12	696 011,88
Фонд оплаты труда учреждений	200	000 0405 915002Y100 111	651 800,00	152 788,12	499 011,88
Взносы по обязательному социальному страхованию на выплаты по оплате труда работников и иные выплаты работникам учреждений	200	000 0405 915002Y100 119	197 000,00	-	197 000,00
Закупка товаров, работ и услуг для обеспечения государственных (муниципальных) нужд	200	000 0405 915002Y100 200	13 700,00	-	13 700,00
Иные закупки товаров, работ и услуг для обеспечения государственных (муниципальных) нужд	200	000 0405 915002Y100 240	13 700,00	-	13 700,00
Прочая закупка товаров, работ и услуг	200	000 0405 915002Y100 244	13 700,00	-	13 700,00
Иные непрограммные мероприятия	200	000 0405 9190000000 000	6 003 034,40	-	6 003 034,40
Строительство приюта для содержания безнадзорных животных по ул. Верхне-Муллинской, 106а г. Перми	200	000 0405 9190041020 000	6 003 034,40	-	6 003 034,40
Капитальные вложения в объекты государственной (муниципальной) собственности	200	000 0405 9190041020 400	6 003 034,40	-	6 003 034,40
Бюджетные инвестиции	200	000 0405 9190041020 410	6 003 034,40	-	6 003 034,40
Бюджетные инвестиции в объекты капитального строительства государственной (муниципальной) собственности	200	000 0405 9190041020 414	6 003 034,40	-	6 003 034,40
Водное хозяйство	200	000 0406 0000000000 000	137 402 200,00	87 471 884,49	49 930 315,51
Муниципальная программа «Благоустройство города Перми»	200	000 0406 1100000000 000	137 402 200,00	87 471 884,49	49 930 315,51
Подпрограмма «Озеленение территории города Перми, в том числе путем создания парков, скверов, садов, бульваров»	200	000 0406 1110000000 000	137 402 200,00	87 471 884,49	49 930 315,51
Основное мероприятие «Выполнение комплекса мероприятий по содержанию и ремонту гидротехнических сооружений»	200	000 0406 1110800000 000	137 402 200,00	87 471 884,49	49 930 315,51
Развитие городского пространства	200	000 0406 11108SЖ410 000	137 402 200,00	87 471 884,49	49 930 315,51
Закупка товаров, работ и услуг для обеспечения государственных (муниципальных) нужд	200	000 0406 11108SЖ410 200	137 402 200,00	87 471 884,49	49 930 315,51
Иные закупки товаров, работ и услуг для обеспечения государственных (муниципальных) нужд	200	000 0406 11108SЖ410 240	137 402 200,00	87 471 884,49	49 930 315,51
Закупка товаров, работ, услуг в целях капитального ремонта государственного (муниципального) имущества	200	000 0406 11108SЖ410 243	137 402 200,00	87 471 884,49	49 930 315,51
Лесное хозяйство	200	000 0407 0000000000 000	54 345 765,67	21 483 538,89	32 862 226,78
Муниципальная программа «Охрана природы и лесное хозяйство города Перми»	200	000 0407 1400000000 000	54 345 765,67	21 483 538,89	32 862 226,78
Подпрограмма «Реализация природоохранных мероприятий»	200	000 0407 1410000000 000	817 711,67	111 453,67	706 258,00
Основное мероприятие «Охрана и улучшение состояния природных объектов на территории города Перми»	200	000 0407 1410100000 000	817 711,67	111 453,67	706 258,00
Содержание и развитие системы ООПТ местного значения	200	000 0407 1410121660 000	817 711,67	111 453,67	706 258,00
Закупка товаров, работ и услуг для обеспечения государственных (муниципальных) нужд	200	000 0407 1410121660 200	723 211,67	64 211,67	659 000,00
Иные закупки товаров, работ и услуг для обеспечения государственных (муниципальных) нужд	200	000 0407 1410121660 240	723 211,67	64 211,67	659 000,00
Прочая закупка товаров, работ и услуг	200	000 0407 1410121660 244	723 211,67	64 211,67	659 000,00
Иные бюджетные ассигнования	200	000 0407 1410121660 800	94 500,00	47 242,00	47 258,00
Уплата налогов, сборов и иных платежей	200	000 0407 1410121660 850	94 500,00	47 242,00	47 258,00
Уплата налога на имущество организаций и земельного налога	200	000 0407 1410121660 851	94 500,00	47 242,00	47 258,00
Подпрограмма «Сохранение и воспроизводство городских лесов»	200	000 0407 1420000000 000	53 528 054,00	21 372 085,22	32 155 968,78
Основное мероприятие «Проведение учета лесных участков и осуществление лесного контроля городских лесов»	200	000 0407 1420100000 000	78 720,00	-	78 720,00

Проведение мероприятий по лесоустройству, межеванию и лесному контролю	200	000 0407 1420121790 000	78 720,00	-	78 720,00
Закупка товаров, работ и услуг для обеспечения государственных (муниципальных) нужд	200	000 0407 1420121790 200	78 720,00	-	78 720,00
Иные закупки товаров, работ и услуг для обеспечения государственных (муниципальных) нужд	200	000 0407 1420121790 240	78 720,00	-	78 720,00
Прочая закупка товаров, работ и услуг	200	000 0407 1420121790 244	78 720,00	-	78 720,00
Основное мероприятие «Выполнение мероприятий по охране, защите, воспроизводству городских лесов»	200	000 0407 1420200000 000	43 886 105,00	19 272 430,12	24 613 674,88
Обеспечение деятельности (оказание услуг, выполнение работ) муниципальных учреждений (организаций)	200	000 0407 1420200590 000	42 590 788,00	19 272 430,12	23 318 357,88
Расходы на выплаты персоналу в целях обеспечения выполнения функций государственными (муниципальными) органами, казенными учреждениями, органами управления государственными внебюджетными фондами	200	000 0407 1420200590 100	38 373 000,00	17 206 158,43	21 166 841,57
Расходы на выплаты персоналу казенных учреждений	200	000 0407 1420200590 110	38 373 000,00	17 206 158,43	21 166 841,57
Фонд оплаты труда учреждений	200	000 0407 1420200590 111	29 472 600,00	13 257 261,61	16 215 338,39
Взносы по обязательному социальному страхованию на выплаты по оплате труда работников и иные выплаты работникам учреждений	200	000 0407 1420200590 119	8 900 400,00	3 948 896,82	4 951 503,18
Закупка товаров, работ и услуг для обеспечения государственных (муниципальных) нужд	200	000 0407 1420200590 200	4 049 288,00	2 024 525,69	2 024 762,31
Иные закупки товаров, работ и услуг для обеспечения государственных (муниципальных) нужд	200	000 0407 1420200590 240	4 049 288,00	2 024 525,69	2 024 762,31
Прочая закупка товаров, работ и услуг	200	000 0407 1420200590 244	3 594 088,00	1 766 057,92	1 828 030,08
Закупка энергетических ресурсов	200	000 0407 1420200590 247	455 200,00	258 467,77	196 732,23
Иные бюджетные ассигнования	200	000 0407 1420200590 800	168 500,00	41 746,00	126 754,00
Уплата налогов, сборов и иных платежей	200	000 0407 1420200590 850	168 500,00	41 746,00	126 754,00
Уплата налога на имущество организаций и земельного налога	200	000 0407 1420200590 851	129 800,00	16 346,00	113 454,00
Уплата прочих налогов, сборов	200	000 0407 1420200590 852	38 700,00	25 400,00	13 300,00
Обеспечение санитарной и противопожарной безопасности на территории Пермского городского лесничества	200	000 0407 1420221700 000	1 295 317,00	-	1 295 317,00
Закупка товаров, работ и услуг для обеспечения государственных (муниципальных) нужд	200	000 0407 1420221700 200	1 295 317,00	-	1 295 317,00
Иные закупки товаров, работ и услуг для обеспечения государственных (муниципальных) нужд	200	000 0407 1420221700 240	1 295 317,00	-	1 295 317,00
Прочая закупка товаров, работ и услуг	200	000 0407 1420221700 244	1 295 317,00	-	1 295 317,00
Основное мероприятие «Формирование рекреационно привлекательных территорий путем создания рекреационных зон и мест отдыха»	200	000 0407 1420300000 000	9 563 229,00	2 099 655,10	7 463 573,90
Поддержание территории городских лесов в нормативном состоянии	200	000 0407 1420321650 000	9 563 229,00	2 099 655,10	7 463 573,90
Закупка товаров, работ и услуг для обеспечения государственных (муниципальных) нужд	200	000 0407 1420321650 200	9 563 229,00	2 099 655,10	7 463 573,90
Иные закупки товаров, работ и услуг для обеспечения государственных (муниципальных) нужд	200	000 0407 1420321650 240	9 563 229,00	2 099 655,10	7 463 573,90
Прочая закупка товаров, работ и услуг	200	000 0407 1420321650 244	9 563 229,00	2 099 655,10	7 463 573,90
Транспорт	200	000 0408 0000000000 000	5 854 610 675,65	3 097 601 753,75	2 757 008 921,90
Муниципальная программа «Организация регулярных перевозок автомобильным и городским наземным электрическим транспортом в городе Перми»	200	000 0408 1200000000 000	5 822 245 972,00	3 086 611 520,40	2 735 634 451,60
Подпрограмма «Приоритетное развитие общественного транспорта в городе Перми»	200	000 0408 1210000000 000	5 822 245 972,00	3 086 611 520,40	2 735 634 451,60
Основное мероприятие «Совершенствование маршрутной сети»	200	000 0408 1210100000 000	5 639 570 421,00	3 005 780 144,58	2 633 790 276,42
Осуществление регулярных перевозок пассажиров автомобильным транспортом по муниципальным маршрутам регулярных перевозок города Перми по регулируемому тарифу города Перми	200	000 0408 1210123270 000	4 891 049 436,00	2 562 835 196,06	2 328 214 239,94
Закупка товаров, работ и услуг для обеспечения государственных (муниципальных) нужд	200	000 0408 1210123270 200	4 891 032 529,00	2 562 818 289,06	2 328 214 239,94
Иные закупки товаров, работ и услуг для обеспечения государственных (муниципальных) нужд	200	000 0408 1210123270 240	4 891 032 529,00	2 562 818 289,06	2 328 214 239,94
Прочая закупка товаров, работ и услуг	200	000 0408 1210123270 244	4 891 032 529,00	2 562 818 289,06	2 328 214 239,94
Иные бюджетные ассигнования	200	000 0408 1210123270 800	16 907,00	16 907,00	-
Исполнение судебных актов	200	000 0408 1210123270 830	16 907,00	16 907,00	-
Исполнение судебных актов Российской Федерации и мировых соглашений по возмещению причиненного вреда	200	000 0408 1210123270 831	16 907,00	16 907,00	-

Осуществление регулярных перевозок пассажиров городским наземным электрическим транспортом по муниципальным маршрутам регулярных перевозок города Перми по регулируемому тарифу города Перми	200	000 0408 1210123320 000	748 520 985,00	442 944 948,52	305 576 036,48
Закупка товаров, работ и услуг для обеспечения государственных (муниципальных) нужд	200	000 0408 1210123320 200	748 520 985,00	442 944 948,52	305 576 036,48
Иные закупки товаров, работ и услуг для обеспечения государственных (муниципальных) нужд	200	000 0408 1210123320 240	748 520 985,00	442 944 948,52	305 576 036,48
Прочая закупка товаров, работ и услуг	200	000 0408 1210123320 244	748 520 985,00	442 944 948,52	305 576 036,48
Основное мероприятие «Повышение уровня контроля за работой перевозчиков и оплатой проезда»	200	000 0408 1210300000 000	171 786 351,00	80 283 158,18	91 503 192,82
Обеспечение деятельности (оказание услуг, выполнение работ) муниципальных учреждений (организаций)	200	000 0408 1210300590 000	121 979 465,00	40 741 533,13	81 237 931,87
Расходы на выплаты персоналу в целях обеспечения выполнения функций государственными (муниципальными) органами, казенными учреждениями, органами управления государственными внебюджетными фондами	200	000 0408 1210300590 100	107 357 017,19	34 156 543,27	73 200 473,92
Расходы на выплаты персоналу казенных учреждений	200	000 0408 1210300590 110	107 357 017,19	34 156 543,27	73 200 473,92
Фонд оплаты труда учреждений	200	000 0408 1210300590 111	82 443 786,19	26 810 766,06	55 633 020,13
Иные выплаты персоналу учреждений, за исключением фонда оплаты труда	200	000 0408 1210300590 112	34 500,00	361,69	34 138,31
Взносы по обязательному социальному страхованию на выплаты по оплате труда работников и иные выплаты работникам учреждений	200	000 0408 1210300590 119	24 878 731,00	7 345 415,52	17 533 315,48
Закупка товаров, работ и услуг для обеспечения государственных (муниципальных) нужд	200	000 0408 1210300590 200	14 607 002,00	6 582 262,86	8 024 739,14
Иные закупки товаров, работ и услуг для обеспечения государственных (муниципальных) нужд	200	000 0408 1210300590 240	14 607 002,00	6 582 262,86	8 024 739,14
Прочая закупка товаров, работ и услуг	200	000 0408 1210300590 244	14 607 002,00	6 582 262,86	8 024 739,14
Социальное обеспечение и иные выплаты населению	200	000 0408 1210300590 300	1 545,81	-	1 545,81
Социальные выплаты гражданам, кроме публичных нормативных социальных выплат	200	000 0408 1210300590 320	1 545,81	-	1 545,81
Пособия, компенсации и иные социальные выплаты гражданам, кроме публичных нормативных обязательств	200	000 0408 1210300590 321	1 545,81	-	1 545,81
Иные бюджетные ассигнования	200	000 0408 1210300590 800	13 900,00	2 727,00	11 173,00
Исполнение судебных актов	200	000 0408 1210300590 830	3 000,00	-	3 000,00
Исполнение судебных актов Российской Федерации и мировых соглашений по возмещению причиненного вреда	200	000 0408 1210300590 831	3 000,00	-	3 000,00
Уплата налогов, сборов и иных платежей	200	000 0408 1210300590 850	10 900,00	2 727,00	8 173,00
Уплата прочих налогов, сборов	200	000 0408 1210300590 852	10 900,00	2 727,00	8 173,00
Организация безналичной оплаты проезда в автомобильном и городском наземном электрическом транспорте по муниципальным маршрутам регулярных перевозок города Перми по регулируемому тарифу	200	000 0408 1210321800 000	42 177 289,00	36 915 076,70	5 262 212,30
Закупка товаров, работ и услуг для обеспечения государственных (муниципальных) нужд	200	000 0408 1210321800 200	42 177 289,00	36 915 076,70	5 262 212,30
Иные закупки товаров, работ и услуг для обеспечения государственных (муниципальных) нужд	200	000 0408 1210321800 240	42 177 289,00	36 915 076,70	5 262 212,30
Прочая закупка товаров, работ и услуг	200	000 0408 1210321800 244	42 177 289,00	36 915 076,70	5 262 212,30
Обеспечение функционирования автоматизированных информационных систем по управлению транспортом	200	000 0408 1210322210 000	7 629 597,00	2 626 548,35	5 003 048,65
Закупка товаров, работ и услуг для обеспечения государственных (муниципальных) нужд	200	000 0408 1210322210 200	7 629 597,00	2 626 548,35	5 003 048,65
Иные закупки товаров, работ и услуг для обеспечения государственных (муниципальных) нужд	200	000 0408 1210322210 240	7 629 597,00	2 626 548,35	5 003 048,65
Прочая закупка товаров, работ и услуг	200	000 0408 1210322210 244	7 629 597,00	2 626 548,35	5 003 048,65
Основное мероприятие «Создание и развитие сервисов взаимодействия с пассажирами по вопросам качества работы общественного транспорта»	200	000 0408 1210400000 000	2 214 200,00	548 217,64	1 665 982,36
Информирование населения о транспортном обслуживании автомобильным и городским наземным электрическим транспортом по муниципальным маршрутам регулярных перевозок в городе Перми	200	000 0408 1210421810 000	2 214 200,00	548 217,64	1 665 982,36
Закупка товаров, работ и услуг для обеспечения государственных (муниципальных) нужд	200	000 0408 1210421810 200	2 214 200,00	548 217,64	1 665 982,36
Иные закупки товаров, работ и услуг для обеспечения государственных (муниципальных) нужд	200	000 0408 1210421810 240	2 214 200,00	548 217,64	1 665 982,36
Прочая закупка товаров, работ и услуг	200	000 0408 1210421810 244	2 113 838,00	489 402,47	1 624 435,53
Закупка энергетических ресурсов	200	000 0408 1210421810 247	100 362,00	58 815,17	41 546,83

Основное мероприятие «Выполнение комплекса мероприятий по обновлению подвижного состава и приведению в нормативное состояние трамвайных путей»	200	000 0408 1210600000 000	8 675 000,00	-	8 675 000,00
Плата концедента по концессионному соглашению, объектом которого являются объекты транспортной инфраструктуры и технологически связанные с ними транспортные средства, обеспечивающие деятельность, связанную с перевозками пассажиров транспортом общего пользования	200	000 0408 12106ST440 000	8 675 000,00	-	8 675 000,00
Иные бюджетные ассигнования	200	000 0408 12106ST440 800	8 675 000,00	-	8 675 000,00
Субсидии юридическим лицам (кроме некоммерческих организаций), индивидуальным предпринимателям, физическим лицам - производителям товаров, работ, услуг	200	000 0408 12106ST440 810	8 675 000,00	-	8 675 000,00
Субсидии (гранты в форме субсидий) на финансовое обеспечение затрат в связи с производством (реализацией товаров), выполнением работ, оказанием услуг, подлежащие казначейскому сопровождению	200	000 0408 12106ST440 812	8 675 000,00	-	8 675 000,00
Муниципальная программа «Развитие автомобильных дорог и дорожных сооружений в городе Перми»	200	000 0408 2000000000 000	8 411 613,03	241 232,47	8 170 380,56
Подпрограмма «Развитие улично-дорожной сети путем строительства и реконструкции автомобильных дорог, искусственных дорожных сооружений»	200	000 0408 2010000000 000	1 539 826,30	-	1 539 826,30
Основное мероприятие «Выполнение комплекса мероприятий по строительству и реконструкции автомобильных дорог»	200	000 0408 2010100000 000	1 539 826,30	-	1 539 826,30
Строительство (реконструкция), капитальный ремонт и ремонт трамвайных путей, контактно-кабельной сети городского наземного электрического транспорта (в том числе в рамках строительства (реконструкции), капитального ремонта и ремонта автомобильных дорог общего пользования местного значения) и обновление подвижного состава г. Перми	200	000 0408 20101ST150 000	1 539 826,30	-	1 539 826,30
Капитальные вложения в объекты государственной (муниципальной) собственности	200	000 0408 20101ST150 400	1 539 826,30	-	1 539 826,30
Бюджетные инвестиции	200	000 0408 20101ST150 410	1 539 826,30	-	1 539 826,30
Бюджетные инвестиции в объекты капитального строительства государственной (муниципальной) собственности	200	000 0408 20101ST150 414	1 539 826,30	-	1 539 826,30
Подпрограмма «Повышение уровня нормативного состояния автомобильных дорог и дорожных сооружений в городе Перми»	200	000 0408 2020000000 000	6 871 786,73	241 232,47	6 630 554,26
Основное мероприятие «Выполнение комплекса мероприятий по приведению в нормативное состояние автомобильных дорог, трамвайных путей и искусственных дорожных сооружений»	200	000 0408 2020100000 000	6 871 786,73	241 232,47	6 630 554,26
Строительство (реконструкция), капитальный ремонт и ремонт трамвайных путей, контактно-кабельной сети городского наземного электрического транспорта (в том числе в рамках строительства (реконструкции), капитального ремонта и ремонта автомобильных дорог общего пользования местного значения) и обновление подвижного состава г. Перми	200	000 0408 20201ST150 000	6 871 786,73	241 232,47	6 630 554,26
Закупка товаров, работ и услуг для обеспечения государственных (муниципальных) нужд	200	000 0408 20201ST150 200	6 871 786,73	241 232,47	6 630 554,26
Иные закупки товаров, работ и услуг для обеспечения государственных (муниципальных) нужд	200	000 0408 20201ST150 240	6 871 786,73	241 232,47	6 630 554,26
Закупка товаров, работ, услуг в целях капитального ремонта государственного (муниципального) имущества	200	000 0408 20201ST150 243	6 871 786,73	241 232,47	6 630 554,26
Непрограммные расходы бюджета города Перми по реализации иных мероприятий	200	000 0408 9100000000 000	43 200,00	-	43 200,00
Иные непрограммные мероприятия	200	000 0408 9190000000 000	43 200,00	-	43 200,00
Осуществление полномочий по регулированию тарифов на перевозки пассажиров и багажа автомобильным и городским электрическим транспортом на муниципальных маршрутах регулярных перевозок	200	000 0408 919002T060 000	43 200,00	-	43 200,00
Расходы на выплаты персоналу в целях обеспечения выполнения функций государственными (муниципальными) органами, казенными учреждениями, органами управления государственными внебюджетными фондами	200	000 0408 919002T060 100	43 200,00	-	43 200,00

Расходы на выплаты персоналу государственных (муниципальных) органов	200	000 0408 919002Т060 120	43 200,00	-	43 200,00
Фонд оплаты труда государственных (муниципальных) органов	200	000 0408 919002Т060 121	33 200,00	-	33 200,00
Взносы по обязательному социальному страхованию на выплаты денежного содержания и иные выплаты работникам государственных (муниципальных) органов	200	000 0408 919002Т060 129	10 000,00	-	10 000,00
Непрограммные расходы по обеспечению деятельности администрации города Перми	200	000 0408 9500000000 000	22 704 314,00	9 543 424,26	13 160 889,74
Функциональные органы администрации города Перми	200	000 0408 9580000000 000	22 704 314,00	9 543 424,26	13 160 889,74
Расходы на выплаты по оплате труда работников муниципальных органов	200	000 0408 9580000110 000	18 052 900,00	6 625 327,52	11 427 572,48
Расходы на выплаты персоналу в целях обеспечения выполнения функций государственными (муниципальными) органами, казенными учреждениями, органами управления государственными внебюджетными фондами	200	000 0408 9580000110 100	18 052 900,00	6 625 327,52	11 427 572,48
Расходы на выплаты персоналу государственных (муниципальных) органов	200	000 0408 9580000110 120	18 052 900,00	6 625 327,52	11 427 572,48
Фонд оплаты труда государственных (муниципальных) органов	200	000 0408 9580000110 121	13 865 500,00	5 108 706,93	8 756 793,07
Взносы по обязательному социальному страхованию на выплаты денежного содержания и иные выплаты работникам государственных (муниципальных) органов	200	000 0408 9580000110 129	4 187 400,00	1 516 620,59	2 670 779,41
Расходы на обеспечение функций муниципальных органов	200	000 0408 9580000190 000	4 651 414,00	2 918 096,74	1 733 317,26
Расходы на выплаты персоналу в целях обеспечения выполнения функций государственными (муниципальными) органами, казенными учреждениями, органами управления государственными внебюджетными фондами	200	000 0408 9580000190 100	13 827,00	13 027,00	800,00
Расходы на выплаты персоналу государственных (муниципальных) органов	200	000 0408 9580000190 120	13 827,00	13 027,00	800,00
Иные выплаты персоналу государственных (муниципальных) органов, за исключением фонда оплаты труда	200	000 0408 9580000190 122	13 827,00	13 027,00	800,00
Закупка товаров, работ и услуг для обеспечения государственных (муниципальных) нужд	200	000 0408 9580000190 200	4 587 587,00	2 855 069,74	1 732 517,26
Иные закупки товаров, работ и услуг для обеспечения государственных (муниципальных) нужд	200	000 0408 9580000190 240	4 587 587,00	2 855 069,74	1 732 517,26
Прочая закупка товаров, работ и услуг	200	000 0408 9580000190 244	4 587 587,00	2 855 069,74	1 732 517,26
Иные бюджетные ассигнования	200	000 0408 9580000190 800	50 000,00	50 000,00	-
Уплата налогов, сборов и иных платежей	200	000 0408 9580000190 850	50 000,00	50 000,00	-
Уплата иных платежей	200	000 0408 9580000190 853	50 000,00	50 000,00	-
Другие непрограммные расходы по реализации вопросов местного значения города Перми, связанных с общегородским управлением	200	000 0408 9600000000 000	1 205 576,62	1 205 576,62	-
Расходы на исполнение судебных актов по обращению взыскания на средства местного бюджета	200	000 0408 9610000000 000	1 205 576,62	1 205 576,62	-
Средства на исполнение судебных актов, вступивших в законную силу	200	000 0408 9610092000 000	1 205 576,62	1 205 576,62	-
Иные бюджетные ассигнования	200	000 0408 9610092000 800	1 205 576,62	1 205 576,62	-
Исполнение судебных актов	200	000 0408 9610092000 830	1 205 576,62	1 205 576,62	-
Исполнение судебных актов Российской Федерации и мировых соглашений по возмещению причиненного вреда	200	000 0408 9610092000 831	1 205 576,62	1 205 576,62	-
Дорожное хозяйство (дорожные фонды)	200	000 0409 0000000000 000	8 030 770 140,11	1 882 270 410,64	6 148 499 729,47
Муниципальная программа «Организация дорожной деятельности в городе Перми»	200	000 0409 1000000000 000	4 290 614 180,58	1 497 941 254,37	2 792 672 926,21
Подпрограмма «Приведение в нормативное состояние автомобильных дорог; снижение уровня перегрузки и ликвидации мест концентрации ДТП»	200	000 0409 1010000000 000	3 971 820 469,97	1 433 537 170,99	2 538 283 298,98
Основное мероприятие «Выполнение комплекса мероприятий по содержанию и ремонту автомобильных дорог и элементов дорог»	200	000 0409 1010100000 000	2 104 457 578,11	929 106 422,47	1 175 351 155,64
Содержание и ремонт автомобильных дорог	200	000 0409 1010121370 000	2 001 194 075,45	907 601 857,76	1 093 592 217,69
Закупка товаров, работ и услуг для обеспечения государственных (муниципальных) нужд	200	000 0409 1010121370 200	2 001 194 075,45	907 601 857,76	1 093 592 217,69
Иные закупки товаров, работ и услуг для обеспечения государственных (муниципальных) нужд	200	000 0409 1010121370 240	2 001 194 075,45	907 601 857,76	1 093 592 217,69
Прочая закупка товаров, работ и услуг	200	000 0409 1010121370 244	2 001 194 075,45	907 601 857,76	1 093 592 217,69
Ремонт тротуаров, пешеходных дорожек и газонов вдоль тротуаров, пешеходных дорожек	200	000 0409 1010121390 000	32 520 445,66	3 565 237,65	28 955 208,01
Закупка товаров, работ и услуг для обеспечения государственных (муниципальных) нужд	200	000 0409 1010121390 200	32 520 445,66	3 565 237,65	28 955 208,01

Иные закупки товаров, работ и услуг для обеспечения государственных (муниципальных) нужд	200	000 0409 1010121390 240	32 520 445,66	3 565 237,65	28 955 208,01
Прочая закупка товаров, работ и услуг	200	000 0409 1010121390 244	32 520 445,66	3 565 237,65	28 955 208,01
Инвентаризация бесхозяйных сетей ливневой канализации	200	000 0409 1010123110 000	596 157,00	-	596 157,00
Закупка товаров, работ и услуг для обеспечения государственных (муниципальных) нужд	200	000 0409 1010123110 200	596 157,00	-	596 157,00
Иные закупки товаров, работ и услуг для обеспечения государственных (муниципальных) нужд	200	000 0409 1010123110 240	596 157,00	-	596 157,00
Прочая закупка товаров, работ и услуг	200	000 0409 1010123110 244	596 157,00	-	596 157,00
Возмещение затрат на содержание (обследование, прочистку), паспортизацию ливневой канализации и очистных сооружений	200	000 0409 1010171020 000	70 146 900,00	17 939 327,06	52 207 572,94
Иные бюджетные ассигнования	200	000 0409 1010171020 800	70 146 900,00	17 939 327,06	52 207 572,94
Субсидии юридическим лицам (кроме некоммерческих организаций), индивидуальным предпринимателям, физическим лицам - производителям товаров, работ, услуг	200	000 0409 1010171020 810	70 146 900,00	17 939 327,06	52 207 572,94
Субсидии на возмещение недополученных доходов и (или) возмещение фактически понесенных затрат в связи с производством (реализацией) товаров, выполнением работ, оказанием услуг	200	000 0409 1010171020 811	70 146 900,00	17 939 327,06	52 207 572,94
Основное мероприятие «Выполнение комплекса мероприятий по содержанию, ремонту и обследованию искусственных дорожных сооружений»	200	000 0409 1010200000 000	70 303 700,00	17 331 735,34	52 971 964,66
Содержание, ремонт и обследование искусственных дорожных сооружений	200	000 0409 1010221380 000	70 303 700,00	17 331 735,34	52 971 964,66
Закупка товаров, работ и услуг для обеспечения государственных (муниципальных) нужд	200	000 0409 1010221380 200	70 303 700,00	17 331 735,34	52 971 964,66
Иные закупки товаров, работ и услуг для обеспечения государственных (муниципальных) нужд	200	000 0409 1010221380 240	70 303 700,00	17 331 735,34	52 971 964,66
Прочая закупка товаров, работ и услуг	200	000 0409 1010221380 244	68 744 254,98	16 353 812,97	52 390 442,01
Закупка энергетических ресурсов	200	000 0409 1010221380 247	1 559 445,02	977 922,37	581 522,65
Основное мероприятие «Выполнение комплекса мероприятий по ремонту и капитальному ремонту автомобильных дорог и искусственных дорожных сооружений»	200	000 0409 1010400000 000	1 192 140 285,90	330 957 290,22	861 182 995,68
Проектирование, строительство (реконструкция), капитальный ремонт и ремонт автомобильных дорог общего пользования местного значения, находящихся на территории Пермского края	200	000 0409 10104ST040 000	1 192 140 285,90	330 957 290,22	861 182 995,68
Закупка товаров, работ и услуг для обеспечения государственных (муниципальных) нужд	200	000 0409 10104ST040 200	1 192 140 285,90	330 957 290,22	861 182 995,68
Иные закупки товаров, работ и услуг для обеспечения государственных (муниципальных) нужд	200	000 0409 10104ST040 240	1 192 140 285,90	330 957 290,22	861 182 995,68
Прочая закупка товаров, работ и услуг	200	000 0409 10104ST040 244	1 192 140 285,90	330 957 290,22	861 182 995,68
Основное мероприятие «Реализация мероприятий, направленных на финансовое обеспечение регионального проекта в рамках основного мероприятия федерального проекта «Дорожная сеть» национального проекта Российской Федерации «Безопасные и качественные автомобильные дороги»	200	000 0409 101R100000 000	604 918 905,96	156 141 722,96	448 777 183,00
Проектирование, строительство (реконструкция), капитальный ремонт и ремонт автомобильных дорог общего пользования местного значения, находящихся на территории Пермского края, направленное на достижение целевых показателей регионального проекта «Безопасные и качественные автомобильные дороги Пермского края и Пермской городской агломерации»	200	000 0409 101R1ST040 000	604 918 905,96	156 141 722,96	448 777 183,00
Закупка товаров, работ и услуг для обеспечения государственных (муниципальных) нужд	200	000 0409 101R1ST040 200	604 918 905,96	156 141 722,96	448 777 183,00
Иные закупки товаров, работ и услуг для обеспечения государственных (муниципальных) нужд	200	000 0409 101R1ST040 240	604 918 905,96	156 141 722,96	448 777 183,00
Прочая закупка товаров, работ и услуг	200	000 0409 101R1ST040 244	604 918 905,96	156 141 722,96	448 777 183,00
Подпрограмма «Обеспечение деятельности заказчиков работ»	200	000 0409 1020000000 000	46 039 087,01	18 489 847,01	27 549 240,00
Основное мероприятие «Выполнение функций муниципального заказчика работ»	200	000 0409 1020100000 000	46 039 087,01	18 489 847,01	27 549 240,00
Обеспечение деятельности (оказание услуг, выполнение работ) муниципальных учреждений (организаций)	200	000 0409 1020100590 000	46 039 087,01	18 489 847,01	27 549 240,00

Расходы на выплаты персоналу в целях обеспечения выполнения функций государственными (муниципальными) органами, казенными учреждениями, органами управления государственными внебюджетными фондами	200	000 0409 1020100590 100	38 553 300,00	15 704 356,85	22 848 943,15
Расходы на выплаты персоналу казенных учреждений	200	000 0409 1020100590 110	38 553 300,00	15 704 356,85	22 848 943,15
Фонд оплаты труда учреждений	200	000 0409 1020100590 111	29 220 900,00	12 347 378,73	16 873 521,27
Иные выплаты персоналу учреждений, за исключением фонда оплаты труда	200	000 0409 1020100590 112	427 900,00	310 435,46	117 464,54
Взносы по обязательному социальному страхованию на выплаты по оплате труда работников и иные выплаты работникам учреждений	200	000 0409 1020100590 119	8 904 500,00	3 046 542,66	5 857 957,34
Закупка товаров, работ и услуг для обеспечения государственных (муниципальных) нужд	200	000 0409 1020100590 200	7 355 887,01	2 726 894,16	4 628 992,85
Иные закупки товаров, работ и услуг для обеспечения государственных (муниципальных) нужд	200	000 0409 1020100590 240	7 355 887,01	2 726 894,16	4 628 992,85
Прочая закупка товаров, работ и услуг	200	000 0409 1020100590 244	5 755 887,01	1 986 579,95	3 769 307,06
Закупка энергетических ресурсов	200	000 0409 1020100590 247	1 600 000,00	740 314,21	859 685,79
Иные бюджетные ассигнования	200	000 0409 1020100590 800	129 900,00	58 596,00	71 304,00
Уплата налогов, сборов и иных платежей	200	000 0409 1020100590 850	129 900,00	58 596,00	71 304,00
Уплата налога на имущество организаций и земельного налога	200	000 0409 1020100590 851	124 900,00	58 596,00	66 304,00
Уплата прочих налогов, сборов	200	000 0409 1020100590 852	5 000,00	-	5 000,00
Подпрограмма «Совершенствование организации дорожного движения на улично-дорожной сети города Перми»	200	000 0409 1030000000 000	272 754 623,60	45 914 236,37	226 840 387,23
Основное мероприятие «Обеспечение безопасности дорожного движения на автомобильных дорогах местного значения, в том числе на объектах улично-дорожной сети в границах городского округа»	200	000 0409 1030100000 000	129 990 600,54	14 324 112,28	115 666 488,26
Содержание, обслуживание и установка технических средств организации дорожного движения улично-дорожной сети в границах городского округа	200	000 0409 1030123510 000	129 990 600,54	14 324 112,28	115 666 488,26
Закупка товаров, работ и услуг для обеспечения государственных (муниципальных) нужд	200	000 0409 1030123510 200	129 990 600,54	14 324 112,28	115 666 488,26
Иные закупки товаров, работ и услуг для обеспечения государственных (муниципальных) нужд	200	000 0409 1030123510 240	129 990 600,54	14 324 112,28	115 666 488,26
Прочая закупка товаров, работ и услуг	200	000 0409 1030123510 244	129 990 600,54	14 324 112,28	115 666 488,26
Основное мероприятие «Совершенствование технологии управления дорожным движением»	200	000 0409 1030200000 000	107 980 269,70	17 328 075,21	90 652 194,49
Развитие комплекса технических средств видеонаблюдения и управления дорожным движением	200	000 0409 1030221560 000	104 513 269,70	17 328 075,21	87 185 194,49
Закупка товаров, работ и услуг для обеспечения государственных (муниципальных) нужд	200	000 0409 1030221560 200	104 513 269,70	17 328 075,21	87 185 194,49
Иные закупки товаров, работ и услуг для обеспечения государственных (муниципальных) нужд	200	000 0409 1030221560 240	104 513 269,70	17 328 075,21	87 185 194,49
Прочая закупка товаров, работ и услуг	200	000 0409 1030221560 244	104 269 069,70	17 212 284,58	87 056 785,12
Закупка энергетических ресурсов	200	000 0409 1030221560 247	244 200,00	115 790,63	128 409,37
Разработка (актуализация) и реализация проектов организации дорожного движения	200	000 0409 1030221610 000	3 467 000,00	-	3 467 000,00
Закупка товаров, работ и услуг для обеспечения государственных (муниципальных) нужд	200	000 0409 1030221610 200	3 467 000,00	-	3 467 000,00
Иные закупки товаров, работ и услуг для обеспечения государственных (муниципальных) нужд	200	000 0409 1030221610 240	3 467 000,00	-	3 467 000,00
Прочая закупка товаров, работ и услуг	200	000 0409 1030221610 244	3 467 000,00	-	3 467 000,00
Основное мероприятие «Мероприятия по реализации парковочной политики на автомобильных дорогах местного значения, в том числе на объектах улично-дорожной сети в границах городского округа»	200	000 0409 1030300000 000	34 783 753,36	14 262 048,88	20 521 704,48
Организация функционирования и контроля за использованием парковок на автомобильных дорогах общего пользования местного значения	200	000 0409 1030323340 000	34 783 753,36	14 262 048,88	20 521 704,48
Закупка товаров, работ и услуг для обеспечения государственных (муниципальных) нужд	200	000 0409 1030323340 200	34 742 055,36	14 241 934,88	20 500 120,48
Иные закупки товаров, работ и услуг для обеспечения государственных (муниципальных) нужд	200	000 0409 1030323340 240	34 742 055,36	14 241 934,88	20 500 120,48
Прочая закупка товаров, работ и услуг	200	000 0409 1030323340 244	34 742 055,36	14 241 934,88	20 500 120,48
Иные бюджетные ассигнования	200	000 0409 1030323340 800	41 698,00	20 114,00	21 584,00
Уплата налогов, сборов и иных платежей	200	000 0409 1030323340 850	41 698,00	20 114,00	21 584,00
Уплата прочих налогов, сборов	200	000 0409 1030323340 852	41 698,00	20 114,00	21 584,00
Муниципальная программа «Благоустройство города Перми»	200	000 0409 1100000000 000	99 779 752,00	7 559 012,82	92 220 739,18

Подпрограмма «Озеленение территории города Перми, в том числе путем создания парков, скверов, садов, бульваров»	200	000 0409 1110000000 000	22 649 700,00	6 215 002,82	16 434 697,18
Основное мероприятие «Организация содержания искусственных инженерных сооружений, предназначенных для движения пешеходов»	200	000 0409 1110600000 000	22 649 700,00	6 215 002,82	16 434 697,18
Содержание и ремонт искусственных инженерных сооружений, предназначенных для движения пешеходов	200	000 0409 1110621750 000	22 649 700,00	6 215 002,82	16 434 697,18
Закупка товаров, работ и услуг для обеспечения государственных (муниципальных) нужд	200	000 0409 1110621750 200	22 649 700,00	6 215 002,82	16 434 697,18
Иные закупки товаров, работ и услуг для обеспечения государственных (муниципальных) нужд	200	000 0409 1110621750 240	22 649 700,00	6 215 002,82	16 434 697,18
Прочая закупка товаров, работ и услуг	200	000 0409 1110621750 244	22 649 700,00	6 215 002,82	16 434 697,18
Подпрограмма «Развитие коммунальной инфраструктуры и благоустройства территории индивидуальной жилой застройки в городе Перми»	200	000 0409 1130000000 000	77 130 052,00	1 344 010,00	75 786 042,00
Основное мероприятие «Выполнение комплекса мероприятий по благоустройству территорий общего пользования микрорайонов индивидуальной жилой застройки в городе Перми»	200	000 0409 1130100000 000	77 130 052,00	1 344 010,00	75 786 042,00
Благоустройство территорий индивидуальной жилой застройки в городе Перми	200	000 0409 1130123130 000	77 130 052,00	1 344 010,00	75 786 042,00
Закупка товаров, работ и услуг для обеспечения государственных (муниципальных) нужд	200	000 0409 1130123130 200	77 130 052,00	1 344 010,00	75 786 042,00
Иные закупки товаров, работ и услуг для обеспечения государственных (муниципальных) нужд	200	000 0409 1130123130 240	77 130 052,00	1 344 010,00	75 786 042,00
Прочая закупка товаров, работ и услуг	200	000 0409 1130123130 244	77 130 052,00	1 344 010,00	75 786 042,00
Муниципальная программа «Организация регулярных перевозок автомобильным и городским наземным электрическим транспортом в городе Перми»	200	000 0409 1200000000 000	179 071 225,77	17 966 074,90	161 105 150,87
Подпрограмма «Приоритетное развитие общественного транспорта в городе Перми»	200	000 0409 1210000000 000	179 071 225,77	17 966 074,90	161 105 150,87
Основное мероприятие «Обустройство остановочных пунктов»	200	000 0409 1210500000 000	179 071 225,77	17 966 074,90	161 105 150,87
Обустройство и ремонт остановочных пунктов, используемых в регулярных перевозках пассажиров	200	000 0409 1210521770 000	127 368 205,80	30 000,00	127 338 205,80
Закупка товаров, работ и услуг для обеспечения государственных (муниципальных) нужд	200	000 0409 1210521770 200	127 368 205,80	30 000,00	127 338 205,80
Иные закупки товаров, работ и услуг для обеспечения государственных (муниципальных) нужд	200	000 0409 1210521770 240	127 368 205,80	30 000,00	127 338 205,80
Прочая закупка товаров, работ и услуг	200	000 0409 1210521770 244	127 368 205,80	30 000,00	127 338 205,80
Содержание и ремонт остановочных пунктов	200	000 0409 1210521780 000	51 703 019,97	17 936 074,90	33 766 945,07
Закупка товаров, работ и услуг для обеспечения государственных (муниципальных) нужд	200	000 0409 1210521780 200	51 703 019,97	17 936 074,90	33 766 945,07
Иные закупки товаров, работ и услуг для обеспечения государственных (муниципальных) нужд	200	000 0409 1210521780 240	51 703 019,97	17 936 074,90	33 766 945,07
Прочая закупка товаров, работ и услуг	200	000 0409 1210521780 244	51 703 019,97	17 936 074,90	33 766 945,07
Муниципальная программа «Формирование современной городской среды»	200	000 0409 1300000000 000	275 645 303,66	23 295 469,38	252 349 834,28
Подпрограмма «Формирование комфортного внутригородского пространства на территории муниципального образования город Пермь»	200	000 0409 1310000000 000	275 645 303,66	23 295 469,38	252 349 834,28
Основное мероприятие «Региональный проект «Формирование комфортной городской среды»	200	000 0409 131F200000 000	275 645 303,66	23 295 469,38	252 349 834,28
Реализация программ формирования современной городской среды	200	000 0409 131F255550 000	275 645 303,66	23 295 469,38	252 349 834,28
Предоставление субсидий бюджетным, автономным учреждениям и иным некоммерческим организациям	200	000 0409 131F255550 600	88 646 105,95	11 893 687,44	76 752 418,51
Субсидии некоммерческим организациям (за исключением государственных (муниципальных) учреждений, государственных корпораций (компаний), публично-правовых компаний)	200	000 0409 131F255550 630	88 646 105,95	11 893 687,44	76 752 418,51
Субсидии на возмещение недополученных доходов и (или) возмещение фактически понесенных затрат	200	000 0409 131F255550 631	88 646 105,95	11 893 687,44	76 752 418,51
Иные бюджетные ассигнования	200	000 0409 131F255550 800	186 999 197,71	11 401 781,94	175 597 415,77
Субсидии юридическим лицам (кроме некоммерческих организаций), индивидуальным предпринимателям, физическим лицам - производителям товаров, работ, услуг	200	000 0409 131F255550 810	186 999 197,71	11 401 781,94	175 597 415,77

Субсидии на возмещение недополученных доходов и (или) возмещение фактически понесенных затрат в связи с производством (реализацией) товаров, выполнением работ, оказанием услуг	200	000 0409 131F255550 811	186 999 197,71	11 401 781,94	175 597 415,77
Муниципальная программа «Развитие системы жилищно-коммунального хозяйства в городе Перми»	200	000 0409 1700000000 000	94 906 639,29	13 468 174,16	81 438 465,13
Подпрограмма «Обеспечение эффективного управления многоквартирными домами в городе Перми»	200	000 0409 1730000000 000	94 906 639,29	13 468 174,16	81 438 465,13
Основное мероприятие «Муниципальная поддержка благоустройства придомовых территорий многоквартирных домов города Перми»	200	000 0409 1730300000 000	94 906 639,29	13 468 174,16	81 438 465,13
Возмещение затрат по благоустройству придомовых территорий многоквартирных домов города Перми	200	000 0409 1730371190 000	94 906 639,29	13 468 174,16	81 438 465,13
Предоставление субсидий бюджетным, автономным учреждениям и иным некоммерческим организациям	200	000 0409 1730371190 600	20 915 342,85	-	20 915 342,85
Субсидии некоммерческим организациям (за исключением государственных (муниципальных) учреждений, государственных корпораций (компаний), публично-правовых компаний)	200	000 0409 1730371190 630	20 915 342,85	-	20 915 342,85
Субсидии на возмещение недополученных доходов и (или) возмещение фактически понесенных затрат	200	000 0409 1730371190 631	20 915 342,85	-	20 915 342,85
Иные бюджетные ассигнования	200	000 0409 1730371190 800	73 991 296,44	13 468 174,16	60 523 122,28
Субсидии юридическим лицам (кроме некоммерческих организаций), индивидуальным предпринимателям, физическим лицам - производителям товаров, работ, услуг	200	000 0409 1730371190 810	73 991 296,44	13 468 174,16	60 523 122,28
Субсидии на возмещение недополученных доходов и (или) возмещение фактически понесенных затрат в связи с производством (реализацией) товаров, выполнением работ, оказанием услуг	200	000 0409 1730371190 811	73 991 296,44	13 468 174,16	60 523 122,28
Муниципальная программа «Развитие автомобильных дорог и дорожных сооружений в городе Перми»	200	000 0409 2000000000 000	3 033 483 601,84	317 462 113,49	2 716 021 488,35
Подпрограмма «Развитие улично-дорожной сети путем строительства и реконструкции автомобильных дорог, искусственных дорожных сооружений»	200	000 0409 2010000000 000	1 857 382 701,35	258 366 546,56	1 599 016 154,79
Основное мероприятие «Выполнение комплекса мероприятий по строительству и реконструкции автомобильных дорог»	200	000 0409 2010100000 000	1 587 382 701,35	179 260 820,97	1 408 121 880,38
Изъятие земельных участков и объектов недвижимости, имущества, проектирование в целях строительства (реконструкции) дорожных объектов	200	000 0409 2010122330 000	15 251 600,00	-	15 251 600,00
Иные бюджетные ассигнования	200	000 0409 2010122330 800	15 251 600,00	-	15 251 600,00
Уплата налогов, сборов и иных платежей	200	000 0409 2010122330 850	15 251 600,00	-	15 251 600,00
Уплата иных платежей	200	000 0409 2010122330 853	15 251 600,00	-	15 251 600,00
Реконструкция пересечения ул. Героев Хасана и Транссибирской магистрали (включая тоннель)	200	000 0409 2010141920 000	11 495 000,00	11 495 000,00	-
Капитальные вложения в объекты государственной (муниципальной) собственности	200	000 0409 2010141920 400	11 495 000,00	11 495 000,00	-
Бюджетные инвестиции	200	000 0409 2010141920 410	11 495 000,00	11 495 000,00	-
Бюджетные инвестиции в объекты капитального строительства государственной (муниципальной) собственности	200	000 0409 2010141920 414	11 495 000,00	11 495 000,00	-
Строительство автомобильной дороги по ул. Крисанова от шоссе Космонавтов до ул. Пушкина	200	000 0409 2010142250 000	15 502 397,68	15 502 397,68	-
Капитальные вложения в объекты государственной (муниципальной) собственности	200	000 0409 2010142250 400	15 502 397,68	15 502 397,68	-
Бюджетные инвестиции	200	000 0409 2010142250 410	15 502 397,68	15 502 397,68	-
Бюджетные инвестиции в объекты капитального строительства государственной (муниципальной) собственности	200	000 0409 2010142250 414	15 502 397,68	15 502 397,68	-
Строительство автомобильных дорог по ул. Карла Модераха, ул. Александра Турчевича, ул. Николая Воронцова, ул. Василия Татищева в квартале 272 Свердловского района г. Перми	200	000 0409 2010143380 000	5 820 500,00	-	5 820 500,00
Капитальные вложения в объекты государственной (муниципальной) собственности	200	000 0409 2010143380 400	5 820 500,00	-	5 820 500,00
Бюджетные инвестиции	200	000 0409 2010143380 410	5 820 500,00	-	5 820 500,00
Бюджетные инвестиции в объекты капитального строительства государственной (муниципальной) собственности	200	000 0409 2010143380 414	5 820 500,00	-	5 820 500,00

Проектирование, строительство (реконструкция), капитальный ремонт и ремонт автомобильных дорог общего пользования местного значения, находящихся на территории Пермского края	200	000 0409 20101ST040 000	975 472 383,67	18 442 665,29	957 029 718,38
Капитальные вложения в объекты государственной (муниципальной) собственности	200	000 0409 20101ST040 400	975 472 383,67	18 442 665,29	957 029 718,38
Бюджетные инвестиции	200	000 0409 20101ST040 410	975 472 383,67	18 442 665,29	957 029 718,38
Бюджетные инвестиции в объекты капитального строительства государственной (муниципальной) собственности	200	000 0409 20101ST040 414	975 472 383,67	18 442 665,29	957 029 718,38
Проектирование, строительство (реконструкция), капитальный ремонт и ремонт автомобильных дорог общего пользования местного значения, находящихся на территории Пермского края (Реконструкция ул. Плеханова от шоссе Космонавтов до ул. Грузинская)	200	000 0409 20101ST04F 000	13 812 600,00	-	13 812 600,00
Капитальные вложения в объекты государственной (муниципальной) собственности	200	000 0409 20101ST04F 400	13 812 600,00	-	13 812 600,00
Бюджетные инвестиции	200	000 0409 20101ST04F 410	13 812 600,00	-	13 812 600,00
Бюджетные инвестиции в объекты капитального строительства государственной (муниципальной) собственности	200	000 0409 20101ST04F 414	13 812 600,00	-	13 812 600,00
Проектирование, строительство (реконструкция), капитальный ремонт и ремонт автомобильных дорог общего пользования местного значения, находящихся на территории Пермского края (Строительство автомобильной дороги по Ивинскому проспекту)	200	000 0409 20101ST04I 000	21 398 400,00	-	21 398 400,00
Капитальные вложения в объекты государственной (муниципальной) собственности	200	000 0409 20101ST04I 400	21 398 400,00	-	21 398 400,00
Бюджетные инвестиции	200	000 0409 20101ST04I 410	21 398 400,00	-	21 398 400,00
Бюджетные инвестиции в объекты капитального строительства государственной (муниципальной) собственности	200	000 0409 20101ST04I 414	21 398 400,00	-	21 398 400,00
Проектирование, строительство (реконструкция), капитальный ремонт и ремонт автомобильных дорог общего пользования местного значения, находящихся на территории Пермского края (Реконструкция ул. Карпинского от ул. Мира до шоссе Космонавтов)	200	000 0409 20101ST04N 000	195 641 579,00	-	195 641 579,00
Капитальные вложения в объекты государственной (муниципальной) собственности	200	000 0409 20101ST04N 400	195 641 579,00	-	195 641 579,00
Бюджетные инвестиции	200	000 0409 20101ST04N 410	195 641 579,00	-	195 641 579,00
Бюджетные инвестиции в объекты капитального строительства государственной (муниципальной) собственности	200	000 0409 20101ST04N 414	195 641 579,00	-	195 641 579,00
Проектирование, строительство (реконструкция), капитальный ремонт и ремонт автомобильных дорог общего пользования местного значения, находящихся на территории Пермского края (Реконструкция автодорожного путепровода по ул. Монастырской на 4А + 325 км перегона Пермь-II - Пермь-I Свердловской железной дороги)	200	000 0409 20101ST04B 000	26 250 000,00	-	26 250 000,00
Капитальные вложения в объекты государственной (муниципальной) собственности	200	000 0409 20101ST04B 400	26 250 000,00	-	26 250 000,00
Бюджетные инвестиции	200	000 0409 20101ST04B 410	26 250 000,00	-	26 250 000,00
Бюджетные инвестиции в объекты капитального строительства государственной (муниципальной) собственности	200	000 0409 20101ST04B 414	26 250 000,00	-	26 250 000,00
Проектирование, строительство (реконструкция), капитальный ремонт и ремонт автомобильных дорог общего пользования местного значения, находящихся на территории Пермского края (Строительство автомобильной дороги по ул. Сапфирной в жилом районе Ива-1 Мотовилихинского района г. Перми)	200	000 0409 20101ST04K 000	14 749 883,00	-	14 749 883,00
Капитальные вложения в объекты государственной (муниципальной) собственности	200	000 0409 20101ST04K 400	14 749 883,00	-	14 749 883,00
Бюджетные инвестиции	200	000 0409 20101ST04K 410	14 749 883,00	-	14 749 883,00
Бюджетные инвестиции в объекты капитального строительства государственной (муниципальной) собственности	200	000 0409 20101ST04K 414	14 749 883,00	-	14 749 883,00

Изъятие земельных участков и объектов недвижимости, имущества, проектирование в целях строительства (реконструкции) дорожных объектов Пермского городского округа	200	000 0409 20101ST200 000	271 298 440,00	113 130 840,00	158 167 600,00
Иные бюджетные ассигнования	200	000 0409 20101ST200 800	271 298 440,00	113 130 840,00	158 167 600,00
Исполнение судебных актов	200	000 0409 20101ST200 830	271 298 440,00	113 130 840,00	158 167 600,00
Исполнение судебных актов Российской Федерации и мировых соглашений по возмещению причиненного вреда	200	000 0409 20101ST200 831	271 298 440,00	113 130 840,00	158 167 600,00
Изъятие земельных участков и объектов недвижимости, имущества, проектирование в целях строительства (реконструкции) дорожных объектов Пермского городского округа	200	000 0409 20101ST280 000	20 689 918,00	20 689 918,00	-
Иные бюджетные ассигнования	200	000 0409 20101ST280 800	20 689 918,00	20 689 918,00	-
Исполнение судебных актов	200	000 0409 20101ST280 830	20 689 918,00	20 689 918,00	-
Исполнение судебных актов Российской Федерации и мировых соглашений по возмещению причиненного вреда	200	000 0409 20101ST280 831	20 689 918,00	20 689 918,00	-
Основное мероприятие «Федеральный проект «Жилье»	200	000 0409 201F100000 000	270 000 000,00	79 105 725,59	190 894 274,41
Стимулирование программ развития жилищного строительства субъектов Российской Федерации	200	000 0409 201F150210 000	270 000 000,00	79 105 725,59	190 894 274,41
Капитальные вложения в объекты государственной (муниципальной) собственности	200	000 0409 201F150210 400	270 000 000,00	79 105 725,59	190 894 274,41
Бюджетные инвестиции	200	000 0409 201F150210 410	270 000 000,00	79 105 725,59	190 894 274,41
Бюджетные инвестиции в объекты капитального строительства государственной (муниципальной) собственности	200	000 0409 201F150210 414	270 000 000,00	79 105 725,59	190 894 274,41
Подпрограмма «Повышение уровня нормативного состояния автомобильных дорог и дорожных сооружений в городе Перми»	200	000 0409 2020000000 000	1 176 100 900,49	59 095 566,93	1 117 005 333,56
Основное мероприятие «Выполнение комплекса мероприятий по приведению в нормативное состояние автомобильных дорог, трамвайных путей и искусственных дорожных сооружений»	200	000 0409 2020100000 000	1 176 100 900,49	59 095 566,93	1 117 005 333,56
Капитальный ремонт автомобильных дорог и искусственных дорожных сооружений	200	000 0409 2020121250 000	395 723 670,49	59 095 566,93	336 628 103,56
Закупка товаров, работ и услуг для обеспечения государственных (муниципальных) нужд	200	000 0409 2020121250 200	395 723 670,49	59 095 566,93	336 628 103,56
Иные закупки товаров, работ и услуг для обеспечения государственных (муниципальных) нужд	200	000 0409 2020121250 240	395 723 670,49	59 095 566,93	336 628 103,56
Закупка товаров, работ, услуг в целях капитального ремонта государственного (муниципального) имущества	200	000 0409 2020121250 243	395 723 670,49	59 095 566,93	336 628 103,56
Проектирование, строительство (реконструкция), капитальный ремонт и ремонт автомобильных дорог общего пользования местного значения, находящихся на территории Пермского края	200	000 0409 20201ST040 000	780 377 230,00	-	780 377 230,00
Закупка товаров, работ и услуг для обеспечения государственных (муниципальных) нужд	200	000 0409 20201ST040 200	780 377 230,00	-	780 377 230,00
Иные закупки товаров, работ и услуг для обеспечения государственных (муниципальных) нужд	200	000 0409 20201ST040 240	780 377 230,00	-	780 377 230,00
Закупка товаров, работ, услуг в целях капитального ремонта государственного (муниципального) имущества	200	000 0409 20201ST040 243	780 377 230,00	-	780 377 230,00
Непрограммные расходы бюджета города Перми по реализации иных мероприятий	200	000 0409 9100000000 000	56 813 999,39	4 122 873,94	52 691 125,45
Мероприятия, направленные на решение отдельных вопросов местного значения в микрорайонах города Перми	200	000 0409 9160000000 000	56 813 999,39	4 122 873,94	52 691 125,45
Закупка товаров, работ и услуг для обеспечения государственных (муниципальных) нужд	200	000 0409 9160000000 200	38 973 486,06	3 935 500,00	35 037 986,06
Иные закупки товаров, работ и услуг для обеспечения государственных (муниципальных) нужд	200	000 0409 9160000000 240	38 973 486,06	3 935 500,00	35 037 986,06
Прочая закупка товаров, работ и услуг	200	000 0409 9160000000 244	38 973 486,06	3 935 500,00	35 037 986,06
Предоставление субсидий бюджетным, автономным учреждениям и иным некоммерческим организациям	200	000 0409 9160000000 600	5 579 218,11	-	5 579 218,11
Субсидии некоммерческим организациям (за исключением государственных (муниципальных) учреждений, государственных корпораций (компаний), публично-правовых компаний)	200	000 0409 9160000000 630	5 579 218,11	-	5 579 218,11
Субсидии на возмещение недополученных доходов и (или) возмещение фактически понесенных затрат	200	000 0409 9160000000 631	5 579 218,11	-	5 579 218,11

Иные бюджетные ассигнования	200	000 0409 9160000000 800	12 261 295,22	187 373,94	12 073 921,28
Субсидии юридическим лицам (кроме некоммерческих организаций), индивидуальным предпринимателям, физическим лицам - производителям товаров, работ, услуг	200	000 0409 9160000000 810	12 261 295,22	187 373,94	12 073 921,28
Субсидии на возмещение недополученных доходов и (или) возмещение фактически понесенных затрат в связи с производством (реализацией) товаров, выполнением работ, оказанием услуг	200	000 0409 9160000000 811	12 261 295,22	187 373,94	12 073 921,28
Другие непрограммные расходы по реализации вопросов местного значения города Перми, связанных с общегородским управлением	200	000 0409 9600000000 000	455 437,58	455 437,58	-
Расходы на исполнение судебных актов по обращению взыскания на средства местного бюджета	200	000 0409 9610000000 000	455 437,58	455 437,58	-
Средства на исполнение судебных актов, вступивших в законную силу	200	000 0409 9610092000 000	455 437,58	455 437,58	-
Иные бюджетные ассигнования	200	000 0409 9610092000 800	455 437,58	455 437,58	-
Исполнение судебных актов	200	000 0409 9610092000 830	455 437,58	455 437,58	-
Исполнение судебных актов Российской Федерации и мировых соглашений по возмещению причиненного вреда	200	000 0409 9610092000 831	455 437,58	455 437,58	-
Другие вопросы в области национальной экономики	200	000 0412 0000000000 000	103 761 945,48	42 417 238,99	61 344 706,49
Муниципальная программа «Экономическое развитие города Перми»	200	000 0412 0900000000 000	23 884 796,48	11 198 786,63	12 686 009,85
Подпрограмма «Содействие развитию промышленного потенциала и реализации кластерной политики»	200	000 0412 0910000000 000	237 500,00	-	237 500,00
Основное мероприятие «Оказание поддержки при подготовке кадров, направленной на обучение управленческого звена предприятий - участников национального проекта»	200	000 0412 0910100000 000	237 500,00	-	237 500,00
Субсидия некоммерческим организациям, не являющимся государственными (муниципальными) учреждениями, на организацию и проведение конференций	200	000 0412 0910171320 000	237 500,00	-	237 500,00
Предоставление субсидий бюджетным, автономным учреждениям и иным некоммерческим организациям	200	000 0412 0910171320 600	237 500,00	-	237 500,00
Субсидии некоммерческим организациям (за исключением государственных (муниципальных) учреждений, государственных корпораций (компаний), публично-правовых компаний)	200	000 0412 0910171320 630	237 500,00	-	237 500,00
Субсидии на возмещение недополученных доходов и (или) возмещение фактически понесенных затрат	200	000 0412 0910171320 631	237 500,00	-	237 500,00
Подпрограмма «Формирование благоприятной инвестиционной среды»	200	000 0412 0920000000 000	1 161 000,00	787 456,00	373 544,00
Основное мероприятие «Организация мероприятий, направленных на создание благоприятного инвестиционного климата для реализации проектов и привлечения инвестиций в город Пермь»	200	000 0412 0920100000 000	760 000,00	616 576,00	143 424,00
Обновление инвестиционного паспорта города Перми, инвестиционного портала города Перми, организация форумов	200	000 0412 0920121170 000	661 000,00	517 576,00	143 424,00
Закупка товаров, работ и услуг для обеспечения государственных (муниципальных) нужд	200	000 0412 0920121170 200	661 000,00	517 576,00	143 424,00
Иные закупки товаров, работ и услуг для обеспечения государственных (муниципальных) нужд	200	000 0412 0920121170 240	661 000,00	517 576,00	143 424,00
Закупка товаров, работ, услуг в сфере информационно-коммуникационных технологий	200	000 0412 0920121170 242	19 200,00	4 500,00	14 700,00
Прочая закупка товаров, работ и услуг	200	000 0412 0920121170 244	641 800,00	513 076,00	128 724,00
Экспертно-консультационное сопровождение и предоставление доступа к информационно-аналитическим ресурсам в сфере муниципально-частного партнерства	200	000 0412 0920121340 000	99 000,00	99 000,00	-
Закупка товаров, работ и услуг для обеспечения государственных (муниципальных) нужд	200	000 0412 0920121340 200	99 000,00	99 000,00	-
Иные закупки товаров, работ и услуг для обеспечения государственных (муниципальных) нужд	200	000 0412 0920121340 240	99 000,00	99 000,00	-
Прочая закупка товаров, работ и услуг	200	000 0412 0920121340 244	99 000,00	99 000,00	-
Основное мероприятие «Популяризация города как привлекательного объекта историко-культурного и событийного туризма»	200	000 0412 0920200000 000	401 000,00	170 880,00	230 120,00
Изготовление информационных материалов в сфере туризма	200	000 0412 0920222240 000	401 000,00	170 880,00	230 120,00
Закупка товаров, работ и услуг для обеспечения государственных (муниципальных) нужд	200	000 0412 0920222240 200	401 000,00	170 880,00	230 120,00
Иные закупки товаров, работ и услуг для обеспечения государственных (муниципальных) нужд	200	000 0412 0920222240 240	401 000,00	170 880,00	230 120,00

Прочая закупка товаров, работ и услуг	200	000 0412 0920222240 244	401 000,00	170 880,00	230 120,00
Подпрограмма «Создание условий для развития малого и среднего предпринимательства»	200	000 0412 0930000000 000	9 300 900,00	4 805 365,75	4 495 534,25
Основное мероприятие «Предоставление информационной и консультационной поддержки субъектам малого и среднего предпринимательства»	200	000 0412 0930100000 000	7 428 200,00	3 032 665,75	4 395 534,25
Обеспечение деятельности (оказание услуг, выполнение работ) муниципальных учреждений (организаций)	200	000 0412 0930100590 000	7 428 200,00	3 032 665,75	4 395 534,25
Расходы на выплаты персоналу в целях обеспечения выполнения функций государственными (муниципальными) органами, казенными учреждениями, органами управления государственными внебюджетными фондами	200	000 0412 0930100590 100	5 973 700,00	2 596 477,76	3 377 222,24
Расходы на выплаты персоналу казенных учреждений	200	000 0412 0930100590 110	5 973 700,00	2 596 477,76	3 377 222,24
Фонд оплаты труда учреждений	200	000 0412 0930100590 111	4 588 200,00	2 003 026,04	2 585 173,96
Взносы по обязательному социальному страхованию на выплаты по оплате труда работников и иные выплаты работникам учреждений	200	000 0412 0930100590 119	1 385 500,00	593 451,72	792 048,28
Закупка товаров, работ и услуг для обеспечения государственных (муниципальных) нужд	200	000 0412 0930100590 200	1 446 300,00	432 661,99	1 013 638,01
Иные закупки товаров, работ и услуг для обеспечения государственных (муниципальных) нужд	200	000 0412 0930100590 240	1 446 300,00	432 661,99	1 013 638,01
Прочая закупка товаров, работ и услуг	200	000 0412 0930100590 244	1 337 065,10	364 109,17	972 955,93
Закупка энергетических ресурсов	200	000 0412 0930100590 247	109 234,90	68 552,82	40 682,08
Иные бюджетные ассигнования	200	000 0412 0930100590 800	8 200,00	3 526,00	4 674,00
Уплата налогов, сборов и иных платежей	200	000 0412 0930100590 850	8 200,00	3 526,00	4 674,00
Уплата налога на имущество организаций и земельного налога	200	000 0412 0930100590 851	8 200,00	3 526,00	4 674,00
Основное мероприятие «Реализация мероприятий, направленных на формирование инновационного мышления и компетенций у субъектов малого и среднего предпринимательства»	200	000 0412 0930200000 000	1 872 700,00	1 772 700,00	100 000,00
Проведение мероприятий, направленных на развитие инновационного предпринимательства	200	000 0412 0930221180 000	1 672 700,00	1 672 700,00	-
Закупка товаров, работ и услуг для обеспечения государственных (муниципальных) нужд	200	000 0412 0930221180 200	1 672 700,00	1 672 700,00	-
Иные закупки товаров, работ и услуг для обеспечения государственных (муниципальных) нужд	200	000 0412 0930221180 240	1 672 700,00	1 672 700,00	-
Прочая закупка товаров, работ и услуг	200	000 0412 0930221180 244	1 672 700,00	1 672 700,00	-
Реализация мероприятий по вовлечению малого наукоемкого предпринимательства в создание новых и обновление существующих высокотехнологичных производств	200	000 0412 0930222250 000	200 000,00	100 000,00	100 000,00
Закупка товаров, работ и услуг для обеспечения государственных (муниципальных) нужд	200	000 0412 0930222250 200	200 000,00	100 000,00	100 000,00
Иные закупки товаров, работ и услуг для обеспечения государственных (муниципальных) нужд	200	000 0412 0930222250 240	200 000,00	100 000,00	100 000,00
Прочая закупка товаров, работ и услуг	200	000 0412 0930222250 244	200 000,00	100 000,00	100 000,00
Подпрограмма «Развитие потребительского рынка»	200	000 0412 0940000000 000	10 035 396,48	5 155 964,88	4 879 431,60
Основное мероприятие «Организация мероприятий по проведению конкурса среди предприятий города Перми»	200	000 0412 0940300000 000	455 600,00	383 790,04	71 809,96
Ежегодный конкурс на лучшее оформление предприятий города Перми к Новому году	200	000 0412 0940321020 000	455 600,00	383 790,04	71 809,96
Закупка товаров, работ и услуг для обеспечения государственных (муниципальных) нужд	200	000 0412 0940321020 200	455 600,00	383 790,04	71 809,96
Иные закупки товаров, работ и услуг для обеспечения государственных (муниципальных) нужд	200	000 0412 0940321020 240	455 600,00	383 790,04	71 809,96
Прочая закупка товаров, работ и услуг	200	000 0412 0940321020 244	455 600,00	383 790,04	71 809,96
Основное мероприятие «Организация мероприятий по обеспечению потребности населения города Перми в товарах (работах, услугах)»	200	000 0412 0940400000 000	9 579 796,48	4 772 174,84	4 807 621,64
Предоставление торговых мест в нестационарных торговых объектах физическим лицам, занимающимся садоводством, огородничеством, реализующим собственную выращенную продукцию, собственными собранными дикоросы, а также изготовленные ими товары народных промыслов	200	000 0412 0940422120 000	1 335 430,22	254 957,80	1 080 472,42
Закупка товаров, работ и услуг для обеспечения государственных (муниципальных) нужд	200	000 0412 0940422120 200	1 335 430,22	254 957,80	1 080 472,42
Иные закупки товаров, работ и услуг для обеспечения государственных (муниципальных) нужд	200	000 0412 0940422120 240	1 335 430,22	254 957,80	1 080 472,42
Прочая закупка товаров, работ и услуг	200	000 0412 0940422120 244	1 335 430,22	254 957,80	1 080 472,42

Проведение на территории города Перми ярмарок и продажи товаров (выполнения работ, оказания услуг) на них	200	000 0412 0940423480 000	8 244 366,26	4 517 217,04	3 727 149,22
Закупка товаров, работ и услуг для обеспечения государственных (муниципальных) нужд	200	000 0412 0940423480 200	8 244 366,26	4 517 217,04	3 727 149,22
Иные закупки товаров, работ и услуг для обеспечения государственных (муниципальных) нужд	200	000 0412 0940423480 240	8 244 366,26	4 517 217,04	3 727 149,22
Прочая закупка товаров, работ и услуг	200	000 0412 0940423480 244	8 244 366,26	4 517 217,04	3 727 149,22
Подпрограмма «Развитие туризма в городе Перми»	200	000 0412 0950000000 000	3 150 000,00	450 000,00	2 700 000,00
Основное мероприятие «Популяризация города как привлекательного объекта историко-культурного, круизного, промышленного и событийного туризма»	200	000 0412 0950100000 000	3 150 000,00	450 000,00	2 700 000,00
Аренда помещения для организации стенда города на всероссийских, межрегиональных форумах, выставках, организации и проведения образовательных семинаров, стратегических сессий, организации пресс-тура	200	000 0412 0950121230 000	3 150 000,00	450 000,00	2 700 000,00
Закупка товаров, работ и услуг для обеспечения государственных (муниципальных) нужд	200	000 0412 0950121230 200	3 150 000,00	450 000,00	2 700 000,00
Иные закупки товаров, работ и услуг для обеспечения государственных (муниципальных) нужд	200	000 0412 0950121230 240	3 150 000,00	450 000,00	2 700 000,00
Прочая закупка товаров, работ и услуг	200	000 0412 0950121230 244	3 150 000,00	450 000,00	2 700 000,00
Муниципальная программа «Благоустройство города Перми»	200	000 0412 1100000000 000	1 795 701,00	-	1 795 701,00
Подпрограмма «Озеленение территории города Перми, в том числе путем создания парков, скверов, садов, бульваров»	200	000 0412 1110000000 000	1 795 701,00	-	1 795 701,00
Основное мероприятие «Демонтаж самовольно установленных и незаконно размещенных движимых объектов»	200	000 0412 1110700000 000	1 795 701,00	-	1 795 701,00
Демонтаж, перемещение и хранение, транспортирование и захоронение либо утилизация самовольно установленных и незаконно размещенных движимых объектов	200	000 0412 1110721820 000	1 795 701,00	-	1 795 701,00
Закупка товаров, работ и услуг для обеспечения государственных (муниципальных) нужд	200	000 0412 1110721820 200	1 795 701,00	-	1 795 701,00
Иные закупки товаров, работ и услуг для обеспечения государственных (муниципальных) нужд	200	000 0412 1110721820 240	1 795 701,00	-	1 795 701,00
Прочая закупка товаров, работ и услуг	200	000 0412 1110721820 244	1 795 701,00	-	1 795 701,00
Муниципальная программа «Градостроительная деятельность на территории города Перми»	200	000 0412 1800000000 000	54 724 555,00	21 414 697,23	33 309 857,77
Подпрограмма «Реализация документов, определяющих пространственную организацию города, развитие территории города Перми»	200	000 0412 1810000000 000	42 079 079,00	18 238 334,15	23 840 744,85
Основное мероприятие «Обеспечение подготовки документов территориального планирования, градостроительного зонирования»	200	000 0412 1810100000 000	41 555 679,00	18 108 334,15	23 447 344,85
Обеспечение деятельности (оказание услуг, выполнение работ) муниципальных учреждений (организаций)	200	000 0412 1810100590 000	37 665 800,00	18 108 334,15	19 557 465,85
Предоставление субсидий бюджетным, автономным учреждениям и иным некоммерческим организациям	200	000 0412 1810100590 600	37 665 800,00	18 108 334,15	19 557 465,85
Субсидии бюджетным учреждениям	200	000 0412 1810100590 610	37 665 800,00	18 108 334,15	19 557 465,85
Субсидии бюджетным учреждениям на финансовое обеспечение государственного (муниципального) задания на оказание государственных (муниципальных) услуг (выполнение работ)	200	000 0412 1810100590 611	37 665 800,00	18 108 334,15	19 557 465,85
Целевая субсидия на обеспечение разработки документации по планировке территории	200	000 0412 1810100760 000	3 550 879,00	-	3 550 879,00
Предоставление субсидий бюджетным, автономным учреждениям и иным некоммерческим организациям	200	000 0412 1810100760 600	3 550 879,00	-	3 550 879,00
Субсидии бюджетным учреждениям	200	000 0412 1810100760 610	3 550 879,00	-	3 550 879,00
Субсидии бюджетным учреждениям на иные цели	200	000 0412 1810100760 612	3 550 879,00	-	3 550 879,00
Целевая субсидия на повышение фонда оплаты труда	200	000 0412 1810101060 000	339 000,00	-	339 000,00
Предоставление субсидий бюджетным, автономным учреждениям и иным некоммерческим организациям	200	000 0412 1810101060 600	339 000,00	-	339 000,00
Субсидии бюджетным учреждениям	200	000 0412 1810101060 610	339 000,00	-	339 000,00
Субсидии бюджетным учреждениям на иные цели	200	000 0412 1810101060 612	339 000,00	-	339 000,00
Основное мероприятие «Организация экспертно-консультационной деятельности в сфере градостроительства»	200	000 0412 1810200000 000	523 400,00	130 000,00	393 400,00
Проведение экспертиз, оказание консультационных, юридических услуг	200	000 0412 1810223420 000	523 400,00	130 000,00	393 400,00
Закупка товаров, работ и услуг для обеспечения государственных (муниципальных) нужд	200	000 0412 1810223420 200	356 700,00	130 000,00	226 700,00
Иные закупки товаров, работ и услуг для обеспечения государственных (муниципальных) нужд	200	000 0412 1810223420 240	356 700,00	130 000,00	226 700,00

Прочая закупка товаров, работ и услуг	200	000 0412 1810223420 244	356 700,00	130 000,00	226 700,00
Иные бюджетные ассигнования	200	000 0412 1810223420 800	166 700,00	-	166 700,00
Исполнение судебных актов	200	000 0412 1810223420 830	166 700,00	-	166 700,00
Исполнение судебных актов Российской Федерации и мировых соглашений по возмещению причиненного вреда	200	000 0412 1810223420 831	166 700,00	-	166 700,00
Подпрограмма «Улучшение архитектурного облика города Перми»	200	000 0412 1820000000 000	906 500,00	84 700,00	821 800,00
Основное мероприятие «Разработка документации по архитектурному облику города Перми»	200	000 0412 1820100000 000	210 000,00	84 700,00	125 300,00
Разработка колерных паспортов зданий, расположенных на центральных улицах города Перми	200	000 0412 1820122080 000	210 000,00	84 700,00	125 300,00
Закупка товаров, работ и услуг для обеспечения государственных (муниципальных) нужд	200	000 0412 1820122080 200	210 000,00	84 700,00	125 300,00
Иные закупки товаров, работ и услуг для обеспечения государственных (муниципальных) нужд	200	000 0412 1820122080 240	210 000,00	84 700,00	125 300,00
Прочая закупка товаров, работ и услуг	200	000 0412 1820122080 244	210 000,00	84 700,00	125 300,00
Основное мероприятие «Снос самовольных построек, приведение объектов капитального строительства в первоначальное положение на территории города Перми»	200	000 0412 1820200000 000	696 500,00	-	696 500,00
Обеспечение сноса самовольных построек, приведения объектов капитального строительства в первоначальное положение на территории города Перми	200	000 0412 1820222040 000	696 500,00	-	696 500,00
Закупка товаров, работ и услуг для обеспечения государственных (муниципальных) нужд	200	000 0412 1820222040 200	696 500,00	-	696 500,00
Иные закупки товаров, работ и услуг для обеспечения государственных (муниципальных) нужд	200	000 0412 1820222040 240	696 500,00	-	696 500,00
Прочая закупка товаров, работ и услуг	200	000 0412 1820222040 244	696 500,00	-	696 500,00
Подпрограмма «Повышение эффективности принятия градостроительных решений путем ведения и развития информационных систем в сфере градостроительства»	200	000 0412 1830000000 000	11 738 976,00	3 091 663,08	8 647 312,92
Основное мероприятие «Ведение информационной системы ДГА»	200	000 0412 1830100000 000	11 738 976,00	3 091 663,08	8 647 312,92
Наполнение информационной системы ДГА	200	000 0412 1830121210 000	3 189 666,92	349 879,00	2 839 787,92
Закупка товаров, работ и услуг для обеспечения государственных (муниципальных) нужд	200	000 0412 1830121210 200	3 189 666,92	349 879,00	2 839 787,92
Иные закупки товаров, работ и услуг для обеспечения государственных (муниципальных) нужд	200	000 0412 1830121210 240	3 189 666,92	349 879,00	2 839 787,92
Закупка товаров, работ, услуг в сфере информационно-коммуникационных технологий	200	000 0412 1830121210 242	3 189 666,92	349 879,00	2 839 787,92
Сопровождение информационной системы ДГА	200	000 0412 1830121220 000	8 549 309,08	2 741 784,08	5 807 525,00
Закупка товаров, работ и услуг для обеспечения государственных (муниципальных) нужд	200	000 0412 1830121220 200	8 549 309,08	2 741 784,08	5 807 525,00
Иные закупки товаров, работ и услуг для обеспечения государственных (муниципальных) нужд	200	000 0412 1830121220 240	8 549 309,08	2 741 784,08	5 807 525,00
Закупка товаров, работ, услуг в сфере информационно-коммуникационных технологий	200	000 0412 1830121220 242	8 549 309,08	2 741 784,08	5 807 525,00
Муниципальная программа «Управление земельными ресурсами города Перми»	200	000 0412 1900000000 000	19 797 506,40	6 349 668,53	13 447 837,87
Подпрограмма «Распоряжение земельными участками, находящимися в муниципальной собственности и собственности на которые не разграничена»	200	000 0412 1910000000 000	5 351 343,09	1 801 126,19	3 550 216,90
Основное мероприятие «Обеспечение платности использования земельных участков»	200	000 0412 1910100000 000	5 351 343,09	1 801 126,19	3 550 216,90
Защита земельно-имущественных прав, осуществление профилактических мероприятий	200	000 0412 1910121520 000	3 338 988,29	1 801 126,19	1 537 862,10
Закупка товаров, работ и услуг для обеспечения государственных (муниципальных) нужд	200	000 0412 1910121520 200	2 139 843,29	930 084,71	1 209 758,58
Иные закупки товаров, работ и услуг для обеспечения государственных (муниципальных) нужд	200	000 0412 1910121520 240	2 139 843,29	930 084,71	1 209 758,58
Прочая закупка товаров, работ и услуг	200	000 0412 1910121520 244	2 139 843,29	930 084,71	1 209 758,58
Иные бюджетные ассигнования	200	000 0412 1910121520 800	1 199 145,00	871 041,48	328 103,52
Исполнение судебных актов	200	000 0412 1910121520 830	1 124 145,00	796 041,48	328 103,52
Исполнение судебных актов Российской Федерации и мировых соглашений по возмещению причиненного вреда	200	000 0412 1910121520 831	1 124 145,00	796 041,48	328 103,52
Уплата налогов, сборов и иных платежей	200	000 0412 1910121520 850	75 000,00	75 000,00	-
Уплата иных платежей	200	000 0412 1910121520 853	75 000,00	75 000,00	-
Выполнение комплексных кадастровых работ	200	000 0412 1910122320 000	744 466,80	-	744 466,80
Закупка товаров, работ и услуг для обеспечения государственных (муниципальных) нужд	200	000 0412 1910122320 200	744 466,80	-	744 466,80
Иные закупки товаров, работ и услуг для обеспечения государственных (муниципальных) нужд	200	000 0412 1910122320 240	744 466,80	-	744 466,80

Прочая закупка товаров, работ и услуг	200	000 0412 1910122320 244	744 466,80	-	744 466,80
Обеспечение эффективного использования земельных ресурсов	200	000 0412 1910123650 000	49 000,00	-	49 000,00
Закупка товаров, работ и услуг для обеспечения государственных (муниципальных) нужд	200	000 0412 1910123650 200	49 000,00	-	49 000,00
Иные закупки товаров, работ и услуг для обеспечения государственных (муниципальных) нужд	200	000 0412 1910123650 240	49 000,00	-	49 000,00
Прочая закупка товаров, работ и услуг	200	000 0412 1910123650 244	49 000,00	-	49 000,00
Проведение комплексных кадастровых работ на условиях софинансирования из федерального бюджета	200	000 0412 19101L5110 000	1 218 888,00	-	1 218 888,00
Закупка товаров, работ и услуг для обеспечения государственных (муниципальных) нужд	200	000 0412 19101L5110 200	1 218 888,00	-	1 218 888,00
Иные закупки товаров, работ и услуг для обеспечения государственных (муниципальных) нужд	200	000 0412 19101L5110 240	1 218 888,00	-	1 218 888,00
Прочая закупка товаров, работ и услуг	200	000 0412 19101L5110 244	1 218 888,00	-	1 218 888,00
Подпрограмма «Повышение эффективности управления земельными ресурсами путем развития информационной системы управления землями»	200	000 0412 1920000000 000	14 446 163,31	4 548 542,34	9 897 620,97
Основное мероприятие «Ведение информационной системы управления землями»	200	000 0412 1920100000 000	14 446 163,31	4 548 542,34	9 897 620,97
Сопровождение и модернизация информационной системы управления землями	200	000 0412 1920121840 000	13 910 022,27	4 247 494,34	9 662 527,93
Закупка товаров, работ и услуг для обеспечения государственных (муниципальных) нужд	200	000 0412 1920121840 200	13 910 022,27	4 247 494,34	9 662 527,93
Иные закупки товаров, работ и услуг для обеспечения государственных (муниципальных) нужд	200	000 0412 1920121840 240	13 910 022,27	4 247 494,34	9 662 527,93
Закупка товаров, работ, услуг в сфере информационно-коммуникационных технологий	200	000 0412 1920121840 242	13 910 022,27	4 247 494,34	9 662 527,93
Обеспечение защиты персональных данных	200	000 0412 1920121850 000	536 141,04	301 048,00	235 093,04
Закупка товаров, работ и услуг для обеспечения государственных (муниципальных) нужд	200	000 0412 1920121850 200	536 141,04	301 048,00	235 093,04
Иные закупки товаров, работ и услуг для обеспечения государственных (муниципальных) нужд	200	000 0412 1920121850 240	536 141,04	301 048,00	235 093,04
Закупка товаров, работ, услуг в сфере информационно-коммуникационных технологий	200	000 0412 1920121850 242	536 141,04	301 048,00	235 093,04
Другие непрограммные расходы по реализации вопросов местного значения города Перми, связанных с общегородским управлением	200	000 0412 9600000000 000	3 559 386,60	3 454 086,60	105 300,00
Расходы на исполнение судебных актов по обращению взыскания на средства местного бюджета	200	000 0412 9610000000 000	3 559 386,60	3 454 086,60	105 300,00
Средства на исполнение судебных актов, вступивших в законную силу	200	000 0412 9610092000 000	3 559 386,60	3 454 086,60	105 300,00
Иные бюджетные ассигнования	200	000 0412 9610092000 800	3 559 386,60	3 454 086,60	105 300,00
Исполнение судебных актов	200	000 0412 9610092000 830	3 559 386,60	3 454 086,60	105 300,00
Исполнение судебных актов Российской Федерации и мировых соглашений по возмещению причиненного вреда	200	000 0412 9610092000 831	3 559 386,60	3 454 086,60	105 300,00
ЖИЛИЩНО-КОММУНАЛЬНОЕ ХОЗЯЙСТВО	200	000 0500 0000000000 000	13 104 276 142,81	3 312 779 667,30	9 791 496 475,51
Жилищное хозяйство	200	000 0501 0000000000 000	6 628 052 002,33	1 812 089 376,59	4 815 962 625,74
Муниципальная программа «Обеспечение жильем жителей города Перми»	200	000 0501 1500000000 000	4 988 896 560,41	1 425 134 842,26	3 563 761 718,15
Подпрограмма «Обеспечение устойчивого сокращения непригодного для проживания и аварийного жилищного фонда»	200	000 0501 1510000000 000	4 724 031 447,07	1 188 036 035,53	3 535 995 411,54
Основное мероприятие «Переселение граждан города Перми из непригодного для проживания и аварийного жилищного фонда»	200	000 0501 1510100000 000	562 113 205,99	208 661 651,13	353 451 554,86
Снос многоквартирных домов, признанных аварийными и подлежащими сносу	200	000 0501 1510121470 000	83 191 220,24	20 016 100,24	63 175 120,00
Закупка товаров, работ и услуг для обеспечения государственных (муниципальных) нужд	200	000 0501 1510121470 200	83 191 220,24	20 016 100,24	63 175 120,00
Иные закупки товаров, работ и услуг для обеспечения государственных (муниципальных) нужд	200	000 0501 1510121470 240	83 191 220,24	20 016 100,24	63 175 120,00
Прочая закупка товаров, работ и услуг	200	000 0501 1510121470 244	83 191 220,24	20 016 100,24	63 175 120,00
Переселение граждан города Перми из многоквартирных домов, признанных аварийными и не входящих в действующие программы переселения, непригодного для проживания жилищного фонда	200	000 0501 1510121480 000	88 812 364,25	73 946 912,50	14 865 451,75
Капитальные вложения в объекты государственной (муниципальной) собственности	200	000 0501 1510121480 400	88 812 364,25	73 946 912,50	14 865 451,75
Бюджетные инвестиции	200	000 0501 1510121480 410	88 812 364,25	73 946 912,50	14 865 451,75

Бюджетные инвестиции на приобретение объектов недвижимого имущества в государственную (муниципальную) собственность	200	000 0501 1510121480 412	88 812 364,25	73 946 912,50	14 865 451,75
Мероприятия по расселению жилищного фонда на территории Пермского края, признанного аварийным после 1 января 2017 г.	200	000 0501 15101SЖ160 000	387 996 122,50	114 698 638,39	273 297 484,11
Капитальные вложения в объекты государственной (муниципальной) собственности	200	000 0501 15101SЖ160 400	387 996 122,50	114 698 638,39	273 297 484,11
Бюджетные инвестиции	200	000 0501 15101SЖ160 410	387 996 122,50	114 698 638,39	273 297 484,11
Бюджетные инвестиции на приобретение объектов недвижимого имущества в государственную (муниципальную) собственность	200	000 0501 15101SЖ160 412	387 996 122,50	114 698 638,39	273 297 484,11
Мероприятия по расселению жилых помещений, признанных непригодными для проживания, а также жилых помещений, находящихся в многоквартирных домах, признанных аварийными и подлежащими сносу, на территории г. Перми	200	000 0501 15101SЖ860 000	2 113 499,00	-	2 113 499,00
Капитальные вложения в объекты государственной (муниципальной) собственности	200	000 0501 15101SЖ860 400	2 113 499,00	-	2 113 499,00
Бюджетные инвестиции	200	000 0501 15101SЖ860 410	2 113 499,00	-	2 113 499,00
Бюджетные инвестиции на приобретение объектов недвижимого имущества в государственную (муниципальную) собственность	200	000 0501 15101SЖ860 412	2 113 499,00	-	2 113 499,00
Основное мероприятие «Федеральный проект «Обеспечение устойчивого сокращения непригодного для проживания жилищного фонда»	200	000 0501 151F300000 000	4 161 918 241,08	979 374 384,40	3 182 543 856,68
Обеспечение устойчивого сокращения непригодного для проживания жилого фонда	200	000 0501 151F367483 000	4 070 199 003,17	950 086 394,77	3 120 112 608,40
Капитальные вложения в объекты государственной (муниципальной) собственности	200	000 0501 151F367483 400	4 070 199 003,17	950 086 394,77	3 120 112 608,40
Бюджетные инвестиции	200	000 0501 151F367483 410	4 070 199 003,17	950 086 394,77	3 120 112 608,40
Бюджетные инвестиции на приобретение объектов недвижимого имущества в государственную (муниципальную) собственность	200	000 0501 151F367483 412	3 662 583 993,86	946 554 149,05	2 716 029 844,81
Бюджетные инвестиции в объекты капитального строительства государственной (муниципальной) собственности	200	000 0501 151F367483 414	407 615 009,31	3 532 245,72	404 082 763,59
Реализация мероприятий по обеспечению устойчивого сокращения непригодного для проживания жилого фонда	200	000 0501 151F367484 000	91 719 237,91	29 287 989,63	62 431 248,28
Капитальные вложения в объекты государственной (муниципальной) собственности	200	000 0501 151F367484 400	91 719 237,91	29 287 989,63	62 431 248,28
Бюджетные инвестиции	200	000 0501 151F367484 410	91 719 237,91	29 287 989,63	62 431 248,28
Бюджетные инвестиции на приобретение объектов недвижимого имущества в государственную (муниципальную) собственность	200	000 0501 151F367484 412	91 719 237,91	29 287 989,63	62 431 248,28
Подпрограмма «Управление муниципальным жилищным фондом города Перми»	200	000 0501 1520000000 000	43 484 100,00	27 852 008,92	15 632 091,08
Основное мероприятие «Реализация мероприятий в целях эффективного использования муниципального жилищного фонда»	200	000 0501 1520100000 000	43 484 100,00	27 852 008,92	15 632 091,08
Обеспечение нормативного содержания муниципального жилищного фонда	200	000 0501 1520121500 000	43 484 100,00	27 852 008,92	15 632 091,08
Закупка товаров, работ и услуг для обеспечения государственных (муниципальных) нужд	200	000 0501 1520121500 200	43 317 600,00	27 718 958,58	15 598 641,42
Иные закупки товаров, работ и услуг для обеспечения государственных (муниципальных) нужд	200	000 0501 1520121500 240	43 317 600,00	27 718 958,58	15 598 641,42
Прочая закупка товаров, работ и услуг	200	000 0501 1520121500 244	30 109 200,00	20 288 339,17	9 820 860,83
Закупка энергетических ресурсов	200	000 0501 1520121500 247	13 208 400,00	7 430 619,41	5 777 780,59
Иные бюджетные ассигнования	200	000 0501 1520121500 800	166 500,00	133 050,34	33 449,66
Уплата налогов, сборов и иных платежей	200	000 0501 1520121500 850	166 500,00	133 050,34	33 449,66
Уплата прочих налогов, сборов	200	000 0501 1520121500 852	166 500,00	133 050,34	33 449,66
Подпрограмма «Повышение доступности жилья»	200	000 0501 1530000000 000	214 681 813,34	204 103 129,87	10 578 683,47
Основное мероприятие «Исполнение судебных решений об изъятии жилых (нежилых) помещений, о предоставлении благоустроенного жилья»	200	000 0501 1530300000 000	214 681 813,34	204 103 129,87	10 578 683,47
Приобретение жилья, изъятие жилых (нежилых) помещений в целях исполнения судебных решений	200	000 0501 1530343260 000	214 681 813,34	204 103 129,87	10 578 683,47
Капитальные вложения в объекты государственной (муниципальной) собственности	200	000 0501 1530343260 400	209 929 577,38	199 854 890,12	10 074 687,26

Бюджетные инвестиции	200	000 0501 1530343260 410	209 929 577,38	199 854 890,12	10 074 687,26
Бюджетные инвестиции на приобретение объектов недвижимого имущества в государственную (муниципальную) собственность	200	000 0501 1530343260 412	209 929 577,38	199 854 890,12	10 074 687,26
Иные бюджетные ассигнования	200	000 0501 1530343260 800	4 752 235,96	4 248 239,75	503 996,21
Исполнение судебных актов	200	000 0501 1530343260 830	4 752 235,96	4 248 239,75	503 996,21
Исполнение судебных актов Российской Федерации и мировых соглашений по возмещению причиненного вреда	200	000 0501 1530343260 831	4 752 235,96	4 248 239,75	503 996,21
Подпрограмма «Осуществление иных мероприятий в сфере жилищных отношений»	200	000 0501 1540000000 000	6 699 200,00	5 143 667,94	1 555 532,06
Основное мероприятие «Реализация мероприятий в сфере жилищных отношений»	200	000 0501 1540100000 000	6 699 200,00	5 143 667,94	1 555 532,06
Организация и выполнение мероприятий в сфере жилищных отношений	200	000 0501 1540122110 000	6 699 200,00	5 143 667,94	1 555 532,06
Закупка товаров, работ и услуг для обеспечения государственных (муниципальных) нужд	200	000 0501 1540122110 200	6 333 200,00	4 943 096,00	1 390 104,00
Иные закупки товаров, работ и услуг для обеспечения государственных (муниципальных) нужд	200	000 0501 1540122110 240	6 333 200,00	4 943 096,00	1 390 104,00
Закупка товаров, работ, услуг в сфере информационно-коммуникационных технологий	200	000 0501 1540122110 242	1 010 000,00	504 996,00	505 004,00
Прочая закупка товаров, работ и услуг	200	000 0501 1540122110 244	5 323 200,00	4 438 100,00	885 100,00
Иные бюджетные ассигнования	200	000 0501 1540122110 800	366 000,00	200 571,94	165 428,06
Исполнение судебных актов	200	000 0501 1540122110 830	46 170,00	46 170,00	-
Исполнение судебных актов Российской Федерации и мировых соглашений по возмещению причиненного вреда	200	000 0501 1540122110 831	46 170,00	46 170,00	-
Уплата налогов, сборов и иных платежей	200	000 0501 1540122110 850	319 830,00	154 401,94	165 428,06
Уплата прочих налогов, сборов	200	000 0501 1540122110 852	169 830,00	4 401,94	165 428,06
Уплата иных платежей	200	000 0501 1540122110 853	150 000,00	150 000,00	-
Муниципальная программа «Развитие системы жилищно-коммунального хозяйства в городе Перми»	200	000 0501 1700000000 000	1 639 155 441,92	386 954 534,33	1 252 200 907,59
Подпрограмма «Проведение капитального ремонта общего имущества собственников помещений в многоквартирных домах, расположенных на территории города Перми»	200	000 0501 1750000000 000	1 639 155 441,92	386 954 534,33	1 252 200 907,59
Основное мероприятие «Исполнение обязанностей собственника помещений по содержанию общего имущества собственников помещений в многоквартирных домах в части муниципальной доли собственности»	200	000 0501 1750100000 000	53 584 600,00	27 839 762,08	25 744 837,92
Уплата взносов на капитальный ремонт общего имущества в многоквартирных домах в части муниципальной доли собственности	200	000 0501 1750121420 000	53 584 600,00	27 839 762,08	25 744 837,92
Закупка товаров, работ и услуг для обеспечения государственных (муниципальных) нужд	200	000 0501 1750121420 200	53 584 600,00	27 839 762,08	25 744 837,92
Иные закупки товаров, работ и услуг для обеспечения государственных (муниципальных) нужд	200	000 0501 1750121420 240	53 584 600,00	27 839 762,08	25 744 837,92
Прочая закупка товаров, работ и услуг	200	000 0501 1750121420 244	53 584 600,00	27 839 762,08	25 744 837,92
Основное мероприятие «Муниципальная поддержка капитального ремонта жилищного фонда города Перми»	200	000 0501 1750200000 000	1 399 724 961,34	255 134 617,67	1 144 590 343,67
Развитие городского пространства	200	000 0501 17502SЖ410 000	1 399 724 961,34	255 134 617,67	1 144 590 343,67
Предоставление субсидий бюджетным, автономным учреждениям и иным некоммерческим организациям	200	000 0501 17502SЖ410 600	1 195 688 938,63	154 536 988,85	1 041 151 949,78
Субсидии некоммерческим организациям (за исключением государственных (муниципальных) учреждений, государственных корпораций (компаний), публично-правовых компаний)	200	000 0501 17502SЖ410 630	1 195 688 938,63	154 536 988,85	1 041 151 949,78
Субсидии (гранты в форме субсидий), не подлежащие казначейскому сопровождению	200	000 0501 17502SЖ410 633	1 195 688 938,63	154 536 988,85	1 041 151 949,78
Иные бюджетные ассигнования	200	000 0501 17502SЖ410 800	204 036 022,71	100 597 628,82	103 438 393,89
Субсидии юридическим лицам (кроме некоммерческих организаций), индивидуальным предпринимателям, физическим лицам - производителям товаров, работ, услуг	200	000 0501 17502SЖ410 810	204 036 022,71	100 597 628,82	103 438 393,89
Субсидии (гранты в форме субсидий) на финансовое обеспечение затрат в связи с производством (реализацией) товаров, выполнением работ, оказанием услуг, не подлежащие казначейскому сопровождению	200	000 0501 17502SЖ410 813	204 036 022,71	100 597 628,82	103 438 393,89
Основное мероприятие «Исполнение судебных актов, вступивших в законную силу, в рамках капитального ремонта»	200	000 0501 1750300000 000	185 845 880,58	103 980 154,58	81 865 726,00

Выполнение работ по капитальному ремонту многоквартирных домов, направленных на исполнение судебных актов	200	000 0501 1750321830 000	185 845 880,58	103 980 154,58	81 865 726,00
Закупка товаров, работ и услуг для обеспечения государственных (муниципальных) нужд	200	000 0501 1750321830 200	95 340 639,91	13 829 349,86	81 511 290,05
Иные закупки товаров, работ и услуг для обеспечения государственных (муниципальных) нужд	200	000 0501 1750321830 240	95 340 639,91	13 829 349,86	81 511 290,05
Закупка товаров, работ, услуг в целях капитального ремонта государственного (муниципального) имущества	200	000 0501 1750321830 243	95 340 639,91	13 829 349,86	81 511 290,05
Иные бюджетные ассигнования	200	000 0501 1750321830 800	90 505 240,67	90 150 804,72	354 435,95
Исполнение судебных актов	200	000 0501 1750321830 830	90 505 240,67	90 150 804,72	354 435,95
Исполнение судебных актов Российской Федерации и мировых соглашений по возмещению причиненного вреда	200	000 0501 1750321830 831	90 505 240,67	90 150 804,72	354 435,95
Коммунальное хозяйство	200	000 0502 0000000000 000	322 138 071,43	114 921 893,68	207 216 177,75
Муниципальная программа «Благоустройство города Перми»	200	000 0502 1100000000 000	27 627 513,00	22 862 958,27	4 764 554,73
Подпрограмма «Развитие коммунальной инфраструктуры и благоустройства территории индивидуальной жилой застройки в городе Перми»	200	000 0502 1130000000 000	27 627 513,00	22 862 958,27	4 764 554,73
Основное мероприятие «Капитальные вложения в объекты инженерной инфраструктуры и объекты благоустройства территорий индивидуальной жилой застройки в городе Перми»	200	000 0502 1130200000 000	27 627 513,00	22 862 958,27	4 764 554,73
Строительство объектов инженерной инфраструктуры на территории индивидуальной жилой застройки в городе Перми	200	000 0502 1130242760 000	27 627 513,00	22 862 958,27	4 764 554,73
Капитальные вложения в объекты государственной (муниципальной) собственности	200	000 0502 1130242760 400	27 627 513,00	22 862 958,27	4 764 554,73
Бюджетные инвестиции	200	000 0502 1130242760 410	27 627 513,00	22 862 958,27	4 764 554,73
Бюджетные инвестиции в объекты капитального строительства государственной (муниципальной) собственности	200	000 0502 1130242760 414	27 627 513,00	22 862 958,27	4 764 554,73
Муниципальная программа «Развитие системы жилищно-коммунального хозяйства в городе Перми»	200	000 0502 1700000000 000	294 510 558,43	92 058 935,41	202 451 623,02
Подпрограмма «Модернизация и комплексное развитие систем коммунальной инфраструктуры»	200	000 0502 1710000000 000	264 743 958,43	80 493 374,48	184 250 583,95
Основное мероприятие «Капитальные вложения в объекты муниципальной собственности системы водоснабжения и водоотведения»	200	000 0502 1710100000 000	211 194 784,43	70 665 019,48	140 529 764,95
Расширение и реконструкция (3 очередь) канализации города Перми	200	000 0502 1710141130 000	3 064 994,06	3 064 994,06	-
Капитальные вложения в объекты государственной (муниципальной) собственности	200	000 0502 1710141130 400	3 064 994,06	3 064 994,06	-
Бюджетные инвестиции	200	000 0502 1710141130 410	3 064 994,06	3 064 994,06	-
Бюджетные инвестиции в объекты капитального строительства государственной (муниципальной) собственности	200	000 0502 1710141130 414	3 064 994,06	3 064 994,06	-
Строительство водопроводных сетей в микрорайоне «Висим» Мотовилихинского района города Перми	200	000 0502 1710141210 000	24 831 500,00	-	24 831 500,00
Капитальные вложения в объекты государственной (муниципальной) собственности	200	000 0502 1710141210 400	24 831 500,00	-	24 831 500,00
Бюджетные инвестиции	200	000 0502 1710141210 410	24 831 500,00	-	24 831 500,00
Бюджетные инвестиции в объекты капитального строительства государственной (муниципальной) собственности	200	000 0502 1710141210 414	24 831 500,00	-	24 831 500,00
Строительство водопроводных сетей в микрорайоне «Вышка-1» Мотовилихинского района города Перми	200	000 0502 1710141220 000	2 093 000,00	-	2 093 000,00
Капитальные вложения в объекты государственной (муниципальной) собственности	200	000 0502 1710141220 400	2 093 000,00	-	2 093 000,00
Бюджетные инвестиции	200	000 0502 1710141220 410	2 093 000,00	-	2 093 000,00
Бюджетные инвестиции в объекты капитального строительства государственной (муниципальной) собственности	200	000 0502 1710141220 414	2 093 000,00	-	2 093 000,00
Строительство скважин для обеспечения населения города Перми резервным водоснабжением, при возникновении чрезвычайных ситуаций	200	000 0502 1710141320 000	2 697 000,00	-	2 697 000,00
Капитальные вложения в объекты государственной (муниципальной) собственности	200	000 0502 1710141320 400	2 697 000,00	-	2 697 000,00
Бюджетные инвестиции	200	000 0502 1710141320 410	2 697 000,00	-	2 697 000,00

Бюджетные инвестиции в объекты капитального строительства государственной (муниципальной) собственности	200	000 0502 1710141320 414	2 697 000,00	-	2 697 000,00
Реконструкция сетей водоснабжения Мотовилихинского района города Перми: блокировочной сети водопровода от проектируемой камеры переключения на ул. Фрезеровщиков на сети водопровода Д400 мм инв. № 1083 до проектируемой камеры на водопровode Д1200 мм инв. № 3470 по ул. Макаренко	200	000 0502 1710142180 000	73 610 323,37	52 821 290,02	20 789 033,35
Капитальные вложения в объекты государственной (муниципальной) собственности	200	000 0502 1710142180 400	73 610 323,37	52 821 290,02	20 789 033,35
Бюджетные инвестиции	200	000 0502 1710142180 410	73 610 323,37	52 821 290,02	20 789 033,35
Бюджетные инвестиции в объекты капитального строительства государственной (муниципальной) собственности	200	000 0502 1710142180 414	73 610 323,37	52 821 290,02	20 789 033,35
Санация и строительство 2-й нитки водовода Гайва-Заозерье	200	000 0502 1710142260 000	9 595 987,00	9 350 000,00	245 987,00
Капитальные вложения в объекты государственной (муниципальной) собственности	200	000 0502 1710142260 400	9 595 987,00	9 350 000,00	245 987,00
Бюджетные инвестиции	200	000 0502 1710142260 410	9 595 987,00	9 350 000,00	245 987,00
Бюджетные инвестиции в объекты капитального строительства государственной (муниципальной) собственности	200	000 0502 1710142260 414	9 595 987,00	9 350 000,00	245 987,00
Строительство второго напорного коллектора от канализационной насосной станции «Речник» Дзержинского района города Перми	200	000 0502 1710142370 000	39 528 980,00	5 428 735,40	34 100 244,60
Капитальные вложения в объекты государственной (муниципальной) собственности	200	000 0502 1710142370 400	39 528 980,00	5 428 735,40	34 100 244,60
Бюджетные инвестиции	200	000 0502 1710142370 410	39 528 980,00	5 428 735,40	34 100 244,60
Бюджетные инвестиции в объекты капитального строительства государственной (муниципальной) собственности	200	000 0502 1710142370 414	39 528 980,00	5 428 735,40	34 100 244,60
Строительство сетей водоснабжения в микрорайонах города Перми	200	000 0502 1710142410 000	4 480 000,00	-	4 480 000,00
Капитальные вложения в объекты государственной (муниципальной) собственности	200	000 0502 1710142410 400	4 480 000,00	-	4 480 000,00
Бюджетные инвестиции	200	000 0502 1710142410 410	4 480 000,00	-	4 480 000,00
Бюджетные инвестиции в объекты капитального строительства государственной (муниципальной) собственности	200	000 0502 1710142410 414	4 480 000,00	-	4 480 000,00
Реконструкция самотечного коллектора Д-360 мм/450 мм по бульвару Гагарина до шахты №13 ГРК	200	000 0502 1710143310 000	51 293 000,00	-	51 293 000,00
Капитальные вложения в объекты государственной (муниципальной) собственности	200	000 0502 1710143310 400	51 293 000,00	-	51 293 000,00
Бюджетные инвестиции	200	000 0502 1710143310 410	51 293 000,00	-	51 293 000,00
Бюджетные инвестиции в соответствии с концессионными соглашениями	200	000 0502 1710143310 415	51 293 000,00	-	51 293 000,00
Основное мероприятие «Капитальные вложения в объекты муниципальной собственности в системе газоснабжения»	200	000 0502 1710200000 000	50 372 374,00	9 163 000,00	41 209 374,00
Строительство газопроводов в микрорайонах индивидуальной застройки города Перми	200	000 0502 1710241100 000	50 372 374,00	9 163 000,00	41 209 374,00
Закупка товаров, работ и услуг для обеспечения государственных (муниципальных) нужд	200	000 0502 1710241100 200	407 000,00	407 000,00	-
Иные закупки товаров, работ и услуг для обеспечения государственных (муниципальных) нужд	200	000 0502 1710241100 240	407 000,00	407 000,00	-
Прочая закупка товаров, работ и услуг	200	000 0502 1710241100 244	407 000,00	407 000,00	-
Капитальные вложения в объекты государственной (муниципальной) собственности	200	000 0502 1710241100 400	49 965 374,00	8 756 000,00	41 209 374,00
Бюджетные инвестиции	200	000 0502 1710241100 410	49 965 374,00	8 756 000,00	41 209 374,00
Бюджетные инвестиции в объекты капитального строительства государственной (муниципальной) собственности	200	000 0502 1710241100 414	49 965 374,00	8 756 000,00	41 209 374,00
Основное мероприятие «Исполнение обязанностей муниципального заказчика-застройщика при осуществлении бюджетных инвестиций в объекты муниципальной собственности систем коммунальной инфраструктуры»	200	000 0502 1710300000 000	3 176 800,00	665 355,00	2 511 445,00
Исполнение обязанностей по уплате земельного налога по объектам капитальных вложений систем коммунальной инфраструктуры	200	000 0502 1710321680 000	3 176 800,00	665 355,00	2 511 445,00
Иные бюджетные ассигнования	200	000 0502 1710321680 800	3 176 800,00	665 355,00	2 511 445,00

Уплата налогов, сборов и иных платежей	200	000 0502 1710321680 850	3 176 800,00	665 355,00	2 511 445,00
Уплата налога на имущество организаций и земельного налога	200	000 0502 1710321680 851	3 176 800,00	665 355,00	2 511 445,00
Подпрограмма «Содержание объектов инженерной инфраструктуры»	200	000 0502 1740000000 000	29 766 600,00	11 565 560,93	18 201 039,07
Основное мероприятие «Обеспечение нормативного состояния объектов инженерной инфраструктуры, находящихся в муниципальной собственности, в том числе безхозяйных объектов»	200	000 0502 1740100000 000	29 766 600,00	11 565 560,93	18 201 039,07
Содержание и текущий ремонт объектов инженерной инфраструктуры	200	000 0502 1740121740 000	27 770 202,00	11 565 560,93	16 204 641,07
Закупка товаров, работ и услуг для обеспечения государственных (муниципальных) нужд	200	000 0502 1740121740 200	27 770 202,00	11 565 560,93	16 204 641,07
Иные закупки товаров, работ и услуг для обеспечения государственных (муниципальных) нужд	200	000 0502 1740121740 240	27 770 202,00	11 565 560,93	16 204 641,07
Прочая закупка товаров, работ и услуг	200	000 0502 1740121740 244	27 770 202,00	11 565 560,93	16 204 641,07
Техническая инвентаризация и паспортизация объектов инженерной инфраструктуры	200	000 0502 1740121760 000	1 996 398,00	-	1 996 398,00
Закупка товаров, работ и услуг для обеспечения государственных (муниципальных) нужд	200	000 0502 1740121760 200	1 996 398,00	-	1 996 398,00
Иные закупки товаров, работ и услуг для обеспечения государственных (муниципальных) нужд	200	000 0502 1740121760 240	1 996 398,00	-	1 996 398,00
Прочая закупка товаров, работ и услуг	200	000 0502 1740121760 244	1 996 398,00	-	1 996 398,00
Благоустройство	200	000 0503 0000000000 000	5 419 985 189,93	936 798 655,10	4 483 186 534,83
Муниципальная программа «Общественное согласие»	200	000 0503 0100000000 000	19 446 325,34	-	19 446 325,34
Подпрограмма «Вовлечение граждан в решение вопросов местного значения»	200	000 0503 0110000000 000	19 446 325,34	-	19 446 325,34
Основное мероприятие «Формирование благоприятных условий для поддержки социально ориентированных некоммерческих организаций в реализации социальных проектов»	200	000 0503 0110100000 000	19 446 325,34	-	19 446 325,34
Проведение мероприятий в рамках реализации инициативных проектов на территории города Перми	200	000 0503 0110123180 000	19 446 325,34	-	19 446 325,34
Закупка товаров, работ и услуг для обеспечения государственных (муниципальных) нужд	200	000 0503 0110123180 200	19 446 325,34	-	19 446 325,34
Иные закупки товаров, работ и услуг для обеспечения государственных (муниципальных) нужд	200	000 0503 0110123180 240	19 446 325,34	-	19 446 325,34
Прочая закупка товаров, работ и услуг	200	000 0503 0110123180 244	19 446 325,34	-	19 446 325,34
Муниципальная программа «Экономическое развитие города Перми»	200	000 0503 0900000000 000	7 628 949,00	1 662 277,02	5 966 671,98
Подпрограмма «Развитие потребительского рынка»	200	000 0503 0940000000 000	7 628 949,00	1 662 277,02	5 966 671,98
Основное мероприятие «Обеспечение жителей местами массового отдыха у воды»	200	000 0503 0940100000 000	7 628 949,00	1 662 277,02	5 966 671,98
Организация обустройства мест массового отдыха населения у воды на территории города Перми	200	000 0503 0940121140 000	7 628 949,00	1 662 277,02	5 966 671,98
Закупка товаров, работ и услуг для обеспечения государственных (муниципальных) нужд	200	000 0503 0940121140 200	7 628 949,00	1 662 277,02	5 966 671,98
Иные закупки товаров, работ и услуг для обеспечения государственных (муниципальных) нужд	200	000 0503 0940121140 240	7 628 949,00	1 662 277,02	5 966 671,98
Прочая закупка товаров, работ и услуг	200	000 0503 0940121140 244	7 622 949,00	1 661 274,70	5 961 674,30
Закупка энергетических ресурсов	200	000 0503 0940121140 247	6 000,00	1 002,32	4 997,68
Муниципальная программа «Организация дорожной деятельности в городе Перми»	200	000 0503 1000000000 000	2 221 741 549,76	534 631 669,37	1 687 109 880,39
Подпрограмма «Приведение в нормативное состояние автомобильных дорог, снижение уровня перегрузки и ликвидации мест концентрации ДТП»	200	000 0503 1010000000 000	2 221 741 549,76	534 631 669,37	1 687 109 880,39
Основное мероприятие «Обеспечение текущего и капитального ремонта сетей наружного освещения»	200	000 0503 1010500000 000	940 653 634,00	498 448 071,63	442 205 562,37
Содержание сетей наружного освещения микрорайона Бумкомбинат	200	000 0503 1010523160 000	1 239 300,00	662 500,60	576 799,40
Закупка товаров, работ и услуг для обеспечения государственных (муниципальных) нужд	200	000 0503 1010523160 200	1 239 300,00	662 500,60	576 799,40
Иные закупки товаров, работ и услуг для обеспечения государственных (муниципальных) нужд	200	000 0503 1010523160 240	1 239 300,00	662 500,60	576 799,40
Прочая закупка товаров, работ и услуг	200	000 0503 1010523160 244	1 239 300,00	662 500,60	576 799,40
Возмещение затрат на содержание, паспортизацию, текущий ремонт сетей наружного освещения	200	000 0503 1010571010 000	210 221 734,00	110 661 823,11	99 559 910,89
Иные бюджетные ассигнования	200	000 0503 1010571010 800	210 221 734,00	110 661 823,11	99 559 910,89
Субсидии юридическим лицам (кроме некоммерческих организаций), индивидуальным предпринимателям, физическим лицам - производителям товаров, работ, услуг	200	000 0503 1010571010 810	210 221 734,00	110 661 823,11	99 559 910,89

Субсидии на возмещение недополученных доходов и (или) возмещение фактически понесенных затрат в связи с производством (реализацией) товаров, выполнением работ, оказанием услуг	200	000 0503 1010571010 811	210 221 734,00	110 661 823,11	99 559 910,89
Финансовое обеспечение затрат на капитальный ремонт сетей наружного освещения	200	000 0503 1010571150 000	500 000 000,00	157 931 147,92	342 068 852,08
Иные бюджетные ассигнования	200	000 0503 1010571150 800	500 000 000,00	157 931 147,92	342 068 852,08
Субсидии юридическим лицам (кроме некоммерческих организаций), индивидуальным предпринимателям, физическим лицам - производителям товаров, работ, услуг	200	000 0503 1010571150 810	500 000 000,00	157 931 147,92	342 068 852,08
Субсидии (гранты в форме субсидий) на финансовое обеспечение затрат в связи с производством (реализацией) товаров, выполнением работ, оказанием услуг, подлежащие казначейскому сопровождению	200	000 0503 1010571150 812	500 000 000,00	157 931 147,92	342 068 852,08
Развитие городского пространства	200	000 0503 10105SЖ410 000	229 192 600,00	229 192 600,00	-
Иные бюджетные ассигнования	200	000 0503 10105SЖ410 800	229 192 600,00	229 192 600,00	-
Субсидии юридическим лицам (кроме некоммерческих организаций), индивидуальным предпринимателям, физическим лицам - производителям товаров, работ, услуг	200	000 0503 10105SЖ410 810	229 192 600,00	229 192 600,00	-
Субсидии (гранты в форме субсидий) на финансовое обеспечение затрат в связи с производством (реализацией) товаров, выполнением работ, оказанием услуг, подлежащие казначейскому сопровождению	200	000 0503 10105SЖ410 812	229 192 600,00	229 192 600,00	-
Основное мероприятие «Выполнение комплекса мероприятий по архитектурной подсветке»	200	000 0503 1010600000 000	1 281 087 915,76	36 183 597,74	1 244 904 318,02
Архитектурная подсветка зданий	200	000 0503 1010623150 000	246 627 867,00	2 436 517,88	244 191 349,12
Закупка товаров, работ и услуг для обеспечения государственных (муниципальных) нужд	200	000 0503 1010623150 200	246 627 867,00	2 436 517,88	244 191 349,12
Иные закупки товаров, работ и услуг для обеспечения государственных (муниципальных) нужд	200	000 0503 1010623150 240	246 627 867,00	2 436 517,88	244 191 349,12
Прочая закупка товаров, работ и услуг	200	000 0503 1010623150 244	246 627 867,00	2 436 517,88	244 191 349,12
Развитие городского пространства	200	000 0503 10106SЖ410 000	1 034 460 048,76	33 747 079,86	1 000 712 968,90
Закупка товаров, работ и услуг для обеспечения государственных (муниципальных) нужд	200	000 0503 10106SЖ410 200	1 034 460 048,76	33 747 079,86	1 000 712 968,90
Иные закупки товаров, работ и услуг для обеспечения государственных (муниципальных) нужд	200	000 0503 10106SЖ410 240	1 034 460 048,76	33 747 079,86	1 000 712 968,90
Прочая закупка товаров, работ и услуг	200	000 0503 10106SЖ410 244	1 034 460 048,76	33 747 079,86	1 000 712 968,90
Муниципальная программа «Благоустройство города Перми»	200	000 0503 1100000000 000	2 421 160 786,72	360 090 102,38	2 061 070 684,34
Подпрограмма «Озеленение территории города Перми, в том числе путем создания парков, скверов, садов, бульваров»	200	000 0503 1110000000 000	2 227 228 639,82	342 005 751,16	1 885 222 888,66
Основное мероприятие «Организация содержания объектов озеленения общего пользования»	200	000 0503 1110100000 000	545 513 595,84	83 226 007,72	462 287 588,12
Содержание и ремонт объектов озеленения общего пользования	200	000 0503 1110121450 000	342 620 520,18	61 067 232,50	281 553 287,68
Закупка товаров, работ и услуг для обеспечения государственных (муниципальных) нужд	200	000 0503 1110121450 200	342 515 465,18	61 015 432,50	281 500 032,68
Иные закупки товаров, работ и услуг для обеспечения государственных (муниципальных) нужд	200	000 0503 1110121450 240	342 515 465,18	61 015 432,50	281 500 032,68
Прочая закупка товаров, работ и услуг	200	000 0503 1110121450 244	342 515 465,18	61 015 432,50	281 500 032,68
Иные бюджетные ассигнования	200	000 0503 1110121450 800	105 055,00	51 800,00	53 255,00
Уплата налогов, сборов и иных платежей	200	000 0503 1110121450 850	105 055,00	51 800,00	53 255,00
Уплата налога на имущество организаций и земельного налога	200	000 0503 1110121450 851	105 055,00	51 800,00	53 255,00
Развитие городского пространства	200	000 0503 11101SЖ410 000	202 893 075,66	22 158 775,22	180 734 300,44
Закупка товаров, работ и услуг для обеспечения государственных (муниципальных) нужд	200	000 0503 11101SЖ410 200	202 893 075,66	22 158 775,22	180 734 300,44
Иные закупки товаров, работ и услуг для обеспечения государственных (муниципальных) нужд	200	000 0503 11101SЖ410 240	202 893 075,66	22 158 775,22	180 734 300,44
Прочая закупка товаров, работ и услуг	200	000 0503 11101SЖ410 244	202 893 075,66	22 158 775,22	180 734 300,44
Основное мероприятие «Организация содержания пустошей, логов и водоохранных зон»	200	000 0503 1110200000 000	15 413 744,00	3 382 117,16	12 031 626,84
Содержание пустошей, логов и водоохранных зон	200	000 0503 1110221510 000	15 413 744,00	3 382 117,16	12 031 626,84

Закупка товаров, работ и услуг для обеспечения государственных (муниципальных) нужд	200	000 0503 1110221510 200	15 413 744,00	3 382 117,16	12 031 626,84
Иные закупки товаров, работ и услуг для обеспечения государственных (муниципальных) нужд	200	000 0503 1110221510 240	15 413 744,00	3 382 117,16	12 031 626,84
Прочая закупка товаров, работ и услуг	200	000 0503 1110221510 244	15 413 744,00	3 382 117,16	12 031 626,84
Основное мероприятие «Организация содержания и ремонта фонтанов»	200	000 0503 1110300000 000	18 115 714,25	5 809 300,20	12 306 414,05
Содержание и ремонт фонтанов	200	000 0503 1110321570 000	18 115 714,25	5 809 300,20	12 306 414,05
Закупка товаров, работ и услуг для обеспечения государственных (муниципальных) нужд	200	000 0503 1110321570 200	18 115 714,25	5 809 300,20	12 306 414,05
Иные закупки товаров, работ и услуг для обеспечения государственных (муниципальных) нужд	200	000 0503 1110321570 240	18 115 714,25	5 809 300,20	12 306 414,05
Прочая закупка товаров, работ и услуг	200	000 0503 1110321570 244	16 680 590,28	5 466 292,21	11 214 298,07
Закупка энергетических ресурсов	200	000 0503 1110321570 247	1 435 123,97	343 007,99	1 092 115,98
Основное мероприятие «Выполнение комплекса мероприятий по приведению в нормативное состояние объектов озеленения общего пользования»	200	000 0503 1110400000 000	1 388 902 902,22	237 819 897,95	1 151 083 004,27
Капитальный ремонт объектов озеленения общего пользования	200	000 0503 1110423360 000	28 984 189,10	6 791 308,85	22 192 880,25
Закупка товаров, работ и услуг для обеспечения государственных (муниципальных) нужд	200	000 0503 1110423360 200	28 984 189,10	6 791 308,85	22 192 880,25
Иные закупки товаров, работ и услуг для обеспечения государственных (муниципальных) нужд	200	000 0503 1110423360 240	28 984 189,10	6 791 308,85	22 192 880,25
Закупка товаров, работ, услуг в целях капитального ремонта государственного (муниципального) имущества	200	000 0503 1110423360 243	28 984 189,10	6 791 308,85	22 192 880,25
Развитие городского пространства	200	000 0503 11104SЖ410 000	1 359 918 713,12	231 028 589,10	1 128 890 124,02
Закупка товаров, работ и услуг для обеспечения государственных (муниципальных) нужд	200	000 0503 11104SЖ410 200	1 359 918 713,12	231 028 589,10	1 128 890 124,02
Иные закупки товаров, работ и услуг для обеспечения государственных (муниципальных) нужд	200	000 0503 11104SЖ410 240	1 359 918 713,12	231 028 589,10	1 128 890 124,02
Закупка товаров, работ, услуг в целях капитального ремонта государственного (муниципального) имущества	200	000 0503 11104SЖ410 243	1 359 918 713,12	231 028 589,10	1 128 890 124,02
Основное мероприятие «Выполнение комплекса работ по строительству и реконструкции объектов озеленения общего пользования»	200	000 0503 1110500000 000	259 282 683,51	11 768 428,13	247 514 255,38
Строительство сквера по ул. Гашкова, 20	200	000 0503 1110541780 000	35 500 112,00	9 961 978,80	25 538 133,20
Капитальные вложения в объекты государственной (муниципальной) собственности	200	000 0503 1110541780 400	35 500 112,00	9 961 978,80	25 538 133,20
Бюджетные инвестиции	200	000 0503 1110541780 410	35 500 112,00	9 961 978,80	25 538 133,20
Бюджетные инвестиции в объекты капитального строительства государственной (муниципальной) собственности	200	000 0503 1110541780 414	35 500 112,00	9 961 978,80	25 538 133,20
Строительство сквера по ул. Калгановской, 62	200	000 0503 1110541810 000	50 217 200,00	84 276,23	50 132 923,77
Капитальные вложения в объекты государственной (муниципальной) собственности	200	000 0503 1110541810 400	50 217 200,00	84 276,23	50 132 923,77
Бюджетные инвестиции	200	000 0503 1110541810 410	50 217 200,00	84 276,23	50 132 923,77
Бюджетные инвестиции в объекты капитального строительства государственной (муниципальной) собственности	200	000 0503 1110541810 414	50 217 200,00	84 276,23	50 132 923,77
Строительство сквера по ул. Генерала Черняховского	200	000 0503 1110541830 000	53 611 400,00	704 394,35	52 907 005,65
Капитальные вложения в объекты государственной (муниципальной) собственности	200	000 0503 1110541830 400	53 611 400,00	704 394,35	52 907 005,65
Бюджетные инвестиции	200	000 0503 1110541830 410	53 611 400,00	704 394,35	52 907 005,65
Бюджетные инвестиции в объекты капитального строительства государственной (муниципальной) собственности	200	000 0503 1110541830 414	53 611 400,00	704 394,35	52 907 005,65
Строительство сквера по ул. Корсуньской, 31	200	000 0503 1110541850 000	56 188 400,00	554 625,90	55 633 774,10
Капитальные вложения в объекты государственной (муниципальной) собственности	200	000 0503 1110541850 400	56 188 400,00	554 625,90	55 633 774,10
Бюджетные инвестиции	200	000 0503 1110541850 410	56 188 400,00	554 625,90	55 633 774,10
Бюджетные инвестиции в объекты капитального строительства государственной (муниципальной) собственности	200	000 0503 1110541850 414	56 188 400,00	554 625,90	55 633 774,10
Строительство сквера по ул. Яблочкова	200	000 0503 1110542270 000	3 835 993,90	240 693,90	3 595 300,00
Капитальные вложения в объекты государственной (муниципальной) собственности	200	000 0503 1110542270 400	3 835 993,90	240 693,90	3 595 300,00
Бюджетные инвестиции	200	000 0503 1110542270 410	3 835 993,90	240 693,90	3 595 300,00
Бюджетные инвестиции в объекты капитального строительства государственной (муниципальной) собственности	200	000 0503 1110542270 414	3 835 993,90	240 693,90	3 595 300,00

Строительство сетей наружного освещения на объектах озеленения общего пользования	200	000 0503 1110543580 000	2 353 636,00	222 458,95	2 131 177,05
Капитальные вложения в объекты государственной (муниципальной) собственности	200	000 0503 1110543580 400	2 353 636,00	222 458,95	2 131 177,05
Бюджетные инвестиции	200	000 0503 1110543580 410	2 353 636,00	222 458,95	2 131 177,05
Бюджетные инвестиции в объекты капитального строительства государственной (муниципальной) собственности	200	000 0503 1110543580 414	2 353 636,00	222 458,95	2 131 177,05
Развитие городского пространства	200	000 0503 11105SЖ410 000	57 575 941,61	-	57 575 941,61
Капитальные вложения в объекты государственной (муниципальной) собственности	200	000 0503 11105SЖ410 400	57 575 941,61	-	57 575 941,61
Бюджетные инвестиции	200	000 0503 11105SЖ410 410	57 575 941,61	-	57 575 941,61
Бюджетные инвестиции в объекты капитального строительства государственной (муниципальной) собственности	200	000 0503 11105SЖ410 414	57 575 941,61	-	57 575 941,61
Подпрограмма «Восстановление нормативного состояния и развитие мест погребения, в том числе крематория»	200	000 0503 1120000000 000	193 932 146,90	18 084 351,22	175 847 795,68
Основное мероприятие «Поддержание в нормативном состоянии мест погребения»	200	000 0503 1120100000 000	44 313 948,90	17 538 258,62	26 775 690,28
Содержание мест погребения	200	000 0503 1120123700 000	43 719 348,90	17 410 845,02	26 308 503,88
Закупка товаров, работ и услуг для обеспечения государственных (муниципальных) нужд	200	000 0503 1120123700 200	43 719 348,90	17 410 845,02	26 308 503,88
Иные закупки товаров, работ и услуг для обеспечения государственных (муниципальных) нужд	200	000 0503 1120123700 240	43 719 348,90	17 410 845,02	26 308 503,88
Прочая закупка товаров, работ и услуг	200	000 0503 1120123700 244	43 719 348,90	17 410 845,02	26 308 503,88
Организация автобусных перевозок граждан на территории кладбища «Северное» в выходные, праздничные дни и дни массового посещения кладбища (в религиозные праздники, дни поминовений)	200	000 0503 1120123710 000	594 600,00	127 413,60	467 186,40
Закупка товаров, работ и услуг для обеспечения государственных (муниципальных) нужд	200	000 0503 1120123710 200	594 600,00	127 413,60	467 186,40
Иные закупки товаров, работ и услуг для обеспечения государственных (муниципальных) нужд	200	000 0503 1120123710 240	594 600,00	127 413,60	467 186,40
Прочая закупка товаров, работ и услуг	200	000 0503 1120123710 244	594 600,00	127 413,60	467 186,40
Основное мероприятие «Выполнение комплекса мероприятий по приведению в нормативное состояние мест погребения»	200	000 0503 1120300000 000	53 118 198,00	-	53 118 198,00
Приведение в нормативное состояние мест погребения	200	000 0503 1120321940 000	53 118 198,00	-	53 118 198,00
Закупка товаров, работ и услуг для обеспечения государственных (муниципальных) нужд	200	000 0503 1120321940 200	53 118 198,00	-	53 118 198,00
Иные закупки товаров, работ и услуг для обеспечения государственных (муниципальных) нужд	200	000 0503 1120321940 240	53 118 198,00	-	53 118 198,00
Закупка товаров, работ, услуг в целях капитального ремонта государственного (муниципального) имущества	200	000 0503 1120321940 243	53 118 198,00	-	53 118 198,00
Основное мероприятие «Выполнение комплекса мероприятий по строительству и реконструкции мест погребения»	200	000 0503 1120400000 000	96 500 000,00	546 092,60	95 953 907,40
Строительство крематория на кладбище «Восточное» города Перми	200	000 0503 1120441120 000	96 500 000,00	546 092,60	95 953 907,40
Капитальные вложения в объекты государственной (муниципальной) собственности	200	000 0503 1120441120 400	96 500 000,00	546 092,60	95 953 907,40
Бюджетные инвестиции	200	000 0503 1120441120 410	96 500 000,00	546 092,60	95 953 907,40
Бюджетные инвестиции в объекты капитального строительства государственной (муниципальной) собственности	200	000 0503 1120441120 414	96 500 000,00	546 092,60	95 953 907,40
Муниципальная программа «Формирование современной городской среды»	200	000 0503 1300000000 000	314 169 676,45	10 853 769,14	303 315 907,31
Подпрограмма «Формирование комфортного внутригородского пространства на территории муниципального образования город Пермь»	200	000 0503 1310000000 000	56 817 663,05	628 047,36	56 189 615,69
Основное мероприятие «Благоустройство дворовых территорий многоквартирных домов города Перми»	200	000 0503 1310100000 000	44 312 500,00	-	44 312 500,00
Поддержка муниципальных программ формирования современной городской среды (расходы, не финансируемые из федерального бюджета)	200	000 0503 13101SЖ090 000	44 312 500,00	-	44 312 500,00
Иные бюджетные ассигнования	200	000 0503 13101SЖ090 800	44 312 500,00	-	44 312 500,00

Субсидии юридическим лицам (кроме некоммерческих организаций), индивидуальным предпринимателям, физическим лицам - производителям товаров, работ, услуг	200	000 0503 13101SЖ090 810	44 312 500,00	-	44 312 500,00
Субсидии на возмещение недополученных доходов и (или) возмещение фактически понесенных затрат в связи с производством (реализацией) товаров, выполнением работ, оказанием услуг	200	000 0503 13101SЖ090 811	44 312 500,00	-	44 312 500,00
Основное мероприятие «Региональный проект «Формирование комфортной городской среды»	200	000 0503 131F200000 000	12 505 163,05	628 047,36	11 877 115,69
Реализация программ формирования современной городской среды	200	000 0503 131F255550 000	12 505 163,05	628 047,36	11 877 115,69
Предоставление субсидий бюджетным, автономным учреждениям и иным некоммерческим организациям	200	000 0503 131F255550 600	2 396 304,29	30 922,08	2 365 382,21
Субсидии некоммерческим организациям (за исключением государственных (муниципальных) учреждений, государственных корпораций (компаний), публично-правовых компаний)	200	000 0503 131F255550 630	2 396 304,29	30 922,08	2 365 382,21
Субсидии на возмещение недополученных доходов и (или) возмещение фактически понесенных затрат	200	000 0503 131F255550 631	2 396 304,29	30 922,08	2 365 382,21
Иные бюджетные ассигнования	200	000 0503 131F255550 800	10 108 858,76	597 125,28	9 511 733,48
Субсидии юридическим лицам (кроме некоммерческих организаций), индивидуальным предпринимателям, физическим лицам - производителям товаров, работ, услуг	200	000 0503 131F255550 810	10 108 858,76	597 125,28	9 511 733,48
Субсидии на возмещение недополученных доходов и (или) возмещение фактически понесенных затрат в связи с производством (реализацией) товаров, выполнением работ, оказанием услуг	200	000 0503 131F255550 811	10 108 858,76	597 125,28	9 511 733,48
Подпрограмма «Благоустройство общественных территорий муниципального образования город Пермь»	200	000 0503 1320000000 000	257 352 013,40	10 225 721,78	247 126 291,62
Основное мероприятие «Выполнение комплекса мероприятий по ремонту и капитальному ремонту территорий общего пользования»	200	000 0503 1320100000 000	257 352 013,40	10 225 721,78	247 126 291,62
Ремонт общественных территорий города Перми	200	000 0503 1320122280 000	48 548 660,00	1 749 952,80	46 798 707,20
Закупка товаров, работ и услуг для обеспечения государственных (муниципальных) нужд	200	000 0503 1320122280 200	48 548 660,00	1 749 952,80	46 798 707,20
Иные закупки товаров, работ и услуг для обеспечения государственных (муниципальных) нужд	200	000 0503 1320122280 240	48 548 660,00	1 749 952,80	46 798 707,20
Прочая закупка товаров, работ и услуг	200	000 0503 1320122280 244	48 548 660,00	1 749 952,80	46 798 707,20
Капитальный ремонт общественных территорий города Перми	200	000 0503 1320123040 000	95 891 670,59	8 442 670,70	87 448 999,89
Закупка товаров, работ и услуг для обеспечения государственных (муниципальных) нужд	200	000 0503 1320123040 200	95 891 670,59	8 442 670,70	87 448 999,89
Иные закупки товаров, работ и услуг для обеспечения государственных (муниципальных) нужд	200	000 0503 1320123040 240	95 891 670,59	8 442 670,70	87 448 999,89
Закупка товаров, работ, услуг в целях капитального ремонта государственного (муниципального) имущества	200	000 0503 1320123040 243	95 891 670,59	8 442 670,70	87 448 999,89
Поддержка муниципальных программ формирования современной городской среды (расходы, не финансируемые из федерального бюджета)	200	000 0503 13201SЖ090 000	112 911 682,81	33 098,28	112 878 584,53
Закупка товаров, работ и услуг для обеспечения государственных (муниципальных) нужд	200	000 0503 13201SЖ090 200	112 911 682,81	33 098,28	112 878 584,53
Иные закупки товаров, работ и услуг для обеспечения государственных (муниципальных) нужд	200	000 0503 13201SЖ090 240	112 911 682,81	33 098,28	112 878 584,53
Закупка товаров, работ, услуг в целях капитального ремонта государственного (муниципального) имущества	200	000 0503 13201SЖ090 243	112 911 682,81	33 098,28	112 878 584,53
Муниципальная программа «Охрана природы и лесное хозяйство города Перми»	200	000 0503 1400000000 000	124 132 900,00	68 328,70	124 064 571,30
Подпрограмма «Реализация природоохранных мероприятий»	200	000 0503 1410000000 000	22 500 000,00	68 328,70	22 431 671,30
Основное мероприятие «Мероприятия по созданию питомника растений»	200	000 0503 1410600000 000	11 000 000,00	68 328,70	10 931 671,30
Обеспечение питомника растений инфраструктурой для его деятельности	200	000 0503 1410622340 000	11 000 000,00	68 328,70	10 931 671,30
Закупка товаров, работ и услуг для обеспечения государственных (муниципальных) нужд	200	000 0503 1410622340 200	11 000 000,00	68 328,70	10 931 671,30
Иные закупки товаров, работ и услуг для обеспечения государственных (муниципальных) нужд	200	000 0503 1410622340 240	11 000 000,00	68 328,70	10 931 671,30
Прочая закупка товаров, работ и услуг	200	000 0503 1410622340 244	11 000 000,00	68 328,70	10 931 671,30
Основное мероприятие «Капитальные вложения в объекты недвижимого имущества муниципальной собственности в сфере экологии»	200	000 0503 1410700000 000	11 500 000,00	-	11 500 000,00

Строительство городского питомника растений на земельном участке с кадастровым номером 59:01:0000000:91384	200	000 0503 1410743570 000	11 500 000,00	-	11 500 000,00
Капитальные вложения в объекты государственной (муниципальной) собственности	200	000 0503 1410743570 400	11 500 000,00	-	11 500 000,00
Бюджетные инвестиции	200	000 0503 1410743570 410	11 500 000,00	-	11 500 000,00
Бюджетные инвестиции в объекты капитального строительства государственной (муниципальной) собственности	200	000 0503 1410743570 414	11 500 000,00	-	11 500 000,00
Подпрограмма «Сохранение и воспроизводство городских лесов»	200	000 0503 1420000000 000	101 632 900,00	-	101 632 900,00
Основное мероприятие «Мероприятие по развитию городского пространства в рамках проекта «Зеленое кольцо» в особо охраняемой природной территории местного значения - охраняемом ландшафте «Черняевский лес»	200	000 0503 1420400000 000	101 632 900,00	-	101 632 900,00
Развитие городского пространства	200	000 0503 14204SЖ410 000	101 632 900,00	-	101 632 900,00
Закупка товаров, работ и услуг для обеспечения государственных (муниципальных) нужд	200	000 0503 14204SЖ410 200	101 632 900,00	-	101 632 900,00
Иные закупки товаров, работ и услуг для обеспечения государственных (муниципальных) нужд	200	000 0503 14204SЖ410 240	101 632 900,00	-	101 632 900,00
Прочая закупка товаров, работ и услуг	200	000 0503 14204SЖ410 244	101 632 900,00	-	101 632 900,00
Муниципальная программа «Развитие системы жилищно-коммунального хозяйства в городе Перми»	200	000 0503 1700000000 000	56 640 770,39	4 634 682,74	52 006 087,65
Подпрограмма «Обеспечение санитарно-эпидемиологических требований законодательства»	200	000 0503 1720000000 000	54 547 409,68	4 324 682,74	50 222 726,94
Основное мероприятие «Организация работ по сбору, транспортированию и размещению бесхозяйных отходов на территории города Перми»	200	000 0503 1720100000 000	26 743 526,20	1 170 085,18	25 573 441,02
Ликвидация бесхозяйных отходов с территории города Перми	200	000 0503 1720121710 000	12 770 884,00	1 022 294,36	11 748 589,64
Закупка товаров, работ и услуг для обеспечения государственных (муниципальных) нужд	200	000 0503 1720121710 200	12 770 884,00	1 022 294,36	11 748 589,64
Иные закупки товаров, работ и услуг для обеспечения государственных (муниципальных) нужд	200	000 0503 1720121710 240	12 770 884,00	1 022 294,36	11 748 589,64
Прочая закупка товаров, работ и услуг	200	000 0503 1720121710 244	12 770 884,00	1 022 294,36	11 748 589,64
Снижение негативного воздействия на почвы, восстановление нарушенных земель, ликвидация несанкционированных свалок в границах муниципального образования	200	000 0503 17201SЭ240 000	13 972 642,20	147 790,82	13 824 851,38
Закупка товаров, работ и услуг для обеспечения государственных (муниципальных) нужд	200	000 0503 17201SЭ240 200	13 972 642,20	147 790,82	13 824 851,38
Иные закупки товаров, работ и услуг для обеспечения государственных (муниципальных) нужд	200	000 0503 17201SЭ240 240	13 972 642,20	147 790,82	13 824 851,38
Прочая закупка товаров, работ и услуг	200	000 0503 17201SЭ240 244	13 972 642,20	147 790,82	13 824 851,38
Основное мероприятие «Организация работ по созданию и содержанию мест (площадок) накопления твердых коммунальных отходов»	200	000 0503 1720200000 000	27 803 883,48	3 154 597,56	24 649 285,92
Обустройство мест (площадок) накопления твердых коммунальных отходов	200	000 0503 1720222030 000	20 222 731,00	315 303,60	19 907 427,40
Закупка товаров, работ и услуг для обеспечения государственных (муниципальных) нужд	200	000 0503 1720222030 200	20 222 731,00	315 303,60	19 907 427,40
Иные закупки товаров, работ и услуг для обеспечения государственных (муниципальных) нужд	200	000 0503 1720222030 240	20 222 731,00	315 303,60	19 907 427,40
Прочая закупка товаров, работ и услуг	200	000 0503 1720222030 244	20 222 731,00	315 303,60	19 907 427,40
Содержание мест (площадок) накопления твердых коммунальных отходов	200	000 0503 1720222130 000	7 581 152,48	2 839 293,96	4 741 858,52
Закупка товаров, работ и услуг для обеспечения государственных (муниципальных) нужд	200	000 0503 1720222130 200	7 581 152,48	2 839 293,96	4 741 858,52
Иные закупки товаров, работ и услуг для обеспечения государственных (муниципальных) нужд	200	000 0503 1720222130 240	7 581 152,48	2 839 293,96	4 741 858,52
Прочая закупка товаров, работ и услуг	200	000 0503 1720222130 244	7 581 152,48	2 839 293,96	4 741 858,52
Подпрограмма «Обеспечение эффективного управления многоквартирными домами в городе Перми»	200	000 0503 1730000000 000	2 093 360,71	310 000,00	1 783 360,71
Основное мероприятие «Муниципальная поддержка благоустройства придомовых территорий многоквартирных домов города Перми»	200	000 0503 1730300000 000	2 093 360,71	310 000,00	1 783 360,71
Возмещение затрат по благоустройству придомовых территорий многоквартирных домов города Перми	200	000 0503 1730371190 000	2 093 360,71	310 000,00	1 783 360,71
Предоставление субсидий бюджетным, автономным учреждениям и иным некоммерческим организациям	200	000 0503 1730371190 600	1 257 558,68	250 000,00	1 007 558,68

Субсидии некоммерческим организациям (за исключением государственных (муниципальных) учреждений, государственных корпораций (компаний), публично-правовых компаний)	200	000 0503 1730371190 630	1 257 558,68	250 000,00	1 007 558,68
Субсидии на возмещение недополученных доходов и (или) возмещение фактически понесенных затрат	200	000 0503 1730371190 631	1 257 558,68	250 000,00	1 007 558,68
Иные бюджетные ассигнования	200	000 0503 1730371190 800	835 802,03	60 000,00	775 802,03
Субсидии юридическим лицам (кроме некоммерческих организаций), индивидуальным предпринимателям, физическим лицам - производителям товаров, работ, услуг	200	000 0503 1730371190 810	835 802,03	60 000,00	775 802,03
Субсидии на возмещение недополученных доходов и (или) возмещение фактически понесенных затрат в связи с производством (реализацией) товаров, выполнением работ, оказанием услуг	200	000 0503 1730371190 811	835 802,03	60 000,00	775 802,03
Муниципальная программа «Развитие автомобильных дорог и дорожных сооружений в городе Перми»	200	000 0503 2000000000 000	217 163 786,31	23 746 834,53	193 416 951,78
Подпрограмма «Развитие улично-дорожной сети путем строительства и реконструкции автомобильных дорог, искусственных дорожных сооружений»	200	000 0503 2010000000 000	217 163 786,31	23 746 834,53	193 416 951,78
Основное мероприятие «Выполнение комплекса мероприятий по строительству и реконструкции мест отвала снега»	200	000 0503 2010200000 000	15 188 451,00	-	15 188 451,00
Строительство места отвала снега по ул. Промышленной	200	000 0503 2010243460 000	15 188 451,00	-	15 188 451,00
Капитальные вложения в объекты государственной (муниципальной) собственности	200	000 0503 2010243460 400	15 188 451,00	-	15 188 451,00
Бюджетные инвестиции	200	000 0503 2010243460 410	15 188 451,00	-	15 188 451,00
Бюджетные инвестиции в объекты капитального строительства государственной (муниципальной) собственности	200	000 0503 2010243460 414	15 188 451,00	-	15 188 451,00
Основное мероприятие «Выполнение комплекса мероприятий по строительству подпорной стенки»	200	000 0503 2010300000 000	2 800 000,00	-	2 800 000,00
Строительство подпорной стенки с устройством противопожарного проезда по ул. Льва Шатрова, 35	200	000 0503 2010343340 000	2 800 000,00	-	2 800 000,00
Капитальные вложения в объекты государственной (муниципальной) собственности	200	000 0503 2010343340 400	2 800 000,00	-	2 800 000,00
Бюджетные инвестиции	200	000 0503 2010343340 410	2 800 000,00	-	2 800 000,00
Бюджетные инвестиции в объекты капитального строительства государственной (муниципальной) собственности	200	000 0503 2010343340 414	2 800 000,00	-	2 800 000,00
Основное мероприятие «Обеспечение строительства и реконструкции сетей наружного освещения»	200	000 0503 2010400000 000	199 175 335,31	23 746 834,53	175 428 500,78
Строительство (реконструкция) сетей наружного освещения на автомобильных дорогах города Перми	200	000 0503 2010443370 000	41 257 266,00	-	41 257 266,00
Капитальные вложения в объекты государственной (муниципальной) собственности	200	000 0503 2010443370 400	41 257 266,00	-	41 257 266,00
Бюджетные инвестиции	200	000 0503 2010443370 410	41 257 266,00	-	41 257 266,00
Бюджетные инвестиции в объекты капитального строительства государственной (муниципальной) собственности	200	000 0503 2010443370 414	41 257 266,00	-	41 257 266,00
Строительство (реконструкция) сетей наружного освещения	200	000 0503 2010443670 000	79 916 869,31	23 746 834,53	56 170 034,78
Капитальные вложения в объекты государственной (муниципальной) собственности	200	000 0503 2010443670 400	79 916 869,31	23 746 834,53	56 170 034,78
Бюджетные инвестиции	200	000 0503 2010443670 410	79 916 869,31	23 746 834,53	56 170 034,78
Бюджетные инвестиции в объекты капитального строительства государственной (муниципальной) собственности	200	000 0503 2010443670 414	79 916 869,31	23 746 834,53	56 170 034,78
Развитие городского пространства	200	000 0503 20104SЖ410 000	78 001 200,00	-	78 001 200,00
Капитальные вложения в объекты государственной (муниципальной) собственности	200	000 0503 20104SЖ410 400	78 001 200,00	-	78 001 200,00
Бюджетные инвестиции	200	000 0503 20104SЖ410 410	78 001 200,00	-	78 001 200,00
Бюджетные инвестиции в объекты капитального строительства государственной (муниципальной) собственности	200	000 0503 20104SЖ410 414	78 001 200,00	-	78 001 200,00
Непрограммные расходы бюджета города Перми по реализации иных мероприятий	200	000 0503 9100000000 000	37 900 445,96	1 110 991,22	36 789 454,74
Мероприятия, направленные на решение отдельных вопросов местного значения в микрорайонах города Перми	200	000 0503 9160000000 000	37 900 445,96	1 110 991,22	36 789 454,74

Закупка товаров, работ и услуг для обеспечения государственных (муниципальных) нужд	200	000 0503 9160000000 200	3 237 501,99	137 500,00	3 100 001,99
Иные закупки товаров, работ и услуг для обеспечения государственных (муниципальных) нужд	200	000 0503 9160000000 240	3 237 501,99	137 500,00	3 100 001,99
Прочая закупка товаров, работ и услуг	200	000 0503 9160000000 244	3 237 501,99	137 500,00	3 100 001,99
Предоставление субсидий бюджетным, автономным учреждениям и иным некоммерческим организациям	200	000 0503 9160000000 600	12 283 783,00	125 000,00	12 158 783,00
Субсидии некоммерческим организациям (за исключением государственных (муниципальных) учреждений, государственных корпораций (компаний), публично-правовых компаний)	200	000 0503 9160000000 630	12 283 783,00	125 000,00	12 158 783,00
Субсидии на возмещение недополученных доходов и (или) возмещение фактически понесенных затрат	200	000 0503 9160000000 631	12 283 783,00	125 000,00	12 158 783,00
Иные бюджетные ассигнования	200	000 0503 9160000000 800	22 379 160,97	848 491,22	21 530 669,75
Субсидии юридическим лицам (кроме некоммерческих организаций), индивидуальным предпринимателям, физическим лицам - производителям товаров, работ, услуг	200	000 0503 9160000000 810	22 379 160,97	848 491,22	21 530 669,75
Субсидии на возмещение недополученных доходов и (или) возмещение фактически понесенных затрат в связи с производством (реализацией) товаров, выполнением работ, оказанием услуг	200	000 0503 9160000000 811	22 379 160,97	848 491,22	21 530 669,75
Другие вопросы в области жилищно-коммунального хозяйства	200	000 0505 0000000000 000	734 100 879,12	448 969 741,93	285 131 137,19
Муниципальная программа «Организация дорожной деятельности в городе Перми»	200	000 0505 1000000000 000	527 989 736,03	368 142 209,63	159 847 526,40
Подпрограмма «Обеспечение деятельности заказчиков работ»	200	000 0505 1020000000 000	527 989 736,03	368 142 209,63	159 847 526,40
Основное мероприятие «Выполнение функций муниципального заказчика работ»	200	000 0505 1020100000 000	527 989 736,03	368 142 209,63	159 847 526,40
Обеспечение деятельности (оказание услуг, выполнение работ) муниципальных учреждений (организаций)	200	000 0505 1020100590 000	527 989 736,03	368 142 209,63	159 847 526,40
Расходы на выплаты персоналу в целях обеспечения выполнения функций государственными (муниципальными) органами, казенными учреждениями, органами управления государственными внебюджетными фондами	200	000 0505 1020100590 100	117 384 600,00	50 061 395,34	67 323 204,66
Расходы на выплаты персоналу казенных учреждений	200	000 0505 1020100590 110	117 384 600,00	50 061 395,34	67 323 204,66
Фонд оплаты труда учреждений	200	000 0505 1020100590 111	90 157 200,00	38 666 523,27	51 490 676,73
Взносы по обязательному социальному страхованию на выплаты по оплате труда работников и иные выплаты работникам учреждений	200	000 0505 1020100590 119	27 227 400,00	11 394 872,07	15 832 527,93
Закупка товаров, работ и услуг для обеспечения государственных (муниципальных) нужд	200	000 0505 1020100590 200	26 011 775,03	10 852 255,29	15 159 519,74
Иные закупки товаров, работ и услуг для обеспечения государственных (муниципальных) нужд	200	000 0505 1020100590 240	26 011 775,03	10 852 255,29	15 159 519,74
Прочая закупка товаров, работ и услуг	200	000 0505 1020100590 244	24 778 940,98	10 212 741,35	14 566 199,63
Закупка энергетических ресурсов	200	000 0505 1020100590 247	1 232 834,05	639 513,94	593 320,11
Иные бюджетные ассигнования	200	000 0505 1020100590 800	384 593 361,00	307 228 559,00	77 364 802,00
Уплата налогов, сборов и иных платежей	200	000 0505 1020100590 850	384 593 361,00	307 228 559,00	77 364 802,00
Уплата налога на имущество организаций и земельного налога	200	000 0505 1020100590 851	384 238 061,00	306 877 920,00	77 360 141,00
Уплата прочих налогов, сборов	200	000 0505 1020100590 852	85 300,00	80 639,00	4 661,00
Уплата иных платежей	200	000 0505 1020100590 853	270 000,00	270 000,00	-
Муниципальная программа «Охрана природы и лесное хозяйство города Перми»	200	000 0505 1400000000 000	8 388 900,00	2 309 976,11	6 078 923,89
Подпрограмма «Реализация природоохранных мероприятий»	200	000 0505 1410000000 000	8 388 900,00	2 309 976,11	6 078 923,89
Основное мероприятие «Мероприятия по созданию питомника растений»	200	000 0505 1410600000 000	8 388 900,00	2 309 976,11	6 078 923,89
Обеспечение деятельности (оказание услуг, выполнение работ) муниципальных учреждений (организаций)	200	000 0505 1410600590 000	8 388 900,00	2 309 976,11	6 078 923,89
Расходы на выплаты персоналу в целях обеспечения выполнения функций государственными (муниципальными) органами, казенными учреждениями, органами управления государственными внебюджетными фондами	200	000 0505 1410600590 100	6 888 900,00	1 131 611,09	5 757 288,91
Расходы на выплаты персоналу казенных учреждений	200	000 0505 1410600590 110	6 888 900,00	1 131 611,09	5 757 288,91
Фонд оплаты труда учреждений	200	000 0505 1410600590 111	5 291 000,00	909 864,00	4 381 136,00
Взносы по обязательному социальному страхованию на выплаты по оплате труда работников и иные выплаты работникам учреждений	200	000 0505 1410600590 119	1 597 900,00	221 747,09	1 376 152,91
Закупка товаров, работ и услуг для обеспечения государственных (муниципальных) нужд	200	000 0505 1410600590 200	1 500 000,00	1 178 365,02	321 634,98

Иные закупки товаров, работ и услуг для обеспечения государственных (муниципальных) нужд	200	000 0505 1410600590 240	1 500 000,00	1 178 365,02	321 634,98
Прочая закупка товаров, работ и услуг	200	000 0505 1410600590 244	1 500 000,00	1 178 365,02	321 634,98
Муниципальная программа «Обеспечение жильем жителей города Перми»	200	000 0505 1500000000 000	58 237 200,00	23 656 133,84	34 581 066,16
Подпрограмма «Управление муниципальным жилищным фондом города Перми»	200	000 0505 1520000000 000	58 237 200,00	23 656 133,84	34 581 066,16
Основное мероприятие «Реализация мероприятий в целях эффективного использования муниципального жилищного фонда»	200	000 0505 1520100000 000	58 237 200,00	23 656 133,84	34 581 066,16
Обеспечение деятельности (оказание услуг, выполнение работ) муниципальных учреждений (организаций)	200	000 0505 1520100590 000	58 237 200,00	23 656 133,84	34 581 066,16
Расходы на выплаты персоналу в целях обеспечения выполнения функций государственными (муниципальными) органами, казенными учреждениями, органами управления государственными внебюджетными фондами	200	000 0505 1520100590 100	54 644 281,00	22 147 143,21	32 497 137,79
Расходы на выплаты персоналу казенных учреждений	200	000 0505 1520100590 110	54 644 281,00	22 147 143,21	32 497 137,79
Фонд оплаты труда учреждений	200	000 0505 1520100590 111	41 956 500,00	17 057 661,01	24 898 838,99
Иные выплаты персоналу учреждений, за исключением фонда оплаты труда	200	000 0505 1520100590 112	16 381,00	15 268,50	1 112,50
Взносы по обязательному социальному страхованию на выплаты по оплате труда работников и иные выплаты работникам учреждений	200	000 0505 1520100590 119	12 671 400,00	5 074 213,70	7 597 186,30
Закупка товаров, работ и услуг для обеспечения государственных (муниципальных) нужд	200	000 0505 1520100590 200	3 538 719,00	1 495 381,63	2 043 337,37
Иные закупки товаров, работ и услуг для обеспечения государственных (муниципальных) нужд	200	000 0505 1520100590 240	3 538 719,00	1 495 381,63	2 043 337,37
Прочая закупка товаров, работ и услуг	200	000 0505 1520100590 244	2 986 919,00	1 323 322,70	1 663 596,30
Закупка энергетических ресурсов	200	000 0505 1520100590 247	551 800,00	172 058,93	379 741,07
Иные бюджетные ассигнования	200	000 0505 1520100590 800	54 200,00	13 609,00	40 591,00
Уплата налогов, сборов и иных платежей	200	000 0505 1520100590 850	54 200,00	13 609,00	40 591,00
Уплата налога на имущество организаций и земельного налога	200	000 0505 1520100590 851	50 400,00	11 796,00	38 604,00
Уплата прочих налогов, сборов	200	000 0505 1520100590 852	3 800,00	1 813,00	1 987,00
Муниципальная программа «Развитие системы жилищно-коммунального хозяйства в городе Перми»	200	000 0505 1700000000 000	20 437 996,00	8 489 443,83	11 948 552,17
Подпрограмма «Обеспечение эффективного управления многоквартирными домами в городе Перми»	200	000 0505 1730000000 000	735 000,00	-	735 000,00
Основное мероприятие «Информационное, консультационное, методическое и обучающее сопровождение субъектов в сфере управления многоквартирными домами»	200	000 0505 1730100000 000	735 000,00	-	735 000,00
Проведение мероприятий, направленных на развитие системы общественного контроля в сфере жилищно-коммунального хозяйства	200	000 0505 1730121360 000	735 000,00	-	735 000,00
Закупка товаров, работ и услуг для обеспечения государственных (муниципальных) нужд	200	000 0505 1730121360 200	735 000,00	-	735 000,00
Иные закупки товаров, работ и услуг для обеспечения государственных (муниципальных) нужд	200	000 0505 1730121360 240	735 000,00	-	735 000,00
Прочая закупка товаров, работ и услуг	200	000 0505 1730121360 244	735 000,00	-	735 000,00
Подпрограмма «Содержание объектов инженерной инфраструктуры»	200	000 0505 1740000000 000	19 702 996,00	8 489 443,83	11 213 552,17
Основное мероприятие «Обеспечение нормативного состояния объектов инженерной инфраструктуры, находящихся в муниципальной собственности, в том числе бесхозяйных объектов»	200	000 0505 1740100000 000	19 702 996,00	8 489 443,83	11 213 552,17
Обеспечение деятельности (оказание услуг, выполнение работ) муниципальных учреждений (организаций)	200	000 0505 1740100590 000	19 702 996,00	8 489 443,83	11 213 552,17
Расходы на выплаты персоналу в целях обеспечения выполнения функций государственными (муниципальными) органами, казенными учреждениями, органами управления государственными внебюджетными фондами	200	000 0505 1740100590 100	16 420 700,00	6 767 878,89	9 652 821,11
Расходы на выплаты персоналу казенных учреждений	200	000 0505 1740100590 110	16 420 700,00	6 767 878,89	9 652 821,11
Фонд оплаты труда учреждений	200	000 0505 1740100590 111	12 604 400,00	5 320 934,33	7 283 465,67
Взносы по обязательному социальному страхованию на выплаты по оплате труда работников и иные выплаты работникам учреждений	200	000 0505 1740100590 119	3 816 300,00	1 446 944,56	2 369 355,44
Закупка товаров, работ и услуг для обеспечения государственных (муниципальных) нужд	200	000 0505 1740100590 200	3 259 696,00	1 706 474,94	1 553 221,06
Иные закупки товаров, работ и услуг для обеспечения государственных (муниципальных) нужд	200	000 0505 1740100590 240	3 259 696,00	1 706 474,94	1 553 221,06
Прочая закупка товаров, работ и услуг	200	000 0505 1740100590 244	2 795 500,34	1 472 289,07	1 323 211,27

Закупка энергетических ресурсов	200	000 0505 1740100590 247	464 195,66	234 185,87	230 009,79
Иные бюджетные ассигнования	200	000 0505 1740100590 800	22 600,00	15 090,00	7 510,00
Уплата налогов, сборов и иных платежей	200	000 0505 1740100590 850	22 600,00	15 090,00	7 510,00
Уплата налога на имущество организаций и земельного налога	200	000 0505 1740100590 851	15 800,00	8 651,00	7 149,00
Уплата прочих налогов, сборов	200	000 0505 1740100590 852	6 800,00	6 439,00	361,00
Непрограммные расходы по обеспечению деятельности администрации города Перми	200	000 0505 9580000000 000	116 206 700,00	43 536 631,43	72 670 068,57
Функциональные органы администрации города Перми	200	000 0505 9580000000 000	116 206 700,00	43 536 631,43	72 670 068,57
Расходы на выплаты по оплате труда работников муниципальных органов	200	000 0505 9580000110 000	109 740 000,00	41 258 782,51	68 481 217,49
Расходы на выплаты персоналу в целях обеспечения выполнения функций государственными (муниципальными) органами, казенными учреждениями, органами управления государственными внебюджетными фондами	200	000 0505 9580000110 100	109 740 000,00	41 258 782,51	68 481 217,49
Расходы на выплаты персоналу государственных (муниципальных) органов	200	000 0505 9580000110 120	109 740 000,00	41 258 782,51	68 481 217,49
Фонд оплаты труда государственных (муниципальных) органов	200	000 0505 9580000110 121	84 285 700,00	31 843 171,50	52 442 528,50
Взносы по обязательному социальному страхованию на выплаты денежного содержания и иные выплаты работникам государственных (муниципальных) органов	200	000 0505 9580000110 129	25 454 300,00	9 415 611,01	16 038 688,99
Расходы на обеспечение функций муниципальных органов	200	000 0505 9580000190 000	6 466 700,00	2 277 848,92	4 188 851,08
Расходы на выплаты персоналу в целях обеспечения выполнения функций государственными (муниципальными) органами, казенными учреждениями, органами управления государственными внебюджетными фондами	200	000 0505 9580000190 100	143 000,00	38 585,00	104 415,00
Расходы на выплаты персоналу государственных (муниципальных) органов	200	000 0505 9580000190 120	143 000,00	38 585,00	104 415,00
Иные выплаты персоналу государственных (муниципальных) органов, за исключением фонда оплаты труда	200	000 0505 9580000190 122	143 000,00	38 585,00	104 415,00
Закупка товаров, работ и услуг для обеспечения государственных (муниципальных) нужд	200	000 0505 9580000190 200	6 183 700,00	2 099 263,92	4 084 436,08
Иные закупки товаров, работ и услуг для обеспечения государственных (муниципальных) нужд	200	000 0505 9580000190 240	6 183 700,00	2 099 263,92	4 084 436,08
Прочая закупка товаров, работ и услуг	200	000 0505 9580000190 244	6 183 700,00	2 099 263,92	4 084 436,08
Иные бюджетные ассигнования	200	000 0505 9580000190 800	140 000,00	140 000,00	-
Уплата налогов, сборов и иных платежей	200	000 0505 9580000190 850	140 000,00	140 000,00	-
Уплата иных платежей	200	000 0505 9580000190 853	140 000,00	140 000,00	-
Другие непрограммные расходы по реализации вопросов местного значения города Перми, связанных с общегородским управлением	200	000 0505 9600000000 000	2 840 347,09	2 835 347,09	5 000,00
Расходы на исполнение судебных актов по обращению взыскания на средства местного бюджета	200	000 0505 9610000000 000	2 814 891,69	2 809 891,69	5 000,00
Средства на исполнение судебных актов, вступивших в законную силу	200	000 0505 9610092000 000	2 814 891,69	2 809 891,69	5 000,00
Иные бюджетные ассигнования	200	000 0505 9610092000 800	2 814 891,69	2 809 891,69	5 000,00
Исполнение судебных актов	200	000 0505 9610092000 830	2 811 891,69	2 806 891,69	5 000,00
Исполнение судебных актов Российской Федерации и мировых соглашений по возмещению причиненного вреда	200	000 0505 9610092000 831	2 811 891,69	2 806 891,69	5 000,00
Уплата налогов, сборов и иных платежей	200	000 0505 9610092000 850	3 000,00	3 000,00	-
Уплата прочих налогов, сборов	200	000 0505 9610092000 852	3 000,00	3 000,00	-
Расходы на финансовое обеспечение мероприятий, связанных с профилактикой распространения коронавирусной инфекции	200	000 0505 9640000000 000	25 455,40	25 455,40	-
Мероприятия, связанные с профилактикой распространения коронавирусной инфекции	200	000 0505 9640094000 000	25 455,40	25 455,40	-
Закупка товаров, работ и услуг для обеспечения государственных (муниципальных) нужд	200	000 0505 9640094000 200	25 455,40	25 455,40	-
Иные закупки товаров, работ и услуг для обеспечения государственных (муниципальных) нужд	200	000 0505 9640094000 240	25 455,40	25 455,40	-
Прочая закупка товаров, работ и услуг	200	000 0505 9640094000 244	25 455,40	25 455,40	-
ОХРАНА ОКРУЖАЮЩЕЙ СРЕДЫ	200	000 0600 0000000000 000	36 850 193,00	11 676 415,75	25 173 777,25
Охрана объектов растительного и животного мира и среды их обитания	200	000 0603 0000000000 000	9 619 693,00	2 065 495,68	7 554 197,32
Муниципальная программа «Охрана природы и лесное хозяйство города Перми»	200	000 0603 1400000000 000	9 619 693,00	2 065 495,68	7 554 197,32
Подпрограмма «Реализация природоохранных мероприятий»	200	000 0603 1410000000 000	9 619 693,00	2 065 495,68	7 554 197,32

Основное мероприятие «Наблюдение за состоянием атмосферного воздуха и улучшение его качества»	200	000 0603 1410200000 000	1 369 400,00	188 058,18	1 181 341,82
Подготовка и предоставление населению города Перми информации о состоянии окружающей среды	200	000 0603 1410221620 000	1 369 400,00	188 058,18	1 181 341,82
Закупка товаров, работ и услуг для обеспечения государственных (муниципальных) нужд	200	000 0603 1410221620 200	1 369 400,00	188 058,18	1 181 341,82
Иные закупки товаров, работ и услуг для обеспечения государственных (муниципальных) нужд	200	000 0603 1410221620 240	1 369 400,00	188 058,18	1 181 341,82
Прочая закупка товаров, работ и услуг	200	000 0603 1410221620 244	1 369 400,00	188 058,18	1 181 341,82
Основное мероприятие «Создание единого зеленого каркаса города Перми»	200	000 0603 1410400000 000	318 600,00	-	318 600,00
Разработка информационной системы обеспечения озеленительной деятельности города Перми	200	000 0603 1410422070 000	318 600,00	-	318 600,00
Закупка товаров, работ и услуг для обеспечения государственных (муниципальных) нужд	200	000 0603 1410422070 200	318 600,00	-	318 600,00
Иные закупки товаров, работ и услуг для обеспечения государственных (муниципальных) нужд	200	000 0603 1410422070 240	318 600,00	-	318 600,00
Прочая закупка товаров, работ и услуг	200	000 0603 1410422070 244	318 600,00	-	318 600,00
Основное мероприятие «Восстановление и экологическая реабилитация водных объектов»	200	000 0603 1410800000 000	6 883 893,00	1 436 687,50	5 447 205,50
Наблюдение за водными объектами города Перми и их обустройство	200	000 0603 1410821640 000	6 883 893,00	1 436 687,50	5 447 205,50
Закупка товаров, работ и услуг для обеспечения государственных (муниципальных) нужд	200	000 0603 1410821640 200	6 882 593,00	1 435 730,50	5 446 862,50
Иные закупки товаров, работ и услуг для обеспечения государственных (муниципальных) нужд	200	000 0603 1410821640 240	6 882 593,00	1 435 730,50	5 446 862,50
Прочая закупка товаров, работ и услуг	200	000 0603 1410821640 244	6 882 593,00	1 435 730,50	5 446 862,50
Иные бюджетные ассигнования	200	000 0603 1410821640 800	1 300,00	957,00	343,00
Уплата налогов, сборов и иных платежей	200	000 0603 1410821640 850	1 300,00	957,00	343,00
Уплата налога на имущество организаций и земельного налога	200	000 0603 1410821640 851	1 300,00	957,00	343,00
Основное мероприятие «Экологическое просвещение населения города Перми»	200	000 0603 1410900000 000	1 047 800,00	440 750,00	607 050,00
Информирование населения города Перми о качестве окружающей среды	200	000 0603 1410922200 000	1 047 800,00	440 750,00	607 050,00
Закупка товаров, работ и услуг для обеспечения государственных (муниципальных) нужд	200	000 0603 1410922200 200	1 047 800,00	440 750,00	607 050,00
Иные закупки товаров, работ и услуг для обеспечения государственных (муниципальных) нужд	200	000 0603 1410922200 240	1 047 800,00	440 750,00	607 050,00
Прочая закупка товаров, работ и услуг	200	000 0603 1410922200 244	1 047 800,00	440 750,00	607 050,00
Прикладные научные исследования в области охраны окружающей среды	200	000 0604 0000000000 000	206 000,00	206 000,00	-
Муниципальная программа «Охрана природы и лесное хозяйство города Перми»	200	000 0604 1400000000 000	206 000,00	206 000,00	-
Подпрограмма «Реализация природоохранных мероприятий»	200	000 0604 1410000000 000	206 000,00	206 000,00	-
Основное мероприятие «Наблюдение за состоянием атмосферного воздуха и улучшение его качества»	200	000 0604 1410200000 000	206 000,00	206 000,00	-
Подготовка и предоставление населению города Перми информации о состоянии окружающей среды	200	000 0604 1410221620 000	206 000,00	206 000,00	-
Закупка товаров, работ и услуг для обеспечения государственных (муниципальных) нужд	200	000 0604 1410221620 200	206 000,00	206 000,00	-
Иные закупки товаров, работ и услуг для обеспечения государственных (муниципальных) нужд	200	000 0604 1410221620 240	206 000,00	206 000,00	-
Научно-исследовательские, опытно-конструкторские и технологические работы	200	000 0604 1410221620 241	206 000,00	206 000,00	-
Другие вопросы в области охраны окружающей среды	200	000 0605 0000000000 000	27 024 500,00	9 404 920,07	17 619 579,93
Непрограммные расходы бюджета города Перми по реализации иных мероприятий	200	000 0605 9100000000 000	399 300,00	175 939,22	223 360,78
Иные непрограммные мероприятия	200	000 0605 9190000000 000	399 300,00	175 939,22	223 360,78
Администрирование государственных полномочий по организации мероприятий при осуществлении деятельности по обращению с животными без владельцев	200	000 0605 919002У100 000	399 300,00	175 939,22	223 360,78
Расходы на выплаты персоналу в целях обеспечения выполнения функций государственными (муниципальными) органами, казенными учреждениями, органами управления государственными внебюджетными фондами	200	000 0605 919002У100 100	378 600,00	155 719,22	222 880,78
Расходы на выплаты персоналу государственных (муниципальных) органов	200	000 0605 919002У100 120	378 600,00	155 719,22	222 880,78
Фонд оплаты труда государственных (муниципальных) органов	200	000 0605 919002У100 121	290 800,00	119 600,00	171 200,00

Взносы по обязательному социальному страхованию на выплаты денежного содержания и иные выплаты работникам государственных (муниципальных) органов	200	000 0605 919002У100 129	87 800,00	36 119,22	51 680,78
Закупка товаров, работ и услуг для обеспечения государственных (муниципальных) нужд	200	000 0605 919002У100 200	20 700,00	20 220,00	480,00
Иные закупки товаров, работ и услуг для обеспечения государственных (муниципальных) нужд	200	000 0605 919002У100 240	20 700,00	20 220,00	480,00
Прочая закупка товаров, работ и услуг	200	000 0605 919002У100 244	20 700,00	20 220,00	480,00
Непрограммные расходы по обеспечению деятельности администрации города Перми	200	000 0605 9500000000 000	26 625 200,00	9 228 980,85	17 396 219,15
Функциональные органы администрации города Перми	200	000 0605 9580000000 000	26 625 200,00	9 228 980,85	17 396 219,15
Расходы на выплаты по оплате труда работников муниципальных органов	200	000 0605 9580000110 000	24 945 500,00	8 781 402,89	16 164 097,11
Расходы на выплаты персоналу в целях обеспечения выполнения функций государственными (муниципальными) органами, казенными учреждениями, органами управления государственными внебюджетными фондами	200	000 0605 9580000110 100	24 945 500,00	8 781 402,89	16 164 097,11
Расходы на выплаты персоналу государственных (муниципальных) органов	200	000 0605 9580000110 120	24 945 500,00	8 781 402,89	16 164 097,11
Фонд оплаты труда государственных (муниципальных) органов	200	000 0605 9580000110 121	19 159 400,00	6 777 117,04	12 382 282,96
Взносы по обязательному социальному страхованию на выплаты денежного содержания и иные выплаты работникам государственных (муниципальных) органов	200	000 0605 9580000110 129	5 786 100,00	2 004 285,85	3 781 814,15
Расходы на обеспечение функций муниципальных органов	200	000 0605 9580000190 000	1 679 700,00	447 577,96	1 232 122,04
Расходы на выплаты персоналу в целях обеспечения выполнения функций государственными (муниципальными) органами, казенными учреждениями, органами управления государственными внебюджетными фондами	200	000 0605 9580000190 100	52 200,00	-	52 200,00
Расходы на выплаты персоналу государственных (муниципальных) органов	200	000 0605 9580000190 120	52 200,00	-	52 200,00
Иные выплаты персоналу государственных (муниципальных) органов, за исключением фонда оплаты труда	200	000 0605 9580000190 122	52 200,00	-	52 200,00
Закупка товаров, работ и услуг для обеспечения государственных (муниципальных) нужд	200	000 0605 9580000190 200	1 627 500,00	447 577,96	1 179 922,04
Иные закупки товаров, работ и услуг для обеспечения государственных (муниципальных) нужд	200	000 0605 9580000190 240	1 627 500,00	447 577,96	1 179 922,04
Прочая закупка товаров, работ и услуг	200	000 0605 9580000190 244	1 627 500,00	447 577,96	1 179 922,04
ОБРАЗОВАНИЕ	200	000 0700 0000000000 000	18 849 882 908,06	9 098 225 713,12	9 751 657 194,94
Дошкольное образование	200	000 0701 0000000000 000	6 469 927 705,00	3 305 325 925,66	3 164 601 779,34
Муниципальная программа "Доступное и качественное образование"	200	000 0701 0700000000 000	6 291 493 731,00	3 258 939 972,30	3 032 553 758,70
Подпрограмма "Обеспечение доступного и качественного дошкольного образования"	200	000 0701 0710000000 000	6 025 590 431,00	3 156 270 162,93	2 869 320 268,07
Основное мероприятие "Оказание услуг по присмотру и уходу, реализации основных общеобразовательных программ дошкольного образования"	200	000 0701 0710100000 000	1 380 688 375,00	678 039 844,00	702 648 531,00
Обеспечение деятельности (оказание услуг, выполнение работ) муниципальных учреждений (организаций)	200	000 0701 0710100590 000	1 380 688 375,00	678 039 844,00	702 648 531,00
Предоставление субсидий бюджетным, автономным учреждениям и иным некоммерческим организациям	200	000 0701 0710100590 600	1 380 688 375,00	678 039 844,00	702 648 531,00
Субсидии бюджетным учреждениям	200	000 0701 0710100590 610	28 473 800,00	12 486 800,00	15 987 000,00
Субсидии бюджетным учреждениям на финансовое обеспечение государственного (муниципального) задания на оказание государственных (муниципальных) услуг (выполнение работ)	200	000 0701 0710100590 611	28 473 800,00	12 486 800,00	15 987 000,00
Субсидии автономным учреждениям	200	000 0701 0710100590 620	1 352 214 575,00	665 553 044,00	686 661 531,00
Субсидии автономным учреждениям на финансовое обеспечение государственного (муниципального) задания на оказание государственных (муниципальных) услуг (выполнение работ)	200	000 0701 0710100590 621	1 352 214 575,00	665 553 044,00	686 661 531,00
Основное мероприятие "Предоставление дошкольного образования в дошкольных образовательных организациях"	200	000 0701 0710200000 000	4 644 902 056,00	2 478 230 318,93	2 166 671 737,07
Единая субвенция на выполнение отдельных государственных полномочий в сфере образования	200	000 0701 071022Н020 000	4 641 974 556,00	2 476 850 318,93	2 165 124 237,07
Предоставление субсидий бюджетным, автономным учреждениям и иным некоммерческим организациям	200	000 0701 071022Н020 600	4 641 974 556,00	2 476 850 318,93	2 165 124 237,07

Субсидии бюджетным учреждениям	200	000 0701 071022H020 610	52 361 179,00	29 617 600,00	22 743 579,00
Субсидии бюджетным учреждениям на финансовое обеспечение государственного (муниципального) задания на оказание государственных (муниципальных) услуг (выполнение работ)	200	000 0701 071022H020 611	51 636 900,00	29 287 400,00	22 349 500,00
Субсидии бюджетным учреждениям на иные цели	200	000 0701 071022H020 612	724 279,00	330 200,00	394 079,00
Субсидии автономным учреждениям	200	000 0701 071022H020 620	4 589 613 377,00	2 447 232 718,93	2 142 380 658,07
Субсидии автономным учреждениям на финансовое обеспечение государственного (муниципального) задания на оказание государственных (муниципальных) услуг (выполнение работ)	200	000 0701 071022H020 621	4 495 915 500,00	2 397 527 600,00	2 098 387 900,00
Субсидии автономным учреждениям на иные цели	200	000 0701 071022H020 622	93 697 877,00	49 705 118,93	43 992 758,07
Организация предоставления общедоступного и бесплатного дошкольного, начального общего, основного общего, среднего общего образования обучающимся с ограниченными возможностями здоровья в отдельных муниципальных общеобразовательных учреждениях, осуществляющих образовательную деятельность по адаптированным основным общеобразовательным программам, в муниципальных общеобразовательных учреждениях со специальным наименованием "специальное учебно-воспитательное учреждение" и муниципальных санаторных общеобразовательных учреждениях	200	000 0701 07102SH040 000	2 927 500,00	1 380 000,00	1 547 500,00
Предоставление субсидий бюджетным, автономным учреждениям и иным некоммерческим организациям	200	000 0701 07102SH040 600	2 927 500,00	1 380 000,00	1 547 500,00
Субсидии автономным учреждениям	200	000 0701 07102S040 620	2 927 500,00	1 380 000,00	1 547 500,00
Субсидии автономным учреждениям на финансовое обеспечение государственного (муниципального) задания на оказание государственных (муниципальных) услуг (выполнение работ)	200	000 0701 07102SH040 621	2 927 500,00	1 380 000,00	1 547 500,00
Подпрограмма "Развитие негосударственного сектора в сфере образования"	200	000 0701 0750000000 000	265 903 300,00	102 669 809,37	163 233 490,63
Основное мероприятие "Оказание услуг частными организациями, осуществляющими образовательную деятельность"	200	000 0701 0750100000 000	46 002 600,00	17 262 764,02	28 739 835,98
Субсидии частным организациям, осуществляющим образовательную деятельность и содержание ребенка (присмотр и уход за ребенком)	200	000 0701 0750170030 000	46 002 600,00	17 262 764,02	28 739 835,98
Предоставление субсидий бюджетным, автономным учреждениям и иным некоммерческим организациям	200	000 0701 0750170030 600	25 901 800,00	9 220 186,66	16 681 613,34
Субсидии некоммерческим организациям (за исключением государственных (муниципальных) учреждений, государственных корпораций (компаний), публично-правовых компаний)	200	000 0701 0750170030 630	25 901 800,00	9 220 186,66	16 681 613,34
Субсидии на возмещение недополученных доходов и (или) возмещение фактически понесенных затрат	200	000 0701 0750170030 631	25 901 800,00	9 220 186,66	16 681 613,34
Иные бюджетные ассигнования	200	000 0701 0750170030 800	20 100 800,00	8 042 577,36	12 058 222,64
Субсидии юридическим лицам (кроме некоммерческих организаций), индивидуальным предпринимателям, физическим лицам - производителям товаров, работ, услуг	200	000 0701 0750170030 810	20 100 800,00	8 042 577,36	12 058 222,64
Субсидии на возмещение недополученных доходов и (или) возмещение фактически понесенных затрат в связи с производством (реализацией) товаров, выполнением работ, оказанием услуг	200	000 0701 0750170030 811	20 100 800,00	8 042 577,36	12 058 222,64
Основное мероприятие "Предоставление дошкольного, начального общего, основного общего, среднего общего образования в частных организациях, осуществляющих образовательную деятельность по имеющим государственную аккредитацию основным общеобразовательным программам"	200	000 0701 0750200000 000	219 900 700,00	85 407 045,35	134 493 654,65
Единая субвенция на выполнение отдельных государственных полномочий в сфере образования	200	000 0701 075022H020 000	219 900 700,00	85 407 045,35	134 493 654,65
Предоставление субсидий бюджетным, автономным учреждениям и иным некоммерческим организациям	200	000 0701 075022H020 600	106 466 400,00	38 748 212,00	67 718 188,00
Субсидии некоммерческим организациям (за исключением государственных (муниципальных) учреждений, государственных корпораций (компаний), публично-правовых компаний)	200	000 0701 075022H020 630	106 466 400,00	38 748 212,00	67 718 188,00

Субсидии на возмещение недополученных доходов и (или) возмещение фактически понесенных затрат	200	000 0701 075022H020 631	106 466 400,00	38 748 212,00	67 718 188,00
Иные бюджетные ассигнования	200	000 0701 075022H020 800	113 434 300,00	46 658 833,35	66 775 466,65
Субсидии юридическим лицам (кроме некоммерческих организаций), индивидуальным предпринимателям, физическим лицам - производителям товаров, работ, услуг	200	000 0701 075022H020 810	113 434 300,00	46 658 833,35	66 775 466,65
Субсидии на возмещение недополученных доходов и (или) возмещение фактически понесенных затрат в связи с производством (реализацией) товаров, выполнением работ, оказанием услуг	200	000 0701 075022H020 811	113 434 300,00	46 658 833,35	66 775 466,65
Муниципальная программа "Развитие сети образовательных организаций города Перми"	200	000 0701 0800000000 000	178 433 974,00	46 385 953,36	132 048 020,64
Подпрограмма "Повышение доступности дошкольного образования"	200	000 0701 0810000000 000	9 308 735,00	2 888 734,73	6 420 000,27
Основное мероприятие "Капитальные вложения в объекты недвижимого имущества муниципальной собственности в сфере дошкольного образования"	200	000 0701 0810100000 000	9 308 735,00	2 888 734,73	6 420 000,27
Строительство здания для размещения дошкольного образовательного учреждения по ул. Желябова, 16б	200	000 0701 0810141610 000	1 355 783,00	1 355 782,80	0,20
Капитальные вложения в объекты государственной (муниципальной) собственности	200	000 0701 0810141610 400	1 355 783,00	1 355 782,80	0,20
Бюджетные инвестиции	200	000 0701 0810141610 410	1 355 783,00	1 355 782,80	0,20
Бюджетные инвестиции в объекты капитального строительства государственной (муниципальной) собственности	200	000 0701 0810141610 414	1 355 783,00	1 355 782,80	0,20
Строительство здания для размещения дошкольного образовательного учреждения по ул. Плеханова, 63	200	000 0701 0810141640 000	1 532 952,00	1 532 951,93	0,07
Капитальные вложения в объекты государственной (муниципальной) собственности	200	000 0701 0810141640 400	1 532 952,00	1 532 951,93	0,07
Бюджетные инвестиции	200	000 0701 0810141640 410	1 532 952,00	1 532 951,93	0,07
Бюджетные инвестиции в объекты капитального строительства государственной (муниципальной) собственности	200	000 0701 0810141640 414	1 532 952,00	1 532 951,93	0,07
Предоставление грантов системы образования частным образовательным организациям, индивидуальным предпринимателям, осуществляющим образовательную деятельность	200	000 0701 0810142160 000	6 420 000,00	-	6 420 000,00
Предоставление субсидий бюджетным, автономным учреждениям и иным некоммерческим организациям	200	000 0701 0810142160 600	1 983 200,00	-	1 983 200,00
Субсидии некоммерческим организациям (за исключением государственных (муниципальных) учреждений, государственных корпораций (компаний), публично-правовых компаний)	200	000 0701 0810142160 630	1 983 200,00	-	1 983 200,00
Субсидии (гранты в форме субсидий), не подлежащие казначейскому сопровождению	200	000 0701 0810142160 633	1 983 200,00	-	1 983 200,00
Иные бюджетные ассигнования	200	000 0701 0810142160 800	4 436 800,00	-	4 436 800,00
Субсидии юридическим лицам (кроме некоммерческих организаций), индивидуальным предпринимателям, физическим лицам - производителям товаров, работ, услуг	200	000 0701 0810142160 810	4 436 800,00	-	4 436 800,00
Субсидии (гранты в форме субсидий) на финансовое обеспечение затрат в связи с производством (реализацией) товаров, выполнением работ, оказанием услуг, не подлежащие казначейскому сопровождению	200	000 0701 0810142160 813	4 436 800,00	-	4 436 800,00
Подпрограмма "Приведение имущественных комплексов муниципальных образовательных организаций города Перми в нормативное состояние"	200	000 0701 0830000000 000	169 125 239,00	43 497 218,63	125 628 020,37
Основное мероприятие "Приведение имущественных комплексов образовательных организаций в соответствие с требованиями действующего законодательства"	200	000 0701 0830100000 000	150 403 300,00	43 497 218,63	106 906 081,37
Взносы на капитальный ремонт общего имущества в многоквартирных домах	200	000 0701 0830101070 000	310 600,00	128 918,63	181 681,37
Предоставление субсидий бюджетным, автономным учреждениям и иным некоммерческим организациям	200	000 0701 0830101070 600	310 600,00	128 918,63	181 681,37
Субсидии автономным учреждениям	200	000 0701 0830101070 620	310 600,00	128 918,63	181 681,37
Субсидии автономным учреждениям на иные цели	200	000 0701 0830101070 622	310 600,00	128 918,63	181 681,37
Приведение в нормативное состояние имущественных комплексов образовательных организаций	200	000 0701 0830123470 000	137 092 700,00	30 368 300,00	106 724 400,00
Предоставление субсидий бюджетным, автономным учреждениям и иным некоммерческим организациям	200	000 0701 0830123470 600	137 092 700,00	30 368 300,00	106 724 400,00
Субсидии автономным учреждениям	200	000 0701 0830123470 620	137 092 700,00	30 368 300,00	106 724 400,00

Субсидии автономным учреждениям на иные цели	200	000 0701 0830123470 622	137 092 700,00	30 368 300,00	106 724 400,00
Оснащение оборудованием образовательных организаций, реализующих программы дошкольного образования, в соответствии с требованиями федерального государственного образовательного стандарта дошкольного образования	200	000 0701 083012Н420 000	13 000 000,00	13 000 000,00	-
Предоставление субсидий бюджетным, автономным учреждениям и иным некоммерческим организациям	200	000 0701 083012Н420 600	13 000 000,00	13 000 000,00	-
Субсидии автономным учреждениям	200	000 0701 083012Н420 620	13 000 000,00	13 000 000,00	-
Субсидии автономным учреждениям на иные цели	200	000 0701 083012Н420 622	13 000 000,00	13 000 000,00	-
Основное мероприятие "Приобретение и оснащение оборудованием, средствами обучения и воспитания, мебелью, инвентарем вновь созданных мест для обучающихся"	200	000 0701 0830200000 000	18 721 939,00	-	18 721 939,00
Оснащение вновь вводимых в эксплуатацию зданий для размещения образовательных организаций	200	000 0701 0830223490 000	18 721 939,00	-	18 721 939,00
Предоставление субсидий бюджетным, автономным учреждениям и иным некоммерческим организациям	200	000 0701 0830223490 600	18 721 939,00	-	18 721 939,00
Субсидии автономным учреждениям	200	000 0701 0830223490 620	18 721 939,00	-	18 721 939,00
Субсидии автономным учреждениям на иные цели	200	000 0701 0830223490 622	18 721 939,00	-	18 721 939,00
Общее образование	200	000 0702 0000000000 000	9 674 657 222,75	4 617 655 666,74	5 057 001 556,01
Муниципальная программа "Социальная поддержка и обеспечение семейного благополучия населения города Перми"	200	000 0702 0600000000 000	13 012 800,00	-	13 012 800,00
Подпрограмма "Создание безбарьерной среды для маломобильных граждан"	200	000 0702 0620000000 000	13 012 800,00	-	13 012 800,00
Основное мероприятие "Оборудование объектов социальной инфраструктуры средствами беспрепятственного доступа, обеспечение информационной доступности для инвалидов и иных маломобильных групп населения"	200	000 0702 0620100000 000	13 012 800,00	-	13 012 800,00
Оборудование зданий муниципальных учреждений средствами беспрепятственного доступа	200	000 0702 0620123570 000	13 012 800,00	-	13 012 800,00
Предоставление субсидий бюджетным, автономным учреждениям и иным некоммерческим организациям	200	000 0702 0620123570 600	13 012 800,00	-	13 012 800,00
Субсидии автономным учреждениям	200	000 0702 0620123570 620	13 012 800,00	-	13 012 800,00
Субсидии автономным учреждениям на иные цели	200	000 0702 0620123570 622	13 012 800,00	-	13 012 800,00
Муниципальная программа "Доступное и качественное образование"	200	000 0702 0700000000 000	7 486 225 230,57	4 059 383 707,07	3 426 841 523,50
Подпрограмма "Обеспечение доступного и качественного общего образования"	200	000 0702 0720000000 000	7 438 771 430,57	4 036 856 184,53	3 401 915 246,04
Основное мероприятие "Оказание услуг на получение общедоступного бесплатного дошкольного, начального общего, основного общего, среднего общего образования"	200	000 0702 0720100000 000	993 144 903,57	506 263 472,00	486 881 431,57
Обеспечение деятельности (оказание услуг, выполнение работ) муниципальных учреждений (организаций)	200	000 0702 0720100590 000	990 007 303,57	503 387 622,00	486 619 681,57
Предоставление субсидий бюджетным, автономным учреждениям и иным некоммерческим организациям	200	000 0702 0720100590 600	990 007 303,57	503 387 622,00	486 619 681,57
Субсидии бюджетным учреждениям	200	000 0702 0720100590 610	27 156 499,00	14 433 108,95	12 723 390,05
Субсидии бюджетным учреждениям на финансовое обеспечение государственного (муниципального) задания на оказание государственных (муниципальных) услуг (выполнение работ)	200	000 0702 0720100590 611	27 156 499,00	14 433 108,95	12 723 390,05
Субсидии автономным учреждениям	200	000 0702 0720100590 620	962 850 804,57	488 954 513,05	473 896 291,52
Субсидии автономным учреждениям на финансовое обеспечение государственного (муниципального) задания на оказание государственных (муниципальных) услуг (выполнение работ)	200	000 0702 0720100590 621	962 850 804,57	488 954 513,05	473 896 291,52
Целевая субсидия на организацию подвоза учащихся	200	000 0702 0720100690 000	3 137 600,00	2 875 850,00	261 750,00
Предоставление субсидий бюджетным, автономным учреждениям и иным некоммерческим организациям	200	000 0702 0720100690 600	3 137 600,00	2 875 850,00	261 750,00
Субсидии автономным учреждениям	200	000 0702 0720100690 620	3 137 600,00	2 875 850,00	261 750,00
Субсидии автономным учреждениям на иные цели	200	000 0702 0720100690 622	3 137 600,00	2 875 850,00	261 750,00
Основное мероприятие "Предоставление общего (начального, основного, среднего) образования в общеобразовательных организациях"	200	000 0702 0720200000 000	6 445 626 527,00	3 530 592 712,53	2 915 033 814,47
Единая субвенция на выполнение отдельных государственных полномочий в сфере образования	200	000 0702 072022Н020 000	5 029 486 953,00	2 778 144 000,00	2 251 342 953,00
Предоставление субсидий бюджетным, автономным учреждениям и иным некоммерческим организациям	200	000 0702 072022Н020 600	5 029 486 953,00	2 778 144 000,00	2 251 342 953,00

Субсидии бюджетным учреждениям	200	000 0702 072022H020 610	177 845 692,00	102 567 506,00	75 278 186,00
Субсидии бюджетным учреждениям на финансовое обеспечение государственного (муниципального) задания на оказание государственных (муниципальных) услуг (выполнение работ)	200	000 0702 072022H020 611	171 697 068,00	98 867 265,00	72 829 803,00
Субсидии бюджетным учреждениям на иные цели	200	000 0702 072022H020 612	6 148 624,00	3 700 241,00	2 448 383,00
Субсидии автономным учреждениям	200	000 0702 072022H020 620	4 851 641 261,00	2 675 576 494,00	2 176 064 767,00
Субсидии автономным учреждениям на финансовое обеспечение государственного (муниципального) задания на оказание государственных (муниципальных) услуг (выполнение работ)	200	000 0702 072022H020 621	4 684 402 032,00	2 580 234 335,00	2 104 167 697,00
Субсидии автономным учреждениям на иные цели	200	000 0702 072022H020 622	167 239 229,00	95 342 159,00	71 897 070,00
Ежемесячное денежное вознаграждение за классное руководство педагогическим работникам государственных и муниципальных общеобразовательных организаций	200	000 0702 0720253030 000	471 559 700,00	269 067 500,00	202 492 200,00
Предоставление субсидий бюджетным, автономным учреждениям и иным некоммерческим организациям	200	000 0702 0720253030 600	471 559 700,00	269 067 500,00	202 492 200,00
Субсидии бюджетным учреждениям	200	000 0702 0720253030 610	13 698 789,00	7 774 800,00	5 923 989,00
Субсидии бюджетным учреждениям на иные цели	200	000 0702 0720253030 612	13 698 789,00	7 774 800,00	5 923 989,00
Субсидии автономным учреждениям	200	000 0702 0720253030 620	457 860 911,00	261 292 700,00	196 568 211,00
Субсидии автономным учреждениям на иные цели	200	000 0702 0720253030 622	457 860 911,00	261 292 700,00	196 568 211,00
Организация бесплатного горячего питания обучающихся, получающих начальное общее образование в государственных и муниципальных образовательных организациях	200	000 0702 07202L3040 000	893 763 274,00	453 848 912,53	439 914 361,47
Предоставление субсидий бюджетным, автономным учреждениям и иным некоммерческим организациям	200	000 0702 07202L3040 600	893 763 274,00	453 848 912,53	439 914 361,47
Субсидии бюджетным учреждениям	200	000 0702 07202L3040 610	11 299 068,78	6 000 428,16	5 298 640,62
Субсидии бюджетным учреждениям на иные цели	200	000 0702 07202L3040 612	11 299 068,78	6 000 428,16	5 298 640,62
Субсидии автономным учреждениям	200	000 0702 07202L3040 620	882 464 205,22	447 848 484,37	434 615 720,85
Субсидии автономным учреждениям на иные цели	200	000 0702 07202L3040 622	882 464 205,22	447 848 484,37	434 615 720,85
Организация предоставления общедоступного и бесплатного дошкольного, начального общего, основного общего, среднего общего образования обучающимся с ограниченными возможностями здоровья в отдельных муниципальных общеобразовательных учреждениях, осуществляющих образовательную деятельность по адаптированным основным общеобразовательным программам, в муниципальных общеобразовательных учреждениях со специальным наименованием "специальное учебно-воспитательное учреждение" и муниципальных санаторных общеобразовательных учреждениях	200	000 0702 07202SH040 000	50 816 600,00	29 532 300,00	21 284 300,00
Предоставление субсидий бюджетным, автономным учреждениям и иным некоммерческим организациям	200	000 0702 07202SH040 600	50 816 600,00	29 532 300,00	21 284 300,00
Субсидии бюджетным учреждениям	200	000 0702 07202SH040 610	8 920 700,00	5 640 000,00	3 280 700,00
Субсидии бюджетным учреждениям на финансовое обеспечение государственного (муниципального) задания на оказание государственных (муниципальных) услуг (выполнение работ)	200	000 0702 07202SH040 611	8 920 700,00	5 640 000,00	3 280 700,00
Субсидии автономным учреждениям	200	000 0702 07202SH040 620	41 895 900,00	23 892 300,00	18 003 600,00
Субсидии автономным учреждениям на финансовое обеспечение государственного (муниципального) задания на оказание государственных (муниципальных) услуг (выполнение работ)	200	000 0702 07202SH040 621	41 895 900,00	23 892 300,00	18 003 600,00
Подпрограмма "Обеспечение доступного и качественно-дополнительного образования"	200	000 0702 0730000000 000	1 598 400,00	1 598 400,00	-
Основное мероприятие "Оказание услуг по реализации дополнительных образовательных программ"	200	000 0702 0730100000 000	1 598 400,00	1 598 400,00	-
Реализация мероприятия "Умею плавать!"	200	000 0702 073012Ф320 000	1 598 400,00	1 598 400,00	-
Предоставление субсидий бюджетным, автономным учреждениям и иным некоммерческим организациям	200	000 0702 073012Ф320 600	1 598 400,00	1 598 400,00	-
Субсидии автономным учреждениям	200	000 0702 073012Ф320 620	1 598 400,00	1 598 400,00	-

Субсидии автономным учреждениям на иные цели	200	000 0702 073012Ф320 622	1 598 400,00	1 598 400,00	-
Подпрограмма “Развитие негосударственного сектора в сфере образования”	200	000 0702 0750000000 000	45 855 400,00	20 929 122,54	24 926 277,46
Основное мероприятие “Оказание услуг частными организациями, осуществляющими образовательную деятельность”	200	000 0702 0750100000 000	3 898 200,00	1 870 194,67	2 028 005,33
Субсидии частным организациям, осуществляющим общеобразовательную деятельность	200	000 0702 0750170050 000	3 898 200,00	1 870 194,67	2 028 005,33
Предоставление субсидий бюджетным, автономным учреждениям и иным некоммерческим организациям	200	000 0702 0750170050 600	3 898 200,00	1 870 194,67	2 028 005,33
Субсидии некоммерческим организациям (за исключением государственных (муниципальных) учреждений, государственных корпораций (компаний), публично-правовых компаний)	200	000 0702 0750170050 630	3 898 200,00	1 870 194,67	2 028 005,33
Субсидии на возмещение недополученных доходов и (или) возмещение фактически понесенных затрат	200	000 0702 0750170050 631	3 898 200,00	1 870 194,67	2 028 005,33
Основное мероприятие “Предоставление дошкольного, начального общего, основного общего, среднего общего образования в частных организациях, осуществляющих образовательную деятельность по имеющим государственную аккредитацию основным общеобразовательным программам”	200	000 0702 0750200000 000	41 957 200,00	19 058 927,87	22 898 272,13
Единая субвенция на выполнение отдельных государственных полномочий в сфере образования	200	000 0702 075022Н020 000	41 957 200,00	19 058 927,87	22 898 272,13
Предоставление субсидий бюджетным, автономным учреждениям и иным некоммерческим организациям	200	000 0702 075022Н020 600	41 957 200,00	19 058 927,87	22 898 272,13
Субсидии некоммерческим организациям (за исключением государственных (муниципальных) учреждений, государственных корпораций (компаний), публично-правовых компаний)	200	000 0702 075022Н020 630	41 957 200,00	19 058 927,87	22 898 272,13
Субсидии на возмещение недополученных доходов и (или) возмещение фактически понесенных затрат	200	000 0702 075022Н020 631	41 957 200,00	19 058 927,87	22 898 272,13
Муниципальная программа “Развитие сети образовательных организаций города Перми”	200	000 0702 0800000000 000	2 175 419 192,18	558 271 959,67	1 617 147 232,51
Подпрограмма “Обеспечение доступности общего и дополнительного образования”	200	000 0702 0820000000 000	1 491 124 663,98	459 162 194,52	1 031 962 469,46
Основное мероприятие “Капитальные вложения в объекты недвижимого имущества муниципальных общеобразовательных организаций и организаций дополнительного образования города Перми”	200	000 0702 0820100000 000	668 343 606,98	76 677 288,02	591 666 318,96
Реконструкция здания под размещение общеобразовательной организации по ул. Целинной, 15	200	000 0702 0820141160 000	204 712 200,95	56 937 777,56	147 774 423,39
Капитальные вложения в объекты государственной (муниципальной) собственности	200	000 0702 0820141160 400	204 712 200,95	56 937 777,56	147 774 423,39
Бюджетные инвестиции	200	000 0702 0820141160 410	204 712 200,95	56 937 777,56	147 774 423,39
Бюджетные инвестиции в объекты капитального строительства государственной (муниципальной) собственности	200	000 0702 0820141160 414	204 712 200,95	56 937 777,56	147 774 423,39
Строительство здания для размещения общеобразовательного учреждения по ул. Юнг Прикамья, 3	200	000 0702 0820142120 000	19 782 774,00	19 739 510,46	43 263,54
Капитальные вложения в объекты государственной (муниципальной) собственности	200	000 0702 0820142120 400	19 782 774,00	19 739 510,46	43 263,54
Бюджетные инвестиции	200	000 0702 0820142120 410	19 782 774,00	19 739 510,46	43 263,54
Бюджетные инвестиции в объекты капитального строительства государственной (муниципальной) собственности	200	000 0702 0820142120 414	19 782 774,00	19 739 510,46	43 263,54
Строительство корпуса МАОУ “Гимназия № 33” г. Перми	200	000 0702 0820143490 000	196 739 800,00	-	196 739 800,00
Капитальные вложения в объекты государственной (муниципальной) собственности	200	000 0702 0820143490 400	196 739 800,00	-	196 739 800,00
Бюджетные инвестиции	200	000 0702 0820143490 410	196 739 800,00	-	196 739 800,00
Бюджетные инвестиции в объекты капитального строительства государственной (муниципальной) собственности	200	000 0702 0820143490 414	196 739 800,00	-	196 739 800,00
Строительство корпуса МАОУ “Школа дизайна “Точка” г. Перми	200	000 0702 0820143500 000	196 739 800,00	-	196 739 800,00
Капитальные вложения в объекты государственной (муниципальной) собственности	200	000 0702 0820143500 400	196 739 800,00	-	196 739 800,00
Бюджетные инвестиции	200	000 0702 0820143500 410	196 739 800,00	-	196 739 800,00

Бюджетные инвестиции в объекты капитального строительства государственной (муниципальной) собственности	200	000 0702 0820143500 414	196 739 800,00	-	196 739 800,00
Строительство (реконструкция) объектов общественной инфраструктуры муниципального значения, приобретение объектов недвижимого имущества в муниципальную собственность для создания новых мест в общеобразовательных учреждениях и дополнительных мест для детей дошкольного возраста	200	000 0702 08201SH070 000	49 203 638,56	-	49 203 638,56
Капитальные вложения в объекты государственной (муниципальной) собственности	200	000 0702 08201SH070 400	49 203 638,56	-	49 203 638,56
Субсидии бюджетным и автономным учреждениям, государственным (муниципальным) унитарным предприятиям на осуществление капитальных вложений в объекты капитального строительства государственной (муниципальной) собственности или приобретение объектов недвижимого имущества в государственную (муниципальную) собственность	200	000 0702 08201SH070 460	49 203 638,56	-	49 203 638,56
Субсидии на осуществление капитальных вложений в объекты капитального строительства государственной (муниципальной) собственности автономным учреждениям	200	000 0702 08201SH070 465	49 203 638,56	-	49 203 638,56
Строительство (реконструкция) объектов общественной инфраструктуры муниципального значения, приобретение объектов недвижимого имущества в муниципальную собственность для создания новых мест в общеобразовательных учреждениях и дополнительных мест для детей дошкольного возраста - реконструкция здания МАОУ "Гимназия № 17" г. Перми (пристройка нового корпуса)	200	000 0702 08201SH074 000	1 165 393,47	-	1 165 393,47
Капитальные вложения в объекты государственной (муниципальной) собственности	200	000 0702 08201SH074 400	1 165 393,47	-	1 165 393,47
Субсидии бюджетным и автономным учреждениям, государственным (муниципальным) унитарным предприятиям на осуществление капитальных вложений в объекты капитального строительства государственной (муниципальной) собственности или приобретение объектов недвижимого имущества в государственную (муниципальную) собственность	200	000 0702 08201SH074 460	1 165 393,47	-	1 165 393,47
Субсидии на осуществление капитальных вложений в объекты капитального строительства государственной (муниципальной) собственности автономным учреждениям	200	000 0702 08201SH074 465	1 165 393,47	-	1 165 393,47
Основное мероприятие "Капитальные вложения в спортивные объекты муниципальных общеобразовательных организаций города Перми"	200	000 0702 0820200000 000	61 278 100,00	49 319,50	61 228 780,50
Строительство спортивной площадки МАОУ "СОШ № 76" г. Перми	200	000 0702 0820242210 000	622 900,00	-	622 900,00
Капитальные вложения в объекты государственной (муниципальной) собственности	200	000 0702 0820242210 400	622 900,00	-	622 900,00
Субсидии бюджетным и автономным учреждениям, государственным (муниципальным) унитарным предприятиям на осуществление капитальных вложений в объекты капитального строительства государственной (муниципальной) собственности или приобретение объектов недвижимого имущества в государственную (муниципальную) собственность	200	000 0702 0820242210 460	622 900,00	-	622 900,00
Субсидии на осуществление капитальных вложений в объекты капитального строительства государственной (муниципальной) собственности автономным учреждениям	200	000 0702 0820242210 465	622 900,00	-	622 900,00
Строительство спортивной площадки МАОУ "СОШ № 83" г. Перми	200	000 0702 0820242220 000	622 900,00	-	622 900,00
Капитальные вложения в объекты государственной (муниципальной) собственности	200	000 0702 0820242220 400	622 900,00	-	622 900,00
Субсидии бюджетным и автономным учреждениям, государственным (муниципальным) унитарным предприятиям на осуществление капитальных вложений в объекты капитального строительства государственной (муниципальной) собственности или приобретение объектов недвижимого имущества в государственную (муниципальную) собственность	200	000 0702 0820242220 460	622 900,00	-	622 900,00

Субсидии на осуществление капитальных вложений в объекты капитального строительства государственной (муниципальной) собственности автономным учреждениям	200	000 0702 0820242220 465	622 900,00	-	622 900,00
Строительство спортивной площадки МАОУ “Школа бизнеса и предпринимательства” г. Перми	200	000 0702 0820242620 000	16 000 000,00	-	16 000 000,00
Капитальные вложения в объекты государственной (муниципальной) собственности	200	000 0702 0820242620 400	16 000 000,00	-	16 000 000,00
Субсидии бюджетным и автономным учреждениям, государственным (муниципальным) унитарным предприятиям на осуществление капитальных вложений в объекты капитального строительства государственной (муниципальной) собственности или приобретение объектов недвижимого имущества в государственную (муниципальную) собственность	200	000 0702 0820242620 460	16 000 000,00	-	16 000 000,00
Субсидии на осуществление капитальных вложений в объекты капитального строительства государственной (муниципальной) собственности автономным учреждениям	200	000 0702 0820242620 465	16 000 000,00	-	16 000 000,00
Строительство спортивного зала МАОУ “СОШ № 81” г. Перми	200	000 0702 0820243510 000	13 208 000,00	49 319,50	13 158 680,50
Капитальные вложения в объекты государственной (муниципальной) собственности	200	000 0702 0820243510 400	13 208 000,00	49 319,50	13 158 680,50
Бюджетные инвестиции	200	000 0702 0820243510 410	13 208 000,00	49 319,50	13 158 680,50
Бюджетные инвестиции в объекты капитального строительства государственной (муниципальной) собственности	200	000 0702 0820243510 414	13 208 000,00	49 319,50	13 158 680,50
Строительство спортивного зала МАОУ “СОШ № 96” г. Перми	200	000 0702 0820243520 000	13 208 000,00	-	13 208 000,00
Капитальные вложения в объекты государственной (муниципальной) собственности	200	000 0702 0820243520 400	13 208 000,00	-	13 208 000,00
Бюджетные инвестиции	200	000 0702 0820243520 410	13 208 000,00	-	13 208 000,00
Бюджетные инвестиции в объекты капитального строительства государственной (муниципальной) собственности	200	000 0702 0820243520 414	13 208 000,00	-	13 208 000,00
Строительство спортивной площадки МАОУ “СОШ № 55” г. Перми	200	000 0702 0820243540 000	17 616 300,00	-	17 616 300,00
Капитальные вложения в объекты государственной (муниципальной) собственности	200	000 0702 0820243540 400	17 616 300,00	-	17 616 300,00
Субсидии бюджетным и автономным учреждениям, государственным (муниципальным) унитарным предприятиям на осуществление капитальных вложений в объекты капитального строительства государственной (муниципальной) собственности или приобретение объектов недвижимого имущества в государственную (муниципальную) собственность	200	000 0702 0820243540 460	17 616 300,00	-	17 616 300,00
Субсидии на осуществление капитальных вложений в объекты капитального строительства государственной (муниципальной) собственности автономным учреждениям	200	000 0702 0820243540 465	17 616 300,00	-	17 616 300,00
Основное мероприятие “Федеральный проект “Современная школа”	200	000 0702 082E100000 000	761 502 957,00	382 435 587,00	379 067 370,00
Создание новых мест в общеобразовательных организациях в связи с ростом числа обучающихся, вызванным демографическим фактором	200	000 0702 082E153050 000	615 953 897,00	236 886 527,00	379 067 370,00
Капитальные вложения в объекты государственной (муниципальной) собственности	200	000 0702 082E153050 400	615 953 897,00	236 886 527,00	379 067 370,00
Бюджетные инвестиции	200	000 0702 082E153050 410	379 067 370,00	-	379 067 370,00
Бюджетные инвестиции в объекты капитального строительства государственной (муниципальной) собственности	200	000 0702 082E153050 414	379 067 370,00	-	379 067 370,00
Субсидии бюджетным и автономным учреждениям, государственным (муниципальным) унитарным предприятиям на осуществление капитальных вложений в объекты капитального строительства государственной (муниципальной) собственности или приобретение объектов недвижимого имущества в государственную (муниципальную) собственность	200	000 0702 082E153050 460	236 886 527,00	236 886 527,00	-
Субсидии на осуществление капитальных вложений в объекты капитального строительства государственной (муниципальной) собственности автономным учреждениям	200	000 0702 082E153050 465	236 886 527,00	236 886 527,00	-

Создание новых мест в общеобразовательных организациях в связи с ростом числа обучающихся, вызванным демографическим фактором, за счет средств резервного фонда Правительства Российской Федерации	200	000 0702 082E15305F 000	145 549 060,00	145 549 060,00	-
Капитальные вложения в объекты государственной (муниципальной) собственности	200	000 0702 082E15305F 400	145 549 060,00	145 549 060,00	-
Субсидии бюджетным и автономным учреждениям, государственным (муниципальным) унитарным предприятиям на осуществление капитальных вложений в объекты капитального строительства государственной (муниципальной) собственности или приобретение объектов недвижимого имущества в государственную (муниципальную) собственность	200	000 0702 082E15305F 460	145 549 060,00	145 549 060,00	-
Субсидии на осуществление капитальных вложений в объекты капитального строительства государственной (муниципальной) собственности автономным учреждениям	200	000 0702 082E15305F 465	145 549 060,00	145 549 060,00	-
Подпрограмма "Приведение имущественных комплексов муниципальных образовательных организаций города Перми в нормативное состояние"	200	000 0702 0830000000 000	684 294 528,20	99 109 765,15	585 184 763,05
Основное мероприятие "Приведение имущественных комплексов образовательных организаций в соответствие с требованиями действующего законодательства"	200	000 0702 0830100000 000	625 507 068,20	99 109 765,15	526 397 303,05
Взносы на капитальный ремонт общего имущества в многоквартирных домах	200	000 0702 0830101070 000	114 200,00	47 999,28	66 200,72
Предоставление субсидий бюджетным, автономным учреждениям и иным некоммерческим организациям	200	000 0702 0830101070 600	114 200,00	47 999,28	66 200,72
Субсидии автономным учреждениям	200	000 0702 0830101070 620	114 200,00	47 999,28	66 200,72
Субсидии автономным учреждениям на иные цели	200	000 0702 0830101070 622	114 200,00	47 999,28	66 200,72
Приведение в нормативное состояние имущественных комплексов образовательных организаций	200	000 0702 0830123470 000	68 584 645,87	25 810 225,87	42 774 420,00
Предоставление субсидий бюджетным, автономным учреждениям и иным некоммерческим организациям	200	000 0702 0830123470 600	68 584 645,87	25 810 225,87	42 774 420,00
Субсидии автономным учреждениям	200	000 0702 0830123470 620	68 584 645,87	25 810 225,87	42 774 420,00
Субсидии автономным учреждениям на иные цели	200	000 0702 0830123470 622	68 584 645,87	25 810 225,87	42 774 420,00
Приобретение оборудования для профильных медицинских классов в образовательных организациях Пермского края	200	000 0702 083012Н700 000	28 000 000,00	28 000 000,00	-
Предоставление субсидий бюджетным, автономным учреждениям и иным некоммерческим организациям	200	000 0702 083012Н700 600	28 000 000,00	28 000 000,00	-
Субсидии автономным учреждениям	200	000 0702 083012Н700 620	28 000 000,00	28 000 000,00	-
Субсидии автономным учреждениям на иные цели	200	000 0702 083012Н700 622	28 000 000,00	28 000 000,00	-
Оснащение оборудованием образовательных организаций, реализующих программы общего образования, в соответствии с требованиями федерального государственного образовательного стандарта общего образования	200	000 0702 083012Н720 000	3 500 000,00	-	3 500 000,00
Предоставление субсидий бюджетным, автономным учреждениям и иным некоммерческим организациям	200	000 0702 083012Н720 600	3 500 000,00	-	3 500 000,00
Субсидии автономным учреждениям	200	000 0702 083012Н720 620	3 500 000,00	-	3 500 000,00
Субсидии автономным учреждениям на иные цели	200	000 0702 083012Н720 622	3 500 000,00	-	3 500 000,00
Реализация мероприятий по модернизации школьных систем образования	200	000 0702 08301L7500 000	525 308 222,33	45 251 540,00	480 056 682,33
Предоставление субсидий бюджетным, автономным учреждениям и иным некоммерческим организациям	200	000 0702 08301L7500 600	525 308 222,33	45 251 540,00	480 056 682,33
Субсидии автономным учреждениям	200	000 0702 08301L7500 620	525 308 222,33	45 251 540,00	480 056 682,33
Субсидии автономным учреждениям на иные цели	200	000 0702 08301L7500 622	525 308 222,33	45 251 540,00	480 056 682,33
Основное мероприятие "Приобретение и оснащение оборудованием, средствами обучения и воспитания, мебелью, инвентарем вновь созданных мест для обучающихся"	200	000 0702 0830200000 000	58 787 460,00	-	58 787 460,00
Оснащение муниципальных общеобразовательных учреждений средствами обучения и воспитания	200	000 0702 083022Н320 000	58 787 460,00	-	58 787 460,00
Предоставление субсидий бюджетным, автономным учреждениям и иным некоммерческим организациям	200	000 0702 083022Н320 600	58 787 460,00	-	58 787 460,00
Субсидии автономным учреждениям	200	000 0702 083022Н320 620	58 787 460,00	-	58 787 460,00

Субсидии автономным учреждениям на иные цели	200	000 0702 083022Н320 622	58 787 460,00	-	58 787 460,00
Дополнительное образование детей	200	000 0703 0000000000 000	1 240 246 127,04	673 711 108,54	566 535 018,50
Муниципальная программа "Общественное согласие"	200	000 0703 0100000000 000	2 569 280,40	-	2 569 280,40
Подпрограмма "Вовлечение граждан в решение вопросов местного значения"	200	000 0703 0110000000 000	2 569 280,40	-	2 569 280,40
Основное мероприятие "Формирование благоприятных условий для поддержки социально ориентированных некоммерческих организаций в реализации социальных проектов"	200	000 0703 0110100000 000	2 569 280,40	-	2 569 280,40
Софинансирование проектов инициативного бюджетирования	200	000 0703 011012P080 000	2 569 280,40	-	2 569 280,40
Предоставление субсидий бюджетным, автономным учреждениям и иным некоммерческим организациям	200	000 0703 011012P080 600	2 569 280,40	-	2 569 280,40
Субсидии автономным учреждениям	200	000 0703 011012P080 620	2 569 280,40	-	2 569 280,40
Субсидии автономным учреждениям на иные цели	200	000 0703 011012P080 622	2 569 280,40	-	2 569 280,40
Муниципальная программа "Культура города Перми"	200	000 0703 0300000000 000	489 838 504,29	276 918 827,19	212 919 677,10
Подпрограмма "Обеспечение качественно нового уровня развития инфраструктуры"	200	000 0703 0330000000 000	15 532 900,00	1 048 348,91	14 484 551,09
Основное мероприятие "Приведение имущественных комплексов в соответствие с требованиями действующего законодательства"	200	000 0703 0330100000 000	15 532 900,00	1 048 348,91	14 484 551,09
Целевые субсидии на взносы на капитальный ремонт общего имущества в многоквартирных домах	200	000 0703 0330101070 000	351 000,00	161 388,91	189 611,09
Предоставление субсидий бюджетным, автономным учреждениям и иным некоммерческим организациям	200	000 0703 0330101070 600	351 000,00	161 388,91	189 611,09
Субсидии автономным учреждениям	200	000 0703 0330101070 620	351 000,00	161 388,91	189 611,09
Субсидии автономным учреждениям на иные цели	200	000 0703 0330101070 622	351 000,00	161 388,91	189 611,09
Выполнение предписаний надзорных органов, приведение в нормативное состояние и улучшение материально-технического обеспечения	200	000 0703 0330123560 000	15 181 900,00	886 960,00	14 294 940,00
Предоставление субсидий бюджетным, автономным учреждениям и иным некоммерческим организациям	200	000 0703 0330123560 600	15 181 900,00	886 960,00	14 294 940,00
Субсидии автономным учреждениям	200	000 0703 0330123560 620	15 181 900,00	886 960,00	14 294 940,00
Субсидии автономным учреждениям на иные цели	200	000 0703 0330123560 622	15 181 900,00	886 960,00	14 294 940,00
Подпрограмма "Одаренные дети города Перми"	200	000 0703 0340000000 000	474 305 604,29	275 870 478,28	198 435 126,01
Основное мероприятие "Реализация дополнительных общеразвивающих и предпрофессиональных программ в области искусств"	200	000 0703 0340100000 000	461 250 702,79	262 815 576,78	198 435 126,01
Обеспечение деятельности (оказание услуг, выполнение работ) муниципальных учреждений (организаций)	200	000 0703 0340100590 000	439 443 800,00	252 253 460,07	187 190 339,93
Предоставление субсидий бюджетным, автономным учреждениям и иным некоммерческим организациям	200	000 0703 0340100590 600	439 443 800,00	252 253 460,07	187 190 339,93
Субсидии автономным учреждениям	200	000 0703 0340100590 620	439 443 800,00	252 253 460,07	187 190 339,93
Субсидии автономным учреждениям на финансовое обеспечение государственного (муниципального) задания на оказание государственных (муниципальных) услуг (выполнение работ)	200	000 0703 0340100590 621	439 443 800,00	252 253 460,07	187 190 339,93
Целевая субсидия на повышение фонда оплаты труда	200	000 0703 0340101060 000	3 529 800,00	-	3 529 800,00
Предоставление субсидий бюджетным, автономным учреждениям и иным некоммерческим организациям	200	000 0703 0340101060 600	3 529 800,00	-	3 529 800,00
Субсидии автономным учреждениям	200	000 0703 0340101060 620	3 529 800,00	-	3 529 800,00
Субсидии автономным учреждениям на иные цели	200	000 0703 0340101060 622	3 529 800,00	-	3 529 800,00
Обновление материальной базы учреждений дополнительного образования в сфере культуры	200	000 0703 0340122140 000	1 776 702,79	899 999,99	876 702,80
Предоставление субсидий бюджетным, автономным учреждениям и иным некоммерческим организациям	200	000 0703 0340122140 600	1 776 702,79	899 999,99	876 702,80
Субсидии автономным учреждениям	200	000 0703 0340122140 620	1 776 702,79	899 999,99	876 702,80
Субсидии автономным учреждениям на иные цели	200	000 0703 0340122140 622	1 776 702,79	899 999,99	876 702,80
Предоставление мер социальной поддержки руководителям и педагогическим работникам образовательных учреждений	200	000 0703 0340182020 000	16 500 400,00	9 662 116,72	6 838 283,28
Предоставление субсидий бюджетным, автономным учреждениям и иным некоммерческим организациям	200	000 0703 0340182020 600	16 500 400,00	9 662 116,72	6 838 283,28
Субсидии автономным учреждениям	200	000 0703 0340182020 620	16 500 400,00	9 662 116,72	6 838 283,28
Субсидии автономным учреждениям на иные цели	200	000 0703 0340182020 622	16 500 400,00	9 662 116,72	6 838 283,28
Основное мероприятие "Федеральный проект "Культурная среда"	200	000 0703 034A100000 000	13 054 901,50	13 054 901,50	-

Государственная поддержка отрасли культуры (оснащение образовательных учреждений в сфере культуры (детских школ искусств по видам искусств и училищ) музыкальными инструментами, оборудованием и учебными материалами)	200	000 0703 034A155194 000	13 054 901,50	13 054 901,50	-
Предоставление субсидий бюджетным, автономным учреждениям и иным некоммерческим организациям	200	000 0703 034A155194 600	13 054 901,50	13 054 901,50	-
Субсидии автономным учреждениям	200	000 0703 034A155194 620	13 054 901,50	13 054 901,50	-
Субсидии автономным учреждениям на иные цели	200	000 0703 034A155194 622	13 054 901,50	13 054 901,50	-
Муниципальная программа "Социальная поддержка и обеспечение семейного благополучия населения города Перми"	200	000 0703 0600000000 000	6 420 000,00	-	6 420 000,00
Подпрограмма "Создание безбарьерной среды для маломобильных граждан"	200	000 0703 0620000000 000	6 420 000,00	-	6 420 000,00
Основное мероприятие "Оборудование объектов социальной инфраструктуры средствами беспрепятственного доступа, обеспечение информационной доступности для инвалидов и иных маломобильных групп населения"	200	000 0703 0620100000 000	6 420 000,00	-	6 420 000,00
Оборудование зданий муниципальных учреждений средствами беспрепятственного доступа	200	000 0703 0620123570 000	6 420 000,00	-	6 420 000,00
Предоставление субсидий бюджетным, автономным учреждениям и иным некоммерческим организациям	200	000 0703 0620123570 600	6 420 000,00	-	6 420 000,00
Субсидии автономным учреждениям	200	000 0703 0620123570 620	6 420 000,00	-	6 420 000,00
Субсидии автономным учреждениям на иные цели	200	000 0703 0620123570 622	6 420 000,00	-	6 420 000,00
Муниципальная программа "Доступное и качественное образование"	200	000 0703 0700000000 000	697 398 978,43	374 496 952,31	322 902 026,12
Подпрограмма "Обеспечение доступного и качественного дополнительного образования"	200	000 0703 0730000000 000	697 398 978,43	374 496 952,31	322 902 026,12
Основное мероприятие "Оказание услуг по реализации дополнительных образовательных программ"	200	000 0703 0730100000 000	697 398 978,43	374 496 952,31	322 902 026,12
Обеспечение деятельности (оказание услуг, выполнение работ) муниципальных учреждений (организаций)	200	000 0703 0730100590 000	673 559 278,43	363 680 552,31	309 878 726,12
Расходы на выплаты персоналу в целях обеспечения выполнения функций государственными (муниципальными) органами, казенными учреждениями, органами управления государственными внебюджетными фондами	200	000 0703 0730100590 100	11 538 456,80	5 451 200,00	6 087 256,80
Расходы на выплаты персоналу казенных учреждений	200	000 0703 0730100590 110	11 538 456,80	5 451 200,00	6 087 256,80
Фонд оплаты труда учреждений	200	000 0703 0730100590 111	8 866 700,00	4 365 200,00	4 501 500,00
Взносы по обязательному социальному страхованию на выплаты по оплате труда работников и иные выплаты работникам учреждений	200	000 0703 0730100590 119	2 671 756,80	1 086 000,00	1 585 756,80
Закупка товаров, работ и услуг для обеспечения государственных (муниципальных) нужд	200	000 0703 0730100590 200	1 482 100,00	500 792,31	981 307,69
Иные закупки товаров, работ и услуг для обеспечения государственных (муниципальных) нужд	200	000 0703 0730100590 240	1 482 100,00	500 792,31	981 307,69
Прочая закупка товаров, работ и услуг	200	000 0703 0730100590 244	1 266 400,00	390 692,31	875 707,69
Закупка энергетических ресурсов	200	000 0703 0730100590 247	215 700,00	110 100,00	105 600,00
Предоставление субсидий бюджетным, автономным учреждениям и иным некоммерческим организациям	200	000 0703 0730100590 600	660 486 121,63	357 704 860,00	302 781 261,63
Субсидии бюджетным учреждениям	200	000 0703 0730100590 610	1 172 232,00	861 600,00	310 632,00
Субсидии бюджетным учреждениям на финансовое обеспечение государственного (муниципального) задания на оказание государственных (муниципальных) услуг (выполнение работ)	200	000 0703 0730100590 611	1 172 232,00	861 600,00	310 632,00
Субсидии автономным учреждениям	200	000 0703 0730100590 620	659 313 889,63	356 843 260,00	302 470 629,63
Субсидии автономным учреждениям на финансовое обеспечение государственного (муниципального) задания на оказание государственных (муниципальных) услуг (выполнение работ)	200	000 0703 0730100590 621	659 313 889,63	356 843 260,00	302 470 629,63
Иные бюджетные ассигнования	200	000 0703 0730100590 800	52 600,00	23 700,00	28 900,00
Уплата налогов, сборов и иных платежей	200	000 0703 0730100590 850	52 600,00	23 700,00	28 900,00
Уплата налога на имущество организаций и земельного налога	200	000 0703 0730100590 851	18 300,00	9 200,00	9 100,00
Уплата прочих налогов, сборов	200	000 0703 0730100590 852	4 773,40	2 513,40	2 260,00
Уплата иных платежей	200	000 0703 0730100590 853	29 526,60	11 986,60	17 540,00
Целевая субсидия на реализацию историко-культурной образовательной программы	200	000 0703 0730101000 000	2 510 700,00	1 230 000,00	1 280 700,00
Предоставление субсидий бюджетным, автономным учреждениям и иным некоммерческим организациям	200	000 0703 0730101000 600	2 510 700,00	1 230 000,00	1 280 700,00

Субсидии автономным учреждениям	200	000 0703 0730101000 620	2 510 700,00	1 230 000,00	1 280 700,00
Субсидии автономным учреждениям на иные цели	200	000 0703 0730101000 622	2 510 700,00	1 230 000,00	1 280 700,00
Целевая субсидия на повышение фонда оплаты труда	200	000 0703 0730101060 000	3 178 600,00	-	3 178 600,00
Предоставление субсидий бюджетным, автономным учреждениям и иным некоммерческим организациям	200	000 0703 0730101060 600	3 178 600,00	-	3 178 600,00
Субсидии бюджетным учреждениям	200	000 0703 0730101060 610	6 288,48	-	6 288,48
Субсидии бюджетным учреждениям на иные цели	200	000 0703 0730101060 612	6 288,48	-	6 288,48
Субсидии автономным учреждениям	200	000 0703 0730101060 620	3 172 311,52	-	3 172 311,52
Субсидии автономным учреждениям на иные цели	200	000 0703 0730101060 622	3 172 311,52	-	3 172 311,52
Предоставление мер социальной поддержки руководителям и педагогическим работникам образовательных учреждений	200	000 0703 0730182020 000	18 150 400,00	9 586 400,00	8 564 000,00
Расходы на выплаты персоналу в целях обеспечения выполнения функций государственными (муниципальными) органами, казенными учреждениями, органами управления государственными внебюджетными фондами	200	000 0703 0730182020 100	189 200,00	102 900,00	86 300,00
Расходы на выплаты персоналу казенных учреждений	200	000 0703 0730182020 110	189 200,00	102 900,00	86 300,00
Фонд оплаты труда учреждений	200	000 0703 0730182020 111	145 300,00	79 000,00	66 300,00
Взносы по обязательному социальному страхованию на выплаты по оплате труда работников и иные выплаты работникам учреждений	200	000 0703 0730182020 119	43 900,00	23 900,00	20 000,00
Предоставление субсидий бюджетным, автономным учреждениям и иным некоммерческим организациям	200	000 0703 0730182020 600	17 961 200,00	9 483 500,00	8 477 700,00
Субсидии автономным учреждениям	200	000 0703 0730182020 620	17 961 200,00	9 483 500,00	8 477 700,00
Субсидии автономным учреждениям на иные цели	200	000 0703 0730182020 622	17 961 200,00	9 483 500,00	8 477 700,00
Муниципальная программа "Развитие сети образовательных организаций города Перми"	200	000 0703 0800000000 000	44 019 363,92	22 295 329,04	21 724 034,88
Подпрограмма "Обеспечение доступности общего и дополнительного образования"	200	000 0703 0820000000 000	40 240 741,72	21 764 108,19	18 476 633,53
Основное мероприятие "Капитальные вложения в объекты недвижимого имущества муниципальных общеобразовательных организаций и организаций дополнительного образования города Перми"	200	000 0703 0820100000 000	40 240 741,72	21 764 108,19	18 476 633,53
Реконструкция ледовой арены МАУ ДО "ДЮОЦ "Здоровье"	200	000 0703 0820141300 000	23 556 580,72	5 079 947,49	18 476 633,23
Капитальные вложения в объекты государственной (муниципальной) собственности	200	000 0703 0820141300 400	23 556 580,72	5 079 947,49	18 476 633,23
Бюджетные инвестиции	200	000 0703 0820141300 410	23 556 580,72	5 079 947,49	18 476 633,23
Бюджетные инвестиции в объекты капитального строительства государственной (муниципальной) собственности	200	000 0703 0820141300 414	23 556 580,72	5 079 947,49	18 476 633,23
Реконструкция здания муниципального автономного учреждения дополнительного образования "Детско-юношеский центр имени Василия Соломина"	200	000 0703 0820141390 000	16 684 161,00	16 684 160,70	0,30
Капитальные вложения в объекты государственной (муниципальной) собственности	200	000 0703 0820141390 400	16 684 161,00	16 684 160,70	0,30
Бюджетные инвестиции	200	000 0703 0820141390 410	16 684 161,00	16 684 160,70	0,30
Бюджетные инвестиции в объекты капитального строительства государственной (муниципальной) собственности	200	000 0703 0820141390 414	16 684 161,00	16 684 160,70	0,30
Подпрограмма "Приведение имущественных комплексов муниципальных образовательных организаций города Перми в нормативное состояние"	200	000 0703 0830000000 000	3 778 622,20	531 220,85	3 247 401,35
Основное мероприятие "Приведение имущественных комплексов образовательных организаций в соответствие с требованиями действующего законодательства"	200	000 0703 0830100000 000	3 778 622,20	531 220,85	3 247 401,35
Взносы на капитальный ремонт общего имущества в многоквартирных домах	200	000 0703 0830101070 000	1 270 022,20	531 220,85	738 801,35
Закупка товаров, работ и услуг для обеспечения государственных (муниципальных) нужд	200	000 0703 0830101070 200	50 722,20	21 500,00	29 222,20
Иные закупки товаров, работ и услуг для обеспечения государственных (муниципальных) нужд	200	000 0703 0830101070 240	50 722,20	21 500,00	29 222,20
Прочая закупка товаров, работ и услуг	200	000 0703 0830101070 244	50 722,20	21 500,00	29 222,20
Предоставление субсидий бюджетным, автономным учреждениям и иным некоммерческим организациям	200	000 0703 0830101070 600	1 219 300,00	509 720,85	709 579,15
Субсидии автономным учреждениям	200	000 0703 0830101070 620	1 219 300,00	509 720,85	709 579,15
Субсидии автономным учреждениям на иные цели	200	000 0703 0830101070 622	1 219 300,00	509 720,85	709 579,15
Приведение в нормативное состояние имущественных комплексов образовательных организаций	200	000 0703 0830123470 000	2 508 600,00	-	2 508 600,00
Предоставление субсидий бюджетным, автономным учреждениям и иным некоммерческим организациям	200	000 0703 0830123470 600	2 508 600,00	-	2 508 600,00

Субсидии автономным учреждениям	200	000 0703 0830123470 620	2 508 600,00	-	2 508 600,00
Субсидии автономным учреждениям на иные цели	200	000 0703 0830123470 622	2 508 600,00	-	2 508 600,00
Профессиональная подготовка, переподготовка и повышение квалификации	200	000 0705 0000000000 000	13 957 300,00	7 308 700,00	6 648 600,00
Муниципальная программа “Доступное и качественное образование”	200	000 0705 0700000000 000	13 957 300,00	7 308 700,00	6 648 600,00
Подпрограмма “Ресурсное обеспечение качественного функционирования системы образования города Перми”	200	000 0705 0740000000 000	13 957 300,00	7 308 700,00	6 648 600,00
Основное мероприятие “Обеспечение условий для качественного функционирования системы образования города Перми”	200	000 0705 0740100000 000	13 957 300,00	7 308 700,00	6 648 600,00
Обеспечение деятельности (оказание услуг, выполнение работ) муниципальных учреждений (организаций)	200	000 0705 0740100590 000	13 599 400,00	7 177 600,00	6 421 800,00
Предоставление субсидий бюджетным, автономным учреждениям и иным некоммерческим организациям	200	000 0705 0740100590 600	13 599 400,00	7 177 600,00	6 421 800,00
Субсидии автономным учреждениям	200	000 0705 0740100590 620	13 599 400,00	7 177 600,00	6 421 800,00
Субсидии автономным учреждениям на финансовое обеспечение государственного (муниципального) задания на оказание государственных (муниципальных) услуг (выполнение работ)	200	000 0705 0740100590 621	13 599 400,00	7 177 600,00	6 421 800,00
Целевая субсидия на повышение фонда оплаты труда	200	000 0705 0740101060 000	116 200,00	-	116 200,00
Предоставление субсидий бюджетным, автономным учреждениям и иным некоммерческим организациям	200	000 0705 0740101060 600	116 200,00	-	116 200,00
Субсидии автономным учреждениям	200	000 0705 0740101060 620	116 200,00	-	116 200,00
Субсидии автономным учреждениям на иные цели	200	000 0705 0740101060 622	116 200,00	-	116 200,00
Предоставление мер социальной поддержки руководителям и педагогическим работникам образовательных учреждений	200	000 0705 0740182020 000	241 700,00	131 100,00	110 600,00
Предоставление субсидий бюджетным, автономным учреждениям и иным некоммерческим организациям	200	000 0705 0740182020 600	241 700,00	131 100,00	110 600,00
Субсидии автономным учреждениям	200	000 0705 0740182020 620	241 700,00	131 100,00	110 600,00
Субсидии автономным учреждениям на иные цели	200	000 0705 0740182020 622	241 700,00	131 100,00	110 600,00
Молодежная политика	200	000 0707 0000000000 000	803 454 830,16	230 759 838,17	572 694 991,99
Муниципальная программа “Общественное согласие”	200	000 0707 0100000000 000	1 300 000,00	715 000,00	585 000,00
Подпрограмма “Повышение уровня межэтнического и межконфессионального взаимопонимания”	200	000 0707 0120000000 000	1 300 000,00	715 000,00	585 000,00
Основное мероприятие “Мероприятия, направленные на повышение уровня межэтнического и межконфессионального взаимопонимания в городе Перми”	200	000 0707 0120100000 000	1 300 000,00	715 000,00	585 000,00
Содействие в реализации мероприятий, направленных на гармонизацию межнациональных отношений, сохранение этнического многообразия народов России, проживающих в городе Перми	200	000 0707 0120123530 000	1 300 000,00	715 000,00	585 000,00
Предоставление субсидий бюджетным, автономным учреждениям и иным некоммерческим организациям	200	000 0707 0120123530 600	1 300 000,00	715 000,00	585 000,00
Субсидии автономным учреждениям	200	000 0707 0120123530 620	1 300 000,00	715 000,00	585 000,00
Субсидии автономным учреждениям на иные цели	200	000 0707 0120123530 622	1 300 000,00	715 000,00	585 000,00
Муниципальная программа “Безопасный город”	200	000 0707 0200000000 000	4 930 300,00	1 660 595,89	3 269 704,11
Подпрограмма “Содействие в снижении уровня преступности на территории города Перми”	200	000 0707 0210000000 000	4 930 300,00	1 660 595,89	3 269 704,11
Основное мероприятие “Профилактика потребления психоактивных веществ”	200	000 0707 0210300000 000	4 930 300,00	1 660 595,89	3 269 704,11
Мероприятия, направленные на первичную профилактику потребления психоактивных веществ	200	000 0707 0210321090 000	4 930 300,00	1 660 595,89	3 269 704,11
Предоставление субсидий бюджетным, автономным учреждениям и иным некоммерческим организациям	200	000 0707 0210321090 600	4 930 300,00	1 660 595,89	3 269 704,11
Субсидии автономным учреждениям	200	000 0707 0210321090 620	4 930 300,00	1 660 595,89	3 269 704,11
Субсидии автономным учреждениям на иные цели	200	000 0707 0210321090 622	4 930 300,00	1 660 595,89	3 269 704,11
Муниципальная программа “Молодежь города Перми”	200	000 0707 0400000000 000	530 240 930,16	182 597 471,57	347 643 458,59
Подпрограмма “Создание условий для эффективной самореализации молодежи города Перми”	200	000 0707 0410000000 000	502 438 781,16	165 575 338,29	336 863 442,87
Основное мероприятие “Реализация проектов в сфере молодежной политики”	200	000 0707 0410100000 000	18 414 852,00	2 019 247,42	16 395 604,58
Обеспечение деятельности (оказание услуг, выполнение работ) муниципальных учреждений (организаций)	200	000 0707 0410100590 000	14 231 500,00	1 100 000,00	13 131 500,00
Предоставление субсидий бюджетным, автономным учреждениям и иным некоммерческим организациям	200	000 0707 0410100590 600	14 231 500,00	1 100 000,00	13 131 500,00
Субсидии автономным учреждениям	200	000 0707 0410100590 620	14 231 500,00	1 100 000,00	13 131 500,00

Субсидии автономным учреждениям на финансовое обеспечение государственного (муниципального) задания на оказание государственных (муниципальных) услуг (выполнение работ)	200	000 0707 0410100590 621	14 231 500,00	1 100 000,00	13 131 500,00
Целевая субсидия на повышение фонда оплаты труда	200	000 0707 0410101060 000	59 800,00	-	59 800,00
Предоставление субсидий бюджетным, автономным учреждениям и иным некоммерческим организациям	200	000 0707 0410101060 600	59 800,00	-	59 800,00
Субсидии автономным учреждениям	200	000 0707 0410101060 620	59 800,00	-	59 800,00
Субсидии автономным учреждениям на иные цели	200	000 0707 0410101060 622	59 800,00	-	59 800,00
Поддержка инициативной и талантливой молодежи	200	000 0707 0410123140 000	2 154 552,00	215 997,42	1 938 554,58
Закупка товаров, работ и услуг для обеспечения государственных (муниципальных) нужд	200	000 0707 0410123140 200	726 052,00	-	726 052,00
Иные закупки товаров, работ и услуг для обеспечения государственных (муниципальных) нужд	200	000 0707 0410123140 240	726 052,00	-	726 052,00
Прочая закупка товаров, работ и услуг	200	000 0707 0410123140 244	726 052,00	-	726 052,00
Социальное обеспечение и иные выплаты населению	200	000 0707 0410123140 300	400 000,00	-	400 000,00
Премии и гранты	200	000 0707 0410123140 350	400 000,00	-	400 000,00
Предоставление субсидий бюджетным, автономным учреждениям и иным некоммерческим организациям	200	000 0707 0410123140 600	1 028 500,00	215 997,42	812 502,58
Субсидии автономным учреждениям	200	000 0707 0410123140 620	1 028 500,00	215 997,42	812 502,58
Субсидии автономным учреждениям на иные цели	200	000 0707 0410123140 622	1 028 500,00	215 997,42	812 502,58
Субсидии некоммерческим организациям, не являющимся государственными (муниципальными) учреждениями, выполняющим муниципальные работы в сфере молодежной политики	200	000 0707 0410170040 000	1 969 000,00	703 250,00	1 265 750,00
Предоставление субсидий бюджетным, автономным учреждениям и иным некоммерческим организациям	200	000 0707 0410170040 600	1 969 000,00	703 250,00	1 265 750,00
Субсидии некоммерческим организациям (за исключением государственных (муниципальных) учреждений, государственных корпораций (компаний), публично-правовых компаний)	200	000 0707 0410170040 630	1 969 000,00	703 250,00	1 265 750,00
Субсидии (гранты в форме субсидий), не подлежащие казначейскому сопровождению	200	000 0707 0410170040 633	1 969 000,00	703 250,00	1 265 750,00
Основное мероприятие "Капитальные вложения в объекты недвижимого имущества муниципальной собственности в сфере молодежной политики"	200	000 0707 0410200000 000	484 023 929,16	163 556 090,87	320 467 838,29
Реконструкция здания МАУ "Дворец молодежи" г. Пермь	200	000 0707 0410241910 000	484 023 929,16	163 556 090,87	320 467 838,29
Капитальные вложения в объекты государственной (муниципальной) собственности	200	000 0707 0410241910 400	484 023 929,16	163 556 090,87	320 467 838,29
Бюджетные инвестиции	200	000 0707 0410241910 410	470 042 129,16	163 556 090,87	306 486 038,29
Бюджетные инвестиции в объекты капитального строительства государственной (муниципальной) собственности	200	000 0707 0410241910 414	470 042 129,16	163 556 090,87	306 486 038,29
Субсидии бюджетным и автономным учреждениям, государственным (муниципальным) унитарным предприятиям на осуществление капитальных вложений в объекты капитального строительства государственной (муниципальной) собственности или приобретение объектов недвижимого имущества в государственную (муниципальную) собственность	200	000 0707 0410241910 460	13 981 800,00	-	13 981 800,00
Субсидии на осуществление капитальных вложений в объекты капитального строительства государственной (муниципальной) собственности автономным учреждениям	200	000 0707 0410241910 465	13 981 800,00	-	13 981 800,00
Подпрограмма "Создание условий для социальной интеграции молодежи в общественно полезную деятельность"	200	000 0707 0420000000 000	27 802 149,00	17 022 133,28	10 780 015,72
Основное мероприятие "Осуществление мероприятий по организации занятости молодежи"	200	000 0707 0420100000 000	27 802 149,00	17 022 133,28	10 780 015,72
Целевая субсидия на организацию занятости молодежи	200	000 0707 0420100740 000	5 390 721,00	2 083 401,09	3 307 319,91
Предоставление субсидий бюджетным, автономным учреждениям и иным некоммерческим организациям	200	000 0707 0420100740 600	5 390 721,00	2 083 401,09	3 307 319,91
Субсидии автономным учреждениям	200	000 0707 0420100740 620	5 390 721,00	2 083 401,09	3 307 319,91
Субсидии автономным учреждениям на иные цели	200	000 0707 0420100740 622	5 390 721,00	2 083 401,09	3 307 319,91
Субсидии некоммерческим организациям, не являющимся государственными (муниципальными) учреждениями, выполняющим работы по организации занятости молодежи	200	000 0707 0420170070 000	22 411 428,00	14 938 732,19	7 472 695,81
Предоставление субсидий бюджетным, автономным учреждениям и иным некоммерческим организациям	200	000 0707 0420170070 600	22 411 428,00	14 938 732,19	7 472 695,81

Субсидии некоммерческим организациям (за исключением государственных (муниципальных) учреждений, государственных корпораций (компаний), публично-правовых компаний)	200	000 0707 0420170070 630	22 411 428,00	14 938 732,19	7 472 695,81
Субсидии (гранты в форме субсидий), не подлежащие казначейскому сопровождению	200	000 0707 0420170070 633	22 411 428,00	14 938 732,19	7 472 695,81
Муниципальная программа "Социальная поддержка и обеспечение семейного благополучия населения города Перми"	200	000 0707 0600000000 000	266 233 600,00	45 476 770,71	220 756 829,29
Подпрограмма "Организация оздоровления и отдыха детей города Перми"	200	000 0707 0640000000 000	266 233 600,00	45 476 770,71	220 756 829,29
Основное мероприятие "Организация оздоровления и отдыха детей в загородных лагерях отдыха и оздоровления детей, детских оздоровительных лагерях санаторного типа, детских специализированных (профильных) лагерях, лагерях с дневным пребыванием детей"	200	000 0707 0640100000 000	203 152 700,00	4 081 408,35	199 071 291,65
Мероприятия по организации оздоровления и отдыха детей	200	000 0707 064012C140 000	203 152 700,00	4 081 408,35	199 071 291,65
Социальное обеспечение и иные выплаты населению	200	000 0707 064012C140 300	10 953 300,00	17 976,99	10 935 323,01
Социальные выплаты гражданам, кроме публичных нормативных социальных выплат	200	000 0707 064012C140 320	10 953 300,00	17 976,99	10 935 323,01
Пособия, компенсации и иные социальные выплаты гражданам, кроме публичных нормативных обязательств	200	000 0707 064012C140 321	10 953 300,00	17 976,99	10 935 323,01
Предоставление субсидий бюджетным, автономным учреждениям и иным некоммерческим организациям	200	000 0707 064012C140 600	25 764 990,00	4 058 249,76	21 706 740,24
Субсидии бюджетным учреждениям	200	000 0707 064012C140 610	610 788,00	398 340,00	212 448,00
Субсидии бюджетным учреждениям на иные цели	200	000 0707 064012C140 612	610 788,00	398 340,00	212 448,00
Субсидии автономным учреждениям	200	000 0707 064012C140 620	9 366 302,00	3 651 450,00	5 714 852,00
Субсидии автономным учреждениям на иные цели	200	000 0707 064012C140 622	9 366 302,00	3 651 450,00	5 714 852,00
Субсидии некоммерческим организациям (за исключением государственных (муниципальных) учреждений, государственных корпораций (компаний), публично-правовых компаний)	200	000 0707 064012C140 630	15 787 900,00	8 459,76	15 779 440,24
Субсидии на возмещение недополученных доходов и (или) возмещение фактически понесенных затрат	200	000 0707 064012C140 631	15 787 900,00	8 459,76	15 779 440,24
Иные бюджетные ассигнования	200	000 0707 064012C140 800	166 434 410,00	5 181,60	166 429 228,40
Субсидии юридическим лицам (кроме некоммерческих организаций), индивидуальным предпринимателям, физическим лицам - производителям товаров, работ, услуг	200	000 0707 064012C140 810	166 434 410,00	5 181,60	166 429 228,40
Субсидии на возмещение недополученных доходов и (или) возмещение фактически понесенных затрат в связи с производством (реализацией) товаров, выполнением работ, оказанием услуг	200	000 0707 064012C140 811	166 434 410,00	5 181,60	166 429 228,40
Основное мероприятие "Организация отдыха детей в детских лагерях палаточного типа, лагерях досуга и отдыха, разновозрастных отрядах"	200	000 0707 0640200000 000	52 610 200,00	41 363 247,42	11 246 952,58
Обеспечение деятельности (оказание услуг, выполнение работ) муниципальных учреждений (организаций)	200	000 0707 0640200590 000	49 919 800,00	41 277 747,42	8 642 052,58
Предоставление субсидий бюджетным, автономным учреждениям и иным некоммерческим организациям	200	000 0707 0640200590 600	49 919 800,00	41 277 747,42	8 642 052,58
Субсидии бюджетным учреждениям	200	000 0707 0640200590 610	4 881 539,64	2 756 292,14	2 125 247,50
Субсидии бюджетным учреждениям на финансовое обеспечение государственного (муниципального) задания на оказание государственных (муниципальных) услуг (выполнение работ)	200	000 0707 0640200590 611	4 881 539,64	2 756 292,14	2 125 247,50
Субсидии автономным учреждениям	200	000 0707 0640200590 620	45 038 260,36	38 521 455,28	6 516 805,08
Субсидии автономным учреждениям на финансовое обеспечение государственного (муниципального) задания на оказание государственных (муниципальных) услуг (выполнение работ)	200	000 0707 0640200590 621	45 038 260,36	38 521 455,28	6 516 805,08
Администрирование отдыха детей в каникулярное время	200	000 0707 0640223630 000	92 500,00	85 500,00	7 000,00
Закупка товаров, работ и услуг для обеспечения государственных (муниципальных) нужд	200	000 0707 0640223630 200	92 500,00	85 500,00	7 000,00
Иные закупки товаров, работ и услуг для обеспечения государственных (муниципальных) нужд	200	000 0707 0640223630 240	92 500,00	85 500,00	7 000,00

Прочая закупка товаров, работ и услуг	200	000 0707 0640223630 244	92 500,00	85 500,00	7 000,00
Субсидии организациям отдыха детей и их оздоровления независимо от организационно-правовой формы и формы собственности, индивидуальным предпринимателям	200	000 0707 0640270020 000	2 597 900,00	-	2 597 900,00
Предоставление субсидий бюджетным, автономным учреждениям и иным некоммерческим организациям	200	000 0707 0640270020 600	1 146 000,00	-	1 146 000,00
Субсидии некоммерческим организациям (за исключением государственных (муниципальных) учреждений, государственных корпораций (компаний), публично-правовых компаний)	200	000 0707 0640270020 630	1 146 000,00	-	1 146 000,00
Субсидии на возмещение недополученных доходов и (или) возмещение фактически понесенных затрат	200	000 0707 0640270020 631	1 146 000,00	-	1 146 000,00
Иные бюджетные ассигнования	200	000 0707 0640270020 800	1 451 900,00	-	1 451 900,00
Субсидии юридическим лицам (кроме некоммерческих организаций), индивидуальным предпринимателям, физическим лицам - производителям товаров, работ, услуг	200	000 0707 0640270020 810	1 451 900,00	-	1 451 900,00
Субсидии на возмещение недополученных доходов и (или) возмещение фактически понесенных затрат в связи с производством (реализацией) товаров, выполнением работ, оказанием услуг	200	000 0707 0640270020 811	1 451 900,00	-	1 451 900,00
Основное мероприятие "Финансовое обеспечение на увеличение переданных государственных полномочий по организации отдыха и оздоровления детей"	200	000 0707 0640300000 000	9 070 700,00	2 114,94	9 068 585,06
Возмещение части затрат на отдых и оздоровление детей в загородных лагерях отдыха и оздоровления детей	200	000 0707 0640371310 000	9 070 700,00	2 114,94	9 068 585,06
Предоставление субсидий бюджетным, автономным учреждениям и иным некоммерческим организациям	200	000 0707 0640371310 600	1 366 600,00	2 114,94	1 364 485,06
Субсидии некоммерческим организациям (за исключением государственных (муниципальных) учреждений, государственных корпораций (компаний), публично-правовых компаний)	200	000 0707 0640371310 630	1 366 600,00	2 114,94	1 364 485,06
Субсидии на возмещение недополученных доходов и (или) возмещение фактически понесенных затрат	200	000 0707 0640371310 631	1 366 600,00	2 114,94	1 364 485,06
Иные бюджетные ассигнования	200	000 0707 0640371310 800	7 704 100,00	-	7 704 100,00
Субсидии юридическим лицам (кроме некоммерческих организаций), индивидуальным предпринимателям, физическим лицам - производителям товаров, работ, услуг	200	000 0707 0640371310 810	7 704 100,00	-	7 704 100,00
Субсидии на возмещение недополученных доходов и (или) возмещение фактически понесенных затрат в связи с производством (реализацией) товаров, выполнением работ, оказанием услуг	200	000 0707 0640371310 811	7 704 100,00	-	7 704 100,00
Основное мероприятие "Организация отдыха несовершеннолетних, состоящих на учете в территориальных отделах полиции города Перми"	200	000 0707 0640400000 000	1 400 000,00	30 000,00	1 370 000,00
Мероприятия по профилактике правонарушений среди несовершеннолетних	200	000 0707 0640421080 000	1 400 000,00	30 000,00	1 370 000,00
Закупка товаров, работ и услуг для обеспечения государственных (муниципальных) нужд	200	000 0707 0640421080 200	1 400 000,00	30 000,00	1 370 000,00
Иные закупки товаров, работ и услуг для обеспечения государственных (муниципальных) нужд	200	000 0707 0640421080 240	1 400 000,00	30 000,00	1 370 000,00
Прочая закупка товаров, работ и услуг	200	000 0707 0640421080 244	1 400 000,00	30 000,00	1 370 000,00
Непрограммные расходы бюджета города Перми по реализации иных мероприятий	200	000 0707 9100000000 000	750 000,00	310 000,00	440 000,00
Мероприятия, направленные на решение отдельных вопросов местного значения в микрорайонах города Перми	200	000 0707 9160000000 000	750 000,00	310 000,00	440 000,00
Предоставление субсидий бюджетным, автономным учреждениям и иным некоммерческим организациям	200	000 0707 9160000000 600	750 000,00	310 000,00	440 000,00
Субсидии автономным учреждениям	200	000 0707 9160000000 620	750 000,00	310 000,00	440 000,00
Субсидии автономным учреждениям на иные цели	200	000 0707 9160000000 622	750 000,00	310 000,00	440 000,00
Другие вопросы в области образования	200	000 0709 0000000000 000	647 639 723,11	263 464 474,01	384 175 249,10
Муниципальная программа "Общественное согласие"	200	000 0709 0100000000 000	200 000,00	-	200 000,00
Подпрограмма "Повышение уровня межэтнического и межконфессионального взаимопонимания"	200	000 0709 0120000000 000	200 000,00	-	200 000,00
Основное мероприятие "Мероприятия, направленные на повышение уровня межэтнического и межконфессионального взаимопонимания в городе Перми"	200	000 0709 0120100000 000	200 000,00	-	200 000,00
Содействие в реализации мероприятий, направленных на гармонизацию межнациональных отношений, сохранение этнического многообразия народов России, проживающих в городе Перми	200	000 0709 0120123530 000	200 000,00	-	200 000,00

Предоставление субсидий бюджетным, автономным учреждениям и иным некоммерческим организациям	200	000 0709 0120123530 600	200 000,00	-	200 000,00
Субсидии бюджетным учреждениям	200	000 0709 0120123530 610	200 000,00	-	200 000,00
Субсидии бюджетным учреждениям на иные цели	200	000 0709 0120123530 612	200 000,00	-	200 000,00
Муниципальная программа “Безопасный город”	200	000 0709 0200000000 000	4 012 500,00	-	4 012 500,00
Подпрограмма “Содействие в снижении уровня преступности на территории города Перми”	200	000 0709 0210000000 000	4 012 500,00	-	4 012 500,00
Основное мероприятие “Профилактика потребления психоактивных веществ”	200	000 0709 0210300000 000	4 012 500,00	-	4 012 500,00
Мероприятия, направленные на первичную профилактику потребления психоактивных веществ	200	000 0709 0210321090 000	4 012 500,00	-	4 012 500,00
Предоставление субсидий бюджетным, автономным учреждениям и иным некоммерческим организациям	200	000 0709 0210321090 600	4 012 500,00	-	4 012 500,00
Субсидии бюджетным учреждениям	200	000 0709 0210321090 610	1 645 000,00	-	1 645 000,00
Субсидии бюджетным учреждениям на иные цели	200	000 0709 0210321090 612	1 645 000,00	-	1 645 000,00
Субсидии автономным учреждениям	200	000 0709 0210321090 620	2 367 500,00	-	2 367 500,00
Субсидии автономным учреждениям на иные цели	200	000 0709 0210321090 622	2 367 500,00	-	2 367 500,00
Муниципальная программа “Культура города Перми”	200	000 0709 0300000000 000	2 796 000,00	893 516,00	1 902 484,00
Подпрограмма “Одаренные дети города Перми”	200	000 0709 0340000000 000	2 796 000,00	893 516,00	1 902 484,00
Основное мероприятие “Реализация дополнительных общеразвивающих и предпрофессиональных программ в области искусств”	200	000 0709 0340100000 000	2 796 000,00	893 516,00	1 902 484,00
Целевая субсидия на популяризацию художественного образования среди жителей	200	000 0709 0340100680 000	2 091 000,00	653 516,00	1 437 484,00
Предоставление субсидий бюджетным, автономным учреждениям и иным некоммерческим организациям	200	000 0709 0340100680 600	2 091 000,00	653 516,00	1 437 484,00
Субсидии автономным учреждениям	200	000 0709 0340100680 620	2 091 000,00	653 516,00	1 437 484,00
Субсидии автономным учреждениям на иные цели	200	000 0709 0340100680 622	2 091 000,00	653 516,00	1 437 484,00
Поддержка и развитие потенциала талантливых педагогов дополнительного образования в сфере культуры	200	000 0709 0340121270 000	225 000,00	-	225 000,00
Закупка товаров, работ и услуг для обеспечения государственных (муниципальных) нужд	200	000 0709 0340121270 200	5 000,00	-	5 000,00
Иные закупки товаров, работ и услуг для обеспечения государственных (муниципальных) нужд	200	000 0709 0340121270 240	5 000,00	-	5 000,00
Прочая закупка товаров, работ и услуг	200	000 0709 0340121270 244	5 000,00	-	5 000,00
Социальное обеспечение и иные выплаты населению	200	000 0709 0340121270 300	220 000,00	-	220 000,00
Премии и гранты	200	000 0709 0340121270 350	220 000,00	-	220 000,00
Стипендии одаренным детям, обучающимся в образовательных организациях дополнительного образования в сфере культуры	200	000 0709 0340182030 000	480 000,00	240 000,00	240 000,00
Социальное обеспечение и иные выплаты населению	200	000 0709 0340182030 300	480 000,00	240 000,00	240 000,00
Стипендии	200	000 0709 0340182030 340	480 000,00	240 000,00	240 000,00
Муниципальная программа “Социальная поддержка и обеспечение семейного благополучия населения города Перми”	200	000 0709 0600000000 000	489 400,00	489 400,00	-
Подпрограмма “Повышение социального благополучия и безопасности семей с детьми”	200	000 0709 0630000000 000	489 400,00	489 400,00	-
Основное мероприятие “Коррекция детского и семейного неблагополучия”	200	000 0709 0630200000 000	489 400,00	489 400,00	-
Проведение восстановительных программ с участием несовершеннолетних	200	000 0709 0630223600 000	489 400,00	489 400,00	-
Предоставление субсидий бюджетным, автономным учреждениям и иным некоммерческим организациям	200	000 0709 0630223600 600	489 400,00	489 400,00	-
Субсидии бюджетным учреждениям	200	000 0709 0630223600 610	489 400,00	489 400,00	-
Субсидии бюджетным учреждениям на иные цели	200	000 0709 0630223600 612	489 400,00	489 400,00	-
Муниципальная программа “Доступное и качественное образование”	200	000 0709 0700000000 000	143 715 420,00	61 698 000,18	82 017 419,82
Подпрограмма “Обеспечение доступного и качественного дошкольного образования”	200	000 0709 0710000000 000	20 000,00	-	20 000,00
Основное мероприятие “Предоставление дошкольного образования в дошкольных образовательных организациях”	200	000 0709 0710200000 000	20 000,00	-	20 000,00
Единая субвенция на выполнение отдельных государственных полномочий в сфере образования	200	000 0709 071022H020 000	20 000,00	-	20 000,00
Закупка товаров, работ и услуг для обеспечения государственных (муниципальных) нужд	200	000 0709 071022H020 200	20 000,00	-	20 000,00
Иные закупки товаров, работ и услуг для обеспечения государственных (муниципальных) нужд	200	000 0709 071022H020 240	20 000,00	-	20 000,00
Прочая закупка товаров, работ и услуг	200	000 0709 071022H020 244	20 000,00	-	20 000,00

Подпрограмма “Обеспечение доступного и качественно-го общего образования”	200	000 0709 0720000000 000	1 845 300,00	1 089 500,00	755 800,00
Основное мероприятие “Оказание услуг на получение общедоступного бесплатного дошкольного, начального общего, основного общего, среднего общего образования”	200	000 0709 0720100000 000	1 845 300,00	1 089 500,00	755 800,00
Целевая субсидия на проведение мероприятий по сохранению и использованию музея “Дом Дягилева”	200	000 0709 0720100840 000	1 845 300,00	1 089 500,00	755 800,00
Предоставление субсидий бюджетным, автономным учреждениям и иным некоммерческим организациям	200	000 0709 0720100840 600	1 845 300,00	1 089 500,00	755 800,00
Субсидии бюджетным учреждениям	200	000 0709 0720100840 610	1 845 300,00	1 089 500,00	755 800,00
Субсидии бюджетным учреждениям на иные цели	200	000 0709 0720100840 612	1 845 300,00	1 089 500,00	755 800,00
Подпрограмма “Ресурсное обеспечение качественного функционирования системы образования города Перми”	200	000 0709 0740000000 000	140 458 620,00	60 227 250,19	80 231 369,81
Основное мероприятие “Обеспечение условий для качественного функционирования системы образования города Перми”	200	000 0709 0740100000 000	93 161 300,00	45 136 540,19	48 024 759,81
Обеспечение деятельности (оказание услуг, выполнение работ) муниципальных учреждений (организаций)	200	000 0709 0740100590 000	90 755 400,00	43 983 640,19	46 771 759,81
Расходы на выплаты персоналу в целях обеспечения выполнения функций государственными (муниципальными) органами, казенными учреждениями, органами управления государственными внебюджетными фондами	200	000 0709 0740100590 100	36 848 500,00	17 075 799,45	19 772 700,55
Расходы на выплаты персоналу казенных учреждений	200	000 0709 0740100590 110	36 848 500,00	17 075 799,45	19 772 700,55
Фонд оплаты труда учреждений	200	000 0709 0740100590 111	28 301 500,00	13 198 699,45	15 102 800,55
Взносы по обязательному социальному страхованию на выплаты по оплате труда работников и иные выплаты работникам учреждений	200	000 0709 0740100590 119	8 547 000,00	3 877 100,00	4 669 900,00
Закупка товаров, работ и услуг для обеспечения государственных (муниципальных) нужд	200	000 0709 0740100590 200	5 785 400,00	1 828 518,74	3 956 881,26
Иные закупки товаров, работ и услуг для обеспечения государственных (муниципальных) нужд	200	000 0709 0740100590 240	5 785 400,00	1 828 518,74	3 956 881,26
Прочая закупка товаров, работ и услуг	200	000 0709 0740100590 244	5 061 333,41	1 490 518,47	3 570 814,94
Закупка энергетических ресурсов	200	000 0709 0740100590 247	724 066,59	338 000,27	386 066,32
Предоставление субсидий бюджетным, автономным учреждениям и иным некоммерческим организациям	200	000 0709 0740100590 600	47 638 300,00	24 779 500,00	22 858 800,00
Субсидии бюджетным учреждениям	200	000 0709 0740100590 610	42 211 100,00	21 929 700,00	20 281 400,00
Субсидии бюджетным учреждениям на финансовое обеспечение государственного (муниципального) задания на оказание государственных (муниципальных) услуг (выполнение работ)	200	000 0709 0740100590 611	42 211 100,00	21 929 700,00	20 281 400,00
Субсидии автономным учреждениям	200	000 0709 0740100590 620	5 427 200,00	2 849 800,00	2 577 400,00
Субсидии автономным учреждениям на финансовое обеспечение государственного (муниципального) задания на оказание государственных (муниципальных) услуг (выполнение работ)	200	000 0709 0740100590 621	5 427 200,00	2 849 800,00	2 577 400,00
Иные бюджетные ассигнования	200	000 0709 0740100590 800	483 200,00	299 822,00	183 378,00
Уплата налогов, сборов и иных платежей	200	000 0709 0740100590 850	483 200,00	299 822,00	183 378,00
Уплата налога на имущество организаций и земельного налога	200	000 0709 0740100590 851	349 000,00	173 822,00	175 178,00
Уплата иных платежей	200	000 0709 0740100590 853	134 200,00	126 000,00	8 200,00
Целевая субсидия на повышение фонда оплаты труда	200	000 0709 0740101060 000	430 000,00	-	430 000,00
Предоставление субсидий бюджетным, автономным учреждениям и иным некоммерческим организациям	200	000 0709 0740101060 600	430 000,00	-	430 000,00
Субсидии бюджетным учреждениям	200	000 0709 0740101060 610	384 200,00	-	384 200,00
Субсидии бюджетным учреждениям на иные цели	200	000 0709 0740101060 612	384 200,00	-	384 200,00
Субсидии автономным учреждениям	200	000 0709 0740101060 620	45 800,00	-	45 800,00
Субсидии автономным учреждениям на иные цели	200	000 0709 0740101060 622	45 800,00	-	45 800,00
Предоставление мер социальной поддержки руководителям и педагогическим работникам образовательных учреждений	200	000 0709 0740182020 000	1 975 900,00	1 152 900,00	823 000,00
Предоставление субсидий бюджетным, автономным учреждениям и иным некоммерческим организациям	200	000 0709 0740182020 600	1 975 900,00	1 152 900,00	823 000,00
Субсидии бюджетным учреждениям	200	000 0709 0740182020 610	1 975 900,00	1 152 900,00	823 000,00
Субсидии бюджетным учреждениям на иные цели	200	000 0709 0740182020 612	1 975 900,00	1 152 900,00	823 000,00
Основное мероприятие “Организация и проведение мероприятий в сфере образования”	200	000 0709 0740200000 000	44 308 720,00	15 090 710,00	29 218 010,00
Мероприятия в области инновационного развития системы образования	200	000 0709 0740200640 000	31 161 120,00	9 366 800,00	21 794 320,00
Предоставление субсидий бюджетным, автономным учреждениям и иным некоммерческим организациям	200	000 0709 0740200640 600	31 161 120,00	9 366 800,00	21 794 320,00
Субсидии автономным учреждениям	200	000 0709 0740200640 620	31 161 120,00	9 366 800,00	21 794 320,00

Субсидии автономным учреждениям на иные цели	200	000 0709 0740200640 622	31 161 120,00	9 366 800,00	21 794 320,00
Мероприятия в сфере образования города Перми для детей дошкольного и школьного возраста и работников отрасли образования	200	000 0709 0740221190 000	13 147 600,00	5 723 910,00	7 423 690,00
Закупка товаров, работ и услуг для обеспечения государственных (муниципальных) нужд	200	000 0709 0740221190 200	3 180 600,00	515 000,00	2 665 600,00
Иные закупки товаров, работ и услуг для обеспечения государственных (муниципальных) нужд	200	000 0709 0740221190 240	3 180 600,00	515 000,00	2 665 600,00
Прочая закупка товаров, работ и услуг	200	000 0709 0740221190 244	3 180 600,00	515 000,00	2 665 600,00
Социальное обеспечение и иные выплаты населению	200	000 0709 0740221190 300	1 470 000,00	1 470 000,00	-
Премии и гранты	200	000 0709 0740221190 350	1 470 000,00	1 470 000,00	-
Предоставление субсидий бюджетным, автономным учреждениям и иным некоммерческим организациям	200	000 0709 0740221190 600	8 497 000,00	3 738 910,00	4 758 090,00
Субсидии автономным учреждениям	200	000 0709 0740221190 620	8 497 000,00	3 738 910,00	4 758 090,00
Субсидии автономным учреждениям на иные цели	200	000 0709 0740221190 622	8 497 000,00	3 738 910,00	4 758 090,00
Основное мероприятие "Публичные нормативные обязательства в сфере образования"	200	000 0709 0740400000 000	2 988 600,00	-	2 988 600,00
Премия Главы города Перми "Золотой резерв"	200	000 0709 0740481030 000	2 988 600,00	-	2 988 600,00
Закупка товаров, работ и услуг для обеспечения государственных (муниципальных) нужд	200	000 0709 0740481030 200	115 000,00	-	115 000,00
Иные закупки товаров, работ и услуг для обеспечения государственных (муниципальных) нужд	200	000 0709 0740481030 240	115 000,00	-	115 000,00
Прочая закупка товаров, работ и услуг	200	000 0709 0740481030 244	115 000,00	-	115 000,00
Социальное обеспечение и иные выплаты населению	200	000 0709 0740481030 300	2 873 600,00	-	2 873 600,00
Публичные нормативные выплаты гражданам не социального характера	200	000 0709 0740481030 330	2 873 600,00	-	2 873 600,00
Подпрограмма "Развитие негосударственного сектора в сфере образования"	200	000 0709 0750000000 000	1 391 500,00	381 249,99	1 010 250,01
Основное мероприятие "Предоставление дошкольного, начального общего, основного общего, среднего общего образования в частных организациях, осуществляющих образовательную деятельность по имеющим государственную аккредитацию основным общеобразовательным программам"	200	000 0709 0750200000 000	1 391 500,00	381 249,99	1 010 250,01
Единая субвенция на выполнение отдельных государственных полномочий в сфере образования	200	000 0709 075022H020 000	1 391 500,00	381 249,99	1 010 250,01
Расходы на выплаты персоналу в целях обеспечения выполнения функций государственными (муниципальными) органами, казенными учреждениями, органами управления государственными внебюджетными фондами	200	000 0709 075022H020 100	540 000,00	225 000,00	315 000,00
Расходы на выплаты персоналу государственных (муниципальных) органов	200	000 0709 075022H020 120	540 000,00	225 000,00	315 000,00
Фонд оплаты труда государственных (муниципальных) органов	200	000 0709 075022H020 121	414 000,00	172 500,00	241 500,00
Взносы по обязательному социальному страхованию на выплаты денежного содержания и иные выплаты работникам государственных (муниципальных) органов	200	000 0709 075022H020 129	126 000,00	52 500,00	73 500,00
Закупка товаров, работ и услуг для обеспечения государственных (муниципальных) нужд	200	000 0709 075022H020 200	851 500,00	156 249,99	695 250,01
Иные закупки товаров, работ и услуг для обеспечения государственных (муниципальных) нужд	200	000 0709 075022H020 240	851 500,00	156 249,99	695 250,01
Прочая закупка товаров, работ и услуг	200	000 0709 075022H020 244	851 500,00	156 249,99	695 250,01
Муниципальная программа "Развитие сети образовательных организаций города Перми"	200	000 0709 0800000000 000	78 677,80	32 900,00	45 777,80
Подпрограмма "Приведение имущественных комплексов муниципальных образовательных организаций города Перми в нормативное состояние"	200	000 0709 0830000000 000	78 677,80	32 900,00	45 777,80
Основное мероприятие "Приведение имущественных комплексов образовательных организаций в соответствие с требованиями действующего законодательства"	200	000 0709 0830100000 000	78 677,80	32 900,00	45 777,80
Взносы на капитальный ремонт общего имущества в многоквартирных домах	200	000 0709 0830101070 000	78 677,80	32 900,00	45 777,80
Предоставление субсидий бюджетным, автономным учреждениям и иным некоммерческим организациям	200	000 0709 0830101070 600	78 677,80	32 900,00	45 777,80
Субсидии бюджетным учреждениям	200	000 0709 0830101070 610	78 677,80	32 900,00	45 777,80
Субсидии бюджетным учреждениям на иные цели	200	000 0709 0830101070 612	78 677,80	32 900,00	45 777,80
Непрограммные расходы бюджета города Перми по реализации иных мероприятий	200	000 0709 9100000000 000	417 595 725,31	170 601 701,30	246 994 024,01
Содержание централизованных бухгалтерий	200	000 0709 9110000000 000	388 827 091,00	153 124 371,30	235 702 719,70

Обеспечение деятельности (оказание услуг, выполнение работ) муниципальных учреждений (организаций)	200	000 0709 9110000590 000	64 795 400,00	34 635 219,07	30 160 180,93
Расходы на выплаты персоналу в целях обеспечения выполнения функций государственными (муниципальными) органами, казенными учреждениями, органами управления государственными внебюджетными фондами	200	000 0709 9110000590 100	39 381 300,00	23 114 389,56	16 266 910,44
Расходы на выплаты персоналу казенных учреждений	200	000 0709 9110000590 110	39 381 300,00	23 114 389,56	16 266 910,44
Фонд оплаты труда учреждений	200	000 0709 9110000590 111	30 235 200,00	18 399 602,71	11 835 597,29
Взносы по обязательному социальному страхованию на выплаты по оплате труда работников и иные выплаты работникам учреждений	200	000 0709 9110000590 119	9 146 100,00	4 714 786,85	4 431 313,15
Закупка товаров, работ и услуг для обеспечения государственных (муниципальных) нужд	200	000 0709 9110000590 200	25 364 100,00	11 470 829,51	13 893 270,49
Иные закупки товаров, работ и услуг для обеспечения государственных (муниципальных) нужд	200	000 0709 9110000590 240	25 364 100,00	11 470 829,51	13 893 270,49
Прочая закупка товаров, работ и услуг	200	000 0709 9110000590 244	25 364 100,00	11 470 829,51	13 893 270,49
Социальное обеспечение и иные выплаты населению	200	000 0709 9110000590 300	50 000,00	50 000,00	-
Социальные выплаты гражданам, кроме публичных нормативных социальных выплат	200	000 0709 9110000590 320	50 000,00	50 000,00	-
Пособия, компенсации и иные социальные выплаты гражданам, кроме публичных нормативных обязательств	200	000 0709 9110000590 321	50 000,00	50 000,00	-
Единая субвенция на выполнение отдельных государственных полномочий в сфере образования	200	000 0709 911002H020 000	324 031 691,00	118 489 152,23	205 542 538,77
Расходы на выплаты персоналу в целях обеспечения выполнения функций государственными (муниципальными) органами, казенными учреждениями, органами управления государственными внебюджетными фондами	200	000 0709 911002H020 100	319 758 791,00	116 916 401,21	202 842 389,79
Расходы на выплаты персоналу казенных учреждений	200	000 0709 911002H020 110	319 758 791,00	116 916 401,21	202 842 389,79
Фонд оплаты труда учреждений	200	000 0709 911002H020 111	245 589 140,00	92 378 384,46	153 210 755,54
Иные выплаты персоналу учреждений, за исключением фонда оплаты труда	200	000 0709 911002H020 112	1 700,00	230,00	1 470,00
Взносы по обязательному социальному страхованию на выплаты по оплате труда работников и иные выплаты работникам учреждений	200	000 0709 911002H020 119	74 167 951,00	24 537 786,75	49 630 164,25
Закупка товаров, работ и услуг для обеспечения государственных (муниципальных) нужд	200	000 0709 911002H020 200	4 272 900,00	1 572 751,02	2 700 148,98
Иные закупки товаров, работ и услуг для обеспечения государственных (муниципальных) нужд	200	000 0709 911002H020 240	4 272 900,00	1 572 751,02	2 700 148,98
Прочая закупка товаров, работ и услуг	200	000 0709 911002H020 244	4 272 900,00	1 572 751,02	2 700 148,98
Мероприятия, направленные на решение отдельных вопросов местного значения в микрорайонах города Перми	200	000 0709 9160000000 000	28 768 634,31	17 477 330,00	11 291 304,31
Предоставление субсидий бюджетным, автономным учреждениям и иным некоммерческим организациям	200	000 0709 9160000000 600	28 768 634,31	17 477 330,00	11 291 304,31
Субсидии бюджетным учреждениям	200	000 0709 9160000000 610	600 000,00	300 000,00	300 000,00
Субсидии бюджетным учреждениям на иные цели	200	000 0709 9160000000 612	600 000,00	300 000,00	300 000,00
Субсидии автономным учреждениям	200	000 0709 9160000000 620	28 168 634,31	17 177 330,00	10 991 304,31
Субсидии автономным учреждениям на иные цели	200	000 0709 9160000000 622	28 168 634,31	17 177 330,00	10 991 304,31
Непрограммные расходы по обеспечению деятельности администрации города Перми	200	000 0709 9500000000 000	78 752 000,00	29 748 956,53	49 003 043,47
Функциональные органы администрации города Перми	200	000 0709 9580000000 000	78 752 000,00	29 748 956,53	49 003 043,47
Расходы на выплаты по оплате труда работников муниципальных органов	200	000 0709 9580000110 000	74 434 000,00	28 108 358,29	46 325 641,71
Расходы на выплаты персоналу в целях обеспечения выполнения функций государственными (муниципальными) органами, казенными учреждениями, органами управления государственными внебюджетными фондами	200	000 0709 9580000110 100	74 434 000,00	28 108 358,29	46 325 641,71
Расходы на выплаты персоналу государственных (муниципальных) органов	200	000 0709 9580000110 120	74 434 000,00	28 108 358,29	46 325 641,71
Фонд оплаты труда государственных (муниципальных) органов	200	000 0709 9580000110 121	57 169 000,00	22 196 677,20	34 972 322,80
Взносы по обязательному социальному страхованию на выплаты денежного содержания и иные выплаты работникам государственных (муниципальных) органов	200	000 0709 9580000110 129	17 265 000,00	5 911 681,09	11 353 318,91
Расходы на обеспечение функций муниципальных органов	200	000 0709 9580000190 000	4 318 000,00	1 640 598,24	2 677 401,76
Расходы на выплаты персоналу в целях обеспечения выполнения функций государственными (муниципальными) органами, казенными учреждениями, органами управления государственными внебюджетными фондами	200	000 0709 9580000190 100	115 000,00	80 583,35	34 416,65

Расходы на выплаты персоналу государственных (муниципальных) органов	200	000 0709 9580000190 120	115 000,00	80 583,35	34 416,65
Иные выплаты персоналу государственных (муниципальных) органов, за исключением фонда оплаты труда	200	000 0709 9580000190 122	115 000,00	80 583,35	34 416,65
Закупка товаров, работ и услуг для обеспечения государственных (муниципальных) нужд	200	000 0709 9580000190 200	4 203 000,00	1 560 014,89	2 642 985,11
Иные закупки товаров, работ и услуг для обеспечения государственных (муниципальных) нужд	200	000 0709 9580000190 240	4 203 000,00	1 560 014,89	2 642 985,11
Прочая закупка товаров, работ и услуг	200	000 0709 9580000190 244	4 203 000,00	1 560 014,89	2 642 985,11
КУЛЬТУРА, КИНЕМАТОГРАФИЯ	200	000 0800 0000000000 000	1 663 893 827,54	730 787 327,21	933 106 500,33
Культура	200	000 0801 0000000000 000	1 547 716 827,54	682 531 235,74	865 185 591,80
Муниципальная программа "Общественное согласие"	200	000 0801 0100000000 000	5 531 013,00	864 471,65	4 666 541,35
Подпрограмма "Вовлечение граждан в решение вопросов местного значения"	200	000 0801 0110000000 000	3 398 013,00	-	3 398 013,00
Основное мероприятие "Формирование благоприятных условий для поддержки социально ориентированных некоммерческих организаций в реализации социальных проектов"	200	000 0801 0110100000 000	3 398 013,00	-	3 398 013,00
Консультативная и информационно-методическая поддержка социально ориентированных некоммерческих организаций при реализации социальных проектов	200	000 0801 0110121330 000	400 000,00	-	400 000,00
Предоставление субсидий бюджетным, автономным учреждениям и иным некоммерческим организациям	200	000 0801 0110121330 600	400 000,00	-	400 000,00
Субсидии автономным учреждениям	200	000 0801 0110121330 620	400 000,00	-	400 000,00
Субсидии автономным учреждениям на иные цели	200	000 0801 0110121330 622	400 000,00	-	400 000,00
Софинансирование проектов инициативного бюджетирования	200	000 0801 011012P080 000	2 998 013,00	-	2 998 013,00
Предоставление субсидий бюджетным, автономным учреждениям и иным некоммерческим организациям	200	000 0801 011012P080 600	2 998 013,00	-	2 998 013,00
Субсидии автономным учреждениям	200	000 0801 011012P080 620	2 998 013,00	-	2 998 013,00
Субсидии автономным учреждениям на иные цели	200	000 0801 011012P080 622	2 998 013,00	-	2 998 013,00
Подпрограмма "Повышение уровня межэтнического и межконфессионального взаимопонимания"	200	000 0801 0120000000 000	2 133 000,00	864 471,65	1 268 528,35
Основное мероприятие "Мероприятия, направленные на повышение уровня межэтнического и межконфессионального взаимопонимания в городе Перми"	200	000 0801 0120100000 000	2 133 000,00	864 471,65	1 268 528,35
Содействие в реализации культурно-просветительских общественных инициатив религиозных организаций и объединений, направленных на сохранение гармоничной конфессиональной ситуации в городе Перми	200	000 0801 0120123520 000	740 000,00	440 000,00	300 000,00
Предоставление субсидий бюджетным, автономным учреждениям и иным некоммерческим организациям	200	000 0801 0120123520 600	740 000,00	440 000,00	300 000,00
Субсидии автономным учреждениям	200	000 0801 0120123520 620	740 000,00	440 000,00	300 000,00
Субсидии автономным учреждениям на иные цели	200	000 0801 0120123520 622	740 000,00	440 000,00	300 000,00
Содействие в реализации мероприятий, направленных на гармонизацию межнациональных отношений, сохранение этнического многообразия народов России, проживающих в городе Перми	200	000 0801 0120123530 000	1 393 000,00	424 471,65	968 528,35
Закупка товаров, работ и услуг для обеспечения государственных (муниципальных) нужд	200	000 0801 0120123530 200	250 000,00	249 999,65	0,35
Иные закупки товаров, работ и услуг для обеспечения государственных (муниципальных) нужд	200	000 0801 0120123530 240	250 000,00	249 999,65	0,35
Прочая закупка товаров, работ и услуг	200	000 0801 0120123530 244	250 000,00	249 999,65	0,35
Предоставление субсидий бюджетным, автономным учреждениям и иным некоммерческим организациям	200	000 0801 0120123530 600	1 143 000,00	174 472,00	968 528,00
Субсидии бюджетным учреждениям	200	000 0801 0120123530 610	343 000,00	174 472,00	168 528,00
Субсидии бюджетным учреждениям на иные цели	200	000 0801 0120123530 612	343 000,00	174 472,00	168 528,00
Субсидии автономным учреждениям	200	000 0801 0120123530 620	800 000,00	-	800 000,00
Субсидии автономным учреждениям на иные цели	200	000 0801 0120123530 622	800 000,00	-	800 000,00
Муниципальная программа "Культура города Перми"	200	000 0801 0300000000 000	1 511 416 564,67	670 123 740,87	841 292 823,80
Подпрограмма "Городские культурно-зрелищные мероприятия"	200	000 0801 0310000000 000	243 596 228,27	90 034 517,83	153 561 710,44
Основное мероприятие "Проведение мероприятий в области культуры"	200	000 0801 0310100000 000	242 597 828,27	90 034 517,83	152 563 310,44
Обеспечение деятельности (оказание услуг, выполнение работ) муниципальных учреждений (организаций)	200	000 0801 0310100590 000	86 735 400,00	45 650 339,45	41 085 060,55
Предоставление субсидий бюджетным, автономным учреждениям и иным некоммерческим организациям	200	000 0801 0310100590 600	86 735 400,00	45 650 339,45	41 085 060,55
Субсидии бюджетным учреждениям	200	000 0801 0310100590 610	82 172 000,00	43 378 493,45	38 793 506,55

Субсидии бюджетным учреждениям на финансовое обеспечение государственного (муниципального) задания на оказание государственных (муниципальных) услуг (выполнение работ)	200	000 0801 0310100590 611	82 172 000,00	43 378 493,45	38 793 506,55
Субсидии автономным учреждениям	200	000 0801 0310100590 620	4 563 400,00	2 271 846,00	2 291 554,00
Субсидии автономным учреждениям на финансовое обеспечение государственного (муниципального) задания на оказание государственных (муниципальных) услуг (выполнение работ)	200	000 0801 0310100590 621	4 563 400,00	2 271 846,00	2 291 554,00
Целевая субсидия на создание условий для вовлеченности жителей в культурно-зрелищные мероприятия	200	000 0801 0310100720 000	104 819 453,70	37 620 232,50	67 199 221,20
Предоставление субсидий бюджетным, автономным учреждениям и иным некоммерческим организациям	200	000 0801 0310100720 600	104 819 453,70	37 620 232,50	67 199 221,20
Субсидии бюджетным учреждениям	200	000 0801 0310100720 610	75 767 903,70	24 247 008,56	51 520 895,14
Субсидии бюджетным учреждениям на иные цели	200	000 0801 0310100720 612	75 767 903,70	24 247 008,56	51 520 895,14
Субсидии автономным учреждениям	200	000 0801 0310100720 620	29 051 550,00	13 373 223,94	15 678 326,06
Субсидии автономным учреждениям на иные цели	200	000 0801 0310100720 622	29 051 550,00	13 373 223,94	15 678 326,06
Целевая субсидия на повышение фонда оплаты труда	200	000 0801 0310101060 000	102 900,00	-	102 900,00
Предоставление субсидий бюджетным, автономным учреждениям и иным некоммерческим организациям	200	000 0801 0310101060 600	102 900,00	-	102 900,00
Субсидии бюджетным учреждениям	200	000 0801 0310101060 610	97 400,00	-	97 400,00
Субсидии бюджетным учреждениям на иные цели	200	000 0801 0310101060 612	97 400,00	-	97 400,00
Субсидии автономным учреждениям	200	000 0801 0310101060 620	5 500,00	-	5 500,00
Субсидии автономным учреждениям на иные цели	200	000 0801 0310101060 622	5 500,00	-	5 500,00
Городские культурно-зрелищные мероприятия, культурно-зрелищные мероприятия по месту жительства	200	000 0801 0310121980 000	14 343 846,00	5 129 952,88	9 213 893,12
Закупка товаров, работ и услуг для обеспечения государственных (муниципальных) нужд	200	000 0801 0310121980 200	12 849 590,00	3 865 581,88	8 984 008,12
Иные закупки товаров, работ и услуг для обеспечения государственных (муниципальных) нужд	200	000 0801 0310121980 240	12 849 590,00	3 865 581,88	8 984 008,12
Прочая закупка товаров, работ и услуг	200	000 0801 0310121980 244	12 849 590,00	3 865 581,88	8 984 008,12
Социальное обеспечение и иные выплаты населению	200	000 0801 0310121980 300	1 494 256,00	1 264 371,00	229 885,00
Премии и гранты	200	000 0801 0310121980 350	1 494 256,00	1 264 371,00	229 885,00
Организация и проведение мероприятий в сфере культуры на территории Пермского края	200	000 0801 031012K030 000	26 141 493,00	1 633 993,00	24 507 500,00
Предоставление субсидий бюджетным, автономным учреждениям и иным некоммерческим организациям	200	000 0801 031012K030 600	26 141 493,00	1 633 993,00	24 507 500,00
Субсидии бюджетным учреждениям	200	000 0801 031012K030 610	26 141 493,00	1 633 993,00	24 507 500,00
Субсидии бюджетным учреждениям на иные цели	200	000 0801 031012K030 612	26 141 493,00	1 633 993,00	24 507 500,00
Подготовка и проведение празднования на федеральном уровне памятных дат субъектов Российской Федерации	200	000 0801 03101L5090 000	10 454 735,57	-	10 454 735,57
Предоставление субсидий бюджетным, автономным учреждениям и иным некоммерческим организациям	200	000 0801 03101L5090 600	10 454 735,57	-	10 454 735,57
Субсидии автономным учреждениям	200	000 0801 03101L5090 620	10 454 735,57	-	10 454 735,57
Субсидии автономным учреждениям на иные цели	200	000 0801 03101L5090 622	10 454 735,57	-	10 454 735,57
Основное мероприятие "Создание и распространение контента в сети "Интернет", направленного на укрепление гражданской идентичности и духовно-нравственных ценностей среди жителей города Перми"	200	000 0801 0310200000 000	998 400,00	-	998 400,00
Освещение деятельности в сфере культуры посредством размещения публикаций о мероприятиях, направленных на укрепление гражданской идентичности и духовно-нравственных ценностей	200	000 0801 0310200810 000	998 400,00	-	998 400,00
Предоставление субсидий бюджетным, автономным учреждениям и иным некоммерческим организациям	200	000 0801 0310200810 600	998 400,00	-	998 400,00
Субсидии бюджетным учреждениям	200	000 0801 0310200810 610	998 400,00	-	998 400,00
Субсидии бюджетным учреждениям на иные цели	200	000 0801 0310200810 612	998 400,00	-	998 400,00
Подпрограмма "Создание условий для творческой и профессиональной самореализации населения"	200	000 0801 0320000000 000	923 052 394,00	399 535 966,16	523 516 427,84
Основное мероприятие "Показ (организация показа) спектаклей, концертов и концертных программ"	200	000 0801 0320100000 000	334 507 794,00	161 972 802,21	172 534 991,79
Обеспечение деятельности (оказание услуг, выполнение работ) муниципальных учреждений (организаций)	200	000 0801 0320100590 000	303 455 000,00	145 113 720,68	158 341 279,32
Предоставление субсидий бюджетным, автономным учреждениям и иным некоммерческим организациям	200	000 0801 0320100590 600	303 455 000,00	145 113 720,68	158 341 279,32
Субсидии бюджетным учреждениям	200	000 0801 0320100590 610	61 699 100,00	30 200 000,00	31 499 100,00

Субсидии бюджетным учреждениям на финансовое обеспечение государственного (муниципального) задания на оказание государственных (муниципальных) услуг (выполнение работ)	200	000 0801 0320100590 611	61 699 100,00	30 200 000,00	31 499 100,00
Субсидии автономным учреждениям	200	000 0801 0320100590 620	241 755 900,00	114 913 720,68	126 842 179,32
Субсидии автономным учреждениям на финансовое обеспечение государственного (муниципального) задания на оказание государственных (муниципальных) услуг (выполнение работ)	200	000 0801 0320100590 621	241 755 900,00	114 913 720,68	126 842 179,32
Целевая субсидия на создание концертных и театральных постановок, организация и обеспечение участия в творческих проектах	200	000 0801 0320100870 000	19 909 664,70	8 475 552,23	11 434 112,47
Предоставление субсидий бюджетным, автономным учреждениям и иным некоммерческим организациям	200	000 0801 0320100870 600	19 909 664,70	8 475 552,23	11 434 112,47
Субсидии бюджетным учреждениям	200	000 0801 0320100870 610	2 893 500,00	1 189 704,30	1 703 795,70
Субсидии бюджетным учреждениям на иные цели	200	000 0801 0320100870 612	2 893 500,00	1 189 704,30	1 703 795,70
Субсидии автономным учреждениям	200	000 0801 0320100870 620	17 016 164,70	7 285 847,93	9 730 316,77
Субсидии автономным учреждениям на иные цели	200	000 0801 0320100870 622	17 016 164,70	7 285 847,93	9 730 316,77
Целевая субсидия на повышение фонда оплаты труда	200	000 0801 0320101060 000	2 759 600,00	-	2 759 600,00
Предоставление субсидий бюджетным, автономным учреждениям и иным некоммерческим организациям	200	000 0801 0320101060 600	2 759 600,00	-	2 759 600,00
Субсидии бюджетным учреждениям	200	000 0801 0320101060 610	557 800,00	-	557 800,00
Субсидии бюджетным учреждениям на иные цели	200	000 0801 0320101060 612	557 800,00	-	557 800,00
Субсидии автономным учреждениям	200	000 0801 0320101060 620	2 201 800,00	-	2 201 800,00
Субсидии автономным учреждениям на иные цели	200	000 0801 0320101060 622	2 201 800,00	-	2 201 800,00
Поддержка творческой деятельности и техническое оснащение детских и кукольных театров	200	000 0801 03201L5170 000	8 383 529,30	8 383 529,30	-
Предоставление субсидий бюджетным, автономным учреждениям и иным некоммерческим организациям	200	000 0801 03201L5170 600	8 383 529,30	8 383 529,30	-
Субсидии автономным учреждениям	200	000 0801 03201L5170 620	8 383 529,30	8 383 529,30	-
Субсидии автономным учреждениям на иные цели	200	000 0801 03201L5170 622	8 383 529,30	8 383 529,30	-
Основное мероприятие "Проведение (организация проведения) мероприятий досуговой и культурно-просветительской направленности"	200	000 0801 0320200000 000	503 544 600,00	237 563 163,95	265 981 436,05
Целевая субсидия на повышение фонда оплаты труда	200	000 0801 0320201060 000	3 801 900,00	-	3 801 900,00
Предоставление субсидий бюджетным, автономным учреждениям и иным некоммерческим организациям	200	000 0801 0320201060 600	3 801 900,00	-	3 801 900,00
Субсидии бюджетным учреждениям	200	000 0801 0320201060 610	1 790 900,00	-	1 790 900,00
Субсидии бюджетным учреждениям на иные цели	200	000 0801 0320201060 612	1 790 900,00	-	1 790 900,00
Субсидии автономным учреждениям	200	000 0801 0320201060 620	2 011 000,00	-	2 011 000,00
Субсидии автономным учреждениям на иные цели	200	000 0801 0320201060 622	2 011 000,00	-	2 011 000,00
Создание условий для творческой самореализации жителей города Перми	200	000 0801 0320223500 000	307 409 100,00	150 003 369,72	157 405 730,28
Предоставление субсидий бюджетным, автономным учреждениям и иным некоммерческим организациям	200	000 0801 0320223500 600	307 409 100,00	150 003 369,72	157 405 730,28
Субсидии бюджетным учреждениям	200	000 0801 0320223500 610	27 972 500,00	12 856 294,36	15 116 205,64
Субсидии бюджетным учреждениям на финансовое обеспечение государственного (муниципального) задания на оказание государственных (муниципальных) услуг (выполнение работ)	200	000 0801 0320223500 611	27 972 500,00	12 856 294,36	15 116 205,64
Субсидии автономным учреждениям	200	000 0801 0320223500 620	279 436 600,00	137 147 075,36	142 289 524,64
Субсидии автономным учреждениям на финансовое обеспечение государственного (муниципального) задания на оказание государственных (муниципальных) услуг (выполнение работ)	200	000 0801 0320223500 621	279 436 600,00	137 147 075,36	142 289 524,64
Оказание услуг библиотечного обслуживания	200	000 0801 0320223620 000	192 333 600,00	87 559 794,23	104 773 805,77
Предоставление субсидий бюджетным, автономным учреждениям и иным некоммерческим организациям	200	000 0801 0320223620 600	192 333 600,00	87 559 794,23	104 773 805,77
Субсидии бюджетным учреждениям	200	000 0801 0320223620 610	192 333 600,00	87 559 794,23	104 773 805,77
Субсидии бюджетным учреждениям на финансовое обеспечение государственного (муниципального) задания на оказание государственных (муниципальных) услуг (выполнение работ)	200	000 0801 0320223620 611	192 333 600,00	87 559 794,23	104 773 805,77
Основное мероприятие "Капитальные вложения в объекты недвижимого имущества муниципальной собственности в сфере культуры"	200	000 0801 0320300000 000	85 000 000,00	-	85 000 000,00
Приобретение здания дворца культуры (с земельными участками), расположенного по адресу: г. Пермь, ул. Репина, 20	200	000 0801 0320342170 000	85 000 000,00	-	85 000 000,00
Капитальные вложения в объекты государственной (муниципальной) собственности	200	000 0801 0320342170 400	85 000 000,00	-	85 000 000,00

Бюджетные инвестиции	200	000 0801 0320342170 410	85 000 000,00	-	85 000 000,00
Бюджетные инвестиции на приобретение объектов недвижимого имущества в государственную (муниципальную) собственность	200	000 0801 0320342170 412	85 000 000,00	-	85 000 000,00
Подпрограмма “Обеспечение качественно нового уровня развития инфраструктуры”	200	000 0801 0330000000 000	334 280 442,40	175 343 056,88	158 937 385,52
Основное мероприятие “Приведение имущественных комплексов в соответствие с требованиями действующего законодательства”	200	000 0801 0330100000 000	189 185 916,40	125 343 056,88	63 842 859,52
Целевая субсидия по сохранению историко-культурного наследия	200	000 0801 0330100750 000	25 669 172,00	7 022 656,79	18 646 515,21
Предоставление субсидий бюджетным, автономным учреждениям и иным некоммерческим организациям	200	000 0801 0330100750 600	25 669 172,00	7 022 656,79	18 646 515,21
Субсидии автономным учреждениям	200	000 0801 0330100750 620	25 669 172,00	7 022 656,79	18 646 515,21
Субсидии автономным учреждениям на иные цели	200	000 0801 0330100750 622	25 669 172,00	7 022 656,79	18 646 515,21
Целевые субсидии на взносы на капитальный ремонт общего имущества в многоквартирных домах	200	000 0801 0330101070 000	1 158 700,00	498 167,78	660 532,22
Предоставление субсидий бюджетным, автономным учреждениям и иным некоммерческим организациям	200	000 0801 0330101070 600	1 158 700,00	498 167,78	660 532,22
Субсидии бюджетным учреждениям	200	000 0801 0330101070 610	953 000,00	428 500,00	524 500,00
Субсидии бюджетным учреждениям на иные цели	200	000 0801 0330101070 612	953 000,00	428 500,00	524 500,00
Субсидии автономным учреждениям	200	000 0801 0330101070 620	205 700,00	69 667,78	136 032,22
Субсидии автономным учреждениям на иные цели	200	000 0801 0330101070 622	205 700,00	69 667,78	136 032,22
Выполнение предписаний надзорных органов, приведение в нормативное состояние и улучшение материально-технического обеспечения	200	000 0801 0330123560 000	70 366 564,40	31 430 327,17	38 936 237,23
Предоставление субсидий бюджетным, автономным учреждениям и иным некоммерческим организациям	200	000 0801 0330123560 600	70 366 564,40	31 430 327,17	38 936 237,23
Субсидии бюджетным учреждениям	200	000 0801 0330123560 610	12 424 123,00	8 259 020,93	4 165 102,07
Субсидии бюджетным учреждениям на иные цели	200	000 0801 0330123560 612	12 424 123,00	8 259 020,93	4 165 102,07
Субсидии автономным учреждениям	200	000 0801 0330123560 620	57 942 441,40	23 171 306,24	34 771 135,16
Субсидии автономным учреждениям на иные цели	200	000 0801 0330123560 622	57 942 441,40	23 171 306,24	34 771 135,16
Подготовка и проведение празднования на федеральном уровне памятных дат субъектов Российской Федерации	200	000 0801 03301L5090 000	87 675 140,00	86 391 905,14	1 283 234,86
Предоставление субсидий бюджетным, автономным учреждениям и иным некоммерческим организациям	200	000 0801 03301L5090 600	87 675 140,00	86 391 905,14	1 283 234,86
Субсидии автономным учреждениям	200	000 0801 03301L5090 620	87 675 140,00	86 391 905,14	1 283 234,86
Субсидии автономным учреждениям на иные цели	200	000 0801 03301L5090 622	87 675 140,00	86 391 905,14	1 283 234,86
Выполнение работ по сохранению объектов культурного наследия, находящихся в собственности муниципальных образований	200	000 0801 03301SK190 000	4 316 340,00	-	4 316 340,00
Предоставление субсидий бюджетным, автономным учреждениям и иным некоммерческим организациям	200	000 0801 03301SK190 600	4 316 340,00	-	4 316 340,00
Субсидии автономным учреждениям	200	000 0801 03301SK190 620	4 316 340,00	-	4 316 340,00
Субсидии автономным учреждениям на иные цели	200	000 0801 03301SK190 622	4 316 340,00	-	4 316 340,00
Основное мероприятие “Федеральный проект “Культурная среда”	200	000 0801 033A100000 000	145 094 526,00	50 000 000,00	95 094 526,00
Иные межбюджетные трансферты на создание модельных муниципальных библиотек	200	000 0801 033A154540 000	10 000 000,00	10 000 000,00	-
Предоставление субсидий бюджетным, автономным учреждениям и иным некоммерческим организациям	200	000 0801 033A154540 600	10 000 000,00	10 000 000,00	-
Субсидии бюджетным учреждениям	200	000 0801 033A154540 610	10 000 000,00	10 000 000,00	-
Субсидии бюджетным учреждениям на иные цели	200	000 0801 033A154540 612	10 000 000,00	10 000 000,00	-
Модернизация театров юного зрителя и театров кукол	200	000 0801 033A154560 000	135 094 526,00	40 000 000,00	95 094 526,00
Предоставление субсидий бюджетным, автономным учреждениям и иным некоммерческим организациям	200	000 0801 033A154560 600	135 094 526,00	40 000 000,00	95 094 526,00
Субсидии автономным учреждениям	200	000 0801 033A154560 620	135 094 526,00	40 000 000,00	95 094 526,00
Субсидии автономным учреждениям на иные цели	200	000 0801 033A154560 622	135 094 526,00	40 000 000,00	95 094 526,00
Подпрограмма “Определение, сохранение и развитие культурной идентичности города Перми”	200	000 0801 0350000000 000	10 487 500,00	5 210 200,00	5 277 300,00
Основное мероприятие “Обеспечение сохранения и использования объектов культурного наследия, объектов монументального искусства”	200	000 0801 0350100000 000	10 487 500,00	5 210 200,00	5 277 300,00

Обеспечение деятельности (оказание услуг, выполнение работ) муниципальных учреждений (организаций)	200	000 0801 0350100590 000	10 420 600,00	5 210 200,00	5 210 400,00
Предоставление субсидий бюджетным, автономным учреждениям и иным некоммерческим организациям	200	000 0801 0350100590 600	10 420 600,00	5 210 200,00	5 210 400,00
Субсидии автономным учреждениям	200	000 0801 0350100590 620	10 420 600,00	5 210 200,00	5 210 400,00
Субсидии автономным учреждениям на финансовое обеспечение государственного (муниципального) задания на оказание государственных (муниципальных) услуг (выполнение работ)	200	000 0801 0350100590 621	10 420 600,00	5 210 200,00	5 210 400,00
Целевая субсидия на повышение фонда оплаты труда	200	000 0801 0350101060 000	66 900,00	-	66 900,00
Предоставление субсидий бюджетным, автономным учреждениям и иным некоммерческим организациям	200	000 0801 0350101060 600	66 900,00	-	66 900,00
Субсидии автономным учреждениям	200	000 0801 0350101060 620	66 900,00	-	66 900,00
Субсидии автономным учреждениям на иные цели	200	000 0801 0350101060 622	66 900,00	-	66 900,00
Муниципальная программа "Социальная поддержка и обеспечение семейного благополучия населения города Перми"	200	000 0801 0600000000 000	6 693 600,00	-	6 693 600,00
Подпрограмма "Оказание дополнительных мер социальной помощи и поддержки, содействие в получении социальных услуг отдельным категориям граждан"	200	000 0801 0610000000 000	1 247 200,00	-	1 247 200,00
Основное мероприятие "Организация и проведение ежегодных городских мероприятий, поддержка инициатив общественных объединений и организаций"	200	000 0801 0610200000 000	1 247 200,00	-	1 247 200,00
Проведение мероприятий социальной направленности	200	000 0801 0610221010 000	1 247 200,00	-	1 247 200,00
Предоставление субсидий бюджетным, автономным учреждениям и иным некоммерческим организациям	200	000 0801 0610221010 600	1 247 200,00	-	1 247 200,00
Субсидии бюджетным учреждениям	200	000 0801 0610221010 610	1 247 200,00	-	1 247 200,00
Субсидии бюджетным учреждениям на иные цели	200	000 0801 0610221010 612	1 247 200,00	-	1 247 200,00
Подпрограмма "Создание безбарьерной среды для маломобильных граждан"	200	000 0801 0620000000 000	5 446 400,00	-	5 446 400,00
Основное мероприятие "Оборудование объектов социальной инфраструктуры средствами беспрепятственного доступа, обеспечение информационной доступности для инвалидов и иных маломобильных групп населения"	200	000 0801 0620100000 000	5 446 400,00	-	5 446 400,00
Оборудование зданий муниципальных учреждений средствами беспрепятственного доступа	200	000 0801 0620123570 000	5 446 400,00	-	5 446 400,00
Предоставление субсидий бюджетным, автономным учреждениям и иным некоммерческим организациям	200	000 0801 0620123570 600	5 446 400,00	-	5 446 400,00
Субсидии автономным учреждениям	200	000 0801 0620123570 620	5 446 400,00	-	5 446 400,00
Субсидии автономным учреждениям на иные цели	200	000 0801 0620123570 622	5 446 400,00	-	5 446 400,00
Муниципальная программа "Охрана природы и лесное хозяйство города Перми"	200	000 0801 1400000000 000	3 500 000,00	3 179 400,00	320 600,00
Подпрограмма "Реализация природоохранных мероприятий"	200	000 0801 1410000000 000	3 500 000,00	3 179 400,00	320 600,00
Основное мероприятие "Экологическое просвещение населения города Перми"	200	000 0801 1410900000 000	3 500 000,00	3 179 400,00	320 600,00
Информирование населения города Перми о качестве окружающей среды	200	000 0801 1410922200 000	3 500 000,00	3 179 400,00	320 600,00
Предоставление субсидий бюджетным, автономным учреждениям и иным некоммерческим организациям	200	000 0801 1410922200 600	3 500 000,00	3 179 400,00	320 600,00
Субсидии автономным учреждениям	200	000 0801 1410922200 620	3 500 000,00	3 179 400,00	320 600,00
Субсидии автономным учреждениям на иные цели	200	000 0801 1410922200 622	3 500 000,00	3 179 400,00	320 600,00
Непрограммные расходы бюджета города Перми по реализации иных мероприятий	200	000 0801 9100000000 000	20 575 649,87	8 363 623,22	12 212 026,65
Мероприятия, направленные на решение отдельных вопросов местного значения в микрорайонах города Перми	200	000 0801 9160000000 000	20 575 649,87	8 363 623,22	12 212 026,65
Закупка товаров, работ и услуг для обеспечения государственных (муниципальных) нужд	200	000 0801 9160000000 200	6 189 442,45	1 343 666,67	4 845 775,78
Иные закупки товаров, работ и услуг для обеспечения государственных (муниципальных) нужд	200	000 0801 9160000000 240	6 189 442,45	1 343 666,67	4 845 775,78
Прочая закупка товаров, работ и услуг	200	000 0801 9160000000 244	6 189 442,45	1 343 666,67	4 845 775,78
Предоставление субсидий бюджетным, автономным учреждениям и иным некоммерческим организациям	200	000 0801 9160000000 600	14 386 207,42	7 019 956,55	7 366 250,87
Субсидии бюджетным учреждениям	200	000 0801 9160000000 610	1 405 000,00	1 045 000,00	360 000,00
Субсидии бюджетным учреждениям на иные цели	200	000 0801 9160000000 612	1 405 000,00	1 045 000,00	360 000,00
Субсидии автономным учреждениям	200	000 0801 9160000000 620	5 520 456,55	2 245 456,55	3 275 000,00
Субсидии автономным учреждениям на иные цели	200	000 0801 9160000000 622	5 520 456,55	2 245 456,55	3 275 000,00
Субсидии некоммерческим организациям (за исключением государственных (муниципальных) учреждений, государственных корпораций (компаний), публично-правовых компаний)	200	000 0801 9160000000 630	7 460 750,87	3 729 500,00	3 731 250,87

Субсидии (гранты в форме субсидий), не подлежащие казначейскому сопровождению	200	000 0801 9160000000 633	7 460 750,87	3 729 500,00	3 731 250,87
Другие вопросы в области культуры, кинематографии	200	000 0804 0000000000 000	116 177 000,00	48 256 091,47	67 920 908,53
Непрограммные расходы бюджета города Перми по реализации иных мероприятий	200	000 0804 9100000000 000	91 608 900,00	38 487 859,69	53 121 040,31
Содержание централизованных бухгалтерий	200	000 0804 9110000000 000	91 608 900,00	38 487 859,69	53 121 040,31
Обеспечение деятельности (оказание услуг, выполнение работ) муниципальных учреждений (организаций)	200	000 0804 9110000590 000	91 608 900,00	38 487 859,69	53 121 040,31
Расходы на выплаты персоналу в целях обеспечения выполнения функций государственными (муниципальными) органами, казенными учреждениями, органами управления государственными внебюджетными фондами	200	000 0804 9110000590 100	80 772 100,00	33 260 998,54	47 511 101,46
Расходы на выплаты персоналу казенных учреждений	200	000 0804 9110000590 110	80 772 100,00	33 260 998,54	47 511 101,46
Фонд оплаты труда учреждений	200	000 0804 9110000590 111	62 036 900,00	25 770 998,54	36 265 901,46
Взносы по обязательному социальному страхованию на выплаты по оплате труда работников и иные выплаты работникам учреждений	200	000 0804 9110000590 119	18 735 200,00	7 490 000,00	11 245 200,00
Закупка товаров, работ и услуг для обеспечения государственных (муниципальных) нужд	200	000 0804 9110000590 200	10 836 800,00	5 226 861,15	5 609 938,85
Иные закупки товаров, работ и услуг для обеспечения государственных (муниципальных) нужд	200	000 0804 9110000590 240	10 836 800,00	5 226 861,15	5 609 938,85
Прочая закупка товаров, работ и услуг	200	000 0804 9110000590 244	10 836 800,00	5 226 861,15	5 609 938,85
Непрограммные расходы по обеспечению деятельности администрации города Перми	200	000 0804 9500000000 000	24 568 100,00	9 768 231,78	14 799 868,22
Функциональные органы администрации города Перми	200	000 0804 9580000000 000	24 568 100,00	9 768 231,78	14 799 868,22
Расходы на выплаты по оплате труда работников муниципальных органов	200	000 0804 9580000110 000	22 746 700,00	9 288 362,47	13 458 337,53
Расходы на выплаты персоналу в целях обеспечения выполнения функций государственными (муниципальными) органами, казенными учреждениями, органами управления государственными внебюджетными фондами	200	000 0804 9580000110 100	22 746 700,00	9 288 362,47	13 458 337,53
Расходы на выплаты персоналу государственных (муниципальных) органов	200	000 0804 9580000110 120	22 746 700,00	9 288 362,47	13 458 337,53
Фонд оплаты труда государственных (муниципальных) органов	200	000 0804 9580000110 121	17 470 600,00	7 161 115,05	10 309 484,95
Взносы по обязательному социальному страхованию на выплаты денежного содержания и иные выплаты работникам государственных (муниципальных) органов	200	000 0804 9580000110 129	5 276 100,00	2 127 247,42	3 148 852,58
Расходы на обеспечение функций муниципальных органов	200	000 0804 9580000190 000	1 821 400,00	479 869,31	1 341 530,69
Расходы на выплаты персоналу в целях обеспечения выполнения функций государственными (муниципальными) органами, казенными учреждениями, органами управления государственными внебюджетными фондами	200	000 0804 9580000190 100	291 400,00	18 165,00	273 235,00
Расходы на выплаты персоналу государственных (муниципальных) органов	200	000 0804 9580000190 120	291 400,00	18 165,00	273 235,00
Иные выплаты персоналу государственных (муниципальных) органов, за исключением фонда оплаты труда	200	000 0804 9580000190 122	291 400,00	18 165,00	273 235,00
Закупка товаров, работ и услуг для обеспечения государственных (муниципальных) нужд	200	000 0804 9580000190 200	1 530 000,00	461 704,31	1 068 295,69
Иные закупки товаров, работ и услуг для обеспечения государственных (муниципальных) нужд	200	000 0804 9580000190 240	1 530 000,00	461 704,31	1 068 295,69
Прочая закупка товаров, работ и услуг	200	000 0804 9580000190 244	1 530 000,00	461 704,31	1 068 295,69
СОЦИАЛЬНАЯ ПОЛИТИКА	200	000 1000 0000000000 000	1 662 170 333,73	637 207 446,29	1 024 962 887,44
Пенсионное обеспечение	200	000 1001 0000000000 000	118 633 800,00	57 182 850,74	61 450 949,26
Непрограммные расходы бюджета города Перми по реализации иных мероприятий	200	000 1001 9100000000 000	118 633 800,00	57 182 850,74	61 450 949,26
Иные непрограммные мероприятия	200	000 1001 9190000000 000	118 633 800,00	57 182 850,74	61 450 949,26
Пенсии за выслугу лет лицам, замещавшим муниципальные должности (в т.ч. выборные муниципальные должности), муниципальные должности муниципальной службы, должности муниципальной службы города Перми	200	000 1001 9190082080 000	118 633 800,00	57 182 850,74	61 450 949,26
Закупка товаров, работ и услуг для обеспечения государственных (муниципальных) нужд	200	000 1001 9190082080 200	354 800,00	137 067,93	217 732,07
Иные закупки товаров, работ и услуг для обеспечения государственных (муниципальных) нужд	200	000 1001 9190082080 240	354 800,00	137 067,93	217 732,07
Прочая закупка товаров, работ и услуг	200	000 1001 9190082080 244	354 800,00	137 067,93	217 732,07
Социальное обеспечение и иные выплаты населению	200	000 1001 9190082080 300	118 279 000,00	57 045 782,81	61 233 217,19
Социальные выплаты гражданам, кроме публичных нормативных социальных выплат	200	000 1001 9190082080 320	118 279 000,00	57 045 782,81	61 233 217,19

Пособия, компенсации и иные социальные выплаты гражданам, кроме публичных нормативных обязательств	200	000 1001 9190082080 321	118 279 000,00	57 045 782,81	61 233 217,19
Социальное обеспечение населения	200	000 1003 0000000000 000	902 797 315,20	298 179 001,01	604 618 314,19
Муниципальная программа "Культура города Перми"	200	000 1003 0300000000 000	450 000,00	50 000,00	400 000,00
Подпрограмма "Одаренные дети города Перми"	200	000 1003 0340000000 000	450 000,00	50 000,00	400 000,00
Основное мероприятие "Реализация дополнительных общеразвивающих и предпрофессиональных программ в области искусств"	200	000 1003 0340100000 000	450 000,00	50 000,00	400 000,00
Предоставление мер социальной поддержки руководителям и педагогическим работникам образовательных учреждений	200	000 1003 0340182020 000	450 000,00	50 000,00	400 000,00
Предоставление субсидий бюджетным, автономным учреждениям и иным некоммерческим организациям	200	000 1003 0340182020 600	450 000,00	50 000,00	400 000,00
Субсидии автономным учреждениям	200	000 1003 0340182020 620	450 000,00	50 000,00	400 000,00
Субсидии автономным учреждениям на иные цели	200	000 1003 0340182020 622	450 000,00	50 000,00	400 000,00
Муниципальная программа "Социальная поддержка и обеспечение семейного благополучия населения города Перми"	200	000 1003 0600000000 000	104 514 400,00	28 682 389,93	75 832 010,07
Подпрограмма "Оказание дополнительных мер социальной помощи и поддержки, содействие в получении социальных услуг отдельным категориям граждан"	200	000 1003 0610000000 000	104 514 400,00	28 682 389,93	75 832 010,07
Основное мероприятие "Предоставление дополнительных мер социальной поддержки отдельным категориям граждан"	200	000 1003 0610100000 000	104 169 500,00	28 682 389,93	75 487 110,07
Предоставление ежемесячных денежных муниципальных выплат за проезд в медицинские организации, осуществляющие свою деятельность на территории города Перми, для проведения амбулаторного гемодиализа жителям города Перми с хронической почечной недостаточностью	200	000 1003 0610181000 000	10 551 400,00	4 809 707,01	5 741 692,99
Социальное обеспечение и иные выплаты населению	200	000 1003 0610181000 300	10 551 400,00	4 809 707,01	5 741 692,99
Публичные нормативные социальные выплаты гражданам	200	000 1003 0610181000 310	10 551 400,00	4 809 707,01	5 741 692,99
Пособия, компенсации, меры социальной поддержки по публичным нормативным обязательствам	200	000 1003 0610181000 313	10 551 400,00	4 809 707,01	5 741 692,99
Предоставление ежемесячной денежной выплаты одному из родителей (законных представителей), являющихся студентами или учащимися, имеющих детей в возрасте до 1,5 лет	200	000 1003 0610181010 000	2 306 700,00	1 002 439,92	1 304 260,08
Социальное обеспечение и иные выплаты населению	200	000 1003 0610181010 300	2 306 700,00	1 002 439,92	1 304 260,08
Публичные нормативные социальные выплаты гражданам	200	000 1003 0610181010 310	2 306 700,00	1 002 439,92	1 304 260,08
Пособия, компенсации, меры социальной поддержки по публичным нормативным обязательствам	200	000 1003 0610181010 313	2 306 700,00	1 002 439,92	1 304 260,08
Реализация альтернативной формы предоставления земельных участков в виде единовременных денежных выплат многодетным семьям	200	000 1003 0610181060 000	80 250 000,00	20 500 000,00	59 750 000,00
Социальное обеспечение и иные выплаты населению	200	000 1003 0610181060 300	80 250 000,00	20 500 000,00	59 750 000,00
Иные выплаты населению	200	000 1003 0610181060 360	80 250 000,00	20 500 000,00	59 750 000,00
Предоставление дополнительной меры социальной поддержки в случае рождения троих или более детей одновременно	200	000 1003 0610181120 000	4 597 700,00	-	4 597 700,00
Социальное обеспечение и иные выплаты населению	200	000 1003 0610181120 300	4 597 700,00	-	4 597 700,00
Публичные нормативные социальные выплаты гражданам	200	000 1003 0610181120 310	4 597 700,00	-	4 597 700,00
Пособия, компенсации, меры социальной поддержки по публичным нормативным обязательствам	200	000 1003 0610181120 313	4 597 700,00	-	4 597 700,00
Обеспечение работников учреждений бюджетной сферы Пермского края путевками на санаторно-курортное лечение и оздоровление	200	000 1003 06101SC240 000	6 463 700,00	2 370 243,00	4 093 457,00
Закупка товаров, работ и услуг для обеспечения государственных (муниципальных) нужд	200	000 1003 06101SC240 200	232 191,40	63 277,20	168 914,20
Иные закупки товаров, работ и услуг для обеспечения государственных (муниципальных) нужд	200	000 1003 06101SC240 240	232 191,40	63 277,20	168 914,20
Прочая закупка товаров, работ и услуг	200	000 1003 06101SC240 244	232 191,40	63 277,20	168 914,20
Предоставление субсидий бюджетным, автономным учреждениям и иным некоммерческим организациям	200	000 1003 06101SC240 600	6 231 508,60	2 306 965,80	3 924 542,80
Субсидии бюджетным учреждениям	200	000 1003 06101SC240 610	254 653,40	106 968,60	147 684,80
Субсидии бюджетным учреждениям на иные цели	200	000 1003 06101SC240 612	254 653,40	106 968,60	147 684,80

Субсидии автономным учреждениям	200	000 1003 06101SC240 620	5 976 855,20	2 199 997,20	3 776 858,00
Субсидии автономным учреждениям на иные цели	200	000 1003 06101SC240 622	5 976 855,20	2 199 997,20	3 776 858,00
Основное мероприятие "Организация и проведение ежегодных городских мероприятий, поддержка инициатив общественных объединений и организаций"	200	000 1003 0610200000 000	344 900,00	-	344 900,00
Ежегодная премия города Перми "Преодоление"	200	000 1003 0610281040 000	344 900,00	-	344 900,00
Социальное обеспечение и иные выплаты населению	200	000 1003 0610281040 300	344 900,00	-	344 900,00
Премии и гранты	200	000 1003 0610281040 350	344 900,00	-	344 900,00
Муниципальная программа "Доступное и качественное образование"	200	000 1003 0700000000 000	163 529 300,00	82 279 180,00	81 250 120,00
Подпрограмма "Обеспечение доступного и качественного дошкольного образования"	200	000 1003 0710000000 000	1 900 000,00	800 000,00	1 100 000,00
Основное мероприятие "Предоставление дошкольного образования в дошкольных образовательных организациях"	200	000 1003 0710200000 000	1 900 000,00	800 000,00	1 100 000,00
Единая субвенция на выполнение отдельных государственных полномочий в сфере образования	200	000 1003 071022H020 000	1 900 000,00	800 000,00	1 100 000,00
Предоставление субсидий бюджетным, автономным учреждениям и иным некоммерческим организациям	200	000 1003 071022H020 600	1 900 000,00	800 000,00	1 100 000,00
Субсидии автономным учреждениям	200	000 1003 071022H020 620	1 900 000,00	800 000,00	1 100 000,00
Субсидии автономным учреждениям на иные цели	200	000 1003 071022H020 622	1 900 000,00	800 000,00	1 100 000,00
Подпрограмма "Обеспечение доступного и качественного общего образования"	200	000 1003 0720000000 000	150 034 900,00	76 919 380,00	73 115 520,00
Основное мероприятие "Предоставление общего (начального, основного, среднего) образования в общеобразовательных организациях"	200	000 1003 0720200000 000	150 034 900,00	76 919 380,00	73 115 520,00
Единая субвенция на выполнение отдельных государственных полномочий в сфере образования	200	000 1003 072022H020 000	149 675 900,00	76 614 000,00	73 061 900,00
Предоставление субсидий бюджетным, автономным учреждениям и иным некоммерческим организациям	200	000 1003 072022H020 600	149 675 900,00	76 614 000,00	73 061 900,00
Субсидии бюджетным учреждениям	200	000 1003 072022H020 610	2 117 300,00	1 058 204,00	1 059 096,00
Субсидии бюджетным учреждениям на иные цели	200	000 1003 072022H020 612	2 117 300,00	1 058 204,00	1 059 096,00
Субсидии автономным учреждениям	200	000 1003 072022H020 620	147 149 300,00	75 471 379,56	71 677 920,44
Субсидии автономным учреждениям на иные цели	200	000 1003 072022H020 622	147 149 300,00	75 471 379,56	71 677 920,44
Субсидии некоммерческим организациям (за исключением государственных (муниципальных) учреждений, государственных корпораций (компаний), публично-правовых компаний)	200	000 1003 072022H020 630	409 300,00	84 416,44	324 883,56
Субсидии на возмещение недополученных доходов и (или) возмещение фактически понесенных затрат	200	000 1003 072022H020 631	409 300,00	84 416,44	324 883,56
Предоставление мер социальной поддержки педагогическим работникам образовательных государственных и муниципальных организаций Пермского края, работающим и проживающим в сельской местности и поселках городского типа (рабочих поселках), по оплате жилого помещения и коммунальных услуг	200	000 1003 072022C170 000	359 000,00	305 380,00	53 620,00
Социальное обеспечение и иные выплаты населению	200	000 1003 072022C170 300	284 000,00	263 960,00	20 040,00
Социальные выплаты гражданам, кроме публичных нормативных социальных выплат	200	000 1003 072022C170 320	284 000,00	263 960,00	20 040,00
Пособия, компенсации и иные социальные выплаты гражданам, кроме публичных нормативных обязательств	200	000 1003 072022C170 321	284 000,00	263 960,00	20 040,00
Предоставление субсидий бюджетным, автономным учреждениям и иным некоммерческим организациям	200	000 1003 072022C170 600	75 000,00	41 420,00	33 580,00
Субсидии автономным учреждениям	200	000 1003 072022C170 620	75 000,00	41 420,00	33 580,00
Субсидии автономным учреждениям на иные цели	200	000 1003 072022C170 622	75 000,00	41 420,00	33 580,00
Подпрограмма "Обеспечение доступного и качественного дополнительного образования"	200	000 1003 0730000000 000	450 000,00	100 000,00	350 000,00
Основное мероприятие "Оказание услуг по реализации дополнительных образовательных программ"	200	000 1003 0730100000 000	450 000,00	100 000,00	350 000,00

Предоставление мер социальной поддержки руководителям и педагогическим работникам образовательных учреждений	200	000 1003 0730182020 000	450 000,00	100 000,00	350 000,00
Предоставление субсидий бюджетным, автономным учреждениям и иным некоммерческим организациям	200	000 1003 0730182020 600	450 000,00	100 000,00	350 000,00
Субсидии автономным учреждениям	200	000 1003 0730182020 620	450 000,00	100 000,00	350 000,00
Субсидии автономным учреждениям на иные цели	200	000 1003 0730182020 622	450 000,00	100 000,00	350 000,00
Подпрограмма "Ресурсное обеспечение качественного функционирования системы образования города Перми"	200	000 1003 0740000000 000	11 144 400,00	4 459 800,00	6 684 600,00
Основное мероприятие "Оказание мер государственной поддержки работникам образовательных организаций"	200	000 1003 0740300000 000	11 144 400,00	4 459 800,00	6 684 600,00
Единая субвенция на выполнение отдельных государственных полномочий в сфере образования	200	000 1003 074032H020 000	11 144 400,00	4 459 800,00	6 684 600,00
Предоставление субсидий бюджетным, автономным учреждениям и иным некоммерческим организациям	200	000 1003 074032H020 600	11 144 400,00	4 459 800,00	6 684 600,00
Субсидии бюджетным учреждениям	200	000 1003 074032H020 610	1 158 300,00	600 000,00	558 300,00
Субсидии бюджетным учреждениям на иные цели	200	000 1003 074032H020 612	1 158 300,00	600 000,00	558 300,00
Субсидии автономным учреждениям	200	000 1003 074032H020 620	9 599 400,00	3 721 800,00	5 877 600,00
Субсидии автономным учреждениям на иные цели	200	000 1003 074032H020 622	9 599 400,00	3 721 800,00	5 877 600,00
Субсидии некоммерческим организациям (за исключением государственных (муниципальных) учреждений, государственных корпораций (компаний), публично-правовых компаний)	200	000 1003 074032H020 630	386 700,00	138 000,00	248 700,00
Субсидии на возмещение недополученных доходов и (или) возмещение фактически понесенных затрат	200	000 1003 074032H020 631	386 700,00	138 000,00	248 700,00
Муниципальная программа "Организация регулярных перевозок автомобильным и городским наземным электрическим транспортом в городе Перми"	200	000 1003 1200000000 000	254 431 332,00	69 254 468,33	185 176 863,67
Подпрограмма "Приоритетное развитие общественного транспорта в городе Перми"	200	000 1003 1210000000 000	254 431 332,00	69 254 468,33	185 176 863,67
Основное мероприятие "Совершенствование маршрутной сети"	200	000 1003 1210100000 000	254 431 332,00	69 254 468,33	185 176 863,67
Возмещение затрат, связанных с организацией перевозки отдельных категорий граждан с использованием электронных социальных проездных документов, а также недополученных доходов юридическим лицам, индивидуальным предпринимателям от перевозки отдельных категорий граждан с использованием электронных социальных проездных документов	200	000 1003 121012C460 000	254 431 332,00	69 254 468,33	185 176 863,67
Закупка товаров, работ и услуг для обеспечения государственных (муниципальных) нужд	200	000 1003 121012C460 200	254 431 332,00	69 254 468,33	185 176 863,67
Иные закупки товаров, работ и услуг для обеспечения государственных (муниципальных) нужд	200	000 1003 121012C460 240	254 431 332,00	69 254 468,33	185 176 863,67
Прочая закупка товаров, работ и услуг	200	000 1003 121012C460 244	254 431 332,00	69 254 468,33	185 176 863,67
Муниципальная программа "Обеспечение жильем жителей города Перми"	200	000 1003 1500000000 000	371 401 583,20	109 442 286,75	261 959 296,45
Подпрограмма "Обеспечение устойчивого сокращения непригодного для проживания и аварийного жилищного фонда"	200	000 1003 1510000000 000	505 442,00	-	505 442,00
Основное мероприятие "Федеральный проект "Обеспечение устойчивого сокращения непригодного для проживания жилищного фонда"	200	000 1003 151F300000 000	505 442,00	-	505 442,00
Обеспечение устойчивого сокращения непригодного для проживания жилого фонда	200	000 1003 151F367483 000	505 442,00	-	505 442,00
Социальное обеспечение и иные выплаты населению	200	000 1003 151F367483 300	505 442,00	-	505 442,00
Социальные выплаты гражданам, кроме публичных нормативных социальных выплат	200	000 1003 151F367483 320	505 442,00	-	505 442,00
Субсидии гражданам на приобретение жилья	200	000 1003 151F367483 322	505 442,00	-	505 442,00
Подпрограмма "Повышение доступности жилья"	200	000 1003 1530000000 000	370 896 141,20	109 442 286,75	261 453 854,45
Основное мероприятие "Оказание мер социальной поддержки граждан города Перми в целях улучшения жилищных условий"	200	000 1003 1530200000 000	370 896 141,20	109 442 286,75	261 453 854,45
Обеспечение жильем молодых семей	200	000 1003 153022C020 000	99 883 078,00	10 186 391,35	89 696 686,65
Социальное обеспечение и иные выплаты населению	200	000 1003 153022C020 300	99 883 078,00	10 186 391,35	89 696 686,65

Социальные выплаты гражданам, кроме публичных нормативных социальных выплат	200	000 1003 153022C020 320	99 883 078,00	10 186 391,35	89 696 686,65
Субсидии гражданам на приобретение жилья	200	000 1003 153022C020 322	99 883 078,00	10 186 391,35	89 696 686,65
Обеспечение жилыми помещениями реабилитированных лиц, имеющих инвалидность или являющихся пенсионерами, и проживающих совместно членов их семей	200	000 1003 153022C190 000	15 930 003,20	3 819 750,00	12 110 253,20
Закупка товаров, работ и услуг для обеспечения государственных (муниципальных) нужд	200	000 1003 153022C190 200	119 900,00	-	119 900,00
Иные закупки товаров, работ и услуг для обеспечения государственных (муниципальных) нужд	200	000 1003 153022C190 240	119 900,00	-	119 900,00
Прочая закупка товаров, работ и услуг	200	000 1003 153022C190 244	119 900,00	-	119 900,00
Социальное обеспечение и иные выплаты населению	200	000 1003 153022C190 300	15 810 103,20	3 819 750,00	11 990 353,20
Социальные выплаты гражданам, кроме публичных нормативных социальных выплат	200	000 1003 153022C190 320	15 810 103,20	3 819 750,00	11 990 353,20
Субсидии гражданам на приобретение жилья	200	000 1003 153022C190 322	15 810 103,20	3 819 750,00	11 990 353,20
Обеспечение жильем отдельных категорий граждан, установленных Федеральным законом от 12 января 1995 г. N 5-ФЗ "О ветеранах", в соответствии с Указом Президента Российской Федерации от 7 мая 2008 г. N 714 "Об обеспечении жильем ветеранов Великой Отечественной войны 1941-1945 годов"	200	000 1003 1530251340 000	31 665 348,00	2 502 072,00	29 163 276,00
Социальное обеспечение и иные выплаты населению	200	000 1003 1530251340 300	31 665 348,00	2 502 072,00	29 163 276,00
Социальные выплаты гражданам, кроме публичных нормативных социальных выплат	200	000 1003 1530251340 320	31 665 348,00	2 502 072,00	29 163 276,00
Субсидии гражданам на приобретение жилья	200	000 1003 1530251340 322	31 665 348,00	2 502 072,00	29 163 276,00
Обеспечение жильем отдельных категорий граждан, установленных Федеральным законом от 12 января 1995 г. N 5-ФЗ "О ветеранах"	200	000 1003 1530251350 000	15 012 432,00	1 251 036,00	13 761 396,00
Социальное обеспечение и иные выплаты населению	200	000 1003 1530251350 300	15 012 432,00	1 251 036,00	13 761 396,00
Социальные выплаты гражданам, кроме публичных нормативных социальных выплат	200	000 1003 1530251350 320	15 012 432,00	1 251 036,00	13 761 396,00
Субсидии гражданам на приобретение жилья	200	000 1003 1530251350 322	15 012 432,00	1 251 036,00	13 761 396,00
Обеспечение жильем отдельных категорий граждан, установленных Федеральным законом от 24 ноября 1995 г. N 181-ФЗ "О социальной защите инвалидов в Российской Федерации"	200	000 1003 1530251760 000	61 300 764,00	12 510 360,00	48 790 404,00
Социальное обеспечение и иные выплаты населению	200	000 1003 1530251760 300	61 300 764,00	12 510 360,00	48 790 404,00
Социальные выплаты гражданам, кроме публичных нормативных социальных выплат	200	000 1003 1530251760 320	61 300 764,00	12 510 360,00	48 790 404,00
Субсидии гражданам на приобретение жилья	200	000 1003 1530251760 322	61 300 764,00	12 510 360,00	48 790 404,00
Обеспечение жильем граждан, уволенных с военной службы (службы), и приравненных к ним лиц	200	000 1003 1530254850 000	8 866 344,00	8 866 344,00	-
Социальное обеспечение и иные выплаты населению	200	000 1003 1530254850 300	8 866 344,00	8 866 344,00	-
Социальные выплаты гражданам, кроме публичных нормативных социальных выплат	200	000 1003 1530254850 320	8 866 344,00	8 866 344,00	-
Субсидии гражданам на приобретение жилья	200	000 1003 1530254850 322	8 866 344,00	8 866 344,00	-
Реализация мероприятий по обеспечению жильем молодых семей государственной программы Российской Федерации "Обеспечение доступным и комфортным жильем и коммунальными услугами граждан Российской Федерации"	200	000 1003 15302L4970 000	138 238 172,00	70 306 333,40	67 931 838,60
Социальное обеспечение и иные выплаты населению	200	000 1003 15302L4970 300	138 238 172,00	70 306 333,40	67 931 838,60
Социальные выплаты гражданам, кроме публичных нормативных социальных выплат	200	000 1003 15302L4970 320	138 238 172,00	70 306 333,40	67 931 838,60
Субсидии гражданам на приобретение жилья	200	000 1003 15302L4970 322	138 238 172,00	70 306 333,40	67 931 838,60
Непрограммные расходы бюджета города Перми по реализации иных мероприятий	200	000 1003 9100000000 000	8 470 700,00	8 470 676,00	24,00
Иные непрограммные мероприятия	200	000 1003 9190000000 000	8 470 700,00	8 470 676,00	24,00
Единовременные денежные вознаграждения и ежегодные денежные выплаты Почетным гражданам города Перми	200	000 1003 9190081050 000	8 470 700,00	8 470 676,00	24,00
Социальное обеспечение и иные выплаты населению	200	000 1003 9190081050 300	8 470 700,00	8 470 676,00	24,00
Социальные выплаты гражданам, кроме публичных нормативных социальных выплат	200	000 1003 9190081050 320	8 470 700,00	8 470 676,00	24,00
Пособия, компенсации и иные социальные выплаты гражданам, кроме публичных нормативных обязательств	200	000 1003 9190081050 321	8 470 700,00	8 470 676,00	24,00
Охрана семьи и детства	200	000 1004 0000000000 000	386 699 387,77	169 311 110,54	217 388 277,23

Муниципальная программа "Доступное и качественное образование"	200	000 1004 0700000000 000	90 390 600,00	32 827 300,56	57 563 299,44
Подпрограмма "Обеспечение доступного и качественного дошкольного образования"	200	000 1004 0710000000 000	90 390 600,00	32 827 300,56	57 563 299,44
Основное мероприятие "Предоставление дошкольного образования в дошкольных образовательных организациях"	200	000 1004 0710200000 000	90 390 600,00	32 827 300,56	57 563 299,44
Единая субвенция на выполнение отдельных государственных полномочий в сфере образования	200	000 1004 071022H020 000	90 390 600,00	32 827 300,56	57 563 299,44
Социальное обеспечение и иные выплаты населению	200	000 1004 071022H020 300	2 227 900,00	443 600,00	1 784 300,00
Социальные выплаты гражданам, кроме публичных нормативных социальных выплат	200	000 1004 071022H020 320	2 227 900,00	443 600,00	1 784 300,00
Пособия, компенсации и иные социальные выплаты гражданам, кроме публичных нормативных обязательств	200	000 1004 071022H020 321	2 227 900,00	443 600,00	1 784 300,00
Предоставление субсидий бюджетным, автономным учреждениям и иным некоммерческим организациям	200	000 1004 071022H020 600	88 162 700,00	32 383 700,56	55 778 999,44
Субсидии бюджетным учреждениям	200	000 1004 071022H020 610	653 100,00	127 400,00	525 700,00
Субсидии бюджетным учреждениям на иные цели	200	000 1004 071022H020 612	653 100,00	127 400,00	525 700,00
Субсидии автономным учреждениям	200	000 1004 071022H020 620	87 509 600,00	32 256 300,56	55 253 299,44
Субсидии автономным учреждениям на иные цели	200	000 1004 071022H020 622	87 509 600,00	32 256 300,56	55 253 299,44
Муниципальная программа "Обеспечение жильем жителей города Перми"	200	000 1004 1500000000 000	296 308 787,77	136 483 809,98	159 824 977,79
Подпрограмма "Повышение доступности жилья"	200	000 1004 1530000000 000	296 308 787,77	136 483 809,98	159 824 977,79
Основное мероприятие "Обеспечение жилыми помещениями детей-сирот и детей, оставшихся без попечения родителей, лиц из числа детей-сирот и детей, оставшихся без попечения родителей"	200	000 1004 1530100000 000	296 308 787,77	136 483 809,98	159 824 977,79
Строительство и приобретение жилых помещений для формирования специализированного жилищного фонда для обеспечения жилыми помещениями детей-сирот и детей, оставшихся без попечения родителей, лиц из числа детей-сирот и детей, оставшихся без попечения родителей, по договорам найма специализированных жилых помещений	200	000 1004 153012C080 000	124 192 819,24	53 564 317,76	70 628 501,48
Капитальные вложения в объекты государственной (муниципальной) собственности	200	000 1004 153012C080 400	124 192 819,24	53 564 317,76	70 628 501,48
Бюджетные инвестиции	200	000 1004 153012C080 410	124 192 819,24	53 564 317,76	70 628 501,48
Бюджетные инвестиции на приобретение объектов недвижимого имущества в государственную (муниципальную) собственность	200	000 1004 153012C080 412	124 192 819,24	53 564 317,76	70 628 501,48
Предоставление жилых помещений детям-сиротам и детям, оставшимся без попечения родителей, лицам из их числа по договорам найма специализированных жилых помещений	200	000 1004 15301R0820 000	172 115 968,53	82 919 492,22	89 196 476,31
Капитальные вложения в объекты государственной (муниципальной) собственности	200	000 1004 15301R0820 400	172 115 968,53	82 919 492,22	89 196 476,31
Бюджетные инвестиции	200	000 1004 15301R0820 410	172 115 968,53	82 919 492,22	89 196 476,31
Бюджетные инвестиции на приобретение объектов недвижимого имущества в государственную (муниципальную) собственность	200	000 1004 15301R0820 412	172 115 968,53	82 919 492,22	89 196 476,31
Другие вопросы в области социальной политики	200	000 1006 0000000000 000	254 039 830,76	112 534 484,00	141 505 346,76
Муниципальная программа "Социальная поддержка и обеспечение семейного благополучия населения города Перми"	200	000 1006 0600000000 000	19 167 638,00	5 232 915,49	13 934 722,51
Подпрограмма "Оказание дополнительных мер социальной помощи и поддержки, содействие в получении социальных услуг отдельным категориям граждан"	200	000 1006 0610000000 000	12 615 538,00	3 152 492,35	9 463 045,65
Основное мероприятие "Предоставление дополнительных мер социальной поддержки отдельным категориям граждан"	200	000 1006 0610100000 000	10 269 242,00	2 851 368,75	7 417 873,25
Осуществление персонифицированного учета в информационной системе персональных данных "База данных льготополучателей"	200	000 1006 0610123450 000	1 093 300,00	543 110,08	550 189,92
Закупка товаров, работ и услуг для обеспечения государственных (муниципальных) нужд	200	000 1006 0610123450 200	1 093 300,00	543 110,08	550 189,92

Иные закупки товаров, работ и услуг для обеспечения государственных (муниципальных) нужд	200	000 1006 0610123450 240	1 093 300,00	543 110,08	550 189,92
Закупка товаров, работ, услуг в сфере информационно-коммуникационных технологий	200	000 1006 0610123450 242	1 093 300,00	543 110,08	550 189,92
Предоставление ежемесячных денежных муниципальных выплат за проезд в медицинские организации, осуществляющие свою деятельность на территории города Перми, для проведения амбулаторного гемодиализа жителям города Перми с хронической почечной недостаточностью	200	000 1006 0610181000 000	27 500,00	9 828,55	17 671,45
Закупка товаров, работ и услуг для обеспечения государственных (муниципальных) нужд	200	000 1006 0610181000 200	27 500,00	9 828,55	17 671,45
Иные закупки товаров, работ и услуг для обеспечения государственных (муниципальных) нужд	200	000 1006 0610181000 240	27 500,00	9 828,55	17 671,45
Прочая закупка товаров, работ и услуг	200	000 1006 0610181000 244	27 500,00	9 828,55	17 671,45
Предоставление ежемесячной денежной выплаты одному из родителей (законных представителей), являющихся студентами или учащимися, имеющих детей в возрасте до 1,5 лет	200	000 1006 0610181010 000	6 000,00	1 868,30	4 131,70
Закупка товаров, работ и услуг для обеспечения государственных (муниципальных) нужд	200	000 1006 0610181010 200	6 000,00	1 868,30	4 131,70
Иные закупки товаров, работ и услуг для обеспечения государственных (муниципальных) нужд	200	000 1006 0610181010 240	6 000,00	1 868,30	4 131,70
Прочая закупка товаров, работ и услуг	200	000 1006 0610181010 244	6 000,00	1 868,30	4 131,70
Адресная социальная муниципальная помощь	200	000 1006 0610181020 000	9 142 442,00	2 296 561,82	6 845 880,18
Социальное обеспечение и иные выплаты населению	200	000 1006 0610181020 300	9 142 442,00	2 296 561,82	6 845 880,18
Социальные выплаты гражданам, кроме публичных нормативных социальных выплат	200	000 1006 0610181020 320	9 142 442,00	2 296 561,82	6 845 880,18
Пособия, компенсации и иные социальные выплаты гражданам, кроме публичных нормативных обязательств	200	000 1006 0610181020 321	5 468 800,00	1 599 776,00	3 869 024,00
Приобретение товаров, работ, услуг в пользу граждан в целях их социального обеспечения	200	000 1006 0610181020 323	3 673 642,00	696 785,82	2 976 856,18
Основное мероприятие "Организация и проведение ежегодных городских мероприятий, поддержка инициатив общественных объединений и организаций"	200	000 1006 0610200000 000	2 346 296,00	301 123,60	2 045 172,40
Проведение мероприятий социальной направленности	200	000 1006 0610221010 000	2 165 296,00	151 400,00	2 013 896,00
Закупка товаров, работ и услуг для обеспечения государственных (муниципальных) нужд	200	000 1006 0610221010 200	2 165 296,00	151 400,00	2 013 896,00
Иные закупки товаров, работ и услуг для обеспечения государственных (муниципальных) нужд	200	000 1006 0610221010 240	2 165 296,00	151 400,00	2 013 896,00
Прочая закупка товаров, работ и услуг	200	000 1006 0610221010 244	2 165 296,00	151 400,00	2 013 896,00
Субсидии общественным объединениям инвалидов, общественным организациям для организации проведения мероприятий (участия в мероприятиях)	200	000 1006 0610271000 000	181 000,00	149 723,60	31 276,40
Предоставление субсидий бюджетным, автономным учреждениям и иным некоммерческим организациям	200	000 1006 0610271000 600	181 000,00	149 723,60	31 276,40
Субсидии некоммерческим организациям (за исключением государственных (муниципальных) учреждений, государственных корпораций (компаний), публично-правовых компаний)	200	000 1006 0610271000 630	181 000,00	149 723,60	31 276,40
Субсидии (гранты в форме субсидий), не подлежащие казначейскому сопровождению	200	000 1006 0610271000 633	181 000,00	149 723,60	31 276,40
Подпрограмма "Создание безбарьерной среды для маломобильных граждан"	200	000 1006 0620000000 000	322 800,00	-	322 800,00
Основное мероприятие "Оборудование объектов социальной инфраструктуры средствами беспрепятственного доступа, обеспечение информационной доступности для инвалидов и иных маломобильных групп населения"	200	000 1006 0620100000 000	322 800,00	-	322 800,00
Обеспечение доступности информации	200	000 1006 0620123580 000	322 800,00	-	322 800,00
Закупка товаров, работ и услуг для обеспечения государственных (муниципальных) нужд	200	000 1006 0620123580 200	322 800,00	-	322 800,00
Иные закупки товаров, работ и услуг для обеспечения государственных (муниципальных) нужд	200	000 1006 0620123580 240	322 800,00	-	322 800,00
Прочая закупка товаров, работ и услуг	200	000 1006 0620123580 244	322 800,00	-	322 800,00
Подпрограмма "Повышение социального благополучия и безопасности семей с детьми"	200	000 1006 0630000000 000	134 700,00	-	134 700,00
Основное мероприятие "Проведение мероприятий по содействию созданию среды, благоприятной для жизнедеятельности семьи и детей"	200	000 1006 0630300000 000	134 700,00	-	134 700,00
Мероприятия по содействию созданию среды, благоприятной для жизнедеятельности семьи и детей	200	000 1006 0630321050 000	134 700,00	-	134 700,00

Закупка товаров, работ и услуг для обеспечения государственных (муниципальных) нужд	200	000 1006 0630321050 200	134 700,00	-	134 700,00
Иные закупки товаров, работ и услуг для обеспечения государственных (муниципальных) нужд	200	000 1006 0630321050 240	134 700,00	-	134 700,00
Прочая закупка товаров, работ и услуг	200	000 1006 0630321050 244	134 700,00	-	134 700,00
Подпрограмма "Организация оздоровления и отдыха детей города Перми"	200	000 1006 0640000000 000	6 094 600,00	2 080 423,14	4 014 176,86
Основное мероприятие "Организация оздоровления и отдыха детей в загородных лагерях отдыха и оздоровления детей, детских оздоровительных лагерях санаторного типа, детских специализированных (профильных) лагерях, лагерях с дневным пребыванием детей"	200	000 1006 0640100000 000	6 094 600,00	2 080 423,14	4 014 176,86
Мероприятия по организации оздоровления и отдыха детей	200	000 1006 064012C140 000	6 094 600,00	2 080 423,14	4 014 176,86
Расходы на выплаты персоналу в целях обеспечения выполнения функций государственными (муниципальными) органами, казенными учреждениями, органами управления государственными внебюджетными фондами	200	000 1006 064012C140 100	4 579 900,00	1 357 590,85	3 222 309,15
Расходы на выплаты персоналу государственных (муниципальных) органов	200	000 1006 064012C140 120	4 579 900,00	1 357 590,85	3 222 309,15
Фонд оплаты труда государственных (муниципальных) органов	200	000 1006 064012C140 121	3 517 600,00	1 075 431,77	2 442 168,23
Взносы по обязательному социальному страхованию на выплаты денежного содержания и иные выплаты работникам государственных (муниципальных) органов	200	000 1006 064012C140 129	1 062 300,00	282 159,08	780 140,92
Закупка товаров, работ и услуг для обеспечения государственных (муниципальных) нужд	200	000 1006 064012C140 200	1 514 700,00	722 832,29	791 867,71
Иные закупки товаров, работ и услуг для обеспечения государственных (муниципальных) нужд	200	000 1006 064012C140 240	1 514 700,00	722 832,29	791 867,71
Прочая закупка товаров, работ и услуг	200	000 1006 064012C140 244	1 514 700,00	722 832,29	791 867,71
Муниципальная программа "Доступное и качественное образование"	200	000 1006 0700000000 000	159 099 769,00	80 375 804,32	78 723 964,68
Подпрограмма "Обеспечение доступного и качественного общего образования"	200	000 1006 0720000000 000	158 018 671,00	79 721 073,00	78 297 598,00
Основное мероприятие "Оказание услуг на получение общедоступного бесплатного дошкольного, начального общего, основного общего, среднего общего образования"	200	000 1006 0720100000 000	158 018 671,00	79 721 073,00	78 297 598,00
Целевая субсидия кадетской школе на предоставление бесплатного питания учащимся	200	000 1006 0720100700 000	15 867 873,00	8 123 773,00	7 744 100,00
Предоставление субсидий бюджетным, автономным учреждениям и иным некоммерческим организациям	200	000 1006 0720100700 600	15 867 873,00	8 123 773,00	7 744 100,00
Субсидии автономным учреждениям	200	000 1006 0720100700 620	15 867 873,00	8 123 773,00	7 744 100,00
Субсидии автономным учреждениям на иные цели	200	000 1006 0720100700 622	15 867 873,00	8 123 773,00	7 744 100,00
Целевая субсидия на предоставление бесплатного питания отдельным категориям учащихся	200	000 1006 0720100710 000	100 082 832,00	50 878 400,00	49 204 432,00
Предоставление субсидий бюджетным, автономным учреждениям и иным некоммерческим организациям	200	000 1006 0720100710 600	100 082 832,00	50 878 400,00	49 204 432,00
Субсидии бюджетным учреждениям	200	000 1006 0720100710 610	2 239 877,00	1 329 560,00	910 317,00
Субсидии бюджетным учреждениям на иные цели	200	000 1006 0720100710 612	2 239 877,00	1 329 560,00	910 317,00
Субсидии автономным учреждениям	200	000 1006 0720100710 620	97 842 955,00	49 548 840,00	48 294 115,00
Субсидии автономным учреждениям на иные цели	200	000 1006 0720100710 622	97 842 955,00	49 548 840,00	48 294 115,00
Целевая субсидия на предоставление бесплатного питания учащимся с ограниченными возможностями здоровья	200	000 1006 0720101160 000	42 067 966,00	20 718 900,00	21 349 066,00
Предоставление субсидий бюджетным, автономным учреждениям и иным некоммерческим организациям	200	000 1006 0720101160 600	42 067 966,00	20 718 900,00	21 349 066,00
Субсидии бюджетным учреждениям	200	000 1006 0720101160 610	134 282,70	14 850,00	119 432,70
Субсидии бюджетным учреждениям на иные цели	200	000 1006 0720101160 612	134 282,70	14 850,00	119 432,70
Субсидии автономным учреждениям	200	000 1006 0720101160 620	41 933 683,30	20 704 050,00	21 229 633,30
Субсидии автономным учреждениям на иные цели	200	000 1006 0720101160 622	41 933 683,30	20 704 050,00	21 229 633,30
Подпрограмма "Развитие негосударственного сектора в сфере образования"	200	000 1006 0750000000 000	1 081 098,00	654 731,32	426 366,68
Основное мероприятие "Оказание услуг частными организациями, осуществляющими образовательную деятельность"	200	000 1006 0750100000 000	1 081 098,00	654 731,32	426 366,68
Субсидии частным общеобразовательным организациям на предоставление бесплатного питания отдельным категориям учащихся	200	000 1006 0750171170 000	1 007 939,00	633 348,72	374 590,28
Предоставление субсидий бюджетным, автономным учреждениям и иным некоммерческим организациям	200	000 1006 0750171170 600	1 007 939,00	633 348,72	374 590,28

Субсидии некоммерческим организациям (за исключением государственных (муниципальных) учреждений, государственных корпораций (компаний), публично-правовых компаний)	200	000 1006 0750171170 630	1 007 939,00	633 348,72	374 590,28
Субсидии на возмещение недополученных доходов и (или) возмещение фактически понесенных затрат	200	000 1006 0750171170 631	1 007 939,00	633 348,72	374 590,28
Субсидии частным общеобразовательным организациям на предоставление бесплатного двухразового питания учащимся с ограниченными возможностями здоровья	200	000 1006 0750171180 000	73 159,00	21 382,60	51 776,40
Предоставление субсидий бюджетным, автономным учреждениям и иным некоммерческим организациям	200	000 1006 0750171180 600	73 159,00	21 382,60	51 776,40
Субсидии некоммерческим организациям (за исключением государственных (муниципальных) учреждений, государственных корпораций (компаний), публично-правовых компаний)	200	000 1006 0750171180 630	73 159,00	21 382,60	51 776,40
Субсидии на возмещение недополученных доходов и (или) возмещение фактически понесенных затрат	200	000 1006 0750171180 631	73 159,00	21 382,60	51 776,40
Муниципальная программа "Обеспечение жильем жителей города Перми"	200	000 1006 1500000000 000	1 218 098,76	344 047,62	874 051,14
Подпрограмма "Повышение доступности жилья"	200	000 1006 1530000000 000	1 218 098,76	344 047,62	874 051,14
Основное мероприятие "Обеспечение жилыми помещениями детей-сирот и детей, оставшихся без попечения родителей, лиц из числа детей-сирот и детей, оставшихся без попечения родителей"	200	000 1006 1530100000 000	1 218 098,76	344 047,62	874 051,14
Содержание жилых помещений специализированного жилищного фонда для детей-сирот, детей, оставшихся без попечения родителей, лиц из их числа	200	000 1006 153012C070 000	1 218 098,76	344 047,62	874 051,14
Закупка товаров, работ и услуг для обеспечения государственных (муниципальных) нужд	200	000 1006 153012C070 200	1 218 098,76	344 047,62	874 051,14
Иные закупки товаров, работ и услуг для обеспечения государственных (муниципальных) нужд	200	000 1006 153012C070 240	1 218 098,76	344 047,62	874 051,14
Прочая закупка товаров, работ и услуг	200	000 1006 153012C070 244	1 136 915,00	282 699,97	854 215,03
Закупка энергетических ресурсов	200	000 1006 153012C070 247	81 183,76	61 347,65	19 836,11
Муниципальная программа "Развитие системы жилищно-коммунального хозяйства в городе Перми"	200	000 1006 1700000000 000	38 810 600,00	14 461 985,32	24 348 614,68
Подпрограмма "Обеспечение эффективного управления многоквартирными домами в городе Перми"	200	000 1006 1730000000 000	38 810 600,00	14 461 985,32	24 348 614,68
Основное мероприятие "Оказание мер социальной поддержки гражданам по оплате жилищно-коммунальных услуг"	200	000 1006 1730200000 000	38 810 600,00	14 461 985,32	24 348 614,68
Меры социальной поддержки гражданам, проживающим в непригодном для проживания и аварийном жилищном фонде	200	000 1006 1730282110 000	38 810 600,00	14 461 985,32	24 348 614,68
Предоставление субсидий бюджетным, автономным учреждениям и иным некоммерческим организациям	200	000 1006 1730282110 600	112 500,00	112 485,32	14,68
Субсидии некоммерческим организациям (за исключением государственных (муниципальных) учреждений, государственных корпораций (компаний), публично-правовых компаний)	200	000 1006 1730282110 630	112 500,00	112 485,32	14,68
Субсидии на возмещение недополученных доходов и (или) возмещение фактически понесенных затрат	200	000 1006 1730282110 631	112 500,00	112 485,32	14,68
Иные бюджетные ассигнования	200	000 1006 1730282110 800	38 698 100,00	14 349 500,00	24 348 600,00
Субсидии юридическим лицам (кроме некоммерческих организаций), индивидуальным предпринимателям, физическим лицам - производителям товаров, работ, услуг	200	000 1006 1730282110 810	38 698 100,00	14 349 500,00	24 348 600,00
Субсидии на возмещение недополученных доходов и (или) возмещение фактически понесенных затрат в связи с производством (реализацией) товаров, выполнением работ, оказанием услуг	200	000 1006 1730282110 811	38 698 100,00	14 349 500,00	24 348 600,00
Непрограммные расходы бюджета города Перми по реализации иных мероприятий	200	000 1006 9100000000 000	2 976 625,00	1 298 556,35	1 678 068,65
Иные непrogramмные мероприятия	200	000 1006 9190000000 000	2 976 625,00	1 298 556,35	1 678 068,65
Организация осуществления государственных полномочий по предоставлению жилых помещений и предоставлению единовременной денежной выплаты на приобретение или строительство жилого помещения гражданам, уволенным с военной службы (службы), и приравненным к ним лицам	200	000 1006 919002Ж800 000	1 525,00	-	1 525,00

Расходы на выплаты персоналу в целях обеспечения выполнения функций государственными (муниципальными) органами, казенными учреждениями, органами управления государственными внебюджетными фондами	200	000 1006 919002Ж800 100	1 429,00	-	1 429,00
Расходы на выплаты персоналу государственных (муниципальных) органов	200	000 1006 919002Ж800 120	1 429,00	-	1 429,00
Фонд оплаты труда государственных (муниципальных) органов	200	000 1006 919002Ж800 121	1 122,00	-	1 122,00
Взносы по обязательному социальному страхованию на выплаты денежного содержания и иные выплаты работникам государственных (муниципальных) органов	200	000 1006 919002Ж800 129	307,00	-	307,00
Закупка товаров, работ и услуг для обеспечения государственных (муниципальных) нужд	200	000 1006 919002Ж800 200	96,00	-	96,00
Иные закупки товаров, работ и услуг для обеспечения государственных (муниципальных) нужд	200	000 1006 919002Ж800 240	96,00	-	96,00
Прочая закупка товаров, работ и услуг	200	000 1006 919002Ж800 244	96,00	-	96,00
Организация осуществления государственных полномочий по обеспечению жилыми помещениями детей-сирот и детей, оставшихся без попечения родителей, лиц из числа детей-сирот и детей, оставшихся без попечения родителей	200	000 1006 919002С090 000	2 975 100,00	1 298 556,35	1 676 543,65
Расходы на выплаты персоналу в целях обеспечения выполнения функций государственными (муниципальными) органами, казенными учреждениями, органами управления государственными внебюджетными фондами	200	000 1006 919002С090 100	2 749 700,00	1 256 176,02	1 493 523,98
Расходы на выплаты персоналу казенных учреждений	200	000 1006 919002С090 110	657 400,00	270 846,99	386 553,01
Фонд оплаты труда учреждений	200	000 1006 919002С090 111	504 963,00	209 099,06	295 863,94
Взносы по обязательному социальному страхованию на выплаты по оплате труда работников и иные выплаты работникам учреждений	200	000 1006 919002С090 119	152 437,00	61 747,93	90 689,07
Расходы на выплаты персоналу государственных (муниципальных) органов	200	000 1006 919002С090 120	2 092 300,00	985 329,03	1 106 970,97
Фонд оплаты труда государственных (муниципальных) органов	200	000 1006 919002С090 121	1 607 000,00	759 999,79	847 000,21
Взносы по обязательному социальному страхованию на выплаты денежного содержания и иные выплаты работникам государственных (муниципальных) органов	200	000 1006 919002С090 129	485 300,00	225 329,24	259 970,76
Закупка товаров, работ и услуг для обеспечения государственных (муниципальных) нужд	200	000 1006 919002С090 200	225 400,00	42 380,33	183 019,67
Иные закупки товаров, работ и услуг для обеспечения государственных (муниципальных) нужд	200	000 1006 919002С090 240	225 400,00	42 380,33	183 019,67
Прочая закупка товаров, работ и услуг	200	000 1006 919002С090 244	215 800,00	39 543,40	176 256,60
Закупка энергетических ресурсов	200	000 1006 919002С090 247	9 600,00	2 836,93	6 763,07
Непрограммные расходы по обеспечению деятельности администрации города Перми	200	000 1006 9500000000 000	30 767 100,00	10 821 174,90	19 945 925,10
Функциональные органы администрации города Перми	200	000 1006 9580000000 000	30 767 100,00	10 821 174,90	19 945 925,10
Расходы на выплаты по оплате труда работников муниципальных органов	200	000 1006 9580000110 000	28 983 200,00	10 143 650,39	18 839 549,61
Расходы на выплаты персоналу в целях обеспечения выполнения функций государственными (муниципальными) органами, казенными учреждениями, органами управления государственными внебюджетными фондами	200	000 1006 9580000110 100	28 983 200,00	10 143 650,39	18 839 549,61
Расходы на выплаты персоналу государственных (муниципальных) органов	200	000 1006 9580000110 120	28 983 200,00	10 143 650,39	18 839 549,61
Фонд оплаты труда государственных (муниципальных) органов	200	000 1006 9580000110 121	22 260 500,00	8 014 727,47	14 245 772,53
Взносы по обязательному социальному страхованию на выплаты денежного содержания и иные выплаты работникам государственных (муниципальных) органов	200	000 1006 9580000110 129	6 722 700,00	2 128 922,92	4 593 777,08
Расходы на обеспечение функций муниципальных органов	200	000 1006 9580000190 000	1 783 900,00	677 524,51	1 106 375,49
Закупка товаров, работ и услуг для обеспечения государственных (муниципальных) нужд	200	000 1006 9580000190 200	1 783 900,00	677 524,51	1 106 375,49
Иные закупки товаров, работ и услуг для обеспечения государственных (муниципальных) нужд	200	000 1006 9580000190 240	1 783 900,00	677 524,51	1 106 375,49
Прочая закупка товаров, работ и услуг	200	000 1006 9580000190 244	1 783 900,00	677 524,51	1 106 375,49

Другие непрограммные расходы по реализации вопросов местного значения города Перми, связанных с общегородским управлением	200	000 1006 9600000000 000	2 000 000,00	-	2 000 000,00
Резервный фонд	200	000 1006 9620000000 000	2 000 000,00	-	2 000 000,00
Резервный фонд администрации города Перми	200	000 1006 9620093000 000	2 000 000,00	-	2 000 000,00
Социальное обеспечение и иные выплаты населению	200	000 1006 9620093000 300	2 000 000,00	-	2 000 000,00
Социальные выплаты гражданам, кроме публичных нормативных социальных выплат	200	000 1006 9620093000 320	2 000 000,00	-	2 000 000,00
Пособия, компенсации и иные социальные выплаты гражданам, кроме публичных нормативных обязательств	200	000 1006 9620093000 321	2 000 000,00	-	2 000 000,00
ФИЗИЧЕСКАЯ КУЛЬТУРА И СПОРТ	200	000 1100 0000000000 000	1 519 681 732,44	643 375 711,42	876 306 021,02
Физическая культура	200	000 1101 0000000000 000	1 339 846 675,61	544 516 917,48	795 329 758,13
Муниципальная программа "Развитие физической культуры и спорта города Перми"	200	000 1101 0500000000 000	1 337 892 585,61	543 013 917,48	794 878 668,13
Подпрограмма "Обеспечение населения физкультурно-оздоровительными и спортивными услугами"	200	000 1101 0510000000 000	1 325 975 081,11	539 938 382,28	786 036 698,83
Основное мероприятие "Капитальные вложения в объекты недвижимого имущества муниципальной собственности в сфере физической культуры и массового спорта"	200	000 1101 0510100000 000	440 944 085,57	147 951 356,84	292 992 728,73
Реконструкция физкультурно-оздоровительного комплекса по адресу: г. Пермь, ул. Рабочая, 9	200	000 1101 051012Ф280 000	187 374 529,09	73 484 856,00	113 889 673,09
Капитальные вложения в объекты государственной (муниципальной) собственности	200	000 1101 051012Ф280 400	187 374 529,09	73 484 856,00	113 889 673,09
Бюджетные инвестиции	200	000 1101 051012Ф280 410	187 374 529,09	73 484 856,00	113 889 673,09
Бюджетные инвестиции в объекты капитального строительства государственной (муниципальной) собственности	200	000 1101 051012Ф280 414	187 374 529,09	73 484 856,00	113 889 673,09
Строительство плавательного бассейна по адресу: ул. Гашкова, 20а	200	000 1101 0510141470 000	250 069 556,48	74 466 500,84	175 603 055,64
Капитальные вложения в объекты государственной (муниципальной) собственности	200	000 1101 0510141470 400	250 069 556,48	74 466 500,84	175 603 055,64
Бюджетные инвестиции	200	000 1101 0510141470 410	245 588 856,48	74 466 500,84	171 122 355,64
Бюджетные инвестиции в объекты капитального строительства государственной (муниципальной) собственности	200	000 1101 0510141470 414	245 588 856,48	74 466 500,84	171 122 355,64
Субсидии бюджетным и автономным учреждениям, государственным (муниципальным) унитарным предприятиям на осуществление капитальных вложений в объекты капитального строительства государственной (муниципальной) собственности или приобретение объектов недвижимого имущества в государственную (муниципальную) собственность	200	000 1101 0510141470 460	4 480 700,00	-	4 480 700,00
Субсидии на осуществление капитальных вложений в объекты капитального строительства государственной (муниципальной) собственности автономным учреждениям	200	000 1101 0510141470 465	4 480 700,00	-	4 480 700,00
Строительство плавательного бассейна по адресу: ул. Гайвинская, 50	200	000 1101 0510141880 000	3 500 000,00	-	3 500 000,00
Капитальные вложения в объекты государственной (муниципальной) собственности	200	000 1101 0510141880 400	3 500 000,00	-	3 500 000,00
Бюджетные инвестиции	200	000 1101 0510141880 410	3 500 000,00	-	3 500 000,00
Бюджетные инвестиции в объекты капитального строительства государственной (муниципальной) собственности	200	000 1101 0510141880 414	3 500 000,00	-	3 500 000,00
Основное мероприятие "Совершенствование спортивной инфраструктуры и материально-технической базы для занятий физической культурой и массовым спортом"	200	000 1101 0510200000 000	104 891 539,54	8 391 230,75	96 500 308,79
Снос объектов муниципальной собственности города Перми по ул. Нефтяников, 5, находящихся на праве оперативного управления МАУ СШ "Ника" г. Перми	200	000 1101 0510200800 000	3 545 621,00	-	3 545 621,00
Предоставление субсидий бюджетным, автономным учреждениям и иным некоммерческим организациям	200	000 1101 0510200800 600	3 545 621,00	-	3 545 621,00
Субсидии автономным учреждениям	200	000 1101 0510200800 620	3 545 621,00	-	3 545 621,00
Субсидии автономным учреждениям на иные цели	200	000 1101 0510200800 622	3 545 621,00	-	3 545 621,00
Целевые субсидии на взносы на капитальный ремонт общего имущества в многоквартирных домах	200	000 1101 0510201070 000	797 100,00	318 991,33	478 108,67
Предоставление субсидий бюджетным, автономным учреждениям и иным некоммерческим организациям	200	000 1101 0510201070 600	797 100,00	318 991,33	478 108,67
Субсидии бюджетным учреждениям	200	000 1101 0510201070 610	262 000,00	103 839,11	158 160,89
Субсидии бюджетным учреждениям на иные цели	200	000 1101 0510201070 612	262 000,00	103 839,11	158 160,89

Субсидии автономным учреждениям	200	000 1101 0510201070 620	535 100,00	215 152,22	319 947,78
Субсидии автономным учреждениям на иные цели	200	000 1101 0510201070 622	535 100,00	215 152,22	319 947,78
Ремонт и приведение в нормативное состояние муниципальных учреждений системы физической культуры и спорта	200	000 1101 0510221130 000	84 495 308,98	7 189 666,59	77 305 642,39
Предоставление субсидий бюджетным, автономным учреждениям и иным некоммерческим организациям	200	000 1101 0510221130 600	84 495 308,98	7 189 666,59	77 305 642,39
Субсидии бюджетным учреждениям	200	000 1101 0510221130 610	18 736 155,78	1 608 981,58	17 127 174,20
Субсидии бюджетным учреждениям на иные цели	200	000 1101 0510221130 612	18 736 155,78	1 608 981,58	17 127 174,20
Субсидии автономным учреждениям	200	000 1101 0510221130 620	65 759 153,20	5 580 685,01	60 178 468,19
Субсидии автономным учреждениям на иные цели	200	000 1101 0510221130 622	65 759 153,20	5 580 685,01	60 178 468,19
Устройство муниципальных плоскостных спортивных сооружений с оснащением их спортивным инвентарем	200	000 1101 0510223210 000	10 985 126,03	848 326,03	10 136 800,00
Предоставление субсидий бюджетным, автономным учреждениям и иным некоммерческим организациям	200	000 1101 0510223210 600	10 985 126,03	848 326,03	10 136 800,00
Субсидии автономным учреждениям	200	000 1101 0510223210 620	10 985 126,03	848 326,03	10 136 800,00
Субсидии автономным учреждениям на иные цели	200	000 1101 0510223210 622	10 985 126,03	848 326,03	10 136 800,00
Устройство спортивных площадок и оснащение объектов спортивным оборудованием и инвентарем для занятий физической культурой и спортом	200	000 1101 051022Ф130 000	5 068 383,53	34 246,80	5 034 136,73
Предоставление субсидий бюджетным, автономным учреждениям и иным некоммерческим организациям	200	000 1101 051022Ф130 600	5 068 383,53	34 246,80	5 034 136,73
Субсидии автономным учреждениям	200	000 1101 051022Ф130 620	5 068 383,53	34 246,80	5 034 136,73
Субсидии автономным учреждениям на иные цели	200	000 1101 051022Ф130 622	5 068 383,53	34 246,80	5 034 136,73
Основное мероприятие "Реализация программ спортивной подготовки по олимпийским и неолимпийским видам спорта"	200	000 1101 0510300000 000	656 799 656,00	324 988 787,47	331 810 868,53
Обеспечение деятельности (оказание услуг, выполнение работ) муниципальных учреждений (организаций)	200	000 1101 0510300590 000	645 981 856,00	321 067 949,07	324 913 906,93
Предоставление субсидий бюджетным, автономным учреждениям и иным некоммерческим организациям	200	000 1101 0510300590 600	645 981 856,00	321 067 949,07	324 913 906,93
Субсидии бюджетным учреждениям	200	000 1101 0510300590 610	233 076 214,78	115 415 796,16	117 660 418,62
Субсидии бюджетным учреждениям на финансовое обеспечение государственного (муниципального) задания на оказание государственных (муниципальных) услуг (выполнение работ)	200	000 1101 0510300590 611	233 076 214,78	115 415 796,16	117 660 418,62
Субсидии автономным учреждениям	200	000 1101 0510300590 620	412 905 641,22	205 652 152,91	207 253 488,31
Субсидии автономным учреждениям на финансовое обеспечение государственного (муниципального) задания на оказание государственных (муниципальных) услуг (выполнение работ)	200	000 1101 0510300590 621	412 905 641,22	205 652 152,91	207 253 488,31
Дополнительные меры поддержки муниципальным учреждениям города Перми на обеспечение участия в официальных спортивных соревнованиях, проводимых за пределами города Перми	200	000 1101 0510300620 000	6 914 200,00	3 920 838,40	2 993 361,60
Предоставление субсидий бюджетным, автономным учреждениям и иным некоммерческим организациям	200	000 1101 0510300620 600	6 914 200,00	3 920 838,40	2 993 361,60
Субсидии автономным учреждениям	200	000 1101 0510300620 620	6 914 200,00	3 920 838,40	2 993 361,60
Субсидии автономным учреждениям на иные цели	200	000 1101 0510300620 622	6 914 200,00	3 920 838,40	2 993 361,60
Целевая субсидия на повышение фонда оплаты труда	200	000 1101 0510301060 000	3 903 600,00	-	3 903 600,00
Предоставление субсидий бюджетным, автономным учреждениям и иным некоммерческим организациям	200	000 1101 0510301060 600	3 903 600,00	-	3 903 600,00
Субсидии бюджетным учреждениям	200	000 1101 0510301060 610	1 447 005,00	-	1 447 005,00
Субсидии бюджетным учреждениям на иные цели	200	000 1101 0510301060 612	1 447 005,00	-	1 447 005,00
Субсидии автономным учреждениям	200	000 1101 0510301060 620	2 456 595,00	-	2 456 595,00
Субсидии автономным учреждениям на иные цели	200	000 1101 0510301060 622	2 456 595,00	-	2 456 595,00
Основное мероприятие "Проведение занятий физкультурно-спортивной направленности по месту проживания граждан"	200	000 1101 0510400000 000	22 582 700,00	11 150 898,91	11 431 801,09
Обеспечение деятельности (оказание услуг, выполнение работ) муниципальных учреждений (организаций)	200	000 1101 0510400590 000	22 422 900,00	11 150 898,91	11 272 001,09
Предоставление субсидий бюджетным, автономным учреждениям и иным некоммерческим организациям	200	000 1101 0510400590 600	22 422 900,00	11 150 898,91	11 272 001,09
Субсидии бюджетным учреждениям	200	000 1101 0510400590 610	4 278 817,25	2 148 707,27	2 130 109,98
Субсидии бюджетным учреждениям на финансовое обеспечение государственного (муниципального) задания на оказание государственных (муниципальных) услуг (выполнение работ)	200	000 1101 0510400590 611	4 278 817,25	2 148 707,27	2 130 109,98
Субсидии автономным учреждениям	200	000 1101 0510400590 620	18 144 082,75	9 002 191,64	9 141 891,11

Субсидии автономным учреждениям на финансовое обеспечение государственного (муниципального) задания на оказание государственных (муниципальных) услуг (выполнение работ)	200	000 1101 0510400590 621	18 144 082,75	9 002 191,64	9 141 891,11
Целевая субсидия на повышение фонда оплаты труда	200	000 1101 0510401060 000	159 800,00	-	159 800,00
Предоставление субсидий бюджетным, автономным учреждениям и иным некоммерческим организациям	200	000 1101 0510401060 600	159 800,00	-	159 800,00
Субсидии бюджетным учреждениям	200	000 1101 0510401060 610	29 127,00	-	29 127,00
Субсидии бюджетным учреждениям на иные цели	200	000 1101 0510401060 612	29 127,00	-	29 127,00
Субсидии автономным учреждениям	200	000 1101 0510401060 620	130 673,00	-	130 673,00
Субсидии автономным учреждениям на иные цели	200	000 1101 0510401060 622	130 673,00	-	130 673,00
Основное мероприятие "Проведение спортивно-оздоровительной работы по развитию физической культуры и спорта среди различных групп населения"	200	000 1101 0510500000 000	85 009 500,00	31 708 508,31	53 300 991,69
Обеспечение деятельности (оказание услуг, выполнение работ) муниципальных учреждений (организаций)	200	000 1101 0510500590 000	84 621 600,00	31 708 508,31	52 913 091,69
Предоставление субсидий бюджетным, автономным учреждениям и иным некоммерческим организациям	200	000 1101 0510500590 600	84 621 600,00	31 708 508,31	52 913 091,69
Субсидии автономным учреждениям	200	000 1101 0510500590 620	84 621 600,00	31 708 508,31	52 913 091,69
Субсидии автономным учреждениям на финансовое обеспечение государственного (муниципального) задания на оказание государственных (муниципальных) услуг (выполнение работ)	200	000 1101 0510500590 621	84 621 600,00	31 708 508,31	52 913 091,69
Целевая субсидия на повышение фонда оплаты труда	200	000 1101 0510501060 000	387 900,00	-	387 900,00
Предоставление субсидий бюджетным, автономным учреждениям и иным некоммерческим организациям	200	000 1101 0510501060 600	387 900,00	-	387 900,00
Субсидии автономным учреждениям	200	000 1101 0510501060 620	387 900,00	-	387 900,00
Субсидии автономным учреждениям на иные цели	200	000 1101 0510501060 622	387 900,00	-	387 900,00
Основное мероприятие "Федеральный проект "Спорт - норма жизни"	200	000 1101 051P500000 000	15 747 600,00	15 747 600,00	-
Государственная поддержка спортивных организаций, осуществляющих подготовку спортивного резерва для спортивных сборных команд, в том числе спортивных сборных команд Российской Федерации	200	000 1101 051P550810 000	15 747 600,00	15 747 600,00	-
Предоставление субсидий бюджетным, автономным учреждениям и иным некоммерческим организациям	200	000 1101 051P550810 600	15 747 600,00	15 747 600,00	-
Субсидии бюджетным учреждениям	200	000 1101 051P550810 610	6 008 952,65	6 008 952,65	-
Субсидии бюджетным учреждениям на иные цели	200	000 1101 051P550810 612	6 008 952,65	6 008 952,65	-
Субсидии автономным учреждениям	200	000 1101 051P550810 620	9 738 647,35	9 738 647,35	-
Субсидии автономным учреждениям на иные цели	200	000 1101 051P550810 622	9 738 647,35	9 738 647,35	-
Подпрограмма "Создание условий для поддержания здорового образа жизни"	200	000 1101 0520000000 000	11 917 504,50	3 075 535,20	8 841 969,30
Основное мероприятие "Организация и проведение физкультурных мероприятий, спортивно-массовой работы согласно календарным планам районов города Перми"	200	000 1101 0520100000 000	8 710 904,50	2 949 235,20	5 761 669,30
Мероприятия и спортивно-массовая работа по месту жительства	200	000 1101 0520123440 000	8 710 904,50	2 949 235,20	5 761 669,30
Закупка товаров, работ и услуг для обеспечения государственных (муниципальных) нужд	200	000 1101 0520123440 200	8 710 904,50	2 949 235,20	5 761 669,30
Иные закупки товаров, работ и услуг для обеспечения государственных (муниципальных) нужд	200	000 1101 0520123440 240	8 710 904,50	2 949 235,20	5 761 669,30
Прочая закупка товаров, работ и услуг	200	000 1101 0520123440 244	8 710 904,50	2 949 235,20	5 761 669,30
Основное мероприятие "Создание условий для занятий физической культурой и спортом"	200	000 1101 0520200000 000	3 206 600,00	126 300,00	3 080 300,00
Субсидия некоммерческим организациям, не являющимся государственными (муниципальными) учреждениями, на организацию и проведение спортивных мероприятий для лиц с ограниченными возможностями здоровья согласно календарному плану	200	000 1101 0520270100 000	806 600,00	126 300,00	680 300,00
Предоставление субсидий бюджетным, автономным учреждениям и иным некоммерческим организациям	200	000 1101 0520270100 600	806 600,00	126 300,00	680 300,00
Субсидии некоммерческим организациям (за исключением государственных (муниципальных) учреждений, государственных корпораций (компаний), публично-правовых компаний)	200	000 1101 0520270100 630	806 600,00	126 300,00	680 300,00
Субсидии на возмещение недополученных доходов и (или) возмещение фактически понесенных затрат	200	000 1101 0520270100 631	806 600,00	126 300,00	680 300,00
Субсидия некоммерческим организациям, не являющимся государственными (муниципальными) учреждениями, на реализацию социально значимых программ в сфере физической культуры и спорта	200	000 1101 0520271110 000	2 400 000,00	-	2 400 000,00

Предоставление субсидий бюджетным, автономным учреждениям и иным некоммерческим организациям	200	000 1101 0520271110 600	2 400 000,00	-	2 400 000,00
Субсидии некоммерческим организациям (за исключением государственных (муниципальных) учреждений, государственных корпораций (компаний), публично-правовых компаний)	200	000 1101 0520271110 630	2 400 000,00	-	2 400 000,00
Субсидии на возмещение недополученных доходов и (или) возмещение фактически понесенных затрат	200	000 1101 0520271110 631	2 400 000,00	-	2 400 000,00
Непрограммные расходы бюджета города Перми по реализации иных мероприятий	200	000 1101 9100000000 000	1 954 090,00	1 503 000,00	451 090,00
Мероприятия, направленные на решение отдельных вопросов местного значения в микрорайонах города Перми	200	000 1101 9160000000 000	1 954 090,00	1 503 000,00	451 090,00
Закупка товаров, работ и услуг для обеспечения государственных (муниципальных) нужд	200	000 1101 9160000000 200	520 000,00	370 000,00	150 000,00
Иные закупки товаров, работ и услуг для обеспечения государственных (муниципальных) нужд	200	000 1101 9160000000 240	520 000,00	370 000,00	150 000,00
Прочая закупка товаров, работ и услуг	200	000 1101 9160000000 244	520 000,00	370 000,00	150 000,00
Предоставление субсидий бюджетным, автономным учреждениям и иным некоммерческим организациям	200	000 1101 9160000000 600	1 434 090,00	1 133 000,00	301 090,00
Субсидии бюджетным учреждениям	200	000 1101 9160000000 610	400 000,00	400 000,00	-
Субсидии бюджетным учреждениям на иные цели	200	000 1101 9160000000 612	400 000,00	400 000,00	-
Субсидии автономным учреждениям	200	000 1101 9160000000 620	188 000,00	188 000,00	-
Субсидии автономным учреждениям на иные цели	200	000 1101 9160000000 622	188 000,00	188 000,00	-
Субсидии некоммерческим организациям (за исключением государственных (муниципальных) учреждений, государственных корпораций (компаний), публично-правовых компаний)	200	000 1101 9160000000 630	846 090,00	545 000,00	301 090,00
Субсидии (гранты в форме субсидий), не подлежащие казначейскому сопровождению	200	000 1101 9160000000 633	846 090,00	545 000,00	301 090,00
Массовый спорт	200	000 1102 0000000000 000	33 774 356,83	12 354 258,23	21 420 098,60
Муниципальная программа "Развитие физической культуры и спорта города Перми"	200	000 1102 0500000000 000	24 399 950,23	6 758 015,63	17 641 934,60
Подпрограмма "Обеспечение населения физкультурно-оздоровительными и спортивными услугами"	200	000 1102 0510000000 000	2 055 850,23	1 267 675,86	788 174,37
Основное мероприятие "Капитальные вложения в объекты недвижимого имущества муниципальной собственности в сфере физической культуры и массового спорта"	200	000 1102 0510100000 000	2 055 850,23	1 267 675,86	788 174,37
Строительство объектов недвижимого имущества и инженерной инфраструктуры на территории Экстрим-парка	200	000 1102 0510141430 000	2 055 850,23	1 267 675,86	788 174,37
Капитальные вложения в объекты государственной (муниципальной) собственности	200	000 1102 0510141430 400	2 055 850,23	1 267 675,86	788 174,37
Бюджетные инвестиции	200	000 1102 0510141430 410	2 055 850,23	1 267 675,86	788 174,37
Бюджетные инвестиции в объекты капитального строительства государственной (муниципальной) собственности	200	000 1102 0510141430 414	2 055 850,23	1 267 675,86	788 174,37
Подпрограмма "Создание условий для поддержания здорового образа жизни"	200	000 1102 0520000000 000	22 344 100,00	5 490 339,77	16 853 760,23
Основное мероприятие "Создание условий для занятий физической культурой и спортом"	200	000 1102 0520200000 000	22 344 100,00	5 490 339,77	16 853 760,23
Пропаганда физической культуры и спорта, включая производство и распространение информационных материалов для различных категорий населения, взаимодействие со средствами массовой информации, профилактика вредных привычек	200	000 1102 0520222230 000	31 900,00	-	31 900,00
Закупка товаров, работ и услуг для обеспечения государственных (муниципальных) нужд	200	000 1102 0520222230 200	31 900,00	-	31 900,00
Иные закупки товаров, работ и услуг для обеспечения государственных (муниципальных) нужд	200	000 1102 0520222230 240	31 900,00	-	31 900,00
Прочая закупка товаров, работ и услуг	200	000 1102 0520222230 244	31 900,00	-	31 900,00
Физкультурные и спортивные мероприятия	200	000 1102 0520223350 000	22 312 200,00	5 490 339,77	16 821 860,23
Закупка товаров, работ и услуг для обеспечения государственных (муниципальных) нужд	200	000 1102 0520223350 200	267 362,00	-	267 362,00
Иные закупки товаров, работ и услуг для обеспечения государственных (муниципальных) нужд	200	000 1102 0520223350 240	267 362,00	-	267 362,00
Прочая закупка товаров, работ и услуг	200	000 1102 0520223350 244	267 362,00	-	267 362,00
Социальное обеспечение и иные выплаты населению	200	000 1102 0520223350 300	323 075,00	-	323 075,00
Премии и гранты	200	000 1102 0520223350 350	323 075,00	-	323 075,00
Предоставление субсидий бюджетным, автономным учреждениям и иным некоммерческим организациям	200	000 1102 0520223350 600	21 721 763,00	5 490 339,77	16 231 423,23
Субсидии бюджетным учреждениям	200	000 1102 0520223350 610	2 722 440,76	1 947 754,76	774 686,00
Субсидии бюджетным учреждениям на иные цели	200	000 1102 0520223350 612	2 722 440,76	1 947 754,76	774 686,00

Субсидии автономным учреждениям	200	000 1102 0520223350 620	18 999 322,24	3 542 585,01	15 456 737,23
Субсидии автономным учреждениям на иные цели	200	000 1102 0520223350 622	18 999 322,24	3 542 585,01	15 456 737,23
Непрограммные расходы бюджета города Перми по реализации иных мероприятий	200	000 1102 9100000000 000	9 374 406,60	5 596 242,60	3 778 164,00
Иные непрограммные мероприятия	200	000 1102 9190000000 000	9 374 406,60	5 596 242,60	3 778 164,00
Обеспечение условий для развития физической культуры и массового спорта	200	000 1102 919002Ф180 000	9 374 406,60	5 596 242,60	3 778 164,00
Предоставление субсидий бюджетным, автономным учреждениям и иным некоммерческим организациям	200	000 1102 919002Ф180 600	9 374 406,60	5 596 242,60	3 778 164,00
Субсидии бюджетным учреждениям	200	000 1102 919002Ф180 610	360 554,10	215 240,10	145 314,00
Субсидии бюджетным учреждениям на иные цели	200	000 1102 919002Ф180 612	360 554,10	215 240,10	145 314,00
Субсидии автономным учреждениям	200	000 1102 919002Ф180 620	9 013 852,50	5 381 002,50	3 632 850,00
Субсидии автономным учреждениям на иные цели	200	000 1102 919002Ф180 622	9 013 852,50	5 381 002,50	3 632 850,00
Спорт высших достижений	200	000 1103 0000000000 000	83 234 000,00	58 587 355,99	24 646 644,01
Муниципальная программа "Развитие физической культуры и спорта города Перми"	200	000 1103 0500000000 000	83 234 000,00	58 587 355,99	24 646 644,01
Подпрограмма "Создание условий для поддержания здорового образа жизни"	200	000 1103 0520000000 000	83 234 000,00	58 587 355,99	24 646 644,01
Основное мероприятие "Создание условий для занятий физической культурой и спортом"	200	000 1103 0520200000 000	83 234 000,00	58 587 355,99	24 646 644,01
Субсидия по оказанию содействия субъекту физической культуры и спорта, осуществляющему свою деятельность на территории города Перми	200	000 1103 0520271200 000	80 000 000,00	58 587 355,99	21 412 644,01
Предоставление субсидий бюджетным, автономным учреждениям и иным некоммерческим организациям	200	000 1103 0520271200 600	80 000 000,00	58 587 355,99	21 412 644,01
Субсидии некоммерческим организациям (за исключением государственных (муниципальных) учреждений, государственных корпораций (компаний), публично-правовых компаний)	200	000 1103 0520271200 630	80 000 000,00	58 587 355,99	21 412 644,01
Субсидии на возмещение недополученных доходов и (или) возмещение фактически понесенных затрат	200	000 1103 0520271200 631	80 000 000,00	58 587 355,99	21 412 644,01
Стипендии Главы города Перми-главы администрации города Перми "Спортивные надежды"	200	000 1103 0520281110 000	3 234 000,00	-	3 234 000,00
Социальное обеспечение и иные выплаты населению	200	000 1103 0520281110 300	3 234 000,00	-	3 234 000,00
Публичные нормативные выплаты гражданам не социального характера	200	000 1103 0520281110 330	3 234 000,00	-	3 234 000,00
Другие вопросы в области физической культуры и спорта	200	000 1105 0000000000 000	62 826 700,00	27 917 179,72	34 909 520,28
Непрограммные расходы бюджета города Перми по реализации иных мероприятий	200	000 1105 9100000000 000	50 236 700,00	22 380 686,81	27 856 013,19
Содержание централизованных бухгалтерий	200	000 1105 9110000000 000	50 236 700,00	22 380 686,81	27 856 013,19
Обеспечение деятельности (оказание услуг, выполнение работ) муниципальных учреждений (организаций)	200	000 1105 9110000590 000	50 236 700,00	22 380 686,81	27 856 013,19
Расходы на выплаты персоналу в целях обеспечения выполнения функций государственными (муниципальными) органами, казенными учреждениями, органами управления государственными внебюджетными фондами	200	000 1105 9110000590 100	44 818 500,00	20 211 685,60	24 606 814,40
Расходы на выплаты персоналу казенных учреждений	200	000 1105 9110000590 110	44 818 500,00	20 211 685,60	24 606 814,40
Фонд оплаты труда учреждений	200	000 1105 9110000590 111	34 422 800,00	15 596 157,02	18 826 642,98
Взносы по обязательному социальному страхованию на выплаты по оплате труда работников и иные выплаты работникам учреждений	200	000 1105 9110000590 119	10 395 700,00	4 615 528,58	5 780 171,42
Закупка товаров, работ и услуг для обеспечения государственных (муниципальных) нужд	200	000 1105 9110000590 200	5 418 200,00	2 169 001,21	3 249 198,79
Иные закупки товаров, работ и услуг для обеспечения государственных (муниципальных) нужд	200	000 1105 9110000590 240	5 418 200,00	2 169 001,21	3 249 198,79
Прочая закупка товаров, работ и услуг	200	000 1105 9110000590 244	5 418 200,00	2 169 001,21	3 249 198,79
Непрограммные расходы по обеспечению деятельности администрации города Перми	200	000 1105 9500000000 000	12 491 897,73	5 438 390,64	7 053 507,09
Функциональные органы администрации города Перми	200	000 1105 9580000000 000	12 491 897,73	5 438 390,64	7 053 507,09
Расходы на выплаты по оплате труда работников муниципальных органов	200	000 1105 9580000110 000	11 437 900,00	5 204 417,38	6 233 482,62
Расходы на выплаты персоналу в целях обеспечения выполнения функций государственными (муниципальными) органами, казенными учреждениями, органами управления государственными внебюджетными фондами	200	000 1105 9580000110 100	11 437 900,00	5 204 417,38	6 233 482,62
Расходы на выплаты персоналу государственных (муниципальных) органов	200	000 1105 9580000110 120	11 437 900,00	5 204 417,38	6 233 482,62

Фонд оплаты труда государственных (муниципальных) органов	200	000 1105 9580000110 121	8 784 900,00	4 013 092,88	4 771 807,12
Взносы по обязательному социальному страхованию на выплаты денежного содержания и иные выплаты работникам государственных (муниципальных) органов	200	000 1105 9580000110 129	2 653 000,00	1 191 324,50	1 461 675,50
Расходы на обеспечение функций муниципальных органов	200	000 1105 9580000190 000	1 053 997,73	233 973,26	820 024,47
Расходы на выплаты персоналу в целях обеспечения выполнения функций государственными (муниципальными) органами, казенными учреждениями, органами управления государственными внебюджетными фондами	200	000 1105 9580000190 100	196 100,00	19 502,40	176 597,60
Расходы на выплаты персоналу государственных (муниципальных) органов	200	000 1105 9580000190 120	196 100,00	19 502,40	176 597,60
Иные выплаты персоналу государственных (муниципальных) органов, за исключением фонда оплаты труда	200	000 1105 9580000190 122	196 100,00	19 502,40	176 597,60
Закупка товаров, работ и услуг для обеспечения государственных (муниципальных) нужд	200	000 1105 9580000190 200	857 897,73	214 470,86	643 426,87
Иные закупки товаров, работ и услуг для обеспечения государственных (муниципальных) нужд	200	000 1105 9580000190 240	857 897,73	214 470,86	643 426,87
Прочая закупка товаров, работ и услуг	200	000 1105 9580000190 244	857 897,73	214 470,86	643 426,87
Другие непрограммные расходы по реализации вопросов местного значения города Перми, связанных с общегородским управлением	200	000 1105 9600000000 000	98 102,27	98 102,27	-
Расходы на исполнение судебных актов по обращению взыскания на средства местного бюджета	200	000 1105 9610000000 000	95 411,27	95 411,27	-
Средства на исполнение судебных актов, вступивших в законную силу	200	000 1105 9610092000 000	95 411,27	95 411,27	-
Иные бюджетные ассигнования	200	000 1105 9610092000 800	95 411,27	95 411,27	-
Исполнение судебных актов	200	000 1105 9610092000 830	95 411,27	95 411,27	-
Исполнение судебных актов Российской Федерации и мировых соглашений по возмещению причиненного вреда	200	000 1105 9610092000 831	95 411,27	95 411,27	-
Расходы на финансовое обеспечение мероприятий, связанных с профилактикой распространения коронавирусной инфекции	200	000 1105 9640000000 000	2 691,00	2 691,00	-
Мероприятия, связанные с профилактикой распространения коронавирусной инфекции	200	000 1105 9640094000 000	2 691,00	2 691,00	-
Закупка товаров, работ и услуг для обеспечения государственных (муниципальных) нужд	200	000 1105 9640094000 200	2 691,00	2 691,00	-
Иные закупки товаров, работ и услуг для обеспечения государственных (муниципальных) нужд	200	000 1105 9640094000 240	2 691,00	2 691,00	-
Прочая закупка товаров, работ и услуг	200	000 1105 9640094000 244	2 691,00	2 691,00	-
ОБСЛУЖИВАНИЕ ГОСУДАРСТВЕННОГО (МУНИЦИПАЛЬНОГО) ДОЛГА	200	000 1300 0000000000 000	39 176 600,00	6 636 409,68	32 540 190,32
Обслуживание государственного (муниципального) внутреннего долга	200	000 1301 0000000000 000	39 176 600,00	6 636 409,68	32 540 190,32
Непрограммные расходы бюджета города Перми по реализации иных мероприятий	200	000 1301 9100000000 000	39 176 600,00	6 636 409,68	32 540 190,32
Иные непрограммные мероприятия	200	000 1301 9190000000 000	39 176 600,00	6 636 409,68	32 540 190,32
Исполнение обязательств по обслуживанию муниципального долга	200	000 1301 9190023640 000	39 176 600,00	6 636 409,68	32 540 190,32
Обслуживание государственного (муниципального) долга	200	000 1301 9190023640 700	39 176 600,00	6 636 409,68	32 540 190,32
Обслуживание муниципального долга	200	000 1301 9190023640 730	39 176 600,00	6 636 409,68	32 540 190,32
Результат исполнения бюджета (дефицит / профицит)	450	x	-2 984 294 638,00	-1 201 438 783,72	x

Форма 0503117

3. Источники финансирования дефицита бюджета

Наименование показателя	Код строки	Код источника финансирования дефицита бюджета по бюджетной классификации					Утвержденные бюджетные назначения	Исполнено	Неисполненные назначения
1	2	3					4	5	6
Источники финансирования дефицита бюджета - всего	500	x					2 984 294 638,00	1 201 438 783,72	1 782 855 854,28
в том числе:									
Источники внутреннего финансирования бюджета	520	x					2 333 110 300,00	-40 000 000,00	3 173 110 300,00
из них:									
ИСТОЧНИКИ ВНУТРЕННЕГО ФИНАНСИРОВАНИЯ ДЕФИЦИТОВ БЮДЖЕТОВ	520	000	0100	000000	0000	000	2 333 110 300,00	-40 000 000,00	2 373 110 300,00
Кредиты кредитных организаций в валюте Российской Федерации	520	000	0102	000000	0000	000	1 833 110 300,00	-840 000 000,00	2 673 110 300,00
Привлечение кредитов от кредитных организаций в валюте Российской Федерации	520	000	0102	000000	0000	700	2 673 110 300,00	-	2 673 110 300,00
Получение кредитов от кредитных организаций бюджетами городских округов в валюте Российской Федерации	520	000	0102	000004	0000	710	2 673 110 300,00	-	2 673 110 300,00
Погашение кредитов, предоставленных кредитными организациями в валюте Российской Федерации	520	000	0102	000000	0000	800	-840 000 000,00	-840 000 000,00	-
Погашение бюджетами городских округов кредитов от кредитных организаций в валюте Российской Федерации	520	000	0102	000004	0000	810	-840 000 000,00	-840 000 000,00	-
Бюджетные кредиты из других бюджетов бюджетной системы Российской Федерации	520	000	0103	000000	0000	000	500 000 000,00	-	500 000 000,00
Бюджетные кредиты из других бюджетов бюджетной системы Российской Федерации в валюте Российской Федерации	520	000	0103	010000	0000	000	500 000 000,00	-	500 000 000,00
Привлечение бюджетных кредитов из других бюджетов бюджетной системы Российской Федерации в валюте Российской Федерации	520	000	0103	010000	0000	700	1 000 000 000,00	-	1 000 000 000,00
Получение кредитов от других бюджетов бюджетной системы Российской Федерации бюджетами городских округов в валюте Российской Федерации	520	000	0103	010004	0000	710	1 000 000 000,00	-	1 000 000 000,00
Погашение бюджетных кредитов, полученных из других бюджетов бюджетной системы Российской Федерации в валюте Российской Федерации	520	000	0103	010000	0000	800	-500 000 000,00	-	-500 000 000,00
Погашение бюджетами городских округов кредитов от других бюджетов бюджетной системы Российской Федерации в валюте Российской Федерации	520	000	0103	010004	0000	810	-500 000 000,00	-	-500 000 000,00
Иные источники внутреннего финансирования дефицитов бюджетов	520	000	0106	000000	0000	000	-	800 000 000,00	-
Операции по управлению остатками средств на единых счетах бюджетов	520	000	0106	100000	0000	000	-	800 000 000,00	-
Увеличение финансовых активов в государственной (муниципальной) собственности за счет средств организаций, лицевые счета которым открыты в территориальных органах Федерального казначейства или в финансовых органах в соответствии с законодательством Российской Федерации	520	000	0106	100200	0000	500	-	800 000 000,00	-

Увеличение финансовых активов в собственности городских округов за счет средств на казначейских счетах для осуществления и отражения операций с денежными средствами, поступающими во временное распоряжение получателей средств местного бюджета, казначейских счетов для осуществления и отражения операций с денежными средствами бюджетных и автономных учреждений, казначейских счетов для осуществления и отражения операций с денежными средствами юридических лиц, не являющихся участниками бюджетного процесса, бюджетными и автономными учреждениями	520	000	0106	100204	0000	550	-	800 000 000,00	-
Источники внешнего финансирования бюджета	620	x					-	-	-
из них:									
	620						-	-	-
Изменение остатков средств	700	x					651 184 338,00	1 241 438 783,72	-
увеличение остатков средств, всего	710	x					-47 820 081 296,00	-21 884 387 138,44	x
Увеличение остатков средств бюджетов	710	000	0105	000000	0000	500	-47 820 081 296,00	-21 884 387 138,44	x
Увеличение прочих остатков средств бюджетов	710	000	0105	020000	0000	500	-47 820 081 296,00	-21 884 387 138,44	x
Увеличение прочих остатков денежных средств бюджетов	710	000	0105	020100	0000	510	-47 820 081 296,00	-21 884 387 138,44	x
Увеличение прочих остатков денежных средств бюджетов городских округов	710	000	0105	020104	0000	510	-47 820 081 296,00	-21 884 387 138,44	x
уменьшение остатков средств, всего	720	x					55 254 032 586,44	23 125 825 922,16	x
Уменьшение остатков средств бюджетов	720	000	0105	000000	0000	600	55 254 032 586,44	23 125 825 922,16	x
Уменьшение прочих остатков средств бюджетов	720	000	0105	020000	0000	600	55 254 032 586,44	23 125 825 922,16	x
Уменьшение прочих остатков денежных средств бюджетов	720	000	0105	020100	0000	610	55 254 032 586,44	23 125 825 922,16	x
Уменьшение прочих остатков денежных средств бюджетов городских округов	720	000	0105	020104	0000	610	55 254 032 586,44	23 125 825 922,16	x

И.о. руководителя

Н.В. Чебыкина

(расшифровка подписи)

Руководитель финансово-экономической службы

О.Н. Хибовская

(расшифровка подписи)

Главный бухгалтер

В.Г. Чудинова

(расшифровка подписи)

12 июля 2022 г.



АДМИНИСТРАЦИЯ ГОРОДА ПЕРМИ ПОСТАНОВЛЕНИЕ

28.07.2022

№ 637

О внесении изменений в постановление администрации города Перми от 30.03.2011 № 117 «О создании муниципального казенного учреждения «Пермская дирекция дорожного движения»

В соответствии с Федеральным законом от 06 октября 2003 г. № 131-ФЗ «Об общих принципах организации местного самоуправления в Российской Федерации», Уставом города Перми, решениями Пермской городской Думы от

26 апреля 2022 г. № 78 «Об утверждении Положения о парковках общего пользования местного значения города Перми», от 26 апреля 2022 г. № 79 «Об утверждении Методики расчета размера платы за пользование платными парковками общего пользования местного значения города Перми», от 26 апреля 2022 г. № 80 «О внесении изменений в отдельные решения Пермской городской Думы в сфере создания и использования парковок общего пользования местного значения города Перми», в целях актуализации нормативных правовых актов администрации города Перми администрация города Перми ПОСТАНОВЛЯЕТ:

1. Внести в постановление администрации города Перми от 30 марта 2011 г. № 117 «О создании муниципально-казенного учреждения «Пермская дирекция дорожного движения» (в ред. от 05.07.2011 № 337, от 03.08.2015 № 524, от 18.12.2015 № 1087, от 09.06.2016 № 402, от 29.06.2018 № 440, от 08.11.2019 № 875, от 16.06.2020 № 520, от 02.07.2021 № 496) следующие изменения:

1.1. пункт 2 изложить в следующей редакции:

«2. Основной целью деятельности Учреждения является исполнение муниципальных полномочий по осуществлению дорожной деятельности в отношении автомобильных дорог общего пользования местного значения города Перми, созданию и обеспечению функционирования парковок общего пользования местного значения города Перми в части исполнения следующих муниципальных функций:»;

1.2. пункт 2.5 изложить в следующей редакции:

«2.5. осуществление мероприятий по созданию и обеспечению функционирования парковок общего пользования местного значения города Перми.».

2. Настоящее постановление вступает в силу со дня официального опубликования в печатном средстве массовой информации «Официальный бюллетень органов местного самоуправления муниципального образования город Пермь».

3. Управлению по общим вопросам администрации города Перми обеспечить опубликование настоящего постановления в печатном средстве массовой информации «Официальный бюллетень органов местного самоуправления муниципального образования город Пермь».

4. Информационно-аналитическому управлению администрации города Перми обеспечить опубликование (обнародование) настоящего постановления на официальном сайте муниципального образования город Пермь в информационно-телекоммуникационной сети Интернет.

5. Контроль за исполнением настоящего постановления возложить на заместителя главы администрации города Перми Галиханова Д.К.

Глава города Перми

А.Н. Дёмкин



АДМИНИСТРАЦИЯ ГОРОДА ПЕРМИ ПОСТАНОВЛЕНИЕ

28.07.2022

№ 638

О внесении изменений в постановление администрации города Перми от 27.01.2012 № 13-П «Об установлении и финансовом обеспечении расходных обязательств Пермского городского округа по мероприятиям, направленным на решение отдельных вопросов местного значения в микрорайонах на территории Пермского городского округа, на 2022-2024 годы»

В соответствии со статьей 86 Бюджетного кодекса Российской Федерации, статьями 16, 16.1 Федерального закона от 06 октября 2003 г. № 131-ФЗ «Об общих принципах организации местного самоуправления в Российской Федерации», Уставом города Перми, статьей 20 Положения о бюджете и бюджетном процессе в городе Перми, утвержденного решением Пермской городской Думы от 28 августа 2007 г. № 185, в целях актуализации правовых актов администрации города Перми администрация города Перми ПОСТАНОВЛЯЕТ:

1. Внести в постановление администрации города Перми от 27 января 2012 г. № 13-П «Об установлении и финансовом обеспечении расходных обязательств Пермского городского округа по мероприятиям, направленным на решение отдельных вопросов местного значения в микрорайонах на территории Пермского городского округа, на 2022-2024 годы» (в ред. от 01.03.2012 № 74, от 30.03.2012 № 134, от 05.05.2012 № 215, от 05.06.2012 № 258, от 28.06.2012 № 351, от 02.08.2012 № 430, от 22.08.2012 № 477, от 08.10.2012 № 593, от 09.10.2012 № 606, от 01.11.2012 № 732, от 04.12.2012 № 857, от 27.12.2012 № 984, от 15.03.2013 № 148, от 03.04.2013 № 223, от 30.04.2013 № 339, от 05.06.2013 № 456, от 03.07.2013 № 538, от 30.07.2013 № 619, от 04.09.2013 № 727, от 01.10.2013 № 796, от 05.11.2013 № 952, от 28.11.2013

№ 1088, от 30.01.2014 № 49, от 04.03.2014 № 147, от 11.04.2014 № 244, от 29.04.2014 № 300, от 11.06.2014 № 389, от 04.07.2014 № 445, от 08.08.2014 № 533, от 05.09.2014 № 588, от 02.10.2014 № 675, от 07.11.2014 № 817, от 12.12.2014 № 964, от 27.01.2015 № 38, от 24.02.2015 № 89, от 20.03.2015 № 145, от 27.04.2015 № 227, от 14.05.2015 № 274, от 25.05.2015 № 309, от 25.06.2015 № 408, от 22.07.2015 № 486, от 25.08.2015 № 586, от 22.09.2015 № 661, от 26.10.2015 № 867, от 20.11.2015 № 961, от 14.12.2015 № 1052, от 20.02.2016 № 120, от 24.03.2016 № 199, от 26.04.2016 № 281, от 26.05.2016 № 357, от 23.06.2016 № 437, от 19.07.2016 № 515, от 19.08.2016 № 609, от 03.10.2016 № 758, от 19.10.2016 № 881, от 09.12.2016 № 1094, от 22.02.2017 № 127, от 07.04.2017 № 262, от 24.04.2017 № 310, от 25.05.2017 № 398, от 22.06.2017 № 480, от 19.07.2017 № 553, от 24.08.2017 № 653, от 27.09.2017 № 772, от 03.10.2017 № 799, от 27.10.2017 № 961, от 23.11.2017 № 1067, от 15.12.2017 № 1132, от 29.01.2018 № 55, от 19.02.2018 № 95, от 03.04.2018 № 200, от 14.05.2018 № 290, от 29.05.2018 № 337, от 14.06.2018 № 389, от 26.06.2018 № 427, от 27.07.2018 № 503, от 20.08.2018 № 541, от 28.08.2018 № 562, от 24.09.2018 № 625, от 26.10.2018 № 837, от 20.11.2018 № 896, от 18.12.2018 № 995, от 15.01.2019 № 19, от 20.02.2019 № 115, от 26.03.2019 № 37-П, от 23.04.2019 № 117-П, от 24.05.2019 № 211, от 21.06.2019 № 296, от 25.07.2019 № 422, от 21.08.2019 № 495, от 23.08.2019 № 502, от 19.09.2019 № 575, от 24.10.2019 № 780, от 19.11.2019 № 915, от 06.12.2019 № 983, от 22.01.2020 № 57, от 26.02.2020 № 171, от 31.03.2020 № 294, от 23.04.2020 № 378, от 01.06.2020 № 484, от 19.06.2020 № 527, от 23.07.2020 № 646, от 17.08.2020 № 709, от 26.08.2020 № 756, от 17.09.2020 № 853, от 15.10.2020 № 988, от 20.11.2020 № 1175, от 09.12.2020 № 1246, от 26.01.2021 № 23, от 02.03.2021 № 125, от 18.03.2021 № 174, от 19.04.2021 № 273, от 18.05.2021 № 354, от 18.06.2021 № 450, от 15.07.2021 № 523, от 18.08.2021 № 607, от 19.08.2021 № 614, от 16.09.2021 № 717, от 19.10.2021 № 892, от 16.11.2021 № 1011, от 07.12.2021 № 1126, от 08.12.2021 № 1134, от 20.01.2022 № 31, от 17.02.2022 № 101, от 25.03.2022 № 217, от 18.04.2022 № 293, от 20.05.2022 № 393, от 20.06.2022 № 497, от 14.07.2022 № 607) следующие изменения:

- 1.1. в наименовании цифры «2022-2024» заменить цифрами «2023-2025»;
- 1.2. в пункте 1 цифры «2022-2024» заменить цифрами «2023-2025»;
- 1.3. в пункте 2.1 цифры «2022-2024» заменить цифрами «2023-2025»;
- 1.4. в пункте 2.2 цифры «2022» заменить цифрами «2023»;
- 1.5. в пункте 3 цифры «2022-2024» заменить цифрами «2023-2025».

2. Внести в Положение о формировании перечня мероприятий, направленных на решение отдельных вопросов местного значения в микрорайонах на территории Пермского городского округа, на 2022-2024 годы, утвержденное постановлением администрации города Перми от 27 января 2012 г. № 13-П «Об установлении и финансовом обеспечении расходных обязательств Пермского городского округа по мероприятиям, направленным на решение отдельных вопросов местного значения в микрорайонах на территории Пермского городского округа, на 2022-2024 годы» (в ред. от 01.03.2012 № 74, от 30.03.2012 № 134, от 05.05.2012 № 215, от 05.06.2012 № 258, от 28.06.2012 № 351, от 02.08.2012 № 430, от 22.08.2012 № 477, от 08.10.2012 № 593, от 09.10.2012 № 606, от 01.11.2012 № 732, от 04.12.2012 № 857, от 27.12.2012 № 984, от 15.03.2013 № 148, от 03.04.2013 № 223, от 30.04.2013 № 339, от 05.06.2013 № 456, от 03.07.2013 № 538, от 30.07.2013 № 619, от 04.09.2013 № 727, от 01.10.2013 № 796, от 05.11.2013 № 952, от 28.11.2013 № 1088, от 30.01.2014 № 49, от 04.03.2014 № 147, от 11.04.2014 № 244, от 29.04.2014 № 300, от 11.06.2014 № 389, от 04.07.2014 № 445, от 08.08.2014 № 533, от 05.09.2014 № 588, от 02.10.2014 № 675, от 07.11.2014 № 817, от 12.12.2014 № 964, от 27.01.2015 № 38, от 24.02.2015 № 89, от 20.03.2015 № 145, от 27.04.2015 № 227, от 14.05.2015 № 274, от 25.05.2015 № 309, от 25.06.2015 № 408, от 22.07.2015 № 486, от 25.08.2015 № 586, от 22.09.2015 № 661, от 26.10.2015 № 867, от 20.11.2015 № 961, от 14.12.2015 № 1052, от 20.02.2016 № 120, от 24.03.2016 № 199, от 26.04.2016 № 281, от 26.05.2016 № 357, от 23.06.2016 № 437, от 19.07.2016 № 515, от 19.08.2016 № 609, от 03.10.2016 № 758, от 19.10.2016 № 881, от 09.12.2016 № 1094, от 22.02.2017 № 127, от 07.04.2017 № 262, от 24.04.2017 № 310, от 25.05.2017 № 398, от 22.06.2017 № 480, от 19.07.2017 № 553, от 24.08.2017 № 653, от 27.09.2017 № 772, от 03.10.2017 № 799, от 27.10.2017 № 961, от 23.11.2017 № 1067, от 15.12.2017 № 1132, от 29.01.2018 № 55, от 19.02.2018 № 95, от 03.04.2018 № 200, от 14.05.2018 № 290, от 29.05.2018 № 337, от 14.06.2018 № 389, от 26.06.2018 № 427, от 27.07.2018 № 503, от 20.08.2018 № 541, от 28.08.2018 № 562, от 24.09.2018 № 625, от 26.10.2018 № 837, от 20.11.2018 № 896, от 18.12.2018 № 995, от 15.01.2019 № 19, от 20.02.2019 № 115, от 26.03.2019 № 37-П, от 23.04.2019 № 117-П, от 24.05.2019 № 211, от 21.06.2019 № 296, от 25.07.2019 № 422, от 21.08.2019 № 495, от 23.08.2019 № 502, от 19.09.2019 № 575, от 24.10.2019 № 780, от 19.11.2019 № 915, от 06.12.2019 № 983, от 22.01.2020 № 57, от 26.02.2020 № 171, от 31.03.2020 № 294, от 23.04.2020 № 378, от 01.06.2020 № 484, от 19.06.2020 № 527, от 23.07.2020 № 646, от 17.08.2020 № 709, от 26.08.2020 № 756, от 17.09.2020 № 853, от 15.10.2020 № 988, от 20.11.2020 № 1175, от 09.12.2020 № 1246, от 26.01.2021 № 23, от 02.03.2021 № 125, от 18.03.2021 № 174, от 19.04.2021 № 273, от 18.05.2021 № 354, от 18.06.2021 № 450, от 15.07.2021 № 523, от 18.08.2021 № 607, от 19.08.2021 № 614, от 16.09.2021 № 717, от 19.10.2021 № 892, от 16.11.2021 № 1011, от 07.12.2021 № 1126, от 08.12.2021 № 1134, от 20.01.2022 № 31, от 17.02.2022 № 101, от 25.03.2022 № 217, от 18.04.2022 № 293, от 20.05.2022 № 393, от 20.06.2022 № 497, от 14.07.2022 № 607), следующие изменения:

- 2.1. в наименовании цифры «2022-2024» заменить цифрами «2023-2025»;
- 2.2. в пункте 1.1 цифры «2022-2024» заменить цифрами «2023-2025»;
- 2.3. в пункте 1.2.3 цифры «2022-2024» заменить цифрами «2023-2025»;
- 2.4. приложение 1 изложить в редакции согласно приложению 1 к настоящему постановлению;
- 2.5. приложение 2 изложить в редакции согласно приложению 2 к настоящему постановлению.

3. Настоящее постановление вступает в силу с 01 января 2023 г., но не ранее дня официального опубликования в печатном средстве массовой информации «Официальный бюллетень органов местного самоуправления муниципального образования город Пермь».

4. Управлению по общим вопросам администрации города Перми обеспечить опубликование настоящего постановления в печатном средстве массовой информации «Официальный бюллетень органов местного самоуправления муниципального образования город Пермь».

5. Информационно-аналитическому управлению администрации города Перми обеспечить опубликование (обнародование) настоящего постановления на официальном сайте муниципального образования город Пермь в информационно-телекоммуникационной сети Интернет.

6. Контроль за исполнением настоящего постановления возложить на руководителя аппарата администрации города Перми Молоковских А.В.

Глава города Перми

А.Н. Дёмкин

Приложение 1
к постановлению администрации
города Перми
от 28.07.2022 № 638

ИНИЦИАТИВНЫЕ ПРЕДЛОЖЕНИЯ
о выделении (перераспределении) средств, предусмотренных на исполнение мероприятий,
направленных на решение отдельных вопросов местного значения в микрорайонах на территории
Пермского городского округа, на 2023-2025 годы по избирательному округу № _____ города Перми

(руб.)

№ мероприятия*	Наименование мероприятия	Адрес/место проведения	Исполнитель мероприятия (главный распорядитель бюджетных средств)	Срок исполнения мероприятий			Объем финансирования мероприятий (руб.)		
				квартал 2023 года	квартал 2024 года	квартал 2025 года	2023 год	2024 год	2025 год
1	2	3	4	5	6	7	8	9	10
Всего									

СОГЛАСОВАНО

(исполнитель мероприятий (главный распорядитель бюджетных средств), дата, подпись, расшифровка Ф.И.О.)

* При перераспределении средств указывается номер мероприятия в соответствии с утвержденным перечнем мероприятий.

Приложение 2
к постановлению администрации
города Перми
от 28.07.2022 № 638

ИНФОРМАЦИЯ

об исполнении мероприятий, направленных на решение отдельных вопросов местного значения в микрорайонах на территории Пермского городского округа, на 2023-2025 годы по состоянию на _____

(наименование главного распорядителя бюджетных средств города Перми, являющегося исполнителем мероприятий по решению отдельных вопросов местного значения в микрорайонах на территории Пермского городского округа, на 2023-2025 годы в соответствии с утвержденным перечнем мероприятий)

№ в соответствии с утвержденным перечнем мероприятий	Наименование мероприятий	Коды расходов в соответствии с ведомственной структурой расходов бюджета города Перми на 2023-2025 годы	Утверждено	Исполнено	Причины неисполнения	Наименование непосредственного исполнителя мероприятия	Стадия реализации мероприятия (объявлен конкурс, заключен договор (контракт), выполняются работы и так далее)
1	2	3	4	5	6	7	8
Всего							

Руководитель функционального (территориального) органа администрации города Перми

Ответственный за составление формы



АДМИНИСТРАЦИЯ ГОРОДА ПЕРМИ ПОСТАНОВЛЕНИЕ

28.07.2022

№ 639

Об утверждении Административного регламента предоставления образовательными организациями, расположенными на территории муниципального образования город Пермь, подведомственными департаменту образования администрации города Перми, муниципальной услуги «Запись на обучение по дополнительной общеобразовательной программе»

В соответствии с Федеральным законом от 27 июля 2010 г. № 210-ФЗ «Об организации предоставления государственных и муниципальных услуг», Перечнем типовых государственных и муниципальных услуг, предоставляемых исполнительными органами государственной власти субъектов Российской Федерации, государственными учреждениями субъектов Российской Федерации и муниципальными учреждениями, а также органами местного самоуправления, утвержденным распоряжением Правительства Российской Федерации от 18 сентября 2019 г. № 2113-р, администрация города Перми ПОСТАНОВЛЯЕТ:

1. Утвердить прилагаемый Административный регламент предоставления образовательными организациями, расположенными на территории муниципального образования город Пермь, подведомственными департаменту образования администрации города Перми, муниципальной услуги «Запись на обучение по дополнительной общеобразовательной программе».

2. Департаменту образования администрации города Перми обеспечить размещение информации о муниципальной услуге «Запись на обучение по дополнительной общеобразовательной программе» в Реестре муниципальных услуг (функций), предоставляемых (осуществляемых) администрацией города Перми, в установленном администрацией города Перми порядке в срок, не превышающий 3 рабочих дней со дня вступления в силу настоящего постановления.

3. Настоящее постановление вступает в силу со дня официального опубликования в печатном средстве массовой информации «Официальный бюллетень органов местного самоуправления муниципального образования город Пермь».

4. Управлению по общим вопросам администрации города Перми обеспечить опубликование настоящего постановления в печатном средстве массовой информации «Официальный бюллетень органов местного самоуправления муниципального образования город Пермь».

5. Информационно-аналитическому управлению администрации города Перми обеспечить опубликование (обнародование) настоящего постановления на официальном сайте муниципального образования город Пермь в информационно-телекоммуникационной сети Интернет.

6. Контроль за исполнением настоящего постановления возложить на заместителя главы администрации города Перми Грибанова А.А.

Глава города Перми

А.Н. Дёмкин

УТВЕРЖДЕН
постановлением администрации
города Пермь
от 28.07.2022 № 639

**АДМИНИСТРАТИВНЫЙ РЕГЛАМЕНТ
предоставления образовательными организациями, расположенными
на территории муниципального образования город Пермь,
подведомственными департаменту образования администрации города
Перми, муниципальной услуги «Запись на обучение по дополнительной
общеобразовательной программе»**

I. Общие положения

1.1. Административный регламент предоставления образовательными организациями, расположенными на территории муниципального образования город Пермь, подведомственными департаменту образования администрации города Перми, муниципальной услуги «Запись на обучение по дополнительной общеобразовательной программе» (далее – Административный регламент, муниципальная услуга, образовательная организация) определяет стандарт и порядок предоставления муниципальной услуги.

1.2. Заявителями на получение муниципальной услуги являются физические лица, иностранные граждане и лица без гражданства, являющиеся родителями, законными представителями (опекунами, попечителями) детей в возрасте от 5 до 18 лет, проживающих постоянно или временно на территории муниципального образования город Пермь, а также сами дети в возрасте от 14 до 18 лет, проживающие постоянно или временно на территории муниципального образования город Пермь (далее – Заявитель, поступающий).

1.3. Муниципальная услуга предоставляется образовательными организациями.

Информация о месте нахождения и справочных телефонах образовательных организаций содержится на официальном сайте муниципального образования город Пермь в информационно-телекоммуникационной сети Интернет (далее – сеть Интернет): www.gorodper.m.ru (далее – официальный сайт муниципального образования город Пермь), на федеральной государственной информационной системе «Единый портал государственных и муниципальных услуг (функций)»: <https://gosuslugi.ru/> (далее – Единый портал), на Едином портале пермского образования в сети Интернет: <https://permedu.ru/> (далее – Единый портал ПО) и на едином региональном информационном портале «ЭПОС»: <https://epos.permkrai.ru/> (далее – портал «ЭПОС»).

1.4. Заявление на предоставление муниципальной услуги (далее – Заявление) по форме согласно приложению 1 к настоящему Административному регламенту подается одним из следующих способов:

- в письменной форме путем личного обращения Заявителя в образовательную организацию;
- доставкой по почте по адресу образовательной организации;
- в электронном виде посредством Единого портала.

Возможность подачи заявления через государственное бюджетное учреждение Пермского края «Пермский краевой многофункциональный центр предоставления государственных и муниципальных услуг» (далее – МФЦ) отсутствует.

1.5. Информацию о предоставлении муниципальной услуги можно получить:

- при личном обращении;
- на информационных стендах образовательной организации;
- посредством телефонной связи;
- по письменному заявлению;
- на Едином портале: <https://gosuslugi.ru/>;
- на Едином портале ПО;
- на портале «ЭПОС»;
- на официальном сайте муниципального образования город Пермь;
- на официальном сайте образовательной организации в сети Интернет.

1.6. На информационных стендах в здании образовательной организации размещается следующая информация: место и время приема Заявителей;

выдержки из законодательных и иных нормативных правовых актов, содержащих нормы, регулирующие деятельность по предоставлению муниципальной услуги;

текст настоящего Административного регламента с приложениями;

информация о наличии свободных мест для приема детей;

образец Заявления согласно приложению 1 к настоящему Административному регламенту;

порядок обжалования решений, действий или бездействия лиц, предоставляющих муниципальную услугу.

1.7. На Едином портале размещается следующая информация:

способы подачи Заявления;
способы получения результата;
стоимость и порядок оплаты;
сроки для оказания услуги, основания для отказа;
результат оказания услуги;
контакты;
документы, необходимые для получения услуги;
документы, предоставляемые по завершении оказания услуги;
сведения о муниципальной услуге;
порядок обжалования;
межведомственное взаимодействие;
нормативные правовые акты;
Административный регламент;
административные процедуры;
показатели доступности и качества.

1.8. На Едином портале ПО размещается следующая информация:

перечень адресов местонахождения, справочных телефонов образовательных организаций;
выдержки из законодательных и иных нормативных правовых актов, содержащих нормы, регулирующие деятельность по предоставлению муниципальной услуги;
текст настоящего Административного регламента с приложениями.

1.9. На портале «ЭПОС» размещается следующая информация:

перечень адресов местонахождения, справочных телефонов образовательных организаций;
выдержки из законодательных и иных нормативных правовых актов, содержащих нормы, регулирующие деятельность по предоставлению муниципальной услуги;
текст настоящего Административного регламента с приложениями;
информация о наличии свободных мест для приема детей;
образец Заявления согласно приложению 1 к настоящему Административному регламенту;
порядок обжалования решений, действий или бездействия лиц, предоставляющих муниципальную услугу.

1.10. На официальном сайте муниципального образования город Пермь размещается следующая информация:

перечень адресов местонахождения, справочных телефонов образовательных организаций;
выдержки из законодательных и иных нормативных правовых актов, содержащих нормы, регулирующие деятельность по предоставлению муниципальной услуги;
текст настоящего Административного регламента с приложениями;
образец Заявления согласно приложению 1 к настоящему Административному регламенту;
порядок обжалования решений, действий или бездействия лиц, предоставляющих муниципальную услугу.

1.11. На официальном сайте образовательной организации в сети Интернет размещается следующая информация:

перечень справочных телефонов образовательной организации;
выдержки из законодательных и иных нормативных правовых актов, содержащих нормы, регулирующие деятельность по предоставлению муниципальной услуги;
текст настоящего Административного регламента с приложениями;
информация о наличии свободных мест для приема детей;
образец Заявления согласно приложению 1 к настоящему Административному регламенту;
порядок обжалования решений, действий или бездействия лиц, предоставляющих муниципальную услугу.

1.12. Информирование о предоставлении муниципальной услуги осуществляется работниками образовательной организации по справочным телефонам, указанным на официальных сайтах образовательных организаций, на официальном сайте муниципального образования город Пермь, на Едином портале, на Едином портале ПО и на портале «ЭПОС».

При ответах на телефонные звонки и устные обращения Заявителей работники образовательных организаций подробно и в вежливой форме информируют обратившихся по интересующим их вопросам. Ответ на телефонный звонок должен начинаться с информации о наименовании организации, в которую позвонил гражданин, фамилии, имени, отчестве и должности работника, принявшего звонок. При отсутствии возможности у работника, принявшего звонок, самостоятельно ответить на поставленные вопросы обратившемуся должен быть сообщен телефон, по которому можно получить необходимую информацию.

1.13. Информирование Заявителей о стадии предоставления муниципальной услуги осуществляется:

работниками образовательных организаций по справочным телефонным номерам образовательных организаций, указанным в пункте 1.3 настоящего Административного регламента;
через Единый портал в случае если Заявление было подано через Единый портал, а в иных случаях, предусмотренных пунктом 1.4 настоящего Административного регламента, при наличии технической возможности.

II. Стандарт предоставления Услуги

2.1. Муниципальная услуга – запись на обучение по дополнительной общеобразовательной программе.

2.2. Муниципальная услуга предоставляется образовательными организациями, расположенными на территории муниципального образования город Пермь, подведомственными департаменту образования администрации города Перми, реализующими дополнительные общеобразовательные программы.

2.3. Результатом предоставления муниципальной услуги является:

решение образовательной организации о зачислении на обучение по дополнительной общеобразовательной программе;

решение образовательной организации об отказе в предоставлении муниципальной услуги.

2.4. Общий срок предоставления муниципальной услуги составляет:

45 рабочих дней при необходимости проведения вступительных (приемных) испытаний;

9 рабочих дней при отсутствии необходимости проведения вступительных (приемных) испытаний.

Срок приостановления муниципальной услуги не установлен действующим законодательством.

2.5. Перечень нормативных правовых актов, регулирующих предоставление муниципальной услуги:

Федеральный закон от 25 июля 2002 г. № 115-ФЗ «О правовом положении иностранных граждан в Российской Федерации»;

Федеральный закон от 27 июля 2006 г. № 152-ФЗ «О персональных данных»;

Федеральный закон от 04 декабря 2007 г. № 329-ФЗ «О физической культуре и спорте в Российской Федерации»;

Федеральный закон от 27 июля 2010 г. № 210-ФЗ «Об организации предоставления государственных и муниципальных услуг»;

Федеральный закон от 29 декабря 2012 г. № 273-ФЗ «Об образовании в Российской Федерации»;

Семейный кодекс Российской Федерации от 29 декабря 1995 г. № 223-ФЗ;

постановление Правительства Российской Федерации от 28 ноября 2011 г. № 977 «О федеральной государственной информационной системе «Единая система идентификации и аутентификации в инфраструктуре, обеспечивающей информационно-технологическое взаимодействие информационных систем, используемых для предоставления государственных и муниципальных услуг в электронной форме»;

постановление Правительства Российской Федерации от 10 июля 2013 г. № 584 «Об использовании федеральной государственной информационной системы «Единая система идентификации и аутентификации в инфраструктуре, обеспечивающей информационно-технологическое взаимодействие информационных систем, используемых для предоставления государственных и муниципальных услуг в электронной форме»;

приказ Министерства культуры Российской Федерации от 14 августа 2013 г. № 1145 «Об утверждении порядка приема на обучение по дополнительным предпрофессиональным программам в области искусств»;

приказ Министерства просвещения Российской Федерации от 09 ноября 2018 г. № 196 «Об утверждении Порядка организации и осуществления образовательной деятельности по дополнительным общеобразовательным программам»;

Закон Пермского края от 12 марта 2014 г. № 308-ПК «Об образовании в Пермском крае»;

постановление Правительства Пермского края от 22 апреля 2020 г. № 240-п «О единой централизованной сервисной платформе государственных и муниципальных услуг Пермского края и внесении изменений в отдельные нормативные правовые акты Правительства Пермского края по вопросам организации предоставления государственных и муниципальных услуг»;

постановление Правительства Пермского края от 30 сентября 2020 г. № 730-п «Об автоматизированной информационной системе «Электронная Пермская Образовательная Система» (ЭПОС)»;

приказ Министерства образования и науки Пермского края от 08 апреля 2022 г. № 26-01-06-339 «Об утверждении Правил персонифицированного учета и персонифицированного финансирования дополнительного образования детей на территории Пермского края».

Перечень нормативных правовых актов, регулирующих предоставление муниципальной услуги, размещен на Едином портале.

2.6. Перечень документов, необходимых для предоставления муниципальной услуги:

2.6.1. для приема в образовательную организацию Заявитель представляет:

Заявление согласно приложению 1 к настоящему Административному регламенту (в случае обращения через Единый портал Заявление заполняется с помощью интерактивной формы на Едином портале);

копию документа (сведения о документе в случае обращения через Единый портал), удостоверяющего личность поступающего;

копию документа (сведения о документе в случае обращения через Единый портал), удостоверяющего личность родителя (законного представителя) поступающего;

копию свидетельства о рождении ребенка или документа, подтверждающего родство Заявителя, в случае обращения за предоставлением муниципальной услуги родителя (законного представителя) поступающего;

сведения о номере СНИЛС поступающего (за исключением случая обращения через Единый портал);

сведения о номере СНИЛС родителя (законного представителя) поступающего в случае обращения за предоставлением муниципальной услуги родителя (законного представителя) поступающего (за исключением случая обращения через Единый портал);

копию документа, подтверждающего установление опеки или попечительства (при необходимости) (сведения о документе, подтверждающем установление опеки или попечительства в случае обращения через Единый портал), в случае обращения за предоставлением муниципальной услуги законного представителя поступающего;

документы об отсутствии медицинских противопоказаний для занятий отдельными видами искусства, физической культурой и спортом (при необходимости);

2.6.2. родители (законные представители) детей, являющихся иностранными гражданами или лицами без гражданства, дополнительно предъявляют:

документ, подтверждающий родство Заявителя (или законность представления прав ребенка);

документ, подтверждающий право ребенка на пребывание в Российской Федерации;

2.6.3. документы, получаемые образовательной организацией с использованием системы межведомственного электронного взаимодействия в случае обращения через Единый портал:

сведения о номере СНИЛС поступающего на обучение;

сведения о номере СНИЛС родителя (законного представителя) поступающего в случае обращения за предоставлением муниципальной услуги родителя (законного представителя) поступающего.

Заявитель вправе представить указанные документы в образовательную организацию по собственной инициативе.

2.7. При приеме детей с ограниченными возможностями здоровья на обучение по адаптированной программе дополнительного образования, родители (законные представители) дополнительно предъявляют заключение психолого-медико-педагогической комиссии. Прием на обучение по указанным программам происходит только с согласия родителей (законных представителей).

2.8. В день проведения индивидуального отбора в образовательной организации либо в случае отсутствия необходимости проведения индивидуального отбора в день подписания договора Заявитель предоставляет в образовательную организацию оригиналы документов, сведения о которых указаны в Заявлении, ранее направленном Заявителем посредством Единого портала.

2.9. Образовательная организация не вправе требовать от Заявителя:

представления документов и информации или осуществления действий, представление или осуществление которых не предусмотрено нормативными правовыми актами, регулирующими отношения, возникающие в связи с предоставлением муниципальной услуги;

представления документов и информации, которые в соответствии с нормативными правовыми актами Российской Федерации, нормативными правовыми актами субъектов Российской Федерации и муниципальными правовыми актами находятся в распоряжении органов местного самоуправления, предоставляющих муниципальную услугу, иных государственных органов, органов местного самоуправления и (или) подведомственных государственным органам и органам местного самоуправления организаций, участвующих в предоставлении государственных или муниципальных услуг, за исключением документов, указанных в части 6 статьи 7 Федерального закона от 27 июля 2010 г. № 210-ФЗ «Об организации предоставления государственных и муниципальных услуг»;

представления документов и информации, отсутствие и (или) недостоверность которых не указывались при первоначальном отказе в приеме документов, необходимых для предоставления муниципальной услуги, либо в предоставлении муниципальной услуги, за исключением случаев, предусмотренных пунктом 4 части 1 статьи 7 Федерального закона от 27 июля 2010 г. № 210-ФЗ «Об организации предоставления государственных и муниципальных услуг».

2.10. Требования к оформлению и подаче Заявления и прилагаемых к нему документов:

отсутствие подчисток, приписок и исправлений текста, зачеркнутых слов и иных неоговоренных исправлений;

отсутствие повреждений, наличие которых не позволяет однозначно истолковать их содержание;

тексты документов, представляемых для оказания муниципальной услуги, должны быть написаны разборчиво, наименования юридических лиц без сокращения с указанием их мест нахождения. Фамилии, имена и отчества физических лиц, адреса их мест жительства должны быть написаны полностью;

иностранцы граждане и лица без гражданства все документы представляют на русском языке или вместе с заверенным в установленном порядке переводом на русский язык.

Электронные документы (электронные образы документов), прилагаемые к Заявлению, направляются в виде файлов в форматах pdf, tif.

Качество представляемых электронных документов (электронных образов документов) в форматах pdf или tif должно позволять в полном объеме прочитать текст документа и распознать реквизиты документа.

Средства электронной подписи, применяемые при подаче Заявления посредством Единого портала, должны быть сертифицированы в соответствии с законодательством Российской Федерации.

2.11. Заявитель имеет право по своему усмотрению представлять другие документы.

2.12. Основаниями для отказа в приеме документов, необходимых для предоставления муниципальной услуги, являются:

- 2.12.1. Заявление направлено адресату не по принадлежности;
- 2.12.2. Заявителем представлен неполный комплект документов, необходимых для предоставления муниципальной услуги, установленных пунктами 2.6.1, 2.6.2 настоящего Административного регламента;
- 2.12.3. документы, необходимые для предоставления муниципальной услуги, утратили силу;
- 2.12.4. документы содержат подчистки и исправления текста, не заверенные в порядке, установленном законодательством Российской Федерации;
- 2.12.5. документы содержат повреждения, наличие которых не позволяет в полном объеме использовать информацию и сведения, содержащиеся в документах для предоставления муниципальной услуги;
- 2.12.6. некорректное заполнение полей в форме интерактивного Заявления на Едином портале, недостоверное, неполное либо неправильное, не соответствующее требованиям, установленным пунктом 2.10 настоящего Административного регламента;
- 2.12.7. подача Заявления и иных документов в электронной форме, подписанных с использованием электронной подписи, не принадлежащей Заявителю или представителю Заявителя;
- 2.12.8. поступление Заявления, аналогичного ранее зарегистрированному Заявлению, срок предоставления муниципальной услуги по которому не истек на момент поступления такого Заявления.
- 2.13. При обращении через Единый портал решение об отказе в приеме документов, необходимых для предоставления муниципальной услуги, оформляется по форме, приведенной в приложении 2 к настоящему Административному регламенту, в виде электронного документа направляется в личный кабинет Заявителя на Едином портале не позднее первого рабочего дня, следующего за днем подачи Заявления.
- 2.14. При наличии основания для отказа в приеме документов, предусмотренного пунктом 2.12.2 настоящего Административного регламента, в решении об отказе в приеме документов указывается информация о документах, которые не были представлены Заявителем.
- 2.15. При наличии основания для отказа в приеме документов, предусмотренного пунктом 2.12.6 настоящего Административного регламента, в решении об отказе в приеме документов указывается информация о том, какое поле либо какие поля были заполнены некорректно.
- 2.16. Отказ в приеме документов, необходимых для предоставления муниципальной услуги, не препятствует повторному обращению Заявителя в образовательную организацию за предоставлением муниципальной услуги.
- 2.17. Основаниями для отказа в предоставлении муниципальной услуги являются:
 - 2.17.1. наличие противоречивых сведений в Заявлении и приложенных к нему документах;
 - 2.17.2. несоответствие категории Заявителя кругу лиц, указанных в пункте 1.2 настоящего Административного регламента;
 - 2.17.3. несоответствие документов, указанных в пунктах 2.6.1, 2.6.2 настоящего Административного регламента, по форме или содержанию требованиям законодательства Российской Федерации;
 - 2.17.4. Заявление подано лицом, не имеющим полномочий представлять интересы поступающего;
 - 2.17.5. отзыв Заявления по инициативе Заявителя;
 - 2.17.6. наличие медицинских противопоказаний для освоения программ по отдельным видам искусства, физической культуры и спорта;
 - 2.17.7. отсутствие свободных мест для обучения по выбранной дополнительной общеобразовательной программе;
 - 2.17.8. достижение поступающим возраста, препятствующего зачислению на дополнительную общеобразовательную программу, либо недостижение необходимого возраста при наличии возрастных ограничений для обучения по дополнительной общеобразовательной программе;
 - 2.17.9. неявка в образовательную организацию в течение 4 рабочих дней после получения уведомления о необходимости личного посещения для заключения договора об образовании;
 - 2.17.10. неявка на прохождение приемных (вступительных) испытаний в образовательную организацию;
 - 2.17.11. недостаток результатов (нехватка баллов) при прохождении приемных (вступительных) испытаний;
 - 2.17.12. непредставление оригиналов документов, сведения о которых указаны Заявителем в электронной форме Заявления на Едином портале, в день проведения индивидуального отбора в образовательной организации либо в случае отсутствия необходимости проведения индивидуального отбора в день подписания договора об образовании;
 - 2.17.13. несоответствие оригиналов документов сведениям, указанным в Заявлении или в электронной форме Заявления на Едином портале;
 - 2.17.14. недостоверность информации, которая содержится в документах, представленных Заявителем, данным, полученным в результате межведомственного информационного взаимодействия.
- 2.18. Заявитель вправе отказаться от получения муниципальной услуги на основании заявления, написанного в свободной форме, направив по адресу электронной почты или обратившись в образовательную организацию, а также посредством Единого портала. Отказ от предоставления муниципальной услуги не препятствует повторному обращению Заявителя в образовательную организацию за предоставлением муниципальной услуги.
- 2.19. Заявитель вправе повторно обратиться в образовательную организацию с Заявлением после устранения оснований, указанных в пунктах 2.17.1-2.17.14 настоящего Административного регламента.

2.20. Основания для приостановления предоставления муниципальной услуги отсутствуют.

2.21. Государственная пошлина и иная плата за предоставление муниципальной услуги не взимается.

2.22. Максимальный срок ожидания в очереди при личной подаче Заявления и получении результата предоставления муниципальной услуги не должен превышать 15 минут.

2.23. Требования к помещениям, в которых предоставляется муниципальная услуга:

вход в здание, в котором предоставляется муниципальная услуга, должен быть оборудован информационной табличкой (вывеской), содержащей наименование образовательной организации;

место для предоставления муниципальной услуги должно быть оборудовано мебелью, обеспечивающей Заявителю возможность ожидания приема (предоставления муниципальной услуги);

места для ожидания и приема Заявителей должны быть оборудованы скамьями, стульями;

места для заполнения документов должны быть оборудованы скамьями, столами (стойками) для возможности оформления документов и обеспечены образцами заполнения документов, бланками заявлений о предоставлении муниципальной услуги и канцелярскими принадлежностями;

в помещении, в котором предоставляется муниципальная услуга, размещаются информационные стенды, имеющие карманы формата А4, заполняемые образцами Заявлений, перечни документов, необходимых для предоставления муниципальной услуги, сроки предоставления муниципальной услуги, сроки административных процедур, основания для отказа в предоставлении муниципальной услуги.

Допускается оформление в виде тематической папки. Заявителю отводится специальное место, оснащенное письменными принадлежностями (бумага, ручка), для возможности оформления Заявления;

в помещениях, в которых предоставляется муниципальная услуга, обеспечивается создание инвалидам и иным маломобильным группам населения условий доступности, установленных действующим законодательством.

2.24. Показатели доступности и качества предоставления муниципальной услуги.

Показателем доступности муниципальной услуги является возможность подачи Заявления лично, по почте, в электронной форме через Единый портал.

Показателями качества предоставления муниципальной услуги являются:

соблюдение сроков выполнения административных процедур, установленных настоящим Административным регламентом;

количество взаимодействий Заявителя с работниками образовательной организации, оказывающими муниципальную услугу, не должно превышать 2 раз при подаче Заявления и документов в образовательную организацию, в том числе при личном обращении Заявителя для получения результата предоставления муниципальной услуги;

отсутствие обоснованных жалоб Заявителей на действия (бездействие) работников образовательной организации, участвующих в предоставлении муниципальной услуги;

соблюдение установленных сроков предоставления муниципальной услуги.

2.25. Иные требования и особенности оказания муниципальной услуги.

Получение Заявителями муниципальной услуги в электронном виде обеспечивается в следующем объеме:

обеспечение возможности для Заявителей в целях получения муниципальной услуги представлять Заявление в электронном виде посредством Единого портала;

обеспечение возможности для Заявителей осуществлять мониторинг хода предоставления муниципальной услуги с использованием Единого портала.

III. Административные процедуры

3.1. Перечень административных процедур:

3.1.1. прием и регистрация Заявления и документов, необходимых для предоставления муниципальной услуги;

3.1.2. формирование и направление межведомственных информационных запросов в органы (организации), участвующие в предоставлении муниципальной услуги (при необходимости);

3.1.3. рассмотрение документов и принятие предварительного решения;

3.1.4. проведение индивидуального отбора (при необходимости);

3.1.5. принятие решения о предоставлении (об отказе в предоставлении) муниципальной услуги и оформление результата предоставления муниципальной услуги;

3.1.6. выдача результата предоставления муниципальной услуги Заявителю.

Последовательность административных процедур по предоставлению муниципальной услуги приведена в блок-схеме, представленной в приложении 4 к настоящему Административному регламенту.

3.2. Прием и регистрация Заявления и документов, необходимых для предоставления муниципальной услуги:

3.2.1. основанием для начала административной процедуры является поступление в образовательную организацию Заявления и документов, указанных в пунктах 2.6.1, 2.6.2, 2.7 настоящего Административного регламента;

3.2.2. прием и регистрацию Заявления с прилагаемыми документами осуществляет работник образовательной организации, ответственный за прием;

3.2.3. работник образовательной организации, ответственный за прием:

регистрирует Заявление с прилагаемыми документами в журнале регистрации с указанием номера, даты и времени приема;

осуществляет проверку поступивших Заявления с прилагаемыми документами на наличие или отсутствие оснований для отказа в приеме документов, необходимых для предоставления муниципальной услуги, установленных пунктом 2.12 настоящего Административного регламента;

3.2.4. работник образовательной организации, ответственный за прием, в случае наличия оснований для отказа в приеме документов, необходимых для предоставления муниципальной услуги, предусмотренных пунктом 2.12 настоящего Административного регламента, готовит проект решения об отказе в приеме документов, необходимых для предоставления муниципальной услуги, по форме согласно приложению 2 к настоящему Административному регламенту (далее – решение об отказе в приеме документов) с указанием всех оснований, выявленных в ходе проверки поступивших Заявления и документов (в случае обращения через Единый портал решение об отказе в приеме документов направляется в личный кабинет Заявителя на Едином портале по интерактивной форме, реализованной на Едином портале, в виде электронного документа, подписанного усиленной квалифицированной подписью должностного лица образовательной организации, уполномоченного на принятие решений по предоставлению муниципальной услуги).

В случае подготовки проекта решения об отказе в приеме документов работник образовательной организации, ответственный за прием:

обеспечивает подписание проекта решения об отказе в приеме документов должностным лицом образовательной организации, уполномоченным на принятие решений по предоставлению муниципальной услуги;

регистрирует решение об отказе в приеме документов;

направляет (выдает) решение об отказе в приеме документов, а также представленные Заявление и документы под подпись Заявителю или направляет их заказным письмом по адресу, указанному в Заявлении.

При поступлении в образовательную организацию пакета документов через Единый портал решение об отказе в приеме документов направляется Заявителю в личный кабинет на Едином портале в форме электронного документа, подписанного усиленной квалифицированной электронной подписью должностного лица образовательной организации, уполномоченного на принятие решений по предоставлению муниципальной услуги.

Отказ Заявителю в приеме документов, необходимых для предоставления муниципальной услуги, не препятствует повторному обращению Заявителя за предоставлением муниципальной услуги после устранения причин, послуживших основанием для отказа в приеме документов;

3.2.5. результатом административной процедуры является прием и регистрация Заявления и документов, необходимых для предоставления муниципальной услуги, с присвоением регистрационного номера и последующая передача ответственному работнику образовательной организации Заявления с прилагаемыми документами в день их регистрации в образовательной организации либо возврат Заявления и документов, необходимых для предоставления муниципальной услуги, Заявителю;

3.2.6. срок административной процедуры – не более 1 рабочего дня со дня поступления Заявления и документов, необходимых для предоставления муниципальной услуги, в образовательную организацию.

3.3. Формирование и направление межведомственных информационных запросов в органы (организации), участвующие в предоставлении муниципальной услуги (при необходимости):

3.3.1. основанием для начала административной процедуры является поступление Заявления и документов, необходимых для предоставления муниципальной услуги, ответственному работнику образовательной организации;

3.3.2. ответственный работник образовательной организации:

не позднее дня, следующего за днем поступления от работника образовательной организации, ответственного за прием, Заявления и документов, необходимых для предоставления муниципальной услуги, подготавливает и направляет межведомственные (внутриведомственные) запросы документов, необходимых в соответствии с нормативными правовыми актами для предоставления муниципальной услуги, находящихся в распоряжении государственных органов, органов местного самоуправления и иных организаций и которые Заявитель не представил самостоятельно. Выполнение межведомственных запросов осуществляется в сроки, предусмотренные законодательством. Результатом подготовки и направления межведомственных запросов является получение запрашиваемых документов либо отказ в их представлении;

получает и приобщает к Заявлению и документам, необходимым для предоставления муниципальной услуги, сведения по результатам запросов, направленных с использованием межведомственного электронного взаимодействия;

3.3.3. результатом административной процедуры является приобщение к Заявлению и документам, необходимым для предоставления муниципальной услуги, сведений, полученных по результатам запросов, направленных с использованием межведомственного электронного взаимодействия;

3.3.4. срок исполнения административной процедуры – не более 1 рабочего дня со дня поступления Заявления и документов, необходимых для предоставления муниципальной услуги, ответственному работнику образовательной организации.

3.4. Рассмотрение документов и принятие предварительного решения:

3.4.1. основанием для начала административной процедуры является приобщение к Заявлению и документам, необходимым для предоставления муниципальной услуги, сведений, полученных по результатам запросов, направленных с использованием межведомственного электронного взаимодействия (при необходимости);

3.4.2. ответственный работник образовательной организации:

осуществляет проверку Заявления и документов, необходимых для предоставления муниципальной услуги, на предмет наличия или отсутствия оснований для отказа в предоставлении муниципальной услуги, предусмотренных пунктами 2.17.1-2.17.8 настоящего Административного регламента;

при наличии оснований для отказа в предоставлении муниципальной услуги, предусмотренных пунктами 2.17.1-2.17.8 настоящего Административного регламента:

готовит проект решения об отказе в предоставлении муниципальной услуги по форме согласно приложению 3 к настоящему Административному регламенту с указанием всех оснований;

обеспечивает подписание проекта решения об отказе в предоставлении муниципальной услуги должностным лицом образовательной организации, уполномоченным на принятие решений по предоставлению муниципальной услуги;

направляет Заявителю решение об отказе в предоставлении муниципальной услуги по адресу, указанному в Заявлении (в случае обращения через Единый портал решение об отказе в предоставлении муниципальной услуги направляется в личный кабинет Заявителя на Едином портале по интерактивной форме, реализованной на Едином портале, в виде электронного документа, подписанного усиленной квалифицированной подписью должностного лица образовательной организации, уполномоченного на принятие решений по предоставлению муниципальной услуги);

3.4.3. при отсутствии оснований для отказа в предоставлении муниципальной услуги, предусмотренных пунктами 2.17.1-2.17.8 настоящего Административного регламента, ответственный работник образовательной организации:

в случае отсутствия необходимости проведения приемных (вступительных) испытаний направляет Заявителю уведомление о явке в образовательную организацию в течение 4 рабочих дней после получения уведомления о необходимости личного посещения для заключения договора об образовании (в случае обращения через Единый портал уведомление о явке в образовательную организацию направляется в личный кабинет Заявителя на Едином портале по интерактивной форме, реализованной на Едином портале, в виде электронного документа, с указанием необходимости представить в образовательную организацию оригиналы документов, сведения о которых указаны в Заявлении);

в случае необходимости проведения приемных (вступительных) испытаний определяет дату, время и место проведения приемных (вступительных) испытаний, направляет Заявителю уведомление о явке поступающего на приемные (вступительные) испытания, обеспечивает размещение информации о дате, времени и месте проведения приемных (вступительных) испытаний на информационном стенде и официальном сайте образовательной организации (в случае обращения через Единый портал уведомление о явке поступающего на приемные (вступительные) испытания направляется в личный кабинет Заявителя на Едином портале по интерактивной форме, реализованной на Едином портале, в виде электронного документа, с указанием необходимости представить в образовательную организацию оригиналы документов, сведения о которых указаны в Заявлении);

3.4.4. результатом административной процедуры является направление Заявителю уведомления о явке в образовательную организацию для заключения договора об образовании или уведомления о явке поступающего на приемные (вступительные) испытания или решения об отказе в предоставлении муниципальной услуги;

3.4.5. срок исполнения административной процедуры – не более 1 рабочего дня со дня поступления Заявления и документов, необходимых для предоставления муниципальной услуги, ответственному работнику образовательной организации при отсутствии необходимости в направлении межведомственных информационных запросов в органы (организации), участвующие в предоставлении муниципальной услуги (при необходимости), или со дня приобщения к Заявлению и документам, необходимым для предоставления муниципальной услуги, сведений, полученных по результатам запросов, направленных с использованием межведомственного электронного взаимодействия;

3.4.6. публикация информации о дате, времени и месте проведения приемных (вступительных) испытаний на информационном стенде и официальном сайте образовательной организации осуществляется не позднее 3 рабочих дней до даты проведения приемных (вступительных) испытаний.

3.5. Проведение индивидуального отбора (при необходимости):

3.5.1. основанием для начала административной процедуры является направление Заявителю уведомления о явке поступающего на приемные (вступительные) испытания;

3.5.2. ответственный работник образовательной организации:

перед началом приемных (вступительных) испытаний осуществляет сверку оригиналов документов, необходимых для предоставления муниципальной услуги, представленных Заявителем в соответствии с пунктом 2.8 настоящего Административного регламента, на предмет наличия (отсутствия) оснований для отказа в предоставлении муниципальной услуги, предусмотренных пунктами 2.17.12-2.17.14 настоящего Административного регламента;

при наличии оснований для отказа в предоставлении муниципальной услуги, предусмотренных пунктами 2.17.12-2.17.14 настоящего Административного регламента, а также в случае неявки поступающего на приемные (вступительные) испытания на основании пункта 2.17.10 настоящего Административного регламента:

не допускает поступающего в случае его неявки до прохождения приемных (вступительных) испытаний;

готовит проект решения об отказе в предоставлении муниципальной услуги по форме согласно приложению 3 к настоящему Административному регламенту с указанием всех оснований;

обеспечивает подписание проекта решения об отказе в предоставлении муниципальной услуги должностным лицом образовательной организации, уполномоченным на принятие решений по предоставлению муниципальной услуги;

направляет Заявителю решение об отказе в предоставлении муниципальной услуги по адресу, указанному в Заявлении, в течение 2 рабочих дней со дня приемных (вступительных) испытаний (в случае обращения через Единый портал решение об отказе в предоставлении муниципальной услуги направляется в личный кабинет Заявителя на Едином портале по интерактивной форме, реализованной на Едином портале, в виде электронного документа, подписанного усиленной квалифицированной подписью должностного лица образовательной организации, уполномоченного на принятие решений по предоставлению муниципальной услуги);

3.5.3. при отсутствии оснований для отказа в предоставлении муниципальной услуги, предусмотренных пунктами 2.17.10, 2.17.12-2.17.14 настоящего Административного регламента, ответственный работник образовательной организации обеспечивает:

проведение приемных (вступительных) испытаний поступающего в соответствии с порядком, установленным локальными нормативными актами образовательной организации для соответствующего вида приемных (вступительных) испытаний, в срок, не превышающий 27 рабочих дней с даты направления Заявителю уведомления о явке поступающего на приемные (вступительные) испытания;

подведение результатов приемных (вступительных) испытаний на основании критериев, установленных локальными нормативными актами образовательной организации, в срок, не превышающий 1 рабочего дня со дня окончания приемных (вступительных) испытаний;

публикацию результатов приемных (вступительных) испытаний на информационном стенде и официальном сайте образовательной организации в срок не позднее 1 рабочего дня после подведения результатов приемных (вступительных) испытаний;

3.5.4. при отсутствии оснований для отказа в предоставлении муниципальной услуги, предусмотренных пунктом 2.17.11 настоящего Административного регламента, ответственный работник образовательной организации уведомляет Заявителя по телефону, указанному в Заявлении, о результатах приемных (вступительных) испытаний и о необходимости посетить образовательную организацию для подписания договора об образовании (в случае обращения через Единый портал результаты приемных (вступительных) испытаний направляются в личный кабинет Заявителя на Едином портале по интерактивной форме, реализованной на Едином портале, с уведомлением о необходимости посетить образовательную организацию для подписания договора об образовании);

3.5.5. результатом административной процедуры является направление Заявителю уведомления о явке в образовательную организацию для заключения договора об образовании или решения об отказе в предоставлении муниципальной услуги по основаниям, предусмотренным пунктами 2.17.10, 2.17.12-2.17.14 настоящего Административного регламента;

3.5.6. срок исполнения административной процедуры – не более 36 рабочих дней со дня направления Заявителю уведомления о явке поступающего на приемные (вступительные) испытания.

3.6. Принятие решения о предоставлении (об отказе в предоставлении) муниципальной услуги и оформление результата предоставления муниципальной услуги:

3.6.1. основанием для начала административной процедуры является направление Заявителю уведомления о явке в образовательную организацию для заключения договора об образовании;

3.6.2. ответственный работник образовательной организации:

при явке Заявителя в образовательную организацию для заключения договора об образовании, в случае если приемные (вступительные) испытания не проводились, осуществляет сверку оригиналов документов, необходимых для предоставления муниципальной услуги, представленных Заявителем в соответствии с пунктом 2.8 настоящего Административного регламента, на предмет наличия (отсутствия) оснований для отказа в предоставлении муниципальной услуги, предусмотренных пунктами 2.17.12-2.17.14 настоящего Административного регламента;

при наличии оснований для отказа в предоставлении муниципальной услуги, предусмотренных пунктами 2.17.12-2.17.14 настоящего Административного регламента, а также в случае неявки Заявителя в течение 4 рабочих дней в образовательную организацию для заключения договора об образовании на основании пункта 2.17.9 настоящего Административного регламента готовит проект решения об отказе в предоставлении муниципальной услуги по форме согласно приложению 3 к настоящему Административному регламенту с указанием всех оснований;

в случае отсутствия оснований для отказа в предоставлении муниципальной услуги, предусмотренных пунктами 2.17.9, 2.17.12-2.17.14 настоящего Административного регламента:

готовит проект договора об образовании и обеспечивает его подписание должностным лицом образовательной организации, уполномоченным на принятие решений по предоставлению муниципальной услуги, и Заявителем;

готовит проект решения образовательной организации о зачислении поступающего на обучение по дополнительной общеобразовательной программе и обеспечивает его подписание должностным лицом образовательной организации, уполномоченным на принятие решений по предоставлению муниципальной услуги;

передает решение о зачислении на обучение по дополнительной общеобразовательной программе (решение об отказе в предоставлении муниципальной услуги) работнику образовательной организации, ответственному за прием;

3.6.3. результатом административной процедуры является передача работнику образовательной организации, ответственному за прием, решения о зачислении на обучение по дополнительной общеобразовательной программе или решения об отказе в предоставлении муниципальной услуги;

3.6.4. срок исполнения административной процедуры – не более 5 рабочих дней со дня направления Заявителю уведомления о явке в образовательную организацию для заключения договора об образовании.

3.7. Выдача результата предоставления муниципальной услуги Заявителю:

3.7.1. основанием для начала административной процедуры является поступление решения о зачислении на обучение по дополнительной общеобразовательной программе или решения об отказе в предоставлении муниципальной услуги работнику образовательной организации, ответственному за прием;

3.7.2. работник образовательной организации, ответственный за прием:

регистрирует решение по результатам предоставления муниципальной услуги;

выдает (направляет) Заявителю один экземпляр договора об образовании или решение об отказе в предоставлении муниципальной услуги.

При поступлении в образовательную организацию Заявления и документов, необходимых для предоставления муниципальной услуги, через Единый портал извещение о результатах предоставления муниципальной услуги направляется Заявителю в личный кабинет на Едином портале в форме электронного документа, подписанного усиленной квалифицированной электронной подписью должностного лица образовательной организации, уполномоченного на принятие решений по предоставлению муниципальной услуги;

3.7.3. результатом административной процедуры является выдача (направление) Заявителю договора об образовании или решения об отказе в предоставлении муниципальной услуги на бумажном носителе, или извещения о результатах предоставления муниципальной услуги (решения об отказе в предоставлении муниципальной услуги в форме электронного документа), подписанного усиленной квалифицированной электронной подписью должностного лица образовательной организации, уполномоченного на принятие решений по предоставлению муниципальной услуги;

3.7.4. срок исполнения административной процедуры – не более 1 рабочего дня со дня поступления решения по результатам предоставления муниципальной услуги работнику образовательной организации, ответственному за прием.

IV. Порядок и формы контроля за исполнением Административного регламента

4.1. Формы контроля:

текущий контроль;

плановые проверки;

внеплановые проверки.

4.2. Текущий контроль соблюдения и исполнения положений настоящего Административного регламента осуществляется руководителем образовательной организации.

4.3. Плановые проверки проводятся уполномоченным должностным лицом департамента образования администрации города Перми в соответствии с утвержденным приказом начальника департамента образования администрации города Перми ежегодным планом проверок соблюдения образовательными организациями требований административных регламентов по предоставлению муниципальных услуг.

При проведении проверки должны быть установлены следующие показатели:

количество предоставленных муниципальных услуг за отчетный период;

количество муниципальных услуг, предоставленных с нарушением сроков, в разрезе административных процедур.

По результатам проверки при наличии выявленных нарушений могут быть подготовлены предложения, направленные на устранение выявленных нарушений, высказаны рекомендации по совершенствованию административных процедур.

4.4. Внеплановая проверка проводится по жалобам Заявителей на основании письменного или устного поручения начальника департамента образования администрации города Перми.

4.5. Должностные лица и работники образовательной организации, осуществляющие исполнение административных процедур, несут дисциплинарную и иную ответственность в соответствии с действующим законодательством Российской Федерации.

4.6. Контроль со стороны граждан, их объединений и организаций за предоставлением муниципальной услуги может быть осуществлен путем запроса соответствующей информации в установленном законом порядке при условии, что она не является конфиденциальной, а также в иных формах, не противоречащих требованиям действующего законодательства Российской Федерации.

V. Досудебный (внесудебный) порядок обжалования решений и действий (бездействия) органа, предоставляющего муниципальную услугу, а также его должностных лиц, работников

5.1. Обжалование решений и действий (бездействия) органа, предоставляющего муниципальную услугу, а также должностных лиц и работников образовательной организации, осуществляется в досудебном (внесудебном) и судебном порядках.

5.2. Обжалование в досудебном (внесудебном) порядке осуществляется в соответствии с Порядком подачи и рассмотрения жалоб на решения и действия (бездействие) функциональных и территориальных органов администрации города Перми, должностных лиц и муниципальных служащих функциональных и территориальных органов администрации города Перми при предоставлении муниципальных услуг, утвержденным постановлением администрации города Перми.

5.3. Действия (бездействие) должностных лиц и работников образовательной организации, предоставляющей муниципальную услугу, и решения, принятые ими при предоставлении муниципальной услуги, могут быть обжалованы Заявителем в суде общей юрисдикции по месту нахождения ответчика в порядке, установленном действующим законодательством.

Приложение 1
к Административному регламенту
предоставления образовательными
организациями, расположенными на территории
муниципального образования город Пермь,
подведомственными департаменту образования
администрации
города Перми, муниципальной услуги
«Запись на обучение
по дополнительной
общеобразовательной программе»

_____ (наименование образовательной организации)

_____,
Ф.И.О. заявителя¹ (представителя заявителя)

_____,
почтовый адрес (при необходимости)

_____,
(контактный телефон)

_____,
(адрес электронной почты)

_____,
(реквизиты документа,
удостоверяющего личность)

(реквизиты документа, подтверждающего
полномочия представителя заявителя)

ЗАЯВЛЕНИЕ о предоставлении муниципальной услуги

Прошу предоставить муниципальную услугу «Запись на обучение по дополнительной общеобразовательной программе» в целях обучения _____

_____ (фамилия, имя, отчество (при наличии) поступающего на обучение)²

на _____

_____ (наименование дополнительной общеобразовательной программы
с указанием ее вида (предпрофессиональная / общеразвивающая)²

С уставом образовательной организации, лицензией на право ведения образовательной деятельности по дополнительным общеобразовательным программам, правилами поведения, правилами отчисления, режимом работы образовательной организации ознакомлен(а).

Я, _____,
даю бессрочное согласие (до его отзыва мною) на использование и обработку моих персональных данных, а также персональных данных моего ребенка при осуществлении административных процедур в рамках предоставления муници-

пальной услуги «Запись на обучение по дополнительной общеобразовательной программе». Отзыв настоящего согласия в случаях, предусмотренных Федеральным законом от 27.07.2006 № 152-ФЗ «О персональных данных», осуществляется на основании моего заявления, поданного в образовательную организацию.

К настоящему заявлению прилагаю:

(указывается перечень документов, предоставляемых Заявителем, в соответствии с пунктами 2.6.1, 2.6.2 и 2.7 Административного регламента предоставления образовательными организациями, расположенными на территории муниципального образования город Пермь, подведомственными департаменту образования администрации города Перми, муниципальной услуги «Запись на обучение по дополнительной общеобразовательной программе»)

(заявитель
(представитель заявителя))

(подпись)

(расшифровка подписи)

Дата «__» _____ 20__ г.

¹ Заявителями на получение муниципальной услуги являются физические лица, иностранные граждане и лица без гражданства, являющиеся родителями, законными представителями (опекунами, попечителями) детей в возрасте от 5 до 18 лет, проживающих постоянно или временно на территории муниципального образования город Пермь, а также сами дети в возрасте от 14 до 18 лет, проживающие постоянно или временно на территории муниципального образования город Пермь.

² Поле, обязательное для заполнения.

Приложение 2
к Административному регламенту
предоставления образовательными
организациями, расположенными на территории
муниципального образования город Пермь,
подведомственными департаменту
образования администрации
города Перми, муниципальной услуги
«Запись на обучение
по дополнительной
общеобразовательной программе»

Кому: _____

(фамилия, имя, отчество
физического лица)

РЕШЕНИЕ

**об отказе в приеме документов, необходимых для предоставления
муниципальной услуги «Запись на обучение по дополнительной
общеобразовательной программе»**

В приеме документов, необходимых для предоставления муниципальной услуги «Запись на обучение по дополнительной общеобразовательной программе», Вам отказано по следующим основаниям:

Дополнительно информируем:

(указывается информация, необходимая для устранения причин отказа в приеме документов,
необходимых для предоставления муниципальной услуги, а также иная дополнительная
информация при наличии)

Уполномоченное должностное лицо образовательной организации

(подпись, фамилия, инициалы)

« ____ » _____ 20__ г.

Приложение 3
к Административному регламенту
предоставления образовательными
организациями, расположенными на территории
муниципального образования город Пермь,
подведомственными департаменту
образования администрации
города Перми, муниципальной услуги
«Запись на обучение
по дополнительной
общеобразовательной программе»

Кому: _____

(фамилия, имя, отчество
физического лица)

РЕШЕНИЕ

об отказе в предоставлении муниципальной услуги

Образовательная организация приняла решение об отказе в предоставлении муниципальной услуги «Запись на обучение по дополнительной общеобразовательной программе» по следующим основаниям:

_____.

Вы вправе повторно обратиться в образовательную организацию с заявлением о предоставлении муниципальной услуги после устранения указанных оснований для отказа в предоставлении муниципальной услуги.

Данный отказ может быть обжалован в досудебном порядке путем направления жалобы, а также в судебном порядке.

Дополнительно информируем:

_____.

(указывается информация, необходимая для устранения причин отказа
в предоставлении муниципальной услуги, а также иная дополнительная информация
при наличии)

Уполномоченное должностное лицо образовательной организации

(подпись, фамилия, инициалы)

« ____ » _____ 20__ г.

Приложение 4
к Административному регламенту
предоставления образовательными
организациями, расположенными на территории
муниципального образования город Пермь,
подведомственными департаменту
образования администрации
города Перми, муниципальной услуги
«Запись на обучение
по дополнительной
общеобразовательной программе»

БЛОК-СХЕМА
последовательности административных процедур предоставления
образовательными организациями, расположенными на территории
муниципального образования город Пермь, подведомственными
департаменту образования администрации города Перми, муниципальной услуги
«Запись на обучение по дополнительной общеобразовательной
программе»



ПРАВОВЫЕ АКТЫ ФУНКЦИОНАЛЬНЫХ ОРГАНОВ АДМИНИСТРАЦИИ ГОРОДА ПЕРМИ



АДМИНИСТРАЦИЯ ГОРОДА ПЕРМИ ЗАМЕСТИТЕЛЬ ГЛАВЫ АДМИНИСТРАЦИИ ГОРОДА ПЕРМИ-НАЧАЛЬНИК ДЕПАРТАМЕНТА ЗЕМЕЛЬНЫХ ОТНОШЕНИЙ РАСПОРЯЖЕНИЕ

03.02.2022

№ 21-01-03-388

Об установлении публичного сервитута в отдельных целях

На основании статей 39.37, 39.43 Земельного кодекса Российской Федерации, статей 3.3, 3.6 Федерального закона от 25 октября 2001 г. № 137-ФЗ «О введении в действие Земельного кодекса Российской Федерации», Положения о департаменте земельных отношений администрации города Перми, утвержденного решением Пермской городской Думы от 24 февраля 2015 г. № 39, ходатайства ОАО «МРСК Урала» об установлении публичного сервитута от 21 декабря 2021 г. № 21-01-06-17520:

1. Установить публичный сервитут в отдельных целях в отношении земельных участков с кадастровыми номерами:

59:01:4410204:215, расположенного по адресу: Пермский край, г. о. Пермский, г. Пермь, ул. Дзержинского з/у 31;

59:01:4410204:216, расположенного по адресу: Пермский край, г. о. Пермский, г. Пермь, ул. Дзержинского, на срок 48 лет 11 месяцев в целях эксплуатации существующего линейного объекта КТП 5135, входящего в состав электросетевого комплекса «Подстанция 110/35/6кВ «Западная» с линиями электропередач и трансформаторными подстанциями с кадастровым номером 59:01:0000000:48456, принадлежащего на праве собственности «МРСК Урала», которое подтверждается выпиской из Единого государственного реестра недвижимости от 02 февраля 2022 г. № КУВИ-001/2022-14661298.

2. Утвердить границы публичного сервитута в отдельных целях согласно приложению к настоящему распоряжению (схема расположения границ публичного сервитута, (условный номер 204:28ПС)).

3. Плата за публичный сервитут в отдельных целях не устанавливается.

4. Утвердить прилагаемый график проведения работ при осуществлении деятельности, для обеспечения которой устанавливается публичный сервитут в отдельных целях.

5. Порядок установления зон с особыми условиями использования территорий и содержание ограничений прав на земельные участки в границах таких зон установлены постановлением Правительства Российской Федерации от 24 февраля 2009 г. № 160 «О порядке установления охранных зон объектов электросетевого хозяйства и особых условий использования земельных участков, расположенных в границах таких зон».

6. ОАО «МРСК Урала» (ИНН 6671163413) обязано привести земельные участки, в состоянии, пригодное для их использования в соответствии с разрешенным использованием, в срок не позднее, чем 3 месяца после завершения эксплуатации инженерного сооружения, для размещения которого был установлен публичный сервитут.

7. Отделу по рассмотрению сервитутов в течение 2 рабочих дней со дня подписания направить копию настоящего распоряжения:

7.1. в информационно-аналитическое управление администрации города Перми для размещения в течение 5 рабочих дней со дня подписания распоряжения на официальном сайте муниципального образования город Пермь в информационно-телекоммуникационной сети Интернет;

7.2. в управление по общим вопросам администрации города Перми для опубликования распоряжения (за исключением приложений к нему) в течение 5 рабочих дней со дня подписания распоряжения в печатном средстве массовой информации «Официальный бюллетень органов местного самоуправления муниципального образования город Пермь»;

7.3. в ОАО «МРСК Урала» (ИНН 6671163413);

7.4. в орган, осуществляющий государственный кадастровый учет и государственную регистрацию прав, в течение 5 рабочих дней со дня подписания настоящего распоряжения.

8. Настоящее распоряжение вступает в силу со дня подписания.

9. Контроль за исполнением настоящего распоряжения возложить на заместителя начальника департамента земельных отношений администрации города Перми Хайруллину К. М.

Исполняющий обязанности заместителя
главы администрации города Перми -
начальника департамента земельных
отношений администрации города Перми

Е.Н. Гонцова



**АДМИНИСТРАЦИЯ ГОРОДА ПЕРМИ
ЗАМЕСТИТЕЛЬ ГЛАВЫ АДМИНИСТРАЦИИ
ГОРОДА ПЕРМИ-НАЧАЛЬНИК ДЕПАРТАМЕНТА
ЗЕМЕЛЬНЫХ ОТНОШЕНИЙ
РАСПОРЯЖЕНИЕ**

09.02.2022

№ 21-01-03-457

Об установлении публичного сервитута в отдельных целях

На основании статей 39.37, 39.43 Земельного кодекса Российской Федерации, статей 3.3, 3.6 Федерального закона от 25 октября 2001 г. № 137-ФЗ «О введении в действие Земельного кодекса Российской Федерации», Положения о департаменте земельных отношений администрации города Перми, утвержденного решением Пермской городской Думы от 24 февраля 2015 г. № 39, ходатайства ОАО «МРСК Урала» об установлении публичного сервитута от 27 декабря 2021 г. № 21-01-06-17782:

1. Установить публичный сервитут в отдельных целях в отношении земель, государственная собственность на которые не разграничена, и земельных участков с кадастровыми номерами:

59:01:0000000:82153, расположенного по адресу: Пермский край, г. о. Пермский, г. Пермь, ул. Лянгасова, з/у 133;

59:01:0000000:78702, расположенного по адресу: Пермский край, г. Пермь, Орджоникидзеvский район, ул. Генерала Доватора, ул. Генерала Ватутина, ул. Волоколамская на срок 48 лет 11 месяцев для использования в целях размещения объекта электросетевого хозяйства «ВЛ 6 кВ ф. К. Дачи-3 (лит. Л,10-4), входящего в состав ЭКС Подстанция 110/6 кВ «Северная» с линиями электропередачи, трансформаторными подстанциями и распределительными пунктами с кадастровым номером 59:01:0000000:77564, принадлежащего на праве собственности ОАО «МРСК Урала», что подтверждается выпиской из Единого государственного реестра недвижимости от 28 декабря 2021 г. № КУВИ-002/2021-173894089.

2. Утвердить границы публичного сервитута в отдельных целях согласно приложению к настоящему распоряжению (схема расположения границ публичного сервитута (условный номер 10300:89ПС)).

3. Плата за публичный сервитут в отдельных целях не устанавливается.

4. Утвердить прилагаемый график проведения работ при осуществлении деятельности, для обеспечения которой устанавливается публичный сервитут в отдельных целях.

5. Порядок установления зон с особыми условиями использования территорий и содержание ограничений прав на земельные участки в границах таких зон установлены постановлением Правительства Российской Федерации от 24 февраля 2009 г. № 160 «О порядке установления охранных зон объектов электросетевого хозяйства и особых условий использования земельных участков, расположенных в границах таких зон».

6. ОАО «МРСК Урала» (ИНН 6671163413) обязано привести земли, государственная собственность на которые не разграничена, и земельные участки в состояние, пригодное для их использования в соответствии с разрешенным использованием, в срок не позднее, чем 3 месяца после завершения эксплуатации инженерного сооружения, для размещения которого был установлен публичный сервитут.

7. Отделу по рассмотрению сервитутов в течение 2 рабочих дней со дня подписания направить копию настоящего распоряжения:

7.1. в информационно-аналитическое управление администрации города Перми для размещения в течение 5 рабочих дней со дня подписания распоряжения на официальном сайте муниципального образования город Пермь в информационно-телекоммуникационной сети Интернет;

7.2. в управление по общим вопросам администрации города Перми для опубликования распоряжения (за исключением приложений к нему) в течение 5 рабочих дней со дня подписания распоряжения в печатном средстве мас-

совой информации «Официальный бюллетень органов местного самоуправления муниципального образования город Пермь»;

7.3. в ОАО «МРСК Урала» (ИНН 6671163413);

7.4. в орган, осуществляющий государственный кадастровый учет и государственную регистрацию прав, в течение 5 рабочих дней со дня подписания настоящего распоряжения.

8. Настоящее распоряжение вступает в силу со дня подписания.

9. Контроль за исполнением настоящего распоряжения возложить на заместителя начальника департамента земельных отношений администрации города Перми Хайруллину К. М.

Исполняющий обязанности заместителя
главы администрации города Перми -
начальника департамента земельных
отношений администрации города Перми

Е.Н. Гонцова



**АДМИНИСТРАЦИЯ ГОРОДА ПЕРМИ
ЗАМЕСТИТЕЛЬ ГЛАВЫ АДМИНИСТРАЦИИ
ГОРОДА ПЕРМИ-НАЧАЛЬНИК ДЕПАРТАМЕНТА
ЗЕМЕЛЬНЫХ ОТНОШЕНИЙ
РАСПОРЯЖЕНИЕ**

09.02.2022

№ 21-01-03-458

Об установлении публичного сервитута в отдельных целях

На основании статей 39.37, 39.43 Земельного кодекса Российской Федерации, статей 3.3, 3.6 Федерального закона от 25 октября 2001 г. № 137-ФЗ «О введении в действие Земельного кодекса Российской Федерации», Положения о департаменте земельных отношений администрации города Перми, утвержденного решением Пермской городской Думы от 24 февраля 2015 г. № 39, ходатайства ОАО «МРСК Урала» об установлении публичного сервитута от 27 декабря 2021 г. № 21-01-06-17785:

1. Установить публичный сервитут в отдельных целях в отношении земель, государственная собственность на которые не разграничена, и земельных участков с кадастровыми номерами:

59:01:0000000:89027, расположенного по адресу: Пермский край, г. Пермь, Орджоникидзевский р-н, Пермское городское лесничество, Левшинское участковое лесничество, квартал № 1 (выдел (ы) 1-23,24,25), № 3 (выдел (ы) 1-16,18-30,32-40);

59:01:3510322:5, расположенного по адресу: Пермский край, г. Пермь, р-н Орджоникидзевский;

59:01:0000000:313, расположенного по адресу: Пермский край, г. Пермь, Орджоникидзевский район, ул. Делегатская, на р. Банная на срок 48 лет 11 месяцев для использования в целях размещения объекта электросетевого хозяйства ВЛ 6 кВ ф. Б. Гора (лит. Л, 10-9), входящего в состав электросетевого комплекса «Подстанция 110/6 кВ «Северная» с линиями электропередачи, трансформаторными подстанциями и распределительными пунктами», с кадастровым номером 59:01:0000000:77564, принадлежащего на праве собственности ОАО «МРСК Урала», что подтверждается выпиской из Единого государственного реестра недвижимости от 28 декабря 2021 г. № КУВИ-002/2021-173894089.

2. Утвердить границы публичного сервитута в отдельных целях согласно приложению к настоящему распоряжению (схема расположения границ публичного сервитута, (условный номер 2002:34ПС)).

3. Плата за публичный сервитут в отдельных целях не устанавливается.

4. Утвердить прилагаемый график проведения работ при осуществлении деятельности, для обеспечения которой устанавливается публичный сервитут в отдельных целях.

5. Порядок установления зон с особыми условиями использования территорий и содержание ограничений прав на земельные участки в границах таких зон установлены постановлением Правительства Российской Федерации от 24 февраля 2009 г. № 160 «О порядке установления охранных зон объектов электросетевого хозяйства и особых условий использования земельных участков, расположенных в границах таких зон».

6. ОАО «МРСК Урала» (ИНН 6671163413) обязано привести земли, государственная собственность на которые не разграничена, и земельные участки в состояние, пригодное для их использования в соответствии с разрешенным использованием, в срок не позднее, чем 3 месяца после завершения эксплуатации инженерного сооружения, для размещения которого был установлен публичный сервитут.

7. Отделу по рассмотрению сервитутов в течение 2 рабочих дней со дня подписания направить копию настоящего распоряжения:

7.1. в информационно-аналитическое управление администрации города Перми для размещения в течение 5 рабочих дней со дня подписания распоряжения на официальном сайте муниципального образования город Пермь в информационно-телекоммуникационной сети Интернет;

7.2. в управление по общим вопросам администрации города Перми для опубликования распоряжения (за исключением приложений к нему) в течение 5 рабочих дней со дня подписания распоряжения в печатном средстве массовой информации «Официальный бюллетень органов местного самоуправления муниципального образования город Пермь»;

7.3. в управление по экологии и природопользованию администрации города Перми;

7.4. в ОАО «МРСК Урала» (ИНН 6671163413);

7.5. правообладателям земельных участков, в отношении которых принято решение об установлении публично-сервитута в отдельных целях;

7.6. в орган, осуществляющий государственный кадастровый учет и государственную регистрацию прав, в течение 5 рабочих дней со дня подписания настоящего распоряжения.

8. Настоящее распоряжение вступает в силу со дня подписания.

9. Контроль за исполнением настоящего распоряжения возложить на заместителя начальника департамента земельных отношений администрации города Перми Хайруллину К. М.

Исполняющий обязанности заместителя
главы администрации города Перми -
начальника департамента земельных
отношений администрации города Перми

Е.Н. Гонцова



А Д М И Н И С Т Р А Ц И Я Г О Р О Д А П Е Р М И
Н А Ч А Л Ь Н И К Д Е П А Р Т А М Е Н Т А
З Е М Е Л Ь Н Ы Х О Т Н О Ш Е Н И Й
Р А С П О Р Я Ж Е Н И Е

04.04.2022

№ 21-01-03-1092

Об установлении публичного сервитута в отдельных целях

На основании статей 39.37, 39.43 Земельного кодекса Российской Федерации, статьи 3.6 Федерального закона от 25 октября 2001 г. № 137-ФЗ «О введении в действие Земельного кодекса Российской Федерации», Положения о департаменте земельных отношений администрации города Перми, утвержденного решением Пермской городской Думы от 24 февраля 2015 г. № 39, ходатайства ПАО «Т Плюс» об установлении публичного сервитута от 17 февраля 2022 г. № 21-01-06-1244:

1. Установить публичный сервитут в отдельных целях в отношении земельных участков с кадастровыми номерами:

59:01:1713017:6, расположенного по адресу: Пермский край, г Пермь, р-н Кировский, ул Маршала Рыбалко, 40;

59:01:1713017:26, расположенного по адресу: Пермский край, г. Пермь, Кировский район, ул. Маршала Рыбалко, 38;

59:01:1713017:52, расположенного по адресу: край Пермский, г. Пермь, р-н

Кировский, ул. Маршала Рыбалко, 36 на срок 48 лет 11 месяцев для размещения (эксплуатации) инженерного сооружения: тепловой трассы с кадастровым номером 59:01:1713017:2688, принадлежащего на праве собственности ПАО «Т Плюс», что подтверждается выпиской из Единого государственного реестра недвижимости от 17.02.2022 г.

2. Утвердить границы публичного сервитута в отдельных целях согласно приложению к настоящему распоряжению (схема расположения границ публичного сервитута, (условный номер 3017:72ПС)).

3. Плата за публичный сервитут в отдельных целях не устанавливается.

4. Утвердить прилагаемый график проведения работ при осуществлении деятельности, для обеспечения которой устанавливается публичный сервитут в отдельных целях.

5. Порядок установления зон с особыми условиями использования территорий и содержание ограничений прав на земельные участки в границах таких зон установлены приказом Министерства архитектуры, строительства и жилищно-коммунального хозяйства Российской Федерации от 17 августа 1992 г. № 197 «О типовых правилах охраны коммунальных тепловых сетей».

6. ПАО «Т Плюс» (ИНН 6315376946) обязано привести земельные участки в состояние, пригодное для их использования в соответствии с разрешенным использованием, в срок не позднее, чем 3 месяца после завершения эксплуатации инженерного сооружения, для размещения которого был установлен публичный сервитут.

7. Отделу установления сервитутов в течение 2 рабочих дней со дня подписания направить копию настоящего распоряжения:

7.1. в информационно-аналитическое управление администрации города Перми для размещения в течение 5 рабочих дней со дня подписания распоряжения на официальном сайте муниципального образования город Пермь в информационно-телекоммуникационной сети Интернет;

7.2. в управление по общим вопросам администрации города Перми для опубликования распоряжения (за исключением приложений к нему) в течение 5 рабочих дней со дня подписания распоряжения в печатном средстве массовой информации «Официальный бюллетень органов местного самоуправления муниципального образования город Пермь»;

7.3. в территориальный орган администрации города Перми по месту нахождения земельных участков для размещения в общедоступных местах (на досках объявлений, размещенных во всех подъездах многоквартирного дома, или в пределах земельного участка, на котором расположен многоквартирный дом) в течение 5 рабочих дней со дня подписания распоряжения;

7.4. в ПАО «Т Плюс» (ИНН 6315376946);

7.5. правообладателям земельных участков, в отношении которых принято решение об установлении публичного сервитута в отдельных целях;

7.6. в орган, осуществляющий государственный кадастровый учет и государственную регистрацию прав, в течение 5 рабочих дней со дня подписания настоящего распоряжения.

8. Настоящее распоряжение вступает в силу со дня подписания.

9. Контроль за исполнением настоящего распоряжения возложить на заместителя начальника департамента земельных отношений администрации города Перми Хайруллину К. М.

Исполняющий обязанности
начальника департамента
земельных отношений администрации г. Перми

Т.Н. Мехоношина



АДМИНИСТРАЦИЯ ГОРОДА ПЕРМИ
НАЧАЛЬНИК ДЕПАРТАМЕНТА
ЗЕМЕЛЬНЫХ ОТНОШЕНИЙ
РАСПОРЯЖЕНИЕ

07.04.2022

№ 21-01-03-1149

Об установлении публичного сервитута в отдельных целях

На основании статей 39.37, 39.43 Земельного кодекса Российской Федерации, статей 3.3, 3.6 Федерального закона от 25 октября 2001 г. № 137-ФЗ «О введении в действие Земельного кодекса Российской Федерации», Положения о департаменте земельных отношений администрации города Перми, утвержденного решением Пермской городской Думы от 24 февраля 2015 г. № 39, ходатайства ОАО «МРСК Урала» об установлении публичного сервитута от 22 февраля 2022 г. № 21-01-06-1438:

1. Установить публичный сервитут в отдельных целях в отношении земель, государственная собственность на которые не разграничена, и земельного участка с кадастровым номером 59:01:0000000:87739, расположенного по адресу: г. Пермь, Свердловский район, ул. Лихвинская, на срок 48 лет 11 месяцев для размещения объекта электросетевого хозяйства ТП 6014, входящего в состав электросетевого комплекса Подстанция 110/35/6 кВ «Суханки» с линиями электропередач, трансформаторными подстанциями и распределительными пунктами с кадастровым номером

59:01:0000000:77465, принадлежащего на праве собственности «МРСК Урала», которое подтверждается выпиской из Единого государственного реестра недвижимости от 24 марта 2022 г. № КУВИ-001/2022-41383447.

2. Утвердить границы публичного сервитута в отдельных целях согласно приложению к настоящему распоряжению (схема расположения границ публичного сервитута (условный номер 1939:19ПС)).

3. Плата за публичный сервитут в отдельных целях не устанавливается.

4. Утвердить прилагаемый график проведения работ при осуществлении деятельности, для обеспечения которой устанавливается публичный сервитут в отдельных целях.

5. Порядок установления зон с особыми условиями использования территорий и содержание ограничений прав на земельные участки в границах таких зон установлены постановлением Правительства Российской Федерации от 24 февраля 2009 г. № 160 «О порядке установления охранных зон объектов электросетевого хозяйства и особых условий использования земельных участков, расположенных в границах таких зон».

6. ОАО «МРСК Урала» (ИНН 6671163413) обязано привести земли, государственная собственность на которые неразграничена, и земельный участок в состояние, пригодное для их использования в соответствии с разрешенным использованием, в срок не позднее, чем 3 месяца после завершения эксплуатации инженерного сооружения, для размещения которого был установлен публичный сервитут.

7. Отделу установления сервитутов в течение 2 рабочих дней со дня подписания направить копию настоящего распоряжения:

7.1. в информационно-аналитическое управление администрации города Перми для размещения в течение 5 рабочих дней со дня подписания распоряжения на официальном сайте муниципального образования город Пермь в информационно-телекоммуникационной сети Интернет;

7.2. в управление по общим вопросам администрации города Перми для опубликования распоряжения (за исключением приложений к нему) в течение 5 рабочих дней со дня подписания распоряжения в печатном средстве массовой информации «Официальный бюллетень органов местного самоуправления муниципального образования город Пермь»;

7.3. в ОАО «МРСК Урала» (ИНН 6671163413);

7.4. правообладателю земельного участка, в отношении которого принято решение об установлении публичного сервитута в отдельных целях;

7.5. в орган, осуществляющий государственный кадастровый учет и государственную регистрацию прав, в течение 5 рабочих дней со дня подписания настоящего распоряжения.

8. Настоящее распоряжение вступает в силу со дня подписания.

9. Контроль за исполнением настоящего распоряжения возложить на заместителя начальника департамента земельных отношений администрации города Перми Хайруллину К. М.

Исполняющий обязанности начальника
департамента земельных отношений
администрации города Перми

Т.Н. Мехоношина



АДМИНИСТРАЦИЯ ГОРОДА ПЕРМИ
НАЧАЛЬНИК ДЕПАРТАМЕНТА
ЗЕМЕЛЬНЫХ ОТНОШЕНИЙ
РАСПОРЯЖЕНИЕ

16.05.2022

№ 21-01-03-1671

Об установлении публичного сервитута в отдельных целях

На основании статей 39.37, 39.43 Земельного кодекса Российской Федерации, статьи 3.6 Федерального закона от 25 октября 2001 г. № 137-ФЗ «О введении в действие Земельного кодекса Российской Федерации», Положения о департаменте земельных отношений администрации города Перми, утвержденного решением Пермской городской Думы от 24 февраля 2015 г. № 39, ходатайства ОАО «МРСК Урала» об установлении публичного сервитута от 31 марта 2022 г. № 21-01-06-2763:

1. Установить публичный сервитут в отдельных целях в отношении земельного участка с кадастровым номером 59:01:0000000:1003, расположенного по адресу: Пермский край, г. Пермь, Орджоникидзевский район, станция Пермь 2 - станция Чусовская, участок № 2, на срок 10 лет в целях размещения объекта электросетевого хозяйства ВЛ 110 кВ КамГЭС – ЗиЛ ц. 1,2 с отпайками на ПС ГПП-6 и ПЗХО, общей протяженностью 11767 м., входящая в состав электросетевого комплекса (ЭСК) Транзит 110-2 с кадастровым номером 59:01:0000000:48412, принадлежащего ОАО «МРСК Урала» на праве собственности, что подтверждается выпиской из Единого государственного реестра недвижимости от 18 мая 2022 г. № КУВИ-001/2022-75191690.

2. Утвердить границы публичного сервитута в отдельных целях согласно приложению к настоящему распоряжению (схема расположения границ публичного сервитута (условный номер 2308:39ПС)).

3. Плата за публичный сервитут в отдельных целях не устанавливается.

4. Утвердить прилагаемый график проведения работ при осуществлении деятельности, для обеспечения которой устанавливается публичный сервитут в отдельных целях.

5. Порядок установления зон с особыми условиями использования территорий и содержание ограничений прав на земельные участки в границах таких зон установлены постановлением Правительства Российской Федерации от 24 февраля 2009 г. № 160 «О порядке установления охранных зон объектов электросетевого хозяйства и особых условий использования земельных участков, расположенных в границах таких зон».

6. ОАО «МРСК Урала» (ИНН 6671163413) обязано привести земельный участок в состояние, пригодное для его использования в соответствии с разрешенным использованием, в срок не позднее, чем 3 месяца после завершения эксплуатации инженерного сооружения, для размещения которого был установлен публичный сервитут.

7. Отделу установления сервитутов в течение 2 рабочих дней со дня подписания направить копию настоящего распоряжения:

7.1. в информационно-аналитическое управление администрации города Перми для размещения в течение 5 рабочих дней со дня подписания распоряжения на официальном сайте муниципального образования город Пермь в информационно-телекоммуникационной сети Интернет;

7.2. в управление по общим вопросам администрации города Перми для опубликования распоряжения (за исключением приложений к нему) в течение 5 рабочих дней со дня подписания распоряжения в печатном средстве массовой информации «Официальный бюллетень органов местного самоуправления муниципального образования город Пермь»;

7.3. в ОАО «МРСК Урала» (ИНН 6671163413);

7.4. правообладателю земельного участка, в отношении которого принято решение об установлении публично-сервитута в отдельных целях;

7.5. в орган, осуществляющий государственный кадастровый учет и государственную регистрацию прав, в течение 5 рабочих дней со дня подписания настоящего распоряжения.

8. Настоящее распоряжение вступает в силу со дня подписания.

9. Контроль за исполнением настоящего распоряжения возложить на заместителя начальника департамента земельных отношений администрации города Перми Санникову Н. М.

Т.Н. Мехоношина



АДМИНИСТРАЦИЯ ГОРОДА ПЕРМИ
НАЧАЛЬНИК ДЕПАРТАМЕНТА
ЗЕМЕЛЬНЫХ ОТНОШЕНИЙ
РАСПОРЯЖЕНИЕ

16.05.2022

№ 21-01-03-1672

Об установлении публичного сервитута в отдельных целях

На основании статей 39.37, 39.43 Земельного кодекса Российской Федерации, статьи 3.6 Федерального закона от 25 октября 2001 г. № 137-ФЗ «О введении в действие Земельного кодекса Российской Федерации», Положения о департаменте земельных отношений администрации города Перми, утвержденного решением Пермской городской Думы от 24 февраля 2015 г. № 39, ходатайства ОАО «МРСК Урала» об установлении публичного сервитута от 31 марта 2022 г. № 21-01-06-2758:

1. Установить публичный сервитут в отдельных целях в отношении земельного участка с кадастровым номером 59:01:3810302:256, расположенного по адресу: Пермский край, г. Пермь, Орджоникидзевский район, ул. Соликамская, у дома 311а, на срок 10 лет в целях размещения объекта электросетевого хозяйства ВЛ 110 кВ КамГЭС – ЗиЛ ц. 1,2 с отпайками на ПС ГПП-6 и ПЗХО, общей протяженностью 11767 м., входящей в состав электросетевого комплекса (ЭСК) Транзит 110-2 с кадастровым номером 59:01:0000000:48412, принадлежащего ОАО «МРСК Урала» на праве собственности, что подтверждается выпиской из Единого государственного реестра недвижимости от 18 мая 2022 г. № КУВИ-001/2022-75191690.

2. Утвердить границы публичного сервитута в отдельных целях согласно приложению к настоящему распоряжению (схема расположения границ публичного сервитута (условный номер 2855:5ПС)).

3. Плата за публичный сервитут в отдельных целях не устанавливается.

4. Утвердить прилагаемый график проведения работ при осуществлении деятельности, для обеспечения которой устанавливается публичный сервитут в отдельных целях.

5. Порядок установления зон с особыми условиями использования территорий и содержание ограничений прав на земельные участки в границах таких зон установлены постановлением Правительства Российской Федерации от 24 февраля 2009 г. № 160 «О порядке установления охранных зон объектов электросетевого хозяйства и особых условий использования земельных участков, расположенных в границах таких зон».

6. ОАО «МРСК Урала» (ИНН 6671163413) обязано привести земельный участок в состояние, пригодное для его использования в соответствии с разрешенным использованием, в срок не позднее, чем 3 месяца после завершения эксплуатации инженерного сооружения, для размещения которого был установлен публичный сервитут.

7. Отделу установления сервитутов в течение 2 рабочих дней со дня подписания направить копию настоящего распоряжения:

7.1. в информационно-аналитическое управление администрации города Перми для размещения в течение 5 рабочих дней со дня подписания распоряжения на официальном сайте муниципального образования город Пермь в информационно-телекоммуникационной сети Интернет;

7.2. в управление по общим вопросам администрации города Перми для опубликования распоряжения (за исключением приложений к нему) в течение 5 рабочих дней со дня подписания распоряжения в печатном средстве массовой информации «Официальный бюллетень органов местного самоуправления муниципального образования город Пермь»;

7.3. в ОАО «МРСК Урала» (ИНН 6671163413);

7.4. правообладателю земельного участка, в отношении которого принято решение об установлении публичного сервитута в отдельных целях;

7.5. в орган, осуществляющий государственный кадастровый учет и государственную регистрацию прав, в течение 5 рабочих дней со дня подписания настоящего распоряжения.

8. Настоящее распоряжение вступает в силу со дня подписания.

9. Контроль за исполнением настоящего распоряжения возложить на заместителя начальника департамента земельных отношений администрации города Перми Санникову Н. М.

Т.Н. Мехоношина



АДМИНИСТРАЦИЯ ГОРОДА ПЕРМИ
НАЧАЛЬНИК ДЕПАРТАМЕНТА
ЗЕМЕЛЬНЫХ ОТНОШЕНИЙ
РАСПОРЯЖЕНИЕ

16.05.2022

№ 21-01-03-1675

Об установлении публичного сервитута в отдельных целях

На основании статей 39.37, 39.43 Земельного кодекса Российской Федерации, статьи 3.6 Федерального закона от 25 октября 2001 г. № 137-ФЗ «О введении в действие Земельного кодекса Российской Федерации», Положения о департаменте земельных отношений администрации города Перми, утвержденного решением Пермской городской Думы от 24 февраля 2015 г. № 39, ходатайства ОАО «МРСК Урала» об установлении публичного сервитута от 31 марта 2022 г. № 21-01-06-2766:

1. Установить публичный сервитут в отдельных целях в отношении земельного участка с кадастровым номером 59:01:0000000:1003, расположенного по адресу: Пермский край, г. Пермь, Орджоникидзевский район, станция Пермь 2 - станция Чусовская, участок № 2, на срок 10 лет в целях размещения объекта электросетевого хозяйства ВЛ 110 кВ КамГЭС – ЗиЛ ц. 1,2 с отпайками на ПС ГПП-6 и ПЗХО, общей протяженностью 11767 м., входящая в состав электросетевого комплекса (ЭСК) Транзит 110-2 с кадастровым номером 59:01:0000000:48412, принадлежащего ОАО «МРСК Урала» на праве собственности, что подтверждается выпиской из Единого государственного реестра недвижимости от 18 мая 2022 г. № КУВИ-001/2022-75191690.

2. Утвердить границы публичного сервитута в отдельных целях согласно приложению к настоящему распоряжению (схема расположения границ публичного сервитута (условный номер 2308:40ПС)).

3. Плата за публичный сервитут в отдельных целях не устанавливается.

4. Утвердить прилагаемый график проведения работ при осуществлении деятельности, для обеспечения которой устанавливается публичный сервитут в отдельных целях.

5. Порядок установления зон с особыми условиями использования территорий и содержание ограничений прав на земельные участки в границах таких зон установлены постановлением Правительства Российской Федерации от 24 февраля 2009 г. № 160 «О порядке установления охранных зон объектов электросетевого хозяйства и особых условий использования земельных участков, расположенных в границах таких зон».

6. ОАО «МРСК Урала» (ИНН 6671163413) обязано привести земельный участок в состояние, пригодное для его использования в соответствии с разрешенным использованием, в срок не позднее, чем 3 месяца после завершения эксплуатации инженерного сооружения, для размещения которого был установлен публичный сервитут.

7. Отделу установления сервитутов в течение 2 рабочих дней со дня подписания направить копию настоящего распоряжения:

7.1. в информационно-аналитическое управление администрации города Перми для размещения в течение 5 рабочих дней со дня подписания распоряжения на официальном сайте муниципального образования город Пермь в информационно-телекоммуникационной сети Интернет;

7.2. в управление по общим вопросам администрации города Перми для опубликования распоряжения (за исключением приложений к нему) в течение 5 рабочих дней со дня подписания распоряжения в печатном средстве массовой информации «Официальный бюллетень органов местного самоуправления муниципального образования город Пермь»;

7.3. в ОАО «МРСК Урала» (ИНН 6671163413);

7.4. правообладателю земельного участка, в отношении которого принято решение об установлении публичного сервитута в отдельных целях;

7.5. в орган, осуществляющий государственный кадастровый учет и государственную регистрацию прав, в течение 5 рабочих дней со дня подписания настоящего распоряжения.

8. Настоящее распоряжение вступает в силу со дня подписания.

9. Контроль за исполнением настоящего распоряжения возложить на заместителя начальника департамента земельных отношений администрации города Перми Санникову Н.М.

Т.Н. Мехоношина



АДМИНИСТРАЦИЯ ГОРОДА ПЕРМИ
НАЧАЛЬНИК ДЕПАРТАМЕНТА
ЗЕМЕЛЬНЫХ ОТНОШЕНИЙ
РАСПОРЯЖЕНИЕ

29.06.2022

№ 21-01-03-2327

Об установлении публичного сервитута в отдельных целях

На основании статей 39.37, 39.43 Земельного кодекса Российской Федерации, статей 3.3, 3.6 Федерального закона от 25 октября 2001 г. № 137-ФЗ «О введении в действие Земельного кодекса Российской Федерации», Положения о департаменте земельных отношений администрации города Перми, утвержденного решением Пермской городской Думы от 24 февраля 2015 г. № 39, ходатайства ПАО «Т Плюс» об установлении публичного сервитута от 16 мая 2022 г. № 21-01-06-4236:

1. Установить публичный сервитут в отдельных целях в отношении земель, государственная собственность на которые не разграничена, и земельных участков, поименованных в перечне земельных участков, прилагаемом к настоящему распоряжению, на срок 48 лет 11 месяцев для размещения (эксплуатации) инженерного сооружения: тепловой трассы с кадастровым номером 59:01:4410732:498, принадлежащего на праве собственности ПАО «Т Плюс», которое подтверждается выпиской из Единого государственного реестра недвижимости от 22 июня 2022 г. № КУВИ-001/2022-100937294.

2. Утвердить границы публичного сервитута в отдельных целях согласно приложению к настоящему распоряжению (схема расположения границ публичного сервитута (условный номер 179:86ПС)).

3. Плата за публичный сервитут в отдельных целях не устанавливается.

4. Утвердить прилагаемый график проведения работ при осуществлении деятельности, для обеспечения которой устанавливается публичный сервитут в отдельных целях.

5. Порядок установления зон с особыми условиями использования территорий и содержание ограничений прав на земельные участки в границах таких зон установлены приказом Министерства архитектуры, строительства и жилищно-коммунального хозяйства Российской Федерации от 17 августа 1992 г. № 197 «О типовых правилах охраны коммунальных тепловых сетей».

6. ПАО «Т Плюс» (ИНН 6315376946) обязано привести земли, государственная собственность на которые не разграничена, и земельные участки в состояние, пригодное для их использования в соответствии с разрешенным использованием, в срок не позднее, чем 3 месяца после завершения эксплуатации инженерного сооружения, для размещения которого был установлен публичный сервитут.

7. Отделу установления сервитутов в течение 2 рабочих дней со дня подписания направить копию настоящего распоряжения:

7.1. в информационно-аналитическое управление администрации города Перми для размещения в течение 5 рабочих дней со дня подписания распоряжения на официальном сайте муниципального образования город Пермь в информационно-телекоммуникационной сети Интернет;

7.2. в территориальный орган администрации города Перми по месту нахождения земельных участков для размещения в общедоступных местах (на досках объявлений, размещенных во всех подъездах многоквартирного дома, или в пределах земельного участка, на котором расположен многоквартирный дом) в течение 5 рабочих дней со дня подписания распоряжения;

7.3. в управление по общим вопросам администрации города Перми для опубликования распоряжения (за исключением приложений к нему) в течение 5 рабочих дней со дня подписания распоряжения в печатном средстве массовой информации «Официальный бюллетень органов местного самоуправления муниципального образования город Пермь»;

7.4. в ПАО «Т Плюс» (ИНН 6315376946);

7.5. правообладателям земельных участков, в отношении которых принято решение об установлении публичного сервитута в отдельных целях;

7.6. в орган, осуществляющий государственный кадастровый учет и государственную регистрацию прав, в течение 5 рабочих дней со дня подписания настоящего распоряжения.

8. Настоящее распоряжение вступает в силу со дня подписания.

9. Контроль за исполнением настоящего распоряжения возложить на заместителя начальника департамента земельных отношений администрации города Перми Санникову Н.М.

Т.Н. Мехоношина



АДМИНИСТРАЦИЯ ГОРОДА ПЕРМИ
НАЧАЛЬНИК ДЕПАРТАМЕНТА
ЗЕМЕЛЬНЫХ ОТНОШЕНИЙ
РАСПОРЯЖЕНИЕ

04.07.2022

№ 21-01-03-2444

Об установлении публичного сервитута в отдельных целях

На основании статей 39.37, 39.43 Земельного кодекса Российской Федерации, статей 3,3, 3.6 Федерального закона от 25 октября 2001 г. № 137-ФЗ «О введении в действие Земельного кодекса Российской Федерации», Положения

о департаменте земельных отношений администрации города Перми, утвержденного решением Пермской городской Думы от 24 февраля 2015 г. № 39, ходатайства ПАО «Т Плюс» об установлении публичного сервитута от 19 мая 2022 г. № 21-01-06-4424:

1. Установить публичный сервитут в отдельных целях в отношении земель, государственная собственность на которые не разграничена, и земельных участков с кадастровыми номерами:

59:01:0000000:91279, расположенного по адресу: г. о. Пермский, Пермское городское лесничество, Нижне-Курьинское участковое лесничество, кварталы №№ 49;

59:01:1717094:21, входящего в состав земельного участка с кадастровым номером 59:01:0000000:619, расположенного по адресу: Пермский край, г. Пермь, Кировский район, ул. Ласьвинская/ ул. Победы, 100/41,

59:01:1717167:11, расположенного по адресу: Пермский край, г. Пермь, Кировский район, ул. Ласьвинская, 88,

59:01:1717167:21, расположенного по адресу: Пермский край, г. Пермь, Кировский район, ул. Ласьвинская, 88, на срок 48 лет 11 месяцев в целях размещения (эксплуатации) инженерного сооружения тепловой трассы с кадастровым номером 59:01:0000000:49734, принадлежащего на праве собственности ПАО «Т Плюс», которое подтверждается выпиской из Единого государственного реестра недвижимости от 23.05.2022 № КУВИ-001/2022-77764527.

2. Утвердить границы публичного сервитута в отдельных целях согласно приложению к настоящему распоряжению (схема расположения границ публичного сервитута, (условный номер 7167:299ПС)).

3. Плата за публичный сервитут в отдельных целях не устанавливается.

4. Утвердить прилагаемый график проведения работ при осуществлении деятельности, для обеспечения которой устанавливается публичный сервитут в отдельных целях.

5. Порядок установления зон с особыми условиями использования территорий и содержание ограничений прав на земельные участки в границах таких зон установлены приказом Министерства архитектуры, строительства и жилищно-коммунального хозяйства Российской Федерации от 17 августа 1992 г. № 197 «О типовых правилах охраны коммунальных тепловых сетей».

6. ПАО «Т Плюс» (ИНН 6315376946) обязано привести земли, государственная собственность на которые не разграничена, и земельные участки в состояние, пригодное для их использования в соответствии с разрешенным использованием, в срок не позднее, чем 3 месяца после завершения эксплуатации инженерного сооружения, для размещения которого был установлен публичный сервитут.

7. Отделу по рассмотрению сервитутов в течение 2 рабочих дней со дня подписания направить копию настоящего распоряжения:

7.1. в информационно-аналитическое управление администрации города Перми для размещения в течение 5 рабочих дней со дня подписания распоряжения на официальном сайте муниципального образования город Пермь в информационно-телекоммуникационной сети Интернет;

7.2. в управление по экологии и природопользованию администрации города Перми;

7.3. в управление по общим вопросам администрации города Перми для опубликования распоряжения (за исключением приложений к нему) в течение 5 рабочих дней со дня подписания распоряжения в печатном средстве массовой информации «Официальный бюллетень органов местного самоуправления муниципального образования город Пермь»;

7.4. в ПАО «Т Плюс» (ИНН 6315376946);

7.5. правообладателям земельных участков, в отношении которых принято решение об установлении публичного сервитута в отдельных целях;

7.6. в орган, осуществляющий государственный кадастровый учет и государственную регистрацию прав, в течение 5 рабочих дней со дня подписания настоящего распоряжения.

8. Настоящее распоряжение вступает в силу со дня подписания.

9. Контроль за исполнением настоящего распоряжения возложить на заместителя начальника департамента земельных отношений администрации города Перми Санникову Н. М.

И.о. начальника
департамента земельных отношений
администрации города Перми

А.А. Горюнов



АДМИНИСТРАЦИЯ ГОРОДА ПЕРМИ
НАЧАЛЬНИК ДЕПАРТАМЕНТА
ЗЕМЕЛЬНЫХ ОТНОШЕНИЙ
РАСПОРЯЖЕНИЕ

04.07.2022

№ 21-01-03-2445

Об установлении публичного сервитута в отдельных целях

На основании статей 39.37, 39.43 Земельного кодекса Российской Федерации, статей 3.3, 3.6 Федерального закона от 25 октября 2001 г. № 137-ФЗ «О введении в действие Земельного кодекса Российской Федерации», Положения о департаменте земельных отношений администрации города Перми, утвержденного решением Пермской городской Думы от 24 февраля 2015 г. № 39, ходатайства ОАО «МРСК Урала» об установлении публичного сервитута от 20 мая 2022 г. № 21-01-06-4465:

1. Установить публичный сервитут в отдельных целях в отношении земель, государственная собственность на которые не разграничена, и земельных участков, поименованных в перечне земельных участков, согласно приложению к настоящему распоряжению, на срок 48 лет 11 месяцев в целях размещения объекта электросетевого хозяйства ВЛ 0,4 кВ от ТП-5015, ВЛ 0,4 кВ от ТП-5324, входящего в состав электросетевого комплекса «Подстанция 110/35/6 кВ «Западная» с линиями электропередачи и трансформаторными подстанциями с кадастровым номером 59:01:0000000:48456, принадлежащего ОАО «МРСК Урала» на праве собственности, что подтверждается выпиской из Единого государственного реестра недвижимости от 23 мая 2022 г. № КУВИ-001/2022-77791179.

2. Утвердить границы публичного сервитута в отдельных целях согласно приложению к настоящему распоряжению (схема расположения границ публичного сервитута (условный номер 429:18ПС)).

3. Плата за публичный сервитут в отдельных целях не устанавливается.

4. Утвердить прилагаемый график проведения работ при осуществлении деятельности, для обеспечения которой устанавливается публичный сервитут в отдельных целях.

5. Порядок установления зон с особыми условиями использования территорий и содержание ограничений прав на земельные участки в границах таких зон установлены постановлением Правительства Российской Федерации от 24 февраля 2009 г. № 160 «О порядке установления охранных зон объектов электросетевого хозяйства и особых условий использования земельных участков, расположенных в границах таких зон».

6. ОАО «МРСК Урала» (ИНН 6671163413) обязано привести земли, государственная собственность на которые не разграничена, и земельные участки в состояние, пригодное для их использования в соответствии с разрешенным использованием, в срок не позднее, чем 3 месяца после завершения эксплуатации инженерного сооружения, для размещения которого был установлен публичный сервитут.

7. Отделу установления сервитутов в течение 2 рабочих дней со дня подписания направить копию настоящего распоряжения:

7.1. в информационно-аналитическое управление администрации города Перми для размещения в течение 5 рабочих дней со дня подписания распоряжения на официальном сайте муниципального образования город Пермь в информационно-телекоммуникационной сети Интернет;

7.2. в территориальный орган администрации города Перми по месту нахождения земельных участков для размещения в общедоступных местах (на досках объявлений, размещенных во всех подъездах многоквартирного дома, или в пределах земельного участка, на котором расположен многоквартирный дом) в течение 5 рабочих дней со дня подписания распоряжения;

7.3. в управление по общим вопросам администрации города Перми для опубликования распоряжения (за исключением приложений к нему) в течение 5 рабочих дней со дня подписания распоряжения в печатном средстве массовой информации «Официальный бюллетень органов местного самоуправления муниципального образования город Пермь»;

7.3. в ОАО «МРСК Урала» (ИНН 6671163413);

7.4. правообладателям земельных участков, в отношении которых принято решение об установлении публичного сервитута в отдельных целях;

7.5. в орган, осуществляющий государственный кадастровый учет и государственную регистрацию прав, в течение 5 рабочих дней со дня подписания настоящего распоряжения.

8. Настоящее распоряжение вступает в силу со дня подписания.

9. Контроль за исполнением настоящего распоряжения возложить на заместителя начальника департамента земельных отношений администрации города Перми Санникову Н.М.

И.о. начальника департамента
земельных отношений
администрации г. Перми

А.А. Горюнов



А ДМИНИСТРАЦИЯ ГОРОДА ПЕРМИ
НАЧАЛЬНИК ДЕПАРТАМЕНТА
ЗЕМЕЛЬНЫХ ОТНОШЕНИЙ
РАСПОРЯЖЕНИЕ

13.07.2022

№ 21-01-03-2494

Об установлении публичного сервитута в отдельных целях

На основании статей 39.37, 39.43 Земельного кодекса Российской Федерации, статей 3.3, 3.6 Федерального закона от 25 октября 2001 г. № 137-ФЗ «О введении в действие Земельного кодекса Российской Федерации», Положения о департаменте земельных отношений администрации города Перми, утвержденного решением Пермской городской Думы от 24 февраля 2015 г. № 39, ходатайства ПАО «Т Плюс» об установлении публичного сервитута от 30 мая 2022 г. № 21-01-06-4687:

1. Установить публичный сервитут в отдельных целях в отношении земель, государственная собственность на которые не разграничена, и земельных участков с кадастровыми номерами:

59:01:1713050:1, расположенного по адресу: Пермский край, г. Пермь, р-н Кировский, ул. Липатова;

59:01:1713050:19, расположенного по адресу: Пермский край, г. Пермь, р-н Кировский, ул. Липатова, 2;

59:01:1713096:6, расположенного по адресу: Пермский край, г. Пермь, р-н Кировский, ул. Кировоградская, 72, на срок 48 лет 11 месяцев для размещения (эксплуатации) инженерного сооружения: тепловой трассы с кадастровым номером 59:01:1713050:1003, принадлежащего на праве собственности ПАО «Т Плюс», которое подтверждается выпиской из Единого государственного реестра недвижимости от 03 июня 2022 г. № КУВИ-001/2022-86454887.

2. Утвердить границы публичного сервитута в отдельных целях согласно приложению к настоящему распоряжению (схема расположения границ публичного сервитута (условный номер 3044:26ПС)).

2. Плата за публичный сервитут в отдельных целях не устанавливается.

3. Утвердить прилагаемый график проведения работ при осуществлении деятельности, для обеспечения которой устанавливается публичный сервитут в отдельных целях.

4. Порядок установления зон с особыми условиями использования территорий и содержание ограничений прав на земельные участки в границах таких зон установлены приказом Министерства архитектуры, строительства и жилищно-коммунального хозяйства Российской Федерации от 17 августа 1992 г. № 197 «О типовых правилах охраны коммунальных тепловых сетей».

5. ПАО «Т Плюс» (ИНН 6315376946) обязано привести земли, государственная собственность на которые не разграничена, и земельные участки в состояние, пригодное для их использования в соответствии с разрешенным использованием, в срок не позднее, чем 3 месяца после завершения эксплуатации инженерного сооружения, для размещения которого был установлен публичный сервитут.

6. Отделу установления сервитутов в течение 2 рабочих дней со дня подписания направить копию настоящего распоряжения:

6.1. в информационно-аналитическое управление администрации города Перми для размещения в течение 5 рабочих дней со дня подписания распоряжения на официальном сайте муниципального образования город Пермь в информационно-телекоммуникационной сети Интернет;

6.2. в управление по общим вопросам администрации города Перми для опубликования распоряжения (за исключением приложений к нему) в течение 5 рабочих дней со дня подписания распоряжения в печатном средстве массовой информации «Официальный бюллетень органов местного самоуправления муниципального образования город Пермь»;

- 6.3. в ПАО «Т Плюс» (ИНН 6315376946);
- 6.4. правообладателям земельных участков, в отношении которых принято решение об установлении публичного сервитута в отдельных целях;
- 6.5. в орган, осуществляющий государственный кадастровый учет и государственную регистрацию прав, в течение 5 рабочих дней со дня подписания настоящего распоряжения.
7. Настоящее распоряжение вступает в силу со дня подписания.
8. Контроль за исполнением настоящего распоряжения возложить на заместителя начальника департамента земельных отношений администрации города Перми Санникову Н. М.

И.о. начальника департамента
земельных отношений
администрации г. Перми

А.А. Горюнов



А Д М И Н И С Т Р А Ц И Я Г О Р О Д А П Е Р М И
Н А Ч А Л Ь Н И К Д Е П А Р Т А М Е Н Т А
З Е М Е Л Ь Н Ы Х О Т Н О Ш Е Н И Й
Р А С П О Р Я Ж Е Н И Е

13.07.2022

№ 21-01-03-2495

Об установлении публичного сервитута в отдельных целях

На основании статей 39.37, 39.43 Земельного кодекса Российской Федерации, статьи 3.6 Федерального закона от 25 октября 2001 г. № 137-ФЗ «О введении в действие Земельного кодекса Российской Федерации», Положения о департаменте земельных отношений администрации города Перми, утвержденного решением Пермской городской Думы от 24 февраля 2015 г. № 39, ходатайства ПАО «Т Плюс» об установлении публичного сервитута от 30 мая 2022 г. № 21-01-06-4688:

1. Установить публичный сервитут в отдельных целях в отношении земельных участков с кадастровыми номерами:

59:01:4311088:14, расположенного по адресу: Пермский край, г. Пермь, Мотовилихинский район, ул. Лебедева, 11;

59:01:4311088:15, расположенного по адресу: Пермский край, г. Пермь, Мотовилихинский район, ул. Металлистов, 9;

59:01:4311088:58, расположенного по адресу: Пермский край, г. Пермь, Мотовилихинский район, севернее здания по ул. КИМ, 60, на срок 48 лет 11 месяцев для размещения (эксплуатации) инженерного сооружения: инженерных сетей с кадастровым номером 59:01:0000000:15666, принадлежащего на праве собственности ПАО «Т Плюс», которое подтверждается выпиской из Единого государственного реестра недвижимости от 03 июня 2022 г. № КУВИ-001/2022-86483830.

2. Утвердить границы публичного сервитута в отдельных целях согласно приложению к настоящему распоряжению (схема расположения границ публичного сервитута (условный номер 1088:19ПС)).

2. Плата за публичный сервитут в отдельных целях не устанавливается.

3. Утвердить прилагаемый график проведения работ при осуществлении деятельности, для обеспечения которой устанавливается публичный сервитут в отдельных целях.

4. Порядок установления зон с особыми условиями использования территорий и содержание ограничений прав на земельные участки в границах таких зон установлены приказом Министерства архитектуры, строительства и жилищно-коммунального хозяйства Российской Федерации от 17 августа 1992 г. № 197 «О типовых правилах охраны коммунальных тепловых сетей».

5. ПАО «Т Плюс» (ИНН 6315376946) обязано привести земельные участки в состояние, пригодное для их использования в соответствии с разрешенным использованием, в срок не позднее, чем 3 месяца после завершения эксплуатации инженерного сооружения, для размещения которого был установлен публичный сервитут.

6. Отделу установления сервитутов в течение 2 рабочих дней со дня подписания направить копию настоящего распоряжения:

6.1. в информационно-аналитическое управление администрации города Перми для размещения в течение 5 рабочих дней со дня подписания распоряжения на официальном сайте муниципального образования город Пермь в информационно-телекоммуникационной сети Интернет;

6.2. в управление по общим вопросам администрации города Перми для опубликования распоряжения (за исключением приложений к нему) в течение 5 рабочих дней со дня подписания распоряжения в печатном средстве массовой информации «Официальный бюллетень органов местного самоуправления муниципального образования город Пермь»;

6.3. в ПАО «Т Плюс» (ИНН 6315376946);

6.4. правообладателям земельных участков, в отношении которых принято решение об установлении публично-го сервитута в отдельных целях;

6.5. в орган, осуществляющий государственный кадастровый учет и государственную регистрацию прав, в течение 5 рабочих дней со дня подписания настоящего распоряжения.

7. Настоящее распоряжение вступает в силу со дня подписания.

8. Контроль за исполнением настоящего распоряжения возложить на заместителя начальника департамента земельных отношений администрации города Перми Санникову Н. М.

И.о. начальника департамента
земельных отношений
администрации г. Перми

А.А. Горюнов



АДМИНИСТРАЦИЯ ГОРОДА ПЕРМИ
НАЧАЛЬНИК ДЕПАРТАМЕНТА
ЗЕМЕЛЬНЫХ ОТНОШЕНИЙ
РАСПОРЯЖЕНИЕ

14.07.2022

№ 21-01-03-2533

Об установлении публично-го сервитута в отдельных целях

На основании статей 39.37, 39.43 Земельного кодекса Российской Федерации, статьи 3.6 Федерального закона от 25 октября 2001 г. № 137-ФЗ «О введении в действие Земельного кодекса Российской Федерации», Положения о департаменте земельных отношений администрации города Перми, утвержденного решением Пермской городской Думы от 24 февраля 2015 г. № 39, ходатайства ОАО «МРСК Урала» об установлении публично-го сервитута от 31 мая 2022 г. № 21-01-06-4744:

1. Установить публичный сервитут в отдельных целях в отношении земельного участка с кадастровым номером 59:01:3810302:561, расположенного по адресу: Российская Федерация, Пермский край, Пермский городской округ, г. Пермь, на срок 48 лет 11 месяцев в целях размещения объекта электросетевого хозяйства ВЛ 110 кВ отпайка на ПС Малахит ц. № 1, 2 от ВЛ 110 кВ КамГЭС – Шлюзовая ц. № 1, 2, общей протяженностью 3907 м, входящей в состав электросетевого комплекса (ЭСК) Транзит 110-2 с кадастровым номером 59:01:0000000:48412, принадлежащего ОАО «МРСК Урала» на праве собственности, что подтверждается выпиской из Единого государственного реестра недвижимости от 16 июня 2022 г. № КУВИ-001/2022-96232931.

2. Утвердить границы публично-го сервитута в отдельных целях согласно приложению к настоящему распоряжению (схема расположения границ публично-го сервитута (условный номер 10302:188ПС)).

3. Плата за публичный сервитут в отдельных целях не устанавливается.

4. Утвердить прилагаемый график проведения работ при осуществлении деятельности, для обеспечения которой устанавливается публичный сервитут в отдельных целях.

5. Порядок установления зон с особыми условиями использования территорий и содержание ограничений прав на земельные участки в границах таких зон установлены постановлением Правительства Российской Федерации от 24 февраля 2009 г. № 160 «О порядке установления охранных зон объектов электросетевого хозяйства и особых условий использования земельных участков, расположенных в границах таких зон».

6. ОАО «МРСК Урала» (ИНН 6671163413) обязано привести земельный участок в состояние, пригодное для его использования в соответствии с разрешенным использованием, в срок не позднее, чем 3 месяца после завершения эксплуатации инженерного сооружения, для размещения которого был установлен публичный сервитут.

7. Отделу установления сервитутов в течение 2 рабочих дней со дня подписания направить копию настоящего распоряжения:

7.1. в информационно-аналитическое управление администрации города Перми для размещения в течение 5 рабочих дней со дня подписания распоряжения на официальном сайте муниципального образования город Пермь в информационно-телекоммуникационной сети Интернет;

7.2. в управление по общим вопросам администрации города Перми для опубликования распоряжения (за исключением приложений к нему) в течение 5 рабочих дней со дня подписания распоряжения в печатном средстве массовой информации «Официальный бюллетень органов местного самоуправления муниципального образования город Пермь»;

7.3. в ОАО «МРСК Урала» (ИНН 6671163413);

7.4. правообладателю земельного участка, в отношении которого принято решение об установлении публично-го сервитута в отдельных целях;

7.5. в орган, осуществляющий государственный кадастровый учет и государственную регистрацию прав, в течение 5 рабочих дней со дня подписания настоящего распоряжения.

8. Настоящее распоряжение вступает в силу со дня подписания.

9. Контроль за исполнением настоящего распоряжения возложить на заместителя начальника департамента земельных отношений администрации города Перми Санникову Н.М.

И.о. начальника департамента
земельных отношений
администрации г. Перми

А.А. Горюнов



АДМИНИСТРАЦИЯ ГОРОДА ПЕРМИ
НАЧАЛЬНИК ДЕПАРТАМЕНТА
ЗЕМЕЛЬНЫХ ОТНОШЕНИЙ
РАСПОРЯЖЕНИЕ

14.07.2022

№ 21-01-03-2535

Об установлении публичного сервитута в отдельных целях

На основании статей 39.37, 39.43 Земельного кодекса Российской Федерации, статьи 3.6 Федерального закона от 25 октября 2001 г. № 137-ФЗ «О введении в действие Земельного кодекса Российской Федерации», Положения о департаменте земельных отношений администрации города Перми, утвержденного решением Пермской городской Думы от 24 февраля 2015 г. № 39, ходатайства ОАО «МРСК Урала» об установлении публичного сервитута от 31 мая 2022 г. № 21-01-06-4745:

1. Установить публичный сервитут в отдельных целях в отношении земельного участка с кадастровым номером 59:01:3810302:559, расположенного по адресу: Российская Федерация, Пермский край, Пермский городской округ, г. Пермь, на срок 48 лет 11 месяцев в целях размещения объекта электросетевого хозяйства ВЛ 110 кВ отпайка на ПС Мазахит ц. № 1, 2 от ВЛ 110 кВ КамГЭС – Шлюзовая ц. № 1, 2, общей протяженностью 3907 м, входящей в состав электросетевого комплекса (ЭСК) Транзит 110-2 с кадастровым номером 59:01:0000000:48412, принадлежащего ОАО «МРСК Урала» на праве собственности, что подтверждается выпиской из Единого государственного реестра недвижимости от 16 июня 2022 г. № КУВИ-001/2022-96232931.

2. Утвердить границы публичного сервитута в отдельных целях согласно приложению к настоящему распоряжению (схема расположения границ публичного сервитута (условный номер 10302:198ПС)).

3. Плата за публичный сервитут в отдельных целях не устанавливается.

4. Утвердить прилагаемый график проведения работ при осуществлении деятельности, для обеспечения которой устанавливается публичный сервитут в отдельных целях.

5. Порядок установления зон с особыми условиями использования территорий и содержание ограничений прав на земельные участки в границах таких зон установлены постановлением Правительства Российской Федерации от 24 февраля 2009 г. № 160 «О порядке установления охранных зон объектов электросетевого хозяйства и особых условий использования земельных участков, расположенных в границах таких зон».

6. ОАО «МРСК Урала» (ИНН 6671163413) обязано привести земельный участок в состояние, пригодное для его использования в соответствии с разрешенным использованием, в срок не позднее, чем 3 месяца после завершения эксплуатации инженерного сооружения, для размещения которого был установлен публичный сервитут.

7. Отделу установления сервитутов в течение 2 рабочих дней со дня подписания направить копию настоящего распоряжения:

7.1. в информационно-аналитическое управление администрации города Перми для размещения в течение 5 рабочих дней со дня подписания распоряжения на официальном сайте муниципального образования город Пермь в информационно-телекоммуникационной сети Интернет;

7.2. в управление по общим вопросам администрации города Перми для опубликования распоряжения (за исключением приложений к нему) в течение 5 рабочих дней со дня подписания распоряжения в печатном средстве массовой информации «Официальный бюллетень органов местного самоуправления муниципального образования город Пермь»;

7.3. в ОАО «МРСК Урала» (ИНН 6671163413);

7.4. правообладателю земельного участка, в отношении которого принято решение об установлении публичного сервитута в отдельных целях;

7.5. в орган, осуществляющий государственный кадастровый учет и государственную регистрацию прав, в течение 5 рабочих дней со дня подписания настоящего распоряжения.

8. Настоящее распоряжение вступает в силу со дня подписания.

9. Контроль за исполнением настоящего распоряжения возложить на заместителя начальника департамента земельных отношений администрации города Перми Санникову Н.М.

И.о. начальника департамента
земельных отношений
администрации г. Перми

А.А. Горюнов



АДМИНИСТРАЦИЯ ГОРОДА ПЕРМИ
НАЧАЛЬНИК ДЕПАРТАМЕНТА
ЗЕМЕЛЬНЫХ ОТНОШЕНИЙ
РАСПОРЯЖЕНИЕ

14.07.2022

№ 21-01-03-2536

Об установлении публичного сервитута в отдельных целях

На основании статей 39.37, 39.43 Земельного кодекса Российской Федерации, статьи 3.6 Федерального закона от 25 октября 2001 г. № 137-ФЗ «О введении в действие Земельного кодекса Российской Федерации», Положения о департаменте земельных отношений администрации города Перми, утвержденного решением Пермской городской Думы от 24 февраля 2015 г. № 39, ходатайства ОАО «МРСК Урала» об установлении публичного сервитута от 31 мая 2022 г. № 21-01-06-4743:

1. Установить публичный сервитут в отдельных целях в отношении земельного участка с кадастровым номером 59:01:3812886:139, расположенного по адресу: Российская Федерация, Пермский край, Пермский городской округ, город Пермь, на срок 48 лет 11 месяцев в целях размещения объекта электросетевого хозяйства ВЛ 110 кВ отпайка на ПС Малахит ц. № 1, 2 от ВЛ 110 кВ КамГЭС – Шлюзовая ц. № 1,2, общей протяженностью 3907 м, входящего в состав электросетевого комплекса (ЭСК) Транзит 110-2, принадлежащего на праве собственности ОАО «МРСК Урала» с кадастровым номером 59:01:0000000:48412, который подтверждается выпиской из Единого государственного реестра недвижимости от 14 июля 2022 г. № КУВИ-001/2022-118034154.

2. Утвердить границы публичного сервитута в отдельных целях согласно приложению к настоящему распоряжению (схема расположения границ публичного сервитута (условный номер 2308:58ПС)).

3. Плата за публичный сервитут в отдельных целях не устанавливается.

4. Утвердить прилагаемый график проведения работ при осуществлении деятельности, для обеспечения которой устанавливается публичный сервитут в отдельных целях.

5. Порядок установления зон с особыми условиями использования территорий и содержание ограничений прав на земельные участки в границах таких зон установлены постановлением Правительства Российской Федерации от 24 февраля 2009 г. № 160 «О порядке установления охранных зон объектов электросетевого хозяйства и особых условий использования земельных участков, расположенных в границах таких зон».

6. ОАО «МРСК Урала» (ИНН 6671163413) обязано привести земельный участок, в состоянии, пригодное для его использования в соответствии с разрешенным использованием, в срок не позднее, чем 3 месяца после завершения эксплуатации инженерного сооружения, для размещения которого был установлен публичный сервитут.

7. Отделу установления сервитутов в течение 2 рабочих дней со дня подписания направить копию настоящего распоряжения:

7.1. в информационно-аналитическое управление администрации города Перми для размещения в течение 5 рабочих дней со дня подписания распоряжения на официальном сайте муниципального образования город Пермь в информационно-телекоммуникационной сети Интернет;

7.2. в управление по общим вопросам администрации города Перми для опубликования распоряжения (за исключением приложений к нему) в течение 5 рабочих дней со дня подписания распоряжения в печатном средстве массовой информации «Официальный бюллетень органов местного самоуправления муниципального образования город Пермь»;

7.3. в ОАО «МРСК Урала» (ИНН 6671163413);

7.4. в орган, осуществляющий государственный кадастровый учет и государственную регистрацию прав, в течение 5 рабочих дней со дня подписания настоящего распоряжения;

7.5. правообладателю земельного участка, в отношении которого принято решение об установлении публичного сервитута в отдельных целях.

8. Настоящее распоряжение вступает в силу со дня подписания.

9. Контроль за исполнением настоящего распоряжения возложить на заместителя начальника департамента земельных отношений администрации города Перми Санникову Н. М.

И.о. начальника
департамента земельных отношений
администрации города Перми

А.А. Горюнов



АДМИНИСТРАЦИЯ ГОРОДА ПЕРМИ
НАЧАЛЬНИК ДЕПАРТАМЕНТА
ЗЕМЕЛЬНЫХ ОТНОШЕНИЙ
РАСПОРЯЖЕНИЕ

14.07.2022

№ 21-01-03-2540

Об установлении публичного сервитута в отдельных целях

На основании статей 39.37, 39.43 Земельного кодекса Российской Федерации, статей 3.3, 3.6 Федерального закона от 25 октября 2001 г. № 137-ФЗ «О введении в действие Земельного кодекса Российской Федерации», Положения о департаменте земельных отношений администрации города Перми, утвержденного решением Пермской городской Думы от 24 февраля 2015 г. № 39, ходатайства ОАО «МРСК Урала» об установлении публичного сервитута от 31 мая 2022 г. № 21-01-06-4746:

1. Установить публичный сервитут в отдельных целях в отношении земель, государственная собственность на которые не разграничена, на срок 48 лет 11 месяцев в целях размещения объекта электросетевого хозяйства ВЛ 110 кВ отпайка на ПС Малахит ц. № 1, 2 от ВЛ 110 кВ КамГЭС – Шлюзовая ц. № 1,2, общей протяженностью 3907 м, входящая в состав электросетевого комплекса (ЭСК) Транзит 110-2 с кадастровым номером 59:01:0000000:48412, принадлежащего на праве собственности «МРСК Урала», которое подтверждается выпиской из Единого государственного реестра недвижимости от 14 июля 2022 г. № КУВИ-001/2022-118034154.

2. Утвердить границы публичного сервитута в отдельных целях согласно приложению к настоящему распоряжению (схема расположения границ публичного сервитута, (условный номер 2855:16ПС)).

3. Плата за публичный сервитут в отдельных целях не устанавливается.

4. Утвердить прилагаемый график проведения работ при осуществлении деятельности, для обеспечения которой устанавливается публичный сервитут в отдельных целях.

5. Порядок установления зон с особыми условиями использования территорий и содержание ограничений прав на земельные участки в границах таких зон установлены постановлением Правительства Российской Федерации от 24 февраля 2009 г. № 160 «О порядке установления охранных зон объектов электросетевого хозяйства и особых условий использования земельных участков, расположенных в границах таких зон».

6. ОАО «МРСК Урала» (ИНН 6671163413) обязано привести земли, государственная собственность на которые не разграничена, в состояние, пригодное для их использования в соответствии с разрешенным использованием, в срок не позднее, чем 3 месяца после завершения эксплуатации инженерного сооружения, для размещения которого был установлен публичный сервитут.

7. Отделу установления сервитутов в течение 2 рабочих дней со дня подписания направить копию настоящего распоряжения:

7.1. в информационно-аналитическое управление администрации города Перми для размещения в течение 5 рабочих дней со дня подписания распоряжения на официальном сайте муниципального образования город Пермь в информационно-телекоммуникационной сети Интернет;

7.2. в управление по общим вопросам администрации города Перми для опубликования распоряжения (за исключением приложений к нему) в течение 5 рабочих дней со дня подписания распоряжения в печатном средстве массовой информации «Официальный бюллетень органов местного самоуправления муниципального образования город Пермь»;

7.3. в ОАО «МРСК Урала» (ИНН 6671163413);

7.4. в орган, осуществляющий государственный кадастровый учет и государственную регистрацию прав, в течение 5 рабочих дней со дня подписания настоящего распоряжения.

8. Настоящее распоряжение вступает в силу со дня подписания.

9. Контроль за исполнением настоящего распоряжения возложить на заместителя начальника департамента земельных отношений администрации города Перми Санникову Н. М.

Исполняющий обязанности
начальника департамента земельных
отношений администрации города Перми

А.А. Горюнов



АДМИНИСТРАЦИЯ ГОРОДА ПЕРМИ
НАЧАЛЬНИК ДЕПАРТАМЕНТА
ОБЩЕСТВЕННОЙ БЕЗОПАСНОСТИ
РАСПОРЯЖЕНИЕ

28.07.2022

№ 059-10-01-06-7

**О внесении изменений в устав муниципального
казенного учреждения «Пермская городская служба спасения»**

В соответствии с решением Пермской городской Думы от 12 сентября 2006 г. № 225 «О департаменте общественной безопасности администрации города Перми», постановлением администрации города Перми от 28 января 2011 г. № 24 «О порядке создания, реорганизации, изменения типа и ликвидации муниципальных учреждений города Перми, утверждения уставов муниципальных учреждений города Перми и внесения в них изменений»:

1. Внести изменения в устав муниципального казенного учреждения «Пермская городская служба спасения», утвержденный распоряжением начальника департамента общественной безопасности администрации города Перми от 30 ноября 2011 г. № СЭД-10-01-52-43 (в ред. от 18.11.2015 № СЭД-10-01-06-1, от 08.08.2017 № СЭД-059-10-01-27-532, от 17.08.2021 № 059-10-01-06-2, от 10.03.2022 № 059-10-01-06-2, от 15.06.2022 № 059-10-01-06-4) (далее – Устав), изложив Устав в новой редакции согласно приложению к настоящему распоряжению.

2. Уполномочить директора муниципального казенного учреждения «Пермская городская служба спасения» Лобанова Олега Владимировича на осуществление необходимых действий по государственной регистрации изменений, вносимых в устав муниципального казенного учреждения «Пермская городская служба спасения».

3. Директору муниципального казенного учреждения «Пермская городская служба спасения» Лобанову Олегу Владимировичу после государственной регистрации изменений, вносимых в устав учреждения, представить копии листа записи о внесении изменений в Единый государственный реестр юридических лиц, изменений, внесенных в устав учреждения, в департамент общественной безопасности администрации города Перми, департамент имущественных отношений администрации города Перми, департамент финансов администрации города Перми в 5-дневный срок со дня регистрации изменений, вносимых в устав.

4. Юридическому сектору департамента общественной безопасности администрации города Перми обеспечить направление настоящего распоряжения в управление по общим вопросам администрации города Перми для опубликования в печатном средстве массовой информации «Официальный бюллетень органов местного самоуправления муниципального образования город Пермь».

5. Настоящее распоряжение вступает в силу со дня официального опубликования в печатном средстве массовой информации «Официальный бюллетень органов местного самоуправления муниципального образования город Пермь».

6. Контроль за исполнением распоряжения оставляю за собой.

А.М. Туров

Приложение
к распоряжению начальника
департамента общественной безопасности
администрации города Перми
от 28.07.2022 № 059-10-01-06-7

У С Т А В
муниципального казенного учреждения
«Пермская городская служба спасения»

1. Общие положения

1.1. Муниципальное казенное учреждение «Пермская городская служба спасения» (далее – Учреждение) создано в соответствии с Гражданским кодексом Российской Федерации, Федеральным законом от 12 января 1996 г. № 7-ФЗ «О некоммерческих организациях», Уставом города Перми, постановлениями администрации города Перми от 28 января 2011 г. № 24 «О порядке создания, реорганизации, изменения типа и ликвидации муниципальных учреждений города Перми, утверждения уставов муниципальных учреждений города Перми и внесения в них изменений», путем изменения типа муниципального учреждения «Пермская городская служба спасения» на основании распоряжения администрации города Перми от 30 ноября 2011 г. № СЭД-10-01-52-43.

1.2. Учреждение по организационно-правовой форме является некоммерческой организацией – муниципальным казенным учреждением.

1.3. Учредителем Учреждения является муниципальное образование город Пермь.

От имени муниципального образования город Пермь функции и полномочия учредителя осуществляет администрация города Перми.

По ее поручению отдельные функции и полномочия учредителя осуществляет департамент общественной безопасности администрации города Перми (далее – Учредитель) в соответствии с нормативными правовыми актами муниципального образования город Пермь.

1.4. Учреждение является юридическим лицом с момента государственной регистрации, имеет самостоятельный баланс, лицевые счета, открытые в установленном порядке для учета операций со средствами, полученными им в соответствии с действующим законодательством Российской Федерации, а также имущество, находящееся у него на праве оперативного управления, круглую печать с полным наименованием Учреждения, штампы, бланки с полным и (или) сокращенным наименованием Учреждения и другие реквизиты, необходимые для его деятельности.

Учреждение имеет символы – эмблему и флаг. Изображение эмблемы и флага Учреждения и положения о них утверждаются Учредителем.

1.5. Собственником имущества Учреждения является муниципальное образование город Пермь.

Полномочия собственника имущества Учреждения осуществляет департамент имущественных отношений администрации города Перми (далее – Департамент) в соответствии с правовыми актами города Перми.

Отношения между Учреждением и Департаментом определяются в соответствии с действующим законодательством Российской Федерации.

1.6. Полное наименование учреждения: муниципальное казенное учреждение «Пермская городская служба спасения».

Сокращенное наименование: МКУ «ПГСС».

1.7. Место нахождения Учреждения: 614064, Российская Федерация, Пермский край, город Пермь, ул. Ижевская, дом 25а.

По указанному адресу находится постоянно действующий исполнительный орган Учреждения – руководитель (директор).

Почтовый адрес: 614064, Российская Федерация, Пермский край, город Пермь, ул. Ижевская, дом 25а.

1.8. Учреждение в своей деятельности руководствуется Конституцией Российской Федерации, законодательством Российской Федерации, Пермского края (области), Уставом города Перми, правовыми актами города Перми, настоящим уставом и иными правовыми актами Учреждения.

1.9. Финансирование Учреждения осуществляется за счет средств бюджета города Перми на основании бюджетной сметы, утвержденной Учредителем.

1.10. При недостаточности лимитов бюджетных обязательств, доведенных Учреждению для исполнения его денежных обязательств, по таким обязательствам от имени муниципального образования город Пермь отвечает орган, осуществляющий бюджетные полномочия главного распорядителя бюджетных средств, в ведении которого находится Учреждение.

1.11. Учреждение от своего имени приобретает имущественные и неимущественные права, несет обязанности, выступает истцом и ответчиком в судах в соответствии с действующим законодательством Российской Федерации.

1.12. Учреждение заключает и оплачивает муниципальные контракты, иные договоры за счет бюджетных средств муниципального образования город Пермь в пределах, доведенных Учреждению лимитов бюджетных обязательств, и с учетом принятых и неисполненных обязательств.

1.13. Учреждение не вправе выступать учредителем и (или) участником юридических лиц, предоставлять и (или) получать кредиты и займы, приобретать ценные бумаги.

1.14. Учреждение филиалы и представительства не имеет.

1.15. Учреждение для решения оперативных задач создает и ликвидирует на территории административных районов города Перми подразделения, входящие в его состав (подстанции, центры и др.).

1.16. Учреждение является профессиональной аварийно-спасательной службой и входит в состав городского звена территориальной подсистемы единой государственной системы предупреждения и ликвидации чрезвычайных ситуаций Пермского края.

2. Цели и предмет деятельности Учреждения

- 2.1. Основными целями создания Учреждения является реализация полномочий администрации города Перми по:
- 2.1.1. защите населения и территории от чрезвычайных ситуаций природного и техногенного характера, предупреждению и ликвидации последствий чрезвычайных ситуаций,
 - 2.1.2. созданию, содержанию и организации деятельности аварийно-спасательных служб
 - 2.1.3. осуществлению мероприятий по обеспечению безопасности людей на водных объектах, охране их жизни и здоровья
- 2.2. Предметом деятельности Учреждения является территория в границах муниципального образования город Пермь.

3. Функции Учреждения

- 3.1. Для достижения целей Учреждение выполняет следующие функции:
- 3.1.1. поддерживает силы и средства аварийно-спасательной службы в постоянной готовности к выдвигению в зоны чрезвычайных ситуаций и проведению работ по ликвидации чрезвычайных ситуаций;
 - 3.1.2. несет круглосуточное дежурство и поддерживает в постоянной готовности аварийно-спасательную службу к оперативному проведению мероприятий по спасению и эвакуации пострадавших при происшествиях и чрезвычайных ситуациях;
 - 3.1.3. обеспечивает профессиональную и иные виды подготовки работников Учреждения путем проведения тактико-специальных учений, соревнований, сборов, семинаров;
 - 3.1.4. обеспечивает работоспособность системы приема и регистрации вызовов, а также системы информационного обеспечения;
 - 3.1.5. разрабатывает мероприятия по привлечению работников Учреждения, свободных от несения круглосуточного дежурства, к ликвидации последствий чрезвычайных ситуаций и происшествий;
 - 3.1.6. участвует в ликвидации чрезвычайных ситуаций на территории Пермского городского округа;
 - 3.1.7. проводит поисково-спасательные, аварийно-спасательные и другие неотложные работы при ликвидации последствий происшествий и чрезвычайных ситуаций, в том числе оказывает первую помощь пострадавшим;
 - 3.1.8. участвует в разработке Плана действий по предупреждению и ликвидации чрезвычайных ситуаций природного и техногенного характера муниципального образования город Пермь; Плана организационно-технических мероприятий по пропуску весеннего половодья;
 - 3.1.9. участвует в подготовке предложений для реализации мероприятий в области защиты населения и территорий от чрезвычайных ситуаций и обеспечения безопасности людей на водных объектах;
 - 3.1.10. участвует в пропаганде знаний в области защиты населения и территорий от чрезвычайных ситуаций, чрезвычайных происшествий среди населения
 - 3.1.11. Осуществляет мероприятия по борьбе с пожарами, возникшими при военных конфликтах или вследствие этих конфликтов
 - 3.1.12. Осуществляет образовательную деятельность в области спасательного дела в соответствии с настоящим Уставом
 - 3.1.13. вырабатывает предложения по вопросам правового и технического обеспечения деятельности Учреждения, социальной защиты спасателей;
 - 3.1.14. Разрабатывает и принимает участие в разработке проектов правовых актов города Перми по направлениям деятельности Учреждения
 - 3.1.15. Участвует в установленном порядке в разработке и реализации муниципальной программы «Безопасный город»

4. Права и Обязанности Учреждения

- 4.1. Для реализации своих целей Учреждение вправе:
- 4.1.1. запрашивать и получать в установленном порядке от органов государственной власти, органов местного самоуправления, граждан (физических лиц), юридических, должностных лиц любой организационно-правовой формы сведения, документы и иные материалы и (или) информацию, необходимые для осуществления возложенных на Учреждение функций;
 - 4.1.2. организовывать, проводить и участвовать в совещаниях по рассмотрению вопросов в соответствии с компетенцией;
 - 4.1.3. принимать участие в планировании и реализации городских программ и мероприятий в сфере в предупреждения и ликвидации последствий чрезвычайных ситуаций;
 - 4.1.4. принимать участие в разработке проектов нормативных правовых актов муниципального образования город Пермь по вопросам, отнесенным к компетенции Учреждения;

4.1.5. привлекать для разработки проектов нормативных правовых актов муниципального образования город Пермь и других документов, научные, экономические, социологические и другие организации и учреждения любой организационно-правовой формы, не противоречащей действующему законодательству Российской Федерации, ученых и иных специалистов, являющихся гражданами Российской Федерации, на договорной основе;

4.1.6. самостоятельно определять потребность в товарах, работах, услугах для муниципальных нужд, а также характеристиках, сроках поставки, выполнения работ или оказания услуг, в пределах своей компетенции;

4.1.7. заключать и оплачивать муниципальные контракты, иные договоры, подлежащие исполнению за счет бюджетных средств, от имени муниципального образования город Пермь в пределах доведенных Учреждению лимитов бюджетных обязательств, если иное не установлено действующим законодательством, и с учетом принятых и неисполненных обязательств;

4.1.8. осуществлять операции с бюджетными средствами через лицевые счета, открытые в департаменте финансов администрации города Перми, и иные счета, открытые в соответствии с положениями бюджетного законодательства Российской Федерации;

4.1.9. приобретать или арендовать основные и оборотные средства за счет имеющихся финансовых ресурсов, других источников финансирования по согласованию с Учредителем;

4.1.10. представлять свои интересы и выступать в качестве истца и ответчика в судах, в органах государственной власти, органах местного самоуправления, с гражданами (физическими лицами), должностными лицами, юридически-ми лицами любой организационно-правовой формы, направлять материалы в правоохранительные органы;

4.1.11. осуществлять приносящую доходы деятельность если такая деятельность соответствует целям создания учреждения;

4.1.12. Учреждение имеет другие права, предусмотренные настоящим уставом и не противоречащие действующему законодательству Российской Федерации, нормативным правовым актам муниципального образования город Пермь, целям и функциям Учреждения.

4.2. Обязанности Учреждения:

4.2.1. соблюдать требования действующего законодательства Российской Федерации;

4.2.2. обеспечить решение задач и выполнение функций, установленных настоящим уставом, составлять и исполнять бюджетную смету;

4.2.3. рассматривать обращения и заявления органов государственной власти, органов местного самоуправления, граждан (физических лиц), юридических, должностных лиц любой организационно-правовой формы в соответствии с действующим законодательством Российской Федерации;

4.2.4. соблюдать установленные действующим законодательством Российской Федерации сроки при принятии решений, рассмотрении обращений и заявлений органов государственной власти, органов местного самоуправления, граждан (физических лиц), должностных лиц, юридических лиц любой организационно-правовой формы в соответствии с действующим законодательством Российской Федерации;

4.2.5. осуществлять функции муниципального заказчика при осуществлении закупки поставки товаров, выполнения работ, оказания услуг для муниципальных нужд в пределах компетенции;

4.2.6. повышать профессиональный уровень работников;

4.2.7. Учреждение имеет другие обязанности, предусмотренные настоящим уставом и не противоречащие действующему законодательству Российской Федерации, нормативным правовым актам муниципального образования «город Пермь», целям и функциям Учреждения.

5. Управление Учреждением

5.1. Управление Учреждением осуществляется в соответствии с действующим законодательством Российской Федерации и нормативными правовыми актами муниципального образования город Пермь и настоящим Уставом.

5.2. Отношения между Учредителем и Учреждением определяются настоящим Уставом в соответствии с действующим законодательством Российской Федерации и нормативными правовыми актами муниципального образования город Пермь.

5.3. К компетенции Учредителя в управлении Учреждением относится:

5.3.1. принятие решений о создании, реорганизации, ликвидации, изменения типа Учреждения в соответствии с действующим законодательством Российской Федерации и нормативными правовыми актами муниципального образования город Пермь, в том числе о назначении ликвидационной комиссии и утверждении промежуточных и окончательных ликвидационных балансов Учреждения;

5.3.2. утверждение устава, изменений и дополнений к нему;

5.3.3. определение цели, задач, предмета деятельности Учреждения;

5.3.4. назначение на должность и освобождение от должности руководителя (директора) Учреждения, а также заключение и прекращение трудового договора с ним в соответствии с действующим законодательством Российской Федерации и нормативными правовыми актами муниципального образования «город Пермь»;

5.3.5. согласование штатного расписания Учреждения;

- 5.3.6. утверждение бюджетной сметы, передаточного акта или разделительного баланса;
- 5.3.7. осуществление контроля за финансовой, хозяйственной и иной деятельностью Учреждения;
- 5.3.8. осуществление контроля за использованием по назначению и сохранностью принадлежащего или закрепленного на праве оперативного управления Учреждению имущества.
- 5.4. К компетенции Учредителя относятся другие полномочия, предоставленные Учредителю настоящим уставом и не противоречащие действующему законодательству Российской Федерации, нормативным правовым актам муниципального образования город Пермь, целям и функциям Учреждения.
- 5.5. К компетенции руководителя (директора) Учреждения относятся:
- 5.5.1. руководство Учреждением на принципах единоначалия и персональной ответственности, определение кадрового состава структурных подразделений Учреждения в соответствии с утвержденной сметой расходов, согласованной с Учредителем, назначение на должность и освобождение от должности работников Учреждения;
- 5.5.2. представление без доверенности интересов Учреждения и выступление в качестве истца и ответчика в судах, в органах государственной власти, органах местного самоуправления, с гражданами (физическими лицами), должностными лицами, юридическими лицами любой организационно-правовой формы;
- 5.5.3. выступление заявителем при государственной регистрации изменений в учредительные документы;
- 5.5.4. издание приказов, дача распоряжений и указаний в рамках компетенции, обязательных для всех работников Учреждения;
- 5.5.5. выдача доверенностей от имени Учреждения на совершение юридических действий;
- 5.5.6. делегирование своих прав и (или) полномочий заместителям, распределение между ними обязанностей;
- 5.5.7. утверждение штатного расписания по согласованию с Учредителем, правил внутреннего трудового распорядка, графика и режима работы Учреждения, положения об оплате и стимулировании труда работников и должностных обязанностей работников Учреждения;
- 5.5.8. установление заработной платы работников Учреждения, в том числе должностных окладов, порядка и размера выплат стимулирующего, компенсационного и иного характера в пределах имеющихся средств в соответствии действующим законодательством Российской Федерации, нормативными правовыми актами муниципального образования город Пермь и локальными нормативными актами Учреждения;
- 5.5.9. заключение, изменение и прекращение контрактов, договоров, в том числе трудовых;
- 5.5.10. осуществление расходования бюджетных средств в соответствии с принятыми денежными обязательствами и доведенными лимитами бюджетных обязательств;
- 5.5.11. применение к работникам Учреждения мер дисциплинарного взыскания и поощрения в соответствии с действующим законодательством Российской Федерации, нормативными правовыми актами муниципального образования город Пермь и локальными нормативными актами Учреждения.
- 5.6. Руководство Учреждением осуществляет руководитель (директор), который назначается на должность и освобождается от должности в соответствии с действующим законодательством Российской Федерации и нормативными правовыми актами муниципального образования город Пермь.
- При наличии вакантной должности руководителя (директора) Учреждения исполнение обязанностей руководителя (директора) Учреждения возлагается на лицо, определяемое Учредителем.
- На период временного отсутствия руководителя (директора) Учреждения исполнение его обязанностей возлагается на работника Учреждения, определенного руководителем (директором) Учреждения.
- 5.7. С руководителем (директором) Учреждения заключается срочный трудовой договор на срок до пяти лет.
- 5.8. Руководитель (директор) Учреждения несет ответственность за работу Учреждения в соответствии с действующим законодательством Российской Федерации.
- 5.9. К компетенции руководителя (директора) Учреждения относятся другие полномочия, предоставленные ему настоящим уставом и не противоречащие действующему законодательству Российской Федерации, нормативным правовым актам муниципального образования город Пермь, целям и функциям Учреждения.

6. Имущество и финансовое обеспечение Учреждения

- 6.1. Имущество Учреждения закрепляется за ним на праве оперативного управления в соответствии с Гражданским кодексом Российской Федерации.
- Имущество, находящееся у Учреждения на праве оперативного управления, отражается на самостоятельном балансе и является муниципальной собственностью муниципального образования город Пермь.
- Право оперативного управления на недвижимое имущество подлежит государственной регистрации в соответствии с действующим законодательством Российской Федерации.
- 6.2. Земельный участок, необходимый для выполнения Учреждением видов деятельности, установленных настоящим уставом, предоставляется ему на праве постоянного (бессрочного) пользования.
- 6.3. На праве оперативного управления закрепляется имущество в виде нежилых помещений, зданий, сооружений, а также оборудование, транспортные средства, инвентарь и другие материальные ценности, относимые к основным средствам.

6.4. Закрепление муниципального имущества на праве оперативного управления осуществляется Департаментом в соответствии с его целевым назначением и оформляется распоряжением начальника Департамента.

6.5. Источниками формирования имущества и финансовых ресурсов Учреждения являются:

6.5.1. имущество, закрепленное за ним на праве оперативного управления;

6.5.2. средства от сдачи в аренду имущества, закрепленного за ним на праве оперативного управления;

6.5.3. средства спонсоров и добровольные целевые пожертвования граждан и юридических лиц;

6.5.4. иные источники, не запрещенные действующим законодательством Российской Федерации.

6.6. Учреждение может осуществлять приносящую доходы деятельность в соответствии со своими учредительными документами.

Доходы Учреждения, полученные от оказания приносящей доходы деятельности или приобретенное за счет этих доходов имущество, поступают в бюджет города Перми.

6.7. Учреждение, за которым имущество закреплено на праве оперативного управления, владеет, пользуется этим имуществом в пределах, установленных законом, в соответствии с целями своей деятельности, назначением этого имущества и, если иное не установлено законом, распоряжается этим имуществом с согласия Учредителя и Департамента.

6.8. Учреждение не вправе отчуждать или иным способом распоряжаться имуществом без согласия Учредителя и Департамента.

Учреждение вправе сдавать имущество в аренду с согласия Учредителя и Департамента в случаях, когда распоряжение имуществом путем его передачи в арендное пользование осуществляется в целях обеспечения более эффективной организации основной деятельности Учреждения, для которой оно создано, рационального использования такого имущества.

Имущество Учреждения может быть передано в безвозмездное пользование в соответствии с его функциональным назначением с согласия Учредителя и Департамента, в порядке, предусмотренном действующим законодательством Российской Федерации.

6.9. Имущество, переданное в оперативное управление, подлежит переоценке в установленном законом порядке.

6.10. При осуществлении права оперативного управления имуществом Учреждение обязано:

6.10.1. эффективно использовать имущество;

6.10.2. использовать имущество строго в соответствии с целями создания Учреждения;

6.10.3. обеспечить сохранность имущества;

6.10.4. не допускать ухудшения технического состояния имущества. Данное требование не распространяется на ухудшения, связанные с нормальным износом этого имущества в процессе эксплуатации;

6.10.5. осуществлять текущий и капитальный ремонт имущества, при этом любые произведенные улучшения имущества возмещению собственником не подлежат.

6.11. Ответственность за сохранность муниципального имущества и использование его по назначению несет руководитель Учреждения.

6.12. Право оперативного управления на имущество прекращается по основаниям и в порядке, предусмотренном действующим законодательством Российской Федерации.

6.13. Департамент вправе изъять излишнее, неиспользуемое или используемое не по назначению имущество, закрепленное им за Учреждением либо приобретенное Учреждением за счет средств, выделенных ему собственником на приобретение этого имущества. Имуществом, изъятим у Учреждения, Департамент вправе распорядиться по своему усмотрению.

6.14. При ликвидации Учреждения кредитор не вправе требовать досрочного исполнения соответствующего обязательства, а также прекращения обязательства и возмещения, связанных с этих убытков.

Имущество ликвидированного Учреждения остается в муниципальной собственности. Решение о его дальнейшем использовании принимается Департаментом.

6.15. Учреждение вправе направлять в Департамент предложения по изъятию у него имущества, закрепленного за ним на праве оперативного управления.

6.16. Учреждение отвечает по своим обязательствам находящимися в его распоряжении денежными средствами. При недостаточности денежных средств субсидиарную ответственность по обязательствам Учреждения несет собственник его имущества.

Учреждение не отвечает по обязательствам собственника имущества Учреждения.

7. Учет, отчетность Учреждения

7.1. Учреждение ведет бухгалтерский учет и статистическую отчетность в установленном действующим законодательством Российской Федерации порядке.

7.2. Представляет информацию о своей деятельности Учредителю в соответствии с действующим законодательством Российской Федерации.

7.3. Учреждение обеспечивает формирование бюджетной отчетности и представляет бюджетную отчетность главному распорядителю бюджетных средств.

7.4. Учреждение на основании договора (соглашения) вправе передать иной организации (централизованной бухгалтерии) полномочия по ведению бюджетного учета и формированию бюджетной отчетности.

7.5. Контроль за деятельностью Учреждения осуществляет Учредитель.

7.6. Ревизия деятельности Учреждения производится ревизионной комиссией, которая создается Учредителем.

8. Реорганизация, ликвидация Учреждения

8.1. Учреждение может быть ликвидировано или реорганизовано в порядке и случаях, установленных действующим законодательством Российской Федерации и нормативными правовыми актами муниципального образования город Пермь.

8.2. Решение о реорганизации или ликвидации Учреждения принимается администрацией города Перми и утверждается постановлением администрации города Перми.

8.3. Учреждение в течение трех рабочих дней после даты принятия решения о его реорганизации обязано в письменной форме сообщить в регистрирующий орган о начале процедуры реорганизации, в том числе о форме реорганизации, с приложением решения о реорганизации.

8.4. После издания постановления администрации города Перми о ликвидации Учреждения Учредитель обязан:

8.4.1. представить сопроводительным письмом указанный правовой акт в регистрирующий орган для внесения в Единый государственный реестр юридических лиц сведений о том, что данное Учреждение находится в процессе ликвидации;

8.4.2. утвердить состав ликвидационной комиссии Учреждения;

8.4.3. установить порядок и сроки ликвидации Учреждения в соответствии с Гражданским кодексом Российской Федерации и правовым актом о ликвидации Учреждения.

8.5. Устав Учреждения, а также вносимые в него изменения, утверждаются распоряжением Учредителя.

8.6. При ликвидации Учреждения денежные средства за вычетом платежей по покрытию своих обязательств направляются на обеспечение безопасности населения и территории города Перми от чрезвычайных ситуаций природного и техногенного характера.

Имущество Учреждения, оставшееся после удовлетворения требований кредиторов, а также имущество, на которое в соответствии с действующим законодательством Российской Федерации не может быть обращено взыскание по обязательствам Учреждения, передается ликвидационной комиссией Департаменту.

РАЗДЕЛ ВТОРОЙ ОФИЦИАЛЬНАЯ ИНФОРМАЦИЯ



ПРАВИТЕЛЬСТВО ПЕРМСКОГО КРАЯ РАСПОРЯЖЕНИЕ

20.07.2022

№ 233-рп

Об изъятии земельных участков и объектов недвижимого имущества для государственных нужд Пермского края

В соответствии со статьей 279 Гражданского кодекса Российской Федерации, статьями 49, 56.11 Земельного кодекса Российской Федерации, пунктом 4 части 1 статьи 3 Закона Пермского края от 01 июля 2009 г. № 463-ПК «О полномочиях органов государственной власти Пермского края в сфере земельных отношений», Схемой территориального планирования Пермского края, утвержденной постановлением Правительства Пермского края от 27 октября 2009 г. № 780-п, пунктом 3.2.20 Положения о Министерстве транспорта Пермского края, утвержденного постановлением Правительства Пермского края от 07 сентября 2012 г. № 828-п, постановлением Правительства Пермского края от 01 октября 2021 г. № 730-п «Об утверждении Адресной инвестиционной программы Пермского края», документацией по планировке территории для размещения линейного объекта регионального значения «Строительство автомобильной дороги по ул. Крисанова от шоссе Космонавтов до ул. Пушкина», утвержденной приказом Министерства по управлению имуществом и градостроительной деятельности Пермского края от 26 мая 2022 г. № 31-02-1-4-959, на основании ходатайства краевого государственного бюджетного учреждения «Управление автомобильных дорог и транспорта» Пермского края от 03 июня 2022 г. № 44-001у-01-02-703:

1. Изъять в установленном порядке для государственных нужд Пермского края в целях размещения линейного объекта регионального значения «Строительство автомобильной дороги по ул. Крисанова от шоссе Космонавтов до ул. Пушкина» земельные участки и расположенные на таких земельных участках объекты недвижимого

имущества согласно приложению к настоящему распоряжению (далее соответственно – земельные участки, объекты недвижимого имущества).

2. Министерству транспорта Пермского края в течение 10 календарных дней со дня принятия настоящего распоряжения:

2.1. обеспечить размещение настоящего распоряжения на своем официальном сайте в информационно-телекоммуникационной сети «Интернет»;

2.2. направить копию настоящего распоряжения Главе Пермского городского округа в целях его опубликования в порядке, установленном для официального опубликования (обнародования) муниципальных правовых актов Уставом города Перми;

2.3. направить для исполнения копию настоящего распоряжения в краевое государственное бюджетное учреждение «Управление автомобильных дорог и транспорта» Пермского края;

2.4. уведомить правообладателей земельных участков и объектов недвижимого имущества о предстоящем изъятии путем направления копии настоящего распоряжения в соответствии с подпунктом 3 пункта 10 статьи 56.6 Земельного кодекса Российской Федерации;

2.5. направить копию настоящего распоряжения в территориальный орган Федеральной службы государственной регистрации, кадастра и картографии.

3. Министерству транспорта Пермского края в течение 10 календарных дней со дня государственной регистрации права собственности Пермского края на изъятые земельные участки и объекты недвижимого имущества направить в Министерство по управлению имуществом и градостроительной деятельности Пермского края копии соглашений об изъятии земельных участков и объектов недвижимого имущества для государственных нужд (далее – Соглашения) и документы, на основании которых определена рыночная стоимость изымаемых земельных участков и объектов недвижимого имущества, для включения изъятых объектов в казну Пермского края.

4. Краевому государственному бюджетному учреждению «Управление автомобильных дорог и транспорта» Пермского края:

4.1. совместно с Министерством транспорта Пермского края осуществить подготовку Соглашений;

4.2. направить подписанные со стороны Министерства транспорта Пермского края и краевого государственного бюджетного учреждения «Управление автомобильных дорог и транспорта» Пермского края проекты трехсторонних соглашений об изъятии земельных участков и объектов недвижимого имущества для государственных нужд

правообладателям земельных участков и объектов недвижимого имущества для подписания;

4.3. после заключения Соглашений обеспечить в установленном порядке государственную регистрацию в Едином государственном реестре недвижимости права постоянного (бессрочного) пользования краевого государственного бюджетного учреждения «Управление автомобильных дорог и транспорта» Пермского края на изъятые земельные участки и права собственности Пермского края на изъятые земельные участки и объекты недвижимого имущества, расположенные на земельных участках.

5. Краевому государственному бюджетному учреждению «Управление автомобильных дорог и транспорта» Пермского края в течение 10 календарных дней со дня сноса объектов недвижимого имущества представить в Министерство по управлению имуществом и градостроительной деятельности Пермского края документы, подтверждающие прекращение существования объектов недвижимого имущества.

6. Настоящее распоряжение вступает в силу со дня его официального опубликования.

7. Контроль за исполнением распоряжения возложить на заместителя председателя Правительства Пермского края (по вопросам инфраструктуры).

И.о. председателя Правительства
Пермского края

О.В. Антипина

Приложение
к распоряжению
Правительства Пермского края
от 20.07.2022 № 233-рп

ЗЕМЕЛЬНЫЕ УЧАСТКИ
и расположенные на таких земельных участках имущества, изымаемые
для государственных нужд Пермского края в целях размещения линейного объекта регионального
значения «Строительство автомобильной дороги по ул. Крисанова
от шоссе Космонавтов до ул. Пушкина»

№ п/п	Адрес земельного участка	Кадастровый номер земельного участка	Общая площадь земельного участка, кв. м	Площадь изъятия земельного участка, кв. м	Правообладатель земельного участка	Вид права на земельный участок	Кадастровый номер объекта недвижимого имущества, расположенного на земельном участке	Наименование, назначение объекта недвижимого имущества	Правообладатель объекта недвижимого имущества	Вид права на объект недвижимого имущества
1	Пермский край, г. Пермь, Держинский район, ул. Полевая, 22	59-01:4410510:6	1342	1342	ООО «Строительно-монтажное управление № 3 Сатурн-Р»	Собственность				
2	Пермский край, г. Пермь, Держинский район, ул. Крылова, 38	59-01:4410484:6	677	677	Гилева Елена Михайловна Гилев Алексей Юрьевич	Общая долевая собственность, 1/2	59-01:4410482:35	Жилой дом; жилое	Гилева Елена Михайловна Гилев Алексей Юрьевич	Общая долевая собственность, 1/2
3	Пермский край, г. Пермь, Держинский район, ул. Крылова	59-01:4410484:12	928	928	Данные о правообладателе отсутствуют					

1	2	3	4	5	6	7	8	9	10	11
					Централизованная религиозная организация «Региональное Духовное управление мусульман Пермского края в составе Центрального духовного управления мусульман России» (ИНН 5902702582)	Безвозмездное (срочное) пользование земельным / лесным участком				
4	Пермский край, г. Пермь, Дзержинский р-н, ул. Уральских Партизан, 4	59:01:4410484:7	670	670	Местная религиозная организация «Пермское религиозное общество мусульман при Соборной мечети г. Пермь»	Собственность	59:01:4410484:10	Жилой дом; жилое	Местная религиозная организация «Пермское религиозное общество мусульман при Соборной мечети г. Пермь»	Собственность
5	Пермский край, г. Пермь, Дзержинский район, ул. Коммунаров, 9	59:01:4410482:36	1700	1700	ООО «Микрокредитная компания «Актив Финанс Групп»	Собственность	59:01:4410482:15	Жилой дом; жилое	ООО «Микрокредитная компания «Актив Финанс Групп»	Собственность
6	Пермский край, г. Пермь, Дзержинский р-н, ул. Коммунаров, 7	59:01:4410482:2	1666	1666	Брусова Валентина Казимировна	Собственность	59:01:4410482:14	Индивидуальный жилой дом; жилое	Брусова Валентина Казимировна	Собственность

1	2	3	4	5	6	7	8	9	10	11
7	Пермский край, г. Пермь, Держинский р-н, ул. Подгорная, 30	59-01:4410239:5	538	538	Сергиенко Михаил Петрович	Собственность	59-01:4410239:24	Жилой дом; жилое	Сергиенко Михаил Петрович	Собственность
					Быков Валерий Владимирович	Аренда			Быков Валерий Владимирович	Аренда
8	Пермский край, г. Пермь, Держинский район, ул. Подгорная, 32	59-01:4410239:14	609	609	Неприн Анатолий Владимирович	Общая долевая собственность, 1/2	59-01:4410239:27	Жилой дом с надворными постройками; жилое	Неприн Анатолий Владимирович	Общая долевая собственность, 1/2
					Колачиков Игорь Васильевич	Общая долевая собственность, 1/2			Колачиков Игорь Васильевич	Общая долевая собственность, 1/2
9	Пермский край, г. Пермь, Держинский р-н, ул. Подгорная, 34	59-01:4410239:13	284	284	Михалев Аркадий Петрович	Собственность	59-01:4410239:203	Индивидуальный жилой дом; жилое	Михалев Аркадий Петрович	Собственность
10	Пермский край, г. Пермь, Держинский р-н, ул. Подгорная, 36	59-01:4410239:12	849	849	Тоторкулов Хаджи-Мурат Манарович	Собственность	59-01:4410239:28	Жилой дом с надворными постройками; жилое	Тоторкулов Хаджи-Мурат Манарович	Собственность
11	Пермский край, г. Пермь, Держинский район, ул. Подгорная, 38	59-01:4410239:15	321	321	Адаев Андрей Геннадьевич	Собственность	59-01:4410239:201	Индивидуальный жилой дом; жилое	Адаев Андрей Геннадьевич	Собственность
							59-01:4410239:26	Индивидуальный жилой дом; жилое	Адаев Андрей Геннадьевич	Собственность
12	Пермский край, г. Пермь, Держинский район, ул. Крисанова, 63	59-01:4410131:21	610	610	Ячменёва Наталья Владимировна	Общая долевая собственность, 2/5		Домовадствие с надворными постройками; жилое	Ячменёва Наталья Владимировна	Общая долевая собственность, 2/5
					Киракова Елена Владимировна	Общая долевая собственность, 2/5	59-01:4410131:209		Киракова Елена Владимировна	Общая долевая собственность, 2/5
					Павлов Михаил Анатольевич	Общая долевая собственность, 1/5			Павлов Михаил Анатольевич	Общая долевая собственность, 1/5

1	2	3	4	5	6	7	8	9	10	11
13	Пермский край, городской округ Пермский, город Пермь, улица Пушкина	59:01:4410132:13 13	1527	1527	Битков Игорь Михайлович	Собственность	59:01:4410132:583 59:01:4410132:584	Нежилое здание; нежилое Нежилое здание; нежилое	Битков Игорь Михайлович Битков Игорь Михайлович ООО «Бизнес Квартал» ООО «Литечный склад «Марий Эл» ООО «Агропорт»	Собственность Собственность Собственность Аренда Аренда
14	Пермский край, г. Пермь, Ленинский район, ул. Пушкина, 115а	59:01:4410132:10	1051	1051	ООО «Бизнес Квартал»	Собственность	59:01:4410132:1312	Нежилое здание; нежилое	Джемилов Аким Рустемович Береснева Анастасия Олеговна Береснева Надежда Ильинична Ширеняшкова Ольга Владиславовна	Общая долевая собственность, 1/72 Общая долевая собственность, 1/4 Общая долевая собственность, 1/12 Общая долевая собственность, 1/3 Общая долевая собственность, 1/4
15	Пермский край, г. Пермь, Ленинский р-н, ул. Александра Матросова / ул. Пушкина, 84-86 / 111а	59:01:4410133:11	624	624	Гаак Ирина Владимировна Сидорина Юлия Витальевна Музафаров Рафин Ракиф оглы Береснева Анастасия Олеговна Куракина Светлана Владимировна Куракина Светлана Владимировна	Общая долевая собственность, 1/360 Общая долевая собственность, 5/144 Общая долевая собственность, 1/360 Общая долевая собственность, 1/72	Жилой дом; жилое	Югова Анжелика Сергеевна Сидорина Юлия Витальевна Музафаров Рафин Ракиф оглы Никитина Алаа Владимировна Винокурова Елена Владимировна Васена Нина Викторовна	Общая долевая собственность, 1/3 Общая долевая собственность, 5/144 Общая долевая собственность, 1/360 Общая долевая собственность, 1/384 Общая долевая собственность, 1/384 Общая долевая собственность, 5/384	

1	2	3	4	5	6	7	8	9	10	11
					Васева Нина Викторова Винокурова Елена Владимировна Никитина Алла Владимировна Береснев Олег Владимирович Береснева Надежда Ильинична Никитин Геннадий Николаевич Шилова Ольга Юрьевна Шорина Надежда Александровна Сталатова Нина Георгиевна Андреева Паталья Борисовна Сидоренко Владимир Васильевич Кичигина Елена Геннадьевна Любанова Лариса Ивановна Плотникова Анфиса	Общая долевая собственность, 5/384 Общая долевая собственность, 1/384 Общая долевая собственность, 1/384 Общая долевая собственность, 1/384 Общая долевая собственность, 12/1800 Общая долевая собственность, 1/36 Общая долевая собственность, 1/320 Общая долевая собственность, 1/270 Общая долевая собственность, 1/270 Общая долевая собственность, 1/320 Общая долевая собственность, 1/320 Общая долевая собственность, 1/320 Общая долевая собственность, 1/360 Общая долевая собственность, 1/320 Общая долевая собственность, 1/450 Общая долевая собственность, 1/360 Общая долевая собственность, 1/270 Общая долевая собственность, 1/360			Шилова Ольга Юрьевна Береснев Олег Владимирович Васева Надежда Николаевна Кичигина Елена Геннадьевна Безруких Людмила Ивановна Васева Надежда Николаевна Селькова Людмила Владимировна Гаак Ирина Владимировна Любанова Лариса Ивановна Куракина Светлана Владимировна Голубчиков Дмитрий Леонович Сулова Нина Александровна Плотникова Анфиса Григорьевна Никешин Геннадий Николаевич	Общая долевая собственность, 1/270 Общая долевая собственность, 12/1800 Общая долевая собственность, 3/64 Общая долевая собственность, 1/450 Общая долевая собственность, 1/450 Общая долевая собственность, 1/384 Общая долевая собственность, 1/320 Общая долевая собственность, 1/270 Общая долевая собственность, 1/320 Общая долевая собственность, 1/360 Общая долевая собственность, 1/360 Общая долевая собственность, 1/64 Общая долевая собственность, 1/180 Общая долевая собственность, 1/360 Общая долевая собственность, 1/360 Общая долевая собственность, 1/360 Общая долевая собственность, 1/320

1	2	3	4	5	6	7	8	9	10	11
					Сулова Нина	Общая долевая собственность, 1/360			Лобанов Иван	Общая долевая собственность, 1/320
					Александровна Лобанов Иван	Общая долевая собственность, 1/320			Александрович Симанов Николай	Общая долевая собственность, 1/180
					Александрович Селькова Людмила	Общая долевая собственность, 1/320			Григорьевич Егоров	Общая долевая собственность, 1/180
					Владимировна Лобанов Роман	Общая долевая собственность, 1/320			Дмитрий Васильевич	Общая долевая собственность, 1/180
					Александрович Ваганов Александр	Общая долевая собственность, 1/320			Андрея Наталья Борисовна	Общая долевая собственность, 1/320
					Александрович Александр	Общая долевая собственность, 1/320			Сташата Нина	Общая долевая собственность, 1/320
					Александрович Александр	Общая долевая собственность, 1/320			Георгисана Шорина	Общая долевая собственность, 1/320
					Леденцова Галина Геннадьевна	Общая долевая собственность, 1/320			Наталья Александровна	Общая долевая собственность, 1/270
									Лобанов Роман	Общая долевая собственность, 1/320
									Александрович Александр	Общая долевая собственность, 1/320
									Леденцова Галина Геннадьевна	Общая долевая собственность, 1/320
									Ваганов Александр Александрович	Общая долевая собственность, 1/320
									Лузин Денис	Общая долевая собственность, 1/360
									Владимирович Кривошеков	Общая долевая собственность, 1/270
									Алексей Дмитриевич	Общая долевая собственность, 1/270
									Долгина Светлана	Общая долевая собственность, 1/270
									Александровна Смирненко	Общая долевая собственность, 1/270
									Владимир Васильевич	Общая долевая собственность, 1/270
									Касимов Тимур Эдуардович	Общая долевая собственность, 1/108

1	2	3	4	5	6	7	8	9	10	11
16	Пермский край, г. Пермь, Ленинский р-н, ул. Пушкина, 106а	59:01:4410245:95	1350	77	Муниципальное образование «Город Пермь» Исаев Руслан Исаевич	Собственность			Исаев Эдуард Прокольевич Куракина Светлана Владимировна Мосова Сергей Аркадьевич Орлова Лилия Владимировна	Общая долевая собственность, 1/48 Общая долевая собственность, 1/144 Общая долевая собственность, 1/144 Общая долевая собственность, 1/12
17	Российская Федерация, Пермский край, г.о. Пермский, г. Пермь, ул. Крисанова, з/у 67а	59:01:4410480:2	940	227	Гурова Александра Михайловна	Аренда Собственность	59:01:0000000:42036	Жилой дом; жилое	Гурова Александра Михайловна	Собственность

Департамент земельных отношений администрации города Перми в целях информирования населения в соответствии со статьей 39.42 Земельного кодекса Российской Федерации сообщает о возможном установлении публичных сервитутов в отдельных целях на территории города Перми

№	Кадастровый номер земельного участка, в отношении которого устанавливается публичный сервитут (при наличии)	Адрес или описание земельного участка, в отношении которого устанавливается публичный сервитут	Цели установления публичного сервитута
1	59:01:0000000:78122 59:01:0000000:90191 59:01:0000000:90236 59:01:0000000:90613 59:01:0000000:90649 59:01:0000000:92052 59:01:4413638:2 59:01:4413639:6 59:01:4413641:6 59:01:4413641:26 59:01:4413641:28 59:01:4413641:1635 59:01:4413647:6 59:01:4413647:9 59:01:4413647:10 59:01:4413647:13 59:01:4413647:14 59:01:4413647:15 59:01:4413647:16 59:01:4413647:1771 59:01:4413647:2130 59:01:4413677:15	г. Пермь	Размещение объекта тепловых сетей
2	59:01:1717094:3 (входит в ЕЗП 59:01:0000000:451) 59:01:0000000:91279	г. Пермь	Размещение объекта тепловых сетей
3	59:01:0000000:91537 59:01:0000000:91837 59:01:1713018:19 59:01:1713018:21 59:01:1713026:1 59:01:1713026:5 59:01:1713026:16 59:01:1713026:19 59:01:1713026:23 59:01:1713026:24 59:01:1713026:1805 59:01:1713040:2 59:01:1713040:3 59:01:1713040:4 59:01:1713040:7 59:01:1713040:13 59:01:1713040:14 59:01:1713045:21 59:01:1713045:322 59:01:1713046:4 59:01:1713046:139 59:01:1713047:2 59:01:1713048:1 (входит в ЕЗП 59:01:0000000:232)	г. Пермь	Размещение объекта тепловых сетей

	59:01:1713048:9 59:01:1713048:55 59:01:1713048:61 59:01:1713048:62 59:01:1713048:173 59:01:1713049:6 59:01:1713049:177		
4	59:01:0000000:1105 59:01:1713018:24	г. Пермь	Размещение объекта тепловых сетей
5	59:01:4410230:15 59:01:4410230:26 59:01:4410230:1159 59:01:4410728:23 59:01:4410728:34	г. Пермь	Размещение объекта тепловых сетей
6	59:01:4411052:3 59:01:4411052:14	г. Пермь	Размещение объекта тепловых сетей
7	59:01:4311739:17	г. Пермь	Размещение объекта тепловых сетей
8	59:01:4311108:4 59:01:4311108:6 59:01:4311108:12 59:01:4311108:13 59:01:4311108:21 59:01:4311108:1863 59:01:4311108:1864 59:01:4311109:5 59:01:4311720:12 59:01:4311720:14 59:01:4311720:15 59:01:4311720:16 59:01:4311720:17 59:01:4311720:1241	г. Пермь	Размещение объекта тепловых сетей
9	59:01:4410292:1 59:01:4410292:6	г. Пермь	Размещение объекта тепловых сетей
10	59:01:0000000:1279 59:01:0000000:51785 59:01:0000000:76343 59:01:0000000:89770 59:01:4311065:4 59:01:4311065:16 59:01:4311065:17 59:01:4311065:38 59:01:4311065:74 59:01:4311065:75 59:01:4311069:4	г. Пермь	Размещение объекта тепловых сетей
11	59:01:4311042:5 59:01:4311042:7	г. Пермь	Размещение объекта тепловых сетей
12	59:01:1717094:3 (входит в ЕЗП 59:01:0000000:451) 59:01:0000000:91279	г. Пермь	Размещение объекта тепловых сетей
13	59:01:2810096:201 59:01:2810096:202 59:01:2810096:203 59:01:2810096:204	г. Пермь	подключения (технологического присоединения) к сетям инженерно-технического обеспечения
14	59:01:4311902:6076 59:01:4311902:6033	г. Пермь	Размещение объекта электросетевого хозяйства
15	59:01:4410593:592	г. Пермь	подключения (технологического присоединения) к сетям инженерно-технического обеспечения

Заинтересованные лица имеют право ознакомиться с ходатайством об установлении публичного сервитута и прилагаемым к нему описанием местоположения границ публичного сервитута по адресу: г. Пермь, ул. Сибирская 15 (тел. 212-67-54).

Заинтересованные лица могут подать заявление об учете прав в срок с 02.08.2022 по 31.08.2022.

Способы подачи заявлений:

1. посредством почтовой связи;
2. лично, в том числе через представителя, в департамент земельных отношений администрации города Перми (г. Пермь, ул. Сибирская 15);
3. в форме электронных документов с использованием информационно-телекоммуникационной сети «Интернет».

Правообладатели земельных участков, в отношении которых испрашивается публичный сервитут, если их права не зарегистрированы в Едином государственном реестре недвижимости, в течение тридцати дней со дня опубликования сообщения, предусмотренного подпунктом 1 пункта 3 статьи 39.42 ЗК РФ, подают в орган, уполномоченный на установление публичного сервитута, заявления об учете их прав (обременений прав) на земельные участки с приложением копий документов, подтверждающих эти права (обременения прав). В таких заявлениях указывается способ связи с правообладателями земельных участков, в том числе их почтовый адрес и (или) адрес электронной почты. Правообладатели земельных участков, подавшие такие заявления по истечении указанного срока, несут риски невозможности обеспечения их прав в связи с отсутствием информации о таких лицах и их правах на земельные участки. Такие лица имеют право требовать от обладателя публичного сервитута плату за публичный сервитут не более чем за три года, предшествующие дню направления ими заявления об учете их прав (обременений прав).

Реквизиты решений об утверждении документа территориального планирования, документации по планировке территории, программ комплексного развития систем коммунальной инфраструктуры поселения, городского округа, а также информацию об инвестиционной программе субъекта естественных монополий, организации коммунального комплекса, указанных в ходатайстве об установлении публичного сервитута и сведения об официальных сайтах в информационно-телекоммуникационной сети «Интернет» отсутствуют.

Информация о возможности установления публичного сервитута публикуется на сайте <http://www.gorodperm.ru>, в «Официальном бюллетене органов местного самоуправления муниципального образования город Пермь».

Приложение: на 62 л. в 1 экз.

Лист 1


Публичный сервитут. Тепловая трасса от ТК-14К-5
Схема расположения границ публичного сервитута



Масштаб 1:3000

Схема расположения листов

- Используемые условные знаки и обозначения:
- граница публичного сервитута
 - трасса трубопровода
 - границы кадастрового квартала
 - кадастровый номер квартала
 - границы участка земельного участка
 - кадастровый номер земельного участка
 - характерная точка границы

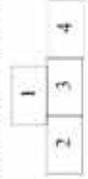

Лист 2

Публичный сервитут. Тепловая трасса от ТК-14К-5
 Схема расположения границ публичного сервитута



- Использованы условные знаки и обозначения:
- граница публичного сервитута
 - трасса трубопровода
 - границы кадастрового квартала
 - кадастровый номер квартала
 - границы земельного участка
 - кадастровый номер земельного участка
 - характерная точка границы

Масштаб 1:1000

Схема расположения листов

1	2	3	4
---	---	---	---

Лист 3


Публичный сервитут. Тепловая трасса от ТК-14К-5
Схема расположения границ публичного сервитута



- Используемые условные знаки и обозначения:
- граница публичного сервитута
 - трасса трубопровода
 - границы кадастрового квартала
 - кадастровый номер квартала
 - границы участка земельного участка
 - кадастровый номер земельного участка
 - характерная точка границы

Масштаб 1:1000

Схема расположения листов

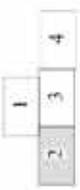

Лист 4


Публичный сервитут. Тепловая трасса от ТК-14К-5
 Схема расположения границ публичного сервитута



- Используемые условные знаки и обозначения:
- граница публичного сервитута
 - трасса трубопровода
 - границы кадастрового квартала
 - кадастровый номер квартала
 - границы участка земельного участка
 - кадастровый номер земельного участка
 - характерная точка границы

Масштаб 1:1000

Схема расположения листов

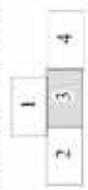

Лист 5

Публичный сервитут. Тепловая трасса от ТК-14К-5
Схема расположения границ публичного сервитута



Схема расположения листов



Масштаб 1:1000

- Используемые условные знаки и обозначения:
- граница публичного сервитута
 - трасса трубопровода
 - границы кадастрового квартала
 - кадастровый номер квартала
 - границы участка земельного участка
 - кадастровый номер земельного участка
 - характерная точка границы

1	2	3	4	5
29	512579.35	2231331.75	Геодезический метод; M(=0.1	-
30	512582.78	2231332.48	Геодезический метод; M(=0.1	-
31	512565.15	2231424.25	Геодезический метод; M(=0.1	-
32	512561.13	2231423.59	Геодезический метод; M(=0.1	-
33	512552.21	2231495.27	Геодезический метод; M(=0.1	-
34	512558.22	2231496.02	Геодезический метод; M(=0.1	-
35	512556.71	2231508.15	Геодезический метод; M(=0.1	-
36	512550.70	2231507.40	Геодезический метод; M(=0.1	-
37	512549.02	2231520.87	Геодезический метод; M(=0.1	-
38	512550.88	2231521.23	Геодезический метод; M(=0.1	-
39	512548.58	2231532.97	Геодезический метод; M(=0.1	-
40	512548.25	2231532.90	Геодезический метод; M(=0.1	-
41	512548.21	2231535.48	Геодезический метод; M(=0.1	-
42	512577.59	2231565.21	Геодезический метод; M(=0.1	-
43	512565.23	2231664.63	Геодезический метод; M(=0.1	-
44	512566.32	2231664.75	Геодезический метод; M(=0.1	-
45	512564.92	2231677.07	Геодезический метод; M(=0.1	-
46	512563.51	2231676.91	Геодезический метод; M(=0.1	-
47	512556.83	2231719.65	Геодезический метод; M(=0.1	-
48	512559.22	2231719.90	Геодезический метод; M(=0.1	-
49	512557.69	2231733.96	Геодезический метод; M(=0.1	-
50	512540.67	2231732.12	Геодезический метод; M(=0.1	-
51	512542.22	2231718.06	Геодезический метод; M(=0.1	-
52	512546.88	2231718.56	Геодезический метод; M(=0.1	-
53	512550.20	2231697.36	Геодезический метод; M(=0.1	-
54	512544.40	2231696.46	Геодезический метод; M(=0.1	-
55	512546.28	2231684.20	Геодезический метод; M(=0.1	-
56	512552.10	2231685.10	Геодезический метод; M(=0.1	-
57	512553.57	2231675.79	Геодезический метод; M(=0.1	-
58	512552.60	2231675.67	Геодезический метод; M(=0.1	-
59	512554.00	2231663.36	Геодезический метод; M(=0.1	-
60	512555.28	2231663.50	Геодезический метод; M(=0.1	-
61	512559.33	2231630.59	Геодезический метод; M(=0.1	-
62	512553.44	2231629.88	Геодезический метод; M(=0.1	-
63	512554.87	2231617.85	Геодезический метод; M(=0.1	-
64	512560.82	2231618.55	Геодезический метод; M(=0.1	-
65	512567.07	2231568.79	Геодезический метод; M(=0.1	-
66	512538.14	2231539.52	Геодезический метод; M(=0.1	-
67	512538.27	2231530.95	Геодезический метод; M(=0.1	-

ОПИСАНИЕ МЕСТОПОЛОЖЕНИЯ ГРАНИЦ ПУБЛИЧНОГО СЕРВИСУТА ПО ОБЪЕКТУ Тепловая трасса от ТК-14К-5 ПЕРМСКИЙ КРАЙ, Г. ПЕРМЬ (НАИМЕНОВАНИЕ ОБЪЕКТА)						
Сведения о местоположении границ объекта						
1. Система координат МСК-59(зона 2)						
2. Сведения о характерных точках границ объекта						
Обозначение характерных точек границ	Координаты, м		Y	Метод определения координат и средняя квадратическая погрешность положения характерной точки (M), м	Описание закрепления точки на местности (при наличии)	5
	X	Y				
1	2	3	4	5	6	7
1	512945.64	2231309.71	Геодезический метод; M(=0.1	-	-	-
2	512945.28	2231324.34	Геодезический метод; M(=0.1	-	-	-
3	512927.08	2231323.78	Геодезический метод; M(=0.1	-	-	-
4	512927.14	2231314.59	Геодезический метод; M(=0.1	-	-	-
5	512892.87	2231312.92	Геодезический метод; M(=0.1	-	-	-
6	512892.78	2231315.00	Геодезический метод; M(=0.1	-	-	-
7	512878.29	2231314.39	Геодезический метод; M(=0.1	-	-	-
8	512878.38	2231312.36	Геодезический метод; M(=0.1	-	-	-
9	512816.94	2231310.52	Геодезический метод; M(=0.1	-	-	-
10	512816.84	2231313.13	Геодезический метод; M(=0.1	-	-	-
11	512802.60	2231312.42	Геодезический метод; M(=0.1	-	-	-
12	512802.70	2231310.02	Геодезический метод; M(=0.1	-	-	-
13	512751.77	2231307.94	Геодезический метод; M(=0.1	-	-	-
14	512751.66	2231309.65	Геодезический метод; M(=0.1	-	-	-
15	512739.37	2231308.81	Геодезический метод; M(=0.1	-	-	-
16	512739.47	2231307.40	Геодезический метод; M(=0.1	-	-	-
17	512673.97	2231304.31	Геодезический метод; M(=0.1	-	-	-
18	512673.88	2231306.00	Геодезический метод; M(=0.1	-	-	-
19	512658.31	2231305.13	Геодезический метод; M(=0.1	-	-	-
20	512658.41	2231303.42	Геодезический метод; M(=0.1	-	-	-
21	512643.75	2231302.46	Геодезический метод; M(=0.1	-	-	-
22	512614.36	2231300.63	Геодезический метод; M(=0.1	-	-	-
23	512614.28	2231301.87	Геодезический метод; M(=0.1	-	-	-
24	512600.58	2231300.92	Геодезический метод; M(=0.1	-	-	-
25	512600.69	2231299.35	Геодезический метод; M(=0.1	-	-	-
26	512592.50	2231298.30	Геодезический метод; M(=0.1	-	-	-
27	512590.03	2231306.90	Геодезический метод; M(=0.1	-	-	-
28	512583.59	2231306.17	Геодезический метод; M(=0.1	-	-	-

1	2	3	4	5
107	512696.33	2230897.41	Геодезический метод; Мf=0.1	-
108	512686.16	2230896.77	Геодезический метод; Мf=0.1	-
109	512686.10	2230897.49	Геодезический метод; Мf=0.1	-
110	512673.76	2230896.48	Геодезический метод; Мf=0.1	-
111	512673.79	2230896.01	Геодезический метод; Мf=0.1	-
112	512660.44	2230895.17	Геодезический метод; Мf=0.1	-
113	512663.30	2230842.12	Геодезический метод; Мf=0.1	-
114	512661.98	2230842.04	Геодезический метод; Мf=0.1	-
115	512662.66	2230829.67	Геодезический метод; Мf=0.1	-
116	512664.01	2230829.73	Геодезический метод; Мf=0.1	-
117	512664.65	2230818.88	Геодезический метод; Мf=0.1	-
118	512655.72	2230818.29	Геодезический метод; Мf=0.1	-
119	512657.32	2230784.44	Геодезический метод; Мf=0.1	-
120	512654.30	2230784.31	Геодезический метод; Мf=0.1	-
121	512654.99	2230770.32	Геодезический метод; Мf=0.1	-
122	512657.98	2230770.45	Геодезический метод; Мf=0.1	-
123	512658.70	2230755.11	Геодезический метод; Мf=0.1	-
124	512657.45	2230755.10	Геодезический метод; Мf=0.1	-
125	512657.45	2230742.10	Геодезический метод; Мf=0.1	-
126	512657.95	2230742.10	Геодезический метод; Мf=0.1	-
127	512657.95	2230731.56	Геодезический метод; Мf=0.1	-
128	512670.05	2230731.56	Геодезический метод; Мf=0.1	-
129	512670.07	2230727.40	Геодезический метод; Мf=0.1	-
130	512683.59	2230727.31	Геодезический метод; Мf=0.1	-
131	512683.66	2230725.02	Геодезический метод; Мf=0.1	-
132	512698.99	2230725.48	Геодезический метод; Мf=0.1	-
133	512698.57	2230739.46	Геодезический метод; Мf=0.1	-
134	512683.25	2230739.00	Геодезический метод; Мf=0.1	-
135	512683.29	2230737.31	Геодезический метод; Мf=0.1	-
136	512680.03	2230737.34	Геодезический метод; Мf=0.1	-
137	512679.96	2230753.33	Геодезический метод; Мf=0.1	-
138	512670.45	2230753.38	Геодезический метод; Мf=0.1	-
139	512670.45	2230755.10	Геодезический метод; Мf=0.1	-
140	512668.72	2230755.10	Геодезический метод; Мf=0.1	-
141	512666.17	2230808.96	Геодезический метод; Мf=0.1	-
142	512675.22	2230809.55	Геодезический метод; Мf=0.1	-
143	512674.00	2230830.28	Геодезический метод; Мf=0.1	-
144	512675.13	2230830.34	Геодезический метод; Мf=0.1	-
145	512674.48	2230842.72	Геодезический метод; Мf=0.1	-

1	2	3	4	5
68	512536.36	2231530.58	Геодезический метод; Мf=0.1	-
69	512538.66	2231518.85	Геодезический метод; Мf=0.1	-
70	512539.18	2231518.95	Геодезический метод; Мf=0.1	-
71	512547.94	2231448.65	Геодезический метод; Мf=0.1	-
72	512544.78	2231448.27	Геодезический метод; Мf=0.1	-
73	512546.30	2231435.71	Геодезический метод; Мf=0.1	-
74	512549.49	2231436.10	Геодезический метод; Мf=0.1	-
75	512551.36	2231421.09	Геодезический метод; Мf=0.1	-
76	512553.16	2231412.13	Геодезический метод; Мf=0.1	-
77	512557.16	2231412.79	Геодезический метод; Мf=0.1	-
78	512571.11	2231340.23	Геодезический метод; Мf=0.1	-
79	512567.92	2231339.55	Геодезический метод; Мf=0.1	-
80	512575.28	2231295.15	Геодезический метод; Мf=0.1	-
81	512582.76	2231296.00	Геодезический метод; Мf=0.1	-
82	512585.26	2231287.30	Геодезический метод; Мf=0.1	-
83	512601.38	2231289.35	Геодезический метод; Мf=0.1	-
84	512601.70	2231284.56	Геодезический метод; Мf=0.1	-
85	512615.39	2231285.50	Геодезический метод; Мf=0.1	-
86	512615.03	2231290.65	Геодезический метод; Мf=0.1	-
87	512634.58	2231291.88	Геодезический метод; Мf=0.1	-
88	512634.83	2231288.87	Геодезический метод; Мf=0.1	-
89	512647.80	2231289.71	Геодезический метод; Мf=0.1	-
90	512647.55	2231292.71	Геодезический метод; Мf=0.1	-
91	512658.97	2231293.44	Геодезический метод; Мf=0.1	-
92	512659.14	2231290.36	Геодезический метод; Мf=0.1	-
93	512662.77	2231290.56	Геодезический метод; Мf=0.1	-
94	512663.30	2231277.60	Геодезический метод; Мf=0.1	-
95	512661.87	2231277.54	Геодезический метод; Мf=0.1	-
96	512662.34	2231265.06	Геодезический метод; Мf=0.1	-
97	512663.80	2231265.11	Геодезический метод; Мf=0.1	-
98	512664.09	2231256.92	Геодезический метод; Мf=0.1	-
99	512642.03	2231255.92	Геодезический метод; Мf=0.1	-
100	512643.99	2231217.83	Геодезический метод; Мf=0.1	-
101	512642.48	2231217.73	Геодезический метод; Мf=0.1	-
102	512643.45	2231203.76	Геодезический метод; Мf=0.1	-
103	512644.69	2231203.85	Геодезический метод; Мf=0.1	-
104	512650.23	2231089.34	Геодезический метод; Мf=0.1	-
105	512684.86	2231091.48	Геодезический метод; Мf=0.1	-
106	512687.03	2231064.39	Геодезический метод; Мf=0.1	-

1	2	3	4	5
185	512881.27	2231300.25	Геодезический метод; Мf=0.1	-
186	512883.09	2231265.20	Геодезический метод; Мf=0.1	-
187	512881.86	2231265.16	Геодезический метод; Мf=0.1	-
188	512882.25	2231253.19	Геодезический метод; Мf=0.1	-
189	512883.71	2231253.23	Геодезический метод; Мf=0.1	-
190	512885.85	2231211.81	Геодезический метод; Мf=0.1	-
191	512884.54	2231211.79	Геодезический метод; Мf=0.1	-
192	512884.79	2231199.27	Геодезический метод; Мf=0.1	-
193	512886.58	2231199.31	Геодезический метод; Мf=0.1	-
194	512887.87	2231179.46	Геодезический метод; Мf=0.1	-
195	512886.57	2231179.35	Геодезический метод; Мf=0.1	-
196	512887.59	2231167.39	Геодезический метод; Мf=0.1	-
197	512888.44	2231167.46	Геодезический метод; Мf=0.1	-
198	512889.73	2231125.69	Геодезический метод; Мf=0.1	-
199	512888.64	2231125.69	Геодезический метод; Мf=0.1	-
200	512888.64	2231113.69	Геодезический метод; Мf=0.1	-
201	512901.14	2231113.69	Геодезический метод; Мf=0.1	-
202	512901.14	2231125.69	Геодезический метод; Мf=0.1	-
203	512899.74	2231125.69	Геодезический метод; Мf=0.1	-
204	512898.42	2231168.29	Геодезический метод; Мf=0.1	-
205	512900.02	2231168.42	Геодезический метод; Мf=0.1	-
206	512899.05	2231180.40	Геодезический метод; Мf=0.1	-
207	512897.84	2231180.30	Геодезический метод; Мf=0.1	-
208	512896.59	2231199.49	Геодезический метод; Мf=0.1	-
209	512897.50	2231199.50	Геодезический метод; Мf=0.1	-
210	512897.25	2231212.03	Геодезический метод; Мf=0.1	-
211	512895.85	2231212.00	Геодезический метод; Мf=0.1	-
212	512893.72	2231253.52	Геодезический метод; Мf=0.1	-
213	512894.71	2231253.54	Геодезический метод; Мf=0.1	-
214	512894.38	2231265.56	Геодезический метод; Мf=0.1	-
215	512893.09	2231265.52	Геодезический метод; Мf=0.1	-
216	512891.27	2231300.68	Геодезический метод; Мf=0.1	-
217	512893.37	2231300.77	Геодезический метод; Мf=0.1	-
218	512893.28	2231302.93	Геодезический метод; Мf=0.1	-
219	512938.57	2231305.13	Геодезический метод; Мf=0.1	-
220	512938.42	2231309.55	Геодезический метод; Мf=0.1	-
1	512945.64	2231309.71	Геодезический метод; Мf=0.1	-

1	2	3	4	5
146	512673.29	2230842.65	Геодезический метод; Мf=0.1	-
147	512670.96	2230885.81	Геодезический метод; Мf=0.1	-
148	512674.58	2230886.04	Геодезический метод; Мf=0.1	-
149	512674.67	2230884.73	Геодезический метод; Мf=0.1	-
150	512687.03	2230885.71	Геодезический метод; Мf=0.1	-
151	512686.94	2230886.81	Геодезический метод; Мf=0.1	-
152	512706.89	2230888.04	Геодезический метод; Мf=0.1	-
153	512700.93	2230994.92	Геодезический метод; Мf=0.1	-
154	512706.61	2230995.33	Геодезический метод; Мf=0.1	-
155	512705.80	2231011.46	Геодезический метод; Мf=0.1	-
156	512700.06	2231011.04	Геодезический метод; Мf=0.1	-
157	512697.01	2231065.07	Геодезический метод; Мf=0.1	-
158	512694.04	2231102.07	Геодезический метод; Мf=0.1	-
159	512659.73	2231099.94	Геодезический метод; Мf=0.1	-
160	512654.67	2231204.52	Геодезический метод; Мf=0.1	-
161	512656.36	2231204.63	Геодезический метод; Мf=0.1	-
162	512655.41	2231218.61	Геодезический метод; Мf=0.1	-
163	512653.97	2231218.50	Геодезический метод; Мf=0.1	-
164	512652.53	2231246.38	Геодезический метод; Мf=0.1	-
165	512674.42	2231247.38	Геодезический метод; Мf=0.1	-
166	512673.79	2231265.50	Геодезический метод; Мf=0.1	-
167	512675.33	2231265.56	Геодезический метод; Мf=0.1	-
168	512674.93	2231276.04	Геодезический метод; Мf=0.1	-
169	512676.55	2231276.13	Геодезический метод; Мf=0.1	-
170	512675.99	2231289.63	Геодезический метод; Мf=0.1	-
171	512672.82	2231289.42	Геодезический метод; Мf=0.1	-
172	512672.76	2231291.12	Геодезический метод; Мf=0.1	-
173	512674.72	2231291.23	Геодезический метод; Мf=0.1	-
174	512674.54	2231294.33	Геодезический метод; Мf=0.1	-
175	512740.16	2231297.42	Геодезический метод; Мf=0.1	-
176	512740.26	2231295.85	Геодезический метод; Мf=0.1	-
177	512752.54	2231296.67	Геодезический метод; Мf=0.1	-
178	512752.46	2231297.96	Геодезический метод; Мf=0.1	-
179	512803.07	2231300.02	Геодезический метод; Мf=0.1	-
180	512803.14	2231297.94	Геодезический метод; Мf=0.1	-
181	512817.38	2231298.64	Геодезический метод; Мf=0.1	-
182	512817.30	2231300.52	Геодезический метод; Мf=0.1	-
183	512878.79	2231302.37	Геодезический метод; Мf=0.1	-
184	512878.89	2231300.15	Геодезический метод; Мf=0.1	-

Публичный сервитут Теплоотрасса
 Схема расположения границ публичного сервитута



- Используемые условные знаки и обозначения:
- границы публичного сервитута
 - трасса трубопровода
 - границы кадастрового квартала
 - кадастровый номер квартала
 - границы участка земельного участка
 - кадастровый номер земельного участка
 - характеристика точка границы

Масштаб 1:1000

1	2	3	4	5
29	518664.05	2210767.47	Геодезический метод; Мf=0.1	-
30	518671.92	2210732.80	Геодезический метод; Мf=0.1	-
31	518674.97	2210720.26	Геодезический метод; Мf=0.1	-
32	518672.14	2210719.60	Геодезический метод; Мf=0.1	-
33	518674.92	2210706.74	Геодезический метод; Мf=0.1	-
34	518684.97	2210708.71	Геодезический метод; Мf=0.1	-
35	518690.28	2210709.92	Геодезический метод; Мf=0.1	-
1	518691.91	2210714.27	Геодезический метод; Мf=0.1	-

ОПИСАНИЕ МЕСТОПОЛОЖЕНИЯ ГРАНИЦ ПУБЛИЧНОГО СЕРВИСУТА ПО ОБЪЕКТУ Теплограсса ПЕРМСКИЙ КРАЙ, Г. ПЕРМЬ (НАИМЕНОВАНИЕ ОБЪЕКТА)					
Сведения о местоположении границ объекта					
1. Система координат МСК-59(зона 2)					
2. Сведения о характерных точках границ объекта					
Облачение характерных точек границ	Координаты, м		Метод определения координат и средняя квадратическая погрешность положения характерной точки (М), м	Описание закрепления точки на местности (при наличии)	5
	X	Y			
1	2	3	4	5	
1	518691.91	2210714.27	Геодезический метод; Мf=0.1	-	-
2	518686.99	2210735.40	Геодезический метод; Мf=0.1	-	-
3	518685.84	2210735.13	Геодезический метод; Мf=0.1	-	-
4	518685.21	2210737.72	Геодезический метод; Мf=0.1	-	-
5	518682.26	2210737.00	Геодезический метод; Мf=0.1	-	-
6	518676.20	2210763.13	Геодезический метод; Мf=0.1	-	-
7	518677.24	2210763.37	Геодезический метод; Мf=0.1	-	-
8	518680.38	2210766.94	Геодезический метод; Мf=0.1	-	-
9	518675.15	2210788.65	Геодезический метод; Мf=0.1	-	-
10	518672.35	2210791.94	Геодезический метод; Мf=0.1	-	-
11	518673.86	2210794.00	Геодезический метод; Мf=0.1	-	-
12	518659.41	2210861.98	Геодезический метод; Мf=0.1	-	-
13	518656.60	2210865.98	Геодезический метод; Мf=0.1	-	-
14	518641.53	2210862.88	Геодезический метод; Мf=0.1	-	-
15	518637.70	2210882.89	Геодезический метод; Мf=0.1	-	-
16	518626.94	2210880.91	Геодезический метод; Мf=0.1	-	-
17	518632.42	2210852.23	Геодезический метод; Мf=0.1	-	-
18	518637.08	2210850.66	Геодезический метод; Мf=0.1	-	-
19	518650.03	2210853.38	Геодезический метод; Мf=0.1	-	-
20	518661.94	2210799.38	Геодезический метод; Мf=0.1	-	-
21	518659.71	2210798.84	Геодезический метод; Мf=0.1	-	-
22	518656.67	2210795.46	Геодезический метод; Мf=0.1	-	-
23	518659.48	2210782.04	Геодезический метод; Мf=0.1	-	-
24	518663.47	2210779.37	Геодезический метод; Мf=0.1	-	-
25	518666.11	2210779.89	Геодезический метод; Мf=0.1	-	-
26	518667.75	2210772.54	Геодезический метод; Мf=0.1	-	-
27	518666.28	2210772.24	Геодезический метод; Мf=0.1	-	-
28	518664.76	2210769.48	Геодезический метод; Мf=0.1	-	-

Лист 1

Публичный сервитут
Схема расположения границ публичного сервитута Сооружение




- Использованы условные знаки и обозначения:
- границы публичного сервитута
 - трасса трубопровода
 - границы кадастрового квартала
 - кадастровый номер квартала
 - границы земельного участка
 - кадастровый номер земельного участка
 - характеристика точки границы



Масштаб 1:5000

Лист 2

Публичный сервитут
Схема расположения границ публичного сервитута Сооружение

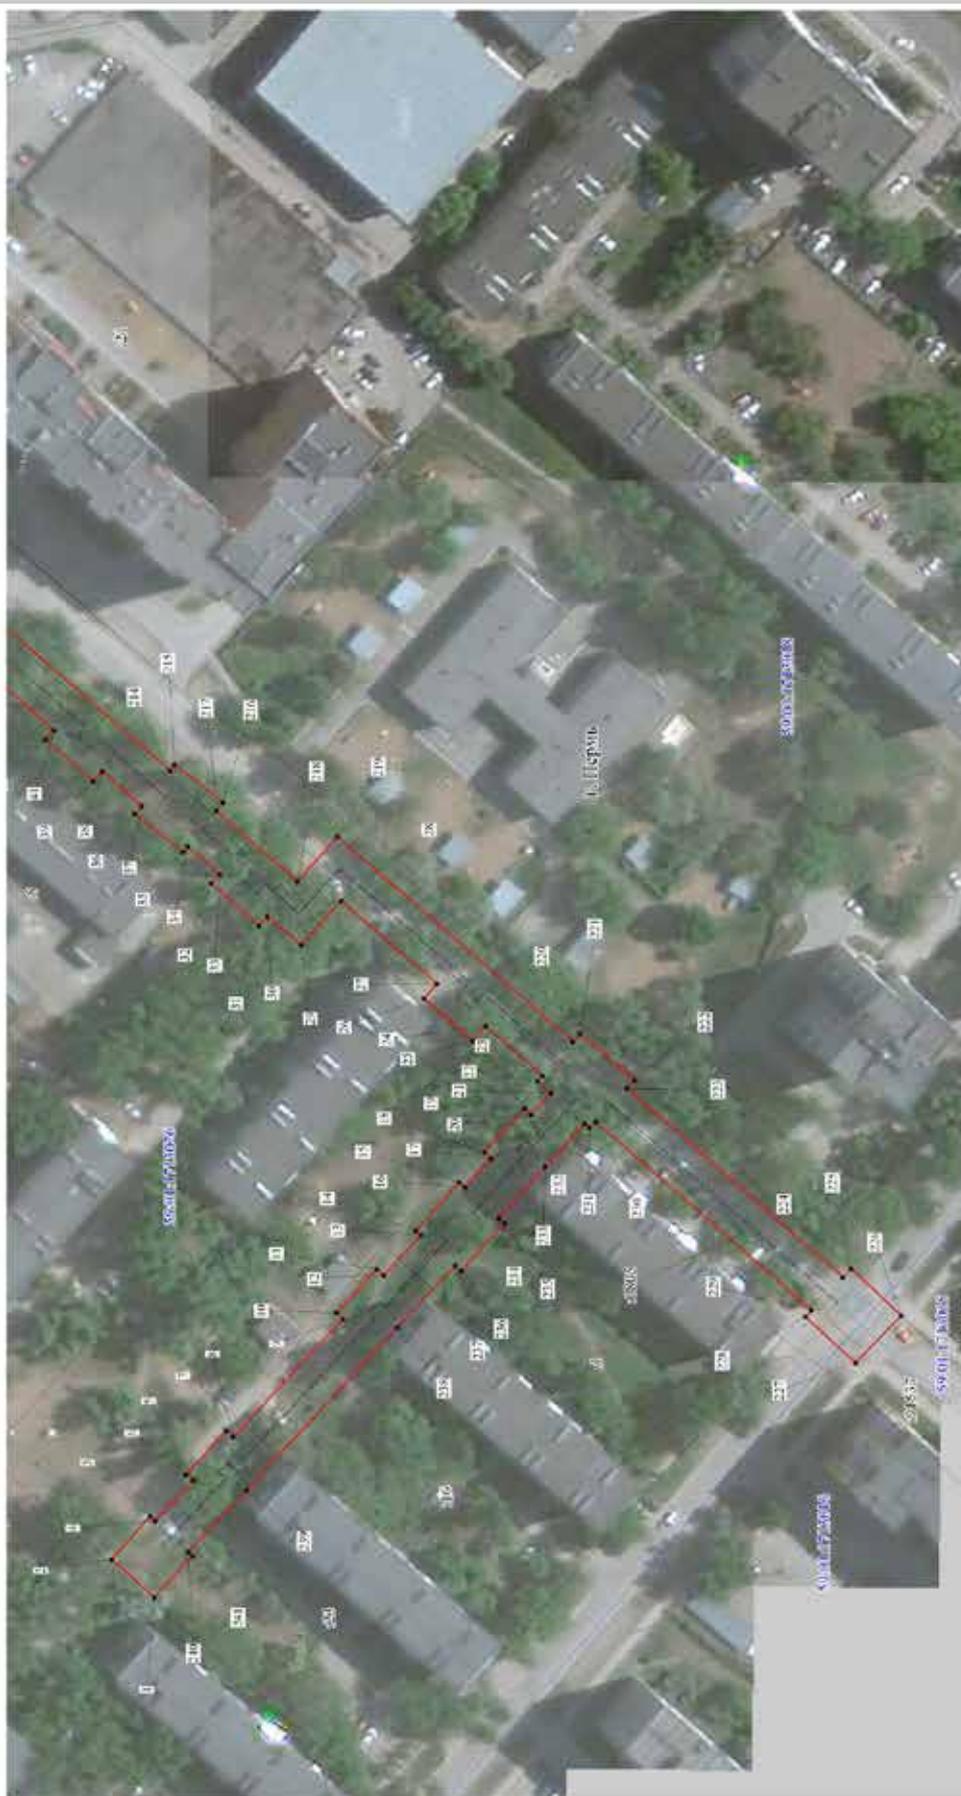

- Используемые условные знаки и обозначения:
- границы публичного сервитута
 - трасса трубопровода
 - границы кадастрового квартала
 - кадастровый номер квартала
 - границы земельного участка
 - кадастровый номер земельного участка
 - характеристика тротуарной границы

Схема расположения листов



Масштаб 1:1000


Лист 3

Публичный сервитут
 Схема расположения границ публичного сервитута Сооружение



- Использованные условные знаки и обозначения:
- границы публичного сервитута
 - трасса трубопровода
 - границы кадастрового квартала
 - кадастровый номер квартала
 - границы земельного участка
 - кадастровый номер земельного участка
 - характеристика тротуарной границы

Схема расположения листов

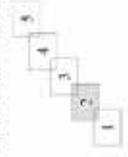

Масштаб 1:1000


Лист 4

Публичный сервитут
Схема расположения границ публичного сервитута Сооружение



- Использованы условные знаки и обозначения:
- границы публичного сервитута
 - трасса трубопровода
 - границы кадастрового квартала
 - кадастровый номер квартала
 - границы земельного участка
 - кадастровый номер земельного участка
 - кадастровая точка границы

Схема расположения листов

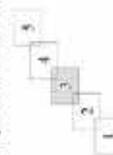

Масштаб 1:1000


Лист 5

Публичный сервитут Схема расположения границ публичного сервитута Сооружение



- Использованные условные знаки и обозначения:
- границы публичного сервитута
 - трасса трубопровода
 - границы кадастрового квартала
 - кадастровый номер квартала
 - границы земельного участка
 - кадастровый номер земельного участка
 - характеристика тротуарной границы

Схема расположения листов

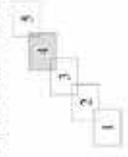

Масштаб 1:1000


Лист 6

Публичный сервитут
Схема расположения границ публичного сервитута Сооружение



- Использованные условные знаки и обозначения:
- границы публичного сервитута
 - трасса трубопровода
 - границы кадастрового квартала
 - кадастровый номер квартала
 - границы учетного земельного участка
 - кадастровый номер земельного участка
 - кадастровая точка границы

Схема расположения листов

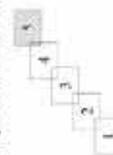

Масштаб 1:1000

1	2	3	4	5
28	517457.66	2214481.27	Геодезический метод; Мf=0.1	-
29	517466.53	2214471.40	Геодезический метод; Мf=0.1	-
30	517473.79	2214477.81	Геодезический метод; Мf=0.1	-
31	517475.66	2214475.73	Геодезический метод; Мf=0.1	-
32	517486.17	2214485.00	Геодезический метод; Мf=0.1	-
33	517484.31	2214487.07	Геодезический метод; Мf=0.1	-
34	517491.30	2214493.23	Геодезический метод; Мf=0.1	-
35	517492.28	2214492.02	Геодезический метод; Мf=0.1	-
36	517502.79	2214500.37	Геодезический метод; Мf=0.1	-
37	517501.41	2214502.11	Геодезический метод; Мf=0.1	-
38	517510.05	2214509.71	Геодезический метод; Мf=0.1	-
39	517511.93	2214507.62	Геодезический метод; Мf=0.1	-
40	517522.38	2214516.79	Геодезический метод; Мf=0.1	-
41	517520.53	2214518.88	Геодезический метод; Мf=0.1	-
42	517536.16	2214532.56	Геодезический метод; Мf=0.1	-
43	517549.42	2214517.65	Геодезический метод; Мf=0.1	-
44	517572.61	2214537.84	Геодезический метод; Мf=0.1	-
45	517573.63	2214536.63	Геодезический метод; Мf=0.1	-
46	517584.06	2214545.44	Геодезический метод; Мf=0.1	-
47	517582.89	2214546.81	Геодезический метод; Мf=0.1	-
48	517604.42	2214565.62	Геодезический метод; Мf=0.1	-
49	517605.26	2214564.66	Геодезический метод; Мf=0.1	-
50	517614.62	2214572.95	Геодезический метод; Мf=0.1	-
51	517613.79	2214573.88	Геодезический метод; Мf=0.1	-
52	517622.31	2214581.44	Геодезический метод; Мf=0.1	-
53	517612.98	2214593.85	Геодезический метод; Мf=0.1	-
54	517615.39	2214595.65	Геодезический метод; Мf=0.1	-
55	517606.94	2214606.91	Геодезический метод; Мf=0.1	-
56	517604.53	2214605.10	Геодезический метод; Мf=0.1	-
57	517602.87	2214607.30	Геодезический метод; Мf=0.1	-
58	517604.71	2214608.83	Геодезический метод; Мf=0.1	-
59	517603.33	2214610.46	Геодезический метод; Мf=0.1	-
60	517620.78	2214625.84	Геодезический метод; Мf=0.1	-
61	517623.19	2214622.97	Геодезический метод; Мf=0.1	-
62	517633.65	2214631.96	Геодезический метод; Мf=0.1	-
63	517631.17	2214634.91	Геодезический метод; Мf=0.1	-
64	517649.63	2214651.13	Геодезический метод; Мf=0.1	-
65	517650.58	2214650.04	Геодезический метод; Мf=0.1	-

ОПИСАНИЕ МЕСТОПОЛОЖЕНИЯ ГРАНИЦ ПУБЛИЧНОГО СЕРВИТУТА ПО ОБЪЕКТУ СООРУЖЕНИЕ ПЕРМСКИЙ КРАЙ, Г. ПЕРМЬ (НАИМЕНОВАНИЕ ОБЪЕКТА)				
Сведения о местоположении границ объекта				
1. Система координат МСК-59 (зона 2)				
2. Сведения о характерных точках границ объекта				
Обозначение характерных точек границ	Координаты, м		Метод определения координат и средняя квадратическая погрешность положения характерной точки (М), м	Описание закрепления точки на местности (при наличии)
	X	Y		
1	2	3	4	5
1	517498.58	2214327.64	Геодезический метод; Мf=0.1	-
2	517507.89	2214336.02	Геодезический метод; Мf=0.1	-
3	517499.47	2214345.56	Геодезический метод; Мf=0.1	-
4	517498.41	2214344.54	Геодезический метод; Мf=0.1	-
5	517490.15	2214353.42	Геодезический метод; Мf=0.1	-
6	517491.59	2214354.73	Геодезический метод; Мf=0.1	-
7	517482.84	2214364.35	Геодезический метод; Мf=0.1	-
8	517481.33	2214362.96	Геодезический метод; Мf=0.1	-
9	517457.22	2214389.04	Геодезический метод; Мf=0.1	-
10	517458.67	2214390.36	Геодезический метод; Мf=0.1	-
11	517449.92	2214399.98	Геодезический метод; Мf=0.1	-
12	517448.40	2214398.59	Геодезический метод; Мf=0.1	-
13	517440.16	2214407.42	Геодезический метод; Мf=0.1	-
14	517441.37	2214408.52	Геодезический метод; Мf=0.1	-
15	517431.86	2214419.13	Геодезический метод; Мf=0.1	-
16	517430.57	2214417.97	Геодезический метод; Мf=0.1	-
17	517424.83	2214424.41	Геодезический метод; Мf=0.1	-
18	517426.35	2214425.79	Геодезический метод; Мf=0.1	-
19	517417.60	2214435.41	Геодезический метод; Мf=0.1	-
20	517416.13	2214434.06	Геодезический метод; Мf=0.1	-
21	517411.78	2214438.86	Геодезический метод; Мf=0.1	-
22	517414.66	2214441.46	Геодезический метод; Мf=0.1	-
23	517413.57	2214442.70	Геодезический метод; Мf=0.1	-
24	517426.05	2214453.63	Геодезический метод; Мf=0.1	-
25	517428.84	2214450.39	Геодезический метод; Мf=0.1	-
26	517439.50	2214459.69	Геодезический метод; Мf=0.1	-
27	517436.70	2214462.94	Геодезический метод; Мf=0.1	-

1	2	3	4	5
104	518052.26	2214881.72	Геодезический метод; Мf=0.1	-
105	518051.22	2214882.77	Геодезический метод; Мf=0.1	-
106	518073.30	2214903.56	Геодезический метод; Мf=0.1	-
107	518075.50	2214901.33	Геодезический метод; Мf=0.1	-
108	518084.46	2214910.08	Геодезический метод; Мf=0.1	-
109	518082.38	2214912.19	Геодезический метод; Мf=0.1	-
110	518134.47	2214962.44	Геодезический метод; Мf=0.1	-
111	518136.59	2214960.29	Геодезический метод; Мf=0.1	-
112	518145.54	2214969.04	Геодезический метод; Мf=0.1	-
113	518143.38	2214971.24	Геодезический метод; Мf=0.1	-
114	518192.92	2215021.50	Геодезический метод; Мf=0.1	-
115	518194.95	2215019.43	Геодезический метод; Мf=0.1	-
116	518203.91	2215028.18	Геодезический метод; Мf=0.1	-
117	518201.77	2215030.36	Геодезический метод; Мf=0.1	-
118	518227.88	2215056.42	Геодезический метод; Мf=0.1	-
119	518223.19	2215062.78	Геодезический метод; Мf=0.1	-
120	518233.72	2215075.56	Геодезический метод; Мf=0.1	-
121	518234.91	2215074.61	Геодезический метод; Мf=0.1	-
122	518243.16	2215084.92	Геодезический метод; Мf=0.1	-
123	518242.09	2215085.79	Геодезический метод; Мf=0.1	-
124	518242.91	2215086.8	Геодезический метод; Мf=0.1	-
125	518243.84	2215086.15	Геодезический метод; Мf=0.1	-
126	518246.83	2215089.44	Геодезический метод; Мf=0.1	-
127	518248.74	2215087.97	Геодезический метод; Мf=0.1	-
128	518257.27	2215099.09	Геодезический метод; Мf=0.1	-
129	518246.34	2215107.52	Геодезический метод; Мf=0.1	-
130	518240.89	2215100.42	Геодезический метод; Мf=0.1	-
131	518238.83	2215101.88	Геодезический метод; Мf=0.1	-
132	518229.28	2215091.17	Геодезический метод; Мf=0.1	-
133	518230.48	2215090.25	Геодезический метод; Мf=0.1	-
134	518224.58	2215082.88	Геодезический метод; Мf=0.1	-
135	518225.91	2215081.81	Геодезический метод; Мf=0.1	-
136	518210.51	2215063.13	Геодезический метод; Мf=0.1	-
137	518214.72	2215057.42	Геодезический метод; Мf=0.1	-
138	518190.59	2215033.37	Геодезический метод; Мf=0.1	-
139	518132.03	2214973.98	Геодезический метод; Мf=0.1	-
140	518071.15	2214915.24	Геодезический метод; Мf=0.1	-
141	518044.26	2214889.94	Геодезический метод; Мf=0.1	-

1	2	3	4	5
66	517660.59	2214658.75	Геодезический метод; Мf=0.1	-
67	517659.64	2214659.82	Геодезический метод; Мf=0.1	-
68	517687.02	2214683.33	Геодезический метод; Мf=0.1	-
69	517689.47	2214680.42	Геодезический метод; Мf=0.1	-
70	517699.92	2214689.41	Геодезический метод; Мf=0.1	-
71	517697.47	2214692.32	Геодезический метод; Мf=0.1	-
72	517718.49	2214710.42	Геодезический метод; Мf=0.1	-
73	517719.47	2214709.27	Геодезический метод; Мf=0.1	-
74	517729.52	2214717.85	Геодезический метод; Мf=0.1	-
75	517728.47	2214719.07	Геодезический метод; Мf=0.1	-
76	517747.17	2214735.38	Геодезический метод; Мf=0.1	-
77	517749.15	2214733.15	Геодезический метод; Мf=0.1	-
78	517758.97	2214741.65	Геодезический метод; Мf=0.1	-
79	517756.97	2214743.93	Геодезический метод; Мf=0.1	-
80	517773.46	2214758.37	Геодезический метод; Мf=0.1	-
81	517774.71	2214757.09	Геодезический метод; Мf=0.1	-
82	517783.58	2214765.79	Геодезический метод; Мf=0.1	-
83	517782.64	2214766.75	Геодезический метод; Мf=0.1	-
84	517809.99	2214792.77	Геодезический метод; Мf=0.1	-
85	517814.05	2214788.44	Геодезический метод; Мf=0.1	-
86	517822.84	2214796.61	Геодезический метод; Мf=0.1	-
87	517818.70	2214801.03	Геодезический метод; Мf=0.1	-
88	517866.15	2214846.17	Геодезический метод; Мf=0.1	-
89	517870.21	2214841.84	Геодезический метод; Мf=0.1	-
90	517879.00	2214850.01	Геодезический метод; Мf=0.1	-
91	517874.85	2214854.43	Геодезический метод; Мf=0.1	-
92	517923.04	2214900.25	Геодезический метод; Мf=0.1	-
93	517927.11	2214895.92	Геодезический метод; Мf=0.1	-
94	517935.91	2214904.08	Геодезический метод; Мf=0.1	-
95	517931.78	2214908.49	Геодезический метод; Мf=0.1	-
96	517971.59	2214946.39	Геодезический метод; Мf=0.1	-
97	518007.10	2214909.92	Геодезический метод; Мf=0.1	-
98	518002.84	2214905.60	Геодезический метод; Мf=0.1	-
99	518011.62	2214896.81	Геодезический метод; Мf=0.1	-
100	518015.85	2214901.11	Геодезический метод; Мf=0.1	-
101	518034.30	2214882.73	Геодезический метод; Мf=0.1	-
102	518033.03	2214881.52	Геодезический метод; Мf=0.1	-
103	518042.13	2214872.00	Геодезический метод; Мf=0.1	-

1	2	3	4	5
180	517594.69	2214754.46	Геодезический метод; Мп=0.1	-
181	517606.25	2214742.11	Геодезический метод; Мп=0.1	-
182	517602.34	2214737.98	Геодезический метод; Мп=0.1	-
183	517601.34	2214738.98	Геодезический метод; Мп=0.1	-
184	517591.97	2214729.58	Геодезический метод; Мп=0.1	-
185	517593.25	2214728.32	Геодезический метод; Мп=0.1	-
186	517587.11	2214721.81	Геодезический метод; Мп=0.1	-
187	517589.94	2214718.77	Геодезический метод; Мп=0.1	-
188	517588.91	2214717.72	Геодезический метод; Мп=0.1	-
189	517597.96	2214708.66	Геодезический метод; Мп=0.1	-
190	517598.65	2214709.35	Геодезический метод; Мп=0.1	-
191	517616.80	2214689.54	Геодезический метод; Мп=0.1	-
192	517613.90	2214686.87	Геодезический метод; Мп=0.1	-
193	517622.87	2214676.92	Геодезический метод; Мп=0.1	-
194	517625.84	2214679.63	Геодезический метод; Мп=0.1	-
195	517642.94	2214660.88	Геодезический метод; Мп=0.1	-
196	517641.91	2214659.97	Геодезический метод; Мп=0.1	-
197	517643.04	2214658.66	Геодезический метод; Мп=0.1	-
198	517596.89	2214618.11	Геодезический метод; Мп=0.1	-
199	517595.73	2214619.48	Геодезический метод; Мп=0.1	-
200	517585.09	2214610.54	Геодезический метод; Мп=0.1	-
201	517594.05	2214599.88	Геодезический метод; Мп=0.1	-
202	517595.21	2214600.86	Геодезический метод; Мп=0.1	-
203	517608.78	2214582.81	Геодезический метод; Мп=0.1	-
204	517607.19	2214581.38	Геодезический метод; Мп=0.1	-
205	517605.97	2214582.75	Геодезический метод; Мп=0.1	-
206	517596.66	2214574.54	Геодезический метод; Мп=0.1	-
207	517597.86	2214573.17	Геодезический метод; Мп=0.1	-
208	517576.40	2214554.42	Геодезический метод; Мп=0.1	-
209	517575.21	2214555.81	Геодезический метод; Мп=0.1	-
210	517564.78	2214547.01	Геодезический метод; Мп=0.1	-
211	517566.11	2214545.44	Геодезический метод; Мп=0.1	-
212	517550.32	2214531.69	Геодезический метод; Мп=0.1	-
213	517537.03	2214546.62	Геодезический метод; Мп=0.1	-
214	517495.17	2214509.94	Геодезический метод; Мп=0.1	-
215	517494.13	2214511.27	Геодезический метод; Мп=0.1	-
216	517483.63	2214502.90	Геодезический метод; Мп=0.1	-
217	517485.08	2214501.08	Геодезический метод; Мп=0.1	-

1	2	3	4	5
142	518043.15	2214891.09	Геодезический метод; Мп=0.1	-
143	518041.59	2214889.61	Геодезический метод; Мп=0.1	-
144	518018.34	2214912.71	Геодезический метод; Мп=0.1	-
145	517971.84	2214960.46	Геодезический метод; Мп=0.1	-
146	517804.61	2214801.43	Геодезический метод; Мп=0.1	-
147	517775.62	2214773.87	Геодезический метод; Мп=0.1	-
148	517774.45	2214775.06	Геодезический метод; Мп=0.1	-
149	517765.59	2214766.37	Геодезический метод; Мп=0.1	-
150	517766.44	2214765.50	Геодезический метод; Мп=0.1	-
151	517721.96	2214726.65	Геодезический метод; Мп=0.1	-
152	517720.91	2214727.88	Геодезический метод; Мп=0.1	-
153	517710.86	2214719.31	Геодезический метод; Мп=0.1	-
154	517711.97	2214718.00	Геодезический метод; Мп=0.1	-
155	517633.04	2214667.34	Геодезический метод; Мп=0.1	-
156	517651.86	2214668.70	Геодезический метод; Мп=0.1	-
157	517650.46	2214667.47	Геодезический метод; Мп=0.1	-
158	517605.72	2214716.42	Геодезический метод; Мп=0.1	-
159	517607.08	2214717.78	Геодезический метод; Мп=0.1	-
160	517602.98	2214721.86	Геодезический метод; Мп=0.1	-
161	517610.70	2214729.65	Геодезический метод; Мп=0.1	-
162	517609.44	2214730.91	Геодезический метод; Мп=0.1	-
163	517619.97	2214742.07	Геодезический метод; Мп=0.1	-
164	517608.91	2214753.89	Геодезический метод; Мп=0.1	-
165	517623.85	2214767.52	Геодезический метод; Мп=0.1	-
166	517625.21	2214766.04	Геодезический метод; Мп=0.1	-
167	517635.08	2214775.04	Геодезический метод; Мп=0.1	-
168	517633.72	2214776.51	Геодезический метод; Мп=0.1	-
169	517661.94	2214802.25	Геодезический метод; Мп=0.1	-
170	517663.30	2214800.77	Геодезический метод; Мп=0.1	-
171	517673.17	2214809.77	Геодезический метод; Мп=0.1	-
172	517671.80	2214811.26	Геодезический метод; Мп=0.1	-
173	517679.38	2214818.24	Геодезический метод; Мп=0.1	-
174	517680.52	2214816.96	Геодезический метод; Мп=0.1	-
175	517690.57	2214825.96	Геодезический метод; Мп=0.1	-
176	517681.72	2214835.93	Геодезический метод; Мп=0.1	-
177	517671.61	2214826.94	Геодезический метод; Мп=0.1	-
178	517672.72	2214825.70	Геодезический метод; Мп=0.1	-
179	517660.28	2214814.25	Геодезический метод; Мп=0.1	-

1	2	3	4	5
218	517467.34	2214485.46	Геодезический метод; Mt=0.1	-
219	517458.50	2214495.29	Геодезический метод; Mt=0.1	-
220	517406.96	2214450.19	Геодезический метод; Mt=0.1	-
221	517405.39	2214451.98	Геодезический метод; Mt=0.1	-
222	517393.49	2214441.65	Геодезический метод; Mt=0.1	-
223	517395.16	2214439.86	Геодезический метод; Mt=0.1	-
224	517347.82	2214398.20	Геодезический метод; Mt=0.1	-
225	517346.04	2214400.07	Геодезический метод; Mt=0.1	-
226	517335.17	2214389.79	Геодезический метод; Mt=0.1	-
227	517345.09	2214379.23	Геодезический метод; Mt=0.1	-
228	517356.03	2214389.50	Геодезический метод; Mt=0.1	-
229	517354.69	2214390.92	Геодезический метод; Mt=0.1	-
230	517402.02	2214432.57	Геодезический метод; Mt=0.1	-
231	517403.34	2214431.18	Геодезический метод; Mt=0.1	-
232	517404.38	2214432.13	Геодезический метод; Mt=0.1	-
233	517413.10	2214422.52	Геодезический метод; Mt=0.1	-
234	517423.11	2214411.33	Геодезический метод; Mt=0.1	-
235	517421.90	2214410.25	Геодезический метод; Mt=0.1	-
236	517431.46	2214399.63	Геодезический метод; Mt=0.1	-
237	517432.72	2214400.77	Геодезический метод; Mt=0.1	-
238	517445.34	2214387.17	Геодезический метод; Mt=0.1	-
239	517478.47	2214351.31	Геодезический метод; Mt=0.1	-
240	517491.23	2214337.59	Геодезический метод; Mt=0.1	-
241	517490.29	2214336.69	Геодезический метод; Mt=0.1	-
1	517498.58	2214327.64	Геодезический метод; Mt=0.1	-

Публичный сервитут Тепловая трасса
 Схема расположения границ публичного сервитута



Масштаб 1:1500

Используемые условные знаки и обозначения:

- границы публичного сервитута
- трасса трубопровода
- границы кадастрового квартала
- 59:01:1713018 - кадастровый номер квартала
- 24 - границы учтенного земельного участка
- 24 - кадастровый номер земельного участка
- . - характерная точка границы

ОПИСАНИЕ МЕСТОПОЛОЖЕНИЯ ГРАНИЦ ПУБЛИЧНОГО СЕРВИТУТА ПО ОБЪЕКТУ Тепловая трасса ПЕРМСКИЙ КРАЙ, Г. ПЕРМЬ (НАИМЕНОВАНИЕ ОБЪЕКТА)				
Сведения о местоположении границ объекта				
1. Система координат МСК-59(зона 2)				
2. Сведения о характерных точках границ объекта				
Обозначение характерных точек границ	Координаты, м		Метод определения координат и средняя квадратическая погрешность положения характерной точки (M _t), м	Описание закрепления точки на местности (при наличии)
	X	Y		
1	2	3	4	5
1	517237.75	2214550.35	Геодезический метод; M _t =0.1	-
2	517217.12	2214574.18	Геодезический метод; M _t =0.1	-
3	517205.13	2214564.00	Геодезический метод; M _t =0.1	-
4	517203.15	2214566.34	Геодезический метод; M _t =0.1	-
5	517190.70	2214555.79	Геодезический метод; M _t =0.1	-
6	517200.66	2214544.04	Геодезический метод; M _t =0.1	-
7	517213.11	2214554.59	Геодезический метод; M _t =0.1	-
8	517212.18	2214555.68	Геодезический метод; M _t =0.1	-
9	517215.95	2214558.88	Геодезический метод; M _t =0.1	-
10	517229.51	2214543.21	Геодезический метод; M _t =0.1	-
1	517237.75	2214550.35	Геодезический метод; M _t =0.1	-

Публичный сервитут
инженерные сети
Схема расположения границ публичного сервитута



Масштаб 1:1500


Условные обозначения:

- - границы публичного сервитута
- - трасса трубопровода
- граница земельного участка
- 26 - номер земельного участка
- граница кадастрового квартала
- 59.01.4410230 - номер кадастрового квартала
- 1 - характерная точка границы

24	516015,60	2231626,49	Геодезический метод; Мf=0.1	-
25	516037,46	2231605,52	Геодезический метод; Мf=0.1	-
26	516044,71	2231613,44	Геодезический метод; Мf=0.1	-
27	516026,21	2231631,22	Геодезический метод; Мf=0.1	-
28	516026,20	2231640,01	Геодезический метод; Мf=0.1	-
29	516022,66	2231640,00	Геодезический метод; Мf=0.1	-
23	516015,55	2231640,12	Геодезический метод; Мf=0.1	-
30	516020,78	2231727,05	Геодезический метод; Мf=0.1	-
31	516015,47	2231717,71	Геодезический метод; Мf=0.1	-
32	516028,68	2231710,90	Геодезический метод; Мf=0.1	-
33	516028,77	2231705,55	Геодезический метод; Мf=0.1	-
34	516039,54	2231705,52	Геодезический метод; Мf=0.1	-
35	516039,30	2231717,48	Геодезический метод; Мf=0.1	-
30	516020,78	2231727,05	Геодезический метод; Мf=0.1	-

ОПИСАНИЕ МЕСТОПОЛОЖЕНИЯ ГРАНИЦ ПУБЛИЧНОГО СЕРВИТУТА ПО ОБЪЕКТУ инженерные сети ЕРМСКИЙ КРАЙ, Г. ПЕРМЬ, СВЕРДЛОВСКИЙ РАЙОН (НАИМЕНОВАНИЕ ОБЪЕКТА)					
Сведения о местоположении границ объекта					
1. Система координат МСК-59, зона 2					
2. Сведения о характеристных точках границ объекта					
Обозначение характерных точек границ	Координаты, м		Метод определения координат и средняя квадратическая погрешность положения характерной точки (М), м	5	Описание закрепления точки
	X	Y			
1	2	3	4	5	
1	516182,84	2231524,40	Геодезический метод; Мf=0.1	-	
2	516181,20	2231521,89	Геодезический метод; Мf=0.1	-	
3	516176,93	2231524,19	Геодезический метод; Мf=0.1	-	
4	516163,81	2231506,77	Геодезический метод; Мf=0.1	-	
5	516172,47	2231500,37	Геодезический метод; Мf=0.1	-	
6	516179,95	2231510,30	Геодезический метод; Мf=0.1	-	
7	516184,77	2231507,71	Геодезический метод; Мf=0.1	-	
8	516191,41	2231518,01	Геодезический метод; Мf=0.1	-	
1	516182,84	2231524,40	Геодезический метод; Мf=0.1	-	
9	516104,45	2231549,63	Геодезический метод; Мf=0.1	-	
10	516096,23	2231539,80	Геодезический метод; Мf=0.1	-	
11	516108,88	2231528,38	Геодезический метод; Мf=0.1	-	
12	516106,90	2231525,87	Геодезический метод; Мf=0.1	-	
13	516121,08	2231513,44	Геодезический метод; Мf=0.1	-	
14	516125,34	2231518,99	Геодезический метод; Мf=0.1	-	
15	516135,02	2231512,52	Геодезический метод; Мf=0.1	-	
16	516141,41	2231521,06	Геодезический метод; Мf=0.1	-	
17	516123,01	2231533,30	Геодезический метод; Мf=0.1	-	
18	516121,48	2231531,30	Геодезический метод; Мf=0.1	-	
19	516110,89	2231540,88	Геодезический метод; Мf=0.1	-	
20	516111,79	2231541,96	Геодезический метод; Мf=0.1	-	
21	516106,41	2231546,65	Геодезический метод; Мf=0.1	-	
22	516107,01	2231547,36	Геодезический метод; Мf=0.1	-	
9	516104,45	2231549,63	Геодезический метод; Мf=0.1	-	
23	516015,55	2231640,12	Геодезический метод; Мf=0.1	-	

Публичный сервитут
Инженерные сети
Схема расположения границ публичного сервитута

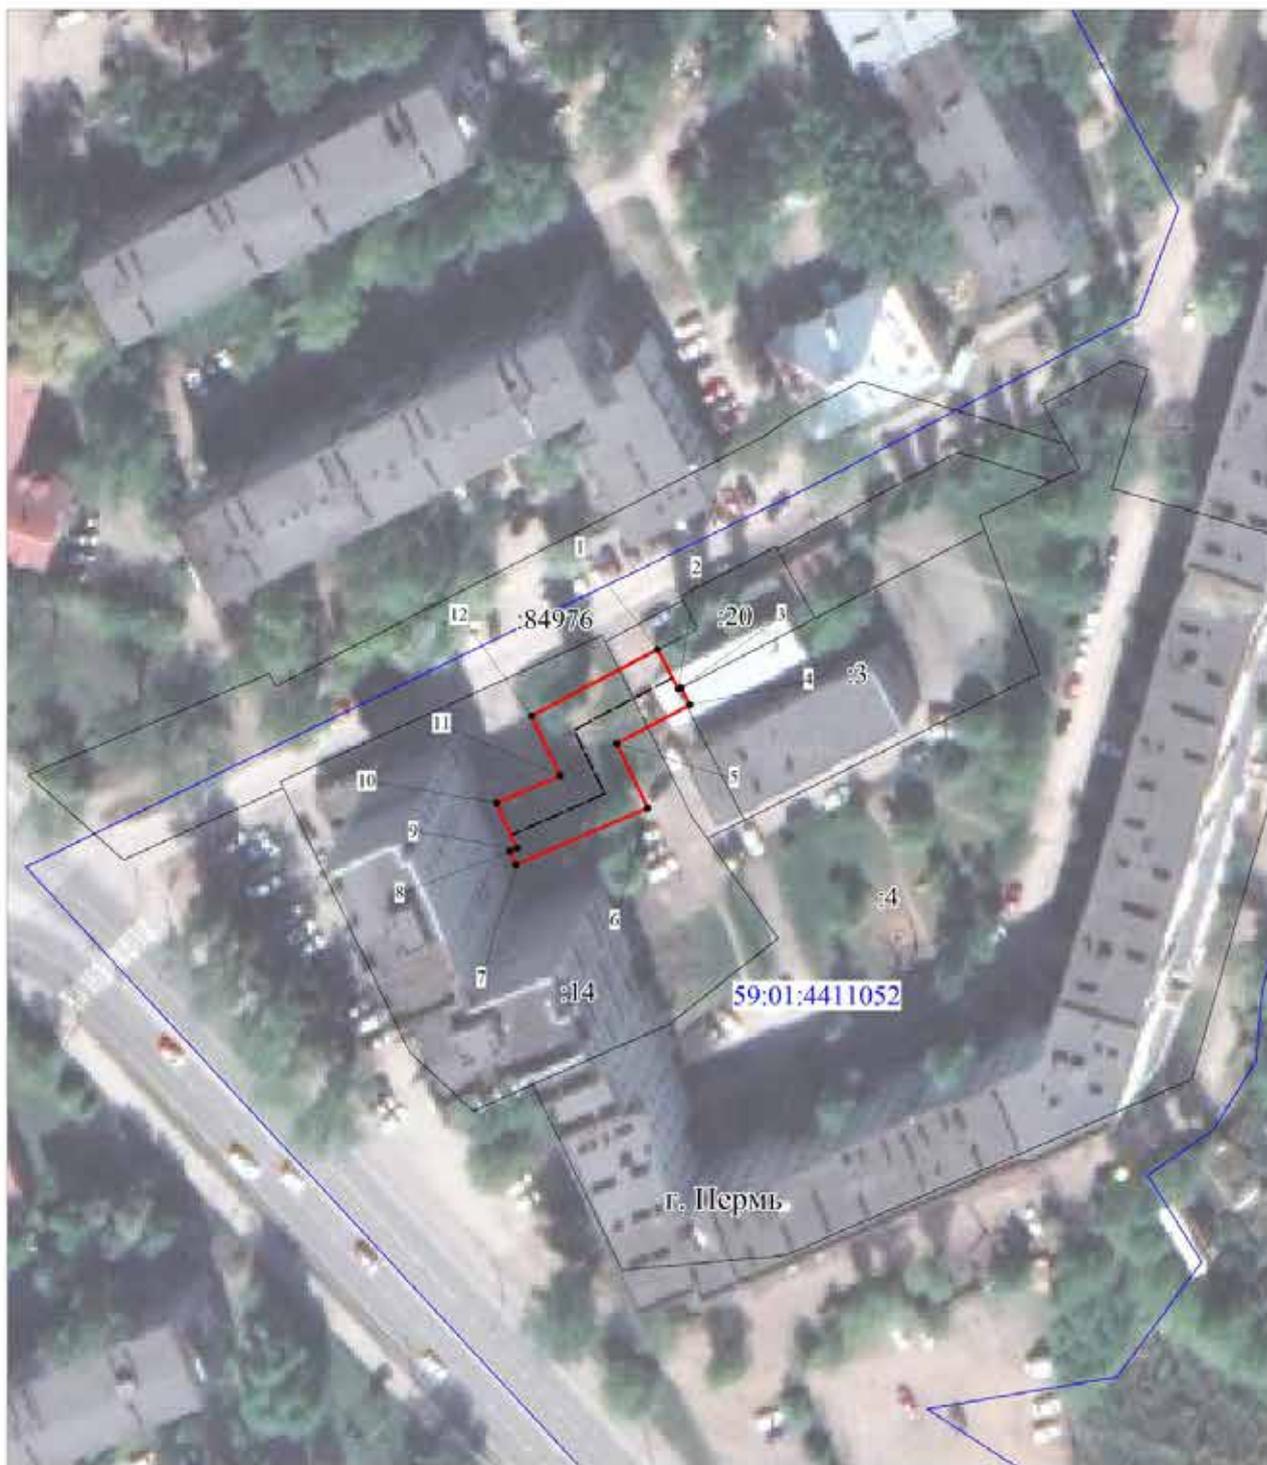

Условные обозначения:

- - границы публичного сервитута
- — — — — - трасса трубопровода
- — — — — - граница земельного участка
- :14 - номер земельного участка
- — — — — - граница кадастрового квартала
- 59:01:4411052 - номер кадастрового квартала
- 1 - характерная точка границы

Масштаб 1:1000

ОПИСАНИЕ МЕСТОПОЛОЖЕНИЯ ГРАНИЦ ПУБЛИЧНОГО СЕРВИТУТА ПО ОБЪЕКТУ Инженерные сети ПЕРМСКИЙ КРАЙ, Г. ПЕРМЬ, СВЕРДЛОВСКИЙ РАЙОН (НАИМЕНОВАНИЕ ОБЪЕКТА)				
Сведения о местоположении границ объекта				
1. Система координат МСК-59, зона 2				
2. Сведения о характерных точках границ объекта				
Обозначение характерны х точек границ	Координаты. м		Метод определения координат и средняя квадратическая погрешность положения характерной точки (M _t). м	Описание закреплен ия точки
	X	Y		
1	2	3	4	5
1	516583.58	2233847.10	Геодезический метод; Mt=0.1	-
2	516577.40	2233850.35	Геодезический метод; Mt=0.1	-
3	516577.58	2233850.70	Геодезический метод; Mt=0.1	-
4	516574.93	2233852.13	Геодезический метод; Mt=0.1	-
5	516568.90	2233840.77	Геодезический метод; Mt=0.1	-
6	516558.87	2233845.54	Геодезический метод; Mt=0.1	-
7	516550.04	2233825.16	Геодезический метод; Mt=0.1	-
8	516552.11	2233824.23	Геодезический метод; Mt=0.1	-
9	516552.61	2233825.34	Геодезический метод; Mt=0.1	-
10	516559.66	2233822.19	Геодезический метод; Mt=0.1	-
11	516563.92	2233832.06	Геодезический метод; Mt=0.1	-
12	516573.23	2233827.61	Геодезический метод; Mt=0.1	-
1	516583.58	2233847.10	Геодезический метод; Mt=0.1	-

Публичный сервитут
Инженерные сети
Схема расположения границ публичного сервитута




Условные обозначения:

Масштаб 1:1000

- - границы публичного сервитута
- — — - трасса трубопровода
- — — - граница земельного участка
- :17 - номер земельного участка
- — — - граница кадастрового квартала
- 59:01:4311739 - номер кадастрового квартала
- 1 - характерная точка границы

ОПИСАНИЕ МЕСТОПОЛОЖЕНИЯ ГРАНИЦ ПУБЛИЧНОГО СЕРВИТУТА ПО ОБЪЕКТУ Инженерные сети ПЕРМСКИЙ КРАЙ, Г. ПЕРМЬ, МОТОВИЛИХИНСКИЙ РАЙОН (НАИМЕНОВАНИЕ ОБЪЕКТА)				
Сведения о местоположении границ объекта				
1. Система координат <u>МСК-59, зона 2</u>				
2. Сведения о характерных точках границ объекта				
Обозначение характерны х точек границ	Координаты. м		Метод определения координат и средняя квадратическая погрешность положения характерной точки (M _t). м	Описание закреплен ия точки
	X	Y		
1	2	3	4	5
1	518548.77	2234444.06	Геодезический метод; Mt=0.1	-
2	518533.22	2234450.85	Геодезический метод; Mt=0.1	-
3	518527.00	2234437.76	Геодезический метод; Mt=0.1	-
4	518526.09	2234438.15	Геодезический метод; Mt=0.1	-
5	518522.68	2234429.43	Геодезический метод; Mt=0.1	-
6	518522.45	2234428.83	Геодезический метод; Mt=0.1	-
7	518531.92	2234424.82	Геодезический метод; Mt=0.1	-
8	518538.09	2234437.81	Геодезический метод; Mt=0.1	-
9	518544.52	2234435.01	Геодезический метод; Mt=0.1	-
1	518548.77	2234444.06	Геодезический метод; Mt=0.1	-

Публичный сервитут
Инженерные сети
Схема расположения границ публичного сервитута

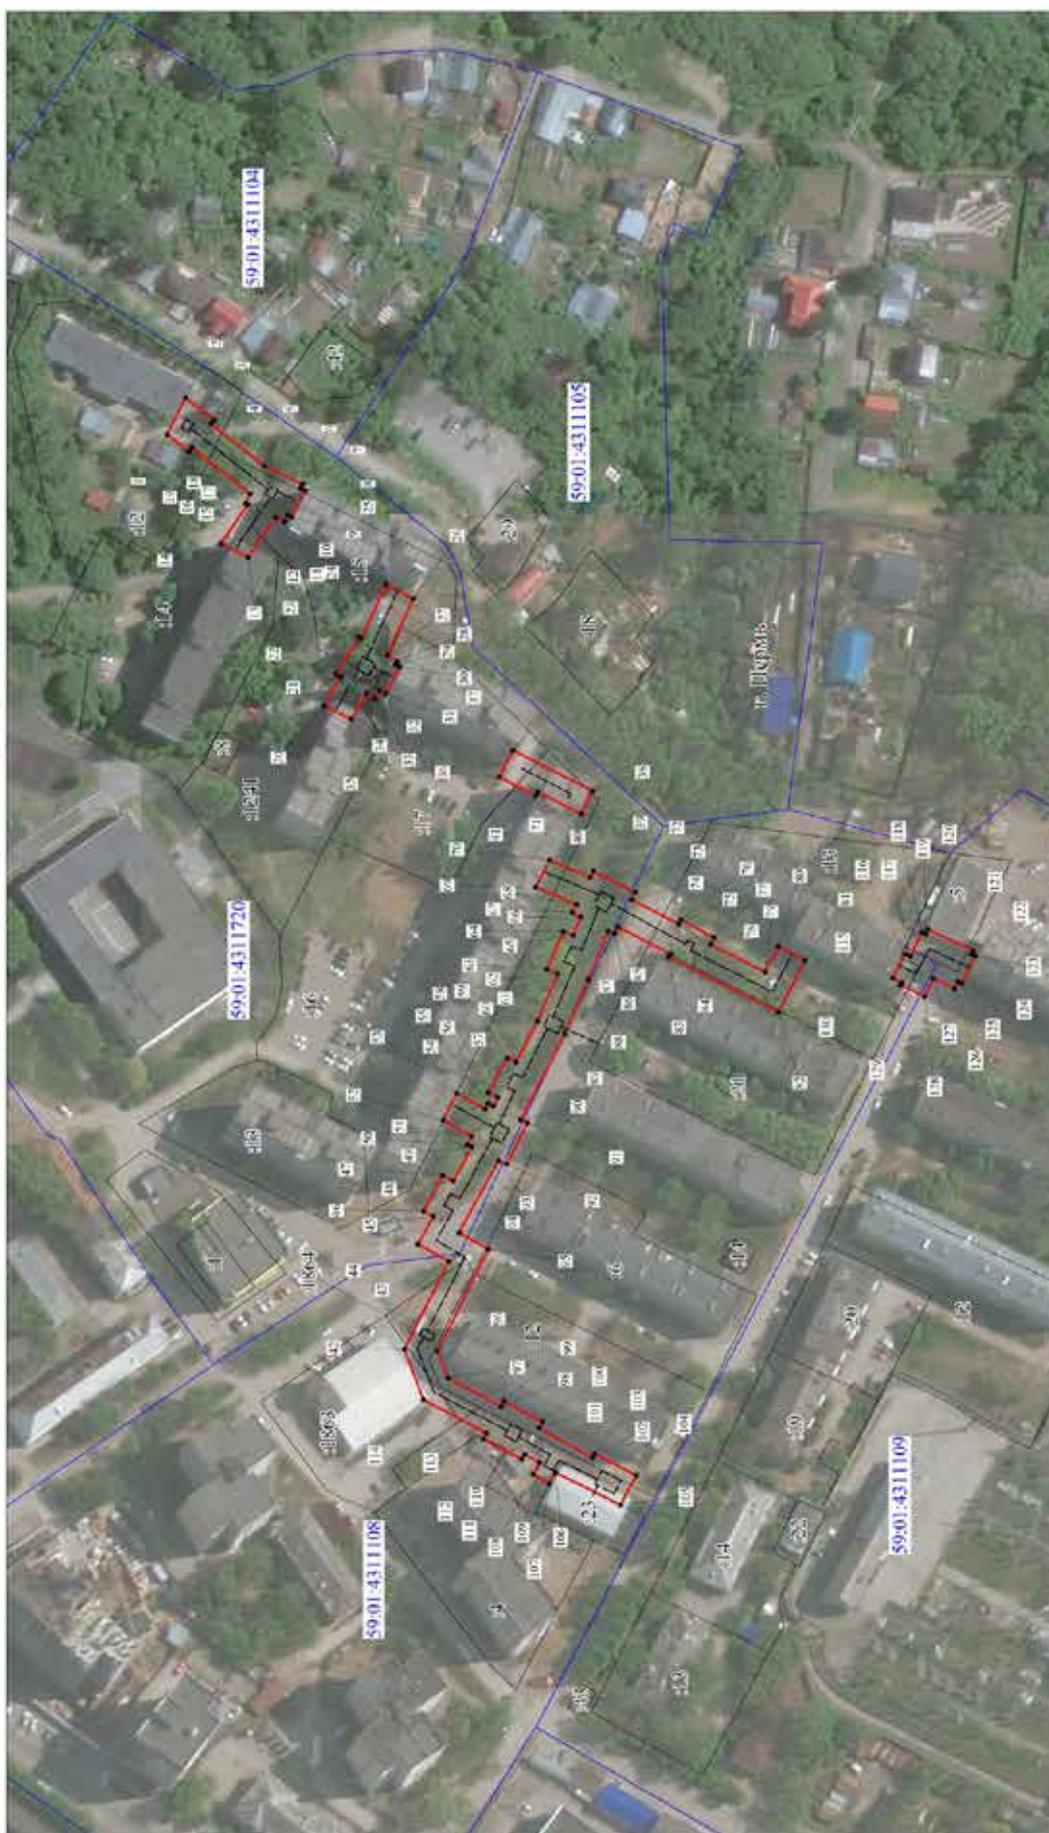

Условные обозначения:

- границы публичного сервитута
- трасса трубопровода
- граница земельного участка
- характеристика точка границы

- 14 - номер земельного участка
- граница кадастрового квартала
- 59:01:4311120 - номер кадастрового квартала

Масштаб 1:1500

1	2	3	4	5
26	519093.18	2235499.99	Геодезический метод; Мf=0.1	-
27	519101.77	2235481.35	Геодезический метод; Мf=0.1	-
28	519098.43	2235479.20	Геодезический метод; Мf=0.1	-
29	519099.02	2235478.23	Геодезический метод; Мf=0.1	-
30	519097.72	2235477.55	Геодезический метод; Мf=0.1	-
31	519102.26	2235468.64	Геодезический метод; Мf=0.1	-
32	519104.27	2235469.69	Геодезический метод; Мf=0.1	-
33	519105.95	2235466.97	Геодезический метод; Мf=0.1	-
34	519108.62	2235468.68	Геодезический метод; Мf=0.1	-
35	519113.50	2235460.13	Геодезический метод; Мf=0.1	-
20	519122.49	2235464.53	Геодезический метод; Мf=0.1	-
36	519065.00	2235440.96	Геодезический метод; Мf=0.1	-
37	519060.46	2235449.87	Геодезический метод; Мf=0.1	-
38	519034.34	2235436.37	Геодезический метод; Мf=0.1	-
39	519038.20	2235428.79	Геодезический метод; Мf=0.1	-
40	519052.25	2235436.05	Геодезический метод; Мf=0.1	-
41	519052.94	2235434.72	Геодезический метод; Мf=0.1	-
36	519065.00	2235440.96	Геодезический метод; Мf=0.1	-
42	519096.11	2235251.75	Геодезический метод; Мf=0.1	-
43	519081.66	2235280.82	Геодезический метод; Мf=0.1	-
44	519091.65	2235286.50	Геодезический метод; Мf=0.1	-
45	519086.59	2235295.82	Геодезический метод; Мf=0.1	-
46	519089.80	2235297.50	Геодезический метод; Мf=0.1	-
47	519083.52	2235309.30	Геодезический метод; Мf=0.1	-
48	519080.13	2235307.44	Геодезический метод; Мf=0.1	-
49	519074.04	2235318.70	Геодезический метод; Мf=0.1	-
50	519075.55	2235319.46	Геодезический метод; Мf=0.1	-
51	519074.12	2235322.30	Геодезический метод; Мf=0.1	-
52	519083.39	2235327.60	Геодезический метод; Мf=0.1	-
53	519078.84	2235336.51	Геодезический метод; Мf=0.1	-
54	519069.62	2235331.25	Геодезический метод; Мf=0.1	-
55	519068.71	2235333.06	Геодезический метод; Мf=0.1	-
56	519066.90	2235332.15	Геодезический метод; Мf=0.1	-
57	519065.42	2235335.08	Геодезический метод; Мf=0.1	-
58	519068.53	2235336.69	Геодезический метод; Мf=0.1	-

ОПИСАНИЕ МЕСТОПОЛОЖЕНИЯ ГРАНИЦ ПУБЛИЧНОГО СЕРВИТУТА ПО ОБЪЕКТУ Инженерные сети ПЕРМСКИЙ КРАЙ, Г. ПЕРМЬ, МОТОВИЛИХИНСКИЙ РАЙОН (НАИМЕНОВАНИЕ ОБЪЕКТА)					
Сведения о местоположении границ объекта					
1. Система координат МСК-59, зона 2					
2. Сведения о характерных точках границ объекта					
Обозначение характерных точек границ	Координаты, м		Метод определения координат и средняя квадратическая погрешность положения характерной точки (М), м	Описание закрепления точки	5
	X	Y			
1	2	3	4	5	
1	519173.97	2235554.25	Геодезический метод; Мf=0.1	-	-
2	519167.90	2235566.35	Геодезический метод; Мf=0.1	-	-
3	519158.66	2235559.08	Геодезический метод; Мf=0.1	-	-
4	519159.71	2235557.74	Геодезический метод; Мf=0.1	-	-
5	519142.07	2235543.87	Геодезический метод; Мf=0.1	-	-
6	519129.55	2235537.86	Геодезический метод; Мf=0.1	-	-
7	519130.17	2235536.57	Геодезический метод; Мf=0.1	-	-
8	519128.69	2235535.82	Геодезический метод; Мf=0.1	-	-
9	519133.26	2235526.93	Геодезический метод; Мf=0.1	-	-
10	519134.50	2235527.55	Геодезический метод; Мf=0.1	-	-
11	519135.55	2235525.36	Геодезический метод; Мf=0.1	-	-
12	519138.48	2235526.77	Геодезический метод; Мf=0.1	-	-
13	519147.46	2235513.66	Геодезический метод; Мf=0.1	-	-
14	519156.44	2235518.24	Геодезический метод; Мf=0.1	-	-
15	519147.60	2235531.15	Геодезический метод; Мf=0.1	-	-
16	519148.25	2235531.46	Геодезический метод; Мf=0.1	-	-
17	519146.66	2235534.76	Геодезический метод; Мf=0.1	-	-
18	519165.89	2235549.88	Геодезический метод; Мf=0.1	-	-
19	519166.86	2235548.65	Геодезический метод; Мf=0.1	-	-
1	519173.97	2235554.25	Геодезический метод; Мf=0.1	-	-
20	519122.49	2235464.53	Геодезический метод; Мf=0.1	-	-
21	519117.04	2235474.09	Геодезический метод; Мf=0.1	-	-
22	519118.53	2235475.05	Геодезический метод; Мf=0.1	-	-
23	519111.01	2235487.28	Геодезический метод; Мf=0.1	-	-
24	519110.27	2235486.81	Геодезический метод; Мf=0.1	-	-
25	519102.08	2235504.57	Геодезический метод; Мf=0.1	-	-

1	2	3	4	5
95	519068.50	2235284.85	Геодезический метод; Мт=0.1	-
96	519085.26	2235251.29	Геодезический метод; Мт=0.1	-
97	519081.90	2235242.25	Геодезический метод; Мт=0.1	-
98	519064.41	2235232.81	Геодезический метод; Мт=0.1	-
99	519063.42	2235234.64	Геодезический метод; Мт=0.1	-
100	519050.85	2235227.85	Геодезический метод; Мт=0.1	-
101	519051.91	2235225.90	Геодезический метод; Мт=0.1	-
102	519034.47	2235215.82	Геодезический метод; Мт=0.1	-
103	519033.70	2235217.21	Геодезический метод; Мт=0.1	-
104	519020.01	2235210.07	Геодезический метод; Мт=0.1	-
105	519025.19	2235200.37	Геодезический метод; Мт=0.1	-
106	519046.59	2235211.05	Геодезический метод; Мт=0.1	-
107	519048.44	2235207.42	Геодезический метод; Мт=0.1	-
108	519053.87	2235210.37	Геодезический метод; Мт=0.1	-
109	519051.73	2235214.26	Геодезический метод; Мт=0.1	-
110	519056.66	2235217.10	Геодезический метод; Мт=0.1	-
111	519057.58	2235215.39	Геодезический метод; Мт=0.1	-
112	519070.15	2235222.18	Геодезический метод; Мт=0.1	-
113	519069.16	2235224.01	Геодезический метод; Мт=0.1	-
114	519089.96	2235235.24	Геодезический метод; Мт=0.1	-
42	519096.11	2235251.75	Геодезический метод; Мт=0.1	-
115	518935.87	2235374.53	Геодезический метод; Мт=0.1	-
116	518931.65	2235382.48	Геодезический метод; Мт=0.1	-
117	518930.09	2235381.74	Геодезический метод; Мт=0.1	-
118	518926.27	2235389.74	Геодезический метод; Мт=0.1	-
119	518924.95	2235389.11	Геодезический метод; Мт=0.1	-
120	518924.20	2235390.68	Геодезический метод; Мт=0.1	-
121	518909.52	2235383.66	Геодезический метод; Мт=0.1	-
122	518910.09	2235382.46	Геодезический метод; Мт=0.1	-
123	518908.80	2235381.82	Геодезический метод; Мт=0.1	-
124	518913.11	2235372.80	Геодезический метод; Мт=0.1	-
125	518914.40	2235373.44	Геодезический метод; Мт=0.1	-
126	518915.55	2235371.05	Геодезический метод; Мт=0.1	-
127	518922.53	2235374.38	Геодезический метод; Мт=0.1	-
128	518925.39	2235368.39	Геодезический метод; Мт=0.1	-

1	2	3	4	5
59	519062.43	2235348.11	Геодезический метод; Мт=0.1	-
60	519059.48	2235346.75	Геодезический метод; Мт=0.1	-
61	519052.46	2235360.27	Геодезический метод; Мт=0.1	-
62	519045.84	2235376.04	Геодезический метод; Мт=0.1	-
63	519049.33	2235377.51	Геодезический метод; Мт=0.1	-
64	519043.93	2235390.03	Геодезический метод; Мт=0.1	-
65	519040.68	2235388.75	Геодезический метод; Мт=0.1	-
66	519038.27	2235394.71	Геодезический метод; Мт=0.1	-
67	519041.06	2235396.10	Геодезический метод; Мт=0.1	-
68	519039.66	2235398.90	Геодезический метод; Мт=0.1	-
69	519053.05	2235404.61	Геодезический метод; Мт=0.1	-
70	519048.50	2235413.54	Геодезический метод; Мт=0.1	-
71	519035.18	2235407.86	Геодезический метод; Мт=0.1	-
72	519034.18	2235409.88	Геодезический метод; Мт=0.1	-
73	519020.26	2235402.93	Геодезический метод; Мт=0.1	-
74	519021.50	2235400.43	Геодезический метод; Мт=0.1	-
75	519006.12	2235392.41	Геодезический метод; Мт=0.1	-
76	519005.36	2235393.83	Геодезический метод; Мт=0.1	-
77	518994.48	2235387.94	Геодезический метод; Мт=0.1	-
78	518995.69	2235385.71	Геодезический метод; Мт=0.1	-
79	518977.75	2235376.54	Геодезический метод; Мт=0.1	-
80	518973.38	2235385.02	Геодезический метод; Мт=0.1	-
81	518964.50	2235380.43	Геодезический метод; Мт=0.1	-
82	518973.43	2235363.10	Геодезический метод; Мт=0.1	-
83	519009.37	2235381.47	Геодезический метод; Мт=0.1	-
84	519008.80	2235382.52	Геодезический метод; Мт=0.1	-
85	519025.97	2235391.49	Геодезический метод; Мт=0.1	-
86	519027.14	2235389.15	Геодезический метод; Мт=0.1	-
87	519029.30	2235390.22	Геодезический метод; Мт=0.1	-
88	519035.84	2235374.05	Геодезический метод; Мт=0.1	-
89	519043.39	2235356.12	Геодезический метод; Мт=0.1	-
90	519057.97	2235327.66	Геодезический метод; Мт=0.1	-
91	519055.74	2235326.54	Геодезический метод; Мт=0.1	-
92	519062.58	2235312.93	Геодезический метод; Мт=0.1	-
93	519065.12	2235314.21	Геодезический метод; Мт=0.1	-
94	519078.17	2235290.34	Геодезический метод; Мт=0.1	-

1	2	3	4	5
129	518933.34	2235372.20	Геодезический метод; Mt=0.1	-
130	518932.94	2235372.97	Геодезический метод; Mt=0.1	-
115	518935.87	2235374.53	Геодезический метод; Mt=0.1	-

Публичный сервитут
Инженерные сети
Схема расположения границ публичного сервитута



Масштаб 1:1000

Условные обозначения:

- - границы публичного сервитута
- - трасса трубопровода
- - граница земельного участка
- 12 - номер земельного участка
- - граница кадастрового квартала
- 59:01:4410292 - номер кадастрового квартала
- 1 - характерная точка границы

ОПИСАНИЕ МЕСТОПОЛОЖЕНИЯ ГРАНИЦ ПУБЛИЧНОГО СЕРВИТУТА ПО ОБЪЕКТУ Инженерные сети ПЕРМСКИЙ КРАЙ, Г. ПЕРМЬ, СВЕРДЛОВСКИЙ РАЙОН (НАИМЕНОВАНИЕ ОБЪЕКТА)				
Сведения о местоположении границ объекта				
1. Система координат МСК-59, зона 2				
2. Сведения о характерных точках границ объекта				
Обозначение характерны х точек границ	Координаты, м		Метод определения координат и средняя квадратическая погрешность положения характерной точки (M _t), м	Описание закреплен ия точки
	X	Y		
1	2	3	4	5
1	517584.85	2233458.30	Геодезический метод; Mt=0.1	-
2	517582.01	2233459.75	Геодезический метод; Mt=0.1	-
3	517582.80	2233461.24	Геодезический метод; Mt=0.1	-
4	517570.85	2233467.59	Геодезический метод; Mt=0.1	-
5	517569.97	2233465.94	Геодезический метод; Mt=0.1	-
6	517545.09	2233478.74	Геодезический метод; Mt=0.1	-
7	517533.40	2233456.90	Геодезический метод; Mt=0.1	-
8	517543.26	2233451.71	Геодезический метод; Mt=0.1	-
9	517549.69	2233463.86	Геодезический метод; Mt=0.1	-
10	517564.75	2233456.11	Геодезический метод; Mt=0.1	-
11	517564.25	2233455.17	Геодезический метод; Mt=0.1	-
12	517576.20	2233448.82	Геодезический метод; Mt=0.1	-
13	517576.78	2233449.92	Геодезический метод; Mt=0.1	-
14	517579.89	2233448.32	Геодезический метод; Mt=0.1	-
15	517581.01	2233450.55	Геодезический метод; Mt=0.1	-
16	517580.79	2233450.67	Геодезический метод; Mt=0.1	-
17	517581.21	2233451.48	Геодезический метод; Mt=0.1	-
18	517581.49	2233452.00	Геодезический метод; Mt=0.1	-
1	517584.85	2233458.30	Геодезический метод; Mt=0.1	-

**Публичный сервитут
тепловые сети
Схема расположения границ публичного сервитута**



Условные обозначения:

- - границы публичного сервитута
- - - - трасса трубопровода
- — — - граница земельного участка
- 4 - номер земельного участка
- — — - граница кадастрового квартала
- 59:01:4311065 - номер кадастрового квартала
- 1 - характерная точка границы


М 1:1500

1	2	3	4	5
27	519740.13	2234885.91	Геодезический метод; Мf=0.1	-
28	519739.22	2234884.60	Геодезический метод; Мf=0.1	-
29	519733.62	2234888.73	Геодезический метод; Мf=0.1	-
30	519732.53	2234887.24	Геодезический метод; Мf=0.1	-
31	519727.78	2234890.71	Геодезический метод; Мf=0.1	-
32	519755.38	2234927.53	Геодезический метод; Мf=0.1	-
33	519762.11	2234923.07	Геодезический метод; Мf=0.1	-
34	519800.16	2234966.75	Геодезический метод; Мf=0.1	-
35	519801.53	2234965.63	Геодезический метод; Мf=0.1	-
36	519810.09	2234976.03	Геодезический метод; Мf=0.1	-
37	519809.72	2234976.34	Геодезический метод; Мf=0.1	-
38	519816.58	2234982.89	Геодезический метод; Мf=0.1	-
39	519812.75	2234986.90	Геодезический метод; Мf=0.1	-
1	519822.01	2234999.00	Геодезический метод; Мf=0.1	-
40	519804.58	2235012.42	Геодезический метод; Мf=0.1	-
41	519800.98	2235015.19	Геодезический метод; Мf=0.1	-
42	519805.31	2235020.24	Геодезический метод; Мf=0.1	-
43	519790.08	2235033.28	Геодезический метод; Мf=0.1	-
44	519786.15	2235028.08	Геодезический метод; Мf=0.1	-
45	519764.22	2235044.16	Геодезический метод; Мf=0.1	-
46	519729.45	2234995.32	Геодезический метод; Мf=0.1	-
47	519725.13	2234998.30	Геодезический метод; Мf=0.1	-
48	519724.39	2234997.23	Геодезический метод; Мf=0.1	-
49	519644.12	2235055.16	Геодезический метод; Мf=0.1	-
50	519639.87	2235048.77	Геодезический метод; Мf=0.1	-
51	519626.98	2235057.36	Геодезический метод; Мf=0.1	-
52	519628.26	2235059.17	Геодезический метод; Мf=0.1	-
53	519613.77	2235069.44	Геодезический метод; Мf=0.1	-
54	519605.26	2235057.44	Геодезический метод; Мf=0.1	-
55	519619.76	2235047.17	Геодезический метод; Мf=0.1	-
56	519621.20	2235049.20	Геодезический метод; Мf=0.1	-
57	519642.64	2235034.91	Геодезический метод; Мf=0.1	-
58	519646.69	2235040.98	Геодезический метод; Мf=0.1	-
59	519718.70	2234989.01	Геодезический метод; Мf=0.1	-
60	519717.23	2234986.88	Геодезический метод; Мf=0.1	-
61	519727.73	2234979.62	Геодезический метод; Мf=0.1	-

ОПИСАНИЕ МЕСТОПОЛОЖЕНИЯ ГРАНИЦ ПУБЛИЧНОГО СЕРВИСУА ПО ОБЪЕКТУ тепловые сети ПЕРМСКИЙ КРАЙ, Г. ПЕРМЬ, МОТОВИЛИХИНСКИЙ РАЙОН (НАИМЕНОВАНИЕ ОБЪЕКТА)						
Сведения о местоположении границ объекта						
1. Система координат МСК-59, зона 2						
2. Сведения о характеристиках точек границ объекта						
Обозначение характерных точек границ	Координаты, м		Метод определения координат и средняя квадратическая погрешность положения характерной точки (Мf), м	Описание закрепления точки	5	
	X	Y				
1	2	3	4	5		
1	519822.01	2234999.00	Геодезический метод; Мf=0.1	-	-	
2	519818.92	2235001.35	Геодезический метод; Мf=0.1	-	-	
3	519814.59	2234995.88	Геодезический метод; Мf=0.1	-	-	
4	519807.25	2234986.41	Геодезический метод; Мf=0.1	-	-	
5	519805.76	2234982.93	Геодезический метод; Мf=0.1	-	-	
6	519803.76	2234984.46	Геодезический метод; Мf=0.1	-	-	
7	519800.30	2234987.09	Геодезический метод; Мf=0.1	-	-	
8	519799.17	2234985.61	Геодезический метод; Мf=0.1	-	-	
9	519799.95	2234984.63	Геодезический метод; Мf=0.1	-	-	
10	519798.83	2234983.26	Геодезический метод; Мf=0.1	-	-	
11	519781.16	2234998.78	Геодезический метод; Мf=0.1	-	-	
12	519764.51	2234978.80	Геодезический метод; Мf=0.1	-	-	
13	519772.19	2234972.40	Геодезический метод; Мf=0.1	-	-	
14	519782.27	2234984.49	Геодезический метод; Мf=0.1	-	-	
15	519792.47	2234975.53	Геодезический метод; Мf=0.1	-	-	
16	519791.27	2234974.06	Геодезический метод; Мf=0.1	-	-	
17	519792.43	2234973.10	Геодезический метод; Мf=0.1	-	-	
18	519760.33	2234936.24	Геодезический метод; Мf=0.1	-	-	
19	519753.03	2234941.08	Геодезический метод; Мf=0.1	-	-	
20	519713.71	2234888.61	Геодезический метод; Мf=0.1	-	-	
21	519726.59	2234879.20	Геодезический метод; Мf=0.1	-	-	
22	519725.52	2234877.75	Геодезический метод; Мf=0.1	-	-	
23	519736.58	2234869.59	Геодезический метод; Мf=0.1	-	-	
24	519737.98	2234871.49	Геодезический метод; Мf=0.1	-	-	
25	519740.91	2234869.46	Геодезический метод; Мf=0.1	-	-	
26	519748.36	2234880.22	Геодезический метод; Мf=0.1	-	-	

1	2	3	4	5
62	519729.19	2234981.74	Геодезический метод; Mt=0.1	-
63	519731.15	2234980.47	Геодезический метод; Mt=0.1	-
64	519766.49	2235030.10	Геодезический метод; Mt=0.1	-
65	519787.42	2235014.75	Геодезический метод; Mt=0.1	-
66	519785.60	2235012.63	Геодезический метод; Mt=0.1	-
67	519790.27	2235009.03	Геодезический метод; Mt=0.1	-
68	519789.20	2235007.65	Геодезический метод; Mt=0.1	-
69	519796.49	2235002.03	Геодезический метод; Mt=0.1	-
40	519804.58	2235012.42	Геодезический метод; Mt=0.1	-

Публичный сервитут
Инженерные сети
Схема расположения границ публичного сервитута

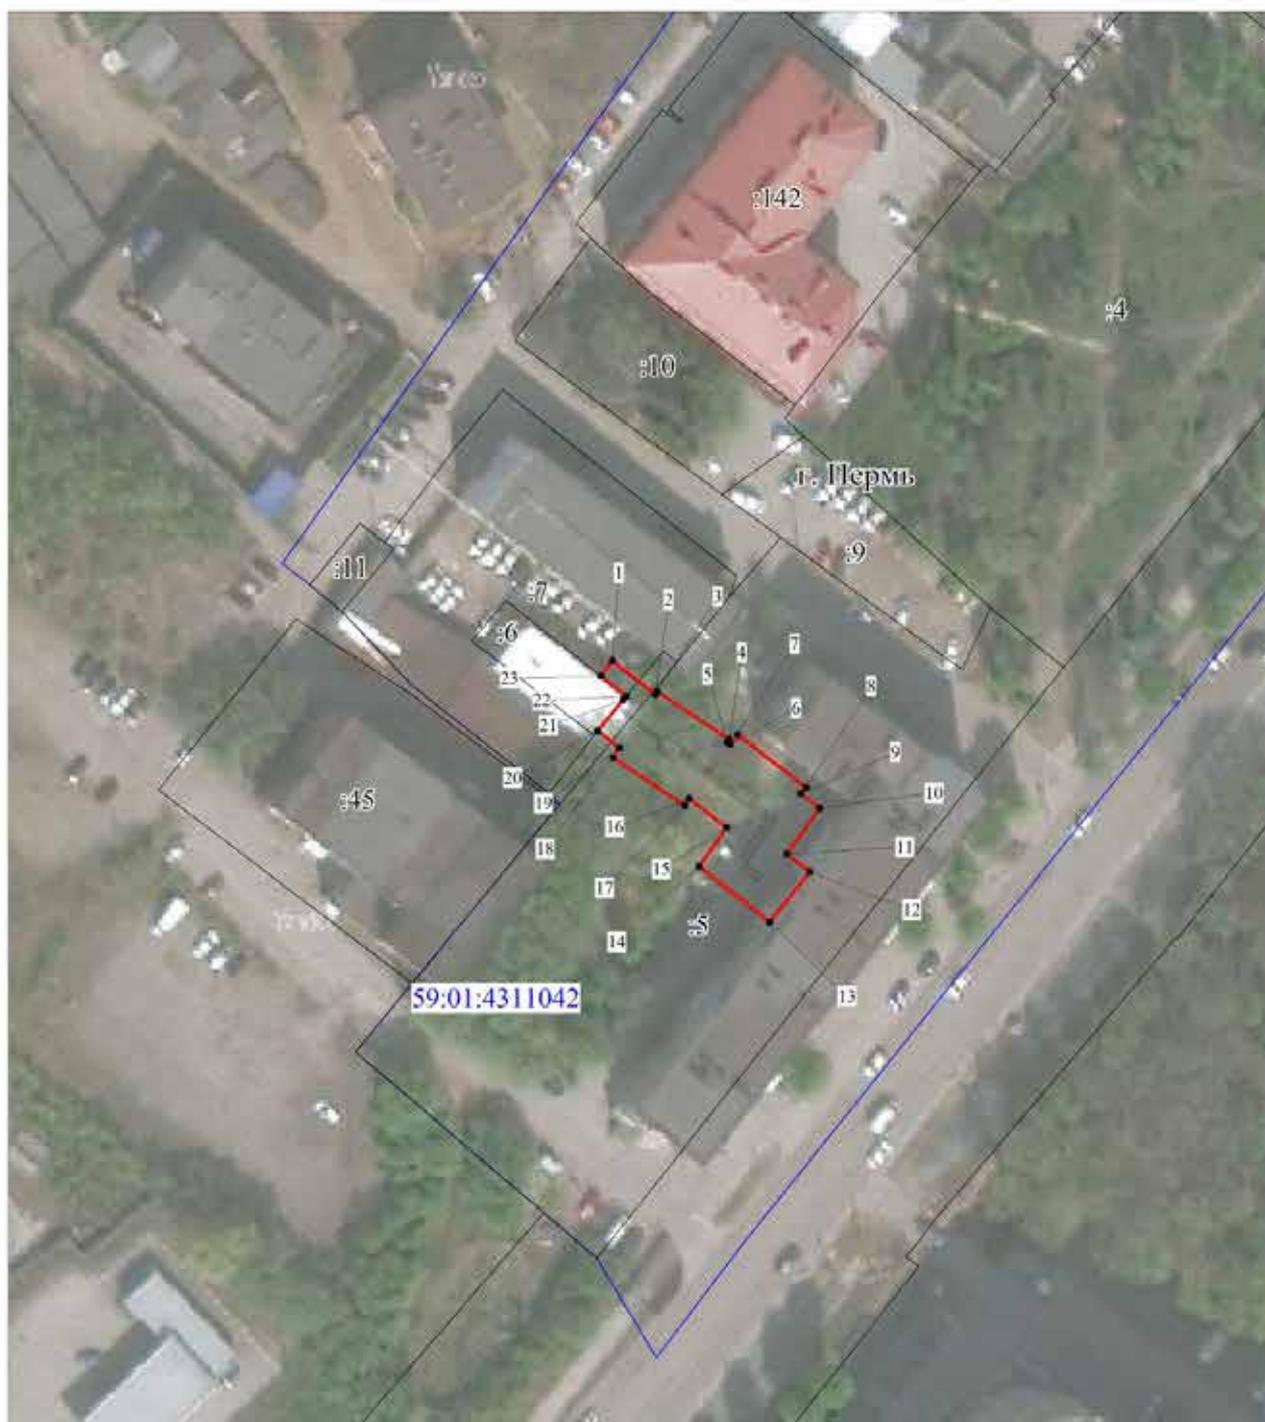

Масштаб 1:1000

Условные обозначения:

- - границы публичного сервитута
- - трасса трубопровода
- граница земельного участка
- 5 - номер земельного участка
- граница кадастрового квартала
- 59:01:4311042 - номер кадастрового квартала
- 1 - характерная точка границы

ОПИСАНИЕ МЕСТОПОЛОЖЕНИЯ ГРАНИЦ ПУБЛИЧНОГО СЕРВИТУТА ПО ОБЪЕКТУ Инженерные сети ПЕРМСКИЙ КРАЙ, Г. ПЕРМЬ, МОТОВИЛИХИНСКИЙ РАЙОН (НАИМЕНОВАНИЕ ОБЪЕКТА)				
Сведения о местоположении границ объекта				
1. Система координат <u>МСК-59, зона 2</u>				
2. Сведения о характерных точках границ объекта				
Обозначение характерны х точек границ	Координаты. м		Метод определения координат и средняя квадратическая погрешность положения характерной точки (M _t). м	Описание закреплен ия точки
	X	Y		
1	2	3	4	5
1	519313.29	2234508.20	Геодезический метод; Mt=0.1	-
2	519308.05	2234514.81	Геодезический метод; Mt=0.1	-
3	519308.46	2234515.09	Геодезический метод; Mt=0.1	-
4	519301.06	2234526.22	Геодезический метод; Mt=0.1	-
5	519300.58	2234525.90	Геодезический метод; Mt=0.1	-
6	519300.30	2234526.37	Геодезический метод; Mt=0.1	-
7	519301.83	2234527.57	Геодезический метод; Mt=0.1	-
8	519293.57	2234538.13	Геодезический метод; Mt=0.1	-
9	519292.58	2234537.36	Геодезический метод; Mt=0.1	-
10	519290.34	2234540.23	Геодезический метод; Mt=0.1	-
11	519283.19	2234535.16	Геодезический метод; Mt=0.1	-
12	519280.40	2234538.71	Геодезический метод; Mt=0.1	-
13	519272.58	2234532.48	Геодезический метод; Mt=0.1	-
14	519281.29	2234521.55	Геодезический метод; Mt=0.1	-
15	519287.30	2234525.82	Геодезический метод; Mt=0.1	-
16	519291.82	2234520.03	Геодезический метод; Mt=0.1	-
17	519290.77	2234519.33	Геодезический метод; Mt=0.1	-
18	519298.21	2234508.22	Геодезический метод; Mt=0.1	-
19	519299.71	2234509.23	Геодезический метод; Mt=0.1	-
20	519302.37	2234505.87	Геодезический метод; Mt=0.1	-
21	519307.23	2234509.86	Геодезический метод; Mt=0.1	-
22	519307.75	2234510.29	Геодезический метод; Mt=0.1	-
23	519310.92	2234506.32	Геодезический метод; Mt=0.1	-
1	519313.29	2234508.20	Геодезический метод; Mt=0.1	-

Публичный сервитут Теплоотрасса
 Схема расположения границ публичного сервитута



Масштаб 1:1000

- Используемые условные знаки и обозначения:
- границы публичного сервитута
 - трасса трубопровода
 - границы кадастрового квартала
 - кадастровый номер квартала
 - границы участка земельного участка
 - кадастровый номер земельного участка
 - характерная точка границы

ОПИСАНИЕ МЕСТОПОЛОЖЕНИЯ ГРАНИЦ ПУБЛИЧНОГО СЕРВИТУТА ПО ОБЪЕКТУ Теплотрасса ПЕРМСКИЙ КРАЙ, Г. ПЕРМЬ (НАИМЕНОВАНИЕ ОБЪЕКТА)				
Сведения о местоположении границ объекта				
1. Система координат МСК-59(зона 2)				
2. Сведения о характерных точках границ объекта				
Обозначение характерных точек границ	Координаты, м		Метод определения координат и средняя квадратическая погрешность положения характерной точки (M_t), м	Описание закрепления точки на местности (при наличии)
	X	Y		
1	2	3	4	5
1	518691.91	2210714.27	Геодезический метод; $M_t=0.1$	-
2	518686.99	2210735.40	Геодезический метод; $M_t=0.1$	-
3	518685.84	2210735.13	Геодезический метод; $M_t=0.1$	-
4	518685.21	2210737.72	Геодезический метод; $M_t=0.1$	-
5	518682.26	2210737.00	Геодезический метод; $M_t=0.1$	-
6	518676.20	2210763.13	Геодезический метод; $M_t=0.1$	-
7	518677.24	2210763.37	Геодезический метод; $M_t=0.1$	-
8	518680.38	2210766.94	Геодезический метод; $M_t=0.1$	-
9	518675.15	2210788.65	Геодезический метод; $M_t=0.1$	-
10	518672.35	2210791.94	Геодезический метод; $M_t=0.1$	-
11	518673.86	2210794.00	Геодезический метод; $M_t=0.1$	-
12	518659.41	2210861.98	Геодезический метод; $M_t=0.1$	-
13	518656.60	2210865.98	Геодезический метод; $M_t=0.1$	-
14	518641.53	2210862.88	Геодезический метод; $M_t=0.1$	-
15	518637.70	2210882.89	Геодезический метод; $M_t=0.1$	-
16	518626.94	2210880.91	Геодезический метод; $M_t=0.1$	-
17	518632.42	2210852.23	Геодезический метод; $M_t=0.1$	-
18	518637.08	2210850.66	Геодезический метод; $M_t=0.1$	-
19	518650.03	2210853.38	Геодезический метод; $M_t=0.1$	-
20	518661.94	2210799.38	Геодезический метод; $M_t=0.1$	-
21	518659.71	2210798.84	Геодезический метод; $M_t=0.1$	-
22	518656.67	2210795.46	Геодезический метод; $M_t=0.1$	-
23	518659.48	2210782.04	Геодезический метод; $M_t=0.1$	-
24	518663.47	2210779.37	Геодезический метод; $M_t=0.1$	-
25	518666.11	2210779.89	Геодезический метод; $M_t=0.1$	-
26	518667.75	2210772.54	Геодезический метод; $M_t=0.1$	-
27	518666.28	2210772.24	Геодезический метод; $M_t=0.1$	-
28	518664.76	2210769.48	Геодезический метод; $M_t=0.1$	-

1	2	3	4	5
29	518664.05	2210767.47	Геодезический метод; Mt=0.1	-
30	518671.92	2210732.80	Геодезический метод; Mt=0.1	-
31	518674.97	2210720.26	Геодезический метод; Mt=0.1	-
32	518672.14	2210719.60	Геодезический метод; Mt=0.1	-
33	518674.92	2210706.74	Геодезический метод; Mt=0.1	-
34	518684.97	2210708.71	Геодезический метод; Mt=0.1	-
35	518690.28	2210709.92	Геодезический метод; Mt=0.1	-
1	518691.91	2210714.27	Геодезический метод; Mt=0.1	-

ОПИСАНИЕ МЕСТОПОЛОЖЕНИЯ ГРАНИЦ

Публичный сервитут в целях размещения объектов электросетевого хозяйства

(наименование объекта, местоположение границ которого описано (далее - объект))

Раздел 1

Сведения об объекте

№ п/п	Характеристики объекта	Описание характеристик
1	2	3
1	Местоположение объекта	Пермский край, Пермь г
2	Площадь объекта ± величина погрешности определения площади (P ± ΔP)	87 м ² ± 3 м ²
3	Иные характеристики объекта	Вид объекта реестра границ: Зона с особыми условиями использования территории Содержание ограничений использования объектов недвижимости в пределах зоны или территории: Публичный сервитут в целях размещения объектов электросетевого хозяйства сроком действия 49 лет в интересах Открытого Акционерного Общества «Межрегиональная распределительная сетевая компания Урала»

Раздел 4
План границ объекта



Масштаб 1:500

Используемые условные знаки и обозначения:


- - Вновь образованная граница публичного сервитута
- 1 - Образованная точка контура, сведения о которой позволяют однозначно определить её положение на местности
- - Граница кадастрового квартала
- - Граница административно-территориального образования
- - Существующая часть границы, имеющихся в ГКН сведения о которых достаточны для определения её местоположения
- 663 - Номер учтенного земельного участка
- - - - Проектируемый объект

Подпись _____ Дата « 20 » июля 20 22 г.

Место для оттиска печати (при наличии) лица, составившего описание местоположения границ объекта

СХЕМА РАСПОЛОЖЕНИЯ ГРАНИЦ ПУБЛИЧНОГО СЕРВИТУТА

Объект: «Строительство КЛ 0,4 кВ от РУ 0,4 кВ ТП-2192; Реконструкция РУ 0,4 кВ ТП-2192 (установка панели 0,4 кВ и оборудования учета э/э) для электроснабжения многоэтажной жилой застройки по адресу: Пермский край, г. Пермь, б-р. Гагарина, з/у 326 (кад. номер зем. участка 59:01:4311902:4584)»
 Местоположение объекта: Пермский край, г. Пермь, б-р. Гагарина
 Площадь земель или части земельного участка, кв.м.:138

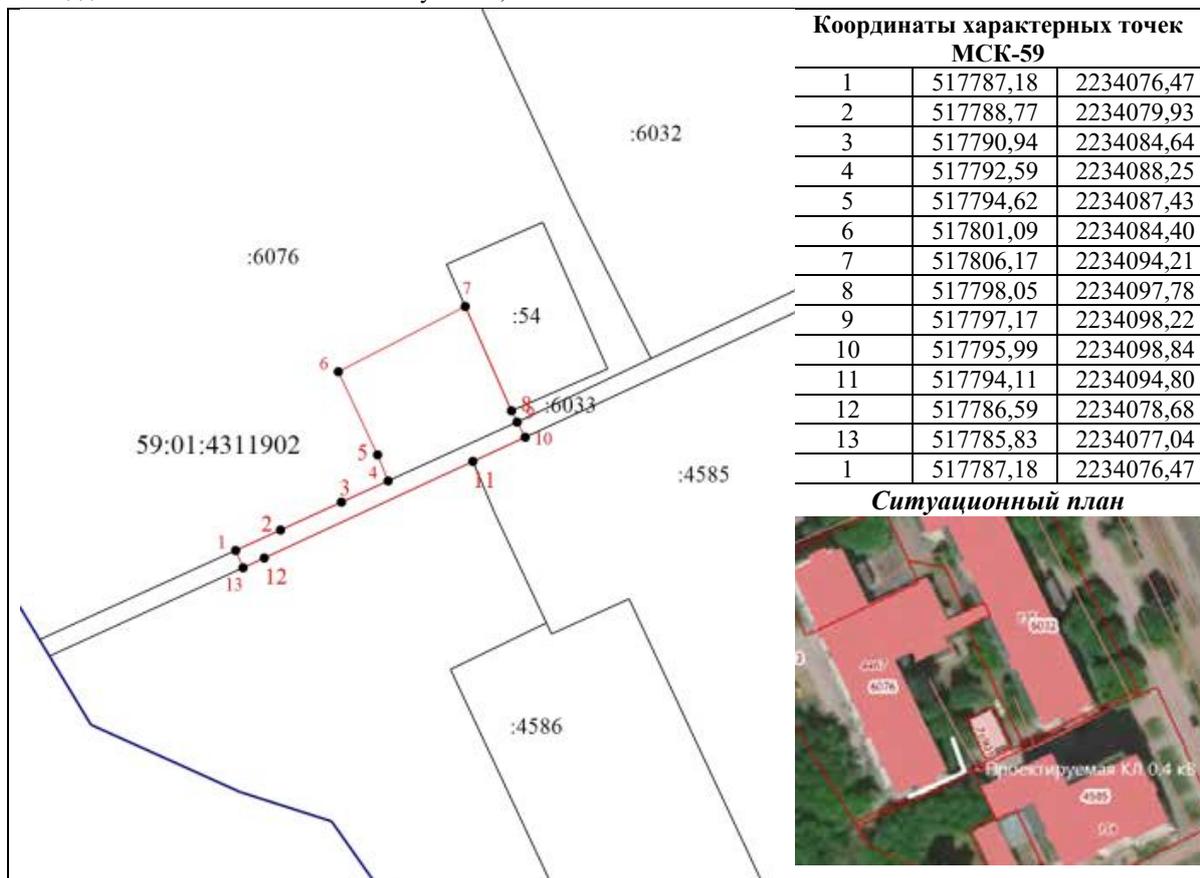

Координаты характерных точек МСК-59

1	517787,18	2234076,47
2	517788,77	2234079,93
3	517790,94	2234084,64
4	517792,59	2234088,25
5	517794,62	2234087,43
6	517801,09	2234084,40
7	517806,17	2234094,21
8	517798,05	2234097,78
9	517797,17	2234098,22
10	517795,99	2234098,84
11	517794,11	2234094,80
12	517786,59	2234078,68
13	517785,83	2234077,04
1	517787,18	2234076,47

Ситуационный план



Масштаб 1:2000

Условные обозначения

- - Характерная точка контура здания, сооружения, объекта незавершенного строительства
- :1 - Кадастровый номер земельного участка
- - Существующая часть границы, имеющиеся в ЕГРН сведения о которой достаточны для определения ее местоположения
- - Граница кадастрового квартала
- - Граница сооружения
- 59:01:4410862 - Номер кадастрового квартала
- - Граница публичного сервитута

ОПИСАНИЕ МЕСТОПОЛОЖЕНИЯ ГРАНИЦ		
Публичный сервитут		
(наименование объекта, местоположение границ которого описано (далее - объект))		
Раздел 1		
Сведения об объекте		
№ п/п	Характеристики объекта	Описание характеристик
1	2	3
1.	Местоположение объекта	Пермский край, город Пермь
2.	Площадь объекта +/- величина погрешности определения площади (P +/- Дельта P)	5 +/- 1 м ²
3.	Иные характеристики объекта	-

Раздел 3									
Сведения о местоположении измененных (уточненных) границ объекта									
1. Система координат -									
2. Сведения о характерных точках границ объекта									
Обозначение характерных точек границы	Существующие координаты, м		Измененные (уточненные) координаты, м		Метод определения координат характерной точки	Средняя квадратическая погрешность положения характерной точки (М), м	Описание обозначения точки на местности (при наличии)		
	X	Y	X	Y				7	8
1	2	3	4	5	6	7			8
-	-	-	-	-	-	-			-
3. Сведения о характерных точках части (частей) границы объекта									
Обозначение точек части границы	Существующие координаты, м		Измененные (уточненные) координаты, м		Метод определения координат характерной точки	Средняя квадратическая погрешность положения характерной точки (М), м	Описание обозначения точки на местности (при наличии)		
	X	Y	X	Y				7	8
1	2	3	4	5	6	7			8
-	-	-	-	-	-	-			-

Раздел 2									
Сведения о местоположении границ объекта									
1. Система координат МСК-59, зона 2									
2. Сведения о характерных точках границ объекта									
Обозначение характерных точек границы	Координаты, м		Метод определения координат характерной точки	Средняя квадратическая погрешность положения характерной точки (М), м	Описание обозначения точки на местности (при наличии)				
	X	Y				6	7	8	9
1	2	3	4	5	6				
1	515490.58	2230713.40	Метод спутниковых геодезических измерений (определений)	0.10	-				
2	515492.01	2230716.00	Метод спутниковых геодезических измерений (определений)	0.10	-				
3	515490.40	2230716.40	Метод спутниковых геодезических измерений (определений)	0.10	-				
4	515488.55	2230714.52	Метод спутниковых геодезических измерений (определений)	0.10	-				
1	515490.58	2230713.40	Метод спутниковых геодезических измерений (определений)	0.10	-				
3. Сведения о характерных точках части (частей) границы объекта									
Обозначение характерных точек части границы	Координаты, м		Метод определения координат характерной точки	Средняя квадратическая погрешность положения характерной точки (М), м	Описание обозначения точки на местности (при наличии)				
	X	Y				6	7	8	9
1	2	3	4	5	6				
-	-	-	-	-	-				

Раздел 4

Схема расположения границ публичного сервитута



Масштаб 1:700

Условные обозначения

- - Характерная точка границы, сведения о которой позволяют однозначно определить ее положение на местности
- 2 - Обозначение новой характерной точки
- :3 - Кадастровый номер земельного участка
- - Существующая часть границы, имеющиеся в ЕГРН сведения о которой достаточны для определения ее местоположения
- - Граница здания
- - Граница сооружения
- - Граница испрашиваемого земельного участка
- - Проектируемая линия
- 59:01:4410592 - Номер кадастрового квартала
- 1 - Обозначение характерной точки, местоположение которой не изменилось или было уточнено
- - Граница кадастрового квартала

Подпись _____



Дата "27" июля 2022г.

Место для оттиска печати (при наличии) лица, составившего описание местоположения границ объекта

**Департамент земельных отношений администрации города Перми
в соответствии со статьей 39.18 Земельного кодекса Российской Федерации информирует о возможности
предоставления земельных участков для индивидуального жилищного строительства**

№	Площадь земельного участка (кв. м)	Кадастровый номер земельного участка	Адрес или иное описание местоположения земельного участка
Орджоникидзевский район			
1	1406	-	г. Пермь

Заинтересованные лица имеют право подавать заявления о намерении участвовать в аукционе по продаже земельного участка или аукционе на право заключения договора аренды земельного участка.

Адрес места приема, даты начала и окончания приема заявлений:

г. Пермь, ул. Сибирская 15, цокольный этаж,

с 03.08.2022 по 01.09.2022

Способы подачи заявлений:

1. Посредством почтовой связи;

2. лично, в том числе через представителя, в департамент земельных отношений администрации города Перми (г. Пермь, ул. Сибирская, 15 понедельник, вторник, среда, четверг с 09:00 до 13:00 с 14:00 до 16:00, пятница с 09:00 до 12:00, кроме нерабочих и праздничных дней);


в форме электронных документов с использованием информационно-телекоммуникационной сети «Интернет»
e-mail: dzo@gorodperm.ru

Приложение: на 1 л. в 1 экз.

с **Схема расположения земельного участка на кадастровом плане территории**

Условный номер земельного участка -3У1

Площадь земельного участка 14,06 кв.м.

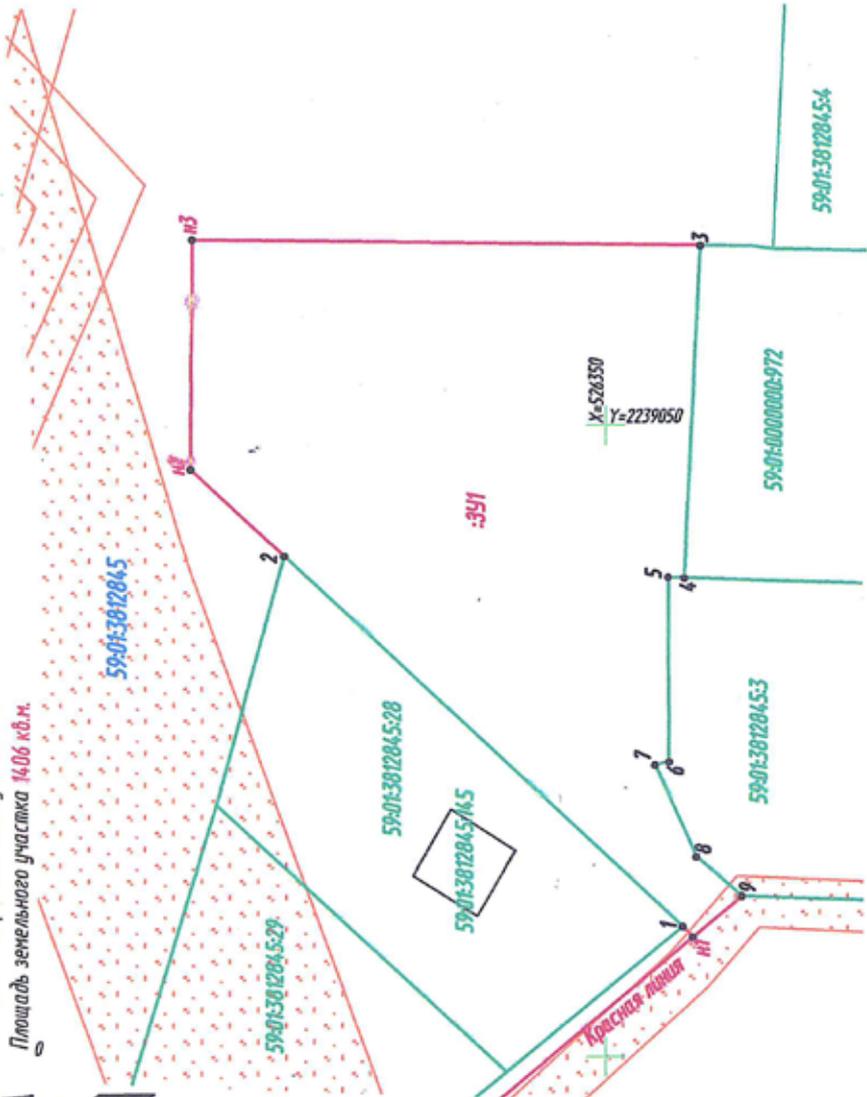

МАСШТАБ 1:500

Условные обозначения:

- 59:01:38:1204:70 - Кадастровый номер кадастрового квартала
- 59:01:38:1204:70:14 - Кадастровый номер земельного участка
- 59:01-4.634 - Учетный номер территориальной зоны
- - - - - Граница образуемого земельного участка
- - - - - Граница смежного земельного участка
- - - - - Граница кадастрового квартала
- - - - - Граница преграждающая свое существование
- 1 - Номер лобовой точки границы земельного участка
- - Лобовая точка границы земельного участка
- - - - - Охранная зона инженерных коммуникаций

Утверждена:

(наименование документа об утверждении, включая наименование органов государственной власти или органов местного самоуправления, принявших решение об утверждении схемы или подписавших соглашение о перераспределении земельных участков)

от _____ № _____

Каталог координат лобовых точек границы земельного участка

№ П/П	X	Y
н1	526343.13	2239009.47
1	526343.94	2239010.32
2	526375.19	2239039.73
н2	526382.50	2239046.61
н3	526382.37	2239064.83
3	526342.58	2239064.26
4	526343.85	2239037.92
5	526345.10	2239037.96
6	526345.01	2239023.36
7	526346.11	2239023.12
8	526342.87	2239015.81
9	526339.31	2239012.72

Система координаты: МСК-59 (зона 2)

Инд.№ подл	Подпись и дата	Взм. инд.№
------------	----------------	------------

Сообщение о решении Пермского краевого суда от 25.02.2022

«Решением Пермского краевого суда от 25.02.2022 по делу № 3а-124/2022 (3а-1164/2021), апелляционным определением Четвертого апелляционного суда общей юрисдикции от 05.07.2022 по делу № 66а-1383/2022 (вступили в законную силу с 05.07.2022) признаны недействующими:

со дня вступления решения суда в законную силу пункт 3 в части слов «с 28.10.2021» и пункт 4 в части слов «и распространяется на правоотношения, возникшие с 28.10.2021» решения Пермской городской Думы от 16.11.2021 № 265 «Об утверждении Методики установления регулируемых тарифов на перевозки пассажиров и багажа автомобильным транспортом и городским наземным электрическим транспортом на муниципальных маршрутах регулярных перевозок города Перми»,

со дня принятия пункт 1 решения Пермской городской Думы от 16.11.2021 № 273 «Об утверждении регулируемых тарифов на перевозки пассажиров и багажа автомобильным транспортом и городским наземным электрическим транспортом на муниципальных маршрутах регулярных перевозок города Перми».

В удовлетворении требований административного истца об оспаривании:

пункта 17 статьи 38 Устава города Перми, утвержденного решением Пермской городской Думы от 25.08.2015 № 150, в той части, которой Пермская городская Дума наделена полномочием устанавливать регулируемый тариф на регулярные перевозки пассажиров и (или) устанавливать порядок (правила) расчета регулируемого тарифа на регулярные перевозки пассажиров по муниципальным маршрутам города Перми,

подпункта 1.5.2 Порядка установления или регулирования органами местного самоуправления города Перми цен и тарифов, утвержденного решением Пермской городской Думы от 26.02.2013 № 32, а также Порядка в той части, которой он регулирует или может регулировать вопрос установления регулируемых тарифов на регулярные перевозки пассажиров автомобильным транспортом и городским наземным электрическим транспортом по муниципальным маршрутам города Перми в значении, предусмотренном статьей 15 Федерального закона от 13.07.2015 № 220-ФЗ, либо устанавливает порядок (правила) расчета регулируемого тарифа на регулярные перевозки пассажиров по муниципальным маршрутам города Перми,

пункта 1 решения Пермской городской Думы от 16.11.2021 № 265 «Об утверждении Методики установления регулируемых тарифов на перевозки пассажиров и багажа автомобильным транспортом и городским наземным электрическим транспортом на муниципальных маршрутах регулярных перевозок города Перми»,

пункта 2, пункта 5 и пункта 6 в части слов «при этом действие пункта 1 распространяется на правоотношения, возникшие с 28.10.2021» решения Пермской городской Думы от 16.11.2021 № 273 «Об утверждении регулируемых тарифов на перевозки пассажиров и багажа автомобильным транспортом и городским наземным электрическим транспортом на муниципальных маршрутах регулярных перевозок города Перми» - отказано.

На Пермскую городскую Думу возложена обязанность принять в течение двух месяцев со дня вступления решения суда в законную силу заменяющий правовой акт.»

Департамент земельных отношений администрации города Перми в соответствии со статьей 39.18 Земельного кодекса Российской Федерации информирует о возможности предоставления земельных участков для индивидуального жилищного строительства

№	Площадь земельного участка (кв. м.)	Кадастровый номер земельного участка	Адрес или иное описание местоположения земельного участка
1	678	-	Постановление администрации города Перми от 22.12.2017 № 1178, условный номер земельного участка 64, г. Пермь, Дзержинский район, ул. Новоколхозная

Заинтересованные лица имеют право подавать заявления о намерении участвовать в аукционе по продаже земельного участка или аукционе на право заключения договора аренды земельного участка.

Адрес места приема, даты начала и окончания приема заявлений:

г. Пермь, ул. Сибирская 15, каб. 201

с 03.08.2022 по 1.09.2022

Способы подачи заявлений:

1. Посредством почтовой связи;

2. лично, в том числе через представителя, в департамент земельных отношений администрации города Перми (г. Пермь, ул. Сибирская, 15 понедельник, вторник, среда, четверг с 09:00 до 13:00 с 14:00 до 16:00, пятница с 09:00 до 12:00, кроме нерабочих и праздничных дней);

в форме электронных документов с использованием информационно-телекоммуникационной сети «Интернет»
e-mail: dzo@gorodperm.ru

Извещения о проведении собрания о согласовании местоположения границ земельных участков

Кадастровым инженером Семериковым Вячеславом Валентиновичем (почтовый адрес: Пермский край, с. Орда, ул. Тракторная, д.39, кв.1, v.semerikov@mail.ru, 89824499799, № регистрации в государственном реестре лиц, осуществляющих кадастровую деятельность-8686) выполняются кадастровые работы в отношении земельного участка с кадастровым №59:01:3510233:40, расположенного по адресу: Пермский край, г. Пермь, р-н Орджоникидзевский, коллективный сад №61 при Пермском ЦБК в м/р Малые Реки. Заказчиком кадастровых работ является: Тяржнова Ольга Александровна, тел. 89124843564. Собрание по поводу согласования местоположения границы состоится по адресу: г. Пермь, ул. Оршанская, д. 7, кв. 10. 04.09.2022г. в 10-00. С проектом межевого плана земельного участка можно ознакомиться по адресу: г. Пермь, ул. Оршанская, д. 7, кв. 10. Требования о проведении согласования местоположения границ земельных участков на местности и обоснованные возражения о местоположении границ земельных участков после ознакомления с проектом межевого плана принимаются с «02» августа 2022г. по «22» августа 2022г., по адресу: г. Пермь, ул. К.Пожарского, д12/2, кв.48. Смежные земельные участки, с правообладателями которых требуется согласовать местоположения границ: расположены в границах кадастрового квартала 59:01:3510233. При проведении согласования местоположения границ при себе необходимо иметь документ, удостоверяющий личность, а также документы о правах на земельный участок.

Кадастровым инженером Родыгиной Екатериной Николаевной, № квалификационного аттестата 59-10-21, г. Пермь, ул. Судозаводская, 15А-70, rty67@mail.ru, 89194805935, номер регистрации в государственном реестре лиц, осуществляющих кадастровую деятельность – 1354, в отношении земельных участков с кадастровыми номерами: 59:01:1717080:844, 59:01:1717080:845, 59:01:1717080:319, 59:01:1717080:290, 59:01:1717080:261, 59:01:1717080:347, 59:01:1717080:133, 59:01:1717080:180, 59:01:1717080:99, 59:01:1717080:106, 59:01:1717080:287, 59:01:1717080:245, 59:01:1717080:372, расположенных: Пермский край, г. Пермь, СНТ «Березка»; выполняются кадастровые работы по уточнению местоположения границ земельных участков. Заказчиком кадастровых работ является СНТ «Березка», в лице председателя правления Лукьянова Олега Николаевича (г. Пермь, ул. Гальперина, 27б, СНТ «Березка», тел. 89120613321). Собрание заинтересованных лиц по поводу согласования местоположения границ состоится «03» сентября 2022 г. в 11.00 по адресу: край Пермский, г. Пермь, ул. Федосеева, 10. С проектом межевого плана земельных участков можно ознакомиться по адресу: г. Пермь, ул. Федосеева, 10. Обоснованные возражения относительно местоположения границ, содержащихся в проекте межевого плана, и требования о проведении согласования местоположения границ земельных участков на местности принимаются с «02» августа 2022 г. по «19» августа 2022 г. по адресу: г. Пермь, ул. Федосеева, 10. Смежные земельные участки, с правообладателями которых требуется согласовать местоположение границ: Пермский край, г. Краснокамск, сад. тов. «Заря» земельные участки, расположенные в кадастровом квартале 59:01:1717080. При проведении согласования местоположения границ при себе необходимо иметь документ, удостоверяющий личность, а также документы, подтверждающие права на соответствующий на земельный участок.