

## РАЗДЕЛ ПЕРВЫЙ ПРАВОВЫЕ АКТЫ

### РЕШЕНИЯ ПЕРМСКОЙ ГОРОДСКОЙ ДУМЫ

15.11.2022 № 252 О внесении изменений в Устав города Перми .....	6
---	---

### ПОСТАНОВЛЕНИЯ АДМИНИСТРАЦИИ ГОРОДА ПЕРМИ

09.12.2022 № 1268 О заключении муниципального контракта на выполнение работ по реконструкции здания по ул. Уральской, 110 в городе Перми для размещения общеобразовательной организации .....	8
09.12.2022 № 1269 Об утверждении Порядка выплаты стипендий одаренным детям, обучающимся в образовательных учреждениях дополнительного образования детей в сфере культуры города Перми, и о признании утратившими силу отдельных правовых актов администрации города Перми в сфере культуры.....	10
09.12.2022 № 1270 О внесении изменений в приложение 1 к Положению о системе оплаты труда работников муниципального учреждения в сфере организации наружного освещения территории общего пользования города Перми, утвержденному постановлением администрации города Перми от 21.10.2022 № 1057 .....	18
12.12.2022 № 1271 О внесении изменений в Порядок координации, планирования и выдачи разрешений на производство земляных работ на территории города Перми, утвержденный постановлением администрации города Перми от 22.02.2008 № 129 .....	22
12.12.2022 № 1272 О внесении изменений в приложение 2 к Порядку определения объема и условий предоставления субсидий на иные цели бюджетным и автономным учреждениям, подведомственным департаменту образования администрации города Перми, на оборудование зданий муниципальных учреждений средствами беспрепятственного доступа, утвержденному постановлением администрации города Перми от 14.10.2020 № 970 .....	32
12.12.2022 № 1273 О внесении изменений в размер нормативных затрат на содержание муниципального имущества, уплату налогов на 2022 год и плановый период 2023 и 2024 годов, утвержденный постановлением администрации города Перми от 25.10.2021 № 940 «Об утверждении размера нормативных затрат на оказание муниципальных услуг «Спортивная подготовка по олимпийским видам спорта», «Спортивная подготовка по неолимпийским видам спорта» на 2022 год и плановый период 2023 и 2024 годов, значений отраслевых корректирующих коэффициентов, размера нормативных затрат на содержание муниципального имущества, уплату налогов на 2022 год и плановый период 2023 и 2024 годов и значений натуральных норм, используемых при определении базовых нормативов затрат на оказание муниципальных услуг «Спортивная подготовка по олимпийским видам спорта», «Спортивная подготовка по неолимпийским видам спорта» .....	35
12.12.2022 № 1274 О присуждении ежегодной молодежной премии «Пермь 20x20» .....	36
12.12.2022 № 1275 О внесении изменений в приложение 2 к Порядку определения объема и условий предоставления субсидий на иные цели бюджетным и автономным учреждениям, подведомственным комитету по физической культуре и спорту администрации города Перми, на повышение фонда оплаты труда, утвержденному постановлением администрации города Перми от 28.09.2021 № 766.....	37

## 12.12.2022 № 1276

О внесении изменений в приложение 2 к Порядку определения объема и условий предоставления субсидий на иные цели бюджетным и автономным учреждениям на ремонт и приведение в нормативное состояние муниципальных учреждений системы физической культуры и спорта, утвержденному постановлением администрации города Перми от 20.10.2020 № 1062.....39

## 12.12.2022 № 1277

О внесении изменений в размер нормативных затрат на содержание муниципального имущества, уплату налогов на 2022 год и плановый период 2023 и 2024 годов, утвержденный постановлением администрации города Перми от 15.10.2021 № 869 «Об утверждении размера нормативных затрат на выполнение муниципальной работы «Обеспечение доступа к объектам спорта» на 2022 год и плановый период 2023 и 2024 годов, значения отраслевого корректирующего коэффициента, размера нормативных затрат на содержание муниципального имущества, уплату налогов на 2022 год и плановый период 2023 и 2024 годов, значений натуральных норм, необходимых для определения базовых нормативов затрат на выполнение муниципальной работы «Обеспечение доступа к объектам спорта».....42

## 12.12.2022 № 1278

О внесении изменений в приложение 2 к Порядку определения объема и условий предоставления субсидий на иные цели бюджетным и автономным учреждениям на выполнение предписаний надзорных органов, приведение в нормативное состояние и улучшение материально-технического обеспечения, утвержденному постановлением администрации города Перми от 16.10.2020 № 1002.....43

## 12.12.2022 № 1279

О внесении изменений в Порядок определения объема и условий предоставления бюджетным и автономным учреждениям, подведомственным департаменту культуры и молодежной политики администрации города Перми, субсидий на иные цели на повышение фонда оплаты труда, утвержденный постановлением администрации города Перми от 29.09.2021 № 773.....46

## 12.12.2022 № 1280

О внесении изменений в приложение 2 к Порядку определения объема и условий предоставления бюджетным и автономным учреждениям субсидий на иные цели на модернизацию театров юного зрителя и театров кукол, утвержденному постановлением администрации города Перми от 07.05.2021 № 333.....48

## 13.12.2022 № 1281

Об утверждении Порядка определения объема и условий предоставления субсидий на иные цели бюджетным и автономным учреждениям на реализацию мероприятий по взаимодействию с детскими общественными объединениями.....49

## 13.12.2022 № 1282

О внесении изменений в приложение 2 к Порядку определения объема и условий предоставления субсидий на иные цели бюджетным и автономным учреждениям на организацию бесплатного питания для обучающихся на уровнях основного общего и среднего общего образования в муниципальных общеобразовательных организациях Пермского края, вынужденно покинувших территории Луганской Народной Республики, Донецкой Народной Республики и Украины, утвержденному постановлением администрации города Перми от 15.09.2022 № 801.....57

## 13.12.2022 № 1283

О внесении изменений в приложение 2 к Порядку определения объема и условий предоставления субсидий на иные цели бюджетным и автономным учреждениям, подведомственным департаменту образования администрации города Перми, на мероприятия по организации оздоровления и отдыха детей, утвержденному постановлением администрации города Перми от 17.06.2022 № 487.....58

## 13.12.2022 № 1284

О внесении изменений в состав консультативного совета по общественным связям при заместителе главы администрации города Перми, утвержденный постановлением администрации города Перми от 12.12.2013 № 1164.....61

## 13.12.2022 № 1285

О внесении изменений в размер нормативных затрат на выполнение муниципальной работы «Организация и проведение спортивно-оздоровительной работы по развитию физической культуры и спорта среди различных групп населения», нормативных затрат на содержание муниципального имущества, уплату налогов на 2022 год и плановый период 2023 и 2024 годов, утвержденный постановлением администрации города Перми от 21.10.2021 № 932 «Об утверждении размера нормативных затрат на выполнение муниципальной работы «Организация и проведение спортивно-оздоровительной работы по развитию физической культуры и спорта среди различных групп населения», нормативных затрат на содержание муниципального имущества, уплату налогов на 2022 год и плановый период 2023 и 2024 годов, значений отраслевых корректирующих коэффициентов и значений натуральных норм, необходимых для определения базовых нормативов затрат на выполнение муниципальной работы «Организация и проведение спортивно-оздоровительной работы по развитию физической культуры и спорта среди различных групп населения» ..... 63

## 13.12.2022 № 1286

О внесении изменений в муниципальную программу «Градостроительная деятельность на территории города Перми», утвержденную постановлением администрации города Перми от 20.10.2021 № 916 ..... 66

## 13.12.2022 № 1287

О внесении изменений в Порядок определения объема и условий предоставления бюджетным и автономным учреждениям, подведомственным департаменту культуры и молодежной политики администрации города Перми, субсидий на иные цели на обеспечение работников учреждений бюджетной сферы Пермского края путевками на санаторно-курортное лечение и оздоровление, утвержденный постановлением администрации города Перми от 19.10.2020 № 1038 ..... 76

## 13.12.2022 № 1288

О внесении изменений в состав комиссии по оценке последствий принятия решения о реорганизации или ликвидации муниципальных образовательных учреждений и учреждений, образующих социальную инфраструктуру для детей, предназначенную для целей образования и развития детей, а также о сдаче в аренду, передаче в безвозмездное пользование, реконструкции, модернизации, изменении назначения или ликвидации объектов социальной инфраструктуры для детей, находящихся в муниципальной собственности, и форму заключения по оценке последствий принятия решения о реорганизации или ликвидации образовательного учреждения и учреждения, образующего социальную инфраструктуру для детей, предназначенную для целей образования и развития детей, утвержденные постановлением администрации города Перми от 19.08.2022 № 697 ..... 79

## 13.12.2022 № 1289

О внесении изменений в Регламент взаимодействия функциональных и территориальных органов администрации города Перми по выявлению объектов бесхозного недвижимого имущества на территории города Перми и подготовке документов для их приобретения в собственность муниципального образования город Пермь, утвержденный постановлением администрации города Перми от 22.02.2008 № 130 ..... 80

## 13.12.2022 № 1290

О внесении изменений в постановление администрации города Перми от 22.11.2005 № 2735 «Об утверждении перечней и проектов границ общих и индивидуальных санитарно-защитных зон промышленных предприятий и объектов, расположенных на территории города Перми» ..... 81

## **ПРАВОВЫЕ АКТЫ ФУНКЦИОНАЛЬНЫХ ОРГАНОВ АДМИНИСТРАЦИИ ГОРОДА ПЕРМИ**

Распоряжение начальника департамента земельных отношений администрации города Перми от 25.04.2022 № 21-01-03-1349 «Об установлении публичного сервитута в отдельных целях» ..... 82

Распоряжение начальника департамента земельных отношений администрации города Перми от 04.05.2022 № 21-01-03-1514 «Об установлении публичного сервитута в отдельных целях» ..... 83

Распоряжение начальника департамента земельных отношений администрации города Перми от 06.05.2022 № 21-01-03-1563 «Об установлении публичного сервитута в отдельных целях» ..... 84

Распоряжение начальника департамента земельных отношений администрации города Перми от 16.05.2022 № 21-01-03-1655 «Об установлении публичного сервитута в отдельных целях» ..... 85

Распоряжение начальника департамента земельных отношений администрации города Перми от 16.05.2022 № 21-01-03-1661 «Об установлении публичного сервитута в отдельных целях».....	86
Распоряжение начальника департамента земельных отношений администрации города Перми от 04.07.2022 № 21-01-03-2448 «Об установлении публичного сервитута в отдельных целях».....	87
Распоряжение председателя комитета по физической культуре и спорту администрации города Перми от 08.12.2022 № 059-15-04-28 «О внесении изменений в устав муниципального бюджетного учреждения «Спортивная школа Свердловского района» г. Перми, утвержденный распоряжением председателя комитета по физической культуре и спорту администрации города Перми от 11.12.2018 № СЭД-059-15-01-04-35».....	89
Распоряжение председателя комитета по физической культуре и спорту администрации города Перми от 08.12.2022 № 059-15-04-29 «О внесении изменений в устав муниципального бюджетного учреждения «Спортивная школа «Киокушинкай» г. Перми, утвержденный распоряжением председателя комитета по физической культуре и спорту администрации города Перми от 15.05.2019 № 059-15-04-14».....	100
Распоряжение председателя комитета по физической культуре и спорту администрации города Перми от 08.12.2022 № 059-15-04-30 «О внесении изменений в устав муниципального бюджетного учреждения «Спортивная школа олимпийского резерва «Олимпийские ракетки» г. Перми, утвержденный распоряжением председателя комитета по физической культуре и спорту администрации города Перми от 12.12.2018 № СЭД-059-15-01-04-39».....	112
Распоряжение председателя комитета по физической культуре и спорту администрации города Перми от 08.12.2022 № 059-15-04-31 «О внесении изменений в устав муниципального бюджетного учреждения «Спортивная школа олимпийского резерва «Олимп» г. Перми, утвержденный распоряжением председателя комитета по физической культуре и спорту администрации города Перми от 14.12.2018 № СЭД-059-15-01-04-51».....	124
Распоряжение председателя комитета по физической культуре и спорту администрации города Перми от 08.12.2022 № 059-15-04-32 «О внесении изменений в устав муниципального бюджетного учреждения «Спортивная школа «Искра» г. Перми, утвержденный распоряжением председателя комитета по физической культуре и спорту администрации города Перми от 14.12.2018 № СЭД-059-15-01-04-50».....	136
Распоряжение председателя комитета по физической культуре и спорту администрации города Перми от 08.12.2022 № 059-15-04-33 «О внесении изменений в устав муниципального бюджетного учреждения «Спортивная школа по каратэ» г. Перми, утвержденный распоряжением председателя комитета по физической культуре и спорту администрации города Перми от 14.05.2019 № 059-15-04-12».....	148
Распоряжение председателя комитета по физической культуре и спорту администрации города Перми от 08.12.2022 № 059-15-04-34 «О внесении изменений в устав муниципального бюджетного учреждения «Спортивная школа олимпийского резерва по самбо и дзюдо «Витязь» имени И.И. Пономарева» г. Перми, утвержденный распоряжением председателя комитета по физической культуре и спорту администрации города Перми от 12.12.2018 № СЭД-059-15-01-04-36».....	160
Распоряжение председателя комитета по физической культуре и спорту администрации города Перми от 08.12.2022 № 059-15-04-35 «О внесении изменений в устав муниципального бюджетного учреждения «Спортивная школа «Старт» г. Перми, утвержденный распоряжением председателя комитета по физической культуре и спорту администрации города Перми от 10.12.2018 № СЭД-059-15-01-04-31».....	172
Распоряжение председателя комитета по физической культуре и спорту администрации города Перми от 08.12.2022 № 059-15-04-36 «О внесении изменений в устав муниципального бюджетного учреждения «Спортивная школа олимпийского резерва «Закамск» г. Перми, утвержденный распоряжением председателя комитета по физической культуре и спорту администрации города Перми от 28.08.2019 № 059-15-04-26».....	184
Распоряжение начальника контрольного департамента администрации города Перми от 09.12.2022 № 059-25-01-04-52 «О внесении изменений в пункт 5.7 Устава муниципального казенного учреждения «Административно-техническая инспекция города Перми», утвержденного распоряжением начальника контрольного департамента администрации города Перми от 20.08.2019 № 059-25-03-р-2».....	196



Распоряжение начальника департамента финансов администрации города Перми от 08.12.2022 № 059-06-01.01-03-р-297 «О внесении изменений в Порядок санкционирования расходов муниципальных бюджетных учреждений, муниципальных автономных учреждений, лицевые счета которым открыты в департаменте финансов администрации города Перми, источником финансового обеспечения которых являются субсидии, полученные в соответствии с абзацем вторым пункта 1 статьи 78.1 и пунктом 1 статьи 78.2 Бюджетного кодекса Российской Федерации, утвержденный распоряжением заместителя главы администрации города Перми - начальника департамента финансов администрации города Перми от 28.12.2017 № СЭД-059-06-01.01-03-р-193» .....	197
Распоряжение начальника департамента финансов администрации города Перми от 08.12.2022 № 059-06-01.01-03-р-298 «О внесении изменений в Порядок проведения операций со средствами муниципальных бюджетных и автономных учреждений, лицевые счета которым открыты в департаменте финансов администрации города Перми, утвержденный распоряжением начальника департамента финансов администрации города Перми от 06.12.2013 № СЭД-06-01-03-р-85» .....	198

## **ПРАВОВЫЕ АКТЫ ТЕРРИТОРИАЛЬНЫХ ОРГАНОВ АДМИНИСТРАЦИИ ГОРОДА ПЕРМИ**

Распоряжение главы администрации Орджоникидзевского района города Перми от 12.12.2022 № 059-37-01-04-157 «О внесении изменений в устав муниципального казенного учреждения «Благоустройство Орджоникидзевского района».....	200
Распоряжение главы администрации Дзержинского района города Перми от 13.12.2022 № 059-07-01-05-393 «О принудительном демонтаже вывесок».....	201

## **РАЗДЕЛ ВТОРОЙ ОФИЦИАЛЬНАЯ ИНФОРМАЦИЯ**

Извещение о проведении 26.01.2023 аукциона на право заключения договоров аренды земельных участков (лоты №№ 1-6) .....	204
Информационное сообщение о планируемом изъятии земельных участков для государственных нужд .....	245
Информация о ходе реализации инициативного проекта, в том числе об использовании денежных средств, об имущественном и (или) трудовом участии заинтересованных в его реализации лиц .....	250
Реестр вывесок, подлежащих принудительному демонтажу на территории Свердловского района города Перми .....	251
Перечень объектов недвижимого имущества, составляющих имущество казны муниципального образования город Пермь и предназначенных для предоставления в аренду, по состоянию на 15.12.2022 г.....	355
Информация о признании утратившим силу распоряжения начальника департамента дорог и благоустройства администрации города Перми от 27 октября 2022 г. № 059-24-01-06-78 «О приостановлении использования платных парковок общего пользования местного значения города Перми».....	358
Информация о возможном установлении публичных сервитутов в отдельных целях в соответствии со статьей 39.42 Земельного кодекса Российской Федерации .....	359

## РАЗДЕЛ ПЕРВЫЙ ПРАВОВЫЕ АКТЫ

### РЕШЕНИЯ ПЕРМСКОЙ ГОРОДСКОЙ ДУМЫ



#### Пермская городская Дума VII созыва РЕШЕНИЕ

15.11.2022

№ 252

#### О внесении изменений в Устав города Перми

На основании федеральных законов от 06.10.2003 № 131-ФЗ «Об общих принципах организации местного самоуправления в Российской Федерации», от 07.02.2011 № 6-ФЗ «Об общих принципах организации и деятельности контрольно-счетных органов субъектов Российской Федерации и муниципальных образований», от 14.03.2022 № 60-ФЗ «О внесении изменений в отдельные законодательные акты Российской Федерации», Устава города Перми

Пермская городская Дума **р е ш и л а**:

1. Внести в Устав города Перми, принятый решением Пермской городской Думы от 25.08.2015 № 150 (в редакции решений Пермской городской Думы от 26.06.2018 № 110, от 22.01.2019 № 8, от 24.09.2019 № 202, от 24.09.2019 № 203, от 26.01.2021 № 4, от 23.03.2021 № 69, от 26.10.2021 № 234, от 22.03.2022 № 58, от 26.04.2022 № 77), изменения:

1.1 пункт 3 статьи 31 признать утратившим силу;

1.2 в статье 38:

1.2.1 пункт 10 изложить в редакции:

«10) устанавливает, изменяет и отменяет местные налоги и сборы в соответствии с законодательством Российской Федерации о налогах и сборах;»;

1.2.2 пункт 33 признать утратившим силу;

1.2.3 пункт 51 изложить в редакции:

«51) определяет размеры и условия оплаты труда (денежного содержания (вознаграждения)) депутатов Думы, выборных должностных лиц местного самоуправления, должностных лиц Контрольно-счетной палаты, замещающих муниципальные должности и осуществляющих свои полномочия на постоянной основе, муниципальных служащих;»;

1.3 абзац первый пункта 2 статьи 41 изложить в редакции:

«2. Дума нового созыва созывается на свое первое заседание Главой города Перми не позднее чем через тридцать дней со дня избрания не менее двух третей от установленного настоящим Уставом числа депутатов Думы.»;

1.4 в подпункте 3 пункта 2 статьи 46 слова «Избирательной комиссией,» исключить;

1.5 в статье 50:

1.5.1 абзац второй пункта 4 изложить в редакции:

«Председатель, заместитель председателя, аудиторы и инспекторы Контрольно-счетной палаты являются должностными лицами Контрольно-счетной палаты.»;

1.5.2 пункт 6 признать утратившим силу;

1.5.3 пункт 9 изложить в редакции:

«9. Структура Контрольно-счетной палаты утверждается председателем Контрольно-счетной палаты в пределах штатной численности.

Штатная численность Контрольно-счетной палаты определяется решением Думы по представлению председателя Контрольно-счетной палаты с учетом необходимости выполнения возложенных законодательством полномочий, обеспечения организационной и функциональной независимости Контрольно-счетной палаты.»;

1.5.4 абзац второй пункта 10 после слов «Указанный отчет» дополнить словами «после его рассмотрения Думой»;

1.6 статью 52 признать утратившей силу;

1.7 в абзаце первом пункта 2 статьи 56 слова «Избирательной комиссии,» исключить.

2. Настоящее решение вступает в силу после государственной регистрации со дня его официального опубликования в печатном средстве массовой информации «Официальный бюллетень органов местного самоуправления муниципального образования город Пермь», при этом подпункты 1.2.2, 1.2.3, 1.3, 1.4, 1.6, 1.7 распространяются на правоотношения, возникшие с 02.09.2022.

3. Опубликовать настоящее решение в печатном средстве массовой информации «Официальный бюллетень органов местного самоуправления муниципального образования город Пермь» после проведения его государственной регистрации в порядке, установленном Федеральным законом от 21.07.2005 № 97-ФЗ «О государственной регистрации уставов муниципальных образований», а также опубликовать (обнародовать) настоящее решение на официальном сайте муниципального образования город Пермь в информационно-телекоммуникационной сети Интернет.

4. Контроль за исполнением настоящего решения возложить на комитет Пермской городской Думы по местному самоуправлению и регламенту.

Председатель  
Пермской городской Думы

Д.В. Малютин

Глава города Перми

А.Н. Дёмкин

ПРИЛОЖЕНИЕ № 6 к протоколу  
заседания Пермской городской Думы  
от 15.11.2022

Результаты поименного голосования по проекту решения Пермской городской Думы  
«О внесении изменений в Устав города Перми» 15.11.2022

ЗА	-	31 чел.
ПРОТИВ	-	0 чел.
ВОЗДЕРЖАЛОСЬ	-	0 чел.
ГОЛОСОВАЛО	-	31 чел.
НЕ ГОЛОСОВАЛО	-	5 чел.
ИЗБРАНО	-	36 чел.
НЕ ИЗБРАНО	-	0 чел.

ГОЛОСОВАЛИ:

1. Болквядзе А.Д.	-	за	18. Молоковских В.Е.	-	за
2. Булатов Н.А.	-	за	19. Морозов Д.А.	-	за
3. Бурдин О.А.	-	за	20. Оборин А.Ю.	-	за
4. Бусовиков К.А.	-	за	21. Овчинников А.А.	-	за
5. Власов И.А.	-	за	22. Плотников В.И.	-	за
6. Гараев Э.Р.	-	за	23. Раев А.Ю.	-	за
7. Гилёв Н.А.	-	за	24. Рослякова Н.М.	-	за
8. Ивонин А.В.	-	за	25. Спиридонов М.А.	-	за
9. Колчанов А.И.	-	за	26. Стенно С.П.	-	за
10. Коробов М.П.	-	за	27. Федоров Д.А.	-	за
11. Кузнецов В.В.	-	за	28. Чащихин Т.В.	-	за
12. Лялина Е.Л.	-	за	29. Черепанов М.Ю.	-	за
13. Малютин Д.В.	-	за	30. Шестакова Т.А.	-	за
14. Манин В.Г.	-	за	31. Шлыков О.В.	-	за
15. Медведев С.Ю.	-	за			
16. Мельник Н.Н.	-	за			
17. Мирзамухаметов Э.И.	-	за			

НЕ ГОЛОСОВАЛИ:

1. Бесфамильный М.А.	5. Сторожев Г.А.
2. Горбунова И.В.	
3. Захаров С.Г.	
4. Пономарев Р.Г.	

**ПОСТАНОВЛЕНИЯ АДМИНИСТРАЦИИ ГОРОДА ПЕРМИ****АДМИНИСТРАЦИЯ ГОРОДА ПЕРМИ  
ПОСТАНОВЛЕНИЕ**09.12.2022№ 1268**О заключении муниципального контракта на выполнение работ по реконструкции здания по ул. Уральской, 110 в городе Перми для размещения общеобразовательной организации**

В соответствии с постановлением администрации города Перми от 18 мая 2010 г. № 270 «Об утверждении Порядка принятия решений о заключении муниципальных контрактов на выполнение работ (оказание услуг) для обеспечения нужд города Перми на срок, превышающий срок действия утвержденных лимитов бюджетных обязательств», в целях своевременного заключения муниципального контракта на выполнение работ по реконструкции здания по ул. Уральской, 110 в городе Перми для размещения общеобразовательной организации администрация города Перми **ПОСТАНОВЛЯЕТ**:

1. Муниципальному казенному учреждению «Управление технического заказчика» заключить муниципальный контракт на выполнение работ по реконструкции здания по ул. Уральской, 110 в городе Перми для размещения общеобразовательной организации в соответствии с Федеральным законом от 05 апреля 2013 г. № 44-ФЗ «О контрактной системе в сфере закупок товаров, работ, услуг для обеспечения государственных и муниципальных нужд» и настоящим постановлением.

2. Утвердить прилагаемый состав работ по реконструкции здания по ул. Уральской, 110 в городе Перми для размещения общеобразовательной организации.

3. Настоящее постановление вступает в силу со дня подписания.

4. Управлению по общим вопросам администрации города Перми обеспечить опубликование настоящего постановления в печатном средстве массовой информации «Официальный бюллетень органов местного самоуправления муниципального образования город Пермь».

5. Информационно-аналитическому управлению администрации города Перми обеспечить опубликование (обнародование) настоящего постановления на официальном сайте муниципального образования город Пермь в информационно-телекоммуникационной сети Интернет.

6. Контроль за исполнением настоящего постановления возложить на заместителя главы администрации города Перми Агеева В.Г.

И.о. Главы города Перми

Э.А. Хайруллин

УТВЕРЖДЕН  
 постановлением администрации  
 города Перми  
 от 09.12.2022 № 1268

**СОСТАВ  
 работ по реконструкции здания по ул. Уральской, 110 в городе Перми для размещения общеобразовательной организации**

№	Состав работ	2022		2023		2024		2025*	
		планируемый результат работ	предельный объем бюджетных ассигнований, тыс. руб.	планируемый результат работ	предельный объем бюджетных ассигнований, тыс. руб.	планируемый результат работ	предельный объем бюджетных ассигнований, тыс. руб.	планируемый результат работ	предельный объем бюджетных ассигнований, тыс. руб.
1	2	3	4	5	6	7	8	9	10
1	Разработка проектной документации и выполнение инженерных изысканий; выполнение работ по реконструкции здания по ул. Уральской, 110 в городе Перми для размещения общеобразовательной организации (далее – здание)	извещение о проведении конкурентной закупки	0,0	заключенный муниципальный контракт на выполнение работ по реконструкции здания	0,0	выполненные работы по реконструкции здания	102 766,7 (бюджет города Перми), 235 521,5 (бюджет Пермского края)	выполненные работы по реконструкции здания	287 879,9 (бюджет города Перми)
	Итого бюджетных ассигнований		0,0	выполненные работы по разработке проектной документации и выполнение инженерных изысканий	19 435,1 (бюджет города Перми)			введенное в эксплуатацию здание	0,0
					19 435,1		338 288,2		287 879,9

\* Предельный срок выполнения работ по реконструкции здания 29 декабря 2025 г.





## АДМИНИСТРАЦИЯ ГОРОДА ПЕРМИ ПОСТАНОВЛЕНИЕ

09.12.2022

№ 1269

### **Об утверждении Порядка выплаты стипендий одаренным детям, обучающимся в образовательных учреждениях дополнительного образования детей в сфере культуры города Перми, и о признании утратившими силу отдельных правовых актов администрации города Перми в сфере культуры**

В соответствии с Уставом города Перми, решением Пермской городской Думы от 22 сентября 2009 г. № 217 «О принятии расходных обязательств по выплате стипендий одаренным детям, обучающимся в образовательных учреждениях дополнительного образования детей в сфере культуры города Перми», в целях создания оптимальных условий для развития потенциальных способностей одаренных детей города Перми администрация города Перми ПОСТАНОВЛЯЕТ:

1. Утвердить прилагаемые:

1.1. Порядок выплаты стипендий одаренным детям, обучающимся в образовательных учреждениях дополнительного образования детей в сфере культуры города Перми (далее – Порядок);

1.2. Положение о комиссии по присуждению стипендий одаренным детям, обучающимся в образовательных учреждениях дополнительного образования детей в сфере культуры города Перми;

1.3. состав комиссии по присуждению стипендий одаренным детям, обучающимся в образовательных учреждениях дополнительного образования детей в сфере культуры города Перми.

2. Определить департамент культуры и молодежной политики администрации города Перми уполномоченным органом по обеспечению выплат стипендий одаренным детям, обучающимся в образовательных учреждениях дополнительного образования детей в сфере культуры города Перми, в соответствии с утвержденным Порядком.

3. Департаменту культуры и молодежной политики администрации города Перми расходы на выплату стипендий одаренным детям, обучающимся в образовательных учреждениях дополнительного образования детей в сфере культуры города Перми, производить в пределах средств, предусмотренных в бюджете города Перми на эти цели.

4. Признать утратившими силу постановления администрации города Перми:

от 30 ноября 2009 г. № 920 «Об утверждении Порядка выплаты стипендий администрации города Перми «Юное дарование» одаренным детям, обучающимся в образовательных учреждениях дополнительного образования детей в сфере культуры города Перми»;

от 21 ноября 2012 г. № 796 «О внесении изменений в постановление администрации города Перми от 30.11.2009 № 920 «Об утверждении Порядка выплаты стипендий администрации города Перми «Юное дарование» одаренным детям, обучающимся в образовательных учреждениях дополнительного образования детей в сфере культуры города Перми»;

от 17 декабря 2012 г. № 921 «О внесении изменений в отдельные постановления администрации города Перми»;

от 25 ноября 2013 г. № 1076 «О внесении изменений в постановление администрации города Перми от 30.11.2009 № 920 «Об утверждении Порядка выплаты стипендий администрации города Перми «Юное дарование» одаренным детям, обучающимся в образовательных учреждениях дополнительного образования детей в сфере культуры города Перми»;

от 22 сентября 2014 г. № 651 «О внесении изменений в Порядок выплаты стипендий администрации города Перми «Юное дарование» одаренным детям, обучающимся в образовательных учреждениях дополнительного образования детей в сфере культуры города Перми, утвержденный постановлением администрации города Перми от 30.11.2009 № 920»;

от 12 июля 2016 г. № 488 «О внесении изменений в постановление администрации города Перми от 30.11.2009 № 920 «Об утверждении Порядка выплаты стипендий администрации города Перми «Юное дарование» одаренным детям, обучающимся в образовательных учреждениях дополнительного образования детей в сфере культуры города Перми»;

от 24 ноября 2016 г. № 1051 «О внесении изменений в Порядок выплаты стипендий администрации города Перми «Юное дарование» одаренным детям, обучающимся в образовательных учреждениях дополнительного образования в сфере культуры города Перми, состав комиссии по присуждению стипендий администрации города Перми «Юное дарование», утвержденные постановлением администрации города Перми от 30.11.2009 № 920 «Об утверждении Порядка выплаты стипендий администрации города Перми «Юное дарование» одаренным детям, обучающимся в образователь-

ных учреждениях дополнительного образования детей в сфере культуры города Перми»;

от 07 ноября 2017 г. № 992 «О внесении изменений в состав комиссии по присуждению стипендии администрации города Перми «Юное дарование», утвержденный постановлением администрации города Перми от 30.11.2009 № 920 «Об утверждении Порядка выплаты стипендий администрации города Перми «Юное дарование» одаренным детям, обучающимся в образовательных учреждениях дополнительного образования детей в сфере культуры города Перми»;

от 02 ноября 2018 г. № 866 «О внесении изменений в состав комиссии по присуждению стипендии администрации города Перми «Юное дарование», утвержденный постановлением администрации города Перми от 30.11.2009 № 920 «Об утверждении Порядка выплаты стипендий администрации города Перми «Юное дарование» одаренным детям, обучающимся в образовательных учреждениях дополнительного образования детей в сфере культуры города Перми»;

от 19 июля 2019 г. № 406 «О внесении изменений в постановление администрации города Перми от 30.11.2009 № 920 «Об утверждении Порядка выплаты стипендий администрации города Перми «Юное дарование» одаренным детям, обучающимся в образовательных учреждениях дополнительного образования детей в сфере культуры города Перми»;

от 15 апреля 2020 г. № 353 «О внесении изменений в состав комиссии по присуждению стипендий администрации города Перми «Юное дарование», утвержденный постановлением администрации города Перми от 30.11.2009 № 920 «Об утверждении Порядка выплаты стипендий администрации города Перми «Юное дарование» одаренным детям, обучающимся в образовательных учреждениях дополнительного образования детей в сфере культуры города Перми»;

от 09 июня 2021 г. № 418 «О внесении изменений в отдельные правовые акты администрации города Перми в сфере культуры».

5. Настоящее постановление вступает в силу со дня официального опубликования в печатном средстве массовой информации «Официальный бюллетень органов местного самоуправления муниципального образования город Пермь».

6. Управлению по общим вопросам администрации города Перми обеспечить опубликование настоящего постановления в печатном средстве массовой информации «Официальный бюллетень органов местного самоуправления муниципального образования город Пермь».

7. Информационно-аналитическому управлению администрации города Перми обеспечить опубликование (обнародование) настоящего постановления на официальном сайте муниципального образования город Пермь в информационно-телекоммуникационной сети Интернет.

8. Контроль за исполнением настоящего постановления возложить на заместителя главы администрации города Перми Грибанова А.А.

И.о. Главы города Перми

Э.А. Хайруллин

УТВЕРЖДЕН  
постановлением администрации  
города Перми  
от 09.12.2022 № 1269

**ПОРЯДОК**  
**выплаты стипендий одаренным детям, обучающимся в образовательных учреждениях**  
**дополнительного образования детей в сфере культуры города Перми**

**I. Общие положения**

Порядок выплаты стипендий одаренным детям, обучающимся в образовательных учреждениях дополнительного образования детей в сфере культуры города Перми (далее – Порядок), определяет условия назначения и выплаты за счет средств бюджета города Перми ежемесячных стипендий одаренным детям, обучающимся в образовательных учреждениях дополнительного образования детей в сфере культуры города Перми (далее – стипендия «Юное дарование»), в соответствии с решением Пермской городской Думы от 22 сентября 2009 г. № 217 «О принятии расходных обязательств по выплате стипендий одаренным детям, обучающимся в образовательных учреждениях дополнительного образования детей в сфере культуры города Перми».

**II. Право на присуждение стипендий**

2.1. Стипендия «Юное дарование» присуждается детям до 18 лет (включительно), обучающимся в образовательных учреждениях дополнительного образования детей в сфере культуры города Перми (далее – Учреждение) по образовательным программам по видам искусств:

хореографическое искусство;  
изобразительное искусство;  
театральное искусство;  
музыкальное искусство по направлениям фортепиано, струнно-смычковые инструменты, народные инструменты, духовые и ударные инструменты, вокал.

Стипендия «Юное дарование» присуждается за высокие показатели в учебе по всем дисциплинам, активную концертную, исполнительскую, творческую деятельность, результативное участие в международных, всероссийских, краевых, городских конкурсах, фестивалях, выставках, иных мероприятиях, проводимых на конкурсной основе (далее – конкурсные мероприятия).

2.2. На соискание стипендии «Юное дарование» не выдвигаются дети, получающие аналогичные стипендии Министерства культуры Российской Федерации, Министерства культуры Пермского края.

### **III. Порядок назначения стипендий**

3.1. Для предоставления стипендии «Юное дарование» руководитель Учреждения, в котором обучается кандидат на присуждение стипендии «Юное дарование» (далее – Кандидат), обращается до 20 июля текущего года в департамент культуры и молодежной политики администрации города Перми (далее – Департамент) с ходатайством в произвольной форме. Ходатайство, представленное в Департамент позже установленного срока, не рассматривается.

3.2. К ходатайству о присуждении стипендии «Юное дарование» прилагаются следующие документы:

3.2.1. информационная карта Кандидата по форме согласно приложению 1 к настоящему Порядку;

3.2.2. характеристика Кандидата от Учреждения;

3.2.3. портфолио Кандидата (копии дипломов, сертификатов или иных документов, подтверждающих звание лауреата, дипломанта, победителя, участника, с приложением копий положений о конкурсных мероприятиях, в которых кандидат принял участие, программы концертов и мероприятий, в которых кандидат принял участие, копию оценочной ведомости кандидата за предыдущий учебный год);

3.2.4. копия документа, удостоверяющего личность Кандидата, в случае если Кандидат достиг 14-летнего возраста;

3.2.5. копия свидетельства о рождении, в случае если Кандидат не достиг 14-летнего возраста;

3.2.6. согласие на обработку персональных данных по форме согласно приложению 2 к настоящему Порядку.

3.3. Рассмотрение ходатайств и отбор Кандидатов осуществляет комиссия по присуждению стипендий одаренным детям, обучающимся в образовательных учреждениях дополнительного образования детей в сфере культуры города Перми (далее – Комиссия) в соответствии с методикой подсчета баллов на присуждение стипендии одаренным детям, обучающимся в образовательных учреждениях дополнительного образования детей в сфере культуры города Перми, согласно приложению 3 к настоящему Порядку.

3.4. Положение о Комиссии, состав Комиссии утверждаются постановлением администрации города Перми.

3.5. Лауреатам стипендии «Юное дарование» выдаются свидетельства, подтверждающие звание стипендиата (далее – Свидетельства).

3.6. Свидетельства вручаются стипендиатам членами Комиссии в торжественной обстановке.

3.7. Организационное обеспечение подготовки Свидетельств и церемонии их вручения осуществляются Департаментом.

### **IV. Срок и порядок выплаты стипендии**

4.1. Основанием для выплаты стипендии «Юное дарование» является приказ начальника Департамента о выплате стипендии «Юное дарование», издаваемый на основании решения Комиссии (далее – Приказ).

4.2. Стипендия «Юное дарование» назначается сроком на один год.

4.3. Начало выплат стипендий «Юное дарование» – 01 сентября текущего года, окончание выплат – 31 августа следующего года.

4.4. Выплаты стипендий «Юное дарование» осуществляются за счет средств бюджета города Перми, предусмотренных на эти цели.

4.5. Выплата стипендий «Юное дарование» осуществляется Департаментом на расчетный счет, указанный родителями или иными законными представителями стипендиата, стипендиатом в заявлении, поданном родителями или иными законными представителями стипендиата, стипендиатом в Департамент.

4.6. Выплата стипендии «Юное дарование» стипендиату осуществляется Департаментом один раз в месяц.

### **V. Прекращение, возобновление выплаты**

5.1. Выплаты стипендий «Юное дарование» прекращаются в случае:

5.1.1. отчисления стипендиата из образовательного учреждения, в котором он обучался, за исключением случаев перевода стипендиата из одного образовательного учреждения дополнительного образования детей в сфере культуры города Перми в другое учреждение дополнительного образования детей в сфере культуры города Перми;

5.1.2. помещения стипендиата в учреждение системы исполнения наказаний;

5.1.3. смерти стипендиата.

5.2. Родители или иные законные представители стипендиата обязаны в течение 3 рабочих дней с момента наступления обстоятельств, указанных в пункте 5.1 настоящего Порядка, направить в Учреждение информацию о возникновении таких обстоятельств с приложением надлежащим образом заверенных копий подтверждающих документов.

Учреждение в течение 1 рабочего дня уведомляет Департамент о возникновении обстоятельств, указанных в пункте 5.1 настоящего Порядка.

Выплата стипендии «Юное дарование» прекращается с 01 числа месяца, следующего за месяцем, в котором наступили обстоятельства, указанные в пункте 5.1 настоящего Порядка.

5.3. В случае если после наступления обстоятельств, указанных в пункте 5.1 настоящего Порядка, выплаты стипендии «Юное дарование» продолжались, родители или иные законные представители стипендиата обязаны добровольно вернуть перечисленные после наступления обстоятельств, указанных в пункте 5.1 настоящего Порядка, денежные средства в бюджет города Перми.

5.4. Выплата стипендии «Юное дарование» возобновляется в случае документального подтверждения прекращения обстоятельств, указанных в пунктах 5.1.1, 5.1.2 настоящего Порядка. Выплата стипендий «Юное дарование» возобновляется со дня прекращения обстоятельств, послуживших основанием для прекращения выплаты стипендии «Юное дарование».





Приложение 2  
к Порядку выплаты стипендий  
одаренным детям, обучающимся  
в образовательных учреждениях  
дополнительного образования детей  
в сфере культуры города Перми

### СОГЛАСИЕ на обработку персональных данных кандидата

В соответствии с требованиями статьи 9 Федерального закона от 27 июля 2006 г. № 152-ФЗ «О персональных данных», в целях представления моей кандидатуры для присуждения стипендии одаренным детям, обучающимся в образовательных учреждениях дополнительного образования детей в сфере культуры города Перми, даю согласие на автоматизированную, а также без использования средств автоматизации обработку моих персональных данных.

К персональным данным, на обработку которых я даю согласие, относятся: фамилия, имя, отчество; дата рождения; место учебы; номер телефона (домашний, мобильный); адрес электронной почты (e-mail); данные изображения лица (биометрические персональные данные).

Предоставляю право осуществлять все действия (операции) с моими персональными данными, включая сбор, систематизацию, накопление, хранение, обновление, изменение, распространение.

Настоящее согласие вступает в действие с момента направления в адрес департамента культуры и молодежной политики администрации города Перми (далее – Департамент) и действует до достижения указанной цели обработки либо до его отзыва. Я подтверждаю, что мне известно о праве отозвать свое согласие путем направления в Департамент соответствующего письменного заявления.

« \_\_\_\_ » \_\_\_\_\_ 20\_\_ г.

\_\_\_\_\_/\_\_\_\_\_/\_\_\_\_\_  
(подпись кандидата) / (расшифровка)

Приложение 3  
к Порядку выплаты стипендий  
одаренным детям, обучающимся  
в образовательных учреждениях  
дополнительного образования детей  
в сфере культуры города Перми

### МЕТОДИКА подсчета баллов на присуждение стипендии одаренным детям, обучающимся в образовательных учреждениях дополнительного образования детей в сфере культуры города Перми

Подсчет баллов по каждому кандидату на присуждение стипендии одаренным детям, обучающимся в образовательных учреждениях дополнительного образования детей в сфере культуры города Перми (далее – стипендия «Юное дарование»), осуществляется путем суммирования баллов, набранных кандидатом за высокие показатели в учебе по всем дисциплинам, активную концертную, исполнительскую, творческую деятельность, результативное участие в курсных мероприятиях.

1. Для оценки показателей в учебе по всем дисциплинам учебного плана учреждения берется средний балл кандидата на присуждение стипендии «Юное дарование», выводимый по итогам предыдущего учебного года. Средний балл рассчитывается путем сложения оценок, полученных кандидатом на присуждение стипендии «Юное дарование», по итогам прошедшего учебного года за каждую дисциплину с последующим делением полученной суммы на количество дисциплин учебного плана учреждения.

2. Активная концертная, исполнительская, творческая деятельность кандидата на присуждение стипендии «Юное дарование» оценивается путем присвоения следующих баллов:

№	Мероприятие	Балл
1	2	3
1	Сольный концерт обучающегося / персональная выставка обучающегося / сольное хореографическое выступление обучающегося / выступление обучающегося в сольных партиях концертных номеров	5

1	2	3
2	Сольное выступление с симфоническим оркестром (оркестром русских народных инструментов) / участие в профессиональных выставках / участие в профессиональных постановках	8
3	Сольное выступление с камерным оркестром / участие в выездных пленэрах (всероссийского и краевого уровней)	5
4	Участие в мастер-классах ведущих преподавателей России, Пермского края	1
5	Участие в торжественных, тематических, иных мероприятиях краевого, городского уровней:	
	до 10 мероприятий	2
	от 11 до 20 мероприятий	5
	от 21 мероприятия и выше	8

3. Результативность участия кандидата на присуждение стипендии «Юное дарование» в конкурсных мероприятиях оценивается с учетом наград, полученных кандидатом, путем присвоения следующих баллов:

3.1. Сольное (персональное) участие в очной форме в конкурсных мероприятиях (в том числе в блиц-конкурсах), организованных при поддержке государственных органов власти Российской Федерации, органов государственной власти субъектов Российской Федерации, органов местного самоуправления (с приложением копий положений о конкурсных мероприятиях, в которых кандидат принял участие):

№	Уровень конкурсного мероприятия	Награды конкурсного мероприятия, балл							Диплом участника
		Гран-при	Диплом 1-й степени		Диплом 2-й степени		Диплом 3-й степени		
			лауреат	дипломант	лауреат	дипломант	лауреат	дипломант	
1	2	3	4	5	6	7	8	9	10
1	Международный	10	9	7	8	6	7	5	4,5
2	Всероссийский	9	8	6	7	5	6	4	3,5
3	Краевой	8	7	5	6	4	5	3	2,5
4	Городской	7	6	3	5	2	4	1	0,5

3.2. Участие в составе ансамблей (дуэт, трио, квартет) в очной форме в конкурсных мероприятиях (в том числе в блиц-конкурсах), организованных при поддержке государственных органов власти Российской Федерации, органов государственной власти субъектов Российской Федерации, органов местного самоуправления (с приложением копий положений о конкурсных мероприятиях, в которых кандидат принял участие):

№	Уровень конкурсного мероприятия	Награды конкурсного мероприятия, балл			
		Гран-при	Диплом 1-й степени (лауреат)	Диплом 2-й степени (лауреат)	Диплом 3-й степени (лауреат)
1	2	3	4	5	6
1	Международный	5	4,5	4	3,5
2	Всероссийский	4	3,5	3	2,5
3	Краевой	3	2,5	2	1,5
4	Городской	2	1,5	1	0,5

3.3. Сольное (персональное) участие в очной форме, а также участие в составе ансамблей (дуэт, трио, квартет) в иных мероприятиях независимо от уровня, проводимых на конкурсной основе, не относящихся к конкурсным мероприятиям, указанным в пунктах 3.1, 3.2:

1	2	3
1	до 10 мероприятий	5
2	от 11 до 20 мероприятий	10
3	от 21 мероприятия и выше	15

УТВЕРЖДЕНО  
постановлением администрации  
города Перми  
от 09.12.2022 № 1269

**ПОЛОЖЕНИЕ**  
**о комиссии по присуждению стипендий одаренным детям, обучающимся в образовательных учреждениях**  
**дополнительного образования детей в сфере культуры города Перми**

**I. Общие положения**

1.1. Комиссия по присуждению стипендий одаренным детям, обучающимся в образовательных учреждениях дополнительного образования детей в сфере культуры города Перми (далее – Комиссия, стипендия «Юное дарование»), создается для рассмотрения ходатайств о присуждении стипендий «Юное дарование» и принятия решения о присуждении стипендий «Юное дарование».

1.2. Комиссия в составе председателя, заместителя председателя, секретаря, членов Комиссии формируется из представителей администрации города Перми, директоров муниципальных образовательных учреждений дополнительного образования детей в сфере культуры города Перми.

1.3. К полномочиям Комиссии относится:

рассмотрение ходатайств и отбор кандидатов на присуждение стипендий «Юное дарование» до 01 августа текущего года;

принятие решения о присуждении стипендий «Юное дарование» не позднее 15 августа текущего года.

**II. Порядок работы Комиссии**

2.1. Деятельность Комиссии осуществляется в форме заседаний.

2.2. Заседание Комиссии считается правомочным, если на нем присутствуют не менее двух третей членов Комиссии.

2.3. Руководство деятельностью Комиссии осуществляется председателем Комиссии, в случае его отсутствия – заместителем председателя Комиссии.

2.4. Председатель Комиссии назначает дату проведения заседания Комиссии.

2.5. Организационное обеспечение деятельности Комиссии (извещение членов Комиссии о дате, времени, месте проведения заседаний, оформление протоколов) осуществляется секретарем Комиссии.

2.6. Комиссия принимает решение о присуждении стипендии «Юное дарование» на основании подсчета суммы баллов, набранных кандидатом на присуждение стипендии «Юное дарование» по всем установленным критериям, в соответствии с методикой подсчета баллов на присуждение стипендии «Юное дарование» согласно приложению 3 к Порядку выплаты стипендий одаренным детям, обучающимся в образовательных учреждениях дополнительного образования детей в сфере культуры города Перми.

2.7. Решение Комиссии оформляется протоколом, подписываемым председателем Комиссии, в течение 3 рабочих дней после принятия Комиссией решения.

УТВЕРЖДЕН  
постановлением администрации  
города Перми  
от 09.12.2022 № 1269

**СОСТАВ**  
**комиссии по присуждению стипендий одаренным детям, обучающимся в образовательных учреждениях**  
**дополнительного образования детей в сфере культуры города Перми**

Председатель:

Грибанов  
Алексей Анатольевич

- заместитель главы администрации города Перми

Заместитель председателя:

Головин Василий Викторович	- начальник департамента культуры и молодежной политики администрации города Перми
Секретарь: Бученкова Екатерина Дмитриевна	- начальник сектора художественного образования отдела по культуре и дополнительному образованию департамента культуры и молодежной политики администрации города Перми
Члены: Герасимова Мария Владимировна	- директор муниципального автономного учреждения дополнительного образования города Перми «Детская музыкальная школа № 3 «Доминанта»
Зубов Александр Владимирович	- директор муниципального автономного учреждения дополнительного образования города Перми «Детская музыкальная школа № 4 «Кварта»
Каминская Светлана Валерьевна	- директор муниципального автономного учреждения дополнительного образования города Перми «Детская музыкальная школа № 6 «Классика»
Коробко Наталья Павловна	- заместитель начальника департамента-начальник отдела по организации и планированию молодежной политики департамента культуры и молодежной политики администрации города Перми
Приказчикова Лариса Семеновна	- директор муниципального автономного учреждения дополнительного образования города Перми «Детская школа искусств № 7»
Рамизова Анна Геннадьевна	- директор муниципального автономного учреждения дополнительного образования города Перми «Детская музыкальная школа № 10 «Динамика»



## АДМИНИСТРАЦИЯ ГОРОДА ПЕРМИ ПОСТАНОВЛЕНИЕ

09.12.2022

№ 1270

### **О внесении изменений в приложение 1 к Положению о системе оплаты труда работников муниципального учреждения в сфере организации наружного освещения территории общего пользования города Перми, утвержденному постановлением администрации города Перми от 21.10.2022 № 1057**

В соответствии с Трудовым кодексом Российской Федерации, Федеральным законом от 06 октября 2003 г. № 131-ФЗ «Об общих принципах организации местного самоуправления в Российской Федерации», Уставом города Перми, решением Пермской городской Думы от 22 сентября 2009 г. № 209 «Об утверждении Положения об оплате труда работников муниципальных учреждений города Перми»

администрация города Перми ПОСТАНОВЛЯЕТ:

1. Внести изменения в приложение 1 к Положению о системе оплаты труда работников муниципального учреждения в сфере организации наружного освещения территории общего пользования города Перми, утвержденному постановлением администрации города Перми от 21 октября 2022 г. № 1057, изложив в редакции согласно приложению к настоящему постановлению.

2. Настоящее постановление вступает в силу с 01 октября 2023 г., но не ранее дня официального опубликования в печатном средстве массовой информации «Официальный бюллетень органов местного самоуправления муниципального образования город Пермь».

3. Управлению по общим вопросам администрации города Перми обеспечить опубликование настоящего постановления в печатном средстве массовой информации «Официальный бюллетень органов местного самоуправления муниципального образования город Пермь».

4. Информационно-аналитическому управлению администрации города Перми обеспечить опубликование (обнародование) настоящего постановления на официальном сайте муниципального образования город Пермь в информационно-телекоммуникационной сети Интернет.

5. Контроль за исполнением настоящего постановления возложить на заместителя главы администрации города Перми Галиханова Д.К.

И.о. Главы города Перми

Э.А. Хайруллин

Приложение  
к постановлению администрации  
города Перми  
от 09.12.2022 № 1270

Таблица 1

#### РАЗМЕРЫ

**должностных окладов директора, заместителя директора, главного инженера муниципального учреждения в сфере организации наружного освещения территории общего пользования города Перми**

№	Наименование должности	Должностной оклад, руб.
1	2	3
1	Директор	39 045
2	Заместитель директора	34 536
3	Главный инженер	34 536

Таблица 2

#### РАЗМЕРЫ

**должностных окладов работников муниципального учреждения в сфере организации наружного освещения территории общего пользования города Перми, занимающих должности, включенные в профессиональные квалификационные группы общепрофессиональных должностей руководителей, специалистов и служащих**

№	Квалификационные уровни	Наименование должности, профессии	Должностной оклад, руб.
1	2	3	4
Общепрофессиональные должности служащих второго уровня			
1	1-й квалификационный уровень	секретарь руководителя	12 944
2	2-й квалификационный уровень	диспетчер 2-й категории	14 642
3	2-й квалификационный уровень	старший кладовщик 2-й категории	14 642
Профессиональная квалификационная группа должностей работников, осуществляющих деятельность в области гражданской обороны, защиты населения и территорий от чрезвычайных ситуаций природного и техногенного характера, обеспечения пожарной безопасности и безопасности людей на водных объектах «Профессиональная квалификационная группа второго уровня»			
4	2-й квалификационный уровень	специалист по гражданской обороне и чрезвычайным ситуациям	14 642
Общепрофессиональные должности служащих третьего уровня			
5	1-й квалификационный уровень	экономист	16 552
6	1-й квалификационный уровень	инженер	16 552
7	1-й квалификационный уровень	эксперт дорожного хозяйства	16 552
8	2-й квалификационный уровень	инженер 2-й категории	18 727



1	2	3	4
9	2-й квалификационный уровень	документовед 2-й категории	18 727
10	2-й квалификационный уровень	экономист 2-й категории	18 727
11	3-й квалификационный уровень	инженер 1-й категории	21 167
12	3-й квалификационный уровень	экономист 1-й категории	21 167
13	3-й квалификационный уровень	инженер по охране окружающей среды 1-й категории	21 167
14	3-й квалификационный уровень	специалист по охране труда 1-й категории	21 167
15	4-й квалификационный уровень	ведущий юрист-консультант	23 926
16	4-й квалификационный уровень	ведущий инженер-сметчик	23 926
17	5-й квалификационный уровень	главный экономист	27 056
Общепрофессиональные должности служащих четвертого уровня			
18	1-й квалификационный уровень	начальник отдела	30 557

Таблица 3

**РАЗМЕРЫ**

**должностных окладов работников муниципального учреждения в сфере организации наружного освещения территории общего пользования города Перми, занимающих должности, включенные в профессиональные квалификационные группы общепрофессиональных должностей профессий рабочих**

№	Квалификационные уровни	Наименование профессии	Должностной оклад, руб.
1	2	3	4
Профессиональная квалификационная группа «Общепрофессиональные профессии рабочих первого уровня»			
1	1-й квалификационный уровень	уборщик территорий	10 849
2	1-й квалификационный уровень	уборщик производственных помещений	10 849
3	1-й квалификационный уровень	подсобный рабочий	10 849
4	1-й квалификационный уровень	водитель 4 разряда	12 261
5	2-й квалификационный уровень	стропальщик	12 261
6	2-й квалификационный уровень	электромонтер по эксплуатации распределительных сетей 4 разряда	12 261
7	2-й квалификационный уровень	аккумуляторщик	12 261
8	2-й квалификационный уровень	электрик	12 261
Профессиональная квалификационная группа «Общепрофессиональные профессии рабочих второго уровня»			
9	1-й квалификационный уровень	водитель 5 разряда	13 865
10	1-й квалификационный уровень	электромонтер по эксплуатации распределительных сетей 5 разряда	13 865
11	1-й квалификационный уровень	электромонтер оперативно-выездной бригады 5 разряда	13 865
12	1-й квалификационный уровень	электромонтер по эскизированию трасс линий 5 разряда	13 865
13	1-й квалификационный уровень	слесарь-электромонтажник 5 разряда	13 865
14	1-й квалификационный уровень	слесарь по топливной аппаратуре двигателей 5 разряда	13 865
15	1-й квалификационный уровень	слесарь по ремонту автомобилей 5 разряда	13 865
16	2-й квалификационный уровень	водитель 6 разряда	15 662
17	2-й квалификационный уровень	слесарь-электромонтажник (бригадир) 6 разряда	15 662
18	2-й квалификационный уровень	слесарь-сантехник 6 разряда	15 662

Таблица 4

**РАЗМЕРЫ**

должностных окладов работников муниципального учреждения в сфере организации наружного освещения территории общего пользования города Перми, занимающих должности, не включенные в профессиональные квалификационные группы общепромышленных должностей руководителей, специалистов и служащих

№	Наименование должности, профессии	Должностной оклад, руб.
1	2	3
1	Руководитель проектов	23 926
2	Заместитель начальника отдела	23 926
3	Начальник сетевого района	23 926
4	Начальник группы	23 926
5	Специалист по внутреннему аудиту	23 926
6	Работник контрактной службы	21 167
7	Контрактный управляющий	21 167
8	Системный администратор	18 727
9	Заместитель начальника сетевого района	18 727
10	Заместитель начальника группы	18 727
11	Начальник службы	18 727

Таблица 5

**РАЗМЕРЫ**

должностных окладов работников муниципального учреждения в сфере организации наружного освещения территории общего пользования города Перми, занимающих должности, не включенные в профессиональные квалификационные группы общепромышленных должностей профессий рабочих

№	Наименование должности, профессии	Должностной оклад, руб.
1	2	3
1	Электрогазосварщик 6 разряда	15 662
2	Машинист автокрана 6 разряда	15 662
3	Машинист экскаватора 6 разряда	15 662
4	Станочник широкого профиля 5 разряда	13 865
5	Машинист автоподъемника 5 разряда	13 865
6	Машинист автояμβура 5 разряда	13 865
7	Электрогазосварщик 5 разряда	13 865



## АДМИНИСТРАЦИЯ ГОРОДА ПЕРМИ ПОСТАНОВЛЕНИЕ

12.12.2022

№ 1271

### **О внесении изменений в Порядок координации, планирования и выдачи разрешений на производство земляных работ на территории города Перми, утвержденный постановлением администрации города Перми от 22.02.2008 № 129**

В соответствии с Федеральным законом от 06 октября 2003 г. № 131-ФЗ «Об общих принципах организации местного самоуправления в Российской Федерации» администрация города Перми ПОСТАНОВЛЯЕТ:

1. Внести изменения в Порядок координации, планирования и выдачи разрешений на производство земляных работ на территории города Перми, утвержденный постановлением администрации города Перми от 22 февраля 2008 г. № 129 (в ред. от 07.10.2009 № 671, от 31.12.2009 № 1069, от 22.03.2011 № 103, от 04.04.2012 № 147, от 12.05.2012 № 222, от 10.01.2013 № 2, от 12.12.2013 № 1168, от 03.06.2015 № 337, от 20.12.2017 № 1161, от 19.10.2018 № 772, от 30.11.2018 № 945, от 17.03.2020 № 233, от 18.05.2021 № 356), изложив в редакции согласно приложению к настоящему постановлению.

2. Настоящее постановление вступает в силу со дня официального опубликования в печатном средстве массовой информации «Официальный бюллетень органов местного самоуправления муниципального образования город Пермь».

3. Управлению по общим вопросам администрации города Перми обеспечить опубликование настоящего постановления в печатном средстве массовой информации «Официальный бюллетень органов местного самоуправления муниципального образования город Пермь».

4. Информационно-аналитическому управлению администрации города Перми обеспечить опубликование (обнародование) настоящего постановления на официальном сайте муниципального образования город Пермь в информационно-телекоммуникационной сети Интернет.

5. Контроль за исполнением настоящего постановления возложить на заместителя главы администрации города Перми Галиханова Д.К.

Глава города Перми

А.Н. Дёмкин

Приложение  
к постановлению администрации  
города Перми  
от 12.12.2022 № 1271

### **ПОРЯДОК координации, планирования и выдачи разрешений на производство земляных работ на территории города Перми**

#### **I. Общие положения**

1.1. Настоящий Порядок координации, планирования и выдачи разрешений на производство земляных работ на территории города Перми (далее – Порядок) действует на всей территории города Перми и распространяется на отношения, возникающие в процессе планирования и координации производства земляных работ, выдачи и закрытия разрешений на производство земляных работ.

1.2. Исполнение требований настоящего Порядка является обязательным для всех физических и юридических лиц независимо от их организационно-правовой формы, осуществляющих (планирующих) производство земляных работ на территории города Перми.

1.3. Выдача разрешения на производство земляных работ на территории города Перми (далее – Разрешение), продление Разрешения и закрытие Разрешения является муниципальной услугой, оказываемой в соответствии с административным регламентом, утвержденным правовым актом администрации города Перми.

1.4. Порядок производства земляных работ устанавливается действующим законодательством, Правилами благоустройства территории города Перми, утвержденными решением Пермской городской Думы от 15 декабря 2020 г. № 277 (далее – Правила благоустройства).

## **II. Термины и определения, используемые в настоящем Порядке**

В настоящем Порядке используются термины и определения, установленные федеральным законодательством, Правилами благоустройства, а также следующие основные термины и определения:

аварийные земляные работы – земляные работы, не включенные в сводный план производства земляных работ по городу Перми и (или) сводный план производства земляных работ по району города Перми, необходимость проведения которых возникла при наступлении аварийных ситуаций (утечки, прорывы коммуникаций и тому подобное);

сводный план производства земляных работ по городу Перми (далее – Сводный план города) – документ, содержащий перечень участков производства земляных работ, расположенных на землях или земельных участках, находящихся в государственной или муниципальной собственности, или землях, государственная собственность на которые не разграничена (далее – Городские земли), сформированный по районам и поселку Новые Ляды города Перми на плановый год, утвержденный начальником департамента дорог и благоустройства администрации города Перми;

уполномоченный орган – территориальный орган администрации города Перми, в административных границах которого планируется или осуществляется производство земляных работ;

график производства земляных работ – документ планирования производства земляных работ, отражающий последовательность всех этапов работ (с указанием сроков) от начала работ до полного восстановления нарушенного благоустройства;

объект производства земляных работ – земельный участок, часть земельного участка, в границах которого производятся земляные работы;

сводный план производства земляных работ по району города Перми (далее – Сводный план района) – документ, содержащий перечень всех участков производства земляных работ, расположенных в пределах административных границ района или поселка Новые Ляды города Перми, на плановый год, утвержденный главой Уполномоченного органа;

планируемый период производства земляных работ – период времени (дата, месяц(ы), квартал), в котором планируется производство земляных работ;

заказчик – юридическое лицо независимо от его организационно-правовой формы или физическое лицо, обратившееся за получением Разрешения, и (или) получившее Разрешение и организующее выполнение земляных работ своими силами (в качестве подрядчика) или с привлечением третьих лиц – подрядчиков.

## **III. Координация и планирование производства земляных работ**

3.1. В целях обеспечения нормальной жизнедеятельности города Перми, уменьшения отрицательного влияния производимых работ на условия проживания и деятельности жителей города Перми, исключения аварийных ситуаций на объектах городской инфраструктуры, максимальной экономии материальных ресурсов департаментом дорог и благоустройства администрации города Перми (далее – департамент дорог и благоустройства) осуществляется координация производства земляных работ на территории города Перми.

3.2. Координация производства земляных работ включает ежегодное формирование Сводного плана города с учетом сроков и адресов проведения мероприятий по строительству, реконструкции, капитальному ремонту автомобильных дорог общего пользования местного значения.

3.3. Планирование производства земляных работ на территории города Перми осуществляется департаментом дорог и благоустройства и Уполномоченными органами посредством формирования Сводного плана города по форме согласно приложению 1 к настоящему Порядку и Сводного плана района по форме согласно приложению 2 к настоящему Порядку.

3.4. Порядок планирования производства земляных работ на территории города Перми:

3.4.1. ежегодно до 01 октября текущего года заказчики представляют в Уполномоченный орган титульный список объектов производства земляных работ (далее – Титульный список) на плановый год по форме согласно приложению 3 к настоящему Порядку;

Титульный список направляется на бумажном носителе с сопроводительным письмом, подписанным заказчиком, и в электронном виде в формате Microsoft Word;

к Титульному списку прилагаются ситуационные планы мест производства земляных работ по каждому участку производства работ;

планируемый период производства земляных работ (далее – Планируемый период) не должен превышать 3 месяцев;

3.4.2. до 01 ноября текущего года Уполномоченный орган:

3.4.2.1. рассматривает Титульные списки;

3.4.2.2. при наличии оснований, предусмотренных пунктом 3.4.5 настоящего Порядка, оформляет мотивированный отказ в части включения предложенных участков производства земляных работ в Сводный план района;

3.4.2.3. в случае планирования производства земляных работ на Городских землях направляет в департамент дорог и благоустройства предложения для формирования Сводного плана производства земляных работ по городу Перми (далее – Предложения для формирования Сводного плана города) по форме согласно приложению 4 к настоящему Порядку для формирования Сводного плана города.

Предложения для формирования Сводного плана города направляются в электронном виде в формате Microsoft Word с сопроводительным письмом, подписанным заместителем главы администрации района города Перми, курирующим вопросы благоустройства;

к предложениям для формирования Сводного плана города прилагаются ситуационные планы мест производства земляных работ по каждому участку производства работ;

планируемый период производства земляных работ (далее – Планируемый период) не должен превышать 3 месяцев;

3.4.2.4. при отсутствии оснований, предусмотренных пунктом 3.4.5 настоящего Порядка, в случае планирования производства земляных работ на территории, расположенной в пределах административных границ района, за исключением Городских земель (далее – Земли, предоставленные юридическим и физическим лицам), включает участки производства работ в Сводный план района или при наличии оснований, предусмотренных пунктом 3.4.5 настоящего Порядка, оформляет мотивированный отказ в части включения предложенных участков производства земляных работ в Сводный план района;

3.4.3. до 01 декабря текущего года департамент дорог и благоустройства:

3.4.3.1. рассматривает предложения;

3.4.3.2. формирует Сводный план города и направляет его в Уполномоченный орган для включения участков производства земляных работ, расположенных на Городских землях, в Сводный план района или при наличии оснований, предусмотренных пунктом 3.4.5 настоящего Порядка, оформляет мотивированный отказ в части включения предложенных участков производства земляных работ в Сводный план города и направляет его в Уполномоченный орган;

3.4.4. Уполномоченный орган:

3.4.4.1. до 15 декабря текущего года формирует Сводный план района на плановый год или при наличии оснований, предусмотренных пунктом 3.4.5 настоящего Порядка, оформляет мотивированный отказ в части включения указанных в Титульном списке участков производства земляных работ, расположенных на Городских землях, в Сводный план района;

3.4.4.2. до 20 декабря текущего года размещает Сводный план района на сайте территориальных органов администрации города Перми в сети Интернет, являющемся составной частью официального сайта муниципального образования город Пермь в информационно-телекоммуникационной сети Интернет, адрес: [www.raion.gorodperm.ru](http://www.raion.gorodperm.ru) (далее – сайт территориального органа);

3.4.5. основания для отказа в части включения предложенных участков производства земляных работ в Сводный план города и (или) Сводный план района:

3.4.5.1. направление заказчиком Титульного списка с нарушением срока, указанного в пункте 3.4.1 настоящего Порядка;

3.4.5.2. наличие в Титульном списке неполной информации, а также несоответствие Титульного списка форме, согласно приложению 3 к настоящему Порядку;

3.4.5.3. планирование земляных работ на объекте улично-дорожной сети, объекте озеленения, где не истек гарантийный срок на работы по строительству, реконструкции, капитальному ремонту и ремонту;

3.4.5.4. производство земляных работ повлечет нарушение действующего законодательства, в том числе строительных норм и правил, правовых актов города Перми;

3.4.6. внесение изменений в Сводный план района осуществляется на основании предложений о внесении изменений в сводный план производства земляных работ по району (далее – Предложения о внесении изменений в Сводный план района) по форме согласно приложению 5 к настоящему Порядку, направленный заказчиком в Уполномоченный орган не позднее чем за 15 рабочих дней до начала производства земляных работ.

Предложения о внесении изменений в Сводный план района направляются на бумажном носителе с сопроводительным письмом, подписанным заказчиком, и в электронном виде в формате Microsoft Word;

к Предложениям о внесении изменений в Сводный план района прилагаются ситуационные планы мест производства земляных работ по каждому участку производства работ;

планируемый период производства земляных работ (далее – Планируемый период) не должен превышать 3 месяцев;

3.4.7. Уполномоченный орган в течение 3 рабочих дней со дня поступления Предложений о внесении изменений в Сводный план района:

3.4.7.1. рассматривает Предложения о внесении изменений в Сводный план района;

3.4.7.2. при наличии оснований, предусмотренных пунктом 3.5 настоящего Порядка, оформляет мотивирован-



ный отказ в части внесения изменений в Сводный план района;

3.4.7.3. в случае производства земляных работ на Городских землях направляет предложения о внесении изменений в Сводный план производства земляных работ по городу Перми (далее – Предложения о внесении изменений в Сводный план города) в департамент дорог и благоустройства по форме согласно приложению 6 к настоящему Порядку;

Предложения о внесении изменений в Сводный план города направляются в электронном виде в формате Microsoft Word, с сопроводительным письмом, подписанным заместителем главы администрации района города Перми, курирующим вопросы благоустройства;

к Предложениям для формирования Сводного плана города прилагаются ситуационные планы мест производства земляных работ по каждому участку производства работ;

планируемый период производства земляных работ (далее – Планируемый период) не должен превышать 3 месяцев;

3.4.7.4. при отсутствии оснований, предусмотренных пунктом 3.5 настоящего Порядка, в случае производства земляных работ на Землях, предоставленных юридическим и физическим лицам, вносит изменения в Сводный план района или при наличии оснований, предусмотренных пунктом 3.5 настоящего Порядка, оформляет мотивированный отказ в части внесения изменений в Сводный план района, о результатах рассмотрения письменно уведомляет заказчика;

3.4.8. департамент дорог и благоустройства в течение 3 рабочих дней с даты поступления Предложений о внесении изменений в Сводный план города от Уполномоченного органа:

3.4.8.1. рассматривает предложения;

3.4.8.2. вносит изменения в Сводный план города или при наличии оснований, предусмотренных пунктом 3.5 настоящего Порядка, оформляет мотивированный отказ в части внесения изменений в Сводный план города;

3.4.8.3. о результатах рассмотрения уведомляет Уполномоченный орган;

3.4.9. Уполномоченный орган в течение 3 рабочих дней с даты поступления уведомления от департамента дорог и благоустройства о результатах рассмотрения предложений о внесении изменений в Сводный план города:

3.4.9.1. вносит изменения в Сводный план района на основании внесенных изменений в Сводный план города или при наличии оснований, предусмотренных пунктом 3.5 настоящего Порядка, оформляет мотивированный отказ в части внесения изменений в Сводный план района в отношении участков производства земляных работ, расположенных на Городских землях;

3.4.9.2. о результатах рассмотрения письменно уведомляет заказчика.

3.5. Основания для отказа в части внесения изменений в Сводный план города, Сводный план района:

3.5.1. направление заказчиком обращений о внесении изменений в Сводный план района с нарушением срока, указанного в пункте 3.4.6 настоящего Порядка;

3.5.2. наличие в обращении заказчика неполной информации, а также несоответствие обращения заказчика форме согласно приложению 5 к настоящему Порядку;

3.5.3. планирование земляных работ на объекте улично-дорожной сети, объекте озеленения, где не истек гарантийный срок на работы по строительству, реконструкции, капитальному ремонту и ремонту;

3.5.4. производство земляных работ повлечет нарушение действующего законодательства, в том числе строительных норм и правил, правовых актов города Перми.

#### **IV. Порядок выдачи разрешения на производство земляных работ, продления разрешения на производство земляных работ, закрытия разрешения на производство земляных работ**

4.1. Земляные работы на территории города Перми производятся на основании Разрешения.

4.2. При выполнении земляных работ протяженностью более чем один городской квартал Разрешение оформляется поэтапно по каждому кварталу или если строительство ведется определенными в проектной документации строительными длинами, этапами, очередями, Разрешение оформляется поэтапно по каждой строительной длине, этапу, очереди.

4.3. При производстве земляных работ на территории двух или более районов города Перми заказчику необходимо получить Разрешения у каждого Уполномоченного органа по территориальной принадлежности.

4.4. Обязательным условием выдачи Разрешения является наличие объекта производства земляных работ в Сводном плане района (за исключением аварийных земляных работ).

4.5. В случае возникновения аварийной ситуации заказчик немедленно организует земляные работы по устранению аварийной ситуации, при этом о начале их проведения уведомляет Уполномоченный орган телефонограммой в течение одного часа с момента обнаружения аварии.

4.6. Для получения Разрешения в Уполномоченный орган подается заявка на выдачу Разрешения (далее – Заявка).

4.7. Срок представления Заявки и прилагаемых документов:

не менее чем за 10 рабочих дней до даты начала производства земляных работ (за исключением производства

аварийных земляных работ);

в течение 5 рабочих дней с момента начала работ по устранению аварийной ситуации.

4.8. Разрешение выдается на срок, указанный в Заявке. Срок производства земляных работ, указанный в Заявке, должен соответствовать Планируемому периоду, установленному в Сводном плане района, и не должен превышать 25 рабочих дней.

4.9. К Заявке прилагаются следующие документы:

4.9.1. копия документа, удостоверяющего личность заказчика (паспорт), заверенная в установленном порядке (за исключением случая подачи Заявки посредством федеральной государственной информационной системы «Единый портал государственных и муниципальных услуг (функций)» (далее – Единый портал);

4.9.2. оригинал или копия документа, подтверждающего полномочия представителя заказчика, заверенная в установленном порядке, а также удостоверяющего его личность, в случае если интересы заказчика представляет представитель заказчика;

4.9.3. оригинал или копия документа, заверенная в установленном порядке, подтверждающая правовой статус заказчика:

для юридического лица – устава, решения об избрании (назначении) исполнительного органа юридического лица, имеющего право без доверенности действовать от имени юридического лица, приказа о назначении ответственного лица за выполнение работ;

4.9.4. оригиналы или копии, заверенные в установленном порядке:

правоустанавливающего документа на земельный участок или согласия правообладателя земельного участка, в границах которого планируется производство земляных работ;

или согласия представителя организации, управляющей многоквартирным жилым домом, в случае производства земляных работ на земельном участке, в границах которого расположен многоквартирный жилой дом.

Если участок производства земляных работ включает несколько земельных участков, необходимо представить документы в отношении каждого земельного участка;

4.9.5. оригинал или копия согласия владельцев инженерных коммуникаций, владельцев инженерных подземных коммуникаций, расположенных в месте производства земляных работ, заверенная в установленном порядке;

4.9.6. оригинал или копия документа, подтверждающая право заказчика на эксплуатацию объекта, который расположен на участке производства земляных работ, заверенная в установленном порядке;

4.9.7. проект производства работ (за исключением аварийных земляных работ);

4.9.8. информация о высоте антенно-мачтового сооружения и расстоянии от его размещения до объектов в соответствии с Правилами благоустройства территории города Перми, утвержденными решением Пермской городской Думы от 15 декабря 2020 г. № 277, в случае производства земляных работ для размещения антенно-мачтового сооружения, для размещения которых не требуется разрешение на строительство;

4.9.9. копия схемы места производства работ;

4.9.10 копия схемы (проекта) восстановления нарушенного благоустройства, заверенной в установленном порядке, согласованной с правообладателем земельного участка, и (или) владельцем автомобильной дороги (за исключением аварийных земляных работ);

4.9.11. оригинал или копия графика производства земляных работ, заверенного в установленном порядке;

4.9.12. ситуационный план места производства земляных работ и выкопировка из публичной кадастровой карты с указанием места производства земляных работ;

4.9.13. оригинал или копия временного проекта организации дорожного движения на период производства земляных работ – в случае производства земляных работ на автомобильных дорогах общего пользования местного значения, заверенного в установленном порядке;

4.9.14. фотография формата А4 места (территории) участка производства земляных работ со всеми расположенными на нем элементами благоустройства, позволяющая установить место проведения земляных работ;

4.9.15. оригинал или копия карточки согласований, заверенной в установленном порядке.

4.10. Сведения и документы, запрашиваемые Уполномоченным органом в государственных органах, органах местного самоуправления и иных организациях в рамках межведомственного (внутриведомственного) информационно-взаимодействия:

выписка из Единого государственного реестра юридических лиц;

выписка из Единого государственного реестра индивидуальных предпринимателей;

выписка из Единого государственного реестра недвижимости;

сведения о выдаче разрешения на использование земель или земельного участка без предоставления земельных участков или установления сервитута в случае производства земляных работ на землях или земельных участках, находящихся в государственной или муниципальной собственности, или землях, государственная собственность на которые не разграничена;

сведения о заключении договора с владельцем автомобильной дороги (согласии владельца автомобильной дороги) общего пользования;

согласие на производство земляных работ от департамента дорог и благоустройства, управления по экологии и природопользованию администрации города Перми (далее – управление по экологии и природопользованию).

4.11. В случае производства земляных работ на Городских землях Уполномоченный орган направляет Заявку и документы, указанные в пункте 4.9 настоящего Порядка, для согласования в департамент дорог и благоустройства и управление по экологии и природопользованию.

4.12. При поступлении заявки и документов, указанных в пункте 4.9 настоящего Порядка, департамент дорог и благоустройства в случае производства земляных работ в границах полосы отвода автомобильной дороги запрашивает у владельца автомобильной дороги сведения о заключении договора с владельцем автомобильной дороги (согласии владельца автомобильной дороги) общего пользования.

4.13. После рассмотрения документов, указанных в пунктах 4.9, 4.12 настоящего Порядка, департамент дорог и благоустройства, управление по экологии и природопользованию согласовывают производство указанных земляных работ или отказывают в согласовании в случаях если:

4.13.1. производство земляных работ повлечет нарушение действующего законодательства, в том числе строительных норм и правил, правовых актов города Перми;

4.13.2. сведения об участке производства земляных работ отсутствуют в Сводном плане города (за исключением аварийных земляных работ) либо сроки производства земляных работ, указанные в Заявке, не соответствуют планируемому периоду, установленному в Сводном плане города;

4.13.3. представлен неполный пакет документов, указанный в пункте 4.9 настоящего Порядка;

4.13.4. представлена информация от владельца автомобильной дороги об отсутствии договора с владельцем автомобильной дороги (согласия владельца автомобильной дороги) общего пользования.

4.14. При согласовании производства земляных работ департаментом дорог и благоустройства, управлением по экологии и природопользованию в карточку согласования вносятся отметки:

4.14.1. департаментом дорог и благоустройства о необходимости временного ограничения или прекращения движения транспортных средств по автомобильным дорогам общего пользования местного значения;

4.14.2. управлением по экологии и природопользованию о необходимости участия представителя управления по экологии и природопользованию в приемке выполненных работ в случаях, если в зону производства земляных работ попадают лесные участки, зеленые насаждения, особо охраняемые природные территории, расположенные на Городских землях.

Допускается письменное согласование (с указанием информации, указанной в пункте 4.14) без отметки в карточке согласования.

4.15. Для продления Разрешения в Уполномоченный орган подается заявка на продление разрешения на осуществление земляных работ (далее – Заявка на продление).

4.16. К Заявке на продление прилагаются оригиналы или копии документов, подтверждающие указанные в Заявке на продление основания для продления Разрешения.

4.17. Основаниями для продления Разрешения являются:

4.17.1. наступление неблагоприятных погодных условий;

4.17.2. выявление факта несоответствия топографической основы расположения сетей;

4.17.3. приостановление работ по инициативе Уполномоченного органа либо контрольного (надзорного) органа;

4.17.4. наличие обстоятельств, требующих изменения проектно-сметной документации или технического оборудования и (или) материалов;

4.17.5. выполнение работ на линейном объекте.

4.18. Продление сроков производства земляных работ допускается не более одного раза и на срок не более 25 рабочих дней.

4.19. Продление сроков производства земляных работ производится Уполномоченным органом не позднее 5 рабочих дней со дня поступления от заказчика Заявки на продление.

4.20. Подача Заявки на продление осуществляется не менее чем за 5 рабочих дней до истечения срока действия ранее выданного Разрешения.

4.21. По результатам рассмотрения Заявки, Заявки на продление, а также документов, указанных в пунктах 4.9, 4.16 настоящего Порядка, и на основании согласований, указанных в пункте 4.11 настоящего Порядка, Уполномоченным органом принимается решение о (об):

4.21.1. выдаче Разрешения;

4.21.2. отказе в выдаче Разрешения;

4.21.3. продлении Разрешения;

4.21.4. отказе в продлении Разрешения.

4.22. Разрешение оформляется Уполномоченным органом в 2 экземплярах. Первый экземпляр Разрешения хранится Уполномоченным органом с Заявкой и прилагаемыми документами. Второй экземпляр Разрешения выдается заказчику.

4.23. Закрытие Разрешения проводится по инициативе заказчика по результатам осмотра места (территории)

производства земляных работ:

4.23.1. в осмотре места (территории) производства земляных работ на Городских землях участвуют представители:

заказчика;

Уполномоченного органа;

департамента дорог и благоустройства, управления по экологии и природопользованию (в соответствии с пунктом 4.14.2 настоящего Порядка);

владельца автомобильной дороги, если участок производства земляных работ находится в границах автомобильной дороги, за исключением случая, если имеется документ о принятии выполненных работ (акт приемки выполненных работ по восстановлению элементов дороги и благоустройства прилегающей территории в соответствии с постановлением администрации города Перми от 22 марта 2016 г. № 191 «Об утверждении типовых форм договоров, заключаемых с владельцем автомобильной дороги общего пользования местного значения города Перми»), составленный и подписанный в установленном порядке;

4.23.2. в осмотре места (территории) производства земляных работ на Землях, предоставленных юридическим и физическим лицам, участвуют представители:

заказчика;

Уполномоченного органа;

правообладателя земельного участка или представителя организации, управляющей многоквартирным жилым домом, за исключением случая, если в контрольном талоне имеется отметка о выполненных работах по благоустройству и закрытии Разрешения;

4.23.3. в осмотре места (территории) производства земляных работ в случае, если заказчик не приступил к выполнению земляных работ в сроки, указанные в Разрешении, участвуют представители:

заказчика;

Уполномоченного органа.

4.24. Условиями закрытия Разрешения являются:

4.24.1. восстановление нарушенного благоустройства, соответствующее требованиям правовых актов города Перми и действующего законодательства, и устранение всех выявленных дефектов и недостатков, за исключением случая, если заказчик не приступил к выполнению земляных работ в сроки, указанные в Разрешении;

4.24.2. фотофиксация места (территории) производства земляных работ, позволяющая подтвердить отсутствие факта производства земляных работ в случае, если заказчик не приступил к выполнению земляных работ в сроки, указанные в Разрешении.

4.25. По результату осмотра оформляется и подписывается заинтересованными лицами контрольный талон.

4.26. Документом, подтверждающим закрытие Разрешения, является Уведомление о закрытии разрешения на осуществление земляных работ.

4.27. Для закрытия Разрешения заказчик направляет в Уполномоченный орган:

4.27.1. заявку на закрытие разрешения на осуществление земляных работ (далее – Заявка на закрытие);

4.27.2. контрольный талон, подписанный заинтересованными лицами.

4.28. После закрытия Разрешения производство земляных работ запрещается. В случае их продолжения земляные работы рассматриваются как работы без Разрешения.

4.29. Основаниями для отказа в выдаче Разрешения, продлении Разрешения, закрытии Разрешения являются:

4.29.1. несоответствие представленных документов требованиям законодательства, иных нормативных правовых актов Российской Федерации, Пермского края, муниципальных правовых актов города Перми;

4.29.2. наличие противоречивых сведений в Заявке, Заявке на продление, Заявке на закрытие и приложенных к ним документах;

4.29.3. несоответствие сведений, содержащихся в Заявке, Заявке на продление, Заявке на закрытие и электронных копиях документов, поданных с использованием Единого портала, сведениям, содержащимся в подлинниках документов, поданных заказчиком;

4.29.4. невозможность выполнения работ в заявленные сроки;

4.29.5. отсутствие сведений об участке производства земляных работ в Сводном плане района (за исключением земляных работ при проведении аварийного ремонта) либо несоответствие сроков производства земляных работ, указанных в Заявке, планируемому периоду, установленному в Сводном плане района;

4.29.6. неявка заказчика в Уполномоченный орган для представления подлинников документов, поданных в форме электронных копий с использованием Единого портала;

4.29.7. подача Заявки, Заявки на продление, Заявки на закрытие документов, необходимых для выдачи Разрешения, продления Разрешения и закрытия Разрешения, в электронной форме с нарушением установленных требований;

4.29.8. поступление мотивированного отказа на межведомственный (внутриведомственный) запрос;

4.29.9. отсутствие согласия на производство земляных работ представителей владельцев инженерных коммуникаций, подземных инженерных коммуникаций, чьи сети расположены в месте производства земляных работ, правообла-

дателя земельного участка, владельца автомобильной дороги, представителя организации, управляющей многоквартирным жилым домом, находящегося в границах производства земляных работ.

#### V. Информирование о проведении земляных работ

5.1. С целью информирования жителей города Перми о проведении земляных работ Уполномоченный орган размещает на сайте территориального органа в соответствии с Порядком подготовки и размещения информации о деятельности территориальных органов администрации города Перми на официальном сайте территориальных органов администрации города Перми, утвержденным постановлением администрации города Перми от 08 ноября 2012 г. № 753, следующую информацию:

Сводный план района на очередной год ежегодно до 20 декабря;

информацию о внесении изменений в Сводный план района;

информационное сообщение о земляных работах (включая аварийные земляные работы), выполнение которых затрагивает интересы большого количества жителей (жителей одного микрорайона и более), и об изменении сроков выполнения работ.

5.2. Заказчики при производстве земляных работ, затрагивающих интересы жителей одного или нескольких многоквартирных домов, размещают информацию на доске объявлений каждого подъезда соответствующих домов не позднее чем за 3 дня до начала работ.

Приложение 1  
к Порядку координации,  
планирования и выдачи  
разрешений на производство  
земляных работ на территории  
города Перми

УТВЕРЖДАЮ

Начальник департамента дорог и благоустройства  
администрации города Перми

« \_\_\_\_\_ » \_\_\_\_\_

#### СВОДНЫЙ ПЛАН производства земляных работ по городу Перми на \_\_\_\_\_ год

№	Участок производства работ (адрес)	Заказчик	Вид работ и сетей	Планируемый период (дата, месяц(ы), квартал) *
1	2	3	4	5
1	район города Перми			
2				

\* Планируемый период не должен превышать 3 месяцев.



Приложение 2  
к Порядку координации,  
планирования и выдачи  
разрешений на производство  
земляных работ на территории  
города Перми

УТВЕРЖДАЮ

Глава администрации \_\_\_\_\_ района  
города Перми

« \_\_\_\_\_ » \_\_\_\_\_

**СВОДНЫЙ ПЛАН**  
производства земляных работ по \_\_\_\_\_ району  
города Перми на \_\_\_\_\_ год

№	Участок производства работ (адрес)	Заказчик	Вид работ и сетей	Планируемый период (дата, месяц(ы), квартал)*	Отметка о наличии участка производ- ства работ в Сводном плане производства земляных работ по городу Перми
1	2	3	4	5	6
1					

\* Планируемый период не должен превышать 3 месяцев.

Приложение 3  
к Порядку координации,  
планирования и выдачи  
разрешений на производство  
земляных работ на территории  
города Перми

В администрацию \_\_\_\_\_ района города Перми

**ТИТУЛЬНЫЙ СПИСОК**  
объектов производства земляных работ на \_\_\_\_\_ год<sup>1</sup>

№	Участок производства работ (адрес) <sup>2</sup>	Заказчик	Вид работ и сетей	Планируемый период (дата, месяц(ы), квартал) <sup>3</sup>
1	2	3	4	5
1				

<sup>1</sup> Титульный список направляется на бумажном носителе с сопроводительным письмом, подписанным заказчиком и в электронном виде в формате Microsoft Word.

<sup>2</sup> Прилагается ситуационный план места производства земляных работ.

<sup>3</sup> Планируемый период не должен превышать 3 месяцев.



Приложение 4  
к Порядку координации,  
планирования и выдачи  
разрешений на производство  
земляных работ на территории  
города Перми

Начальнику департамента дорог и благоустройства  
администрации города Перми

**ПРЕДЛОЖЕНИЯ**  
**для формирования Сводного плана производства земляных работ**  
**по городу Перми<sup>1</sup>**

№	Участок производства работ (адрес) <sup>2</sup>	Заказчик	Вид работ и сетей	Планируемый период (дата, месяц(ы), квартал) <sup>3</sup>
1	2	3	4	5
1				

<sup>1</sup> Предложения для формирования Сводного плана производства земляных работ по городу Перми направляются в электронном виде в формате Microsoft Word с сопроводительным письмом, подписанным заместителем главы администрации района города Перми, курирующим вопросы благоустройства.

<sup>2</sup> Прикладывается ситуационный план места производства земляных работ.

<sup>3</sup> Планируемый период не должен превышать 3 месяцев.

Приложение 5  
к Порядку координации,  
планирования и выдачи  
разрешений на производство  
земляных работ на территории  
города Перми

В администрацию \_\_\_\_\_ района города Перми

**ПРЕДЛОЖЕНИЯ**  
**о внесении изменений в Сводный план производства земляных работ**  
**по \_\_\_\_\_ району<sup>1</sup>**

№	Участок производства работ (адрес) <sup>2</sup>	Заказчик	Вид работ и сетей	Планируемый период (дата, месяц(ы), квартал) <sup>3</sup>
1	2	3	4	5
1				

<sup>1</sup> Предложения о внесении изменений в Сводный план производства земляных работ по району города Перми направляются на бумажном носителе с сопроводительным письмом, подписанным заказчиком, и в электронном виде в формате Microsoft Word.

<sup>2</sup> Прикладывается ситуационный план места производства земляных работ.

<sup>3</sup> Планируемый период не должен превышать 3 месяцев.

Приложение 6  
к Порядку координации,  
планирования и выдачи  
разрешений на производство  
земляных работ на территории  
города Перми

Начальнику департамента дорог и благоустройства  
администрации города Перми

**ПРЕДЛОЖЕНИЯ**  
**о внесении изменений в Сводный план производства земляных работ**  
**по городу Перми<sup>1</sup>**

№	Участок производства работ (адрес) <sup>2</sup>	Заказчик	Вид работ и сетей	Планируемый период (дата, месяц(ы), квартал) <sup>3</sup>
1	2	3	4	5
1				

<sup>1</sup> Предложения о внесении изменений в Сводный план города направляются в электронном виде в формате Microsoft Word с сопроводительным письмом, подписанным заместителем главы администрации района города Перми, курирующим вопросы благоустройства.

<sup>2</sup> Прикладывается ситуационный план места производства земляных работ.

<sup>3</sup> Планируемый период не должен превышать 3 месяцев.



**АДМИНИСТРАЦИЯ ГОРОДА ПЕРМИ**  
**ПОСТАНОВЛЕНИЕ**

12.12.2022

№ 1272

**О внесении изменений в приложение 2 к Порядку определения объема и условий предоставления субсидий на иные цели бюджетным и автономным учреждениям, подведомственным департаменту образования администрации города Перми, на оборудование зданий муниципальных учреждений средствами беспрепятственного доступа, утвержденному постановлением администрации города Перми от 14.10.2020 № 970**

В целях актуализации нормативной правовой базы администрации города Перми администрация города Перми ПОСТАНОВЛЯЕТ:

1. Внести изменения в приложение 2 к Порядку определения объема и условий предоставления субсидий на иные цели бюджетным и автономным учреждениям, подведомственным департаменту образования администрации города Перми, на оборудование зданий муниципальных учреждений средствами беспрепятственного доступа, утвержденному постановлением администрации города Перми от 14 октября 2020 г. № 970 (в ред. от 27.10.2020 № 1091, от 28.04.2021 № 314, от 10.08.2021 № 585, от 03.09.2021 № 670, от 24.12.2021 № 1227, от 28.12.2021 № 1240, от 10.06.2022 № 466, от 05.09.2022 № 745), изложив в редакции согласно приложению к настоящему постановлению.

2. Настоящее постановление вступает в силу со дня официального опубликования в печатном средстве массовой информации «Официальный бюллетень органов местного самоуправления муниципального образования город Пермь».

3. Управлению по общим вопросам администрации города Перми обеспечить опубликование настоящего постановления в печатном средстве массовой информации «Официальный бюллетень органов местного самоуправления

муниципального образования город Пермь».

4. Информационно-аналитическому управлению администрации города Перми обеспечить опубликование (обнародование) настоящего постановления на официальном сайте муниципального образования город Пермь в информационно-телекоммуникационной сети Интернет.

5. Контроль за исполнением настоящего постановления возложить на заместителя главы администрации города Перми Грибанова А.А.

Глава города Перми

А.Н. Дёмкин

Приложение  
к постановлению администрации  
города Перми  
от 12.12.2022 № 1272

**РАЗМЕР СУБСИДИЙ**  
**на иные цели на оборудование зданий муниципальных учреждений средствами беспрепятственного доступа**  
**на 2022 год и плановый период 2023 и 2024 годов**

№	Получатели субсидий на иные цели	Размер субсидий на иные цели, тыс. руб.		
		2022 год	2023 год	2024 год
1	2	3	4	5
1	Муниципальное автономное общеобразовательное учреждение «Средняя общеобразовательная школа № 79» г. Перми	6 736,880	0,000	0,000
2	Муниципальное автономное общеобразовательное учреждение «Многопрофильная школа «Приоритет» г. Перми	5 004,788	0,000	0,000
3	Муниципальное автономное общеобразовательное учреждение «Школа «Диалог» г. Перми	2 115,038	5 655,624	0,000
4	Муниципальное автономное общеобразовательное учреждение «Средняя общеобразовательная школа № 132 с углубленным изучением предметов естественно-экологического профиля» г. Перми	2 283,972	5 932,769	0,000
5	Муниципальное автономное общеобразовательное учреждение «Лицей № 5» г. Перми	199,890	5 251,807	0,000
6	Муниципальное автономное общеобразовательное учреждение «Средняя общеобразовательная школа № 24» г. Перми	0,000	0,000	8 550,000
7	Муниципальное автономное общеобразовательное учреждение «Средняя общеобразовательная школа № 131» г. Перми	250,000	0,000	8 550,000
8	Муниципальное автономное общеобразовательное учреждение «Средняя общеобразовательная школа № 116» г. Перми	0,000	0,000	250,000
9	Муниципальное автономное общеобразовательное учреждение «Средняя общеобразовательная школа № 108» г. Перми	0,000	0,000	789,800
10	Муниципальное автономное общеобразовательное учреждение «Средняя общеобразовательная школа № 76» г. Перми	0,000	0,000	2 666,700
11	Муниципальное бюджетное общеобразовательное учреждение «Школа № 154 для обучающихся с ограниченными возможностями здоровья» г. Перми	2 577,832	0,000	0,000
Общий размер субсидий на иные цели		19 168,400	16 840,200	20 806,500



## АДМИНИСТРАЦИЯ ГОРОДА ПЕРМИ ПОСТАНОВЛЕНИЕ

12.12.2022

№ 1273

**О внесении изменений в размер нормативных затрат на содержание муниципального имущества, уплату налогов на 2022 год и плановый период 2023 и 2024 годов, утвержденный постановлением администрации города Перми от 25.10.2021 № 940 «Об утверждении размера нормативных затрат на оказание муниципальных услуг «Спортивная подготовка по олимпийским видам спорта», «Спортивная подготовка по неолимпийским видам спорта» на 2022 год и плановый период 2023 и 2024 годов, значений отраслевых корректирующих коэффициентов, размера нормативных затрат на содержание муниципального имущества, уплату налогов на 2022 год и плановый период 2023 и 2024 годов и значений натуральных норм, используемых при определении базовых нормативов затрат на оказание муниципальных услуг «Спортивная подготовка по олимпийским видам спорта», «Спортивная подготовка по неолимпийским видам спорта»**

В соответствии со статьей 69.2 Бюджетного кодекса Российской Федерации, постановлением администрации города Перми от 30 ноября 2007 г. № 502 «О Порядке формирования, размещения, финансового обеспечения и контроля выполнения муниципального задания на оказание муниципальных услуг (выполнение работ)», в целях актуализации правовых актов администрации города Перми администрация города Перми ПОСТАНОВЛЯЕТ:

1. Внести изменения в размер нормативных затрат на содержание муниципального имущества, уплату налогов на 2022 год и плановый период 2023 и 2024 годов, утвержденный постановлением администрации города Перми от 25 октября 2021 г. № 940 «Об утверждении размера нормативных затрат на оказание муниципальных услуг «Спортивная подготовка по олимпийским видам спорта», «Спортивная подготовка по неолимпийским видам спорта» на 2022 год и плановый период 2023 и 2024 годов, значений отраслевых корректирующих коэффициентов, размера нормативных затрат на содержание муниципального имущества, уплату налогов на 2022 год и плановый период 2023 и 2024 годов и значений натуральных норм, используемых при определении базовых нормативов затрат на оказание муниципальных услуг «Спортивная подготовка по олимпийским видам спорта», «Спортивная подготовка по неолимпийским видам спорта» (в ред. от 09.11.2021 № 986, от 10.06.2022 № 469, от 16.09.2022 № 808), изложив в редакции согласно приложению к настоящему постановлению.

2. Настоящее постановление вступает в силу со дня официального опубликования в печатном средстве массовой информации «Официальный бюллетень органов местного самоуправления муниципального образования город Пермь» и действует по 31 декабря 2022 г.

3. Управлению по общим вопросам администрации города Перми обеспечить опубликование настоящего постановления в печатном средстве массовой информации «Официальный бюллетень органов местного самоуправления муниципального образования город Пермь».

4. Информационно-аналитическому управлению администрации города Перми обеспечить опубликование (обнародование) настоящего постановления на официальном сайте муниципального образования город Пермь в информационно-телекоммуникационной сети Интернет.

5. Контроль за исполнением настоящего постановления возложить на заместителя главы администрации города Перми Грибанова А.А.

Глава города Перми

А.Н. Дёмкин

Приложение  
к постановлению администрации  
города Перми  
от 12.12.2022 № 1273

**РАЗМЕР**  
**нормативных затрат на содержание муниципального имущества, уплату налогов**  
**на 2022 год и плановый период 2023 и 2024 годов**

№	Направление расходов	Размер, руб.		
		2022 год	2023 год	2024 год
1	2	3	4	5
1	Затраты на уплату налогов	28 105 918, 00	27 965 558, 00	27 965 558, 00
2	Нормативные затраты на содержание используемого муниципального имущества	73 174 377,71	63 968 087, 71	63 968 087, 71



**АДМИНИСТРАЦИЯ ГОРОДА ПЕРМИ**  
**ПОСТАНОВЛЕНИЕ**

12.12.2022

№ 1274

**О присуждении ежегодной молодежной премии «Пермь 20x20»**

В соответствии с постановлением администрации города Перми от 21 октября 2010 г. № 709 «Об учреждении ежегодной молодежной премии «Пермь 20x20», протоколом заседания комиссии по присуждению ежегодной молодежной премии «Пермь 20x20» от 21 ноября 2022 г.

администрация города Перми ПОСТАНОВЛЯЕТ:

1. Присудить ежегодную молодежную премию «Пермь 20x20» следующим победителям конкурса:

Александровой Ирине Юрьевне;  
Ассановой Владе Евгеньевне;  
Беляковой-Тихоновой Дарье Андреевне;  
Гринчук Михаилу Сергеевичу;  
Дунаевой Наталье Сергеевне;  
Дьякову Евгению Дмитриевичу;  
Ибрагимовой Софии Рустамовне;  
Каспрышину Евгению Александровичу;  
Квиткину Андрею Константиновичу;  
Коньшиной Светлане Михайловне;  
Кучумовой Ирине Игоревне;  
Лозыченко Валерии Константиновне;  
Мамаевой Александре Андреевне;  
Мехонину Олегу Николаевичу;  
Новиковой Марии Ивановне;  
Новохатских Леониду Олеговичу;  
Полудовой Марии Алексеевне;  
Сатюкову Сергею Дмитриевичу;  
Хариной Кристине Ивановне;  
Ювакаевой АLINE Ришатовне.

2. Департаменту культуры и молодежной политики администрации города Перми организовать церемонию вру-



чения ежегодной молодежной премии «Пермь 20x20» победителям конкурса согласно пункту 1 настоящего постановления.

3. Настоящее постановление вступает в силу со дня подписания.

4. Управлению по общим вопросам администрации города Перми обеспечить опубликование настоящего постановления в печатном средстве массовой информации «Официальный бюллетень органов местного самоуправления муниципального образования город Пермь».

5. Информационно-аналитическому управлению администрации города Перми обеспечить опубликование (обнародование) настоящего постановления на официальном сайте муниципального образования город Пермь в информационно-телекоммуникационной сети Интернет.

6. Контроль за исполнением настоящего постановления возложить на заместителя главы администрации города Перми Грибанова А.А.

Глава города Перми

А.Н. Дёмкин



## АДМИНИСТРАЦИЯ ГОРОДА ПЕРМИ ПОСТАНОВЛЕНИЕ

12.12.2022

№ 1275

### **О внесении изменений в приложение 2 к Порядку определения объема и условий предоставления субсидий на иные цели бюджетным и автономным учреждениям, подведомственным комитету по физической культуре и спорту администрации города Перми, на повышение фонда оплаты труда, утвержденному постановлением администрации города Перми от 28.09.2021 № 766**

В соответствии с абзацем вторым пункта 1 статьи 78.1 Бюджетного кодекса Российской Федерации, постановлением Правительства Российской Федерации от 22 февраля 2020 г. № 203 «Об общих требованиях к нормативным правовым актам и муниципальным правовым актам, устанавливающим порядок определения объема и условия предоставления бюджетным и автономным учреждениям субсидий на иные цели» администрация города Перми ПОСТАНОВЛЯЕТ:

1. Внести изменения в приложение 2 к Порядку определения объема и условий предоставления субсидий на иные цели бюджетным и автономным учреждениям, подведомственным комитету по физической культуре и спорту администрации города Перми, на повышение фонда оплаты труда, утвержденному постановлением администрации города Перми от 28 сентября 2021 г. № 766 (в ред. от 13.04.2022 № 277, от 15.06.2022 № 477, от 24.08.2022 № 708, от 18.10.2022 № 964, от 20.10.2022 № 1040), изложив в редакции согласно приложению к настоящему постановлению.

2. Настоящее постановление вступает в силу со дня официального опубликования в печатном средстве массовой информации «Официальный бюллетень органов местного самоуправления муниципального образования город Пермь».

3. Управлению по общим вопросам администрации города Перми обеспечить опубликование настоящего постановления в печатном средстве массовой информации «Официальный бюллетень органов местного самоуправления муниципального образования город Пермь».

4. Информационно-аналитическому управлению администрации города Перми обеспечить опубликование (обнародование) настоящего постановления на официальном сайте муниципального образования город Пермь в информационно-телекоммуникационной сети Интернет.

5. Контроль за исполнением настоящего постановления возложить на заместителя главы администрации города Перми Грибанова А.А.

Глава города Перми

А.Н. Дёмкин

Приложение  
к постановлению администрации  
города Перми  
от 12.12.2022 № 1275

### РАЗМЕР СУБСИДИЙ

**на иные цели бюджетным и автономным учреждениям, подведомственным комитету по физической культуре и спорту администрации города Перми, на повышение фонда оплаты труда на 2022 год**

№	Наименование муниципального учреждения	Объем финансирования, тыс. руб.*
1	2	3
1	Муниципальное автономное учреждение «Спортивная школа олимпийского резерва Кировского района» г. Перми	1 452,100
2	Муниципальное автономное учреждение «Спортивная школа олимпийского резерва по дзюдо г. Перми «Пермский Кодокан»	922,200
3	Муниципальное автономное учреждение «Спортивная школа олимпийского резерва № 1» г. Перми	981,700
4	Муниципальное автономное учреждение «Спортивная школа «Ермак» г. Перми	738,400
5	Муниципальное автономное учреждение «Спортивная школа олимпийского резерва «Темп» г. Перми	1 035,800
6	Муниципальное автономное учреждение «Спортивная школа по баскетболу «Урал-Грейт-Юниор» г. Перми	844,000
7	Муниципальное автономное учреждение «Спортивная школа олимпийского резерва «Летающий лыжник» г. Перми	1 903,200
8	Муниципальное автономное учреждение «Спортивная школа олимпийского резерва «Звезда» по футболу» г. Перми	1 294,221
9	Муниципальное автономное учреждение «Спортивная школа олимпийского резерва «Орленок» г. Перми	1 219,200
10	Муниципальное автономное учреждение «Спортивная школа олимпийского резерва водных видов спорта» г. Перми	737,200
11	Муниципальное автономное учреждение «Спортивная школа армейского рукопашного боя» г. Перми	490,200
12	Муниципальное автономное учреждение «Спортивная школа олимпийского резерва «Молот» по хоккею» г. Перми	733,200
13	Муниципальное автономное учреждение «Спортивная школа «Ника» г. Перми	1 101,500
14	Муниципальное автономное учреждение физической культуры и спорта «Пермский городской хоккейный центр»	404,200
15	Муниципальное автономное учреждение физической культуры и спорта «Стадион «Спутник»	249,100
16	Муниципальное автономное учреждение «Городской спортивно-культурный комплекс»	1 700,168
17	Муниципальное автономное учреждение «Физкультурно-спортивный центр «Спартак» г. Перми	238,700
18	Муниципальное бюджетное учреждение «Спортивная школа по каратэ» г. Перми	623,100
19	Муниципальное бюджетное учреждение «Спортивная школа олимпийского резерва «Олимп» г. Перми	728,900
20	Муниципальное бюджетное учреждение «Спортивная школа «Старт» г. Перми	904,800
21	Муниципальное бюджетное учреждение «Спортивная школа «Искра» г. Перми	669,900
22	Муниципальное бюджетное учреждение «Спортивная школа Свердловского района» г. Перми	1 085,700

1	2	3
23	Муниципальное бюджетное учреждение «Спортивная школа олимпийского резерва «Закамск» г. Перми	1 122,800
24	Муниципальное бюджетное учреждение «Спортивная школа олимпийского резерва «Олимпийские ракетки» г. Перми	969,100
25	Муниципальное бюджетное учреждение «Спортивная школа «Киокушинкай» г. Перми	1 426,200
26	Муниципальное бюджетное учреждение «Спортивная школа олимпийского резерва по самбо и дзюдо «Витязь» имени И.И. Пономарева» г. Перми	508,800
Всего		24 084,389

\* С учетом индексации фонда оплаты труда на 10 % с 01 июля 2022 г.



## АДМИНИСТРАЦИЯ ГОРОДА ПЕРМИ ПОСТАНОВЛЕНИЕ

12.12.2022

№ 1276

### **О внесении изменений в приложение 2 к Порядку определения объема и условий предоставления субсидий на иные цели бюджетным и автономным учреждениям на ремонт и приведение в нормативное состояние муниципальных учреждений системы физической культуры и спорта, утвержденному постановлением администрации города Перми от 20.10.2020 № 1062**

В соответствии с абзацем вторым пункта 1 статьи 78.1 Бюджетного кодекса Российской Федерации, постановлением Правительства Российской Федерации от 22 февраля 2020 г. № 203 «Об общих требованиях к нормативным правовым актам и муниципальным правовым актам, устанавливающим порядок определения объема и условия предоставления бюджетным и автономным учреждениям субсидий на иные цели»

администрация города Перми ПОСТАНОВЛЯЕТ:

1. Внести изменения в приложение 2 к Порядку определения объема и условий предоставления субсидий на иные цели бюджетным и автономным учреждениям на ремонт и приведение в нормативное состояние муниципальных учреждений системы физической культуры и спорта, утвержденному постановлением администрации города Перми от 20 октября 2020 г. № 1062 (в ред. от 29.10.2020 № 1098, от 25.03.2021 № 197, от 19.04.2021 № 275, от 27.07.2021 № 559, от 02.09.2021 № 652, от 18.10.2021 № 882, от 29.10.2021 № 967, от 24.11.2021 № 1047, от 22.12.2021 № 1180, от 28.12.2021 № 1249, от 12.01.2022 № 6, от 14.02.2022 № 85, от 11.04.2022 № 263, от 15.06.2022 № 475, от 15.08.2022 № 687, от 30.09.2022 № 883, от 20.10.2022 № 1010, от 24.10.2022 № 1072), изложив в редакции согласно приложению к настоящему постановлению.

2. Настоящее постановление вступает в силу со дня официального опубликования в печатном средстве массовой информации «Официальный бюллетень органов местного самоуправления муниципального образования город Пермь».

3. Управлению по общим вопросам администрации города Перми обеспечить опубликование настоящего постановления в печатном средстве массовой информации «Официальный бюллетень органов местного самоуправления муниципального образования город Пермь».

4. Информационно-аналитическому управлению администрации города Перми обеспечить опубликование (обнародование) настоящего постановления на официальном сайте муниципального образования город Пермь в информационно-телекоммуникационной сети Интернет.

5. Контроль за исполнением настоящего постановления возложить на заместителя главы администрации города Перми Грибанова А.А.

Глава города Перми

А.Н. Дёмкин

Приложение  
к постановлению администрации  
города Перми  
от 12.12.2022 № 1276

**РАЗМЕР СУБСИДИЙ  
на иные цели на ремонт и приведение в нормативное состояние муниципальных учреждений  
системы физической культуры и спорта на 2022 год и плановый период 2023 и 2024 годов**

№	Получатели субсидий	Адрес объекта муниципального недвижимого имущества	Расчетные показатели, тыс. руб.			
			2022 год	2023 год	2024 год	
1	2	3	4	5	6	
Капитальный ремонт объектов муниципального недвижимого имущества						
1	Муниципальное бюджетное учреждение «Спортивная школа «Кнюкушин-кай» г. Перми	ул. Крисанова, 11а	0,00000	0,00000	30 180,00000*	
2	Муниципальное автономное учреждение «Спортивная школа олимпийского резерва «Летающий лыжник» г. Перми	ул. Академика Веденеева, 101	0,00000	16 802,20000	0,00000	
3	Муниципальное бюджетное учреждение «Спортивная школа олимпийского резерва «Олимп» г. Перми	ул. Мостовая, 6	0,00000	95 420,40000	0,00000	
4	Муниципальное автономное учреждение «Спортивная школа по баскетболу «Урал-Грейт-Юниор» г. Перми	ул. Куйбышева, 118	1 160,23844	0,00000	0,00000	
Текущий ремонт объектов муниципального недвижимого имущества, приобретение оборудования, мебели, инвентаря для оснащения учреждений, иные работы, необходимые для обеспечения функционирования учреждения и приведения в нормативное состояние объекта муниципального недвижимого имущества						
5	Муниципальное автономное учреждение «Городской спортивно-культурный комплекс»	ул. Карпинского, 103	2 396,96300	0,00000	0,00000	
		ул. Желябова, 11	0,00000	1 798,60800	0,00000	
		ул. Ленина, 72а	0,00000	0,00000	1 798,60800	
		ул. Охотников, 28	283,48257	0,00000	0,00000	
		ул. Екатеринбургская, з/у 181 (баскетбольная площадка)	251,74927	0,00000	0,00000	
		ул. Гашкова, 20а	319,11816	0,00000	0,00000	
		ул. Архитектора Связева, 28б	1 279,84800	0,00000	0,00000	
		ул. Качалова, 45	0,00000	114,06800	0,00000	
		ул. Мира, 70б	0,00000	752,40600	0,00000	
		ул. Калинин, 74	0,00000	750,42000	0,00000	
		ул. Адмирала Старикова, 9	0,00000	718,59800	0,00000	
		ул. Сивкова, 3а	0,00000	0,00000	114,06800	
		ул. Черлынская, 24а	0,00000	0,00000	143,85900	
		ул. Хабаровская, 159	0,00000	0,00000	143,90800	
		ул. Пермская, 46	0,00000	0,00000	2 175,50825	
		ул. Кабельщиков, 17	135,79240	0,00000	0,00000	
		ул. Транспортная, 7	114,44000	0,00000	0,00000	

1	2	3	4	5	6
6	Муниципальное автономное учреждение «Городской спортивно-культурный комплекс» г. Перми	ул. Екатеринбургская, 3/у 181 (экстрим-парк)	0,00000	0,00000	79 743,50000*
7	Муниципальное автономное учреждение «Спортивная школа «Ермак» г. Перми	ул. Красновишерская, 37	257,71400	0,00000	0,00000
8	Муниципальное бюджетное учреждение «Спортивная школа олимпийского резерва «Закамск» г. Перми	ул. Агрономическая, 23	231,93840	0,00000	0,00000
9	Муниципальное автономное учреждение «Спортивная школа «Ника» г. Перми	ул. Кировоградская, 12/2	623,24260	0,00000	0,00000
10	Муниципальное автономное учреждение «Спортивная школа олимпийского резерва «Летающий лыжник» г. Перми	ул. Нефтяников, 60а	7 097,90300	0,00000	0,00000
11	Муниципальное бюджетное учреждение «Спортивная школа олимпийского резерва «Летающий лыжник» г. Перми	ул. Нефтяников, 5	370,69700	0,00000	0,00000
12	Муниципальное бюджетное учреждение «Спортивная школа олимпийского резерва «Летающий лыжник» г. Перми	ул. Тихая, 22	5 667,13900	0,00000	0,00000
13	Муниципальное бюджетное учреждение «Спортивная школа олимпийского резерва «Летающий лыжник» г. Перми	ул. Академика Веденсева, 101	99,53200	0,00000	0,00000
14	Муниципальное автономное учреждение «Спортивная школа олимпийского резерва № 1» г. Перми	ул. Обвинская, 9	2 561,76278	0,00000	0,00000
15	Муниципальное автономное учреждение «Спортивная школа олимпийского резерва Кировского района» г. Перми	ул. Краснова, 23	759,405400	0,00000	0,00000
16	Муниципальное автономное учреждение «Спортивная школа олимпийского резерва Кировского района» г. Перми	ул. Сысольская, 10/5 (здание бадминтона)	9 764,80701	0,00000	0,00000
17	Муниципальное автономное учреждение «Спортивная школа олимпийского резерва Кировского района» г. Перми	ул. Закамская, 60а	1122,35640	0,00000	0,00000
18	Муниципальное автономное учреждение «Спортивная школа олимпийского резерва Кировского района» г. Перми	ул. Гальперина, 6	668,98784	5 676,27230	0,00000
19	Муниципальное автономное учреждение «Спортивная школа олимпийского резерва Кировского района» г. Перми	ул. Маршала Рыбалко, 30	457,57975	0,00000	0,00000
20	Муниципальное автономное учреждение «Спортивная школа олимпийского резерва Кировского района» г. Перми	ул. Мензелинская, 12	19 934,63720	0,00000	0,00000
21	Муниципальное бюджетное учреждение «Спортивная школа олимпийского резерва «Кюкушин-кай» г. Перми	ул. Краснова, 11а	680,06100	0,00000	0,00000
22	Муниципальное бюджетное учреждение «Спортивная школа олимпийского резерва «Кюкушин-кай» г. Перми	ул. Красноуральская, 37а	12 181,09800	0,00000	0,00000
23	Муниципальное автономное учреждение «Спортивная школа олимпийского резерва Кировского района» г. Перми	ул. Качалова, 15	680,28336	0,00000	0,00000
24	Муниципальное бюджетное учреждение «Спортивная школа олимпийского резерва по самбо и дзюдо «Витязь» имени И.И. Пономарева» г. Перми	ул. Карпинского, 100а	570,00000	0,00000	0,00000
25	Муниципальное автономное учреждение «Спортивная школа олимпийского резерва водных видов спорта» г. Перми	проспект Декабристов, 37	1 888,05300	0,00000	0,00000
26	Муниципальное автономное учреждение «Спортивная школа олимпийского резерва водных видов спорта» г. Перми	ул. Макаренко, 25	11 280,57340	0,00000	0,00000
27	Муниципальное автономное учреждение «Спортивная школа олимпийского резерва по дзюдо» г. Перми «Пермский Колодан»	ул. Вижайская, 16	207,97100	0,00000	0,00000
28	Муниципальное автономное учреждение «Спортивная школа по баскетболу «Урал-Грейт-Юниор» г. Перми	ул. Куйбышева, 118	369,89500	0,00000	0,00000
29	Муниципальное бюджетное учреждение «Спортивная школа олимпийского резерва «Олимп» г. Перми	ул. Мостовая, 6	425,79600	0,00000	0,00000
Итого			83 843,06498	122 032,97230	14 299,45125

\* С учетом условно утвержденных расходов.



## АДМИНИСТРАЦИЯ ГОРОДА ПЕРМИ ПОСТАНОВЛЕНИЕ

12.12.2022

№ 1277

**О внесении изменений в размер нормативных затрат на содержание муниципального имущества, уплату налогов на 2022 год и плановый период 2023 и 2024 годов, утвержденный постановлением администрации города Перми от 15.10.2021 № 869 «Об утверждении размера нормативных затрат на выполнение муниципальной работы «Обеспечение доступа к объектам спорта» на 2022 год и плановый период 2023 и 2024 годов, значения отраслевого корректирующего коэффициента, размера нормативных затрат на содержание муниципального имущества, уплату налогов на 2022 год и плановый период 2023 и 2024 годов, значений натуральных норм, необходимых для определения базовых нормативов затрат на выполнение муниципальной работы «Обеспечение доступа к объектам спорта»**

В соответствии со статьей 69.2 Бюджетного кодекса Российской Федерации, постановлением администрации города Перми от 30 ноября 2007 г. № 502 «О Порядке формирования, размещения, финансового обеспечения и контроля выполнения муниципального задания на оказание муниципальных услуг (выполнение работ)», в целях актуализации правовых актов администрации города Перми администрация города Перми ПОСТАНОВЛЯЕТ:

1. Внести изменения в размер нормативных затрат на содержание муниципального имущества, уплату налогов на 2022 год и плановый период 2023 и 2024 годов, утвержденный постановлением администрации города Перми от 15 октября 2021 г. № 869 «Об утверждении размера нормативных затрат на выполнение муниципальной работы «Обеспечение доступа к объектам спорта» на 2022 год и плановый период 2023 и 2024 годов, значения отраслевого корректирующего коэффициента, размера нормативных затрат на содержание муниципального имущества, уплату налогов на 2022 год и плановый период 2023 и 2024 годов, значений натуральных норм, необходимых для определения базовых нормативов затрат на выполнение муниципальной работы «Обеспечение доступа к объектам спорта» (в ред. от 15.08.2022 № 682, от 17.10.2022 № 954), изложив в редакции согласно приложению к настоящему постановлению.

2. Настоящее постановление вступает в силу со дня официального опубликования в печатном средстве массовой информации «Официальный бюллетень органов местного самоуправления муниципального образования город Пермь» и действует по 31 декабря 2022 г.

3. Управлению по общим вопросам администрации города Перми обеспечить опубликование настоящего постановления в печатном средстве массовой информации «Официальный бюллетень органов местного самоуправления муниципального образования город Пермь».

4. Информационно-аналитическому управлению администрации города Перми обеспечить опубликование (обнародование) настоящего постановления на официальном сайте муниципального образования город Пермь в информационно-телекоммуникационной сети Интернет.

5. Контроль за исполнением настоящего постановления возложить на заместителя главы администрации города Перми Грибанова А.А.

Глава города Перми

А.Н. Дёмкин



Приложение  
к постановлению администрации  
города Перми  
от 12.12.2022 № 1277

**РАЗМЕР**  
**нормативных затрат на содержание муниципального имущества, уплату налогов**  
**на 2022 год и плановый период 2023 и 2024 годов**

№	Направление расходов	Размер, руб.		
		2022 год	2023 год	2024 год
1	2	3	4	5
1	Нормативные затраты на содержание используемого муниципального имущества	1 106 976,22	4 433 074,38	4 433 074,38
2	Затраты на уплату налогов	2 867 241,98	2 867 243,98	2 867 243,98



**АДМИНИСТРАЦИЯ ГОРОДА ПЕРМИ**  
**ПОСТАНОВЛЕНИЕ**

12.12.2022

№ 1278

**О внесении изменений в приложение 2 к Порядку определения объема и условий предоставления субсидий на иные цели бюджетным и автономным учреждениям на выполнение предписаний надзорных органов, приведение в нормативное состояние и улучшение материально-технического обеспечения, утвержденному постановлением администрации города Перми от 16.10.2020 № 1002**

В целях актуализации правовых актов администрации города Перми администрация города Перми ПОСТАНОВЛЯЕТ:

1. Внести изменения в приложение 2 к Порядку определения объема и условий предоставления субсидий на иные цели бюджетным и автономным учреждениям на выполнение предписаний надзорных органов, приведение в нормативное состояние и улучшение материально-технического обеспечения, утвержденному постановлением администрации города Перми от 16 октября 2020 г. № 1002 (в ред. от 10.02.2021 № 58, от 13.04.2021 № 250, от 11.06.2021 № 428, от 21.07.2021 № 533, от 10.08.2021 № 584, от 01.10.2021 № 783, от 20.10.2021 № 912, от 16.12.2021 № 1152, от 24.12.2021 № 1215, от 10.03.2022 № 156, от 17.05.2022 № 366, от 26.09.2022 № 858, от 27.09.2022 № 860, от 18.10.2022 № 976, от 01.12.2022 № 1222), изложив в редакции согласно приложению к настоящему постановлению.

2. Настоящее постановление вступает в силу с 01 января 2023 г., но не ранее дня официального опубликования в печатном средстве массовой информации «Официальный бюллетень органов местного самоуправления муниципального образования город Пермь».

3. Управлению по общим вопросам администрации города Перми обеспечить опубликование настоящего постановления в печатном средстве массовой информации «Официальный бюллетень органов местного самоуправления муниципального образования город Пермь».

4. Информационно-аналитическому управлению администрации города Перми обеспечить опубликование (обнародование) настоящего постановления на официальном сайте муниципального образования город Пермь в информационно-телекоммуникационной сети Интернет.

5. Контроль за исполнением настоящего постановления возложить на заместителя главы администрации города Перми Грибанова А.А.

Глава города Перми

А.Н. Дёмкин

Приложение  
к постановлению администрации  
города Перми  
от 12.12.2022 № 1278

**РАЗМЕР СУБСИДИЙ  
на иные цели на выполнение предписаний надзорных органов, приведенные в нормативное состояние и улучшение материально-технического обеспечения на 2023 год и плановый период 2024 и 2025 годов**

№	Получатели субсидий, адрес	Расчетные показатели, тыс. руб.		
		2023 год	2024 год	2025 год
1	2	3	4	5
1. Капитальный ремонт (в том числе изготовление необходимой документации, осуществление технического и авторского надзора, обеспечение необходимых технологических подключений)				
1.1	Муниципальное автономное учреждение культуры «Пермский городской дворец культуры имени А.Г. Солдатова» (Комсомольский проспект, 79)	8 898,500	17 979,800	62 529,500
Итого		8 898,500	17 979,800	62 529,500
2. Текущий ремонт учреждений (в том числе проведение технического обследования, изготовление необходимой документации, осуществление технического и авторского надзора, реализация кластера безопасности)				
2.1	Муниципальное автономное учреждение культуры «Дворец культуры «Искра» (ул. Академика Веленева, 54)	27 241,500	10 918,800	-
2.2	Муниципальное автономное учреждение дополнительного образования города Перми «Детская музыкальная школа № 10 «Динамика» (ул. Советской Армии, 23)	28 287,800	12 087,500	-
2.3	Муниципальное автономное учреждение дополнительного образования города Перми «Детская школа искусств № 7» (ул. Репина, 9)	3 316,100	-	-
2.4	Муниципальное автономное учреждение дополнительного образования города Перми «Детская школа искусств № 14 «Грани» (поселок Новые Ляды, ул. 40 лет Победы, 20а)	-	-	5 728,100
2.5	Муниципальное автономное учреждение дополнительного образования города Перми «Детская музыкальная школа № 5 «Созвучие» (ул. Александра Щербакова, 42)	-	5 046,200	-
2.6	Муниципальное бюджетное учреждение культуры города Перми «Объединение муниципальных библиотек» (ул. Петропавловская, 25, ул. Декабристов, 12а, поселок Новые Ляды ул. Крылова, 63, ул. Гашкова, 20, ул. Дружбы, 22, ул. Докучаева, 28, ул. Мира, 80а)	27 475,800	21 970,800	5 702,000
2.7	Муниципальное автономное учреждение дополнительного образования города Перми «Детская музыкальная школа № 6 «Классика» (шоссе Космонавтов, 205а, ул. Мира, 104)	-	1 736,400	-
2.8	Муниципальное автономное учреждение культуры города Перми «ПермьПарк» (ул. Маршала Рыбалко, 106)	-	9 724,200	-
2.9	Муниципальное автономное учреждение дополнительного образования города Перми детская хоровая школа «Хоровая капелла мальчиков» (ул. Газеты «Звезда», 17)	5 650,500	1 368,800	-
2.10	Муниципальное автономное учреждение дополнительного образования города Перми «Детская музыкальная школа № 8 «Рондо» (ул. Сокольская, 8)	-	1 921,800	-

1	2	3	4	5
2.11	Муниципальное автономное учреждение дополнительного образования города Перми «Детская школа искусств № 13» (проспект Парковый, 16)	1 461,100	6 557,100	-
2.12	Муниципальное автономное учреждение культуры города Перми «Дворец культуры им. А.С. Пушкина» (ул. Александра Щербакова, 33)	363,000	1 199,300	-
2.13	Муниципальное автономное учреждение культуры города Перми «Клуб «Юбилейный» (поселок Новые Ляды, ул. Мира, 1)	646,700	5 469,100	-
2.14	Муниципальное автономное учреждение дополнительного образования города Перми «Детская музыкальная школа № 3 «Доминанта» (Комсомольский проспект, 84, Комсомольский проспект, 69)	1 084,100	-	-
2.15	Муниципальное автономное учреждение дополнительного образования города Перми «Детская школа искусств № 15 «АРТика» (ул. Ветлужская, 44)	-	-	5 381,600
2.16	Муниципальное автономное учреждение культуры «Дворец культуры «Урал» (ул. Фадеева, 7)	2 039,800	-	49 234,000
2.17	Муниципальное автономное учреждение культуры «Пермский городской дворец культуры имени С.М. Кирова» (ул. Кировоградская, 26, ул. Транспортная, 27а)	14 777,800	21 145,400	6 557,200
2.18	Муниципальное автономное учреждение дополнительного образования города Перми «Детская музыкальная школа № 4 «Квартет» (ул. Ласвинская, 28а)	416,100	6 083,400	-
2.19	Муниципальное автономное учреждение культуры города Перми «Пермский планетарий» (бульвар Гагарина, 27а)	-	-	5 104,100
2.20	Муниципальное автономное учреждение дополнительного образования города Перми «Музыкальная школа имени композитора Евгения Крылатова» (ул. Уральская, 109)	-	-	1 020,200
2.21	Муниципальное бюджетное учреждение культуры города Перми «Пермский театр «У Моста» (ул. Куйбышева, 11)	2 631,000	-	-
2.22	Муниципальное бюджетное учреждение культуры города Перми «Клуб имени Златогорского» (ул. Тряслобова, 105)	1 970,000	4 311,700	-
2.23	Муниципальное автономное учреждение культуры «Пермский городской дворец культуры имени М.И. Калинина» (ул. Куйбышева, 140)	10 777,200	-	-
2.24	Муниципальное автономное учреждение культуры города Перми «Центральный выставочный зал» (Комсомольский проспект, 10)	425,200	-	-
2.25	Муниципальное автономное учреждение культуры города Перми «Академический хор «Млада» (ул. Полены Осипенко, 44)	265,400	-	-
Итого		128 829,100	109 540,500	78 727,200
3. Техническое оснащение (в том числе приобретение необходимого оборудования и мебели, инвентаря и материальных запасов)				
3.1	Муниципальное автономное учреждение культуры города Перми «Пермский планетарий» (бульвар Гагарина, 27а)	-	1 552,800	-
3.2	Муниципальное автономное учреждение дополнительного образования города Перми «Детская музыкальная школа № 10 «Динамика» (ул. Советской Армии, 23)	3 691,200	12 020,900	-
Итого		3 691,200	13 573,700	-
Всего		141 418,800	141 094,000	141 256,700



## АДМИНИСТРАЦИЯ ГОРОДА ПЕРМИ ПОСТАНОВЛЕНИЕ

12.12.2022

№ 1279

### О внесении изменений в Порядок определения объема и условий предоставления бюджетным и автономным учреждениям, подведомственным департаменту культуры и молодежной политики администрации города Перми, субсидий на иные цели на повышение фонда оплаты труда, утвержденный постановлением администрации города Перми от 29.09.2021 № 773

В соответствии с абзацем вторым пункта 1 статьи 78.1 Бюджетного кодекса Российской Федерации, постановлением Правительства Российской Федерации от 22 февраля 2020 г. № 203 «Об общих требованиях к нормативным правовым актам и муниципальным правовым актам, устанавливающим порядок определения объема и условия предоставления бюджетным и автономным учреждениям субсидий на иные цели» администрация города Перми ПОСТАНОВЛЯЕТ:

1. Внести изменения в Порядок определения объема и условий предоставления бюджетным и автономным учреждениям, подведомственным департаменту культуры и молодежной политики администрации города Перми, субсидий на иные цели на повышение фонда оплаты труда, утвержденный постановлением администрации города Перми от 29 сентября 2021 г. № 773 (в ред. от 20.10.2021 № 927, от 11.11.2021 № 995, от 23.12.2021 № 1201, от 19.04.2022 № 295, от 13.07.2022 № 599, от 19.10.2022 № 991, от 08.11.2022 № 1135, от 01.12.2022 № 1224), изложив приложение 2 в редакции согласно приложению к настоящему постановлению.

2. Настоящее постановление вступает в силу со дня официального опубликования в печатном средстве массовой информации «Официальный бюллетень органов местного самоуправления муниципального образования город Пермь».

3. Управлению по общим вопросам администрации города Перми обеспечить опубликование настоящего постановления в печатном средстве массовой информации «Официальный бюллетень органов местного самоуправления муниципального образования город Пермь».

4. Информационно-аналитическому управлению администрации города Перми обеспечить опубликование (обнародование) настоящего постановления на официальном сайте муниципального образования город Пермь в информационно-телекоммуникационной сети Интернет.

5. Контроль за исполнением настоящего постановления возложить на заместителя главы администрации города Перми Грибанова А.А.

Глава города Перми

А.Н. Дёмкин

Приложение  
к постановлению администрации  
города Перми  
от 12.12.2022 № 1279

### РАЗМЕР СУБСИДИЙ на иные цели на повышение фонда оплаты труда на 2022 год

№	Наименование муниципального учреждения города Перми	Расчетные показатели, тыс. руб.*		
		2022 год	2023 год	2024 год
1	2	3	4	5
1	Муниципальное автономное учреждение дополнительного образования города Перми «Детская музыкальная школа № 1»	5 363,8	0,0	0,0
2	Муниципальное автономное учреждение дополнительного образования города Перми «Музыкальная школа имени композитора Евгения Крылатова»	3 796,7	0,0	0,0

1	2	3	4	5
3	Муниципальное автономное учреждение дополнительного образования города Перми «Детская музыкальная школа № 3 «Доминанта»	6 699,1	0,0	0,0
4	Муниципальное автономное учреждение дополнительного образования города Перми «Детская музыкальная школа № 4 «Кварта»	1 332,4	0,0	0,0
5	Муниципальное автономное учреждение дополнительного образования города Перми «Детская музыкальная школа № 5 «Созвучие»	1 895,6	0,0	0,0
6	Муниципальное автономное учреждение дополнительного образования города Перми «Детская музыкальная школа № 6 «Классика»	4 799,0	0,0	0,0
7	Муниципальное автономное учреждение дополнительного образования города Перми «Детская школа искусств № 7»	1 332,0	0,0	0,0
8	Муниципальное автономное учреждение дополнительного образования города Перми «Детская музыкальная школа № 8 «Рондо»	3 190,6	0,0	0,0
9	Муниципальное автономное учреждение дополнительного образования города Перми «Детская школа искусств № 9»	2 210,4	0,0	0,0
10	Муниципальное автономное учреждение дополнительного образования города Перми «Детская музыкальная школа № 10 «Динамика»	1 840,5	0,0	0,0
11	Муниципальное автономное учреждение дополнительного образования города Перми «Детская школа искусств № 11 «Открытие»	534,8	0,0	0,0
12	Муниципальное автономное учреждение дополнительного образования города Перми «Детская школа искусств № 13»	4 338,8	0,0	0,0
13	Муниципальное автономное учреждение дополнительного образования города Перми «Детская школа искусств № 14 «Грани»	608,7	0,0	0,0
14	Муниципальное автономное учреждение дополнительного образования города Перми «Детская школа искусств № 15 «АРТика»	1 095,0	0,0	0,0
15	Муниципальное автономное учреждение дополнительного образования города Перми «Детская художественная школа имени Е.Н. Широкова»	1 235,3	0,0	0,0
16	Муниципальное автономное учреждение дополнительного образования города Перми детская хоровая школа «Хоровая капелла мальчиков»	1 600,3	0,0	0,0
17	Муниципальное автономное учреждение культуры «Центр досуга Мотовилихинского района»	252,714	0,0	0,0
18	Муниципальное автономное учреждение культуры «Дворец культуры «Искра»	135,7	0,0	0,0
19	Муниципальное автономное учреждение культуры «Пермский городской дворец культуры имени С.М. Кирова»	177,7	0,0	0,0
20	Муниципальное автономное учреждение культуры «Пермский городской дворец культуры имени М.И. Калинина»	1 019,9	0,0	0,0
21	Муниципальное автономное учреждение культуры «Пермский городской дворец культуры имени А.Г. Солдатова»	479,1	0,0	0,0
22	Муниципальное автономное учреждение культуры «Дворец культуры «Урал»	126,3	0,0	0,0
23	Муниципальное автономное учреждение культуры города Перми «Клуб «Юбилейный»	38,9	0,0	0,0
24	Муниципальное автономное учреждение культуры города Перми «Дворец культуры им. А.С. Пушкина»	228,1	0,0	0,0
25	Муниципальное автономное учреждение культуры города Перми «Центр досуга «Альянс»	75,5	0,0	0,0
26	Муниципальное бюджетное учреждение культуры города Перми «Клуб имени Златогорского»	77,8	0,0	0,0
27	Муниципальное автономное учреждение культуры города Перми «Центр досуга «Родина»	68,7	0,0	0,0
28	Муниципальное автономное учреждение культуры города Перми «ПермьПарк»	111,5	0,0	0,0
29	Муниципальное автономное учреждение культуры «Пермский зоопарк»	369,0	0,0	0,0
30	Муниципальное автономное учреждение культуры города Перми «Пермский планетарий»	132,8	0,0	0,0
31	Муниципальное автономное учреждение культуры города Перми «Центральный выставочный зал»	65,2	0,0	0,0

1	2	3	4	5
32	Муниципальное бюджетное учреждение культуры «Пермская дирекция по организации городских культурно-массовых мероприятий»	172,6	0,0	0,0
33	Муниципальное автономное учреждение культуры города Перми «Пермский театр кукол»	379,2	0,0	0,0
34	Муниципальное автономное учреждение культуры города Перми «Пермский театр юного зрителя»	627,7	0,0	0,0
35	Муниципальное автономное учреждение культуры города Перми «Театр «Балет Евгения Панфилова»	268,9	0,0	0,0
36	Муниципальное бюджетное учреждение культуры города Перми «Пермский театр «У Моста»	557,8	0,0	0,0
37	Муниципальное автономное учреждение культуры города Перми «Академический хор «Млада»	496,8	0,0	0,0
38	Муниципальное автономное учреждение культуры города Перми «ПермьКонцерт»	430,0	0,0	0,0
39	Муниципальное бюджетное учреждение культуры города Перми «Объединение муниципальных библиотек»	1 575,1	0,0	0,0
40	Муниципальное автономное учреждение культуры «Городской центр охраны памятников» г. Перми	68,5	0,0	0,0
41	Муниципальное автономное учреждение «Дворец молодежи» г. Перми	300,5	0,0	0,0
Всего		50 109,014	0,0	0,0

\* С учетом индексации фонда оплаты труда на 10 % с 01 июля 2022 г.



## АДМИНИСТРАЦИЯ ГОРОДА ПЕРМИ ПОСТАНОВЛЕНИЕ

12.12.2022

№ 1280

**О внесении изменений в приложение 2 к Порядку определения объема и условий предоставления бюджетным и автономным учреждениям субсидий на иные цели на модернизацию театров юного зрителя и театров кукол, утвержденному постановлением администрации города Перми от 07.05.2021 № 333**

В целях актуализации правовых актов администрации города Перми администрация города Перми ПОСТАНОВЛЯЕТ:

1. Внести изменения в приложение 2 к Порядку определения объема и условий предоставления бюджетным и автономным учреждениям субсидий на иные цели на модернизацию театров юного зрителя и театров кукол, утвержденному постановлением администрации города Перми от 07 мая 2021 г. № 333 (в ред. от 30.09.2021 № 779, от 17.11.2021 № 1018, от 12.04.2022 № 267), изложив в редакции согласно приложению к настоящему постановлению.

2. Настоящее постановление вступает в силу со дня официального опубликования в печатном средстве массовой информации «Официальный бюллетень органов местного самоуправления муниципального образования город Пермь».

3. Управлению по общим вопросам администрации города Перми обеспечить опубликование настоящего постановления в печатном средстве массовой информации «Официальный бюллетень органов местного самоуправления муниципального образования город Пермь».

4. Информационно-аналитическому управлению администрации города Перми обеспечить опубликование (обнародование) настоящего постановления на официальном сайте муниципального образования город Пермь в информационно-телекоммуникационной сети Интернет.



5. Контроль за исполнением настоящего постановления возложить на заместителя главы администрации города Перми Грибанова А.А.

Глава города Перми

А.Н. Дёмкин

Приложение  
к постановлению администрации  
города Перми  
от 12.12.2022 № 1280

**РАЗМЕР СУБСИДИЙ**  
**на иные цели на модернизацию театров юного зрителя и театров кукол**  
**на 2022 год**

№	Получатели субсидий на иные цели, адрес	Источник финансирования	Размер субсидий на иные цели, руб.
			2022 год
1	2	3	4
1	Муниципальное автономное учреждение культуры города Перми «Пермский театр юного зрителя» (ул. Екатерининская, 68)	за счет средств бюджета Пермского края	8 515 568,42
		за счет средств бюджета Российской Федерации	161 795 800,00
Итого			170 311 368,42



**АДМИНИСТРАЦИЯ ГОРОДА ПЕРМИ**  
**ПОСТАНОВЛЕНИЕ**

13.12.2022

№ 1281

**Об утверждении Порядка определения объема и условий предоставления субсидий  
на иные цели бюджетным и автономным учреждениям на реализацию мероприятий  
по взаимодействию с детскими общественными объединениями**

В соответствии с абзацем вторым пункта 1 статьи 78.1 Бюджетного кодекса Российской Федерации, постановлением Правительства Российской Федерации от 22 февраля 2020 г. № 203 «Об общих требованиях к нормативным правовым актам и муниципальным правовым актам, устанавливающим порядок определения объема и условия предоставления бюджетным и автономным учреждениям субсидий на иные цели» администрация города Перми **ПОСТАНОВЛЯЕТ**:

1. Утвердить прилагаемый Порядок определения объема и условий предоставления субсидий на иные цели бюджетным и автономным учреждениям на реализацию мероприятий по взаимодействию с детскими общественными объединениями.

2. Настоящее постановление вступает в силу со дня официального опубликования в печатном средстве массовой информации «Официальный бюллетень органов местного самоуправления муниципального образования город Пермь» и распространяет свое действие на правоотношения, возникшие с 01 ноября 2022 г., и действует по 31 декабря 2022 г.

3. Управлению по общим вопросам администрации города Перми обеспечить опубликование настоящего постановления в печатном средстве массовой информации «Официальный бюллетень органов местного самоуправления муниципального образования город Пермь».

4. Информационно-аналитическому управлению администрации города Перми обеспечить опубликование (об-

народование) настоящего постановления на официальном сайте муниципального образования город Пермь в информационно-телекоммуникационной сети Интернет.

5. Контроль за исполнением настоящего постановления возложить на заместителя главы администрации города Перми Грибанова А.А.

Глава города Перми

А.Н. Дёмкин

УТВЕРЖДЕН  
постановлением администрации  
города Перми  
от 13.12.2022 № 1281

**ПОРЯДОК**  
**определения объема и условий предоставления субсидий на иные цели бюджетным**  
**и автономным учреждениям на реализацию мероприятий по взаимодействию с детскими**  
**общественными объединениями**

**I. Общие положения о предоставлении субсидий на иные цели**

1.1. Настоящий Порядок определяет объем и условия предоставления субсидий на иные цели на реализацию мероприятий по взаимодействию с детскими общественными объединениями муниципальным бюджетным и автономным учреждениям, в отношении которых департамент образования администрации города Перми осуществляет функции и полномочия учредителя (далее – Порядок, субсидии на иные цели, Учреждения, Департамент).

1.2. Получателями субсидий на иные цели являются Учреждения согласно приложению к настоящему Порядку, устанавливающему размер субсидий на иные цели на 2022 год.

1.3. Целью предоставления субсидий на иные цели является оказание содействия советникам директоров по воспитанию и взаимодействию с детскими общественными объединениями в выполнении задач воспитания детей и молодежи в рамках выполнения мероприятий муниципальной программы «Доступное и качественное образование».

1.4. Субсидии на иные цели предоставляются Учреждениям в пределах бюджетных ассигнований и лимитов бюджетных обязательств на 2022 год на основании сводной бюджетной росписи бюджета города Перми за счет средств бюджета города Перми, в рамках реализации мероприятий муниципальной программы «Доступное и качественное образование».

**II. Условия и порядок предоставления субсидий на иные цели**

2.1. Для получения субсидий на иные цели Учреждения направляют в Департамент: пояснительную записку, содержащую обоснование необходимости предоставления субсидий на иные цели, включая расчет-обоснование суммы субсидий на иные цели согласно приложению 1 к настоящему Порядку; предварительную смету расходов на проведение мероприятий с обоснованием цен, включенных в смету на основании коммерческих предложений, с приложением не менее трех ценовых информационных; программу мероприятий, содержащую информацию об организаторе мероприятия, периоде и месте проведения мероприятия;

документы, подтверждающие отсутствие у Учреждений задолженности по уплате налогов, сборов и иных обязательных платежей в бюджеты бюджетной системы Российской Федерации.

При необходимости изменения (перераспределения) утвержденных объемов субсидий на иные цели в течение текущего года Учреждения ежеквартально направляют в Департамент документы, указанные в абзацах втором-пятом настоящего пункта, в срок до 05 числа месяца, следующего за кварталом.

На основании представленных Учреждениями сведений Департамент принимает меры по уточнению объемов субсидий на иные цели.

2.2. Рассмотрение и проверка документов на полноту их представления в соответствии с пунктом 2.1 настоящего Порядка осуществляется Департаментом в течение 10 рабочих дней с даты их представления.

2.3. Требования, которым Учреждения должны соответствовать на 01 число месяца, предшествующего месяцу, в котором планируется заключение соглашения о предоставлении субсидий на иные цели:

отсутствие неисполненной обязанности по уплате налогов, сборов, страховых взносов, пеней, штрафов, процентов, подлежащих уплате в соответствии с законодательством Российской Федерации о налогах и сборах;

отсутствие просроченной задолженности по возврату в бюджет города Перми субсидий, бюджетных инвестиций, предоставленных в том числе в соответствии с иными правовыми актами, и иной просроченной задолженности

перед бюджетом города Перми.

2.4. Основания для отказа Учреждениям в предоставлении субсидий на иные цели: несоответствие представленных Учреждениями документов требованиям, определенным в соответствии с пунктом 2.1 настоящего Порядка, или непредставление (представление не в полном объеме) указанных документов; недостоверность информации, содержащейся в документах, представленных Учреждениями в соответствии с пунктом 2.1 настоящего Порядка.

2.5. Размер субсидий на иные цели определяется:

2.5.1. исходя из количества ставок работников, размеров должностных окладов, компенсационных и стимулирующих выплат в соответствии с Положением об оплате труда работников муниципальных учреждений, подведомственных департаменту образования администрации города Перми, утвержденным постановлением администрации города Перми от 20 октября 2009 г. № 705;

2.5.2. в соответствии с нормами расходов на проведение мероприятий в сфере образования, утвержденными постановлением администрации города Перми от 08 июля 2010 г. № 413 «Об утверждении Порядка финансирования мероприятий в сферах образования, культуры, физической культуры и спорта, норм расходов на их проведение и Порядка осуществления расходов на участие учащихся муниципальных образовательных учреждений в соревнованиях, конкурсах, олимпиадах и других мероприятиях»;

2.5.3. при отсутствии норм расходов на проведение мероприятий в сфере образования – исходя из сопоставимых рыночных цен на идентичные товары, работы, услуги, на основании прайс-листов, коммерческих предложений с приложением не менее трех ценовых информационных.

2.6. Размер субсидий на иные цели устанавливается приложением к настоящему Порядку по каждому Учреждению.

Размер субсидий на иные цели на 2022 год установлен в приложении 2 к настоящему Порядку.

2.7. Субсидии на иные цели предоставляются в соответствии с соглашением о предоставлении субсидии из бюджета города Перми (далее – Соглашение), заключенным между Департаментом и Учреждением по типовой форме, утвержденной распоряжением заместителя главы администрации города Перми-начальника департамента финансов администрации города Перми (далее – типовая форма).

Заключение Соглашения на 2022 год осуществляется Департаментом не позднее 10 рабочих дней после рассмотрения и проверки документов, представленных в соответствии с пунктом 2.1 настоящего Порядка, при отсутствии оснований для отказа Учреждениям в предоставлении субсидий на иные цели.

2.8. Условиями заключения Соглашения являются:

соответствие Учреждений требованиям, установленным пунктом 2.3 настоящего Порядка; наличие бюджетных ассигнований и лимитов бюджетных обязательств для предоставления субсидий на иные цели в сводной бюджетной росписи бюджета города Перми на текущий финансовый год, в муниципальной программе «Доступное и качественное образование».

2.9. В случаях, установленных Соглашением, заключаются дополнительные соглашения к указанному Соглашению, предусматривающие внесение в него изменений или его расторжение, в соответствии с типовой формой.

При внесении изменений в настоящий Порядок, муниципальную программу «Доступное и качественное образование», требующих внесения изменений в Соглашение, дополнительные соглашения заключаются в течение 10 рабочих дней со дня вступления в силу изменений в указанные правовые акты.

2.10. Субсидии на иные цели перечисляются Учреждениям в сроки, установленные Соглашением. Периодичность перечисления субсидий на иные цели ежемесячная.

2.11. Субсидии на иные цели Учреждениям предоставляются путем перечисления Департаментом денежных средств на отдельные лицевые счета Учреждений, открытые в департаменте финансов администрации города Перми в установленном порядке.

Ведение бухгалтерского учета по предоставленным субсидиям на иные цели осуществляется с применением аналитических кодов счетов бухгалтерского учета.

2.12. Средства, предоставляемые Учреждениям в виде субсидий на иные цели, расходуются в соответствии с их целевым назначением и не могут быть направлены на другие цели.

2.13. Результатом предоставления субсидий на иные цели является количество Учреждений, реализующих мероприятия по взаимодействию с детскими общественными объединениями в соответствии с муниципальной программой «Доступное и качественное образование».

Для достижения результата предоставления субсидий на иные цели Соглашением устанавливается план мероприятий по достижению результата предоставления субсидий на иные цели.

### **III. Требования к отчетности**

3.1. Учреждения представляют в Департамент в установленные настоящим Порядком сроки следующую отчетность (далее – Отчеты):

отчет о достижении результата предоставления субсидий на иные цели по форме согласно приложению 3 к настоящему Порядку не позднее 25 января года, следующего за отчетным;

отчет об осуществлении расходов, источником финансового обеспечения которых являются субсидии на иные цели, по форме согласно приложению 4 к настоящему Порядку не позднее 25 января года, следующего за отчетным;

отчет о реализации плана мероприятий по достижению результата предоставления субсидий на иные цели по форме согласно приложению 5 к настоящему Порядку ежегодно не позднее 25 января года, следующего за отчетным.

3.2. Контроль за своевременностью представления Отчетов и достоверностью отчетных данных возлагается на руководителей Учреждений.

3.3. Департамент имеет право устанавливать в Соглашении формы дополнительной отчетности и сроки ее представления Учреждениями.

#### **IV. Порядок осуществления контроля за соблюдением целей, условий и порядка предоставления субсидий на иные цели и ответственность за их несоблюдение**

4.1. Департамент и уполномоченный орган муниципального финансового контроля осуществляют обязательную проверку соблюдения целей и условий предоставления Учреждениям субсидий на иные цели.

4.2. Учреждения несут ответственность за несоблюдение целей и условий предоставления субсидий на иные цели, установленных настоящим Порядком.

4.3. В случае несоблюдения Учреждениями целей и условий, установленных при предоставлении субсидий на иные цели, выявленного по результатам проверок, проведенных Департаментом и уполномоченным органом муниципального финансового контроля, данные средства подлежат возврату в бюджет города Перми в следующие сроки:

на основании требования Департамента – в течение 30 календарных дней со дня получения Учреждениями соответствующего требования;

на основании представления и (или) предписания уполномоченного органа муниципального финансового контроля – в срок, установленный в соответствии с бюджетным законодательством Российской Федерации.

В случае невыполнения Учреждениями требований о возврате субсидий на иные цели Департамент обеспечивает взыскание субсидий в судебном порядке в соответствии с действующим законодательством.

4.4. В случае недостижения результата предоставления субсидий на иные цели, установленного пунктом 2.13 настоящего Порядка, субсидии на иные цели подлежат возврату в доход бюджета города Перми в течение 10 рабочих дней со дня выявления указанного недостижения.

4.5. Остатки субсидий на иные цели по состоянию на 01 января очередного финансового года, не использованные в текущем финансовом году, подлежат перечислению Учреждениями в доход бюджета города Перми не позднее первых 4 рабочих дней очередного финансового года.

Остатки субсидий на иные цели, перечисленные Учреждениями в доход бюджета города Перми, возвращаются Учреждениям в очередном финансовом году при наличии потребности в направлении их на те же цели в соответствии с решением Департамента, оформленным приказом начальника Департамента.

Решение о возврате остатков субсидий на иные цели принимается Департаментом по итогам рассмотрения запросов Учреждений, представленных в Департамент не позднее первых 15 рабочих дней текущего финансового года и отражающих причины образования неиспользованных остатков и необходимости их использования в текущем финансовом году, с приложением документов (копий документов), подтверждающих наличие и объем неисполненных обязательств, принятых до начала текущего финансового года либо подлежащих принятию в текущем финансовом году.

Департамент принимает решение о возврате остатков субсидий на иные цели в течение 30 рабочих дней с момента поступления указанной в абзаце третьем настоящего пункта информации, но не позднее 20 мая текущего года.

В случае если Учреждениями не обоснована потребность в направлении остатков субсидий на иные цели, они считаются неподтвержденными и не подлежат возврату Учреждениям.

В случае если неиспользованные остатки субсидий на иные цели не перечислены Учреждениями в доход бюджета города Перми в сроки, установленные абзацем первым настоящего пункта, то они подлежат взысканию в установленном порядке.

4.6. В случае поступления средств от возврата ранее произведенных Учреждениями выплат, источником финансового обеспечения которых являются субсидии на иные цели, для достижения целей, установленных при предоставлении субсидий на иные цели, Департамент в течение 30 рабочих дней с момента их поступления в Учреждения принимает решение путем издания приказа об использовании в текущем финансовом году указанных средств.

Решение Департамента об использовании в текущем финансовом году указанных средств принимается при наличии потребности Учреждений по итогам рассмотрения запросов, представленных Учреждениями в Департамент не позднее 5 рабочих дней с момента поступления средств в Учреждения и отражающих необходимость их использования в текущем финансовом году, с приложением документов (копий документов), подтверждающих наличие и объем неисполненных обязательств, принятых до начала текущего финансового года либо подлежащих принятию в текущем финансовом году.

Приложение 1  
к Порядку определения объема и условий предоставления субсидий на иные цели бюджетным и автономным учреждениям на реализацию мероприятий по взаимодействию с детскими общественными объединениями

**РАСЧЕТ-ОБОСНОВАНИЕ**  
**суммы субсидий на иные цели на реализацию**  
**мероприятий по взаимодействию с детскими общественными объединениями**

по состоянию на 01 \_\_\_\_\_ 20\_\_ г.

\_\_\_\_\_ (наименование учреждения)

№	Наименование показателя для расчета суммы субсидий на иные цели	Сумма субсидий на иные цели, руб., в соответствии со сметой*
1	2	3
1	Количество мероприятий на реализацию мероприятий по взаимодействию с детскими общественными объединениями, ед., в том числе:	
2	Сумма субсидий на иные цели (руб.)	

«\_\_» \_\_\_\_\_ г.

(дата заполнения)

М.П.

\_\_\_\_\_ (подпись, расшифровка подписи)

\* В соответствии с пунктом 2.1 Порядка определения объема и условий предоставления субсидий на иные цели бюджетным и автономным учреждениям на реализацию мероприятий по взаимодействию с детскими общественными объединениями.

Приложение 2  
к Порядку определения объема и условий предоставления субсидий на иные цели бюджетным и автономным учреждениям на реализацию мероприятий по взаимодействию с детскими общественными объединениями

**РАЗМЕР СУБСИДИЙ**  
**на иные цели на реализацию мероприятий по взаимодействию**  
**с детскими общественными объединениями на 2022 год**

№	Вид субсидий на иные цели	Получатели субсидий на иные цели	Размер субсидий на иные цели, тыс. руб.
1	2	3	4
1	Субсидии на иные цели на реализацию мероприятий по взаимодействию с детскими общественными объединениями	муниципальное автономное учреждение дополнительного образования «Дворец детского (юношеского) творчества» г. Перми	4 792,706
Итого			4 792,706

Приложение 3  
к Порядку определения объема и условий  
предоставления субсидий на иные цели  
бюджетным и автономным учреждениям на  
реализацию мероприятий по взаимодействию  
с детскими общественными объединениями

**ОТЧЕТ**  
**о достижении результата предоставления субсидий на иные цели**

(наименование учреждения)

по состоянию на 01 \_\_\_\_\_ 20\_\_ г.

Ежегодная форма.

№	Результат предоставления субсидий на иные цели	Единица измерения	Планные значения	Размер субсидий на иные цели, предусмотренный Соглашением	Фактически достигнутые значения			
					на отчетную дату	отклонение от планового значения		причина отклонения
						в абсолютных величинах (гр. 6 - гр. 4)	в процентах (гр. 7 / гр. 4 x 100 %)	
1	2	3	4	5	6	7	8	9
1								
Всего								

Руководитель муниципального  
бюджетного  
(автономного) учреждения

\_\_\_\_\_ (подпись)

\_\_\_\_\_ (Ф.И.О.)

«\_\_» \_\_\_\_\_ 20\_\_ г.

М.П.

Исполнитель

\_\_\_\_\_ (должность, Ф.И.О., контактный телефон)

Согласовано:

директор муниципального казенного учреждения  
«Центр бухгалтерского учета и отчетности  
в сфере образования» города Перми

\_\_\_\_\_ (подпись)

\_\_\_\_\_ (Ф.И.О.)

«\_\_» \_\_\_\_\_ 20\_\_ г.



Приложение 4  
к Порядку определения объема  
и условий предоставления субсидий  
на иные цели бюджетным и автономным  
учреждениям на реализацию мероприятий  
по взаимодействию с детскими  
общественными объединениями

**ОТЧЕТ**  
**об осуществлении расходов, источником финансового**  
**обеспечения которых являются субсидии на иные цели**

\_\_\_\_\_ (наименование учреждения)

по состоянию на 01 \_\_\_\_\_ 20 \_\_\_\_\_ г.

Ежеквартальная форма представляется нарастающим итогом с начала года

№	Субсидии на иные цели		Код по бюджетной классификации Российской Федерации	Остаток субсидий на иные цели на начало текущего финансового года		Поступления			Выплаты		Остаток субсидий на иные цели на конец отчетного периода		
	наименование	код		всего	из них раз-решенный к исползова-нию	всего, в том числе	из бюджета города Перми	возврат дебиторской задолженно-сти прошлых лет	всего	из них возвращено в бюджет го-рода Перми	всего	требуется в направлении на те же цели	в том числе: подлежит возврату
1	2	3	4	5	6	7	8	9	10	11	12	13	14
1													

Руководитель муниципального  
бюджетного (автономного) учреждения

М.П.

Исполнитель \_\_\_\_\_

\_\_\_\_\_ (подпись)

\_\_\_\_\_ (Ф.И.О.)

« \_\_\_\_ » \_\_\_\_\_ 20 \_\_\_\_ г.

\_\_\_\_\_ (должность, Ф.И.О., контактный телефон)

Приложение 5  
к Порядку определения объема  
и условий предоставления субсидий  
на иные цели бюджетным и автономным  
учреждениям на реализацию мероприятий  
по взаимодействию с детскими  
общественными объединениями

**ОТЧЕТ**  
**о реализации плана мероприятий по достижению результата**  
**предоставления субсидий на иные цели**

\_\_\_\_\_ (наименование учреждения)

по состоянию на 01 \_\_\_\_\_ 20 \_\_\_\_ г.

Ежегодная форма.

№	Наименование результата предоставления субсидий на иные цели	Наименование мероприятия	Единица измерения	Значение результата предоставления субсидий на иные цели		Срок достижения результата предоставления субсидий на иные цели		Причина отклонений
				плановое	фактическое	плановый	фактический	
1	2	3	4	5	6	7	8	9
1								

Руководитель муниципального бюджетного  
(автономного) учреждения

\_\_\_\_\_ (подпись)

\_\_\_\_\_ (Ф.И.О.)

« \_\_\_\_ » \_\_\_\_\_ 20 \_\_\_\_ г.

М.П.

Исполнитель

\_\_\_\_\_ (должность, Ф.И.О., контактный телефон)

Согласовано:

директор муниципального казенного учреждения  
«Центр бухгалтерского учета и отчетности в сфере  
образования» города Перми

\_\_\_\_\_ (подпись)

\_\_\_\_\_ (Ф.И.О.)

« \_\_\_\_ » \_\_\_\_\_ 20 \_\_\_\_ г.



## АДМИНИСТРАЦИЯ ГОРОДА ПЕРМИ ПОСТАНОВЛЕНИЕ

13.12.2022

№ 1282

**О внесении изменений в приложение 2 к Порядку определения объема и условий предоставления субсидий на иные цели бюджетным и автономным учреждениям на организацию бесплатного питания для обучающихся на уровнях основного общего и среднего общего образования в муниципальных общеобразовательных организациях Пермского края, вынужденно покинувших территории Луганской Народной Республики, Донецкой Народной Республики и Украины, утвержденному постановлением администрации города Перми от 15.09.2022 № 801**

В соответствии с абзацем вторым пункта 1 статьи 78.1 Бюджетного кодекса Российской Федерации, постановлением Правительства Российской Федерации от 22 февраля 2020 г. № 203 «Об общих требованиях к нормативным правовым актам и муниципальным правовым актам, устанавливающим порядок определения объема и условия предоставления бюджетным и автономным учреждениям субсидий на иные цели», в целях актуализации нормативной правовой базы администрации города Перми администрация города Перми ПОСТАНОВЛЯЕТ:

1. Внести изменения в приложение 2 к Порядку определения объема и условий предоставления субсидий на иные цели бюджетным и автономным учреждениям на организацию бесплатного питания для обучающихся на уровнях основного общего и среднего общего образования в муниципальных общеобразовательных организациях Пермского края, вынужденно покинувших территории Луганской Народной Республики, Донецкой Народной Республики и Украины, утвержденному постановлением администрации города Перми от 15 сентября 2022 г. № 801, изложив в редакции согласно приложению к настоящему постановлению.

2. Настоящее постановление вступает в силу со дня официального опубликования в печатном средстве массовой информации «Официальный бюллетень органов местного самоуправления муниципального образования город Пермь».

3. Управлению по общим вопросам администрации города Перми обеспечить опубликование настоящего постановления в печатном средстве массовой информации «Официальный бюллетень органов местного самоуправления муниципального образования город Пермь».

4. Информационно-аналитическому управлению администрации города Перми обеспечить опубликование (обнародование) настоящего постановления на официальном сайте муниципального образования город Пермь в информационно-телекоммуникационной сети Интернет.

5. Контроль за исполнением настоящего постановления возложить на заместителя главы администрации города Перми Грибанова А.А.

Глава города Перми

А.Н. Дёмкин

Приложение  
к постановлению администрации  
города Перми  
от 13.12.2022 № 1282

### РАЗМЕР СУБСИДИЙ

**на иные цели на организацию бесплатного питания обучающимся для обучающихся на уровнях основного общего и среднего общего образования в муниципальных общеобразовательных организациях Пермского края, вынужденно покинувших территории Луганской Народной Республики, Донецкой Народной Республики и Украины, на 2022 год**

№	Получатель субсидий на иные цели	Размер субсидий на иные цели, руб.
1	2	3
1	Муниципальное автономное общеобразовательное учреждение (далее – МАОУ) «Средняя общеобразовательная школа № 2 им. В.Н. Татищева» г. Перми	16 799,40
2	МАОУ «Средняя общеобразовательная школа № 55» г. Перми	16 799,40
3	МАОУ «Средняя общеобразовательная школа № 64» г. Перми	8 399,70
4	МАОУ «Средняя общеобразовательная школа № 77» г. Перми	8 399,70
5	МАОУ «Средняя общеобразовательная школа № 79» г. Перми	8 399,70
6	МАОУ «Средняя общеобразовательная школа № 122» г. Перми	8 399,70
7	МАОУ «Средняя общеобразовательная школа № 123» г. Перми	19 786,44
8	МАОУ «Средняя общеобразовательная школа № 131» г. Перми	7 093,08
9	МАОУ «Средняя общеобразовательная школа № 132» г. Перми	8 399,70
10	МАОУ «Средняя общеобразовательная школа № 135» г. Перми	8 399,70
11	МАОУ «Город дорог» г. Перми	8 399,70
12	МАОУ «Средняя общеобразовательная школа «Мастерград» г. Перми	7 093,08
13	МАОУ «Средняя общеобразовательная школа «Петролеум» г. Перми	8 399,70
Итого		134 769,00



## АДМИНИСТРАЦИЯ ГОРОДА ПЕРМИ ПОСТАНОВЛЕНИЕ

13.12.2022

№ 1283

**О внесении изменений в приложение 2 к Порядку определения объема и условий предоставления субсидий на иные цели бюджетным и автономным учреждениям, подведомственным департаменту образования администрации города Перми, на мероприятия по организации оздоровления и отдыха детей, утвержденному постановлением администрации города Перми от 17.06.2022 № 487**

В целях актуализации нормативной правовой базы администрации города Перми администрация города Перми ПОСТАНОВЛЯЕТ:

1. Внести изменения в приложение 2 к Порядку определения объема и условий предоставления субсидий на иные цели бюджетным и автономным учреждениям, подведомственным департаменту образования администрации города Перми, на мероприятия по организации оздоровления и отдыха детей, утвержденному постановлением администрации города Перми от 17 июня 2022 г. № 487 (в ред. от 13.07.2022 № 604, от 28.10.2022 № 1093), изложив в редакции согласно приложению к настоящему постановлению.

2. Настоящее постановление вступает в силу со дня официального опубликования в печатном средстве массовой информации «Официальный бюллетень органов местного самоуправления муниципального образования город Пермь».

3. Управлению по общим вопросам администрации города Перми обеспечить опубликование настоящего постановления в печатном средстве массовой информации «Официальный бюллетень органов местного самоуправления муниципального образования город Пермь».

4. Информационно-аналитическому управлению администрации города Перми обеспечить опубликование (обнародование) настоящего постановления на официальном сайте муниципального образования город Пермь в информационно-телекоммуникационной сети Интернет.

5. Контроль за исполнением настоящего постановления возложить на заместителя главы администрации города Перми Грибанова А.А.

Глава города Перми

А.Н. Дёмкин

Приложение  
к постановлению администрации  
города Перми  
от 13.12.2022 № 1283

**РАЗМЕР СУБСИДИЙ  
на иные цели на мероприятия по организации оздоровления и отдыха детей на 2022 год**

№	Получатели субсидий на иные цели	Размер субсидий на иные цели, руб.
1	2	3
1	Муниципальное автономное общеобразовательное учреждение (далее – МАОУ) «Гимназия № 2» г. Перми	138 091,20
2	МАОУ «Гимназия № 3» г. Перми	708 160,00
3	МАОУ «Школа-интернат № 4 для обучающихся с ограниченными возможностями здоровья» г. Перми	106 224,00
4	МАОУ «Средняя общеобразовательная школа № 6 имени Героя России С.Л. Яшкина» г. Перми	132 780,00
5	МАОУ «Лицей № 5» г. Перми	212 448,00
6	МАОУ «Гимназия № 6» г. Перми	30 096,80
7	МАОУ «Лицей № 8» г. Перми	154 910,00
8	МАОУ «Лицей № 10» г. Перми	137 206,00
9	МАОУ «Средняя общеобразовательная школа № 14» г. Перми	478 008,00
10	МАОУ «Школа № 18 для обучающихся с ограниченными возможностями здоровья» г. Перми	146 058,00
11	МАОУ «Средняя общеобразовательная школа № 24» г. Перми	309 820,00
12	МАОУ «Средняя общеобразовательная школа № 32 им. Г.А. Сборщикова» г. Перми	61 078,80
13	МАОУ «Средняя общеобразовательная школа № 37» г. Перми	327 524,00
14	МАОУ «Средняя общеобразовательная школа № 42» г. Перми	79 668,00
15	МАОУ «Средняя общеобразовательная школа № 44» г. Перми	168 188,00
16	МАОУ «Средняя общеобразовательная школа № 45» г. Перми	53 112,00
17	МАОУ «Средняя общеобразовательная школа № 50 с углубленным изучением английского языка» г. Перми	17 704,00
18	МАОУ «Средняя общеобразовательная школа № 60» г. Перми	106 224,00
19	МАОУ «Средняя общеобразовательная школа № 61» г. Перми	146 058,00
20	МАОУ «Средняя общеобразовательная школа № 63» г. Перми	79 668,00
21	МАОУ «Средняя общеобразовательная школа № 64» г. Перми	203 596,00

1	2	3
22	МАОУ «Средняя общеобразовательная школа № 65 с углубленным изучением английского языка» г. Перми	14 163,20
23	МАОУ «Средняя общеобразовательная школа № 76» г. Перми	123 928,00
24	МАОУ «Средняя общеобразовательная школа № 79» г. Перми	1 505 725,20
25	МАОУ «Средняя общеобразовательная школа № 82» г. Перми	132 780,00
26	МАОУ «Средняя общеобразовательная школа № 83» г. Перми	212 448,00
27	МАОУ «Средняя общеобразовательная школа № 101» г. Перми	278 838,00
28	МАОУ «Средняя общеобразовательная школа № 108» г. Перми	181 466,00
29	МАОУ «Средняя общеобразовательная школа № 120» г. Перми	132 780,00
30	МАОУ «Средняя общеобразовательная школа № 122 с углубленным изучением иностранных языков» г. Перми	158 450,80
31	МАОУ «Средняя общеобразовательная школа № 132 с углубленным изучением предметов естественно-экологического профиля» г. Перми	310 705,20
32	МАОУ «Средняя общеобразовательная школа № 135 с углубленным изучением предметов образовательной области «Технология» г. Перми	132 780,00
33	МБОУ «Школа № 154 для обучающихся с ограниченными возможностями здоровья» г. Перми	628 492,00
34	МАОУ «Школа агробизнестехнологий» г. Перми	309 820,00
35	МАОУ «Адаптивная школа-интернат «Ступени» г. Перми»	256 708,00
36	МАОУ «Школа бизнеса и предпринимательства» г. Перми	97 372,00
37	МАОУ «Город дорог» г. Перми	203 596,00
38	МАОУ «Школа «Диалог» г. Перми	141 632,00
39	МАОУ «Инженерная школа» г. Перми	708 160,00
40	МАОУ «Средняя общеобразовательная школа «Мастерград» г. Перми	119 502,00
41	МАОУ «Многопрофильная школа «Приоритет» г. Перми	421 355,20
42	МАОУ «Химико-технологическая школа «СинТез» г. Перми	471 811,60
43	МАОУ «Техно-Школа имени летчика-космонавта СССР, дважды Героя Советского Союза В.П. Савиных» г. Перми	274 412,00
44	МАОУ с углубленным изучением математики и английского языка «Школа дизайна «Точка» г. Перми	194 744,00
45	МАОУ «Траектория» г. Перми	97 372,00
46	МАОУ «ЭнергоПолис» г. Перми	221 300,00
47	Муниципальное автономное учреждение дополнительного образования (далее – МАУ ДО) «Детско-юношеский центр имени Василия Соломина» г. Перми	71 702,00
48	МАУ ДО «Детско-юношеский центр «Фаворит» г. Перми	309 820,00
49	МАУ ДО ЦДТ «Центр детского творчества «Шанс» г. Перми	239 004,00
Общий размер субсидий на иные цели		11 747 490,00





## АДМИНИСТРАЦИЯ ГОРОДА ПЕРМИ ПОСТАНОВЛЕНИЕ

13.12.2022

№ 1284

### **О внесении изменений в состав консультативного совета по общественным связям при заместителе главы администрации города Перми, утвержденный постановлением администрации города Перми от 12.12.2013 № 1164**

В соответствии с Уставом города Перми, в целях актуализации правовых актов администрации города Перми администрация города Перми ПОСТАНОВЛЯЕТ:

1. Внести изменения в состав консультативного совета по общественным связям при заместителе главы администрации города Перми, утвержденный постановлением администрации города Перми от 12 декабря 2013 г. № 1164 (в ред. от 29.01.2014 № 45, от 06.02.2015 № 67, от 14.12.2015 № 1058, от 29.12.2016 № 1190, от 28.12.2017 № 1223, от 11.02.2019 № 84, от 13.11.2019 № 899, от 31.08.2020 № 774), изложив в редакции согласно приложению к настоящему постановлению.

2. Настоящее постановление вступает в силу со дня официального опубликования в печатном средстве массовой информации «Официальный бюллетень органов местного самоуправления муниципального образования город Пермь».

3. Управлению по общим вопросам администрации города Перми обеспечить опубликование настоящего постановления в печатном средстве массовой информации «Официальный бюллетень органов местного самоуправления муниципального образования город Пермь».

4. Информационно-аналитическому управлению администрации города Перми обеспечить опубликование (обнародование) настоящего постановления на официальном сайте муниципального образования город Пермь в информационно-телекоммуникационной сети Интернет.

5. Контроль за исполнением настоящего постановления возложить на руководителя аппарата администрации города Перми, исполняющего обязанности заместителя главы администрации города Перми Молоковских А.В.

Глава города Перми

А.Н. Дёмкин

Приложение  
к постановлению администрации  
города Перми  
от 13.12.2022 № 1284

### **СОСТАВ консультативного совета по общественным связям при заместителе главы администрации города Перми**

Председатель:

Молоковских  
Александр Владимирович

- руководитель аппарата администрации города Перми, и.о. заместителя главы администрации города Перми

Заместитель председателя:

Спиридонов  
Максим Александрович

- заместитель председателя Пермской городской Думы (по согласованию)

Секретарь совета:

Шадрина  
Анжелика Олеговна

- заместитель начальника управления по вопросам общественного самоуправления и межнациональным отношениям администрации города Перми

Члены совета: Блюмин Алексей Александрович	- руководитель Пермского регионального отделения молодежной общероссийской общественной организации «Российские студенческие отряды» (по согласованию)
Валиев Марат Байрамшович	- директор муниципального автономного общеобразовательного учреждения Пермская кадетская школа № 1 «Пермский кадетский корпус имени генералиссимуса А.В.Суворова», Почетный гражданин города Перми
Гараев Эдуард Ринатович	- депутат Пермской городской Думы (по согласованию)
Ермакова Ирина Сергеевна	- директор Фонда содействия развитию города Перми «Пермь – 300» (по согласованию)
Каменских Михаил Сергеевич	- директор ассоциации «Пермский центр реализации этнологических исследований и этнокультурных проектов» (по согласованию)
Королева Светлана Владиславовна	- директор автономной некоммерческой организации «Ресурсный центр некоммерческих организаций Пермского края «Нужные люди» (по согласованию)
Лялина Екатерина Леонидовна	- депутат Пермской городской Думы (по согласованию)
Мехонин Олег Николаевич	- председатель территориального общественного самоуправления «Заречный» микрорайона Заречный Дзержинского района города Перми (по согласованию)
Нечаев Михаил Геннадьевич	- руководитель Пермского регионального отделения «Объединение преподавателей истории в вузах России», доцент кафедры государственного управления и истории федерального государственного автономного образовательного учреждения высшего образования «Пермский национальный исследовательский политехнический университет» (по согласованию)
Овчинников Алексей Александрович	- депутат Пермской городской Думы (по согласованию)
Пунина Ксения Александровна	- специалист по связям с общественностью филиала ПАО «РусГидро» – «Камская ГЭС» (по согласованию)
Тякина Елена Николаевна	- начальник управления по вопросам общественного самоуправления и межнациональным отношениям администрации города Перми
Чащихин Тимофей Владимирович	- депутат Пермской городской Думы (по согласованию)
Шестакова Татьяна Анатольевна	- депутат Пермской городской Думы (по согласованию)
Шигабутдинов Ирик Вакильевич	- председатель Исполкома Пермского краевого отделения Всероссийской общественной организации ветеранов «Боевое братство» (по согласованию)



## АДМИНИСТРАЦИЯ ГОРОДА ПЕРМИ ПОСТАНОВЛЕНИЕ

13.12.2022

№ 1285

**О внесении изменений в размер нормативных затрат на выполнение муниципальной работы «Организация и проведение спортивно-оздоровительной работы по развитию физической культуры и спорта среди различных групп населения», нормативных затрат на содержание муниципального имущества, уплату налогов на 2022 год и плановый период 2023 и 2024 годов, утвержденный постановлением администрации города Перми от 21.10.2021 № 932 «Об утверждении размера нормативных затрат на выполнение муниципальной работы «Организация и проведение спортивно-оздоровительной работы по развитию физической культуры и спорта среди различных групп населения», нормативных затрат на содержание муниципального имущества, уплату налогов на 2022 год и плановый период 2023 и 2024 годов, значений отраслевых корректирующих коэффициентов и значений натуральных норм, необходимых для определения базовых нормативов затрат на выполнение муниципальной работы «Организация и проведение спортивно-оздоровительной работы по развитию физической культуры и спорта среди различных групп населения»**

В соответствии со статьей 69.2 Бюджетного кодекса Российской Федерации, постановлением администрации города Перми от 30 ноября 2007 г. № 502 «О Порядке формирования, размещения, финансового обеспечения и контроля выполнения муниципального задания на оказание муниципальных услуг (выполнение работ)», в целях актуализации правовых актов администрации города Перми администрация города Перми ПОСТАНОВЛЯЕТ:

1. Внести изменения в размер нормативных затрат на выполнение муниципальной работы «Организация и проведение спортивно-оздоровительной работы по развитию физической культуры и спорта среди различных групп населения», нормативных затрат на содержание муниципального имущества, уплату налогов на 2022 год и плановый период 2023 и 2024 годов, утвержденный постановлением администрации города Перми от 21 октября 2021 г. № 932 «Об утверждении размера нормативных затрат на выполнение муниципальной работы «Организация и проведение спортивно-оздоровительной работы по развитию физической культуры и спорта среди различных групп населения», нормативных затрат на содержание муниципального имущества, уплату налогов на 2022 год и плановый период 2023 и 2024 годов, значений отраслевых корректирующих коэффициентов и значений натуральных норм, необходимых для определения базовых нормативов затрат на выполнение муниципальной работы «Организация и проведение спортивно-оздоровительной работы по развитию физической культуры и спорта среди различных групп населения», изложив в редакции согласно приложению к настоящему постановлению.

2. Настоящее постановление вступает в силу со дня официального опубликования в печатном средстве массовой информации «Официальный бюллетень органов местного самоуправления муниципального образования город Пермь» и действует по 31 декабря 2022 г.

3. Управлению по общим вопросам администрации города Перми обеспечить опубликование настоящего постановления в печатном средстве массовой информации «Официальный бюллетень органов местного самоуправления муниципального образования город Пермь».

4. Информационно-аналитическому управлению администрации города Перми обеспечить опубликование (обнародование) настоящего постановления на официальном сайте муниципального образования город Пермь в информационно-телекоммуникационной сети Интернет.

5. Контроль за исполнением настоящего постановления возложить на заместителя главы администрации города Перми Грибанова А.А.

Глава города Перми

А.Н. Дёмкин

Приложение  
к постановлению администрации  
города Перми  
от 13.12.2022 № 1285

**РАЗМЕР**  
**нормативных затрат на выполнение муниципальной работы «Организация и проведение спортивно-оздоровительной работы по развитию физической культуры и спорта среди различных групп населения»,**  
**нормативных затрат на содержание муниципального имущества на 2022 год**  
**и плановый период 2023 и 2024 годов**

Направления затрат	Размер, руб.
1	2
2022 год	
1. Базовый норматив затрат на выполнение муниципальной работы, в том числе	230,99
базовый норматив затрат, непосредственно связанных с выполнением муниципальной работы, в том числе	161,84
затраты на оплату труда работников, непосредственно связанных с выполнением муниципальной работы, и начисления на выплаты по оплате труда работников, непосредственно связанных с выполнением муниципальной работы, включая страховые взносы в Пенсионный фонд Российской Федерации, Фонд социального страхования Российской Федерации и Федеральный фонд обязательного медицинского страхования, страховые взносы на обязательное социальное страхование от несчастных случаев на производстве и профессиональных заболеваний, в соответствии с трудовым законодательством и иными нормативными правовыми актами, содержащими нормы трудового права	74,98
иные затраты, непосредственно связанные с выполнением муниципальной работы	86,86
затраты на коммунальные услуги	0,15
затраты на содержание объектов недвижимого имущества	64,92
затраты на содержание объектов особо ценного движимого имущества	21,79
базовый норматив затрат на общехозяйственные нужды на выполнение муниципальной работы, в том числе	69,15
затраты на оплату труда работников, которые не принимают непосредственного участия в выполнении муниципальной работы, и начисления на выплаты по оплате труда работников, которые не принимают непосредственного участия в выполнении муниципальной работы	67,59
затраты на коммунальные услуги	0,31
затраты на прочие общехозяйственные нужды	1,25
2. Нормативные затраты на содержание муниципального имущества	94 130,69
3. Затраты на уплату налогов	6 270 834,00
2023 год	
1. Базовый норматив затрат на выполнение муниципальной работы, в том числе	230,99
базовый норматив затрат, непосредственно связанных с выполнением муниципальной работы, в том числе	161,84
затраты на оплату труда работников, непосредственно связанных с выполнением муниципальной работы, и начисления на выплаты по оплате труда работников, непосредственно связанных с выполнением муниципальной работы, включая страховые взносы в Пенсионный фонд Российской Федерации, Фонд социального страхования Российской Федерации и Федеральный фонд обязательного медицинского страхования, страховые взносы на обязательное социальное страхование от несчастных случаев на производстве и профессиональных заболеваний, в соответствии с трудовым законодательством и иными нормативными правовыми актами, содержащими нормы трудового права	74,98
иные затраты, непосредственно связанные с выполнением муниципальной работы	11,39
затраты на коммунальные услуги	0,15

1	2
затраты на содержание объектов недвижимого имущества	64,92
затраты на содержание объектов особо ценного движимого имущества	21,79
базовый норматив затрат на общехозяйственные нужды на выполнение муниципальной работы, в том числе	69,15
затраты на оплату труда работников, которые не принимают непосредственного участия в выполнении муниципальной работы, и начисления на выплаты по оплате труда работников, которые не принимают непосредственного участия в выполнении муниципальной работы	67,59
затраты на коммунальные услуги	0,31
затраты на прочие общехозяйственные нужды	1,75
2. Нормативные затраты на содержание муниципального имущества	94 130,69
3. Затраты на уплату налогов	6 445 547,33
2024 год	
1. Базовый норматив затрат на выполнение муниципальной работы, в том числе	230,99
базовый норматив затрат, непосредственно связанных с выполнением муниципальной работы, в том числе	161,84
затраты на оплату труда работников, непосредственно связанных с выполнением муниципальной работы, и начисления на выплаты по оплате труда работников, непосредственно связанных с выполнением муниципальной работы, включая страховые взносы в Пенсионный фонд Российской Федерации, Фонд социального страхования Российской Федерации и Федеральный фонд обязательного медицинского страхования, страховые взносы на обязательное социальное страхование от несчастных случаев на производстве и профессиональных заболеваний, в соответствии с трудовым законодательством и иными нормативными правовыми актами, содержащими нормы трудового права	74,98
иные затраты, непосредственно связанные с выполнением муниципальной работы	11,39
затраты на коммунальные услуги	0,15
затраты на содержание объектов недвижимого имущества	64,92
затраты на содержание объектов особо ценного движимого имущества	21,79
базовый норматив затрат на общехозяйственные нужды на выполнение муниципальной работы, в том числе	69,15
затраты на оплату труда работников, которые не принимают непосредственного участия в выполнении муниципальной работы, и начисления на выплаты по оплате труда работников, которые не принимают непосредственного участия в выполнении муниципальной работы	67,59
затраты на коммунальные услуги	0,31
затраты на прочие общехозяйственные нужды	1,75
2. Нормативные затраты на содержание муниципального имущества	94 130,69
3. Затраты на уплату налогов	6 445 547,33



## АДМИНИСТРАЦИЯ ГОРОДА ПЕРМИ ПОСТАНОВЛЕНИЕ

13.12.2022

№ 1286

### **О внесении изменений в муниципальную программу «Градостроительная деятельность на территории города Перми», утвержденную постановлением администрации города Перми от 20.10.2021 № 916**

В соответствии с постановлением администрации города Перми от 25 сентября 2013 г. № 781 «Об утверждении Порядка принятия решений о разработке муниципальных программ, их формирования и реализации» администрация города Перми ПОСТАНОВЛЯЕТ:

1. Утвердить прилагаемые изменения в муниципальную программу «Градостроительная деятельность на территории города Перми», утвержденную постановлением администрации города Перми от 20 октября 2021 г. № 916 (в ред. от 13.01.2022 № 9, от 04.04.2022 № 247, от 02.06.2022 № 435, от 14.07.2022 № 605, от 01.09.2022 № 736, от 16.09.2022 № 810, от 19.10.2022 № 994, от 26.10.2022 № 1085, от 30.11.2022 № 1214).

2. Настоящее постановление вступает в силу со дня официального опубликования в печатном средстве массовой информации «Официальный бюллетень органов местного самоуправления муниципального образования город Пермь».

3. Управлению по общим вопросам администрации города Перми обеспечить опубликование настоящего постановления в печатном средстве массовой информации «Официальный бюллетень органов местного самоуправления муниципального образования город Пермь».

4. Информационно-аналитическому управлению администрации города Перми обеспечить опубликование (обнародование) настоящего постановления на официальном сайте муниципального образования город Пермь в информационно-телекоммуникационной сети Интернет.

5. Контроль за исполнением настоящего постановления возложить на исполняющего обязанности заместителя главы администрации города Перми Андрианову О.Н.

Глава города Перми

А.Н. Дёмкин



УТВЕРЖДЕНЫ  
постановлением администрации  
города Перми  
от 13.12.2022 № 1286

**ИЗМЕНЕНИЯ**  
в муниципальную программу «Градостроительная деятельность на территории города Перми»,  
утвержденную постановлением администрации города Перми от 20 октября 2021 г. № 916

1. В разделе «Паспорт муниципальной программы» строку 9 изложить в следующей редакции:

9	Объемы и источники финансирования программы (подпрограммы)	2022 год	2023 год	2024 год	2025 год	2026 год
	программа, всего (тыс. руб.), в том числе	59 202,250	51 277,900	51 014,600	52 774,800	52 189,600
	бюджет города Перми	59 202,250	51 277,900	51 014,600	52 774,800	52 189,600
	подпрограмма 1.1, всего (тыс. руб.), в том числе	47 030,617	38 689,700	38 646,000	40 406,200	39 821,000
	бюджет города Перми	47 030,617	38 689,700	38 646,000	40 406,200	39 821,000
	подпрограмма 1.2, всего (тыс. руб.), в том числе	1 001,286	919,800	518,200	247,500	247,500
	бюджет города Перми	1 001,286	919,800	518,200	247,500	247,500
	подпрограмма 1.3, всего (тыс. руб.), в том числе	11 170,347	11 668,400	11 850,400	12 121,100	12 121,100
	бюджет города Перми	11 170,347	11 668,400	11 850,400	12 121,100	12 121,100

2. В разделе «Система программных мероприятий подпрограммы 1.1 «Реализация документов, определяющих пространственную организацию города, развитие территории города Перми» муниципальной программы «Градостроительная деятельность на территории города Перми»:

2.1. в графе 11 строки 1.1.1.1.1.2 цифры «2 754,233» заменить цифрами «2 749,189»;

2.2. строки 1.1.1.1.1.3-1.1.1.1.1.5 изложить в следующей редакции:

1.1.1.1.3	количество подготовленных пакетов материалов по изменениям в Правила землепользования и застройки Пермского городского округа	ед.	1	10	10	10	10	10	10	бюджет города Перми	1 577,799	4 536,676	4 564,125	4 733,612	4 733,613
1.1.1.1.4	площадь, территории, на которую разработаны проекты планировки территории	га	76,47	41,28	41,28	41,28	41,28	41,28	41,28	бюджет города Перми	7 061,077	4 795,752	4 823,201	4 992,689	4 992,689
1.1.1.1.5	площадь, территории, на которую разработаны проекты межевания территории	га	303,54	268,35	268,35	268,35	268,35	268,35	268,35	бюджет города Перми	6 624,741	5 137,694	5 165,145	5 334,631	5 334,633

2.3. в графе 11 строки 1.1.1.1.1.6 цифры «4 143,822» заменить цифрами «4 138,784»;

2.4. в графе 11 строки 1.1.1.1.1.7 цифры «1 714,255» заменить цифрами «1 709,209»;

2.5. в графе 11 строки 1.1.1.1.1.8 цифры «3 734,522» заменить цифрами «3 729,486»;

2.6. в графе 11 строки 1.1.1.1.1.9 цифры «2 389,002» заменить цифрами «2 386,779»;

2.7. в графе 11 строки 1.1.1.1.1.10 цифры «11 950,442» заменить цифрами «11 947,628»;

- 2.8. в графе 11 строки 1.1.1.1.2.1.1 цифры «535,579» заменить цифрами «532,901»;
- 2.9. в графе 11 строки 1.1.1.1.2.1.2 цифры «422,429» заменить цифрами «196,192»;
- 2.10. в графе 11 строки «Итого по мероприятию 1.1.1.2, в том числе по источникам финансирования» цифры «3 379,940» заменить цифрами «3 151,025»;
- 2.11. в графе 11 строки «Итого по основному мероприятию 1.1.1.1, в том числе по источникам финансирования» цифры «46 999,532» заменить цифрами «46 770,617»;
- 2.12. в графе 11 строки «Итого по задаче 1.1.1, в том числе по источникам финансирования» цифры «46 999,532» заменить цифрами «46 770,617»;
- 2.13. строки 1.1.2.1.1-1.1.2.1.1.3 изложить в следующей редакции:

1.1.2.1.1.1	количество осмотров зданий, сооружений путем проведения строитель-но-технической экспертизы в целях оценки их технического состояния и надлежащего технического обслуживания	ед.	4	5	5	5	5	5	5	ДГА	бюджет города Перми	130,000	279,000	279,000	279,000	279,000
1.1.2.1.1.2	количество подготов-ленных экспертных заключений, проведенных экспертиз, предоставлен-ных консультационных, юридических услуг (по инициативе ДГА)	ед.	-	4	4	4	4	4	4	ДГА	бюджет города Перми	0,0	133,300	133,300	133,300	133,300
1.1.2.1.1.3	количество проведенных экспертиз, назначенных определением суда	ед.	2	5	5	5	5	5	5	ДГА	бюджет города Перми	130,000	166,700	166,700	166,700	166,700

- 2.14. в графе 11 строки «Итого по мероприятию 1.1.2.1.1, в том числе по источникам финансирования» цифры «417,905» заменить цифрами «260,000»;
- 2.15. в графе 11 строки «Итого по основному мероприятию 1.1.2.1, в том числе по источникам финансирования» цифры «417,905» заменить цифрами «260,000»;
- 2.16. в графе 11 строки «Итого по задаче 1.1.2, в том числе по источникам финансирования» цифры «417,905» заменить цифрами «260,000»;
- 2.17. в графе 11 строки «Всего по подпрограмме 1.1, в том числе по источникам финансирования» цифры «47 417,437» заменить цифрами «47 030,617».
3. В разделе «Система программных мероприятий подпрограммы 1.2 «Улучшение архитектурного облика города Перми» муниципальной программы «Гра-достроительная деятельность на территории города Перми»:

3.1. строку 1.2.1.2.1.1 изложить в следующей редакции:

1.2.1.2.1.1	количество снесен-ных самовольных построек в городе Перми	ед.	4	2	-	-	-	-	-	администрация Кировского района города Перми	бюджет города Перми	23,700	121,500	0,0	0,0	0,0
			1	3	2	-	-	-	-	администрация Могови-лихинского района города Перми	бюджет города Перми	60,000	380,000	52,700	0,0	0,0
			2	3	4	-	-	-	-	администрация Орджони-кидзевского района города Перми	бюджет города Перми	33,136	170,800	218,000	0,0	0,0



		500	500	500	500	500	500	500	500	бюджет города Перми	0,0	0,0	0,0	0,0	0,0	0,0	
	Итого по ПНР: количество вывесок, включенных в реестр вывесок, подлежащих демонтажу в городе Перми	ед.	3 100	3 080	3 060	3 060	3 060	3 060	3 060	бюджет города Перми	0,0	0,0	0,0	0,0	0,0	0,0	
1.2.1.3.1.2	количество демонтированных вывесок в городе Перми	ед.	600	600	600	600	600	600	600	бюджет города Перми	0,0	0,0	0,0	0,0	0,0	0,0	
		ед.	500	500	500	500	500	500	500	бюджет городского района Дзержинского района города Перми	0,0	0,0	0,0	0,0	0,0	0,0	
		ед.	400	400	400	400	400	400	400	бюджет городского района Индустриального района города Перми	0,0	0,0	0,0	0,0	0,0	0,0	
		ед.	400	400	400	400	400	400	400	бюджет городского района Кировского района города Перми	0,0	0,0	0,0	0,0	0,0	0,0	
		ед.	500	500	500	500	500	500	500	бюджет городского района Ленинского района города Перми	0,0	0,0	0,0	0,0	0,0	0,0	
		ед.	300	300	300	300	300	300	300	бюджет городского района Моговильихинского района города Перми	0,0	0,0	0,0	0,0	0,0	0,0	
		ед.	300	280	260	260	260	260	260	бюджет городского района Орджоникидзевского района города Перми	0,0	0,0	0,0	0,0	0,0	0,0	
		ед.	500	500	500	500	500	500	500	бюджет городского района Свердловского района города Перми	0,0	0,0	0,0	0,0	0,0	0,0	
		Итого по ПНР: количество демонтированных вывесок в городе Перми	ед.	3 100	3 080	3 060	3 060	3 060	3 060	3 060	бюджет города Перми	0,0	0,0	0,0	0,0	0,0	0,0

- 3.6. в графе 11 строки «Итого по задаче 1.2.1, в том числе по источникам финансирования» цифры «856,674» заменить цифрами «1 001,286»;
- 3.7. в графе 11 строки «Всего по подпрограмме 1.2, в том числе по источникам финансирования» цифры «856,674» заменить цифрами «1 001,286».
4. В разделе «Система программных мероприятий подпрограммы 1.3 «Повышение эффективности принятия градостроительных решений путем ведения и развития информационных систем в сфере градостроительства» муниципальной программы «Градостроительная программа на территории города Перми»:
- 4.1. в графе 11 строки 1.3.1.1.2.5 цифры «348,015» заменить цифрами «303,260»;
- 4.2. в графе 11 строки «Итого по мероприятию 1.3.1.1.2, в том числе по источникам финансирования» цифры «8525,858» заменить цифрами «8 481,103»;
- 4.3. в графе 11 строки «Итого по основному мероприятию 1.3.1.1, в том числе по источникам финансирования» цифры «11 215 102» заменить цифрами «11 170,347»;

- 4.4. в графе 11 строки «Итого по задаче 1.3.1, в том числе по источникам финансирования» цифры «11 215 102» заменить цифрами «11 170,347»;  
 4.4. в графе 11 строки «Всего по подпрограмме 1.3, в том числе по источникам финансирования» цифры «11 215 102» заменить цифрами «11 170,347».

5. В приложении 1:

5.1. строку 1.1.1.1.1 изложить в следующей редакции:

1.1.1.1.1	Обеспечение выполнения муниципального задания муниципальным учреждением, подведомственным департаменту градостроительства и архитектуры администрации города Перми	МБУ «ИТП»	10.01.2022	30.12.2022	количество муниципальных учреждений, за которыми закреплены целевые показатели эффективности деятельности	ед.	1	бюджет города Перми	0,00												
																	количество представленных отчетов по результатам проведения экспертно-аналитических работ в целях внесения изменений в Генеральный план	ед.	1	бюджет города Перми	2 749, 189
																	количество подготовленных пакетов материалов по изменениям в Правила землепользования и застройки Пермского городского округа	ед.	1	бюджет города Перми	1 577, 799
																	площадь территории, на которую разработаны проекты планировки территории	га	76,47	бюджет города Перми	7 061, 077
																	площадь территории, на которую разработаны проекты межевания территории	га	303,54	бюджет города Перми	6 624, 741
																	количество земельных участков на торги, поставленных на государственный кадастровый учет	ед.	105	бюджет города Перми	4 138, 784
																	количество земельных участков, поставленных на государственный кадастровый учет в целях предоставления многодетным семьям	ед.	36	бюджет города Перми	1 709, 209
																	количество земельных участков под многоквартирными домами, поставленных на государственный кадастровый учет	ед.	61	бюджет города Перми	3 729, 486
																	количество разработанных градостроительных концепций, предусматривающих установление соответствующих предельных параметров разрешенного строительства в отношении территорий города Перми	ед.	1	бюджет города Перми	2 386, 779
количество разработанных концепций по реновации территории улиц и общественных пространств, являющихся главными артериями административных районов, на которых сосредоточена основная активность населения	ед.	10	бюджет города Перми	11 947, 628																	

- 5.2. в графе 5 строки 1.1.1.1.2.1 дату «01.11.2022» заменить датой «15.12.2022»;  
 5.3. в графе 5 строки 1.1.1.1.2.3 дату «30.12.2022» заменить датой «05.12.2022»;  
 5.4. в графе 10 строки 1.1.1.1.2.5 цифры «535,579» заменить цифрами «532,901»;  
 5.5. в графе 10 строки 1.1.1.1.2.6 цифры «422,429» заменить цифрами «196,192»;  
 5.6. в графе 10 строки «Итого по мероприятию 1.1.1.1.2, в том числе по источникам финансирования» цифры «3 379,940» заменить цифрами «3 151,025»;

- 5.7. в графе 4 строки 1.1.1.1.3.1 дату «01.10.2022» заменить датой «01.07.2022»;
- 5.8. в графе 10 строки «Итого по основному мероприятию 1.1.1.1, в том числе по источникам финансирования» цифры «46 999,532» заменить цифрами «46 770,617»;
- 5.9. в графе 10 строки «Итого по задаче 1.1.1, в том числе по источникам финансирования» цифры «46 999,532» заменить цифрами «46 770,617»;
- 5.10. строку 1.1.2.1.1.1 изложить в следующей редакции:

1.1.2.1.1.1	Проведение строительно-технических экспертиз в целях осмотра зданий (сооружений)	ДГА	10.01.2022	26.12.2022	количество строительно-технических экспертиз, проводимых в целях осмотра зданий (сооружений)	ед.	4	бюджет города Перми	130,000
-------------	--	-----	------------	------------	--	-----	---	------------------------	---------

- 5.11. строку 1.1.2.1.1.2 признать утратившей силу;
- 5.12. строку 1.1.2.1.1.3 изложить в следующей редакции:

1.1.2.1.1.3	Проведение экспертизы по определению суда и иных судебных расходов	ДГА	10.01.2022	26.12.2022	количество проведенных экспертиз, назначенных определением суда	ед.	2	бюджет города Перми	130,000
-------------	--	-----	------------	------------	---	-----	---	------------------------	---------

- 5.13. в графе 10 строки «Итого по мероприятию 1.1.2.1.1, в том числе по источникам финансирования» цифры «417,905» заменить цифрами «260,000»;
- 5.14. в графе 10 строки «Итого по основному мероприятию 1.1.2.1, в том числе по источникам финансирования» цифры «417,905» заменить цифрами «260,000»;
- 5.15. в графе 10 строки «Итого по задаче 1.1.2, в том числе по источникам финансирования» цифры «417,905» заменить цифрами «260,000»;
- 5.16. в графе 10 строки «Всего по подпрограмме 1.1, в том числе по источникам финансирования» цифры «47 417,437» заменить цифрами «47 030,617».
6. В приложении 2:
- 6.1. строку 1.2.1.1.1 изложить в следующей редакции:

1.2.1.1.1	Выполнение работ по разработке колерных паспортов зданий, расположенных на центральных улицах города Перми	ДГА	01.12.2021	16.03.2022	количество заключенных контрактов на выполнение работ по разработке колерных паспортов зданий, расположенных на центральных улицах города Перми	ед.	2	бюджет города Перми	0,0
			10.01.2022	30.09.2022		количество актов сдачи выполненных работ по разработке колерных паспортов зданий, расположенных на центральных улицах города Перми	ед.		
					количество разработанных колерных паспортов зданий, расположенных на центральных улицах города Перми	ед.	13	бюджет города Перми	185,500

- 6.2. строки 1.2.1.2.1.1-1.2.1.2.1.3 изложить в следующей редакции:

1.2.1.2.1.1	Выполнение работ по сносу самовольных построек на территории Кировского района города Перми	администрация Кировского района города Перми	10.01.2022	26.12.2022	количество снесенных самовольных построек в Кировском районе города Перми	ед.	4	бюджет города Перми	23,700
1.2.1.2.1.2	Выполнение работ по сносу самовольных построек на территории Мотовилихинского района города Перми	администрация Мотовилихинского района города Перми	10.01.2022	26.12.2022	количество снесенных самовольных построек в Мотовилихинском районе города Перми	ед.	1	бюджет города Перми	60,000
1.2.1.2.1.3	Выполнение работ по сносу самовольных построек на территории Орджоникидзевского района города Перми	администрация Орджоникидзевского района города Перми	10.01.2022	26.12.2022	количество снесенных самовольных построек в Орджоникидзевском районе города Перми	ед.	2	бюджет города Перми	33,136



6.3. строки 1.2.1.2.1.5, 1.2.1.2.1.6 изложить в следующей редакции:

1.2.1.2.1.5	Проведение экспертиз по объектам капитального строительства в Кировском районе города Перми	администрация Кировского района города Перми	01.07.2022	26.12.2022	количество проведенных экспертиз по объектам капитального строительства в Кировском районе города Перми	ед.	1	бюджет города Перми	20,000
1.2.1.2.1.6	Проведение экспертиз по объектам капитального строительства в Дзержинском районе города Перми	администрация Дзержинского района города Перми	01.07.2022	26.12.2022	количество проведенных экспертиз по объектам капитального строительства в Дзержинском районе города Перми	ед.	3	бюджет города Перми	208,950

6.4. в графе 10 строки «Итого по мероприятию 1.2.1.2.1, в том числе по источникам финансирования» цифры «671,174» заменить цифрами «815,786»;  
 6.5. в графе 10 строки «Итого по основному мероприятию 1.2.1.2, в том числе по источникам финансирования» цифры «671,174» заменить цифрами «815,786»;

6.6. строки 1.2.1.3, 1.2.1.3.1-1.2.1.3.1.2 изложить в следующей редакции:

1.2.1.3	Выявление и демонтаж вывесок, не соответствующих Правилам благоустройства города Перми								
1.2.1.3.1	Обеспечение выявления и демонтажа вывесок, не приведенных в соответствие Стандартным требованиям к вывескам и не зафиксированных в колерном паспорте								
1.2.1.3.1.1	Выявление вывесок, не приведенных в соответствие Стандартным требованиям к вывескам и не зафиксированных в колерном паспорте в городе Перми	администрация Дзержинского района города Перми	10.01.2022	30.12.2022	количество вывесок, включенных в реестр вывесок, подлежащих демонтажу в Дзержинском районе города Перми	ед.	600	бюджет города Перми	0,0
администрация Индустриального района города Перми		10.01.2022	30.12.2022	количество вывесок, включенных в реестр вывесок, подлежащих демонтажу в Индустриальном районе города Перми	ед.	500	бюджет города Перми	0,0	
администрация Кировского района города Перми		10.01.2022	30.12.2022	количество вывесок, включенных в реестр вывесок, подлежащих демонтажу в Кировском районе города Перми	ед.	400	бюджет города Перми	0,0	
администрация Ленинского района города Перми		10.01.2022	30.12.2022	количество вывесок, включенных в реестр вывесок, подлежащих демонтажу в Ленинском районе города Перми	ед.	500	бюджет города Перми	0,0	
администрация Мотовилихинского района города Перми		10.01.2022	30.12.2022	количество вывесок, включенных в реестр вывесок, подлежащих демонтажу в Мотовилихинском районе города Перми	ед.	300	бюджет города Перми	0,0	
администрация Ордоникидзевского района города Перми		10.01.2022	30.12.2022	количество вывесок, включенных в реестр вывесок, подлежащих демонтажу в Ордоникидзевском районе города Перми	ед.	300	бюджет города Перми	0,0	
администрация Свердловского района города Перми		10.01.2022	30.12.2022	количество вывесок, включенных в реестр вывесок, подлежащих демонтажу в Свердловском районе города Перми	ед.	500	бюджет города Перми	0,0	

1.2.1.3.1.2	Демонтаж вывесок, не соответствующих Правилам благоустройства города Перми	администрация Дзержинского района города Перми	10.01.2022	30.12.2022	количество демонтированных вывесок в Дзержинском районе города Перми	ед.	600	бюджет города Перми	0,0
		администрация Индустриального района города Перми	10.01.2022	30.12.2022	количество демонтированных вывесок в Индустриальном районе города Перми	ед.	500	бюджет города Перми	0,0
		администрация Кировского района города Перми	10.01.2022	30.12.2022	количество демонтированных вывесок в Кировском районе города Перми	ед.	400	бюджет города Перми	0,0
		администрация Ленинского района города Перми	10.01.2022	30.12.2022	количество демонтированных вывесок в Ленинском районе города Перми	ед.	500	бюджет города Перми	0,0
		администрация Мотовилихинского района города Перми	10.01.2022	30.12.2022	количество демонтированных вывесок в Мотовилихинском районе города Перми	ед.	300	бюджет города Перми	0,0
		администрация Орджоникидзевского района города Перми	10.01.2022	30.12.2022	количество демонтированных вывесок в Орджоникидзевском районе города Перми	ед.	300	бюджет города Перми	0,0
		администрация Свердловского района города Перми	10.01.2022	30.12.2022	количество демонтированных вывесок в Свердловском районе города Перми	ед.	500	бюджет города Перми	0,0

6.7. в графе 10 строки «Итого по задаче 1.2.1, в том числе по источникам финансирования» цифры «856,674» заменить цифрами «1 001,286»;

6.8. в графе 10 строки «Всего по подпрограмме 1.2, в том числе по источникам финансирования» цифры «856,674» заменить цифрами «1 001,286».

7. В приложении 3:

7.1. строки 1.3.1.1.1-1.3.1.1.3 изложить в следующей редакции:

1.3.1.1.1	Развитие комплекса электронного архива технических дел	ДГА	10.01.2022	01.03.2022	количество заключенных контрактов на оказание услуг по развитию комплекса электронного архива технических дел	ед.	1	бюджет города Перми	0,0
			02.03.2022	29.12.2022	количество актов сдачи оказанных услуг по развитию комплекса электронного архива технических дел	ед.	4	бюджет города Перми	0,0
					количество технических дел, переведенных в электронный вид	ед.	2 665	бюджет города Перми	1 399, 516
1.3.1.1.2	Перевод в электронный вид разрешительной и проектной документации	ДГА	01.02.2022	22.07.2022	количество заключенных контрактов на оказание услуг по переводу в электронный вид разрешительной и проектной документации	ед.	1	бюджет города Перми	0,0
			25.07.2022	29.12.2022	количество актов сдачи оказанных услуг по переводу в электронный вид разрешительной и проектной документации	ед.	2	бюджет города Перми	0,0
					количество дел проектной и разрешительной документации в формализованной базе данных, переведенных в электронный вид	ед.	312	бюджет города Перми	310, 075
1.3.1.1.3	Интегрирование в АИСОГД детальных космических снимков территории города Перми	ДГА	01.02.2022	25.04.2022	количество заключенных контрактов на оказание услуг по интегрированию в информационную систему ДГА детальных космических снимков территории города Перми	ед.	1	бюджет города Перми	0,0
			26.04.2022	30.09.2022	количество актов сдачи оказанных услуг по интегрированию в информационную систему ДГА детальных космических снимков территории города Перми	ед.	1	бюджет города Перми	0,0
					количество существующих детальных космических снимков территории города Перми, интегрированных в информационную систему ДГА	ед.	1	бюджет города Перми	979, 653

7.2. строки 1.3.1.1.2.1-1.3.1.1.2.4 изложить в следующей редакции:

1.3.1.1.2.1	Выполнение работ по сопровождению и расширению функциональных возможностей информационной системы ДГА	ДГА	10.01.2022	11.02.2022	количество заключенных контрактов на выполнение работ по сопровождению и расширению функциональных возможностей информационной системы ДГА	ед.	1	бюджет города Перми	0,0
			14.02.2022	29.12.2022	количество актов сдачи на выполнение работ по сопровождению и расширению функциональных возможностей информационной системы ДГА	ед.	1	бюджет города Перми	0,0
					количество выполненных работ по сопровождению и расширению функциональных возможностей информационной системы ДГА	ед.	1	бюджет города Перми	6 554, 700
1.3.1.1.2.2	Приобретение сертификатов продления гарантии для системы хранения данных IBM FS900	ДГА	10.12.2021	14.01.2022	количество заключенных контрактов на приобретение сертификатов продления гарантии для системы хранения данных IBM FS900	ед.	1	бюджет города Перми	0,0
			17.01.2022	01.02.2022	количество актов приема-передачи сертификатов продления гарантии для системы хранения данных IBM FS900	ед.	1	бюджет города Перми	0,0
1.3.1.1.2.3	Поставка программного-аппаратного комплекса VipNet Coordinator HW1000 (средство криптографической защиты информации)	ДГА	15.09.2022	21.10.2022	количество заключенных контрактов на поставку программного-аппаратного комплекса VipNet Coordinator HW1000 (средство криптографической защиты информации)	ед.	1	бюджет города Перми	0,0
			24.10.2022	29.12.2022	количество актов приема-передачи на поставку программного-аппаратного комплекса VipNet Coordinator HW1000 (средство криптографической защиты информации)	ед.	1	бюджет города Перми	0,0
					количество приобретенных программно-аппаратных комплексов VipNet Coordinator HW 1000 (средство криптографической защиты информации)	ед.	1	бюджет города Перми	520, 034
1.3.1.1.2.4	Поставка комплекса системы хранения данных для АИСОГД	ДГА	15.09.2022	08.11.2022	количество заключенных контрактов на поставку комплекса системы хранения данных для АИСОГД	ед.	1	бюджет города Перми	0,0
			09.11.2022	29.12.2022	количество актов приема-передачи на поставку комплекса системы хранения данных для АИСОГД	ед.	1	бюджет города Перми	0,0
					количество приобретенных комплексов системы хранения данных для АИСОГД	ед.	1	бюджет города Перми	303, 260

7.3. в графе 10 строки «Итого по мероприятию 1.3.1.1.2, в том числе по источникам финансирования» цифры «8 525,858» заменить цифрами «8 481,103»;

7.4. в графе 10 строки «Итого по основному мероприятию 1.3.1.1, в том числе по источникам финансирования» цифры «11 215,102» заменить цифрами «11 170,347»;

7.5. в графе 10 строки «Итого по задаче 1.3.1, в том числе по источникам финансирования» цифры «11 215,102» заменить цифрами «11 170,347»;

7.6. в графе 10 строки «Всего по подпрограмме 1.3, в том числе по источникам финансирования» цифры «11 215,102» заменить цифрами «11 170,347».



## АДМИНИСТРАЦИЯ ГОРОДА ПЕРМИ ПОСТАНОВЛЕНИЕ

13.12.2022

№ 1287

### **О внесении изменений в Порядок определения объема и условий предоставления бюджетным и автономным учреждениям, подведомственным департаменту культуры и молодежной политики администрации города Перми, субсидий на иные цели на обеспечение работников учреждений бюджетной сферы Пермского края путевками на санаторно-курортное лечение и оздоровление, утвержденный постановлением администрации города Перми от 19.10.2020 № 1038**

В соответствии с абзацем вторым пункта 1 статьи 78.1 Бюджетного кодекса Российской Федерации, постановлением Правительства Российской Федерации от 22 февраля 2020 г. № 203 «Об общих требованиях к нормативным правовым актам и муниципальным правовым актам, устанавливающим порядок определения объема и условия предоставления бюджетным и автономным учреждениям субсидий на иные цели» администрация города Перми ПОСТАНОВЛЯЕТ:

1. Внести в Порядок определения объема и условий предоставления бюджетным и автономным учреждениям, подведомственным департаменту культуры и молодежной политики администрации города Перми, субсидий на иные цели на обеспечение работников бюджетной сферы Пермского края путевками на санаторно-курортное лечение и оздоровление, утвержденный постановлением администрации города Перми от 19 октября 2020 г. № 1038 (в ред. от 31.08.2021 № 640, от 14.09.2021 № 708, от 19.10.2021 № 905, от 24.12.2021 № 1218, от 14.04.2022 № 279, от 05.09.2022 № 752, от 01.12.2022 № 1224), следующие изменения:

1.1. пункт 1.3 изложить в следующей редакции:

«1.3. Целью предоставления субсидий на иные цели является создание условий для укрепления здоровья и профилактики заболеваний работников Учреждений в рамках выполнения мероприятий муниципальной программы «Социальная поддержка и обеспечение семейного благополучия населения города Перми.»»;

1.2. приложение 2 изложить в редакции согласно приложению к настоящему постановлению.

2. Настоящее постановление вступает в силу со дня официального опубликования в печатном средстве массовой информации «Официальный бюллетень органов местного самоуправления муниципального образования город Пермь».

3. Управлению по общим вопросам администрации города Перми обеспечить опубликование настоящего постановления в печатном средстве массовой информации «Официальный бюллетень органов местного самоуправления муниципального образования город Пермь».

4. Информационно-аналитическому управлению администрации города Перми обеспечить опубликование (обнародование) настоящего постановления на официальном сайте муниципального образования город Пермь в информационно-телекоммуникационной сети Интернет.

5. Контроль за исполнением настоящего постановления возложить на заместителя главы администрации города Перми Грибанова А.А.

Глава города Перми

А.Н. Дёмкин

Приложение  
к постановлению администрации  
города Перми  
от 13.12.2022 № 1287

**РАЗМЕР СУБСИДИЙ  
на иные цели на обеспечение работников бюджетной сферы Пермского края путевками на санаторно-курортное лечение  
и оздоровление на 2022 год и плановый период 2023 и 2024 годов**

№	Направление расходов	Наименование муниципальных учреждений города Перми	Расчетные показатели, руб.			
			2022 год	2023 год	2024 год	
1	2	3	4	5	6	
1	Приобретение путевок на санаторно-курортное лечение и оздоровление за счет бюджета города Перми	муниципальное автономное учреждение дополнительного образования (далее – МАУ ДО) города Перми «Детская музыкальная школа № 1», МАУ ДО города Перми «Детская музыкальная школа № 3 «Доминанта», МАУ ДО города Перми «Детская школа искусств № 14 «Грани», МАУ ДО города Перми «Детская хоровая школа «Хоровая капелла мальчиков», МАУ ДО города Перми «Детская школа искусств № 7», МАУ ДО города Перми «Детская музыкальная школа № 5 «Созвучие», МАУ ДО города Перми «Детская музыкальная школа № 9», МАУ ДО города Перми «Детская школа искусств № 11 «Открытие», МАУ ДО города Перми «Детская музыкальная школа № 6 «Классика», МАУ ДО города Перми «Детская музыкальная школа № 10 «Динамика», МАУ ДО города Перми «Детская художественная школа имени Е.Н. Широкова», МАУ ДО города Перми «Детская музыкальная школа № 4 «Квартет», МАУ ДО города Перми «Детская музыкальная школа № 8 «Рондо», МАУ ДО города Перми «Детская школа искусств № 15 «АРТика», МАУ ДО города Перми «Детская школа искусств № 13», МАУ ДО города Перми «Детская музыкальная школа имени композитора Евгения Крылатова», муниципальное автономное учреждение культуры (далее – МАУК) «Пермский городской дворец культуры имени А.Г. Солдатова», МАУК «Пермский городской дворец культуры имени М.И. Калинина», МАУК города Перми «ПермьКонцерт», МАУК города Перми «Пермский театр кукол», МАУК города Перми «Академический хор «Млада», МАУК «Пермский зоопарк», МАУК города Перми «Центральный выставочный зал», МАУК «Городской центр охраны памятников» г. Перми, МАУК города Перми «Пермский театр юного зрителя», МАУК «Дворец культуры «Искра», МАУК города Перми «Центр досуга «Альянс», МАУК «Пермский городской дворец культуры имени С.М. Кирова», МАУК города Перми «Перм-Парк», МАУК города Перми «Театр «Балет Евгения Панфилова», МАУК города Перми «Пермский планетарий», МАУК «Центр досуга Мотовилихинского района», МАУК города Перми «Клуб «Оби-лейный», МАУК города Перми «Центр досуга «Родина», муниципальное автономное учреждение (далее – МАУ) «Дворец культуры «Урал», МАУ города Перми «Дворец культуры им. А.С. Пушкина», МАУ «Дворец молодежи» г. Перми, муниципальное бюджетное учреждение культуры (далее – МБУК) города Перми «Объединение муниципальных библиотек», МБУК города Перми «Пермский театр «У Моста», МБУК города Перми «Клуб имени Златогорского», МБУК «Пермская дирекция по организации городских культурно-массовых мероприятий»	235 029,60	280 200, 00	0,00	

1	2	3	4	5	6
2	Приобретение путевок на санаторно-курортное лечение и оздоровление за счет бюджета Пермского края	муниципальное автономное учреждение дополнительного образования (далее – МАУ ДО) города Перми «Детская музыкальная школа № 1», МАУ ДО города Перми «Детская музыкальная школа № 3 «Доминанта», МАУ ДО города Перми «Детская школа искусств № 14 «Грани», МАУ ДО города Перми «Детская хоровая школа «Хоровая капелла мальчиков», МАУ ДО города Перми «Детская школа искусств № 7», МАУ ДО города Перми «Детская музыкальная школа № 5 «Созвучие», МАУ ДО города Перми «Детская музыкальная школа № 9», МАУ ДО города Перми «Детская школа искусств № 11 «Открытие», МАУ ДО города Перми «Детская музыкальная школа № 6 «Классика», МАУ ДО города Перми «Детская музыкальная школа № 10 «Динамика», МАУ ДО города Перми «Детская художественная школа имени Е.Н. Широкова», МАУ ДО города Перми «Детская музыкальная школа № 4 «Квартет», МАУ ДО города Перми «Детская музыкальная школа № 8 «Фондо», МАУ ДО города Перми «Детская школа искусств № 15 «АРТика», МАУ ДО города Перми «Детская школа искусств № 13», МАУ ДО города Перми «Детская музыкальная школа имени композитора Евгения Крылатова», муниципальное автономное учреждение культуры (далее – МАУК) «Пермский городской дворец культуры имени А.Г. Солдатова», МАУК «Пермский городской дворец культуры имени М.И. Калинина», МАУК города Перми «ПермьКонцерт», МАУК города Перми «Пермский театр кукол», МАУК города Перми «Академический хор «Млада», МАУК «Пермский зоопарк», МАУК города Перми «Центральный выставочный зал», МАУК «Городской центр охраны памятников» г. Перми, МАУК города Перми «Пермский театр юного зрителя», МАУК «Дворец культуры «Искра», МАУК города Перми «Центр досуга «Альянс», МАУК «Пермский городской дворец культуры имени С.М. Кирова», МАУК города Перми «Пермь-Парк», МАУК города Перми «Театр Евгения Панфилова», МАУК города Перми «Пермский планетарий», МАУК «Центр досуга Мотовилихинского района», МАУК города Перми «Клуб «Юбилейный», МАУК города Перми «Центр досуга «Родина», муниципальное автономное учреждение (далее – МАУ) «Дворец культуры «Урал», МАУ города Перми «Дворец культуры им. А.С. Пушкина», МАУ «Дворец молодежи» г. Перми, муниципальное бюджетное учреждение культуры (далее – МБУК) города Перми «Объединение муниципальных библиотек», МБУК города Перми «Пермский театр «У Моста», МБУК города Перми «Клуб имени Златогорского», МБУК «Пермская дирекция по организации городских культурно-массовых мероприятий»	337 688,80	385 900,00	0,00
	Итого бюджет города Перми		235 029,60	280 200,00	0,00
	Итого бюджет Пермского края		337 688,80	385 900,00	0,00
	Всего		572 718,40	666 100,00	0,00





## АДМИНИСТРАЦИЯ ГОРОДА ПЕРМИ ПОСТАНОВЛЕНИЕ

13.12.2022

№ 1288

**О внесении изменений в состав комиссии по оценке последствий принятия решения о реорганизации или ликвидации муниципальных образовательных учреждений и учреждений, образующих социальную инфраструктуру для детей, предназначенную для целей образования и развития детей, а также о сдаче в аренду, передаче в безвозмездное пользование, реконструкции, модернизации, изменении назначения или ликвидации объектов социальной инфраструктуры для детей, находящихся в муниципальной собственности, и форму заключения по оценке последствий принятия решения о реорганизации или ликвидации образовательного учреждения и учреждения, образующего социальную инфраструктуру для детей, предназначенную для целей образования и развития детей, утвержденные постановлением администрации города Перми от 19.08.2022 № 697**

В соответствии с Уставом города Перми администрация города Перми ПОСТАНОВЛЯЕТ:

1. Внести изменения в состав комиссии по оценке последствий принятия решения о реорганизации или ликвидации муниципальных образовательных учреждений и учреждений, образующих социальную инфраструктуру для детей, предназначенную для целей образования и развития детей, а также о сдаче в аренду, передаче в безвозмездное пользование, реконструкции, модернизации, изменении назначения или ликвидации объектов социальной инфраструктуры для детей, находящихся в муниципальной собственности, утвержденный постановлением администрации города Перми от 19 августа 2022 г. № 697 «Об оценке последствий принятия решения о реорганизации или ликвидации муниципальных образовательных учреждений и учреждений, образующих социальную инфраструктуру для детей, предназначенную для целей образования и развития детей, а также о сдаче в аренду, передаче в безвозмездное пользование, реконструкции, модернизации, изменении назначения или ликвидации объектов социальной инфраструктуры для детей, находящихся в муниципальной собственности», изложив позицию:

«Светлакова  
Ирина Сергеевна - начальник отдела развития сети управления имуществом комплексом  
департамента образования администрации города Перми»

в следующей редакции:

«Светлакова  
Ирина Сергеевна - начальник управления имуществом комплексом департамента образования  
администрации города Перми».

2. Внести изменения в форму заключения по оценке последствий принятия решения о реорганизации или ликвидации образовательного учреждения и учреждения, образующего социальную инфраструктуру для детей, предназначенную для целей образования и развития детей, утвержденную постановлением администрации города Перми от 19 августа 2022 г. № 697 «Об оценке последствий принятия решения о реорганизации или ликвидации муниципальных образовательных учреждений и учреждений, образующих социальную инфраструктуру для детей, предназначенную для целей образования и развития детей, а также о сдаче в аренду, передаче в безвозмездное пользование, реконструкции, модернизации, изменении назначения или ликвидации объектов социальной инфраструктуры для детей, находящихся в муниципальной собственности», изложив в таблице графу «должность» строки 13 в следующей редакции:

«начальник управления имуществом комплексом департамента образования администрации города Перми».

3. Настоящее постановление вступает в силу со дня официального опубликования в печатном средстве массовой информации «Официальный бюллетень органов местного самоуправления муниципального образования город Пермь».

4. Управлению по общим вопросам администрации города Перми обеспечить опубликование настоящего постановления в печатном средстве массовой информации «Официальный бюллетень органов местного самоуправления муниципального образования город Пермь».

5. Информационно-аналитическому управлению администрации города Перми обеспечить опубликование (обнародование) настоящего постановления на официальном сайте муниципального образования город Пермь в информационно-телекоммуникационной сети Интернет.

6. Контроль за исполнением настоящего постановления возложить на заместителя главы администрации города Перми Грибанова А.А.

Глава города Перми

А.Н. Дёмкин





## АДМИНИСТРАЦИЯ ГОРОДА ПЕРМИ ПОСТАНОВЛЕНИЕ

13.12.2022

№ 1289

### **О внесении изменений в Регламент взаимодействия функциональных и территориальных органов администрации города Перми по выявлению объектов бесхозяйного недвижимого имущества на территории города Перми и подготовке документов для их приобретения в собственность муниципального образования город Пермь, утвержденный постановлением администрации города Перми от 22.02.2008 № 130**

В целях актуализации нормативных правовых актов администрации города Перми администрация города Перми ПОСТАНОВЛЯЕТ:

1. Внести в Регламент взаимодействия функциональных и территориальных органов администрации города Перми по выявлению объектов бесхозяйного недвижимого имущества на территории города Перми и подготовке документов для их приобретения в собственность муниципального образования город Пермь, утвержденный постановлением администрации города Перми от 22 февраля 2008 г. № 130 (в ред. от 24.08.2012 № 70-П, от 15.08.2016 № 586, от 27.05.2019 № 214, от 20.12.2021 № 1159, от 14.09.2022 № 793), следующие изменения:

1.1. абзац седьмой пункта 3.2.4 после слов «функциональному органу, предусмотренному пунктом 3.3 настоящего Регламента,» дополнить словами «департаменту градостроительства и архитектуры администрации города Перми (далее – ДГА) для размещения сведений о таком объекте в государственной информационной системе обеспечения градостроительной деятельности с функциями автоматизированной информационно-аналитической поддержки осуществления полномочий в области градостроительной деятельности Пермского края (далее – ГИСОГД),»;

1.2. дополнить пунктом 3.2.71 следующего содержания:

«3.2.71. не позднее 5 рабочих дней со дня принятия бесхозяйного объекта на учет в ЕГРН в качестве бесхозяйного направляет в ДГА с сопроводительным письмом копию выписки из ЕГРН, подтверждающую принятие бесхозяйного объекта на учет в ЕГРН в качестве бесхозяйного, для размещения сведений о таком объекте в ГИСОГД.»;

1.3. дополнить пунктом 3.4.51 следующего содержания:

«3.4.51. не позднее 30 рабочих дней со дня государственной регистрации права собственности муниципального образования город Пермь на ранее бесхозяйный объект направляет в ДГА для размещения сведений в ГИСОГД с сопроводительным письмом копию выписки из ЕГРН, подтверждающую государственную регистрацию права собственности муниципального образования город Пермь на ранее бесхозяйный объект.»;

1.4. дополнить пунктом 3.5 следующего содержания:

«3.5. ДГА в течение 10 рабочих дней со дня получения сведений, документов и материалов в соответствии с пунктами 3.2.4, 3.2.71, 3.4.51 настоящего Регламента, обеспечивает их размещение в ГИСОГД.»;

1.5. пункт 4.1 изложить в следующей редакции:

«4.1. При выявлении бесхозяйных объектов теплоснабжения осуществляются мероприятия, предусмотренные пунктами 3.1, 3.2.1, 3.2.2, 3.2.3, 3.2.4, 3.2.6, 3.2.7, 3.2.71, 3.3.1, 3.3.2, 3.4.3, 3.4.4, 3.4.5, 3.4.51, 3.5 настоящего Регламента, мероприятия, предусмотренные пунктом 3.2.5 настоящего Регламента, не осуществляются.»

2. Настоящее постановление вступает в силу со дня официального опубликования в печатном средстве массовой информации «Официальный бюллетень органов местного самоуправления муниципального образования город Пермь».

3. Управлению по общим вопросам администрации города Перми обеспечить опубликование настоящего постановления в печатном средстве массовой информации «Официальный бюллетень органов местного самоуправления муниципального образования город Пермь».

4. Информационно-аналитическому управлению администрации города Перми обеспечить опубликование (обнародование) настоящего постановления на официальном сайте муниципального образования город Пермь в информационно-телекоммуникационной сети Интернет.

5. Контроль за исполнением настоящего постановления возложить на исполняющего обязанности заместителя главы администрации города Перми Андрианову О.Н.

Глава города Перми

А.Н. Дёмкин



## АДМИНИСТРАЦИЯ ГОРОДА ПЕРМИ ПОСТАНОВЛЕНИЕ

13.12.2022

№ 1290

### **О внесении изменений в постановление администрации города Перми от 22.11.2005 № 2735 «Об утверждении перечней и проектов границ общих и индивидуальных санитарно-защитных зон промышленных предприятий и объектов, расположенных на территории города Перми»**

В соответствии с Федеральным законом от 06 октября 2003 г. № 131-ФЗ «Об общих принципах организации местного самоуправления в Российской Федерации», Уставом города Перми, на основании письма Управления Федеральной службы по надзору в сфере защиты прав потребителей и благополучия человека по Пермскому краю от 09 ноября 2022 г. № 59-00-10/05-31301-2022, результатов исследований и измерений атмосферного воздуха, уровней физического воздействия на атмосферный воздух, представленных Обществом с ограниченной ответственностью Специализированный застройщик «Энтузиаст» письмом от 28 ноября 2022 г. № 32, в целях актуализации правовой базы администрации города Перми

администрация города Перми ПОСТАНОВЛЯЕТ:

1. Внести в перечень промышленных районов, общих и индивидуальных санитарно-защитных зон промышленных предприятий и объектов промышленных районов города Перми, утвержденный постановлением администрации города Перми от 22 ноября 2005 г. № 2735 «Об утверждении перечней и проектов границ общих и индивидуальных санитарно-защитных зон промышленных предприятий и объектов, расположенных на территории города Перми» (в ред. от 28.07.2006 № 1311, от 26.01.2007 № 17, от 12.02.2007 № 39, от 30.10.2008 № 1035, от 30.10.2008 № 1037, от 18.02.2009 № 69, от 29.12.2011 № 56, от 23.04.2012 № 185, от 07.09.2012 № 524, от 21.09.2012 № 559, от 16.11.2012 № 779, от 28.03.2013 № 199, от 16.10.2013 № 858, от 07.11.2013 № 961, от 16.12.2013 № 1176, от 28.04.2014 № 294, от 30.05.2014 № 358, от 11.09.2014 № 614, от 29.01.2015 № 55, от 04.06.2015 № 348, от 03.08.2015 № 518, от 29.10.2015 № 889, от 02.02.2016 № 66, от 11.03.2016 № 151, от 12.09.2016 № 678, от 23.03.2017 № 214, от 11.04.2017 № 278, от 14.06.2017 № 458, от 27.12.2017 № 1209, от 03.08.2018 № 522, от 26.02.2019 № 127, от 09.04.2019 № 83-П, от 25.04.2019 № 132-П, от 05.07.2019 № 357, от 07.05.2020 № 417, от 30.09.2020 № 911, от 15.01.2021 № 9, от 16.06.2021 № 440, от 30.08.2021 № 635, от 12.10.2021 № 843, от 29.12.2021 № 1256, от 20.01.2022 № 27, от 04.05.2022 № 334, от 02.08.2022 № 651, от 05.12.2022 № 1234), следующие изменения:

- 1.1. пункт 4.2.8 признать утратившим силу;
- 1.2. пункт 4.2.13 признать утратившим силу;
- 1.3. пункт 4.2.20 признать утратившим силу;
- 1.4. пункт 4.2.23 признать утратившим силу;
- 1.5. пункт 4.2.24 признать утратившим силу.

2. Настоящее постановление вступает в силу со дня официального опубликования в печатном средстве массовой информации «Официальный бюллетень органов местного самоуправления муниципального образования город Пермь».

3. Управлению по общим вопросам администрации города Перми обеспечить опубликование настоящего постановления в печатном средстве массовой информации «Официальный бюллетень органов местного самоуправления муниципального образования город Пермь».

4. Информационно-аналитическому управлению администрации города Перми обеспечить опубликование (обнародование) настоящего постановления на официальном сайте муниципального образования город Пермь в информационно-телекоммуникационной сети Интернет.

5. Контроль за исполнением настоящего постановления возложить на заместителя главы администрации города Перми Агеева В.Г.

Глава города Перми

А.Н. Дёмкин

**ПРАВОВЫЕ АКТЫ ФУНКЦИОНАЛЬНЫХ ОРГАНОВ  
АДМИНИСТРАЦИИ ГОРОДА ПЕРМИ**



**АДМИНИСТРАЦИЯ ГОРОДА ПЕРМИ  
НАЧАЛЬНИК ДЕПАРТАМЕНТА  
ЗЕМЕЛЬНЫХ ОТНОШЕНИЙ**

**РАСПОРЯЖЕНИЕ**

25.04.2022

№ 21-01-03-1349

**Об установлении публичного сервитута в отдельных целях**

На основании статей 39.37, 39.43 Земельного кодекса Российской Федерации, статей 3.3, 3.6 Федерального закона от 25 октября 2001 г. № 137-ФЗ «О введении в действие Земельного кодекса Российской Федерации», Положения о департаменте земельных отношений администрации города Перми, утвержденного решением Пермской городской Думы от 24 февраля 2015 г. № 39, ходатайства ОАО «МРСК Урала» об установлении публичного сервитута от 10 марта 2022 г. № 21-01-06-1999:

1. Установить публичный сервитут в отдельных целях в отношении земель, государственная собственность на которые не разграничена, и земельных участков, поименованных в перечне земельных участков, согласно приложению к настоящему распоряжению, на срок 48 лет 11 месяцев для использования в целях размещения объекта электросетевого хозяйства, ВЛ 0.4 КВ ОТ ТП 1535, входящего в состав электросетевого Подстанция 35/6 кВ «Судозаводская» с линиями электропередачи и трансформаторными подстанциями» с кадастровым номером 59:00:0000000:7857, принадлежащего на праве собственности ОАО «МРСК Урала», которое подтверждается выпиской из Единого государственного реестра недвижимости от 18 марта 2022 г.

2. Утвердить границы публичного сервитута в отдельных целях согласно приложению к настоящему распоряжению (схема расположения границ публичного сервитута (условный номер 3212:14ПС)).

3. Плата за публичный сервитут в отдельных целях не устанавливается.

4. Утвердить прилагаемый график проведения работ при осуществлении деятельности, для обеспечения которой устанавливается публичный сервитут.

5. ОАО «МРСК Урала» (ИНН 6671163413) обязано привести земли, государственная собственность на которые не разграничена, и земельные участки в состояние, пригодное для их использования в соответствии с разрешенным использованием, в срок не позднее, чем 3 месяца после завершения эксплуатации инженерного сооружения, для размещения которого был установлен публичный сервитут.

6. Отделу установления сервитутов в течение 2 рабочих дней со дня подписания направить копию настоящего распоряжения:

6.1. в информационно-аналитическое управление администрации города Перми для размещения в течение 5 рабочих дней со дня подписания распоряжения на официальном сайте муниципального образования город Пермь в информационно-телекоммуникационной сети Интернет;

6.2. в управление по общим вопросам администрации города Перми для опубликования распоряжения (за исключением приложений к нему) в течение 5 рабочих дней со дня подписания распоряжения в печатном средстве массовой информации «Официальный бюллетень органов местного самоуправления муниципального образования город Пермь»;

6.3. в ОАО «МРСК Урала» (ИНН 6671163413);

6.4. правообладателям земельных участков, в отношении которых принято решение об установлении публичного сервитута в отдельных целях;

6.5. в орган, осуществляющий государственный кадастровый учет и государственную регистрацию прав, в течение 5 рабочих дней со дня подписания настоящего распоряжения.

7. Настоящее распоряжение вступает в силу со дня подписания.

8. Контроль за исполнением настоящего распоряжения возложить на исполняющего обязанности заместителя начальника департамента земельных отношений администрации города Перми Санникову Н.М.

Исполняющий обязанности начальника  
департамента земельных отношений  
администрации города Перми

А.А. Горюнов



**АДМИНИСТРАЦИЯ ГОРОДА ПЕРМИ**  
**НАЧАЛЬНИК ДЕПАРТАМЕНТА**  
**ЗЕМЕЛЬНЫХ ОТНОШЕНИЙ**

**РАСПОРЯЖЕНИЕ**

04.05.2022

№ 21-01-03-1514

**Об установлении публичного сервитута в отдельных целях**

На основании статей 39.37, 39.43 Земельного кодекса Российской Федерации, статей 3.3, 3.6 Федерального закона от 25 октября 2001 г. № 137-ФЗ «О введении в действие Земельного кодекса Российской Федерации», Положения о департаменте земельных отношений администрации города Перми, утвержденного решением Пермской городской Думы от 24 февраля 2015 г. № 39, ходатайства ОАО «МРСК Урала» об установлении публичного сервитута от 21 марта 2022 г. № 21-01-06-2346:

1. Установить публичный сервитут в отдельных целях в отношении земель, государственная собственность на которые не разграничена, и земельных участков, поименованных в перечне земельных участков, согласно приложению к настоящему распоряжению, на срок 48 лет 11 месяцев для использования в целях размещения объекта электросетевого хозяйства ВЛ 0,4 кВ от КТП-2011, входящего в состав сооружения с кадастровым номером 59:01:0000000:77024, принадлежащего на праве собственности ОАО «МРСК Урала», которое подтверждается сведениями из единого государственного реестра недвижимости от 11 апреля 2022 г. № КУВИ-001/2022-53263191.

2. Утвердить границы публичного сервитута в отдельных целях согласно приложению к настоящему распоряжению (схема расположения границ публичного сервитута (условный номер 1242:25ПС)).

3. Плата за публичный сервитут в отдельных целях не устанавливается.

4. Утвердить прилагаемый график проведения работ при осуществлении деятельности, для обеспечения которой устанавливается публичный сервитут в отдельных целях.

5. Порядок установления зон с особыми условиями использования территорий и содержание ограничений прав на земельные участки в границах таких зон установлены постановлением Правительства Российской Федерации от 24 февраля 2009 г. № 160 «О порядке установления охранных зон объектов электросетевого хозяйства и особых условий использования земельных участков, расположенных в границах таких зон».

6. ОАО «МРСК Урала» (ИНН 6671163413) обязано привести земли, государственная собственность на которые не разграничена, и земельные участки в состояние, пригодное для их использования в соответствии с разрешенным использованием, в срок не позднее, чем 3 месяца после завершения эксплуатации инженерного сооружения, для размещения которого был установлен публичный сервитут.

7. Отделу установления сервитутов в течение 2 рабочих дней со дня подписания направить копию настоящего распоряжения:

7.1. в информационно-аналитическое управление администрации города Перми для размещения в течение 5 рабочих дней со дня подписания распоряжения на официальном сайте муниципального образования город Пермь в информационно-телекоммуникационной сети Интернет;

7.2. в территориальный орган администрации города Перми по месту нахождения земельных участков для размещения в общедоступных местах (на досках объявлений, размещенных во всех подъездах многоквартирного дома, или в пределах земельного участка, на котором расположен многоквартирный дом) в течение 5 рабочих дней со дня подписания распоряжения;

7.3. в управление по общим вопросам администрации города Перми для опубликования распоряжения (за исключением приложений к нему) в течение 5 рабочих дней со дня подписания распоряжения в печатном средстве массовой информации «Официальный бюллетень органов местного самоуправления муниципального образования город Пермь»;

7.4. в ОАО «МРСК Урала» (ИНН 6671163413);

7.5. правообладателям земельных участков, в отношении которых принято решение об установлении публичного сервитута в отдельных целях;

7.6. в орган, осуществляющий государственный кадастровый учет и государственную регистрацию прав, в течение 5 рабочих дней со дня подписания настоящего распоряжения.

8. Настоящее распоряжение вступает в силу со дня подписания.

9. Контроль за исполнением настоящего распоряжения возложить на заместителя начальника департамента земельных отношений администрации города Перми Санникову Н.М.

Т.Н. Мехоношина



АДМИНИСТРАЦИЯ ГОРОДА ПЕРМИ  
НАЧАЛЬНИК ДЕПАРТАМЕНТА  
ЗЕМЕЛЬНЫХ ОТНОШЕНИЙ  
РАСПОРЯЖЕНИЕ

06.05.2022

№ 21-01-03-1563

**Об установлении публичного сервитута в отдельных целях**

На основании статей 39.37, 39.43 Земельного кодекса Российской Федерации, статей 3.3, 3.6 Федерального закона от 25 октября 2001 г. № 137-ФЗ «О введении в действие Земельного кодекса Российской Федерации», Положения о департаменте земельных отношений администрации города Перми, утвержденного решением Пермской городской Думы от 24 февраля 2015 г. № 39, ходатайства ОАО «МРСК Урала» об установлении публичного сервитута от 23 марта 2022 г. № 21-01-06-2502:

1. Установить публичный сервитут в отдельных целях в отношении земель, государственная собственность на которые не разграничена, и земельных участков, поименованных в перечне земельных участков, согласно приложению к настоящему распоряжению, на срок 48 лет 11 месяцев для использования в целях размещения объекта электросетевого хозяйства ВЛ 0.4 КВ ОТ БКТП 1302, входящего в состав электросетевого комплекса Подстанция 35/6 кВ «Судозаводская» с линиями электропередачи и трансформаторными подстанциями» с кадастровым номером 59:00:0000000:7857, принадлежащего на праве собственности ОАО «МРСК Урала», которое подтверждается выпиской из Единого государственного реестра недвижимости от 07 апреля 2022г. № КУВИ-001/2022-51153566.

2. Утвердить границы публичного сервитута в отдельных целях согласно приложению к настоящему распоряжению (схема расположения границ публичного сервитута (условный номер Н29:25ПС)).

3. Плата за публичный сервитут в отдельных целях не устанавливается.

4. Утвердить прилагаемый график проведения работ при осуществлении деятельности, для обеспечения которой устанавливается публичный сервитут.

5. ОАО «МРСК Урала» (ИНН 6671163413) обязано привести земли, государственная собственность на которые не разграничена, и земельные участки в состояние, пригодное для их использования в соответствии с разрешенным использованием, в срок не позднее, чем 3 месяца после завершения эксплуатации инженерного сооружения, для размещения которого был установлен публичный сервитут.

6. Отделу установления сервитутов в течение 2 рабочих дней со дня подписания направить копию настоящего распоряжения:

6.1. в информационно-аналитическое управление администрации города Перми для размещения в течение 5 рабочих дней со дня подписания распоряжения на официальном сайте муниципального образования город Пермь в информационно-телекоммуникационной сети Интернет;

6.2. в управление по общим вопросам администрации города Перми для опубликования распоряжения (за исключением приложений к нему) в течение 5 рабочих дней со дня подписания распоряжения в печатном средстве массовой информации «Официальный бюллетень органов местного самоуправления муниципального образования город Пермь»;

6.4. в ОАО «МРСК Урала» (ИНН 6671163413);

6.5. правообладателям земельных участков, в отношении которых принято решение об установлении публичного сервитута в отдельных целях;

6.6. в орган, осуществляющий государственный кадастровый учет и государственную регистрацию прав, в течение 5 рабочих дней со дня подписания настоящего распоряжения.



7. Отделу сопровождения договоров направить заявление о государственной регистрации прекращения права аренды земельными участками с кадастровыми номерами 59:01:1810030:48 в орган, осуществляющий государственный кадастровый учет и государственную регистрацию прав, в течение 5 рабочих дней со дня подписания настоящего распоряжения.

8. Настоящее распоряжение вступает в силу со дня подписания.

9. Контроль за исполнением настоящего распоряжения возложить на заместителя начальника департамента земельных отношений администрации города Перми Санникову Н.М.

Т.Н. Мехоношина



АДМИНИСТРАЦИЯ ГОРОДА ПЕРМИ  
НАЧАЛЬНИК ДЕПАРТАМЕНТА  
ЗЕМЕЛЬНЫХ ОТНОШЕНИЙ

РАСПОРЯЖЕНИЕ

16.05.2022

№ 21-01-03-1655

**Об установлении публичного сервитута в отдельных целях**

На основании статей 39.37, 39.43 Земельного кодекса Российской Федерации, статей 3.3, 3.6 Федерального закона от 25 октября 2001 г. № 137-ФЗ «О введении в действие Земельного кодекса Российской Федерации», Положения о департаменте земельных отношений администрации города Перми, утвержденного решением Пермской городской Думы от 24 февраля 2015 г. № 39, ходатайства ОАО «МРСК Урала» об установлении публичного сервитута от 31 марта 2022 г. № 21-01-06-2745:

1. Установить публичный сервитут в отдельных целях в отношении земель, государственная собственность на которые не разграничена, и земельных участков, поименованных в перечне земельных участков, согласно приложению к настоящему распоряжению, на срок 48 лет 11 месяцев для использования в целях размещения объекта электросетевого хозяйства ВЛ 0,4 КВ ОТ ТП 4519, ВЛ 0,4 КВ от ТП 4533 ф. Рионская, входящего в состав электросетевого комплекса «Лесозаводская» с линиями электропередачи и трансформаторными подстанциями с кадастровым номером 59:01:0000000:18003, принадлежащего на праве собственности ОАО «МРСК Урала», которое подтверждается выпиской из Единого государственного реестра недвижимости от 07 апреля 2022 г. № КУВИ-001/2022-51153052.

2. Утвердить границы публичного сервитута в отдельных целях согласно приложению к настоящему распоряжению (схема расположения границ публичного сервитута (условный номер 9029:16ПС)).

3. Плата за публичный сервитут в отдельных целях не устанавливается.

4. Утвердить прилагаемый график проведения работ при осуществлении деятельности, для обеспечения которой устанавливается публичный сервитут в отдельных целях.

5. ОАО «МРСК Урала» (ИНН 6671163413) обязано привести земли, государственная собственность на которые не разграничена, и земельные участки в состояние, пригодное для их использования в соответствии с разрешенным использованием, в срок не позднее, чем 3 месяца после завершения эксплуатации инженерного сооружения, для размещения которого был установлен публичный сервитут.

6. Отделу установления сервитутов в течение 2 рабочих дней со дня подписания направить копию настоящего распоряжения:

6.1. в информационно-аналитическое управление администрации города Перми для размещения в течение 5 рабочих дней со дня подписания распоряжения на официальном сайте муниципального образования город Пермь в информационно-телекоммуникационной сети Интернет;

6.2. в управление по общим вопросам администрации города Перми для опубликования распоряжения (за исключением приложений к нему) в течение 5 рабочих дней со дня подписания распоряжения в печатном средстве массовой информации «Официальный бюллетень органов местного самоуправления муниципального образования город Пермь»;

6.3. в территориальный орган администрации города Перми по месту нахождения земельных участков для раз-

мещения в общедоступных местах (на досках объявлений, размещенных во всех подъездах многоквартирного дома, или в пределах земельного участка, на котором расположен многоквартирный дом) в течение 5 рабочих дней со дня подписания распоряжения;

6.4. в ОАО «МРСК Урала» (ИНН 6671163413);

6.5. правообладателям земельных участков, в отношении которых принято решение об установлении публичного сервитута в отдельных целях;

6.6. в орган, осуществляющий государственный кадастровый учет и государственную регистрацию прав, в течение 5 рабочих дней со дня подписания настоящего распоряжения.

7. Отделу сопровождения договоров направить заявление о государственной регистрации прекращения права аренды земельными участками с кадастровыми номерами 59:01:3219029:13 в орган, осуществляющий государственный кадастровый учет и государственную регистрацию прав, в течение 5 рабочих дней со дня подписания настоящего распоряжения.

8. Настоящее распоряжение вступает в силу со дня подписания.

9. Контроль за исполнением настоящего распоряжения возложить на заместителя начальника департамента земельных отношений администрации города Перми Санникову Н.М.

Т.Н. Мехоношина



**А Д М И Н И С Т Р А Ц И Я   Г О Р О Д А   П Е Р М И**  
**Н А Ч А Л Ь Н И К   Д Е П А Р Т А М Е Н Т А**  
**З Е М Е Л Ь Н Ы Х   О Т Н О Ш Е Н И Й**

**Р А С П О Р Я Ж Е Н И Е**

16.05.2022

№ 21-01-03-1661

**Об установлении публичного сервитута в отдельных целях**

На основании статей 39.37, 39.43 Земельного кодекса Российской Федерации, статей 3.3, 3.6 Федерального закона от 25 октября 2001 г. № 137-ФЗ «О введении в действие Земельного кодекса Российской Федерации», Положения о департаменте земельных отношений администрации города Перми, утвержденного решением Пермской городской Думы от 24 февраля 2015 г. № 39, ходатайства ОАО «МРСК Урала» об установлении публичного сервитута от 31 марта 2022 г. № 21-01-06-2733:

1. Установить публичный сервитут в отдельных целях в отношении земель, государственная собственность на которые не разграничена, и земельных участков, поименованных в перечне земельных участков, согласно приложению к настоящему распоряжению, на срок 48 лет 11 месяцев для использования в целях размещения объекта электросетевого хозяйства, ВЛ 0.4 КВ ОТ КТП 4368, входящего в состав электросетевого Подстанция 35/6 кВ «Восточная» с линиями электропередачи и трансформаторными подстанциями» с кадастровым номером 59:01:0000000:23340, принадлежащего на праве собственности ОАО «МРСК Урала», которое подтверждается выпиской из Единого государственного реестра недвижимости от 07 апреля 2022 г. № КУВИ-001/2022-50737680.

2. Утвердить границы публичного сервитута в отдельных целях согласно приложению к настоящему распоряжению (схема расположения границ публичного сервитута (условный номер 2835:16ПС)).

3. Плата за публичный сервитут в отдельных целях не устанавливается.

4. Утвердить прилагаемый график проведения работ при осуществлении деятельности, для обеспечения которой устанавливается публичный сервитут в отдельных целях.

5. ОАО «МРСК Урала» (ИНН 6671163413) обязано привести земли, государственная собственность на которые не разграничена, и земельные участки в состояние, пригодное для их использования в соответствии с разрешенным использованием, в срок не позднее, чем 3 месяца после завершения эксплуатации инженерного сооружения, для размещения которого был установлен публичный сервитут.

6. Отделу установления сервитутов в течение 2 рабочих дней со дня подписания направить копию настоящего



распоряжения:

6.1. в информационно-аналитическое управление администрации города Перми для размещения в течение 5 рабочих дней со дня подписания распоряжения на официальном сайте муниципального образования город Пермь в информационно-телекоммуникационной сети Интернет;

6.2. в управление по общим вопросам администрации города Перми для опубликования распоряжения (за исключением приложений к нему) в течение 5 рабочих дней со дня подписания распоряжения в печатном средстве массовой информации «Официальный бюллетень органов местного самоуправления муниципального образования город Пермь»;

6.3. в территориальный орган администрации города Перми по месту нахождения земельных участков для размещения в общедоступных местах (на досках объявлений, размещенных во всех подъездах многоквартирного дома, или в пределах земельного участка, на котором расположен многоквартирный дом) в течение 5 рабочих дней со дня подписания распоряжения;

6.4. в ОАО «МРСК Урала» (ИНН 6671163413);

6.5. правообладателям земельных участков, в отношении которых принято решение об установлении публичного сервитута в отдельных целях;

6.6. в орган, осуществляющий государственный кадастровый учет и государственную регистрацию прав, в течение 5 рабочих дней со дня подписания настоящего распоряжения.

7. Отделу сопровождения договоров направить заявление о государственной регистрации прекращения права аренды земельными участками с кадастровыми номерами 59:01:3812838:21 в орган, осуществляющий государственный кадастровый учет и государственную регистрацию прав, в течение 5 рабочих дней со дня подписания настоящего распоряжения.

8. Настоящее распоряжение вступает в силу со дня подписания.

9. Контроль за исполнением настоящего распоряжения возложить на заместителя начальника департамента земельных отношений администрации города Перми Санникову Н.М.

Т.Н. Мехоношина



**АДМИНИСТРАЦИЯ ГОРОДА ПЕРМИ**  
**НАЧАЛЬНИК ДЕПАРТАМЕНТА**  
**ЗЕМЕЛЬНЫХ ОТНОШЕНИЙ**

**РАСПОРЯЖЕНИЕ**

04.07.2022

№ 21-01-03-2448

**Об установлении публичного сервитута в отдельных целях**

На основании статей 39.37, 39.43 Земельного кодекса Российской Федерации, статей 3.3, 3.6 Федерального закона от 25 октября 2001 г. № 137-ФЗ «О введении в действие Земельного кодекса Российской Федерации», Положения о департаменте земельных отношений администрации города Перми, утвержденного решением Пермской городской Думы от 24 февраля 2015 г. № 39, ходатайства ОАО «МРСК Урала» об установлении публичного сервитута от 19 мая 2022 г. № 21-01-06-4406:

1. Установить публичный сервитут в отдельных целях в отношении земель, государственная собственность на которые не разграничена, и земельных участков, поименованных в перечне земельных участков, согласно приложению к настоящему распоряжению, на срок 48 лет 11 месяцев для использования в целях размещения объекта электросетевого хозяйства «ВЛ 0,4 кВ от ТП 6122, ВЛ 0,4 кВ от КТП 6164, ВЛ 0,4 кВ от КТП 6051, ВЛ 0,4 кВ от КТП 6060, ВЛ 0,4 кВ от ТП 6007», входящего в состав сооружения с кадастровым номером 59:01:0000000:77465, принадлежащего ОАО «МРСК Урала» на праве собственности, которое подтверждается выпиской из Единого государственного реестра недвижимости от 23 июня 2022 г. № КУВИ-001/2022-102065345.

2. Утвердить границы публичного сервитута в отдельных целях согласно приложению к настоящему распоряжению (схема расположения границ публичного сервитута (условный номер 1968:29ПС)).
3. Плата за публичный сервитут в отдельных целях не устанавливается.
4. Утвердить прилагаемый график проведения работ при осуществлении деятельности, для обеспечения которой устанавливается публичный сервитут.
5. Порядок установления зон с особыми условиями использования территорий и содержание ограничений прав на земельные участки в границах таких зон установлены постановлением Правительства Российской Федерации от 24 февраля 2009 г. № 160 «О порядке установления охранных зон объектов электросетевого хозяйства и особых условий использования земельных участков, расположенных в границах таких зон».
6. ОАО «МРСК Урала» (ИНН 6671163413) обязано привести земли, государственная собственность на которые не разграничена, и земельные участки в состояние, пригодное для их использования в соответствии с разрешенным использованием, в срок не позднее, чем 3 месяца после завершения эксплуатации инженерного сооружения, для размещения которого был установлен публичный сервитут.
7. Отделу установления сервитутов в течение 2 рабочих дней со дня подписания направить копию настоящего распоряжения:
  - 7.1. в информационно-аналитическое управление администрации города Перми для размещения в течение 5 рабочих дней со дня подписания распоряжения на официальном сайте муниципального образования город Пермь в информационно-телекоммуникационной сети Интернет;
  - 7.2. в управление по общим вопросам администрации города Перми для опубликования распоряжения (за исключением приложений к нему) в течение 5 рабочих дней со дня подписания распоряжения в печатном средстве массовой информации «Официальный бюллетень органов местного самоуправления муниципального образования город Пермь»;
  - 7.3. в ОАО «МРСК Урала» (ИНН 6671163413);
  - 7.4. правообладателям земельных участков, в отношении которых принято решение об установлении публичного сервитута в отдельных целях;
  - 7.5. в орган, осуществляющий государственный кадастровый учет и государственную регистрацию прав, в течение 5 рабочих дней со дня подписания настоящего распоряжения.
  - 7.6. в территориальный орган администрации города Перми по месту нахождения земельных участков для размещения в общедоступных местах (на досках объявлений, размещенных во всех подъездах многоквартирного дома, или в пределах земельного участка, на котором расположен многоквартирный дом) в течение 5 рабочих дней со дня подписания распоряжения;
8. Отделу сопровождения договоров направить заявление о государственной регистрации прекращения права аренды земельным участкам с кадастровыми номерами 59:01:0000000:82432, 59:01:0000000:82523, 59:01:0000000:82524, 59:01:0000000:82525, 59:01:0000000:82577, 59:01:0000000:83780, 59:01:0000000:83782, 59:01:4311969:29, 59:01:4311932:1 в орган, осуществляющий государственный кадастровый учет и государственную регистрацию прав, в течение 5 рабочих дней со дня подписания настоящего распоряжения.
9. Настоящее распоряжение вступает в силу со дня подписания.
10. Контроль за исполнением настоящего распоряжения возложить на заместителя начальника департамента земельных отношений администрации города Перми Санникову Н.М.

Исполняющий обязанности начальника  
департамента земельных отношений  
администрации города Перми

А.А. Горюнов



АДМИНИСТРАЦИЯ ГОРОДА ПЕРМИ  
ПРЕДСЕДАТЕЛЬ КОМИТЕТА  
ПО ФИЗИЧЕСКОЙ КУЛЬТУРЕ И СПОРТУ

РАСПОРЯЖЕНИЕ

08.12.2022

№ 059-15-04-28

**О внесении изменений в устав муниципального бюджетного учреждения «Спортивная школа Свердловского района» г. Перми, утвержденный распоряжением председателя комитета по физической культуре и спорту администрации города Перми от 11.12.2018 № СЭД-059-15-01-04-35**

В соответствии с Федеральным законом от 12 января 1996 г. № 7-ФЗ «О некоммерческих организациях», Положением о комитете по физической культуре и спорту администрации города Перми, утвержденным решением Пермской городской Думы от 12 сентября 2006 г. № 223, постановлением администрации города Перми от 28 января 2011 г. № 24 «О порядке создания, реорганизации, изменении типа и ликвидации муниципальных учреждений города Перми, утверждения уставов муниципальных учреждений города Перми и внесения в них изменений»:

1. Внести изменения в устав муниципального бюджетного учреждения «Спортивная школа Свердловского района» г. Перми, утвержденный распоряжением председателя комитета по физической культуре и спорту администрации города Перми от 11 декабря 2018 г. № СЭД-059-15-01-04-35, утвердив его в новой редакции.

2. Уполномочить директора муниципального бюджетного учреждения «Спортивная школа Свердловского района» г. Перми Слепынина Алексея Николаевича на осуществление необходимых действий по государственной регистрации изменений, вносимых в устав муниципального бюджетного учреждения «Спортивная школа Свердловского района» г. Перми.

3. Директору муниципального бюджетного учреждения «Спортивная школа Свердловского района» г. Перми Слепынину Алексею Николаевичу после государственной регистрации изменений, вносимых в устав, представить копии листа записи Единого государственного реестра юридических лиц в комитет по физической культуре и спорту администрации города Перми, департамент имущественных отношений администрации города Перми, департамент финансов администрации города Перми в течение 10 дней с даты регистрации изменений, вносимых в устав.

4. Настоящее распоряжение вступает в силу с 01 января 2023 г., но не ранее дня официального опубликования в печатном средстве массовой информации «Официальный бюллетень органов местного самоуправления муниципального образования город Пермь».

5. Комитету по физической культуре и спорту администрации города Перми обеспечить опубликование настоящего распоряжения в печатном средстве массовой информации «Официальный бюллетень органов местного самоуправления муниципального образования город Пермь».

6. Контроль за исполнением настоящего распоряжения оставляю за собой.

С.В. Сапегин

УТВЕРЖДЕН  
распоряжением председателя  
комитета по физической культуре  
и спорту администрации города Перми  
от 08.12.2022 № 059-15-04-28

## УСТАВ

**муниципального бюджетного учреждения дополнительного образования «Спортивная школа Свердловского района» г. Перми (новая редакция)**

город Пермь  
2022 г.

## I. ОБЩИЕ ПОЛОЖЕНИЯ

1.1. Муниципальное бюджетное учреждение дополнительного образования «Спортивная школа Свердловского района» г. Перми (далее – Учреждение) создано в соответствии с Федеральными законами от 12.01.1996 № 7-ФЗ «О некоммерческих организациях», от 29.12.2012 № 273-ФЗ «Об образовании в Российской Федерации», от 04.12.2007 № 329-ФЗ «О физической культуре и спорте в Российской Федерации», постановлением администрации города Перми от 19.12.2011 № 853 «О создании муниципальных бюджетных учреждений путем изменения типа существующих муниципальных учреждений».

1.2. Полное наименование Учреждения: муниципальное бюджетное учреждение дополнительного образования «Спортивная школа Свердловского района» г. Перми.

Официальное сокращенное наименование Учреждения:

МБУ ДО «СШ Свердловского района» г. Перми.

Вид юридического лица – некоммерческая организация.

Организационно-правовая форма – учреждение.

Тип учреждения – бюджетное.

Форма собственности – муниципальная.

Тип образовательной организации – организация дополнительного образования.

1.3. Место нахождения Учреждения: 614111, Российская Федерация, Пермский край, г. Пермь, ул. Обвинская, 9.

1.4. Учредителем Учреждения является муниципальное образование «Город Пермь». Функции и полномочия учредителя бюджетного учреждения осуществляются комитетом по физической культуре и спорту администрации города Перми.

1.5. Место нахождения комитета по физической культуре и спорту администрации города Перми: 614000, Российская Федерация, Пермский край, город Пермь, ул. Ленина, 27в.

1.6. Правоспособность Учреждения возникает с момента внесения в единый государственный реестр юридических лиц сведений о его создании и прекращается в момент внесения в указанный реестр сведений о его прекращении. Учреждение является юридическим лицом, имеет обособленное имущество и отвечает им по своим обязательствам, имеет печать со своим наименованием, бланки, штампы, если иное не предусмотрено законодательством Российской Федерации. Учреждение от своего имени может приобретать и осуществлять гражданские права и нести обязанности, выступать истцом и ответчиком в суде в соответствии с законодательством Российской Федерации.

1.7. Учреждение является муниципальным бюджетным учреждением, которое осуществляет оказание муниципальных услуг, выполнение работ в целях обеспечения реализации предусмотренных законодательством Российской Федерации полномочий органов местного самоуправления, финансовое обеспечение деятельности которого осуществляется за счет средств бюджета города Перми.

Учреждение вправе открывать лицевые счета в казначействе департамента финансов администрации города Перми» в порядке, установленном законодательством Российской Федерации.

1.8. Собственником имущества учреждения является муниципальное образование «Город Пермь», отдельные полномочия и функции собственника осуществляет департамент имущественных отношений администрации города Перми (далее – Департамент) на основании нормативных правовых актов органов местного самоуправления города Перми.

1.9. Учреждение осуществляет свою деятельность в соответствии с федеральными законами и иными нормативными правовыми актами Российской Федерации, нормативными правовыми актами Пермского края, нормативными правовыми актами органов местного самоуправления города Перми, а также настоящим Уставом.

1.10. Право Учреждения осуществлять деятельность, на которую в соответствии с законодательством Российской Федерации требуется специальное разрешение – лицензия, возникает у Учреждения с момента ее получения или в указанный в ней срок, если иное не установлено законодательством Российской Федерации. Учреждение проходит лицензирование в порядке, установленном законодательством Российской Федерации.

1.11. Создание и деятельность структур политических партий, общественно-политических и религиозных движений и организаций (объединений) в Учреждении не допускается.

1.12. Учреждение вправе иметь собственные печатные и электронные издания.

1.13. Основания возникновения и порядок осуществления прав на результаты интеллектуальной деятельности и приравненные к ним средства индивидуализации (интеллектуальных прав), в том числе название Учреждения, его официальная символика, наименования проектов и программ Учреждения, официальный сайт, официальная страница Учреждения в информационно-телекоммуникационной сети Интернет, определяются в соответствии с законодательством Российской Федерации.

## II. ПРЕДМЕТ, ЦЕЛИ И ВИДЫ ДЕЯТЕЛЬНОСТИ УЧРЕЖДЕНИЯ

2.1. Предметом деятельности учреждения является выполнение работ, оказание услуг, предусмотренных нормативными правовыми актами Российской Федерации и Пермского края, нормативными правовыми актами органов местного самоуправления города Перми по дополнительному образованию в области физической культуры и спорта.

Целями деятельности Учреждения являются осуществление образовательной деятельности по дополнительным общеобразовательным программам в области физической культуры и спорта, осуществление спортивной подготовки в пределах установленных полномочий; участие в обеспечении подготовки спортивного резерва для спортивных сборных команд муниципального образования и Пермского края.

2.2. Для реализации целей и в соответствии с предметом деятельности, предусмотренным настоящим Уставом, Учреждение осуществляет следующие основные виды деятельности:

реализация дополнительных образовательных программ спортивной подготовки.

2.3. В целях обеспечения более эффективной организации своей деятельности Учреждение в соответствии с законодательством Российской Федерации вправе осуществлять следующие иные виды деятельности, не являющиеся основными, в том числе предпринимательскую и приносящую доход деятельность, для достижения целей, ради которых оно создано:

реализация дополнительных общеразвивающих программ в области физической культуры и спорта;

организация и проведение официальных физкультурных мероприятий; организация и проведение официальных спортивных мероприятий;

организация и проведение спортивно-оздоровительной работы по развитию физической культуры и спорта среди различных групп населения;

популяризация физической культуры и спорта среди различных групп населения;

сдача в аренду имущества, закрепленного за Учреждением на праве оперативного управления, а также имущества, приобретенного за счет ведения самостоятельной финансово-хозяйственной деятельности, в порядке, установленном действующими федеральными законами и нормативными правовыми актами органов местного самоуправления города Перми;

оказание услуг по прокату и ремонту спортивного инвентаря;

организация и проведение конференций, семинаров и практикумов в установленной сфере деятельности;

организация отдыха детей в каникулярное время, включая мероприятия по обеспечению безопасности их жизни и здоровья.

## III. ПРАВА, ОБЯЗАННОСТИ И ОТВЕТСТВЕННОСТЬ УЧРЕЖДЕНИЯ

3.1. Учреждение в порядке, установленном законодательством Российской Федерации, имеет право:

3.1.1. выполнять работы, оказывать услуги, в том числе сверх установленного муниципального задания, относящиеся к его основным и иным видам деятельности, для граждан и юридических лиц за плату и на одинаковых при оказании однородных услуг условиях в порядке, установленном законодательством Российской Федерации;

3.1.2. заключать с юридическими и физическими лицами договоры, не противоречащие законодательству Российской Федерации, а также целям, предмету и видам деятельности Учреждения;

3.1.3. определять содержание и конкретные формы своей деятельности в соответствии с законодательством Российской Федерации и целями, определенными настоящим Уставом;

3.1.4. создавать в порядке, установленном законодательством Российской Федерации, необходимые для осуществления деятельности Учреждения структурные подразделения, обособленные подразделения (филиалы и представительства);

3.1.5. взаимодействовать в порядке, установленном законодательством Российской Федерации, с органами государственной власти Российской Федерации, органами государственной власти субъектов Российской Федерации, органами местного самоуправления, юридическими и физическими лицами;

3.1.6. планировать свою деятельность и определять перспективы развития Учреждения по согласованию с Учредителем.

3.2. Учреждение осуществляет другие права, не противоречащие законодательству Российской Федерации, целям и предмету деятельности Учреждения.

3.3. Учреждение обязано:

3.3.1. выполнять муниципальное задание, которое в соответствии с предусмотренными в настоящем Уставе видами деятельности Учреждения формируется и утверждается Учредителем;

3.3.2. обеспечивать участие обучающихся по дополнительным образовательным программам спортивной подготовки в спортивных соревнованиях в соответствии с требованиями примерных дополнительных образовательных программ спортивной подготовки;

3.3.3. обеспечивать проведение аттестации тренеров-преподавателей в целях подтверждения их соответствия занимаемым должностям в порядке, предусмотренном законодательством об образовании, и с учетом особенностей,



установленных законодательством о физической культуре и спорте;

3.3.4. осуществлять медицинское обеспечение обучающихся по дополнительным образовательным программам спортивной подготовки, в том числе организацию систематического медицинского контроля, за счет средств, выделяемых Учреждению на реализацию соответствующих образовательных программ на выполнение муниципального задания на оказание услуг по спортивной подготовке либо получаемых по договору об образовании по дополнительным образовательным программам спортивной подготовки;

3.3.5. реализовывать меры по предотвращению допинга в спорте и борьбе с ним, в том числе ежегодно проводить с обучающимися по дополнительным образовательным программам спортивной подготовки занятия по доведению до сведения обучающихся информации о последствиях допинга в спорте для здоровья спортсменов, об ответственности за нарушение антидопинговых правил;

3.3.6. знакомить обучающихся по дополнительным образовательным программам спортивной подготовки под роспись с локальными нормативными актами, связанными с осуществлением спортивной подготовки, а также с антидопинговыми правилами по соответствующим виду или видам спорта;

3.3.7. осуществлять материально-техническое обеспечение обучающихся по дополнительным образовательным программам спортивной подготовки, в том числе обеспечение спортивной экипировкой, оборудованием и спортивным инвентарем, необходимыми для прохождения спортивной подготовки, проезда к месту проведения спортивных мероприятий и обратно, питания и проживания в период проведения спортивных мероприятий, за счет средств, выделенных Учреждению на выполнение муниципального задания на оказание услуг по спортивной подготовке, либо средств, получаемых по договору об образовании по дополнительным образовательным программам спортивной подготовки;

3.3.8. знакомить обучающихся по дополнительным образовательным программам спортивной подготовки, участвующих в спортивных соревнованиях, под роспись с нормами, утвержденными общероссийскими спортивными федерациями, правилами соответствующих видов спорта, положениями (регламентами) о спортивных соревнованиях, антидопинговыми правилами, условиями договоров с организаторами спортивных мероприятий в части, касающейся участия спортсменов в соответствующем соревновании;

3.3.9. направлять обучающихся по дополнительным образовательным программам спортивной подготовки, а также тренеров-преподавателей в соответствии с заявками общероссийских спортивных федераций или Учреждения для участия в спортивных мероприятиях, в том числе в спортивных соревнованиях;

3.3.10. оказывать содействие в организации физического воспитания обучающихся, а также в организации физкультурных мероприятий, комплексных мероприятий по физическому развитию и физической подготовке обучающихся по основным общеобразовательным программам;

3.3.11. обеспечивать безопасные условия при организации учебно-тренировочного процесса, исполнять иные обязанности в соответствии с законодательством о физической культуре и спорте, законодательством об образовании, учредительными документами и локальными нормативными актами Учреждения, договорами об образовании по таким программам;

3.3.12. принимать меры по созданию и обеспечению безопасных условий труда для работников Учреждения и осуществлению их социальной защиты;

3.3.13. вести бухгалтерский учет, предоставлять бухгалтерскую и статистическую отчетность в порядке, установленном законодательством Российской Федерации;

3.3.14. предоставлять информацию о своей деятельности в органы государственной статистики, налоговые органы, Учредителю, в иные органы и лицам в соответствии с законодательством;

3.3.15. обеспечить открытость и доступность информации в соответствии с требованиями законодательства;

3.3.16. устанавливать режим работы учреждения и порядок доступа посетителей в Учреждение;

3.3.17. обеспечить охрану имущества и материальных ценностей в помещениях Учреждения;

3.3.18. обеспечить повышение квалификации работников Учреждения в соответствии с требованиями законодательства;

3.3.19. развивать материально-техническую и методическую базу Учреждения;

3.3.20. обеспечивать актуализацию информации на официальном сайте, официальной странице Учреждения в информационно-телекоммуникационной сети «Интернет»;

3.3.21. обеспечивать проведение мероприятий в сфере профилактики безнадзорности и правонарушений несовершеннолетних, в том числе: о вреде курения, употребления спиртных напитков и наркотических веществ;

3.3.22. обеспечивать присвоение обучающимся Учреждения спортивных званий и спортивных разрядов в порядке, установленном законодательством Российской Федерации;

3.3.23. разрабатывать и утверждать на основании федеральных стандартов спортивной подготовки дополнительные образовательные программы спортивной подготовки, индивидуальные планы подготовки спортсменов, локальные нормативные акты, связанные с учебно-тренировочным процессом;

3.3.24. осуществлять отбор лиц для реализации дополнительных образовательных программ спортивной подготовки в установленном законодательством Российской Федерации порядке;

3.3.25. соблюдать требования федеральных стандартов спортивной подготовки;



3.3.26. качественно и в полном объеме обеспечивать прохождение обучающимся спортивной подготовки под руководством тренера-преподавателя по выбранному виду спорта (спортивным дисциплинам) в соответствии с реализуемыми дополнительными образовательными программами спортивной подготовки;

3.3.27. создавать условия для охраны здоровья обучающихся, в том числе обеспечивать расследование и учет несчастных случаев с обучающимися во время пребывания в Учреждении, в порядке, установленном федеральным органом исполнительной власти, осуществляющим функции по выработке и реализации государственной политики и нормативно-правовому регулированию в сфере общего образования, по согласованию с федеральным органом исполнительной власти, осуществляющим функции по выработке и реализации государственной политики и нормативно-правовому регулированию в сфере высшего образования, и федеральным органом исполнительной власти, осуществляющим функции по выработке и реализации государственной политики и нормативно-правовому регулированию в сфере здравоохранения;

3.4. учреждение исполняет иные обязанности в соответствии с законодательством о физической культуре и спорте, об образовании, учредительными документами, локальными нормативными актами Учреждения, договорами об образовании по дополнительным образовательным программам спортивной подготовки, договорами об оказании платных образовательных услуг.

3.5. Учреждение несет в установленном законодательством Российской Федерации порядке ответственность за:

3.5.1. невыполнение утвержденного Учредителем муниципального задания;

3.5.2. полноту и качество реализации дополнительных образовательных программ спортивной подготовки;

3.5.3. соответствие объема, форм, методов и средств организации учебно-тренировочного процесса этапу спортивной подготовки;

3.5.4. жизнь и здоровье получателей услуг и работников Учреждения во время предоставления услуг;

3.5.5. нарушение прав и свобод получателей услуг и работников Учреждения.

3.6. Контроль деятельности Учреждения осуществляется Учредителем, другими организациями и органами управления в пределах их компетенции в порядке, установленном законодательством Российской Федерации.

#### **IV. ОРГАНИЗАЦИЯ ДЕЯТЕЛЬНОСТИ И УПРАВЛЕНИЕ УЧРЕЖДЕНИЕМ**

##### **4.1. СТРУКТУРА ОРГАНОВ УПРАВЛЕНИЯ УЧРЕЖДЕНИЕМ**

4.1.1. Управление Учреждением осуществляется в соответствии с нормативными правовыми актами Российской Федерации и Пермского края, нормативными правовыми актами органов местного самоуправления администрации города Перми и настоящим Уставом. Управление Учреждением осуществляется на основе сочетания принципов единоначалия и коллегиальности.

Единоличным исполнительным органом Учреждения является Руководитель, который осуществляет текущее руководство деятельностью образовательной организации.

Коллегиальными органами управления Учреждением являются: общее собрание работников учреждения, педагогический совет, а также может формироваться попечительский совет.

В целях учета мнения родителей (законных представителей) несовершеннолетних получателей услуг по вопросам управления Учреждением и при принятии Учреждением локальных нормативных актов, затрагивающих их права и законные интересы, по инициативе родителей (законных представителей) несовершеннолетних получателей услуг в Учреждении может быть создан совет родителей (законных представителей) несовершеннолетних получателей услуг (далее - совет родителей).

##### **4.2. РУКОВОДИТЕЛЬ УЧРЕЖДЕНИЯ**

4.2.1. Учреждение возглавляет Руководитель Учреждения – Директор. Директор Учреждения назначается Учредителем.

4.2.2. Директор действует на основании срочного трудового договора, заключенного с ним Учредителем. Трудовой договор заключается на срок не более пяти лет.

4.2.3. Директор организует выполнение решений Учредителя по вопросам деятельности Учреждения.

4.2.4. Директор без доверенности действует от имени Учреждения.

4.2.5. Компетенция Директора:

- заключение договоров от имени Учреждения;

- утверждение структуры и штатного расписания Учреждения;

- утверждение Правил внутреннего трудового распорядка;

- утверждение положений об обособленных подразделениях (при наличии) (филиалах и представительствах) и положений о структурных подразделениях;

- утверждение распределения обязанностей между заместителями руководителя;

- прием на работу работников, заключение и расторжение с ними трудовых договоров, распределение долж-

ностных обязанностей, создание условий и организация дополнительного профессионального образования работников;

- предоставление плана финансово-хозяйственной деятельности Учреждения Учредителю для утверждения, годовой и бухгалтерской отчетности;

- обеспечение открытия лицевых счетов;

- обеспечение своевременной уплаты налогов и сборов, представление в установленном порядке статистических, бухгалтерских и иных отчетов в порядке и на условиях, предусмотренных действующим законодательством;

- утверждение локальных нормативных актов Учреждения в порядке и на условиях, установленных настоящим Уставом;

- уполномочивание иных лиц представлять интересы Учреждения на основании доверенностей, в том числе доверенностей с правом передоверия;

- издание приказов, обязательных для исполнения всеми работниками Учреждения;

- определение состава и объема сведений, составляющих служебную тайну, а также установление порядка ее защиты и обеспечение его соблюдения;

- обеспечение соблюдения законности в деятельности Учреждения, контроль работы и обеспечение эффективного взаимодействия структурных подразделений Учреждения;

- материально-техническое обеспечение деятельности, оборудование помещений в соответствии с требованиями, установленными действующим законодательством;

- обеспечение создания и ведения официального сайта, официальной страницы Учреждения в сети «Интернет»;

- решение других вопросов текущего руководства деятельностью Учреждения, за исключением вопросов, отнесенных федеральными законами или уставом к компетенции Учредителя и иных органов Учреждения.

#### 4.2.6. Директор обязан:

- обеспечивать выполнение муниципального задания, работ и услуг в полном объеме;

- постоянно обеспечивать повышение качества предоставляемых Учреждением услуг и (или) выполняемых работ;

- обеспечивать составление и выполнение в полном объеме плана финансово-хозяйственной деятельности Учреждения;

- представлять отчеты о результатах деятельности Учреждения и об использовании закрепленного за ним на праве оперативного управления имущества;

- обеспечивать целевое и рациональное использование бюджетных средств, в том числе субсидий на оказание услуг (выполнение работ), субсидий на иные цели, и соблюдение Учреждением финансовой дисциплины;

- обеспечивать исполнение договорных обязательств по выполнению работ, оказанию услуг;

- не допускать возникновения просроченной кредиторской задолженности Учреждения;

- обеспечивать сохранность и рациональное использование имущества, закрепленного на праве оперативного управления за Учреждением;

- обеспечивать своевременную выплату заработной платы работникам Учреждения, а также принимать меры по повышению размера заработной платы работникам Учреждения;

- согласовывать с Учредителем в случаях и в порядке, установленных нормативными правовыми актами Российской Федерации и Пермского края, нормативными правовыми актами органов местного самоуправления города Перми, распоряжение недвижимым имуществом и особо ценным движимым имуществом Учреждения, в том числе передачу его в аренду, безвозмездное пользование, заключение иных договоров, предусматривающих переход прав владения и (или) пользования в отношении имущества, закрепленного за Учреждением на праве оперативного управления, безвозмездного пользования, а также осуществлять его списание;

- предварительно согласовывать с Учредителем в порядке, им установленном, совершение Учреждением крупных сделок;

- согласовывать с Учредителем совершение сделок с участием Учреждения, в совершении которых имеется заинтересованность;

- согласовывать с Учредителем в случаях и в порядке, установленных нормативными правовыми актами, в том числе законодательными, Российской Федерации и Пермского края, нормативными правовыми актами органов местного самоуправления города Перми и настоящим Уставом, внесение Учреждением денежных средств (если иное не установлено условиями их предоставления), иного имущества, за исключением особо ценного движимого имущества, а также недвижимого имущества, в уставный (складочный) капитал хозяйственных обществ или передачу им такого имущества иным образом в качестве их учредителя или участника;

- согласовывать с Учредителем в случаях и в порядке, установленных нормативными правовыми актами Российской Федерации, Пермского края, органов местного самоуправления города Перми и настоящим Уставом, создание и ликвидацию филиалов, открытие и закрытие представительств Учреждения;

- обеспечивать раскрытие информации об Учреждении, его деятельности и закрепленном за ним имуществе в соответствии с требованиями федерального законодательства;

- обеспечивать соблюдение Правил внутреннего трудового распорядка и трудовой дисциплины работниками

Учреждения;

- обеспечивать соблюдение требований по охране и безопасности труда, защите жизни и здоровья работников

Учреждения, принимать необходимые меры по соблюдению в Учреждении правил техники безопасности и требований нормативных правовых актов Российской Федерации, Пермского края, органов местного самоуправления города Перми по защите жизни и здоровья работников Учреждения;

- проходить аттестацию в порядке, установленном Учредителем в соответствии с действующим законодательством;

- обеспечивать наличие мобилизационных мощностей и выполнение требований по гражданской обороне;

- обеспечивать исполнение обязанностей, возложенных на Учреждение;

- выполнять иные обязанности, установленные нормативными правовыми актами Российской Федерации, Пермского края, органов местного самоуправления города Перми, настоящим Уставом, а также решениями Учредителя;

- обеспечивать антитеррористическую защищенность объектов спорта Учреждения.

4.2.7. Директор осуществляет руководство деятельностью Учреждения, за исключением вопросов, отнесенных законодательством и настоящим Уставом к компетенции Учредителя.

4.2.8. Директор несет перед Учреждением ответственность в размере убытков, причиненных Учреждению в результате совершения крупной сделки с нарушением требований законодательства Российской Федерации, Пермского края, органов местного самоуправления города Перми, а также настоящего Устава, независимо от того, была ли эта сделка признана недействительной.

### 4.3. ОБЩЕЕ СОБРАНИЕ РАБОТНИКОВ УЧРЕЖДЕНИЯ

4.3.1. Общее собрание работников является коллегиальным органом управления Учреждением. Общее собрание работников действует бессрочно.

4.3.2. Порядок формирования Общего собрания работников.

Членами Общего собрания работников Учреждения являются все работники Учреждения, работа в Учреждении для которых является основной. Председатель и секретарь Общего собрания работников избираются из числа членов Общего собрания работников на срок не более одного календарного года. Председатель и секретарь Общего собрания работников осуществляют свою деятельность на общественных началах – без оплаты.

Председатель организует подготовку заседаний, определяет повестку дня, контролирует выполнение решений Общего собрания работников. Секретарь ведет протокол собрания.

4.3.3. Общее собрание работников правомочно, если на заседании присутствует более чем две трети его членов.

4.3.4. Работники Учреждения обязаны принимать участие в работе Общего собрания работников.

4.3.5. Решения Общего собрания работников принимаются открытым голосованием простым большинством голосов и оформляются протоколами. Решение считается принятым, если за него проголосовало не менее 51% присутствующих. При равном количестве голосов решающим считается голос председателя Общего собрания работников. Возможно заочное голосование.

4.3.6. К компетенции Общего собрания работников относится:

- утверждение основных направлений деятельности Учреждения;

- рассмотрение и обсуждение вопросов материально-технического обеспечения;

- рассмотрение кандидатуры работников Учреждения для представления к награждению и (или) поощрению;

- согласование отчетного доклада Директора о работе в истекшем году;

- утверждение коллективного договора;

- согласование локального акта о нормах профессиональной этики работников;

- рассмотрение вопросов охраны труда работников, охраны жизни и здоровья в Учреждении;

- рассмотрение и принятие локальных нормативных актов Учреждения, регламентирующих финансово-хозяйственную деятельность Учреждения, в том числе привлечение и расходование средств от приносящей доход деятельности и другие аспекты финансово-хозяйственной деятельности Учреждения (за исключением Положения о закупке товаров, работ, услуг для нужд Учреждения).

4.3.7. Общее собрание работников созывается по мере необходимости, но не реже 1 раза в год. Директор объявляет о дате проведения Общего собрания работников не позднее, чем за один месяц до его созыва;

4.3.8. вопросы для обсуждения на Общем собрании работников вносятся членами Общего собрания работников, с учетом внесенных предложений формируется повестка заседания Общего собрания работников;

4.3.9. Общее собрание работников не вправе рассматривать и принимать решения по вопросам, не отнесенным к его компетенции настоящим Уставом;

4.3.10. Общее собрание работников не вправе выступать от имени Учреждения.

#### 4.4. ПЕДАГОГИЧЕСКИЙ СОВЕТ

4.4.1. Педагогический совет является коллегиальным органом управления Учреждением. Деятельность педагогического совета регламентируется в соответствии с законодательством Российской Федерации на основании локального нормативного акта Учреждения, принимаемого в порядке, установленном настоящим Уставом.

4.4.2. Педагогический совет не вправе выступать от имени Учреждения.

#### 4.5. СОВЕТ РОДИТЕЛЕЙ

4.5.1. В Учреждении по инициативе родителей (законных представителей) несовершеннолетних получателей услуг может создаваться Совет родителей. Деятельность совета родителей регламентируется в соответствии с законодательством Российской Федерации на основании локального нормативного акта Учреждения, принимаемого в порядке, установленном настоящим Уставом.

4.5.2. Совет родителей не вправе выступать от имени Учреждения.

#### 4.6. КОМПЕТЕНЦИЯ УЧРЕДИТЕЛЯ В УПРАВЛЕНИИ УЧРЕЖДЕНИЕМ

К компетенции Учредителя в управлении Учреждением относится:

4.6.1. утверждение Устава Учреждения, а также вносимых в него изменений по согласованию с Департаментом в части, касающейся имущества;

4.6.2. формирование и утверждение муниципального задания на оказание муниципальных услуг в соответствии с предусмотренными настоящим Уставом основными видами деятельности, осуществление контроля за его исполнением;

4.6.3 осуществление финансового обеспечения выполнения муниципального задания в установленном порядке;

4.6.4. осуществление контроля за деятельностью Учреждения в порядке, установленном нормативными правовыми актами города Перми;

4.6.5. согласование отчета о результатах деятельности Учреждения и об использовании закрепленного за ним муниципального имущества;

4.6.6. утверждение перечней недвижимого, особо ценного движимого и иного имущества, передаваемого Учреждению в соответствии с законодательством и правовыми актами города Перми;

4.6.7. принятие решения об отнесении имущества к категории (исключении из категории) особо ценного движимого имущества Учреждения в установленном порядке;

4.6.8. дача согласия на передачу Учреждением денежных средств (если иное не установлено условиями их предоставления) и иного имущества, за исключением особо ценного движимого имущества, закрепленного за ним собственником или приобретенного Учреждением за счет средств, выделенных ему собственником на приобретение такого имущества, а также недвижимого имущества некоммерческим организациям в качестве их учредителя или участника;

4.6.9. дача согласия Учреждению на распоряжение недвижимым имуществом и особо ценным движимым имуществом, закрепленным за Учреждением собственником или приобретенным Учреждением за счет средств, выделенных ему собственником на приобретение такого имущества;

4.6.10. направление в Департамент предложений о закреплении за Учреждением недвижимого имущества и об изъятии данного имущества в порядке, установленном нормативными правовыми актами города Перми;

4.6.11. обеспечение подготовки проекта постановления администрации города Перми о создании Учреждения путем изменения типа существующего Учреждения в порядке, установленном нормативными правовыми актами города Перми;

4.6.12. обеспечение подготовки проекта постановления администрации города Перми о реорганизации или ликвидации Учреждения в порядке, установленном действующим законодательством Российской Федерации и нормативными правовыми актами города Перми;

4.6.13. назначение Директора, заключение, расторжение трудового договора с руководителем Учреждения;

4.6.14. организация и проведение аттестации Директора;

4.6.15. принятие решений об одобрении сделок с участием Учреждения, в совершении которых имеется заинтересованность, определяемая в соответствии с критериями, установленными статьей 27 Федерального закона от 12 января 1996 г. № 7-ФЗ «О некоммерческих организациях»;

4.6.16. предварительное согласование совершения Учреждением крупных сделок, соответствующих критериям, установленным пунктом 13 статьи 9.2 Федерального закона от 12 января 1996 г. № 7-ФЗ «О некоммерческих организациях»;

4.6.17. назначение ликвидационной комиссии Учреждения, утверждение промежуточного ликвидационного и окончательного ликвидационного балансов, а также передаточного акта или разделительного баланса;

4.6.18. утверждение плана финансово-хозяйственной деятельности Учреждения и разработка для Учреждения



порядка составления и утверждения плана финансово-хозяйственной деятельности, устанавливающего отраслевые особенности;

4.6.19. осуществляет иные функции и полномочия учредителя, предусмотренные законодательством и иными нормативными правовыми актами.

## **V. ПОРЯДОК РАЗРАБОТКИ И ПРИНЯТИЯ ЛОКАЛЬНЫХ НОРМАТИВНЫХ АКТОВ**

5.1. Учреждение принимает локальные нормативные акты, регламентирующие его деятельность, в пределах своей компетенции в соответствии с законодательством Российской Федерации в порядке, установленном настоящим Уставом.

5.3. Локальные нормативные акты принимаются коллегиальными органами управления Учреждением, в соответствии с компетенцией коллегиальных органов, определённой настоящим Уставом, в случаях, установленных настоящим Уставом, согласовываются с коллегиальными органами управления Учреждением и (или) профсоюзным органом (при наличии) и утверждаются приказом Директора.

5.4. Локальные нормативные акты, затрагивающие трудовые права и социальные гарантии работников Учреждения, принимаются с учётом мотивированного мнения профсоюзного органа (при наличии). Отметка о согласовании таких локальных актов с профсоюзным органом (при наличии) должна содержаться на титульном листе локальных нормативных актов.

5.5. Локальные нормативные акты Учреждения не могут противоречить действующему законодательству и настоящему Уставу. Локальные нормативные акты Учреждения, ухудшающие положение работников Учреждения по сравнению с установленным трудовым законодательством либо принятые с нарушением порядка, установленного настоящим Уставом, не применяются и подлежат отмене Учреждением.

5.6. С локальными нормативными актами Учреждения должны быть ознакомлены все лица, чьи права и интересы они затрагивают: работники Учреждения – под роспись, родители (законные представители) получателей услуг, получатели услуг – путем размещения локальных нормативных актов на официальном сайте и информационном стенде Учреждения, если иное не установлено законом и настоящим Уставом.

5.7. Изменения в локальные нормативные акты Учреждения вносятся в порядке, установленном для утверждения локальных нормативных актов Учреждения.

## **VI. ИМУЩЕСТВО И ФИНАНСОВОЕ ОБЕСПЕЧЕНИЕ ДЕЯТЕЛЬНОСТИ УЧРЕЖДЕНИЯ**

6.1. Имущество закрепляется за Учреждением на праве оперативного управления в соответствии с Гражданским кодексом Российской Федерации. Собственником имущества Учреждения является муниципальное образование «Город Пермь» (далее - собственник имущества).

Право оперативного управления на недвижимое имущество подлежит государственной регистрации в соответствии с действующим законодательством.

6.2. На праве оперативного управления закрепляется имущество в виде нежилых помещений, зданий, сооружений, а также оборудование, транспортные средства, инвентарь и другие материальные ценности, относимые к основным средствам.

6.3. Закрепление муниципального имущества на праве оперативного управления осуществляется Департаментом в соответствии с его целевым назначением и оформляется распоряжением Департамента.

6.4. Земельный участок, необходимый для выполнения Учреждением своих уставных задач, предоставляется ему на праве постоянного (бессрочного) пользования или безвозмездного пользования.

Право постоянного (бессрочного) пользования на земельный участок подлежит государственной регистрации в соответствии с действующим законодательством.

6.5. Источниками формирования имущества и финансовых ресурсов Учреждения являются:

- имущество, закрепленное за ним на праве оперативного управления;
- средства от сдачи в аренду имущества, закрепленного за ним на праве оперативного управления;
- бюджетные поступления в виде субсидий;
- средства от оказания платных услуг;
- средства спонсоров и добровольные целевые пожертвования граждан и юридических лиц;
- иные источники, не запрещенные действующим законодательством Российской Федерации.

6.6. Учреждение отвечает по своим обязательствам всем находящимся у него на праве оперативного управления имуществом, в том числе приобретенным за счет доходов, полученных от приносящей доход деятельности, за исключением особо ценного движимого имущества, закрепленного за учреждением собственником этого имущества или приобретенного Учреждением за счет средств, выделенных собственником его имущества, а также недвижимого имущества независимо от того, по каким основаниям оно поступило в оперативное управление Учреждения и за счет каких средств оно приобретено.

6.7. Собственник имущества Учреждения не несет ответственность по обязательствам Учреждения, за исключением случаев, установленных законодательством Российской Федерации. Учреждение не отвечает по обязательствам собственника имущества Учреждения.

6.8. Учреждение вправе осуществлять приносящую доходы деятельность лишь постольку, поскольку это служит достижению целей, ради которых оно создано, и соответствующую этим целям, при условии, что такая деятельность указана в Уставе Учреждения.

Доходы, полученные от такой деятельности, и приобретенное за счет этих доходов имущество поступают в самостоятельное распоряжение Учреждения и используются им для достижения целей, ради которых оно создано если иное не предусмотрено законом.

6.9. Учреждение без согласия Учредителя и Департамента не вправе распоряжаться особо ценным движимым имуществом, закрепленным за ним Департаментом или приобретенным Учреждением за счет средств, выделенных ему Учредителем на приобретение такого имущества, а также недвижимым имуществом. Остальным имуществом, находящимся у него на праве оперативного управления, Учреждение вправе распоряжаться самостоятельно, если иное не установлено законом.

6.10. Недвижимое имущество, закрепленное за Учреждением или приобретенное Учреждением за счет средств, выделенных ему Учредителем на приобретение этого имущества, а также находящееся у Учреждения особо ценное движимое имущество подлежит обособленному учету в установленном порядке.

6.11. Под особо ценным движимым имуществом понимается имущество, без которого осуществление Учреждением своей уставной деятельности будет существенно затруднено.

Порядок отнесения имущества к категории особо ценного движимого имущества устанавливается Правительством Российской Федерации. Виды такого имущества определяются в порядке, установленном муниципальными правовыми актами города Перми в отношении учреждений, которые созданы на базе имущества, находящегося в муниципальной собственности.

6.12. Решение Учредителя об отнесении имущества к категории особо ценного движимого имущества принимается одновременно с принятием решения о закреплении указанного имущества за Учреждением или о выделении средств на его приобретение.

6.13. Учреждение вправе с согласия Учредителя и Департамента передавать некоммерческим организациям в качестве их учредителя (участника) денежные средства (если иное не установлено условиями предоставления денежных средств) и иное имущество, за исключением особо ценного движимого имущества, закрепленного за ним Департаментом или приобретенного Учреждением за счет денежных средств, выделенных ему Учредителем на приобретение такого имущества, а также недвижимого имущества.

В случаях и в порядке, которые предусмотрены федеральными законами, Учреждение вправе вносить имущество, указанное в абзаце первом настоящего пункта, в уставный капитал хозяйственных обществ или складочный капитал хозяйственных партнерств либо иным образом передавать им это имущество в качестве их учредителя (участника).

6.14. При осуществлении права оперативного управления имуществом Учреждение обязано:

6.14.1. эффективно использовать имущество;

6.14.2. использовать имущество в соответствии с целями создания Учреждения;

6.14.3. обеспечивать сохранность имущества;

6.14.4. не допускать ухудшения технического состояния имущества, за исключением ухудшения, связанного с нормальным износом этого имущества в процессе эксплуатации;

6.14.5. осуществлять текущий и капитальный ремонт имущества, при этом любые произведенные улучшения имущества возмещению собственником не подлежат.

6.15. Ежегодно Учреждение обязано опубликовывать отчеты о своей деятельности и использовании закрепленного за ним имущества. Порядок опубликования отчетов, а также перечень сведений, которые должны содержаться в отчетах, устанавливается Правительством Российской Федерации, нормативными правовыми актами города Перми.

6.16. Учреждение обязано вести бухгалтерский учет, представлять бухгалтерскую и статистическую отчетность в порядке, установленном законодательством Российской Федерации.

6.17. Ответственность за сохранность муниципального имущества и использование его по назначению несет Директор или работник учреждения, назначенный приказом Директора.

6.18. Учреждение не вправе размещать денежные средства на депозитах в кредитных организациях, а также совершать сделки с ценными бумагами, если иное не предусмотрено федеральными законами.

6.19. Право оперативного управления на имущество прекращается по основаниям и в порядке, предусмотренном действующим законодательством.

6.20. Департамент вправе изъять излишнее, неиспользуемое или используемое не по назначению имущество, закрепленное им за Учреждением либо приобретенное Учреждением за счет средств, выделенных ему собственником на приобретение такого имущества.

Имуществом, изъятым у Учреждения, Департамент вправе распорядиться по своему усмотрению.

6.21. Имущество ликвидированного учреждения, оставшееся после удовлетворения требований кредиторов, а

также имущество, на которое в соответствии с действующим законодательством не может быть обращено взыскание по обязательствам Учреждения, передается ликвидационной комиссией Учредителю.

6.22. Учреждение вправе направлять в Департамент предложения по изъятию у него имущества, закрепленного за Учреждением на праве оперативного управления.

## **VII. ВНЕСЕНИЕ ИЗМЕНЕНИЙ В УСТАВ, РЕОРГАНИЗАЦИЯ И ЛИКВИДАЦИЯ УЧРЕЖДЕНИЯ**

7.1. Устав Учреждения, а также вносимые в него изменения утверждаются распоряжением Учредителя Учреждения по согласованию в части, касающейся имущества – с Департаментом, и регистрируются в установленном законодательством порядке. Изменения к Уставу становятся действительными с момента их регистрации.

Изменения в Устав Учреждения предлагаются Учредителем или Директором, утверждаются Учредителем, в порядке, установленном настоящим Уставом.

7.2. Учреждение может быть реорганизовано по решению Учредителя в порядке, предусмотренном законодательством Российской Федерации.

7.3. Изменение типа Учреждения осуществляется в порядке, установленном законодательством Российской Федерации, Пермского края, муниципальными нормативными актами города Перми.

7.4. Учреждение может быть ликвидировано в случаях и порядке, установленных действующим законодательством Российской Федерации, а также по решению суда.

7.5. Решение о ликвидации Учреждения принимается администрацией города Перми и утверждается постановлением администрации города Перми.

7.6. Учреждение гарантирует учет и обеспечивает сохранность документов по личному составу. В случае реорганизации Учреждение передает документы по личному составу правопреемнику, при отсутствии правопреемника Учреждение передает документы по личному составу на государственное хранение, иные документы сдаются на хранение в архив.



## **АДМИНИСТРАЦИЯ ГОРОДА ПЕРМИ ПРЕДСЕДАТЕЛЬ КОМИТЕТА ПО ФИЗИЧЕСКОЙ КУЛЬТУРЕ И СПОРТУ**

### **РАСПОРЯЖЕНИЕ**

08.12.2022

№ 059-15-04-29

#### **О внесении изменений в устав муниципального бюджетного учреждения «Спортивная школа «Киокушинкай» г. Перми, утвержденный распоряжением председателя комитета по физической культуре и спорту администрации города Перми от 15.05.2019 № 059-15-04-14**

В соответствии с Федеральным законом от 12 января 1996 г. № 7-ФЗ «О некоммерческих организациях», Положением о комитете по физической культуре и спорту администрации города Перми, утвержденным решением Пермской городской Думы от 12 сентября 2006 г. № 223, постановлением администрации города Перми от 28 января 2011 г. № 24 «О порядке создания, реорганизации, изменении типа и ликвидации муниципальных учреждений города Перми, утверждения уставов муниципальных учреждений города Перми и внесения в них изменений»:

1. Внести изменения в устав муниципального бюджетного учреждения «Спортивная школа «Киокушинкай» г. Перми, утвержденный распоряжением председателя комитета по физической культуре и спорту администрации города Перми от 15 мая 2019 г. № 059-15-04-14, утвердив его в новой редакции.

2. Уполномочить директора муниципального бюджетного учреждения «Спортивная школа «Киокушинкай» г. Перми Анкудинова Константина Геннадьевича на осуществление необходимых действий по государственной регистрации изменений, вносимых в устав муниципального бюджетного учреждения «Спортивная школа «Киокушинкай» г.



Перми.

3. Директору муниципального бюджетного учреждения «Спортивная школа «Киокушинкай» г. Перми Анкудинову Константину Геннадьевичу после государственной регистрации изменений, вносимых в устав, представить копии листа записи Единого государственного реестра юридических лиц в комитет по физической культуре и спорту администрации города Перми, департамент имущественных отношений администрации города Перми, департамент финансов администрации города Перми в течение 10 дней с даты регистрации изменений, вносимых в устав.

4. Настоящее распоряжение вступает в силу с 01 января 2023 г., но не ранее дня официального опубликования в печатном средстве массовой информации «Официальный бюллетень органов местного самоуправления муниципального образования город Пермь».

5. Комитету по физической культуре и спорту администрации города Перми обеспечить опубликование настоящего распоряжения в печатном средстве массовой информации «Официальный бюллетень органов местного самоуправления муниципального образования город Пермь».

6. Контроль за исполнением настоящего распоряжения оставляю за собой.

С.В. Сапегин

УТВЕРЖДЕН  
распоряжением председателя  
комитета по физической культуре  
и спорту администрации города Перми  
от 08.12.2022 № 059-15-04-29

### УСТАВ

**муниципального бюджетного учреждения дополнительного образования «Спортивная школа «Киокушинкай»  
г. Перми (новая редакция)**

город Пермь  
2022 г.

## I. ОБЩИЕ ПОЛОЖЕНИЯ

1.1. Муниципальное бюджетное учреждение дополнительного образования «Спортивная школа «Киокушинкай» г. Перми (далее – Учреждение) создано в соответствии с Федеральными законами от 12.01.1996 № 7-ФЗ «О некоммерческих организациях», от 29.12.2012 № 273-ФЗ «Об образовании в Российской Федерации», от 04.12.2007 № 329-ФЗ «О физической культуре и спорте в Российской Федерации», постановлением администрации города Перми от 19.12.2011 № 853 «О создании муниципальных бюджетных учреждений путем изменения типа существующих муниципальных учреждений».

1.2. Полное наименование Учреждения: муниципальное бюджетное учреждение дополнительного образования «Спортивная школа «Киокушинкай» г. Перми.

Официальное сокращенное наименование Учреждения:

МБУ ДО «СШ «Киокушинкай» г. Перми.

Вид юридического лица – некоммерческая организация.

Организационно-правовая форма – учреждение.

Тип учреждения – бюджетное.

Форма собственности – муниципальная.

Тип образовательной организации – организация дополнительного образования.

1.3. Место нахождения Учреждения: 614068, Российская Федерация, Пермский край, г. Пермь, ул. Крисанова, 11а.

1.4. Учредителем Учреждения является муниципальное образование «Город Пермь». Функции и полномочия учредителя бюджетного учреждения осуществляются комитетом по физической культуре и спорту администрации города Перми.

1.5. Место нахождения комитета по физической культуре и спорту администрации города Перми: 614000, Российская Федерация, Пермский край, город Пермь, ул. Ленина, 27в.

1.6. Правоспособность Учреждения возникает с момента внесения в единый государственный реестр юридических лиц сведений о его создании и прекращается в момент внесения в указанный реестр сведений о его прекращении. Учреждение является юридическим лицом, имеет обособленное имущество и отвечает им по своим обязательствам, имеет печать со своим наименованием, бланки, штампы, если иное не предусмотрено законодательством Российской Федерации. Учреждение от своего имени может приобретать и осуществлять гражданские права и нести обязанности, выступать истцом и ответчиком в суде в соответствии с законодательством Российской Федерации.

1.7. Учреждение является муниципальным бюджетным учреждением, которое осуществляет оказание муниципальных услуг, выполнение работ в целях обеспечения реализации предусмотренных законодательством Российской Федерации полномочий органов местного самоуправления, финансовое обеспечение деятельности которого осуществляется за счет средств бюджета города Перми.

Учреждение вправе открывать лицевые счета в казначействе департамента финансов администрации города Перми» в порядке, установленном законодательством Российской Федерации.

1.8. Собственником имущества учреждения является муниципальное образование «Город Пермь», отдельные полномочия и функции собственника осуществляет департамент имущественных отношений администрации города Перми (далее – Департамент) на основании нормативных правовых актов органов местного самоуправления города Перми.

1.9. Учреждение осуществляет свою деятельность в соответствии с федеральными законами и иными нормативными правовыми актами Российской Федерации, нормативными правовыми актами Пермского края, нормативными правовыми актами органов местного самоуправления города Перми, а также настоящим Уставом.

1.10. Право Учреждения осуществлять деятельность, на которую в соответствии с законодательством Российской Федерации требуется специальное разрешение – лицензия, возникает у Учреждения с момента ее получения или в указанный в ней срок, если иное не установлено законодательством Российской Федерации. Учреждение проходит лицензирование в порядке, установленном законодательством Российской Федерации.

1.11. Создание и деятельность структур политических партий, общественно-политических и религиозных движений и организаций (объединений) в Учреждении не допускается.

1.12. Учреждение вправе иметь собственные печатные и электронные издания.

1.13. Основания возникновения и порядок осуществления прав на результаты интеллектуальной деятельности и приравненные к ним средства индивидуализации (интеллектуальных прав), в том числе название Учреждения, его официальная символика, наименования проектов и программ Учреждения, официальный сайт, официальная страница Учреждения в информационно-телекоммуникационной сети Интернет, определяются в соответствии с законодательством Российской Федерации.

## II. ПРЕДМЕТ, ЦЕЛИ И ВИДЫ ДЕЯТЕЛЬНОСТИ УЧРЕЖДЕНИЯ

2.1. Предметом деятельности учреждения является выполнение работ, оказание услуг, предусмотренных нормативными правовыми актами Российской Федерации и Пермского края, нормативными правовыми актами органов местного самоуправления города Перми по дополнительному образованию в области физической культуры и спорта.

Целями деятельности Учреждения являются осуществление образовательной деятельности по дополнительным общеобразовательным программам в области физической культуры и спорта, осуществление спортивной подготовки в пределах установленных полномочий; участие в обеспечении подготовки спортивного резерва для спортивных сборных команд муниципального образования и Пермского края.

2.2. Для реализации целей и в соответствии с предметом деятельности, предусмотренным настоящим Уставом, Учреждение осуществляет следующие основные виды деятельности:

реализация дополнительных образовательных программ спортивной подготовки.

2.3. В целях обеспечения более эффективной организации своей деятельности Учреждение в соответствии с законодательством Российской Федерации вправе осуществлять следующие иные виды деятельности, не являющиеся основными, в том числе предпринимательскую и приносящую доход деятельность, для достижения целей, ради которых оно создано:

реализация дополнительных общеразвивающих программ в области физической культуры и спорта;

организация и проведение официальных физкультурных мероприятий; организация и проведение официальных спортивных мероприятий;

организация и проведение спортивно-оздоровительной работы по развитию физической культуры и спорта среди различных групп населения;

популяризация физической культуры и спорта среди различных групп населения;

сдача в аренду имущества, закрепленного за Учреждением на праве оперативного управления, а также имущества, приобретенного за счет ведения самостоятельной финансово-хозяйственной деятельности, в порядке, установленном действующими федеральными законами и нормативными правовыми актами органов местного самоуправления города Перми;

оказание услуг по прокату и ремонту спортивного инвентаря;

организация и проведение конференций, семинаров и практикумов в установленной сфере деятельности;

организация отдыха детей в каникулярное время, включая мероприятия по обеспечению безопасности их жизни и здоровья.

## III. ПРАВА, ОБЯЗАННОСТИ И ОТВЕТСТВЕННОСТЬ УЧРЕЖДЕНИЯ

3.1. Учреждение в порядке, установленном законодательством Российской Федерации, имеет право:

3.1.1. выполнять работы, оказывать услуги, в том числе сверх установленного муниципального задания, относящиеся к его основным и иным видам деятельности, для граждан и юридических лиц за плату и на одинаковых при оказании однородных услуг условиях в порядке, установленном законодательством Российской Федерации;

3.1.2. заключать с юридическими и физическими лицами договоры, не противоречащие законодательству Российской Федерации, а также целям, предмету и видам деятельности Учреждения;

3.1.3. определять содержание и конкретные формы своей деятельности в соответствии с законодательством Российской Федерации и целями, определенными настоящим Уставом;

3.1.4. создавать в порядке, установленном законодательством Российской Федерации, необходимые для осуществления деятельности Учреждения структурные подразделения, обособленные подразделения (филиалы и представительства);

3.1.5. взаимодействовать в порядке, установленном законодательством Российской Федерации, с органами государственной власти Российской Федерации, органами государственной власти субъектов Российской Федерации, органами местного самоуправления, юридическими и физическими лицами;

3.1.6. планировать свою деятельность и определять перспективы развития Учреждения по согласованию с Учредителем.

3.2. Учреждение осуществляет другие права, не противоречащие законодательству Российской Федерации, целям и предмету деятельности Учреждения.

3.3. Учреждение обязано:

3.3.1. выполнять муниципальное задание, которое в соответствии с предусмотренными в настоящем Уставе видами деятельности Учреждения формируется и утверждается Учредителем;

3.3.2. обеспечивать участие обучающихся по дополнительным образовательным программам спортивной подготовки в спортивных соревнованиях в соответствии с требованиями примерных дополнительных образовательных программ спортивной подготовки;

3.3.3. обеспечивать проведение аттестации тренеров-преподавателей в целях подтверждения их соответствия занимаемым должностям в порядке, предусмотренном законодательством об образовании, и с учетом особенностей, установленных законодательством о физической культуре и спорте;

3.3.4. осуществлять медицинское обеспечение обучающихся по дополнительным образовательным программам спортивной подготовки, в том числе организацию систематического медицинского контроля, за счет средств, выделяемых Учреждению на реализацию соответствующих образовательных программ на выполнение муниципального задания на оказание услуг по спортивной подготовке либо получаемых по договору об образовании по дополнительным образовательным программам спортивной подготовки;

3.3.5. реализовывать меры по предотвращению допинга в спорте и борьбе с ним, в том числе ежегодно проводить с обучающимися по дополнительным образовательным программам спортивной подготовки занятия по доведению до сведения обучающихся информации о последствиях допинга в спорте для здоровья спортсменов, об ответственности за нарушение антидопинговых правил;

3.3.6. знакомить обучающихся по дополнительным образовательным программам спортивной подготовки под роспись с локальными нормативными актами, связанными с осуществлением спортивной подготовки, а также с антидопинговыми правилами по соответствующим виду или видам спорта;

3.3.7. осуществлять материально-техническое обеспечение обучающихся по дополнительным образовательным программам спортивной подготовки, в том числе обеспечение спортивной экипировкой, оборудованием и спортивным инвентарем, необходимыми для прохождения спортивной подготовки, проезда к месту проведения спортивных мероприятий и обратно, питания и проживания в период проведения спортивных мероприятий, за счет средств, выделенных Учреждению на выполнение муниципального задания на оказание услуг по спортивной подготовке, либо средств, получаемых по договору об образовании по дополнительным образовательным программам спортивной подготовки;

3.3.8. знакомить обучающихся по дополнительным образовательным программам спортивной подготовки, участвующих в спортивных соревнованиях, под роспись с нормами, утвержденными общероссийскими спортивными федерациями, правилами соответствующих видов спорта, положениями (регламентами) о спортивных соревнованиях, антидопинговыми правилами, условиями договоров с организаторами спортивных мероприятий в части, касающейся участия спортсменов в соответствующем соревновании;

3.3.9. направлять обучающихся по дополнительным образовательным программам спортивной подготовки, а также тренеров-преподавателей в соответствии с заявками общероссийских спортивных федераций или Учреждения для участия в спортивных мероприятиях, в том числе в спортивных соревнованиях;

3.3.10. оказывать содействие в организации физического воспитания обучающихся, а также в организации физкультурных мероприятий, комплексных мероприятий по физическому развитию и физической подготовке обучающихся по основным общеобразовательным программам;

3.3.11. обеспечивать безопасные условия при организации учебно-тренировочного процесса, исполнять иные обязанности в соответствии с законодательством о физической культуре и спорте, законодательством об образовании, учредительными документами и локальными нормативными актами Учреждения, договорами об образовании по таким программам;

3.3.12. принимать меры по созданию и обеспечению безопасных условий труда для работников Учреждения и осуществлению их социальной защиты;

3.3.13. вести бухгалтерский учет, предоставлять бухгалтерскую и статистическую отчетность в порядке, установленном законодательством Российской Федерации;

3.3.14. предоставлять информацию о своей деятельности в органы государственной статистики, налоговые органы, Учредителю, в иные органы и лицам в соответствии с законодательством;

3.3.15. обеспечить открытость и доступность информации в соответствии с требованиями законодательства;

3.3.16. устанавливать режим работы учреждения и порядок доступа посетителей в Учреждение;

3.3.17. обеспечить охрану имущества и материальных ценностей в помещениях Учреждения;

3.3.18. обеспечить повышение квалификации работников Учреждения в соответствии с требованиями законодательства;

3.3.19. развивать материально-техническую и методическую базу Учреждения;

3.3.20. обеспечивать актуализацию информации на официальном сайте, официальной странице Учреждения в информационно-телекоммуникационной сети «Интернет»;

3.3.21. обеспечивать проведение мероприятий в сфере профилактики безнадзорности и правонарушений несовершеннолетних, в том числе: о вреде курения, употребления спиртных напитков и наркотических веществ;

3.3.22. обеспечивать присвоение обучающимся Учреждения спортивных званий и спортивных разрядов в порядке, установленном законодательством Российской Федерации;

3.3.23. разрабатывать и утверждать на основании федеральных стандартов спортивной подготовки дополнительные образовательные программы спортивной подготовки, индивидуальные планы подготовки спортсменов, локальные нормативные акты, связанные с учебно-тренировочным процессом;

3.3.24. осуществлять отбор лиц для реализации дополнительных образовательных программ спортивной подго-

товки в установленном законодательством Российской Федерации порядке;

3.3.25. соблюдать требования федеральных стандартов спортивной подготовки;

3.3.26. качественно и в полном объеме обеспечивать прохождение обучающимся спортивной подготовки под руководством тренера-преподавателя по выбранному виду спорта (спортивным дисциплинам) в соответствии с реализуемыми дополнительными образовательными программами спортивной подготовки;

3.3.27. создавать условия для охраны здоровья обучающихся, в том числе обеспечивать расследование и учет несчастных случаев с обучающимися во время пребывания в Учреждении, в порядке, установленном федеральным органом исполнительной власти, осуществляющим функции по выработке и реализации государственной политики и нормативно-правовому регулированию в сфере общего образования, по согласованию с федеральным органом исполнительной власти, осуществляющим функции по выработке и реализации государственной политики и нормативно-правовому регулированию в сфере высшего образования, и федеральным органом исполнительной власти, осуществляющим функции по выработке и реализации государственной политики и нормативно-правовому регулированию в сфере здравоохранения;

3.4. учреждение исполняет иные обязанности в соответствии с законодательством о физической культуре и спорте, об образовании, учредительными документами, локальными нормативными актами Учреждения, договорами об образовании по дополнительным образовательным программам спортивной подготовки, договорами об оказании платных образовательных услуг.

3.5. Учреждение несет в установленном законодательством Российской Федерации порядке ответственность за:

3.5.1. невыполнение утвержденного Учредителем муниципального задания;

3.5.2. полноту и качество реализации дополнительных образовательных программ спортивной подготовки;

3.5.3. соответствие объема, форм, методов и средств организации учебно-тренировочного процесса этапу спортивной подготовки;

3.5.4. жизнь и здоровье получателей услуг и работников Учреждения во время предоставления услуг;

3.5.5. нарушение прав и свобод получателей услуг и работников Учреждения.

3.6. Контроль деятельности Учреждения осуществляется Учредителем, другими организациями и органами управления в пределах их компетенции в порядке, установленном законодательством Российской Федерации.

## **IV. ОРГАНИЗАЦИЯ ДЕЯТЕЛЬНОСТИ И УПРАВЛЕНИЕ УЧРЕЖДЕНИЕМ**

### **4.1. СТРУКТУРА ОРГАНОВ УПРАВЛЕНИЯ УЧРЕЖДЕНИЕМ**

4.1.1. Управление Учреждением осуществляется в соответствии с нормативными правовыми актами Российской Федерации и Пермского края, нормативными правовыми актами органов местного самоуправления администрации города Перми и настоящим Уставом. Управление Учреждением осуществляется на основе сочетания принципов единоначалия и коллегиальности.

Единоличным исполнительным органом Учреждения является Руководитель, который осуществляет текущее руководство деятельностью образовательной организации.

Коллегиальными органами управления Учреждением являются: общее собрание работников учреждения, педагогический совет, а также может формироваться попечительский совет.

В целях учета мнения родителей (законных представителей) несовершеннолетних получателей услуг по вопросам управления Учреждением и при принятии Учреждением локальных нормативных актов, затрагивающих их права и законные интересы, по инициативе родителей (законных представителей) несовершеннолетних получателей услуг в Учреждении может быть создан совет родителей (законных представителей) несовершеннолетних получателей услуг (далее - совет родителей).

### **4.2. РУКОВОДИТЕЛЬ УЧРЕЖДЕНИЯ**

4.2.1. Учреждение возглавляет Руководитель Учреждения – Директор. Директор Учреждения назначается Учредителем.

4.2.2. Директор действует на основании срочного трудового договора, заключенного с ним Учредителем. Трудовой договор заключается на срок не более пяти лет.

4.2.3. Директор организует выполнение решений Учредителя по вопросам деятельности Учреждения.

4.2.4. Директор без доверенности действует от имени Учреждения.

4.2.5. Компетенция Директора:

- заключение договоров от имени Учреждения;

- утверждение структуры и штатного расписания Учреждения;



- утверждение Правил внутреннего трудового распорядка;
- утверждение положений об обособленных подразделениях (при наличии) (филиалах и представительствах) и положений о структурных подразделениях;
- утверждение распределения обязанностей между заместителями руководителя;
- прием на работу работников, заключение и расторжение с ними трудовых договоров, распределение должностных обязанностей, создание условий и организация дополнительного профессионального образования работников;
- предоставление плана финансово-хозяйственной деятельности Учреждения Учредителю для утверждения, годовой и бухгалтерской отчетности;
- обеспечение открытия лицевых счетов;
- обеспечение своевременной уплаты налогов и сборов, представление в установленном порядке статистических, бухгалтерских и иных отчетов в порядке и на условиях, предусмотренных действующим законодательством;
- утверждение локальных нормативных актов Учреждения в порядке и на условиях, установленных настоящим Уставом;
- уполномочивание иных лиц представлять интересы Учреждения на основании доверенностей, в том числе доверенностей с правом передоверия;
- издание приказов, обязательных для исполнения всеми работниками Учреждения;
- определение состава и объема сведений, составляющих служебную тайну, а также установление порядка ее защиты и обеспечение его соблюдения;
- обеспечение соблюдения законности в деятельности Учреждения, контроль работы и обеспечение эффективного взаимодействия структурных подразделений Учреждения;
- материально-техническое обеспечение деятельности, оборудование помещений в соответствии с требованиями, установленными действующим законодательством;
- обеспечение создания и ведения официального сайта, официальной страницы Учреждения в сети «Интернет»;
- решение других вопросов текущего руководства деятельностью Учреждения, за исключением вопросов, отнесенных федеральными законами или уставом к компетенции Учредителя и иных органов Учреждения.

#### 4.2.6. Директор обязан:

- обеспечивать выполнение муниципального задания, работ и услуг в полном объеме;
- постоянно обеспечивать повышение качества предоставляемых Учреждением услуг и (или) выполняемых работ;
- обеспечивать составление и выполнение в полном объеме плана финансово-хозяйственной деятельности Учреждения;
- представлять отчеты о результатах деятельности Учреждения и об использовании закрепленного за ним на праве оперативного управления имущества;
- обеспечивать целевое и рациональное использование бюджетных средств, в том числе субсидий на оказание услуг (выполнение работ), субсидий на иные цели, и соблюдение Учреждением финансовой дисциплины;
- обеспечивать исполнение договорных обязательств по выполнению работ, оказанию услуг;
- не допускать возникновения просроченной кредиторской задолженности Учреждения;
- обеспечивать сохранность и рациональное использование имущества, закрепленного на праве оперативного управления за Учреждением;
- обеспечивать своевременную выплату заработной платы работникам Учреждения, а также принимать меры по повышению размера заработной платы работникам Учреждения;
- согласовывать с Учредителем в случаях и в порядке, установленных нормативными правовыми актами Российской Федерации и Пермского края, нормативными правовыми актами органов местного самоуправления города Перми, распоряжение недвижимым имуществом и особо ценным движимым имуществом Учреждения, в том числе передачу его в аренду, безвозмездное пользование, заключение иных договоров, предусматривающих переход прав владения и (или) пользования в отношении имущества, закрепленного за Учреждением на праве оперативного управления, безвозмездного пользования, а также осуществлять его списание;
- предварительно согласовывать с Учредителем в порядке, им установленном, совершение Учреждением крупных сделок;
- согласовывать с Учредителем совершение сделок с участием Учреждения, в совершении которых имеется заинтересованность;
- согласовывать с Учредителем в случаях и в порядке, установленных нормативными правовыми актами, в том числе законодательными, Российской Федерации и Пермского края, нормативными правовыми актами органов местного самоуправления города Перми и настоящим Уставом, внесение Учреждением денежных средств (если иное не установлено условиями их предоставления), иного имущества, за исключением особо ценного движимого имущества, а также недвижимого имущества, в уставный (складочный) капитал хозяйственных обществ или передачу им такого имущества иным образом в качестве их учредителя или участника;
- согласовывать с Учредителем в случаях и в порядке, установленных нормативными правовыми актами Рос-

сийской Федерации, Пермского края, органов местного самоуправления города Перми и настоящим Уставом, создание и ликвидацию филиалов, открытие и закрытие представительств Учреждения;

- обеспечивать раскрытие информации об Учреждении, его деятельности и закрепленном за ним имуществе в соответствии с требованиями федерального законодательства;

- обеспечивать соблюдение Правил внутреннего трудового распорядка и трудовой дисциплины работниками Учреждения;

- обеспечивать соблюдение требований по охране и безопасности труда, защите жизни и здоровья работников Учреждения, принимать необходимые меры по соблюдению в Учреждении правил техники безопасности и требований нормативных правовых актов Российской Федерации, Пермского края, органов местного самоуправления города Перми по защите жизни и здоровья работников Учреждения;

- проходить аттестацию в порядке, установленном Учредителем в соответствии с действующим законодательством;

- обеспечивать наличие мобилизационных мощностей и выполнение требований по гражданской обороне;

- обеспечивать исполнение обязанностей, возложенных на Учреждение;

- выполнять иные обязанности, установленные нормативными правовыми актами Российской Федерации, Пермского края, органов местного самоуправления города Перми, настоящим Уставом, а также решениями Учредителя;

- обеспечивать антитеррористическую защищенность объектов спорта Учреждения.

4.2.7. Директор осуществляет руководство деятельностью Учреждения, за исключением вопросов, отнесенных законодательством и настоящим Уставом к компетенции Учредителя.

4.2.8. Директор несет перед Учреждением ответственность в размере убытков, причиненных Учреждению в результате совершения крупной сделки с нарушением требований законодательства Российской Федерации, Пермского края, органов местного самоуправления города Перми, а также настоящего Устава, независимо от того, была ли эта сделка признана недействительной.

#### 4.3. ОБЩЕЕ СОБРАНИЕ РАБОТНИКОВ УЧРЕЖДЕНИЯ

4.3.1. Общее собрание работников является коллегиальным органом управления Учреждением. Общее собрание работников действует бессрочно.

4.3.2. Порядок формирования Общего собрания работников.

Членами Общего собрания работников Учреждения являются все работники Учреждения, работа в Учреждении для которых является основной. Председатель и секретарь Общего собрания работников избираются из числа членов Общего собрания работников на срок не более одного календарного года. Председатель и секретарь Общего собрания работников осуществляют свою деятельность на общественных началах – без оплаты.

Председатель организует подготовку заседаний, определяет повестку дня, контролирует выполнение решений Общего собрания работников. Секретарь ведет протокол собрания.

4.3.3. Общее собрание работников правомочно, если на заседании присутствует более чем две трети его членов.

4.3.4. Работники Учреждения обязаны принимать участие в работе Общего собрания работников.

4.3.5. Решения Общего собрания работников принимаются открытым голосованием простым большинством голосов и оформляются протоколами. Решение считается принятым, если за него проголосовало не менее 51% присутствующих. При равном количестве голосов решающим считается голос председателя Общего собрания работников. Возможно заочное голосование.

4.3.6. К компетенции Общего собрания работников относится:

- утверждение основных направлений деятельности Учреждения;

- рассмотрение и обсуждение вопросов материально-технического обеспечения;

- рассмотрение кандидатуры работников Учреждения для представления к награждению и (или) поощрению;

- согласование отчетного доклада Директора о работе в истекшем году;

- утверждение коллективного договора;

- согласование локального акта о нормах профессиональной этики работников;

- рассмотрение вопросов охраны труда работников, охраны жизни и здоровья в Учреждении;

- рассмотрение и принятие локальных нормативных актов Учреждения, регламентирующих финансово-хозяйственную деятельность Учреждения, в том числе привлечение и расходование средств от приносящей доход деятельности и другие аспекты финансово-хозяйственной деятельности Учреждения (за исключением Положения о закупке товаров, работ, услуг для нужд Учреждения).

4.3.7. Общее собрание работников созывается по мере необходимости, но не реже 1 раза в год. Директор объявляет о дате проведения Общего собрания работников не позднее, чем за один месяц до его созыва;

4.3.8. вопросы для обсуждения на Общем собрании работников вносятся членами Общего собрания работников, с учетом внесенных предложений формируется повестка заседания Общего собрания работников;

4.3.9. Общее собрание работников не вправе рассматривать и принимать решения по вопросам, не отнесенным

к его компетенции настоящим Уставом;

4.3.10. Общее собрание работников не вправе выступать от имени Учреждения.

#### 4.4. ПЕДАГОГИЧЕСКИЙ СОВЕТ

4.4.1. Педагогический совет является коллегиальным органом управления Учреждением. Деятельность педагогического совета регламентируется в соответствии с законодательством Российской Федерации на основании локального нормативного акта Учреждения, принимаемого в порядке, установленном настоящим Уставом.

4.4.2. Педагогический совет не вправе выступать от имени Учреждения.

#### 4.5. СОВЕТ РОДИТЕЛЕЙ

4.5.1. В Учреждении по инициативе родителей (законных представителей) несовершеннолетних получателей услуг может создаваться Совет родителей. Деятельность совета родителей регламентируется в соответствии с законодательством Российской Федерации на основании локального нормативного акта Учреждения, принимаемого в порядке, установленном настоящим Уставом.

4.5.2. Совет родителей не вправе выступать от имени Учреждения.

#### 4.6. КОМПЕТЕНЦИЯ УЧРЕДИТЕЛЯ В УПРАВЛЕНИИ УЧРЕЖДЕНИЕМ

К компетенции Учредителя в управлении Учреждением относятся:

4.6.1. утверждение Устава Учреждения, а также вносимых в него изменений по согласованию с Департаментом в части, касающейся имущества;

4.6.2. формирование и утверждение муниципального задания на оказание муниципальных услуг в соответствии с предусмотренными настоящим Уставом основными видами деятельности, осуществление контроля за его исполнением;

4.6.3 осуществление финансового обеспечения выполнения муниципального задания в установленном порядке;

4.6.4. осуществление контроля за деятельностью Учреждения в порядке, установленном нормативными правовыми актами города Перми;

4.6.5. согласование отчета о результатах деятельности Учреждения и об использовании закрепленного за ним муниципального имущества;

4.6.6. утверждение перечней недвижимого, особо ценного движимого и иного имущества, передаваемого Учреждению в соответствии с законодательством и правовыми актами города Перми;

4.6.7. принятие решения об отнесении имущества к категории (исключении из категории) особо ценного движимого имущества Учреждения в установленном порядке;

4.6.8. дача согласия на передачу Учреждением денежных средств (если иное не установлено условиями их предоставления) и иного имущества, за исключением особо ценного движимого имущества, закрепленного за ним собственником или приобретенного Учреждением за счет средств, выделенных ему собственником на приобретение такого имущества, а также недвижимого имущества некоммерческим организациям в качестве их учредителя или участника;

4.6.9. дача согласия Учреждению на распоряжение недвижимым имуществом и особо ценным движимым имуществом, закрепленным за Учреждением собственником или приобретенным Учреждением за счет средств, выделенных ему собственником на приобретение такого имущества;

4.6.10. направление в Департамент предложений о закреплении за Учреждением недвижимого имущества и об изъятии данного имущества в порядке, установленном нормативными правовыми актами города Перми;

4.6.11. обеспечение подготовки проекта постановления администрации города Перми о создании Учреждения путем изменения типа существующего Учреждения в порядке, установленном нормативными правовыми актами города Перми;

4.6.12. обеспечение подготовки проекта постановления администрации города Перми о реорганизации или ликвидации Учреждения в порядке, установленном действующим законодательством Российской Федерации и нормативными правовыми актами города Перми;

4.6.13. назначение Директора, заключение, расторжение трудового договора с руководителем Учреждения;

4.6.14. организация и проведение аттестации Директора;

4.6.15. принятие решений об одобрении сделок с участием Учреждения, в совершении которых имеется заинтересованность, определяемая в соответствии с критериями, установленными статьей 27 Федерального закона от 12 января 1996 г. № 7-ФЗ «О некоммерческих организациях»;

4.6.16. предварительное согласование совершения Учреждением крупных сделок, соответствующих критериям, установленным пунктом 13 статьи 9.2 Федерального закона от 12 января 1996 г. № 7-ФЗ «О некоммерческих организа-

циях»;

4.6.17. назначение ликвидационной комиссии Учреждения, утверждение промежуточного ликвидационного и окончательного ликвидационного балансов, а также передаточного акта или разделительного баланса;

4.6.18. утверждение плана финансово-хозяйственной деятельности Учреждения и разработка для Учреждения порядка составления и утверждения плана финансово-хозяйственной деятельности, устанавливающего отраслевые особенности;

4.6.19. осуществляет иные функции и полномочия учредителя, предусмотренные законодательством и иными нормативными правовыми актами.

## **V. ПОРЯДОК РАЗРАБОТКИ И ПРИНЯТИЯ ЛОКАЛЬНЫХ НОРМАТИВНЫХ АКТОВ**

5.1. Учреждение принимает локальные нормативные акты, регламентирующие его деятельность, в пределах своей компетенции в соответствии с законодательством Российской Федерации в порядке, установленном настоящим Уставом.

5.3. Локальные нормативные акты принимаются коллегиальными органами управления Учреждением, в соответствии с компетенцией коллегиальных органов, определённой настоящим Уставом, в случаях, установленных настоящим Уставом, согласовываются с коллегиальными органами управления Учреждением и (или) профсоюзным органом (при наличии) и утверждаются приказом Директора.

5.4. Локальные нормативные акты, затрагивающие трудовые права и социальные гарантии работников Учреждения, принимаются с учётом мотивированного мнения профсоюзного органа (при наличии). Отметка о согласовании таких локальных актов с профсоюзным органом (при наличии) должна содержаться на титульном листе локальных нормативных актов.

5.5. Локальные нормативные акты Учреждения не могут противоречить действующему законодательству и настоящему Уставу. Локальные нормативные акты Учреждения, ухудшающие положение работников Учреждения по сравнению с установленным трудовым законодательством либо принятые с нарушением порядка, установленного настоящим Уставом, не применяются и подлежат отмене Учреждением.

5.6. С локальными нормативными актами Учреждения должны быть ознакомлены все лица, чьи права и интересы они затрагивают: работники Учреждения – под роспись, родители (законные представители) получателей услуг, получатели услуг – путем размещения локальных нормативных актов на официальном сайте и информационном стенде Учреждения, если иное не установлено законом и настоящим Уставом.

5.7. Изменения в локальные нормативные акты Учреждения вносятся в порядке, установленном для утверждения локальных нормативных актов Учреждения.

## **VI. ИМУЩЕСТВО И ФИНАНСОВОЕ ОБЕСПЕЧЕНИЕ ДЕЯТЕЛЬНОСТИ УЧРЕЖДЕНИЯ**

6.1. Имущество закрепляется за Учреждением на праве оперативного управления в соответствии с Гражданским кодексом Российской Федерации. Собственником имущества Учреждения является муниципальное образование «Город Пермь» (далее - собственник имущества).

Право оперативного управления на недвижимое имущество подлежит государственной регистрации в соответствии с действующим законодательством.

6.2. На праве оперативного управления закрепляется имущество в виде нежилых помещений, зданий, сооружений, а также оборудование, транспортные средства, инвентарь и другие материальные ценности, относимые к основным средствам.

6.3. Закрепление муниципального имущества на праве оперативного управления осуществляется Департаментом в соответствии с его целевым назначением и оформляется распоряжением Департамента.

6.4. Земельный участок, необходимый для выполнения Учреждением своих уставных задач, предоставляется ему на праве постоянного (бессрочного) пользования или безвозмездного пользования.

Право постоянного (бессрочного) пользования на земельный участок подлежит государственной регистрации в соответствии с действующим законодательством.

6.5. Источниками формирования имущества и финансовых ресурсов Учреждения являются:

- имущество, закрепленное за ним на праве оперативного управления;
- средства от сдачи в аренду имущества, закрепленного за ним на праве оперативного управления;
- бюджетные поступления в виде субсидий;
- средства от оказания платных услуг;
- средства спонсоров и добровольные целевые пожертвования граждан и юридических лиц;
- иные источники, не запрещенные действующим законодательством Российской Федерации.



6.6. Учреждение отвечает по своим обязательствам всем находящимся у него на праве оперативного управления имуществом, в том числе приобретенным за счет доходов, полученных от приносящей доход деятельности, за исключением особо ценного движимого имущества, закрепленного за учреждением собственником этого имущества или приобретенного Учреждением за счет средств, выделенных собственником его имущества, а также недвижимого имущества независимо от того, по каким основаниям оно поступило в оперативное управление Учреждения и за счет каких средств оно приобретено.

6.7. Собственник имущества Учреждения не несет ответственность по обязательствам Учреждения, за исключением случаев, установленных законодательством Российской Федерации. Учреждение не отвечает по обязательствам собственника имущества Учреждения.

6.8. Учреждение вправе осуществлять приносящую доходы деятельность лишь постольку, поскольку это служит достижению целей, ради которых оно создано, и соответствующую этим целям, при условии, что такая деятельность указана в Уставе Учреждения.

Доходы, полученные от такой деятельности, и приобретенное за счет этих доходов имущество поступают в самостоятельное распоряжение Учреждения и используются им для достижения целей, ради которых оно создано если иное не предусмотрено законом.

6.9. Учреждение без согласия Учредителя и Департамента не вправе распоряжаться особо ценным движимым имуществом, закрепленным за ним Департаментом или приобретенным Учреждением за счет средств, выделенных ему Учредителем на приобретение такого имущества, а также недвижимым имуществом. Остальным имуществом, находящимся у него на праве оперативного управления, Учреждение вправе распоряжаться самостоятельно, если иное не установлено законом.

6.10. Недвижимое имущество, закрепленное за Учреждением или приобретенное Учреждением за счет средств, выделенных ему Учредителем на приобретение этого имущества, а также находящееся у Учреждения особо ценное движимое имущество подлежит обособленному учету в установленном порядке.

6.11. Под особо ценным движимым имуществом понимается имущество, без которого осуществление Учреждением своей уставной деятельности будет существенно затруднено.

Порядок отнесения имущества к категории особо ценного движимого имущества устанавливается Правительством Российской Федерации. Виды такого имущества определяются в порядке, установленном муниципальными правовыми актами города Перми в отношении учреждений, которые созданы на базе имущества, находящегося в муниципальной собственности.

6.12. Решение Учредителя об отнесении имущества к категории особо ценного движимого имущества принимается одновременно с принятием решения о закреплении указанного имущества за Учреждением или о выделении средств на его приобретение.

6.13. Учреждение вправе с согласия Учредителя и Департамента передавать некоммерческим организациям в качестве их учредителя (участника) денежные средства (если иное не установлено условиями предоставления денежных средств) и иное имущество, за исключением особо ценного движимого имущества, закрепленного за ним Департаментом или приобретенного Учреждением за счет денежных средств, выделенных ему Учредителем на приобретение такого имущества, а также недвижимого имущества.

В случаях и в порядке, которые предусмотрены федеральными законами, Учреждение вправе вносить имущество, указанное в абзаце первом настоящего пункта, в уставный капитал хозяйственных обществ или складочный капитал хозяйственных партнерств либо иным образом передавать им это имущество в качестве их учредителя (участника).

6.14. При осуществлении права оперативного управления имуществом Учреждение обязано:

6.14.1. эффективно использовать имущество;

6.14.2. использовать имущество в соответствии с целями создания Учреждения;

6.14.3. обеспечивать сохранность имущества;

6.14.4. не допускать ухудшения технического состояния имущества, за исключением ухудшения, связанного с нормальным износом этого имущества в процессе эксплуатации;

6.14.5. осуществлять текущий и капитальный ремонт имущества, при этом любые произведенные улучшения имущества возмещению собственником не подлежат.

6.15. Ежегодно Учреждение обязано опубликовывать отчеты о своей деятельности и использовании закрепленного за ним имущества. Порядок опубликования отчетов, а также перечень сведений, которые должны содержаться в отчетах, устанавливается Правительством Российской Федерации, нормативными правовыми актами города Перми.

6.16. Учреждение обязано вести бухгалтерский учет, представлять бухгалтерскую и статистическую отчетность в порядке, установленном законодательством Российской Федерации.

6.17. Ответственность за сохранность муниципального имущества и использование его по назначению несет Директор или работник учреждения, назначенный приказом Директора.

6.18. Учреждение не вправе размещать денежные средства на депозитах в кредитных организациях, а также совершать сделки с ценными бумагами, если иное не предусмотрено федеральными законами.

6.19. Право оперативного управления на имущество прекращается по основаниям и в порядке, предусмотрен-

ном действующим законодательством.

6.20. Департамент вправе изъять излишнее, неиспользуемое или используемое не по назначению имущество, закрепленное им за Учреждением либо приобретенное Учреждением за счет средств, выделенных ему собственником на приобретение такого имущества.

Имуществом, изъятим у Учреждения, Департамент вправе распорядиться по своему усмотрению.

6.21. Имущество ликвидированного учреждения, оставшееся после удовлетворения требований кредиторов, а также имущество, на которое в соответствии с действующим законодательством не может быть обращено взыскание по обязательствам Учреждения, передается ликвидационной комиссией Учредителю.

6.22. Учреждение вправе направлять в Департамент предложения по изъятию у него имущества, закрепленного за Учреждением на праве оперативного управления.

## **VII. ВНЕСЕНИЕ ИЗМЕНЕНИЙ В УСТАВ, РЕОРГАНИЗАЦИЯ И ЛИКВИДАЦИЯ УЧРЕЖДЕНИЯ**

7.1. Устав Учреждения, а также вносимые в него изменения утверждаются распоряжением Учредителя Учреждения по согласованию в части, касающейся имущества – с Департаментом, и регистрируются в установленном законодательством порядке. Изменения к Уставу становятся действительными с момента их регистрации.

Изменения в Устав Учреждения предлагаются Учредителем или Директором, утверждаются Учредителем, в порядке, установленном настоящим Уставом.

7.2. Учреждение может быть реорганизовано по решению Учредителя в порядке, предусмотренном законодательством Российской Федерации.

7.3. Изменение типа Учреждения осуществляется в порядке, установленном законодательством Российской Федерации, Пермского края, муниципальными нормативными актами города Перми.

7.4. Учреждение может быть ликвидировано в случаях и порядке, установленных действующим законодательством Российской Федерации, а также по решению суда.

7.5. Решение о ликвидации Учреждения принимается администрацией города Перми и утверждается постановлением администрации города Перми.

7.6. Учреждение гарантирует учет и обеспечивает сохранность документов по личному составу. В случае реорганизации Учреждение передает документы по личному составу правопреемнику, при отсутствии правопреемника Учреждение передает документы по личному составу на государственное хранение, иные документы сдаются на хранение в архив.



## **АДМИНИСТРАЦИЯ ГОРОДА ПЕРМИ ПРЕДСЕДАТЕЛЬ КОМИТЕТА ПО ФИЗИЧЕСКОЙ КУЛЬТУРЕ И СПОРТУ**

### **РАСПОРЯЖЕНИЕ**

08.12.2022

№ 059-15-04-30

**О внесении изменений в устав муниципального бюджетного учреждения «Спортивная школа олимпийского резерва «Олимпийские ракетки» г. Перми, утвержденный распоряжением председателя комитета по физической культуре и спорту администрации города Перми от 12.12.2018 № СЭД-059-15-01-04-39**

В соответствии с Федеральным законом от 12 января 1996 г. № 7-ФЗ «О некоммерческих организациях», Положением о комитете по физической культуре и спорту администрации города Перми, утвержденным решением Пермской городской Думы от 12 сентября 2006 г. № 223, постановлением администрации города Перми от 28 января 2011 г. № 24 «О порядке создания, реорганизации, изменении типа и ликвидации муниципальных учреждений города Перми, утвер-



ждения уставов муниципальных учреждений города Перми и внесения в них изменений):

1. Внести изменения в устав муниципального бюджетного учреждения «Спортивная школа олимпийского резерва «Олимпийские ракетки» г. Перми, утвержденный распоряжением председателя комитета по физической культуре и спорту администрации города Перми от 12 декабря 2018 г. № СЭД-059-15-01-04-39, утвердив его в новой редакции.

2. Уполномочить директора муниципального бюджетного учреждения «Спортивная школа олимпийского резерва «Олимпийские ракетки» г. Перми Болкун Елену Владимировну на осуществление необходимых действий по государственной регистрации изменений, вносимых в устав муниципального бюджетного учреждения «Спортивная школа олимпийского резерва «Олимпийские ракетки» г. Перми.

3. Директору муниципального бюджетного учреждения «Спортивная школа олимпийского резерва «Олимпийские ракетки» г. Перми Болкун Елене Владимировне после государственной регистрации изменений, вносимых в устав, представить копии листа записи Единого государственного реестра юридических лиц в комитет по физической культуре и спорту администрации города Перми, департамент имущественных отношений администрации города Перми, департамент финансов администрации города Перми в течение 10 дней с даты регистрации изменений, вносимых в устав.

4. Настоящее распоряжение вступает в силу с 01 января 2023 г., но не ранее дня официального опубликования в печатном средстве массовой информации «Официальный бюллетень органов местного самоуправления муниципального образования город Пермь».

5. Комитету по физической культуре и спорту администрации города Перми обеспечить опубликование настоящего распоряжения в печатном средстве массовой информации «Официальный бюллетень органов местного самоуправления муниципального образования город Пермь».

6. Контроль за исполнением настоящего распоряжения оставляю за собой.

С.В. Сапегин

УТВЕРЖДЕН  
распоряжением председателя  
комитета по физической культуре  
и спорту администрации города Перми  
от 08.12.2022 № 059-15-04-30

## УСТАВ

**муниципального бюджетного учреждения дополнительного образования «Спортивная школа олимпийского резерва «Олимпийские ракетки» г. Перми  
(новая редакция)**

город Пермь  
2022 г.

## I. ОБЩИЕ ПОЛОЖЕНИЯ

1.1. Муниципальное бюджетное учреждение дополнительного образования «Спортивная школа олимпийского резерва «Олимпийские ракетки» г. Перми (далее – Учреждение) создано в соответствии с Федеральными законами от 12.01.1996 № 7-ФЗ «О некоммерческих организациях», от 29.12.2012 № 273-ФЗ «Об образовании в Российской Федерации», от 04.12.2007 № 329-ФЗ «О физической культуре и спорте в Российской Федерации», постановлением администрации города Перми от 19.12.2011 № 853 «О создании муниципальных бюджетных учреждений путем изменения типа существующих муниципальных учреждений».

1.2. Полное наименование Учреждения: муниципальное бюджетное учреждение дополнительного образования «Спортивная школа олимпийского резерва «Олимпийские ракетки» г. Перми.

Официальное сокращенное наименование Учреждения:

МБУ ДО «СШОР «Олимпийские ракетки» г. Перми.

Вид юридического лица – некоммерческая организация.

Организационно-правовая форма – учреждение.

Тип учреждения – бюджетное.

Форма собственности – муниципальная.

Тип образовательной организации – организация дополнительного образования.

1.3. Место нахождения Учреждения: 614015, Российская Федерация, Пермский край, г. Пермь, ул. Сибирская, 1.

1.4. Учредителем Учреждения является муниципальное образование «Город Пермь». Функции и полномочия учредителя бюджетного учреждения осуществляются комитетом по физической культуре и спорту администрации города Перми.

1.5. Место нахождения комитета по физической культуре и спорту администрации города Перми: 614000, Российская Федерация, Пермский край, город Пермь, ул. Ленина, 27в.

1.6. Правоспособность Учреждения возникает с момента внесения в единый государственный реестр юридических лиц сведений о его создании и прекращается в момент внесения в указанный реестр сведений о его прекращении. Учреждение является юридическим лицом, имеет обособленное имущество и отвечает им по своим обязательствам, имеет печать со своим наименованием, бланки, штампы, если иное не предусмотрено законодательством Российской Федерации. Учреждение от своего имени может приобретать и осуществлять гражданские права и нести обязанности, выступать истцом и ответчиком в суде в соответствии с законодательством Российской Федерации.

1.7. Учреждение является муниципальным бюджетным учреждением, которое осуществляет оказание муниципальных услуг, выполнение работ в целях обеспечения реализации предусмотренных законодательством Российской Федерации полномочий органов местного самоуправления, финансовое обеспечение деятельности которого осуществляется за счет средств бюджета города Перми.

Учреждение вправе открывать лицевые счета в казначействе департамента финансов администрации города Перми» в порядке, установленном законодательством Российской Федерации.

1.8. Собственником имущества учреждения является муниципальное образование «Город Пермь», отдельные полномочия и функции собственника осуществляет департамент имущественных отношений администрации города Перми (далее – Департамент) на основании нормативных правовых актов органов местного самоуправления города Перми.

1.9. Учреждение осуществляет свою деятельность в соответствии с федеральными законами и иными нормативными правовыми актами Российской Федерации, нормативными правовыми актами Пермского края, нормативными правовыми актами органов местного самоуправления города Перми, а также настоящим Уставом.

1.10. Право Учреждения осуществлять деятельность, на которую в соответствии с законодательством Российской Федерации требуется специальное разрешение – лицензия, возникает у Учреждения с момента ее получения или в указанный в ней срок, если иное не установлено законодательством Российской Федерации. Учреждение проходит лицензирование в порядке, установленном законодательством Российской Федерации.

1.11. Создание и деятельность структур политических партий, общественно-политических и религиозных движений и организаций (объединений) в Учреждении не допускается.

1.12. Учреждение вправе иметь собственные печатные и электронные издания.

1.13. Основания возникновения и порядок осуществления прав на результаты интеллектуальной деятельности и приравненные к ним средства индивидуализации (интеллектуальных прав), в том числе название Учреждения, его официальная символика, наименования проектов и программ Учреждения, официальный сайт, официальная страница Учреждения в информационно-телекоммуникационной сети Интернет, определяются в соответствии с законодательством Российской Федерации.

## II. ПРЕДМЕТ, ЦЕЛИ И ВИДЫ ДЕЯТЕЛЬНОСТИ УЧРЕЖДЕНИЯ

2.1. Предметом деятельности учреждения является выполнение работ, оказание услуг, предусмотренных нормативными правовыми актами Российской Федерации и Пермского края, нормативными правовыми актами органов местного самоуправления города Перми по дополнительному образованию в области физической культуры и спорта.

Целями деятельности Учреждения являются осуществление образовательной деятельности по дополнительным общеобразовательным программам в области физической культуры и спорта, осуществление спортивной подготовки в пределах установленных полномочий; участие в обеспечении подготовки спортивного резерва для спортивных сборных команд муниципального образования и Пермского края.

2.2. Для реализации целей и в соответствии с предметом деятельности, предусмотренным настоящим Уставом, Учреждение осуществляет следующие основные виды деятельности:

реализация дополнительных образовательных программ спортивной подготовки.

2.3. В целях обеспечения более эффективной организации своей деятельности Учреждение в соответствии с законодательством Российской Федерации вправе осуществлять следующие иные виды деятельности, не являющиеся основными, в том числе предпринимательскую и приносящую доход деятельность, для достижения целей, ради которых оно создано:

реализация дополнительных общеразвивающих программ в области физической культуры и спорта;

организация и проведение официальных физкультурных мероприятий;

организация и проведение официальных спортивных мероприятий;

организация и проведение спортивно-оздоровительной работы по развитию физической культуры и спорта среди различных групп населения;

популяризация физической культуры и спорта среди различных групп населения;

сдача в аренду имущества, закрепленного за Учреждением на праве оперативного управления, а также имущества, приобретенного за счет ведения самостоятельной финансово-хозяйственной деятельности, в порядке, установленном действующими федеральными законами и нормативными правовыми актами органов местного самоуправления города Перми;

оказание услуг по прокату и ремонту спортивного инвентаря;

организация и проведение конференций, семинаров и практикумов в установленной сфере деятельности;

организация отдыха детей в каникулярное время, включая мероприятия по обеспечению безопасности их жизни и здоровья.

## III. ПРАВА, ОБЯЗАННОСТИ И ОТВЕТСТВЕННОСТЬ УЧРЕЖДЕНИЯ

3.1. Учреждение в порядке, установленном законодательством Российской Федерации, имеет право:

3.1.1. выполнять работы, оказывать услуги, в том числе сверх установленного муниципального задания, относящиеся к его основным и иным видам деятельности, для граждан и юридических лиц за плату и на одинаковых при оказании однородных услуг условиях в порядке, установленном законодательством Российской Федерации;

3.1.2. заключать с юридическими и физическими лицами договоры, не противоречащие законодательству Российской Федерации, а также целям, предмету и видам деятельности Учреждения;

3.1.3. определять содержание и конкретные формы своей деятельности в соответствии с законодательством Российской Федерации и целями, определенными настоящим Уставом;

3.1.4. создавать в порядке, установленном законодательством Российской Федерации, необходимые для осуществления деятельности Учреждения структурные подразделения, обособленные подразделения (филиалы и представительства);

3.1.5. взаимодействовать в порядке, установленном законодательством Российской Федерации, с органами государственной власти Российской Федерации, органами государственной власти субъектов Российской Федерации, органами местного самоуправления, юридическими и физическими лицами;

3.1.6. планировать свою деятельность и определять перспективы развития Учреждения по согласованию с Учредителем.

3.2. Учреждение осуществляет другие права, не противоречащие законодательству Российской Федерации, целям и предмету деятельности Учреждения.

3.3. Учреждение обязано:

3.3.1. выполнять муниципальное задание, которое в соответствии с предусмотренными в настоящем Уставе видами деятельности Учреждения формируется и утверждается Учредителем;

3.3.2. обеспечивать участие обучающихся по дополнительным образовательным программам спортивной подготовки в спортивных соревнованиях в соответствии с требованиями примерных дополнительных образовательных программ спортивной подготовки;

3.3.3. обеспечивать проведение аттестации тренеров-преподавателей в целях подтверждения их соответствия занимаемым должностям в порядке, предусмотренном законодательством об образовании, и с учетом особенностей, установленных законодательством о физической культуре и спорте;

3.3.4. осуществлять медицинское обеспечение обучающихся по дополнительным образовательным программам спортивной подготовки, в том числе организацию систематического медицинского контроля, за счет средств, выделяемых Учреждению на реализацию соответствующих образовательных программ на выполнение муниципального задания на оказание услуг по спортивной подготовке либо получаемых по договору об образовании по дополнительным образовательным программам спортивной подготовки;

3.3.5. реализовывать меры по предотвращению допинга в спорте и борьбе с ним, в том числе ежегодно проводить с обучающимися по дополнительным образовательным программам спортивной подготовки занятия по доведению до сведения обучающихся информации о последствиях допинга в спорте для здоровья спортсменов, об ответственности за нарушение антидопинговых правил;

3.3.6. знакомить обучающихся по дополнительным образовательным программам спортивной подготовки под роспись с локальными нормативными актами, связанными с осуществлением спортивной подготовки, а также с антидопинговыми правилами по соответствующим виду или видам спорта;

3.3.7. осуществлять материально-техническое обеспечение обучающихся по дополнительным образовательным программам спортивной подготовки, в том числе обеспечение спортивной экипировкой, оборудованием и спортивным инвентарем, необходимыми для прохождения спортивной подготовки, проезда к месту проведения спортивных мероприятий и обратно, питания и проживания в период проведения спортивных мероприятий, за счет средств, выделенных Учреждению на выполнение муниципального задания на оказание услуг по спортивной подготовке, либо средств, получаемых по договору об образовании по дополнительным образовательным программам спортивной подготовки;

3.3.8. знакомить обучающихся по дополнительным образовательным программам спортивной подготовки, участвующих в спортивных соревнованиях, под роспись с нормами, утвержденными общероссийскими спортивными федерациями, правилами соответствующих видов спорта, положениями (регламентами) о спортивных соревнованиях, антидопинговыми правилами, условиями договоров с организаторами спортивных мероприятий в части, касающейся участия спортсменов в соответствующем соревновании;

3.3.9. направлять обучающихся по дополнительным образовательным программам спортивной подготовки, а также тренеров-преподавателей в соответствии с заявками общероссийских спортивных федераций или Учреждения для участия в спортивных мероприятиях, в том числе в спортивных соревнованиях;

3.3.10. оказывать содействие в организации физического воспитания обучающихся, а также в организации физкультурных мероприятий, комплексных мероприятий по физическому развитию и физической подготовке обучающихся по основным общеобразовательным программам;

3.3.11. обеспечивать безопасные условия при организации учебно-тренировочного процесса, исполнять иные обязанности в соответствии с законодательством о физической культуре и спорте, законодательством об образовании, учредительными документами и локальными нормативными актами Учреждения, договорами об образовании по таким программам;

3.3.12. принимать меры по созданию и обеспечению безопасных условий труда для работников Учреждения и осуществлению их социальной защиты;

3.3.13. вести бухгалтерский учет, предоставлять бухгалтерскую и статистическую отчетность в порядке, установленном законодательством Российской Федерации;

3.3.14. предоставлять информацию о своей деятельности в органы государственной статистики, налоговые органы, Учредителю, в иные органы и лицам в соответствии с законодательством;

3.3.15. обеспечить открытость и доступность информации в соответствии с требованиями законодательства;

3.3.16. устанавливать режим работы учреждения и порядок доступа посетителей в Учреждение;

3.3.17. обеспечить охрану имущества и материальных ценностей в помещениях Учреждения;

3.3.18. обеспечить повышение квалификации работников Учреждения в соответствии с требованиями законодательства;

3.3.19. развивать материально-техническую и методическую базу Учреждения;

3.3.20. обеспечивать актуализацию информации на официальном сайте, официальной странице Учреждения в информационно-телекоммуникационной сети «Интернет»;

3.3.21. обеспечивать проведение мероприятий в сфере профилактики безнадзорности и правонарушений несовершеннолетних, в том числе: о вреде курения, употребления спиртных напитков и наркотических веществ;

3.3.22. обеспечивать присвоение обучающимся Учреждения спортивных званий и спортивных разрядов в порядке, установленном законодательством Российской Федерации;

3.3.23. разрабатывать и утверждать на основании федеральных стандартов спортивной подготовки дополнительные образовательные программы спортивной подготовки, индивидуальные планы подготовки спортсменов, локальные нормативные акты, связанные с учебно-тренировочным процессом;

3.3.24. осуществлять отбор лиц для реализации дополнительных образовательных программ спортивной подго-

товки в установленном законодательством Российской Федерации порядке;

3.3.25. соблюдать требования федеральных стандартов спортивной подготовки;

3.3.26. качественно и в полном объеме обеспечивать прохождение обучающимся спортивной подготовки под руководством тренера-преподавателя по выбранному виду спорта (спортивным дисциплинам) в соответствии с реализуемыми дополнительными образовательными программами спортивной подготовки;

3.3.27. создавать условия для охраны здоровья обучающихся, в том числе обеспечивать расследование и учет несчастных случаев с обучающимися во время пребывания в Учреждении, в порядке, установленном федеральным органом исполнительной власти, осуществляющим функции по выработке и реализации государственной политики и нормативно-правовому регулированию в сфере общего образования, по согласованию с федеральным органом исполнительной власти, осуществляющим функции по выработке и реализации государственной политики и нормативно-правовому регулированию в сфере высшего образования, и федеральным органом исполнительной власти, осуществляющим функции по выработке и реализации государственной политики и нормативно-правовому регулированию в сфере здравоохранения;

3.4. учреждение исполняет иные обязанности в соответствии с законодательством о физической культуре и спорте, об образовании, учредительными документами, локальными нормативными актами Учреждения, договорами об образовании по дополнительным образовательным программам спортивной подготовки, договорами об оказании платных образовательных услуг.

3.5. Учреждение несет в установленном законодательством Российской Федерации порядке ответственность за:

3.5.1. невыполнение утвержденного Учредителем муниципального задания;

3.5.2. полноту и качество реализации дополнительных образовательных программ спортивной подготовки;

3.5.3. соответствие объема, форм, методов и средств организации учебно-тренировочного процесса этапу спортивной подготовки;

3.5.4. жизнь и здоровье получателей услуг и работников Учреждения во время предоставления услуг;

3.5.5. нарушение прав и свобод получателей услуг и работников Учреждения.

3.6. Контроль деятельности Учреждения осуществляется Учредителем, другими организациями и органами управления в пределах их компетенции в порядке, установленном законодательством Российской Федерации.

## **IV. ОРГАНИЗАЦИЯ ДЕЯТЕЛЬНОСТИ И УПРАВЛЕНИЕ УЧРЕЖДЕНИЕМ**

### **4.1. СТРУКТУРА ОРГАНОВ УПРАВЛЕНИЯ УЧРЕЖДЕНИЕМ**

4.1.1. Управление Учреждением осуществляется в соответствии с нормативными правовыми актами Российской Федерации и Пермского края, нормативными правовыми актами органов местного самоуправления администрации города Перми и настоящим Уставом. Управление Учреждением осуществляется на основе сочетания принципов единоначалия и коллегиальности.

Единоличным исполнительным органом Учреждения является Руководитель, который осуществляет текущее руководство деятельностью образовательной организации.

Коллегиальными органами управления Учреждением являются: общее собрание работников учреждения, педагогический совет, а также может формироваться попечительский совет.

В целях учета мнения родителей (законных представителей) несовершеннолетних получателей услуг по вопросам управления Учреждением и при принятии Учреждением локальных нормативных актов, затрагивающих их права и законные интересы, по инициативе родителей (законных представителей) несовершеннолетних получателей услуг в Учреждении может быть создан совет родителей (законных представителей) несовершеннолетних получателей услуг (далее - совет родителей).

### **4.2. РУКОВОДИТЕЛЬ УЧРЕЖДЕНИЯ**

4.2.1. Учреждение возглавляет Руководитель Учреждения – Директор. Директор Учреждения назначается Учредителем.

4.2.2. Директор действует на основании срочного трудового договора, заключенного с ним Учредителем. Трудовой договор заключается на срок не более пяти лет.

4.2.3. Директор организует выполнение решений Учредителя по вопросам деятельности Учреждения.

4.2.4. Директор без доверенности действует от имени Учреждения.

4.2.5. Компетенция Директора:

- заключение договоров от имени Учреждения;

- утверждение структуры и штатного расписания Учреждения;



- утверждение Правил внутреннего трудового распорядка;
- утверждение положений об обособленных подразделениях (при наличии) (филиалах и представительствах) и положений о структурных подразделениях;
- утверждение распределения обязанностей между заместителями руководителя;
- прием на работу работников, заключение и расторжение с ними трудовых договоров, распределение должностных обязанностей, создание условий и организация дополнительного профессионального образования работников;
- предоставление плана финансово-хозяйственной деятельности Учреждения Учредителю для утверждения, годовой и бухгалтерской отчетности;
- обеспечение открытия лицевых счетов;
- обеспечение своевременной уплаты налогов и сборов, представление в установленном порядке статистических, бухгалтерских и иных отчетов в порядке и на условиях, предусмотренных действующим законодательством;
- утверждение локальных нормативных актов Учреждения в порядке и на условиях, установленных настоящим Уставом;
- уполномочивание иных лиц представлять интересы Учреждения на основании доверенностей, в том числе доверенностей с правом передоверия;
- издание приказов, обязательных для исполнения всеми работниками Учреждения;
- определение состава и объема сведений, составляющих служебную тайну, а также установление порядка ее защиты и обеспечение его соблюдения;
- обеспечение соблюдения законности в деятельности Учреждения, контроль работы и обеспечение эффективного взаимодействия структурных подразделений Учреждения;
- материально-техническое обеспечение деятельности, оборудование помещений в соответствии с требованиями, установленными действующим законодательством;
- обеспечение создания и ведения официального сайта, официальной страницы Учреждения в сети «Интернет»;
- решение других вопросов текущего руководства деятельностью Учреждения, за исключением вопросов, отнесенных федеральными законами или уставом к компетенции Учредителя и иных органов Учреждения.

#### 4.2.6. Директор обязан:

- обеспечивать выполнение муниципального задания, работ и услуг в полном объеме;
- постоянно обеспечивать повышение качества предоставляемых Учреждением услуг и (или) выполняемых работ;
- обеспечивать составление и выполнение в полном объеме плана финансово-хозяйственной деятельности Учреждения;
- представлять отчеты о результатах деятельности Учреждения и об использовании закрепленного за ним на праве оперативного управления имущества;
- обеспечивать целевое и рациональное использование бюджетных средств, в том числе субсидий на оказание услуг (выполнение работ), субсидий на иные цели, и соблюдение Учреждением финансовой дисциплины;
- обеспечивать исполнение договорных обязательств по выполнению работ, оказанию услуг;
- не допускать возникновения просроченной кредиторской задолженности Учреждения;
- обеспечивать сохранность и рациональное использование имущества, закрепленного на праве оперативного управления за Учреждением;
- обеспечивать своевременную выплату заработной платы работникам Учреждения, а также принимать меры по повышению размера заработной платы работникам Учреждения;
- согласовывать с Учредителем в случаях и в порядке, установленных нормативными правовыми актами Российской Федерации и Пермского края, нормативными правовыми актами органов местного самоуправления города Перми, распоряжение недвижимым имуществом и особо ценным движимым имуществом Учреждения, в том числе передачу его в аренду, безвозмездное пользование, заключение иных договоров, предусматривающих переход прав владения и (или) пользования в отношении имущества, закрепленного за Учреждением на праве оперативного управления, безвозмездного пользования, а также осуществлять его списание;
- предварительно согласовывать с Учредителем в порядке, им установленном, совершение Учреждением крупных сделок;
- согласовывать с Учредителем совершение сделок с участием Учреждения, в совершении которых имеется заинтересованность;
- согласовывать с Учредителем в случаях и в порядке, установленных нормативными правовыми актами, в том числе законодательными, Российской Федерации и Пермского края, нормативными правовыми актами органов местного самоуправления города Перми и настоящим Уставом, внесение Учреждением денежных средств (если иное не установлено условиями их предоставления), иного имущества, за исключением особо ценного движимого имущества, а также недвижимого имущества, в уставный (складочный) капитал хозяйственных обществ или передачу им такого имущества иным образом в качестве их учредителя или участника;
- согласовывать с Учредителем в случаях и в порядке, установленных нормативными правовыми актами Рос-

сийской Федерации, Пермского края, органов местного самоуправления города Перми и настоящим Уставом, создание и ликвидацию филиалов, открытие и закрытие представительств Учреждения;

- обеспечивать раскрытие информации об Учреждении, его деятельности и закрепленном за ним имуществе в соответствии с требованиями федерального законодательства;

- обеспечивать соблюдение Правил внутреннего трудового распорядка и трудовой дисциплины работниками Учреждения;

- обеспечивать соблюдение требований по охране и безопасности труда, защите жизни и здоровья работников Учреждения, принимать необходимые меры по соблюдению в Учреждении правил техники безопасности и требований нормативных правовых актов Российской Федерации, Пермского края, органов местного самоуправления города Перми по защите жизни и здоровья работников Учреждения;

- проходить аттестацию в порядке, установленном Учредителем в соответствии с действующим законодательством;

- обеспечивать наличие мобилизационных мощностей и выполнение требований по гражданской обороне;

- обеспечивать исполнение обязанностей, возложенных на Учреждение;

- выполнять иные обязанности, установленные нормативными правовыми актами Российской Федерации, Пермского края, органов местного самоуправления города Перми, настоящим Уставом, а также решениями Учредителя;

- обеспечивать антитеррористическую защищенность объектов спорта Учреждения.

4.2.7. Директор осуществляет руководство деятельностью Учреждения, за исключением вопросов, отнесенных законодательством и настоящим Уставом к компетенции Учредителя.

4.2.8. Директор несет перед Учреждением ответственность в размере убытков, причиненных Учреждению в результате совершения крупной сделки с нарушением требований законодательства Российской Федерации, Пермского края, органов местного самоуправления города Перми, а также настоящего Устава, независимо от того, была ли эта сделка признана недействительной.

#### 4.3. ОБЩЕЕ СОБРАНИЕ РАБОТНИКОВ УЧРЕЖДЕНИЯ

4.3.1. Общее собрание работников является коллегиальным органом управления Учреждением. Общее собрание работников действует бессрочно.

4.3.2. Порядок формирования Общего собрания работников.

Членами Общего собрания работников Учреждения являются все работники Учреждения, работа в Учреждении для которых является основной. Председатель и секретарь Общего собрания работников избираются из числа членов Общего собрания работников на срок не более одного календарного года. Председатель и секретарь Общего собрания работников осуществляют свою деятельность на общественных началах – без оплаты.

Председатель организует подготовку заседаний, определяет повестку дня, контролирует выполнение решений Общего собрания работников. Секретарь ведет протокол собрания.

4.3.3. Общее собрание работников правомочно, если на заседании присутствует более чем две трети его членов.

4.3.4. Работники Учреждения обязаны принимать участие в работе Общего собрания работников.

4.3.5. Решения Общего собрания работников принимаются открытым голосованием простым большинством голосов и оформляются протоколами. Решение считается принятым, если за него проголосовало не менее 51% присутствующих. При равном количестве голосов решающим считается голос председателя Общего собрания работников. Возможно заочное голосование.

4.3.6. К компетенции Общего собрания работников относится:

- утверждение основных направлений деятельности Учреждения;

- рассмотрение и обсуждение вопросов материально-технического обеспечения;

- рассмотрение кандидатуры работников Учреждения для представления к награждению и (или) поощрению;

- согласование отчетного доклада Директора о работе в истекшем году;

- утверждение коллективного договора;

- согласование локального акта о нормах профессиональной этики работников;

- рассмотрение вопросов охраны труда работников, охраны жизни и здоровья в Учреждении;

- рассмотрение и принятие локальных нормативных актов Учреждения, регламентирующих финансово-хозяйственную деятельность Учреждения, в том числе привлечение и расходование средств от приносящей доход деятельности и другие аспекты финансово-хозяйственной деятельности Учреждения (за исключением Положения о закупке товаров, работ, услуг для нужд Учреждения).

4.3.7. Общее собрание работников созывается по мере необходимости, но не реже 1 раза в год. Директор объявляет о дате проведения Общего собрания работников не позднее, чем за один месяц до его созыва;

4.3.8. вопросы для обсуждения на Общем собрании работников вносятся членами Общего собрания работников, с учетом внесенных предложений формируется повестка заседания Общего собрания работников;

4.3.9. Общее собрание работников не вправе рассматривать и принимать решения по вопросам, не отнесенным к его компетенции настоящим Уставом;

4.3.10. Общее собрание работников не вправе выступать от имени Учреждения.

#### 4.4. ПЕДАГОГИЧЕСКИЙ СОВЕТ

4.4.1. Педагогический совет является коллегиальным органом управления Учреждением. Деятельность педагогического совета регламентируется в соответствии с законодательством Российской Федерации на основании локального нормативного акта Учреждения, принимаемого в порядке, установленном настоящим Уставом.

4.4.2. Педагогический совет не вправе выступать от имени Учреждения.

#### 4.5. СОВЕТ РОДИТЕЛЕЙ

4.5.1. В Учреждении по инициативе родителей (законных представителей) несовершеннолетних получателей услуг может создаваться Совет родителей. Деятельность совета родителей регламентируется в соответствии с законодательством Российской Федерации на основании локального нормативного акта Учреждения, принимаемого в порядке, установленном настоящим Уставом.

4.5.2. Совет родителей не вправе выступать от имени Учреждения.

#### 4.6. КОМПЕТЕНЦИЯ УЧРЕДИТЕЛЯ В УПРАВЛЕНИИ УЧРЕЖДЕНИЕМ

К компетенции Учредителя в управлении Учреждением относятся:

4.6.1. утверждение Устава Учреждения, а также вносимых в него изменений по согласованию с Департаментом в части, касающейся имущества;

4.6.2. формирование и утверждение муниципального задания на оказание муниципальных услуг в соответствии с предусмотренными настоящим Уставом основными видами деятельности, осуществление контроля за его исполнением;

4.6.3 осуществление финансового обеспечения выполнения муниципального задания в установленном порядке;

4.6.4. осуществление контроля за деятельностью Учреждения в порядке, установленном нормативными правовыми актами города Перми;

4.6.5. согласование отчета о результатах деятельности Учреждения и об использовании закрепленного за ним муниципального имущества;

4.6.6. утверждение перечней недвижимого, особо ценного движимого и иного имущества, передаваемого Учреждению в соответствии с законодательством и правовыми актами города Перми;

4.6.7. принятие решения об отнесении имущества к категории (исключении из категории) особо ценного движимого имущества Учреждения в установленном порядке;

4.6.8. дача согласия на передачу Учреждением денежных средств (если иное не установлено условиями их предоставления) и иного имущества, за исключением особо ценного движимого имущества, закрепленного за ним собственником или приобретенного Учреждением за счет средств, выделенных ему собственником на приобретение такого имущества, а также недвижимого имущества некоммерческим организациям в качестве их учредителя или участника;

4.6.9. дача согласия Учреждению на распоряжение недвижимым имуществом и особо ценным движимым имуществом, закрепленным за Учреждением собственником или приобретенным Учреждением за счет средств, выделенных ему собственником на приобретение такого имущества;

4.6.10. направление в Департамент предложений о закреплении за Учреждением недвижимого имущества и об изъятии данного имущества в порядке, установленном нормативными правовыми актами города Перми;

4.6.11. обеспечение подготовки проекта постановления администрации города Перми о создании Учреждения путем изменения типа существующего Учреждения в порядке, установленном нормативными правовыми актами города Перми;

4.6.12. обеспечение подготовки проекта постановления администрации города Перми о реорганизации или ликвидации Учреждения в порядке, установленном действующим законодательством Российской Федерации и нормативными правовыми актами города Перми;

4.6.13. назначение Директора, заключение, расторжение трудового договора с руководителем Учреждения;

4.6.14. организация и проведение аттестации Директора;

4.6.15. принятие решений об одобрении сделок с участием Учреждения, в совершении которых имеется заинтересованность, определяемая в соответствии с критериями, установленными статьей 27 Федерального закона от 12 января 1996 г. № 7-ФЗ «О некоммерческих организациях»;

4.6.16. предварительное согласование совершения Учреждением крупных сделок, соответствующих критериям, установленным пунктом 13 статьи 9.2 Федерального закона от 12 января 1996 г. № 7-ФЗ «О некоммерческих организациях»;

4.6.17. назначение ликвидационной комиссии Учреждения, утверждение промежуточного ликвидационного и окончательного ликвидационного балансов, а также передаточного акта или разделительного баланса;

4.6.18. утверждение плана финансово-хозяйственной деятельности Учреждения и разработка для Учреждения порядка составления и утверждения плана финансово-хозяйственной деятельности, устанавливающего отраслевые особенности;

4.6.19. осуществляет иные функции и полномочия учредителя, предусмотренные законодательством и иными нормативными правовыми актами.

## **V. ПОРЯДОК РАЗРАБОТКИ И ПРИНЯТИЯ ЛОКАЛЬНЫХ НОРМАТИВНЫХ АКТОВ**

5.1. Учреждение принимает локальные нормативные акты, регламентирующие его деятельность, в пределах своей компетенции в соответствии с законодательством Российской Федерации в порядке, установленном настоящим Уставом.

5.3. Локальные нормативные акты принимаются коллегиальными органами управления Учреждением, в соответствии с компетенцией коллегиальных органов, определённой настоящим Уставом, в случаях, установленных настоящим Уставом, согласовываются с коллегиальными органами управления Учреждением и (или) профсоюзным органом (при наличии) и утверждаются приказом Директора.

5.4. Локальные нормативные акты, затрагивающие трудовые права и социальные гарантии работников Учреждения, принимаются с учётом мотивированного мнения профсоюзного органа (при наличии). Отметка о согласовании таких локальных актов с профсоюзным органом (при наличии) должна содержаться на титульном листе локальных нормативных актов.

5.5. Локальные нормативные акты Учреждения не могут противоречить действующему законодательству и настоящему Уставу. Локальные нормативные акты Учреждения, ухудшающие положение работников Учреждения по сравнению с установленным трудовым законодательством либо принятые с нарушением порядка, установленного настоящим Уставом, не применяются и подлежат отмене Учреждением.

5.6. С локальными нормативными актами Учреждения должны быть ознакомлены все лица, чьи права и интересы они затрагивают: работники Учреждения – под роспись, родители (законные представители) получателей услуг, получатели услуг – путем размещения локальных нормативных актов на официальном сайте и информационном стенде Учреждения, если иное не установлено законом и настоящим Уставом.

5.7. Изменения в локальные нормативные акты Учреждения вносятся в порядке, установленном для утверждения локальных нормативных актов Учреждения.

## **VI. ИМУЩЕСТВО И ФИНАНСОВОЕ ОБЕСПЕЧЕНИЕ ДЕЯТЕЛЬНОСТИ УЧРЕЖДЕНИЯ**

6.1. Имущество закрепляется за Учреждением на праве оперативного управления в соответствии с Гражданским кодексом Российской Федерации. Собственником имущества Учреждения является муниципальное образование «Город Пермь» (далее - собственник имущества).

Право оперативного управления на недвижимое имущество подлежит государственной регистрации в соответствии с действующим законодательством.

6.2. На праве оперативного управления закрепляется имущество в виде нежилых помещений, зданий, сооружений, а также оборудование, транспортные средства, инвентарь и другие материальные ценности, относимые к основным средствам.

6.3. Закрепление муниципального имущества на праве оперативного управления осуществляется Департаментом в соответствии с его целевым назначением и оформляется распоряжением Департамента.

6.4. Земельный участок, необходимый для выполнения Учреждением своих уставных задач, предоставляется ему на праве постоянного (бессрочного) пользования или безвозмездного пользования.

Право постоянного (бессрочного) пользования на земельный участок подлежит государственной регистрации в соответствии с действующим законодательством.

6.5. Источниками формирования имущества и финансовых ресурсов Учреждения являются:

- имущество, закрепленное за ним на праве оперативного управления;
- средства от сдачи в аренду имущества, закрепленного за ним на праве оперативного управления;
- бюджетные поступления в виде субсидий;
- средства от оказания платных услуг;



- средства спонсоров и добровольные целевые пожертвования граждан и юридических лиц;
- иные источники, не запрещенные действующим законодательством Российской Федерации.

6.6. Учреждение отвечает по своим обязательствам всем находящимся у него на праве оперативного управления имуществом, в том числе приобретенным за счет доходов, полученных от приносящей доход деятельности, за исключением особо ценного движимого имущества, закрепленного за учреждением собственником этого имущества или приобретенного Учреждением за счет средств, выделенных собственником его имущества, а также недвижимого имущества независимо от того, по каким основаниям оно поступило в оперативное управление Учреждения и за счет каких средств оно приобретено.

6.7. Собственник имущества Учреждения не несет ответственность по обязательствам Учреждения, за исключением случаев, установленных законодательством Российской Федерации. Учреждение не отвечает по обязательствам собственника имущества Учреждения.

6.8. Учреждение вправе осуществлять приносящую доходы деятельность лишь постольку, поскольку это служит достижению целей, ради которых оно создано, и соответствующую этим целям, при условии, что такая деятельность указана в Уставе Учреждения.

Доходы, полученные от такой деятельности, и приобретенное за счет этих доходов имущество поступают в самостоятельное распоряжение Учреждения и используются им для достижения целей, ради которых оно создано если иное не предусмотрено законом.

6.9. Учреждение без согласия Учредителя и Департамента не вправе распоряжаться особо ценным движимым имуществом, закрепленным за ним Департаментом или приобретенным Учреждением за счет средств, выделенных ему Учредителем на приобретение такого имущества, а также недвижимым имуществом. Остальным имуществом, находящимся у него на праве оперативного управления, Учреждение вправе распоряжаться самостоятельно, если иное не установлено законом.

6.10. Недвижимое имущество, закрепленное за Учреждением или приобретенное Учреждением за счет средств, выделенных ему Учредителем на приобретение этого имущества, а также находящееся у Учреждения особо ценное движимое имущество подлежит обособленному учету в установленном порядке.

6.11. Под особо ценным движимым имуществом понимается имущество, без которого осуществление Учреждением своей уставной деятельности будет существенно затруднено.

Порядок отнесения имущества к категории особо ценного движимого имущества устанавливается Правительством Российской Федерации. Виды такого имущества определяются в порядке, установленном муниципальными правовыми актами города Перми в отношении учреждений, которые созданы на базе имущества, находящегося в муниципальной собственности.

6.12. Решение Учредителя об отнесении имущества к категории особо ценного движимого имущества принимается одновременно с принятием решения о закреплении указанного имущества за Учреждением или о выделении средств на его приобретение.

6.13. Учреждение вправе с согласия Учредителя и Департамента передавать некоммерческим организациям в качестве их учредителя (участника) денежные средства (если иное не установлено условиями предоставления денежных средств) и иное имущество, за исключением особо ценного движимого имущества, закрепленного за ним Департаментом или приобретенного Учреждением за счет денежных средств, выделенных ему Учредителем на приобретение такого имущества, а также недвижимого имущества.

В случаях и в порядке, которые предусмотрены федеральными законами, Учреждение вправе вносить имущество, указанное в абзаце первом настоящего пункта, в уставный капитал хозяйственных обществ или складочный капитал хозяйственных партнерств либо иным образом передавать им это имущество в качестве их учредителя (участника).

6.14. При осуществлении права оперативного управления имуществом Учреждение обязано:

6.14.1. эффективно использовать имущество;

6.14.2. использовать имущество в соответствии с целями создания Учреждения;

6.14.3. обеспечивать сохранность имущества;

6.14.4. не допускать ухудшения технического состояния имущества, за исключением ухудшения, связанного с нормальным износом этого имущества в процессе эксплуатации;

6.14.5. осуществлять текущий и капитальный ремонт имущества, при этом любые произведенные улучшения имущества возмещению собственником не подлежат.

6.15. Ежегодно Учреждение обязано опубликовывать отчеты о своей деятельности и использовании закрепленного за ним имущества. Порядок опубликования отчетов, а также перечень сведений, которые должны содержаться в отчетах, устанавливается Правительством Российской Федерации, нормативными правовыми актами города Перми.

6.16. Учреждение обязано вести бухгалтерский учет, представлять бухгалтерскую и статистическую отчетность в порядке, установленном законодательством Российской Федерации.

6.17. Ответственность за сохранность муниципального имущества и использование его по назначению несет Директор или работник учреждения, назначенный приказом Директора.

6.18. Учреждение не вправе размещать денежные средства на депозитах в кредитных организациях, а также

совершать сделки с ценными бумагами, если иное не предусмотрено федеральными законами.

6.19. Право оперативного управления на имущество прекращается по основаниям и в порядке, предусмотренном действующим законодательством.

6.20. Департамент вправе изъять излишнее, неиспользуемое или используемое не по назначению имущество, закрепленное им за Учреждением либо приобретенное Учреждением за счет средств, выделенных ему собственником на приобретение такого имущества.

Имуществом, изъятым у Учреждения, Департамент вправе распорядиться по своему усмотрению.

6.21. Имущество ликвидированного учреждения, оставшееся после удовлетворения требований кредиторов, а также имущество, на которое в соответствии с действующим законодательством не может быть обращено взыскание по обязательствам Учреждения, передается ликвидационной комиссией Учредителю.

6.22. Учреждение вправе направлять в Департамент предложения по изъятию у него имущества, закрепленного за Учреждением на праве оперативного управления.

## **VII. ВНЕСЕНИЕ ИЗМЕНЕНИЙ В УСТАВ, РЕОРГАНИЗАЦИЯ И ЛИКВИДАЦИЯ УЧРЕЖДЕНИЯ**

7.1. Устав Учреждения, а также вносимые в него изменения утверждаются распоряжением Учредителя Учреждения по согласованию в части, касающейся имущества – с Департаментом, и регистрируются в установленном законодательством порядке. Изменения к Уставу становятся действительными с момента их регистрации.

Изменения в Устав Учреждения предлагаются Учредителем или Директором, утверждаются Учредителем, в порядке, установленном настоящим Уставом.

7.2. Учреждение может быть реорганизовано по решению Учредителя в порядке, предусмотренном законодательством Российской Федерации.

7.3. Изменение типа Учреждения осуществляется в порядке, установленном законодательством Российской Федерации, Пермского края, муниципальными нормативными актами города Перми.

7.4. Учреждение может быть ликвидировано в случаях и порядке, установленных действующим законодательством Российской Федерации, а также по решению суда.

7.5. Решение о ликвидации Учреждения принимается администрацией города Перми и утверждается постановлением администрации города Перми.

7.6. Учреждение гарантирует учет и обеспечивает сохранность документов по личному составу. В случае реорганизации Учреждение передает документы по личному составу правопреемнику, при отсутствии правопреемника Учреждение передает документы по личному составу на государственное хранение, иные документы сдаются на хранение в архив.



## **АДМИНИСТРАЦИЯ ГОРОДА ПЕРМИ ПРЕДСЕДАТЕЛЬ КОМИТЕТА ПО ФИЗИЧЕСКОЙ КУЛЬТУРЕ И СПОРТУ**

### **РАСПОРЯЖЕНИЕ**

08.12.2022

№ 059-15-04-31

**О внесении изменений в устав муниципального бюджетного учреждения «Спортивная школа олимпийского резерва «Олимп» г. Перми, утвержденный распоряжением председателя комитета по физической культуре и спорту администрации города Перми от 14.12.2018 № СЭД-059-15-01-04-51**

В соответствии с Федеральным законом от 12 января 1996 г. № 7-ФЗ «О некоммерческих организациях», Положением о комитете по физической культуре и спорту администрации города Перми, утвержденным решением Пермской городской Думы от 12 сентября 2006 г. № 223, постановлением администрации города Перми от 28 января 2011 г. № 24



«О порядке создания, реорганизации, изменении типа и ликвидации муниципальных учреждений города Перми, утверждения уставов муниципальных учреждений города Перми и внесения в них изменений»:

1. Внести изменения в устав муниципального бюджетного учреждения «Спортивная школа олимпийского резерва «Олимп» г. Перми, утвержденный распоряжением председателя комитета по физической культуре и спорту администрации города Перми от 14 декабря 2018 г. № СЭД-059-15-01-04-51, утвердив его в новой редакции.

2. Уполномочить директора муниципального бюджетного учреждения «Спортивная школа олимпийского резерва «Олимп» г. Перми Ткаченко Наталию Анатольевну на осуществление необходимых действий по государственной регистрации изменений, вносимых в устав муниципального бюджетного учреждения «Спортивная школа олимпийского резерва «Олимп» г. Перми.

3. Директору муниципального бюджетного учреждения «Спортивная школа олимпийского резерва «Олимп» г. Перми Ткаченко Наталии Анатольевне после государственной регистрации изменений, вносимых в устав, представить копию листа записи Единого государственного реестра юридических лиц в комитет по физической культуре и спорту администрации города Перми, департамент имущественных отношений администрации города Перми, департамент финансов администрации города Перми в течение 10 дней с даты регистрации изменений, вносимых в устав.

4. Настоящее распоряжение вступает в силу с 01 января 2023 г., но не ранее дня официального опубликования в печатном средстве массовой информации «Официальный бюллетень органов местного самоуправления муниципального образования город Пермь».

5. Комитету по физической культуре и спорту администрации города Перми обеспечить опубликование настоящего распоряжения в печатном средстве массовой информации «Официальный бюллетень органов местного самоуправления муниципального образования город Пермь».

6. Контроль за исполнением настоящего распоряжения оставляю за собой.

С.В. Сапегин

УТВЕРЖДЕН  
распоряжением председателя  
комитета по физической культуре  
и спорту администрации города Перми  
от 08.12.2022 № 059-15-04-31

## УСТАВ

**муниципального бюджетного учреждения дополнительного образования «Спортивная школа олимпийского резерва «Олимп» г. Перми (новая редакция)**

город Пермь  
2022 г.

## І. ОБЩИЕ ПОЛОЖЕНИЯ

1.1. Муниципальное бюджетное учреждение дополнительного образования «Спортивная школа олимпийского резерва «Олимп» г. Перми (далее – Учреждение) создано в соответствии с Федеральными законами от 12.01.1996 № 7-ФЗ «О некоммерческих организациях», от 29.12.2012 № 273-ФЗ «Об образовании в Российской Федерации», от 04.12.2007 № 329-ФЗ «О физической культуре и спорте в Российской Федерации», постановлением администрации города Перми от 19.12.2011 № 853 «О создании муниципальных бюджетных учреждений путем изменения типа существующих муниципальных учреждений».

1.2. Полное наименование Учреждения: муниципальное бюджетное учреждение дополнительного образования «Спортивная школа олимпийского резерва «Олимп» г. Перми.

Официальное сокращенное наименование Учреждения:

МБУ ДО «СШОР «Олимп» г. Перми.

Вид юридического лица – некоммерческая организация.

Организационно-правовая форма – учреждение.

Тип учреждения – бюджетное.

Форма собственности – муниципальная.

Тип образовательной организации – организация дополнительного образования.

1.3. Место нахождения Учреждения: 614014, Российская Федерация, Пермский край, г. Пермь, ул. Мостовая, 6.

1.4. Учредителем Учреждения является муниципальное образование «Город Пермь». Функции и полномочия учредителя бюджетного учреждения осуществляются комитетом по физической культуре и спорту администрации города Перми.

1.5. Место нахождения комитета по физической культуре и спорту администрации города Перми: 614000, Российская Федерация, Пермский край, город Пермь, ул. Ленина, 27в.

1.6. Правоспособность Учреждения возникает с момента внесения в единый государственный реестр юридических лиц сведений о его создании и прекращается в момент внесения в указанный реестр сведений о его прекращении. Учреждение является юридическим лицом, имеет обособленное имущество и отвечает им по своим обязательствам, имеет печать со своим наименованием, бланки, штампы, если иное не предусмотрено законодательством Российской Федерации. Учреждение от своего имени может приобретать и осуществлять гражданские права и нести обязанности, выступать истцом и ответчиком в суде в соответствии с законодательством Российской Федерации.

1.7. Учреждение является муниципальным бюджетным учреждением, которое осуществляет оказание муниципальных услуг, выполнение работ в целях обеспечения реализации предусмотренных законодательством Российской Федерации полномочий органов местного самоуправления, финансовое обеспечение деятельности которого осуществляется за счет средств бюджета города Перми.

Учреждение вправе открывать лицевые счета в казначействе департамента финансов администрации города Перми» в порядке, установленном законодательством Российской Федерации.

1.8. Собственником имущества учреждения является муниципальное образование «Город Пермь», отдельные полномочия и функции собственника осуществляет департамент имущественных отношений администрации города Перми (далее – Департамент) на основании нормативных правовых актов органов местного самоуправления города Перми.

1.9. Учреждение осуществляет свою деятельность в соответствии с федеральными законами и иными нормативными правовыми актами Российской Федерации, нормативными правовыми актами Пермского края, нормативными правовыми актами органов местного самоуправления города Перми, а также настоящим Уставом.

1.10. Право Учреждения осуществлять деятельность, на которую в соответствии с законодательством Российской Федерации требуется специальное разрешение – лицензия, возникает у Учреждения с момента ее получения или в указанный в ней срок, если иное не установлено законодательством Российской Федерации. Учреждение проходит лицензирование в порядке, установленном законодательством Российской Федерации.

1.11. Создание и деятельность структур политических партий, общественно-политических и религиозных движений и организаций (объединений) в Учреждении не допускается.

1.12. Учреждение вправе иметь собственные печатные и электронные издания.

1.13. Основания возникновения и порядок осуществления прав на результаты интеллектуальной деятельности и приравненные к ним средства индивидуализации (интеллектуальных прав), в том числе название Учреждения, его официальная символика, наименования проектов и программ Учреждения, официальный сайт, официальная страница Учреждения в информационно-телекоммуникационной сети Интернет, определяются в соответствии с законодательством Российской Федерации.

## II. ПРЕДМЕТ, ЦЕЛИ И ВИДЫ ДЕЯТЕЛЬНОСТИ УЧРЕЖДЕНИЯ

2.1. Предметом деятельности учреждения является выполнение работ, оказание услуг, предусмотренных нормативными правовыми актами Российской Федерации и Пермского края, нормативными правовыми актами органов местного самоуправления города Перми по дополнительному образованию в области физической культуры и спорта.

Целями деятельности Учреждения являются осуществление образовательной деятельности по дополнительным общеобразовательным программам в области физической культуры и спорта, осуществление спортивной подготовки в пределах установленных полномочий; участие в обеспечении подготовки спортивного резерва для спортивных сборных команд муниципального образования и Пермского края.

2.2. Для реализации целей и в соответствии с предметом деятельности, предусмотренным настоящим Уставом, Учреждение осуществляет следующие основные виды деятельности:

реализация дополнительных образовательных программ спортивной подготовки.

2.3. В целях обеспечения более эффективной организации своей деятельности Учреждение в соответствии с законодательством Российской Федерации вправе осуществлять следующие иные виды деятельности, не являющиеся основными, в том числе предпринимательскую и приносящую доход деятельность, для достижения целей, ради которых оно создано:

реализация дополнительных общеразвивающих программ в области физической культуры и спорта;

организация и проведение официальных физкультурных мероприятий;

организация и проведение официальных спортивных мероприятий;

организация и проведение спортивно-оздоровительной работы по развитию физической культуры и спорта среди различных групп населения;

популяризация физической культуры и спорта среди различных групп населения;

сдача в аренду имущества, закрепленного за Учреждением на праве оперативного управления, а также имущества, приобретенного за счет ведения самостоятельной финансово-хозяйственной деятельности, в порядке, установленном действующими федеральными законами и нормативными правовыми актами органов местного самоуправления города Перми;

оказание услуг по прокату и ремонту спортивного инвентаря;

организация и проведение конференций, семинаров и практикумов в установленной сфере деятельности;

организация отдыха детей в каникулярное время, включая мероприятия по обеспечению безопасности их жизни и здоровья.

## III. ПРАВА, ОБЯЗАННОСТИ И ОТВЕТСТВЕННОСТЬ УЧРЕЖДЕНИЯ

3.1. Учреждение в порядке, установленном законодательством Российской Федерации, имеет право:

3.1.1. выполнять работы, оказывать услуги, в том числе сверх установленного муниципального задания, относящиеся к его основным и иным видам деятельности, для граждан и юридических лиц за плату и на одинаковых при оказании однородных услуг условиях в порядке, установленном законодательством Российской Федерации;

3.1.2. заключать с юридическими и физическими лицами договоры, не противоречащие законодательству Российской Федерации, а также целям, предмету и видам деятельности Учреждения;

3.1.3. определять содержание и конкретные формы своей деятельности в соответствии с законодательством Российской Федерации и целями, определенными настоящим Уставом;

3.1.4. создавать в порядке, установленном законодательством Российской Федерации, необходимые для осуществления деятельности Учреждения структурные подразделения, обособленные подразделения (филиалы и представительства);

3.1.5. взаимодействовать в порядке, установленном законодательством Российской Федерации, с органами государственной власти Российской Федерации, органами государственной власти субъектов Российской Федерации, органами местного самоуправления, юридическими и физическими лицами;

3.1.6. планировать свою деятельность и определять перспективы развития Учреждения по согласованию с Учредителем.

3.2. Учреждение осуществляет другие права, не противоречащие законодательству Российской Федерации, целям и предмету деятельности Учреждения.

3.3. Учреждение обязано:

3.3.1. выполнять муниципальное задание, которое в соответствии с предусмотренными в настоящем Уставе видами деятельности Учреждения формируется и утверждается Учредителем;

3.3.2. обеспечивать участие обучающихся по дополнительным образовательным программам спортивной подготовки в спортивных соревнованиях в соответствии с требованиями примерных дополнительных образовательных программ спортивной подготовки;

3.3.3. обеспечивать проведение аттестации тренеров-преподавателей в целях подтверждения их соответствия занимаемым должностям в порядке, предусмотренном законодательством об образовании, и с учетом особенностей, установленных законодательством о физической культуре и спорте;

3.3.4. осуществлять медицинское обеспечение обучающихся по дополнительным образовательным программам спортивной подготовки, в том числе организацию систематического медицинского контроля, за счет средств, выделяемых Учреждению на реализацию соответствующих образовательных программ на выполнение муниципального задания на оказание услуг по спортивной подготовке либо получаемых по договору об образовании по дополнительным образовательным программам спортивной подготовки;

3.3.5. реализовывать меры по предотвращению допинга в спорте и борьбе с ним, в том числе ежегодно проводить с обучающимися по дополнительным образовательным программам спортивной подготовки занятия по доведению до сведения обучающихся информации о последствиях допинга в спорте для здоровья спортсменов, об ответственности за нарушение антидопинговых правил;

3.3.6. знакомить обучающихся по дополнительным образовательным программам спортивной подготовки под роспись с локальными нормативными актами, связанными с осуществлением спортивной подготовки, а также с антидопинговыми правилами по соответствующим виду или видам спорта;

3.3.7. осуществлять материально-техническое обеспечение обучающихся по дополнительным образовательным программам спортивной подготовки, в том числе обеспечение спортивной экипировкой, оборудованием и спортивным инвентарем, необходимыми для прохождения спортивной подготовки, проезда к месту проведения спортивных мероприятий и обратно, питания и проживания в период проведения спортивных мероприятий, за счет средств, выделенных Учреждению на выполнение муниципального задания на оказание услуг по спортивной подготовке, либо средств, получаемых по договору об образовании по дополнительным образовательным программам спортивной подготовки;

3.3.8. знакомить обучающихся по дополнительным образовательным программам спортивной подготовки, участвующих в спортивных соревнованиях, под роспись с нормами, утвержденными общероссийскими спортивными федерациями, правилами соответствующих видов спорта, положениями (регламентами) о спортивных соревнованиях, антидопинговыми правилами, условиями договоров с организаторами спортивных мероприятий в части, касающейся участия спортсменов в соответствующем соревновании;

3.3.9. направлять обучающихся по дополнительным образовательным программам спортивной подготовки, а также тренеров-преподавателей в соответствии с заявками общероссийских спортивных федераций или Учреждения для участия в спортивных мероприятиях, в том числе в спортивных соревнованиях;

3.3.10. оказывать содействие в организации физического воспитания обучающихся, а также в организации физкультурных мероприятий, комплексных мероприятий по физическому развитию и физической подготовке обучающихся по основным общеобразовательным программам;

3.3.11. обеспечивать безопасные условия при организации учебно-тренировочного процесса, исполнять иные обязанности в соответствии с законодательством о физической культуре и спорте, законодательством об образовании, учредительными документами и локальными нормативными актами Учреждения, договорами об образовании по таким программам;

3.3.12. принимать меры по созданию и обеспечению безопасных условий труда для работников Учреждения и осуществлению их социальной защиты;

3.3.13. вести бухгалтерский учет, предоставлять бухгалтерскую и статистическую отчетность в порядке, установленном законодательством Российской Федерации;

3.3.14. предоставлять информацию о своей деятельности в органы государственной статистики, налоговые органы, Учредителю, в иные органы и лицам в соответствии с законодательством;

3.3.15. обеспечить открытость и доступность информации в соответствии с требованиями законодательства;

3.3.16. устанавливать режим работы учреждения и порядок доступа посетителей в Учреждение;

3.3.17. обеспечить охрану имущества и материальных ценностей в помещениях Учреждения;

3.3.18. обеспечить повышение квалификации работников Учреждения в соответствии с требованиями законодательства;

3.3.19. развивать материально-техническую и методическую базу Учреждения;

3.3.20. обеспечивать актуализацию информации на официальном сайте, официальной странице Учреждения в информационно-телекоммуникационной сети «Интернет»;

3.3.21. обеспечивать проведение мероприятий в сфере профилактики безнадзорности и правонарушений несовершеннолетних, в том числе: о вреде курения, употребления спиртных напитков и наркотических веществ;

3.3.22. обеспечивать присвоение обучающимся Учреждения спортивных званий и спортивных разрядов в порядке, установленном законодательством Российской Федерации;

3.3.23. разрабатывать и утверждать на основании федеральных стандартов спортивной подготовки дополнительные образовательные программы спортивной подготовки, индивидуальные планы подготовки спортсменов, локальные нормативные акты, связанные с учебно-тренировочным процессом;

3.3.24. осуществлять отбор лиц для реализации дополнительных образовательных программ спортивной подго-

товки в установленном законодательством Российской Федерации порядке;

3.3.25. соблюдать требования федеральных стандартов спортивной подготовки;

3.3.26. качественно и в полном объеме обеспечивать прохождение обучающимся спортивной подготовки под руководством тренера-преподавателя по выбранному виду спорта (спортивным дисциплинам) в соответствии с реализуемыми дополнительными образовательными программами спортивной подготовки;

3.3.27. создавать условия для охраны здоровья обучающихся, в том числе обеспечивать расследование и учет несчастных случаев с обучающимися во время пребывания в Учреждении, в порядке, установленном федеральным органом исполнительной власти, осуществляющим функции по выработке и реализации государственной политики и нормативно-правовому регулированию в сфере общего образования, по согласованию с федеральным органом исполнительной власти, осуществляющим функции по выработке и реализации государственной политики и нормативно-правовому регулированию в сфере высшего образования, и федеральным органом исполнительной власти, осуществляющим функции по выработке и реализации государственной политики и нормативно-правовому регулированию в сфере здравоохранения;

3.4. учреждение исполняет иные обязанности в соответствии с законодательством о физической культуре и спорте, об образовании, учредительными документами, локальными нормативными актами Учреждения, договорами об образовании по дополнительным образовательным программам спортивной подготовки, договорами об оказании платных образовательных услуг.

3.5. Учреждение несет в установленном законодательством Российской Федерации порядке ответственность за:

3.5.1. невыполнение утвержденного Учредителем муниципального задания;

3.5.2. полноту и качество реализации дополнительных образовательных программ спортивной подготовки;

3.5.3. соответствие объема, форм, методов и средств организации учебно-тренировочного процесса этапу спортивной подготовки;

3.5.4. жизнь и здоровье получателей услуг и работников Учреждения во время предоставления услуг;

3.5.5. нарушение прав и свобод получателей услуг и работников Учреждения.

3.6. Контроль деятельности Учреждения осуществляется Учредителем, другими организациями и органами управления в пределах их компетенции в порядке, установленном законодательством Российской Федерации.

## **IV. ОРГАНИЗАЦИЯ ДЕЯТЕЛЬНОСТИ И УПРАВЛЕНИЕ УЧРЕЖДЕНИЕМ**

### **4.1. СТРУКТУРА ОРГАНОВ УПРАВЛЕНИЯ УЧРЕЖДЕНИЕМ**

4.1.1. Управление Учреждением осуществляется в соответствии с нормативными правовыми актами Российской Федерации и Пермского края, нормативными правовыми актами органов местного самоуправления администрации города Перми и настоящим Уставом. Управление Учреждением осуществляется на основе сочетания принципов единоначалия и коллегиальности.

Единоличным исполнительным органом Учреждения является Руководитель, который осуществляет текущее руководство деятельностью образовательной организации.

Коллегиальными органами управления Учреждением являются: общее собрание работников учреждения, педагогический совет, а также может формироваться попечительский совет.

В целях учета мнения родителей (законных представителей) несовершеннолетних получателей услуг по вопросам управления Учреждением и при принятии Учреждением локальных нормативных актов, затрагивающих их права и законные интересы, по инициативе родителей (законных представителей) несовершеннолетних получателей услуг в Учреждении может быть создан совет родителей (законных представителей) несовершеннолетних получателей услуг (далее - совет родителей).

### **4.2. РУКОВОДИТЕЛЬ УЧРЕЖДЕНИЯ**

4.2.1. Учреждение возглавляет Руководитель Учреждения – Директор. Директор Учреждения назначается Учредителем.

4.2.2. Директор действует на основании срочного трудового договора, заключенного с ним Учредителем. Трудовой договор заключается на срок не более пяти лет.

4.2.3. Директор организует выполнение решений Учредителя по вопросам деятельности Учреждения.

4.2.4. Директор без доверенности действует от имени Учреждения.

4.2.5. Компетенция Директора:

- заключение договоров от имени Учреждения;

- утверждение структуры и штатного расписания Учреждения;



- утверждение Правил внутреннего трудового распорядка;
- утверждение положений об обособленных подразделениях (при наличии) (филиалах и представительствах) и положений о структурных подразделениях;
- утверждение распределения обязанностей между заместителями руководителя;
- прием на работу работников, заключение и расторжение с ними трудовых договоров, распределение должностных обязанностей, создание условий и организация дополнительного профессионального образования работников;
- предоставление плана финансово-хозяйственной деятельности Учреждения Учредителю для утверждения, годовой и бухгалтерской отчетности;
- обеспечение открытия лицевых счетов;
- обеспечение своевременной уплаты налогов и сборов, представление в установленном порядке статистических, бухгалтерских и иных отчетов в порядке и на условиях, предусмотренных действующим законодательством;
- утверждение локальных нормативных актов Учреждения в порядке и на условиях, установленных настоящим Уставом;
- уполномочивание иных лиц представлять интересы Учреждения на основании доверенностей, в том числе доверенностей с правом передоверия;
- издание приказов, обязательных для исполнения всеми работниками Учреждения;
- определение состава и объема сведений, составляющих служебную тайну, а также установление порядка ее защиты и обеспечение его соблюдения;
- обеспечение соблюдения законности в деятельности Учреждения, контроль работы и обеспечение эффективного взаимодействия структурных подразделений Учреждения;
- материально-техническое обеспечение деятельности, оборудование помещений в соответствии с требованиями, установленными действующим законодательством;
- обеспечение создания и ведения официального сайта, официальной страницы Учреждения в сети «Интернет»;
- решение других вопросов текущего руководства деятельностью Учреждения, за исключением вопросов, отнесенных федеральными законами или уставом к компетенции Учредителя и иных органов Учреждения.

#### 4.2.6. Директор обязан:

- обеспечивать выполнение муниципального задания, работ и услуг в полном объеме;
- постоянно обеспечивать повышение качества предоставляемых Учреждением услуг и (или) выполняемых работ;
- обеспечивать составление и выполнение в полном объеме плана финансово-хозяйственной деятельности Учреждения;
- представлять отчеты о результатах деятельности Учреждения и об использовании закрепленного за ним на праве оперативного управления имущества;
- обеспечивать целевое и рациональное использование бюджетных средств, в том числе субсидий на оказание услуг (выполнение работ), субсидий на иные цели, и соблюдение Учреждением финансовой дисциплины;
- обеспечивать исполнение договорных обязательств по выполнению работ, оказанию услуг;
- не допускать возникновения просроченной кредиторской задолженности Учреждения;
- обеспечивать сохранность и рациональное использование имущества, закрепленного на праве оперативного управления за Учреждением;
- обеспечивать своевременную выплату заработной платы работникам Учреждения, а также принимать меры по повышению размера заработной платы работникам Учреждения;
- согласовывать с Учредителем в случаях и в порядке, установленных нормативными правовыми актами Российской Федерации и Пермского края, нормативными правовыми актами органов местного самоуправления города Перми, распоряжение недвижимым имуществом и особо ценным движимым имуществом Учреждения, в том числе передачу его в аренду, безвозмездное пользование, заключение иных договоров, предусматривающих переход прав владения и (или) пользования в отношении имущества, закрепленного за Учреждением на праве оперативного управления, безвозмездного пользования, а также осуществлять его списание;
- предварительно согласовывать с Учредителем в порядке, им установленном, совершение Учреждением крупных сделок;
- согласовывать с Учредителем совершение сделок с участием Учреждения, в совершении которых имеется заинтересованность;
- согласовывать с Учредителем в случаях и в порядке, установленных нормативными правовыми актами, в том числе законодательными, Российской Федерации и Пермского края, нормативными правовыми актами органов местного самоуправления города Перми и настоящим Уставом, внесение Учреждением денежных средств (если иное не установлено условиями их предоставления), иного имущества, за исключением особо ценного движимого имущества, а также недвижимого имущества, в уставный (складочный) капитал хозяйственных обществ или передачу им такого имущества иным образом в качестве их учредителя или участника;
- согласовывать с Учредителем в случаях и в порядке, установленных нормативными правовыми актами Рос-

сийской Федерации, Пермского края, органов местного самоуправления города Перми и настоящим Уставом, создание и ликвидацию филиалов, открытие и закрытие представительств Учреждения;

- обеспечивать раскрытие информации об Учреждении, его деятельности и закрепленном за ним имуществе в соответствии с требованиями федерального законодательства;

- обеспечивать соблюдение Правил внутреннего трудового распорядка и трудовой дисциплины работниками Учреждения;

- обеспечивать соблюдение требований по охране и безопасности труда, защите жизни и здоровья работников Учреждения, принимать необходимые меры по соблюдению в Учреждении правил техники безопасности и требований нормативных правовых актов Российской Федерации, Пермского края, органов местного самоуправления города Перми по защите жизни и здоровья работников Учреждения;

- проходить аттестацию в порядке, установленном Учредителем в соответствии с действующим законодательством;

- обеспечивать наличие мобилизационных мощностей и выполнение требований по гражданской обороне;

- обеспечивать исполнение обязанностей, возложенных на Учреждение;

- выполнять иные обязанности, установленные нормативными правовыми актами Российской Федерации, Пермского края, органов местного самоуправления города Перми, настоящим Уставом, а также решениями Учредителя;

- обеспечивать антитеррористическую защищенность объектов спорта Учреждения.

4.2.7. Директор осуществляет руководство деятельностью Учреждения, за исключением вопросов, отнесенных законодательством и настоящим Уставом к компетенции Учредителя.

4.2.8. Директор несет перед Учреждением ответственность в размере убытков, причиненных Учреждению в результате совершения крупной сделки с нарушением требований законодательства Российской Федерации, Пермского края, органов местного самоуправления города Перми, а также настоящего Устава, независимо от того, была ли эта сделка признана недействительной.

#### 4.3. ОБЩЕЕ СОБРАНИЕ РАБОТНИКОВ УЧРЕЖДЕНИЯ

4.3.1. Общее собрание работников является коллегиальным органом управления Учреждением. Общее собрание работников действует бессрочно.

4.3.2. Порядок формирования Общего собрания работников.

Членами Общего собрания работников Учреждения являются все работники Учреждения, работа в Учреждении для которых является основной. Председатель и секретарь Общего собрания работников избираются из числа членов Общего собрания работников на срок не более одного календарного года. Председатель и секретарь Общего собрания работников осуществляют свою деятельность на общественных началах – без оплаты.

Председатель организует подготовку заседаний, определяет повестку дня, контролирует выполнение решений Общего собрания работников. Секретарь ведет протокол собрания.

4.3.3. Общее собрание работников правомочно, если на заседании присутствует более чем две трети его членов.

4.3.4. Работники Учреждения обязаны принимать участие в работе Общего собрания работников.

4.3.5. Решения Общего собрания работников принимаются открытым голосованием простым большинством голосов и оформляются протоколами. Решение считается принятым, если за него проголосовало не менее 51% присутствующих. При равном количестве голосов решающим считается голос председателя Общего собрания работников. Возможно заочное голосование.

4.3.6. К компетенции Общего собрания работников относится:

- утверждение основных направлений деятельности Учреждения;

- рассмотрение и обсуждение вопросов материально-технического обеспечения;

- рассмотрение кандидатуры работников Учреждения для представления к награждению и (или) поощрению;

- согласование отчетного доклада Директора о работе в истекшем году;

- утверждение коллективного договора;

- согласование локального акта о нормах профессиональной этики работников;

- рассмотрение вопросов охраны труда работников, охраны жизни и здоровья в Учреждении;

- рассмотрение и принятие локальных нормативных актов Учреждения, регламентирующих финансово-хозяйственную деятельность Учреждения, в том числе привлечение и расходование средств от приносящей доход деятельности и другие аспекты финансово-хозяйственной деятельности Учреждения (за исключением Положения о закупке товаров, работ, услуг для нужд Учреждения).

4.3.7. Общее собрание работников созывается по мере необходимости, но не реже 1 раза в год. Директор объявляет о дате проведения Общего собрания работников не позднее, чем за один месяц до его созыва;

4.3.8. вопросы для обсуждения на Общем собрании работников вносятся членами Общего собрания работников, с учетом внесенных предложений формируется повестка заседания Общего собрания работников;

4.3.9. Общее собрание работников не вправе рассматривать и принимать решения по вопросам, не отнесенным к его компетенции настоящим Уставом;

4.3.10. Общее собрание работников не вправе выступать от имени Учреждения.

#### 4.4. ПЕДАГОГИЧЕСКИЙ СОВЕТ

4.4.1. Педагогический совет является коллегиальным органом управления Учреждением. Деятельность педагогического совета регламентируется в соответствии с законодательством Российской Федерации на основании локального нормативного акта Учреждения, принимаемого в порядке, установленном настоящим Уставом.

4.4.2. Педагогический совет не вправе выступать от имени Учреждения.

#### 4.5. СОВЕТ РОДИТЕЛЕЙ

4.5.1. В Учреждении по инициативе родителей (законных представителей) несовершеннолетних получателей услуг может создаваться Совет родителей. Деятельность совета родителей регламентируется в соответствии с законодательством Российской Федерации на основании локального нормативного акта Учреждения, принимаемого в порядке, установленном настоящим Уставом.

4.5.2. Совет родителей не вправе выступать от имени Учреждения.

#### 4.6. КОМПЕТЕНЦИЯ УЧРЕДИТЕЛЯ В УПРАВЛЕНИИ УЧРЕЖДЕНИЕМ

К компетенции Учредителя в управлении Учреждением относится:

4.6.1. утверждение Устава Учреждения, а также вносимых в него изменений по согласованию с Департаментом в части, касающейся имущества;

4.6.2. формирование и утверждение муниципального задания на оказание муниципальных услуг в соответствии с предусмотренными настоящим Уставом основными видами деятельности, осуществление контроля за его исполнением;

4.6.3 осуществление финансового обеспечения выполнения муниципального задания в установленном порядке;

4.6.4. осуществление контроля за деятельностью Учреждения в порядке, установленном нормативными правовыми актами города Перми;

4.6.5. согласование отчета о результатах деятельности Учреждения и об использовании закрепленного за ним муниципального имущества;

4.6.6. утверждение перечней недвижимого, особо ценного движимого и иного имущества, передаваемого Учреждению в соответствии с законодательством и правовыми актами города Перми;

4.6.7. принятие решения об отнесении имущества к категории (исключении из категории) особо ценного движимого имущества Учреждения в установленном порядке;

4.6.8. дача согласия на передачу Учреждением денежных средств (если иное не установлено условиями их предоставления) и иного имущества, за исключением особо ценного движимого имущества, закрепленного за ним собственником или приобретенного Учреждением за счет средств, выделенных ему собственником на приобретение такого имущества, а также недвижимого имущества некоммерческим организациям в качестве их учредителя или участника;

4.6.9. дача согласия Учреждению на распоряжение недвижимым имуществом и особо ценным движимым имуществом, закрепленным за Учреждением собственником или приобретенным Учреждением за счет средств, выделенных ему собственником на приобретение такого имущества;

4.6.10. направление в Департамент предложений о закреплении за Учреждением недвижимого имущества и об изъятии данного имущества в порядке, установленном нормативными правовыми актами города Перми;

4.6.11. обеспечение подготовки проекта постановления администрации города Перми о создании Учреждения путем изменения типа существующего Учреждения в порядке, установленном нормативными правовыми актами города Перми;

4.6.12. обеспечение подготовки проекта постановления администрации города Перми о реорганизации или ликвидации Учреждения в порядке, установленном действующим законодательством Российской Федерации и нормативными правовыми актами города Перми;

4.6.13. назначение Директора, заключение, расторжение трудового договора с руководителем Учреждения;

4.6.14. организация и проведение аттестации Директора;

4.6.15. принятие решений об одобрении сделок с участием Учреждения, в совершении которых имеется заинтересованность, определяемая в соответствии с критериями, установленными статьей 27 Федерального закона от 12 января 1996 г. № 7-ФЗ «О некоммерческих организациях»;

4.6.16. предварительное согласование совершения Учреждением крупных сделок, соответствующих критериям, установленным пунктом 13 статьи 9.2 Федерального закона от 12 января 1996 г. № 7-ФЗ «О некоммерческих организациях»;

4.6.17. назначение ликвидационной комиссии Учреждения, утверждение промежуточного ликвидационного и окончательного ликвидационного балансов, а также передаточного акта или разделительного баланса;

4.6.18. утверждение плана финансово-хозяйственной деятельности Учреждения и разработка для Учреждения порядка составления и утверждения плана финансово-хозяйственной деятельности, устанавливающего отраслевые особенности;

4.6.19. осуществляет иные функции и полномочия учредителя, предусмотренные законодательством и иными нормативными правовыми актами.

## **V. ПОРЯДОК РАЗРАБОТКИ И ПРИНЯТИЯ ЛОКАЛЬНЫХ НОРМАТИВНЫХ АКТОВ**

5.1. Учреждение принимает локальные нормативные акты, регламентирующие его деятельность, в пределах своей компетенции в соответствии с законодательством Российской Федерации в порядке, установленном настоящим Уставом.

5.3. Локальные нормативные акты принимаются коллегиальными органами управления Учреждением, в соответствии с компетенцией коллегиальных органов, определённой настоящим Уставом, в случаях, установленных настоящим Уставом, согласовываются с коллегиальными органами управления Учреждением и (или) профсоюзным органом (при наличии) и утверждаются приказом Директора.

5.4. Локальные нормативные акты, затрагивающие трудовые права и социальные гарантии работников Учреждения, принимаются с учётом мотивированного мнения профсоюзного органа (при наличии). Отметка о согласовании таких локальных актов с профсоюзным органом (при наличии) должна содержаться на титульном листе локальных нормативных актов.

5.5. Локальные нормативные акты Учреждения не могут противоречить действующему законодательству и настоящему Уставу. Локальные нормативные акты Учреждения, ухудшающие положение работников Учреждения по сравнению с установленным трудовым законодательством либо принятые с нарушением порядка, установленного настоящим Уставом, не применяются и подлежат отмене Учреждением.

5.6. С локальными нормативными актами Учреждения должны быть ознакомлены все лица, чьи права и интересы они затрагивают: работники Учреждения – под роспись, родители (законные представители) получателей услуг, получатели услуг – путем размещения локальных нормативных актов на официальном сайте и информационном стенде Учреждения, если иное не установлено законом и настоящим Уставом.

5.7. Изменения в локальные нормативные акты Учреждения вносятся в порядке, установленном для утверждения локальных нормативных актов Учреждения.

## **VI. ИМУЩЕСТВО И ФИНАНСОВОЕ ОБЕСПЕЧЕНИЕ ДЕЯТЕЛЬНОСТИ УЧРЕЖДЕНИЯ**

6.1. Имущество закрепляется за Учреждением на праве оперативного управления в соответствии с Гражданским кодексом Российской Федерации. Собственником имущества Учреждения является муниципальное образование «Город Пермь» (далее - собственник имущества).

Право оперативного управления на недвижимое имущество подлежит государственной регистрации в соответствии с действующим законодательством.

6.2. На праве оперативного управления закрепляется имущество в виде нежилых помещений, зданий, сооружений, а также оборудование, транспортные средства, инвентарь и другие материальные ценности, относимые к основным средствам.

6.3. Закрепление муниципального имущества на праве оперативного управления осуществляется Департаментом в соответствии с его целевым назначением и оформляется распоряжением Департамента.

6.4. Земельный участок, необходимый для выполнения Учреждением своих уставных задач, предоставляется ему на праве постоянного (бессрочного) пользования или безвозмездного пользования.

Право постоянного (бессрочного) пользования на земельный участок подлежит государственной регистрации в соответствии с действующим законодательством.

6.5. Источниками формирования имущества и финансовых ресурсов Учреждения являются:

- имущество, закрепленное за ним на праве оперативного управления;
- средства от сдачи в аренду имущества, закрепленного за ним на праве оперативного управления;
- бюджетные поступления в виде субсидий;
- средства от оказания платных услуг;
- средства спонсоров и добровольные целевые пожертвования граждан и юридических лиц;



- иные источники, не запрещенные действующим законодательством Российской Федерации.

6.6. Учреждение отвечает по своим обязательствам всем находящимся у него на праве оперативного управления имуществом, в том числе приобретенным за счет доходов, полученных от приносящей доход деятельности, за исключением особо ценного движимого имущества, закрепленного за учреждением собственником этого имущества или приобретенного Учреждением за счет средств, выделенных собственником его имущества, а также недвижимого имущества независимо от того, по каким основаниям оно поступило в оперативное управление Учреждения и за счет каких средств оно приобретено.

6.7. Собственник имущества Учреждения не несет ответственность по обязательствам Учреждения, за исключением случаев, установленных законодательством Российской Федерации. Учреждение не отвечает по обязательствам собственника имущества Учреждения.

6.8. Учреждение вправе осуществлять приносящую доходы деятельность лишь постольку, поскольку это служит достижению целей, ради которых оно создано, и соответствующую этим целям, при условии, что такая деятельность указана в Уставе Учреждения.

Доходы, полученные от такой деятельности, и приобретенное за счет этих доходов имущество поступают в самостоятельное распоряжение Учреждения и используются им для достижения целей, ради которых оно создано если иное не предусмотрено законом.

6.9. Учреждение без согласия Учредителя и Департамента не вправе распоряжаться особо ценным движимым имуществом, закрепленным за ним Департаментом или приобретенным Учреждением за счет средств, выделенных ему Учредителем на приобретение такого имущества, а также недвижимым имуществом. Остальным имуществом, находящимся у него на праве оперативного управления, Учреждение вправе распоряжаться самостоятельно, если иное не установлено законом.

6.10. Недвижимое имущество, закрепленное за Учреждением или приобретенное Учреждением за счет средств, выделенных ему Учредителем на приобретение этого имущества, а также находящееся у Учреждения особо ценное движимое имущество подлежит обособленному учету в установленном порядке.

6.11. Под особо ценным движимым имуществом понимается имущество, без которого осуществление Учреждением своей уставной деятельности будет существенно затруднено.

Порядок отнесения имущества к категории особо ценного движимого имущества устанавливается Правительством Российской Федерации. Виды такого имущества определяются в порядке, установленном муниципальными правовыми актами города Перми в отношении учреждений, которые созданы на базе имущества, находящегося в муниципальной собственности.

6.12. Решение Учредителя об отнесении имущества к категории особо ценного движимого имущества принимается одновременно с принятием решения о закреплении указанного имущества за Учреждением или о выделении средств на его приобретение.

6.13. Учреждение вправе с согласия Учредителя и Департамента передавать некоммерческим организациям в качестве их учредителя (участника) денежные средства (если иное не установлено условиями предоставления денежных средств) и иное имущество, за исключением особо ценного движимого имущества, закрепленного за ним Департаментом или приобретенного Учреждением за счет денежных средств, выделенных ему Учредителем на приобретение такого имущества, а также недвижимого имущества.

В случаях и в порядке, которые предусмотрены федеральными законами, Учреждение вправе вносить имущество, указанное в абзаце первом настоящего пункта, в уставный капитал хозяйственных обществ или складочный капитал хозяйственных партнерств либо иным образом передавать им это имущество в качестве их учредителя (участника).

6.14. При осуществлении права оперативного управления имуществом Учреждение обязано:

6.14.1. эффективно использовать имущество;

6.14.2. использовать имущество в соответствии с целями создания Учреждения;

6.14.3. обеспечивать сохранность имущества;

6.14.4. не допускать ухудшения технического состояния имущества, за исключением ухудшения, связанного с нормальным износом этого имущества в процессе эксплуатации;

6.14.5. осуществлять текущий и капитальный ремонт имущества, при этом любые произведенные улучшения имущества возмещению собственником не подлежат.

6.15. Ежегодно Учреждение обязано опубликовывать отчеты о своей деятельности и использовании закрепленного за ним имущества. Порядок опубликования отчетов, а также перечень сведений, которые должны содержаться в отчетах, устанавливается Правительством Российской Федерации, нормативными правовыми актами города Перми.

6.16. Учреждение обязано вести бухгалтерский учет, представлять бухгалтерскую и статистическую отчетность в порядке, установленном законодательством Российской Федерации.

6.17. Ответственность за сохранность муниципального имущества и использование его по назначению несет Директор или работник учреждения, назначенный приказом Директора.

6.18. Учреждение не вправе размещать денежные средства на депозитах в кредитных организациях, а также совершать сделки с ценными бумагами, если иное не предусмотрено федеральными законами.

6.19. Право оперативного управления на имущество прекращается по основаниям и в порядке, предусмотренном действующим законодательством.

6.20. Департамент вправе изъять излишнее, неиспользуемое или используемое не по назначению имущество, закрепленное им за Учреждением либо приобретенное Учреждением за счет средств, выделенных ему собственником на приобретение такого имущества.

Имуществом, изъятым у Учреждения, Департамент вправе распорядиться по своему усмотрению.

6.21. Имущество ликвидированного учреждения, оставшееся после удовлетворения требований кредиторов, а также имущество, на которое в соответствии с действующим законодательством не может быть обращено взыскание по обязательствам Учреждения, передается ликвидационной комиссией Учредителю.

6.22. Учреждение вправе направлять в Департамент предложения по изъятию у него имущества, закрепленного за Учреждением на праве оперативного управления.

## **VII. ВНЕСЕНИЕ ИЗМЕНЕНИЙ В УСТАВ, РЕОРГАНИЗАЦИЯ И ЛИКВИДАЦИЯ УЧРЕЖДЕНИЯ**

7.1. Устав Учреждения, а также вносимые в него изменения утверждаются распоряжением Учредителя Учреждения по согласованию в части, касающейся имущества – с Департаментом, и регистрируются в установленном законодательством порядке. Изменения к Уставу становятся действительными с момента их регистрации.

Изменения в Устав Учреждения предлагаются Учредителем или Директором, утверждаются Учредителем, в порядке, установленном настоящим Уставом.

7.2. Учреждение может быть реорганизовано по решению Учредителя в порядке, предусмотренном законодательством Российской Федерации.

7.3. Изменение типа Учреждения осуществляется в порядке, установленном законодательством Российской Федерации, Пермского края, муниципальными нормативными актами города Перми.

7.4. Учреждение может быть ликвидировано в случаях и порядке, установленных действующим законодательством Российской Федерации, а также по решению суда.

7.5. Решение о ликвидации Учреждения принимается администрацией города Перми и утверждается постановлением администрации города Перми.

7.6. Учреждение гарантирует учет и обеспечивает сохранность документов по личному составу. В случае реорганизации Учреждение передает документы по личному составу правопреемнику, при отсутствии правопреемника Учреждение передает документы по личному составу на государственное хранение, иные документы сдаются на хранение в архив.



## **АДМИНИСТРАЦИЯ ГОРОДА ПЕРМИ ПРЕДСЕДАТЕЛЬ КОМИТЕТА ПО ФИЗИЧЕСКОЙ КУЛЬТУРЕ И СПОРТУ РАСПОРЯЖЕНИЕ**

08.12.2022

№ 059-15-04-32

**О внесении изменений в устав муниципального бюджетного учреждения «Спортивная школа «Искра» г. Перми, утвержденный распоряжением председателя комитета по физической культуре и спорту администрации города Перми от 14.12.2018 № СЭД-059-15-01-04-50**

В соответствии с Федеральным законом от 12 января 1996 г. № 7-ФЗ «О некоммерческих организациях», Положением о комитете по физической культуре и спорту администрации города Перми, утвержденным решением Пермской городской Думы от 12 сентября 2006 г. № 223, постановлением администрации города Перми от 28 января 2011 г. № 24 «О порядке создания, реорганизации, изменении типа и ликвидации муниципальных учреждений города Перми, утвер-



ждения уставов муниципальных учреждений города Перми и внесения в них изменений):

1. Внести изменения в устав муниципального бюджетного учреждения «Спортивная школа «Искра» г. Перми, утвержденный распоряжением председателя комитета по физической культуре и спорту администрации города Перми от 14 декабря 2018 г. № СЭД-059-15-01-04-50, утвердив его в новой редакции.

2. Уполномочить директора муниципального бюджетного учреждения «Спортивная школа «Искра» г. Перми Фетисову Елену Геннадьевну на осуществление необходимых действий по государственной регистрации изменений, вносимых в устав муниципального бюджетного учреждения «Спортивная школа «Искра» г. Перми.

3. Директору муниципального бюджетного учреждения «Спортивная школа «Искра» г. Перми Фетисовой Елене Геннадьевне после государственной регистрации изменений, вносимых в устав, представить копии листа записи Единого государственного реестра юридических лиц в комитет по физической культуре и спорту администрации города Перми, департамент имущественных отношений администрации города Перми, департамент финансов администрации города Перми в течение 10 дней с даты регистрации изменений, вносимых в устав.

4. Настоящее распоряжение вступает в силу с 01 января 2023 г., но не ранее дня официального опубликования в печатном средстве массовой информации «Официальный бюллетень органов местного самоуправления муниципального образования город Пермь».

5. Комитету по физической культуре и спорту администрации города Перми обеспечить опубликование настоящего распоряжения в печатном средстве массовой информации «Официальный бюллетень органов местного самоуправления муниципального образования город Пермь».

6. Контроль за исполнением настоящего распоряжения оставляю за собой.

С.В. Сапегин

УТВЕРЖДЕН  
распоряжением председателя  
комитета по физической культуре  
и спорту администрации города Перми  
от 08.12.2022 № 059-15-04-32

## УСТАВ

**муниципального бюджетного учреждения дополнительного образования «Спортивная школа «Искра» г. Перми  
(новая редакция)**

город Пермь  
2022 г.

## I. ОБЩИЕ ПОЛОЖЕНИЯ

1.1. Муниципальное бюджетное учреждение дополнительного образования «Спортивная школа «Искра» г. Перми (далее – Учреждение) создано в соответствии с Федеральными законами от 12.01.1996 № 7-ФЗ «О некоммерческих организациях», от 29.12.2012 № 273-ФЗ «Об образовании в Российской Федерации», от 04.12.2007 № 329-ФЗ «О физической культуре и спорте в Российской Федерации», постановлением администрации города Перми от 19.12.2011 № 853 «О создании муниципальных бюджетных учреждений путем изменения типа существующих муниципальных учреждений».

1.2. Полное наименование Учреждения: муниципальное бюджетное учреждение дополнительного образования «Спортивная школа «Искра» г. Перми.

Официальное сокращенное наименование Учреждения:

МБУ ДО «СШ «Искра» г. Перми.

Вид юридического лица – некоммерческая организация.

Организационно-правовая форма – учреждение.

Тип учреждения – бюджетное.

Форма собственности – муниципальная.

Тип образовательной организации – организация дополнительного образования.

1.3. Место нахождения Учреждения: 614056, Российская Федерация, Пермский край, г. Пермь, ул. Красноуральская, 37А.

1.4. Учредителем Учреждения является муниципальное образование «Город Пермь». Функции и полномочия учредителя бюджетного учреждения осуществляются комитетом по физической культуре и спорту администрации города Перми.

1.5. Место нахождения комитета по физической культуре и спорту администрации города Перми: 614000, Российская Федерация, Пермский край, город Пермь, ул. Ленина, 27в.

1.6. Правоспособность Учреждения возникает с момента внесения в единый государственный реестр юридических лиц сведений о его создании и прекращается в момент внесения в указанный реестр сведений о его прекращении. Учреждение является юридическим лицом, имеет обособленное имущество и отвечает им по своим обязательствам, имеет печать со своим наименованием, бланки, штампы, если иное не предусмотрено законодательством Российской Федерации. Учреждение от своего имени может приобретать и осуществлять гражданские права и нести обязанности, выступать истцом и ответчиком в суде в соответствии с законодательством Российской Федерации.

1.7. Учреждение является муниципальным бюджетным учреждением, которое осуществляет оказание муниципальных услуг, выполнение работ в целях обеспечения реализации предусмотренных законодательством Российской Федерации полномочий органов местного самоуправления, финансовое обеспечение деятельности которого осуществляется за счет средств бюджета города Перми.

Учреждение вправе открывать лицевые счета в казначействе департамента финансов администрации города Перми» в порядке, установленном законодательством Российской Федерации.

1.8. Собственником имущества учреждения является муниципальное образование «Город Пермь», отдельные полномочия и функции собственника осуществляет департамент имущественных отношений администрации города Перми (далее – Департамент) на основании нормативных правовых актов органов местного самоуправления города Перми.

1.9. Учреждение осуществляет свою деятельность в соответствии с федеральными законами и иными нормативными правовыми актами Российской Федерации, нормативными правовыми актами Пермского края, нормативными правовыми актами органов местного самоуправления города Перми, а также настоящим Уставом.

1.10. Право Учреждения осуществлять деятельность, на которую в соответствии с законодательством Российской Федерации требуется специальное разрешение – лицензия, возникает у Учреждения с момента ее получения или в указанный в ней срок, если иное не установлено законодательством Российской Федерации. Учреждение проходит лицензирование в порядке, установленном законодательством Российской Федерации.

1.11. Создание и деятельность структур политических партий, общественно-политических и религиозных движений и организаций (объединений) в Учреждении не допускается.

1.12. Учреждение вправе иметь собственные печатные и электронные издания.

1.13. Основания возникновения и порядок осуществления прав на результаты интеллектуальной деятельности и приравненные к ним средства индивидуализации (интеллектуальных прав), в том числе название Учреждения, его официальная символика, наименования проектов и программ Учреждения, официальный сайт, официальная страница Учреждения в информационно-телекоммуникационной сети Интернет, определяются в соответствии с законодательством Российской Федерации.

## II. ПРЕДМЕТ, ЦЕЛИ И ВИДЫ ДЕЯТЕЛЬНОСТИ УЧРЕЖДЕНИЯ

2.1. Предметом деятельности учреждения является выполнение работ, оказание услуг, предусмотренных нормативными правовыми актами Российской Федерации и Пермского края, нормативными правовыми актами органов местного самоуправления города Перми по дополнительному образованию в области физической культуры и спорта.

Целями деятельности Учреждения являются осуществление образовательной деятельности по дополнительным общеобразовательным программам в области физической культуры и спорта, осуществление спортивной подготовки в пределах установленных полномочий; участие в обеспечении подготовки спортивного резерва для спортивных сборных команд муниципального образования и Пермского края.

2.2. Для реализации целей и в соответствии с предметом деятельности, предусмотренным настоящим Уставом, Учреждение осуществляет следующие основные виды деятельности:

реализация дополнительных образовательных программ спортивной подготовки.

2.3. В целях обеспечения более эффективной организации своей деятельности Учреждение в соответствии с законодательством Российской Федерации вправе осуществлять следующие иные виды деятельности, не являющиеся основными, в том числе предпринимательскую и приносящую доход деятельность, для достижения целей, ради которых оно создано:

реализация дополнительных общеразвивающих программ в области физической культуры и спорта;

организация и проведение официальных физкультурных мероприятий; организация и проведение официальных спортивных мероприятий;

организация и проведение спортивно-оздоровительной работы по развитию физической культуры и спорта среди различных групп населения;

популяризация физической культуры и спорта среди различных групп населения;

сдача в аренду имущества, закрепленного за Учреждением на праве оперативного управления, а также имущества, приобретенного за счет ведения самостоятельной финансово-хозяйственной деятельности, в порядке, установленном действующими федеральными законами и нормативными правовыми актами органов местного самоуправления города Перми;

оказание услуг по прокату и ремонту спортивного инвентаря;

организация и проведение конференций, семинаров и практикумов в установленной сфере деятельности;

организация отдыха детей в каникулярное время, включая мероприятия по обеспечению безопасности их жизни и здоровья.

## III. ПРАВА, ОБЯЗАННОСТИ И ОТВЕТСТВЕННОСТЬ УЧРЕЖДЕНИЯ

3.1. Учреждение в порядке, установленном законодательством Российской Федерации, имеет право:

3.1.1. выполнять работы, оказывать услуги, в том числе сверх установленного муниципального задания, относящиеся к его основным и иным видам деятельности, для граждан и юридических лиц за плату и на одинаковых при оказании однородных услуг условиях в порядке, установленном законодательством Российской Федерации;

3.1.2. заключать с юридическими и физическими лицами договоры, не противоречащие законодательству Российской Федерации, а также целям, предмету и видам деятельности Учреждения;

3.1.3. определять содержание и конкретные формы своей деятельности в соответствии с законодательством Российской Федерации и целями, определенными настоящим Уставом;

3.1.4. создавать в порядке, установленном законодательством Российской Федерации, необходимые для осуществления деятельности Учреждения структурные подразделения, обособленные подразделения (филиалы и представительства);

3.1.5. взаимодействовать в порядке, установленном законодательством Российской Федерации, с органами государственной власти Российской Федерации, органами государственной власти субъектов Российской Федерации, органами местного самоуправления, юридическими и физическими лицами;

3.1.6. планировать свою деятельность и определять перспективы развития Учреждения по согласованию с Учредителем.

3.2. Учреждение осуществляет другие права, не противоречащие законодательству Российской Федерации, целям и предмету деятельности Учреждения.

3.3. Учреждение обязано:

3.3.1. выполнять муниципальное задание, которое в соответствии с предусмотренными в настоящем Уставе видами деятельности Учреждения формируется и утверждается Учредителем;

3.3.2. обеспечивать участие обучающихся по дополнительным образовательным программам спортивной подготовки в спортивных соревнованиях в соответствии с требованиями примерных дополнительных образовательных программ спортивной подготовки;

3.3.3. обеспечивать проведение аттестации тренеров-преподавателей в целях подтверждения их соответствия

занимаемым должностям в порядке, предусмотренном законодательством об образовании, и с учетом особенностей, установленных законодательством о физической культуре и спорте;

3.3.4. осуществлять медицинское обеспечение обучающихся по дополнительным образовательным программам спортивной подготовки, в том числе организацию систематического медицинского контроля, за счет средств, выделяемых Учреждению на реализацию соответствующих образовательных программ на выполнение муниципального задания на оказание услуг по спортивной подготовке либо получаемых по договору об образовании по дополнительным образовательным программам спортивной подготовки;

3.3.5. реализовывать меры по предотвращению допинга в спорте и борьбе с ним, в том числе ежегодно проводить с обучающимися по дополнительным образовательным программам спортивной подготовки занятия по доведению до сведения обучающихся информации о последствиях допинга в спорте для здоровья спортсменов, об ответственности за нарушение антидопинговых правил;

3.3.6. знакомить обучающихся по дополнительным образовательным программам спортивной подготовки под роспись с локальными нормативными актами, связанными с осуществлением спортивной подготовки, а также с антидопинговыми правилами по соответствующим виду или видам спорта;

3.3.7. осуществлять материально-техническое обеспечение обучающихся по дополнительным образовательным программам спортивной подготовки, в том числе обеспечение спортивной экипировкой, оборудованием и спортивным инвентарем, необходимыми для прохождения спортивной подготовки, проезда к месту проведения спортивных мероприятий и обратно, питания и проживания в период проведения спортивных мероприятий, за счет средств, выделенных Учреждению на выполнение муниципального задания на оказание услуг по спортивной подготовке, либо средств, получаемых по договору об образовании по дополнительным образовательным программам спортивной подготовки;

3.3.8. знакомить обучающихся по дополнительным образовательным программам спортивной подготовки, участвующих в спортивных соревнованиях, под роспись с нормами, утвержденными общероссийскими спортивными федерациями, правилами соответствующих видов спорта, положениями (регламентами) о спортивных соревнованиях, антидопинговыми правилами, условиями договоров с организаторами спортивных мероприятий в части, касающейся участия спортсменов в соответствующем соревновании;

3.3.9. направлять обучающихся по дополнительным образовательным программам спортивной подготовки, а также тренеров-преподавателей в соответствии с заявками общероссийских спортивных федераций или Учреждения для участия в спортивных мероприятиях, в том числе в спортивных соревнованиях;

3.3.10. оказывать содействие в организации физического воспитания обучающихся, а также в организации физкультурных мероприятий, комплексных мероприятий по физическому развитию и физической подготовке обучающихся по основным общеобразовательным программам;

3.3.11. обеспечивать безопасные условия при организации учебно-тренировочного процесса, исполнять иные обязанности в соответствии с законодательством о физической культуре и спорте, законодательством об образовании, учредительными документами и локальными нормативными актами Учреждения, договорами об образовании по таким программам;

3.3.12. принимать меры по созданию и обеспечению безопасных условий труда для работников Учреждения и осуществлению их социальной защиты;

3.3.13. вести бухгалтерский учет, предоставлять бухгалтерскую и статистическую отчетность в порядке, установленном законодательством Российской Федерации;

3.3.14. предоставлять информацию о своей деятельности в органы государственной статистики, налоговые органы, Учредителю, в иные органы и лицам в соответствии с законодательством;

3.3.15. обеспечить открытость и доступность информации в соответствии с требованиями законодательства;

3.3.16. устанавливать режим работы учреждения и порядок доступа посетителей в Учреждение;

3.3.17. обеспечить охрану имущества и материальных ценностей в помещениях Учреждения;

3.3.18. обеспечить повышение квалификации работников Учреждения в соответствии с требованиями законодательства;

3.3.19. развивать материально-техническую и методическую базу Учреждения;

3.3.20. обеспечивать актуализацию информации на официальном сайте, официальной странице Учреждения в информационно-телекоммуникационной сети «Интернет»;

3.3.21. обеспечивать проведение мероприятий в сфере профилактики безнадзорности и правонарушений несовершеннолетних, в том числе: о вреде курения, употребления спиртных напитков и наркотических веществ;

3.3.22. обеспечивать присвоение обучающимся Учреждения спортивных званий и спортивных разрядов в порядке, установленном законодательством Российской Федерации;

3.3.23. разрабатывать и утверждать на основании федеральных стандартов спортивной подготовки дополнительные образовательные программы спортивной подготовки, индивидуальные планы подготовки спортсменов, локальные нормативные акты, связанные с учебно-тренировочным процессом;

3.3.24. осуществлять отбор лиц для реализации дополнительных образовательных программ спортивной подготовки в установленном законодательством Российской Федерации порядке;

3.3.25. соблюдать требования федеральных стандартов спортивной подготовки;

3.3.26. качественно и в полном объеме обеспечивать прохождение обучающимся спортивной подготовки под руководством тренера-преподавателя по выбранному виду спорта (спортивным дисциплинам) в соответствии с реализуемыми дополнительными образовательными программами спортивной подготовки;

3.3.27. создавать условия для охраны здоровья обучающихся, в том числе обеспечивать расследование и учет несчастных случаев с обучающимися во время пребывания в Учреждении, в порядке, установленном федеральным органом исполнительной власти, осуществляющим функции по выработке и реализации государственной политики и нормативно-правовому регулированию в сфере общего образования, по согласованию с федеральным органом исполнительной власти, осуществляющим функции по выработке и реализации государственной политики и нормативно-правовому регулированию в сфере высшего образования, и федеральным органом исполнительной власти, осуществляющим функции по выработке и реализации государственной политики и нормативно-правовому регулированию в сфере здравоохранения;

3.4. учреждение исполняет иные обязанности в соответствии с законодательством о физической культуре и спорте, об образовании, учредительными документами, локальными нормативными актами Учреждения, договорами об образовании по дополнительным образовательным программам спортивной подготовки, договорами об оказании платных образовательных услуг.

3.5. Учреждение несет в установленном законодательством Российской Федерации порядке ответственность за:

3.5.1. невыполнение утвержденного Учредителем муниципального задания;

3.5.2. полноту и качество реализации дополнительных образовательных программ спортивной подготовки;

3.5.3. соответствие объема, форм, методов и средств организации учебно-тренировочного процесса этапу спортивной подготовки;

3.5.4. жизнь и здоровье получателей услуг и работников Учреждения во время предоставления услуг;

3.5.5. нарушение прав и свобод получателей услуг и работников Учреждения.

3.6. Контроль деятельности Учреждения осуществляется Учредителем, другими организациями и органами управления в пределах их компетенции в порядке, установленном законодательством Российской Федерации.

## **IV. ОРГАНИЗАЦИЯ ДЕЯТЕЛЬНОСТИ И УПРАВЛЕНИЕ УЧРЕЖДЕНИЕМ**

### **4.1. СТРУКТУРА ОРГАНОВ УПРАВЛЕНИЯ УЧРЕЖДЕНИЕМ**

4.1.1. Управление Учреждением осуществляется в соответствии с нормативными правовыми актами Российской Федерации и Пермского края, нормативными правовыми актами органов местного самоуправления администрации города Перми и настоящим Уставом. Управление Учреждением осуществляется на основе сочетания принципов единоначалия и коллегиальности.

Единоличным исполнительным органом Учреждения является Руководитель, который осуществляет текущее руководство деятельностью образовательной организации.

Коллегиальными органами управления Учреждением являются: общее собрание работников учреждения, педагогический совет, а также может формироваться попечительский совет.

В целях учета мнения родителей (законных представителей) несовершеннолетних получателей услуг по вопросам управления Учреждением и при принятии Учреждением локальных нормативных актов, затрагивающих их права и законные интересы, по инициативе родителей (законных представителей) несовершеннолетних получателей услуг в Учреждении может быть создан совет родителей (законных представителей) несовершеннолетних получателей услуг (далее - совет родителей).

### **4.2. РУКОВОДИТЕЛЬ УЧРЕЖДЕНИЯ**

4.2.1. Учреждение возглавляет Руководитель Учреждения – Директор. Директор Учреждения назначается Учредителем.

4.2.2. Директор действует на основании срочного трудового договора, заключенного с ним Учредителем. Трудовой договор заключается на срок не более пяти лет.

4.2.3. Директор организует выполнение решений Учредителя по вопросам деятельности Учреждения.

4.2.4. Директор без доверенности действует от имени Учреждения.

4.2.5. Компетенция Директора:

- заключение договоров от имени Учреждения;

- утверждение структуры и штатного расписания Учреждения;

- утверждение Правил внутреннего трудового распорядка;

- утверждение положений об обособленных подразделениях (при наличии) (филиалах и представительствах) и



положений о структурных подразделениях;

- утверждение распределения обязанностей между заместителями руководителя;
- прием на работу работников, заключение и расторжение с ними трудовых договоров, распределение должностных обязанностей, создание условий и организация дополнительного профессионального образования работников;
- предоставление плана финансово-хозяйственной деятельности Учреждения Учредителю для утверждения, годовой и бухгалтерской отчетности;
- обеспечение открытия лицевых счетов;
- обеспечение своевременной уплаты налогов и сборов, представление в установленном порядке статистических, бухгалтерских и иных отчетов в порядке и на условиях, предусмотренных действующим законодательством;
- утверждение локальных нормативных актов Учреждения в порядке и на условиях, установленных настоящим Уставом;

- уполномочивание иных лиц представлять интересы Учреждения на основании доверенностей, в том числе доверенностей с правом передоверия;

- издание приказов, обязательных для исполнения всеми работниками Учреждения;
- определение состава и объема сведений, составляющих служебную тайну, а также установление порядка ее защиты и обеспечение его соблюдения;

- обеспечение соблюдения законности в деятельности Учреждения, контроль работы и обеспечение эффективного взаимодействия структурных подразделений Учреждения;

- материально-техническое обеспечение деятельности, оборудование помещений в соответствии с требованиями, установленными действующим законодательством;

- обеспечение создания и ведения официального сайта, официальной страницы Учреждения в сети «Интернет»;
- решение других вопросов текущего руководства деятельностью Учреждения, за исключением вопросов, отнесенных федеральными законами или уставом к компетенции Учредителя и иных органов Учреждения.

#### 4.2.6. Директор обязан:

- обеспечивать выполнение муниципального задания, работ и услуг в полном объеме;
- постоянно обеспечивать повышение качества предоставляемых Учреждением услуг и (или) выполняемых работ;

- обеспечивать составление и выполнение в полном объеме плана финансово-хозяйственной деятельности Учреждения;

- представлять отчеты о результатах деятельности Учреждения и об использовании закрепленного за ним на праве оперативного управления имущества;

- обеспечивать целевое и рациональное использование бюджетных средств, в том числе субсидий на оказание услуг (выполнение работ), субсидий на иные цели, и соблюдение Учреждением финансовой дисциплины;

- обеспечивать исполнение договорных обязательств по выполнению работ, оказанию услуг;

- не допускать возникновения просроченной кредиторской задолженности Учреждения;

- обеспечивать сохранность и рациональное использование имущества, закрепленного на праве оперативного управления за Учреждением;

- обеспечивать своевременную выплату заработной платы работникам Учреждения, а также принимать меры по повышению размера заработной платы работникам Учреждения;

- согласовывать с Учредителем в случаях и в порядке, установленных нормативными правовыми актами Российской Федерации и Пермского края, нормативными правовыми актами органов местного самоуправления города Перми, распоряжение недвижимым имуществом и особо ценным движимым имуществом Учреждения, в том числе передачу его в аренду, безвозмездное пользование, заключение иных договоров, предусматривающих переход прав владения и (или) пользования в отношении имущества, закрепленного за Учреждением на праве оперативного управления, безвозмездного пользования, а также осуществлять его списание;

- предварительно согласовывать с Учредителем в порядке, им установленном, совершение Учреждением крупных сделок;

- согласовывать с Учредителем совершение сделок с участием Учреждения, в совершении которых имеется заинтересованность;

- согласовывать с Учредителем в случаях и в порядке, установленных нормативными правовыми актами, в том числе законодательными, Российской Федерации и Пермского края, нормативными правовыми актами органов местного самоуправления города Перми и настоящим Уставом, внесение Учреждением денежных средств (если иное не установлено условиями их предоставления), иного имущества, за исключением особо ценного движимого имущества, а также недвижимого имущества, в уставный (складочный) капитал хозяйственных обществ или передачу им такого имущества иным образом в качестве их учредителя или участника;

- согласовывать с Учредителем в случаях и в порядке, установленных нормативными правовыми актами Российской Федерации, Пермского края, органов местного самоуправления города Перми и настоящим Уставом, создание и ликвидацию филиалов, открытие и закрытие представительств Учреждения;

- обеспечивать раскрытие информации об Учреждении, его деятельности и закрепленном за ним имуществе в соответствии с требованиями федерального законодательства;
- обеспечивать соблюдение Правил внутреннего трудового распорядка и трудовой дисциплины работниками Учреждения;
- обеспечивать соблюдение требований по охране и безопасности труда, защите жизни и здоровья работников Учреждения, принимать необходимые меры по соблюдению в Учреждении правил техники безопасности и требований нормативных правовых актов Российской Федерации, Пермского края, органов местного самоуправления города Перми по защите жизни и здоровья работников Учреждения;
- проходить аттестацию в порядке, установленном Учредителем в соответствии с действующим законодательством;
- обеспечивать наличие мобилизационных мощностей и выполнение требований по гражданской обороне;
- обеспечивать исполнение обязанностей, возложенных на Учреждение;
- выполнять иные обязанности, установленные нормативными правовыми актами Российской Федерации, Пермского края, органов местного самоуправления города Перми, настоящим Уставом, а также решениями Учредителя;
- обеспечивать антитеррористическую защищенность объектов спорта Учреждения.

4.2.7. Директор осуществляет руководство деятельностью Учреждения, за исключением вопросов, отнесенных законодательством и настоящим Уставом к компетенции Учредителя.

4.2.8. Директор несет перед Учреждением ответственность в размере убытков, причиненных Учреждению в результате совершения крупной сделки с нарушением требований законодательства Российской Федерации, Пермского края, органов местного самоуправления города Перми, а также настоящего Устава, независимо от того, была ли эта сделка признана недействительной.

#### 4.3. ОБЩЕЕ СОБРАНИЕ РАБОТНИКОВ УЧРЕЖДЕНИЯ

4.3.1. Общее собрание работников является коллегиальным органом управления Учреждением. Общее собрание работников действует бессрочно.

4.3.2. Порядок формирования Общего собрания работников.

Членами Общего собрания работников Учреждения являются все работники Учреждения, работа в Учреждении для которых является основной. Председатель и секретарь Общего собрания работников избираются из числа членов Общего собрания работников на срок не более одного календарного года. Председатель и секретарь Общего собрания работников осуществляют свою деятельность на общественных началах – без оплаты.

Председатель организует подготовку заседаний, определяет повестку дня, контролирует выполнение решений Общего собрания работников. Секретарь ведет протокол собрания.

4.3.3. Общее собрание работников правомочно, если на заседании присутствует более чем две трети его членов.

4.3.4. Работники Учреждения обязаны принимать участие в работе Общего собрания работников.

4.3.5. Решения Общего собрания работников принимаются открытым голосованием простым большинством голосов и оформляются протоколами. Решение считается принятым, если за него проголосовало не менее 51% присутствующих. При равном количестве голосов решающим считается голос председателя Общего собрания работников. Возможно заочное голосование.

4.3.6. К компетенции Общего собрания работников относится:

- утверждение основных направлений деятельности Учреждения;
- рассмотрение и обсуждение вопросов материально-технического обеспечения;
- рассмотрение кандидатуры работников Учреждения для представления к награждению и (или) поощрению;
- согласование отчетного доклада Директора о работе в истекшем году;
- утверждение коллективного договора;
- согласование локального акта о нормах профессиональной этики работников;
- рассмотрение вопросов охраны труда работников, охраны жизни и здоровья в Учреждении;
- рассмотрение и принятие локальных нормативных актов Учреждения, регламентирующих финансово-хозяйственную деятельность Учреждения, в том числе привлечение и расходование средств от приносящей доход деятельности и другие аспекты финансово-хозяйственной деятельности Учреждения (за исключением Положения о закупке товаров, работ, услуг для нужд Учреждения).

4.3.7. Общее собрание работников созывается по мере необходимости, но не реже 1 раза в год. Директор объявляет о дате проведения Общего собрания работников не позднее, чем за один месяц до его созыва;

4.3.8. вопросы для обсуждения на Общем собрании работников вносятся членами Общего собрания работников, с учетом внесенных предложений формируется повестка заседания Общего собрания работников;

4.3.9. Общее собрание работников не вправе рассматривать и принимать решения по вопросам, не отнесенным к его компетенции настоящим Уставом;

4.3.10. Общее собрание работников не вправе выступать от имени Учреждения.

#### 4.4. ПЕДАГОГИЧЕСКИЙ СОВЕТ

4.4.1. Педагогический совет является коллегиальным органом управления Учреждением. Деятельность педагогического совета регламентируется в соответствии с законодательством Российской Федерации на основании локального нормативного акта Учреждения, принимаемого в порядке, установленном настоящим Уставом.

4.4.2. Педагогический совет не вправе выступать от имени Учреждения.

#### 4.5. СОВЕТ РОДИТЕЛЕЙ

4.5.1. В Учреждении по инициативе родителей (законных представителей) несовершеннолетних получателей услуг может создаваться Совет родителей. Деятельность совета родителей регламентируется в соответствии с законодательством Российской Федерации на основании локального нормативного акта Учреждения, принимаемого в порядке, установленном настоящим Уставом.

4.5.2. Совет родителей не вправе выступать от имени Учреждения.

#### 4.6. КОМПЕТЕНЦИЯ УЧРЕДИТЕЛЯ В УПРАВЛЕНИИ УЧРЕЖДЕНИЕМ

К компетенции Учредителя в управлении Учреждением относится:

4.6.1. утверждение Устава Учреждения, а также вносимых в него изменений по согласованию с Департаментом в части, касающейся имущества;

4.6.2. формирование и утверждение муниципального задания на оказание муниципальных услуг в соответствии с предусмотренными настоящим Уставом основными видами деятельности, осуществление контроля за его исполнением;

4.6.3 осуществление финансового обеспечения выполнения муниципального задания в установленном порядке;

4.6.4. осуществление контроля за деятельностью Учреждения в порядке, установленном нормативными правовыми актами города Перми;

4.6.5. согласование отчета о результатах деятельности Учреждения и об использовании закрепленного за ним муниципального имущества;

4.6.6. утверждение перечней недвижимого, особо ценного движимого и иного имущества, передаваемого Учреждению в соответствии с законодательством и правовыми актами города Перми;

4.6.7. принятие решения об отнесении имущества к категории (исключении из категории) особо ценного движимого имущества Учреждения в установленном порядке;

4.6.8. дача согласия на передачу Учреждением денежных средств (если иное не установлено условиями их предоставления) и иного имущества, за исключением особо ценного движимого имущества, закрепленного за ним собственником или приобретенного Учреждением за счет средств, выделенных ему собственником на приобретение такого имущества, а также недвижимого имущества некоммерческим организациям в качестве их учредителя или участника;

4.6.9. дача согласия Учреждению на распоряжение недвижимым имуществом и особо ценным движимым имуществом, закрепленным за Учреждением собственником или приобретенным Учреждением за счет средств, выделенных ему собственником на приобретение такого имущества;

4.6.10. направление в Департамент предложений о закреплении за Учреждением недвижимого имущества и об изъятии данного имущества в порядке, установленном нормативными правовыми актами города Перми;

4.6.11. обеспечение подготовки проекта постановления администрации города Перми о создании Учреждения путем изменения типа существующего Учреждения в порядке, установленном нормативными правовыми актами города Перми;

4.6.12. обеспечение подготовки проекта постановления администрации города Перми о реорганизации или ликвидации Учреждения в порядке, установленном действующим законодательством Российской Федерации и нормативными правовыми актами города Перми;

4.6.13. назначение Директора, заключение, расторжение трудового договора с руководителем Учреждения;

4.6.14. организация и проведение аттестации Директора;

4.6.15. принятие решений об одобрении сделок с участием Учреждения, в совершении которых имеется заинтересованность, определяемая в соответствии с критериями, установленными статьей 27 Федерального закона от 12 января 1996 г. № 7-ФЗ «О некоммерческих организациях»;

4.6.16. предварительное согласование совершения Учреждением крупных сделок, соответствующих критериям, установленным пунктом 13 статьи 9.2 Федерального закона от 12 января 1996 г. № 7-ФЗ «О некоммерческих организациях»;

4.6.17. назначение ликвидационной комиссии Учреждения, утверждение промежуточного ликвидационного и окончательного ликвидационного балансов, а также передаточного акта или разделительного баланса;

4.6.18. утверждение плана финансово-хозяйственной деятельности Учреждения и разработка для Учреждения порядка составления и утверждения плана финансово-хозяйственной деятельности, устанавливающего отраслевые особенности;

4.6.19. осуществляет иные функции и полномочия учредителя, предусмотренные законодательством и иными нормативными правовыми актами.

## **V. ПОРЯДОК РАЗРАБОТКИ И ПРИНЯТИЯ ЛОКАЛЬНЫХ НОРМАТИВНЫХ АКТОВ**

5.1. Учреждение принимает локальные нормативные акты, регламентирующие его деятельность, в пределах своей компетенции в соответствии с законодательством Российской Федерации в порядке, установленном настоящим Уставом.

5.3. Локальные нормативные акты принимаются коллегиальными органами управления Учреждением, в соответствии с компетенцией коллегиальных органов, определённой настоящим Уставом, в случаях, установленных настоящим Уставом, согласовываются с коллегиальными органами управления Учреждением и (или) профсоюзным органом (при наличии) и утверждаются приказом Директора.

5.4. Локальные нормативные акты, затрагивающие трудовые права и социальные гарантии работников Учреждения, принимаются с учётом мотивированного мнения профсоюзного органа (при наличии). Отметка о согласовании таких локальных актов с профсоюзным органом (при наличии) должна содержаться на титульном листе локальных нормативных актов.

5.5. Локальные нормативные акты Учреждения не могут противоречить действующему законодательству и настоящему Уставу. Локальные нормативные акты Учреждения, ухудшающие положение работников Учреждения по сравнению с установленным трудовым законодательством либо принятые с нарушением порядка, установленного настоящим Уставом, не применяются и подлежат отмене Учреждением.

5.6. С локальными нормативными актами Учреждения должны быть ознакомлены все лица, чьи права и интересы они затрагивают: работники Учреждения – под роспись, родители (законные представители) получателей услуг, получатели услуг – путем размещения локальных нормативных актов на официальном сайте и информационном стенде Учреждения, если иное не установлено законом и настоящим Уставом.

5.7. Изменения в локальные нормативные акты Учреждения вносятся в порядке, установленном для утверждения локальных нормативных актов Учреждения.

## **VI. ИМУЩЕСТВО И ФИНАНСОВОЕ ОБЕСПЕЧЕНИЕ ДЕЯТЕЛЬНОСТИ УЧРЕЖДЕНИЯ**

6.1. Имущество закрепляется за Учреждением на праве оперативного управления в соответствии с Гражданским кодексом Российской Федерации. Собственником имущества Учреждения является муниципальное образование «Город Пермь» (далее - собственник имущества).

Право оперативного управления на недвижимое имущество подлежит государственной регистрации в соответствии с действующим законодательством.

6.2. На праве оперативного управления закрепляется имущество в виде нежилых помещений, зданий, сооружений, а также оборудование, транспортные средства, инвентарь и другие материальные ценности, относимые к основным средствам.

6.3. Закрепление муниципального имущества на праве оперативного управления осуществляется Департаментом в соответствии с его целевым назначением и оформляется распоряжением Департамента.

6.4. Земельный участок, необходимый для выполнения Учреждением своих уставных задач, предоставляется ему на праве постоянного (бессрочного) пользования или безвозмездного пользования.

Право постоянного (бессрочного) пользования на земельный участок подлежит государственной регистрации в соответствии с действующим законодательством.

6.5. Источниками формирования имущества и финансовых ресурсов Учреждения являются:

- имущество, закрепленное за ним на праве оперативного управления;
- средства от сдачи в аренду имущества, закрепленного за ним на праве оперативного управления;
- бюджетные поступления в виде субсидий;
- средства от оказания платных услуг;
- средства спонсоров и добровольные целевые пожертвования граждан и юридических лиц;
- иные источники, не запрещенные действующим законодательством Российской Федерации.

6.6. Учреждение отвечает по своим обязательствам всем находящимся у него на праве оперативного управления имуществом, в том числе приобретенным за счет доходов, полученных от приносящей доход деятельности, за исключением особо ценного движимого имущества, закрепленного за учреждением собственником этого имущества или приобретенного Учреждением за счет средств, выделенных собственником его имущества, а также недвижимого имущества



независимо от того, по каким основаниям оно поступило в оперативное управление Учреждения и за счет каких средств оно приобретено.

6.7. Собственник имущества Учреждения не несет ответственность по обязательствам Учреждения, за исключением случаев, установленных законодательством Российской Федерации. Учреждение не отвечает по обязательствам собственника имущества Учреждения.

6.8. Учреждение вправе осуществлять приносящую доходы деятельность лишь постольку, поскольку это служит достижению целей, ради которых оно создано, и соответствующую этим целям, при условии, что такая деятельность указана в Уставе Учреждения.

Доходы, полученные от такой деятельности, и приобретенное за счет этих доходов имущество поступают в самостоятельное распоряжение Учреждения и используются им для достижения целей, ради которых оно создано если иное не предусмотрено законом.

6.9. Учреждение без согласия Учредителя и Департамента не вправе распоряжаться особо ценным движимым имуществом, закрепленным за ним Департаментом или приобретенным Учреждением за счет средств, выделенных ему Учредителем на приобретение такого имущества, а также недвижимым имуществом. Остальным имуществом, находящимся у него на праве оперативного управления, Учреждение вправе распоряжаться самостоятельно, если иное не установлено законом.

6.10. Недвижимое имущество, закрепленное за Учреждением или приобретенное Учреждением за счет средств, выделенных ему Учредителем на приобретение этого имущества, а также находящееся у Учреждения особо ценное движимое имущество подлежит обособленному учету в установленном порядке.

6.11. Под особо ценным движимым имуществом понимается имущество, без которого осуществление Учреждением своей уставной деятельности будет существенно затруднено.

Порядок отнесения имущества к категории особо ценного движимого имущества устанавливается Правительством Российской Федерации. Виды такого имущества определяются в порядке, установленном муниципальными правовыми актами города Перми в отношении учреждений, которые созданы на базе имущества, находящегося в муниципальной собственности.

6.12. Решение Учредителя об отнесении имущества к категории особо ценного движимого имущества принимается одновременно с принятием решения о закреплении указанного имущества за Учреждением или о выделении средств на его приобретение.

6.13. Учреждение вправе с согласия Учредителя и Департамента передавать некоммерческим организациям в качестве их учредителя (участника) денежные средства (если иное не установлено условиями предоставления денежных средств) и иное имущество, за исключением особо ценного движимого имущества, закрепленного за ним Департаментом или приобретенного Учреждением за счет денежных средств, выделенных ему Учредителем на приобретение такого имущества, а также недвижимого имущества.

В случаях и в порядке, которые предусмотрены федеральными законами, Учреждение вправе вносить имущество, указанное в абзаце первом настоящего пункта, в уставный капитал хозяйственных обществ или складочный капитал хозяйственных партнерств либо иным образом передавать им это имущество в качестве их учредителя (участника).

6.14. При осуществлении права оперативного управления имуществом Учреждение обязано:

6.14.1. эффективно использовать имущество;

6.14.2. использовать имущество в соответствии с целями создания Учреждения;

6.14.3. обеспечивать сохранность имущества;

6.14.4. не допускать ухудшения технического состояния имущества, за исключением ухудшения, связанного с нормальным износом этого имущества в процессе эксплуатации;

6.14.5. осуществлять текущий и капитальный ремонт имущества, при этом любые произведенные улучшения имущества возмещению собственником не подлежат.

6.15. Ежегодно Учреждение обязано опубликовывать отчеты о своей деятельности и использовании закрепленного за ним имущества. Порядок опубликования отчетов, а также перечень сведений, которые должны содержаться в отчетах, устанавливается Правительством Российской Федерации, нормативными правовыми актами города Перми.

6.16. Учреждение обязано вести бухгалтерский учет, представлять бухгалтерскую и статистическую отчетность в порядке, установленном законодательством Российской Федерации.

6.17. Ответственность за сохранность муниципального имущества и использование его по назначению несет Директор или работник учреждения, назначенный приказом Директора.

6.18. Учреждение не вправе размещать денежные средства на депозитах в кредитных организациях, а также совершать сделки с ценными бумагами, если иное не предусмотрено федеральными законами.

6.19. Право оперативного управления на имущество прекращается по основаниям и в порядке, предусмотренном действующим законодательством.

6.20. Департамент вправе изъять излишнее, неиспользуемое или используемое не по назначению имущество, закрепленное им за Учреждением либо приобретенное Учреждением за счет средств, выделенных ему собственником на приобретение такого имущества.

Имуществом, изъятым у Учреждения, Департамент вправе распорядиться по своему усмотрению.

6.21. Имущество ликвидированного учреждения, оставшееся после удовлетворения требований кредиторов, а также имущество, на которое в соответствии с действующим законодательством не может быть обращено взыскание по обязательствам Учреждения, передается ликвидационной комиссией Учредителю.

6.22. Учреждение вправе направлять в Департамент предложения по изъятию у него имущества, закрепленного за Учреждением на праве оперативного управления.

## **VII. ВНЕСЕНИЕ ИЗМЕНЕНИЙ В УСТАВ, РЕОРГАНИЗАЦИЯ И ЛИКВИДАЦИЯ УЧРЕЖДЕНИЯ**

7.1. Устав Учреждения, а также вносимые в него изменения утверждаются распоряжением Учредителя Учреждения по согласованию в части, касающейся имущества – с Департаментом, и регистрируются в установленном законодательством порядке. Изменения к Уставу становятся действительными с момента их регистрации.

Изменения в Устав Учреждения предлагаются Учредителем или Директором, утверждаются Учредителем, в порядке, установленном настоящим Уставом.

7.2. Учреждение может быть реорганизовано по решению Учредителя в порядке, предусмотренном законодательством Российской Федерации.

7.3. Изменение типа Учреждения осуществляется в порядке, установленном законодательством Российской Федерации, Пермского края, муниципальными нормативными актами города Перми.

7.4. Учреждение может быть ликвидировано в случаях и порядке, установленных действующим законодательством Российской Федерации, а также по решению суда.

7.5. Решение о ликвидации Учреждения принимается администрацией города Перми и утверждается постановлением администрации города Перми.

7.6. Учреждение гарантирует учет и обеспечивает сохранность документов по личному составу. В случае реорганизации Учреждение передает документы по личному составу правопреемнику, при отсутствии правопреемника Учреждение передает документы по личному составу на государственное хранение, иные документы сдаются на хранение в архив.



## **АДМИНИСТРАЦИЯ ГОРОДА ПЕРМИ ПРЕДСЕДАТЕЛЬ КОМИТЕТА ПО ФИЗИЧЕСКОЙ КУЛЬТУРЕ И СПОРТУ**

### **РАСПОРЯЖЕНИЕ**

08.12.2022

№ 059-15-04-33

#### **О внесении изменений в устав муниципального бюджетного учреждения «Спортивная школа по каратэ» г. Перми, утвержденный распоряжением председателя комитета по физической культуре и спорту администрации города Перми от 14.05.2019 № 059-15-04-12**

В соответствии с Федеральным законом от 12 января 1996 г. № 7-ФЗ «О некоммерческих организациях», Положением о комитете по физической культуре и спорту администрации города Перми, утвержденным решением Пермской городской Думы от 12 сентября 2006 г. № 223, постановлением администрации города Перми от 28 января 2011 г. № 24 «О порядке создания, реорганизации, изменении типа и ликвидации муниципальных учреждений города Перми, утверждения уставов муниципальных учреждений города Перми и внесения в них изменений»:

1. Внести изменения в устав муниципального бюджетного учреждения «Спортивная школа по каратэ» г. Перми, утвержденный распоряжением председателя комитета по физической культуре и спорту администрации города Перми



от 14 мая 2019 г. № 059-15-04-12, утвердив его в новой редакции.

2. Уполномочить директора муниципального бюджетного учреждения «Спортивная школа по каратэ» г. Перми Корчагина Григория Константиновича на осуществление необходимых действий по государственной регистрации изменений, вносимых в устав муниципального бюджетного учреждения «Спортивная школа по каратэ» г. Перми.

3. Директору муниципального бюджетного учреждения «Спортивная школа по каратэ» г. Перми Корчагину Григорию Константиновичу после государственной регистрации изменений, вносимых в устав, представить копии листа записи Единого государственного реестра юридических лиц в комитет по физической культуре и спорту администрации города Перми, департамент имущественных отношений администрации города Перми, департамент финансов администрации города Перми в течение 10 дней с даты регистрации изменений, вносимых в устав.

4. Настоящее распоряжение вступает в силу с 01 января 2023 г., но не ранее дня официального опубликования в печатном средстве массовой информации «Официальный бюллетень органов местного самоуправления муниципального образования город Пермь».

5. Комитету по физической культуре и спорту администрации города Перми обеспечить опубликование настоящего распоряжения в печатном средстве массовой информации «Официальный бюллетень органов местного самоуправления муниципального образования город Пермь».

6. Контроль за исполнением настоящего распоряжения оставляю за собой.

С.В. Сапегин

УТВЕРЖДЕН  
распоряжением председателя  
комитета по физической культуре  
и спорту администрации города Перми  
от 08.12.2022 № 059-15-04-33

## УСТАВ

муниципального бюджетного учреждения дополнительного образования «Спортивная школа по каратэ» г.  
Перми (новая редакция)

город Пермь  
2022 г.

## I. ОБЩИЕ ПОЛОЖЕНИЯ

1.1. Муниципальное бюджетное учреждение дополнительного образования «Спортивная школа по каратэ» г. Перми (далее – Учреждение) создано в соответствии с Федеральными законами от 12.01.1996 № 7-ФЗ «О некоммерческих организациях», от 29.12.2012 № 273-ФЗ «Об образовании в Российской Федерации», от 04.12.2007 № 329-ФЗ «О физической культуре и спорте в Российской Федерации», постановлением администрации города Перми от 19.12.2011 № 853 «О создании муниципальных бюджетных учреждений путем изменения типа существующих муниципальных учреждений».

1.2. Полное наименование Учреждения: муниципальное бюджетное учреждение дополнительного образования «Спортивная школа по каратэ» г. Перми.

Официальное сокращенное наименование Учреждения:

МБУ ДО «СШ по каратэ» г. Перми.

Вид юридического лица – некоммерческая организация.

Организационно-правовая форма – учреждение.

Тип учреждения – бюджетное.

Форма собственности – муниципальная.

Тип образовательной организации – организация дополнительного образования.

1.3. Место нахождения Учреждения: 614088, Российская Федерация, Пермский край, г. Пермь, ул. Космонавта Леонова, 47а.

1.4. Учредителем Учреждения является муниципальное образование «Город Пермь». Функции и полномочия учредителя бюджетного учреждения осуществляются комитетом по физической культуре и спорту администрации города Перми.

1.5. Место нахождения комитета по физической культуре и спорту администрации города Перми: 614000, Российская Федерация, Пермский край, город Пермь, ул. Ленина, 27в.

1.6. Правоспособность Учреждения возникает с момента внесения в единый государственный реестр юридических лиц сведений о его создании и прекращается в момент внесения в указанный реестр сведений о его прекращении. Учреждение является юридическим лицом, имеет обособленное имущество и отвечает им по своим обязательствам, имеет печать со своим наименованием, бланки, штампы, если иное не предусмотрено законодательством Российской Федерации. Учреждение от своего имени может приобретать и осуществлять гражданские права и нести обязанности, выступать истцом и ответчиком в суде в соответствии с законодательством Российской Федерации.

1.7. Учреждение является муниципальным бюджетным учреждением, которое осуществляет оказание муниципальных услуг, выполнение работ в целях обеспечения реализации предусмотренных законодательством Российской Федерации полномочий органов местного самоуправления, финансовое обеспечение деятельности которого осуществляется за счет средств бюджета города Перми.

Учреждение вправе открывать лицевые счета в казначействе департамента финансов администрации города Перми» в порядке, установленном законодательством Российской Федерации.

1.8. Собственником имущества учреждения является муниципальное образование «Город Пермь», отдельные полномочия и функции собственника осуществляет департамент имущественных отношений администрации города Перми (далее – Департамент) на основании нормативных правовых актов органов местного самоуправления города Перми.

1.9. Учреждение осуществляет свою деятельность в соответствии с федеральными законами и иными нормативными правовыми актами Российской Федерации, нормативными правовыми актами Пермского края, нормативными правовыми актами органов местного самоуправления города Перми, а также настоящим Уставом.

1.10. Право Учреждения осуществлять деятельность, на которую в соответствии с законодательством Российской Федерации требуется специальное разрешение – лицензия, возникает у Учреждения с момента ее получения или в указанный в ней срок, если иное не установлено законодательством Российской Федерации. Учреждение проходит лицензирование в порядке, установленном законодательством Российской Федерации.

1.11. Создание и деятельность структур политических партий, общественно-политических и религиозных движений и организаций (объединений) в Учреждении не допускается.

1.12. Учреждение вправе иметь собственные печатные и электронные издания.

1.13. Основания возникновения и порядок осуществления прав на результаты интеллектуальной деятельности и приравненные к ним средства индивидуализации (интеллектуальных прав), в том числе название Учреждения, его официальная символика, наименования проектов и программ Учреждения, официальный сайт, официальная страница Учреждения в информационно-телекоммуникационной сети Интернет, определяются в соответствии с законодательством Российской Федерации.

## II. ПРЕДМЕТ, ЦЕЛИ И ВИДЫ ДЕЯТЕЛЬНОСТИ УЧРЕЖДЕНИЯ

2.1. Предметом деятельности учреждения является выполнение работ, оказание услуг, предусмотренных нормативными правовыми актами Российской Федерации и Пермского края, нормативными правовыми актами органов местного самоуправления города Перми по дополнительному образованию в области физической культуры и спорта.

Целями деятельности Учреждения являются осуществление образовательной деятельности по дополнительным общеобразовательным программам в области физической культуры и спорта, осуществление спортивной подготовки в пределах установленных полномочий; участие в обеспечении подготовки спортивного резерва для спортивных сборных команд муниципального образования и Пермского края.

2.2. Для реализации целей и в соответствии с предметом деятельности, предусмотренным настоящим Уставом, Учреждение осуществляет следующие основные виды деятельности:

реализация дополнительных образовательных программ спортивной подготовки.

2.3. В целях обеспечения более эффективной организации своей деятельности Учреждение в соответствии с законодательством Российской Федерации вправе осуществлять следующие иные виды деятельности, не являющиеся основными, в том числе предпринимательскую и приносящую доход деятельность, для достижения целей, ради которых оно создано:

реализация дополнительных общеразвивающих программ в области физической культуры и спорта;

организация и проведение официальных физкультурных мероприятий организация и проведение официальных спортивных мероприятий;

организация и проведение спортивно-оздоровительной работы по развитию физической культуры и спорта среди различных групп населения;

популяризация физической культуры и спорта среди различных групп населения;

сдача в аренду имущества, закрепленного за Учреждением на праве оперативного управления, а также имущества, приобретенного за счет ведения самостоятельной финансово-хозяйственной деятельности, в порядке, установленном действующими федеральными законами и нормативными правовыми актами органов местного самоуправления города Перми;

оказание услуг по прокату и ремонту спортивного инвентаря;

организация и проведение конференций, семинаров и практикумов в установленной сфере деятельности;

организация отдыха детей в каникулярное время, включая мероприятия по обеспечению безопасности их жизни и здоровья.

## III. ПРАВА, ОБЯЗАННОСТИ И ОТВЕТСТВЕННОСТЬ УЧРЕЖДЕНИЯ

3.1. Учреждение в порядке, установленном законодательством Российской Федерации, имеет право:

3.1.1. выполнять работы, оказывать услуги, в том числе сверх установленного муниципального задания, относящиеся к его основным и иным видам деятельности, для граждан и юридических лиц за плату и на одинаковых при оказании однородных услуг условиях в порядке, установленном законодательством Российской Федерации;

3.1.2. заключать с юридическими и физическими лицами договоры, не противоречащие законодательству Российской Федерации, а также целям, предмету и видам деятельности Учреждения;

3.1.3. определять содержание и конкретные формы своей деятельности в соответствии с законодательством Российской Федерации и целями, определенными настоящим Уставом;

3.1.4. создавать в порядке, установленном законодательством Российской Федерации, необходимые для осуществления деятельности Учреждения структурные подразделения, обособленные подразделения (филиалы и представительства);

3.1.5. взаимодействовать в порядке, установленном законодательством Российской Федерации, с органами государственной власти Российской Федерации, органами государственной власти субъектов Российской Федерации, органами местного самоуправления, юридическими и физическими лицами;

3.1.6. планировать свою деятельность и определять перспективы развития Учреждения по согласованию с Учредителем.

3.2. Учреждение осуществляет другие права, не противоречащие законодательству Российской Федерации, целям и предмету деятельности Учреждения.

3.3. Учреждение обязано:

3.3.1. выполнять муниципальное задание, которое в соответствии с предусмотренными в настоящем Уставе видами деятельности Учреждения формируется и утверждается Учредителем;

3.3.2. обеспечивать участие обучающихся по дополнительным образовательным программам спортивной подготовки в спортивных соревнованиях в соответствии с требованиями примерных дополнительных образовательных программ спортивной подготовки;

3.3.3. обеспечивать проведение аттестации тренеров-преподавателей в целях подтверждения их соответствия

занимаемым должностям в порядке, предусмотренном законодательством об образовании, и с учетом особенностей, установленных законодательством о физической культуре и спорте;

3.3.4. осуществлять медицинское обеспечение обучающихся по дополнительным образовательным программам спортивной подготовки, в том числе организацию систематического медицинского контроля, за счет средств, выделяемых Учреждению на реализацию соответствующих образовательных программ на выполнение муниципального задания на оказание услуг по спортивной подготовке либо получаемых по договору об образовании по дополнительным образовательным программам спортивной подготовки;

3.3.5. реализовывать меры по предотвращению допинга в спорте и борьбе с ним, в том числе ежегодно проводить с обучающимися по дополнительным образовательным программам спортивной подготовки занятия по доведению до сведения обучающихся информации о последствиях допинга в спорте для здоровья спортсменов, об ответственности за нарушение антидопинговых правил;

3.3.6. знакомить обучающихся по дополнительным образовательным программам спортивной подготовки под роспись с локальными нормативными актами, связанными с осуществлением спортивной подготовки, а также с антидопинговыми правилами по соответствующим виду или видам спорта;

3.3.7. осуществлять материально-техническое обеспечение обучающихся по дополнительным образовательным программам спортивной подготовки, в том числе обеспечение спортивной экипировкой, оборудованием и спортивным инвентарем, необходимыми для прохождения спортивной подготовки, проезда к месту проведения спортивных мероприятий и обратно, питания и проживания в период проведения спортивных мероприятий, за счет средств, выделенных Учреждению на выполнение муниципального задания на оказание услуг по спортивной подготовке, либо средств, получаемых по договору об образовании по дополнительным образовательным программам спортивной подготовки;

3.3.8. знакомить обучающихся по дополнительным образовательным программам спортивной подготовки, участвующих в спортивных соревнованиях, под роспись с нормами, утвержденными общероссийскими спортивными федерациями, правилами соответствующих видов спорта, положениями (регламентами) о спортивных соревнованиях, антидопинговыми правилами, условиями договоров с организаторами спортивных мероприятий в части, касающейся участия спортсменов в соответствующем соревновании;

3.3.9. направлять обучающихся по дополнительным образовательным программам спортивной подготовки, а также тренеров-преподавателей в соответствии с заявками общероссийских спортивных федераций или Учреждения для участия в спортивных мероприятиях, в том числе в спортивных соревнованиях;

3.3.10. оказывать содействие в организации физического воспитания обучающихся, а также в организации физкультурных мероприятий, комплексных мероприятий по физическому развитию и физической подготовке обучающихся по основным общеобразовательным программам;

3.3.11. обеспечивать безопасные условия при организации учебно-тренировочного процесса, исполнять иные обязанности в соответствии с законодательством о физической культуре и спорте, законодательством об образовании, учредительными документами и локальными нормативными актами Учреждения, договорами об образовании по таким программам;

3.3.12. принимать меры по созданию и обеспечению безопасных условий труда для работников Учреждения и осуществлению их социальной защиты;

3.3.13. вести бухгалтерский учет, предоставлять бухгалтерскую и статистическую отчетность в порядке, установленном законодательством Российской Федерации;

3.3.14. предоставлять информацию о своей деятельности в органы государственной статистики, налоговые органы, Учредителю, в иные органы и лицам в соответствии с законодательством;

3.3.15. обеспечить открытость и доступность информации в соответствии с требованиями законодательства;

3.3.16. устанавливать режим работы учреждения и порядок доступа посетителей в Учреждение;

3.3.17. обеспечить охрану имущества и материальных ценностей в помещениях Учреждения;

3.3.18. обеспечить повышение квалификации работников Учреждения в соответствии с требованиями законодательства;

3.3.19. развивать материально-техническую и методическую базу Учреждения;

3.3.20. обеспечивать актуализацию информации на официальном сайте, официальной странице Учреждения в информационно-телекоммуникационной сети «Интернет»;

3.3.21. обеспечивать проведение мероприятий в сфере профилактики безнадзорности и правонарушений несовершеннолетних, в том числе: о вреде курения, употребления спиртных напитков и наркотических веществ;

3.3.22. обеспечивать присвоение обучающимся Учреждения спортивных званий и спортивных разрядов в порядке, установленном законодательством Российской Федерации;

3.3.23. разрабатывать и утверждать на основании федеральных стандартов спортивной подготовки дополнительные образовательные программы спортивной подготовки, индивидуальные планы подготовки спортсменов, локальные нормативные акты, связанные с учебно-тренировочным процессом;

3.3.24. осуществлять отбор лиц для реализации дополнительных образовательных программ спортивной подготовки в установленном законодательством Российской Федерации порядке;

3.3.25. соблюдать требования федеральных стандартов спортивной подготовки;

3.3.26. качественно и в полном объеме обеспечивать прохождение обучающимся спортивной подготовки под руководством тренера-преподавателя по выбранному виду спорта (спортивным дисциплинам) в соответствии с реализуемыми дополнительными образовательными программами спортивной подготовки;

3.3.27. создавать условия для охраны здоровья обучающихся, в том числе обеспечивать расследование и учет несчастных случаев с обучающимися во время пребывания в Учреждении, в порядке, установленном федеральным органом исполнительной власти, осуществляющим функции по выработке и реализации государственной политики и нормативно-правовому регулированию в сфере общего образования, по согласованию с федеральным органом исполнительной власти, осуществляющим функции по выработке и реализации государственной политики и нормативно-правовому регулированию в сфере высшего образования, и федеральным органом исполнительной власти, осуществляющим функции по выработке и реализации государственной политики и нормативно-правовому регулированию в сфере здравоохранения;

3.4. учреждение исполняет иные обязанности в соответствии с законодательством о физической культуре и спорте, об образовании, учредительными документами, локальными нормативными актами Учреждения, договорами об образовании по дополнительным образовательным программам спортивной подготовки, договорами об оказании платных образовательных услуг.

3.5. Учреждение несет в установленном законодательством Российской Федерации порядке ответственность за:

3.5.1. невыполнение утвержденного Учредителем муниципального задания;

3.5.2. полноту и качество реализации дополнительных образовательных программ спортивной подготовки;

3.5.3. соответствие объема, форм, методов и средств организации учебно-тренировочного процесса этапу спортивной подготовки;

3.5.4. жизнь и здоровье получателей услуг и работников Учреждения во время предоставления услуг;

3.5.5. нарушение прав и свобод получателей услуг и работников Учреждения.

3.6. Контроль деятельности Учреждения осуществляется Учредителем, другими организациями и органами управления в пределах их компетенции в порядке, установленном законодательством Российской Федерации.

## **IV. ОРГАНИЗАЦИЯ ДЕЯТЕЛЬНОСТИ И УПРАВЛЕНИЕ УЧРЕЖДЕНИЕМ**

### **4.1. СТРУКТУРА ОРГАНОВ УПРАВЛЕНИЯ УЧРЕЖДЕНИЕМ**

4.1.1. Управление Учреждением осуществляется в соответствии с нормативными правовыми актами Российской Федерации и Пермского края, нормативными правовыми актами органов местного самоуправления администрации города Перми и настоящим Уставом. Управление Учреждением осуществляется на основе сочетания принципов единоначалия и коллегиальности.

Единоличным исполнительным органом Учреждения является Руководитель, который осуществляет текущее руководство деятельностью образовательной организации.

Коллегиальными органами управления Учреждением являются: общее собрание работников учреждения, педагогический совет, а также может формироваться попечительский совет.

В целях учета мнения родителей (законных представителей) несовершеннолетних получателей услуг по вопросам управления Учреждением и при принятии Учреждением локальных нормативных актов, затрагивающих их права и законные интересы, по инициативе родителей (законных представителей) несовершеннолетних получателей услуг в Учреждении может быть создан совет родителей (законных представителей) несовершеннолетних получателей услуг (далее - совет родителей).

### **4.2. РУКОВОДИТЕЛЬ УЧРЕЖДЕНИЯ**

4.2.1. Учреждение возглавляет Руководитель Учреждения – Директор. Директор Учреждения назначается Учредителем.

4.2.2. Директор действует на основании срочного трудового договора, заключенного с ним Учредителем. Трудовой договор заключается на срок не более пяти лет.

4.2.3. Директор организует выполнение решений Учредителя по вопросам деятельности Учреждения.

4.2.4. Директор без доверенности действует от имени Учреждения.

4.2.5. Компетенция Директора:

- заключение договоров от имени Учреждения;

- утверждение структуры и штатного расписания Учреждения;

- утверждение Правил внутреннего трудового распорядка;

- утверждение положений об обособленных подразделениях (при наличии) (филиалах и представительствах) и



положений о структурных подразделениях;

- утверждение распределения обязанностей между заместителями руководителя;
- прием на работу работников, заключение и расторжение с ними трудовых договоров, распределение должностных обязанностей, создание условий и организация дополнительного профессионального образования работников;
- предоставление плана финансово-хозяйственной деятельности Учреждения Учредителю для утверждения, годовой и бухгалтерской отчетности;
- обеспечение открытия лицевых счетов;
- обеспечение своевременной уплаты налогов и сборов, представление в установленном порядке статистических, бухгалтерских и иных отчетов в порядке и на условиях, предусмотренных действующим законодательством;
- утверждение локальных нормативных актов Учреждения в порядке и на условиях, установленных настоящим Уставом;

- уполномочивание иных лиц представлять интересы Учреждения на основании доверенностей, в том числе доверенностей с правом передоверия;

- издание приказов, обязательных для исполнения всеми работниками Учреждения;
- определение состава и объема сведений, составляющих служебную тайну, а также установление порядка ее защиты и обеспечение его соблюдения;

- обеспечение соблюдения законности в деятельности Учреждения, контроль работы и обеспечение эффективного взаимодействия структурных подразделений Учреждения;

- материально-техническое обеспечение деятельности, оборудование помещений в соответствии с требованиями, установленными действующим законодательством;

- обеспечение создания и ведения официального сайта, официальной страницы Учреждения в сети «Интернет»;
- решение других вопросов текущего руководства деятельностью Учреждения, за исключением вопросов, отнесенных федеральными законами или уставом к компетенции Учредителя и иных органов Учреждения.

#### 4.2.6. Директор обязан:

- обеспечивать выполнение муниципального задания, работ и услуг в полном объеме;
- постоянно обеспечивать повышение качества предоставляемых Учреждением услуг и (или) выполняемых работ;

- обеспечивать составление и выполнение в полном объеме плана финансово-хозяйственной деятельности Учреждения;

- представлять отчеты о результатах деятельности Учреждения и об использовании закрепленного за ним на праве оперативного управления имущества;

- обеспечивать целевое и рациональное использование бюджетных средств, в том числе субсидий на оказание услуг (выполнение работ), субсидий на иные цели, и соблюдение Учреждением финансовой дисциплины;

- обеспечивать исполнение договорных обязательств по выполнению работ, оказанию услуг;

- не допускать возникновения просроченной кредиторской задолженности Учреждения;

- обеспечивать сохранность и рациональное использование имущества, закрепленного на праве оперативного управления за Учреждением;

- обеспечивать своевременную выплату заработной платы работникам Учреждения, а также принимать меры по повышению размера заработной платы работникам Учреждения;

- согласовывать с Учредителем в случаях и в порядке, установленных нормативными правовыми актами Российской Федерации и Пермского края, нормативными правовыми актами органов местного самоуправления города Перми, распоряжение недвижимым имуществом и особо ценным движимым имуществом Учреждения, в том числе передачу его в аренду, безвозмездное пользование, заключение иных договоров, предусматривающих переход прав владения и (или) пользования в отношении имущества, закрепленного за Учреждением на праве оперативного управления, безвозмездного пользования, а также осуществлять его списание;

- предварительно согласовывать с Учредителем в порядке, им установленном, совершение Учреждением крупных сделок;

- согласовывать с Учредителем совершение сделок с участием Учреждения, в совершении которых имеется заинтересованность;

- согласовывать с Учредителем в случаях и в порядке, установленных нормативными правовыми актами, в том числе законодательными, Российской Федерации и Пермского края, нормативными правовыми актами органов местного самоуправления города Перми и настоящим Уставом, внесение Учреждением денежных средств (если иное не установлено условиями их предоставления), иного имущества, за исключением особо ценного движимого имущества, а также недвижимого имущества, в уставный (складочный) капитал хозяйственных обществ или передачу им такого имущества иным образом в качестве их учредителя или участника;

- согласовывать с Учредителем в случаях и в порядке, установленных нормативными правовыми актами Российской Федерации, Пермского края, органов местного самоуправления города Перми и настоящим Уставом, создание и ликвидацию филиалов, открытие и закрытие представительств Учреждения;

- обеспечивать раскрытие информации об Учреждении, его деятельности и закрепленном за ним имуществе в соответствии с требованиями федерального законодательства;

- обеспечивать соблюдение Правил внутреннего трудового распорядка и трудовой дисциплины работниками Учреждения;

- обеспечивать соблюдение требований по охране и безопасности труда, защите жизни и здоровья работников Учреждения, принимать необходимые меры по соблюдению в Учреждении правил техники безопасности и требований нормативных правовых актов Российской Федерации, Пермского края, органов местного самоуправления города Перми по защите жизни и здоровья работников Учреждения;

- проходить аттестацию в порядке, установленном Учредителем в соответствии с действующим законодательством;

- обеспечивать наличие мобилизационных мощностей и выполнение требований по гражданской обороне;

- обеспечивать исполнение обязанностей, возложенных на Учреждение;

- выполнять иные обязанности, установленные нормативными правовыми актами Российской Федерации, Пермского края, органов местного самоуправления города Перми, настоящим Уставом, а также решениями Учредителя;

- обеспечивать антитеррористическую защищенность объектов спорта Учреждения.

4.2.7. Директор осуществляет руководство деятельностью Учреждения, за исключением вопросов, отнесенных законодательством и настоящим Уставом к компетенции Учредителя.

4.2.8. Директор несет перед Учреждением ответственность в размере убытков, причиненных Учреждению в результате совершения крупной сделки с нарушением требований законодательства Российской Федерации, Пермского края, органов местного самоуправления города Перми, а также настоящего Устава, независимо от того, была ли эта сделка признана недействительной.

#### 4.3. ОБЩЕЕ СОБРАНИЕ РАБОТНИКОВ УЧРЕЖДЕНИЯ

4.3.1. Общее собрание работников является коллегиальным органом управления Учреждением. Общее собрание работников действует бессрочно.

4.3.2. Порядок формирования Общего собрания работников.

Членами Общего собрания работников Учреждения являются все работники Учреждения, работа в Учреждении для которых является основной. Председатель и секретарь Общего собрания работников избираются из числа членов Общего собрания работников на срок не более одного календарного года. Председатель и секретарь Общего собрания работников осуществляют свою деятельность на общественных началах – без оплаты.

Председатель организует подготовку заседаний, определяет повестку дня, контролирует выполнение решений Общего собрания работников. Секретарь ведет протокол собрания.

4.3.3. Общее собрание работников правомочно, если на заседании присутствует более чем две трети его членов.

4.3.4. Работники Учреждения обязаны принимать участие в работе Общего собрания работников.

4.3.5. Решения Общего собрания работников принимаются открытым голосованием простым большинством голосов и оформляются протоколами. Решение считается принятым, если за него проголосовало не менее 51% присутствующих. При равном количестве голосов решающим считается голос председателя Общего собрания работников. Возможно заочное голосование.

4.3.6. К компетенции Общего собрания работников относится:

- утверждение основных направлений деятельности Учреждения;

- рассмотрение и обсуждение вопросов материально-технического обеспечения;

- рассмотрение кандидатуры работников Учреждения для представления к награждению и (или) поощрению;

- согласование отчетного доклада Директора о работе в истекшем году;

- утверждение коллективного договора;

- согласование локального акта о нормах профессиональной этики работников;

- рассмотрение вопросов охраны труда работников, охраны жизни и здоровья в Учреждении;

- рассмотрение и принятие локальных нормативных актов Учреждения, регламентирующих финансово-хозяйственную деятельность Учреждения, в том числе привлечение и расходование средств от приносящей доход деятельности и другие аспекты финансово-хозяйственной деятельности Учреждения (за исключением Положения о закупке товаров, работ, услуг для нужд Учреждения).

4.3.7. Общее собрание работников созывается по мере необходимости, но не реже 1 раза в год. Директор объявляет о дате проведения Общего собрания работников не позднее, чем за один месяц до его созыва;

4.3.8. вопросы для обсуждения на Общем собрании работников вносятся членами Общего собрания работников, с учетом внесенных предложений формируется повестка заседания Общего собрания работников;

4.3.9. Общее собрание работников не вправе рассматривать и принимать решения по вопросам, не отнесенным к его компетенции настоящим Уставом;

4.3.10. Общее собрание работников не вправе выступать от имени Учреждения.

#### 4.4. ПЕДАГОГИЧЕСКИЙ СОВЕТ

4.4.1. Педагогический совет является коллегиальным органом управления Учреждением. Деятельность педагогического совета регламентируется в соответствии с законодательством Российской Федерации на основании локального нормативного акта Учреждения, принимаемого в порядке, установленном настоящим Уставом.

4.4.2. Педагогический совет не вправе выступать от имени Учреждения.

#### 4.5. СОВЕТ РОДИТЕЛЕЙ

4.5.1. В Учреждении по инициативе родителей (законных представителей) несовершеннолетних получателей услуг может создаваться Совет родителей. Деятельность совета родителей регламентируется в соответствии с законодательством Российской Федерации на основании локального нормативного акта Учреждения, принимаемого в порядке, установленном настоящим Уставом.

4.5.2. Совет родителей не вправе выступать от имени Учреждения.

#### 4.6. КОМПЕТЕНЦИЯ УЧРЕДИТЕЛЯ В УПРАВЛЕНИИ УЧРЕЖДЕНИЕМ

К компетенции Учредителя в управлении Учреждением относится:

4.6.1. утверждение Устава Учреждения, а также вносимых в него изменений по согласованию с Департаментом в части, касающейся имущества;

4.6.2. формирование и утверждение муниципального задания на оказание муниципальных услуг в соответствии с предусмотренными настоящим Уставом основными видами деятельности, осуществление контроля за его исполнением;

4.6.3 осуществление финансового обеспечения выполнения муниципального задания в установленном порядке;

4.6.4. осуществление контроля за деятельностью Учреждения в порядке, установленном нормативными правовыми актами города Перми;

4.6.5. согласование отчета о результатах деятельности Учреждения и об использовании закрепленного за ним муниципального имущества;

4.6.6. утверждение перечней недвижимого, особо ценного движимого и иного имущества, передаваемого Учреждению в соответствии с законодательством и правовыми актами города Перми;

4.6.7. принятие решения об отнесении имущества к категории (исключении из категории) особо ценного движимого имущества Учреждения в установленном порядке;

4.6.8. дача согласия на передачу Учреждением денежных средств (если иное не установлено условиями их предоставления) и иного имущества, за исключением особо ценного движимого имущества, закрепленного за ним собственником или приобретенного Учреждением за счет средств, выделенных ему собственником на приобретение такого имущества, а также недвижимого имущества некоммерческим организациям в качестве их учредителя или участника;

4.6.9. дача согласия Учреждению на распоряжение недвижимым имуществом и особо ценным движимым имуществом, закрепленным за Учреждением собственником или приобретенным Учреждением за счет средств, выделенных ему собственником на приобретение такого имущества;

4.6.10. направление в Департамент предложений о закреплении за Учреждением недвижимого имущества и об изъятии данного имущества в порядке, установленном нормативными правовыми актами города Перми;

4.6.11. обеспечение подготовки проекта постановления администрации города Перми о создании Учреждения путем изменения типа существующего Учреждения в порядке, установленном нормативными правовыми актами города Перми;

4.6.12. обеспечение подготовки проекта постановления администрации города Перми о реорганизации или ликвидации Учреждения в порядке, установленном действующим законодательством Российской Федерации и нормативными правовыми актами города Перми;

4.6.13. назначение Директора, заключение, расторжение трудового договора с руководителем Учреждения;

4.6.14. организация и проведение аттестации Директора;

4.6.15. принятие решений об одобрении сделок с участием Учреждения, в совершении которых имеется заинтересованность, определяемая в соответствии с критериями, установленными статьей 27 Федерального закона от 12 января 1996 г. № 7-ФЗ «О некоммерческих организациях»;

4.6.16. предварительное согласование совершения Учреждением крупных сделок, соответствующих критериям, установленным пунктом 13 статьи 9.2 Федерального закона от 12 января 1996 г. № 7-ФЗ «О некоммерческих организациях»;

4.6.17. назначение ликвидационной комиссии Учреждения, утверждение промежуточного ликвидационного и

окончательного ликвидационного балансов, а также передаточного акта или разделительного баланса;

4.6.18. утверждение плана финансово-хозяйственной деятельности Учреждения и разработка для Учреждения порядка составления и утверждения плана финансово-хозяйственной деятельности, устанавливающего отраслевые особенности;

4.6.19. осуществляет иные функции и полномочия учредителя, предусмотренные законодательством и иными нормативными правовыми актами.

## **V. ПОРЯДОК РАЗРАБОТКИ И ПРИНЯТИЯ ЛОКАЛЬНЫХ НОРМАТИВНЫХ АКТОВ**

5.1. Учреждение принимает локальные нормативные акты, регламентирующие его деятельность, в пределах своей компетенции в соответствии с законодательством Российской Федерации в порядке, установленном настоящим Уставом.

5.3. Локальные нормативные акты принимаются коллегиальными органами управления Учреждением, в соответствии с компетенцией коллегиальных органов, определённой настоящим Уставом, в случаях, установленных настоящим Уставом, согласовываются с коллегиальными органами управления Учреждением и (или) профсоюзным органом (при наличии) и утверждаются приказом Директора.

5.4. Локальные нормативные акты, затрагивающие трудовые права и социальные гарантии работников Учреждения, принимаются с учётом мотивированного мнения профсоюзного органа (при наличии). Отметка о согласовании таких локальных актов с профсоюзным органом (при наличии) должна содержаться на титульном листе локальных нормативных актов.

5.5. Локальные нормативные акты Учреждения не могут противоречить действующему законодательству и настоящему Уставу. Локальные нормативные акты Учреждения, ухудшающие положение работников Учреждения по сравнению с установленным трудовым законодательством либо принятые с нарушением порядка, установленного настоящим Уставом, не применяются и подлежат отмене Учреждением.

5.6. С локальными нормативными актами Учреждения должны быть ознакомлены все лица, чьи права и интересы они затрагивают: работники Учреждения – под роспись, родители (законные представители) получателей услуг, получатели услуг – путем размещения локальных нормативных актов на официальном сайте и информационном стенде Учреждения, если иное не установлено законом и настоящим Уставом.

5.7. Изменения в локальные нормативные акты Учреждения вносятся в порядке, установленном для утверждения локальных нормативных актов Учреждения.

## **VI. ИМУЩЕСТВО И ФИНАНСОВОЕ ОБЕСПЕЧЕНИЕ ДЕЯТЕЛЬНОСТИ УЧРЕЖДЕНИЯ**

6.1. Имущество закрепляется за Учреждением на праве оперативного управления в соответствии с Гражданским кодексом Российской Федерации. Собственником имущества Учреждения является муниципальное образование «Город Пермь» (далее - собственник имущества).

Право оперативного управления на недвижимое имущество подлежит государственной регистрации в соответствии с действующим законодательством.

6.2. На праве оперативного управления закрепляется имущество в виде нежилых помещений, зданий, сооружений, а также оборудование, транспортные средства, инвентарь и другие материальные ценности, относимые к основным средствам.

6.3. Закрепление муниципального имущества на праве оперативного управления осуществляется Департаментом в соответствии с его целевым назначением и оформляется распоряжением Департамента.

6.4. Земельный участок, необходимый для выполнения Учреждением своих уставных задач, предоставляется ему на праве постоянного (бессрочного) пользования или безвозмездного пользования.

Право постоянного (бессрочного) пользования на земельный участок подлежит государственной регистрации в соответствии с действующим законодательством.

6.5. Источниками формирования имущества и финансовых ресурсов Учреждения являются:

- имущество, закрепленное за ним на праве оперативного управления;
- средства от сдачи в аренду имущества, закрепленного за ним на праве оперативного управления;
- бюджетные поступления в виде субсидий;
- средства от оказания платных услуг;
- средства спонсоров и добровольные целевые пожертвования граждан и юридических лиц;
- иные источники, не запрещенные действующим законодательством Российской Федерации.

6.6. Учреждение отвечает по своим обязательствам всем находящимся у него на праве оперативного управления имуществом, в том числе приобретенным за счет доходов, полученных от приносящей доход деятельности, за исключением особо ценного движимого имущества, закрепленного за учреждением собственником этого имущества или прио-



бренного Учреждением за счет средств, выделенных собственником его имущества, а также недвижимого имущества независимо от того, по каким основаниям оно поступило в оперативное управление Учреждения и за счет каких средств оно приобретено.

6.7. Собственник имущества Учреждения не несет ответственность по обязательствам Учреждения, за исключением случаев, установленных законодательством Российской Федерации. Учреждение не отвечает по обязательствам собственника имущества Учреждения.

6.8. Учреждение вправе осуществлять приносящую доходы деятельность лишь постольку, поскольку это служит достижению целей, ради которых оно создано, и соответствующую этим целям, при условии, что такая деятельность указана в Уставе Учреждения.

Доходы, полученные от такой деятельности, и приобретенное за счет этих доходов имущество поступают в самостоятельное распоряжение Учреждения и используются им для достижения целей, ради которых оно создано если иное не предусмотрено законом.

6.9. Учреждение без согласия Учредителя и Департамента не вправе распоряжаться особо ценным движимым имуществом, закрепленным за ним Департаментом или приобретенным Учреждением за счет средств, выделенных ему Учредителем на приобретение такого имущества, а также недвижимым имуществом. Остальным имуществом, находящимся у него на праве оперативного управления, Учреждение вправе распоряжаться самостоятельно, если иное не установлено законом.

6.10. Недвижимое имущество, закрепленное за Учреждением или приобретенное Учреждением за счет средств, выделенных ему Учредителем на приобретение этого имущества, а также находящееся у Учреждения особо ценное движимое имущество подлежит обособленному учету в установленном порядке.

6.11. Под особо ценным движимым имуществом понимается имущество, без которого осуществление Учреждением своей уставной деятельности будет существенно затруднено.

Порядок отнесения имущества к категории особо ценного движимого имущества устанавливается Правительством Российской Федерации. Виды такого имущества определяются в порядке, установленном муниципальными правовыми актами города Перми в отношении учреждений, которые созданы на базе имущества, находящегося в муниципальной собственности.

6.12. Решение Учредителя об отнесении имущества к категории особо ценного движимого имущества принимается одновременно с принятием решения о закреплении указанного имущества за Учреждением или о выделении средств на его приобретение.

6.13. Учреждение вправе с согласия Учредителя и Департамента передавать некоммерческим организациям в качестве их учредителя (участника) денежные средства (если иное не установлено условиями предоставления денежных средств) и иное имущество, за исключением особо ценного движимого имущества, закрепленного за ним Департаментом или приобретенного Учреждением за счет денежных средств, выделенных ему Учредителем на приобретение такого имущества, а также недвижимого имущества.

В случаях и в порядке, которые предусмотрены федеральными законами, Учреждение вправе вносить имущество, указанное в абзаце первом настоящего пункта, в уставный капитал хозяйственных обществ или складочный капитал хозяйственных партнерств либо иным образом передавать им это имущество в качестве их учредителя (участника).

6.14. При осуществлении права оперативного управления имуществом Учреждение обязано:

6.14.1. эффективно использовать имущество;

6.14.2. использовать имущество в соответствии с целями создания Учреждения;

6.14.3. обеспечивать сохранность имущества;

6.14.4. не допускать ухудшения технического состояния имущества, за исключением ухудшения, связанного с нормальным износом этого имущества в процессе эксплуатации;

6.14.5. осуществлять текущий и капитальный ремонт имущества, при этом любые произведенные улучшения имущества возмещению собственником не подлежат.

6.15. Ежегодно Учреждение обязано опубликовывать отчеты о своей деятельности и использовании закрепленного за ним имущества. Порядок опубликования отчетов, а также перечень сведений, которые должны содержаться в отчетах, устанавливается Правительством Российской Федерации, нормативными правовыми актами города Перми.

6.16. Учреждение обязано вести бухгалтерский учет, представлять бухгалтерскую и статистическую отчетность в порядке, установленном законодательством Российской Федерации.

6.17. Ответственность за сохранность муниципального имущества и использование его по назначению несет Директор или работник учреждения, назначенный приказом Директора.

6.18. Учреждение не вправе размещать денежные средства на депозитах в кредитных организациях, а также совершать сделки с ценными бумагами, если иное не предусмотрено федеральными законами.

6.19. Право оперативного управления на имущество прекращается по основаниям и в порядке, предусмотренном действующим законодательством.

6.20. Департамент вправе изъять излишнее, неиспользуемое или используемое не по назначению имущество, закрепленное им за Учреждением либо приобретенное Учреждением за счет средств, выделенных ему собственником

на приобретение такого имущества.

Имуществом, изъятым у Учреждения, Департамент вправе распорядиться по своему усмотрению.

6.21. Имущество ликвидированного учреждения, оставшееся после удовлетворения требований кредиторов, а также имущество, на которое в соответствии с действующим законодательством не может быть обращено взыскание по обязательствам Учреждения, передается ликвидационной комиссией Учредителю.

6.22. Учреждение вправе направлять в Департамент предложения по изъятию у него имущества, закрепленного за Учреждением на праве оперативного управления.

## **VII. ВНЕСЕНИЕ ИЗМЕНЕНИЙ В УСТАВ, РЕОРГАНИЗАЦИЯ И ЛИКВИДАЦИЯ УЧРЕЖДЕНИЯ**

7.1. Устав Учреждения, а также вносимые в него изменения утверждаются распоряжением Учредителя Учреждения по согласованию в части, касающейся имущества – с Департаментом, и регистрируются в установленном законодательством порядке. Изменения к Уставу становятся действительными с момента их регистрации.

Изменения в Устав Учреждения предлагаются Учредителем или Директором, утверждаются Учредителем, в порядке, установленном настоящим Уставом.

7.2. Учреждение может быть реорганизовано по решению Учредителя в порядке, предусмотренном законодательством Российской Федерации.

7.3. Изменение типа Учреждения осуществляется в порядке, установленном законодательством Российской Федерации, Пермского края, муниципальными нормативными актами города Перми.

7.4. Учреждение может быть ликвидировано в случаях и порядке, установленных действующим законодательством Российской Федерации, а также по решению суда.

7.5. Решение о ликвидации Учреждения принимается администрацией города Перми и утверждается постановлением администрации города Перми.

7.6. Учреждение гарантирует учет и обеспечивает сохранность документов по личному составу. В случае реорганизации Учреждение передает документы по личному составу правопреемнику, при отсутствии правопреемника Учреждение передает документы по личному составу на государственное хранение, иные документы сдаются на хранение в архив.



## **АДМИНИСТРАЦИЯ ГОРОДА ПЕРМИ ПРЕДСЕДАТЕЛЬ КОМИТЕТА ПО ФИЗИЧЕСКОЙ КУЛЬТУРЕ И СПОРТУ**

### **РАСПОРЯЖЕНИЕ**

08.12.2022

№ 059-15-04-34

**О внесении изменений в устав муниципального бюджетного учреждения «Спортивная школа олимпийского резерва по самбо и дзюдо «Витязь» имени И.И. Пономарева» г. Перми, утвержденный распоряжением председателя комитета по физической культуре и спорту администрации города Перми от 12.12.2018 № СЭД-059-15-01-04-36**

В соответствии с Федеральным законом от 12 января 1996 г. № 7-ФЗ «О некоммерческих организациях», Положением о комитете по физической культуре и спорту администрации города Перми, утвержденным решением Пермской городской Думы от 12 сентября 2006 г. № 223, постановлением администрации города Перми от 28 января 2011 г. № 24 «О порядке создания, реорганизации, изменении типа и ликвидации муниципальных учреждений города Перми, утверждения уставов муниципальных учреждений города Перми и внесения в них изменений»:

1. Внести изменения в устав муниципального бюджетного учреждения «Спортивная школа олимпийского резерва по самбо и дзюдо «Витязь» имени И.И. Пономарева» г. Перми, утвержденный распоряжением председателя ко-



митета по физической культуре и спорту администрации города Перми от 12 декабря 2018 г. № СЭД-059-15-01-04-36, утвердив его в новой редакции.

2. Уполномочить директора муниципального бюджетного учреждения «Спортивная школа олимпийского резерва по самбо и дзюдо «Витязь» имени И.И. Пономарева» г. Перми Капустина Алексея Владимировича на осуществление необходимых действий по государственной регистрации изменений, вносимых в устав муниципального бюджетного учреждения «Спортивная школа олимпийского резерва по самбо и дзюдо «Витязь» имени И.И. Пономарева» г. Перми.

3. Директору муниципального бюджетного учреждения «Спортивная школа олимпийского резерва по самбо и дзюдо «Витязь» имени И.И. Пономарева» г. Перми Капустину Алексею Владимировичу после государственной регистрации изменений, вносимых в устав, представить копию листа записи Единого государственного реестра юридических лиц в комитет по физической культуре и спорту администрации города Перми, департамент имущественных отношений администрации города Перми, департамент финансов администрации города Перми в течение 10 дней с даты регистрации изменений, вносимых в устав.

4. Настоящее распоряжение вступает в силу с 01 января 2023 г., но не ранее дня официального опубликования в печатном средстве массовой информации «Официальный бюллетень органов местного самоуправления муниципального образования город Пермь».

5. Комитету по физической культуре и спорту администрации города Перми обеспечить опубликование настоящего распоряжения в печатном средстве массовой информации «Официальный бюллетень органов местного самоуправления муниципального образования город Пермь».

6. Контроль за исполнением настоящего распоряжения оставляю за собой.

С.В. Сапегин

УТВЕРЖДЕН  
распоряжением председателя  
комитета по физической культуре  
и спорту администрации города Перми  
от 08.12.2022 № 059-15-04-34

### УСТАВ

**муниципального бюджетного учреждения дополнительного образования «Спортивная школа олимпийского резерва по самбо и дзюдо «Витязь» имени И.И. Пономарева» г. Перми (новая редакция)**

город Пермь  
2022 г.

## I. ОБЩИЕ ПОЛОЖЕНИЯ

1.1. Муниципальное бюджетное учреждение дополнительного образования «Спортивная школа олимпийского резерва по самбо и дзюдо «Витязь» имени И.И. Пономарева» г. Перми (далее – Учреждение) создано в соответствии с Федеральными законами от 12.01.1996 № 7-ФЗ «О некоммерческих организациях», от 29.12.2012 № 273-ФЗ «Об образовании в Российской Федерации», от 04.12.2007 № 329-ФЗ «О физической культуре и спорте в Российской Федерации», постановлением администрации города Перми от 19.12.2011 № 853 «О создании муниципальных бюджетных учреждений путем изменения типа существующих муниципальных учреждений».

1.2. Полное наименование Учреждения: муниципальное бюджетное учреждение дополнительного образования «Спортивная школа олимпийского резерва по самбо и дзюдо «Витязь» имени И.И. Пономарева» г. Перми.

Официальное сокращенное наименование Учреждения:

МБУ ДО «СШОР по самбо и дзюдо «Витязь» имени И.И. Пономарева» г. Перми.

Вид юридического лица – некоммерческая организация.

Организационно-правовая форма – учреждение.

Тип учреждения – бюджетное.

Форма собственности – муниципальная.

Тип образовательной организации – организация дополнительного образования.

1.3. Место нахождения Учреждения: 614022, Российская Федерация, Пермский край, г. Пермь, ул. Карпинского, 100а.

1.4. Учредителем Учреждения является муниципальное образование «Город Пермь». Функции и полномочия учредителя бюджетного учреждения осуществляются комитетом по физической культуре и спорту администрации города Перми.

1.5. Место нахождения комитета по физической культуре и спорту администрации города Перми: 614000, Российская Федерация, Пермский край, город Пермь, ул. Ленина, 27в.

1.6. Правоспособность Учреждения возникает с момента внесения в единый государственный реестр юридических лиц сведений о его создании и прекращается в момент внесения в указанный реестр сведений о его прекращении. Учреждение является юридическим лицом, имеет обособленное имущество и отвечает им по своим обязательствам, имеет печать со своим наименованием, бланки, штампы, если иное не предусмотрено законодательством Российской Федерации. Учреждение от своего имени может приобретать и осуществлять гражданские права и нести обязанности, выступать истцом и ответчиком в суде в соответствии с законодательством Российской Федерации.

1.7. Учреждение является муниципальным бюджетным учреждением, которое осуществляет оказание муниципальных услуг, выполнение работ в целях обеспечения реализации предусмотренных законодательством Российской Федерации полномочий органов местного самоуправления, финансовое обеспечение деятельности которого осуществляется за счет средств бюджета города Перми.

Учреждение вправе открывать лицевые счета в казначействе департамента финансов администрации города Перми» в порядке, установленном законодательством Российской Федерации.

1.8. Собственником имущества учреждения является муниципальное образование «Город Пермь», отдельные полномочия и функции собственника осуществляет департамент имущественных отношений администрации города Перми (далее – Департамент) на основании нормативных правовых актов органов местного самоуправления города Перми.

1.9. Учреждение осуществляет свою деятельность в соответствии с федеральными законами и иными нормативными правовыми актами Российской Федерации, нормативными правовыми актами Пермского края, нормативными правовыми актами органов местного самоуправления города Перми, а также настоящим Уставом.

1.10. Право Учреждения осуществлять деятельность, на которую в соответствии с законодательством Российской Федерации требуется специальное разрешение – лицензия, возникает у Учреждения с момента ее получения или в указанный в ней срок, если иное не установлено законодательством Российской Федерации. Учреждение проходит лицензирование в порядке, установленном законодательством Российской Федерации.

1.11. Создание и деятельность структур политических партий, общественно-политических и религиозных движений и организаций (объединений) в Учреждении не допускается.

1.12. Учреждение вправе иметь собственные печатные и электронные издания.

1.13. Основания возникновения и порядок осуществления прав на результаты интеллектуальной деятельности и приравненные к ним средства индивидуализации (интеллектуальных прав), в том числе название Учреждения, его официальная символика, наименования проектов и программ Учреждения, официальный сайт, официальная страница Учреждения в информационно-телекоммуникационной сети Интернет, определяются в соответствии с законодательством Российской Федерации.

## II. ПРЕДМЕТ, ЦЕЛИ И ВИДЫ ДЕЯТЕЛЬНОСТИ УЧРЕЖДЕНИЯ

2.1. Предметом деятельности учреждения является выполнение работ, оказание услуг, предусмотренных нормативными правовыми актами Российской Федерации и Пермского края, нормативными правовыми актами органов местного самоуправления города Перми по дополнительному образованию в области физической культуры и спорта.

Целями деятельности Учреждения являются осуществление образовательной деятельности по дополнительным общеобразовательным программам в области физической культуры и спорта, осуществление спортивной подготовки в пределах установленных полномочий; участие в обеспечении подготовки спортивного резерва для спортивных сборных команд муниципального образования и Пермского края.

2.2. Для реализации целей и в соответствии с предметом деятельности, предусмотренным настоящим Уставом, Учреждение осуществляет следующие основные виды деятельности:

реализация дополнительных образовательных программ спортивной подготовки;

организация работ по устройству муниципальных плоскостных сооружений на территории города Перми.

2.3. В целях обеспечения более эффективной организации своей деятельности Учреждение в соответствии с законодательством Российской Федерации вправе осуществлять следующие иные виды деятельности, не являющиеся основными, в том числе предпринимательскую и приносящую доход деятельность, для достижения целей, ради которых оно создано:

реализация дополнительных общеразвивающих программ в области физической культуры и спорта;

организация и проведение официальных физкультурных мероприятий;

организация и проведение официальных спортивных мероприятий;

организация и проведение спортивно-оздоровительной работы по развитию физической культуры и спорта среди различных групп населения;

популяризация физической культуры и спорта среди различных групп населения;

сдача в аренду имущества, закрепленного за Учреждением на праве оперативного управления, а также имущества, приобретенного за счет ведения самостоятельной финансово-хозяйственной деятельности, в порядке, установленном действующими федеральными законами и нормативными правовыми актами органов местного самоуправления города Перми;

оказание услуг по прокату и ремонту спортивного инвентаря;

организация и проведение конференций, семинаров и практикумов в установленной сфере деятельности;

организация отдыха детей в каникулярное время, включая мероприятия по обеспечению безопасности их жизни и здоровья.

## III. ПРАВА, ОБЯЗАННОСТИ И ОТВЕТСТВЕННОСТЬ УЧРЕЖДЕНИЯ

3.1. Учреждение в порядке, установленном законодательством Российской Федерации, имеет право:

3.1.1. выполнять работы, оказывать услуги, в том числе сверх установленного муниципального задания, относящиеся к его основным и иным видам деятельности, для граждан и юридических лиц за плату и на одинаковых при оказании однородных услуг условиях в порядке, установленном законодательством Российской Федерации;

3.1.2. заключать с юридическими и физическими лицами договоры, не противоречащие законодательству Российской Федерации, а также целям, предмету и видам деятельности Учреждения;

3.1.3. определять содержание и конкретные формы своей деятельности в соответствии с законодательством Российской Федерации и целями, определенными настоящим Уставом;

3.1.4. создавать в порядке, установленном законодательством Российской Федерации, необходимые для осуществления деятельности Учреждения структурные подразделения, обособленные подразделения (филиалы и представительства);

3.1.5. взаимодействовать в порядке, установленном законодательством Российской Федерации, с органами государственной власти Российской Федерации, органами государственной власти субъектов Российской Федерации, органами местного самоуправления, юридическими и физическими лицами;

3.1.6. планировать свою деятельность и определять перспективы развития Учреждения по согласованию с Учредителем.

3.2. Учреждение осуществляет другие права, не противоречащие законодательству Российской Федерации, целям и предмету деятельности Учреждения.

3.3. Учреждение обязано:

3.3.1. выполнять муниципальное задание, которое в соответствии с предусмотренными в настоящем Уставе видами деятельности Учреждения формируется и утверждается Учредителем;

3.3.2. обеспечивать участие обучающихся по дополнительным образовательным программам спортивной подготовки в спортивных соревнованиях в соответствии с требованиями примерных дополнительных образовательных программ спортивной подготовки;

3.3.3. обеспечивать проведение аттестации тренеров-преподавателей в целях подтверждения их соответствия занимаемым должностям в порядке, предусмотренном законодательством об образовании, и с учетом особенностей, установленных законодательством о физической культуре и спорте;

3.3.4. осуществлять медицинское обеспечение обучающихся по дополнительным образовательным программам спортивной подготовки, в том числе организацию систематического медицинского контроля, за счет средств, выделяемых Учреждению на реализацию соответствующих образовательных программ на выполнение муниципального задания на оказание услуг по спортивной подготовке либо получаемых по договору об образовании по дополнительным образовательным программам спортивной подготовки;

3.3.5. реализовывать меры по предотвращению допинга в спорте и борьбе с ним, в том числе ежегодно проводить с обучающимися по дополнительным образовательным программам спортивной подготовки занятия по доведению до сведения обучающихся информации о последствиях допинга в спорте для здоровья спортсменов, об ответственности за нарушение антидопинговых правил;

3.3.6. знакомить обучающихся по дополнительным образовательным программам спортивной подготовки под роспись с локальными нормативными актами, связанными с осуществлением спортивной подготовки, а также с антидопинговыми правилами по соответствующим виду или видам спорта;

3.3.7. осуществлять материально-техническое обеспечение обучающихся по дополнительным образовательным программам спортивной подготовки, в том числе обеспечение спортивной экипировкой, оборудованием и спортивным инвентарем, необходимыми для прохождения спортивной подготовки, проезда к месту проведения спортивных мероприятий и обратно, питания и проживания в период проведения спортивных мероприятий, за счет средств, выделенных Учреждению на выполнение муниципального задания на оказание услуг по спортивной подготовке, либо средств, получаемых по договору об образовании по дополнительным образовательным программам спортивной подготовки;

3.3.8. знакомить обучающихся по дополнительным образовательным программам спортивной подготовки, участвующих в спортивных соревнованиях, под роспись с нормами, утвержденными общероссийскими спортивными федерациями, правилами соответствующих видов спорта, положениями (регламентами) о спортивных соревнованиях, антидопинговыми правилами, условиями договоров с организаторами спортивных мероприятий в части, касающейся участия спортсменов в соответствующем соревновании;

3.3.9. направлять обучающихся по дополнительным образовательным программам спортивной подготовки, а также тренеров-преподавателей в соответствии с заявками общероссийских спортивных федераций или Учреждения для участия в спортивных мероприятиях, в том числе в спортивных соревнованиях;

3.3.10. оказывать содействие в организации физического воспитания обучающихся, а также в организации физкультурных мероприятий, комплексных мероприятий по физическому развитию и физической подготовке обучающихся по основным общеобразовательным программам;

3.3.11. обеспечивать безопасные условия при организации учебно-тренировочного процесса, исполнять иные обязанности в соответствии с законодательством о физической культуре и спорте, законодательством об образовании, учредительными документами и локальными нормативными актами Учреждения, договорами об образовании по таким программам;

3.3.12. принимать меры по созданию и обеспечению безопасных условий труда для работников Учреждения и осуществлению их социальной защиты;

3.3.13. вести бухгалтерский учет, предоставлять бухгалтерскую и статистическую отчетность в порядке, установленном законодательством Российской Федерации;

3.3.14. предоставлять информацию о своей деятельности в органы государственной статистики, налоговые органы, Учредителю, в иные органы и лицам в соответствии с законодательством;

3.3.15. обеспечить открытость и доступность информации в соответствии с требованиями законодательства;

3.3.16. устанавливать режим работы учреждения и порядок доступа посетителей в Учреждение;

3.3.17. обеспечить охрану имущества и материальных ценностей в помещениях Учреждения;

3.3.18. обеспечить повышение квалификации работников Учреждения в соответствии с требованиями законодательства;

3.3.19. развивать материально-техническую и методическую базу Учреждения;

3.3.20. обеспечивать актуализацию информации на официальном сайте, официальной странице Учреждения в информационно-телекоммуникационной сети «Интернет»;

3.3.21. обеспечивать проведение мероприятий в сфере профилактики безнадзорности и правонарушений несовершеннолетних, в том числе: о вреде курения, употребления спиртных напитков и наркотических веществ;

3.3.22. обеспечивать присвоение обучающимся Учреждения спортивных званий и спортивных разрядов в порядке, установленном законодательством Российской Федерации;

3.3.23. разрабатывать и утверждать на основании федеральных стандартов спортивной подготовки дополнительные образовательные программы спортивной подготовки, индивидуальные планы подготовки спортсменов, локальные нормативные акты, связанные с учебно-тренировочным процессом;

3.3.24. осуществлять отбор лиц для реализации дополнительных образовательных программ спортивной подго-

товки в установленном законодательством Российской Федерации порядке;

3.3.25. соблюдать требования федеральных стандартов спортивной подготовки;

3.3.26. качественно и в полном объеме обеспечивать прохождение обучающимся спортивной подготовки под руководством тренера-преподавателя по выбранному виду спорта (спортивным дисциплинам) в соответствии с реализуемыми дополнительными образовательными программами спортивной подготовки;

3.3.27. создавать условия для охраны здоровья обучающихся, в том числе обеспечивать расследование и учет несчастных случаев с обучающимися во время пребывания в Учреждении, в порядке, установленном федеральным органом исполнительной власти, осуществляющим функции по выработке и реализации государственной политики и нормативно-правовому регулированию в сфере общего образования, по согласованию с федеральным органом исполнительной власти, осуществляющим функции по выработке и реализации государственной политики и нормативно-правовому регулированию в сфере высшего образования, и федеральным органом исполнительной власти, осуществляющим функции по выработке и реализации государственной политики и нормативно-правовому регулированию в сфере здравоохранения;

3.4. учреждение исполняет иные обязанности в соответствии с законодательством о физической культуре и спорте, об образовании, учредительными документами, локальными нормативными актами Учреждения, договорами об образовании по дополнительным образовательным программам спортивной подготовки, договорами об оказании платных образовательных услуг.

3.5. Учреждение несет в установленном законодательством Российской Федерации порядке ответственность за:

3.5.1. невыполнение утвержденного Учредителем муниципального задания;

3.5.2. полноту и качество реализации дополнительных образовательных программ спортивной подготовки;

3.5.3. соответствие объема, форм, методов и средств организации учебно-тренировочного процесса этапу спортивной подготовки;

3.5.4. жизнь и здоровье получателей услуг и работников Учреждения во время предоставления услуг;

3.5.5. нарушение прав и свобод получателей услуг и работников Учреждения.

3.6. Контроль деятельности Учреждения осуществляется Учредителем, другими организациями и органами управления в пределах их компетенции в порядке, установленном законодательством Российской Федерации.

## **IV. ОРГАНИЗАЦИЯ ДЕЯТЕЛЬНОСТИ И УПРАВЛЕНИЕ УЧРЕЖДЕНИЕМ**

### **4.1. СТРУКТУРА ОРГАНОВ УПРАВЛЕНИЯ УЧРЕЖДЕНИЕМ**

4.1.1. Управление Учреждением осуществляется в соответствии с нормативными правовыми актами Российской Федерации и Пермского края, нормативными правовыми актами органов местного самоуправления администрации города Перми и настоящим Уставом. Управление Учреждением осуществляется на основе сочетания принципов единоначалия и коллегиальности.

Единоличным исполнительным органом Учреждения является Руководитель, который осуществляет текущее руководство деятельностью образовательной организации.

Коллегиальными органами управления Учреждением являются: общее собрание работников учреждения, педагогический совет, а также может формироваться попечительский совет.

В целях учета мнения родителей (законных представителей) несовершеннолетних получателей услуг по вопросам управления Учреждением и при принятии Учреждением локальных нормативных актов, затрагивающих их права и законные интересы, по инициативе родителей (законных представителей) несовершеннолетних получателей услуг в Учреждении может быть создан совет родителей (законных представителей) несовершеннолетних получателей услуг (далее - совет родителей).

### **4.2. РУКОВОДИТЕЛЬ УЧРЕЖДЕНИЯ**

4.2.1. Учреждение возглавляет Руководитель Учреждения – Директор. Директор Учреждения назначается Учредителем.

4.2.2. Директор действует на основании срочного трудового договора, заключенного с ним Учредителем. Трудовой договор заключается на срок не более пяти лет.

4.2.3. Директор организует выполнение решений Учредителя по вопросам деятельности Учреждения.

4.2.4. Директор без доверенности действует от имени Учреждения.

4.2.5. Компетенция Директора:

- заключение договоров от имени Учреждения;

- утверждение структуры и штатного расписания Учреждения;



- утверждение Правил внутреннего трудового распорядка;
- утверждение положений об обособленных подразделениях (при наличии) (филиалах и представительствах) и положений о структурных подразделениях;
- утверждение распределения обязанностей между заместителями руководителя;
- прием на работу работников, заключение и расторжение с ними трудовых договоров, распределение должностных обязанностей, создание условий и организация дополнительного профессионального образования работников;
- предоставление плана финансово-хозяйственной деятельности Учреждения Учредителю для утверждения, годовой и бухгалтерской отчетности;
- обеспечение открытия лицевых счетов;
- обеспечение своевременной уплаты налогов и сборов, представление в установленном порядке статистических, бухгалтерских и иных отчетов в порядке и на условиях, предусмотренных действующим законодательством;
- утверждение локальных нормативных актов Учреждения в порядке и на условиях, установленных настоящим Уставом;
- уполномочивание иных лиц представлять интересы Учреждения на основании доверенностей, в том числе доверенностей с правом передоверия;
- издание приказов, обязательных для исполнения всеми работниками Учреждения;
- определение состава и объема сведений, составляющих служебную тайну, а также установление порядка ее защиты и обеспечение его соблюдения;
- обеспечение соблюдения законности в деятельности Учреждения, контроль работы и обеспечение эффективного взаимодействия структурных подразделений Учреждения;
- материально-техническое обеспечение деятельности, оборудование помещений в соответствии с требованиями, установленными действующим законодательством;
- обеспечение создания и ведения официального сайта, официальной страницы Учреждения в сети «Интернет»;
- решение других вопросов текущего руководства деятельностью Учреждения, за исключением вопросов, отнесенных федеральными законами или уставом к компетенции Учредителя и иных органов Учреждения.

#### 4.2.6. Директор обязан:

- обеспечивать выполнение муниципального задания, работ и услуг в полном объеме;
- постоянно обеспечивать повышение качества предоставляемых Учреждением услуг и (или) выполняемых работ;
- обеспечивать составление и выполнение в полном объеме плана финансово-хозяйственной деятельности Учреждения;
- представлять отчеты о результатах деятельности Учреждения и об использовании закрепленного за ним на праве оперативного управления имущества;
- обеспечивать целевое и рациональное использование бюджетных средств, в том числе субсидий на оказание услуг (выполнение работ), субсидий на иные цели, и соблюдение Учреждением финансовой дисциплины;
- обеспечивать исполнение договорных обязательств по выполнению работ, оказанию услуг;
- не допускать возникновения просроченной кредиторской задолженности Учреждения;
- обеспечивать сохранность и рациональное использование имущества, закрепленного на праве оперативного управления за Учреждением;
- обеспечивать своевременную выплату заработной платы работникам Учреждения, а также принимать меры по повышению размера заработной платы работникам Учреждения;
- согласовывать с Учредителем в случаях и в порядке, установленных нормативными правовыми актами Российской Федерации и Пермского края, нормативными правовыми актами органов местного самоуправления города Перми, распоряжение недвижимым имуществом и особо ценным движимым имуществом Учреждения, в том числе передачу его в аренду, безвозмездное пользование, заключение иных договоров, предусматривающих переход прав владения и (или) пользования в отношении имущества, закрепленного за Учреждением на праве оперативного управления, безвозмездного пользования, а также осуществлять его списание;
- предварительно согласовывать с Учредителем в порядке, им установленном, совершение Учреждением крупных сделок;
- согласовывать с Учредителем совершение сделок с участием Учреждения, в совершении которых имеется заинтересованность;
- согласовывать с Учредителем в случаях и в порядке, установленных нормативными правовыми актами, в том числе законодательными, Российской Федерации и Пермского края, нормативными правовыми актами органов местного самоуправления города Перми и настоящим Уставом, внесение Учреждением денежных средств (если иное не установлено условиями их предоставления), иного имущества, за исключением особо ценного движимого имущества, а также недвижимого имущества, в уставный (складочный) капитал хозяйственных обществ или передачу им такого имущества иным образом в качестве их учредителя или участника;
- согласовывать с Учредителем в случаях и в порядке, установленных нормативными правовыми актами Рос-

сийской Федерации, Пермского края, органов местного самоуправления города Перми и настоящим Уставом, создание и ликвидацию филиалов, открытие и закрытие представительств Учреждения;

- обеспечивать раскрытие информации об Учреждении, его деятельности и закрепленном за ним имуществе в соответствии с требованиями федерального законодательства;

- обеспечивать соблюдение Правил внутреннего трудового распорядка и трудовой дисциплины работниками Учреждения;

- обеспечивать соблюдение требований по охране и безопасности труда, защите жизни и здоровья работников Учреждения, принимать необходимые меры по соблюдению в Учреждении правил техники безопасности и требований нормативных правовых актов Российской Федерации, Пермского края, органов местного самоуправления города Перми по защите жизни и здоровья работников Учреждения;

- проходить аттестацию в порядке, установленном Учредителем в соответствии с действующим законодательством;

- обеспечивать наличие мобилизационных мощностей и выполнение требований по гражданской обороне;

- обеспечивать исполнение обязанностей, возложенных на Учреждение;

- выполнять иные обязанности, установленные нормативными правовыми актами Российской Федерации, Пермского края, органов местного самоуправления города Перми, настоящим Уставом, а также решениями Учредителя;

- обеспечивать антитеррористическую защищенность объектов спорта Учреждения.

4.2.7. Директор осуществляет руководство деятельностью Учреждения, за исключением вопросов, отнесенных законодательством и настоящим Уставом к компетенции Учредителя.

4.2.8. Директор несет перед Учреждением ответственность в размере убытков, причиненных Учреждению в результате совершения крупной сделки с нарушением требований законодательства Российской Федерации, Пермского края, органов местного самоуправления города Перми, а также настоящего Устава, независимо от того, была ли эта сделка признана недействительной.

#### 4.3. ОБЩЕЕ СОБРАНИЕ РАБОТНИКОВ УЧРЕЖДЕНИЯ

4.3.1. Общее собрание работников является коллегиальным органом управления Учреждением. Общее собрание работников действует бессрочно.

4.3.2. Порядок формирования Общего собрания работников.

Членами Общего собрания работников Учреждения являются все работники Учреждения, работа в Учреждении для которых является основной. Председатель и секретарь Общего собрания работников избираются из числа членов Общего собрания работников на срок не более одного календарного года. Председатель и секретарь Общего собрания работников осуществляют свою деятельность на общественных началах – без оплаты.

Председатель организует подготовку заседаний, определяет повестку дня, контролирует выполнение решений Общего собрания работников. Секретарь ведет протокол собрания.

4.3.3. Общее собрание работников правомочно, если на заседании присутствует более чем две трети его членов.

4.3.4. Работники Учреждения обязаны принимать участие в работе Общего собрания работников.

4.3.5. Решения Общего собрания работников принимаются открытым голосованием простым большинством голосов и оформляются протоколами. Решение считается принятым, если за него проголосовало не менее 51% присутствующих. При равном количестве голосов решающим считается голос председателя Общего собрания работников. Возможно заочное голосование.

4.3.6. К компетенции Общего собрания работников относится:

- утверждение основных направлений деятельности Учреждения;

- рассмотрение и обсуждение вопросов материально-технического обеспечения;

- рассмотрение кандидатуры работников Учреждения для представления к награждению и (или) поощрению;

- согласование отчетного доклада Директора о работе в истекшем году;

- утверждение коллективного договора;

- согласование локального акта о нормах профессиональной этики работников;

- рассмотрение вопросов охраны труда работников, охраны жизни и здоровья в Учреждении;

- рассмотрение и принятие локальных нормативных актов Учреждения, регламентирующих финансово-хозяйственную деятельность Учреждения, в том числе привлечение и расходование средств от приносящей доход деятельности и другие аспекты финансово-хозяйственной деятельности Учреждения (за исключением Положения о закупке товаров, работ, услуг для нужд Учреждения).

4.3.7. Общее собрание работников созывается по мере необходимости, но не реже 1 раза в год. Директор объявляет о дате проведения Общего собрания работников не позднее, чем за один месяц до его созыва;

4.3.8. вопросы для обсуждения на Общем собрании работников вносятся членами Общего собрания работников, с учетом внесенных предложений формируется повестка заседания Общего собрания работников;

4.3.9. Общее собрание работников не вправе рассматривать и принимать решения по вопросам, не отнесенным

к его компетенции настоящим Уставом;

4.3.10. Общее собрание работников не вправе выступать от имени Учреждения.

#### 4.4. ПЕДАГОГИЧЕСКИЙ СОВЕТ

4.4.1. Педагогический совет является коллегиальным органом управления Учреждением. Деятельность педагогического совета регламентируется в соответствии с законодательством Российской Федерации на основании локального нормативного акта Учреждения, принимаемого в порядке, установленном настоящим Уставом.

4.4.2. Педагогический совет не вправе выступать от имени Учреждения.

#### 4.5. СОВЕТ РОДИТЕЛЕЙ

4.5.1. В Учреждении по инициативе родителей (законных представителей) несовершеннолетних получателей услуг может создаваться Совет родителей. Деятельность совета родителей регламентируется в соответствии с законодательством Российской Федерации на основании локального нормативного акта Учреждения, принимаемого в порядке, установленном настоящим Уставом.

4.5.2. Совет родителей не вправе выступать от имени Учреждения.

#### 4.6. КОМПЕТЕНЦИЯ УЧРЕДИТЕЛЯ В УПРАВЛЕНИИ УЧРЕЖДЕНИЕМ

К компетенции Учредителя в управлении Учреждением относятся:

4.6.1. утверждение Устава Учреждения, а также вносимых в него изменений по согласованию с Департаментом в части, касающейся имущества;

4.6.2. формирование и утверждение муниципального задания на оказание муниципальных услуг в соответствии с предусмотренными настоящим Уставом основными видами деятельности, осуществление контроля за его исполнением;

4.6.3 осуществление финансового обеспечения выполнения муниципального задания в установленном порядке;

4.6.4. осуществление контроля за деятельностью Учреждения в порядке, установленном нормативными правовыми актами города Перми;

4.6.5. согласование отчета о результатах деятельности Учреждения и об использовании закрепленного за ним муниципального имущества;

4.6.6. утверждение перечней недвижимого, особо ценного движимого и иного имущества, передаваемого Учреждению в соответствии с законодательством и правовыми актами города Перми;

4.6.7. принятие решения об отнесении имущества к категории (исключении из категории) особо ценного движимого имущества Учреждения в установленном порядке;

4.6.8. дача согласия на передачу Учреждением денежных средств (если иное не установлено условиями их предоставления) и иного имущества, за исключением особо ценного движимого имущества, закрепленного за ним собственником или приобретенного Учреждением за счет средств, выделенных ему собственником на приобретение такого имущества, а также недвижимого имущества некоммерческим организациям в качестве их учредителя или участника;

4.6.9. дача согласия Учреждению на распоряжение недвижимым имуществом и особо ценным движимым имуществом, закрепленным за Учреждением собственником или приобретенным Учреждением за счет средств, выделенных ему собственником на приобретение такого имущества;

4.6.10. направление в Департамент предложений о закреплении за Учреждением недвижимого имущества и об изъятии данного имущества в порядке, установленном нормативными правовыми актами города Перми;

4.6.11. обеспечение подготовки проекта постановления администрации города Перми о создании Учреждения путем изменения типа существующего Учреждения в порядке, установленном нормативными правовыми актами города Перми;

4.6.12. обеспечение подготовки проекта постановления администрации города Перми о реорганизации или ликвидации Учреждения в порядке, установленном действующим законодательством Российской Федерации и нормативными правовыми актами города Перми;

4.6.13. назначение Директора, заключение, расторжение трудового договора с руководителем Учреждения;

4.6.14. организация и проведение аттестации Директора;

4.6.15. принятие решений об одобрении сделок с участием Учреждения, в совершении которых имеется заинтересованность, определяемая в соответствии с критериями, установленными статьей 27 Федерального закона от 12 января 1996 г. № 7-ФЗ «О некоммерческих организациях»;

4.6.16. предварительное согласование совершения Учреждением крупных сделок, соответствующих критериям,

установленным пунктом 13 статьи 9.2 Федерального закона от 12 января 1996 г. № 7-ФЗ «О некоммерческих организациях»;

4.6.17. назначение ликвидационной комиссии Учреждения, утверждение промежуточного ликвидационного и окончательного ликвидационного балансов, а также передаточного акта или разделительного баланса;

4.6.18. утверждение плана финансово-хозяйственной деятельности Учреждения и разработка для Учреждения порядка составления и утверждения плана финансово-хозяйственной деятельности, устанавливающего отраслевые особенности;

4.6.19. осуществляет иные функции и полномочия учредителя, предусмотренные законодательством и иными нормативными правовыми актами.

## **V. ПОРЯДОК РАЗРАБОТКИ И ПРИНЯТИЯ ЛОКАЛЬНЫХ НОРМАТИВНЫХ АКТОВ**

5.1. Учреждение принимает локальные нормативные акты, регламентирующие его деятельность, в пределах своей компетенции в соответствии с законодательством Российской Федерации в порядке, установленном настоящим Уставом.

5.3. Локальные нормативные акты принимаются коллегиальными органами управления Учреждением, в соответствии с компетенцией коллегиальных органов, определённой настоящим Уставом, в случаях, установленных настоящим Уставом, согласовываются с коллегиальными органами управления Учреждением и (или) профсоюзным органом (при наличии) и утверждаются приказом Директора.

5.4. Локальные нормативные акты, затрагивающие трудовые права и социальные гарантии работников Учреждения, принимаются с учётом мотивированного мнения профсоюзного органа (при наличии). Отметка о согласовании таких локальных актов с профсоюзным органом (при наличии) должна содержаться на титульном листе локальных нормативных актов.

5.5. Локальные нормативные акты Учреждения не могут противоречить действующему законодательству и настоящему Уставу. Локальные нормативные акты Учреждения, ухудшающие положение работников Учреждения по сравнению с установленным трудовым законодательством либо принятые с нарушением порядка, установленного настоящим Уставом, не применяются и подлежат отмене Учреждением.

5.6. С локальными нормативными актами Учреждения должны быть ознакомлены все лица, чьи права и интересы они затрагивают: работники Учреждения – под роспись, родители (законные представители) получателей услуг, получатели услуг – путем размещения локальных нормативных актов на официальном сайте и информационном стенде Учреждения, если иное не установлено законом и настоящим Уставом.

5.7. Изменения в локальные нормативные акты Учреждения вносятся в порядке, установленном для утверждения локальных нормативных актов Учреждения.

## **VI. ИМУЩЕСТВО И ФИНАНСОВОЕ ОБЕСПЕЧЕНИЕ ДЕЯТЕЛЬНОСТИ УЧРЕЖДЕНИЯ**

6.1. Имущество закрепляется за Учреждением на праве оперативного управления в соответствии с Гражданским кодексом Российской Федерации. Собственником имущества Учреждения является муниципальное образование «Город Пермь» (далее - собственник имущества).

Право оперативного управления на недвижимое имущество подлежит государственной регистрации в соответствии с действующим законодательством.

6.2. На праве оперативного управления закрепляется имущество в виде нежилых помещений, зданий, сооружений, а также оборудование, транспортные средства, инвентарь и другие материальные ценности, относимые к основным средствам.

6.3. Закрепление муниципального имущества на праве оперативного управления осуществляется Департаментом в соответствии с его целевым назначением и оформляется распоряжением Департамента.

6.4. Земельный участок, необходимый для выполнения Учреждением своих уставных задач, предоставляется ему на праве постоянного (бессрочного) пользования или безвозмездного пользования.

Право постоянного (бессрочного) пользования на земельный участок подлежит государственной регистрации в соответствии с действующим законодательством.

6.5. Источниками формирования имущества и финансовых ресурсов Учреждения являются:

- имущество, закрепленное за ним на праве оперативного управления;
- средства от сдачи в аренду имущества, закрепленного за ним на праве оперативного управления;
- бюджетные поступления в виде субсидий;
- средства от оказания платных услуг;
- средства спонсоров и добровольные целевые пожертвования граждан и юридических лиц;



- иные источники, не запрещенные действующим законодательством Российской Федерации.

6.6. Учреждение отвечает по своим обязательствам всем находящимся у него на праве оперативного управления имуществом, в том числе приобретенным за счет доходов, полученных от приносящей доход деятельности, за исключением особо ценного движимого имущества, закрепленного за учреждением собственником этого имущества или приобретенного Учреждением за счет средств, выделенных собственником его имущества, а также недвижимого имущества независимо от того, по каким основаниям оно поступило в оперативное управление Учреждения и за счет каких средств оно приобретено.

6.7. Собственник имущества Учреждения не несет ответственность по обязательствам Учреждения, за исключением случаев, установленных законодательством Российской Федерации. Учреждение не отвечает по обязательствам собственника имущества Учреждения.

6.8. Учреждение вправе осуществлять приносящую доходы деятельность лишь постольку, поскольку это служит достижению целей, ради которых оно создано, и соответствующую этим целям, при условии, что такая деятельность указана в Уставе Учреждения.

Доходы, полученные от такой деятельности, и приобретенное за счет этих доходов имущество поступают в самостоятельное распоряжение Учреждения и используются им для достижения целей, ради которых оно создано если иное не предусмотрено законом.

6.9. Учреждение без согласия Учредителя и Департамента не вправе распоряжаться особо ценным движимым имуществом, закрепленным за ним Департаментом или приобретенным Учреждением за счет средств, выделенных ему Учредителем на приобретение такого имущества, а также недвижимым имуществом. Остальным имуществом, находящимся у него на праве оперативного управления, Учреждение вправе распоряжаться самостоятельно, если иное не установлено законом.

6.10. Недвижимое имущество, закрепленное за Учреждением или приобретенное Учреждением за счет средств, выделенных ему Учредителем на приобретение этого имущества, а также находящееся у Учреждения особо ценное движимое имущество подлежит обособленному учету в установленном порядке.

6.11. Под особо ценным движимым имуществом понимается имущество, без которого осуществление Учреждением своей уставной деятельности будет существенно затруднено.

Порядок отнесения имущества к категории особо ценного движимого имущества устанавливается Правительством Российской Федерации. Виды такого имущества определяются в порядке, установленном муниципальными правовыми актами города Перми в отношении учреждений, которые созданы на базе имущества, находящегося в муниципальной собственности.

6.12. Решение Учредителя об отнесении имущества к категории особо ценного движимого имущества принимается одновременно с принятием решения о закреплении указанного имущества за Учреждением или о выделении средств на его приобретение.

6.13. Учреждение вправе с согласия Учредителя и Департамента передавать некоммерческим организациям в качестве их учредителя (участника) денежные средства (если иное не установлено условиями предоставления денежных средств) и иное имущество, за исключением особо ценного движимого имущества, закрепленного за ним Департаментом или приобретенного Учреждением за счет денежных средств, выделенных ему Учредителем на приобретение такого имущества, а также недвижимого имущества.

В случаях и в порядке, которые предусмотрены федеральными законами, Учреждение вправе вносить имущество, указанное в абзаце первом настоящего пункта, в уставный капитал хозяйственных обществ или складочный капитал хозяйственных партнерств либо иным образом передавать им это имущество в качестве их учредителя (участника).

6.14. При осуществлении права оперативного управления имуществом Учреждение обязано:

6.14.1. эффективно использовать имущество;

6.14.2. использовать имущество в соответствии с целями создания Учреждения;

6.14.3. обеспечивать сохранность имущества;

6.14.4. не допускать ухудшения технического состояния имущества, за исключением ухудшения, связанного с нормальным износом этого имущества в процессе эксплуатации;

6.14.5. осуществлять текущий и капитальный ремонт имущества, при этом любые произведенные улучшения имущества возмещению собственником не подлежат.

6.15. Ежегодно Учреждение обязано опубликовывать отчеты о своей деятельности и использовании закрепленного за ним имущества. Порядок опубликования отчетов, а также перечень сведений, которые должны содержаться в отчетах, устанавливается Правительством Российской Федерации, нормативными правовыми актами города Перми.

6.16. Учреждение обязано вести бухгалтерский учет, представлять бухгалтерскую и статистическую отчетность в порядке, установленном законодательством Российской Федерации.

6.17. Ответственность за сохранность муниципального имущества и использование его по назначению несет Директор или работник учреждения, назначенный приказом Директора.

6.18. Учреждение не вправе размещать денежные средства на депозитах в кредитных организациях, а также совершать сделки с ценными бумагами, если иное не предусмотрено федеральными законами.

6.19. Право оперативного управления на имущество прекращается по основаниям и в порядке, предусмотренном действующим законодательством.

6.20. Департамент вправе изъять излишнее, неиспользуемое или используемое не по назначению имущество, закрепленное им за Учреждением либо приобретенное Учреждением за счет средств, выделенных ему собственником на приобретение такого имущества.

Имуществом, изъятым у Учреждения, Департамент вправе распорядиться по своему усмотрению.

6.21. Имущество ликвидированного учреждения, оставшееся после удовлетворения требований кредиторов, а также имущество, на которое в соответствии с действующим законодательством не может быть обращено взыскание по обязательствам Учреждения, передается ликвидационной комиссией Учредителю.

6.22. Учреждение вправе направлять в Департамент предложения по изъятию у него имущества, закрепленного за Учреждением на праве оперативного управления.

## **VII. ВНЕСЕНИЕ ИЗМЕНЕНИЙ В УСТАВ, РЕОРГАНИЗАЦИЯ И ЛИКВИДАЦИЯ УЧРЕЖДЕНИЯ**

7.1. Устав Учреждения, а также вносимые в него изменения утверждаются распоряжением Учредителя Учреждения по согласованию в части, касающейся имущества – с Департаментом, и регистрируются в установленном законодательством порядке. Изменения к Уставу становятся действительными с момента их регистрации.

Изменения в Устав Учреждения предлагаются Учредителем или Директором, утверждаются Учредителем, в порядке, установленном настоящим Уставом.

7.2. Учреждение может быть реорганизовано по решению Учредителя в порядке, предусмотренном законодательством Российской Федерации.

7.3. Изменение типа Учреждения осуществляется в порядке, установленном законодательством Российской Федерации, Пермского края, муниципальными нормативными актами города Перми.

7.4. Учреждение может быть ликвидировано в случаях и порядке, установленных действующим законодательством Российской Федерации, а также по решению суда.

7.5. Решение о ликвидации Учреждения принимается администрацией города Перми и утверждается постановлением администрации города Перми.

7.6. Учреждение гарантирует учет и обеспечивает сохранность документов по личному составу. В случае реорганизации Учреждение передает документы по личному составу правопреемнику, при отсутствии правопреемника Учреждение передает документы по личному составу на государственное хранение, иные документы сдаются на хранение в архив.



## **АДМИНИСТРАЦИЯ ГОРОДА ПЕРМИ ПРЕДСЕДАТЕЛЬ КОМИТЕТА ПО ФИЗИЧЕСКОЙ КУЛЬТУРЕ И СПОРТУ**

### **РАСПОРЯЖЕНИЕ**

08.12.2022

№ 059-15-04-35

**О внесении изменений в устав муниципального бюджетного учреждения «Спортивная школа «Старт» г. Перми, утвержденный распоряжением председателя комитета по физической культуре и спорту администрации города Перми от 10.12.2018 № СЭД-059-15-01-04-31**

В соответствии с Федеральным законом от 12 января 1996 г. № 7-ФЗ «О некоммерческих организациях», Положением о комитете по физической культуре и спорту администрации города Перми, утвержденным решением Пермской городской Думы от 12 сентября 2006 г. № 223, постановлением администрации города Перми от 28 января 2011 г. № 24 «О порядке создания, реорганизации, изменении типа и ликвидации муниципальных учреждений города Перми, утверждения уставов муниципальных учреждений города Перми и внесения в них изменений»:



1. Внести изменения в устав муниципального бюджетного учреждения «Спортивная школа «Старт» г. Перми, утвержденный распоряжением председателя комитета по физической культуре и спорту администрации города Перми от 10 декабря 2018 г. № СЭД-059-15-01-04-31, изложив его в новой редакции.

2. Уполномочить директора муниципального бюджетного учреждения «Спортивная школа «Старт» г. Перми Уточкину Татьяну Васильевну на осуществление необходимых действий по государственной регистрации изменений, вносимых в устав муниципального бюджетного учреждения «Спортивная школа «Старт» г. Перми.

3. Директору муниципального бюджетного учреждения «Спортивная школа «Старт» г. Перми Уточкиной Татьяне Васильевне после государственной регистрации изменений, вносимых в устав, представить копии листа записи Единого государственного реестра юридических лиц в комитет по физической культуре и спорту администрации города Перми, департамент имущественных отношений администрации города Перми, департамент финансов администрации города Перми в течение 10 дней с даты регистрации изменений, вносимых в устав.

4. Настоящее распоряжение вступает в силу с 01 января 2023 г., но не ранее дня официального опубликования в печатном средстве массовой информации «Официальный бюллетень органов местного самоуправления муниципального образования город Пермь».

5. Комитету по физической культуре и спорту администрации города Перми обеспечить опубликование настоящего распоряжения в печатном средстве массовой информации «Официальный бюллетень органов местного самоуправления муниципального образования город Пермь».

6. Контроль за исполнением настоящего распоряжения оставляю за собой.

С.В. Сапегин

УТВЕРЖДЕН  
распоряжением председателя  
комитета по физической культуре  
и спорту администрации города Перми  
от 08.12.2022 № 059-15-04-35

## УСТАВ

**муниципального бюджетного учреждения дополнительного образования «Спортивная школа «Старт» г. Перми  
(новая редакция)**

город Пермь  
2022 г.

## I. ОБЩИЕ ПОЛОЖЕНИЯ

1.1. Муниципальное бюджетное учреждение дополнительного образования «Спортивная школа «Старт» г. Перми (далее – Учреждение) создано в соответствии с Федеральными законами от 12.01.1996 № 7-ФЗ «О некоммерческих организациях», от 29.12.2012 № 273-ФЗ «Об образовании в Российской Федерации», от 04.12.2007 № 329-ФЗ «О физической культуре и спорте в Российской Федерации», постановлением администрации города Перми от 19.12.2011 № 853 «О создании муниципальных бюджетных учреждений путем изменения типа существующих муниципальных учреждений».

1.2. Полное наименование Учреждения: муниципальное бюджетное учреждение дополнительного образования «Спортивная школа «Старт» г. Перми.

Официальное сокращенное наименование Учреждения:

МБУ ДО «СШ «Старт» г. Перми.

Вид юридического лица – некоммерческая организация.

Организационно-правовая форма – учреждение.

Тип учреждения – бюджетное.

Форма собственности – муниципальная.

Тип образовательной организации – организация дополнительного образования.

1.3. Место нахождения Учреждения: 614036, Российская Федерация, Пермский край, г. Пермь, ул. Дениса Давыдова, 13.

1.4. Учредителем Учреждения является муниципальное образование «Город Пермь». Функции и полномочия учредителя бюджетного учреждения осуществляются комитетом по физической культуре и спорту администрации города Перми.

1.5. Место нахождения комитета по физической культуре и спорту администрации города Перми: 614000, Российская Федерация, Пермский край, город Пермь, ул. Ленина, 27в.

1.6. Правоспособность Учреждения возникает с момента внесения в единый государственный реестр юридических лиц сведений о его создании и прекращается в момент внесения в указанный реестр сведений о его прекращении. Учреждение является юридическим лицом, имеет обособленное имущество и отвечает им по своим обязательствам, имеет печать со своим наименованием, бланки, штампы, если иное не предусмотрено законодательством Российской Федерации. Учреждение от своего имени может приобретать и осуществлять гражданские права и нести обязанности, выступать истцом и ответчиком в суде в соответствии с законодательством Российской Федерации.

1.7. Учреждение является муниципальным бюджетным учреждением, которое осуществляет оказание муниципальных услуг, выполнение работ в целях обеспечения реализации предусмотренных законодательством Российской Федерации полномочий органов местного самоуправления, финансовое обеспечение деятельности которого осуществляется за счет средств бюджета города Перми.

Учреждение вправе открывать лицевые счета в казначействе департамента финансов администрации города Перми» в порядке, установленном законодательством Российской Федерации.

1.8. Собственником имущества учреждения является муниципальное образование «Город Пермь», отдельные полномочия и функции собственника осуществляет департамент имущественных отношений администрации города Перми (далее – Департамент) на основании нормативных правовых актов органов местного самоуправления города Перми.

1.9. Учреждение осуществляет свою деятельность в соответствии с федеральными законами и иными нормативными правовыми актами Российской Федерации, нормативными правовыми актами Пермского края, нормативными правовыми актами органов местного самоуправления города Перми, а также настоящим Уставом.

1.10. Право Учреждения осуществлять деятельность, на которую в соответствии с законодательством Российской Федерации требуется специальное разрешение – лицензия, возникает у Учреждения с момента ее получения или в указанный в ней срок, если иное не установлено законодательством Российской Федерации. Учреждение проходит лицензирование в порядке, установленном законодательством Российской Федерации.

1.11. Создание и деятельность структур политических партий, общественно-политических и религиозных движений и организаций (объединений) в Учреждении не допускается.

1.12. Учреждение вправе иметь собственные печатные и электронные издания.

1.13. Основания возникновения и порядок осуществления прав на результаты интеллектуальной деятельности и приравненные к ним средства индивидуализации (интеллектуальных прав), в том числе название Учреждения, его официальная символика, наименования проектов и программ Учреждения, официальный сайт, официальная страница Учреждения в информационно-телекоммуникационной сети Интернет, определяются в соответствии с законодательством Российской Федерации.

## II. ПРЕДМЕТ, ЦЕЛИ И ВИДЫ ДЕЯТЕЛЬНОСТИ УЧРЕЖДЕНИЯ

2.1. Предметом деятельности учреждения является выполнение работ, оказание услуг, предусмотренных нормативными правовыми актами Российской Федерации и Пермского края, нормативными правовыми актами органов местного самоуправления города Перми по дополнительному образованию в области физической культуры и спорта.

Целями деятельности Учреждения являются осуществление образовательной деятельности по дополнительным общеобразовательным программам в области физической культуры и спорта, осуществление спортивной подготовки в пределах установленных полномочий; участие в обеспечении подготовки спортивного резерва для спортивных сборных команд муниципального образования и Пермского края.

2.2. Для реализации целей и в соответствии с предметом деятельности, предусмотренным настоящим Уставом, Учреждение осуществляет следующие основные виды деятельности:

реализация дополнительных образовательных программ спортивной подготовки.

2.3. В целях обеспечения более эффективной организации своей деятельности Учреждение в соответствии с законодательством Российской Федерации вправе осуществлять следующие иные виды деятельности, не являющиеся основными, в том числе предпринимательскую и приносящую доход деятельность, для достижения целей, ради которых оно создано:

реализация дополнительных общеразвивающих программ в области физической культуры и спорта;

организация и проведение официальных физкультурных мероприятий;

организация и проведение официальных спортивных мероприятий;

организация и проведение спортивно-оздоровительной работы по развитию физической культуры и спорта среди различных групп населения;

популяризация физической культуры и спорта среди различных групп населения;

сдача в аренду имущества, закрепленного за Учреждением на праве оперативного управления, а также имущества, приобретенного за счет ведения самостоятельной финансово-хозяйственной деятельности, в порядке, установленном действующими федеральными законами и нормативными правовыми актами органов местного самоуправления города Перми;

оказание услуг по прокату и ремонту спортивного инвентаря;

организация и проведение конференций, семинаров и практикумов в установленной сфере деятельности;

организация отдыха детей в каникулярное время, включая мероприятия по обеспечению безопасности их жизни и здоровья.

## III. ПРАВА, ОБЯЗАННОСТИ И ОТВЕТСТВЕННОСТЬ УЧРЕЖДЕНИЯ

3.1. Учреждение в порядке, установленном законодательством Российской Федерации, имеет право:

3.1.1. выполнять работы, оказывать услуги, в том числе сверх установленного муниципального задания, относящиеся к его основным и иным видам деятельности, для граждан и юридических лиц за плату и на одинаковых при оказании однородных услуг условиях в порядке, установленном законодательством Российской Федерации;

3.1.2. заключать с юридическими и физическими лицами договоры, не противоречащие законодательству Российской Федерации, а также целям, предмету и видам деятельности Учреждения;

3.1.3. определять содержание и конкретные формы своей деятельности в соответствии с законодательством Российской Федерации и целями, определенными настоящим Уставом;

3.1.4. создавать в порядке, установленном законодательством Российской Федерации, необходимые для осуществления деятельности Учреждения структурные подразделения, обособленные подразделения (филиалы и представительства);

3.1.5. взаимодействовать в порядке, установленном законодательством Российской Федерации, с органами государственной власти Российской Федерации, органами государственной власти субъектов Российской Федерации, органами местного самоуправления, юридическими и физическими лицами;

3.1.6. планировать свою деятельность и определять перспективы развития Учреждения по согласованию с Учредителем.

3.2. Учреждение осуществляет другие права, не противоречащие законодательству Российской Федерации, целям и предмету деятельности Учреждения.

3.3. Учреждение обязано:

3.3.1. выполнять муниципальное задание, которое в соответствии с предусмотренными в настоящем Уставе видами деятельности Учреждения формируется и утверждается Учредителем;

3.3.2. обеспечивать участие обучающихся по дополнительным образовательным программам спортивной подготовки в спортивных соревнованиях в соответствии с требованиями примерных дополнительных образовательных программ спортивной подготовки;

3.3.3. обеспечивать проведение аттестации тренеров-преподавателей в целях подтверждения их соответствия занимаемым должностям в порядке, предусмотренном законодательством об образовании, и с учетом особенностей, установленных законодательством о физической культуре и спорте;

3.3.4. осуществлять медицинское обеспечение обучающихся по дополнительным образовательным программам спортивной подготовки, в том числе организацию систематического медицинского контроля, за счет средств, выделяемых Учреждению на реализацию соответствующих образовательных программ на выполнение муниципального задания на оказание услуг по спортивной подготовке либо получаемых по договору об образовании по дополнительным образовательным программам спортивной подготовки;

3.3.5. реализовывать меры по предотвращению допинга в спорте и борьбе с ним, в том числе ежегодно проводить с обучающимися по дополнительным образовательным программам спортивной подготовки занятия по доведению до сведения обучающихся информации о последствиях допинга в спорте для здоровья спортсменов, об ответственности за нарушение антидопинговых правил;

3.3.6. знакомить обучающихся по дополнительным образовательным программам спортивной подготовки под роспись с локальными нормативными актами, связанными с осуществлением спортивной подготовки, а также с антидопинговыми правилами по соответствующим виду или видам спорта;

3.3.7. осуществлять материально-техническое обеспечение обучающихся по дополнительным образовательным программам спортивной подготовки, в том числе обеспечение спортивной экипировкой, оборудованием и спортивным инвентарем, необходимыми для прохождения спортивной подготовки, проезда к месту проведения спортивных мероприятий и обратно, питания и проживания в период проведения спортивных мероприятий, за счет средств, выделенных Учреждению на выполнение муниципального задания на оказание услуг по спортивной подготовке, либо средств, получаемых по договору об образовании по дополнительным образовательным программам спортивной подготовки;

3.3.8. знакомить обучающихся по дополнительным образовательным программам спортивной подготовки, участвующих в спортивных соревнованиях, под роспись с нормами, утвержденными общероссийскими спортивными федерациями, правилами соответствующих видов спорта, положениями (регламентами) о спортивных соревнованиях, антидопинговыми правилами, условиями договоров с организаторами спортивных мероприятий в части, касающейся участия спортсменов в соответствующем соревновании;

3.3.9. направлять обучающихся по дополнительным образовательным программам спортивной подготовки, а также тренеров-преподавателей в соответствии с заявками общероссийских спортивных федераций или Учреждения для участия в спортивных мероприятиях, в том числе в спортивных соревнованиях;

3.3.10. оказывать содействие в организации физического воспитания обучающихся, а также в организации физкультурных мероприятий, комплексных мероприятий по физическому развитию и физической подготовке обучающихся по основным общеобразовательным программам;

3.3.11. обеспечивать безопасные условия при организации учебно-тренировочного процесса, исполнять иные обязанности в соответствии с законодательством о физической культуре и спорте, законодательством об образовании, учредительными документами и локальными нормативными актами Учреждения, договорами об образовании по таким программам;

3.3.12. принимать меры по созданию и обеспечению безопасных условий труда для работников Учреждения и осуществлению их социальной защиты;

3.3.13. вести бухгалтерский учет, предоставлять бухгалтерскую и статистическую отчетность в порядке, установленном законодательством Российской Федерации;

3.3.14. предоставлять информацию о своей деятельности в органы государственной статистики, налоговые органы, Учредителю, в иные органы и лицам в соответствии с законодательством;

3.3.15. обеспечить открытость и доступность информации в соответствии с требованиями законодательства;

3.3.16. устанавливать режим работы учреждения и порядок доступа посетителей в Учреждение;

3.3.17. обеспечить охрану имущества и материальных ценностей в помещениях Учреждения;

3.3.18. обеспечить повышение квалификации работников Учреждения в соответствии с требованиями законодательства;

3.3.19. развивать материально-техническую и методическую базу Учреждения;

3.3.20. обеспечивать актуализацию информации на официальном сайте, официальной странице Учреждения в информационно-телекоммуникационной сети «Интернет»;

3.3.21. обеспечивать проведение мероприятий в сфере профилактики безнадзорности и правонарушений несовершеннолетних, в том числе: о вреде курения, употребления спиртных напитков и наркотических веществ;

3.3.22. обеспечивать присвоение обучающимся Учреждения спортивных званий и спортивных разрядов в порядке, установленном законодательством Российской Федерации;

3.3.23. разрабатывать и утверждать на основании федеральных стандартов спортивной подготовки дополнительные образовательные программы спортивной подготовки, индивидуальные планы подготовки спортсменов, локальные нормативные акты, связанные с учебно-тренировочным процессом;

3.3.24. осуществлять отбор лиц для реализации дополнительных образовательных программ спортивной подго-

товки в установленном законодательством Российской Федерации порядке;

3.3.25. соблюдать требования федеральных стандартов спортивной подготовки;

3.3.26. качественно и в полном объеме обеспечивать прохождение обучающимся спортивной подготовки под руководством тренера-преподавателя по выбранному виду спорта (спортивным дисциплинам) в соответствии с реализуемыми дополнительными образовательными программами спортивной подготовки;

3.3.27. создавать условия для охраны здоровья обучающихся, в том числе обеспечивать расследование и учет несчастных случаев с обучающимися во время пребывания в Учреждении, в порядке, установленном федеральным органом исполнительной власти, осуществляющим функции по выработке и реализации государственной политики и нормативно-правовому регулированию в сфере общего образования, по согласованию с федеральным органом исполнительной власти, осуществляющим функции по выработке и реализации государственной политики и нормативно-правовому регулированию в сфере высшего образования, и федеральным органом исполнительной власти, осуществляющим функции по выработке и реализации государственной политики и нормативно-правовому регулированию в сфере здравоохранения;

3.4. учреждение исполняет иные обязанности в соответствии с законодательством о физической культуре и спорте, об образовании, учредительными документами, локальными нормативными актами Учреждения, договорами об образовании по дополнительным образовательным программам спортивной подготовки, договорами об оказании платных образовательных услуг.

3.5. Учреждение несет в установленном законодательством Российской Федерации порядке ответственность за:

3.5.1. невыполнение утвержденного Учредителем муниципального задания;

3.5.2. полноту и качество реализации дополнительных образовательных программ спортивной подготовки;

3.5.3. соответствие объема, форм, методов и средств организации учебно-тренировочного процесса этапу спортивной подготовки;

3.5.4. жизнь и здоровье получателей услуг и работников Учреждения во время предоставления услуг;

3.5.5. нарушение прав и свобод получателей услуг и работников Учреждения.

3.6. Контроль деятельности Учреждения осуществляется Учредителем, другими организациями и органами управления в пределах их компетенции в порядке, установленном законодательством Российской Федерации.

## **IV. ОРГАНИЗАЦИЯ ДЕЯТЕЛЬНОСТИ И УПРАВЛЕНИЕ УЧРЕЖДЕНИЕМ**

### **4.1. СТРУКТУРА ОРГАНОВ УПРАВЛЕНИЯ УЧРЕЖДЕНИЕМ**

4.1.1. Управление Учреждением осуществляется в соответствии с нормативными правовыми актами Российской Федерации и Пермского края, нормативными правовыми актами органов местного самоуправления администрации города Перми и настоящим Уставом. Управление Учреждением осуществляется на основе сочетания принципов единоначалия и коллегиальности.

Единоличным исполнительным органом Учреждения является Руководитель, который осуществляет текущее руководство деятельностью образовательной организации.

Коллегиальными органами управления Учреждением являются: общее собрание работников учреждения, педагогический совет, а также может формироваться попечительский совет.

В целях учета мнения родителей (законных представителей) несовершеннолетних получателей услуг по вопросам управления Учреждением и при принятии Учреждением локальных нормативных актов, затрагивающих их права и законные интересы, по инициативе родителей (законных представителей) несовершеннолетних получателей услуг в Учреждении может быть создан совет родителей (законных представителей) несовершеннолетних получателей услуг (далее - совет родителей).

### **4.2 РУКОВОДИТЕЛЬ УЧРЕЖДЕНИЯ**

4.2.1. Учреждение возглавляет Руководитель Учреждения – Директор. Директор Учреждения назначается Учредителем.

4.2.2. Директор действует на основании срочного трудового договора, заключенного с ним Учредителем. Трудовой договор заключается на срок не более пяти лет.

4.2.3. Директор организует выполнение решений Учредителя по вопросам деятельности Учреждения.

4.2.4. Директор без доверенности действует от имени Учреждения.

4.2.5. Компетенция Директора:

- заключение договоров от имени Учреждения;

- утверждение структуры и штатного расписания Учреждения;

- утверждение Правил внутреннего трудового распорядка;



- утверждение положений об обособленных подразделениях (при наличии) (филиалах и представительствах) и положений о структурных подразделениях;
- утверждение распределения обязанностей между заместителями руководителя;
- прием на работу работников, заключение и расторжение с ними трудовых договоров, распределение должностных обязанностей, создание условий и организация дополнительного профессионального образования работников;
- предоставление плана финансово-хозяйственной деятельности Учреждения Учредителю для утверждения, годовой и бухгалтерской отчетности;
- обеспечение открытия лицевых счетов;
- обеспечение своевременной уплаты налогов и сборов, представление в установленном порядке статистических, бухгалтерских и иных отчетов в порядке и на условиях, предусмотренных действующим законодательством;
- утверждение локальных нормативных актов Учреждения в порядке и на условиях, установленных настоящим Уставом;
- уполномочивание иных лиц представлять интересы Учреждения на основании доверенностей, в том числе доверенностей с правом передоверия;
- издание приказов, обязательных для исполнения всеми работниками Учреждения;
- определение состава и объема сведений, составляющих служебную тайну, а также установление порядка ее защиты и обеспечение его соблюдения;
- обеспечение соблюдения законности в деятельности Учреждения, контроль работы и обеспечение эффективного взаимодействия структурных подразделений Учреждения;
- материально-техническое обеспечение деятельности, оборудование помещений в соответствии с требованиями, установленными действующим законодательством;
- обеспечение создания и ведения официального сайта, официальной страницы Учреждения в сети «Интернет»;
- решение других вопросов текущего руководства деятельностью Учреждения, за исключением вопросов, отнесенных федеральными законами или уставом к компетенции Учредителя и иных органов Учреждения.

#### 4.2.6. Директор обязан:

- обеспечивать выполнение муниципального задания, работ и услуг в полном объеме;
- постоянно обеспечивать повышение качества предоставляемых Учреждением услуг и (или) выполняемых работ;
- обеспечивать составление и выполнение в полном объеме плана финансово-хозяйственной деятельности Учреждения;
- представлять отчеты о результатах деятельности Учреждения и об использовании закрепленного за ним на праве оперативного управления имущества;
- обеспечивать целевое и рациональное использование бюджетных средств, в том числе субсидий на оказание услуг (выполнение работ), субсидий на иные цели, и соблюдение Учреждением финансовой дисциплины;
- обеспечивать исполнение договорных обязательств по выполнению работ, оказанию услуг;
- не допускать возникновения просроченной кредиторской задолженности Учреждения;
- обеспечивать сохранность и рациональное использование имущества, закрепленного на праве оперативного управления за Учреждением;
- обеспечивать своевременную выплату заработной платы работникам Учреждения, а также принимать меры по повышению размера заработной платы работникам Учреждения;
- согласовывать с Учредителем в случаях и в порядке, установленных нормативными правовыми актами Российской Федерации и Пермского края, нормативными правовыми актами органов местного самоуправления города Перми, распоряжение недвижимым имуществом и особо ценным движимым имуществом Учреждения, в том числе передачу его в аренду, безвозмездное пользование, заключение иных договоров, предусматривающих переход прав владения и (или) пользования в отношении имущества, закрепленного за Учреждением на праве оперативного управления, безвозмездного пользования, а также осуществлять его списание;
- предварительно согласовывать с Учредителем в порядке, им установленном, совершение Учреждением крупных сделок;
- согласовывать с Учредителем совершение сделок с участием Учреждения, в совершении которых имеется заинтересованность;
- согласовывать с Учредителем в случаях и в порядке, установленных нормативными правовыми актами, в том числе законодательными, Российской Федерации и Пермского края, нормативными правовыми актами органов местного самоуправления города Перми и настоящим Уставом, внесение Учреждением денежных средств (если иное не установлено условиями их предоставления), иного имущества, за исключением особо ценного движимого имущества, а также недвижимого имущества, в уставный (складочный) капитал хозяйственных обществ или передачу им такого имущества иным образом в качестве их учредителя или участника;
- согласовывать с Учредителем в случаях и в порядке, установленных нормативными правовыми актами Российской Федерации, Пермского края, органов местного самоуправления города Перми и настоящим Уставом, создание

и ликвидацию филиалов, открытие и закрытие представительств Учреждения;

- обеспечивать раскрытие информации об Учреждении, его деятельности и закрепленном за ним имуществе в соответствии с требованиями федерального законодательства;

- обеспечивать соблюдение Правил внутреннего трудового распорядка и трудовой дисциплины работниками Учреждения;

- обеспечивать соблюдение требований по охране и безопасности труда, защите жизни и здоровья работников Учреждения, принимать необходимые меры по соблюдению в Учреждении правил техники безопасности и требований нормативных правовых актов Российской Федерации, Пермского края, органов местного самоуправления города Перми по защите жизни и здоровья работников Учреждения;

- проходить аттестацию в порядке, установленном Учредителем в соответствии с действующим законодательством;

- обеспечивать наличие мобилизационных мощностей и выполнение требований по гражданской обороне;

- обеспечивать исполнение обязанностей, возложенных на Учреждение;

- выполнять иные обязанности, установленные нормативными правовыми актами Российской Федерации, Пермского края, органов местного самоуправления города Перми, настоящим Уставом, а также решениями Учредителя;

- обеспечивать антитеррористическую защищенность объектов спорта Учреждения.

4.2.7. Директор осуществляет руководство деятельностью Учреждения, за исключением вопросов, отнесенных законодательством и настоящим Уставом к компетенции Учредителя.

4.2.8. Директор несет перед Учреждением ответственность в размере убытков, причиненных Учреждению в результате совершения крупной сделки с нарушением требований законодательства Российской Федерации, Пермского края, органов местного самоуправления города Перми, а также настоящего Устава, независимо от того, была ли эта сделка признана недействительной.

#### 4.3. ОБЩЕЕ СОБРАНИЕ РАБОТНИКОВ УЧРЕЖДЕНИЯ

4.3.1. Общее собрание работников является коллегиальным органом управления Учреждением. Общее собрание работников действует бессрочно.

4.3.2. Порядок формирования Общего собрания работников.

Членами Общего собрания работников Учреждения являются все работники Учреждения, работа в Учреждении для которых является основной. Председатель и секретарь Общего собрания работников избираются из числа членов Общего собрания работников на срок не более одного календарного года. Председатель и секретарь Общего собрания работников осуществляют свою деятельность на общественных началах – без оплаты.

Председатель организует подготовку заседаний, определяет повестку дня, контролирует выполнение решений Общего собрания работников. Секретарь ведет протокол собрания.

4.3.3. Общее собрание работников правомочно, если на заседании присутствует более чем две трети его членов.

4.3.4. Работники Учреждения обязаны принимать участие в работе Общего собрания работников.

4.3.5. Решения Общего собрания работников принимаются открытым голосованием простым большинством голосов и оформляются протоколами. Решение считается принятым, если за него проголосовало не менее 51% присутствующих. При равном количестве голосов решающим считается голос председателя Общего собрания работников. Возможно заочное голосование.

4.3.6. К компетенции Общего собрания работников относится:

- утверждение основных направлений деятельности Учреждения;

- рассмотрение и обсуждение вопросов материально-технического обеспечения;

- рассмотрение кандидатуры работников Учреждения для представления к награждению и (или) поощрению;

- согласование отчетного доклада Директора о работе в истекшем году;

- утверждение коллективного договора;

- согласование локального акта о нормах профессиональной этики работников;

- рассмотрение вопросов охраны труда работников, охраны жизни и здоровья в Учреждении;

- рассмотрение и принятие локальных нормативных актов Учреждения, регламентирующих финансово-хозяйственную деятельность Учреждения, в том числе привлечение и расходование средств от приносящей доход деятельности и другие аспекты финансово-хозяйственной деятельности Учреждения (за исключением Положения о закупке товаров, работ, услуг для нужд Учреждения).

4.3.7. Общее собрание работников созывается по мере необходимости, но не реже 1 раза в год. Директор объявляет о дате проведения Общего собрания работников не позднее, чем за один месяц до его созыва;

4.3.8. вопросы для обсуждения на Общем собрании работников вносятся членами Общего собрания работников, с учетом внесенных предложений формируется повестка заседания Общего собрания работников;

4.3.9. Общее собрание работников не вправе рассматривать и принимать решения по вопросам, не отнесенным

к его компетенции настоящим Уставом;

4.3.10. Общее собрание работников не вправе выступать от имени Учреждения.

#### 4.4. ПЕДАГОГИЧЕСКИЙ СОВЕТ

4.4.1. Педагогический совет является коллегиальным органом управления Учреждением. Деятельность педагогического совета регламентируется в соответствии с законодательством Российской Федерации на основании локального нормативного акта Учреждения, принимаемого в порядке, установленном настоящим Уставом.

4.4.2. Педагогический совет не вправе выступать от имени Учреждения.

#### 4.5. СОВЕТ РОДИТЕЛЕЙ

4.5.1. В Учреждении по инициативе родителей (законных представителей) несовершеннолетних получателей услуг может создаваться Совет родителей. Деятельность совета родителей регламентируется в соответствии с законодательством Российской Федерации на основании локального нормативного акта Учреждения, принимаемого в порядке, установленном настоящим Уставом.

4.5.2. Совет родителей не вправе выступать от имени Учреждения.

#### 4.6. КОМПЕТЕНЦИЯ УЧРЕДИТЕЛЯ В УПРАВЛЕНИИ УЧРЕЖДЕНИЕМ

К компетенции Учредителя в управлении Учреждением относятся:

4.6.1. утверждение Устава Учреждения, а также вносимых в него изменений по согласованию с Департаментом в части, касающейся имущества;

4.6.2. формирование и утверждение муниципального задания на оказание муниципальных услуг в соответствии с предусмотренными настоящим Уставом основными видами деятельности, осуществление контроля за его исполнением;

4.6.3 осуществление финансового обеспечения выполнения муниципального задания в установленном порядке;

4.6.4. осуществление контроля за деятельностью Учреждения в порядке, установленном нормативными правовыми актами города Перми;

4.6.5. согласование отчета о результатах деятельности Учреждения и об использовании закрепленного за ним муниципального имущества;

4.6.6. утверждение перечней недвижимого, особо ценного движимого и иного имущества, передаваемого Учреждению в соответствии с законодательством и правовыми актами города Перми;

4.6.7. принятие решения об отнесении имущества к категории (исключении из категории) особо ценного движимого имущества Учреждения в установленном порядке;

4.6.8. дача согласия на передачу Учреждением денежных средств (если иное не установлено условиями их предоставления) и иного имущества, за исключением особо ценного движимого имущества, закрепленного за ним собственником или приобретенного Учреждением за счет средств, выделенных ему собственником на приобретение такого имущества, а также недвижимого имущества некоммерческим организациям в качестве их учредителя или участника;

4.6.9. дача согласия Учреждению на распоряжение недвижимым имуществом и особо ценным движимым имуществом, закрепленным за Учреждением собственником или приобретенным Учреждением за счет средств, выделенных ему собственником на приобретение такого имущества;

4.6.10. направление в Департамент предложений о закреплении за Учреждением недвижимого имущества и об изъятии данного имущества в порядке, установленном нормативными правовыми актами города Перми;

4.6.11. обеспечение подготовки проекта постановления администрации города Перми о создании Учреждения путем изменения типа существующего Учреждения в порядке, установленном нормативными правовыми актами города Перми;

4.6.12. обеспечение подготовки проекта постановления администрации города Перми о реорганизации или ликвидации Учреждения в порядке, установленном действующим законодательством Российской Федерации и нормативными правовыми актами города Перми;

4.6.13. назначение Директора, заключение, расторжение трудового договора с руководителем Учреждения;

4.6.14. организация и проведение аттестации Директора;

4.6.15. принятие решений об одобрении сделок с участием Учреждения, в совершении которых имеется заинтересованность, определяемая в соответствии с критериями, установленными статьей 27 Федерального закона от 12 января 1996 г. № 7-ФЗ «О некоммерческих организациях»;

4.6.16. предварительное согласование совершения Учреждением крупных сделок, соответствующих критериям,

установленным пунктом 13 статьи 9.2 Федерального закона от 12 января 1996 г. № 7-ФЗ «О некоммерческих организациях»;

4.6.17. назначение ликвидационной комиссии Учреждения, утверждение промежуточного ликвидационного и окончательного ликвидационного балансов, а также передаточного акта или разделительного баланса;

4.6.18. утверждение плана финансово-хозяйственной деятельности Учреждения и разработка для Учреждения порядка составления и утверждения плана финансово-хозяйственной деятельности, устанавливающего отраслевые особенности;

4.6.19. осуществляет иные функции и полномочия учредителя, предусмотренные законодательством и иными нормативными правовыми актами.

## **V. ПОРЯДОК РАЗРАБОТКИ И ПРИНЯТИЯ ЛОКАЛЬНЫХ НОРМАТИВНЫХ АКТОВ**

5.1. Учреждение принимает локальные нормативные акты, регламентирующие его деятельность, в пределах своей компетенции в соответствии с законодательством Российской Федерации в порядке, установленном настоящим Уставом.

5.3. Локальные нормативные акты принимаются коллегиальными органами управления Учреждением, в соответствии с компетенцией коллегиальных органов, определённой настоящим Уставом, в случаях, установленных настоящим Уставом, согласовываются с коллегиальными органами управления Учреждением и (или) профсоюзным органом (при наличии) и утверждаются приказом Директора.

5.4. Локальные нормативные акты, затрагивающие трудовые права и социальные гарантии работников Учреждения, принимаются с учётом мотивированного мнения профсоюзного органа (при наличии). Отметка о согласовании таких локальных актов с профсоюзным органом (при наличии) должна содержаться на титульном листе локальных нормативных актов.

5.5. Локальные нормативные акты Учреждения не могут противоречить действующему законодательству и настоящему Уставу. Локальные нормативные акты Учреждения, ухудшающие положение работников Учреждения по сравнению с установленным трудовым законодательством либо принятые с нарушением порядка, установленного настоящим Уставом, не применяются и подлежат отмене Учреждением.

5.6. С локальными нормативными актами Учреждения должны быть ознакомлены все лица, чьи права и интересы они затрагивают: работники Учреждения – под роспись, родители (законные представители) получателей услуг, получатели услуг – путем размещения локальных нормативных актов на официальном сайте и информационном стенде Учреждения, если иное не установлено законом и настоящим Уставом.

5.7. Изменения в локальные нормативные акты Учреждения вносятся в порядке, установленном для утверждения локальных нормативных актов Учреждения.

## **VI. ИМУЩЕСТВО И ФИНАНСОВОЕ ОБЕСПЕЧЕНИЕ ДЕЯТЕЛЬНОСТИ УЧРЕЖДЕНИЯ**

6.1. Имущество закрепляется за Учреждением на праве оперативного управления в соответствии с Гражданским кодексом Российской Федерации. Собственником имущества Учреждения является муниципальное образование «Город Пермь» (далее - собственник имущества).

Право оперативного управления на недвижимое имущество подлежит государственной регистрации в соответствии с действующим законодательством.

6.2. На праве оперативного управления закрепляется имущество в виде нежилых помещений, зданий, сооружений, а также оборудование, транспортные средства, инвентарь и другие материальные ценности, относимые к основным средствам.

6.3. Закрепление муниципального имущества на праве оперативного управления осуществляется Департаментом в соответствии с его целевым назначением и оформляется распоряжением Департамента.

6.4. Земельный участок, необходимый для выполнения Учреждением своих уставных задач, предоставляется ему на праве постоянного (бессрочного) пользования или безвозмездного пользования.

Право постоянного (бессрочного) пользования на земельный участок подлежит государственной регистрации в соответствии с действующим законодательством.

6.5. Источниками формирования имущества и финансовых ресурсов Учреждения являются:

- имущество, закрепленное за ним на праве оперативного управления;
- средства от сдачи в аренду имущества, закрепленного за ним на праве оперативного управления;
- бюджетные поступления в виде субсидий;
- средства от оказания платных услуг;
- средства спонсоров и добровольные целевые пожертвования граждан и юридических лиц;



- иные источники, не запрещенные действующим законодательством Российской Федерации.

6.6. Учреждение отвечает по своим обязательствам всем находящимся у него на праве оперативного управления имуществом, в том числе приобретенным за счет доходов, полученных от приносящей доход деятельности, за исключением особо ценного движимого имущества, закрепленного за учреждением собственником этого имущества или приобретенного Учреждением за счет средств, выделенных собственником его имущества, а также недвижимого имущества независимо от того, по каким основаниям оно поступило в оперативное управление Учреждения и за счет каких средств оно приобретено.

6.7. Собственник имущества Учреждения не несет ответственность по обязательствам Учреждения, за исключением случаев, установленных законодательством Российской Федерации. Учреждение не отвечает по обязательствам собственника имущества Учреждения.

6.8. Учреждение вправе осуществлять приносящую доходы деятельность лишь постольку, поскольку это служит достижению целей, ради которых оно создано, и соответствующую этим целям, при условии, что такая деятельность указана в Уставе Учреждения.

Доходы, полученные от такой деятельности, и приобретенное за счет этих доходов имущество поступают в самостоятельное распоряжение Учреждения и используются им для достижения целей, ради которых оно создано если иное не предусмотрено законом.

6.9. Учреждение без согласия Учредителя и Департамента не вправе распоряжаться особо ценным движимым имуществом, закрепленным за ним Департаментом или приобретенным Учреждением за счет средств, выделенных ему Учредителем на приобретение такого имущества, а также недвижимым имуществом. Остальным имуществом, находящимся у него на праве оперативного управления, Учреждение вправе распоряжаться самостоятельно, если иное не установлено законом.

6.10. Недвижимое имущество, закрепленное за Учреждением или приобретенное Учреждением за счет средств, выделенных ему Учредителем на приобретение этого имущества, а также находящееся у Учреждения особо ценное движимое имущество подлежит обособленному учету в установленном порядке.

6.11. Под особо ценным движимым имуществом понимается имущество, без которого осуществление Учреждением своей уставной деятельности будет существенно затруднено.

Порядок отнесения имущества к категории особо ценного движимого имущества устанавливается Правительством Российской Федерации. Виды такого имущества определяются в порядке, установленном муниципальными правовыми актами города Перми в отношении учреждений, которые созданы на базе имущества, находящегося в муниципальной собственности.

6.12. Решение Учредителя об отнесении имущества к категории особо ценного движимого имущества принимается одновременно с принятием решения о закреплении указанного имущества за Учреждением или о выделении средств на его приобретение.

6.13. Учреждение вправе с согласия Учредителя и Департамента передавать некоммерческим организациям в качестве их учредителя (участника) денежные средства (если иное не установлено условиями предоставления денежных средств) и иное имущество, за исключением особо ценного движимого имущества, закрепленного за ним Департаментом или приобретенного Учреждением за счет денежных средств, выделенных ему Учредителем на приобретение такого имущества, а также недвижимого имущества.

В случаях и в порядке, которые предусмотрены федеральными законами, Учреждение вправе вносить имущество, указанное в абзаце первом настоящего пункта, в уставный капитал хозяйственных обществ или складочный капитал хозяйственных партнерств либо иным образом передавать им это имущество в качестве их учредителя (участника).

6.14. При осуществлении права оперативного управления имуществом Учреждение обязано:

6.14.1. эффективно использовать имущество;

6.14.2. использовать имущество в соответствии с целями создания Учреждения;

6.14.3. обеспечивать сохранность имущества;

6.14.4. не допускать ухудшения технического состояния имущества, за исключением ухудшения, связанного с нормальным износом этого имущества в процессе эксплуатации;

6.14.5. осуществлять текущий и капитальный ремонт имущества, при этом любые произведенные улучшения имущества возмещению собственником не подлежат.

6.15. Ежегодно Учреждение обязано опубликовывать отчеты о своей деятельности и использовании закрепленного за ним имущества. Порядок опубликования отчетов, а также перечень сведений, которые должны содержаться в отчетах, устанавливается Правительством Российской Федерации, нормативными правовыми актами города Перми.

6.16. Учреждение обязано вести бухгалтерский учет, представлять бухгалтерскую и статистическую отчетность в порядке, установленном законодательством Российской Федерации.

6.17. Ответственность за сохранность муниципального имущества и использование его по назначению несет Директор или работник учреждения, назначенный приказом Директора.

6.18. Учреждение не вправе размещать денежные средства на депозитах в кредитных организациях, а также совершать сделки с ценными бумагами, если иное не предусмотрено федеральными законами.

6.19. Право оперативного управления на имущество прекращается по основаниям и в порядке, предусмотренном действующим законодательством.

6.20. Департамент вправе изъять излишнее, неиспользуемое или используемое не по назначению имущество, закрепленное им за Учреждением либо приобретенное Учреждением за счет средств, выделенных ему собственником на приобретение такого имущества.

Имуществом, изъятым у Учреждения, Департамент вправе распорядиться по своему усмотрению.

6.21. Имущество ликвидированного учреждения, оставшееся после удовлетворения требований кредиторов, а также имущество, на которое в соответствии с действующим законодательством не может быть обращено взыскание по обязательствам Учреждения, передается ликвидационной комиссией Учредителю.

6.22. Учреждение вправе направлять в Департамент предложения по изъятию у него имущества, закрепленного за Учреждением на праве оперативного управления.

## **VII. ВНЕСЕНИЕ ИЗМЕНЕНИЙ В УСТАВ, РЕОРГАНИЗАЦИЯ И ЛИКВИДАЦИЯ УЧРЕЖДЕНИЯ**

7.1. Устав Учреждения, а также вносимые в него изменения утверждаются распоряжением Учредителя Учреждения по согласованию в части, касающейся имущества – с Департаментом, и регистрируются в установленном законодательством порядке. Изменения к Уставу становятся действительными с момента их регистрации.

Изменения в Устав Учреждения предлагаются Учредителем или Директором, утверждаются Учредителем, в порядке, установленном настоящим Уставом.

7.2. Учреждение может быть реорганизовано по решению Учредителя в порядке, предусмотренном законодательством Российской Федерации.

7.3. Изменение типа Учреждения осуществляется в порядке, установленном законодательством Российской Федерации, Пермского края, муниципальными нормативными актами города Перми.

7.4. Учреждение может быть ликвидировано в случаях и порядке, установленных действующим законодательством Российской Федерации, а также по решению суда.

7.5. Решение о ликвидации Учреждения принимается администрацией города Перми и утверждается постановлением администрации города Перми.

7.6. Учреждение гарантирует учет и обеспечивает сохранность документов по личному составу. В случае реорганизации Учреждение передает документы по личному составу правопреемнику, при отсутствии правопреемника Учреждение передает документы по личному составу на государственное хранение, иные документы сдаются на хранение в архив.



## **АДМИНИСТРАЦИЯ ГОРОДА ПЕРМИ ПРЕДСЕДАТЕЛЬ КОМИТЕТА ПО ФИЗИЧЕСКОЙ КУЛЬТУРЕ И СПОРТУ**

### **РАСПОРЯЖЕНИЕ**

08.12.2022

№ 059-15-04-36

**О внесении изменений в устав муниципального бюджетного учреждения «Спортивная школа олимпийского резерва «Закамск» г. Перми, утвержденный распоряжением председателя комитета по физической культуре и спорту администрации города Перми от 28.08.2019 № 059-15-04-26**

В соответствии с Федеральным законом от 12 января 1996 г. № 7-ФЗ «О некоммерческих организациях», Положением о комитете по физической культуре и спорту администрации города Перми, утвержденным решением Пермской городской Думы от 12 сентября 2006 г. № 223, постановлением администрации города Перми от 28 января 2011 г. № 24 «О порядке создания, реорганизации, изменении типа и ликвидации муниципальных учреждений города Перми, утверждения уставов муниципальных учреждений города Перми и внесения в них изменений»:



1. Внести изменения в устав муниципального бюджетного учреждения «Спортивная школа олимпийского резерва «Закамск» г. Перми, утвержденный распоряжением председателя комитета по физической культуре и спорту администрации города Перми от 28 августа 2019 г. № 059-15-04-26, утвердив его в новой редакции.

2. Уполномочить директора муниципального бюджетного учреждения «Спортивная школа олимпийского резерва «Закамск» г. Перми Рослякова Юрия Николаевича на осуществление необходимых действий по государственной регистрации изменений, вносимых в устав муниципального бюджетного учреждения «Спортивная школа олимпийского резерва «Закамск» г. Перми.

3. Директору муниципального бюджетного учреждения «Спортивная школа олимпийского резерва «Закамск» г. Перми Рослякову Юрию Николаевичу после государственной регистрации изменений, вносимых в устав, представить копии листа записи Единого государственного реестра юридических лиц в комитет по физической культуре и спорту администрации города Перми, департамент имущественных отношений администрации города Перми, департамент финансов администрации города Перми в течение 10 дней с даты регистрации изменений, вносимых в устав.

4. Настоящее распоряжение вступает в силу с 01 января 2023 г., но не ранее дня официального опубликования в печатном средстве массовой информации «Официальный бюллетень органов местного самоуправления муниципального образования город Пермь».

5. Комитету по физической культуре и спорту администрации города Перми обеспечить опубликование настоящего распоряжения в печатном средстве массовой информации «Официальный бюллетень органов местного самоуправления муниципального образования город Пермь».

6. Контроль за исполнением настоящего распоряжения оставляю за собой.

С.В. Сапегин

УТВЕРЖДЕН  
распоряжением председателя  
комитета по физической культуре  
и спорту администрации города Перми  
от 08.12.2022 № 059-15-04-36

## УСТАВ

**муниципального бюджетного учреждения дополнительного образования «Спортивная школа олимпийского резерва «Закамск» г. Перми (новая редакция)**

город Пермь  
2022 г.

## I. ОБЩИЕ ПОЛОЖЕНИЯ

1.1. Муниципальное бюджетное учреждение дополнительного образования «Спортивная школа олимпийского резерва «Закамск» г. Перми (далее – Учреждение) создано в соответствии с Федеральными законами от 12.01.1996 № 7-ФЗ «О некоммерческих организациях», от 29.12.2012 № 273-ФЗ «Об образовании в Российской Федерации», от 04.12.2007 № 329-ФЗ «О физической культуре и спорте в Российской Федерации», постановлением администрации города Перми от 19.12.2011 № 853 «О создании муниципальных бюджетных учреждений путем изменения типа существующих муниципальных учреждений».

1.2. Полное наименование Учреждения: муниципальное бюджетное учреждение дополнительного образования «Спортивная школа олимпийского резерва «Закамск» г. Перми.

Официальное сокращенное наименование Учреждения:

МБУ ДО «СШОР «Закамск» г. Перми.

Вид юридического лица – некоммерческая организация.

Организационно-правовая форма – учреждение.

Тип учреждения – бюджетное.

Форма собственности – муниципальная.

Тип образовательной организации – организация дополнительного образования.

1.3. Место нахождения Учреждения: 614023, Российская Федерация, Пермский край, г. Пермь, ул. Агрономическая, 23.

1.4. Учредителем Учреждения является муниципальное образование «Город Пермь». Функции и полномочия учредителя бюджетного учреждения осуществляются комитетом по физической культуре и спорту администрации города Перми.

1.5. Место нахождения комитета по физической культуре и спорту администрации города Перми: 614000, Российская Федерация, Пермский край, город Пермь, ул. Ленина, 27в.

1.6. Правоспособность Учреждения возникает с момента внесения в единый государственный реестр юридических лиц сведений о его создании и прекращается в момент внесения в указанный реестр сведений о его прекращении. Учреждение является юридическим лицом, имеет обособленное имущество и отвечает им по своим обязательствам, имеет печать со своим наименованием, бланки, штампы, если иное не предусмотрено законодательством Российской Федерации. Учреждение от своего имени может приобретать и осуществлять гражданские права и нести обязанности, выступать истцом и ответчиком в суде в соответствии с законодательством Российской Федерации.

1.7. Учреждение является муниципальным бюджетным учреждением, которое осуществляет оказание муниципальных услуг, выполнение работ в целях обеспечения реализации предусмотренных законодательством Российской Федерации полномочий органов местного самоуправления, финансовое обеспечение деятельности которого осуществляется за счет средств бюджета города Перми.

Учреждение вправе открывать лицевые счета в казначействе департамента финансов администрации города Перми» в порядке, установленном законодательством Российской Федерации.

1.8. Собственником имущества учреждения является муниципальное образование «Город Пермь», отдельные полномочия и функции собственника осуществляет департамент имущественных отношений администрации города Перми (далее – Департамент) на основании нормативных правовых актов органов местного самоуправления города Перми.

1.9. Учреждение осуществляет свою деятельность в соответствии с федеральными законами и иными нормативными правовыми актами Российской Федерации, нормативными правовыми актами Пермского края, нормативными правовыми актами органов местного самоуправления города Перми, а также настоящим Уставом.

1.10. Право Учреждения осуществлять деятельность, на которую в соответствии с законодательством Российской Федерации требуется специальное разрешение – лицензия, возникает у Учреждения с момента ее получения или в указанный в ней срок, если иное не установлено законодательством Российской Федерации. Учреждение проходит лицензирование в порядке, установленном законодательством Российской Федерации.

1.11. Создание и деятельность структур политических партий, общественно-политических и религиозных движений и организаций (объединений) в Учреждении не допускается.

1.12. Учреждение вправе иметь собственные печатные и электронные издания.

1.13. Основания возникновения и порядок осуществления прав на результаты интеллектуальной деятельности и приравненные к ним средства индивидуализации (интеллектуальных прав), в том числе название Учреждения, его официальная символика, наименования проектов и программ Учреждения, официальный сайт, официальная страница Учреждения в информационно-телекоммуникационной сети Интернет, определяются в соответствии с законодательством Российской Федерации.

## II. ПРЕДМЕТ, ЦЕЛИ И ВИДЫ ДЕЯТЕЛЬНОСТИ УЧРЕЖДЕНИЯ

2.1. Предметом деятельности учреждения является выполнение работ, оказание услуг, предусмотренных нормативными правовыми актами Российской Федерации и Пермского края, нормативными правовыми актами органов местного самоуправления города Перми по дополнительному образованию в области физической культуры и спорта.

Целями деятельности Учреждения являются осуществление образовательной деятельности по дополнительным общеобразовательным программам в области физической культуры и спорта, осуществление спортивной подготовки в пределах установленных полномочий; участие в обеспечении подготовки спортивного резерва для спортивных сборных команд муниципального образования и Пермского края.

2.2. Для реализации целей и в соответствии с предметом деятельности, предусмотренным настоящим Уставом, Учреждение осуществляет следующие основные виды деятельности:

реализация дополнительных образовательных программ спортивной подготовки;

проведение занятий физкультурно-спортивной направленности по месту проживания граждан.

2.3. В целях обеспечения более эффективной организации своей деятельности Учреждение в соответствии с законодательством Российской Федерации вправе осуществлять следующие иные виды деятельности, не являющиеся основными, в том числе предпринимательскую и приносящую доход деятельность, для достижения целей, ради которых оно создано:

реализация дополнительных общеразвивающих программ в области физической культуры и спорта;

организация и проведение официальных физкультурных мероприятий;

организация и проведение официальных спортивных мероприятий;

организация и проведение спортивно-оздоровительной работы по развитию физической культуры и спорта среди различных групп населения;

популяризация физической культуры и спорта среди различных групп населения;

сдача в аренду имущества, закрепленного за Учреждением на праве оперативного управления, а также имущества, приобретенного за счет ведения самостоятельной финансово-хозяйственной деятельности, в порядке, установленном действующими федеральными законами и нормативными правовыми актами органов местного самоуправления города Перми;

оказание услуг по прокату и ремонту спортивного инвентаря;

организация и проведение конференций, семинаров и практикумов в установленной сфере деятельности;

организация отдыха детей в каникулярное время, включая мероприятия по обеспечению безопасности их жизни и здоровья.

## III. ПРАВА, ОБЯЗАННОСТИ И ОТВЕТСТВЕННОСТЬ УЧРЕЖДЕНИЯ

3.1. Учреждение в порядке, установленном законодательством Российской Федерации, имеет право:

3.1.1. выполнять работы, оказывать услуги, в том числе сверх установленного муниципального задания, относящиеся к его основным и иным видам деятельности, для граждан и юридических лиц за плату и на одинаковых при оказании однородных услуг условиях в порядке, установленном законодательством Российской Федерации;

3.1.2. заключать с юридическими и физическими лицами договоры, не противоречащие законодательству Российской Федерации, а также целям, предмету и видам деятельности Учреждения;

3.1.3. определять содержание и конкретные формы своей деятельности в соответствии с законодательством Российской Федерации и целями, определенными настоящим Уставом;

3.1.4. создавать в порядке, установленном законодательством Российской Федерации, необходимые для осуществления деятельности Учреждения структурные подразделения, обособленные подразделения (филиалы и представительства);

3.1.5. взаимодействовать в порядке, установленном законодательством Российской Федерации, с органами государственной власти Российской Федерации, органами государственной власти субъектов Российской Федерации, органами местного самоуправления, юридическими и физическими лицами;

3.1.6. планировать свою деятельность и определять перспективы развития Учреждения по согласованию с Учредителем.

3.2. Учреждение осуществляет другие права, не противоречащие законодательству Российской Федерации, целям и предмету деятельности Учреждения.

3.3. Учреждение обязано:

3.3.1. выполнять муниципальное задание, которое в соответствии с предусмотренными в настоящем Уставе видами деятельности Учреждения формируется и утверждается Учредителем;

3.3.2. обеспечивать участие обучающихся по дополнительным образовательным программам спортивной подготовки в спортивных соревнованиях в соответствии с требованиями примерных дополнительных образовательных программ спортивной подготовки;

3.3.3. обеспечивать проведение аттестации тренеров-преподавателей в целях подтверждения их соответствия занимаемым должностям в порядке, предусмотренном законодательством об образовании, и с учетом особенностей, установленных законодательством о физической культуре и спорте;

3.3.4. осуществлять медицинское обеспечение обучающихся по дополнительным образовательным программам спортивной подготовки, в том числе организацию систематического медицинского контроля, за счет средств, выделяемых Учреждению на реализацию соответствующих образовательных программ на выполнение муниципального задания на оказание услуг по спортивной подготовке либо получаемых по договору об образовании по дополнительным образовательным программам спортивной подготовки;

3.3.5. реализовывать меры по предотвращению допинга в спорте и борьбе с ним, в том числе ежегодно проводить с обучающимися по дополнительным образовательным программам спортивной подготовки занятия по доведению до сведения обучающихся информации о последствиях допинга в спорте для здоровья спортсменов, об ответственности за нарушение антидопинговых правил;

3.3.6. знакомить обучающихся по дополнительным образовательным программам спортивной подготовки под роспись с локальными нормативными актами, связанными с осуществлением спортивной подготовки, а также с антидопинговыми правилами по соответствующим виду или видам спорта;

3.3.7. осуществлять материально-техническое обеспечение обучающихся по дополнительным образовательным программам спортивной подготовки, в том числе обеспечение спортивной экипировкой, оборудованием и спортивным инвентарем, необходимыми для прохождения спортивной подготовки, проезда к месту проведения спортивных мероприятий и обратно, питания и проживания в период проведения спортивных мероприятий, за счет средств, выделенных Учреждению на выполнение муниципального задания на оказание услуг по спортивной подготовке, либо средств, получаемых по договору об образовании по дополнительным образовательным программам спортивной подготовки;

3.3.8. знакомить обучающихся по дополнительным образовательным программам спортивной подготовки, участвующих в спортивных соревнованиях, под роспись с нормами, утвержденными общероссийскими спортивными федерациями, правилами соответствующих видов спорта, положениями (регламентами) о спортивных соревнованиях, антидопинговыми правилами, условиями договоров с организаторами спортивных мероприятий в части, касающейся участия спортсменов в соответствующем соревновании;

3.3.9. направлять обучающихся по дополнительным образовательным программам спортивной подготовки, а также тренеров-преподавателей в соответствии с заявками общероссийских спортивных федераций или Учреждения для участия в спортивных мероприятиях, в том числе в спортивных соревнованиях;

3.3.10. оказывать содействие в организации физического воспитания обучающихся, а также в организации физкультурных мероприятий, комплексных мероприятий по физическому развитию и физической подготовке обучающихся по основным общеобразовательным программам;

3.3.11. обеспечивать безопасные условия при организации учебно-тренировочного процесса, исполнять иные обязанности в соответствии с законодательством о физической культуре и спорте, законодательством об образовании, учредительными документами и локальными нормативными актами Учреждения, договорами об образовании по таким программам;

3.3.12. принимать меры по созданию и обеспечению безопасных условий труда для работников Учреждения и осуществлению их социальной защиты;

3.3.13. вести бухгалтерский учет, предоставлять бухгалтерскую и статистическую отчетность в порядке, установленном законодательством Российской Федерации;

3.3.14. предоставлять информацию о своей деятельности в органы государственной статистики, налоговые органы, Учредителю, в иные органы и лицам в соответствии с законодательством;

3.3.15. обеспечить открытость и доступность информации в соответствии с требованиями законодательства;

3.3.16. устанавливать режим работы учреждения и порядок доступа посетителей в Учреждение;

3.3.17. обеспечить охрану имущества и материальных ценностей в помещениях Учреждения;

3.3.18. обеспечить повышение квалификации работников Учреждения в соответствии с требованиями законодательства;

3.3.19. развивать материально-техническую и методическую базу Учреждения;

3.3.20. обеспечивать актуализацию информации на официальном сайте, официальной странице Учреждения в информационно-телекоммуникационной сети «Интернет»;

3.3.21. обеспечивать проведение мероприятий в сфере профилактики безнадзорности и правонарушений несовершеннолетних, в том числе: о вреде курения, употребления спиртных напитков и наркотических веществ;

3.3.22. обеспечивать присвоение обучающимся Учреждения спортивных званий и спортивных разрядов в порядке, установленном законодательством Российской Федерации;

3.3.23. разрабатывать и утверждать на основании федеральных стандартов спортивной подготовки дополнительные образовательные программы спортивной подготовки, индивидуальные планы подготовки спортсменов, локальные нормативные акты, связанные с учебно-тренировочным процессом;

3.3.24. осуществлять отбор лиц для реализации дополнительных образовательных программ спортивной подго-

товки в установленном законодательством Российской Федерации порядке;

3.3.25. соблюдать требования федеральных стандартов спортивной подготовки;

3.3.26. качественно и в полном объеме обеспечивать прохождение обучающимся спортивной подготовки под руководством тренера-преподавателя по выбранному виду спорта (спортивным дисциплинам) в соответствии с реализуемыми дополнительными образовательными программами спортивной подготовки;

3.3.27. создавать условия для охраны здоровья обучающихся, в том числе обеспечивать расследование и учет несчастных случаев с обучающимися во время пребывания в Учреждении, в порядке, установленном федеральным органом исполнительной власти, осуществляющим функции по выработке и реализации государственной политики и нормативно-правовому регулированию в сфере общего образования, по согласованию с федеральным органом исполнительной власти, осуществляющим функции по выработке и реализации государственной политики и нормативно-правовому регулированию в сфере высшего образования, и федеральным органом исполнительной власти, осуществляющим функции по выработке и реализации государственной политики и нормативно-правовому регулированию в сфере здравоохранения;

3.4. учреждение исполняет иные обязанности в соответствии с законодательством о физической культуре и спорте, об образовании, учредительными документами, локальными нормативными актами Учреждения, договорами об образовании по дополнительным образовательным программам спортивной подготовки, договорами об оказании платных образовательных услуг.

3.5. Учреждение несет в установленном законодательством Российской Федерации порядке ответственность за:

3.5.1. невыполнение утвержденного Учредителем муниципального задания;

3.5.2. полноту и качество реализации дополнительных образовательных программ спортивной подготовки;

3.5.3. соответствие объема, форм, методов и средств организации учебно-тренировочного процесса этапу спортивной подготовки;

3.5.4. жизнь и здоровье получателей услуг и работников Учреждения во время предоставления услуг;

3.5.5. нарушение прав и свобод получателей услуг и работников Учреждения.

3.6. Контроль деятельности Учреждения осуществляется Учредителем, другими организациями и органами управления в пределах их компетенции в порядке, установленном законодательством Российской Федерации.

#### **IV. ОРГАНИЗАЦИЯ ДЕЯТЕЛЬНОСТИ И УПРАВЛЕНИЕ УЧРЕЖДЕНИЕМ**

##### **4.1. СТРУКТУРА ОРГАНОВ УПРАВЛЕНИЯ УЧРЕЖДЕНИЕМ**

4.1.1. Управление Учреждением осуществляется в соответствии с нормативными правовыми актами Российской Федерации и Пермского края, нормативными правовыми актами органов местного самоуправления администрации города Перми и настоящим Уставом. Управление Учреждением осуществляется на основе сочетания принципов единоначалия и коллегиальности.

Единоличным исполнительным органом Учреждения является Руководитель, который осуществляет текущее руководство деятельностью образовательной организации.

Коллегиальными органами управления Учреждением являются: общее собрание работников учреждения, педагогический совет, а также может формироваться попечительский совет.

В целях учета мнения родителей (законных представителей) несовершеннолетних получателей услуг по вопросам управления Учреждением и при принятии Учреждением локальных нормативных актов, затрагивающих их права и законные интересы, по инициативе родителей (законных представителей) несовершеннолетних получателей услуг в Учреждении может быть создан совет родителей (законных представителей) несовершеннолетних получателей услуг (далее - совет родителей).

##### **4.2 РУКОВОДИТЕЛЬ УЧРЕЖДЕНИЯ**

4.2.1. Учреждение возглавляет Руководитель Учреждения – Директор. Директор Учреждения назначается Учредителем.

4.2.2. Директор действует на основании срочного трудового договора, заключенного с ним Учредителем. Трудовой договор заключается на срок не более пяти лет.

4.2.3. Директор организует выполнение решений Учредителя по вопросам деятельности Учреждения.

4.2.4. Директор без доверенности действует от имени Учреждения.

4.2.5. Компетенция Директора:

- заключение договоров от имени Учреждения;

- утверждение структуры и штатного расписания Учреждения;

- утверждение Правил внутреннего трудового распорядка;



- утверждение положений об обособленных подразделениях (при наличии) (филиалах и представительствах) и положений о структурных подразделениях;
- утверждение распределения обязанностей между заместителями руководителя;
- прием на работу работников, заключение и расторжение с ними трудовых договоров, распределение должностных обязанностей, создание условий и организация дополнительного профессионального образования работников;
- предоставление плана финансово-хозяйственной деятельности Учреждения Учредителю для утверждения, годовой и бухгалтерской отчетности;
- обеспечение открытия лицевых счетов;
- обеспечение своевременной уплаты налогов и сборов, представление в установленном порядке статистических, бухгалтерских и иных отчетов в порядке и на условиях, предусмотренных действующим законодательством;
- утверждение локальных нормативных актов Учреждения в порядке и на условиях, установленных настоящим Уставом;
- уполномочивание иных лиц представлять интересы Учреждения на основании доверенностей, в том числе доверенностей с правом передоверия;
- издание приказов, обязательных для исполнения всеми работниками Учреждения;
- определение состава и объема сведений, составляющих служебную тайну, а также установление порядка ее защиты и обеспечение его соблюдения;
- обеспечение соблюдения законности в деятельности Учреждения, контроль работы и обеспечение эффективного взаимодействия структурных подразделений Учреждения;
- материально-техническое обеспечение деятельности, оборудование помещений в соответствии с требованиями, установленными действующим законодательством;
- обеспечение создания и ведения официального сайта, официальной страницы Учреждения в сети «Интернет»;
- решение других вопросов текущего руководства деятельностью Учреждения, за исключением вопросов, отнесенных федеральными законами или уставом к компетенции Учредителя и иных органов Учреждения.

#### 4.2.6. Директор обязан:

- обеспечивать выполнение муниципального задания, работ и услуг в полном объеме;
- постоянно обеспечивать повышение качества предоставляемых Учреждением услуг и (или) выполняемых работ;
- обеспечивать составление и выполнение в полном объеме плана финансово-хозяйственной деятельности Учреждения;
- представлять отчеты о результатах деятельности Учреждения и об использовании закрепленного за ним на праве оперативного управления имущества;
- обеспечивать целевое и рациональное использование бюджетных средств, в том числе субсидий на оказание услуг (выполнение работ), субсидий на иные цели, и соблюдение Учреждением финансовой дисциплины;
- обеспечивать исполнение договорных обязательств по выполнению работ, оказанию услуг;
- не допускать возникновения просроченной кредиторской задолженности Учреждения;
- обеспечивать сохранность и рациональное использование имущества, закрепленного на праве оперативного управления за Учреждением;
- обеспечивать своевременную выплату заработной платы работникам Учреждения, а также принимать меры по повышению размера заработной платы работникам Учреждения;
- согласовывать с Учредителем в случаях и в порядке, установленных нормативными правовыми актами Российской Федерации и Пермского края, нормативными правовыми актами органов местного самоуправления города Перми, распоряжение недвижимым имуществом и особо ценным движимым имуществом Учреждения, в том числе передачу его в аренду, безвозмездное пользование, заключение иных договоров, предусматривающих переход прав владения и (или) пользования в отношении имущества, закрепленного за Учреждением на праве оперативного управления, безвозмездного пользования, а также осуществлять его списание;
- предварительно согласовывать с Учредителем в порядке, им установленном, совершение Учреждением крупных сделок;
- согласовывать с Учредителем совершение сделок с участием Учреждения, в совершении которых имеется заинтересованность;
- согласовывать с Учредителем в случаях и в порядке, установленных нормативными правовыми актами, в том числе законодательными, Российской Федерации и Пермского края, нормативными правовыми актами органов местного самоуправления города Перми и настоящим Уставом, внесение Учреждением денежных средств (если иное не установлено условиями их предоставления), иного имущества, за исключением особо ценного движимого имущества, а также недвижимого имущества, в уставный (складочный) капитал хозяйственных обществ или передачу им такого имущества иным образом в качестве их учредителя или участника;
- согласовывать с Учредителем в случаях и в порядке, установленных нормативными правовыми актами Российской Федерации, Пермского края, органов местного самоуправления города Перми и настоящим Уставом, создание

и ликвидацию филиалов, открытие и закрытие представительств Учреждения;

- обеспечивать раскрытие информации об Учреждении, его деятельности и закрепленном за ним имуществе в соответствии с требованиями федерального законодательства;

- обеспечивать соблюдение Правил внутреннего трудового распорядка и трудовой дисциплины работниками Учреждения;

- обеспечивать соблюдение требований по охране и безопасности труда, защите жизни и здоровья работников Учреждения, принимать необходимые меры по соблюдению в Учреждении правил техники безопасности и требований нормативных правовых актов Российской Федерации, Пермского края, органов местного самоуправления города Перми по защите жизни и здоровья работников Учреждения;

- проходить аттестацию в порядке, установленном Учредителем в соответствии с действующим законодательством;

- обеспечивать наличие мобилизационных мощностей и выполнение требований по гражданской обороне;

- обеспечивать исполнение обязанностей, возложенных на Учреждение;

- выполнять иные обязанности, установленные нормативными правовыми актами Российской Федерации, Пермского края, органов местного самоуправления города Перми, настоящим Уставом, а также решениями Учредителя;

- обеспечивать антитеррористическую защищенность объектов спорта Учреждения.

4.2.7. Директор осуществляет руководство деятельностью Учреждения, за исключением вопросов, отнесенных законодательством и настоящим Уставом к компетенции Учредителя.

4.2.8. Директор несет перед Учреждением ответственность в размере убытков, причиненных Учреждению в результате совершения крупной сделки с нарушением требований законодательства Российской Федерации, Пермского края, органов местного самоуправления города Перми, а также настоящего Устава, независимо от того, была ли эта сделка признана недействительной.

#### 4.3. ОБЩЕЕ СОБРАНИЕ РАБОТНИКОВ УЧРЕЖДЕНИЯ

4.3.1. Общее собрание работников является коллегиальным органом управления Учреждением. Общее собрание работников действует бессрочно.

4.3.2. Порядок формирования Общего собрания работников.

Членами Общего собрания работников Учреждения являются все работники Учреждения, работа в Учреждении для которых является основной. Председатель и секретарь Общего собрания работников избираются из числа членов Общего собрания работников на срок не более одного календарного года. Председатель и секретарь Общего собрания работников осуществляют свою деятельность на общественных началах – без оплаты.

Председатель организует подготовку заседаний, определяет повестку дня, контролирует выполнение решений Общего собрания работников. Секретарь ведет протокол собрания.

4.3.3. Общее собрание работников правомочно, если на заседании присутствует более чем две трети его членов.

4.3.4. Работники Учреждения обязаны принимать участие в работе Общего собрания работников.

4.3.5. Решения Общего собрания работников принимаются открытым голосованием простым большинством голосов и оформляются протоколами. Решение считается принятым, если за него проголосовало не менее 51% присутствующих. При равном количестве голосов решающим считается голос председателя Общего собрания работников. Возможно заочное голосование.

4.3.6. К компетенции Общего собрания работников относится:

- утверждение основных направлений деятельности Учреждения;

- рассмотрение и обсуждение вопросов материально-технического обеспечения;

- рассмотрение кандидатуры работников Учреждения для представления к награждению и (или) поощрению;

- согласование отчетного доклада Директора о работе в истекшем году;

- утверждение коллективного договора;

- согласование локального акта о нормах профессиональной этики работников;

- рассмотрение вопросов охраны труда работников, охраны жизни и здоровья в Учреждении;

- рассмотрение и принятие локальных нормативных актов Учреждения, регламентирующих финансово-хозяйственную деятельность Учреждения, в том числе привлечение и расходование средств от приносящей доход деятельности и другие аспекты финансово-хозяйственной деятельности Учреждения (за исключением Положения о закупке товаров, работ, услуг для нужд Учреждения).

4.3.7. Общее собрание работников созывается по мере необходимости, но не реже 1 раза в год. Директор объявляет о дате проведения Общего собрания работников не позднее, чем за один месяц до его созыва;

4.3.8. вопросы для обсуждения на Общем собрании работников вносятся членами Общего собрания работников, с учетом внесенных предложений формируется повестка заседания Общего собрания работников;

4.3.9. Общее собрание работников не вправе рассматривать и принимать решения по вопросам, не отнесенным к его компетенции настоящим Уставом;

4.3.10. Общее собрание работников не вправе выступать от имени Учреждения.

#### 4.4. ПЕДАГОГИЧЕСКИЙ СОВЕТ

4.4.1. Педагогический совет является коллегиальным органом управления Учреждением. Деятельность педагогического совета регламентируется в соответствии с законодательством Российской Федерации на основании локального нормативного акта Учреждения, принимаемого в порядке, установленном настоящим Уставом.

4.4.2. Педагогический совет не вправе выступать от имени Учреждения.

#### 4.5. СОВЕТ РОДИТЕЛЕЙ

4.5.1. В Учреждении по инициативе родителей (законных представителей) несовершеннолетних получателей услуг может создаваться Совет родителей. Деятельность совета родителей регламентируется в соответствии с законодательством Российской Федерации на основании локального нормативного акта Учреждения, принимаемого в порядке, установленном настоящим Уставом.

4.5.2. Совет родителей не вправе выступать от имени Учреждения.

#### 4.6. КОМПЕТЕНЦИЯ УЧРЕДИТЕЛЯ В УПРАВЛЕНИИ УЧРЕЖДЕНИЕМ

К компетенции Учредителя в управлении Учреждением относятся:

4.6.1. утверждение Устава Учреждения, а также вносимых в него изменений по согласованию с Департаментом в части, касающейся имущества;

4.6.2. формирование и утверждение муниципального задания на оказание муниципальных услуг в соответствии с предусмотренными настоящим Уставом основными видами деятельности, осуществление контроля за его исполнением;

4.6.3 осуществление финансового обеспечения выполнения муниципального задания в установленном порядке;

4.6.4. осуществление контроля за деятельностью Учреждения в порядке, установленном нормативными правовыми актами города Перми;

4.6.5. согласование отчета о результатах деятельности Учреждения и об использовании закрепленного за ним муниципального имущества;

4.6.6. утверждение перечней недвижимого, особо ценного движимого и иного имущества, передаваемого Учреждению в соответствии с законодательством и правовыми актами города Перми;

4.6.7. принятие решения об отнесении имущества к категории (исключении из категории) особо ценного движимого имущества Учреждения в установленном порядке;

4.6.8. дача согласия на передачу Учреждением денежных средств (если иное не установлено условиями их предоставления) и иного имущества, за исключением особо ценного движимого имущества, закрепленного за ним собственником или приобретенного Учреждением за счет средств, выделенных ему собственником на приобретение такого имущества, а также недвижимого имущества некоммерческим организациям в качестве их учредителя или участника;

4.6.9. дача согласия Учреждению на распоряжение недвижимым имуществом и особо ценным движимым имуществом, закрепленным за Учреждением собственником или приобретенным Учреждением за счет средств, выделенных ему собственником на приобретение такого имущества;

4.6.10. направление в Департамент предложений о закреплении за Учреждением недвижимого имущества и об изъятии данного имущества в порядке, установленном нормативными правовыми актами города Перми;

4.6.11. обеспечение подготовки проекта постановления администрации города Перми о создании Учреждения путем изменения типа существующего Учреждения в порядке, установленном нормативными правовыми актами города Перми;

4.6.12. обеспечение подготовки проекта постановления администрации города Перми о реорганизации или ликвидации Учреждения в порядке, установленном действующим законодательством Российской Федерации и нормативными правовыми актами города Перми;

4.6.13. назначение Директора, заключение, расторжение трудового договора с руководителем Учреждения;

4.6.14. организация и проведение аттестации Директора;

4.6.15. принятие решений об одобрении сделок с участием Учреждения, в совершении которых имеется заинтересованность, определяемая в соответствии с критериями, установленными статьей 27 Федерального закона от 12 января 1996 г. № 7-ФЗ «О некоммерческих организациях»;

4.6.16. предварительное согласование совершения Учреждением крупных сделок, соответствующих критериям, установленным пунктом 13 статьи 9.2 Федерального закона от 12 января 1996 г. № 7-ФЗ «О некоммерческих организа-

циях»;

4.6.17. назначение ликвидационной комиссии Учреждения, утверждение промежуточного ликвидационного и окончательного ликвидационного балансов, а также передаточного акта или разделительного баланса;

4.6.18. утверждение плана финансово-хозяйственной деятельности Учреждения и разработка для Учреждения порядка составления и утверждения плана финансово-хозяйственной деятельности, устанавливающего отраслевые особенности;

4.6.19. осуществляет иные функции и полномочия учредителя, предусмотренные законодательством и иными нормативными правовыми актами.

## **V. ПОРЯДОК РАЗРАБОТКИ И ПРИНЯТИЯ ЛОКАЛЬНЫХ НОРМАТИВНЫХ АКТОВ**

5.1. Учреждение принимает локальные нормативные акты, регламентирующие его деятельность, в пределах своей компетенции в соответствии с законодательством Российской Федерации в порядке, установленном настоящим Уставом.

5.3. Локальные нормативные акты принимаются коллегиальными органами управления Учреждением, в соответствии с компетенцией коллегиальных органов, определённой настоящим Уставом, в случаях, установленных настоящим Уставом, согласовываются с коллегиальными органами управления Учреждением и (или) профсоюзным органом (при наличии) и утверждаются приказом Директора.

5.4. Локальные нормативные акты, затрагивающие трудовые права и социальные гарантии работников Учреждения, принимаются с учётом мотивированного мнения профсоюзного органа (при наличии). Отметка о согласовании таких локальных актов с профсоюзным органом (при наличии) должна содержаться на титульном листе локальных нормативных актов.

5.5. Локальные нормативные акты Учреждения не могут противоречить действующему законодательству и настоящему Уставу. Локальные нормативные акты Учреждения, ухудшающие положение работников Учреждения по сравнению с установленным трудовым законодательством либо принятые с нарушением порядка, установленного настоящим Уставом, не применяются и подлежат отмене Учреждением.

5.6. С локальными нормативными актами Учреждения должны быть ознакомлены все лица, чьи права и интересы они затрагивают: работники Учреждения – под роспись, родители (законные представители) получателей услуг, получатели услуг – путем размещения локальных нормативных актов на официальном сайте и информационном стенде Учреждения, если иное не установлено законом и настоящим Уставом.

5.7. Изменения в локальные нормативные акты Учреждения вносятся в порядке, установленном для утверждения локальных нормативных актов Учреждения.

## **VI. ИМУЩЕСТВО И ФИНАНСОВОЕ ОБЕСПЕЧЕНИЕ ДЕЯТЕЛЬНОСТИ УЧРЕЖДЕНИЯ**

6.1. Имущество закрепляется за Учреждением на праве оперативного управления в соответствии с Гражданским кодексом Российской Федерации. Собственником имущества Учреждения является муниципальное образование «Город Пермь» (далее - собственник имущества).

Право оперативного управления на недвижимое имущество подлежит государственной регистрации в соответствии с действующим законодательством.

6.2. На праве оперативного управления закрепляется имущество в виде нежилых помещений, зданий, сооружений, а также оборудование, транспортные средства, инвентарь и другие материальные ценности, относимые к основным средствам.

6.3. Закрепление муниципального имущества на праве оперативного управления осуществляется Департаментом в соответствии с его целевым назначением и оформляется распоряжением Департамента.

6.4. Земельный участок, необходимый для выполнения Учреждением своих уставных задач, предоставляется ему на праве постоянного (бессрочного) пользования или безвозмездного пользования.

Право постоянного (бессрочного) пользования на земельный участок подлежит государственной регистрации в соответствии с действующим законодательством.

6.5. Источниками формирования имущества и финансовых ресурсов Учреждения являются:

- имущество, закрепленное за ним на праве оперативного управления;
- средства от сдачи в аренду имущества, закрепленного за ним на праве оперативного управления;
- бюджетные поступления в виде субсидий;
- средства от оказания платных услуг;
- средства спонсоров и добровольные целевые пожертвования граждан и юридических лиц;
- иные источники, не запрещенные действующим законодательством Российской Федерации.

6.6. Учреждение отвечает по своим обязательствам всем находящимся у него на праве оперативного управления



имуществом, в том числе приобретенным за счет доходов, полученных от приносящей доход деятельности, за исключением особо ценного движимого имущества, закрепленного за учреждением собственником этого имущества или приобретенного Учреждением за счет средств, выделенных собственником его имущества, а также недвижимого имущества независимо от того, по каким основаниям оно поступило в оперативное управление Учреждения и за счет каких средств оно приобретено.

6.7. Собственник имущества Учреждения не несет ответственность по обязательствам Учреждения, за исключением случаев, установленных законодательством Российской Федерации. Учреждение не отвечает по обязательствам собственника имущества Учреждения.

6.8. Учреждение вправе осуществлять приносящую доход деятельность лишь постольку, поскольку это служит достижению целей, ради которых оно создано, и соответствующую этим целям, при условии, что такая деятельность указана в Уставе Учреждения.

Доходы, полученные от такой деятельности, и приобретенное за счет этих доходов имущество поступают в самостоятельное распоряжение Учреждения и используются им для достижения целей, ради которых оно создано если иное не предусмотрено законом.

6.9. Учреждение без согласия Учредителя и Департамента не вправе распоряжаться особо ценным движимым имуществом, закрепленным за ним Департаментом или приобретенным Учреждением за счет средств, выделенных ему Учредителем на приобретение такого имущества, а также недвижимым имуществом. Остальным имуществом, находящимся у него на праве оперативного управления, Учреждение вправе распоряжаться самостоятельно, если иное не установлено законом.

6.10. Недвижимое имущество, закрепленное за Учреждением или приобретенное Учреждением за счет средств, выделенных ему Учредителем на приобретение этого имущества, а также находящееся у Учреждения особо ценное движимое имущество подлежит обособленному учету в установленном порядке.

6.11. Под особо ценным движимым имуществом понимается имущество, без которого осуществление Учреждением своей уставной деятельности будет существенно затруднено.

Порядок отнесения имущества к категории особо ценного движимого имущества устанавливается Правительством Российской Федерации. Виды такого имущества определяются в порядке, установленном муниципальными правовыми актами города Перми в отношении учреждений, которые созданы на базе имущества, находящегося в муниципальной собственности.

6.12. Решение Учредителя об отнесении имущества к категории особо ценного движимого имущества принимается одновременно с принятием решения о закреплении указанного имущества за Учреждением или о выделении средств на его приобретение.

6.13. Учреждение вправе с согласия Учредителя и Департамента передавать некоммерческим организациям в качестве их учредителя (участника) денежные средства (если иное не установлено условиями предоставления денежных средств) и иное имущество, за исключением особо ценного движимого имущества, закрепленного за ним Департаментом или приобретенного Учреждением за счет денежных средств, выделенных ему Учредителем на приобретение такого имущества, а также недвижимого имущества.

В случаях и в порядке, которые предусмотрены федеральными законами, Учреждение вправе вносить имущество, указанное в абзаце первом настоящего пункта, в уставный капитал хозяйственных обществ или складочный капитал хозяйственных партнерств либо иным образом передавать им это имущество в качестве их учредителя (участника).

6.14. При осуществлении права оперативного управления имуществом Учреждение обязано:

6.14.1. эффективно использовать имущество;

6.14.2. использовать имущество в соответствии с целями создания Учреждения;

6.14.3. обеспечивать сохранность имущества;

6.14.4. не допускать ухудшения технического состояния имущества, за исключением ухудшения, связанного с нормальным износом этого имущества в процессе эксплуатации;

6.14.5. осуществлять текущий и капитальный ремонт имущества, при этом любые произведенные улучшения имущества возмещению собственником не подлежат.

6.15. Ежегодно Учреждение обязано опубликовывать отчеты о своей деятельности и использовании закрепленного за ним имущества. Порядок опубликования отчетов, а также перечень сведений, которые должны содержаться в отчетах, устанавливается Правительством Российской Федерации, нормативными правовыми актами города Перми.

6.16. Учреждение обязано вести бухгалтерский учет, представлять бухгалтерскую и статистическую отчетность в порядке, установленном законодательством Российской Федерации.

6.17. Ответственность за сохранность муниципального имущества и использование его по назначению несет Директор или работник учреждения, назначенный приказом Директора.

6.18. Учреждение не вправе размещать денежные средства на депозитах в кредитных организациях, а также совершать сделки с ценными бумагами, если иное не предусмотрено федеральными законами.

6.19. Право оперативного управления на имущество прекращается по основаниям и в порядке, предусмотренном действующим законодательством.

6.20. Департамент вправе изъять излишнее, неиспользуемое или используемое не по назначению имущество, закрепленное им за Учреждением либо приобретенное Учреждением за счет средств, выделенных ему собственником на приобретение такого имущества.

Имуществом, изъятым у Учреждения, Департамент вправе распорядиться по своему усмотрению.

6.21. Имущество ликвидированного учреждения, оставшееся после удовлетворения требований кредиторов, а также имущество, на которое в соответствии с действующим законодательством не может быть обращено взыскание по обязательствам Учреждения, передается ликвидационной комиссией Учредителю.

6.22. Учреждение вправе направлять в Департамент предложения по изъятию у него имущества, закрепленного за Учреждением на праве оперативного управления.

## ВИ. ВНЕСЕНИЕ ИЗМЕНЕНИЙ В УСТАВ, РЕОРГАНИЗАЦИЯ И ЛИКВИДАЦИЯ УЧРЕЖДЕНИЯ

7.1. Устав Учреждения, а также вносимые в него изменения утверждаются распоряжением Учредителя Учреждения по согласованию в части, касающейся имущества – с Департаментом, и регистрируются в установленном законодательством порядке. Изменения к Уставу становятся действительными с момента их регистрации.

Изменения в Устав Учреждения предлагаются Учредителем или Директором, утверждаются Учредителем, в порядке, установленном настоящим Уставом.

7.2. Учреждение может быть реорганизовано по решению Учредителя в порядке, предусмотренном законодательством Российской Федерации.

7.3. Изменение типа Учреждения осуществляется в порядке, установленном законодательством Российской Федерации, Пермского края, муниципальными нормативными актами города Перми.

7.4. Учреждение может быть ликвидировано в случаях и порядке, установленных действующим законодательством Российской Федерации, а также по решению суда.

7.5. Решение о ликвидации Учреждения принимается администрацией города Перми и утверждается постановлением администрации города Перми.

7.6. Учреждение гарантирует учет и обеспечивает сохранность документов по личному составу. В случае реорганизации Учреждение передает документы по личному составу правопреемнику, при отсутствии правопреемника Учреждение передает документы по личному составу на государственное хранение, иные документы сдаются на хранение в архив.



## АДМИНИСТРАЦИЯ ГОРОДА ПЕРМИ НАЧАЛЬНИК КОНТРОЛЬНОГО ДЕПАРТАМЕНТА

### РАСПОРЯЖЕНИЕ

09.12.2022

№ 059-25-01-04-52

#### **О внесении изменений в пункт 5.7 Устава муниципального казенного учреждения «Административно-техническая инспекция города Перми», утвержденного распоряжением начальника контрольного департамента администрации города Перми от 20.08.2019 № 059-25-03-р-2**

В соответствии с постановлением администрации города Перми от 28 января 2011 г. № 24 «О Порядке создания, реорганизации, изменения типа и ликвидации муниципальных учреждений города Перми, утверждения уставов муниципальных учреждений города Перми и внесения в них изменений», в целях актуализации Устава муниципального казенного учреждения «Административно-техническая инспекция города Перми»:

1. Внести изменения в пункт 5.7 Устава муниципального казенного учреждения «Административно-техническая инспекция города Перми» (далее – Устав учреждения), утвержденного распоряжением начальника контрольного департамента администрации города Перми от 20.08.2019 № 059-25-03-р-2 (в ред. от 28.08.2019 № 059-25-03-р-3, от 12.05.2020 № 059-25-01-04-6, от 09.02.2022 № 059-25-01-04-4), изложив в следующей редакции:



«5.7. Трудовой контракт (договор) с руководителем (директором) Казенного учреждения заключается сроком на 1 год с возможностью продления трудовых отношений на срок не более 5 лет в соответствии с трудовым законодательством Российской Федерации.»

2. Директору муниципального казенного учреждения «Административно-техническая инспекция города Перми»:

2.1. обеспечить государственную регистрацию изменений в Устав учреждения;

2.2. представить копию изменений в Устав учреждения в департамент имущественных отношений администрации города Перми, департамент финансов администрации города Перми в 3-дневный срок со дня регистрации изменений в Устав учреждения.

3. Начальнику общего отдела контрольного департамента администрации города Перми обеспечить направление настоящего распоряжения:

3.1. в управление по общим вопросам администрации города Перми для опубликования в печатном средстве массовой информации «Официальный бюллетень органов местного самоуправления муниципального образования город Пермь»;

3.2. в информационно-аналитическое управление администрации города Перми для опубликования (обнародования) на официальном сайте муниципального образования город Пермь в информационно-телекоммуникационной сети Интернет;

3.3. в управление по вопросам муниципальной службы и кадров администрации города Перми для проведения организационно-штатных мероприятий в соответствии с Трудовым кодексом Российской Федерации в отношении директора муниципального казенного учреждения «Административно-техническая инспекция города Перми».

4. Настоящее распоряжение вступает в силу со дня его официального опубликования в печатном средстве массовой информации «Официальный бюллетень органов местного самоуправления муниципального образования город Пермь».

5. Контроль за исполнением настоящего распоряжения оставляю за собой.

А.Ю. Ворончихин



АДМИНИСТРАЦИЯ ГОРОДА ПЕРМИ  
НАЧАЛЬНИК ДЕПАРТАМЕНТА ФИНАНСОВ  
РАСПОРЯЖЕНИЕ

08.12.2022

№ 059-06-01.01-03-р-297

**О внесении изменений в Порядок санкционирования расходов муниципальных бюджетных учреждений, муниципальных автономных учреждений, лицевые счета которым открыты в департаменте финансов администрации города Перми, источником финансового обеспечения которых являются субсидии, полученные в соответствии с абзацем вторым пункта 1 статьи 78.1 и пунктом 1 статьи 78.2 Бюджетного кодекса Российской Федерации, утвержденный распоряжением заместителя главы администрации города Перми - начальника департамента финансов администрации города Перми от 28.12.2017 № СЭД-059-06-01.01-03-р-193**

В целях актуализации нормативных правовых актов департамента финансов администрации города Перми:

1. Внести в Порядок санкционирования расходов муниципальных бюджетных учреждений, муниципальных автономных учреждений, лицевые счета которым открыты в департаменте финансов администрации города Перми, источником финансового обеспечения которых являются субсидии, полученные в соответствии с абзацем вторым пункта 1 статьи 78.1 и пунктом 1 статьи 78.2 Бюджетного кодекса Российской Федерации, утвержденный распоряжением заместителя главы администрации города Перми - начальника департамента финансов администрации города Перми от 28.12.2017 № СЭД-059-06-01.01-03-р-193 (в ред. от 16.11.2020 г. № 059-06-01.01-03-р-150, от 13.01.2021 № 059-06-01.01-03-р-9), следующие изменения:

1.1. после пункта 14 дополнить пунктом 14<sup>1</sup> следующего содержания:

«14.1. Контракт или договор на поставку товаров, выполнение работ, оказание услуг, заключенный в любой

предусмотренной для совершения сделок форме, если законом для контрактов, договоров данного вида не установлена определенная форма, а также изменения к контракту или договору (далее – контракт, договор) подлежат обязательной регистрации в системе «АЦК-Финансы» путем направления учреждением электронного документа «Сведения об обязательствах и договоре БУ/АУ» (далее - Сведения об обязательствах). Сведения об обязательствах создаются автоматически при условии передачи информации о заключенном контракте, договоре в систему «АЦК-Финансы» из региональной информационной системы в сфере закупок товаров, работ, услуг для обеспечения государственных нужд Пермского края (далее - система «РИС Закупки ПК»). Учреждение подписывает Сведения об обязательствах электронной подписью. В случае отсутствия интеграции между системами «РИС Закупки ПК» и «АЦК-Финансы» учреждение самостоятельно создает и подписывает электронной подписью Сведения об обязательствах в системе «АЦК-Финансы».

К Сведениям об обязательствах прикрепляется контракт, договор.

Сведения об обязательствах регистрируются в пределах остатка плановых показателей по выплатам по соответствующей строке плана финансово-хозяйственной деятельности в течение трех рабочих дней с момента их представления учреждением.»;

1.2. в абзаце втором пункта 17 слова «контракт (договор),» исключить;

1.3. в пункте 19 после абзаца восьмого дополнить абзацем следующего содержания:

«номера Сведения об обязательствах;».

2. Начальнику управления казначейства департамента финансов администрации города Перми Молчановой Н.П. обеспечить направление настоящего распоряжения в управление по общим вопросам администрации города Перми для опубликования в печатном средстве массовой информации «Официальный бюллетень органов местного самоуправления муниципального образования город Пермь» и в информационно-аналитическое управление администрации города Перми для опубликования (обнародования) на официальном сайте муниципального образования город Пермь в информационно-телекоммуникационной сети Интернет.

3. Начальнику управления по обеспечению деятельности департамента финансов администрации города Перми Канзепаровой И.В. разместить настоящее распоряжение на сайте департамента финансов администрации города Перми.

4. Настоящее распоряжение вступает в силу со дня официального опубликования в печатном средстве массовой информации «Официальный бюллетень органов местного самоуправления муниципального образования город Пермь» и распространяется на правоотношения, возникшие с 1 января 2023 г.

5. Контроль за исполнением настоящего распоряжения возложить на начальника управления казначейства департамента финансов администрации города Перми Молчанову Н.П.

В.С. Титяпкина



## АДМИНИСТРАЦИЯ ГОРОДА ПЕРМИ НАЧАЛЬНИК ДЕПАРТАМЕНТА ФИНАНСОВ

### РАСПОРЯЖЕНИЕ

08.12.2022

№ 059-06-01.01-03-p-298

**О внесении изменений в Порядок проведения операций со средствами муниципальных бюджетных и автономных учреждений, лицевого счета которым открыты в департаменте финансов администрации города Перми, утвержденный распоряжением начальника департамента финансов администрации города Перми от 06.12.2013 № СЭД-06-01-03-p-85**

В целях актуализации нормативных правовых актов департамента финансов администрации города Перми:

1. Внести в Порядок проведения операций со средствами муниципальных бюджетных и автономных учреждений, лицевого счета которым открыты в департаменте финансов администрации города Перми, утвержденный распоряжением начальника департамента финансов администрации города Перми от 06 декабря 2013 г. № СЭД-06-01-03-p-85 (в ред. от 19.04.2016 г. № СЭД-06-01.01-03-p-59, от 29.12.2017 г. № СЭД-059-06-01.01-03-p-194, от 24.12.2020 г. № 059-06-01.01-03-p-171), следующие изменения:

1.1. после пункта 5 дополнить пунктом 51 следующего содержания:

«5.1. Контракт или договор на поставку товаров, выполнение работ, оказание услуг, заключенный в любой предусмотренной для совершения сделок форме, если законом для контрактов, договоров данного вида не установлена определенная форма, а также изменения к контракту или договору (далее – контракт, договор) подлежат обязательной регистрации в системе «АЦК-Финансы» путем направления бюджетным (автономным) учреждением электронного документа «Сведения об обязательствах и договоре БУ/АУ» (далее - Сведения об обязательствах). Сведения об обязательствах создаются автоматически при условии передачи информации о заключенном контракте, договоре в систему «АЦК-Финансы» из региональной информационной системы в сфере закупок товаров, работ, услуг для обеспечения государственных нужд Пермского края (далее - система «РИС Закупки ПК»). Бюджетное (автономное) учреждение подписывает Сведения об обязательствах ЭП. В случае отсутствия интеграции между системами «РИС Закупки ПК» и «АЦК-Финансы» бюджетное (автономное) учреждение самостоятельно создает и подписывает ЭП Сведения об обязательствах в системе «АЦК-Финансы».

К Сведениям об обязательствах прикрепляется контракт, договор.

Сведения об обязательствах регистрируются в пределах остатка плановых показателей по выплатам по соответствующей строке плана финансово-хозяйственной деятельности в течение трех рабочих дней с момента их представления бюджетным (автономным) учреждением.»;

1.2. в пункте 9 после абзаца четвертого дополнить абзацем следующего содержания:

«на наличие номера Сведения об обязательствах.».

2. Начальнику управления казначейства департамента финансов администрации города Перми Молчановой Н.П. обеспечить направление настоящего распоряжения в управление по общим вопросам администрации города Перми для опубликования в печатном средстве массовой информации «Официальный бюллетень органов местного самоуправления муниципального образования город Пермь» и в информационно-аналитическое управление администрации города Перми для опубликования (обнародования) на официальном сайте муниципального образования город Пермь в информационно-телекоммуникационной сети Интернет.

3. Начальнику управления по обеспечению деятельности департамента финансов администрации города Перми Канзепаровой И.В. разместить настоящее распоряжение на сайте департамента финансов администрации города Перми.

4. Настоящее распоряжение вступает в силу со дня официального опубликования в печатном средстве массовой информации «Официальный бюллетень органов местного самоуправления муниципального образования город Пермь» и распространяется на правоотношения, возникшие с 1 января 2023 г.

5. Контроль за исполнением настоящего распоряжения возложить на начальника управления казначейства департамента финансов администрации города Перми Молчанову Н.П.

В.С. Титяпкина

## ПРАВОВЫЕ АКТЫ ТЕРРИТОРИАЛЬНЫХ ОРГАНОВ АДМИНИСТРАЦИИ ГОРОДА ПЕРМИ



### АДМИНИСТРАЦИЯ ГОРОДА ПЕРМИ ГЛАВА АДМИНИСТРАЦИИ ОРДЖОНИКИДЗЕВСКОГО РАЙОНА

#### РАСПОРЯЖЕНИЕ

12.12.2022

№ 059-37-01-04-157

#### **О внесении изменений в устав муниципального казенного учреждения «Благоустройство Орджоникидзевского района»**

На основании Федерального закона от 06 октября 2003 г. № 131-ФЗ «Об общих принципах организации местного самоуправления в Российской Федерации», Устава города Перми, постановления администрации города Перми от 28 января 2011 г. № 24 «О порядке создания, реорганизации, изменения типа и ликвидации муниципальных учреждений города Перми, утверждения уставов муниципальных учреждений города Перми и внесения в них изменений», в связи с внесением изменений в постановление администрации города Перми от 30.03.2012 № 34-П «Об утверждении Порядка назначения на должность и освобождения от должности руководителей муниципальных учреждений города Перми», в целях актуализации нормативных правовых актов:

1. Утвердить прилагаемые изменения в устав муниципального казенного учреждения «Благоустройство Орджоникидзевского района», утвержденный распоряжением главы администрации Орджоникидзевского района города Перми от 13.05.2019 № 059-37-01-04-83 (в редакции от 25.05.2020 № 059-37-01-04-95, 14.07.2022 № 059-37-01-04-99).

2. Директору муниципального казенного учреждения «Благоустройство Орджоникидзевского района» обеспечить осуществление необходимых действий по государственной регистрации изменений устава.

3. Общему отделу администрации Орджоникидзевского района города Перми обеспечить представление в департамент финансов администрации города Перми и департамент имущественных отношений администрации города Перми заверенных копий изменений в Устав и свидетельства о внесении изменений в Единый государственный реестр юридических лиц не позднее 7 дней с момента государственной регистрации изменений, вносимых в устав муниципального казенного учреждения «Благоустройство Орджоникидзевского района».

4. Настоящее распоряжение вступает в силу со дня подписания.

5. Общему отделу администрации Орджоникидзевского района города Перми обеспечить направление настоящего распоряжения в информационно-аналитическое управление администрации города Перми для размещения на официальном сайте муниципального образования город Пермь в информационно-телекоммуникационной сети Интернет.

6. Общему отделу администрации Орджоникидзевского района города Перми обеспечить направление настоящего распоряжения в управление по общим вопросам администрации города Перми для опубликования в печатном средстве массовой информации «Официальный бюллетень органов местного самоуправления муниципального образования город Пермь».

7. Контроль за исполнением распоряжения возложить на первого заместителя главы администрации района Казанцева В.Л.

Е.В.Карабатов

УТВЕРЖДЕНЫ  
распоряжением главы администрации  
Орджоникидзевского района города Перми  
от 12.12.2022 № 059-37-01-04-157

### ИЗМЕНЕНИЯ

в устав муниципального казенного учреждения «Благоустройство Орджоникидзевского района»,  
утвержденный распоряжением главы администрации Орджоникидзевского района города Перми  
от 13.05.2019 № 059-37-01-04-83 (далее – Устав)

Дополнить пунктом 5.1<sup>1</sup> следующего содержания:

«5.1<sup>1</sup> Руководитель Учреждения назначается на должность на условиях срочного трудового договора со сроком полномочий 1 год с возможностью продления трудовых отношений на срок не более 5 лет в соответствии с трудовым законодательством Российской Федерации.»

Дополнить пунктом 5.2.5<sup>1</sup> следующего содержания:

«5.2.5<sup>1</sup> согласовывает кандидатуру на должность Руководителя Учреждения с руководителем аппарата администрации города Перми, а также с первым заместителем администрации города Перми, заместителем главы администрации города Перми, организующим работу в сфере, соответствующей уставным целям Учреждения.»



## АДМИНИСТРАЦИЯ ГОРОДА ПЕРМИ

### ГЛАВА АДМИНИСТРАЦИИ ДЗЕРЖИНСКОГО РАЙОНА

#### РАСПОРЯЖЕНИЕ

13.12.2022

№ 059-07-01-05-393

#### **О принудительном демонтаже вывесок**

В соответствии с Федеральным законом от 06 октября 2003 г. № 131-ФЗ «Об общих принципах организации местного самоуправления в Российской Федерации», Типовым положением о территориальном органе администрации города Перми, утвержденным решением Пермской городской Думы от 29 января 2013 г. № 7, Порядком выявления и демонтажа вывесок, не приведенных в соответствие Стандартным требованиям к вывескам, их размещению и эксплуатации и не зафиксированных в паспорте внешнего облика объекта капитального строительства (колерном паспорте), на территории города Перми, утвержденным решением Пермской городской Думы от 15 декабря 2020 г. № 277 «Об утверждении Правил благоустройства территории города Перми»:

1. Поручить отделу градостроительства, земельных и имущественных отношений администрации Дзержинского района города Перми организовать демонтаж, перемещение, хранение, утилизацию вывесок, не приведенных в соответствие Стандартным требованиям к вывескам, их размещению и эксплуатации и не зафиксированных в паспорте внешнего облика капитального строительства (колерном паспорте), на территории города Перми, утвержденным решением Пермской городской Думы от 15 декабря 2020 г. № 277 «Об утверждении Правил благоустройства территории города Перми», размещенных по адресам:

г. Пермь, ул. Василия Каменского, 4 - вывеска «Цветы» на НТО, № 1444 в Реестре вывесок, подлежащих принудительному демонтажу, выявленных на территории города Перми, с 16 декабря 2022 г. с 09:00 часов;

г. Пермь, ул. Василия Каменского, 4 - баннер «Фрукты, овощи, сухофрукты» на НТО, № 1446 в Реестре вывесок, подлежащих принудительному демонтажу, выявленных на территории города Перми, с 16 декабря 2022 г. с 09:00 часов;

г. Пермь, ул. Василия Каменского, 4 - баннер «Ремонт» на НТО, № 1447 в Реестре вывесок, подлежащих принудительному демонтажу, выявленных на территории города Перми, с 16 декабря 2022 г. с 09:00 часов;

г. Пермь, ул. Василия Каменского, 4 - баннер «Обуви» на НТО, № 1448 в Реестре вывесок, подлежащих принудительному демонтажу, выявленных на территории города Перми, с 16 декабря 2022 г. с 09:00 часов;



- г. Пермь, ул. Василия Каменского, 4 - баннер «Изготовление ключей» на НТО, № 1449 в Реестре вывесок, подлежащих принудительному демонтажу, выявленных на территории города Перми, с 16 декабря 2022 г. с 09:00 часов;
- г. Пермь, ул. Василия Каменского, 4 - вывеска «Газеты» на НТО, № 1450 в Реестре вывесок, подлежащих принудительному демонтажу, выявленных на территории города Перми, с 16 декабря 2022 г. с 09:00 часов;
- г. Пермь, ул. Василия Каменского, 4 - вывеска «Журналы» на НТО, № 1451 в Реестре вывесок, подлежащих принудительному демонтажу, выявленных на территории города Перми, с 16 декабря 2022 г. с 09:00 часов;
- г. Пермь, ул. Крисанова, 29 - вывеска «Магазин рыболовных товаров» на фасаде дома, № 889 в Реестре вывесок, подлежащих принудительному демонтажу, выявленных на территории города Перми, с 16 декабря 2022 г. с 09:00 часов;
- г. Пермь, ул. Крисанова, 29 - вывеска «Магазин рыболовных товаров» на фасаде дома, № 890 в Реестре вывесок, подлежащих принудительному демонтажу, выявленных на территории города Перми, с 16 декабря 2022 г. с 09:00 часов;
- г. Пермь, ул. Крисанова, 29 - вывеска «Рыболовные товары» на фасаде дома, № 891 в Реестре вывесок, подлежащих принудительному демонтажу, выявленных на территории города Перми, с 16 декабря 2022 г. с 09:00 часов;
- г. Пермь, ул. Крисанова, 29 - баннер «Фото на памятник» на фасаде дома, № 1223 в Реестре вывесок, подлежащих принудительному демонтажу, выявленных на территории города Перми, с 16 декабря 2022 г. с 09:00 часов;
- г. Пермь, ул. Крисанова, 29 - баннер «Подарки и сувениры с Вашим фото» на фасаде дома, № 1224 в Реестре вывесок, подлежащих принудительному демонтажу, выявленных на территории города Перми, с 16 декабря 2022 г. с 09:00 часов;
- г. Пермь, ул. Крисанова, 29 - вывеска «Яндекс Маркет» на фасаде дома, № 1290 в Реестре вывесок, подлежащих принудительному демонтажу, выявленных на территории города Перми, с 16 декабря 2022 г. с 09:00 часов;
- г. Пермь, ул. Ленина, 84 - вертикальная вывеска «Ломбард» в пределах входной группы, № 631 в Реестре вывесок, подлежащих принудительному демонтажу, выявленных на территории города Перми, с 16 декабря 2022 г. с 09:00 часов;
- г. Пермь, ул. Ленина, 86 - баннер «Shef sushi» на ограждении, № 1228 в Реестре вывесок, подлежащих принудительному демонтажу, выявленных на территории города Перми, с 16 декабря 2022 г. с 09:00 часов;
- г. Пермь, ул. Ленина, 96 - баннер «Аренда 60 кв.м.» на фасаде здания, № 1088 в Реестре вывесок, подлежащих принудительному демонтажу, выявленных на территории города Перми, с 16 декабря 2022 г. с 09:00 часов;
- г. Пермь, ул. Мильчакова, 19 - вывеска «Медлаб экспресс» на фасаде здания, № 953 в Реестре вывесок, подлежащих принудительному демонтажу, выявленных на территории города Перми, с 16 декабря 2022 г. с 09:00 часов;
- г. Пермь, ул. Мильчакова, 19 - короб «Ортопедический салон», № 955 в Реестре вывесок, подлежащих принудительному демонтажу, выявленных на территории города Перми, с 16 декабря 2022 г. с 09:00 часов;
- г. Пермь, ул. Мильчакова, 19 - вывеска «Все виды медицинских анализов» на фасаде здания, № 956 в Реестре вывесок, подлежащих принудительному демонтажу, выявленных на территории города Перми, с 16 декабря 2022 г. с 09:00 часов;
- г. Пермь, пр. Парковый, 2Б - вывеска на подложке «Зоотовары», № 1476 в Реестре вывесок, подлежащих принудительному демонтажу, выявленных на территории города Перми, с 16 декабря 2022 г. с 09:00 часов;
- г. Пермь, пр. Парковый 2Б/1 - баннер «Рыбная лавка», № 1477 в Реестре вывесок, подлежащих принудительному демонтажу, выявленных на территории города Перми, с 16 декабря 2022 г. с 09:00 часов;
- г. Пермь, пр. Парковый, 2Б - вывеска круглая «Цветочная лавка», № 1478 в Реестре вывесок, подлежащих принудительному демонтажу, выявленных на территории города Перми, с 16 декабря 2022 г. с 09:00 часов;
- г. Пермь, пр. Парковый, 2Б/1 - светодиодный короб, № 1480 в Реестре вывесок, подлежащих принудительному демонтажу, выявленных на территории города Перми, с 16 декабря 2022 г. с 09:00 часов;
- г. Пермь, пр. Парковый, 2Б/1 - баннер «Горячие лавашы из тандыра на углях», № 1482 в Реестре вывесок, подлежащих принудительному демонтажу, выявленных на территории города Перми, с 16 декабря 2022 г. с 09:00 часов;
- г. Пермь, пр. Парковый, 2Б/1 - баннер «Горячие лавашы из тандыра на углях», № 1483 в Реестре вывесок, подлежащих принудительному демонтажу, выявленных на территории города Перми, с 16 декабря 2022 г. с 09:00 часов;
- г. Пермь, пр. Парковый, 13 - вывеска «Сбермаркет» на входной группе, № 1037 в Реестре вывесок, подлежащих принудительному демонтажу, выявленных на территории города Перми, с 16 декабря 2022 г. с 09:00 часов;
- г. Пермь, ул. Петропавловская, 74 - баннер «Отделение платных услуг» на фасаде здания, № 1403 в Реестре вывесок, подлежащих принудительному демонтажу, выявленных на территории города Перми, с 16 декабря 2022 г. с 09:00 часов;
- г. Пермь, ул. Плеханова, 34а - вывеска «Нотариус» на балконе, № 1143 в Реестре вывесок, подлежащих принудительному демонтажу, выявленных на территории города Перми, с 16 декабря 2022 г. с 09:00 часов.
2. Назначить ответственным за организацию демонтажа, перемещения, хранения, утилизацию вывесок, указанных в соответствии с пунктом 1 настоящего распоряжения, Смирнову Ларису Евгеньевну, главного специалиста отдела градостроительства, земельных и имущественных отношений администрации Дзержинского района города Перми.
3. Демонтаж, перемещение, хранение, утилизацию вывесок, указанных в пункте 1 настоящего распоряжения, осуществить муниципальным казенным учреждением «Содержание муниципального имущества».
4. Главному специалисту отдела градостроительства, земельных и имущественных отношений администрации



Дзержинского района города Перми Смирновой Ларисе Евгеньевне обеспечить:

4.1. опубликование настоящего распоряжения в печатном средстве массовой информации «Официальный бюллетень органов местного самоуправления муниципального образования город Пермь», а также размещение на официальном сайте муниципального образования город Пермь в информационно-телекоммуникационной сети Интернет;

4.2. направление копии настоящего распоряжения в муниципальное казенное учреждение «Содержание муниципального имущества» не позднее рабочего дня, следующего за днем вступления в силу настоящего распоряжения;

5. Настоящее распоряжение вступает в силу со дня официального опубликования.

6. Контроль за исполнением настоящего распоряжения возложить на первого заместителя главы администрации Дзержинского района города Перми Ракинцева Н.И.

А.А. Стяжкин

## РАЗДЕЛ ВТОРОЙ ОФИЦИАЛЬНАЯ ИНФОРМАЦИЯ

### Извещение о проведении 26.01.2023 аукциона на право заключения договоров аренды земельных участков

#### Лот № 1

1.	Наименование организатора аукциона	Департамент имущественных отношений администрации города Перми
2.	Наименование органа местного самоуправления, принявшего решение о проведении аукциона, реквизиты указанного решения	Администрация города Перми, приказ начальника департамента имущественных отношений администрации города Перми от 09.12.2022 № 059-19-01-11-155
3.	Место, дата, время проведения аукциона Дата рассмотрения заявок на участие в аукционе	г. Пермь, ул. Сибирская, 14, каб. № 2 26.01.2023 в 09 час. 20 мин. 25.01.2023 в 15 час. 00 мин.
4.	Предмет аукциона на право заключения договора аренды земельного участка	
	• местоположение	ул. Фрезеровщиков, з/у 34а, г. Пермь, г.о. Пермский, Пермский край
	• площадь	16 801,85 кв. м
	• кадастровый номер	59:01:4311035:1
	• права на земельный участок	государственная собственность не разграничена
	• ограничение прав	<p>Ограничения прав подробно описаны в выписке из Единого государственного реестра недвижимости об объекте недвижимости от 23.08.2022 № КУВИ-001/2022-144839403, а также в градостроительном плане земельного участка.</p> <p>Согласно сведениям, содержащимся в справке по градостроительным условиям участка 20.07.2022 № 525807, сведениям в Едином государственном реестре недвижимости (далее – ЕГРН), градостроительному плану земельного участка от 22.06.2022 № РФ-59-2-03-0-00-2022-0869 участок расположен в границах зоны с особыми условиями использования территории:</p> <p>1. Частично в охранной зоне воздушных линий 0,4 кВ, кабельных линий 0,4 кВ, кабельных линий 6 кВ (электросетевой комплекс Подстанция 35/6 кВ «Телецентр» с линиями электропередачи и трансформаторными подстанциями) (реестровый (учетный) № ЕГРН 59:01.2.189, площадью 120 кв. м). Проектирование и строительство вести в соответствии с постановлением Правительства Российской Федерации от 24.02.2009 № 160 «О порядке установления охранных зон объектов сетевого хозяйства и особых условий использования земельных участков, расположенных в границах таких зон».</p> <p>2. <b>Частично в охранной зоне публичного сервитута</b> для размещения объекта электросетевого хозяйства Электросетевой комплекс «Подстанция 35/6кВ «Телецентр» с линиями электропередачи и трансформаторными подстанциями <b>на срок 48 лет 11 месяцев</b> на основании распоряжения начальника департамента земельных отношений администрации города Перми «Об установлении публичного сервитута в отдельных целях» от 20.01.2022 № 21-01-03-173. Содержание ограничения (обременения): Установить публичный сервитут в отдельных целях, для размещения объекта Электросетевой комплекс Подстанция 35/6 кВ «Телецентр» с линиями электропередачи и трансформаторными подстанциями с кадастровым номером 59:01:0000000:76901, принадлежащего на праве собственности ОАО «МРСК Урала» (Реестровый номер границы: 59:01-6.8721, площадью 120 кв. м).</p>

	<p>3. Частично в санитарно-защитной зоне предприятия ООО «Новая городская инфраструктура Прикамья» (реестровый (учетный) № ЕГРН 59.01.2.4301, площадью 4365 кв. м).</p> <p>4. Частично в санитарно-защитной зоне предприятий, сооружений и иных объектов «Санитарно-защитная зона имущественного комплекса Основной площадки г. Перми» (реестровый (учетный) № ЕГРН 59.01-6.2133). Проектирование и строительство вести в соответствии с постановлением главного государственного санитарного врача Российской Федерации «Об установлении размера санитарно-защитной зоны для имущественного комплекса основной площадки ООО «Новая городская инфраструктура Прикамья»» от 15.12.2016 № 187. Ограничение в использовании объектов недвижимости в границах Санитарно-защитной зоны имущественного комплекса Основной площадки г. Перми в соответствии с постановлением Главного государственного санитарного врача РФ от 25.09.2007 № 74 «О введении в действие новой редакции санитарно-эпидемиологических правил и нормативов СанПиН 2.2.1/2.1.1.1200-03 «Санитарно-защитные зоны и санитарная классификация предприятий, сооружений и иных объектов».</p> <p>5. Полностью в Приаэродромной территории аэродрома аэропорта Большое Савино (реестровый (учетный) № ЕГРН 59.32.2.857 площадью 16801,85 кв. м). Проектирование и строительство вести в соответствии с Постановлением Правительства Российской Федерации от 11.03.2010 № 138 «Об утверждении Федеральных правил использования воздушного пространства Российской Федерации».</p> <p>Согласно копии планшета М 1:500 от 16.05.2022 в границах участка расположены сети водоснабжения (ориентировочно). В случае наличия в границах земельного участка существующих сетей водоснабжения и водоотведения размещение объекта предусмотреть строго за пределами охраняемых зон сетей в соответствии норм СП 31.13330.2012 «Свод правил. Водоснабжения. Наружные сети и сооружения», в том числе за пределами водоводов Д-600 мм и Д-700 мм. Согласно справке по градостроительным условиям земельного участка от 20.07.2022 № 525807 предельный максимальный коэффициент плотности застройки участка 3,12. Частично площадью 12061,4 кв. м участок расположен в подзоне Ж-2 (В 6 эт), частично площадью 4737,1 кв. м в подзоне Ж-2 (В 0 эт). Предельные параметры разрешенного строительства для многоквартирного жилого дома на участке составляют – 37631,57 кв. м. (с учетом расположения Участка в подзонах Ж-2 (В 0 эт) и Ж-2 (В 6 эт)).</p> <p>Согласно сведениям, содержащимся ЕГРН, <b>в границах участка расположен объект недвижимости с кадастровым номером 59:01:0000000:76901</b> – электросетевой комплекс «Подстанция 35/6кВ «Телецентр» с линиями электропередачи и трансформаторными подстанциями, принадлежащий на праве собственности ОАО «МРСК Урала» (26.03.2014 № 59-59-01/205/2014-279).</p> <p>Согласно акту обследования земельного участка от 14.12.2021 № 263/2021 доступ на участок не ограничен. Визуально на территории участка объекты движимого и недвижимого имущества не обнаружены. В случае выявления объектов некапитального типа арендатор обязан осуществить демонтаж выявленных объектов за счет собственных средств и (или) с привлечением средств</p>
--	---

		<p>других лиц без отнесения соответствующих расходов на территориальный орган администрации города Перми, департамент земельных отношений администрации города Перми или иной функциональный орган или подразделение администрации города Перми.</p> <p>Согласно письму департамента жилищно-коммунального хозяйства администрации города Перми от 08.12.2021 № 059-04-17/3-1683-ри Схемами водоснабжения и водоотведения города Перми, утвержденными постановлением администрации города Перми от 28.12.2018 № 1085, на период до 2028 года не предусмотрено строительство сетей водоснабжения и водоотведения. Для определения технической возможности подключения объекта капитального строительства к сетям водоснабжения и водоотведения необходимо обратиться к гарантирующей организации для проведения гидравлического расчета.</p> <p>Управление по экологии и природопользованию администрации города Перми письмом от 27.04.2022 № 059-33-01-10/3-295 сообщает, что восстановительную стоимость посчитать не представляется возможным, так как неизвестно пятно застройки и количество сносимых зеленых насаждений. Средняя стоимость в ценах 2022 г: одного дерева лиственной породы от 17 тыс. руб., а хвойной – от 20 тыс. руб.</p> <p>Необходимо соблюдать следующие условия строительства:</p> <ol style="list-style-type: none"><li>1. В границах подзоны Ж-2 (В 0эт) сохранить все зеленые насаждения.</li><li>2. Жилую застройку проектировать за границей существующей утвержденной СЗЗ.</li></ol> <p>Проектом предусмотреть:</p> <ol style="list-style-type: none"><li>1. Нанесение существующих деревьев на стройгенплане.</li><li>2. Максимальное сохранение существующих деревьев;</li><li>3. Снос деревьев, попадающих в пятно застройки, вести на основании акта комиссионного обследования земельных насаждений в соответствии решением Пермской городской Думы от 15.12.2020 № 277. Указанный акт должен быть составлен на основании проектной документации. Остальные деревья сохранить;</li><li>4. Восстановление зеленых насаждений вести в соответствии с решением Пермской городской Думы от 15.12.2020 № 277;</li><li>5. Сбор и отвод ливневых вод с использованием вариантов решений в зависимости от: наличия централизованной системы ливневой канализации; площади водосбора с учетом транзитных вод с прилегающей территории; угла наклона рельефа, включающий прилегающие территории; применения иных решений равномерного отвода поверхностного стока с запрашиваемой территории на прилегающей территории; применения иных решений равномерного отвода поверхностного стока с запрашиваемой территории на прилегающие территории;</li><li>6. Определение видов образующих отходов и мест их размещения на период эксплуатации;</li><li>7. Конкретные мероприятия по охране окружающей среды на период строительства, включая: установку временного защитного ограждения строительной площадки; ограждение существующих зеленых насаждений, не попадающих под пятно застройки; прокладку коммуникаций осуществлять на расстоянии не менее 2 м от ствола дерева, чтобы не повредить корневую систему;</li></ol>
--	--	---

		<p>не использовать приствольные круги существующих деревьев (диаметром 1 м) под складирование материалов и установки временных сооружений; определение видов и объемов образующихся отходов и мест их размещения; систематический вывоз отходов; недопущение загрязнения атмосферы, почвы и подземных вод; предотвращение выноса грязи автотранспортом, выезжающим со строительной площадки.</p> <p>Участок предоставляется с условием выполнения мероприятий, указанных в письме департамента дорог и благоустройства администрации города Перми от 09.12.2021 № 059-24-01-36/3-2935 поверхностный водоотвод решить проектом без подтопления смежных территорий, в соответствии с действующими нормативно-правовыми актами и природоохранным законодательством; предусмотреть электроосвещение территории объекта; стоянку для временного хранения транспорта разместить в границах отведенного под строительство участка вне территории общего пользования; предусмотреть ликвидацию разрушений, повреждений существующего дорожного покрытия; предусмотреть наружное освещение подъезда до территории участка; получить разрешение на присоединение к улично-дорожной сети города Перми в МКУ «Пермблагоустройство», согласовать план благоустройства территории с департаментом дорог и благоустройства администрации города Перми.</p> <p>Департамент общественной безопасности администрации города Перми письмом от 22.04.2022 № 059-10-01-27/3-596 сообщает, что ближайшее подразделение пожарной охраны расположено по адресу: ул. Уральская, 74 (ПСЧ-3 10-ПСО). Объект общественной безопасности (участковый пункт полиции) расположен по ул. Уральская, 113. Имеются источники противопожарного водоснабжения: (пожарные гидранты) по ул. Вагановых, 11а/1 – на расстоянии 150 метров, между домами 38 и 40 по ул. Фрезеровщиков – на расстоянии 50 метров, (пожарный водоем) на территории промышленной зоны – в радиусе 170 метров. Участок попадает в зону возможного химического заражения. Объекты гражданской обороны и организации, отнесенные к категории по гражданской обороне, отсутствуют. Планом гражданской обороны строительство объектов гражданской обороны не предусмотрено. Участок находится в зоне действия региональной автоматизированной системы централизованного оповещения населения города Перми, установленной по ул. Уральской, 112 – 500 метров.</p> <p>Государственная инспекция по охране объектов культурного наследия Пермского края письмом от 13.12.2021 № Исх55-01-17.2-467 сообщает, что объекты культурного наследия, объекты, обладающие признаками объекта культурного наследия, отсутствуют.</p>
	• обременения	нет
	• разрешенное использование	для строительства многоквартирного жилого дома (разрешенное использование земельного участка – средне-этажная жилая застройка), территориальная зона Ж-2
	• принадлежность к определенной категории земель	земли населенных пунктов
	• максимально и (или) минимально допустимые параметры разрешенного строительства объекта капитального строительства	в технической документации (градостроительный план земельного участка)

	<p>возможность подключения (технологического присоединения) объектов капитального строительства к сетям инженерно-технического обеспечения (за исключением сетей электро-снабжения)</p>	<p>в технической документации</p> <p>Согласно письму ООО «Новогор – Прикамье» от 16.12.2021 № 110-18325 подключение к сетям водоснабжения и водоотведения многоквартирных домов по ул. Фрезеровщиков, 34а с планируемой величиной подключаемой нагрузки по водоснабжению и водоотведению – 158,0 куб. м/сут, расходом воды на наружное пожаротушение – 20 л/с будет возможно только после выполнения мероприятий по ликвидации технологических разрывов по сетям водопровода и канализации, т.е. создание водопроводных и/или канализационных сетей и объектов на них от существующих сетей централизованной системы холодного водоснабжения и/или водоотведения (объектов такой системы) до точек подключения (технологического присоединения) объектов капитального строительства, а именно:</p> <ol style="list-style-type: none"> <li>1. Проектирование и строительство сети водопровода от наружной стены объекта по ул. Фрезеровщиков, 34а (далее – Объект) до существующей сети водопровода d-400 мм по ул. Фрезеровщиков, ориентировочной протяженностью – 160 м.</li> <li>2. Проектирование и строительство сети канализации от первых колодцев на выпусках объекта до существующей дворовой сети канализации d-200 мм в районе КНС «Управление» по ул. Фрезеровщиков, 50, ориентировочной протяженностью – 260 м. Канализование объекта возможно в напорном режиме с устройством КНС на площадке строительства.</li> </ol> <p>В случае наличия в границах участка существующих сетей водоснабжения, водоотведения размещение объекта предусмотреть строго за пределами охранных зон сетей в соответствии норм СП, в том числе за пределами водоводов Д-600 мм и Д-700 мм.</p> <p>По информации ОАО «Межрегиональная распределительная сетевая компания Урала» письмо от 10.12.2021 № ПЭ/22/1695 филиал «Пермэнерго» имеет техническую возможность технологического присоединения к электросетям планируемого к строительству многоквартирного жилого дома в границах участка с предполагаемой мощностью энергопринимающих устройств 515 кВт</p> <p>АО «Газпром газораспределение Пермь» письмом от 30.12.2021 № ПФ-7579 сообщает о технической возможности подключения объекта капитального строительства с предполагаемой максимальной нагрузкой 137 куб. м/час к существующим сетям газораспределения.</p> <p>Согласно информации ПАО «Т Плюс» письмо от 16.12.2021 № 51030-01-01377 возможность технологического присоединения имеется через точки К-524-13а на тепловой сети М1-06 2Ду300мм. Тепловая нагрузка 1,75 Гкал/ч.</p>
5.	<p>Начальная цена предмета аукциона (размер ежегодной арендной платы)</p> <p>Победитель аукциона, иное лицо, с которым договор заключается в соответствии с п.13, п.14 или п. 20 ст. 39.12 Земельного Кодекса Российской Федерации (далее – ЗК РФ), обязан в течение <b>5 рабочих дней</b> со дня составления протокола о результатах аукциона, а в случаях, определенных п.13, п.14, ст. 39.12 ЗК РФ,</p>	47 281 000 руб.



	<p>протокола рассмотрения заявок, уплатить ежегодный размер арендной платы (за вычетом задатка, внесенного для участия в аукционе) <b>однократно за первые 3 года</b> на счет департамента земельных отношений администрации города Перми, 614000, ул. Сибирская, 15, тел. 212-61-90 (отдел договоров)</p>	
6.	«Шаг аукциона» (3% от начальной цены)	1 418 430 руб.
7.	<p>Форма заявки на участие в аукционе, порядок ее приема, адрес места ее приема, даты и время начала и окончания приема заявок на участие в аукционе</p>	<p>Форма заявки размещена на сайтах <a href="http://www.torgi.gov.ru">www.torgi.gov.ru</a>, <a href="http://www.gogodperm.ru">www.gogodperm.ru</a> (раздел Деятельность/Муниципальная собственность/Торговая площадка/ Вид торгов Продажа и аренда земельных участков).</p> <p>Заявка подается одновременно с полным пакетом документов, требуемых для участия в аукционе. На каждый лот представляется отдельный пакет документов, документы после аукциона не возвращаются.</p> <p>Заявка с прилагаемыми к ней документами регистрируется организатором аукциона в журнале приема заявок с присвоением каждой заявке номера, даты и времени подачи.</p> <p>г. Пермь, ул. Сибирская, 14, каб. № 12</p> <p>с 26.12.2022 по 20.01.2023 ежедневно в рабочие дни с 10 час. 00 мин. до 13 час. 00 мин.</p>
8.	<p>Размер задатка (50% от начальной цены)</p> <p>Порядок внесения задатка участниками аукциона и возврата им задатка</p> <p>Банковские реквизиты счета для перечисления задатка</p>	<p>23 640 500 руб.</p> <p>Путем перечисления на счет организатора аукциона. Представление документов, подтверждающих внесение задатка, признается заключением соглашения о задатке (п.2 ст. 39.12 Земельного кодекса Российской Федерации). Задаток должен поступить на счет организатора аукциона до 15:00 25.01.2023.</p> <p>В течение трех рабочих дней со дня подписания протокола о результатах аукциона организатор аукциона обязан вернуть задатки лицам, участвовавшим в аукционе, но не победившим в нем.</p> <p>Задаток, внесенный лицом, признанным победителем аукциона, задаток, внесенный иным лицом, с которым договор купли-продажи или договор аренды земельного участка заключается в соответствии с пунктом 13, 14 или 20 ст. 39.12 ЗК РФ, засчитываются в оплату приобретаемого земельного участка или в счет арендной платы за него. Задатки, внесенные этими лицами, не заключившими в установленном настоящей статьей порядке договора купли-продажи или договора аренды земельного участка вследствие уклонения от заключения указанных договоров, не возвращаются.</p> <p>Департамент финансов администрации города Перми (департамент имущественных отношений администрации города Перми, л/с 04163010041), ИНН 5902502248, КПП 590201001, ОКТМО 57701000, р/с 032 326 435 770 100 056 00 в Отделении Пермь Банка России//УФК по Пермскому краю г. Пермь, БИК (БИК ТОФК) 015773997, корреспондентский счет (единый казначейский счет) 40102810145370000048 КБК 00000000000000000510. Назначение платежа: задаток для участия в аукционе 26.01.2023 по лоту № 1 (ул. Фрезеровщиков, з/у 34а)</p>
9.	Срок аренды земельного участка	10 лет 8 месяцев

10.	Проект договора аренды земельного участка	Типовая форма договора аренды земельного участка, приобретаемого на торгах в форме аукциона, для строительства, утверждена постановлением администрации города Перми от 29.05.2015 № 322, является Приложением № 1 к настоящему извещению и размещена на сайтах <a href="http://www.torgi.gov.ru">www.torgi.gov.ru</a> , <a href="http://www.gorodperm.ru">www.gorodperm.ru</a> (раздел Деятельность/ Муниципальная собственность/ Торговая площадка/ Вид торгов Продажа и аренда земельных участков), опубликована в печатном средстве массовой информации «Официальный бюллетень органов местного самоуправления города Перми».
11.	Порядок осмотра земельного участка на местности	Осмотр земельного участка производится заявителем самостоятельно в любое время с даты опубликования настоящего извещения.

**Лот № 2**

1.	Наименование организатора аукциона	Департамент имущественных отношений администрации города Перми
2.	Наименование органа местного самоуправления, принявшего решение о проведении аукциона, реквизиты указанного решения	Администрация города Перми, приказ начальника департамента имущественных отношений администрации города Перми от 09.12.2022 № 059-19-01-11-155
3.	Место, дата, время проведения аукциона Дата рассмотрения заявок на участие в аукционе	г. Пермь, ул. Сибирская, 14, каб. № 2 26.01.2023 в 09 час. 20 мин. 25.01.2023 в 15 час. 00 мин.
4.	Предмет аукциона на право заключения договора аренды земельного участка	
	• местоположение	Белозерская улица, земельный участок 30а, Пермь город, городской округ Пермский, Пермский край
	• площадь	3 850 кв. м
	• кадастровый номер	59:01:3812283:265
	• права на земельный участок	государственная собственность не разграничена
	• ограничение прав	Ограничения прав подробно описаны в выписке из Единого государственного реестра недвижимости об объекте недвижимости от 04.10.2022 № КУВИ-001/2022-174146052, а также в градостроительном плане земельного участка.  Предельные параметры разрешенного строительства для многоквартирного жилого дома на участке составляют – 6160 кв. м. Согласно сведениям, содержащимся в ЕГРН, геодезической съемке участка, градостроительному плану от 26.01.2022 № РФ-59-2-03-0-00-2022-0072 в границах участка отсутствуют объекты капитального строительства. Согласно геодезической съемке в границах участка частично расположены нежилые металлические строения – 3 шт.  Согласно письму администрации Орджоникидзево района города Перми от 14.06.2022 № 059-37-01-32/3-2314 участок ничем не огорожен. Объекты капитального/ некапитального строительства отсутствуют. На участке произрастают зеленые насаждения. В случае выявления объектов некапитального типа арендатор обязан осуществить демонтаж выявленных объектов за счет собственных средств и (или) с привлечением средств других лиц без отнесения соответствующих расходов на территориальный орган администрации города Перми, департамент земельных отношений администрации города Перми или иной функциональный орган или подразделение администрации города Перми.

		<p>Согласно письму управления по экологии и природопользованию администрации города Перми от 11.05.2022 № 059-33-01-10/3-328 на участке произрастает 61 дерево породы – тополь бальзамический, клен ясенелистный и береза бородавчатая. Победителю аукциона необходимо соблюдать следующие условия строительства, а также проектом предусмотреть:</p> <ol style="list-style-type: none"> <li>1. Нанесение существующих деревьев на стройгенплане.</li> <li>2. Снос деревьев, попадающих в пятно застройки, вести на основании акта комиссионного обследования земельных насаждений в соответствии решением Пермской городской Думы от 15.12.2020 № 277. Указанный акт должен быть составлен на основании проектной документации. Остальные деревья сохранить;</li> <li>3. Восстановление зеленых насаждений вести в соответствии с решением Пермской городской Думы от 15.12.2020 № 277;</li> <li>4. Сбор и отвод ливневых вод с использованием вариантов решений в зависимости от: наличия централизованной системы ливневой канализации; площади водосбора с учетом транзитных вод с прилегающей территории; угла наклона рельефа, включающий прилегающие территории; применения иных решений равномерного отвода поверхностного стока с запрашиваемой территории на прилегающей территории; применения иных решений равномерного отвода поверхностного стока с запрашиваемой территории на прилегающие территории;</li> <li>5. Определение видов образующих отходов и мест их размещения на период эксплуатации;</li> <li>6. Конкретные мероприятия по охране окружающей среды на период строительства, включая: установку временного защитного ограждения строительной площадки; ограждение существующих зеленых насаждений, не попадающих под пятно застройки; прокладку коммуникаций осуществлять на расстоянии не менее 2 м от ствола дерева, чтобы не повредить корневую систему; не использовать приствольные круги существующих деревьев (диаметром 1 м) под складирование материалов и установки временных сооружений; определение видов и объемов образующихся отходов и мест их размещения; систематический вывоз отходов; недопущение загрязнения атмосферы, почвы и подземных вод; предотвращение выноса грязи автотранспортом, выезжающим со строительной площадки.</li> </ol> <p>Средняя стоимость в ценах 2022 г. одного дерева лиственной породы от 17 тыс. руб., хвойной – от 20 тыс. руб.</p>
		<p>Департамент дорог и благоустройства администрации города Перми от 28.04.2022 № 059-24-01-36/3-1272 считает возможным предоставление участка при следующих условиях:</p> <ul style="list-style-type: none"> <li>поверхностный водоотвод решить проектом без подтопления смежных территорий, в соответствии с действующими нормативно-правовыми актами и природоохранным законодательством;</li> <li>предусмотреть электроосвещение территории объекта;</li> <li>стоянку для временного хранения транспорта разместить в границах отведенного под строительство земельного участка вне территории общего пользования;</li> <li>предусмотреть ликвидацию разрушений, а также поврежденных существующего дорожного покрытия;</li> <li>предусмотреть наружное освещение подъезда до территории участка, отведенного под застройку;</li> <li>разработать и согласовать на рабочей группе по организации и безопасности дорожного движения проект организации дорожного движения;</li> </ul>

		<p>получить согласие на присоединение к улично-дорожной сети в соответствии с постановлением администрации города Перми от 31.01.2022 № 45.</p> <p>Расходы на строительство, реконструкцию, капитальный ремонт, ремонт пересечений и примыканий, в том числе расходы на выполнение дополнительных работ, связанных с обеспечением безопасности дорожного движения, водоотведения и исполнением других установленных техническими регламентами требований, несут лица, в интересах которых осуществляется строительство, реконструкция, капитальный ремонт, ремонт пересечений или примыканий.</p> <p>Согласно письму департамента общественной безопасности администрации города Перми от 29.04.2022 № 059-10-01-27/3-650 строительство пожарного водоема на указанной территории не запланировано. Ближайшее подразделение пожарной охраны расположено по адресу: ул. Волховская, 37 (ПСЧ-57 10-ПСО). Пункт полиции находится по адресу: ул. Героя Васькина, 3. Пожарные гидранты расположены по адресу: пересечение ул. Белозерская/ул. Героя Васькина. При размещении объектов на вышеуказанной территории необходимо соблюдать нормы и требования действующего законодательства.</p> <p>участок не попадает в зону возможного химического заражения.</p> <p>Департамент жилищно-коммунального хозяйства администрации города Перми письмом от 05.05.2022 № 059-04-17/3-314-ри сообщает, что схемами водоснабжения и водоотведения, утвержденными постановлением администрации города Перми от 28.12.2018 № 1085, не предусмотрено строительство сетей водоснабжения и водоотведения.</p> <p>Согласно сведениям справки по градостроительным условиям от 04.10.2022 № 532533 на участке отсутствуют объекты культурного наследия.</p>
	• обременения	нет
	• разрешенное использование	для строительства многоквартирного жилого дома (разрешенное использование земельного участка – многоквартирные жилые дома), территориальная зона Ж-1
	• принадлежность к определенной категории земель	земли населенных пунктов
	• максимально и (или) минимально допустимые параметры разрешенного строительства объекта капитального строительства	в технической документации (градостроительный план земельного участка)
	возможность подключения (технологического присоединения) объектов капитального строительства к сетям инженерно-технического обеспечения (за исключением сетей электроснабжения)	<p>в технической документации</p> <p>Согласно письму ООО «Новогор-Прикамье» от 11.05.2022 № 110-6747 для наличия технической возможности подключения к сетям водопровода и канализации с предполагаемыми объемами водопотребления и водоотведения 40,0 куб. м/сут, расходом воды на наружное пожаротушение – 20 л/с необходимо выполнить мероприятия по ликвидации технологического разрыва:</p> <p>запроектировать и построить сеть водопровода от наружных стен дома до сети водопровода Д-150 мм по ул. Белозерская-ул. Васькина, ориентировочной протяженностью -100 м.</p> <p>запроектировать и построить сети канализации от первого колодца на выпуске канализации жилого дома до сети канализации Д-160 мм по ул. Белозерская, ориентировочной протяженностью – 50 м.</p>

		<p>Подключение объекта капитального строительства к сетям водоотведения будет возможно после выполнения мероприятий по реконструкции водопровода Д-300 по ул. Фрунзе, срок реализации мероприятий – не ранее 2023 г.</p> <p>Размещение объекта необходимо предусматривать строго за пределами охранных зон сетей водопровода и канализации в соответствии норм СП, в том числе в соответствии таблицы 12.5 СП 42.13330.2016 «Градостроительство. Планировка и застройка городских и сельских поселений», на текущую дату в ООО «Новогор-Прикамье» отсутствует информация о наличии сетей водоснабжения и водоотведения на участке.</p> <p>Согласно письму АО «Газпром газораспределение Пермь» от 05.05.2022 № ПФ-2997 техническая возможность подключения ОКС с предполагаемой максимальной нагрузкой 35 куб. м/час к существующим сетям газораспределения имеется.</p> <p>Письмом ПАО «Т Плюс» от 12.05.2022 № 51030-01-02874 сообщается о возможности технологического присоединения к тепловым сетям: К-24-5-6 на тепловой сети М3-20 (разв) 2Ду150 мм. Тепловая нагрузка в возможных точках подключения 0,7 Гкал/ч.</p> <p>Филиал ОАО «МРСК Урала» - «Пермэнерго» письмом от 05.05.2022 № ПЭ/ПГЭС/22/267 сообщает, что имеется техническая возможность технологического присоединения к электросетям филиала объекта «многоквартирные жилые дома» с предполагаемой максимальной мощностью энергопринимающих устройств 133 кВт.</p>
5.	<p>Начальная цена предмета аукциона <b>(размер ежегодной арендной платы)</b></p> <p>Победитель аукциона, иное лицо, с которым договор заключается в соответствии с п.13, п.14 или п. 20 ст. 39.12 Земельного Кодекса Российской Федерации (далее – ЗК РФ), обязан в течение <b>5 рабочих дней</b> со дня составления протокола о результатах аукциона, а в случаях, определенных п.13, п.14, ст. 39.12 ЗК РФ, протокола рассмотрения заявок, уплатить ежегодный размер арендной платы (за вычетом задатка, внесенного для участия в аукционе) <b>однократно за первые 3 года</b> на счет департамента земельных отношений администрации города Перми, 614000, ул. Сибирская,15, тел. 212-61-90 (отдел договоров)</p>	2 913 000 руб.
6.	«Шаг аукциона» (3% от начальной цены)	87 390 руб.
7.	<p>Форма заявки на участие в аукционе, порядок ее приема, адрес места ее приема, даты и время начала и окончания приема заявок на участие в аукционе</p>	<p>Форма заявки размещена на сайтах <a href="http://www.torgi.gov.ru">www.torgi.gov.ru</a>, <a href="http://www.gogodperm.ru">www.gogodperm.ru</a> (раздел Деятельность/Муниципальная собственность/Торговая площадка/ Вид торгов Продажа и аренда земельных участков).</p> <p>Заявка подается одновременно с полным пакетом документов, требуемых для участия в аукционе. На каждый лот представляется отдельный пакет документов, документы после аукциона не возвращаются.</p> <p>Заявка с прилагаемыми к ней документами регистрируется организатором аукциона в журнале приема заявок с присвоением каждой заявке номера, даты и времени подачи.</p> <p>г. Пермь, ул. Сибирская,14, каб. № 12 с 26.12.2022 по 20.01.2023 ежедневно в рабочие дни с 10 час. 00 мин. до 13 час. 00 мин.</p>



8.	<p>Размер задатка (50% от начальной цены)</p> <p>Порядок внесения задатка участниками аукциона и возврата им задатка</p> <p>Банковские реквизиты счета для перечисления задатка</p>	<p>1 456 500 руб.</p> <p>Путем перечисления на счет организатора аукциона. Представление документов, подтверждающих внесение задатка, признается заключением соглашения о задатке (п.2 ст. 39.12 Земельного кодекса Российской Федерации). Задаток должен поступить на счет организатора аукциона до 15:00 25.01.2023.</p> <p>В течение трех рабочих дней со дня подписания протокола о результатах аукциона организатор аукциона обязан возвратить задатки лицам, участвовавшим в аукционе, но не победившим в нем.</p> <p>Задаток, внесенный лицом, признанным победителем аукциона, задаток, внесенный иным лицом, с которым договор купли-продажи или договор аренды земельного участка заключается в соответствии с пунктом 13, 14 или 20 ст. 39.12 ЗК РФ, засчитываются в оплату приобретаемого земельного участка или в счет арендной платы за него. Задатки, внесенные этими лицами, не заключившими в установленном настоящей статьей порядке договора купли-продажи или договора аренды земельного участка вследствие уклонения от заключения указанных договоров, не возвращаются.</p> <p>Департамент финансов администрации города Перми (департамент имущественных отношений администрации города Перми, л/с 04163010041), ИНН 5902502248, КПП 590201001, ОКТМО 57701000, р/с 032 326 435 770 100 056 00 в Отделении Пермь Банка России//УФК по Пермскому краю г. Пермь, БИК (БИК ТОФК) 015773997, корреспондентский счет (единый казначейский счет) 40102810145370000048 КБК 00000000000000000510. Назначение платежа: задаток для участия в аукционе 26.01.2023 по лоту № 2 (ул. Белозерская, з/у30а)</p>
9.	Срок аренды земельного участка	5 лет 6 месяцев
10.	Проект договора аренды земельного участка	Типовая форма договора аренды земельного участка, приобретаемого на торгах в форме аукциона, для строительства, утверждена постановлением администрации города Перми от 29.05.2015 № 322, является Приложением № 1 к настоящему извещению и размещена на сайтах <a href="http://www.torgi.gov.ru">www.torgi.gov.ru</a> , <a href="http://www.gorodperm.ru">www.gorodperm.ru</a> (раздел Деятельность/ Муниципальная собственность/ Торговая площадка/ Вид торгов Продажа и аренда земельных участков), опубликована в печатном средстве массовой информации «Официальный бюллетень органов местного самоуправления города Перми».
11.	Порядок осмотра земельного участка на местности	Осмотр земельного участка производится заявителем самостоятельно в любое время с даты опубликования настоящего извещения.

**Лот № 3**

1.	Наименование организатора аукциона	Департамент имущественных отношений администрации города Перми
2.	Наименование органа местного самоуправления, принявшего решение о проведении аукциона, реквизиты указанного решения	Администрация города Перми, приказ начальника департамента имущественных отношений администрации города Перми от 09.12.2022 № 059-19-01-11-155
3.	Место, дата, время проведения аукциона Дата рассмотрения заявок на участие в аукционе	г. Пермь, ул. Сибирская, 14, каб. № 2 26.01.2023 в 09 час. 20 мин. 25.01.2023 в 15 час. 00 мин.
4.	Предмет аукциона на право заключения договора аренды земельного участка	



• местоположение	ул. Калинина, з/у 102а, г. Пермь, г.о. Пермский, Пермский край
• площадь	3 000 кв. м
• кадастровый номер	59:01:1713213:14
• права на земельный участок	государственная собственность не разграничена
• ограничение прав	<p>Ограничения прав подробно описаны в выписке из Единого государственного реестра недвижимости об объекте недвижимости от 11.08.2022 № КУВИ-001/2022-137269005, а также в градостроительном плане земельного участка и в справке по градостроительным условиям участка.</p> <p>Согласно справке по градостроительным условиям участка от 28.06.2022 № 524082, сведениям ЕГРН:</p> <p>1. Участок частично расположен в границах зоны с особыми условиями использования территории: ОХРАННАЯ ЗОНА ВЛ 0.4 КВ ОТ ТП 1535 (реестровый (учетный) № ЕГРН 59.01.2.1611, площадью 14,4 кв. м). Проектирование и строительство вести в соответствии с постановлением Правительства Российской Федерации от 24.02.2009 № 160 «О порядке установления охранных зон объектов сетевого хозяйства и особых условий использования земельных участков, расположенных в границах таких зон».</p> <p>2. Участок полностью расположен в границах зоны с особыми условиями использования территории: Приаэродромная территория аэродрома аэропорта Большое Савино (реестровый (учетный) № ЕГРН 59.32.2.857). Проектирование и строительство вести в соответствии с Постановлением Правительства Российской Федерации от 11.03.2010 № 138 «Об утверждении Федеральных правил использования воздушного пространства Российской Федерации»: «Запрещается размещать в полосах воздушных подходов на удалении до 30 км, а вне полос воздушных подходов – до 15 км от контрольной точки аэродрома объекты выбросов (размещения) отходов, животноводческие фермы, скотобойни и другие объекты, способствующие привлечению и массовому скоплению птиц».</p> <p>Согласно копии планшета М 1:500 в границах участка расположена сеть связи. Проектирование и строительство вести в соответствии с Постановлением Правительства Российской Федерации от 9.06.1995 № 578 «Об утверждении Правил охраны линий и сооружений связи Российской Федерации».</p> <p>По данным письма администрации Кировского района от 11.03.2022 № 059-23-01-25/3-86 в результате обследования участка капитальных/некапитальных объектов не выявлено. Ближайшие источники противопожарного водоснабжения расположены: пожарный гидрант ул. Бородулинская, 17; пожарный гидрант ул. Бородулинская, 14, пожарный гидрант ул. Бородулинская, 5.</p> <p>В случае выявления объектов некапитального типа арендатор обязан осуществить демонтаж выявленных объектов за счет собственных средств и (или) с привлечением средств других лиц без отнесения соответствующих расходов на территориальный орган администрации города Перми, Департамент земельных отношений администрации города Перми или иной функциональный орган или подразделение администрации города Перми.</p>

		<p>Согласно письму управления по экологии и природопользованию администрации города Перми от 23.03.2022 № 059-33-01-10/3-182 необходимо соблюдать следующие условия строительства, а также проектом предусмотреть:</p> <ol style="list-style-type: none"><li>1. Нанесение существующих деревьев на стройгенплане.</li><li>2. Максимальное сохранение существующих деревьев;</li><li>3. Снос деревьев, попадающих в пятно застройки, вести на основании акта комиссионного обследования земельных насаждений в соответствии решением Пермской городской Думы от 25.12.2020 № 277. Указанный акт должен быть составлен на основании проектной документации. Остальные деревья сохранить;</li><li>4. Восстановление зеленых насаждений вести в соответствии с решением Пермской городской Думы от 25.12.2020 № 277;</li><li>5. Сбор и отвод ливневых вод с использованием вариантов решений в зависимости от: наличия централизованной системы ливневой канализации; площади водосбора с учетом транзитных вод с прилегающей территории; угла наклона рельефа, включающий прилегающие территории; применения иных решений равномерного отвода поверхностного стока с запрашиваемой территории на прилегающей территории; применения иных решений равномерного отвода поверхностного стока с запрашиваемой территории на прилегающие территории;</li><li>6. Определение видов образующих отходов и мест их размещения на период эксплуатации;</li><li>7. Конкретные мероприятия по охране окружающей среды на период строительства, включая: установку временного защитного ограждения строительной площадки; ограждение существующих зеленых насаждений, не попадающих под пятно застройки; прокладку коммуникаций осуществлять на расстоянии не менее 2 м от ствола дерева, чтобы не повредить корневую систему; не использовать приствольные круги существующих деревьев (диаметром 1 м) под складирование материалов и установки временных сооружений; определение видов и объемов образующихся отходов и мест их размещения; систематический вывоз отходов; недопущение загрязнения атмосферы, почвы и подземных вод; предотвращение выноса грязи автотранспортом, выезжающим со строительной площадки.</li></ol> <p>Средняя стоимость в ценах 2022 г. одного дерева лиственной породы от 17 тыс. руб., хвойной – от 20 тыс. руб.</p> <p>Участок предоставляется с условием выполнения мероприятий, указанных в письме департамента дорог и благоустройства администрации города Перми от 14.03.2022 № 059-24-01-36/3-648: поверхностный водоотвод решить проектом без подтопления смежных территорий, в соответствии с действующими нормативно-правовыми актами и природоохранным законодательством; предусмотреть электроосвещение территории объекта; стоянку для временного хранения транспорта разместить в границах отведенного под строительство участка вне территории общего пользования; предусмотреть ликвидацию разрушений, повреждений существующего дорожного покрытия; предусмотреть наружное освещение подъезда до территории участка; получить разрешение на присоединение к улично-дорожной сети города Перми в МКУ «Пермблагоустройство», согласовать план благоустройства территории с департаментом дорог и благоустройства администрации города Перми. Мероприятия по проектированию, строительству, реконструкции и капитальному ремонту улично-дорожной сети в границах участка бюджетом города Перми на 2022 год не запланированы.</p>
--	--	--

	<p>Департамент общественной безопасности администрации города Перми письмом от 15.03.2022 № 059-10-01-27/3-322 уведомил, что строительство пожарного водоема на данной территории не запланировано. Ближайшее подразделение пожарной охраны расположено по адресу: ул. Сысольская, 16 (ПСЧ-6 10-ПСО). Ближайший участковый пункт полиции расположен по адресу: ул. Судозаводская, 8. Помещения для аварийно-спасательных формирований отсутствуют. При размещении объектов необходимо соблюдать нормы и требования действующего законодательства. Участок попадает в зону возможного химического заражения.</p> <p>Департамент жилищно-коммунального хозяйства администрации города Перми письмом от 18.03.2022 № 059-04-17/3-200-ри уведомил, что на период до 2028 года на данной территории схемами водоснабжения и водоотведения города Перми, утвержденными постановлением администрации города Перми от 28.12.2018 № 1085, не предусмотрено строительство сетей водоснабжения и водоотведения. Для определения технической возможности подключения объекта капитального строительства к сетям водоотведения и водоснабжения победителю аукциона необходимо обратиться к гарантирующей организации для проведения гидравлического расчета.</p>
• обременения	нет
• разрешенное использование	для строительства объектов торговли (торговых центров, торгово-развлекательных центров (комплексов) (разрешенное использование земельного участка – объекты торговли (торговые центры, торгово-развлекательные центры (комплексы), территориальная зона Ц-6
• принадлежность к определенной категории земель	земли населенных пунктов
• максимально и (или) минимально допустимые параметры разрешенного строительства объекта капитального строительства	в технической документации (градостроительный план земельного участка)
возможность подключения (технологического присоединения) объектов капитального строительства к сетям инженерно-технического обеспечения (за исключением сетей электроснабжения)	<p>в технической документации</p> <p>Согласно письму ООО «НОВОГОР-Прикамье» от 21.03.2022 № 110-03823 для возможности подключения объекта капитального строительства к централизованным системам холодного водоснабжения и водоотведения с планируемой величиной подключаемой нагрузки по водоснабжению и водоотведению – 32,0 куб. м/сут, расходом воды на наружное пожаротушение – 10 л/с необходимо выполнить мероприятия по ликвидации технологических разрывов по сетям водопровода и канализации, т.е. создание водопроводных и/или канализационных сетей и объектов на них от существующих сетей централизованной системы холодного водоснабжения и/или водоотведения до точек подключения объектов капитального строительства: проектирование и строительство сети водопровода от границы участка до объекта сети водовода диаметром 1020 мм по ул. Светлогорская ориентировочной протяженностью 620 м; проектирование и строительство сети канализации от границы участка до коллектора внутри квартала диаметром 900 мм ориентировочной протяженностью 640 м. С учетом особенностей рельефа местности канализование объекта возможно в напорном режиме с устройством КНС внутри площадки.</p> <p>Согласно письму АО «Газпром газораспределение Пермь» от 15.03.2022 № ПФ-1456 техническая возможность подключения объектов капитального строительства с предполагаемой максимальной нагрузкой 58 куб. м/час к существующим сетям имеется</p>

		Согласно письму ПАО «Т Плюс» от 23.03.2022 № 51030-01-01524 возможность технологического присоединения объекта капитального строительства к тепловым сетям имеется. Возможные точки присоединения к тепловым сетям: К-79 на тепловой сети М4-01 2Ду500 мм. Тепловая нагрузка в возможных точках подключения 1,1 Гкал/ч.
5.	Начальная цена предмета аукциона <b>(размер ежегодной арендной платы)</b>  Победитель аукциона, иное лицо, с которым договор заключается в соответствии с п.13, п.14 или п. 20 ст. 39.12 Земельного Кодекса Российской Федерации (далее – ЗК РФ), обязан в течение <b>5 рабочих дней</b> со дня составления протокола о результатах аукциона, а в случаях, определенных п.13, п.14, ст. 39.12 ЗК РФ, протокола рассмотрения заявок, уплатить ежегодный размер арендной платы (за вычетом задатка, внесенного для участия в аукционе) <b>однократно за первые 3 года</b> на счет департамента земельных отношений администрации города Перми, 614000, ул. Сибирская,15, тел. 212-61-90 (отдел договоров)	2 423 000 руб.
6.	«Шаг аукциона» (3% от начальной цены)	72 690 руб.
7.	Форма заявки на участие в аукционе, порядок ее приема, адрес места ее приема, даты и время начала и окончания приема заявок на участие в аукционе	Форма заявки размещена на сайтах <a href="http://www.torgi.gov.ru">www.torgi.gov.ru</a> , <a href="http://www.gorodperm.ru">www.gorodperm.ru</a> (раздел Деятельность/Муниципальная собственность/Торговая площадка/ Вид торгов Продажа и аренда земельных участков).  Заявка подается одновременно с полным пакетом документов, требуемых для участия в аукционе. На каждый лот представляется отдельный пакет документов, документы после аукциона не возвращаются. Заявка с прилагаемыми к ней документами регистрируется организатором аукциона в журнале приема заявок с присвоением каждой заявке номера, даты и времени подачи. г. Пермь, ул. Сибирская,14, каб. № 12 с 26.12.2022 по 20.01.2023 ежедневно в рабочие дни с 10 час. 00 мин. до 13 час. 00 мин.
8.	Размер задатка (50% от начальной цены)  Порядок внесения задатка участниками аукциона и возврата им задатка	1 211 500 руб.  Путем перечисления на счет организатора аукциона. Представление документов, подтверждающих внесение задатка, признается заключением соглашения о задатке (п.2 ст. 39.12 Земельного кодекса Российской Федерации). Задаток должен поступить на счет организатора аукциона до 15:00 25.01.2023. В течение трех рабочих дней со дня подписания протокола о результатах аукциона организатор аукциона обязан вернуть задатки лицам, участвовавшим в аукционе, но не победившим в нем.  Задаток, внесенный лицом, признанным победителем аукциона, задаток, внесенный иным лицом, с которым договор купли-продажи или договор аренды земельного участка заключается в соответствии с пунктом 13, 14 или 20 ст. 39.12 ЗК РФ, засчитываются в оплату приобретаемого земельного участка или в счет арендной платы за него. Задатки, внесенные этими лицами, не заключившими в установленном настоящей статьей порядке договора купли-продажи или договора аренды земельного участка вследствие уклонения от заключения указанных договоров, не возвращаются.

	Банковские реквизиты счета для перечисления задатка	Департамент финансов администрации города Перми (департамент имущественных отношений администрации города Перми, л/с 04163010041), ИНН 5902502248, КПП 590201001, ОКТМО 57701000, р/с 032 326 435 770 100 056 00 в Отделении Пермь Банка России//УФК по Пермскому краю г. Пермь, БИК (БИК ТОФК) 015773997, корреспондентский счет (единый казначейский счет) 40102810145370000048 КБК 00000000000000000510. Назначение платежа: задаток для участия в аукционе 26.01.2023 по лоту № 3 (ул. Калинина, з/у 102а)
9.	Срок аренды земельного участка	5 лет 6 месяцев
10.	Проект договора аренды земельного участка	Типовая форма договора аренды земельного участка, приобретаемого на торгах в форме аукциона, для строительства, утверждена постановлением администрации города Перми от 29.05.2015 № 322, является Приложением № 1 к настоящему извещению и размещена на сайтах <a href="http://www.torgi.gov.ru">www.torgi.gov.ru</a> , <a href="http://www.gorodperm.ru">www.gorodperm.ru</a> (раздел Деятельность/ Муниципальная собственность/ Торговая площадка/ Вид торгов Продажа и аренда земельных участков), опубликована в печатном средстве массовой информации «Официальный бюллетень органов местного самоуправления города Перми».
11.	Порядок осмотра земельного участка на местности	Осмотр земельного участка производится заявителем самостоятельно в любое время с даты опубликования настоящего извещения.

**Лот № 4**

1.	Наименование организатора аукциона	Департамент имущественных отношений администрации города Перми
2.	Наименование органа местного самоуправления, принявшего решение о проведении аукциона, реквизиты указанного решения	Администрация города Перми, приказ начальника департамента имущественных отношений администрации города Перми от 09.12.2022 № 059-19-01-11-155
3.	Место, дата, время проведения аукциона Дата рассмотрения заявок на участие в аукционе	г. Пермь, ул. Сибирская, 14, каб. № 2 26.01.2023 в 09 час. 20 мин. 25.01.2023 в 15 час. 00 мин.
4.	Предмет аукциона на право заключения договора аренды земельного участка	
	• местоположение	ул. Маяковского, з/у 8а, Дзержинский район г. Пермь
	• площадь	820 кв. м
	• кадастровый номер	59:01:4510444:450
	• права на земельный участок	государственная собственность не разграничена
	• ограничение прав	Ограничения прав подробно описаны в выписке из Единого государственного реестра недвижимости об объекте недвижимости от 01.08.2022 № КУВИ-001/2022-129771038, а также в градостроительном плане земельного участка.  Согласно сведениям автоматизированной информационной системы обеспечения градостроительной деятельности города Перми и Единого государственного реестра недвижимости на земельном участке <b>расположены объекты капитального строительства:</b> <b>с кадастровым номером 59:01:0000000:51708 – телефонная канализация АТС-22, находящаяся в собственности ПАО «Ростелеком»;</b> <b>с кадастровым номером 59:01:0000000:86446 – сооружение электроэнергетики, находящееся в собственности ОАО «МРСК Урала»;</b> <b>с кадастровым номером 59:01:4510602:94 – сооружение электроэнергетики, находящееся в собственности ОАО «МРСК Урала».</b>



	<p>Согласно пункту 8 статьи 39.11 Кодекса земельный участок, находящийся в государственной или муниципальной собственности, не может быть предметом аукциона, если на земельном участке расположены здание, сооружение, объект незавершенного строительства, принадлежащие гражданам или юридическим лицам, за исключением случаев, если на земельном участке расположены сооружения (в том числе сооружения, строительство которых не завершено), размещение которых допускается на основании сервитута, публичного сервитута, или объекты, размещенные в соответствии со статьей 39.36 Кодекса.</p> <p>Учитывая, что указанные линейные объекты могут размещаться/на основании сервитута, публичного сервитута, в соответствии со статьей 39.36 Кодекса, наличие таких объектов на земельном участке не является основанием для отказа в предоставлении земельного участка на торгах.</p> <p>Земельный участок частично расположен в границах зоны с особыми условиями использования территории:</p> <ol style="list-style-type: none"> <li>1. Охранная зона ВЛ 0,4 кВ Ф. от ТП 5161 (реестровый номер границы 59:01:-6.366, площадь 60 кв. м),</li> <li>2. Охранная зона КЛ-6 кВ ПС Заостровка – КТП – 5435; БКТП 5461-КТП 5435, КЛ-10кВ ПС Заостровка 1С-РП-45 1С; 2С-РП-45 2С; 1С-СМ-1 в ст.РП-110 1С; 2С-СМ-1 в ст.РП-110 2С; 1С-СМ-1 в ст.РП-110 3С; 2С-СМ-1 в ст. РП-110 4С. (реестровый номер границы 59:01-6.6246, площадь 14 кв. м).</li> </ol> <p>Проектирование и строительство вести в соответствии с постановлением правительства Российской Федерации от 24.02.2009 № 160 «О порядке установления охранных зон объектов электросетевого хозяйства и особых условий использования земельных участков, расположенных в границах таких зон».</p> <ol style="list-style-type: none"> <li>3. Охранная зона телефонной канализации АТС-22 (учетный номер ЕГРН 59:01-6.7515, площадью 245 кв. м).</li> </ol> <p>Проектирование и строительство вести в соответствии с постановлением правительства Российской Федерации от 09.06.1995 № 578 «Об утверждении Правил охраны линий и сооружений связи Российской Федерации».</p> <p>Земельный участок полностью расположен в границах зоны с особыми условиями использования территории:</p> <p>Приаэродромная территория аэродрома аэропорта Большое Савино (реестровый номер границы 59:32-6.553). Проектирование и строительство вести в соответствии с Постановлением Правительства Российской Федерации от 11.03.2010 № 138 «Об утверждении Федеральных правил использования воздушного пространства Российской Федерации»: «Запрещается размещать в полосах воздушных подходов на удалении до 30 км, а вне полос воздушных подходов – до 15 км от контрольной точки аэродрома объекты выбросов (размещения) отходов, животноводческие фермы, скотобойни и другие объекты, способствующие привлечению и массовому скоплению птиц».</p> <ol style="list-style-type: none"> <li>2. Зона катастрофического затопления, максимальный уровень затопления – 99,5 мБс.</li> </ol> <p>Строительство объекта на данной территории возможно только при условии выполнения требований п. 14.6 СП 42.13330.2011 «СНиП 2.07.01-89* «Градостроительство. Планировка и застройка городских и сельских поселений» и проведения инженерных мероприятий по защите территории от затопления.</p> <p><b>Земельный участок расположен в прочих зонах ограничений:</b></p> <ol style="list-style-type: none"> <li>1. Водоохранная зона бассейна реки Верхняя Мулянка (реестровый номер границы 59:00-6.1411, площадь 576 кв. м);</li> </ol>
--	--



	<p>2. Прибрежная защитная полоса бассейна реки Верхняя Мулянка (реестровый номер границы 59:00-6.1412, площадь 576 кв. м). Приказ министерства природных ресурсов, лесного хозяйства и экологии Пермского края от 24.11.2020 «Об утверждении установленных границ водоохранных зон, границ прибрежных защитных полос и границ береговых линий бассейна реки Верхняя Мулянка на территории Пермского края».</p> <p>3. Водоохранная зона Воткинского водохранилища (реестровый номер границы 59:01-6.2096, площадь 570 кв. м);</p> <p>4. Прибрежная защитная полоса Воткинского водохранилища (реестровый номер границы 59:01-6.3928, площадь 570 кв. м) Приказ Камского бассейнового водного управления Федерального агентства водных ресурсов от 07.07.2014 № 164 «Об установлении границ водоохранных зон и прибрежных защитных полос Воткинского водохранилища».</p> <p>Согласно копии планшета М 1:500 в границах земельного участка расположены сети теплоснабжения.</p> <p>Проектирование и строительство вести в соответствии с Типовыми правилами охраны коммунальных тепловых сетей, утвержденных Приказом Министерства архитектуры, строительства и жилищно-коммунального хозяйства Российской Федерации от 17.08.1992 № 197.</p> <p>Согласно письму администрации Дзержинского района 14.03.2022 № 059-07-01-44/3-20, акту осмотра от 14.03.2022 № 27, акту проверки исполнения требования о добровольном демонтаже от 06.06.2022 № Д/НТО/18-Ш установлено, что при визуальном осмотре участок не огорожен, имеет свободный доступ.</p> <p>В случае выявления объектов некапитального типа арендатор обязан осуществить демонтаж выявленных объектов за счет собственных средств и (или) с привлечением средств других лиц без отнесения соответствующих расходов на территориальный орган администрации города Перми, департамент земельных отношений администрации города Перми или иной функциональный орган или подразделение администрации города Перми.</p> <p>По информации департамента жилищно-коммунального хозяйства администрации города Перми от 10.03.2022 № 059-04-17/3-180-ри до 2028 года предусмотрены следующие мероприятия в отношении территории: строительство 2-го напорного коллектора от канализационной станции «Речник» Дзержинского района, реконструкция канализационной насосной станции «Речник» Дзержинского района, строительство блокированной сети водопровода на пересечении ул. Красина- ул. Маяковского.</p> <p>Согласно письму управления по экологии и природопользованию администрации города Перми от 11.03.2022 № 059-33-01-10/3-155 на земельном участке произрастает 36 деревьев, породы – клен ясенелистный, береза бородавчатая, тополь бальзамический.</p> <p>Необходимо соблюдать следующие условия строительства, а также проектом предусмотреть:</p> <ol style="list-style-type: none"><li>1. Нанесение существующих деревьев на стройгенплане.</li><li>2. Максимальное сохранение существующих деревьев;</li><li>3. Снос деревьев, попадающих в пятно застройки, вести на основании акта комиссионного обследования земельных насаждений в соответствии решением Пермской городской Думы от 25.12.2020 № 277. Указанный акт должен быть составлен на основании проектной документации. Остальные деревья сохранить;</li></ol>
--	---

	<p>4. Восстановление зеленых насаждений вести в соответствии с решением Пермской городской Думы от 25.12.2020 № 277;</p> <p>5. Сбор и отвод ливневых вод с использованием вариантов решений в зависимости от: наличия централизованной системы ливневой канализации; площади водосбора с учетом транзитных вод с прилегающей территории; угла наклона рельефа, включающий прилегающие территории; применения иных решений равномерного отвода поверхностного стока с запрашиваемой территории на прилегающей территории; применения иных решений равномерного отвода поверхностного стока с запрашиваемой территории на прилегающие территории;</p> <p>6. Определение видов образующих отходов и мест их размещения на период эксплуатации;</p> <p>7. Конкретные мероприятия по охране окружающей среды на период строительства, включая: установку временного защитного ограждения строительной площадки; ограждение существующих зеленых насаждений, не попадающих под пятно застройки; прокладку коммуникаций осуществлять на расстоянии не менее 2 м от ствола дерева, чтобы не повредить корневую систему; не использовать приствольные круги существующих деревьев (диаметром 1 м) под складирование материалов и установки временных сооружений; определение видов и объемов образующихся отходов и мест их размещения; систематический вывоз отходов; недопущение загрязнения атмосферы, почвы и подземных вод; предотвращение выноса грязи автотранспортом, выезжающим со строительной площадки.</p> <p>Департамента дорог и благоустройства администрации города Перми от 11.03.2022 № 059-24-01-36/3-632 считает возможным предоставление Земельного участка при следующих условиях:</p> <p>поверхностный водоотвод решить проектом без подтопления смежных территорий, в соответствии с действующими нормативно-правовыми актами и природоохранным; предусмотреть электроосвещение территории объекта; стоянку для временного хранения транспорта разместить в границах отведенного под строительство участка вне территории общего пользования; предусмотреть ликвидацию разрушений, а также повреждений существующего дорожного покрытия; предусмотреть наружное освещение подъезда до территории земельного участка, отведенного под застройку; разработать и согласовать на рабочей группе по организации и безопасности дорожного движения (ул. Пермская, 2а, 212-47-51) проект организации дорожного движения; получить согласие на присоединение к улично-дорожной сети в соответствии с постановлением администрации города Перми от 31.01.2022 № 45.</p> <p>По информации департамента общественной безопасности администрации города Перми от 09.03.2022 № 059-10-01-27/3-286 участок попадает в зону возможного химического заражения. Строительство пожарного водоема не запланировано. Ближайшие подразделение пожарной охраны: ул. Василия Каменского, 2 (ПСЧ – 4 10-ПСО). Объект общественной безопасности, отнесенный к объектам полиции: ул. Новоколхозная, 2.</p> <p>Согласно сведениям автоматизированной информационной системы градостроительной деятельности на участке отсутствуют объекты культурного наследия, включенные в единый государственный реестр, либо выявленные объекты культурного наследия или объекты, обладающие признаками объекта культурного наследия.</p>
--	---

	• обременения	нет
	• разрешенное использование	для строительства магазина (разрешенное использование земельного участка – магазины (4.4)), территориальная зона Ц-6
	• принадлежность к определенной категории земель	земли населенных пунктов
	• максимально и (или) минимально допустимые параметры разрешенного строительства объекта капитального строительства	в технической документации (градостроительный план земельного участка)  Предельные параметры торгового зала для предприятий торговли: дискаунтер от 250 кв. м; гастроном от 400 кв. м, супермаркет от 400 до 2500 кв. м установлены в соответствии с разделом «Типы торговых предприятий» ГОСТ Р 51303-2013. Национальный стандарт Российской Федерации. Торговля. Термины и определения». Не допускать использования иных типов торговых предприятий.
	возможность подключения (технологического присоединения) объектов капитального строительства к сетям инженерно-технического обеспечения (за исключением сетей электроснабжения)	в технической документации  Согласно письмам ООО «Новогор-Прикамье» от 11.03.2022 № 110-3295, от 03.08.2022 № 110-12169 о возможности подключения площадки по ул. Маяковского с планируемой величиной подключаемой нагрузки по водоснабжению и водоотведению – 10,0 куб. м/сут, расходом воды на наружное пожаротушение – 10 л/с эксплуатируемые централизованные сети водоотведения отсутствуют. Ближайшие сети водоотведения расположены в районе КНС «Речник». Кроме того, отсутствует техническая возможность технологического присоединения новых объектов капитального строительства в мкр. «Заостровка» к централизованным системам холодного водоснабжения и водоотведения. Подключение новых объектов капитального строительства будет возможно после выполнения мероприятий, указанных в письме от 11.03.2022 № 110-3295.  По информации ПАО «Т Плюс», содержащийся в письмах от 14.03.2022 № 51030-01-01266, от 10.08.2022 № 51030-01-05172 в границах участка <b>расположены тепловые сети М-94 2Ду 100мм</b> . При проектировании и застройке необходимо обеспечить сохранность существующей тепловой сети, охранную зону, возможность ремонта и эксплуатацию тепловых сетей, возможные точки присоединения к тепловым сетям: Т-27 на тепловой сети М-94 2Ду 100мм. Источник теплоснабжения: ТЭЦ-9. Тепловая нагрузка в возможных точках подключения 0,2 Гкал/ч.  Письмом АО «Газпром газораспределение Пермь» от 04.03.2022 № ПФ-1267 сообщается о наличии технической возможности подключения с предполагаемой максимальной нагрузкой 148 куб. м/час.
5.	Начальная цена предмета аукциона <b>(размер ежегодной арендной платы)</b>  Победитель аукциона, иное лицо, с которым договор заключается в соответствии с п.13, п.14 или п. 20 ст. 39.12 Земельного Кодекса Российской Федерации (далее – ЗК РФ), обязан в течение <b>5 рабочих дней</b> со дня составления протокола о результатах аукциона, а в случаях, определенных п.13, п.14, ст. 39.12 ЗК РФ, протокола рассмотрения заявок, уплатить ежегодный размер арендной платы (за вычетом задатка, внесенного для участия в аукционе) <b>однократно за первые 3 года</b> на счет департамента земельных отношений администрации города Перми, 614000, ул. Сибирская,15, тел. 212-61-90 (отдел договоров)	1 084 000 руб.

6.	«Шаг аукциона» (3% от начальной цены)	32 520 руб.
7.	Форма заявки на участие в аукционе, порядок ее приема, адрес места ее приема, даты и время начала и окончания приема заявок на участие в аукционе	<p>Форма заявки размещена на сайтах <a href="http://www.torgi.gov.ru">www.torgi.gov.ru</a>, <a href="http://www.gorodperm.ru">www.gorodperm.ru</a> (раздел Деятельность/Муниципальная собственность/Торговая площадка/ Вид торгов Продажа и аренда земельных участков).</p> <p>Заявка подается одновременно с полным пакетом документов, требуемых для участия в аукционе. На каждый лот представляется отдельный пакет документов, документы после аукциона не возвращаются.</p> <p>Заявка с прилагаемыми к ней документами регистрируется организатором аукциона в журнале приема заявок с присвоением каждой заявке номера, даты и времени подачи.</p> <p>г. Пермь, ул. Сибирская, 14, каб. № 12 с 26.12.2022 по 20.01.2023 ежедневно в рабочие дни с 10 час. 00 мин. до 13 час. 00 мин.</p>
8.	<p>Размер задатка (50% от начальной цены)</p> <p>Порядок внесения задатка участниками аукциона и возврата им задатка</p> <p>Банковские реквизиты счета для перечисления задатка</p>	<p>542 000 руб.</p> <p>Путем перечисления на счет организатора аукциона. Представление документов, подтверждающих внесение задатка, признается заключением соглашения о задатке (п.2 ст. 39.12 Земельного кодекса Российской Федерации). Задаток должен поступить на счет организатора аукциона до 15:00 25.01.2023.</p> <p>В течение трех рабочих дней со дня подписания протокола о результатах аукциона организатор аукциона обязан вернуть задатки лицам, участвовавшим в аукционе, но не победившим в нем.</p> <p>Задаток, внесенный лицом, признанным победителем аукциона, задаток, внесенный иным лицом, с которым договор купли-продажи или договор аренды земельного участка заключается в соответствии с пунктом 13, 14 или 20 ст. 39.12 ЗК РФ, засчитываются в оплату приобретаемого земельного участка или в счет арендной платы за него. Задатки, внесенные этими лицами, не заключившими в установленном настоящей статьей порядке договора купли-продажи или договора аренды земельного участка вследствие уклонения от заключения указанных договоров, не возвращаются.</p> <p>Департамент финансов администрации города Перми (департамент имущественных отношений администрации города Перми, л/с 04163010041), ИНН 5902502248, КПП 590201001, ОКТМО 57701000, р/с 032 326 435 770 100 056 00 в Отделении Пермь Банка России//УФК по Пермскому краю г. Пермь, БИК (БИК ТОФК) 015773997, корреспондентский счет (единый казначейский счет) 40102810145370000048 КБК 00000000000000000510. Назначение платежа: задаток для участия в аукционе 26.01.2023 по лоту № 4 (ул. Маяковского, з/у 8а)</p>
9.	Срок аренды земельного участка	4 года 10 месяцев
10.	Проект договора аренды земельного участка	<p>Типовая форма договора аренды земельного участка, приобретаемого на торгах в форме аукциона, для строительства, утверждена постановлением администрации города Перми от 29.05.2015 № 322, является Приложением № 1 к настоящему извещению и размещена на сайтах <a href="http://www.torgi.gov.ru">www.torgi.gov.ru</a>, <a href="http://www.gorodperm.ru">www.gorodperm.ru</a> (раздел Деятельность/ Муниципальная собственность/ Торговая площадка/Вид торгов Продажа и аренда земельных участков), опубликована в печатном средстве массовой информации «Официальный бюллетень органов местного самоуправления города Перми».</p>

11.	Порядок осмотра земельного участка на местности	Осмотр земельного участка производится заявителем самостоятельно в любое время с даты опубликования настоящего извещения.
-----	---	---

**Лот № 5**

1.	Наименование организатора аукциона	Департамент имущественных отношений администрации города Перми
2.	Наименование органа местного самоуправления, принявшего решение о проведении аукциона, реквизиты указанного решения	Администрация города Перми, приказ начальника департамента имущественных отношений администрации города Перми от 09.12.2022 № 059-19-01-11-155
3.	Место, дата, время проведения аукциона Дата рассмотрения заявок на участие в аукционе	г. Пермь, ул. Сибирская, 14, каб. № 2 26.01.2023 в 09 час. 20 мин. 25.01.2023 в 15 час. 00 мин.
4.	Предмет аукциона на право заключения договора аренды земельного участка	
	• местоположение	ул. Лифанова, з/у 176б, Мотовилихинский район, г. Пермь
	• площадь	522 кв.м
	• кадастровый номер	59:01:0000000:89851
	• права на земельный участок	государственная собственность не разграничена
	• ограничение прав	<p>Ограничения прав подробно описаны в выписке из Единого государственного реестра недвижимости об объекте недвижимости от 07.10.2022 № КУВИ-002/2022-176889300, а также в градостроительном плане земельного участка. Согласно сведениям, содержащимся в Едином государственном реестре недвижимости (далее – ЕГРН), градостроительном плане и справке по градостроительным условиям участка от 06.10.2022 № 532721, земельный участок полностью расположен в границах зоны с особыми условиями использования территории: Приаэродромная территория аэродрома аэропорта Большое Савино, реестровый номер ЕГРН 59:32-2.6.553.</p> <p>Проектирование и строительство вести в соответствии с постановлением Правительства Российской Федерации от 11.03.2010 № 138 «Об утверждении Федеральных правил использования воздушного пространства Российской Федерации». Запрещается размещать в полосах воздушных подходов на удалении до 30 км, а вне полос воздушных подходов – до 15 км от контрольной точки аэродрома объекты выбросов (размещения) отходов, животноводческие фермы, скотобойни и другие объекты, способствующие привлечению и массовому скоплению птиц.</p> <p>Земельный участок частично расположен в границах зоны с особыми условиями использования территории: Охранная зона инженерных коммуникаций, Охранная зона воздушных линий 0,4 кВ, кабельных линий 0,4 кВ, кабельных линий 6 кВ (электросетевой комплекс Подстанция 35/6 кВ «Грачева» с линиями электропередачи и трансформаторными подстанциями), реестровый номер ЕГРН 59.01.2.203, площадь пересечения 84 кв. м.</p> <p>Проектирование и строительство вести в соответствии с постановлением Правительства Российской Федерации от 24.02.2009 № 160 «О порядке установления охранных зон объектов электросетевого хозяйства и особых условий использования земельных участков, расположенных в границах таких зон».</p> <p>Согласно сведениям ЕГРН <b>в границах земельного участка расположен объект капитального строительства с кадастровым номером 59:01:0000000:77024 – электросетевой комплекс Подстанция 35/6 кВ «Грачева» с линиями</b></p>



		<p>электропередачи и трансформаторными подстанциями, находящийся в собственности ОАО «Межрегиональная распределительная сетевая компания Урала».</p> <p>В соответствии с данными геодезической съемки в границах земельного участка расположена часть жилого дома с кадастровым номером 59:01:4211126:11 и нежилой объект.</p> <p>Согласно письму МБУ «Институт территориального планирования» от 27.09.2022 № 059-22/1-01-21/3-782 жилой дом с кадастровым номером 59:01:4211126:11 и нежилой объект расположены за пределами участка.</p> <p>По данным акта осмотра земельного участка от 30.08.2022 <b>земельный участок расположен на склоне</b>, не огорожен, на участке произрастает древесно-кустарниковая растительность, капитальные/некапитальные объекты не выявлены.</p> <p>В случае выявления объектов некапитального типа победитель аукциона обязан осуществить демонтаж выявленных объектов за счет собственных средств и (или) с привлечением средств других лиц без отнесения соответствующих расходов на территориальный орган администрации города Перми, департамент земельных отношений администрации города Перми или иной функциональный орган или подразделение администрации города Перми.</p> <p>В соответствии с перечнем мероприятий по охране окружающей среды управления по экологии и природопользованию администрации города Перми от 28.09.2020 № 210 необходимо соблюдать следующие условия строительства и проектом предусмотреть:</p> <ol style="list-style-type: none"><li>1. Максимальное сохранение существующих деревьев;</li><li>2. Снос деревьев, попадающих в пятно застройки, вести на основании акта комиссионного обследования зеленых насаждений в соответствии с решением Пермской городской Думы от 15.12.2020 № 277. Указанный акт должен быть составлен на основании проектной документации. Остальные деревья сохранить;</li><li>3. Восстановление зеленых насаждений вести в соответствии с решением Пермской городской Думы от 15.12.2020 № 277.</li><li>4. Сбор и отвод ливневых вод с использованием вариантов решений в зависимости от:<ul style="list-style-type: none"><li>- наличия централизованной системы ливневой канализации;</li><li>- площади водосбора с учетом транзитных вод с прилегающей территории;</li><li>- угла наклона рельефа, включающий прилегающие территории;</li><li>- применения иных решений равномерного отвода поверхностного стока с запрашиваемой территории на прилегающей территории.</li></ul></li><li>5. Определение видов образующихся отходов и мест их размещения на период эксплуатации;</li><li>6. Конкретные мероприятия по охране окружающей среды на период строительства, включая:<ul style="list-style-type: none"><li>- установку временного защитного ограждения строительной площадки;</li><li>- ограждение существующих зеленых насаждений, не попадающих под пятно застройки;</li><li>- прокладку коммуникаций осуществлять на расстоянии не менее 2 м от ствола дерева, чтобы не повредить корневую систему;</li><li>- не использовать приствольные круги существующих деревьев (диаметром 1 м) под складирование материалов и установки временных сооружений;</li></ul></li></ol>
--	--	--



		<ul style="list-style-type: none"> <li>- определение видов и объемов образующихся отходов и мест их размещения;</li> <li>- систематический вывоз отходов;</li> <li>- недопущение загрязнения атмосферы, почвы и подземных вод;</li> <li>- предотвращение выноса грязи автотранспортом, выезжающим со строительной площадки.</li> </ul> <p>Департамент дорог и благоустройства администрации города Перми письмом от 01.10.2020 № 059-24-01-36/3-2074 сообщает о возможности предоставления земельного участка при следующих условиях:</p> <ul style="list-style-type: none"> <li>- поверхностный водоотвод решить проектом без подтопления смежных территорий, в соответствии с действующими нормативно-правовыми актами и природоохранным законодательством;</li> <li>- предусмотреть электроосвещение территории объекта;</li> <li>- предусмотреть ликвидацию разрушений, а также повреждений существующего дорожного покрытия;</li> <li>- предусмотреть присоединение к улично-дорожной сети в твердом покрытии;</li> <li>- получить от владельца автомобильной дороги согласие на размещение примыкающего подъезда к дороге.</li> </ul> <p>Временный подъезд, а также обустройство и содержание строительной площадки организовать в соответствии с решением Пермской городской Думы от 18.12.2018 № 265 «Об утверждении правил благоустройства территории города Перми о признании утратившими силу отдельных решений Пермской городской Думы».</p> <p>Департамент общественной безопасности администрации города Перми письмом от 15.09.2022 № 059-10-01-27/3-1393 уведомляет о следующем:</p> <ul style="list-style-type: none"> <li>- строительство пожарного водоема на указанной территории не запланировано;</li> <li>- ближайшее подразделение пожарной охраны расположено по ул. Уральская, 74 (ПСЧ-3 10-ПСО);</li> <li>- отсутствуют объекты общественной безопасности, отнесенные к объектам полиции в микрорайоне, где расположен земельный участок. Ближайший участковый пункт полиции расположен по адресу: г. Пермь, ул. Агатова, 28/а (спортивный м-н Ива, Мотовилихинский район). В настоящее время потребность в обеспечении служебными помещениями для аварийно-спасательных формирований в указанном микрорайоне отсутствует;</li> <li>- на территории, где расположен земельный участок, имеется источник противопожарного водоснабжения – пожарный гидрант, расположенный в районе дома № 3 по ул. Массовок на расстоянии 350 метров;</li> <li>- земельный участок в особый период попадает в зону возможного химического заражения;</li> <li>- объекты гражданской обороны на указанной территории отсутствуют, планом гражданской обороны строительство объектов гражданской обороны не предусмотрено;</li> <li>- земельный участок не попадает в зону действия региональной автоматизированной системы централизованного оповещения населения города Перми, необходимо предусмотреть размещение дополнительных сиренно-речевых узлов системы оповещения, согласно пунктам 6.38, 6.39 СП 165.1325800.2014 «Свод правил. Инженерно-технические мероприятия по гражданской обороне. Актуализированная редакция СНиП 2.0151-90».</li> <li>- при размещении объектов на земельном участке необходимо соблюдать нормы и требования действующего законодательства.</li> </ul>
--	--	---

		<p>В соответствии с письмом Департамента жилищно-коммунального хозяйства администрации города Перми от 13.09.2022 № 059-04-17/3-633-ри схемами водоснабжения и водоотведения города Перми, утвержденными постановлением администрации города Перми от 28.12.2018 № 1085, на период до 2028 года предусмотрено строительство сетей водоснабжения в мкр. Костарево с 2024 года.</p> <p>Департамент экономики и промышленной политики администрации города Перми письмом от 14.09.2022 № 059-13-01-04/3-1832 уведомляет, что места для установки и эксплуатации рекламных конструкций, включенные в схему размещения рекламных конструкций на территории города Перми, утвержденную решением Пермской городской Думы от 23.08.2016 № 171, и места размещения НТО, включенную в схему размещения НТО на территории города Перми, утвержденной постановлением администрации города Перми от 02.08.2018 № 521, в границах земельного участка отсутствуют.</p> <p>Согласно письму Государственной инспекции по охране объектов культурного наследия Пермского края от 25.09.2022 № Исх55-01-17.2-379 в границах земельного участка объекты культурного наследия, включенные в единый государственный реестр, либо выявленные объекты, культурного наследия, а также объекты, обладающие признаками объекта культурного наследия, отсутствуют. Земельный участок расположен вне зон охраны и защитных зон объектов культурного наследия. Ограничения для размещения капитальных объектов по условиям охраны объектов культурного наследия не имеются.</p>
	• обременения	нет
	• разрешенное использование	для строительства индивидуального жилого дома (разрешенное использование земельного участка - для индивидуального жилищного строительства, территориальная зона Ж-4
	• принадлежность к определенной категории земель	земли населенных пунктов
	• максимально и (или) минимально допустимые параметры разрешенного строительства объекта капитального строительства	<p>в технической документации (градостроительный план земельного участка)</p> <p>Проектирование и строительство необходимо вести в соответствии со СНиП 31-02-2001, утвержденным и введенным в действие Приказом Министерства строительства и жилищно-коммунального хозяйства Российской Федерации от 20.10.2016 № 725/пр. Дом должен включать жилые комнаты – одну или несколько (общую комнату или гостиную, спальню), а также вспомогательные помещения: переднюю, кухню (в том числе кухню-столовую и (или) кухню-нишу), ванные комнаты и (или) душевые, туалет (уборную) или совмещенный санузел.</p> <p>Согласно пункту 6.1 СП 55.13330.2016 площади помещений домов, проектируемых и реконструируемых, должны быть не менее: общей комнаты (или гостиной) – 16 кв. м (при одной жилой комнате 14 кв. м); спальни – 8 кв. м (на двух человек 10 кв. м, а при размещении ее в мансарде – 7 кв. м); спальни для инвалида – колясочника – 9 кв. м; кухни – 9 кв. м, кухонь-ниши или кухонной зоны в кухне-столовой – 6 кв. м.</p> <p>Согласно пункту 6.2 СП 55.13330.2016 высота помещений жилых комнат и кухни в климатических подрайонах IА, IБ, IГ, IД и II А должно быть не менее 2,7 м, а в остальных – не менее 2,5 м в соответствии с СП 54.13330. Высоту комнат, кухни и других помещений, расположенных в мансарде или имеющих в наклонные потолки или стены, допускается принимать не менее 2,3 м. В коридорах и при устройстве антресолей высоту помещений допускается принимать не менее 2,1 м.</p>

<ul style="list-style-type: none"> <li>• возможность подключения (технологического присоединения) объектов капитального строительства к сетям инженерно-технического обеспечения (за исключением сетей электроснабжения)</li> </ul>	<p>в технической документации</p> <p>Согласно письму ООО «НОВОГОР-Прикамье» от 02.09.2020 № 110-16815 централизованные сети водоснабжения и водоотведения, эксплуатируемые ООО «НОВОГОР-Прикамье», в границах земельного участка отсутствуют.</p> <p>Ближайшие централизованные сети водоснабжения Д-225 мм, эксплуатируемые ООО «НОВОГОР-Прикамье», проходят по ул. Массовок (ориентировочная протяженность до сетей водопровода – 410 м). При проектировании может быть применен альтернативный способ водоснабжения без подключения к централизованной системе водоснабжения (от скважины).</p> <p>В соответствии с п. 8.5 СП 8.13130 «Системы противопожарной защиты. Наружное противопожарное водоснабжение. Требования пожарной безопасности» водопроводные сети должны быть кольцевыми, а тупиковые линии водопроводов для подачи воды на хозяйственно-противопожарные нужды допускается применять при длине линий не свыше 200 м.</p> <p>Ближайшие централизованные сети водоотведения Д-400 мм, эксплуатируемые ООО «НОВОГОР-Прикамье», находятся в районе ж/д по ул. Грибоедова, 28 (ориентировочная протяженность до сетей канализации – 950 м).</p> <p>При проектировании может быть применен альтернативный способ канализования, без подключения к централизованной системе канализации города Перми (отвод стоков возможен на локальные очистные сооружения, либо в выгребную яму с последующим вывозом стоков спец. машинами), который должен соответствовать всем нормативным требованиям Российской Федерации. При этом заказчику (правообладателю земельного участка) необходимо своевременно осуществлять вывоз жидких бытовых отходов на основании договора водоотведения, заключенного с ООО «НОВОГОР-Прикамье», либо договора с организацией, осуществляющей вывоз жидких бытовых отходов и имеющей договор водоотведения с ООО «НОВОГОР-Прикамье».</p> <p>ОАО «Межрегиональная распределительная сетевая компания Урала» – филиал «Пермэнерго» письмом от 23.10.2020 № ПЭ/ПГЭС/01-22/7689 сообщает о наличии технической возможности технологического присоединения энергопринимающих устройств к электросетям филиала объекта капитального строительства, расположенного на земельном участке.</p> <p>В соответствии с «Правилами технического присоединения...», утвержденными постановлением Правительства Российской Федерации от 27.12.2004 № 861 (в посл. редакции), конкретные технические условия на энергосбережение объекта будут разработаны в составе договора о техническом присоединении.</p> <p>Электроснабжение объектов, размещаемых на земельном участке, возможно будет осуществлено при условии строительства питающих линий электропередач 0,4 кВ на основании договора об осуществлении технологического присоединения объекта к электрическим сетям филиала «Пермэнерго».</p> <p>Для заключения договора на технологическое присоединение необходимо направить письменную заявку с приложением необходимых документов через ПАО Россети (<a href="https://светлаястрана.рф/platform/portal/cons_main">https://светлаястрана.рф/platform/portal/cons_main</a>), либо направить заявку почтовым отправлением.</p> <p>В соответствии с письмом АО «Газпром газораспределение Пермь» от 07.10.2020 № ПФ-6774 техническая возможность подключения объекта капитального строительства с предполагаемой максимальной нагрузкой (часовым расходом газа)</p>
---	--

		<p>8 м<sup>3</sup>/час к существующим сетям газораспределения имеется. Для рассмотрения вопроса о предоставлении технических условий на подключение (технологическое присоединение) необходимо направить запрос с приложением необходимых документов и сведений на электронную почту post@pf.ugaz.ru, через почтовый ящик, расположенный по адресу: г. Пермь, ул. Уральская, 104, 1 этаж.</p> <p>ПАО «Т Плюс» письмом от 30.11.2022 № 51000-32-03800 о возможности подключения к системе теплоснабжения объекта, расположенного по адресу: г. Пермь, ул. Лифанова, 176б, сообщает, что данный объект находится вне зоны теплоснабжения ПАО «Т Плюс».</p> <p>Департамент жилищно-коммунального хозяйства администрации города Перми письмом от 02.12.2022 № 059-04-25/3-102-ри сообщает, что техническая возможность подключения объекта к сетям теплоснабжения отсутствует и рекомендует рассмотреть альтернативный источник теплоснабжения.</p>
5.	<p>Начальная цена предмета аукциона <b>(размер ежегодной арендной платы)</b></p> <p>Победитель аукциона, иное лицо, с которым договор заключается в соответствии с п.13, п.14 или п. 20 ст. 39.12 Земельного Кодекса Российской Федерации (далее – ЗК РФ), обязан в течение <b>5 рабочих дней</b> со дня составления протокола о результатах аукциона, а в случаях, определенных п.13, п.14, ст. 39.12 ЗК РФ, протокола рассмотрения заявок, уплатить ежегодный размер арендной платы (за вычетом задатка, внесенного для участия в аукционе) <b>за 1 год</b> на счет департамента земельных отношений администрации города Перми, 614000, ул. Сибирская, 15, тел. 212-61-90 (отдел договоров)</p>	95 000 руб.
6.	«Шаг аукциона» (3% от начальной цены)	2 850 руб.
7.	<p>Форма заявки на участие в аукционе, порядок ее приема, адрес места ее приема, даты и время начала и окончания приема заявок на участие в аукционе</p>	<p>Форма заявки размещена на сайтах <a href="http://www.torgi.gov.ru">www.torgi.gov.ru</a>, <a href="http://www.gogodperm.ru">www.gogodperm.ru</a> (раздел Деятельность/ Муниципальная собственность/ Торговая площадка/ Вид торгов Продажа и аренда земельных участков).</p> <p>Заявка подается и принимается одновременно с полным пакетом документов, требуемых для участия в аукционе. На каждый лот представляется отдельный пакет документов, документы после аукциона не возвращаются. Заявка с прилагаемыми к ней документами регистрируется организатором аукциона в журнале приема заявок с присвоением каждой заявке номера, даты и времени подачи. г. Пермь, ул. Сибирская, 14, каб. № 12 с 26.12.2022 по 20.01.2023 ежедневно в рабочие дни с 10 час. 00 мин. до 13 час. 00 мин.</p>
8.	<p>Размер задатка (50% от начальной цены)</p> <p>Порядок внесения задатка участниками аукциона и возврата им задатка</p>	<p>47 500 руб.</p> <p>Путем перечисления на счет организатора аукциона. Представление документов, подтверждающих внесение задатка, признается заключением соглашения о задатке (п.2 ст. 39.12 Земельного кодекса РФ). Задаток должен поступить на счет организатора аукциона до 15:00 25.01.2023.</p>

	Банковские реквизиты счета для перечисления задатка	<p>В течение трех рабочих дней со дня подписания протокола о результатах аукциона организатор аукциона обязан возвратить задатки лицам, участвовавшим в аукционе, но не победившим в нем.</p> <p>Задаток, внесенный лицом, признанным победителем аукциона, задаток, внесенный иным лицом, с которым договор купли-продажи или договор аренды земельного участка заключается в соответствии с пунктом 13, 14 или 20 ст. 39.12 ЗК РФ, засчитываются в оплату приобретаемого земельного участка или в счет арендной платы за него. Задатки, внесенные этими лицами, не заключившими в установленном настоящей статьей порядке договора купли-продажи или договора аренды земельного участка вследствие уклонения от заключения указанных договоров, не возвращаются.</p> <p>Департамент финансов администрации города Перми (департамент имущественных отношений администрации города Перми, л/с 04163010041), ИНН 5902502248, КПП 590201001, ОКТМО 57701000, р/с 032 326 435 770 100 056 00 в Отделении Пермь Банка России/УФК по Пермскому краю г. Пермь, БИК (БИК ТОФК) 015773997, корреспондентский счет (единый казначейский счет) 40102810145370000048 КБК 00000000000000000510. Назначение платежа: задаток для участия в аукционе 26.01.2023 по лоту № 5 (ул. Лифанова, з/у 176б)</p>
9.	Срок аренды земельного участка	20 лет
10.	Проект договора аренды земельного участка	Типовая форма договора аренды земельного участка, приобретаемого на торгах в форме аукциона, для строительства, утверждена постановлением администрации города Перми от 29.05.2015 № 322, является Приложением № 1 к настоящему извещению и размещена на сайтах <a href="http://www.torgi.gov.ru">www.torgi.gov.ru</a> , <a href="http://www.gogodperm.ru">www.gogodperm.ru</a> (раздел Деятельность/ Муниципальная собственность/ Торговая площадка/Вид торгов Продажа и аренда земельных участков), опубликована в печатном средстве массовой информации «Официальный бюллетень органов местного самоуправления муниципального образования город Пермь».
11.	Порядок осмотра земельного участка на местности	Осмотр земельного участка производится заявителем самостоятельно в любое время с даты опубликования настоящего извещения.

**Лот № 6**

1.	Наименование организатора аукциона	Департамент имущественных отношений администрации города Перми
2.	Наименование органа местного самоуправления, принявшего решение о проведении аукциона, реквизиты указанного решения	Администрация города Перми, приказ начальника департамента имущественных отношений администрации города Перми от 09.12.2022 № 059-19-01-11-155
3.	Место, дата, время проведения аукциона Дата рассмотрения заявок на участие в аукционе	г. Пермь, ул. Сибирская, 14, каб. № 2 26.01.2023 в 09 час. 20 мин. 25.01.2023 в 15 час. 00 мин.
4.	Предмет аукциона на право заключения договора аренды земельного участка	
	• местоположение	ул. Волоколамская, з/у 49а, Орджоникидзевский район, г. Пермь, г.о. Пермский
	• площадь	824 кв. м
	• кадастровый номер	59:01:3810198:146
	• права на земельный участок	государственная собственность не разграничена



<ul style="list-style-type: none"> <li>ограничение прав</li> </ul>	<p>Ограничения прав подробно описаны в выписке из Единого государственного реестра недвижимости об объекте недвижимости от 01.11.2022 № КУВИ-001/2022-193607338, а также в градостроительном плане земельного участка.</p> <p>Согласно сведениям, содержащимся в ЕГРН, градостроительном плане и справке по градостроительным условиям участка от 15.11.2022 № 536324 земельный участок полностью расположен в границах зоны с особыми условиями использования территории: Приаэродромная территория аэродрома аэропорта Большое Савино (реестровый номер 59.32-6.553).</p> <p>Проектирование и строительство вести в соответствии с постановлением Правительства Российской Федерации от 11.03.2010 № 138 «Об утверждении Федеральных правил использования воздушного пространства Российской Федерации»: «Запрещается размещать в полосах воздушных подходов на удалении до 30 км, а вне полос воздушных подходов – до 15 км от контрольной точки аэродрома объекты выбросов (размещения) отходов, животноводческие фермы, скотобойни и другие объекты, способствующие привлечению и массовому скоплению птиц».</p> <p>Кроме того, земельный участок частично расположен в границах зоны с особыми условиями использования территории: Охранная зона ВЛ 0,4 кВ от ТП 4380, ВЛ 0,4 кВ от РП 33, ВЛ 0,4 кВ от ТП 4369, ВЛ 0,4 кВ от ТП 4359 (реестровый номер 59.01.2.1732, площадь пересечения 5,7 кв. м).</p> <p>Проектирование и строительство вести в соответствии с Постановлением Правительства Российской Федерации от 24.02.2009 № 160 «О порядке установления охранных зон объектов электросетевого хозяйства и особых условий использования земельных участков, расположенных в границах таких зон».</p> <p>В соответствии с выкопировкой с городского планшета М 1:500 в границах земельного участка расположен забор, насыпь щебня.</p> <p>Согласно выписки ЕГРН объекты капитального строительства на земельном участке отсутствуют. Земельный участок образован путем перераспределения земельных участков с кадастровыми номерами 59:01:3810198:141, 59:01:3810198:143.</p> <p>Согласно письму администрации Орджоникидзевского района города Перми от 29.09.2022 № 059-37-01-32/3-3970 земельный участок не огорожен, объекты капитального/некапитального строительства на земельном участке отсутствуют.</p> <p>На земельном участке произрастают лиственные деревья и низкорослые кустарники. Близлежащий пожарный водоем на 200 м. куб. расположен по адресу: г. Пермь, ул. Волочаевская, 9 – расстояние 70 метров.</p> <p>В случае выявления объектов некапитального типа победитель аукциона обязан за счет собственных средств и (или) с привлечением средств других лиц без отнесения соответствующих расходов на территориальный орган администрации города Перми, департамент земельных отношений администрации города Перми или иной функциональный орган или подразделение администрации города Перми.</p> <p>Согласно письму управления по экологии и природопользованию администрации города Перми от 02.09.2022</p>
--	---



	<p>№ 059-33-01-10/3-620 на земельном участке произрастает 47 деревьев, породы – клен ясенелистный 8 шт., береза 33 шт., черемуха 6 шт.</p> <p>Необходимо соблюдать следующие условия строительства, а также проектом предусмотреть:</p> <ol style="list-style-type: none"> <li>1. Нанесение существующих деревьев на стройгенплане;</li> <li>2. Снос деревьев, попадающих в пятно застройки, вести на основании акта комиссионного обследования земельных насаждений в соответствии решением Пермской городской Думы от 15.12.2020 № 277. Указанный акт должен быть составлен на основании проектной документации. Остальные деревья сохранить;</li> <li>3. Восстановление зеленых насаждений вести в соответствии с решением Пермской городской Думы от 15.12.2020 № 277;</li> <li>4. Сбор и отвод ливневых вод с использованием вариантов решений в зависимости от: <ul style="list-style-type: none"> <li>- наличия централизованной системы ливневой канализации;</li> <li>- площади водосбора с учетом транзитных вод с прилегающей территории;</li> <li>- угла наклона рельефа, включающий прилегающие территории;</li> <li>- применения иных решений равномерного отвода поверхностного стока с запрашиваемой территории на прилегающей территории;</li> <li>- применения иных решений равномерного отвода поверхностного стока с запрашиваемой территории на прилегающие территории.</li> </ul> </li> <li>5. Определение видов образующих отходов и мест их размещения на период эксплуатации;</li> <li>6. Конкретные мероприятия по охране окружающей среды на период строительства, включая: <ul style="list-style-type: none"> <li>- установку временного защитного ограждения строительной площадки;</li> <li>- ограждение существующих зеленых насаждений, не попадающих под пятно застройки;</li> <li>- прокладку коммуникаций осуществлять на расстоянии не менее 2 м от ствола дерева, чтобы не повредить корневую систему;</li> <li>- не использовать приствольные круги существующих деревьев (диаметром 1 м) под складирование материалов и установки временных сооружений;</li> <li>- определение видов и объемов образующихся отходов и мест их размещения;</li> <li>- систематический вывоз отходов;</li> <li>- недопущение загрязнения атмосферы, почвы и подземных вод;</li> <li>- предотвращение выноса грязи автотранспортом, выезжающим со строительной площадки.</li> </ul> </li> </ol> <p>Средняя стоимость в ценах 2022 г. одного дерева лиственной породы от 17 тыс. руб., хвойной – от 20 тыс. руб.</p> <p>Департамент дорог и благоустройства администрации города Перми письмом от 13.09.2022 № 059-24-01-36/3-2966 сообщает, что земельный участок прилегает к красным линиям, установленным для ул. Волоколамской. В месте примыкания земельного участка к территории общего пользования обустроена лестница для обеспечения движения пешеходов. Кроме того, земельный участок расположен в логу, которым прерывается сквозное движение по ул. Волоколамской.</p> <p>Дополнительно сообщается, что программой комплексного развития транспортной инфраструктуры города Перми, инвестиционными проектами города Перми мероприятия по строительству дорог не запланированы, бюджетом города Перми финансирование не предусмотрено.</p> <p>Таким образом, <b>необходимо выполнить мероприятия по формированию сквозного движения по ул. Волоколамской с устройством водопропускной трубы.</b></p>
--	--

	<p>В соответствии с письмом департамента общественной безопасности администрации города Перми от 01.09.2022 № 059-10-01-27/3-1317:</p> <ul style="list-style-type: none"> <li>- строительство пожарного водоема на территории, где расположен земельный участок, не запланировано;</li> <li>- ближайшее подразделение пожарной охраны расположено по адресу: ул. Васнецова, 7 (ПСЧ-7 10-ПСО);</li> <li>- объект общественной безопасности, отнесенный к объектам полиции (участковые пункты полиции) в микрорайоне, где расположен участок, находится по адресу: г. Пермь, переулок Талицкий, 8 (микрорайон Кислотные дачи, Орджоникидзевский район). Потребность в обеспечении служебными помещениями участковых уполномоченных полиции в указанном микрорайоне отсутствует, строительство (приобретение) в настоящее время не планируется;</li> <li>- помещения для аварийно-спасательных формирований отсутствуют, потребность в обеспечении служебными помещениями в настоящее время отсутствует;</li> <li>- имеется источник противопожарного водоснабжения: (пожарный гидрант), расположенный в районе дома № 12 по Талицкому переулку – на расстоянии 90 метров;</li> <li>- земельный участок в особый период попадает в зону возможного химического заражения;</li> <li>- отсутствуют объекты гражданской обороны и организации, отнесенные к категории по гражданской обороне. Планом гражданской обороны строительство объектов гражданской обороны не предусмотрено;</li> </ul> <p>Территория частично попадает в зону действия региональной автоматизированной системы централизованного оповещения населения города Перми, установленной по адресу: ул. Молдавская, 6а – 600 м. Требуется установка дополнительного оборудования для оповещения населения.</p> <p>Согласно письму департамента жилищно-коммунального хозяйства администрации города Перми от 06.09.2022 № 059-04-17/3-613-ри на период до 2028 года на территории, где расположен земельный участок, схемами водоснабжения и водоотведения города Перми, утвержденными постановлением администрации города Перми от 28.12.2018 № 1085, не предусмотрено строительство сетей водоснабжения. В рамках муниципальной программы «Развитие системы жилищно-коммунального хозяйства в городе Перми» построены сети в микрорайоне Кислотные Дачи.</p> <p>Департамент экономики и промышленной политики администрации города Перми письмом от 06.09.2022 № 059-13-01-04-1755 сообщает, что места для установки и эксплуатации рекламных конструкций, включенные в схему размещения рекламных конструкций на территории города Перми, утвержденную решением Пермской городской Думы от 23.08.2016 № 171, и места размещения НТО, включенные в схему размещения НТО на территории города Перми, утвержденную постановлением администрации города Перми от 02.08.2018 № 521, в границах земельного участка отсутствуют.</p> <p>Государственная инспекция по охране объектов культурного наследия Пермского края письмом от 16.09.2022 № Исх55-01-17.2-387 сообщает следующее:</p> <ol style="list-style-type: none"> <li>1. В границах земельного участка отсутствуют: <ul style="list-style-type: none"> <li>- объекты культурного наследия, включенные в единый государственный реестр объектов культурного наследия (памятников истории и культуры) народов Российской Федерации;</li> </ul> </li> </ol>
--	---

		<ul style="list-style-type: none"> <li>- выявленные объекты культурного наследия;</li> <li>- объекты, обладающие признаками объектов культурного наследия;</li> <li>- территории объектов культурного наследия;</li> <li>- зоны охраны объектов культурного наследия;</li> <li>- защитные зоны объектов культурного наследия;</li> </ul> <p>2. Земельный участок не связан с земельным участком в границах территории объекта культурного наследия;</p> <p>3. Сведения о режимах использования (ограничения/обременения) земельного участка отсутствуют;</p> <p>4. Данные о проведенных историко-культурных исследованиях в границах земельного участка отсутствуют;</p> <p>5. В границах земельного участка отсутствует необходимость проведения историко-культурной экспертизы.</p>
	• обременения	нет
	• разрешенное использование	для индивидуального жилищного строительства (разрешенное использование земельного участка – для индивидуального жилищного строительства). территориальная зона ;-4
	• принадлежность к определенной категории земель	земли населенных пунктов
	• максимально и (или) минимально допустимые параметры разрешенного строительства объекта капитального строительства	<p>в технической документации (градостроительный план земельного участка)</p> <p>Проектирование и строительство необходимо вести в соответствии с пунктом 4.5 СП 55.13330.2016 свода Правил. Дома жилые многоквартирные. СНиП 31-02-2001, утвержденным и введенным в действие Приказом Министерства строительства и жилищно-коммунального хозяйства Российской Федерации от 20.10.2016 № 725/пр. дом должен включать жилые комнаты – одну или несколько (общую комнату или гостиную, спальню), а также вспомогательные помещения: переднюю, кухню (в том числе кухню-столовую и (или) кухню-нишу), ванные комнаты и (или) душевые, туалет (уборную) или совмещенный санузел. Согласно пункту 6.1 СП 55.13330.2016 площади помещений домов проектируемых и реконструируемых, должны быть не менее: общей комнаты (или гостиной) – 16 кв. м (при одной жилой комнате 14 кв. м); спальни – 8 кв. м (на двух человек 10 кв. м, а при размещении ее в мансарде 7 кв. м); спальни для инвалида – колясочника – 9 кв. м; кухни – 9 кв. м, кухонной зоны в кухне-столовой – 6 кв. м. Согласно пункту 6.2 СП 55.13330.2016 высота помещений жилых комнат и кухни в климатических подрайонах IА, IБ, IГ, IД и II А должно быть не менее 2,7 м, а в остальных – не менее 2,5 м в соответствии с СП 54.13330. Высоту комнат, кухни и других помещений, расположенных в мансарде или имеющих в наклонные потолки или стены, допускается принимать не менее 2,3 м. В коридорах и при устройстве антресолей высоту помещений допускается принимать не менее 2,1 м.</p>
	• возможность подключения (технологического присоединения) объектов капитального строительства к сетям инженерно-технического обеспечения (за исключением сетей электроснабжения)	<p>в технической документации</p> <p>В соответствии с письмом ООО «НОВОГОР-Прикамье» от 05.09.2022 № 110-14131 ближайшей сетью водоснабжения, эксплуатируемой ООО «Новогор Прикамье», является водопровод Д-325 мм по ул. Волоколамская, ориентировочной протяженностью – 7 м, ближайшей сетью водоотведения является сеть канализации Д-150 мм по ул. Талицкий пер., ориентировочной протяженностью – 65 м. Объект капитального строительства с предполагаемым объемом водопотребления и водоотведения 1,0 м<sup>3</sup>/сут.</p>

		<p>При проектировании могут быть применены альтернативные способы водоснабжения и водоотведения, без подключения к централизованным системам водопровода и канализации города Перми, которые должны соответствовать всем нормативным требованиям Российской Федерации.</p> <p>В границах земельного участка централизованные сети водопровода и канализации, эксплуатируемые ООО «НОВОГОР-Прикамье» отсутствуют.</p> <p>ОАО «Межрегиональная распределительная сетевая компания Урала» – филиал «Пермэнерго» письмом от 07.09.2022 № ПЭ/ПГЭС/22/736 сообщает о наличии технической возможности технологического присоединения к электросетям филиала энергопринимающего устройства объекта капитального строительства с предполагаемой максимальной мощностью 15 кВт.</p> <p>Электроснабжение объекта возможно будет осуществить при условии строительства питающих линий электропередач 0,4кВ.</p> <p>Для получения технических условий и заключения договора на технологическое присоединение необходимо направить письменную заявку с приложением необходимых документов через единый федеральный портал электросетевых услуг группы компаний «Россети» - ПОРТАЛ-ТП.РФ или через Мобильное приложение ПАО «Россети».</p> <p>Согласно письму АО «Газпром газораспределение Пермь» от 01.09.2022 № ПФ-5934 техническая возможность подключения объекта капитального строительства с предполагаемой максимальной нагрузкой (часовым расходом газа) 8 м<sup>3</sup>/час к существующим сетям газораспределения имеется. Для рассмотрения вопроса о предоставлении технических условий на подключение (технологическое присоединение) необходимо направить запрос с приложением необходимых документов и сведений на электронную почту post@pf.ugaz.ru, либо почтовым отправлением по адресу: г. Пермь, ул. Уральская, 104, через Единый центр предоставления услуг по адресу: г. Пермь, ул. Уральская, д. 104, каб. 101.</p> <p>Пермские тепловые сети Филиал «Пермский» ПАО «Т Плюс» письмом от 14.11.2022 № 51030-01-07687 сообщает о наличии возможности технологического присоединения объекта капитального строительства к системе теплоснабжения. Возможные точки присоединения к тепловым сетям: К-43-4 на тепловой сети М-84 2ДУ100 мм. Источник теплоснабжения: ВК Кислотные Дачи. Тепловая нагрузка в возможных точках подключения 0,1 Гкал/ч.</p>
5.	<p>Начальная цена предмета аукциона <b>(размер ежегодной арендной платы)</b></p> <p>Победитель аукциона, иное лицо, с которым договор заключается в соответствии с п.13, п.14 или п. 20 ст. 39.12 Земельного Кодекса Российской Федерации (далее – ЗК РФ), обязан в течение <b>5 рабочих дней</b> со дня составления протокола о результатах аукциона, а в случаях, определенных п.13, п.14, ст. 39.12 ЗК РФ, протокола рассмотрения заявок, уплатить ежегодный размер арендной платы (за вычетом задатка, внесенного для участия в аукционе) <b>за 1 год</b> на счет департамента земельных отношений администрации города Перми, 614000, ул. Сибирская,15, тел. 212-61-90 (отдел договоров)</p>	83 000 руб.

6.	«Шаг аукциона» (3% от начальной цены)	2 490 руб.
7.	Форма заявки на участие в аукционе, порядок ее приема, адрес места ее приема, даты и время начала и окончания приема заявок на участие в аукционе	<p>Форма заявки размещена на сайтах <a href="http://www.torgi.gov.ru">www.torgi.gov.ru</a>, <a href="http://www.gorodperm.ru">www.gorodperm.ru</a> (раздел Деятельность/Муниципальная собственность/Торговая площадка/ Вид торгов Продажа и аренда земельных участков).</p> <p>Заявка подается одновременно с полным пакетом документов, требуемых для участия в аукционе. На каждый лот представляется отдельный пакет документов, документы после аукциона не возвращаются.</p> <p>Заявка с прилагаемыми к ней документами регистрируется организатором аукциона в журнале приема заявок с присвоением каждой заявке номера, даты и времени подачи.</p> <p>г. Пермь, ул. Сибирская, 14, каб. № 12 с 26.12.2022 по 20.01.2023 ежедневно в рабочие дни с 10 час. 00 мин. до 13 час. 00 мин.</p>
8.	<p>Размер задатка (50% от начальной цены)</p> <p>Порядок внесения задатка участниками аукциона и возврата им задатка</p> <p>Банковские реквизиты счета для перечисления задатка</p>	<p>41 500 руб.</p> <p>Путем перечисления на счет организатора аукциона. Представление документов, подтверждающих внесение задатка, признается заключением соглашения о задатке (п.2 ст. 39.12 Земельного кодекса Российской Федерации). Задаток должен поступить на счет организатора аукциона до 15:00 25.01.2023.</p> <p>В течение трех рабочих дней со дня подписания протокола о результатах аукциона организатор аукциона обязан вернуть задатки лицам, участвовавшим в аукционе, но не победившим в нем.</p> <p>Задаток, внесенный лицом, признанным победителем аукциона, задаток, внесенный иным лицом, с которым договор купли-продажи или договор аренды земельного участка заключается в соответствии с пунктом 13, 14 или 20 ст. 39.12 ЗК РФ, засчитываются в оплату приобретаемого земельного участка или в счет арендной платы за него. Задатки, внесенные этими лицами, не заключившими в установленном настоящей статьей порядке договора купли-продажи или договора аренды земельного участка вследствие уклонения от заключения указанных договоров, не возвращаются.</p> <p>Департамент финансов администрации города Перми (департамент имущественных отношений администрации города Перми, л/с 04163010041), ИНН 5902502248, КПП 590201001, ОКТМО 57701000, р/с 032 326 435 770 100 056 00 в Отделении Пермь Банка России//УФК по Пермскому краю г. Пермь, БИК (БИК ТОФК) 015773997, корреспондентский счет (единый казначейский счет) 40102810145370000048 КБК 00000000000000000510. Назначение платежа: задаток для участия в аукционе 26.01.2023 по лоту № 6 (ул. Волоколамская, з/у 49а)</p>
9.	Срок аренды земельного участка	20 лет
10.	Проект договора аренды земельного участка	<p>Типовая форма договора аренды земельного участка, приобретаемого на торгах в форме аукциона, для строительства, утверждена постановлением администрации города Перми от 29.05.2015 № 322, является Приложением № 1 к настоящему извещению и размещена на сайтах <a href="http://www.torgi.gov.ru">www.torgi.gov.ru</a>, <a href="http://www.gorodperm.ru">www.gorodperm.ru</a> (раздел Деятельность/ Муниципальная собственность/ Торговая площадка/Вид торгов Продажа и аренда земельных участков), опубликована в печатном средстве массовой информации «Официальный бюллетень органов местного самоуправления города Перми».</p>



11.	Порядок осмотра земельного участка на местности	Осмотр земельного участка производится заявителем самостоятельно в любое время с даты опубликования настоящего извещения.
-----	---	---

Для участия в аукционе заявители представляют в установленный в извещении о проведении аукциона срок следующие документы:

- 1) заявка на участие в аукционе по установленной в извещении о проведении аукциона форме с указанием банковских реквизитов счета для возврата задатка;
- 2) копии документов, удостоверяющих личность заявителя (для граждан), всех страниц;
- 3) надлежащим образом заверенный перевод на русский язык документов о государственной регистрации юридического лица в соответствии с законодательством иностранного государства в случае, если заявителем является иностранное юридическое лицо;
- 4) документы, подтверждающие внесение задатка.

**Дата, время и место регистрации участников на торги:**

26.01.2023 с 9.00 до 9.20, г. Пермь, ул. Сибирская, 14, каб. 2.

Порядок проведения аукциона:

- а) аукцион ведет аукционист;
- б) аукцион начинается с оглашения аукционистом наименования, основных характеристик и начальной цены земельного участка (начального размера ежегодной арендной платы), «шага аукциона».

«Шаг аукциона» установлен в размере 3 процентов начальной цены земельного участка (ежегодного размера арендной платы) и не изменяется в течение всего аукциона;

в) участникам аукциона выдаются пронумерованные карточки, которые они поднимают после оглашения аукционистом начальной цены земельного участка (ежегодного размера арендной платы) и каждой очередной цены в случае, если готовы купить (взять в аренду) земельный участок в соответствии с этой ценой;

г) каждую последующую цену аукционист назначает путем увеличения текущей цены на «шаг аукциона». После объявления очередной цены аукционист называет номер карточки участника аукциона, который первым поднял карточку. Затем аукционист объявляет следующую цену в соответствии с «шагом аукциона»;

д) при отсутствии участников аукциона, готовых купить (взять в аренду) земельный участок в соответствии с названной аукционистом ценой, аукционист повторяет эту цену 3 раза.

Если после трехкратного объявления очередной цены ни один из участников аукциона не поднял карточку, аукцион завершается. Победителем аукциона признается тот участник аукциона, номер карточки которого был назван аукционистом последним;

е) по завершении аукциона аукционист объявляет о продаже (сдаче в аренду) земельного участка, называет цену проданного земельного участка (ежегодный размер арендной платы) и номер карточки победителя аукциона.

**С выпиской из ЕГРН, технической документацией (при наличии флеш-карты выдается в электронном виде) можно ознакомиться в департаменте имущественных отношений администрации города Перми (г. Пермь, ул. Сибирская, 14, каб. № 12, тел. 212-77-24), а также на сайтах [www.torgi.gov.ru](http://www.torgi.gov.ru), [www.gorodperm.ru](http://www.gorodperm.ru) (раздел Деятельность/ Муниципальная собственность/ Торговая площадка/ Вид торгов Продажа и аренда земельных участков).**

Приложение № 1 к Извещению о проведении  
26.01.2023 аукциона на право заключения договоров  
аренды земельных участков

### ТИПОВАЯ ФОРМА

**договора аренды земельного участка, приобретаемого на торгах в форме аукциона, для строительства**

г. Пермь

«\_\_» \_\_\_\_\_ г. <sup>1</sup>

Департамент земельных отношений администрации города Перми, именуемый в дальнейшем Арендодатель, в лице \_\_\_\_\_, действующего на основании \_\_\_\_\_, с одной стороны, и \_\_\_\_\_, именуемый(ая) в дальнейшем Арендатор, в лице \_\_\_\_\_, действующего на основании \_\_\_\_\_, протокола \_\_\_\_\_ от \_\_\_\_\_ по лоту № \_\_\_\_\_ (далее - протокол), с другой стороны, заключили настоящий договор о следующем.



### I. Предмет договора

1.1. Во исполнение протокола Арендодатель передает, а Арендатор принимает во временное пользование на условиях аренды земельный участок, имеющий кадастровый номер 59:01: \_\_\_\_\_, площадью \_\_\_\_\_ кв. м, расположенный на землях населенных пунктов и находящийся по адресу: \_\_\_\_\_ (далее - земельный участок), для \_\_\_\_\_, в границах, сведения о которых содержатся в Едином государственном реестре недвижимости, и в качественном состоянии как он есть согласно Приложению 1 к настоящему договору.

1.2. Разрешенное использование \_\_\_\_\_ (указано в выписке из Единого государственного реестра недвижимости).

### II. Права и обязанности Арендодателя

2.1. Арендодатель имеет право:

2.1.1. осуществлять контроль за использованием земельного участка, предоставленного в аренду, в том числе на беспрепятственный доступ на территорию используемого земельного участка, определение и закрепление на местности поворотных точек границ земельного участка;

2.1.2. взыскать в установленном порядке не внесенную в срок арендную плату, а также неустойку за просрочку исполнения обязательств;

2.1.3. требовать досрочного расторжения договора в случаях, предусмотренных действующим законодательством и настоящим договором.

2.1.4. требовать возмещение убытков, причиненных ухудшением качества земельного участка и экологической обстановки в результате хозяйственной деятельности Арендатора;

2.1.5. осуществлять осмотр арендованного земельного участка без предварительного уведомления Арендатора.

2.2. Арендодатель обязан:

2.2.1. выполнять в полном объеме все условия настоящего договора;

2.2.2. передать Арендатору земельный участок по акту приема-передачи;

2.2.3. не вмешиваться в хозяйственную деятельность Арендатора, если она не противоречит условиям договора и земельному законодательству Российской Федерации.

2.2.4. в трехдневный срок после получения уведомления, указанного в пункте 3.2.22 настоящего договора, провести осмотр земельного участка, составить акт осмотра земельного участка, подтверждающий снос самовольной постройки.

### III. Права и обязанности Арендатора

3.1. Арендатор имеет право:

3.1.1. использовать земельный участок в соответствии с условиями договора;

3.1.2. представить документы для государственной регистрации права на земельный участок в орган, осуществляющий государственный кадастровый учет и государственную регистрацию прав.

3.1.3. выкупа либо заключения договора аренды земельного участка под объектом недвижимости, созданным Арендатором и принадлежащим ему на праве собственности, за исключением сооружений, которые могут размещаться на таких земельных участках на основании сервитута, публичного сервитута или в соответствии со статьей 39.36 Земельного кодекса Российской Федерации;

3.1.4. до момента получения разрешения на строительство произвести раздел земельного участка, предоставленного для строительства блокированных жилых домов, в целях строительства и ввода в эксплуатацию, с учетом требований, установленных земельным и градостроительным законодательством<sup>2</sup>.

3.2. Арендатор обязан:

3.2.1. выполнять в полном объеме все условия настоящего договора;

3.2.2. использовать земельный участок в границах, сведения о которых содержатся в Едином государственном реестре недвижимости, в соответствии с целевым назначением и видом разрешенного использования, указанными в пунктах 1.1, 1.2 настоящего договора. Арендатор не вправе изменять целевое назначение и вид разрешенного использования земельного участка;

3.2.3. сохранять межевые, геодезические и другие специальные знаки, установленные на земельном участке в соответствии с законодательством и переданные Арендатору по акту приема-передачи;

3.2.4. своевременно вносить арендную плату;

3.2.5. обеспечивать Арендодателю, представителям органов контроля свободный доступ на земельный участок с целью его осмотра на предмет соблюдения условий договора и требований земельного законодательства;

3.2.6. обеспечивать доступ на земельный участок представителей собственника линейного объекта или представителей организации, осуществляющей эксплуатацию линейного объекта, в целях обеспечения его безопасности в случае, если земельный участок расположен в охранной зоне линейного объекта;

3.2.7. обеспечить свободный доступ граждан к водному объекту общего пользования и его береговой полосе<sup>3</sup>;

3.2.8. соблюдать порядок сноса и выполнения компенсационных посадок зеленых насаждений, установленный Правилами благоустройства, действующими на территории города Перми;

3.2.9. не допускать строительства на земельном участке до получения разрешения на строительство в установленном порядке, в случае если получение такого разрешения предусмотрено действующим законодательством.

Не допускать строительства на земельном участке до получения уведомления в соответствии с Градостроительным кодексом Российской Федерации в случае строительства на земельном участке объектов индивидуального жилищного строительства или садового дома<sup>3</sup>.

Направить Арендодателю копию уведомления в соответствии с абзацем вторым настоящего пункта в течение 10 дней со дня его получения;

3.2.10. не заключать договоры и не вступать в сделки, следствием которых является или может являться какое-либо обременение предоставленных Арендатору по договору имущественных прав (договоры залога, внесение права на аренду участка или его части в уставный капитал юридических лиц и другое) без письменного согласия Арендодателя (в случаях заключения настоящего договора на срок не более пяти лет), за исключением случаев, установленных законом.

Стороны договорились, что сделки, следствием которых является или может являться какое-либо обременение предоставленных Арендатору по договору имущественных прав в соответствии с абзацем первым настоящего пункта, совершенные без письменного согласия Арендодателя (в случаях заключения настоящего договора на срок не более пяти лет), являются недействительными (ничтожными) с момента совершения и не влекут юридических последствий;

Арендатор не вправе уступать права и осуществлять перевод долга по обязательствам, возникшим из договора аренды.

3.2.11. письменно сообщить Арендодателю не позднее чем за один месяц о предстоящем освобождении участка в связи с окончанием срока договора в связи с неиспользованием земельного участка в соответствии с пунктом 1.1 настоящего договора;

3.2.12. при расторжении настоящего договора по требованию Арендодателя вернуть Арендодателю земельный участок в надлежащем состоянии в пятидневный срок с момента расторжения настоящего договора по акту приема-передачи земельного участка;

3.2.13. в случае изменения адреса или иных реквизитов Арендатора в пятидневный срок направить Арендодателю письменное уведомление.

В случае неисполнения Арендатором этого условия, извещение, направленное по адресу, указанному в настоящем договоре, является надлежащим уведомлением Арендодателем Арендатора о соответствующих изменениях;

3.2.14. в случае продажи права собственности на объект недвижимого имущества, расположенный на земельном участке, в 10-дневный срок направить Арендодателю письменное уведомление об этом;

3.2.15. в случае обнаружения Арендодателем ликвидировать самовольные постройки, возведенные Арендатором, или иные нарушения в использовании земельного участка и привести участок в прежнее состояние за свой счет в срок, установленный в уведомлении Арендодателя;

3.2.16. выполнять требования, установленные Федеральным законом от 25 июня 2002 г. № 73-ФЗ «Об объектах культурного наследия (памятниках истории и культуры) народов Российской Федерации»<sup>5</sup>;

3.2.17. выполнять требования особого режима охраны и использования особо охраняемой природной территории местного значения в соответствии с утвержденным Положением об особо охраняемой природной территории местного значения<sup>6</sup>;

3.2.18. соблюдать при использовании земельных участков требования градостроительных регламентов, строительных, экологических, санитарно-гигиенических, противопожарных и иных правил, нормативов;

3.2.19. не допускать загрязнение, истощение, деградацию, порчу, уничтожение земель и почв и иное негативное воздействие на земли и почвы;

3.2.20. соблюдать при использовании земельного участка требования, установленные статьей 65 Водного кодекса Российской Федерации;

3.2.21. за свой счет и (или) с привлечением средств других лиц осуществить снос самовольной постройки в срок, не превышающий 12 месяцев, в случае если на земельном участке расположены здание, сооружение, объект незавершенного строительства, в отношении которых было принято решение о сносе самовольной постройки;

3.2.22. в течение 3 дней после осуществления сноса самовольной постройки в срок, установленный пунктом 3.2.21 настоящего договора, направить Арендодателю письменное уведомление об этом для составления акта осмотра земельного участка в соответствии с пунктом 2.2.4 настоящего договора;

3.2.23. соблюдать требования к параметрам объекта недвижимости предполагаемого к возведению, указанные в аукционной документации;

3.2.24. соблюдать ограничения при использовании земельных участков, расположенных в границах зон с особыми условиями использования территорий, установленные \_\_\_\_\_<sup>7</sup>.  
(наименование нормативно-правового акта)

#### IV. Срок действия договора и арендная плата

4.1. Настоящий договор заключается с «\_\_» \_\_\_\_\_ по «\_\_» \_\_\_\_\_.

4.2. Ежегодный размер арендной платы составляет \_\_\_\_\_ руб.  
(сумма прописью)

4.3. Арендатор обязан в течение 5 рабочих дней со дня составления протокола уплатить ежегодный размер арендной платы, указанный в пункте 4.2 настоящего договора (за вычетом задатка, внесенного для участия в аукционе), в следующем порядке: если срок договора аренды земельного участка составляет менее 3 лет, ежегодный размер арендной платы вносится однократно за весь срок действия договора аренды; если срок действия договора аренды земельного участка составляет 3 года и более, ежегодный размер арендной платы вносится однократно за первые 3 года.

В случае предоставления земельного участка на условиях аренды для индивидуального жилищного строительства арендатор обязан в течение 5 рабочих дней со дня составления протокола уплатить ежегодный размер арендной платы, указанный в пункте 4.2 настоящего договора (за вычетом задатка, внесенного для участия в аукционе), за 1 год.

4.4. Арендная плата исчисляется ежемесячно с «\_\_» \_\_\_\_\_ 20\_\_ г. и вносится в следующем порядке:

за I и II кварталы до 5 февраля, за III квартал до 5 июня, за IV квартал до 5 сентября текущего года, а также подлежит индексации на уровень инфляции, установленный в утвержденных губернатором Пермского края условиях для формирования вариантов развития и основных показателей прогноза социально-экономического развития Пермского края на очередной финансовый год и плановый период.

4.5. В случае возникновения у Арендатора права собственности на земельный участок до 15 числа месяца (включительно) арендная плата начисляется только за предшествующий месяц, при возникновении права собственности на земельный участок после 15 числа месяца арендная плата начисляется за весь текущий месяц.

4.6. Неиспользование участка Арендатором не может служить основанием для невнесения арендной платы в установленные сроки.

#### V. Ответственность сторон

5.1. За просрочку исполнения обязательства по внесению арендной платы, нарушение срока возврата земельного участка, установленного в пункте 3.2.12 настоящего договора Арендатор уплачивает Арендодателю пени в размере 0,03% от суммы задолженности по арендной плате за каждый день просрочки.

5.2. Если Арендатор не возвратил земельный участок либо возвратил его несвоевременно арендная плата начисляется в соответствии с пунктом 4.4 настоящего договора и вносится Арендатором за все время просрочки.

5.3. Во всем остальном, что не предусмотрено настоящим Договором, стороны руководствуются действующим законодательством.

5.4. Спор, возникающий из настоящего договора или в связи с ним подлежит рассмотрению в Арбитражном суде Пермского края или в суде общей юрисдикции, расположенном на территории города Перми.

Стороны извещаются о рассмотрении дела любым способом, в том числе посредством отправки электронных сообщений, смс-сообщений, по реквизитам сторон, указанным в настоящем договоре.

5.5. Споры о взыскании денежных средств по настоящему Договору могут быть переданы сторонами на разрешение суда по истечении 15 календарных дней со дня направления претензии (требования).

#### VI. Порядок заключения договора

6.1. Арендатор в течение 5 рабочих дней со дня составления протокола оплачивает арендную плату в размере и порядке, установленном пунктом 4.3 настоящего договора.

6.2. Арендодатель в течение 10 дней со дня составления протокола направляет Арендатору подписанный проект договора и акт приема-передачи земельного участка.

6.3. Арендатор подписывает проект договора и акт приема-передачи земельного участка и представляет его Арендодателю в течение 15 дней со дня его получения от Арендодателя.

6.4. Арендодатель подписывает акт приема-передачи земельного участка при наличии подтверждения поступления от Арендатора денежных средств в размере и порядке, предусмотренном в пункте 4.3 настоящего договора.

В случае отсутствия оплаты в размере и порядке, предусмотренном пунктом 4.3 настоящего договора, акт приема-передачи земельного участка не подписывается, договор считается незаключенным и не подлежит государственной регистрации.

В случае нарушения срока, установленного в пункте 6.1 настоящего договора, Арендатор уплачивает Арендодателю неустойку в размере 0,03% от суммы, указанной в пункте 4.2 настоящего договора, за каждый день просрочки.

6.5. Арендодатель в течение 5 рабочих дней с момента подписания акта приема-передачи земельного участка направляет договор в установленном законом порядке для осуществления государственной регистрации права.

## **VII. Расторжение, прекращение договора и заключение договора на новый срок**

7.1. Настоящий договор может быть расторгнут по письменному соглашению сторон, по требованию одной из сторон в судебном порядке в случаях, предусмотренных Гражданским кодексом Российской Федерации, Земельным кодексом Российской Федерации и настоящим договором, а также в случаях, указанных в пункте 7.5 настоящего Договора.

7.2. Договор подлежит досрочному расторжению по требованию Арендодателя в случаях, являющихся существенными нарушениями условий настоящего договора:

в случае невнесения двух раз подряд (в том числе внесения не в полном объеме) Арендатором арендной платы в срок, установленный пунктом 4.4 настоящего договора, независимо от ее последующего внесения;

при использовании участка (в целом или частично) с нарушением вида разрешенного использования и (или) цели предоставления;

при существенном ухудшении Арендатором состояния земельного участка в соответствии с действующим законодательством (загрязнение или иное негативное воздействие на земли и почву);

при использовании земельного участка с нарушением границ, сведения о которых содержатся в государственном кадастре недвижимости.

Расторжение настоящего договора не освобождает Арендатора от необходимости погашения задолженности по арендной плате и уплаты пени, предусмотренной настоящим договором.

7.3. Арендодатель вправе требовать досрочного расторжения настоящего договора после направления Арендатору письменного предупреждения об устранении нарушения, предусмотренного пунктом 7.2 настоящего договора, и неустранения Арендатором указанного в предупреждении нарушения по истечении 15-дневного срока со дня направления Арендодателем письменного предупреждения.

7.4. Настоящий договор прекращается по истечении срока его действия, а также в случае ликвидации Арендатора – юридического лица и смерти Арендатора – физического лица, за исключением случаев наследования прав и обязанностей по договору в пределах срока его действия.

7.5. Арендодатель имеет право в одностороннем внесудебном порядке отказаться от договора аренды земельного участка в случаях:

7.5.1. неиспользование земельного участка, предназначенного для строительства, в том числе жилищного, в указанных целях.

7.5.2. неустранения в установленный срок последствий совершенного земельного правонарушения;

7.5.3. изъятия земельного участка для государственных или муниципальных нужд в соответствии с действующим законодательством;

7.5.4. при создании или возведении на земельном участке самовольной постройки либо невыполнении обязанности, предусмотренной пунктом 1 части 11 статьи 55.32 Градостроительного кодекса Российской Федерации, в сроки, установленные решением о сносе самовольной постройки, в порядке, установленном статьей 46 Земельного кодекса Российской Федерации, за исключением случая, указанного в пунктах 5 и 7 статьи 46 Земельного кодекса Российской Федерации;

7.5.5. невыполнения Арендатором обязательства, предусмотренного пунктом 3.2.22 настоящего договора, в порядке, установленном статьей 46 Земельного кодекса Российской Федерации, за исключением случая, указанного в пунктах 5 и 7 статьи 46 Земельного кодекса Российской Федерации;

7.5.6. по иным основаниям, предусмотренным законодательством Российской Федерации.

Договор считается расторгнутым по истечении 15 дней с даты направления уведомления Арендатору.

7.6. При расторжении настоящего договора Арендодатель не возмещает Арендатору стоимость улучшений земельного участка, неотделимых без вреда для земельного участка.

## **VIII. Предоставление земельного участка в субаренду, заключение соглашения об установлении сервитута**

8.1. Арендатор вправе заключить соглашение об установлении сервитута в отношении земельного участка (его части) или передать земельный участок (его часть) в субаренду только с письменного разрешения Арендодателя, за исключением случаев, установленных законом.

8.2. Арендатор уведомляет Арендодателя о заключении соглашения об установлении сервитута в течение 10 дней со дня заключения указанного соглашения и представляет Арендодателю экземпляр соглашения об установлении сервитута.

8.3. Арендатор вправе заключать соглашение об установлении сервитута, договор субаренды земельного участка на срок, не превышающий срока действия настоящего договора.

8.4. При досрочном прекращении действия настоящего договора договор субаренды, соглашение об установлении сервитута прекращает свое действие. При прекращении действия настоящего договора субарендатор не имеет права на заключение с Арендодателем договора аренды на земельный участок, находившийся в его пользовании в соответствии с договором субаренды.

#### IX. Особые обстоятельства

9.1. Под особыми обстоятельствами понимаются обстоятельства непреодолимой силы (форс-мажор) и такие, как военные действия, препятствующие одной из сторон исполнять свои обязательства по настоящему договору, что освобождает ее от ответственности за неисполнение этих обязательств.

9.2. Об этих обстоятельствах каждая из сторон обязана немедленно, не позднее 20 дней после наступления случая форс-мажора, военных действий, письменно известить об этом другую сторону. Сообщение должно быть подтверждено документом, выданным уполномоченным государственным органом.

Несвоевременное извещение о наступлении форс-мажора, военных действий лишает соответствующую сторону права ссылаться в дальнейшем на указанные выше обстоятельства.

9.3. При продолжительности особых обстоятельств, делающих невозможным выполнение условий настоящего договора, свыше 6 (шести) месяцев каждая из сторон вправе прекратить действие договора немедленно после письменного уведомления другой стороны.

#### X. Вступление договора в силу

10.1. Настоящий договор считается заключенным с момента подписания Сторонами акта приема-передачи земельного участка.

10.2. Настоящий договор подписан в \_\_\_ экземплярах, имеющих равную юридическую силу. Подписанные договоры и приложения к ним хранятся по одному экземпляру у Арендодателя и Арендатора.

Неотъемлемой частью настоящего договора являются приложения:

акт приема-передачи земельного участка (Приложение 1);

копия охранного обязательства<sup>8</sup>.

Оплата за земельный участок в размере, установленном в соответствии с абзацем первым (вторым) пункта 4.3 настоящего договора, произведена полностью. Реквизиты документа(ов), подтверждающего(их) перечисление денежных средств Арендодателю \_\_\_\_\_.

#### XI. Адреса, реквизиты и подписи сторон

Арендодатель:  
Департамент земельных отношений  
администрации города Перми

614000, г. Пермь, ул. Сибирская, 15,  
тел. \_\_\_\_\_

Арендодатель:  
Департамент земельных отношений  
администрации города Перми

614000, г. Пермь, ул. Сибирская, 15,  
тел. \_\_\_\_\_

Арендатор<sup>9</sup>:

\_\_\_\_\_

Место нахождения (адрес):

\_\_\_\_\_

почтовый адрес:

\_\_\_\_\_

электронная почта:

\_\_\_\_\_

тел. \_\_\_\_\_

ИНН \_\_\_\_\_

Арендатор<sup>10</sup>:

\_\_\_\_\_

(ФИО, дата рождения)

Адрес регистрации:

\_\_\_\_\_

адрес фактического проживания:

\_\_\_\_\_

паспорт гражданина Российской Федерации:

\_\_\_\_\_

выдан: \_\_\_\_\_

дата выдачи: \_\_\_\_\_

электронная почта: \_\_\_\_\_



тел. \_\_\_\_\_  
ИНН \_\_\_\_\_  
СНИЛС \_\_\_\_\_

Все извещения, повестки и сообщения, направленные по указанному в настоящем разделе почтовому адресу Арендатора, равно как и направленные в электронной форме по телекоммуникационным каналам связи, считаются законно врученными, ему известными.

Арендодатель:

Арендатор:

\_\_\_\_\_  
М.П.

\_\_\_\_\_  
М.П.

-----  
<sup>1</sup> Дата внесения сведений в поземельную книгу (является датой договора).

<sup>2</sup> Применяется в случаях заключения договора аренды земельного участка, предоставленного для строительства блокированных жилых домов.

<sup>3</sup> Применяется в случаях заключения договора аренды земельного участка, расположенного в границах береговой полосы водного объекта общего пользования.

<sup>4</sup> Носит рекомендательный характер до 01 января 2024 г.

<sup>5</sup> Применяется в случае, если земельный участок расположен в границах: территории объекта культурного наследия, выявленного объекта культурного наследия, зоны охраны, защитной зоны объекта культурного наследия, а также, если земельный участок непосредственно связан с земельным участком в границах территории объекта культурного наследия.

<sup>6</sup> Применяется в случае наличия в государственном кадастре недвижимости сведений о расположении земельного участка в границах особо охраняемой природной территории и на прилегающей к ней территории.

<sup>7</sup> Применяется в случае расположения земельного участка в границах зон с особыми условиями использования территорий.

<sup>8</sup> Применяется в случае, если в отношении передаваемого земельного участка действуют охранные документы, предусмотренные статьей 47.6, пунктом 8 статьи 48 Федерального закона от 25.06.2002 № 73-ФЗ «Об объектах культурного наследия (памятниках истории и культуры) народов Российской Федерации».

<sup>9</sup> Для арендатора - юридического лица.

<sup>10</sup> Для арендатора - физического лица.



**Информационное сообщение  
о планируемом изъятии земельных участков для государственных нужд**

Министерство по управлению имуществом и градостроительной деятельности Пермского края (далее – Министерство), являющееся уполномоченным органом исполнительной власти, осуществляющее выявление лиц, земельные участки которых подлежат изъятию для государственных нужд, в соответствии со статьей 56.5 Земельного кодекса Российской Федерации информирует о планируемом изъятии земельных участков и расположенных на них объектов недвижимого имущества в целях реализации комплексного развития территории нежилой застройки в микрорайоне «Разгуляй» Ленинского района г. Перми (благоустройство):

№ п.п.	Адрес земельного участка, иное описание	Кадастровый номер земельного участка (при наличии)	Общая площадь земельного участка, кв. м.	Площадь изъятия земельного участка, кв. м.	Кадастровый (условный) номер объекта недвижимого имущества, расположенного на земельном участке	Наименование, назначение объекта недвижимого имущества
1	2	3	4	5	6	7
1	Пермский край, г. Пермь, р-н Ленинский, севернее квартала № 41	59:01:4410041:10	906	906	59:01:0000000:58939 в 59:01:0000000:89367 59:01:0000000:53624 в 59:01:0000000:89345 59:01:0000000:70117 в 59:01:0000000:89367 59:01:0000000:58940 59:01:0000000:89367 59:01:0000000:53625 в 59:01:0000000:89367 59:01:0000000:69676 в 59:01:0000000:89367 59:01:0000000:53292 в 59:01:0000000:89345 59:01:0000000:69691 в 59:01:0000000:89345 59:01:0000000:70118 в 59:01:0000000:89367 59:01:0000000:58941 в 59:01:0000000:89367 59:01:0000000:59184 в 59:01:0000000:89345 59:01:0000000:45561 в 59:01:0000000:89345 59:01:0000000:69675 в 59:01:0000000:89367 59:01:0000000:70115 в 59:01:0000000:89345	Гараж-бокс, нежилое Гараж-бокс с овощной ямой, нежилое Гараж-бокс с овощной ямой, нежилое Гараж-бокс, нежилое Гараж-бокс, нежилое Гараж-бокс с овощной ямой, нежилое Гараж-бокс, с овощной ямой площадью 4,0 кв.м. нежилое Гараж-бокс, нежилое Гараж-бокс с овощной ямой, нежилое Гараж-бокс, нежилое Гараж-бокс, нежилое Гараж-бокс с овощной ямой, нежилое Гараж-бокс, нежилое

1	2	3	4	5	6	7
					59:01:0000000:69677 в 59:01:0000000:89345	Гараж-бокс, нежилое
					59:01:0000000:70114 в 59:01:0000000:89367	Гараж-бокс, нежилое
					59:01:0000000:70116 в 59:01:0000000:89345	Гараж-бокс, нежилое
					59:01:0000000:58942 в 59:01:0000000:89367	Гараж-бокс, нежилое
					59:01:0000000:69690 в 59:01:0000000:89345	Гараж-бокс, нежилое
2	Пермский край, г. Пермь, Ленинский район, ул. Петропавловская, 1аа	59:01:4410041:124	422	422	59:01:0000000:58936 в 59:01:4410041:262	Гараж-бокс, нежилое
					59:01:0000000:53278 в 59:01:4410041:262	Гараж-бокс с овощной ямой, нежилое
					59:01:0000000:59164 в 59:01:4410041:262	Гараж-бокс, нежилое
					59:01:0000000:53295 в 59:01:4410041:262	Гараж-бокс с овощной ямой, нежилое
					59:01:4410041:206 в 59:01:4410041:262	Гараж-бокс с овощной ямой, нежилое
					59:01:4410041:234 в 59:01:4410041:262	Гараж-бокс с овощной ямой, нежилое
					59:01:4410041:218 в 59:01:4410041:262	Гараж-бокс, нежилое
					59:01:4410041:253	Гараж-бокс, нежилое
					59:01:4410041:235 в 59:01:4410041:262	Гараж-бокс, нежилое помещение
					59:01:4410041:157 в 59:01:4410041:262	Гараж-бокс с овощной ямой, нежилое
					59:01:0000000:59322	Гараж-бокс, нежилое
					59:01:4410041:158 в 59:01:4410041:262	Гараж-бокс с овощной ямой, нежилое
					59:01:0000000:53277 в 59:01:4410041:262	Гараж-бокс с овощной и смотровой ямами, нежилое
					59:01:4410041:181 в 59:01:4410041:262	Гараж-бокс, нежилое
3	Пермский край, г. Пермь, р-н Ленинский, ул. Петро- павловская, 1	59:01:4410041:9	323	323	59:01:4410041:33	Здание материального склада, нежилое
					59:01:5110002:55	Скважина

1	2	3	4	5	6	7
4	Пермский край, г. Пермь, р-н Ленинский, ул. Петропавловская, 1а	59:01:4418026:28	2074	2074	59:01:4418026:185 в 59:01:4418026:167 59:01:4418026:184 в 59:01:4418026:167 59:01:4418026:195 в 59:01:4418026:167 59:01:4418026:189 в 59:01:4418026:167 59:01:4418026:191 в 59:01:4418026:167 59:01:4418026:311 в 59:01:4418026:167 59:01:4418026:312 в 59:01:4418026:167	Встроенные помещения, нежилые Встроенные помещения, нежилые Нежилое помещение, нежилое Нежилое помещение, нежилое Нежилое помещение, нежилое Данные отсутствуют, нежилое Данные отсутствуют, нежилое
5	Пермский край, г. Пермь, р-н Ленинский, ул. Петропавловская, 1а	59:01:4418026:24	7748	7748	59:01:4418026:162 59:01:4418026:164 59:01:4418026:165 59:01:4418026:166	Мастерские, нежилое Модуль финский, нежилое Здание бойлерной, котельной, нежилое Здание отделки с компрессорной, нежилое
6	Пермский край, г.о. Пермский, г. Пермь, Ленинский район	59:01:0000000:91526	576	66	-	Главный корпус цеха, нежилое
7	Пермский край, г.о. Пермский, г. Пермь, Ленинский район	-	-	-	59:01:4418026:163 59:01:4418026:176 59:01:3812301:867 в 59:01:4410041:266 59:01:0000000:53280 в 59:01:4410041:266 59:01:4410041:182 в 59:01:4410041:276 59:01:4410041:183 в 59:01:4410041:276 59:01:0000000:59329 в 59:01:4410041:276 59:01:4410041:147 в 59:01:4410041:276	Столярная мастерская, нежилое Склад с пристроем, нежилое Гаражный бокс, нежилое Гараж-бокс, нежилое Гараж-бокс с овощной ямой и подвалом, нежилое Гараж-бокс, нежилое Гараж-бокс, нежилое

1	2	3	4	5	6	7
					59:01:3812301:918 в 59:01:4410041:269	Гаражный бокс, нежилое
					59:01:4410041:187 в 59:01:4410041:269	Гараж-бокс, нежилое
					59:01:3812301:925 в 59:01:4410041:269	Гаражный бокс, нежилое
					59:01:3812301:926 в 59:01:4410041:277	Гаражный бокс, нежилое
					59:01:0000000:59162 в 59:01:4410041:277	Гараж-бокс с овощной ямой, нежилое
					59:01:3812301:927 в 59:01:4410041:277	Гаражный бокс, нежилое
					59:01:4410041:279 в 59:01:4410041:277	Помещение, нежилое

Адрес, по которому заинтересованные лица могут получить информацию о предполагаемом изъятии земельных участков и расположенных на них объектов недвижимого имущества для государственных нужд: Пермский край, г. Пермь, ул. Попова, д. 11, каб. 509, тел. 208-21-40.

Время приема заинтересованных лиц для получения информации о предполагаемом изъятии: в рабочие дни с понедельника по четверг с 9.00 до 18.00; в пятницу с 9.00 до 17.00 (перерыв с 12.00 до 13.48).

Адрес, по которому заинтересованные лица могут подать заявления об учете прав на земельные участки и иные объекты недвижимого имущества: Пермский край, г. Пермь, ул. Сибирская, д. 30 а лит. Б, каб. 6.

Время приема заинтересованных лиц для подачи заявлений: в рабочие дни с понедельника по четверг с 9.00 до 18.00; в пятницу с 9.00 до 17.00 (перерыв с 13.00 до 13.48).

Срок подачи заявлений об учете прав на земельные участки и иные объекты недвижимого имущества: не более 60 (шестидесяти) дней со дня публикации настоящего извещения.

Примечание: в заявлениях об учете прав (обременений прав) на земельные участки в обязательном порядке необходимо указывать способ связи с правообладателями земельных участков, в том числе их почтовый адрес и (или) адрес электронной почты, к заявлениям необходимо прикладывать копии документов, подтверждающих эти права (обременения прав).

Официальные сайты в информационно-телекоммуникационной сети «Интернет», на которых размещается сообщение о планируемом изъятии земельных участков для государственных нужд <https://migd.permkrai.ru/>, [www.gogofperm.ru](http://www.gogofperm.ru).

**СВЕДЕНИЯ О МЕСТОПОЛОЖЕНИИ И ГРАНИЦАХ ТЕРРИТОРИИ НЕЖИЛОЙ ЗАСТРОЙКИ  
В МИКРОРАЙОНЕ "РАЗГУЛЯЙ" ЛЕНИНСКОГО РАЙОНА ГОРОДА ПЕРМИ  
(БЛАГОУСТРОЙСТВО), ПОДЛЕЖАЩЕЙ КОМПЛЕКСНОМУ РАЗВИТИЮ**



Граница территории, подлежащей комплексному развитию



**ИНФОРМАЦИЯ**  
о ходе реализации инициативного проекта, в том числе  
об использовании денежных средств, об имущественном и (или)  
трудовом участии заинтересованных в его реализации лиц

Установка архитектурной формы «Приветственная стена Новые Ляды»  
(наименование инициативного проекта)

Предусмотрено инициативным проектом, руб.				Стоимость заключенных муниципальных контрактов, договоров, соглашений, руб.	Остаток не использованных в текущем году средств, руб.
всего	в том числе:				
	средства бюджета города Перми	финансовое участие заинтересованных лиц в реализации инициативного проекта в денежном эквиваленте	имущественное и (или) трудовое участие заинтересованных лиц в реализации инициативного проекта в денежном эквиваленте		
1 = 2 + 3 + 4	2	3	4	5	6 = (2 + 3) - 5
1 052 632,00	1 000 000,00	52 632,00	0,00	1 052 632,00	0,00

Глава города Перми

А.Н. Дёмкин

Дата

М.П.



## Реестр вывесок, подлежащих принудительному демонтажу на территории Свердловского района города Перми

№ п/п	Адрес (место) нахождения вывески, сведения о владельце вывески (о владельце здания, строения, сооружения, помещения, расположенного в здании, строении, на котором расположена вывеска, если владелец вывески не известен)	Дата направления ТО предупреждения о приведении вывески требованиям к размещению вывесок, установленным Правилами благоустройства территории города Перми, утвержденными решением Пермской городской Думы от 15 декабря 2020 г. № 277 (далее - требования к размещению вывесок)	Срок для добровольного приведения вывески в соответствие требованиям к размещению вывесок (10 рабочих дней после дня получения предупреждения)	Реквизиты распоряжения ТО о принудительном демонтаже вывески (дата вступления в силу распоряжения)	Срок для принудительного демонтажа (не более 1 месяца после вступления в силу распоряжения главы ТО о принудительном демонтаже)	Реквизиты акты демонтажа вывески	Дата добровольного приведения вывески в соответствие требованиям к размещению вывесок (в том числе добровольного демонтажа вывески)	Адрес (место) хранения демонтированной вывески, лицо, ответственное за хранение вывески, за исключением вывесок, не подлежащих хранению	Сумма оплаты демонтажа, переименования, хранения вывески	Сведения о возможных изъятиях расходов
1	2	3	4	5	6	7	8	9	10	
1	г. Пермь, Комсомольский проспект, 70 (ИП Колесникова И. К.). Горизонтальная вывеска «Социальная аптека опека»	25.11.2019	21.01.2020	от 11.03.2020 № 059-39-01-01-132	добровольное приведение вывески		21.01.2020			
2	г. Пермь, Комсомольский проспект, 70 (ИП Колесникова И. К.). Горизонтальная вывеска «Социальная аптека»	25.11.2019	21.01.2020	от 11.03.2020 № 059-39-01-01-132	добровольное приведение вывески		21.01.2020			
3	г. Пермь, Комсомольский проспект, 70 (ИП Колесникова И. К.). Горизонтальная вывеска «Аптека»	25.11.2019	21.01.2020	от 11.03.2020 № 059-39-01-01-132	добровольное приведение вывески		21.01.2020			
4	г. Пермь, Комсомольский проспект, 70 (ИП Колесникова И. К.). Горизонтальная вывеска «Социальная аптека»	25.11.2019	21.01.2020	от 11.03.2020 № 059-39-01-01-132	добровольное приведение вывески		21.01.2020			
5	г. Пермь, Комсомольский проспект, 70 (ИП Колесникова И. К.). Вертикальная вывеска «Аптека»	25.11.2019	21.01.2020	от 11.03.2020 № 059-39-01-01-132	добровольное приведение вывески		21.01.2020			
6	г. Пермь, ул. Белинского, 44 (АО «Русская телефонная компания»). Горизонтальная вывеска «МТС»	25.11.2019	13.12.2019		добровольное приведение вывески		13.12.2019			
7	г. Пермь, Комсомольский проспект, 66 (ИП Швецов Л. А.). Горизонтальная вывеска «Ювелирный дом Драгоценная Орхидея Ювелирный дом»	25.11.2019	17.12.2019	от 11.03.2020 № 059-39-01-01-132	добровольное приведение вывески		17.12.2019			
8	г. Пермь, Комсомольский проспект, 68 (ИП Станислав Н. В.) Горизонтальная вывеска «Кофейня КОФЕ СИТИ Кофейня»	25.11.2019	12.12.2019		Исключена из реестра распоряжением от 02.03.2020 № 059-39-01-01-104		12.12.2019			
9	г. Пермь, Комсомольский проспект, 66 (ИП Акатова Е. В.). Горизонтальная вывеска «ОПТИКА ПРОЗРЕНИЕ»	25.11.2019	21.01.2020		добровольное приведение вывески		21.01.2020			
10	«г. Пермь, ул. Революции, 38 (ТОВАРИЩЕСТВО СОБСТВЕННИКОВ НЕДВИЖИМОСТИ ««РЕВОЛЮЦИИ 38»»). Вертикальная вывеска ««ДАРЫ ПРИРОДЫ»»»	03.12.2019	16.12.2019		добровольное приведение вывески		16.12.2019			

1	2	3	4	5	6	7	8	9
11	г. Пермь, Комсомольский проспект, 56 (ИП Статорожек Н. В.). Горизонтальная вывеска «Кондитерский дом Кофе Сити»	25.11.2019	12.12.2019	от 17.12.2019 № 059-39-01-01-663	23.01.2020			
12	г. Пермь, ул. Полина Осипенко, 45 (ООО «Элемент-Грейд»). Горизонтальная вывеска «Монетка»	25.11.2019	17.12.2019		добровольное приведение вывески		17.12.2019	
13	г. Пермь, ул. Сибирская, 52 (ООО «Сибирский хуторок»). Горизонтальная вывеска «Сабантуй татарская кухня Хуторок русская кухня»	25.11.2019	12.12.2019		добровольное приведение вывески		12.12.2019	
14	г. Пермь, ул. Сибирская, 52 (ООО «Лазурный берег»). Горизонтальная вывеска «Лазурный берег»	25.11.2019	16.12.2019		добровольное приведение вывески		16.12.2019	
15	«г. Пермь, ул. Революции, 38 над аркой (ТОВАРИЩЕСТВО СОБСТВЕННИКОВ НЕДВИЖИМОСТИ «РЕВОЛЮЦИИ 38»»). Горизонтальная вывеска над аркой «Медицинский центр АКССОН НЕВРОЛОГ ПЛЮС КАРДИОЛОГ»»	03.12.2019	16.12.2019		добровольное приведение вывески		16.12.2019	
16	г. Пермь, Комсомольский проспект, 58 (ОАО «Московский ювелирный завод»). Горизонтальная вывеска «Московский ювелирный завод»	25.11.2019	17.12.2019		добровольное приведение вывески		17.12.2019	
17	г. Пермь, ул. Тимирязева, 56 (ИП Байрамов А. Д.) Горизонтальная вывеска «Продукты»	10.01.2020	24.01.2020		добровольное приведение вывески		24.01.2020	
18	г. Пермь, ул. П. Осипенко, 45 (ООО «Наш продукт»). Горизонтальная вывеска, изготовленная из мягких материалов «НАШ МЯСНОЙ»	10.01.2020	31.01.2020		добровольное приведение вывески		31.01.2020	
19	г. Пермь, ул. П. Осипенко, 45 (ООО «Наш продукт»). Горизонтальная вывеска, изготовленная из мягких материалов «Собственное производство»	10.01.2020	31.01.2020		добровольное приведение вывески		31.01.2020	
20	г. Пермь, ул. П. Осипенко, 45 (ООО «Наш продукт»). Горизонтальная вывеска, изготовленная из мягких материалов «Натуральные продукты»	10.01.2020	31.01.2020		добровольное приведение вывески		31.01.2020	
21	г. Пермь, ул. Героев Хасана, 105а (ООО «Объединенные Торговые Центры Регионов»). Горизонтальная вывеска, изготовленная из мягких материалов «Если обувь, то KARI KARI KIDS»	25.11.2019	16.12.2019		добровольное приведение вывески		16.12.2019	
22	г. Пермь, ул. Героев Хасана, 105а (ООО «Объединенные Торговые Центры Регионов»). Горизонтальная вывеска, изготовленная из мягких материалов «ZOLA дисконт»	25.11.2019	16.12.2019		добровольное приведение вывески		16.12.2019	
23	г. Пермь, ул. Героев Хасана, 105а (ООО «Объединенные Торговые Центры Регионов»). Горизонтальная вывеска, изготовленная из мягких материалов «BURGER KING БУРГЕР КИНГ»	25.11.2019	16.12.2019		добровольное приведение вывески		16.12.2019	
24	г. Пермь, ул. Героев Хасана, 105а (ООО «Объединенные Торговые Центры Регионов»). Горизонтальная вывеска «SOUTHERN FRIED CHICKEN a simply lip licking flavour»	25.11.2019	16.12.2019		добровольное приведение вывески		16.12.2019	

1	2	3	4	5	6	7	8	9
25	г. Пермь, ул. Героев Хасана, 105 (ООО «Объединенные Торговые Центры Регионов»). Горизонтальная вывеска «ЭЛЬДОРАДО»	25.11.2019	16.12.2019		добровольное приведение вывески			
26	г. Пермь, ул. Героев Хасана, 105а (ООО «Объединенные Торговые Центры Регионов»). Горизонтальная вывеска, изготовленная из мягких материалов «DNS цифровая и бытовая техника»	25.11.2019	16.12.2019		добровольное приведение вывески			
27	г. Пермь, ул. Героев Хасана, 105а (ООО «Объединенные Торговые Центры Регионов»). Горизонтальная вывеска, изготовленная из мягких материалов «МАТРОНА»	25.11.2019	16.12.2019		добровольное приведение вывески			
28	г. Пермь, ул. Чкалова, 3/1 (ИП Собянина Мария Борисовна ИНН 590420541726). Горизонтальная вывеска, изготовлена из мягких материалов «АВТОГАЛЕРЕЯ»	31.12.2019	22.01.2020		добровольное приведение вывески			
29	г. Пермь, Солдатова, 28 (ИП Безголова Ксения Сергеевна (ИНН 590503155266). Горизонтальная вывеска «СТЕКЛОДОМ ОКНА МЕБЕЛЬ»	31.12.2019	22.01.2020		добровольное приведение вывески			
30	г. Пермь, Чернышевского, 19 (ИП Безголова Ксения Сергеевна (ИНН 590503155266). Горизонтальная вывеска «СТЕКЛОДОМ ОКНА МЕБЕЛЬ»	31.12.2019	22.01.2020		добровольное приведение вывески			
31	г. Пермь, Комсомольский проспект, 58 (ИП Шихелев Г.С. (ИНН: 590303504801)) горизонтальная вывеска «Шагта №1»	30.01.2020	12.02.2020		добровольное приведение вывески			
32	г. Пермь, Комсомольский проспект, 58 (ИП Шихелев Г.С. (ИНН: 590303504801)) горизонтальная вывеска «Шагта №1 добро пожаловать»	30.01.2020	12.02.2020		добровольное приведение вывески			
33	г. Пермь, Комсомольский проспект, 58 (ИП Шихелев Г.С. (ИНН: 590303504801)) вертикальная вывеска «Шагта №1»	30.01.2020	12.02.2020		добровольное приведение вывески			
34	г. Пермь, ул. Революции, 21, (ПАО «Уральский банк реконструкции и развития» (ИНН 6608008004), горизонтальная вывеска «Уральский банк реконструкции и развития»	06.02.2020	19.02.2020	от 11.03.2020 № 059-39-01-01-132				
35	г. Пермь, Комсомольский проспект, 81, (ООО «ЕДА-ЕДА» (ИНН 5904364201), горизонтальная вывеска «The»	28.02.2020	12.03.2020		добровольное приведение вывески			
36	г. Пермь, Комсомольский проспект, 81, (ООО «ЕДА-ЕДА» (ИНН 5904364201), горизонтальная вывеска «Plase»	28.02.2020	12.03.2020		добровольное приведение вывески			
37	г. Пермь, ул. Героев Хасана, 28, (ООО «Партнер-Финанс» (ИНН 5903130987)), горизонтальная вывеска - световой короб «24 часа»	25.02.2020	10.03.2020		добровольное приведение вывески			
38	г. Пермь, ул. Героев Хасана, 28, (ООО «Партнер-Финанс» (ИНН 5903130987)), горизонтальная вывеска-световой короб «Ки Суши»	25.02.2020	10.03.2020		добровольное приведение вывески			

1	2	3	4	5	6	7	8	9
39	г. Пермь, ул. Героев Хасана, 28, (ООО «Партнер-Финанс» (ИНН 5903130987)), горизонтальная вывеска-световой короб «Уральские посикунчики»	25.02.2020	10.03.2020		добровольное приведение вывески		20.08.2022	
40	г. Пермь, ул. Героев Хасана, 28, (ООО «Партнер-Финанс» (ИНН 5903130987)), горизонтальная вывеска на входной группе «Ки Суши»	25.02.2020	10.03.2020		добровольное приведение вывески		20.08.2022	
41	г. Пермь, ул. Героев Хасана, 28, (ООО «Партнер-Финанс» (ИНН 5903130987)), горизонтальная вывеска на входной группе «Уральские посикунчики»	25.02.2020	10.03.2020		добровольное приведение вывески		20.08.2022	
42	г. Пермь, ул. Куйбышева, 105, (ООО «СТШ» (ИНН 5905288137)), горизонтальная вывеска «Блинная Сквородка»	26.02.2020	11.03.2020		добровольное приведение вывески		11.03.2020	
43	г. Пермь, ул. Куйбышева, 105, (ООО «СТШ» (ИНН 5905288137)), горизонтальная вывеска «Пельменная Ухо Перми Пельменная»	26.02.2020	11.03.2020		добровольное приведение вывески		11.03.2020	
44	г. Пермь, ул. Пушкина, 64, (Спортивно-оздоровительный центр «Энергия» (ИНН 5902049765)), горизонтальный баннер «Баня пушкинская»	20.02.2020	04.03.2020		добровольное приведение вывески		04.03.2020	
45	г. Пермь, ул. Пушкина, 64, (Спортивно-оздоровительный центр «Энергия» (ИНН 5902049765)), горизонтальная вывеска на входной группе «Баня»	20.02.2020	04.03.2020		добровольное приведение вывески		04.03.2020	
46	г. Пермь, ул. Пушкина, 64, (Спортивно-оздоровительный центр «Энергия» (ИНН 5902049765)), горизонтальная вывеска «Баня пушкинская»	20.02.2020	04.03.2020		добровольное приведение вывески		04.03.2020	
47	г. Пермь, ул. Пушкина, 64, (Спортивно-оздоровительный центр «Энергия» (ИНН 5902049765)), горизонтальная вывеска «Парикмахерская»	20.02.2020	04.03.2020		добровольное приведение вывески		04.03.2020	
48	г. Пермь, ул. Пушкина, 64, (Спортивно-оздоровительный центр «Энергия» (ИНН 5902049765)), горизонтальная вывеска «Солярий»	20.02.2020	04.03.2020		добровольное приведение вывески		04.03.2020	
49	г. Пермь, ул. Николая Островского, 74 (Белова Лидия Михайловна (ИНН: 590601286203)), горизонтальная вывеска «Хлебница Пекарня»	26.03.2020	21.04.2020		добровольное приведение вывески		21.04.2020	
50	г. Пермь, ул. Николая Островского, 74 (Белова Лидия Михайловна (ИНН: 590601286203)), горизонтальная вывеска «Практическая Магия»	26.03.2020	21.04.2020		добровольное приведение вывески		21.04.2020	
51	г. Пермь, ул. Николая Островского, 74 (Белова Лидия Михайловна (ИНН: 590601286203)), горизонтальная вывеска «Игрушки»	26.03.2020	21.04.2020		добровольное приведение вывески		21.04.2020	
52	г. Пермь, ул. Николая Островского, 74 (Белова Лидия Михайловна (ИНН: 590601286203)), горизонтальная вывеска «Аптека»	26.03.2020	21.04.2020		добровольное приведение вывески		21.04.2020	

1	2	3	4	5	6	7	8	9
53	г. Пермь, ул. Николая Островского, 74 (Белова Лидия Михайловна (ИНН: 590601286203)), горизонтальная вывеска «Цветы»	26.03.2020	21.04.2020		добровольное приведение вывески		21.04.2020	
54	г. Пермь, ул. Николая Островского, 74 (Белова Лидия Михайловна (ИНН: 590601286203)), горизонтальная вывеска «Петерочка»	26.03.2020	21.04.2020		добровольное приведение вывески		21.04.2020	
55	г. Пермь, ул. Николая Островского, 74 (Белова Лидия Михайловна (ИНН: 590601286203)), горизонтальная вывеска (плакат) «Ювелир»	26.03.2020	21.04.2020		добровольное приведение вывески		21.04.2020	
56	г. Пермь, ул. Николая Островского, 74 (Белова Лидия Михайловна (ИНН: 590601286203)), горизонтальная вывеска (плакат) «Цветы»	26.03.2020	21.04.2020		добровольное приведение вывески		21.04.2020	
57	г. Пермь, ул. Николая Островского, 74 (Белова Лидия Михайловна (ИНН: 590601286203)), горизонтальная вывеска (плакат) «Карандаш»	26.03.2020	21.04.2020		добровольное приведение вывески		21.04.2020	
58	г. Пермь, ул. Николая Островского, 74 (Белова Лидия Михайловна (ИНН: 590601286203)), горизонтальная вывеска (плакат) «Сеть японских парикмахерских»	26.03.2020	21.04.2020		добровольное приведение вывески		21.04.2020	
59	г. Пермь, ул. Николая Островского, 74 (Белова Лидия Михайловна (ИНН: 590601286203)), горизонтальная вывеска (плакат) «Головные уборы»	26.03.2020	21.04.2020		добровольное приведение вывески		21.04.2020	
60	г. Пермь, ул. Николая Островского, 74 (Белова Лидия Михайловна (ИНН: 590601286203)), горизонтальная вывеска (плакат) «Ателье»	26.03.2020	21.04.2020		добровольное приведение вывески		21.04.2020	
61	г. Пермь, ул. Николая Островского, 74 (Белова Лидия Михайловна (ИНН: 590601286203)), горизонтальная вывеска (плакат) «Одежда»	26.03.2020	21.04.2020		добровольное приведение вывески		21.04.2020	
62	г. Пермь, ул. Николая Островского, 74 (Белова Лидия Михайловна (ИНН: 590601286203)), горизонтальная вывеска (плакат) «Обувь»	26.03.2020	21.04.2020		добровольное приведение вывески		21.04.2020	
63	г. Пермь, ул. Николая Островского, 74 (Белова Лидия Михайловна (ИНН: 590601286203)), горизонтальная вывеска (плакат) «Солярий»	26.03.2020	21.04.2020		добровольное приведение вывески		21.04.2020	
64	г. Пермь, ул. Николая Островского, 74 (Белова Лидия Михайловна (ИНН: 590601286203)), горизонтальная вывеска (плакат) «Верхняя Одежда»	26.03.2020	21.04.2020		добровольное приведение вывески		21.04.2020	
65	г. Пермь, ул. Куйбышева, 74 (ООО «УК ДВА» (ИНН 5904652707)), горизонтальная вывеска (плакат) «Ремонт чехлонов Ремонт растяжка обуви»	24.03.2020			добровольное приведение вывески		10.04.2020	
66	г. Пермь, Комсомольский проспект, 58 (И.п. Володько Е.В. ИНН: 590500392597), горизонтальная вывеска (подложка) «Burgundi»	31.03.2020	24.04.2020		добровольное приведение вывески		24.04.2020	

1	2	3	4	5	6	7	8	9
67	г. Пермь, Героев Хасана, 98, Бусаров А.Н. горизонтальная вывеска «Сахар Мука крупа мясо комбикорм ОблПрод»	28.01.2020	11.02.2020	от 11.03.2020 № 059-39-01-01-132	добровольное приведение вывески	11.02.2020		
68	г. Пермь, Героев Хасана, 98, Бусаров А.Н. горизонтальная вывеска (Брандмауэр) «торговая сеть ОблПрод»	28.01.2020	11.02.2020	от 11.03.2020 № 059-39-01-01-132	добровольное приведение вывески	11.02.2020		
69	г. Пермь, Героев Хасана, 98, Бусаров А.Н. горизонтальная вывеска «облПрод вакансии 259-07-59»	28.01.2020	11.02.2020	от 11.03.2020 № 059-39-01-01-132	добровольное приведение вывески	11.02.2020		
70	г. Пермь, Героев Хасана, 98, Бусаров А.Н. горизонтальная вывеска «Аренда 8902472750»	28.01.2020	11.02.2020	от 11.03.2020 № 059-39-01-01-132	добровольное приведение вывески	11.02.2020		
71	г. Пермь, Героев Хасана, 98, Бусаров А.Н. горизонтальная вывеска «Аренда 204 55 50»	28.01.2020	11.02.2020	от 11.03.2020 № 059-39-01-01-132	добровольное приведение вывески	11.02.2020		
72	г. Пермь, Героев Хасана, 98, Бусаров А.Н. горизонтальная вывеска «Степозеждофф»	28.01.2020	11.02.2020	от 11.03.2020 № 059-39-01-01-132	добровольное приведение вывески	11.02.2020		
73	г. Пермь, Героев Хасана, 98, Бусаров А.Н. горизонтальная вывеска световой короб «ОблПрод»	28.01.2020	11.02.2020	от 11.03.2020 № 059-39-01-01-132	добровольное приведение вывески	11.02.2020		
74	г. Пермь, Героев Хасана, 98, Бусаров А.Н. горизонтальная вывеска «одежда опт и розница»	28.01.2020	11.02.2020	от 11.03.2020 № 059-39-01-01-132	добровольное приведение вывески	11.02.2020		
75	г. Пермь, Героев Хасана, 98, Бусаров А.Н. горизонтальная вывеска «Детская одежда»	28.01.2020	11.02.2020	от 11.03.2020 № 059-39-01-01-132	добровольное приведение вывески	11.02.2020		
76	г. Пермь, Героев Хасана, 98, Бусаров А.Н. горизонтальная вывеска «парикмахерская 3 этаж»	28.01.2020	11.02.2020	от 11.03.2020 № 059-39-01-01-132	добровольное приведение вывески	11.02.2020		
77	г. Пермь, Героев Хасана, 98, Бусаров А.Н. горизонтальная вывеска «Сантехника инструменты автоаксессуары хозяйвары двери-фурнитура посуда часы»	28.01.2020	11.02.2020	от 11.03.2020 № 059-39-01-01-132	добровольное приведение вывески	11.02.2020		
78	г. Пермь, Героев Хасана, 98, Бусаров А.Н. горизонтальная вывеска «Игроленд игрушки сувениры»	28.01.2020	11.02.2020	от 11.03.2020 № 059-39-01-01-132	добровольное приведение вывески	11.02.2020		
79	г. Пермь, Героев Хасана, 98, Бусаров А.Н. горизонтальная вывеска «ООО компания мир сервис»	28.01.2020	11.02.2020	от 11.03.2020 № 059-39-01-01-132	добровольное приведение вывески	11.02.2020		
80	г. Пермь, Героев Хасана, 98, Бусаров А.Н. горизонтальная вывеска «кателье спецледы»	28.01.2020	11.02.2020	от 11.03.2020 № 059-39-01-01-132	добровольное приведение вывески	11.02.2020		
81	г. Пермь, Героев Хасана, 98, Бусаров А.Н. горизонтальная вывеска «продукты питания оптом и в розницу ОблПрод.рф»	28.01.2020	11.02.2020	от 11.03.2020 № 059-39-01-01-132	добровольное приведение вывески	11.02.2020		



1	2	3	4	5	6	7	8	9
82	г. Пермь, Героев Хасана, 98, Бусаров А.Н. горизонтальная вывеска «складские офисные помещения аренда 89028348330»	28.01.2020	11.02.2020	от 11.03.2020 № 059-39-01-01-132	добровольное приведение вывески		11.02.2020	
83	г. Пермь, Героев Хасана, 98, Бусаров А.Н. горизонтальная вывеска «Lada Деталь»	28.01.2020	11.02.2020	от 11.03.2020 № 059-39-01-01-132	добровольное приведение вывески		11.02.2020	
84	г. Пермь, Героев Хасана, 98, Бусаров А.Н. горизонтальная вывеска «Магазин ФЕРМЕРУ»	28.01.2020	11.02.2020	от 11.03.2020 № 059-39-01-01-132	добровольное приведение вывески		11.02.2020	
85	г. Пермь, Героев Хасана, 98, Бусаров А.Н. горизонтальная вывеска «Автозапчасти на липовой»	28.01.2020	11.02.2020	от 11.03.2020 № 059-39-01-01-132	добровольное приведение вывески		11.02.2020	
86	г. Пермь, Героев Хасана, 98, Бусаров А.Н. горизонтальная вывеска «Столовая 2 этаж»	28.01.2020	11.02.2020	от 11.03.2020 № 059-39-01-01-132	добровольное приведение вывески		11.02.2020	
87	г. Пермь, Героев Хасана, 98, Бусаров А.Н. горизонтальная вывеска «запчасти иномарок грузовые легковые»	28.01.2020	11.02.2020	от 11.03.2020 № 059-39-01-01-132	добровольное приведение вывески		11.02.2020	
88	г. Пермь, Героев Хасана, 98, Бусаров А.Н. горизонтальная вывеска «Автосида Пермь»	28.01.2020	11.02.2020	от 11.03.2020 № 059-39-01-01-132	добровольное приведение вывески		11.02.2020	
89	г. Пермь, Героев Хасана, 98, Бусаров А.Н. горизонтальная вывеска «ОблПрод масло»	28.01.2020	11.02.2020	от 11.03.2020 № 059-39-01-01-132	добровольное приведение вывески		11.02.2020	
90	г. Пермь, Героев Хасана, 98, Бусаров А.Н. горизонтальная вывеска «259-07-59»	28.01.2020	11.02.2020	от 11.03.2020 № 059-39-01-01-132	добровольное приведение вывески		11.02.2020	
91	г. Пермь, Героев Хасана, 98, Бусаров А.Н. горизонтальная вывеска «Металл»	28.01.2020	11.02.2020	от 11.03.2020 № 059-39-01-01-132	добровольное приведение вывески		11.02.2020	
92	г. Пермь, Героев Хасана, 98, Бусаров А.Н. горизонтальная вывеска (Брандмауэр) «ПРОДАЖА 3 этаж 89048461001»	28.01.2020	11.02.2020		добровольное приведение вывески		11.02.2020	
93	г. Пермь, Героев Хасана, 98, Бусаров А.Н. горизонтальная вывеска «ОблПрод мука»	28.01.2020	11.02.2020	от 11.03.2020 № 059-39-01-01-132	добровольное приведение вывески		11.02.2020	
94	г. Пермь, Героев Хасана, 98, Бусаров А.Н. горизонтальная вывеска (световое табло) «GIGAON.RU»	28.01.2020	11.02.2020	от 11.03.2020 № 059-39-01-01-132	добровольное приведение вывески		11.02.2020	
95	г. Пермь, Героев Хасана, 98, Бусаров А.Н. горизонтальная вывеска «ВХОД GIGAON.RU»	28.01.2020	11.02.2020	от 11.03.2020 № 059-39-01-01-132	добровольное приведение вывески		11.02.2020	
96	г. Пермь, Героев Хасана, 98, Бусаров А.Н. горизонтальная вывеска (световой короб с подложкой) «GIGAON.ru вход»	28.01.2020	11.02.2020	от 11.03.2020 № 059-39-01-01-132	добровольное приведение вывески		11.02.2020	
97	г. Пермь, Героев Хасана, 98, Бусаров А.Н. горизонтальная вывеска (Брандмауэр) «ВАЗ ГАЗ УАЗ автомасла аккумуляторы автохимия инструмент аксессуары шумоизоляция»	28.01.2020	11.02.2020	от 11.03.2020 № 059-39-01-01-132	добровольное приведение вывески		11.02.2020	

1	2	3	4	5	6	7	8	9
98	г. Пермь, Героев Хасана, 98, Бусаров А.Н. горизонтальная вывеска (световой короб с подложкой) «GIGAON...п вход»	28.01.2020	11.02.2020	от 11.03.2020 № 059-39-01-01-132	добровольное приведение вывески		11.02.2020	
99	г. Пермь, Героев Хасана, 98, Бусаров А.Н. горизонтальная вывеска (Брандмауэр) «ОблПрод очень низкие цены!»	28.01.2020	11.02.2020	от 11.03.2020 № 059-39-01-01-132	добровольное приведение вывески		11.02.2020	
100	г. Пермь, Героев Хасана, 98, Бусаров А.Н. горизонтальная вывеска (Брандмауэр) брандмауэр «сахар мука крупа комбикорм»	28.01.2020	11.02.2020	от 11.03.2020 № 059-39-01-01-132	добровольное приведение вывески		11.02.2020	
101	г. Пермь, Героев Хасана, 98, Бусаров А.Н. горизонтальная вывеска «столовая»	28.01.2020	11.02.2020	от 11.03.2020 № 059-39-01-01-132	добровольное приведение вывески		11.02.2020	
102	г. Пермь, Героев Хасана, 98, Бусаров А.Н. горизонтальная вывеска «Перчатки»	28.01.2020	11.02.2020	от 11.03.2020 № 059-39-01-01-132	добровольное приведение вывески		11.02.2020	
103	г. Пермь, Белинского, 42, Соловьев Иван Николаевич ИНН: 590418388975. горизонтальная вывеска «ГРearmatог.п ремонт электроники»	10.02.2020			добровольное приведение вывески		14.02.2020	
104	г. Пермь, Белинского, 45, Филимонова Екатерина Васильевна ИНН: 590600153779 горизонтальная вывеска (баннер) «Цветы»	11.02.2020			добровольное приведение вывески		15.02.2020	
105	г. Пермь, Белинского, 47, ООО «Сарасвати» ИНН: 5904644745 горизонтальная вывеска «рем Sarasvati»	12.02.2020			добровольное приведение вывески		15.02.2020	
106	г. Пермь, Белинского, 49, ООО «Делис» ИНН: 0275061431 горизонтальная вывеска (баннер) «Аптечный пункт»	19.05.2020	02.06.2020		добровольное приведение вывески		02.06.2020	
107	г. Пермь, Белинского, 49, ООО «Делис» ИНН: 0275061431 горизонтальная вывеска «Delis»	19.05.2020	02.06.2020		добровольное приведение вывески		02.06.2020	
108	г. Пермь, Белинского, 49, ООО «Эжском» ИНН: 5904147077 горизонтальная вывеска (матерчатый баннер) «чехлы рюкзаки и автобагажники»	03.06.2020			добровольное приведение вывески		01.09.2022	
109	г. Пермь, Белинского, 49, ООО «УК «Эжском» ИНН: 5904147077 горизонтальная вывеска «Магазин багажных систем»	03.06.2020	11.06.2020		добровольное приведение вывески		11.06.2020	
110	г. Пермь, Белинского, 49, ООО «УК «Эжском» ИНН: 5904147077 горизонтальная вывеска «tenabo atlant Yakima thule»	03.06.2020	11.06.2020		добровольное приведение вывески		12.06.2020	
111	г. Пермь, Белинского, 49, ООО «УК «Эжском» ИНН: 5904147077 горизонтальная вывеска (световой короб) «thstore.ru thule»	03.06.2020			добровольное приведение вывески		01.09.2022	
112	г. Пермь, Белинского, 49, ООО «УК «Эжском» ИНН: 5904147077 горизонтальная вывеска (световой короб) «автомобильные боксы для лыж, для сноубордов, для грузов здесь»	03.06.2020			добровольное приведение вывески		01.09.2022	

1	2	3	4	5	6	7	8	9
113	г. Пермь, Белинского, 49, ООО «Контракт-сервис» ИНН: 5904036842 горизонтальная вывеска «Бассейны проект монтаж сервис»	10.06.2020	21.06.2020		добровольное приведение вывески			
114	г. Пермь, Белинского, 49, ООО «просервисплюс» ИНН: 5905048590 горизонтальная вывеска (баннер) «Ремонт компьютерной техники»	11.06.2020	22.06.2020		добровольное приведение вывески			
115	г. Пермь, Белинского, 49, ООО «просервисплюс» ИНН: 5905048590 горизонтальная вывеска (баннер) «ПросервисПлюс»	11.06.2020	22.06.2020		добровольное приведение вывески			
116	г. Пермь, ул. Куйбышева, 95в, Гамилли М. А. о, горизонтальная вывеска «ЦВЕТЬ» на подложке красного цвета	03.06.2020	27.06.2020		добровольное приведение вывески			
117	г. Пермь, ул. Сибирская, 30 (ТСЖ «Сибирская, 30» ИНН: 5904283023) (баннер) «Семена огромный ассортимент»	16.06.2020	02.07.2020		добровольное приведение вывески			
118	г. Пермь, ул. Сибирская, 30 (ТСЖ «Сибирская, 30» ИНН: 5904283023) (баннер) «Свежая поставка луковичных»	16.06.2020	02.07.2020		добровольное приведение вывески			
119	г. Пермь, ул. Сибирская, 30 (ТСЖ «Сибирская, 30» ИНН: 5904283023) (плоские буквы на подложке и фигурная подложка у входа) «Цветы»	16.06.2020	02.07.2020		добровольное приведение вывески			
120	г. Пермь, ул. Героев Хасана, 8 ООО «ППС-Сервис» (ИНН: 5904133437) (световой короб) «VERTERA»	16.06.2020	02.07.2020		добровольное приведение вывески			
121	г. Пермь, ул. Героев Хасана, 8 ООО «ППС-Сервис» (ИНН: 5904133437) (плоские буквы на баннере) «ЮРИСТ, АДВОКАТ, ИНФОРМАЦИЯ (342) 203 01 61 8(919) 716 90 98»	16.06.2020	02.07.2020		добровольное приведение вывески			
122	г. Пермь, ул. Героев Хасана, 8 ООО «ППС-Сервис» (ИНН: 5904133437) (плоские буквы на баннере) «АДВОКАТ»	16.06.2020	02.07.2020		добровольное приведение вывески			
123	г. Пермь, ул. Героев Хасана, 8 ООО «ППС-Сервис» (ИНН: 5904133437) (плоские буквы на баннере) «АПИС МАССАЖ»	16.06.2020	02.07.2020		добровольное приведение вывески			
124	г. Пермь, ул. Героев Хасана, 8 ООО «ППС-Сервис» (ИНН: 5904133437) (плоские буквы на баннере) «МАССАЖ ОЗДОРОВИТЕЛЬНЫЙ»	16.06.2020	02.07.2020		добровольное приведение вывески			
125	г. Пермь, ул. Героев Хасана, 8 ООО «ППС-Сервис» (ИНН: 5904133437) (плоские буквы на баннере) «товары для творчества хобби club»	16.06.2020	02.07.2020		добровольное приведение вывески			
126	г. Пермь, ул. Героев Хасана, 8 ООО «ППС-Сервис» (ИНН: 5904133437) (плоские буквы на баннере) «репетитор по английскому для взрослых и детей»	16.06.2020	02.07.2020		добровольное приведение вывески			
127	г. Пермь, Комсомольский проспект, 68 ИП Елкина Олеся Юрьевна (ИНН 590416010306). Горизонтальная вывеска на подложке «Конди-терский дом Кофе Сигги»	21.06.2020			добровольное приведение вывески			

1	2	3	4	5	6	7	8	9
128	г. Пермь, Комсомольский проспект, 68 ИП Елкина Олеся Юрьевна (ИНН 590416010306). Вертикальная вывеска на подложке «Чайная»	22.06.2020			добровольное приведение вывески	08.07.2020		
129	г. Пермь, Комсомольский проспект, 68 ИП Елкина Олеся Юрьевна (ИНН 590416010306). Горизонтальная вывеска на подложке «Суши»	23.06.2020			добровольное приведение вывески	08.07.2020		
130	г. Пермь, Комсомольский проспект, 68 ИП Елкина Олеся Юрьевна (ИНН 590416010306). Горизонтальная вывеска на подложке «Чайная»	24.06.2020			добровольное приведение вывески	08.07.2020		
131	г. Пермь, ул. Героев Хасана, 12 ООО НПФ «ОРБИС»(ИНН 5904018307) (световое табло) «207-16-43 www.prf-orbis.ru»,	02.07.2020			добровольное приведение вывески	11.07.2020		
132	г. Пермь, ул. Усольская, 15, к. 8 ООО «ТД Дэмия», (ИНН: 5904088640). брендмауэр «Сухие строительные смеси»	02.07.2020			добровольное приведение вывески	11.07.2020		
133	г. Пермь, ул. Усольская, 15, к. 8 ООО «ТД Дэмия», (ИНН: 5904088640). брендмауэр «Сурроп СТРОНГ»	02.07.2020			добровольное приведение вывески	11.07.2020		
134	г. Пермь, ул. Усольская, 15, к. 8 ООО «ТД Дэмия», (ИНН: 5904088640). брендмауэр «Оптимиет»	02.07.2020			добровольное приведение вывески	11.07.2020		
135	г. Пермь, ул. Усольская, 15, к. 8 ООО «ТД Дэмия», (ИНН: 5904088640). брендмауэр «АВТОЗАПЧАСТИ ROSSKO»	02.07.2020			добровольное приведение вывески	11.07.2020		
136	г. Пермь, ул. Усольская, 15, к. 8 ООО «ТД Дэмия», (ИНН: 5904088640). брендмауэр «Кто на свете всех белее, всех пластичней и ровнее?»	02.07.2020			добровольное приведение вывески	11.07.2020		
137	г. Пермь, ул. Усольская, 15, к. 8 ООО «ТД Дэмия», (ИНН: 5904088640). брендмауэр «ЭКОВЕР»	02.07.2020			добровольное приведение вывески	11.07.2020		
138	г. Пермь, ул. Усольская, 15, к. 8 ООО «ТД Дэмия», (ИНН: 5904088640). брендмауэр «ФАКРО»	02.07.2020			добровольное приведение вывески	11.07.2020		
139	г. Пермь, ул. Усольская, 15, к. 8 ООО «ТД Дэмия», (ИНН: 5904088640). брендмауэр «С ISOVER ТЕПЛЕ!»	02.07.2020			добровольное приведение вывески	11.07.2020		
140	г. Пермь, ул. Усольская, 15, к. 8 ООО «ТД Дэмия», (ИНН: 5904088640). брендмауэр «Живописная кровля»	02.07.2020			добровольное приведение вывески	11.07.2020		
141	г. Пермь, ул. Усольская, 15, к. 8 ООО «ТД Дэмия», (ИНН: 5904088640). брендмауэр «Материалы технотекс»	02.07.2020			добровольное приведение вывески	11.07.2020		
142	г. Пермь, ул. Усольская, 15, к. 8 ООО «ТД Дэмия», (ИНН: 5904088640). плакат «продажа офисов 203 34 30»	02.07.2020			добровольное приведение вывески	11.07.2020		
143	г. Пермь, ул. Краснова, 26 ООО «УК «Пермские моторы» (ИНН: 5908997156). плоские буквы на подложке «ПИВКО»	03.06.2020			добровольное приведение вывески	11.07.2020		

1	2	3	4	5	6	7	8	9
144	г. Пермь, ул. Краснова, 26 ООО «УК «Пермские моторы» (ИНН: 5908997156). консольная конструкция в виде светового короба «ВИПАКС»	03.06.2020			добровольное приведение вывески		11.07.2020	
145	г. Пермь, ул. Краснова, 1 Пермская краевая организация Общественно-государственного объединения Всероссийского физкультурно-спортивного общества «Динамо», (ИНН: 5904070650). плоские буквы на плакате «СТОЛОВАЯ»	03.07.2020	17.07.2020		добровольное приведение вывески		17.07.2020	
146	г. Пермь, ул. Краснова, 1 Пермская краевая организация Общественно-государственного объединения Всероссийского физкультурно-спортивного общества «Динамо», (ИНН: 5904070650). плоские буквы на плакате «Магазин Тим»	03.07.2020	17.07.2020		добровольное приведение вывески		17.07.2020	
147	г. Пермь, ул. Краснова, 1 Пермская краевая организация Общественно-государственного объединения Всероссийского физкультурно-спортивного общества «Динамо», (ИНН: 5904070650). плоские буквы на плакате «Мировые туры»	03.07.2020	17.07.2020		добровольное приведение вывески		17.07.2020	
148	г. Пермь, ул. Краснова, 1 Пермская краевая организация Общественно-государственного объединения Всероссийского физкультурно-спортивного общества «Динамо», (ИНН: 5904070650). плоские буквы на плакате «IN TOUR BUREAU»	03.07.2020	17.07.2020		добровольное приведение вывески		17.07.2020	
149	г. Пермь, ул. Усольская, 13/1 ООО «А.Г.Л.-Дорстройинвест», (ИНН: 5905011992). баннер «Автомойка 8 922 35 09 011»	03.07.2020	17.07.2020		добровольное приведение вывески		17.07.2020	
150	г. Пермь, ул. Усольская, 13/1 ООО «А.Г.Л.-Дорстройинвест», (ИНН: 5905011992). баннер «Шиномонтаж»	03.07.2020	17.07.2020		добровольное приведение вывески		17.07.2020	
151	г. Пермь, ул. Краснова, 25 ООО «Управляющая Компания «Техстрой» (ИНН: 5904300085). световой короб «стоматология 243-08-23»,	03.07.2020	17.07.2020		добровольное приведение вывески		17.07.2020	
152	консольная конструкция «Pro2uon»: Пермь, ул. Краснова, 25 ООО «Управляющая Компания «Техстрой» (ИНН: 5904300085).	03.07.2020	17.07.2020		добровольное приведение вывески		17.07.2020	
153	г. Пермь, ул. Лодыгина, 53 . ИП Абашева Валентина Ивановна (ИНН: 590300187720). электронное табло «бегушая строка»	04.06.2020	17.07.2020		добровольное приведение вывески		17.07.2020	
154	г. Пермь, ул. Лодыгина, 53 . ИП Абашева Валентина Ивановна (ИНН: 590300187720). баннер «Гренинговый Центр www.goyalbusentr.ru»	04.06.2020	17.07.2020		добровольное приведение вывески		17.07.2020	
155	г. Пермь, ул. Лодыгина, 53 . ИП Абашева Валентина Ивановна (ИНН: 590300187720). баннер «goyalbu»	04.06.2020	17.07.2020		добровольное приведение вывески		17.07.2020	
156	г. Пермь, ул. Лодыгина, 53 . ИП Абашева Валентина Ивановна (ИНН: 590300187720). вывеска на подложке «автоматазин автотмир»	04.06.2020	17.07.2020		добровольное приведение вывески		17.07.2020	

1	2	3	4	5	6	7	8	9
157	г. Пермь, ул. Лодыгина, 53. ИП Абашева Валентина Ивановна (ИНН: 590300187720). баннер «инмарки»	04.06.2020	17.07.2020		добровольное приведение вывески			
158	г. Пермь, ул. Лодыгина, 53. ИП Абашева Валентина Ивановна (ИНН: 590300187720). баннер «автомир автозапчасти»	04.06.2020	17.07.2020		добровольное приведение вывески			
159	г. Пермь, ул. Лодыгина, 53. ИП Абашева Валентина Ивановна (ИНН: 590300187720). баннер на оконном проёме «автомир т. 242-42-52»	04.06.2020	17.07.2020		добровольное приведение вывески			
160	г. Пермь, ул. Лодыгина, 53. ИП Абашева Валентина Ивановна (ИНН: 590300187720). баннер на оконном проёме «автомир автозапчасти ваз, газ, уаз»	04.06.2020	17.07.2020		добровольное приведение вывески			
161	г. Пермь, ул. Пушкина, 84 ТСЖ «Пушкина, 84» (ИНН: 5904132708). баннер «Ателье ZAG-ZAG»	16.06.2020	02.07.2020		добровольное приведение вывески			
162	г. Пермь, ул. Пушкина, 84 ТСЖ «Пушкина, 84» (ИНН: 5904132708). плоские буквы на подложке синего цвета «РРФ Страхование жизни»	16.06.2020	02.07.2020		добровольное приведение вывески			
163	г. Пермь, ул. Пушкина, 84 ТСЖ «Пушкина, 84» (ИНН: 5904132708). баннер «Дамские Фантазии»	16.06.2020	02.07.2020		добровольное приведение вывески			
164	г. Пермь, ул. Пушкина, 84 ТСЖ «Пушкина, 84» (ИНН: 5904132708). баннер «Онлик-Арт багетная мастерская»	16.06.2020	02.07.2020		добровольное приведение вывески			
165	г. Пермь, ул. Пушкина, 84 ТСЖ «Пушкина, 84» (ИНН: 5904132708). баннер «Аренда Офисы 8-951-958-43-45»	16.06.2020	02.07.2020		добровольное приведение вывески			
166	г. Пермь, ул. Пушкина, 84 ТСЖ «Пушкина, 84» (ИНН: 5904132708). Световой короб «Лечебно-оздоровительный комплекс Ключи»	16.06.2020	02.07.2020		добровольное приведение вывески			
167	г. Пермь, ул. Пушкина, 84 ТСЖ «Пушкина, 84» (ИНН: 5904132708). баннер «Sole студия моментального загара mio»	16.06.2020	02.07.2020					
168	г. Пермь, Комсомольский проспект, 50, ООО «УК «ЭксКом» (ИНН: 5904147077). (баннер на витраже) «тап выбор»	10.06.2020	25.06.2020		добровольное приведение вывески			
169	г. Пермь, Комсомольский проспект, 50, ООО «УК «ЭксКом» (ИНН: 5904147077). (баннер на витраже) «шпи цены»	10.06.2020	25.06.2020		добровольное приведение вывески			
170	г. Пермь, Комсомольский проспект, 52, ООО «УК «ЭксКом» (ИНН: 5904147077). (объёмные буквы на подложке) «saliga салон обуви saliga»	10.06.2020	25.06.2020		добровольное приведение вывески			
171	г. Пермь, Комсомольский проспект, 52, ООО «УК «ЭксКом» (ИНН: 5904147077). (объёмные буквы на подложке) «сумки и обувь Обнов»	10.06.2020	25.06.2020		добровольное приведение вывески			



1	2	3	4	5	6	7	8	9
172	г. Пермь, ул. Пушкина, 50 ТСЖ «Пушкинский квартал», (ИНН: 5904213964). (объёмные буквы на синей подложке) «Инна-Тур туристическое агентство 259-28-08»	08.07.2020	23.07.2020		добровольное приведение вывески		23.07.2020	
173	г. Пермь, ул. Пушкина, 50 ТСЖ «Пушкинский квартал», (ИНН: 5904213964). (объёмные буквы на белой подложке) «@ Центр здоровья»	08.07.2020	23.07.2020		добровольное приведение вывески		23.07.2020	
174	г. Пермь, ул. Пушкина, 50 ТСЖ «Пушкинский квартал», (ИНН: 5904213964). (Световой короб) «Аптека»	08.07.2020	23.07.2020		добровольное приведение вывески		23.07.2020	
175	г. Пермь, ул. Пушкина, 50 ТСЖ «Пушкинский квартал», (ИНН: 5904213964). (объёмные буквы на зелёной подложке) «Аптека»	08.07.2020	23.07.2020		добровольное приведение вывески		23.07.2020	
176	г. Пермь, ул. Пушкина, 80 , ТСЖ «Пушкина 80» (ИНН: 5904178445). (плоские буквы на подложке) «Свадебный центр»	08.07.2020	23.07.2020		добровольное приведение вывески		23.07.2020	
177	г. Пермь, Комсомольский проспект, 72, ООО «УК «ЭксКом» (ИНН: 5904147077). (плоские буквы на баннере) «Аптека 59 ниди БЛИЖЕ плати МЕНЬШЕ живи Лучше»	03.07.2020	17.07.2020		добровольное приведение вывески		17.07.2020	
178	г. Пермь, Комсомольский проспект, 72, ООО «УК «ЭксКом» (ИНН: 5904147077). (плоские буквы на баннере) «БРОНИРУЙ аптека59плюс. рф ЗВОНИ! 273-78-97»	03.07.2020	17.07.2020		добровольное приведение вывески		17.07.2020	
179	г. Пермь, Комсомольский проспект, 72, ООО «УК «ЭксКом» (ИНН: 5904147077). (объёмные буквы высотой 65-70 см. «аптека 59плюс»	03.07.2020	17.07.2020		добровольное приведение вывески		17.07.2020	
180	г. Пермь, ул. Краснова, 26 ООО «УК «Пермские моторы» (ИНН: 5908997156). плоские буквы на подложке «пивко»	03.06.2020	17.07.2020		добровольное приведение вывески		17.07.2020	
181	г. Пермь, ул. Краснова, 26 ООО «УК «Пермские моторы» (ИНН: 5908997156). плоские буквы на подложке «бирмаркет»	03.06.2020	17.07.2020		добровольное приведение вывески		17.07.2020	
182	г. Пермь, Белинского, 49, ООО «УК «ЭксКом» (ИНН: 5904147077 плоские буквы на подложке «парикмахерская»	03.06.2020			добровольное приведение вывески		17.07.2020	
183	г. Пермь, Белинского, 49, ООО «УК «ЭксКом» (ИНН: 5904147077 плоские буквы на подложке «парикмахерская»	03.06.2020			добровольное приведение вывески		17.07.2020	
184	г. Пермь, ул. Полины Осипенко, 53, ООО «УК «ЭксКом» (ИНН: 5904147077 . Плоские буквы на подложке «SHENDEL»	03.06.2020			добровольное приведение вывески		17.07.2020	
185	г. Пермь, Комсомольский проспект, 70, ООО «УК «ЭксКом» (ИНН: 5904147077). Плоские буквы на подложке «Мода из мода»	18.06.2020	06.07.2020		добровольное приведение вывески		06.07.2020	
186	г. Пермь, 1-я Красноармейская, 58а, ООО «УК «ЭксКом» (ИНН: 5904147077). Плоские буквы на плакате «The royal barbershop мужские стрижки»	18.06.2020	06.07.2020		добровольное приведение вывески		06.07.2020	

1	2	3	4	5	6	7	8	9
187	г. Пермь, ул. Максими Горького, 83, «Изумруд-сервис» ИНН: 5904146764. консольная конструкция «Доктор сан»	18.06.2020	06.07.2020		добровольное приведение вывески		06.07.2020	
188	г. Пермь, ул. Максими Горького, 83, «Изумруд-сервис» ИНН: 5904146764. консольная конструкция «Компьютеры»	18.06.2020	06.07.2020		добровольное приведение вывески		06.07.2020	
189	г. Пермь, ул. Максими Горького, 83, «Изумруд-сервис» ИНН: 5904146764. наклейка «Ателье 2 этаж»	18.06.2020	06.07.2020		добровольное приведение вывески		06.07.2020	
190	г. Пермь, ул. Максими Горького, 83, «Изумруд-сервис» ИНН: 5904146764. наклейка «Кафе-бар Изумруд 2 этаж »	18.06.2020	06.07.2020		добровольное приведение вывески		06.07.2020	
191	г. Пермь, ул. Максими Горького, 83, «Изумруд-сервис» ИНН: 5904146764. наклейка «офис 115 косметика парфюмерия»	18.06.2020	06.07.2020		добровольное приведение вывески		06.07.2020	
192	г. Пермь, ул. Максими Горького, 83, «Изумруд-сервис» ИНН: 5904146764. электронное табло на оконном проёме центрального фасада «бегущая строка»	18.06.2020	06.07.2020		добровольное приведение вывески		06.07.2020	
193	г. Пермь, ул. Максими Горького, 83, «Изумруд-сервис» ИНН: 5904146764. вывеска на оконном проёме 1 этажа «Овощи фрукты», вывеска на оконном проёме 1 этажа «Ателье Каландр»	18.06.2020	06.07.2020		добровольное приведение вывески		06.07.2020	
194	г. Пермь, ул. Максими Горького, 83, «Изумруд-сервис» ИНН: 5904146764. наклейка на оконном проёме над входной группой «Химчистка уноменто»	18.06.2020	06.07.2020		добровольное приведение вывески		06.07.2020	
195	г. Пермь, ул. Максими Горького, 83, «Изумруд-сервис» ИНН: 5904146764. наклейка на оконном проёме над входной группой «Химчистка уноменто»	18.06.2020	06.07.2020		добровольное приведение вывески		06.07.2020	
196	г. Пермь, ул. Максими Горького, 83, «Изумруд-сервис» ИНН: 5904146764. плоские буквы на белой подложке «магазин популярных игрушек 59Toys.ru»	18.06.2020	06.07.2020		добровольное приведение вывески		06.07.2020	
197	г. Пермь, ул. Максими Горького, 83, «Изумруд-сервис» ИНН: 5904146764. вывеска на оконном проёме первого этажа «салон-парикмахерская Изумруд все виды парикмахерских услуг»	18.06.2020	06.07.2020		добровольное приведение вывески		06.07.2020	
198	г. Пермь, ул. Максими Горького, 83, «Изумруд-сервис» ИНН: 5904146764. брендмауэр конструкция – на уровне 3 этажа по ул. М. Горького	18.06.2020	06.07.2020		добровольное приведение вывески		06.07.2020	
199	г. Пермь, ул. Максими Горького, 83, «Изумруд-сервис» ИНН: 5904146764. брендмауэр конструкция – на уровне 3 этажа по ул. 1-я Красноармейская	18.06.2020	06.07.2020		добровольное приведение вывески		06.07.2020	
200	г. Пермь, ул. Новосибирская, 17, ООО «Бета Пермь» ИНН: 5902889355. баннер «Красное Белое».	19.06.2020	08.07.2020		добровольное приведение вывески		08.07.2020	

1	2	3	4	5	6	7	8	9
201	г. Пермь, ул. Пушкина, 50, ООО «Бета Пермь» ИНН: 5902889355. объёмные буквы на направляющих «кондитерская Valérie кафе»	08.07.2020	23.07.2020		добровольное приведение вывески		23.07.2020	
202	г. Пермь, ул. Пушкина, 50, ООО «Бета Пермь» ИНН: 5902889355. объёмные буквы на направляющих «Bon appetit»	08.07.2020	23.07.2020		добровольное приведение вывески		23.07.2020	
203	г. Пермь, ул. Пушкина, 50, ООО «Бета Пермь» ИНН: 5902889355. объёмные буквы на направляющих «кондитерская Valérie кафе»	08.07.2020	23.07.2020		добровольное приведение вывески		23.07.2020	
204	г. Пермь, ул. Пушкина, 50, ООО «Бета Пермь» ИНН: 5902889355. «консольная конструкция в виде зелёного креста»	08.07.2020	23.07.2020		добровольное приведение вывески		23.07.2020	
205	г. Пермь, ул. Пушкина, 50, ООО «Бета Пермь» ИНН: 5902889355. «консольная конструкция в виде зелёного креста»	08.07.2020	23.07.2020		добровольное приведение вывески		23.07.2020	
206	г. Пермь, ул. Пушкина, 50, ООО «Бета Пермь» ИНН: 5902889355. объёмные буквы на подложке белого цвета «@ центр здоровья»	08.07.2020	23.07.2020		добровольное приведение вывески		23.07.2020	
207	г. Пермь, ул. Пушкина, 50, ООО «Бета Пермь» ИНН: 5902889355. сплошная оклейка стекла «берег: бумага картон для копировальных работ для рекламных работ»,	08.07.2020	23.07.2020		добровольное приведение вывески		23.07.2020	
208	г. Пермь, ул. Пушкина, 50, ООО «Бета Пермь» ИНН: 5902889355. частичная оклейка стекла «ВВК военно-врачебная коллегия т. 204-60-11»	08.07.2020	23.07.2020		добровольное приведение вывески		23.07.2020	
209	г. Пермь, ул. Пушкина, 50, ООО «Бета Пермь» ИНН: 5902889355. частичная оклейка стекла «24 часа»,	08.07.2020	23.07.2020		добровольное приведение вывески		23.07.2020	
210	г. Пермь, ул. Пушкина, 50, ООО «Бета Пермь» ИНН: 5902889355. сплошная оклейка стекла «ортопедия»	08.07.2020	23.07.2020		добровольное приведение вывески		23.07.2020	
211	г. Пермь, ул. Пушкина, 50, ООО «Бета Пермь» ИНН: 5902889355. сплошная оклейка стекла «GORKI безопасный уход»	08.07.2020	23.07.2020		добровольное приведение вывески		23.07.2020	
212	г. Пермь, ул. Пушкина, 50, ООО «Бета Пермь» ИНН: 5902889355. сплошная оклейка стекла «@ алфа центр здоровья диагностика (и иные материалы)» на 80 полях остекления	08.07.2020	23.07.2020		добровольное приведение вывески		23.07.2020	
213	г. Пермь, Комсомольский проспект, 67, ТСЖ «Комсомольский проспект, 67» (ИНН 5904990375) (объёмные буквы на подложке) «Европейский салон обуви»	06.07.2020	21.07.2020		добровольное приведение вывески		21.07.2020	
214	г. Пермь, Комсомольский проспект, 67, ТСЖ «Комсомольский проспект, 67» (ИНН 5904990375) (объёмные и плоские буквы на подложке) «Rieker antistress»	06.07.2020	21.07.2020		добровольное приведение вывески		21.07.2020	

1	2	3	4	5	6	7	8	9
215	г. Пермь, Комсомольский проспект, 67, ТСЖ «Комсомольский проспект, 67» (ИНН 5904990375)(плакат на витраже) «Качественная обувь»	06.07.2020	21.07.2020		добровольное приведение вывески		21.07.2020	
216	г. Пермь, Комсомольский проспект, 67, ТСЖ «Комсомольский проспект, 67» (ИНН 5904990375) (плакат на витраже) «тёплая обувь»	06.07.2020	21.07.2020		добровольное приведение вывески		21.07.2020	
217	г. Пермь, Комсомольский проспект, 67, ТСЖ «Комсомольский проспект, 67» (ИНН 5904990375) (плакат на витраже) «комфортная обувь»	06.07.2020	21.07.2020		добровольное приведение вывески		21.07.2020	
218	г. Пермь, Комсомольский проспект, 67, ТСЖ «Комсомольский проспект, 67» (ИНН 5904990375) (плакат на витраже) «легкая обувь»,	06.07.2020	21.07.2020		добровольное приведение вывески		21.07.2020	
219	г. Пермь, Комсомольский проспект, 67, ТСЖ «Комсомольский проспект, 67» (ИНН 5904990375) (плакат на витраже) «немецкая обувь»	06.07.2020	21.07.2020		добровольное приведение вывески		21.07.2020	
220	г. Пермь, Комсомольский проспект, 67, ТСЖ «Комсомольский проспект, 67» (ИНН 5904990375) плакат «Ювелирная мастерская»	06.07.2020	21.07.2020		добровольное приведение вывески		21.07.2020	
221	г. Пермь, ул. Куйбышева, 169/1 ООО «Дион» ИНН: 5904196606 световой короб «Аптеска»	25.06.2020	13.07.2020		добровольное приведение вывески		13.07.2020	
222	г. Пермь, ул. Куйбышева, 169/1 ООО «Дион» ИНН: 5904196606 горизонтальный баннер «Аптеска»	25.06.2020	13.07.2020		добровольное приведение вывески		13.07.2020	
223	г. Пермь, ул. Куйбышева, 169/1 ООО «Дион» ИНН: 5904196606 вертикальный баннер «Аптека».	25.06.2020	13.07.2020		добровольное приведение вывески		13.07.2020	
224	г. Пермь, ул. Куйбышева, 169/1 ООО «СТ-Продукт» ИНН: 5904145489, плоские буквы на подложке «Магазин продукты»	26.06.2020	14.07.2020		добровольное приведение вывески		14.07.2020	
225	г. Пермь, ул. Куйбышева, 169/1 ООО «СТ-Продукт» ИНН: 5904145489, «, плоские буквы на подложке «Магазин продукты»	26.06.2020	14.07.2020		добровольное приведение вывески		14.07.2020	
226	г. Пермь, ул. Куйбышева, 169/1 ООО «СТ-Продукт» ИНН: 5904145489, горизонтальный баннер «Разливное Пиво»	26.06.2020	14.07.2020		добровольное приведение вывески		14.07.2020	
227	г. Пермь, ул. Краснова, 1 ПКО ОГО ВФСО «Динамо» ИНН: 5904070650. плоские буквы на плакате «СТОЛОВАЯ»	03.07.2020	17.07.2020		добровольное приведение вывески		17.07.2020	
228	г. Пермь, ул. Краснова, 1 ПКО ОГО ВФСО «Динамо» ИНН: 5904070650. плоские буквы на плакате «Магазин Тим»,	03.07.2020	17.07.2020		добровольное приведение вывески		17.07.2020	
229	г. Пермь, ул. Краснова, 1 ПКО ОГО ВФСО «Динамо» ИНН: 5904070650. плоские буквы на плакате «Мировые туры»	03.07.2020	17.07.2020		добровольное приведение вывески		17.07.2020	

1	2	3	4	5	6	7	8	9
230	г. Пермь, ул. Краснова, 1 ПКО ОГО ВФСО «Динамо» ИНН: 5904070650. плоские буквы на плакате «IN TOUR BUREAU»	03.07.2020	17.07.2020		добровольное приведение вывески	17.07.2020		
231	г. Пермь, ул. Краснова, 1 ПКО ОГО ВФСО «Динамо» ИНН: 5904070650. плоские буквы на плакате «Технофор системы газового пожаротушения»	07.07.2020	22.07.2020		добровольное приведение вывески	22.07.2020		
232	г. Пермь, ул. Краснова, 1 ПКО ОГО ВФСО «Динамо» ИНН: 5904070650. плоские буквы на плакате «Жизнь! единый телефон спасения 112»	07.07.2020	22.07.2020		добровольное приведение вывески	22.07.2020		
233	г. Пермь, ул. Революции, 30 ООО «УралВид» «кондитерские изделия Рахат»	08.07.2020	23.07.2020		добровольное приведение вывески	23.07.2020		
234	г. Пермь, ул. Революции, 30 ООО «УралВид» «МПК-х»	08.07.2020	23.07.2020		добровольное приведение вывески	23.07.2020		
235	г. Пермь, ул. Революции, 30 ООО «УралВид» «шише буквы «Тш»	08.07.2020	23.07.2020		добровольное приведение вывески	23.07.2020		
236	г. Пермь, ул. Революции, 30 ООО «УралВид» «шише буквы «стурагентство»	08.07.2020	23.07.2020		добровольное приведение вывески	23.07.2020		
237	г. Пермь, ул. Революции, 30 ООО «УралВид» «риалы заходи»	08.07.2020	23.07.2020		добровольное приведение вывески	23.07.2020		
238	г. Пермь, ул. Революции, 42 ТСН «ТСЖ Революция» (ИНН: 5904358085). плоские буквы на подложке красного цвета «Свадебный салон»,	08.07.2020	23.07.2020		добровольное приведение вывески	23.07.2020		
239	г. Пермь, ул. Революции, 42 ТСН «ТСЖ Революция» (ИНН: 5904358085). плоские буквы на подложке синего цвета «Династия»	08.07.2020	23.07.2020		добровольное приведение вывески	23.07.2020		
240	г. Пермь, ул. Лукоянова, 8/2 ООО «ПМУП ГКТХ» (ИНН: 5904359441) плоские буквы на подложке «Парикмахерская ШАРМ»	09.07.2020	24.07.2020		добровольное приведение вывески	24.07.2020		
241	г. Пермь, ул. Лукоянова, 8/2 ООО «ПМУП ГКТХ» (ИНН: 5904359441) баннер «Новая сауна т.: 247-18-18»	09.07.2020	24.07.2020		добровольное приведение вывески	24.07.2020		
242	г. Пермь, ул. Саранская, 3. «ДОСААФ РОССИИ ПЕРМСКОГО КРАЯ» (ИНН: 5902174445). баннер «Перм патриот воен центр»	10.07.2020	27.07.2020		добровольное приведение вывески	27.07.2020		
243	г. Пермь, ул. Саранская, 3. «ДОСААФ РОССИИ ПЕРМСКОГО КРАЯ» (ИНН: 5902174445). баннер «Патриотизм – национальная идея»,	10.07.2020	27.07.2020		добровольное приведение вывески	27.07.2020		
244	г. Пермь, ул. Саранская, 3. «ДОСААФ РОССИИ ПЕРМСКОГО КРАЯ» (ИНН: 5902174445). баннер «ДОСААФ России – школа мужества и мастерства»	10.07.2020	27.07.2020		добровольное приведение вывески	27.07.2020		

1	2	3	4	5	6	7	8	9
245	г. Пермь, ул. Саранская, 3, «ДОСААФ РОССИИ ПЕРМСКОГО КРАЯ» (ИНН: 5902174445). баннер «Аренда 277-44-42 281-63-70»	10.07.2020	27.07.2020		добровольное привлечение вывески			
246	г. Пермь, ул. Саранская, 3, «ДОСААФ РОССИИ ПЕРМСКОГО КРАЯ» (ИНН: 5902174445). Баннер стоматология «КАНОН»	10.07.2020	27.07.2020		добровольное привлечение вывески			
247	г. Пермь, ул. Саранская, 3, «ДОСААФ РОССИИ ПЕРМСКОГО КРАЯ» (ИНН: 5902174445). бандамауэр «Банкеты обслуживания кейтеринг»	10.07.2020	27.07.2020		добровольное привлечение вывески			
248	г. Пермь, ул. Саранская, 3, «ДОСААФ РОССИИ ПЕРМСКОГО КРАЯ» (ИНН: 5902174445). «Проведём для Вас банкет фуршет детский праздник»	10.07.2020	27.07.2020		добровольное привлечение вывески			
249	г. Пермь, ул. Саранская, 3, «ДОСААФ РОССИИ ПЕРМСКОГО КРАЯ» (ИНН: 5902174445). баннер «Перм Патриот Воен Центр Региональный центр ДОСААФ России».	10.07.2020	27.07.2020		добровольное привлечение вывески			
250	г. Пермь, ул. Саранская, 3, «ДОСААФ РОССИИ ПЕРМСКОГО КРАЯ» (ИНН: 5902174445). баннер «Автосервис Шиномонтаж»	10.07.2020	27.07.2020		добровольное привлечение вывески			
251	г. Пермь, ул. Краснофлотская, 18, ООО «УРАЛ-СТРОЙРЕМОНТ» (ИНН: 5904995246). баннер «It's Travel time»	10.07.2020	27.07.2020		добровольное привлечение вывески			
252	г. Пермь, ул. Краснофлотская, 18, ООО «УРАЛ-СТРОЙРЕМОНТ» (ИНН: 5904995246). баннер «Автоюрист помощь при лишении в/у»	10.07.2020	27.07.2020		добровольное привлечение вывески			
253	г. Пермь, ул. Краснофлотская, 18, ООО «УРАЛ-СТРОЙРЕМОНТ» (ИНН: 5904995246). плоские буквы на подложке «Автоюрист независимая автоэкспертиза»	10.07.2020	27.07.2020		добровольное привлечение вывески			
254	г. Пермь, ул. Краснофлотская, 18, ООО «УРАЛ-СТРОЙРЕМОНТ» (ИНН: 5904995246). плоские буквы на подложке «Пермский колледж экономики и управления»	10.07.2020	27.07.2020		добровольное привлечение вывески			
255	г. Пермь, ул. Краснофлотская, 18, ООО «УРАЛ-СТРОЙРЕМОНТ» (ИНН: 5904995246). плоские буквы на подложке «Престижное образование для Вашей карьеры!»	10.07.2020	27.07.2020		добровольное привлечение вывески			
256	г. Пермь, ул. Краснофлотская, 18, ООО «УРАЛ-СТРОЙРЕМОНТ» (ИНН: 5904995246). плоские буквы на подложке «ПКЭУ Пермский колледж»	10.07.2020	27.07.2020		добровольное привлечение вывески			
257	г. Пермь, ул. Краснофлотская, 18, ООО «УРАЛ-СТРОЙРЕМОНТ» (ИНН: 5904995246). плоские и объёмные буквы на подложке «кулинария кафе СЛИВКИ кулинария»	10.07.2020	27.07.2020		добровольное привлечение вывески			
258	г. Пермь, ул. Революции, 28, ООО «УралВид «Юридическая фирма ИСТИНА»	16.07.2020	30.07.2020		добровольное привлечение вывески			



1	2	3	4	5	6	7	8	9
259	г. Пермь, ул. Революции, 28, ООО «УралВид» (ИНН: 5906154288). плоские буквы на подложке «ЕДУСАМ беговелы самокаты велосипеды»	16.07.2020	30.07.2020		добровольное приведение вывески			
260	г. Пермь, ул. Революции, 28, ООО «УралВид» (ИНН: 5906154288). плоские буквы на подложке «Общество с ограниченной ответственностью ИНТЭКО»	16.07.2020	30.07.2020		добровольное приведение вывески			
261	г. Пермь, ул. Революции, 28, ООО «УралВид» (ИНН: 5906154288). плоские буквы на подложке «Слеорага»	16.07.2020	30.07.2020		добровольное приведение вывески			
262	г. Пермь, ул. Революции, 28, ООО «УралВид» (ИНН: 5906154288). плоские буквы на подложке «Умелец»	16.07.2020	30.07.2020		добровольное приведение вывески			
263	г. Пермь, ул. Холмогорская, 4г, ТСЖ «Холмогорская 4Г» (ИНН: 5904370082). плоские буквы на подложке «Стоматологическая практика Лайт стоматологическая практика»	20.07.2020	31.07.2020		добровольное приведение вывески			
264	г. Пермь, ул. Холмогорская, 4г, ТСЖ «Холмогорская 4Г» (ИНН: 5904370082). плоские буквы на подложке «Цветы жизни»	20.07.2020	31.07.2020		добровольное приведение вывески			
265	г. Пермь, ул. Холмогорская, 4г, ТСЖ «Холмогорская 4Г» (ИНН: 5904370082). плоские буквы на подложке «Цветы жизни»	20.07.2020	31.07.2020		добровольное приведение вывески			
266	г. Пермь, ул. Холмогорская, 4г, ТСЖ «Холмогорская 4Г» (ИНН: 5904370082). плакат «Цветы жизни наши телефоны: +7 (342) 204 30 57 +7 992 233 22 66»	20.07.2020	31.07.2020		добровольное приведение вывески			
267	г. Пермь, ул. Холмогорская, 4г, ТСЖ «Холмогорская 4Г» (ИНН: 5904370082). вывеска - объёмные буквы «разливающие напитки пицца роллы»	20.07.2020	31.07.2020		добровольное приведение вывески			
268	г. Пермь, ул. Холмогорская, 4г, ТСЖ «Холмогорская 4Г» (ИНН: 5904370082). вывеска - объёмные буквы «армия суши»	20.07.2020	31.07.2020		добровольное приведение вывески			
269	г. Пермь, ул. Холмогорская, 4г, ТСЖ «Холмогорская 4Г» (ИНН: 5904370082). световое табло «Ветеринарная клиника»	20.07.2020	31.07.2020		добровольное приведение вывески			
270	г. Пермь, ул. Куйбышева, 107, И.п. Агеев Артём Юрьевич (ИНН: 593305303327). объёмные буквы «Цветы»	23.04.2021	14.05.2021					
271	г. Пермь, ул. Куйбышева, 107, И.п. Агеев Артём Юрьевич (ИНН: 593305303327). объёмные буквы «Цветы»	23.04.2021	14.05.2021					
272	г. Пермь, ул. Куйбышева, 107, И.п. Агеев Артём Юрьевич (ИНН: 593305303327). объёмные буквы «Цветы»	23.04.2021	14.05.2021					
273	г. Пермь, ул. Куйбышева, 107, И.п. Агеев Артём Юрьевич (ИНН: 593305303327). световой короб «Цветочная лавка»	23.04.2021	14.05.2021					

1	2	3	4	5	6	7	8	9
274	г. Пермь, ул. Куйбышева, 107, ООО «Аптека «Калипсо» (ИНН: 1832103465), плоские буквы на подложке «Аптека»	23.04.2021	14.05.2021		добровольное приведение вывески	04.05.2021		
275	г. Пермь, ул. Куйбышева, 107, ООО «Аптека «Калипсо» (ИНН: 1832103465), световой короб «Аптека Эюна»	23.04.2021	14.05.2021		добровольное приведение вывески	04.05.2021		
276	г. Пермь, ул. Куйбышева, 107, ООО «Аптека «Калипсо» (ИНН: 1832103465), брендмауэр «b-arteka.ru»	23.04.2021	14.05.2021		добровольное приведение вывески	04.05.2021		
277	г. Пермь, ул. Куйбышева, 107, ООО «Альфа Живика» (ИНН: 6673189456), объемные буквы на подложке оранжевого и красного цветов «Аптека Живика»	23.04.2021	14.05.2021		добровольное приведение вывески	04.05.2021		
278	г. Пермь, ул. Куйбышева, 107, и.п. Гарная Оксана Анатольевна (ИНН: 590416960964), брендмауэр «Социальная аптека»	23.04.2021	14.05.2021		добровольное приведение вывески	04.05.2021		
279	г. Пермь, ул. Куйбышева, 107, и.п. Гарная Оксана Анатольевна (ИНН: 590416960964), световой короб «Аптека 24 часа»	23.04.2021	14.05.2021		добровольное приведение вывески	04.05.2021		
280	г. Пермь, ул. Куйбышева, 107, ООО «Центр развития негосударственного образования» (ИНН: 5906146914), баннер «Буратино центр дошкольного образования»	23.04.2021	14.05.2021		добровольное приведение вывески	04.05.2021		
281	г. Пермь, ул. Куйбышева, 107, ООО «Центр развития негосударственного образования» (ИНН: 5906146914), световой короб «Буратино образовательный центр»	23.04.2021	14.05.2021		добровольное приведение вывески	04.05.2021		
282	г. Пермь, ул. Куйбышева, 107, И.п. Иванов Михаил Геннадьевич (ИНН: 590400220700), короб «Центр травматологии и ортопедии»	06.08.2020			добровольное приведение вывески			
283	г. Пермь, ул. Куйбышева, 107, И.п. Иванов Михаил Геннадьевич (ИНН: 590400220700), плоские буквы на вертикальной подложке «обувь ортопедическая»	07.08.2020			добровольное приведение вывески			
284	г. Пермь, ул. Лодыгина, 7, СВЕРДЛОВСКАЯ РАЙОННАЯ ОРГАНИЗАЦИЯ ВОИ (ИНН 5904070508), плоские буквы на вертикальной подложке «НОТАРИУС»	29.07.2020	19.08.2020		добровольное приведение вывески	19.08.2020		
285	г. Пермь, ул. Лодыгина, 7, СВЕРДЛОВСКАЯ РАЙОННАЯ ОРГАНИЗАЦИЯ ВОИ (ИНН 5904070508), плоские буквы на вертикальной подложке «ПАРИКМАХЕРСКАЯ»	29.07.2020	19.08.2020		добровольное приведение вывески	19.08.2020		
286	г. Пермь, ул. Лодыгина, 7, СВЕРДЛОВСКАЯ РАЙОННАЯ ОРГАНИЗАЦИЯ ВОИ (ИНН 5904070508), плоские буквы на вертикальной подложке «НОТАРИУС»	29.07.2020	19.08.2020		добровольное приведение вывески	19.08.2020		

1	2	3	4	5	6	7	8	9
287	г. Пермь, ул. Лодыгина, 7, СВЕРДЛОВСКАЯ РАЙОННАЯ ОРГАНИЗАЦИЯ ВОИ (ИНН 5904070508). Плоские буквы на вертикальной подложке «ГОЛОВНЫЕ УБОРЫ АТЕЛЬЕ Модистка»	29.07.2020	19.08.2020		добровольное приведение вывески			
288	г. Пермь, ул. Лодыгина, 7, СВЕРДЛОВСКАЯ РАЙОННАЯ ОРГАНИЗАЦИЯ ВОИ (ИНН 5904070508). Плоские буквы на горизонтальной подложке «ремонт телевизоры, ноутбуки, планшеты», тел.: 89519589870 (Виктор)»	29.07.2020	19.08.2020		добровольное приведение вывески			
289	г. Пермь, ул. Лодыгина, 7, СВЕРДЛОВСКАЯ РАЙОННАЯ ОРГАНИЗАЦИЯ ВОИ (ИНН 5904070508). Плоские буквы на вертикальной подложке «ремонт электро чайников»	29.07.2020	19.08.2020		добровольное приведение вывески			
290	г. Пермь, ул. Лодыгина, 7, СВЕРДЛОВСКАЯ РАЙОННАЯ ОРГАНИЗАЦИЯ ВОИ (ИНН 5904070508). Плоские буквы на вертикальной подложке «Ателье срочный ремонт. пошив одежды»	29.07.2020	19.08.2020		добровольное приведение вывески			
291	г. Пермь, ул. Лодыгина, 7, СВЕРДЛОВСКАЯ РАЙОННАЯ ОРГАНИЗАЦИЯ ВОИ (ИНН 5904070508). Плоские буквы на вертикальной подложке «ФОТО»	29.07.2020	19.08.2020		добровольное приведение вывески			
292	г. Пермь, ул. Лодыгина, 7, СВЕРДЛОВСКАЯ РАЙОННАЯ ОРГАНИЗАЦИЯ ВОИ (ИНН 5904070508). Плоские буквы на вертикальной подложке «РЕМОНТ ЧАСОВ»	29.07.2020	19.08.2020		добровольное приведение вывески			
293	г. Пермь, ул. Лодыгина, 7, СВЕРДЛОВСКАЯ РАЙОННАЯ ОРГАНИЗАЦИЯ ВОИ (ИНН 5904070508). Плоские буквы на горизонтальной подложке «ЮВЕЛИР»	29.07.2020	19.08.2020		добровольное приведение вывески			
294	г. Пермь, ул. Лодыгина, 7, СВЕРДЛОВСКАЯ РАЙОННАЯ ОРГАНИЗАЦИЯ ВОИ (ИНН 5904070508). Плоские буквы на вертикальной подложке «СЕМЕНА ГРУНТ УДОБРЕНИЯ САДОВЫЙ ИНВЕНТАРЬ ПЛЕНКА-УКРЫВНОЕ ЖИВЫЕ РАСТЕНИЯ ТОВАРЫ ДЛЯ ДОМА»	29.07.2020	19.08.2020		добровольное приведение вывески			
295	г. Пермь, ул. Лодыгина, 7, СВЕРДЛОВСКАЯ РАЙОННАЯ ОРГАНИЗАЦИЯ ВОИ (ИНН 5904070508). Плоские буквы на вертикальной подложке «ИЗГОТОВЛЕНИЕ КЛЮЧЕЙ ЗАТЧКА»	29.07.2020	19.08.2020		добровольное приведение вывески			
296	г. Пермь, ул. Лодыгина, 7, СВЕРДЛОВСКАЯ РАЙОННАЯ ОРГАНИЗАЦИЯ ВОИ (ИНН 5904070508). Баннер из мягких материалов «ГРУЗОПОДЪЕМНОЕ ОБОРУДОВАНИЕ МЕХАНИК-В ГРУЗОПОДЪЕМНОЕ ОБОРУДОВАНИЕ ул. Лодыгина, 5 2 ЭТАЖ»	29.07.2020	19.08.2020		добровольное приведение вывески			

1	2	3	4	5	6	7	8	9
297	г. Пермь, ул. Лодыгина, 7, СВЕРДЛОВСКАЯ РАЙОННАЯ ОРГАНИЗАЦИЯ ВОИ (ИНН 5904070508). Плоские буквы на вертикальной подложке «изготовление ключей и чипов для автомобилей»	29.07.2020	19.08.2020		добровольное приведение вывески	19.08.2020		
298	г. Пермь, ул. Лодыгина, 7, СВЕРДЛОВСКАЯ РАЙОННАЯ ОРГАНИЗАЦИЯ ВОИ (ИНН 5904070508). Плоские буквы на вертикальной подложке «изготовление ключей ремонт часов»	29.07.2020	19.08.2020	от 08.09.2020 № 059-39-01-01-475 (11.09.2020)	добровольное приведение вывески	11.10.2020		
299	г. Пермь, ул. Лодыгина, 7, СВЕРДЛОВСКАЯ РАЙОННАЯ ОРГАНИЗАЦИЯ ВОИ (ИНН 5904070508). Плоские буквы на световом табло «ремонт одежды»	29.07.2020	19.08.2020		добровольное приведение вывески	19.08.2020		
300	г. Пермь, ул. Лодыгина, 7, СВЕРДЛОВСКАЯ РАЙОННАЯ ОРГАНИЗАЦИЯ ВОИ (ИНН 5904070508). Плоские буквы на световом табло «овелир»	29.07.2020	19.08.2020		добровольное приведение вывески	19.08.2020		
301	г. Пермь, ул. Лодыгина, 7, СВЕРДЛОВСКАЯ РАЙОННАЯ ОРГАНИЗАЦИЯ ВОИ (ИНН 5904070508). Режимник «НОТАРИУС»	29.07.2020	19.08.2020		добровольное приведение вывески	19.08.2020		
302	г. Пермь, ул. Лодыгина, 7, СВЕРДЛОВСКАЯ РАЙОННАЯ ОРГАНИЗАЦИЯ ВОИ (ИНН 5904070508). Режимник «Ателье»	29.07.2020	19.08.2020		добровольное приведение вывески	19.08.2020		
303	г. Пермь, Сибирская, 30, ИП Арсеньева Е. Г. (ИНН 590317795477). Горизонтальная вывеска в виде плоских букв на непрозрачной подложке (баннере) «ЦВЕТЫ»	05.08.2020	23.08.2020		добровольное приведение вывески	23.08.2020		
304	г. Пермь, Сибирская, 30, ИП Арсеньева Е. Г. (ИНН 590317795477). Горизонтальная вывеска в виде плоских букв на непрозрачной подложке (баннере) «ВСЕ ДЛЯ САДА, ОГОРОДА»	05.08.2020	23.08.2020		добровольное приведение вывески	23.08.2020		
305	г. Пермь, Сибирская, 30, ИП Арсеньева Е. Г. (ИНН 590317795477). Горизонтальная вывеска в виде плоских букв на непрозрачной подложке (баннере) «все для сада ЦВЕТЫ букеты»	05.08.2020	23.08.2020		добровольное приведение вывески	23.08.2020		
306	г. Пермь, Сибирская, 30, ИП Арсеньева Е. Г. (ИНН 590317795477). Горизонтальная вывеска в виде плоских букв на непрозрачной подложке (баннере) «СЕМЕНА ОГРОМНЫЙ АССОРТИМЕНТ»	05.08.2020	23.08.2020		добровольное приведение вывески	23.08.2020		
307	г. Пермь, Комсомольский проспект, 68, ИП Ел-кина О. Ю. (ИНН 590416010306), Старожук А. В. Горизонтальная вывеска «кофейня Кофе Сити кофейня» в виде объемных букв на подложке	07.08.2020	26.08.2020	от 08.09.2020 № 059-39-01-01-475 (11.09.2020)	добровольное приведение вывески	11.10.2020		
308	г. Пермь, Комсомольский проспект, 68, ИП Елкина О. Ю. (ИНН 590416010306), Старожук А. В. Вертикальная вывеска «чайная» в виде объемных букв на подложке	07.08.2020	26.08.2020	от 08.09.2020 № 059-39-01-01-475 (11.09.2020)	добровольное приведение вывески	11.10.2020		

1	2	3	4	5	6	7	8	9
309	г. Пермь, Комсомольский проспект, 68, ИП Елкина О. Ю. (ИНН 590416010306), Старожук А. В. Вертикальная вывеска «суши» в виде объемных букв на подложке	07.08.2020	26.08.2020	от 08.09.2020 № 059-39-01-01-475 (11.09.2020)	добровольное приведение вывески	11.10.2020		
310	г. Пермь, Комсомольский проспект, 68, ИП Елкина О. Ю. (ИНН 590416010306), Старожук А. В. Вертикальная вывеска «чайная» в виде объемных букв на подложке	07.08.2020	26.08.2020	от 08.09.2020 № 059-39-01-01-475 (11.09.2020)	добровольное приведение вывески	11.10.2020		
311	г. Пермь, Комсомольский проспект, 70, ИП Колесникова И. К. (ИНН 590315279029). Горизонтальная вывеска «социальная АПТЕКА ОПЕКА» выполнена в виде синих и красных плоских букв и логотипа на непрозрачной подложке отличного от фасада здания цвета	07.08.2020	27.08.2020	от 08.09.2020 № 059-39-01-01-475 (11.09.2020)	добровольное приведение вывески	11.10.2020		
312	г. Пермь, Комсомольский проспект, 70, ИП Колесникова И. К. (ИНН 590315279029). Горизонтальная вывеска «социальная АПТЕКА» выполнена в виде короба из желтых букв на синей подложке	07.08.2020	27.08.2020	от 08.09.2020 № 059-39-01-01-475 (11.09.2020)	добровольное приведение вывески	11.10.2020		
313	г. Пермь, Комсомольский проспект, 70, ИП Колесникова И. К. (ИНН 590315279029). Горизонтальная вывеска «АПТЕКА» выполнена в виде короба из синих букв на желтой подложке	07.08.2020	27.08.2020	от 08.09.2020 № 059-39-01-01-475 (11.09.2020)	добровольное приведение вывески	11.10.2020		
314	г. Пермь, Комсомольский проспект, 70, ИП Колесникова И. К. (ИНН 590315279029). Горизонтальная вывеска «социальная АПТЕКА» выполнена в виде короба из желтых букв на синей подложке	07.08.2020	27.08.2020	от 08.09.2020 № 059-39-01-01-475 (11.09.2020)	добровольное приведение вывески	11.10.2020		
315	г. Пермь, Комсомольский проспект, 70, ИП Колесникова И. К. (ИНН 590315279029). Горизонтальная вывеска «АПТЕКА ОПЕКА» выполнена в виде короба из синих букв и логотипа на желтой подложке	07.08.2020	27.08.2020	от 08.09.2020 № 059-39-01-01-475 (11.09.2020)	добровольное приведение вывески	11.10.2020		
316	г. Пермь, Комсомольский проспект, 70, ИП Колесникова И. К. (ИНН 590315279029). Вертикальная вывеска «АПТЕКА» выполнена в виде короба из синих букв на желтой подложке	07.08.2020	27.08.2020	от 08.09.2020 № 059-39-01-01-475 (11.09.2020)	добровольное приведение вывески	11.10.2020		
317	г. Пермь, Комсомольский проспект, 72, ООО «Янтарь» (ИНН 6315619540). Горизонтальная вывеска, выполненная из объемных букв высотой не менее 0,65 м. на металлических направляющих «АПТЕКА 59 ПЛЮС»	11.08.2020	01.09.2020	от 08.09.2020 № 059-39-01-01-475 (11.09.2020)	добровольное приведение вывески	11.10.2020		
318	г. Пермь, Комсомольский проспект, 72, ООО «Янтарь» (ИНН 6315619540). Горизонтальная вывеска из мягких материалов «БРОНИРУЙ! QR код Аптека59плюс.рф» белые буквы на синем фоне	11.08.2020	01.09.2020	от 08.09.2020 № 059-39-01-01-475 (11.09.2020)	добровольное приведение вывески	11.10.2020		

1	2	3	4	5	6	7	8	9
319	г. Пермь, Комсомольский проспект, 72, ООО «Янтарь» (ИНН 6315619540). Горизонтальная вывеска из мягких материалов на скатной крыше входа в подвальное помещение «АПТЕКА 59 плюс ищи БЛИЖЕ плати МЕНЬШЕ живи ЛУЧШЕ» из белых букв на синем фоне	11.08.2020	01.09.2020	от 08.09.2020 № 059-39-01-01-475 (11.09.2020)	добровольное привлечение вывески	11.10.2020		
320	г. Пермь, Комсомольский просп., 49, ИП Плотников Д. А. (ИНН 590301206630). Горизонтальная вывеска, выполненная из объемных букв белого и зеленого цвета «ОБУВЬ Brando ОБУВЬ» на подложке черного цвета	13.08.2020	22.09.2020		добровольное привлечение вывески	22.09.2020		
321	г. Пермь, Комсомольский просп., 49, ИП Плотников Д. А. (ИНН 590301206630). Горизонтальная вывеска из мягких материалов «ФИНАЛ РАСПРОДАЖ !! обувь: лето-осень-зима»	13.08.2020	22.09.2020		добровольное привлечение вывески	17.09.2020		
322	г. Пермь, Лодыгина, 53, Любкин Д. Л., Леванова А. Л., Абашева В. И. Горизонтальная вывеска (баннер), выполненная в виде плоских букв на непрозрачной подложке (баннере) «ТРЕНИНГОВЫЙ ЦЕНТР www.goyalucsept.ru»	19.08.2020	27.09.2020		добровольное привлечение вывески	27.09.2020		
323	г. Пермь, Лодыгина, 53, Любкин Д. Л., Леванова А. Л., Абашева В. И. Горизонтальная вывеска (баннер), выполненная в виде объемных букв на подложке «АВТОМАГАЗИН автотомир»	19.08.2020	27.09.2020		добровольное привлечение вывески	27.09.2020		
324	г. Пермь, Лодыгина, 53, Любкин Д. Л., Леванова А. Л., Абашева В. И. Вертикальная вывеска (баннер) в виде плоских букв на подложке «ROYALTY»	19.08.2020	27.09.2020		добровольное привлечение вывески	27.09.2020		
325	г. Пермь, Лодыгина, 53, Любкин Д. Л., Леванова А. Л., Абашева В. И. Горизонтальная вывеска (баннер), выполненная в виде в виде плоских букв на подложке «чулки носки»	19.08.2020	27.09.2020		добровольное привлечение вывески	27.09.2020		
326	г. Пермь, Лодыгина, 53, Любкин Д. Л., Леванова А. Л., Абашева В. И. Горизонтальная вывеска (баннер), выполненная в виде в виде плоских букв на подложке «иномарки»	19.08.2020	27.09.2020		добровольное привлечение вывески	27.09.2020		
327	г. Пермь, Лодыгина, 53, Любкин Д. Л., Леванова А. Л., Абашева В. И. Горизонтальная вывеска (баннер), выполненная в виде в виде плоских букв на подложке «АВТОМИР АВТОЗАПЧАСТИ ВАЗ ГАЗ УАЗ»	19.08.2020	27.09.2020		добровольное привлечение вывески	27.09.2020		
328	г. Пермь, Лодыгина, 53, Любкин Д. Л., Леванова А. Л., Абашева В. И. Горизонтальная вывеска (баннер), выполненная в виде в виде плоских букв на подложке «АВТОМИР т. 242 42 52»	19.08.2020	27.09.2020		добровольное привлечение вывески	27.09.2020		
329	г. Пермь, Лодыгина, 53, Любкин Д. Л., Леванова А. Л., Абашева В. И. Горизонтальная вывеска (баннер), выполненная в виде в виде плоских букв на подложке «АВТОМИР АВТОЗАПЧАСТИ ВАЗ ГАЗ УАЗ Аксессуары Автохимия Масла Акб Инструменты»	19.08.2020	27.09.2020		добровольное привлечение вывески	27.09.2020		



1	2	3	4	5	6	7	8	9
330	г. Пермь, Лодыгина, 53, Любкин Д. Л., Леванова А. Л., Абашева В. И. Горизонтальная вывеска, выполненная в виде в виде светового табло бегущей строки	19.08.2020	27.09.2020		добровольное приведение вывески			
331	г. Пермь, Лодыгина, 53, Любкин Д. Л., Леванова А. Л., Абашева В. И. Горизонтальная вывеска (баннер), выполненная в виде в виде плоских букв на подложке на оконных проемах «Создавай»	19.08.2020	27.09.2020		добровольное приведение вывески			
332	г. Пермь, Лодыгина, 53, Любкин Д. Л., Леванова А. Л., Абашева В. И. Горизонтальная вывеска (баннер), выполненная в виде в виде плоских букв на подложке на оконных проемах «Улучшай»	19.08.2020	27.09.2020		добровольное приведение вывески			
333	г. Пермь, Лодыгина, 53, Любкин Д. Л., Леванова А. Л., Абашева В. И. Горизонтальная вывеска (баннер), выполненная в виде в виде плоских букв на подложке на оконных проемах «Обновляй»	19.08.2020	27.09.2020		добровольное приведение вывески			
334	г. Пермь, Лодыгина, 53, Любкин Д. Л., Леванова А. Л., Абашева В. И. Горизонтальная вывеска из профлиста, выполненная в виде плоских букв на подложке «Мастеровой»	19.08.2020	27.09.2020		добровольное приведение вывески			
335	г. Пермь, Лодыгина, 53, Любкин Д. Л., Леванова А. Л., Абашева В. И. Горизонтальная вывеска (баннер), выполненная в виде в виде плоских букв на подложке «купель сауна тел.: 203-02-41 круглосуточно»	19.08.2020	27.09.2020		добровольное приведение вывески			
336	г. Пермь, Лодыгина, 53, Любкин Д. Л., Леванова А. Л., Абашева В. И. Горизонтальная вывеска (баннер), выполненная в виде в виде плоских букв на подложке «K-1 RUSSIA ПАНЧЕР K-1 PERM»	19.08.2020	27.09.2020		добровольное приведение вывески			
337	г. Пермь, Лодыгина, 53, Любкин Д. Л., Леванова А. Л., Абашева В. И. Горизонтальная вывеска (баннер), выполненная в виде в виде плоских букв на подложке «трикотаж»	19.08.2020	27.09.2020		добровольное приведение вывески			
338	г. Пермь, Лодыгина, 53, Любкин Д. Л., Леванова А. Л., Абашева В. И. Горизонтальная вывеска (баннер), выполненная в виде в виде плоских букв на подложке «колготки»	19.08.2020	27.09.2020		добровольное приведение вывески			
339	г. Пермь, Лодыгина, 53, Любкин Д. Л., Леванова А. Л., Абашева В. И. Горизонтальная вывеска (баннер), выполненная в виде в виде плоских букв на подложке «химчистка»	19.08.2020	27.09.2020		добровольное приведение вывески			
340	г. Пермь, Лодыгина, 53, Любкин Д. Л., Леванова А. Л., Абашева В. И. Горизонтальная вывеска (баннер), выполненная в виде в виде плоских букв на подложке «химчистка»	19.08.2020	27.09.2020		добровольное приведение вывески			

1	2	3	4	5	6	7	8	9
341	г. Пермь, Лодыгина, 53, Любкин Д. Л., Леванова А. Л., Абашева В. И. Горизонтальная вывеска (баннер), выполненная в виде в виде плоских букв на подложке «чулки носки»	19.08.2020	27.09.2020		добровольное приведение вывески		27.09.2020	
342	г. Пермь, Лодыгина, 53, Любкин Д. Л., Леванова А. Л., Абашева В. И. Горизонтальная вывеска (баннер), выполненная в виде в виде плоских букв на подложке «химчистка»	19.08.2020	27.09.2020		добровольное приведение вывески		27.09.2020	
343	г. Пермь, Лодыгина, 53, Любкин Д. Л., Леванова А. Л., Абашева В. И. Горизонтальная вывеска (баннер), выполненная в виде в виде плоских букв на подложке «НОВАДЕНТ 202-44-80 Лодыгина, 53»	19.08.2020	27.09.2020		добровольное приведение вывески		27.09.2020	
344	г. Пермь, Лодыгина, 53, Любкин Д. Л., Леванова А. Л., Абашева В. И. Горизонтальная вывеска (баннер), выполненная в виде в виде плоских букв на подложке «РЕМОНТ ОДЕЖДЫ быстро дорого качественно»	19.08.2020	27.09.2020		добровольное приведение вывески		27.09.2020	
345	г. Пермь, Лодыгина, 53, Любкин Д. Л., Леванова А. Л., Абашева В. И. Горизонтальная вывеска (баннер), выполненная в виде в виде плоских букв на подложке «услуги»	19.08.2020	27.09.2020		добровольное приведение вывески		27.09.2020	
346	г. Пермь, Лодыгина, 53, Любкин Д. Л., Леванова А. Л., Абашева В. И. Горизонтальная вывеска (баннер), выполненная в виде в виде плоских букв на подложке «детская»	19.08.2020	27.09.2020		добровольное приведение вывески		27.09.2020	
347	г. Пермь, Лодыгина, 53, Любкин Д. Л., Леванова А. Л., Абашева В. И. Горизонтальная вывеска (баннер), выполненная в виде в виде плоских букв на подложке «женская»	19.08.2020	27.09.2020		добровольное приведение вывески		27.09.2020	
348	г. Пермь, Лодыгина, 53, Любкин Д. Л., Леванова А. Л., Абашева В. И. Горизонтальная вывеска (баннер), выполненная в виде в виде плоских букв на подложке «мужская»	19.08.2020	27.09.2020		добровольное приведение вывески		27.09.2020	
349	г. Пермь, Лодыгина, 53, Любкин Д. Л., Леванова А. Л., Абашева В. И. Горизонтальная вывеска (баннер), выполненная в виде в виде плоских букв на подложке «одежда»	19.08.2020	27.09.2020		добровольное приведение вывески		27.09.2020	
350	г. Пермь, Лодыгина, 53, Любкин Д. Л., Леванова А. Л., Абашева В. И. Горизонтальная вывеска (баннер), выполненная в виде в виде плоских букв на подложке «трикотаж»	19.08.2020	27.09.2020		добровольное приведение вывески		27.09.2020	
351	г. Пермь, Лодыгина, 53, Любкин Д. Л., Леванова А. Л., Абашева В. И. Горизонтальная вывеска (баннер), выполненная в виде в виде плоских букв на подложке «сауна Абеликс 203-02-41»	19.08.2020	27.09.2020		добровольное приведение вывески		27.09.2020	
352	г. Пермь, Лодыгина, 53, Любкин Д. Л., Леванова А. Л., Абашева В. И. Горизонтальная вывеска (баннер), выполненная в виде в виде плоских букв на подложке «СТОМАТОЛОГИЯ»	19.08.2020	27.09.2020		добровольное приведение вывески		27.09.2020	

1	2	3	4	5	6	7	8	9
353	г. Пермь, Лодыгина, 53, Любкин Д. Л., Леванова А. Л., Абашева В. И. Горизонтальная вывеска (баннер), выполненная в виде в виде плоских букв на подложке «бойцовский клуб СК ПАН-ЧЕР»	19.08.2020	27.09.2020		добровольное приведение вывески			
354	г. Пермь, ул. Глеба Успенского, 12, ПО «Ветераны» (ИНН: 5902129259), Пермская краевая организация профсоюза строителей (ИНН: 5904070272). Горизонтальная вывеска (баннер), выполненная в виде плоских букв на подложке «Салон Уега косметолог массажист костюправ тел. 2-811-911»	20.08.2020	17.09.2020		добровольное приведение вывески			
355	г. Пермь, ул. Глеба Успенского, 12, ПО «Ветераны» (ИНН: 5902129259), Пермская краевая организация профсоюза строителей (ИНН: 5904070272). Горизонтальная вывеска (баннер), выполненная в виде плоских букв на подложке «АДВОКАТЫ ЮРИСТЫ 3-этаж, офис 304»	20.08.2020	17.09.2020		добровольное приведение вывески			
356	г. Пермь, ул. Глеба Успенского, 12, ПО «Ветераны» (ИНН: 5902129259), Пермская краевая организация профсоюза строителей (ИНН: 5904070272). Горизонтальная вывеска (баннер), выполненная в виде плоских букв на подложке «КАНЦОВАРЫ мелкооптовая торговля»	20.08.2020	17.09.2020		добровольное приведение вывески			
357	г. Пермь, ул. Глеба Успенского, 12, ПО «Ветераны» (ИНН: 5902129259), Пермская краевая организация профсоюза строителей (ИНН: 5904070272). Горизонтальная вывеска (баннер), выполненная в виде плоских букв на подложке «ремонт обуви курток сумок»	20.08.2020	17.09.2020		добровольное приведение вывески			
358	г. Пермь, ул. Глеба Успенского, 12, ПО «Ветераны» (ИНН: 5902129259), Пермская краевая организация профсоюза строителей (ИНН: 5904070272). Горизонтальная вывеска (баннер), выполненная в виде плоских букв на подложке «АДВОКАТЫ юридические консультации, представление интересов граждан и организаций в судах, защита по уголовным делам тел. 288-52-70 3 этаж офис 304, тел. 293-61-77»	20.08.2020	17.09.2020		добровольное приведение вывески			
359	г. Пермь, ул. Глеба Успенского, 12, ПО «Ветераны» (ИНН: 5902129259), Пермская краевая организация профсоюза строителей (ИНН: 5904070272). Горизонтальная вывеска (баннер), выполненная в виде плоских букв на подложке «ВСЕ ВИДЫ ОХРАННЫХ УСЛУГ группа охранных предприятий СНАЙПЕР тел.:281-13-72, 243-24-16 враг под прицелом!»	20.08.2020	17.09.2020		добровольное приведение вывески			
360	г. Пермь, ул. Глеба Успенского, 12, ПО «Ветераны» (ИНН: 5902129259), Пермская краевая организация профсоюза строителей (ИНН: 5904070272). Горизонтальная вывеска (баннер), выполненная в виде плоских букв на подложке «авиа и ж/д кассы туризм 281-87-35»	20.08.2020	17.09.2020		добровольное приведение вывески			

1	2	3	4	5	6	7	8	9
361	г. Пермь, ул. Глеба Успенского, 12, ПО «Ветераны» (ИНН: 5902129259), Пермская краевая организация профсоюза строителей (ИНН: 5904070272). Горизонтальная вывеска (баннер), выполненная в виде плоских букв на подложке «ремонт обуви»	20.08.2020	17.09.2020		добровольное приведение вывески		17.09.2020	
362	г. Пермь, ул. Глеба Успенского, 12, ПО «Ветераны» (ИНН: 5902129259), Пермская краевая организация профсоюза строителей (ИНН: 5904070272). Горизонтальная вывеска (баннер), выполненная в виде плоских букв на подложке «КАНЦТОВАРЫ для офиса и школы низкие цены широкий выбор Мелкооптовая и розничная торговля»	20.08.2020	17.09.2020		добровольное приведение вывески		17.09.2020	
363	г. Пермь, ул. Глеба Успенского, 12, ПО «Ветераны» (ИНН: 5902129259), Пермская краевая организация профсоюза строителей (ИНН: 5904070272). Горизонтальная вывеска (баннер), выполненная в виде плоских букв на подложке «АТЕЛЬЕ»	20.08.2020	17.09.2020		добровольное приведение вывески		17.09.2020	
364	г. Пермь, ул. Глеба Успенского, 12, ПО «Ветераны» (ИНН: 5902129259), Пермская краевая организация профсоюза строителей (ИНН: 5904070272). Горизонтальная вывеска (баннер), выполненная в виде плоских букв на подложке «семена»	20.08.2020	17.09.2020		добровольное приведение вывески		17.09.2020	
365	г. Пермь, ул. Глеба Успенского, 12, ПО «Ветераны» (ИНН: 5902129259), Пермская краевая организация профсоюза строителей (ИНН: 5904070272). Горизонтальная вывеска (баннер), выполненная в виде плоских букв на подложке «семена пряжа»	20.08.2020	17.09.2020		добровольное приведение вывески		17.09.2020	
366	г. Пермь, ул. Глеба Успенского, 12, ПО «Ветераны» (ИНН: 5902129259), Пермская краевая организация профсоюза строителей (ИНН: 5904070272). Горизонтальная вывеска (баннер), выполненная в виде плоских букв на подложке «АДВОКАТЫ мы работаем звоните 293-61-77 288-52-70»	20.08.2020	17.09.2020		добровольное приведение вывески		17.09.2020	
367	г. Пермь, ул. Глеба Успенского, 12, ПО «Ветераны» (ИНН: 5902129259), Пермская краевая организация профсоюза строителей (ИНН: 5904070272). Горизонтальная вывеска (баннер), выполненная в виде плоских букв на подложке «ВТЭК магазин белорусской косметики»	20.08.2020	17.09.2020		добровольное приведение вывески		17.09.2020	
368	г. Пермь, ул. Глеба Успенского, 12, ПО «Ветераны» (ИНН: 5902129259), Пермская краевая организация профсоюза строителей (ИНН: 5904070272). Горизонтальная вывеска (баннер), выполненная в виде плоских букв на подложке «ВТЭК формула ОМОЛОЖЕНИЯ великолетие и красота вне времени»	20.08.2020	17.09.2020		добровольное приведение вывески		17.09.2020	

1	2	3	4	5	6	7	8	9
369	г. Пермь, ул. Глеба Успенского, 12, ПО «Ветераны» (ИНН: 5902129259), Пермская краевая организация профсоюза строителей (ИНН: 5904070272). Горизонтальная вывеска (баннер), выполненная в виде плоских букв на подложке «УЛ. ГЛ. УСПЕНСКОГО, 12»	20.08.2020	17.09.2020		добровольное приведение вывески		17.09.2020	
370	г. Пермь, ул. Глеба Успенского, 12, ПО «Ветераны» (ИНН: 5902129259), Пермская краевая организация профсоюза строителей (ИНН: 5904070272). Горизонтальная вывеска (баннер), выполненная в виде плоских букв на подложке «СмениКварти.Ру сеть агентств недвижимости 231-85-44 Набор сотрудников, обучение»	20.08.2020	17.09.2020		добровольное приведение вывески		17.09.2020	
371	г. Пермь, ул. Глеба Успенского, 12, ПО «Ветераны» (ИНН: 5902129259), Пермская краевая организация профсоюза строителей (ИНН: 5904070272). Горизонтальная вывеска (баннер), выполненная в виде плоских букв на подложке «НОВАЯ ВОЛНА рекламное агентство рекламное производство»	20.08.2020	17.09.2020		добровольное приведение вывески		17.09.2020	
372	г. Пермь, ул. Глеба Успенского, 12, ПО «Ветераны» (ИНН: 5902129259), Пермская краевая организация профсоюза строителей (ИНН: 5904070272). Горизонтальная вывеска (баннер), выполненная в виде плоских букв на подложке «Vera салон красоты Парикмахерская для всей семьи. Профессиональное лечение волос. Социальное ресниц. Маникюр. Педикюр. Депиляция. тел. 2-811-911»	20.08.2020	17.09.2020		добровольное приведение вывески		17.09.2020	
373	г. Пермь, ул. Глеба Успенского, 12, ПО «Ветераны» (ИНН: 5902129259), Пермская краевая организация профсоюза строителей (ИНН: 5904070272). Горизонтальная вывеска (баннер), выполненная в виде плоских букв на подложке «обновленные УЛЬТРАмощные лампы здесь»	20.08.2020	17.09.2020		добровольное приведение вывески		17.09.2020	
374	г. Пермь, ул. Глеба Успенского, 12, ПО «Ветераны» (ИНН: 5902129259), Пермская краевая организация профсоюза строителей (ИНН: 5904070272). Горизонтальная вывеска (баннер), выполненная в виде плоских букв на подложке «Vera салон красоты Парикмахерская для всей семьи. Профессиональное лечение волос. Социальное ресниц. Маникюр. Педикюр. Депиляция. тел. 2-811-911»	20.08.2020	17.09.2020		добровольное приведение вывески		17.09.2020	
375	г. Пермь, ул. Глеба Успенского, 12, ПО «Ветераны» (ИНН: 5902129259), Пермская краевая организация профсоюза строителей (ИНН: 5904070272). Горизонтальное световое табло «VERA 1 ЭТАЖ»	20.08.2020	17.09.2020		добровольное приведение вывески		17.09.2020	

1	2	3	4	5	6	7	8	9
376	г. Пермь, ул. Куйбышева, 57, ООО «Строительный Двор» (ИНН 7202206247). Горизонтальная вывеска, выполненная в виде объемных букв желтого и белого цвета на подложке черного цвета «СТРОИТЕЛЬНЫЙ ДВОР sdvor.svot.com»	20.08.2020	08.09.2020		добровольное приведение вывески		08.09.2020	
377	г. Пермь, Комсомольский просп., 76. Горизонтальная вывеска на подложке «Нотариус»	20.08.2020	18.09.2020		добровольное приведение вывески		18.09.2020	
378	г. Пермь, ул. Юрия Смирнова, 3. Горизонтальная вывеска на подложке «Энергогарант»	26.08.2020	18.09.2020		добровольное приведение вывески		18.09.2020	
379	г. Пермь, ул. Юрия Смирнова, 3. Горизонтальная вывеска «ЛинКама Школа бизнеса	26.08.2020	18.09.2020		добровольное приведение вывески		18.09.2020	
380	г. Пермь, ул. Юрия Смирнова, 3. Горизонтальное панно «прием документов круглый год»	26.08.2020	18.09.2020		добровольное приведение вывески		18.09.2020	
381	г. Пермь, ул. Юрия Смирнова, 3. Горизонтальный короб «Ай Си Лаб»	26.08.2020	18.09.2020		добровольное приведение вывески		18.09.2020	
382	г. Пермь, ул. Юрия Смирнова, 3. Горизонтальный баннер «Массаж тела»	26.08.2020	18.09.2020		добровольное приведение вывески		18.09.2020	
383	г. Пермь, ул. Юрия Смирнова, 4. Горизонтальный короб «Karcher»	26.08.2020	18.09.2020		добровольное приведение вывески		18.09.2020	
384	г. Пермь, ул. Юрия Смирнова, 4. Горизонтальная вывеска на красном фризе «Пятерочка»	26.08.2020	18.09.2020		добровольное приведение вывески		18.09.2020	
385	г. Пермь, ул. Юрия Смирнова, 4. Горизонтальный баннер «Женская одежда»	26.08.2020	18.09.2020		добровольное приведение вывески		18.09.2020	
386	г. Пермь, Комсомольский просп., 80. Горизонтальная вывеска на подложке «Major express»	26.08.2020	18.09.2020		добровольное приведение вывески		18.09.2020	
387	г. Пермь, Комсомольский просп., 82. Горизонтальная вывеска «парикмахерская Ежик»	26.08.2020	18.09.2020		добровольное приведение вывески		18.09.2020	
388	г. Пермь, Комсомольский просп., 82. Горизонтальная вывеска «ремонт обуви»	26.08.2020	18.09.2020		добровольное приведение вывески		18.09.2020	
389	г. Пермь, Комсомольский просп., 82. Горизонтальный баннер «Леон»	26.08.2020	18.09.2020		добровольное приведение вывески		18.09.2020	
390	г. Пермь, Комсомольский просп., 90. Горизонтальная подложка «Fashion studio»	26.08.2020	18.09.2020		добровольное приведение вывески		18.09.2020	



1	2	3	4	5	6	7	8	9
391	г. Пермь, Комсомольский просп., 90. Горизонтальная подложка «Итальянская кухня Ratmesap»	26.08.2020	18.09.2020		добровольное приведение вывески		18.09.2020	
392	г. Пермь, Комсомольский просп., 90. Горизонтальная сплошная выкладка окон магазина «Заходи»	26.08.2020	18.09.2020		добровольное приведение вывески		18.09.2020	
393	г. Пермь, Комсомольский просп., 90. Горизонтальный баннер «Аренда»	26.08.2020	18.09.2020		добровольное приведение вывески		18.09.2020	
394	г. Пермь, Комсомольский просп., 92. Горизонтальная вывеска на подложке «Одри»	26.08.2020	18.09.2020		добровольное приведение вывески		18.09.2020	
395	г. Пермь, Комсомольский просп., 92. Горизонтальная выкладка на двери «Магазин для собак и их хозяев»	26.08.2020	18.09.2020		добровольное приведение вывески		18.09.2020	
396	г. Пермь, Комсомольский просп., 89. Горизонтальный баннер «Тихий компрос»	26.08.2020	18.09.2020		добровольное приведение вывески		18.09.2020	
397	г. Пермь, Комсомольский просп., 89. Горизонтальная вывеска «паххiрrot»	26.08.2020	18.09.2020		добровольное приведение вывески		18.09.2020	
398	г. Пермь, Комсомольский просп., 89. Горизонтальная вывеска «обувь Юничел»	26.08.2020	18.09.2020		добровольное приведение вывески		18.09.2020	
399	г. Пермь, Комсомольский просп., 89. Горизонтальный баннер магазина «Хозяюшка»	26.08.2020	18.09.2020		добровольное приведение вывески		18.09.2020	
400	г. Пермь, Комсомольский просп., 89. Горизонтальный баннер «Депиляция педикюр»	26.08.2020	18.09.2020		добровольное приведение вывески		18.09.2020	
401	г. Пермь, Комсомольский просп., 89. Горизонтальная вывеска «Радиосвязь и навигация»	26.08.2020	18.09.2020		добровольное приведение вывески		18.09.2020	
402	г. Пермь, Комсомольский просп., 89. Горизонтальный баннер магазина «Вегтош»	26.08.2020	18.09.2020		добровольное приведение вывески		18.09.2020	
403	г. Пермь, Комсомольский просп., 89. Горизонтальная вывеска «Форс»	26.08.2020	18.09.2020		добровольное приведение вывески		18.09.2020	
404	г. Пермь, Комсомольский просп., 89. Горизонтальная вывеска «Минимаркет»	26.08.2020	18.09.2020		добровольное приведение вывески		18.09.2020	
405	г. Пермь, Комсомольский просп., 89. Горизонтальный баннер «Цветы пересхали»	26.08.2020	18.09.2020		добровольное приведение вывески		18.09.2020	
406	г. Пермь, Комсомольский просп., 87. Горизонтальный баннер «ароматы совершенства «Stuxh»	26.08.2020	18.09.2020		добровольное приведение вывески		18.09.2020	

1	2	3	4	5	6	7	8	9
407	г. Пермь, Комсомольский просп., 85. Горизонтальная вывеска «Япона Магрена»	26.08.2020	18.09.2020		добровольное приведение вывески	18.09.2020		
408	г. Пермь, Комсомольский просп., 83. Горизонтальная вывеска дверей «www.bonishop.ru»	26.08.2020	18.09.2020		добровольное приведение вывески	18.09.2020		
409	г. Пермь, Комсомольский просп., 81. Горизонтальный баннер «Лана»	26.08.2020	18.09.2020		добровольное приведение вывески	18.09.2020		
410	г. Пермь, ул. Павла Соловьева, 12. Бегущая строка туристической компании «Отправкин»	26.08.2020	18.09.2020		добровольное приведение вывески	18.09.2020		
411	г. Пермь, Комсомольский просп., 79. Кронштейн «Эдем»	26.08.2020	18.09.2020		добровольное приведение вывески	18.09.2020		
412	г. Пермь, ул. Павла Соловьева, 14. Горизонтальная вывеска «Запчасти для японских и корейских автомобилей»	26.08.2020	18.09.2020		добровольное приведение вывески	18.09.2020		
413	г. Пермь, ул. Куйбышева, 92. Горизонтальный баннер «Возьми кофе с собой»	26.08.2020	18.09.2020		добровольное приведение вывески	18.09.2020		
414	г. Пермь, ул. Куйбышева, 93. Горизонтальная вывеска «Продукты из Армении»	26.08.2020	18.09.2020		добровольное приведение вывески	18.09.2020		
415	г. Пермь, ул. Куйбышева, 93. Горизонтальная вывеска «Наш двор»	26.08.2020	18.09.2020		добровольное приведение вывески	18.09.2020		
416	г. Пермь, ул. Павла Соловьева, 11. Горизонтальная вывеска на ограждениях салона «Инь-янь»	26.08.2020	18.09.2020		добровольное приведение вывески	18.09.2020		
417	г. Пермь, ул. Павла Соловьева, 11. Горизонтальный баннер «Гэжвондо»	26.08.2020	18.09.2020		добровольное приведение вывески	18.09.2020		
418	г. Пермь, ул. Павла Соловьева, 9. Горизонтальный баннер «АудиоМедсервис»	26.08.2020	18.09.2020		добровольное приведение вывески	18.09.2020		
419	г. Пермь, Комсомольский просп., 77. Горизонтальный баннер «Аптека»	26.08.2020	18.09.2020		добровольное приведение вывески	18.09.2020		
420	г. Пермь, Комсомольский просп., 77. Вывеска окна «Амстердам»	26.08.2020	18.09.2020		добровольное приведение вывески	18.09.2020		
421	г. Пермь, Комсомольский просп., 77. Вывеска на двери «Уноменто»	26.08.2020	18.09.2020		добровольное приведение вывески	18.09.2020		
422	г. Пермь, Комсомольский просп., 77. Сплошная вывеска окон «Аптека»	26.08.2020	18.09.2020		добровольное приведение вывески	18.09.2020		

1	2	3	4	5	6	7	8	9
423	г. Пермь, Комсомольский просп., 75. Сплошная вывеска красным «Вп»	26.08.2020	18.09.2020		добровольное приведение вывески	18.09.2020		
424	г. Пермь, Комсомольский просп., 75. Горизонтальная вывеска «Паримахерская»	26.08.2020	18.09.2020		добровольное приведение вывески	18.09.2020		
425	г. Пермь, Комсомольский просп., 75. Горизонтальная вывеска «Уральские посетунчики»	26.08.2020	18.09.2020		добровольное приведение вывески	18.09.2020		
426	г. Пермь, Комсомольский просп., 73. Горизонтальный баннер «Военная служба по контракту выбор настоящих мужчин»	26.08.2020	18.09.2020		добровольное приведение вывески	18.09.2020		
427	г. Пермь, Комсомольский просп., 71. Горизонтальная вывеска «Кагах»	26.08.2020	18.09.2020		добровольное приведение вывески	18.09.2020		
428	г. Пермь, Комсомольский просп., 71. Кронштейн «Форест трамп»	26.08.2020	18.09.2020		добровольное приведение вывески	18.09.2020		
429	г. Пермь, ул. Белинского, 59. Горизонтальная вывеска «Пивко»	26.08.2020	18.09.2020		добровольное приведение вывески	18.09.2020		
430	г. Пермь, ул. Белинского, 59. Горизонтальная вывеска «Куединский мясокомбинат»	26.08.2020	18.09.2020		добровольное приведение вывески	18.09.2020		
431	г. Пермь, ул. Куйбышева, 95в, Гамидли М. А. о, баннер из мягких материалов «ФОНБЕТ ставки на спорт с 1994 г.»	26.08.2020	18.09.2020		добровольное приведение вывески	18.09.2020		
432	г. Пермь, ул. Куйбышева, 95в, Гамидли М. А. о, горизонтальная вывеска «ставки ФОНБЕТ на спорт»	26.08.2020	18.09.2020		добровольное приведение вывески	18.09.2020		
433	г. Пермь, ул. Куйбышева, 95в, Гамидли М. А. о, горизонтальная вывеска «TELE2»	26.08.2020	18.09.2020		добровольное приведение вывески	18.09.2020		
434	г. Пермь, ул. Куйбышева, 95в, Гамидли М. А. о, горизонтальная вывеска «ПРОДУКТЫ»	26.08.2020	18.09.2020		добровольное приведение вывески	18.09.2020		
435	г. Пермь, ул. Куйбышева, 95в, Гамидли М. А. о, баннер из мягких материалов «Smart безграничное общение mts»	26.08.2020	18.09.2020		добровольное приведение вывески	18.09.2020		
436	г. Пермь, ул. Куйбышева, 95в, Гамидли М. А. о, горизонтальная вывеска «МТС»	26.08.2020	18.09.2020		добровольное приведение вывески	18.09.2020		
437	г. Пермь, ул. Куйбышева, 95в, Гамидли М. А. о, баннер из мягких материалов «МегаФон»	26.08.2020	18.09.2020		добровольное приведение вывески	18.09.2020		
438	г. Пермь, ул. Куйбышева, 95в, Гамидли М. А. о, горизонтальная вывеска «ЦВЕТЬ» на подложке красного цвета	26.08.2020	18.09.2020		добровольное приведение вывески	18.09.2020		

1	2	3	4	5	6	7	8	9
439	г. Пермь, ул. Куйбышева, 95в, Гамилли М. А. о, горизонтальная вывеска «МегаФон.RU»	26.08.2020	18.09.2020		добровольное приведение вывески		18.09.2020	
440	г. Пермь, ул. Куйбышева, 95в, Гамилли М. А. о, горизонтальная вывеска «ОВОЩИ ФРУКТЫ»	26.08.2020	18.09.2020		добровольное приведение вывески		18.09.2020	
441	г. Пермь, ул. Куйбышева, 169/1, ООО «Дион» (ИНН 5904196606). Световой короб «АПТЕКА»	27.08.2020	14.09.2020		добровольное приведение вывески		14.09.2020	
442	г. Пермь, ул. Куйбышева, 169/1, ООО «Дион» (ИНН 5904196606). Горизонтальный баннер «АПТЕКА»	27.08.2020	14.09.2020		добровольное приведение вывески		14.09.2020	
443	г. Пермь, ул. Куйбышева, 169/1, ООО «Дион» (ИНН 5904196606). Вертикальный баннер «АПТЕКА»	27.08.2020	14.09.2020		добровольное приведение вывески		14.09.2020	
444	г. Пермь, ул. Куйбышева, 169/1, ООО «СТ-Продукт» (ИНН 5904145489). Вертикальная вывеска в виде плоских букв на подложке «Магазин продукты ежедневно»	27.08.2020	18.09.2020		добровольное приведение вывески		18.09.2020	
445	г. Пермь, ул. Куйбышева, 169/1, ООО «СТ-Продукт» (ИНН 5904145489). Горизонтальная вывеска (баннер) в виде плоских букв на подложке «Разливное Пиво»	27.08.2020	18.09.2020		добровольное приведение вывески		18.09.2020	
446	г. Пермь, ул. Куйбышева, 169/1, ООО «СТ-Продукт» (ИНН 5904145489). Горизонтальная вывеска (баннер) в виде плоских букв на подложке «Магазин продукты»	27.08.2020	18.09.2020		добровольное приведение вывески		18.09.2020	
447	г. Пермь, ул. Куйбышева, 57, ИП Сабуров Д. Н. (ИНН 591108759734). Горизонтальная вывеска в виде объемных букв на подложке темного цвета «ПостройКА товары для дома»	28.08.2020	19.09.2020		добровольное приведение вывески		19.09.2020	
448	г. Пермь, ул. Куйбышева, 57, ИП Сабуров Д. Н. (ИНН 591108759734). Горизонтальная вывеска в виде объемных букв на подложке темного цвета «ПостройКА товары для дома»	29.08.2020	20.09.2020		добровольное приведение вывески		20.09.2020	
449	г. Пермь, ул. Саранская, 3, ДОСААФ РОССИИ (ИНН 7733184810), ДОСААФ РОССИИ ПЕРМСКОГО КРАЯ (ИНН 5902174445) Горизонтальная вывеска в виде объемных букв на подложке «ПЕРМ патриот воен ЦЕНТР Государственное автономное учреждение»	24.08.2020	10.09.2020		добровольное приведение вывески		10.09.2020	
450	г. Пермь, ул. Саранская, 3, ДОСААФ РОССИИ (ИНН 7733184810), ДОСААФ РОССИИ ПЕРМСКОГО КРАЯ (ИНН 5902174445) Горизонтальная вывеска в виде объемных букв на подложке «ДОСААФ России – школа мужества и мастерства»	24.08.2020	10.09.2020		добровольное приведение вывески		10.09.2020	

1	2	3	4	5	6	7	8	9
451	г. Пермь, ул. Саранская, 3, ДОСААФ РОССИИ (ИНН 7733184810), ДОСААФ РОССИИ ПЕРМСКОГО КРАЯ (ИНН 5902174445) Горизонтальная вывеска в виде объемных букв на подложке «Патриотизм – национальная идея»	24.08.2020	10.09.2020		добровольное приведение вывески		10.09.2020	
452	г. Пермь, ул. Саранская, 3, ДОСААФ РОССИИ (ИНН 7733184810), ДОСААФ РОССИИ ПЕРМСКОГО КРАЯ (ИНН 5902174445) Горизонтальная вывеска в виде объемных букв на подложке «БАНКЕТЫ обслуживания КЕЙТЕРИНГ»	24.08.2020	10.09.2020		добровольное приведение вывески		10.04.2022	
453	г. Пермь, ул. Саранская, 3, ДОСААФ РОССИИ (ИНН 7733184810), ДОСААФ РОССИИ ПЕРМСКОГО КРАЯ (ИНН 5902174445) Горизонтальная вывеска в виде объемных букв на подложке «ПРОВЕДЕМ для ВАС банкет фуршет детский праздник от 800 руб. от 300 руб. вкусно! уютно! недорого! звоните 276-81-76 ждем вас»	24.08.2020	10.09.2020		добровольное приведение вывески		15.09.2020	
454	г. Пермь, ул. Саранская, 3, ДОСААФ РОССИИ (ИНН 7733184810), ДОСААФ РОССИИ ПЕРМСКОГО КРАЯ (ИНН 5902174445) Горизонтальная вывеска в виде объемных букв на подложке «стоматология канон»	24.08.2020	10.09.2020		добровольное приведение вывески		15.09.2020	
455	г. Пермь, ул. Саранская, 3, ДОСААФ РОССИИ (ИНН 7733184810), ДОСААФ РОССИИ ПЕРМСКОГО КРАЯ (ИНН 5902174445) Горизонтальная вывеска в виде объемных букв на подложке «ПЕРМ патриот воен ЦЕНТР Государственное автономное учреждение РЕГИОНАЛЬНЫЙ ЦЕНТР ДОСААФ РОССИИ Региональное отделение Пермского края»	24.08.2020	10.09.2020		добровольное приведение вывески		15.09.2020	
456	г. Пермь, Комсомольский проспект, 66, ИП Швецова Л. А. (ИНН 591400077346). Горизонтальная вывеска в виде плоских букв и логотипами золотистого цвета на подложке бордового цвета «ювелирный дом ДРАГОЦЕННАЯ ОРХИДЕЯ ювелирный дом» с декоративными элементами	24.08.2020	15.09.2020		добровольное приведение вывески		05.09.2022	
457	г. Пермь, Комсомольский проспект 62, ИП Шипилова В. С. (ИНН 590417370492), Горизонтальная вывеска в виде светового табло «Магазин «Размер Плюс» женская обувь, офис 6 41 - 44 РАЗМЕРЫ Тел.: 288-55-74»	24.08.2020	15.09.2020		добровольное приведение вывески		05.09.2022	
458	г. Пермь, Комсомольский просп., 48, ООО «Вавилон(ИНН 5906072300). Горизонтальная вывеска выполненная в виде светового короба «Гала кафе ваших рецептов»	24.08.2020	15.09.2020		добровольное приведение вывески		05.09.2022	
459	г. Пермь, Комсомольский просп., 67, Плотнокова Т. С. Горизонтальная вывеска (баннер) из мягких материалов «ГРАНДИОЗНЫЙ СЛИВ ОБУВИ ВСЕ СЕЗОНЫ закрываемся на ремонт лето-осень-зима»	10.09.2020	15.09.2020		добровольное приведение вывески		17.09.2020	

1	2	3	4	5	6	7	8	9
460	г. Пермь, ул. Куйбышева, 53, ООО «Алтечный склад «Марий Эл» (ИНН 2311242609). Горизонтальная вывеска, выполненная в виде логотипа красного цвета и объемных букв белого цвета на подложке синего цвета «аптека АПРЕЛЬ система алтечных клуб»	14.05.2021	09.10.2020		добровольное привлечение вывески		09.10.2020	
461	г. Пермь, Швецова 41, (ТСН Швецова, 41) ИНН: 5904102750: (лайтбокс) «Альгертур ЖД КАС-СЫ АВИАКАССЫ»	28.10.2020	13.11.2020		добровольное привлечение вывески		13.11.2020	
462	г. Пермь, Швецова 41, (ТСН Швецова, 41) ИНН: 5904102750: вертикальная вывеска (баннер) «центр КИРОВОУ»	28.10.2020	13.11.2020		добровольное привлечение вывески		13.11.2020	
463	г. Пермь, Швецова 41, (ТСН Швецова, 41) ИНН: 5904102750: горизонтальная вывеска (световой короб) «нечитаемый текст»	28.10.2020	13.11.2020		добровольное привлечение вывески		13.11.2020	
464	г. Пермь, Швецова 41, ИП Невоструев С.В. (590200079400): горизонтальная вывеска (лайтбокс) «ТКАНИ ИП Невоструев С.В.»	28.10.2020	13.11.2020		добровольное привлечение вывески		13.11.2020	
465	г. Пермь, Швецова 41, ООО «МОДА ТЕС-СИЛЕ» (5904294635): вертикальная вывеска (лайтбокс) «стакан брависсимо», горизонтальная вывеска (лайтбокс) «Фурнигура»	28.10.2020	13.11.2020		добровольное привлечение вывески		13.11.2020	
466	г. Пермь, Швецова 41, ООО «МОДА ТЕССИЛЕ» (5904294635): горизонтальная вывеска (лайтбокс) «Фурнигура»	28.10.2020	13.11.2020		добровольное привлечение вывески		13.11.2020	
467	г. Пермь, Лодыгина За, ИП Швалев А. В. (591603262496): горизонтальная вывеска (баннер) «АВТОМАГАЗИН»	20.01.2021			добровольное привлечение вывески		03.12.2022	
468	г. Пермь, Лодыгина За, ИП Швалев А. В. (591603262496): горизонтальная вывеска (баннер) «КАЧЕСТВЕННЫЕ ЗАПЧАСТИ ДЛЯ ЛЮБЫХ АВТОМОБИЛЕЙ ВАЗ, ГАЗ, УАЗ, ИНОМАРКИ»	28.10.2020	08.11.2020		добровольное привлечение вывески		13.11.2020	
469	г. Пермь, Лодыгина За, ИП Швалев А. В. (591603262496): горизонтальная вывеска (баннер) «АВТОМАСЛА АВТОХИМИЯ АВТОИНСТРУМЕНТ АВТОАКСЕССУАРЫ АККУМУЛЯТОР»	28.10.2020	08.11.2020		добровольное привлечение вывески		13.11.2020	
470	г. Пермь, Газеты Звезда 52, ООО «Вкус моря» (5904278048): горизонтальная вывеска «Вкус моря»	28.10.2020	16.11.2020		добровольное привлечение вывески		01.06.2021	
471	г. Пермь, Чкалова 22, ООО «УК «ЭксКом» (5904147077): горизонтальная вывеска (баннер) «лечение удаление протезирование»	28.10.2020	19.11.2020		добровольное привлечение вывески		19.11.2020	
472	г. Пермь, Чкалова 22, ООО «УК «ЭксКом» (5904147077): горизонтальная вывеска (баннер) «271-28-89 мягкие зубные протезы»	28.10.2020	19.11.2020		добровольное привлечение вывески		19.11.2020	



1	2	3	4	5	6	7	8	9
473	г. Пермь, Чкалова 22, ООО «УК «ЭксКом» (5904147077): горизонтальная вывеска (баннер) «лечение удаления протезирование»	28.10.2020	19.11.2020		добровольное привлечение вывески		19.11.2020	
474	г. Пермь, Чкалова 22, ООО «УК «ЭксКом» (5904147077): горизонтальная вывеска (баннер) «249-57-35 имплантация»	28.10.2020	19.11.2020		добровольное привлечение вывески		19.11.2020	
475	г. Пермь, Чкалова 9Е, ООО «МО «Крепар» (5902107304): горизонтальная вывеска (баннер) «АвтоСвязь РАЦИИ 277-11-10»	28.10.2020	19.11.2020		добровольное привлечение вывески		14.05.2021	
476	г. Пермь, Чкалова 9Е, ООО «МО «Крепар» (5902107304): горизонтальная вывеска (баннер) «АРЕНДА 2-712-711»	28.10.2020	19.11.2020		добровольное привлечение вывески		14.05.2021	
477	г. Пермь, Чкалова 9Е, ООО «МО «Крепар» (5902107304): горизонтальная вывеска (баннер) «OZON»	28.10.2020	19.11.2020		добровольное привлечение вывески		14.05.2021	
478	г. Пермь, ул. Усольская 13/1, ООО «А.Г.Л.-Дор-стройинвест» (5905011992): горизонтальные вывески (баннер) «Шинномонтаж»	06.11.2020	04.12.2020		добровольное привлечение вывески		21.11.2020	
479	г. Пермь, ул. Пушкина 84, ТСЖ «ПУШКИНА, 84» (5904132708): вертикальная вывеска (баннер) «LOOM fashion room ВХОД В ШОУРУМ»	06.11.2020	11.12.2020		добровольное привлечение вывески		03.12.2022	
480	г. Пермь, ул. Пушкина 84, ТСЖ «ПУШКИНА, 84» (5904132708): горизонтальная вывеска (вклейка) «ТОВАРЫ ДЛЯ РУКОДЕЛИЯ»	06.11.2020	11.12.2020		добровольное привлечение вывески		11.12.2020	
481	г. Пермь, ул. Пушкина 84, ТСЖ «ПУШКИНА, 84» (5904132708): горизонтальная вывеска (вклейка) «БАГЕТНАЯ МАСТЕРСКАЯ»	06.11.2020	11.12.2020		добровольное привлечение вывески		11.12.2020	
482	г. Пермь, ул. Пушкина 84, ТСЖ «ПУШКИНА, 84» (5904132708): вертикальные вывески (вклейка) с изображениями	06.11.2020	11.12.2020		добровольное привлечение вывески		11.12.2020	
483	г. Пермь, ул. Пушкина 84, ТСЖ «ПУШКИНА, 84» (5904132708): горизонтальная вывеска (баннер) «ВХОД ул. Пушкина, 84 (342) 202-79-88»	06.11.2020	11.12.2020		добровольное привлечение вывески		11.12.2020	
484	г. Пермь, ул. Пушкина 84, ТСЖ «ПУШКИНА, 84» (5904132708): горизонтальная вывеска (баннер) «dress shop KotoD 59»	06.11.2020	11.12.2020		добровольное привлечение вывески		12.12.2020	
485	г. Пермь, ул. Пушкина 84, ТСЖ «ПУШКИНА, 84» (5904132708): горизонтальная вывеска (вклейка) «Экспобанк королевский сервис 8 800 500-07-70 www.exrobank.ru»	06.11.2020	04.12.2020		добровольное привлечение вывески		30.10.2022	
486	г. Пермь, ул. Пионерская 12, Трофименко В. В.: горизонтальная вывеска (баннер) «ЮРИСТ АДВОКАТ 202-75-02 КОНСУЛЬТАЦИИ»	06.11.2020	18.11.2020		добровольное привлечение вывески		24.01.2022	
487	г. Пермь, ул. Краснофлотская 18, ООО «УРАЛ-СТРОЙРЕМОНТ» (5904995246): горизонтальная вывеска (баннер) «АВТОЮРИСТ Помощь при лишении в/у Споры по страховым компаниям Оспариваем виновности по ДТП Представительство в суде»	06.11.2020	04.12.2020		добровольное привлечение вывески			

1	2	3	4	5	6	7	8	9
488	г. Пермь, ул. Краснофлотская 18, ООО «УРАЛ-СТРОЙРЕМОНТ» (5904995246): горизонтальная вывеска (баннер) «АВТОЮРИСТ НЕЗАВИСИМАЯ АВТОЭКСПЕРТИЗА 89124872430 ЗДЕСЬ»	06.11.2020	04.12.2020		добровольное приведение вывески		04.12.2020	
489	г. Пермь, ул. Героев Хасана 35, ИП Курицын Г. М. (ОГРНИП: 311590425800030): горизонтальная вывеска (баннер) «СВЕТ-ПРОБЛЕМ НЕТ СВЕТОДИОДНАЯ ПОДСВЕТКА ЛЕНТЫ, ГИРИАНДЫ СВЕТИЛЬНИКИ ТЕЛ: 204-50-77»	06.11.2020	03.12.2020		добровольное приведение вывески		03.12.2020	
490	г. Пермь, ул. Белинского 79, ПАО «СМТ № 14» (5902183908): вертикальная вывеска (стенд) «ОАО «СТРОИТЕЛЬНО-МОНТАЖНЫЙ ТРЕСТ № 14»», вывеска (стенд) «МЫ СОЗДАЕМ ГОРОДСКОЙ СИЛУЭТ»	06.11.2020	04.12.2020		добровольное приведение вывески		04.12.2020	
491	г. Пермь, ул. Белинского 79, ПАО «СМТ № 14» (5902183908): вывеска (стенд) «МЫ СОЗДАЕМ ГОРОДСКОЙ СИЛУЭТ»	06.11.2020	04.12.2020		добровольное приведение вывески		04.12.2020	
492	г. Пермь, ул. Сибирская, 52, ТСЖ «СИБИРСКАЯ, 52»: горизонтальная вывеска (баннер) «дизайн ногтей маникюр ледикюр»	13.11.2020	29.11.2020		добровольное приведение вывески		02.12.2020	
493	г. Пермь, ул. Сибирская, 52, ТСЖ «СИБИРСКАЯ, 52»: горизонтальная вывеска (баннер) «окрашивание инновационная система GREYMY Professional Hair Spa Kregatin (эффект 5 недель)»	13.11.2020	29.11.2020		добровольное приведение вывески		02.12.2020	
494	г. Пермь, ул. Сибирская, 52, ТСЖ «СИБИРСКАЯ, 52»: горизонтальная вывеска (баннер) «вертикальный турбо-солярий»	13.11.2020	29.11.2020		добровольное приведение вывески		02.12.2020	
495	г. Пермь, ул. Сибирская, 52, ТСЖ «СИБИРСКАЯ, 52»: горизонтальная вывеска (баннер) «косметический татуаж»	13.11.2020	29.11.2020		добровольное приведение вывески		02.12.2020	
496	г. Пермь, ул. Сибирская, 52, ТСЖ «СИБИРСКАЯ, 52»: горизонтальная вывеска (баннер) «мужской зал»	13.11.2020	29.11.2020		добровольное приведение вывески		02.12.2020	
497	г. Пермь, ул. Лукоянова, 8/2, ООО «ПМУП ГКТХ» (5904359441): вывеска (баннер) «Парикмахерская ШАРМ ул. Лукоянова, 8/2»	13.11.2020	09.12.2020		добровольное приведение вывески		09.12.2020	
498	г. Пермь, ул. Героев Хасана, д. 17, ИП Рохлина К. А. (591406331920): горизонтальная вывеска (объемные буквы) «Автозапчасти»	13.11.2020	27.11.2020		добровольное приведение вывески		11.12.2020	
499	г. Пермь, ул. Героев Хасана, д. 17, ООО УК ЭКСКОМ 5904147077: горизонтальная вывеска (баннер) «т. 202-55-33 Ремонт телефонов планшетов ноутбуков телевизоров»	13.11.2020	11.12.2020		добровольное приведение вывески		11.12.2020	
500	г. Пермь, ул. Героев Хасана, д. 17, ООО УК ЭКСКОМ 5904147077: горизонтальная вывеска (баннер) «ПАРИКМАХЕРСКАЯ»	13.11.2020	11.12.2020		добровольное приведение вывески		11.12.2020	

1	2	3	4	5	6	7	8	9
501	г. Пермь, ул. Героев Хасана, д. 17, ООО УК ЭКСКОМ (5904147077): вывеска (информационная табличка) «парикмахерская АНЮТА»	13.11.2020	11.12.2020		добровольное привлечение вывески		11.12.2020	
502	г. Пермь, ул. Героев Хасана, д. 17, ООО УК ЭКСКОМ (5904147077): вывеска (информационная табличка) «ПАРИКМАХЕРСКАЯ работаем для вас»	13.11.2020	11.12.2020		добровольное привлечение вывески		11.12.2020	
503	г. Пермь, ул. Героев Хасана, д. 15, ООО «СО-ФИЯ» (5904235848): вертикальная вывеска (объемные буквы) «МЕБЕЛЬ»	13.11.2020	11.12.2020		добровольное привлечение вывески		03.12.2020	
504	г. Пермь, ул. Героев Хасана, д. 15, ООО «СО-ФИЯ» (5904235848): горизонтальная вывеска (объемные буквы) «мебельный магазин СОФИЯ»	13.11.2020	09.04.2021		добровольное привлечение вывески		08.04.2021	
505	г. Пермь, ул. Героев Хасана, д. 15, ООО «СО-ФИЯ» (5904235848): горизонтальная вывеска (объемные буквы) «МЕБЕЛЬ»	13.11.2020	09.04.2021		добровольное привлечение вывески		08.04.2021	
506	г. Пермь, ул. Героев Хасана, д. 15, ООО УК ЭКСКОМ (5904147077): горизонтальная вывеска (баннер) «ПАРИКМАХЕРСКАЯ»	13.11.2020	11.12.2020		добровольное привлечение вывески		03.12.2020	
507	г. Пермь, ул. Героев Хасана, д. 15, ООО УК ЭКСКОМ (5904147077): горизонтальная вывеска (баннер) «сеть магазинов Пряжа»	13.11.2020			добровольное привлечение вывески		30.10.2022	
508	г. Пермь, ул. Чкалова, 38, ООО «УК ДВА» (ИНН: 5904652707): горизонтальная вывеска (баннер) «ЧАЙ КОФЕ»	16.11.2020			добровольное привлечение вывески		30.10.2022	
509	г. Пермь, ул. Чкалова, 38, ООО «УК ДВА» (ИНН: 5904652707): горизонтальная вывеска (баннер) «АРЕНДА, ПРОДАЖА 8 908 26 49 280»	16.11.2020			добровольное привлечение вывески		30.10.2022	
510	г. Пермь, ул. Чкалова, 38, ООО «УК ДВА» (ИНН: 5904652707): горизонтальная вывеска (баннер) «продажа 2 этаж 150 м кв. тел. 8-908-264-92-80»	16.11.2020			добровольное привлечение вывески		30.10.2022	
511	г. Пермь, ул. Чкалова, 38, ООО «УК ДВА» (ИНН: 5904652707): горизонтальная вывеска (баннер) «Т&В территория красоты т.202-45-57 мастер-универсал лешмейкер мастер по маникюру депиляция воском»	16.11.2020			добровольное привлечение вывески		30.10.2022	
512	г. Пермь, ул. Героев Хасана, 34, Фикс Э. А.: размещена горизонтальная вывеска (баннер) «ШИНМООНТАЖ»	16.11.2020			добровольное привлечение вывески		02.04.2022	
513	«г. Пермь, ул. Чкалова, 24, ООО «РАДИОСИЛА-ПЕРМЬ» (ИНН: 5902158210): горизонтальная вывеска (баннер) «РАЦИИ продажа обслуживание РЕМОНТ»	17.11.2020	10.12.2020		добровольное привлечение вывески		07.12.2020	

1	2	3	4	5	6	7	8	9
514	г. Пермь, ул. Чкалова, 24, ООО «РАДИОСИЛА-ПЕРМЬ» (ИНН: 5902158210): горизонтальная вывеска (плоские буквы без подложки) «РАЦИИ»	17.11.2020			добровольное приведение вывески			07.12.2020
515	г. Пермь, ул. Куйбышева, д. 47000 «Империя» (ОГРН: 1205900010700): вертикальная вывеска (объёмные буквы) «DIESEL ROOM»	25.06.2021						
516	г. Пермь, ул. 1-я Красноармейская, 4, ООО «СОК «Рублин» (ИНН: 5904093375): вертикальная вывеска (баннер) «ДОМ СПОРТА РУБИН» игровой зал тренажерный зал фитнес зал большой теннис настольный теннис 2400-700»	18.11.2020	10.12.2020		добровольное приведение вывески			02.12.2020
517	г. Пермь, ул. Комсомольский проспект, д. 37, Пермский крайсовпроф: вывеска (короб) «ПЕРМСКИЙ КРАЙСОВПРОФ Солидарность Справедливость Единство»	18.11.2020	12.12.2020		добровольное приведение вывески			30.11.2020
518	г. Пермь, ул. Комсомольский проспект, д. 37, Пермский крайсовпроф: вертикальная вывеска (баннер) «ПРОФСОЮЗ – ЭТО МЫ!»	18.11.2020	12.12.2020		добровольное приведение вывески			30.11.2020
519	г. Пермь, ул. Комсомольский проспект, д. 37, Пермский крайсовпроф: вертикальная вывеска (баннер) «защита! Занятость! Законность!»	18.11.2020	12.12.2020		добровольное приведение вывески			30.11.2020
520	г. Пермь, ул. Глеба Успенского, 17, ООО «УРАЛ-СТРОЙРЕМОНТ» (5904995246): вертикальная вывеска (баннер) «NJ NewJet»	23.11.2020	11.02.2021		добровольное приведение вывески			11.02.2021
521	г. Пермь, ул. Глеба Успенского, 17, ООО «УРАЛ-СТРОЙРЕМОНТ» (5904995246): горизонтальная вывеска (баннер) «NewJet ЗАПРАВКА КАР-ТРИДЖЕЙ ул. Г. Успенского, 17 т. 233-47-48»	23.11.2020	11.02.2021		добровольное приведение вывески			11.02.2021
522	г. Пермь, ул. Глеба Успенского, 17, ООО «УРАЛ-СТРОЙРЕМОНТ» (5904995246): горизонтальная вывеска (баннер) «Аврора салон Парикмахерские услуги 235-27-06»	23.11.2020	22.04.2021		добровольное приведение вывески			22.04.2021
523	г. Пермь, ул. Глеба Успенского, 17, ООО «УРАЛ-СТРОЙРЕМОНТ» (5904995246): горизонтальная вывеска (баннер) «АТЕЛЪЕ Мастер-классы Установка кнопок»	23.11.2020	08.04.2021		добровольное приведение вывески			11.04.2021
524	г. Пермь, ул. Глеба Успенского, 17, ООО «УРАЛ-СТРОЙРЕМОНТ» (5904995246): вертикальная вывеска (баннер) «Дизайн Ателье от Ольги»	23.11.2020	22.12.2020		добровольное приведение вывески			09.04.2021
525	г. Пермь, ул. Глеба Успенского, 17, ООО «УРАЛ-СТРОЙРЕМОНТ» (5904995246): вывеска (баннер) «АРЕНДА ПОМЕЩЕНИЯ 8902 47 8 95 96»	23.11.2020	22.12.2020		добровольное приведение вывески			09.04.2021
526	г. Пермь, ул. Краснополянская, 9, ООО УК «Владимирский» (ИНН: 5948052182): горизонтальная вывеска (баннер) «УТКИН Юрий Аркадьевич депутат Пермской городской думы»	26.11.2020	23.12.2020		добровольное приведение вывески			02.04.2021

1	2	3	4	5	6	7	8	9
527	г. Пермь, ул. Краснова, 18, Пермская краевая организация ВОС (5904071484): горизонтальная вывеска (короб) «SMT Sign Master Technology»	26.11.2020	25.12.2020		добровольное приведение вывески		18.12.2020	
528	г. Пермь, ул. Краснова, 18, Пермская краевая организация ВОС (5904071484): горизонтальная вывеска «ФИТНЕС ЦЕНТР»	26.11.2020	25.12.2020		добровольное приведение вывески		18.12.2020	
529	г. Пермь, ул. Лодыгина, 24, ИП Попова Н. В. (ИНН: 590400857143): горизонтальная вывеска (лайтбокс) «ПРОДУКТЫ 24 ЧАСА»	26.11.2020	29.12.2020		добровольное приведение вывески		18.12.2020	
530	г. Пермь, ул. Лодыгина, 24, ИП Попова Н. В. (ИНН: 590400857143): горизонтальная вывеска (баннер) «продуктовый магазин БОРЮДИНСКИЙ»	26.11.2020	29.12.2020		добровольное приведение вывески		18.12.2020	
531	г. Пермь, ул. Максима Горького, 60, ООО «Одиссей-Сб» (ИНН: 5905284767): вертикальная вывеска (баннер) «ОБЪЕКТ ПОД ОХРАНОЙ группы предприятий ОДИССЕЙ»	02.12.2020	09.12.2020		добровольное приведение вывески		09.12.2020	
532	г. Пермь, ул. Максима Горького, 62А, «Одиссей-Сб» (ИНН: 5905284767): горизонтальная вывеска (баннер) «АВТОСТОЯНКА»	02.12.2020	09.12.2020		добровольное приведение вывески		09.12.2020	
533	г. Пермь, ул. Николая Островского, 55.1, «Одиссей-Сб» (ИНН: 5905284767): вывеска (баннер) «АВТОСТОЯНКА»	02.12.2020	09.12.2020		добровольное приведение вывески		09.12.2020	
534	г. Пермь, ул. Николая Островского, 55.1, «Одиссей-Сб» (ИНН: 5905284767): вывеска (баннер) «ОБЪЕКТ ПОД ОХРАНОЙ группы предприятий ОДИССЕЙ»	02.12.2020	09.12.2020		добровольное приведение вывески		09.12.2020	
535	г. Пермь, ул. Малая Ямская, 10Б, «Одиссей-Сб» (ИНН: 5905284767): вывеска (баннер) «ОБЪЕКТ ПОД ОХРАНОЙ группы предприятий ОДИССЕЙ»	02.12.2020	09.12.2020		добровольное приведение вывески		09.12.2020	
536	г. Пермь, ул. Комсомольский проспект, 54, ООО «Гостиный Двор»: горизонтальная вывеска (короб) «СБЕРБАНК»	18.12.2020			добровольное приведение вывески		03.12.2022	
537	г. Пермь, ул. Комсомольский проспект, 54, ООО «Гостиный Двор»: горизонтальная вывеска (короб) «Пятерочка»	18.12.2020			добровольное приведение вывески		03.12.2022	
538	г. Пермь, ул. Комсомольский проспект, 54, ООО «Гостиный Двор»: горизонтальная вывеска (короб) «ВОСТОЧНЫЙ БАНК»	18.12.2020			добровольное приведение вывески		03.12.2022	
539	г. Пермь, ул. Комсомольский проспект, 54, ООО «Гостиный Двор»: горизонтальная вывеска (короб) «ЧИТАЙ-ГОРОД»	18.12.2020			добровольное приведение вывески		03.12.2022	
540	г. Пермь, ул. Комсомольский проспект, 54, ООО «Гостиный Двор»: горизонтальная вывеска (объемные буквы) «ВОСТОЧНЫЙ ЭКСПРЕСС БАНК»	18.12.2020			добровольное приведение вывески		03.12.2022	

1	2	3	4	5	6	7	8	9
541	г. Пермь, ул. Комсомольский проспект, 54, ООО «Гостиный Двор»: горизонтальная вывеска (баннер) «РЫБОЛОВНЫЙ СУПЕРМАРКЕТ президент FISH»	18.12.2020	20.01.2021		добровольное приведение вывески		19.03.2021	
542	г. Пермь, ул. Комсомольский проспект, 54, ООО «Гостиный Двор»: горизонтальная вывеска (баннер) «MODERNIST 3 этаж»	18.12.2020	20.01.2021		добровольное приведение вывески		19.03.2021	
543	г. Пермь, ул. Комсомольский проспект, 54, ООО «Гостиный Двор»: горизонтальная вывеска (баннер) «клуб-магазин настольных игр хитрый Еж 3 этаж»	18.12.2020	20.01.2021		добровольное приведение вывески		19.03.2021	
544	г. Пермь, ул. Комсомольский проспект, 54, ООО «Гостиный Двор»: горизонтальная вывеска (баннер) «пункт выдачи заказов Лабринг»	18.12.2020	20.01.2021		добровольное приведение вывески		19.03.2021	
545	г. Пермь, ул. Комсомольский проспект, 54, ООО «Гостиный Двор»: горизонтальная вывеска (баннер) «ювелир гравер 1 этаж».	18.12.2020	20.01.2021		добровольное приведение вывески		19.03.2021	
546	г. Пермь, ул. Куйбышева, 69, ООО «УК ДВА» (ИНН: 5904652707): горизонтальная вывеска (баннер) «парфюмерный супермаркет практическая МАГИЯ»	18.12.2020			добровольное приведение вывески		03.12.2022	
547	г. Пермь, ул. Максима Горького, д. 65А, ООО «Информ-Налогконсалтинг» (ИНН: 5902829846): : горизонтальная вывеска (баннер) «ИНК Аудиторская компания «Информ-НалогКонсалтинг» (342) 210-77-40, 215-54-24»	07.04.2021	29.04.2021		добровольное приведение вывески		29.04.2021	
548	г. Пермь, ул. Максима Горького, д. 65А, ООО «Информ-Налогконсалтинг» (ИНН: 5902829846): горизонтальная вывеска (баннер) «ИНК Налоговый консалтинг»	07.04.2021	29.04.2021		добровольное приведение вывески		29.04.2021	
549	г. Пермь, ул. Максима Горького, д. 65А, ООО «Информ-Налогконсалтинг» (ИНН: 5902829846): горизонтальная вывеска (баннер) «ИНК Юридические услуги»	07.04.2021	29.04.2021		добровольное приведение вывески		29.04.2021	
550	г. Пермь, ул. Максима Горького, д. 65А, ООО «Информ-Налогконсалтинг» (ИНН: 5902829846): горизонтальная вывеска (баннер) «10 лет – ООО «Информ-НалогКонсалтинг т. 210-77-40»	07.04.2021	29.04.2021		добровольное приведение вывески		29.04.2021	
551	г. Пермь, ул. Максима Горького, д. 65А, ООО «Информ-Налогконсалтинг» (ИНН: 5902829846): горизонтальная вывеска (баннер) «ИНК Бухгалтерские услуги»	07.04.2021	29.04.2021		добровольное приведение вывески		29.04.2021	
552	г. Пермь, ул. Максима Горького, д. 65А, ООО «Информ-Налогконсалтинг» (ИНН: 5902829846): горизонтальная вывеска (баннер) «ИНК Аудиторские услуги»	07.04.2021	29.04.2021		добровольное приведение вывески		29.04.2021	



1	2	3	4	5	6	7	8	9
553	г. Пермь, ул. Механошина, 14, ООО УК ЭКС-КОМ (ИНН: 5904147077): горизонтальная вывеска (баннер) «продается дешево 293-86-46»	18.12.2020	15.01.2021		добровольное привлечение вывески			
554	г. Пермь, ул. Механошина, 14, ООО УК ЭКС-КОМ (ИНН: 5904147077): горизонтальная вывеска (объемные буквы) «РЕМОНТ»	18.12.2020	15.01.2021		добровольное привлечение вывески			
555	г. Пермь, ул. Механошина, 14, ООО УК ЭКС-КОМ (ИНН: 5904147077): горизонтальная вывеска (световой короб) «DICI.ru Power bank»	18.12.2020	15.01.2021		добровольное привлечение вывески			
556	«г. Пермь, ул. Механошина, 14, ООО УК ЭКС-КОМ (ИНН: 5904147077): вертикальная вывеска (баннер) «сеть магазинов DICI.ru запчасти и аксессуары для телефонов»	18.12.2020	15.01.2021		добровольное привлечение вывески			
557	г. Пермь, ул. Механошина, 14, ООО УК ЭКС-КОМ (ИНН: 5904147077): вертикальная вывеска (баннер) «mega-bt.ru Оптовые цены в розницу»	18.12.2020	15.01.2021		добровольное привлечение вывески			
558	г. Пермь, ул. Механошина, 14, ООО «Зип-МП» (ИНН: 5904993538): горизонтальная вывеска (баннер) «РЕМОНТ сотовых телефонов, кпк, Iphone, АКССУАРЫ ОБОРУДОВАНИЕ КОМПЛЕКТУЮЩИЕ»	02.04.2021	30.03.2021		добровольное привлечение вывески			30.03.2021
559	г. Пермь, ул. Механошина, 14, ИП Трифионовой Т. Г. (ИНН: 615509269736): вертикальная вывеска (баннер) «GreenSprak запчасти оборудование инструменты»	02.04.2021	30.03.2021		добровольное привлечение вывески			30.03.2021
560	г. Пермь, ул. Механошина, 14, ООО УК ЭКС-КОМ (ИНН: 5904147077): горизонтальная вывеска (баннер) «278-82-85 271-37-06 GSM СЕРВИС сервисный центр РЕМОНТ телефонов планшетов ноутбуков»	18.12.2020	15.01.2021		добровольное привлечение вывески			15.01.2021
561	г. Пермь, ул. Н. Островского, д. 53, ИП Ефремову Е. П. (ИНН: 590316259882): горизонтальная вывеска (баннер) «мужской клуб МАЛИНА»	18.12.2020	26.12.2020		добровольное привлечение вывески			28.12.2020
562	г. Пермь, ул. Пушкина, 50, ТСЖ «Пушкинский квартал» (ИНН: 5904213964): размещена горизонтальная вывеска (объемные буквы) «Инна-Тур туристическое агентство»	18.12.2020	28.12.2020		добровольное привлечение вывески			28.12.2020
563	г. Пермь, ул. Чкалова, 9, ООО «Пожарный Мастер» (ИНН: 5904264310): горизонтальная вывеска (баннер) «ОГНЕГУШИТЕЛИ продажа перезарядка ремонт»	18.12.2020	15.01.2021		добровольное привлечение вывески			15.01.2021
564	г. Пермь, ул. Чкалова, 9, лит. Е, ООО «МО «Крепав» (ИНН: 5902107304): горизонтальная вывеска (баннер) «АвтоСвязь РАЦИИ»	18.12.2020	« 15.04.2021»		добровольное привлечение вывески			14.05.2021
565	г. Пермь, ул. Чкалова, 9, лит. Е, ООО «МО «Крепав» (ИНН: 5902107304): вертикальная вывеска (баннер) «навигации видеорегистраторы радар-детекторы радиостанции радио товары ...»	18.12.2020	20.01.2021		добровольное привлечение вывески			20.01.2021

1	2	3	4	5	6	7	8	9
566	г. Пермь, ул. Чкалова, 9, лит. Е, ООО «МО «Крепар» (ИНН: 5902107304): горизонтальная вывеска (баннер) «РАЦИИ 277-11-10»	18.12.2020	« 15.04.2021»		добровольное привлечение вывески		14.05.2021	
567	г. Пермь, ул. 1 я Красноармейская, 4, ООО «СОК «Рубин» (ИНН: 5904093375): горизонтальная вывеска (баннер) «ШКОЛА БОЛЬШОГО ПЕН-НИСА приглашает детей от 5-ти лет и старше 8 902 80 73 379»	18.12.2020	29.12.2020		добровольное привлечение вывески		29.12.2020	
568	г. Пермь, ул. Краснофлотская, 15А, ООО «БОКС5» (ИНН: 5905996500): горизонтальная вывеска (баннер) «мы открылись! АВТОСЕРВИС КРАСНОФЛОТСКАЯ, 15А»	25.12.2020	29.12.2020		добровольное привлечение вывески		29.12.2020	
569	г. Пермь, ул. Краснофлотская, 15А, ООО «БОКС5» (ИНН: 5905996500): горизонтальная вывеска (баннер) «СКОРО ОТКРЫТИЕ АВТОТЕХЦЕНТР требуются сотрудники на постоянное место работы»	25.12.2020	29.12.2020		добровольное привлечение вывески		29.12.2020	
570	«с. Пермь, ул. Куйбышева, 106, ООО «Итерра» (ИНН: 5904279651), ООО СОЦПРОМ (ИНН: 5904061126): горизонтальная вывеска (баннер) «iterra компьютеры оргтехника продажа и ремонт тел. 244-20-19»»	25.12.2020	10.02.2021		добровольное привлечение вывески		11.02.2021	
571	г. Пермь, ул. Куйбышева, 106, ИП Ветрикову А. С (ИНН: 590582350080), ООО СОЦПРОМ (ИНН: 5904061126): горизонтальная вывеска (баннер) «Лицензии для такси 8 (342) 286-81-06»	25.12.2020	10.02.2021		добровольное привлечение вывески		11.02.2021	
572	г. Пермь, ул. Куйбышева, 106, ООО СОЦПРОМ (ИНН: 5904061126): горизонтальная вывеска (баннер) «Аренда офисов тел.: 244-48-98»	25.12.2020	10.02.2021		добровольное привлечение вывески		11.02.2021	
573	г. Пермь, ул. Куйбышева, 106, ООО СОЦПРОМ (ИНН: 5904061126): горизонтальная вывеска (баннер) «мемориальная компания ПАМЯТНИКИ из гранита и мрамора»	25.12.2020	10.02.2021		добровольное привлечение вывески		11.02.2021	
574	г. Пермь, ул. Куйбышева, 113, ООО «Мастерская Герман» (ИНН: 5948042547): горизонтальная вывеска (баннер) «Полиграфия печати и штампы Баннеры и Вывески по госту Мастерская Герман»	25.12.2020	Неудачная попытка вручения 26.01.2021		добровольное привлечение вывески		01.03.2021	
575	г. Пермь, ул. Куйбышева, 113, Трегубов В. И.: горизонтальная вывеска (баннер) «Пчеловод 89128885086», горизонтальная вывеска (баннер) «АРЕНДА 89128885086»	25.12.2020	Неудачная попытка вручения 25.01.2021		добровольное привлечение вывески		02.03.2021	
576	г. Пермь, ул. Куйбышева, 113, Чудинова Е. Б.: горизонтальная вывеска (баннер) «ЧудоПряжа»	25.12.2020	Неудачная попытка вручения. Нет доставки на дом 25.01.2021		добровольное привлечение вывески		01.03.2021	

1	2	3	4	5	6	7	8	9
577	г. Пермь, ул. Максима Горького, 75, ООО УК ЭЖСКОМ (ИНН: 5904147077): вертикальная вывеска (баннер) «РЕМОНТ И РЕСТАВРАЦИЯ КОЖАНЫХ ИЗДЕЛИЙ ЗОЛОТЫЕ РУКИ»	25.12.2020	08.02.2021		добровольное приведение вывески			
578	г. Пермь, ул. Максима Горького, 75, ООО УК ЭЖСКОМ (ИНН: 5904147077): вертикальная вывеска (баннер) «ВОЗДУШНЫЕ ШАРИКИ SHAROV»	25.12.2020	08.02.2021		добровольное приведение вывески			
579	г. Пермь, ул. Максима Горького, 75, ООО УК ЭЖСКОМ (ИНН: 5904147077): горизонтальная вывеска (баннер) «ЗАПЧАСТИ ДЛЯ БЫТОВОЙ ТЕХНИКИ»	25.12.2020	08.02.2021		добровольное приведение вывески			
580	г. Пермь, ул. Максима Горького, 75, ООО УК ЭЖСКОМ (ИНН: 5904147077): горизонтальная вывеска (баннер) «isdir.pl»	25.12.2020	08.02.2021		добровольное приведение вывески			
581	г. Пермь, ул. Максима Горького, 75, ООО УК ЭЖСКОМ (ИНН: 5904147077): горизонтальная вывеска (баннер) «ПРИОРИТЕТ системы безопасности»	25.12.2020	08.02.2021		добровольное приведение вывески			
582	г. Пермь, ул. Маршутная, 1, ООО «Мастерская Герман» (ИНН: 6674364260): горизонтальная вывеска (баннер) «центр выгодных покупок ВОСТОК»	25.12.2020	09.02.2021		добровольное приведение вывески			
583	г. Пермь, ул. Н. Островского, 93, ООО «НЕ-ПТУН» (ОГРН: 1197847151248): горизонтальная вывеска (баннер) «ВХОД»	25.12.2020	Неудачная попытка вручения 26.01.2021		добровольное приведение вывески			
584	г. Пермь, ул. Н. Островского, 93, ООО «НЕ-ПТУН» (ОГРН: 1197847151248): горизонтальная вывеска (баннер) «ФЕЙЕРВЕРКИ ПИРОЛАЙК»	25.12.2020	Неудачная попытка вручения 26.01.2021		добровольное приведение вывески			
585	г. Пермь, ул. Чернышевского, 28, ООО «УК «Комфортная среда» (ОГРН: 1165958076272): горизонтальная вывеска (баннер) «JazzMix ТАНЦЫ»	25.12.2020	25.12.2020		добровольное приведение вывески			
586	г. Пермь, ул. Чкалова, 7, ООО «Территория Инструмента» (ИНН: 5904295759): горизонтальная вывеска (баннер) «ТЕРРИТОРИЯ ИНСТРУМЕНТА»	25.12.2020	09.02.2021		добровольное приведение вывески			
587	г. Пермь, ул. Чкалова, 7, к. 3, ООО «ЭМОС» (ИНН: 5904298943): горизонтальная вывеска (баннер) «ШИНОМОНТАЖ перетяжка салона авто 8-950-477-5559»	25.12.2020	07.05.2021		добровольное приведение вывески			
588	г. Пермь, ул. Чкалова, 7, к. 3, ООО «ЭМОС» (ИНН: 5904298943): горизонтальная вывеска (световой короб - бегущая строка) «Теплый бокс 293-30-84»	25.12.2020	07.05.2021		добровольное приведение вывески			
589	г. Пермь, ул. Чкалова, 7, к. 3, ООО «ЭМОС» (ИНН: 5904298943): горизонтальная вывеска (световой короб - бегущая строка) «Автохлы незамерзайка»	25.12.2020	09.02.2021		добровольное приведение вывески			

1	2	3	4	5	6	7	8	9
590	г. Пермь, ул. Чкалова, 7, к. 3, ООО «ЭМОС» (ИНН: 5904298943): горизонтальная вывеска (баннер) «Автомобильные чехлы из экокожи АвтоИнтерьер 246-93-29»	25.12.2020	07.05.2021		добровольное приведение вывески		30.04.2021	
591	г. Пермь, ул. Чкалова, 7, к. 3, ООО «ЭМОС» (ИНН: 5904298943): горизонтальная вывеска (баннер) «АвтоИнтерьер 246-93-29 Автомобильные чехлы из экокожи»	25.12.2020	07.05.2021		добровольное приведение вывески		30.04.2021	
592	г. Пермь, ул. Чкалова, 7, к. 3, ООО «ЭМОС» (ИНН: 5904298943): горизонтальная вывеска (баннер) «ПРИКАМЬЕ-К KARSNER тел. 246-02-57»	25.12.2020	09.02.2021		добровольное приведение вывески		09.02.2021	
593	г. Пермь, ул. Чкалова, 7, к. 3, ООО «ЭМОС» (ИНН: 5904298943): вертикальная вывеска (баннер) «это вам не букет подставка для цветка 250 р 300 метров»	25.12.2020	07.05.2021		добровольное приведение вывески		30.04.2021	
594	г. Пермь, ул. Чкалова, 7, к. 3, ООО «ЭМОС» (ИНН: 5904298943): горизонтальная вывеска (баннер) «ЗАДВИЖКИ ОТВОДЫ КРАНЫ ФЛАНЦЫ 249-88-11 249-88-03»	25.12.2020	09.02.2021		добровольное приведение вывески		09.02.2021	
595	г. Пермь, ул. Чкалова, 7, к. 5, ООО «ЭМОС» (ИНН: 5904298943): горизонтальная вывеска (баннер) «АВТОСЕРВИС ШИНОМОНТАЖ ТЕЛ. 8-906-88-999-43»	25.12.2020	07.05.2021		добровольное приведение вывески		30.04.2021	
596	г. Пермь, ул. Чкалова, 7, к. 5, ООО «ЭМОС» (ИНН: 5904298943): горизонтальная вывеска (баннер) «CAR LIGHT GARAGE»	25.12.2020	07.05.2021		добровольное приведение вывески		30.04.2021	
597	г. Пермь, ул. Чкалова, 7, к. 5, ООО «ЭМОС» (ИНН: 5904298943): вертикальная вывеска (баннер) «CAR LIGHT GARAGE»	25.12.2020	07.05.2021		добровольное приведение вывески		30.04.2021	
598	г. Пермь, ул. Чкалова, 7, к. 5, ООО «ЭМОС» (ИНН: 5904298943): горизонтальная вывеска (баннер) «ТАХОГРАФЫ ГЛОНАСС, АВТОЭЛЕКТРИК 8982-230-57-44»	25.12.2020	07.05.2021		добровольное приведение вывески		30.04.2021	
599	г. Пермь, ул. Чкалова, 9, ООО «МО «Крепар» (ИНН: 5902107304): горизонтальная вывеска (баннер) «СРОЧНЫЙ РЕМОНТ ТЕЛ.: 276-53-52 СМАРТФОНОВ И ПЛАНШЕТОВ»	25.12.2020	14.04.2021		добровольное приведение вывески		09.02.2021	
600	г. Пермь, ул. Чкалова, 9, ООО «МО «Крепар» (ИНН: 5902107304): горизонтальная вывеска (баннер) «ОГНЕГУШИТЕЛИ ПРОДАЖА ПЕРЕЗАРЯДКА РЕМОНТ»	25.12.2020	14.04.2021		добровольное приведение вывески		09.02.2021	
601	г. Пермь, ул. Чкалова, 9, ООО «МО «Крепар» (ИНН: 5902107304): горизонтальная вывеска (баннер) «Williams 8(342) 276 35 36 АВТОСЕРВИС»	25.12.2020	14.04.2021		добровольное приведение вывески		09.02.2021	
602	г. Пермь, ул. Чкалова, 9, ООО «МО «Крепар» (ИНН: 5902107304): горизонтальная вывеска (баннер) «ПЕЧИ ДЛЯ БАНИ 202-202-1»	25.12.2020	14.04.2021		добровольное приведение вывески		09.02.2021	

1	2	3	4	5	6	7	8	9
603	г. Пермь, ул. Чкалова, 9, ООО «МО «Крепар» (ИНН: 5902107304): горизонтальная вывеска (баннер) «РЕМОНТ СИЛОВЫХ ТРАНСФОРМАТОРОВ 278-78-53»	25.12.2020	14.04.2021		добровольное приведение вывески		30.04.2021	
604	г. Пермь, ул. Чкалова, 9, ООО «МО «Крепар» (ИНН: 5902107304): горизонтальная вывеска (баннер) «ПЛАТНАЯ АВТОСТОЯНКА»	25.12.2020	14.04.2021		добровольное приведение вывески		30.04.2021	
605	г. Пермь, ул. Чкалова, 9, ООО «МО «Крепар» (ИНН: 5902107304): горизонтальная вывеска (баннер) «ЗАПРАВКА АВТОКОНДИЦИОНЕРОВ»	25.12.2020	14.04.2021		добровольное приведение вывески		30.04.2021	
606	г. Пермь, ул. Чкалова, 9, склад № 2, ООО «МО «Крепар» (ИНН: 5902107304): вертикальная вывеска (баннер) «NORMAN ворота автоматика двери 25-93-11»	25.12.2020	14.04.2021		добровольное приведение вывески		30.04.2021	
607	г. Пермь, ул. Чкалова, 9, лит Д, ООО «МО «Крепар» (ИНН: 5902107304): горизонтальная вывеска (баннер) «ТЕКСТИЛЬ ТРИКОТАЖ цокольный этаж»	25.12.2020	14.04.2021		добровольное приведение вывески		30.04.2021	
608	г. Пермь, ул. Чкалова, 9, лит Д, ООО «МО «Крепар» (ИНН: 5902107304): горизонтальная вывеска (баннер) «SLEEVER белье одежды»	25.12.2020	14.04.2021		добровольное приведение вывески		30.04.2021	
609	г. Пермь, ул. Чкалова, 9, лит Д, ООО «МО «Крепар» (ИНН: 5902107304): горизонтальная вывеска (баннер) «цокольный этаж Трикотаж-Торг 3 этаж 306»	25.12.2020	14.04.2021		добровольное приведение вывески		30.04.2021	
610	г. Пермь, ул. Чкалова, 9, лит Д, ООО «МО «Крепар» (ИНН: 5902107304): горизонтальная вывеска (баннер) «ТРИКОТАЖ дисконт»	25.12.2020	14.04.2021		добровольное приведение вывески		30.04.2021	
611	г. Пермь, ул. Чкалова, 9, лит Д, ООО «МО «Крепар» (ИНН: 5902107304): горизонтальная вывеска (баннер) «ТЕКСТИЛЬ ТРИКОТАЖ БЕЛАРУСЬ»	25.12.2020	14.04.2021		добровольное приведение вывески		30.04.2021	
612	г. Пермь, ул. Чкалова, 9, лит Д, ООО «МО «Крепар» (ИНН: 5902107304): горизонтальная вывеска (баннер) «ПРОТИВОПОЖАРНЫЕ ДВЕРИ 249-72-10»	25.12.2020	14.04.2021		добровольное приведение вывески		30.04.2021	
613	г. Пермь, ул. Маршrutная, 1, ИП Паун Д. В.: горизонтальная вывеска (баннер) «ТКАНИ ул. Маршrutная, 9»	29.01.2021	05.02.2021		добровольное приведение вывески		01.02.2021	
614	г. Пермь, ул. Пушкина, д. 50, ООО «Инна-Тур» (ИНН: 5906145981): горизонтальная вывеска (объемные буквы) «Инна-Тур туристическое агентство»	29.01.2021	05.02.2021		добровольное приведение вывески		05.02.2021	
615	г. Пермь, ул. Солдатова, д. 36, ООО «АПТЕКА ОТ СКЛАДА 15» (ОГРН: 1145958085514): горизонтальная вывеска (баннер) «Аптека от склада»	29.01.2021	17.02.2021		добровольное приведение вывески		17.02.2021	

1	2	3	4	5	6	7	8	9
616	г. Пермь, ул. Солдатова, д. 36, ИП Павлихина А. Ю. (ОРГН: 319595800137922): горизонтальная вывеска (баннер) «ЦВЕТЬ»	16.07.2021			добровольное приведение вывески		15.11.2022	
617	г. Пермь, ул. Солдатова, д. 36, ИП Павлихина А. Ю. (ОРГН: 319595800137922): вертикальная вывеска (объемные буквы) «24 часа ЦВЕТЬ»	16.07.2021						
618	г. Пермь, ул. Солдатова, д. 36, ИП Павлихина А. Ю. (ОРГН: 319595800137922): вертикальная вывеска (объемные буквы) «ЦВЕТЬ»	16.07.2021						
619	г. Пермь, ул. Солдатова, д. 36, ИП Павлихина А. Ю. (ОРГН: 319595800137922): горизонтальная вывеска (объемные буквы) «ЦВЕТЫ 24 часа»	16.07.2021						
620	г. Пермь, ул. Солдатова, д. 36, ИП Павлихина А. Ю. (ОРГН: 319595800137922): горизонтальная вывеска (объемные буквы) «цветочная лавка»	16.07.2021						
621	г. Пермь, ул. Саранская, д. 3, ДОСААФ России Пермского Края (ИНН: 5904359441): вертикальная вывеска (баннер) «Банкеты обслуживания кейтеринг» «	29.01.2021	18.02.2021		добровольное приведение вывески		18.02.2021	
622	г. Пермь, ул. Куйбышева, 95А, ИП Мурадов Р. Ш. (ИНН: 590200507529): горизонтальная вывеска: «Овощи фрукты»	29.01.2021	17.02.2021		добровольное приведение вывески		03.02.2021	
623	г. Пермь, ул. Куйбышева, 95А, ИП Мурадов Р. Ш. (ИНН: 590200507529): горизонтальная вывеска: «Пекарня хлебница»	29.01.2021	17.02.2021		добровольное приведение вывески		03.02.2021	
624	г. Пермь, ул. Куйбышева, 95А, ИП Мурадов Р. Ш. (ИНН: 590200507529): «горячий хлеб пироги сладости»	29.01.2021	17.02.2021		добровольное приведение вывески		03.02.2021	
625	г. Пермь, ул. Куйбышева, 95А, ИП Мурадов Р. Ш. (ИНН: 590200507529): «Мегафон»	29.01.2021	17.02.2021		добровольное приведение вывески		03.02.2021	
626	г. Пермь, ул. Куйбышева, 95А, ИП Мурадов Р. Ш. (ИНН: 590200507529): «Мегафон.ги»	29.01.2021	17.02.2021		добровольное приведение вывески		03.02.2021	
627	г. Пермь, ул. Куйбышева, 95А, ИП Мурадов Р. Ш. (ИНН: 590200507529): Smart безграничное общение мтс»	29.01.2021	17.02.2021		добровольное приведение вывески		03.02.2021	
628	г. Пермь, ул. Куйбышева, 95А, ИП Мурадов Р. Ш. (ИНН: 590200507529): «МТС»	29.01.2021	17.02.2021		добровольное приведение вывески		03.02.2021	
629	г. Пермь, ул. Куйбышева, 95А, ИП Мурадов Р. Ш. (ИНН: 590200507529): «Продукты»	29.01.2021	17.02.2021		добровольное приведение вывески		03.02.2021	
630	г. Пермь, ул. Куйбышева, 95А, ИП Мурадов Р. Ш. (ИНН: 590200507529): «Ставки фонбет на спорт»	29.01.2021	17.02.2021		добровольное приведение вывески		03.02.2021	



1	2	3	4	5	6	7	8	9
631	г. Пермь, ул. Куйбышева, 95А, ИП Мурадов Р. Ш. (ИНН: 590200507529): «Фонбет ставки на спорт с 1994»	29.01.2021	17.02.2021		добровольное привлечение вывески			
632	г. Пермь, ул. Куйбышева, 95А, ИП Мурадов Р. Ш. (ИНН: 590200507529): вывеска (кронштейн) «24 часа продукты»	29.01.2021	17.02.2021		добровольное привлечение вывески			
633	г. Пермь, ул. Комсомольский проспект, д. 68, ИП Елкина О.Ю. (ИНН 590416010306): горизонтальная вывеска «кофейня - Кофе Сити - кофейня»	29.01.2021	Неудачная попытка вручения		добровольное привлечение вывески			
634	г. Пермь, ул. Героев Хасана, д. 98, ООО «ОблПрод» (ИНН: 590200507529): вертикальная вывеска (баннер) «в ОблПрод требуются на работу: водители кат. Е кладовщики кассиры грузчики отдел кадров...»	29.01.2021	17.02.2021	от 31.05.2021 № 059-39-01-01-350	добровольное привлечение вывески		01.06.2021	
635	г. Пермь, ул. Героев Хасана, д. 98, ООО «ОблПрод» (ИНН: 590200507529): горизонтальная вывеска (баннер) «oblrprod.ru доставка тел. 259-08-59»	29.01.2021	17.02.2021	от 31.05.2021 № 059-39-01-01-350	добровольное привлечение вывески		01.06.2021	
636	г. Пермь, ул. Героев Хасана, д. 98, ООО «ОблПрод» (ИНН: 590200507529): горизонтальная вывеска (баннер) «сахар крупа комбикорм»	29.01.2021	17.02.2021	от 31.05.2021 № 059-39-01-01-350	добровольное привлечение вывески		01.06.2021	
637	г. Пермь, ул. Героев Хасана, д. 98, ООО «ОблПрод» (ИНН: 590200507529): горизонтальная вывеска (баннер) «ОблПрод очень низкие цены»	29.01.2021	17.02.2021	от 31.05.2021 № 059-39-01-01-350	добровольное привлечение вывески		01.06.2021	
638	г. Пермь, ул. Героев Хасана, д. 98, ООО «ОблПрод» (ИНН: 590200507529): горизонтальная вывеска (баннер) «ОблПрод ВАКАНСИИ: 259-07-59 грузчики водители кладовщики...»	29.01.2021	17.02.2021	от 31.05.2021 № 059-39-01-01-350	добровольное привлечение вывески		01.06.2021	
639	г. Пермь, ул. Героев Хасана, д. 98, ООО «ОблПрод» (ИНН: 590200507529): вывеска (баннер) «ОблПрод мука»	29.01.2021	17.02.2021	от 31.05.2021 № 059-39-01-01-350	добровольное привлечение вывески		01.06.2021	
640	г. Пермь, ул. Героев Хасана, д. 98, ООО «ОблПрод» (ИНН: 590200507529): вывеска (баннер) «ОблПрод масло»	29.01.2021	17.02.2021	от 31.05.2021 № 059-39-01-01-350	добровольное привлечение вывески		14.01.2022	
641	г. Пермь, ул. Героев Хасана, д. 98, ООО «ОблПрод» (ИНН: 590200507529): горизонтальная вывеска (баннер) «продукты питания оптом и в розницу тел. 259-08-59 ОблПрод»	29.01.2021	17.02.2021	от 31.05.2021 № 059-39-01-01-350	добровольное привлечение вывески		01.06.2021	
642	г. Пермь, ул. Героев Хасана, д. 98, ООО «ОблПрод» (ИНН: 590200507529): горизонтальная вывеска (баннер) «сахар мука крупа мясо комбикорм по низким ценам ОблПрод»	29.01.2021	17.02.2021	от 31.05.2021 № 059-39-01-01-350	добровольное привлечение вывески		01.06.2021	
643	г. Пермь, ул. Героев Хасана, д. 98, ООО «ОблПрод» (ИНН: 590200507529): горизонтальная вывеска (баннер) «торговая сеть ОблПрод»	29.01.2021	17.02.2021	от 31.05.2021 № 059-39-01-01-350	добровольное привлечение вывески		01.06.2021	
644	г. Пермь, ул. Героев Хасана, д. 98, ООО «ОДЕЖДА» (ИНН: 5904025431): горизонтальная вывеска (баннер) «ОДЕЖДА отг и розница»	29.01.2021	17.02.2021	от 31.05.2021 № 059-39-01-01-350	добровольное привлечение вывески		01.06.2021	

1	2	3	4	5	6	7	8	9
645	г. Пермь, ул. Героев Хасана, д. 92Б, ИП Шаяхметова Г. А. (ИНН: 026408042755): горизонтальная вывеска (баннер) «Завод Металлокровли «Сталькомплект» ПРОФНАСТИЛ от производителя за 5 часов здесь»	23.04.2021			добровольное приведение вывески		20.05.2022	
646	г. Пермь, ул. Героев Хасана, д. 92Б, ИП Шаяхметова Г. А. (ИНН: 026408042755): горизонтальная вывеска (короб) «профнастил за 5 часов черепица сайдинг шпакетник 256-7-256»	23.04.2021			добровольное приведение вывески		22.05.2022	
647	г. Пермь, ул. Героев Хасана, д. 76, ООО «Риэлтивест» (ИНН: 5902170401): горизонтальная вывеска (баннер) «Аренда 211-34-02»	29.01.2021	17.03.2021		добровольное приведение вывески		17.03.2021	
648	г. Пермь, ул. Героев Хасана, д. 76, ООО «Пермчмермет» (ИНН: 5904324400): вывеска (баннер) «ПРИЕМ ЛОМА ДОРОГО ул. Г. Хасана, 76»	12.02.2021	17.03.2021		добровольное приведение вывески		17.01.2022	
649	г. Пермь, ул. Героев Хасана, д. 76, ООО «СТКС-Пермь» (ИНН: 5906044239): вывеска (баннер) «котлы насосы радиаторы стке-пермь 219-54-07»	12.02.2021	17.03.2021		добровольное приведение вывески		17.01.2022	
650	г. Пермь, ул. Героев Хасана, д. 76, ООО «Уральская Стальная Компания» (ИНН: 5904298083): вывеска (баннер) «металлопрокат 2155-330»	12.02.2021	17.03.2021		добровольное приведение вывески		17.03.2021	
651	г. Пермь, ул. Героев Хасана, д. 76, ООО «Уральская Стальная Компания» (ИНН: 5904298083): вывеска (короб-бетущая строка) «ТЕПЛИЦЫ»				добровольное приведение вывески			
652	г. Пермь, ул. Героев Хасана, д. 72, ООО «Желдорсистемы» (ИНН: 5904368157): вертикальная вывеска (баннер) «щебень песок пгс отсев доставка 8342 291 39 93»	12.02.2021	17.03.2021		добровольное приведение вывески		17.03.2021	
653	г. Пермь, ул. Николая Островского, 48/1, ООО «Промтехтрейд» (ИНН: 5904286313): горизонтальная вывеска (баннер) «Промтехтрейд»	02.03.2021			добровольное приведение вывески		12.03.2021	
654	г. Пермь, ул. Космонавтов шоссе, 27а лит Б, ИП Бияминов Ш. Х. (ИНН: 590400953672): горизонтальная вывеска (баннер) «текстиль»	03.03.2021	20.04.2021		добровольное приведение вывески		09.04.2021	
655	г. Пермь, ул. Космонавтов шоссе, 27а лит Б, ИП Бияминов Ш. Х. (ИНН: 590400953672): горизонтальная вывеска (баннер) «бакалея»	03.03.2021	20.04.2021		добровольное приведение вывески		09.04.2021	
656	г. Пермь, ул. Героев Хасана, д. 15, ИП Синицын Д. И.: горизонтальная вывеска (баннер) «ПРЯЖА».	23.04.2021			добровольное приведение вывески		31.05.2022	
657	г. Пермь, ул. Краснофлотская, 32, ООО «УК «ПТС» (ИНН: 5904164562): горизонтальная вывеска (баннер) «гостиница отель-мотель тел. (342) 240-28-01»	03.03.2021			добровольное приведение вывески		12.03.2022	
658	г. Пермь, ул. Механошина, 14, ИП Томина К. С. (ИНН: 590316486324): вертикальная вывеска (баннер) «сеть магазинов DICI.RU запчасти и аксессуары для телефонов»	03.03.2021			добровольное приведение вывески		12.03.2022	

1	2	3	4	5	6	7	8	9
659	г. Пермь, ул. Героев Хасана, 68, ООО «Гелиос-Консалтинг» (ИНН: 5903070512); горизонтальная вывеска (баннер) «аренда 891288852613»	05.03.2021			добровольное привлечение вывески		09.04.2021	
660	г. Пермь, ул. Героев Хасана, 68, ООО «Камтент» (ИНН: 5903098980); горизонтальная вывеска (баннер) «камтент 2943122»	05.03.2021	13.04.2021		добровольное привлечение вывески		09.04.2021	
661	г. Пермь, ул. Героев Хасана, 68, ООО «Эласти-кпром» (ИНН: 5948995148); горизонтальная вывеска (баннер) «РЕЗИНОТЕХНИКА 2405329»	05.03.2021			добровольное привлечение вывески		09.04.2021	
662	г. Пермь, ул. Героев Хасана, 68, ООО «Текстиль Пермь» (ИНН: 5904239345); горизонтальная вывеска (баннер) «торговый дом С-текстиль»	05.03.2021	15.04.2021		добровольное привлечение вывески		09.04.2021	
663	г. Пермь, ул. Куйбышева, д. 113а, Яковлев Ю. Ф.: горизонтальная вывеска (баннер) «купило б/у шины 278-00-77 деньги сразу»	05.03.2021	04.03.2021		добровольное привлечение вывески		10.03.2021	
664	г. Пермь, ул. Куйбышева, д. 113а, Яковлев Ю. Ф.: горизонтальная вывеска (баннер) «картины на досках»	05.03.2021	04.03.2021		добровольное привлечение вывески		10.03.2021	
665	г. Пермь, ул. Куйбышева, д. 113а, Яковлев Ю. Ф.: горизонтальная вывеска (баннер) «купило б/у шины 278-00-77 деньги сразу»	05.03.2021	04.03.2021		добровольное привлечение вывески		10.03.2021	
666	г. Пермь, ул. Куйбышева, д. 113а, Яковлев Ю. Ф.: горизонтальная вывеска (баннер) «кирпич боки пленки сетки фиксаторы тел 276-50-32 ул. Куйбышева, 113а»	05.03.2021	04.03.2021		добровольное привлечение вывески		10.03.2021	
667	г. Пермь, ул. Пушкина, д. 6, ООО «УК Парма» (ИНН: 5904999339); горизонтальная вывеска (баннер) «продукты»	12.03.2021	09.04.2021		добровольное привлечение вывески		26.03.2021	
668	г. Пермь, ул. Пушкина, д. 6, ООО «УК Парма» (ИНН: 5904999339); горизонтальная вывеска (баннер) «продукты»	12.03.2021	09.04.2021		добровольное привлечение вывески		26.03.2021	
669	г. Пермь, ул. Пушкина, д. 6, ООО «УК Парма» (ИНН: 5904999339); вертикальная вывеска (баннер) «Живое пиво»	12.03.2021	09.04.2021		добровольное привлечение вывески		26.03.2021	
670	г. Пермь, ул. Пушкина, д. 6, ООО «УК Парма» (ИНН: 5904999339); горизонтальная вывеска (баннер) «мы открылись»	12.03.2021	09.04.2021		добровольное привлечение вывески		26.03.2021	
671	г. Пермь, ул. Газеты Звезда, 42, АСРО «СПП» (ИНН: 5904207061); горизонтальная вывеска (баннер) «СРО проектное 247-40-32»	12.03.2021	26.03.2021		добровольное привлечение вывески		27.03.2021	
672	г. Пермь, ул. Героев Хасана, 42А, ООО «Партнер-Урал» (ИНН: 5904249128); горизонтальная вывеска (баннер) «подшипники партнер Урал»	12.03.2021	09.04.2021		добровольное привлечение вывески		10.04.2021	
673	г. Пермь, ул. Героев Хасана, 42А, ООО «Партнер-Урал» (ИНН: 5904249128); вертикальная вывеска (баннер) «продажа подшипников партнер Урал»	12.03.2021	09.04.2021		добровольное привлечение вывески		10.04.2021	

1	2	3	4	5	6	7	8	9
674	г. Пермь, ул. Героев Хасана, 42А, ООО «Экспресс Подшипник - Пермь» (ИНН: 5904290888); горизонтальная вывеска (баннер) «экспресс подшипник»	12.03.2021	09.04.2021		добровольное приведение вывески		10.04.2021	
675	г. Пермь, ул. Героев Хасана, 42А, ООО «Экспресс Подшипник - Пермь» (ИНН: 5904290888); горизонтальная вывеска (баннер) «экспресс подшипник»	12.03.2021	09.04.2021		добровольное приведение вывески		10.04.2021	
676	г. Пермь, ул. Куйбышева, 50А, ИП Агафонова С. А.: горизонтальная вывеска (баннер) «медицинский центр ПАРИТЕТ»	28.05.2021			добровольное приведение вывески		20.06.2022	
677	г. Пермь, ул. Куйбышева, 50А, ИП Агафонова С. А.: горизонтальная вывеска (баннер) «EASTCON качество eastcom»	28.05.2021					20.06.2022	
678	г. Пермь, ул. Куйбышева, 50А, ИП «ЦРЛ «Источник» (ИНН: 5904191252); горизонтальная вывеска (баннер) «живая книга ЦРЛ Источник»	28.05.2021					20.06.2022	
679	г. Пермь, ул. Куйбышева, 50А, ИП Агафонова С. А.: горизонтальная вывеска (баннер) «АВТОШКОЛА категории А В С офис 413 тел.: 288-42-03»	28.05.2021			добровольное приведение вывески		03.06.2022	
680	г. Пермь, ул. Куйбышева, 50А, ИП Агафонова С. А.: горизонтальная вывеска (баннер) «Школяры и дошколята! Подготовка к школе Обучение чтению репетитор 1-4 класса логопед»	28.05.2021	14.04.2021		добровольное приведение вывески		12.06.2022	
681	г. Пермь, ул. Куйбышева, 50А, ИП Агафонова С. А.: горизонтальная вывеска (баннер) «охранное предприятие АРМАДА»	23.03.2021	14.04.2021		добровольное приведение вывески		12.06.2022	
682	«г. Пермь, ул. Куйбышева, 50А, «ОО ОЗППК» (ИНН: 5904208523); горизонтальная вывеска (баннер) «общественное объединение «ОБЩЕСТВО ЗАЩИТЫ ПРАВ ПОТРЕБИТЕЛЕЙ ПЕРМСКОГО КРАЯ»»	23.04.2021	12.05.2021		добровольное приведение вывески		12.06.2022	
683	г. Пермь, ул. Куйбышева, 50А, ИП Агафонова С. А.: горизонтальная вывеска (баннер) «ВЕСТ ПЛЮС ЗАЩИТА ПРАВ ПОТРЕБИТЕЛЕЙ РЕГИСТРАЦИЯ ООО, ИП, АВТОЮРИСТ ТЕЛ. 201-81-91»	23.03.2021			добровольное приведение вывески		01.06.2022	
684	г. Пермь, ул. Куйбышева, 50А, ИП Агафонова С. А.: вертикальная вывеска (информационная табличка) «ФГУЗ ЦЕНТР ГИГИЕНЫ И ЭПИДЕМИОЛОГИИ В ПЕРМСКОМ КРАЕ»	23.03.2021			добровольное приведение вывески		01.06.2022	
685	г. Пермь, ул. 1-я Красноармейская улица, д. 5, ТСЖ «форма 5» (ИНН: 5904385868); горизонтальная вывеска (баннер) «ЯСЛИ Лунтик»	22.04.2021	14.05.2021		добровольное приведение вывески		14.05.2021	
686	г. Пермь, ул. Газеты Звезда, д.33, ООО «УРАЛ-ВИД» (ИНН: 5906154288); горизонтальная вывеска (баннер) «ШАУРМА»	02.04.2021	23.04.2021		добровольное приведение вывески		23.04.2021	

1	2	3	4	5	6	7	8	9
687	г. Пермь, ул. Газеты Звезда, д.33, ООО «УРАЛ-ВИД» (ИНН: 5906154288): горизонтальная вывеска (баннер) «ШАУРМА»	02.04.2021	23.04.2021		добровольное приведение вывески		23.04.2021	
688	г. Пермь, ул. Газеты Звезда, д.33, ООО «УРАЛ-ВИД» (ИНН: 5906154288): вертикальная вывеска (баннер) «КАФЕ банкеты свадьбы вечера»	02.04.2021	23.04.2021		добровольное приведение вывески		23.04.2021	
689	г. Пермь, ул. Газеты Звезда, д.33, ООО «УРАЛ-ВИД» (ИНН: 5906154288): вертикальная вывеска (баннер) «ул. Г. Звезда 33 2377732 202-55-25»	02.04.2021	23.04.2021		добровольное приведение вывески		23.04.2021	
690	г. Пермь, ул. Комсомольский проспект, д. 75, ООО «УК «Прикамье» (ИНН: 5904351883): горизонтальная вывеска (баннер) «Уральские Посикунчики пирожковая»	02.04.2021	14.04.2021		добровольное приведение вывески		15.04.2021	
691	г. Пермь, ул. Краснофлотская, д. 25, ООО «УК «Моторостроитель» (ИНН: 5904163520): вертикальная вывеска (баннер) «286-29-76 косметолог парикмахерские услуги маникюр»	02.04.2021	Прибыло в место вручения 7.04.2022		добровольное приведение вывески		09.04.2021	
692	г. Пермь, ул. Краснофлотская, д. 25, ООО «УК «Моторостроитель» (ИНН: 5904163520): вертикальная вывеска (баннер) «286-29-76 косметолог парикмахерские услуги маникюр»	02.04.2021	Прибыло в место вручения 7.04.2022		добровольное приведение вывески		09.04.2021	
693	г. Пермь, ул. Краснофлотская, д. 25, ООО «УК «Моторостроитель» (ИНН: 5904163520): горизонтальная вывеска (баннер) «Салон парикмахерская»	02.04.2021	Прибыло в место вручения 7.04.2022		добровольное приведение вывески		09.04.2021	
694	г. Пермь, ул. Краснофлотская, д. 25, ООО «УК «Моторостроитель» (ИНН: 5904163520): горизонтальная вывеска (баннер) «солярий»	02.04.2021	Прибыло в место вручения 7.04.2022		добровольное приведение вывески		09.04.2021	
695	г. Пермь, ул. Краснофлотская, д. 28, ООО «Управдом» (ИНН: 5904163520): вертикальная вывеска (баннер) «СОЛЯНАЯ ПЕЩЕРА в «Пчелке»	02.04.2021	22.04.2021		добровольное приведение вывески		22.04.2021	
696	г. Пермь, ул. Краснофлотская, д. 28, ООО «Управдом» (ИНН: 5904163520): вертикальная вывеска (баннер) «ПЧЕЛКА школа развития детей ... приглашаем детей и взрослых в СОЛЯНУЮ ПЕЩЕРУ!»	02.04.2021	22.04.2021		добровольное приведение вывески		22.04.2021	
697	г. Пермь, ул. Куйбышева, д. 103, ООО «ПМУП ГКТХ» (ИНН: 5904359441): горизонтальная вывеска (баннер) «отрупереноски автомойка развал-схождение тел. 45-32-37»	02.04.2021	21.04.2021		добровольное приведение вывески		22.04.2021	
698	г. Пермь, ул. Куйбышева, д. 103, ООО «ПМУП ГКТХ» (ИНН: 5904359441): горизонтальная вывеска (баннер) «salon парикмахерская ул. Клары Цеткин, 21а»	02.04.2021	21.04.2021		добровольное приведение вывески		22.04.2021	
699	г. Пермь, ул. Куйбышева, д. 103, ООО «ПМУП ГКТХ» (ИНН: 5904359441): горизонтальная вывеска (баннер) «сауна лечебная солярий 44-23-40»	02.04.2021	21.04.2021		добровольное приведение вывески		22.04.2021	

1	2	3	4	5	6	7	8	9
700	г. Пермь, ул. Куйбышева, д. 103, ООО «ПМУП ГКТХ» (ИНН: 5904359441): горизонтальная вывеска (световой короб – не рабочий)	02.04.2021	21.04.2021		добровольное приведение вывески	22.04.2021		
701	г. Пермь, ул. Куйбышева, д. 143, ТСЖ «Куйбышева 143» (ИНН: 5904264260): горизонтальная вывеска (баннер) «КолбасаХлебМолоко Кудымкарская продукция»	02.04.2021	30.04.2021		добровольное приведение вывески	22.05.2022		
702	г. Пермь, ул. Куйбышева, д. 143, ТСЖ «Куйбышева 143» (ИНН: 5904264260): горизонтальная вывеска (баннер) «КолбасаХлебМолоко Кудымкарская продукция»	02.04.2021	30.04.2021		добровольное приведение вывески	22.05.2022		
703	г. Пермь, ул. Куйбышева, д. 143, ИП Каландаров А. К.: горизонтальная вывеска (объёмные буквы) «обувь одежда»	18.06.2021	05.07.2021		добровольное приведение вывески	22.05.2022		
704	г. Пермь, ул. Куйбышева, д. 143, ИП Каландаров А. К.: горизонтальная вывеска (баннер) «мир обувь одежда»	18.06.2021	05.07.2021		добровольное приведение вывески	22.05.2022		
705	«г. Пермь, ул. Куйбышева, д. 149, ООО «Городская Управляющая Компания» (ИНН: 5904999360): вертикальная вывеска (баннер) «все виды парикмахерский услуг...»	02.04.2021	23.04.2021		добровольное приведение вывески	22.05.2022		
706	«г. Пермь, ул. Куйбышева, д. 149, ООО «Городская Управляющая Компания» (ИНН: 5904999360): горизонтальная вывеска (баннер) «Мясо для Вас»	02.04.2021	23.04.2021		добровольное приведение вывески	22.05.2022		
707	«г. Пермь, ул. Куйбышева, д. 149, ООО «Городская Управляющая Компания» (ИНН: 5904999360): вертикальная вывеска (баннер) «Свежее мясо овощи зелень»	02.04.2021	23.04.2021		добровольное приведение вывески	22.05.2022		
708	«г. Пермь, ул. Куйбышева, д. 149, ООО «Городская Управляющая Компания» (ИНН: 5904999360): горизонтальная вывеска (баннер) «МЯСО для Вас»	02.04.2021	23.04.2021		добровольное приведение вывески	22.05.2022		
709	«г. Пермь, ул. Куйбышева, д. 149, ООО «Городская Управляющая Компания» (ИНН: 5904999360): горизонтальная вывеска (объёмные буквы) «МЯСО»	02.04.2021	23.04.2021		добровольное приведение вывески	22.05.2022		
710	г. Пермь, ул. Тихая, 11А: горизонтальная вывеска (баннер) «Авторемонт»	02.04.2021	05.04.2021		добровольное приведение вывески	05.04.2021		
711	г. Пермь, ул. Тихая, 11А: горизонтальная вывеска (баннер) «Экспресс замена масла»	02.04.2021	05.04.2021		добровольное приведение вывески	05.04.2021		
712	г. Пермь, ул. Тихая, 11А: горизонтальная вывеска (баннер) «Шинмонтаж»	02.04.2021	05.04.2021		добровольное приведение вывески	05.04.2021		



1	2	3	4	5	6	7	8	9
713	г. Пермь, ул. Тихая, 11А: горизонтальная вывеска (баннер) «Автосервис»	02.04.2021	05.04.2021		добровольное приведение вывески		05.04.2021	
714	г. Пермь, ул. Тихая, 11А: горизонтальная вывеска (баннер) «Развал-схождение»	02.04.2021	05.04.2021		добровольное приведение вывески		05.04.2021	
715	г. Пермь, ул. Тихая, 11Б: горизонтальная вывеска (баннер) «Шиномонтаж»	02.04.2021	05.04.2021		добровольное приведение вывески		05.04.2021	
716	г. Пермь, ул. Тихая, 25А: горизонтальная вывеска (баннер) «Возьми с собой Настоящий кофе»	02.04.2021	05.04.2021		добровольное приведение вывески		05.04.2021	
717	г. Пермь, ул. Тихая, 25А: горизонтальная вывеска (баннер) «Химчистка»	02.04.2021	05.04.2021		добровольное приведение вывески		05.04.2021	
718	г. Пермь, ул. Тихая, 25А: горизонтальная вывеска (баннер) «требуются сотрудники»	02.04.2021	05.04.2021		добровольное приведение вывески		05.04.2021	
719	г. Пермь, Белинского 49, ООО «ЭксКом» (5904147077): горизонтальная вывеска «ПА-РИКМАХЕРСКАЯ»	23.04.2021	19.05.2021		добровольное приведение вывески		01.06.2022	
720	г. Пермь, Белинского 49, ООО «ЭксКом» (5904147077): горизонтальная вывеска «ПА-РИКМАХЕРСКАЯ»	23.04.2021	19.05.2021		добровольное приведение вывески		01.06.2022	
721	г. Пермь, Белинского 49, ООО «ЭксКом» (5904147077): вертикальная вывеска (баннер) «швейные услуги»	23.04.2021	19.05.2021		добровольное приведение вывески		01.06.2022	
722	г. Пермь, Белинского 49, ООО «ЭксКом» (5904147077): горизонтальная вывеска «second hand»	23.04.2021	19.05.2021		добровольное приведение вывески		01.06.2022	
723	г. Пермь, Белинского 49, ООО «ЭксКом» (5904147077): вертикальная вывеска «багажные системы»	23.04.2021	19.05.2021		добровольное приведение вывески		01.06.2022	
724	г. Пермь, Белинского 49, ООО «ЭксКом» (5904147077): вертикальная вывеска «СДЭК»	23.04.2021	19.05.2021		добровольное приведение вывески		01.06.2022	
725	г. Пермь, Комсомольский проспект, 72, ООО «УК «Алендик» (ИНН: 5904208523): горизонтальная табличка (вклейка) «МЫ РАБОТАЕМ»	23.04.2021	26.04.2021		добровольное приведение вывески		26.04.2021	
726	г. Пермь, Сибирская, 71, ИП Симонова Н. 3. (ИНН: 590414080690): вертикальная вывеска (вклейка) «фрукты молоко хлеб выпечка ...»	23.04.2021	28.04.2021		добровольное приведение вывески		29.04.2021	
727	г. Пермь, Сибирская, 71, ИП Симонова Н. 3. (ИНН: 590414080690): вертикальная вывеска (вклейка) «телятина»	23.04.2021	28.04.2021		добровольное приведение вывески		29.04.2021	
728	г. Пермь, Сибирская, 71, ИП Симонова Н. 3. (ИНН: 590414080690): вертикальная вывеска (вклейка) «курица»	23.04.2021	28.04.2021		добровольное приведение вывески		29.04.2021	

1	2	3	4	5	6	7	8	9
729	г. Пермь, Сибирская, 71, ИП Симонова Н. З (ИНН: 590414080690): вертикальная вывеска (вклейка) «свинина»	23.04.2021	28.04.2021		добровольное приведение вывески		29.04.2021	
730	г. Пермь, Белинского, 42б, пекарня «Крендель-Дом»: вертикальная вывеска (баннер): «свежий хлеб, вкусная выпечка»	23.04.2021	26.04.2021		добровольное приведение вывески		26.04.2021	
731	г. Пермь, Белинского, 42б, пекарня «Крендель-Дом»: вертикальная вывеска (баннер): «свежий хлеб, вкусная выпечка»				добровольное приведение вывески			
732	г. Пермь, Газеты Звезда, д. 56, ООО «АФК» (ИНН 1075906004668): горизонтальная вывеска (короб) «АФК»	23.04.2021	07.06.2021		добровольное приведение вывески		01.06.2021	
733	г. Пермь, Газеты Звезда, д. 56, ООО «АФК» (ИНН 1075906004668): вертикальная вывеска (баннер) «АФК кровельные материалы фасадные материалы продажа 8 (342) 244 42 42»	23.04.2021	07.06.2021		добровольное приведение вывески		01.06.2021	
734	г. Пермь, ул. 1-я Красноармейская, 50, ООО УК ЭЖСКОМ (ИНН: 5904147077): «аренда, продажа офиса ул. 1-я Красноармейская 52»	14.05.2021	07.06.2021		добровольное приведение вывески		07.06.2021	
735	г. Пермь, ул. Куйбышева, 51, ТСЖ «Куйбышева, 51/2» (ИНН: 5904143587): «КОМПЬ...»	14.05.2021	24.05.2021		добровольное приведение вывески		24.05.2021	
736	г. Пермь, ул. Куйбышева, 72, ООО «Самолуправление» (ИНН: 5902044742): «ремонт и тех. обслуживание лодочных моторов снегоходов гидроциклов мототехники ...»	14.05.2021	09.06.2021		добровольное приведение вывески		05.06.2022	
737	г. Пермь, ул. Тимирязева, 26, ТСЖ «Тимирязева, 26» (ИНН: 5904130838): «электронная подпись Парма»	14.05.2021	08.06.2021		добровольное приведение вывески		11.07.2021	
738	г. Пермь, ул. Краснофлотская, 11/1, ИП Гималдиева Р. Г. (ИНН: 590771494507): горизонтальная вывеска (баннер) «КК дарите эмоции»	18.06.2021	05.07.2021		добровольное приведение вывески		21.06.2021	
739	г. Пермь, ул. Краснофлотская, 11/1, ИП Гималдиева Р. Г. (ИНН: 590771494507): горизонтальная вывеска (короб) «kaktus»	18.06.2021	05.07.2021		добровольное приведение вывески		03.12.2022	
740	г. Пермь, ул. Краснофлотская, 11/1, ИП Гималдиева Р. Г. (ИНН: 590771494507): горизонтальная вывеска (световой короб) «цветы»	18.06.2021	05.07.2021		добровольное приведение вывески		03.12.2022	
741	г. Пермь, ул. Краснофлотская, 11/1, ИП Гималдиева Р. Г. (ИНН: 590771494507): вертикальная вывеска (КОРОБ) «kaktus»	18.06.2021	05.07.2021		добровольное приведение вывески		03.12.2022	
742	г. Пермь, ул. Комсомольский пр-т, 90, ИП Смирнов С. Г. (ИНН 860402528954): горизонтальная вывеска «Итальянская кухня Французская кухня»	18.06.2021	06.07.2021		добровольное приведение вывески		01.07.2021	
743	г. Пермь, ул. Комсомольский пр-т, 90, ИП Смирнов С. Г. (ИНН 860402528954): вывеска (короб) «PARMESAN»	18.06.2021	06.07.2021		добровольное приведение вывески		01.07.2021	

1	2	3	4	5	6	7	8	9
744	г. Пермь, Комсомольский пр-т., 67, ИП Плотникова Т. С.: вертикальная вывеска (вклейка) «немецкая обувь»	18.06.2021	18.07.2021	от 10.08.2021 № 059-39-01-01-556	добровольное приведение вывески			
745	г. Пермь, Комсомольский пр-т., 67, ИП Плотникова Т. С.: вертикальная вывеска (вклейка) «качественная обувь»	18.06.2021	18.07.2021	от 10.08.2021 № 059-39-01-01-556	добровольное приведение вывески			
746	г. Пермь, Комсомольский пр-т., 67, ИП Плотникова Т. С.: вертикальная вывеска (вклейка) «теплая обувь»	18.06.2021	18.07.2021	от 10.08.2021 № 059-39-01-01-556	добровольное приведение вывески			
747	г. Пермь, Комсомольский пр-т., 67, ИП Плотникова Т. С.: вертикальная вывеска (вклейка) «немецкая обувь»	18.06.2021	18.07.2021	от 10.08.2021 № 059-39-01-01-556	добровольное приведение вывески			
748	г. Пермь, Комсомольский пр-т., 67, ИП Плотникова Т. С.: вертикальная вывеска (вклейка) «модная обувь»	18.06.2021	18.07.2021	от 10.08.2021 № 059-39-01-01-556	добровольное приведение вывески			
749	г. Пермь, Комсомольский пр-т., 67, ИП Плотникова Т. С.: горизонтальная вывеска (баннер) «мы работаем»	18.06.2021	18.07.2021	от 10.08.2021 № 059-39-01-01-556	добровольное приведение вывески			
750	г. Пермь, Комсомольский пр-т., 67, ИП Плотникова Т. С.: вертикальная вывеска (баннер) «вход»	18.06.2021	18.07.2021	от 10.08.2021 № 059-39-01-01-556	добровольное приведение вывески			
751	г. Пермь, Комсомольский пр-т., 67, ИП Плотникова Т. С.: горизонтальная вывеска (баннер) «распродажа перевернутые цены»	18.06.2021	18.07.2021	от 10.08.2021 № 059-39-01-01-556	добровольное приведение вывески			
752	г. Пермь, Комсомольский пр-т., 69, ИП Акатова Е. В. (ОГРНИП: 304590602000047): горизонтальная вывеска (световой короб) «ЭВАЛАР»	18.06.2021	18.07.2021		добровольное приведение вывески			
753	г. Пермь, Комсомольский пр-т., 69, ИП Зеленецкая В. В. (ИНН 590301128887): Горизонтальная вывеска в виде объемных букв «ПОДАРОК!»	18.06.2021	18.07.2021		добровольное приведение вывески			
754	г. Пермь, Комсомольский пр-т., 69, ИП Зеленецкая В. В. (ИНН 590301128887): сплошная вклейка (информационная табличка) «весовой чай, кофе, сладости, бижутерия, канцелярские товары, ремонт часов, галантерея...»	18.06.2021	18.07.2021		добровольное приведение вывески			
755	г. Пермь, Комсомольский пр-т., 69, ИП Зеленецкая В. В. (ИНН 590301128887): сплошная вклейка (информационная табличка) «плотельное белье, покрывала, женский трикотаж, чулки-носки, обувь, головные уборы, одежда для дома...»	18.06.2021	18.07.2021		добровольное приведение вывески			
756	г. Пермь, ул. Пушкина, д. 80, Арбитражный управляющий Унянян Е.Ю.: горизонтальная вывеска (короб) «Свадебный центр»	28.05.2021	30.06.2021		добровольное приведение вывески			
757	г. Пермь, ул. Пушкина, д. 80, Арбитражный управляющий Унянян Е.Ю.: вывеска (сплошная вклейка) «handmade paradise dk ТЦ платина»	28.05.2021			добровольное приведение вывески			

1	2	3	4	5	6	7	8	9
758	г. Пермь, ул. Пушкина, д. 80, Арбитражный управляющий Унания Е.Ю.: вывеска (сплошная наклейка) «пража 2 этаж»	28.05.2021			добровольное приведение вывески		10.06.2022	
759	г. Пермь, ул. Пушкина, д. 80, Арбитражный управляющий Унания Е.Ю.: вывеска (сплошная наклейка) «мужские и детские костюмы пелло»	28.05.2021			добровольное приведение вывески		10.06.2022	
760	г. Пермь, ул. Пушкина, д. 80, Арбитражный управляющий Унания Е.Ю.: вывеска (сплошная наклейка) «Ланж вечерние платья и классические костюмы»	28.05.2021			добровольное приведение вывески		10.06.2022	
761	г. Пермь, ул. Пушкина, д. 80, Арбитражный управляющий Унания Е.Ю.: вывеска (сплошная наклейка) «АТЕЛЬЕ реставрация пошив химчистка»	28.05.2021			добровольное приведение вывески		10.06.2022	
762	г. Пермь, ул. Пушкина, д. 80, Арбитражный управляющий Унания Е.Ю.: вывеска (сплошная наклейка) «яркий принт печатный салон»	28.05.2021			добровольное приведение вывески		10.06.2022	
763	г. Пермь, ул. Пушкина, д. 80, Арбитражный управляющий Унания Е.Ю.: вывеска (сплошная наклейка) «Надежда колготки и носки бельевой трикотаж детская одежда»	28.05.2021			добровольное приведение вывески		10.06.2022	
764	г. Пермь, ул. Пушкина, д. 80, Арбитражный управляющий Унания Е.Ю.: вывеска (сплошная наклейка) «школьная одежда отличник»	28.05.2021			добровольное приведение вывески		10.06.2022	
765	г. Пермь, ул. Пушкина, д. 80, Арбитражный управляющий Унания Е.Ю.: вывеска (сплошная наклейка) «ткани фурнитура 2 этаж»	28.05.2021			добровольное приведение вывески		10.06.2022	
766	г. Пермь, ул. Пушкина, д. 80, Арбитражный управляющий Унания Е.Ю.: вывеска (сплошная наклейка) «золотой сезон»	28.05.2021			добровольное приведение вывески		10.06.2022	
767	г. Пермь, ул. Пушкина, д. 80, Арбитражный управляющий Унания Е.Ю.: вывеска (сплошная наклейка) «мужские костюмы пиджаки брюки»	28.05.2021			добровольное приведение вывески		10.06.2022	
768	г. Пермь, ул. Пушкина, д. 80, Арбитражный управляющий Унания Е.Ю.: вывеска (сплошная наклейка) «контактные линзы солнцезащитные очки»	28.05.2021			добровольное приведение вывески		10.06.2022	
769	г. Пермь, ул. Пушкина, д. 80, Арбитражный управляющий Унания Е.Ю.: вывеска (сплошная наклейка) «фото на документы»	28.05.2021			добровольное приведение вывески		10.06.2022	
770	г. Пермь, ул. Пушкина, д. 80, Арбитражный управляющий Унания Е.Ю.: вывеска (сплошная наклейка) «bravo головные уборы кожгалантерея аксессуары»	28.05.2021			добровольное приведение вывески		10.06.2022	
771	г. Пермь, ул. Пушкина, д. 80, Арбитражный управляющий Унания Е.Ю.: вывеска (сплошная наклейка) «ателье Елена ремонт одежды любой сложности»	28.05.2021			добровольное приведение вывески		10.06.2022	

1	2	3	4	5	6	7	8	9
772	г. Пермь, ул. Пушкина, д. 80, Арбитражный управляющий Унянан Е.Ю.: вывеска (сплошная вклейка) «антикварный салон империя покупки продажа антиквариата и предметов старины»	28.05.2021			добровольное приведение вывески		10.06.2022	
773	г. Пермь, ул. Солдатова, д. 24, ООО «Территория Партнерства» (ИНН: 5904385868): вертикальная вывеска (баннер) «А003 профессиональные «нечитаемый текст»	16.07.2021						
774	г. Пермь, ул. Солдатова, д. 24, ООО «Территория Партнерства» (ИНН: 5904385868): вертикальная вывеска (баннер) «крокус салон красоты тел. 242-91-77»	16.07.2021						
775	г. Пермь, ул. 1-ая Красноармейская, д. 44А, ООО «МЦ «Лор Плюс» (ОРИН 1055901672133): вертикальная вывеска (баннер) «LorPlus Сеть клиник (342)258-258-8 здесь принимают ЛОР-врач Фоннатр...»	18.06.2021	05.07.2021		добровольное приведение вывески		01.08.2021	
776	г. Пермь, ул. Белинского, д. 42, ООО «Центр рекламных технологий»: горизонтальная вывеска (баннер) «аренда 246-90-90».	02.06.2021			добровольное приведение вывески		03.06.2021	
777	г. Пермь, ул. 1-ая Красноармейская, д. 46, УК Эжском: горизонтальная вывеска (баннер) «СМАК»	04.06.2021			добровольное приведение вывески		10.06.2021	
778	г. Пермь, ул. Комсомольский пр-т, 60, ООО «УК «ЭксКом»: горизонтальная вывеска (баннер) «серочный ремонт»	18.06.2021			добровольное приведение вывески		10.07.2021	
779	г. Пермь, Комсомольский пр-т, 49, ИП Плотноиков Д. А. (ИНН 590301206630). Горизонтальная вывеска (короб) «ОБУВЬ Brando ОБУВЬ»	18.06.2021	02.07.2021	от 10.08.2021 № 059-39-01-01-556	добровольное приведение вывески		02.09.2021	№799, г. Пермь, ул. Волоочаяская, 32, МКУ «СМИ»
780	г. Пермь, Комсомольский пр-т, 58, ИП Володько Е.В. (ИНН: 590500392597): горизонтальная вывеска (короб) «Vignini»	18.06.2021	18.07.2021	от 10.08.2021 № 059-39-01-01-556	добровольное приведение вывески		02.09.2021	
781	г. Пермь, Комсомольский пр-т, 58, ИП Агеев А. Ю. (ИНН: 593305303327): горизонтальная вывеска (объемные буквы) «ЦВЕТЫ»	18.06.2021	16.07.2021	от 10.08.2021 № 059-39-01-01-556	добровольное приведение вывески		02.09.2021	
782	г. Пермь, Комсомольский пр-т, 58, ИП Агеев А. Ю. (ИНН: 593305303327): вертикальная вывеска (объемные буквы) «ЦВЕТЫ»	18.06.2021	16.07.2021	от 10.08.2021 № 059-39-01-01-556	добровольное приведение вывески		02.09.2021	
783	г. Пермь, Комсомольский пр-т, 58, ИП Агеев А. Ю. (ИНН: 593305303327): вывеска (короб) «цветочная лавка»	18.06.2021	16.07.2021	от 10.08.2021 № 059-39-01-01-556	добровольное приведение вывески		02.09.2021	
784	г. Пермь, Комсомольский пр-т, 60, ИП Агеев А. Ю. (ИНН: 593305303327): : горизонтальная вывеска (объемные буквы) «ЦВЕТЫ 24 часа»	18.06.2021	16.07.2021	от 10.08.2021 № 059-39-01-01-556	добровольное приведение вывески		02.09.2021	
785	г. Пермь, Комсомольский пр-т, 60, ИП Агеев А. Ю. (ИНН: 593305303327): : вертикальная вывеска (объемные буквы) «ЦВЕТЫ»	18.06.2021	16.07.2021	от 10.08.2021 № 059-39-01-01-556	добровольное приведение вывески		02.09.2021	

1	2	3	4	5	6	7	8	9
786	г. Пермь, Комсомольский пр-т, 60, ИП Агеев А. Ю. (ИНН: 593305303327): : вертикальная вывеска (объёмные буквы) «ЦВЕТЫ»	18.06.2021	16.07.2021	от 10.08.2021 № 059-39-01-01-556	добровольное приведение вывески			
787	г. Пермь, Комсомольский пр-т, 60, ИП Агеев А. Ю. (ИНН: 593305303327): : вывеска (короб) «цветочная лавка»	18.06.2021	16.07.2021	от 10.08.2021 № 059-39-01-01-556	добровольное приведение вывески			
788	г. Пермь, Комсомольский пр-т, 60, ИП Швецова Л. А. (ИНН: 591400077346): горизонтальная вывеска (баннер) «ювелирный дом драгоценная орхидея»	18.06.2021	18.07.2021					
789	г. Пермь, Комсомольский пр-т, 60, ИП Швецова Л. А. (ИНН: 591400077346): горизонтальная вывеска (баннер) «ювелирный дом драгоценная орхидея»	18.06.2021	18.07.2021					
790	г. Пермь, Комсомольский пр-т, 60, ООО «АВАНС ЛОМБАРД» (ОГРН: 1165958092618): вертикальная вывеска (баннер) «Аванс Ломбард»	18.06.2021	18.07.2021	от 10.08.2021 № 059-39-01-01-556			№3887 г. Пермь, ул. Волочаевская, 32, МКУ «СМИ»,	
791	г. Пермь, Комсомольский пр-т, 66, ИП Швецова Л. А. (ИНН: 591400077346), ИП Кумовой Д. Г. (ОГРНИП: 319595800127611), ИП Швецовой Н. А. (ОГРНИП: 308590229100021): горизонтальная вывеска (баннер) «ювелирный дом драгоценная орхидея»	18.06.2021	18.07.2021	от 10.08.2021 № 059-39-01-01-556	добровольное приведение вывески			
792	г. Пермь, Комсомольский пр-т, 66, ИП Швецова Л. А. (ИНН: 591400077346), ИП Кумовой Д. Г. (ОГРНИП: 319595800127611), ИП Швецовой Н. А. (ОГРНИП: 308590229100021): горизонтальная вывеска (баннер) «ювелирный дом драгоценная орхидея»	18.06.2021	18.07.2021	от 10.08.2021 № 059-39-01-01-556	добровольное приведение вывески			
793	г. Пермь, Комсомольский пр-т, 68, ООО «Солнечный Свет» (ОГРН: 1167746485940): вертикальная вывеска (баннер) «S»	18.06.2021			добровольное приведение вывески			
794	г. Пермь, Комсомольский пр-т, 68, ООО «Солнечный Свет» (ОГРН: 1167746485940): горизонтальная вывеска (баннер) «sunlight»	18.06.2021			добровольное приведение вывески			
795	г. Пермь, Лодыгина, 3, ИП Туляева Ю. А., (ИНН: 590417340096): вертикальная вывеска: «сеть магазинов и баров разливных напитков всегда свежайшие напитки и закуски...»				добровольное приведение вывески			
796	г. Пермь, Лодыгина, 3, ИП Туляева Ю. А., (ИНН: 590417340096): вертикальная вывеска: «сеть магазинов и баров разливных напитков всегда свежайшие напитки и закуски...»				добровольное приведение вывески			
797	г. Пермь, Героев Хасана, 7А, ООО «ЖЭУ «Краснона»» (ОГРН: 1085904005550): горизонтальная вывеска (баннер) «ООО «ЖЭУ «ЮБИЛЕЙ-НЬИ»»	25.06.2021			добровольное приведение вывески			10.07.2021



1	2	3	4	5	6	7	8	9
798	г. Пермь, Героев Хасана, 7А, ООО «ЖЭУ «Краснонова» (ОГРН: 1085904005550): вертикальная вывеска (баннер) «ООО «ЖЭУ «Красавинский»»	25.06.2021			добровольное приведение вывески		10.07.2021	
799	г. Пермь, Швецова, 39Б, ИП Лоза О. А. (ОГРНИП: 306590502500036): горизонтальная вывеска (баннер) «Теплофф The Original Производится с 1930 года...»	25.06.2021			добровольное приведение вывески		18.07.2021	
800	г. Пермь, Краснофлотская, 18, ИП Горбунова Е.Б.: вертикальная вывеска (баннер) «очай, кофе, молочные коктейли»»	09.07.2021			добровольное приведение вывески		18.07.2021	
801	г. Пермь, Краснофлотская, 18, ИП Горбунова Е.Б.: вертикальная вывеска (баннер) «банкетный зал»»	09.07.2021			добровольное приведение вывески		18.07.2021	
802	г. Пермь, Елькина, 3: горизонтальная вывеска (баннер) ««колбасы деликатесы»»	09.07.2021			добровольное приведение вывески		08.07.2021	
803	г. Пермь, Куйбышева, 53, УК Экском: горизонтальная вывеска (баннер) «автoshiны»	09.07.2021			добровольное приведение вывески		22.07.2021	
804	г. Пермь, Куйбышева, 55, УК Экском: вертикальная вывеска (баннер) «грузинская кухня»	09.07.2021						
805	г. Пермь, Куйбышева, 55, УК Экском: вертикальная вывеска (баннер) «grizzly»	09.07.2021						
806	г. Пермь, 1-ая Красноармейская, 31, ООО «Апт-течный Склад «Марий Эл» (ИНН: 2311242609): размещена горизонтальная вывеска (баннер) «МЫ ОТКРЫЛИСЬ»	09.07.2021			добровольное приведение вывески		21.07.2022	
807	г. Пермь, Сибирская, 52, АО КБ «Урал ФД» (ИНН: 5902300072): горизонтальная вывеска (информационная табличка) «Вход в банк Вход в банкомат»	09.07.2021	44425		добровольное приведение вывески		21.07.2022	
808	г. Пермь, Комсомольский пр-т, д. 98Б, ООО «Бизнес Центр Метеор» (ИНН: 5904227075): горизонтальная вывеска (баннер) «АРЕНДА 2408354»	16.07.2021			добровольное приведение вывески		22.07.2021	
809	г. Пермь, Комсомольский пр-т, д. 98Б, ООО «Бизнес Центр Метеор» (ИНН: 5904227075): вертикальная вывеска (баннер) «#ПРОТОНИЯ»	16.07.2021			добровольное приведение вывески		22.07.2021	
810	г. Пермь, Комсомольский пр-т, д. 98Б, ООО «Эверест» (ИНН: 5911068796): горизонтальная вывеска (баннер) «интернет-гипермаркет автозапчастей AUTO PARTS»	16.07.2021			добровольное приведение вывески		22.07.2021	
811	г. Пермь, Елькина, д. 7, ИП Зубко А. Е. (ИНН: 594702580456): горизонтальная вывеска «доставка Цветы рядом 287-00-36»	16.07.2021			добровольное приведение вывески		13.08.2022	
812	г. Пермь, Елькина, д. 7, ИП Зубко А. Е. (ИНН: 594702580456): горизонтальная вывеска (баннер) «Цветы рядом всегда»	16.07.2021			добровольное приведение вывески		13.08.2022	

1	2	3	4	5	6	7	8	9
813	г. Пермь, Ельцина, д. 7, ИП Зубко А. Е. (ИНН: 594702580456): вертикальная вывеска (баннер) «Цветы рядом элитные розы от 35 р»	16.07.2021			добровольное привлечение вывески			13.08.2022
814	г. Пермь, Героев Хасана, д. 12, ООО НПФ «Орбис» (ИНН: 5904018307): горизонтальная вывеска (лайтбокс) «строительные кадастровые работы»	16.07.2021			добровольное привлечение вывески			13.08.2022
815	г. Пермь, Глеба Успенского, д. 22, ООО «А Лидер Плюс» (ИНН: 5903996529): вертикальная вывеска (баннер) «с нами ваш пес начнет проводить время с пользой!»	16.07.2021			добровольное привлечение вывески			13.08.2022
816	г. Пермь, Глеба Успенского, д. 22, ООО «А Лидер Плюс» (ИНН: 5903996529): вертикальная вывеска (баннер) «с нами ваш кот за здоровый образ жизни»	16.07.2021			добровольное привлечение вывески			13.08.2022
817	г. Пермь, Революции, 56А, ООО «Заболтливая Аптека» (ИНН: 5902862610): горизонтальная вывеска (баннер) «АПТЕКА»	16.07.2021			добровольное привлечение вывески			13.08.2022
818	г. Пермь, Революции, 56А, ООО «ЮК Эксперты. Право» (ИНН: 5904373196): горизонтальная вывеска (баннер) «Юридическая компания «Эксперты. право» Юристы Адвокаты 6 этаж»	16.07.2021			добровольное привлечение вывески			13.08.2022
819	г. Пермь, Краснова, д. 24/1, ЗАО «Бионг» (ИНН: 5906000464): горизонтальная вывеска (объемные буквы) «BioNT»	16.07.2021			добровольное привлечение вывески			04.07.2022
820	г. Пермь, Краснова, д. 24/1, ООО «Акв СБ» (ИНН: 5904294226): горизонтальная вывеска (баннер) «Аквациум система безопасности»	16.07.2021			добровольное привлечение вывески			04.07.2022
821	г. Пермь, Краснова, д. 24/1, ООО «ВИПАКС +» (ИНН: 5902140005): горизонтальная вывеска (баннер) «Випакс системы безопасности»	16.07.2021			добровольное привлечение вывески			04.07.2022
822	г. Пермь, Куйбышева, 112, ТЦ Хоровод: вертикальная вывеска (вклейка) «WESTFALKA скидки акции распродажа»	23.07.2021			добровольное привлечение вывески			16.07.2021
823	г. Пермь, Куйбышева, 112, ТЦ Хоровод: вертикальная вывеска (вклейка) «WESTFALKA скидки акции распродажа»	23.07.2021			добровольное привлечение вывески			16.07.2021
824	г. Пермь, Куйбышева, 112, ТЦ Хоровод: вертикальная вывеска (вклейка) «WESTFALKA скидки акции распродажа»	23.07.2021			добровольное привлечение вывески			16.07.2021
825	г. Пермь, Куйбышева, 112, ТЦ Хоровод: вертикальная вывеска (вклейка) «WESTFALKA скидки акции распродажа»	23.07.2021			добровольное привлечение вывески			16.07.2021
826	г. Пермь, Куйбышева, 112, ТЦ Хоровод: вертикальная вывеска (вклейка) «1000 товаров акции и скидки»	23.07.2021			добровольное привлечение вывески			16.07.2021

1	2	3	4	5	6	7	8	9
827	г. Пермь, Куйбышева, 112, ТЦ Хоровод: вертикальная вывеска (вклейка) «обувь аксессуары одежды семейный шопинг»	23.07.2021			добровольное привлечение вывески			
828	г. Пермь, Глеба Успенского, 13, ИП Мамонтов А. О.: горизонтальная вывеска (вклейка) «к майским готовым»	23.07.2021			добровольное привлечение вывески			
829	г. Пермь, Пушкина, д. 78, ООО Ломбард «Регион-Ф» (ИНН: 5916018421): горизонтальная вывеска (баннер) «ЛОМБАРД ДЕНЬГИ И под залог золота»	23.07.2021			добровольное привлечение вывески			
830	г. Пермь, Пушкина, д. 78, ООО Ломбард «Регион-Ф» (ИНН: 5916018421): горизонтальная вывеска (баннер) «ЛОМБАРД межрегиональная ассоциация ломбардов»	23.07.2021			добровольное привлечение вывески			
831	г. Пермь, Краснова, 18, Пермская краевая организация ВОС (5904071484): горизонтальная вывеска (баннер) «фитнес центр Совершенство»	30.07.2021			добровольное привлечение вывески			
832	г. Пермь, Пушкина, 66, ИП Хуссейни А. А.: горизонтальная вывеска (баннер) «французская кондитерская La Patisserie»	30.07.2021			добровольное привлечение вывески			
833	г. Пермь, Пушкина, 66, ИП Хуссейни А. А.: горизонтальная вывеска (баннер) «французская кондитерская La Patisserie»	30.07.2021			добровольное привлечение вывески			
834	г. Пермь, Гальперина, 6, ИП Пашин А. П.: горизонтальная вывеска (баннер) «АВТО-СТАР запчасти масла, автокосметика»	30.07.2021			добровольное привлечение вывески			
835	г. Пермь, Революции, 6, ИП Павлихина А. Ю. (591114770052): горизонтальная вывеска (лайт-бокс) «цветы»	06.08.2021			добровольное привлечение вывески			
836	г. Пермь, Революции, 6, ООО «Терра» (6318174835): горизонтальная вывеска (короб) «аптека 59»	06.08.2021			добровольное привлечение вывески			
837	г. Пермь, Революции, 4, вертикальная вывеска (баннер) «мы делаем праздник незабываем»	06.08.2021			добровольное привлечение вывески			
838	г. Пермь, Газеты Звезда, 52, ООО «Теплодом Пермь» (5904350512): вертикальная вывеска (баннер) «теплодом теплый пол системы снеготаяния мансардные окна пароизоляция»	09.08.2021			добровольное привлечение вывески			
839	г. Пермь, Газеты Звезда, 52, ООО «Теплодом Пермь» (5904350512): вертикальная вывеска (баннер) «теплодом черепица сайдинг водосточные системы гидроизоляция»	09.08.2021			добровольное привлечение вывески			
840	г. Пермь, Газеты Звезда, 52: вертикальная вывеска (баннер) «moptet group инженерно геологические изыскания проектирование реконструкция дизайн интерьера отделочные работы доверьтесь профессионалам...»	09.08.2021			добровольное привлечение вывески			

1	2	3	4	5	6	7	8	9
841	г. Пермь, Комсомольский проспект, 49, ТСЖ «Компрос 49»: горизонтальная вывеска (короб) «стратегия пенсионный фонд»	09.08.2021			добровольное приведение вывески		18.10.2021	
842	г. Пермь, Тимирязева, 50, ООО «УК «ЭкКом» (590414707): горизонтальная вывеска (баннер) «автозапчасти агентство недвижимости парикмахерская...»	09.08.2021			добровольное приведение вывески		10.02.2022	
843	г. Пермь, Белинского, 31, ИП Амонивили М. В. (ИНН: 590312841352): горизонтальная вывеска (баннер): «мы открыты»	16.08.2021			добровольное приведение вывески		17.08.2021	
844	г. Пермь, Братская, 177, Пермская НПО «Биомед»: горизонтальная вывеска (баннер): «НПО БИОМЕД 120 лет на страже здоровья нации»	16.08.2021			добровольное приведение вывески		03.12.2022	
845	г. Пермь, Комсомольский пр-т, 46, ООО «Кино-пермь», вертикальная вывеска (баннер) «летний лагерь...»	17.08.2021			добровольное приведение вывески		18.10.2021	
846	г. Пермь, Комсомольский пр-т, 46, ООО «Клино-пермь», вертикальная вывеска (баннер) «день рождения в центре эмоций»	17.08.2021			добровольное приведение вывески		18.10.2021	
847	г. Пермь, Комсомольский пр-т, 49, ТСЖ «Компрос 49»: горизонтальная вывеска (короб): «Стратегия пенсионный фонд»	17.08.2021			добровольное приведение вывески			
848	г. Пермь, Куйбышева, 50, БЦ Куйбышева, 50, горизонтальная вывеска (баннер) «hynpose»	17.08.2021			добровольное приведение вывески		18.10.2021	
849	г. Пермь, Куйбышева, 54, ИП Перминов И. Н. (ИНН: 590699152066): горизонтальная вывеска (баннер) «Веломагазин»	17.08.2021			добровольное приведение вывески		15.01.2022	
850	г. Пермь, Куйбышева, 54, ООО «Шахматная школа»: горизонтальная вывеска(баннер) «шахматная школа»	17.08.2021			добровольное приведение вывески		07.08.2022	
851	г. Пермь, Куйбышева, 54, ООО «Шахматная школа»: горизонтальная вывеска(баннер) «шахматная школа Анатолия Терехина»	17.08.2021			добровольное приведение вывески		18.10.2021	
852	г. Пермь, Куйбышева, 54, ИП Плотноков Л. Н., горизонтальная вывеска (лайтбокс) «продажа покупки б/у стиральных машин продажа запчастей»	17.08.2021			добровольное приведение вывески		07.08.2022	
853	г. Пермь, Серпуховская, 6, ИП Васильева Н.В., горизонтальная вывеска (баннер) «Велга спорт»	17.08.2021			добровольное приведение вывески		18.10.2021	
854	г. Пермь, Серпуховская, 6, ООО «Управдом», горизонтальная вывеска (баннер) «салон-парикмахерская Ника»	17.08.2021			добровольное приведение вывески		18.10.2021	
855	г. Пермь, Тимирязева, 54, ИП Плотнокова И. А., горизонтальная вывеска (баннер) «детская парикмахерская «воображюля»	17.08.2021			добровольное приведение вывески		02.13.2022	

1	2	3	4	5	6	7	8	9
856	г. Пермь, Комсомольский проспект, 60, ИП Болоткина А. Н. (ИНН 590200465621): горизонтальная вывеска (короб) «ювелирный дом драгоценная орхидея»	20.08.2021						
857	г. Пермь, Комсомольский проспект, 60, ИП Болоткина А. Н. (ИНН 590200465621): горизонтальная вывеска (короб) «ювелирный дом драгоценная орхидея»	20.08.2021						
858	г. Пермь, Могостроителей, 6, ООО «Главное управление обслуживания» (5905045769): вертикальная вывеска «план ушакова выборы в пермскую городскую думу округ № 20»	20.08.2021			добровольное приведение вывески		18.10.2021	
859	г. Пермь, Героев Хасана, 13, ООО «УК «ЭксКом» (5904147077): вертикальная вывеска «план ушакова выборы в пермскую городскую думу округ № 20»	20.08.2021			добровольное приведение вывески		18.10.2021	
860	г. Пермь, Куйбышева, 107, ООО «АЛЬФА ЖИВИКА» (ИНН: 6673189456): горизонтальная вывеска (баннер) «Аптека живика»	20.08.2021			добровольное приведение вывески			
861	г. Пермь, Куйбышева, д. 10 7, ИП Зубко А. Е. (ИНН: 594702580456): горизонтальная вывеска «свежие розы Цветы»	21.08.2021						
862	г. Пермь, Куйбышева, д. 10 7, ИП Зубко А. Е. (ИНН: 594702580456): вертикальная вывеска «Цветы»	21.08.2021						
863	г. Пермь, Швецова, 41, ООО «Лондон» (ИНН: 5904247970): вывеска (баннер) «coffee shop company»	22.08.2021			добровольное приведение вывески		18.10.2021	
864	г. Пермь, Швецова, 41, ООО «Лондон» (ИНН: 5904247970): вывеска (плоские буквы) «Home in Vietnam»	22.08.2021			добровольное приведение вывески		18.10.2021	
865	г. Пермь, Швецова, 39Б, АНО ДПО «ПЦПО» (ИНН: 5904328450): горизонтальная вывеска (баннер) «пермский центр профессионального образования тел. 244-44-05»	22.08.2021			добровольное приведение вывески		18.10.2021	
866	г. Пермь, Фонтанная, 2а, ООО «Инновации в Стратегии» (ИНН: 5904204350): горизонтальная вывеска (баннер) «общество с ограниченной ответственностью Инновации в строительстве»	22.08.2021			добровольное приведение вывески		18.10.2021	
867	г. Пермь, Серпуховская, 6, ООО «Управдом» (ИНН: 5904163520): горизонтальная вывеска (баннер) «веласпорт»	22.08.2021			добровольное приведение вывески		18.10.2021	
868	г. Пермь, Серпуховская, 6, ООО «Управдом» (ИНН: 5904163520): горизонтальная вывеска (баннер) «Ника салон-парикмахерская»	22.08.2021			добровольное приведение вывески		18.10.2021	
869	г. Пермь, 25 Октября, 66, ООО «Элемент-Трейд»: вертикальная вывеска «буль в команде МОНЕТКА приглашаем на вакансии»	23.08.2021			добровольное приведение вывески		18.10.2021	

1	2	3	4	5	6	7	8	9
870	г. Пермь, ул. Куйбышева, 98, горизонтальная вывеска (короб) «ВЕГА»	30.08.2021			добровольное приведение вывески			
871	г. Пермь, ул. Куйбышева, 98, ИП Выгалова М. О. (ИНН: 590617804764): вывеска (плоские буквы) «inside»	30.08.2021			добровольное приведение вывески			
872	г. Пермь, Газеты Звезда, 67, ООО «ЭК-Ком»: вертикальная вывеска (баннер) «парикмахер массаж педикюр ик сауна»	30.08.2021			добровольное приведение вывески			
873	г. Пермь, Газеты Звезда, 67, ООО «УК «ЭксКом»: вертикальная вывеска (баннер) «kamisimo»	30.08.2021			добровольное приведение вывески			
874	г. Пермь, ул. Бородинская, 26, ТСЖ «Бородинская 26» (ИНН: 5904299680): горизонтальная вывеска (баннер) «чистая питьевая вода на разлив в вашу тару»	30.08.2021			добровольное приведение вывески			
875	г. Пермь, ул. Героев Хасана, 11А, ООО «Идеальная Компания» (ИНН: 5904322924): вертикальная вывеска (баннер) «ПЛАН УШАКОВА»	31.08.2021			добровольное приведение вывески			
876	г. Пермь, ул. Елькина, 3а, ООО «Дистар Трейд» (ИНН: 5904643082): горизонтальная вывеска (баннер) «ДИСТАР СЕТИ И IT-ТЕХНОЛОГИИ ОБСЛУЖИВАНИЕ И РЕМОНТ Елькина, 3а тел. 244-03-03»	01.09.2021			добровольное приведение вывески			
877	г. Пермь, Комсомольский просп., 49, ИП Плотников Д. А. (ИНН 590301206630): горизонтальная вывеска (баннер) «для школьников студентов», горизонтальная вывеска (баннер) «ненормальная распродажа летней обуви»	01.09.2021			добровольное приведение вывески			
878	г. Пермь, Комсомольский просп., 49, ТСЖ «Компрос 49» (ИНН: 5904167436): горизонтальная вывеска (короб) «стратегия пенсионный фонд»	01.09.2021			добровольное приведение вывески			
879	г. Пермь, Комсомольский просп., 60, ИП Болоткина А. Н. (ИНН: 590200465621): горизонтальная вывеска (баннер) «овелирный дом драгоценная орхидея»	01.09.2021			добровольное приведение вывески			
880	г. Пермь, Комсомольский просп., 60, ИП Болоткина А. Н. (ИНН: 590200465621): горизонтальная вывеска (баннер) «овелирный дом драгоценная орхидея»	01.09.2021			добровольное приведение вывески			
881	г. Пермь, Комсомольский просп., 44, ООО «Хороший Год» (ИНН: 5904334408): горизонтальная вывеска (баннер) «мы работаем»	01.09.2021			добровольное приведение вывески			
882	г. Пермь, Комсомольский просп., 77, ТСЖ «Комсомольский Проспект-77» (ИНН: 5904185450): вертикальная вывеска (баннер) «УШАКОВ вернулся»	01.09.2021			добровольное приведение вывески			



1	2	3	4	5	6	7	8	9
883	г. Пермь, Комсомольский просп., 77, ТСЖ «Комсомольский Проспект-77» (ИНН: 5904185450): вертикальная вывеска (баннер) «аптека»	01.09.2021			добровольное приведение вывески		18.10.2021	
884	г. Пермь, Комсомольский просп., 77, ООО «Заботливая Аптека» (ИНН: 5902862610): вертикальная вывеска (баннер) «аптека»	01.09.2021			добровольное приведение вывески		18.10.2021	
885	г. Пермь, ул. Краснофлотская, 33, ООО «Детские Развивающие Технологии» (ИНН: 5902161076): «При кита ... 258-20-48 хотите на экскурсию ... частная школа продленка...»	01.09.2021			добровольное приведение вывески		18.10.2021	
886	г. Пермь, ул. Газеты Звезда, 44, ООО «ПРИ-КАМЬЕ» (ИНН: 5904351883): вертикальная вывеска «фрукты и овощи»	23.09.2021			добровольное приведение вывески		18.10.2021	
887	г. Пермь, ул. Тимирязева, 26, ТСЖ «Тимирязева, 26» (ИНН: 5904130838): баннер «продам помещение 8-922-240-11-84»	24.09.2021			добровольное приведение вывески		18.10.2021	
888	г. Пермь, ул. 1-я Красноармейская, 6, ООО «ПМ-Девелопмент»: горизонтальная вывеска «Стеклодом»	24.09.2021			добровольное приведение вывески		18.10.2021	
889	г. Пермь, ул. 1-я Красноармейская, 6, ООО «ПМ-Девелопмент»: горизонтальная вывеска «Аквафор»	24.09.2021			добровольное приведение вывески		18.10.2021	
890	г. Пермь, ул. 1-я Красноармейская, 6, ООО «ПМ-Девелопмент»: горизонтальная вывеска «Ангстрем»	24.09.2021			добровольное приведение вывески		18.10.2021	
891	г. Пермь, ул. Полины Осипенко, 45, ООО «УК «ЭксКом»: баннер «Аренда 8-902-47-26-574»	27.09.2021			добровольное приведение вывески		18.10.2021	
892	г. Пермь, Комсомольский проспект, 49, ТСЖ «Компрос 49»: баннер «аренда 298-32-01»	28.09.2021			добровольное приведение вывески		19.10.2021	
893	г. Пермь, Комсомольский проспект, 55, ТСЖ «Компрос 55»: горизонтальная вывеска (баннер) «чоскыт керку»	28.09.2021			добровольное приведение вывески		08.11.2021	
894	г. Пермь, Комсомольский проспект, 55, ТСЖ «Компрос 55»: вертикальная вывеска (баннер) «чоскыт керку»	28.09.2021			добровольное приведение вывески		08.11.2021	
895	г. Пермь, ул. Елькина, 3, ООО «УК «Моторо-строитель»: вывеска (баннер) «приглашаем в секцию спортивной борьбы»	28.09.2021			добровольное приведение вывески		26.11.2021	
896	г. Пермь, ул. Полины Осипенко, 43, вертикальная вывеска (баннер) «ждем в новой юнит-baby»	27.09.2021			добровольное приведение вывески		29.10.2021	
897	г. Пермь, ул. Полины Осипенко, 43, ООО «УК «ЭксКом»: вертикальная вывеска (баннер) «ждем в новой юнит-baby»	27.09.2021			добровольное приведение вывески		29.10.2021	

1	2	3	4	5	6	7	8	9
898	г. Пермь, ул. Полины Осипенко, 43, ООО «УК «ЭксКом»: вертикальная вывеска (баннер) «частный сад»	27.09.2021			добровольное приведение вывески		29.10.2021	
899	г. Пермь, ул. Механошина, 15, ООО ЖЭУ «Краснозна»: вывеска (баннер) «toyal samin ветеринарная клиника»	22.09.2021			добровольное приведение вывески		29.10.2021	
900	г. Пермь, ул. Полины Осипенко, 55, ООО «УК «ЭксКом»: баннер «аренда»	28.09.2021			добровольное приведение вывески		26.11.2021	
901	г. Пермь, ул. Коломенская, 55, ООО «УК «Новое время»: вертикальная вывеска (баннер) «А. Раев»	30.09.2021			добровольное приведение вывески		03.12.2021	
902	г. Пермь, ул. Чернышевского, 28, ООО «УК «Комфортная среда» (ОПН: 1165958076272): горизонтальная вывеска (баннер) «JazzMix ТАНЦЫ»	15.10.2021			добровольное приведение вывески		18.05.2022	
903	г. Пермь, ул. Пионерская, 15, ООО «УК «ПГС»: горизонтальная вывеска «retipartm.ru нержавейка»	16.10.2021			добровольное приведение вывески		29.10.2021	
904	г. Пермь, ул. Пионерская, 15, ООО «УК «ПГС»: горизонтальная вывеска «перила-пермь»	17.10.2021			добровольное приведение вывески		29.10.2021	
905	г. Пермь, ул. Героев Хасана, 97, ООО «Жилищно-сервисная компания»: вертикальная вывеска (баннер) «А. Раев наш кандидат»	18.10.2021			добровольное приведение вывески		29.10.2021	
906	г. Пермь, ул. Краснофлотская, 15, ООО «УК «МОТОРОСТРОИТЕЛЬ»: вертикальная вывеска «парикмахерская»	19.10.2021			добровольное приведение вывески		29.10.2021	
907	г. Пермь, ул. Краснофлотская, 15, ООО «УК «МОТОРОСТРОИТЕЛЬ»: вертикальная вывеска «старая лавка»	20.10.2021			добровольное приведение вывески		29.10.2021	
908	г. Пермь, ул. Героев Хасана, 28А, баннер «продажа собственность»	21.10.2021			добровольное приведение вывески		29.10.2021	
909	г. Пермь, ул. Чернышевского, 28, ООО «УК «Комфортная среда» (ОПН: 1165958076272): горизонтальная вывеска (баннер) «JazzMix ТАНЦЫ»	10.11.2021			добровольное приведение вывески		02.12.2021	
910	г. Пермь, ул. Чернышевского, 28, ООО «УК «Комфортная среда» (ОПН: 1165958076272): горизонтальная вывеска (баннер) «концентр»	10.11.2021			добровольное приведение вывески		02.12.2021	
911	г. Пермь, ул. Краснова, 1/1, ПКО ОГО ВФСО «Динамо»: вывеска (короб) «мебель»	26.11.2021			добровольное приведение вывески		25.05.2022	
912	г. Пермь, ул. Полины Осипенко, 57, ИП Куклин А.Е.: вывеска (логотип)	26.11.2021			добровольное приведение вывески		25.05.2022	

1	2	3	4	5	6	7	8	9
913	г. Пермь, ул. Полины Осипенко, 54, ООО «ПЛАТИНА-К»: вывеска «casio»	26.11.2021			добровольное приведение вывески		18.01.2022	
914	г. Пермь, ул. Героев Хасана, 9, вертикальная вывеска (баннер) «Престиж аренда покупки продажа выкуп»	26.11.2021			добровольное приведение вывески		20.05.2022	
915	г. Пермь, ул. Героев Хасана, 9, ООО «ИК «Гранит-Капитал»: горизонтальная вывеска (баннер) «гранит капитал покупка акций»	26.11.2021			добровольное приведение вывески		21.05.2022	
916	г. Пермь, ул. Героев Хасана, 9, горизонтальная вывеска (баннер) «аренда офисов 231-88-21»	26.11.2021			добровольное приведение вывески		21.05.2022	
917	г. Пермь, ул. Героев Хасана, 9, горизонтальная вывеска (баннер) «HR - компания развитие 241-34-84»	26.11.2021			добровольное приведение вывески		21.05.2022	
918	г. Пермь, ул. Куйбышева, 74, Signakids: вывеска (вклейка) «ментальная арифметика»	27.11.2021			добровольное приведение вывески		27.01.2021	
919	г. Пермь, ул. Пушкина, 84, вывеска (баннер) «Клиника доктора Дыбеля 212 95 91»	27.11.2021			добровольное приведение вывески		15.05.2022	
920	г. Пермь, ул. Пушкина, 84, вывеска (баннер) «кардиолог невролог ревматолог ортопед узи»	27.11.2021			добровольное приведение вывески		15.05.2022	
921	г. Пермь, ул. Седова, д.6, ООО «Евростом»: горизонтальная вывеска (короб) «стоматология ооо «евростом» 241-32-38»	28.11.2021			добровольное приведение вывески		15.05.2022	
922	г. Пермь, ул. Седова, д.6, ООО «Евростом»: горизонтальная вывеска (объемные буквы) «евростом стоматология»	28.11.2021			добровольное приведение вывески		15.05.2022	
923	г. Пермь, ул. Белинского, 31, Горизонтальная вывеска (баннер) «Мы открыты»	28.11.2021			добровольное приведение вывески		23.01.2021	
924	г. Пермь, ул. Белинского, 51, ИП Значковский Э.Н.: вывеска (короб) «ткани»	29.11.2021			добровольное приведение вывески		02.12.2021	
925	г. Пермь, ул. Газеты Звезда, 60, ООО «УК «ЭксКом»: горизонтальная вывеска (баннер) «аквамастер Letmark»	14.10.2021			добровольное приведение вывески		29.11.2021	
926	г. Пермь, ул. Краснова, 18, горизонтальная вывеска (баннер) «Фитнес центр Совершенство»	14.10.2021			добровольное приведение вывески		30.11.2021	
927	г. Пермь, ул. Пушкина, 78А, БЦ «Экватор», баннер «аренда 8 902-64-74-843»	20.10.2021			добровольное приведение вывески		29.11.2021	
928	г. Пермь, ул. Краснофлотская, 33, ООО «Вариант»: вывеска (баннер) «ремонт отделка»	19.10.2021			добровольное приведение вывески		29.11.2021	

1	2	3	4	5	6	7	8	9
929	г. Пермь, ул. Тимирязева, 52, ООО «УК «Экс-Ком»: вывеска (объемные буквы) «Ольга»	20.10.2021			добровольное приведение вывески		11.05.2022	
930	г. Пермь, ул. Тимирязева, 52, ООО «УК «Экс-Ком»: вывеска (объемные буквы) «здесь хiaomi дешевле»	20.10.2021			добровольное приведение вывески		29.11.2021	
931	г. Пермь, ул. Краснова, 34, горизонтальная вывеска (баннер) «АРТ МАСТЕР школа красоты»	21.10.2021			добровольное приведение вывески		30.11.2021	
932	г. Пермь, ул. Куйбышева, 67, ООО «ПМУП ГКТХ»: вывеска (баннер) «парикмахерская»	22.10.2021			добровольное приведение вывески		30.11.2021	
933	г. Пермь, ул. 25 Октября, 45, горизонтальная вывеска (короб) «центр плитки»	25.10.2021						
934	г. Пермь, ул. Лодыгина, 45, ООО «УК ОЛИМП»: вертикальная вывеска (баннер) «текстиль для дома подушки одеяла матрасы»	26.10.2021			добровольное приведение вывески		20.05.2022	
935	г. Пермь, ул. Куйбышева, 117к2, АО «ОДК-ПМ»: горизонтальная вывеска (баннер) «офис 180 м2 яблокочка, 29»	26.10.2021			добровольное приведение вывески		24.12.2021	
936	г. Пермь, ул. Полины Осипенко, 48, ООО «УК «ЭксКом»: вертикальная конструкция (короб)	27.10.2021			добровольное приведение вывески		02.06.2022	
937	г. Пермь, ул. Павла Соловьёва, 9, ООО «УК «ПРИКАМЬЕ»: горизонтальная вывеска (баннер) «Гэксондо»	27.10.2021			добровольное приведение вывески		24.12.2021	
938	г. Пермь, ул. Героев Хасана, 13, ООО «УК «ЭксКом»: горизонтальная вывеска (баннер) «монетка у нас есть работа для вас»	27.10.2021			добровольное приведение вывески		24.12.2021	
939	г. Пермь, ул. Газеты Звезда, 52, ООО «УК «Экс-Ком»: вертикальная вывеска (баннер) «тепломом теплый пол обогрев труб»	28.10.2021			добровольное приведение вывески		29.11.2021	
940	г. Пермь, ул. Газеты Звезда, 52, ООО «УК «Экс-Ком»: вертикальная вывеска (баннер) «тепломом теплый пол обогрев труб»	28.10.2021			добровольное приведение вывески		30.11.2021	
941	г. Пермь, ул. Николая Островского, 63, ООО «МедСиМ»: вертикальная вывеска «взрослый прием терапевт невролог эндокринолог...»	27.10.2021			добровольное приведение вывески		30.04.2022	
942	г. Пермь, ул. Николая Островского, 63, ООО «МедСиМ»: вертикальная вывеска «детский прием педиатр невролог эндокринолог...»	27.10.2021			добровольное приведение вывески		30.05.2022	
943	г. Пермь, ул. Тимирязева, 54, ООО «УК «Светлый дом»: вывеска «салон красоты»	28.10.2021			добровольное приведение вывески		30.11.2021	
944	г. Пермь ул. Пионерская, 17а, вывеска «Автосервис», «Экспресс тесты на Covid -19»	21.10.2021			добровольное приведение вывески		08.11.2021	

1	2	3	4	5	6	7	8	9
945	г. Пермь ул. Пионерская, 17а, вывеска «Экспресс тесты на Covid -19»	21.10.2021			добровольное приведение вывески		08.11.2021	
946	г. Пермь, ул. Краснова, 14, вывеска «Приглашаем на завтраки»	13.10.2021			добровольное приведение вывески		17.11.2021	
947	г. Пермь, Павла Соловьёва, ООО «УК «ПРИКАМЬЕ» 9, вывеска «Алист»	14.10.2021			добровольное приведение вывески		17.11.2021	
948	г. Пермь, улица Белинского, 31, ООО УК«Солнечный город», вывеска «Никала Пиромани, грузинская кухня»	19.10.2021			добровольное приведение вывески		23.11.2021	
949	г. Пермь, улица Белинского, 51, ООО «УК Экс-Ком», вывеска « Теани Пряжа Фурнитур»	27.10.2021			добровольное приведение вывески		29.11.2021	
950	г.Пермь, улица Лодыгина, 30, ТСЖ «Лодыгина, 30» вывеска «Товары для дома стеклорез»	27.10.2021			добровольное приведение вывески		29.11.2021	
951	г.Пермь, улица Николая Островского, 40, ООО «УК ПАРМА», вывеска «Центр современной стоматологии Слободский»	08.11.2021			добровольное приведение вывески		29.11.2021	
952	г. Пермь, ул. Пушкина, 84, ТСЖ «Пушкина, 84», вывеска «Аренда Офисы»	01.08.2021			добровольное приведение вывески		30.11.2021	
953	г. Пермь, ул. Комсомольский проспект, 49, ТСЖ «Компрос, 49», вывеска «Распродажа летней обуви»	05.07.2021			добровольное приведение вывески		06.12.2021	
954	г. Пермь, ул. Елькина, 3А, вывеска «Сети и IT-технологии, обслуживание и ремонт,правка картриджей, оперативная полиграфия»	20.08.2021			добровольное приведение вывески		06.12.2021	
955	г. Пермь, улица Революции, 21, вывеска «VIVASIA HEALTH and BEAUTY!»	23.10.2021			добровольное приведение вывески		06.12.2021	
956	г. Пермь, ул. Газеты Звезда, 60, ООО «УК Экс-Ком», вывеска «Аквастер Лемарк»	14.10.2021			добровольное приведение вывески		09.12.2021	
957	г. Пермь, Краснова, 18, вывеска «Совершенство»	06.10.2021			добровольное приведение вывески		09.12.2021	
958	г. Пермь, Елькина, 3, ТСЖ «Елькина, 3», вывеска «Приглашаем в секцию спортивной борьбы юношей 7-12 лет»	27.09.2021			добровольное приведение вывески		08.12.2021	
959	г.Пермь, улица Пушкина, 78А, вывеска «Аренда»	20.10.2021			добровольное приведение вывески		09.12.2021	
960	г. Пермь, улица Куйбышева, 80, ТСЖ «Куйбышева, 80», вывеска «Кантговары»	07.11.2021			добровольное приведение вывески		09.12.2021	

1	2	3	4	5	6	7	8	9
961	г. Пермь, ул. Краснофлотская, 40А, ТСЖ «Краснофлотская, 40А», вывеска «Ателье магия моды»	30.10.2021			добровольное приведение вывески		14.12.2021	
962	г. Пермь, ул. Краснофлотская, 33, ООО «Вариант», вывеска «Ремонт Отделка»	19.10.2021			добровольное приведение вывески		14.12.2021	
963	г. Пермь, ул. Революции, 58, ООО «УК ЭжКом», вывеска «Межевание, проектирование, кадастровые инженеры»	31.08.2021			добровольное приведение вывески		14.12.2021	
964	г. Пермь, улица Пушкина, 32, вывеска «Мы открылись, Магнит»	04.11.2021			добровольное приведение вывески		15.12.2021	
965	г. Пермь, улица, Полины Осипенко, 43, ООО «УК ЭжКом», вывеска «Ждем в новой Юнит-Baby@»	24.09.2021			добровольное приведение вывески		15.12.2021	
966	г. Пермь, улица, Полины Осипенко, 43, ООО «УК ЭжКом», вывеска «частный сад»	25.09.2021			добровольное приведение вывески		15.12.2021	
967	г. Пермь, улица Юрия Смирнова, 4, вывеска «Аренда»	04.11.2021			добровольное приведение вывески		16.12.2021	
968	г. Пермь, ул. Механошина, 15, ТСН «Механошина, 15, вывеска «Ветеринарная клиника Не Болит, Зоомагазин»	22.09.2021			добровольное приведение вывески		16.12.2021	
969	г. Пермь, улица Краснова, 28, ООО «УК «Профил ГралСервис», вывеска «С собой, -20% на все меню»	14.11.2021			добровольное приведение вывески		14.12.2021	
970	г. Пермь, ул. Пионерская 15, ООО «УК «Профил ГралСервис», вывеска «Regia.pertm.ru Нержавейка»	28.09.2021			добровольное приведение вывески		17.12.2021	
971	г. Пермь, ул. Пионерская 15, ООО «УК «Профил ГралСервис», вывеска «Перила Лестницы Отражения»	28.09.2021			добровольное приведение вывески		17.12.2021	
972	г. Пермь, ул. Белинского, 49, ООО «УК ЭжКом», вывеска «Урал»	03.08.2021			добровольное приведение вывески		17.12.2021	
973	г. Пермь, ул. Революции, 3Г, вывеска «Юнит»	30.10.2021			нарушение не выявлено		20.12.2021	
974	г. Пермь, ул. Героев Хасана, 11А, ООО «УК «Real», вывеска «План Ушакова выборы в Пермскую городскую Думу округ №20»	28.08.2021			добровольное приведение вывески		20.12.2021	
975	г. Пермь, ул. Комсомольский проспект, 46, вывеска «Летний лагерь»	07.08.2021			добровольное приведение вывески		20.12.2021	
976	г. Пермь, ул. Комсомольский проспект, 46, вывеска «День рождения»	07.08.2021			добровольное приведение вывески		20.12.2021	



1	2	3	4	5	6	7	8	9
977	г. Пермь, улица Полины Осипенко, 55, стенд красного цвета	28.09.2021			добровольное приведение вывески		20.12.2021	
978	г. Пермь, улица Краснова, 34, ТСЖ «Краснова, 34», вывеска «АРТ- мастер»	09.10.2021			добровольное приведение вывески		21.12.2021	
979	г. Пермь, ул. Коломенская, 55, ООО «УК «Новое время», вывеска «Алексей Раев Наш кандидат»	30.09.2021			добровольное приведение вывески		15.12.2021	
980	г. Пермь, улица Героев Хасана, 97, вывеска «Алексей Раев Наш кандидат»	03.09.2021			добровольное приведение вывески		21.12.2021	
981	г. Пермь, ул. Краснофлотская, 33, ООО «Вариант», вывеска «При Кита, подготовка к школе, частная школа, продленка для школьников»	20.08.2021			добровольное приведение вывески		21.12.2021	
982	г. Пермь, ул. Революции, 56А, вывеска «Аптека»	03.07.2021			добровольное приведение вывески		23.12.2021	
983	г. Пермь, улица Газеты Звезда, 73, ООО «УК ЭскеКом», вывеска «Оптика, Симфония взгляда»	29.11.2021			нарушение не выявлено		20.12.2021	
984	г. Пермь, ул. Солдатова, 42/1, ООО «Главное управление обслуживания», вывеска «План Ушакова»	22.08.2021			добровольное приведение вывески		29.12.2021	
985	г. Пермь, ул. Куйбышева, 67/ООО «ПМУП ГКТХ», вывеска «Парикмахерская»	14.10.2021			добровольное приведение вывески		30.12.2021	
986	г. Пермь, улица Героев Хасана, 11, ООО «УК «Моторостроитель», вывеска «	17.10.2021			нарушение не выявлено		30.12.2021	
987	г. Пермь, ул. Комсомольский проспект, 69, ТСН «Комсомольский проспект, 69» вывеска «DIXI Салон»	14.11.2021			добровольное приведение вывески		30.12.2021	
988	Пермь, Героев Хасана, 13, ООО «УК ЭскеКом» вывеска « План Ушакова»	17.08.2021			добровольное приведение вывески		30.12.2021	
989	г. Пермь, улица Пушкина, 78, вывеска «Кредит»	21.12.2021			добровольное приведение вывески		10.01.2022	
990	г. Пермь, ул. Сибирская, 61, ООО «УК «Профи радСервис» вывеска «Зоомагазин заповедник, корма, аксессуары»	18.12.2021			добровольное приведение вывески		12.01.2022	
991	г. Пермь, улица Тимирязева, 54, ООО «УК «Светлый дом» вывеска «салон красоты»	16.10.2021			добровольное приведение вывески		12.01.2022	
992	г. Пермь, Павла Соловьёва, 9, ООО «УК «ПРИ-КАМЬЕ», вывеска «Техвондо(ВТФ)»	19.10.2021			добровольное приведение вывески		12.01.2022	

1	2	3	4	5	6	7	8	9
993	г. Пермь, Комсомольский проспект, 51, ООО «УралСтройРемонт», вывеска «Цветы»	20.10.2021			добровольное приведение вывески		02.03.2022	
994	г. Пермь, ул. 1-я Красноармейская улица, 50, вывеска «продажа офиса»	21.10.2021			нарушение не выявлено		18.02.2022	
995	г. Пермь, ул. Куйбышева, 69, ООО «УК «ПрофиГрадСервис», вывеска «Аренда офисов»	22.10.2021			добровольное приведение вывески		18.02.2022	
996	г. Пермь, ул. Максима Горького, 77, ТСЖ «Максима Горького, 77», вывеска «Шале»	23.10.2021			добровольное приведение вывески		18.02.2022	
997	г. Пермь, ул. Комсомольский проспект, 61, вывеска «Институт повышения квалификации»	24.10.2021			добровольное приведение вывески		21.02.2022	
998	г. Пермь, ул. 1-я Красноармейская улица, 45, вывеска «Столовая»	25.10.2021			нарушение не выявлено		25.02.2022	
999	г. Пермь, улица Героев Хасана, 7, ООО «УК «ПрофиГрадСервис», вывеска «Moregion Металлонскатели»	26.10.2021			добровольное приведение вывески		06.04.2022	
1000	г. Пермь, ул. Революции, 56А, вывеска «Аптека»	16.07.2021			добровольное приведение вывески		07.04.2022	
1001	г. Пермь, ул. Революции, 56А, вывеска «Юристы, адвокаты»	16.07.2021			добровольное приведение вывески		07.04.2022	
1002	г. Пермь, ул. Комсомольский проспект, 69, ТСН «Комсомольский проспект, 69», вывеска «Кофе, Шаурма»	16.10.2021			добровольное приведение вывески		06.04.2022	
1003	г. Пермь, улица Героев Хасана, 17, ООО «УК ЭжсКом», вывеска «Автозапчасти»	16.10.2021			добровольное приведение вывески		11.04.2022	
1004	г. Пермь, улица Максима Горького, 72, ООО «Идеальная компания» вывеска «Kathet»	16.10.2021			добровольное приведение вывески		11.04.2022	
1005	г. Пермь, шоссе Космонавтов, 19Б, вывеска (оклейка картинами)	16.10.2021			добровольное приведение вывески		12.04.2022	
1006	г. Пермь, улица Полины Осипенко, 50, ООО «УК ЭжсКом», вывеска «Продам 100 Ан»	16.10.2021			добровольное приведение вывески		13.04.2022	
1007	г. Пермь, улица Героев Хасана, 32, ООО «УК Пермская Индустрия Качества», вывеска «ТехноСиги»	16.10.2021			добровольное приведение вывески		15.04.2022	
1008	г. Пермь, улица 25 Октября, 43, вывеска «Авто-сервис, автосалон»	16.10.2021			добровольное приведение вывески		19.04.2022	

1	2	3	4	5	6	7	8	9
1009	г. Пермь, улица Куйбышева, 60, ООО «УК ДВА», вывеска «Три Ступени»	07.11.2021			добровольное приведение вывески		13.04.2022	
1010	«г. Пермь, ул. Революции 66А, вывеска «Отель-Хостел Vshket»»»	07.11.2021			добровольное приведение вывески		10.10.2019	
1011	г. Пермь, ул. Сибирская 58, вывеска «Праздничные дни»	07.11.2021			нарушение не выявлено		16.12.2019	
1012	г. Пермь, ул. улица Революции, 6, вывеска «карамелька»	07.11.2021			нарушение не выявлено		01.04.2020	
1013	г. Пермь, ул. улица Максима Горького, 74, ТСЖ «Горького-74» вывеска «Хирш»	07.11.2021			добровольное приведение вывески		07.04.2020	
1014	г. Пермь, ул. Солдатова, 36, ООО «УК «Светлый дом»» вывеска «Пекарня»	07.11.2021			нарушение не выявлено		08.04.2020	
1015	г. Пермь, ул. Солдатова, 36, ООО «УК «Светлый дом»» вывеска «Маски»	07.11.2021			нарушение не выявлено		08.04.2020	
1016	г. Пермь, улица Куйбышева, 80, ТСЖ «Куйбышева, 80» вывеска «Кантгары, копирование, ламинирование, сканирование, распечатки»	07.11.2021			добровольное приведение вывески		29.06.2020	
1017	г. Пермь, ул. Лодыгина 7, вывеска «Зоотовары, вес для дома»	07.11.2021			добровольное приведение вывески		30.08.2020	
1018	г. Пермь, ул. Лодыгина 7, вывеска «Изготовление ключей, заточка»	07.11.2021			добровольное приведение вывески		30.08.2020	
1019	г. Пермь, ул. Лодыгина 7, вывеска «Парикмахерская»	07.11.2021			добровольное приведение вывески		30.08.2020	
1020	г. Пермь, ул. Сибирская улица, 26, вывеска «Все для сада, Цветы, Семена»	07.11.2021			добровольное приведение вывески		30.08.2020	
1021	г. Пермь, ул. Краснофлотская улица, 18, ООО «УралСтройРемонт», вывеска «Автоюрист, независимая экспертиза»	07.11.2021			добровольное приведение вывески		26.01.2021	
1022	г. Пермь, улица Тимирязева, 57, вывеска «Резина»	07.11.2021			добровольное приведение вывески		26.01.2021	
1023	г. Пермь, улица Тимирязева, 57, вывеска «Forrest»	07.11.2021			добровольное приведение вывески		26.01.2021	
1024	г. Пермь, улица Тимирязева, 23, вывеска «Фрукты, овощи»	07.11.2021			добровольное приведение вывески		29.01.2021	
1025	г. Пермь, улица Куйбышева, 95А, вывеска « 24 часа Продукты»	07.11.2021			добровольное приведение вывески		25.02.2021	

1	2	3	4	5	6	7	8	9
1026	г.Пермь, ул. Чкалова, 22, ООО «УК «Реал», вывеска «Лечение, Удаление, Протезирование»	07.11.2021			добровольное приведение вывески		15.02.2021	
1027	г. Пермь, ул. Маршрутная, 1, вывеска « Центр выгодных покупок Востока»	07.11.2021			добровольное приведение вывески		02.03.2021	
1028	г. Пермь, ул. Маршрутная, 1, вывеска « Ткани «	07.11.2021			добровольное приведение вывески		02.03.2021	
1029	г. Пермь, Куйбышева, 113, вывеска « Пчеловод»	07.11.2021			добровольное приведение вывески		16.03.2021	
1030	г. Пермь, Куйбышева, 113, вывеска « Аренда»	10.11.2021			добровольное приведение вывески		16.03.2021	
1031	г. Пермь, Куйбышева, 113, вывеска « Полиграфия, печати и штампы»	10.11.2021			добровольное приведение вывески		16.03.2021	
1032	г. Пермь, ул. Куйбышева, 113, вывеска «Пилы, фрезы, диски»	10.11.2021			добровольное приведение вывески		16.03.2021	
1033	г. Пермь, ул. Механошина, 14, ООО «УК Экс-Ком», вывеска « Mega Вt-Ru»	10.11.2021			добровольное приведение вывески		20.04.2021	
1034	г. Пермь, ул. Механошина, 14, ООО «УК Экс-Ком», вывеска « Ремонт»	10.11.2021			добровольное приведение вывески		20.04.2021	
1035	г. Пермь, ул. Механошина, 14, ООО «УК Экс-Ком», вывеска «Сеть магазинов : Dісі, Ru»	10.11.2021			добровольное приведение вывески		20.04.2021	
1036	г. Пермь, ул. Механошина, 14, ООО «УК Экс-Ком», вывеска «Аксессуары, оборудование, комплектующие»	10.11.2021			добровольное приведение вывески		20.04.2021	
1037	г. Пермь, ул. Максима Горького, 65А, ООО «УК ЭксКом», вывеска « Аудиторская компания «Информ-налог консалтинг»	10.11.2021			добровольное приведение вывески		30.04.2021	
1038	г. Пермь, улица Глеба Успенского, 17, ООО «УралСтройРемонт», вывеска «Заправка картриджей»	10.11.2021			добровольное приведение вывески		29.04.2021	
1039	г. Пермь, улица Глеба Успенского, 17, ООО «УралСтройРемонт», вывеска «Аврора салон»	10.11.2021			добровольное приведение вывески		29.04.2021	
1040	г. Пермь, ул. Чкалова, 9Е, вывеска «Аренда»	10.11.2021			добровольное приведение вывески		29.04.2021	
1041	г. Пермь, Комсомольский проспект, 69, ТСН «Комсомольский проспект, 69», вывеска «DIXI»	02.01.2022			добровольное приведение вывески		14.02.2022	

1	2	3	4	5	6	7	8	9
1042	г. Пермь, Комсомольский проспект, 49, баннер «Огромная распродажа обуви 70%»	02.01.2022			нарушение не выявлено			
1043	г. Пермь, улица Героев Хасана, 7, ООО «УК «Профит ГрадСервис», вывеска «Металлоискатели, Medregion»	10.01.2022			добровольное приведение вывески		27.01.2022	
1044	г. Пермь, улица Чернышевского, 19А, вывеска «Аренда»	11.01.2022			добровольное приведение вывески		01.03.2022	
1045	г. Пермь, улица Чернышевского, 19А, вывеска «	11.01.2022			добровольное приведение вывески		11.05.2022	
1046	г. Пермь, улица Чернышевского, 19А, вывеска «Ателье, ремонт и пошив одежды»	11.01.2022			добровольное приведение вывески		11.05.2022	
1047	г. Пермь, улица Чернышевского, 19А, вывеска «Логопед, Фонемис»	11.01.2022			добровольное приведение вывески		11.05.2022	
1048	г. Пермь, улица Чернышевского, 19А, вывеска «YOGA»	11.01.2022			добровольное приведение вывески		11.05.2022	
1049	г. Пермь, Пермь, Куйбышева, 47А, вывеска «Аврора»	18.01.2022			нарушение не выявлено		08.02.2022	
1050	г. Пермь, Пермь, Куйбышева, 47А «Займы»	18.01.2022			нарушение не выявлено		08.02.2022	
1051	г. Пермь, улица Полины Осипенко, 54, игглендер «Часы Casio»	22.01.2022			добровольное приведение вывески		01.02.2022	
1052	г. Пермь, Глеба Успенского, 17, вывеска «Юридические консультации»	25.01.2022			добровольное приведение вывески		27.05.2022	
1053	г. Пермь, Куйбышева, 69, вывеска «Аренда торговой площади»	26.01.2022			нарушение не выявлено		18.02.2022	
1054	г. Пермь, 1-я Красноармейская улица, 50, оклейка «Продажа офиса»	27.01.2022			нарушение не выявлено		18.02.2022	
1055	г. Пермь, Революции, 64, вывеска «Салон маникюра, педикюр»	28.01.2022			добровольное приведение вывески		29.03.2022	
1056	г. Пермь, Пушкина, 66, вывеска «Юридические услуги»	28.01.2022			добровольное приведение вывески		28.04.2022	
1057	г. Пермь, улица Газеты Звезда, 73, вывеска «Аренда»	28.01.2022			добровольное приведение вывески		05.03.2022	
1058	г. Пермь, ул. Чернышевского, 28, вывеска «Танцы для детей»	01.02.2022			добровольное приведение вывески		22.04.2022	

1	2	3	4	5	6	7	8	9
1059	г. Пермь, Белинского, 45, вывеска « Худеем вместе»	01.02.2022			добровольное приведение вывески		21.03.2022	
1060	г. Пермь, Белинского, 51, ООО «УК ЭжКом», вывеска « Повышение квалификации»	01.02.2022			добровольное приведение вывески		28.04.2022	
1061	г. Пермь, Краснофлотская, 32, штендер «Фрукты и Овощи»	01.02.2022			добровольное приведение вывески		11.02.2022	
1062	г. Пермь, 1-я Красноармейская улица, 45, вывеска « Столовая»	02.02.2022			нарушение не выявлено		25.02.2022	
1063	г. Пермь, Парижской Коммуны, 47А, вывеска «Одежда для взрослых и детей, торговый комплекс «Камчатковский»	04.02.2022			добровольное приведение вывески		30.03.2022	
1064	г. Пермь, Парижской Коммуны, 47А, вывеска «Обои»	04.02.2022			добровольное приведение вывески		30.03.2022	
1065	г. Пермь, Комсомольский проспект, 72, оклейка «50%, 70%»	04.02.2022			добровольное приведение вывески		16.03.2022	
1066	г. Пермь, 1-я Красноармейская улица, 5, ТСЖ «Форма-5», вывеска « Las legos»	13.02.2022			добровольное приведение вывески		27.04.2022	
1067	г. Пермь, 1-я Красноармейская улица, 5, ТСЖ «Форма-5», вывеска «Взрослые и дети,художественная гимнастика»	13.02.2022			добровольное приведение вывески		27.04.2022	
1068	г. Пермь, улица Николая Островского, 74, ООО «УК ЭжКом», вывеска « Мы открылись Автома-газин»	15.02.2022			добровольное приведение вывески		21.03.2022	
1069	г. Пермь, ул. Комсомольский проспект, 58, ООО «УК ЭжКом», вывеска « Аренда»	15.02.2022			добровольное приведение вывески		21.03.2022	
1070	г. Пермь, улица Максима Горького, 80, вывеска « Газель «	19.02.2022			нарушение не выявлено		14.03.2022	
1071	г. Пермь, улица Николая Островского, 63, ООО «Веселеная», вывеска « ООО клиника МедСим»	21.02.2022			добровольное приведение вывески		26.04.2022	
1072	г. Пермь, улица Николая Островского, 65, вывеска «Аренда офисов»	21.02.2022			нарушение не выявлено		14.03.2022	
1073	г. Пермь, улица Героев Хасана, 32, ООО «УК Пермская Индустрия Качества», вывеска «Новый балкон»	21.02.2022			добровольное приведение вывески		04.04.2022	
1074	г. Пермь, улица Максима Горького, 72, ООО «Идеальная компания, вывеска « KARNER»	23.02.2022			добровольное приведение вывески		11.04.2022	
1075	г. Пермь, улица Николая Островского, 93Д, ООО УК«Солнечный город», вывеска « DPD, Voxberry, ПЕК, Netmes»	24.02.2022			добровольное приведение вывески		17.03.2022	



1	2	3	4	5	6	7	8	9
1076	г. Пермь, Комсомольский проспект, 67, ООО «Платина-К», вывеска « Рекордно низкие цены»	25.02.2022			добровольное приведение вывески		31.03.2022	
1077	г. Пермь, Куйбышева, 69, вывеска « Аренда, торговые площади»	26.01.2022			нарушение не выявлено		18.02.2022	
1078	г. Пермь, 1-я Красноармейская улица, 37, ООО «УК ЭжКом», вывеска «Продажа, Аренда»	03.03.2022			нарушение не выявлено		24.03.2022	
1079	г. Пермь, улица Куйбышева, 97, ТСЖ «Куйбышева, 97», вывеска « Радиосвязь и навигация»	15.03.2022			нарушение не выявлено		01.04.2022	
1080	г. Пермь, Новосибирская улица, 17, вывеска « Мы переехали, ждем вас в обновленной сауне «Сибиряк»».	16.03.2022			добровольное приведение вывески		29.03.2022	
1081	г. Пермь, улица Николая Островского, 74, каркас перил.	24.03.2022			нарушение не выявлено		29.03.2022	
1082	г. Пермь, улица Комсомольский проспект, 33, штендеры « Пекарня»	23.03.2022			добровольное приведение вывески		05.04.2022	
1083	г. Пермь, Сибирская улица, 75, вывеска «ИВС»	16.03.2022			добровольное приведение вывески		06.04.2022	
1084	г. Пермь, улица Белинского, 51, ООО «УК ЭжКом», металлическая конструкция.	16.03.2022			добровольное приведение вывески		06.04.2022	
1085	г. Пермь, улица улица Куйбышева, 115Г, вывеска « Авто плюс»	15.03.2022			нарушение не выявлено		06.04.2022	
1086	г. Пермь, улица Белинского, 59, ООО «УК ЭжКом», вывеска « JONS soft»»	16.03.2022			нарушение не выявлено		07.04.2022	
1087	г. Пермь, улица Куйбышева, 103, ООО «ПМУП ГКТХ», вывеска «Vunkeг», оклейка	15.03.2022			добровольное приведение вывески		22.04.2022	
1088	г. Пермь, улица Седова, 7, вывеска «Авалон»	28.03.2022			добровольное приведение вывески		06.05.2022	
1089	г. Пермь, улица Куйбышева, 143, ТСЖ «Куйбышева, 143», вывеска « Колбаса, хлеб, молоко. Кульмкарская продукция»	16.03.2022			добровольное приведение вывески		05.05.2022	
1090	г. Пермь, улица Куйбышева, 143, ТСЖ «Куйбышева, 143», вывеска « Мир, обувь, одежда»	15.03.2022			добровольное приведение вывески		16.05.2022	
1091	г. Пермь, улица Куйбышева, 119, вывеска «Фабраон»	15.03.2022			добровольное приведение вывески		03.07.2022	
1092	г. Пермь, улица Куйбышева, 119, вывеска «Бриджит»	15.03.2022			добровольное приведение вывески		07.06.2022	

1	2	3	4	5	6	7	8	9
1093	г. Пермь, улица Куйбышева, 119, вывеска «Управляющая компания»	15.03.2022			добровольное приведение вывески		03.07.2022	
1094	г. Пермь, улица Куйбышева, 119, вывеска «Ад-вокаты»	15.03.2022			добровольное приведение вывески		03.07.2022	
1095	г. Пермь, улица Куйбышева, 119, вывеска «Хок-кейный магазин»	15.03.2022			добровольное приведение вывески		03.07.2022	
1096	г. Пермь, улица Куйбышева, 119, вывеска «Центр детского массажа и гимнастики»	15.03.2022			добровольное приведение вывески		03.07.2022	
1097	г. Пермь, улица Куйбышева, 119, вывеска «Окна, балконы»	15.03.2022			добровольное приведение вывески		03.07.2022	
1098	г. Пермь, улица Максима Горького, 49, ТСЖ «М.Горького-49», вывеска «Магазин противопо-жарного оборудования, перезарядка огнету-шителей»	06.04.2022			добровольное приведение вывески		18.04.2022	
1099	г. Пермь, улица Героев Хасана, 32, вывеска «ТехноСити»	05.04.2022			добровольное приведение вывески		19.04.2022	
1100	г. Пермь, улица Героев Хасана, 32, вывеска «Кухни»	14.04.2022			добровольное приведение вывески		18.04.2022	
1101	г. Пермь, улица Героев Хасана, 32, вывеска «Дачные окна»	14.04.2022			добровольное приведение вывески		18.04.2022	
1102	г. Пермь, улица Максима Горького, 83, штендер «Ателье «Каландр»	20.04.2022			добровольное приведение вывески		14.07.2022	
1103	г. Пермь, улица Максима Горького, 83, штендер «Ювелир, Гравер»	20.04.2022			добровольное приведение вывески		04.05.2022	
1104	г. Пермь, улица Куйбышева, 115Г, вывеска «Ав-томойка»	08.04.2022			добровольное приведение вывески		06.05.2022	
1105	г. Пермь, улица Героев Хасана, 15, ООО «УК ЭскеКом», вывеска « Мебель, София»	13.04.2022			нарушение не выявлено		11.05.2022	
1106	г. Пермь, улица Куйбышева, 93, ООО «УК «Мото-ростроитель», « Продукты из Армении»	25.04.2022			нарушение не выявлено		26.04.2022	
1107	г. Пермь, улица Революции, 52, ООО «Главное управление обслуживания», баннеры «Магазин одежды»	14.04.2022			нарушение не выявлено		13.05.2022	
1108	г. Пермь, Хлебозаводская улица, 22к4/1, баннер «Вакуумные насосы»	28.04.2022			добровольное приведение вывески		16.05.2022	

1	2	3	4	5	6	7	8	9
1109	г. Пермь, Хлебозаводская улица, 16Ак1, баннер «Резина на любой холодильник»	25.04.2022			добровольное приведение вывески		20.05.2022	
1110	г. Пермь, улица Куйбышева 50 А, вывеска «Живая книга»	14.04.2022			добровольное приведение вывески		14.07.2022	
1111	г. Пермь, улица Куйбышева 50 А, вывеска «Сауна»	14.04.2022			добровольное приведение вывески		14.07.2022	
1112	г. Пермь, улица Куйбышева 50 А, вывеска «EASTON»	14.04.2022			добровольное приведение вывески		14.07.2022	
1113	г. Пермь, улица Куйбышева 50 А, вывеска «SPA-процедуры»	14.04.2022			добровольное приведение вывески		14.07.2022	
1114	г. Пермь, улица Куйбышева 50 А, вывеска «Логогод, подготовка к школе»	14.04.2022			добровольное приведение вывески		08.06.2022	
1115	г. Пермь, улица Швецова, 37, вывеска «Pineapple сервис»	14.04.2022			добровольное приведение вывески		30.05.2022	
1116	г. Пермь, улица Швецова, 37, вывеска «Страхование «Олимп»»	14.04.2022			добровольное приведение вывески		30.05.2022	
1117	г. Пермь, улица Швецова, 37, вывеска «Малотажное строительство»	14.04.2022			добровольное приведение вывески		05.07.2022	
1118	г. Пермь, улица Куйбышева, 47А, вывеска «Юридическая компания, экспертизы, право»	17.04.2022			добровольное приведение вывески		05.07.2022	
1119	г. Пермь, Сибирская улица, 32, ТСЖ «Сибирская, 32», вывеска «Издательство Мир Грали»	25.04.2022			добровольное приведение вывески		05.07.2022	
1120	г. Пермь, улица Героев Хасана, 32, ООО «УК Пермская Индустрия Качества», вывеска «ТехноСити»	05.04.2022			добровольное приведение вывески		15.04.2022	
1121	г. Пермь, улица Куйбышева, 97, подложка	01.04.2022			нарушение не выявлено		25.04.2022	
1122	г. Пермь, улица Революции, 56А, штендер «Мощная, сочная шаурма»	11.04.2022			добровольное приведение вывески		24.05.2022	
1123	г. Пермь, улица Революции, 56А, штендер «Юрист»	11.04.2022			добровольное приведение вывески		24.05.2022	
1124	г. Пермь, Комсомольский проспект, 49, ТСЖ «Компрос, 49», вывеска «аренда»	12.04.2022			добровольное приведение вывески		30.05.2022	

1	2	3	4	5	6	7	8	9
1125	г. Пермь, улица Революции, 5А, вывеска «Аренда торговых помещений»	06.05.2022			нарушение не выявлено		31.05.2022	
1126	г. Пермь, Краснофлотская улица, 18, ООО «Урал-СтройГемонт», оклейка буквами «Авториет, независимая экспертиза»	06.05.2022			нарушение не выявлено		30.05.2022	
1127	г. Пермь, улица Рабоче-Крестьянская улица, 28, ООО «УК ЭксКом» вывеска «ФБУ Пермская лаборатория судебно-медицинской экспертизы»	16.05.2022			добровольное приведение вывески		08.06.2022	
1128	г. Пермь, улица улица Чкалова, 38, ООО «УК «ПрофиГрадСервис», вывеска «Территория красоты»	14.05.2022			добровольное приведение вывески		11.-06.2022	
1129	г. Пермь, улица улица Чкалова, 38, ООО «УК «ПрофиГрадСервис», вывеска «Аренда»	14.05.2022			добровольное приведение вывески		11.-06.2022	
1130	г. Пермь, улица улица Чкалова, 38, ООО «УК «ПрофиГрадСервис», вывеска «Продажа 2 этаж 150 м»	14.05.2022			добровольное приведение вывески			
1131	г. Пермь, улица Комсомольский проспект, 49, ТСЖ «Компрос, 49», вывеска «Аренда, офис»	20.05.2022			добровольное приведение вывески		03.06.2022	
1132	г. Пермь, улица Рабоче-Крестьянская, 6, ТСЖ «Агро», вывеска «Адвокаты, юристы»	20.05.2022			добровольное приведение вывески		03.06.2022	
1133	г. Пермь, улица Рабоче-Крестьянская, 6, ТСЖ «Агро», вывеска «Юридическая фирма «Урал-Гарант»»	21.05.2022			добровольное приведение вывески		03.06.2022	
1134	г. Пермь, улица Рабоче-Крестьянская, 6, ТСЖ «Агро», вывеска «Елки -Пермь»	22.05.2022			добровольное приведение вывески		03.06.2022	
1135	г. Пермь, улица Рабоче-Крестьянская, 6, ТСЖ «Агро», вывеска «Заправка картриджей, канцтовары»	23.05.2022			добровольное приведение вывески		03.06.2022	
1136	г. Пермь, улица Рабоче-Крестьянская, 6, ТСЖ «Агро», вывеска «Дуэт»	24.05.2022			добровольное приведение вывески		03.06.2022	
1137	г. Пермь, улица Рабоче-Крестьянская, 6, ТСЖ «Агро», вывеска «	25.05.2022			добровольное приведение вывески		03.06.2022	
1138	г. Пермь, улица Рабоче-Крестьянская, 6, ТСЖ «Агро», вывеска «Копи-центр»	26.05.2022			добровольное приведение вывески		03.06.2022	
1139	г. Пермь, Комсомольский проспект, 71, ТСЖ «Комсомольский преспект-71», вывеска «Forest Trap»	27.05.2022			добровольное приведение вывески		02.06.2022	
1140	г. Пермь, Комсомольский проспект, 71, ТСЖ «Комсомольский преспект-71», вывеска «Костюмерная ру»	28.05.2022			добровольное приведение вывески		02.06.2022	

1	2	3	4	5	6	7	8	9
1141	г. Пермь, улица Механошина 29, вывеска «Тип-Топ»	28.05.2022			добровольное приведение вывески		14.06.2022	
1142	г. Пермь, улица Механошина 29, вывеска «Ремонт: теле, видео, аудио электронного, авто магнитол, динамиков, игровых приставок»	28.05.2022			добровольное приведение вывески		30.06.2022	
1143	г. Пермь, улица Механошина 29, вывеска «Аренда»	28.05.2022			добровольное приведение вывески		17.08.2022	
1144	г. Пермь, улица Механошина 29, вывеска «Дом мечты»	28.05.2022			добровольное приведение вывески		17.08.2022	
1145	г. Пермь, улица Механошина 29, вывеска «КВК-сервис»	28.05.2022			добровольное приведение вывески		17.08.2022	
1146	г. Пермь, улица Механошина 29, вывеска «Крым»	28.05.2022			добровольное приведение вывески		17.08.2022	
1147	г. Пермь, улица Механошина 29, вывеска «Аренда прилегающей территории»/Авторизованный сервисный центр»	28.05.2022			добровольное приведение вывески		04.07.2022	
1148	г. Пермь, улица Механошина 29, вывеска «Фирма МАЙ»	28.05.2022			добровольное приведение вывески		17.08.2022	
1149	г. Пермь, улица Куйбышева, 114, вывеска «ООО Сателит»	28.05.2022			добровольное приведение вывески		07.06.2022	
1150	г. Пермь, улица Куйбышева, 114, вывеска «AVON»	29.05.2022			добровольное приведение вывески		07.06.2022	
1151	г. Пермь, улица Куйбышева, 114, вывеска «Студия печати DECO»	29.05.2022			добровольное приведение вывески		07.06.2022	
1152	г. Пермь, улица Куйбышева, 114, вывеска «FL подарок каждому кто оформил дисконт сегодня»	29.05.2022			добровольное приведение вывески		07.06.2022	
1153	г. Пермь, улица Куйбышева, 114, вывеска «Beauty Bags»	29.05.2022			добровольное приведение вывески		07.06.2022	
1154	г. Пермь, улица Куйбышева, 50А, вывеска «Логолед, подготовка к школе, репетитор 1-4 класс»	29.05.2022			добровольное приведение вывески		03.06.2022	
1155	г. Пермь, улица Куйбышева, 50А, вывеска «Автошкола»	29.05.2022			добровольное приведение вывески		03.06.2022	
1156	г. Пермь, улица Куйбышева, 50А, вывеска «Сауна»	29.05.2022			добровольное приведение вывески			

1	2	3	4	5	6	7	8	9
1157	г. Пермь, улица Куйбышева, 50А, вывеска «Армада»	29.05.2022			добровольное приведение вывески		03.06.2022	
1158	г. Пермь, улица Куйбышева, 50А, вывеска «Экспертиза товаров и услуг»	29.05.2022			добровольное приведение вывески		03.06.2022	
1159	г. Пермь, улица Куйбышева, 50А, вывеска «Паритет»	29.05.2022			добровольное приведение вывески		03.06.2022	
1160	г. Пермь, улица Куйбышева, 50А, вывеска «Аренда»	29.05.2022			добровольное приведение вывески		03.06.2022	
1161	г. Пермь, улица Куйбышева, 50А, вывеска баннер «Вест плюс»	30.05.2022			добровольное приведение вывески		03.06.2022	
1162	г. Пермь, улица Куйбышева, 113, вывеска «Гип-сополимер ООО «Облик»	30.05.2022			добровольное приведение вывески		08.06.2022	
1163	г. Пермь, улица Максима Горького, ТСН «ТСЖ М.Горького, 51», ООО «УК «САНТЕХСЕР-ВИС51, вывеска «Продукты»	30.05.2022			добровольное приведение вывески		08.06.2022	
1164	г. Пермь, улица Максима Горького, ТСН «ТСЖ М.Горького, 51», ООО «УК «САНТЕХСЕР-ВИС51, вывеска «Аптека»	30.05.2022			добровольное приведение вывески		08.06.2022	
1165	г. Пермь, улица Максима Горького, ТСН «ТСЖ М.Горького, 51», ООО «УК «САНТЕХСЕР-ВИС51, вывеска «Аптека»	30.05.2022			добровольное приведение вывески		08.06.2022	
1166	г. Пермь, улица Максима Горького, ТСН «ТСЖ М.Горького, 51», ООО «УК «САНТЕХСЕР-ВИС51, вывеска «Аптека»	30.05.2022			добровольное приведение вывески		08.06.2022	
1167	г. Пермь, улица Рабоче-Крестьянская улица, 28, ООО «УК ЭскеКом» вывеска «ФБУ Пермская лаборатория судебной медицинской экспертизы»	16.05.2022			добровольное приведение вывески		08.06.2022	
1168	г. Пермь, улица Полины Осипенко, 45, ООО «УК ЭскеКом», остатки конструкции от вывески	30.05.2022			добровольное приведение вывески		08.06.2022	
1169	г. Пермь, улица Героев Хасана, 16, ООО «УК «ПрофигРадСервис», вывеска «Консилиум, медицинский центр»	30.05.2022			добровольное приведение вывески		09.06.2022	
1170	г. Пермь, улица Героев Хасана, 16, ООО «УК «ПрофигРадСервис», вывеска «Деликатесы»»	30.05.2022			добровольное приведение вывески		04.07.2022	
1171	г. Пермь, улица Куйбышева 67,000 «ПМУП ГКТХ», вывеска «Аптека»	02.06.2022			добровольное приведение вывески		14.06.2022	
1172	г. Пермь, улица Куйбышева 67,000 «ПМУП ГКТХ», баннер «Аптека 50% Скидка»	02.06.2022			добровольное приведение вывески		14.06.2022	



1	2	3	4	5	6	7	8	9
1173	г. Пермь, Куйбышева 67,000 «ПМУП ГКТХ», баннер «Салон красоты»	14.06.2022			добровольное приведение вывески			
1174	г. Пермь, улица Куйбышева 67/1, ООО «Идеальная компания», баннер «Распродажа одежды и обуви, цены по полам»	14.06.2022			добровольное приведение вывески	17.06.2022		
1175	г. Пермь, Куйбышева 67/1, ООО «Идеальная компания», баннер «Распродажа одежды и обуви, для всей семьи, Игрушки»	14.06.2022			добровольное приведение вывески	17.06.2022		
1176	г. Пермь, улица Чкалова 40А, «Продукты, пенные напитки, продукция и полуфабрикаты из Кулды и Кулымкара»	14.06.2022			добровольное приведение вывески	17.06.2022		
1177	г. Пермь, улица Чкалова 40А, «Специи»	14.06.2022			добровольное приведение вывески	17.06.2022		
1178	г. Пермь, улица Куйбышева 105, ООО «УК «ПРИКАМЬЕ» вывеска «Ухо Пермь»	14.06.2022						
1179	г. Пермь, улица Куйбышева 105, ООО «УК «ПРИКАМЬЕ», вывеска «Агентство недвижимости ВЕРА ГАРАНТ»	14.06.2022						
1180	г. Пермь, улица Куйбышева 105, ООО «УК «ПРИКАМЬЕ» вывеска «совет ветеранов пермские моторы»	14.06.2022						
1181	г. Пермь, улица Куйбышева 105, ООО «УК «ПРИКАМЬЕ», вывеска «Арес- аудит»	14.06.2022						
1182	г. Пермь, улица Куйбышева 105, ООО «УК «ПРИКАМЬЕ» вывеска «курорты планеты»	14.06.2022						
1183	г. Пермь, улица Куйбышева 105, ООО «УК «ПРИКАМЬЕ» вывеска «простор»	14.06.2022						
1184	г. Пермь, улица Чернышевского 15, ООО «УК «ПрофиГрадСервис», вывеска « Центр натуральной медицины»	14.06.2022			добровольное приведение вывески	14.07.2022		
1185	г. Пермь, улица Чернышевского 15, ООО «УК «ПрофиГрадСервис», вывеска « Центр натуральной медицины : мануальная терапия, гирудотерапия, лечебный массаж, компьютерное тестирование, гемосканирование»	14.06.2022			добровольное приведение вывески	14.07.2022		
1186	г. Пермь, г. Пермь, улица Механوشيная 29, вывеска «Тип-Топ 3 этаж офис 306»	15.06.2022			добровольное приведение вывески	14.06.2022		
1187	г. Пермь, улица Чернышевского 17, ООО «УК «ПрофиГрадСервис», вывеска «Бюро обмена недвижимостью Валентина»	15.06.2022						
1188	г. Пермь, улица Чернышевского 28, ООО УК «Комфортная среда», вывеска «Coral Club, 7 этаж»	15.06.2022			добровольное приведение вывески	23.06.2022		

1	2	3	4	5	6	7	8	9
1189	г. Пермь, улица Чернышевского 28, ООО УК «Комфортная среда», вывеска «Jaz Mix Танцы»	15.06.2022			добровольное привлечение вывески		23.06.2022	
1190	г. Пермь, Чернышевского 28, ООО УК «Комфортная среда», вывеска «Златоустье жилой комплекс, отдел продаж»	15.06.2022			добровольное привлечение вывески		23.06.2022	
1191	г. Пермь, улица Чернышевского 28, ООО УК «Комфортная среда», вывеска «Like центр»	15.06.2022			добровольное привлечение вывески		23.06.2022	
1192	г. Пермь, Чернышевского 28, ООО УК «Комфортная среда», вывеска «Студия красоты Lux»	15.06.2022			добровольное привлечение вывески		23.06.2022	
1193	г. Пермь, улица Чернышевского 28, ООО УК «Комфортная среда», вывеска «Фитнес-клуб Energy Fitness»	15.06.2022			добровольное привлечение вывески		23.06.2022	
1194	г. Пермь, Чернышевского 28, ООО УК «Комфортная среда», вывеска «Астра» Юридическое агентство»	15.06.2022			добровольное привлечение вывески		23.06.2022	
1195	г. Пермь, улица Чернышевского 28, ООО УК «Комфортная среда», вывеска «PKS Новогор-Прикамье»	15.06.2022			добровольное привлечение вывески		23.06.2022	
1196	г. Пермь, Чернышевского 28, ООО УК «Комфортная среда», вывеска «2 Dance Kids»	15.06.2022			добровольное привлечение вывески		23.06.2022	
1197	г. Пермь, улица Чернышевского 28, ООО УК «Комфортная среда», вывеска «Детская академия танца»	15.06.2022			добровольное привлечение вывески		23.06.2022	
1198	г. Пермь, Чернышевского 28, ООО УК «Комфортная среда», вывеска «Развлекательный центр VR Suberactop Arena»	15.06.2022			добровольное привлечение вывески		23.06.2022	
1199	г. Пермь, улица Чернышевского 28, ООО УК «Комфортная среда», вывеска «Kivet, компьютерная томография»	15.06.2022			добровольное привлечение вывески		23.06.2022	
1200	г. Пермь, Чернышевского 28, ООО УК «Комфортная среда», вывеска «Развитие строительная группа»	15.06.2022			добровольное привлечение вывески		23.06.2022	
1201	г. Пермь, улица Чернышевского 28, ООО УК «Комфортная среда», вывеска «ЛУСКУ»	15.06.2022			добровольное привлечение вывески		23.06.2022	
1202	г. Пермь, Чернышевского 28, ООО УК «Комфортная среда», вывеска «Партия Новые люди»	15.06.2022			добровольное привлечение вывески		23.06.2022	
1203	г. Пермь, улица Чернышевского 28, ООО УК «Комфортная среда», вывеска «Beauty Face, Студия красоты»	15.06.2022			добровольное привлечение вывески		23.06.2022	
1204	г. Пермь, Белинского 49, ООО «УК ЭжеКом», вывеска «Магазин багажных систем»	16.06.2022			добровольное привлечение вывески		30.09.2022	

1	2	3	4	5	6	7	8	9
1205	г. Пермь, улица Белинского 49, ООО «УК ЭжКом», вывеска «EVAКоврики. Защитные экраны»	16.06.2022			добровольное приведение вывески		25.08.2022	
1206	г. Пермь, улица Куйбышева 101, ООО «Платина-К», вывеска «Аренда»	16.06.2022			добровольное приведение вывески		20.06.2022	
1207	г. Пермь, Куйбышева 52, ООО «ПМУП ГКТХ», вывеска, вывеска «Seving goom Ателье»	16.06.2022						
1208	г. Пермь, улица Куйбышева 54, ООО «УК ЭжКом», вывеска «Веломагазин»	16.06.2022						
1209	г. Пермь, улица Куйбышева 47, вывеска «Бело-русская косметика»	16.06.2022			добровольное приведение вывески		14.08.2022	
1210	г. Пермь, улица Революции, 8, вывеска «Аренда»	06.06.2022			добровольное приведение вывески		14.07.2022	
1211	г. Пермь, улица Комсомольский проспект 35, вывеска «Кофейня»	16.06.2022			добровольное приведение вывески		17.06.2022	
1212	г. Пермь, Елькина 3, ТСЖ «Елькина, 3», вывеска «Фасоль, школа вокала»	21.06.2022			добровольное приведение вывески		17.06.2022	
1213	г. Пермь, Краснофлотская 33, ООО «Вариант», вывеска «КП-Auto, магазин автозапчастей»	21.06.2022						
1214	г. Пермь, Клара Цеткин 23, ООО «Платина-К», вывеска(баннер) «Товары для дома»	21.06.2022						
1215	г. Пермь, Клара Цеткин 23, ООО «Платина-К», вывеска(баннер) «Изготовление ключей, всех видов и для домофона. Ремонт обуви»	21.06.2022			добровольное приведение вывески		17.06.2022	
1216	г. Пермь, Клара Цеткин 23, ООО «Платина-К», вывеска(баннер), «Сеть продуктовых магазинов»	21.06.2022			добровольное приведение вывески		21.06.2022	
1217	г. Пермь, Клара Цеткин 23, ООО «Платина-К», вывеска(баннер), «Продукты»	21.06.2022			добровольное приведение вывески		17.06.2022	
1218	г. Пермь, улица Солдатова 26, ООО «ПМУП ГКТХ», вывеска «Парикмахерская»	21.06.2022			добровольное приведение вывески		03.12.2022	
1219	г. Пермь, улица Солдатова 26, ООО «ПМУП ГКТХ», вывеска «Пекарня»	21.06.2022						
1220	г. Пермь, улица Солдатова 26, ООО «ПМУП ГКТХ», вывеска «Shawarma Mama»	21.06.2022						
1221	г. Пермь, ООО «ПМУП ГКТХ», вывеска «Релейник, цветы, кофе»	21.06.2022						
1222	г. Пермь, улица Солдатова 34, ООО «ПМУП ГКТХ», вывеска «Аптека»	21.06.2022						

1	2	3	4	5	6	7	8	9
1223	г. Пермь, улица Солдатова 34, ООО «ПМУП ГКТХ», баннер «	21.06.2022						
1224	г. Пермь, улица Солдатова 28, ООО «ПМУП ГКТХ», вывеска «ZEN Оптика, LUX оптика»	21.06.2022						
1225	г. Пермь, улица Солдатова 28, ООО «ПМУП ГКТХ», вывеска «Цветы»»	22.06.2022						
1226	г. Пермь, улица Солдатова 28, ООО «ПМУП ГКТХ», вывеска «Фото на документы»	22.06.2022			добровольное приведение вывески		03.12.2022	
1227	г. Пермь, улица Солдатова 28, ООО «ПМУП ГКТХ», вывеска «Ремонт,правка картриджей»	22.06.2022			добровольное приведение вывески		03.12.2022	
1228	г. Пермь,	22.06.2022			добровольное приведение вывески			
1229	г. Пермь, улица Чернышевского 28, ООО УК «Комфортная среда», вывеска(баннер) «Кофейня «Кесе»».	22.06.2022			добровольное приведение вывески		24.06.2022	
1230	г. Пермь, улица Чернышевского 28, ООО УК «Комфортная среда», вывеска(баннер) «Печати и штампы, наружная реклама,сувениры, изготовление печатей от 15 минут».	22.06.2022			добровольное приведение вывески		24.06.2022	
1231	г. Пермь, улица Чернышевского 28, ООО УК «Комфортная среда», вывеска(баннер) «Аренда,продажа офисов».	22.06.2022			добровольное приведение вывески		24.06.2022	
1232	г. Пермь, Солдатова 32, вывеска «Фитнес, танца, растяжка, йога»	22.06.2022			добровольное приведение вывески		24.06.2022	
1233	г. Пермь, Солдатова 32, вывеска «SPRINT+»	22.06.2022						
1234	г. Пермь, Солдатова 32, вывеска «Мегаполис, обувной салон»	22.06.2022						
1235	г. Пермь, Солдатова 32, вывеска «Зефир, детская одежда»	22.06.2022						
1236	г. Пермь, Солдатова 32, вывеска «Модистка, женская одежда»	22.06.2022						
1237	г. Пермь, Солдатова 32, вывеска «Почтобанк»	22.06.2022						
1238	г. Пермь, Солдатова 32, вывеска «Black Orchild, Litif'lkz g'ljh'jntjd»	22.06.2022						
1239	г. Пермь, Солдатова 32, вывеска «Мен, мужская одежда»	22.06.2022						
1240	г. Пермь, Солдатова 32, вывеска «Домашний, бельевой трикотаж»	22.06.2022						
1241	г. Пермь, Солдатова 32, вывеска «Игрушкин дом»	22.06.2022						
1242	г. Пермь, Солдатова 32, вывеска «ZAVARRA»	22.06.2022						

1	2	3	4	5	6	7	8	9
1243	г. Пермь, Солдатова 32, вывеска «Н Мола, женская одежда»	22.06.2022						
1244	г. Пермь, Солдатова 32, вывеска «Matreshka beauty»	22.06.2022						
1245	г. Пермь, Солдатова 32, вывеска «Мастер ОК»	22.06.2022						
1246	г. Пермь, Солдатова 32, вывеска «Впрок, товары повседневного спроса»	22.06.2022						
1247	г. Пермь, ул. Солдатова 32, вывеска «Домашний, Верещагинский трикотаж»	22.06.2022						
1248	г. Пермь, ул. Солдатова 32, вывеска «Впрок, товары повседневного спроса»	22.06.2022						
1249	г. Пермь, ул. Солдатова 32, вывеска «Shaigta, добро пожаловать»	22.06.2022						
1250	г. Пермь, ул. Солдатова 32, вывеска «Монетка, у нас есть работа для вас»	22.06.2022						
1251	г. Пермь, ул. Швецова 41, ТСН «Швецова 41», вывеска «Брависсимо, Ткани Италии, фурни-тура»	20.06.2022			добровольное приведение вывески		24.06.2022	
1252	г. Пермь, ул. Героев Хасана 91 баннер «Я Вла-димирский»	25.06.2022			добровольное приведение вывески		14.07.2022	
1253	г. Пермь, ул. Героев Хасана 21, «вывеска «Мас-терДом»	25.06.2022			добровольное приведение вывески		14.07.2022	
1254	г. Пермь, ул. Героев Хасана 97, баннер «Алексей Ржев»	25.06.2022			добровольное приведение вывески		29.06.2022	
1255	г. Пермь, ул. Героев Хасана 21 баннер «Новый магазин, Стройматериалы»	25.06.2022			добровольное приведение вывески		29.06.2022	
1256	г. Пермь, 1-я Красноармейская улица, 46, баннер «Аренда, продажа»	28.06.2022			добровольное приведение вывески		04.07.2022	
1257	г. Пермь, ул. Механошина 10а, вывеска «Сто-лобка»	05.07.2022			добровольное приведение вывески		14.07.2022	
1258	г. Пермь, ул. Косьвинская 9, вывеска «Аптека»	07.07.2022						
1259	г. Пермь, ул. Косьвинская 9, вывеска « Парикма-херская»	07.07.2022						
1260	г. Пермь, ул. Косьвинская 9, вывеска «24 Плана-та Здоровья»	07.07.2022						
1261	г. Пермь, ул. Косьвинская 9, вывеска «Жар воспаление Боль»	07.07.2022						
1262	г. Пермь, ул. Косьвинская 9, вывеска «Лужайка мини-рынок. Праздничное открытие 12 июля Скидки до 30%»	07.07.2022						

1	2	3	4	5	6	7	8	9
1263	г. Пермь, ул. Косьвинская 9, вывеска «Старый комод»	07.07.2022						
1264	г. Пермь, ул. Косьвинская 9, вывеска (баннер) «Купим старые вещи периода СССР и ранее»	07.07.2022						
1265	г. Пермь, ул. Косьвинская 9, вывеска (баннер) «Купим старые вещи периода СССР и ранее. Елочные игрушки, гилянды, журналы, сувениры, бинокли, спортивная атрибутика»	07.07.2022						
1266	г. Пермь, ул. Косьвинская 11, вывеска «Оздоровительный комплекс»	07.07.2022						
1267	г. Пермь, ул. Косьвинская 11, баннер «Финская сауна, бассейн 3x4 м. Бильярд»	07.07.2022						
1268	г. Пермь, ул. Косьвинская 11, баннер «Паровая сауна. Бассейн 2x3 м.»	07.07.2022						
1269	г. Пермь, ул. Г. Успенского 22, вывеска «Мир Хвостатых. Зоотовары»	11.07.2022						
1270	г. Пермь, ул. Г. Успенского 22, вывеска «Стрижка собак и кошек, салон Groomi»	11.07.2022			добровольное приведение вывески		25.07.2022	
1271	г. Пермь, ул. Г. Успенского 22, вывеска «Кули-нария»	11.07.2022			добровольное приведение вывески		25.07.2022	
1272	г. Пермь, ул. Куйбышева 95в, вывеска «Бильярд»	11.07.2022						
1273	г. Пермь, ул. Максима Горького 51, ТСН «ТСЖ М.Горького, 51, вывеска «Ремонт телефонов, самокатов, робот пылесосов»	13.07.2022			добровольное приведение вывески		25.07.2022	
1274	г. Пермь, ул. Максима Горького 51, ТСН «ТСЖ М.Горького, 51, вывеска «Электро-Самокаты»	13.07.2022			добровольное приведение вывески		28.07.2022	
1275	г. Пермь, ул. Максима Горького 51, ТСН «ТСЖ М.Горького, 51, вывеска «VIA ROMA»	13.07.2022						
1276	г. Пермь, ул. Максима Горького 51, ТСН «ТСЖ М.Горького, 51, вывеска «ROYALWEAR»	13.07.2022						
1277	г. Пермь, ул. Максима Горького 51, ТСН «ТСЖ М.Горького, 51, вывеска «Уникальность.Качество.Стиль»	18.07.2022						
1278	г. Пермь, ул. Максима Горького 51, ТСН «ТСЖ М.Горького, 51, вывеска «Галерея Табака»	18.07.2022						
1279	г. Пермь, ул. Максима Горького 51, ТСН «ТСЖ М.Горького, 51, вывеска (баннер) «Подарки со вкусом»	18.07.2022						
1280	г. Пермь, ул. Максима Горького 51, ТСН «ТСЖ М.Горького, 51, вывеска «In Wear»	18.07.2022						
1281	г. Пермь, ул. Максима Горького 51, ТСН «ТСЖ М.Горького, 51, вывеска «In Wear Matinique»	18.07.2022						



1	2	3	4	5	6	7	8	9
1282	г. Пермь, 1-я Красноармейская 6, вывеска «Профнастил. Завод МеталлоКровли «Сталь-комплект»	18.07.2022			добровольное приведение вывески		21.07.2022	
1283	г. Пермь, ул. Революции 8, баннер «Аренда»	18.07.2022			добровольное приведение вывески		21.07.2022	
1284	г. Пермь, ул. Мала Ямская/ 25 Октября, штендер «Мед»	18.07.2022			добровольное приведение вывески		21.07.2022	
1285	г. Пермь, ул. Островского 70, вывеска «Салон Красоты».	21.07.2022			добровольное приведение вывески		28.07.2022	
1286	г. Пермь, ул. Героев Хасана 58 «Шашлык на вынос «	21.07.2022			добровольное приведение вывески		01.08.2022	
1287	г. Пермь, Героев Хасана 58 «Принимаем заказы на банкетны, корпоративны, торжества, свадьбы»	21.07.2022						
1288	г. Пермь, ул. Героев Хасана 58 «Кафе»	21.07.2022			добровольное приведение вывески		01.08.2022	
1289	г. Пермь, Комсомольский проспект 81, вывеска «Лана.Стоματοлогия :Лечение, Имплантация, Протезирование»	21.07.2022			добровольное приведение вывески		10.08.2022	
1290	г. Пермь, Комсомольский проспект 75, вывеска «Парикмахерская»	21.07.2022			добровольное приведение вывески		10.08.2022	
1291	г. Пермь, Комсомольский проспект 75 вывеска «Уральские Посикунчики»	21.07.2022			добровольное приведение вывески		15.08.2022	
1292	г. Пермь, Запорожская 3а, баннер «Раев»	21.07.2022			добровольное приведение вывески		09.09.2022	
1293	г. Пермь, 1-я Красноармейская 6, вывеска «Ал-коМенПермь.РФ»	21.07.2022			добровольное приведение вывески		15.08.2022	
1294	г. Пермь, ул. Революции 5, вывеска «Big Bro» Мужская парикмахерская»	21.07.2022			добровольное приведение вывески		09.09.2022	
1295	г. Пермь, ул. Революции 5, вывеска «FOX Vape Shop»	21.07.2022			добровольное приведение вывески		09.09.2022	
1295	г. Пермь, ул. Островского 74, вывеска «Оптика, Линзы, Очки»	21.07.2022						
1296	г. Пермь, улица Чкалова, 46 вывеска «	21.07.2022			добровольное приведение вывески		09.09.2022	

1	2	3	4	5	6	7	8	9
1297	г. Пермь, ул. Елькина, 4 а, ООО «УК»Моторостроитель», вывеска «Продукты»	23.07.2022						
1298	г. Пермь, ул. Краснофлотская, 25, ООО «УК» Прикамье», вывеска салон красоты «Крылья»	23.07.2022						
1299	г. Пермь, ул. Краснофлотская, 25, ООО «УК» Прикамье», вывеска «Яндекс Маркет»,	25.07.2022						
1300	г. Пермь, ул. Краснофлотская, 25, ООО «УК» Прикамье», вывеска «СТРОИТЕЛЬНАЯ КОМПАНИЯ»строительство коттеджей, бань, беседок.	25.07.2022			добровольное приведение вывески		15.08.2022	
1301	г. Пермь, ул. Чкалова, 42, вывеска «ЦВЕТЫ 24 часа»	27.07.2022						
1302	г. Пермь, ул. Чкалова, 42, вывеска «Центр травматологии и ортопедии»	27.07.2022						
1303	г. Пермь, ул. Чкалова, 42, вывеска «Шаурма 24 часа»	28.07.2022			добровольное приведение вывески		09.09.2022	
1304	г. Пермь, ул. Чкалова, 42, вывеска (растяжка банера) « INVITRO»	28.07.2022			добровольное приведение вывески		09.09.2022	
1305	г. Пермь, ул. Чкалова, 42, вывеска « Салон парикмахерская 2 81-39-00»	01.08.2022			добровольное приведение вывески		09.09.2022	
1306	г. Пермь, ул. Чкалова, 44, ООО «ПМУП ГКТХ», вывеска «10-20 без выходов»	01.08.2022			Добровольно демонтирована		03.12.2022	
1307	г. Пермь, ул. Чкалова, 44, ООО «ПМУП ГКТХ», вывеска « 8 908 271 66 99»	01.01.2022			Добровольно демонтирована		03.12.2022	
1308	г. Пермь, ул. Чкалова, 46, ООО «ПМУП ГКТХ», вывеска « АКБ, МАСЛА, АВТО ХИМИЯ, ФИЛЬТРЫ, ТЕХ ЖИДКОСТИ, АНТИФРИЗЫ, РАСХОДНИКИ НА АВТО, ОБСЛУЖИВАНИЕ АКБ БЕСПЛАТНО, ОБМЕН СТАРОЙ АКБ НА НОВЫЙ, ПОМОЖЕМ С УСТАНОВКОЙ»	03.08.2022			Добровольно демонтирована		20.10.2022	
1309	г. Пермь, ул. Чернышевского, 9 а, ООО «УК «ПрофиГрадСервис», баннер «Нортон-Юниор»	03.08.2022			Добровольно демонтирована		09.09.2022	
1310	г. Пермь, Гагарина бульвар, 74, баннер ПОУ «ПЕРМСКАЯ АВТОШКОЛА ДОСААФ РОССИИ № 2» СПОРТИВНЫЙ КЛУБ ПО ХУДОЖЕСТВЕННОЙ ГИМНАСТИКЕ»	03.08.2022			Добровольно демонтирована		09.09.2022	
1311	г. Пермь, ул. Васильева, 3 б, вывеска УРАЛ-МАСТЕР ИНСТРУМЕНТ КРЕПЕЖ	05.08.2022						
1312	г. Пермь, ул. Васильева, 3 б, баннер «ИНСТРУМЕНТ ручной, садовый, электро 227 55 55»	05.08.2022						

1	2	3	4	5	6	7	8	9
1313	г. Пермь, ул. Васильева, 3 б, баннер «электропровода, лестницы, стремянки, тачки строительные 227 55 55»	05.08.2022						
1314	г. Пермь, ул. Васильева, 5 «Д», вывеска «Магазин Сантехника»	09.08.2022			Добровольно демонтирована	25.11.2022		
1315	г. Пермь, ул. Васильева, 5 «Д», баннер «САН-ТЕХЦЕНТР т. 227-53-24, 227-55-24»	09.08.2022			Добровольно демонтирована	25.11.2022		
1316	г. Пермь, ул. Васильева, 5 «Д», баннер «САН-ТЕХЦЕНТР, смесители, душевые кабины, мебель для ванных комнат, фаянс»	09.08.2022			Добровольно демонтирована	25.11.2022		
1317	г. Пермь, ул. Васильева, 5 «Д», глухая оклейка окон рядом с входной группой «Коса»	09.08.2022			Добровольно демонтирована	25.11.2022		
1318	г. Пермь, ул. Васильева, 5 «Д», глухая оклейка окон рядом с входной группой «Domani-spa».	12.08.2022			Добровольно демонтирована	25.11.2022		
1319	г. Пермь, ул. Васильева, 11 «А, баннер «Автомобильная часть для иномарок, тормозные колодки, ремни, запчасти для двигателя»	12.08.2022			Добровольно демонтирована	25.11.2022		
1320	г. Пермь, ул. Васильева, 11 «А, баннер « УРАЛ ЗАПАСНЫЕ ЧАСТИ»	12.08.2022						
1321	г. Пермь, ул. Васильева, 11 «А, баннер « Грузовой автосервис (342) 242 75 99	12.08.2022						
1322	г. Пермь, ул. Васильева, 3 , баннер « Бесплатные рекламные места 2 77 44 5 1»	16.08.2022						
1323	г. Пермь, ул. Васильева, 3 , баннер « Гранд Мебель 8 951 94 37 180	16.08.2022						
1324	г. Пермь, ул. Васильева, 3 , баннер « АСТЕРАС *сопровождение исполнительного производства * сдана отчетность по ТКС (интернет) * ведение дел в судах * взыскание долгов * регистрация изменений в уставе /ЕГРЮЛ * абоненское юридическое обслуживание * юридическое обслуживание ТСЖ /УК * регистрация юр лиц и ип + 7 912 485 7 685	22.08.2022						
1325	г. Пермь, ул. Васильева, 3 , баннер « GOLD SMOKE дымоходы -перми рф +7 (342) 2 888 032, + 7 (965) 572 58 49	22.08.2022						
1326	г. Пермь, ул. Васильева, 3 , баннер « Ксения мебельный магазин - шкафы купе-кухни-школьная мебель - гардеробные-мебель для ванных комнат- стеллажи- прихожие	23.08.2022						
1327	г. Пермь, ул. Васильева, 3 , баннер « ООО СДМ - оснастка» диски шеточные 120x550 мм - строительство-дорожное оборудование - расходные материалы и инструмент - зап. Части для фронтальных погрузчиков тел. 246-13-09; +7 982-49-88-100	23.08.2022						

1	2	3	4	5	6	7	8	9
1328	г. Пермь, ул. Васильева, 3 а, баннер «Столовая»	23.08.2022						
1329	г. Пермь, ул. Васильева, 3 а, баннер «Прямые поставки масел из Голландии *XADO* тел. 271 88 39 тел. 2 71 88 29	25.08.2022						
1330	г. Пермь, ул. Васильева, 3 а, вывеска вертикальная «Оливка столовая»	25.08.2022						
1331	г. Пермь, ул. Васильева, 3 а, вывеска «Уникальные масла Голландии» отдел на Леонова 82, т 2 28-99 80	25.08.2022						
1332	г. Пермь, ул. Васильева, 3 а, баннер «офисы в аренду 2 27 56 15; 2 43 15 02	29.08.2022						
1333	г. Пермь, ул. Васильева, 3, баннер «оснастка и расходные материалы тел 2 27 55 55	29.08.2022						
1334	г. Пермь, ул. Васильева, 3, баннер «мебельная фурнитура 2 27 55 55»	31.08.2022						
1335	г. Пермь, ул. Васильева, 3, баннер «ООО АлексПермСтрой» малозатяжное строительство, капитальный ремонт, общестроительные и отделочные работы т. 2 911-222 ф. 2 285 618, Васильева, 3 офис 5	31.08.2022						
1336	г. Пермь, ул. Народовольская, 3, ООО УК «ЭКССКОМ» вывеска «ветклиника неовет 2 99-49-09	31.08.2022						
1337	г. Пермь, ул. Никулина, 4, ООО «УКМОЙ ДОМ» вывеска гастроном «У ДОМА»	02.09.2022						
1338	г. Пермь, ул. Анвара Гагаулина, 5, ООО УК «МОЙ ДОМ» баннер Канцтовары, игрушки, зоомагазины»	02.09.2022						
1339	г. Пермь, ул. Фонтанная, 1 а/1, ТСН «Фонтанка», вывеска «Сауна джакузи»	02.09.2022						
1340	г. Пермь, ул. Коминтерна, 24, ООО УК «Прикамье» баннер «Мельник разливные напитки квас снежки рыба»	02.09.2022						
1341	г. Пермь, ул. Коминтерна, 24, ООО «УК Прикамье», вертикальная вывеска «кафе гусар бар» НТВ +	02.09.2022						
1342	г. Пермь, ул. Коминтерна, 24, ООО «УК Прикамье» баннер «фрукты»	07.09.2022						
1343	г. Пермь, ул. Фонтанная, 5, ТСЖ «Фонтанная 5» баннер «все виды печати интерьерная, полиграфия, монтаж любой сложности, изготовление световой рекламы»	07.09.2022						
1344	г. Пермь, ул. Фонтанная, 5, ТСЖ «Фонтанная 5», вывеска аттек рекламная студия.	07.02.2022						
1345	г. Пермь, ул Рабоче - крестьянская, 28, ООО «УК ЭксКоМ» вывеска «магазин продукты»	08.09.2022						

1	2	3	4	5	6	7	8	9
1346	г. Пермь, ул. Гусарова, 9, ООО «Территория партнерства», вывеска и баннер «Продуктовый магазин»	08.09.2022						
1347	г. Пермь, ул. Героев Хасана, 64 «А», баннер»подбор автоэмали, абразивы, лаки, грунты, и наполнители, заправка аэрозолей, шлифмашинки, краскопульты, ик-сушки»	08.09.2022						
1348	г. Пермь, ул. Г. Хасана, 64 к 1, вывеска «Доброцен», баннер «Доброцен»	12.09.2022						
1349	г. Пермь, ул. Г. Хасана, 64 к 1, вывеска и баннер « GIGAOIL.RU, автomasла, АКБ»	12.09.2022						
1350	г. Пермь, ул. Коломенская, 32 баннер «магазин продукты»	12.09.2022						
1351	г. Пермь, ул. Коломенская, 16, вывеска «мясо птицы, молочные продукты, колбаса хлеб»	13.09.2022			добровольное приведение вывески		03.12.2022	
1352	г. Пермь, ул. Белинского, 49, вывеска «MOSTEO, защитные экраны, еваковрики 8 902 630 59 59»	13.09.2022	15.09.2022		добровольное приведение вывески		15.09.2022	
1353	г. Пермь, ул. Белинского, 49, баннер по бокам у входной группы изображение цветка	13.09.2022			добровольное приведение вывески		12.09.2022	
1354	г. Пермь, ул. Белинского, 49, «сдек» глухая наклейка (доставка для интернет магазинов)	14.09.2022			добровольное приведение вывески		11.10.2022	
1355	г. Пермь, ул. Героев Хасана, 100, баннер «ШИНЫ»	14.09.2022						
1356	г. Пермь, ул. Героев Хасана, 100, баннер «грузовой автосервис, регулировка схождения, 203-25-91, 279-05-58»	15.09.2022						
1357	г. Пермь, ул. Героев Хасана, 100, баннер « авто-сервис Мастер, 2 77 66 74, 2 77 66 75,	15.09.2022						
1358	г. Пермь, ул. Героев Хасана, 100, баннер «ВОС-ТОК» хоз товары, товары для дома, сад и дача, туризм и отдых, посуда, галантерея	15.09.2022						
1359	г. Пермь, ул. Г. Хасана, 19, вывеска на балконе «SETUP»	15.09.2022						
1360	г. Пермь, ул. Г. Хасана, 19, вывеска на балконе «ПОЛИГРАФЫЧЬ»	16.09.2022						
1361	г. Пермь, ул. Чкалова, 14, баннер «Валлберис»	16.09.2022			Добровольно демонтированы		30.11.2022	
1362	г. Пермь, ул. Чкалова, 22, вертикальная вывеска «ЦВЕТЬ»	16.09.2022						
1363	г. Пермь, ул. Чкалова, 22, баннер «акция роза 40 см. 49 руб.»	16.09.2022						

1	2	3	4	5	6	7	8	9
1364	г. Пермь, ул. Василия Васильева, 37, баннер «Светофор» магазин низких цен	16.09.2022						
1365	г. Пермь, ул. Василия Васильева, 37, баннер «Столовая»	16.09.2022						
1366	г. Пермь, ул. Василия Васильева, 37, баннер «Мебель эконом»	19.09.2022						
1367	г. Пермь, ул. Нейвинская, 14, баннер «Сеть магазинов и баров различных напитков Пенная Гвардия»	19.09.2022						
1368	г. Пермь, ул. Нейвинская, 14, баннер «суши роллы «rollspat»	19.09.2022						
1369	г. Пермь, Ул. Нейвинская, 14, баннер «Сириус салон ритуальных услуг тел. 2 34-30-20»	20.09.2022						
1370	г. Пермь, ул. Нейвинская, 14, баннер «У Влада изготовление ключей, ремонт обуви зонтов и сумок тел. 8 922 64 67 446	20.09.2022						
1371	г. Пермь, ул. Нейвинская, 14, баннер «Пиво Квас»	20.09.2022						
1372	г. Пермь, ул. Нейвинская, 14, баннер «Парикмахерская» тел нечитаем т к изрисован граффити	20.09.2022			Добровольно демонтировали		03.12.2022	
1373	г. Пермь, ул. Нейвинская, 14, баннер «Оптика»	21.09.2022						
1374	г. Пермь, ул. Косвинская, 11, баннер TUNNEL club	21.09.2022						
1375	г. Пермь, ул. Швецова, 41, баннер «Вафельное полотно, хлопок для постельного, натуральные одежные ткани, наполнители, фланель, лен, муслин»	21.09.2022			Добровольно демонтировали		10.10.2022	
1376	г. Пермь, ул. Солдатова, 36, вывеска «Перммед-техника» магазин медтехники, ортопедический салон»	21.09.2022						
1377	г. Пермь, ул. Солдатова, 36, вывеска «Окна ПОГОДА в ДОМЕ потолки»	21.09.2022						
1378	г. Пермь, ул. Солдатова, 36, глухая оклейка «Дачные окна 3790 р, 2 70-10-00»	21.09.2022						
1379	г. Пермь, ул. Солдатова, 36, баннер ветеринарная клиника «ДРУГ» зоомагазин, узи, кардиолог, дерматолог, офтальмолог, стоматолог, все виды анализов, ветеринарная аптека	21.09.2022						
1380	г. Пермь, ул. Солдатова, 36, вывеска «Мир хвостатых, зоотовары»	21.09.2022						
1381	г. Пермь, ул. Солдатова, 36, банер «Ломбард»	21.09.2022						
1382	г. Пермь, Ул. Солдатова, 36, растяжка «ломбард режим работы»	21.09.2022			Добровольно демонтировали		03.12.2022	



1	2	3	4	5	6	7	8	9
1383	г. Пермь, ул. Солдатова, 36, баннер «Парикмахерские услуги маникюр педикюр, наращивание, депиляция.	21.09.2022						
1384	г. Пермь, ул. Солдатова, 36, баннер с изображением лица женщины	21.09.2022						
1385	г. Пермь, ул. Солдатова, 28, вертикальная вывеска «Цветочная мастерская SoftFlora»	21.09.2022						
1386	г. Пермь, ул. Солдатова, 28, вывеска «добро пожаловать»	22.09.2022						
1387	г. Пермь, ул. Солдатова, 28, вывеска «luxortisa»	22.09.2022						
1388	г. Пермь, ул. Солдатова, 28, баннер «стрижка shop»	22.09.2022						
1389	г. Пермь, ул. Солдатова, 28, вывеска «ПИВКО БИРМАРКЕТ»	22.09.2022						
1390	г. Пермь, ул. Солдатова, 28, вывеска «МОЛОЧНИЙ»	22.09.2022						
1391	г. Пермь, ул. Вижайская, 12, вывеска «Продукты»	22.09.2022						
1392	г. Пермь, ул. Вижайская, 12, баннер «подключим к выгодным тарифам теле 2»	22.09.2022			Добровольно демонтированы	03.12.2022		
1393	г. Пермь, ул. Гусарова, 8, вывеска на балконе «АНГОР»	22.09.2022						
1394	г. Пермь, ул. Солдатова, 17 вывеска на балконе «агентство недвижимости «Надежда»»	22.09.2022			Добровольно демонтированы	03.12.2022		
1395	г. Пермь, ул. Солдатова, 17, баннеры возле входной группы с обеих сторон «агентство недвижимости надежда»	23.09.2022			Добровольно демонтированы	03.12.2022		
1396	г. Пермь, ул. Белинского, 31, баннеры с изображением велосипедистов туристических палаток	23.09.2022						
1397	г. Пермь, ул. Белинского, 31, вывеска «палы-здесь»	23.09.2022						
1398	г. Пермь, ул. Белинский, 31, глухая поклея «SPARTA»	23.09.2022						
1399	г. Пермь, ул. Куйбышева, 165, вывеска «Продукты»	23.09.2022						
1400	г. Пермь, ул. Куйбышева, 165, баннер «моментальный прием платежей»	23.09.2022						
1401	г. Пермь, ул. Куйбышева, 163, вывеска «1000 мелочей/ замки»	23.09.2022			добровольное приведение вывески	12.09.2022		
1402	г. Пермь ул. Куйбышева, 167, вывеска на балконе «Аптека витаминка»	23.09.2022						

1	2	3	4	5	6	7	8	9
1403	г. Пермь, ул. 1-я бахаревская, 53, баннер «Автосалон, продажа обмен, выкуп 2 71 43 21	23.09.2022						
1404	г. Пермь, ул. 1-я бахаревская, 53, выцветший баннер, неразборчивые буквы и цифры	23.09.2022						
1405	г. Пермь, ул. Льва шагрова, 11, вывеска «магазин продукты»	23.09.2022						
1406	г. Пермь, ул. Льва шагрова, 11, баннер «Табак»	23.09.2022						
1407	г. Пермь, ул. Седова, 7, ООО УК «Алмаз», баннер Аренда 2 81-83-33	26.09.2022			добровольное приведение вывески		14.10.2022	
1408	г. Пермь, ул. Седова, 7, ООО УК «Алмаз», баннер «Прачная химчистка Седова, 7, 2 78-13-74	26.09.2022			добровольное приведение вывески		14.10.2022	
1409	г. Пермь, ул. Седова, 7, ООО УК «Алмаз», баннер «ремонт тенгов катамаранов лодок 2 78-13-74	26.09.2022			добровольное приведение вывески		14.10.2022	
1410	г. Пермь, ул. Василия васильева 27 а баннер «шаурма, манты, шов, лагман»	27.09.2022			добровольное приведение вывески		14.10.2022	
1411	г. Пермь, ул. Василия Васильева 27 а баннер «Аренда 2 77 44-40»	27.09.2022			добровольное приведение вывески		14.10.2022	
1412	г. Пермь, ул. Николая Островского, 93 а, баннер «АвтоПортал Иномарки автокассетуры»	27.09.2022			добровольное приведение вывески		12.10.2022	
1413	г. Пермь, ул. Н. Островского, 93 а, баннер «основной рынок переухал! Белинского 31»	27.09.2022			добровольное приведение вывески		12.10.2022	
1414	г. Пермь, ул. Н. Островского, 93 а, баннер «основной рынок переухал! 8 964 191 95 15, 8 999 123 42 87»	27.09.2022			добровольное приведение вывески		11.11.2022	
1415	г. Пермь, ул. Василия Васильева, 27 а, баннер «Аренда прицепов» Крепыш»	27.09.2022			добровольное приведение вывески		10.10.2022	
1416	г. Пермь, шоссе Космонавтов, 27, а баннер «шинный центр 8 800 350 34 53»	28.09.2022			добровольное приведение вывески		10.10.2022	
1417	г. Пермь, ул. Г. Звезда, 52, горизонтальная вывеска на углу дома «Стоматология марита»	30.09.2022			добровольное приведение вывески		10.10.2022	
1418	г. Пермь, ул. Героев Хасана, 74/2, баннер «АК-КУМУЛЯТОРЫ»	03.10.2022						
1419	г. Пермь, ул. Героев хасана, 74/2, баннер «цветной лом дороги, электронные весы»	03.10.2022						
1420	г. Пермь, ул. Героев хасана, 74/2, рекламная конструкция «пункт приема цветного лома»	03.10.2022			добровольное приведение вывески		14.11.2022	

1	2	3	4	5	6	7	8	9
1421	г. Пермь ул. Героев Хасана, 74/2, рекламная конструкция «пилотматериалы 100 метров»	03.10.2022					14.11.2022	
1422	г. Пермь, ул. Героев хасана, 74/2, баннер «аренда инструмента 89091143082»	03.10.2022						
1423	г. Пермь, ул. Героев хасана, 74/2 рекламная конструкция «Шинмонтаж кольчуга»	03.10.2022						
1424	г. Пермь, ул. Героев Хасана, 74/2 рекламная конструкция «автосервис установочный центр кольчуга тел. 2 78 79 78 «	03.10.2022						
1425	г. Пермь, ул. Революции, 44, вывеска «Гала»	03.10.2022					14.11.2022	
1426	г. Пермь, ул. Куйбышева, 50 а, вывеска «вест плюс тел. 201 81 91»	04.10.2022					18.11.2022	
1427	г. Пермь, ул. Глеба Успенского, 13, вывеска «Аптека»	06.10.2022						
1428	г. Пермь, ул. Глеба Успенского, 13, вывеска «Мясной 59 вход»	06.10.2022						
1429	г. Пермь, ул. Пушкина, 84, табличка « PUDRA свадебные платья»	06.10.2022					14.11.2022	
1430	г. Пермь, ул. Полины Осипенко, 56, баннер «аренда 2 98 81-08»	10.10.2022					05.11.2022	
1431	г. Пермь, ул. Пионерская, 12, вывеска «Авангард сервисный центр»	10.10.2022					03.12.2022	
1432	г. Пермь, ул. Пионерская, 12, вывеска «отель аполлон т. 2 58-44-44»	10.10.2022					03.12.2022	
1433	г. Пермь, ул. Пионерская, 12, вывеска « Экологические стратегии Урала»	10.10.2022					03.12.2022	
1434	г. Пермь, ул. Куйбышева, 55, вертикальная вывеска с подсветкой «грузинская кухня аравги»	10.10.2022						
1435	г. Пермь, ул. Холмогорская, 50/2, баннер «8 912 591 92 91»	13.10.2022						
1436	г. Пермь, ул. Холмогорская, 50/2, баннер «Приглашаем к сотрудничеству кфх и предпринимателей»	13.10.2022						
1437	г. Пермь, ул. Кары Цеткин, 27, баннер «трубопроводная арматура тел 2 41 00 91, 2 46 01 43,	14.10.2022					03.12.2022	

1	2	3	4	5	6	7	8	9
1438	г. Пермь, ул. Клары Цеткин, 10 а, вывеска «кафе шинат»	14.10.2022			добровольное приведение вывески		03.12.2022	
1439	г. Пермь, Комсомольский проспект, 59, баннер «8 965 434 4494»	14.10.2022			добровольное приведение вывески		17.10.2022	
1440	г. Пермь, ул. Полины Осипенко, 52, вертикальная вывеска «the temp bar»	14.10.2022			добровольное приведение вывески		17.10.2022	
1441	г. Пермь, ул. Краснова, 25, вывеска «хуторок»,	17.10.2022						
1442	г. Пермь, ул. Краснова, 25, вывеска «пельменная № 1»	17.10.2022						
1443	г. Пермь, ул. Краснова, 25, вывеска на балконе «Кафе таргалетка»	17.10.2022			Должны демонтировать добровольно 28.11			
1444	г. Пермь, ул. 1-я Красноармейская, 4, ООО «СОК «Рубин» вертикальная вывеска (баннер) «ДОМ СПОРТА РУБИН игровой зал тренажерный зал фитнес зал большой теннис настольный теннис 2400-700»	17.10.2022			добровольное приведение вывески		17.10.2022	
1445	г. Пермь, ул. Сибирская, 30, вертикальная вывеска на углу дома «Производство и магазин, ма-сло холодного отжима, натуральная косметика»	18.10.2022			добровольное приведение вывески		15.11.2022	
1446	г. Пермь, ул. Краснова, 25, вывеска «проф 2 ю»	18.10.2022			добровольное приведение вывески		15.11.2022	
1447	г. Пермь ул. муромская 18, баннер «заправка картриджей ремонт принтеров т. 207 07 30	19.10.2022			добровольное приведение вывески		15.11.2022	
1448	г. Пермь ул. революции 6, светодиодная вывеска «Цветы»	19.10.2022			добровольное приведение вывески		22.11.2022	
1449	г. Пермь, ул. Коминтерна, 24, вывеска «Гусар»	19.10.2022						
1450	г. Пермь, ул. Седова, 10, баннер «эстетическая стоматология»	19.10.2022			добровольное приведение вывески		21.10.2022	
1451	г. Пермь, ул. Холмогорская, 4 г, баннер «Браво товары для хэллоуина»	25.10.2022			добровольное приведение вывески		03.11.2022	
1452	г. Пермь, ул. Холмогорская, 4 г, светодиодная вывеска «Ветеринарная клиника»	25.10.2022			добровольное приведение вывески		08.11.2022	
1453	г. Пермь, ул. Чкалова, 38, баннер «продажа 2 этаж 150 м тел. 8 908 264 92 80»	25.10.2022			добровольное приведение вывески		31.10.2022	

1	2	3	4	5	6	7	8	9
1454	г. Пермь, ул. Чкалова, 38, баннер «аренда, про-дам 8 908 26 49 280»	25.10.2022			добровольное приведение вывески		31.10.2022	
1455	г. Пермь, ул. Чкалова, 38, баннер «Территория красоты , мастер - универсал, лепшеикер, мастер по маникюру, депиляция воском»	25.10.2022			добровольное приведение вывески		31.10.2022	
1456	г. Пермь, ул. Самаркандская, 54, баннер «Пчелосклад 2 58-2-268»	28.10.2022						
1457	г. Пермь, ул. Самаркандская, 54, баннер «Аренда 8 912 88 10 739»	28.10.2022						
1458	г. Пермь, ул. Самаркандская, 54, баннер «магазин продукты»	28.10.2022						
1459	г. Пермь, ул Самаркандская, 54, вывеска «авто-запчасти и аксессуары оптом»	28.10.2022						
1460	г. Пермь, ул. Самаркандская, 54, вывеска «ка-менка Продукты»	28.10.2022						
1461	г. Пермь, ул Чкалова 40 а, баннер «аренда помеще-ний , площади от 10 да 1000 кв 2, 203 13 31»	29.10.2022			добровольное приведение вывески		01.11.2022	
1462	г. Пермь, ул. Чернышевского, 15, баннер «ману-альная терапия, неврология, врачевый массаж, компьютерное гестирование , гемосканирование»	01.11.2022			добровольное приведение вывески			
1463	г. Пермь, ул. Лихвинская, 12, баннер «Уральский протезно-ортопедический центр»	01.11.2022			добровольное приведение вывески		02.11.2022	
1464	г. Пермь, ул. Куйбышева, 112 а вывеска «Ком-пьютерный клуб»	01.11.2022						
1465	г. Пермь, ул. Куйбышева, 112 а баннер «Аренда контейнеров под склад (ул. Куйбышева , 113 а тел 8 902 471 15 55)»	01.11.2022						
1466	г. Пермь, ул. Куйбышева 112 а, баннер «ксероко-пирование»	01.11.2022						
1467	г. Пермь, ул. Николая островского, 93 д, вывеска « автомобили автотолл»	01.11.2022						
1468	г. Пермь, ул. П. Осипенко, 43, вывеска светоди-одная с бегущей строкой «замки и сейфы»	01.11.2022			добровольное приведение вывески		02.11.2022	
1469	г. Пермь, ул. П. Осипенко, 43, вывеска на балконе «Замки и сейфы»	01.11.2022			добровольное приведение вывески		02.11.2022	
1470	г. Пермь, ул. Полины Осипенко, 51 а вывеска «фаберлик»	08.11.2022						
1471	г. Пермь, ул. Чкалова, 24, баннер «подключим к выгодным тарифам (теле 2)»	09.11.2022						
1472	г. Пермь, ул. Чкалова, 24, баннер «Мартин снеки соки, мороженное бакалея»	09.11.2022						

1	2	3	4	5	6	7	8	9
1473	г. Пермь, ул. Чкалова, 24, баннер «Мартин колбасы, молоко, яйцо, хлеб, полуфабрикаты»	09.11.2022						
1474	г. Пермь, ул. Льва шагрова, 2, баннер «Чак норис»	09.11.2022						
1475	г. Пермь, ул. Льва шагрова, 2, вывеска « Все виды ритуальной продукции, изготовление и установка памятников, организация похорон».	09.11.2022						
1476	г. Пермь, ул. Льва шагрова, 2, вывеска « Вело-прокат»	09.11.2022						
1477	г. Пермь, ул. Революции, 4, баннер «Фейерверки, организация праздников»	14.11.2022			добровольное приведение вывески		15.11.2022	
1478	г. Пермь, ул. Народовольческая, 38, баннер «магазин минутка»	15.11.2022			добровольное приведение вывески		20.11.2022	
1479	г. Пермь, ул. Народовольческая, 38, баннер «магазин продукты»	15.11.2022			добровольное приведение вывески		20.11.2022	
1480	г. Пермь, ул. Макашова Горького, 66 а, Баннер «аренда»	15.11.2022			добровольное приведение вывески		16.11.2022	
1481	г. Пермь, ул. 1-я Красноармейская, 3, баннер «Кредитный потребительский кооператив НА-РОДНЫЙ, + 7 950 451 64 81	15.11.2022			добровольное приведение вывески		28.11.2022	
1482	г. Пермь, ул. 1-я Красноармейская, 3, баннер «Аренда 62 м и 124 м 8 922 24 13 575	15.11.2022			добровольное приведение вывески		28.11.2022	
1483	г. Пермь, ул. Глеба Успенского, 17, баннер «Ателье»	15.11.2022						
1484	г. Пермь, ул. Глеба Успенского, 17, вертикальная вывеска «NEWJET»	15.11.2022						
1485	г. Пермь, ул. Чкалова, 38, вывеска «парикмахерская»	21.11.2022						
1486	г. Пермь, ул. Краснофлотская, 18, баннер «пчелка школа раннего развития детей»	22.11.2022						
1487	г. Пермь, ул. Краснополянская, 21 баннер «Приглашаем на работу 8 800 770 04 00 , друзья познаются в работе»	22.11.2022						
1488	г. Пермь, ул. Краснополянская, 7, баннер « Мы открыты , ждем Вас за покупками»	22.11.2022						
1489	г. Пермь, ул. Г. Хасана, 105 а, электронная бегущая строка «Приглашаем на работу»	23.11.2022						
1490	г. Пермь, ул. Г. Хасана, 95, баннер « сладкая выпечка, торты, десерты»	23.11.2022						
1491	г. Пермь, Г. Хасана, 45, баннер «автосервис 100м 8 902 832 80 29»	23.11.2022			добровольное приведение вывески		06.12.2022	
1492	г. Пермь, ул. Г. Хасана, 45, баннер с боковой стороны дома «продукты»	23.11.2022			добровольное приведение вывески		05.12.2022	



1	2	3	4	5	6	7	8	9
1493	г. Пермь, ул. Г. Хасана, 45, баннер при входе в магазин «продукты»	23.11.2022				добровольное приведение вывески	05.12.2022	
1494	г. Пермь, ул. Революции, 50, вывеска «Ипотечка просто»	25.11.2022						
1495	г. Пермь, ул. Революции, 50, вывеска «Агентство перемен»	25.11.2022						
1496	г. Пермь, ул. Революции, 50, вывеска «Аренда офиса 8 902 801 86 02»	25.11.2022						
1497	г. Пермь, ул. Холмогорская, 13, вывеска «автошкола»	28.11.2022						
1498	г. Пермь, ул. Холмогорская, 13, вывеска «гельс»	28.11.2022						
1499	г. Пермь, ул. Холмогорская, 23, вывеска «плаган стройматериалы, сантехника»	30.11.2022						
1500	г. Пермь, ул. Холмогорская, 23, вывеска электронная реклама с бегущей строкой»	30.11.2022						
1501	г. Пермь, ул. Холмогорская, 23, баннер «товары для дома, товары первой необходимости»	30.11.2022						
1502	г. Пермь, ул. Холмогорская, 23, баннер «стройматериалы, сухие смеси, инструмент, пена, краска»	30.11.2022						
1503	г. Пермь, ул. Холмогорская, 23, баннер «электро-товары, инструмент, лампы, розетки, провода»	01.12.2022						
1504	г. Пермь, ул. Холмогорская, 23, баннер с изображением электротоваров	01.12.2022						
1505	г. Пермь, ул. Газета звезда, 56, вывеска «ткани из италии»	01.12.2022						
1506	г. Пермь, ул. Солдатова, 17, вывеска на балконе «Цветы»	01.12.2022						
1507	г. Пермь, ул. Механошина, 14, баннер «ремонт готовых телефонов, планшетов, ноутбук»	05.12.2022			добровольное приведение вывески	12.12.2022		
1508	г. Пермь, ул. Механошина, 14, баннер «моторола, хавай, айфон, зте»	05.12.2022			добровольное приведение вывески	12.12.2022		
1509	г. Пермь, ул. Механошина, 14, баннер « блэк фрайдей, новинки здесь»	05.12.2022			добровольное приведение вывески	12.12.2022		
1510	г. Пермь, ул. Механошина, 14, баннер «аксессуары, кабели, чехлы, наушники»	05.12.2022			добровольное приведение вывески	12.12.2022		
1511	г. Пермь, ул. Лодыгина, 50/2, вывеска «Парикмахерская мужской женский зал маникюр педикюр»	06.12.2022						
1512	г. Пермь, ул. Лодыгина, 50/2 вывеска «beet station»	06.12.2022						
1513	г. Пермь ул. Лодыгина, 50/2, вывеска пенные напитки с изображением кружки пива, рыбы, стрелки»	06.12.2022						

1	2	3	4	5	6	7	8	9
1514	г. Пермь, ул. Лодыгина, 50/2, вывеска «BS с изображением кружки»	06.12.2022						
1515	г. Пермь, Лодыгина, 50/2, вывеска « Beet station»	06.12.2022						
1516	г. Пермь, ул. Лодыгина, 50/2, вывеска «скидки, акции , подарки 32 сорта разливных напитков, большой ассортимент»	06.12.2022						
1517	г. пермь, ул. Лодыгина, 50/2, вывеска с логотипом «bs с изображением кружки, рыбы, стрелки, человека поднимающегося по ступеням»	06.12.2022						
1518	г. Пермь, ул. Г хасана, 35, баннер «аренда»	07.12.2022						
1519	г. Пермь, ул. 1-я Бахареvская, 53, « тротуарная плитка от производителя, Природный камень»	07.12.2022						
1520	г. Пермь, ул. 1-я Бахареvская, 53, баннер «автошкола 8 982 4422224»	07.12.2022						
1521	г. Пермь, ул. Бахареvская, 53, баннер « обучение трактористов»	07.12.2022						
1522	г. Пермь, ул. Васильева, 7, баннер «нефрит керамика , керамогранит, сантехника»	07.12.2022			добровольное приведение вывески			
1523	г Пермь, ул. Коминтерна, 16, баннер «аренда офисов 2 77 22 71»	08.12.2022						
1524	г. Пермь, ул. Коминтерна, 16, баннер «студия красоты»	08.12.2022						
1525	г. Пермь, ул. Куйбышева, 54, вывеска на балконе « kegratin laboratory»	08.12.2022						
1526	г. Пермь, ул. Механошина, 14, растяжка с правой стороны «блэк фрайдей»	08.12.2022			добровольное приведение вывески		12.12.2022	
1527	г. Пермь, ул. Механошина, 14, растяжка с левой стороны «блэк фрайдей»	08.12.2022			добровольное приведение вывески		12.12.2022	
1528	г. Пермь, ул. Героев Хасана, 7 а, баннер «аренда офисов 8 958 148 07 92»	08.12.2022						
1529	г. Пермь, ул. Героев Хасана, 7 а, вывеска «кондитерская valeritday»	08.12.2022						
1530	г. Пермь, ул. Героев Хасана, 7 а , вывеска «визит ремонт чемоданов, обуви, сумок, зонтов»	08.12.2022						
1531	г. Пермь, ул. Куйбышева, 51, баннер «новогодние банкетты 8 982 250 57 66»	08.12.2022			добровольное приведение вывески		09.12.2022	
1532	г. Пермь, ул. Чкалова, 32, баннер «Кудинские колбасы»	09.12.2022						
1533	г. Пермь, Чкалова, 38, вывеска «парикмахерская»	09.12.2022			добровольное приведение вывески		12.12.2022	

**Перечень объектов недвижимого имущества, составляющих имущество казны муниципального образования город Пермь и предназначенных для предоставления в аренду, по состоянию на 15.12.2022 г.**

Адрес на сайте: <http://www.gorodperm.ru>

Дзержинский район								
№ п/п	Адрес объекта	Площадь основная (кв.м)	Доля совместно используемой площади (кв.м)	Характеристика объекта	Оценочный отчет независимого оценщика		Дата проведения аукциона на право заключения договоров аренды муниципального имущества	Примечание
					реквизиты (номер, дата)	размер арендной платы (без НДС), руб./кв.м в месяц		
1	ул. Екатерининская, 220 (кадастровый номер: 59:01:4410222:987)	30,60	0,00	подвал, вход совместный, высота потолков 2,73 м, ХВС,К,О,Э				
2	г. Пермь, Дзержинский район, ст. Пермь-Сортирочная, НГЧ-2 (кадастровый номер: 59:01:1717138:405, 59:01:1717138:308, 59:01:0000000:75367, 59:01:1717138:303, 59:01:1717138:309, 59:01:1717138:304, 59:01:1717138:299, 59:01:0000000:51619; реестровый номер: 17231, 453762, 453763, 453764, 453765, 453766, 453767, 453768, 453769)	1771,6 (лит. А,А1,А2), 24,3 (лит. Б), 266,0 (лит. В), 24,6 (лит. В1), 8,4 (лит. Ж), 719,5 (лит. К, К1), 449,4 (лит. Л), 119,5 (лит. М), 15,2 (лит. М 1), 324,44 (лит. Г19), 125,7 (лит. Г1), 219,5 (лит. Г), 13,0 (лит. Г4), 110,4 (лит. Г3), 64,0 (лит. Г2), 58,0 (лит. Г17), 11,8 (лит. Г16)		ОСЗ, пути подъездные железнодорожные на производственной базе, навесы, забор базы железобетонный	№ МК-9/24 от 15.07.2022	103 597,04 руб./мес.		
3	ул. Подлесная,13 (кадастровый номер: 59:01:4410247:6277)	72,20	0,00	1 этаж, вход отдельный, высота потолков 2,60 м, ХВС,ГВС,К,О,Э	№ МК-9/78 от 21.10.2022	212,30		ФИП
<b>Итого по району</b>		<b>3501,30</b>	<b>0,00</b>					
Индустриальный район								
№ п/п	Адрес объекта	Площадь основная (кв.м)	Доля совместно используемой площади (кв.м)	Характеристика объекта	Оценочный отчет независимого оценщика		Дата проведения аукциона на право заключения договоров аренды муниципального имущества	Примечание
					реквизиты (номер, дата)	размер арендной платы (без НДС), руб./кв.м в месяц		
4	ул. Кавалерийская, 3 (кадастровый номер: 59:01:4416003:1692)	132,50	5,50	подвал, вход совместный, высота потолков 2,32 м, ХВС,ГВС,К,О,Э				
5	ул. Кавалерийская, 3 (кадастровый номер: 59:01:4416003:1694, 59:01:4416003:1695)	81,10	3,40	подвал, вход совместный, высота потолков 2,32 м, ХВС,ГВС,К,О,Э				
6	ул. Качалова, 32 (кадастровый номер: 59:01:4410846:396)	198,40	0,00	подвал, вход совместный, высота потолков 2,36 м, ХВС,ГВС,К,О,Э	№ МК-9/33 от 17.07.2022	83,39		ФИП
7	ул. Космонавта Леонова, 23 (кадастровый номер: 59:01:4410846:688)	292,50	0,00	подвал, вход совместный, высота потолков 2,50 м, ХВС,ГВС,К,О,Э				ФИП

8	ул. Мира,68 (кадастровый номер: 59:01:4410833:4176)	122,80	0,00	1 этаж, подвал, вход отдельный, высота потолков от 2,32 м до 2,55 м, ХВС,ГВС,К,О,Э					
<b>Итого по району</b>		<b>827,30</b>	<b>8,90</b>						
<b>Кировский район</b>									
№ п/п	Адрес объекта	Площадь основная (кв.м)	Доля совместно используемой площади (кв.м)	Характеристика объекта	Оценочный отчет независимого оценщика		Дата проведения аукциона на право заключения договоров аренды муниципального имущества	Примечание	
					реквизиты (номер, дата)	размер арендной платы (без НДС), руб./кв.м в месяц			
9	ул. Калинина,15 (реестровый номер: 16166)	107,00	0,00	цоколь, вход отдельный, высота потолков от 3,22 до 4,18 м, ХВС,ГВС,К,О,Э					
<b>Итого по району</b>		<b>107,00</b>	<b>0,00</b>						
<b>Ленинский район</b>									
№ п/п	Адрес объекта	Площадь основная (кв.м)	Доля совместно используемой площади (кв.м)	Характеристика объекта	Оценочный отчет независимого оценщика		Дата проведения аукциона на право заключения договоров аренды муниципального имущества	Примечание	
					реквизиты (номер, дата)	размер арендной платы (без НДС), руб./кв.м в месяц			
10	ул.Пушкина,13 (кадастровый номер: 59:01:4410140:1134)	4,50	1,60	цокольный этаж, вход совместный, высота потолков 2,40 м, ХВС, К,О,Э					
<b>Итого по району</b>		<b>4,50</b>	<b>1,60</b>						
<b>Мотовилихинский район</b>									
№ п/п	Адрес объекта	Площадь основная (кв.м)	Доля совместно используемой площади (кв.м)	Характеристика объекта	Оценочный отчет независимого оценщика		Дата проведения аукциона на право заключения договоров аренды муниципального имущества	Примечание	
					реквизиты (номер, дата)	размер арендной платы (без НДС), руб./кв.м в месяц			
11	ул.Восстания,55 (кадастровый номер: 59:01:4211225:38)	1828,20	0,00	ОСЗ (школа), высота потолков от 2,0 м до 3,90 м				ОКН	
12	бульвар Гагарина, 55 (реестровый номер: 18206)	83,30	0,00	1 этаж, вход отдельный, высота потолков 2,85 м и 3,20 м, ГВС, ХВС, К,О,Э					
13	ул.Гарцовская,58 (кадастровый номер: 59:01:4011834:1089)	83,10	0,00	1 этаж, вход отдельный, высота потолков 3,25 м, ГВС, ХВС, К, О, Э					
14	ул. Пономарева,75 (кадастровый номер: 59:01:4311761:1305)	126,40	0,00	подвал, вход совместный, высота потолков 2,40 м и 2,98 м; ХВС,ГВС,К,О,Э	№ МК- 9/41 от 01.08.2022	195,56			

15	ул. Пономарева,75 (кадастровый номер: 59:01:4311761:1304)	195,60	0,00	подвал, вход сов- местный, высота потолков 2,98 м, ХВС,ГВС,К,О,Э	№ МК- 9/54 от 22.08.2022	109,30		
16	ул.Хрустальная,32 (кадастровый номер: 59:01:4311098:918)	23,80	8,50	1 этаж, вход сов- местный, высота потолков 3,25 м, ХВС, ГВС, К - сов- местное пользова- ние, О, Э				ФИП
<b>Итого по району</b>		<b>2 340,40</b>	<b>8,50</b>					
<b>Орджоникидзевский район</b>								
№ п/п	Адрес объекта	Площадь основная (кв.м)	Доля сов- местно исполь- зуемой пло- щади (кв.м)	Характеристика объекта	Оценочный отчет независимого оценщика		Дата проведе- ния аукциона на право заключения договоров аренды муниципально- го имущества	Приме- чание
					реквизиты (номер, дата)	размер арендной платы (без НДС), руб./ кв.м в месяц		
17	пер. Дубровский 1-й, д. 6 (када- стровый номер: 59:01:2912574:246)	87,5	0,00	подвал, вход отдельный, высота потолков 2,71 м, ХВС,ГВС,К,О,Э	№ МК-9/51 от 19.08.2022	90,76		
<b>Итого по району</b>		<b>87,50</b>	<b>0,00</b>					
<b>Свердловский район</b>								
№ п/п	Адрес объекта	Площадь основная (кв.м)	Доля сов- местно исполь- зуемой пло- щади (кв.м)	Характеристика объекта	Оценочный отчет независимого оценщика		Дата проведе- ния аукциона на право заключения договоров аренды муниципально- го имущества	Приме- чание
					реквизиты (номер, дата)	размер арендной платы (без НДС), руб./ кв.м в месяц		
18	ул.А.Гагаулина,27 (кадастровый номер: 59:01:4413679:1020)	110,00	0,00	цокольный этаж, вход отдельный, высота потолков 2,70 м, ХВС, ГВС, К,О,Э	№ МК-9/48 от 19.08.2022	121,03		ФИП
19	ул.Братская,14 (кадастровый номер: 59:01:4311979:2714)	24,60	0,00	отдельно стоящее здание (сарай), Э				
20	ул. Г.Хасана,16 (реестровый номер: 491500)	103,30	0,00	подвал, вход отдельный, высота потолков 2,28 м, ХВС,ГВС,К,О,Э				
21	ул.Л.Шатрова,34 (реестровый номер: 23426)	348,40	118,00	цокольный этаж, вход совместный, высота потолков 3,00 м, О,Э				
22	ул. Солдатова,43 (кадастровый номер: 59:01:4410947:1509)	183,70	0,00	подвал, вход отдельный, вы- сота потолков от 2,39 м до 2,46 м, ХВС,ГВС,К,О,Э				ФИП
<b>Итого по району</b>		<b>770,00</b>	<b>118,00</b>					
<b>Итого по городу:</b>		<b>7 638,00</b>	<b>137,00</b>					

ФИП - фонд имущественной поддержки субъектов малого и среднего предпринимательства, ОКН - объект культурного наследия, ХВС - холодное водоснабжение, ГВС - горячее водоснабжение, К - канализация, О - отопление, Э - э/энергия, ОСЗ - отдельно стоящее здание

**По возникающим вопросам обращаться в МКУ «Содержание муниципального имущества»  
ул. Н. Островского, 27, телефон 210-91-24 (доп. 148)**

**ИНФОРМАЦИЯ****о признании утратившим силу распоряжения начальника департамента дорог и благоустройства администрации города Перми от 27 октября 2022 г. № 059-24-01-06-78 «О приостановлении использования платных парковок общего пользования местного значения города Перми»**

В связи с приостановлением работ по капитальному ремонту автомобильных дорог общего пользования местного значения города Перми по ул. Петропавловской на участке от ул. Попова до Комсомольского проспекта и по ул. Сибирской на участке от ул. Монастырской до ул. Пермской администрация города Перми информирует население о признании утратившим силу распоряжения начальника департамента дорог и благоустройства администрации города Перми от 27 октября 2022 г. № 059-24-01-06-78 «О приостановлении использования платных парковок общего пользования местного значения города Перми».

В соответствии с пунктом 4 распоряжения начальника департамента дорог и благоустройства администрации города Перми от 12 декабря 2022 г. № 059-24-01-06-95 «О признании утратившим силу распоряжения начальника департамента дорог и благоустройства администрации города Перми от 27 октября 2022 г. № 059-24-01-06-78 «О приостановлении использования платных парковок общего пользования местного значения города Перми» с 19 декабря 2022 г. возобновляется использование платных парковок общего пользования местного значения города Перми, расположенных на автомобильных дорогах общего пользования местного значения города Перми по ул. Петропавловской на участке от ул. Попова до Комсомольского проспекта и по ул. Сибирской на участке от ул. Монастырской до ул. Пермской.

Департамент земельных отношений администрации города Перми  
в целях информирования населения в соответствии со статьей 39.42  
Земельного кодекса Российской Федерации сообщает о возможном  
установлении публичных сервитутов в отдельных целях на территории  
города Перми\*

№	Кадастровый номер земельного участка, в отношении которого устанавливается публичный сервитут (при наличии)	Адрес или описание земельного участка, в отношении которого устанавливается публичный сервитут	Цели установления публичного сервитута
1	59:01:0000000:83812 59:01:0000000:91653 59:01:0000000:92093	г. Пермь	Санация и строительство 2-й нитки водовода Гайва-Заозерье (реконструкция)
2	59:01:0000000:90158 59:01:0910096:4 59:01:0000000:92425 59:01:0000000:92429 59:01:0000000:92431 59:01:0000000:92430 59:01:5110111:144 59:01:5110003:16 59:01:5110004:10 59:01:5111552:2 (входит в ЕЗП 59:01:0000000:477)	г. Пермь	Эксплуатация объекта электросетевого хозяйства
3	59:01:0000000:46071 59:01:4311003:27 59:01:4311003:975 59:01:4311004:26 59:01:4311004:38	г. Пермь	Эксплуатация объекта тепловых сетей
4	59:01:0000000:46741 59:01:0000000:89698 59:01:0000000:89769 59:01:4311038:278 59:01:4311737:687	г. Пермь	Эксплуатация объекта тепловых сетей

5	59:01:4311979:5 59:01:4311979:7 59:01:4311979:16 59:01:4311979:34 59:01:4311979:42 59:01:4311979:44 59:01:4311979:46 59:01:4311979:48 59:01:4311979:49 59:01:4311979:3274	г. Пермь	Эксплуатация объекта тепловых сетей
6	59:01:0000000:84959 59:01:4410038:2 59:01:4410038:5 59:01:4410038:7 59:01:4410038:9 59:01:4410038:18 59:01:4410038:21 59:01:4410038:22 59:01:4410038:23 59:01:4410038:417	г. Пермь	Эксплуатация объекта тепловых сетей
7	59:01:0000000:1187 59:01:0000000:88511 59:01:0000000:89036 59:01:0000000:89075 59:01:4410850:26 59:01:4410850:27 59:01:4410850:34 59:01:4410860:2 (входит в ЕЗП 59:01:0000000:329) 59:01:4410862:5 (входит в ЕЗП 59:01:0000000:329) 59:01:4410863:4 59:01:4410863:19 59:01:4410863:1159	г. Пермь	Эксплуатация объекта тепловых сетей
8	59:01:0000000:84719 59:01:4410044:8 59:01:4410044:595	г. Пермь	Эксплуатация объекта тепловых сетей



16	59:01:4311003:30 59:01:4311003:975	г. Пермь	Эксплуатация объекта тепловых сетей
17	59:01:4311906:47 59:01:4311906:95 59:01:4311906:5074	г. Пермь	Эксплуатация объекта тепловых сетей
18	59:01:0000000:939 59:01:0000000:1271 59:01:0000000:84876 59:01:0000000:84921 59:01:0000000:84950 59:01:0000000:85045 59:01:0000000:85125 59:01:0000000:86401 59:01:0000000:86402 59:01:0000000:86405 59:01:0000000:92629 59:01:4410073:4 59:01:4410073:5 59:01:4410073:112 59:01:4410073:114 59:01:4410073:117 59:01:4410085:12 59:01:4410086:4 59:01:4410086:14 59:01:4410086:16 59:01:4410086:488 59:01:4410086:489 59:01:4410086:491 59:01:4410086:492 59:01:4410090:1 59:01:4410090:15 59:01:4410090:16 59:01:4410090:904 59:01:4410090:905 59:01:4410090:906 59:01:4410090:1044 59:01:4410090:1045 59:01:4410090:1048 59:01:4410105:3940 59:01:4410108:14 59:01:4410108:426 59:01:4410109:3	г. Пермь	Эксплуатация объекта тепловых сетей

9	59:01:0000000:78485 59:01:0000000:87110 59:01:4411058:20 59:01:4411058:36 59:01:4411058:94 59:01:4411058:132 59:01:4411058:159 59:01:4411058:171 59:01:4411058:193 59:01:4411058:446 59:01:4411058:605 59:01:4411058:606 59:01:4411058:727 59:01:4411058:919 59:01:4411058:946 59:01:4411058:947 59:01:4411058:952 59:01:4411058:956 59:01:4411058:964 59:01:4411058:986	г. Пермь	Эксплуатация объекта тепловых сетей
10	59:01:1713026:14 59:01:1713026:15	г. Пермь	Эксплуатация объекта тепловых сетей
11	59:01:0000000:81082 59:01:0000000:90328 59:01:0000000:91237 59:01:1713143:14 59:01:1713146:3 59:01:1717061:228 59:01:1717061:229	г. Пермь	Эксплуатация объекта тепловых сетей
12	59:01:4311738:47 59:01:4311738:1910	г. Пермь	Эксплуатация объекта тепловых сетей
13	59:01:0000000:1290 59:01:4410120:9	г. Пермь	Эксплуатация объекта тепловых сетей
14	59:01:0000000:86770 59:01:4410871:17 59:01:4410871:18	г. Пермь	Эксплуатация объекта тепловых сетей
15	59:01:0000000:91528 59:01:1713092:3 59:01:1713092:14 59:01:1713092:15 59:01:1713092:17 59:01:1717162:6	г. Пермь	Эксплуатация объекта тепловых сетей

59:01:4410140:13 59:01:4410141:1 59:01:4410141:4 59:01:4410141:5 59:01:4410141:13 59:01:4410141:20 59:01:4410141:24 59:01:4410141:722 59:01:4410142:20 59:01:4410142:435				
59:01:0000000:22401 59:01:0000000:90397 59:01:0000000:90677 59:01:4410223:6 59:01:4410223:32 59:01:4410223:46 59:01:4410223:52 59:01:4410225:13 59:01:4410225:18 59:01:4410225:20 59:01:4410225:1536 59:01:4410524:2385	21	г. Пермь	Эксплуатация объекта тепловых сетей	
59:01:5710005:104 59:01:5710005:105 59:01:5710005:108 59:01:5710005:17 59:01:5710005:20 59:01:5710005:22 59:01:5710005:23 59:01:5710005:63 59:01:5710005:64	22	г. Пермь	Подключения (технологические присоединения) к сетям инженерно-технического обеспечения	
59:01:4410132:12 59:01:4410132:19 59:01:4410132:20	23	г. Пермь	Подключения (технологические присоединения) к сетям инженерно-технического обеспечения	
59:01:4416092:10 59:01:4416092:11 59:01:4416092:20 59:01:4416092:21 59:01:4416092:6 59:01:4416092:7 59:01:4416092:8 59:01:4416092:9	24	г. Пермь	Подключения (технологические присоединения) к сетям инженерно-технического обеспечения	

59:01:4410109:4 59:01:4410109:6 59:01:4410112:25 59:01:4410108:16 59:01:4410108:557				
59:01:0000000:47120 59:01:0000000:84684 59:01:0000000:84719 59:01:0000000:84724 59:01:0000000:84796 59:01:0000000:84958 59:01:0000000:84959 59:01:0000000:84960 59:01:0000000:85018 59:01:0000000:85039 59:01:0000000:85118 59:01:0000000:85146 59:01:0000000:92555 59:01:4410043:3 59:01:4410043:7 59:01:4410043:9 59:01:4410043:12 59:01:4410043:15 59:01:4410043:16 59:01:4410068:6 59:01:4410068:7 59:01:4410068:139 59:01:4410071:21 59:01:4418021:1 59:01:4418021:4 59:01:4418021:6	19	г. Пермь	Эксплуатация объекта тепловых сетей	
59:01:0000000:1271 59:01:0000000:1290 59:01:0000000:85047 59:01:4410121:5 59:01:4410121:7 59:01:4410122:30 (входит в ЕЗП) 59:01:0000000:522) 59:01:4410138:12 (входит в ЕЗП) 59:01:0000000:522)	20	г. Пермь	Эксплуатация объекта тепловых сетей	

Реквизиты решений об утверждении документа территориального планирования, документации по планировке территории, программ комплексного развития систем коммунальной инфраструктуры поселения, городского округа, а также информация об инвестиционной программе субъекта естественных монополий, организации коммунального комплекса, указанных в ходатайстве об установлении публичного сервитута, и сведения об официальных сайтах в информационно-телекоммуникационной сети «Интернет» отсутствуют.

Информация о возможности установления публичного сервитута публикуется на сайте <http://www.gotobrem.ru>, в «Официальном бюллетене органов местного самоуправления муниципального образования город Пермь».

**Приложение: на 146 л. в 1 экз.**

25	59-01-2810096:201 59-01-2810096:202 59-01-2810096:203	г. Пермь	Подключения (технологические присоединения) к сетям инженерно-технического обеспечения
26	Земли	г. Пермь	Подключения (технологические присоединения) к сетям инженерно-технического обеспечения
27	59-01-4311913:52 59-01-4311913:3 59-01-4311913:312 59-01-4311913:16	г. Пермь	Эксплуатация объекта тепловых сетей

Заинтересованные лица имеют право ознакомиться с ходатайством об установлении публичного сервитута и прилагаемым к нему описанием местоположения границ публичного сервитута по адресу: г. Пермь, ул. Сибирская, 15 (тел. 212-67-54).

Заинтересованные лица могут подать заявление об учете прав в срок с 16.12.2022 по 30.12.2022.

Способы подачи заявлений:

1. посредством почтовой связи;
2. лично, в том числе через представителя, в департамент земельных отношений администрации города Перми (г. Пермь, ул. Сибирская, 15);
3. в форме электронных документов с использованием информационно-телекоммуникационной сети «Интернет».

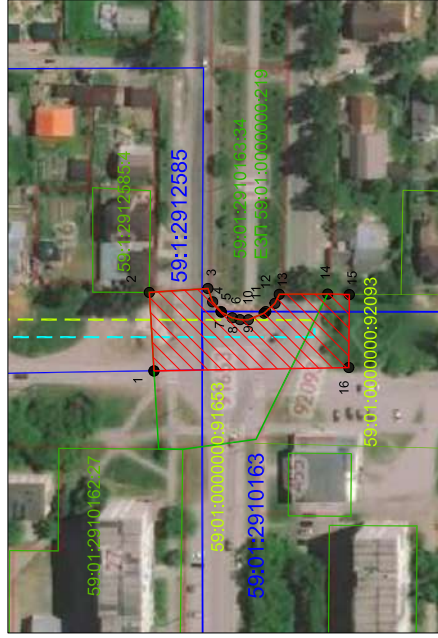
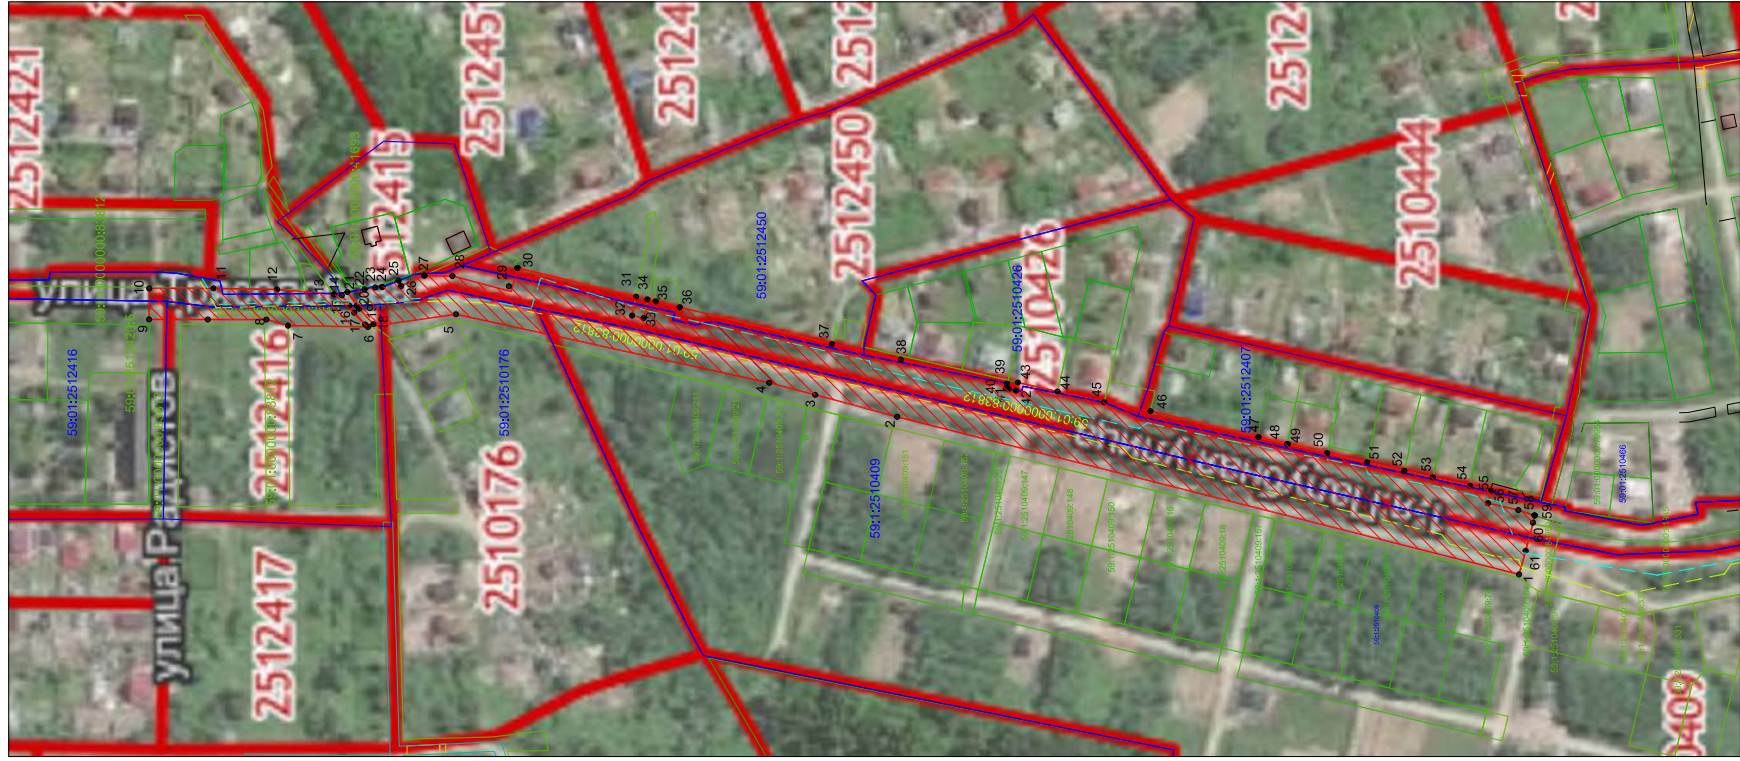
Правообладатели земельных участков, в отношении которых испрашивается публичный сервитут, если их права не зарегистрированы в Едином государственном реестре недвижимости, в течение пятнадцати дней со дня опубликования сообщения, предусмотренного подпунктом 1 пункта 3 статьи 39.42 ЗК РФ, подают в орган, уполномоченный на установление публичного сервитута, заявления об учете их прав (обременений прав) на земельные участки с приложением копий документов, подтверждающих эти права (обременения прав). В таких заявлениях указывается способ связи с правообладателями земельных участков, в том числе их почтовый адрес и (или) адрес электронной почты. Правообладатели земельных участков, подавшие такие заявления по истечении указанного срока, несут риски невозможности обеспечения их прав в связи с отсутствием информации о таких лицах и их правах на земельные участки. Такие лица имеют право требовать от обладателя публичного сервитута плату за публичный сервитут не более чем за три года, предшествующие дню направления ими заявления об учете их прав (обременений прав).

\* Схемы в полноцветном варианте опубликованы на официальном сайте муниципального образования город Пермь в информационно-телекоммуникационной сети Интернет в разделе «Документы/Официальный бюллетень».




 


**Схема расположения границ публичного сервитута**

Объект: "Санация и строительство 2-й нитки водовода Гайва-Заозерье"  
 Местоположение: Пермский край, г. Пермь, Орджоникидзевский район  
 Категория земель: Земли населенных пунктов  
 Площадь: 32 749 кв. м.

Кадастровые номера земельных участков в отношении которых устанавливается публичный сервитут: 59:01.0000000:83812, 59:01.0000000:91653, 59:01.0000000:92093



**Условные обозначения**

-  - граница устанавливаемого сервитута
-  - существующая часть границы земельного участка, сведения о которой содержатся в едином государственном реестре недвижимости
-  - граница кадастрового квартала
- 59:20:0320001:69** - обозначение существующего земельного участка, сведения о котором содержатся в едином государственном реестре недвижимости
- 59:29:1400009** - номер кадастрового квартала
-  - поворотная точка границы устанавливаемого сервитута
-  - проектируемый водовод
-  - санитруемый водовод

Имя, № подл.	Взам, имя, №
Подпись и дата	



## Раздел 2

## Сведения о местоположении границ объекта

1. Система координат МСК59, зона 2					
2. Сведения о характерных точках границ объекта					
Обозначение характерных точек границ	Координаты, м		Метод определения координат характерной точки	Средняя квадратическая погрешность положения характерной точки (М), м	Описание обозначения точки на местности (при наличии)
	X	Y			
1	2	3	4	5	6
31315.5					
1	533 386,47	2 235 498,21	Метод спутниковых геодезических измерений (определений)	0,10	-
2	533 783,73	2 235 598,82		0,10	
3	533 836,04	2 235 612,84		0,10	
4	533 865,38	2 235 620,48		0,10	
5	534 065,87	2 235 664,09		0,10	
6	534 121,69	2 235 656,19		0,10	
7	534 172,77	2 235 656,97		0,10	
8	534 187,78	2 235 657,20		0,10	
9	534 241,35	2 235 658,04		0,10	
10	534 243,52	2 235 680,91		0,10	
11	534 220,38	2 235 680,80		0,10	
12	534 179,82	2 235 680,07		0,10	
13	534 143,45	2 235 676,98		0,10	
14	534 138,43	2 235 676,30		0,10	
15	534 133,61	2 235 669,71		0,10	
16	534 130,46	2 235 665,25		0,10	
17	534 123,51	2 235 657,75		0,10	

## ОПИСАНИЕ МЕСТОПОЛОЖЕНИЯ ГРАНИЦ

Водоем Гайва-Засерье  
(наименование объекта, местоположение границ которого описано (далее - объект))

Раздел 1		
Сведения об объекте		
№ п/п	Характеристики объекта	Описание характеристик
1	2	3
1	Местоположение объекта	—
2	Площадь объекта ± величина погрешности определения площади (Р ± ΔР)	32 749 м <sup>2</sup> ± 63 м <sup>2</sup>
3	Иные характеристики объекта	

Раздел 2  
Сведения о местоположении границ объекта

1	2	3	4	5	6
38	533 781,42	2 235 635,28		0,10	
39	533 713,59	2 235 620,02		0,10	
40	533 714,23	2 235 617,05		0,10	
41	533 712,37	2 235 616,59		0,10	
42	533 707,82	2 235 615,48		0,10	
43	533 706,55	2 235 620,69		0,10	
44	533 681,21	2 235 614,90		0,10	
45	533 651,41	2 235 608,09		0,10	
46	533 621,87	2 235 602,42		0,10	
47	533 552,92	2 235 585,83	Метод спутниковых геодезических измерений (определений)	0,10	
48	533 534,60	2 235 581,43		0,10	
49	533 533,99	2 235 581,28		0,10	
50	533 509,01	2 235 575,57		0,10	
51	533 483,46	2 235 569,73		0,10	
52	533 459,75	2 235 564,31		0,10	
53	533 441,44	2 235 560,13		0,10	
54	533 417,67	2 235 554,70		0,10	
55	533 404,54	2 235 551,66		0,10	
56	533 406,33	2 235 543,66		0,10	
57	533 386,84	2 235 539,21		0,10	

Раздел 2  
Сведения о местоположении границ объекта

1	2	3	4	5	6
18	534 118,20	2 235 657,90		0,10	
19	534 127,37	2 235 667,79		0,10	
20	534 128,80	2 235 669,75		0,10	
21	534 134,88	2 235 678,37		0,10	
22	534 123,88	2 235 680,18		0,10	
23	534 117,08	2 235 681,38		0,10	
24	534 112,62	2 235 681,67		0,10	
25	534 102,15	2 235 685,76		0,10	
26	534 100,56	2 235 682,33		0,10	
27	534 085,81	2 235 688,96	Метод спутниковых геодезических измерений (определений)	0,10	
28	534 066,94	2 235 690,96		0,10	
29	534 031,68	2 235 682,14		0,10	
30	534 026,19	2 235 693,80		0,10	
31	533 950,49	2 235 675,50		0,10	
32	533 953,01	2 235 663,39		0,10	
33	533 945,66	2 235 661,86		0,10	
34	533 943,19	2 235 673,74		0,10	
35	533 937,91	2 235 672,47		0,10	
36	533 922,50	2 235 668,74		0,10	
37	533 825,32	2 235 645,26		0,10	

## Раздел 2

Сведения о местоположении границ объекта					
1	2	3	4	5	6
15	529 186,99	2 234 781,93	Метод спутниковых геодезических измерений (определений)	0,10	-
17	529 187,17	2 234 758,65		0,10	
1	529 249,37	2 234 757,56		0,10	
3. Сведения о характерных точках части (частей) границы объекта					
1	2	3	4	5	6
—	—	—	—	—	—

## Раздел 3

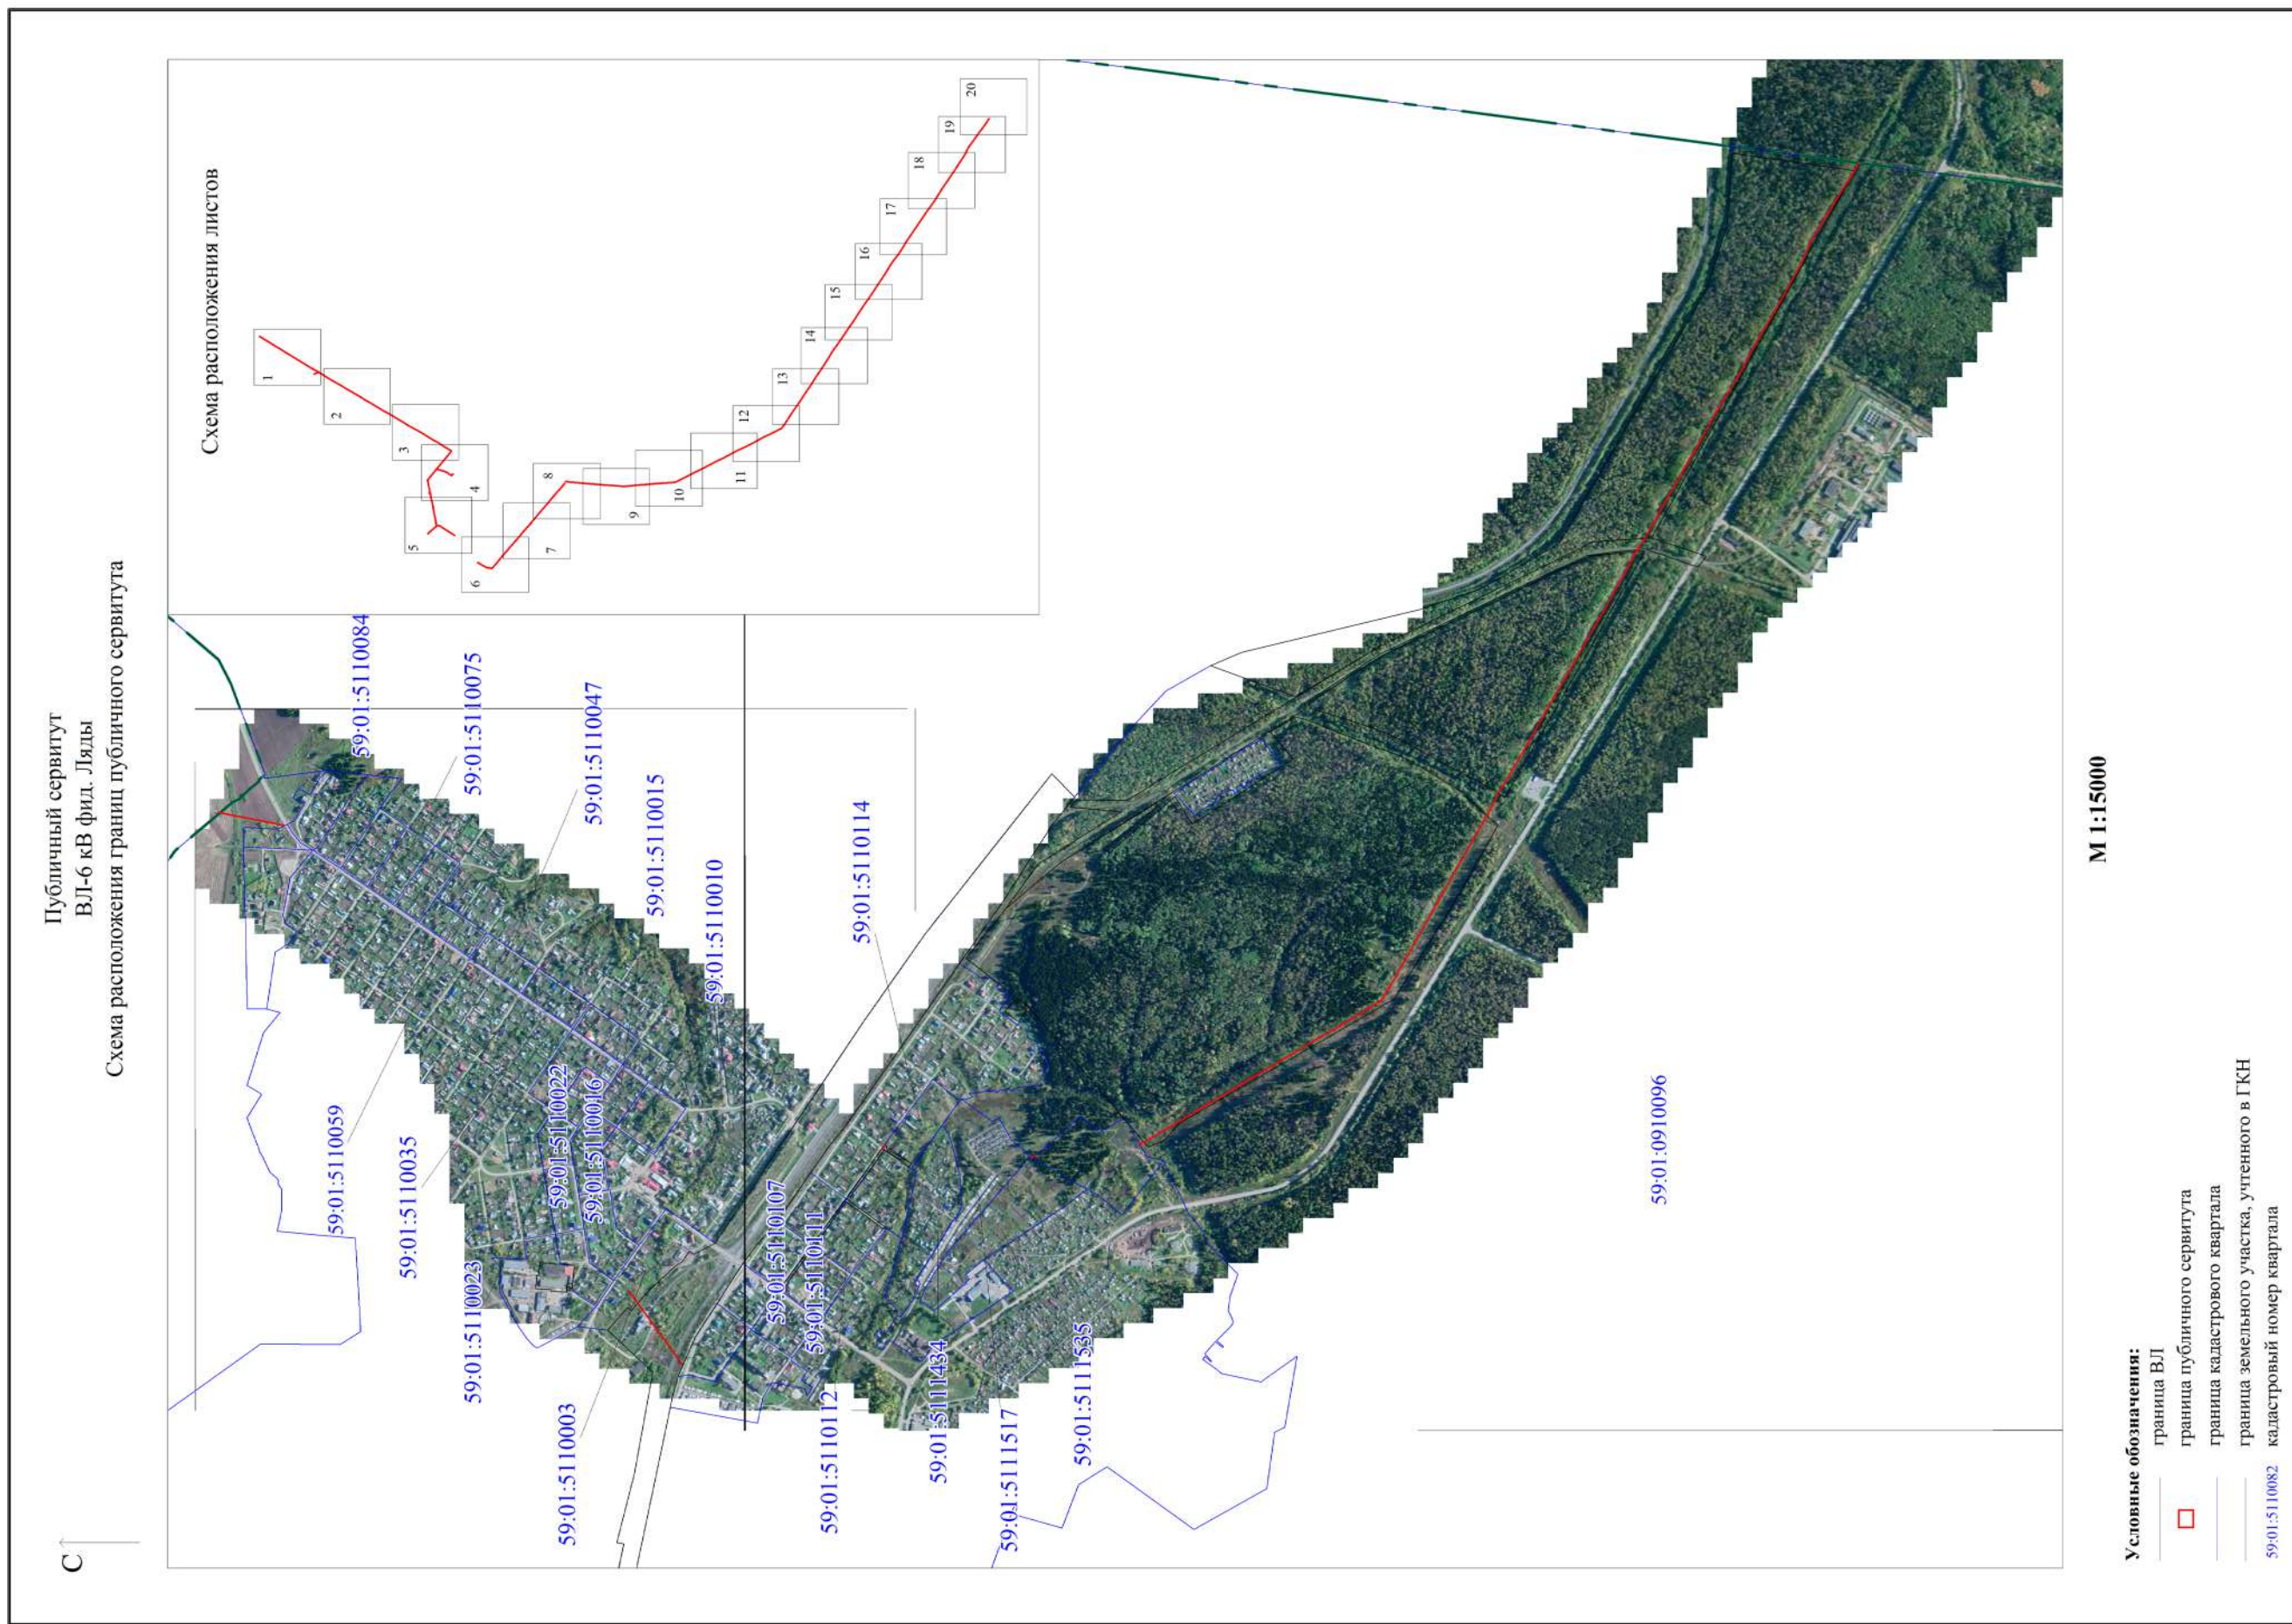
Сведения о местоположении измененных (уточненных) границ объекта							
1. Система координат МСК59-зона 2							
2. Сведения о характерных точках границ объекта							
Обозначение характерных точек границы	Существующие координаты, м		Измененные (уточненные) координаты, м		Метод определения координат характерной точки	Средняя квадратическая погрешность положения характерной точки (Мб), м	Описание обозначения точки на местности (при наличии)
	X	Y	X	Y			
1	2	3	4	5	6	7	8
—	—	—	—	—	—	—	—
3. Сведения о характерных точках части (частей) границы объекта							
1	2	3	4	5	6	7	8
—	—	—	—	—	—	—	—

Прохождение границы от точки		Описание прохождения границы
1	2	
—	—	3

## Раздел 2

Сведения о местоположении границ объекта					
1	2	3	4	5	6
58	533 376,65	2 235 535,86	Метод спутниковых геодезических измерений (определений)	0,10	-
59	533 376,33	2 235 535,75		0,10	
60	533 377,53	2 235 531,18		0,10	
61	533 382,22	2 235 513,19		0,10	
1	533 386,47	2 235 498,21		0,10	
1402,9					
1	529 249,37	2 234 757,56	Метод спутниковых геодезических измерений (определений)	0,10	-
2	529 250,86	2 234 782,62		0,10	
3	529 232,15	2 234 783,87		0,10	
4	529 230,65	2 234 779,60		0,10	
5	529 228,01	2 234 776,53		0,10	
6	529 227,82	2 234 776,32		0,10	
7	529 224,37	2 234 774,53		0,10	
8	529 221,91	2 234 773,94		0,10	
9	529 219,25	2 234 773,91		0,10	
10	529 214,22	2 234 776,00		0,10	
11	529 213,66	2 234 776,51		0,10	
12	529 210,73	2 234 779,15		0,10	
13	529 209,37	2 234 782,02		0,10	
14	529 193,91	2 234 782,13		0,10	







Лист 1

Публичный сервитут  
ВЛ-6 кв фид. Ляды  
Схема расположения границ публичного сервитута



М 1:1000

- Условные обозначения:**
- граница ВЛ
  - граница публичного сервитута
  - граница кадастрового квартала
  - граница земельного участка, учтенного в ГКН
  - 59:01:5110082 кадастровый номер квартала
  - :588 номер земельного участка, учтенного в ГКН
  - 1 характерная точка границы



Лист 2

Публичный сервитут  
ВЛ-6 кв фид. Ляды  
Схема расположения границ публичного сервитута

С ↑



М 1:1000

Условные обозначения:

- граница ВЛ
- граница публичного сервитута
- граница кадастрового квартала
- граница земельного участка, учтенного в ГКН
- 59:01:5110082 кадастровый номер квартала

- :588 номер земельного участка, учтенного в ГКН
- 1 характерная точка границы



Лист 3

Публичный сервитут  
ВЛ-6 кв фид. Ляды  
Схема расположения границ публичного сервитута



М 1:1000

Условные обозначения:

- граница ВЛ
- граница публичного сервитута
- граница кадастрового квартала
- граница земельного участка, учтенного в ГКН
- 59:01:5110082 кадастровый номер квартала

- :588 номер земельного участка, учтенного в ГКН
- 1 характерная точка границы



Лист 4

Публичный сервитут  
ВЛ-6 кв фид. Ляды  
Схема расположения границ публичного сервитута



М 1:1000

Условные обозначения:

- граница ВЛ
- граница публичного сервитута
- граница кадастрового квартала
- граница земельного участка, учтенного в ГКН
- 59:01:5110082 кадастровый номер квартала

- :588 номер земельного участка, учтенного в ГКН
- 1 характеристика точки границы


С



Лист 5

Публичный сервитут  
ВЛ-6 кв фид. Ляды  
Схема расположения границ публичного сервитута

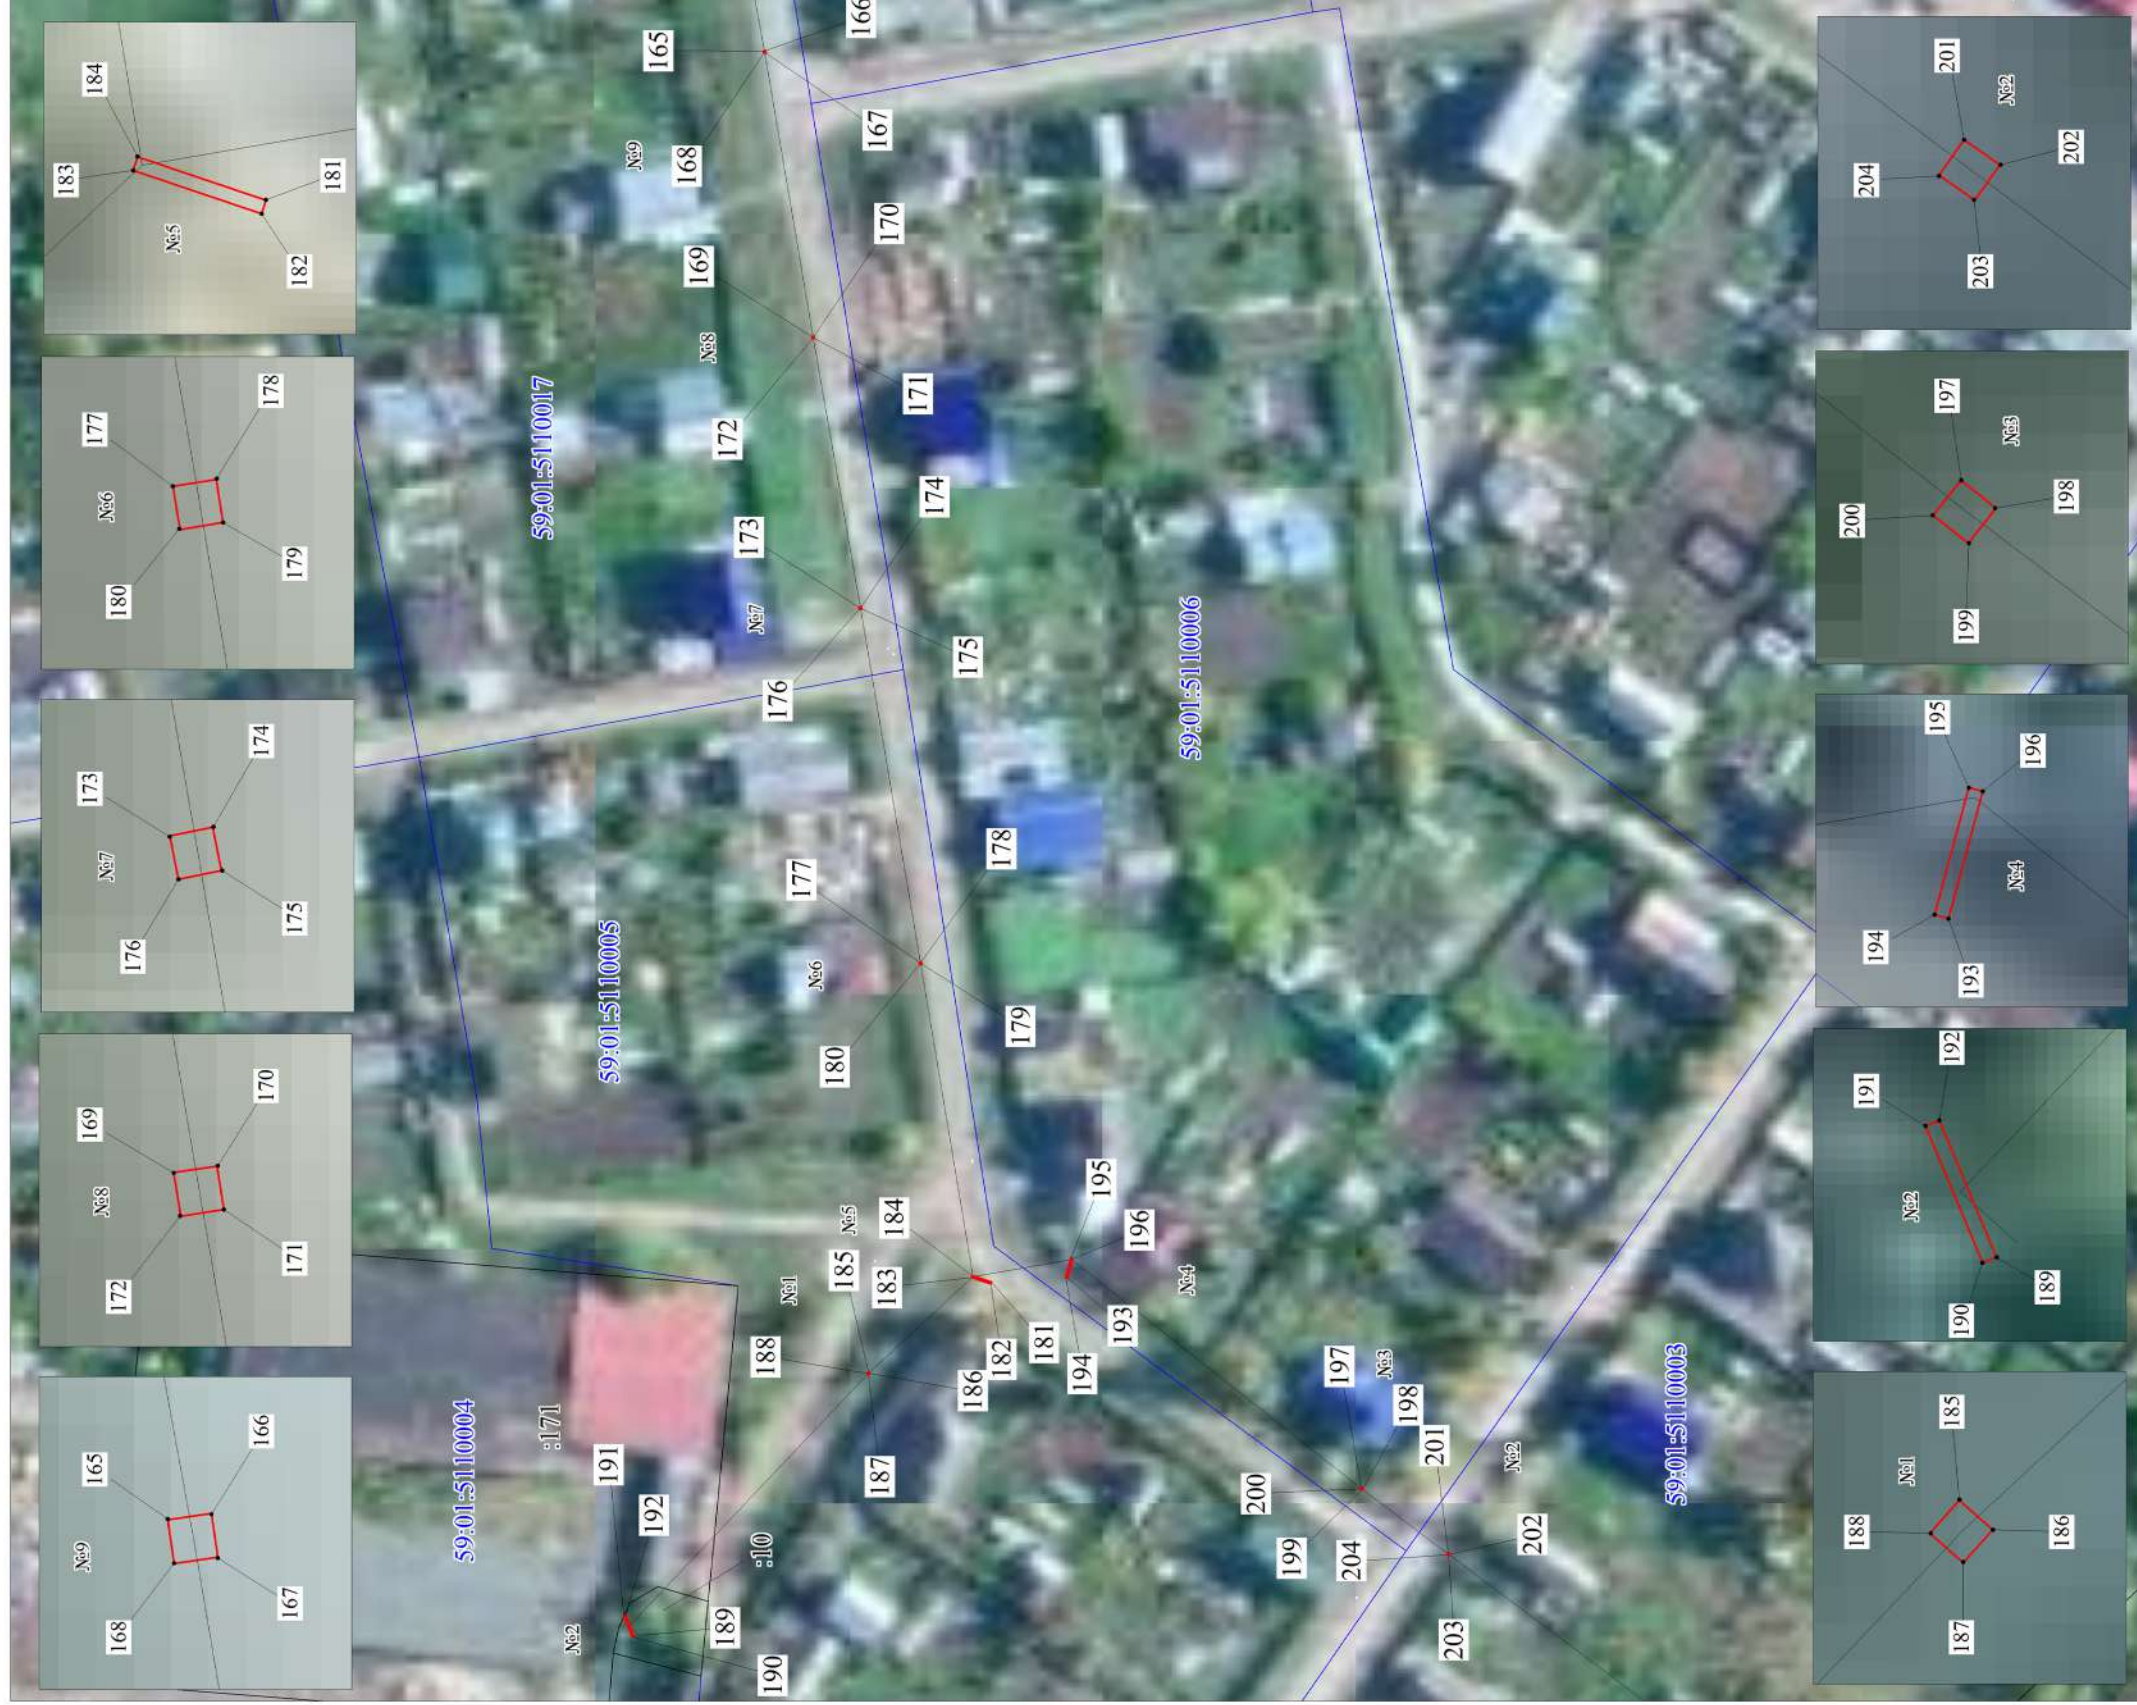С ↑



М 1:1000

Условные обозначения:

- граница ВЛ
- граница публичного сервитута
- граница кадастрового квартала
- граница земельного участка, учтенного в ГКН
- 59:01:5110082 кадастровый номер квартала
- :588 номер земельного участка, учтенного в ГКН
- 1 характерная точка границы



Лист 6

Публичный сервитут  
ВЛ-6 кв фид. Ляды  
Схема расположения границ публичного сервитута



М 1:1000

Условные обозначения:

- граница ВЛ
- граница публичного сервитута
- граница кадастрового квартала
- граница земельного участка, учтенного в ГКН
- 59:01:5110082 кадастровый номер квартала
- :588 номер земельного участка, учтенного в ГКН
- 1 характерная точка границы



Лист 7

Публичный сервитут  
ВЛ-6 кв фид. Ляды  
Схема расположения границ публичного сервитута



М 1:1000


- Условные обозначения:**
- граница ВЛ
  - граница публичного сервитута
  - граница кадастрового квартала
  - граница земельного участка, учтенного в ГКН
  - 59:01:5110082 кадастровый номер квартала
  - :588 номер земельного участка, учтенного в ГКН
  - 1 характерная точка границы



Лист 8

Публичный сервитут  
ВЛ-6 кв фид. Ляды  
Схема расположения границ публичного сервитута

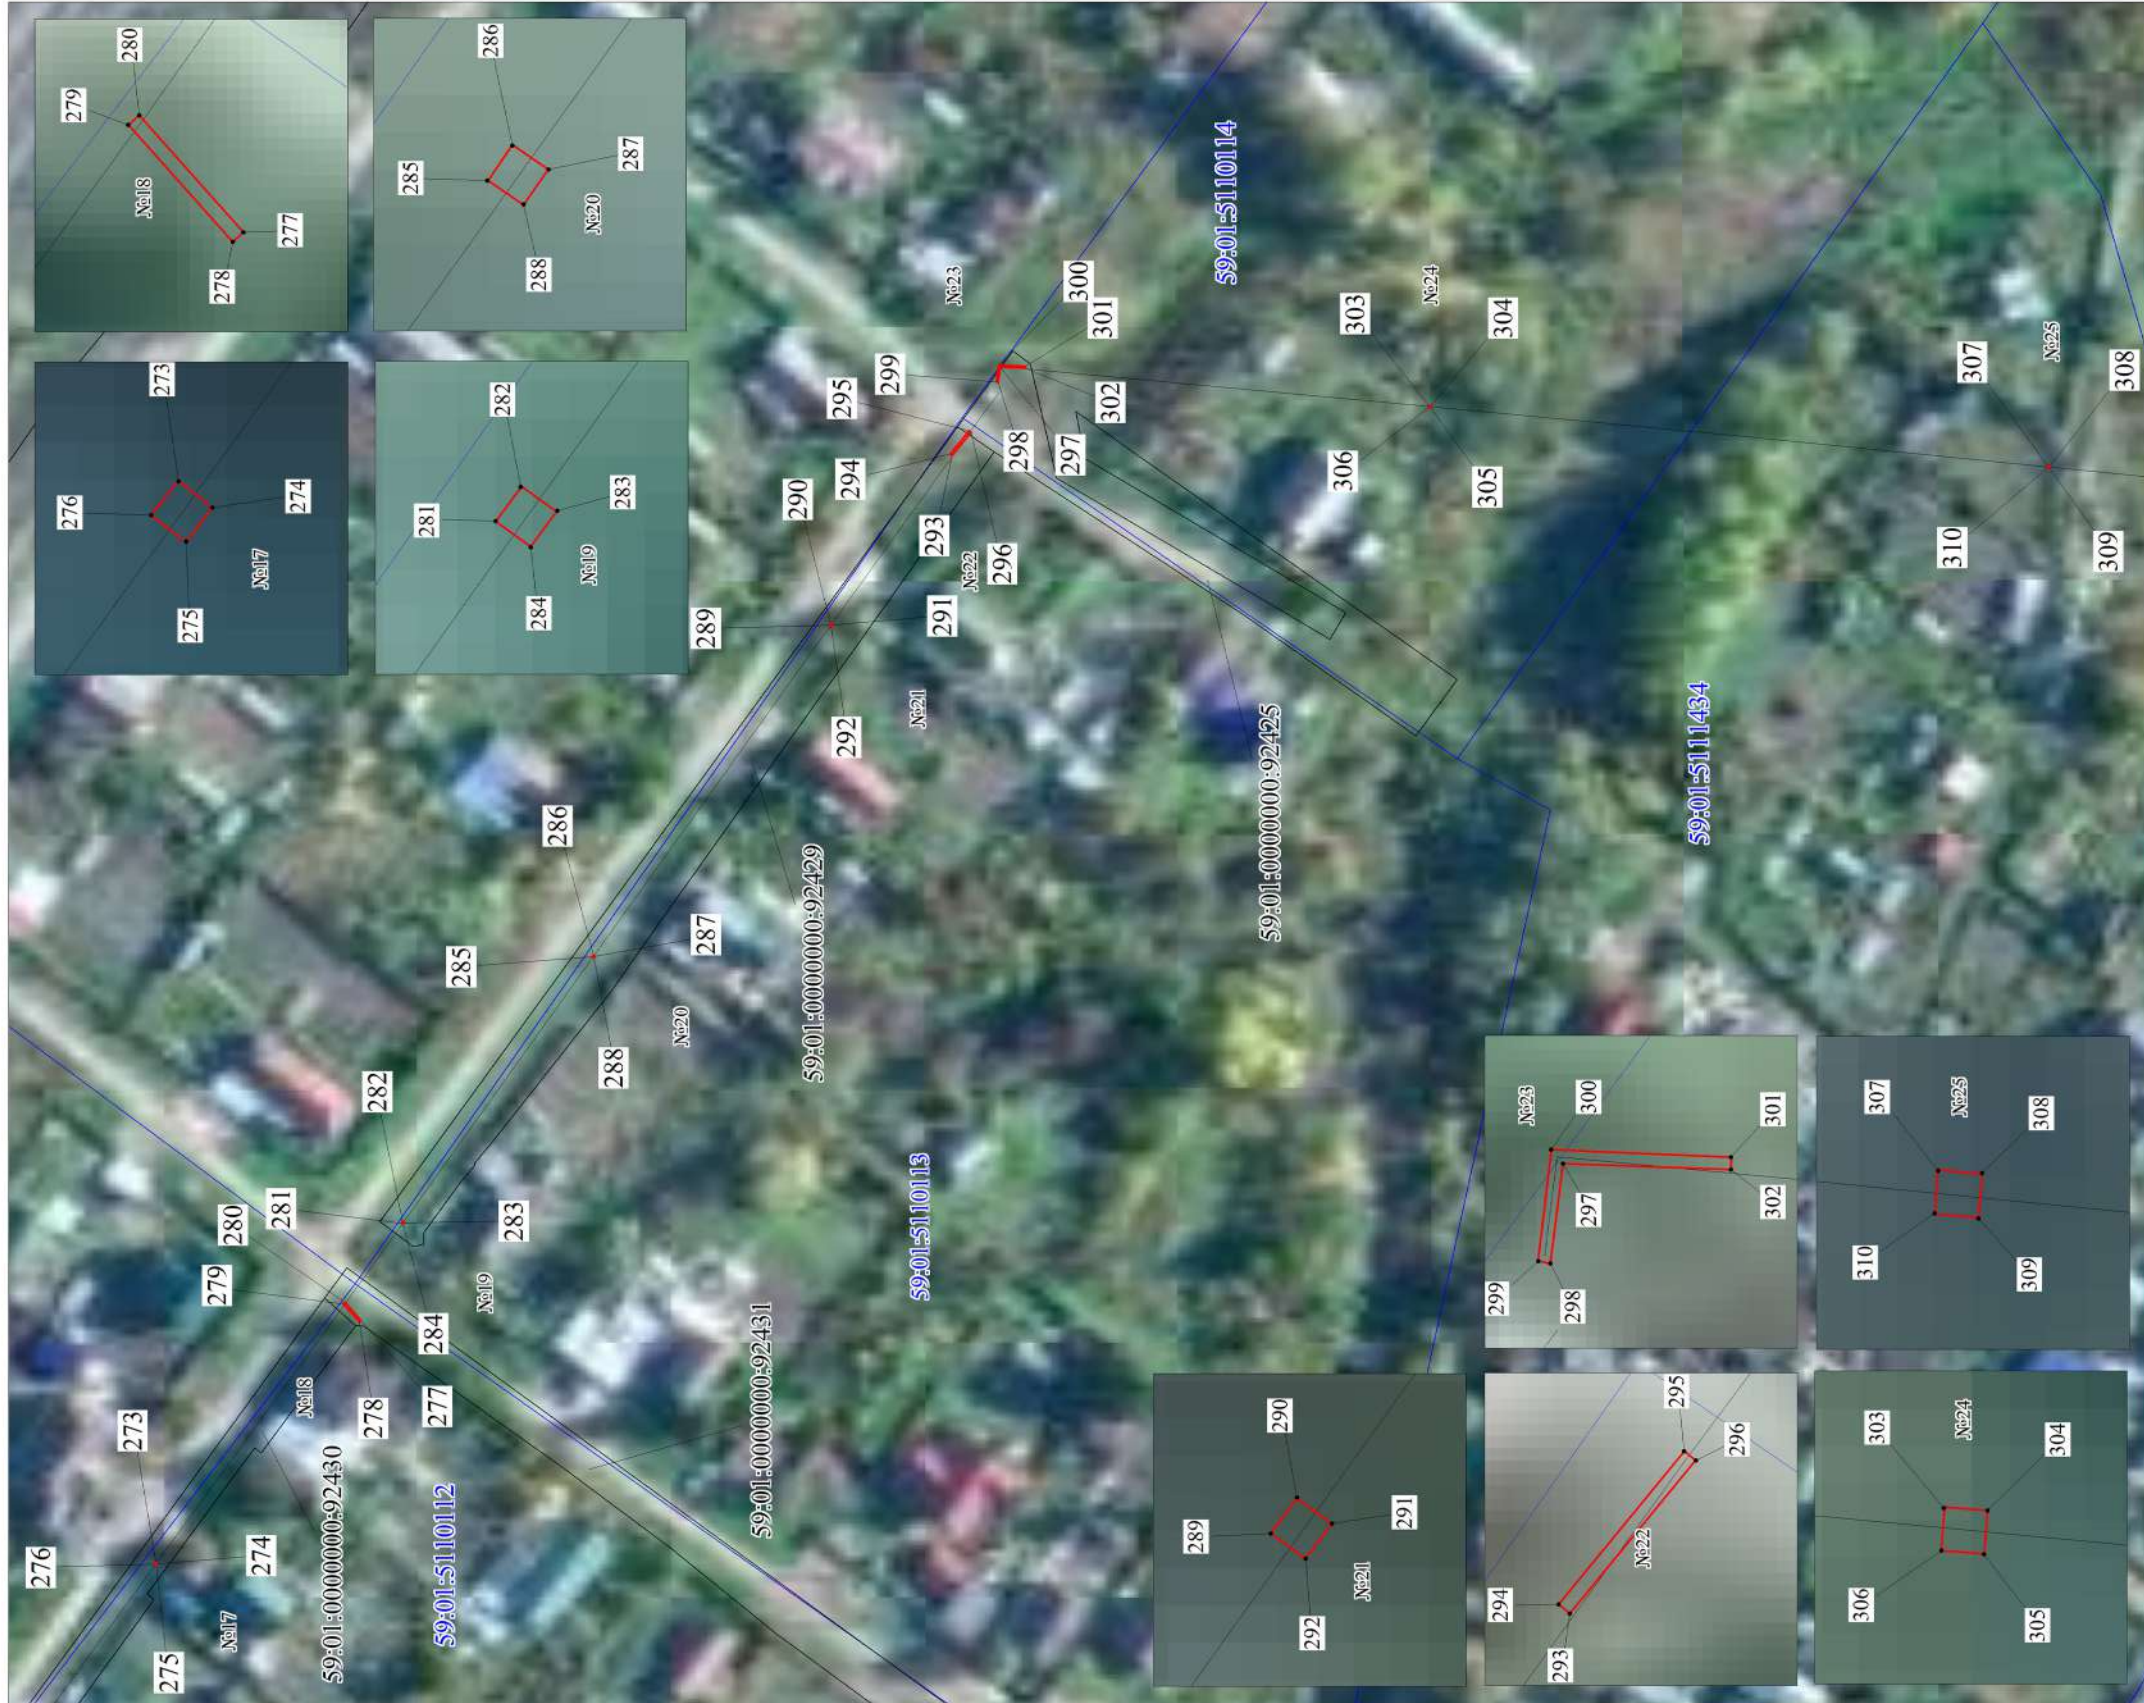С



М 1:1000

- Условные обозначения:**
- граница ВЛ
  - граница публичного сервитута
  - граница кадастрового квартала
  - граница земельного участка, учтенного в ГКН
  - 59:01:5110082 кадастровый номер квартала
  - :588 номер земельного участка, учтенного в ГКН
  - 1 характерная точка границы



Лист 9

Публичный сервитут  
ВЛ-6 кв фид. Ляды  
Схема расположения границ публичного сервитута



М 1:1000

Условные обозначения:

- граница ВЛ
- граница публичного сервитута
- граница кадастрового квартала
- граница земельного участка, учтенного в ГКН
- 59:01:5110082 кадастровый номер квартала
- :588 номер земельного участка, учтенного в ГКН
- 1 характерная точка границы



Лист 10

Публичный сервитут  
ВЛ-6 кв фид. Ляды  
Схема расположения границ публичного сервитута



М 1:1000

Условные обозначения:

- граница ВЛ
- граница публичного сервитута
- граница кадастрового квартала
- граница земельного участка, учтенного в ГКН
- 59:01:5110082 кадастровый номер квартала

- :588 номер земельного участка, учтенного в ГКН
- 1 характерная точка границы



Лист 11

Публичный сервитут  
ВЛ-6 кв фид. Ляды  
Схема расположения границ публичного сервитута

С ↑



М 1:1000

Условные обозначения:

- граница ВЛ
- граница публичного сервитута
- граница кадастрового квартала
- граница земельного участка, учтенного в ГКН
- 59:01:5110082 кадастровый номер квартала

- :588 номер земельного участка, учтенного в ГКН
- 1 характерная точка границы



Лист 12

Публичный сервитут  
ВЛ-6 кв фид. Ляды  
Схема расположения границ публичного сервитута



М 1:1000

Условные обозначения:

- граница ВЛ
- граница публичного сервитута
- граница кадастрового квартала
- граница земельного участка, учтенного в ГКН
- 59.01.5110082 кадастровый номер квартала

- :588 номер земельного участка, учтенного в ГКН
- 1 характерная точка границы



Лист 13

Публичный сервитут  
ВЛ-6 кВ фид. Ляды

Схема расположения границ публичного сервитута



**Условные обозначения:**

- граница ВЛ
- граница публичного сервитута
- граница кадастрового квартала
- граница земельного участка, учтенного в ГКН
- 59.01.5110082 кадастровый номер квартала
- :588 номер земельного участка, учтенного в ГКН
- 1 характерная точка границы

М 1:1000



Лист 14

Публичный сервитут  
ВЛ-6 кв фид. Ляды  
Схема расположения границ публичного сервитута



М 1:1000

Условные обозначения:

- граница ВЛ
- граница публичного сервитута
- граница кадастрового квартала
- граница земельного участка, учтенного в ГКН
- 59:01:5110082 кадастровый номер квартала

- :588 номер земельного участка, учтенного в ГКН
- 1 характеристика точки границы



Лист 15

Публичный сервитут  
ВЛ-6 кв фид. Ляды  
Схема расположения границ публичного сервитута



М 1:1000

Условные обозначения:

- граница ВЛ
- граница публичного сервитута
- граница кадастрового квартала
- граница земельного участка, учтенного в ГКН
- 59:01:5110082 кадастровый номер квартала

- :588 номер земельного участка, учтенного в ГКН
- 1 характерная точка границы

С ↑



Лист 16

Публичный сервитут  
ВЛ-6 кв фид. Ляды  
Схема расположения границ публичного сервитута



М 1:1000

- Условные обозначения:**
- граница ВЛ
  - граница публичного сервитута
  - граница кадастрового квартала
  - граница земельного участка, учтенного в ГКН
  - 59:01:5110082 кадастровый номер квартала
  - :588 номер земельного участка, учтенного в ГКН
  - 1 характерная точка границы

С



Лист 17

Публичный сервитут  
ВЛ-6 кв фид. Ляды  
Схема расположения границ публичного сервитута



М 1:1000

Условные обозначения:

- граница ВЛ
- граница публичного сервитута
- граница кадастрового квартала
- граница земельного участка, учтенного в ГКН
- 59:01:5110082 кадастровый номер квартала

- :588 номер земельного участка, учтенного в ГКН
- 1 характеристика точки границы





Лист 18

Публичный сервитут  
ВЛ-6 кв фид. Ляды  
Схема расположения границ публичного сервитута



М 1:1000

- Условные обозначения:**
- граница ВЛ
  - граница публичного сервитута
  - граница кадастрового квартала
  - граница земельного участка, учтенного в ГКН
  - 59:01:5110082 кадастровый номер квартала
  - :588 номер земельного участка, учтенного в ГКН
  - 1 характеристика точки границы



Лист 19

Публичный сервитут  
ВЛ-6 кв фид. Ляды  
Схема расположения границ публичного сервитута

С ↑



М 1:1000

Условные обозначения:

- граница ВЛ
- граница публичного сервитута
- граница кадастрового квартала
- граница земельного участка, учтенного в ГКН
- 59:01:5110082 кадастровый номер квартала

- :588 номер земельного участка, учтенного в ГКН
- 1 характеристика точки границы



Лист 20

Публичный сервитут  
ВЛ-6 кв фид. Ляды  
Схема расположения границ публичного сервитута

С ↑



М 1:1000

Условные обозначения:

- граница ВЛ
- граница публичного сервитута
- граница кадастрового квартала
- граница земельного участка, учтенного в ГКН
- 59:01:5110082 кадастровый номер квартала

- :588 номер земельного участка, учтенного в ГКН
- 1 характерная точка границы

19	523390.65	2253963.17	Геодезический метод, МГ=0,1	-
20	523390.60	2253962.82	Геодезический метод, МГ=0,1	-
17	523393.92	2253962.35	Геодезический метод, МГ=0,1	-
21	523342.02	2253954.35	Геодезический метод, МГ=0,1	-
22	523341.73	2253954.15	Геодезический метод, МГ=0,1	-
23	523341.92	2253953.85	Геодезический метод, МГ=0,1	-
24	523342.22	2253954.06	Геодезический метод, МГ=0,1	-
21	523342.02	2253954.35	Геодезический метод, МГ=0,1	-
25	523306.50	2253929.19	Геодезический метод, МГ=0,1	-
26	523306.22	2253928.98	Геодезический метод, МГ=0,1	-
27	523306.44	2253928.70	Геодезический метод, МГ=0,1	-
28	523306.72	2253928.92	Геодезический метод, МГ=0,1	-
25	523306.50	2253929.19	Геодезический метод, МГ=0,1	-
29	523273.30	2253905.74	Геодезический метод, МГ=0,1	-
30	523273.01	2253905.54	Геодезический метод, МГ=0,1	-
31	523273.20	2253905.25	Геодезический метод, МГ=0,1	-
32	523273.49	2253905.44	Геодезический метод, МГ=0,1	-
29	523273.30	2253905.74	Геодезический метод, МГ=0,1	-
33	523235.91	2253879.98	Геодезический метод, МГ=0,1	-
34	523235.63	2253879.79	Геодезический метод, МГ=0,1	-
35	523235.83	2253879.50	Геодезический метод, МГ=0,1	-
36	523236.11	2253879.69	Геодезический метод, МГ=0,1	-
33	523235.91	2253879.98	Геодезический метод, МГ=0,1	-
37	523205.00	2253858.48	Геодезический метод, МГ=0,1	-
38	523204.71	2253858.29	Геодезический метод, МГ=0,1	-
39	523204.91	2253858.00	Геодезический метод, МГ=0,1	-
40	523205.20	2253858.19	Геодезический метод, МГ=0,1	-
37	523205.00	2253858.48	Геодезический метод, МГ=0,1	-
41	523164.90	2253830.58	Геодезический метод, МГ=0,1	-
42	523164.60	2253830.38	Геодезический метод, МГ=0,1	-

ОПИСАНИЕ МЕСТОПОЛОЖЕНИЯ ГРАНИЦ ПУБЛИЧНОГО СЕРВИТУТА ПО ОБЪЕКТУ ВЛ-6КВ ФИД. ЛЮДЫ ПЕРМСКИЙ КРАЙ, Г. ПЕРМЬ (наименование объекта)					
Сведения о местоположении границ объекта					
1. Система координат МСК-59, зона 2					
2. Сведения о характерных точках границ объекта					
Обозначение характерных точек границ	Координаты, м		Метод определения координат и средняя квадратическая погрешность положения характерной точки (М), м	Описание закрепления точка	5
	X	Y			
1	523459.65	2254036.20	Геодезический метод, МГ=0,1	-	-
2	523459.90	2254036.44	Геодезический метод, МГ=0,1	-	-
3	523458.67	2254037.70	Геодезический метод, МГ=0,1	-	-
4	523458.42	2254037.46	Геодезический метод, МГ=0,1	-	-
1	523459.65	2254036.20	Геодезический метод, МГ=0,1	-	-
5	523413.55	2254005.02	Геодезический метод, МГ=0,1	-	-
6	523413.27	2254004.83	Геодезический метод, МГ=0,1	-	-
7	523413.46	2254004.54	Геодезический метод, МГ=0,1	-	-
8	523413.74	2254004.73	Геодезический метод, МГ=0,1	-	-
5	523413.55	2254005.02	Геодезический метод, МГ=0,1	-	-
9	523390.86	2253988.94	Геодезический метод, МГ=0,1	-	-
10	523390.59	2253988.73	Геодезический метод, МГ=0,1	-	-
11	523390.79	2253988.44	Геодезический метод, МГ=0,1	-	-
12	523391.08	2253988.65	Геодезический метод, МГ=0,1	-	-
9	523390.86	2253988.94	Геодезический метод, МГ=0,1	-	-
13	523369.26	2253973.54	Геодезический метод, МГ=0,1	-	-
14	523368.98	2253973.33	Геодезический метод, МГ=0,1	-	-
15	523369.20	2253973.05	Геодезический метод, МГ=0,1	-	-
16	523369.47	2253973.26	Геодезический метод, МГ=0,1	-	-
13	523369.26	2253973.54	Геодезический метод, МГ=0,1	-	-
17	523393.92	2253962.35	Геодезический метод, МГ=0,1	-	-
18	523393.97	2253962.69	Геодезический метод, МГ=0,1	-	-

67	522959.08	2253687.48	Геодезический метод; Мf=0,1	-
68	522959.36	2253687.68	Геодезический метод; Мf=0,1	-
65	522959.16	2253687.96	Геодезический метод; Мf=0,1	-
69	522925.26	2253664.35	Геодезический метод; Мf=0,1	-
70	522924.97	2253664.15	Геодезический метод; Мf=0,1	-
71	522925.18	2253663.87	Геодезический метод; Мf=0,1	-
72	522925.47	2253664.07	Геодезический метод; Мf=0,1	-
69	522925.26	2253664.35	Геодезический метод; Мf=0,1	-
73	522886.49	2253637.46	Геодезический метод; Мf=0,1	-
74	522886.21	2253637.27	Геодезический метод; Мf=0,1	-
75	522886.41	2253636.98	Геодезический метод; Мf=0,1	-
76	522886.69	2253637.18	Геодезический метод; Мf=0,1	-
73	522886.49	2253637.46	Геодезический метод; Мf=0,1	-
77	522849.03	2253611.38	Геодезический метод; Мf=0,1	-
78	522848.74	2253611.17	Геодезический метод; Мf=0,1	-
79	522848.94	2253610.88	Геодезический метод; Мf=0,1	-
80	522849.23	2253611.08	Геодезический метод; Мf=0,1	-
77	522849.03	2253611.38	Геодезический метод; Мf=0,1	-
81	522806.46	2253581.65	Геодезический метод; Мf=0,1	-
82	522806.26	2253581.93	Геодезический метод; Мf=0,1	-
83	522805.97	2253581.73	Геодезический метод; Мf=0,1	-
84	522806.17	2253581.44	Геодезический метод; Мf=0,1	-
81	522806.46	2253581.65	Геодезический метод; Мf=0,1	-
85	522756.82	2253547.79	Геодезический метод; Мf=0,1	-
86	522756.53	2253547.58	Геодезический метод; Мf=0,1	-
87	522756.74	2253547.29	Геодезический метод; Мf=0,1	-
88	522757.03	2253547.50	Геодезический метод; Мf=0,1	-
85	522756.82	2253547.79	Геодезический метод; Мf=0,1	-
89	522720.16	2253522.60	Геодезический метод; Мf=0,1	-
90	522719.86	2253522.42	Геодезический метод; Мf=0,1	-

43	523164.80	2253830.08	Геодезический метод; Мf=0,1	-
44	523165.09	2253830.29	Геодезический метод; Мf=0,1	-
41	523164.90	2253830.58	Геодезический метод; Мf=0,1	-
45	523126.62	2253804.25	Геодезический метод; Мf=0,1	-
46	523126.34	2253804.05	Геодезический метод; Мf=0,1	-
47	523126.54	2253803.77	Геодезический метод; Мf=0,1	-
48	523126.83	2253803.97	Геодезический метод; Мf=0,1	-
45	523126.62	2253804.25	Геодезический метод; Мf=0,1	-
49	523090.66	2253779.42	Геодезический метод; Мf=0,1	-
50	523090.79	2253779.09	Геодезический метод; Мf=0,1	-
51	523094.92	2253780.74	Геодезический метод; Мf=0,1	-
52	523094.79	2253781.06	Геодезический метод; Мf=0,1	-
49	523090.66	2253779.42	Геодезический метод; Мf=0,1	-
53	523076.20	2253769.3	Геодезический метод; Мf=0,1	-
54	523075.90	2253769.10	Геодезический метод; Мf=0,1	-
55	523076.09	2253768.81	Геодезический метод; Мf=0,1	-
56	523076.39	2253769.00	Геодезический метод; Мf=0,1	-
53	523076.20	2253769.3	Геодезический метод; Мf=0,1	-
57	523034.79	2253740.56	Геодезический метод; Мf=0,1	-
58	523034.51	2253740.36	Геодезический метод; Мf=0,1	-
59	523034.71	2253740.08	Геодезический метод; Мf=0,1	-
60	523034.99	2253740.28	Геодезический метод; Мf=0,1	-
57	523034.79	2253740.56	Геодезический метод; Мf=0,1	-
61	522994.81	2253712.76	Геодезический метод; Мf=0,1	-
62	522994.53	2253712.56	Геодезический метод; Мf=0,1	-
63	522994.73	2253712.27	Геодезический метод; Мf=0,1	-
64	522995.02	2253712.48	Геодезический метод; Мf=0,1	-
61	522994.81	2253712.76	Геодезический метод; Мf=0,1	-
65	522959.16	2253687.96	Геодезический метод; Мf=0,1	-
66	522958.88	2253687.77	Геодезический метод; Мf=0,1	-

115	522550.18	2253385.31	Геодезический метод; Мт=0,1	-
116	522550.37	2253385.02	Геодезический метод; Мт=0,1	-
113	522550.66	2253385.21	Геодезический метод; Мт=0,1	-
117	522574.90	2253349.94	Геодезический метод; Мт=0,1	-
118	522574.72	2253350.24	Геодезический метод; Мт=0,1	-
119	522574.42	2253350.06	Геодезический метод; Мт=0,1	-
120	522574.60	2253349.76	Геодезический метод; Мт=0,1	-
117	522574.90	2253349.94	Геодезический метод; Мт=0,1	-
121	522607.90	2253302.14	Геодезический метод; Мт=0,1	-
122	522607.70	2253302.43	Геодезический метод; Мт=0,1	-
123	522607.41	2253302.23	Геодезический метод; Мт=0,1	-
124	522607.61	2253301.94	Геодезический метод; Мт=0,1	-
121	522607.90	2253302.14	Геодезический метод; Мт=0,1	-
125	522633.63	2253264.77	Геодезический метод; Мт=0,1	-
126	522633.34	2253264.56	Геодезический метод; Мт=0,1	-
127	522633.55	2253264.28	Геодезический метод; Мт=0,1	-
128	522633.84	2253264.48	Геодезический метод; Мт=0,1	-
125	522633.63	2253264.77	Геодезический метод; Мт=0,1	-
129	522625.17	2253261.79	Геодезический метод; Мт=0,1	-
130	522624.85	2253261.65	Геодезический метод; Мт=0,1	-
131	522624.98	2253261.33	Геодезический метод; Мт=0,1	-
132	522625.31	2253261.46	Геодезический метод; Мт=0,1	-
129	522625.17	2253261.79	Геодезический метод; Мт=0,1	-
133	522579.22	2253244.05	Геодезический метод; Мт=0,1	-
134	522578.91	2253243.90	Геодезический метод; Мт=0,1	-
135	522579.07	2253243.58	Геодезический метод; Мт=0,1	-
136	522579.38	2253243.73	Геодезический метод; Мт=0,1	-
133	522579.22	2253244.05	Геодезический метод; Мт=0,1	-
137	522541.16	2253217.77	Геодезический метод; Мт=0,1	-
138	522541.38	2253217.49	Геодезический метод; Мт=0,1	-

91	522720.05	2253522.13	Геодезический метод; Мт=0,1	-
92	522720.34	2253522.31	Геодезический метод; Мт=0,1	-
89	522720.16	2253522.60	Геодезический метод; Мт=0,1	-
93	522683.36	2253497.11	Геодезический метод; Мт=0,1	-
94	522683.59	2253496.84	Геодезический метод; Мт=0,1	-
95	522686.67	2253499.38	Геодезический метод; Мт=0,1	-
96	522686.46	2253499.65	Геодезический метод; Мт=0,1	-
93	522683.36	2253497.11	Геодезический метод; Мт=0,1	-
97	522662.63	2253483.30	Геодезический метод; Мт=0,1	-
98	522662.82	2253483.01	Геодезический метод; Мт=0,1	-
99	522666.92	2253485.77	Геодезический метод; Мт=0,1	-
100	522666.73	2253486.06	Геодезический метод; Мт=0,1	-
97	522662.63	2253483.30	Геодезический метод; Мт=0,1	-
101	522627.15	2253458.36	Геодезический метод; Мт=0,1	-
102	522626.86	2253458.15	Геодезический метод; Мт=0,1	-
103	522627.07	2253457.87	Геодезический метод; Мт=0,1	-
104	522627.35	2253458.08	Геодезический метод; Мт=0,1	-
101	522627.15	2253458.36	Геодезический метод; Мт=0,1	-
105	522585.91	2253428.73	Геодезический метод; Мт=0,1	-
106	522585.61	2253428.55	Геодезический метод; Мт=0,1	-
107	522585.80	2253428.25	Геодезический метод; Мт=0,1	-
108	522586.09	2253428.44	Геодезический метод; Мт=0,1	-
105	522585.91	2253428.73	Геодезический метод; Мт=0,1	-
109	522541.85	2253397.09	Геодезический метод; Мт=0,1	-
110	522542.07	2253396.81	Геодезический метод; Мт=0,1	-
111	522545.89	2253399.88	Геодезический метод; Мт=0,1	-
112	522545.67	2253400.15	Геодезический метод; Мт=0,1	-
109	522541.85	2253397.09	Геодезический метод; Мт=0,1	-
113	522550.66	2253385.21	Геодезический метод; Мт=0,1	-
114	522550.47	2253385.50	Геодезический метод; Мт=0,1	-



163	522678.54	2253088.94	Геодезический метод; Mf=0,1	-
164	522678.89	2253088.88	Геодезический метод; Mf=0,1	-
161	522678.95	2253089.23	Геодезический метод; Mf=0,1	-
165	522667.20	2253044.04	Геодезический метод; Mf=0,1	-
166	522666.85	2253044.08	Геодезический метод; Mf=0,1	-
167	522666.80	2253043.73	Геодезический метод; Mf=0,1	-
168	522667.15	2253043.69	Геодезический метод; Mf=0,1	-
165	522667.20	2253044.04	Геодезический метод; Mf=0,1	-
169	522659.45	2252998.44	Геодезический метод; Mf=0,1	-
170	522659.10	2252998.50	Геодезический метод; Mf=0,1	-
171	522659.05	2252998.15	Геодезический метод; Mf=0,1	-
172	522659.40	2252998.10	Геодезический метод; Mf=0,1	-
169	522659.45	2252998.44	Геодезический метод; Mf=0,1	-
173	522651.95	2252955.25	Геодезический метод; Mf=0,1	-
174	522651.60	2252955.33	Геодезический метод; Mf=0,1	-
175	522651.53	2252954.98	Геодезический метод; Mf=0,1	-
176	522651.88	2252954.91	Геодезический метод; Mf=0,1	-
173	522651.95	2252955.25	Геодезический метод; Mf=0,1	-
177	522642.32	2252898.59	Геодезический метод; Mf=0,1	-
178	522641.97	2252898.65	Геодезический метод; Mf=0,1	-
179	522641.92	2252898.30	Геодезический метод; Mf=0,1	-
180	522642.27	2252898.25	Геодезический метод; Mf=0,1	-
177	522642.32	2252898.59	Геодезический метод; Mf=0,1	-
181	522630.79	2252847.56	Геодезический метод; Mf=0,1	-
182	522630.90	2252847.23	Геодезический метод; Mf=0,1	-
183	522633.98	2252848.27	Геодезический метод; Mf=0,1	-
184	522633.87	2252848.60	Геодезический метод; Mf=0,1	-
181	522630.79	2252847.56	Геодезический метод; Mf=0,1	-
185	522650.44	2252833.19	Геодезический метод; Mf=0,1	-
186	522650.17	2252832.95	Геодезический метод; Mf=0,1	-

139	522543.53	2253219.11	Геодезический метод; Mf=0,1	-
140	522543.33	2253219.39	Геодезический метод; Mf=0,1	-
137	522541.16	2253217.77	Геодезический метод; Mf=0,1	-
141	522537.01	2253224.29	Геодезический метод; Mf=0,1	-
142	522536.78	2253224.56	Геодезический метод; Mf=0,1	-
143	522536.52	2253224.33	Геодезический метод; Mf=0,1	-
144	522536.74	2253224.06	Геодезический метод; Mf=0,1	-
141	522537.01	2253224.29	Геодезический метод; Mf=0,1	-
145	522657.78	2253230.13	Геодезический метод; Mf=0,1	-
146	522657.57	2253230.41	Геодезический метод; Mf=0,1	-
147	522657.29	2253230.19	Геодезический метод; Mf=0,1	-
148	522657.51	2253229.92	Геодезический метод; Mf=0,1	-
145	522657.78	2253230.13	Геодезический метод; Mf=0,1	-
149	522688.38	2253182.69	Геодезический метод; Mf=0,1	-
150	522688.47	2253182.35	Геодезический метод; Mf=0,1	-
151	522691.45	2253183.20	Геодезический метод; Mf=0,1	-
152	522691.35	2253183.54	Геодезический метод; Mf=0,1	-
149	522688.38	2253182.69	Геодезический метод; Mf=0,1	-
153	522683.09	2253134.29	Геодезический метод; Mf=0,1	-
154	522682.74	2253134.35	Геодезический метод; Mf=0,1	-
155	522682.69	2253134.00	Геодезический метод; Mf=0,1	-
156	522683.03	2253133.94	Геодезический метод; Mf=0,1	-
153	522683.09	2253134.29	Геодезический метод; Mf=0,1	-
157	522675.76	2253090.52	Геодезический метод; Mf=0,1	-
158	522675.41	2253090.58	Геодезический метод; Mf=0,1	-
159	522675.34	2253090.24	Геодезический метод; Mf=0,1	-
160	522675.68	2253090.17	Геодезический метод; Mf=0,1	-
157	522675.76	2253090.52	Геодезический метод; Mf=0,1	-
161	522678.95	2253089.23	Геодезический метод; Mf=0,1	-
162	522678.59	2253089.29	Геодезический метод; Mf=0,1	-

211	522379.20	2252579.15	Геодезический метод; Мf=0,1	-
212	522379.03	2252579.46	Геодезический метод; Мf=0,1	-
209	522375.35	2252577.53	Геодезический метод; Мf=0,1	-
213	522353.22	2252562.32	Геодезический метод; Мf=0,1	-
214	522352.93	2252562.13	Геодезический метод; Мf=0,1	-
215	522353.11	2252561.84	Геодезический метод; Мf=0,1	-
216	522353.41	2252562.02	Геодезический метод; Мf=0,1	-
213	522353.22	2252562.32	Геодезический метод; Мf=0,1	-
217	522324.90	2252544.71	Геодезический метод; Мf=0,1	-
218	522324.56	2252544.63	Геодезический метод; Мf=0,1	-
219	522324.63	2252544.29	Геодезический метод; Мf=0,1	-
220	522324.97	2252544.37	Геодезический метод; Мf=0,1	-
217	522324.90	2252544.71	Геодезический метод; Мf=0,1	-
221	522308.99	2252540.49	Геодезический метод; Мf=0,1	-
222	522308.64	2252540.44	Геодезический метод; Мf=0,1	-
223	522308.69	2252540.09	Геодезический метод; Мf=0,1	-
224	522309.04	2252540.14	Геодезический метод; Мf=0,1	-
221	522308.99	2252540.49	Геодезический метод; Мf=0,1	-
225	522290.89	2252536.00	Геодезический метод; Мf=0,1	-
226	522290.58	2252536.15	Геодезический метод; Мf=0,1	-
227	522290.42	2252535.83	Геодезический метод; Мf=0,1	-
228	522290.73	2252535.68	Геодезический метод; Мf=0,1	-
225	522290.89	2252536.00	Геодезический метод; Мf=0,1	-
229	522262.61	2252574.75	Геодезический метод; Мf=0,1	-
230	522262.89	2252574.98	Геодезический метод; Мf=0,1	-
231	522260.07	2252578.48	Геодезический метод; Мf=0,1	-
232	522259.79	2252578.27	Геодезический метод; Мf=0,1	-
229	522262.61	2252574.75	Геодезический метод; Мf=0,1	-
233	522233.36	2252615.49	Геодезический метод; Мf=0,1	-
234	522233.16	2252615.77	Геодезический метод; Мf=0,1	-

187	522650.41	2252832.69	Геодезический метод; Мf=0,1	-
188	522650.67	2252832.92	Геодезический метод; Мf=0,1	-
185	522650.44	2252833.19	Геодезический метод; Мf=0,1	-
189	522687.80	2252791.04	Геодезический метод; Мf=0,1	-
190	522688.14	2252790.90	Геодезический метод; Мf=0,1	-
191	522689.51	2252794.18	Геодезический метод; Мf=0,1	-
192	522689.17	2252794.32	Геодезический метод; Мf=0,1	-
189	522687.80	2252791.04	Геодезический метод; Мf=0,1	-
193	522618.61	2252848.19	Геодезический метод; Мf=0,1	-
194	522618.95	2252848.29	Геодезический метод; Мf=0,1	-
195	522618.13	2252851.33	Геодезический метод; Мf=0,1	-
196	522617.79	2252851.24	Геодезический метод; Мf=0,1	-
193	522618.61	2252848.19	Геодезический метод; Мf=0,1	-
197	522571.73	2252814.81	Геодезический метод; Мf=0,1	-
198	522571.46	2252814.59	Геодезический метод; Мf=0,1	-
199	522571.67	2252814.31	Геодезический метод; Мf=0,1	-
200	522571.96	2252814.53	Геодезический метод; Мf=0,1	-
197	522571.73	2252814.81	Геодезический метод; Мf=0,1	-
201	522557.84	2252804.31	Геодезический метод; Мf=0,1	-
202	522557.55	2252804.11	Геодезический метод; Мf=0,1	-
203	522557.76	2252803.83	Геодезический метод; Мf=0,1	-
204	522558.04	2252804.02	Геодезический метод; Мf=0,1	-
201	522557.84	2252804.31	Геодезический метод; Мf=0,1	-
205	522522.07	2252776.42	Геодезический метод; Мf=0,1	-
206	522522.35	2252776.21	Геодезический метод; Мf=0,1	-
207	522525.54	2252780.38	Геодезический метод; Мf=0,1	-
208	522525.26	2252780.60	Геодезический метод; Мf=0,1	-
205	522522.07	2252776.42	Геодезический метод; Мf=0,1	-
209	522375.35	2252577.53	Геодезический метод; Мf=0,1	-
210	522375.52	2252577.22	Геодезический метод; Мf=0,1	-

259	522070.03	2252838.39	Геодезический метод, МГ=0,1	-
260	522070.32	2252838.59	Геодезический метод, МГ=0,1	-
257	522070.11	2252838.88	Геодезический метод, МГ=0,1	-
261	522050.57	2252861.19	Геодезический метод, МГ=0,1	-
262	522050.91	2252861.25	Геодезический метод, МГ=0,1	-
263	522050.20	2252866.35	Геодезический метод, МГ=0,1	-
264	522049.85	2252866.29	Геодезический метод, МГ=0,1	-
261	522050.57	2252861.19	Геодезический метод, МГ=0,1	-
265	522034.47	2252887.90	Геодезический метод, МГ=0,1	-
266	522034.19	2252887.70	Геодезический метод, МГ=0,1	-
267	522034.40	2252887.42	Геодезический метод, МГ=0,1	-
268	522034.68	2252887.62	Геодезический метод, МГ=0,1	-
265	522034.47	2252887.90	Геодезический метод, МГ=0,1	-
269	522007.66	2252924.77	Геодезический метод, МГ=0,1	-
270	522007.37	2252924.56	Геодезический метод, МГ=0,1	-
271	522007.57	2252924.28	Геодезический метод, МГ=0,1	-
272	522007.85	2252924.48	Геодезический метод, МГ=0,1	-
269	522007.66	2252924.77	Геодезический метод, МГ=0,1	-
273	521966.97	2252980.65	Геодезический метод, МГ=0,1	-
274	521966.70	2252980.44	Геодезический метод, МГ=0,1	-
275	521966.91	2252980.17	Геодезический метод, МГ=0,1	-
276	521967.19	2252980.38	Геодезический метод, МГ=0,1	-
273	521966.97	2252980.65	Геодезический метод, МГ=0,1	-
277	521934.26	2253019.31	Геодезический метод, МГ=0,1	-
278	521934.52	2253019.08	Геодезический метод, МГ=0,1	-
279	521937.02	2253021.88	Геодезический метод, МГ=0,1	-
280	521936.76	2253022.11	Геодезический метод, МГ=0,1	-
277	521934.26	2253019.31	Геодезический метод, МГ=0,1	-
281	521927.77	2253034.79	Геодезический метод, МГ=0,1	-
282	521927.57	2253035.06	Геодезический метод, МГ=0,1	-

235	52232.88	2252615.56	Геодезический метод, МГ=0,1	-
236	52233.08	2252615.29	Геодезический метод, МГ=0,1	-
233	52233.36	2252615.49	Геодезический метод, МГ=0,1	-
237	52206.44	2252652.29	Геодезический метод, МГ=0,1	-
238	52206.24	2252652.58	Геодезический метод, МГ=0,1	-
239	52205.96	2252652.38	Геодезический метод, МГ=0,1	-
240	52206.16	2252652.10	Геодезический метод, МГ=0,1	-
237	52206.44	2252652.29	Геодезический метод, МГ=0,1	-
241	522179.73	2252689.37	Геодезический метод, МГ=0,1	-
242	522179.45	2252689.17	Геодезический метод, МГ=0,1	-
243	522179.66	2252688.88	Геодезический метод, МГ=0,1	-
244	522179.94	2252689.08	Геодезический метод, МГ=0,1	-
241	522179.73	2252689.37	Геодезический метод, МГ=0,1	-
245	522149.63	2252730.46	Геодезический метод, МГ=0,1	-
246	522149.35	2252730.25	Геодезический метод, МГ=0,1	-
247	522149.55	2252729.98	Геодезический метод, МГ=0,1	-
248	522149.83	2252730.18	Геодезический метод, МГ=0,1	-
245	522149.63	2252730.46	Геодезический метод, МГ=0,1	-
249	522119.97	2252770.05	Геодезический метод, МГ=0,1	-
250	522119.67	2252769.85	Геодезический метод, МГ=0,1	-
251	522119.87	2252769.56	Геодезический метод, МГ=0,1	-
252	522120.16	2252769.76	Геодезический метод, МГ=0,1	-
249	522119.97	2252770.05	Геодезический метод, МГ=0,1	-
253	522098.93	2252799.76	Геодезический метод, МГ=0,1	-
254	522098.64	2252799.56	Геодезический метод, МГ=0,1	-
255	522098.84	2252799.27	Геодезический метод, МГ=0,1	-
256	522099.13	2252799.47	Геодезический метод, МГ=0,1	-
253	522098.93	2252799.76	Геодезический метод, МГ=0,1	-
257	522070.11	2252838.88	Геодезический метод, МГ=0,1	-
258	522069.83	2252838.68	Геодезический метод, МГ=0,1	-

307	521664.99	2253155.69	Геодезический метод, Мт=0,1	-
308	521664.64	2253155.67	Геодезический метод, Мт=0,1	-
309	521664.67	2253155.31	Геодезический метод, Мт=0,1	-
310	521665.02	2253155.35	Геодезический метод, Мт=0,1	-
307	521664.99	2253155.69	Геодезический метод, Мт=0,1	-
311	521579.63	2253147.26	Геодезический метод, Мт=0,1	-
312	521579.28	2253147.23	Геодезический метод, Мт=0,1	-
313	521579.30	2253146.88	Геодезический метод, Мт=0,1	-
314	521579.66	2253146.91	Геодезический метод, Мт=0,1	-
311	521579.63	2253147.26	Геодезический метод, Мт=0,1	-
315	521512.57	2253141.54	Геодезический метод, Мт=0,1	-
316	521512.22	2253141.51	Геодезический метод, Мт=0,1	-
317	521512.24	2253141.15	Геодезический метод, Мт=0,1	-
318	521512.59	2253141.18	Геодезический метод, Мт=0,1	-
315	521512.57	2253141.54	Геодезический метод, Мт=0,1	-
319	521468.99	2253134.79	Геодезический метод, Мт=0,1	-
320	521469.29	2253134.62	Геодезический метод, Мт=0,1	-
321	521471.71	2253138.59	Геодезический метод, Мт=0,1	-
322	521471.41	2253138.77	Геодезический метод, Мт=0,1	-
319	521468.99	2253134.79	Геодезический метод, Мт=0,1	-
323	521425.03	2253142.90	Геодезический метод, Мт=0,1	-
324	521424.68	2253142.94	Геодезический метод, Мт=0,1	-
325	521424.65	2253142.59	Геодезический метод, Мт=0,1	-
326	521424.99	2253142.56	Геодезический метод, Мт=0,1	-
323	521425.03	2253142.90	Геодезический метод, Мт=0,1	-
327	521380.47	2253143.96	Геодезический метод, Мт=0,1	-
328	521380.81	2253143.90	Геодезический метод, Мт=0,1	-
329	521381.28	2253146.71	Геодезический метод, Мт=0,1	-
330	521380.94	2253146.77	Геодезический метод, Мт=0,1	-
327	521380.47	2253143.96	Геодезический метод, Мт=0,1	-

283	521927.28	2253034.87	Геодезический метод, Мт=0,1	-
284	521927.49	2253034.58	Геодезический метод, Мт=0,1	-
281	521927.77	2253034.79	Геодезический метод, Мт=0,1	-
285	521897.33	2253077.32	Геодезический метод, Мт=0,1	-
286	521897.13	2253077.60	Геодезический метод, Мт=0,1	-
287	521896.84	2253077.41	Геодезический метод, Мт=0,1	-
288	521897.04	2253077.13	Геодезический метод, Мт=0,1	-
285	521897.33	2253077.32	Геодезический метод, Мт=0,1	-
289	521859.47	2253130.23	Геодезический метод, Мт=0,1	-
290	521859.26	2253130.52	Геодезический метод, Мт=0,1	-
291	521858.98	2253130.31	Геодезический метод, Мт=0,1	-
292	521859.19	2253130.03	Геодезический метод, Мт=0,1	-
289	521859.47	2253130.23	Геодезический метод, Мт=0,1	-
293	521839.87	2253157.35	Геодезический метод, Мт=0,1	-
294	521840.14	2253157.57	Геодезический метод, Мт=0,1	-
295	521837.13	2253161.24	Геодезический метод, Мт=0,1	-
296	521836.85	2253161.02	Геодезический метод, Мт=0,1	-
293	521839.87	2253157.35	Геодезический метод, Мт=0,1	-
297	521832.19	2253171.42	Геодезический метод, Мт=0,1	-
298	521832.49	2253169.02	Геодезический метод, Мт=0,1	-
299	521832.78	2253169.08	Геодезический метод, Мт=0,1	-
300	521832.47	2253171.75	Геодезический метод, Мт=0,1	-
301	521828.16	2253171.57	Геодезический метод, Мт=0,1	-
302	521828.16	2253171.27	Геодезический метод, Мт=0,1	-
297	521832.19	2253171.42	Геодезический метод, Мт=0,1	-
303	521763.78	2253165.29	Геодезический метод, Мт=0,1	-
304	521763.43	2253165.27	Геодезический метод, Мт=0,1	-
305	521763.46	2253164.92	Геодезический метод, Мт=0,1	-
306	521763.80	2253164.95	Геодезический метод, Мт=0,1	-
303	521763.78	2253165.29	Геодезический метод, Мт=0,1	-

355	520982.64	2253266.39	Геодезический метод, МГ=0,1	-
356	520982.34	2253266.57	Геодезический метод, МГ=0,1	-
357	520982.16	2253266.27	Геодезический метод, МГ=0,1	-
358	520982.46	2253266.09	Геодезический метод, МГ=0,1	-
355	520982.64	2253266.39	Геодезический метод, МГ=0,1	-
359	520936.01	2253294.71	Геодезический метод, МГ=0,1	-
360	520935.70	2253294.88	Геодезический метод, МГ=0,1	-
361	520935.53	2253294.56	Геодезический метод, МГ=0,1	-
362	520935.84	2253294.40	Геодезический метод, МГ=0,1	-
359	520936.01	2253294.71	Геодезический метод, МГ=0,1	-
363	520886.61	2253323.56	Геодезический метод, МГ=0,1	-
364	520886.32	2253323.73	Геодезический метод, МГ=0,1	-
365	520886.14	2253323.44	Геодезический метод, МГ=0,1	-
366	520886.43	2253323.25	Геодезический метод, МГ=0,1	-
363	520886.61	2253323.56	Геодезический метод, МГ=0,1	-
367	520853.86	2253343.55	Геодезический метод, МГ=0,1	-
368	520853.55	2253343.73	Геодезический метод, МГ=0,1	-
369	520853.39	2253343.42	Геодезический метод, МГ=0,1	-
370	520853.69	2253343.25	Геодезический метод, МГ=0,1	-
367	520853.86	2253343.55	Геодезический метод, МГ=0,1	-
371	520796.15	2253378.51	Геодезический метод, МГ=0,1	-
372	520795.84	2253378.69	Геодезический метод, МГ=0,1	-
373	520795.66	2253378.38	Геодезический метод, МГ=0,1	-
374	520795.97	2253378.21	Геодезический метод, МГ=0,1	-
371	520796.15	2253378.51	Геодезический метод, МГ=0,1	-
375	520665.65	2253455.92	Геодезический метод, МГ=0,1	-
376	520665.35	2253456.08	Геодезический метод, МГ=0,1	-
377	520665.18	2253455.78	Геодезический метод, МГ=0,1	-
378	520665.48	2253455.62	Геодезический метод, МГ=0,1	-
375	520665.65	2253455.92	Геодезический метод, МГ=0,1	-

331	521320.49	2253152.60	Геодезический метод, МГ=0,1	-
332	521320.15	2253152.63	Геодезический метод, МГ=0,1	-
333	521320.10	2253152.29	Геодезический метод, МГ=0,1	-
334	521320.46	2253152.25	Геодезический метод, МГ=0,1	-
331	521320.49	2253152.60	Геодезический метод, МГ=0,1	-
335	521272.86	2253156.96	Геодезический метод, МГ=0,1	-
336	521272.52	2253157.00	Геодезический метод, МГ=0,1	-
337	521272.47	2253156.65	Геодезический метод, МГ=0,1	-
338	521272.83	2253156.62	Геодезический метод, МГ=0,1	-
335	521272.86	2253156.96	Геодезический метод, МГ=0,1	-
339	521213.54	2253162.57	Геодезический метод, МГ=0,1	-
340	521213.19	2253162.61	Геодезический метод, МГ=0,1	-
341	521213.15	2253162.26	Геодезический метод, МГ=0,1	-
342	521213.50	2253162.22	Геодезический метод, МГ=0,1	-
339	521213.54	2253162.57	Геодезический метод, МГ=0,1	-
343	521147.77	2253168.75	Геодезический метод, МГ=0,1	-
344	521148.09	2253168.62	Геодезический метод, МГ=0,1	-
345	521149.99	2253173.30	Геодезический метод, МГ=0,1	-
346	521149.66	2253173.43	Геодезический метод, МГ=0,1	-
343	521147.77	2253168.75	Геодезический метод, МГ=0,1	-
347	521082.49	2253207.43	Геодезический метод, МГ=0,1	-
348	521082.18	2253207.60	Геодезический метод, МГ=0,1	-
349	521082.02	2253207.29	Геодезический метод, МГ=0,1	-
350	521082.33	2253207.12	Геодезический метод, МГ=0,1	-
347	521082.49	2253207.43	Геодезический метод, МГ=0,1	-
351	521041.40	2253231.41	Геодезический метод, МГ=0,1	-
352	521041.09	2253231.60	Геодезический метод, МГ=0,1	-
353	521040.91	2253231.29	Геодезический метод, МГ=0,1	-
354	521041.21	2253231.10	Геодезический метод, МГ=0,1	-
351	521041.40	2253231.41	Геодезический метод, МГ=0,1	-



403	520341.80	2253815.83	Геодезический метод; Мг=0,1	-
404	520341.63	2253816.13	Геодезический метод; Мг=0,1	-
405	520341.33	2253815.94	Геодезический метод; Мг=0,1	-
406	520341.51	2253815.65	Геодезический метод; Мг=0,1	-
403	520341.80	2253815.83	Геодезический метод; Мг=0,1	-
407	520304.03	2253883.15	Геодезический метод; Мг=0,1	-
408	520303.87	2253883.47	Геодезический метод; Мг=0,1	-
409	520303.56	2253883.31	Геодезический метод; Мг=0,1	-
410	520303.72	2253883.00	Геодезический метод; Мг=0,1	-
407	520304.03	2253883.15	Геодезический метод; Мг=0,1	-
411	520265.29	2253951.93	Геодезический метод; Мг=0,1	-
412	520265.10	2253952.23	Геодезический метод; Мг=0,1	-
413	520264.81	2253952.04	Геодезический метод; Мг=0,1	-
414	520264.99	2253951.75	Геодезический метод; Мг=0,1	-
411	520265.29	2253951.93	Геодезический метод; Мг=0,1	-
415	520226.51	2254019.00	Геодезический метод; Мг=0,1	-
416	520226.33	2254019.30	Геодезический метод; Мг=0,1	-
417	520226.03	2254019.12	Геодезический метод; Мг=0,1	-
418	520226.21	2254018.82	Геодезический метод; Мг=0,1	-
415	520226.51	2254019.00	Геодезический метод; Мг=0,1	-
419	520195.50	2254074.65	Геодезический метод; Мг=0,1	-
420	520195.33	2254074.95	Геодезический метод; Мг=0,1	-
421	520195.03	2254074.77	Геодезический метод; Мг=0,1	-
422	520195.20	2254074.47	Геодезический метод; Мг=0,1	-
419	520195.50	2254074.65	Геодезический метод; Мг=0,1	-
423	520170.36	2254124.25	Геодезический метод; Мг=0,1	-
424	520170.18	2254124.56	Геодезический метод; Мг=0,1	-
425	520169.88	2254124.38	Геодезический метод; Мг=0,1	-
426	520170.06	2254124.08	Геодезический метод; Мг=0,1	-
423	520170.36	2254124.25	Геодезический метод; Мг=0,1	-

379	520597.43	2253496.19	Геодезический метод; Мг=0,1	-
380	520597.14	2253496.38	Геодезический метод; Мг=0,1	-
381	520596.96	2253496.08	Геодезический метод; Мг=0,1	-
382	520597.25	2253495.90	Геодезический метод; Мг=0,1	-
379	520597.43	2253496.19	Геодезический метод; Мг=0,1	-
383	520544.35	2253528.52	Геодезический метод; Мг=0,1	-
384	520544.05	2253528.71	Геодезический метод; Мг=0,1	-
385	520543.86	2253528.41	Геодезический метод; Мг=0,1	-
386	520544.16	2253528.22	Геодезический метод; Мг=0,1	-
383	520544.35	2253528.52	Геодезический метод; Мг=0,1	-
387	520485.71	2253563.11	Геодезический метод; Мг=0,1	-
388	520485.90	2253562.81	Геодезический метод; Мг=0,1	-
389	520490.01	2253565.48	Геодезический метод; Мг=0,1	-
390	520489.82	2253565.77	Геодезический метод; Мг=0,1	-
387	520485.71	2253563.11	Геодезический метод; Мг=0,1	-
391	520459.25	2253609.12	Геодезический метод; Мг=0,1	-
392	520459.08	2253609.42	Геодезический метод; Мг=0,1	-
393	520458.78	2253609.25	Геодезический метод; Мг=0,1	-
394	520458.95	2253608.95	Геодезический метод; Мг=0,1	-
391	520459.25	2253609.12	Геодезический метод; Мг=0,1	-
395	520419.78	2253678.23	Геодезический метод; Мг=0,1	-
396	520419.60	2253678.54	Геодезический метод; Мг=0,1	-
397	520419.30	2253678.37	Геодезический метод; Мг=0,1	-
398	520419.47	2253678.06	Геодезический метод; Мг=0,1	-
395	520419.78	2253678.23	Геодезический метод; Мг=0,1	-
399	520382.47	2253743.10	Геодезический метод; Мг=0,1	-
400	520382.28	2253743.40	Геодезический метод; Мг=0,1	-
401	520381.98	2253743.21	Геодезический метод; Мг=0,1	-
402	520382.16	2253742.92	Геодезический метод; Мг=0,1	-
399	520382.47	2253743.10	Геодезический метод; Мг=0,1	-

451	519966.95	2254474.71	Геодезический метод, МГ=0,1	-
452	519966.78	2254475.00	Геодезический метод, МГ=0,1	-
453	519966.47	2254474.83	Геодезический метод, МГ=0,1	-
454	519966.65	2254474.54	Геодезический метод, МГ=0,1	-
451	519966.95	2254474.71	Геодезический метод, МГ=0,1	-
455	519939.54	2254521.79	Геодезический метод, МГ=0,1	-
456	519939.37	2254522.10	Геодезический метод, МГ=0,1	-
457	519939.07	2254521.92	Геодезический метод, МГ=0,1	-
458	519939.24	2254521.62	Геодезический метод, МГ=0,1	-
455	519939.54	2254521.79	Геодезический метод, МГ=0,1	-
459	519905.91	2254581.12	Геодезический метод, МГ=0,1	-
460	519905.74	2254581.42	Геодезический метод, МГ=0,1	-
461	519905.43	2254581.25	Геодезический метод, МГ=0,1	-
462	519905.61	2254580.94	Геодезический метод, МГ=0,1	-
459	519905.91	2254581.12	Геодезический метод, МГ=0,1	-
463	519879.83	2254626.47	Геодезический метод, МГ=0,1	-
464	519879.65	2254626.77	Геодезический метод, МГ=0,1	-
465	519879.34	2254626.60	Геодезический метод, МГ=0,1	-
466	519879.52	2254626.29	Геодезический метод, МГ=0,1	-
463	519879.83	2254626.47	Геодезический метод, МГ=0,1	-
467	519854.91	2254671.05	Геодезический метод, МГ=0,1	-
468	519854.74	2254671.36	Геодезический метод, МГ=0,1	-
469	519854.43	2254671.19	Геодезический метод, МГ=0,1	-
470	519854.60	2254670.88	Геодезический метод, МГ=0,1	-
467	519854.91	2254671.05	Геодезический метод, МГ=0,1	-
471	519829.01	2254717.35	Геодезический метод, МГ=0,1	-
472	519828.84	2254717.66	Геодезический метод, МГ=0,1	-
473	519828.54	2254717.50	Геодезический метод, МГ=0,1	-
474	519828.71	2254717.19	Геодезический метод, МГ=0,1	-
471	519829.01	2254717.35	Геодезический метод, МГ=0,1	-

427	520136.18	2254181.32	Геодезический метод, МГ=0,1	-
428	520136.01	2254181.63	Геодезический метод, МГ=0,1	-
429	520135.70	2254181.44	Геодезический метод, МГ=0,1	-
430	520135.88	2254181.14	Геодезический метод, МГ=0,1	-
427	520136.18	2254181.32	Геодезический метод, МГ=0,1	-
431	520096.29	2254248.13	Геодезический метод, МГ=0,1	-
432	520096.12	2254248.42	Геодезический метод, МГ=0,1	-
433	520095.82	2254248.25	Геодезический метод, МГ=0,1	-
434	520095.99	2254247.96	Геодезический метод, МГ=0,1	-
431	520096.29	2254248.13	Геодезический метод, МГ=0,1	-
435	520065.77	2254303.06	Геодезический метод, МГ=0,1	-
436	520065.58	2254303.36	Геодезический метод, МГ=0,1	-
437	520065.28	2254303.17	Геодезический метод, МГ=0,1	-
438	520065.47	2254302.87	Геодезический метод, МГ=0,1	-
435	520065.77	2254303.06	Геодезический метод, МГ=0,1	-
439	520040.45	2254346.13	Геодезический метод, МГ=0,1	-
440	520040.27	2254346.44	Геодезический метод, МГ=0,1	-
441	520039.96	2254346.25	Геодезический метод, МГ=0,1	-
442	520040.15	2254345.95	Геодезический метод, МГ=0,1	-
439	520040.45	2254346.13	Геодезический метод, МГ=0,1	-
443	520018.71	2254385.69	Геодезический метод, МГ=0,1	-
444	520018.54	2254386.00	Геодезический метод, МГ=0,1	-
445	520018.23	2254385.83	Геодезический метод, МГ=0,1	-
446	520018.40	2254385.52	Геодезический метод, МГ=0,1	-
443	520018.71	2254385.69	Геодезический метод, МГ=0,1	-
447	519990.67	2254432.94	Геодезический метод, МГ=0,1	-
448	519990.49	2254433.25	Геодезический метод, МГ=0,1	-
449	519990.20	2254433.06	Геодезический метод, МГ=0,1	-
450	519990.38	2254432.77	Геодезический метод, МГ=0,1	-
447	519990.67	2254432.94	Геодезический метод, МГ=0,1	-

499	519683.41	2254973.40	Геодезический метод; Мf=0,1	-
500	519683.23	2254973.70	Геодезический метод; Мf=0,1	-
501	519682.93	2254973.53	Геодезический метод; Мf=0,1	-
502	519683.10	2254973.23	Геодезический метод; Мf=0,1	-
499	519683.41	2254973.40	Геодезический метод; Мf=0,1	-
503	519656.91	2255021.05	Геодезический метод; Мf=0,1	-
504	519656.72	2255021.35	Геодезический метод; Мf=0,1	-
505	519656.42	2255021.17	Геодезический метод; Мf=0,1	-
506	519656.60	2255020.87	Геодезический метод; Мf=0,1	-
503	519656.91	2255021.05	Геодезический метод; Мf=0,1	-
507	519633.53	2255058.94	Геодезический метод; Мf=0,1	-
508	519633.34	2255059.24	Геодезический метод; Мf=0,1	-
509	519633.04	2255059.06	Геодезический метод; Мf=0,1	-
510	519633.22	2255058.76	Геодезический метод; Мf=0,1	-
507	519633.53	2255058.94	Геодезический метод; Мf=0,1	-
511	519605.58	2255109.90	Геодезический метод; Мf=0,1	-
512	519605.41	2255110.21	Геодезический метод; Мf=0,1	-
513	519605.11	2255110.04	Геодезический метод; Мf=0,1	-
514	519605.28	2255109.74	Геодезический метод; Мf=0,1	-
511	519605.58	2255109.90	Геодезический метод; Мf=0,1	-
515	519577.55	2255159.77	Геодезический метод; Мf=0,1	-
516	519577.36	2255160.06	Геодезический метод; Мf=0,1	-
517	519577.07	2255159.87	Геодезический метод; Мf=0,1	-
518	519577.26	2255159.58	Геодезический метод; Мf=0,1	-
515	519577.55	2255159.77	Геодезический метод; Мf=0,1	-
519	519547.48	2255207.75	Геодезический метод; Мf=0,1	-
520	519547.32	2255208.05	Геодезический метод; Мf=0,1	-
521	519547.01	2255207.88	Геодезический метод; Мf=0,1	-
522	519547.18	2255207.58	Геодезический метод; Мf=0,1	-
519	519547.48	2255207.75	Геодезический метод; Мf=0,1	-

475	519811.45	2254750.76	Геодезический метод; Мf=0,1	-
476	519811.76	2254750.94	Геодезический метод; Мf=0,1	-
477	519810.13	2254753.75	Геодезический метод; Мf=0,1	-
478	519809.82	2254753.58	Геодезический метод; Мf=0,1	-
475	519811.45	2254750.76	Геодезический метод; Мf=0,1	-
479	519786.50	2254796.38	Геодезический метод; Мf=0,1	-
480	519786.78	2254796.58	Геодезический метод; Мf=0,1	-
481	519784.77	2254799.38	Геодезический метод; Мf=0,1	-
482	519784.48	2254799.18	Геодезический метод; Мf=0,1	-
479	519786.50	2254796.38	Геодезический метод; Мf=0,1	-
483	519781.01	2254801.92	Геодезический метод; Мf=0,1	-
484	519780.77	2254802.17	Геодезический метод; Мf=0,1	-
485	519780.51	2254801.94	Геодезический метод; Мf=0,1	-
486	519780.74	2254801.67	Геодезический метод; Мf=0,1	-
483	519781.01	2254801.92	Геодезический метод; Мf=0,1	-
487	519758.11	2254842.13	Геодезический метод; Мf=0,1	-
488	519757.92	2254842.43	Геодезический метод; Мf=0,1	-
489	519757.63	2254842.25	Геодезический метод; Мf=0,1	-
490	519757.82	2254841.95	Геодезический метод; Мf=0,1	-
487	519758.11	2254842.13	Геодезический метод; Мf=0,1	-
491	519732.34	2254888.14	Геодезический метод; Мf=0,1	-
492	519732.16	2254888.44	Геодезический метод; Мf=0,1	-
493	519731.85	2254888.27	Геодезический метод; Мf=0,1	-
494	519732.03	2254887.96	Геодезический метод; Мf=0,1	-
491	519732.34	2254888.14	Геодезический метод; Мf=0,1	-
495	519708.33	2254930.77	Геодезический метод; Мf=0,1	-
496	519708.16	2254931.08	Геодезический метод; Мf=0,1	-
497	519707.85	2254930.91	Геодезический метод; Мf=0,1	-
498	519708.03	2254930.60	Геодезический метод; Мf=0,1	-
495	519708.33	2254930.77	Геодезический метод; Мf=0,1	-

547	519345.63	2255565.50	Геодезический метод; МГ=0,1	-
548	519345.74	2255565.17	Геодезический метод; МГ=0,1	-
549	519350.88	2255567.02	Геодезический метод; МГ=0,1	-
550	519350.76	2255567.35	Геодезический метод; МГ=0,1	-
547	519345.63	2255565.50	Геодезический метод; МГ=0,1	-
551	519318.98	2255618.90	Геодезический метод; МГ=0,1	-
552	519319.18	2255618.62	Геодезический метод; МГ=0,1	-
553	519322.34	2255620.81	Геодезический метод; МГ=0,1	-
554	519322.14	2255621.10	Геодезический метод; МГ=0,1	-
551	519318.98	2255618.90	Геодезический метод; МГ=0,1	-
555	519289.41	2255673.23	Геодезический метод; МГ=0,1	-
556	519289.23	2255673.53	Геодезический метод; МГ=0,1	-
557	519288.93	2255673.35	Геодезический метод; МГ=0,1	-
558	519289.12	2255673.05	Геодезический метод; МГ=0,1	-
555	519289.41	2255673.23	Геодезический метод; МГ=0,1	-
559	519254.80	2255730.64	Геодезический метод; МГ=0,1	-
560	519254.63	2255730.94	Геодезический метод; МГ=0,1	-
561	519254.33	2255730.76	Геодезический метод; МГ=0,1	-
562	519254.50	2255730.46	Геодезический метод; МГ=0,1	-
559	519254.80	2255730.64	Геодезический метод; МГ=0,1	-
563	519218.32	2255788.47	Геодезический метод; МГ=0,1	-
564	519218.11	2255788.76	Геодезический метод; МГ=0,1	-
565	519217.83	2255788.56	Геодезический метод; МГ=0,1	-
566	519218.03	2255788.27	Геодезический метод; МГ=0,1	-
563	519218.32	2255788.47	Геодезический метод; МГ=0,1	-

523	519516.47	2255260.79	Геодезический метод; МГ=0,1	-
524	519516.28	2255261.09	Геодезический метод; МГ=0,1	-
525	519515.98	2255260.91	Геодезический метод; МГ=0,1	-
526	519516.16	2255260.61	Геодезический метод; МГ=0,1	-
523	519516.47	2255260.79	Геодезический метод; МГ=0,1	-
527	519485.74	2255319.79	Геодезический метод; МГ=0,1	-
528	519485.59	2255320.10	Геодезический метод; МГ=0,1	-
529	519485.28	2255319.94	Геодезический метод; МГ=0,1	-
530	519485.43	2255319.63	Геодезический метод; МГ=0,1	-
527	519485.74	2255319.79	Геодезический метод; МГ=0,1	-
531	519460.04	2255364.48	Геодезический метод; МГ=0,1	-
532	519459.84	2255364.77	Геодезический метод; МГ=0,1	-
533	519459.55	2255364.58	Геодезический метод; МГ=0,1	-
534	519459.74	2255364.29	Геодезический метод; МГ=0,1	-
531	519460.04	2255364.48	Геодезический метод; МГ=0,1	-
535	519431.55	2255412.30	Геодезический метод; МГ=0,1	-
536	519431.39	2255412.60	Геодезический метод; МГ=0,1	-
537	519431.08	2255412.44	Геодезический метод; МГ=0,1	-
538	519431.25	2255412.13	Геодезический метод; МГ=0,1	-
535	519431.55	2255412.30	Геодезический метод; МГ=0,1	-
539	519401.65	2255462.58	Геодезический метод; МГ=0,1	-
540	519401.47	2255462.89	Геодезический метод; МГ=0,1	-
541	519401.16	2255462.71	Геодезический метод; МГ=0,1	-
542	519401.34	2255462.41	Геодезический метод; МГ=0,1	-
539	519401.65	2255462.58	Геодезический метод; МГ=0,1	-
543	519377.42	2255510.00	Геодезический метод; МГ=0,1	-
544	519377.27	2255510.31	Геодезический метод; МГ=0,1	-
545	519376.96	2255510.15	Геодезический метод; МГ=0,1	-
546	519377.12	2255509.84	Геодезический метод; МГ=0,1	-
543	519377.42	2255510.00	Геодезический метод; МГ=0,1	-

Публичный сервитут Тепловая трасса  
 Схема расположения границ публичного сервитута



Масштаб 1:1500

Используемые условные знаки и обозначения:

- - границы публичного сервитута
- - трасса трубопровода
- - границы кадастрового квартала
- 59:01:1713036 - кадастровый номер квартала
- 59:01:4311003 - границы учтенного земельного участка
- 59:01:4311004 - кадастровый номер земельного участка
- :10 - характерная точка границы
- 1 - характерная точка границы



<b>ОПИСАНИЕ МЕСТОПОЛОЖЕНИЯ ГРАНИЦ ПУБЛИЧНОГО СЕРВИТУТА ПО ОБЪЕКТУ Тепловая трасса ПЕРМСКИЙ КРАЙ, Г. ПЕРМЬ (НАИМЕНОВАНИЕ ОБЪЕКТА)</b>				
<b>Сведения о местоположении границ объекта</b>				
<b>1. Система координат МСК-59(зона 2)</b>				
<b>2. Сведения о характерных точках границ объекта</b>				
Обозначение характерных точек границ	Координаты, м		Метод определения координат и средняя квадратическая погрешность положения характерной точки (M <sub>t</sub> ), м	Описание закрепления точки на местности (при наличии)
	X	Y		
1	2	3	4	5
1	517803.94	2234464.37	Геодезический метод; M <sub>t</sub> =0.1	-
2	517794.04	2234468.93	Геодезический метод; M <sub>t</sub> =0.1	-
3	517792.42	2234465.39	Геодезический метод; M <sub>t</sub> =0.1	-
4	517781.36	2234470.98	Геодезический метод; M <sub>t</sub> =0.1	-
5	517776.32	2234461.09	Геодезический метод; M <sub>t</sub> =0.1	-
6	517754.49	2234471.16	Геодезический метод; M <sub>t</sub> =0.1	-
7	517731.51	2234422.83	Геодезический метод; M <sub>t</sub> =0.1	-
8	517741.36	2234418.15	Геодезический метод; M <sub>t</sub> =0.1	-
9	517759.71	2234456.75	Геодезический метод; M <sub>t</sub> =0.1	-
10	517782.56	2234446.20	Геодезический метод; M <sub>t</sub> =0.1	-
11	517786.16	2234453.11	Геодезический метод; M <sub>t</sub> =0.1	-
12	517789.39	2234451.46	Геодезический метод; M <sub>t</sub> =0.1	-
13	517790.40	2234453.45	Геодезический метод; M <sub>t</sub> =0.1	-
14	517797.47	2234450.25	Геодезический метод; M <sub>t</sub> =0.1	-
1	517803.94	2234464.37	Геодезический метод; M <sub>t</sub> =0.1	-

Публичный сервитут Тепловая трасса  
 Схема расположения границ публичного сервитута



Используемые условные знаки и обозначения:

- - границы публичного сервитута
- - трасса трубопровода
- - границы кадастрового квартала
- 59:01:4311737 - кадастровый номер квартала
- 59:01:4311737 - границы учтенного земельного участка
- :687 - кадастровый номер земельного участка
- :687 - характерная точка границы


Масштаб 1:1500

• 1

<b>ОПИСАНИЕ МЕСТОПОЛОЖЕНИЯ ГРАНИЦ ПУБЛИЧНОГО СЕРВИТУТА ПО ОБЪЕКТУ Тепловая трасса ПЕРМСКИЙ КРАЙ, Г. ПЕРМЬ (НАИМЕНОВАНИЕ ОБЪЕКТА)</b>				
<b>Сведения о местоположении границ объекта</b>				
<b>1. Система координат <u>МСК-59(зона 2)</u></b>				
<b>2. Сведения о характерных точках границ объекта</b>				
Обозначение характерных точек границ	Координаты, м		Метод определения координат и средняя квадратическая погрешность положения характерной точки (M <sub>t</sub> ), м	Описание закрепления точки на местности (при наличии)
	X	Y		
1	2	3	4	5
1	519032.12	2234261.94	Геодезический метод; M <sub>t</sub> =0.1	-
2	519016.13	2234269.73	Геодезический метод; M <sub>t</sub> =0.1	-
3	519009.87	2234257.78	Геодезический метод; M <sub>t</sub> =0.1	-
4	518984.50	2234268.76	Геодезический метод; M <sub>t</sub> =0.1	-
5	518984.93	2234269.71	Геодезический метод; M <sub>t</sub> =0.1	-
6	518973.33	2234274.89	Геодезический метод; M <sub>t</sub> =0.1	-
7	518972.91	2234273.95	Геодезический метод; M <sub>t</sub> =0.1	-
8	518951.52	2234284.27	Геодезический метод; M <sub>t</sub> =0.1	-
9	518952.63	2234286.55	Геодезический метод; M <sub>t</sub> =0.1	-
10	518938.77	2234293.23	Геодезический метод; M <sub>t</sub> =0.1	-
11	518937.67	2234290.95	Геодезический метод; M <sub>t</sub> =0.1	-
12	518924.15	2234297.47	Геодезический метод; M <sub>t</sub> =0.1	-
13	518924.87	2234299.01	Геодезический метод; M <sub>t</sub> =0.1	-
14	518911.48	2234305.26	Геодезический метод; M <sub>t</sub> =0.1	-
15	518905.41	2234292.32	Геодезический метод; M <sub>t</sub> =0.1	-
16	518918.70	2234285.83	Геодезический метод; M <sub>t</sub> =0.1	-
17	518919.52	2234287.60	Геодезический метод; M <sub>t</sub> =0.1	-
18	518936.97	2234279.18	Геодезический метод; M <sub>t</sub> =0.1	-
19	518968.46	2234264.00	Геодезический метод; M <sub>t</sub> =0.1	-
20	518968.26	2234263.54	Геодезический метод; M <sub>t</sub> =0.1	-
21	518974.99	2234260.36	Геодезический метод; M <sub>t</sub> =0.1	-
22	518974.77	2234259.90	Геодезический метод; M <sub>t</sub> =0.1	-
23	518979.58	2234257.75	Геодезический метод; M <sub>t</sub> =0.1	-
24	518980.05	2234258.81	Геодезический метод; M <sub>t</sub> =0.1	-
25	519014.82	2234243.76	Геодезический метод; M <sub>t</sub> =0.1	-
26	519020.87	2234255.30	Геодезический метод; M <sub>t</sub> =0.1	-
27	519027.34	2234252.15	Геодезический метод; M <sub>t</sub> =0.1	-
1	519032.12	2234261.94	Геодезический метод; M <sub>t</sub> =0.1	-



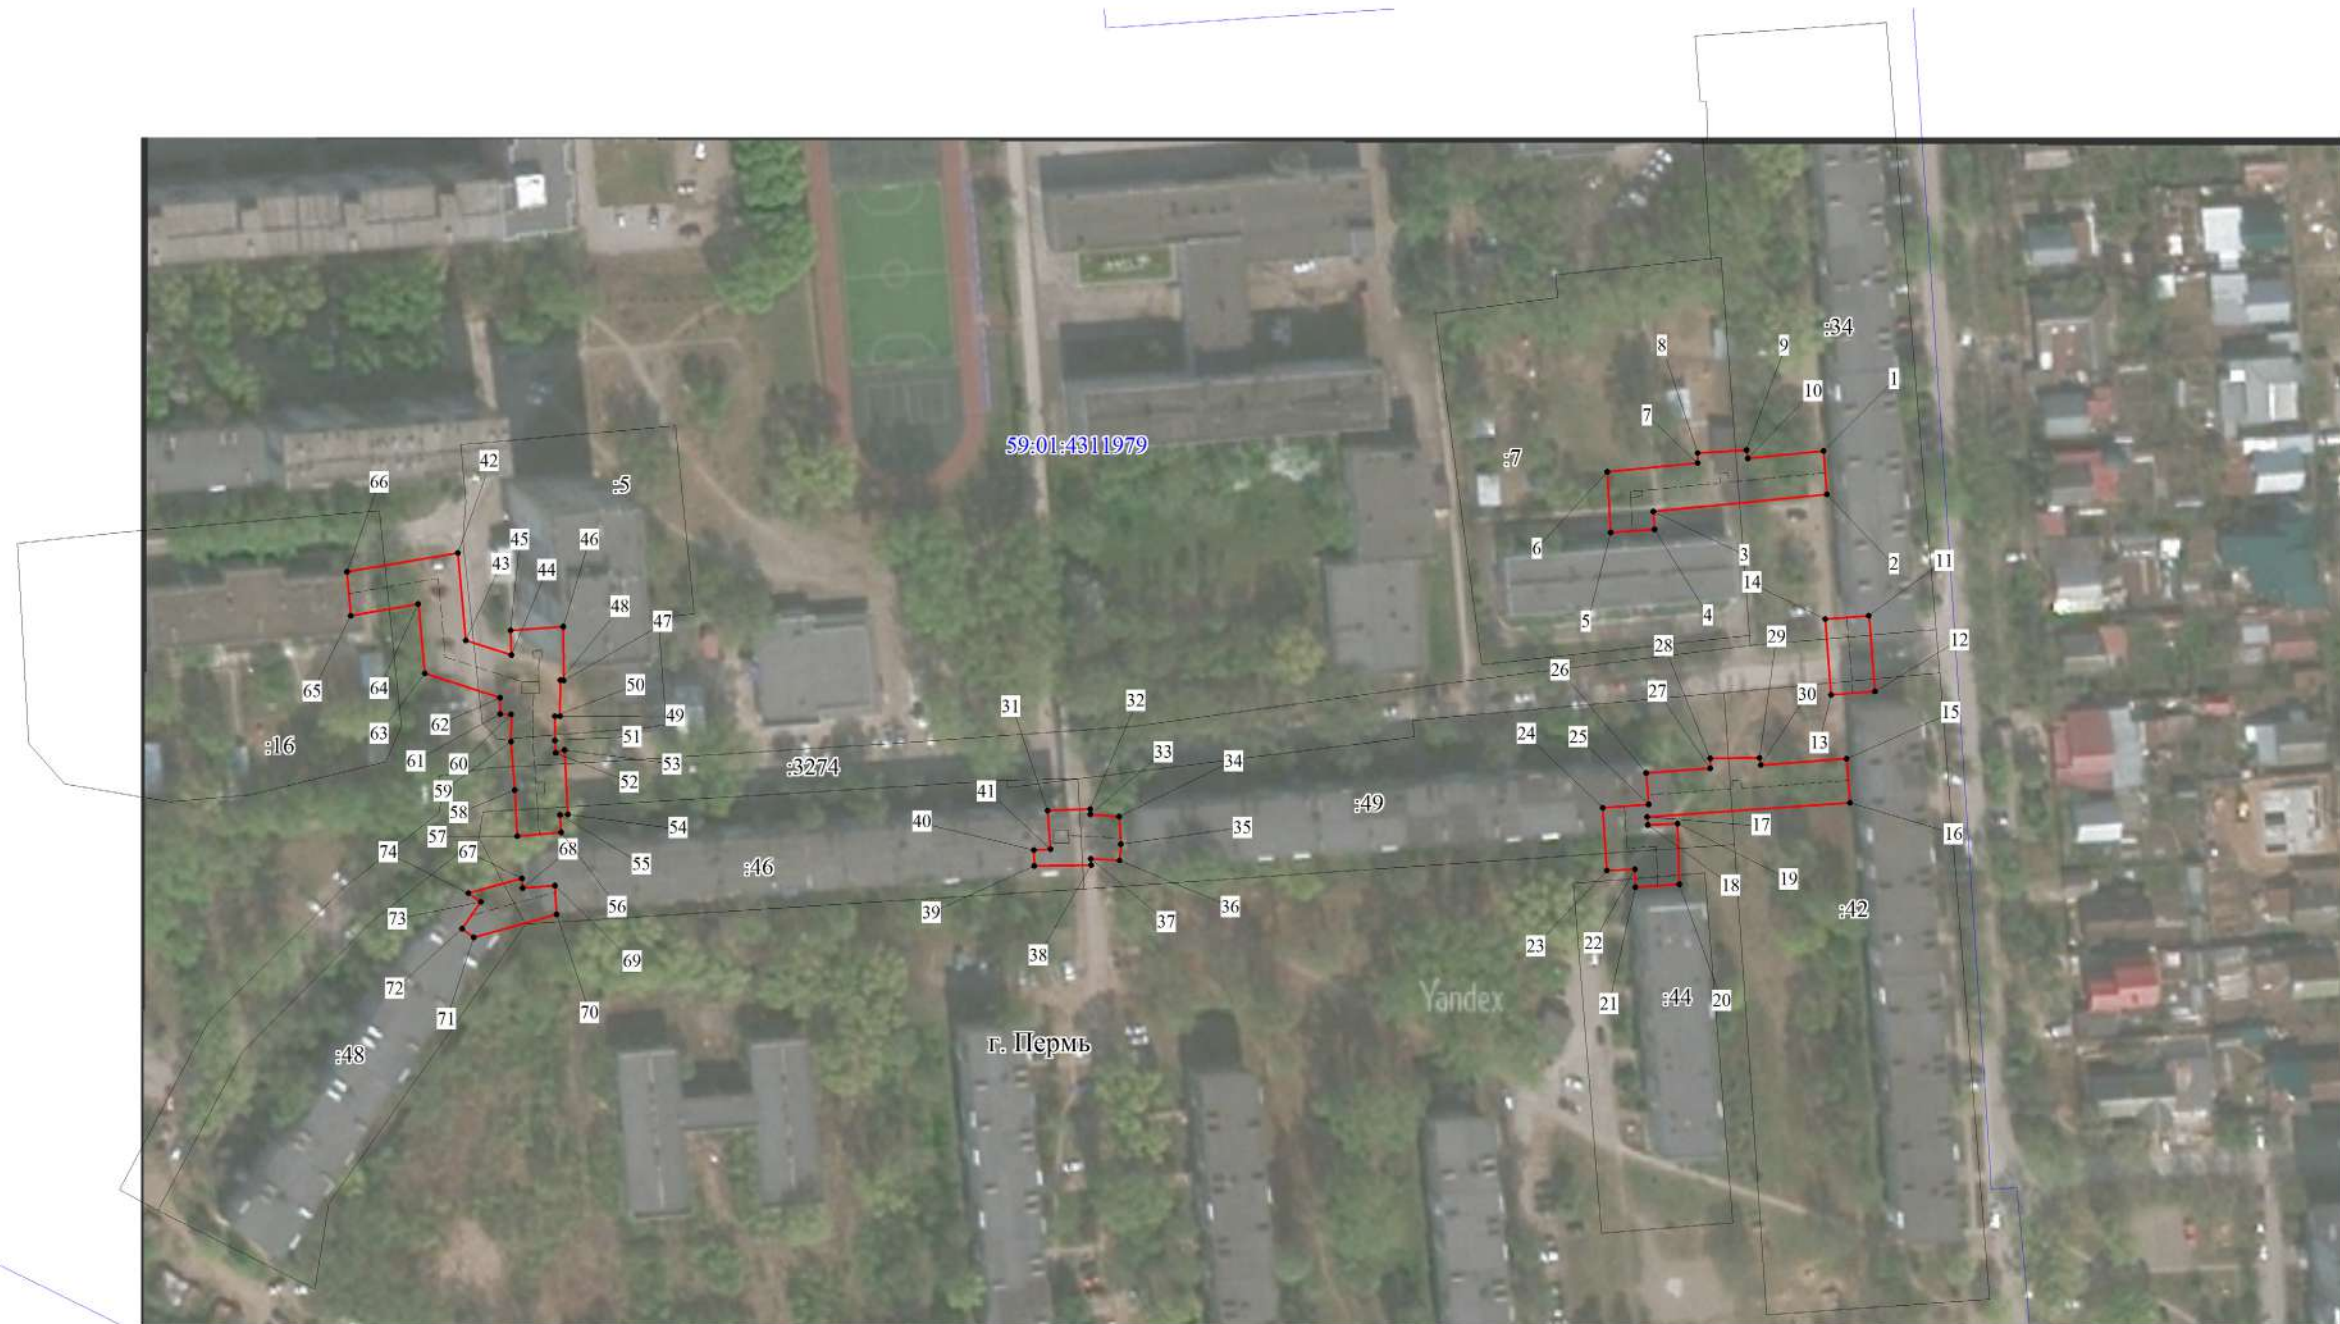Публичный сервитут Тепловая трасса  
 Схема расположения границ публичного сервитута



Используемые условные знаки и обозначения:

- - границы публичного сервитута
- - трасса трубопровода
- - границы кадастрового квартала
- 59:01:4311979 - кадастровый номер квартала
- 5 - границы учтенного земельного участка
- 5 - кадастровый номер земельного участка
- 1 - характерная точка границы

Масштаб 1:1500

1	2	3	4	5
25	514390.72	2234984.15	Геодезический метод; М±0.1	-
26	514397.87	2234983.62	Геодезический метод; М±0.1	-
27	514398.89	2234998.23	Геодезический метод; М±0.1	-
28	514401.21	2234998.21	Геодезический метод; М±0.1	-
29	514401.29	2235009.48	Геодезический метод; М±0.1	-
30	514399.65	2235009.71	Геодезический метод; М±0.1	-
15	514401.05	2235029.29	Геодезический метод; М±0.1	-
31	514389.27	2234847.29	Геодезический метод; М±0.1	-
32	514389.65	2234856.96	Геодезический метод; М±0.1	-
33	514388.37	2234856.98	Геодезический метод; М±0.1	-
34	514387.94	2234863.53	Геодезический метод; М±0.1	-
35	514381.66	2234863.99	Геодезический метод; М±0.1	-
36	514377.91	2234863.69	Геодезический метод; М±0.1	-
37	514378.34	2234857.11	Геодезический метод; М±0.1	-
38	514376.91	2234857.13	Геодезический метод; М±0.1	-
39	514376.70	2234844.23	Геодезический метод; М±0.1	-
40	514380.26	2234844.11	Геодезический метод; М±0.1	-
41	514380.54	2234847.96	Геодезический метод; М±0.1	-
31	514389.27	2234847.29	Геодезический метод; М±0.1	-
42	514447.97	2234712.90	Геодезический метод; М±0.1	-
43	514428.01	2234714.70	Геодезический метод; М±0.1	-
44	514424.69	2234725.11	Геодезический метод; М±0.1	-
45	514430.36	2234724.94	Геодезический метод; М±0.1	-
46	514431.14	2234736.90	Геодезический метод; М±0.1	-
47	514418.93	2234737.05	Геодезический метод; М±0.1	-
48	514418.95	2234736.29	Геодезический метод; М±0.1	-
49	514410.79	2234736.16	Геодезический метод; М±0.1	-
50	514410.83	2234735.06	Геодезический метод; М±0.1	-
51	514405.30	2234734.98	Геодезический метод; М±0.1	-
52	514402.40	2234735.21	Геодезический метод; М±0.1	-
53	514403.12	2234737.17	Геодезический метод; М±0.1	-
54	514388.38	2234737.93	Геодезический метод; М±0.1	-
55	514388.34	2234736.19	Геодезический метод; М±0.1	-
56	514384.26	2234736.42	Геодезический метод; М±0.1	-
57	514383.49	2234726.44	Геодезический метод; М±0.1	-
58	514393.93	2234725.86	Геодезический метод; М±0.1	-
59	514404.97	2234724.98	Геодезический метод; М±0.1	-

ОПИСАНИЕ МЕСТОПОЛОЖЕНИЯ ГРАНИЦ ПУБЛИЧНОГО СЕРВИТУТА ПО ОБЪЕКТУ Тепловая трасса ПЕРМСКИЙ КРАЙ, Г. ПЕРМЬ (НАИМЕНОВАНИЕ ОБЪЕКТА)					
Сведения о местоположении границ объекта					
1. Система координат МСК-59(зона 2)					
2. Сведения о характерных точках границ объекта					
Обозначение характерных точек границ	Координаты, м		Метод определения координат и средняя квадратическая погрешность положения характерной точки (М), м	Описание закрепления точки на местности (при наличии)	5
	X	Y			
1	2	3	4	5	
1	514471.24	2235024.00	Геодезический метод; М±0.1	-	-
2	514461.27	2235024.77	Геодезический метод; М±0.1	-	-
3	514457.42	2234985.27	Геодезический метод; М±0.1	-	-
4	514453.27	2234985.50	Геодезический метод; М±0.1	-	-
5	514452.66	2234975.52	Геодезический метод; М±0.1	-	-
6	514466.47	2234974.76	Геодезический метод; М±0.1	-	-
7	514468.44	2234995.38	Геодезический метод; М±0.1	-	-
8	514470.77	2234995.35	Геодезический метод; М±0.1	-	-
9	514471.41	2235006.50	Геодезический метод; М±0.1	-	-
10	514469.52	2235006.77	Геодезический метод; М±0.1	-	-
1	514471.24	2235024.00	Геодезический метод; М±0.1	-	-
11	514433.63	2235034.36	Геодезический метод; М±0.1	-	-
12	514416.43	2235035.70	Геодезический метод; М±0.1	-	-
13	514415.66	2235025.73	Геодезический метод; М±0.1	-	-
14	514432.86	2235024.38	Геодезический метод; М±0.1	-	-
11	514433.63	2235034.36	Геодезический метод; М±0.1	-	-
15	514401.05	2235029.29	Геодезический метод; М±0.1	-	-
16	514391.09	2235030.04	Геодезический метод; М±0.1	-	-
17	514387.86	2234983.86	Геодезический метод; М±0.1	-	-
18	514386.02	2234983.98	Геодезический метод; М±0.1	-	-
19	514386.30	2234990.75	Геодезический метод; М±0.1	-	-
20	514372.52	2234991.17	Геодезический метод; М±0.1	-	-
21	514371.78	2234981.17	Геодезический метод; М±0.1	-	-
22	514375.88	2234981.06	Геодезический метод; М±0.1	-	-
23	514375.60	2234974.64	Геодезический метод; М±0.1	-	-
24	514389.93	2234973.70	Геодезический метод; М±0.1	-	-



1	2	3	4	5
60	514411.15	2234725.06	Геодезический метод; Mt=0.1	-
61	514411.23	2234722.57	Геодезический метод; Mt=0.1	-
62	514415.02	2234722.54	Геодезический метод; Mt=0.1	-
63	514420.50	2234705.34	Геодезический метод; Mt=0.1	-
64	514436.30	2234703.91	Геодезический метод; Mt=0.1	-
65	514433.69	2234688.48	Геодезический метод; Mt=0.1	-
66	514443.69	2234687.67	Геодезический метод; Mt=0.1	-
42	514447.97	2234712.90	Геодезический метод; Mt=0.1	-
67	514373.79	2234727.49	Геодезический метод; Mt=0.1	-
68	514371.61	2234727.65	Геодезический метод; Mt=0.1	-
69	514372.16	2234735.02	Геодезический метод; Mt=0.1	-
70	514365.59	2234735.43	Геодезический метод; Mt=0.1	-
71	514360.42	2234716.54	Геодезический метод; Mt=0.1	-
72	514362.41	2234713.90	Геодезический метод; Mt=0.1	-
73	514368.50	2234718.13	Геодезический метод; Mt=0.1	-
74	514370.46	2234715.32	Геодезический метод; Mt=0.1	-
67	514373.79	2234727.49	Геодезический метод; Mt=0.1	-

Публичный сервитут тепловая трасса  
 Схема расположения границ публичного сервитута



Масштаб 1:1000

Используемые условные знаки и обозначения:

- - границы публичного сервитута
- — — - трасса трубопровода
- — — (blue) - границы кадастрового квартала
- 59:01:4410038 - кадастровый номер квартала
- :22 - границы учтенного земельного участка
- :22 - кадастровый номер земельного участка
- 1 - характерная точка границы

1	2	3	4	5
29	518522.03	2231997.42	Геодезический метод; Мf=0.1	-
30	518517.34	2231988.59	Геодезический метод; Мf=0.1	-
31	518526.67	2231983.62	Геодезический метод; Мf=0.1	-
32	518530.42	2231991.16	Геодезический метод; Мf=0.1	-
33	518547.36	2231982.73	Геодезический метод; Мf=0.1	-
34	518554.97	2231997.96	Геодезический метод; Мf=0.1	-
35	518538.16	2232006.11	Геодезический метод; Мf=0.1	-
36	518543.32	2232016.84	Геодезический метод; Мf=0.1	-
37	518539.09	2232018.92	Геодезический метод; Мf=0.1	-
38	518547.54	2232035.86	Геодезический метод; Мf=0.1	-
39	518554.88	2232032.57	Геодезический метод; Мf=0.1	-
40	518567.47	2232056.38	Геодезический метод; Мf=0.1	-
41	518573.02	2232053.36	Геодезический метод; Мf=0.1	-
42	518578.14	2232063.94	Геодезический метод; Мf=0.1	-
43	518588.99	2232058.27	Геодезический метод; Мf=0.1	-
44	518611.53	2232099.71	Геодезический метод; Мf=0.1	-
45	518608.42	2232101.26	Геодезический метод; Мf=0.1	-
46	518614.21	2232112.83	Геодезический метод; Мf=0.1	-
47	518617.76	2232111.09	Геодезический метод; Мf=0.1	-
1	518624.60	2232123.89	Геодезический метод; Мf=0.1	-

ОПИСАНИЕ МЕСТОПОЛОЖЕНИЯ ГРАНИЦ ПУБЛИЧНОГО СЕРВИТУТА ПО ОБЪЕКТУ тепловая трасса ПЕРМСКИЙ КРАЙ, Г. ПЕРМЬ (НАИМЕНОВАНИЕ ОБЪЕКТА)						
Сведения о местоположении границ объекта						
1. Система координат МСК-59(зона 2)						
2. Сведения о характерных точках границ объекта						
Обозначение характерных точек границ	Координаты, м			Метод определения координат и средняя квадратическая погрешность положения характерной точки (М <sub>п</sub> ), м	Описание закрепления точки на местности (при наличии)	5
	X	Y	3			
1	2	3	4	5		
1	518624.60	2232123.89	Геодезический метод; Мf=0.1	-		
2	518615.80	2232128.63	Геодезический метод; Мf=0.1	-		
3	518585.11	2232071.59	Геодезический метод; Мf=0.1	-		
4	518580.46	2232074.00	Геодезический метод; Мf=0.1	-		
5	518580.38	2232073.86	Геодезический метод; Мf=0.1	-		
6	518579.76	2232074.18	Геодезический метод; Мf=0.1	-		
7	518579.88	2232074.40	Геодезический метод; Мf=0.1	-		
8	518573.65	2232077.63	Геодезический метод; Мf=0.1	-		
9	518568.59	2232067.15	Геодезический метод; Мf=0.1	-		
10	518563.37	2232070.00	Геодезический метод; Мf=0.1	-		
11	518553.41	2232051.13	Геодезический метод; Мf=0.1	-		
12	518554.65	2232050.48	Геодезический метод; Мf=0.1	-		
13	518550.89	2232043.43	Геодезический метод; Мf=0.1	-		
14	518547.59	2232045.15	Геодезический метод; Мf=0.1	-		
15	518547.41	2232045.71	Геодезический метод; Мf=0.1	-		
16	518547.89	2232046.68	Геодезический метод; Мf=0.1	-		
17	518542.70	2232048.54	Геодезический метод; Мf=0.1	-		
18	518538.61	2232040.35	Геодезический метод; Мf=0.1	-		
19	518539.83	2232039.71	Геодезический метод; Мf=0.1	-		
20	518537.50	2232035.30	Геодезический метод; Мf=0.1	-		
21	518537.23	2232035.42	Геодезический метод; Мf=0.1	-		
22	518535.13	2232031.52	Геодезический метод; Мf=0.1	-		
23	518534.42	2232031.90	Геодезический метод; Мf=0.1	-		
24	518530.17	2232023.44	Геодезический метод; Мf=0.1	-		
25	518523.88	2232026.74	Геодезический метод; Мf=0.1	-		
26	518519.23	2232017.88	Геодезический метод; Мf=0.1	-		
27	518530.17	2232012.17	Геодезический метод; Мf=0.1	-		
28	518522.75	2231997.04	Геодезический метод; Мf=0.1	-		



Публичный сервитут сооружение  
 Схема расположения границ публичного сервитута



Масштаб 1:1500

- Используемые условные знаки и обозначения:
- - границы публичного сервитута
  - - трасса трубопровода
  - - границы кадастрового квартала
  - 59:01:4410850 - кадастровый номер квартала
  - :34 - границы учтенного земельного участка
  - :34 - кадастровый номер земельного участка
  - 1 - характерная точка границы



ОПИСАНИЕ МЕСТОПОЛОЖЕНИЯ ГРАНИЦ ПУБЛИЧНОГО СЕРВИТУТА ПО ОБЪЕКТУ СООРУЖЕНИЕ ПЕРМСКИЙ КРАЙ, Г. ПЕРМЬ (НАИМЕНОВАНИЕ ОБЪЕКТА)						
Сведения о местоположении границ объекта						
1. Система координат МСК-59(зона 2)						
2. Сведения о характерных точках границ объекта						
Обозначение характерных точек границ	Координаты, м		Y	Метод определения координат и средняя квадратическая погрешность положения характерной точки (М), м	Описание закрепления точки на местности (при наличии)	5
	X					
1	2	3	4	5		
1	515048.76	2229482.65	M(=0.1)	Геодезический метод; M(=0.1)	-	-
2	515034.29	2229490.43	M(=0.1)	Геодезический метод; M(=0.1)	-	-
3	515033.60	2229488.93	M(=0.1)	Геодезический метод; M(=0.1)	-	-
4	515011.81	2229501.76	M(=0.1)	Геодезический метод; M(=0.1)	-	-
5	515012.34	2229502.76	M(=0.1)	Геодезический метод; M(=0.1)	-	-
6	515000.34	2229509.57	M(=0.1)	Геодезический метод; M(=0.1)	-	-
7	514999.96	2229508.84	M(=0.1)	Геодезический метод; M(=0.1)	-	-
8	514976.66	2229522.90	M(=0.1)	Геодезический метод; M(=0.1)	-	-
9	514977.23	2229523.89	M(=0.1)	Геодезический метод; M(=0.1)	-	-
10	514965.75	2229530.82	M(=0.1)	Геодезический метод; M(=0.1)	-	-
11	514958.78	2229519.33	M(=0.1)	Геодезический метод; M(=0.1)	-	-
12	514970.54	2229512.21	M(=0.1)	Геодезический метод; M(=0.1)	-	-
13	514971.10	2229513.18	M(=0.1)	Геодезический метод; M(=0.1)	-	-
14	514971.49	2229512.94	M(=0.1)	Геодезический метод; M(=0.1)	-	-
15	514970.71	2229511.66	M(=0.1)	Геодезический метод; M(=0.1)	-	-
16	514982.87	2229504.32	M(=0.1)	Геодезический метод; M(=0.1)	-	-
17	514983.65	2229505.60	M(=0.1)	Геодезический метод; M(=0.1)	-	-
18	514994.77	2229498.89	M(=0.1)	Геодезический метод; M(=0.1)	-	-
19	514994.25	2229497.89	M(=0.1)	Геодезический метод; M(=0.1)	-	-
20	515006.06	2229490.90	M(=0.1)	Геодезический метод; M(=0.1)	-	-
21	515006.57	2229491.85	M(=0.1)	Геодезический метод; M(=0.1)	-	-
22	515028.92	2229478.69	M(=0.1)	Геодезический метод; M(=0.1)	-	-
23	515027.80	2229476.25	M(=0.1)	Геодезический метод; M(=0.1)	-	-
24	515029.29	2229475.56	M(=0.1)	Геодезический метод; M(=0.1)	-	-
25	515014.10	2229448.21	M(=0.1)	Геодезический метод; M(=0.1)	-	-
26	515009.72	2229450.64	M(=0.1)	Геодезический метод; M(=0.1)	-	-
27	515000.25	2229433.59	M(=0.1)	Геодезический метод; M(=0.1)	-	-
28	515004.63	2229431.16	M(=0.1)	Геодезический метод; M(=0.1)	-	-

1	2	3	4	5
29	514995.22	2229414.23	Геодезический метод; M(=0.1)	-
30	514994.21	2229414.81	Геодезический метод; M(=0.1)	-
31	514987.07	2229402.19	Геодезический метод; M(=0.1)	-
32	514988.23	2229401.47	Геодезический метод; M(=0.1)	-
33	514976.28	2229379.32	Геодезический метод; M(=0.1)	-
34	514973.32	2229381.00	Геодезический метод; M(=0.1)	-
35	514954.11	2229346.04	Геодезический метод; M(=0.1)	-
36	514957.18	2229344.36	Геодезический метод; M(=0.1)	-
37	514956.85	2229343.76	Геодезический метод; M(=0.1)	-
38	514956.08	2229344.20	Геодезический метод; M(=0.1)	-
39	514948.16	2229330.18	Геодезический метод; M(=0.1)	-
40	514949.15	2229329.63	Геодезический метод; M(=0.1)	-
41	514934.78	2229303.05	Геодезический метод; M(=0.1)	-
42	514933.82	2229303.60	Геодезический метод; M(=0.1)	-
43	514926.02	2229289.90	Геодезический метод; M(=0.1)	-
44	514927.19	2229289.25	Геодезический метод; M(=0.1)	-
45	514923.98	2229283.51	Геодезический метод; M(=0.1)	-
46	514919.35	2229286.09	Геодезический метод; M(=0.1)	-
47	514909.65	2229268.72	Геодезический метод; M(=0.1)	-
48	514912.53	2229267.11	Геодезический метод; M(=0.1)	-
49	514892.64	2229231.49	Геодезический метод; M(=0.1)	-
50	514888.88	2229233.58	Геодезический метод; M(=0.1)	-
51	514879.23	2229216.30	Геодезический метод; M(=0.1)	-
52	514884.81	2229213.18	Геодезический метод; M(=0.1)	-
53	514878.06	2229201.69	Геодезический метод; M(=0.1)	-
54	514877.04	2229202.26	Геодезический метод; M(=0.1)	-
55	514872.62	2229194.23	Геодезический метод; M(=0.1)	-
56	514872.22	2229194.46	Геодезический метод; M(=0.1)	-
57	514865.82	2229183.65	Геодезический метод; M(=0.1)	-
58	514867.40	2229182.76	Геодезический метод; M(=0.1)	-
59	514856.85	2229164.10	Геодезический метод; M(=0.1)	-
60	514882.14	2229150.52	Геодезический метод; M(=0.1)	-
61	514835.26	2229066.88	Геодезический метод; M(=0.1)	-
62	514833.98	2229067.62	Геодезический метод; M(=0.1)	-
63	514826.38	2229054.85	Геодезический метод; M(=0.1)	-
64	514839.04	2229047.64	Геодезический метод; M(=0.1)	-
65	514846.44	2229060.46	Геодезический метод; M(=0.1)	-
66	514844.97	2229061.30	Геодезический метод; M(=0.1)	-
67	514847.97	2229066.67	Геодезический метод; M(=0.1)	-



1	2	3	4	5
68	514850.69	2229065.15	Геодезический метод; Mt=0.1	-
69	514857.20	2229076.78	Геодезический метод; Mt=0.1	-
70	514854.48	2229078.31	Геодезический метод; Mt=0.1	-
71	514871.87	2229109.34	Геодезический метод; Mt=0.1	-
72	514874.47	2229107.88	Геодезический метод; Mt=0.1	-
73	514880.95	2229119.45	Геодезический метод; Mt=0.1	-
74	514878.37	2229120.89	Геодезический метод; Mt=0.1	-
75	514897.44	2229154.92	Геодезический метод; Mt=0.1	-
76	514872.23	2229168.55	Геодезический метод; Mt=0.1	-
77	514877.13	2229177.22	Геодезический метод; Mt=0.1	-
78	514878.63	2229176.36	Геодезический метод; Mt=0.1	-
79	514881.60	2229181.94	Геодезический метод; Mt=0.1	-
80	514882.95	2229181.20	Геодезический метод; Mt=0.1	-
81	514890.44	2229194.77	Геодезический метод; Mt=0.1	-
82	514888.62	2229195.79	Геодезический метод; Mt=0.1	-
83	514900.35	2229217.67	Геодезический метод; Mt=0.1	-
84	514937.24	2229283.67	Геодезический метод; Mt=0.1	-
85	514938.36	2229283.05	Геодезический метод; Mt=0.1	-
86	514945.97	2229296.70	Геодезический метод; Mt=0.1	-
87	514944.78	2229297.37	Геодезический метод; Mt=0.1	-
88	514959.20	2229324.03	Геодезический метод; Mt=0.1	-
89	514960.02	2229323.57	Геодезический метод; Mt=0.1	-
90	514967.67	2229337.59	Геодезический метод; Mt=0.1	-
91	514966.84	2229338.06	Геодезический метод; Mt=0.1	-
92	514972.79	2229348.89	Геодезический метод; Mt=0.1	-
93	514969.73	2229350.58	Геодезический метод; Mt=0.1	-
94	514976.16	2229362.28	Геодезический метод; Mt=0.1	-
95	514980.51	2229359.59	Геодезический метод; Mt=0.1	-
96	514982.07	2229362.48	Геодезический метод; Mt=0.1	-
97	514984.56	2229360.99	Геодезический метод; Mt=0.1	-
98	514994.33	2229379.06	Геодезический метод; Mt=0.1	-
99	514990.36	2229381.20	Геодезический метод; Mt=0.1	-
100	514998.01	2229395.39	Геодезический метод; Mt=0.1	-
101	514999.21	2229394.64	Геодезический метод; Mt=0.1	-
102	515006.61	2229407.69	Геодезический метод; Mt=0.1	-
103	515005.19	2229408.50	Геодезический метод; Mt=0.1	-
104	515039.74	2229470.69	Геодезический метод; Mt=0.1	-
105	515041.51	2229469.87	Геодезический метод; Mt=0.1	-
1	515048.76	2229482.65	Геодезический метод; Mt=0.1	-

Публичный сервитут тепловая трасса  
 Схема расположения границ публичного сервитута



Масштаб 1:1000

Используемые условные знаки и обозначения:

- границы публичного сервитута
- трасса трубопровода
- границы кадастрового квартала
- 59:01:4410044 - кадастровый номер квартала
- границы учтенного земельного участка
- 84719 - кадастровый номер земельного участка
- 1 - характерная точка границы

<b>ОПИСАНИЕ МЕСТОПОЛОЖЕНИЯ ГРАНИЦ ПУБЛИЧНОГО СЕРВИТУТА ПО ОБЪЕКТУ тепловая трасса ПЕРМСКИЙ КРАЙ, Г. ПЕРМЬ (НАИМЕНОВАНИЕ ОБЪЕКТА)</b>				
<b>Сведения о местоположении границ объекта</b>				
<b>1. Система координат МСК-59(зона 2)</b>				
<b>2. Сведения о характерных точках границ объекта</b>				
Обозначение характерных точек границ	Координаты, м		Метод определения координат и средняя квадратическая погрешность положения характерной точки (M <sub>i</sub> ), м	Описание закрепления точки на местности (при наличии)
	X	Y		
1	2	3	4	5
1	518318.62	2232004.35	Геодезический метод; M <sub>t</sub> =0.1	-
2	518302.17	2232012.50	Геодезический метод; M <sub>t</sub> =0.1	-
3	518303.51	2232015.00	Геодезический метод; M <sub>t</sub> =0.1	-
4	518287.22	2232023.08	Геодезический метод; M <sub>t</sub> =0.1	-
5	518281.11	2232011.30	Геодезический метод; M <sub>t</sub> =0.1	-
6	518292.46	2232005.44	Геодезический метод; M <sub>t</sub> =0.1	-
7	518294.09	2232008.50	Геодезический метод; M <sub>t</sub> =0.1	-
8	518315.80	2231997.79	Геодезический метод; M <sub>t</sub> =0.1	-
1	518318.62	2232004.35	Геодезический метод; M <sub>t</sub> =0.1	-



Публичный сервитут Теплограсса  
 Схема расположения границ публичного сервитута




- Используемые условные знаки и обозначения:
- границы публичного сервитута
  - трасса трубопровода
  - границы кадастрового квартала
  - кадастровый номер квартала
  - границы учтенного земельного участка
  - кадастровый номер земельного участка
  - характерная точка границы

Масштаб 1:1200

<b>ОПИСАНИЕ МЕСТОПОЛОЖЕНИЯ ГРАНИЦ ПУБЛИЧНОГО СЕРВИТУТА ПО ОБЪЕКТУ Теплотрасса ПЕРМСКИЙ КРАЙ, Г. ПЕРМЬ (НАИМЕНОВАНИЕ ОБЪЕКТА)</b>				
<b>Сведения о местоположении границ объекта</b>				
<b>1. Система координат МСК-59(зона 2)</b>				
<b>2. Сведения о характерных точках границ объекта</b>				
Обозначение характерных точек границ	Координаты, м		Метод определения координат и средняя квадратическая погрешность положения характерной точки (M <sub>t</sub> ), м	Описание закрепления точки на местности (при наличии)
	X	Y		
1	2	3	4	5
1	512631.02	2233115.60	Геодезический метод; M <sub>t</sub> =0.1	-
2	512585.39	2233129.82	Геодезический метод; M <sub>t</sub> =0.1	-
3	512577.17	2233132.52	Геодезический метод; M <sub>t</sub> =0.1	-
4	512577.04	2233132.19	Геодезический метод; M <sub>t</sub> =0.1	-
5	512569.06	2233135.20	Геодезический метод; M <sub>t</sub> =0.1	-
6	512565.54	2233136.35	Геодезический метод; M <sub>t</sub> =0.1	-
7	512455.51	2233171.67	Геодезический метод; M <sub>t</sub> =0.1	-
8	512411.37	2233187.92	Геодезический метод; M <sub>t</sub> =0.1	-
9	512384.90	2233197.77	Геодезический метод; M <sub>t</sub> =0.1	-
10	512339.61	2233221.77	Геодезический метод; M <sub>t</sub> =0.1	-
11	512344.17	2233228.92	Геодезический метод; M <sub>t</sub> =0.1	-
12	512303.29	2233255.33	Геодезический метод; M <sub>t</sub> =0.1	-
13	512296.98	2233257.85	Геодезический метод; M <sub>t</sub> =0.1	-
14	512294.75	2233252.29	Геодезический метод; M <sub>t</sub> =0.1	-
15	512300.53	2233249.98	Геодезический метод; M <sub>t</sub> =0.1	-
16	512335.90	2233227.12	Геодезический метод; M <sub>t</sub> =0.1	-
17	512331.05	2233219.52	Геодезический метод; M <sub>t</sub> =0.1	-
18	512382.44	2233192.29	Геодезический метод; M <sub>t</sub> =0.1	-
19	512409.28	2233182.29	Геодезический метод; M <sub>t</sub> =0.1	-
20	512453.55	2233165.99	Геодезический метод; M <sub>t</sub> =0.1	-
21	512563.69	2233130.64	Геодезический метод; M <sub>t</sub> =0.1	-
22	512583.56	2233124.10	Геодезический метод; M <sub>t</sub> =0.1	-
23	512629.23	2233109.87	Геодезический метод; M <sub>t</sub> =0.1	-
1	512631.02	2233115.60	Геодезический метод; M <sub>t</sub> =0.1	-



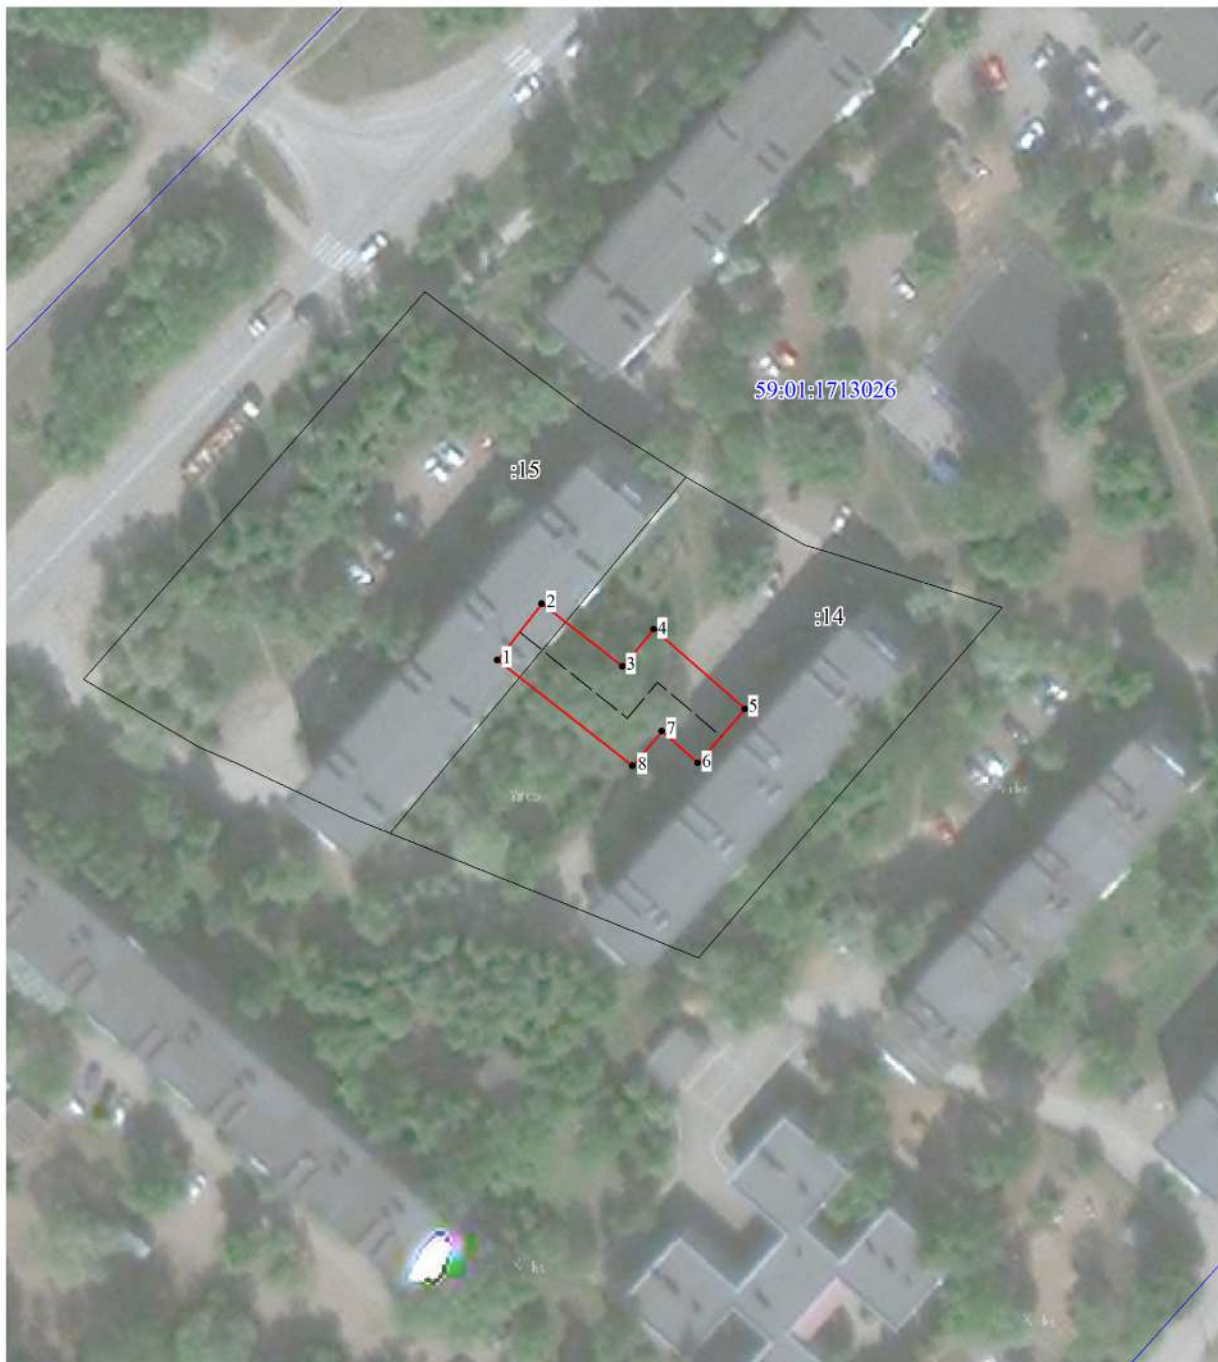
 

 



Публичный сервитут Тепловая трасса  
Схема расположения границ публичного сервитута



Масштаб 1:1000


Используемые условные знаки и обозначения:

-  - границы публичного сервитута
-  - трасса трубопровода
-  - границы кадастрового квартала
-  - кадастровый номер квартала
-  - границы учтенного земельного участка
-  - кадастровый номер земельного участка
-  - характерная точка границы

<b>ОПИСАНИЕ МЕСТОПОЛОЖЕНИЯ ГРАНИЦ ПУБЛИЧНОГО СЕРВИТУТА ПО ОБЪЕКТУ Тепловая трасса Пермский край, г. Пермь (наименование объекта)</b>				
<b>Сведения о местоположении границ объекта</b>				
<b>1. Система координат МСК-59 (зона 2)</b>				
<b>2. Сведения о характерных точках границ объекта</b>				
Обозначение характерных точек границ	Координаты, м		Метод определения координат и средняя квадратическая погрешность положения характерной точки ( $M_t$ ), м	Описание закрепления точки на местности (при наличии)
	X	Y		
1	2	3	4	5
1	517782.37	2214579.54	Геодезический метод; $M_t=0.1$	-
2	517790.96	2214586.26	Геодезический метод; $M_t=0.1$	-
3	517781.38	2214598.51	Геодезический метод; $M_t=0.1$	-
4	517787.08	2214603.31	Геодезический метод; $M_t=0.1$	-
5	517774.95	2214617.17	Геодезический метод; $M_t=0.1$	-
6	517766.75	2214609.99	Геодезический метод; $M_t=0.1$	-
7	517771.56	2214604.49	Геодезический метод; $M_t=0.1$	-
8	517766.31	2214600.08	Геодезический метод; $M_t=0.1$	-
1	517782.37	2214579.54	Геодезический метод; $M_t=0.1$	-



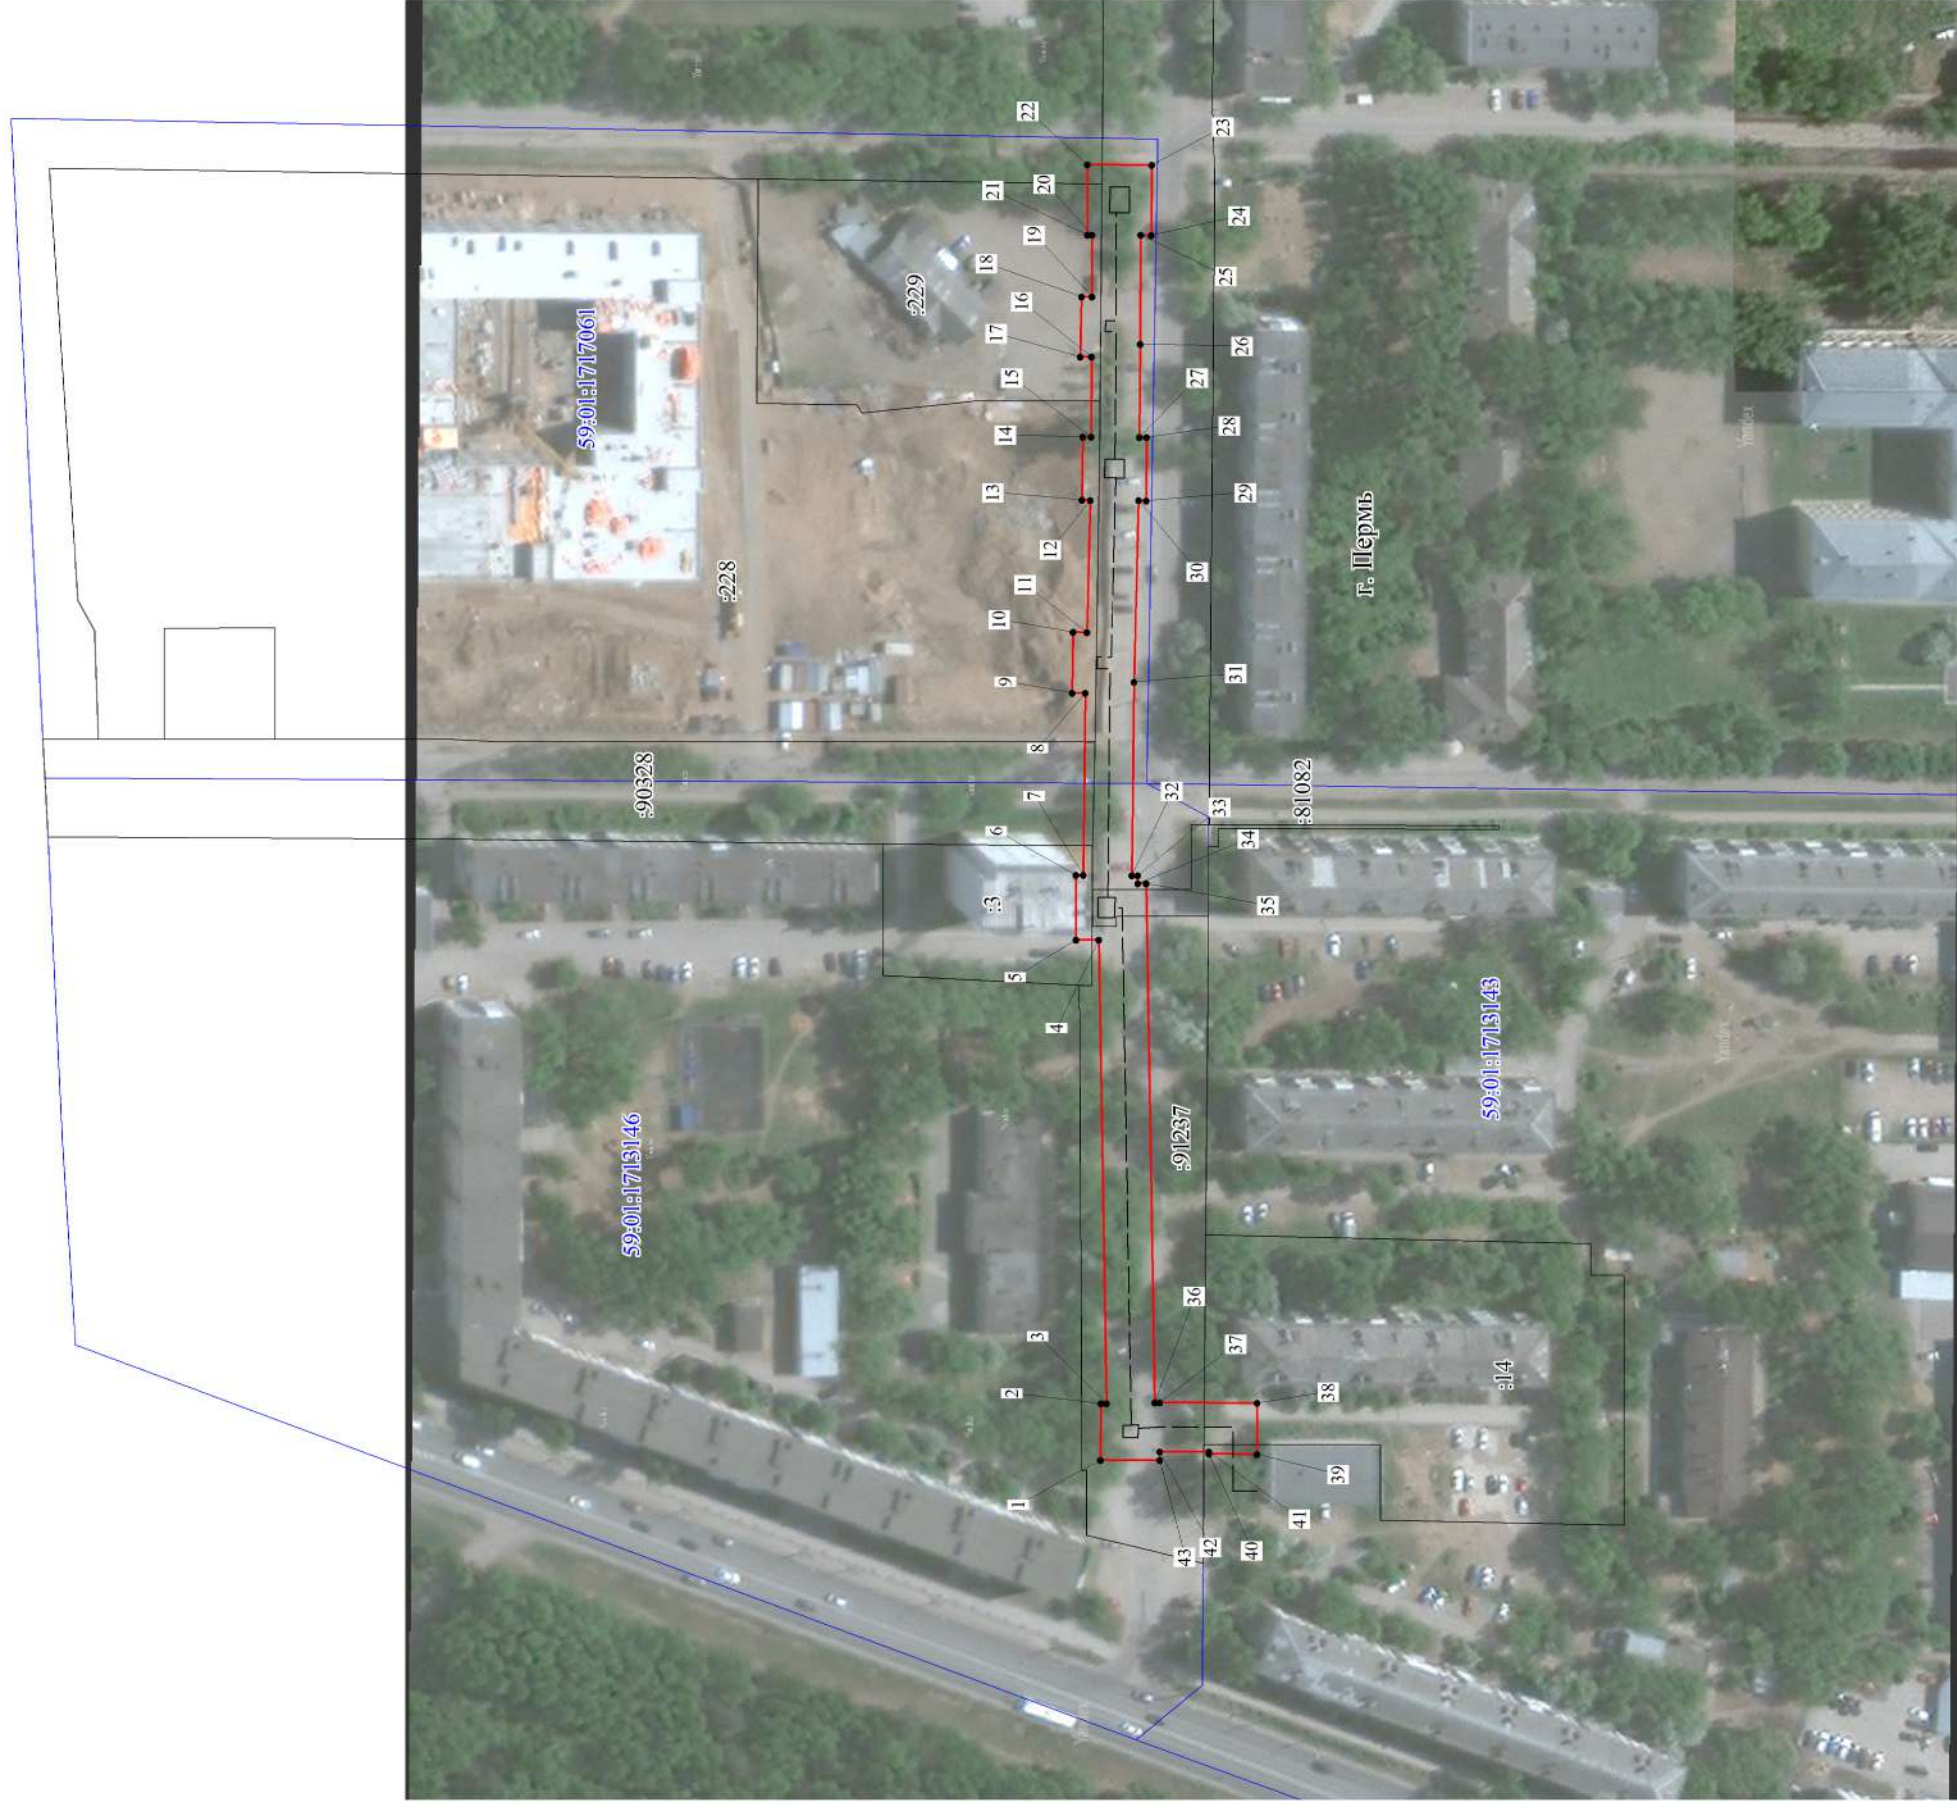Публичный сервитут Тепловая трасса  
 Схема расположения границ публичного сервитута



Масштаб 1:1500

- Используемые условные знаки и обозначения:
- границы публичного сервитута
  - трасса трубопровода
  - границы кадастрового квартала
  - кадастровый номер квартала
  - границы утленного земельного участка
  - кадастровый номер земельного участка
  - характерная точка границы

1	2	3	4	5
29	520786.24	2219202.90	Геодезический метод; Мf=0.1	-
30	520787.91	2219202.91	Геодезический метод; Мf=0.1	-
31	520788.96	2219162.10	Геодезический метод; Мf=0.1	-
32	520789.51	2219118.51	Геодезический метод; Мf=0.1	-
33	520788.16	2219118.50	Геодезический метод; Мf=0.1	-
34	520788.16	2219116.73	Геодезический метод; Мf=0.1	-
35	520786.21	2219116.73	Геодезический метод; Мf=0.1	-
36	520784.32	2218999.83	Геодезический метод; Мf=0.1	-
37	520783.17	2218999.84	Геодезический метод; Мf=0.1	-
38	520761.25	2218999.82	Геодезический метод; Мf=0.1	-
39	520761.22	2218988.28	Геодезический метод; Мf=0.1	-
40	520772.13	2218988.31	Геодезический метод; Мf=0.1	-
41	520772.13	2218988.86	Геодезический метод; Мf=0.1	-
42	520783.14	2218988.80	Геодезический метод; Мf=0.1	-
43	520783.14	2218986.96	Геодезический метод; Мf=0.1	-
1	520796.50	2218986.93	Геодезический метод; Мf=0.1	-

ОПИСАНИЕ МЕСТОПОЛОЖЕНИЯ ГРАНИЦ ПУБЛИЧНОГО СЕРВИТУТА ПО ОБЪЕКТУ Тепловая трасса Пермский край, г. Пермь (наименование объекта)						
Сведения о местоположении границ объекта						
1. Система координат МСК-59 (зона 2)						
2. Сведения о характерных точках границ объекта						
Обозначение характерных точек границ	Координаты, м		Метод определения координат и погрешность положения характерной точки (Мf), м	5	Описание закрепления точки на местности (при наличии)	5
	X	Y				
1	2	3	4	5		
1	520796.50	2218986.93	Геодезический метод; Мf=0.1	-	-	-
2	520796.44	2218999.71	Геодезический метод; Мf=0.1	-	-	-
3	520795.22	2218999.72	Геодезический метод; Мf=0.1	-	-	-
4	520796.91	2219104.00	Геодезический метод; Мf=0.1	-	-	-
5	520802.08	2219104.04	Геодезический метод; Мf=0.1	-	-	-
6	520802.05	2219118.59	Геодезический метод; Мf=0.1	-	-	-
7	520800.41	2219118.58	Геодезический метод; Мf=0.1	-	-	-
8	520799.96	2219159.59	Геодезический метод; Мf=0.1	-	-	-
9	520802.88	2219159.61	Геодезический метод; Мf=0.1	-	-	-
10	520802.68	2219173.31	Геодезический метод; Мf=0.1	-	-	-
11	520799.53	2219173.24	Геодезический метод; Мf=0.1	-	-	-
12	520798.82	2219203.00	Геодезический метод; Мf=0.1	-	-	-
13	520800.72	2219203.02	Геодезический метод; Мf=0.1	-	-	-
14	520800.53	2219217.27	Геодезический метод; Мf=0.1	-	-	-
15	520798.64	2219217.26	Геодезический метод; Мf=0.1	-	-	-
16	520798.52	2219235.30	Геодезический метод; Мf=0.1	-	-	-
17	520801.10	2219235.25	Геодезический метод; Мf=0.1	-	-	-
18	520800.78	2219248.80	Геодезический метод; Мf=0.1	-	-	-
19	520798.44	2219248.83	Геодезический метод; Мf=0.1	-	-	-
20	520798.41	2219262.73	Геодезический метод; Мf=0.1	-	-	-
21	520799.51	2219262.74	Геодезический метод; Мf=0.1	-	-	-
22	520799.43	2219278.54	Геодезический метод; Мf=0.1	-	-	-
23	520784.97	2219278.45	Геодезический метод; Мf=0.1	-	-	-
24	520785.05	2219262.65	Геодезический метод; Мf=0.1	-	-	-
25	520787.51	2219262.66	Геодезический метод; Мf=0.1	-	-	-
26	520787.58	2219238.08	Геодезический метод; Мf=0.1	-	-	-
27	520787.74	2219217.19	Геодезический метод; Мf=0.1	-	-	-
28	520786.14	2219217.18	Геодезический метод; Мf=0.1	-	-	-



Публичный сервитут Тепловая трасса  
 Схема расположения границ публичного сервитута



Масштаб 1:1000


Используемые условные знаки и обозначения:

- - границы публичного сервитута
- - трасса трубопровода
- - границы кадастрового квартала
- 59:01:1713036 - кадастровый номер квартала
- - границы учтенного земельного участка
- :10 - кадастровый номер земельного участка
- <sup>1</sup> - характерная точка границы



<b>ОПИСАНИЕ МЕСТОПОЛОЖЕНИЯ ГРАНИЦ ПУБЛИЧНОГО СЕРВИТУТА ПО ОБЪЕКТУ Тепловая трасса Пермский край, г. Пермь (наименование объекта)</b>				
<b>Сведения о местоположении границ объекта</b>				
<b>1. Система координат <u>МСК-59 (зона 2)</u></b>				
<b>2. Сведения о характерных точках границ объекта</b>				
Обозначение характерных точек границ	Координаты, м		Метод определения координат и средняя квадратическая погрешность положения характерной точки ( $M_t$ ), м	Описание закрепления точки на местности (при наличии)
	X	Y		
1	2	3	4	5
1	518448.74	2234065.05	Геодезический метод; $M_t=0.1$	-
2	518457.38	2234083.83	Геодезический метод; $M_t=0.1$	-
3	518447.50	2234088.44	Геодезический метод; $M_t=0.1$	-
4	518438.84	2234069.60	Геодезический метод; $M_t=0.1$	-
1	518448.74	2234065.05	Геодезический метод; $M_t=0.1$	-

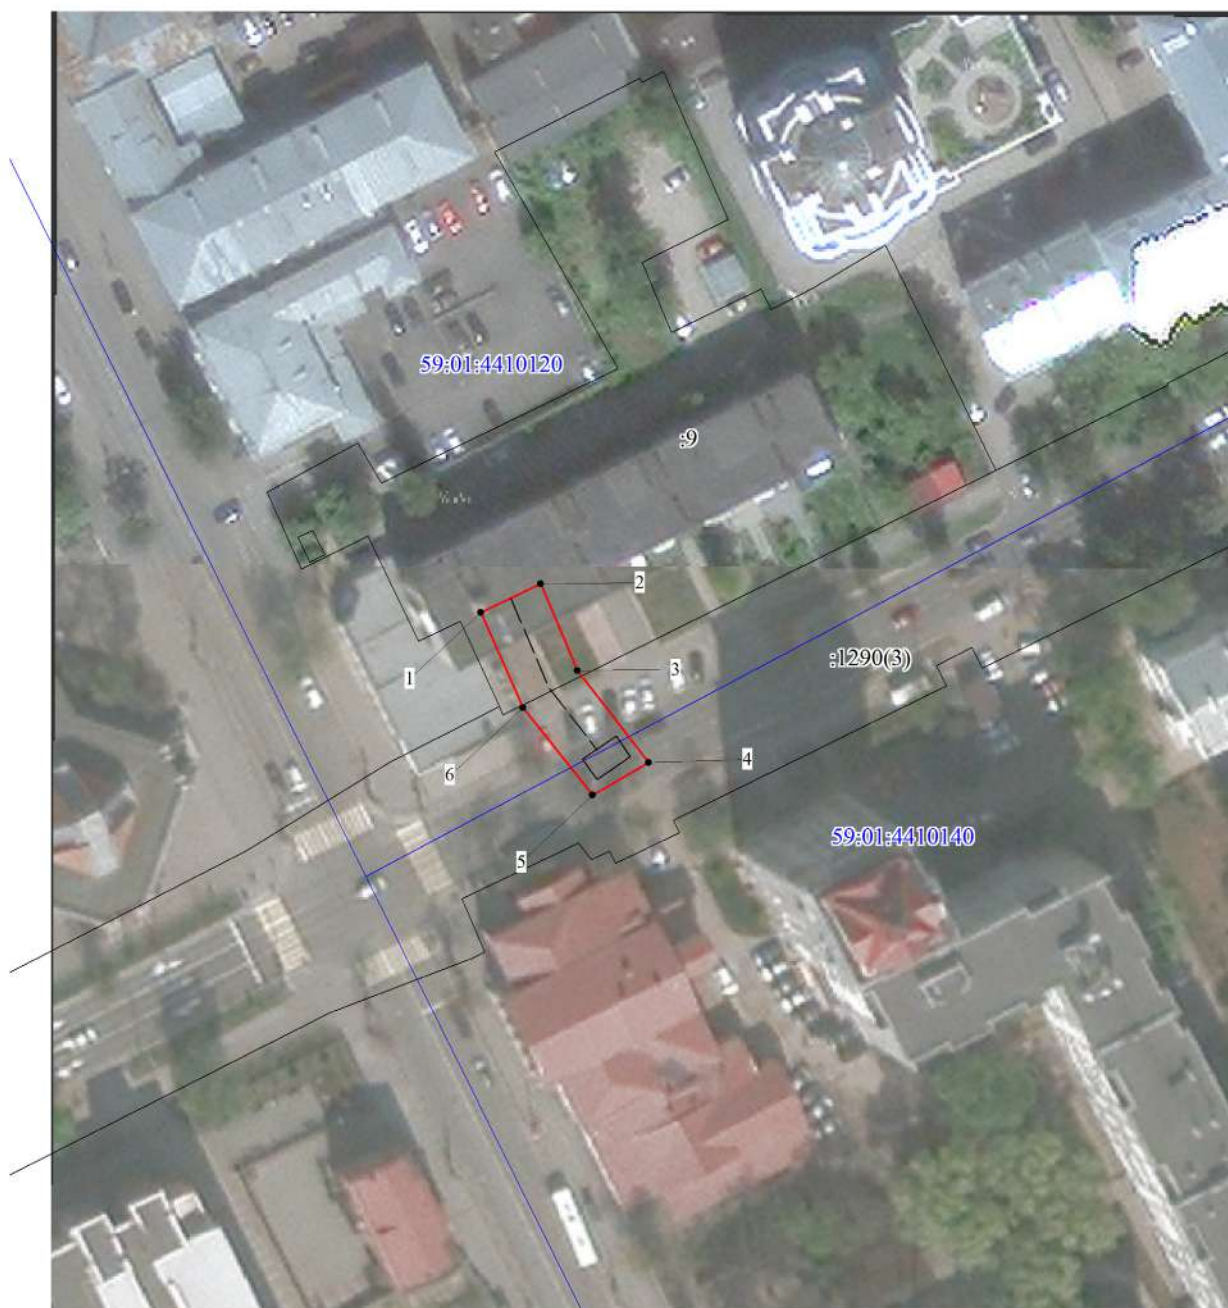Публичный сервитут Тепловая трасса  
 Схема расположения границ публичного сервитута



Масштаб 1:1000

Используемые условные знаки и обозначения:

- |               |  |
|---------------|--|
|               | - границы публичного сервитута         |
|               | - трасса трубопровода                  |
|               | - границы кадастрового квартала        |
| 59:01:1713036 | - кадастровый номер квартала           |
|               | - границы учтенного земельного участка |
| 1290(3)       | - кадастровый номер земельного участка |
| • 1           | - характерная точка границы            |

<b>ОПИСАНИЕ МЕСТОПОЛОЖЕНИЯ ГРАНИЦ ПУБЛИЧНОГО СЕРВИТУТА ПО ОБЪЕКТУ Тепловая трасса Пермский край, г. Пермь (наименование объекта)</b>				
<b>Сведения о местоположении границ объекта</b>				
<b>1. Система координат МСК-59 (зона 2)</b>				
<b>2. Сведения о характерных точках границ объекта</b>				
Обозначение характерных точек границ	Координаты, м		Метод определения координат и средняя квадратическая погрешность положения характерной точки ( $M_t$ ), м	Описание закрепления точки на местности (при наличии)
	X	Y		
1	2	3	4	5
1	517807.89	2232357.94	Геодезический метод; $M_t=0.1$	-
2	517812.18	2232366.96	Геодезический метод; $M_t=0.1$	-
3	517799.08	2232372.5	Геодезический метод; $M_t=0.1$	-
4	517785.26	2232383.25	Геодезический метод; $M_t=0.1$	-
5	517780.34	2232374.78	Геодезический метод; $M_t=0.1$	-
6	517793.51	2232364.29	Геодезический метод; $M_t=0.1$	-
1	517807.89	2232357.94	Геодезический метод; $M_t=0.1$	-

Публичный сервитут Тепловая трасса  
 Схема расположения границ публичного сервитута



Масштаб 1:800

Используемые условные знаки и обозначения:


- границы публичного сервитута
- трасса трубопровода
- границы кадастрового квартала
- 59:01:1713036 - кадастровый номер квартала
- границы учтенного земельного участка
- :10 - кадастровый номер земельного участка
- 1 - характерная точка границы



<b>ОПИСАНИЕ МЕСТОПОЛОЖЕНИЯ ГРАНИЦ ПУБЛИЧНОГО СЕРВИТУТА ПО ОБЪЕКТУ Тепловая трасса Пермский край, г. Пермь (наименование объекта)</b>				
<b>Сведения о местоположении границ объекта</b>				
<b>1. Система координат <u>МСК-59</u> (зона 2)</b>				
<b>2. Сведения о характерных точках границ объекта</b>				
Обозначение характерных точек границ	Координаты, м		Метод определения координат и средняя квадратическая погрешность положения характерной точки ( $M_t$ ), м	Описание закрепления точки на местности (при наличии)
	X	Y		
1	2	3	4	5
1	513607.09	2227419.73	Геодезический метод; $M_t=0.1$	-
2	513612.25	2227428.30	Геодезический метод; $M_t=0.1$	-
3	513591.17	2227440.99	Геодезический метод; $M_t=0.1$	-
4	513602.54	2227465.46	Геодезический метод; $M_t=0.1$	-
5	513587.09	2227473.73	Геодезический метод; $M_t=0.1$	-
6	513587.59	2227474.79	Геодезический метод; $M_t=0.1$	-
7	513576.30	2227480.13	Геодезический метод; $M_t=0.1$	-
8	513571.01	2227468.86	Геодезический метод; $M_t=0.1$	-
9	513582.23	2227463.44	Геодезический метод; $M_t=0.1$	-
10	513582.82	2227464.67	Геодезический метод; $M_t=0.1$	-
11	513589.49	2227461.10	Геодезический метод; $M_t=0.1$	-
12	513578.32	2227437.05	Геодезический метод; $M_t=0.1$	-
1	513607.09	2227419.73	Геодезический метод; $M_t=0.1$	-



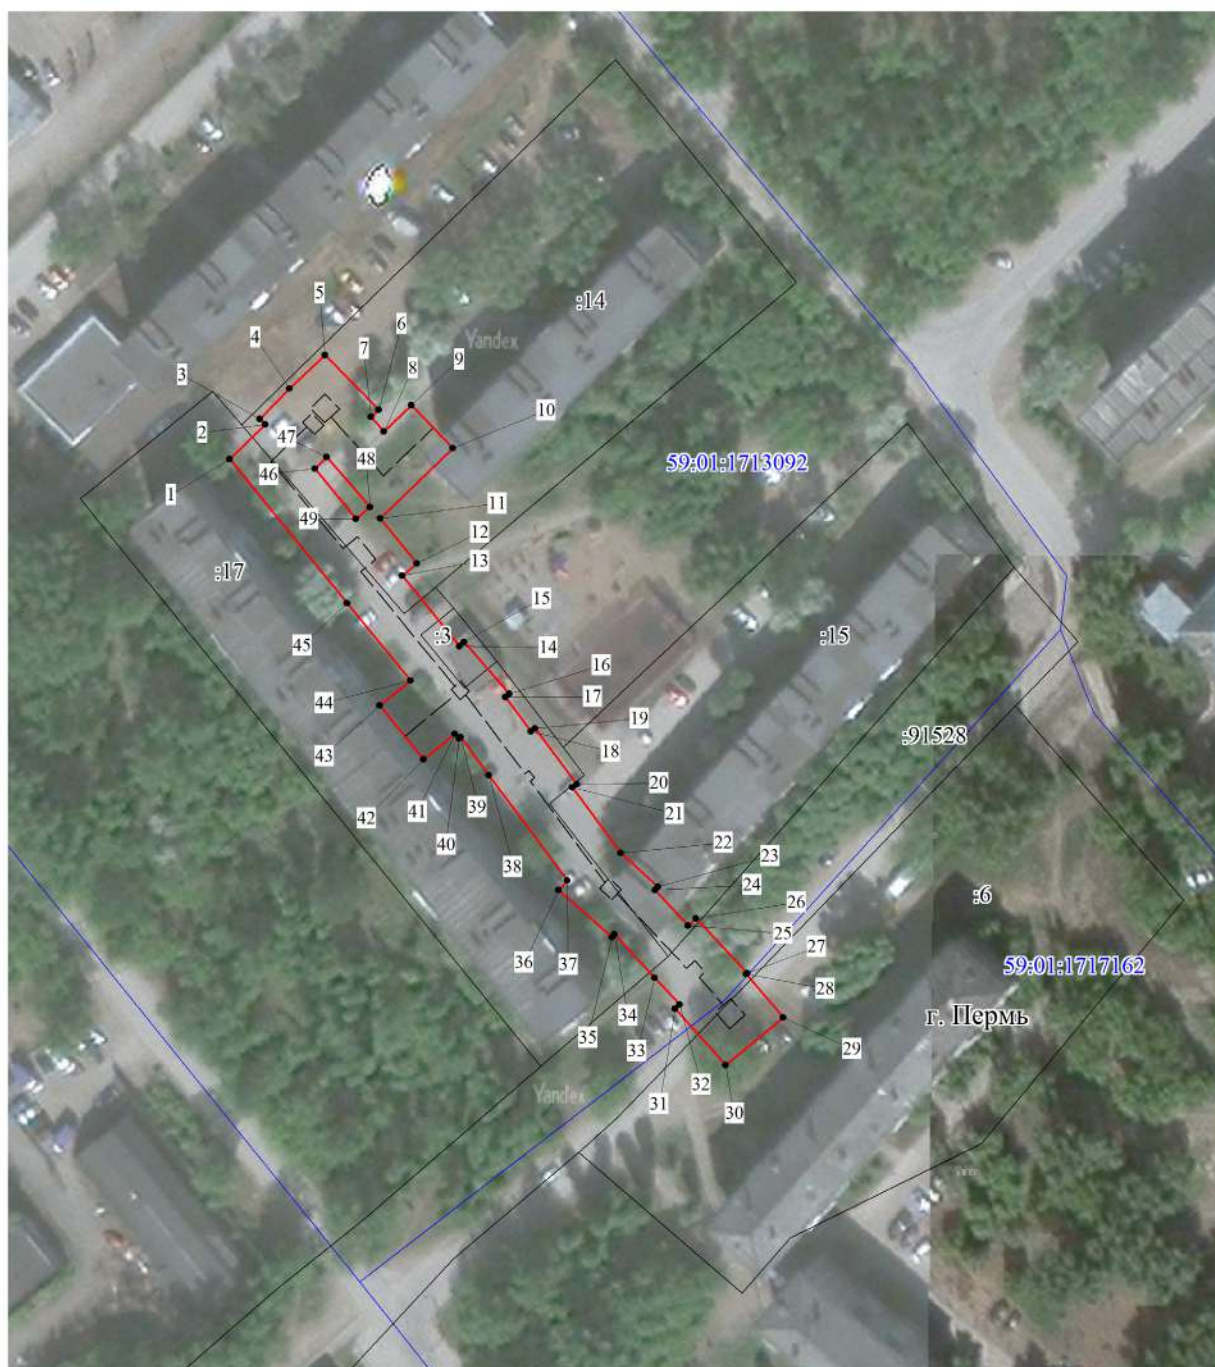Публичный сервитут Тепловая трасса  
 Схема расположения границ публичного сервитута



Масштаб 1:1200

Используемые условные знаки и обозначения:

- - границы публичного сервитута
- - - - - трасса трубопровода
- — — — — границы кадастрового квартала
- 59:01:1713036 - кадастровый номер квартала
- :10 - границы учтенного земельного участка
- 1 - кадастровый номер земельного участка
- - характерная точка границы

ОПИСАНИЕ МЕСТОПОЛОЖЕНИЯ ГРАНИЦ ПУБЛИЧНОГО СЕРВИСУТА ПО ОБЪЕКТУ Тепловая трасса Пермский край, г. Пермь (наименование объекта)						
Сведения о местоположении границ объекта						
1. Система координат МСК-59 (зона 2)						
2. Сведения о характерных точках границ объекта						
Обозначение характерных точек границ	Координаты, м		Метод определения координат и погрешность положения характерной точки (М), м	Описание закрепления точки на местности (при наличии)	4	5
	X	Y				
1	2	3	4	5		
1	516618.54	2213625.77	Геодезический метод; М=0.1	-		
2	516624.80	2213632.27	Геодезический метод; М=0.1	-		
3	516625.81	2213631.27	Геодезический метод; М=0.1	-		
4	516631.35	2213636.68	Геодезический метод; М=0.1	-		
5	516637.48	2213643.12	Геодезический метод; М=0.1	-		
6	516627.51	2213652.97	Геодезический метод; М=0.1	-		
7	516626.22	2213651.51	Геодезический метод; М=0.1	-		
8	516623.50	2213653.88	Геодезический метод; М=0.1	-		
9	516628.32	2213658.90	Геодезический метод; М=0.1	-		
10	516620.46	2213666.45	Геодезический метод; М=0.1	-		
11	516607.70	2213653.18	Геодезический метод; М=0.1	-		
12	516599.41	2213659.94	Геодезический метод; М=0.1	-		
13	516597.20	2213657.23	Геодезический метод; М=0.1	-		
14	516584.38	2213667.68	Геодезический метод; М=0.1	-		
15	516585.13	2213668.51	Геодезический метод; М=0.1	-		
16	516575.68	2213676.79	Геодезический метод; М=0.1	-		
17	516575.03	2213676.06	Геодезический метод; М=0.1	-		
18	516568.77	2213680.71	Геодезический метод; М=0.1	-		
19	516569.36	2213681.51	Геодезический метод; М=0.1	-		
20	516559.16	2213689.08	Геодезический метод; М=0.1	-		
21	516558.57	2213688.27	Геодезический метод; М=0.1	-		
22	516546.65	2213697.12	Геодезический метод; М=0.1	-		
23	516540.46	2213703.90	Геодезический метод; М=0.1	-		
24	516539.84	2213703.33	Геодезический метод; М=0.1	-		
25	516533.33	2213709.39	Геодезический метод; М=0.1	-		
26	516534.69	2213710.86	Геодезический метод; М=0.1	-		
27	516524.66	2213720.19	Геодезический метод; М=0.1	-		
28	516524.49	2213720.01	Геодезический метод; М=0.1	-		

1	2	3	4	5
29	516516.60	2213726.77	Геодезический метод; М=0.1	-
30	516507.88	2213716.24	Геодезический метод; М=0.1	-
31	516518.22	2213707.05	Геодезический метод; М=0.1	-
32	516518.94	2213707.89	Геодезический метод; М=0.1	-
33	516523.86	2213703.32	Геодезический метод; М=0.1	-
34	516531.76	2213695.96	Геодезический метод; М=0.1	-
35	516531.24	2213695.49	Геодезический метод; М=0.1	-
36	516539.84	2213685.75	Геодезический метод; М=0.1	-
37	516541.56	2213687.32	Геодезический метод; М=0.1	-
38	516560.81	2213673.00	Геодезический метод; М=0.1	-
39	516567.72	2213667.91	Геодезический метод; М=0.1	-
40	516567.48	2213667.63	Геодезический метод; М=0.1	-
41	516568.33	2213666.87	Геодезический метод; М=0.1	-
42	516563.67	2213661.10	Геодезический метод; М=0.1	-
43	516573.54	2213653.11	Геодезический метод; М=0.1	-
44	516578.09	2213658.74	Геодезический метод; М=0.1	-
45	516592.23	2213647.16	Геодезический метод; М=0.1	-
1	516618.54	2213625.77	Геодезический метод; М=0.1	-
46	516616.74	2213641.30	Геодезический метод; М=0.1	-
47	516618.86	2213643.46	Геодезический метод; М=0.1	-
48	516609.75	2213651.41	Геодезический метод; М=0.1	-
49	516607.59	2213648.76	Геодезический метод; М=0.1	-
46	516616.74	2213641.30	Геодезический метод; М=0.1	-

Публичный сервитут Тепловая трасса  
 Схема расположения границ публичного сервитута



Масштаб 1:1000


Используемые условные знаки и обозначения:

- |               |  |
|---------------|--|
|               | - границы публичного сервитута         |
|               | - трасса трубопровода                  |
|               | - границы кадастрового квартала        |
| 59:01:1713036 | - кадастровый номер квартала           |
|               | - границы учтенного земельного участка |
| 59:01:4311003 | - кадастровый номер земельного участка |
|               | - характерная точка границы            |



<b>ОПИСАНИЕ МЕСТОПОЛОЖЕНИЯ ГРАНИЦ ПУБЛИЧНОГО СЕРВИТУТА ПО ОБЪЕКТУ Тепловая трасса Пермский край, г. Пермь (наименование объекта)</b>				
<b>Сведения о местоположении границ объекта</b>				
<b>1. Система координат <u>МСК-59 (зона 2)</u></b>				
<b>2. Сведения о характерных точках границ объекта</b>				
Обозначение характерных точек границ	Координаты, м		Метод определения координат и средняя квадратическая погрешность положения характерной точки ( $M_t$ ), м	Описание закрепления точки на местности (при наличии)
	X	Y		
1	2	3	4	5
1	517719.01	2234376.73	Геодезический метод; $M_t=0.1$	-
2	517721.19	2234381.42	Геодезический метод; $M_t=0.1$	-
3	517727.26	2234394.49	Геодезический метод; $M_t=0.1$	-
4	517729.34	2234393.48	Геодезический метод; $M_t=0.1$	-
5	517740.24	2234416.36	Геодезический метод; $M_t=0.1$	-
6	517741.23	2234415.90	Геодезический метод; $M_t=0.1$	-
7	517746.85	2234427.87	Геодезический метод; $M_t=0.1$	-
8	517734.74	2234433.75	Геодезический метод; $M_t=0.1$	-
9	517728.94	2234421.65	Геодезический метод; $M_t=0.1$	-
10	517730.37	2234420.98	Геодезический метод; $M_t=0.1$	-
11	517714.37	2234387.39	Геодезический метод; $M_t=0.1$	-
1	517719.01	2234376.73	Геодезический метод; $M_t=0.1$	-

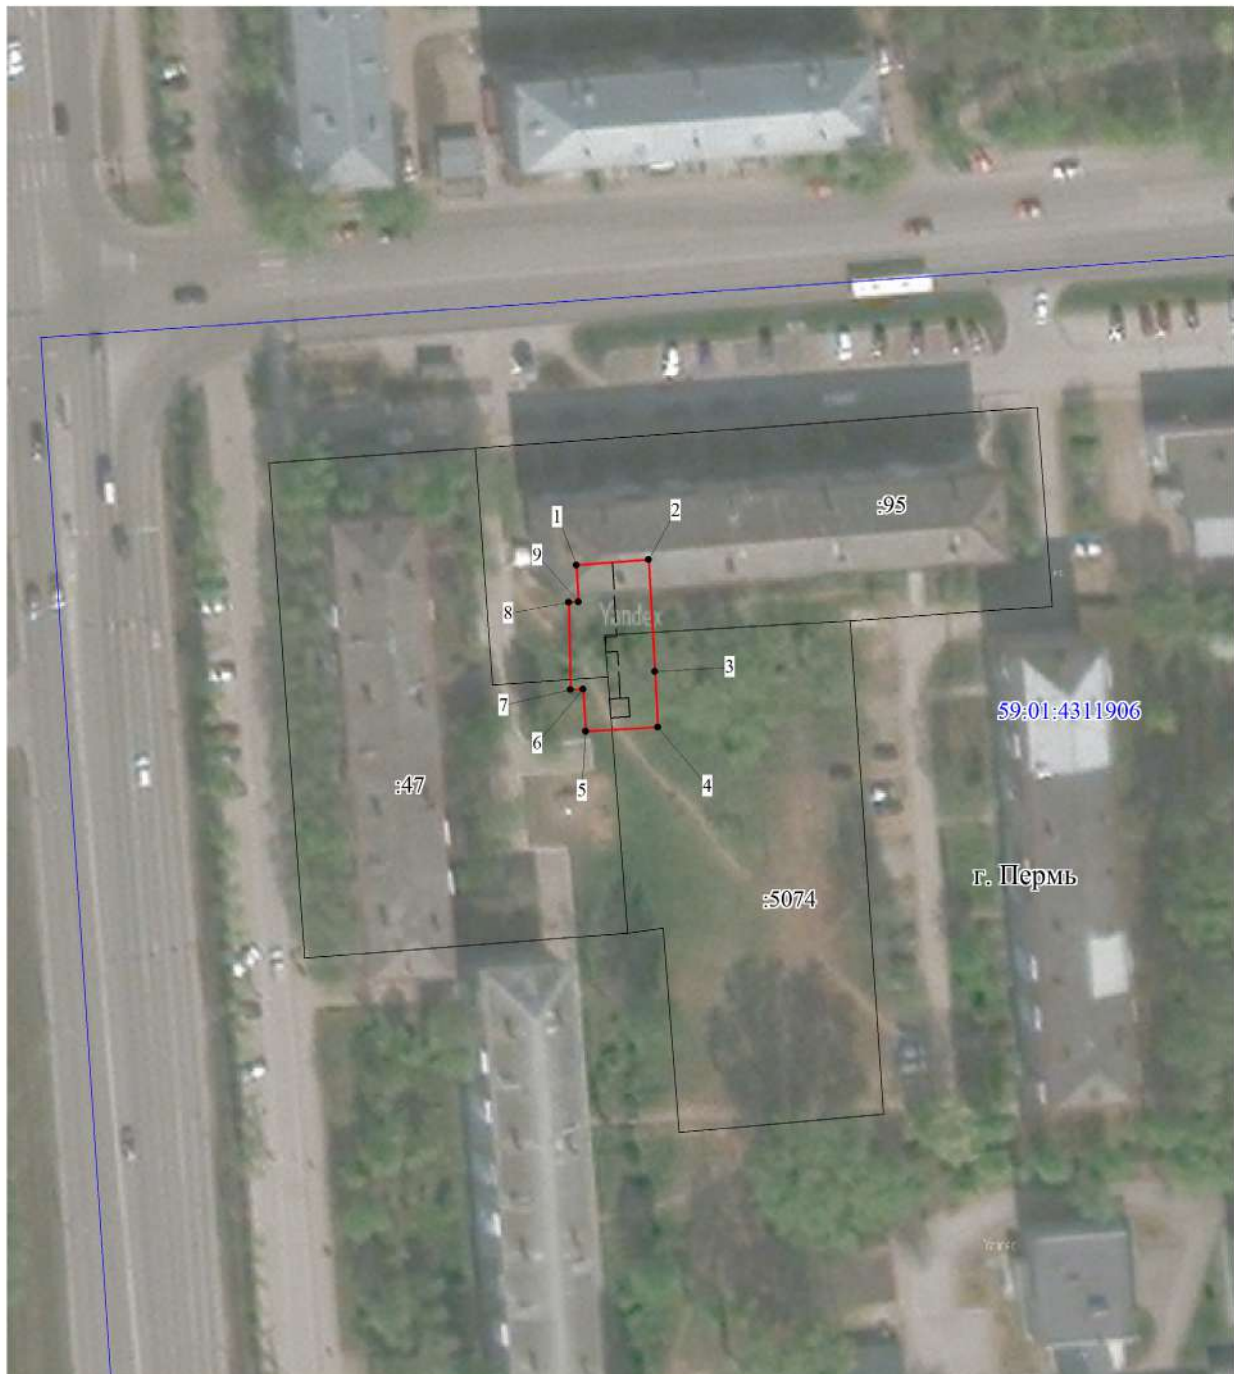Публичный сервитут Тепловая трасса  
 Схема расположения границ публичного сервитута



Масштаб 1:1000


Используемые условные знаки и обозначения:

- границы публичного сервитута
- трасса трубопровода
- границы кадастрового квартала
- 59:01:1713036 - кадастровый номер квартала
- границы учтенного земельного участка
- :10 - кадастровый номер земельного участка
- 1 - характерная точка границы



<b>ОПИСАНИЕ МЕСТОПОЛОЖЕНИЯ ГРАНИЦ ПУБЛИЧНОГО СЕРВИТУТА ПО ОБЪЕКТУ Тепловая трасса Пермский край, г. Пермь (наименование объекта)</b>				
<b>Сведения о местоположении границ объекта</b>				
<b>1. Система координат <u>МСК-59 (зона 2)</u></b>				
<b>2. Сведения о характерных точках границ объекта</b>				
Обозначение характерных точек границ	Координаты, м		Метод определения координат и средняя квадратическая погрешность положения характерной точки ( $M_t$ ), м	Описание закрепления точки на местности (при наличии)
	X	Y		
1	2	3	4	5
1	516355.92	2234634.45	Геодезический метод; $M_t=0.1$	-
2	516356.73	2234645.32	Геодезический метод; $M_t=0.1$	-
3	516339.91	2234646.26	Геодезический метод; $M_t=0.1$	-
4	516331.50	2234646.73	Геодезический метод; $M_t=0.1$	-
5	516330.90	2234635.84	Геодезический метод; $M_t=0.1$	-
6	516337.27	2234635.49	Геодезический метод; $M_t=0.1$	-
7	516337.20	2234633.56	Геодезический метод; $M_t=0.1$	-
8	516350.34	2234633.33	Геодезический метод; $M_t=0.1$	-
9	516350.40	2234634.76	Геодезический метод; $M_t=0.1$	-
1	516355.92	2234634.45	Геодезический метод; $M_t=0.1$	-

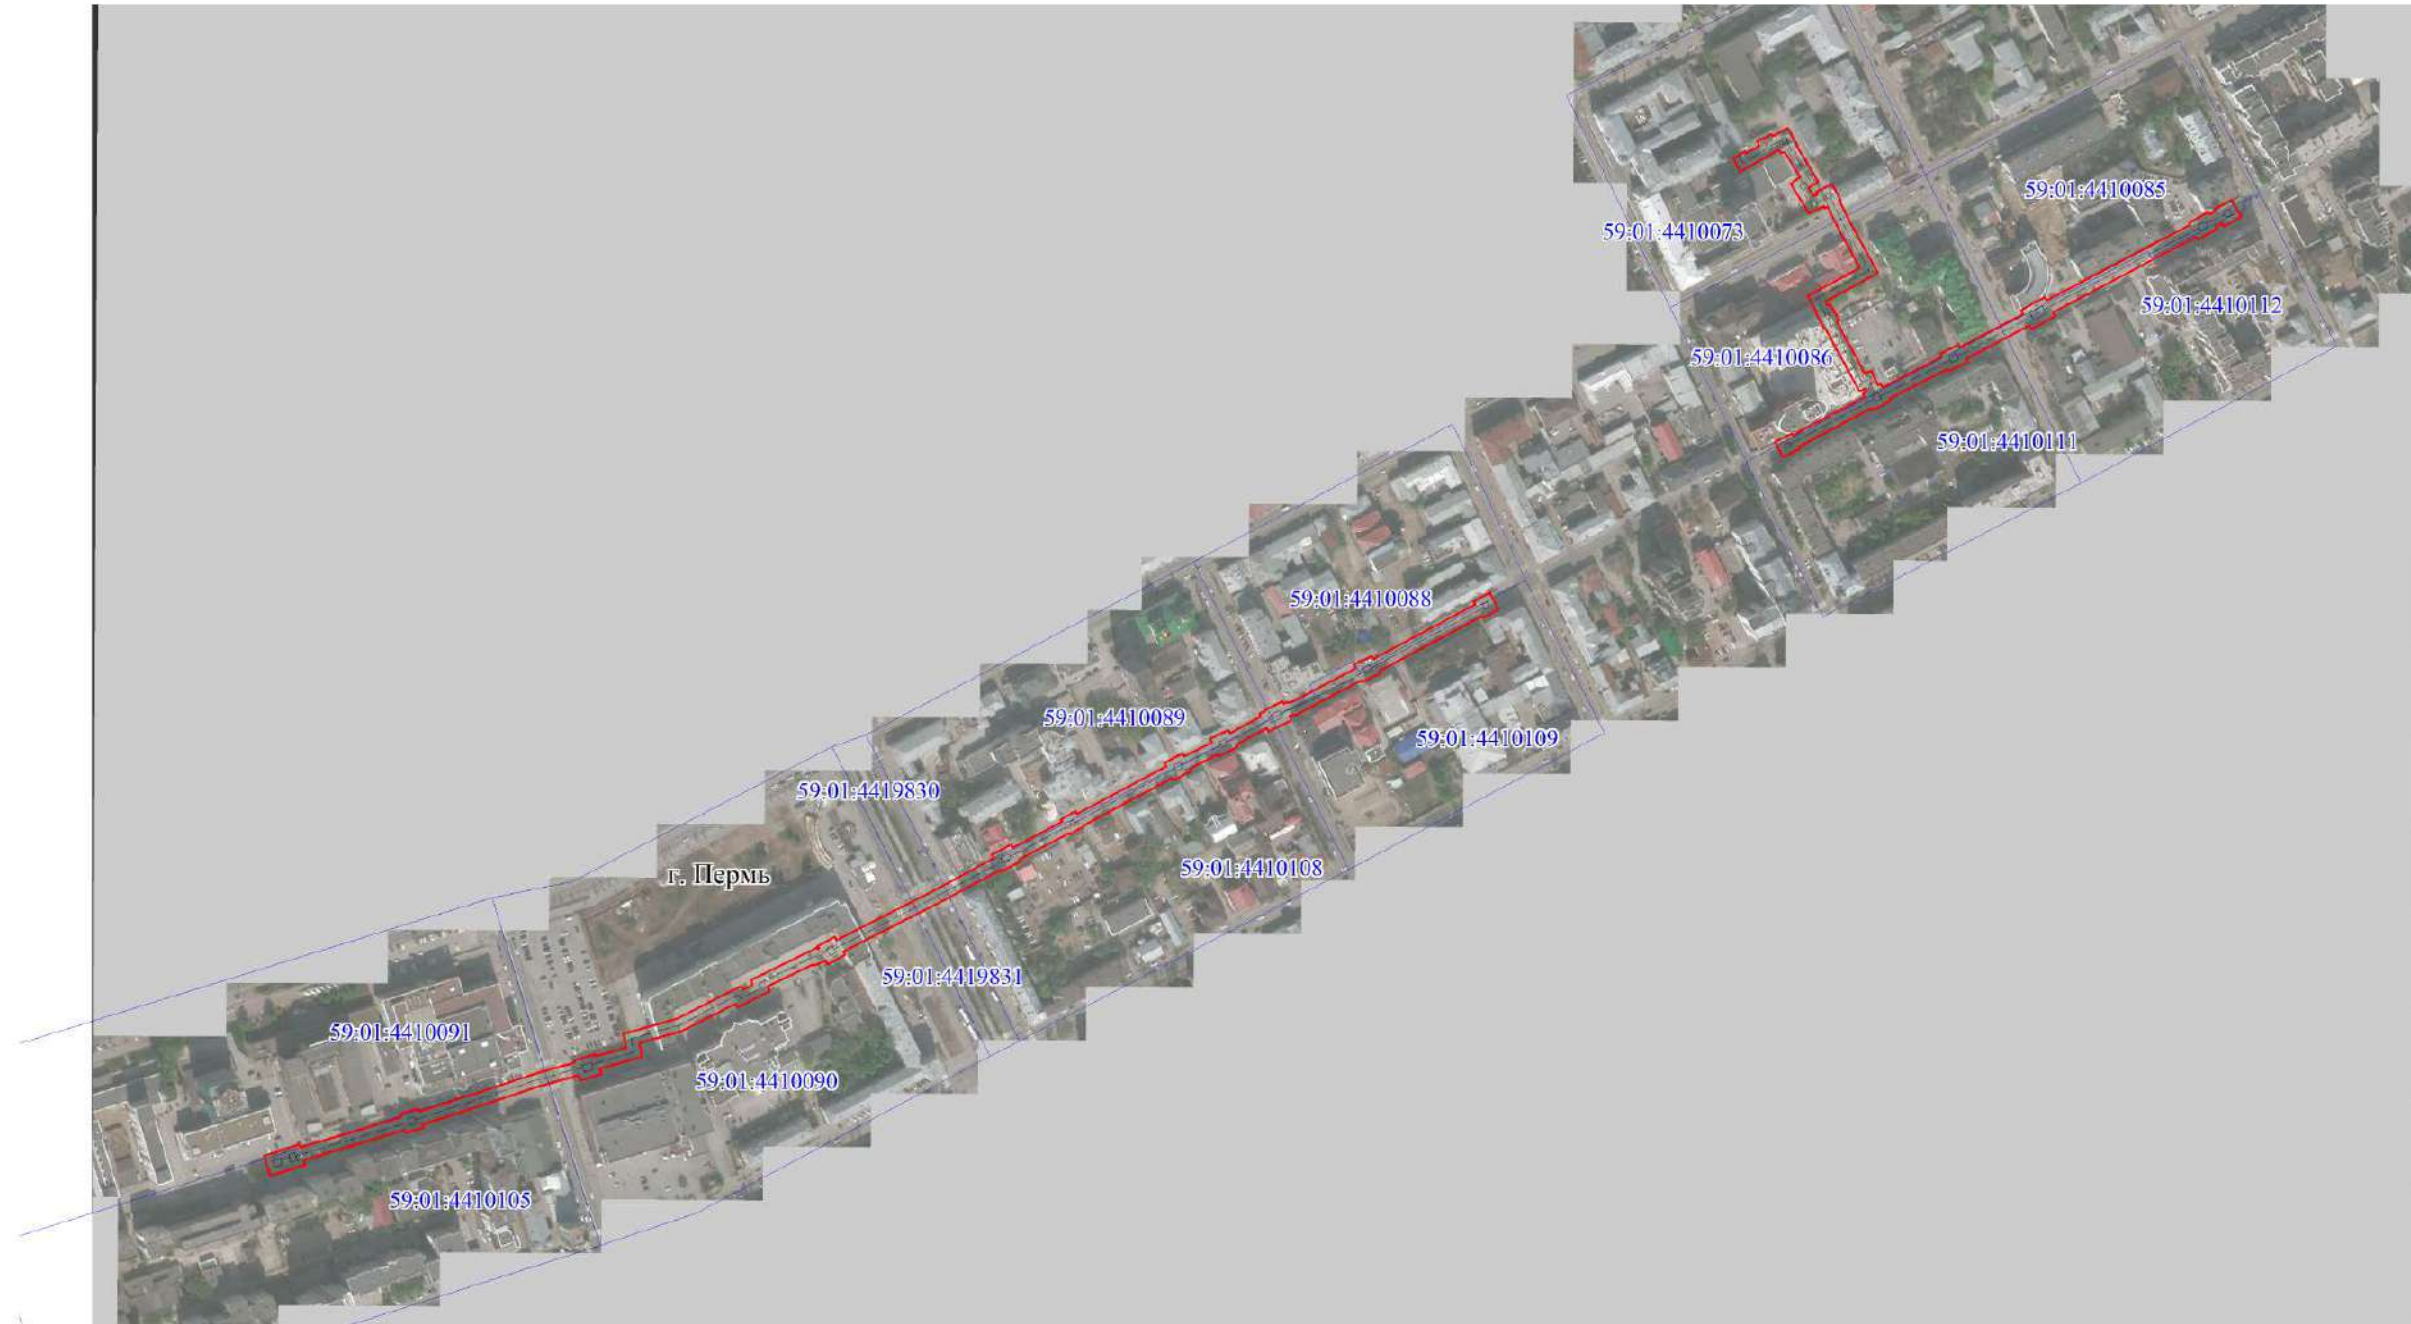Публичный сервитут тепловая трасса от ТК-55-18 до ТК-55-8, от ТК-55-4 до ТК-655, от ТК-55-10 до ЦТП  
 Схема расположения границ публичного сервитута




Масштаб 1:5000

Схема расположения листов

Используемые условные знаки и обозначения:

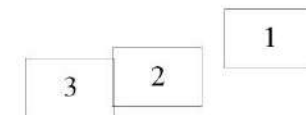- границы публичного сервитута
- трасса трубопровода
- границы кадастрового квартала
- 59:01:4410073 - кадастровый номер квартала
- границы учтенного земельного участка
- 59:01:4410090 - кадастровый номер земельного участка
- - характерная точка границы






Публичный сервитут тепловая трасса от ТК-55-18 до ТК-55-8, от ТК-55-4 до ТК-655, от ТК-55-10 до ЦТП  
 Схема расположения границ публичного сервитута



Масштаб 1:1500

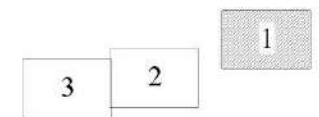Схема расположения листов



- Используемые условные знаки и обозначения:
- - границы публичного сервитута
  - - трасса трубопровода
  - - границы кадастрового квартала
  - 59:01:4410073 - кадастровый номер квартала
  - - границы учтенного земельного участка
  - 5 - кадастровый номер земельного участка
  - - характерная точка границы



Публичный сервитут тепловая трасса от ТК-55-18 до ТК-55-8, от ТК-55-4 до ТК-655, от ТК-55-10 до ЦТП  
 Схема расположения границ публичного сервитута



Масштаб 1:1500

Схема расположения листов

Используемые условные знаки и обозначения:

- - границы публичного сервитута
- - трасса трубопровода
- - границы кадастрового квартала
- 59:01:4410073 - кадастровый номер квартала
- 5 - границы учтенного земельного участка
- 5 - кадастровый номер земельного участка
- 1 - характерная точка границы



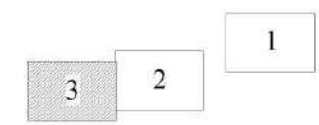


Публичный сервитут тепловая трасса от ТК-55-18 до ТК-55-8, от ТК-55-4 до ТК-655, от ТК-55-10 до ЦТП  
Схема расположения границ публичного сервитута




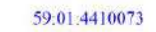





Масштаб 1:1500

Схема расположения листов



Используемые условные знаки и обозначения:

-  - границы публичного сервитута
-  - трасса трубопровода
-  - границы кадастрового квартала
-  59:01:4410073 - кадастровый номер квартала
-  - границы учтенного земельного участка
-  :5 - кадастровый номер земельного участка
-  .1 - характерная точка границы



1	2	3	4	5
29	518246.89	2232575.79	Геодезический метод; Мf=0.1	-
30	518256.74	2232593.71	Геодезический метод; Мf=0.1	-
31	518254.16	2232595.15	Геодезический метод; Мf=0.1	-
32	518311.39	2232703.57	Геодезический метод; Мf=0.1	-
33	518312.90	2232702.75	Геодезический метод; Мf=0.1	-
34	518320.85	2232716.86	Геодезический метод; Мf=0.1	-
35	518318.95	2232717.92	Геодезический метод; Мf=0.1	-
36	518321.53	2232722.81	Геодезический метод; Мf=0.1	-
37	518323.07	2232721.92	Геодезический метод; Мf=0.1	-
38	518330.25	2232734.88	Геодезический метод; Мf=0.1	-
39	518317.34	2232742.12	Геодезический метод; Мf=0.1	-
40	518310.16	2232729.16	Геодезический метод; Мf=0.1	-
41	518312.80	2232727.68	Геодезический метод; Мf=0.1	-
42	518310.19	2232722.73	Геодезический метод; Мf=0.1	-
43	518308.20	2232723.83	Геодезический метод; Мf=0.1	-
44	518300.30	2232709.50	Геодезический метод; Мf=0.1	-
45	518302.57	2232708.29	Геодезический метод; Мf=0.1	-
46	518245.43	2232600.00	Геодезический метод; Мf=0.1	-
47	518242.49	2232601.63	Геодезический метод; Мf=0.1	-
48	518232.64	2232583.70	Геодезический метод; Мf=0.1	-
49	518235.42	2232582.15	Геодезический метод; Мf=0.1	-
50	518210.01	2232534.31	Геодезический метод; Мf=0.1	-
51	518207.88	2232535.35	Геодезический метод; Мf=0.1	-
52	518200.88	2232521.12	Геодезический метод; Мf=0.1	-
53	518202.58	2232520.27	Геодезический метод; Мf=0.1	-
54	518179.85	2232476.27	Геодезический метод; Мf=0.1	-
55	518178.36	2232477.09	Геодезический метод; Мf=0.1	-
56	518171.04	2232463.99	Геодезический метод; Мf=0.1	-
57	518172.89	2232462.96	Геодезический метод; Мf=0.1	-
58	518143.83	2232408.27	Геодезический метод; Мf=0.1	-
59	518142.36	2232409.02	Геодезический метод; Мf=0.1	-
60	518135.76	2232396.17	Геодезический метод; Мf=0.1	-
61	518147.41	2232390.15	Геодезический метод; Мf=0.1	-
62	518154.04	2232403.06	Геодезический метод; Мf=0.1	-
63	518152.74	2232403.73	Геодезический метод; Мf=0.1	-
64	518181.61	2232458.10	Геодезический метод; Мf=0.1	-
65	518184.14	2232456.69	Геодезический метод; Мf=0.1	-
66	518185.59	2232459.26	Геодезический метод; Мf=0.1	-
67	518187.79	2232458.17	Геодезический метод; Мf=0.1	-

ОПИСАНИЕ МЕСТОПОЛОЖЕНИЯ ГРАНИЦ ПУБЛИЧНОГО СЕРВИТУТА ПО ОБЪЕКТУ тепловая трасса от ТК-55-8, от ТК-55-4 до ТК-655, от ТК-55-10 до ЦТП ПЕРМСКИЙ КРАЙ, Г. ПЕРМЬ (НАИМЕНОВАНИЕ ОБЪЕКТА)						
Сведения о местоположении границ объекта						
1. Система координат МСК-59(зона 2)						
2. Сведения о характерных точках границ объекта						
Обозначение характерных точек границ	Координаты, м		Метод определения координат и средняя квадратическая погрешность положения характерной точки (М), м	4	5	Описание закрепления точки на местности (при наличии)
	X	Y				
1	2	3	4	5		
1	518384.53	2232399.81	Геодезический метод; Мf=0.1	-	-	
2	518371.72	2232406.96	Геодезический метод; Мf=0.1	-	-	
3	518371.35	2232406.26	Геодезический метод; Мf=0.1	-	-	
4	518343.78	2232422.84	Геодезический метод; Мf=0.1	-	-	
5	518339.35	2232415.52	Геодезический метод; Мf=0.1	-	-	
6	518332.89	2232419.48	Геодезический метод; Мf=0.1	-	-	
7	518334.15	2232422.18	Геодезический метод; Мf=0.1	-	-	
8	518336.07	2232421.17	Геодезический метод; Мf=0.1	-	-	
9	518342.37	2232433.29	Геодезический метод; Мf=0.1	-	-	
10	518330.27	2232439.60	Геодезический метод; Мf=0.1	-	-	
11	518329.67	2232438.47	Геодезический метод; Мf=0.1	-	-	
12	518310.05	2232448.34	Геодезический метод; Мf=0.1	-	-	
13	518275.21	2232467.96	Геодезический метод; Мf=0.1	-	-	
14	51823.68	2232428.33	Геодезический метод; Мf=0.1	-	-	
15	518250.32	2232430.15	Геодезический метод; Мf=0.1	-	-	
16	518251.36	2232432.06	Геодезический метод; Мf=0.1	-	-	
17	518239.48	2232438.60	Геодезический метод; Мf=0.1	-	-	
18	518238.38	2232436.60	Геодезический метод; Мf=0.1	-	-	
19	518198.88	2232457.94	Геодезический метод; Мf=0.1	-	-	
20	518201.27	2232462.67	Геодезический метод; Мf=0.1	-	-	
21	518190.47	2232467.99	Геодезический метод; Мf=0.1	-	-	
22	518191.46	2232469.77	Геодезический метод; Мf=0.1	-	-	
23	518188.55	2232471.38	Геодезический метод; Мf=0.1	-	-	
24	518211.56	2232515.86	Геодезический метод; Мf=0.1	-	-	
25	518213.89	2232514.73	Геодезический метод; Мf=0.1	-	-	
26	518220.88	2232528.94	Геодезический метод; Мf=0.1	-	-	
27	518218.97	2232529.88	Геодезический метод; Мf=0.1	-	-	
28	518244.17	2232577.31	Геодезический метод; Мf=0.1	-	-	

1	2	3	4	5
105	517940.65	2232023.21	Геодезический метод; Мf=0.1	-
106	517940.56	2232023.04	Геодезический метод; Мf=0.1	-
107	517937.36	2232024.63	Геодезический метод; Мf=0.1	-
108	517928.66	2232007.25	Геодезический метод; Мf=0.1	-
109	517931.17	2232006.02	Геодезический метод; Мf=0.1	-
110	517918.45	2231982.96	Геодезический метод; Мf=0.1	-
111	517916.91	2231983.71	Геодезический метод; Мf=0.1	-
112	517910.08	2231969.92	Геодезический метод; Мf=0.1	-
113	517911.44	2231969.25	Геодезический метод; Мf=0.1	-
114	517900.87	2231948.09	Геодезический метод; Мf=0.1	-
115	517898.75	2231949.13	Геодезический метод; Мf=0.1	-
116	517891.96	2231935.42	Геодезический метод; Мf=0.1	-
117	517893.53	2231934.65	Геодезический метод; Мf=0.1	-
118	517857.92	2231867.95	Геодезический метод; Мf=0.1	-
119	517857.36	2231868.29	Геодезический метод; Мf=0.1	-
120	517850.74	2231857.39	Геодезический метод; Мf=0.1	-
121	517851.95	2231856.65	Геодезический метод; Мf=0.1	-
122	517832.29	2231818.92	Геодезический метод; Мf=0.1	-
123	517830.65	2231819.81	Геодезический метод; Мf=0.1	-
124	517822.77	2231805.25	Геодезический метод; Мf=0.1	-
125	517824.15	2231804.50	Геодезический метод; Мf=0.1	-
126	517798.52	2231756.78	Геодезический метод; Мf=0.1	-
127	517787.49	2231734.79	Геодезический метод; Мf=0.1	-
128	517762.53	2231686.08	Геодезический метод; Мf=0.1	-
129	517759.93	2231687.54	Геодезический метод; Мf=0.1	-
130	517752.66	2231674.57	Геодезический метод; Мf=0.1	-
131	517755.97	2231672.71	Геодезический метод; Мf=0.1	-
132	517751.72	2231663.90	Геодезический метод; Мf=0.1	-
133	517752.86	2231663.04	Геодезический метод; Мf=0.1	-
134	517736.11	2231629.02	Геодезический метод; Мf=0.1	-
135	517732.72	2231630.44	Геодезический метод; Мf=0.1	-
136	517720.20	2231606.48	Геодезический метод; Мf=0.1	-
137	517723.17	2231604.86	Геодезический метод; Мf=0.1	-
138	517702.39	2231564.19	Геодезический метод; Мf=0.1	-
139	517693.24	2231531.86	Геодезический метод; Мf=0.1	-
140	517683.11	2231534.40	Геодезический метод; Мf=0.1	-
141	517673.90	2231502.38	Геодезический метод; Мf=0.1	-
142	517670.03	2231503.56	Геодезический метод; Мf=0.1	-
143	517665.07	2231487.29	Геодезический метод; Мf=0.1	-

1	2	3	4	5
68	518185.57	2232453.77	Геодезический метод; Мf=0.1	-
69	518233.53	2232427.85	Геодезический метод; Мf=0.1	-
70	518233.22	2232427.29	Геодезический метод; Мf=0.1	-
71	518245.14	2232420.71	Геодезический метод; Мf=0.1	-
72	518245.51	2232421.38	Геодезический метод; Мf=0.1	-
73	518257.70	2232414.79	Геодезический метод; Мf=0.1	-
74	518279.15	2232454.26	Геодезический метод; Мf=0.1	-
75	518305.35	2232439.50	Геодезический метод; Мf=0.1	-
76	518325.07	2232429.60	Геодезический метод; Мf=0.1	-
77	518323.97	2232427.49	Геодезический метод; Мf=0.1	-
78	518325.30	2232426.81	Геодезический метод; Мf=0.1	-
79	518320.05	2232415.63	Геодезический метод; Мf=0.1	-
80	518342.69	2232401.73	Геодезический метод; Мf=0.1	-
81	518347.17	2232409.13	Геодезический метод; Мf=0.1	-
82	518366.66	2232397.40	Геодезический метод; Мf=0.1	-
83	518365.32	2232394.84	Геодезический метод; Мf=0.1	-
84	518368.02	2232393.33	Геодезический метод; Мf=0.1	-
85	518364.86	2232387.21	Геодезический метод; Мf=0.1	-
86	518351.58	2232363.81	Геодезический метод; Мf=0.1	-
87	518361.81	2232358.52	Геодезический метод; Мf=0.1	-
88	518364.68	2232363.97	Геодезический метод; Мf=0.1	-
89	518365.05	2232363.78	Геодезический метод; Мf=0.1	-
90	518366.80	2232367.19	Геодезический метод; Мf=0.1	-
91	518365.41	2232367.92	Геодезический метод; Мf=0.1	-
92	518371.22	2232378.13	Геодезический метод; Мf=0.1	-
93	518374.44	2232376.50	Геодезический метод; Мf=0.1	-
94	518379.76	2232387.57	Геодезический метод; Мf=0.1	-
95	518378.50	2232388.33	Геодезический метод; Мf=0.1	-
1	518384.53	2232399.81	Геодезический метод; Мf=0.1	-
96	518033.38	2232174.61	Геодезический метод; Мf=0.1	-
97	518020.73	2232181.06	Геодезический метод; Мf=0.1	-
98	518014.45	2232168.79	Геодезический метод; Мf=0.1	-
99	518015.67	2232168.17	Геодезический метод; Мf=0.1	-
100	517974.58	2232091.26	Геодезический метод; Мf=0.1	-
101	517972.94	2232092.06	Геодезический метод; Мf=0.1	-
102	517966.09	2232078.25	Геодезический метод; Мf=0.1	-
103	517967.36	2232077.63	Геодезический метод; Мf=0.1	-
104	517941.00	2232027.56	Геодезический метод; Мf=0.1	-

1	2	3	4	5
183	51796.36	2231730.17	Геодезический метод, M( $\pm$ )0.1	-
184	517807.40	2231752.18	Геодезический метод, M( $\pm$ )0.1	-
185	517832.95	2231799.73	Геодезический метод, M( $\pm$ )0.1	-
186	517835.52	2231798.35	Геодезический метод, M( $\pm$ )0.1	-
187	517843.39	2231812.90	Геодезический метод, M( $\pm$ )0.1	-
188	517841.10	2231814.15	Геодезический метод, M( $\pm$ )0.1	-
189	517860.51	2231851.44	Геодезический метод, M( $\pm$ )0.1	-
190	517862.14	2231850.46	Геодезический метод, M( $\pm$ )0.1	-
191	517868.76	2231861.35	Геодезический метод, M( $\pm$ )0.1	-
192	517866.47	2231862.75	Геодезический метод, M( $\pm$ )0.1	-
193	517902.47	2231930.23	Геодезический метод, M( $\pm$ )0.1	-
194	517905.31	2231928.81	Геодезический метод, M( $\pm$ )0.1	-
195	517912.10	2231942.54	Геодезический метод, M( $\pm$ )0.1	-
196	517909.84	2231943.65	Геодезический метод, M( $\pm$ )0.1	-
197	517920.41	2231964.79	Геодезический метод, M( $\pm$ )0.1	-
198	517923.15	2231963.43	Геодезический метод, M( $\pm$ )0.1	-
199	517930.00	2231977.23	Геодезический метод, M( $\pm$ )0.1	-
200	517927.42	2231978.51	Геодезический метод, M( $\pm$ )0.1	-
201	517940.17	2232001.64	Геодезический метод, M( $\pm$ )0.1	-
202	517942.20	2232000.67	Геодезический метод, M( $\pm$ )0.1	-
203	517944.26	2232004.77	Геодезический метод, M( $\pm$ )0.1	-
204	517944.86	2232004.48	Геодезический метод, M( $\pm$ )0.1	-
205	517951.41	2232017.64	Геодезический метод, M( $\pm$ )0.1	-
206	517949.52	2232018.59	Геодезический метод, M( $\pm$ )0.1	-
207	517950.45	2232020.27	Геодезический метод, M( $\pm$ )0.1	-
208	517950.80	2232024.72	Геодезический метод, M( $\pm$ )0.1	-
209	517976.32	2232073.19	Геодезический метод, M( $\pm$ )0.1	-
210	517979.16	2232071.77	Геодезический метод, M( $\pm$ )0.1	-
211	517986.01	2232085.56	Геодезический метод, M( $\pm$ )0.1	-
212	517983.53	2232086.79	Геодезический метод, M( $\pm$ )0.1	-
213	518024.57	2232163.60	Геодезический метод, M( $\pm$ )0.1	-
214	518027.08	2232162.31	Геодезический метод, M( $\pm$ )0.1	-
96	518033.38	2232174.61	Геодезический метод, M( $\pm$ )0.1	-

1	2	3	4	5
144	517669.20	2231486.04	Геодезический метод, M( $\pm$ )0.1	-
145	517660.51	2231455.86	Геодезический метод, M( $\pm$ )0.1	-
146	517645.65	2231410.79	Геодезический метод, M( $\pm$ )0.1	-
147	517632.17	2231368.52	Геодезический метод, M( $\pm$ )0.1	-
148	517629.63	2231369.25	Геодезический метод, M( $\pm$ )0.1	-
149	517625.71	2231355.56	Геодезический метод, M( $\pm$ )0.1	-
150	517627.77	2231354.96	Геодезический метод, M( $\pm$ )0.1	-
151	517604.89	2231278.69	Геодезический метод, M( $\pm$ )0.1	-
152	517601.29	2231279.77	Геодезический метод, M( $\pm$ )0.1	-
153	517597.44	2231266.61	Геодезический метод, M( $\pm$ )0.1	-
154	517593.30	2231253.15	Геодезический метод, M( $\pm$ )0.1	-
155	517608.16	2231248.60	Геодезический метод, M( $\pm$ )0.1	-
156	517612.03	2231261.19	Геодезический метод, M( $\pm$ )0.1	-
157	517612.71	2231260.99	Геодезический метод, M( $\pm$ )0.1	-
158	517616.87	2231275.21	Геодезический метод, M( $\pm$ )0.1	-
159	517614.50	2231275.90	Геодезический метод, M( $\pm$ )0.1	-
160	517637.39	2231352.19	Геодезический метод, M( $\pm$ )0.1	-
161	517640.12	2231351.42	Геодезический метод, M( $\pm$ )0.1	-
162	517644.06	2231365.11	Геодезический метод, M( $\pm$ )0.1	-
163	517641.78	2231365.76	Геодезический метод, M( $\pm$ )0.1	-
164	517655.16	2231407.71	Геодезический метод, M( $\pm$ )0.1	-
165	517670.07	2231452.90	Геодезический метод, M( $\pm$ )0.1	-
166	517678.77	2231483.12	Геодезический метод, M( $\pm$ )0.1	-
167	517680.22	2231482.67	Геодезический метод, M( $\pm$ )0.1	-
168	517685.17	2231498.94	Геодезический метод, M( $\pm$ )0.1	-
169	517683.46	2231499.46	Геодезический метод, M( $\pm$ )0.1	-
170	517690.05	2231522.36	Геодезический метод, M( $\pm$ )0.1	-
171	517700.22	2231519.80	Геодезический метод, M( $\pm$ )0.1	-
172	517711.73	2231560.52	Геодезический метод, M( $\pm$ )0.1	-
173	517736.51	2231609.00	Геодезический метод, M( $\pm$ )0.1	-
174	517733.62	2231610.56	Геодезический метод, M( $\pm$ )0.1	-
175	517737.34	2231617.67	Геодезический метод, M( $\pm$ )0.1	-
176	517740.93	2231616.17	Геодезический метод, M( $\pm$ )0.1	-
177	517765.53	2231666.13	Геодезический метод, M( $\pm$ )0.1	-
178	517764.33	2231667.02	Геодезический метод, M( $\pm$ )0.1	-
179	517764.70	2231667.80	Геодезический метод, M( $\pm$ )0.1	-
180	517766.58	2231666.75	Геодезический метод, M( $\pm$ )0.1	-
181	517773.85	2231679.71	Геодезический метод, M( $\pm$ )0.1	-
182	517771.25	2231681.17	Геодезический метод, M( $\pm$ )0.1	-


Публичный сервитут теплотрасса  
 Схема расположения границ публичного сервитута



Масштаб 1:4000

- Используемые условные знаки и обозначения:
- - границы публичного сервитута
  - - трасса трубопровода
  - - границы кадастрового квартала
  - 59:01:4410068 - кадастровый номер квартала
  - 6 - границы учтенного земельного участка
  - 1 - кадастровый номер земельного участка
  - - характерная точка границы

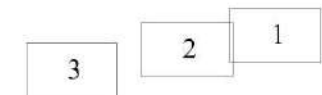Схема расположения листов





Публичный сервитут теплотрасса  
 Схема расположения границ публичного сервитута



Масштаб 1:1500

Используемые условные знаки и обозначения:

- - границы публичного сервитута
- - - - - трасса трубопровода
- - границы кадастрового квартала
- 59:01:4410068 - кадастровый номер квартала
- :6 - границы учтенного земельного участка
- .1 - кадастровый номер земельного участка
- - характерная точка границы

Схема расположения листов






Публичный сервитут теплотрасса  
 Схема расположения границ публичного сервитута



Масштаб 1:1500


- Используемые условные знаки и обозначения:
- - границы публичного сервитута
  - - - - - трасса трубопровода
  - - границы кадастрового квартала
  - 59:01:4410068 - кадастровый номер квартала
  - 6 - границы учтенного земельного участка
  - 1 - кадастровый номер земельного участка
  - - характерная точка границы

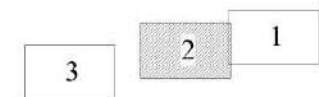Схема расположения листов





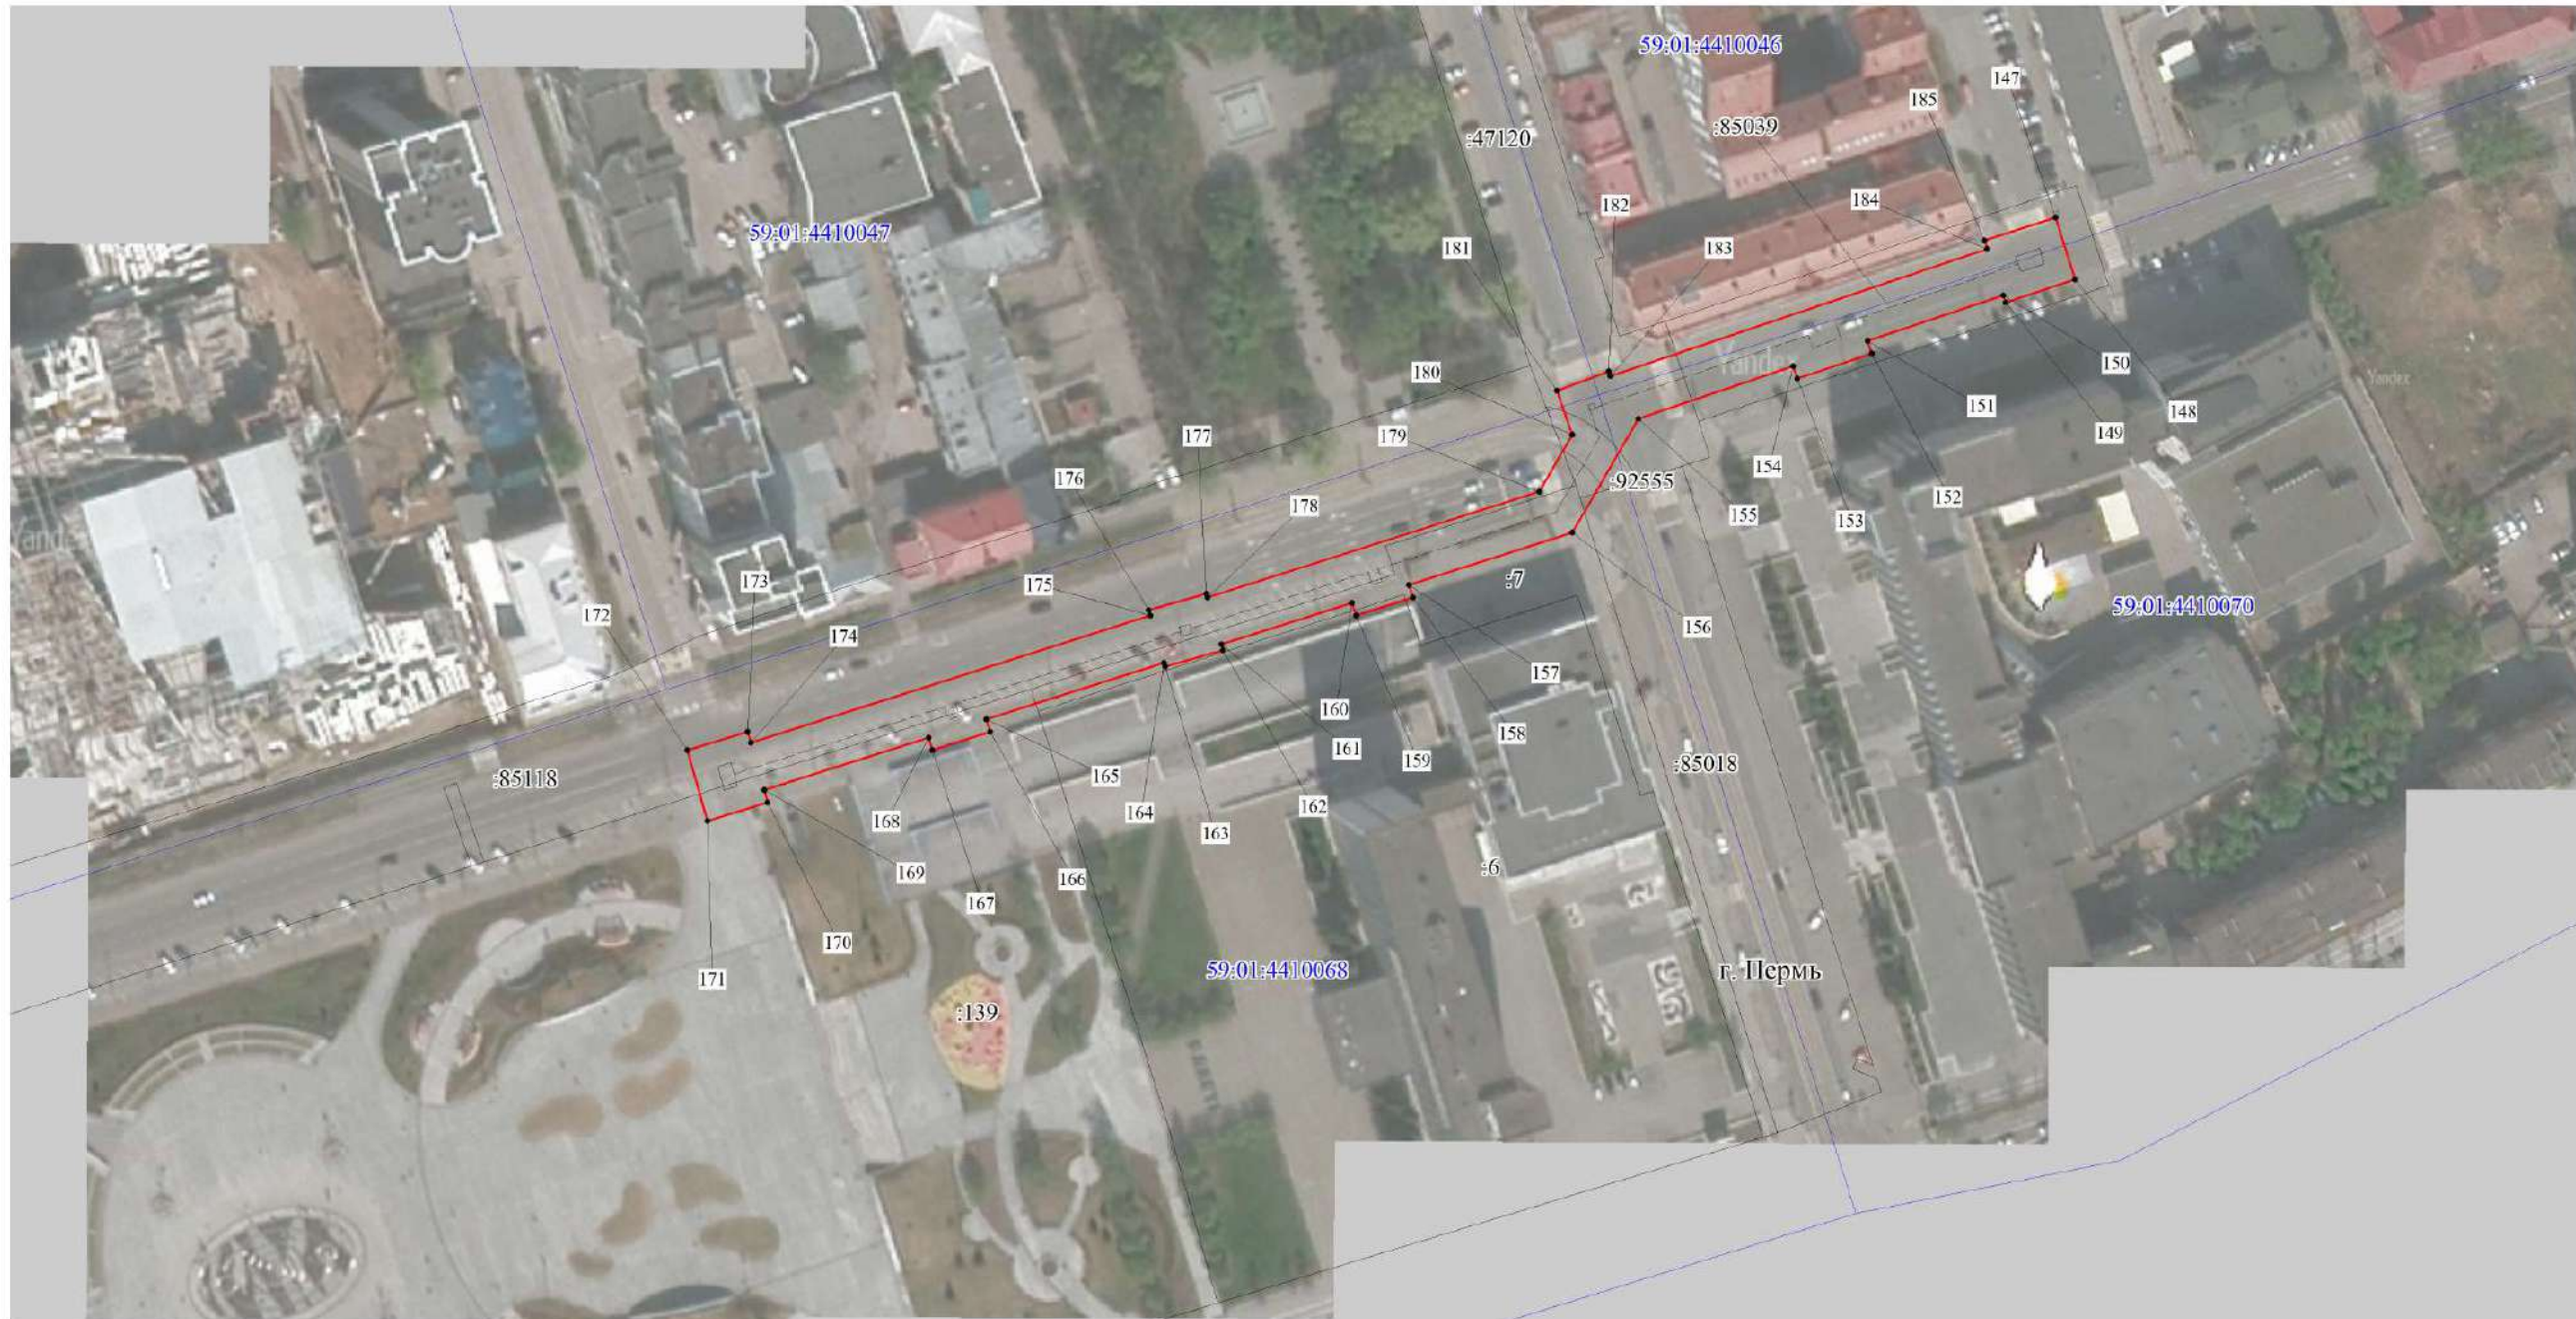Публичный сервитут теплотрасса  
 Схема расположения границ публичного сервитута



Масштаб 1:1500

Используемые условные знаки и обозначения:

- - границы публичного сервитута
- - трасса трубопровода
- - границы кадастрового квартала
- 59:01:4410068 - кадастровый номер квартала
- 6 - границы учтенного земельного участка
- 1 - кадастровый номер земельного участка
- 1 - характерная точка границы

Схема расположения листов



1	2	3	4	5
29	518502.99	2232301.38	Геодезический метод; Мf=0.1	-
30	518504.42	2232300.68	Геодезический метод; Мf=0.1	-
31	518501.07	2232293.85	Геодезический метод; Мf=0.1	-
32	518554.30	2232267.46	Геодезический метод; Мf=0.1	-
33	518549.82	2232259.22	Геодезический метод; Мf=0.1	-
34	518553.78	2232249.58	Геодезический метод; Мf=0.1	-
35	518545.71	2232233.17	Геодезический метод; Мf=0.1	-
36	518529.73	2232232.29	Геодезический метод; Мf=0.1	-
37	518525.88	2232234.33	Геодезический метод; Мf=0.1	-
38	518520.77	2232224.70	Геодезический метод; Мf=0.1	-
39	518525.63	2232222.13	Геодезический метод; Мf=0.1	-
40	518508.52	2232188.24	Геодезический метод; Мf=0.1	-
41	518510.08	2232187.45	Геодезический метод; Мf=0.1	-
42	518503.10	2232173.61	Геодезический метод; Мf=0.1	-
43	518505.57	2232172.36	Геодезический метод; Мf=0.1	-
44	518504.82	2232170.84	Геодезический метод; Мf=0.1	-
45	518506.20	2232170.16	Геодезический метод; Мf=0.1	-
46	518487.11	2232134.46	Геодезический метод; Мf=0.1	-
47	518479.76	2232137.87	Геодезический метод; Мf=0.1	-
48	518464.87	2232108.60	Геодезический метод; Мf=0.1	-
49	518464.12	2232108.95	Геодезический метод; Мf=0.1	-
50	518458.44	2232097.50	Геодезический метод; Мf=0.1	-
51	518459.10	2232097.19	Геодезический метод; Мf=0.1	-
52	518449.02	2232076.40	Геодезический метод; Мf=0.1	-
53	518414.22	2232094.11	Геодезический метод; Мf=0.1	-
54	518414.38	2232094.46	Геодезический метод; Мf=0.1	-
55	518401.44	2232100.99	Геодезический метод; Мf=0.1	-
56	518401.30	2232100.69	Геодезический метод; Мf=0.1	-
57	518353.67	2232124.93	Геодезический метод; Мf=0.1	-
58	518354.20	2232126.04	Геодезический метод; Мf=0.1	-
59	518342.77	2232131.66	Геодезический метод; Мf=0.1	-
60	518336.63	2232119.69	Геодезический метод; Мf=0.1	-
61	518337.34	2232119.37	Геодезический метод; Мf=0.1	-
62	518284.87	2232022.52	Геодезический метод; Мf=0.1	-
63	518283.97	2232023.01	Геодезический метод; Мf=0.1	-
64	518276.79	2232009.73	Геодезический метод; Мf=0.1	-
65	518277.82	2232009.17	Геодезический метод; Мf=0.1	-
66	518266.92	2231988.06	Геодезический метод; Мf=0.1	-
67	518265.65	2231988.74	Геодезический метод; Мf=0.1	-

ОПИСАНИЕ МЕСТОПОЛОЖЕНИЯ ГРАНИЦ ПУБЛИЧНОГО СЕРВИТУТА ПО ОБЪЕКТУ теплоотраза ПЕРМСКИЙ КРАЙ, Г. ПЕРМЬ (НАИМЕНОВАНИЕ ОБЪЕКТА)				
Сведения о местоположении границ объекта				
1. Система координат МСК-59(зона 2)				
2. Сведения о характерных точках границ объекта				
Обозначение характерных точек границ	Координаты, м		Метод определения координат и средняя квадратическая погрешность положения характерной точки (Мf), м	Описание закрепления точки на местности (при наличии)
	X	Y		
1	2	3	4	5
1	518627.36	2232125.16	Геодезический метод; Мf=0.1	-
2	518614.26	2232130.95	Геодезический метод; Мf=0.1	-
3	518613.78	2232129.95	Геодезический метод; Мf=0.1	-
4	518600.04	2232136.88	Геодезический метод; Мf=0.1	-
5	518600.95	2232138.67	Геодезический метод; Мf=0.1	-
6	518585.86	2232146.28	Геодезический метод; Мf=0.1	-
7	518584.96	2232144.50	Геодезический метод; Мf=0.1	-
8	518552.73	2232160.77	Геодезический метод; Мf=0.1	-
9	518553.63	2232162.55	Геодезический метод; Мf=0.1	-
10	518538.55	2232170.17	Геодезический метод; Мf=0.1	-
11	518537.65	2232168.38	Геодезический метод; Мf=0.1	-
12	518523.38	2232175.58	Геодезический метод; Мf=0.1	-
13	518524.15	2232177.15	Геодезический метод; Мf=0.1	-
14	518518.50	2232179.94	Геодезический метод; Мf=0.1	-
15	518524.72	2232192.27	Геодезический метод; Мf=0.1	-
16	518523.16	2232193.06	Геодезический метод; Мf=0.1	-
17	518538.15	2232222.74	Геодезический метод; Мf=0.1	-
18	518552.10	2232223.51	Геодезический метод; Мf=0.1	-
19	518564.75	2232249.21	Геодезический метод; Мf=0.1	-
20	518560.88	2232258.62	Геодезический метод; Мf=0.1	-
21	518568.05	2232271.80	Геодезический метод; Мf=0.1	-
22	518514.44	2232298.38	Геодезический метод; Мf=0.1	-
23	518517.81	2232305.26	Геодезический метод; Мf=0.1	-
24	518516.14	2232306.08	Геодезический метод; Мf=0.1	-
25	518517.94	2232310.01	Геодезический метод; Мf=0.1	-
26	518507.94	2232314.60	Геодезический метод; Мf=0.1	-
27	518505.66	2232309.62	Геодезический метод; Мf=0.1	-
28	518506.57	2232309.21	Геодезический метод; Мf=0.1	-

1	2	3	4	5
107	518181.90	2231807.86	Геодезический метод; M=0.1	-
108	518183.38	2231807.14	Геодезический метод; M=0.1	-
109	518190.49	2231821.70	Геодезический метод; M=0.1	-
110	518189.51	2231822.18	Геодезический метод; M=0.1	-
111	518201.49	2231844.73	Геодезический метод; M=0.1	-
112	518205.10	2231851.74	Геодезический метод; M=0.1	-
113	518212.09	2231870.92	Геодезический метод; M=0.1	-
114	518213.88	2231870.00	Геодезический метод; M=0.1	-
115	518220.62	2231883.18	Геодезический метод; M=0.1	-
116	518218.81	2231884.11	Геодезический метод; M=0.1	-
117	518219.31	2231885.08	Геодезический метод; M=0.1	-
118	518222.26	2231883.29	Геодезический метод; M=0.1	-
119	518269.47	2231969.24	Геодезический метод; M=0.1	-
120	518270.95	2231968.45	Геодезический метод; M=0.1	-
121	518278.20	2231982.03	Геодезический метод; M=0.1	-
122	518276.71	2231982.82	Геодезический метод; M=0.1	-
123	518287.58	2232003.89	Геодезический метод; M=0.1	-
124	518288.38	2232003.47	Геодезический метод; M=0.1	-
125	518295.56	2232016.74	Геодезический метод; M=0.1	-
126	518294.64	2232017.24	Геодезический метод; M=0.1	-
127	518347.47	2232114.76	Геодезический метод; M=0.1	-
128	518348.57	2232114.26	Геодезический метод; M=0.1	-
129	518348.89	2232114.91	Геодезический метод; M=0.1	-
130	518396.40	2232090.73	Геодезический метод; M=0.1	-
131	518395.47	2232088.85	Геодезический метод; M=0.1	-
132	518408.06	2232082.33	Геодезический метод; M=0.1	-
133	518409.07	2232084.28	Геодезический метод; M=0.1	-
134	518454.07	2232061.37	Геодезический метод; M=0.1	-
135	518469.19	2232092.56	Геодезический метод; M=0.1	-
136	518469.79	2232092.29	Геодезический метод; M=0.1	-
137	518475.40	2232103.59	Геодезический метод; M=0.1	-
138	518474.72	2232103.92	Геодезический метод; M=0.1	-
139	518484.71	2232123.56	Геодезический метод; M=0.1	-
140	518491.86	2232120.23	Геодезический метод; M=0.1	-
141	518515.98	2232165.33	Геодезический метод; M=0.1	-
142	518517.86	2232164.40	Геодезический метод; M=0.1	-
143	518518.55	2232165.81	Геодезический метод; M=0.1	-
144	518609.02	2232120.14	Геодезический метод; M=0.1	-
145	518608.20	2232118.46	Геодезический метод; M=0.1	-


1	2	3	4	5
68	518258.39	2231975.16	Геодезический метод; M=0.1	-
69	518259.68	2231974.47	Геодезический метод; M=0.1	-
70	518218.11	2231898.79	Геодезический метод; M=0.1	-
71	518214.92	2231900.73	Геодезический метод; M=0.1	-
72	518208.92	2231889.16	Геодезический метод; M=0.1	-
73	518207.00	2231890.14	Геодезический метод; M=0.1	-
74	518200.26	2231876.97	Геодезический метод; M=0.1	-
75	518202.31	2231875.92	Геодезический метод; M=0.1	-
76	518195.09	2231856.12	Геодезический метод; M=0.1	-
77	518194.35	2231854.66	Геодезический метод; M=0.1	-
78	518190.00	2231856.97	Геодезический метод; M=0.1	-
79	518181.74	2231841.43	Геодезический метод; M=0.1	-
80	518186.15	2231839.09	Геодезический метод; M=0.1	-
81	518179.71	2231826.96	Геодезический метод; M=0.1	-
82	518178.26	2231827.66	Геодезический метод; M=0.1	-
83	518171.16	2231813.10	Геодезический метод; M=0.1	-
84	518172.10	2231812.64	Геодезический метод; M=0.1	-
85	518148.67	2231768.56	Геодезический метод; M=0.1	-
86	518146.86	2231769.52	Геодезический метод; M=0.1	-
87	518139.53	2231755.69	Геодезический метод; M=0.1	-
88	518141.33	2231754.74	Геодезический метод; M=0.1	-
89	518133.16	2231739.38	Геодезический метод; M=0.1	-
90	518131.42	2231740.30	Геодезический метод; M=0.1	-
91	518124.14	2231726.50	Геодезический метод; M=0.1	-
92	518125.93	2231725.56	Геодезический метод; M=0.1	-
93	518091.85	2231661.04	Геодезический метод; M=0.1	-
94	518090.01	2231662.02	Геодезический метод; M=0.1	-
95	518082.85	2231648.62	Геодезический метод; M=0.1	-
96	518096.08	2231641.55	Геодезический метод; M=0.1	-
97	518103.24	2231654.96	Геодезический метод; M=0.1	-
98	518101.34	2231655.98	Геодезический метод; M=0.1	-
99	518135.43	2231720.54	Геодезический метод; M=0.1	-
100	518137.22	2231719.59	Геодезический метод; M=0.1	-
101	518144.51	2231733.39	Геодезический метод; M=0.1	-
102	518142.80	2231734.29	Геодезический метод; M=0.1	-
103	518150.96	2231749.63	Геодезический метод; M=0.1	-
104	518152.69	2231748.71	Геодезический метод; M=0.1	-
105	518160.02	2231762.54	Геодезический метод; M=0.1	-
106	518158.30	2231763.45	Геодезический метод; M=0.1	-

1	2	3	4	5
183	517993.94	2231364.89	Геодезический метод; M(=0.1	-
184	518022.97	2231450.67	Геодезический метод; M(=0.1	-
185	518024.82	2231450.04	Геодезический метод; M(=0.1	-
147	518030.06	2231466.22	Геодезический метод; M(=0.1	-

1	2	3	4	5
146	518621.49	2232112.62	Геодезический метод; M(=0.1	-
1	518627.36	2232125.16	Геодезический метод; M(=0.1	-
147	518030.06	2231466.22	Геодезический метод; M(=0.1	-
148	518015.94	2231470.75	Геодезический метод; M(=0.1	-
149	518010.72	2231454.87	Геодезический метод; M(=0.1	-
150	518012.36	2231454.31	Геодезический метод; M(=0.1	-
151	518001.94	2231423.49	Геодезический метод; M(=0.1	-
152	517999.10	2231424.45	Геодезический метод; M(=0.1	-
153	517993.36	2231407.49	Геодезический метод; M(=0.1	-
154	517996.21	2231406.53	Геодезический метод; M(=0.1	-
155	517984.27	2231371.27	Геодезический метод; M(=0.1	-
156	517958.29	2231356.22	Геодезический метод; M(=0.1	-
157	517946.43	2231318.97	Геодезический метод; M(=0.1	-
158	517943.58	2231319.88	Геодезический метод; M(=0.1	-
159	517939.45	2231306.92	Геодезический метод; M(=0.1	-
160	517942.31	2231306.01	Геодезический метод; M(=0.1	-
161	517932.85	2231276.27	Геодезический метод; M(=0.1	-
162	517931.56	2231276.65	Геодезический метод; M(=0.1	-
163	517927.83	2231263.46	Геодезический метод; M(=0.1	-
164	517928.69	2231263.20	Геодезический метод; M(=0.1	-
165	517915.79	2231222.66	Геодезический метод; M(=0.1	-
166	517912.93	2231223.57	Геодезический метод; M(=0.1	-
167	517908.74	2231210.42	Геодезический метод; M(=0.1	-
168	517911.60	2231209.51	Геодезический метод; M(=0.1	-
169	517899.68	2231172.05	Геодезический метод; M(=0.1	-
170	517896.83	2231172.86	Геодезический метод; M(=0.1	-
171	517892.68	2231159.14	Геодезический метод; M(=0.1	-
172	517908.80	2231154.58	Геодезический метод; M(=0.1	-
173	517912.96	2231168.30	Геодезический метод; M(=0.1	-
174	517910.47	2231169.00	Геодезический метод; M(=0.1	-
175	517939.43	2231260.01	Геодезический метод; M(=0.1	-
176	517940.66	2231259.65	Геодезический метод; M(=0.1	-
177	517944.38	2231272.84	Геодезический метод; M(=0.1	-
178	517943.58	2231273.08	Геодезический метод; M(=0.1	-
179	517967.65	2231348.70	Геодезический метод; M(=0.1	-
180	517980.64	2231356.23	Геодезический метод; M(=0.1	-
181	517990.65	2231352.66	Геодезический метод; M(=0.1	-
182	517995.01	2231364.52	Геодезический метод; M(=0.1	-



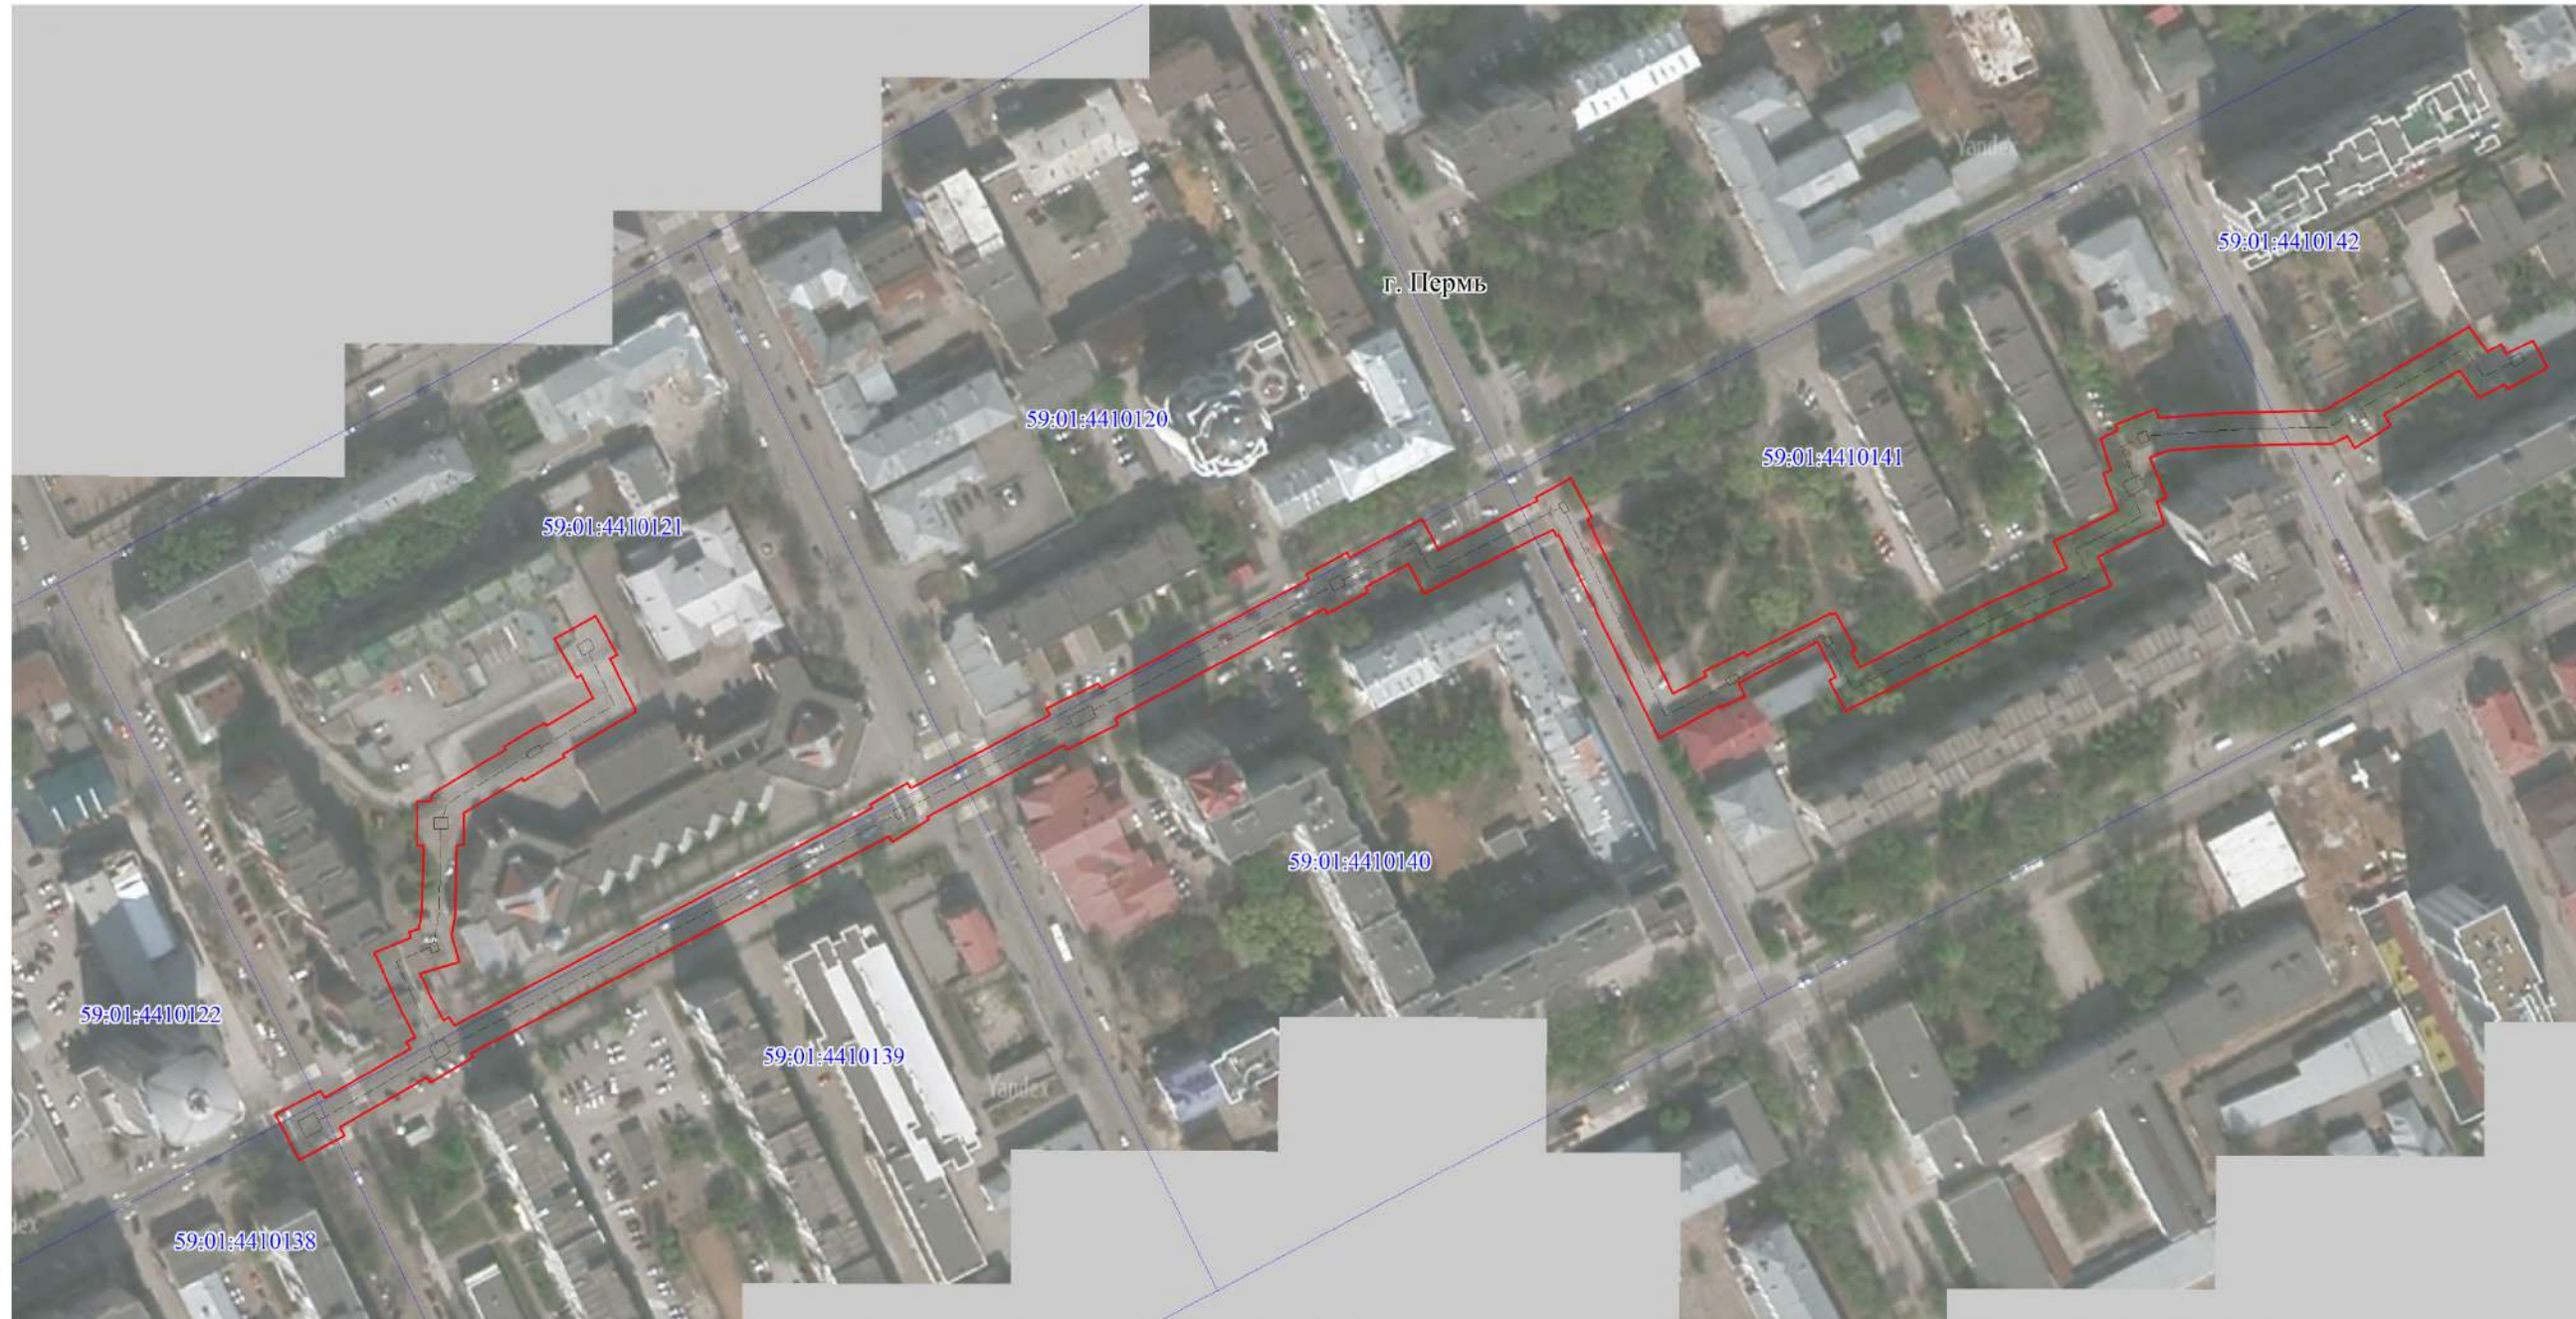Публичный сервитут теплотрасса  
Схема расположения границ публичного сервитута




Масштаб 1:2000

Используемые условные знаки и обозначения:

- - границы публичного сервитута
- - - - трасса трубопровода
- - границы кадастрового квартала
- 59:01:1713036 - кадастровый номер квартала
- :10 - границы учтенного земельного участка
- .1 - кадастровый номер земельного участка
- . - характерная точка границы

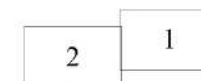Схема расположения листов






### Публичный сервитут теплотрасса Схема расположения границ публичного сервитута



Масштаб 1:1000

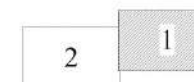Схема расположения листов



- Используемые условные знаки и обозначения:
- границы публичного сервитута
  - трасса трубопровода
  - границы кадастрового квартала
  - кадастровый номер квартала
  - границы учтенного земельного участка
  - кадастровый номер земельного участка
  - характерная точка границы




Публичный сервитут теплотрасса  
 Схема расположения границ публичного сервитута



Масштаб 1:1000

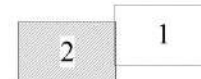Схема расположения листов



Используемые условные знаки и обозначения:

- - границы публичного сервитута
- - трасса трубопровода
- - границы кадастрового квартала
- 59:01:1713036 - кадастровый номер квартала
- 10 - границы учтенного земельного участка
- 1 - кадастровый номер земельного участка
- - характерная точка границы

1	2	3	4	5
29	517806.61	2232601.25	Геодезический метод; M±=0.1	-
30	517794.07	2232577.36	Геодезический метод; M±=0.1	-
31	517790.21	2232579.29	Геодезический метод; M±=0.1	-
32	517786.69	2232572.16	Геодезический метод; M±=0.1	-
33	517787.21	2232571.90	Геодезический метод; M±=0.1	-
34	517777.22	2232553.04	Геодезический метод; M±=0.1	-
35	517838.92	2232522.71	Геодезический метод; M±=0.1	-
36	517838.61	2232522.13	Геодезический метод; M±=0.1	-
37	517840.55	2232521.11	Геодезический метод; M±=0.1	-
38	517821.22	2232481.95	Геодезический метод; M±=0.1	-
39	517830.17	2232477.20	Геодезический метод; M±=0.1	-
40	517823.21	2232464.17	Геодезический метод; M±=0.1	-
41	517821.69	2232464.98	Геодезический метод; M±=0.1	-
42	517815.10	2232452.64	Геодезический метод; M±=0.1	-
43	517816.67	2232451.81	Геодезический метод; M±=0.1	-
44	517783.47	2232388.34	Геодезический метод; M±=0.1	-
45	517781.53	2232389.28	Геодезический метод; M±=0.1	-
46	517773.89	2232373.54	Геодезический метод; M±=0.1	-
47	517775.35	2232372.83	Геодезический метод; M±=0.1	-
48	517753.63	2232331.38	Геодезический метод; M±=0.1	-
49	517752.62	2232331.96	Геодезический метод; M±=0.1	-
50	517746.00	2232320.69	Геодезический метод; M±=0.1	-
51	517747.56	2232319.77	Геодезический метод; M±=0.1	-
52	517681.75	2232193.05	Геодезический метод; M±=0.1	-
53	517680.61	2232193.75	Геодезический метод; M±=0.1	-
54	517672.90	2232180.75	Геодезический метод; M±=0.1	-
55	517674.52	2232179.79	Геодезический метод; M±=0.1	-
56	517659.41	2232153.34	Геодезический метод; M±=0.1	-
57	517656.80	2232154.73	Геодезический метод; M±=0.1	-
58	517649.55	2232140.98	Геодезический метод; M±=0.1	-
59	517663.29	2232133.73	Геодезический метод; M±=0.1	-
60	517670.54	2232147.48	Геодезический метод; M±=0.1	-
61	517668.28	2232148.68	Геодезический метод; M±=0.1	-
62	517683.13	2232174.68	Геодезический метод; M±=0.1	-
63	517685.19	2232173.44	Геодезический метод; M±=0.1	-
64	517686.72	2232176.02	Геодезический метод; M±=0.1	-
65	517694.72	2232171.83	Геодезический метод; M±=0.1	-
66	517712.28	2232163.75	Геодезический метод; M±=0.1	-
67	517716.84	2232174.73	Геодезический метод; M±=0.1	-

ОПИСАНИЕ МЕСТОПОЛОЖЕНИЯ ГРАНИЦ ПУБЛИЧНОГО СЕРВИТУТА ПО ОБЪЕКТУ теллограсса ПЕРМСКИЙ КРАЙ, Г. ПЕРМЬ (НАИМЕНОВАНИЕ ОБЪЕКТА)					
Сведения о местоположении границ объекта					
1. Система координат МСК-59(зона 2)					
2. Сведения о характерных точках границ объекта					
Обозначение характерных точек границ	Координаты, м		Метод определения координат и средняя квадратическая погрешность, положение характерной точки (M), м	Описание закрепления точки на местности (при наличии)	5
	X	Y			
1	2	3	4	5	
1	517902.08	2232798.75	Геодезический метод; M±=0.1	-	-
2	517894.46	2232804.19	Геодезический метод; M±=0.1	-	-
3	517896.77	2232808.46	Геодезический метод; M±=0.1	-	-
4	517893.86	2232810.02	Геодезический метод; M±=0.1	-	-
5	517897.92	2232818.03	Геодезический метод; M±=0.1	-	-
6	517889.73	2232822.45	Геодезический метод; M±=0.1	-	-
7	517883.16	2232810.30	Геодезический метод; M±=0.1	-	-
8	517884.54	2232809.54	Геодезический метод; M±=0.1	-	-
9	517880.61	2232801.75	Геодезический метод; M±=0.1	-	-
10	517888.85	2232795.88	Геодезический метод; M±=0.1	-	-
11	517875.55	2232772.91	Геодезический метод; M±=0.1	-	-
12	517872.12	2232774.88	Геодезический метод; M±=0.1	-	-
13	517865.25	2232764.02	Геодезический метод; M±=0.1	-	-
14	517869.10	2232761.79	Геодезический метод; M±=0.1	-	-
15	517866.46	2232757.11	Геодезический метод; M±=0.1	-	-
16	517866.56	2232750.41	Геодезический метод; M±=0.1	-	-
17	517865.88	2232726.03	Геодезический метод; M±=0.1	-	-
18	517864.48	2232707.34	Геодезический метод; M±=0.1	-	-
19	517862.44	2232702.02	Геодезический метод; M±=0.1	-	-
20	517850.29	2232706.92	Геодезический метод; M±=0.1	-	-
21	517849.16	2232704.00	Геодезический метод; M±=0.1	-	-
22	517842.29	2232706.34	Геодезический метод; M±=0.1	-	-
23	517832.32	2232686.18	Геодезический метод; M±=0.1	-	-
24	517823.73	2232690.29	Геодезический метод; M±=0.1	-	-
25	517809.05	2232656.98	Геодезический метод; M±=0.1	-	-
26	517785.53	2232609.71	Геодезический метод; M±=0.1	-	-
27	517794.88	2232604.84	Геодезический метод; M±=0.1	-	-
28	517795.85	2232606.73	Геодезический метод; M±=0.1	-	-

1	2	3	4	5
107	517784.35	2232368.46	Геодезический метод; M±0.1	-
108	517786.31	2232367.51	Геодезический метод; M±0.1	-
109	517793.95	2232383.25	Геодезический метод; M±0.1	-
110	517792.47	2232383.96	Геодезический метод; M±0.1	-
111	517825.50	2232447.09	Геодезический метод; M±0.1	-
112	517827.01	2232446.29	Геодезический метод; M±0.1	-
113	517833.59	2232458.62	Геодезический метод; M±0.1	-
114	517832.04	2232459.46	Геодезический метод; M±0.1	-
115	517843.71	2232481.33	Геодезический метод; M±0.1	-
116	517834.49	2232486.23	Геодезический метод; M±0.1	-
117	517849.39	2232516.41	Геодезический метод; M±0.1	-
118	517850.41	2232515.88	Геодезический метод; M±0.1	-
119	517856.11	2232526.44	Геодезический метод; M±0.1	-
120	517844.26	2232532.75	Геодезический метод; M±0.1	-
121	517843.62	2232531.55	Геодезический метод; M±0.1	-
122	517790.88	2232557.47	Геодезический метод; M±0.1	-
123	517796.14	2232567.46	Геодезический метод; M±0.1	-
124	517797.53	2232566.80	Геодезический метод; M±0.1	-
125	517803.54	2232578.95	Геодезический метод; M±0.1	-
126	517802.39	2232579.51	Геодезический метод; M±0.1	-
127	517815.25	2232605.48	Геодезический метод; M±0.1	-
128	517814.74	2232605.73	Геодезический метод; M±0.1	-
129	517815.26	2232606.68	Геодезический метод; M±0.1	-
130	517804.10	2232612.77	Геодезический метод; M±0.1	-
131	517803.48	2232611.62	Геодезический метод; M±0.1	-
132	517798.85	2232614.04	Геодезический метод; M±0.1	-
133	517818.11	2232652.74	Геодезический метод; M±0.1	-
134	517828.72	2232676.81	Геодезический метод; M±0.1	-
135	517836.91	2232672.90	Геодезический метод; M±0.1	-
136	517846.42	2232692.15	Геодезический метод; M±0.1	-
137	517857.57	2232687.73	Геодезический метод; M±0.1	-
138	517858.56	2232690.29	Геодезический метод; M±0.1	-
139	517868.22	2232687.02	Геодезический метод; M±0.1	-
140	517870.76	2232692.22	Геодезический метод; M±0.1	-
141	517872.37	2232691.60	Геодезический метод; M±0.1	-
142	517877.02	2232703.65	Геодезический метод; M±0.1	-
143	517874.33	2232704.69	Геодезический метод; M±0.1	-
144	517875.86	2232725.52	Геодезический метод; M±0.1	-
145	517876.56	2232750.35	Геодезический метод; M±0.1	-
1	2	3	4	5
146	517876.50	2232754.55	Геодезический метод; M±0.1	-
1	517902.08	2232798.75	Геодезический метод; M±0.1	-

1	2	3	4	5
68	517718.62	2232174.25	Геодезический метод; M±0.1	-
69	517719.47	2232177.38	Геодезический метод; M±0.1	-
70	517724.40	2232178.25	Геодезический метод; M±0.1	-
71	517744.95	2232178.69	Геодезический метод; M±0.1	-
72	517744.95	2232176.74	Геодезический метод; M±0.1	-
73	517758.33	2232176.74	Геодезический метод; M±0.1	-
74	517758.33	2232180.75	Геодезический метод; M±0.1	-
75	517760.68	2232181.48	Геодезический метод; M±0.1	-
76	517773.85	2232203.50	Геодезический метод; M±0.1	-
77	517774.80	2232202.94	Геодезический метод; M±0.1	-
78	517782.05	2232215.40	Геодезический метод; M±0.1	-
79	517781.18	2232215.92	Геодезический метод; M±0.1	-
80	517789.42	2232230.02	Геодезический метод; M±0.1	-
81	517796.50	2232226.54	Геодезический метод; M±0.1	-
82	517795.66	2232225.06	Геодезический метод; M±0.1	-
83	517807.43	2232218.40	Геодезический метод; M±0.1	-
84	517814.41	2232230.75	Геодезический метод; M±0.1	-
85	517802.64	2232237.40	Геодезический метод; M±0.1	-
86	517801.43	2232235.25	Геодезический метод; M±0.1	-
87	517785.48	2232243.10	Геодезический метод; M±0.1	-
88	517772.54	2232220.94	Геодезический метод; M±0.1	-
89	517771.67	2232221.45	Геодезический метод; M±0.1	-
90	517764.41	2232208.98	Геодезический метод; M±0.1	-
91	517765.21	2232208.52	Геодезический метод; M±0.1	-
92	517754.67	2232190.92	Геодезический метод; M±0.1	-
93	517744.95	2232190.93	Геодезический метод; M±0.1	-
94	517744.97	2232188.71	Геодезический метод; M±0.1	-
95	517723.41	2232188.23	Геодезический метод; M±0.1	-
96	517717.67	2232187.21	Геодезический метод; M±0.1	-
97	517709.44	2232189.58	Геодезический метод; M±0.1	-
98	517706.10	2232177.59	Геодезический метод; M±0.1	-
99	517699.14	2232180.81	Геодезический метод; M±0.1	-
100	517691.84	2232184.63	Геодезический метод; M±0.1	-
101	517692.91	2232186.44	Геодезический метод; M±0.1	-
102	517690.36	2232187.96	Геодезический метод; M±0.1	-
103	517756.21	2232314.70	Геодезический метод; M±0.1	-
104	517757.21	2232314.12	Геодезический метод; M±0.1	-
105	517763.84	2232325.39	Геодезический метод; M±0.1	-
106	517762.27	2232326.31	Геодезический метод; M±0.1	-



Публичный сервитут Тепловая трасса от ТК-58-1 до ТК-58-3  
 Схема расположения границ публичного сервитута



Масштаб 1:1500

- Используемые условные знаки и обозначения:
- границы публичного сервитута
  - трасса трубопровода
  - границы кадастрового квартала
  - кадастровый номер квартала
  - границы учтенного земельного участка
  - кадастровый номер земельного участка
  - характерная точка границы

1	2	3	4	5
29	516413.96	2229807.07	Геодезический метод; M(=0.1	-
30	516413.76	2229764.85	Геодезический метод; M(=0.1	-
31	516412.50	2229764.91	Геодезический метод; M(=0.1	-
32	516411.67	2229750.92	Геодезический метод; M(=0.1	-
33	516413.68	2229750.76	Геодезический метод; M(=0.1	-
34	516413.57	2229735.01	Геодезический метод; M(=0.1	-
35	516544.14	2229731.74	Геодезический метод; M(=0.1	-
36	516544.12	2229730.91	Геодезический метод; M(=0.1	-
37	516556.89	2229730.71	Геодезический метод; M(=0.1	-
38	516556.90	2229731.41	Геодезический метод; M(=0.1	-
39	516630.42	2229729.67	Геодезический метод; M(=0.1	-
40	516630.37	2229728.24	Геодезический метод; M(=0.1	-
1	516644.50	2229728.05	Геодезический метод; M(=0.1	-

### ОПИСАНИЕ МЕСТОПОЛОЖЕНИЯ ГРАНИЦ

Публичный сервис в целях размещения объектов электросетевого хозяйства  
(наименование объекта, местоположение границ которого описано (далее - объект))

Раздел 1	
Сведения об объекте	
№ п/п	Характеристики объекта
1	Местоположение объекта
2	Площадь объекта ± величина погрешности определения площади (P ± ΔP)
3	Иные характеристики объекта

### Сведения об объекте

Описание характеристик	
1	Пермский край, Пермь г
2	603 м² ± 9 м²
3	Вид объекта резерва границ: Зона с особыми условиями использования территории Содержание ограничений использования объектов недвижимости в пределах зоны или территории: Публичный сервис в целях размещения объектов электросетевого хозяйства сроком действия 49 лет в интересах Открытого Акционерного Общества «Межрегиональная распределительная сетевая компания Урала»

ОПИСАНИЕ МЕСТОПОЛОЖЕНИЯ ГРАНИЦ ПУБЛИЧНОГО СЕРВИСУ ТА ПО ОБЪЕКТУ Тепловая трасса от ТК-58-1 до ТК-58-3 ПЕРМСКИЙ КРАЙ, Г. ПЕРМЬ (НАИМЕНОВАНИЕ ОБЪЕКТА)					
Сведения о местоположении границ объекта					
1. Система координат МСК-59(зона 2)					
2. Сведения о характерных точках границ объекта					
Обозначение характерных точек границ	Координаты, м		Y	Метод определения координат и средняя квадратическая погрешность положения характерной точки (M), м	Описание закрепления точки на местности (при наличии)
	X				
1	2	3	4	5	5
1	516644.50	2229728.05	Геодезический метод; M(=0.1	-	-
2	516645.27	2229742.13	Геодезический метод; M(=0.1	-	-
3	516630.85	2229742.33	Геодезический метод; M(=0.1	-	-
4	516630.79	2229740.57	Геодезический метод; M(=0.1	-	-
5	516600.02	2229741.19	Геодезический метод; M(=0.1	-	-
6	516600.14	2229747.19	Геодезический метод; M(=0.1	-	-
7	516586.79	2229747.45	Геодезический метод; M(=0.1	-	-
8	516586.67	2229741.50	Геодезический метод; M(=0.1	-	-
9	516556.97	2229742.31	Геодезический метод; M(=0.1	-	-
10	516556.98	2229744.08	Геодезический метод; M(=0.1	-	-
11	516544.33	2229744.06	Геодезический метод; M(=0.1	-	-
12	516544.31	2229742.64	Геодезический метод; M(=0.1	-	-
13	516508.96	2229743.44	Геодезический метод; M(=0.1	-	-
14	516509.09	2229749.24	Геодезический метод; M(=0.1	-	-
15	516495.75	2229749.54	Геодезический метод; M(=0.1	-	-
16	516495.62	2229743.76	Геодезический метод; M(=0.1	-	-
17	516424.55	2229745.63	Геодезический метод; M(=0.1	-	-
18	516424.58	2229749.92	Геодезический метод; M(=0.1	-	-
19	516425.99	2229749.81	Геодезический метод; M(=0.1	-	-
20	516426.59	2229764.29	Геодезический метод; M(=0.1	-	-
21	516424.66	2229764.38	Геодезический метод; M(=0.1	-	-
22	516424.70	2229772.34	Геодезический метод; M(=0.1	-	-
23	516430.59	2229772.31	Геодезический метод; M(=0.1	-	-
24	516430.66	2229785.66	Геодезический метод; M(=0.1	-	-
25	516424.76	2229785.69	Геодезический метод; M(=0.1	-	-
26	516424.92	2229818.45	Геодезический метод; M(=0.1	-	-
27	516412.36	2229817.92	Геодезический метод; M(=0.1	-	-
28	516412.82	2229807.03	Геодезический метод; M(=0.1	-	-

Раздел 3


Сведения о местоположении измененных (уточненных) границ объекта									
1. Система координат МСК-59, зона 2									
Обозначение характерных точек границы	Существующие координаты, м		Измененные (уточненные) координаты, м		Метод определения координат характерной точки	Средняя квадратическая погрешность положения характерной точки (Мп), м	Описание обозначения точки на местности (при наличии)	3. Сведения о характерных точках границы объекта	
	X	Y	X	Y				6	7
1	2	3	4	5	6	7	8	—	
2. Сведения о характерных точках границы объекта									
3. Сведения о характерных точках части (частей) границы объекта									
1	2	3	4	5	6	7	8	—	

Раздел 2

Сведения о местоположении границ объекта									
1. Система координат МСК-59, зона 2									
Обозначение характерных точек границ	Координаты, м		Метод определения координат характерной точки	Средняя квадратическая погрешность положения характерной точки (Мп), м	Описание обозначения точки на местности (при наличии)	2. Сведения о характерных точках границы объекта			
	X	Y				3	4	5	6
1	508 723,99	2 248 896,38	Метод спутниковых геодезических измерений (определений)	0,10	—	—			
2	508 724,51	2 248 892,42		0,10		—			
3	508 753,07	2 248 896,10		0,10		—			
4	508 782,79	2 248 901,52		0,10		—			
5	508 811,86	2 248 907,17		0,10		—			
6	508 841,94	2 248 912,49		0,10		—			
7	508 873,18	2 248 918,33		0,10		—			
8	508 872,44	2 248 922,26		0,10		—			
9	508 841,23	2 248 916,42		0,10		—			
10	508 811,13	2 248 911,11		0,10		—			
11	508 782,05	2 248 905,45		0,10		—			
12	508 752,45	2 248 900,06		0,10		—			
1	508 723,99	2 248 896,38	0,10	—					
3. Сведения о характерных точках части (частей) границы объекта									
1	2	3	4	5	6	—			



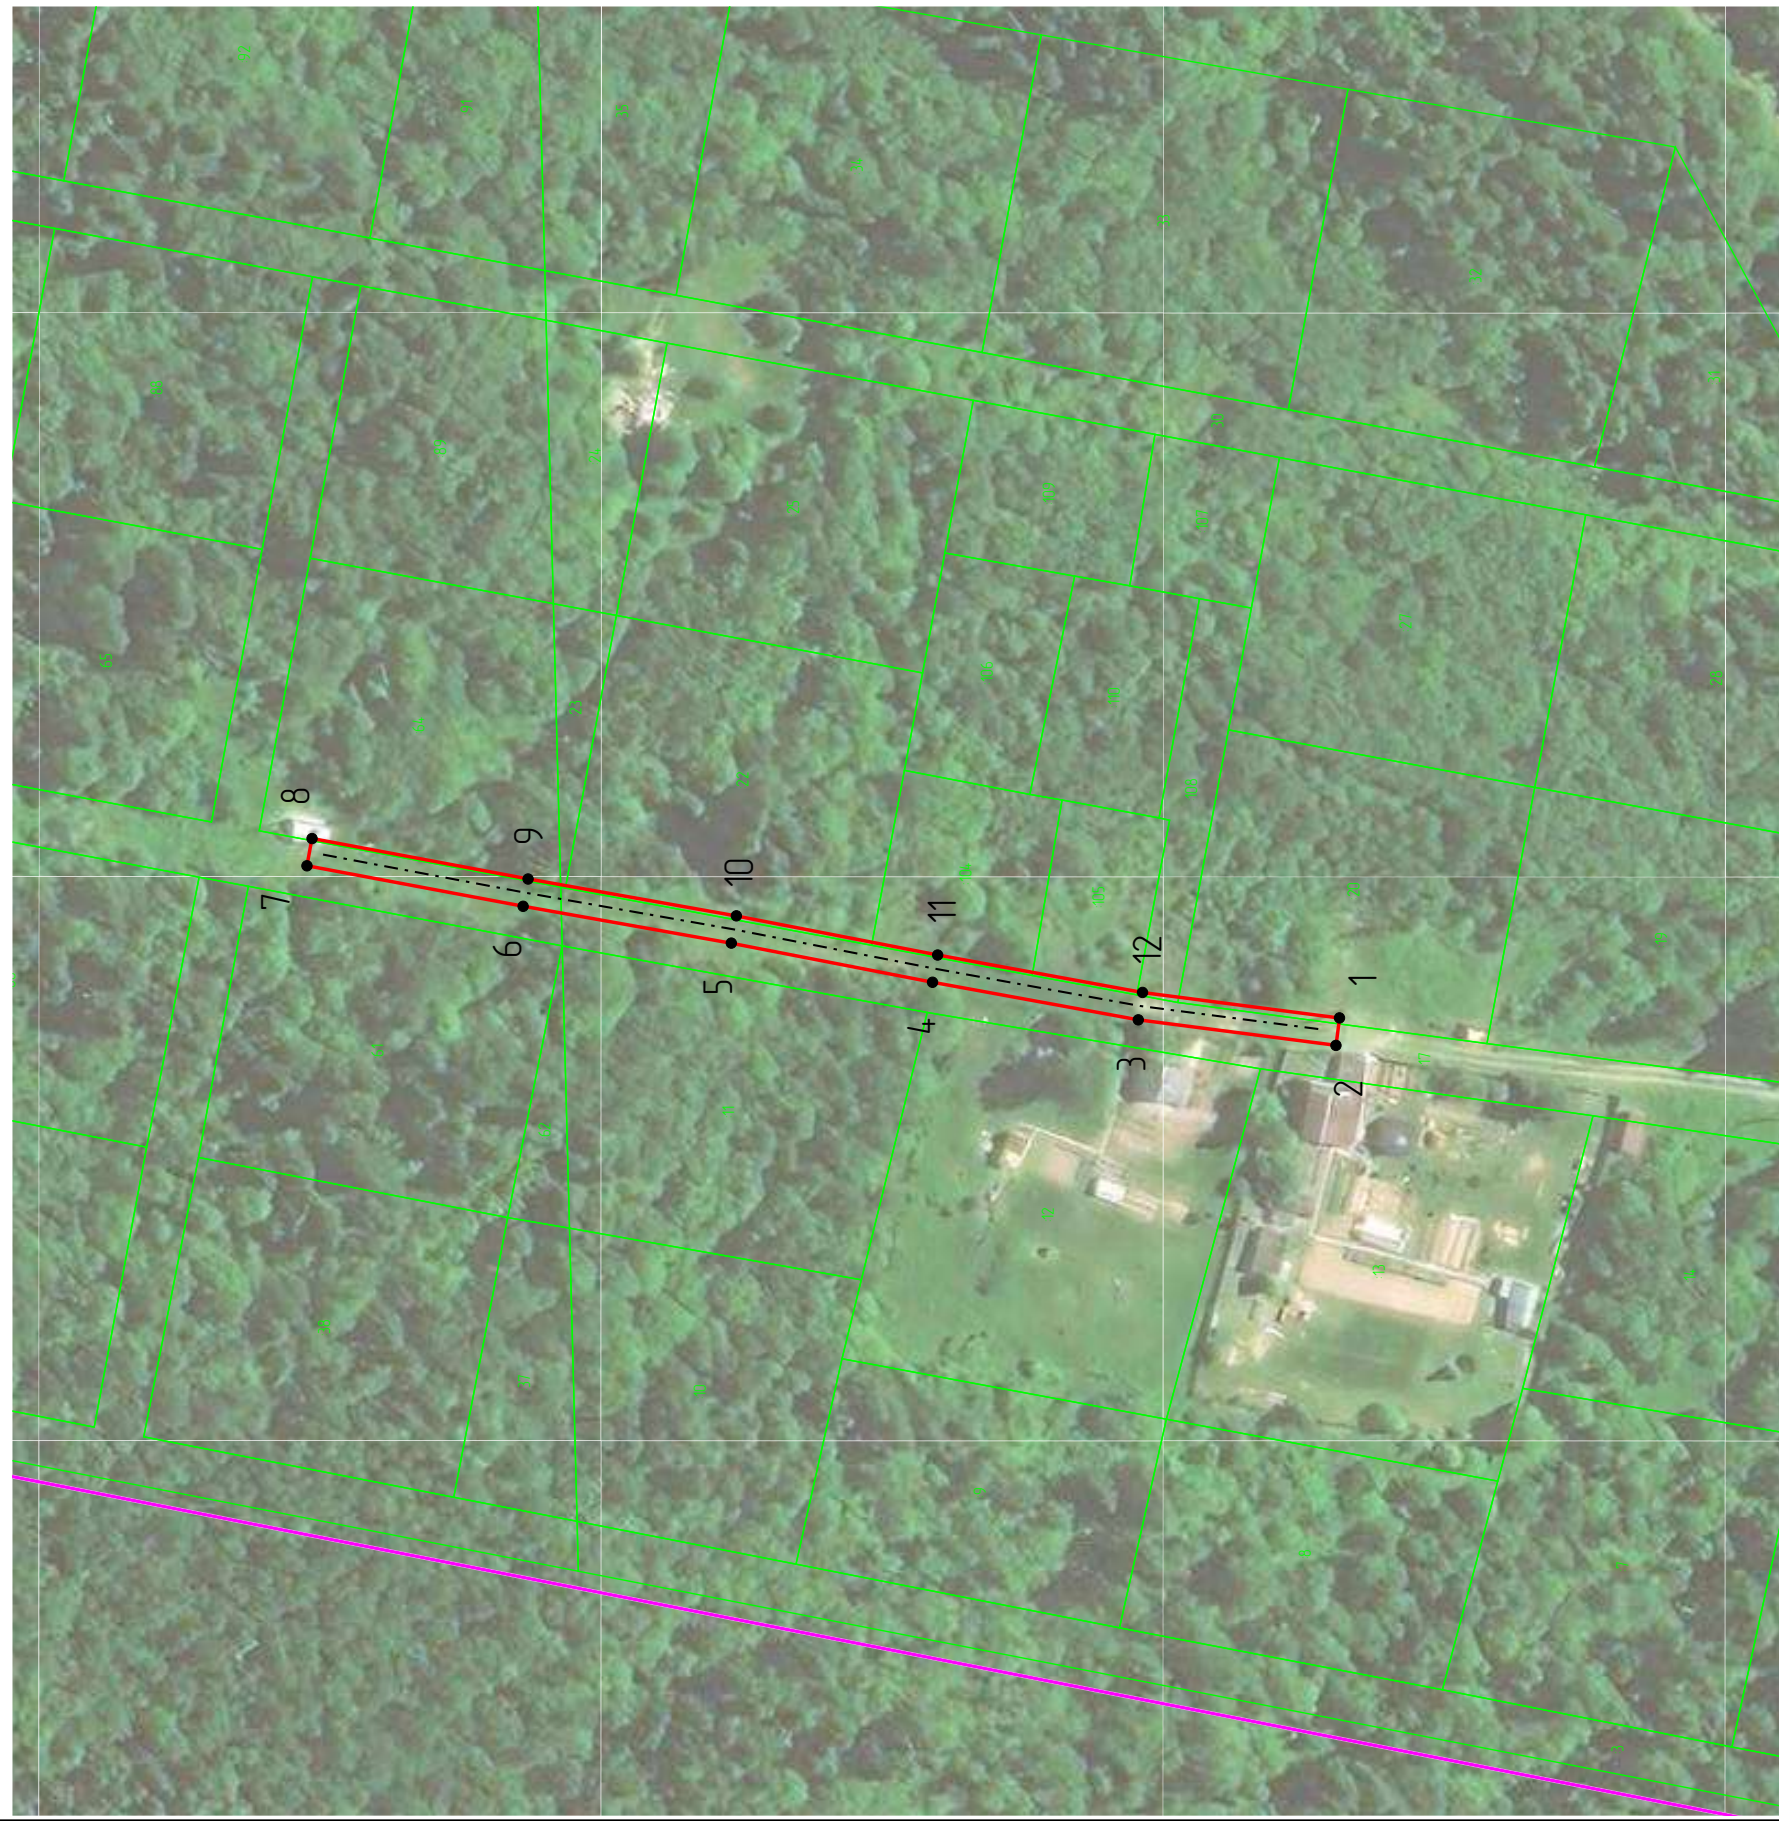Раздел 4  
План границ объекта



Масштаб 1:1 000

**Используемые условные знаки и обозначения:**

- - Вновь образованная граница публичного сервитута
- 1 - Образуемая точка контура, сведения о которой позволяют однозначно определить её положение на местности
- - Граница кадастрового квартала
- - Граница административно-территориального образования
- - Существующая часть границы, имеющихся в ГКН сведения о которых достаточны для определения её местоположения
- 663 - Номер учтенного земельного участка
- / ; - Проектируемый объект

Подпись \_\_\_\_\_ Дата « 28 » апреля 20 22 г.

Место для оттиска печати (при наличии) лица, составившего описание местоположения границ объекта



Раздел 2									
Сведения о местоположении границ объекта									
1. Система координат МСК-59									
2. Сведения о характерных точках границ объекта									
Обозначение характерных точек границ	Координаты, м		Метод определения координат характерной точки	Средняя квадратическая погрешность положения характерной точки (Мп), м	Описание обозначения точки на местности (при наличии)				
	X	Y							
1	2	3	4	5	6				
1	516957.52	2230462.84	Геодезический метод	0.10	закрепление отсутствует				
2	516958.70	2230466.63	Геодезический метод	0.10	закрепление отсутствует				
3	516950.19	2230469.65	Геодезический метод	0.10	закрепление отсутствует				
4	516947.50	2230461.85	Геодезический метод	0.10	закрепление отсутствует				
5	516944.08	2230450.70	Геодезический метод	0.10	закрепление отсутствует				
6	516938.04	2230433.50	Геодезический метод	0.10	закрепление отсутствует				
7	516939.46	2230433.03	Геодезический метод	0.10	закрепление отсутствует				
8	516941.83	2230432.21	Геодезический метод	0.10	закрепление отсутствует				
9	516947.88	2230449.45	Геодезический метод	0.10	закрепление отсутствует				
10	516951.31	2230460.61	Геодезический метод	0.10	закрепление отсутствует				
11	516952.67	2230464.57	Геодезический метод	0.10	закрепление отсутствует				
1	516957.52	2230462.84	Геодезический метод	0.10	закрепление отсутствует				
3. Сведения о характерных точках части (частей) границы объекта									
Обозначение характерных точек части границы	Координаты, м		Метод определения координат характерной точки	Средняя квадратическая погрешность положения характерной точки (Мп), м	Описание обозначения точки на местности (при наличии)				
	X	Y							
1	2	3	4	5	6				
-	-	-	-	-	-				

ОПИСАНИЕ МЕСТОПОЛОЖЕНИЯ ГРАНИЦ		
Публичный сервитут в целях размещения объектов электросетевого хозяйства (наименование объекта, местоположение границ которого описано (далее - объект))		
Раздел 1		
Сведения об объекте		
№ п/п	Характеристики объекта	Описание характеристик
1	2	3
1.	Местоположение объекта	Пермский край, город Пермь
2.	Площадь объекта +/- величина погрешности определения площади (Р +/- Дельта Р)	173 +/- 2 м <sup>2</sup>
3.	Иные характеристики объекта	Вид объекта реестра границ: Зона с особыми условиями Содержание ограниченный использования объектов недвижимости в пределах зоны или территории: Публичный сервитут в целях размещения объектов электросетевого хозяйства сроком действия 49 лет в интересах Открытого Акционерного Общества «Межрегиональная распределительная сетевая компания Урала»





## План границ объекта



М 1:100

Условные обозначения:

- Вновь образованная граница публичного сервитута
- 59:01:44:10132:20 Кадастровый номер учтенного земельного участка
- 1 Образуемая точка контура, сведения о которой позволяют однозначно определить ее положение на местности
- существующая часть границы, имеющих в ЕГРН сведения о которых достаточно для определения ее местоположения

Подпись \_\_\_\_\_ дата 05.12.2022

Место для оттиска печати (при наличии) лица, составившего описание местоположения границ объекта

## Раздел 3

## Сведения о местоположении измененных (уточненных) границ объекта

1. Система координат		МСК-59, зона 2					
2. Сведения о характерных точках границ объекта							
Обозначение характерных точек границы	Существующие координаты, м		Измененные (уточненные) координаты, м	Метод определения координат характерной точки	Средняя квадратическая погрешность положения характерной точки (Мп), м	Описание обозначения точки на местности (при наличии)	
	X	Y					X
1	2	3	4	5	6	7	8
—	—	—	—	—	—	—	—
3. Сведения о характерных точках части (частей) границы объекта							
1	2	3	4	5	6	7	8
—	—	—	—	—	—	—	—

## ОПИСАНИЕ МЕСТОПОЛОЖЕНИЯ ГРАНИЦ

## Публичный сервис в целях размещения объектов электросетевого хозяйства

(наименование объекта, местоположение границ которого описано (далее - объект)

## Раздел 1

Сведения об объекте		Описание характеристик
№ п/п	Характеристики объекта	
1	2	3
1	Местоположение объекта	Пермский край, Пермь г
2	Площадь объекта ± величина погрешности определения площади (Р ± ΔР)	2,16 м <sup>2</sup> ± 5 м <sup>2</sup>
3	Иные характеристики объекта	Вид объекта реестра границ: зона с особыми условиями использования территории Содержание ограничений использования объектов недвижимости в пределах зоны или территории: Публичный сервис в целях размещения объектов электросетевого хозяйства сроком действия 49 лет в интересах Открытого Акционерного Общества «Межрегиональная распределительная сетевая компания Урала»

## Раздел 2

## Сведения о местоположении границ объекта

МСК-59, зона 2

2. Сведения о характерных точках границ объекта							
Обозначение характерных точек границ	Координаты, м		Метод определения координат характерной точки	Средняя квадратическая погрешность положения характерной точки (Мп), м	Описание обозначения точки на местности (при наличии)		
	X	Y					
1	2	3	4	5	6		
1	511 875,02	2 225 852,50	Геодетический метод	0,10	—		
2	511 875,48	2 225 850,04		0,10			
3	511 859,77	2 225 838,43		0,10			
4	511 842,85	2 225 823,88		0,10			
5	511 839,59	2 225 827,67		0,10			
6	511 856,65	2 225 842,34		0,10			
7	511 874,24	2 225 855,34		0,10			
1	511 875,02	2 225 852,50	0,10	—			
3. Сведения о характерных точках части (частей) границы объекта							
1	2	3	4	5	6		
—	—	—	—	—	—		

Раздел 4  
План границ объекта



Масштаб 1:300

**Используемые условные знаки и обозначения:**

- Вновь образованная граница публичного сервитута
- 1 - Образуемая точка контура, сведения о которой позволяют однозначно определить её положение на местности
- Граница кадастрового квартала
- Граница административно-территориального образования
- Существующая часть границы, имеющихся в ГКН сведения о которых достаточны для определения её местоположения
- 663 - Номер учтенного земельного участка
- ! - Проектируемый объект

Подпись \_\_\_\_\_ Дата « 15 » августа 20 22 г.

Место для оттиска печати (при наличии) лица, составившего описание местоположения границ объекта

## Раздел 3

## Сведения о местоположении измененных (уточненных) границ объекта

1. Система координат		2. Сведения о характерных точках границ объекта		3. Сведения о характерных точках части (частей) границы объекта			
Обозначение характерных точек границы	Существующие координаты, м	Измененные (уточненные) координаты, м		Метод определения координат характерной точки	Средняя квадратическая погрешность положения характерной точки (Мр), м	Описание обозначения точки на местности (при наличии)	
		X	Y				
1	2	3	4	5	6	7	8
—	—	—	—	—	—	—	—
1	2	3	4	5	6	7	8
—	—	—	—	—	—	—	—

## ОПИСАНИЕ МЕСТОПОЛОЖЕНИЯ ГРАНИЦ

## Публичный сервис в целях размещения объектов электросетевого хозяйства (именование объекта, местоположение границ, которого описано (далее - объект)

Раздел 1		Сведения об объекте	
№ п/п	Характеристики объекта	Описание характеристик	
1	2	3	
1	Местоположение объекта	Пермский край, Пермь г	
2	Площадь объекта ± величина погрешности определения площади (Р ± ΔР)	87 м² ± 3 м²	
3	Иные характеристики объекта	Вид объекта реестра границ: Зона с особыми условиями использования территории Содержание ограничений использования объектов недвижимости в пределах зоны или территории: Публичный сервис в целях размещения объектов электросетевого хозяйства сроком действия 49 лет в интересах Открытого Акционерного Общества «Межрегиональная распределительная сетевая компания Урала»	

## Раздел 2

## Сведения о местоположении границ объекта

1. Система координат		2. Сведения о характерных точках границ объекта		3. Сведения о характерных точках части (частей) границы объекта	
Обозначение характерных точек границы	Координаты, м	Метод определения координат характерной точки	Средняя квадратическая погрешность положения характерной точки (Мр), м	Описание обозначения точки на местности (при наличии)	6
1	2	3	4	5	6
1	528 729,79	2 233 041,13	Метод спутниковых геодезических измерений (определений)	0,10	—
2	528 733,42	2 233 039,46		0,10	
3	528 742,47	2 233 059,10		0,10	
4	528 738,83	2 233 060,78		0,10	
1	528 729,79	2 233 041,13		0,10	
1	2	3	4	5	6
—	—	—	—	—	—



Раздел 4  
План границ объекта



Масштаб 1:500

**Используемые условные знаки и обозначения:**

- Вновь образованная граница публичного сервитута
- 1 - Образуемая точка контура, сведения о которой позволяют однозначно определить её положение на местности
- Граница кадастрового квартала
- Граница административно-территориального образования
- Существующая часть границы, имеющихся в ГИИ сведения о которых достаточны для определения её местоположения
- 663 - Номер учтенного земельного участка
- ! - Проспектируемый объект

Подпись \_\_\_\_\_ Дата « 20 » июля 20 22 г.

Место для оттиска печати (при наличии) лица, составившего описание местоположения границ объекта

## Раздел 3

Сведения о местоположении измененных (уточненных) границ объекта							
1. Система координат МСК-59, зона 2							
Обозначение характерных точек границы	Существующие координаты, м		Измененные (уточненные) координаты, м		Метод определения координат характерной точки	Средняя квадратическая погрешность положения характерной точки (Мр), м	Описание обозначения точки на местности (при наличии)
	X	Y	X	Y			
	1	2	3	4	5	6	7
—	—	—	—	—	—	—	—
3. Сведения о характерных точках части (частей) границы объекта							
1	2	3	4	5	6	7	8
—	—	—	—	—	—	—	—

### ОПИСАНИЕ МЕСТОПОЛОЖЕНИЯ ГРАНИЦ

Публичный сервитут в целях размещения объектов электросетевого хозяйства (наименование объекта, местоположение границ которого описано (далее - объект))

## Раздел 1

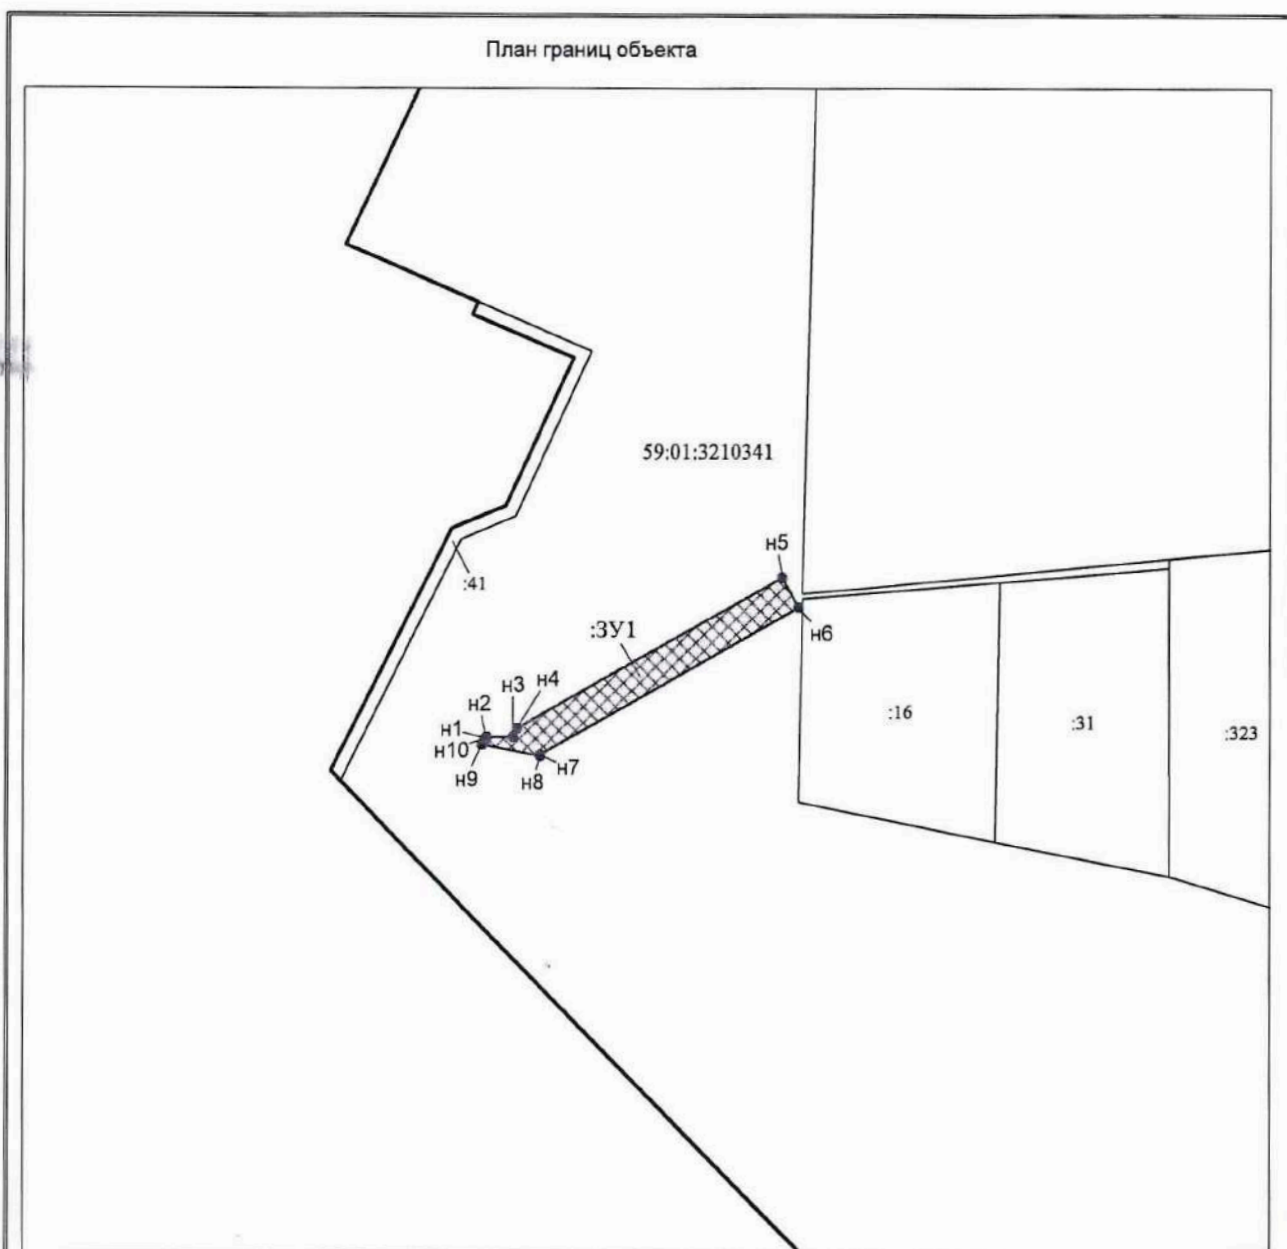
Сведения об объекте		
№ п/п	Характеристики объекта	Описание характеристик
1	Местоположение объекта	3 Российская Федерация, Пермский край, г. Пермь, Орджоникидзевский район, ул.Ново-Гайнинская,
2	Площадь объекта +/- величина погрешности определения площади (Р +/- Дельта Р)	241 кв.м ± 5 кв.м
3	Иные характеристики объекта	Вид объекта реестра границ: Зона с особыми условиями использования территории Содержание ограничений использования объектов недвижимости в пределах зоны или территории: Публичный сервитут в целях размещения объектов электросетевого хозяйства сроком действия 10 лет в интересах Открытого Акционерного Общества «Межрегиональная распределительная сетевая компания Урала»

## Раздел 2

Сведения о местоположении границ объекта						
1. Система координат МСК-59, зона 2						
Обозначение характерных точек границ	Координаты, м		Метод определения координат характерной точки	Средняя квадратическая погрешность положения характерной точки (Мр), м	Описание обозначения точки на местности (при наличии)	
	X	Y				
	1	2	3	4	5	6
1	526929.70	2236240.01		0.10	-	
2	526930.00	2236240.00		0.10	-	
3	526930.00	2236243.91		0.10	-	
4	526931.28	2236244.54		0.10	-	
5	526953.53	2236283.58	Метод спутниковых геодезических измерений (определений)	0.10	-	
6	526949.08	2236285.99		0.10	-	
7	526927.32	2236247.97		0.10	-	
8	526927.17	2236247.97		0.10	-	
9	526928.81	2236239.31		0.10	-	
10	526929.70	2236239.68		0.10	-	
1	526929.70	2236240.01		0.10	-	
3. Сведения о характерных точках части (частей) границы объекта						
Обозначение характерных точек части границы	Координаты, м		Метод определения координат характерной точки	Средняя квадратическая погрешность положения характерной точки (Мр), м	Описание обозначения точки на местности (при наличии)	
	X	Y				
	1	2	3	4	5	6
—	—	—	—	—	—	—

## Раздел 4

## План границ объекта



Масштаб 1:1000

Используемые условные знаки и обозначения:

- - вновь образованная граница публичного сервитута
- н1 - образуемая точка контура, сведения о которой позволяют однозначно определить её положение на местности
- - граница кадастрового квартала
- - граница административно-территориального образования
- - существующая часть границы имеющихся в ГКН сведения о которых достаточны для определения её местоположения
- - номер учтенного земельного участка

:16

Подпись \_\_\_\_\_

Дата « 06 » декабря 2022 г.

Место для оттиска печати (при наличии) лица, составившего описание местоположения границ объекта

14	516381.34	2235713.52	Метод спутниковых геодезических измерений (определений)	0.10	-
15	516386.78	2235722.30	Метод спутниковых геодезических измерений (определений)	0.10	-
16	516392.79	2235720.21	Метод спутниковых геодезических измерений (определений)	0.10	-
17	516393.13	2235720.55	Метод спутниковых геодезических измерений (определений)	0.10	-
18	516404.79	2235713.13	Метод спутниковых геодезических измерений (определений)	0.10	-
19	516407.43	2235712.71	Метод спутниковых геодезических измерений (определений)	0.10	-
1	516408.96	2235714.09	Метод спутниковых геодезических измерений (определений)	0.10	-

3. Сведения о характерных точках части (частей) границы объекта

Обозначение характерных точек части границы	Координаты, м		Метод определения координат характерной точки	Средняя квадратическая погрешность положения характерной точки (М), м	Описание обозначения точки на местности (при наличии)
	X	Y			
1	2	3	4	5	6
-	-	-	-	-	-

**Раздел 1**  
Сведения об объекте

№ п/п	Характеристики объекта	Описание характеристик
1	Местоположение объекта	Перехватный край, г. Пермь, Мотовилихинский район
2	Площадь объекта +/- величина погрешности определения площади (Р <sub>пл</sub> /Дельта Р)	268 кв.м ± 6 кв.м
3	Иные характеристики объекта	публичный сервитут для эксплуатации тепловой сети, сроком на 49 лет

**Раздел 2**  
Сведения о местоположении границ объекта


1. Система координат МСК-59, зона 2

2. Сведения о характерных точках границ объекта

Обозначение характерных точек границ	Координаты, м		Метод определения координат характерной точки	Средняя квадратическая погрешность положения характерной точки (М), м	Описание обозначения точки на местности (при наличии)
	X	Y			
1	2	3	4	5	6
1	516408.96	2235714.09	Метод спутниковых геодезических измерений (определений)	0.10	-
2	516410.99	2235717.40	Метод спутниковых геодезических измерений (определений)	0.10	-
3	516411.32	2235719.48	Метод спутниковых геодезических измерений (определений)	0.10	-
4	516410.13	2235721.44	Метод спутниковых геодезических измерений (определений)	0.10	-
5	516407.24	2235722.67	Метод спутниковых геодезических измерений (определений)	0.10	-
6	516404.58	2235720.83	Метод спутниковых геодезических измерений (определений)	0.10	-
7	516394.76	2235726.84	Метод спутниковых геодезических измерений (определений)	0.10	-
8	516393.54	2235726.59	Метод спутниковых геодезических измерений (определений)	0.10	-
9	516386.36	2235729.03	Метод спутниковых геодезических измерений (определений)	0.10	-
10	516383.68	2235729.13	Метод спутниковых геодезических измерений (определений)	0.10	-
11	516377.86	2235719.79	Метод спутниковых геодезических измерений (определений)	0.10	-
12	516377.00	2235719.56	Метод спутниковых геодезических измерений (определений)	0.10	-
13	516375.45	2235716.68	Метод спутниковых геодезических измерений (определений)	0.10	-



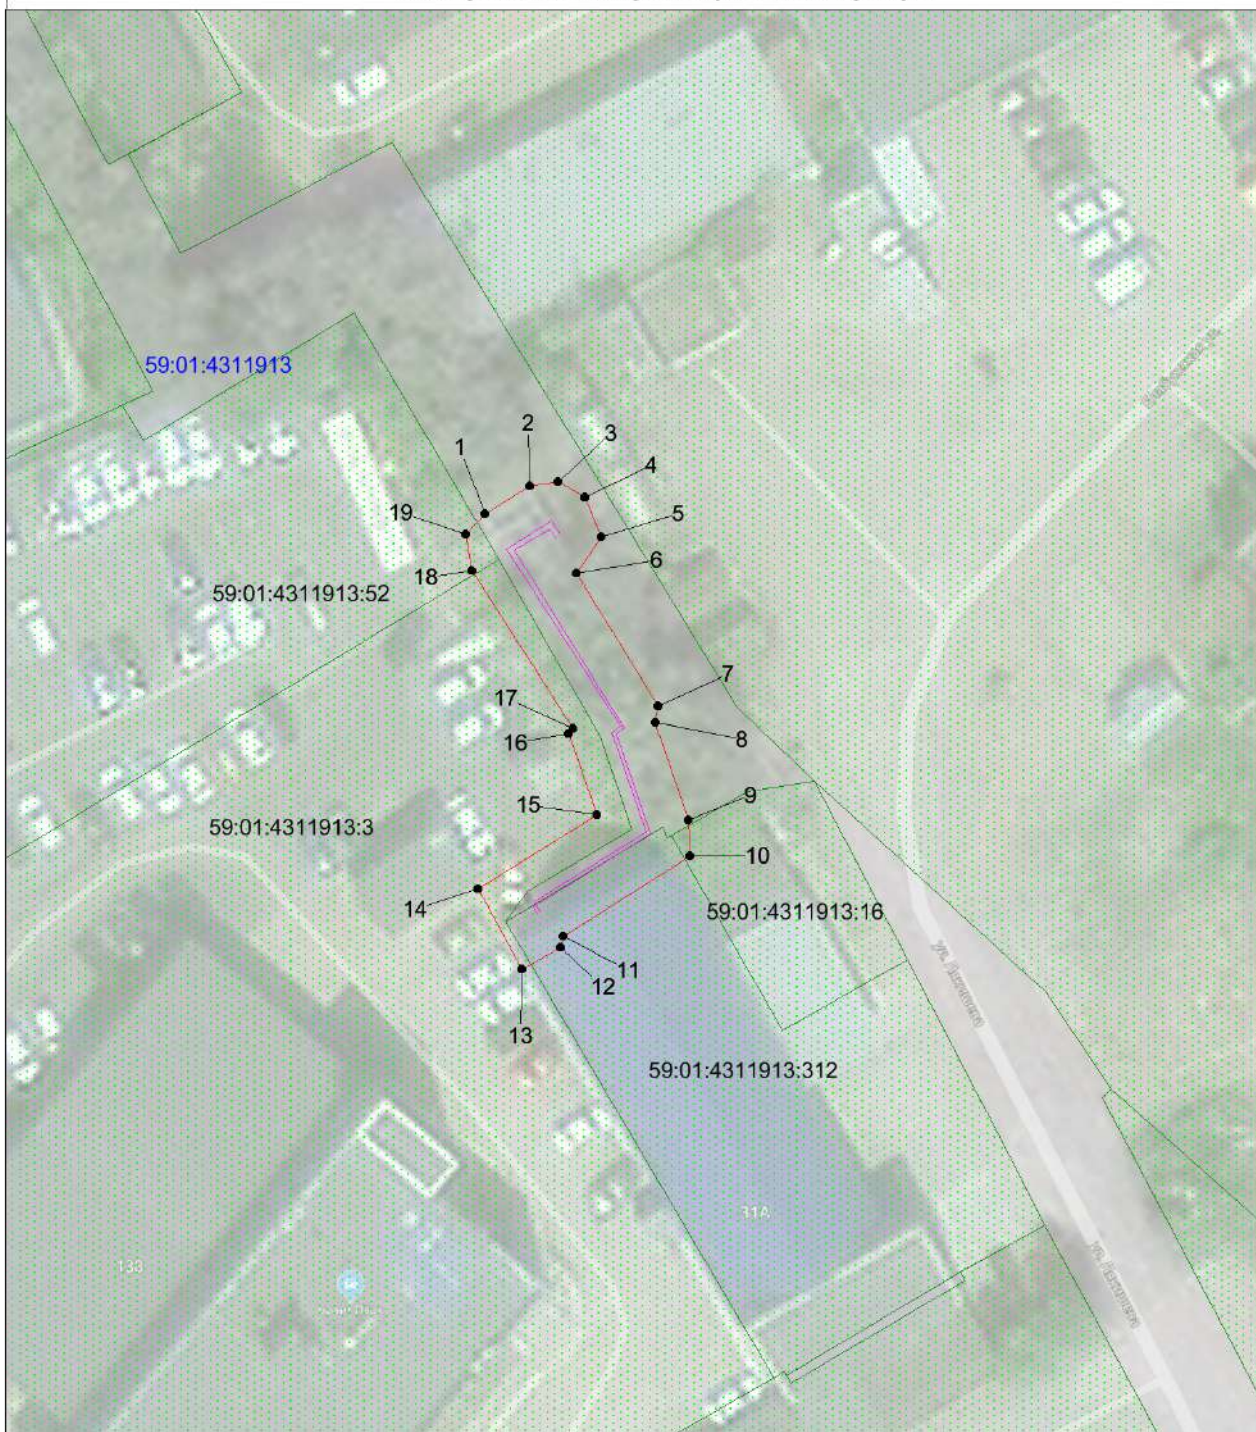Схема расположения границ публичного сервитута



Масштаб 1:500

Условные знаки

- проектные границы публичного сервитута;
- I - характерные точки;
- границы кадастровых кварталов;
- 59:01:4311913:3 - границы и кадастровые номера земельных участков;
- проектное местоположение инженерного сооружения