

РАЗДЕЛ ПЕРВЫЙ ПРАВОВЫЕ АКТЫ

ПОСТАНОВЛЕНИЯ ГЛАВЫ ГОРОДА ПЕРМИ

31.05.2023 № 93

О назначении общественных обсуждений по рассмотрению проекта решения о предоставлении разрешения на условно разрешенный вид использования земельного участка с кадастровым номером 59:01:4011292:83 и объекта капитального строительства с кадастровым номером 59:01:4011292:204 – «магазины (4.4)», расположенного в территориальной зоне индивидуальной жилой застройки городского типа (Ж-4) по ул. Старых Большевиков, 46 в Мотовилихинском районе города Перми.....4

31.05.2023 № 94

О назначении общественных обсуждений по рассмотрению проекта схемы расположения земельного участка на кадастровом плане территории, на котором расположены многоквартирный дом и иные входящие в состав такого дома объекты недвижимого имущества, расположенные по ул. Пристанционной, 406 в Свердловском районе города Перми..... 6

РЕШЕНИЯ ПЕРМСКОЙ ГОРОДСКОЙ ДУМЫ

23.05.2023 № 81

О ежегодном отчете Главы города Перми за 2022 год8

23.05.2023 № 92

Об организации летнего отдыха и оздоровления детей в 2023 году8

23.05.2023 № 93

О внесении изменений в решение Пермской городской Думы от 22.12.2009 № 321 «Об организации особо охраняемой природной территории местного значения – охраняемого ландшафта «Черняевский лес»9

23.05.2023 № 94

Об утверждении отчета о результатах приватизации муниципального имущества города Перми за 2022 год.....30

23.05.2023 № 95

Об утверждении отчета об исполнении бюджета города Перми за 2022 год.....37

23.05.2023 № 97

О внесении изменения в решение Пермской городской Думы от 20.12.2022 № 285 «О внесении изменений в Положение о порядке предоставления освободившихся и находящихся в собственности муниципального образования город Пермь изолированных комнат в коммунальных квартирах, долей в праве собственности на жилые помещения по договорам купли-продажи, утвержденное решением Пермской городской Думы от 28.04.2015 № 82»349

23.05.2023 № 99

О внесении изменений в отдельные решения Пермской городской Думы в сфере стратегического планирования..... 349

23.05.2023 № 100

О внесении изменений в Положение о муниципальной службе в городе Перми, утвержденное решением Пермской городской Думы от 27.05.2008 № 156351

23.05.2023 № 101

О внесении изменений в Положение о печатном средстве массовой информации «Официальный бюллетень органов местного самоуправления муниципального образования город Пермь», утвержденное решением Пермской городской Думы от 26.09.2006 № 255353

23.05.2023 № 102	
О внесении изменений в решение Пермской городской Думы от 24.10.2017 № 219 «О Молодежном кадровом резерве и Молодежном парламенте города Перми»	354

ПОСТАНОВЛЕНИЯ АДМИНИСТРАЦИИ ГОРОДА ПЕРМИ

26.05.2023 № 426	
О внесении изменений в пункт 1 постановления администрации города Перми от 25.01.2023 № 38 «О реорганизации в форме слияния муниципальных казенных учреждений в сфере благоустройства»	357

26.05.2023 № 427	
О внесении изменений в Положение об историко-природном комплексе «Сад им. А.М. Горького», утвержденное постановлением администрации города Перми от 07.04.2004 № 903	357

26.05.2023 № 428	
О внесении изменений в приложение 2 к Порядку определения объема и условий предоставления субсидий на иные цели бюджетным и автономным учреждениям на выполнение предписаний надзорных органов, приведение в нормативное состояние и улучшение материально-технического обеспечения, утвержденному постановлением администрации города Перми от 16.10.2020 № 1002	358

26.05.2023 № 429	
О внесении изменений в Документ планирования регулярных перевозок по муниципальным маршрутам города Перми, утвержденный постановлением администрации города Перми от 22.03.2017 № 210	362

26.05.2023 № 430	
О внесении изменений в Порядок определения объема и условий предоставления субсидий на иные цели бюджетным и автономным учреждениям на устройство спортивных площадок и оснащение объектов спортивным оборудованием и инвентарем для занятий физической культурой и спортом, утвержденный постановлением администрации города Перми от 06.04.2021 № 230	365

26.05.2023 № 431	
О внесении изменений в муниципальную программу «Культура города Перми», утвержденную постановлением администрации города Перми от 20.10.2021 № 919	366

30.05.2023 № 432	
О внесении изменений в Порядок определения объема и условий предоставления субсидий на дополнительные меры поддержки муниципальным учреждениям города Перми на обеспечение участия в официальных спортивных соревнованиях, проводимых за пределами города Перми, утвержденный постановлением администрации города Перми от 20.10.2020 № 1060	377

30.05.2023 № 433	
О внесении изменений в Порядок определения объема и условий предоставления субсидий на иные цели муниципальному бюджетному учреждению «Институт территориального планирования», подведомственному департаменту градостроительства и архитектуры администрации города Перми, на повышение фонда оплаты труда, утвержденный постановлением администрации города Перми от 13.01.2022 № 13	378

30.05.2023 № 434	
О внесении изменений в состав комиссии по обследованию дорожных условий на маршрутах регулярных перевозок пассажиров автомобильным транспортом и городским наземным электрическим транспортом города Перми, утвержденный постановлением администрации города Перми от 08.09.2015 № 627 «О комиссии по обследованию дорожных условий на маршрутах регулярных перевозок пассажиров автомобильным транспортом и городским наземным электрическим транспортом города Перми и о внесении изменений в отдельные правовые акты администрации города Перми по вопросам обследования дорожных условий»	382

30.05.2023 № 435	
О внесении изменений в муниципальную программу «Социальная поддержка и обеспечение семейного благополучия населения города Перми», утвержденную постановлением администрации города Перми от 20.10.2021 № 915	384

30.05.2023 № 436 О внесении изменений в приложение 2 к Порядку определения объема и условий предоставления бюджетным и автономным учреждениям субсидий на иные цели на подготовку и проведение празднования на федеральном уровне памятных дат субъектов Российской Федерации, утвержденному постановлением администрации города Перми от 20.07.2021 № 531	386
30.05.2023 № 437 О внесении изменений в Положение о рабочей группе по вопросам осуществления отдельных государственных полномочий по организации мероприятий при осуществлении деятельности по обращению с животными без владельцев на территории города Перми, утвержденное постановлением администрации города Перми от 31.01.2023 № 61.....	388
31.05.2023 № 438 О внесении изменений в план проведения ярмарок на территории города Перми на 2023 год, утвержденный постановлением администрации города Перми от 16.11.2022 № 1157 «Об организации и проведении ярмарок на территории города Перми в 2023 году».....	388
31.05.2023 № 439 О внесении изменений в пункт 8 постановления администрации города Перми от 17.01.2019 № 20 «Об установлении расходного обязательства в сфере транспортного обслуживания населения в границах Пермского городского округа, возникающего в связи с осуществлением полномочий по вопросам местного значения городского округа при заключении муниципальных контрактов на выполнение работ, связанных с осуществлением регулярных перевозок пассажиров автомобильным транспортом и городским наземным транспортом по маршрутам регулярных перевозок города Перми, в соответствии с которыми плата за проезд пассажиров и провоз багажа подлежит перечислению в бюджет города Перми».....	390

РАЗДЕЛ ВТОРОЙ ОФИЦИАЛЬНАЯ ИНФОРМАЦИЯ

Информация о предоставлении земельного участка для индивидуального жилищного строительства.....	391
Реестр вывесок, подлежащих принудительному демонтажу на территории Ленинского района города Перми.....	393
Перечень муниципального имущества города Перми, свободного от прав третьих лиц (за исключением имущественных прав некоммерческих организаций), которое может быть предоставлено социально ориентированным некоммерческим организациям.....	615
Перечень муниципального имущества города Перми, предназначенного для предоставления в безвозмездное пользование ссудополучателям, указанным в абзаце первом подпункта 2.2.6 Положения о порядке передачи муниципального имущества города Перми в безвозмездное пользование, утвержденного решением Пермской городской Думы от 23 декабря 2008 г. № 425	621
Перечень объектов недвижимого имущества, составляющих имущество казны муниципального образования город Пермь и предназначенных для предоставления в аренду, по состоянию на 01.06.2023 года.....	622
Информация о возможном установлении публичных сервитутов в отдельных целях в соответствии со статьей 39.42 Земельного кодекса Российской Федерации.....	626

РАЗДЕЛ ПЕРВЫЙ ПРАВОВЫЕ АКТЫ

ПОСТАНОВЛЕНИЯ ГЛАВЫ ГОРОДА ПЕРМИ



ГЛАВА ГОРОДА ПЕРМИ ПОСТАНОВЛЕНИЕ

31.05.2023

№ 93

О назначении общественных обсуждений по рассмотрению проекта решения о предоставлении разрешения на условно разрешенный вид использования земельного участка с кадастровым номером 59:01:4011292:83 и объекта капитального строительства с кадастровым номером 59:01:4011292:204 – «магазины (4.4)», расположенного в территориальной зоне индивидуальной жилой застройки городского типа (Ж-4) по ул. Старых Большевиков, 46 в Мотовилихинском районе города Перми

На основании Градостроительного кодекса Российской Федерации, Федерального закона от 06 октября 2003 г. № 131-ФЗ «Об общих принципах организации местного самоуправления в Российской Федерации», Регламента работы комиссии по подготовке проекта правил землепользования и застройки Пермского городского округа, утвержденного приказом Министерства по управлению имуществом и градостроительной деятельности Пермского края от 30 декабря 2020 г. № 31-02-1-4-1037, Устава города Перми, решения Пермской городской Думы от 26 июня 2007 г. № 143 «Об утверждении Правил землепользования и застройки города Перми», Положения о порядке организации и проведения общественных обсуждений, публичных слушаний по вопросам градостроительной деятельности в городе Перми, утвержденного решением Пермской городской Думы от 26 апреля 2022 г. № 83, письма комиссии по подготовке проекта правил землепользования и застройки Пермского городского округа от 15 мая 2023 г. № 31-07-1-Зисх-152

ПОСТАНОВЛЯЮ:

1. Назначить общественные обсуждения по рассмотрению проекта решения о предоставлении разрешения на условно разрешенный вид использования земельного участка с кадастровым номером 59:01:4011292:83 и объекта капитального строительства с кадастровым номером 59:01:4011292:204 – «магазины (4.4)», расположенного в территориальной зоне индивидуальной жилой застройки городского типа (Ж-4) по ул. Старых Большевиков, 46 в Мотовилихинском районе города Перми (далее – Проект).

2. Департаменту градостроительства и архитектуры администрации города Перми:

2.1. обеспечить размещение Проекта с информационными материалами к нему, направленных комиссией по подготовке проекта правил землепользования и застройки Пермского городского округа, в течение 10, но не ранее 7 дней со дня опубликования настоящего постановления одновременно:

в муниципальной информационной системе, обеспечивающей проведение общественных обсуждений с использованием информационно-телекоммуникационной сети Интернет, размещенной по адресу: isogd.gorodperm.ru (далее – Информационная система);

на официальном сайте муниципального образования город Пермь в информационно-телекоммуникационной сети Интернет www.gorodperm.ru (далее – Официальный сайт);

2.2. направить Проект с перечнем информационных материалов к нему в территориальный организационный комитет по проведению общественных обсуждений, публичных слушаний по вопросам градостроительной деятельности при администрации Мотовилихинского района города Перми (далее – Территориальный организационный комитет) для организации проведения общественных обсуждений по Проекту;

2.3. осуществить сбор предложений и замечаний участников общественных обсуждений по Проекту;

2.4. осуществить идентификацию участников общественных обсуждений при подготовке протокола общественных обсуждений по Проекту при представлении предложений и замечаний участниками общественных обсуждений в случаях, указанных в пункте 6.2 настоящего постановления;

2.5. подготовить протокол участников общественных обсуждений, заключение о результатах общественных обсуждений по Проекту;

2.6. обеспечить опубликование заключения о результатах общественных обсуждений в печатном средстве массовой информации «Официальный бюллетень органов местного самоуправления муниципального образования город Пермь» и размещение на Официальном сайте;

- 2.7. разместить заключение о результатах общественных обсуждений в Информационной системе;
- 2.8. направить протокол общественных обсуждений, заключение о результатах общественных обсуждений в комиссию по подготовке проекта правил землепользования и застройки Пермского городского округа в установленные сроки.
3. Территориальному организационному комитету:
 - 3.1. распространить информацию о начале общественных обсуждений по Проекту, в том числе путем размещения на информационных стендах и иными способами, обеспечивающими доступ участников общественных обсуждений к указанной информации;
 - 3.2. распространить информационные материалы о Проекте в период проведения экспозиции (экспозиций) Проекта посредством направления их в органы территориального общественного самоуправления;
 - 3.3. организовать проведение экспозиции Проекта с перечнем информационных материалов к нему (далее – экспозиция) с 09 июня 2023 г. по 16 июня 2023 г.: понедельник-четверг: с 09.00 час. до 18.00 час., пятница: с 09.00 час. до 17.00 час. по адресу: 614014, г. Пермь, ул. Уральская, 36, администрация Мотовилихинского района города Перми;
 - 3.4. организовать консультирование посетителей экспозиции Проекта 15 июня 2023 г. с 17.00 час. до 17.20 час. по адресу: 614014, г. Пермь, ул. Уральская, 36, администрация Мотовилихинского района города Перми;
 - 3.5. осуществить ведение книги (журнала) учета посетителей экспозиции Проекта при проведении экспозиции (экспозиций) Проекта и консультирования посетителей экспозиции Проекта;
 - 3.6. провести идентификацию участников общественных обсуждений при организации проведения экспозиции Проекта и консультирования посетителей экспозиции Проекта, при представлении предложений и замечаний участниками общественных обсуждений в случае, указанном в пункте 6.1 настоящего постановления;
 - 3.7. осуществить сбор замечаний и предложений участников общественных обсуждений по Проекту, поступающих в ходе проведения экспозиции Проекта;
 - 3.8. направить документы, предусмотренные пунктами 3.5-3.7 настоящего постановления, в департамент градостроительства и архитектуры администрации города Перми в установленные сроки.
4. Срок проведения общественных обсуждений составляет не более 1 месяца со дня опубликования настоящего постановления до дня опубликования заключения о результатах общественных обсуждений в печатном средстве массовой информации «Официальный бюллетень органов местного самоуправления муниципального образования город Пермь».
5. Участникам общественных обсуждений по Проекту в соответствии с требованиями статьи 5.1 Градостроительного кодекса Российской Федерации обеспечить:
 - 5.1. представление в целях идентификации сведений о себе (фамилию, имя, отчество (при наличии), дату рождения, адрес места жительства (регистрации) – для физических лиц; наименование, основной государственный регистрационный номер, место нахождения и адрес – для юридических лиц) с приложением документов, подтверждающих такие сведения;
 - 5.2. представление сведений о правах на земельные участки, объекты капитального строительства, помещения, являющиеся частью указанных объектов капитального строительства, из Единого государственного реестра недвижимости и иных документов, устанавливающих или удостоверяющих их права на такие земельные участки, объекты капитального строительства, помещения, являющиеся частью указанных объектов капитального строительства.
6. Участникам общественных обсуждений, прошедшим идентификацию в соответствии с пунктом 5 настоящего постановления, представить предложения и замечания (при наличии) по Проекту по форме, утвержденной решением Пермской городской Думы от 26 апреля 2022 г. № 83:
 - 6.1. в Территориальный организационный комитет по адресу, указанному в пункте 3.3 настоящего постановления, посредством записи в книге (журнале) учета посетителей экспозиции Проекта и информационных материалов к нему в период проведения экспозиции с 09 июня 2023 г. по 16 июня 2023 г.;
 - 6.2. в департамент градостроительства и архитектуры администрации города Перми со дня размещения Проекта с перечнем информационных материалов к нему на Официальном сайте по 16 июня 2023 г.:
 - 6.2.1. посредством Информационной системы;
 - 6.2.2. в форме электронного документа по электронной почте по адресу: dga@gorodperm.ru;
 - 6.2.3. в письменной форме путем личного обращения и (или) по почте по адресу: 614000, г. Пермь, ул. Сибирская, д. 15, каб. 003.
7. Настоящее постановление вступает в силу со дня официального опубликования в печатном средстве массовой информации «Официальный бюллетень органов местного самоуправления муниципального образования город Пермь».
8. Управлению по общим вопросам администрации города Перми обеспечить опубликование настоящего постановления в печатном средстве массовой информации «Официальный бюллетень органов местного самоуправления муниципального образования город Пермь».
9. Информационно-аналитическому управлению администрации города Перми обеспечить опубликование (обнародование) настоящего постановления на официальном сайте муниципального образования город Пермь в информационно-телекоммуникационной сети Интернет.
10. Контроль за исполнением настоящего постановления возложить на заместителя главы администрации города Перми Андрианову О.Н.



ГЛАВА ГОРОДА ПЕРМИ ПОСТАНОВЛЕНИЕ

31.05.2023

№ 94

О назначении общественных обсуждений по рассмотрению проекта схемы расположения земельного участка на кадастровом плане территории, на котором расположены многоквартирный дом и иные входящие в состав такого дома объекты недвижимого имущества, расположенные по ул. Пристанционной, 40б в Свердловском районе города Перми

На основании Земельного кодекса Российской Федерации, Градостроительного кодекса Российской Федерации, Положения о порядке организации и проведения общественных обсуждений, публичных слушаний по вопросам градостроительной деятельности в городе Перми, утвержденного решением Пермской городской Думы от 26 апреля 2022 г. № 83, Положения о департаменте градостроительства и архитектуры администрации города Перми, утвержденного решением Пермской городской Думы от 27 сентября 2011 г. № 193, Регламента взаимодействия функциональных органов администрации города Перми при утверждении схемы расположения земельного участка на кадастровом плане территории, на котором расположены многоквартирный дом и иные входящие в состав такого дома объекты недвижимого имущества, утвержденного постановлением администрации города Перми от 16 декабря 2022 г. № 1310, письма департамента земельных отношений администрации города Перми от 18 мая 2023 г. № 059-21-01-08/3-2594

ПОСТАНОВЛЯЮ:

1. Назначить общественные обсуждения по рассмотрению проекта схемы расположения земельного участка на кадастровом плане территории, на котором расположены многоквартирный дом и иные входящие в состав такого дома объекты недвижимого имущества, расположенные по ул. Пристанционной, 40б в Свердловском районе города Перми (далее – Проект схемы).

2. Департаменту градостроительства и архитектуры администрации города Перми:

2.1. обеспечить размещение Проекта схемы с информационными материалами к нему в течение 10, но не ранее 7 дней со дня опубликования настоящего постановления одновременно:

в муниципальной информационной системе, обеспечивающей проведение общественных обсуждений с использованием информационно-телекоммуникационной сети Интернет, размещенной по адресу: isogd.gorodperm.ru (далее – Информационная система);

на официальном сайте муниципального образования город Пермь в информационно-телекоммуникационной сети Интернет www.gorodperm.ru (далее – Официальный сайт);

2.2. направить Проект схемы с перечнем информационных материалов к нему в территориальный организационный комитет по проведению общественных обсуждений, публичных слушаний по вопросам градостроительной деятельности при администрации Свердловского района города Перми (далее – Территориальный организационный комитет) для организации проведения общественных обсуждений по Проекту схемы;

2.3. осуществить сбор предложений и замечаний участников общественных обсуждений по Проекту схемы;

2.4. осуществить идентификацию участников общественных обсуждений при подготовке протокола общественных обсуждений по Проекту схемы при представлении предложений и замечаний участниками общественных обсуждений в случаях, указанных в пункте 6.2 настоящего постановления;

2.5. подготовить протокол участников общественных обсуждений, заключение о результатах общественных обсуждений по Проекту схемы;

2.6. обеспечить опубликование заключения о результатах общественных обсуждений в печатном средстве массовой информации «Официальный бюллетень органов местного самоуправления муниципального образования город Пермь» и размещение на Официальном сайте;

2.7. разместить заключение о результатах общественных обсуждений в Информационной системе;

2.8. направить протокол общественных обсуждений, заключение о результатах общественных обсуждений в адрес департамента земельных отношений администрации города Перми.

3. Территориальному организационному комитету:

3.1. распространить информацию о начале общественных обсуждений по Проекту схемы, в том числе путем размещения на информационных стендах и иными способами, обеспечивающими доступ участников общественных обсуждений к указанной информации;

3.2. распространить информационные материалы о Проекте схемы в период проведения экспозиции (экспозиций) Проекта схемы посредством направления их в органы территориального общественного самоуправления;

3.3. организовать проведение экспозиции Проекта схемы с перечнем информационных материалов к нему (далее – экспозиция) с 09 июня 2023 г. по 16 июня 2023 г.: понедельник-четверг: с 09.00 час. до 18.00 час., пятница: с 09.00 час. до 17.00 час. по адресу: 614990, г. Пермь, ул. Сибирская, 58, администрация Свердловского района города Перми;

3.4. организовать консультирование посетителей экспозиции Проекта схемы 15 июня 2023 г. с 17.00 час. до 17.20 час. по адресу: 614990, г. Пермь, ул. Сибирская, 58, администрация Свердловского района города Перми;

3.5. осуществить ведение книги (журнала) учета посетителей экспозиции Проекта схемы при проведении экспозиции (экспозиций) Проекта схемы и консультирования посетителей экспозиции Проекта схемы;

3.6. провести идентификацию участников общественных обсуждений при организации проведения экспозиции Проекта схемы и консультирования посетителей экспозиции Проекта схемы, при представлении предложений и замечаний участниками общественных обсуждений в случае, указанном в пункте 6.1 настоящего постановления;

3.7. осуществить сбор замечаний и предложений участников общественных обсуждений по Проекту схемы, поступающих в ходе проведения экспозиции Проекта схемы;

3.8. направить документы, предусмотренные пунктами 3.5-3.7 настоящего постановления, в департамент градостроительства и архитектуры администрации города Перми в установленные сроки.

4. Срок проведения общественных обсуждений составляет не более тридцати дней со дня опубликования настоящего постановления до дня опубликования заключения о результатах общественных обсуждений в печатном средстве массовой информации «Официальный бюллетень органов местного самоуправления муниципального образования город Пермь».

5. Участникам общественных обсуждений по Проекту схемы в соответствии с требованиями статьи 5.1 Градостроительного кодекса Российской Федерации обеспечить:

5.1. представление в целях идентификации сведений о себе (фамилию, имя, отчество (последнее – при наличии), дату рождения, адрес места жительства (регистрации) – для физических лиц; наименование, основной государственный регистрационный номер, место нахождения и адрес – для юридических лиц) с приложением документов, подтверждающих такие сведения;

5.2. представление сведений о правах на земельные участки, объекты капитального строительства, помещения, являющиеся частью указанных объектов капитального строительства, из Единого государственного реестра недвижимости и иных документов, устанавливающих или удостоверяющих их права на такие земельные участки, объекты капитального строительства, помещения, являющиеся частью указанных объектов капитального строительства.

6. Участникам общественных обсуждений, прошедшим идентификацию в соответствии с пунктом 5 настоящего постановления, представить предложения и замечания (при наличии) по Проекту схемы по форме согласно приложению 1 к Положению о порядке организации и проведения общественных обсуждений, публичных слушаний по вопросам градостроительной деятельности в городе Перми, утвержденному решением Пермской городской Думы от 26 апреля 2022 г. № 83:

6.1. в Территориальный организационный комитет по адресу, указанному в пункте 3.3 настоящего постановления, посредством записи в книге (журнале) учета посетителей экспозиции Проекта схемы и информационных материалов к нему в период проведения экспозиции с 09 июня 2023 г. по 16 июня 2023 г.;

6.2. в департамент градостроительства и архитектуры администрации города Перми со дня размещения Проекта схемы с перечнем информационных материалов к нему на Официальном сайте по 16 июня 2023 г.:

6.2.1. посредством Информационной системы;

6.2.2. в форме электронного документа по электронной почте по адресу: dga@gorodperm.ru;

6.2.3. в письменной форме путем личного обращения и (или) по почте по адресу: 614000, г. Пермь, ул. Сибирская, д. 15, каб. 003.

7. Настоящее постановление вступает в силу со дня официального опубликования в печатном средстве массовой информации «Официальный бюллетень органов местного самоуправления муниципального образования город Пермь».

8. Управлению по общим вопросам администрации города Перми обеспечить опубликование настоящего постановления в печатном средстве массовой информации «Официальный бюллетень органов местного самоуправления муниципального образования город Пермь».

9. Информационно-аналитическому управлению администрации города Перми обеспечить опубликование (обнародование) настоящего постановления на официальном сайте муниципального образования город Пермь в информационно-телекоммуникационной сети Интернет.

10. Контроль за исполнением настоящего постановления возложить на заместителя главы администрации города Перми Андрианову О.Н.

А.Н. Дёмкин

РЕШЕНИЯ ПЕРМСКОЙ ГОРОДСКОЙ ДУМЫ**Пермская городская Дума VII созыва
РЕШЕНИЕ**23.05.2023№ 81**О ежегодном отчете Главы города Перми за 2022 год**

В соответствии с частью 5.1 статьи 36 Федерального закона от 06.10.2003 № 131-ФЗ «Об общих принципах организации местного самоуправления в Российской Федерации», пунктом 21 статьи 46 Устава города Перми, заслушав ежегодный отчет Главы города Перми о результатах деятельности Главы города Перми и деятельности администрации города Перми, в том числе о решении вопросов, поставленных Пермской городской Думой, за 2022 год,

Пермская городская Дума **р е ш и л а:**

1. Ежегодный отчет Главы города Перми о результатах деятельности Главы города Перми и деятельности администрации города Перми, в том числе о решении вопросов, поставленных Пермской городской Думой, за 2022 год принять к сведению.

2. Рекомендовать администрации города Перми обеспечить в 2023 году достижение целевых показателей Плана мероприятий по реализации Стратегии социально-экономического развития муниципального образования город Пермь до 2030 года на период 2022-2026 годов.

3. Контроль за исполнением настоящего решения возложить на комитет Пермской городской Думы по экономическому развитию.

Председатель
Пермской городской Думы

Д.В. Малютин

**Пермская городская Дума VII созыва
РЕШЕНИЕ**23.05.2023№ 92**Об организации летнего отдыха и оздоровления детей в 2023 году**

Заслушав и обсудив информацию администрации города Перми об организации летнего отдыха и оздоровления детей в 2023 году,

Пермская городская Дума **р е ш и л а:**

1. Информацию принять к сведению.

2. Рекомендовать администрации города Перми до 27.12.2023 представить в Пермскую городскую Думу информацию об итогах реализации в 2023 году летней оздоровительной кампании в городе Перми.

3. Настоящее решение вступает в силу со дня его подписания.

4. Контроль за исполнением настоящего решения возложить на комитет Пермской городской Думы по социальной политике.

Председатель
Пермской городской Думы

Д.В. Малютин



Пермская городская Дума VII созыва РЕШЕНИЕ

23.05.2023

№ 93

О внесении изменений в решение Пермской городской Думы от 22.12.2009 № 321 «Об организации особо охраняемой природной территории местного значения – охраняемого ландшафта «Черняевский лес»

На основании федеральных законов от 14.03.1995 № 33-ФЗ «Об особо охраняемых природных территориях», от 06.10.2003 № 131-ФЗ «Об общих принципах организации местного самоуправления в Российской Федерации», в соответствии с Уставом города Перми, решением Пермской городской Думы от 28.02.2023 № 32 «Об утверждении Порядка создания, изменения границ, реорганизации особо охраняемых природных территорий местного значения города Перми и управления ими»

Пермская городская Дума **р е ш и л а:**

1. Внести в решение Пермской городской Думы от 22.12.2009 № 321 «Об организации особо охраняемой природной территории местного значения – охраняемого ландшафта «Черняевский лес» (в редакции решения Пермской городской Думы от 24.02.2015 № 38) изменения:

1.1 в преамбуле слова «Постановлением Правительства Пермского края от 30.11.2009 № 890-п «Об утверждении Порядка организации, реорганизации и ликвидации особо охраняемых природных территорий местного значения» и статьей 41 Устава города Перми» заменить словами «Уставом города Перми, решением Пермской городской Думы от 28.02.2023 № 32 «Об утверждении Порядка создания, изменения границ, реорганизации особо охраняемых природных территорий местного значения города Перми и управления ими»;

1.2 пункт 2 изложить в редакции:

«2. Утвердить описание местоположения границ особо охраняемой природной территории местного значения – охраняемого ландшафта «Черняевский лес» согласно приложению к настоящему решению.»;

1.3 Схему границ особо охраняемой природной территории местного значения – охраняемого ландшафта «Черняевский лес» (Приложение) изложить в редакции согласно приложению к настоящему решению.

2. Настоящее решение вступает в силу с 01.09.2023, но не ранее истечения трех месяцев после дня его официального опубликования в печатном средстве массовой информации «Официальный бюллетень органов местного самоуправления муниципального образования город Пермь».

3. Опубликовать настоящее решение в печатном средстве массовой информации «Официальный бюллетень органов местного самоуправления муниципального образования город Пермь», а также опубликовать (обнародовать) настоящее решение на официальном сайте муниципального образования город Пермь в информационно-телекоммуникационной сети Интернет.

4. Контроль за исполнением настоящего решения возложить на комитет Пермской городской Думы по пространственному развитию и благоустройству.

Председатель
Пермской городской Думы

Д.В. Малютин

Глава города Перми

А.Н. Дёмкин

ПРИЛОЖЕНИЕ
к решению
Пермской городской Думы
от 23.05.2023 № 93

ГРАФИЧЕСКОЕ ОПИСАНИЕ

местоположения границ особо охраняемой природной территории местного значения –
охраняемого ландшафта «Черняевский лес»
(далее – объект)

Раздел 1

Сведения об объекте		
№	Характеристики объекта	Описание характеристик
1	Местоположение объекта	Пермский край, г. Пермь
2	Площадь объекта +/- величина погрешности определения площади (Р +/- Дельта Р)	7011956 ± 927 кв. м
3	Иные характеристики объекта	Режимы и виды хозяйственного и рекреационного использования особо охраняемой природной территории местного значения – охраняемого ландшафта «Черняевский лес» определяются правовым актом администрации города Перми

Раздел 2

Сведения о местоположении границ объекта						
1. Система координат МСК 59						
2. Сведения о характерных точках границ объекта						
Обозначение характерных точек границ	Координаты, м		Y	Метод определения координат характерной точки	Средняя квадратическая погрешность положения характерной точки (М), м	Описание обозначения точки на местности (при наличии)
	X	Y				
1	2	3	4	5	6	
1	516183.07	2227408.31	Геодезический метод	0.10	нет закрепления	
2	516178.96	2227457.77	Геодезический метод	0.10	нет закрепления	
3	516169.33	2227540.99	Геодезический метод	0.10	нет закрепления	
4	516148.39	2227666.04	Геодезический метод	0.10	нет закрепления	
5	516108.97	2227760.58	Геодезический метод	0.10	нет закрепления	
6	516073.39	2227851.64	Геодезический метод	0.10	нет закрепления	
7	516051.42	2227882.79	Геодезический метод	0.10	нет закрепления	
8	515653.72	2228461.54	Геодезический метод	0.10	нет закрепления	
9	515576.90	2228568.66	Геодезический метод	0.10	нет закрепления	
10	515451.22	2228657.47	Геодезический метод	0.10	нет закрепления	
11	515245.48	2228568.87	Геодезический метод	0.10	нет закрепления	
12	515074.39	2228468.36	Геодезический метод	0.10	нет закрепления	
13	514715.85	2228163.76	Геодезический метод	0.10	нет закрепления	
14	514582.60	2228035.93	Геодезический метод	0.10	нет закрепления	
15	514448.92	2227811.36	Геодезический метод	0.10	нет закрепления	
16	514300.31	2227555.37	Геодезический метод	0.10	нет закрепления	
17	514162.05	2227386.71	Геодезический метод	0.10	нет закрепления	
18	514073.20	2227303.83	Геодезический метод	0.10	нет закрепления	
19	513978.31	2227175.89	Геодезический метод	0.10	нет закрепления	
20	513910.75	2227086.52	Геодезический метод	0.10	нет закрепления	
21	513912.59	2227085.52	Геодезический метод	0.10	нет закрепления	
22	513929.37	2227074.27	Геодезический метод	0.10	нет закрепления	
23	513927.64	2227072.39	Геодезический метод	0.10	нет закрепления	
24	513908.68	2227047.24	Геодезический метод	0.10	нет закрепления	
25	513907.80	2227046.22	Геодезический метод	0.10	нет закрепления	
26	513911.27	2227043.89	Геодезический метод	0.10	нет закрепления	

1	2	3	4	5	6
27	513932.59	2227025.53	Геодезический метод	0.10	нет закрепления
28	513969.16	2226998.06	Геодезический метод	0.10	нет закрепления
29	513957.29	2226977.75	Геодезический метод	0.10	нет закрепления
30	514000.13	2226950.53	Геодезический метод	0.10	нет закрепления
31	513998.88	2226931.96	Геодезический метод	0.10	нет закрепления
32	513966.93	2226888.53	Геодезический метод	0.10	нет закрепления
33	513948.28	2226888.32	Геодезический метод	0.10	нет закрепления
34	513914.85	2226861.39	Геодезический метод	0.10	нет закрепления
35	513976.18	2226776.84	Геодезический метод	0.10	нет закрепления
36	514115.56	2226582.23	Геодезический метод	0.10	нет закрепления
37	514110.49	2226553.08	Геодезический метод	0.10	нет закрепления
38	514019.06	2226474.12	Геодезический метод	0.10	нет закрепления
39	514018.43	2226455.75	Геодезический метод	0.10	нет закрепления
40	513996.06	2226451.63	Геодезический метод	0.10	нет закрепления
41	513939.04	2226401.69	Геодезический метод	0.10	нет закрепления
42	513932.76	2226396.13	Геодезический метод	0.10	нет закрепления
43	513904.32	2226388.69	Геодезический метод	0.10	нет закрепления
44	513867.85	2226390.10	Геодезический метод	0.10	нет закрепления
45	513868.80	2226413.10	Геодезический метод	0.10	нет закрепления
46	513803.56	2226408.54	Геодезический метод	0.10	нет закрепления
47	513803.27	2226385.10	Геодезический метод	0.10	нет закрепления
48	513797.60	2226380.91	Геодезический метод	0.10	нет закрепления
49	513727.41	2226379.81	Геодезический метод	0.10	нет закрепления
50	513693.29	2226355.73	Геодезический метод	0.10	нет закрепления
51	513686.54	2226365.55	Геодезический метод	0.10	нет закрепления
52	513600.66	2226299.75	Геодезический метод	0.10	нет закрепления
53	513608.17	2226289.94	Геодезический метод	0.10	нет закрепления
54	513420.51	2226144.68	Геодезический метод	0.10	нет закрепления
55	513418.21	2226147.66	Геодезический метод	0.10	нет закрепления
56	513415.35	2226151.35	Геодезический метод	0.10	нет закрепления
57	513412.16	2226155.47	Геодезический метод	0.10	нет закрепления
58	513313.32	2226079.61	Геодезический метод	0.10	нет закрепления
59	513306.38	2226074.28	Геодезический метод	0.10	нет закрепления

1	2	3	4	5	6
60	513302.05	2226078.67	Геодезический метод	0.10	нет закрепления
61	513245.67	2226052.05	Геодезический метод	0.10	нет закрепления
62	513241.31	2226049.99	Геодезический метод	0.10	нет закрепления
63	513213.77	2226033.17	Геодезический метод	0.10	нет закрепления
64	513173.83	2226010.50	Геодезический метод	0.10	нет закрепления
65	513136.53	2225989.33	Геодезический метод	0.10	нет закрепления
66	513107.40	2225961.17	Геодезический метод	0.10	нет закрепления
67	513105.60	2225959.43	Геодезический метод	0.10	нет закрепления
68	513099.09	2225947.35	Геодезический метод	0.10	нет закрепления
69	513082.45	2225937.24	Геодезический метод	0.10	нет закрепления
70	513057.52	2225918.89	Геодезический метод	0.10	нет закрепления
71	513047.98	2225905.45	Геодезический метод	0.10	нет закрепления
72	513047.68	2225905.02	Геодезический метод	0.10	нет закрепления
73	513042.24	2225908.88	Геодезический метод	0.10	нет закрепления
74	513000.88	2225866.67	Геодезический метод	0.10	нет закрепления
75	513026.45	2225848.98	Геодезический метод	0.10	нет закрепления
76	513036.66	2225863.92	Геодезический метод	0.10	нет закрепления
77	513056.77	2225847.40	Геодезический метод	0.10	нет закрепления
78	513039.38	2225830.15	Геодезический метод	0.10	нет закрепления
79	513026.67	2225841.03	Геодезический метод	0.10	нет закрепления
80	513023.40	2225836.05	Геодезический метод	0.10	нет закрепления
81	513014.19	2225822.00	Геодезический метод	0.10	нет закрепления
82	513000.40	2225804.51	Геодезический метод	0.10	нет закрепления
83	513010.75	2225798.61	Геодезический метод	0.10	нет закрепления
84	513017.75	2225792.91	Геодезический метод	0.10	нет закрепления
85	513013.96	2225782.36	Геодезический метод	0.10	нет закрепления
86	513012.95	2225779.55	Геодезический метод	0.10	нет закрепления
87	513011.78	2225772.63	Геодезический метод	0.10	нет закрепления
88	513011.23	2225769.35	Геодезический метод	0.10	нет закрепления
89	513008.75	2225754.70	Геодезический метод	0.10	нет закрепления
90	513008.26	2225751.79	Геодезический метод	0.10	нет закрепления
91	512998.59	2225747.53	Геодезический метод	0.10	нет закрепления
92	512989.67	2225755.04	Геодезический метод	0.10	нет закрепления

1	2	3	4	5	6
93	512972.74	2225767.43	Геодезический метод	0.10	нет закрепления
94	512961.82	2225754.37	Геодезический метод	0.10	нет закрепления
95	512956.42	2225747.03	Геодезический метод	0.10	нет закрепления
96	512952.05	2225749.80	Геодезический метод	0.10	нет закрепления
97	512945.48	2225759.96	Геодезический метод	0.10	нет закрепления
98	512944.38	2225761.05	Геодезический метод	0.10	нет закрепления
99	512939.04	2225766.92	Геодезический метод	0.10	нет закрепления
100	512931.83	2225774.56	Геодезический метод	0.10	нет закрепления
101	512904.67	2225737.66	Геодезический метод	0.10	нет закрепления
102	512913.25	2225733.45	Геодезический метод	0.10	нет закрепления
103	512916.38	2225730.43	Геодезический метод	0.10	нет закрепления
104	512928.95	2225717.85	Геодезический метод	0.10	нет закрепления
105	512920.03	2225693.09	Геодезический метод	0.10	нет закрепления
106	512908.67	2225661.57	Геодезический метод	0.10	нет закрепления
107	512895.68	2225635.43	Геодезический метод	0.10	нет закрепления
108	512884.96	2225596.13	Геодезический метод	0.10	нет закрепления
109	512878.78	2225562.76	Геодезический метод	0.10	нет закрепления
110	512884.80	2225560.10	Геодезический метод	0.10	нет закрепления
111	512930.32	2225540.00	Геодезический метод	0.10	нет закрепления
112	512930.12	2225539.44	Геодезический метод	0.10	нет закрепления
113	512935.24	2225536.95	Геодезический метод	0.10	нет закрепления
114	512933.06	2225531.55	Геодезический метод	0.10	нет закрепления
115	512947.79	2225526.31	Геодезический метод	0.10	нет закрепления
116	512933.96	2225486.19	Геодезический метод	0.10	нет закрепления
117	512933.05	2225482.32	Геодезический метод	0.10	нет закрепления
118	512930.34	2225470.85	Геодезический метод	0.10	нет закрепления
119	512922.11	2225447.54	Геодезический метод	0.10	нет закрепления
120	512912.51	2225420.34	Геодезический метод	0.10	нет закрепления
121	512877.18	2225432.86	Геодезический метод	0.10	нет закрепления
122	512875.69	2225428.75	Геодезический метод	0.10	нет закрепления
123	512868.36	2225431.35	Геодезический метод	0.10	нет закрепления
124	512852.86	2225385.28	Геодезический метод	0.10	нет закрепления
125	512858.99	2225382.66	Геодезический метод	0.10	нет закрепления

1	2	3	4	5	6
126	512855.23	2225372.32	Геодезический метод	0.10	нет закрепления
127	512849.26	2225373.97	Геодезический метод	0.10	нет закрепления
128	512811.90	2225270.18	Геодезический метод	0.10	нет закрепления
129	512817.42	2225220.66	Геодезический метод	0.10	нет закрепления
130	512821.92	2225220.04	Геодезический метод	0.10	нет закрепления
131	512823.02	2225209.26	Геодезический метод	0.10	нет закрепления
132	512815.97	2225208.72	Геодезический метод	0.10	нет закрепления
133	512820.61	2225163.74	Геодезический метод	0.10	нет закрепления
134	512835.98	2225160.94	Геодезический метод	0.10	нет закрепления
135	512876.08	2225153.65	Геодезический метод	0.10	нет закрепления
136	512896.97	2225154.98	Геодезический метод	0.10	нет закрепления
137	512900.59	2225127.05	Геодезический метод	0.10	нет закрепления
138	512911.00	2225126.81	Геодезический метод	0.10	нет закрепления
139	512914.17	2225126.74	Геодезический метод	0.10	нет закрепления
140	512976.00	2225125.40	Геодезический метод	0.10	нет закрепления
141	513191.34	2225127.77	Геодезический метод	0.10	нет закрепления
142	513273.65	2225128.67	Геодезический метод	0.10	нет закрепления
143	513288.97	2225128.84	Геодезический метод	0.10	нет закрепления
144	513372.37	2225129.76	Геодезический метод	0.10	нет закрепления
145	513568.53	2225131.91	Геодезический метод	0.10	нет закрепления
146	513583.78	2225132.08	Геодезический метод	0.10	нет закрепления
147	514109.37	2225237.22	Геодезический метод	0.10	нет закрепления
148	514138.42	2225243.03	Геодезический метод	0.10	нет закрепления
149	514505.12	2225320.95	Геодезический метод	0.10	нет закрепления
150	514536.47	2225327.62	Геодезический метод	0.10	нет закрепления
151	514961.41	2225408.77	Геодезический метод	0.10	нет закрепления
152	514973.76	2225411.13	Геодезический метод	0.10	нет закрепления
153	515028.13	2225421.54	Геодезический метод	0.10	нет закрепления
154	515085.04	2225436.98	Геодезический метод	0.10	нет закрепления
155	515111.14	2225444.06	Геодезический метод	0.10	нет закрепления
156	515663.80	2225625.21	Геодезический метод	0.10	нет закрепления
157	515748.65	2225658.06	Геодезический метод	0.10	нет закрепления
158	515755.45	2225659.94	Геодезический метод	0.10	нет закрепления

1	2	3	4	5	6
159	515768.19	2225678.28	Геодезический метод	0.10	нет закрепления
160	515811.56	2225744.36	Геодезический метод	0.10	нет закрепления
161	515845.51	2225783.62	Геодезический метод	0.10	нет закрепления
162	515892.47	2226577.10	Геодезический метод	0.10	нет закрепления
163	515979.15	2226805.32	Геодезический метод	0.10	нет закрепления
164	516142.80	2227237.94	Геодезический метод	0.10	нет закрепления
165	516166.10	2227335.22	Геодезический метод	0.10	нет закрепления
1	516183.07	2227408.31	Геодезический метод	0.10	нет закрепления
-	-	-	-	-	-
166	516341.26	2228807.63	Геодезический метод	0.10	нет закрепления
167	516284.92	2228926.65	Геодезический метод	0.10	нет закрепления
168	516163.23	2228917.87	Геодезический метод	0.10	нет закрепления
169	516159.53	2228934.72	Геодезический метод	0.10	нет закрепления
170	516104.35	2228935.56	Геодезический метод	0.10	нет закрепления
171	515584.76	2228865.12	Геодезический метод	0.10	нет закрепления
172	515547.62	2228778.09	Геодезический метод	0.10	нет закрепления
173	515518.93	2228741.66	Геодезический метод	0.10	нет закрепления
174	515596.35	2228629.30	Геодезический метод	0.10	нет закрепления
175	515919.10	2228160.85	Геодезический метод	0.10	нет закрепления
176	515948.00	2228173.76	Геодезический метод	0.10	нет закрепления
177	515911.62	2228273.47	Геодезический метод	0.10	нет закрепления
178	515982.05	2228300.13	Геодезический метод	0.10	нет закрепления
179	516003.59	2228244.28	Геодезический метод	0.10	нет закрепления
180	516018.85	2228250.35	Геодезический метод	0.10	нет закрепления
181	516054.56	2228263.99	Геодезический метод	0.10	нет закрепления
182	516059.58	2228250.32	Геодезический метод	0.10	нет закрепления
183	516074.04	2228255.71	Геодезический метод	0.10	нет закрепления
184	516074.95	2228254.61	Геодезический метод	0.10	нет закрепления
185	516082.05	2228236.78	Геодезический метод	0.10	нет закрепления
186	516207.02	2228356.70	Геодезический метод	0.10	нет закрепления
187	516087.34	2228520.71	Геодезический метод	0.10	нет закрепления
188	516085.16	2228538.19	Геодезический метод	0.10	нет закрепления
189	516158.73	2228595.72	Геодезический метод	0.10	нет закрепления

1	2	3	4	5	6
190	516186.79	2228642.22	Геодезический метод	0.10	нет закрепления
191	516181.60	2228672.98	Геодезический метод	0.10	нет закрепления
192	516168.83	2228807.39	Геодезический метод	0.10	нет закрепления
193	516264.57	2228825.60	Геодезический метод	0.10	нет закрепления
194	516279.27	2228800.02	Геодезический метод	0.10	нет закрепления
195	516292.34	2228807.57	Геодезический метод	0.10	нет закрепления
196	516305.82	2228786.13	Геодезический метод	0.10	нет закрепления
166	516341.26	2228807.63	Геодезический метод	0.10	нет закрепления
3. Сведения о характерных точках части (частей) границы объекта					
Обозначение характерных точек части границы	Координаты, м		Метод определения координат характерной точки	Средняя квадратическая погрешность положения характерной точки (M), м	Описание обозначения точки на местности (при наличии)
	X	Y			
—	—	—	—	—	—

Раздел 3

Сведения о местоположении измененных (уточненных) границ объекта							
1. Система координат МСК-59, зона 2							
2. Сведения о характерных точках границ объекта							
Обозначение характерных точек границ	Существующие координаты, м		Измененные (уточненные) координаты, м		Метод определения координат характерной точки	Средняя квадратическая погрешность положения характерной точки (Mt), м	Описание обозначения точки на местности (при наличии)
	X	Y	X	Y			
1	2	3	4	5	6	7	8
1	516183.07	2227408.31	516183.07	2227408.31	Аналитический метод	0.1	-
2	516178.96	2227457.77	516178.96	2227457.77	Аналитический метод	0.1	-
3	516169.33	2227540.99	516169.33	2227540.99	Аналитический метод	0.1	-
4	516148.39	2227666.04	516148.39	2227666.04	Аналитический метод	0.1	-
5	516108.97	2227760.58	516108.97	2227760.58	Аналитический метод	0.1	-
6	516073.39	2227851.64	516073.39	2227851.64	Аналитический метод	0.1	-
7	516051.42	2227882.79	516051.42	2227882.79	Аналитический метод	0.1	-
8	515653.72	2228461.54	515653.72	2228461.54	Аналитический метод	0.1	-
9	515576.90	2228568.66	515576.90	2228568.66	Аналитический метод	0.1	-
10	515451.22	2228657.47	515451.22	2228657.47	Аналитический метод	0.1	-

1	2	3	4	5	6	7	8
11	515245.48	2228568.87	515245.48	2228568.87	Аналитический метод	0.1	-
12	515074.39	2228468.36	515074.39	2228468.36	Аналитический метод	0.1	-
13	514715.85	2228163.76	514715.85	2228163.76	Аналитический метод	0.1	-
14	514582.60	2228035.93	514582.60	2228035.93	Аналитический метод	0.1	-
15	514448.92	2227811.36	514448.92	2227811.36	Аналитический метод	0.1	-
16	514300.31	2227555.37	514300.31	2227555.37	Аналитический метод	0.1	-
17	514162.05	2227386.71	514162.05	2227386.71	Аналитический метод	0.1	-
18	514073.20	2227303.83	514073.20	2227303.83	Аналитический метод	0.1	-
19	513978.31	2227175.89	513978.31	2227175.89	Аналитический метод	0.1	-
20	513910.75	2227086.52	513910.75	2227086.52	Аналитический метод	0.1	-
21	513912.59	2227085.52	513912.59	2227085.52	Аналитический метод	0.1	-
22	513929.37	2227074.27	513929.37	2227074.27	Аналитический метод	0.1	-
23	513927.64	2227072.39	513927.64	2227072.39	Аналитический метод	0.1	-
24	513908.68	2227047.24	513908.68	2227047.24	Аналитический метод	0.1	-
25	513907.80	2227046.22	513907.80	2227046.22	Аналитический метод	0.1	-
26	513911.27	2227043.89	513911.27	2227043.89	Аналитический метод	0.1	-
27	513932.59	2227025.53	513932.59	2227025.53	Аналитический метод	0.1	-
28	513969.16	2226998.06	513969.16	2226998.06	Аналитический метод	0.1	-
29	513957.29	2226977.75	513957.29	2226977.75	Аналитический метод	0.1	-
30	514000.13	2226950.53	514000.13	2226950.53	Аналитический метод	0.1	-
31	513998.88	2226931.96	513998.88	2226931.96	Аналитический метод	0.1	-
32	513966.93	2226888.53	513966.93	2226888.53	Аналитический метод	0.1	-
33	513948.28	2226888.32	513948.28	2226888.32	Аналитический метод	0.1	-
34	513914.85	2226861.39	513914.85	2226861.39	Аналитический метод	0.1	-
35	513976.18	2226776.84	513976.18	2226776.84	Аналитический метод	0.1	-
36	514115.56	2226582.23	514115.56	2226582.23	Аналитический метод	0.1	-
37	514110.49	2226553.08	514110.49	2226553.08	Аналитический метод	0.1	-
38	514019.06	2226474.12	514019.06	2226474.12	Аналитический метод	0.1	-
39	514018.43	2226455.75	514018.43	2226455.75	Аналитический метод	0.1	-
40	513996.06	2226451.63	513996.06	2226451.63	Аналитический метод	0.1	-
41	513939.04	2226401.69	513939.04	2226401.69	Аналитический метод	0.1	-
42	513932.76	2226396.13	513932.76	2226396.13	Аналитический метод	0.1	-
43	513904.32	2226388.69	513904.32	2226388.69	Аналитический метод	0.1	-

1	2	3	4	5	6	7	8
44	513867.85	2226390.10	513867.85	2226390.10	Аналитический метод	0.1	-
45	513868.80	2226413.10	513868.80	2226413.10	Аналитический метод	0.1	-
46	513803.56	2226408.54	513803.56	2226408.54	Аналитический метод	0.1	-
47	513803.27	2226385.10	513803.27	2226385.10	Аналитический метод	0.1	-
48	513797.60	2226380.91	513797.60	2226380.91	Аналитический метод	0.1	-
49	513727.41	2226379.81	513727.41	2226379.81	Аналитический метод	0.1	-
50	513693.29	2226355.73	513693.29	2226355.73	Аналитический метод	0.1	-
51	513686.54	2226365.55	513686.54	2226365.55	Аналитический метод	0.1	-
52	513600.66	2226299.75	513600.66	2226299.75	Аналитический метод	0.1	-
53	513608.17	2226289.94	513608.17	2226289.94	Аналитический метод	0.1	-
54	513420.51	2226144.68	513420.51	2226144.68	Аналитический метод	0.1	-
55	513418.21	2226147.66	513418.21	2226147.66	Аналитический метод	0.1	-
56	513415.35	2226151.35	513415.35	2226151.35	Аналитический метод	0.1	-
57	513412.16	2226155.47	513412.16	2226155.47	Аналитический метод	0.1	-
58	513313.32	2226079.61	513313.32	2226079.61	Аналитический метод	0.1	-
59	513306.38	2226074.28	513306.38	2226074.28	Аналитический метод	0.1	-
60	513302.05	2226078.67	513302.05	2226078.67	Аналитический метод	0.1	-
61	513245.67	2226052.05	513245.67	2226052.05	Аналитический метод	0.1	-
62	513241.31	2226049.99	513241.31	2226049.99	Аналитический метод	0.1	-
63	513213.77	2226033.17	513213.77	2226033.17	Аналитический метод	0.1	-
64	513173.83	2226010.50	513173.83	2226010.50	Аналитический метод	0.1	-
65	513136.53	2225989.33	513136.53	2225989.33	Аналитический метод	0.1	-
66	513107.40	2225961.17	513107.40	2225961.17	Аналитический метод	0.1	-
67	513105.60	2225959.43	513105.60	2225959.43	Аналитический метод	0.1	-
68	513099.09	2225947.35	513099.09	2225947.35	Аналитический метод	0.1	-
69	513082.45	2225937.24	513082.45	2225937.24	Аналитический метод	0.1	-
70	513057.52	2225918.89	513057.52	2225918.89	Аналитический метод	0.1	-
71	513047.98	2225905.45	513047.98	2225905.45	Аналитический метод	0.1	-
72	513047.68	2225905.02	513047.68	2225905.02	Аналитический метод	0.1	-
73	513042.24	2225908.88	513042.24	2225908.88	Аналитический метод	0.1	-
74	513000.88	2225866.67	513000.88	2225866.67	Аналитический метод	0.1	-
75	513026.45	2225848.98	513026.45	2225848.98	Аналитический метод	0.1	-
76	513036.66	2225863.92	513036.66	2225863.92	Аналитический метод	0.1	-

1	2	3	4	5	6	7	8
77	513056.77	2225847.40	513056.77	2225847.40	Аналитический метод	0.1	-
78	513039.38	2225830.15	513039.38	2225830.15	Аналитический метод	0.1	-
79	513026.67	2225841.03	513026.67	2225841.03	Аналитический метод	0.1	-
80	513023.40	2225836.05	513023.40	2225836.05	Аналитический метод	0.1	-
81	513014.19	2225822.00	513014.19	2225822.00	Аналитический метод	0.1	-
82	513000.40	2225804.51	513000.40	2225804.51	Аналитический метод	0.1	-
83	513010.75	2225798.61	513010.75	2225798.61	Аналитический метод	0.1	-
84	513017.75	2225792.91	513017.75	2225792.91	Аналитический метод	0.1	-
85	513013.96	2225782.36	513013.96	2225782.36	Аналитический метод	0.1	-
86	513012.95	2225779.55	513012.95	2225779.55	Аналитический метод	0.1	-
87	513011.78	2225772.63	513011.78	2225772.63	Аналитический метод	0.1	-
88	513011.23	2225769.35	513011.23	2225769.35	Аналитический метод	0.1	-
89	513008.75	2225754.70	513008.75	2225754.70	Аналитический метод	0.1	-
90	513008.26	2225751.79	513008.26	2225751.79	Аналитический метод	0.1	-
91	512998.59	2225747.53	512998.59	2225747.53	Аналитический метод	0.1	-
92	512989.67	2225755.04	512989.67	2225755.04	Аналитический метод	0.1	-
93	512972.74	2225767.43	512972.74	2225767.43	Аналитический метод	0.1	-
94	512961.82	2225754.37	512961.82	2225754.37	Аналитический метод	0.1	-
95	512956.42	2225747.03	512956.42	2225747.03	Аналитический метод	0.1	-
96	512952.05	2225749.80	512952.05	2225749.80	Аналитический метод	0.1	-
97	512945.48	2225759.96	512945.48	2225759.96	Аналитический метод	0.1	-
98	512944.38	2225761.05	512944.38	2225761.05	Аналитический метод	0.1	-
99	512939.04	2225766.92	512939.04	2225766.92	Аналитический метод	0.1	-
100	512931.83	2225774.56	512931.83	2225774.56	Аналитический метод	0.1	-
101	512904.67	2225737.66	512904.67	2225737.66	Аналитический метод	0.1	-
102	512913.25	2225733.45	512913.25	2225733.45	Аналитический метод	0.1	-
103	512916.38	2225730.43	512916.38	2225730.43	Аналитический метод	0.1	-
104	512928.95	2225717.85	512928.95	2225717.85	Аналитический метод	0.1	-
105	512920.03	2225693.09	512920.03	2225693.09	Аналитический метод	0.1	-
106	512908.67	2225661.57	512908.67	2225661.57	Аналитический метод	0.1	-
107	512895.68	2225635.43	512895.68	2225635.43	Аналитический метод	0.1	-
108	512884.96	2225596.13	512884.96	2225596.13	Аналитический метод	0.1	-
109	512878.78	2225562.76	512878.78	2225562.76	Аналитический метод	0.1	-

1	2	3	4	5	6	7	8
110	512884.80	2225560.10	512884.80	2225560.10	Аналитический метод	0.1	-
111	512930.32	2225540.00	512930.32	2225540.00	Аналитический метод	0.1	-
112	512930.12	2225539.44	512930.12	2225539.44	Аналитический метод	0.1	-
113	512935.24	2225536.95	512935.24	2225536.95	Аналитический метод	0.1	-
114	512933.06	2225531.55	512933.06	2225531.55	Аналитический метод	0.1	-
115	512947.79	2225526.31	512947.79	2225526.31	Аналитический метод	0.1	-
116	512933.96	2225486.19	512933.96	2225486.19	Аналитический метод	0.1	-
117	512933.05	2225482.32	512933.05	2225482.32	Аналитический метод	0.1	-
118	512930.34	2225470.85	512930.34	2225470.85	Аналитический метод	0.1	-
119	512922.11	2225447.54	512922.11	2225447.54	Аналитический метод	0.1	-
120	512912.51	2225420.34	512912.51	2225420.34	Аналитический метод	0.1	-
121	512877.18	2225432.86	512877.18	2225432.86	Аналитический метод	0.1	-
122	512875.69	2225428.75	512875.69	2225428.75	Аналитический метод	0.1	-
123	512868.36	2225431.35	512868.36	2225431.35	Аналитический метод	0.1	-
124	512852.86	2225385.28	512852.86	2225385.28	Аналитический метод	0.1	-
125	512858.99	2225382.66	512858.99	2225382.66	Аналитический метод	0.1	-
126	512855.23	2225372.32	512855.23	2225372.32	Аналитический метод	0.1	-
127	512849.26	2225373.97	512849.26	2225373.97	Аналитический метод	0.1	-
128	512811.90	2225270.18	512811.90	2225270.18	Аналитический метод	0.1	-
129	512817.42	2225220.66	512817.42	2225220.66	Аналитический метод	0.1	-
130	512821.92	2225220.04	512821.92	2225220.04	Аналитический метод	0.1	-
131	512823.02	2225209.26	512823.02	2225209.26	Аналитический метод	0.1	-
132	512815.97	2225208.72	512815.97	2225208.72	Аналитический метод	0.1	-
133	512820.61	2225163.74	512820.61	2225163.74	Аналитический метод	0.1	-
134	512835.98	2225160.94	512835.98	2225160.94	Аналитический метод	0.1	-
135	512876.08	2225153.65	512876.08	2225153.65	Аналитический метод	0.1	-
136	512896.97	2225154.98	512896.97	2225154.98	Аналитический метод	0.1	-
137	512900.59	2225127.05	512900.59	2225127.05	Аналитический метод	0.1	-
138	512911.00	2225126.81	512911.00	2225126.81	Аналитический метод	0.1	-
139	512914.17	2225126.74	512914.17	2225126.74	Аналитический метод	0.1	-
140	512976.00	2225125.40	512976.00	2225125.40	Аналитический метод	0.1	-
141	513191.34	2225127.77	513191.34	2225127.77	Аналитический метод	0.1	-
142	513273.65	2225128.67	513273.65	2225128.67	Аналитический метод	0.1	-

1	2	3	4	5	6	7	8
205	-	-	513621.15	2225107.23	Аналитический метод	0.1	-
206	-	-	513544.80	2225106.33	Аналитический метод	0.1	-
207	-	-	513373.54	2225095.62	Аналитический метод	0.1	-
208	-	-	513318.92	2225094.99	Аналитический метод	0.1	-
209	-	-	513319.12	2225063.97	Аналитический метод	0.1	-
210	-	-	513268.36	2225063.65	Аналитический метод	0.1	-
211	-	-	513268.67	2225055.90	Аналитический метод	0.1	-
212	-	-	513268.94	2225031.51	Аналитический метод	0.1	-
213	-	-	513267.37	2225003.38	Аналитический метод	0.1	-
214	-	-	513264.63	2224966.77	Аналитический метод	0.1	-
215	-	-	513214.10	2224975.01	Аналитический метод	0.1	-
216	-	-	513199.13	2224983.21	Аналитический метод	0.1	-
217	-	-	513198.95	2224987.36	Аналитический метод	0.1	-
218	-	-	513119.44	2225020.25	Аналитический метод	0.1	-
219	-	-	513102.28	2225020.24	Аналитический метод	0.1	-
220	-	-	513091.02	2225020.24	Аналитический метод	0.1	-
221	-	-	513087.79	2225020.23	Аналитический метод	0.1	-
222	-	-	513069.38	2225020.22	Аналитический метод	0.1	-
223	-	-	513067.63	2225020.22	Аналитический метод	0.1	-
224	-	-	513068.12	2224945.87	Аналитический метод	0.1	-
225	-	-	513048.92	2224948.72	Аналитический метод	0.1	-
226	-	-	512982.93	2224989.21	Аналитический метод	0.1	-
227	-	-	512976.64	2224978.57	Аналитический метод	0.1	-
228	-	-	512956.06	2224975.61	Аналитический метод	0.1	-
229	-	-	512955.97	2224976.45	Аналитический метод	0.1	-
230	-	-	512955.91	2224967.04	Аналитический метод	0.1	-
231	-	-	512955.62	2224955.35	Аналитический метод	0.1	-
232	-	-	512959.74	2224945.17	Аналитический метод	0.1	-
233	-	-	512963.66	2224938.53	Аналитический метод	0.1	-
234	-	-	512965.81	2224929.48	Аналитический метод	0.1	-
235	-	-	512968.33	2224910.49	Аналитический метод	0.1	-
236	-	-	512971.37	2224903.19	Аналитический метод	0.1	-
237	-	-	512971.74	2224890.61	Аналитический метод	0.1	-
238	-	-	512972.56	2224882.22	Аналитический метод	0.1	-

1	2	3	4	5	6	7	8
239	-	-	512973.59	2224870.30	Аналитический метод	0.1	-
240	-	-	512975.05	2224858.15	Аналитический метод	0.1	-
241	-	-	512974.97	2224846.69	Аналитический метод	0.1	-
242	-	-	512971.82	2224837.22	Аналитический метод	0.1	-
243	-	-	512966.20	2224823.13	Аналитический метод	0.1	-
244	-	-	512957.75	2224811.94	Аналитический метод	0.1	-
245	-	-	512950.85	2224803.16	Аналитический метод	0.1	-
246	-	-	512942.82	2224789.98	Аналитический метод	0.1	-
247	-	-	512935.68	2224777.01	Аналитический метод	0.1	-
248	-	-	512929.19	2224763.38	Аналитический метод	0.1	-
249	-	-	512926.03	2224751.93	Аналитический метод	0.1	-
250	-	-	512928.84	2224743.08	Аналитический метод	0.1	-
251	-	-	512935.84	2224734.88	Аналитический метод	0.1	-
252	-	-	512941.76	2224729.10	Аналитический метод	0.1	-
253	-	-	512951.21	2224724.40	Аналитический метод	0.1	-
254	-	-	512960.24	2224721.69	Аналитический метод	0.1	-
255	-	-	512970.15	2224720.08	Аналитический метод	0.1	-
256	-	-	512977.87	2224718.48	Аналитический метод	0.1	-
257	-	-	512987.36	2224718.86	Аналитический метод	0.1	-
258	-	-	512999.50	2224720.77	Аналитический метод	0.1	-
259	-	-	513008.11	2224721.82	Аналитический метод	0.1	-
260	-	-	513014.72	2224721.33	Аналитический метод	0.1	-
261	-	-	513023.10	2224719.29	Аналитический метод	0.1	-
262	-	-	513033.25	2224719.44	Аналитический метод	0.1	-
263	-	-	513042.29	2224719.38	Аналитический метод	0.1	-
264	-	-	513052.68	2224722.63	Аналитический метод	0.1	-
265	-	-	513063.99	2224724.95	Аналитический метод	0.1	-
266	-	-	513064.74	2224726.20	Аналитический метод	0.1	-
267	-	-	513083.03	2224742.69	Аналитический метод	0.1	-
268	-	-	513095.03	2224752.29	Аналитический метод	0.1	-
269	-	-	513110.92	2224760.99	Аналитический метод	0.1	-
270	-	-	513118.42	2224767.89	Аналитический метод	0.1	-
271	-	-	513125.95	2224774.34	Аналитический метод	0.1	-
272	-	-	513136.26	2224776.43	Аналитический метод	0.1	-

1	2	3	4	5	6	7	8
273	-	-	513145.86	2224776.73	Аналитический метод	0.1	-
274	-	-	513153.05	2224778.53	Аналитический метод	0.1	-
275	-	-	513161.15	2224779.43	Аналитический метод	0.1	-
276	-	-	513161.73	2224779.21	Аналитический метод	0.1	-
277	-	-	513162.61	2224781.67	Аналитический метод	0.1	-
278	-	-	513167.03	2224782.86	Аналитический метод	0.1	-
279	-	-	513172.66	2224783.15	Аналитический метод	0.1	-
280	-	-	513175.41	2224782.25	Аналитический метод	0.1	-
281	-	-	513180.90	2224777.91	Аналитический метод	0.1	-
282	-	-	513188.03	2224773.46	Аналитический метод	0.1	-
283	-	-	513195.07	2224769.65	Аналитический метод	0.1	-
284	-	-	513196.30	2224768.98	Аналитический метод	0.1	-
285	-	-	513198.11	2224768.41	Аналитический метод	0.1	-
286	-	-	513200.44	2224767.44	Аналитический метод	0.1	-
287	-	-	513200.32	2224766.82	Аналитический метод	0.1	-
288	-	-	513200.45	2224766.75	Аналитический метод	0.1	-
289	-	-	513201.38	2224766.35	Аналитический метод	0.1	-
290	-	-	513201.79	2224766.69	Аналитический метод	0.1	-
291	-	-	513206.44	2224766.84	Аналитический метод	0.1	-
292	-	-	513209.88	2224765.34	Аналитический метод	0.1	-
293	-	-	513209.88	2224763.58	Аналитический метод	0.1	-
294	-	-	513213.45	2224763.03	Аналитический метод	0.1	-
295	-	-	513217.19	2224761.24	Аналитический метод	0.1	-
296	-	-	513218.27	2224758.03	Аналитический метод	0.1	-
297	-	-	513219.32	2224750.52	Аналитический метод	0.1	-
298	-	-	513221.94	2224745.87	Аналитический метод	0.1	-
299	-	-	513224.78	2224741.44	Аналитический метод	0.1	-
300	-	-	513227.18	2224737.79	Аналитический метод	0.1	-
301	-	-	513227.90	2224731.06	Аналитический метод	0.1	-
302	-	-	513227.40	2224725.35	Аналитический метод	0.1	-
303	-	-	513232.53	2224713.78	Аналитический метод	0.1	-
304	-	-	513235.68	2224703.89	Аналитический метод	0.1	-
305	-	-	513236.76	2224702.98	Аналитический метод	0.1	-
306	-	-	513240.48	2224698.32	Аналитический метод	0.1	-

1	2	3	4	5	6	7	8
307	-	-	513241.98	2224691.47	Аналитический метод	0.1	-
308	-	-	513242.91	2224682.86	Аналитический метод	0.1	-
309	-	-	513242.88	2224682.18	Аналитический метод	0.1	-
310	-	-	513252.80	2224655.50	Аналитический метод	0.1	-
311	-	-	513263.78	2224630.44	Аналитический метод	0.1	-
312	-	-	513276.17	2224606.23	Аналитический метод	0.1	-
313	-	-	513284.34	2224596.09	Аналитический метод	0.1	-
314	-	-	513302.92	2224576.66	Аналитический метод	0.1	-
315	-	-	513318.14	2224566.53	Аналитический метод	0.1	-
316	-	-	513324.61	2224564.55	Аналитический метод	0.1	-
317	-	-	513342.92	2224560.90	Аналитический метод	0.1	-
318	-	-	513357.02	2224561.57	Аналитический метод	0.1	-
319	-	-	513363.60	2224561.89	Аналитический метод	0.1	-
320	-	-	513370.54	2224567.29	Аналитический метод	0.1	-
321	-	-	513375.75	2224571.33	Аналитический метод	0.1	-
322	-	-	513379.63	2224573.85	Аналитический метод	0.1	-
323	-	-	513384.17	2224576.57	Аналитический метод	0.1	-
324	-	-	513388.15	2224578.54	Аналитический метод	0.1	-
325	-	-	513393.58	2224580.05	Аналитический метод	0.1	-
326	-	-	513398.54	2224580.56	Аналитический метод	0.1	-
327	-	-	513403.95	2224581.41	Аналитический метод	0.1	-
328	-	-	513404.22	2224581.52	Аналитический метод	0.1	-
329	-	-	513406.05	2224582.47	Аналитический метод	0.1	-
330	-	-	513420.28	2224589.95	Аналитический метод	0.1	-
331	-	-	513426.37	2224592.45	Аналитический метод	0.1	-
332	-	-	513428.85	2224594.37	Аналитический метод	0.1	-
333	-	-	513433.18	2224598.64	Аналитический метод	0.1	-
334	-	-	513439.63	2224605.33	Аналитический метод	0.1	-
335	-	-	513445.86	2224612.46	Аналитический метод	0.1	-
336	-	-	513448.86	2224616.63	Аналитический метод	0.1	-
337	-	-	513453.76	2224623.21	Аналитический метод	0.1	-
338	-	-	513457.10	2224628.26	Аналитический метод	0.1	-
339	-	-	513459.67	2224632.77	Аналитический метод	0.1	-
340	-	-	513460.92	2224638.83	Аналитический метод	0.1	-

1	2	3	4	5	6	7	8
341	-	-	513463.60	2224643.89	Аналитический метод	0.1	-
342	-	-	513466.95	2224649.49	Аналитический метод	0.1	-
343	-	-	513471.52	2224657.29	Аналитический метод	0.1	-
344	-	-	513474.43	2224663.12	Аналитический метод	0.1	-
345	-	-	513476.66	2224667.84	Аналитический метод	0.1	-
346	-	-	513480.34	2224674.22	Аналитический метод	0.1	-
347	-	-	513483.58	2224680.37	Аналитический метод	0.1	-
348	-	-	513486.63	2224688.63	Аналитический метод	0.1	-
349	-	-	513488.22	2224696.45	Аналитический метод	0.1	-
350	-	-	513490.60	2224705.15	Аналитический метод	0.1	-
351	-	-	513492.08	2224711.98	Аналитический метод	0.1	-
352	-	-	513494.77	2224719.68	Аналитический метод	0.1	-
353	-	-	513496.79	2224725.07	Аналитический метод	0.1	-
354	-	-	513497.61	2224731.35	Аналитический метод	0.1	-
355	-	-	513498.53	2224737.30	Аналитический метод	0.1	-
356	-	-	513501.13	2224746.77	Аналитический метод	0.1	-
357	-	-	513504.62	2224757.23	Аналитический метод	0.1	-
358	-	-	513505.56	2224765.93	Аналитический метод	0.1	-
359	-	-	513505.74	2224777.08	Аналитический метод	0.1	-
360	-	-	513504.60	2224788.00	Аналитический метод	0.1	-
361	-	-	513502.25	2224798.83	Аналитический метод	0.1	-
362	-	-	513497.23	2224807.02	Аналитический метод	0.1	-
363	-	-	513492.21	2224814.56	Аналитический метод	0.1	-
364	-	-	513485.62	2224821.22	Аналитический метод	0.1	-
365	-	-	513480.04	2224827.33	Аналитический метод	0.1	-
366	-	-	513475.57	2224834.96	Аналитический метод	0.1	-
367	-	-	513472.20	2224842.71	Аналитический метод	0.1	-
368	-	-	513468.65	2224855.98	Аналитический метод	0.1	-
369	-	-	513467.60	2224863.26	Аналитический метод	0.1	-
370	-	-	513467.75	2224869.65	Аналитический метод	0.1	-
371	-	-	513466.58	2224876.83	Аналитический метод	0.1	-
372	-	-	513463.76	2224882.69	Аналитический метод	0.1	-
373	-	-	513461.37	2224888.12	Аналитический метод	0.1	-
374	-	-	513461.73	2224893.52	Аналитический метод	0.1	-



Пермская городская Дума VII созыва
Р Е Ш Е Н И Е

23.05.2023

№ 94

Об утверждении отчета о результатах приватизации муниципального имущества города Перми за 2022 год

В соответствии со статьей 15 Федерального закона от 21.12.2001 № 178-ФЗ «О приватизации государственного и муниципального имущества», решением Пермской городской Думы от 20.11.2012 № 256 «Об утверждении Положения о приватизации муниципального имущества города Перми»

Пермская городская Дума **р е ш и л а:**

1. Утвердить отчет о результатах приватизации муниципального имущества города Перми за 2022 год согласно приложению к настоящему решению.

2. Настоящее решение вступает в силу со дня его официального опубликования в печатном средстве массовой информации «Официальный бюллетень органов местного самоуправления муниципального образования город Пермь».

3. Опубликовать настоящее решение в печатном средстве массовой информации «Официальный бюллетень органов местного самоуправления муниципального образования город Пермь», а также опубликовать (обнародовать) настоящее решение на официальном сайте муниципального образования город Пермь в информационно-телекоммуникационной сети Интернет.

4. Контроль за исполнением настоящего решения возложить на комитет Пермской городской Думы по инвестициям и управлению муниципальными ресурсами.

Председатель
Пермской городской Думы

Д.В. Малютин

ПРИЛОЖЕНИЕ
к решению
Пермской городской Думы
от 23.05.2023 № 94

ОТЧЕТ
о результатах приватизации муниципального имущества города Перми за 2022 год

№	Наименование имущества ва/адрес имущества	Сведения об имуществе	Начальная цена, тыс. руб.	Способ привати- зации	Дата приватиза- ции	Цена сдел- ки прива- тизации, тыс. руб.	Фактиче- ски пере- числено в бюджет города, тыс. руб.	Примечание
1	2	3	4	5	6	7	8	9
1. Выполнение прогнозного плана приватизации на 2022 год и плановый период 2023 и 2024 годов								
1.1. Отдельно стоящие здания								
1	Ул. Капитана Пирожко- ва, 37	5668,8 кв. м	105000,00	аукцион	нет	120750,00	21000,00	заключен договор купли-продажи по резуль- татам аукциона, в бюджет города Перми поступил задаток на участие в аукционе. Го- сударственная регистрация перехода права собственности состоялась в 2023 году
2	Ул. Кировоградская, 7	716,5 кв. м	нет	нет	нет	нет	нет	аукцион признан несостоявшимся
3	Ул. Магистральная, 98б	1111,4 кв. м	14000,00	аукцион	25.10.2022	14000,00	13762,23	объект продан
4	Ул. Охотников, 3	212,1 кв. м	1460,00	аукцион	18.01.2022	1460,00	1460,00	объект продан
5	Ул. Окулова, 73а	6854,6 кв. м	нет	нет	нет	нет	нет	проведение мероприятий по разделению земельного участка под комплексом зданий
6	Ул. Волочаевская, 5	3597,4 кв. м	нет	нет	нет	нет	нет	аукцион признан несостоявшимся
7	Ул. Домостроительная, 4	447,0 кв. м	нет	нет	нет	нет	нет	аукцион признан несостоявшимся
8	Пермский край, г.о. Пермский, г. Пермь, ми- крорайон Химики, д. 96	358,0 кв. м	нет	нет	нет	нет	нет	аукцион признан несостоявшимся
9	Ул. Железнодорож- ная, 25а (пос. Новые Ляды)	126,4 кв. м	850,00	аукцион	21.04.2022	850,00	767,81	объект продан
10	Ул. Малая Ямская, 9а	73,6 кв. м	нет	нет	нет	нет	нет	аукцион признан несостоявшимся
11	Ул. Серпуховская, 7а	765,7 кв. м	4000,00	аукцион	19.09.2022	4000,00	4000,00	объект продан
1.2. Встроенные нежилые помещения								
1	Проспект Парковый, 5	12,8 кв. м	600,00	аукцион	16.03.2022	2370,00	1975,00	объект продан

1	2	3	4	5	6	7	8	9
2	Ул. Хабаровская, 173	26,7 кв. м	1100,00	аукцион	16.08.2022	1100,00	916,67	объект продан
3	Ул. Мира/ Одоевского, 53/33	37,7 кв. м	нет	нет	нет	нет	нет	проведение мероприятий по подготовке проекта перепланировки и технической документации
4	Ул. Чайковского и Кавалерийская, 19/11	15,3 кв. м	350,00	аукцион	05.07.2022	350,00	350,00	объект продан
5	Ул. Сибирская, 1	11,5 кв. м	нет	нет	нет	нет	нет	объект не выставлялся на торги в связи с наложением обеспечительных мер и судебными разбирательствами
6	Ул. Сибирская, 12	61,3 кв. м	1300,00	аукцион	01.11.2022	1430,00	1191,67	объект продан
7	Ул. 1905 года, 8/ ул. Пролетарская, 26	402,7 кв. м	нет	нет	нет	нет	нет	подготовка конкурсной документации
8	Ул. 1905 года, 18/ ул. Лифанова, 5	484,3 кв. м	нет	нет	нет	нет	нет	подготовка конкурсной документации
9	Бульвар Гагарина, 81/4	199,6 кв. м	3050,00	аукцион	18.03.2022	6405,00	6405,00	объект продан
10	Ул. Гашкова, 19а	15,8 кв. м	400,00	аукцион	16.03.2022	400,00	333,33	объект продан
11	Ул. КИМ, 41	238,3 кв. м	нет	нет	нет	нет	нет	аукцион признан несостоявшимся
12	Ул. КИМ, 41	11,7 кв. м	360,00	аукцион	26.09.2022	360,00	300,00	объект продан
13	Ул. Крупской, 78а	72,0 кв. м	нет	нет	нет	нет	нет	аукцион признан несостоявшимся
14	Ул. Степана Разина, 34/3	225,3 кв. м	нет	нет	нет	нет	нет	аукцион признан несостоявшимся
15	Ул. Студенческая, 26	252,1 кв. м	нет	нет	нет	нет	нет	аукцион признан несостоявшимся
16	Ул. Уральская, 83	79,5 кв. м	нет	нет	нет	нет	нет	аукцион признан несостоявшимся
17	Ул. Уральская, 113	37,2 кв. м	1450,00	аукцион	16.08.2022	2175,00	1812,50	объект продан
18	Ул. Вильямса, 12	332,6 кв. м	нет	нет	нет	нет	нет	аукцион признан несостоявшимся
19	Переулок Дубровский 1-й, 4	91,4 кв. м	960,00	аукцион	19.05.2022	960,00	800,00	объект продан
20	Переулок Еловский 1-й, 24	6,4 кв. м	нет	нет	нет	нет	нет	аукцион признан несостоявшимся
21	Ул. Пулковская, 9	48,5 кв. м	800,00	аукцион	18.03.2022	800,00	800,00	объект продан
22	Ул. Социалистическая, 4	78,2 кв. м	450,00	аукцион	18.03.2022	652,50	543,75	объект продан
23	Ул. Академика Курчатова, 1	78,9 кв. м	850,00	аукцион	19.09.2022	850,00	708,33	объект продан
24	Ул. Героев Хасана/ Чкалова, 32/28	111,6 кв. м	нет	нет	нет	нет	нет	проведение оценки рыночной стоимости объекта в декабре 2022 года
25	Ул. Гусарова, 9/1	135,5 кв. м	нет	нет	нет	нет	нет	аукцион признан несостоявшимся
26	Комсомольский проспект, 87	154,8 кв. м	нет	нет	нет	нет	нет	аукцион признан несостоявшимся

1	2	3	4	5	6	7	8	9
27	Ул. Новосибирская, 17	87,1 кв. м	нет	нет	нет	нет	нет	приведение объекта в соответствие технической документации (восстановление дверного проема)
28	Ул. Солдатова, 32	2324,2 кв. м	нет	нет	нет	нет	нет	проведение мероприятий по разделению объекта (подготовка технической документации, внесение изменений в сведения ГКУ и запись ЕГРН)
29	Ул. Соловьева, 14	33,0 кв. м	750,00	аукцион	16.08.2022	1650,00	1375,00	объект продан
30	Ул. Тбилисская, 1а	191,7 кв. м	2000,00	аукцион	18.01.2022	2200,00	1833,33	объект продан

1.3. Акции (доли) в уставных капиталах хозяйствующих субъектов

На 31.12.2022 приватизация данных объектов не предусмотрена

1.4. Муниципальные унитарные предприятия

1	Пермское муниципальное предприятие «Ветеран»; г. Пермь, ул. Мира, 93	-	нет	преобразование унитарного предприятия в акционерное общество	28.09.2022	нет	нет	постановлением администрации города Перми от 15.02.2022 № 88 «О реорганизации Пермского муниципального предприятия «Ветеран» путем преобразования в акционерное общество» установлены мероприятия по реорганизации Пермского муниципального предприятия «Ветеран» (далее – предприятие). Передаточный акт подлежащего приватизации имущества – передаточного акта не имеется. Решением от 01.09.2022. Распоряжением начальника департамента имущественных отношений администрации города Перми от 21.07.2022 № 059-19-01-10-974 «О принятии решения об условиях приватизации Пермского муниципального предприятия «Ветеран» (в редакции распоряжения от 07.09.2022 № 059-19-01-10-1209) принято решение об условиях приватизации предприятия. 28.09.2022 в Единый государственный реестр юридических лиц внесена запись о создании юридического лица путем реорганизации в форме преобразования – акционерное общество «Ветеран» за основным государственным регистрационным номером 1225900018211
---	--	---	-----	--	------------	-----	-----	--

1.5. Объекты незавершенного строительства

На 31.12.2022 приватизация данных объектов не предусмотрена

1.6. Иное муниципальное имущество

1	2	3	4	5	6	7	8	9
1	Ул. Борчанинова, 77, доля в праве на земельный участок	1/2 доли	нет	нет	нет	нет	нет	участникам долевой собственности направлены проект договора купли-продажи
2	Ул. Кировоградская, 186б, доля в праве на земельный участок	73/100 доли	нет	нет	нет	нет	нет	организация проведения оценки рыночной стоимости объекта
3	Ул. Кировоградская, 188а, доля в праве на земельный участок	13/20 доли	нет	нет	нет	нет	нет	организация проведения оценки рыночной стоимости объекта
4	Ул. Кировоградская, 188г, доля в праве на земельный участок	8/25 доли	нет	нет	нет	нет	нет	организация проведения оценки рыночной стоимости объекта
5	Ул. Кировоградская, з/у 190, доля в праве на земельный участок	7/20 доли	нет	нет	нет	нет	нет	организация проведения оценки рыночной стоимости объекта
6	Ул. Республиканская, 5, доля в праве на жилой дом (фундамент)	3/4 доли	нет	нет	нет	нет	нет	проведение мероприятий по взысканию убытков с участника долевой собственности в связи со сносом фундамента
	Итого по прогнозному плану приватизации отчетного периода		139 730,00			162 762,50	60 334,62	
2. Иные поступления от реализации муниципального имущества								
2.1. Поступления от реализации муниципального имущества по преимущественному праву на приобретение арендуемого имущества в соответствии с Законом № 159-ФЗ								
1	Ул. Комиссара Пожарского, 12	60,9 кв. м	нет	преимущественное право на приобретение арендуемого имущества	19.01.2022	2 643,00	547,35	объект продан с рассрочкой платежа на 5 лет ежемесячно равными частями
2	Ул. Генерала Черняховского, 7б	5,9 кв. м	нет	преимущественное право на приобретение арендуемого имущества	19.01.2022	96,00	26,10	объект продан с рассрочкой платежа на 5 лет ежемесячно равными частями
3	Ул. Тургенева, 6	35,3 кв. м	нет	преимущественное право на приобретение арендуемого имущества	19.01.2022	453,00	59,27	объект продан с рассрочкой платежа на 5 лет ежеквартально равными частями

1	2	3	4	5	6	7	8	9
4	Ул. Постановова, 7	22,6 кв. м	нет	преимущественное право на приобретение арендуемого имущества	20.01.2022	594,00	160,05	объект продан с рассрочкой платежа на 5 лет ежемесячно равными частями
5	Ул. Сестрорецкая, 24	106,5 кв. м	нет	преимущественное право на приобретение арендуемого имущества	10.02.2022	3 400,00	578,42	объект продан с рассрочкой платежа на 5 лет ежеквартально равными частями
6	Ул. Сибирская/Пермская, 10/60	14,7 кв. м	нет	преимущественное право на приобретение арендуемого имущества	06.04.2022	475,00	27,18	объект продан с рассрочкой платежа на 5 лет ежемесячно равными частями
7	Ул. Лебедева, 18	7,8 кв. м	нет	преимущественное право на приобретение арендуемого имущества	21.06.2022	193,00	198,69	объект продан с рассрочкой платежа на 5 лет ежемесячно равными частями
8	Ул. Советская, 22	80,3 кв. м	нет	преимущественное право на приобретение арендуемого имущества	05.08.2022	1 035,00	167,63	объект продан с рассрочкой платежа на 5 лет ежемесячно равными частями
9	Ул. Архитектора Связева, 2а	301,1 кв. м	нет	преимущественное право на приобретение арендуемого имущества	08.08.2022	1 924,00	318,36	объект продан с рассрочкой платежа на 5 лет ежемесячно равными частями
10	Ул. Мира, 9	256,8 кв. м	нет	преимущественное право на приобретение арендуемого имущества	30.09.2022	10 542,00	597,17	объект продан с рассрочкой платежа на 5 лет ежеквартально равными частями
11	Ул. Солдагова, 5	334,8 кв. м	нет	преимущественное право на приобретение арендуемого имущества	21.10.2022	14 198,68	159,07	объект продан с рассрочкой платежа на 5 лет ежемесячно равными частями
12	Ул. Пушкина, 13	9,1 кв. м	нет	преимущественное право на приобретение арендуемого имущества	26.10.2022	271,00	19,02	объект продан с рассрочкой платежа на 5 лет ежеквартально равными частями
13	Ул. Мира, 30	19,3 кв. м	нет	преимущественное право на приобретение арендуемого имущества	28.10.2022	1 002,00	0,00	объект продан с рассрочкой платежа на 5 лет ежеквартально равными частями

1	2	3	4	5	6	7	8	9
14	Ул. Лужская, 11	12,2 кв. м	нет	преимущественное право на приобретение арендуемого имущества	03.11.2022	180,00	180,00	объект продан с единовременной оплатой
15	Ул. Индустриализации, 6	62,7 кв. м	нет	преимущественное право на приобретение арендуемого имущества	08.12.2022	1 224,00	0,00	объект продан с рассрочкой платежа на 5 лет ежемесячно равными частями
16	Ул. Индустриализации, 6	66,6 кв. м	нет	преимущественное право на приобретение арендуемого имущества	08.12.2022	1 300,00	0,00	объект продан с рассрочкой платежа на 5 лет ежемесячно равными частями
17	Ул. Пушкина, 66	32,3 кв. м	нет	преимущественное право на приобретение арендуемого имущества	30.12.2022	858,00	0,00	объект продан с рассрочкой платежа на 5 лет ежеквартально равными частями
2.2.	Поступления в бюджет города по заключенным договорам купли-продажи в соответствии с Законом № 159-ФЗ						28 779,63	
	Иные поступления от реализации муниципального имущества						357,9	сумма по договору купли-продажи, заключенному в соответствии с Законом № 159-ФЗ, ошибочно перечислена покупателем на доходы от реализации муниципального имущества в порядке, установленном Законом № 178-ФЗ
	Итого по иным поступлениям от реализации муниципального имущества						32 175,84	
	Итого						92 510,46	

Используемые сокращения:

Закон № 159-ФЗ – Федеральный закон от 22.07.2008 № 159-ФЗ «Об особенностях отчуждения движимого и недвижимого имущества, находящегося в государственной или в муниципальной собственности и арендуемого субъектами малого и среднего предпринимательства, и о внесении изменений в отдельные законодательные акты Российской Федерации»;

Закон № 178-ФЗ – Федеральный закон от 21.12.2002 № 178-ФЗ «О приватизации государственного и муниципального имущества»;

ГКУ – государственный кадастровый учет;

ЕГРН – Единый государственный реестр недвижимости.



Пермская городская Дума VII созыва
Р Е Ш Е Н И Е

23.05.2023

№ 95

Об утверждении отчета об исполнении бюджета города Перми за 2022 год

Пермская городская Дума **р е ш и л а**:

1. Утвердить отчет об исполнении бюджета города Перми за 2022 год по доходам в сумме 49 720 557,494 тыс. руб., по расходам в сумме 51 058 693,146 тыс. руб. с дефицитом 1 338 135,652 тыс. руб.
2. Утвердить отчет об исполнении доходов бюджета города Перми по кодам классификации доходов бюджетов за 2022 год согласно приложению 1 к настоящему решению.
3. Утвердить отчет об исполнении доходов бюджета города Перми по кодам видов доходов, подвидов доходов за 2022 год согласно приложению 2 к настоящему решению.
4. Утвердить отчет об исполнении расходов бюджета города Перми по ведомственной структуре расходов бюджета города Перми за 2022 год согласно приложению 3 к настоящему решению.
5. Утвердить отчет об исполнении расходов бюджета города Перми по разделам, подразделам классификации расходов бюджетов за 2022 год согласно приложению 4 к настоящему решению.
6. Утвердить отчет об исполнении источников финансирования дефицита бюджета города Перми по кодам классификации источников финансирования дефицитов бюджетов за 2022 год согласно приложению 5 к настоящему решению.
7. Рекомендовать администрации города Перми:
 - 7.1 принять исчерпывающие меры по устранению нарушений, установленных внешней проверкой отчёта об исполнении бюджета города Перми за 2022 год;
 - 7.2 рассмотреть вопрос об ответственности должностных лиц функциональных и территориальных органов администрации города Перми, допустивших нарушения бюджетного законодательства и иных правовых актов в ходе исполнения бюджета города Перми за 2022 год;
 - 7.3 до 01.04.2024 представить информацию об объеме доходов, поступивших в бюджет города Перми в 2023 году по результатам мероприятий по выявлению правообладателей ранее учтенных объектов недвижимости, направлению сведений о правообладателях данных объектов недвижимости для внесения в Единый государственный реестр недвижимости;
 - 7.4 проработать с Правительством Пермского края вопрос внесения изменений в Методику расчета объема субвенций, предоставляемых органам местного самоуправления на реализацию отдельных государственных полномочий по организации мероприятий при осуществлении деятельности по обращению с животными без владельцев, утвержденную Законом Пермского края от 29.02.2016 № 612-ПК «О передаче органам местного самоуправления Пермского края отдельных государственных полномочий по организации мероприятий при осуществлении деятельности по обращению с животными без владельцев», в части увеличения объема субвенции, передаваемой бюджету города Перми.
8. Настоящее решение вступает в силу со дня его официального опубликования в печатном средстве массовой информации «Официальный бюллетень органов местного самоуправления муниципального образования город Пермь».
9. Опубликовать настоящее решение в печатном средстве массовой информации «Официальный бюллетень органов местного самоуправления муниципального образования город Пермь», а также опубликовать (обнародовать) настоящее решение на официальном сайте муниципального образования город Пермь в информационно-телекоммуникационной сети Интернет.
10. Контроль за исполнением настоящего решения возложить на комитет Пермской городской Думы по бюджету и налогам.

Председатель
Пермской городской Думы

Д.В. Малютин

Глава города Перми

А.Н. Дёмкин

Приложение 1
к решению
Пермской городской Думы
от 23.05.2023 № 95

**Отчет
об исполнении доходов бюджета города Перми по кодам классификации доходов бюджетов за 2022 год**

						тыс. руб.	
Наименование Гл. администратор	Гл. администратор	КВД	КВД	Наименование КВД	Утвержденный план по решению ПГД от 21.12.2021 № 306 (в ред. от 20.12.2022 № 269)	Исполнено на 01.01.2023	% исполнения
1	2	3	4	5	6	7	
	048	1 12 01 010 01 2100 120		Плата за выбросы загрязняющих веществ в атмосферный воздух стационарными объектами (пени по соответствующему платежу)	0,000	4,402	
	048	1 12 01 010 01 6000 120		Плата за выбросы загрязняющих веществ в атмосферный воздух стационарными объектами (федеральные государственные органы, Банк России, органы управления государственными внебюджетными фондами Российской Федерации)	4 328,400	2 524,769	58,3%
	048	1 12 01 030 01 6000 120		Плата за сбросы загрязняющих веществ в водные объекты (федеральные государственные органы, Банк России, органы управления государственными внебюджетными фондами Российской Федерации)	1 089,000	1 779,809	163,4%
	048	1 12 01 041 01 2100 120		Плата за размещение отходов производства (пени по соответствующему платежу)	0,000	7,142	
	048	1 12 01 041 01 6000 120		Плата за размещение отходов производства (федеральные государственные органы, Банк России, органы управления государственными внебюджетными фондами Российской Федерации)	251,700	63,558	25,3%
	048	1 12 01 042 01 6000 120		Плата за размещение твердых коммунальных отходов (федеральные государственные органы, Банк России, органы управления государственными внебюджетными фондами Российской Федерации)	0,000	-2 093,581	
	048	1 16 10 123 01 0041 140		Доходы от денежных взысканий (штрафов), поступающие в счет погашения задолженности, образовавшейся до 1 января 2020 года, подлежащие зачислению в бюджет муниципального образования по нормативам, действовавшим в 2019 году (доходы бюджетов городских округов за исключением доходов, направляемых на формирование муниципального дорожного фонда, а также иных платежей в случае принятия решения финансовым органом муниципального образования о раздельном учете задолженности)	445,000	0,000	0,0%
	048	1 16 11 050 01 0000 140		Платежи по искам о возмещении вреда, причиненного окружающей среде, а также платежи, уплачиваемые при добровольном возмещении вреда, причиненного окружающей среде (за исключением вреда, причиненного окружающей среде на особо охраняемых природных территориях, а также вреда, причиненного водным объектам), подлежащие зачислению в бюджет муниципального образования	1 500,000	1 484,303	99,0%
Итого по главному администратору					7 614,100	3 770,402	49,5%

1	2	3	4	5	6	7
Федеральное агентство по рыболовству	076	1 16 10 123 01 0041 140	Доходы от денежных взысканий (штрафов), поступающие в счет погашения задолженности, образовавшейся до 1 января 2020 года, подлежащие зачислению в бюджет муниципального образования по нормативам, действовавшим в 2019 году (доходы бюджетов городских округов за исключением доходов, направляемых на формирование муниципального дорожного фонда, а также иных платежей в случае принятия решения финансовым органом муниципального образования о раздельном учете задолженности)	10,800	14,092	130,5%
	076	1 16 11 050 01 0000 140	Платежи по искам о возмещении вреда, причиненного окружающей среде, а также платежи, уплачиваемые при добровольном возмещении вреда, причиненного окружающей среде (за исключением вреда, причиненного окружающей среде на особо охраняемых природных территориях, а также вреда, причиненного водным объектам), подлежащие зачислению в бюджет муниципального образования	0,000	273,417	
Итого по главному администратору				10,800	287,509	2662,1%
Федеральная служба по надзору в сфере связи, информационных технологий и массовых коммуникаций	096	1 08 07 130 01 1000 110	Государственная пошлина за государственную регистрацию средства массовой информации, за внесение изменений в запись о регистрации средства массовой информации (в том числе связанных с изменением тематики или специализации), продукция которого предназначена для распространения преимущественно на территории субъекта Российской Федерации, территории муниципального образования (сумма платежа (перерасчеты, недоимка и задолженность по соответствующему платежу, в том числе по отмененному)	116,000	64,000	55,2%
	096	1 16 10 123 01 0041 140	Доходы от денежных взысканий (штрафов), поступающие в счет погашения задолженности, образовавшейся до 1 января 2020 года, подлежащие зачислению в бюджет муниципального образования по нормативам, действовавшим в 2019 году (доходы бюджетов городских округов за исключением доходов, направляемых на формирование муниципального дорожного фонда, а также иных платежей в случае принятия решения финансовым органом муниципального образования о раздельном учете задолженности)	8,300	-8,378	-100,9%
Итого по главному администратору				124,300	55,622	44,7%
Федеральное казначейство	100	1 03 02 231 01 0000 110	Доходы от уплаты акцизов на дизельное топливо, подлежащие распределению между бюджетами субъектов Российской Федерации и местными бюджетами с учетом установленных дифференцированных нормативов отчислений в местные бюджеты (по нормативам, установленным федеральным законом о федеральном бюджете в целях формирования дорожных фондов субъектов Российской Федерации)	28 669,600	37 652,661	131,3%
	100	1 03 02 241 01 0000 110	Доходы от уплаты акцизов на моторные масла для дизельных и (или) карбюраторных (инжекторных) двигателей, подлежащие распределению между бюджетами субъектов Российской Федерации и местными бюджетами с учетом установленных дифференцированных нормативов отчислений в местные бюджеты (по нормативам, установленным федеральным законом о федеральном бюджете в целях формирования дорожных фондов субъектов Российской Федерации)	205,000	203,383	99,2%
	100	1 03 02 251 01 0000 110	Доходы от уплаты акцизов на автомобильный бензин, подлежащие распределению между бюджетами субъектов Российской Федерации и местными бюджетами с учетом установленных дифференцированных нормативов отчислений в местные бюджеты (по нормативам, установленным федеральным законом о федеральном бюджете в целях формирования дорожных фондов субъектов Российской Федерации)	34 335,200	41 572,791	121,1%

1	2	3	4	5	6	7
	100	1 03 02 261 01 0000 110	Доходы от уплаты акцизов на прямогонный бензин, подлежащие распределению между бюджетами субъектов Российской Федерации и местными бюджетами с учетом установленных дифференцированных нормативов отчислений в местные бюджеты (по нормативам, установленным федеральным законом о федеральном бюджете в целях формирования дорожных фондов субъектов Российской Федерации)	0,000	-4 319,853	
Итого по главному администратору				63 209,800	75 108,982	118,8%
Федеральная служба по надзору в сфере транспорта	106	1 16 10 123 01 0041 140	Доходы от денежных взиманий (штрафов), поступающие в счет погашения задолженности, образовавшейся до 1 января 2020 года, подлежащие зачислению в бюджет муниципального образования по нормативам, действовавшим в 2019 году (доходы бюджетов городских округов за исключением доходов, направляемых на формирование муниципального дорожного фонда, а также иных платежей в случае принятия решения финансовым органом муниципального образования о раздельном учете задолженности)	200,000	0,000	0,0%
Итого по главному администратору				200,000	0,000	0,0%
Федеральная служба по надзору в сфере защиты прав потребителей и благополучия человека	141	1 16 10 123 01 0041 140	Доходы от денежных взиманий (штрафов), поступающие в счет погашения задолженности, образовавшейся до 1 января 2020 года, подлежащие зачислению в бюджет муниципального образования по нормативам, действовавшим в 2019 году (доходы бюджетов городских округов за исключением доходов, направляемых на формирование муниципального дорожного фонда, а также иных платежей в случае принятия решения финансовым органом муниципального образования о раздельном учете задолженности)	150,000	-7,818	-5,2%
Итого по главному администратору				150,000	-7,818	-5,2%
Федеральная служба по труду и занятости	150	1 16 10 123 01 0041 140	Доходы от денежных взиманий (штрафов), поступающие в счет погашения задолженности, образовавшейся до 1 января 2020 года, подлежащие зачислению в бюджет муниципального образования по нормативам, действовавшим в 2019 году (доходы бюджетов городских округов за исключением доходов, направляемых на формирование муниципального дорожного фонда, а также иных платежей в случае принятия решения финансовым органом муниципального образования о раздельном учете задолженности)	262,000	-4,120	-1,6%
Итого по главному администратору				262,000	-4,120	-1,6%
Федеральная служба государственной статистики	157	1 16 10 123 01 0041 140	Доходы от денежных взиманий (штрафов), поступающие в счет погашения задолженности, образовавшейся до 1 января 2020 года, подлежащие зачислению в бюджет муниципального образования по нормативам, действовавшим в 2019 году (доходы бюджетов городских округов за исключением доходов, направляемых на формирование муниципального дорожного фонда, а также иных платежей в случае принятия решения финансовым органом муниципального образования о раздельном учете задолженности)	200,000	-3,955	-2,0%
Итого по главному администратору				200,000	-3,955	-2,0%
Департамент имущественных отношений администрации города Перми	163	1 11 01 040 04 0000 120	Доходы в виде прибыли, приходящейся на доли в уставных (складочных) капиталах хозяйственных товариществ и обществ, или дивидендов по акциям, принадлежащим городским округам	416,000	1 335,997	321,2%
	163	1 11 05 074 04 0000 120	Доходы от сдачи в аренду имущества, составляющего казну городских округов (за исключением земельных участков)	66 011,000	24 616,773	37,3%

1	2	3	4	5	6	7
163	1 11 05 074 04 1000 120		Доходы от сдачи в аренду имущества, составляющего казну городских округов (за исключением земельных участков) (сумма платежа (перерасчеты, недоимка и задолженность) по данному виду дохода)	0,000	43 709,823	
163	1 11 05 074 04 2000 120		Доходы от сдачи в аренду имущества, составляющего казну городских округов (за исключением земельных участков) (сумма НДС по договорам аренды муниципальных имущества, заключенным с физическими лицами, подлежащая перечислению в федеральный бюджет)	0,000	8,225	
163	1 11 09 044 04 0000 120		Прочие поступления от использования имущества, находящегося в собственности городских округов (за исключением имущества муниципальных бюджетных и автономных учреждений, а также имущества муниципальных унитарных предприятий, в том числе казенных)	557,000	5 529,267	992,7%
163	1 13 02 994 04 0030 130		Прочие доходы от компенсации затрат бюджетов городских округов (прочие доходы)	0,000	2 085,894	
163	1 14 02 043 04 1000 410		Доходы от реализации иного имущества, находящегося в собственности городских округов (за исключением имущества муниципальных бюджетных и автономных учреждений, а также имущества муниципальных унитарных предприятий, в том числе казенных), в части реализации основных средств по указанному имуществу (сумма доходов (за исключением НДС) от реализации муниципального имущества в порядке, установленном Федеральным законом от 21.12.2001 № 178-ФЗ)	134 839,100	59 009,914	43,8%
163	1 14 02 043 04 2000 410		Доходы от реализации иного имущества, находящегося в собственности городских округов (за исключением имущества муниципальных бюджетных и автономных учреждений, а также имущества муниципальных унитарных предприятий, в том числе казенных), в части реализации основных средств по указанному имуществу (сумма НДС по договорам купли-продажи муниципального имущества, заключенным с физическими лицами, подлежащая перечислению в федеральный бюджет)	325,600	1 682,607	516,8%
163	1 14 02 043 04 3000 410		Доходы от реализации иного имущества, находящегося в собственности городских округов (за исключением имущества муниципальных бюджетных и автономных учреждений, а также имущества муниципальных унитарных предприятий, в том числе казенных), в части реализации основных средств по указанному имуществу (сумма доходов от реализации муниципального имущества в порядке, установленном Федеральным законом от 22.07.2008 № 159-ФЗ)	33 184,200	31 817,938	95,9%
163	1 16 07 010 04 0000 140		Штрафы, неустойки, пени, уплаченные в случае просрочки исполнения поставщиком (подрядчиком, исполнителем) обязательств, предусмотренных муниципальным контрактом, заключенным муниципальным органом, казенным учреждением городского округа	0,000	7,017	
163	1 16 07 090 04 1300 140		Иные штрафы, неустойки, пени, уплаченные в соответствии с законом или договором в случае неисполнения или ненадлежащего исполнения обязательств перед муниципальным органом, (муниципальным казенным учреждением) городского округа (штрафы, неустойки, пени, уплаченные по договорам аренды муниципального имущества, составляющего казну городских округов)	0,000	2 074,196	
163	1 16 07 090 04 2200 140		Иные штрафы, неустойки, пени, уплаченные в соответствии с законом или договором в случае неисполнения или ненадлежащего исполнения обязательств перед муниципальным органом, (муниципальным казенным учреждением) городского округа (штрафы, неустойки, пени, уплаченные по договорам купли-продажи муниципального имущества, реализованного в порядке, установленном Федеральным законом от 22.07.2008 №159-ФЗ)	0,000	63,830	

1	2	3	4	5	6	7
	163	1 16 07 090 04 9000 140	Иные штрафы, неустойки, пени, уплаченные в соответствии с законом или договором в случае неисполнения или ненадлежащего исполнения обязательств перед муниципальным органом, (муниципальным казенным учреждением) городского округа (прочие штрафы, неустойки, пени)	0,000	20,294	
	163	1 16 10 031 04 0000 140	Возмещение ущерба при возникновении страховых случаев, когда выгодоприобретателями выступают получатели средств бюджета городского округа	0,000	1,776	
	163	1 16 10 032 04 0000 140	Прочее возмещение ущерба, причиненного муниципальному имуществу городского округа (за исключением имущества, закрепленного за муниципальными бюджетными (автономными) учреждениями, унитарными предприятиями)	0,000	23,005	
	163	1 16 10 123 01 1300 140	Доходы от денежных взысканий (штрафов), поступающие в счет погашения задолженности, образовавшейся до 1 января 2020 года, подлежащие зачислению в бюджет муниципального образования по нормативам, действовавшим в 2019 году (штрафы, неустойки, пени, уплаченные по договорам аренды муниципального имущества, составляющего казну городских округов)	0,000	5 001,862	
	163	1 16 10 123 01 2100 140	Доходы от денежных взысканий (штрафов), поступающие в счет погашения задолженности, образовавшейся до 1 января 2020 года, подлежащие зачислению в бюджет муниципального образования по нормативам, действовавшим в 2019 году (штрафы, неустойки, пени, уплаченные по договорам купли-продажи муниципального имущества, реализованного в порядке, установленном Федеральным законом от 21.12.2001 №178-ФЗ)	0,000	24,977	
	163	1 16 10 123 01 2200 140	Доходы от денежных взысканий (штрафов), поступающие в счет погашения задолженности, образовавшейся до 1 января 2020 года, подлежащие зачислению в бюджет муниципального образования по нормативам, действовавшим в 2019 году (штрафы, неустойки, пени, уплаченные по договорам купли-продажи муниципального имущества, реализованного в порядке, установленном Федеральным законом от 22.07.2008 №159-ФЗ)	0,000	394,667	
	163	1 17 01 040 04 0000 180	Невыясненные поступления, зачисляемые в бюджеты городских округов	0,000	278,680	
	163	1 17 05 040 04 9000 180	Прочие неналоговые доходы бюджетов городских округов (Прочие доходы)	0,000	270,000	
	163	2 19 60 010 04 0000 150	Возврат прочих остатков субсидий, субвенций и иных межбюджетных трансфертов, имеющих целевое назначение, прошлых лет из бюджетов городских округов	0,000	-991,333	
	Итого по главному администратору			235 332,900	176 965,409	75,2%
	182	1 01 02 010 01 1000 110	Налог на доходы физических лиц с доходов, источником которых является налоговый агент, за исключением доходов, в отношении которых исчисление и уплата налога осуществляются в соответствии со статьями 227, 227.1 и 228 Налогового кодекса Российской Федерации (сумма платежа (перерасчеты, недоимка и задолженность по соответствующему платежу, в том числе по отменному)	10 642 981,600	11 032 631,245	103,7%
Федеральная налоговая служба	182	1 01 02 010 01 2100 110	Налог на доходы физических лиц с доходов, источником которых является налоговый агент, за исключением доходов, в отношении которых исчисление и уплата налога осуществляются в соответствии со статьями 227, 227.1 и 228 Налогового кодекса Российской Федерации (пени по соответствующему платежу)	0,000	15 750,834	
	182	1 01 02 010 01 2200 110	Налог на доходы физических лиц с доходов, источником которых является налоговый агент, за исключением доходов, в отношении которых исчисление и уплата налога осуществляются в соответствии со статьями 227, 227.1 и 228 Налогового кодекса Российской Федерации (проценты по соответствующему платежу)	0,000	6,862	

1	2	3	4	5	6	7
182	1 01 02 010 01 3000 110		Налог на доходы физических лиц с доходов, источником которых является налоговый агент, за исключением доходов, в отношении которых исчисление и уплата налога осуществляется в соответствии со статьями 227, 227.1 и 228 Налогового кодекса Российской Федерации (суммы денежных взносов (штрафов) по соответствующему платежу согласно законодательству Российской Федерации)	0,000	2 482,933	
182	1 01 02 010 01 4000 110		Налог на доходы физических лиц с доходов, источником которых является налоговый агент, за исключением доходов, в отношении которых исчисление и уплата налога осуществляются в соответствии со статьями 227, 227.1 и 228 Налогового кодекса Российской Федерации (прочие поступления)	0,000	-1 332,027	
182	1 01 02 010 01 5000 110		Налог на доходы физических лиц с доходов, источником которых является налоговый агент, за исключением доходов, в отношении которых исчисление и уплата налога осуществляются в соответствии со статьями 227, 227.1 и 228 Налогового кодекса Российской Федерации (уплаченных платежей, а также при нарушении сроков их возврата)	0,000	-6,827	
182	1 01 02 020 01 1000 110		Налог на доходы физических лиц с доходов, полученных от осуществления деятельности физическими лицами, зарегистрированными в качестве индивидуальных предпринимателей, нотариусов, занимающихся частной практикой, адвокатов, учредивших адвокатские кабинеты, и других лиц, занимающихся частной практикой в соответствии со статьей 227 Налогового кодекса Российской Федерации (сумма платежа (перерасчеты, недоимка и задолженность по соответствующему платежу, в том числе по отменному)	1 72 639,800	63 985,058	37,1%
182	1 01 02 020 01 2100 110		Налог на доходы физических лиц с доходов, полученных от осуществления деятельности физическими лицами, зарегистрированными в качестве индивидуальных предпринимателей, нотариусов, занимающихся частной практикой, адвокатов, учредивших адвокатские кабинеты, и других лиц, занимающихся частной практикой в соответствии со статьей 227 Налогового кодекса Российской Федерации (пени по соответствующему платежу)	0,000	724,232	
182	1 01 02 020 01 2200 110		Налог на доходы физических лиц с доходов, полученных от осуществления деятельности физическими лицами, зарегистрированными в качестве индивидуальных предпринимателей, нотариусов, занимающихся частной практикой, адвокатов, учредивших адвокатские кабинеты, и других лиц, занимающихся частной практикой в соответствии со статьей 227 Налогового кодекса Российской Федерации (проценты по соответствующему платежу)	0,000	0,168	
182	1 01 02 020 01 3000 110		Налог на доходы физических лиц с доходов, полученных от осуществления деятельности физическими лицами, зарегистрированными в качестве индивидуальных предпринимателей, нотариусов, занимающихся частной практикой, адвокатов, учредивших адвокатские кабинеты, и других лиц, занимающихся частной практикой в соответствии со статьей 227 Налогового кодекса Российской Федерации (суммы денежных взносов (штрафов) по соответствующему платежу согласно законодательству Российской Федерации)	0,000	91,922	
182	1 01 02 020 01 4000 110		Налог на доходы физических лиц с доходов, полученных от осуществления деятельности физическими лицами, зарегистрированными в качестве индивидуальных предпринимателей, нотариусов, занимающихся частной практикой, адвокатов, учредивших адвокатские кабинеты, и других лиц, занимающихся частной практикой в соответствии со статьей 227 Налогового кодекса Российской Федерации (прочие поступления)	0,000	10,566	

1	2	3	4	5	6	7
	182	1 01 02 020 01 5000 110	Налог на доходы физических лиц с доходов, полученных от осуществления деятельности физическими лицами, зарегистрированными в качестве индивидуальных предпринимателей, нотариусов, занимающихся частной практикой, адвокатов, учредивших адвокатские кабинеты, и других лиц, занимающихся частной практикой в соответствии со статьей 227 Налогового кодекса Российской Федерации (уплата процентов, начисленных на суммы излишне взысканных (уплаченных) платежей, а также при нарушении сроков их возврата)	0,000	-0,116	
	182	1 01 02 030 01 1000 110	Налог на доходы физических лиц с доходов, полученных физическими лицами в соответствии со статьей 228 Налогового кодекса Российской Федерации (сумма платежа (перерасчеты, недоимка и задолженность по соответствующему платежу, в том числе по отменному)	347 415,200	191 146,484	55,0%
	182	1 01 02 030 01 2100 110	Налог на доходы физических лиц с доходов, полученных физическими лицами в соответствии со статьей 228 Налогового кодекса Российской Федерации (пени по соответствующему платежу)	0,000	3 005,460	
	182	1 01 02 030 01 2200 110	Налог на доходы физических лиц с доходов, полученных физическими лицами в соответствии со статьей 228 Налогового кодекса Российской Федерации (проценты по соответствующему платежу)	0,000	6,113	
	182	1 01 02 030 01 3000 110	Налог на доходы физических лиц с доходов, полученных физическими лицами в соответствии со статьей 228 Налогового кодекса Российской Федерации (суммы денежных взысканий (штрафов) по соответствующему платежу согласно законодательству Российской Федерации)	0,000	674,379	
	182	1 01 02 030 01 4000 110	Налог на доходы физических лиц с доходов, полученных физическими лицами в соответствии со статьей 228 Налогового кодекса Российской Федерации (прочие поступления)	0,000	-27,625	
	182	1 01 02 030 01 5000 110	Налог на доходы физических лиц с доходов, полученных физическими лицами в соответствии со статьей 228 Налогового кодекса Российской Федерации (уплата процентов, начисленных на суммы излишне взысканных (уплаченных) платежей, а также при нарушении сроков их возврата)	0,000	-4,078	
	182	1 01 02 040 01 1000 110	Налог на доходы физических лиц в виде фиксированных авансовых платежей с доходов, полученных физическими лицами, являющимися иностранными гражданами, осуществляющими трудовую деятельность по найму на основании патента в соответствии со статьей 227.1 Налогового кодекса Российской Федерации (сумма платежа (перерасчеты, недоимка и задолженность по соответствующему платежу, в том числе по отменному)	48 610,200	62 300,015	128,2%
	182	1 01 02 040 01 4000 110	Налог на доходы физических лиц в виде фиксированных авансовых платежей с доходов, полученных физическими лицами, являющимися иностранными гражданами, осуществляющими трудовую деятельность по найму на основании патента в соответствии со статьей 227.1 Налогового кодекса Российской Федерации (прочие поступления)	0,000	-0,367	
	182	1 01 02 050 01 1000 110	Налог на доходы физических лиц с сумм прибыли контролируемой иностранной компании, полученной физическими лицами, признаваемыми контролирующими лицами этой компании, за исключением уплачиваемого в связи с переходом на особый порядок уплаты на основании подачи в налоговый орган соответствующего уведомления (в части суммы налога, не превышающей 650 000 рублей) (сумма платежа (перерасчеты, недоимка и задолженность по соответствующему платежу, в том числе по отменному)	0,000	219,581	

1	2	3	4	5	6	7
182	1 01 02 050 01 2100 110		Налог на доходы физических лиц с сумм прибыли контролируемой иностранной компании, полученной физическими лицами, признаваемыми контролирующими лицами этой компании, за исключением уплачиваемого в связи с переходом на особый порядок уплаты на основании подачи в налоговый орган соответствующего уведомления (в части суммы налога, не превышающей 650 000 рублей) (пени по соответствующему платежу)	0,000	1,973	
182	1 01 02 080 01 1000 110		Налог на доходы физических лиц в части суммы налога, превышающей 650 000 рублей, относящейся к части налоговой базы, превышающей 5 000 000 рублей (за исключением налога на доходы физических лиц с сумм прибыли контролируемой иностранной компании, в том числе фиксированной прибыли контролируемой иностранной компании) (сумма платежа (перерасчеты, недоимка и задолженность по соответствующему платежу, в том числе по отмененному)	1 388 283,500	2 006 500,230	144,5%
182	1 01 02 080 01 2100 110		Налог на доходы физических лиц в части суммы налога, превышающей 650 000 рублей, относящейся к части налоговой базы, превышающей 5 000 000 рублей (за исключением налога на доходы физических лиц с сумм прибыли контролируемой иностранной компании, в том числе фиксированной прибыли контролируемой иностранной компании) (пени по соответствующему платежу)	0,000	588,824	
182	1 01 02 080 01 3000 110		Налог на доходы физических лиц в части суммы налога, превышающей 650 000 рублей, относящейся к части налоговой базы, превышающей 5 000 000 рублей (за исключением налога на доходы физических лиц с сумм прибыли контролируемой иностранной компании, в том числе фиксированной прибыли контролируемой иностранной компании) (суммы денежных взысканий (штрафов) по соответствующему платежу согласно законодательству Российской Федерации)	0,000	2,631	
182	1 01 02 080 01 4000 110		Налог на доходы физических лиц в части суммы налога, превышающей 650 000 рублей, относящейся к части налоговой базы, превышающей 5 000 000 рублей (за исключением налога на доходы физических лиц с сумм прибыли контролируемой иностранной компании, в том числе фиксированной прибыли контролируемой иностранной компании) (прочие поступления)	0,000	41,155	
182	1 01 02 090 01 1000 110		Налог на доходы физических лиц с сумм прибыли контролируемой иностранной компании, полученной физическими лицами, признаваемыми контролирующими лицами этой компании, перешедшими на особый порядок уплаты на основании подачи в налоговый орган соответствующего уведомления (в части суммы налога, не превышающей 650 000 рублей) (сумма платежа (перерасчеты, недоимка и задолженность по соответствующему платежу, в том числе по отмененному)	0,000	548,113	
182	1 01 02 090 01 2100 110		Налог на доходы физических лиц с сумм прибыли контролируемой иностранной компании, полученной физическими лицами, признаваемыми контролирующими лицами этой компании, перешедшими на особый порядок уплаты на основании подачи в налоговый орган соответствующего уведомления (в части суммы налога, не превышающей 650 000 рублей) (пени по соответствующему платежу)	0,000	4,104	
182	1 01 02 100 01 1000 110		Налог на доходы физических лиц с сумм прибыли контролируемой иностранной компании, полученной физическими лицами, признаваемыми контролирующими лицами этой компании, за исключением уплачиваемого в связи с переходом на особый порядок уплаты на основании подачи в налоговый орган соответствующего уведомления (в части суммы налога, превышающей 650 000 рублей) (сумма платежа (перерасчеты, недоимка и задолженность по соответствующему платежу, в том числе по отмененному)	0,000	1 614,417	

1	2	3	4	5	6	7
182	1 01 02 100 01 2100 110		Налог на доходы физических лиц с сумм прибыли контролируемой иностранной компании, полученной физическими лицами, признаваемыми контролирующими лицами этой компании, за исключением уплачиваемого в связи с переходом на особый порядок уплаты на основании подачи в налоговый орган соответствующего уведомления (в части суммы налога, превышающей 650 000 рублей) (пени по соответствующему платежу)	0,000	1,064	
182	1 01 02 110 01 1000 110		Налог на доходы физических лиц с сумм прибыли контролируемой иностранной компании, полученной физическими лицами, признаваемыми контролирующими лицами этой компании, перешедшими на особый порядок уплаты на основании подачи в налоговый орган соответствующего уведомления (в части суммы налога, превышающей 650 000 рублей) (сумма платежа (перерасчеты, недоимка и задолженность по соответствующему платежу, в том числе по отмененному)	0,000	2 544,396	
182	1 05 02 010 02 1000 110		Единый налог на вмененный доход для отдельных видов деятельности (сумма платежа (перерасчеты, недоимка и задолженность по соответствующему платежу, в том числе по отмененному)	0,000	-969,291	
182	1 05 02 010 02 2100 110		Единый налог на вмененный доход для отдельных видов деятельности (пени по соответствующему платежу)	0,000	945,772	
182	1 05 02 010 02 3000 110		Единый налог на вмененный доход для отдельных видов деятельности (суммы денежных взысканий (штрафов) по соответствующему платежу согласно законодательству Российской Федерации)	0,000	154,991	
182	1 05 02 010 02 4000 110		Единый налог на вмененный доход для отдельных видов деятельности (прочие поступления)	0,000	8,487	
182	1 05 02 020 02 1000 110		Единый налог на вмененный доход для отдельных видов деятельности (за налоговые периоды, истекшие до 1 января 2011 года) (сумма платежа (перерасчеты, недоимка и задолженность по соответствующему платежу, в том числе по отмененному)	0,000	-10,875	
182	1 05 02 020 02 2100 110		Единый налог на вмененный доход для отдельных видов деятельности (за налоговые периоды, истекшие до 1 января 2011 года) (пени по соответствующему платежу)	0,000	1,686	
182	1 05 02 020 02 3000 110		Единый налог на вмененный доход для отдельных видов деятельности (за налоговые периоды, истекшие до 1 января 2011 года) (суммы денежных взысканий (штрафов) по соответствующему платежу согласно законодательству Российской Федерации)	0,000	9,218	
182	1 05 03 010 01 1000 110		Единый сельскохозяйственный налог (сумма платежа (перерасчеты, недоимка и задолженность по соответствующему платежу, в том числе по отмененному)	1 029,100	4 062,586	394,8%
182	1 05 03 010 01 2100 110		Единый сельскохозяйственный налог (пени по соответствующему платежу)	0,000	66,893	
182	1 05 03 010 01 3000 110		Единый сельскохозяйственный налог (суммы денежных взысканий (штрафов) по соответствующему платежу согласно законодательству Российской Федерации)	0,000	1,000	
182	1 05 04 010 02 1000 110		Налог, взимаемый в связи с применением патентной системы налогообложения, зачисляемый в бюджеты городских округов (сумма платежа (перерасчеты, недоимка и задолженность по соответствующему платежу, в том числе по отмененному)	219 177,000	232 851,258	106,2%
182	1 05 04 010 02 2100 110		Налог, взимаемый в связи с применением патентной системы налогообложения, зачисляемый в бюджеты городских округов (пени по соответствующему платежу)	0,000	824,311	
182	1 05 04 010 02 2200 110		Налог, взимаемый в связи с применением патентной системы налогообложения, зачисляемый в бюджеты городских округов (проценты по соответствующему платежу)	0,000	-6,066	

1	2	3	4	5	6	7
182	1 05 04 010 02 3000 110		Налог, взимаемый в связи с применением патентной системы налогообложения, зачисляемый в бюджеты городских округов (суммы денежных взиманий (штрафов) по соответствующему платежу согласно законодательству Российской Федерации)	0,000	1,538	
182	1 05 04 010 02 4000 110		Налог, взимаемый в связи с применением патентной системы налогообложения, зачисляемый в бюджеты городских округов (прочие поступления)	0,000	167,017	
182	1 06 01 020 04 1000 110		Налог на имущество физических лиц, взимаемый по ставкам, применяемым к объектам налогообложения, расположенным в границах городских округов (сумма платежа (перерасчеты, недоимка и задолженность по соответствующему платежу, в том числе по отменному)	1 056 411,200	1 042 758,524	98,7%
182	1 06 01 020 04 2100 110		Налог на имущество физических лиц, взимаемый по ставкам, применяемым к объектам налогообложения, расположенным в границах городских округов (пени по соответствующему платежу)	0,000	7 088,502	
182	1 06 01 020 04 2200 110		Налог на имущество физических лиц, взимаемый по ставкам, применяемым к объектам налогообложения, расположенным в границах городских округов (проценты по соответствующему платежу)	0,000	123,585	
182	1 06 01 020 04 3000 110		Налог на имущество физических лиц, взимаемый по ставкам, применяемым к объектам налогообложения, расположенным в границах городских округов (суммы денежных взиманий (штрафов) по соответствующему платежу согласно законодательству Российской Федерации)	0,000	2,565	
182	1 06 01 020 04 4000 110		Налог на имущество физических лиц, взимаемый по ставкам, применяемым к объектам налогообложения, расположенным в границах городских округов (прочие поступления)	0,000	65,500	
182	1 06 01 020 04 5000 110		Налог на имущество физических лиц, взимаемый по ставкам, применяемым к объектам налогообложения, расположенным в границах городских округов (уплата процентов, начисленных на суммы излишне взысканных (уплаченных) платежей, а также при нарушении сроков их возврата)	0,000	0,000	
182	1 06 04 011 02 1000 110		Транспортный налог с организаций (сумма платежа (перерасчеты, недоимка и задолженность по соответствующему платежу, в том числе по отменному)	299 375,200	349 726,496	116,8%
182	1 06 04 011 02 2100 110		Транспортный налог с организаций (пени по соответствующему платежу)	0,000	9 067,323	
182	1 06 04 011 02 2200 110		Транспортный налог с организаций (проценты по соответствующему платежу)	0,000	0,401	
182	1 06 04 011 02 3000 110		Транспортный налог с организаций (суммы денежных взиманий (штрафов) по соответствующему платежу согласно законодательству Российской Федерации)	0,000	0,318	
182	1 06 04 011 02 4000 110		Транспортный налог с организаций (прочие поступления)	0,000	758,470	
182	1 06 04 012 02 1000 110		Транспортный налог с физических лиц (сумма платежа (перерасчеты, недоимка и задолженность по соответствующему платежу, в том числе по отменному)	1 346 425,000	1 276 183,895	94,8%
182	1 06 04 012 02 2100 110		Транспортный налог с физических лиц (пени по соответствующему платежу)	0,000	19 498,688	
182	1 06 04 012 02 2200 110		Транспортный налог с физических лиц (проценты по соответствующему платежу)	0,000	1,083	
182	1 06 04 012 02 3000 110		Транспортный налог с физических лиц (суммы денежных взиманий (штрафов) по соответствующему платежу согласно законодательству Российской Федерации)	0,000	64,457	
182	1 06 04 012 02 4000 110		Транспортный налог с физических лиц (прочие поступления)	0,000	51,950	

1	2	3	4	5	6	7
	182	1 06 06 032 04 1000 110	Земельный налог с организаций, обладающих земельным участком, расположенным в границах городских округов (сумма платежа (перерасчеты, недоимка и задолженность по соответствующему платежу, в том числе по отмененному)	2 087 517,370	2 005 967,048	96,1%
	182	1 06 06 032 04 2100 110	Земельный налог с организаций, обладающих земельным участком, расположенным в границах городских округов (пени по соответствующему платежу)	0,000	18 046,251	
	182	1 06 06 032 04 2200 110	Земельный налог с организаций, обладающих земельным участком, расположенным в границах городских округов (проценты по соответствующему платежу)	0,000	549,436	
	182	1 06 06 032 04 3000 110	Земельный налог с организаций, обладающих земельным участком, расположенным в границах городских округов (суммы денежных взысканий (штрафов) по соответствующему платежу согласно законодательству Российской Федерации)	0,000	195,318	
	182	1 06 06 032 04 4000 110	Земельный налог с организаций, обладающих земельным участком, расположенным в границах городских округов (прочие поступления)	0,000	-63,574	
	182	1 06 06 042 04 1000 110	Земельный налог с физических лиц, обладающих земельным участком, расположенным в границах городских округов (сумма платежа (перерасчеты, недоимка и задолженность по соответствующему платежу, в том числе по отмененному)	326 283,200	304 114,486	93,2%
	182	1 06 06 042 04 2100 110	Земельный налог с физических лиц, обладающих земельным участком, расположенным в границах городских округов (пени по соответствующему платежу)	0,000	3 503,506	
	182	1 06 06 042 04 2200 110	Земельный налог с физических лиц, обладающих земельным участком, расположенным в границах городских округов (проценты по соответствующему платежу)	0,000	31,416	
	182	1 06 06 042 04 3000 110	Земельный налог с физических лиц, обладающих земельным участком, расположенным в границах городских округов (суммы денежных взысканий (штрафов) по соответствующему платежу согласно законодательству Российской Федерации)	0,000	-11,672	
	182	1 06 06 042 04 4000 110	Земельный налог с физических лиц, обладающих земельным участком, расположенным в границах городских округов (прочие поступления)	0,000	86,919	
	182	1 08 02 020 01 1050 110	Государственная пошлина по делам, рассматриваемым конституционными (уставными) судами субъектов Российской Федерации (государственная пошлина, уплачиваемая при обращении в суды)	0,000	3,950	
	182	1 08 02 020 01 1060 110	Государственная пошлина по делам, рассматриваемым конституционными (уставными) судами субъектов Российской Федерации (государственная пошлина, уплачиваемая на основании судебных актов по результатам рассмотрения дел по существу)	0,000	0,300	
	182	1 08 03 010 01 1050 110	Государственная пошлина по делам, рассматриваемым в судах общей юрисдикции, мировыми судьями (за исключением Верховного Суда Российской Федерации) (государственная пошлина, уплачиваемая при обращении в суды)	246 544,600	216 958,875	88,0%
	182	1 08 03 010 01 1060 110	Государственная пошлина по делам, рассматриваемым в судах общей юрисдикции, мировыми судьями (за исключением Верховного Суда Российской Федерации) (государственная пошлина, уплачиваемая на основании судебных актов по результатам рассмотрения дел по существу)	0,000	9 035,944	
	182	1 08 03 010 01 4000 110	Государственная пошлина по делам, рассматриваемым в судах общей юрисдикции, мировыми судьями (за исключением Верховного Суда Российской Федерации) (прочие поступления)	0,000	35,132	
	182	1 09 04 052 04 1000 110	Земельный налог (по обязательствам, возникшим до 1 января 2006 года), мобилизуемый на территориях городских округов (сумма платежа (перерасчеты, недоимка и задолженность по соответствующему платежу, в том числе по отмененному)	0,000	-58,436	

1	2	3	4	5	6	7
	182	1 09 04 052 04 2100 110	Земельный налог (по обязательствам, возникшим до 1 января 2006 года), мобилизуемый на территориях городских округов (пени по соответствующему платежу)	0,000	76,495	
	182	1 16 10 123 01 0041 140	Доходы от денежных взысканий (штрафов), поступающие в счет погашения задолженности, образовавшейся до 1 января 2020 года, подлежащие зачислению в бюджет муниципального образования по нормативам, действовавшим в 2019 году (доходы бюджетов городских округов за исключением доходов, направляемых на формирование муниципального дорожного фонда, а также иных платежей в случае принятия решения финансовым органом муниципального образования о раздельном учете задолженности)	155,000	128,862	83,1%
	182	1 16 10 129 01 0000 140	Доходы от денежных взысканий (штрафов), поступающие в счет погашения задолженности, образовавшейся до 1 января 2020 года, подлежащие зачислению в федеральный бюджет и бюджет муниципального образования по нормативам, действовавшим в 2019 году	460,000	119,217	25,9%
	Итого по главному администратору			18 183 307,970	18 885 731,474	103,9%
Министерство внутренних дел Российской Федерации	188	1 16 10 123 01 0041 140	Доходы от денежных взысканий (штрафов), поступающие в счет погашения задолженности, образовавшейся до 1 января 2020 года, подлежащие зачислению в бюджет муниципального образования по нормативам, действовавшим в 2019 году (доходы бюджетов городских округов за исключением доходов, направляемых на формирование муниципального дорожного фонда, а также иных платежей в случае принятия решения финансовым органом муниципального образования о раздельном учете задолженности)	5 000,000	999,888	20,0%
	Итого по главному администратору			5 000,000	999,888	20,0%
	318	1 08 07 110 01 0102 110	Государственная пошлина за государственную регистрацию межрегиональных, региональных и местных общественных объединений, отделений общественных объединений, а также за государственную регистрацию изменений их учредительных документов (государственная пошлина за государственную регистрацию отделений общероссийских общественных организаций инвалидов)	0,000	2,200	
Министерство юстиции Российской Федерации	318	1 08 07 110 01 0103 110	Государственная пошлина за государственную регистрацию межрегиональных, региональных и местных общественных объединений, отделений общественных объединений, а также за государственную регистрацию изменений их учредительных документов (государственная пошлина за государственную регистрацию иных общественных объединений (отделений общественных объединений))	398,400	172,800	43,4%
	318	1 08 07 120 01 1000 110	Государственная пошлина за государственную регистрацию политических партий и региональных отделений политических партий (сумма платежа (перерасчеты, недоимка и задолженность по соответствующему платежу, в том числе по отмененному))	21,000	0,000	0,0%
	Итого по главному администратору			419,400	175,000	41,7%
Федеральная служба государственной регистрации, кадастра и картографии	321	1 16 10 123 01 0041 140	Доходы от денежных взысканий (штрафов), поступающие в счет погашения задолженности, образовавшейся до 1 января 2020 года, подлежащие зачислению в бюджет муниципального образования по нормативам, действовавшим в 2019 году (доходы бюджетов городских округов за исключением доходов, направляемых на формирование муниципального дорожного фонда, а также иных платежей в случае принятия решения финансовым органом муниципального образования о раздельном учете задолженности)	100,000	76,543	76,5%
	Итого по главному администратору			100,000	76,543	76,5%

1	2	3	4	5	6	7
Федеральная служба судебных приставов	322	1 16 10 123 01 0041 140	Доходы от денежных взысканий (штрафов), поступающие в счет погашения задолженности, образовавшейся до 1 января 2020 года, подлежащие зачислению в бюджет муниципального образования по нормативам, действовавшим в 2019 году (доходы бюджетов городских округов за исключением доходов, направляемых на формирование муниципального дорожного фонда, а также иных платежей в случае принятия решения финансовым органом муниципального образования о разделном учете задолженности)	50,000	1,517	3,0%
Итого по главному администратору				50,000	1,517	3,0%
Федеральная служба по экологическому, технологическому и атомному надзору	498	1 16 10 123 01 0041 140	Доходы от денежных взысканий (штрафов), поступающие в счет погашения задолженности, образовавшейся до 1 января 2020 года, подлежащие зачислению в бюджет муниципального образования по нормативам, действовавшим в 2019 году (доходы бюджетов городских округов за исключением доходов, направляемых на формирование муниципального дорожного фонда, а также иных платежей в случае принятия решения финансовым органом муниципального образования о разделном учете задолженности)	310,000	-504,001	-162,6%
Итого по главному администратору				310,000	-504,001	-162,6%
	811	1 16 01 053 01 0035 140	Административные штрафы, установленные Главой 5 Кодекса Российской Федерации об административных правонарушениях, за административные правонарушения, посягающие на права граждан, налагаемые мировыми судьями, комиссиями по делам несовершеннолетних и защите их прав (штрафы за неисполнение родителями или иными законными представителями несовершеннолетних обязанностей по содержанию и воспитанию несовершеннолетних)	57,200	70,743	123,7%
	811	1 16 01 053 01 9000 140	Административные штрафы, установленные Главой 5 Кодекса Российской Федерации об административных правонарушениях, за административные правонарушения, посягающие на права граждан, налагаемые мировыми судьями, комиссиями по делам несовершеннолетних и защите их прав (иные штрафы)	8,600	15,809	183,8%
Администрация губернатора Пермского края	811	1 16 01 063 01 0008 140	Административные штрафы, установленные Главой 6 Кодекса Российской Федерации об административных правонарушениях, за административные правонарушения, посягающие на здоровье, санитарно-эпидемиологическое благополучие населения и общественную нравственность, налагаемые мировыми судьями, комиссиями по делам несовершеннолетних и защите их прав (штрафы за незаконный оборот наркотических средств, психотропных веществ или их аналогов и незаконные приобретение, хранение, перевозку растений, содержащих наркотические средства или психотропные вещества, либо их частей, содержащих наркотические средства или психотропные вещества)	1,400	2,328	166,3%
	811	1 16 01 063 01 0009 140	Административные штрафы, установленные Главой 6 Кодекса Российской Федерации об административных правонарушениях, за административные правонарушения, посягающие на здоровье, санитарно-эпидемиологическое благополучие населения и общественную нравственность, налагаемые мировыми судьями, комиссиями по делам несовершеннолетних и защите их прав (штрафы за потребление наркотических средств или психотропных веществ без назначения врача либо новых потенциально опасных психоактивных веществ)	15,700	8,507	54,2%
	811	1 16 01 063 01 0023 140	Административные штрафы, установленные Главой 6 Кодекса Российской Федерации об административных правонарушениях, за административные правонарушения, посягающие на здоровье, санитарно-эпидемиологическое благополучие населения и общественную нравственность и защите их прав (штрафы за вовлечение несовершеннолетнего в процесс потребления табака)	1,800	7,575	420,8%

1	2	3	4	5	6	7
811	1 16 01 063 01 0024 140		Административные штрафы, установленные главой 6 Кодекса Российской Федерации об административных правонарушениях, за административные правонарушения, посягающие на здоровье, санитарно-эпидемиологическое благополучие населения и общественную нравственность, налагаемые мировыми судьями, комиссиями по делам несовершеннолетних и защите их прав (штрафы за нарушение установленного федеральным законом запрета курения табака на отдельных территориях, в помещениях и на объектах)	5,000	5,144	102,9%
811	1 16 01 063 01 0101 140		Административные штрафы, установленные Главой 6 Кодекса Российской Федерации об административных правонарушениях, за административные правонарушения, посягающие на здоровье, санитарно-эпидемиологическое благополучие населения и общественную нравственность, налагаемые мировыми судьями, комиссиями по делам несовершеннолетних и защите их прав (штрафы за побои)	55,300	72,871	131,8%
811	1 16 01 063 01 9000 140		Административные штрафы, установленные Главой 6 Кодекса Российской Федерации об административных правонарушениях, за административные правонарушения, посягающие на здоровье, санитарно-эпидемиологическое благополучие населения и общественную нравственность, налагаемые мировыми судьями, комиссиями по делам несовершеннолетних и защите их прав (иные штрафы)	26,500	55,707	210,2%
811	1 16 01 073 01 0017 140		Административные штрафы, установленные Главой 7 Кодекса Российской Федерации об административных правонарушениях, за административные правонарушения в области охраны собственности, налагаемые мировыми судьями, комиссиями по делам несовершеннолетних и защите их прав (штрафы за уничтожение или повреждение чужого имущества)	0,400	0,938	234,5%
811	1 16 01 073 01 0027 140		Административные штрафы, установленные Главой 7 Кодекса Российской Федерации об административных правонарушениях, за административные правонарушения в области охраны собственности, налагаемые мировыми судьями, комиссиями по делам несовершеннолетних и защите их прав (штрафы за мелкое хищение)	26,800	52,703	196,7%
811	1 16 01 073 01 9000 140		Административные штрафы, установленные Главой 7 Кодекса Российской Федерации об административных правонарушениях, за административные правонарушения в области охраны собственности, налагаемые мировыми судьями, комиссиями по делам несовершеннолетних и защите их прав (иные штрафы)	6,000	2,000	33,3%
811	1 16 01 113 01 9000 140		Административные штрафы, установленные главой 11 Кодекса Российской Федерации об административных правонарушениях, за административные правонарушения на транспорте, налагаемые мировыми судьями, комиссиями по делам несовершеннолетних и защите их прав (иные штрафы)	2,300	-0,500	-21,7%
811	1 16 01 193 01 0013 140		Административные штрафы, установленные Главой 19 Кодекса Российской Федерации против порядка управления, налагаемые мировыми судьями, комиссиями по делам несовершеннолетних и защите их прав (штрафы за заведомо ложный вызов специализированных служб)	0,400	2,500	625,0%
811	1 16 01 193 01 9000 140		Административные штрафы, установленные Главой 19 Кодекса Российской Федерации об административных правонарушениях, за административные правонарушения против порядка управления, налагаемые мировыми судьями, комиссиями по делам несовершеннолетних и защите их прав (иные штрафы)	7,500	18,075	241,0%
811	1 16 01 203 01 0021 140		Административные штрафы, установленные Главой 20 Кодекса Российской Федерации об административных правонарушениях, за административные правонарушения, посягающие на общественный порядок и общественную безопасность, налагаемые мировыми судьями, комиссиями по делам несовершеннолетних и защите их прав (штрафы за появление в общественных местах в состоянии опьянения)	108,000	176,185	163,1%

1	2	3	4	5	6	7
	811	1 16 01 203 01 9000 140	Административные штрафы, установленные Главой 20 Кодекса Российской Федерации об административных правонарушениях, за административные правонарушения, посягающие на общественный порядок и общественную безопасность, налагаемые мировыми судьями, комиссиями по делам несовершеннолетних и защите их прав (иные штрафы)	74,800	68,689	91,8%
Итого по главному администратору				397,700	559,274	140,6%
Государственная инспекция по экологии и природопользованию Пермского края	815	1 16 01 193 01 0005 140	Административные штрафы, установленные Главой 19 Кодекса Российской Федерации об административных правонарушениях, за административные правонарушения против порядка управления, налагаемые мировыми судьями, комиссиями по делам несовершеннолетних и защите их прав (штрафы за невыполнение в срок законного предписания (постановления, представления, решения) органа (должностного лица), осуществляющего государственный надзор (контроль), организации, уполномоченной в соответствии с федеральными законами на осуществление государственного надзора (должностного лица), органа (должностного лица), осуществляющего муниципальный контроль)	24,700	31,050	125,7%
	815	1 16 01 193 01 0007 140	Административные штрафы, установленные Главой 19 Кодекса Российской Федерации об административных правонарушениях, за административные правонарушения против порядка управления, налагаемые мировыми судьями, комиссиями по делам несовершеннолетних и защите их прав (штрафы за непредставление сведений (информации))	0,000	1,608	
	815	1 16 01 203 01 9000 140	Административные штрафы, установленные Главой 20 Кодекса Российской Федерации об административных правонарушениях, за административные правонарушения, посягающие на общественный порядок и общественную безопасность, налагаемые мировыми судьями, комиссиями по делам несовершеннолетних и защите их прав (иные штрафы)	601,100	728,591	121,2%
	815	1 16 10 123 01 0000 140	Доходы от денежных взысканий (штрафов), поступающие в счет погашения задолженности, образовавшейся до 1 января 2020 года, подлежащие зачислению в бюджет муниципального образования по нормативам, действовавшим в 2019 году	300,000	147,071	49,0%
Итого по главному администратору				925,800	908,320	98,1%
Министерство природных ресурсов, лесного хозяйства и экологии Пермского края	816	1 16 01 193 01 0005 140	Административные штрафы, установленные Главой 19 Кодекса Российской Федерации об административных правонарушениях, за административные правонарушения против порядка управления, налагаемые мировыми судьями, комиссиями по делам несовершеннолетних и защите их прав (штрафы за невыполнение в срок законного предписания (постановления, представления, решения) органа (должностного лица), осуществляющего государственный надзор (контроль), организации, уполномоченной в соответствии с федеральными законами на осуществление государственного надзора (должностного лица), органа (должностного лица), осуществляющего муниципальный контроль)	0,000	7,000	
	816	1 16 01 203 01 9000 140	Административные штрафы, установленные Главой 20 Кодекса Российской Федерации об административных правонарушениях, за административные правонарушения, посягающие на общественный порядок и общественную безопасность, налагаемые мировыми судьями, комиссиями по делам несовершеннолетних и защите их прав (иные штрафы)	128,000	190,005	148,4%
	816	1 16 10 123 01 0000 140	Доходы от денежных взысканий (штрафов), поступающие в счет погашения задолженности, образовавшейся до 1 января 2020 года, подлежащие зачислению в бюджет муниципального образования по нормативам, действовавшим в 2019 году	0,000	-7,935	

1	2	3	4	5	6	7
	816	1 16 11 050 01 0000 140	Платежи по искам о возмещении вреда, причиненного окружающей среде, а также платежи, уплачиваемые при добровольном возмещении вреда, причиненного окружающей среде (за исключением вреда, причиненного окружающей среде на особо охраняемых природных территориях, а также вреда, причиненного водным объектам), подлежащие зачислению в бюджет муниципального образования	1 120,000	760,748	67,9%
Итого по главному администратору				1 248,000	949,818	76,1%
Инспекция государственного строительного надзора Пермского края	818	1 16 01 193 01 0007 140	Административные штрафы, установленные Главой 19 Кодекса Российской Федерации об административных правонарушениях, за административные правонарушения против порядка управления, налагаемые мировыми судьями, комиссиями по делам несовершеннолетних и защите их прав (штрафы за непредставление сведений (информации))	0,000	0,300	
	818	1 16 10 123 01 0000 140	Доходы от денежных взысканий (штрафов), поступающие в счет погашения задолженности, образовавшейся до 1 января 2020 года, подлежащие зачислению в бюджет муниципального образования по нормативам, действовавшим в 2019 году	778,800	0,603	0,1%
Итого по главному администратору				778,800	0,903	0,1%
Государственная инспекция по охране объектов культурного наследия Пермского края	826	1 16 01 193 01 0005 140	Административные штрафы, установленные Главой 19 Кодекса Российской Федерации против порядка управления, налагаемые мировыми судьями, комиссиями по делам несовершеннолетних и защите их прав (штрафы за невыполнение в срок законного предписания (постановления, представления, решения) органа (должностного лица), осуществляющего государственный надзор (контроль), организации, уполномоченной в соответствии с федеральными законами на осуществление государственного надзора (должностного лица), органа (должностного лица), осуществляющего муниципальный контроль)	3,000	0,000	0,0%
	Итого по главному администратору				3,000	0,000
Министерство образования и науки Пермского края	830	1 16 01 053 01 9000 140	Административные штрафы, установленные Главой 5 Кодекса Российской Федерации посягающие на права граждан, налагаемые мировыми судьями, комиссиями по делам несовершеннолетних и защите их прав (иные штрафы)	120,000	150,000	125,0%
	830	1 16 01 193 01 0005 140	Административные штрафы, установленные Главой 19 Кодекса Российской Федерации против порядка управления, налагаемые мировыми судьями, комиссиями по делам несовершеннолетних и защите их прав (штрафы за невыполнение в срок законного предписания (постановления, представления, решения) органа (должностного лица), осуществляющего государственный надзор (контроль), организации, уполномоченной в соответствии с федеральными законами на осуществление государственного надзора (должностного лица), органа (должностного лица), осуществляющего муниципальный контроль)	23,000	23,000	100,0%
Итого по главному администратору				52,500	67,500	128,6%

1	2	3	4	5	6	7
	830	1 16 01 193 01 0030 140	Административные штрафы, установленные Главой 19 Кодекса Российской Федерации об административных правонарушениях, за административные правонарушения против порядка управления, налагаемые мировыми судьями, комиссиями по делам несовершеннолетних и защите их прав (штрафы за нарушение требований к ведению образовательной деятельности и организации образовательного процесса)	0,000	1,500	
Итого по главному администратору				195,500	242,000	123,8%
Министерство промышленности и торговли Пермского края	832	1 16 01 143 01 9000 140	Административные штрафы, установленные главой 14 Кодекса Российской Федерации об административных правонарушениях, за административные правонарушения в области предпринимательской деятельности и деятельности саморегулируемых организаций, налагаемые мировыми судьями, комиссиями по делам несовершеннолетних и защите их прав (иные штрафы)	327,500	681,453	208,1%
	832	1 16 01 203 01 9000 140	Административные штрафы, установленные Главой 20 Кодекса Российской Федерации об административных правонарушениях, за административные правонарушения, посягающие на общественный порядок и общественную безопасность, налагаемые мировыми судьями, комиссиями по делам несовершеннолетних и защите их прав (иные штрафы)	800,000	21,715	2,7%
	832	1 16 10 123 01 0000 140	Доходы от денежных взысканий (штрафов), поступающие в счет погашения задолженности, образовавшейся до 1 января 2020 года, подлежащие зачислению в бюджет муниципального образования по нормативам, действовавшим в 2019 году	661,200	30,000	4,5%
Итого по главному администратору				1 788,700	733,168	41,0%
Министерство финансов Пермского края	840	1 16 01 203 01 9000 140	Административные штрафы, установленные Главой 20 Кодекса Российской Федерации об административных правонарушениях, за административные правонарушения, посягающие на общественный порядок и общественную безопасность, налагаемые мировыми судьями, комиссиями по делам несовершеннолетних и защите их прав (иные штрафы)	0,000	40,000	
	Итого по главному администратору			0,000	40,000	
Инспекция государственного жилищного надзора Пермского края	843	1 16 01 093 01 9000 140	Административные штрафы, установленные Главой 9 Кодекса Российской Федерации об административных правонарушениях, за административные правонарушения в промышленности, строительстве и энергетике, налагаемые мировыми судьями, комиссиями по делам несовершеннолетних и защите их прав (иные штрафы)	0,000	5,542	
	843	1 16 01 133 01 9000 140	Административные штрафы, установленные главой 13 Кодекса Российской Федерации об административных правонарушениях, за административные правонарушения в области связи и информации, налагаемые мировыми судьями, комиссиями по делам несовершеннолетних и защите их прав (иные штрафы)	39,000	63,514	162,9%
	843	1 16 01 143 01 9000 140	Административные штрафы, установленные главой 14 Кодекса Российской Федерации об административных правонарушениях, за административные правонарушения в области предпринимательской деятельности и деятельности саморегулируемых организаций, налагаемые мировыми судьями, комиссиями по делам несовершеннолетних и защите их прав (иные штрафы)	3 000,000	4 631,783	154,4%
Итого по главному администратору				1 093,800	1 191,386	108,9%

1	2	3	4	5	6	7
	843	1 16 01 193 01 0007 140	Административные штрафы, установленные Главой 19 Кодекса Российской Федерации об административных правонарушениях, за административные правонарушения против порядка управления, налагаемые мировыми судьями, комиссиями по делам несовершеннолетних и защите их прав (штрафы за непредставление сведений (информации))	500,000	444,609	88,9%
	843	1 16 01 193 01 0401 140	Административные штрафы, установленные Главой 19 Кодекса Российской Федерации об административных правонарушениях, за административные правонарушения против порядка управления, налагаемые мировыми судьями, комиссиями по делам несовершеннолетних и защите их прав (штрафы за воспрепятствование законной деятельности должностного лица органа государственного контроля (надзора), должностного лица организации, уполномоченной в соответствии с федеральными законами на осуществление государственного надзора, должностного лица органа муниципального контроля)	704,500	647,930	92,0%
	843	1 16 01 203 01 9000 140	Административные штрафы, установленные Главой 20 Кодекса Российской Федерации об административных правонарушениях, за административные правонарушения, посягающие на общественный порядок и общественную безопасность, налагаемые мировыми судьями, комиссиями по делам несовершеннолетних и защите их прав (иные штрафы)	400,000	624,209	156,1%
	843	1 16 10 123 01 0000 140	Доходы от денежных взысканий (штрафов), поступающие в счет погашения задолженности, образовавшейся до 1 января 2020 года, подлежащие зачислению в бюджет муниципального образования по нормативам, действовавшим в 2019 году	1 500,000	345,124	23,0%
	Итого по главному администратору					
Инспекция государственного технического надзора Пермского края	844	1 16 10 123 01 0000 140	Доходы от денежных взысканий (штрафов), поступающие в счет погашения задолженности, образовавшейся до 1 января 2020 года, подлежащие зачислению в бюджет муниципального образования по нормативам, действовавшим в 2019 году	0,000	1,665	
	Итого по главному администратору					
	846	1 16 01 173 01 0007 140	Административные штрафы, установленные Главой 17 Кодекса Российской Федерации об административных правонарушениях, за административные правонарушения, посягающие на институты государственной власти, налагаемые мировыми судьями, комиссиями по делам несовершеннолетних и защите их прав (штрафы за невыполнение законных требований прокурора, следователя, дознавателя или должностного лица, осуществляющего производство по делу об административном правонарушении)	2,5,000	26,000	104,0%
Министерство тарифного регулирования и энергетики Пермского края	846	1 16 01 193 01 0005 140	Административные штрафы, установленные Главой 19 Кодекса Российской Федерации об административных правонарушениях, за административные правонарушения против порядка управления, налагаемые мировыми судьями, комиссиями по делам несовершеннолетних и защите их прав (штрафы за невыполнение в срок законного предписания (постановления, представления, решения) органа (должностного лица), осуществляющего государственный надзор (контроль), организации, уполномоченной в соответствии с федеральными законами на осуществление государственного надзора (должностного лица), органа (должностного лица), осуществляющего муниципальный контроль)	137,500	175,550	127,7%
	846	1 16 01 203 01 9000 140	Административные штрафы, установленные Главой 20 Кодекса Российской Федерации об административных правонарушениях, за административные правонарушения, посягающие на общественный порядок и общественную безопасность, налагаемые мировыми судьями, комиссиями по делам несовершеннолетних и защите их прав (иные штрафы)	1 804,900	3 023,965	167,5%
	Итого по главному администратору					
				1 967,400	3 225,515	163,9%

1	2	3	4	5	6	7
Министерство социального развития Пермского края	855	1 16 01 053 01 9000 140	Административные штрафы, установленные Главой 5 Кодекса Российской Федерации об административных правонарушениях, за административные правонарушения, посягающие на права граждан, налагаемые мировыми судьями, комиссиями по делам несовершеннолетних и защите их прав (иные штрафы)	0,000	12,500	
	855	1 16 01 093 01 9000 140	Административные штрафы, установленные Главой 9 Кодекса Российской Федерации об административных правонарушениях, за административные правонарушения в промышленности, строительстве и энергетике, налагаемые мировыми судьями, комиссиями по делам несовершеннолетних и защите их прав (иные штрафы)	0,000	1,000	
	855	1 16 01 193 01 0005 140	Административные штрафы, установленные Главой 19 Кодекса Российской Федерации об административных правонарушениях, за административные правонарушения против порядка управления, налагаемые мировыми судьями, комиссиями по делам несовершеннолетних и защите их прав (штрафы за невыполнение в срок законного предписания (постановления, представления, решения) органа (должностного лица), осуществляющего государственной надзор (контроль), организации, уполномоченной в соответствии с федеральными законами на осуществление государственного надзора (должностного лица), органа (должностного лица), осуществляющего муниципальный контроль)	0,000	25,500	
Итого по главному администратору	855	1 16 01 193 01 0007 140	Административные штрафы, установленные Главой 19 Кодекса Российской Федерации об административных правонарушениях, за административные правонарушения против порядка управления, налагаемые мировыми судьями, комиссиями по делам несовершеннолетних и защите их прав (штрафы за непредставление сведений (информации))	0,000	15,400	
Министерство территориальной безопасности Пермского края	864	1 16 01 203 01 9000 140	Административные штрафы, установленные Главой 20 Кодекса Российской Федерации об административных правонарушениях, за административные правонарушения, посягающие на общественный порядок и общественную безопасность, налагаемые мировыми судьями, комиссиями по делам несовершеннолетних и защите их прав (иные штрафы)	232,000	423,147	182,4%
Итого по главному администратору	880	1 11 05 012 04 0000 120	Доходы, получаемые в виде арендной платы за земельные участки, государственная собственность на которые не разграничена и которые расположены в границах городских округов, а также средства от продажи права на заключение договоров аренды указанных земельных участков	0,000	959,669	
Итого по главному администратору	886	1 16 01 053 01 0027 140	Административные штрафы, установленные Главой 5 Кодекса Российской Федерации об административных правонарушениях, за административные правонарушения, посягающие на права граждан, налагаемые мировыми судьями, комиссиями по делам несовершеннолетних и защите их прав (штрафы за нарушение трудового законодательства и иных нормативных правовых актов, содержащих нормы трудового права)	199,400	10,713	5,4%
Агентство по делам юстиции и мировых судей Пермского края	886	1 16 01 053 01 0035 140	Административные штрафы, установленные Главой 5 Кодекса Российской Федерации об административных правонарушениях, за административные правонарушения, посягающие на права граждан, налагаемые мировыми судьями, комиссиями по делам несовершеннолетних и защите их прав (штрафы за неисполнение родителями или иными законными представителями несовершеннолетних обязанностей по содержанию и воспитанию несовершеннолетних)	27,500	20,001	72,7%

1	2	3	4	5	6	7
886	1 16 01 053 01 0059 140		Административные штрафы, установленные Главой 5 Кодекса Российской Федерации об административных правонарушениях, за административные правонарушения, посягающие на права граждан, налагаемые мировыми судьями, комиссиями по делам несовершеннолетних и защите их прав (штрафы за нарушение порядка рассмотрения обращений граждан)	34,400	47,288	137,5%
886	1 16 01 053 01 0063 140		Административные штрафы, установленные Главой 5 Кодекса Российской Федерации об административных правонарушениях, за административные правонарушения, посягающие на права граждан, налагаемые мировыми судьями, комиссиями по делам несовершеннолетних и защите их прав (штрафы за нарушение законодательства об организации предоставления государственных и муниципальных услуг)	5,500	4,000	72,7%
886	1 16 01 053 01 0351 140		Административные штрафы, установленные Главой 5 Кодекса Российской Федерации об административных правонарушениях, за административные правонарушения, посягающие на права граждан, налагаемые мировыми судьями, комиссиями по делам несовершеннолетних и защите их прав (штрафы за неуплату средств на содержание детей или нетрудоспособных родителей)	48,400	2,912	6,0%
886	1 16 01 053 01 9000 140		Административные штрафы, установленные Главой 5 Кодекса Российской Федерации об административных правонарушениях, за административные правонарушения, посягающие на права граждан, налагаемые мировыми судьями, комиссиями по делам несовершеннолетних и защите их прав (иные штрафы)	250,000	295,728	118,3%
886	1 16 01 063 01 0008 140		Административные штрафы, установленные Главой 6 Кодекса Российской Федерации об административных правонарушениях, за административные правонарушения, посягающие на здоровье, санитарно-эпидемиологическое благополучие населения и общественную нравственность, налагаемые мировыми судьями, комиссиями по делам несовершеннолетних и защите их прав (штрафы за незаконный оборот наркотических средств, психотропных веществ или их аналогов и незаконные приобретение, хранение, перевозку растений, содержащих наркотические средства или психотропные вещества, либо их частей, содержащих наркотические средства или психотропные вещества)	60,800	81,683	134,3%
886	1 16 01 063 01 0009 140		Административные штрафы, установленные Главой 6 Кодекса Российской Федерации об административных правонарушениях, за административные правонарушения, посягающие на здоровье, санитарно-эпидемиологическое благополучие населения и общественную нравственность, налагаемые мировыми судьями, комиссиями по делам несовершеннолетних и защите их прав (штрафы за потребление наркотических средств или психотропных веществ без назначения врача либо новых потенциально опасных психоактивных веществ)	467,200	510,020	109,2%
886	1 16 01 063 01 0010 140		Административные штрафы, установленные главой 6 Кодекса Российской Федерации об административных правонарушениях, за административные правонарушения, посягающие на здоровье, санитарно-эпидемиологическое благополучие населения и общественную нравственность, налагаемые мировыми судьями, комиссиями по делам несовершеннолетних и защите их прав (штрафы за вовлечение несовершеннолетнего в употребление алкогольной и спиртосодержащей продукции, новых потенциально опасных психоактивных веществ или одурманивающих веществ)	0,000	4,000	
886	1 16 01 063 01 0091 140		Административные штрафы, установленные Главой 6 Кодекса Российской Федерации об административных правонарушениях, за административные правонарушения, посягающие на здоровье, санитарно-эпидемиологическое благополучие населения и общественную нравственность, налагаемые мировыми судьями, комиссиями по делам несовершеннолетних и защите их прав (штрафы за уклонение от прохождения диагностиче-ских мероприятий, лечения от наркомании и (или) медицинской и (или) социальной реабилитации в связи с потреблением наркотических средств или психотропных веществ без назначения врача либо новых потенциально опасных психоактивных веществ)	139,200	195,676	140,6%

1	2	3	4	5	6	7
886	1 16 01 063 01 0101 140		Административные штрафы, установленные Главой 6 Кодекса Российской Федерации об административных правонарушениях, за административные правонарушения, посягающие на здоровье, санитарно-эпидемиологическое благополучие населения и общественную нравственность, налагаемые мировыми судьями, комиссиями по делам несовершеннолетних и защите их прав (штрафы за побои)	2 201,900	2 374,338	107,8%
886	1 16 01 063 01 9000 140		Административные штрафы, установленные Главой 6 Кодекса Российской Федерации об административных правонарушениях, за административные правонарушения, посягающие на здоровье, санитарно-эпидемиологическое благополучие населения и общественную нравственность, налагаемые мировыми судьями, комиссиями по делам несовершеннолетних и защите их прав (иные штрафы)	100,000	53,990	54,0%
886	1 16 01 073 01 0012 140		Административные штрафы, установленные Главой 7 Кодекса Российской Федерации об административных правонарушениях, за административные правонарушения в области охраны собственности, налагаемые мировыми судьями, комиссиями по делам несовершеннолетних и защите их прав (штрафы за нарушение авторских и смежных прав, изобретательских и патентных прав)	0,000	30,300	
886	1 16 01 073 01 0017 140		Административные штрафы, установленные Главой 7 Кодекса Российской Федерации об административных правонарушениях, за административные правонарушения в области охраны собственности, налагаемые мировыми судьями, комиссиями по делам несовершеннолетних и защите их прав (штрафы за уничтожение или повреждение чужого имущества)	6,600	25,847	391,6%
886	1 16 01 073 01 0019 140		Административные штрафы, установленные Главой 7 Кодекса Российской Федерации об административных правонарушениях, за административные правонарушения в области охраны собственности, налагаемые мировыми судьями, комиссиями по делам несовершеннолетних и защите их прав (штрафы за самовольное подключение и использование электрической, тепловой энергии, нефти или газа)	73,200	139,533	190,6%
886	1 16 01 073 01 0027 140		Административные штрафы, установленные Главой 7 Кодекса Российской Федерации об административных правонарушениях, за административные правонарушения в области охраны собственности, налагаемые мировыми судьями, комиссиями по делам несовершеннолетних и защите их прав (штрафы за мелкое хищение)	310,800	347,982	112,0%
886	1 16 01 073 01 9000 140		Административные штрафы, установленные Главой 7 Кодекса Российской Федерации об административных правонарушениях, за административные правонарушения в области охраны собственности, налагаемые мировыми судьями, комиссиями по делам несовершеннолетних и защите их прав (иные штрафы)	230,700	345,127	149,6%
886	1 16 01 083 01 0002 140		Административные штрафы, установленные Главой 8 Кодекса Российской Федерации об административных правонарушениях, за административные правонарушения в области охраны окружающей среды и природопользования, налагаемые мировыми судьями, комиссиями по делам несовершеннолетних и защите их прав (штрафы за несоблюдение экологических и санитарно-эпидемиологических требований при обращении с отходами производства и потребления, веществами, разрушающими озоновый слой, или иными опасными веществами)	3,600	0,000	0,0%
886	1 16 01 083 01 0028 140		Административные штрафы, установленные Главой 8 Кодекса Российской Федерации об административных правонарушениях, за административные правонарушения в области охраны окружающей среды и природопользования, налагаемые мировыми судьями, комиссиями по делам несовершеннолетних и защите их прав (штрафы за незаконную рубку, повреждение лесных насаждений или самовольное выкапывание в лесах деревьев, кустарников, лиан)	20,600	10,000	48,5%

1	2	3	4	5	6	7
	886	1 16 01 083 01 0037 140	Административные штрафы, установленные Главой 8 Кодекса Российской Федерации об административных правонарушениях, за административные правонарушения в области охраны окружающей среды и природопользования, налагаемые мировыми судьями, комиссиями по делам несовершеннолетних и защите их прав (штрафы за нарушение правил охоты, правил, регламентирующих рыболовство и другие виды пользования объектами животного мира)	4,800	4,000	83,3%
	886	1 16 01 083 01 0039 140	Административные штрафы, установленные Главой 8 Кодекса Российской Федерации об административных правонарушениях, за административные правонарушения в области охраны окружающей среды и природопользования, налагаемые мировыми судьями, комиссиями по делам несовершеннолетних и защите их прав (штрафы за нарушение правил охраны и использования природных ресурсов на особо охраняемых природных территориях)	206,300	0,000	0,0%
	886	1 16 01 083 01 0281 140	Административные штрафы, установленные Главой 8 Кодекса Российской Федерации об административных правонарушениях, за административные правонарушения в области охраны окружающей среды и природопользования, налагаемые мировыми судьями, комиссиями по делам несовершеннолетних и защите их прав (штрафы за нарушение требований лесного законодательства об учете древесины и сделок с ней)	560,000	751,453	134,2%
	886	1 16 01 083 01 9000 140	Административные штрафы, установленные Главой 8 Кодекса Российской Федерации об административных правонарушениях, за административные правонарушения в области охраны окружающей среды и природопользования, налагаемые мировыми судьями, комиссиями по делам несовершеннолетних и защите их прав (иные штрафы)	0,000	9,859	
	886	1 16 01 093 01 9000 140	Административные штрафы, установленные Главой 9 Кодекса Российской Федерации об административных правонарушениях, за административные правонарушения в промышленности, строительстве и энергетике, налагаемые мировыми судьями, комиссиями по делам несовершеннолетних и защите их прав (иные штрафы)	0,000	21,800	
	886	1 16 01 103 01 0005 140	Административные штрафы, установленные главой 10 Кодекса Российской Федерации об административных правонарушениях, за административные правонарушения в сельском хозяйстве, ветеринарии и мелиорации земель, налагаемые мировыми судьями, комиссиями по делам несовершеннолетних и защите их прав (штрафы за принятие мер по уничтожению дикорастущих растений, содержащих наркотические средства или психотропные вещества либо их прекурсоры)	4,100	0,026	0,6%
	886	1 16 01 103 01 0501 140	Административные штрафы, установленные главой 10 Кодекса Российской Федерации об административных правонарушениях, за административные правонарушения в сельском хозяйстве, ветеринарии и мелиорации земель, налагаемые мировыми судьями, комиссиями по делам несовершеннолетних и защите их прав (штрафы за незаконное культивирование растений, содержащих наркотические средства или психотропные вещества либо их прекурсоры)	0,000	1,500	
	886	1 16 01 113 01 0021 140	Административные штрафы, установленные Главой 11 Кодекса Российской Федерации об административных правонарушениях, за административные правонарушения на транспорте, налагаемые мировыми судьями, комиссиями по делам несовершеннолетних и защите их прав (штрафы за нарушение правил использования полос отвода и придорожных полос автомобильной дороги)	5,000	25,677	513,5%
	886	1 16 01 113 01 9000 140	Административные штрафы, установленные главой 11 Кодекса Российской Федерации об административных правонарушениях, за административные правонарушения на транспорте, налагаемые мировыми судьями, комиссиями по делам несовершеннолетних и защите их прав (иные штрафы)	4,100	15,500	378,0%

1	2	3	4	5	6	7
886	1 16 01 133 01 9000 140		Административные штрафы, установленные главой 13 Кодекса Российской Федерации об административных правонарушениях, за административные правонарушения в области связи и информации, налагаемые мировыми судьями, комиссиями по делам несовершеннолетних и защите их прав (иные штрафы)	258,500	236,779	91,6%
886	1 16 01 143 01 0002 140		Административные штрафы, установленные Главой 14 Кодекса Российской Федерации об административных правонарушениях, за административные правонарушения в области предпринимательской деятельности и деятельности саморегулируемых организаций, налагаемые мировыми судьями, комиссиями по делам несовершеннолетних и защите их прав (штрафы за незаконную продажу товаров (иных вещей), свободная реализация которых запрещена или ограничена)	46,800	126,210	269,7%
886	1 16 01 143 01 0005 140		Административные штрафы, установленные Главой 14 Кодекса Российской Федерации об административных правонарушениях, за административные правонарушения в области предпринимательской деятельности и деятельности саморегулируемых организаций, налагаемые мировыми судьями, комиссиями по делам несовершеннолетних и защите их прав (штрафы за продажу товаров, выполнение работ либо оказание услуг при отсутствии установленной информации, либо неприменение в установленных федеральными законами случаях контрольно-кассовой техники)	12,000	0,000	0,0%
886	1 16 01 143 01 0101 140		Административные штрафы, установленные Главой 14 Кодекса Российской Федерации об административных правонарушениях, за административные правонарушения в области предпринимательской деятельности и деятельности саморегулируемых организаций, налагаемые мировыми судьями, комиссиями по делам несовершеннолетних и защите их прав (штрафы за незаконную организацию и проведение азартных игр)	0,600	3,443	573,8%
886	1 16 01 143 01 0102 140		Административные штрафы, установленные Главой 14 Кодекса Российской Федерации об административных правонарушениях, за административные правонарушения в области предпринимательской деятельности и деятельности саморегулируемых организаций, налагаемые мировыми судьями, комиссиями по делам несовершеннолетних и защите их прав (штрафы за осуществление предпринимательской деятельности в области транспорта без лицензии)	80,000	39,520	49,4%
886	1 16 01 143 01 0111 140		Административные штрафы, установленные Главой 14 Кодекса Российской Федерации об административных правонарушениях, за административные правонарушения в области предпринимательской деятельности и деятельности саморегулируемых организаций, налагаемые мировыми судьями, комиссиями по делам несовершеннолетних и защите их прав (штрафы за нарушение организаторами азартных игр в букмекерской конторе и тотализаторе требований к заключению пари на официальные спортивные соревнования и проведению других азартных игр)	0,000	1,364	
886	1 16 01 143 01 0401 140		Административные штрафы, установленные Главой 14 Кодекса Российской Федерации об административных правонарушениях, за административные правонарушения в области предпринимательской деятельности и деятельности саморегулируемых организаций, налагаемые мировыми судьями, комиссиями по делам несовершеннолетних и защите их прав (штрафы за нарушение требований законодательства в области технического осмотра транспортных средств)	97,500	147,500	151,3%
886	1 16 01 143 01 9000 140		Административные штрафы, установленные главой 14 Кодекса Российской Федерации об административных правонарушениях, за административные правонарушения в области предпринимательской деятельности и деятельности саморегулируемых организаций, налагаемые мировыми судьями, комиссиями по делам несовершеннолетних и защите их прав (иные штрафы)	1 725,200	1 453,499	84,3%

1	2	3	4	5	6	7
886	1 16 01 153 01 0003 140		Административные штрафы, установленные Главой 15 Кодекса Российской Федерации об административных правонарушениях, за административные правонарушения в области финансов, налогов и сборов, страхования, рынка ценных бумаг (за исключением штрафов, указанных в пункте 6 статьи 46 Бюджетного кодекса Российской Федерации), налагаемые мировыми судьями, комиссиями по делам несовершеннолетних и защите их прав (штрафы за нарушение срока постановки на учет в налоговом органе)	3,300	4,483	135,8%
886	1 16 01 153 01 0005 140		Административные штрафы, установленные Главой 15 Кодекса Российской Федерации об административных правонарушениях, за административные правонарушения в области финансов, налогов и сборов, страхования, рынка ценных бумаг (за исключением штрафов, указанных в пункте 6 статьи 46 Бюджетного кодекса Российской Федерации), налагаемые мировыми судьями, комиссиями по делам несовершеннолетних и защите их прав (штрафы за нарушение сроков представления налоговой декларации (расчета по страховым взносам))	27,000	24,924	92,3%
886	1 16 01 153 01 0006 140		Административные штрафы, установленные Главой 15 Кодекса Российской Федерации об административных правонарушениях, за административные правонарушения в области финансов, налогов и сборов, страхования, рынка ценных бумаг (за исключением штрафов, указанных в пункте 6 статьи 46 Бюджетного кодекса Российской Федерации), налагаемые мировыми судьями, комиссиями по делам несовершеннолетних и защите их прав (штрафы за непредставление (несообщение) сведений, необходимых для осуществления налогового контроля)	374,000	89,122	23,8%
886	1 16 01 153 01 9000 140		Административные штрафы, установленные Главой 15 Кодекса Российской Федерации об административных правонарушениях, за административные правонарушения в области финансов, налогов и сборов, страхования, рынка ценных бумаг (за исключением штрафов, указанных в пункте 6 статьи 46 Бюджетного кодекса Российской Федерации), налагаемые мировыми судьями, комиссиями по делам несовершеннолетних и защите их прав (иные штрафы)	579,400	542,524	93,6%
886	1 16 01 163 01 0000 140		Административные штрафы, установленные главой 16 Кодекса Российской Федерации об административных правонарушениях, за административные правонарушения в области таможенного дела (нарушение таможенных правил), налагаемые мировыми судьями, комиссиями по делам несовершеннолетних и защите их прав	0,000	2,150	
886	1 16 01 173 01 0007 140		Административные штрафы, установленные Главой 17 Кодекса Российской Федерации об административных правонарушениях, за административные правонарушения, посягающие на институты государственной власти, налагаемые мировыми судьями, комиссиями по делам несовершеннолетних и защите их прав (штрафы за невыполнение законных требований прокурора, следователя, дознавателя или должностного лица, осуществляющего производство по делу об административном правонарушении)	122,000	47,953	39,3%
886	1 16 01 173 01 0008 140		Административные штрафы, установленные Главой 17 Кодекса Российской Федерации об административных правонарушениях, за административные правонарушения, посягающие на институты государственной власти, налагаемые мировыми судьями, комиссиями по делам несовершеннолетних и защите их прав (штрафы за воспрепятствование законной деятельности должностного лица органа, уполномоченного на осуществление функций по принудительному исполнению исполнительных документов и обеспечению установленного порядка деятельности судов)	9,600	20,061	209,0%
886	1 16 01 173 01 9000 140		Административные штрафы, установленные Главой 17 КоАП РФ за административные правонарушения, посягающие на институты государственной власти, налагаемые мировыми судьями (иные штрафы)	38,000	55,242	145,4%

1	2	3	4	5	6	7
	886	1 16 01 193 01 0005 140	Административные штрафы, установленные Главой 19 Кодекса Российской Федерации об административных правонарушениях, за административные правонарушения против порядка управления, налагаемые мировыми судьями, комиссиями по делам несовершеннолетних и защите их прав (штрафы за невыполнение в срок законного предписания (постановления, представления, решения) органа (должностного лица), осуществляющего государственной надзор (контроль), организации, уполномоченной в соответствии с федеральными законами на осуществление государственного надзора (должностного лица), органа (должностного лица), осуществляющего муниципального контроль)	5 533,000	2 708,616	49,0%
	886	1 16 01 193 01 0007 140	Административные штрафы, установленные Главой 19 Кодекса Российской Федерации об административных правонарушениях, за административные правонарушения против порядка управления, налагаемые мировыми судьями, комиссиями по делам несовершеннолетних и защите их прав (штрафы за непредставление сведений (информации))	100,000	23,445	23,4%
	886	1 16 01 193 01 0009 140	Административные штрафы, установленные Главой 19 Кодекса Российской Федерации об административных правонарушениях, за административные правонарушения против порядка управления, налагаемые мировыми судьями, комиссиями по делам несовершеннолетних и защите их прав (штрафы за нарушение порядка предоставления земельных или лесных участков либо водных объектов)	0,000	11,342	
	886	1 16 01 193 01 0012 140	Административные штрафы, установленные Главой 19 Кодекса Российской Федерации об административных правонарушениях, за административные правонарушения против порядка управления, налагаемые мировыми судьями, комиссиями по делам несовершеннолетних и защите их прав (штрафы за передачу либо попытку передачи запрещенных предметов лицам, содержащимся в учреждении уголовно-исполнительной системы или изолятора временного содержания)	7,200	4,566	63,4%
	886	1 16 01 193 01 0013 140	Административные штрафы, установленные Главой 19 Кодекса Российской Федерации об административных правонарушениях, за административные правонарушения против порядка управления, налагаемые мировыми судьями, комиссиями по делам несовершеннолетних и защите их прав (штрафы за заведомо ложный вызов специализированных служб)	93,200	52,327	56,1%
	886	1 16 01 193 01 0020 140	Административные штрафы, установленные Главой 19 Кодекса Российской Федерации об административных правонарушениях, за административные правонарушения против порядка управления, налагаемые мировыми судьями, комиссиями по делам несовершеннолетних и защите их прав (штрафы за осуществление деятельности, не связанной с извлечением прибыли, без специального разрешения (лицензии))	100,000	50,000	50,0%
	886	1 16 01 193 01 0028 140	Административные штрафы, установленные Главой 19 Кодекса Российской Федерации об административных правонарушениях, за административные правонарушения против порядка управления, налагаемые мировыми судьями, комиссиями по делам несовершеннолетних и защите их прав (штрафы за незаконное вознаграждение от имени юридического лица)	1 224,000	500,000	40,8%
	886	1 16 01 193 01 0029 140	Административные штрафы, установленные Главой 19 Кодекса Российской Федерации об административных правонарушениях, за административные правонарушения против порядка управления, налагаемые мировыми судьями, комиссиями по делам несовершеннолетних и защите их прав (штрафы за незаконное привлечение к трудовой деятельности либо к выполнению работ или оказанию услуг государственного или муниципального служащего либо бывшего государственного или муниципального служащего)	207,100	375,000	181,1%

1	2	3	4	5	6	7
	886	1 16 01 193 01 0401 140	Административные штрафы, установленные Главой 19 Кодекса Российской Федерации об административных правонарушениях, за административные правонарушения против порядка управления, налагаемые мировыми судьями, комиссиями по делам несовершеннолетних и защите их прав (штрафы за воспрепятствование законной деятельности должностного лица органа государственного контроля (надзора), должностного лица организации, уполномоченной в соответствии с федеральными законами на осуществление государственного надзора, должностного лица органа муниципального контроля)	0,000	114,276	
	886	1 16 01 193 01 9000 140	Административные штрафы, установленные Главой 19 Кодекса Российской Федерации об административных правонарушениях, за административные правонарушения против порядка управления, налагаемые мировыми судьями, комиссиями по делам несовершеннолетних и защите их прав (иные штрафы)	77,600	287,356	370,3%
	886	1 16 01 203 01 0004 140	Административные штрафы, установленные Главой 20 Кодекса Российской Федерации об административных правонарушениях, за административные правонарушения, посягающие на общественный порядок и общественную безопасность, налагаемые мировыми судьями, комиссиями по делам несовершеннолетних и защите их прав (штрафы за нарушение требований пожарной безопасности)	0,000	15,000	
	886	1 16 01 203 01 0005 140	Административные штрафы, установленные Главой 20 Кодекса Российской Федерации об административных правонарушениях, за административные правонарушения, посягающие на общественный порядок и общественную безопасность, налагаемые мировыми судьями, комиссиями по делам несовершеннолетних и защите их прав (штрафы за нарушение требований режима чрезвычайного положения)	0,000	0,005	
	886	1 16 01 203 01 0006 140	Административные штрафы, установленные Главой 20 Кодекса Российской Федерации об административных правонарушениях, за административные правонарушения, посягающие на общественный порядок и общественную безопасность, налагаемые мировыми судьями, комиссиями по делам несовершеннолетних и защите их прав (штрафы за невыполнение требований норм и правил по предупреждению и ликвидации чрезвычайных ситуаций)	137,600	252,500	183,5%
	886	1 16 01 203 01 0007 140	Административные штрафы, установленные Главой 20 Кодекса Российской Федерации об административных правонарушениях, за административные правонарушения, посягающие на общественный порядок и общественную безопасность, налагаемые мировыми судьями, комиссиями по делам несовершеннолетних и защите их прав (штрафы за невыполнение требований и мероприятий в области гражданской обороны)	613,000	773,500	126,2%
	886	1 16 01 203 01 0008 140	Административные штрафы, установленные Главой 20 Кодекса Российской Федерации об административных правонарушениях, за административные правонарушения, посягающие на общественный порядок и общественную безопасность, налагаемые мировыми судьями, комиссиями по делам несовершеннолетних и защите их прав (штрафы за нарушение правил производства, приобретения, продажи, передачи, хранения, перевозки, ношения, коллекционирования, экспонирования, уничтожения или учета оружия и патронов к нему, а также нарушение правил производства, продажи, хранения, уничтожения или учета взрывчатых веществ и взрывных устройств, пиротехнических изделий, порядка выдачи свидетельства о прохождении подготовки и проверки знания правил безопасного обращения с оружием и наличия навыков безопасного обращения с оружием или медицинских заключений об отсутствии противопоказаний к владению оружием)	2,200	23,075	1048,9%

1	2	3	4	5	6	7
886	1 16 01 203 01 0010 140	3	Административные штрафы, установленные Главой 20 Кодекса Российской Федерации об административных правонарушениях, за административные правонарушения, посягающие на общественный порядок и общественную безопасность, налагаемые мировыми судьями, комиссиями по делам несовершеннолетних и защите их прав (штрафы за незаконные изготовление, продажу или передачу пневматического оружия)	0,000	7,500	
886	1 16 01 203 01 0012 140		Административные штрафы, установленные Главой 20 Кодекса Российской Федерации об административных правонарушениях, за административные правонарушения, посягающие на общественный порядок и общественную безопасность, налагаемые мировыми судьями, комиссиями по делам несовершеннолетних и защите их прав (штрафы за пересылку оружия, нарушение правил перевозки, транспортирования или использования оружия и патронов к нему)	0,000	10,000	
886	1 16 01 203 01 0013 140		Административные штрафы, установленные Главой 20 Кодекса Российской Федерации об административных правонарушениях, за административные правонарушения, посягающие на общественный порядок и общественную безопасность, налагаемые мировыми судьями, комиссиями по делам несовершеннолетних и защите их прав (штрафы за стрельбу из оружия в отведенных для этого местах с нарушением установленных правил или в не отведенных для этого местах)	59,400	49,033	82,5%
886	1 16 01 203 01 0020 140		Административные штрафы, установленные главой 20 Кодекса Российской Федерации об административных правонарушениях, за административные правонарушения, посягающие на общественный порядок и общественную безопасность, налагаемые мировыми судьями, комиссиями по делам несовершеннолетних и защите их прав (штрафы за потребление (распитие) алкогольной продукции в запрещенных местах либо потребление наркотических средств или психотропных веществ, новых потенциально опасных психоактивных веществ или одурманивающих веществ в общественных местах)	136,100	200,179	147,1%
886	1 16 01 203 01 0021 140		Административные штрафы, установленные Главой 20 Кодекса Российской Федерации об административных правонарушениях, за административные правонарушения, посягающие на общественный порядок и общественную безопасность, налагаемые мировыми судьями, комиссиями по делам несовершеннолетних и защите их прав (штрафы за появление в общественных местах в состоянии опьянения)	5,500	6,544	119,0%
886	1 16 01 203 01 0022 140		Административные штрафы, установленные главой 20 Кодекса Российской Федерации об административных правонарушениях, за административные правонарушения, посягающие на общественный порядок и общественную безопасность, налагаемые мировыми судьями, комиссиями по делам несовершеннолетних и защите их прав (штрафы за нахождение в состоянии опьянения несовершеннолетних, потребление (распитие) ими алкогольной и спиртосодержащей продукции либо потребление ими наркотических средств или психотропных веществ, новых потенциально опасных психоактивных веществ или одурманивающих веществ)	0,000	0,270	
886	1 16 01 203 01 9000 140		Административные штрафы, установленные Главой 20 Кодекса Российской Федерации об административных правонарушениях, за административные правонарушения, посягающие на общественный порядок и общественную безопасность, налагаемые мировыми судьями, комиссиями по делам несовершеннолетних и защите их прав (иные штрафы)	11 601,500	12 020,300	103,6%
886	1 16 01 333 01 0006 140		Административные штрафы, установленные Кодексом Российской Федерации об административных правонарушениях, за административные правонарушения в области производства и оборота этилового спирта, алкогольной и спиртосодержащей продукции, а также за административные правонарушения порядка ценообразования в части регулирования цен на этиловый спирт, алкогольную и спиртосодержащую продукцию, налагаемые мировыми судьями, комиссиями по делам несовершеннолетних и защите их прав (штрафы, установленные Главой 14 КоАП РФ, за нарушение порядка ценообразования)	13,800	0,000	0,0%

1	2	3	4	5	6	7
	886	1 16 01 333 01 0012 140	Административные штрафы, установленные Кодексом Российской Федерации об административных правонарушениях, за оборота этилового спирта, алкогольной и спиртосодержащей продукции, а также за административные правонарушения порядка ценообразования в части регулирования цен на этиловый спирт, алкогольную и спиртосодержащую продукцию, налагаемые мировыми судьями, комиссиями по делам несовершеннолетних и защите их прав (штрафы, установленные Главой 15 КоАП РФ, за производство или продажу товаров и продукции, в отношении которых установлены требования по маркировке и (или) нанесению информации, без соответствующей маркировки и (или) информации, а также с нарушением установленного порядка нанесения такой маркировки и (или) информации)	53,600	142,475	265,8%
	886	1 16 01 333 01 0015 140	Административные штрафы, установленные Кодексом Российской Федерации об административных правонарушениях, за административные правонарушения в области производства и оборота этилового спирта, алкогольной и спиртосодержащей продукции, а также за административные правонарушения порядка ценообразования в части регулирования цен на этиловый спирт, алкогольную и спиртосодержащую продукцию, налагаемые мировыми судьями, комиссиями по делам несовершеннолетних и защите их прав (штрафы, установленные Главой 13 КоАП РФ, за злоупотребление свободой массовой информации)	19,800	0,000	0,0%
	886	1 16 01 333 01 0016 140	Административные штрафы, установленные Кодексом Российской Федерации об административных правонарушениях, за административные правонарушения в области производства и оборота этилового спирта, алкогольной и спиртосодержащей продукции, а также за административные правонарушения порядка ценообразования в части регулирования цен на этиловый спирт, алкогольную и спиртосодержащую продукцию, налагаемые мировыми судьями, комиссиями по делам несовершеннолетних и защите их прав (штрафы, установленные Главой 14 КоАП РФ, за нарушение правил продажи этилового спирта, алкогольной и спиртосодержащей продукции)	3 044,000	3 362,375	110,5%
	886	1 16 01 333 01 0017 140	Административные штрафы, установленные Кодексом Российской Федерации об административных правонарушениях, за административные правонарушения в области производства и оборота этилового спирта, алкогольной и спиртосодержащей продукции, а также за административные правонарушения порядка ценообразования в части регулирования цен на этиловый спирт, алкогольную и спиртосодержащую продукцию, налагаемые мировыми судьями, комиссиями по делам несовершеннолетних и защите их прав (штрафы, установленные Главой 14 КоАП РФ, за нарушение требований к производству или обороту этилового спирта, алкогольной и спиртосодержащей продукции)	0,000	15,000	
	886	1 16 01 333 01 0019 140	Административные штрафы, установленные Кодексом Российской Федерации об административных правонарушениях, за административные правонарушения в области производства и оборота этилового спирта, алкогольной и спиртосодержащей продукции, а также за административные правонарушения порядка ценообразования в части регулирования цен на этиловый спирт, алкогольную и спиртосодержащую продукцию, налагаемые мировыми судьями, комиссиями по делам несовершеннолетних и защите их прав (штрафы, установленные Главой 14 КоАП РФ, за нарушение государственного учета в области производства и оборота этилового спирта, алкогольной и спиртосодержащей продукции)	0,000	75,000	

1	2	3	4	5	6	7	
	886	1 16 01 333 01 0171 140	Административные штрафы, установленные Кодексом Российской Федерации об административных правонарушениях, за административные правонарушения в области производства и оборота этилового спирта, алкогольной и спиртосодержащей продукции, а также за административные правонарушения порядка ценообразования в части регулирования цен на этиловый спирт, алкогольную и спиртосодержащую продукцию, налагаемые мировыми судьями, комиссиями по делам несовершеннолетних и защите их прав (штрафы, установленные Главой 14 КоАП РФ, за незаконную розничную продажу алкогольной и спиртосодержащей пищевой продукции физическими лицами)	260,000	191,718	73,7%	
Итого по главному администратору				31 626,600	29 395,129	92,9%	
	902	1 13 02 994 04 0030 130	Прочие доходы от компенсации затрат бюджетов городских округов (прочие доходы)	0,000	0,507		
Департамент финансов администрации города Перми	902	1 16 01 194 01 0000 140	Административные штрафы, установленные главой 19 Кодекса Российской Федерации об административных правонарушениях, за административные правонарушения против порядка управления, выявленные должностными лицами органов муниципальной контроля	0,000	25,000		
	902	1 17 01 040 04 0000 180	Невыясненные поступления, зачисляемые в бюджеты городских округов	0,000	-3,119		
	902	2 02 15 002 04 0000 150	Дотации бюджетам городских округов на поддержку мер по обеспечению сбалансированности бюджетов	319 610,700	319 610,700	100,0%	
	902	2 02 16 549 04 0000 150	Дотации (гранты) бюджетам городских округов за достижение показателей деятельности органов местного самоуправления	0,000	1 670,000		
Итого по главному администратору				284 409,000	284 409,000	100,0%	
	903	1 13 01 994 04 0020 130	Прочие доходы от оказания платных услуг (работ) получателями средств бюджетов городских округов (прочие доходы)	604 019,700	605 712,088	100,3%	
	903	1 13 02 994 04 0030 130	Прочие доходы от компенсации затрат бюджетов городских округов (прочие доходы)	554,200	763,625	137,8%	
Департамент градостроительства и архитектуры администрации города Перми	903	1 16 07 010 04 0000 140	Штрафы, неустойки, пени, уплаченные в случае просрочки исполнения поставщиком (подрядчиком, исполнителем) обязательств, предусмотренных муниципальным контрактом, заключенным муниципальным органом, казенным учреждением городского округа	0,000	17,565		
	903	1 16 07 090 04 9000 140	Иные штрафы, неустойки, пени, уплаченные в соответствии с законом или договором в случае неисполнения или ненадлежащего исполнения обязательств перед муниципальным органом, (муниципальным казенным учреждением) городского округа (прочие штрафы, неустойки, пени)	0,000	1,000		
	903	1 17 01 040 04 0000 180	Невыясненные поступления, зачисляемые в бюджеты городских округов	0,000	-3,300		
Итого по главному администратору				46 832,941	46 832,941	100,0%	
	903	2 07 04 050 04 0000 150	Прочие безвозмездные поступления в бюджеты городских округов	47 387,141	47 684,846	100,6%	
Итого по главному администратору				51 587,600	51 586,749	100,0%	
Управление записи актов гражданского состояния администрации города Перми		910	2 02 35 930 04 0000 150	Субвенции бюджетам городских округов на государственную регистрацию актов гражданского состояния	51 587,600	51 586,749	100,0%
Итого по главному администратору				51 587,600	51 586,749	100,0%	

1	2	3	4	5	6	7
Управление по экологии и природопользованию администрации города Перми	915	1 11 09 044 04 0000 120	Прочие поступления от использования имущества, находящегося в собственности городских округов (за исключением имущества муниципальных бюджетных и автономных учреждений, а также имущества муниципальных унитарных предприятий, в том числе казенных)	0,000	51,600	
	915	1 12 04 042 04 0000 120	Плата за использование лесов, расположенных на землях иных категорий, находящихся в собственности городских округов, в части арендной платы	1 887,500	1 884,695	99,9%
	915	1 13 02 994 04 0030 130	Прочие доходы от компенсации затрат бюджетов городских округов (прочие доходы)	0,000	261,585	
	915	1 16 02 020 02 0000 140	Административные штрафы, установленные законами субъектов Российской Федерации об административных правонарушениях, за нарушение муниципальных правовых актов	160,500	-130,081	-81,0%
	915	1 16 07 010 04 0000 140	Штрафы, неустойки, пени, уплаченные в случае просрочки исполнения поставщиком (подрядчиком, исполнителем) обязательств, предусмотренных муниципальным контрактом, заключенным муниципальным органом, казенным учреждением городского округа	0,000	37,576	
	915	1 16 07 030 04 0000 140	Штрафы, неустойки, пени, уплаченные в соответствии с договором аренды лесного участка или договором купли-продажи лесных насаждений в случае неисполнения или ненадлежащего исполнения обязательств перед муниципальным органом (муниципальным казенным учреждением) городского округа	0,000	51,265	
	915	1 16 07 090 04 9000 140	Иные штрафы, неустойки, пени, уплаченные в соответствии с законом или договором в случае неисполнения или ненадлежащего исполнения обязательств перед муниципальным органом, (муниципальным казенным учреждением) городского округа (прочие штрафы, неустойки, пени)	0,000	59,000	
	915	1 16 10 032 04 0000 140	Прочее возмещение ущерба, причиненного муниципальному имуществу городского округа (за исключением имущества, закрепленного за муниципальными бюджетными (автономными) учреждениями, унитарными предприятиями)	0,000	51,849	
	915	1 16 10 123 01 9000 140	Доходы от денежных выписаний (штрафов), поступающие в счет погашения задолженности, образовавшейся до 1 января 2020 года, подлежащие зачислению в бюджет муниципального образования по нормативам, действовавшим в 2019 году (Прочие доходы от денежных выписаний (штрафов))	0,000	292,521	
	915	1 16 11 030 01 0000 140	Платежи по искам о возмещении вреда, причиненного окружающей среде, а также платежи, уплачиваемые при добровольном возмещении вреда, причиненного окружающей среде на особо охраняемых природных территориях местного значения	0,000	745,771	
	915	1 17 01 040 04 0000 180	Невыясненные поступления, зачисляемые в бюджеты городских округов	0,000	-3,575	
	915	1 17 05 040 04 3000 180	Прочие неналоговые доходы бюджетов городских округов (Восстановительная стоимость зеленых насаждений)	16 015,000	25 707,543	160,5%
	915	2 02 29 999 04 0000 150	Прочие субсидии бюджетам городских округов	0,000	210,000	
	915	2 02 30 024 04 0034 150	Субвенции бюджетам городских округов на выполнение передаваемых полномочий субъектов Российской Федерации (субвенции на реализацию мероприятий по отлову безнадзорных животных, их транспортировке, учету и регистрации, содержанию, лечению, кастрации (стерилизации), эвтаназии, утилизации)	19 862,600	19 862,600	100,0%
	915	2 02 30 024 04 0035 150	Субвенции бюджетам городских округов на выполнение передаваемых полномочий субъектов Российской Федерации (администрирование государственных полномочий по организации проведения мероприятий по отлову безнадзорных животных, их транспортировке, учету и регистрации, содержанию, лечению, кастрации (стерилизации), эвтаназии, утилизации)	1 202,400	1 261,800	104,9%

1	2	3	4	5	6	7
	915	2 19 60 010 04 0000 150	Возврат прочих остатков субсидий, субвенций и иных межбюджетных трансфертов, имеющих целевое назначение, прошлых лет из бюджетов городских округов	0,000	-72,205	
Итого по главному администратору				39 128,000	50 271,944	128,5%
	924	1 16 07 010 04 0000 140	Штрафы, неустойки, пени, уплаченные в случае просрочки исполнения поставщиком (подрядчиком, исполнителем) обязательств, предусмотренных муниципальным контрактом, заключенным муниципальным органом, казенным учреждением городского округа	0,000	17,565	
	924	1 16 07 090 04 9000 140	Иные штрафы, неустойки, пени, уплаченные в соответствии с законом или договором в случае неисполнения или ненадлежащего исполнения обязательств перед муниципальным органом, (муниципальным казенным учреждением) городского округа (прочие штрафы, неустойки, пени)	0,000	5,500	
	924	1 17 15 020 04 0000 150	Инициативные платежи, зачисляемые в бюджеты городских округов	0,000	940,000	
	924	2 02 25 456 04 0000 150	Субсидии бюджетам городских округов на модернизацию театров юного зрителя и театров кукол	135 094,526	170 311,368	126,1%
	924	2 02 25 509 04 0000 150	Субсидии бюджетам городских округов на подготовку и проведение празднования на федеральном уровне памятных дат субъектов Российской Федерации	97 148,600	97 148,587	100,0%
	924	2 02 25 517 04 0000 150	Субсидии бюджетам городских округов на поддержку творческой деятельности и техническое оснащение детских и кукольных театров	0,000	8 299,694	
	924	2 02 25 519 04 0000 150	Субсидии бюджетам городских округов на поддержку отрасли культуры	12 271,604	12 271,604	100,0%
	924	2 02 29 999 04 0000 150	Прочие субсидии бюджетам городских округов	6 885,900	22 736,171	330,2%
	924	2 02 45 454 04 0000 150	Межбюджетные трансферты, передаваемые бюджетам городских округов на создание модельных муниципальных библиотек	10 000,000	10 000,000	100,0%
	924	2 02 49 999 04 0000 150	Прочие межбюджетные трансферты, передаваемые бюджетам городских округов	18 001,000	18 001,000	100,0%
	924	2 03 04 099 04 0000 150	Прочие безвозмездные поступления от государственных (муниципальных) организаций в бюджеты городских округов	0,000	4,059	
	924	2 18 04 010 04 0000 150	Доходы бюджетов городских округов от возврата бюджетными учреждениями остатков субсидий прошлых лет	0,111	88,245	79500,0%
	924	2 18 04 020 04 0000 150	Доходы бюджетов городских округов от возврата автономными учреждениями остатков субсидий прошлых лет	313,093	682,146	217,9%
	924	2 19 25 509 04 0000 150	Возврат остатков субсидий на подготовку и проведение празднования на федеральном уровне памятных дат субъектов Российской Федерации из бюджетов городских округов	0,000	-25,066	
	924	2 19 25 517 04 0000 150	Возврат остатков субсидий на поддержку творческой деятельности и техническое оснащение детских и кукольных театров из бюджетов городских округов	0,000	-211,542	
	924	2 19 60 010 04 0000 150	Возврат прочих остатков субсидий, субвенций и иных межбюджетных трансфертов, имеющих целевое назначение, прошлых лет из бюджетов городских округов	0,000	-24,106	
Итого по главному администратору				279 714,834	340 245,225	121,6%
Департамент образования администрации города Перми	930	1 11 05 324 04 1000 120	Плата по соглашениям об установлении сервитута, заключенным органами местного самоуправления городских округов, государственными или муниципальными предприятиями либо государственными или муниципальными учреждениями в отношении земельных участков, находящихся в собственности городских округов (Сумма платежа (перерасчеты, недоимка и задолженность) по данному виду дохода)	0,000	82,340	
	930	1 13 02 994 04 0030 130	Прочие доходы от компенсации затрат бюджетов городских округов (прочие доходы)	0,000	5 112,381	

1	2	3	4	5	6	7
	930	1 16 07 010 04 0000 140	Штрафы, неустойки, пени, уплаченные в случае просрочки исполнения поставщиком (подрядчиком, исполнителем) обязательств, предусмотренных муниципальным контрактом, заключенным муниципальным органом, казенным учреждением городского округа	0,000	8,937	
	930	1 16 10 123 01 9000 140	Доходы от денежных взиманий (штрафов), поступающие в счет погашения задолженности, образовавшейся до 1 января 2020 года, подлежащие зачислению в бюджет муниципального образования по нормативам, действовавшим в 2019 году (Прочие доходы от денежных взиманий (штрафов))	0,000	57,102	
	930	1 17 01 040 04 0000 180	Невыясненные поступления, зачисляемые в бюджеты городских округов	0,000	-8,543	
	930	1 17 15 020 04 0000 150	Инициативные платежи, зачисляемые в бюджеты городских округов	0,000	1 347,710	
	930	2 02 25 750 04 0000 150	Субсидии бюджетам городских округов на реализацию мероприятий по модернизации школьных систем образования	174 228,300	468 106,534	268,7%
	930	2 02 29 999 04 0000 150	Прочие субсидии бюджетам городских округов	52 092,000	223 557,392	429,2%
	930	2 02 30 024 04 0001 150	Субвенции бюджетам городских округов на выполнение передаваемых полномочий субъектов Российской Федерации (субвенции на обеспечение государственных гарантий прав граждан на получение общедоступного и бесплатного дошкольного, начального общего, основного общего, среднего общего образования, а также дополнительного образования в общеобразовательных организациях)	4 986 556,000	5 464 838,704	109,6%
	930	2 02 30 024 04 0005 150	Субвенции бюджетам городских округов на выполнение передаваемых полномочий субъектов Российской Федерации (субвенции на предоставление выплаты компенсации части родительской платы за присмотр и уход за ребенком в образовательных организациях, реализующих образовательную программу дошкольного образования)	93 099,000	67 961,400	73,0%
	930	2 02 30 024 04 0016 150	Субвенции бюджетам городских округов на выполнение передаваемых полномочий субъектов Российской Федерации (субвенции на предоставление мер социальной поддержки педагогическим работникам образовательных государственных и муниципальных организаций Пермского края, работающим и проживающим в сельской местности и поселках городского типа (рабочих поселках), по оплате жилого помещения и коммунальных услуг)	359,000	359,000	100,0%
	930	2 02 30 024 04 0017 150	Субвенции бюджетам городских округов на выполнение передаваемых полномочий субъектов Российской Федерации (субвенции на предоставление мер социальной поддержки педагогическим работникам образовательных организаций)	268 982,300	278 998,900	103,7%
	930	2 02 30 024 04 0018 150	Субвенции бюджетам городских округов на выполнение передаваемых полномочий субъектов Российской Федерации (субвенции на предоставление мер социальной поддержки учащимся из малоимущих семей)	136 480,000	78 855,900	57,8%
	930	2 02 30 024 04 0023 150	Субвенции бюджетам городских округов на выполнение передаваемых полномочий субъектов Российской Федерации (субвенции на предоставление дополнительных мер социальной поддержки отдельным категориям лиц, которым присуждена ученая степень кандидата наук, доктора наук, работающих в общеобразовательных и профессиональных организациях)	11 311,600	9 484,200	83,8%
	930	2 02 30 024 04 0031 150	Субвенции бюджетам городских округов на выполнение передаваемых полномочий субъектов Российской Федерации (субвенции на обеспечение государственных гарантий реализации прав на получение общедоступного и бесплатного дошкольного образования в дошкольных образовательных организациях)	4 617 718,300	4 799 238,176	103,9%

1	2	3	4	5	6	7
	930	2 02 30 024 04 0033 150	Субвенции бюджетам городских округов на выполнение передаваемых полномочий субъектов Российской Федерации (субвенции на организацию и обеспечение отдыха детей и их оздоровления)	0,000	11 747,490	
	930	2 02 30 024 04 0039 150	Субвенции бюджетам городских округов на выполнение передаваемых полномочий субъектов Российской Федерации (субвенции на финансовое обеспечение получения дошкольного образования в частных дошкольных образовательных организациях)	223 199,200	197 459,700	88,5%
	930	2 02 30 024 04 0040 150	Субвенции бюджетам городских округов на выполнение передаваемых полномочий субъектов Российской Федерации (субвенции на финансовое обеспечение получения дошкольного, начального общего, основного общего, среднего общего образования в частных общеобразовательных организациях)	42 586,500	41 614,460	97,7%
	930	2 02 45 179 04 0000 150	Межбюджетные трансферты, передаваемые бюджетам городских округов на проведение мероприятий по обеспечению деятельности советников директора по воспитанию и взаимодействию с детскими общественными объединениями в общеобразовательных организациях	0,000	11 771,540	
	930	2 02 45 303 04 0000 150	Межбюджетные трансферты, передаваемые бюджетам городских округов на ежемесячное денежное вознаграждение за классное руководство педагогическим работникам государственных и муниципальных общеобразовательных организаций	471 559,700	448 531,200	95,1%
	930	2 02 49 999 04 0000 150	Прочие межбюджетные трансферты, передаваемые бюджетам городских округов	899 745,200	838 671,806	93,2%
	930	2 03 04 099 04 0000 150	Прочие безвозмездные поступления от государственных (муниципальных) организаций в бюджеты городских округов	0,000	3 923,959	
	930	2 07 04 020 04 0000 150	Поступления от денежных пожертвований, предоставляемых физическими лицами получателям средств бюджетов городских округов	0,000	-659,800	
	930	2 07 04 050 04 0000 150	Прочие безвозмездные поступления в бюджеты городских округов	0,000	-0,200	
	930	2 18 04 010 04 0000 150	Доходы бюджетов городских округов от возврата бюджетными учреждениями остатков субсидий прошлых лет	88,923	6 302,488	7087,6%
	930	2 18 04 020 04 0000 150	Доходы бюджетов городских округов от возврата автономными учреждениями остатков субсидий прошлых лет	7 972,308	264 268,125	3314,8%
	930	2 19 45 303 04 0000 150	Возврат остатков иных межбюджетных трансфертов на ежемесячное денежное вознаграждение за классное руководство педагогическим работникам государственных и муниципальных общеобразовательных организаций из бюджетов городских округов	0,000	-51 195,113	
	930	2 19 60 010 04 0000 150	Возврат прочих остатков субсидий, субвенций и иных межбюджетных трансфертов, имеющих целевое назначение, прошлых лет из бюджетов городских округов	0,000	-198 911,281	
	Итого по главному администратору			11 985 978,331	12 971 524,507	108,2%
	931	1 13 02 994 04 0030 130	Прочие доходы от компенсации затрат бюджетов городских округов (прочие доходы)	0,000	113,661	
Администрация Ленинского района города Перми	931	1 14 02 042 04 0000 410	Доходы от реализации имущества, находящегося в оперативном управлении учреждений, находящихся в ведении органов управления городских округов (за исключением имущества муниципальных бюджетных и автономных учреждений), в части реализации основных средств по указанному имуществу	0,000	3,991	
	931	1 14 02 042 04 0000 440	Доходы от реализации имущества, находящегося в оперативном управлении учреждений, находящихся в ведении органов управления городских округов (за исключением имущества муниципальных бюджетных и автономных учреждений), в части реализации материальных запасов по указанному имуществу	0,000	404,881	

1	2	3	4	5	6	7
	931	1 16 01 074 01 0000 140	Административные штрафы, установленные главой 7 Кодекса Российской Федерации об административных правонарушениях, за административные правонарушения в области охраны собственности, выявленные должностными лицами органов муниципального контроля	0,000	25,300	
	931	1 16 01 204 01 0000 140	Административные штрафы, установленные главой 20 Кодекса Российской Федерации об административных правонарушениях, за административные правонарушения, посягающие на общественный порядок и общественную безопасность, выявленные должностными лицами органов муниципального контроля	0,000	223,698	
	931	1 16 02 020 02 0000 140	Административные штрафы, установленные законами субъектов Российской Федерации об административных правонарушениях, за нарушение муниципальных правовых актов	89,000	839,711	943,5%
	931	1 16 07 010 04 0000 140	Штрафы, неустойки, пени, уплаченные в случае просрочки исполнения поставщиком (подрядчиком, исполнителем) обязательств, предусмотренных муниципальным контрактом, заключенным муниципальным органом, казенным учреждением городского округа	0,000	13,424	
	931	1 16 07 090 04 9000 140	Иные штрафы, неустойки, пени, уплаченные в соответствии с законом или договором в случае неисполнения или ненадлежащего исполнения обязательств перед муниципальным органом, (муниципальным казенным учреждением) городского округа (прочие штрафы, неустойки, пени)	0,000	49,828	
	931	1 16 10 123 01 9000 140	Доходы от денежных взысканий (штрафов), поступающие в счет погашения задолженности, образовавшейся до 1 января 2020 года, подлежащие зачислению в бюджет муниципального образования по нормативам, действовавшим в 2019 году (Прочие доходы от денежных взысканий (штрафов))	122,300	33,403	27,3%
	931	1 17 01 040 04 0000 180	Невыясненные поступления, зачисляемые в бюджеты городских округов	0,000	-2,847	
	931	1 17 05 040 04 9000 180	Прочие неналоговые доходы бюджетов городских округов (Прочие доходы)	0,000	658,077	
	931	1 17 15 020 04 0000 150	Инициативные платежи, зачисляемые в бюджеты городских округов	0,000	118,500	
	931	2 02 30 024 04 0007 150	Субвенции бюджетам городских округов на выполнение передаваемых полномочий субъектов Российской Федерации (субвенции на образование комиссий по делам несовершеннолетних и защите их прав и организацию их деятельности)	2 088,400	2 188,000	104,8%
	931	2 19 60 010 04 0000 150	Возврат прочих остатков субсидий, субвенций и иных межбюджетных трансфертов, имеющих целевое назначение, прошлых лет из бюджетов городских округов	0,000	-9,119	
	Итого по главному администратору			2 299,700	4 660,508	202,7%
	932	1 13 02 994 04 0030 130	Прочие доходы от компенсации затрат бюджетов городских округов (прочие доходы)	0,000	424,334	
	932	1 14 02 042 04 0000 440	Доходы от реализации имущества, находящегося в оперативном управлении учреждений, находящихся в ведении органов управления городских округов (за исключением имущества муниципальных бюджетных и автономных учреждений), в части реализации материальных запасов по указанному имуществу	0,000	38,245	
Администрация Свердловского района города Перми	932	1 16 01 204 01 0000 140	Административные штрафы, установленные главой 20 Кодекса Российской Федерации об административных правонарушениях, за административные правонарушения, посягающие на общественный порядок и общественную безопасность, выявленные должностными лицами органов муниципального контроля	0,000	39,010	
	932	1 16 02 020 02 0000 140	Административные штрафы, установленные законами субъектов Российской Федерации об административных правонарушениях, за нарушение муниципальных правовых актов	225,100	1 505,886	669,0%

1	2	3	4	5	6	7
	932	1 16 07 010 04 0000 140	Штрафы, неустойки, пени, уплаченные в случае просрочки исполнения поставщиком (подрядчиком, исполнителем) обязательств, предусмотренных муниципальным контрактом, заключенным муниципальным органом, казенным учреждением городского округа	0,000	22,181	
	932	1 16 07 090 04 9000 140	Иные штрафы, неустойки, пени, уплаченные в соответствии с законом или договором в случае неисполнения или ненадлежащего исполнения обязательств перед муниципальным органом, (муниципальным казенным учреждением) городского округа (прочие штрафы, неустойки, пени)	0,000	23,970	
	932	1 16 10 123 01 9000 140	Доходы от денежных взысканий (штрафов), поступающие в счет погашения задолженности, образовавшейся до 1 января 2020 года, подлежащие зачислению в бюджет муниципального образования по нормативам, действовавшим в 2019 году (Прочие доходы от денежных взысканий (штрафов))	35,500	132,416	373,0%
	932	1 17 01 040 04 0000 180	Невыясненные поступления, зачисляемые в бюджеты городских округов	0,000	3,665	
	932	1 17 05 040 04 9000 180	Прочие неналоговые доходы бюджетов городских округов (Прочие доходы)	0,000	693,680	
	932	1 17 15 020 04 0000 150	Инициативные платежи, зачисляемые в бюджеты городских округов	0,000	2,500	
	932	2 02 30 024 04 0007 150	Субвенции бюджетам городских округов на выполнение передаваемых полномочий субъектов Российской Федерации (субвенции на образование комиссий по делам несовершеннолетних и защите их прав и организацию их деятельности)	7 725,500	8 095,700	104,8%
	932	2 02 49 999 04 0000 150	Прочие межбюджетные трансферты, передаваемые бюджетам городских округов	0,000	70,000	
	932	2 18 04 030 04 0000 150	Доходы бюджетов городских округов от возврата иными организациями остатков субсидий прошлых лет	0,000	98,474	
	932	2 19 60 010 04 0000 150	Возврат прочих остатков субсидий, субвенций и иных межбюджетных трансфертов, имеющих целевое назначение, прошлых лет из бюджетов городских округов	0,000	-4,987	
	Итого по главному администратору			7 986,100	11 145,074	139,6%
	933	1 13 02 994 04 0030 130	Прочие доходы от компенсации затрат бюджетов городских округов (прочие доходы)	0,000	142,874	
	933	1 14 02 042 04 0000 440	Доходы от реализации имущества, находящегося в оперативном управлении учреждений, находящихся в ведении органов управления городских округов (за исключением имущества муниципальных бюджетных и автономных учреждений), в части реализации материальных запасов по указанному имуществу	0,000	10,500	
Администрация Мотовилихинского района города Перми	933	1 16 01 074 01 0000 140	Административные штрафы, установленные главой 7 Кодекса Российской Федерации об административных правонарушениях, за административные правонарушения в области охраны собственности, выявленные должностными лицами органов муниципальной охраны контроля	0,000	40,000	
	933	1 16 01 194 01 0000 140	Административные штрафы, установленные главой 19 Кодекса Российской Федерации об административных правонарушениях, за административные правонарушения против порядка управления, выявленные должностными лицами органов муниципальной охраны контроля	0,000	1,200	
	933	1 16 01 204 01 0000 140	Административные штрафы, установленные главой 20 Кодекса Российской Федерации об административных правонарушениях, за административные правонарушения, посягающие на общественный порядок и общественную безопасность, выявленные должностными лицами органов муниципальной охраны контроля	0,000	167,479	
	933	1 16 02 020 02 0000 140	Административные штрафы, установленные законами субъектов Российской Федерации об административных правонарушениях, за нарушение муниципальных правовых актов	342,800	1 762,262	514,1%

1	2	3	4	5	6	7
	933	1 16 07 010 04 0000 140	Штрафы, неустойки, пени, уплаченные в случае просрочки исполнения поставщиком (подрядчиком, исполнителем) обязательств, предусмотренных муниципальным контрактом, заключенным муниципальным органом, казенным учреждением городского округа	0,000	3 237,559	
	933	1 16 07 090 04 9000 140	Иные штрафы, неустойки, пени, уплаченные в соответствии с законом или договором в случае неисполнения или ненадлежащего исполнения обязательств перед муниципальным органом, (муниципальным казенным учреждением) городского округа (прочие штрафы, неустойки, пени)	0,000	1 158,595	
	933	1 16 10 123 01 9000 140	Доходы от денежных взысканий (штрафов), поступающие в счет погашения задолженности, образовавшейся до 1 января 2020 года, подлежащие зачислению в бюджет муниципального образования по нормативам, действовавшим в 2019 году (Прочие доходы от денежных взысканий (штрафов))	0,000	-80,750	
	933	1 17 01 040 04 0000 180	Невыясненные поступления, зачисляемые в бюджеты городских округов	0,000	-3,779	
	933	1 17 05 040 04 9000 180	Прочие неналоговые доходы бюджетов городских округов (Прочие доходы)	0,000	13,303	
	933	2 02 30 024 04 0007 150	Субвенции бюджетам городских округов на выполнение передаваемых полномочий субъектов Российской Федерации (субвенции на образование комиссий по делам несовершеннолетних и защите их прав и организацию их деятельности)	7 606,800	7 973,300	104,8%
	933	2 19 60 010 04 0000 150	Возврат прочих остатков субсидий, субвенций и иных межбюджетных трансфертов, имеющих целевое назначение, прошлых лет из бюджетов городских округов	0,000	-2,504	
	Итого по главному администратору					
	934	1 13 02 994 04 0030 130	Прочие доходы от компенсации затрат бюджетов городских округов (прочие доходы)	0,000	750,787	181,4%
	934	1 14 02 042 04 0000 440	Доходы от реализации имущества, находящегося в оперативном управлении учреждений, находящихся в ведении органов управления городских округов (за исключением имущества муниципальных бюджетных и автономных учреждений), в части реализации материальных запасов по указанному имуществу	0,000	11,840	
	934	1 16 01 074 01 0000 140	Административные штрафы, установленные главой 7 Кодекса Российской Федерации об административных правонарушениях, за административные правонарушения в области охраны собственности, выявленные должностными лицами органов муниципального контроля	0,000	36,056	
Администрация Дзержинского района города Перми	934	1 16 01 204 01 0000 140	Административные штрафы, установленные главой 20 Кодекса Российской Федерации об административных правонарушениях, за административные правонарушения, посягающие на общественный порядок и общественную безопасность, выявленные должностными лицами органов муниципального контроля	0,000	69,757	
	934	1 16 02 020 02 0000 140	Административные штрафы, установленные законами субъектов Российской Федерации об административных правонарушениях, за нарушение муниципальных правовых актов	400,000	1 174,980	293,7%
	934	1 16 07 010 04 0000 140	Штрафы, неустойки, пени, уплаченные в случае просрочки исполнения поставщиком (подрядчиком, исполнителем) обязательств, предусмотренных муниципальным контрактом, заключенным муниципальным органом, казенным учреждением городского округа	0,000	65,517	
	934	1 16 07 090 04 9000 140	Иные штрафы, неустойки, пени, уплаченные в соответствии с законом или договором в случае неисполнения или ненадлежащего исполнения обязательств перед муниципальным органом, (муниципальным казенным учреждением) городского округа (прочие штрафы, неустойки, пени)	0,000	476,425	

1	2	3	4	5	6	7
	934	1 16 10 123 01 9000 140	Доходы от денежных взысканий (штрафов), поступающие в счет погашения задолженности, образовавшейся до 1 января 2020 года, подлежащие зачислению в бюджет муниципального образования по нормативам, действовавшим в 2019 году (Прочие доходы от денежных взысканий (штрафов))	45,000	21,831	48,5%
	934	1 17 01 040 04 0000 180	Невыясненные поступления, зачисляемые в бюджеты городских округов	0,000	3,538	
	934	1 17 05 040 04 9000 180	Прочие неналоговые доходы бюджетов городских округов (Прочие доходы)	0,000	30,177	
	934	2 02 30 024 04 0007 150	Субвенции бюджетам городских округов на выполнение передаваемых полномочий субъектов Российской Федерации (субвенции на образование комиссий по делам несовершеннолетних и защите их прав и организацию их деятельности)	6 417,200	6 727,400	104,8%
	934	2 02 49 999 04 0000 150	Прочие межбюджетные трансферты, передаваемые бюджетам городских округов	0,000	50,000	
	934	2 18 04 030 04 0000 150	Доходы бюджетов городских округов от возврата иными организациями остатков субсидий прошлых лет	0,000	30,122	
	934	2 19 60 010 04 0000 150	Возврат прочих остатков субсидий, субвенций и иных межбюджетных трансфертов, имеющих целевое назначение, прошлых лет из бюджетов городских округов	0,000	-35,062	
Итого по главному администратору				6 862,200	9 413,368	137,2%
	935	1 13 02 994 04 0030 130	Прочие доходы от компенсации затрат бюджетов городских округов (прочие доходы)	0,000	377,277	
	935	1 14 02 042 04 0000 440	Доходы от реализации имущества, находящегося в оперативном управлении учреждений, находящихся в ведении органов управления городских округов (за исключением имущества муниципальных бюджетных и автономных учреждений), в части реализации материальных запасов по указанному имуществу	0,000	5,180	
	935	1 16 01 074 01 0000 140	Административные штрафы, установленные главой 7 Кодекса Российской Федерации об административных правонарушениях, за административные правонарушения в области охраны собственности, выявленные должностными лицами органов муниципального контроля	0,000	60,676	
	935	1 16 01 084 01 0000 140	Административные штрафы, установленные главой 8 Кодекса Российской Федерации об административных правонарушениях, за административные правонарушения в области охраны окружающей среды и природопользования, выявленные должностными лицами органов муниципального контроля	0,000	43,998	
Администрация Индустриального района города Перми	935	1 16 01 204 01 0000 140	Административные штрафы, установленные главой 20 Кодекса Российской Федерации об административных правонарушениях, за административные правонарушения, посягающие на общественный порядок и общественную безопасность, выявленные должностными лицами органов муниципального контроля	0,000	227,000	
	935	1 16 02 020 02 0000 140	Административные штрафы, установленные законами субъектов Российской Федерации об административных правонарушениях, за нарушение муниципальных правовых актов	49,600	1 357,337	2736,6%
	935	1 16 07 010 04 0000 140	Штрафы, неустойки, пени, уплаченные в случае просрочки исполнения поставщиком (подрядчиком, исполнителем) обязательств, предусмотренных муниципальным контрактом, заключенным муниципальным органом, казенным учреждением городского округа	0,000	12,165	
	935	1 16 07 090 04 9000 140	Иные штрафы, неустойки, пени, уплаченные в соответствии с законом или договором в случае неисполнения или ненадлежащего исполнения обязательств перед муниципальным органом, (муниципальным казенным учреждением) городского округа (прочие штрафы, неустойки, пени)	0,000	332,576	

1	2	3	4	5	6	7
	935	1 16 10 123 01 9000 140	Доходы от денежных взысканий (штрафов), поступающие в счет погашения задолженности, образовавшейся до 1 января 2020 года, подлежащие зачислению в бюджет муниципального образования по нормативам, действовавшим в 2019 году (Прочие доходы от денежных взысканий (штрафов))	15,000	-46,894	-312,6%
	935	1 17 01 040 04 0000 180	Невыясненные поступления, зачисляемые в бюджеты городских округов	0,000	-4,487	
	935	1 17 05 040 04 9000 180	Прочие неналоговые доходы бюджетов городских округов (Прочие доходы)	0,000	251,006	
	935	2 02 30 024 04 0007 150	Субвенции бюджетам городских округов на выполнение передаваемых полномочий субъектов Российской Федерации (субвенции на образование комиссий по делам несовершеннолетних и защите их прав и организацию их деятельности)	6 500,700	6 815,400	104,8%
	935	2 18 04 030 04 0000 150	Доходы бюджетов городских округов от возврата иными организациями остатков субсидий прошлых лет	0,000	0,008	
	935	2 19 60 010 04 0000 150	Возврат прочих остатков субсидий, субвенций и иных межбюджетных трансфертов, имеющих целевое назначение, прошлых лет из бюджетов городских округов	0,000	-0,025	
Итого по главному администратору				6 565,300	9 431,217	143,7%
	936	1 13 02 994 04 0030 130	Прочие доходы от компенсации затрат бюджетов городских округов (прочие доходы)	0,000	244,079	
	936	1 14 02 042 04 0000 410	Доходы от реализации имущества, находящегося в оперативном управлении учреждений, находящихся в ведении органов управления городских округов (за исключением имущества муниципальных бюджетных и автономных учреждений), в части реализации основных средств по указанному имуществу	0,000	0,630	
	936	1 14 02 042 04 0000 440	Доходы от реализации имущества, находящегося в оперативном управлении учреждений, находящихся в ведении органов управления городских округов (за исключением имущества муниципальных бюджетных и автономных учреждений), в части реализации материальных запасов по указанному имуществу	0,000	178,695	
	936	1 16 01 074 01 0000 140	Административные штрафы, установленные главой 7 Кодекса Российской Федерации об административных правонарушениях, за административные правонарушения в области охраны собственности, выявленные должностными лицами органов муниципального контроля	0,000	14,723	
Администрация Кировского района города Перми	936	1 16 01 194 01 0000 140	Административные штрафы, установленные главой 19 Кодекса Российской Федерации об административных правонарушениях, за административные правонарушения против порядка управления, выявленные должностными лицами органов муниципального контроля	0,000	1,800	
	936	1 16 01 204 01 0000 140	Административные штрафы, установленные главой 20 Кодекса Российской Федерации об административных правонарушениях, за административные правонарушения, посягающие на общественный порядок и общественную безопасность, выявленные должностными лицами органов муниципального контроля	0,000	120,913	
	936	1 16 02 020 02 0000 140	Административные штрафы, установленные законами субъектов Российской Федерации об административных правонарушениях, за нарушение муниципальных правовых актов	176,500	751,009	425,5%
	936	1 16 07 010 04 0000 140	Штрафы, неустойки, пени, уплаченные в случае просрочки исполнения поставщиком (подрядчиком, исполнителем) обязательств, предусмотренных муниципальным контрактом, заключенным муниципальным органом, казенным учреждением городского округа	0,000	3,587	

1	2	3	4	5	6	7
			Иные штрафы, неустойки, пени, уплаченные в соответствии с законом или договором в случае неисполнения или ненадлежащего исполнения обязательств перед муниципальным органом, (муниципальным казенным учреждением) городского округа (прочие штрафы, неустойки, пени)	0,000	170,113	
	936	1 16 07 090 04 9000 140				
	936	1 16 10 123 01 9000 140	Доходы от денежных взысканий (штрафов), поступающие в счет погашения задолженности, образовавшейся до 1 января 2020 года, подлежащие зачислению в бюджет муниципального образования по нормативам, действовавшим в 2019 году (Прочие доходы от денежных взысканий (штрафов))	25,000	35,623	142,5%
	936	1 17 01 040 04 0000 180	Невыясненные поступления, зачисляемые в бюджеты городских округов	0,000	-2,596	
	936	1 17 05 040 04 9000 180	Прочие неналоговые доходы бюджетов городских округов (Прочие доходы)	0,000	1,600	
	936	1 17 15 020 04 0000 150	Инициативные платежи, зачисляемые в бюджеты городских округов	0,000	157,894	
	936	2 02 30 024 04 0007 150	Субвенции бюджетам городских округов на выполнение передаваемых полномочий субъектов Российской Федерации (субвенции на образование комиссий по делам несовершеннолетних и защите их прав и организацию их деятельности)	5 946,900	6 231,400	104,8%
	936	2 19 60 010 04 0000 150	Возврат прочих остатков субсидий, субвенций и иных межбюджетных трансфертов, имеющих целевое назначение, прошлых лет из бюджетов городских округов	0,000	-13,483	
	Итого по главному администратору					
	937	1 13 02 994 04 0030 130	Прочие доходы от компенсации затрат бюджетов городских округов (прочие доходы)	0,000	110,637	
	937	1 14 02 042 04 0000 440	Доходы от реализации имущества, находящегося в оперативном управлении учреждений, находящихся в ведении органов управления городских округов (за исключением имущества муниципальных бюджетных и автономных учреждений), в части реализации материальных запасов по указанному имуществу	0,000	2,567	
	937	1 16 01 074 01 0000 140	Административные штрафы, установленные главой 7 Кодекса Российской Федерации об административных правонарушениях, за административные правонарушения в области охраны собственности, выявленные должностными лицами органов муниципального контроля	0,000	20,000	
	937	1 16 01 204 01 0000 140	Административные штрафы, установленные главой 20 Кодекса Российской Федерации об административных правонарушениях, за административные правонарушения, посягающие на общественный порядок и общественную безопасность, выявленные должностными лицами органов муниципального контроля	0,000	68,414	
Администрация Орджоникидзевского района города Перми	937	1 16 02 020 02 0000 140	Административные штрафы, установленные законами субъектов Российской Федерации об административных правонарушениях, за нарушение муниципальных правовых актов	122,000	304,436	249,5%
	937	1 16 07 010 04 0000 140	Штрафы, неустойки, пени, уплаченные в случае просрочки исполнения поставщиком (подрядчиком, исполнителем) обязательств, предусмотренных муниципальным контрактом, заключенным муниципальным органом, казенным учреждением городского округа	0,000	83,962	
	937	1 16 07 090 04 9000 140	Иные штрафы, неустойки, пени, уплаченные в соответствии с законом или договором в случае неисполнения или ненадлежащего исполнения обязательств перед муниципальным органом, (муниципальным казенным учреждением) городского округа (прочие штрафы, неустойки, пени)	0,000	534,050	
	937	1 16 10 123 01 9000 140	Доходы от денежных взысканий (штрафов), поступающие в счет погашения задолженности, образовавшейся до 1 января 2020 года, подлежащие зачислению в бюджет муниципального образования по нормативам, действовавшим в 2019 году (Прочие доходы от денежных взысканий (штрафов))	203,000	92,041	45,3%

1	2	3	4	5	6	7
	937	1 17 01 040 04 0000 180	Невыясненные поступления, зачисляемые в бюджеты городских округов	0,000	-19,190	
	937	1 17 05 040 04 9000 180	Прочие неналоговые доходы бюджетов городских округов (Прочие доходы)	0,000	152,354	
	937	1 17 15 020 04 0000 150	Инициативные платежи, зачисляемые в бюджеты городских округов	0,000	148,385	
	937	2 02 30 024 04 0007 150	Субвенции бюджетам городских округов на выполнение передаваемых полномочий субъектов Российской Федерации (субвенции на образование комиссий по делам несовершеннолетних и защите их прав и организацию их деятельности)	5 199,600	5 449,500	104,8%
	937	2 02 49 999 04 0000 150	Прочие межбюджетные трансферты, передаваемые бюджетам городских округов	0,000	30,000	
	937	2 19 60 010 04 0000 150	Возврат прочих остатков субсидий, субвенций и иных межбюджетных трансфертов, имеющих целевое назначение, прошлых лет из бюджетов городских округов	0,000	0,000	
	Итого по главному администратору			5 524,600	6 977,156	126,3%
	938	1 13 02 994 04 0030 130	Прочие доходы от компенсации затрат бюджетов городских округов (прочие доходы)	0,000	57,219	
	938	1 16 01 074 01 0000 140	Административные штрафы, установленные главой 7 Кодекса Российской Федерации об административных правонарушениях, за административные правонарушения в области охраны собственности, выявленные должностными лицами органов муниципального контроля	0,000	10,000	
	938	1 16 02 020 02 0000 140	Административные штрафы, установленные законами субъектов Российской Федерации об административных правонарушениях, за нарушение муниципальных правовых актов	0,000	31,000	
Администрация поселения Новые Ляды города Перми	938	1 16 10 123 01 9000 140	Доходы от денежных взысканий (штрафов), поступающие в счет погашения задолженности, образовавшейся до 1 января 2020 года, подлежащие зачислению в бюджет муниципального образования по нормативам, действовавшим в 2019 году (Прочие доходы от денежных взысканий (штрафов))	8,700	4,288	49,3%
	938	1 17 15 020 04 0000 150	Инициативные платежи, зачисляемые в бюджеты городских округов	0,000	6,000	
	938	2 02 30 024 04 0007 150	Субвенции бюджетам городских округов на выполнение передаваемых полномочий субъектов Российской Федерации (субвенции на образование комиссий по делам несовершеннолетних и защите их прав и организацию их деятельности)	626,800	657,000	104,8%
	938	2 19 60 010 04 0000 150	Возврат прочих остатков субсидий, субвенций и иных межбюджетных трансфертов, имеющих целевое назначение, прошлых лет из бюджетов городских округов	0,000	0,000	
	Итого по главному администратору			635,500	765,507	120,5%
Департамент жилищно-коммунального хозяйства администрации города Перми	940	1 11 05 324 04 1000 120	Плата по соглашениям об установлении сервитута, заключенным органами местного самоуправления городских округов, государственными или муниципальными предприятиями либо государственными или муниципальными учреждениями в отношении земельных участков, находящихся в собственности городских округов (Сумма платежа (перерасчеты, недоимка и задолженность) по данному виду дохода)	0,000	15,114	
	940	1 11 07 014 04 0000 120	Доходы от перечисления части прибыли, остающейся после уплаты налогов и иных обязательных платежей муниципальных унитарных предприятий, созданных городскими округами	7 953,000	8 187,130	102,9%
	940	1 13 01 994 04 0020 130	Прочие доходы от оказания платных услуг (работ) получателями средств бюджетов городских округов (прочие доходы)	0,000	702,505	
	940	1 13 02 994 04 0030 130	Прочие доходы от компенсации затрат бюджетов городских округов (прочие доходы)	0,000	-5 876,758	

1	2	3	4	5	6	7
	940	1 14 02 042 04 0000 440	Доходы от реализации имущества, находящегося в оперативном управлении учреждений, находящихся в ведении органов управления городских округов (за исключением имущества муниципальных бюджетных и автономных учреждений), в части реализации материальных запасов по указанному имуществу	0,000	64,023	
	940	1 16 01 194 01 0000 140	Административные штрафы, установленные главой 19 Кодекса Российской Федерации об административных правонарушениях, за административные правонарушения против порядка управления, выявленные должностными лицами органов муниципальной администрации	0,000	22,071	
	940	1 16 02 020 02 0000 140	Административные штрафы, установленные законами субъектов Российской Федерации об административных правонарушениях, за нарушение муниципальных правовых актов	0,000	45,000	
	940	1 16 07 010 04 0000 140	Штрафы, неустойки, пени, уплаченные в случае просрочки исполнения поставщиком (подрядчиком, исполнителем) обязательств, предусмотренных муниципальным контрактом, заключенным муниципальным органом, казенным учреждением городского округа	0,000	67,723	
	940	1 16 07 090 04 9000 140	Иные штрафы, неустойки, пени, уплаченные в соответствии с законом или договором в случае неисполнения или ненадлежащего исполнения обязательств перед муниципальным органом, (муниципальным казенным учреждением) городского округа (прочие штрафы, неустойки, пени)	0,000	37,410	
	940	1 16 10 081 04 0000 140	Платежи в целях возмещения ущерба при расторжении муниципального контракта, заключенного с муниципальным органом городского округа (муниципальным казенным учреждением), в связи с односторонним отказом исполнителя (подрядчика) от его исполнения (за исключением муниципального контракта, финансируемого за счет средств муниципального дорожного фонда)	0,000	-0,202	
	940	1 17 01 040 04 0000 180	Невыясненные поступления, зачисляемые в бюджеты городских округов	0,000	5 592,768	
	940	2 02 25 555 04 0000 150	Субсидии бюджетам городских округов на реализацию программ формирования современной городской среды	311 429,400	311 429,387	100,0%
	940	2 02 29 999 04 0000 150	Прочие субсидии бюджетам городских округов	0,000	8 946,307	
	940	2 19 25 555 04 0000 150	Возврат остатков субсидий на реализацию программ формирования современной городской среды из бюджетов городских округов	0,000	-1 003,146	
	Итого по главному администратору			319 382,400	328 229,332	102,8%
	942	1 13 02 994 04 0030 130	Прочие доходы от компенсации затрат бюджетов городских округов (прочие доходы)	0,000	45 321,507	
	942	1 16 07 010 04 0000 140	Штрафы, неустойки, пени, уплаченные в случае просрочки исполнения поставщиком (подрядчиком, исполнителем) обязательств, предусмотренных муниципальным контрактом, заключенным муниципальным органом, казенным учреждением городского округа	0,000	2 055,866	
Управление капитального строительства администрации города Перми	942	1 16 07 090 04 9000 140	Иные штрафы, неустойки, пени, уплаченные в соответствии с законом или договором в случае неисполнения или ненадлежащего исполнения обязательств перед муниципальным органом, (муниципальным казенным учреждением) городского округа (прочие штрафы, неустойки, пени)	0,000	223,195	
	942	2 02 20 077 04 0000 150	Субсидии бюджетам городских округов на софинансирование капитальных вложений в объекты муниципальной собственности	55 882,600	49 203,639	88,0%
	942	2 02 25 305 04 0000 150	Субсидии бюджетам городских округов на создание новых мест в общеобразовательных организациях в связи с ростом числа обучающихся, вызванным демографическим фактором	615 953,900	761 502,957	123,6%

1	2	3	4	5	6	7
	942	2 02 29 999 04 0000 150	Прочие субсидии бюджетам городских округов	0,000	53 893,800	
	942	2 19 25 021 04 0000 150	Возврат остатков субсидий на стимулирование программ развития жилищного строительства субъектов Российской Федерации из бюджетов городских округов	0,000	-166,882	
	942	2 19 60 010 04 0000 150	Возврат прочих остатков субсидий, субвенций и иных межбюджетных трансфертов, имеющих целевое назначение, прошлых лет из бюджетов городских округов	0,000	-595,395	
Итого по главному администратору				671 836,500	911 438,687	135,7%
	944	1 08 07 173 01 0000 110	Государственная пошлина за выдачу органом местного самоуправления городского округа специального разрешения на движение по автомобильным дорогам транспортных средств, осуществляющих перевозки опасных, тяжеловесных и (или) крупногабаритных грузов, зачисляемая в бюджеты городских округов	1 129,600	1 233,520	109,2%
	944	1 11 05 034 04 1000 120	Доходы от сдачи в аренду имущества, находящегося в оперативном управлении органов управления городских округов и созданных ими учреждений (за исключением имущества муниципальных бюджетных и автономных учреждений) (Платежи (перерасчеты) по данному виду дохода)	682,500	604,231	88,5%
	944	1 11 05 092 04 0000 120	Доходы от предоставления на платной основе парковок (парковочных мест), расположенных на автомобильных дорогах общего пользования местного значения и местах внеуличной дорожной сети, относящихся к собственности городских округов	104 673,300	124 466,414	118,9%
	944	1 11 05 324 04 1000 120	Плата по соглашениям об установлении сервитута, заключенным органами местного самоуправления городских округов, государственными или муниципальными предприятиями либо государственными или муниципальными учреждениями в отношении земельных участков, находящихся в собственности городских округов (Сумма платежа (перерасчеты, недоимка и задолженность) по данному виду дохода)	0,000	-186,849	
Департамент дорог и благоустройства администрации города Перми	944	1 11 07 014 04 0000 120	Доходы от перечисления части прибыли, остающейся после уплаты налогов и иных обязательных платежей муниципальных унитарных предприятий, созданных городскими округами	570,000	3 971,226	696,7%
	944	1 13 02 994 04 0030 130	Прочие доходы от компенсации затрат бюджетов городских округов (прочие доходы)	0,000	5 746,336	
	944	1 14 02 042 04 0000 440	Доходы от реализации имущества, находящегося в оперативном управлении учреждений, находящихся в ведении органов управления городских округов (за исключением имущества муниципальных бюджетных и автономных учреждений), в части реализации материальных запасов по указанному имуществу	0,000	3 523,420	
	944	1 16 02 020 02 0000 140	Административные штрафы, установленные законами субъектов Российской Федерации об административных правонарушениях, за нарушение муниципальных правовых актов	102 173,800	114 111,990	111,7%
	944	1 16 07 010 04 0000 140	Штрафы, неустойки, пени, уплаченные в случае просрочки исполнения поставщиком (подрядчиком, исполнителем) обязательств, предусмотренных муниципальным контрактом, заключенным муниципальным органом, казенным учреждением городского округа	0,000	1 044,999	
	944	1 16 07 090 04 9000 140	Иные штрафы, неустойки, пени, уплаченные в соответствии с законом или договором в случае неисполнения или ненадлежащего исполнения обязательств перед муниципальным органом, (муниципальным казенным учреждением) городского округа (прочие штрафы, неустойки, пени)	0,000	1 209,334	
	944	1 16 10 031 04 0000 140	Возмещение ущерба при возникновении страховых случаев, когда выгодоприобретателями выступают получатели средств бюджета городского округа	0,000	8,400	

1	2	3	4	5	6	7
	944	1 16 10 032 04 0000 140	Прочее возмещение ущерба, причиненного муниципальному имуществу городского округа (за исключением имущества, закрепленного за муниципальными бюджетными (автономными) учреждениями, унитарными предприятиями)	0,000	265,977	
	944	1 16 10 061 04 0000 140	Платежи в целях возмещения убытков, причиненных уклонением от заключения с муниципальным органом городского округа (муниципальным казенным учреждением) муниципального контракта, а также иные денежные средства, подлежащие зачислению в бюджет городского округа за нарушение законодательства Российской Федерации о контрактной системе в сфере закупок товаров, работ, услуг для обеспечения государственных и муниципальных нужд (за исключением муниципального контракта, финансируемого за счет средств муниципального дорожного фонда)	0,000	-130,424	
	944	1 16 10 123 01 9000 140	Доходы от денежных взысканий (штрафов), поступающие в счет погашения задолженности, образовавшейся до 1 января 2020 года, подлежащие зачислению в бюджет муниципального образования по нормативам, действовавшим в 2019 году (Прочие доходы от денежных взысканий (штрафов))	0,000	551,987	
	944	1 16 11 064 01 0000 140	Платежи, уплачиваемые в целях возмещения вреда, причиняемого автомобильным дорогам местного значения транспортными средствами, осуществляющими перевозки тяжеловесных и (или) крупногабаритных грузов	1 576,400	2 456,962	155,9%
	944	1 17 01 040 04 0000 180	Невыясненные поступления, зачисляемые в бюджеты городских округов	0,000	-11,516	
	944	2 02 20 077 04 0000 150	Субсидии бюджетам городских округов на софинансирование капитальных вложений в объекты муниципальной собственности	2 283 803,400	2 287 440,309	100,2%
	944	2 02 25 021 04 0000 150	Субсидии бюджетам городских округов на реализацию мероприятий по стимулированию программ развития жилищного строительства субъектов Российской Федерации	259 200,000	259 200,000	100,0%
	944	2 02 25 555 04 0000 150	Субсидии бюджетам городских округов на реализацию программ формирования современной городской среды	0,000	315 789,474	
	944	2 02 29 999 04 0000 150	Прочие субсидии бюджетам городских округов	1 220 959,100	1 875 130,117	153,6%
	944	2 02 45 393 04 0000 150	Межбюджетные трансферты, передаваемые бюджетам городских округов на финансовое обеспечение дорожной деятельности в рамках реализации национального проекта «Безопасные качественные дороги»	604 918,900	604 918,906	100,0%
	944	2 07 04 050 04 0000 150	Прочие безвозмездные поступления в бюджеты городских округов	15 837,500	15 837,500	100,0%
	944	2 19 60 010 04 0000 150	Возврат прочих остатков субсидий, субвенций и иных межбюджетных трансфертов, имеющих целевое назначение, прошлых лет из бюджетов городских округов	0,000	-62,269	
	Итого по главному администратору					
	945	1 13 02 994 04 0010 130	Прочие доходы от компенсации затрат бюджетов городских округов (средства от реализации льготных проездных документов)	373 682,600	415 629,191	111,2%
	945	1 13 02 994 04 0015 130	Прочие доходы от компенсации затрат бюджетов городских округов (средства от реализации единых проездных документов)	1 341 295,900	257 854,777	19,2%
	945	1 13 02 994 04 0020 130	Прочие доходы от компенсации затрат бюджетов городских округов (доходы от перечисления платы за проезд пассажиров и провоз багажа)	2 681 106,300	3 737 745,929	139,4%
	945	1 13 02 994 04 0030 130	Прочие доходы от компенсации затрат бюджетов городских округов (прочие доходы)	0,000	1 752,632	
	945	1 16 02 020 02 0000 140	Административные штрафы, установленные законами субъектов Российской Федерации об административных правонарушениях, за нарушение муниципальных правовых актов	0,000	3 120,599	
Департамент транспорта ад- министрации города Перми						

1	2	3	4	5	6	7
	945	1 16 07 010 04 0000 140	Штрафы, неустойки, пени, уплаченные в случае просрочки исполнения поставщиком (подрядчиком, исполнителем) обязательств, предусмотренных муниципальным контрактом, заключенным муниципальным органом, казенным учреждением городского округа	0,000	60,936	
	945	1 16 07 090 04 9000 140	Иные штрафы, неустойки, пени, уплаченные в соответствии с законом или договором в случае неисполнения или ненадлежащего исполнения обязательств перед муниципальным органом, (муниципальным казенным учреждением) городского округа (прочие штрафы, неустойки, пени)	15 000,000	7 239,366	48,3%
	945	1 16 10 123 01 9000 140	Доходы от денежных взысканий (штрафов), поступающие в счет погашения задолженности, образовавшейся до 1 января 2020 года, подлежащие зачислению в бюджет муниципального образования по нормативам, действовавшим в 2019 году (Прочие доходы от денежных взысканий (штрафов))	0,000	86,020	
	945	1 17 01 040 04 0000 180	Невыясненные поступления, зачисляемые в бюджеты городских округов	0,000	6,006	
	945	2 02 30 024 04 0012 150	Субвенции бюджетам городских округов на выполнение передаваемых полномочий субъектов Российской Федерации (субвенции на осуществление полномочий по регулированию тарифов на перевозки пассажиров и багажа автомобильным и городским электрическим транспортом на поселенческих, районных и межмуниципальных маршрутах городского, пригородного и междугородного сообщений)	41,100	43,200	105,1%
	945	2 02 49 999 04 0000 150	Прочие межбюджетные трансферты, передаваемые бюджетам городских округов	0,000	301 488,499	
	945	2 18 04 030 04 0000 150	Доходы бюджетов городских округов от возврата иными организациями остатков субсидий прошлых лет	50 000,000	50 000,000	100,0%
	945	2 19 60 010 04 0000 150	Возврат прочих остатков субсидий, субвенций и иных межбюджетных трансфертов, имеющих целевое назначение, прошлых лет из бюджетов городских округов	0,000	-6 754,702	
	Итого по главному администратору			4 461 125,900	4 768 272,453	106,9%
	950	1 13 02 994 04 0030 130	Прочие доходы от компенсации затрат бюджетов городских округов (прочие доходы)	0,000	50,938	
	950	1 16 02 020 02 0000 140	Административные штрафы, установленные законами субъектов Российской Федерации об административных правонарушениях, за нарушение муниципальных правовых актов	0,000	5 077,243	
	950	1 16 07 010 04 0000 140	Штрафы, неустойки, пени, уплаченные в случае просрочки исполнения поставщиком (подрядчиком, исполнителем) обязательств, предусмотренных муниципальным контрактом, заключенным муниципальным органом, казенным учреждением городского округа	0,000	2,203	
	950	1 16 07 090 04 9000 140	Иные штрафы, неустойки, пени, уплаченные в соответствии с законом или договором в случае неисполнения или ненадлежащего исполнения обязательств перед муниципальным органом, (муниципальным казенным учреждением) городского округа (прочие штрафы, неустойки, пени)	0,000	1,360	
	950	1 17 01 040 04 0000 180	Невыясненные поступления, зачисляемые в бюджеты городских округов	0,000	4,250	
	950	1 17 05 040 04 9000 180	Прочие неналоговые доходы бюджетов городских округов (Прочие доходы)	0,000	1,043	
	950	2 02 30 024 04 0008 150	Субвенции бюджетам городских округов на выполнение передаваемых полномочий субъектов Российской Федерации (субвенции на составление протоколов об административных правонарушениях)	665,600	665,600	100,0%
	950	2 02 30 024 04 0036 150	Субвенции бюджетам городских округов на выполнение передаваемых полномочий субъектов Российской Федерации (субвенции на осуществление государственных полномочий по созданию и организации деятельности административных комиссий)	11 243,200	11 787,600	104,8%
Контрольный департамент администрации города Перми						

1	2	3	4	5	6	7	
	950	2 19 60 010 04 0000 150		Возврат прочих остатков субсидий, субвенций и иных межбюджетных трансфертов, имеющих целевое назначение, прошлых лет из бюджетов городских округов	0,000	-68,967	
Итого по главному администратору					11 908,800	17 521,270	147,1%
	951	1 08 07 150 01 0000 110		Государственная пошлина за выдачу разрешения на установку рекламной конструкции	240,000	-5,000	-2,1%
	951	1 13 02 994 04 0030 130		Прочие доходы от компенсации затрат бюджетов городских округов (прочие доходы)	0,000	315,808	
Департамент экономики и промышленной политики администрации города Перми	951	1 16 07 090 04 1700 140		Иные штрафы, неустойки, пени, уплаченные в соответствии с законом или договором в случае неисполнения или ненадлежащего исполнения обязательств перед муниципальным органом, (муниципальным казенным учреждением) городского округа (штрафы, неустойки, пени, уплаченные по договорам на размещение нестационарных торговых объектов)	0,000	1 665,609	
	951	1 16 10 123 01 1700 140		Доходы от денежных взысканий (штрафов), поступающие в счет погашения задолженности, образовавшейся до 1 января 2020 года, подлежащие зачислению в бюджет муниципального образования по нормативам, действовавшим в 2019 году (Штрафы, неустойки, пени, уплаченные по договорам на размещение нестационарных торговых объектов)	0,000	26,625	
	951	1 17 01 040 04 0000 180		Невыясненные поступления, зачисляемые в бюджеты городских округов	0,000	-12,040	
	951	1 17 05 040 04 1000 180		Прочие неналоговые доходы бюджетов городских округов (Доходы по договорам на размещение рекламных конструкций)	102 916,300	83 534,686	81,2%
	951	1 17 05 040 04 2000 180		Прочие неналоговые доходы бюджетов городских округов (Доходы по договорам на размещение нестационарных торговых объектов)	20 737,200	19 234,302	92,8%
Итого по главному администратору					123 893,500	104 759,990	84,6%
	955	1 11 07 014 04 0000 120		Доходы от перечисления части прибыли, остающейся после уплаты налогов и иных обязательных платежей муниципальных унитарных предприятий, созданных городскими округами	7 000,000	9 531,000	136,2%
	955	1 13 02 994 04 0030 130		Прочие доходы от компенсации затрат бюджетов городских округов (прочие доходы)	0,000	211,445	
	955	1 16 07 090 04 9000 140		Иные штрафы, неустойки, пени, уплаченные в соответствии с законом или договором в случае неисполнения или ненадлежащего исполнения обязательств перед муниципальным органом, (муниципальным казенным учреждением) городского округа (прочие штрафы, неустойки, пени)	0,000	1,398	
департамент социальной политики администрации города Перми	955	2 02 25 497 04 0000 150		Субсидии бюджетам городских округов на реализацию мероприятий по обеспечению жильем молодых семей	0,000	94 701,438	
	955	2 02 30 024 04 0007 150		Субвенции бюджетам городских округов на выполнение передаваемых полномочий субъектов Российской Федерации (субвенции на образование комиссий по делам несовершеннолетних и защите их прав и организацию их деятельности)	634,100	657,200	103,6%
	955	2 02 30 024 04 0027 150		Субвенции бюджетам городских округов на выполнение передаваемых полномочий субъектов Российской Федерации (субвенции на осуществление государственных полномочий по обеспечению жильем помещений для реабилитации инвалидов, имеющих инвалидность или являющихся пенсионерами, и проживающих совместно с членами их семей)	9 024,000	11 990,353	132,9%
	955	2 02 30 024 04 0033 150		Субвенции бюджетам городских округов на выполнение передаваемых полномочий субъектов Российской Федерации (субвенции на организацию и обеспечение отдыха детей и их оздоровления)	209 247,300	195 416,510	93,4%

1	2	3	4	5	6	7
	955	2 02 35 134 04 0000 150	Субвенции бюджетам городских округов на осуществление полномочий по обеспечению жильем отдельных категорий граждан, установленных Федеральным законом от 12 января 1995 года № 5-ФЗ «О ветеранах», в соответствии с Указом Президента Российской Федерации от 7 мая 2008 года № 714 «Об обеспечении жильем ветеранов Великой Отечественной войны 1941 - 1945 годов»	33 163,100	5 513,976	16,6%
	955	2 02 35 135 04 0000 150	Субвенции бюджетам городских округов на осуществление полномочий по обеспечению жильем отдельных категорий граждан, установленных Федеральным законом от 12 января 1995 года № 5-ФЗ «О ветеранах»	13 090,700	1 251,036	9,6%
	955	2 02 35 176 04 0000 150	Субвенции бюджетам городских округов на осуществление полномочий по обеспечению жильем отдельных категорий граждан, установленных Федеральным законом от 24 ноября 1995 года № 181-ФЗ «О социальной защите инвалидов в Российской Федерации»	33 163,100	28 713,492	86,6%
	955	2 02 39 999 04 0000 150	Прочие субвенции бюджетам городских округов	90,200	119,900	132,9%
	955	2 02 49 999 04 0000 150	Прочие межбюджетные трансферты, передаваемые бюджетам городских округов	0,000	49 547,056	
	955	2 18 04 030 04 0000 150	Доходы бюджетов городских округов от возврата иными организациями остатков субсидий прошлых лет	0,000	7,269	
	955	2 19 60 010 04 0000 150	Возврат прочих остатков субсидий, субвенций и иных межбюджетных трансфертов, имеющих целевое назначение, прошлых лет из бюджетов городских округов	0,000	-25 114,827	
	Итого по главному администратору			305 412,500	372 547,246	122,0%
	964	1 11 05 324 04 1000 120	Плата по соглашениям об установлении сервитута, заключенным органами местного самоуправления городских округов, государственными или муниципальными предприятиями либо государственными или муниципальными учреждениями в отношении земельных участков, находящихся в собственности городских округов (Сумма платежа (перерасчеты, недоимка и задолженность) по данному виду дохода)	0,000	56,716	
	964	1 13 01 994 04 0020 130	Прочие доходы от оказания платных услуг (работ) получателями средств бюджетов городских округов (прочие доходы)	571,500	89,000	15,6%
	964	1 13 02 994 04 0030 130	Прочие доходы от компенсации затрат бюджетов городских округов (прочие доходы)	0,000	121,104	
	964	1 14 02 042 04 0000 440	Доходы от реализации имущества, находящегося в оперативном управлении учреждений, находящихся в ведении органов управления городских округов (за исключением имущества муниципальных бюджетных и автономных учреждений), в части реализации материальных запасов по указанному имуществу	0,000	18,135	
Департамент общественной безопасности администрации города Перми	964	1 16 07 010 04 0000 140	Штрафы, неустойки, пени, уплаченные в случае просрочки исполнения поставщиком (подрядчиком, исполнителем) обязательств, предусмотренных муниципальным контрактом, заключенным муниципальным органом, казенным учреждением городского округа	0,000	3,696	
	964	1 16 07 090 04 1532 140	Иные штрафы, неустойки, пени, уплаченные в соответствии с законом или договором в случае неисполнения или ненадлежащего исполнения обязательств перед муниципальным органом, (муниципальным казенным учреждением) городского округа (штрафы, неустойки, пени, уплаченные по соглашениям об установлении сервитута, заключенным органами местного самоуправления городских округов, государственными или муниципальными предприятиями либо государственными или муниципальности городских округов)	0,000	0,255	

1	2	3	4	5	6	7
	964	1 16 10 031 04 0000 140	Возмещение ущерба при возникновении страховых случаев, когда выгодоприобретателями выступают получатели средств бюджета городского округа	0,000	18,500	
	964	2 02 29 999 04 0000 150	Прочие субсидии бюджетам городских округов	1 442,000	1 720,604	119,3%
	964	2 02 35 120 04 0000 150	Субвенции бюджетам городских округов на осуществление полномочий по составлению (изменению) списков кандидатов в присяжные заседатели федеральных судов общей юрисдикции в Российской Федерации	4 494,800	2 692,762	59,9%
	Итого по главному администратору			6 508,300	4 720,772	72,5%
	975	1 11 05 034 04 1000 120	Доходы от сдачи в аренду имущества, находящегося в оперативном управлении органов управления городских округов и созданных ими учреждений (за исключением имущества муниципальных бюджетных и автономных учреждений) (Платежи (перерасчеты) по данному виду дохода)	257,600	403,294	156,6%
	975	1 11 05 324 04 1000 120	Плата по соглашениям об установлении сервитута, заключенным органами местного самоуправления городских округов, государственными или муниципальными предприятиями либо государственными или муниципальными учреждениями в отношении земельных участков, находящихся в собственности городских округов (Сумма платежа (перерасчеты, недоимка и задолженность) по данному виду дохода)	0,000	22,215	
	975	1 13 02 064 04 0000 130	Доходы, поступающие в порядке возмещения расходов, понесенных в связи с эксплуатацией имущества городских округов	0,000	6 322,824	
	975	1 13 02 994 04 0030 130	Прочие доходы от компенсации затрат бюджетов городских округов (прочие доходы)	0,000	46,181	
	975	1 16 07 010 04 0000 140	Штрафы, неустойки, пени, уплаченные в случае просрочки исполнения поставщиком (подрядчиком, исполнителем) обязательств, предусмотренных муниципальным контрактом, заключенным муниципальным органом, казенным учреждением городского округа	0,000	173,666	
	975	1 16 07 090 04 9000 140	Иные штрафы, неустойки, пени, уплаченные в соответствии с законом или договором в случае неисполнения или ненадлежащего исполнения обязательств перед муниципальным органом, (муниципальным казенным учреждением) городского округа (прочие штрафы, неустойки, пени)	0,000	97,085	
	975	1 16 10 123 01 9000 140	Доходы от денежных взысканий (штрафов), поступающие в счет погашения задолженности, образовавшейся до 1 января 2020 года, подлежащие зачислению в бюджет муниципального образования по нормативам, действовавшим в 2019 году (Прочие доходы от денежных взысканий (штрафов))	0,000	490,552	
	975	1 17 01 040 04 0000 180	Невыясненные поступления, зачисляемые в бюджеты городских округов	0,000	-8,118	
	975	2 02 49 999 04 0000 150	Прочие межбюджетные трансферты, передаваемые бюджетам городских округов	0,000	165,000	
	Итого по главному администратору			257,600	7 712,699	2994,1%
	976	1 11 05 324 04 1000 120	Плата по соглашениям об установлении сервитута, заключенным органами местного самоуправления городских округов, государственными или муниципальными предприятиями либо государственными или муниципальными учреждениями в отношении земельных участков, находящихся в собственности городских округов (Сумма платежа (перерасчеты, недоимка и задолженность) по данному виду дохода)	0,000	206,779	
	976	1 13 02 994 04 0030 130	Прочие доходы от компенсации затрат бюджетов городских округов (прочие доходы)	0,000	390,452	
	976	1 16 07 090 04 9000 140	Иные штрафы, неустойки, пени, уплаченные в соответствии с законом или договором в случае неисполнения или ненадлежащего исполнения обязательств перед муниципальным органом, (муниципальным казенным учреждением) городского округа (прочие штрафы, неустойки, пени)	0,000	0,391	

1	2	3	4	5	6	7
	976	2 02 25 081 04 0000 150	Субсидии бюджетам городских округов на государственную поддержку спортивных организаций, осуществляющих подготовку спортивного резерва для спортивных сборных команд, в том числе спортивных сборных команд Российской Федерации	15 747,600	0,000	0,0%
	976	2 02 29 999 04 0000 150	Прочие субсидии бюджетам городских округов	200,400	3 174,271	1584,0%
	976	2 02 49 999 04 0000 150	Прочие межбюджетные трансферты, передаваемые бюджетам городских округов	0,000	15 747,600	
	976	2 03 04 099 04 0000 150	Прочие безвозмездные поступления от государственных (муниципальных) организаций в бюджеты городских округов	0,000	617,339	
	976	2 18 04 010 04 0000 150	Доходы бюджетов городских округов от возврата бюджетными учреждениями остатков субсидий прошлых лет	1 353,275	1 353,276	100,0%
	976	2 18 04 020 04 0000 150	Доходы бюджетов городских округов от возврата автономными учреждениями остатков субсидий прошлых лет	209,108	1 007,072	481,6%
	976	2 19 60 010 04 0000 150	Возврат прочих остатков субсидий, субвенций и иных межбюджетных трансфертов, имеющих целевое назначение, прошлых лет из бюджетов городских округов	0,000	-102,168	
	Итого по главному администратору			17 510,383	22 395,012	127,9%
Контрольно-счетная палата города Перми	977	1 16 01 157 01 0000 140	Административные штрафы, установленные главой 15 Кодекса Российской Федерации об административных правонарушениях, за административные правонарушения в области финансов, связанные с целевым использованием бюджетных средств, возвратом либо несвоевременным возвратом бюджетного кредита, перечислением либо несвоевременным перечислением платы за пользование бюджетным кредитом, нарушением условий предоставления бюджетного кредита, нарушении порядка и (или) условий предоставления (расходования) межбюджетных трансфертов, нарушении условий предоставления бюджетных инвестиций, субсидий юридическим лицам, индивидуальным предпринимателям и физическим лицам, подлежащим зачислению в бюджет муниципального образования	0,000	75,000	
	Итого по главному администратору			0,000	75,000	
Избирательная комиссия города Перми	978	1 17 05 040 04 9000 180	Прочие неналоговые доходы бюджетов городских округов (Прочие доходы)	0,000	27,000	
	Итого по главному администратору			0,000	27,000	
Пермская городская Дума	985	1 13 02 994 04 0030 130	Прочие доходы от компенсации затрат бюджетов городских округов (прочие доходы)	0,000	21,260	
	985	1 16 10 061 04 0000 140	Платежи в целях возмещения убытков, причиненных уклонением от заключения с муниципальным органом городского округа (муниципальным казенным учреждением) муниципального контракта, а также иные денежные средства, подлежащие зачислению в бюджет городского округа за нарушение законодательства Российской Федерации о контрактной системе в сфере закупок товаров, работ, услуг для обеспечения государственных и муниципальных нужд (за исключением муниципального контракта, финансируемого за счет средств муниципального дорожного фонда)	0,000	0,788	
	Итого по главному администратору			0,000	22,048	
Управление жилищных отношений администрации города Перми	991	1 11 09 044 04 0000 120	Прочие поступления от использования имущества, находящегося в собственности городских округов (за исключением имущества муниципальных бюджетных и автономных учреждений, а также имущества муниципальных унитарных предприятий, в том числе казенных)	56 490,400	56 708,926	100,4%
	991	1 13 02 994 04 0030 130	Прочие доходы от компенсации затрат бюджетов городских округов (прочие доходы)	0,000	3 735,182	

1	2	3	4	5	6	7
	991	1 14 01 040 04 0000 410	Доходы от продажи квартир, находящихся в собственности городских округов	0,000	3 553,500	
	991	1 16 07 010 04 0000 140	Штрафы, неустойки, пени, уплаченные в случае просрочки исполнения поставщиком (подрядчиком, исполнителем) обязательств, предусмотренных муниципальным контрактом, заключенным муниципальным органом, казенным учреждением городского округа	0,000	2 137,913	
	991	1 16 07 090 04 9000 140	Иные штрафы, неустойки, пени, уплаченные в соответствии с законом или договором в случае неисполнения или ненадлежащего исполнения обязательств перед муниципальным органом, (муниципальным казенным учреждением) городского округа (прочие штрафы, неустойки, пени)	0,000	6,000	
	991	1 16 10 123 01 9000 140	Доходы от денежных взиманий (штрафов), поступающие в счет погашения задолженности, образовавшейся до 1 января 2020 года, подлежащие зачислению в бюджет муниципального образования по нормативам, действовавшим в 2019 году (Прочие доходы от денежных взиманий (штрафов))	0,000	308,232	
	991	1 17 01 040 04 0000 180	Невыясненные поступления, зачисляемые в бюджеты городских округов	0,000	27,479	
	991	2 02 29 999 04 0000 150	Прочие субсидии бюджетам городских округов	1 056,800	136 405,295	12907,4%
	991	2 02 30 024 04 0015 150	Субвенции бюджетам городских округов на выполнение передаваемых полномочий субъектов Российской Федерации (субвенции на выполнение полномочий по постановке на учет граждан, имеющих право на получение жилищных субсидий в связи с переселением из районов Крайнего Севера и приравненных к ним местностей)	4,600	4,830	105,0%
	991	2 02 30 024 04 0038 150	Субвенции бюджетам городских округов на выполнение передаваемых полномочий субъектов Российской Федерации (субвенции на организацию осуществления государственных полномочий по обеспечению жилыми помещениями детей-сирот и детей, оставшихся без попечения родителей, лиц из числа детей-сироты детей, оставшихся без попечения родителей)	2 919,400	3 061,700	104,9%
	991	2 02 35 082 04 0000 150	Субвенции бюджетам городских округов на предоставление жилых помещений детям-сиротам и детям, оставшимся без попечения родителей, лицам из их числа по договорам найма специализированных жилых помещений	227 889,500	299 280,250	131,3%
	991	2 02 35 485 04 0000 150	Субвенции бюджетам городских округов на обеспечение жильем граждан, уволенных с военной службы (службы), и приравненных к ним лиц	5 945,200	19 775,700	332,6%
	991	2 02 39 999 04 0000 150	Прочие субвенции бюджетам городских округов	1 219,600	1 219,670	100,0%
	991	2 02 49 999 04 0000 150	Прочие межбюджетные трансферты, передаваемые бюджетам городских округов	2 396 013,742	2 713 595,582	113,3%
	991	2 19 35 176 04 0000 150	Возврат остатков субвенций на осуществление полномочий по обеспечению жильем отдельных категорий граждан, установленных Федеральным законом от 24 ноября 1995 года № 181-ФЗ «О социальной защите инвалидов в Российской Федерации», из бюджетов городских округов	0,000	-1 592,244	
	991	2 19 60 010 04 0000 150	Возврат прочих остатков субсидий, субвенций и иных межбюджетных трансфертов, имеющих целевое назначение, прошлых лет из бюджетов городских округов	0,000	-54 514,863	
	Итого по главному администратору					
Департамент земельных отношений администрации города Перми	992	1 11 05 012 04 1000 120	Доходы, получаемые в виде арендной платы за земельные участки, государственная собственность на которые не разграничена и которые расположены в границах городских округов, а также средства от продажи права на заключение договоров аренды указанных земельных участков (Сумма платежа (перерасчеты, недоимка и задолженность), кроме средств от продажи права на заключение договоров аренды по результатам аукциона и суммы платежей по договорам аренды, заключенным по итогам аукциона)	294 843,800	290 505,146	98,5%
	Итого по главному администратору			2 691 539,242	3 183 713,152	118,3%

1	2	3	4	5	6	7
	992	1 11 05 012 04 1020 120	Доходы, получаемые в виде арендной платы за земельные участки, государственная собственность на которые не разграничена и которые расположены в границах городских округов, а также средства от продажи права на заключение договоров аренды указанных земельных участков (Средства от продажи права на заключение договоров аренды по результатам аукциона)	254 435,900	82 931,293	32,6%
	992	1 11 05 024 04 1000 120	Доходы, получаемые в виде арендной платы, а также средства от продажи права на заключение договоров аренды за земли, находящиеся в собственности городских округов (за исключением земельных участков муниципальных бюджетных и автономных учреждений) (Сумма платежа (перерасчеты, недоимка и задолженность) по данному виду дохода, кроме средств от продажи права на заключение договоров аренды по результатам аукциона и суммы платежей по договорам аренды, заключенным по итогам аукциона)	56 563,200	51 295,952	90,7%
	992	1 11 05 024 04 1020 120	Доходы, получаемые в виде арендной платы, а также средства от продажи права на заключение договоров аренды за земли, находящиеся в собственности городских округов (за исключением земельных участков муниципальных бюджетных и автономных учреждений) (Средства от продажи права на заключение договоров аренды по результатам аукциона)	0,000	955,129	
	992	1 11 05 312 04 1000 120	Плата по соглашениям об установлении сервитута, заключенным органами местного самоуправления городских округов, государственными или муниципальными предприятиями либо государственными или муниципальными учреждениями в отношении земельных участков, государственная собственность на которые не разграничена и которые расположены в границах городских округов (Сумма платежа (перерасчеты, недоимка и задолженность) по данному виду дохода)	1 879,600	1 605,016	85,4%
	992	1 11 05 324 04 1000 120	Плата по соглашениям об установлении сервитута, заключенным органами местного самоуправления городских округов, государственными или муниципальными предприятиями либо государственными или муниципальными учреждениями в отношении земельных участков, находящихся в собственности городских округов (Сумма платежа (перерасчеты, недоимка и задолженность) по данному виду дохода)	987,000	3 159,175	320,1%
	992	1 11 05 410 04 1000 120	Плата за публичный сервитут, предусмотренная решением уполномоченного органа об установлении публичного сервитута в отношении земельных участков, государственная собственность на которые не разграничена и которые расположены в границах городских округов и не предоставленных гражданам или юридическим лицам (за исключением органов государственной власти (государственных органов), органов местного самоуправления (муниципальных органов), органов управления государственными внебюджетными фондами и казенных учреждений) (Сумма платежа (перерасчеты, недоимка и задолженность) по данному виду дохода)	0,000	64,828	
	992	1 13 02 994 04 0030 130	Прочие доходы от компенсации затрат бюджетов городских округов (прочие доходы)	0,000	412,878	
	992	1 14 06 012 04 0000 430	Доходы от продажи земельных участков, государственная собственность на которые не разграничена и которые расположены в границах городских округов	306 764,900	482 731,389	157,4%
	992	1 14 06 312 04 0000 430	Плата за увеличение площади земельных участков, находящихся в частной собственности, в результате перераспределения таких земельных участков и земель (или земельных участков, государственная собственность на которые не разграничена и которые расположены в границах городских округов)	40 824,900	118 533,174	290,3%

1	2	3	4	5	6	7
	992	1 16 07 090 04 1120 140	Иные штрафы, неустойки, пени, уплаченные в соответствии с законом или договором в случае неисполнения или ненадлежащего исполнения обязательств перед муниципальным органом, (муниципальным казенным учреждением) городского округа (штрафы, неустойки, пени, уплаченные по договорам аренды земельных участков, государственная собственность на которые не разграничена и которые расположены в границах городских округов, за исключением договоров, заключенных по итогам аукционов по продаже права на заключение договоров аренды указанных земельных участков)	5 610,100	9 375,702	167,1%
	992	1 16 07 090 04 1123 140	Иные штрафы, неустойки, пени, уплаченные в соответствии с законом или договором в случае неисполнения или ненадлежащего исполнения обязательств перед муниципальным органом, (муниципальным казенным учреждением) городского округа (штрафы, неустойки, пени, уплаченные по договорам аренды земельных участков, государственная собственность на которые не разграничена и которые расположены в границах городских округов, заключенных по итогам аукциона по продаже права на заключение договоров аренды указанных земельных участков)	0,000	25,986	
	992	1 16 07 090 04 1124 140	Иные штрафы, неустойки, пени, уплаченные в соответствии с законом или договором в случае неисполнения или ненадлежащего исполнения обязательств перед муниципальным органом, (муниципальным казенным учреждением) городского округа (штрафы, неустойки, пени, уплаченные по договорам купли-продажи земельных участков, государственная собственность на которые не разграничена и которые расположены в границах городских округов)	0,000	0,693	
	992	1 16 07 090 04 1240 140	Иные штрафы, неустойки, пени, уплаченные в соответствии с законом или договором в случае неисполнения или ненадлежащего исполнения обязательств перед муниципальным органом, (муниципальным казенным учреждением) городского округа (штрафы, неустойки, пени, уплаченные по договорам аренды земельных участков, находящихся в собственности городских округов (за исключением земельных участков муниципальных бюджетных и автономных учреждений), за исключением договоров, заключенных по итогам аукционов по продаже права на заключение договоров аренды указанных земельных участков)	311,000	307,436	98,9%
	992	1 16 07 090 04 1531 140	Иные штрафы, неустойки, пени, уплаченные в соответствии с законом или договором в случае неисполнения или ненадлежащего исполнения обязательств перед муниципальным органом, (муниципальным казенным учреждением) городского округа (штрафы, неустойки, пени, уплаченные по соглашениям об установлении сервитута, заключенным органами местного самоуправления городских округов, государственными или муниципальными предприятиями либо государственными или муниципальными учреждениями в отношении земельных участков, государственная собственность на которые не разграничена и которые расположены в границах городских округов)	0,000	78,311	
	992	1 16 07 090 04 1532 140	Иные штрафы, неустойки, пени, уплаченные в соответствии с законом или договором в случае неисполнения или ненадлежащего исполнения обязательств перед муниципальным органом, (муниципальным казенным учреждением) городского округа (штрафы, неустойки, пени, уплаченные по соглашениям об установлении сервитута, заключенным органами местного самоуправления городских округов, государственными или муниципальными предприятиями либо государственными или муниципальными учреждениями в отношении земельных участков, находящихся в собственности городских округов)	0,000	38,648	

1	2	3	4	5	6	7
	992	1 16 07 090 04 9000 140	Иные штрафы, неустойки, пени, уплаченные в соответствии с законом или договором в случае неисполнения или ненадлежащего исполнения обязательств перед муниципальным органом, (муниципальным казенным учреждением) городского округа (прочие штрафы, неустойки, пени)	0,000	566,812	
	992	1 16 10 061 04 0000 140	Платежи в целях возмещения убытков, причиненных уклонением от заключения с муниципальным органом городского округа (муниципальным казенным учреждением) муниципального контракта, а также иные денежные средства, подлежащие зачислению в бюджет городского округа за нарушение законодательства Российской Федерации о контрактной системе в сфере закупок товаров, работ, услуг для обеспечения государственных и муниципальных нужд (за исключением муниципального контракта, финансируемого за счет средств муниципального дорожного фонда)	0,000	20,617	
	992	1 16 10 123 01 1120 140	Доходы от денежных взысканий (штрафов), поступающие в счет погашения задолженности, образовавшейся до 1 января 2020 года, подлежащие зачислению в бюджет муниципального образования по нормативам, действовавшим в 2019 году (Доходы от денежных взысканий (штрафов), уплаченные по договорам аренды земельных участков, государственная собственность на которые не разграничена и которые расположены в границах городских округов, за исключением договоров, заключенных по итогам аукционов по продаже права на заключение договоров аренды указанных земельных участков)	13 090,300	2 289,197	17,5%
	992	1 16 10 123 01 1123 140	Доходы от денежных взысканий (штрафов), поступающие в счет погашения задолженности, образовавшейся до 1 января 2020 года, подлежащие зачислению в бюджет муниципального образования по нормативам, действовавшим в 2019 году (Доходы от денежных взысканий (штрафов), уплаченные по договорам аренды земельных участков, государственная собственность на которые не разграничена и которые расположены в границах городских округов, заключенных по итогам аукциона по продаже права на заключение договоров аренды указанных земельных участков)	0,000	-0,008	
	992	1 16 10 123 01 1240 140	Доходы от денежных взысканий (штрафов), поступающие в счет погашения задолженности, образовавшейся до 1 января 2020 года, подлежащие зачислению в бюджет муниципального образования по нормативам, действовавшим в 2019 году (Доходы от денежных взысканий (штрафов), уплаченные по договорам аренды земельных участков, находящихся в собственности городских округов (за исключением земельных участков муниципальных бюджетных и автономных учреждений), за исключением договоров, заключенных по итогам аукционов по продаже права на заключение договоров аренды указанных земельных участков)	0,000	23,831	
	992	1 16 10 123 01 1531 140	Доходы от денежных взысканий (штрафов), поступающие в счет погашения задолженности, образовавшейся до 1 января 2020 года, подлежащие зачислению в бюджет муниципального образования по нормативам, действовавшим в 2019 году (Доходы от денежных взысканий (штрафов), уплаченные по соглашениям об установлении сервитута, заключенным органами местного самоуправления городских округов, государственными или муниципальными предприятиями либо государственными или муниципальными учреждениями в отношении земельных участков, государственная собственность на которые не разграничена и которые расположены в границах городских округов)	0,000	9,575	

1	2	3	4	5	6	7
	992	1 16 10 123 01 1532 140	Доходы от денежных взысканий (штрафов), поступающие в счет погашения задолженности, образовавшейся до 1 января 2020 года, подлежащие зачислению в бюджет муниципального образования по нормативам, действовавшим в 2019 году (Доходы от денежных взысканий (штрафов), уплаченные по соглашениям об установлении сервитута, заключенным органами местного самоуправления городских округов, государственными или муниципальными предприятиями либо государственными или муниципальными учреждениями в отношении земельных участков, находящихся в собственности городских округов)	0,000	41,655	
	992	1 17 01 040 04 0000 180	Невыясненные поступления, зачисляемые в бюджеты городских округов	0,000	331,748	
	992	1 17 05 040 04 9000 180	Прочие неналоговые доходы бюджетов городских округов (Прочие доходы)	0,000	625,307	
	992	2 02 20 077 04 0000 150	Субсидии бюджетам городских округов на финансирование капитальных вложений в объекты муниципальной собственности	0,000	15 203,472	
	992	2 02 25 511 04 0000 150	Субсидии бюджетам городских округов на проведение комплексных кадастровых работ	0,000	1 036,055	
	Итого по главному администратору			975 310,700	1 062 169,017	108,9%
Центральный банк Российской Федерации	999	1 16 10 123 01 0041 140	Доходы от денежных взысканий (штрафов), поступающие в счет погашения задолженности, образовавшейся до 1 января 2020 года, подлежащие зачислению в бюджет муниципального образования по нормативам, действовавшим в 2019 году (доходы бюджетов городских округов за исключением доходов, направляемых на формирование муниципального дорожного фонда, а также иных платежей в случае принятия решения финансовым органом муниципального образования о разделном учете задолженности)	61,000	0,000	0,0%
	Итого по главному администратору			61,000	0,000	0,0%
Итого доходов				45 774 750,401	49 720 557,494	108,6%

Приложение 2
к решению
Пермской городской Думы
от 23.05.2023 № 95

Отчет об исполнении доходов бюджета города Перми по кодам видов доходов, подвидов доходов за 2022 год

тыс. руб.

Код бюджетной классификации Российской Федерации	Наименование доходов	Утвержденный план по решению ПГД от 21.12.2021 № 306 (в ред. от 20.12.2022 № 269)	Исполнено на 01.01.2023	% исполнения
1	2	3	4	5
1 00 00 00 0 00 0 000 000	НАЛОГОВЫЕ И НЕНАЛОГОВЫЕ ДОХОДЫ	24 356 596,870	25 226 338,838	103,6%
1 01 00 00 0 00 0 000 000	НАЛОГИ НА ПРИБЫЛЬ, ДОХОДЫ	12 599 930,300	13 383 511,719	106,2%
1 01 02 00 0 01 0 000 110	Налог на доходы физических лиц	12 599 930,300	13 383 511,719	106,2%
1 03 00 00 0 00 0 000 000	НАЛОГИ НА ТОВАРЫ (РАБОТЫ, УСЛУГИ), РЕАЛИЗУЕМЫЕ НА ТЕРРИТОРИИ РОССИЙСКОЙ ФЕДЕРАЦИИ	63 209,800	75 108,982	118,8%
1 03 02 00 0 01 0 000 110	Акцизы по подакцизным товарам (продукции), производимым на территории Российской Федерации	63 209,800	75 108,982	118,8%
1 05 00 00 0 00 0 000 000	НАЛОГИ НА СОВОКУПНЫЙ ДОХОД	220 206,100	238 108,525	108,1%
1 05 02 00 0 02 0 000 110	Единый налог на вмененный доход для отдельных видов деятельности	0,000	139,988	
1 05 03 00 0 01 0 000 110	Единый сельскохозяйственный налог	1 029,100	4 130,479	401,4%
1 05 04 00 0 02 0 000 110	Налог, взимаемый в связи с применением патентной системы налогообложения	219 177,000	233 838,058	106,7%
1 06 00 00 0 00 0 000 000	НАЛОГИ НА ИМУЩЕСТВО	5 116 011,970	5 037 810,891	98,5%
1 06 01 00 0 00 0 000 110	Налог на имущество физических лиц	1 056 411,200	1 050 038,676	99,4%
1 06 04 00 0 02 0 000 110	Транспортный налог	1 645 800,200	1 655 353,081	100,6%
1 06 06 00 0 00 0 000 110	Земельный налог	2 413 800,570	2 332 419,134	96,6%
1 08 00 00 0 00 0 000 000	ГОСУДАРСТВЕННАЯ ПОШЛИНА	248 449,600	227 501,721	91,6%
1 09 00 00 0 00 0 000 000	ЗАДОЛЖЕННОСТЬ И ПЕРЕРАСЧЕТЫ ПО ОТМЕНЕННЫМ НАЛОГАМ, СБОРАМ И ИНЫМ ОБЯЗАТЕЛЬНЫМ ПЛАТЕЖАМ	0,000	18,059	
1 11 00 00 0 00 0 000 000	ДОХОДЫ ОТ ИСПОЛЬЗОВАНИЯ ИМУЩЕСТВА, НАХОДЯЩЕГОСЯ В ГОСУДАРСТВЕННОЙ И МУНИЦИПАЛЬНОЙ СОБСТВЕННОСТИ	853 320,300	710 796,429	83,3%
1 11 01 00 0 00 0 000 120	Доходы в виде прибыли, приходящейся на доли в уставных (складочных) капиталах хозяйственных товариществ и обществ, или дивидендов по акциям, принадлежащим Российской Федерации, субъектам Российской Федерации или муниципальным образованиям	416,000	1 335,997	321,2%
1 11 05 00 0 00 0 000 120	Доходы, получаемые в виде арендной либо иной платы за передачу в возмездное пользование государственного и муниципального имущества (за исключением имущества бюджетных и автономных учреждений, а также имущества государственных и муниципальных унитарных предприятий, в том числе казенных)	777 467,300	620 455,949	79,8%

1	2	3	4	5
1 11 05 30 0 00 0 000 120	Плата по соглашениям об установлении сервитута в отношении земельных участков, находящихся в государственной или муниципальной собственности	2 866,600	4 960,506	173,0%
1 11 05 40 0 00 0 000 120	Плата за публичный сервитут, предусмотренная решением уполномоченного органа об установлении публичного сервитута в отношении земельных участков, находящихся в государственной или муниципальной собственности	0,000	64,828	
1 11 07 00 0 00 0 000 120	Платежи от государственных и муниципальных унитарных предприятий	15 523,000	21 689,356	139,7%
1 11 09 00 0 00 0 000 120	Прочие доходы от использования имущества и прав, находящихся в государственной и муниципальной собственности (за исключением имущества бюджетных и автономных учреждений, а также имущества государственных и муниципальных унитарных предприятий, в том числе казенных)	57 047,400	62 289,793	109,2%
1 12 00 00 0 00 0 000 000	ПЛАТЕЖИ ПРИ ПОЛЬЗОВАНИИ ПРИРОДНЫМИ РЕСУРСАМИ	7 556,600	4 170,794	55,2%
1 13 00 00 0 00 0 000 000	ДОХОДЫ ОТ ОКАЗАНИЯ ПЛАТНЫХ УСЛУГ (РАБОТ) И КОМПЕНСАЦИИ ЗАТРАТ ГОСУДАРСТВА	4 397 210,500	4 481 111,066	101,9%
1 13 01 00 0 00 0 000 130	Доходы от оказания платных услуг (работ)	1 125,700	1 555,130	138,1%
1 13 02 00 0 00 0 000 130	Доходы от компенсации затрат государства	4 396 084,800	4 479 555,936	101,9%
1 14 00 00 0 00 0 000 000	ДОХОДЫ ОТ ПРОДАЖИ МАТЕРИАЛЬНЫХ И НЕМАТЕРИАЛЬНЫХ АКТИВОВ	515 938,700	701 590,629	136,0%
1 14 01 04 0 04 0 000 410	Доходы от продажи квартир, находящихся в собственности городских округов	0,000	3 553,500	
1 14 02 00 0 00 0 000 000	Доходы от реализации имущества, находящегося в государственной и муниципальной собственности (за исключением движимого имущества бюджетных и автономных учреждений, а также имущества государственных и муниципальных унитарных предприятий, в том числе казенных)	168 348,900	96 772,566	57,5%
1 14 06 00 0 00 0 000 430	Доходы от продажи земельных участков, находящихся в государственной и муниципальной собственности	306 764,900	482 731,389	157,4%
1 14 06 30 0 00 0 000 430	Плата за увеличение площади земельных участков, находящихся в частной собственности, в результате перераспределения таких земельных участков и земель (или) земельных участков, находящихся в государственной или муниципальной собственности	40 824,900	118 533,174	290,3%
1 16 00 00 0 00 0 000 000	ШТРАФЫ, САНКЦИИ, ВОЗМЕЩЕНИЕ УЩЕРБА	195 094,500	226 523,932	116,1%
1 17 00 00 0 00 0 000 000	ПРОЧИЕ НЕНАЛОГОВЫЕ ДОХОДЫ	139 668,500	140 086,091	100,3%
1 17 01 00 0 00 0 000 180	Невыясненные поступления, зачисляемые в бюджеты городских округов	0,000	6 165,024	
1 17 05 00 0 00 0 000 180	Прочие неналоговые доходы	139 668,500	131 200,078	93,9%
1 17 15 00 0 00 0 000 150	Инициативные платежи	0,000	2 720,989	
2 00 00 00 0 00 0 000 000	БЕЗВОЗМЕЗДНЫЕ ПОСТУПЛЕНИЯ	21 418 153,531	24 494 218,656	114,4%
2 02 00 00 0 00 0 000 000	БЕЗВОЗМЕЗДНЫЕ ПОСТУПЛЕНИЯ ОТ ДРУГИХ БЮДЖЕТОВ БЮДЖЕТНОЙ СИСТЕМЫ РОССИЙСКОЙ ФЕДЕРАЦИИ	21 295 546,272	24 445 296,922	114,8%

1	2	3	4	5
2 02 10 00 0 00 0 000 150	Дотации бюджетам бюджетной системы Российской Федерации	604 019,700	605 689,700	100,3%
2 02 20 00 0 00 0 000 150	Субсидии бюджетам бюджетной системы Российской Федерации (межбюджетные субсидии)	5 243 396,130	7 177 418,475	136,9%
2 02 30 00 0 00 0 000 150	Субвенции бюджетам бюджетной системы Российской Федерации	11 047 891,900	11 649 600,558	105,4%
2 02 40 00 0 00 0 000 150	Иные межбюджетные трансферты	4 400 238,542	5 012 588,189	113,9%
2 03 04 09 9 00 0 000 150	Прочие безвозмездные поступления от государственных (муниципальных) организаций в бюджеты городских округов	0,000	4 545,357	
2 07 00 00 0 00 0 000 000	ПРОЧИЕ БЕЗВОЗМЕЗДНЫЕ ПОСТУПЛЕНИЯ	62 670,441	62 010,441	98,9%
2 18 00 00 0 00 0 000 000	ДОХОДЫ БЮДЖЕТОВ БЮДЖЕТНОЙ СИСТЕМЫ РОССИЙСКОЙ ФЕДЕРАЦИИ ОТ ВОЗВРАТА ОСТАТКОВ СУБСИДИЙ, СУБВЕНЦИЙ И ИНЫХ МЕЖБЮДЖЕТНЫХ ТРАНСФЕРТОВ, ИМЕЮЩИХ ЦЕЛЕВОЕ НАЗНАЧЕНИЕ, ПРОШЛЫХ ЛЕТ	59 936,818	323 837,225	540,3%
2 19 00000 00 0000 000	ВОЗВРАТ ОСТАТКОВ СУБСИДИЙ, СУБВЕНЦИЙ И ИНЫХ МЕЖБЮДЖЕТНЫХ ТРАНСФЕРТОВ, ИМЕЮЩИХ ЦЕЛЕВОЕ НАЗНАЧЕНИЕ, ПРОШЛЫХ ЛЕТ	0,000	-341 471,289	
Всего		45 774 750,401	49 720 557,494	108,6%

Приложение 3
к решению
Пермской городской Думы
от 23.05.2023 № 95

**Отчет об исполнении расходов бюджета города Перми по ведомственной структуре
расходов бюджета города Перми за 2022 год**

тыс. руб.

Ведомство	Раздел, подраздел	Целевая статья	Вид расходов	Наименование расходов	Уточненный план	Исполнено	% исполнения
1	2	3	4	5	6	7	8
163				Департамент имущественных отношений администрации города Перми	260 864,079	259 034,591	99,299
163	01			Общегосударственные вопросы	186 063,233	184 233,745	99,017
163	0113			<i>Другие общегосударственные вопросы</i>	186 063,233	184 233,745	99,017
163	0113	1600000000		Муниципальная программа «Управление муниципальным имуществом города Перми»	96 689,832	95 193,417	98,452
163	0113	1610000000		Подпрограмма «Распоряжение муниципальным имуществом»	1 818,123	1 817,360	99,958
163	0113	1610100000		Основное мероприятие «Осуществление полномочий собственника муниципального имущества города Перми в порядке, предусмотренном действующим законодательством»	1 818,123	1 817,360	99,958
163	0113	1610121540		Организация ведения реестра муниципального имущества города Перми	548,200	548,200	100,000

1	2	3	4	5	6	7	8
163	0113	1610121540	200	Закупка товаров, работ и услуг для обеспечения государственных (муниципальных) нужд	548,200	548,200	100,000
163	0113	1610121540	240	Иные закупки товаров, работ и услуг для обеспечения государственных (муниципальных) нужд	548,200	548,200	100,000
163	0113	1610123370		Реализация мероприятий в сфере управления и распоряжения муниципальным имуществом, обеспечение правовой защиты муниципального имущества	1 269,923	1 269,160	99,940
163	0113	1610123370	200	Закупка товаров, работ и услуг для обеспечения государственных (муниципальных) нужд	1 263,478	1 262,715	99,940
163	0113	1610123370	240	Иные закупки товаров, работ и услуг для обеспечения государственных (муниципальных) нужд	1 263,478	1 262,715	99,940
163	0113	1610123370	800	Иные бюджетные ассигнования	6,445	6,445	100,000
163	0113	1610123370	850	Уплата налогов, сборов и иных платежей	6,445	6,445	100,000
163	0113	1620000000		Подпрограмма «Содержание муниципального имущества»	94 871,709	93 376,057	98,424
163	0113	1620100000		Основное мероприятие «Обеспечение содержания и обслуживания нежилого муниципального фонда»	94 871,709	93 376,057	98,424
163	0113	1620100590		Обеспечение деятельности (оказание услуг, выполнение работ) муниципальных учреждений (организаций)	39 509,513	39 391,858	99,702
163	0113	1620100590	100	Расходы на выплаты персоналу в целях обеспечения выполнения функций государственными (муниципальными) органами, казенными учреждениями, органами управления государственными внебюджетными фондами	32 459,476	32 452,861	99,980
163	0113	1620100590	110	Расходы на выплаты персоналу казенных учреждений	32 459,476	32 452,861	99,980
163	0113	1620100590	200	Закупка товаров, работ и услуг для обеспечения государственных (муниципальных) нужд	6 456,237	6 397,002	99,083
163	0113	1620100590	240	Иные закупки товаров, работ и услуг для обеспечения государственных (муниципальных) нужд	6 456,237	6 397,002	99,083
163	0113	1620100590	800	Иные бюджетные ассигнования	593,800	541,996	91,276
163	0113	1620100590	850	Уплата налогов, сборов и иных платежей	593,800	541,996	91,276
163	0113	1620121590		Реализация мероприятий по содержанию и обслуживанию нежилого муниципального фонда	42 795,047	41 417,050	96,780
163	0113	1620121590	200	Закупка товаров, работ и услуг для обеспечения государственных (муниципальных) нужд	42 784,732	41 406,735	96,779
163	0113	1620121590	240	Иные закупки товаров, работ и услуг для обеспечения государственных (муниципальных) нужд	42 784,732	41 406,735	96,779
163	0113	1620121590	800	Иные бюджетные ассигнования	10,315	10,315	100,000
163	0113	1620121590	830	Исполнение судебных актов	10,315	10,315	100,000

1	2	3	4	5	6	7	8
163	0113	1620121600		Снос объектов недвижимого имущества муниципального нежилого фонда, находящихся в составе муниципальной казны	2 145,343	2 145,343	100,000
163	0113	1620121600	200	Закупка товаров, работ и услуг для обеспечения государственных (муниципальных) нужд	2 145,343	2 145,343	100,000
163	0113	1620121600	240	Иные закупки товаров, работ и услуг для обеспечения государственных (муниципальных) нужд	2 145,343	2 145,343	100,000
163	0113	1620122150		Реализация мероприятий по приведению в нормативное состояние объектов нежилого муниципального фонда	10 421,806	10 421,806	100,000
163	0113	1620122150	200	Закупка товаров, работ и услуг для обеспечения государственных (муниципальных) нужд	10 421,806	10 421,806	100,000
163	0113	1620122150	240	Иные закупки товаров, работ и услуг для обеспечения государственных (муниципальных) нужд	10 421,806	10 421,806	100,000
163	0113	9100000000		Непрограммные расходы бюджета города Перми по реализации иных мероприятий	1 746,074	1 429,140	81,849
163	0113	9190000000		Иные непрограммные мероприятия	1 746,074	1 429,140	81,849
163	0113	9190021200		Исполнение обязанностей по уплате платежей в федеральный бюджет	1 746,074	1 429,140	81,849
163	0113	9190021200	800	Иные бюджетные ассигнования	1 746,074	1 429,140	81,849
163	0113	9190021200	850	Уплата налогов, сборов и иных платежей	1 746,074	1 429,140	81,849
163	0113	9500000000		Непрограммные расходы по обеспечению деятельности администрации города Перми	73 713,900	73 697,761	99,978
163	0113	9580000000		Функциональные органы администрации города Перми	73 713,900	73 697,761	99,978
163	0113	9580000110		Расходы на выплаты по оплате труда работников муниципальных органов	69 939,047	69 922,910	99,977
163	0113	9580000110	100	Расходы на выплаты персоналу в целях обеспечения выполнения функций государственными (муниципальными) органами, казенными учреждениями, органами управления государственными внебюджетными фондами	69 934,522	69 918,384	99,977
163	0113	9580000110	120	Расходы на выплаты персоналу государственных (муниципальных) органов	69 934,522	69 918,384	99,977
163	0113	9580000110	300	Социальное обеспечение и иные выплаты населению	4,526	4,526	100,000
163	0113	9580000110	320	Социальные выплаты гражданам, кроме публичных нормативных социальных выплат	4,526	4,526	100,000
163	0113	9580000190		Расходы на обеспечение функций муниципальных органов	3 774,853	3 774,851	100,000
163	0113	9580000190	100	Расходы на выплаты персоналу в целях обеспечения выполнения функций государственными (муниципальными) органами, казенными учреждениями, органами управления государственными внебюджетными фондами	1,058	1,058	100,000
163	0113	9580000190	120	Расходы на выплаты персоналу государственных (муниципальных) органов	1,058	1,058	100,000

1	2	3	4	5	6	7	8
163	0113	9580000190	200	Закупка товаров, работ и услуг для обеспечения государственных (муниципальных) нужд	3 723,794	3 723,793	100,000
163	0113	9580000190	240	Иные закупки товаров, работ и услуг для обеспечения государственных (муниципальных) нужд	3 723,794	3 723,793	100,000
163	0113	9580000190	800	Иные бюджетные ассигнования	50,000	50,000	100,000
163	0113	9580000190	850	Уплата налогов, сборов и иных платежей	50,000	50,000	100,000
163	0113	9600000000		Другие непрограммные расходы по реализации вопросов местного значения города Перми, связанных с общегородским управлением	13 913,427	13 913,427	100,000
163	0113	9610000000		Расходы на исполнение судебных актов по обращению взыскания на средства местного бюджета	13 913,427	13 913,427	100,000
163	0113	9610092000		Средства на исполнение судебных актов, вступивших в законную силу	13 913,427	13 913,427	100,000
163	0113	9610092000	200	Закупка товаров, работ и услуг для обеспечения государственных (муниципальных) нужд	7 893,741	7 893,741	100,000
163	0113	9610092000	240	Иные закупки товаров, работ и услуг для обеспечения государственных (муниципальных) нужд	7 893,741	7 893,741	100,000
163	0113	9610092000	800	Иные бюджетные ассигнования	6 019,686	6 019,686	100,000
163	0113	9610092000	830	Исполнение судебных актов	6 019,686	6 019,686	100,000
163	03			Национальная безопасность и правоохранительная деятельность	542,846	542,846	100,000
163	0314			<i>Другие вопросы в области национальной безопасности и правоохранительной деятельности</i>	542,846	542,846	100,000
163	0314	1600000000		Муниципальная программа «Управление муниципальным имуществом города Перми»	542,846	542,846	100,000
163	0314	1620000000		Подпрограмма «Содержание муниципального имущества»	542,846	542,846	100,000
163	0314	1620100000		Основное мероприятие «Обеспечение содержания и обслуживания нежилого муниципального фонда»	542,846	542,846	100,000
163	0314	16201СП150		Приведение в нормативное состояние помещений, приобретение и установка модульных конструкций	542,846	542,846	100,000
163	0314	16201СП150	200	Закупка товаров, работ и услуг для обеспечения государственных (муниципальных) нужд	542,846	542,846	100,000
163	0314	16201СП150	240	Иные закупки товаров, работ и услуг для обеспечения государственных (муниципальных) нужд	542,846	542,846	100,000
163	08			Культура, кинематография	74 258,000	74 258,000	100,000
163	0801			<i>Культура</i>	74 258,000	74 258,000	100,000
163	0801	0300000000		Муниципальная программа «Культура города Перми»	74 258,000	74 258,000	100,000
163	0801	0320000000		Подпрограмма «Создание условий для творческой и профессиональной самореализации населения»	74 258,000	74 258,000	100,000

1	2	3	4	5	6	7	8
163	0801	0320300000		Основное мероприятие «Капитальные вложения в объекты недвижимого имущества муниципальной собственности в сфере культуры»	74 258,000	74 258,000	100,000
163	0801	0320342170		Приобретение в собственность муниципального образования город Пермь нежилого помещения по ул. Репина, 20 и долей в праве общей собственности на нежилое помещение и земельные участки	74 258,000	74 258,000	100,000
163	0801	0320342170	400	Капитальные вложения в объекты государственной (муниципальной) собственности	74 258,000	74 258,000	100,000
163	0801	0320342170	410	Бюджетные инвестиции	74 258,000	74 258,000	100,000
902				Департамент финансов администрации города Перми	267 292,450	255 909,615	95,741
902	01			Общегосударственные вопросы	259 711,635	248 328,800	95,617
902	0106			<i>Обеспечение деятельности финансовых, налоговых и таможенных органов и органов финансового (финансово-бюджетного) надзора</i>	<i>132 364,800</i>	<i>132 364,800</i>	<i>100,000</i>
902	0106	9500000000		Непрограммные расходы по обеспечению деятельности администрации города Перми	132 364,800	132 364,800	100,000
902	0106	9580000000		Функциональные органы администрации города Перми	132 364,800	132 364,800	100,000
902	0106	9580000110		Расходы на выплаты по оплате труда работников муниципальных органов	127 424,083	127 424,083	100,000
902	0106	9580000110	100	Расходы на выплаты персоналу в целях обеспечения выполнения функций государственными (муниципальными) органами, казенными учреждениями, органами управления государственными внебюджетными фондами	127 424,083	127 424,083	100,000
902	0106	9580000110	120	Расходы на выплаты персоналу государственных (муниципальных) органов	127 424,083	127 424,083	100,000
902	0106	9580000190		Расходы на обеспечение функций муниципальных органов	4 940,717	4 940,717	100,000
902	0106	9580000190	100	Расходы на выплаты персоналу в целях обеспечения выполнения функций государственными (муниципальными) органами, казенными учреждениями, органами управления государственными внебюджетными фондами	71,261	71,261	100,000
902	0106	9580000190	120	Расходы на выплаты персоналу государственных (муниципальных) органов	71,261	71,261	100,000
902	0106	9580000190	200	Закупка товаров, работ и услуг для обеспечения государственных (муниципальных) нужд	4 824,456	4 824,456	100,000
902	0106	9580000190	240	Иные закупки товаров, работ и услуг для обеспечения государственных (муниципальных) нужд	4 824,456	4 824,456	100,000
902	0106	9580000190	800	Иные бюджетные ассигнования	45,000	45,000	100,000
902	0106	9580000190	850	Уплата налогов, сборов и иных платежей	45,000	45,000	100,000
902	0111			<i>Резервные фонды</i>	<i>11 382,835</i>	<i>0,000</i>	<i>0,000</i>
902	0111	9600000000		Другие непрограммные расходы по реализации вопросов местного значения города Перми, связанных с общегородским управлением	11 382,835	0,000	0,000

1	2	3	4	5	6	7	8
902	0111	9620000000		Резервный фонд	11 382,835	0,000	0,000
902	0111	9620093000		Резервный фонд администрации города Перми	11 382,835	0,000	0,000
902	0111	9620093000	800	Иные бюджетные ассигнования	11 382,835	0,000	0,000
902	0111	9620093000	870	Резервные средства	11 382,835	0,000	0,000
902	0113			<i>Другие общегосударственные вопросы</i>	<i>115 964,000</i>	<i>115 964,000</i>	<i>100,000</i>
902	0113	9100000000		Непрограммные расходы бюджета города Перми по реализации иных мероприятий	115 913,700	115 913,700	100,000
902	0113	9110000000		Содержание централизованных бухгалтерий	113 333,700	113 333,700	100,000
902	0113	9110000590		Обеспечение деятельности (оказание услуг, выполнение работ) муниципальных учреждений (организаций)	113 333,700	113 333,700	100,000
902	0113	9110000590	100	Расходы на выплаты персоналу в целях обеспечения выполнения функций государственными (муниципальными) органами, казенными учреждениями, органами управления государственными внебюджетными фондами	100 306,408	100 306,408	100,000
902	0113	9110000590	110	Расходы на выплаты персоналу казенных учреждений	100 306,408	100 306,408	100,000
902	0113	9110000590	200	Закупка товаров, работ и услуг для обеспечения государственных (муниципальных) нужд	13 024,102	13 024,102	100,000
902	0113	9110000590	240	Иные закупки товаров, работ и услуг для обеспечения государственных (муниципальных) нужд	13 024,102	13 024,102	100,000
902	0113	9110000590	300	Социальное обеспечение и иные выплаты населению	3,190	3,190	100,000
902	0113	9110000590	320	Социальные выплаты гражданам, кроме публичных нормативных социальных выплат	3,190	3,190	100,000
902	0113	9190000000		Иные непрограммные мероприятия	2 580,000	2 580,000	100,000
902	0113	9190021460		Мероприятия в сфере применения информационных технологий	2 580,000	2 580,000	100,000
902	0113	9190021460	200	Закупка товаров, работ и услуг для обеспечения государственных (муниципальных) нужд	2 580,000	2 580,000	100,000
902	0113	9190021460	240	Иные закупки товаров, работ и услуг для обеспечения государственных (муниципальных) нужд	2 580,000	2 580,000	100,000
902	0113	9600000000		Другие непрограммные расходы по реализации вопросов местного значения города Перми, связанных с общегородским управлением	50,300	50,300	100,000
902	0113	9610000000		Расходы на исполнение судебных актов по обращению взыскания на средства местного бюджета	50,300	50,300	100,000
902	0113	9610092000		Средства на исполнение судебных актов, вступивших в законную силу	50,300	50,300	100,000
902	0113	9610092000	800	Иные бюджетные ассигнования	50,300	50,300	100,000
902	0113	9610092000	830	Исполнение судебных актов	50,300	50,300	100,000
902	13			Обслуживание государственного (муниципального) долга	7 580,815	7 580,815	100,000
902	1301			<i>Обслуживание государственного (муниципального) внутреннего долга</i>	<i>7 580,815</i>	<i>7 580,815</i>	<i>100,000</i>

1	2	3	4	5	6	7	8
902	1301	9100000000		Непрограммные расходы бюджета города Перми по реализации иных мероприятий	7 580,815	7 580,815	100,000
902	1301	9190000000		Иные непrogramмные мероприятия	7 580,815	7 580,815	100,000
902	1301	9190023640		Исполнение обязательств по обслуживанию муниципального долга	7 580,815	7 580,815	100,000
902	1301	9190023640	700	Обслуживание государственного (муниципального) долга	7 580,815	7 580,815	100,000
902	1301	9190023640	730	Обслуживание муниципального долга	7 580,815	7 580,815	100,000
903				Департамент градостроительства и архитектуры администрации города Перми	135 963,044	135 957,681	99,996
903	01			Общегосударственные вопросы	74 251,200	74 245,840	99,993
903	0113			<i>Другие общегосударственные вопросы</i>	74 251,200	74 245,840	99,993
903	0113	9500000000		Непрограммные расходы по обеспечению деятельности администрации города Перми	74 251,200	74 245,840	99,993
903	0113	9580000000		Функциональные органы администрации города Перми	74 251,200	74 245,840	99,993
903	0113	9580000110		Расходы на выплаты по оплате труда работников муниципальных органов	71 252,213	71 246,865	99,992
903	0113	9580000110	100	Расходы на выплаты персоналу в целях обеспечения выполнения функций государственными (муниципальными) органами, казенными учреждениями, органами управления государственными внебюджетными фондами	71 252,213	71 246,865	99,992
903	0113	9580000110	120	Расходы на выплаты персоналу государственных (муниципальных) органов	71 252,213	71 246,865	99,992
903	0113	9580000190		Расходы на обеспечение функций муниципальных органов	2 998,987	2 998,975	100,000
903	0113	9580000190	100	Расходы на выплаты персоналу в целях обеспечения выполнения функций государственными (муниципальными) органами, казенными учреждениями, органами управления государственными внебюджетными фондами	159,432	159,432	100,000
903	0113	9580000190	120	Расходы на выплаты персоналу государственных (муниципальных) органов	159,432	159,432	100,000
903	0113	9580000190	200	Закупка товаров, работ и услуг для обеспечения государственных (муниципальных) нужд	2 839,555	2 839,543	100,000
903	0113	9580000190	240	Иные закупки товаров, работ и услуг для обеспечения государственных (муниципальных) нужд	2 839,555	2 839,543	100,000
903	04			Национальная экономика	61 711,844	61 711,841	100,000
903	0412			<i>Другие вопросы в области национальной экономики</i>	61 711,844	61 711,841	100,000
903	0412	1800000000		Муниципальная программа «Градостроительная деятельность на территории города Перми»	58 076,389	58 076,387	100,000
903	0412	1810000000		Подпрограмма «Реализация документов, определяющих пространственную организацию города, развитие территории города Перми»	47 030,617	47 030,616	100,000
903	0412	1810100000		Основное мероприятие «Обеспечение подготовки документов территориального планирования, градостроительного зонирования»	46 770,617	46 770,616	100,000

1	2	3	4	5	6	7	8
903	0412	1810100590		Обеспечение деятельности (оказание услуг, выполнение работ) муниципальных учреждений (организаций)	41 924,692	41 924,692	100,000
903	0412	1810100590	600	Предоставление субсидий бюджетным, автономным учреждениям и иным некоммерческим организациям	41 924,692	41 924,692	100,000
903	0412	1810100590	610	Субсидии бюджетным учреждениям	41 924,692	41 924,692	100,000
903	0412	1810100760		Целевая субсидия на обеспечение разработки документации по планировке территории	3 151,025	3 151,024	100,000
903	0412	1810100760	600	Предоставление субсидий бюджетным, автономным учреждениям и иным некоммерческим организациям	3 151,025	3 151,024	100,000
903	0412	1810100760	610	Субсидии бюджетным учреждениям	3 151,025	3 151,024	100,000
903	0412	1810101060		Целевая субсидия на повышение фонда оплаты труда	1 694,900	1 694,900	100,000
903	0412	1810101060	600	Предоставление субсидий бюджетным, автономным учреждениям и иным некоммерческим организациям	1 694,900	1 694,900	100,000
903	0412	1810101060	610	Субсидии бюджетным учреждениям	1 694,900	1 694,900	100,000
903	0412	1810200000		Основное мероприятие «Организация экспертно-консультационной деятельности в сфере градостроительства»	260,000	260,000	100,000
903	0412	1810223420		Проведение экспертиз, оказание консультационных, юридических услуг	260,000	260,000	100,000
903	0412	1810223420	200	Закупка товаров, работ и услуг для обеспечения государственных (муниципальных) нужд	130,000	130,000	100,000
903	0412	1810223420	240	Иные закупки товаров, работ и услуг для обеспечения государственных (муниципальных) нужд	130,000	130,000	100,000
903	0412	1810223420	800	Иные бюджетные ассигнования	130,000	130,000	100,000
903	0412	1810223420	830	Исполнение судебных актов	130,000	130,000	100,000
903	0412	1820000000		Подпрограмма «Улучшение архитектурного облика города Перми»	185,500	185,500	100,000
903	0412	1820100000		Основное мероприятие «Разработка документации по архитектурному облику города Перми»	185,500	185,500	100,000
903	0412	1820122080		Разработка колерных паспортов зданий, расположенных на центральных улицах города Перми	185,500	185,500	100,000
903	0412	1820122080	200	Закупка товаров, работ и услуг для обеспечения государственных (муниципальных) нужд	185,500	185,500	100,000
903	0412	1820122080	240	Иные закупки товаров, работ и услуг для обеспечения государственных (муниципальных) нужд	185,500	185,500	100,000
903	0412	1830000000		Подпрограмма «Повышение эффективности принятия градостроительных решений путем ведения и развития информационных систем в сфере градостроительства»	10 860,272	10 860,271	100,000
903	0412	1830100000		Основное мероприятие «Ведение информационной системы ДГА»	10 860,272	10 860,271	100,000
903	0412	1830121210		Наполнение информационной системы ДГА	2 379,169	2 379,169	100,000

1	2	3	4	5	6	7	8
903	0412	1830121210	200	Закупка товаров, работ и услуг для обеспечения государственных (муниципальных) нужд	2 379,169	2 379,169	100,000
903	0412	1830121210	240	Иные закупки товаров, работ и услуг для обеспечения государственных (муниципальных) нужд	2 379,169	2 379,169	100,000
903	0412	1830121220		Сопровождение информационной системы ДГА	8 481,103	8 481,102	100,000
903	0412	1830121220	200	Закупка товаров, работ и услуг для обеспечения государственных (муниципальных) нужд	8 481,103	8 481,102	100,000
903	0412	1830121220	240	Иные закупки товаров, работ и услуг для обеспечения государственных (муниципальных) нужд	8 481,103	8 481,102	100,000
903	0412	9600000000		Другие непрограммные расходы по реализации вопросов местного значения города Перми, связанных с общегородским управлением	3 635,455	3 635,455	100,000
903	0412	9610000000		Расходы на исполнение судебных актов по обращению взыскания на средства местного бюджета	3 635,455	3 635,455	100,000
903	0412	9610092000		Средства на исполнение судебных актов, вступивших в законную силу	3 635,455	3 635,455	100,000
903	0412	9610092000	800	Иные бюджетные ассигнования	3 635,455	3 635,455	100,000
903	0412	9610092000	830	Исполнение судебных актов	3 635,455	3 635,455	100,000
910				Управление записи актов гражданского состояния администрации города Перми	51 618,097	51 617,246	99,998
910	01			Общегосударственные вопросы	51 618,097	51 617,246	99,998
910	0113			<i>Другие общегосударственные вопросы</i>	51 618,097	51 617,246	99,998
910	0113	9100000000		Непрограммные расходы бюджета города Перми по реализации иных мероприятий	51 618,097	51 617,246	99,998
910	0113	9190000000		Иные непрограммные мероприятия	51 618,097	51 617,246	99,998
910	0113	919005549F		Поощрение за достижение показателей деятельности управленческих команд	30,497	30,497	100,000
910	0113	919005549F	100	Расходы на выплаты персоналу в целях обеспечения выполнения функций государственными (муниципальными) органами, казенными учреждениями, органами управления государственными внебюджетными фондами	30,497	30,497	100,000
910	0113	919005549F	120	Расходы на выплаты персоналу государственных (муниципальных) органов	30,497	30,497	100,000
910	0113	9190059300		Государственная регистрация актов гражданского состояния	51 587,600	51 586,749	99,998
910	0113	9190059300	100	Расходы на выплаты персоналу в целях обеспечения выполнения функций государственными (муниципальными) органами, казенными учреждениями, органами управления государственными внебюджетными фондами	45 492,833	45 491,982	99,998
910	0113	9190059300	120	Расходы на выплаты персоналу государственных (муниципальных) органов	45 492,833	45 491,982	99,998
910	0113	9190059300	200	Закупка товаров, работ и услуг для обеспечения государственных (муниципальных) нужд	6 036,472	6 036,472	100,000

1	2	3	4	5	6	7	8
910	0113	9190059300	240	Иные закупки товаров, работ и услуг для обеспечения государственных (муниципальных) нужд	6 036,472	6 036,472	100,000
910	0113	9190059300	800	Иные бюджетные ассигнования	58,295	58,295	100,000
910	0113	9190059300	830	Исполнение судебных актов	20,000	20,000	100,000
910	0113	9190059300	850	Уплата налогов, сборов и иных платежей	38,295	38,295	100,000
915				Управление по экологии и природопользованию администрации города Перми	258 577,780	240 096,104	92,853
915	04			Национальная экономика	103 428,039	103 382,139	99,956
915	0405			<i>Сельское хозяйство и рыболовство</i>	<i>50 788,154</i>	<i>50 772,216</i>	<i>99,969</i>
915	0405	9100000000		Непрограммные расходы бюджета города Перми по реализации иных мероприятий	50 688,654	50 672,716	99,969
915	0405	9150000000		Реализация мероприятий ведомственной целевой программы «Обращение с животными без владельцев на территории города Перми»	50 688,654	50 672,716	99,969
915	0405	9150000590		Обеспечение деятельности (оказание услуг, выполнение работ) муниципальных учреждений (организаций)	29 963,554	29 962,321	99,996
915	0405	9150000590	100	Расходы на выплаты персоналу в целях обеспечения выполнения функций государственными (муниципальными) органами, казенными учреждениями, органами управления государственными внебюджетными фондами	20 567,410	20 566,178	99,994
915	0405	9150000590	110	Расходы на выплаты персоналу казенных учреждений	20 567,410	20 566,178	99,994
915	0405	9150000590	200	Закупка товаров, работ и услуг для обеспечения государственных (муниципальных) нужд	8 242,434	8 242,433	100,000
915	0405	9150000590	240	Иные закупки товаров, работ и услуг для обеспечения государственных (муниципальных) нужд	8 242,434	8 242,433	100,000
915	0405	9150000590	800	Иные бюджетные ассигнования	1 153,711	1 153,711	100,000
915	0405	9150000590	830	Исполнение судебных актов	50,000	50,000	100,000
915	0405	9150000590	850	Уплата налогов, сборов и иных платежей	1 103,711	1 103,711	100,000
915	0405	915002У090		Организация мероприятий при осуществлении деятельности по обращению с животными без владельцев	19 862,600	19 850,074	99,937
915	0405	915002У090	100	Расходы на выплаты персоналу в целях обеспечения выполнения функций государственными (муниципальными) органами, казенными учреждениями, органами управления государственными внебюджетными фондами	3 943,581	3 931,168	99,685
915	0405	915002У090	110	Расходы на выплаты персоналу казенных учреждений	3 943,581	3 931,168	99,685
915	0405	915002У090	200	Закупка товаров, работ и услуг для обеспечения государственных (муниципальных) нужд	15 919,019	15 918,906	99,999
915	0405	915002У090	240	Иные закупки товаров, работ и услуг для обеспечения государственных (муниципальных) нужд	15 919,019	15 918,906	99,999

1	2	3	4	5	6	7	8
915	0405	915002У100		Администрирование государственных полномочий по организации мероприятий при осуществлении деятельности по обращению с животными без владельцев	862,500	860,320	99,747
915	0405	915002У100	100	Расходы на выплаты персоналу в целях обеспечения выполнения функций государственными (муниципальными) органами, казенными учреждениями, органами управления государственными внебюджетными фондами	813,654	811,474	99,732
915	0405	915002У100	110	Расходы на выплаты персоналу казенных учреждений	813,654	811,474	99,732
915	0405	915002У100	200	Закупка товаров, работ и услуг для обеспечения государственных (муниципальных) нужд	48,846	48,846	100,000
915	0405	915002У100	240	Иные закупки товаров, работ и услуг для обеспечения государственных (муниципальных) нужд	48,846	48,846	100,000
915	0405	9600000000		Другие непрограммные расходы по реализации вопросов местного значения города Перми, связанных с общегородским управлением	99,500	99,500	100,000
915	0405	9610000000		Расходы на исполнение судебных актов по обращению взыскания на средства местного бюджета	99,500	99,500	100,000
915	0405	9610092000		Средства на исполнение судебных актов, вступивших в законную силу	99,500	99,500	100,000
915	0405	9610092000	800	Иные бюджетные ассигнования	99,500	99,500	100,000
915	0405	9610092000	830	Исполнение судебных актов	99,500	99,500	100,000
915	0407			<i>Лесное хозяйство</i>	52 639,885	52 609,923	99,943
915	0407	1400000000		Муниципальная программа «Охрана природы и лесное хозяйство города Перми»	52 639,885	52 609,923	99,943
915	0407	1410000000		Подпрограмма «Реализация природоохран-ных мероприятий»	1 117,712	1 087,753	97,320
915	0407	1410100000		Основное мероприятие «Охрана и улучшение состояния природных объектов на территории города Перми»	1 117,712	1 087,753	97,320
915	0407	1410121660		Содержание и развитие системы ООПТ местного значения	1 117,712	1 087,753	97,320
915	0407	1410121660	200	Закупка товаров, работ и услуг для обеспечения государственных (муниципальных) нужд	1 023,212	1 015,468	99,243
915	0407	1410121660	240	Иные закупки товаров, работ и услуг для обеспечения государственных (муниципальных) нужд	1 023,212	1 015,468	99,243
915	0407	1410121660	800	Иные бюджетные ассигнования	94,500	72,285	76,492
915	0407	1410121660	850	Уплата налогов, сборов и иных платежей	94,500	72,285	76,492
915	0407	1420000000		Подпрограмма «Сохранение и воспроизводство городских лесов»	51 522,173	51 522,169	100,000
915	0407	1420100000		Основное мероприятие «Проведение учета лесных участков и осуществление лесного контроля городских лесов»	78,720	78,720	100,000
915	0407	1420121790		Проведение мероприятий по лесоустройству, межеванию и лесному контролю	78,720	78,720	100,000

1	2	3	4	5	6	7	8
915	0407	1420121790	200	Закупка товаров, работ и услуг для обеспечения государственных (муниципальных) нужд	78,720	78,720	100,000
915	0407	1420121790	240	Иные закупки товаров, работ и услуг для обеспечения государственных (муниципальных) нужд	78,720	78,720	100,000
915	0407	1420200000		Основное мероприятие «Выполнение мероприятий по охране, защите, воспроизводству городских лесов»	45 405,805	45 405,801	100,000
915	0407	1420200590		Обеспечение деятельности (оказание услуг, выполнение работ) муниципальных учреждений (организаций)	44 795,198	44 795,194	100,000
915	0407	1420200590	100	Расходы на выплаты персоналу в целях обеспечения выполнения функций государственными (муниципальными) органами, казенными учреждениями, органами управления государственными внебюджетными фондами	40 615,408	40 615,404	100,000
915	0407	1420200590	110	Расходы на выплаты персоналу казенных учреждений	40 615,408	40 615,404	100,000
915	0407	1420200590	200	Закупка товаров, работ и услуг для обеспечения государственных (муниципальных) нужд	4 110,648	4 110,648	100,000
915	0407	1420200590	240	Иные закупки товаров, работ и услуг для обеспечения государственных (муниципальных) нужд	4 110,648	4 110,648	100,000
915	0407	1420200590	800	Иные бюджетные ассигнования	69,142	69,142	100,000
915	0407	1420200590	850	Уплата налогов, сборов и иных платежей	69,142	69,142	100,000
915	0407	1420221700		Обеспечение санитарной и противопожарной безопасности на территории Пермского городского лесничества	610,607	610,607	100,000
915	0407	1420221700	200	Закупка товаров, работ и услуг для обеспечения государственных (муниципальных) нужд	610,607	610,607	100,000
915	0407	1420221700	240	Иные закупки товаров, работ и услуг для обеспечения государственных (муниципальных) нужд	610,607	610,607	100,000
915	0407	1420300000		Основное мероприятие «Формирование рекреационно привлекательных территорий путем создания рекреационных зон и мест отдыха»	6 037,648	6 037,648	100,000
915	0407	1420321650		Поддержание территории городских лесов в нормативном состоянии	6 037,648	6 037,648	100,000
915	0407	1420321650	200	Закупка товаров, работ и услуг для обеспечения государственных (муниципальных) нужд	6 037,648	6 037,648	100,000
915	0407	1420321650	240	Иные закупки товаров, работ и услуг для обеспечения государственных (муниципальных) нужд	6 037,648	6 037,648	100,000
915	05			Жилищно-коммунальное хозяйство	123 317,874	104 906,799	85,070
915	0503			<i>Благоустройство</i>	<i>114 928,974</i>	<i>96 517,973</i>	<i>83,981</i>
915	0503	1400000000		Муниципальная программа «Охрана природы и лесное хозяйство города Перми»	114 928,974	96 517,973	83,981
915	0503	1410000000		Подпрограмма «Реализация природоохранных мероприятий»	10 284,157	10 280,734	99,967

1	2	3	4	5	6	7	8
915	0503	1410600000		Основное мероприятие «Мероприятия по созданию питомника растений»	10 284,157	10 280,734	99,967
915	0503	1410622340		Обеспечение питомника растений инфраструктурой для его деятельности	10 284,157	10 280,734	99,967
915	0503	1410622340	200	Закупка товаров, работ и услуг для обеспечения государственных (муниципальных) нужд	10 284,157	10 280,734	99,967
915	0503	1410622340	240	Иные закупки товаров, работ и услуг для обеспечения государственных (муниципальных) нужд	10 284,157	10 280,734	99,967
915	0503	1420000000		Подпрограмма «Сохранение и воспроизводство городских лесов»	104 644,817	86 237,239	82,409
915	0503	1420400000		Основное мероприятие «Мероприятие по развитию городского пространства в рамках проекта «Зеленое кольцо» в особо охраняемой природной территории местного значения - охраняемом ландшафте «Черняевский лес»	104 644,817	86 237,239	82,409
915	0503	14204SЖ410		Развитие городского пространства	104 644,817	86 237,239	82,409
915	0503	14204SЖ410	200	Закупка товаров, работ и услуг для обеспечения государственных (муниципальных) нужд	104 644,817	86 237,239	82,409
915	0503	14204SЖ410	240	Иные закупки товаров, работ и услуг для обеспечения государственных (муниципальных) нужд	104 644,817	86 237,239	82,409
915	0505			<i>Другие вопросы в области жилищно-коммунального хозяйства</i>	8 388,900	8 388,827	99,999
915	0505	1400000000		Муниципальная программа «Охрана природы и лесное хозяйство города Перми»	8 388,900	8 388,827	99,999
915	0505	1410000000		Подпрограмма «Реализация природоохранных мероприятий»	8 388,900	8 388,827	99,999
915	0505	1410600000		Основное мероприятие «Мероприятия по созданию питомника растений»	8 388,900	8 388,827	99,999
915	0505	1410600590		Обеспечение деятельности (оказание услуг, выполнение работ) муниципальных учреждений (организаций)	8 388,900	8 388,827	99,999
915	0505	1410600590	100	Расходы на выплаты персоналу в целях обеспечения выполнения функций государственными (муниципальными) органами, казенными учреждениями, органами управления государственными внебюджетными фондами	6 888,900	6 888,899	100,000
915	0505	1410600590	110	Расходы на выплаты персоналу казенных учреждений	6 888,900	6 888,899	100,000
915	0505	1410600590	200	Закупка товаров, работ и услуг для обеспечения государственных (муниципальных) нужд	1 496,975	1 496,903	99,995
915	0505	1410600590	240	Иные закупки товаров, работ и услуг для обеспечения государственных (муниципальных) нужд	1 496,975	1 496,903	99,995
915	0505	1410600590	800	Иные бюджетные ассигнования	3,025	3,025	100,000
915	0505	1410600590	850	Уплата налогов, сборов и иных платежей	3,025	3,025	100,000
915	06			Охрана окружающей среды	31 831,867	31 807,166	99,922
915	0603			<i>Охрана объектов растительного и животного мира и среды их обитания</i>	3 772,467	3 766,075	99,831

1	2	3	4	5	6	7	8
915	0603	1400000000		Муниципальная программа «Охрана природы и лесное хозяйство города Перми»	3 772,467	3 766,075	99,831
915	0603	1410000000		Подпрограмма «Реализация природоохран-ных мероприятий»	3 772,467	3 766,075	99,831
915	0603	1410200000		Основное мероприятие «Наблюдение за состоянием атмосферного воздуха и улучшение его качества»	1 369,400	1 369,357	99,997
915	0603	1410221620		Подготовка и предоставление населению города Перми информации о состоянии окружающей среды	1 369,400	1 369,357	99,997
915	0603	1410221620	200	Закупка товаров, работ и услуг для обеспечения государственных (муниципальных) нужд	1 369,400	1 369,357	99,997
915	0603	1410221620	240	Иные закупки товаров, работ и услуг для обеспечения государственных (муниципальных) нужд	1 369,400	1 369,357	99,997
915	0603	1410400000		Основное мероприятие «Создание единого зеленого каркаса города Перми»	318,600	318,600	100,000
915	0603	1410422070		Разработка информационной системы обеспечения озеленительной деятельности города Перми	318,600	318,600	100,000
915	0603	1410422070	200	Закупка товаров, работ и услуг для обеспечения государственных (муниципальных) нужд	318,600	318,600	100,000
915	0603	1410422070	240	Иные закупки товаров, работ и услуг для обеспечения государственных (муниципальных) нужд	318,600	318,600	100,000
915	0603	1410800000		Основное мероприятие «Восстановление и экологическая реабилитация водных объектов»	1 051,893	1 046,879	99,523
915	0603	1410821640		Наблюдение за водными объектами города Перми и их обустройство	1 051,893	1 046,879	99,523
915	0603	1410821640	200	Закупка товаров, работ и услуг для обеспечения государственных (муниципальных) нужд	1 050,593	1 045,603	99,525
915	0603	1410821640	240	Иные закупки товаров, работ и услуг для обеспечения государственных (муниципальных) нужд	1 050,593	1 045,603	99,525
915	0603	1410821640	800	Иные бюджетные ассигнования	1,300	1,276	98,154
915	0603	1410821640	850	Уплата налогов, сборов и иных платежей	1,300	1,276	98,154
915	0603	1410900000		Основное мероприятие «Экологическое просвещение населения города Перми»	1 032,574	1 031,239	99,871
915	0603	1410922200		Информирование населения города Перми о качестве окружающей среды	1 032,574	1 031,239	99,871
915	0603	1410922200	200	Закупка товаров, работ и услуг для обеспечения государственных (муниципальных) нужд	1 032,574	1 031,239	99,871
915	0603	1410922200	240	Иные закупки товаров, работ и услуг для обеспечения государственных (муниципальных) нужд	1 032,574	1 031,239	99,871
915	0604			<i>Прикладные научные исследования в области охраны окружающей среды</i>	<i>206,000</i>	<i>206,000</i>	<i>100,000</i>
915	0604	1400000000		Муниципальная программа «Охрана природы и лесное хозяйство города Перми»	206,000	206,000	100,000

1	2	3	4	5	6	7	8
915	0604	1410000000		Подпрограмма «Реализация природоохран-ных мероприятий»	206,000	206,000	100,000
915	0604	1410200000		Основное мероприятие «Наблюдение за состоянием атмосферного воздуха и улучшение его качества»	206,000	206,000	100,000
915	0604	1410221620		Подготовка и предоставление населению города Перми информации о состоянии окружающей среды	206,000	206,000	100,000
915	0604	1410221620	200	Закупка товаров, работ и услуг для обеспечения государственных (муниципальных) нужд	206,000	206,000	100,000
915	0604	1410221620	240	Иные закупки товаров, работ и услуг для обеспечения государственных (муниципальных) нужд	206,000	206,000	100,000
915	0605			<i>Другие вопросы в области охраны окружающей среды</i>	27 853,400	27 835,091	99,934
915	0605	9100000000		Непрограммные расходы бюджета города Перми по реализации иных мероприятий	399,300	399,123	99,956
915	0605	9190000000		Иные непрограммные мероприятия	399,300	399,123	99,956
915	0605	919002У100		Администрирование государственных полномочий по организации мероприятий при осуществлении деятельности по обращению с животными без владельцев	399,300	399,123	99,956
915	0605	919002У100	100	Расходы на выплаты персоналу в целях обеспечения выполнения функций государственными (муниципальными) органами, казенными учреждениями, органами управления государственными внебюджетными фондами	378,600	378,423	99,953
915	0605	919002У100	120	Расходы на выплаты персоналу государственных (муниципальных) органов	378,600	378,423	99,953
915	0605	919002У100	200	Закупка товаров, работ и услуг для обеспечения государственных (муниципальных) нужд	20,700	20,700	100,000
915	0605	919002У100	240	Иные закупки товаров, работ и услуг для обеспечения государственных (муниципальных) нужд	20,700	20,700	100,000
915	0605	9500000000		Непрограммные расходы по обеспечению деятельности администрации города Перми	27 454,100	27 435,968	99,934
915	0605	9580000000		Функциональные органы администрации города Перми	27 454,100	27 435,968	99,934
915	0605	9580000110		Расходы на выплаты по оплате труда работников муниципальных органов	25 923,334	25 910,505	99,951
915	0605	9580000110	100	Расходы на выплаты персоналу в целях обеспечения выполнения функций государственными (муниципальными) органами, казенными учреждениями, органами управления государственными внебюджетными фондами	25 923,334	25 910,505	99,951
915	0605	9580000110	120	Расходы на выплаты персоналу государственных (муниципальных) органов	25 923,334	25 910,505	99,951
915	0605	9580000190		Расходы на обеспечение функций муниципальных органов	1 530,766	1 525,463	99,654
915	0605	9580000190	100	Расходы на выплаты персоналу в целях обеспечения выполнения функций государственными (муниципальными) органами, казенными учреждениями, органами управления государственными внебюджетными фондами	74,117	74,117	100,000

1	2	3	4	5	6	7	8
915	0605	9580000190	120	Расходы на выплаты персоналу государственных (муниципальных) органов	74,117	74,117	100,000
915	0605	9580000190	200	Закупка товаров, работ и услуг для обеспечения государственных (муниципальных) нужд	1 456,649	1 451,346	99,636
915	0605	9580000190	240	Иные закупки товаров, работ и услуг для обеспечения государственных (муниципальных) нужд	1 456,649	1 451,346	99,636
924				Департамент культуры и молодежной политики администрации города Перми	2 198 170,587	2 198 108,305	99,997
924	07			Образование	585 368,424	585 367,614	100,000
924	0703			<i>Дополнительное образование детей</i>	<i>530 186,528</i>	<i>530 186,120</i>	<i>100,000</i>
924	0703	0300000000		Муниципальная программа «Культура города Перми»	529 922,128	529 921,720	100,000
924	0703	0330000000		Подпрограмма «Обеспечение качественно нового уровня развития инфраструктуры»	17 660,824	17 660,416	99,998
924	0703	0330100000		Основное мероприятие «Приведение имущественных комплексов в соответствие с требованиями действующего законодательства»	17 660,824	17 660,416	99,998
924	0703	0330101070		Целевые субсидии на взносы на капитальный ремонт общего имущества в многоквартирных домах	351,000	350,931	99,980
924	0703	0330101070	600	Предоставление субсидий бюджетным, автономным учреждениям и иным некоммерческим организациям	351,000	350,931	99,980
924	0703	0330101070	620	Субсидии автономным учреждениям	351,000	350,931	99,980
924	0703	0330123560		Выполнение предписаний надзорных органов, приведение в нормативное состояние и улучшение материально-технического обеспечения	17 309,824	17 309,485	99,998
924	0703	0330123560	600	Предоставление субсидий бюджетным, автономным учреждениям и иным некоммерческим организациям	17 309,824	17 309,485	99,998
924	0703	0330123560	620	Субсидии автономным учреждениям	17 309,824	17 309,485	99,998
924	0703	0340000000		Подпрограмма «Одаренные дети города Перми»	512 261,304	512 261,304	100,000
924	0703	0340100000		Основное мероприятие «Реализация дополнительных общеразвивающих и предпрофессиональных программ в области искусств»	499 206,403	499 206,403	100,000
924	0703	0340100590		Обеспечение деятельности (оказание услуг, выполнение работ) муниципальных учреждений (организаций)	439 443,800	439 443,800	100,000
924	0703	0340100590	600	Предоставление субсидий бюджетным, автономным учреждениям и иным некоммерческим организациям	439 443,800	439 443,800	100,000
924	0703	0340100590	620	Субсидии автономным учреждениям	439 443,800	439 443,800	100,000
924	0703	0340101060		Целевая субсидия на повышение фонда оплаты труда	41 868,300	41 868,300	100,000
924	0703	0340101060	600	Предоставление субсидий бюджетным, автономным учреждениям и иным некоммерческим организациям	41 868,300	41 868,300	100,000
924	0703	0340101060	620	Субсидии автономным учреждениям	41 868,300	41 868,300	100,000

1	2	3	4	5	6	7	8
924	0703	0340122140		Обновление материальной базы учреждений дополнительного образования в сфере культуры	1 776,703	1 776,703	100,000
924	0703	0340122140	600	Предоставление субсидий бюджетным, автономным учреждениям и иным некоммерческим организациям	1 776,703	1 776,703	100,000
924	0703	0340122140	620	Субсидии автономным учреждениям	1 776,703	1 776,703	100,000
924	0703	0340182020		Предоставление мер социальной поддержки руководителям и педагогическим работникам образовательных учреждений	16 117,600	16 117,600	100,000
924	0703	0340182020	600	Предоставление субсидий бюджетным, автономным учреждениям и иным некоммерческим организациям	16 117,600	16 117,600	100,000
924	0703	0340182020	620	Субсидии автономным учреждениям	16 117,600	16 117,600	100,000
924	0703	034A100000		Основное мероприятие «Федеральный проект «Культурная среда»	13 054,902	13 054,902	100,000
924	0703	034A155194		Государственная поддержка отрасли культуры (оснащение образовательных учреждений в сфере культуры (детских школ искусств по видам искусств и училищ) музыкальными инструментами, оборудованием и учебными материалами)	13 054,902	13 054,902	100,000
924	0703	034A155194	600	Предоставление субсидий бюджетным, автономным учреждениям и иным некоммерческим организациям	13 054,902	13 054,902	100,000
924	0703	034A155194	620	Субсидии автономным учреждениям	13 054,902	13 054,902	100,000
924	0703	0600000000		Муниципальная программа «Социальная поддержка и обеспечение семейного благополучия населения города Перми»	264,400	264,400	100,000
924	0703	0620000000		Подпрограмма «Создание безбарьерной среды для маломобильных граждан»	264,400	264,400	100,000
924	0703	0620100000		Основное мероприятие «Оборудование объектов социальной инфраструктуры средствами беспрепятственного доступа, обеспечение информационной доступности для инвалидов и иных маломобильных групп населения»	264,400	264,400	100,000
924	0703	0620123570		Оборудование зданий муниципальных учреждений средствами беспрепятственного доступа	264,400	264,400	100,000
924	0703	0620123570	600	Предоставление субсидий бюджетным, автономным учреждениям и иным некоммерческим организациям	264,400	264,400	100,000
924	0703	0620123570	620	Субсидии автономным учреждениям	264,400	264,400	100,000
924	0707			<i>Молодежная политика</i>	52 085,895	52 085,494	99,999
924	0707	0100000000		Муниципальная программа «Общественное согласие»	1 625,900	1 625,900	100,000
924	0707	0110000000		Подпрограмма «Вовлечение граждан в решение вопросов местного значения»	325,900	325,900	100,000
924	0707	0110100000		Основное мероприятие «Формирование благоприятных условий для поддержки социально ориентированных некоммерческих организаций в реализации социальных проектов»	325,900	325,900	100,000

1	2	3	4	5	6	7	8
924	0707	0110121330		Консультативная и информационно-методическая поддержка социально ориентированных некоммерческих организаций при реализации социальных проектов	325,900	325,900	100,000
924	0707	0110121330	600	Предоставление субсидий бюджетным, автономным учреждениям и иным некоммерческим организациям	325,900	325,900	100,000
924	0707	0110121330	620	Субсидии автономным учреждениям	325,900	325,900	100,000
924	0707	0120000000		Подпрограмма «Повышение уровня межэтнического и межконфессионального взаимопонимания»	1 300,000	1 300,000	100,000
924	0707	0120100000		Основное мероприятие «Мероприятия, направленные на повышение уровня межэтнического и межконфессионального взаимопонимания в городе Перми»	1 300,000	1 300,000	100,000
924	0707	0120123530		Содействие в реализации мероприятий, направленных на гармонизацию международных отношений, сохранение этнического многообразия народов России, проживающих в городе Перми	1 300,000	1 300,000	100,000
924	0707	0120123530	600	Предоставление субсидий бюджетным, автономным учреждениям и иным некоммерческим организациям	1 300,000	1 300,000	100,000
924	0707	0120123530	620	Субсидии автономным учреждениям	1 300,000	1 300,000	100,000
924	0707	0200000000		Муниципальная программа «Безопасный город»	4 930,300	4 930,300	100,000
924	0707	0210000000		Подпрограмма «Содействие в снижении уровня преступности на территории города Перми»	4 930,300	4 930,300	100,000
924	0707	0210300000		Основное мероприятие «Профилактика потребления психоактивных веществ»	4 930,300	4 930,300	100,000
924	0707	0210321090		Мероприятия, направленные на первичную профилактику потребления психоактивных веществ	4 930,300	4 930,300	100,000
924	0707	0210321090	600	Предоставление субсидий бюджетным, автономным учреждениям и иным некоммерческим организациям	4 930,300	4 930,300	100,000
924	0707	0210321090	620	Субсидии автономным учреждениям	4 930,300	4 930,300	100,000
924	0707	0400000000		Муниципальная программа «Молодежь города Перми»	43 120,553	43 120,258	99,999
924	0707	0410000000		Подпрограмма «Создание условий для эффективной самореализации молодежи города Перми»	37 465,288	37 464,994	99,999
924	0707	0410100000		Основное мероприятие «Реализация проектов в сфере молодежной политики»	18 653,552	18 653,258	99,998
924	0707	0410100590		Обеспечение деятельности (оказание услуг, выполнение работ) муниципальных учреждений (организаций)	14 231,500	14 231,500	100,000
924	0707	0410100590	600	Предоставление субсидий бюджетным, автономным учреждениям и иным некоммерческим организациям	14 231,500	14 231,500	100,000
924	0707	0410100590	620	Субсидии автономным учреждениям	14 231,500	14 231,500	100,000
924	0707	0410101060		Целевая субсидия на повышение фонда оплаты труда	298,500	298,500	100,000

1	2	3	4	5	6	7	8
924	0707	0410101060	600	Предоставление субсидий бюджетным, автономным учреждениям и иным некоммерческим организациям	298,500	298,500	100,000
924	0707	0410101060	620	Субсидии автономным учреждениям	298,500	298,500	100,000
924	0707	0410123140		Поддержка инициативной и талантливой молодежи	2 154,552	2 154,258	99,986
924	0707	0410123140	200	Закупка товаров, работ и услуг для обеспечения государственных (муниципальных) нужд	726,052	726,052	100,000
924	0707	0410123140	240	Иные закупки товаров, работ и услуг для обеспечения государственных (муниципальных) нужд	726,052	726,052	100,000
924	0707	0410123140	300	Социальное обеспечение и иные выплаты населению	400,000	400,000	100,000
924	0707	0410123140	350	Премии и гранты	400,000	400,000	100,000
924	0707	0410123140	600	Предоставление субсидий бюджетным, автономным учреждениям и иным некоммерческим организациям	1 028,500	1 028,206	99,971
924	0707	0410123140	620	Субсидии автономным учреждениям	1 028,500	1 028,206	99,971
924	0707	0410170040		Субсидии некоммерческим организациям, не являющимся государственными (муниципальными) учреждениями, выполняющим муниципальные работы в сфере молодежной политики	1 969,000	1 969,000	100,000
924	0707	0410170040	600	Предоставление субсидий бюджетным, автономным учреждениям и иным некоммерческим организациям	1 969,000	1 969,000	100,000
924	0707	0410170040	630	Субсидии некоммерческим организациям (за исключением государственных (муниципальных) учреждений, государственных корпораций (компаний), публично-правовых компаний)	1 969,000	1 969,000	100,000
924	0707	0410200000		Основное мероприятие «Капитальные вложения в объекты недвижимого имущества муниципальной собственности в сфере молодежной политики»	18 811,736	18 811,736	100,000
924	0707	0410223560		Целевая субсидия на приобретение, установку и оснащение оборудованием, мебелью и инвентарем учреждений в сфере молодежной политики	18 811,736	18 811,736	100,000
924	0707	0410223560	600	Предоставление субсидий бюджетным, автономным учреждениям и иным некоммерческим организациям	18 811,736	18 811,736	100,000
924	0707	0410223560	620	Субсидии автономным учреждениям	18 811,736	18 811,736	100,000
924	0707	0420000000		Подпрограмма «Создание условий для социальной интеграции молодежи в общественно полезную деятельность»	5 655,265	5 655,265	100,000
924	0707	0420100000		Основное мероприятие «Осуществление мероприятий по организации занятости молодежи»	5 655,265	5 655,265	100,000
924	0707	0420100740		Целевая субсидия на организацию занятости молодежи	5 655,265	5 655,265	100,000
924	0707	0420100740	600	Предоставление субсидий бюджетным, автономным учреждениям и иным некоммерческим организациям	5 655,265	5 655,265	100,000

1	2	3	4	5	6	7	8
924	0707	0420100740	620	Субсидии автономным учреждениям	5 655,265	5 655,265	100,000
924	0707	0600000000		Муниципальная программа «Социальная поддержка и обеспечение семейного благополучия населения города Перми»	1 146,400	1 146,293	99,991
924	0707	0640000000		Подпрограмма «Организация оздоровления и отдыха детей города Перми»	1 146,400	1 146,293	99,991
924	0707	0640200000		Основное мероприятие «Организация отдыха детей в детских лагерях палаточного типа, лагерях досуга и отдыха, разновозрастных отрядах»	1 146,400	1 146,293	99,991
924	0707	0640200590		Обеспечение деятельности (оказание услуг, выполнение работ) муниципальных учреждений (организаций)	1 133,800	1 133,693	99,991
924	0707	0640200590	600	Предоставление субсидий бюджетным, автономным учреждениям и иным некоммерческим организациям	1 133,800	1 133,693	99,991
924	0707	0640200590	610	Субсидии бюджетным учреждениям	77,133	77,133	100,000
924	0707	0640200590	620	Субсидии автономным учреждениям	1 056,667	1 056,561	99,990
924	0707	0640201060		Целевая субсидия на повышение фонда оплаты труда	12,600	12,600	100,000
924	0707	0640201060	600	Предоставление субсидий бюджетным, автономным учреждениям и иным некоммерческим организациям	12,600	12,600	100,000
924	0707	0640201060	620	Субсидии автономным учреждениям	12,600	12,600	100,000
924	0707	9100000000		Непрограммные расходы бюджета города Перми по реализации иных мероприятий	1 262,742	1 262,742	100,000
924	0707	9160000000		Мероприятия, направленные на решение отдельных вопросов местного значения в микрорайонах города Перми	1 262,742	1 262,742	100,000
924	0707	9160000000	600	Предоставление субсидий бюджетным, автономным учреждениям и иным некоммерческим организациям	1 262,742	1 262,742	100,000
924	0707	9160000000	620	Субсидии автономным учреждениям	1 262,742	1 262,742	100,000
924	0709			<i>Другие вопросы в области образования</i>	<i>3 096,000</i>	<i>3 096,000</i>	<i>100,000</i>
924	0709	0300000000		Муниципальная программа «Культура города Перми»	2 796,000	2 796,000	100,000
924	0709	0340000000		Подпрограмма «Одаренные дети города Перми»	2 796,000	2 796,000	100,000
924	0709	0340100000		Основное мероприятие «Реализация дополнительных общеразвивающих и предпрофессиональных программ в области искусств»	2 796,000	2 796,000	100,000
924	0709	0340100680		Целевая субсидия на популяризацию художественного образования среди жителей	2 091,000	2 091,000	100,000
924	0709	0340100680	600	Предоставление субсидий бюджетным, автономным учреждениям и иным некоммерческим организациям	2 091,000	2 091,000	100,000
924	0709	0340100680	620	Субсидии автономным учреждениям	2 091,000	2 091,000	100,000
924	0709	0340121270		Поддержка и развитие потенциала талантливых педагогов дополнительного образования в сфере культуры	225,000	225,000	100,000
924	0709	0340121270	200	Закупка товаров, работ и услуг для обеспечения государственных (муниципальных) нужд	35,000	35,000	100,000

1	2	3	4	5	6	7	8
924	0709	0340121270	240	Иные закупки товаров, работ и услуг для обеспечения государственных (муниципальных) нужд	35,000	35,000	100,000
924	0709	0340121270	300	Социальное обеспечение и иные выплаты населению	190,000	190,000	100,000
924	0709	0340121270	350	Премии и гранты	190,000	190,000	100,000
924	0709	0340182030		Стипендии одаренным детям, обучающимся в образовательных организациях дополнительного образования в сфере культуры	480,000	480,000	100,000
924	0709	0340182030	300	Социальное обеспечение и иные выплаты населению	480,000	480,000	100,000
924	0709	0340182030	340	Стипендии	480,000	480,000	100,000
924	0709	9100000000		Непрограммные расходы бюджета города Перми по реализации иных мероприятий	300,000	300,000	100,000
924	0709	9160000000		Мероприятия, направленные на решение отдельных вопросов местного значения в микрорайонах города Перми	300,000	300,000	100,000
924	0709	9160000000	600	Предоставление субсидий бюджетным, автономным учреждениям и иным некоммерческим организациям	300,000	300,000	100,000
924	0709	9160000000	620	Субсидии автономным учреждениям	300,000	300,000	100,000
924	08			Культура, кинематография	1 611 295,075	1 611 247,372	99,997
924	0801			<i>Культура</i>	<i>1 491 460,275</i>	<i>1 491 439,792</i>	<i>99,999</i>
924	0801	0100000000		Муниципальная программа «Общественное согласие»	5 131,013	5 131,013	100,000
924	0801	0110000000		Подпрограмма «Вовлечение граждан в решение вопросов местного значения»	2 998,013	2 998,013	100,000
924	0801	0110100000		Основное мероприятие «Формирование благоприятных условий для поддержки социально ориентированных некоммерческих организаций в реализации социальных проектов»	2 998,013	2 998,013	100,000
924	0801	011012P080		Софинансирование проектов инициативного бюджетирования	2 998,013	2 998,013	100,000
924	0801	011012P080	600	Предоставление субсидий бюджетным, автономным учреждениям и иным некоммерческим организациям	2 998,013	2 998,013	100,000
924	0801	011012P080	620	Субсидии автономным учреждениям	2 998,013	2 998,013	100,000
924	0801	0120000000		Подпрограмма «Повышение уровня межэтнического и межконфессионального взаимопонимания»	2 133,000	2 133,000	100,000
924	0801	0120100000		Основное мероприятие «Мероприятия, направленные на повышение уровня межэтнического и межконфессионального взаимопонимания в городе Перми»	2 133,000	2 133,000	100,000
924	0801	0120123520		Содействие в реализации культурно-просветительских общественных инициатив религиозных организаций и объединений, направленных на сохранение гармоничной конфессиональной ситуации в городе Перми	740,000	740,000	100,000
924	0801	0120123520	600	Предоставление субсидий бюджетным, автономным учреждениям и иным некоммерческим организациям	740,000	740,000	100,000
924	0801	0120123520	620	Субсидии автономным учреждениям	740,000	740,000	100,000

1	2	3	4	5	6	7	8
924	0801	0120123530		Содействие в реализации мероприятий, направленных на гармонизацию межнациональных отношений, сохранение этнического многообразия народов России, проживающих в городе Перми	1 393,000	1 393,000	100,000
924	0801	0120123530	200	Закупка товаров, работ и услуг для обеспечения государственных (муниципальных) нужд	250,000	250,000	100,000
924	0801	0120123530	240	Иные закупки товаров, работ и услуг для обеспечения государственных (муниципальных) нужд	250,000	250,000	100,000
924	0801	0120123530	600	Предоставление субсидий бюджетным, автономным учреждениям и иным некоммерческим организациям	1 143,000	1 143,000	100,000
924	0801	0120123530	610	Субсидии бюджетным учреждениям	343,000	343,000	100,000
924	0801	0120123530	620	Субсидии автономным учреждениям	800,000	800,000	100,000
924	0801	0300000000		Муниципальная программа «Культура города Перми»	1 467 816,285	1 467 795,857	99,999
924	0801	0310000000		Подпрограмма «Городские культурно-зрелищные мероприятия»	233 210,281	233 210,280	100,000
924	0801	0310100000		Основное мероприятие «Проведение мероприятий в области культуры»	232 310,281	232 310,280	100,000
924	0801	0310100590		Обеспечение деятельности (оказание услуг, выполнение работ) муниципальных учреждений (организаций)	86 735,400	86 735,400	100,000
924	0801	0310100590	600	Предоставление субсидий бюджетным, автономным учреждениям и иным некоммерческим организациям	86 735,400	86 735,400	100,000
924	0801	0310100590	610	Субсидии бюджетным учреждениям	82 172,000	82 172,000	100,000
924	0801	0310100590	620	Субсидии автономным учреждениям	4 563,400	4 563,400	100,000
924	0801	0310100720		Целевая субсидия на создание условий для вовлеченности жителей в культурно-зрелищные мероприятия	104 877,882	104 877,881	100,000
924	0801	0310100720	600	Предоставление субсидий бюджетным, автономным учреждениям и иным некоммерческим организациям	104 877,882	104 877,881	100,000
924	0801	0310100720	610	Субсидии бюджетным учреждениям	73 338,446	73 338,446	100,000
924	0801	0310100720	620	Субсидии автономным учреждениям	31 539,436	31 539,436	100,000
924	0801	0310101060		Целевая субсидия на повышение фонда оплаты труда	102,900	102,900	100,000
924	0801	0310101060	600	Предоставление субсидий бюджетным, автономным учреждениям и иным некоммерческим организациям	102,900	102,900	100,000
924	0801	0310101060	610	Субсидии бюджетным учреждениям	97,400	97,400	100,000
924	0801	0310101060	620	Субсидии автономным учреждениям	5,500	5,500	100,000
924	0801	0310121980		Городские культурно-зрелищные мероприятия, культурно-зрелищные мероприятия по месту жительства	3 997,870	3 997,869	100,000
924	0801	0310121980	200	Закупка товаров, работ и услуг для обеспечения государственных (муниципальных) нужд	2 733,499	2 733,498	100,000
924	0801	0310121980	240	Иные закупки товаров, работ и услуг для обеспечения государственных (муниципальных) нужд	2 733,499	2 733,498	100,000

1	2	3	4	5	6	7	8
924	0801	0310121980	300	Социальное обеспечение и иные выплаты населению	1 264,371	1 264,371	100,000
924	0801	0310121980	350	Премии и гранты	1 264,371	1 264,371	100,000
924	0801	031012K030		Организация и проведение мероприятий в сфере культуры на территории Пермского края	26 141,493	26 141,493	100,000
924	0801	031012K030	600	Предоставление субсидий бюджетным, автономным учреждениям и иным некоммерческим организациям	26 141,493	26 141,493	100,000
924	0801	031012K030	610	Субсидии бюджетным учреждениям	26 141,493	26 141,493	100,000
924	0801	03101L5090		Подготовка и проведение празднования на федеральном уровне памятных дат субъектов Российской Федерации	10 454,736	10 454,736	100,000
924	0801	03101L5090	600	Предоставление субсидий бюджетным, автономным учреждениям и иным некоммерческим организациям	10 454,736	10 454,736	100,000
924	0801	03101L5090	620	Субсидии автономным учреждениям	10 454,736	10 454,736	100,000
924	0801	0310200000		Основное мероприятие «Создание и распространение контента в сети «Интернет», направленного на укрепление гражданской идентичности и духовно-нравственных ценностей среди жителей города Перми»	900,000	900,000	100,000
924	0801	0310200810		Освещение деятельности в сфере культуры посредством размещения публикаций о мероприятиях, направленных на укрепление гражданской идентичности и духовно-нравственных ценностей	900,000	900,000	100,000
924	0801	0310200810	600	Предоставление субсидий бюджетным, автономным учреждениям и иным некоммерческим организациям	900,000	900,000	100,000
924	0801	0310200810	610	Субсидии бюджетным учреждениям	900,000	900,000	100,000
924	0801	0320000000		Подпрограмма «Создание условий для творческой и профессиональной самореализации населения»	839 250,708	839 242,028	99,999
924	0801	0320100000		Основное мероприятие «Показ (организация показа) спектаклей, концертов и концертных программ»	334 507,794	334 499,114	99,997
924	0801	0320100590		Обеспечение деятельности (оказание услуг, выполнение работ) муниципальных учреждений (организаций)	303 455,000	303 455,000	100,000
924	0801	0320100590	600	Предоставление субсидий бюджетным, автономным учреждениям и иным некоммерческим организациям	303 455,000	303 455,000	100,000
924	0801	0320100590	610	Субсидии бюджетным учреждениям	61 699,100	61 699,100	100,000
924	0801	0320100590	620	Субсидии автономным учреждениям	241 755,900	241 755,900	100,000
924	0801	0320100870		Целевая субсидия на создание концертных и театральных постановок, организация и обеспечение участия в творческих проектах	19 909,665	19 900,985	99,956
924	0801	0320100870	600	Предоставление субсидий бюджетным, автономным учреждениям и иным некоммерческим организациям	19 909,665	19 900,985	99,956
924	0801	0320100870	610	Субсидии бюджетным учреждениям	2 893,500	2 893,500	100,000
924	0801	0320100870	620	Субсидии автономным учреждениям	17 016,165	17 007,485	99,949

1	2	3	4	5	6	7	8
924	0801	0320101060		Целевая субсидия на повышение фонда оплаты труда	2 759,600	2 759,600	100,000
924	0801	0320101060	600	Предоставление субсидий бюджетным, автономным учреждениям и иным некоммерческим организациям	2 759,600	2 759,600	100,000
924	0801	0320101060	610	Субсидии бюджетным учреждениям	557,800	557,800	100,000
924	0801	0320101060	620	Субсидии автономным учреждениям	2 201,800	2 201,800	100,000
924	0801	03201L5170		Поддержка творческой деятельности и техническое оснащение детских и кукольных театров	8 383,529	8 383,529	100,000
924	0801	03201L5170	600	Предоставление субсидий бюджетным, автономным учреждениям и иным некоммерческим организациям	8 383,529	8 383,529	100,000
924	0801	03201L5170	620	Субсидии автономным учреждениям	8 383,529	8 383,529	100,000
924	0801	0320200000		Основное мероприятие «Проведение (организация проведения) мероприятий досуговой и культурно-просветительской направленности»	504 742,914	504 742,914	100,000
924	0801	0320201060		Целевая субсидия на повышение фонда оплаты труда	5 000,214	5 000,214	100,000
924	0801	0320201060	600	Предоставление субсидий бюджетным, автономным учреждениям и иным некоммерческим организациям	5 000,214	5 000,214	100,000
924	0801	0320201060	610	Субсидии бюджетным учреждениям	1 728,100	1 728,100	100,000
924	0801	0320201060	620	Субсидии автономным учреждениям	3 272,114	3 272,114	100,000
924	0801	0320223500		Создание условий для творческой самореализации жителей города Перми	307 409,100	307 409,100	100,000
924	0801	0320223500	600	Предоставление субсидий бюджетным, автономным учреждениям и иным некоммерческим организациям	307 409,100	307 409,100	100,000
924	0801	0320223500	610	Субсидии бюджетным учреждениям	19 753,300	19 753,300	100,000
924	0801	0320223500	620	Субсидии автономным учреждениям	287 655,800	287 655,800	100,000
924	0801	0320223620		Оказание услуг библиотечного обслуживания	192 333,600	192 333,600	100,000
924	0801	0320223620	600	Предоставление субсидий бюджетным, автономным учреждениям и иным некоммерческим организациям	192 333,600	192 333,600	100,000
924	0801	0320223620	610	Субсидии бюджетным учреждениям	192 333,600	192 333,600	100,000
924	0801	0330000000		Подпрограмма «Обеспечение качественно нового уровня развития инфраструктуры»	384 867,797	384 856,049	99,997
924	0801	0330100000		Основное мероприятие «Приведение имущественных комплексов в соответствие с требованиями действующего законодательства»	204 556,428	204 544,681	99,994
924	0801	0330100750		Целевая субсидия по сохранению историко-культурного наследия	25 669,172	25 669,172	100,000
924	0801	0330100750	600	Предоставление субсидий бюджетным, автономным учреждениям и иным некоммерческим организациям	25 669,172	25 669,172	100,000
924	0801	0330100750	620	Субсидии автономным учреждениям	25 669,172	25 669,172	100,000
924	0801	0330101070		Целевые субсидии на взносы на капитальный ремонт общего имущества в многоквартирных домах	1 128,040	1 120,076	99,294

1	2	3	4	5	6	7	8
924	0801	0330101070	600	Предоставление субсидий бюджетным, автономным учреждениям и иным некоммерческим организациям	1 128,040	1 120,076	99,294
924	0801	0330101070	610	Субсидии бюджетным учреждениям	922,340	922,340	100,000
924	0801	0330101070	620	Субсидии автономным учреждениям	205,700	197,736	96,128
924	0801	0330123560		Выполнение предписаний надзорных органов, приведение в нормативное состояние и улучшение материально-технического обеспечения	70 366,564	70 362,782	99,995
924	0801	0330123560	600	Предоставление субсидий бюджетным, автономным учреждениям и иным некоммерческим организациям	70 366,564	70 362,782	99,995
924	0801	0330123560	610	Субсидии бюджетным учреждениям	14 903,223	14 903,223	100,000
924	0801	0330123560	620	Субсидии автономным учреждениям	55 463,341	55 459,559	99,993
924	0801	03301L5090		Подготовка и проведение празднования на федеральном уровне памятных дат субъектов Российской Федерации	87 675,139	87 675,139	100,000
924	0801	03301L5090	600	Предоставление субсидий бюджетным, автономным учреждениям и иным некоммерческим организациям	87 675,139	87 675,139	100,000
924	0801	03301L5090	620	Субсидии автономным учреждениям	87 675,139	87 675,139	100,000
924	0801	03301SK190		Выполнение работ по сохранению объектов культурного наследия, находящихся в собственности муниципальных образований	19 717,512	19 717,512	100,000
924	0801	03301SK190	600	Предоставление субсидий бюджетным, автономным учреждениям и иным некоммерческим организациям	19 717,512	19 717,512	100,000
924	0801	03301SK190	620	Субсидии автономным учреждениям	19 717,512	19 717,512	100,000
924	0801	033A100000		Основное мероприятие «Федеральный проект «Культурная среда»	180 311,368	180 311,368	100,000
924	0801	033A154540		Иные межбюджетные трансферты на создание модельных муниципальных библиотек	10 000,000	10 000,000	100,000
924	0801	033A154540	600	Предоставление субсидий бюджетным, автономным учреждениям и иным некоммерческим организациям	10 000,000	10 000,000	100,000
924	0801	033A154540	610	Субсидии бюджетным учреждениям	10 000,000	10 000,000	100,000
924	0801	033A154560		Модернизация театров юного зрителя и театров кукол	170 311,368	170 311,368	100,000
924	0801	033A154560	600	Предоставление субсидий бюджетным, автономным учреждениям и иным некоммерческим организациям	170 311,368	170 311,368	100,000
924	0801	033A154560	620	Субсидии автономным учреждениям	170 311,368	170 311,368	100,000
924	0801	0350000000		Подпрограмма «Определение, сохранение и развитие культурной идентичности города Перми»	10 487,500	10 487,500	100,000
924	0801	0350100000		Основное мероприятие «Обеспечение сохранения и использования объектов культурного наследия, объектов монументального искусства»	10 487,500	10 487,500	100,000
924	0801	0350100590		Обеспечение деятельности (оказание услуг, выполнение работ) муниципальных учреждений (организаций)	10 420,600	10 420,600	100,000

1	2	3	4	5	6	7	8
924	0801	0350100590	600	Предоставление субсидий бюджетным, автономным учреждениям и иным некоммерческим организациям	10 420,600	10 420,600	100,000
924	0801	0350100590	620	Субсидии автономным учреждениям	10 420,600	10 420,600	100,000
924	0801	0350101060		Целевая субсидия на повышение фонда оплаты труда	66,900	66,900	100,000
924	0801	0350101060	600	Предоставление субсидий бюджетным, автономным учреждениям и иным некоммерческим организациям	66,900	66,900	100,000
924	0801	0350101060	620	Субсидии автономным учреждениям	66,900	66,900	100,000
924	0801	0600000000		Муниципальная программа «Социальная поддержка и обеспечение семейного благополучия населения города Перми»	6 989,745	6 989,691	99,999
924	0801	0610000000		Подпрограмма «Оказание дополнительных мер социальной помощи и поддержки, содействие в получении социальных услуг отдельным категориям граждан»	1 543,345	1 543,345	100,000
924	0801	0610200000		Основное мероприятие «Организация и проведение ежегодных городских мероприятий, поддержка инициатив общественных объединений и организаций»	1 543,345	1 543,345	100,000
924	0801	0610221010		Проведение мероприятий социальной направленности	1 543,345	1 543,345	100,000
924	0801	0610221010	600	Предоставление субсидий бюджетным, автономным учреждениям и иным некоммерческим организациям	1 543,345	1 543,345	100,000
924	0801	0610221010	610	Субсидии бюджетным учреждениям	1 543,345	1 543,345	100,000
924	0801	0620000000		Подпрограмма «Создание безбарьерной среды для маломобильных граждан»	5 446,400	5 446,346	99,999
924	0801	0620100000		Основное мероприятие «Оборудование объектов социальной инфраструктуры средствами беспрепятственного доступа, обеспечение информационной доступности для инвалидов и иных маломобильных групп населения»	5 446,400	5 446,346	99,999
924	0801	0620123570		Оборудование зданий муниципальных учреждений средствами беспрепятственного доступа	5 446,400	5 446,346	99,999
924	0801	0620123570	600	Предоставление субсидий бюджетным, автономным учреждениям и иным некоммерческим организациям	5 446,400	5 446,346	99,999
924	0801	0620123570	620	Субсидии автономным учреждениям	5 446,400	5 446,346	99,999
924	0801	1400000000		Муниципальная программа «Охрана природы и лесное хозяйство города Перми»	3 500,000	3 500,000	100,000
924	0801	1410000000		Подпрограмма «Реализация природоохранных мероприятий»	3 500,000	3 500,000	100,000
924	0801	1410900000		Основное мероприятие «Экологическое просвещение населения города Перми»	3 500,000	3 500,000	100,000
924	0801	1410922200		Информирование населения города Перми о качестве окружающей среды	3 500,000	3 500,000	100,000
924	0801	1410922200	600	Предоставление субсидий бюджетным, автономным учреждениям и иным некоммерческим организациям	3 500,000	3 500,000	100,000
924	0801	1410922200	620	Субсидии автономным учреждениям	3 500,000	3 500,000	100,000

1	2	3	4	5	6	7	8
924	0801	9100000000		Непрограммные расходы бюджета города Перми по реализации иных мероприятий	8 023,231	8 023,231	100,000
924	0801	9160000000		Мероприятия, направленные на решение отдельных вопросов местного значения в микрорайонах города Перми	8 023,231	8 023,231	100,000
924	0801	9160000000	600	Предоставление субсидий бюджетным, автономным учреждениям и иным некоммерческим организациям	8 023,231	8 023,231	100,000
924	0801	9160000000	610	Субсидии бюджетным учреждениям	1 290,877	1 290,877	100,000
924	0801	9160000000	620	Субсидии автономным учреждениям	6 732,355	6 732,355	100,000
924	0804			<i>Другие вопросы в области культуры, кинематографии</i>	<i>119 834,800</i>	<i>119 807,580</i>	<i>99,977</i>
924	0804	9100000000		Непрограммные расходы бюджета города Перми по реализации иных мероприятий	94 807,600	94 806,921	99,999
924	0804	9110000000		Содержание централизованных бухгалтерий	94 807,600	94 806,921	99,999
924	0804	9110000590		Обеспечение деятельности (оказание услуг, выполнение работ) муниципальных учреждений (организаций)	94 807,600	94 806,921	99,999
924	0804	9110000590	100	Расходы на выплаты персоналу в целях обеспечения выполнения функций государственными (муниципальными) органами, казенными учреждениями, органами управления государственными внебюджетными фондами	84 427,155	84 426,475	99,999
924	0804	9110000590	110	Расходы на выплаты персоналу казенных учреждений	84 427,155	84 426,475	99,999
924	0804	9110000590	200	Закупка товаров, работ и услуг для обеспечения государственных (муниципальных) нужд	10 380,445	10 380,445	100,000
924	0804	9110000590	240	Иные закупки товаров, работ и услуг для обеспечения государственных (муниципальных) нужд	10 380,445	10 380,445	100,000
924	0804	9500000000		Непрограммные расходы по обеспечению деятельности администрации города Перми	25 027,200	25 000,660	99,894
924	0804	9580000000		Функциональные органы администрации города Перми	25 027,200	25 000,660	99,894
924	0804	9580000110		Расходы на выплаты по оплате труда работников муниципальных органов	23 736,967	23 736,763	99,999
924	0804	9580000110	100	Расходы на выплаты персоналу в целях обеспечения выполнения функций государственными (муниципальными) органами, казенными учреждениями, органами управления государственными внебюджетными фондами	23 736,967	23 736,763	99,999
924	0804	9580000110	120	Расходы на выплаты персоналу государственных (муниципальных) органов	23 736,967	23 736,763	99,999
924	0804	9580000190		Расходы на обеспечение функций муниципальных органов	1 290,233	1 263,897	97,959
924	0804	9580000190	100	Расходы на выплаты персоналу в целях обеспечения выполнения функций государственными (муниципальными) органами, казенными учреждениями, органами управления государственными внебюджетными фондами	41,965	41,965	100,000

1	2	3	4	5	6	7	8
924	0804	9580000190	120	Расходы на выплаты персоналу государственных (муниципальных) органов	41,965	41,965	100,000
924	0804	9580000190	200	Закупка товаров, работ и услуг для обеспечения государственных (муниципальных) нужд	1 248,268	1 221,931	97,890
924	0804	9580000190	240	Иные закупки товаров, работ и услуг для обеспечения государственных (муниципальных) нужд	1 248,268	1 221,931	97,890
924	10			Социальная политика	1 507,088	1 493,318	99,086
924	1003			<i>Социальное обеспечение населения</i>	<i>1 507,088</i>	<i>1 493,318</i>	<i>99,086</i>
924	1003	0300000000		Муниципальная программа «Культура города Перми»	850,000	850,000	100,000
924	1003	0340000000		Подпрограмма «Одаренные дети города Перми»	850,000	850,000	100,000
924	1003	0340100000		Основное мероприятие «Реализация дополнительных общеразвивающих и предпрофессиональных программ в области искусств»	850,000	850,000	100,000
924	1003	0340182020		Предоставление мер социальной поддержки руководителям и педагогическим работникам образовательных учреждений	850,000	850,000	100,000
924	1003	0340182020	600	Предоставление субсидий бюджетным, автономным учреждениям и иным некоммерческим организациям	850,000	850,000	100,000
924	1003	0340182020	620	Субсидии автономным учреждениям	850,000	850,000	100,000
924	1003	0600000000		Муниципальная программа «Социальная поддержка и обеспечение семейного благополучия населения города Перми»	657,088	643,318	97,904
924	1003	0610000000		Подпрограмма «Оказание дополнительных мер социальной помощи и поддержки, содействие в получении социальных услуг отдельным категориям граждан»	657,088	643,318	97,904
924	1003	0610100000		Основное мероприятие «Предоставление дополнительных мер социальной поддержки отдельным категориям граждан»	657,088	643,318	97,904
924	1003	06101SC240		Обеспечение работников учреждений бюджетной сферы Пермского края путевками на санаторно-курортное лечение и оздоровление	657,088	643,318	97,904
924	1003	06101SC240	200	Закупка товаров, работ и услуг для обеспечения государственных (муниципальных) нужд	84,370	84,370	100,000
924	1003	06101SC240	240	Иные закупки товаров, работ и услуг для обеспечения государственных (муниципальных) нужд	84,370	84,370	100,000
924	1003	06101SC240	600	Предоставление субсидий бюджетным, автономным учреждениям и иным некоммерческим организациям	572,718	558,949	97,596
924	1003	06101SC240	610	Субсидии бюджетным учреждениям	21,092	21,092	100,000
924	1003	06101SC240	620	Субсидии автономным учреждениям	551,626	537,856	97,504
930				Департамент образования администрации города Перми	17 490 898,857	17 454 392,002	99,791
930	07			Образование	17 128 792,099	17 101 492,383	99,841

1	2	3	4	5	6	7	8
930	0701			Дошкольное образование	6 526 625,492	6 504 371,733	99,659
930	0701	0700000000		Муниципальная программа «Доступное и качественное образование»	6 347 442,39083	6 325 188,633	99,649
930	0701	0710000000		Подпрограмма «Обеспечение доступного и качественного дошкольного образования»	6 091 776,702	6 091 508,045	99,996
930	0701	0710100000		Основное мероприятие «Оказание услуг по присмотру и уходу, реализации основных общеобразовательных программ дошкольного образования»	1 338 390,478	1 338 390,478	100,000
930	0701	0710100590		Обеспечение деятельности (оказание услуг, выполнение работ) муниципальных учреждений (организаций)	1 338 390,478	1 338 390,478	100,000
930	0701	0710100590	600	Предоставление субсидий бюджетным, автономным учреждениям и иным некоммерческим организациям	1 338 390,478	1 338 390,478	100,000
930	0701	0710100590	610	Субсидии бюджетным учреждениям	27 041,021	27 041,021	100,000
930	0701	0710100590	620	Субсидии автономным учреждениям	1 311 349,457	1 311 349,457	100,000
930	0701	0710200000		Основное мероприятие «Предоставление дошкольного образования в дошкольных образовательных организациях»	4 753 386,224	4 753 117,567	99,994
930	0701	071022H020		Единая субвенция на выполнение отдельных государственных полномочий в сфере образования	4 750 458,724	4 750 458,724	100,000
930	0701	071022H020	600	Предоставление субсидий бюджетным, автономным учреждениям и иным некоммерческим организациям	4 750 458,724	4 750 458,724	100,000
930	0701	071022H020	610	Субсидии бюджетным учреждениям	50 887,769	50 887,769	100,000
930	0701	071022H020	620	Субсидии автономным учреждениям	4 699 570,955	4 699 570,955	100,000
930	0701	07102SH040		Организация предоставления общедоступного и бесплатного дошкольного, начального общего, основного общего, среднего общего образования обучающимся с ограниченными возможностями здоровья в отдельных муниципальных общеобразовательных учреждениях, осуществляющих образовательную деятельность по адаптированным основным общеобразовательным программам, в муниципальных общеобразовательных учреждениях со специальным наименованием «специальное учебно-воспитательное учреждение» и муниципальных санаторных общеобразовательных учреждениях	2 927,500	2 658,843	90,823
930	0701	07102SH040	600	Предоставление субсидий бюджетным, автономным учреждениям и иным некоммерческим организациям	2 927,500	2 658,843	90,823
930	0701	07102SH040	620	Субсидии автономным учреждениям	2 927,500	2 658,843	90,823
930	0701	0750000000		Подпрограмма «Развитие негосударственного сектора в сфере образования»	255 665,689	233 680,588	91,401
930	0701	0750100000		Основное мероприятие «Оказание услуг частными организациями, осуществляющими образовательную деятельность»	39 134,053	39 134,053	100,000
930	0701	0750170030		Субсидии частным организациям, осуществляющим образовательную деятельность и содержание ребенка (присмотр и уход за ребенком)	39 134,053	39 134,053	100,000

1	2	3	4	5	6	7	8
930	0701	0750170030	600	Предоставление субсидий бюджетным, автономным учреждениям и иным некоммерческим организациям	20 764,115	20 764,115	100,000
930	0701	0750170030	630	Субсидии некоммерческим организациям (за исключением государственных (муниципальных) учреждений, государственных корпораций (компаний), публично-правовых компаний)	20 764,115	20 764,115	100,000
930	0701	0750170030	800	Иные бюджетные ассигнования	18 369,938	18 369,938	100,000
930	0701	0750170030	810	Субсидии юридическим лицам (кроме некоммерческих организаций), индивидуальным предпринимателям, физическим лицам - производителям товаров, работ, услуг	18 369,938	18 369,938	100,000
930	0701	0750200000		Основное мероприятие «Предоставление дошкольного, начального общего, основного общего, среднего общего образования в частных организациях, осуществляющих образовательную деятельность по имеющим государственную аккредитацию основным общеобразовательным программам»	216 531,636	194 546,534	89,847
930	0701	075022H020		Единая субвенция на выполнение отдельных государственных полномочий в сфере образования	216 531,636	194 546,534	89,847
930	0701	075022H020	600	Предоставление субсидий бюджетным, автономным учреждениям и иным некоммерческим организациям	102 908,318	87 308,318	84,841
930	0701	075022H020	630	Субсидии некоммерческим организациям (за исключением государственных (муниципальных) учреждений, государственных корпораций (компаний), публично-правовых компаний)	102 908,318	87 308,318	84,841
930	0701	075022H020	800	Иные бюджетные ассигнования	113 623,318	107 238,217	94,380
930	0701	075022H020	810	Субсидии юридическим лицам (кроме некоммерческих организаций), индивидуальным предпринимателям, физическим лицам - производителям товаров, работ, услуг	113 623,318	107 238,217	94,380
930	0701	0800000000		Муниципальная программа «Развитие сети образовательных организаций города Перми»	177 836,073	177 836,072	100,000
930	0701	0810000000		Подпрограмма «Повышение доступности дошкольного образования»	6 420,000	6 420,000	100,000
930	0701	0810100000		Основное мероприятие «Капитальные вложения в объекты недвижимого имущества муниципальной собственности в сфере дошкольного образования»	6 420,000	6 420,000	100,000
930	0701	0810142160		Предоставление грантов системы образования частным образовательным организациям, индивидуальным предпринимателям, осуществляющим образовательную деятельность	6 420,000	6 420,000	100,000
930	0701	0810142160	600	Предоставление субсидий бюджетным, автономным учреждениям и иным некоммерческим организациям	323,297	323,297	100,000
930	0701	0810142160	630	Субсидии некоммерческим организациям (за исключением государственных (муниципальных) учреждений, государственных корпораций (компаний), публично-правовых компаний)	323,297	323,297	100,000

1	2	3	4	5	6	7	8
930	0701	0810142160	800	Иные бюджетные ассигнования	6 096,703	6 096,703	100,000
930	0701	0810142160	810	Субсидии юридическим лицам (кроме некоммерческих организаций), индивидуальным предпринимателям, физическим лицам - производителям товаров, работ, услуг	6 096,703	6 096,703	100,000
930	0701	0830000000		Подпрограмма «Приведение имущественных комплексов муниципальных образовательных организаций города Перми в нормативное состояние»	171 416,073	171 416,072	100,000
930	0701	0830100000		Основное мероприятие «Приведение имущественных комплексов образовательных организаций в соответствие с требованиями действующего законодательства»	148 682,283	148 682,282	100,000
930	0701	0830101070		Взносы на капитальный ремонт общего имущества в многоквартирных домах	310,600	310,599	100,000
930	0701	0830101070	600	Предоставление субсидий бюджетным, автономным учреждениям и иным некоммерческим организациям	310,600	310,599	100,000
930	0701	0830101070	620	Субсидии автономным учреждениям	310,600	310,599	100,000
930	0701	0830123470		Приведение в нормативное состояние имущественных комплексов образовательных организаций	135 371,683	135 371,683	100,000
930	0701	0830123470	600	Предоставление субсидий бюджетным, автономным учреждениям и иным некоммерческим организациям	135 371,683	135 371,683	100,000
930	0701	0830123470	620	Субсидии автономным учреждениям	135 371,683	135 371,683	100,000
930	0701	083012Н420		Оснащение оборудованием образовательных организаций, реализующих программы дошкольного образования, в соответствии с требованиями федерального государственного образовательного стандарта дошкольного образования	13 000,000	13 000,000	100,000
930	0701	083012Н420	600	Предоставление субсидий бюджетным, автономным учреждениям и иным некоммерческим организациям	13 000,000	13 000,000	100,000
930	0701	083012Н420	620	Субсидии автономным учреждениям	13 000,000	13 000,000	100,000
930	0701	0830200000		Основное мероприятие «Приобретение и оснащение оборудованием, средствами обучения и воспитания, мебелью, инвентарем вновь созданных мест для обучающихся»	22 733,790	22 733,790	100,000
930	0701	0830223490		Оснащение вновь вводимых в эксплуатацию зданий для размещения образовательных организаций	22 733,790	22 733,790	100,000
930	0701	0830223490	600	Предоставление субсидий бюджетным, автономным учреждениям и иным некоммерческим организациям	22 733,790	22 733,790	100,000
930	0701	0830223490	620	Субсидии автономным учреждениям	22 733,790	22 733,790	100,000
930	0701	9600000000		Другие непрограммные расходы по реализации вопросов местного значения города Перми, связанных с общегородским управлением	1 347,028	1 347,028	100,000
930	0701	9620000000		Резервный фонд	1 347,028	1 347,028	100,000
930	0701	9620093000		Резервный фонд администрации города Перми	1 347,028	1 347,028	100,000

1	2	3	4	5	6	7	8
930	0701	9620093000	600	Предоставление субсидий бюджетным, автономным учреждениям и иным некоммерческим организациям	1 347,028	1 347,028	100,000
930	0701	9620093000	620	Субсидии автономным учреждениям	1 347,028	1 347,028	100,000
930	0702			<i>Общее образование</i>	<i>9 136 478,524</i>	<i>9 132 149,239</i>	<i>99,953</i>
930	0702	0600000000		Муниципальная программа «Социальная поддержка и обеспечение семейного благополучия населения города Перми»	19 168,400	19 168,400	100,000
930	0702	0620000000		Подпрограмма «Создание безбарьерной среды для маломобильных граждан»	19 168,400	19 168,400	100,000
930	0702	0620100000		Основное мероприятие «Оборудование объектов социальной инфраструктуры средствами беспрепятственного доступа, обеспечение информационной доступности для инвалидов и иных маломобильных групп населения»	19 168,400	19 168,400	100,000
930	0702	0620123570		Оборудование зданий муниципальных учреждений средствами беспрепятственного доступа	19 168,400	19 168,400	100,000
930	0702	0620123570	600	Предоставление субсидий бюджетным, автономным учреждениям и иным некоммерческим организациям	19 168,400	19 168,400	100,000
930	0702	0620123570	610	Субсидии бюджетным учреждениям	2 577,832	2 577,832	100,000
930	0702	0620123570	620	Субсидии автономным учреждениям	16 590,568	16 590,568	100,000
930	0702	0700000000		Муниципальная программа «Доступное и качественное образование»	7 836 643,892	7 832 399,047	99,946
930	0702	0720000000		Подпрограмма «Обеспечение доступного и качественного общего образования»	7 785 756,892	7 785 706,817	99,999
930	0702	0720100000		Основное мероприятие «Оказание услуг на получение общедоступного бесплатного дошкольного, начального общего, основного общего, среднего общего образования»	1 023 782,004	1 023 781,954	100,000
930	0702	0720100590		Обеспечение деятельности (оказание услуг, выполнение работ) муниципальных учреждений (организаций)	1 018 395,728	1 018 395,728	100,000
930	0702	0720100590	600	Предоставление субсидий бюджетным, автономным учреждениям и иным некоммерческим организациям	1 018 395,728	1 018 395,728	100,000
930	0702	0720100590	610	Субсидии бюджетным учреждениям	27 156,499	27 156,499	100,000
930	0702	0720100590	620	Субсидии автономным учреждениям	991 239,229	991 239,229	100,000
930	0702	0720100690		Целевая субсидия на организацию подвоза учащихся	5 386,276	5 386,226	99,999
930	0702	0720100690	600	Предоставление субсидий бюджетным, автономным учреждениям и иным некоммерческим организациям	5 386,276	5 386,226	99,999
930	0702	0720100690	620	Субсидии автономным учреждениям	5 386,276	5 386,226	99,999
930	0702	0720200000		Основное мероприятие «Предоставление общего (начального, основного, среднего) образования в общеобразовательных организациях»	6 750 202,755	6 750 153,324	99,999
930	0702	0720223710		Организация бесплатного питания для обучающихся на уровнях основного общего и среднего общего образования в муниципальных общеобразовательных организациях Пермского края, вынужденно покинувших территории Луганской Народной Республики, Донецкой Народной Республики и Украины	134,769	134,769	100,000

1	2	3	4	5	6	7	8
930	0702	0720223710	600	Предоставление субсидий бюджетным, автономным учреждениям и иным некоммерческим организациям	134,769	134,769	100,000
930	0702	0720223710	620	Субсидии автономным учреждениям	134,769	134,769	100,000
930	0702	072022H020		Единая субвенция на выполнение отдельных государственных полномочий в сфере образования	5 469 563,377	5 469 563,377	100,000
930	0702	072022H020	600	Предоставление субсидий бюджетным, автономным учреждениям и иным некоммерческим организациям	5 469 563,377	5 469 563,377	100,000
930	0702	072022H020	610	Субсидии бюджетным учреждениям	194 744,220	194 744,220	100,000
930	0702	072022H020	620	Субсидии автономным учреждениям	5 274 819,157	5 274 819,157	100,000
930	0702	0720253030		Ежемесячное денежное вознаграждение за классное руководство педагогическим работникам государственных и муниципальных общеобразовательных организаций	448 531,200	448 531,200	100,000
930	0702	0720253030	600	Предоставление субсидий бюджетным, автономным учреждениям и иным некоммерческим организациям	448 531,200	448 531,200	100,000
930	0702	0720253030	610	Субсидии бюджетным учреждениям	13 052,187	13 052,187	100,000
930	0702	0720253030	620	Субсидии автономным учреждениям	435 479,013	435 479,013	100,000
930	0702	07202L3040		Организация бесплатного горячего питания обучающихся, получающих начальное общее образование в государственных и муниципальных образовательных организациях	781 156,809	781 156,808	100,000
930	0702	07202L3040	600	Предоставление субсидий бюджетным, автономным учреждениям и иным некоммерческим организациям	781 156,809	781 156,808	100,000
930	0702	07202L3040	610	Субсидии бюджетным учреждениям	10 909,475	10 909,475	100,000
930	0702	07202L3040	620	Субсидии автономным учреждениям	770 247,334	770 247,333	100,000
930	0702	07202SH040		Организация предоставления общедоступного и бесплатного дошкольного, начального общего, основного общего, среднего общего образования обучающимся с ограниченными возможностями здоровья в отдельных муниципальных общеобразовательных учреждениях, осуществляющих образовательную деятельность по адаптированным основным общеобразовательным программам, в муниципальных общеобразовательных учреждениях со специальным наименованием «специальное учебно-воспитательное учреждение» и муниципальных санаторных общеобразовательных учреждениях	50 816,600	50 767,170	99,903
930	0702	07202SH040	600	Предоставление субсидий бюджетным, автономным учреждениям и иным некоммерческим организациям	50 816,600	50 767,170	99,903
930	0702	07202SH040	610	Субсидии бюджетным учреждениям	8 821,500	8 794,804	99,697
930	0702	07202SH040	620	Субсидии автономным учреждениям	41 995,100	41 972,366	99,946
930	0702	072EB00000		Основное мероприятие «Региональный проект «Патриотическое воспитание граждан Российской Федерации»	11 772,133	11 771,540	99,995

1	2	3	4	5	6	7	8
930	0702	072EB5179F		Проведение мероприятий по обеспечению деятельности советников директора по воспитанию и взаимодействию с детскими общественными объединениями в общеобразовательных организациях за счет средств резервного фонда Правительства Российской Федерации	11 772,133	11 771,540	99,995
930	0702	072EB5179F	600	Предоставление субсидий бюджетным, автономным учреждениям и иным некоммерческим организациям	11 772,133	11 771,540	99,995
930	0702	072EB5179F	610	Субсидии бюджетным учреждениям	225,314	225,314	100,000
930	0702	072EB5179F	620	Субсидии автономным учреждениям	11 546,819	11 546,226	99,995
930	0702	0730000000		Подпрограмма «Обеспечение доступного и качественного дополнительного образования»	1 598,400	1 598,400	100,000
930	0702	0730100000		Основное мероприятие «Оказание услуг по реализации дополнительных образовательных программ»	1 598,400	1 598,400	100,000
930	0702	073012Ф320		Реализация мероприятия «Умею плавать!»	1 598,400	1 598,400	100,000
930	0702	073012Ф320	600	Предоставление субсидий бюджетным, автономным учреждениям и иным некоммерческим организациям	1 598,400	1 598,400	100,000
930	0702	073012Ф320	620	Субсидии автономным учреждениям	1 598,400	1 598,400	100,000
930	0702	0750000000		Подпрограмма «Развитие негосударственного сектора в сфере образования»	49 288,600	45 093,830	91,489
930	0702	0750100000		Основное мероприятие «Оказание услуг частными организациями, осуществляющими образовательную деятельность»	4 044,790	4 044,790	100,000
930	0702	0750170050		Субсидии частным организациям, осуществляющим общеобразовательную деятельность	4 044,790	4 044,790	100,000
930	0702	0750170050	600	Предоставление субсидий бюджетным, автономным учреждениям и иным некоммерческим организациям	4 044,790	4 044,790	100,000
930	0702	0750170050	630	Субсидии некоммерческим организациям (за исключением государственных (муниципальных) учреждений, государственных корпораций (компаний), публично-правовых компаний)	4 044,790	4 044,790	100,000
930	0702	0750200000		Основное мероприятие «Предоставление дошкольного, начального общего, основного общего, среднего общего образования в частных организациях, осуществляющих образовательную деятельность по имеющим государственную аккредитацию основным общеобразовательным программам»	45 243,810	41 049,040	90,729
930	0702	075022Н020		Единая субвенция на выполнение отдельных государственных полномочий в сфере образования	45 243,810	41 049,040	90,729
930	0702	075022Н020	600	Предоставление субсидий бюджетным, автономным учреждениям и иным некоммерческим организациям	45 243,810	41 049,040	90,729
930	0702	075022Н020	630	Субсидии некоммерческим организациям (за исключением государственных (муниципальных) учреждений, государственных корпораций (компаний), публично-правовых компаний)	45 243,810	41 049,040	90,729

1	2	3	4	5	6	7	8
930	0702	0800000000		Муниципальная программа «Развитие сети образовательных организаций города Перми»	1 279 739,140	1 279 654,700	99,993
930	0702	0820000000		Подпрограмма «Обеспечение доступности общего и дополнительного образования»	467 666,719	467 666,719	100,000
930	0702	0820100000		Основное мероприятие «Капитальные вложения в объекты недвижимого имущества муниципальных общеобразовательных организаций и организаций дополнительного образования города Перми»	50 369,032	50 369,032	100,000
930	0702	08201SH070		Строительство (реконструкция) объектов общественной инфраструктуры муниципального значения, приобретение объектов недвижимого имущества в муниципальную собственность для создания новых мест в общеобразовательных учреждениях и дополнительных мест для детей дошкольного возраста	49 203,639	49 203,639	100,000
930	0702	08201SH070	400	Капитальные вложения в объекты государственной (муниципальной) собственности	49 203,639	49 203,639	100,000
930	0702	08201SH070	460	Субсидии бюджетным и автономным учреждениям, государственным (муниципальным) унитарным предприятиям на осуществление капитальных вложений в объекты капитального строительства государственной (муниципальной) собственности или приобретение объектов недвижимого имущества в государственную (муниципальную) собственность	49 203,639	49 203,639	100,000
930	0702	08201SH074		Строительство (реконструкция) объектов общественной инфраструктуры муниципального значения, приобретение объектов недвижимого имущества в муниципальную собственность для создания новых мест в общеобразовательных учреждениях и дополнительных мест для детей дошкольного возраста - реконструкция здания МАОУ «Гимназия № 17» г. Перми (пристройка нового корпуса)	1 165,393	1 165,393	100,000
930	0702	08201SH074	400	Капитальные вложения в объекты государственной (муниципальной) собственности	1 165,393	1 165,393	100,000
930	0702	08201SH074	460	Субсидии бюджетным и автономным учреждениям, государственным (муниципальным) унитарным предприятиям на осуществление капитальных вложений в объекты капитального строительства государственной (муниципальной) собственности или приобретение объектов недвижимого имущества в государственную (муниципальную) собственность	1 165,393	1 165,393	100,000
930	0702	0820200000		Основное мероприятие «Капитальные вложения в спортивные объекты муниципальных общеобразовательных организаций города Перми»	34 862,100	34 862,100	100,000
930	0702	0820242210		Строительство спортивной площадки МАОУ «СОШ № 76» г. Перми	622,900	622,900	100,000
930	0702	0820242210	400	Капитальные вложения в объекты государственной (муниципальной) собственности	622,900	622,900	100,000

1	2	3	4	5	6	7	8
930	0702	0820242210	460	Субсидии бюджетным и автономным учреждениям, государственным (муниципальным) унитарным предприятиям на осуществление капитальных вложений в объекты капитального строительства государственной (муниципальной) собственности или приобретение объектов недвижимого имущества в государственную (муниципальную) собственность	622,900	622,900	100,000
930	0702	0820242220		Строительство спортивной площадки МАОУ «СОШ № 83» г. Перми	622,900	622,900	100,000
930	0702	0820242220	400	Капитальные вложения в объекты государственной (муниципальной) собственности	622,900	622,900	100,000
930	0702	0820242220	460	Субсидии бюджетным и автономным учреждениям, государственным (муниципальным) унитарным предприятиям на осуществление капитальных вложений в объекты капитального строительства государственной (муниципальной) собственности или приобретение объектов недвижимого имущества в государственную (муниципальную) собственность	622,900	622,900	100,000
930	0702	0820242620		Строительство спортивной площадки МАОУ «Школа бизнеса и предпринимательства» г. Перми	16 000,000	16 000,000	100,000
930	0702	0820242620	400	Капитальные вложения в объекты государственной (муниципальной) собственности	16 000,000	16 000,000	100,000
930	0702	0820242620	460	Субсидии бюджетным и автономным учреждениям, государственным (муниципальным) унитарным предприятиям на осуществление капитальных вложений в объекты капитального строительства государственной (муниципальной) собственности или приобретение объектов недвижимого имущества в государственную (муниципальную) собственность	16 000,000	16 000,000	100,000
930	0702	0820243540		Строительство спортивной площадки МАОУ «СОШ № 55» г. Перми	17 616,300	17 616,300	100,000
930	0702	0820243540	400	Капитальные вложения в объекты государственной (муниципальной) собственности	17 616,300	17 616,300	100,000
930	0702	0820243540	460	Субсидии бюджетным и автономным учреждениям, государственным (муниципальным) унитарным предприятиям на осуществление капитальных вложений в объекты капитального строительства государственной (муниципальной) собственности или приобретение объектов недвижимого имущества в государственную (муниципальную) собственность	17 616,300	17 616,300	100,000
930	0702	082E100000		Основное мероприятие «Федеральный проект «Современная школа»	382 435,587	382 435,587	100,000
930	0702	082E153050		Создание новых мест в общеобразовательных организациях в связи с ростом числа обучающихся, вызванным демографическим фактором	236 886,527	236 886,527	100,000
930	0702	082E153050	400	Капитальные вложения в объекты государственной (муниципальной) собственности	236 886,527	236 886,527	100,000

1	2	3	4	5	6	7	8
930	0702	082E153050	460	Субсидии бюджетным и автономным учреждениям, государственным (муниципальным) унитарным предприятиям на осуществление капитальных вложений в объекты капитального строительства государственной (муниципальной) собственности или приобретение объектов недвижимого имущества в государственную (муниципальную) собственность	236 886,527	236 886,527	100,000
930	0702	082E15305F		Создание новых мест в общеобразовательных организациях в связи с ростом числа обучающихся, вызванным демографическим фактором, за счет средств резервного фонда Правительства Российской Федерации	145 549,060	145 549,060	100,000
930	0702	082E15305F	400	Капитальные вложения в объекты государственной (муниципальной) собственности	145 549,060	145 549,060	100,000
930	0702	082E15305F	460	Субсидии бюджетным и автономным учреждениям, государственным (муниципальным) унитарным предприятиям на осуществление капитальных вложений в объекты капитального строительства государственной (муниципальной) собственности или приобретение объектов недвижимого имущества в государственную (муниципальную) собственность	145 549,060	145 549,060	100,000
930	0702	0830000000		Подпрограмма «Приведение имущественных комплексов муниципальных образовательных организаций города Перми в нормативное состояние»	812 072,421	811 987,981	99,990
930	0702	0830100000		Основное мероприятие «Приведение имущественных комплексов образовательных организаций в соответствие с требованиями действующего законодательства»	743 284,290	743 284,273	100,000
930	0702	0830101070		Взносы на капитальный ремонт общего имущества в многоквартирных домах	114,200	114,183	99,985
930	0702	0830101070	600	Предоставление субсидий бюджетным, автономным учреждениям и иным некоммерческим организациям	114,200	114,183	99,985
930	0702	0830101070	620	Субсидии автономным учреждениям	114,200	114,183	99,985
930	0702	0830123470		Приведение в нормативное состояние имущественных комплексов образовательных организаций	95 049,768	95 049,768	100,000
930	0702	0830123470	600	Предоставление субсидий бюджетным, автономным учреждениям и иным некоммерческим организациям	95 049,768	95 049,768	100,000
930	0702	0830123470	620	Субсидии автономным учреждениям	95 049,768	95 049,768	100,000
930	0702	083012H700		Приобретение оборудования для профильных медицинских классов в образовательных организациях Пермского края	28 000,000	28 000,000	100,000
930	0702	083012H700	600	Предоставление субсидий бюджетным, автономным учреждениям и иным некоммерческим организациям	28 000,000	28 000,000	100,000
930	0702	083012H700	620	Субсидии автономным учреждениям	28 000,000	28 000,000	100,000
930	0702	083012H720		Оснащение оборудованием образовательных организаций, реализующих программы общего образования, в соответствии с требованиями федерального государственного образовательного стандарта общего образования	3 500,000	3 500,000	100,000

1	2	3	4	5	6	7	8
930	0702	083012H720	600	Предоставление субсидий бюджетным, автономным учреждениям и иным некоммерческим организациям	3 500,000	3 500,000	100,000
930	0702	083012H720	620	Субсидии автономным учреждениям	3 500,000	3 500,000	100,000
930	0702	08301L7500		Реализация мероприятий по модернизации школьных систем образования	616 620,322	616 620,322	100,000
930	0702	08301L7500	600	Предоставление субсидий бюджетным, автономным учреждениям и иным некоммерческим организациям	616 620,322	616 620,322	100,000
930	0702	08301L7500	620	Субсидии автономным учреждениям	616 620,322	616 620,322	100,000
930	0702	0830200000		Основное мероприятие «Приобретение и оснащение оборудованием, средствами обучения и воспитания, мебелью, инвентарем вновь созданных мест для обучающихся»	68 788,131	68 703,708	99,877
930	0702	083022H320		Оснащение муниципальных общеобразовательных учреждений средствами обучения и воспитания	58 787,460	58 787,460	100,000
930	0702	083022H320	600	Предоставление субсидий бюджетным, автономным учреждениям и иным некоммерческим организациям	58 787,460	58 787,460	100,000
930	0702	083022H320	620	Субсидии автономным учреждениям	58 787,460	58 787,460	100,000
930	0702	08302R7530		Закупка оборудования для создания «умных» спортивных площадок в рамках Федерального проекта «Бизнес-спринт (Я выбираю спорт)»	10 000,671	9 916,248	99,156
930	0702	08302R7530	600	Предоставление субсидий бюджетным, автономным учреждениям и иным некоммерческим организациям	10 000,671	9 916,248	99,156
930	0702	08302R7530	620	Субсидии автономным учреждениям	10 000,671	9 916,248	99,156
930	0702	9100000000		Непрограммные расходы бюджета города Перми по реализации иных мероприятий	927,092	927,092	100,000
930	0702	9190000000		Иные непрограммные мероприятия	927,092	927,092	100,000
930	0702	9190023810		Компенсация расходов бюджетам муниципальных образований, связанных с командированием муниципальных служащих, работников	927,092	927,092	100,000
930	0702	9190023810	600	Предоставление субсидий бюджетным, автономным учреждениям и иным некоммерческим организациям	927,092	927,092	100,000
930	0702	9190023810	620	Субсидии автономным учреждениям	927,092	927,092	100,000
930	0703			<i>Дополнительное образование детей</i>	<i>740 597,088</i>	<i>740 577,665</i>	<i>99,997</i>
930	0703	0100000000		Муниципальная программа «Общественное согласие»	2 569,280	2 569,280	100,000
930	0703	0110000000		Подпрограмма «Вовлечение граждан в решение вопросов местного значения»	2 569,280	2 569,280	100,000
930	0703	0110100000		Основное мероприятие «Формирование благоприятных условий для поддержки социально ориентированных некоммерческих организаций в реализации социальных проектов»	2 569,280	2 569,280	100,000
930	0703	011012P080		Софинансирование проектов инициативного бюджетирования	2 569,280	2 569,280	100,000
930	0703	011012P080	600	Предоставление субсидий бюджетным, автономным учреждениям и иным некоммерческим организациям	2 569,280	2 569,280	100,000

1	2	3	4	5	6	7	8
930	0703	011012P080	620	Субсидии автономным учреждениям	2 569,280	2 569,280	100,000
930	0703	0700000000		Муниципальная программа «Доступное и качественное образование»	731 262,939	731 243,533	99,997
930	0703	0730000000		Подпрограмма «Обеспечение доступного и качественного дополнительного образования»	731 262,939	731 243,533	99,997
930	0703	0730100000		Основное мероприятие «Оказание услуг по реализации дополнительных образовательных программ»	731 262,939	731 243,533	99,997
930	0703	0730100590		Обеспечение деятельности (оказание услуг, выполнение работ) муниципальных учреждений (организаций)	641 370,102	641 350,766	99,997
930	0703	0730100590	100	Расходы на выплаты персоналу в целях обеспечения выполнения функций государственными (муниципальными) органами, казенными учреждениями, органами управления государственными внебюджетными фондами	12 190,325	12 190,308	100,000
930	0703	0730100590	110	Расходы на выплаты персоналу казенных учреждений	12 190,325	12 190,308	100,000
930	0703	0730100590	200	Закупка товаров, работ и услуг для обеспечения государственных (муниципальных) нужд	1 347,114	1 327,795	98,566
930	0703	0730100590	240	Иные закупки товаров, работ и услуг для обеспечения государственных (муниципальных) нужд	1 347,114	1 327,795	98,566
930	0703	0730100590	600	Предоставление субсидий бюджетным, автономным учреждениям и иным некоммерческим организациям	627 780,063	627 780,063	100,000
930	0703	0730100590	610	Субсидии бюджетным учреждениям	651,013	651,013	100,000
930	0703	0730100590	620	Субсидии автономным учреждениям	627 129,050	627 129,050	100,000
930	0703	0730100590	800	Иные бюджетные ассигнования	52,600	52,600	100,000
930	0703	0730100590	850	Уплата налогов, сборов и иных платежей	52,600	52,600	100,000
930	0703	0730100600		Мероприятия по обеспечению персонифицированного финансирования дополнительного образования детей	32 752,000	32 752,000	100,000
930	0703	0730100600	600	Предоставление субсидий бюджетным, автономным учреждениям и иным некоммерческим организациям	32 752,000	32 752,000	100,000
930	0703	0730100600	610	Субсидии бюджетным учреждениям	688,000	688,000	100,000
930	0703	0730100600	620	Субсидии автономным учреждениям	32 064,000	32 064,000	100,000
930	0703	0730101000		Целевая субсидия на реализацию историко-культурной образовательной программы	2 605,777	2 605,756	99,999
930	0703	0730101000	600	Предоставление субсидий бюджетным, автономным учреждениям и иным некоммерческим организациям	2 605,777	2 605,756	99,999
930	0703	0730101000	620	Субсидии автономным учреждениям	2 605,777	2 605,756	99,999
930	0703	0730101060		Целевая субсидия на повышение фонда оплаты труда	35 890,150	35 890,125	100,000
930	0703	0730101060	600	Предоставление субсидий бюджетным, автономным учреждениям и иным некоммерческим организациям	35 890,150	35 890,125	100,000
930	0703	0730101060	610	Субсидии бюджетным учреждениям	13,848	13,824	99,823

1	2	3	4	5	6	7	8
930	0703	0730101060	620	Субсидии автономным учреждениям	35 876,302	35 876,301	100,000
930	0703	0730182020		Предоставление мер социальной поддержки руководителям и педагогическим работникам образовательных учреждений	18 644,910	18 644,886	100,000
930	0703	0730182020	100	Расходы на выплаты персоналу в целях обеспечения выполнения функций государственными (муниципальными) органами, казенными учреждениями, органами управления государственными внебюджетными фондами	194,852	194,828	99,988
930	0703	0730182020	110	Расходы на выплаты персоналу казенных учреждений	194,852	194,828	99,988
930	0703	0730182020	600	Предоставление субсидий бюджетным, автономным учреждениям и иным некоммерческим организациям	18 450,058	18 450,058	100,000
930	0703	0730182020	620	Субсидии автономным учреждениям	18 450,058	18 450,058	100,000
930	0703	0800000000		Муниципальная программа «Развитие сети образовательных организаций города Перми»	6 764,868	6 764,852	100,000
930	0703	0830000000		Подпрограмма «Приведение имущественных комплексов муниципальных образовательных организаций города Перми в нормативное состояние»	6 764,868	6 764,852	100,000
930	0703	0830100000		Основное мероприятие «Приведение имущественных комплексов образовательных организаций в соответствие с требованиями действующего законодательства»	6 764,868	6 764,852	100,000
930	0703	0830101070		Взносы на капитальный ремонт общего имущества в многоквартирных домах	1 270,022	1 270,006	99,999
930	0703	0830101070	200	Закупка товаров, работ и услуг для обеспечения государственных (муниципальных) нужд	50,722	50,722	100,000
930	0703	0830101070	240	Иные закупки товаров, работ и услуг для обеспечения государственных (муниципальных) нужд	50,722	50,722	100,000
930	0703	0830101070	600	Предоставление субсидий бюджетным, автономным учреждениям и иным некоммерческим организациям	1 219,300	1 219,284	99,999
930	0703	0830101070	620	Субсидии автономным учреждениям	1 219,300	1 219,284	99,999
930	0703	0830123470		Приведение в нормативное состояние имущественных комплексов образовательных организаций	5 494,846	5 494,846	100,000
930	0703	0830123470	600	Предоставление субсидий бюджетным, автономным учреждениям и иным некоммерческим организациям	5 494,846	5 494,846	100,000
930	0703	0830123470	620	Субсидии автономным учреждениям	5 494,846	5 494,846	100,000
930	0705			<i>Профессиональная подготовка, переподготовка и повышение квалификации</i>	<i>14 346,155</i>	<i>14 340,719</i>	<i>99,962</i>
930	0705	0700000000		Муниципальная программа «Доступное и качественное образование»	14 346,155	14 340,719	99,962
930	0705	0740000000		Подпрограмма «Ресурсное обеспечение качественного функционирования системы образования города Перми»	14 346,155	14 340,719	99,962
930	0705	0740100000		Основное мероприятие «Обеспечение условий для качественного функционирования системы образования города Перми»	14 346,155	14 340,719	99,962

1	2	3	4	5	6	7	8
930	0705	0740100590		Обеспечение деятельности (оказание услуг, выполнение работ) муниципальных учреждений (организаций)	13 599,400	13 593,964	99,960
930	0705	0740100590	600	Предоставление субсидий бюджетным, автономным учреждениям и иным некоммерческим организациям	13 599,400	13 593,964	99,960
930	0705	0740100590	620	Субсидии автономным учреждениям	13 599,400	13 593,964	99,960
930	0705	0740101060		Целевая субсидия на повышение фонда оплаты труда	497,778	497,778	100,000
930	0705	0740101060	600	Предоставление субсидий бюджетным, автономным учреждениям и иным некоммерческим организациям	497,778	497,778	100,000
930	0705	0740101060	620	Субсидии автономным учреждениям	497,778	497,778	100,000
930	0705	0740182020		Предоставление мер социальной поддержки руководителям и педагогическим работникам образовательных учреждений	248,977	248,977	100,000
930	0705	0740182020	600	Предоставление субсидий бюджетным, автономным учреждениям и иным некоммерческим организациям	248,977	248,977	100,000
930	0705	0740182020	620	Субсидии автономным учреждениям	248,977	248,977	100,000
930	0707			<i>Молодежная политика</i>	60 201,340	60 200,922	99,999
930	0707	0600000000		Муниципальная программа «Социальная поддержка и обеспечение семейного благополучия населения города Перми»	60 201,340	60 200,922	99,999
930	0707	0640000000		Подпрограмма «Организация оздоровления и отдыха детей города Перми»	60 201,340	60 200,922	99,999
930	0707	0640100000		Основное мероприятие «Организация оздоровления и отдыха детей в загородных лагерях отдыха и оздоровления детей, детских оздоровительных лагерях санаторного типа, детских специализированных (профильных) лагерях, лагерях с дневным пребыванием детей»	11 747,490	11 747,490	100,000
930	0707	064012C140		Мероприятия по организации оздоровления и отдыха детей	11 747,490	11 747,490	100,000
930	0707	064012C140	600	Предоставление субсидий бюджетным, автономным учреждениям и иным некоммерческим организациям	11 747,490	11 747,490	100,000
930	0707	064012C140	610	Субсидии бюджетным учреждениям	628,492	628,492	100,000
930	0707	064012C140	620	Субсидии автономным учреждениям	11 118,998	11 118,998	100,000
930	0707	0640200000		Основное мероприятие «Организация отдыха детей в детских лагерях палаточного типа, лагерях досуга и отдыха, разновозрастных отрядах»	48 453,850	48 453,432	99,999
930	0707	0640200590		Обеспечение деятельности (оказание услуг, выполнение работ) муниципальных учреждений (организаций)	48 359,650	48 359,249	99,999
930	0707	0640200590	600	Предоставление субсидий бюджетным, автономным учреждениям и иным некоммерческим организациям	48 359,650	48 359,249	99,999
930	0707	0640200590	610	Субсидии бюджетным учреждениям	988,364	988,364	100,000
930	0707	0640200590	620	Субсидии автономным учреждениям	47 371,286	47 370,884	99,999
930	0707	0640201060		Целевая субсидия на повышение фонда оплаты труда	94,200	94,183	99,982

1	2	3	4	5	6	7	8
930	0707	0640201060	600	Предоставление субсидий бюджетным, автономным учреждениям и иным некоммерческим организациям	94,200	94,183	99,982
930	0707	0640201060	620	Субсидии автономным учреждениям	94,200	94,183	99,982
930	0709			<i>Другие вопросы в области образования</i>	<i>650 543,501</i>	<i>649 852,105</i>	<i>99,894</i>
930	0709	0100000000		Муниципальная программа «Общественное согласие»	200,000	200,000	100,000
930	0709	0120000000		Подпрограмма «Повышение уровня межэтнического и межконфессионального взаимопонимания»	200,000	200,000	100,000
930	0709	0120100000		Основное мероприятие «Мероприятия, направленные на повышение уровня межэтнического и межконфессионального взаимопонимания в городе Перми»	200,000	200,000	100,000
930	0709	0120123530		Содействие в реализации мероприятий, направленных на гармонизацию межнациональных отношений, сохранение этнического многообразия народов России, проживающих в городе Перми	200,000	200,000	100,000
930	0709	0120123530	600	Предоставление субсидий бюджетным, автономным учреждениям и иным некоммерческим организациям	200,000	200,000	100,000
930	0709	0120123530	610	Субсидии бюджетным учреждениям	200,000	200,000	100,000
930	0709	0200000000		Муниципальная программа «Безопасный город»	4 012,500	4 012,500	100,000
930	0709	0210000000		Подпрограмма «Содействие в снижении уровня преступности на территории города Перми»	4 012,500	4 012,500	100,000
930	0709	0210300000		Основное мероприятие «Профилактика потребления психоактивных веществ»	4 012,500	4 012,500	100,000
930	0709	0210321090		Мероприятия, направленные на первичную профилактику потребления психоактивных веществ	4 012,500	4 012,500	100,000
930	0709	0210321090	600	Предоставление субсидий бюджетным, автономным учреждениям и иным некоммерческим организациям	4 012,500	4 012,500	100,000
930	0709	0210321090	610	Субсидии бюджетным учреждениям	1 645,000	1 645,000	100,000
930	0709	0210321090	620	Субсидии автономным учреждениям	2 367,500	2 367,500	100,000
930	0709	0600000000		Муниципальная программа «Социальная поддержка и обеспечение семейного благополучия населения города Перми»	489,400	489,400	100,000
930	0709	0630000000		Подпрограмма «Повышение социального благополучия и безопасности семей с детьми»	489,400	489,400	100,000
930	0709	0630200000		Основное мероприятие «Коррекция детского и семейного неблагополучия»	489,400	489,400	100,000
930	0709	0630223600		Проведение восстановительных программ с участием несовершеннолетних	489,400	489,400	100,000
930	0709	0630223600	600	Предоставление субсидий бюджетным, автономным учреждениям и иным некоммерческим организациям	489,400	489,400	100,000
930	0709	0630223600	610	Субсидии бюджетным учреждениям	489,400	489,400	100,000
930	0709	0700000000		Муниципальная программа «Доступное и качественное образование»	150 896,708	150 862,756	99,977

1	2	3	4	5	6	7	8
930	0709	0710000000		Подпрограмма «Обеспечение доступного и качественного дошкольного образования»	19,984	19,984	100,000
930	0709	0710200000		Основное мероприятие «Предоставление дошкольного образования в дошкольных образовательных организациях»	19,984	19,984	100,000
930	0709	071022H020		Единая субвенция на выполнение отдельных государственных полномочий в сфере образования	19,984	19,984	100,000
930	0709	071022H020	200	Закупка товаров, работ и услуг для обеспечения государственных (муниципальных) нужд	19,984	19,984	100,000
930	0709	071022H020	240	Иные закупки товаров, работ и услуг для обеспечения государственных (муниципальных) нужд	19,984	19,984	100,000
930	0709	0720000000		Подпрограмма «Обеспечение доступного и качественного общего образования»	1 845,300	1 845,300	100,000
930	0709	0720100000		Основное мероприятие «Оказание услуг на получение общедоступного бесплатного дошкольного, начального общего, основного общего, среднего общего образования»	1 845,300	1 845,300	100,000
930	0709	0720100840		Целевая субсидия на проведение мероприятий по сохранению и использованию музея «Дом Дягилева»	1 845,300	1 845,300	100,000
930	0709	0720100840	600	Предоставление субсидий бюджетным, автономным учреждениям и иным некоммерческим организациям	1 845,300	1 845,300	100,000
930	0709	0720100840	610	Субсидии бюджетным учреждениям	1 845,300	1 845,300	100,000
930	0709	0730000000		Подпрограмма «Обеспечение доступного и качественного дополнительного образования»	4 792,706	4 792,706	100,000
930	0709	0730100000		Основное мероприятие «Оказание услуг по реализации дополнительных образовательных программ»	4 792,706	4 792,706	100,000
930	0709	0730100650		Реализация мероприятий по взаимодействию с детскими общественными объединениями	4 792,706	4 792,706	100,000
930	0709	0730100650	600	Предоставление субсидий бюджетным, автономным учреждениям и иным некоммерческим организациям	4 792,706	4 792,706	100,000
930	0709	0730100650	620	Субсидии автономным учреждениям	4 792,706	4 792,706	100,000
930	0709	0740000000		Подпрограмма «Ресурсное обеспечение качественного функционирования системы образования города Перми»	142 937,257	142 903,305	99,976
930	0709	0740100000		Основное мероприятие «Обеспечение условий для качественного функционирования системы образования города Перми»	96 400,009	96 366,057	99,965
930	0709	0740100590		Обеспечение деятельности (оказание услуг, выполнение работ) муниципальных учреждений (организаций)	92 214,743	92 180,791	99,963
930	0709	0740100590	100	Расходы на выплаты персоналу в целях обеспечения выполнения функций государственными (муниципальными) органами, казенными учреждениями, органами управления государственными внебюджетными фондами	38 307,843	38 307,784	100,000

1	2	3	4	5	6	7	8
930	0709	0740100590	110	Расходы на выплаты персоналу казенных учреждений	38 307,843	38 307,784	100,000
930	0709	0740100590	200	Закупка товаров, работ и услуг для обеспечения государственных (муниципальных) нужд	5 786,980	5 786,978	100,000
930	0709	0740100590	240	Иные закупки товаров, работ и услуг для обеспечения государственных (муниципальных) нужд	5 786,980	5 786,978	100,000
930	0709	0740100590	600	Предоставление субсидий бюджетным, автономным учреждениям и иным некоммерческим организациям	47 638,300	47 604,454	99,929
930	0709	0740100590	610	Субсидии бюджетным учреждениям	42 211,100	42 177,333	99,920
930	0709	0740100590	620	Субсидии автономным учреждениям	5 427,200	5 427,121	99,999
930	0709	0740100590	800	Иные бюджетные ассигнования	481,620	481,575	99,991
930	0709	0740100590	850	Уплата налогов, сборов и иных платежей	481,620	481,575	99,991
930	0709	0740101060		Целевая субсидия на повышение фонда оплаты труда	2 150,153	2 150,153	100,000
930	0709	0740101060	600	Предоставление субсидий бюджетным, автономным учреждениям и иным некоммерческим организациям	2 150,153	2 150,153	100,000
930	0709	0740101060	610	Субсидии бюджетным учреждениям	1 921,105	1 921,105	100,000
930	0709	0740101060	620	Субсидии автономным учреждениям	229,048	229,048	100,000
930	0709	0740182020		Предоставление мер социальной поддержки руководителям и педагогическим работникам образовательных учреждений	2 035,113	2 035,113	100,000
930	0709	0740182020	600	Предоставление субсидий бюджетным, автономным учреждениям и иным некоммерческим организациям	2 035,113	2 035,113	100,000
930	0709	0740182020	610	Субсидии бюджетным учреждениям	2 035,113	2 035,113	100,000
930	0709	0740200000		Основное мероприятие «Организация и проведение мероприятий в сфере образования»	43 548,648	43 548,648	100,000
930	0709	0740200640		Мероприятия в области инновационного развития системы образования	31 570,220	31 570,220	100,000
930	0709	0740200640	600	Предоставление субсидий бюджетным, автономным учреждениям и иным некоммерческим организациям	31 570,220	31 570,220	100,000
930	0709	0740200640	620	Субсидии автономным учреждениям	31 570,220	31 570,220	100,000
930	0709	0740221190		Мероприятия в сфере образования города Перми для детей дошкольного и школьного возраста и работников отрасли образования	11 978,428	11 978,428	100,000
930	0709	0740221190	200	Закупка товаров, работ и услуг для обеспечения государственных (муниципальных) нужд	900,000	900,000	100,000
930	0709	0740221190	240	Иные закупки товаров, работ и услуг для обеспечения государственных (муниципальных) нужд	900,000	900,000	100,000
930	0709	0740221190	300	Социальное обеспечение и иные выплаты населению	1 470,000	1 470,000	100,000
930	0709	0740221190	350	Премии и гранты	1 470,000	1 470,000	100,000
930	0709	0740221190	600	Предоставление субсидий бюджетным, автономным учреждениям и иным некоммерческим организациям	9 608,428	9 608,428	100,000
930	0709	0740221190	610	Субсидии бюджетным учреждениям	997,000	997,000	100,000

1	2	3	4	5	6	7	8
930	0709	0740221190	620	Субсидии автономным учреждениям	8 611,428	8 611,428	100,000
930	0709	0740400000		Основное мероприятие «Публичные нормативные обязательства в сфере образования»	2 988,600	2 988,600	100,000
930	0709	0740481030		Премия Главы города Перми «Золотой резерв»	2 988,600	2 988,600	100,000
930	0709	0740481030	200	Закупка товаров, работ и услуг для обеспечения государственных (муниципальных) нужд	115,000	115,000	100,000
930	0709	0740481030	240	Иные закупки товаров, работ и услуг для обеспечения государственных (муниципальных) нужд	115,000	115,000	100,000
930	0709	0740481030	300	Социальное обеспечение и иные выплаты населению	2 873,600	2 873,600	100,000
930	0709	0740481030	330	Публичные нормативные выплаты гражданам несоциального характера	2 873,600	2 873,600	100,000
930	0709	0750000000		Подпрограмма «Развитие негосударственного сектора в сфере образования»	1 301,461	1 301,461	100,000
930	0709	0750200000		Основное мероприятие «Предоставление дошкольного, начального общего, основного общего, среднего общего образования в частных организациях, осуществляющих образовательную деятельность по имеющим государственную аккредитацию основным общеобразовательным программам»	1 301,461	1 301,461	100,000
930	0709	075022H020		Единая субвенция на выполнение отдельных государственных полномочий в сфере образования	1 301,461	1 301,461	100,000
930	0709	075022H020	100	Расходы на выплаты персоналу в целях обеспечения выполнения функций государственными (муниципальными) органами, казенными учреждениями, органами управления государственными внебюджетными фондами	480,280	480,280	100,000
930	0709	075022H020	120	Расходы на выплаты персоналу государственных (муниципальных) органов	480,280	480,280	100,000
930	0709	075022H020	200	Закупка товаров, работ и услуг для обеспечения государственных (муниципальных) нужд	821,181	821,181	100,000
930	0709	075022H020	240	Иные закупки товаров, работ и услуг для обеспечения государственных (муниципальных) нужд	821,181	821,181	100,000
930	0709	0800000000		Муниципальная программа «Развитие сети образовательных организаций города Перми»	78,678	78,622	99,930
930	0709	0830000000		Подпрограмма «Приведение имущественных комплексов муниципальных образовательных организаций города Перми в нормативное состояние»	78,678	78,622	99,930
930	0709	0830100000		Основное мероприятие «Приведение имущественных комплексов образовательных организаций в соответствие с требованиями действующего законодательства»	78,678	78,622	99,930
930	0709	0830101070		Взносы на капитальный ремонт общего имущества в многоквартирных домах	78,678	78,622	99,930
930	0709	0830101070	600	Предоставление субсидий бюджетным, автономным учреждениям и иным некоммерческим организациям	78,678	78,622	99,930

1	2	3	4	5	6	7	8
930	0709	0830101070	610	Субсидии бюджетным учреждениям	78,678	78,622	99,930
930	0709	9100000000		Непрограммные расходы бюджета города Перми по реализации иных мероприятий	413 826,556	413 253,711	99,862
930	0709	9110000000		Содержание централизованных бухгалтерий	381 173,994	380 601,149	99,850
930	0709	9110000590		Обеспечение деятельности (оказание услуг, выполнение работ) муниципальных учреждений (организаций)	66 316,902	66 316,902	100,000
930	0709	9110000590	100	Расходы на выплаты персоналу в целях обеспечения выполнения функций государственными (муниципальными) органами, казенными учреждениями, органами управления государственными внебюджетными фондами	41 243,140	41 243,140	100,000
930	0709	9110000590	110	Расходы на выплаты персоналу казенных учреждений	41 243,140	41 243,140	100,000
930	0709	9110000590	200	Закупка товаров, работ и услуг для обеспечения государственных (муниципальных) нужд	25 006,793	25 006,793	100,000
930	0709	9110000590	240	Иные закупки товаров, работ и услуг для обеспечения государственных (муниципальных) нужд	25 006,793	25 006,793	100,000
930	0709	9110000590	300	Социальное обеспечение и иные выплаты населению	66,969	66,969	100,000
930	0709	9110000590	320	Социальные выплаты гражданам, кроме публичных нормативных социальных выплат	66,969	66,969	100,000
930	0709	911002H020		Единая субвенция на выполнение отдельных государственных полномочий в сфере образования	314 857,092	314 284,247	99,818
930	0709	911002H020	100	Расходы на выплаты персоналу в целях обеспечения выполнения функций государственными (муниципальными) органами, казенными учреждениями, органами управления государственными внебюджетными фондами	310 593,954	310 021,109	99,816
930	0709	911002H020	110	Расходы на выплаты персоналу казенных учреждений	310 593,954	310 021,109	99,816
930	0709	911002H020	200	Закупка товаров, работ и услуг для обеспечения государственных (муниципальных) нужд	4 263,138	4 263,138	100,000
930	0709	911002H020	240	Иные закупки товаров, работ и услуг для обеспечения государственных (муниципальных) нужд	4 263,138	4 263,138	100,000
930	0709	9160000000		Мероприятия, направленные на решение отдельных вопросов местного значения в микрорайонах города Перми	31 467,562	31 467,562	100,000
930	0709	9160000000	600	Предоставление субсидий бюджетным, автономным учреждениям и иным некоммерческим организациям	31 467,562	31 467,562	100,000
930	0709	9160000000	610	Субсидии бюджетным учреждениям	600,000	600,000	100,000
930	0709	9160000000	620	Субсидии автономным учреждениям	30 867,562	30 867,562	100,000
930	0709	9190000000		Иные непрограммные мероприятия	1 185,000	1 185,000	100,000
930	0709	919002H440		Единовременная премия обучающимся, награжденным знаком отличия Пермского края «Гордость Пермского края»	1 185,000	1 185,000	100,000

1	2	3	4	5	6	7	8
930	0709	919002Н440	300	Социальное обеспечение и иные выплаты населению	255,000	255,000	100,000
930	0709	919002Н440	350	Премии и гранты	255,000	255,000	100,000
930	0709	919002Н440	600	Предоставление субсидий бюджетным, автономным учреждениям и иным некоммерческим организациям	930,000	930,000	100,000
930	0709	919002Н440	610	Субсидии бюджетным учреждениям	20,000	20,000	100,000
930	0709	919002Н440	620	Субсидии автономным учреждениям	910,000	910,000	100,000
930	0709	9500000000		Непрограммные расходы по обеспечению деятельности администрации города Перми	80 947,300	80 862,756	99,896
930	0709	9580000000		Функциональные органы администрации города Перми	80 947,300	80 862,756	99,896
930	0709	9580000110		Расходы на выплаты по оплате труда работников муниципальных органов	76 178,101	76 093,557	99,889
930	0709	9580000110	100	Расходы на выплаты персоналу в целях обеспечения выполнения функций государственными (муниципальными) органами, казенными учреждениями, органами управления государственными внебюджетными фондами	76 178,101	76 093,557	99,889
930	0709	9580000110	120	Расходы на выплаты персоналу государственных (муниципальных) органов	76 178,101	76 093,557	99,889
930	0709	9580000190		Расходы на обеспечение функций муниципальных органов	4 769,199	4 769,199	100,000
930	0709	9580000190	100	Расходы на выплаты персоналу в целях обеспечения выполнения функций государственными (муниципальными) органами, казенными учреждениями, органами управления государственными внебюджетными фондами	247,925	247,925	100,000
930	0709	9580000190	120	Расходы на выплаты персоналу государственных (муниципальных) органов	247,925	247,925	100,000
930	0709	9580000190	200	Закупка товаров, работ и услуг для обеспечения государственных (муниципальных) нужд	3 958,774	3 958,774	100,000
930	0709	9580000190	240	Иные закупки товаров, работ и услуг для обеспечения государственных (муниципальных) нужд	3 958,774	3 958,774	100,000
930	0709	9580000190	800	Иные бюджетные ассигнования	562,500	562,500	100,000
930	0709	9580000190	850	Уплата налогов, сборов и иных платежей	562,500	562,500	100,000
930	0709	9600000000		Другие непрограммные расходы по реализации вопросов местного значения города Перми, связанных с общегородским управлением	92,359	92,359	100,000
930	0709	9610000000		Расходы на исполнение судебных актов по обращению взыскания на средства местного бюджета	92,359	92,359	100,000
930	0709	9610092000		Средства на исполнение судебных актов, вступивших в законную силу	92,359	92,359	100,000
930	0709	9610092000	800	Иные бюджетные ассигнования	92,359	92,359	100,000
930	0709	9610092000	830	Исполнение судебных актов	92,359	92,359	100,000
930	10			Социальная политика	345 058,651	335 863,982	97,335
930	1003			Социальное обеспечение населения	107 750,863	107 750,726	100,000

1	2	3	4	5	6	7	8
930	1003	0600000000		Муниципальная программа «Социальная поддержка и обеспечение семейного благополучия населения города Перми»	5 551,957	5 551,821	99,998
930	1003	0610000000		Подпрограмма «Оказание дополнительных мер социальной помощи и поддержки, содействие в получении социальных услуг отдельным категориям граждан»	5 551,957	5 551,821	99,998
930	1003	0610100000		Основное мероприятие «Предоставление дополнительных мер социальной поддержки отдельным категориям граждан»	5 551,957	5 551,821	99,998
930	1003	06101SC240		Обеспечение работников учреждений бюджетной сферы Пермского края путевками на санаторно-курортное лечение и оздоровление	5 551,957	5 551,821	99,998
930	1003	06101SC240	200	Закупка товаров, работ и услуг для обеспечения государственных (муниципальных) нужд	21,228	21,092	99,359
930	1003	06101SC240	240	Иные закупки товаров, работ и услуг для обеспечения государственных (муниципальных) нужд	21,228	21,092	99,359
930	1003	06101SC240	600	Предоставление субсидий бюджетным, автономным учреждениям и иным некоммерческим организациям	5 530,729	5 530,729	100,000
930	1003	06101SC240	610	Субсидии бюджетным учреждениям	106,969	106,969	100,000
930	1003	06101SC240	620	Субсидии автономным учреждениям	5 423,760	5 423,760	100,000
930	1003	0700000000		Муниципальная программа «Доступное и качественное образование»	102 198,906	102 198,905	100,000
930	1003	0710000000		Подпрограмма «Обеспечение доступного и качественного дошкольного образования»	3 400,000	3 400,000	100,000
930	1003	0710200000		Основное мероприятие «Предоставление дошкольного образования в дошкольных образовательных организациях»	3 400,000	3 400,000	100,000
930	1003	071022H020		Единая субвенция на выполнение отдельных государственных полномочий в сфере образования	3 400,000	3 400,000	100,000
930	1003	071022H020	600	Предоставление субсидий бюджетным, автономным учреждениям и иным некоммерческим организациям	3 400,000	3 400,000	100,000
930	1003	071022H020	610	Субсидии бюджетным учреждениям	50,000	50,000	100,000
930	1003	071022H020	620	Субсидии автономным учреждениям	3 350,000	3 350,000	100,000
930	1003	0720000000		Подпрограмма «Обеспечение доступного и качественного общего образования»	88 954,900	88 954,899	100,000
930	1003	0720200000		Основное мероприятие «Предоставление общего (начального, основного, среднего) образования в общеобразовательных организациях»	88 954,900	88 954,899	100,000
930	1003	072022H020		Единая субвенция на выполнение отдельных государственных полномочий в сфере образования	88 595,900	88 595,899	100,000
930	1003	072022H020	600	Предоставление субсидий бюджетным, автономным учреждениям и иным некоммерческим организациям	88 595,900	88 595,899	100,000
930	1003	072022H020	610	Субсидии бюджетным учреждениям	1 139,907	1 139,907	100,000
930	1003	072022H020	620	Субсидии автономным учреждениям	87 303,504	87 303,504	100,000

1	2	3	4	5	6	7	8
930	1003	072022H020	630	Субсидии некоммерческим организациям (за исключением государственных (муниципальных) учреждений, государственных корпораций (компаний), публично-правовых компаний)	152,489	152,488	99,999
930	1003	072022C170		Предоставление мер социальной поддержки педагогическим работникам образовательных государственных и муниципальных организаций Пермского края, работающим и проживающим в сельской местности и поселках городского типа (рабочих поселках), по оплате жилого помещения и коммунальных услуг	359,000	359,000	100,000
930	1003	072022C170	300	Социальное обеспечение и иные выплаты населению	305,580	305,580	100,000
930	1003	072022C170	320	Социальные выплаты гражданам, кроме публичных нормативных социальных выплат	305,580	305,580	100,000
930	1003	072022C170	600	Предоставление субсидий бюджетным, автономным учреждениям и иным некоммерческим организациям	53,420	53,420	100,000
930	1003	072022C170	620	Субсидии автономным учреждениям	53,420	53,420	100,000
930	1003	0730000000		Подпрограмма «Обеспечение доступного и качественного дополнительного образования»	500,000	500,000	100,000
930	1003	0730100000		Основное мероприятие «Оказание услуг по реализации дополнительных образовательных программ»	500,000	500,000	100,000
930	1003	0730182020		Предоставление мер социальной поддержки руководителям и педагогическим работникам образовательных учреждений	500,000	500,000	100,000
930	1003	0730182020	600	Предоставление субсидий бюджетным, автономным учреждениям и иным некоммерческим организациям	500,000	500,000	100,000
930	1003	0730182020	620	Субсидии автономным учреждениям	500,000	500,000	100,000
930	1003	0740000000		Подпрограмма «Ресурсное обеспечение качественного функционирования системы образования города Перми»	9 344,006	9 344,006	100,000
930	1003	0740300000		Основное мероприятие «Оказание мер государственной поддержки работникам образовательных организаций»	9 344,006	9 344,006	100,000
930	1003	074032H020		Единая субвенция на выполнение отдельных государственных полномочий в сфере образования	9 344,006	9 344,006	100,000
930	1003	074032H020	600	Предоставление субсидий бюджетным, автономным учреждениям и иным некоммерческим организациям	9 344,006	9 344,006	100,000
930	1003	074032H020	610	Субсидии бюджетным учреждениям	1 158,300	1 158,300	100,000
930	1003	074032H020	620	Субсидии автономным учреждениям	7 904,566	7 904,566	100,000
930	1003	074032H020	630	Субсидии некоммерческим организациям (за исключением государственных (муниципальных) учреждений, государственных корпораций (компаний), публично-правовых компаний)	281,140	281,140	100,000
930	1004			<i>Охрана семьи и детства</i>	75 023,900	65 853,649	87,777
930	1004	0700000000		Муниципальная программа «Доступное и качественное образование»	75 023,900	65 853,649	87,777

1	2	3	4	5	6	7	8
930	1004	0710000000		Подпрограмма «Обеспечение доступного и качественного дошкольного образования»	75 023,900	65 853,649	87,777
930	1004	0710200000		Основное мероприятие «Предоставление дошкольного образования в дошкольных образовательных организациях»	75 023,900	65 853,649	87,777
930	1004	071022H020		Единая субвенция на выполнение отдельных государственных полномочий в сфере образования	75 023,900	65 853,649	87,777
930	1004	071022H020	300	Социальное обеспечение и иные выплаты населению	2 101,734	2 101,734	100,000
930	1004	071022H020	320	Социальные выплаты гражданам, кроме публичных нормативных социальных выплат	2 101,734	2 101,734	100,000
930	1004	071022H020	600	Предоставление субсидий бюджетным, автономным учреждениям и иным некоммерческим организациям	72 922,166	63 751,914	87,425
930	1004	071022H020	610	Субсидии бюджетным учреждениям	430,785	260,534	60,479
930	1004	071022H020	620	Субсидии автономным учреждениям	72 491,380	63 491,380	87,585
930	1006			<i>Другие вопросы в области социальной политики</i>	162 283,888	162 259,608	99,985
930	1006	0700000000		Муниципальная программа «Доступное и качественное образование»	162 283,888	162 259,608	99,985
930	1006	0720000000		Подпрограмма «Обеспечение доступного и качественного общего образования»	161 194,551	161 194,477	100,000
930	1006	0720100000		Основное мероприятие «Оказание услуг на получение общедоступного бесплатного дошкольного, начального общего, основного общего, среднего общего образования»	161 194,551	161 194,477	100,000
930	1006	0720100700		Целевая субсидия кадетской школе на предоставление бесплатного питания учащимся	16 256,773	16 256,699	100,000
930	1006	0720100700	600	Предоставление субсидий бюджетным, автономным учреждениям и иным некоммерческим организациям	16 256,773	16 256,699	100,000
930	1006	0720100700	620	Субсидии автономным учреждениям	16 256,773	16 256,699	100,000
930	1006	0720100710		Целевая субсидия на предоставление бесплатного питания отдельным категориям учащихся	102 057,332	102 057,332	100,000
930	1006	0720100710	600	Предоставление субсидий бюджетным, автономным учреждениям и иным некоммерческим организациям	102 057,332	102 057,332	100,000
930	1006	0720100710	610	Субсидии бюджетным учреждениям	2 488,099	2 488,099	100,000
930	1006	0720100710	620	Субсидии автономным учреждениям	99 569,233	99 569,233	100,000
930	1006	0720101160		Целевая субсидия на предоставление бесплатного питания учащимся с ограниченными возможностями здоровья	42 880,446	42 880,446	100,000
930	1006	0720101160	600	Предоставление субсидий бюджетным, автономным учреждениям и иным некоммерческим организациям	42 880,446	42 880,446	100,000
930	1006	0720101160	610	Субсидии бюджетным учреждениям	258,783	258,783	100,000
930	1006	0720101160	620	Субсидии автономным учреждениям	42 621,663	42 621,663	100,000
930	1006	0750000000		Подпрограмма «Развитие негосударственного сектора в сфере образования»	1 089,337	1 065,131	97,778
930	1006	0750100000		Основное мероприятие «Оказание услуг частными организациями, осуществляющими образовательную деятельность»	1 089,337	1 065,131	97,778

1	2	3	4	5	6	7	8
930	1006	0750171170		Субсидии частным общеобразовательным организациям на предоставление бесплатного питания отдельным категориям учащихся	1 028,239	1 028,239	100,000
930	1006	0750171170	600	Предоставление субсидий бюджетным, автономным учреждениям и иным некоммерческим организациям	1 028,239	1 028,239	100,000
930	1006	0750171170	630	Субсидии некоммерческим организациям (за исключением государственных (муниципальных) учреждений, государственных корпораций (компаний), публично-правовых компаний)	1 028,239	1 028,239	100,000
930	1006	0750171180		Субсидии частным общеобразовательным организациям на предоставление бесплатного двухразового питания учащимся с ограниченными возможностями здоровья	61,098	36,892	60,381
930	1006	0750171180	600	Предоставление субсидий бюджетным, автономным учреждениям и иным некоммерческим организациям	61,098	36,892	60,381
930	1006	0750171180	630	Субсидии некоммерческим организациям (за исключением государственных (муниципальных) учреждений, государственных корпораций (компаний), публично-правовых компаний)	61,098	36,892	60,381
930	11			Физическая культура и спорт	17 048,107	17 035,636	99,927
930	1101			<i>Физическая культура</i>	7 673,700	7 661,229	99,837
930	1101	0500000000		Муниципальная программа «Развитие физической культуры и спорта города Перми»	7 673,700	7 661,229	99,837
930	1101	0510000000		Подпрограмма «Обеспечение населения физкультурно-оздоровительными и спортивными услугами»	7 673,700	7 661,229	99,837
930	1101	0510300000		Основное мероприятие «Реализация программ спортивной подготовки по олимпийским и неолимпийским видам спорта»	7 673,700	7 661,229	99,837
930	1101	0510300590		Обеспечение деятельности (оказание услуг, выполнение работ) муниципальных учреждений (организаций)	7 412,700	7 400,229	99,832
930	1101	0510300590	600	Предоставление субсидий бюджетным, автономным учреждениям и иным некоммерческим организациям	7 412,700	7 400,229	99,832
930	1101	0510300590	620	Субсидии автономным учреждениям	7 412,700	7 400,229	99,832
930	1101	0510301060		Целевая субсидия на повышение фонда оплаты труда	261,000	261,000	100,000
930	1101	0510301060	600	Предоставление субсидий бюджетным, автономным учреждениям и иным некоммерческим организациям	261,000	261,000	100,000
930	1101	0510301060	620	Субсидии автономным учреждениям	261,000	261,000	100,000
930	1102			<i>Массовый спорт</i>	9 374,407	9 374,407	100,000
930	1102	9100000000		Непрограммные расходы бюджета города Перми по реализации иных мероприятий	9 374,407	9 374,407	100,000
930	1102	9190000000		Иные непрограммные мероприятия	9 374,407	9 374,407	100,000
930	1102	919002Ф180		Обеспечение условий для развития физической культуры и массового спорта	9 374,407	9 374,407	100,000
930	1102	919002Ф180	600	Предоставление субсидий бюджетным, автономным учреждениям и иным некоммерческим организациям	9 374,407	9 374,407	100,000

1	2	3	4	5	6	7	8
930	1102	919002Ф180	610	Субсидии бюджетным учреждениям	360,554	360,554	100,000
930	1102	919002Ф180	620	Субсидии автономным учреждениям	9 013,853	9 013,853	100,000
931				Администрация Ленинского района города Перми	1 524 669,530	1 464 029,097	96,023
931	01			Общегосударственные вопросы	54 798,756	54 598,345	99,634
931	0104			<i>Функционирование Правительства Российской Федерации, высших исполнительных органов государственной власти субъектов Российской Федерации, местных администраций</i>	48 780,981	48 693,188	99,820
931	0104	0600000000		Муниципальная программа «Социальная поддержка и обеспечение семейного благополучия населения города Перми»	2 188,000	2 177,864	99,537
931	0104	0630000000		Подпрограмма «Повышение социального благополучия и безопасности семей с детьми»	2 188,000	2 177,864	99,537
931	0104	0630100000		Основное мероприятие «Взаимодействие с органами власти, учреждениями, организациями по профилактике преступности и правонарушений несовершеннолетних»	2 188,000	2 177,864	99,537
931	0104	063012С050		Образование комиссий по делам несовершеннолетних и защите их прав и организация их деятельности	2 188,000	2 177,864	99,537
931	0104	063012С050	100	Расходы на выплаты персоналу в целях обеспечения выполнения функций государственными (муниципальными) органами, казенными учреждениями, органами управления государственными внебюджетными фондами	2 079,300	2 073,429	99,718
931	0104	063012С050	120	Расходы на выплаты персоналу государственных (муниципальных) органов	2 079,300	2 073,429	99,718
931	0104	063012С050	200	Закупка товаров, работ и услуг для обеспечения государственных (муниципальных) нужд	108,700	104,435	96,077
931	0104	063012С050	240	Иные закупки товаров, работ и услуг для обеспечения государственных (муниципальных) нужд	108,700	104,435	96,077
931	0104	9100000000		Непрограммные расходы бюджета города Перми по реализации иных мероприятий	198,881	196,881	98,994
931	0104	9190000000		Иные непрограммные мероприятия	198,881	196,881	98,994
931	0104	9190021880		Мероприятия по гражданской обороне по подготовке населения и организаций к действиям в чрезвычайной ситуации в мирное и военное время	198,881	196,881	98,994
931	0104	9190021880	200	Закупка товаров, работ и услуг для обеспечения государственных (муниципальных) нужд	2,000	0,000	0,000
931	0104	9190021880	240	Иные закупки товаров, работ и услуг для обеспечения государственных (муниципальных) нужд	2,000	0,000	0,000
931	0104	9190021880	800	Иные бюджетные ассигнования	196,881	196,881	100,000
931	0104	9190021880	850	Уплата налогов, сборов и иных платежей	196,881	196,881	100,000
931	0104	9500000000		Непрограммные расходы по обеспечению деятельности администрации города Перми	46 394,100	46 318,443	99,837

1	2	3	4	5	6	7	8
931	0104	9570000000		Территориальные органы администрации города Перми	46 394,100	46 318,443	99,837
931	0104	9570000110		Расходы на выплаты по оплате труда работников муниципальных органов	42 738,200	42 663,402	99,825
931	0104	9570000110	100	Расходы на выплаты персоналу в целях обеспечения выполнения функций государственными (муниципальными) органами, казенными учреждениями, органами управления государственными внебюджетными фондами	42 733,569	42 658,771	99,825
931	0104	9570000110	120	Расходы на выплаты персоналу государственных (муниципальных) органов	42 733,569	42 658,771	99,825
931	0104	9570000110	300	Социальное обеспечение и иные выплаты населению	4,631	4,631	100,000
931	0104	9570000110	320	Социальные выплаты гражданам, кроме публичных нормативных социальных выплат	4,631	4,631	100,000
931	0104	9570000190		Расходы на обеспечение функций муниципальных органов	3 655,900	3 655,041	99,977
931	0104	9570000190	100	Расходы на выплаты персоналу в целях обеспечения выполнения функций государственными (муниципальными) органами, казенными учреждениями, органами управления государственными внебюджетными фондами	24,607	24,607	100,000
931	0104	9570000190	120	Расходы на выплаты персоналу государственных (муниципальных) органов	24,607	24,607	100,000
931	0104	9570000190	200	Закупка товаров, работ и услуг для обеспечения государственных (муниципальных) нужд	3 371,293	3 370,434	99,975
931	0104	9570000190	240	Иные закупки товаров, работ и услуг для обеспечения государственных (муниципальных) нужд	3 371,293	3 370,434	99,975
931	0104	9570000190	800	Иные бюджетные ассигнования	260,000	260,000	100,000
931	0104	9570000190	850	Уплата налогов, сборов и иных платежей	260,000	260,000	100,000
931	0113			<i>Другие общегосударственные вопросы</i>	<i>6 017,775</i>	<i>5 905,156</i>	<i>98,129</i>
931	0113	0100000000		Муниципальная программа «Общественное согласие»	5 952,775	5 840,156	98,108
931	0113	0110000000		Подпрограмма «Вовлечение граждан в решение вопросов местного значения»	5 832,775	5 720,156	98,069
931	0113	0110100000		Основное мероприятие «Формирование благоприятных условий для поддержки социально ориентированных некоммерческих организаций в реализации социальных проектов»	843,100	842,245	99,899
931	0113	0110121330		Консультативная и информационно-методическая поддержка социально ориентированных некоммерческих организаций при реализации социальных проектов	221,000	220,145	99,613
931	0113	0110121330	200	Закупка товаров, работ и услуг для обеспечения государственных (муниципальных) нужд	221,000	220,145	99,613
931	0113	0110121330	240	Иные закупки товаров, работ и услуг для обеспечения государственных (муниципальных) нужд	221,000	220,145	99,613

1	2	3	4	5	6	7	8
931	0113	0110171140		Субсидии советам ветеранов (пенсионеров) войны, труда, Вооруженных Сил и правоохранительных органов	494,100	494,100	100,000
931	0113	0110171140	600	Предоставление субсидий бюджетным, автономным учреждениям и иным некоммерческим организациям	494,100	494,100	100,000
931	0113	0110171140	630	Субсидии некоммерческим организациям (за исключением государственных (муниципальных) учреждений, государственных корпораций (компаний), публично-правовых компаний)	494,100	494,100	100,000
931	0113	0110171250		Субсидии некоммерческим организациям, общественным объединениям (за исключением политических партий) на реализацию социальных проектов	128,000	128,000	100,000
931	0113	0110171250	600	Предоставление субсидий бюджетным, автономным учреждениям и иным некоммерческим организациям	128,000	128,000	100,000
931	0113	0110171250	630	Субсидии некоммерческим организациям (за исключением государственных (муниципальных) учреждений, государственных корпораций (компаний), публично-правовых компаний)	128,000	128,000	100,000
931	0113	0110200000		Основное мероприятие «Финансовая и информационно-методическая поддержка деятельности территориальных общественных самоуправлений»	1 724,075	1 724,075	100,000
931	0113	0110271130		Субсидии на осуществление деятельности территориальных общественных самоуправлений	1 592,075	1 592,075	100,000
931	0113	0110271130	600	Предоставление субсидий бюджетным, автономным учреждениям и иным некоммерческим организациям	1 592,075	1 592,075	100,000
931	0113	0110271130	630	Субсидии некоммерческим организациям (за исключением государственных (муниципальных) учреждений, государственных корпораций (компаний), публично-правовых компаний)	1 592,075	1 592,075	100,000
931	0113	0110271350		Субсидии территориальным общественным самоуправлениям на реализацию конкурса проектов	132,000	132,000	100,000
931	0113	0110271350	600	Предоставление субсидий бюджетным, автономным учреждениям и иным некоммерческим организациям	132,000	132,000	100,000
931	0113	0110271350	630	Субсидии некоммерческим организациям (за исключением государственных (муниципальных) учреждений, государственных корпораций (компаний), публично-правовых компаний)	132,000	132,000	100,000
931	0113	0110300000		Основное мероприятие «Развитие инфраструктуры поддержки социально ориентированных некоммерческих организаций»	3 265,600	3 153,836	96,578
931	0113	0110321310		Содержание имущества и обеспечение деятельности общественных центров	3 265,600	3 153,836	96,578
931	0113	0110321310	200	Закупка товаров, работ и услуг для обеспечения государственных (муниципальных) нужд	3 170,087	3 058,323	96,474

1	2	3	4	5	6	7	8
931	0113	0110321310	240	Иные закупки товаров, работ и услуг для обеспечения государственных (муниципальных) нужд	3 170,087	3 058,323	96,474
931	0113	0110321310	800	Иные бюджетные ассигнования	95,513	95,513	100,000
931	0113	0110321310	850	Уплата налогов, сборов и иных платежей	95,513	95,513	100,000
931	0113	0120000000		Подпрограмма «Повышение уровня межэтнического и межконфессионального взаимопонимания»	120,000	120,000	100,000
931	0113	0120100000		Основное мероприятие «Мероприятия, направленные на повышение уровня межэтнического и межконфессионального взаимопонимания в городе Перми»	120,000	120,000	100,000
931	0113	0120123520		Содействие в реализации культурно-просветительских общественных инициатив религиозных организаций и объединений, направленных на сохранение гармоничной конфессиональной ситуации в городе Перми	25,000	25,000	100,000
931	0113	0120123520	600	Предоставление субсидий бюджетным, автономным учреждениям и иным некоммерческим организациям	25,000	25,000	100,000
931	0113	0120123520	630	Субсидии некоммерческим организациям (за исключением государственных (муниципальных) учреждений, государственных корпораций (компаний), публично-правовых компаний)	25,000	25,000	100,000
931	0113	0120123530		Содействие в реализации мероприятий, направленных на гармонизацию межнациональных отношений, сохранение этнического многообразия народов России, проживающих в городе Перми	95,000	95,000	100,000
931	0113	0120123530	600	Предоставление субсидий бюджетным, автономным учреждениям и иным некоммерческим организациям	95,000	95,000	100,000
931	0113	0120123530	630	Субсидии некоммерческим организациям (за исключением государственных (муниципальных) учреждений, государственных корпораций (компаний), публично-правовых компаний)	95,000	95,000	100,000
931	0113	9600000000		Другие непрограммные расходы по реализации вопросов местного значения города Перми, связанных с общегородским управлением	65,000	65,000	100,000
931	0113	9610000000		Расходы на исполнение судебных актов по обращению взыскания на средства местного бюджета	65,000	65,000	100,000
931	0113	9610092000		Средства на исполнение судебных актов, вступивших в законную силу	65,000	65,000	100,000
931	0113	9610092000	800	Иные бюджетные ассигнования	65,000	65,000	100,000
931	0113	9610092000	830	Исполнение судебных актов	65,000	65,000	100,000
931	03			Национальная безопасность и правоохранительная деятельность	693,221	693,158	99,991
931	0310			<i>Защита населения и территории от чрезвычайных ситуаций природного и техногенного характера, пожарная безопасность</i>	273,121	273,121	100,000
931	0310	0200000000		Муниципальная программа «Безопасный город»	273,121	273,121	100,000

1	2	3	4	5	6	7	8
931	0310	0220000000		Подпрограмма «Предупреждение и ликвидация чрезвычайных ситуаций природного и техногенного характера, совершенствование гражданской обороны на территории города Перми»	23,000	23,000	100,000
931	0310	0220300000		Основное мероприятие «Содержание и организация деятельности аварийно-спасательных служб и обеспечение безопасности людей на водных объектах»	23,000	23,000	100,000
931	0310	0220321000		Содержание спасательных постов в местах массового отдыха у воды	23,000	23,000	100,000
931	0310	0220321000	200	Закупка товаров, работ и услуг для обеспечения государственных (муниципальных) нужд	23,000	23,000	100,000
931	0310	0220321000	240	Иные закупки товаров, работ и услуг для обеспечения государственных (муниципальных) нужд	23,000	23,000	100,000
931	0310	0230000000		Подпрограмма «Обеспечение первичных мер пожарной безопасности, отнесенных к полномочиям органов местного самоуправления»	250,121	250,121	100,000
931	0310	0230100000		Основное мероприятие «Обеспечение первичных мер пожарной безопасности»	250,121	250,121	100,000
931	0310	0230121120		Мероприятия по приведению в нормативное состояние, содержанию источников противопожарного водоснабжения (пожарных водоемов, резервуаров, емкостей) и пирсов	250,121	250,121	100,000
931	0310	0230121120	200	Закупка товаров, работ и услуг для обеспечения государственных (муниципальных) нужд	240,700	240,700	100,000
931	0310	0230121120	240	Иные закупки товаров, работ и услуг для обеспечения государственных (муниципальных) нужд	240,700	240,700	100,000
931	0310	0230121120	800	Иные бюджетные ассигнования	9,421	9,421	100,000
931	0310	0230121120	850	Уплата налогов, сборов и иных платежей	9,421	9,421	100,000
931	0314			Другие вопросы в области национальной безопасности и правоохранительной деятельности	420,100	420,037	99,985
931	0314	9100000000		Непрограммные расходы бюджета города Перми по реализации иных мероприятий	420,100	420,037	99,985
931	0314	9190000000		Иные непрограммные мероприятия	420,100	420,037	99,985
931	0314	919002П040		Составление протоколов об административных правонарушениях	28,100	28,077	99,918
931	0314	919002П040	200	Закупка товаров, работ и услуг для обеспечения государственных (муниципальных) нужд	28,100	28,077	99,918
931	0314	919002П040	240	Иные закупки товаров, работ и услуг для обеспечения государственных (муниципальных) нужд	28,100	28,077	99,918
931	0314	919002П060		Осуществление полномочий по созданию и организации деятельности административных комиссий	392,000	391,960	99,990
931	0314	919002П060	100	Расходы на выплаты персоналу в целях обеспечения выполнения функций государственными (муниципальными) органами, казенными учреждениями, органами управления государственными внебюджетными фондами	131,700	131,700	100,000

1	2	3	4	5	6	7	8
931	0314	919002П060	120	Расходы на выплаты персоналу государственных (муниципальных) органов	131,700	131,700	100,000
931	0314	919002П060	200	Закупка товаров, работ и услуг для обеспечения государственных (муниципальных) нужд	260,300	260,261	99,985
931	0314	919002П060	240	Иные закупки товаров, работ и услуг для обеспечения государственных (муниципальных) нужд	260,300	260,261	99,985
931	04			Национальная экономика	1 064 402,311	1 056 445,472	99,252
931	0405			<i>Сельское хозяйство и рыболовство</i>	<i>8,500</i>	<i>7,640</i>	<i>89,882</i>
931	0405	1400000000		Муниципальная программа «Охрана природы и лесное хозяйство города Перми»	8,500	7,640	89,882
931	0405	1410000000		Подпрограмма «Реализация природоохран-ных мероприятий»	8,500	7,640	89,882
931	0405	1410200000		Основное мероприятие «Наблюдение за состоянием атмосферного воздуха и улучшение его качества»	8,500	7,640	89,882
931	0405	14102SY200		Реализация мероприятий по предотвращению распространения и уничтожению борщевика Сосновского в муниципальных образованиях Пермского края	8,500	7,640	89,882
931	0405	14102SY200	200	Закупка товаров, работ и услуг для обеспечения государственных (муниципальных) нужд	8,500	7,640	89,882
931	0405	14102SY200	240	Иные закупки товаров, работ и услуг для обеспечения государственных (муниципальных) нужд	8,500	7,640	89,882
931	0409			<i>Дорожное хозяйство (дорожные фонды)</i>	<i>1 064 202,311</i>	<i>1 056 246,332</i>	<i>99,252</i>
931	0409	1000000000		Муниципальная программа «Организация дорожной деятельности в городе Перми»	1 033 435,212	1 025 540,234	99,236
931	0409	1010000000		Подпрограмма «Приведение в нормативное состояние автомобильных дорог, снижение уровня перегрузки и ликвидации мест концентрации ДТП»	1 007 470,304	999 575,328	99,216
931	0409	1010100000		Основное мероприятие «Выполнение комплекса мероприятий по содержанию и ремонту автомобильных дорог и элементов дорог»	332 768,177	324 933,153	97,646
931	0409	1010121370		Содержание и ремонт автомобильных дорог	328 774,631	320 939,608	97,617
931	0409	1010121370	200	Закупка товаров, работ и услуг для обеспечения государственных (муниципальных) нужд	328 774,631	320 939,608	97,617
931	0409	1010121370	240	Иные закупки товаров, работ и услуг для обеспечения государственных (муниципальных) нужд	328 774,631	320 939,608	97,617
931	0409	1010121390		Ремонт тротуаров, пешеходных дорожек и газонов вдоль тротуаров, пешеходных дорожек	3 993,546	3 993,545	100,000
931	0409	1010121390	200	Закупка товаров, работ и услуг для обеспечения государственных (муниципальных) нужд	3 993,546	3 993,545	100,000
931	0409	1010121390	240	Иные закупки товаров, работ и услуг для обеспечения государственных (муниципальных) нужд	3 993,546	3 993,545	100,000

1	2	3	4	5	6	7	8
931	0409	1010400000		Основное мероприятие «Выполнение комплекса мероприятий по ремонту и капитальному ремонту автомобильных дорог и искусственных дорожных сооружений»	660 513,497	660 453,546	99,991
931	0409	10104ST040		Проектирование, строительство (реконструкция), капитальный ремонт и ремонт автомобильных дорог общего пользования местного значения, находящихся на территории Пермского края	660 513,497	660 453,546	99,991
931	0409	10104ST040	200	Закупка товаров, работ и услуг для обеспечения государственных (муниципальных) нужд	660 513,497	660 453,546	99,991
931	0409	10104ST040	240	Иные закупки товаров, работ и услуг для обеспечения государственных (муниципальных) нужд	660 513,497	660 453,546	99,991
931	0409	101R100000		Основное мероприятие «Реализация мероприятий, направленных на финансовое обеспечение регионального проекта в рамках основного мероприятия федерального проекта «Дорожная сеть» национального проекта Российской Федерации «Безопасные и качественные автомобильные дороги»	14 188,630	14 188,630	100,000
931	0409	101R1ST040		Проектирование, строительство (реконструкция), капитальный ремонт и ремонт автомобильных дорог общего пользования местного значения, находящихся на территории Пермского края, направленное на достижение целевых показателей регионального проекта «Безопасные и качественные автомобильные дороги Пермского края и Пермской городской агломерации»	14 188,630	14 188,630	100,000
931	0409	101R1ST040	200	Закупка товаров, работ и услуг для обеспечения государственных (муниципальных) нужд	14 188,630	14 188,630	100,000
931	0409	101R1ST040	240	Иные закупки товаров, работ и услуг для обеспечения государственных (муниципальных) нужд	14 188,630	14 188,630	100,000
931	0409	1030000000		Подпрограмма «Совершенствование организации дорожного движения на улично-дорожной сети города Перми»	25 964,908	25 964,906	100,000
931	0409	1030100000		Основное мероприятие «Обеспечение безопасности дорожного движения на автомобильных дорогах местного значения, в том числе на объектах улично-дорожной сети в границах городского округа»	25 873,208	25 873,206	100,000
931	0409	1030123510		Содержание, обслуживание и установка технических средств организации дорожного движения улично-дорожной сети в границах городского округа	25 873,208	25 873,206	100,000
931	0409	1030123510	200	Закупка товаров, работ и услуг для обеспечения государственных (муниципальных) нужд	25 873,208	25 873,206	100,000
931	0409	1030123510	240	Иные закупки товаров, работ и услуг для обеспечения государственных (муниципальных) нужд	25 873,208	25 873,206	100,000
931	0409	1030300000		Основное мероприятие «Мероприятия по реализации парковочной политики на автомобильных дорогах местного значения, в том числе на объектах улично-дорожной сети в границах городского округа»	91,700	91,700	100,000

1	2	3	4	5	6	7	8
931	0409	1030323340		Организация функционирования и контроля за использованием парковок на автомобильных дорогах общего пользования местного значения	91,700	91,700	100,000
931	0409	1030323340	200	Закупка товаров, работ и услуг для обеспечения государственных (муниципальных) нужд	91,700	91,700	100,000
931	0409	1030323340	240	Иные закупки товаров, работ и услуг для обеспечения государственных (муниципальных) нужд	91,700	91,700	100,000
931	0409	1100000000		Муниципальная программа «Благоустройство города Перми»	2 556,755	2 556,755	100,000
931	0409	1130000000		Подпрограмма «Развитие коммунальной инфраструктуры и благоустройства территории индивидуальной жилой застройки в городе Перми»	2 556,755	2 556,755	100,000
931	0409	1130100000		Основное мероприятие «Выполнение комплекса мероприятий по благоустройству территорий общего пользования микрорайонов индивидуальной жилой застройки в городе Перми»	2 556,755	2 556,755	100,000
931	0409	1130123130		Благоустройство территорий индивидуальной жилой застройки в городе Перми	2 556,755	2 556,755	100,000
931	0409	1130123130	200	Закупка товаров, работ и услуг для обеспечения государственных (муниципальных) нужд	2 556,755	2 556,755	100,000
931	0409	1130123130	240	Иные закупки товаров, работ и услуг для обеспечения государственных (муниципальных) нужд	2 556,755	2 556,755	100,000
931	0409	1200000000		Муниципальная программа «Организация регулярных перевозок автомобильным и городским наземным электрическим транспортом в городе Перми»	6 934,061	6 934,061	100,000
931	0409	1210000000		Подпрограмма «Приоритетное развитие общественного транспорта в городе Перми»	6 934,061	6 934,061	100,000
931	0409	1210500000		Основное мероприятие «Обустройство остановочных пунктов»	6 934,061	6 934,061	100,000
931	0409	1210521780		Содержание и ремонт остановочных пунктов	6 934,061	6 934,061	100,000
931	0409	1210521780	200	Закупка товаров, работ и услуг для обеспечения государственных (муниципальных) нужд	6 934,061	6 934,061	100,000
931	0409	1210521780	240	Иные закупки товаров, работ и услуг для обеспечения государственных (муниципальных) нужд	6 934,061	6 934,061	100,000
931	0409	1300000000		Муниципальная программа «Формирование современной городской среды»	18 563,041	18 563,041	100,000
931	0409	1310000000		Подпрограмма «Формирование комфортного внутригородского пространства на территории муниципального образования город Пермь»	18 563,041	18 563,041	100,000
931	0409	131F200000		Основное мероприятие «Региональный проект «Формирование комфортной городской среды»	18 563,041	18 563,041	100,000
931	0409	131F255550		Реализация программ формирования современной городской среды	18 563,041	18 563,041	100,000

1	2	3	4	5	6	7	8
931	0409	131F255550	600	Предоставление субсидий бюджетным, автономным учреждениям и иным некоммерческим организациям	10 745,116	10 745,116	100,000
931	0409	131F255550	630	Субсидии некоммерческим организациям (за исключением государственных (муниципальных) учреждений, государственных корпораций (компаний), публично-правовых компаний)	10 745,116	10 745,116	100,000
931	0409	131F255550	800	Иные бюджетные ассигнования	7 817,925	7 817,925	100,000
931	0409	131F255550	810	Субсидии юридическим лицам (кроме некоммерческих организаций), индивидуальным предпринимателям, физическим лицам - производителям товаров, работ, услуг	7 817,925	7 817,925	100,000
931	0409	1700000000		Муниципальная программа «Развитие системы жилищно-коммунального хозяйства в городе Перми»	1 213,242	1 213,242	100,000
931	0409	1730000000		Подпрограмма «Обеспечение эффективного управления многоквартирными домами в городе Перми»	1 213,242	1 213,242	100,000
931	0409	1730300000		Основное мероприятие «Муниципальная поддержка благоустройства придомовых территорий многоквартирных домов города Перми»	1 213,242	1 213,242	100,000
931	0409	1730371190		Возмещение затрат по благоустройству придомовых территорий многоквартирных домов города Перми	1 213,242	1 213,242	100,000
931	0409	1730371190	600	Предоставление субсидий бюджетным, автономным учреждениям и иным некоммерческим организациям	1 213,242	1 213,242	100,000
931	0409	1730371190	630	Субсидии некоммерческим организациям (за исключением государственных (муниципальных) учреждений, государственных корпораций (компаний), публично-правовых компаний)	1 213,242	1 213,242	100,000
931	0409	9100000000		Непрограммные расходы бюджета города Перми по реализации иных мероприятий	1 500,000	1 439,000	95,933
931	0409	9160000000		Мероприятия, направленные на решение отдельных вопросов местного значения в микрорайонах города Перми	1 500,000	1 439,000	95,933
931	0409	9160000000	200	Закупка товаров, работ и услуг для обеспечения государственных (муниципальных) нужд	1 500,000	1 439,000	95,933
931	0409	9160000000	240	Иные закупки товаров, работ и услуг для обеспечения государственных (муниципальных) нужд	1 500,000	1 439,000	95,933
931	0412			<i>Другие вопросы в области национальной экономики</i>	<i>191,500</i>	<i>191,500</i>	<i>100,000</i>
931	0412	1100000000		Муниципальная программа «Благоустройство города Перми»	5,100	5,100	100,000
931	0412	1110000000		Подпрограмма «Озеленение территории города Перми, в том числе путем создания парков, скверов, садов, бульваров»	5,100	5,100	100,000
931	0412	1110700000		Основное мероприятие «Демонтаж самовольно установленных и незаконно размещенных движимых объектов»	5,100	5,100	100,000

1	2	3	4	5	6	7	8
931	0412	1110721820		Демонтаж, перемещение и хранение, транспортирование и захоронение либо утилизация самовольно установленных и незаконно размещенных движимых объектов	5,100	5,100	100,000
931	0412	1110721820	200	Закупка товаров, работ и услуг для обеспечения государственных (муниципальных) нужд	5,100	5,100	100,000
931	0412	1110721820	240	Иные закупки товаров, работ и услуг для обеспечения государственных (муниципальных) нужд	5,100	5,100	100,000
931	0412	9600000000		Другие непрограммные расходы по реализации вопросов местного значения города Перми, связанных с общегородским управлением	186,400	186,400	100,000
931	0412	9610000000		Расходы на исполнение судебных актов по обращению взыскания на средства местного бюджета	186,400	186,400	100,000
931	0412	9610092000		Средства на исполнение судебных актов, вступивших в законную силу	186,400	186,400	100,000
931	0412	9610092000	800	Иные бюджетные ассигнования	186,400	186,400	100,000
931	0412	9610092000	830	Исполнение судебных актов	186,400	186,400	100,000
931	05			Жилищно-коммунальное хозяйство	401 951,764	349 469,428	86,943
931	0502			<i>Коммунальное хозяйство</i>	<i>80,849</i>	<i>80,295</i>	<i>99,315</i>
931	0502	1700000000		Муниципальная программа «Развитие системы жилищно-коммунального хозяйства в городе Перми»	80,849	80,295	99,315
931	0502	1740000000		Подпрограмма «Содержание объектов инженерной инфраструктуры»	80,849	80,295	99,315
931	0502	1740100000		Основное мероприятие «Обеспечение нормативного состояния объектов инженерной инфраструктуры, находящихся в муниципальной собственности, в том числе бесхозяйных объектов»	80,849	80,295	99,315
931	0502	1740121760		Техническая инвентаризация и паспортизация объектов инженерной инфраструктуры	80,849	80,295	99,315
931	0502	1740121760	200	Закупка товаров, работ и услуг для обеспечения государственных (муниципальных) нужд	80,849	80,295	99,315
931	0502	1740121760	240	Иные закупки товаров, работ и услуг для обеспечения государственных (муниципальных) нужд	80,849	80,295	99,315
931	0503			<i>Благоустройство</i>	<i>391 608,015</i>	<i>339 126,233</i>	<i>86,598</i>
931	0503	0100000000		Муниципальная программа «Общественное согласие»	2 520,000	2 488,500	98,750
931	0503	0110000000		Подпрограмма «Вовлечение граждан в решение вопросов местного значения»	2 520,000	2 488,500	98,750
931	0503	0110100000		Основное мероприятие «Формирование благоприятных условий для поддержки социально ориентированных некоммерческих организаций в реализации социальных проектов»	2 520,000	2 488,500	98,750
931	0503	0110123180		Проведение мероприятий в рамках реализации инициативных проектов на территории города Перми	2 520,000	2 488,500	98,750

1	2	3	4	5	6	7	8
931	0503	0110123180	200	Закупка товаров, работ и услуг для обеспечения государственных (муниципальных) нужд	2 520,000	2 488,500	98,750
931	0503	0110123180	240	Иные закупки товаров, работ и услуг для обеспечения государственных (муниципальных) нужд	2 520,000	2 488,500	98,750
931	0503	0900000000		Муниципальная программа «Экономическое развитие города Перми»	1 762,705	1 762,704	100,000
931	0503	0940000000		Подпрограмма «Развитие потребительского рынка»	1 762,705	1 762,704	100,000
931	0503	0940100000		Основное мероприятие «Обеспечение жителей местами массового отдыха у воды»	1 762,705	1 762,704	100,000
931	0503	0940121140		Организация обустройства мест массового отдыха населения у воды на территории города Перми	1 762,705	1 762,704	100,000
931	0503	0940121140	200	Закупка товаров, работ и услуг для обеспечения государственных (муниципальных) нужд	1 762,705	1 762,704	100,000
931	0503	0940121140	240	Иные закупки товаров, работ и услуг для обеспечения государственных (муниципальных) нужд	1 762,705	1 762,704	100,000
931	0503	1100000000		Муниципальная программа «Благоустройство города Перми»	377 389,384	324 939,404	86,102
931	0503	1110000000		Подпрограмма «Озеленение территории города Перми, в том числе путем создания парков, скверов, садов, бульваров»	377 389,384	324 939,404	86,102
931	0503	1110100000		Основное мероприятие «Организация содержания объектов озеленения общего пользования»	376 399,184	323 949,204	86,065
931	0503	1110121450		Содержание и ремонт объектов озеленения общего пользования	173 506,108	157 718,788	90,901
931	0503	1110121450	200	Закупка товаров, работ и услуг для обеспечения государственных (муниципальных) нужд	173 241,591	157 454,271	90,887
931	0503	1110121450	240	Иные закупки товаров, работ и услуг для обеспечения государственных (муниципальных) нужд	173 241,591	157 454,271	90,887
931	0503	1110121450	800	Иные бюджетные ассигнования	264,517	264,517	100,000
931	0503	1110121450	850	Уплата налогов, сборов и иных платежей	264,517	264,517	100,000
931	0503	11101SЖ410		Развитие городского пространства	202 893,076	166 230,416	81,930
931	0503	11101SЖ410	200	Закупка товаров, работ и услуг для обеспечения государственных (муниципальных) нужд	202 893,076	166 230,416	81,930
931	0503	11101SЖ410	240	Иные закупки товаров, работ и услуг для обеспечения государственных (муниципальных) нужд	202 893,076	166 230,416	81,930
931	0503	1110200000		Основное мероприятие «Организация содержания пустошей, логов и водоохраных зон»	774,700	774,700	100,000
931	0503	1110221510		Содержание пустошей, логов и водоохраных зон	774,700	774,700	100,000
931	0503	1110221510	200	Закупка товаров, работ и услуг для обеспечения государственных (муниципальных) нужд	774,700	774,700	100,000

1	2	3	4	5	6	7	8
931	0503	1110221510	240	Иные закупки товаров, работ и услуг для обеспечения государственных (муниципальных) нужд	774,700	774,700	100,000
931	0503	1110600000		Основное мероприятие «Организация содержания искусственных инженерных сооружений, предназначенных для движения пешеходов»	215,500	215,500	100,000
931	0503	1110621750		Содержание и ремонт искусственных инженерных сооружений, предназначенных для движения пешеходов	215,500	215,500	100,000
931	0503	1110621750	200	Закупка товаров, работ и услуг для обеспечения государственных (муниципальных) нужд	215,500	215,500	100,000
931	0503	1110621750	240	Иные закупки товаров, работ и услуг для обеспечения государственных (муниципальных) нужд	215,500	215,500	100,000
931	0503	1300000000		Муниципальная программа «Формирование современной городской среды»	3 646,718	3 646,718	100,000
931	0503	1310000000		Подпрограмма «Формирование комфортного внутригородского пространства на территории муниципального образования город Пермь»	3 646,718	3 646,718	100,000
931	0503	1310100000		Основное мероприятие «Благоустройство дворовых территорий многоквартирных домов города Перми»	3 369,625	3 369,625	100,000
931	0503	13101SЖ090		Поддержка муниципальных программ формирования современной городской среды (расходы, не софинансируемые из федерального бюджета)	3 369,625	3 369,625	100,000
931	0503	13101SЖ090	800	Иные бюджетные ассигнования	3 369,625	3 369,625	100,000
931	0503	13101SЖ090	810	Субсидии юридическим лицам (кроме некоммерческих организаций), индивидуальным предпринимателям, физическим лицам - производителям товаров, работ, услуг	3 369,625	3 369,625	100,000
931	0503	131F200000		Основное мероприятие «Региональный проект «Формирование комфортной городской среды»	277,093	277,093	100,000
931	0503	131F255550		Реализация программ формирования современной городской среды	277,093	277,093	100,000
931	0503	131F255550	600	Предоставление субсидий бюджетным, автономным учреждениям и иным некоммерческим организациям	133,672	133,672	100,000
931	0503	131F255550	630	Субсидии некоммерческим организациям (за исключением государственных (муниципальных) учреждений, государственных корпораций (компаний), публично-правовых компаний)	133,672	133,672	100,000
931	0503	131F255550	800	Иные бюджетные ассигнования	143,421	143,421	100,000
931	0503	131F255550	810	Субсидии юридическим лицам (кроме некоммерческих организаций), индивидуальным предпринимателям, физическим лицам - производителям товаров, работ, услуг	143,421	143,421	100,000
931	0503	1700000000		Муниципальная программа «Развитие системы жилищно-коммунального хозяйства в городе Перми»	5 620,118	5 619,816	99,995

1	2	3	4	5	6	7	8
931	0503	1720000000		Подпрограмма «Обеспечение санитарно-эпидемиологических требований законодательства»	2 424,260	2 423,958	99,988
931	0503	1720100000		Основное мероприятие «Организация работ по сбору, транспортированию и размещению бесхозяйных отходов на территории города Перми»	1 196,659	1 196,358	99,975
931	0503	1720121710		Ликвидация бесхозяйных отходов с территории города Перми	1 005,972	1 005,671	99,970
931	0503	1720121710	200	Закупка товаров, работ и услуг для обеспечения государственных (муниципальных) нужд	1 005,972	1 005,671	99,970
931	0503	1720121710	240	Иные закупки товаров, работ и услуг для обеспечения государственных (муниципальных) нужд	1 005,972	1 005,671	99,970
931	0503	17201SЭ240		Снижение негативного воздействия на почвы, восстановление нарушенных земель, ликвидация несанкционированных свалок в границах муниципального образования	190,687	190,687	100,000
931	0503	17201SЭ240	200	Закупка товаров, работ и услуг для обеспечения государственных (муниципальных) нужд	190,687	190,687	100,000
931	0503	17201SЭ240	240	Иные закупки товаров, работ и услуг для обеспечения государственных (муниципальных) нужд	190,687	190,687	100,000
931	0503	1720200000		Основное мероприятие «Организация работ по созданию и содержанию мест (площадок) накопления твердых коммунальных отходов»	1 227,601	1 227,601	100,000
931	0503	1720222030		Обустройство мест (площадок) накопления твердых коммунальных отходов	1 018,000	1 018,000	100,000
931	0503	1720222030	200	Закупка товаров, работ и услуг для обеспечения государственных (муниципальных) нужд	1 018,000	1 018,000	100,000
931	0503	1720222030	240	Иные закупки товаров, работ и услуг для обеспечения государственных (муниципальных) нужд	1 018,000	1 018,000	100,000
931	0503	1720222130		Содержание мест (площадок) накопления твердых коммунальных отходов	209,601	209,601	100,000
931	0503	1720222130	200	Закупка товаров, работ и услуг для обеспечения государственных (муниципальных) нужд	209,601	209,601	100,000
931	0503	1720222130	240	Иные закупки товаров, работ и услуг для обеспечения государственных (муниципальных) нужд	209,601	209,601	100,000
931	0503	1730000000		Подпрограмма «Обеспечение эффективного управления многоквартирными домами в городе Перми»	3 195,858	3 195,858	100,000
931	0503	1730300000		Основное мероприятие «Муниципальная поддержка благоустройства придомовых территорий многоквартирных домов города Перми»	3 195,858	3 195,858	100,000
931	0503	1730371190		Возмещение затрат по благоустройству придомовых территорий многоквартирных домов города Перми	3 195,858	3 195,858	100,000

1	2	3	4	5	6	7	8
931	0503	1730371190	600	Предоставление субсидий бюджетным, автономным учреждениям и иным некоммерческим организациям	1 678,843	1 678,843	100,000
931	0503	1730371190	630	Субсидии некоммерческим организациям (за исключением государственных (муниципальных) учреждений, государственных корпораций (компаний), публично-правовых компаний)	1 678,843	1 678,843	100,000
931	0503	1730371190	800	Иные бюджетные ассигнования	1 517,015	1 517,015	100,000
931	0503	1730371190	810	Субсидии юридическим лицам (кроме некоммерческих организаций), индивидуальным предпринимателям, физическим лицам - производителям товаров, работ, услуг	1 517,015	1 517,015	100,000
931	0503	9100000000		Непрограммные расходы бюджета города Перми по реализации иных мероприятий	669,090	669,090	100,000
931	0503	9160000000		Мероприятия, направленные на решение отдельных вопросов местного значения в микрорайонах города Перми	669,090	669,090	100,000
931	0503	9160000000	600	Предоставление субсидий бюджетным, автономным учреждениям и иным некоммерческим организациям	100,000	100,000	100,000
931	0503	9160000000	630	Субсидии некоммерческим организациям (за исключением государственных (муниципальных) учреждений, государственных корпораций (компаний), публично-правовых компаний)	100,000	100,000	100,000
931	0503	9160000000	800	Иные бюджетные ассигнования	569,090	569,090	100,000
931	0503	9160000000	810	Субсидии юридическим лицам (кроме некоммерческих организаций), индивидуальным предпринимателям, физическим лицам - производителям товаров, работ, услуг	569,090	569,090	100,000
931	0505			<i>Другие вопросы в области жилищно-коммунального хозяйства</i>	<i>10 262,900</i>	<i>10 262,900</i>	<i>100,000</i>
931	0505	1000000000		Муниципальная программа «Организация дорожной деятельности в городе Перми»	10 237,900	10 237,900	100,000
931	0505	1020000000		Подпрограмма «Обеспечение деятельности заказчиков работ»	10 237,900	10 237,900	100,000
931	0505	1020100000		Основное мероприятие «Выполнение функций муниципального заказчика работ»	10 237,900	10 237,900	100,000
931	0505	1020100590		Обеспечение деятельности (оказание услуг, выполнение работ) муниципальных учреждений (организаций)	10 237,900	10 237,900	100,000
931	0505	1020100590	100	Расходы на выплаты персоналу в целях обеспечения выполнения функций государственными (муниципальными) органами, казенными учреждениями, органами управления государственными внебюджетными фондами	8 298,683	8 298,683	100,000
931	0505	1020100590	110	Расходы на выплаты персоналу казенных учреждений	8 298,683	8 298,683	100,000
931	0505	1020100590	200	Закупка товаров, работ и услуг для обеспечения государственных (муниципальных) нужд	1 811,639	1 811,639	100,000
931	0505	1020100590	240	Иные закупки товаров, работ и услуг для обеспечения государственных (муниципальных) нужд	1 811,639	1 811,639	100,000

1	2	3	4	5	6	7	8
931	0505	1020100590	800	Иные бюджетные ассигнования	127,578	127,578	100,000
931	0505	1020100590	850	Уплата налогов, сборов и иных платежей	127,578	127,578	100,000
931	0505	9600000000		Другие непрограммные расходы по реализации вопросов местного значения города Перми, связанных с общегородским управлением	25,000	25,000	100,000
931	0505	9610000000		Расходы на исполнение судебных актов по обращению взыскания на средства местного бюджета	25,000	25,000	100,000
931	0505	9610092000		Средства на исполнение судебных актов, вступивших в законную силу	25,000	25,000	100,000
931	0505	9610092000	800	Иные бюджетные ассигнования	25,000	25,000	100,000
931	0505	9610092000	830	Исполнение судебных актов	25,000	25,000	100,000
931	07			Образование	1 098,278	1 098,278	100,000
931	0707			<i>Молодежная политика</i>	<i>1 098,278</i>	<i>1 098,278</i>	<i>100,000</i>
931	0707	0400000000		Муниципальная программа «Молодежь города Перми»	998,278	998,278	100,000
931	0707	0420000000		Подпрограмма «Создание условий для социальной интеграции молодежи в общественно полезную деятельность»	998,278	998,278	100,000
931	0707	0420100000		Основное мероприятие «Осуществление мероприятий по организации занятости молодежи»	998,278	998,278	100,000
931	0707	0420170070		Субсидии некоммерческим организациям, не являющимся государственными (муниципальными) учреждениями, выполняющим работы по организации занятости молодежи	998,278	998,278	100,000
931	0707	0420170070	600	Предоставление субсидий бюджетным, автономным учреждениям и иным некоммерческим организациям	998,278	998,278	100,000
931	0707	0420170070	630	Субсидии некоммерческим организациям (за исключением государственных (муниципальных) учреждений, государственных корпораций (компаний), публично-правовых компаний)	998,278	998,278	100,000
931	0707	0600000000		Муниципальная программа «Социальная поддержка и обеспечение семейного благополучия населения города Перми»	100,000	100,000	100,000
931	0707	0640000000		Подпрограмма «Организация оздоровления и отдыха детей города Перми»	100,000	100,000	100,000
931	0707	0640400000		Основное мероприятие «Организация отдыха несовершеннолетних, состоящих на учете в территориальных отделах полиции города Перми»	100,000	100,000	100,000
931	0707	0640421080		Мероприятия по профилактике правонарушений среди несовершеннолетних	100,000	100,000	100,000
931	0707	0640421080	200	Закупка товаров, работ и услуг для обеспечения государственных (муниципальных) нужд	100,000	100,000	100,000
931	0707	0640421080	240	Иные закупки товаров, работ и услуг для обеспечения государственных (муниципальных) нужд	100,000	100,000	100,000
931	08			Культура, кинематография	1 197,800	1 197,800	100,000
931	0801			<i>Культура</i>	<i>1 197,800</i>	<i>1 197,800</i>	<i>100,000</i>

1	2	3	4	5	6	7	8
931	0801	0300000000		Муниципальная программа «Культура города Перми»	157,800	157,800	100,000
931	0801	0310000000		Подпрограмма «Городские культурно-зрелищные мероприятия»	157,800	157,800	100,000
931	0801	0310100000		Основное мероприятие «Проведение мероприятий в области культуры»	157,800	157,800	100,000
931	0801	0310121980		Городские культурно-зрелищные мероприятия, культурно-зрелищные мероприятия по месту жительства	157,800	157,800	100,000
931	0801	0310121980	200	Закупка товаров, работ и услуг для обеспечения государственных (муниципальных) нужд	157,800	157,800	100,000
931	0801	0310121980	240	Иные закупки товаров, работ и услуг для обеспечения государственных (муниципальных) нужд	157,800	157,800	100,000
931	0801	9100000000		Непрограммные расходы бюджета города Перми по реализации иных мероприятий	1 040,000	1 040,000	100,000
931	0801	9160000000		Мероприятия, направленные на решение отдельных вопросов местного значения в микрорайонах города Перми	1 040,000	1 040,000	100,000
931	0801	9160000000	200	Закупка товаров, работ и услуг для обеспечения государственных (муниципальных) нужд	774,200	774,200	100,000
931	0801	9160000000	240	Иные закупки товаров, работ и услуг для обеспечения государственных (муниципальных) нужд	774,200	774,200	100,000
931	0801	9160000000	600	Предоставление субсидий бюджетным, автономным учреждениям и иным некоммерческим организациям	265,800	265,800	100,000
931	0801	9160000000	630	Субсидии некоммерческим организациям (за исключением государственных (муниципальных) учреждений, государственных корпораций (компаний), публично-правовых компаний)	265,800	265,800	100,000
931	11			Физическая культура и спорт	527,400	526,616	99,851
<i>931</i>	<i>1101</i>			<i>Физическая культура</i>	<i>527,400</i>	<i>526,616</i>	<i>99,851</i>
931	1101	0500000000		Муниципальная программа «Развитие физической культуры и спорта города Перми»	527,400	526,616	99,851
931	1101	0520000000		Подпрограмма «Создание условий для поддержания здорового образа жизни»	527,400	526,616	99,851
931	1101	0520100000		Основное мероприятие «Организация и проведение физкультурных мероприятий, спортивно-массовой работы согласно календарным планам районов города Перми»	527,400	526,616	99,851
931	1101	0520123440		Мероприятия и спортивно-массовая работа по месту жительства	527,400	526,616	99,851
931	1101	0520123440	200	Закупка товаров, работ и услуг для обеспечения государственных (муниципальных) нужд	527,400	526,616	99,851
931	1101	0520123440	240	Иные закупки товаров, работ и услуг для обеспечения государственных (муниципальных) нужд	527,400	526,616	99,851
932				Администрация Свердловского района города Перми	1 013 244,150	1 005 853,466	99,271

1	2	3	4	5	6	7	8
932	01			Общегосударственные вопросы	87 957,600	84 248,831	95,783
932	0104			<i>Функционирование Правительства Российской Федерации, высших исполнительных органов государственной власти субъектов Российской Федерации, местных администраций</i>	70 531,345	66 939,790	94,908
932	0104	0600000000		Муниципальная программа «Социальная поддержка и обеспечение семейного благополучия населения города Перми»	8 095,700	8 083,179	99,845
932	0104	0630000000		Подпрограмма «Повышение социального благополучия и безопасности семей с детьми»	8 095,700	8 083,179	99,845
932	0104	0630100000		Основное мероприятие «Взаимодействие с органами власти, учреждениями, организациями по профилактике преступности и правонарушений несовершеннолетних»	8 095,700	8 083,179	99,845
932	0104	063012C050		Образование комиссий по делам несовершеннолетних и защите их прав и организация их деятельности	8 095,700	8 083,179	99,845
932	0104	063012C050	100	Расходы на выплаты персоналу в целях обеспечения выполнения функций государственными (муниципальными) органами, казенными учреждениями, органами управления государственными внебюджетными фондами	7 672,657	7 662,751	99,871
932	0104	063012C050	120	Расходы на выплаты персоналу государственных (муниципальных) органов	7 672,657	7 662,751	99,871
932	0104	063012C050	200	Закупка товаров, работ и услуг для обеспечения государственных (муниципальных) нужд	423,043	420,427	99,382
932	0104	063012C050	240	Иные закупки товаров, работ и услуг для обеспечения государственных (муниципальных) нужд	423,043	420,427	99,382
932	0104	9500000000		Непрограммные расходы по обеспечению деятельности администрации города Перми	62 435,645	58 856,611	94,268
932	0104	9570000000		Территориальные органы администрации города Перми	62 435,645	58 856,611	94,268
932	0104	9570000110		Расходы на выплаты по оплате труда работников муниципальных органов	50 746,300	50 708,443	99,925
932	0104	9570000110	100	Расходы на выплаты персоналу в целях обеспечения выполнения функций государственными (муниципальными) органами, казенными учреждениями, органами управления государственными внебюджетными фондами	50 746,300	50 708,443	99,925
932	0104	9570000110	120	Расходы на выплаты персоналу государственных (муниципальных) органов	50 746,300	50 708,443	99,925
932	0104	9570000190		Расходы на обеспечение функций муниципальных органов	11 689,345	8 148,168	69,706
932	0104	9570000190	200	Закупка товаров, работ и услуг для обеспечения государственных (муниципальных) нужд	10 855,145	7 314,066	67,379
932	0104	9570000190	240	Иные закупки товаров, работ и услуг для обеспечения государственных (муниципальных) нужд	10 855,145	7 314,066	67,379

1	2	3	4	5	6	7	8
932	0104	9570000190	800	Иные бюджетные ассигнования	834,200	834,102	99,988
932	0104	9570000190	850	Уплата налогов, сборов и иных платежей	834,200	834,102	99,988
932	0113			<i>Другие общегосударственные вопросы</i>	<i>17 426,255</i>	<i>17 309,042</i>	<i>99,327</i>
932	0113	0100000000		Муниципальная программа «Общественное согласие»	16 955,173	16 837,960	99,309
932	0113	0110000000		Подпрограмма «Вовлечение граждан в решение вопросов местного значения»	16 835,173	16 717,960	99,304
932	0113	0110100000		Основное мероприятие «Формирование благоприятных условий для поддержки социально ориентированных некоммерческих организаций в реализации социальных проектов»	1 203,600	1 203,600	100,000
932	0113	0110121330		Консультативная и информационно-методическая поддержка социально ориентированных некоммерческих организаций при реализации социальных проектов	221,500	221,500	100,000
932	0113	0110121330	200	Закупка товаров, работ и услуг для обеспечения государственных (муниципальных) нужд	221,500	221,500	100,000
932	0113	0110121330	240	Иные закупки товаров, работ и услуг для обеспечения государственных (муниципальных) нужд	221,500	221,500	100,000
932	0113	0110171140		Субсидии советам ветеранов (пенсионеров) войны, труда, Вооруженных Сил и правоохранительных органов	822,100	822,100	100,000
932	0113	0110171140	600	Предоставление субсидий бюджетным, автономным учреждениям и иным некоммерческим организациям	822,100	822,100	100,000
932	0113	0110171140	630	Субсидии некоммерческим организациям (за исключением государственных (муниципальных) учреждений, государственных корпораций (компаний), публично-правовых компаний)	822,100	822,100	100,000
932	0113	0110171250		Субсидии некоммерческим организациям, общественным объединениям (за исключением политических партий) на реализацию социальных проектов	160,000	160,000	100,000
932	0113	0110171250	600	Предоставление субсидий бюджетным, автономным учреждениям и иным некоммерческим организациям	160,000	160,000	100,000
932	0113	0110171250	630	Субсидии некоммерческим организациям (за исключением государственных (муниципальных) учреждений, государственных корпораций (компаний), публично-правовых компаний)	160,000	160,000	100,000
932	0113	0110200000		Основное мероприятие «Финансовая и информационно-методическая поддержка деятельности территориальных общественных самоуправлений»	6 317,243	6 317,243	100,000
932	0113	0110271130		Субсидии на осуществление деятельности территориальных общественных самоуправлений	6 053,243	6 053,243	100,000
932	0113	0110271130	600	Предоставление субсидий бюджетным, автономным учреждениям и иным некоммерческим организациям	6 053,243	6 053,243	100,000

1	2	3	4	5	6	7	8
932	0113	0110271130	630	Субсидии некоммерческим организациям (за исключением государственных (муниципальных) учреждений, государственных корпораций (компаний), публично-правовых компаний)	6 053,243	6 053,243	100,000
932	0113	0110271350		Субсидии территориальным общественным самоуправлениям на реализацию конкурса проектов	264,000	264,000	100,000
932	0113	0110271350	600	Предоставление субсидий бюджетным, автономным учреждениям и иным некоммерческим организациям	264,000	264,000	100,000
932	0113	0110271350	630	Субсидии некоммерческим организациям (за исключением государственных (муниципальных) учреждений, государственных корпораций (компаний), публично-правовых компаний)	264,000	264,000	100,000
932	0113	0110300000		Основное мероприятие «Развитие инфраструктуры поддержки социально ориентированных некоммерческих организаций»	9 314,330	9 197,118	98,742
932	0113	0110321310		Содержание имущества и обеспечение деятельности общественных центров	9 314,330	9 197,118	98,742
932	0113	0110321310	200	Закупка товаров, работ и услуг для обеспечения государственных (муниципальных) нужд	9 111,180	8 993,968	98,714
932	0113	0110321310	240	Иные закупки товаров, работ и услуг для обеспечения государственных (муниципальных) нужд	9 111,180	8 993,968	98,714
932	0113	0110321310	800	Иные бюджетные ассигнования	203,150	203,150	100,000
932	0113	0110321310	850	Уплата налогов, сборов и иных платежей	203,150	203,150	100,000
932	0113	0120000000		Подпрограмма «Повышение уровня межэтнического и межконфессионального взаимопонимания»	120,000	120,000	100,000
932	0113	0120100000		Основное мероприятие «Мероприятия, направленные на повышение уровня межэтнического и межконфессионального взаимопонимания в городе Перми»	120,000	120,000	100,000
932	0113	0120123520		Содействие в реализации культурно-просветительских общественных инициатив религиозных организаций и объединений, направленных на сохранение гармоничной конфессиональной ситуации в городе Перми	25,000	25,000	100,000
932	0113	0120123520	600	Предоставление субсидий бюджетным, автономным учреждениям и иным некоммерческим организациям	25,000	25,000	100,000
932	0113	0120123520	630	Субсидии некоммерческим организациям (за исключением государственных (муниципальных) учреждений, государственных корпораций (компаний), публично-правовых компаний)	25,000	25,000	100,000
932	0113	0120123530		Содействие в реализации мероприятий, направленных на гармонизацию межнациональных отношений, сохранение этнического многообразия народов России, проживающих в городе Перми	95,000	95,000	100,000
932	0113	0120123530	600	Предоставление субсидий бюджетным, автономным учреждениям и иным некоммерческим организациям	95,000	95,000	100,000

1	2	3	4	5	6	7	8
932	0113	0120123530	630	Субсидии некоммерческим организациям (за исключением государственных (муниципальных) учреждений, государственных корпораций (компаний), публично-правовых компаний)	95,000	95,000	100,000
932	0113	9100000000		Непрограммные расходы бюджета города Перми по реализации иных мероприятий	80,000	80,000	100,000
932	0113	9160000000		Мероприятия, направленные на решение отдельных вопросов местного значения в микрорайонах города Перми	80,000	80,000	100,000
932	0113	9160000000	200	Закупка товаров, работ и услуг для обеспечения государственных (муниципальных) нужд	80,000	80,000	100,000
932	0113	9160000000	240	Иные закупки товаров, работ и услуг для обеспечения государственных (муниципальных) нужд	80,000	80,000	100,000
932	0113	9500000000		Непрограммные расходы по обеспечению деятельности администрации города Перми	70,000	70,000	100,000
932	0113	9570000000		Территориальные органы администрации города Перми	70,000	70,000	100,000
932	0113	957002C420		Конкурс комиссий по делам несовершеннолетних и защите их прав по достижению наиболее результативных значений показателей эффективности их деятельности	70,000	70,000	100,000
932	0113	957002C420	100	Расходы на выплаты персоналу в целях обеспечения выполнения функций государственными (муниципальными) органами, казенными учреждениями, органами управления государственными внебюджетными фондами	70,000	70,000	100,000
932	0113	957002C420	120	Расходы на выплаты персоналу государственных (муниципальных) органов	70,000	70,000	100,000
932	0113	9600000000		Другие непрограммные расходы по реализации вопросов местного значения города Перми, связанных с общегородским управлением	321,082	321,082	100,000
932	0113	9610000000		Расходы на исполнение судебных актов по обращению взыскания на средства местного бюджета	321,082	321,082	100,000
932	0113	9610092000		Средства на исполнение судебных актов, вступивших в законную силу	321,082	321,082	100,000
932	0113	9610092000	800	Иные бюджетные ассигнования	321,082	321,082	100,000
932	0113	9610092000	830	Исполнение судебных актов	321,082	321,082	100,000
932	03			Национальная безопасность и правоохранительная деятельность	889,872	887,172	99,697
932	0310			<i>Защита населения и территории от чрезвычайных ситуаций природного и техногенного характера, пожарная безопасность</i>	204,572	201,872	98,680
932	0310	0200000000		Муниципальная программа «Безопасный город»	204,572	201,872	98,680
932	0310	0220000000		Подпрограмма «Предупреждение и ликвидация чрезвычайных ситуаций природного и техногенного характера, совершенствование гражданской обороны на территории города Перми»	4,600	4,600	100,000

1	2	3	4	5	6	7	8
932	0310	0220300000		Основное мероприятие «Содержание и организация деятельности аварийно-спасательных служб и обеспечение безопасности людей на водных объектах»	4,600	4,600	100,000
932	0310	0220321000		Содержание спасательных постов в местах массового отдыха у воды	4,600	4,600	100,000
932	0310	0220321000	200	Закупка товаров, работ и услуг для обеспечения государственных (муниципальных) нужд	4,600	4,600	100,000
932	0310	0220321000	240	Иные закупки товаров, работ и услуг для обеспечения государственных (муниципальных) нужд	4,600	4,600	100,000
932	0310	0230000000		Подпрограмма «Обеспечение первичных мер пожарной безопасности, отнесенных к полномочиям органов местного самоуправления»	199,972	197,272	98,650
932	0310	0230100000		Основное мероприятие «Обеспечение первичных мер пожарной безопасности»	199,972	197,272	98,650
932	0310	0230121120		Мероприятия по приведению в нормативное состояние, содержанию источников противопожарного водоснабжения (пожарных водоемов, резервуаров, емкостей) и пирсов	199,972	197,272	98,650
932	0310	0230121120	200	Закупка товаров, работ и услуг для обеспечения государственных (муниципальных) нужд	80,000	80,000	100,000
932	0310	0230121120	240	Иные закупки товаров, работ и услуг для обеспечения государственных (муниципальных) нужд	80,000	80,000	100,000
932	0310	0230121120	800	Иные бюджетные ассигнования	119,972	117,272	97,749
932	0310	0230121120	850	Уплата налогов, сборов и иных платежей	119,972	117,272	97,749
932	0314			<i>Другие вопросы в области национальной безопасности и правоохранительной деятельности</i>	685,300	685,300	100,000
932	0314	9100000000		Непрограммные расходы бюджета города Перми по реализации иных мероприятий	685,300	685,300	100,000
932	0314	9190000000		Иные непрограммные мероприятия	685,300	685,300	100,000
932	0314	919002П040		Составление протоколов об административных правонарушениях	94,300	94,300	100,000
932	0314	919002П040	200	Закупка товаров, работ и услуг для обеспечения государственных (муниципальных) нужд	94,300	94,300	100,000
932	0314	919002П040	240	Иные закупки товаров, работ и услуг для обеспечения государственных (муниципальных) нужд	94,300	94,300	100,000
932	0314	919002П060		Осуществление полномочий по созданию и организации деятельности административных комиссий	591,000	591,000	100,000
932	0314	919002П060	100	Расходы на выплаты персоналу в целях обеспечения выполнения функций государственными (муниципальными) органами, казенными учреждениями, органами управления государственными внебюджетными фондами	182,800	182,800	100,000
932	0314	919002П060	120	Расходы на выплаты персоналу государственных (муниципальных) органов	182,800	182,800	100,000

1	2	3	4	5	6	7	8
932	0314	919002П060	200	Закупка товаров, работ и услуг для обеспечения государственных (муниципальных) нужд	408,200	408,200	100,000
932	0314	919002П060	240	Иные закупки товаров, работ и услуг для обеспечения государственных (муниципальных) нужд	408,200	408,200	100,000
932	04			Национальная экономика	775 802,212	772 290,670	99,547
932	0405			<i>Сельское хозяйство и рыболовство</i>	48,500	48,500	100,000
932	0405	1400000000		Муниципальная программа «Охрана природы и лесное хозяйство города Перми»	48,500	48,500	100,000
932	0405	1410000000		Подпрограмма «Реализация природоохран-ных мероприятий»	48,500	48,500	100,000
932	0405	1410200000		Основное мероприятие «Наблюдение за состоянием атмосферного воздуха и улучшение его качества»	48,500	48,500	100,000
932	0405	14102SY200		Реализация мероприятий по предотвращению распространения и уничтожению борщевика Сосновского в муниципальных образованиях Пермского края	48,500	48,500	100,000
932	0405	14102SY200	200	Закупка товаров, работ и услуг для обеспечения государственных (муниципальных) нужд	48,500	48,500	100,000
932	0405	14102SY200	240	Иные закупки товаров, работ и услуг для обеспечения государственных (муниципальных) нужд	48,500	48,500	100,000
932	0409			<i>Дорожное хозяйство (дорожные фонды)</i>	775 403,276	771 891,733	99,547
932	0409	1000000000		Муниципальная программа «Организация дорожной деятельности в городе Перми»	656 635,871	655 731,979	99,862
932	0409	1010000000		Подпрограмма «Приведение в нормативное состояние автомобильных дорог, снижение уровня перегрузки и ликвидации мест концентрации ДТП»	634 697,414	633 793,523	99,858
932	0409	1010100000		Основное мероприятие «Выполнение комплекса мероприятий по содержанию и ремонту автомобильных дорог и элементов дорог»	368 205,790	367 301,898	99,755
932	0409	1010121370		Содержание и ремонт автомобильных дорог	364 440,752	363 736,660	99,807
932	0409	1010121370	200	Закупка товаров, работ и услуг для обеспечения государственных (муниципальных) нужд	364 440,752	363 736,660	99,807
932	0409	1010121370	240	Иные закупки товаров, работ и услуг для обеспечения государственных (муниципальных) нужд	364 440,752	363 736,660	99,807
932	0409	1010121390		Ремонт тротуаров, пешеходных дорожек и газонов вдоль тротуаров, пешеходных дорожек	3 565,238	3 565,238	100,000
932	0409	1010121390	200	Закупка товаров, работ и услуг для обеспечения государственных (муниципальных) нужд	3 565,238	3 565,238	100,000
932	0409	1010121390	240	Иные закупки товаров, работ и услуг для обеспечения государственных (муниципальных) нужд	3 565,238	3 565,238	100,000
932	0409	1010123110		Инвентаризация бесхозных сетей ливневой канализации	199,800	0,000	0,000

1	2	3	4	5	6	7	8
932	0409	1010123110	200	Закупка товаров, работ и услуг для обеспечения государственных (муниципальных) нужд	199,800	0,000	0,000
932	0409	1010123110	240	Иные закупки товаров, работ и услуг для обеспечения государственных (муниципальных) нужд	199,800	0,000	0,000
932	0409	1010400000		Основное мероприятие «Выполнение комплекса мероприятий по ремонту и капитальному ремонту автомобильных дорог и искусственных дорожных сооружений»	58 238,544	58 238,544	100,000
932	0409	10104ST040		Проектирование, строительство (реконструкция), капитальный ремонт и ремонт автомобильных дорог общего пользования местного значения, находящихся на территории Пермского края	58 238,544	58 238,544	100,000
932	0409	10104ST040	200	Закупка товаров, работ и услуг для обеспечения государственных (муниципальных) нужд	58 238,544	58 238,544	100,000
932	0409	10104ST040	240	Иные закупки товаров, работ и услуг для обеспечения государственных (муниципальных) нужд	58 238,544	58 238,544	100,000
932	0409	101R100000		Основное мероприятие «Реализация мероприятий, направленных на финансовое обеспечение регионального проекта в рамках основного мероприятия федерального проекта «Дорожная сеть» национального проекта Российской Федерации «Безопасные и качественные автомобильные дороги»	208 253,081	208 253,081	100,000
932	0409	101R1ST040		Проектирование, строительство (реконструкция), капитальный ремонт и ремонт автомобильных дорог общего пользования местного значения, находящихся на территории Пермского края, направленное на достижение целевых показателей регионального проекта «Безопасные и качественные автомобильные дороги Пермского края и Пермской городской агломерации»	208 253,081	208 253,081	100,000
932	0409	101R1ST040	200	Закупка товаров, работ и услуг для обеспечения государственных (муниципальных) нужд	208 253,081	208 253,081	100,000
932	0409	101R1ST040	240	Иные закупки товаров, работ и услуг для обеспечения государственных (муниципальных) нужд	208 253,081	208 253,081	100,000
932	0409	1030000000		Подпрограмма «Совершенствование организации дорожного движения на улично-дорожной сети города Перми»	21 938,457	21 938,457	100,000
932	0409	1030100000		Основное мероприятие «Обеспечение безопасности дорожного движения на автомобильных дорогах местного значения, в том числе на объектах улично-дорожной сети в границах городского округа»	21 938,457	21 938,457	100,000
932	0409	1030123510		Содержание, обслуживание и установка технических средств организации дорожного движения улично-дорожной сети в границах городского округа	21 938,457	21 938,457	100,000
932	0409	1030123510	200	Закупка товаров, работ и услуг для обеспечения государственных (муниципальных) нужд	21 938,457	21 938,457	100,000

1	2	3	4	5	6	7	8
932	0409	1030123510	240	Иные закупки товаров, работ и услуг для обеспечения государственных (муниципальных) нужд	21 938,457	21 938,457	100,000
932	0409	1100000000		Муниципальная программа «Благоустройство города Перми»	11 701,327	11 550,800	98,714
932	0409	1110000000		Подпрограмма «Озеленение территории города Перми, в том числе путем создания парков, скверов, садов, бульваров»	577,727	427,200	73,945
932	0409	1110600000		Основное мероприятие «Организация содержания искусственных инженерных сооружений, предназначенных для движения пешеходов»	577,727	427,200	73,945
932	0409	1110621750		Содержание и ремонт искусственных инженерных сооружений, предназначенных для движения пешеходов	577,727	427,200	73,945
932	0409	1110621750	200	Закупка товаров, работ и услуг для обеспечения государственных (муниципальных) нужд	577,727	427,200	73,945
932	0409	1110621750	240	Иные закупки товаров, работ и услуг для обеспечения государственных (муниципальных) нужд	577,727	427,200	73,945
932	0409	1130000000		Подпрограмма «Развитие коммунальной инфраструктуры и благоустройства территории индивидуальной жилой застройки в городе Перми»	11 123,600	11 123,600	100,000
932	0409	1130100000		Основное мероприятие «Выполнение комплекса мероприятий по благоустройству территорий общего пользования микрорайонов индивидуальной жилой застройки в городе Перми»	11 123,600	11 123,600	100,000
932	0409	1130123130		Благоустройство территорий индивидуальной жилой застройки в городе Перми	11 123,600	11 123,600	100,000
932	0409	1130123130	200	Закупка товаров, работ и услуг для обеспечения государственных (муниципальных) нужд	11 123,600	11 123,600	100,000
932	0409	1130123130	240	Иные закупки товаров, работ и услуг для обеспечения государственных (муниципальных) нужд	11 123,600	11 123,600	100,000
932	0409	1200000000		Муниципальная программа «Организация регулярных перевозок автомобильным и городским наземным электрическим транспортом в городе Перми»	8 455,719	8 455,716	100,000
932	0409	1210000000		Подпрограмма «Приоритетное развитие общественного транспорта в городе Перми»	8 455,719	8 455,716	100,000
932	0409	1210500000		Основное мероприятие «Обустройство остановочных пунктов»	8 455,719	8 455,716	100,000
932	0409	1210521780		Содержание и ремонт остановочных пунктов	8 455,719	8 455,716	100,000
932	0409	1210521780	200	Закупка товаров, работ и услуг для обеспечения государственных (муниципальных) нужд	8 455,719	8 455,716	100,000
932	0409	1210521780	240	Иные закупки товаров, работ и услуг для обеспечения государственных (муниципальных) нужд	8 455,719	8 455,716	100,000
932	0409	1300000000		Муниципальная программа «Формирование современной городской среды»	69 497,214	69 497,206	100,000

1	2	3	4	5	6	7	8
932	0409	1310000000		Подпрограмма «Формирование комфортного внутригородского пространства на территории муниципального образования город Пермь»	69 497,214	69 497,206	100,000
932	0409	131F200000		Основное мероприятие «Региональный проект «Формирование комфортной городской среды»	69 497,214	69 497,206	100,000
932	0409	131F255550		Реализация программ формирования современной городской среды	69 497,214	69 497,206	100,000
932	0409	131F255550	600	Предоставление субсидий бюджетным, автономным учреждениям и иным некоммерческим организациям	31 846,790	31 846,782	100,000
932	0409	131F255550	630	Субсидии некоммерческим организациям (за исключением государственных (муниципальных) учреждений, государственных корпораций (компаний), публично-правовых компаний)	31 846,790	31 846,782	100,000
932	0409	131F255550	800	Иные бюджетные ассигнования	37 650,424	37 650,424	100,000
932	0409	131F255550	810	Субсидии юридическим лицам (кроме некоммерческих организаций), индивидуальным предпринимателям, физическим лицам - производителям товаров, работ, услуг	37 650,424	37 650,424	100,000
932	0409	1700000000		Муниципальная программа «Развитие системы жилищно-коммунального хозяйства в городе Перми»	18 633,100	18 633,100	100,000
932	0409	1730000000		Подпрограмма «Обеспечение эффективного управления многоквартирными домами в городе Перми»	18 633,100	18 633,100	100,000
932	0409	1730300000		Основное мероприятие «Муниципальная поддержка благоустройства придомовых территорий многоквартирных домов города Перми»	18 633,100	18 633,100	100,000
932	0409	1730371190		Возмещение затрат по благоустройству придомовых территорий многоквартирных домов города Перми	18 633,100	18 633,100	100,000
932	0409	1730371190	600	Предоставление субсидий бюджетным, автономным учреждениям и иным некоммерческим организациям	1 057,000	1 057,000	100,000
932	0409	1730371190	630	Субсидии некоммерческим организациям (за исключением государственных (муниципальных) учреждений, государственных корпораций (компаний), публично-правовых компаний)	1 057,000	1 057,000	100,000
932	0409	1730371190	800	Иные бюджетные ассигнования	17 576,100	17 576,100	100,000
932	0409	1730371190	810	Субсидии юридическим лицам (кроме некоммерческих организаций), индивидуальным предпринимателям, физическим лицам - производителям товаров, работ, услуг	17 576,100	17 576,100	100,000
932	0409	9100000000		Непрограммные расходы бюджета города Перми по реализации иных мероприятий	9 869,806	7 412,693	75,105
932	0409	9160000000		Мероприятия, направленные на решение отдельных вопросов местного значения в микрорайонах города Перми	9 869,806	7 412,693	75,105
932	0409	9160000000	200	Закупка товаров, работ и услуг для обеспечения государственных (муниципальных) нужд	6 750,000	5 422,383	80,332

1	2	3	4	5	6	7	8
932	0409	9160000000	240	Иные закупки товаров, работ и услуг для обеспечения государственных (муниципальных) нужд	6 750,000	5 422,383	80,332
932	0409	9160000000	600	Предоставление субсидий бюджетным, автономным учреждениям и иным некоммерческим организациям	200,000	200,000	100,000
932	0409	9160000000	630	Субсидии некоммерческим организациям (за исключением государственных (муниципальных) учреждений, государственных корпораций (компаний), публично-правовых компаний)	200,000	200,000	100,000
932	0409	9160000000	800	Иные бюджетные ассигнования	2 919,806	1 790,310	61,316
932	0409	9160000000	810	Субсидии юридическим лицам (кроме некоммерческих организаций), индивидуальным предпринимателям, физическим лицам - производителям товаров, работ, услуг	2 919,806	1 790,310	61,316
932	0409	9600000000		Другие непрограммные расходы по реализации вопросов местного значения города Перми, связанных с общегородским управлением	610,238	610,238	100,000
932	0409	9620000000		Резервный фонд	610,238	610,238	100,000
932	0409	9620093000		Резервный фонд администрации города Перми	610,238	610,238	100,000
932	0409	9620093000	200	Закупка товаров, работ и услуг для обеспечения государственных (муниципальных) нужд	610,238	610,238	100,000
932	0409	9620093000	240	Иные закупки товаров, работ и услуг для обеспечения государственных (муниципальных) нужд	610,238	610,238	100,000
932	0412			<i>Другие вопросы в области национальной экономики</i>	350,437	350,437	100,000
932	0412	1100000000		Муниципальная программа «Благоустройство города Перми»	231,437	231,437	100,000
932	0412	1110000000		Подпрограмма «Озеленение территории города Перми, в том числе путем создания парков, скверов, садов, бульваров»	231,437	231,437	100,000
932	0412	1110700000		Основное мероприятие «Демонтаж самовольно установленных и незаконно размещенных движимых объектов»	231,437	231,437	100,000
932	0412	1110721820		Демонтаж, перемещение и хранение, транспортирование и захоронение либо утилизация самовольно установленных и незаконно размещенных движимых объектов	231,437	231,437	100,000
932	0412	1110721820	200	Закупка товаров, работ и услуг для обеспечения государственных (муниципальных) нужд	231,437	231,437	100,000
932	0412	1110721820	240	Иные закупки товаров, работ и услуг для обеспечения государственных (муниципальных) нужд	231,437	231,437	100,000
932	0412	9600000000		Другие непрограммные расходы по реализации вопросов местного значения города Перми, связанных с общегородским управлением	119,000	119,000	100,000
932	0412	9610000000		Расходы на исполнение судебных актов по обращению взыскания на средства местного бюджета	119,000	119,000	100,000

1	2	3	4	5	6	7	8
932	0412	9610092000		Средства на исполнение судебных актов, вступивших в законную силу	119,000	119,000	100,000
932	0412	9610092000	800	Иные бюджетные ассигнования	119,000	119,000	100,000
932	0412	9610092000	830	Исполнение судебных актов	119,000	119,000	100,000
932	05			Жилищно-коммунальное хозяйство	132 401,713	132 292,023	99,917
932	0502			<i>Коммунальное хозяйство</i>	651,776	651,776	100,000
932	0502	1700000000		Муниципальная программа «Развитие системы жилищно-коммунального хозяйства в городе Перми»	651,776	651,776	100,000
932	0502	1740000000		Подпрограмма «Содержание объектов инженерной инфраструктуры»	651,776	651,776	100,000
932	0502	1740100000		Основное мероприятие «Обеспечение нормативного состояния объектов инженерной инфраструктуры, находящихся в муниципальной собственности, в том числе бесхозяйных объектов»	651,776	651,776	100,000
932	0502	1740121760		Техническая инвентаризация и паспортизация объектов инженерной инфраструктуры	651,776	651,776	100,000
932	0502	1740121760	200	Закупка товаров, работ и услуг для обеспечения государственных (муниципальных) нужд	651,776	651,776	100,000
932	0502	1740121760	240	Иные закупки товаров, работ и услуг для обеспечения государственных (муниципальных) нужд	651,776	651,776	100,000
932	0503			<i>Благоустройство</i>	119 244,522	119 138,959	99,911
932	0503	0100000000		Муниципальная программа «Общественное согласие»	3 002,550	3 002,550	100,000
932	0503	0110000000		Подпрограмма «Вовлечение граждан в решение вопросов местного значения»	3 002,550	3 002,550	100,000
932	0503	0110100000		Основное мероприятие «Формирование благоприятных условий для поддержки социально ориентированных некоммерческих организаций в реализации социальных проектов»	3 002,550	3 002,550	100,000
932	0503	0110123180		Проведение мероприятий в рамках реализации инициативных проектов на территории города Перми	3 002,550	3 002,550	100,000
932	0503	0110123180	200	Закупка товаров, работ и услуг для обеспечения государственных (муниципальных) нужд	3 002,550	3 002,550	100,000
932	0503	0110123180	240	Иные закупки товаров, работ и услуг для обеспечения государственных (муниципальных) нужд	3 002,550	3 002,550	100,000
932	0503	1100000000		Муниципальная программа «Благоустройство города Перми»	84 193,668	84 193,668	100,000
932	0503	1110000000		Подпрограмма «Озеленение территории города Перми, в том числе путем создания парков, скверов, садов, бульваров»	84 193,668	84 193,668	100,000
932	0503	1110100000		Основное мероприятие «Организация содержания объектов озеленения общего пользования»	75 046,380	75 046,380	100,000
932	0503	1110121450		Содержание и ремонт объектов озеленения общего пользования	75 046,380	75 046,380	100,000

1	2	3	4	5	6	7	8
932	0503	1110121450	200	Закупка товаров, работ и услуг для обеспечения государственных (муниципальных) нужд	75 046,380	75 046,380	100,000
932	0503	1110121450	240	Иные закупки товаров, работ и услуг для обеспечения государственных (муниципальных) нужд	75 046,380	75 046,380	100,000
932	0503	1110200000		Основное мероприятие «Организация содержания пустошей, логов и водоохраных зон»	1 592,900	1 592,900	100,000
932	0503	1110221510		Содержание пустошей, логов и водоохраных зон	1 592,900	1 592,900	100,000
932	0503	1110221510	200	Закупка товаров, работ и услуг для обеспечения государственных (муниципальных) нужд	1 592,900	1 592,900	100,000
932	0503	1110221510	240	Иные закупки товаров, работ и услуг для обеспечения государственных (муниципальных) нужд	1 592,900	1 592,900	100,000
932	0503	1110600000		Основное мероприятие «Организация содержания искусственных инженерных сооружений, предназначенных для движения пешеходов»	7 554,388	7 554,388	100,000
932	0503	1110621750		Содержание и ремонт искусственных инженерных сооружений, предназначенных для движения пешеходов	7 554,388	7 554,388	100,000
932	0503	1110621750	200	Закупка товаров, работ и услуг для обеспечения государственных (муниципальных) нужд	7 554,388	7 554,388	100,000
932	0503	1110621750	240	Иные закупки товаров, работ и услуг для обеспечения государственных (муниципальных) нужд	7 554,388	7 554,388	100,000
932	0503	1300000000		Муниципальная программа «Формирование современной городской среды»	18 916,387	18 916,387	100,000
932	0503	1310000000		Подпрограмма «Формирование комфортного внутригородского пространства на территории муниципального образования город Пермь»	18 916,387	18 916,387	100,000
932	0503	1310100000		Основное мероприятие «Благоустройство дворовых территорий многоквартирных домов города Перми»	17 102,465	17 102,465	100,000
932	0503	13101SЖ090		Поддержка муниципальных программ формирования современной городской среды (расходы, не софинансируемые из федерального бюджета)	17 102,465	17 102,465	100,000
932	0503	13101SЖ090	600	Предоставление субсидий бюджетным, автономным учреждениям и иным некоммерческим организациям	4 405,464	4 405,464	100,000
932	0503	13101SЖ090	630	Субсидии некоммерческим организациям (за исключением государственных (муниципальных) учреждений, государственных корпораций (компаний), публично-правовых компаний)	4 405,464	4 405,464	100,000
932	0503	13101SЖ090	800	Иные бюджетные ассигнования	12 697,001	12 697,001	100,000
932	0503	13101SЖ090	810	Субсидии юридическим лицам (кроме некоммерческих организаций), индивидуальным предпринимателям, физическим лицам - производителям товаров, работ, услуг	12 697,001	12 697,001	100,000

1	2	3	4	5	6	7	8
932	0503	131F200000		Основное мероприятие «Региональный проект «Формирование комфортной городской среды»	1 813,922	1 813,922	100,000
932	0503	131F255550		Реализация программ формирования современной городской среды	1 813,922	1 813,922	100,000
932	0503	131F255550	600	Предоставление субсидий бюджетным, автономным учреждениям и иным некоммерческим организациям	390,996	390,996	100,000
932	0503	131F255550	630	Субсидии некоммерческим организациям (за исключением государственных (муниципальных) учреждений, государственных корпораций (компаний), публично-правовых компаний)	390,996	390,996	100,000
932	0503	131F255550	800	Иные бюджетные ассигнования	1 422,926	1 422,926	100,000
932	0503	131F255550	810	Субсидии юридическим лицам (кроме некоммерческих организаций), индивидуальным предпринимателям, физическим лицам - производителям товаров, работ, услуг	1 422,926	1 422,926	100,000
932	0503	1700000000		Муниципальная программа «Развитие системы жилищно-коммунального хозяйства в городе Перми»	10 680,167	10 680,167	100,000
932	0503	1720000000		Подпрограмма «Обеспечение санитарно-эпидемиологических требований законодательства»	10 680,167	10 680,167	100,000
932	0503	1720100000		Основное мероприятие «Организация работ по сбору, транспортированию и размещению бесхозяйных отходов на территории города Перми»	8 508,685	8 508,685	100,000
932	0503	1720121710		Ликвидация бесхозяйных отходов с территории города Перми	3 135,213	3 135,213	100,000
932	0503	1720121710	200	Закупка товаров, работ и услуг для обеспечения государственных (муниципальных) нужд	3 135,213	3 135,213	100,000
932	0503	1720121710	240	Иные закупки товаров, работ и услуг для обеспечения государственных (муниципальных) нужд	3 135,213	3 135,213	100,000
932	0503	17201SЭ240		Снижение негативного воздействия на почвы, восстановление нарушенных земель, ликвидация несанкционированных свалок в границах муниципального образования	5 373,472	5 373,472	100,000
932	0503	17201SЭ240	200	Закупка товаров, работ и услуг для обеспечения государственных (муниципальных) нужд	5 373,472	5 373,472	100,000
932	0503	17201SЭ240	240	Иные закупки товаров, работ и услуг для обеспечения государственных (муниципальных) нужд	5 373,472	5 373,472	100,000
932	0503	1720200000		Основное мероприятие «Организация работ по созданию и содержанию мест (площадок) накопления твердых коммунальных отходов»	2 171,482	2 171,481	100,000
932	0503	1720222030		Обустройство мест (площадок) накопления твердых коммунальных отходов	1 376,182	1 376,182	100,000
932	0503	1720222030	200	Закупка товаров, работ и услуг для обеспечения государственных (муниципальных) нужд	1 376,182	1 376,182	100,000

1	2	3	4	5	6	7	8
932	0503	1720222030	240	Иные закупки товаров, работ и услуг для обеспечения государственных (муниципальных) нужд	1 376,182	1 376,182	100,000
932	0503	1720222130		Содержание мест (площадок) накопления твердых коммунальных отходов	795,300	795,299	100,000
932	0503	1720222130	200	Закупка товаров, работ и услуг для обеспечения государственных (муниципальных) нужд	795,300	795,299	100,000
932	0503	1720222130	240	Иные закупки товаров, работ и услуг для обеспечения государственных (муниципальных) нужд	795,300	795,299	100,000
932	0503	9100000000		Непрограммные расходы бюджета города Перми по реализации иных мероприятий	2 451,750	2 346,188	95,694
932	0503	9160000000		Мероприятия, направленные на решение отдельных вопросов местного значения в микрорайонах города Перми	2 451,750	2 346,188	95,694
932	0503	9160000000	200	Закупка товаров, работ и услуг для обеспечения государственных (муниципальных) нужд	250,000	224,438	89,775
932	0503	9160000000	240	Иные закупки товаров, работ и услуг для обеспечения государственных (муниципальных) нужд	250,000	224,438	89,775
932	0503	9160000000	600	Предоставление субсидий бюджетным, автономным учреждениям и иным некоммерческим организациям	90,000	90,000	100,000
932	0503	9160000000	630	Субсидии некоммерческим организациям (за исключением государственных (муниципальных) учреждений, государственных корпораций (компаний), публично-правовых компаний)	90,000	90,000	100,000
932	0503	9160000000	800	Иные бюджетные ассигнования	2 111,750	2 031,750	96,212
932	0503	9160000000	810	Субсидии юридическим лицам (кроме некоммерческих организаций), индивидуальным предпринимателям, физическим лицам - производителям товаров, работ, услуг	2 111,750	2 031,750	96,212
932	0505			<i>Другие вопросы в области жилищно-коммунального хозяйства</i>	<i>12 505,415</i>	<i>12 501,288</i>	<i>99,967</i>
932	0505	1000000000		Муниципальная программа «Организация дорожной деятельности в городе Перми»	11 928,200	11 924,073	99,965
932	0505	1020000000		Подпрограмма «Обеспечение деятельности заказчиков работ»	11 928,200	11 924,073	99,965
932	0505	1020100000		Основное мероприятие «Выполнение функций муниципального заказчика работ»	11 928,200	11 924,073	99,965
932	0505	1020100590		Обеспечение деятельности (оказание услуг, выполнение работ) муниципальных учреждений (организаций)	11 928,200	11 924,073	99,965
932	0505	1020100590	100	Расходы на выплаты персоналу в целях обеспечения выполнения функций государственными (муниципальными) органами, казенными учреждениями, органами управления государственными внебюджетными фондами	9 895,602	9 894,216	99,986
932	0505	1020100590	110	Расходы на выплаты персоналу казенных учреждений	9 895,602	9 894,216	99,986

1	2	3	4	5	6	7	8
932	0505	1020100590	200	Закупка товаров, работ и услуг для обеспечения государственных (муниципальных) нужд	2 028,472	2 025,731	99,865
932	0505	1020100590	240	Иные закупки товаров, работ и услуг для обеспечения государственных (муниципальных) нужд	2 028,472	2 025,731	99,865
932	0505	1020100590	800	Иные бюджетные ассигнования	4,126	4,126	100,000
932	0505	1020100590	850	Уплата налогов, сборов и иных платежей	4,126	4,126	100,000
932	0505	9600000000		Другие непрограммные расходы по реализации вопросов местного значения города Перми, связанных с общегородским управлением	577,215	577,215	100,000
932	0505	9610000000		Расходы на исполнение судебных актов по обращению взыскания на средства местного бюджета	577,215	577,215	100,000
932	0505	9610092000		Средства на исполнение судебных актов, вступивших в законную силу	577,215	577,215	100,000
932	0505	9610092000	800	Иные бюджетные ассигнования	577,215	577,215	100,000
932	0505	9610092000	830	Исполнение судебных актов	577,215	577,215	100,000
932	06			Охрана окружающей среды	3 097,500	3 097,500	100,000
932	0603			<i>Охрана объектов растительного и животного мира и среды их обитания</i>	<i>3 097,500</i>	<i>3 097,500</i>	<i>100,000</i>
932	0603	1400000000		Муниципальная программа «Охрана природы и лесное хозяйство города Перми»	3 097,500	3 097,500	100,000
932	0603	1410000000		Подпрограмма «Реализация природоохран-ных мероприятий»	3 097,500	3 097,500	100,000
932	0603	1410800000		Основное мероприятие «Восстановление и экологическая реабилитация водных объектов»	3 097,500	3 097,500	100,000
932	0603	1410821640		Наблюдение за водными объектами города Перми и их обустройство	3 097,500	3 097,500	100,000
932	0603	1410821640	200	Закупка товаров, работ и услуг для обеспечения государственных (муниципальных) нужд	3 097,500	3 097,500	100,000
932	0603	1410821640	240	Иные закупки товаров, работ и услуг для обеспечения государственных (муниципальных) нужд	3 097,500	3 097,500	100,000
932	07			Образование	4 214,733	4 214,358	99,991
932	0707			<i>Молодежная политика</i>	<i>4 214,733</i>	<i>4 214,358</i>	<i>99,991</i>
932	0707	0400000000		Муниципальная программа «Молодежь города Перми»	3 982,733	3 982,733	100,000
932	0707	0420000000		Подпрограмма «Создание условий для социальной интеграции молодежи в общественно полезную деятельность»	3 982,733	3 982,733	100,000
932	0707	0420100000		Основное мероприятие «Осуществление мероприятий по организации занятости молодежи»	3 982,733	3 982,733	100,000
932	0707	0420170070		Субсидии некоммерческим организациям, не являющимся государственными (муниципальными) учреждениями, выполняющим работы по организации занятости молодежи	3 982,733	3 982,733	100,000
932	0707	0420170070	600	Предоставление субсидий бюджетным, автономным учреждениям и иным некоммерческим организациям	3 982,733	3 982,733	100,000

1	2	3	4	5	6	7	8
932	0707	0420170070	630	Субсидии некоммерческим организациям (за исключением государственных (муниципальных) учреждений, государственных корпораций (компаний), публично-правовых компаний)	3 982,733	3 982,733	100,000
932	0707	0600000000		Муниципальная программа «Социальная поддержка и обеспечение семейного благополучия населения города Перми»	232,000	231,625	99,838
932	0707	0640000000		Подпрограмма «Организация оздоровления и отдыха детей города Перми»	232,000	231,625	99,838
932	0707	0640400000		Основное мероприятие «Организация отдыха несовершеннолетних, состоящих на учете в территориальных отделах полиции города Перми»	232,000	231,625	99,838
932	0707	0640421080		Мероприятия по профилактике правонарушений среди несовершеннолетних	232,000	231,625	99,838
932	0707	0640421080	200	Закупка товаров, работ и услуг для обеспечения государственных (муниципальных) нужд	232,000	231,625	99,838
932	0707	0640421080	240	Иные закупки товаров, работ и услуг для обеспечения государственных (муниципальных) нужд	232,000	231,625	99,838
932	08			Культура, кинематография	6 879,419	6 821,812	99,163
932	0801			<i>Культура</i>	<i>6 879,419</i>	<i>6 821,812</i>	<i>99,163</i>
932	0801	0300000000		Муниципальная программа «Культура города Перми»	2 559,698	2 502,091	97,749
932	0801	0310000000		Подпрограмма «Городские культурно-зрелищные мероприятия»	2 559,698	2 502,091	97,749
932	0801	0310100000		Основное мероприятие «Проведение мероприятий в области культуры»	2 559,698	2 502,091	97,749
932	0801	0310121980		Городские культурно-зрелищные мероприятия, культурно-зрелищные мероприятия по месту жительства	2 559,698	2 502,091	97,749
932	0801	0310121980	200	Закупка товаров, работ и услуг для обеспечения государственных (муниципальных) нужд	2 559,698	2 502,091	97,749
932	0801	0310121980	240	Иные закупки товаров, работ и услуг для обеспечения государственных (муниципальных) нужд	2 559,698	2 502,091	97,749
932	0801	9100000000		Непрограммные расходы бюджета города Перми по реализации иных мероприятий	4 319,721	4 319,721	100,000
932	0801	9160000000		Мероприятия, направленные на решение отдельных вопросов местного значения в микрорайонах города Перми	4 319,721	4 319,721	100,000
932	0801	9160000000	200	Закупка товаров, работ и услуг для обеспечения государственных (муниципальных) нужд	200,000	200,000	100,000
932	0801	9160000000	240	Иные закупки товаров, работ и услуг для обеспечения государственных (муниципальных) нужд	200,000	200,000	100,000
932	0801	9160000000	600	Предоставление субсидий бюджетным, автономным учреждениям и иным некоммерческим организациям	4 119,721	4 119,721	100,000
932	0801	9160000000	630	Субсидии некоммерческим организациям (за исключением государственных (муниципальных) учреждений, государственных корпораций (компаний), публично-правовых компаний)	4 119,721	4 119,721	100,000

1	2	3	4	5	6	7	8
932	11			Физическая культура и спорт	2 001,101	2 001,101	100,000
932	1101			<i>Физическая культура</i>	<i>2 001,101</i>	<i>2 001,101</i>	<i>100,000</i>
932	1101	0500000000		Муниципальная программа «Развитие физической культуры и спорта города Перми»	1 596,101	1 596,101	100,000
932	1101	0520000000		Подпрограмма «Создание условий для поддержания здорового образа жизни»	1 596,101	1 596,101	100,000
932	1101	0520100000		Основное мероприятие «Организация и проведение физкультурных мероприятий, спортивно-массовой работы согласно календарным планам районов города Перми»	1 596,101	1 596,101	100,000
932	1101	0520123440		Мероприятия и спортивно-массовая работа по месту жительства	1 596,101	1 596,101	100,000
932	1101	0520123440	200	Закупка товаров, работ и услуг для обеспечения государственных (муниципальных) нужд	1 596,101	1 596,101	100,000
932	1101	0520123440	240	Иные закупки товаров, работ и услуг для обеспечения государственных (муниципальных) нужд	1 596,101	1 596,101	100,000
932	1101	9100000000		Непрограммные расходы бюджета города Перми по реализации иных мероприятий	405,000	405,000	100,000
932	1101	9160000000		Мероприятия, направленные на решение отдельных вопросов местного значения в микрорайонах города Перми	405,000	405,000	100,000
932	1101	9160000000	600	Предоставление субсидий бюджетным, автономным учреждениям и иным некоммерческим организациям	405,000	405,000	100,000
932	1101	9160000000	630	Субсидии некоммерческим организациям (за исключением государственных (муниципальных) учреждений, государственных корпораций (компаний), публично-правовых компаний)	405,000	405,000	100,000
933				Администрация Мотовилихинского района города Перми	659 906,814	656 422,672	99,472
933	01			Общегосударственные вопросы	84 991,486	84 903,146	99,896
933	0104			<i>Функционирование Правительства Российской Федерации, высших исполнительных органов государственной власти субъектов Российской Федерации, местных администраций</i>	<i>63 403,000</i>	<i>63 340,302</i>	<i>99,901</i>
933	0104	0600000000		Муниципальная программа «Социальная поддержка и обеспечение семейного благополучия населения города Перми»	7 973,300	7 912,808	99,241
933	0104	0630000000		Подпрограмма «Повышение социального благополучия и безопасности семей с детьми»	7 973,300	7 912,808	99,241
933	0104	0630100000		Основное мероприятие «Взаимодействие с органами власти, учреждениями, организациями по профилактике преступности и правонарушений несовершеннолетних»	7 973,300	7 912,808	99,241
933	0104	063012C050		Образование комиссий по делам несовершеннолетних и защите их прав и организация их деятельности	7 973,300	7 912,808	99,241
933	0104	063012C050	100	Расходы на выплаты персоналу в целях обеспечения выполнения функций государственными (муниципальными) органами, казенными учреждениями, органами управления государственными внебюджетными фондами	7 550,432	7 550,426	100,000

1	2	3	4	5	6	7	8
933	0104	063012C050	120	Расходы на выплаты персоналу государственных (муниципальных) органов	7 550,432	7 550,426	100,000
933	0104	063012C050	200	Закупка товаров, работ и услуг для обеспечения государственных (муниципальных) нужд	422,868	362,382	85,696
933	0104	063012C050	240	Иные закупки товаров, работ и услуг для обеспечения государственных (муниципальных) нужд	422,868	362,382	85,696
933	0104	9100000000		Непрограммные расходы бюджета города Перми по реализации иных мероприятий	10,400	10,400	99,997
933	0104	9190000000		Иные непrogramмные мероприятия	10,400	10,400	99,997
933	0104	9190021880		Мероприятия по гражданской обороне по подготовке населения и организаций к действиям в чрезвычайной ситуации в мирное и военное время	10,400	10,400	99,997
933	0104	9190021880	200	Закупка товаров, работ и услуг для обеспечения государственных (муниципальных) нужд	10,400	10,400	99,997
933	0104	9190021880	240	Иные закупки товаров, работ и услуг для обеспечения государственных (муниципальных) нужд	10,400	10,400	99,997
933	0104	9500000000		Непрограммные расходы по обеспечению деятельности администрации города Перми	55 419,300	55 417,094	99,996
933	0104	9570000000		Территориальные органы администрации города Перми	55 419,300	55 417,094	99,996
933	0104	9570000110		Расходы на выплаты по оплате труда работников муниципальных органов	50 796,652	50 794,446	99,996
933	0104	9570000110	100	Расходы на выплаты персоналу в целях обеспечения выполнения функций государственными (муниципальными) органами, казенными учреждениями, органами управления государственными внебюджетными фондами	50 796,652	50 794,446	99,996
933	0104	9570000110	120	Расходы на выплаты персоналу государственных (муниципальных) органов	50 796,652	50 794,446	99,996
933	0104	9570000190		Расходы на обеспечение функций муниципальных органов	4 622,648	4 622,648	100,000
933	0104	9570000190	200	Закупка товаров, работ и услуг для обеспечения государственных (муниципальных) нужд	3 822,648	3 822,648	100,000
933	0104	9570000190	240	Иные закупки товаров, работ и услуг для обеспечения государственных (муниципальных) нужд	3 822,648	3 822,648	100,000
933	0104	9570000190	800	Иные бюджетные ассигнования	800,000	800,000	100,000
933	0104	9570000190	850	Уплата налогов, сборов и иных платежей	800,000	800,000	100,000
933	0113			<i>Другие общегосударственные вопросы</i>	<i>21 588,486</i>	<i>21 562,845</i>	<i>99,881</i>
933	0113	0100000000		Муниципальная программа «Общественное согласие»	21 001,673	20 976,032	99,878
933	0113	0110000000		Подпрограмма «Вовлечение граждан в решение вопросов местного значения»	20 881,673	20 856,032	99,877
933	0113	0110100000		Основное мероприятие «Формирование благоприятных условий для поддержки социально ориентированных некоммерческих организаций в реализации социальных проектов»	1 049,500	1 049,500	100,000

1	2	3	4	5	6	7	8
933	0113	0110121330		Консультативная и информационно-методическая поддержка социально ориентированных некоммерческих организаций при реализации социальных проектов	221,500	221,500	100,000
933	0113	0110121330	200	Закупка товаров, работ и услуг для обеспечения государственных (муниципальных) нужд	221,500	221,500	100,000
933	0113	0110121330	240	Иные закупки товаров, работ и услуг для обеспечения государственных (муниципальных) нужд	221,500	221,500	100,000
933	0113	0110171140		Субсидии советам ветеранов (пенсионеров) войны, труда, Вооруженных Сил и правоохранительных органов	700,000	700,000	100,000
933	0113	0110171140	600	Предоставление субсидий бюджетным, автономным учреждениям и иным некоммерческим организациям	700,000	700,000	100,000
933	0113	0110171140	630	Субсидии некоммерческим организациям (за исключением государственных (муниципальных) учреждений, государственных корпораций (компаний), публично-правовых компаний)	700,000	700,000	100,000
933	0113	0110171250		Субсидии некоммерческим организациям, общественным объединениям (за исключением политических партий) на реализацию социальных проектов	128,000	128,000	100,000
933	0113	0110171250	600	Предоставление субсидий бюджетным, автономным учреждениям и иным некоммерческим организациям	128,000	128,000	100,000
933	0113	0110171250	630	Субсидии некоммерческим организациям (за исключением государственных (муниципальных) учреждений, государственных корпораций (компаний), публично-правовых компаний)	128,000	128,000	100,000
933	0113	0110200000		Основное мероприятие «Финансовая и информационно-методическая поддержка деятельности территориальных общественных самоуправлений»	6 096,700	6 096,688	100,000
933	0113	0110271130		Субсидии на осуществление деятельности территориальных общественных самоуправлений	5 832,700	5 832,688	100,000
933	0113	0110271130	600	Предоставление субсидий бюджетным, автономным учреждениям и иным некоммерческим организациям	5 832,700	5 832,688	100,000
933	0113	0110271130	630	Субсидии некоммерческим организациям (за исключением государственных (муниципальных) учреждений, государственных корпораций (компаний), публично-правовых компаний)	5 832,700	5 832,688	100,000
933	0113	0110271350		Субсидии территориальным общественным самоуправлениям на реализацию конкурса проектов	264,000	264,000	100,000
933	0113	0110271350	600	Предоставление субсидий бюджетным, автономным учреждениям и иным некоммерческим организациям	264,000	264,000	100,000
933	0113	0110271350	630	Субсидии некоммерческим организациям (за исключением государственных (муниципальных) учреждений, государственных корпораций (компаний), публично-правовых компаний)	264,000	264,000	100,000

1	2	3	4	5	6	7	8
933	0113	0110300000		Основное мероприятие «Развитие инфраструктуры поддержки социально ориентированных некоммерческих организаций»	13 735,473	13 709,844	99,813
933	0113	0110321310		Содержание имущества и обеспечение деятельности общественных центров	7 519,101	7 493,472	99,659
933	0113	0110321310	200	Закупка товаров, работ и услуг для обеспечения государственных (муниципальных) нужд	7 259,324	7 233,695	99,647
933	0113	0110321310	240	Иные закупки товаров, работ и услуг для обеспечения государственных (муниципальных) нужд	7 259,324	7 233,695	99,647
933	0113	0110321310	800	Иные бюджетные ассигнования	259,777	259,777	100,000
933	0113	0110321310	850	Уплата налогов, сборов и иных платежей	259,777	259,777	100,000
933	0113	0110321320		Возведение модульных (сборных, некапитальных) сооружений для размещения в них общественных центров	6 216,372	6 216,372	100,000
933	0113	0110321320	200	Закупка товаров, работ и услуг для обеспечения государственных (муниципальных) нужд	6 216,372	6 216,372	100,000
933	0113	0110321320	240	Иные закупки товаров, работ и услуг для обеспечения государственных (муниципальных) нужд	6 216,372	6 216,372	100,000
933	0113	0120000000		Подпрограмма «Повышение уровня межэтнического и межконфессионального взаимопонимания»	120,000	120,000	100,000
933	0113	0120100000		Основное мероприятие «Мероприятия, направленные на повышение уровня межэтнического и межконфессионального взаимопонимания в городе Перми»	120,000	120,000	100,000
933	0113	0120123520		Содействие в реализации культурно-просветительских общественных инициатив религиозных организаций и объединений, направленных на сохранение гармоничной конфессиональной ситуации в городе Перми	25,000	25,000	100,000
933	0113	0120123520	600	Предоставление субсидий бюджетным, автономным учреждениям и иным некоммерческим организациям	25,000	25,000	100,000
933	0113	0120123520	630	Субсидии некоммерческим организациям (за исключением государственных (муниципальных) учреждений, государственных корпораций (компаний), публично-правовых компаний)	25,000	25,000	100,000
933	0113	0120123530		Содействие в реализации мероприятий, направленных на гармонизацию международных отношений, сохранение этнического многообразия народов России, проживающих в городе Перми	95,000	95,000	100,000
933	0113	0120123530	600	Предоставление субсидий бюджетным, автономным учреждениям и иным некоммерческим организациям	95,000	95,000	100,000
933	0113	0120123530	630	Субсидии некоммерческим организациям (за исключением государственных (муниципальных) учреждений, государственных корпораций (компаний), публично-правовых компаний)	95,000	95,000	100,000

1	2	3	4	5	6	7	8
933	0113	9600000000		Другие непрограммные расходы по реализации вопросов местного значения города Перми, связанных с общегородским управлением	586,813	586,813	100,000
933	0113	9610000000		Расходы на исполнение судебных актов по обращению взыскания на средства местного бюджета	586,813	586,813	100,000
933	0113	9610092000		Средства на исполнение судебных актов, вступивших в законную силу	586,813	586,813	100,000
933	0113	9610092000	800	Иные бюджетные ассигнования	586,813	586,813	100,000
933	0113	9610092000	830	Исполнение судебных актов	586,813	586,813	100,000
933	03			Национальная безопасность и правоохранительная деятельность	1 421,011	1 421,011	100,000
933	0310			<i>Защита населения и территории от чрезвычайных ситуаций природного и техногенного характера, пожарная безопасность</i>	704,711	704,711	100,000
933	0310	0200000000		Муниципальная программа «Безопасный город»	704,711	704,711	100,000
933	0310	0220000000		Подпрограмма «Предупреждение и ликвидация чрезвычайных ситуаций природного и техногенного характера, совершенствование гражданской обороны на территории города Перми»	36,800	36,800	100,000
933	0310	0220300000		Основное мероприятие «Содержание и организация деятельности аварийно-спасательных служб и обеспечение безопасности людей на водных объектах»	36,800	36,800	100,000
933	0310	0220321000		Содержание спасательных постов в местах массового отдыха у воды	36,800	36,800	100,000
933	0310	0220321000	200	Закупка товаров, работ и услуг для обеспечения государственных (муниципальных) нужд	36,800	36,800	100,000
933	0310	0220321000	240	Иные закупки товаров, работ и услуг для обеспечения государственных (муниципальных) нужд	36,800	36,800	100,000
933	0310	0230000000		Подпрограмма «Обеспечение первичных мер пожарной безопасности, отнесенных к полномочиям органов местного самоуправления»	667,911	667,911	100,000
933	0310	0230100000		Основное мероприятие «Обеспечение первичных мер пожарной безопасности»	667,911	667,911	100,000
933	0310	0230121120		Мероприятия по приведению в нормативное состояние, содержанию источников противопожарного водоснабжения (пожарных водоемов, резервуаров, емкостей) и пирсов	667,911	667,911	100,000
933	0310	0230121120	200	Закупка товаров, работ и услуг для обеспечения государственных (муниципальных) нужд	600,500	600,500	100,000
933	0310	0230121120	240	Иные закупки товаров, работ и услуг для обеспечения государственных (муниципальных) нужд	600,500	600,500	100,000
933	0310	0230121120	800	Иные бюджетные ассигнования	67,411	67,411	100,000
933	0310	0230121120	850	Уплата налогов, сборов и иных платежей	67,411	67,411	100,000
933	0314			<i>Другие вопросы в области национальной безопасности и правоохранительной деятельности</i>	716,300	716,300	100,000

1	2	3	4	5	6	7	8
933	0314	9100000000		Непрограммные расходы бюджета города Перми по реализации иных мероприятий	716,300	716,300	100,000
933	0314	9190000000		Иные непrogramмные мероприятия	716,300	716,300	100,000
933	0314	919002П040		Составление протоколов об административных правонарушениях	136,100	136,100	100,000
933	0314	919002П040	200	Закупка товаров, работ и услуг для обеспечения государственных (муниципальных) нужд	136,100	136,100	100,000
933	0314	919002П040	240	Иные закупки товаров, работ и услуг для обеспечения государственных (муниципальных) нужд	136,100	136,100	100,000
933	0314	919002П060		Осуществление полномочий по созданию и организации деятельности административных комиссий	580,200	580,200	100,000
933	0314	919002П060	100	Расходы на выплаты персоналу в целях обеспечения выполнения функций государственными (муниципальными) органами, казенными учреждениями, органами управления государственными внебюджетными фондами	198,800	198,800	100,000
933	0314	919002П060	120	Расходы на выплаты персоналу государственных (муниципальных) органов	198,800	198,800	100,000
933	0314	919002П060	200	Закупка товаров, работ и услуг для обеспечения государственных (муниципальных) нужд	381,400	381,400	100,000
933	0314	919002П060	240	Иные закупки товаров, работ и услуг для обеспечения государственных (муниципальных) нужд	381,400	381,400	100,000
933	04			Национальная экономика	445 938,002	442 731,854	99,281
933	0405			<i>Сельское хозяйство и рыболовство</i>	<i>48,500</i>	<i>48,500</i>	<i>100,000</i>
933	0405	1400000000		Муниципальная программа «Охрана природы и лесное хозяйство города Перми»	48,500	48,500	100,000
933	0405	1410000000		Подпрограмма «Реализация природоохранных мероприятий»	48,500	48,500	100,000
933	0405	1410200000		Основное мероприятие «Наблюдение за состоянием атмосферного воздуха и улучшение его качества»	48,500	48,500	100,000
933	0405	14102SY200		Реализация мероприятий по предотвращению распространения и уничтожению борщевика Сосновского в муниципальных образованиях Пермского края	48,500	48,500	100,000
933	0405	14102SY200	200	Закупка товаров, работ и услуг для обеспечения государственных (муниципальных) нужд	48,500	48,500	100,000
933	0405	14102SY200	240	Иные закупки товаров, работ и услуг для обеспечения государственных (муниципальных) нужд	48,500	48,500	100,000
933	0409			<i>Дорожное хозяйство (дорожные фонды)</i>	<i>445 583,701</i>	<i>442 427,554</i>	<i>99,292</i>
933	0409	1000000000		Муниципальная программа «Организация дорожной деятельности в городе Перми»	360 565,232	357 808,521	99,235
933	0409	1010000000		Подпрограмма «Приведение в нормативное состояние автомобильных дорог, снижение уровня перегрузки и ликвидации мест концентрации ДТП»	344 417,411	341 660,701	99,200

1	2	3	4	5	6	7	8
933	0409	1010100000		Основное мероприятие «Выполнение комплекса мероприятий по содержанию и ремонту автомобильных дорог и элементов дорог»	303 436,533	300 679,823	99,092
933	0409	1010121370		Содержание и ремонт автомобильных дорог	300 274,555	297 517,845	99,082
933	0409	1010121370	200	Закупка товаров, работ и услуг для обеспечения государственных (муниципальных) нужд	300 274,555	297 517,845	99,082
933	0409	1010121370	240	Иные закупки товаров, работ и услуг для обеспечения государственных (муниципальных) нужд	300 274,555	297 517,845	99,082
933	0409	1010121390		Ремонт тротуаров, пешеходных дорожек и газонов вдоль тротуаров, пешеходных дорожек	3 137,111	3 137,111	100,000
933	0409	1010121390	200	Закупка товаров, работ и услуг для обеспечения государственных (муниципальных) нужд	3 137,111	3 137,111	100,000
933	0409	1010121390	240	Иные закупки товаров, работ и услуг для обеспечения государственных (муниципальных) нужд	3 137,111	3 137,111	100,000
933	0409	1010123110		Инвентаризация бесхозных сетей ливневой канализации	24,867	24,867	100,000
933	0409	1010123110	200	Закупка товаров, работ и услуг для обеспечения государственных (муниципальных) нужд	24,867	24,867	100,000
933	0409	1010123110	240	Иные закупки товаров, работ и услуг для обеспечения государственных (муниципальных) нужд	24,867	24,867	100,000
933	0409	1010400000		Основное мероприятие «Выполнение комплекса мероприятий по ремонту и капитальному ремонту автомобильных дорог и искусственных дорожных сооружений»	14 380,000	14 380,000	100,000
933	0409	10104ST040		Проектирование, строительство (реконструкция), капитальный ремонт и ремонт автомобильных дорог общего пользования местного значения, находящихся на территории Пермского края	14 380,000	14 380,000	100,000
933	0409	10104ST040	200	Закупка товаров, работ и услуг для обеспечения государственных (муниципальных) нужд	14 380,000	14 380,000	100,000
933	0409	10104ST040	240	Иные закупки товаров, работ и услуг для обеспечения государственных (муниципальных) нужд	14 380,000	14 380,000	100,000
933	0409	101R100000		Основное мероприятие «Реализация мероприятий, направленных на финансовое обеспечение регионального проекта в рамках основного мероприятия федерального проекта «Дорожная сеть» национального проекта Российской Федерации «Безопасные и качественные автомобильные дороги»	26 600,878	26 600,878	100,000
933	0409	101R1ST040		Проектирование, строительство (реконструкция), капитальный ремонт и ремонт автомобильных дорог общего пользования местного значения, находящихся на территории Пермского края, направленное на достижение целевых показателей регионального проекта «Безопасные и качественные автомобильные дороги Пермского края и Пермской городской агломерации»	26 600,878	26 600,878	100,000

1	2	3	4	5	6	7	8
933	0409	101R1ST040	200	Закупка товаров, работ и услуг для обеспечения государственных (муниципальных) нужд	26 600,878	26 600,878	100,000
933	0409	101R1ST040	240	Иные закупки товаров, работ и услуг для обеспечения государственных (муниципальных) нужд	26 600,878	26 600,878	100,000
933	0409	1030000000		Подпрограмма «Совершенствование организации дорожного движения на улично-дорожной сети города Перми»	16 147,821	16 147,820	100,000
933	0409	1030100000		Основное мероприятие «Обеспечение безопасности дорожного движения на автомобильных дорогах местного значения, в том числе на объектах улично-дорожной сети в границах городского округа»	16 147,821	16 147,820	100,000
933	0409	1030123510		Содержание, обслуживание и установка технических средств организации дорожного движения улично-дорожной сети в границах городского округа	16 147,821	16 147,820	100,000
933	0409	1030123510	200	Закупка товаров, работ и услуг для обеспечения государственных (муниципальных) нужд	16 147,821	16 147,820	100,000
933	0409	1030123510	240	Иные закупки товаров, работ и услуг для обеспечения государственных (муниципальных) нужд	16 147,821	16 147,820	100,000
933	0409	1100000000		Муниципальная программа «Благоустройство города Перми»	9 482,093	9 482,093	100,000
933	0409	1130000000		Подпрограмма «Развитие коммунальной инфраструктуры и благоустройства территории индивидуальной жилой застройки в городе Перми»	9 482,093	9 482,093	100,000
933	0409	1130100000		Основное мероприятие «Выполнение комплекса мероприятий по благоустройству территорий общего пользования микрорайонов индивидуальной жилой застройки в городе Перми»	9 482,093	9 482,093	100,000
933	0409	1130123130		Благоустройство территорий индивидуальной жилой застройки в городе Перми	9 482,093	9 482,093	100,000
933	0409	1130123130	200	Закупка товаров, работ и услуг для обеспечения государственных (муниципальных) нужд	9 482,093	9 482,093	100,000
933	0409	1130123130	240	Иные закупки товаров, работ и услуг для обеспечения государственных (муниципальных) нужд	9 482,093	9 482,093	100,000
933	0409	1200000000		Муниципальная программа «Организация регулярных перевозок автомобильным и городским наземным электрическим транспортом в городе Перми»	8 841,897	8 841,895	100,000
933	0409	1210000000		Подпрограмма «Приоритетное развитие общественного транспорта в городе Перми»	8 841,897	8 841,895	100,000
933	0409	1210500000		Основное мероприятие «Обустройство остановочных пунктов»	8 841,897	8 841,895	100,000
933	0409	1210521780		Содержание и ремонт остановочных пунктов	8 841,897	8 841,895	100,000
933	0409	1210521780	200	Закупка товаров, работ и услуг для обеспечения государственных (муниципальных) нужд	8 841,897	8 841,895	100,000

1	2	3	4	5	6	7	8
933	0409	1210521780	240	Иные закупки товаров, работ и услуг для обеспечения государственных (муниципальных) нужд	8 841,897	8 841,895	100,000
933	0409	1300000000		Муниципальная программа «Формирование современной городской среды»	41 228,454	41 228,454	100,000
933	0409	1310000000		Подпрограмма «Формирование комфортного внутригородского пространства на территории муниципального образования город Пермь»	41 228,454	41 228,454	100,000
933	0409	131F200000		Основное мероприятие «Региональный проект «Формирование комфортной городской среды»	41 228,454	41 228,454	100,000
933	0409	131F255550		Реализация программ формирования современной городской среды	41 228,454	41 228,454	100,000
933	0409	131F255550	600	Предоставление субсидий бюджетным, автономным учреждениям и иным некоммерческим организациям	4 649,084	4 649,084	100,000
933	0409	131F255550	630	Субсидии некоммерческим организациям (за исключением государственных (муниципальных) учреждений, государственных корпораций (компаний), публично-правовых компаний)	4 649,084	4 649,084	100,000
933	0409	131F255550	800	Иные бюджетные ассигнования	36 579,369	36 579,369	100,000
933	0409	131F255550	810	Субсидии юридическим лицам (кроме некоммерческих организаций), индивидуальным предпринимателям, физическим лицам - производителям товаров, работ, услуг	36 579,369	36 579,369	100,000
933	0409	1700000000		Муниципальная программа «Развитие системы жилищно-коммунального хозяйства в городе Перми»	13 281,252	12 934,052	97,386
933	0409	1730000000		Подпрограмма «Обеспечение эффективного управления многоквартирными домами в городе Перми»	13 281,252	12 934,052	97,386
933	0409	1730300000		Основное мероприятие «Муниципальная поддержка благоустройства придомовых территорий многоквартирных домов города Перми»	13 281,252	12 934,052	97,386
933	0409	1730371190		Возмещение затрат по благоустройству придомовых территорий многоквартирных домов города Перми	13 281,252	12 934,052	97,386
933	0409	1730371190	600	Предоставление субсидий бюджетным, автономным учреждениям и иным некоммерческим организациям	4 755,563	4 755,563	100,000
933	0409	1730371190	630	Субсидии некоммерческим организациям (за исключением государственных (муниципальных) учреждений, государственных корпораций (компаний), публично-правовых компаний)	4 755,563	4 755,563	100,000
933	0409	1730371190	800	Иные бюджетные ассигнования	8 525,689	8 178,489	95,928
933	0409	1730371190	810	Субсидии юридическим лицам (кроме некоммерческих организаций), индивидуальным предпринимателям, физическим лицам - производителям товаров, работ, услуг	8 525,689	8 178,489	95,928
933	0409	9100000000		Непрограммные расходы бюджета города Перми по реализации иных мероприятий	12 184,774	12 132,539	99,571

1	2	3	4	5	6	7	8
933	0409	9160000000		Мероприятия, направленные на решение отдельных вопросов местного значения в микрорайонах города Перми	12 184,774	12 132,539	99,571
933	0409	9160000000	200	Закупка товаров, работ и услуг для обеспечения государственных (муниципальных) нужд	10 447,119	10 394,884	99,500
933	0409	9160000000	240	Иные закупки товаров, работ и услуг для обеспечения государственных (муниципальных) нужд	10 447,119	10 394,884	99,500
933	0409	9160000000	600	Предоставление субсидий бюджетным, автономным учреждениям и иным некоммерческим организациям	400,000	400,000	100,000
933	0409	9160000000	630	Субсидии некоммерческим организациям (за исключением государственных (муниципальных) учреждений, государственных корпораций (компаний), публично-правовых компаний)	400,000	400,000	100,000
933	0409	9160000000	800	Иные бюджетные ассигнования	1 337,655	1 337,655	100,000
933	0409	9160000000	810	Субсидии юридическим лицам (кроме некоммерческих организаций), индивидуальным предпринимателям, физическим лицам - производителям товаров, работ, услуг	1 337,655	1 337,655	100,000
933	0412			<i>Другие вопросы в области национальной экономики</i>	<i>305,801</i>	<i>255,801</i>	<i>83,649</i>
933	0412	1100000000		Муниципальная программа «Благоустройство города Перми»	100,001	50,001	50,000
933	0412	1110000000		Подпрограмма «Озеленение территории города Перми, в том числе путем создания парков, скверов, садов, бульваров»	100,001	50,001	50,000
933	0412	1110700000		Основное мероприятие «Демонтаж самовольно установленных и незаконно размещенных движимых объектов»	100,001	50,001	50,000
933	0412	1110721820		Демонтаж, перемещение и хранение, транспортирование и захоронение либо утилизация самовольно установленных и незаконно размещенных движимых объектов	100,001	50,001	50,000
933	0412	1110721820	200	Закупка товаров, работ и услуг для обеспечения государственных (муниципальных) нужд	100,001	50,001	50,000
933	0412	1110721820	240	Иные закупки товаров, работ и услуг для обеспечения государственных (муниципальных) нужд	100,001	50,001	50,000
933	0412	1800000000		Муниципальная программа «Градостроительная деятельность на территории города Перми»	60,000	60,000	100,000
933	0412	1820000000		Подпрограмма «Улучшение архитектурного облика города Перми»	60,000	60,000	100,000
933	0412	1820200000		Основное мероприятие «Снос самовольных построек, приведение объектов капитального строительства в первоначальное положение на территории города Перми»	60,000	60,000	100,000
933	0412	1820222040		Обеспечение сноса самовольных построек, приведения объектов капитального строительства в первоначальное положение на территории города Перми	60,000	60,000	100,000

1	2	3	4	5	6	7	8
933	0412	1820222040	200	Закупка товаров, работ и услуг для обеспечения государственных (муниципальных) нужд	60,000	60,000	100,000
933	0412	1820222040	240	Иные закупки товаров, работ и услуг для обеспечения государственных (муниципальных) нужд	60,000	60,000	100,000
933	0412	9600000000		Другие непрограммные расходы по реализации вопросов местного значения города Перми, связанных с общегородским управлением	145,800	145,800	100,000
933	0412	9610000000		Расходы на исполнение судебных актов по обращению взыскания на средства местного бюджета	145,800	145,800	100,000
933	0412	9610092000		Средства на исполнение судебных актов, вступивших в законную силу	145,800	145,800	100,000
933	0412	9610092000	800	Иные бюджетные ассигнования	145,800	145,800	100,000
933	0412	9610092000	830	Исполнение судебных актов	145,800	145,800	100,000
933	05			Жилищно-коммунальное хозяйство	116 904,116	116 724,997	99,847
933	0502			<i>Коммунальное хозяйство</i>	<i>166,958</i>	<i>166,933</i>	<i>99,985</i>
933	0502	1700000000		Муниципальная программа «Развитие системы жилищно-коммунального хозяйства в городе Перми»	166,958	166,933	99,985
933	0502	1740000000		Подпрограмма «Содержание объектов инженерной инфраструктуры»	166,958	166,933	99,985
933	0502	1740100000		Основное мероприятие «Обеспечение нормативного состояния объектов инженерной инфраструктуры, находящихся в муниципальной собственности, в том числе бесхозных объектов»	166,958	166,933	99,985
933	0502	1740121760		Техническая инвентаризация и паспортизация объектов инженерной инфраструктуры	166,958	166,933	99,985
933	0502	1740121760	200	Закупка товаров, работ и услуг для обеспечения государственных (муниципальных) нужд	166,958	166,933	99,985
933	0502	1740121760	240	Иные закупки товаров, работ и услуг для обеспечения государственных (муниципальных) нужд	166,958	166,933	99,985
933	0503			<i>Благоустройство</i>	<i>102 768,558</i>	<i>102 595,483</i>	<i>99,832</i>
933	0503	0900000000		Муниципальная программа «Экономическое развитие города Перми»	1 046,267	1 030,025	98,448
933	0503	0940000000		Подпрограмма «Развитие потребительского рынка»	1 046,267	1 030,025	98,448
933	0503	0940100000		Основное мероприятие «Обеспечение жителей местами массового отдыха у воды»	1 046,267	1 030,025	98,448
933	0503	0940121140		Организация обустройства мест массового отдыха населения у воды на территории города Перми	1 046,267	1 030,025	98,448
933	0503	0940121140	200	Закупка товаров, работ и услуг для обеспечения государственных (муниципальных) нужд	1 046,267	1 030,025	98,448
933	0503	0940121140	240	Иные закупки товаров, работ и услуг для обеспечения государственных (муниципальных) нужд	1 046,267	1 030,025	98,448

1	2	3	4	5	6	7	8
933	0503	1100000000		Муниципальная программа «Благоустройство города Перми»	70 586,463	70 508,626	99,890
933	0503	1110000000		Подпрограмма «Озеленение территории города Перми, в том числе путем создания парков, скверов, садов, бульваров»	70 586,463	70 508,626	99,890
933	0503	1110100000		Основное мероприятие «Организация содержания объектов озеленения общего пользования»	60 532,163	60 473,088	99,902
933	0503	1110121450		Содержание и ремонт объектов озеленения общего пользования	60 532,163	60 473,088	99,902
933	0503	1110121450	200	Закупка товаров, работ и услуг для обеспечения государственных (муниципальных) нужд	60 532,163	60 473,088	99,902
933	0503	1110121450	240	Иные закупки товаров, работ и услуг для обеспечения государственных (муниципальных) нужд	60 532,163	60 473,088	99,902
933	0503	1110200000		Основное мероприятие «Организация содержания пустошей, логов и водоохраных зон»	4 053,247	4 034,583	99,540
933	0503	1110221510		Содержание пустошей, логов и водоохраных зон	4 053,247	4 034,583	99,540
933	0503	1110221510	200	Закупка товаров, работ и услуг для обеспечения государственных (муниципальных) нужд	4 053,247	4 034,583	99,540
933	0503	1110221510	240	Иные закупки товаров, работ и услуг для обеспечения государственных (муниципальных) нужд	4 053,247	4 034,583	99,540
933	0503	1110600000		Основное мероприятие «Организация содержания искусственных инженерных сооружений, предназначенных для движения пешеходов»	6 001,053	6 000,955	99,998
933	0503	1110621750		Содержание и ремонт искусственных инженерных сооружений, предназначенных для движения пешеходов	6 001,053	6 000,955	99,998
933	0503	1110621750	200	Закупка товаров, работ и услуг для обеспечения государственных (муниципальных) нужд	6 001,053	6 000,955	99,998
933	0503	1110621750	240	Иные закупки товаров, работ и услуг для обеспечения государственных (муниципальных) нужд	6 001,053	6 000,955	99,998
933	0503	1300000000		Муниципальная программа «Формирование современной городской среды»	13 151,920	13 143,789	99,938
933	0503	1310000000		Подпрограмма «Формирование комфортного внутригородского пространства на территории муниципального образования город Пермь»	13 151,920	13 143,789	99,938
933	0503	1310100000		Основное мероприятие «Благоустройство дворовых территорий многоквартирных домов города Перми»	9 798,676	9 790,544	99,917
933	0503	13101SЖ090		Поддержка муниципальных программ формирования современной городской среды (расходы, не софинансируемые из федерального бюджета)	9 798,676	9 790,544	99,917
933	0503	13101SЖ090	600	Предоставление субсидий бюджетным, автономным учреждениям и иным некоммерческим организациям	956,100	956,100	100,000

1	2	3	4	5	6	7	8
933	0503	13101SЖ090	630	Субсидии некоммерческим организациям (за исключением государственных (муниципальных) учреждений, государственных корпораций (компаний), публично-правовых компаний)	956,100	956,100	100,000
933	0503	13101SЖ090	800	Иные бюджетные ассигнования	8 842,576	8 834,444	99,908
933	0503	13101SЖ090	810	Субсидии юридическим лицам (кроме некоммерческих организаций), индивидуальным предпринимателям, физическим лицам - производителям товаров, работ, услуг	8 842,576	8 834,444	99,908
933	0503	131F200000		Основное мероприятие «Региональный проект «Формирование комфортной городской среды»	3 353,244	3 353,244	100,000
933	0503	131F255550		Реализация программ формирования современной городской среды	3 353,244	3 353,244	100,000
933	0503	131F255550	600	Предоставление субсидий бюджетным, автономным учреждениям и иным некоммерческим организациям	652,682	652,682	100,000
933	0503	131F255550	630	Субсидии некоммерческим организациям (за исключением государственных (муниципальных) учреждений, государственных корпораций (компаний), публично-правовых компаний)	652,682	652,682	100,000
933	0503	131F255550	800	Иные бюджетные ассигнования	2 700,562	2 700,562	100,000
933	0503	131F255550	810	Субсидии юридическим лицам (кроме некоммерческих организаций), индивидуальным предпринимателям, физическим лицам - производителям товаров, работ, услуг	2 700,562	2 700,562	100,000
933	0503	1700000000		Муниципальная программа «Развитие системы жилищно-коммунального хозяйства в городе Перми»	15 184,318	15 113,453	99,533
933	0503	1720000000		Подпрограмма «Обеспечение санитарно-эпидемиологических требований законодательства»	13 965,343	13 964,478	99,994
933	0503	1720100000		Основное мероприятие «Организация работ по сбору, транспортированию и размещению бесхозяйных отходов на территории города Перми»	3 874,900	3 874,795	99,997
933	0503	1720121710		Ликвидация бесхозяйных отходов с территории города Перми	2 639,174	2 639,069	99,996
933	0503	1720121710	200	Закупка товаров, работ и услуг для обеспечения государственных (муниципальных) нужд	2 639,174	2 639,069	99,996
933	0503	1720121710	240	Иные закупки товаров, работ и услуг для обеспечения государственных (муниципальных) нужд	2 639,174	2 639,069	99,996
933	0503	17201SЭ240		Снижение негативного воздействия на почвы, восстановление нарушенных земель, ликвидация несанкционированных свалок в границах муниципального образования	1 235,726	1 235,726	100,000
933	0503	17201SЭ240	200	Закупка товаров, работ и услуг для обеспечения государственных (муниципальных) нужд	1 235,726	1 235,726	100,000
933	0503	17201SЭ240	240	Иные закупки товаров, работ и услуг для обеспечения государственных (муниципальных) нужд	1 235,726	1 235,726	100,000

1	2	3	4	5	6	7	8
933	0503	1720200000		Основное мероприятие «Организация работ по созданию и содержанию мест (площадок) накопления твердых коммунальных отходов»	10 090,442	10 089,683	99,992
933	0503	1720222030		Обустройство мест (площадок) накопления твердых коммунальных отходов	8 365,304	8 365,304	100,000
933	0503	1720222030	200	Закупка товаров, работ и услуг для обеспечения государственных (муниципальных) нужд	8 365,304	8 365,304	100,000
933	0503	1720222030	240	Иные закупки товаров, работ и услуг для обеспечения государственных (муниципальных) нужд	8 365,304	8 365,304	100,000
933	0503	1720222130		Содержание мест (площадок) накопления твердых коммунальных отходов	1 725,138	1 724,379	99,956
933	0503	1720222130	200	Закупка товаров, работ и услуг для обеспечения государственных (муниципальных) нужд	1 725,138	1 724,379	99,956
933	0503	1720222130	240	Иные закупки товаров, работ и услуг для обеспечения государственных (муниципальных) нужд	1 725,138	1 724,379	99,956
933	0503	1730000000		Подпрограмма «Обеспечение эффективного управления многоквартирными домами в городе Перми»	1 218,975	1 148,975	94,257
933	0503	1730300000		Основное мероприятие «Муниципальная поддержка благоустройства придомовых территорий многоквартирных домов города Перми»	1 218,975	1 148,975	94,257
933	0503	1730371190		Возмещение затрат по благоустройству придомовых территорий многоквартирных домов города Перми	1 218,975	1 148,975	94,257
933	0503	1730371190	600	Предоставление субсидий бюджетным, автономным учреждениям и иным некоммерческим организациям	888,975	818,975	92,126
933	0503	1730371190	630	Субсидии некоммерческим организациям (за исключением государственных (муниципальных) учреждений, государственных корпораций (компаний), публично-правовых компаний)	888,975	818,975	92,126
933	0503	1730371190	800	Иные бюджетные ассигнования	330,000	330,000	100,000
933	0503	1730371190	810	Субсидии юридическим лицам (кроме некоммерческих организаций), индивидуальным предпринимателям, физическим лицам - производителям товаров, работ, услуг	330,000	330,000	100,000
933	0503	9100000000		Непрограммные расходы бюджета города Перми по реализации иных мероприятий	2 799,590	2 799,590	100,000
933	0503	9160000000		Мероприятия, направленные на решение отдельных вопросов местного значения в микрорайонах города Перми	2 799,590	2 799,590	100,000
933	0503	9160000000	200	Закупка товаров, работ и услуг для обеспечения государственных (муниципальных) нужд	798,590	798,590	100,000
933	0503	9160000000	240	Иные закупки товаров, работ и услуг для обеспечения государственных (муниципальных) нужд	798,590	798,590	100,000
933	0503	9160000000	600	Предоставление субсидий бюджетным, автономным учреждениям и иным некоммерческим организациям	200,000	200,000	100,000

1	2	3	4	5	6	7	8
933	0503	9160000000	630	Субсидии некоммерческим организациям (за исключением государственных (муниципальных) учреждений, государственных корпораций (компаний), публично-правовых компаний)	200,000	200,000	100,000
933	0503	9160000000	800	Иные бюджетные ассигнования	1 801,000	1 801,000	100,000
933	0503	9160000000	810	Субсидии юридическим лицам (кроме некоммерческих организаций), индивидуальным предпринимателям, физическим лицам - производителям товаров, работ, услуг	1 801,000	1 801,000	100,000
933	0505			<i>Другие вопросы в области жилищно-коммунального хозяйства</i>	<i>13 968,600</i>	<i>13 962,581</i>	<i>99,957</i>
933	0505	1000000000		Муниципальная программа «Организация дорожной деятельности в городе Перми»	13 968,600	13 962,581	99,957
933	0505	1020000000		Подпрограмма «Обеспечение деятельности заказчиков работ»	13 968,600	13 962,581	99,957
933	0505	1020100000		Основное мероприятие «Выполнение функций муниципального заказчика работ»	13 968,600	13 962,581	99,957
933	0505	1020100590		Обеспечение деятельности (оказание услуг, выполнение работ) муниципальных учреждений (организаций)	13 968,600	13 962,581	99,957
933	0505	1020100590	100	Расходы на выплаты персоналу в целях обеспечения выполнения функций государственными (муниципальными) органами, казенными учреждениями, органами управления государственными внебюджетными фондами	11 888,739	11 888,541	99,998
933	0505	1020100590	110	Расходы на выплаты персоналу казенных учреждений	11 888,739	11 888,541	99,998
933	0505	1020100590	200	Закупка товаров, работ и услуг для обеспечения государственных (муниципальных) нужд	2 079,861	2 074,040	99,720
933	0505	1020100590	240	Иные закупки товаров, работ и услуг для обеспечения государственных (муниципальных) нужд	2 079,861	2 074,040	99,720
933	06			Охрана окружающей среды	1 327,500	1 327,500	100,000
933	0603			<i>Охрана объектов растительного и животного мира и среды их обитания</i>	<i>1 327,500</i>	<i>1 327,500</i>	<i>100,000</i>
933	0603	1400000000		Муниципальная программа «Охрана природы и лесное хозяйство города Перми»	1 327,500	1 327,500	100,000
933	0603	1410000000		Подпрограмма «Реализация природоохранных мероприятий»	1 327,500	1 327,500	100,000
933	0603	1410800000		Основное мероприятие «Восстановление и экологическая реабилитация водных объектов»	1 327,500	1 327,500	100,000
933	0603	1410821640		Наблюдение за водными объектами города Перми и их обустройство	1 327,500	1 327,500	100,000
933	0603	1410821640	200	Закупка товаров, работ и услуг для обеспечения государственных (муниципальных) нужд	1 327,500	1 327,500	100,000
933	0603	1410821640	240	Иные закупки товаров, работ и услуг для обеспечения государственных (муниципальных) нужд	1 327,500	1 327,500	100,000
933	07			Образование	4 426,541	4 426,541	100,000

1	2	3	4	5	6	7	8
933	0707			<i>Молодежная политика</i>	4 426,541	4 426,541	100,000
933	0707	0400000000		Муниципальная программа «Молодежь города Перми»	4 226,541	4 226,541	100,000
933	0707	0420000000		Подпрограмма «Создание условий для социальной интеграции молодежи в общественно полезную деятельность»	4 226,541	4 226,541	100,000
933	0707	0420100000		Основное мероприятие «Осуществление мероприятий по организации занятости молодежи»	4 226,541	4 226,541	100,000
933	0707	0420170070		Субсидии некоммерческим организациям, не являющимся государственными (муниципальными) учреждениями, выполняющим работы по организации занятости молодежи	4 226,541	4 226,541	100,000
933	0707	0420170070	600	Предоставление субсидий бюджетным, автономным учреждениям и иным некоммерческим организациям	4 226,541	4 226,541	100,000
933	0707	0420170070	630	Субсидии некоммерческим организациям (за исключением государственных (муниципальных) учреждений, государственных корпораций (компаний), публично-правовых компаний)	4 226,541	4 226,541	100,000
933	0707	0600000000		Муниципальная программа «Социальная поддержка и обеспечение семейного благополучия населения города Перми»	200,000	200,000	100,000
933	0707	0640000000		Подпрограмма «Организация оздоровления и отдыха детей города Перми»	200,000	200,000	100,000
933	0707	0640400000		Основное мероприятие «Организация отдыха несовершеннолетних, состоящих на учете в территориальных отделах полиции города Перми»	200,000	200,000	100,000
933	0707	0640421080		Мероприятия по профилактике правонарушений среди несовершеннолетних	200,000	200,000	100,000
933	0707	0640421080	200	Закупка товаров, работ и услуг для обеспечения государственных (муниципальных) нужд	200,000	200,000	100,000
933	0707	0640421080	240	Иные закупки товаров, работ и услуг для обеспечения государственных (муниципальных) нужд	200,000	200,000	100,000
933	08			Культура, кинематография	3 225,316	3 214,781	99,673
933	0801			<i>Культура</i>	3 225,316	3 214,781	99,673
933	0801	0300000000		Муниципальная программа «Культура города Перми»	2 152,316	2 141,781	99,511
933	0801	0310000000		Подпрограмма «Городские культурно-зрелищные мероприятия»	2 152,316	2 141,781	99,511
933	0801	0310100000		Основное мероприятие «Проведение мероприятий в области культуры»	2 152,316	2 141,781	99,511
933	0801	0310121980		Городские культурно-зрелищные мероприятия, культурно-зрелищные мероприятия по месту жительства	2 152,316	2 141,781	99,511
933	0801	0310121980	200	Закупка товаров, работ и услуг для обеспечения государственных (муниципальных) нужд	2 152,316	2 141,781	99,511
933	0801	0310121980	240	Иные закупки товаров, работ и услуг для обеспечения государственных (муниципальных) нужд	2 152,316	2 141,781	99,511

1	2	3	4	5	6	7	8
933	0801	9100000000		Непрограммные расходы бюджета города Перми по реализации иных мероприятий	1 073,000	1 073,000	100,000
933	0801	9160000000		Мероприятия, направленные на решение отдельных вопросов местного значения в микрорайонах города Перми	1 073,000	1 073,000	100,000
933	0801	9160000000	200	Закупка товаров, работ и услуг для обеспечения государственных (муниципальных) нужд	200,000	200,000	100,000
933	0801	9160000000	240	Иные закупки товаров, работ и услуг для обеспечения государственных (муниципальных) нужд	200,000	200,000	100,000
933	0801	9160000000	600	Предоставление субсидий бюджетным, автономным учреждениям и иным некоммерческим организациям	873,000	873,000	100,000
933	0801	9160000000	630	Субсидии некоммерческим организациям (за исключением государственных (муниципальных) учреждений, государственных корпораций (компаний), публично-правовых компаний)	873,000	873,000	100,000
933	11			Физическая культура и спорт	1 672,842	1 672,842	100,000
933	1101			<i>Физическая культура</i>	<i>1 672,842</i>	<i>1 672,842</i>	<i>100,000</i>
933	1101	0500000000		Муниципальная программа «Развитие физической культуры и спорта города Перми»	1 505,842	1 505,842	100,000
933	1101	0520000000		Подпрограмма «Создание условий для поддержания здорового образа жизни»	1 505,842	1 505,842	100,000
933	1101	0520100000		Основное мероприятие «Организация и проведение физкультурных мероприятий, спортивно-массовой работы согласно календарным планам районов города Перми»	1 505,842	1 505,842	100,000
933	1101	0520123440		Мероприятия и спортивно-массовая работа по месту жительства	1 505,842	1 505,842	100,000
933	1101	0520123440	200	Закупка товаров, работ и услуг для обеспечения государственных (муниципальных) нужд	1 505,842	1 505,842	100,000
933	1101	0520123440	240	Иные закупки товаров, работ и услуг для обеспечения государственных (муниципальных) нужд	1 505,842	1 505,842	100,000
933	1101	9100000000		Непрограммные расходы бюджета города Перми по реализации иных мероприятий	167,000	167,000	100,000
933	1101	9160000000		Мероприятия, направленные на решение отдельных вопросов местного значения в микрорайонах города Перми	167,000	167,000	100,000
933	1101	9160000000	600	Предоставление субсидий бюджетным, автономным учреждениям и иным некоммерческим организациям	167,000	167,000	100,000
933	1101	9160000000	630	Субсидии некоммерческим организациям (за исключением государственных (муниципальных) учреждений, государственных корпораций (компаний), публично-правовых компаний)	167,000	167,000	100,000
934				Администрация Дзержинского района города Перми	942 218,619	928 812,390	98,577
934	01			Общегосударственные вопросы	69 805,507	69 542,881	99,624
934	0104			<i>Функционирование Правительства Российской Федерации, высших исполнительных органов государственной власти субъектов Российской Федерации, местных администраций</i>	<i>58 682,600</i>	<i>58 572,102</i>	<i>99,812</i>

1	2	3	4	5	6	7	8
934	0104	0600000000		Муниципальная программа «Социальная поддержка и обеспечение семейного благополучия населения города Перми»	6 727,400	6 705,141	99,669
934	0104	0630000000		Подпрограмма «Повышение социального благополучия и безопасности семей с детьми»	6 727,400	6 705,141	99,669
934	0104	0630100000		Основное мероприятие «Взаимодействие с органами власти, учреждениями, организациями по профилактике преступности и правонарушений несовершеннолетних»	6 727,400	6 705,141	99,669
934	0104	063012C050		Образование комиссий по делам несовершеннолетних и защите их прав и организация их деятельности	6 727,400	6 705,141	99,669
934	0104	063012C050	100	Расходы на выплаты персоналу в целях обеспечения выполнения функций государственными (муниципальными) органами, казенными учреждениями, органами управления государственными внебюджетными фондами	6 236,395	6 236,395	100,000
934	0104	063012C050	120	Расходы на выплаты персоналу государственных (муниципальных) органов	6 236,395	6 236,395	100,000
934	0104	063012C050	200	Закупка товаров, работ и услуг для обеспечения государственных (муниципальных) нужд	491,005	468,746	95,467
934	0104	063012C050	240	Иные закупки товаров, работ и услуг для обеспечения государственных (муниципальных) нужд	491,005	468,746	95,467
934	0104	9500000000		Непрограммные расходы по обеспечению деятельности администрации города Перми	51 955,200	51 866,961	99,830
934	0104	9570000000		Территориальные органы администрации города Перми	51 955,200	51 866,961	99,830
934	0104	9570000110		Расходы на выплаты по оплате труда работников муниципальных органов	48 126,909	48 038,670	99,817
934	0104	9570000110	100	Расходы на выплаты персоналу в целях обеспечения выполнения функций государственными (муниципальными) органами, казенными учреждениями, органами управления государственными внебюджетными фондами	48 126,909	48 038,670	99,817
934	0104	9570000110	120	Расходы на выплаты персоналу государственных (муниципальных) органов	48 126,909	48 038,670	99,817
934	0104	9570000190		Расходы на обеспечение функций муниципальных органов	3 828,291	3 828,291	100,000
934	0104	9570000190	200	Закупка товаров, работ и услуг для обеспечения государственных (муниципальных) нужд	3 112,291	3 112,291	100,000
934	0104	9570000190	240	Иные закупки товаров, работ и услуг для обеспечения государственных (муниципальных) нужд	3 112,291	3 112,291	100,000
934	0104	9570000190	800	Иные бюджетные ассигнования	716,000	716,000	100,000
934	0104	9570000190	850	Уплата налогов, сборов и иных платежей	716,000	716,000	100,000
934	0113			<i>Другие общегосударственные вопросы</i>	<i>11 122,907</i>	<i>10 970,779</i>	<i>98,632</i>
934	0113	0100000000		Муниципальная программа «Общественное согласие»	10 928,155	10 776,027	98,608

1	2	3	4	5	6	7	8
934	0113	0110000000		Подпрограмма «Вовлечение граждан в решение вопросов местного значения»	10 808,155	10 656,027	98,592
934	0113	0110100000		Основное мероприятие «Формирование благоприятных условий для поддержки социально ориентированных некоммерческих организаций в реализации социальных проектов»	1 049,500	1 048,605	99,915
934	0113	0110121330		Консультативная и информационно-методическая поддержка социально ориентированных некоммерческих организаций при реализации социальных проектов	221,500	220,605	99,596
934	0113	0110121330	200	Закупка товаров, работ и услуг для обеспечения государственных (муниципальных) нужд	221,500	220,605	99,596
934	0113	0110121330	240	Иные закупки товаров, работ и услуг для обеспечения государственных (муниципальных) нужд	221,500	220,605	99,596
934	0113	0110171140		Субсидии советам ветеранов (пенсионеров) войны, труда, Вооруженных Сил и правоохранительных органов	700,000	700,000	100,000
934	0113	0110171140	600	Предоставление субсидий бюджетным, автономным учреждениям и иным некоммерческим организациям	700,000	700,000	100,000
934	0113	0110171140	630	Субсидии некоммерческим организациям (за исключением государственных (муниципальных) учреждений, государственных корпораций (компаний), публично-правовых компаний)	700,000	700,000	100,000
934	0113	0110171250		Субсидии некоммерческим организациям, общественным объединениям (за исключением политических партий) на реализацию социальных проектов	128,000	128,000	100,000
934	0113	0110171250	600	Предоставление субсидий бюджетным, автономным учреждениям и иным некоммерческим организациям	128,000	128,000	100,000
934	0113	0110171250	630	Субсидии некоммерческим организациям (за исключением государственных (муниципальных) учреждений, государственных корпораций (компаний), публично-правовых компаний)	128,000	128,000	100,000
934	0113	0110200000		Основное мероприятие «Финансовая и информационно-методическая поддержка деятельности территориальных общественных самоуправлений»	5 617,000	5 617,000	100,000
934	0113	0110271130		Субсидии на осуществление деятельности территориальных общественных самоуправлений	5 419,000	5 419,000	100,000
934	0113	0110271130	600	Предоставление субсидий бюджетным, автономным учреждениям и иным некоммерческим организациям	5 419,000	5 419,000	100,000
934	0113	0110271130	630	Субсидии некоммерческим организациям (за исключением государственных (муниципальных) учреждений, государственных корпораций (компаний), публично-правовых компаний)	5 419,000	5 419,000	100,000
934	0113	0110271350		Субсидии территориальным общественным самоуправлениям на реализацию конкурса проектов	198,000	198,000	100,000

1	2	3	4	5	6	7	8
934	0113	0110271350	600	Предоставление субсидий бюджетным, автономным учреждениям и иным некоммерческим организациям	198,000	198,000	100,000
934	0113	0110271350	630	Субсидии некоммерческим организациям (за исключением государственных (муниципальных) учреждений, государственных корпораций (компаний), публично-правовых компаний)	198,000	198,000	100,000
934	0113	0110300000		Основное мероприятие «Развитие инфраструктуры поддержки социально ориентированных некоммерческих организаций»	4 141,655	3 990,423	96,349
934	0113	0110321310		Содержание имущества и обеспечение деятельности общественных центров	4 141,655	3 990,423	96,349
934	0113	0110321310	200	Закупка товаров, работ и услуг для обеспечения государственных (муниципальных) нужд	4 076,724	3 925,492	96,290
934	0113	0110321310	240	Иные закупки товаров, работ и услуг для обеспечения государственных (муниципальных) нужд	4 076,724	3 925,492	96,290
934	0113	0110321310	800	Иные бюджетные ассигнования	64,931	64,931	100,000
934	0113	0110321310	850	Уплата налогов, сборов и иных платежей	64,931	64,931	100,000
934	0113	0120000000		Подпрограмма «Повышение уровня межэтнического и межконфессионального взаимопонимания»	120,000	120,000	100,000
934	0113	0120100000		Основное мероприятие «Мероприятия, направленные на повышение уровня межэтнического и межконфессионального взаимопонимания в городе Перми»	120,000	120,000	100,000
934	0113	0120123520		Содействие в реализации культурно-просветительских общественных инициатив религиозных организаций и объединений, направленных на сохранение гармоничной конфессиональной ситуации в городе Перми	25,000	25,000	100,000
934	0113	0120123520	600	Предоставление субсидий бюджетным, автономным учреждениям и иным некоммерческим организациям	25,000	25,000	100,000
934	0113	0120123520	630	Субсидии некоммерческим организациям (за исключением государственных (муниципальных) учреждений, государственных корпораций (компаний), публично-правовых компаний)	25,000	25,000	100,000
934	0113	0120123530		Содействие в реализации мероприятий, направленных на гармонизацию межнациональных отношений, сохранение этнического многообразия народов России, проживающих в городе Перми	95,000	95,000	100,000
934	0113	0120123530	600	Предоставление субсидий бюджетным, автономным учреждениям и иным некоммерческим организациям	95,000	95,000	100,000
934	0113	0120123530	630	Субсидии некоммерческим организациям (за исключением государственных (муниципальных) учреждений, государственных корпораций (компаний), публично-правовых компаний)	95,000	95,000	100,000
934	0113	9500000000		Непрограммные расходы по обеспечению деятельности администрации города Перми	50,000	50,000	100,000

1	2	3	4	5	6	7	8
934	0113	9570000000		Территориальные органы администрации города Перми	50,000	50,000	100,000
934	0113	957002С420		Конкурс комиссий по делам несовершеннолетних и защите их прав по достижению наиболее результативных значений показателей эффективности их деятельности	50,000	50,000	100,000
934	0113	957002С420	100	Расходы на выплаты персоналу в целях обеспечения выполнения функций государственными (муниципальными) органами, казенными учреждениями, органами управления государственными внебюджетными фондами	50,000	50,000	100,000
934	0113	957002С420	120	Расходы на выплаты персоналу государственных (муниципальных) органов	50,000	50,000	100,000
934	0113	9600000000		Другие непрограммные расходы по реализации вопросов местного значения города Перми, связанных с общегородским управлением	144,752	144,752	100,000
934	0113	9610000000		Расходы на исполнение судебных актов по обращению взыскания на средства местного бюджета	144,752	144,752	100,000
934	0113	9610092000		Средства на исполнение судебных актов, вступивших в законную силу	144,752	144,752	100,000
934	0113	9610092000	800	Иные бюджетные ассигнования	144,752	144,752	100,000
934	0113	9610092000	830	Исполнение судебных актов	144,752	144,752	100,000
934	03			Национальная безопасность и правоохранительная деятельность	1 041,841	1 034,514	99,297
934	0310			<i>Защита населения и территории от чрезвычайных ситуаций природного и техногенного характера, пожарная безопасность</i>	498,741	498,646	99,981
934	0310	0200000000		Муниципальная программа «Безопасный город»	498,741	498,646	99,981
934	0310	0220000000		Подпрограмма «Предупреждение и ликвидация чрезвычайных ситуаций природного и техногенного характера, совершенствование гражданской обороны на территории города Перми»	27,600	27,600	100,000
934	0310	0220300000		Основное мероприятие «Содержание и организация деятельности аварийно-спасательных служб и обеспечение безопасности людей на водных объектах»	27,600	27,600	100,000
934	0310	0220321000		Содержание спасательных постов в местах массового отдыха у воды	27,600	27,600	100,000
934	0310	0220321000	200	Закупка товаров, работ и услуг для обеспечения государственных (муниципальных) нужд	27,600	27,600	100,000
934	0310	0220321000	240	Иные закупки товаров, работ и услуг для обеспечения государственных (муниципальных) нужд	27,600	27,600	100,000
934	0310	0230000000		Подпрограмма «Обеспечение первичных мер пожарной безопасности, отнесенных к полномочиям органов местного самоуправления»	471,141	471,046	99,980
934	0310	0230100000		Основное мероприятие «Обеспечение первичных мер пожарной безопасности»	471,141	471,046	99,980

1	2	3	4	5	6	7	8
934	0310	0230121120		Мероприятия по приведению в нормативное состояние, содержанию источников противопожарного водоснабжения (пожарных водоемов, резервуаров, емкостей) и пирсов	471,141	471,046	99,980
934	0310	0230121120	200	Закупка товаров, работ и услуг для обеспечения государственных (муниципальных) нужд	398,700	398,700	100,000
934	0310	0230121120	240	Иные закупки товаров, работ и услуг для обеспечения государственных (муниципальных) нужд	398,700	398,700	100,000
934	0310	0230121120	800	Иные бюджетные ассигнования	72,441	72,346	99,869
934	0310	0230121120	850	Уплата налогов, сборов и иных платежей	72,441	72,346	99,869
934	0314			<i>Другие вопросы в области национальной безопасности и правоохранительной деятельности</i>	543,100	535,868	98,668
934	0314	9100000000		Непрограммные расходы бюджета города Перми по реализации иных мероприятий	543,100	535,868	98,668
934	0314	9190000000		Иные непрограммные мероприятия	543,100	535,868	98,668
934	0314	919002П040		Составление протоколов об административных правонарушениях	65,500	65,500	100,000
934	0314	919002П040	200	Закупка товаров, работ и услуг для обеспечения государственных (муниципальных) нужд	65,500	65,500	100,000
934	0314	919002П040	240	Иные закупки товаров, работ и услуг для обеспечения государственных (муниципальных) нужд	65,500	65,500	100,000
934	0314	919002П060		Осуществление полномочий по созданию и организации деятельности административных комиссий	477,600	470,368	98,486
934	0314	919002П060	100	Расходы на выплаты персоналу в целях обеспечения выполнения функций государственными (муниципальными) органами, казенными учреждениями, органами управления государственными внебюджетными фондами	226,458	219,226	96,806
934	0314	919002П060	120	Расходы на выплаты персоналу государственных (муниципальных) органов	226,458	219,226	96,806
934	0314	919002П060	200	Закупка товаров, работ и услуг для обеспечения государственных (муниципальных) нужд	251,142	251,142	100,000
934	0314	919002П060	240	Иные закупки товаров, работ и услуг для обеспечения государственных (муниципальных) нужд	251,142	251,142	100,000
934	04			Национальная экономика	789 716,639	777 258,026	98,422
934	0405			<i>Сельское хозяйство и рыболовство</i>	8,500	8,500	100,000
934	0405	1400000000		Муниципальная программа «Охрана природы и лесное хозяйство города Перми»	8,500	8,500	100,000
934	0405	1410000000		Подпрограмма «Реализация природоохранных мероприятий»	8,500	8,500	100,000
934	0405	1410200000		Основное мероприятие «Наблюдение за состоянием атмосферного воздуха и улучшение его качества»	8,500	8,500	100,000
934	0405	14102SY200		Реализация мероприятий по предотвращению распространения и уничтожению борщевика Сосновского в муниципальных образованиях Пермского края	8,500	8,500	100,000

1	2	3	4	5	6	7	8
934	0405	14102SY200	200	Закупка товаров, работ и услуг для обеспечения государственных (муниципальных) нужд	8,500	8,500	100,000
934	0405	14102SY200	240	Иные закупки товаров, работ и услуг для обеспечения государственных (муниципальных) нужд	8,500	8,500	100,000
934	0409			<i>Дорожное хозяйство (дорожные фонды)</i>	<i>789 465,788</i>	<i>777 007,576</i>	<i>98,422</i>
934	0409	1000000000		Муниципальная программа «Организация дорожной деятельности в городе Перми»	696 670,616	686 190,820	98,496
934	0409	1010000000		Подпрограмма «Приведение в нормативное состояние автомобильных дорог, снижение уровня перегрузки и ликвидации мест концентрации ДТП»	681 734,866	671 255,072	98,463
934	0409	1010100000		Основное мероприятие «Выполнение комплекса мероприятий по содержанию и ремонту автомобильных дорог и элементов дорог»	243 071,121	232 591,326	95,689
934	0409	1010121370		Содержание и ремонт автомобильных дорог	239 426,796	228 947,002	95,623
934	0409	1010121370	200	Закупка товаров, работ и услуг для обеспечения государственных (муниципальных) нужд	239 426,796	228 947,002	95,623
934	0409	1010121370	240	Иные закупки товаров, работ и услуг для обеспечения государственных (муниципальных) нужд	239 426,796	228 947,002	95,623
934	0409	1010121390		Ремонт тротуаров, пешеходных дорожек и газонов вдоль тротуаров, пешеходных дорожек	3 594,325	3 594,324	100,000
934	0409	1010121390	200	Закупка товаров, работ и услуг для обеспечения государственных (муниципальных) нужд	3 594,325	3 594,324	100,000
934	0409	1010121390	240	Иные закупки товаров, работ и услуг для обеспечения государственных (муниципальных) нужд	3 594,325	3 594,324	100,000
934	0409	1010123110		Инвентаризация бесхозяйных сетей ливневой канализации	50,000	50,000	100,000
934	0409	1010123110	200	Закупка товаров, работ и услуг для обеспечения государственных (муниципальных) нужд	50,000	50,000	100,000
934	0409	1010123110	240	Иные закупки товаров, работ и услуг для обеспечения государственных (муниципальных) нужд	50,000	50,000	100,000
934	0409	1010400000		Основное мероприятие «Выполнение комплекса мероприятий по ремонту и капитальному ремонту автомобильных дорог и искусственных дорожных сооружений»	269 569,161	269 569,161	100,000
934	0409	10104ST040		Проектирование, строительство (реконструкция), капитальный ремонт и ремонт автомобильных дорог общего пользования местного значения, находящихся на территории Пермского края	269 569,161	269 569,161	100,000
934	0409	10104ST040	200	Закупка товаров, работ и услуг для обеспечения государственных (муниципальных) нужд	269 569,161	269 569,161	100,000
934	0409	10104ST040	240	Иные закупки товаров, работ и услуг для обеспечения государственных (муниципальных) нужд	269 569,161	269 569,161	100,000

1	2	3	4	5	6	7	8
934	0409	101R100000		Основное мероприятие «Реализация мероприятий, направленных на финансовое обеспечение регионального проекта в рамках основного мероприятия федерального проекта «Дорожная сеть» национального проекта Российской Федерации «Безопасные и качественные автомобильные дороги»	169 094,585	169 094,585	100,000
934	0409	101R1ST040		Проектирование, строительство (реконструкция), капитальный ремонт и ремонт автомобильных дорог общего пользования местного значения, находящихся на территории Пермского края, направленное на достижение целевых показателей регионального проекта «Безопасные и качественные автомобильные дороги Пермского края и Пермской городской агломерации»	169 094,585	169 094,585	100,000
934	0409	101R1ST040	200	Закупка товаров, работ и услуг для обеспечения государственных (муниципальных) нужд	169 094,585	169 094,585	100,000
934	0409	101R1ST040	240	Иные закупки товаров, работ и услуг для обеспечения государственных (муниципальных) нужд	169 094,585	169 094,585	100,000
934	0409	1030000000		Подпрограмма «Совершенствование организации дорожного движения на улично-дорожной сети города Перми»	14 935,749	14 935,749	100,000
934	0409	1030100000		Основное мероприятие «Обеспечение безопасности дорожного движения на автомобильных дорогах местного значения, в том числе на объектах улично-дорожной сети в границах городского округа»	14 935,749	14 935,749	100,000
934	0409	1030123510		Содержание, обслуживание и установка технических средств организации дорожного движения улично-дорожной сети в границах городского округа	14 935,749	14 935,749	100,000
934	0409	1030123510	200	Закупка товаров, работ и услуг для обеспечения государственных (муниципальных) нужд	14 935,749	14 935,749	100,000
934	0409	1030123510	240	Иные закупки товаров, работ и услуг для обеспечения государственных (муниципальных) нужд	14 935,749	14 935,749	100,000
934	0409	1100000000		Муниципальная программа «Благоустройство города Перми»	4 821,501	4 821,501	100,000
934	0409	1110000000		Подпрограмма «Озеленение территории города Перми, в том числе путем создания парков, скверов, садов, бульваров»	1 157,411	1 157,411	100,000
934	0409	1110600000		Основное мероприятие «Организация содержания искусственных инженерных сооружений, предназначенных для движения пешеходов»	1 157,411	1 157,411	100,000
934	0409	1110621750		Содержание и ремонт искусственных инженерных сооружений, предназначенных для движения пешеходов	1 157,411	1 157,411	100,000
934	0409	1110621750	200	Закупка товаров, работ и услуг для обеспечения государственных (муниципальных) нужд	1 157,411	1 157,411	100,000
934	0409	1110621750	240	Иные закупки товаров, работ и услуг для обеспечения государственных (муниципальных) нужд	1 157,411	1 157,411	100,000

1	2	3	4	5	6	7	8
934	0409	1130000000		Подпрограмма «Развитие коммунальной инфраструктуры и благоустройства территории индивидуальной жилой застройки в городе Перми»	3 664,090	3 664,090	100,000
934	0409	1130100000		Основное мероприятие «Выполнение комплекса мероприятий по благоустройству территорий общего пользования микрорайонов индивидуальной жилой застройки в городе Перми»	3 664,090	3 664,090	100,000
934	0409	1130123130		Благоустройство территорий индивидуальной жилой застройки в городе Перми	3 664,090	3 664,090	100,000
934	0409	1130123130	200	Закупка товаров, работ и услуг для обеспечения государственных (муниципальных) нужд	3 664,090	3 664,090	100,000
934	0409	1130123130	240	Иные закупки товаров, работ и услуг для обеспечения государственных (муниципальных) нужд	3 664,090	3 664,090	100,000
934	0409	1200000000		Муниципальная программа «Организация регулярных перевозок автомобильным и городским наземным электрическим транспортом в городе Перми»	5 508,033	5 508,033	100,000
934	0409	1210000000		Подпрограмма «Приоритетное развитие общественного транспорта в городе Перми»	5 508,033	5 508,033	100,000
934	0409	1210500000		Основное мероприятие «Обустройство остановочных пунктов»	5 508,033	5 508,033	100,000
934	0409	1210521780		Содержание и ремонт остановочных пунктов	5 508,033	5 508,033	100,000
934	0409	1210521780	200	Закупка товаров, работ и услуг для обеспечения государственных (муниципальных) нужд	5 508,033	5 508,033	100,000
934	0409	1210521780	240	Иные закупки товаров, работ и услуг для обеспечения государственных (муниципальных) нужд	5 508,033	5 508,033	100,000
934	0409	1300000000		Муниципальная программа «Формирование современной городской среды»	56 603,920	56 603,920	100,000
934	0409	1310000000		Подпрограмма «Формирование комфортного внутригородского пространства на территории муниципального образования город Пермь»	56 603,920	56 603,920	100,000
934	0409	131F200000		Основное мероприятие «Региональный проект «Формирование комфортной городской среды»	56 603,920	56 603,920	100,000
934	0409	131F255550		Реализация программ формирования современной городской среды	56 603,920	56 603,920	100,000
934	0409	131F255550	600	Предоставление субсидий бюджетным, автономным учреждениям и иным некоммерческим организациям	28 941,410	28 941,410	100,000
934	0409	131F255550	630	Субсидии некоммерческим организациям (за исключением государственных (муниципальных) учреждений, государственных корпораций (компаний), публично-правовых компаний)	28 941,410	28 941,410	100,000
934	0409	131F255550	800	Иные бюджетные ассигнования	27 662,510	27 662,510	100,000
934	0409	131F255550	810	Субсидии юридическим лицам (кроме некоммерческих организаций), индивидуальным предпринимателям, физическим лицам - производителям товаров, работ, услуг	27 662,510	27 662,510	100,000

1	2	3	4	5	6	7	8
934	0409	1700000000		Муниципальная программа «Развитие системы жилищно-коммунального хозяйства в городе Перми»	16 472,875	16 472,875	100,000
934	0409	1730000000		Подпрограмма «Обеспечение эффективного управления многоквартирными домами в городе Перми»	16 472,875	16 472,875	100,000
934	0409	1730300000		Основное мероприятие «Муниципальная поддержка благоустройства придомовых территорий многоквартирных домов города Перми»	16 472,875	16 472,875	100,000
934	0409	1730371190		Возмещение затрат по благоустройству придомовых территорий многоквартирных домов города Перми	16 472,875	16 472,875	100,000
934	0409	1730371190	600	Предоставление субсидий бюджетным, автономным учреждениям и иным некоммерческим организациям	3 394,666	3 394,666	100,000
934	0409	1730371190	630	Субсидии некоммерческим организациям (за исключением государственных (муниципальных) учреждений, государственных корпораций (компаний), публично-правовых компаний)	3 394,666	3 394,666	100,000
934	0409	1730371190	800	Иные бюджетные ассигнования	13 078,209	13 078,209	100,000
934	0409	1730371190	810	Субсидии юридическим лицам (кроме некоммерческих организаций), индивидуальным предпринимателям, физическим лицам - производителям товаров, работ, услуг	13 078,209	13 078,209	100,000
934	0409	9100000000		Непрограммные расходы бюджета города Перми по реализации иных мероприятий	9 388,843	7 410,426	78,928
934	0409	9160000000		Мероприятия, направленные на решение отдельных вопросов местного значения в микрорайонах города Перми	9 388,843	7 410,426	78,928
934	0409	9160000000	200	Закупка товаров, работ и услуг для обеспечения государственных (муниципальных) нужд	6 239,136	6 239,135	100,000
934	0409	9160000000	240	Иные закупки товаров, работ и услуг для обеспечения государственных (муниципальных) нужд	6 239,136	6 239,135	100,000
934	0409	9160000000	600	Предоставление субсидий бюджетным, автономным учреждениям и иным некоммерческим организациям	2 270,506	432,090	19,031
934	0409	9160000000	630	Субсидии некоммерческим организациям (за исключением государственных (муниципальных) учреждений, государственных корпораций (компаний), публично-правовых компаний)	2 270,506	432,090	19,031
934	0409	9160000000	800	Иные бюджетные ассигнования	879,201	739,201	84,076
934	0409	9160000000	810	Субсидии юридическим лицам (кроме некоммерческих организаций), индивидуальным предпринимателям, физическим лицам - производителям товаров, работ, услуг	879,201	739,201	84,076
934	0412			<i>Другие вопросы в области национальной экономики</i>	<i>242,351</i>	<i>241,950</i>	<i>99,835</i>
934	0412	1100000000		Муниципальная программа «Благоустройство города Перми»	25,401	25,000	98,421
934	0412	1110000000		Подпрограмма «Озеленение территории города Перми, в том числе путем создания парков, скверов, садов, бульваров»	25,401	25,000	98,421

1	2	3	4	5	6	7	8
934	0412	1110700000		Основное мероприятие «Демонтаж самовольно установленных и незаконно размещенных движимых объектов»	25,401	25,000	98,421
934	0412	1110721820		Демонтаж, перемещение и хранение, транспортирование и захоронение либо утилизация самовольно установленных и незаконно размещенных движимых объектов	25,401	25,000	98,421
934	0412	1110721820	200	Закупка товаров, работ и услуг для обеспечения государственных (муниципальных) нужд	25,401	25,000	98,421
934	0412	1110721820	240	Иные закупки товаров, работ и услуг для обеспечения государственных (муниципальных) нужд	25,401	25,000	98,421
934	0412	1800000000		Муниципальная программа «Градостроительная деятельность на территории города Перми»	208,950	208,950	100,000
934	0412	1820000000		Подпрограмма «Улучшение архитектурного облика города Перми»	208,950	208,950	100,000
934	0412	1820200000		Основное мероприятие «Снос самовольных построек, приведение объектов капитального строительства в первоначальное положение на территории города Перми»	208,950	208,950	100,000
934	0412	1820222040		Обеспечение сноса самовольных построек, приведения объектов капитального строительства в первоначальное положение на территории города Перми	208,950	208,950	100,000
934	0412	1820222040	800	Иные бюджетные ассигнования	208,950	208,950	100,000
934	0412	1820222040	830	Исполнение судебных актов	208,950	208,950	100,000
934	0412	9600000000		Другие непрограммные расходы по реализации вопросов местного значения города Перми, связанных с общегородским управлением	8,000	8,000	100,000
934	0412	9610000000		Расходы на исполнение судебных актов по обращению взыскания на средства местного бюджета	8,000	8,000	100,000
934	0412	9610092000		Средства на исполнение судебных актов, вступивших в законную силу	8,000	8,000	100,000
934	0412	9610092000	800	Иные бюджетные ассигнования	8,000	8,000	100,000
934	0412	9610092000	830	Исполнение судебных актов	8,000	8,000	100,000
934	05			Жилищно-коммунальное хозяйство	73 324,513	72 663,177	99,098
934	0502			<i>Коммунальное хозяйство</i>	<i>90,630</i>	<i>90,630</i>	<i>100,000</i>
934	0502	1700000000		Муниципальная программа «Развитие системы жилищно-коммунального хозяйства в городе Перми»	90,630	90,630	100,000
934	0502	1740000000		Подпрограмма «Содержание объектов инженерной инфраструктуры»	90,630	90,630	100,000
934	0502	1740100000		Основное мероприятие «Обеспечение нормативного состояния объектов инженерной инфраструктуры, находящихся в муниципальной собственности, в том числе бесхозяйных объектов»	90,630	90,630	100,000
934	0502	1740121760		Техническая инвентаризация и паспортизация объектов инженерной инфраструктуры	90,630	90,630	100,000

1	2	3	4	5	6	7	8
934	0502	1740121760	200	Закупка товаров, работ и услуг для обеспечения государственных (муниципальных) нужд	90,630	90,630	100,000
934	0502	1740121760	240	Иные закупки товаров, работ и услуг для обеспечения государственных (муниципальных) нужд	90,630	90,630	100,000
934	0503			<i>Благоустройство</i>	<i>61 570,610</i>	<i>60 910,964</i>	<i>98,929</i>
934	0503	0100000000		Муниципальная программа «Общественное согласие»	2 114,002	2 114,002	100,000
934	0503	0110000000		Подпрограмма «Вовлечение граждан в решение вопросов местного значения»	2 114,002	2 114,002	100,000
934	0503	0110100000		Основное мероприятие «Формирование благоприятных условий для поддержки социально ориентированных некоммерческих организаций в реализации социальных проектов»	2 114,002	2 114,002	100,000
934	0503	0110123180		Проведение мероприятий в рамках реализации инициативных проектов на территории города Перми	2 114,002	2 114,002	100,000
934	0503	0110123180	200	Закупка товаров, работ и услуг для обеспечения государственных (муниципальных) нужд	2 114,002	2 114,002	100,000
934	0503	0110123180	240	Иные закупки товаров, работ и услуг для обеспечения государственных (муниципальных) нужд	2 114,002	2 114,002	100,000
934	0503	1100000000		Муниципальная программа «Благоустройство города Перми»	23 461,969	23 461,969	100,000
934	0503	1110000000		Подпрограмма «Озеленение территории города Перми, в том числе путем создания парков, скверов, садов, бульваров»	23 461,969	23 461,969	100,000
934	0503	1110100000		Основное мероприятие «Организация содержания объектов озеленения общего пользования»	21 363,470	21 363,470	100,000
934	0503	1110121450		Содержание и ремонт объектов озеленения общего пользования	21 363,470	21 363,470	100,000
934	0503	1110121450	200	Закупка товаров, работ и услуг для обеспечения государственных (муниципальных) нужд	21 363,470	21 363,470	100,000
934	0503	1110121450	240	Иные закупки товаров, работ и услуг для обеспечения государственных (муниципальных) нужд	21 363,470	21 363,470	100,000
934	0503	1110200000		Основное мероприятие «Организация содержания пустошей, логов и водоохраных зон»	1 159,700	1 159,700	100,000
934	0503	1110221510		Содержание пустошей, логов и водоохраных зон	1 159,700	1 159,700	100,000
934	0503	1110221510	200	Закупка товаров, работ и услуг для обеспечения государственных (муниципальных) нужд	1 159,700	1 159,700	100,000
934	0503	1110221510	240	Иные закупки товаров, работ и услуг для обеспечения государственных (муниципальных) нужд	1 159,700	1 159,700	100,000
934	0503	1110600000		Основное мероприятие «Организация содержания искусственных инженерных сооружений, предназначенных для движения пешеходов»	938,799	938,799	100,000

1	2	3	4	5	6	7	8
934	0503	1110621750		Содержание и ремонт искусственных инженерных сооружений, предназначенных для движения пешеходов	938,799	938,799	100,000
934	0503	1110621750	200	Закупка товаров, работ и услуг для обеспечения государственных (муниципальных) нужд	938,799	938,799	100,000
934	0503	1110621750	240	Иные закупки товаров, работ и услуг для обеспечения государственных (муниципальных) нужд	938,799	938,799	100,000
934	0503	1300000000		Муниципальная программа «Формирование современной городской среды»	31 730,225	31 070,582	97,921
934	0503	1310000000		Подпрограмма «Формирование комфортного внутригородского пространства на территории муниципального образования город Пермь»	31 730,225	31 070,582	97,921
934	0503	1310100000		Основное мероприятие «Благоустройство дворовых территорий многоквартирных домов города Перми»	30 836,699	30 177,055	97,861
934	0503	13101SЖ090		Поддержка муниципальных программ формирования современной городской среды (расходы, не софинансируемые из федерального бюджета)	30 836,699	30 177,055	97,861
934	0503	13101SЖ090	600	Предоставление субсидий бюджетным, автономным учреждениям и иным некоммерческим организациям	9 457,876	8 798,232	93,025
934	0503	13101SЖ090	630	Субсидии некоммерческим организациям (за исключением государственных (муниципальных) учреждений, государственных корпораций (компаний), публично-правовых компаний)	9 457,876	8 798,232	93,025
934	0503	13101SЖ090	800	Иные бюджетные ассигнования	21 378,823	21 378,823	100,000
934	0503	13101SЖ090	810	Субсидии юридическим лицам (кроме некоммерческих организаций), индивидуальным предпринимателям, физическим лицам - производителям товаров, работ, услуг	21 378,823	21 378,823	100,000
934	0503	131F200000		Основное мероприятие «Региональный проект «Формирование комфортной городской среды»	893,527	893,527	100,000
934	0503	131F255550		Реализация программ формирования современной городской среды	893,527	893,527	100,000
934	0503	131F255550	600	Предоставление субсидий бюджетным, автономным учреждениям и иным некоммерческим организациям	893,527	893,527	100,000
934	0503	131F255550	630	Субсидии некоммерческим организациям (за исключением государственных (муниципальных) учреждений, государственных корпораций (компаний), публично-правовых компаний)	893,527	893,527	100,000
934	0503	1700000000		Муниципальная программа «Развитие системы жилищно-коммунального хозяйства в городе Перми»	3 678,825	3 678,823	100,000
934	0503	1720000000		Подпрограмма «Обеспечение санитарно-эпидемиологических требований законодательства»	3 678,825	3 678,823	100,000

1	2	3	4	5	6	7	8
934	0503	1720100000		Основное мероприятие «Организация работ по сбору, транспортированию и размещению бесхозяйных отходов на территории города Перми»	2 110,877	2 110,875	100,000
934	0503	1720121710		Ликвидация бесхозяйных отходов с территории города Перми	1 812,649	1 812,647	100,000
934	0503	1720121710	200	Закупка товаров, работ и услуг для обеспечения государственных (муниципальных) нужд	1 812,649	1 812,647	100,000
934	0503	1720121710	240	Иные закупки товаров, работ и услуг для обеспечения государственных (муниципальных) нужд	1 812,649	1 812,647	100,000
934	0503	17201SЭ240		Снижение негативного воздействия на почвы, восстановление нарушенных земель, ликвидация несанкционированных свалок в границах муниципального образования	298,228	298,228	100,000
934	0503	17201SЭ240	200	Закупка товаров, работ и услуг для обеспечения государственных (муниципальных) нужд	298,228	298,228	100,000
934	0503	17201SЭ240	240	Иные закупки товаров, работ и услуг для обеспечения государственных (муниципальных) нужд	298,228	298,228	100,000
934	0503	1720200000		Основное мероприятие «Организация работ по созданию и содержанию мест (площадок) накопления твердых коммунальных отходов»	1 567,948	1 567,948	100,000
934	0503	1720222030		Обустройство мест (площадок) накопления твердых коммунальных отходов	1 007,631	1 007,631	100,000
934	0503	1720222030	200	Закупка товаров, работ и услуг для обеспечения государственных (муниципальных) нужд	1 007,631	1 007,631	100,000
934	0503	1720222030	240	Иные закупки товаров, работ и услуг для обеспечения государственных (муниципальных) нужд	1 007,631	1 007,631	100,000
934	0503	1720222130		Содержание мест (площадок) накопления твердых коммунальных отходов	560,317	560,317	100,000
934	0503	1720222130	200	Закупка товаров, работ и услуг для обеспечения государственных (муниципальных) нужд	560,317	560,317	100,000
934	0503	1720222130	240	Иные закупки товаров, работ и услуг для обеспечения государственных (муниципальных) нужд	560,317	560,317	100,000
934	0503	9100000000		Непрограммные расходы бюджета города Перми по реализации иных мероприятий	585,588	585,588	100,000
934	0503	9160000000		Мероприятия, направленные на решение отдельных вопросов местного значения в микрорайонах города Перми	585,588	585,588	100,000
934	0503	9160000000	200	Закупка товаров, работ и услуг для обеспечения государственных (муниципальных) нужд	200,100	200,100	100,000
934	0503	9160000000	240	Иные закупки товаров, работ и услуг для обеспечения государственных (муниципальных) нужд	200,100	200,100	100,000
934	0503	9160000000	600	Предоставление субсидий бюджетным, автономным учреждениям и иным некоммерческим организациям	25,000	25,000	100,000

1	2	3	4	5	6	7	8
934	0503	9160000000	630	Субсидии некоммерческим организациям (за исключением государственных (муниципальных) учреждений, государственных корпораций (компаний), публично-правовых компаний)	25,000	25,000	100,000
934	0503	9160000000	800	Иные бюджетные ассигнования	360,488	360,488	100,000
934	0503	9160000000	810	Субсидии юридическим лицам (кроме некоммерческих организаций), индивидуальным предпринимателям, физическим лицам - производителям товаров, работ, услуг	360,488	360,488	100,000
934	0505			<i>Другие вопросы в области жилищно-коммунального хозяйства</i>	<i>11 663,273</i>	<i>11 661,583</i>	<i>99,986</i>
934	0505	1000000000		Муниципальная программа «Организация дорожной деятельности в городе Перми»	11 014,500	11 012,810	99,985
934	0505	1020000000		Подпрограмма «Обеспечение деятельности заказчиков работ»	11 014,500	11 012,810	99,985
934	0505	1020100000		Основное мероприятие «Выполнение функций муниципального заказчика работ»	11 014,500	11 012,810	99,985
934	0505	1020100590		Обеспечение деятельности (оказание услуг, выполнение работ) муниципальных учреждений (организаций)	11 014,500	11 012,810	99,985
934	0505	1020100590	100	Расходы на выплаты персоналу в целях обеспечения выполнения функций государственными (муниципальными) органами, казенными учреждениями, органами управления государственными внебюджетными фондами	8 723,668	8 721,985	99,981
934	0505	1020100590	110	Расходы на выплаты персоналу казенных учреждений	8 723,668	8 721,985	99,981
934	0505	1020100590	200	Закупка товаров, работ и услуг для обеспечения государственных (муниципальных) нужд	2 219,080	2 219,073	100,000
934	0505	1020100590	240	Иные закупки товаров, работ и услуг для обеспечения государственных (муниципальных) нужд	2 219,080	2 219,073	100,000
934	0505	1020100590	800	Иные бюджетные ассигнования	71,752	71,752	100,000
934	0505	1020100590	850	Уплата налогов, сборов и иных платежей	71,752	71,752	100,000
934	0505	9600000000		Другие непрограммные расходы по реализации вопросов местного значения города Перми, связанных с общегородским управлением	648,773	648,773	100,000
934	0505	9610000000		Расходы на исполнение судебных актов по обращению взыскания на средства местного бюджета	648,773	648,773	100,000
934	0505	9610092000		Средства на исполнение судебных актов, вступивших в законную силу	648,773	648,773	100,000
934	0505	9610092000	800	Иные бюджетные ассигнования	648,773	648,773	100,000
934	0505	9610092000	830	Исполнение судебных актов	648,773	648,773	100,000
934	07			Образование	3 694,023	3 693,987	99,999
934	0707			<i>Молодежная политика</i>	<i>3 694,023</i>	<i>3 693,987</i>	<i>99,999</i>
934	0707	0400000000		Муниципальная программа «Молодежь города Перми»	3 494,023	3 493,987	99,999
934	0707	0420000000		Подпрограмма «Создание условий для социальной интеграции молодежи в общественно полезную деятельность»	3 494,023	3 493,987	99,999

1	2	3	4	5	6	7	8
934	0707	0420100000		Основное мероприятие «Осуществление мероприятий по организации занятости молодежи»	3 494,023	3 493,987	99,999
934	0707	0420170070		Субсидии некоммерческим организациям, не являющимся государственными (муниципальными) учреждениями, выполняющим работы по организации занятости молодежи	3 494,023	3 493,987	99,999
934	0707	0420170070	600	Предоставление субсидий бюджетным, автономным учреждениям и иным некоммерческим организациям	3 494,023	3 493,987	99,999
934	0707	0420170070	630	Субсидии некоммерческим организациям (за исключением государственных (муниципальных) учреждений, государственных корпораций (компаний), публично-правовых компаний)	3 494,023	3 493,987	99,999
934	0707	0600000000		Муниципальная программа «Социальная поддержка и обеспечение семейного благополучия населения города Перми»	200,000	200,000	100,000
934	0707	0640000000		Подпрограмма «Организация оздоровления и отдыха детей города Перми»	200,000	200,000	100,000
934	0707	0640400000		Основное мероприятие «Организация отдыха несовершеннолетних, состоящих на учете в территориальных отделах полиции города Перми»	200,000	200,000	100,000
934	0707	0640421080		Мероприятия по профилактике правонарушений среди несовершеннолетних	200,000	200,000	100,000
934	0707	0640421080	200	Закупка товаров, работ и услуг для обеспечения государственных (муниципальных) нужд	200,000	200,000	100,000
934	0707	0640421080	240	Иные закупки товаров, работ и услуг для обеспечения государственных (муниципальных) нужд	200,000	200,000	100,000
934	08			Культура, кинематография	3 032,297	3 016,006	99,463
934	0801			<i>Культура</i>	3 032,297	3 016,006	99,463
934	0801	0300000000		Муниципальная программа «Культура города Перми»	2 452,400	2 436,443	99,349
934	0801	0310000000		Подпрограмма «Городские культурно-зрелищные мероприятия»	2 452,400	2 436,443	99,349
934	0801	0310100000		Основное мероприятие «Проведение мероприятий в области культуры»	2 452,400	2 436,443	99,349
934	0801	0310121980		Городские культурно-зрелищные мероприятия, культурно-зрелищные мероприятия по месту жительства	2 452,400	2 436,443	99,349
934	0801	0310121980	200	Закупка товаров, работ и услуг для обеспечения государственных (муниципальных) нужд	2 452,400	2 436,443	99,349
934	0801	0310121980	240	Иные закупки товаров, работ и услуг для обеспечения государственных (муниципальных) нужд	2 452,400	2 436,443	99,349
934	0801	9100000000		Непрограммные расходы бюджета города Перми по реализации иных мероприятий	579,897	579,563	99,943
934	0801	9160000000		Мероприятия, направленные на решение отдельных вопросов местного значения в микрорайонах города Перми	579,897	579,563	99,943

1	2	3	4	5	6	7	8
934	0801	9160000000	200	Закупка товаров, работ и услуг для обеспечения государственных (муниципальных) нужд	305,167	304,833	99,891
934	0801	9160000000	240	Иные закупки товаров, работ и услуг для обеспечения государственных (муниципальных) нужд	305,167	304,833	99,891
934	0801	9160000000	600	Предоставление субсидий бюджетным, автономным учреждениям и иным некоммерческим организациям	274,730	274,730	100,000
934	0801	9160000000	630	Субсидии некоммерческим организациям (за исключением государственных (муниципальных) учреждений, государственных корпораций (компаний), публично-правовых компаний)	274,730	274,730	100,000
934	11			Физическая культура и спорт	1 603,800	1 603,800	100,000
934	1101			<i>Физическая культура</i>	<i>1 603,800</i>	<i>1 603,800</i>	<i>100,000</i>
934	1101	0500000000		Муниципальная программа «Развитие физической культуры и спорта города Перми»	1 483,800	1 483,800	100,000
934	1101	0520000000		Подпрограмма «Создание условий для поддержания здорового образа жизни»	1 483,800	1 483,800	100,000
934	1101	0520100000		Основное мероприятие «Организация и проведение физкультурных мероприятий, спортивно-массовой работы согласно календарным планам районов города Перми»	1 483,800	1 483,800	100,000
934	1101	0520123440		Мероприятия и спортивно-массовая работа по месту жительства	1 483,800	1 483,800	100,000
934	1101	0520123440	200	Закупка товаров, работ и услуг для обеспечения государственных (муниципальных) нужд	1 483,800	1 483,800	100,000
934	1101	0520123440	240	Иные закупки товаров, работ и услуг для обеспечения государственных (муниципальных) нужд	1 483,800	1 483,800	100,000
934	1101	9100000000		Непрограммные расходы бюджета города Перми по реализации иных мероприятий	120,000	120,000	100,000
934	1101	9160000000		Мероприятия, направленные на решение отдельных вопросов местного значения в микрорайонах города Перми	120,000	120,000	100,000
934	1101	9160000000	600	Предоставление субсидий бюджетным, автономным учреждениям и иным некоммерческим организациям	120,000	120,000	100,000
934	1101	9160000000	630	Субсидии некоммерческим организациям (за исключением государственных (муниципальных) учреждений, государственных корпораций (компаний), публично-правовых компаний)	120,000	120,000	100,000
935				Администрация Индустриального района города Перми	614 599,235	597 254,375	97,178
935	01			Общегосударственные вопросы	71 817,358	71 421,375	99,449
935	0104			<i>Функционирование Правительства Российской Федерации, высших исполнительных органов государственной власти субъектов Российской Федерации, местных администраций</i>	<i>59 178,300</i>	<i>59 143,150</i>	<i>99,941</i>
935	0104	0600000000		Муниципальная программа «Социальная поддержка и обеспечение семейного благополучия населения города Перми»	6 815,400	6 814,904	99,993

1	2	3	4	5	6	7	8
935	0104	0630000000		Подпрограмма «Повышение социального благополучия и безопасности семей с детьми»	6 815,400	6 814,904	99,993
935	0104	0630100000		Основное мероприятие «Взаимодействие с органами власти, учреждениями, организациями по профилактике преступности и правонарушений несовершеннолетних»	6 815,400	6 814,904	99,993
935	0104	063012C050		Образование комиссий по делам несовершеннолетних и защите их прав и организация их деятельности	6 815,400	6 814,904	99,993
935	0104	063012C050	100	Расходы на выплаты персоналу в целях обеспечения выполнения функций государственными (муниципальными) органами, казенными учреждениями, органами управления государственными внебюджетными фондами	6 559,582	6 559,531	99,999
935	0104	063012C050	120	Расходы на выплаты персоналу государственных (муниципальных) органов	6 559,582	6 559,531	99,999
935	0104	063012C050	200	Закупка товаров, работ и услуг для обеспечения государственных (муниципальных) нужд	255,818	255,372	99,826
935	0104	063012C050	240	Иные закупки товаров, работ и услуг для обеспечения государственных (муниципальных) нужд	255,818	255,372	99,826
935	0104	9100000000		Непрограммные расходы бюджета города Перми по реализации иных мероприятий	300,800	271,661	90,313
935	0104	9190000000		Иные непрограммные мероприятия	300,800	271,661	90,313
935	0104	9190021880		Мероприятия по гражданской обороне по подготовке населения и организаций к действиям в чрезвычайной ситуации в мирное и военное время	300,800	271,661	90,313
935	0104	9190021880	200	Закупка товаров, работ и услуг для обеспечения государственных (муниципальных) нужд	300,800	271,661	90,313
935	0104	9190021880	240	Иные закупки товаров, работ и услуг для обеспечения государственных (муниципальных) нужд	300,800	271,661	90,313
935	0104	9500000000		Непрограммные расходы по обеспечению деятельности администрации города Перми	52 062,100	52 056,586	99,989
935	0104	9570000000		Территориальные органы администрации города Перми	52 062,100	52 056,586	99,989
935	0104	9570000110		Расходы на выплаты по оплате труда работников муниципальных органов	48 117,793	48 112,475	99,989
935	0104	9570000110	100	Расходы на выплаты персоналу в целях обеспечения выполнения функций государственными (муниципальными) органами, казенными учреждениями, органами управления государственными внебюджетными фондами	48 105,256	48 099,939	99,989
935	0104	9570000110	120	Расходы на выплаты персоналу государственных (муниципальных) органов	48 105,256	48 099,939	99,989
935	0104	9570000110	300	Социальное обеспечение и иные выплаты населению	12,537	12,537	100,000
935	0104	9570000110	320	Социальные выплаты гражданам, кроме публичных нормативных социальных выплат	12,537	12,537	100,000

1	2	3	4	5	6	7	8
935	0104	9570000190		Расходы на обеспечение функций муниципальных органов	3 944,307	3 944,111	99,995
935	0104	9570000190	100	Расходы на выплаты персоналу в целях обеспечения выполнения функций государственными (муниципальными) органами, казенными учреждениями, органами управления государственными внебюджетными фондами	0,043	0,043	100,000
935	0104	9570000190	120	Расходы на выплаты персоналу государственных (муниципальных) органов	0,043	0,043	100,000
935	0104	9570000190	200	Закупка товаров, работ и услуг для обеспечения государственных (муниципальных) нужд	3 569,265	3 569,068	99,994
935	0104	9570000190	240	Иные закупки товаров, работ и услуг для обеспечения государственных (муниципальных) нужд	3 569,265	3 569,068	99,994
935	0104	9570000190	800	Иные бюджетные ассигнования	375,000	375,000	100,000
935	0104	9570000190	850	Уплата налогов, сборов и иных платежей	375,000	375,000	100,000
935	0113			<i>Другие общегосударственные вопросы</i>	<i>12 639,058</i>	<i>12 278,225</i>	<i>97,145</i>
935	0113	0100000000		Муниципальная программа «Общественное согласие»	12 356,058	12 087,925	97,830
935	0113	0110000000		Подпрограмма «Вовлечение граждан в решение вопросов местного значения»	12 236,058	11 967,925	97,809
935	0113	0110100000		Основное мероприятие «Формирование благоприятных условий для поддержки социально ориентированных некоммерческих организаций в реализации социальных проектов»	3 072,818	2 919,797	95,020
935	0113	0110121330		Консультативная и информационно-методическая поддержка социально ориентированных некоммерческих организаций при реализации социальных проектов	221,500	221,500	100,000
935	0113	0110121330	200	Закупка товаров, работ и услуг для обеспечения государственных (муниципальных) нужд	221,500	221,500	100,000
935	0113	0110121330	240	Иные закупки товаров, работ и услуг для обеспечения государственных (муниципальных) нужд	221,500	221,500	100,000
935	0113	0110123180		Проведение мероприятий в рамках реализации инициативных проектов на территории города Перми	2 023,318	1 870,384	92,441
935	0113	0110123180	200	Закупка товаров, работ и услуг для обеспечения государственных (муниципальных) нужд	2 023,318	1 870,384	92,441
935	0113	0110123180	240	Иные закупки товаров, работ и услуг для обеспечения государственных (муниципальных) нужд	2 023,318	1 870,384	92,441
935	0113	0110171140		Субсидии советам ветеранов (пенсионеров) войны, труда, Вооруженных Сил и правоохранительных органов	700,000	700,000	100,000
935	0113	0110171140	600	Предоставление субсидий бюджетным, автономным учреждениям и иным некоммерческим организациям	700,000	700,000	100,000

1	2	3	4	5	6	7	8
935	0113	0110171140	630	Субсидии некоммерческим организациям (за исключением государственных (муниципальных) учреждений, государственных корпораций (компаний), публично-правовых компаний)	700,000	700,000	100,000
935	0113	0110171250		Субсидии некоммерческим организациям, общественным объединениям (за исключением политических партий) на реализацию социальных проектов	128,000	127,913	99,932
935	0113	0110171250	600	Предоставление субсидий бюджетным, автономным учреждениям и иным некоммерческим организациям	128,000	127,913	99,932
935	0113	0110171250	630	Субсидии некоммерческим организациям (за исключением государственных (муниципальных) учреждений, государственных корпораций (компаний), публично-правовых компаний)	128,000	127,913	99,932
935	0113	0110200000		Основное мероприятие «Финансовая и информационно-методическая поддержка деятельности территориальных общественных самоуправлений»	4 259,400	4 259,400	100,000
935	0113	0110271130		Субсидии на осуществление деятельности территориальных общественных самоуправлений	4 061,400	4 061,400	100,000
935	0113	0110271130	600	Предоставление субсидий бюджетным, автономным учреждениям и иным некоммерческим организациям	4 061,400	4 061,400	100,000
935	0113	0110271130	630	Субсидии некоммерческим организациям (за исключением государственных (муниципальных) учреждений, государственных корпораций (компаний), публично-правовых компаний)	4 061,400	4 061,400	100,000
935	0113	0110271350		Субсидии территориальным общественным самоуправлениям на реализацию конкурса проектов	198,000	198,000	100,000
935	0113	0110271350	600	Предоставление субсидий бюджетным, автономным учреждениям и иным некоммерческим организациям	198,000	198,000	100,000
935	0113	0110271350	630	Субсидии некоммерческим организациям (за исключением государственных (муниципальных) учреждений, государственных корпораций (компаний), публично-правовых компаний)	198,000	198,000	100,000
935	0113	0110300000		Основное мероприятие «Развитие инфраструктуры поддержки социально ориентированных некоммерческих организаций»	4 903,840	4 788,728	97,653
935	0113	0110321310		Содержание имущества и обеспечение деятельности общественных центров	4 903,840	4 788,728	97,653
935	0113	0110321310	200	Закупка товаров, работ и услуг для обеспечения государственных (муниципальных) нужд	4 787,490	4 672,378	97,596
935	0113	0110321310	240	Иные закупки товаров, работ и услуг для обеспечения государственных (муниципальных) нужд	4 787,490	4 672,378	97,596
935	0113	0110321310	800	Иные бюджетные ассигнования	116,350	116,350	100,000
935	0113	0110321310	850	Уплата налогов, сборов и иных платежей	116,350	116,350	100,000

1	2	3	4	5	6	7	8
935	0113	0120000000		Подпрограмма «Повышение уровня межэтнического и межконфессионального взаимопонимания»	120,000	120,000	100,000
935	0113	0120100000		Основное мероприятие «Мероприятия, направленные на повышение уровня межэтнического и межконфессионального взаимопонимания в городе Перми»	120,000	120,000	100,000
935	0113	0120123520		Содействие в реализации культурно-просветительских общественных инициатив религиозных организаций и объединений, направленных на сохранение гармоничной конфессиональной ситуации в городе Перми	25,000	25,000	100,000
935	0113	0120123520	600	Предоставление субсидий бюджетным, автономным учреждениям и иным некоммерческим организациям	25,000	25,000	100,000
935	0113	0120123520	630	Субсидии некоммерческим организациям (за исключением государственных (муниципальных) учреждений, государственных корпораций (компаний), публично-правовых компаний)	25,000	25,000	100,000
935	0113	0120123530		Содействие в реализации мероприятий, направленных на гармонизацию межнациональных отношений, сохранение этнического многообразия народов России, проживающих в городе Перми	95,000	95,000	100,000
935	0113	0120123530	600	Предоставление субсидий бюджетным, автономным учреждениям и иным некоммерческим организациям	95,000	95,000	100,000
935	0113	0120123530	630	Субсидии некоммерческим организациям (за исключением государственных (муниципальных) учреждений, государственных корпораций (компаний), публично-правовых компаний)	95,000	95,000	100,000
935	0113	9100000000		Непрограммные расходы бюджета города Перми по реализации иных мероприятий	260,000	167,300	64,346
935	0113	9160000000		Мероприятия, направленные на решение отдельных вопросов местного значения в микрорайонах города Перми	260,000	167,300	64,346
935	0113	9160000000	200	Закупка товаров, работ и услуг для обеспечения государственных (муниципальных) нужд	260,000	167,300	64,346
935	0113	9160000000	240	Иные закупки товаров, работ и услуг для обеспечения государственных (муниципальных) нужд	260,000	167,300	64,346
935	0113	9600000000		Другие непрограммные расходы по реализации вопросов местного значения города Перми, связанных с общегородским управлением	23,000	23,000	100,000
935	0113	9610000000		Расходы на исполнение судебных актов по обращению взыскания на средства местного бюджета	23,000	23,000	100,000
935	0113	9610092000		Средства на исполнение судебных актов, вступивших в законную силу	23,000	23,000	100,000
935	0113	9610092000	800	Иные бюджетные ассигнования	23,000	23,000	100,000
935	0113	9610092000	830	Исполнение судебных актов	23,000	23,000	100,000

1	2	3	4	5	6	7	8
935	03			Национальная безопасность и правоохранительная деятельность	611,736	611,735	100,000
935	0310			<i>Защита населения и территории от чрезвычайных ситуаций природного и техногенного характера, пожарная безопасность</i>	101,036	101,036	100,000
935	0310	0200000000		Муниципальная программа «Безопасный город»	101,036	101,036	100,000
935	0310	0220000000		Подпрограмма «Предупреждение и ликвидация чрезвычайных ситуаций природного и техногенного характера, совершенствование гражданской обороны на территории города Перми»	11,500	11,500	100,000
935	0310	0220300000		Основное мероприятие «Содержание и организация деятельности аварийно-спасательных служб и обеспечение безопасности людей на водных объектах»	11,500	11,500	100,000
935	0310	0220321000		Содержание спасательных постов в местах массового отдыха у воды	11,500	11,500	100,000
935	0310	0220321000	200	Закупка товаров, работ и услуг для обеспечения государственных (муниципальных) нужд	11,500	11,500	100,000
935	0310	0220321000	240	Иные закупки товаров, работ и услуг для обеспечения государственных (муниципальных) нужд	11,500	11,500	100,000
935	0310	0230000000		Подпрограмма «Обеспечение первичных мер пожарной безопасности, отнесенных к полномочиям органов местного самоуправления»	89,536	89,536	100,000
935	0310	0230100000		Основное мероприятие «Обеспечение первичных мер пожарной безопасности»	89,536	89,536	100,000
935	0310	0230121120		Мероприятия по приведению в нормативное состояние, содержанию источников противопожарного водоснабжения (пожарных водоемов, резервуаров, емкостей) и пирсов	89,536	89,536	100,000
935	0310	0230121120	200	Закупка товаров, работ и услуг для обеспечения государственных (муниципальных) нужд	64,600	64,600	100,000
935	0310	0230121120	240	Иные закупки товаров, работ и услуг для обеспечения государственных (муниципальных) нужд	64,600	64,600	100,000
935	0310	0230121120	800	Иные бюджетные ассигнования	24,936	24,936	100,000
935	0310	0230121120	850	Уплата налогов, сборов и иных платежей	24,936	24,936	100,000
935	0314			<i>Другие вопросы в области национальной безопасности и правоохранительной деятельности</i>	510,700	510,699	100,000
935	0314	9100000000		Непрограммные расходы бюджета города Перми по реализации иных мероприятий	510,700	510,699	100,000
935	0314	9190000000		Иные непрограммные мероприятия	510,700	510,699	100,000
935	0314	919002П040		Составление протоколов об административных правонарушениях	72,400	72,400	100,000
935	0314	919002П040	200	Закупка товаров, работ и услуг для обеспечения государственных (муниципальных) нужд	72,400	72,400	100,000

1	2	3	4	5	6	7	8
935	0314	919002П040	240	Иные закупки товаров, работ и услуг для обеспечения государственных (муниципальных) нужд	72,400	72,400	100,000
935	0314	919002П060		Осуществление полномочий по созданию и организации деятельности административных комиссий	438,300	438,299	100,000
935	0314	919002П060	100	Расходы на выплаты персоналу в целях обеспечения выполнения функций государственными (муниципальными) органами, казенными учреждениями, органами управления государственными внебюджетными фондами	183,632	183,631	99,999
935	0314	919002П060	120	Расходы на выплаты персоналу государственных (муниципальных) органов	183,632	183,631	99,999
935	0314	919002П060	200	Закупка товаров, работ и услуг для обеспечения государственных (муниципальных) нужд	254,668	254,668	100,000
935	0314	919002П060	240	Иные закупки товаров, работ и услуг для обеспечения государственных (муниципальных) нужд	254,668	254,668	100,000
935	04			Национальная экономика	468 354,906	463 017,498	98,860
935	0405			<i>Сельское хозяйство и рыболовство</i>	<i>48,500</i>	<i>48,500</i>	<i>100,000</i>
935	0405	1400000000		Муниципальная программа «Охрана природы и лесное хозяйство города Перми»	48,500	48,500	100,000
935	0405	1410000000		Подпрограмма «Реализация природоохранных мероприятий»	48,500	48,500	100,000
935	0405	1410200000		Основное мероприятие «Наблюдение за состоянием атмосферного воздуха и улучшение его качества»	48,500	48,500	100,000
935	0405	14102SY200		Реализация мероприятий по предотвращению распространения и уничтожению борщевика Сосновского в муниципальных образованиях Пермского края	48,500	48,500	100,000
935	0405	14102SY200	200	Закупка товаров, работ и услуг для обеспечения государственных (муниципальных) нужд	48,500	48,500	100,000
935	0405	14102SY200	240	Иные закупки товаров, работ и услуг для обеспечения государственных (муниципальных) нужд	48,500	48,500	100,000
935	0409			<i>Дорожное хозяйство (дорожные фонды)</i>	<i>468 306,406</i>	<i>462 968,998</i>	<i>98,860</i>
935	0409	1000000000		Муниципальная программа «Организация дорожной деятельности в городе Перми»	393 344,160	389 088,431	98,918
935	0409	1010000000		Подпрограмма «Приведение в нормативное состояние автомобильных дорог, снижение уровня перегрузки и ликвидации мест концентрации ДТП»	375 140,257	373 269,295	99,501
935	0409	1010100000		Основное мероприятие «Выполнение комплекса мероприятий по содержанию и ремонту автомобильных дорог и элементов дорог»	350 720,257	348 849,295	99,467
935	0409	1010121370		Содержание и ремонт автомобильных дорог	347 198,222	345 392,618	99,480
935	0409	1010121370	200	Закупка товаров, работ и услуг для обеспечения государственных (муниципальных) нужд	347 198,222	345 392,618	99,480

1	2	3	4	5	6	7	8
935	0409	1010121370	240	Иные закупки товаров, работ и услуг для обеспечения государственных (муниципальных) нужд	347 198,222	345 392,618	99,480
935	0409	1010121390		Ремонт тротуаров, пешеходных дорожек и газонов вдоль тротуаров, пешеходных дорожек	3 432,638	3 367,280	98,096
935	0409	1010121390	200	Закупка товаров, работ и услуг для обеспечения государственных (муниципальных) нужд	3 432,638	3 367,280	98,096
935	0409	1010121390	240	Иные закупки товаров, работ и услуг для обеспечения государственных (муниципальных) нужд	3 432,638	3 367,280	98,096
935	0409	1010123110		Инвентаризация бесхозных сетей ливневой канализации	89,397	89,397	100,000
935	0409	1010123110	200	Закупка товаров, работ и услуг для обеспечения государственных (муниципальных) нужд	89,397	89,397	100,000
935	0409	1010123110	240	Иные закупки товаров, работ и услуг для обеспечения государственных (муниципальных) нужд	89,397	89,397	100,000
935	0409	101R100000		Основное мероприятие «Реализация мероприятий, направленных на финансовое обеспечение регионального проекта в рамках основного мероприятия федерального проекта «Дорожная сеть» национального проекта Российской Федерации «Безопасные и качественные автомобильные дороги»	24 420,000	24 420,000	100,000
935	0409	101R1ST040		Проектирование, строительство (реконструкция), капитальный ремонт и ремонт автомобильных дорог общего пользования местного значения, находящихся на территории Пермского края, направленное на достижение целевых показателей регионального проекта «Безопасные и качественные автомобильные дороги Пермского края и Пермской городской агломерации»	24 420,000	24 420,000	100,000
935	0409	101R1ST040	200	Закупка товаров, работ и услуг для обеспечения государственных (муниципальных) нужд	24 420,000	24 420,000	100,000
935	0409	101R1ST040	240	Иные закупки товаров, работ и услуг для обеспечения государственных (муниципальных) нужд	24 420,000	24 420,000	100,000
935	0409	1030000000		Подпрограмма «Совершенствование организации дорожного движения на улично-дорожной сети города Перми»	18 203,903	15 819,136	86,900
935	0409	1030100000		Основное мероприятие «Обеспечение безопасности дорожного движения на автомобильных дорогах местного значения, в том числе на объектах улично-дорожной сети в границах городского округа»	18 203,903	15 819,136	86,900
935	0409	1030123510		Содержание, обслуживание и установка технических средств организации дорожного движения улично-дорожной сети в границах городского округа	18 203,903	15 819,136	86,900
935	0409	1030123510	200	Закупка товаров, работ и услуг для обеспечения государственных (муниципальных) нужд	18 203,903	15 819,136	86,900

1	2	3	4	5	6	7	8
935	0409	1030123510	240	Иные закупки товаров, работ и услуг для обеспечения государственных (муниципальных) нужд	18 203,903	15 819,136	86,900
935	0409	1100000000		Муниципальная программа «Благоустройство города Перми»	5 292,818	5 292,818	100,000
935	0409	1130000000		Подпрограмма «Развитие коммунальной инфраструктуры и благоустройства территории индивидуальной жилой застройки в городе Перми»	5 292,818	5 292,818	100,000
935	0409	1130100000		Основное мероприятие «Выполнение комплекса мероприятий по благоустройству территорий общего пользования микрорайонов индивидуальной жилой застройки в городе Перми»	5 292,818	5 292,818	100,000
935	0409	1130123130		Благоустройство территорий индивидуальной жилой застройки в городе Перми	5 292,818	5 292,818	100,000
935	0409	1130123130	200	Закупка товаров, работ и услуг для обеспечения государственных (муниципальных) нужд	5 292,818	5 292,818	100,000
935	0409	1130123130	240	Иные закупки товаров, работ и услуг для обеспечения государственных (муниципальных) нужд	5 292,818	5 292,818	100,000
935	0409	1200000000		Муниципальная программа «Организация регулярных перевозок автомобильным и городским наземным электрическим транспортом в городе Перми»	5 996,476	5 982,996	99,775
935	0409	1210000000		Подпрограмма «Приоритетное развитие общественного транспорта в городе Перми»	5 996,476	5 982,996	99,775
935	0409	1210500000		Основное мероприятие «Обустройство остановочных пунктов»	5 996,476	5 982,996	99,775
935	0409	1210521780		Содержание и ремонт остановочных пунктов	5 996,476	5 982,996	99,775
935	0409	1210521780	200	Закупка товаров, работ и услуг для обеспечения государственных (муниципальных) нужд	5 996,476	5 982,996	99,775
935	0409	1210521780	240	Иные закупки товаров, работ и услуг для обеспечения государственных (муниципальных) нужд	5 996,476	5 982,996	99,775
935	0409	1300000000		Муниципальная программа «Формирование современной городской среды»	38 960,123	38 960,123	100,000
935	0409	1310000000		Подпрограмма «Формирование комфортного внутригородского пространства на территории муниципального образования город Пермь»	38 960,123	38 960,123	100,000
935	0409	131F200000		Основное мероприятие «Региональный проект «Формирование комфортной городской среды»	38 960,123	38 960,123	100,000
935	0409	131F255550		Реализация программ формирования современной городской среды	38 960,123	38 960,123	100,000
935	0409	131F255550	600	Предоставление субсидий бюджетным, автономным учреждениям и иным некоммерческим организациям	12 980,690	12 980,690	100,000
935	0409	131F255550	630	Субсидии некоммерческим организациям (за исключением государственных (муниципальных) учреждений, государственных корпораций (компаний), публично-правовых компаний)	12 980,690	12 980,690	100,000

1	2	3	4	5	6	7	8
935	0409	131F255550	800	Иные бюджетные ассигнования	25 979,433	25 979,433	100,000
935	0409	131F255550	810	Субсидии юридическим лицам (кроме некоммерческих организаций), индивидуальным предпринимателям, физическим лицам - производителям товаров, работ, услуг	25 979,433	25 979,433	100,000
935	0409	1700000000		Муниципальная программа «Развитие системы жилищно-коммунального хозяйства в городе Перми»	13 515,739	13 477,715	99,719
935	0409	1730000000		Подпрограмма «Обеспечение эффективного управления многоквартирными домами в городе Перми»	13 515,739	13 477,715	99,719
935	0409	1730300000		Основное мероприятие «Муниципальная поддержка благоустройства придомовых территорий многоквартирных домов города Перми»	13 515,739	13 477,715	99,719
935	0409	1730371190		Возмещение затрат по благоустройству придомовых территорий многоквартирных домов города Перми	13 515,739	13 477,715	99,719
935	0409	1730371190	600	Предоставление субсидий бюджетным, автономным учреждениям и иным некоммерческим организациям	4 927,687	4 889,663	99,228
935	0409	1730371190	630	Субсидии некоммерческим организациям (за исключением государственных (муниципальных) учреждений, государственных корпораций (компаний), публично-правовых компаний)	4 927,687	4 889,663	99,228
935	0409	1730371190	800	Иные бюджетные ассигнования	8 588,052	8 588,052	100,000
935	0409	1730371190	810	Субсидии юридическим лицам (кроме некоммерческих организаций), индивидуальным предпринимателям, физическим лицам - производителям товаров, работ, услуг	8 588,052	8 588,052	100,000
935	0409	9100000000		Непрограммные расходы бюджета города Перми по реализации иных мероприятий	11 197,090	10 166,915	90,800
935	0409	9160000000		Мероприятия, направленные на решение отдельных вопросов местного значения в микрорайонах города Перми	11 197,090	10 166,915	90,800
935	0409	9160000000	200	Закупка товаров, работ и услуг для обеспечения государственных (муниципальных) нужд	4 550,554	3 520,379	77,362
935	0409	9160000000	240	Иные закупки товаров, работ и услуг для обеспечения государственных (муниципальных) нужд	4 550,554	3 520,379	77,362
935	0409	9160000000	600	Предоставление субсидий бюджетным, автономным учреждениям и иным некоммерческим организациям	1 699,261	1 699,261	100,000
935	0409	9160000000	630	Субсидии некоммерческим организациям (за исключением государственных (муниципальных) учреждений, государственных корпораций (компаний), публично-правовых компаний)	1 699,261	1 699,261	100,000
935	0409	9160000000	800	Иные бюджетные ассигнования	4 947,275	4 947,275	100,000
935	0409	9160000000	810	Субсидии юридическим лицам (кроме некоммерческих организаций), индивидуальным предпринимателям, физическим лицам - производителям товаров, работ, услуг	4 947,275	4 947,275	100,000

1	2	3	4	5	6	7	8
935	05			Жилищно-коммунальное хозяйство	63 835,491	52 227,822	81,816
935	0502			<i>Коммунальное хозяйство</i>	332,724	105,972	31,850
935	0502	1700000000		Муниципальная программа «Развитие системы жилищно-коммунального хозяйства в городе Перми»	332,724	105,972	31,850
935	0502	1740000000		Подпрограмма «Содержание объектов инженерной инфраструктуры»	332,724	105,972	31,850
935	0502	1740100000		Основное мероприятие «Обеспечение нормативного состояния объектов инженерной инфраструктуры, находящихся в муниципальной собственности, в том числе бесхозяйных объектов»	332,724	105,972	31,850
935	0502	1740121760		Техническая инвентаризация и паспортизация объектов инженерной инфраструктуры	332,724	105,972	31,850
935	0502	1740121760	200	Закупка товаров, работ и услуг для обеспечения государственных (муниципальных) нужд	332,724	105,972	31,850
935	0502	1740121760	240	Иные закупки товаров, работ и услуг для обеспечения государственных (муниципальных) нужд	332,724	105,972	31,850
935	0503			<i>Благоустройство</i>	51 975,167	40 618,239	78,149
935	0503	0100000000		Муниципальная программа «Общественное согласие»	2 583,791	2 583,791	100,000
935	0503	0110000000		Подпрограмма «Вовлечение граждан в решение вопросов местного значения»	2 583,791	2 583,791	100,000
935	0503	0110100000		Основное мероприятие «Формирование благоприятных условий для поддержки социально ориентированных некоммерческих организаций в реализации социальных проектов»	2 583,791	2 583,791	100,000
935	0503	0110123180		Проведение мероприятий в рамках реализации инициативных проектов на территории города Перми	2 583,791	2 583,791	100,000
935	0503	0110123180	200	Закупка товаров, работ и услуг для обеспечения государственных (муниципальных) нужд	2 583,791	2 583,791	100,000
935	0503	0110123180	240	Иные закупки товаров, работ и услуг для обеспечения государственных (муниципальных) нужд	2 583,791	2 583,791	100,000
935	0503	1100000000		Муниципальная программа «Благоустройство города Перми»	33 267,992	22 954,411	68,998
935	0503	1110000000		Подпрограмма «Озеленение территории города Перми, в том числе путем создания парков, скверов, садов, бульваров»	33 267,992	22 954,411	68,998
935	0503	1110100000		Основное мероприятие «Организация содержания объектов озеленения общего пользования»	32 300,892	21 987,311	68,070
935	0503	1110121450		Содержание и ремонт объектов озеленения общего пользования	32 300,892	21 987,311	68,070
935	0503	1110121450	200	Закупка товаров, работ и услуг для обеспечения государственных (муниципальных) нужд	32 300,892	21 987,311	68,070
935	0503	1110121450	240	Иные закупки товаров, работ и услуг для обеспечения государственных (муниципальных) нужд	32 300,892	21 987,311	68,070

1	2	3	4	5	6	7	8
935	0503	1110200000		Основное мероприятие «Организация содержания пустошей, логов и водоохраных зон»	715,500	715,500	100,000
935	0503	1110221510		Содержание пустошей, логов и водоохраных зон	715,500	715,500	100,000
935	0503	1110221510	200	Закупка товаров, работ и услуг для обеспечения государственных (муниципальных) нужд	715,500	715,500	100,000
935	0503	1110221510	240	Иные закупки товаров, работ и услуг для обеспечения государственных (муниципальных) нужд	715,500	715,500	100,000
935	0503	1110600000		Основное мероприятие «Организация содержания искусственных инженерных сооружений, предназначенных для движения пешеходов»	251,600	251,600	100,000
935	0503	1110621750		Содержание и ремонт искусственных инженерных сооружений, предназначенных для движения пешеходов	251,600	251,600	100,000
935	0503	1110621750	200	Закупка товаров, работ и услуг для обеспечения государственных (муниципальных) нужд	251,600	251,600	100,000
935	0503	1110621750	240	Иные закупки товаров, работ и услуг для обеспечения государственных (муниципальных) нужд	251,600	251,600	100,000
935	0503	1300000000		Муниципальная программа «Формирование современной городской среды»	9 371,726	8 505,698	90,759
935	0503	1310000000		Подпрограмма «Формирование комфортного внутригородского пространства на территории муниципального образования город Пермь»	9 371,726	8 505,698	90,759
935	0503	1310100000		Основное мероприятие «Благоустройство дворовых территорий многоквартирных домов города Перми»	9 166,853	8 300,824	90,553
935	0503	13101SЖ090		Поддержка муниципальных программ формирования современной городской среды (расходы, не софинансируемые из федерального бюджета)	9 166,853	8 300,824	90,553
935	0503	13101SЖ090	600	Предоставление субсидий бюджетным, автономным учреждениям и иным некоммерческим организациям	515,742	515,742	100,000
935	0503	13101SЖ090	630	Субсидии некоммерческим организациям (за исключением государственных (муниципальных) учреждений, государственных корпораций (компаний), публично-правовых компаний)	515,742	515,742	100,000
935	0503	13101SЖ090	800	Иные бюджетные ассигнования	8 651,110	7 785,082	89,989
935	0503	13101SЖ090	810	Субсидии юридическим лицам (кроме некоммерческих организаций), индивидуальным предпринимателям, физическим лицам - производителям товаров, работ, услуг	8 651,110	7 785,082	89,989
935	0503	131F200000		Основное мероприятие «Региональный проект «Формирование комфортной городской среды»	204,874	204,874	100,000
935	0503	131F255550		Реализация программ формирования современной городской среды	204,874	204,874	100,000
935	0503	131F255550	800	Иные бюджетные ассигнования	204,874	204,874	100,000

1	2	3	4	5	6	7	8
935	0503	131F255550	810	Субсидии юридическим лицам (кроме некоммерческих организаций), индивидуальным предпринимателям, физическим лицам - производителям товаров, работ, услуг	204,874	204,874	100,000
935	0503	1700000000		Муниципальная программа «Развитие системы жилищно-коммунального хозяйства в городе Перми»	5 249,223	5 071,904	96,622
935	0503	1720000000		Подпрограмма «Обеспечение санитарно-эпидемиологических требований законодательства»	4 374,837	4 197,518	95,947
935	0503	1720100000		Основное мероприятие «Организация работ по сбору, транспортированию и размещению бесхозяйных отходов на территории города Перми»	3 131,913	3 128,211	99,882
935	0503	1720121710		Ликвидация бесхозяйных отходов с территории города Перми	2 407,219	2 403,517	99,846
935	0503	1720121710	200	Закупка товаров, работ и услуг для обеспечения государственных (муниципальных) нужд	2 407,219	2 403,517	99,846
935	0503	1720121710	240	Иные закупки товаров, работ и услуг для обеспечения государственных (муниципальных) нужд	2 407,219	2 403,517	99,846
935	0503	17201SЭ240		Снижение негативного воздействия на почвы, восстановление нарушенных земель, ликвидация несанкционированных свалок в границах муниципального образования	724,694	724,694	100,000
935	0503	17201SЭ240	200	Закупка товаров, работ и услуг для обеспечения государственных (муниципальных) нужд	724,694	724,694	100,000
935	0503	17201SЭ240	240	Иные закупки товаров, работ и услуг для обеспечения государственных (муниципальных) нужд	724,694	724,694	100,000
935	0503	1720200000		Основное мероприятие «Организация работ по созданию и содержанию мест (площадок) накопления твердых коммунальных отходов»	1 242,924	1 069,307	86,032
935	0503	1720222030		Обустройство мест (площадок) накопления твердых коммунальных отходов	389,574	389,574	100,000
935	0503	1720222030	200	Закупка товаров, работ и услуг для обеспечения государственных (муниципальных) нужд	389,574	389,574	100,000
935	0503	1720222030	240	Иные закупки товаров, работ и услуг для обеспечения государственных (муниципальных) нужд	389,574	389,574	100,000
935	0503	1720222130		Содержание мест (площадок) накопления твердых коммунальных отходов	853,350	679,733	79,655
935	0503	1720222130	200	Закупка товаров, работ и услуг для обеспечения государственных (муниципальных) нужд	853,350	679,733	79,655
935	0503	1720222130	240	Иные закупки товаров, работ и услуг для обеспечения государственных (муниципальных) нужд	853,350	679,733	79,655
935	0503	1730000000		Подпрограмма «Обеспечение эффективного управления многоквартирными домами в городе Перми»	874,386	874,386	100,000

1	2	3	4	5	6	7	8
935	0503	1730300000		Основное мероприятие «Муниципальная поддержка благоустройства придомовых территорий многоквартирных домов города Перми»	874,386	874,386	100,000
935	0503	1730371190		Возмещение затрат по благоустройству придомовых территорий многоквартирных домов города Перми	874,386	874,386	100,000
935	0503	1730371190	600	Предоставление субсидий бюджетным, автономным учреждениям и иным некоммерческим организациям	368,584	368,584	100,000
935	0503	1730371190	630	Субсидии некоммерческим организациям (за исключением государственных (муниципальных) учреждений, государственных корпораций (компаний), публично-правовых компаний)	368,584	368,584	100,000
935	0503	1730371190	800	Иные бюджетные ассигнования	505,802	505,802	100,000
935	0503	1730371190	810	Субсидии юридическим лицам (кроме некоммерческих организаций), индивидуальным предпринимателям, физическим лицам - производителям товаров, работ, услуг	505,802	505,802	100,000
935	0503	9100000000		Непрограммные расходы бюджета города Перми по реализации иных мероприятий	1 502,435	1 502,435	100,000
935	0503	9160000000		Мероприятия, направленные на решение отдельных вопросов местного значения в микрорайонах города Перми	1 502,435	1 502,435	100,000
935	0503	9160000000	200	Закупка товаров, работ и услуг для обеспечения государственных (муниципальных) нужд	100,000	100,000	100,000
935	0503	9160000000	240	Иные закупки товаров, работ и услуг для обеспечения государственных (муниципальных) нужд	100,000	100,000	100,000
935	0503	9160000000	600	Предоставление субсидий бюджетным, автономным учреждениям и иным некоммерческим организациям	499,366	499,366	100,000
935	0503	9160000000	630	Субсидии некоммерческим организациям (за исключением государственных (муниципальных) учреждений, государственных корпораций (компаний), публично-правовых компаний)	499,366	499,366	100,000
935	0503	9160000000	800	Иные бюджетные ассигнования	903,069	903,069	100,000
935	0503	9160000000	810	Субсидии юридическим лицам (кроме некоммерческих организаций), индивидуальным предпринимателям, физическим лицам - производителям товаров, работ, услуг	903,069	903,069	100,000
935	0505			<i>Другие вопросы в области жилищно-коммунального хозяйства</i>	<i>11 527,600</i>	<i>11 503,611</i>	<i>99,792</i>
935	0505	1000000000		Муниципальная программа «Организация дорожной деятельности в городе Перми»	11 096,600	11 077,611	99,829
935	0505	1020000000		Подпрограмма «Обеспечение деятельности заказчиков работ»	11 096,600	11 077,611	99,829
935	0505	1020100000		Основное мероприятие «Выполнение функций муниципального заказчика работ»	11 096,600	11 077,611	99,829
935	0505	1020100590		Обеспечение деятельности (оказание услуг, выполнение работ) муниципальных учреждений (организаций)	11 096,600	11 077,611	99,829

1	2	3	4	5	6	7	8
935	0505	1020100590	100	Расходы на выплаты персоналу в целях обеспечения выполнения функций государственными (муниципальными) органами, казенными учреждениями, органами управления государственными внебюджетными фондами	8 929,670	8 929,657	100,000
935	0505	1020100590	110	Расходы на выплаты персоналу казенных учреждений	8 929,670	8 929,657	100,000
935	0505	1020100590	200	Закупка товаров, работ и услуг для обеспечения государственных (муниципальных) нужд	2 159,246	2 140,271	99,121
935	0505	1020100590	240	Иные закупки товаров, работ и услуг для обеспечения государственных (муниципальных) нужд	2 159,246	2 140,271	99,121
935	0505	1020100590	300	Социальное обеспечение и иные выплаты населению	4,407	4,407	100,000
935	0505	1020100590	320	Социальные выплаты гражданам, кроме публичных нормативных социальных выплат	4,407	4,407	100,000
935	0505	1020100590	800	Иные бюджетные ассигнования	3,276	3,276	100,000
935	0505	1020100590	850	Уплата налогов, сборов и иных платежей	3,276	3,276	100,000
935	0505	9600000000		Другие непрограммные расходы по реализации вопросов местного значения города Перми, связанных с общегородским управлением	431,000	426,000	98,840
935	0505	9610000000		Расходы на исполнение судебных актов по обращению взыскания на средства местного бюджета	431,000	426,000	98,840
935	0505	9610092000		Средства на исполнение судебных актов, вступивших в законную силу	431,000	426,000	98,840
935	0505	9610092000	800	Иные бюджетные ассигнования	431,000	426,000	98,840
935	0505	9610092000	830	Исполнение судебных актов	428,000	423,000	98,832
935	0505	9610092000	850	Уплата налогов, сборов и иных платежей	3,000	3,000	100,000
935	06			Охрана окружающей среды	1 327,500	1 327,500	100,000
935	0603			<i>Охрана объектов растительного и животного мира и среды их обитания</i>	<i>1 327,500</i>	<i>1 327,500</i>	<i>100,000</i>
935	0603	1400000000		Муниципальная программа «Охрана природы и лесное хозяйство города Перми»	1 327,500	1 327,500	100,000
935	0603	1410000000		Подпрограмма «Реализация природоохранных мероприятий»	1 327,500	1 327,500	100,000
935	0603	1410800000		Основное мероприятие «Восстановление и экологическая реабилитация водных объектов»	1 327,500	1 327,500	100,000
935	0603	1410821640		Наблюдение за водными объектами города Перми и их обустройство	1 327,500	1 327,500	100,000
935	0603	1410821640	200	Закупка товаров, работ и услуг для обеспечения государственных (муниципальных) нужд	1 327,500	1 327,500	100,000
935	0603	1410821640	240	Иные закупки товаров, работ и услуг для обеспечения государственных (муниципальных) нужд	1 327,500	1 327,500	100,000
935	07			Образование	4 082,695	4 082,695	100,000
935	0707			<i>Молодежная политика</i>	<i>4 082,695</i>	<i>4 082,695</i>	<i>100,000</i>
935	0707	0400000000		Муниципальная программа «Молодежь города Перми»	3 843,375	3 843,375	100,000

1	2	3	4	5	6	7	8
935	0707	0420000000		Подпрограмма «Создание условий для социальной интеграции молодежи в общественно полезную деятельность»	3 843,375	3 843,375	100,000
935	0707	0420100000		Основное мероприятие «Осуществление мероприятий по организации занятости молодежи»	3 843,375	3 843,375	100,000
935	0707	0420170070		Субсидии некоммерческим организациям, не являющимся государственными (муниципальными) учреждениями, выполняющим работы по организации занятости молодежи	3 843,375	3 843,375	100,000
935	0707	0420170070	600	Предоставление субсидий бюджетным, автономным учреждениям и иным некоммерческим организациям	3 843,375	3 843,375	100,000
935	0707	0420170070	630	Субсидии некоммерческим организациям (за исключением государственных (муниципальных) учреждений, государственных корпораций (компаний), публично-правовых компаний)	3 843,375	3 843,375	100,000
935	0707	0600000000		Муниципальная программа «Социальная поддержка и обеспечение семейного благополучия населения города Перми»	239,320	239,320	100,000
935	0707	0640000000		Подпрограмма «Организация оздоровления и отдыха детей города Перми»	239,320	239,320	100,000
935	0707	0640400000		Основное мероприятие «Организация отдыха несовершеннолетних, состоящих на учете в территориальных отделах полиции города Перми»	239,320	239,320	100,000
935	0707	0640421080		Мероприятия по профилактике правонарушений среди несовершеннолетних	239,320	239,320	100,000
935	0707	0640421080	200	Закупка товаров, работ и услуг для обеспечения государственных (муниципальных) нужд	239,320	239,320	100,000
935	0707	0640421080	240	Иные закупки товаров, работ и услуг для обеспечения государственных (муниципальных) нужд	239,320	239,320	100,000
935	08			Культура, кинематография	3 141,109	3 137,309	99,879
935	0801			<i>Культура</i>	<i>3 141,109</i>	<i>3 137,309</i>	<i>99,879</i>
935	0801	0300000000		Муниципальная программа «Культура города Перми»	527,851	527,851	100,000
935	0801	0310000000		Подпрограмма «Городские культурно-зрелищные мероприятия»	527,851	527,851	100,000
935	0801	0310100000		Основное мероприятие «Проведение мероприятий в области культуры»	527,851	527,851	100,000
935	0801	0310121980		Городские культурно-зрелищные мероприятия, культурно-зрелищные мероприятия по месту жительства	527,851	527,851	100,000
935	0801	0310121980	200	Закупка товаров, работ и услуг для обеспечения государственных (муниципальных) нужд	527,851	527,851	100,000
935	0801	0310121980	240	Иные закупки товаров, работ и услуг для обеспечения государственных (муниципальных) нужд	527,851	527,851	100,000
935	0801	9100000000		Непрограммные расходы бюджета города Перми по реализации иных мероприятий	2 613,258	2 609,458	99,855

1	2	3	4	5	6	7	8
935	0801	9160000000		Мероприятия, направленные на решение отдельных вопросов местного значения в микрорайонах города Перми	2 613,258	2 609,458	99,855
935	0801	9160000000	200	Закупка товаров, работ и услуг для обеспечения государственных (муниципальных) нужд	1 370,000	1 366,200	99,723
935	0801	9160000000	240	Иные закупки товаров, работ и услуг для обеспечения государственных (муниципальных) нужд	1 370,000	1 366,200	99,723
935	0801	9160000000	600	Предоставление субсидий бюджетным, автономным учреждениям и иным некоммерческим организациям	1 243,258	1 243,258	100,000
935	0801	9160000000	630	Субсидии некоммерческим организациям (за исключением государственных (муниципальных) учреждений, государственных корпораций (компаний), публично-правовых компаний)	1 243,258	1 243,258	100,000
935	11			Физическая культура и спорт	1 428,440	1 428,440	100,000
935	1101			<i>Физическая культура</i>	<i>1 428,440</i>	<i>1 428,440</i>	<i>100,000</i>
935	1101	0500000000		Муниципальная программа «Развитие физической культуры и спорта города Перми»	1 428,440	1 428,440	100,000
935	1101	0520000000		Подпрограмма «Создание условий для поддержания здорового образа жизни»	1 428,440	1 428,440	100,000
935	1101	0520100000		Основное мероприятие «Организация и проведение физкультурных мероприятий, спортивно-массовой работы согласно календарным планам районов города Перми»	1 428,440	1 428,440	100,000
935	1101	0520123440		Мероприятия и спортивно-массовая работа по месту жительства	1 428,440	1 428,440	100,000
935	1101	0520123440	200	Закупка товаров, работ и услуг для обеспечения государственных (муниципальных) нужд	1 428,440	1 428,440	100,000
935	1101	0520123440	240	Иные закупки товаров, работ и услуг для обеспечения государственных (муниципальных) нужд	1 428,440	1 428,440	100,000
936				Администрация Кировского района города Перми	455 385,965	453 733,269	99,637
936	01			Общегосударственные вопросы	64 075,180	64 014,198	99,905
936	0104			<i>Функционирование Правительства Российской Федерации, высших исполнительных органов государственной власти субъектов Российской Федерации, местных администраций</i>	<i>55 650,100</i>	<i>55 596,338</i>	<i>99,903</i>
936	0104	0600000000		Муниципальная программа «Социальная поддержка и обеспечение семейного благополучия населения города Перми»	6 231,400	6 229,020	99,962
936	0104	0630000000		Подпрограмма «Повышение социального благополучия и безопасности семей с детьми»	6 231,400	6 229,020	99,962
936	0104	0630100000		Основное мероприятие «Взаимодействие с органами власти, учреждениями, организациями по профилактике преступности и правонарушений несовершеннолетних»	6 231,400	6 229,020	99,962
936	0104	063012C050		Образование комиссий по делам несовершеннолетних и защите их прав и организация их деятельности	6 231,400	6 229,020	99,962

1	2	3	4	5	6	7	8
936	0104	063012C050	100	Расходы на выплаты персоналу в целях обеспечения выполнения функций государственными (муниципальными) органами, казенными учреждениями, органами управления государственными внебюджетными фондами	5 820,300	5 817,920	99,959
936	0104	063012C050	120	Расходы на выплаты персоналу государственных (муниципальных) органов	5 820,300	5 817,920	99,959
936	0104	063012C050	200	Закупка товаров, работ и услуг для обеспечения государственных (муниципальных) нужд	411,100	411,100	100,000
936	0104	063012C050	240	Иные закупки товаров, работ и услуг для обеспечения государственных (муниципальных) нужд	411,100	411,100	100,000
936	0104	9100000000		Непрограммные расходы бюджета города Перми по реализации иных мероприятий	109,100	109,100	100,000
936	0104	9190000000		Иные непrogramмные мероприятия	109,100	109,100	100,000
936	0104	9190021880		Мероприятия по гражданской обороне по подготовке населения и организаций к действиям в чрезвычайной ситуации в мирное и военное время	109,100	109,100	100,000
936	0104	9190021880	200	Закупка товаров, работ и услуг для обеспечения государственных (муниципальных) нужд	109,100	109,100	100,000
936	0104	9190021880	240	Иные закупки товаров, работ и услуг для обеспечения государственных (муниципальных) нужд	109,100	109,100	100,000
936	0104	9500000000		Непрограммные расходы по обеспечению деятельности администрации города Перми	49 309,600	49 258,217	99,896
936	0104	9570000000		Территориальные органы администрации города Перми	49 309,600	49 258,217	99,896
936	0104	9570000110		Расходы на выплаты по оплате труда работников муниципальных органов	45 834,934	45 784,976	99,891
936	0104	9570000110	100	Расходы на выплаты персоналу в целях обеспечения выполнения функций государственными (муниципальными) органами, казенными учреждениями, органами управления государственными внебюджетными фондами	45 832,943	45 782,985	99,891
936	0104	9570000110	120	Расходы на выплаты персоналу государственных (муниципальных) органов	45 832,943	45 782,985	99,891
936	0104	9570000110	300	Социальное обеспечение и иные выплаты населению	1,991	1,991	100,000
936	0104	9570000110	320	Социальные выплаты гражданам, кроме публичных нормативных социальных выплат	1,991	1,991	100,000
936	0104	9570000190		Расходы на обеспечение функций муниципальных органов	3 474,666	3 473,242	99,959
936	0104	9570000190	100	Расходы на выплаты персоналу в целях обеспечения выполнения функций государственными (муниципальными) органами, казенными учреждениями, органами управления государственными внебюджетными фондами	7,718	7,718	100,000
936	0104	9570000190	120	Расходы на выплаты персоналу государственных (муниципальных) органов	7,718	7,718	100,000

1	2	3	4	5	6	7	8
936	0104	9570000190	200	Закупка товаров, работ и услуг для обеспечения государственных (муниципальных) нужд	3 140,948	3 139,524	99,955
936	0104	9570000190	240	Иные закупки товаров, работ и услуг для обеспечения государственных (муниципальных) нужд	3 140,948	3 139,524	99,955
936	0104	9570000190	800	Иные бюджетные ассигнования	326,000	326,000	100,000
936	0104	9570000190	830	Исполнение судебных актов	26,000	26,000	100,000
936	0104	9570000190	850	Уплата налогов, сборов и иных платежей	300,000	300,000	100,000
936	0113			<i>Другие общегосударственные вопросы</i>	8 425,080	8 417,860	99,914
936	0113	0100000000		Муниципальная программа «Общественное согласие»	8 405,080	8 397,860	99,914
936	0113	0110000000		Подпрограмма «Вовлечение граждан в решение вопросов местного значения»	8 285,080	8 277,860	99,913
936	0113	0110100000		Основное мероприятие «Формирование благоприятных условий для поддержки социально ориентированных некоммерческих организаций в реализации социальных проектов»	897,600	897,600	100,000
936	0113	0110121330		Консультативная и информационно-методическая поддержка социально ориентированных некоммерческих организаций при реализации социальных проектов	221,500	221,500	100,000
936	0113	0110121330	200	Закупка товаров, работ и услуг для обеспечения государственных (муниципальных) нужд	221,500	221,500	100,000
936	0113	0110121330	240	Иные закупки товаров, работ и услуг для обеспечения государственных (муниципальных) нужд	221,500	221,500	100,000
936	0113	0110171140		Субсидии советам ветеранов (пенсионеров) войны, труда, Вооруженных Сил и правоохранительных органов	548,100	548,100	100,000
936	0113	0110171140	600	Предоставление субсидий бюджетным, автономным учреждениям и иным некоммерческим организациям	548,100	548,100	100,000
936	0113	0110171140	630	Субсидии некоммерческим организациям (за исключением государственных (муниципальных) учреждений, государственных корпораций (компаний), публично-правовых компаний)	548,100	548,100	100,000
936	0113	0110171250		Субсидии некоммерческим организациям, общественным объединениям (за исключением политических партий) на реализацию социальных проектов	128,000	128,000	100,000
936	0113	0110171250	600	Предоставление субсидий бюджетным, автономным учреждениям и иным некоммерческим организациям	128,000	128,000	100,000
936	0113	0110171250	630	Субсидии некоммерческим организациям (за исключением государственных (муниципальных) учреждений, государственных корпораций (компаний), публично-правовых компаний)	128,000	128,000	100,000
936	0113	0110200000		Основное мероприятие «Финансовая и информационно-методическая поддержка деятельности территориальных общественных самоуправлений»	4 026,800	4 026,800	100,000

1	2	3	4	5	6	7	8
936	0113	0110271130		Субсидии на осуществление деятельности территориальных общественных самоуправлений	3 894,800	3 894,800	100,000
936	0113	0110271130	600	Предоставление субсидий бюджетным, автономным учреждениям и иным некоммерческим организациям	3 894,800	3 894,800	100,000
936	0113	0110271130	630	Субсидии некоммерческим организациям (за исключением государственных (муниципальных) учреждений, государственных корпораций (компаний), публично-правовых компаний)	3 894,800	3 894,800	100,000
936	0113	0110271350		Субсидии территориальным общественным самоуправлениям на реализацию конкурса проектов	132,000	132,000	100,000
936	0113	0110271350	600	Предоставление субсидий бюджетным, автономным учреждениям и иным некоммерческим организациям	132,000	132,000	100,000
936	0113	0110271350	630	Субсидии некоммерческим организациям (за исключением государственных (муниципальных) учреждений, государственных корпораций (компаний), публично-правовых компаний)	132,000	132,000	100,000
936	0113	0110300000		Основное мероприятие «Развитие инфраструктуры поддержки социально ориентированных некоммерческих организаций»	3 360,680	3 353,460	99,785
936	0113	0110321310		Содержание имущества и обеспечение деятельности общественных центров	3 360,680	3 353,460	99,785
936	0113	0110321310	200	Закупка товаров, работ и услуг для обеспечения государственных (муниципальных) нужд	3 360,642	3 353,422	99,785
936	0113	0110321310	240	Иные закупки товаров, работ и услуг для обеспечения государственных (муниципальных) нужд	3 360,642	3 353,422	99,785
936	0113	0110321310	800	Иные бюджетные ассигнования	0,038	0,038	100,000
936	0113	0110321310	850	Уплата налогов, сборов и иных платежей	0,038	0,038	100,000
936	0113	0120000000		Подпрограмма «Повышение уровня межэтнического и межконфессионального взаимопонимания»	120,000	120,000	100,000
936	0113	0120100000		Основное мероприятие «Мероприятия, направленные на повышение уровня межэтнического и межконфессионального взаимопонимания в городе Перми»	120,000	120,000	100,000
936	0113	0120123520		Содействие в реализации культурно-просветительских общественных инициатив религиозных организаций и объединений, направленных на сохранение гармоничной конфессиональной ситуации в городе Перми	25,000	25,000	100,000
936	0113	0120123520	600	Предоставление субсидий бюджетным, автономным учреждениям и иным некоммерческим организациям	25,000	25,000	100,000
936	0113	0120123520	630	Субсидии некоммерческим организациям (за исключением государственных (муниципальных) учреждений, государственных корпораций (компаний), публично-правовых компаний)	25,000	25,000	100,000

1	2	3	4	5	6	7	8
936	0113	0120123530		Содействие в реализации мероприятий, направленных на гармонизацию межнациональных отношений, сохранение этнического многообразия народов России, проживающих в городе Перми	95,000	95,000	100,000
936	0113	0120123530	600	Предоставление субсидий бюджетным, автономным учреждениям и иным некоммерческим организациям	95,000	95,000	100,000
936	0113	0120123530	630	Субсидии некоммерческим организациям (за исключением государственных (муниципальных) учреждений, государственных корпораций (компаний), публично-правовых компаний)	95,000	95,000	100,000
936	0113	9600000000		Другие непрограммные расходы по реализации вопросов местного значения города Перми, связанных с общегородским управлением	20,000	20,000	100,000
936	0113	9610000000		Расходы на исполнение судебных актов по обращению взыскания на средства местного бюджета	20,000	20,000	100,000
936	0113	9610092000		Средства на исполнение судебных актов, вступивших в законную силу	20,000	20,000	100,000
936	0113	9610092000	800	Иные бюджетные ассигнования	20,000	20,000	100,000
936	0113	9610092000	830	Исполнение судебных актов	20,000	20,000	100,000
936	03			Национальная безопасность и правоохранительная деятельность	1 217,104	1 216,885	99,982
936	0310			<i>Защита населения и территории от чрезвычайных ситуаций природного и техногенного характера, пожарная безопасность</i>	662,004	662,004	100,000
936	0310	0200000000		Муниципальная программа «Безопасный город»	662,004	662,004	100,000
936	0310	0220000000		Подпрограмма «Предупреждение и ликвидация чрезвычайных ситуаций природного и техногенного характера, совершенствование гражданской обороны на территории города Перми»	36,778	36,778	99,999
936	0310	0220300000		Основное мероприятие «Содержание и организация деятельности аварийно-спасательных служб и обеспечение безопасности людей на водных объектах»	36,778	36,778	99,999
936	0310	0220321000		Содержание спасательных постов в местах массового отдыха у воды	36,778	36,778	99,999
936	0310	0220321000	200	Закупка товаров, работ и услуг для обеспечения государственных (муниципальных) нужд	36,778	36,778	99,999
936	0310	0220321000	240	Иные закупки товаров, работ и услуг для обеспечения государственных (муниципальных) нужд	36,778	36,778	99,999
936	0310	0230000000		Подпрограмма «Обеспечение первичных мер пожарной безопасности, отнесенных к полномочиям органов местного самоуправления»	625,226	625,226	100,000
936	0310	0230100000		Основное мероприятие «Обеспечение первичных мер пожарной безопасности»	625,226	625,226	100,000

1	2	3	4	5	6	7	8
936	0310	0230121120		Мероприятия по приведению в нормативное состояние, содержанию источников противопожарного водоснабжения (пожарных водоемов, резервуаров, емкостей) и пирсов	625,226	625,226	100,000
936	0310	0230121120	200	Закупка товаров, работ и услуг для обеспечения государственных (муниципальных) нужд	490,649	490,649	100,000
936	0310	0230121120	240	Иные закупки товаров, работ и услуг для обеспечения государственных (муниципальных) нужд	490,649	490,649	100,000
936	0310	0230121120	800	Иные бюджетные ассигнования	134,577	134,577	100,000
936	0310	0230121120	850	Уплата налогов, сборов и иных платежей	134,577	134,577	100,000
936	0314			<i>Другие вопросы в области национальной безопасности и правоохранительной деятельности</i>	<i>555,100</i>	<i>554,881</i>	<i>99,960</i>
936	0314	9100000000		Непрограммные расходы бюджета города Перми по реализации иных мероприятий	555,100	554,881	99,960
936	0314	9190000000		Иные непрограммные мероприятия	555,100	554,881	99,960
936	0314	919002П040		Составление протоколов об административных правонарушениях	86,700	86,700	100,000
936	0314	919002П040	200	Закупка товаров, работ и услуг для обеспечения государственных (муниципальных) нужд	86,700	86,700	100,000
936	0314	919002П040	240	Иные закупки товаров, работ и услуг для обеспечения государственных (муниципальных) нужд	86,700	86,700	100,000
936	0314	919002П060		Осуществление полномочий по созданию и организации деятельности административных комиссий	468,400	468,181	99,953
936	0314	919002П060	100	Расходы на выплаты персоналу в целях обеспечения выполнения функций государственными (муниципальными) органами, казенными учреждениями, органами управления государственными внебюджетными фондами	198,700	198,636	99,968
936	0314	919002П060	120	Расходы на выплаты персоналу государственных (муниципальных) органов	198,700	198,636	99,968
936	0314	919002П060	200	Закупка товаров, работ и услуг для обеспечения государственных (муниципальных) нужд	269,700	269,545	99,942
936	0314	919002П060	240	Иные закупки товаров, работ и услуг для обеспечения государственных (муниципальных) нужд	269,700	269,545	99,942
936	04			Национальная экономика	323 758,484	322 823,627	99,711
936	0405			<i>Сельское хозяйство и рыболовство</i>	<i>8,500</i>	<i>8,500</i>	<i>100,000</i>
936	0405	1400000000		Муниципальная программа «Охрана природы и лесное хозяйство города Перми»	8,500	8,500	100,000
936	0405	1410000000		Подпрограмма «Реализация природоохранных мероприятий»	8,500	8,500	100,000
936	0405	1410200000		Основное мероприятие «Наблюдение за состоянием атмосферного воздуха и улучшение его качества»	8,500	8,500	100,000

1	2	3	4	5	6	7	8
936	0405	14102SY200		Реализация мероприятий по предотвращению распространения и уничтожению борщевика Сосновского в муниципальных образованиях Пермского края	8,500	8,500	100,000
936	0405	14102SY200	200	Закупка товаров, работ и услуг для обеспечения государственных (муниципальных) нужд	8,500	8,500	100,000
936	0405	14102SY200	240	Иные закупки товаров, работ и услуг для обеспечения государственных (муниципальных) нужд	8,500	8,500	100,000
936	0409			<i>Дорожное хозяйство (дорожные фонды)</i>	<i>323 133,784</i>	<i>322 668,947</i>	<i>99,856</i>
936	0409	1000000000		Муниципальная программа «Организация дорожной деятельности в городе Перми»	260 902,295	260 496,786	99,845
936	0409	1010000000		Подпрограмма «Приведение в нормативное состояние автомобильных дорог, снижение уровня перегрузки и ликвидации мест концентрации ДТП»	250 067,280	249 690,912	99,849
936	0409	1010100000		Основное мероприятие «Выполнение комплекса мероприятий по содержанию и ремонту автомобильных дорог и элементов дорог»	183 778,968	183 402,600	99,795
936	0409	1010121370		Содержание и ремонт автомобильных дорог	181 140,344	180 764,016	99,792
936	0409	1010121370	200	Закупка товаров, работ и услуг для обеспечения государственных (муниципальных) нужд	181 140,344	180 764,016	99,792
936	0409	1010121370	240	Иные закупки товаров, работ и услуг для обеспечения государственных (муниципальных) нужд	181 140,344	180 764,016	99,792
936	0409	1010121390		Ремонт тротуаров, пешеходных дорожек и газонов вдоль тротуаров, пешеходных дорожек	2 638,624	2 638,584	99,998
936	0409	1010121390	200	Закупка товаров, работ и услуг для обеспечения государственных (муниципальных) нужд	2 638,624	2 638,584	99,998
936	0409	1010121390	240	Иные закупки товаров, работ и услуг для обеспечения государственных (муниципальных) нужд	2 638,624	2 638,584	99,998
936	0409	1010400000		Основное мероприятие «Выполнение комплекса мероприятий по ремонту и капитальному ремонту автомобильных дорог и искусственных дорожных сооружений»	17 912,182	17 912,182	100,000
936	0409	10104ST040		Проектирование, строительство (реконструкция), капитальный ремонт и ремонт автомобильных дорог общего пользования местного значения, находящихся на территории Пермского края	17 912,182	17 912,182	100,000
936	0409	10104ST040	200	Закупка товаров, работ и услуг для обеспечения государственных (муниципальных) нужд	17 912,182	17 912,182	100,000
936	0409	10104ST040	240	Иные закупки товаров, работ и услуг для обеспечения государственных (муниципальных) нужд	17 912,182	17 912,182	100,000
936	0409	101R100000		Основное мероприятие «Реализация мероприятий, направленных на финансовое обеспечение регионального проекта в рамках основного мероприятия федерального проекта «Дорожная сеть» национального проекта Российской Федерации «Безопасные и качественные автомобильные дороги»	48 376,130	48 376,130	100,000

1	2	3	4	5	6	7	8
936	0409	101R1ST040		Проектирование, строительство (реконструкция), капитальный ремонт и ремонт автомобильных дорог общего пользования местного значения, находящихся на территории Пермского края, направленное на достижение целевых показателей регионального проекта «Безопасные и качественные автомобильные дороги Пермского края и Пермской городской агломерации»	48 376,130	48 376,130	100,000
936	0409	101R1ST040	200	Закупка товаров, работ и услуг для обеспечения государственных (муниципальных) нужд	48 376,130	48 376,130	100,000
936	0409	101R1ST040	240	Иные закупки товаров, работ и услуг для обеспечения государственных (муниципальных) нужд	48 376,130	48 376,130	100,000
936	0409	1030000000		Подпрограмма «Совершенствование организации дорожного движения на улично-дорожной сети города Перми»	10 835,015	10 805,874	99,731
936	0409	1030100000		Основное мероприятие «Обеспечение безопасности дорожного движения на автомобильных дорогах местного значения, в том числе на объектах улично-дорожной сети в границах городского округа»	10 835,015	10 805,874	99,731
936	0409	1030123510		Содержание, обслуживание и установка технических средств организации дорожного движения улично-дорожной сети в границах городского округа	10 835,015	10 805,874	99,731
936	0409	1030123510	200	Закупка товаров, работ и услуг для обеспечения государственных (муниципальных) нужд	10 835,015	10 805,874	99,731
936	0409	1030123510	240	Иные закупки товаров, работ и услуг для обеспечения государственных (муниципальных) нужд	10 835,015	10 805,874	99,731
936	0409	1100000000		Муниципальная программа «Благоустройство города Перми»	11 831,311	11 831,289	100,000
936	0409	1130000000		Подпрограмма «Развитие коммунальной инфраструктуры и благоустройства территории индивидуальной жилой застройки в городе Перми»	11 831,311	11 831,289	100,000
936	0409	1130100000		Основное мероприятие «Выполнение комплекса мероприятий по благоустройству территорий общего пользования микрорайонов индивидуальной жилой застройки в городе Перми»	11 831,311	11 831,289	100,000
936	0409	1130123130		Благоустройство территорий индивидуальной жилой застройки в городе Перми	11 831,311	11 831,289	100,000
936	0409	1130123130	200	Закупка товаров, работ и услуг для обеспечения государственных (муниципальных) нужд	11 831,311	11 831,289	100,000
936	0409	1130123130	240	Иные закупки товаров, работ и услуг для обеспечения государственных (муниципальных) нужд	11 831,311	11 831,289	100,000
936	0409	1200000000		Муниципальная программа «Организация регулярных перевозок автомобильным и городским наземным электрическим транспортом в городе Перми»	4 035,853	3 999,379	99,096

1	2	3	4	5	6	7	8
936	0409	1210000000		Подпрограмма «Приоритетное развитие общественного транспорта в городе Перми»	4 035,853	3 999,379	99,096
936	0409	1210500000		Основное мероприятие «Обустройство остановочных пунктов»	4 035,853	3 999,379	99,096
936	0409	1210521780		Содержание и ремонт остановочных пунктов	4 035,853	3 999,379	99,096
936	0409	1210521780	200	Закупка товаров, работ и услуг для обеспечения государственных (муниципальных) нужд	4 035,853	3 999,379	99,096
936	0409	1210521780	240	Иные закупки товаров, работ и услуг для обеспечения государственных (муниципальных) нужд	4 035,853	3 999,379	99,096
936	0409	1300000000		Муниципальная программа «Формирование современной городской среды»	28 931,031	28 931,031	100,000
936	0409	1310000000		Подпрограмма «Формирование комфортного внутригородского пространства на территории муниципального образования город Пермь»	28 931,031	28 931,031	100,000
936	0409	131F200000		Основное мероприятие «Региональный проект «Формирование комфортной городской среды»	28 931,031	28 931,031	100,000
936	0409	131F255550		Реализация программ формирования современной городской среды	28 931,031	28 931,031	100,000
936	0409	131F255550	600	Предоставление субсидий бюджетным, автономным учреждениям и иным некоммерческим организациям	3 445,648	3 445,648	100,000
936	0409	131F255550	630	Субсидии некоммерческим организациям (за исключением государственных (муниципальных) учреждений, государственных корпораций (компаний), публично-правовых компаний)	3 445,648	3 445,648	100,000
936	0409	131F255550	800	Иные бюджетные ассигнования	25 485,384	25 485,384	100,000
936	0409	131F255550	810	Субсидии юридическим лицам (кроме некоммерческих организаций), индивидуальным предпринимателям, физическим лицам - производителям товаров, работ, услуг	25 485,384	25 485,384	100,000
936	0409	1700000000		Муниципальная программа «Развитие системы жилищно-коммунального хозяйства в городе Перми»	12 933,293	12 933,293	100,000
936	0409	1730000000		Подпрограмма «Обеспечение эффективного управления многоквартирными домами в городе Перми»	12 933,293	12 933,293	100,000
936	0409	1730300000		Основное мероприятие «Муниципальная поддержка благоустройства придомовых территорий многоквартирных домов города Перми»	12 933,293	12 933,293	100,000
936	0409	1730371190		Возмещение затрат по благоустройству придомовых территорий многоквартирных домов города Перми	12 933,293	12 933,293	100,000
936	0409	1730371190	600	Предоставление субсидий бюджетным, автономным учреждениям и иным некоммерческим организациям	200,000	200,000	100,000
936	0409	1730371190	630	Субсидии некоммерческим организациям (за исключением государственных (муниципальных) учреждений, государственных корпораций (компаний), публично-правовых компаний)	200,000	200,000	100,000

1	2	3	4	5	6	7	8
936	0409	1730371190	800	Иные бюджетные ассигнования	12 733,293	12 733,293	100,000
936	0409	1730371190	810	Субсидии юридическим лицам (кроме некоммерческих организаций), индивидуальным предпринимателям, физическим лицам - производителям товаров, работ, услуг	12 733,293	12 733,293	100,000
936	0409	9100000000		Непрограммные расходы бюджета города Перми по реализации иных мероприятий	4 500,000	4 477,169	99,493
936	0409	9160000000		Мероприятия, направленные на решение отдельных вопросов местного значения в микрорайонах города Перми	4 500,000	4 477,169	99,493
936	0409	9160000000	200	Закупка товаров, работ и услуг для обеспечения государственных (муниципальных) нужд	4 500,000	4 477,169	99,493
936	0409	9160000000	240	Иные закупки товаров, работ и услуг для обеспечения государственных (муниципальных) нужд	4 500,000	4 477,169	99,493
936	0412			<i>Другие вопросы в области национальной экономики</i>	<i>616,200</i>	<i>146,180</i>	<i>23,723</i>
936	0412	1100000000		Муниципальная программа «Благоустройство города Перми»	85,200	85,180	99,977
936	0412	1110000000		Подпрограмма «Озеленение территории города Перми, в том числе путем создания парков, скверов, садов, бульваров»	85,200	85,180	99,977
936	0412	1110700000		Основное мероприятие «Демонтаж самовольно установленных и незаконно размещенных движимых объектов»	85,200	85,180	99,977
936	0412	1110721820		Демонтаж, перемещение и хранение, транспортирование и захоронение либо утилизация самовольно установленных и незаконно размещенных движимых объектов	85,200	85,180	99,977
936	0412	1110721820	200	Закупка товаров, работ и услуг для обеспечения государственных (муниципальных) нужд	85,200	85,180	99,977
936	0412	1110721820	240	Иные закупки товаров, работ и услуг для обеспечения государственных (муниципальных) нужд	85,200	85,180	99,977
936	0412	1800000000		Муниципальная программа «Градостроительная деятельность на территории города Перми»	513,700	43,700	8,507
936	0412	1820000000		Подпрограмма «Улучшение архитектурного облика города Перми»	513,700	43,700	8,507
936	0412	1820200000		Основное мероприятие «Снос самовольных построек, приведение объектов капитального строительства в первоначальное положение на территории города Перми»	513,700	43,700	8,507
936	0412	1820222040		Обеспечение сноса самовольных построек, приведения объектов капитального строительства в первоначальное положение на территории города Перми	513,700	43,700	8,507
936	0412	1820222040	200	Закупка товаров, работ и услуг для обеспечения государственных (муниципальных) нужд	513,700	43,700	8,507
936	0412	1820222040	240	Иные закупки товаров, работ и услуг для обеспечения государственных (муниципальных) нужд	513,700	43,700	8,507

1	2	3	4	5	6	7	8
936	0412	9600000000		Другие непрограммные расходы по реализации вопросов местного значения города Перми, связанных с общегородским управлением	17,300	17,300	100,000
936	0412	9610000000		Расходы на исполнение судебных актов по обращению взыскания на средства местного бюджета	17,300	17,300	100,000
936	0412	9610092000		Средства на исполнение судебных актов, вступивших в законную силу	17,300	17,300	100,000
936	0412	9610092000	800	Иные бюджетные ассигнования	17,300	17,300	100,000
936	0412	9610092000	830	Исполнение судебных актов	17,300	17,300	100,000
936	05			Жилищно-коммунальное хозяйство	58 587,644	57 935,685	98,887
936	0502			<i>Коммунальное хозяйство</i>	<i>185,132</i>	<i>185,131</i>	<i>100,000</i>
936	0502	1700000000		Муниципальная программа «Развитие системы жилищно-коммунального хозяйства в городе Перми»	185,132	185,131	100,000
936	0502	1740000000		Подпрограмма «Содержание объектов инженерной инфраструктуры»	185,132	185,131	100,000
936	0502	1740100000		Основное мероприятие «Обеспечение нормативного состояния объектов инженерной инфраструктуры, находящихся в муниципальной собственности, в том числе бесхозяйных объектов»	185,132	185,131	100,000
936	0502	1740121760		Техническая инвентаризация и паспортизация объектов инженерной инфраструктуры	185,132	185,131	100,000
936	0502	1740121760	200	Закупка товаров, работ и услуг для обеспечения государственных (муниципальных) нужд	185,132	185,131	100,000
936	0502	1740121760	240	Иные закупки товаров, работ и услуг для обеспечения государственных (муниципальных) нужд	185,132	185,131	100,000
936	0503			<i>Благоустройство</i>	<i>47 122,066</i>	<i>46 507,742</i>	<i>98,696</i>
936	0503	0100000000		Муниципальная программа «Общественное согласие»	3 157,894	3 157,894	100,000
936	0503	0110000000		Подпрограмма «Вовлечение граждан в решение вопросов местного значения»	3 157,894	3 157,894	100,000
936	0503	0110100000		Основное мероприятие «Формирование благоприятных условий для поддержки социально ориентированных некоммерческих организаций в реализации социальных проектов»	3 157,894	3 157,894	100,000
936	0503	0110123180		Проведение мероприятий в рамках реализации инициативных проектов на территории города Перми	3 157,894	3 157,894	100,000
936	0503	0110123180	200	Закупка товаров, работ и услуг для обеспечения государственных (муниципальных) нужд	3 157,894	3 157,894	100,000
936	0503	0110123180	240	Иные закупки товаров, работ и услуг для обеспечения государственных (муниципальных) нужд	3 157,894	3 157,894	100,000
936	0503	1100000000		Муниципальная программа «Благоустройство города Перми»	29 933,712	29 491,051	98,521
936	0503	1110000000		Подпрограмма «Озеленение территории города Перми, в том числе путем создания парков, скверов, садов, бульваров»	29 933,712	29 491,051	98,521

1	2	3	4	5	6	7	8
936	0503	1110100000		Основное мероприятие «Организация содержания объектов озеленения общего пользования»	26 232,786	26 201,198	99,880
936	0503	1110121450		Содержание и ремонт объектов озеленения общего пользования	26 232,786	26 201,198	99,880
936	0503	1110121450	200	Закупка товаров, работ и услуг для обеспечения государственных (муниципальных) нужд	26 232,786	26 201,198	99,880
936	0503	1110121450	240	Иные закупки товаров, работ и услуг для обеспечения государственных (муниципальных) нужд	26 232,786	26 201,198	99,880
936	0503	1110200000		Основное мероприятие «Организация содержания пустошей, логов и водоохраных зон»	2 274,136	1 863,063	81,924
936	0503	1110221510		Содержание пустошей, логов и водоохраных зон	2 274,136	1 863,063	81,924
936	0503	1110221510	200	Закупка товаров, работ и услуг для обеспечения государственных (муниципальных) нужд	2 274,136	1 863,063	81,924
936	0503	1110221510	240	Иные закупки товаров, работ и услуг для обеспечения государственных (муниципальных) нужд	2 274,136	1 863,063	81,924
936	0503	1110600000		Основное мероприятие «Организация содержания искусственных инженерных сооружений, предназначенных для движения пешеходов»	1 426,790	1 426,790	100,000
936	0503	1110621750		Содержание и ремонт искусственных инженерных сооружений, предназначенных для движения пешеходов	1 426,790	1 426,790	100,000
936	0503	1110621750	200	Закупка товаров, работ и услуг для обеспечения государственных (муниципальных) нужд	1 426,790	1 426,790	100,000
936	0503	1110621750	240	Иные закупки товаров, работ и услуг для обеспечения государственных (муниципальных) нужд	1 426,790	1 426,790	100,000
936	0503	1300000000		Муниципальная программа «Формирование современной городской среды»	3 736,325	3 736,325	100,000
936	0503	1310000000		Подпрограмма «Формирование комфортного внутригородского пространства на территории муниципального образования город Пермь»	3 736,325	3 736,325	100,000
936	0503	1310100000		Основное мероприятие «Благоустройство дворовых территорий многоквартирных домов города Перми»	2 633,436	2 633,436	100,000
936	0503	13101SЖ090		Поддержка муниципальных программ формирования современной городской среды (расходы, не софинансируемые из федерального бюджета)	2 633,436	2 633,436	100,000
936	0503	13101SЖ090	800	Иные бюджетные ассигнования	2 633,436	2 633,436	100,000
936	0503	13101SЖ090	810	Субсидии юридическим лицам (кроме некоммерческих организаций), индивидуальным предпринимателям, физическим лицам - производителям товаров, работ, услуг	2 633,436	2 633,436	100,000
936	0503	131F200000		Основное мероприятие «Региональный проект «Формирование комфортной городской среды»	1 102,889	1 102,889	100,000

1	2	3	4	5	6	7	8
936	0503	131F255550		Реализация программ формирования современной городской среды	1 102,889	1 102,889	100,000
936	0503	131F255550	600	Предоставление субсидий бюджетным, автономным учреждениям и иным некоммерческим организациям	244,220	244,220	100,000
936	0503	131F255550	630	Субсидии некоммерческим организациям (за исключением государственных (муниципальных) учреждений, государственных корпораций (компаний), публично-правовых компаний)	244,220	244,220	100,000
936	0503	131F255550	800	Иные бюджетные ассигнования	858,669	858,669	100,000
936	0503	131F255550	810	Субсидии юридическим лицам (кроме некоммерческих организаций), индивидуальным предпринимателям, физическим лицам - производителям товаров, работ, услуг	858,669	858,669	100,000
936	0503	1700000000		Муниципальная программа «Развитие системы жилищно-коммунального хозяйства в городе Перми»	10 143,985	9 972,321	98,308
936	0503	1720000000		Подпрограмма «Обеспечение санитарно-эпидемиологических требований законодательства»	9 849,978	9 678,314	98,257
936	0503	1720100000		Основное мероприятие «Организация работ по сбору, транспортированию и размещению бесхозяйных отходов на территории города Перми»	4 889,120	4 884,920	99,914
936	0503	1720121710		Ликвидация бесхозяйных отходов с территории города Перми	1 466,274	1 462,074	99,714
936	0503	1720121710	200	Закупка товаров, работ и услуг для обеспечения государственных (муниципальных) нужд	1 466,274	1 462,074	99,714
936	0503	1720121710	240	Иные закупки товаров, работ и услуг для обеспечения государственных (муниципальных) нужд	1 466,274	1 462,074	99,714
936	0503	17201SЭ240		Снижение негативного воздействия на почвы, восстановление нарушенных земель, ликвидация несанкционированных свалок в границах муниципального образования	3 422,846	3 422,846	100,000
936	0503	17201SЭ240	200	Закупка товаров, работ и услуг для обеспечения государственных (муниципальных) нужд	3 422,846	3 422,846	100,000
936	0503	17201SЭ240	240	Иные закупки товаров, работ и услуг для обеспечения государственных (муниципальных) нужд	3 422,846	3 422,846	100,000
936	0503	1720200000		Основное мероприятие «Организация работ по созданию и содержанию мест (площадок) накопления твердых коммунальных отходов»	4 960,858	4 793,394	96,624
936	0503	1720222030		Обустройство мест (площадок) накопления твердых коммунальных отходов	3 870,840	3 870,839	100,000
936	0503	1720222030	200	Закупка товаров, работ и услуг для обеспечения государственных (муниципальных) нужд	3 870,840	3 870,839	100,000
936	0503	1720222030	240	Иные закупки товаров, работ и услуг для обеспечения государственных (муниципальных) нужд	3 870,840	3 870,839	100,000

1	2	3	4	5	6	7	8
936	0503	1720222130		Содержание мест (площадок) накопления твердых коммунальных отходов	1 090,018	922,556	84,637
936	0503	1720222130	200	Закупка товаров, работ и услуг для обеспечения государственных (муниципальных) нужд	1 090,018	922,556	84,637
936	0503	1720222130	240	Иные закупки товаров, работ и услуг для обеспечения государственных (муниципальных) нужд	1 090,018	922,556	84,637
936	0503	1730000000		Подпрограмма «Обеспечение эффективного управления многоквартирными домами в городе Перми»	294,007	294,007	100,000
936	0503	1730300000		Основное мероприятие «Муниципальная поддержка благоустройства придомовых территорий многоквартирных домов города Перми»	294,007	294,007	100,000
936	0503	1730371190		Возмещение затрат по благоустройству придомовых территорий многоквартирных домов города Перми	294,007	294,007	100,000
936	0503	1730371190	800	Иные бюджетные ассигнования	294,007	294,007	100,000
936	0503	1730371190	810	Субсидии юридическим лицам (кроме некоммерческих организаций), индивидуальным предпринимателям, физическим лицам - производителям товаров, работ, услуг	294,007	294,007	100,000
936	0503	9100000000		Непрограммные расходы бюджета города Перми по реализации иных мероприятий	150,150	150,150	100,000
936	0503	9160000000		Мероприятия, направленные на решение отдельных вопросов местного значения в микрорайонах города Перми	150,150	150,150	100,000
936	0503	9160000000	200	Закупка товаров, работ и услуг для обеспечения государственных (муниципальных) нужд	150,150	150,150	100,000
936	0503	9160000000	240	Иные закупки товаров, работ и услуг для обеспечения государственных (муниципальных) нужд	150,150	150,150	100,000
936	0505			<i>Другие вопросы в области жилищно-коммунального хозяйства</i>	<i>11 280,446</i>	<i>11 242,812</i>	<i>99,666</i>
936	0505	1000000000		Муниципальная программа «Организация дорожной деятельности в городе Перми»	11 094,200	11 056,566	99,661
936	0505	1020000000		Подпрограмма «Обеспечение деятельности заказчиков работ»	11 094,200	11 056,566	99,661
936	0505	1020100000		Основное мероприятие «Выполнение функций муниципального заказчика работ»	11 094,200	11 056,566	99,661
936	0505	1020100590		Обеспечение деятельности (оказание услуг, выполнение работ) муниципальных учреждений (организаций)	11 094,200	11 056,566	99,661
936	0505	1020100590	100	Расходы на выплаты персоналу в целях обеспечения выполнения функций государственными (муниципальными) органами, казенными учреждениями, органами управления государственными внебюджетными фондами	9 010,468	8 997,834	99,860
936	0505	1020100590	110	Расходы на выплаты персоналу казенных учреждений	9 010,468	8 997,834	99,860
936	0505	1020100590	200	Закупка товаров, работ и услуг для обеспечения государственных (муниципальных) нужд	2 081,912	2 056,912	98,799

1	2	3	4	5	6	7	8
936	0505	1020100590	240	Иные закупки товаров, работ и услуг для обеспечения государственных (муниципальных) нужд	2 081,912	2 056,912	98,799
936	0505	1020100590	800	Иные бюджетные ассигнования	1,820	1,820	100,000
936	0505	1020100590	850	Уплата налогов, сборов и иных платежей	1,820	1,820	100,000
936	0505	9600000000		Другие непрограммные расходы по реализации вопросов местного значения города Перми, связанных с общегородским управлением	186,246	186,246	100,000
936	0505	9610000000		Расходы на исполнение судебных актов по обращению взыскания на средства местного бюджета	186,246	186,246	100,000
936	0505	9610092000		Средства на исполнение судебных актов, вступивших в законную силу	186,246	186,246	100,000
936	0505	9610092000	800	Иные бюджетные ассигнования	186,246	186,246	100,000
936	0505	9610092000	830	Исполнение судебных актов	186,246	186,246	100,000
936	07			Образование	2 895,361	2 895,361	100,000
936	0707			<i>Молодежная политика</i>	<i>2 895,361</i>	<i>2 895,361</i>	<i>100,000</i>
936	0707	0400000000		Муниципальная программа «Молодежь города Перми»	2 695,361	2 695,361	100,000
936	0707	0420000000		Подпрограмма «Создание условий для социальной интеграции молодежи в общественно полезную деятельность»	2 695,361	2 695,361	100,000
936	0707	0420100000		Основное мероприятие «Осуществление мероприятий по организации занятости молодежи»	2 695,361	2 695,361	100,000
936	0707	0420170070		Субсидии некоммерческим организациям, не являющимся государственными (муниципальными) учреждениями, выполняющим работы по организации занятости молодежи	2 695,361	2 695,361	100,000
936	0707	0420170070	600	Предоставление субсидий бюджетным, автономным учреждениям и иным некоммерческим организациям	2 695,361	2 695,361	100,000
936	0707	0420170070	630	Субсидии некоммерческим организациям (за исключением государственных (муниципальных) учреждений, государственных корпораций (компаний), публично-правовых компаний)	2 695,361	2 695,361	100,000
936	0707	0600000000		Муниципальная программа «Социальная поддержка и обеспечение семейного благополучия населения города Перми»	200,000	200,000	100,000
936	0707	0640000000		Подпрограмма «Организация оздоровления и отдыха детей города Перми»	200,000	200,000	100,000
936	0707	0640400000		Основное мероприятие «Организация отдыха несовершеннолетних, состоящих на учете в территориальных отделах полиции города Перми»	200,000	200,000	100,000
936	0707	0640421080		Мероприятия по профилактике правонарушений среди несовершеннолетних	200,000	200,000	100,000
936	0707	0640421080	200	Закупка товаров, работ и услуг для обеспечения государственных (муниципальных) нужд	200,000	200,000	100,000
936	0707	0640421080	240	Иные закупки товаров, работ и услуг для обеспечения государственных (муниципальных) нужд	200,000	200,000	100,000

1	2	3	4	5	6	7	8
936	08			Культура, кинематография	3 289,492	3 284,813	99,858
936	0801			<i>Культура</i>	3 289,492	3 284,813	99,858
936	0801	0300000000		Муниципальная программа «Культура города Перми»	783,150	783,150	100,000
936	0801	0310000000		Подпрограмма «Городские культурно-зрелищные мероприятия»	783,150	783,150	100,000
936	0801	0310100000		Основное мероприятие «Проведение мероприятий в области культуры»	783,150	783,150	100,000
936	0801	0310121980		Городские культурно-зрелищные мероприятия, культурно-зрелищные мероприятия по месту жительства	783,150	783,150	100,000
936	0801	0310121980	200	Закупка товаров, работ и услуг для обеспечения государственных (муниципальных) нужд	783,150	783,150	100,000
936	0801	0310121980	240	Иные закупки товаров, работ и услуг для обеспечения государственных (муниципальных) нужд	783,150	783,150	100,000
936	0801	9100000000		Непрограммные расходы бюджета города Перми по реализации иных мероприятий	2 506,342	2 501,663	99,813
936	0801	9160000000		Мероприятия, направленные на решение отдельных вопросов местного значения в микрорайонах города Перми	2 506,342	2 501,663	99,813
936	0801	9160000000	200	Закупка товаров, работ и услуг для обеспечения государственных (муниципальных) нужд	2 406,342	2 401,663	99,806
936	0801	9160000000	240	Иные закупки товаров, работ и услуг для обеспечения государственных (муниципальных) нужд	2 406,342	2 401,663	99,806
936	0801	9160000000	600	Предоставление субсидий бюджетным, автономным учреждениям и иным некоммерческим организациям	100,000	100,000	100,000
936	0801	9160000000	630	Субсидии некоммерческим организациям (за исключением государственных (муниципальных) учреждений, государственных корпораций (компаний), публично-правовых компаний)	100,000	100,000	100,000
936	11			Физическая культура и спорт	1 562,700	1 562,700	100,000
936	1101			<i>Физическая культура</i>	1 562,700	1 562,700	100,000
936	1101	0500000000		Муниципальная программа «Развитие физической культуры и спорта города Перми»	967,700	967,700	100,000
936	1101	0520000000		Подпрограмма «Создание условий для поддержания здорового образа жизни»	967,700	967,700	100,000
936	1101	0520100000		Основное мероприятие «Организация и проведение физкультурных мероприятий, спортивно-массовой работы согласно календарным планам районов города Перми»	967,700	967,700	100,000
936	1101	0520123440		Мероприятия и спортивно-массовая работа по месту жительства	967,700	967,700	100,000
936	1101	0520123440	200	Закупка товаров, работ и услуг для обеспечения государственных (муниципальных) нужд	967,700	967,700	100,000
936	1101	0520123440	240	Иные закупки товаров, работ и услуг для обеспечения государственных (муниципальных) нужд	967,700	967,700	100,000

1	2	3	4	5	6	7	8
936	1101	9100000000		Непрограммные расходы бюджета города Перми по реализации иных мероприятий	595,000	595,000	100,000
936	1101	9160000000		Мероприятия, направленные на решение отдельных вопросов местного значения в микрорайонах города Перми	595,000	595,000	100,000
936	1101	9160000000	200	Закупка товаров, работ и услуг для обеспечения государственных (муниципальных) нужд	425,000	425,000	100,000
936	1101	9160000000	240	Иные закупки товаров, работ и услуг для обеспечения государственных (муниципальных) нужд	425,000	425,000	100,000
936	1101	9160000000	600	Предоставление субсидий бюджетным, автономным учреждениям и иным некоммерческим организациям	170,000	170,000	100,000
936	1101	9160000000	630	Субсидии некоммерческим организациям (за исключением государственных (муниципальных) учреждений, государственных корпораций (компаний), публично-правовых компаний)	170,000	170,000	100,000
937				Администрация Орджоникидзевского района города Перми	614 984,979	611 602,840	99,450
937	01			Общегосударственные вопросы	70 033,335	69 944,933	99,874
937	0104			<i>Функционирование Правительства Российской Федерации, высших исполнительных органов государственной власти субъектов Российской Федерации, местных администраций</i>	55 615,900	55 565,044	99,909
937	0104	0600000000		Муниципальная программа «Социальная поддержка и обеспечение семейного благополучия населения города Перми»	5 449,500	5 448,400	99,980
937	0104	0630000000		Подпрограмма «Повышение социального благополучия и безопасности семей с детьми»	5 449,500	5 448,400	99,980
937	0104	0630100000		Основное мероприятие «Взаимодействие с органами власти, учреждениями, организациями по профилактике преступности и правонарушений несовершеннолетних»	5 449,500	5 448,400	99,980
937	0104	063012C050		Образование комиссий по делам несовершеннолетних и защите их прав и организация их деятельности	5 449,500	5 448,400	99,980
937	0104	063012C050	100	Расходы на выплаты персоналу в целях обеспечения выполнения функций государственными (муниципальными) органами, казенными учреждениями, органами управления государственными внебюджетными фондами	5 128,800	5 127,700	99,979
937	0104	063012C050	120	Расходы на выплаты персоналу государственных (муниципальных) органов	5 128,800	5 127,700	99,979
937	0104	063012C050	200	Закупка товаров, работ и услуг для обеспечения государственных (муниципальных) нужд	320,700	320,700	100,000
937	0104	063012C050	240	Иные закупки товаров, работ и услуг для обеспечения государственных (муниципальных) нужд	320,700	320,700	100,000
937	0104	9100000000		Непрограммные расходы бюджета города Перми по реализации иных мероприятий	9,600	9,586	99,849

1	2	3	4	5	6	7	8
937	0104	9190000000		Иные непрограммные мероприятия	9,600	9,586	99,849
937	0104	9190021880		Мероприятия по гражданской обороне по подготовке населения и организаций к действиям в чрезвычайной ситуации в мирное и военное время	9,600	9,586	99,849
937	0104	9190021880	200	Закупка товаров, работ и услуг для обеспечения государственных (муниципальных) нужд	9,600	9,586	99,849
937	0104	9190021880	240	Иные закупки товаров, работ и услуг для обеспечения государственных (муниципальных) нужд	9,600	9,586	99,849
937	0104	9500000000		Непрограммные расходы по обеспечению деятельности администрации города Перми	50 156,800	50 107,058	99,901
937	0104	9570000000		Территориальные органы администрации города Перми	50 156,800	50 107,058	99,901
937	0104	9570000110		Расходы на выплаты по оплате труда работников муниципальных органов	46 377,600	46 327,858	99,893
937	0104	9570000110	100	Расходы на выплаты персоналу в целях обеспечения выполнения функций государственными (муниципальными) органами, казенными учреждениями, органами управления государственными внебюджетными фондами	46 377,600	46 327,858	99,893
937	0104	9570000110	120	Расходы на выплаты персоналу государственных (муниципальных) органов	46 377,600	46 327,858	99,893
937	0104	9570000190		Расходы на обеспечение функций муниципальных органов	3 779,200	3 779,200	100,000
937	0104	9570000190	100	Расходы на выплаты персоналу в целях обеспечения выполнения функций государственными (муниципальными) органами, казенными учреждениями, органами управления государственными внебюджетными фондами	0,999	0,999	100,000
937	0104	9570000190	120	Расходы на выплаты персоналу государственных (муниципальных) органов	0,999	0,999	100,000
937	0104	9570000190	200	Закупка товаров, работ и услуг для обеспечения государственных (муниципальных) нужд	3 548,201	3 548,201	100,000
937	0104	9570000190	240	Иные закупки товаров, работ и услуг для обеспечения государственных (муниципальных) нужд	3 548,201	3 548,201	100,000
937	0104	9570000190	800	Иные бюджетные ассигнования	230,000	230,000	100,000
937	0104	9570000190	850	Уплата налогов, сборов и иных платежей	230,000	230,000	100,000
937	0113			<i>Другие общегосударственные вопросы</i>	<i>14 417,435</i>	<i>14 379,889</i>	<i>99,740</i>
937	0113	0100000000		Муниципальная программа «Общественное согласие»	14 367,435	14 329,889	99,739
937	0113	0110000000		Подпрограмма «Вовлечение граждан в решение вопросов местного значения»	14 247,435	14 209,889	99,736
937	0113	0110100000		Основное мероприятие «Формирование благоприятных условий для поддержки социально ориентированных некоммерческих организаций в реализации социальных проектов»	1 080,300	1 080,200	99,991
937	0113	0110121330		Консультативная и информационно-методическая поддержка социально ориентированных некоммерческих организаций при реализации социальных проектов	221,500	221,400	99,955

1	2	3	4	5	6	7	8
937	0113	0110121330	200	Закупка товаров, работ и услуг для обеспечения государственных (муниципальных) нужд	221,500	221,400	99,955
937	0113	0110121330	240	Иные закупки товаров, работ и услуг для обеспечения государственных (муниципальных) нужд	221,500	221,400	99,955
937	0113	0110171140		Субсидии советам ветеранов (пенсионеров) войны, труда, Вооруженных Сил и правоохранительных органов	730,800	730,800	100,000
937	0113	0110171140	600	Предоставление субсидий бюджетным, автономным учреждениям и иным некоммерческим организациям	730,800	730,800	100,000
937	0113	0110171140	630	Субсидии некоммерческим организациям (за исключением государственных (муниципальных) учреждений, государственных корпораций (компаний), публично-правовых компаний)	730,800	730,800	100,000
937	0113	0110171250		Субсидии некоммерческим организациям, общественным объединениям (за исключением политических партий) на реализацию социальных проектов	128,000	128,000	100,000
937	0113	0110171250	600	Предоставление субсидий бюджетным, автономным учреждениям и иным некоммерческим организациям	128,000	128,000	100,000
937	0113	0110171250	630	Субсидии некоммерческим организациям (за исключением государственных (муниципальных) учреждений, государственных корпораций (компаний), публично-правовых компаний)	128,000	128,000	100,000
937	0113	0110200000		Основное мероприятие «Финансовая и информационно-методическая поддержка деятельности территориальных общественных самоуправлений»	4 634,600	4 634,600	100,000
937	0113	0110271130		Субсидии на осуществление деятельности территориальных общественных самоуправлений	4 436,600	4 436,600	100,000
937	0113	0110271130	600	Предоставление субсидий бюджетным, автономным учреждениям и иным некоммерческим организациям	4 436,600	4 436,600	100,000
937	0113	0110271130	630	Субсидии некоммерческим организациям (за исключением государственных (муниципальных) учреждений, государственных корпораций (компаний), публично-правовых компаний)	4 436,600	4 436,600	100,000
937	0113	0110271350		Субсидии территориальным общественным самоуправлениям на реализацию конкурса проектов	198,000	198,000	100,000
937	0113	0110271350	600	Предоставление субсидий бюджетным, автономным учреждениям и иным некоммерческим организациям	198,000	198,000	100,000
937	0113	0110271350	630	Субсидии некоммерческим организациям (за исключением государственных (муниципальных) учреждений, государственных корпораций (компаний), публично-правовых компаний)	198,000	198,000	100,000

1	2	3	4	5	6	7	8
937	0113	0110300000		Основное мероприятие «Развитие инфраструктуры поддержки социально ориентированных некоммерческих организаций»	8 532,535	8 495,089	99,561
937	0113	0110321310		Содержание имущества и обеспечение деятельности общественных центров	8 532,535	8 495,089	99,561
937	0113	0110321310	200	Закупка товаров, работ и услуг для обеспечения государственных (муниципальных) нужд	8 452,884	8 415,438	99,557
937	0113	0110321310	240	Иные закупки товаров, работ и услуг для обеспечения государственных (муниципальных) нужд	8 452,884	8 415,438	99,557
937	0113	0110321310	800	Иные бюджетные ассигнования	79,651	79,651	100,000
937	0113	0110321310	850	Уплата налогов, сборов и иных платежей	79,651	79,651	100,000
937	0113	0120000000		Подпрограмма «Повышение уровня межэтнического и межконфессионального взаимопонимания»	120,000	120,000	100,000
937	0113	0120100000		Основное мероприятие «Мероприятия, направленные на повышение уровня межэтнического и межконфессионального взаимопонимания в городе Перми»	120,000	120,000	100,000
937	0113	0120123520		Содействие в реализации культурно-просветительских общественных инициатив религиозных организаций и объединений, направленных на сохранение гармоничной конфессиональной ситуации в городе Перми	25,000	25,000	100,000
937	0113	0120123520	600	Предоставление субсидий бюджетным, автономным учреждениям и иным некоммерческим организациям	25,000	25,000	100,000
937	0113	0120123520	630	Субсидии некоммерческим организациям (за исключением государственных (муниципальных) учреждений, государственных корпораций (компаний), публично-правовых компаний)	25,000	25,000	100,000
937	0113	0120123530		Содействие в реализации мероприятий, направленных на гармонизацию межнациональных отношений, сохранение этнического многообразия народов России, проживающих в городе Перми	95,000	95,000	100,000
937	0113	0120123530	600	Предоставление субсидий бюджетным, автономным учреждениям и иным некоммерческим организациям	95,000	95,000	100,000
937	0113	0120123530	630	Субсидии некоммерческим организациям (за исключением государственных (муниципальных) учреждений, государственных корпораций (компаний), публично-правовых компаний)	95,000	95,000	100,000
937	0113	9500000000		Непрограммные расходы по обеспечению деятельности администрации города Перми	30,000	30,000	100,000
937	0113	9570000000		Территориальные органы администрации города Перми	30,000	30,000	100,000
937	0113	957002С420		Конкурс комиссий по делам несовершеннолетних и защите их прав по достижению наиболее результативных значений показателей эффективности их деятельности	30,000	30,000	100,000

1	2	3	4	5	6	7	8
937	0113	957002C420	100	Расходы на выплаты персоналу в целях обеспечения выполнения функций государственными (муниципальными) органами, казенными учреждениями, органами управления государственными внебюджетными фондами	30,000	30,000	100,000
937	0113	957002C420	120	Расходы на выплаты персоналу государственных (муниципальных) органов	30,000	30,000	100,000
937	0113	9600000000		Другие непрограммные расходы по реализации вопросов местного значения города Перми, связанных с общегородским управлением	20,000	20,000	100,000
937	0113	9610000000		Расходы на исполнение судебных актов по обращению взыскания на средства местного бюджета	20,000	20,000	100,000
937	0113	9610092000		Средства на исполнение судебных актов, вступивших в законную силу	20,000	20,000	100,000
937	0113	9610092000	800	Иные бюджетные ассигнования	20,000	20,000	100,000
937	0113	9610092000	830	Исполнение судебных актов	20,000	20,000	100,000
937	03			Национальная безопасность и правоохранительная деятельность	1 309,356	1 302,647	99,488
937	0310			<i>Защита населения и территории от чрезвычайных ситуаций природного и техногенного характера, пожарная безопасность</i>	920,556	913,847	99,271
937	0310	0200000000		Муниципальная программа «Безопасный город»	920,556	913,847	99,271
937	0310	0220000000		Подпрограмма «Предупреждение и ликвидация чрезвычайных ситуаций природного и техногенного характера, совершенствование гражданской обороны на территории города Перми»	32,200	32,200	100,000
937	0310	0220300000		Основное мероприятие «Содержание и организация деятельности аварийно-спасательных служб и обеспечение безопасности людей на водных объектах»	32,200	32,200	100,000
937	0310	0220321000		Содержание спасательных постов в местах массового отдыха у воды	32,200	32,200	100,000
937	0310	0220321000	200	Закупка товаров, работ и услуг для обеспечения государственных (муниципальных) нужд	32,200	32,200	100,000
937	0310	0220321000	240	Иные закупки товаров, работ и услуг для обеспечения государственных (муниципальных) нужд	32,200	32,200	100,000
937	0310	0230000000		Подпрограмма «Обеспечение первичных мер пожарной безопасности, отнесенных к полномочиям органов местного самоуправления»	888,356	881,647	99,245
937	0310	0230100000		Основное мероприятие «Обеспечение первичных мер пожарной безопасности»	888,356	881,647	99,245
937	0310	0230121120		Мероприятия по приведению в нормативное состояние, содержанию источников противопожарного водоснабжения (пожарных водоемов, резервуаров, емкостей) и пирсов	888,356	881,647	99,245
937	0310	0230121120	200	Закупка товаров, работ и услуг для обеспечения государственных (муниципальных) нужд	596,200	596,200	100,000

1	2	3	4	5	6	7	8
937	0310	0230121120	240	Иные закупки товаров, работ и услуг для обеспечения государственных (муниципальных) нужд	596,200	596,200	100,000
937	0310	0230121120	800	Иные бюджетные ассигнования	292,156	285,447	97,704
937	0310	0230121120	850	Уплата налогов, сборов и иных платежей	292,156	285,447	97,704
937	0314			<i>Другие вопросы в области национальной безопасности и правоохранительной деятельности</i>	388,800	388,800	100,000
937	0314	9100000000		Непрограммные расходы бюджета города Перми по реализации иных мероприятий	388,800	388,800	100,000
937	0314	9190000000		Иные непrogramмные мероприятия	388,800	388,800	100,000
937	0314	919002П040		Составление протоколов об административных правонарушениях	33,900	33,900	100,000
937	0314	919002П040	200	Закупка товаров, работ и услуг для обеспечения государственных (муниципальных) нужд	33,900	33,900	100,000
937	0314	919002П040	240	Иные закупки товаров, работ и услуг для обеспечения государственных (муниципальных) нужд	33,900	33,900	100,000
937	0314	919002П060		Осуществление полномочий по созданию и организации деятельности административных комиссий	354,900	354,900	100,000
937	0314	919002П060	100	Расходы на выплаты персоналу в целях обеспечения выполнения функций государственными (муниципальными) органами, казенными учреждениями, органами управления государственными внебюджетными фондами	117,800	117,800	100,000
937	0314	919002П060	120	Расходы на выплаты персоналу государственных (муниципальных) органов	117,800	117,800	100,000
937	0314	919002П060	200	Закупка товаров, работ и услуг для обеспечения государственных (муниципальных) нужд	237,100	237,100	100,000
937	0314	919002П060	240	Иные закупки товаров, работ и услуг для обеспечения государственных (муниципальных) нужд	237,100	237,100	100,000
937	04			Национальная экономика	441 986,453	439 639,845	99,469
937	0405			<i>Сельское хозяйство и рыболовство</i>	48,500	48,500	100,000
937	0405	1400000000		Муниципальная программа «Охрана природы и лесное хозяйство города Перми»	48,500	48,500	100,000
937	0405	1410000000		Подпрограмма «Реализация природоохранных мероприятий»	48,500	48,500	100,000
937	0405	1410200000		Основное мероприятие «Наблюдение за состоянием атмосферного воздуха и улучшение его качества»	48,500	48,500	100,000
937	0405	14102SY200		Реализация мероприятий по предотвращению распространения и уничтожению борщевика Сосновского в муниципальных образованиях Пермского края	48,500	48,500	100,000
937	0405	14102SY200	200	Закупка товаров, работ и услуг для обеспечения государственных (муниципальных) нужд	48,500	48,500	100,000
937	0405	14102SY200	240	Иные закупки товаров, работ и услуг для обеспечения государственных (муниципальных) нужд	48,500	48,500	100,000

1	2	3	4	5	6	7	8
937	0409			Дорожное хозяйство (дорожные фонды)	441 669,617	439 323,010	99,469
937	0409	1000000000		Муниципальная программа «Организация дорожной деятельности в городе Перми»	373 392,803	371 788,066	99,570
937	0409	1010000000		Подпрограмма «Приведение в нормативное состояние автомобильных дорог, снижение уровня перегрузки и ликвидации мест концентрации ДТП»	360 344,623	359 771,590	99,841
937	0409	1010100000		Основное мероприятие «Выполнение комплекса мероприятий по содержанию и ремонту автомобильных дорог и элементов дорог»	202 285,544	201 712,511	99,717
937	0409	1010121370		Содержание и ремонт автомобильных дорог	200 575,014	200 001,981	99,714
937	0409	1010121370	200	Закупка товаров, работ и услуг для обеспечения государственных (муниципальных) нужд	200 575,014	200 001,981	99,714
937	0409	1010121370	240	Иные закупки товаров, работ и услуг для обеспечения государственных (муниципальных) нужд	200 575,014	200 001,981	99,714
937	0409	1010121390		Ремонт тротуаров, пешеходных дорожек и газонов вдоль тротуаров, пешеходных дорожек	1 682,864	1 682,863	100,000
937	0409	1010121390	200	Закупка товаров, работ и услуг для обеспечения государственных (муниципальных) нужд	1 682,864	1 682,863	100,000
937	0409	1010121390	240	Иные закупки товаров, работ и услуг для обеспечения государственных (муниципальных) нужд	1 682,864	1 682,863	100,000
937	0409	1010123110		Инвентаризация бесхозяйных сетей ливневой канализации	27,667	27,667	100,000
937	0409	1010123110	200	Закупка товаров, работ и услуг для обеспечения государственных (муниципальных) нужд	27,667	27,667	100,000
937	0409	1010123110	240	Иные закупки товаров, работ и услуг для обеспечения государственных (муниципальных) нужд	27,667	27,667	100,000
937	0409	1010400000		Основное мероприятие «Выполнение комплекса мероприятий по ремонту и капитальному ремонту автомобильных дорог и искусственных дорожных сооружений»	61 522,741	61 522,741	100,000
937	0409	10104ST040		Проектирование, строительство (реконструкция), капитальный ремонт и ремонт автомобильных дорог общего пользования местного значения, находящихся на территории Пермского края	61 522,741	61 522,741	100,000
937	0409	10104ST040	200	Закупка товаров, работ и услуг для обеспечения государственных (муниципальных) нужд	61 522,741	61 522,741	100,000
937	0409	10104ST040	240	Иные закупки товаров, работ и услуг для обеспечения государственных (муниципальных) нужд	61 522,741	61 522,741	100,000
937	0409	101R100000		Основное мероприятие «Реализация мероприятий, направленных на финансовое обеспечение регионального проекта в рамках основного мероприятия федерального проекта «Дорожная сеть» национального проекта Российской Федерации «Безопасные и качественные автомобильные дороги»	96 536,338	96 536,338	100,000

1	2	3	4	5	6	7	8
937	0409	101R1ST040		Проектирование, строительство (реконструкция), капитальный ремонт и ремонт автомобильных дорог общего пользования местного значения, находящихся на территории Пермского края, направленное на достижение целевых показателей регионального проекта «Безопасные и качественные автомобильные дороги Пермского края и Пермской городской агломерации»	96 536,338	96 536,338	100,000
937	0409	101R1ST040	200	Закупка товаров, работ и услуг для обеспечения государственных (муниципальных) нужд	96 536,338	96 536,338	100,000
937	0409	101R1ST040	240	Иные закупки товаров, работ и услуг для обеспечения государственных (муниципальных) нужд	96 536,338	96 536,338	100,000
937	0409	1030000000		Подпрограмма «Совершенствование организации дорожного движения на улично-дорожной сети города Перми»	13 048,180	12 016,476	92,093
937	0409	1030100000		Основное мероприятие «Обеспечение безопасности дорожного движения на автомобильных дорогах местного значения, в том числе на объектах улично-дорожной сети в границах городского округа»	13 048,180	12 016,476	92,093
937	0409	1030123510		Содержание, обслуживание и установка технических средств организации дорожного движения улично-дорожной сети в границах городского округа	13 048,180	12 016,476	92,093
937	0409	1030123510	200	Закупка товаров, работ и услуг для обеспечения государственных (муниципальных) нужд	13 048,180	12 016,476	92,093
937	0409	1030123510	240	Иные закупки товаров, работ и услуг для обеспечения государственных (муниципальных) нужд	13 048,180	12 016,476	92,093
937	0409	1100000000		Муниципальная программа «Благоустройство города Перми»	16 432,286	16 432,286	100,000
937	0409	1130000000		Подпрограмма «Развитие коммунальной инфраструктуры и благоустройства территории индивидуальной жилой застройки в городе Перми»	16 432,286	16 432,286	100,000
937	0409	1130100000		Основное мероприятие «Выполнение комплекса мероприятий по благоустройству территорий общего пользования микрорайонов индивидуальной жилой застройки в городе Перми»	16 432,286	16 432,286	100,000
937	0409	1130123130		Благоустройство территорий индивидуальной жилой застройки в городе Перми	16 432,286	16 432,286	100,000
937	0409	1130123130	200	Закупка товаров, работ и услуг для обеспечения государственных (муниципальных) нужд	16 432,286	16 432,286	100,000
937	0409	1130123130	240	Иные закупки товаров, работ и услуг для обеспечения государственных (муниципальных) нужд	16 432,286	16 432,286	100,000
937	0409	1200000000		Муниципальная программа «Организация регулярных перевозок автомобильным и городским наземным электрическим транспортом в городе Перми»	7 523,571	7 523,570	100,000

1	2	3	4	5	6	7	8
937	0409	1210000000		Подпрограмма «Приоритетное развитие общественного транспорта в городе Перми»	7 523,571	7 523,570	100,000
937	0409	1210500000		Основное мероприятие «Обустройство остановочных пунктов»	7 523,571	7 523,570	100,000
937	0409	1210521780		Содержание и ремонт остановочных пунктов	7 523,571	7 523,570	100,000
937	0409	1210521780	200	Закупка товаров, работ и услуг для обеспечения государственных (муниципальных) нужд	7 523,571	7 523,570	100,000
937	0409	1210521780	240	Иные закупки товаров, работ и услуг для обеспечения государственных (муниципальных) нужд	7 523,571	7 523,570	100,000
937	0409	1300000000		Муниципальная программа «Формирование современной городской среды»	26 544,315	26 544,315	100,000
937	0409	1310000000		Подпрограмма «Формирование комфортного внутригородского пространства на территории муниципального образования город Пермь»	26 544,315	26 544,315	100,000
937	0409	131F200000		Основное мероприятие «Региональный проект «Формирование комфортной городской среды»	26 544,315	26 544,315	100,000
937	0409	131F255550		Реализация программ формирования современной городской среды	26 544,315	26 544,315	100,000
937	0409	131F255550	600	Предоставление субсидий бюджетным, автономным учреждениям и иным некоммерческим организациям	4 470,629	4 470,629	100,000
937	0409	131F255550	630	Субсидии некоммерческим организациям (за исключением государственных (муниципальных) учреждений, государственных корпораций (компаний), публично-правовых компаний)	4 470,629	4 470,629	100,000
937	0409	131F255550	800	Иные бюджетные ассигнования	22 073,686	22 073,686	100,000
937	0409	131F255550	810	Субсидии юридическим лицам (кроме некоммерческих организаций), индивидуальным предпринимателям, физическим лицам - производителям товаров, работ, услуг	22 073,686	22 073,686	100,000
937	0409	1700000000		Муниципальная программа «Развитие системы жилищно-коммунального хозяйства в городе Перми»	14 167,273	14 167,273	100,000
937	0409	1730000000		Подпрограмма «Обеспечение эффективного управления многоквартирными домами в городе Перми»	14 167,273	14 167,273	100,000
937	0409	1730300000		Основное мероприятие «Муниципальная поддержка благоустройства придомовых территорий многоквартирных домов города Перми»	14 167,273	14 167,273	100,000
937	0409	1730371190		Возмещение затрат по благоустройству придомовых территорий многоквартирных домов города Перми	14 167,273	14 167,273	100,000
937	0409	1730371190	600	Предоставление субсидий бюджетным, автономным учреждениям и иным некоммерческим организациям	6 637,427	6 637,427	100,000
937	0409	1730371190	630	Субсидии некоммерческим организациям (за исключением государственных (муниципальных) учреждений, государственных корпораций (компаний), публично-правовых компаний)	6 637,427	6 637,427	100,000

1	2	3	4	5	6	7	8
937	0409	1730371190	800	Иные бюджетные ассигнования	7 529,847	7 529,847	100,000
937	0409	1730371190	810	Субсидии юридическим лицам (кроме некоммерческих организаций), индивидуальным предпринимателям, физическим лицам - производителям товаров, работ, услуг	7 529,847	7 529,847	100,000
937	0409	9100000000		Непрограммные расходы бюджета города Перми по реализации иных мероприятий	3 609,369	2 867,500	79,446
937	0409	9160000000		Мероприятия, направленные на решение отдельных вопросов местного значения в микрорайонах города Перми	3 609,369	2 867,500	79,446
937	0409	9160000000	200	Закупка товаров, работ и услуг для обеспечения государственных (муниципальных) нужд	3 000,000	2 277,500	75,917
937	0409	9160000000	240	Иные закупки товаров, работ и услуг для обеспечения государственных (муниципальных) нужд	3 000,000	2 277,500	75,917
937	0409	9160000000	800	Иные бюджетные ассигнования	609,369	590,000	96,821
937	0409	9160000000	810	Субсидии юридическим лицам (кроме некоммерческих организаций), индивидуальным предпринимателям, физическим лицам - производителям товаров, работ, услуг	609,369	590,000	96,821
937	0412			<i>Другие вопросы в области национальной экономики</i>	<i>268,336</i>	<i>268,335</i>	<i>100,000</i>
937	0412	1100000000		Муниципальная программа «Благоустройство города Перми»	235,200	235,200	100,000
937	0412	1110000000		Подпрограмма «Озеленение территории города Перми, в том числе путем создания парков, скверов, садов, бульваров»	235,200	235,200	100,000
937	0412	1110700000		Основное мероприятие «Демонтаж самовольно установленных и незаконно размещенных движимых объектов»	235,200	235,200	100,000
937	0412	1110721820		Демонтаж, перемещение и хранение, транспортирование и захоронение либо утилизация самовольно установленных и незаконно размещенных движимых объектов	235,200	235,200	100,000
937	0412	1110721820	200	Закупка товаров, работ и услуг для обеспечения государственных (муниципальных) нужд	235,200	235,200	100,000
937	0412	1110721820	240	Иные закупки товаров, работ и услуг для обеспечения государственных (муниципальных) нужд	235,200	235,200	100,000
937	0412	1800000000		Муниципальная программа «Градостроительная деятельность на территории города Перми»	33,136	33,135	99,997
937	0412	1820000000		Подпрограмма «Улучшение архитектурного облика города Перми»	33,136	33,135	99,997
937	0412	1820200000		Основное мероприятие «Снос самовольных построек, приведение объектов капитального строительства в первоначальное положение на территории города Перми»	33,136	33,135	99,997
937	0412	1820222040		Обеспечение сноса самовольных построек, приведения объектов капитального строительства в первоначальное положение на территории города Перми	33,136	33,135	99,997

1	2	3	4	5	6	7	8
937	0412	1820222040	200	Закупка товаров, работ и услуг для обеспечения государственных (муниципальных) нужд	33,136	33,135	99,997
937	0412	1820222040	240	Иные закупки товаров, работ и услуг для обеспечения государственных (муниципальных) нужд	33,136	33,135	99,997
937	05			Жилищно-коммунальное хозяйство	94 816,848	93 876,429	99,008
937	0502			<i>Коммунальное хозяйство</i>	<i>187,643</i>	<i>187,640</i>	<i>99,998</i>
937	0502	1700000000		Муниципальная программа «Развитие системы жилищно-коммунального хозяйства в городе Перми»	187,643	187,640	99,998
937	0502	1740000000		Подпрограмма «Содержание объектов инженерной инфраструктуры»	187,643	187,640	99,998
937	0502	1740100000		Основное мероприятие «Обеспечение нормативного состояния объектов инженерной инфраструктуры, находящихся в муниципальной собственности, в том числе бесхозяйных объектов»	187,643	187,640	99,998
937	0502	1740121760		Техническая инвентаризация и паспортизация объектов инженерной инфраструктуры	187,643	187,640	99,998
937	0502	1740121760	200	Закупка товаров, работ и услуг для обеспечения государственных (муниципальных) нужд	187,643	187,640	99,998
937	0502	1740121760	240	Иные закупки товаров, работ и услуг для обеспечения государственных (муниципальных) нужд	187,643	187,640	99,998
937	0503			<i>Благоустройство</i>	<i>83 857,776</i>	<i>82 922,929</i>	<i>98,885</i>
937	0503	0100000000		Муниципальная программа «Общественное согласие»	2 963,700	2 953,385	99,652
937	0503	0110000000		Подпрограмма «Вовлечение граждан в решение вопросов местного значения»	2 963,700	2 953,385	99,652
937	0503	0110100000		Основное мероприятие «Формирование благоприятных условий для поддержки социально ориентированных некоммерческих организаций в реализации социальных проектов»	2 963,700	2 953,385	99,652
937	0503	0110123180		Проведение мероприятий в рамках реализации инициативных проектов на территории города Перми	2 963,700	2 953,385	99,652
937	0503	0110123180	200	Закупка товаров, работ и услуг для обеспечения государственных (муниципальных) нужд	2 963,700	2 953,385	99,652
937	0503	0110123180	240	Иные закупки товаров, работ и услуг для обеспечения государственных (муниципальных) нужд	2 963,700	2 953,385	99,652
937	0503	0900000000		Муниципальная программа «Экономическое развитие города Перми»	2 431,161	2 431,161	100,000
937	0503	0940000000		Подпрограмма «Развитие потребительского рынка»	2 431,161	2 431,161	100,000
937	0503	0940100000		Основное мероприятие «Обеспечение жителей местами массового отдыха у воды»	2 431,161	2 431,161	100,000
937	0503	0940121140		Организация обустройства мест массового отдыха населения у воды на территории города Перми	2 431,161	2 431,161	100,000

1	2	3	4	5	6	7	8
937	0503	0940121140	200	Закупка товаров, работ и услуг для обеспечения государственных (муниципальных) нужд	2 431,161	2 431,161	100,000
937	0503	0940121140	240	Иные закупки товаров, работ и услуг для обеспечения государственных (муниципальных) нужд	2 431,161	2 431,161	100,000
937	0503	1100000000		Муниципальная программа «Благоустройство города Перми»	24 278,663	24 253,500	99,896
937	0503	1110000000		Подпрограмма «Озеленение территории города Перми, в том числе путем создания парков, скверов, садов, бульваров»	24 278,663	24 253,500	99,896
937	0503	1110100000		Основное мероприятие «Организация содержания объектов озеленения общего пользования»	18 686,400	18 664,732	99,884
937	0503	1110121450		Содержание и ремонт объектов озеленения общего пользования	18 686,400	18 664,732	99,884
937	0503	1110121450	200	Закупка товаров, работ и услуг для обеспечения государственных (муниципальных) нужд	18 686,400	18 664,732	99,884
937	0503	1110121450	240	Иные закупки товаров, работ и услуг для обеспечения государственных (муниципальных) нужд	18 686,400	18 664,732	99,884
937	0503	1110200000		Основное мероприятие «Организация содержания пустошей, логов и водоохраных зон»	3 320,017	3 320,017	100,000
937	0503	1110221510		Содержание пустошей, логов и водоохраных зон	3 320,017	3 320,017	100,000
937	0503	1110221510	200	Закупка товаров, работ и услуг для обеспечения государственных (муниципальных) нужд	3 320,017	3 320,017	100,000
937	0503	1110221510	240	Иные закупки товаров, работ и услуг для обеспечения государственных (муниципальных) нужд	3 320,017	3 320,017	100,000
937	0503	1110600000		Основное мероприятие «Организация содержания искусственных инженерных сооружений, предназначенных для движения пешеходов»	2 272,246	2 268,752	99,846
937	0503	1110621750		Содержание и ремонт искусственных инженерных сооружений, предназначенных для движения пешеходов	2 272,246	2 268,752	99,846
937	0503	1110621750	200	Закупка товаров, работ и услуг для обеспечения государственных (муниципальных) нужд	2 272,246	2 268,752	99,846
937	0503	1110621750	240	Иные закупки товаров, работ и услуг для обеспечения государственных (муниципальных) нужд	2 272,246	2 268,752	99,846
937	0503	1300000000		Муниципальная программа «Формирование современной городской среды»	48 725,479	48 040,010	98,593
937	0503	1310000000		Подпрограмма «Формирование комфортного внутригородского пространства на территории муниципального образования город Пермь»	176,819	176,819	100,000
937	0503	131F200000		Основное мероприятие «Региональный проект «Формирование комфортной городской среды»	176,819	176,819	100,000

1	2	3	4	5	6	7	8
937	0503	131F255550		Реализация программ формирования современной городской среды	176,819	176,819	100,000
937	0503	131F255550	800	Иные бюджетные ассигнования	176,819	176,819	100,000
937	0503	131F255550	810	Субсидии юридическим лицам (кроме некоммерческих организаций), индивидуальным предпринимателям, физическим лицам - производителям товаров, работ, услуг	176,819	176,819	100,000
937	0503	1320000000		Подпрограмма «Благоустройство общественных территорий муниципального образования город Пермь»	48 548,660	47 863,191	98,588
937	0503	1320100000		Основное мероприятие «Выполнение комплекса мероприятий по ремонту и капитальному ремонту территорий общего пользования»	48 548,660	47 863,191	98,588
937	0503	1320122280		Ремонт общественных территорий города Перми	48 548,660	47 863,191	98,588
937	0503	1320122280	200	Закупка товаров, работ и услуг для обеспечения государственных (муниципальных) нужд	48 548,660	47 863,191	98,588
937	0503	1320122280	240	Иные закупки товаров, работ и услуг для обеспечения государственных (муниципальных) нужд	48 548,660	47 863,191	98,588
937	0503	1700000000		Муниципальная программа «Развитие системы жилищно-коммунального хозяйства в городе Перми»	4 999,683	4 999,682	100,000
937	0503	1720000000		Подпрограмма «Обеспечение санитарно-эпидемиологических требований законодательства»	4 999,683	4 999,682	100,000
937	0503	1720100000		Основное мероприятие «Организация работ по сбору, транспортированию и размещению бесхозяйных отходов на территории города Перми»	3 030,451	3 030,451	100,000
937	0503	1720121710		Ликвидация бесхозяйных отходов с территории города Перми	2 347,695	2 347,695	100,000
937	0503	1720121710	200	Закупка товаров, работ и услуг для обеспечения государственных (муниципальных) нужд	2 347,695	2 347,695	100,000
937	0503	1720121710	240	Иные закупки товаров, работ и услуг для обеспечения государственных (муниципальных) нужд	2 347,695	2 347,695	100,000
937	0503	17201SЭ240		Снижение негативного воздействия на почвы, восстановление нарушенных земель, ликвидация несанкционированных свалок в границах муниципального образования	682,756	682,756	100,000
937	0503	17201SЭ240	200	Закупка товаров, работ и услуг для обеспечения государственных (муниципальных) нужд	682,756	682,756	100,000
937	0503	17201SЭ240	240	Иные закупки товаров, работ и услуг для обеспечения государственных (муниципальных) нужд	682,756	682,756	100,000
937	0503	1720200000		Основное мероприятие «Организация работ по созданию и содержанию мест (площадок) накопления твердых коммунальных отходов»	1 969,232	1 969,232	100,000

1	2	3	4	5	6	7	8
937	0503	1720222030		Обустройство мест (площадок) накопления твердых коммунальных отходов	608,922	608,922	100,000
937	0503	1720222030	200	Закупка товаров, работ и услуг для обеспечения государственных (муниципальных) нужд	608,922	608,922	100,000
937	0503	1720222030	240	Иные закупки товаров, работ и услуг для обеспечения государственных (муниципальных) нужд	608,922	608,922	100,000
937	0503	1720222130		Содержание мест (площадок) накопления твердых коммунальных отходов	1 360,310	1 360,310	100,000
937	0503	1720222130	200	Закупка товаров, работ и услуг для обеспечения государственных (муниципальных) нужд	1 360,310	1 360,310	100,000
937	0503	1720222130	240	Иные закупки товаров, работ и услуг для обеспечения государственных (муниципальных) нужд	1 360,310	1 360,310	100,000
937	0503	9100000000		Непрограммные расходы бюджета города Перми по реализации иных мероприятий	459,090	245,191	53,408
937	0503	9160000000		Мероприятия, направленные на решение отдельных вопросов местного значения в микрорайонах города Перми	459,090	245,191	53,408
937	0503	9160000000	200	Закупка товаров, работ и услуг для обеспечения государственных (муниципальных) нужд	419,090	245,191	58,506
937	0503	9160000000	240	Иные закупки товаров, работ и услуг для обеспечения государственных (муниципальных) нужд	419,090	245,191	58,506
937	0503	9160000000	800	Иные бюджетные ассигнования	40,000	0,000	0,000
937	0503	9160000000	810	Субсидии юридическим лицам (кроме некоммерческих организаций), индивидуальным предпринимателям, физическим лицам - производителям товаров, работ, услуг	40,000	0,000	0,000
937	0505			<i>Другие вопросы в области жилищно-коммунального хозяйства</i>	<i>10 771,430</i>	<i>10 765,860</i>	<i>99,948</i>
937	0505	1000000000		Муниципальная программа «Организация дорожной деятельности в городе Перми»	10 739,800	10 734,230	99,948
937	0505	1020000000		Подпрограмма «Обеспечение деятельности заказчиков работ»	10 739,800	10 734,230	99,948
937	0505	1020100000		Основное мероприятие «Выполнение функций муниципального заказчика работ»	10 739,800	10 734,230	99,948
937	0505	1020100590		Обеспечение деятельности (оказание услуг, выполнение работ) муниципальных учреждений (организаций)	10 739,800	10 734,230	99,948
937	0505	1020100590	100	Расходы на выплаты персоналу в целях обеспечения выполнения функций государственными (муниципальными) органами, казенными учреждениями, органами управления государственными внебюджетными фондами	9 283,656	9 278,087	99,940
937	0505	1020100590	110	Расходы на выплаты персоналу казенных учреждений	9 283,656	9 278,087	99,940
937	0505	1020100590	200	Закупка товаров, работ и услуг для обеспечения государственных (муниципальных) нужд	1 444,144	1 444,143	100,000

1	2	3	4	5	6	7	8
937	0505	1020100590	240	Иные закупки товаров, работ и услуг для обеспечения государственных (муниципальных) нужд	1 444,144	1 444,143	100,000
937	0505	1020100590	800	Иные бюджетные ассигнования	12,000	12,000	100,000
937	0505	1020100590	850	Уплата налогов, сборов и иных платежей	12,000	12,000	100,000
937	0505	9600000000		Другие непрограммные расходы по реализации вопросов местного значения города Перми, связанных с общегородским управлением	31,630	31,630	100,000
937	0505	9610000000		Расходы на исполнение судебных актов по обращению взыскания на средства местного бюджета	31,630	31,630	100,000
937	0505	9610092000		Средства на исполнение судебных актов, вступивших в законную силу	31,630	31,630	100,000
937	0505	9610092000	800	Иные бюджетные ассигнования	31,630	31,630	100,000
937	0505	9610092000	830	Исполнение судебных актов	31,630	31,630	100,000
937	07			Образование	2 895,361	2 895,361	100,000
937	0707			<i>Молодежная политика</i>	<i>2 895,361</i>	<i>2 895,361</i>	<i>100,000</i>
937	0707	0400000000		Муниципальная программа «Молодежь города Перми»	2 695,361	2 695,361	100,000
937	0707	0420000000		Подпрограмма «Создание условий для социальной интеграции молодежи в общественно полезную деятельность»	2 695,361	2 695,361	100,000
937	0707	0420100000		Основное мероприятие «Осуществление мероприятий по организации занятости молодежи»	2 695,361	2 695,361	100,000
937	0707	0420170070		Субсидии некоммерческим организациям, не являющимся государственными (муниципальными) учреждениями, выполняющим работы по организации занятости молодежи	2 695,361	2 695,361	100,000
937	0707	0420170070	600	Предоставление субсидий бюджетным, автономным учреждениям и иным некоммерческим организациям	2 695,361	2 695,361	100,000
937	0707	0420170070	630	Субсидии некоммерческим организациям (за исключением государственных (муниципальных) учреждений, государственных корпораций (компаний), публично-правовых компаний)	2 695,361	2 695,361	100,000
937	0707	0600000000		Муниципальная программа «Социальная поддержка и обеспечение семейного благополучия населения города Перми»	200,000	200,000	100,000
937	0707	0640000000		Подпрограмма «Организация оздоровления и отдыха детей города Перми»	200,000	200,000	100,000
937	0707	0640400000		Основное мероприятие «Организация отдыха несовершеннолетних, состоящих на учете в территориальных отделах полиции города Перми»	200,000	200,000	100,000
937	0707	0640421080		Мероприятия по профилактике правонарушений среди несовершеннолетних	200,000	200,000	100,000
937	0707	0640421080	200	Закупка товаров, работ и услуг для обеспечения государственных (муниципальных) нужд	200,000	200,000	100,000
937	0707	0640421080	240	Иные закупки товаров, работ и услуг для обеспечения государственных (муниципальных) нужд	200,000	200,000	100,000

1	2	3	4	5	6	7	8
937	08			Культура, кинематография	2 796,924	2 796,924	100,000
937	0801			<i>Культура</i>	2 796,924	2 796,924	100,000
937	0801	0300000000		Муниципальная программа «Культура города Перми»	713,800	713,800	100,000
937	0801	0310000000		Подпрограмма «Городские культурно-зрелищные мероприятия»	713,800	713,800	100,000
937	0801	0310100000		Основное мероприятие «Проведение мероприятий в области культуры»	713,800	713,800	100,000
937	0801	0310121980		Городские культурно-зрелищные мероприятия, культурно-зрелищные мероприятия по месту жительства	713,800	713,800	100,000
937	0801	0310121980	200	Закупка товаров, работ и услуг для обеспечения государственных (муниципальных) нужд	713,800	713,800	100,000
937	0801	0310121980	240	Иные закупки товаров, работ и услуг для обеспечения государственных (муниципальных) нужд	713,800	713,800	100,000
937	0801	9100000000		Непрограммные расходы бюджета города Перми по реализации иных мероприятий	2 083,124	2 083,124	100,000
937	0801	9160000000		Мероприятия, направленные на решение отдельных вопросов местного значения в микрорайонах города Перми	2 083,124	2 083,124	100,000
937	0801	9160000000	200	Закупка товаров, работ и услуг для обеспечения государственных (муниципальных) нужд	235,000	235,000	100,000
937	0801	9160000000	240	Иные закупки товаров, работ и услуг для обеспечения государственных (муниципальных) нужд	235,000	235,000	100,000
937	0801	9160000000	600	Предоставление субсидий бюджетным, автономным учреждениям и иным некоммерческим организациям	1 848,124	1 848,124	100,000
937	0801	9160000000	630	Субсидии некоммерческим организациям (за исключением государственных (муниципальных) учреждений, государственных корпораций (компаний), публично-правовых компаний)	1 848,124	1 848,124	100,000
937	11			Физическая культура и спорт	1 146,702	1 146,702	100,000
937	1101			<i>Физическая культура</i>	1 146,702	1 146,702	100,000
937	1101	0500000000		Муниципальная программа «Развитие физической культуры и спорта города Перми»	1 012,612	1 012,612	100,000
937	1101	0520000000		Подпрограмма «Создание условий для поддержания здорового образа жизни»	1 012,612	1 012,612	100,000
937	1101	0520100000		Основное мероприятие «Организация и проведение физкультурных мероприятий, спортивно-массовой работы согласно календарным планам районов города Перми»	1 012,612	1 012,612	100,000
937	1101	0520123440		Мероприятия и спортивно-массовая работа по месту жительства	1 012,612	1 012,612	100,000
937	1101	0520123440	200	Закупка товаров, работ и услуг для обеспечения государственных (муниципальных) нужд	1 012,612	1 012,612	100,000
937	1101	0520123440	240	Иные закупки товаров, работ и услуг для обеспечения государственных (муниципальных) нужд	1 012,612	1 012,612	100,000

1	2	3	4	5	6	7	8
937	1101	9100000000		Непрограммные расходы бюджета города Перми по реализации иных мероприятий	134,090	134,090	100,000
937	1101	9160000000		Мероприятия, направленные на решение отдельных вопросов местного значения в микрорайонах города Перми	134,090	134,090	100,000
937	1101	9160000000	600	Предоставление субсидий бюджетным, автономным учреждениям и иным некоммерческим организациям	134,090	134,090	100,000
937	1101	9160000000	630	Субсидии некоммерческим организациям (за исключением государственных (муниципальных) учреждений, государственных корпораций (компаний), публично-правовых компаний)	134,090	134,090	100,000
938				Администрация поселка Новые Ляды города Перми	97 112,857	97 011,647	99,896
938	01			Общегосударственные вопросы	19 491,000	19 446,989	99,774
938	0104			<i>Функционирование Правительства Российской Федерации, высших исполнительных органов государственной власти субъектов Российской Федерации, местных администраций</i>	17 177,300	17 171,192	99,964
938	0104	0600000000		Муниципальная программа «Социальная поддержка и обеспечение семейного благополучия населения города Перми»	657,000	655,215	99,728
938	0104	0630000000		Подпрограмма «Повышение социального благополучия и безопасности семей с детьми»	657,000	655,215	99,728
938	0104	0630100000		Основное мероприятие «Взаимодействие с органами власти, учреждениями, организациями по профилактике преступности и правонарушений несовершеннолетних»	657,000	655,215	99,728
938	0104	063012C050		Образование комиссий по делам несовершеннолетних и защите их прав и организация их деятельности	657,000	655,215	99,728
938	0104	063012C050	100	Расходы на выплаты персоналу в целях обеспечения выполнения функций государственными (муниципальными) органами, казенными учреждениями, органами управления государственными внебюджетными фондами	614,000	613,784	99,965
938	0104	063012C050	120	Расходы на выплаты персоналу государственных (муниципальных) органов	614,000	613,784	99,965
938	0104	063012C050	200	Закупка товаров, работ и услуг для обеспечения государственных (муниципальных) нужд	43,000	41,431	96,350
938	0104	063012C050	240	Иные закупки товаров, работ и услуг для обеспечения государственных (муниципальных) нужд	43,000	41,431	96,350
938	0104	9100000000		Непрограммные расходы бюджета города Перми по реализации иных мероприятий	58,500	58,442	99,901
938	0104	9190000000		Иные непрограммные мероприятия	58,500	58,442	99,901
938	0104	9190021880		Мероприятия по гражданской обороне по подготовке населения и организаций к действиям в чрезвычайной ситуации в мирное и военное время	58,500	58,442	99,901

1	2	3	4	5	6	7	8
938	0104	9190021880	200	Закупка товаров, работ и услуг для обеспечения государственных (муниципальных) нужд	58,500	58,442	99,901
938	0104	9190021880	240	Иные закупки товаров, работ и услуг для обеспечения государственных (муниципальных) нужд	58,500	58,442	99,901
938	0104	9500000000		Непрограммные расходы по обеспечению деятельности администрации города Перми	16 461,800	16 457,535	99,974
938	0104	9570000000		Территориальные органы администрации города Перми	16 461,800	16 457,535	99,974
938	0104	9570000110		Расходы на выплаты по оплате труда работников муниципальных органов	14 463,800	14 463,603	99,999
938	0104	9570000110	100	Расходы на выплаты персоналу в целях обеспечения выполнения функций государственными (муниципальными) органами, казенными учреждениями, органами управления государственными внебюджетными фондами	14 463,800	14 463,603	99,999
938	0104	9570000110	120	Расходы на выплаты персоналу государственных (муниципальных) органов	14 463,800	14 463,603	99,999
938	0104	9570000190		Расходы на обеспечение функций муниципальных органов	1 998,000	1 993,931	99,796
938	0104	9570000190	200	Закупка товаров, работ и услуг для обеспечения государственных (муниципальных) нужд	1 838,000	1 833,931	99,779
938	0104	9570000190	240	Иные закупки товаров, работ и услуг для обеспечения государственных (муниципальных) нужд	1 838,000	1 833,931	99,779
938	0104	9570000190	800	Иные бюджетные ассигнования	160,000	160,000	100,000
938	0104	9570000190	850	Уплата налогов, сборов и иных платежей	160,000	160,000	100,000
938	0113			<i>Другие общегосударственные вопросы</i>	<i>2 313,700</i>	<i>2 275,797</i>	<i>98,362</i>
938	0113	0100000000		Муниципальная программа «Общественное согласие»	2 313,700	2 275,797	98,362
938	0113	0110000000		Подпрограмма «Вовлечение граждан в решение вопросов местного значения»	2 193,700	2 155,797	98,272
938	0113	0110100000		Основное мероприятие «Формирование благоприятных условий для поддержки социально ориентированных некоммерческих организаций в реализации социальных проектов»	231,200	231,200	100,000
938	0113	0110171140		Субсидии советам ветеранов (пенсионеров) войны, труда, Вооруженных Сил и правоохранительных органов	199,200	199,200	100,000
938	0113	0110171140	600	Предоставление субсидий бюджетным, автономным учреждениям и иным некоммерческим организациям	199,200	199,200	100,000
938	0113	0110171140	630	Субсидии некоммерческим организациям (за исключением государственных (муниципальных) учреждений, государственных корпораций (компаний), публично-правовых компаний)	199,200	199,200	100,000
938	0113	0110171250		Субсидии некоммерческим организациям, общественным объединениям (за исключением политических партий) на реализацию социальных проектов	32,000	32,000	100,000

1	2	3	4	5	6	7	8
938	0113	0110171250	600	Предоставление субсидий бюджетным, автономным учреждениям и иным некоммерческим организациям	32,000	32,000	100,000
938	0113	0110171250	630	Субсидии некоммерческим организациям (за исключением государственных (муниципальных) учреждений, государственных корпораций (компаний), публично-правовых компаний)	32,000	32,000	100,000
938	0113	0110200000		Основное мероприятие «Финансовая и информационно-методическая поддержка деятельности территориальных общественных самоуправлений»	651,600	651,586	99,998
938	0113	0110271130		Субсидии на осуществление деятельности территориальных общественных самоуправлений	587,600	587,586	99,998
938	0113	0110271130	600	Предоставление субсидий бюджетным, автономным учреждениям и иным некоммерческим организациям	587,600	587,586	99,998
938	0113	0110271130	630	Субсидии некоммерческим организациям (за исключением государственных (муниципальных) учреждений, государственных корпораций (компаний), публично-правовых компаний)	587,600	587,586	99,998
938	0113	0110271350		Субсидии территориальным общественным самоуправлениям на реализацию конкурса проектов	64,000	64,000	100,000
938	0113	0110271350	600	Предоставление субсидий бюджетным, автономным учреждениям и иным некоммерческим организациям	64,000	64,000	100,000
938	0113	0110271350	630	Субсидии некоммерческим организациям (за исключением государственных (муниципальных) учреждений, государственных корпораций (компаний), публично-правовых компаний)	64,000	64,000	100,000
938	0113	0110300000		Основное мероприятие «Развитие инфраструктуры поддержки социально ориентированных некоммерческих организаций»	1 310,900	1 273,011	97,110
938	0113	0110321310		Содержание имущества и обеспечение деятельности общественных центров	1 310,900	1 273,011	97,110
938	0113	0110321310	200	Закупка товаров, работ и услуг для обеспечения государственных (муниципальных) нужд	1 310,900	1 273,011	97,110
938	0113	0110321310	240	Иные закупки товаров, работ и услуг для обеспечения государственных (муниципальных) нужд	1 310,900	1 273,011	97,110
938	0113	0120000000		Подпрограмма «Повышение уровня межэтнического и межконфессионального взаимопонимания»	120,000	120,000	100,000
938	0113	0120100000		Основное мероприятие «Мероприятия, направленные на повышение уровня межэтнического и межконфессионального взаимопонимания в городе Перми»	120,000	120,000	100,000
938	0113	0120123520		Содействие в реализации культурно-просветительских общественных инициатив религиозных организаций и объединений, направленных на сохранение гармоничной конфессиональной ситуации в городе Перми	25,000	25,000	100,000

1	2	3	4	5	6	7	8
938	0113	0120123520	600	Предоставление субсидий бюджетным, автономным учреждениям и иным некоммерческим организациям	25,000	25,000	100,000
938	0113	0120123520	630	Субсидии некоммерческим организациям (за исключением государственных (муниципальных) учреждений, государственных корпораций (компаний), публично-правовых компаний)	25,000	25,000	100,000
938	0113	0120123530		Содействие в реализации мероприятий, направленных на гармонизацию межнациональных отношений, сохранение этнического многообразия народов России, проживающих в городе Перми	95,000	95,000	100,000
938	0113	0120123530	600	Предоставление субсидий бюджетным, автономным учреждениям и иным некоммерческим организациям	95,000	95,000	100,000
938	0113	0120123530	630	Субсидии некоммерческим организациям (за исключением государственных (муниципальных) учреждений, государственных корпораций (компаний), публично-правовых компаний)	95,000	95,000	100,000
938	03			Национальная безопасность и правоохранительная деятельность	120,281	120,278	99,998
938	0310			<i>Защита населения и территории от чрезвычайных ситуаций природного и техногенного характера, пожарная безопасность</i>	<i>117,981</i>	<i>117,978</i>	<i>99,997</i>
938	0310	0200000000		Муниципальная программа «Безопасный город»	117,981	117,978	99,997
938	0310	0220000000		Подпрограмма «Предупреждение и ликвидация чрезвычайных ситуаций природного и техногенного характера, совершенствование гражданской обороны на территории города Перми»	4,600	4,600	100,000
938	0310	0220300000		Основное мероприятие «Содержание и организация деятельности аварийно-спасательных служб и обеспечение безопасности людей на водных объектах»	4,600	4,600	100,000
938	0310	0220321000		Содержание спасательных постов в местах массового отдыха у воды	4,600	4,600	100,000
938	0310	0220321000	200	Закупка товаров, работ и услуг для обеспечения государственных (муниципальных) нужд	4,600	4,600	100,000
938	0310	0220321000	240	Иные закупки товаров, работ и услуг для обеспечения государственных (муниципальных) нужд	4,600	4,600	100,000
938	0310	0230000000		Подпрограмма «Обеспечение первичных мер пожарной безопасности, отнесенных к полномочиям органов местного самоуправления»	113,381	113,378	99,997
938	0310	0230100000		Основное мероприятие «Обеспечение первичных мер пожарной безопасности»	113,381	113,378	99,997
938	0310	0230121120		Мероприятия по приведению в нормативное состояние, содержанию источников противопожарного водоснабжения (пожарных водоемов, резервуаров, емкостей) и пирсов	113,381	113,378	99,997

1	2	3	4	5	6	7	8
938	0310	0230121120	200	Закупка товаров, работ и услуг для обеспечения государственных (муниципальных) нужд	58,800	58,800	100,000
938	0310	0230121120	240	Иные закупки товаров, работ и услуг для обеспечения государственных (муниципальных) нужд	58,800	58,800	100,000
938	0310	0230121120	800	Иные бюджетные ассигнования	54,581	54,578	99,995
938	0310	0230121120	850	Уплата налогов, сборов и иных платежей	54,581	54,578	99,995
938	0314			<i>Другие вопросы в области национальной безопасности и правоохранительной деятельности</i>	2,300	2,300	100,000
938	0314	9100000000		Непрограммные расходы бюджета города Перми по реализации иных мероприятий	2,300	2,300	100,000
938	0314	9190000000		Иные непрограммные мероприятия	2,300	2,300	100,000
938	0314	919002П040		Составление протоколов об административных правонарушениях	2,300	2,300	100,000
938	0314	919002П040	200	Закупка товаров, работ и услуг для обеспечения государственных (муниципальных) нужд	2,300	2,300	100,000
938	0314	919002П040	240	Иные закупки товаров, работ и услуг для обеспечения государственных (муниципальных) нужд	2,300	2,300	100,000
938	04			Национальная экономика	58 025,790	58 025,705	100,000
938	0405			<i>Сельское хозяйство и рыболовство</i>	60,500	60,500	100,000
938	0405	1400000000		Муниципальная программа «Охрана природы и лесное хозяйство города Перми»	60,500	60,500	100,000
938	0405	1410000000		Подпрограмма «Реализация природоохранных мероприятий»	60,500	60,500	100,000
938	0405	1410200000		Основное мероприятие «Наблюдение за состоянием атмосферного воздуха и улучшение его качества»	60,500	60,500	100,000
938	0405	14102SY200		Реализация мероприятий по предотвращению распространения и уничтожению борщевика Сосновского в муниципальных образованиях Пермского края	60,500	60,500	100,000
938	0405	14102SY200	200	Закупка товаров, работ и услуг для обеспечения государственных (муниципальных) нужд	60,500	60,500	100,000
938	0405	14102SY200	240	Иные закупки товаров, работ и услуг для обеспечения государственных (муниципальных) нужд	60,500	60,500	100,000
938	0409			<i>Дорожное хозяйство (дорожные фонды)</i>	57 904,290	57 904,205	100,000
938	0409	1000000000		Муниципальная программа «Организация дорожной деятельности в городе Перми»	53 107,094	53 107,010	100,000
938	0409	1010000000		Подпрограмма «Приведение в нормативное состояние автомобильных дорог, снижение уровня перегрузки и ликвидации мест концентрации ДТП»	51 197,447	51 197,363	100,000
938	0409	1010100000		Основное мероприятие «Выполнение комплекса мероприятий по содержанию и ремонту автомобильных дорог и элементов дорог»	30 743,013	30 742,929	100,000
938	0409	1010121370		Содержание и ремонт автомобильных дорог	30 041,525	30 041,441	100,000

1	2	3	4	5	6	7	8
938	0409	1010121370	200	Закупка товаров, работ и услуг для обеспечения государственных (муниципальных) нужд	30 041,525	30 041,441	100,000
938	0409	1010121370	240	Иные закупки товаров, работ и услуг для обеспечения государственных (муниципальных) нужд	30 041,525	30 041,441	100,000
938	0409	1010121390		Ремонт тротуаров, пешеходных дорожек и газонов вдоль тротуаров, пешеходных дорожек	701,488	701,488	100,000
938	0409	1010121390	200	Закупка товаров, работ и услуг для обеспечения государственных (муниципальных) нужд	701,488	701,488	100,000
938	0409	1010121390	240	Иные закупки товаров, работ и услуг для обеспечения государственных (муниципальных) нужд	701,488	701,488	100,000
938	0409	1010400000		Основное мероприятие «Выполнение комплекса мероприятий по ремонту и капитальному ремонту автомобильных дорог и искусственных дорожных сооружений»	17 880,015	17 880,015	100,000
938	0409	10104ST040		Проектирование, строительство (реконструкция), капитальный ремонт и ремонт автомобильных дорог общего пользования местного значения, находящихся на территории Пермского края	17 880,015	17 880,015	100,000
938	0409	10104ST040	200	Закупка товаров, работ и услуг для обеспечения государственных (муниципальных) нужд	17 880,015	17 880,015	100,000
938	0409	10104ST040	240	Иные закупки товаров, работ и услуг для обеспечения государственных (муниципальных) нужд	17 880,015	17 880,015	100,000
938	0409	101R100000		Основное мероприятие «Реализация мероприятий, направленных на финансовое обеспечение регионального проекта в рамках основного мероприятия федерального проекта «Дорожная сеть» национального проекта Российской Федерации «Безопасные и качественные автомобильные дороги»	2 574,420	2 574,420	100,000
938	0409	101R1ST040		Проектирование, строительство (реконструкция), капитальный ремонт и ремонт автомобильных дорог общего пользования местного значения, находящихся на территории Пермского края, направленное на достижение целевых показателей регионального проекта «Безопасные и качественные автомобильные дороги Пермского края и Пермской городской агломерации»	2 574,420	2 574,420	100,000
938	0409	101R1ST040	200	Закупка товаров, работ и услуг для обеспечения государственных (муниципальных) нужд	2 574,420	2 574,420	100,000
938	0409	101R1ST040	240	Иные закупки товаров, работ и услуг для обеспечения государственных (муниципальных) нужд	2 574,420	2 574,420	100,000
938	0409	1030000000		Подпрограмма «Совершенствование организации дорожного движения на улично-дорожной сети города Перми»	1 909,646	1 909,646	100,000

1	2	3	4	5	6	7	8
938	0409	1030100000		Основное мероприятие «Обеспечение безопасности дорожного движения на автомобильных дорогах местного значения, в том числе на объектах улично-дорожной сети в границах городского округа»	1 909,646	1 909,646	100,000
938	0409	1030123510		Содержание, обслуживание и установка технических средств организации дорожного движения улично-дорожной сети в границах городского округа	1 909,646	1 909,646	100,000
938	0409	1030123510	200	Закупка товаров, работ и услуг для обеспечения государственных (муниципальных) нужд	1 909,646	1 909,646	100,000
938	0409	1030123510	240	Иные закупки товаров, работ и услуг для обеспечения государственных (муниципальных) нужд	1 909,646	1 909,646	100,000
938	0409	1100000000		Муниципальная программа «Благоустройство города Перми»	2 661,869	2 661,868	100,000
938	0409	1130000000		Подпрограмма «Развитие коммунальной инфраструктуры и благоустройства территории индивидуальной жилой застройки в городе Перми»	2 661,869	2 661,868	100,000
938	0409	1130100000		Основное мероприятие «Выполнение комплекса мероприятий по благоустройству территорий общего пользования микрорайонов индивидуальной жилой застройки в городе Перми»	2 661,869	2 661,868	100,000
938	0409	1130123130		Благоустройство территорий индивидуальной жилой застройки в городе Перми	2 661,869	2 661,868	100,000
938	0409	1130123130	200	Закупка товаров, работ и услуг для обеспечения государственных (муниципальных) нужд	2 661,869	2 661,868	100,000
938	0409	1130123130	240	Иные закупки товаров, работ и услуг для обеспечения государственных (муниципальных) нужд	2 661,869	2 661,868	100,000
938	0409	1200000000		Муниципальная программа «Организация регулярных перевозок автомобильным и городским наземным электрическим транспортом в городе Перми»	935,327	935,327	100,000
938	0409	1210000000		Подпрограмма «Приоритетное развитие общественного транспорта в городе Перми»	935,327	935,327	100,000
938	0409	1210500000		Основное мероприятие «Обустройство остановочных пунктов»	935,327	935,327	100,000
938	0409	1210521780		Содержание и ремонт остановочных пунктов	935,327	935,327	100,000
938	0409	1210521780	200	Закупка товаров, работ и услуг для обеспечения государственных (муниципальных) нужд	935,327	935,327	100,000
938	0409	1210521780	240	Иные закупки товаров, работ и услуг для обеспечения государственных (муниципальных) нужд	935,327	935,327	100,000
938	0409	1700000000		Муниципальная программа «Развитие системы жилищно-коммунального хозяйства в городе Перми»	1 200,000	1 200,000	100,000
938	0409	1730000000		Подпрограмма «Обеспечение эффективного управления многоквартирными домами в городе Перми»	1 200,000	1 200,000	100,000

1	2	3	4	5	6	7	8
938	0409	1730300000		Основное мероприятие «Муниципальная поддержка благоустройства придомовых территорий многоквартирных домов города Перми»	1 200,000	1 200,000	100,000
938	0409	1730371190		Возмещение затрат по благоустройству придомовых территорий многоквартирных домов города Перми	1 200,000	1 200,000	100,000
938	0409	1730371190	600	Предоставление субсидий бюджетным, автономным учреждениям и иным некоммерческим организациям	1 200,000	1 200,000	100,000
938	0409	1730371190	630	Субсидии некоммерческим организациям (за исключением государственных (муниципальных) учреждений, государственных корпораций (компаний), публично-правовых компаний)	1 200,000	1 200,000	100,000
938	0412			<i>Другие вопросы в области национальной экономики</i>	61,000	61,000	100,000
938	0412	1100000000		Муниципальная программа «Благоустройство города Перми»	61,000	61,000	100,000
938	0412	1110000000		Подпрограмма «Озеленение территории города Перми, в том числе путем создания парков, скверов, садов, бульваров»	61,000	61,000	100,000
938	0412	1110700000		Основное мероприятие «Демонтаж самовольно установленных и незаконно размещенных движимых объектов»	61,000	61,000	100,000
938	0412	1110721820		Демонтаж, перемещение и хранение, транспортирование и захоронение либо утилизация самовольно установленных и незаконно размещенных движимых объектов	61,000	61,000	100,000
938	0412	1110721820	200	Закупка товаров, работ и услуг для обеспечения государственных (муниципальных) нужд	61,000	61,000	100,000
938	0412	1110721820	240	Иные закупки товаров, работ и услуг для обеспечения государственных (муниципальных) нужд	61,000	61,000	100,000
938	05			Жилищно-коммунальное хозяйство	16 954,410	16 897,300	99,663
938	0502			<i>Коммунальное хозяйство</i>	<i>1 031,541</i>	<i>1 031,541</i>	<i>100,000</i>
938	0502	1700000000		Муниципальная программа «Развитие системы жилищно-коммунального хозяйства в городе Перми»	71,541	71,541	100,000
938	0502	1740000000		Подпрограмма «Содержание объектов инженерной инфраструктуры»	71,541	71,541	100,000
938	0502	1740100000		Основное мероприятие «Обеспечение нормативного состояния объектов инженерной инфраструктуры, находящихся в муниципальной собственности, в том числе бесхозяйных объектов»	71,541	71,541	100,000
938	0502	1740121760		Техническая инвентаризация и паспортизация объектов инженерной инфраструктуры	71,541	71,541	100,000
938	0502	1740121760	200	Закупка товаров, работ и услуг для обеспечения государственных (муниципальных) нужд	71,541	71,541	100,000
938	0502	1740121760	240	Иные закупки товаров, работ и услуг для обеспечения государственных (муниципальных) нужд	71,541	71,541	100,000

1	2	3	4	5	6	7	8
938	0502	9600000000		Другие непрограммные расходы по реализации вопросов местного значения города Перми, связанных с общегородским управлением	960,000	960,000	100,000
938	0502	9620000000		Резервный фонд	960,000	960,000	100,000
938	0502	9620093000		Резервный фонд администрации города Перми	960,000	960,000	100,000
938	0502	9620093000	200	Закупка товаров, работ и услуг для обеспечения государственных (муниципальных) нужд	960,000	960,000	100,000
938	0502	9620093000	240	Иные закупки товаров, работ и услуг для обеспечения государственных (муниципальных) нужд	960,000	960,000	100,000
938	0503			<i>Благоустройство</i>	<i>9 699,769</i>	<i>9 643,011</i>	<i>99,415</i>
938	0503	0100000000		Муниципальная программа «Общественное согласие»	166,632	120,000	72,015
938	0503	0110000000		Подпрограмма «Вовлечение граждан в решение вопросов местного значения»	166,632	120,000	72,015
938	0503	0110100000		Основное мероприятие «Формирование благоприятных условий для поддержки социально ориентированных некоммерческих организаций в реализации социальных проектов»	166,632	120,000	72,015
938	0503	0110123180		Проведение мероприятий в рамках реализации инициативных проектов на территории города Перми	166,632	120,000	72,015
938	0503	0110123180	200	Закупка товаров, работ и услуг для обеспечения государственных (муниципальных) нужд	166,632	120,000	72,015
938	0503	0110123180	240	Иные закупки товаров, работ и услуг для обеспечения государственных (муниципальных) нужд	166,632	120,000	72,015
938	0503	0900000000		Муниципальная программа «Экономическое развитие города Перми»	1 477,909	1 477,908	100,000
938	0503	0940000000		Подпрограмма «Развитие потребительского рынка»	1 477,909	1 477,908	100,000
938	0503	0940100000		Основное мероприятие «Обеспечение жителей местами массового отдыха у воды»	1 477,909	1 477,908	100,000
938	0503	0940121140		Организация обустройства мест массового отдыха населения у воды на территории города Перми	1 477,909	1 477,908	100,000
938	0503	0940121140	200	Закупка товаров, работ и услуг для обеспечения государственных (муниципальных) нужд	1 477,909	1 477,908	100,000
938	0503	0940121140	240	Иные закупки товаров, работ и услуг для обеспечения государственных (муниципальных) нужд	1 477,909	1 477,908	100,000
938	0503	1100000000		Муниципальная программа «Благоустройство города Перми»	6 183,517	6 178,976	99,927
938	0503	1110000000		Подпрограмма «Озеленение территории города Перми, в том числе путем создания парков, скверов, садов, бульваров»	6 183,517	6 178,976	99,927
938	0503	1110100000		Основное мероприятие «Организация содержания объектов озеленения общего пользования»	4 140,773	4 136,232	99,890

1	2	3	4	5	6	7	8
938	0503	1110121450		Содержание и ремонт объектов озеленения общего пользования	4 140,773	4 136,232	99,890
938	0503	1110121450	200	Закупка товаров, работ и услуг для обеспечения государственных (муниципальных) нужд	4 139,673	4 135,470	99,898
938	0503	1110121450	240	Иные закупки товаров, работ и услуг для обеспечения государственных (муниципальных) нужд	4 139,673	4 135,470	99,898
938	0503	1110121450	800	Иные бюджетные ассигнования	1,100	0,762	69,273
938	0503	1110121450	850	Уплата налогов, сборов и иных платежей	1,100	0,762	69,273
938	0503	1110200000		Основное мероприятие «Организация содержания пустошей, логов и водоохраных зон»	1 523,544	1 523,544	100,000
938	0503	1110221510		Содержание пустошей, логов и водоохраных зон	1 523,544	1 523,544	100,000
938	0503	1110221510	200	Закупка товаров, работ и услуг для обеспечения государственных (муниципальных) нужд	1 523,544	1 523,544	100,000
938	0503	1110221510	240	Иные закупки товаров, работ и услуг для обеспечения государственных (муниципальных) нужд	1 523,544	1 523,544	100,000
938	0503	1110600000		Основное мероприятие «Организация содержания искусственных инженерных сооружений, предназначенных для движения пешеходов»	519,200	519,200	100,000
938	0503	1110621750		Содержание и ремонт искусственных инженерных сооружений, предназначенных для движения пешеходов	519,200	519,200	100,000
938	0503	1110621750	200	Закупка товаров, работ и услуг для обеспечения государственных (муниципальных) нужд	519,200	519,200	100,000
938	0503	1110621750	240	Иные закупки товаров, работ и услуг для обеспечения государственных (муниципальных) нужд	519,200	519,200	100,000
938	0503	1700000000		Муниципальная программа «Развитие системы жилищно-коммунального хозяйства в городе Перми»	1 371,711	1 366,127	99,593
938	0503	1720000000		Подпрограмма «Обеспечение санитарно-эпидемиологических требований законодательства»	1 371,711	1 366,127	99,593
938	0503	1720100000		Основное мероприятие «Организация работ по сбору, транспортированию и размещению бесхозяйных отходов на территории города Перми»	174,300	174,300	100,000
938	0503	1720121710		Ликвидация бесхозяйных отходов с территории города Перми	174,300	174,300	100,000
938	0503	1720121710	200	Закупка товаров, работ и услуг для обеспечения государственных (муниципальных) нужд	174,300	174,300	100,000
938	0503	1720121710	240	Иные закупки товаров, работ и услуг для обеспечения государственных (муниципальных) нужд	174,300	174,300	100,000
938	0503	1720200000		Основное мероприятие «Организация работ по созданию и содержанию мест (площадок) накопления твердых коммунальных отходов»	1 197,411	1 191,827	99,534

1	2	3	4	5	6	7	8
938	0503	1720222030		Обустройство мест (площадок) накопления твердых коммунальных отходов	777,728	777,728	100,000
938	0503	1720222030	200	Закупка товаров, работ и услуг для обеспечения государственных (муниципальных) нужд	777,728	777,728	100,000
938	0503	1720222030	240	Иные закупки товаров, работ и услуг для обеспечения государственных (муниципальных) нужд	777,728	777,728	100,000
938	0503	1720222130		Содержание мест (площадок) накопления твердых коммунальных отходов	419,683	414,099	98,669
938	0503	1720222130	200	Закупка товаров, работ и услуг для обеспечения государственных (муниципальных) нужд	419,683	414,099	98,669
938	0503	1720222130	240	Иные закупки товаров, работ и услуг для обеспечения государственных (муниципальных) нужд	419,683	414,099	98,669
938	0503	9100000000		Непрограммные расходы бюджета города Перми по реализации иных мероприятий	500,000	500,000	100,000
938	0503	9160000000		Мероприятия, направленные на решение отдельных вопросов местного значения в микрорайонах города Перми	500,000	500,000	100,000
938	0503	9160000000	200	Закупка товаров, работ и услуг для обеспечения государственных (муниципальных) нужд	500,000	500,000	100,000
938	0503	9160000000	240	Иные закупки товаров, работ и услуг для обеспечения государственных (муниципальных) нужд	500,000	500,000	100,000
938	0505			<i>Другие вопросы в области жилищно-коммунального хозяйства</i>	6 223,100	6 222,747	99,994
938	0505	1000000000		Муниципальная программа «Организация дорожной деятельности в городе Перми»	6 223,100	6 222,747	99,994
938	0505	1020000000		Подпрограмма «Обеспечение деятельности заказчиков работ»	6 223,100	6 222,747	99,994
938	0505	1020100000		Основное мероприятие «Выполнение функций муниципального заказчика работ»	6 223,100	6 222,747	99,994
938	0505	1020100590		Обеспечение деятельности (оказание услуг, выполнение работ) муниципальных учреждений (организаций)	6 223,100	6 222,747	99,994
938	0505	1020100590	100	Расходы на выплаты персоналу в целях обеспечения выполнения функций государственными (муниципальными) органами, казенными учреждениями, органами управления государственными внебюджетными фондами	5 204,571	5 204,493	99,999
938	0505	1020100590	110	Расходы на выплаты персоналу казенных учреждений	5 204,571	5 204,493	99,999
938	0505	1020100590	200	Закупка товаров, работ и услуг для обеспечения государственных (муниципальных) нужд	1 018,486	1 018,211	99,973
938	0505	1020100590	240	Иные закупки товаров, работ и услуг для обеспечения государственных (муниципальных) нужд	1 018,486	1 018,211	99,973
938	0505	1020100590	800	Иные бюджетные ассигнования	0,043	0,043	100,000
938	0505	1020100590	850	Уплата налогов, сборов и иных платежей	0,043	0,043	100,000

1	2	3	4	5	6	7	8
938	07			Образование	209,176	209,176	100,000
938	0707			<i>Молодежная политика</i>	209,176	209,176	100,000
938	0707	0400000000		Муниципальная программа «Молодежь города Перми»	209,176	209,176	100,000
938	0707	0420000000		Подпрограмма «Создание условий для социальной интеграции молодежи в общественно полезную деятельность»	209,176	209,176	100,000
938	0707	0420100000		Основное мероприятие «Осуществление мероприятий по организации занятости молодежи»	209,176	209,176	100,000
938	0707	0420170070		Субсидии некоммерческим организациям, не являющимся государственными (муниципальными) учреждениями, выполняющим работы по организации занятости молодежи	209,176	209,176	100,000
938	0707	0420170070	600	Предоставление субсидий бюджетным, автономным учреждениям и иным некоммерческим организациям	209,176	209,176	100,000
938	0707	0420170070	630	Субсидии некоммерческим организациям (за исключением государственных (муниципальных) учреждений, государственных корпораций (компаний), публично-правовых компаний)	209,176	209,176	100,000
938	08			Культура, кинематография	2 127,800	2 127,800	100,000
938	0801			<i>Культура</i>	2 127,800	2 127,800	100,000
938	0801	0300000000		Муниципальная программа «Культура города Перми»	1 767,800	1 767,800	100,000
938	0801	0310000000		Подпрограмма «Городские культурно-зрелищные мероприятия»	1 767,800	1 767,800	100,000
938	0801	0310100000		Основное мероприятие «Проведение мероприятий в области культуры»	1 767,800	1 767,800	100,000
938	0801	0310121980		Городские культурно-зрелищные мероприятия, культурно-зрелищные мероприятия по месту жительства	1 767,800	1 767,800	100,000
938	0801	0310121980	200	Закупка товаров, работ и услуг для обеспечения государственных (муниципальных) нужд	1 767,800	1 767,800	100,000
938	0801	0310121980	240	Иные закупки товаров, работ и услуг для обеспечения государственных (муниципальных) нужд	1 767,800	1 767,800	100,000
938	0801	9100000000		Непрограммные расходы бюджета города Перми по реализации иных мероприятий	360,000	360,000	100,000
938	0801	9160000000		Мероприятия, направленные на решение отдельных вопросов местного значения в микрорайонах города Перми	360,000	360,000	100,000
938	0801	9160000000	200	Закупка товаров, работ и услуг для обеспечения государственных (муниципальных) нужд	360,000	360,000	100,000
938	0801	9160000000	240	Иные закупки товаров, работ и услуг для обеспечения государственных (муниципальных) нужд	360,000	360,000	100,000
938	11			Физическая культура и спорт	184,400	184,400	100,000
938	1101			<i>Физическая культура</i>	184,400	184,400	100,000
938	1101	0500000000		Муниципальная программа «Развитие физической культуры и спорта города Перми»	89,400	89,400	100,000

1	2	3	4	5	6	7	8
938	1101	0520000000		Подпрограмма «Создание условий для поддержания здорового образа жизни»	89,400	89,400	100,000
938	1101	0520100000		Основное мероприятие «Организация и проведение физкультурных мероприятий, спортивно-массовой работы согласно календарным планам районов города Перми»	89,400	89,400	100,000
938	1101	0520123440		Мероприятия и спортивно-массовая работа по месту жительства	89,400	89,400	100,000
938	1101	0520123440	200	Закупка товаров, работ и услуг для обеспечения государственных (муниципальных) нужд	89,400	89,400	100,000
938	1101	0520123440	240	Иные закупки товаров, работ и услуг для обеспечения государственных (муниципальных) нужд	89,400	89,400	100,000
938	1101	9100000000		Непрограммные расходы бюджета города Перми по реализации иных мероприятий	95,000	95,000	100,000
938	1101	9160000000		Мероприятия, направленные на решение отдельных вопросов местного значения в микрорайонах города Перми	95,000	95,000	100,000
938	1101	9160000000	200	Закупка товаров, работ и услуг для обеспечения государственных (муниципальных) нужд	95,000	95,000	100,000
938	1101	9160000000	240	Иные закупки товаров, работ и услуг для обеспечения государственных (муниципальных) нужд	95,000	95,000	100,000
940				Департамент жилищно-коммунального хозяйства администрации города Перми	1 840 837,502	1 359 075,097	73,829
940	05			Жилищно-коммунальное хозяйство	1 839 774,069	1 358 406,126	73,835
940	0501			<i>Жилищное хозяйство</i>	<i>1 604 130,915</i>	<i>1 148 218,448</i>	<i>71,579</i>
940	0501	1700000000		Муниципальная программа «Развитие системы жилищно-коммунального хозяйства в городе Перми»	1 604 130,915	1 148 218,448	71,579
940	0501	1750000000		Подпрограмма «Проведение капитального ремонта общего имущества собственников помещений в многоквартирных домах, расположенных на территории города Перми»	1 604 130,915	1 148 218,448	71,579
940	0501	1750100000		Основное мероприятие «Исполнение обязанностей собственника помещений по содержанию общего имущества собственников помещений в многоквартирных домах в части муниципальной доли собственности»	56 106,100	56 096,039	99,982
940	0501	1750121420		Уплата взносов на капитальный ремонт общего имущества в многоквартирных домах в части муниципальной доли собственности	56 106,100	56 096,039	99,982
940	0501	1750121420	200	Закупка товаров, работ и услуг для обеспечения государственных (муниципальных) нужд	56 106,100	56 096,039	99,982
940	0501	1750121420	240	Иные закупки товаров, работ и услуг для обеспечения государственных (муниципальных) нужд	56 106,100	56 096,039	99,982
940	0501	1750200000		Основное мероприятие «Муниципальная поддержка капитального ремонта жилищного фонда города Перми»	1 240 552,805	787 021,022	63,441
940	0501	17502SЖ410		Развитие городского пространства	1 240 552,805	787 021,022	63,441

1	2	3	4	5	6	7	8
940	0501	17502SЖ410	600	Предоставление субсидий бюджетным, автономным учреждениям и иным некоммерческим организациям	939 737,811	544 204,452	57,910
940	0501	17502SЖ410	630	Субсидии некоммерческим организациям (за исключением государственных (муниципальных) учреждений, государственных корпораций (компаний), публично-правовых компаний)	939 737,811	544 204,452	57,910
940	0501	17502SЖ410	800	Иные бюджетные ассигнования	300 814,994	242 816,570	80,720
940	0501	17502SЖ410	810	Субсидии юридическим лицам (кроме некоммерческих организаций), индивидуальным предпринимателям, физическим лицам - производителям товаров, работ, услуг	300 814,994	242 816,570	80,720
940	0501	1750300000		Основное мероприятие «Исполнение судебных актов, вступивших в законную силу, в рамках капитального ремонта»	307 472,010	305 101,387	99,229
940	0501	1750321830		Выполнение работ по капитальному ремонту многоквартирных домов, направленных на исполнение судебных актов	307 472,010	305 101,387	99,229
940	0501	1750321830	200	Закупка товаров, работ и услуг для обеспечения государственных (муниципальных) нужд	15 364,028	14 240,669	92,688
940	0501	1750321830	240	Иные закупки товаров, работ и услуг для обеспечения государственных (муниципальных) нужд	15 364,028	14 240,669	92,688
940	0501	1750321830	800	Иные бюджетные ассигнования	292 107,982	290 860,718	99,573
940	0501	1750321830	830	Исполнение судебных актов	292 107,982	290 860,718	99,573
940	0502			<i>Коммунальное хозяйство</i>	<i>110 225,299</i>	<i>87 121,119</i>	<i>79,039</i>
940	0502	1700000000		Муниципальная программа «Развитие системы жилищно-коммунального хозяйства в городе Перми»	110 225,299	87 121,119	79,039
940	0502	1710000000		Подпрограмма «Модернизация и комплексное развитие систем коммунальной инфраструктуры»	77 899,904	55 192,725	70,851
940	0502	1710100000		Основное мероприятие «Капитальные вложения в объекты муниципальной собственности системы водоснабжения и водоотведения»	72 939,008	51 293,000	70,323
940	0502	1710141210		Строительство водопроводных сетей в микрорайоне «Висим» Мотовилихинского района города Перми	48,590	0,000	0,000
940	0502	1710141210	400	Капитальные вложения в объекты государственной (муниципальной) собственности	48,590	0,000	0,000
940	0502	1710141210	460	Субсидии бюджетным и автономным учреждениям, государственным (муниципальным) унитарным предприятиям на осуществление капитальных вложений в объекты капитального строительства государственной (муниципальной) собственности или приобретение объектов недвижимого имущества в государственную (муниципальную) собственность	48,590	0,000	0,000
940	0502	1710141320		Строительство скважин для обеспечения населения города Перми резервным водоснабжением, при возникновении чрезвычайных ситуаций	2 697,000	0,000	0,000

1	2	3	4	5	6	7	8
940	0502	1710141320	400	Капитальные вложения в объекты государственной (муниципальной) собственности	2 697,000	0,000	0,000
940	0502	1710141320	410	Бюджетные инвестиции	2 697,000	0,000	0,000
940	0502	1710142370		Строительство второго напорного коллектора от канализационной насосной станции «Речник» Дзержинского района города Перми	18 842,656	0,000	0,000
940	0502	1710142370	400	Капитальные вложения в объекты государственной (муниципальной) собственности	18 842,656	0,000	0,000
940	0502	1710142370	460	Субсидии бюджетным и автономным учреждениям, государственным (муниципальным) унитарным предприятиям на осуществление капитальных вложений в объекты капитального строительства государственной (муниципальной) собственности или приобретение объектов недвижимого имущества в государственную (муниципальную) собственность	18 842,656	0,000	0,000
940	0502	1710142410		Строительство сетей водоснабжения в микрорайоне Средняя Курья по ул. Борцов Революции Ленинского района города Перми	57,762	0,000	0,000
940	0502	1710142410	400	Капитальные вложения в объекты государственной (муниципальной) собственности	57,762	0,000	0,000
940	0502	1710142410	460	Субсидии бюджетным и автономным учреждениям, государственным (муниципальным) унитарным предприятиям на осуществление капитальных вложений в объекты капитального строительства государственной (муниципальной) собственности или приобретение объектов недвижимого имущества в государственную (муниципальную) собственность	57,762	0,000	0,000
940	0502	1710143310		Реконструкция самотечного коллектора Д-360 мм/450 мм по бульвару Гагарина до шахты №13 ГРК	51 293,000	51 293,000	100,000
940	0502	1710143310	400	Капитальные вложения в объекты государственной (муниципальной) собственности	51 293,000	51 293,000	100,000
940	0502	1710143310	410	Бюджетные инвестиции	51 293,000	51 293,000	100,000
940	0502	1710200000		Основное мероприятие «Капитальные вложения в объекты муниципальной собственности в системе газоснабжения»	616,000	616,000	100,000
940	0502	1710241100		Строительство газопроводов в микрорайонах индивидуальной застройки города Перми	616,000	616,000	100,000
940	0502	1710241100	200	Закупка товаров, работ и услуг для обеспечения государственных (муниципальных) нужд	616,000	616,000	100,000
940	0502	1710241100	240	Иные закупки товаров, работ и услуг для обеспечения государственных (муниципальных) нужд	616,000	616,000	100,000
940	0502	1710300000		Основное мероприятие «Исполнение обязанностей муниципального заказчика-застройщика при осуществлении бюджетных инвестиций в объекты муниципальной собственности систем коммунальной инфраструктуры»	3 176,800	2 116,837	66,634

1	2	3	4	5	6	7	8
940	0502	1710321680		Исполнение обязанностей по уплате земельного налога по объектам капитальных вложений систем коммунальной инфраструктуры	3 176,800	2 116,837	66,634
940	0502	1710321680	800	Иные бюджетные ассигнования	3 176,800	2 116,837	66,634
940	0502	1710321680	850	Уплата налогов, сборов и иных платежей	3 176,800	2 116,837	66,634
940	0502	1710400000		Основное мероприятие «Муниципальная поддержка газификации жилых домов в микрорайонах индивидуальной застройки»	1 168,096	1 166,888	99,897
940	0502	1710471120		Возмещение затрат по подключению к системе газоснабжения жилых домов в зонах индивидуальной жилой застройки	1 168,096	1 166,888	99,897
940	0502	1710471120	800	Иные бюджетные ассигнования	1 168,096	1 166,888	99,897
940	0502	1710471120	810	Субсидии юридическим лицам (кроме некоммерческих организаций), индивидуальным предпринимателям, физическим лицам - производителям товаров, работ, услуг	1 168,096	1 166,888	99,897
940	0502	1740000000		Подпрограмма «Содержание объектов инженерной инфраструктуры»	32 325,395	31 928,394	98,772
940	0502	1740100000		Основное мероприятие «Обеспечение нормативного состояния объектов инженерной инфраструктуры, находящихся в муниципальной собственности, в том числе бесхозных объектов»	32 041,938	31 928,394	99,646
940	0502	1740121740		Содержание и текущий ремонт объектов инженерной инфраструктуры	32 041,938	31 928,394	99,646
940	0502	1740121740	200	Закупка товаров, работ и услуг для обеспечения государственных (муниципальных) нужд	32 041,938	31 928,394	99,646
940	0502	1740121740	240	Иные закупки товаров, работ и услуг для обеспечения государственных (муниципальных) нужд	32 041,938	31 928,394	99,646
940	0502	1740700000		Основное мероприятие «Финансовое обеспечение денежных обязательств муниципальных предприятий»	283,457	0,000	0,000
940	0502	1740771160		Финансовое обеспечение расходов муниципального предприятия «Пермводоканал» по погашению денежных обязательств по договору займа	283,457	0,000	0,000
940	0502	1740771160	800	Иные бюджетные ассигнования	283,457	0,000	0,000
940	0502	1740771160	810	Субсидии юридическим лицам (кроме некоммерческих организаций), индивидуальным предпринимателям, физическим лицам - производителям товаров, работ, услуг	283,457	0,000	0,000
940	0503			<i>Благоустройство</i>	27 539,277	27 539,277	100,000
940	0503	9100000000		Непрограммные расходы бюджета города Перми по реализации иных мероприятий	27 539,277	27 539,277	100,000
940	0503	9160000000		Мероприятия, направленные на решение отдельных вопросов местного значения в микрорайонах города Перми	27 539,277	27 539,277	100,000
940	0503	9160000000	600	Предоставление субсидий бюджетным, автономным учреждениям и иным некоммерческим организациям	12 391,460	12 391,460	100,000
940	0503	9160000000	630	Субсидии некоммерческим организациям (за исключением государственных (муниципальных) учреждений, государственных корпораций (компаний), публично-правовых компаний)	12 391,460	12 391,460	100,000

1	2	3	4	5	6	7	8
940	0503	9160000000	800	Иные бюджетные ассигнования	15 147,817	15 147,817	100,000
940	0503	9160000000	810	Субсидии юридическим лицам (кроме некоммерческих организаций), индивидуальным предпринимателям, физическим лицам - производителям товаров, работ, услуг	15 147,817	15 147,817	100,000
940	0504			<i>Прикладные научные исследования в области жилищно-коммунального хозяйства</i>	1 709,334	0,000	0,000
940	0504	1700000000		Муниципальная программа «Развитие системы жилищно-коммунального хозяйства в городе Перми»	1 709,334	0,000	0,000
940	0504	1740000000		Подпрограмма «Содержание объектов инженерной инфраструктуры»	1 709,334	0,000	0,000
940	0504	1740100000		Основное мероприятие «Обеспечение нормативного состояния объектов инженерной инфраструктуры, находящихся в муниципальной собственности, в том числе бесхозяйных объектов»	1 709,334	0,000	0,000
940	0504	1740121860		Разработка оперативного плана действий по обеспечению водоснабжения населения, социально-значимых организаций (объектов) города Перми в случае возникновения чрезвычайной ситуации, связанной с прекращением подачи воды в систему централизованного водоснабжения	1 709,334	0,000	0,000
940	0504	1740121860	200	Закупка товаров, работ и услуг для обеспечения государственных (муниципальных) нужд	1 709,334	0,000	0,000
940	0504	1740121860	240	Иные закупки товаров, работ и услуг для обеспечения государственных (муниципальных) нужд	1 709,334	0,000	0,000
940	0505			<i>Другие вопросы в области жилищно-коммунального хозяйства</i>	96 169,244	95 527,282	99,332
940	0505	1700000000		Муниципальная программа «Развитие системы жилищно-коммунального хозяйства в городе Перми»	20 829,560	20 720,844	99,478
940	0505	1730000000		Подпрограмма «Обеспечение эффективного управления многоквартирными домами в городе Перми»	565,950	565,950	100,000
940	0505	1730100000		Основное мероприятие «Информационное, консультационное, методическое и обучающее сопровождение субъектов в сфере управления многоквартирными домами»	565,950	565,950	100,000
940	0505	1730121360		Проведение мероприятий, направленных на развитие системы общественного контроля в сфере жилищно-коммунального хозяйства	565,950	565,950	100,000
940	0505	1730121360	200	Закупка товаров, работ и услуг для обеспечения государственных (муниципальных) нужд	565,950	565,950	100,000
940	0505	1730121360	240	Иные закупки товаров, работ и услуг для обеспечения государственных (муниципальных) нужд	565,950	565,950	100,000
940	0505	1740000000		Подпрограмма «Содержание объектов инженерной инфраструктуры»	20 263,610	20 154,894	99,463
940	0505	1740100000		Основное мероприятие «Обеспечение нормативного состояния объектов инженерной инфраструктуры, находящихся в муниципальной собственности, в том числе бесхозяйных объектов»	20 263,610	20 154,894	99,463

1	2	3	4	5	6	7	8
940	0505	1740100590		Обеспечение деятельности (оказание услуг, выполнение работ) муниципальных учреждений (организаций)	20 263,610	20 154,894	99,463
940	0505	1740100590	100	Расходы на выплаты персоналу в целях обеспечения выполнения функций государственными (муниципальными) органами, казенными учреждениями, органами управления государственными внебюджетными фондами	16 982,700	16 968,298	99,915
940	0505	1740100590	110	Расходы на выплаты персоналу казенных учреждений	16 982,700	16 968,298	99,915
940	0505	1740100590	200	Закупка товаров, работ и услуг для обеспечения государственных (муниципальных) нужд	3 254,310	3 164,208	97,231
940	0505	1740100590	240	Иные закупки товаров, работ и услуг для обеспечения государственных (муниципальных) нужд	3 254,310	3 164,208	97,231
940	0505	1740100590	800	Иные бюджетные ассигнования	26,600	22,388	84,165
940	0505	1740100590	850	Уплата налогов, сборов и иных платежей	26,600	22,388	84,165
940	0505	9500000000		Непрограммные расходы по обеспечению деятельности администрации города Перми	74 787,400	74 254,154	99,287
940	0505	9580000000		Функциональные органы администрации города Перми	74 787,400	74 254,154	99,287
940	0505	9580000110		Расходы на выплаты по оплате труда работников муниципальных органов	71 656,972	71 550,990	99,852
940	0505	9580000110	100	Расходы на выплаты персоналу в целях обеспечения выполнения функций государственными (муниципальными) органами, казенными учреждениями, органами управления государственными внебюджетными фондами	71 656,972	71 550,990	99,852
940	0505	9580000110	120	Расходы на выплаты персоналу государственных (муниципальных) органов	71 656,972	71 550,990	99,852
940	0505	9580000190		Расходы на обеспечение функций муниципальных органов	3 130,428	2 703,164	86,351
940	0505	9580000190	100	Расходы на выплаты персоналу в целях обеспечения выполнения функций государственными (муниципальными) органами, казенными учреждениями, органами управления государственными внебюджетными фондами	16,247	16,247	100,000
940	0505	9580000190	120	Расходы на выплаты персоналу государственных (муниципальных) органов	16,247	16,247	100,000
940	0505	9580000190	200	Закупка товаров, работ и услуг для обеспечения государственных (муниципальных) нужд	2 944,181	2 516,918	85,488
940	0505	9580000190	240	Иные закупки товаров, работ и услуг для обеспечения государственных (муниципальных) нужд	2 944,181	2 516,918	85,488
940	0505	9580000190	800	Иные бюджетные ассигнования	170,000	170,000	100,000
940	0505	9580000190	850	Уплата налогов, сборов и иных платежей	170,000	170,000	100,000
940	0505	9600000000		Другие непрограммные расходы по реализации вопросов местного значения города Перми, связанных с общегородским управлением	552,284	552,284	100,000

1	2	3	4	5	6	7	8
940	0505	9610000000		Расходы на исполнение судебных актов по обращению взыскания на средства местного бюджета	547,208	547,208	100,000
940	0505	9610092000		Средства на исполнение судебных актов, вступивших в законную силу	547,208	547,208	100,000
940	0505	9610092000	800	Иные бюджетные ассигнования	547,208	547,208	100,000
940	0505	9610092000	830	Исполнение судебных актов	547,208	547,208	100,000
940	0505	9640000000		Расходы на финансовое обеспечение мероприятий, связанных с профилактикой распространения коронавирусной инфекции	5,076	5,076	100,000
940	0505	9640094000		Мероприятия, связанные с профилактикой распространения коронавирусной инфекции	5,076	5,076	100,000
940	0505	9640094000	200	Закупка товаров, работ и услуг для обеспечения государственных (муниципальных) нужд	5,076	5,076	100,000
940	0505	9640094000	240	Иные закупки товаров, работ и услуг для обеспечения государственных (муниципальных) нужд	5,076	5,076	100,000
940	10			Социальная политика	1 063,433	668,970	62,907
940	1006			<i>Другие вопросы в области социальной политики</i>	<i>1 063,433</i>	<i>668,970</i>	<i>62,907</i>
940	1006	1500000000		Муниципальная программа «Обеспечение жильем жителей города Перми»	1 063,433	668,970	62,907
940	1006	1530000000		Подпрограмма «Повышение доступности жилья»	1 063,433	668,970	62,907
940	1006	1530100000		Основное мероприятие «Обеспечение жилыми помещениями детей-сирот и детей, оставшихся без попечения родителей, лиц из числа детей-сирот и детей, оставшихся без попечения родителей»	1 063,433	668,970	62,907
940	1006	153012C070		Содержание жилых помещений специализированного жилищного фонда для детей-сирот, детей, оставшихся без попечения родителей, лиц из их числа	1 063,433	668,970	62,907
940	1006	153012C070	200	Закупка товаров, работ и услуг для обеспечения государственных (муниципальных) нужд	1 063,433	668,970	62,907
940	1006	153012C070	240	Иные закупки товаров, работ и услуг для обеспечения государственных (муниципальных) нужд	1 063,433	668,970	62,907
942				Управление капитального строительства администрации города Перми	2 938 388,275	2 838 702,636	96,607
942	01			Общегосударственные вопросы	83 978,736	82 978,823	98,809
942	0113			<i>Другие общегосударственные вопросы</i>	<i>83 978,736</i>	<i>82 978,823</i>	<i>98,809</i>
942	0113	0100000000		Муниципальная программа «Общественное согласие»	1 522,600	969,958	63,704
942	0113	0110000000		Подпрограмма «Вовлечение граждан в решение вопросов местного значения»	1 522,600	969,958	63,704
942	0113	0110400000		Основное мероприятие «Капитальные вложения в объекты недвижимого имущества муниципальной собственности в сфере общественного согласия»	1 522,600	969,958	63,704
942	0113	0110441040		Строительство нежилого здания под размещение общественного центра по адресу: г. Пермь, Кировский район, ул. Батумская	1 522,600	969,958	63,704

1	2	3	4	5	6	7	8
942	0113	0110441040	400	Капитальные вложения в объекты государственной (муниципальной) собственности	1 522,600	969,958	63,704
942	0113	0110441040	410	Бюджетные инвестиции	1 522,600	969,958	63,704
942	0113	9100000000		Непрограммные расходы бюджета города Перми по реализации иных мероприятий	144,453	144,453	100,000
942	0113	9190000000		Иные непрограммные мероприятия	144,453	144,453	100,000
942	0113	9190021460		Мероприятия в сфере применения информационных технологий	144,453	144,453	100,000
942	0113	9190021460	200	Закупка товаров, работ и услуг для обеспечения государственных (муниципальных) нужд	144,453	144,453	100,000
942	0113	9190021460	240	Иные закупки товаров, работ и услуг для обеспечения государственных (муниципальных) нужд	144,453	144,453	100,000
942	0113	9500000000		Непрограммные расходы по обеспечению деятельности администрации города Перми	17 131,000	17 127,303	99,978
942	0113	9580000000		Функциональные органы администрации города Перми	17 131,000	17 127,303	99,978
942	0113	9580000110		Расходы на выплаты по оплате труда работников муниципальных органов	16 102,075	16 098,378	99,977
942	0113	9580000110	100	Расходы на выплаты персоналу в целях обеспечения выполнения функций государственными (муниципальными) органами, казенными учреждениями, органами управления государственными внебюджетными фондами	16 102,075	16 098,378	99,977
942	0113	9580000110	120	Расходы на выплаты персоналу государственных (муниципальных) органов	16 102,075	16 098,378	99,977
942	0113	9580000190		Расходы на обеспечение функций муниципальных органов	1 028,925	1 028,925	100,000
942	0113	9580000190	200	Закупка товаров, работ и услуг для обеспечения государственных (муниципальных) нужд	1 028,925	1 028,925	100,000
942	0113	9580000190	240	Иные закупки товаров, работ и услуг для обеспечения государственных (муниципальных) нужд	1 028,925	1 028,925	100,000
942	0113	9600000000		Другие непрограммные расходы по реализации вопросов местного значения города Перми, связанных с общегородским управлением	2 307,516	2 305,641	99,919
942	0113	9610000000		Расходы на исполнение судебных актов по обращению взыскания на средства местного бюджета	2 307,516	2 305,641	99,919
942	0113	9610092000		Средства на исполнение судебных актов, вступивших в законную силу	2 307,516	2 305,641	99,919
942	0113	9610092000	800	Иные бюджетные ассигнования	2 307,516	2 305,641	99,919
942	0113	9610092000	830	Исполнение судебных актов	2 241,870	2 239,995	99,916
942	0113	9610092000	850	Уплата налогов, сборов и иных платежей	65,646	65,646	100,000
942	0113	9700000000		Непрограммные расходы на реализацию единой политики в сфере инвестиционной и строительной деятельности на территории г. Перми	62 873,167	62 431,468	99,297
942	0113	9710000000		Непрограммные расходы по обеспечению деятельности муниципального казенного учреждения «Управление технического заказчика»	62 873,167	62 431,468	99,297

1	2	3	4	5	6	7	8
942	0113	9710000590		Обеспечение деятельности (оказание услуг, выполнение работ) муниципальных учреждений (организаций)	62 873,167	62 431,468	99,297
942	0113	9710000590	100	Расходы на выплаты персоналу в целях обеспечения выполнения функций государственными (муниципальными) органами, казенными учреждениями, органами управления государственными внебюджетными фондами	56 486,588	56 398,548	99,844
942	0113	9710000590	110	Расходы на выплаты персоналу казенных учреждений	56 486,588	56 398,548	99,844
942	0113	9710000590	200	Закупка товаров, работ и услуг для обеспечения государственных (муниципальных) нужд	6 042,274	5 688,616	94,147
942	0113	9710000590	240	Иные закупки товаров, работ и услуг для обеспечения государственных (муниципальных) нужд	6 042,274	5 688,616	94,147
942	0113	9710000590	800	Иные бюджетные ассигнования	344,305	344,305	100,000
942	0113	9710000590	850	Уплата налогов, сборов и иных платежей	344,305	344,305	100,000
942	03			Национальная безопасность и правоохранительная деятельность	24 855,420	18 340,989	73,791
942	0310			<i>Защита населения и территории от чрезвычайных ситуаций природного и техногенного характера, пожарная безопасность</i>	24 855,420	18 340,989	73,791
942	0310	0200000000		Муниципальная программа «Безопасный город»	24 855,420	18 340,989	73,791
942	0310	0220000000		Подпрограмма «Предупреждение и ликвидация чрезвычайных ситуаций природного и техногенного характера, совершенствование гражданской обороны на территории города Перми»	16 877,620	10 384,589	61,529
942	0310	0220400000		Основное мероприятие «Капитальные вложения в объекты недвижимого имущества муниципальной собственности в области аварийно-спасательных работ»	16 877,620	10 384,589	61,529
942	0310	0220443720		Реконструкция здания по ул. Ижевской, 25 (литер Д)	16 877,620	10 384,589	61,529
942	0310	0220443720	400	Капитальные вложения в объекты государственной (муниципальной) собственности	16 877,620	10 384,589	61,529
942	0310	0220443720	410	Бюджетные инвестиции	16 877,620	10 384,589	61,529
942	0310	0230000000		Подпрограмма «Обеспечение первичных мер пожарной безопасности, отнесенных к полномочиям органов местного самоуправления»	7 977,800	7 956,400	99,732
942	0310	0230200000		Основное мероприятие «Капитальные вложения в объекты недвижимого имущества муниципальной собственности в области пожарной безопасности»	7 977,800	7 956,400	99,732
942	0310	0230223120		Расходы, связанные со строительством источников противопожарного водоснабжения	40,000	40,000	100,000
942	0310	0230223120	200	Закупка товаров, работ и услуг для обеспечения государственных (муниципальных) нужд	40,000	40,000	100,000

1	2	3	4	5	6	7	8
942	0310	0230223120	240	Иные закупки товаров, работ и услуг для обеспечения государственных (муниципальных) нужд	40,000	40,000	100,000
942	0310	0230243280		Строительство пожарного водоема в микрорайоне Верхнемуллинский (Субботино) Индустриального района города Перми	7 937,800	7 916,400	99,730
942	0310	0230243280	400	Капитальные вложения в объекты государственной (муниципальной) собственности	7 937,800	7 916,400	99,730
942	0310	0230243280	410	Бюджетные инвестиции	7 937,800	7 916,400	99,730
942	04			Национальная экономика	6 003,034	6 003,034	100,000
942	0405			<i>Сельское хозяйство и рыболовство</i>	<i>6 003,034</i>	<i>6 003,034</i>	<i>100,000</i>
942	0405	9100000000		Непрограммные расходы бюджета города Перми по реализации иных мероприятий	6 003,034	6 003,034	100,000
942	0405	9190000000		Иные непрограммные мероприятия	6 003,034	6 003,034	100,000
942	0405	9190041020		Строительство приюта для содержания безнадзорных животных по ул. Верхне-Муллинской, 106а г. Перми	6 003,034	6 003,034	100,000
942	0405	9190041020	400	Капитальные вложения в объекты государственной (муниципальной) собственности	6 003,034	6 003,034	100,000
942	0405	9190041020	410	Бюджетные инвестиции	6 003,034	6 003,034	100,000
942	05			Жилищно-коммунальное хозяйство	924 583,280	919 659,516	99,467
942	0501			<i>Жилищное хозяйство</i>	<i>718 275,631</i>	<i>718 275,631</i>	<i>100,000</i>
942	0501	1500000000		Муниципальная программа «Обеспечение жильем жителей города Перми»	718 275,631	718 275,631	100,000
942	0501	1510000000		Подпрограмма «Обеспечение устойчивого сокращения непригодного для проживания и аварийного жилищного фонда»	718 275,631	718 275,631	100,000
942	0501	151F300000		Основное мероприятие «Федеральный проект «Обеспечение устойчивого сокращения непригодного для проживания жилищного фонда»	718 275,631	718 275,631	100,000
942	0501	151F367483		Обеспечение устойчивого сокращения непригодного для проживания жилого фонда	718 275,631	718 275,631	100,000
942	0501	151F367483	400	Капитальные вложения в объекты государственной (муниципальной) собственности	718 275,631	718 275,631	100,000
942	0501	151F367483	410	Бюджетные инвестиции	718 275,631	718 275,631	100,000
942	0502			<i>Коммунальное хозяйство</i>	<i>203 507,649</i>	<i>198 583,885</i>	<i>97,581</i>
942	0502	1100000000		Муниципальная программа «Благоустройство города Перми»	27 079,983	27 079,982	100,000
942	0502	1130000000		Подпрограмма «Развитие коммунальной инфраструктуры и благоустройства территории индивидуальной жилой застройки в городе Перми»	27 079,983	27 079,982	100,000
942	0502	1130200000		Основное мероприятие «Капитальные вложения в объекты инженерной инфраструктуры и объекты благоустройства территорий индивидуальной жилой застройки в городе Перми»	27 079,983	27 079,982	100,000
942	0502	1130242760		Строительство объектов инженерной инфраструктуры на территории индивидуальной жилой застройки в городе Перми	27 079,983	27 079,982	100,000
942	0502	1130242760	400	Капитальные вложения в объекты государственной (муниципальной) собственности	27 079,983	27 079,982	100,000

1	2	3	4	5	6	7	8
942	0502	1130242760	410	Бюджетные инвестиции	27 079,983	27 079,982	100,000
942	0502	1700000000		Муниципальная программа «Развитие системы жилищно-коммунального хозяйства в городе Перми»	176 427,666	171 503,903	97,209
942	0502	1710000000		Подпрограмма «Модернизация и комплексное развитие систем коммунальной инфраструктуры»	176 427,666	171 503,903	97,209
942	0502	1710100000		Основное мероприятие «Капитальные вложения в объекты муниципальной собственности системы водоснабжения и водоотведения»	131 127,377	129 034,374	98,404
942	0502	1710141130		Расширение и реконструкция (3 очередь) канализации города Перми	3 064,994	3 064,994	100,000
942	0502	1710141130	400	Капитальные вложения в объекты государственной (муниципальной) собственности	3 064,994	3 064,994	100,000
942	0502	1710141130	410	Бюджетные инвестиции	3 064,994	3 064,994	100,000
942	0502	1710141220		Строительство водопроводных сетей в микрорайоне «Вышка-1» Мотовилихинского района города Перми	2 093,000	0,000	0,000
942	0502	1710141220	400	Капитальные вложения в объекты государственной (муниципальной) собственности	2 093,000	0,000	0,000
942	0502	1710141220	410	Бюджетные инвестиции	2 093,000	0,000	0,000
942	0502	1710142180		Реконструкция сетей водоснабжения Мотовилихинского района города Перми: блокировочной сети водопровода от проектируемой камеры переключения на ул. Фрезеровщиков на сети водопровода Д400 мм инв. № 1083 до проектируемой камеры на водопроводе Д1200 мм инв. № 3470 по ул. Макаренко	107 340,647	107 340,647	100,000
942	0502	1710142180	400	Капитальные вложения в объекты государственной (муниципальной) собственности	107 340,647	107 340,647	100,000
942	0502	1710142180	410	Бюджетные инвестиции	107 340,647	107 340,647	100,000
942	0502	1710142260		Санация и строительство 2-й нитки водовода Гайва-Заозерье	9 350,000	9 350,000	100,000
942	0502	1710142260	400	Капитальные вложения в объекты государственной (муниципальной) собственности	9 350,000	9 350,000	100,000
942	0502	1710142260	410	Бюджетные инвестиции	9 350,000	9 350,000	100,000
942	0502	1710142370		Строительство второго напорного коллектора от канализационной насосной станции «Речник» Дзержинского района города Перми	5 428,736	5 428,735	100,000
942	0502	1710142370	400	Капитальные вложения в объекты государственной (муниципальной) собственности	5 428,736	5 428,735	100,000
942	0502	1710142370	410	Бюджетные инвестиции	5 428,736	5 428,735	100,000
942	0502	1710142410		Строительство сетей водоснабжения в микрорайоне Средняя Курья по ул. Борцов Революции Ленинского района города Перми	3 850,000	3 849,998	100,000
942	0502	1710142410	400	Капитальные вложения в объекты государственной (муниципальной) собственности	3 850,000	3 849,998	100,000
942	0502	1710142410	410	Бюджетные инвестиции	3 850,000	3 849,998	100,000
942	0502	1710200000		Основное мероприятие «Капитальные вложения в объекты муниципальной собственности в системе газоснабжения»	45 300,289	42 469,529	93,751

1	2	3	4	5	6	7	8
942	0502	1710241100		Строительство газопроводов в микрорайонах индивидуальной застройки города Перми	45 300,289	42 469,529	93,751
942	0502	1710241100	400	Капитальные вложения в объекты государственной (муниципальной) собственности	45 300,289	42 469,529	93,751
942	0502	1710241100	410	Бюджетные инвестиции	45 300,289	42 469,529	93,751
942	0503			<i>Благоустройство</i>	<i>2 800,000</i>	<i>2 800,000</i>	<i>100,000</i>
942	0503	2000000000		Муниципальная программа «Развитие автомобильных дорог и дорожных сооружений в городе Перми»	2 800,000	2 800,000	100,000
942	0503	2010000000		Подпрограмма «Развитие улично-дорожной сети путем строительства и реконструкции автомобильных дорог, искусственных дорожных сооружений»	2 800,000	2 800,000	100,000
942	0503	2010300000		Основное мероприятие «Выполнение комплекса мероприятий по строительству подпорной стенки»	2 800,000	2 800,000	100,000
942	0503	2010343340		Строительство подпорной стенки с устройством противопожарного проезда по ул. Льва Шатрова, 35	2 800,000	2 800,000	100,000
942	0503	2010343340	400	Капитальные вложения в объекты государственной (муниципальной) собственности	2 800,000	2 800,000	100,000
942	0503	2010343340	410	Бюджетные инвестиции	2 800,000	2 800,000	100,000
942	07			Образование	1 336 499,037	1 311 941,268	98,163
942	0701			<i>Дошкольное образование</i>	<i>2 888,735</i>	<i>2 888,735</i>	<i>100,000</i>
942	0701	0800000000		Муниципальная программа «Развитие сети образовательных организаций города Перми»	2 888,735	2 888,735	100,000
942	0701	0810000000		Подпрограмма «Повышение доступности дошкольного образования»	2 888,735	2 888,735	100,000
942	0701	0810100000		Основное мероприятие «Капитальные вложения в объекты недвижимого имущества муниципальной собственности в сфере дошкольного образования»	2 888,735	2 888,735	100,000
942	0701	0810141610		Строительство здания для размещения дошкольного образовательного учреждения по ул. Желябова, 16б	1 355,783	1 355,783	100,000
942	0701	0810141610	400	Капитальные вложения в объекты государственной (муниципальной) собственности	1 355,783	1 355,783	100,000
942	0701	0810141610	410	Бюджетные инвестиции	1 355,783	1 355,783	100,000
942	0701	0810141640		Строительство здания для размещения дошкольного образовательного учреждения по ул. Плеханова, 63	1 532,952	1 532,952	100,000
942	0701	0810141640	400	Капитальные вложения в объекты государственной (муниципальной) собственности	1 532,952	1 532,952	100,000
942	0701	0810141640	410	Бюджетные инвестиции	1 532,952	1 532,952	100,000
942	0702			<i>Общее образование</i>	<i>677 955,748</i>	<i>676 742,266</i>	<i>99,821</i>
942	0702	0800000000		Муниципальная программа «Развитие сети образовательных организаций города Перми»	677 955,748	676 742,266	99,821
942	0702	0820000000		Подпрограмма «Обеспечение доступности общего и дополнительного образования»	677 955,748	676 742,266	99,821

1	2	3	4	5	6	7	8
942	0702	0820100000		Основное мероприятие «Капитальные вложения в объекты недвижимого имущества муниципальных общеобразовательных организаций и организаций дополнительного образования города Перми»	294 703,797	293 490,317	99,588
942	0702	0820141160		Реконструкция здания под размещение общеобразовательной организации по ул. Целинной, 15	191 158,386	191 058,574	99,948
942	0702	0820141160	400	Капитальные вложения в объекты государственной (муниципальной) собственности	191 158,386	191 058,574	99,948
942	0702	0820141160	410	Бюджетные инвестиции	191 158,386	191 058,574	99,948
942	0702	0820142120		Строительство здания для размещения общеобразовательного учреждения по ул. Юнг Прикамья, 3	19 739,511	19 739,510	100,000
942	0702	0820142120	400	Капитальные вложения в объекты государственной (муниципальной) собственности	19 739,511	19 739,510	100,000
942	0702	0820142120	410	Бюджетные инвестиции	19 739,511	19 739,510	100,000
942	0702	0820143490		Строительство корпуса МАОУ «Гимназия № 33» г. Перми	37 236,300	37 236,300	100,000
942	0702	0820143490	400	Капитальные вложения в объекты государственной (муниципальной) собственности	37 236,300	37 236,300	100,000
942	0702	0820143490	410	Бюджетные инвестиции	37 236,300	37 236,300	100,000
942	0702	0820143500		Строительство корпуса МАОУ «Школа дизайна «Точка» г. Перми	46 569,600	45 455,933	97,609
942	0702	0820143500	400	Капитальные вложения в объекты государственной (муниципальной) собственности	46 569,600	45 455,933	97,609
942	0702	0820143500	410	Бюджетные инвестиции	46 569,600	45 455,933	97,609
942	0702	0820200000		Основное мероприятие «Капитальные вложения в спортивные объекты муниципальных общеобразовательных организаций города Перми»	4 184,581	4 184,579	100,000
942	0702	0820243510		Строительство спортивного зала МАОУ «СОШ № 81» г. Перми	4 130,993	4 130,992	100,000
942	0702	0820243510	400	Капитальные вложения в объекты государственной (муниципальной) собственности	4 130,993	4 130,992	100,000
942	0702	0820243510	410	Бюджетные инвестиции	4 130,993	4 130,992	100,000
942	0702	0820243520		Строительство спортивного зала МАОУ «СОШ № 96» г. Перми	53,588	53,587	99,999
942	0702	0820243520	400	Капитальные вложения в объекты государственной (муниципальной) собственности	53,588	53,587	99,999
942	0702	0820243520	410	Бюджетные инвестиции	53,588	53,587	99,999
942	0702	082E100000		Основное мероприятие «Федеральный проект «Современная школа»	379 067,370	379 067,370	100,000
942	0702	082E153050		Создание новых мест в общеобразовательных организациях в связи с ростом числа обучающихся, вызванным демографическим фактором	379 067,370	379 067,370	100,000
942	0702	082E153050	400	Капитальные вложения в объекты государственной (муниципальной) собственности	379 067,370	379 067,370	100,000
942	0702	082E153050	410	Бюджетные инвестиции	379 067,370	379 067,370	100,000
942	0703			<i>Дополнительное образование детей</i>	<i>190 442,361</i>	<i>170 262,386</i>	<i>89,404</i>
942	0703	0800000000		Муниципальная программа «Развитие сети образовательных организаций города Перми»	190 442,361	170 262,386	89,404

1	2	3	4	5	6	7	8
942	0703	0820000000		Подпрограмма «Обеспечение доступности общего и дополнительного образования»	190 442,361	170 262,386	89,404
942	0703	0820100000		Основное мероприятие «Капитальные вложения в объекты недвижимого имущества муниципальных общеобразовательных организаций и организаций дополнительного образования города Перми»	190 442,361	170 262,386	89,404
942	0703	0820141300		Реконструкция ледовой арены МАУ ДО «ДЮОЦ «Здоровье»	173 758,200	153 578,225	88,386
942	0703	0820141300	400	Капитальные вложения в объекты государственной (муниципальной) собственности	173 758,200	153 578,225	88,386
942	0703	0820141300	410	Бюджетные инвестиции	173 758,200	153 578,225	88,386
942	0703	0820141390		Реконструкция здания муниципального автономного учреждения дополнительного образования «Детско-юношеский центр имени Василия Соломина»	16 684,161	16 684,161	100,000
942	0703	0820141390	400	Капитальные вложения в объекты государственной (муниципальной) собственности	16 684,161	16 684,161	100,000
942	0703	0820141390	410	Бюджетные инвестиции	16 684,161	16 684,161	100,000
942	0707			<i>Молодежная политика</i>	<i>465 212,193</i>	<i>462 047,881</i>	<i>99,320</i>
942	0707	0400000000		Муниципальная программа «Молодежь города Перми»	465 212,193	462 047,881	99,320
942	0707	0410000000		Подпрограмма «Создание условий для эффективной самореализации молодежи города Перми»	465 212,193	462 047,881	99,320
942	0707	0410200000		Основное мероприятие «Капитальные вложения в объекты недвижимого имущества муниципальной собственности в сфере молодежной политики»	465 212,193	462 047,881	99,320
942	0707	0410241910		Реконструкция здания МАУ «Дворец молодежи» г. Перми	465 212,193	462 047,881	99,320
942	0707	0410241910	400	Капитальные вложения в объекты государственной (муниципальной) собственности	465 212,193	462 047,881	99,320
942	0707	0410241910	410	Бюджетные инвестиции	465 212,193	462 047,881	99,320
942	11			Физическая культура и спорт	562 468,767	499 779,006	88,855
942	1101			<i>Физическая культура</i>	<i>560 463,386</i>	<i>497 773,626</i>	<i>88,815</i>
942	1101	0500000000		Муниципальная программа «Развитие физической культуры и спорта города Перми»	560 463,386	497 773,626	88,815
942	1101	0510000000		Подпрограмма «Обеспечение населения физкультурно-оздоровительными и спортивными услугами»	560 463,386	497 773,626	88,815
942	1101	0510100000		Основное мероприятие «Капитальные вложения в объекты недвижимого имущества муниципальной собственности в сфере физической культуры и массового спорта»	560 463,386	497 773,626	88,815
942	1101	051012Ф280		Реконструкция физкультурно-оздоровительного комплекса по адресу: г. Пермь, ул. Рабочая, 9	311 374,529	302 592,333	97,180
942	1101	051012Ф280	400	Капитальные вложения в объекты государственной (муниципальной) собственности	311 374,529	302 592,333	97,180
942	1101	051012Ф280	410	Бюджетные инвестиции	311 374,529	302 592,333	97,180
942	1101	0510141470		Строительство плавательного бассейна по адресу: ул. Гашкова, 20а	245 588,856	191 681,293	78,050

1	2	3	4	5	6	7	8
942	1101	0510141470	400	Капитальные вложения в объекты государственной (муниципальной) собственности	245 588,856	191 681,293	78,050
942	1101	0510141470	410	Бюджетные инвестиции	245 588,856	191 681,293	78,050
942	1101	0510141880		Строительство плавательного бассейна по адресу: ул. Гайвинская, 50	3 500,000	3 500,000	100,000
942	1101	0510141880	400	Капитальные вложения в объекты государственной (муниципальной) собственности	3 500,000	3 500,000	100,000
942	1101	0510141880	410	Бюджетные инвестиции	3 500,000	3 500,000	100,000
942	1102			<i>Массовый спорт</i>	<i>2 005,381</i>	<i>2 005,380</i>	<i>100,000</i>
942	1102	0500000000		Муниципальная программа «Развитие физической культуры и спорта города Перми»	2 005,381	2 005,380	100,000
942	1102	0510000000		Подпрограмма «Обеспечение населения физкультурно-оздоровительными и спортивными услугами»	2 005,381	2 005,380	100,000
942	1102	0510100000		Основное мероприятие «Капитальные вложения в объекты недвижимого имущества муниципальной собственности в сфере физической культуры и массового спорта»	2 005,381	2 005,380	100,000
942	1102	0510141430		Строительство объектов недвижимого имущества и инженерной инфраструктуры на территории Экстрим-парка	2 005,381	2 005,380	100,000
942	1102	0510141430	400	Капитальные вложения в объекты государственной (муниципальной) собственности	2 005,381	2 005,380	100,000
942	1102	0510141430	410	Бюджетные инвестиции	2 005,381	2 005,380	100,000
944				Департамент дорог и благоустройства администрации города Перми	7 778 586,196	6 357 993,974	81,737
944	03			Национальная безопасность и правоохранительная деятельность	8 520,200	8 520,200	100,000
944	0314			<i>Другие вопросы в области национальной безопасности и правоохранительной деятельности</i>	<i>8 520,200</i>	<i>8 520,200</i>	<i>100,000</i>
944	0314	9100000000		Непрограммные расходы бюджета города Перми по реализации иных мероприятий	8 520,200	8 520,200	100,000
944	0314	9190000000		Иные непрограммные мероприятия	8 520,200	8 520,200	100,000
944	0314	919002П040		Составление протоколов об административных правонарушениях	35,000	35,000	100,000
944	0314	919002П040	200	Закупка товаров, работ и услуг для обеспечения государственных (муниципальных) нужд	35,000	35,000	100,000
944	0314	919002П040	240	Иные закупки товаров, работ и услуг для обеспечения государственных (муниципальных) нужд	35,000	35,000	100,000
944	0314	919002П060		Осуществление полномочий по созданию и организации деятельности административных комиссий	8 485,200	8 485,200	100,000
944	0314	919002П060	100	Расходы на выплаты персоналу в целях обеспечения выполнения функций государственными (муниципальными) органами, казенными учреждениями, органами управления государственными внебюджетными фондами	1 144,970	1 144,970	100,000
944	0314	919002П060	110	Расходы на выплаты персоналу казенных учреждений	1 144,970	1 144,970	100,000

1	2	3	4	5	6	7	8
944	0314	919002П060	200	Закупка товаров, работ и услуг для обеспечения государственных (муниципальных) нужд	7 340,230	7 340,230	100,000
944	0314	919002П060	240	Иные закупки товаров, работ и услуг для обеспечения государственных (муниципальных) нужд	7 340,230	7 340,230	100,000
944	04			Национальная экономика	2 812 432,624	2 495 625,797	88,735
944	0406			<i>Водное хозяйство</i>	<i>137 402,200</i>	<i>133 301,395</i>	<i>97,015</i>
944	0406	1100000000		Муниципальная программа «Благоустройство города Перми»	137 402,200	133 301,395	97,015
944	0406	1110000000		Подпрограмма «Озеленение территории города Перми, в том числе путем создания парков, скверов, садов, бульваров»	137 402,200	133 301,395	97,015
944	0406	1110800000		Основное мероприятие «Выполнение комплекса мероприятий по содержанию и ремонту гидротехнических сооружений»	137 402,200	133 301,395	97,015
944	0406	11108SЖ410		Развитие городского пространства	137 402,200	133 301,395	97,015
944	0406	11108SЖ410	200	Закупка товаров, работ и услуг для обеспечения государственных (муниципальных) нужд	137 402,200	133 301,395	97,015
944	0406	11108SЖ410	240	Иные закупки товаров, работ и услуг для обеспечения государственных (муниципальных) нужд	137 402,200	133 301,395	97,015
944	0408			<i>Транспорт</i>	<i>8 411,613</i>	<i>5 650,767</i>	<i>67,178</i>
944	0408	2000000000		Муниципальная программа «Развитие автомобильных дорог и дорожных сооружений в городе Перми»	8 411,613	5 650,767	67,178
944	0408	2010000000		Подпрограмма «Развитие улично-дорожной сети путем строительства и реконструкции автомобильных дорог, искусственных дорожных сооружений»	1 539,826	1 539,826	100,000
944	0408	2010100000		Основное мероприятие «Выполнение комплекса мероприятий по строительству и реконструкции автомобильных дорог»	1 539,826	1 539,826	100,000
944	0408	20101ST150		Строительство (реконструкция), капитальный ремонт и ремонт трамвайных путей, контактно-кабельной сети городского наземного электрического транспорта (в том числе в рамках строительства (реконструкции), капитального ремонта и ремонта автомобильных дорог общего пользования местного значения) и обновление подвижного состава г. Перми	1 539,826	1 539,826	100,000
944	0408	20101ST150	400	Капитальные вложения в объекты государственной (муниципальной) собственности	1 539,826	1 539,826	100,000
944	0408	20101ST150	410	Бюджетные инвестиции	1 539,826	1 539,826	100,000
944	0408	2020000000		Подпрограмма «Повышение уровня нормативного состояния автомобильных дорог и дорожных сооружений в городе Перми»	6 871,787	4 110,941	59,823
944	0408	2020100000		Основное мероприятие «Выполнение комплекса мероприятий по приведению в нормативное состояние автомобильных дорог, трамвайных путей и искусственных дорожных сооружений»	6 871,787	4 110,941	59,823

1	2	3	4	5	6	7	8
944	0408	20201ST150		Строительство (реконструкция), капитальный ремонт и ремонт трамвайных путей, контактно-кабельной сети городского наземного электрического транспорта (в том числе в рамках строительства (реконструкции), капитального ремонта и ремонта автомобильных дорог общего пользования местного значения) и обновление подвижного состава г. Перми	6 871,787	4 110,941	59,823
944	0408	20201ST150	200	Закупка товаров, работ и услуг для обеспечения государственных (муниципальных) нужд	6 871,787	4 110,941	59,823
944	0408	20201ST150	240	Иные закупки товаров, работ и услуг для обеспечения государственных (муниципальных) нужд	6 871,787	4 110,941	59,823
944	0409			<i>Дорожное хозяйство (дорожные фонды)</i>	<i>2 666 618,811</i>	<i>2 356 673,634</i>	<i>88,377</i>
944	0409	1000000000		Муниципальная программа «Организация дорожной деятельности в городе Перми»	400 748,136	379 177,361	94,617
944	0409	1010000000		Подпрограмма «Приведение в нормативное состояние автомобильных дорог, снижение уровня перегрузки и ликвидации мест концентрации ДТП»	186 530,689	182 077,954	97,613
944	0409	1010100000		Основное мероприятие «Выполнение комплекса мероприятий по содержанию и ремонту автомобильных дорог и элементов дорог»	73 434,807	73 346,471	99,880
944	0409	1010121370		Содержание и ремонт автомобильных дорог	3 287,907	3 199,571	97,313
944	0409	1010121370	200	Закупка товаров, работ и услуг для обеспечения государственных (муниципальных) нужд	3 287,907	3 199,571	97,313
944	0409	1010121370	240	Иные закупки товаров, работ и услуг для обеспечения государственных (муниципальных) нужд	3 287,907	3 199,571	97,313
944	0409	1010171020		Возмещение затрат на содержание (обследование, прочистку), паспортизацию ливневой канализации и очистных сооружений	70 146,900	70 146,900	100,000
944	0409	1010171020	800	Иные бюджетные ассигнования	70 146,900	70 146,900	100,000
944	0409	1010171020	810	Субсидии юридическим лицам (кроме некоммерческих организаций), индивидуальным предпринимателям, физическим лицам - производителям товаров, работ, услуг	70 146,900	70 146,900	100,000
944	0409	1010200000		Основное мероприятие «Выполнение комплекса мероприятий по содержанию, ремонту и обследованию искусственных дорожных сооружений»	98 221,037	93 856,638	95,557
944	0409	1010221380		Содержание, ремонт и обследование искусственных дорожных сооружений	98 221,037	93 856,638	95,557
944	0409	1010221380	200	Закупка товаров, работ и услуг для обеспечения государственных (муниципальных) нужд	98 221,037	93 856,638	95,557
944	0409	1010221380	240	Иные закупки товаров, работ и услуг для обеспечения государственных (муниципальных) нужд	98 221,037	93 856,638	95,557
944	0409	101R100000		Основное мероприятие «Реализация мероприятий, направленных на финансовое обеспечение регионального проекта в рамках основного мероприятия федерального проекта «Дорожная сеть» национального проекта Российской Федерации «Безопасные и качественные автомобильные дороги»	14 874,845	14 874,845	100,000

1	2	3	4	5	6	7	8
944	0409	101R1ST040		Проектирование, строительство (реконструкция), капитальный ремонт и ремонт автомобильных дорог общего пользования местного значения, находящихся на территории Пермского края, направленное на достижение целевых показателей регионального проекта «Безопасные и качественные автомобильные дороги Пермского края и Пермской городской агломерации»	14 874,845	14 874,845	100,000
944	0409	101R1ST040	200	Закупка товаров, работ и услуг для обеспечения государственных (муниципальных) нужд	14 874,845	14 874,845	100,000
944	0409	101R1ST040	240	Иные закупки товаров, работ и услуг для обеспечения государственных (муниципальных) нужд	14 874,845	14 874,845	100,000
944	0409	1020000000		Подпрограмма «Обеспечение деятельности заказчиков работ»	47 273,294	47 208,463	99,863
944	0409	1020100000		Основное мероприятие «Выполнение функций муниципального заказчика работ»	47 273,294	47 208,463	99,863
944	0409	1020100590		Обеспечение деятельности (оказание услуг, выполнение работ) муниципальных учреждений (организаций)	47 273,294	47 208,463	99,863
944	0409	1020100590	100	Расходы на выплаты персоналу в целях обеспечения выполнения функций государственными (муниципальными) органами, казенными учреждениями, органами управления государственными внебюджетными фондами	40 859,939	40 839,292	99,949
944	0409	1020100590	110	Расходы на выплаты персоналу казенных учреждений	40 859,939	40 839,292	99,949
944	0409	1020100590	200	Закупка товаров, работ и услуг для обеспечения государственных (муниципальных) нужд	6 298,596	6 254,412	99,299
944	0409	1020100590	240	Иные закупки товаров, работ и услуг для обеспечения государственных (муниципальных) нужд	6 298,596	6 254,412	99,299
944	0409	1020100590	800	Иные бюджетные ассигнования	114,759	114,759	100,000
944	0409	1020100590	850	Уплата налогов, сборов и иных платежей	114,759	114,759	100,000
944	0409	1030000000		Подпрограмма «Совершенствование организации дорожного движения на улично-дорожной сети города Перми»	166 944,153	149 890,944	89,785
944	0409	1030200000		Основное мероприятие «Совершенствование технологии управления дорожным движением»	111 482,293	98 138,081	88,030
944	0409	1030221560		Развитие комплекса технических средств видеонаблюдения и управления дорожным движением	108 159,292	94 815,309	87,663
944	0409	1030221560	200	Закупка товаров, работ и услуг для обеспечения государственных (муниципальных) нужд	108 159,292	94 815,309	87,663
944	0409	1030221560	240	Иные закупки товаров, работ и услуг для обеспечения государственных (муниципальных) нужд	108 159,292	94 815,309	87,663
944	0409	1030221610		Разработка (актуализация) и реализация проектов организации дорожного движения	3 323,001	3 322,772	99,993

1	2	3	4	5	6	7	8
944	0409	1030221610	200	Закупка товаров, работ и услуг для обеспечения государственных (муниципальных) нужд	3 323,001	3 322,772	99,993
944	0409	1030221610	240	Иные закупки товаров, работ и услуг для обеспечения государственных (муниципальных) нужд	3 323,001	3 322,772	99,993
944	0409	1030300000		Основное мероприятие «Мероприятия по реализации парковочной политики на автомобильных дорогах местного значения, в том числе на объектах улично-дорожной сети в границах городского округа»	55 461,860	51 752,863	93,313
944	0409	1030323340		Организация функционирования и контроля за использованием парковок на автомобильных дорогах общего пользования местного значения	55 461,860	51 752,863	93,313
944	0409	1030323340	200	Закупка товаров, работ и услуг для обеспечения государственных (муниципальных) нужд	55 413,046	51 704,049	93,307
944	0409	1030323340	240	Иные закупки товаров, работ и услуг для обеспечения государственных (муниципальных) нужд	55 413,046	51 704,049	93,307
944	0409	1030323340	800	Иные бюджетные ассигнования	48,814	48,814	100,000
944	0409	1030323340	850	Уплата налогов, сборов и иных платежей	48,814	48,814	100,000
944	0409	2000000000		Муниципальная программа «Развитие автомобильных дорог и дорожных сооружений в городе Перми»	2 257 980,823	1 969 606,421	87,229
944	0409	2010000000		Подпрограмма «Развитие улично-дорожной сети путем строительства и реконструкции автомобильных дорог, искусственных дорожных сооружений»	996 970,958	859 170,610	86,178
944	0409	2010100000		Основное мероприятие «Выполнение комплекса мероприятий по строительству и реконструкции автомобильных дорог»	726 970,958	589 170,610	81,045
944	0409	2010122330		Изъятие земельных участков и объектов недвижимости, имущества, проектирование в целях строительства (реконструкции) дорожных объектов	228,000	228,000	100,000
944	0409	2010122330	200	Закупка товаров, работ и услуг для обеспечения государственных (муниципальных) нужд	50,000	50,000	100,000
944	0409	2010122330	240	Иные закупки товаров, работ и услуг для обеспечения государственных (муниципальных) нужд	50,000	50,000	100,000
944	0409	2010122330	800	Иные бюджетные ассигнования	178,000	178,000	100,000
944	0409	2010122330	830	Исполнение судебных актов	178,000	178,000	100,000
944	0409	2010141920		Реконструкция пересечения ул. Героев Хасана и Транссибирской магистрали (включая тоннель)	11 495,000	11 495,000	100,000
944	0409	2010141920	400	Капитальные вложения в объекты государственной (муниципальной) собственности	11 495,000	11 495,000	100,000
944	0409	2010141920	410	Бюджетные инвестиции	11 495,000	11 495,000	100,000
944	0409	2010142250		Строительство автомобильной дороги по ул. Крисанова от шоссе Космонавтов до ул. Пушкина	15 502,398	15 502,398	100,000

1	2	3	4	5	6	7	8
944	0409	2010142250	400	Капитальные вложения в объекты государственной (муниципальной) собственности	15 502,398	15 502,398	100,000
944	0409	2010142250	410	Бюджетные инвестиции	15 502,398	15 502,398	100,000
944	0409	2010143380		Строительство автомобильных дорог по ул. Карла Модераха, ул. Александра Турчевича, ул. Николая Воронцова, ул. Василия Татищева в квартале 272 Свердловского района г. Перми	2 539,607	2 539,607	100,000
944	0409	2010143380	400	Капитальные вложения в объекты государственной (муниципальной) собственности	2 539,607	2 539,607	100,000
944	0409	2010143380	410	Бюджетные инвестиции	2 539,607	2 539,607	100,000
944	0409	20101ST040		Проектирование, строительство (реконструкция), капитальный ремонт и ремонт автомобильных дорог общего пользования местного значения, находящихся на территории Пермского края	390 325,057	365 495,189	93,639
944	0409	20101ST040	400	Капитальные вложения в объекты государственной (муниципальной) собственности	390 325,057	365 495,189	93,639
944	0409	20101ST040	410	Бюджетные инвестиции	390 325,057	365 495,189	93,639
944	0409	20101ST04A		Проектирование, строительство (реконструкция), капитальный ремонт и ремонт автомобильных дорог общего пользования местного значения, находящихся на территории Пермского края (Реконструкция ул. Героев Хасана от ул. Хлебозаводская до ул. Василия Васильева)	81 322,131	77 098,984	94,807
944	0409	20101ST04A	400	Капитальные вложения в объекты государственной (муниципальной) собственности	81 322,131	77 098,984	94,807
944	0409	20101ST04A	410	Бюджетные инвестиции	81 322,131	77 098,984	94,807
944	0409	20101ST04B		Проектирование, строительство (реконструкция), капитальный ремонт и ремонт автомобильных дорог общего пользования местного значения, находящихся на территории Пермского края (Реконструкция автодорожного путепровода по ул. Монастырской на 4А + 325 км перегона Пермь-II - Пермь-I Свердловской железной дороги)	35 000,000	0,000	0,000
944	0409	20101ST04B	400	Капитальные вложения в объекты государственной (муниципальной) собственности	35 000,000	0,000	0,000
944	0409	20101ST04B	410	Бюджетные инвестиции	35 000,000	0,000	0,000
944	0409	20101ST04F		Проектирование, строительство (реконструкция), капитальный ремонт и ремонт автомобильных дорог общего пользования местного значения, находящихся на территории Пермского края (Реконструкция ул. Плеханова от шоссе Космонавтов до ул. Грузинская)	13 812,600	13 812,600	100,000
944	0409	20101ST04F	400	Капитальные вложения в объекты государственной (муниципальной) собственности	13 812,600	13 812,600	100,000
944	0409	20101ST04F	410	Бюджетные инвестиции	13 812,600	13 812,600	100,000
944	0409	20101ST04I		Проектирование, строительство (реконструкция), капитальный ремонт и ремонт автомобильных дорог общего пользования местного значения, находящихся на территории Пермского края (Строительство автомобильной дороги по Ивинскому проспекту)	21 390,455	0,000	0,000

1	2	3	4	5	6	7	8
944	0409	20101ST04I	400	Капитальные вложения в объекты государственной (муниципальной) собственности	21 390,455	0,000	0,000
944	0409	20101ST04I	410	Бюджетные инвестиции	21 390,455	0,000	0,000
944	0409	20101ST04N		Проектирование, строительство (реконструкция), капитальный ремонт и ремонт автомобильных дорог общего пользования местного значения, находящихся на территории Пермского края (Реконструкция ул. Карпинского от ул. Мира до шоссе Космонавтов)	5 305,000	5 305,000	100,000
944	0409	20101ST04N	400	Капитальные вложения в объекты государственной (муниципальной) собственности	5 305,000	5 305,000	100,000
944	0409	20101ST04N	410	Бюджетные инвестиции	5 305,000	5 305,000	100,000
944	0409	20101ST04K		Проектирование, строительство (реконструкция), капитальный ремонт и ремонт автомобильных дорог общего пользования местного значения, находящихся на территории Пермского края (Строительство автомобильной дороги по ул. Сапфирной в жилом районе Ива-1 Мотовилихинского района г. Перми)	197,833	197,833	100,000
944	0409	20101ST04K	400	Капитальные вложения в объекты государственной (муниципальной) собственности	197,833	197,833	100,000
944	0409	20101ST04K	410	Бюджетные инвестиции	197,833	197,833	100,000
944	0409	20101ST200		Изъятие земельных участков и объектов недвижимости, имущества, проектирование в целях строительства (реконструкции) дорожных объектов Пермского городского округа	149 852,878	97 496,000	65,061
944	0409	20101ST200	800	Иные бюджетные ассигнования	149 852,878	97 496,000	65,061
944	0409	20101ST200	830	Исполнение судебных актов	149 852,878	97 496,000	65,061
944	0409	201F100000		Основное мероприятие «Федеральный проект «Жилье»	270 000,000	270 000,000	100,000
944	0409	201F150210		Стимулирование программ развития жилищного строительства субъектов Российской Федерации	270 000,000	270 000,000	100,000
944	0409	201F150210	400	Капитальные вложения в объекты государственной (муниципальной) собственности	270 000,000	270 000,000	100,000
944	0409	201F150210	410	Бюджетные инвестиции	270 000,000	270 000,000	100,000
944	0409	2020000000		Подпрограмма «Повышение уровня нормативного состояния автомобильных дорог и дорожных сооружений в городе Перми»	1 261 009,864	1 110 435,812	88,059
944	0409	2020100000		Основное мероприятие «Выполнение комплекса мероприятий по приведению в нормативное состояние автомобильных дорог, трамвайных путей и искусственных дорожных сооружений»	1 261 009,864	1 110 435,812	88,059
944	0409	2020121250		Капитальный ремонт автомобильных дорог и искусственных дорожных сооружений	191 151,134	178 277,692	93,265
944	0409	2020121250	200	Закупка товаров, работ и услуг для обеспечения государственных (муниципальных) нужд	191 151,134	178 277,692	93,265
944	0409	2020121250	240	Иные закупки товаров, работ и услуг для обеспечения государственных (муниципальных) нужд	191 151,134	178 277,692	93,265

1	2	3	4	5	6	7	8
944	0409	20201ST040		Проектирование, строительство (реконструкция), капитальный ремонт и ремонт автомобильных дорог общего пользования местного значения, находящихся на территории Пермского края	1 069 858,730	932 158,119	87,129
944	0409	20201ST040	200	Закупка товаров, работ и услуг для обеспечения государственных (муниципальных) нужд	1 069 858,730	932 158,119	87,129
944	0409	20201ST040	240	Иные закупки товаров, работ и услуг для обеспечения государственных (муниципальных) нужд	1 069 858,730	932 158,119	87,129
944	0409	9600000000		Другие непрограммные расходы по реализации вопросов местного значения города Перми, связанных с общегородским управлением	7 889,852	7 889,852	100,000
944	0409	9620000000		Резервный фонд	7 889,852	7 889,852	100,000
944	0409	9620093000		Резервный фонд администрации города Перми	7 889,852	7 889,852	100,000
944	0409	9620093000	200	Закупка товаров, работ и услуг для обеспечения государственных (муниципальных) нужд	7 889,852	7 889,852	100,000
944	0409	9620093000	240	Иные закупки товаров, работ и услуг для обеспечения государственных (муниципальных) нужд	7 889,852	7 889,852	100,000
944	05			Жилищно-коммунальное хозяйство	4 957 633,372	3 853 847,978	77,736
944	0503			<i>Благоустройство</i>	<i>4 433 589,449</i>	<i>3 329 991,764</i>	<i>75,108</i>
944	0503	1000000000		Муниципальная программа «Организация дорожной деятельности в городе Перми»	2 016 517,995	1 337 465,001	66,325
944	0503	1010000000		Подпрограмма «Приведение в нормативное состояние автомобильных дорог, снижение уровня перегрузки и ликвидации мест концентрации ДТП»	2 016 517,995	1 337 465,001	66,325
944	0503	1010500000		Основное мероприятие «Обеспечение текущего и капитального ремонта сетей наружного освещения»	935 204,705	753 501,409	80,571
944	0503	1010523160		Содержание сетей наружного освещения микрорайона Бумкомбинат	1 239,300	1 239,300	100,000
944	0503	1010523160	200	Закупка товаров, работ и услуг для обеспечения государственных (муниципальных) нужд	1 239,300	1 239,300	100,000
944	0503	1010523160	240	Иные закупки товаров, работ и услуг для обеспечения государственных (муниципальных) нужд	1 239,300	1 239,300	100,000
944	0503	1010571010		Возмещение затрат на содержание, паспортизацию, текущий ремонт сетей наружного освещения	249 102,570	243 920,359	97,920
944	0503	1010571010	800	Иные бюджетные ассигнования	249 102,570	243 920,359	97,920
944	0503	1010571010	810	Субсидии юридическим лицам (кроме некоммерческих организаций), индивидуальным предпринимателям, физическим лицам - производителям товаров, работ, услуг	249 102,570	243 920,359	97,920
944	0503	1010571150		Финансовое обеспечение затрат на капитальный ремонт сетей наружного освещения	500 000,000	331 618,631	66,324
944	0503	1010571150	800	Иные бюджетные ассигнования	500 000,000	331 618,631	66,324

1	2	3	4	5	6	7	8
944	0503	1010571150	810	Субсидии юридическим лицам (кроме некоммерческих организаций), индивидуальным предпринимателям, физическим лицам - производителям товаров, работ, услуг	500 000,000	331 618,631	66,324
944	0503	10105SЖ410		Развитие городского пространства	184 862,835	176 723,119	95,597
944	0503	10105SЖ410	800	Иные бюджетные ассигнования	184 862,835	176 723,119	95,597
944	0503	10105SЖ410	810	Субсидии юридическим лицам (кроме некоммерческих организаций), индивидуальным предпринимателям, физическим лицам - производителям товаров, работ, услуг	184 862,835	176 723,119	95,597
944	0503	1010600000		Основное мероприятие «Выполнение комплекса мероприятий по архитектурной подсветке»	1 081 313,290	583 963,592	54,005
944	0503	1010623150		Архитектурная подсветка зданий	2 523,476	2 436,518	96,554
944	0503	1010623150	200	Закупка товаров, работ и услуг для обеспечения государственных (муниципальных) нужд	2 523,476	2 436,518	96,554
944	0503	1010623150	240	Иные закупки товаров, работ и услуг для обеспечения государственных (муниципальных) нужд	2 523,476	2 436,518	96,554
944	0503	10106SЖ410		Развитие городского пространства	1 078 789,814	581 527,074	53,906
944	0503	10106SЖ410	200	Закупка товаров, работ и услуг для обеспечения государственных (муниципальных) нужд	1 078 789,814	581 527,074	53,906
944	0503	10106SЖ410	240	Иные закупки товаров, работ и услуг для обеспечения государственных (муниципальных) нужд	1 078 789,814	581 527,074	53,906
944	0503	1100000000		Муниципальная программа «Благоустройство города Перми»	1 669 036,767	1 368 685,028	82,004
944	0503	1110000000		Подпрограмма «Озеленение территории города Перми, в том числе путем создания парков, скверов, садов, бульваров»	1 453 123,310	1 225 827,203	84,358
944	0503	1110300000		Основное мероприятие «Организация содержания и ремонта фонтанов»	16 133,726	16 088,733	99,721
944	0503	1110321570		Содержание и ремонт фонтанов	16 133,726	16 088,733	99,721
944	0503	1110321570	200	Закупка товаров, работ и услуг для обеспечения государственных (муниципальных) нужд	16 133,726	16 088,733	99,721
944	0503	1110321570	240	Иные закупки товаров, работ и услуг для обеспечения государственных (муниципальных) нужд	16 133,726	16 088,733	99,721
944	0503	1110400000		Основное мероприятие «Выполнение комплекса мероприятий по приведению в нормативное состояние объектов озеленения общего пользования»	1 199 108,812	1 105 347,376	92,181
944	0503	1110423360		Капитальный ремонт объектов озеленения общего пользования	67 818,570	28 856,685	42,550
944	0503	1110423360	200	Закупка товаров, работ и услуг для обеспечения государственных (муниципальных) нужд	67 818,570	28 856,685	42,550
944	0503	1110423360	240	Иные закупки товаров, работ и услуг для обеспечения государственных (муниципальных) нужд	67 818,570	28 856,685	42,550
944	0503	11104SЖ410		Развитие городского пространства	1 131 290,242	1 076 490,691	95,156

1	2	3	4	5	6	7	8
944	0503	11104SЖ410	200	Закупка товаров, работ и услуг для обеспечения государственных (муниципальных) нужд	1 131 290,242	1 076 490,691	95,156
944	0503	11104SЖ410	240	Иные закупки товаров, работ и услуг для обеспечения государственных (муниципальных) нужд	1 131 290,242	1 076 490,691	95,156
944	0503	1110500000		Основное мероприятие «Выполнение комплекса работ по строительству и реконструкции объектов озеленения общего пользования»	237 880,771	104 391,095	43,884
944	0503	1110541780		Строительство сквера по ул. Гашкова, 20	35 500,112	35 500,000	100,000
944	0503	1110541780	400	Капитальные вложения в объекты государственной (муниципальной) собственности	35 500,112	35 500,000	100,000
944	0503	1110541780	410	Бюджетные инвестиции	35 500,112	35 500,000	100,000
944	0503	1110541810		Строительство сквера по ул. Калгановской, 62	24 703,277	24 703,276	100,000
944	0503	1110541810	400	Капитальные вложения в объекты государственной (муниципальной) собственности	24 703,277	24 703,276	100,000
944	0503	1110541810	410	Бюджетные инвестиции	24 703,277	24 703,276	100,000
944	0503	1110541830		Строительство сквера по ул. Генерала Черныховского	16 576,497	704,394	4,249
944	0503	1110541830	400	Капитальные вложения в объекты государственной (муниципальной) собственности	16 576,497	704,394	4,249
944	0503	1110541830	410	Бюджетные инвестиции	16 576,497	704,394	4,249
944	0503	1110541850		Строительство сквера по ул. Корсуньской, 31	24 385,245	23 743,726	97,369
944	0503	1110541850	400	Капитальные вложения в объекты государственной (муниципальной) собственности	24 385,245	23 743,726	97,369
944	0503	1110541850	410	Бюджетные инвестиции	24 385,245	23 743,726	97,369
944	0503	1110542270		Строительство сквера по ул. Яблочкова	3 835,994	3 835,992	100,000
944	0503	1110542270	400	Капитальные вложения в объекты государственной (муниципальной) собственности	3 835,994	3 835,992	100,000
944	0503	1110542270	410	Бюджетные инвестиции	3 835,994	3 835,992	100,000
944	0503	1110543580		Строительство сетей наружного освещения на объектах озеленения общего пользования	50 183,239	3 362,475	6,700
944	0503	1110543580	400	Капитальные вложения в объекты государственной (муниципальной) собственности	50 183,239	3 362,475	6,700
944	0503	1110543580	410	Бюджетные инвестиции	50 183,239	3 362,475	6,700
944	0503	11105SЖ410		Развитие городского пространства	82 696,407	12 541,231	15,165
944	0503	11105SЖ410	400	Капитальные вложения в объекты государственной (муниципальной) собственности	82 696,407	12 541,231	15,165
944	0503	11105SЖ410	410	Бюджетные инвестиции	82 696,407	12 541,231	15,165
944	0503	1120000000		Подпрограмма «Восстановление нормативного состояния и развитие мест погребения, в том числе крематория»	215 913,458	142 857,825	66,164
944	0503	1120100000		Основное мероприятие «Поддержание в нормативном состоянии мест погребения»	43 578,960	43 453,446	99,712
944	0503	1120123700		Содержание мест погребения	42 984,360	42 858,846	99,708
944	0503	1120123700	200	Закупка товаров, работ и услуг для обеспечения государственных (муниципальных) нужд	42 984,360	42 858,846	99,708
944	0503	1120123700	240	Иные закупки товаров, работ и услуг для обеспечения государственных (муниципальных) нужд	42 984,360	42 858,846	99,708

1	2	3	4	5	6	7	8
944	0503	1120123710		Организация автобусных перевозок граждан на территории кладбища «Северное» в выходные, праздничные дни и дни массового посещения кладбища (в религиозные праздники, дни поминовений)	594,600	594,600	100,000
944	0503	1120123710	200	Закупка товаров, работ и услуг для обеспечения государственных (муниципальных) нужд	594,600	594,600	100,000
944	0503	1120123710	240	Иные закупки товаров, работ и услуг для обеспечения государственных (муниципальных) нужд	594,600	594,600	100,000
944	0503	1120300000		Основное мероприятие «Выполнение комплекса мероприятий по приведению в нормативное состояние мест погребения»	75 834,498	75 834,498	100,000
944	0503	1120321940		Приведение в нормативное состояние мест погребения	75 834,498	75 834,498	100,000
944	0503	1120321940	200	Закупка товаров, работ и услуг для обеспечения государственных (муниципальных) нужд	75 834,498	75 834,498	100,000
944	0503	1120321940	240	Иные закупки товаров, работ и услуг для обеспечения государственных (муниципальных) нужд	75 834,498	75 834,498	100,000
944	0503	1120400000		Основное мероприятие «Выполнение комплекса мероприятий по строительству и реконструкции мест погребения»	96 500,000	23 569,881	24,425
944	0503	1120441120		Строительство крематория на кладбище «Восточное» города Перми	96 500,000	23 569,881	24,425
944	0503	1120441120	400	Капитальные вложения в объекты государственной (муниципальной) собственности	96 500,000	23 569,881	24,425
944	0503	1120441120	410	Бюджетные инвестиции	96 500,000	23 569,881	24,425
944	0503	1300000000		Муниципальная программа «Формирование современной городской среды»	590 767,344	486 343,955	82,324
944	0503	1320000000		Подпрограмма «Благоустройство общественных территорий муниципального образования город Пермь»	590 767,344	486 343,955	82,324
944	0503	1320100000		Основное мероприятие «Выполнение комплекса мероприятий по ремонту и капитальному ремонту территорий общего пользования»	196 030,476	91 607,112	46,731
944	0503	1320123040		Капитальный ремонт общественных территорий города Перми	83 118,793	34 539,247	41,554
944	0503	1320123040	200	Закупка товаров, работ и услуг для обеспечения государственных (муниципальных) нужд	83 118,793	34 539,247	41,554
944	0503	1320123040	240	Иные закупки товаров, работ и услуг для обеспечения государственных (муниципальных) нужд	83 118,793	34 539,247	41,554
944	0503	13201SЖ090		Поддержка муниципальных программ формирования современной городской среды (расходы, не софинансируемые из федерального бюджета)	112 911,683	57 067,865	50,542
944	0503	13201SЖ090	200	Закупка товаров, работ и услуг для обеспечения государственных (муниципальных) нужд	112 911,683	57 067,865	50,542
944	0503	13201SЖ090	240	Иные закупки товаров, работ и услуг для обеспечения государственных (муниципальных) нужд	112 911,683	57 067,865	50,542

1	2	3	4	5	6	7	8
944	0503	132F200000		Основное мероприятие «Региональный проект «Формирование комфортной городской среды»	394 736,868	394 736,842	100,000
944	0503	132F255550		Реализация программ формирования современной городской среды	394 736,868	394 736,842	100,000
944	0503	132F255550	200	Закупка товаров, работ и услуг для обеспечения государственных (муниципальных) нужд	394 736,868	394 736,842	100,000
944	0503	132F255550	240	Иные закупки товаров, работ и услуг для обеспечения государственных (муниципальных) нужд	394 736,868	394 736,842	100,000
944	0503	2000000000		Муниципальная программа «Развитие автомобильных дорог и дорожных сооружений в городе Перми»	157 267,343	137 497,781	87,429
944	0503	2010000000		Подпрограмма «Развитие улично-дорожной сети путем строительства и реконструкции автомобильных дорог, искусственных дорожных сооружений»	157 267,343	137 497,781	87,429
944	0503	2010200000		Основное мероприятие «Выполнение комплекса мероприятий по строительству и реконструкции мест отвала снега»	14 488,451	0,000	0,000
944	0503	2010243460		Строительство места отвала снега по ул. Промышленной	14 488,451	0,000	0,000
944	0503	2010243460	400	Капитальные вложения в объекты государственной (муниципальной) собственности	14 488,451	0,000	0,000
944	0503	2010243460	410	Бюджетные инвестиции	14 488,451	0,000	0,000
944	0503	2010400000		Основное мероприятие «Обеспечение строительства и реконструкции сетей наружного освещения»	142 778,892	137 497,781	96,301
944	0503	2010443670		Строительство (реконструкция) сетей наружного освещения	62 667,856	62 667,856	100,000
944	0503	2010443670	400	Капитальные вложения в объекты государственной (муниципальной) собственности	62 667,856	62 667,856	100,000
944	0503	2010443670	410	Бюджетные инвестиции	62 667,856	62 667,856	100,000
944	0503	20104SЖ410		Развитие городского пространства	80 111,036	74 829,925	93,408
944	0503	20104SЖ410	400	Капитальные вложения в объекты государственной (муниципальной) собственности	80 111,036	74 829,925	93,408
944	0503	20104SЖ410	410	Бюджетные инвестиции	80 111,036	74 829,925	93,408
944	0505			<i>Другие вопросы в области жилищно-коммунального хозяйства</i>	524 043,923	523 856,213	99,964
944	0505	1000000000		Муниципальная программа «Организация дорожной деятельности в городе Перми»	474 654,993	474 467,283	99,960
944	0505	1020000000		Подпрограмма «Обеспечение деятельности заказчиков работ»	474 654,993	474 467,283	99,960
944	0505	1020100000		Основное мероприятие «Выполнение функций муниципального заказчика работ»	474 654,993	474 467,283	99,960
944	0505	1020100590		Обеспечение деятельности (оказание услуг, выполнение работ) муниципальных учреждений (организаций)	474 654,993	474 467,283	99,960
944	0505	1020100590	100	Расходы на выплаты персоналу в целях обеспечения выполнения функций государственными (муниципальными) органами, казенными учреждениями, органами управления государственными внебюджетными фондами	53 172,571	53 172,571	100,000

1	2	3	4	5	6	7	8
944	0505	1020100590	110	Расходы на выплаты персоналу казенных учреждений	53 172,571	53 172,571	100,000
944	0505	1020100590	200	Закупка товаров, работ и услуг для обеспечения государственных (муниципальных) нужд	8 870,690	8 682,981	97,884
944	0505	1020100590	240	Иные закупки товаров, работ и услуг для обеспечения государственных (муниципальных) нужд	8 870,690	8 682,981	97,884
944	0505	1020100590	800	Иные бюджетные ассигнования	412 611,732	412 611,732	100,000
944	0505	1020100590	850	Уплата налогов, сборов и иных платежей	412 611,732	412 611,732	100,000
944	0505	9500000000		Непрограммные расходы по обеспечению деятельности администрации города Перми	44 601,800	44 601,800	100,000
944	0505	9580000000		Функциональные органы администрации города Перми	44 601,800	44 601,800	100,000
944	0505	9580000110		Расходы на выплаты по оплате труда работников муниципальных органов	42 197,277	42 197,277	100,000
944	0505	9580000110	100	Расходы на выплаты персоналу в целях обеспечения выполнения функций государственными (муниципальными) органами, казенными учреждениями, органами управления государственными внебюджетными фондами	42 197,277	42 197,277	100,000
944	0505	9580000110	120	Расходы на выплаты персоналу государственных (муниципальных) органов	42 197,277	42 197,277	100,000
944	0505	9580000190		Расходы на обеспечение функций муниципальных органов	2 404,523	2 404,523	100,000
944	0505	9580000190	100	Расходы на выплаты персоналу в целях обеспечения выполнения функций государственными (муниципальными) органами, казенными учреждениями, органами управления государственными внебюджетными фондами	22,357	22,357	100,000
944	0505	9580000190	120	Расходы на выплаты персоналу государственных (муниципальных) органов	22,357	22,357	100,000
944	0505	9580000190	200	Закупка товаров, работ и услуг для обеспечения государственных (муниципальных) нужд	2 002,166	2 002,166	100,000
944	0505	9580000190	240	Иные закупки товаров, работ и услуг для обеспечения государственных (муниципальных) нужд	2 002,166	2 002,166	100,000
944	0505	9580000190	800	Иные бюджетные ассигнования	380,000	380,000	100,000
944	0505	9580000190	850	Уплата налогов, сборов и иных платежей	380,000	380,000	100,000
944	0505	9600000000		Другие непрограммные расходы по реализации вопросов местного значения города Перми, связанных с общегородским управлением	4 787,130	4 787,130	100,000
944	0505	9610000000		Расходы на исполнение судебных актов по обращению взыскания на средства местного бюджета	4 766,751	4 766,751	100,000
944	0505	9610092000		Средства на исполнение судебных актов, вступивших в законную силу	4 766,751	4 766,751	100,000
944	0505	9610092000	800	Иные бюджетные ассигнования	4 766,751	4 766,751	100,000
944	0505	9610092000	830	Исполнение судебных актов	4 766,751	4 766,751	100,000
944	0505	9640000000		Расходы на финансовое обеспечение мероприятий, связанных с профилактикой распространения коронавирусной инфекции	20,379	20,379	100,000

1	2	3	4	5	6	7	8
944	0505	9640094000		Мероприятия, связанные с профилактикой распространения коронавирусной инфекции	20,379	20,379	100,000
944	0505	9640094000	200	Закупка товаров, работ и услуг для обеспечения государственных (муниципальных) нужд	20,379	20,379	100,000
944	0505	9640094000	240	Иные закупки товаров, работ и услуг для обеспечения государственных (муниципальных) нужд	20,379	20,379	100,000
945				Департамент транспорта администрации города Перми	6 614 489,054	6 476 695,530	97,917
945	03			Национальная безопасность и правоохранительная деятельность	898,463	898,463	100,000
945	0314			<i>Другие вопросы в области национальной безопасности и правоохранительной деятельности</i>	898,463	898,463	100,000
945	0314	9100000000		Непрограммные расходы бюджета города Перми по реализации иных мероприятий	898,463	898,463	100,000
945	0314	9190000000		Иные непрограммные мероприятия	898,463	898,463	100,000
945	0314	9190023020		Осуществление полномочий по составлению протоколов об административных правонарушениях	898,463	898,463	100,000
945	0314	9190023020	200	Закупка товаров, работ и услуг для обеспечения государственных (муниципальных) нужд	898,463	898,463	100,000
945	0314	9190023020	240	Иные закупки товаров, работ и услуг для обеспечения государственных (муниципальных) нужд	898,463	898,463	100,000
945	04			Национальная экономика	6 312 102,090	6 174 308,567	97,817
945	0408			<i>Транспорт</i>	6 205 794,018	6 100 159,043	98,298
945	0408	1200000000		Муниципальная программа «Организация регулярных перевозок автомобильным и городским наземным электрическим транспортом в городе Перми»	6 181 055,260	6 075 463,926	98,292
945	0408	1210000000		Подпрограмма «Приоритетное развитие общественного транспорта в городе Перми»	6 181 055,260	6 075 463,926	98,292
945	0408	1210100000		Основное мероприятие «Совершенствование маршрутной сети»	5 966 023,051	5 864 882,231	98,305
945	0408	1210123270		Осуществление регулярных перевозок пассажиров автомобильным транспортом по муниципальным маршрутам регулярных перевозок города Перми по регулируемому тарифу города Перми	5 084 222,066	4 996 487,274	98,274
945	0408	1210123270	200	Закупка товаров, работ и услуг для обеспечения государственных (муниципальных) нужд	5 084 222,066	4 996 487,274	98,274
945	0408	1210123270	240	Иные закупки товаров, работ и услуг для обеспечения государственных (муниципальных) нужд	5 084 222,066	4 996 487,274	98,274
945	0408	1210123320		Осуществление регулярных перевозок пассажиров городским наземным электрическим транспортом по муниципальным маршрутам регулярных перевозок города Перми по регулируемому тарифу города Перми	881 800,985	868 394,957	98,480
945	0408	1210123320	200	Закупка товаров, работ и услуг для обеспечения государственных (муниципальных) нужд	881 800,985	868 394,957	98,480

1	2	3	4	5	6	7	8
945	0408	1210123320	240	Иные закупки товаров, работ и услуг для обеспечения государственных (муниципальных) нужд	881 800,985	868 394,957	98,480
945	0408	1210200000		Основное мероприятие «Развитие тарифного меню и способов оплаты проезда»	95,000	95,000	100,000
945	0408	1210223280		Проведение аудиторской экспертизы экономической обоснованности тарифов на перевозки пассажиров автомобильным и городским наземным электрическим транспортом на муниципальных маршрутах регулярных перевозок	95,000	95,000	100,000
945	0408	1210223280	200	Закупка товаров, работ и услуг для обеспечения государственных (муниципальных) нужд	95,000	95,000	100,000
945	0408	1210223280	240	Иные закупки товаров, работ и услуг для обеспечения государственных (муниципальных) нужд	95,000	95,000	100,000
945	0408	1210300000		Основное мероприятие «Повышение уровня контроля за работой перевозчиков и оплатой проезда»	211 390,381	206 956,855	97,903
945	0408	1210300590		Обеспечение деятельности (оказание услуг, выполнение работ) муниципальных учреждений (организаций)	114 586,254	111 853,536	97,615
945	0408	1210300590	100	Расходы на выплаты персоналу в целях обеспечения выполнения функций государственными (муниципальными) органами, казенными учреждениями, органами управления государственными внебюджетными фондами	103 048,092	100 315,373	97,348
945	0408	1210300590	110	Расходы на выплаты персоналу казенных учреждений	103 048,092	100 315,373	97,348
945	0408	1210300590	200	Закупка товаров, работ и услуг для обеспечения государственных (муниципальных) нужд	11 525,710	11 525,710	100,000
945	0408	1210300590	240	Иные закупки товаров, работ и услуг для обеспечения государственных (муниципальных) нужд	11 525,710	11 525,710	100,000
945	0408	1210300590	300	Социальное обеспечение и иные выплаты населению	1,546	1,546	100,000
945	0408	1210300590	320	Социальные выплаты гражданам, кроме публичных нормативных социальных выплат	1,546	1,546	100,000
945	0408	1210300590	800	Иные бюджетные ассигнования	10,907	10,907	100,000
945	0408	1210300590	850	Уплата налогов, сборов и иных платежей	10,907	10,907	100,000
945	0408	1210321800		Организация безналичной оплаты проезда в автомобильном и городском наземном электрическом транспорте по муниципальным маршрутам регулярных перевозок города Перми по регулируемому тарифу	89 174,530	88 737,193	99,510
945	0408	1210321800	200	Закупка товаров, работ и услуг для обеспечения государственных (муниципальных) нужд	89 174,530	88 737,193	99,510
945	0408	1210321800	240	Иные закупки товаров, работ и услуг для обеспечения государственных (муниципальных) нужд	89 174,530	88 737,193	99,510

1	2	3	4	5	6	7	8
945	0408	1210322210		Обеспечение функционирования автоматизированных информационных систем по управлению транспортом	7 629,597	6 366,126	83,440
945	0408	1210322210	200	Закупка товаров, работ и услуг для обеспечения государственных (муниципальных) нужд	7 629,597	6 366,126	83,440
945	0408	1210322210	240	Иные закупки товаров, работ и услуг для обеспечения государственных (муниципальных) нужд	7 629,597	6 366,126	83,440
945	0408	1210400000		Основное мероприятие «Создание и развитие сервисов взаимодействия с пассажирами по вопросам качества работы общественного транспорта»	3 546,828	3 529,840	99,521
945	0408	1210421810		Информирование населения о транспортном обслуживании автомобильным и городским наземным электрическим транспортом по муниципальным маршрутам регулярных перевозок в городе Перми	3 546,828	3 529,840	99,521
945	0408	1210421810	200	Закупка товаров, работ и услуг для обеспечения государственных (муниципальных) нужд	3 546,828	3 529,840	99,521
945	0408	1210421810	240	Иные закупки товаров, работ и услуг для обеспечения государственных (муниципальных) нужд	3 546,828	3 529,840	99,521
945	0408	9100000000		Непрограммные расходы бюджета города Перми по реализации иных мероприятий	43,200	0,000	0,000
945	0408	9190000000		Иные непрограммные мероприятия	43,200	0,000	0,000
945	0408	919002T060		Осуществление полномочий по регулированию тарифов на перевозки пассажиров и багажа автомобильным и городским электрическим транспортом на муниципальных маршрутах регулярных перевозок	43,200	0,000	0,000
945	0408	919002T060	100	Расходы на выплаты персоналу в целях обеспечения выполнения функций государственными (муниципальными) органами, казенными учреждениями, органами управления государственными внебюджетными фондами	43,200	0,000	0,000
945	0408	919002T060	120	Расходы на выплаты персоналу государственных (муниципальных) органов	43,200	0,000	0,000
945	0408	9500000000		Непрограммные расходы по обеспечению деятельности администрации города Перми	23 149,500	23 149,058	99,998
945	0408	9580000000		Функциональные органы администрации города Перми	23 149,500	23 149,058	99,998
945	0408	9580000110		Расходы на выплаты по оплате труда работников муниципальных органов	18 768,100	18 767,658	99,998
945	0408	9580000110	100	Расходы на выплаты персоналу в целях обеспечения выполнения функций государственными (муниципальными) органами, казенными учреждениями, органами управления государственными внебюджетными фондами	18 768,100	18 767,658	99,998
945	0408	9580000110	120	Расходы на выплаты персоналу государственных (муниципальных) органов	18 768,100	18 767,658	99,998

1	2	3	4	5	6	7	8
945	0408	9580000190		Расходы на обеспечение функций муниципальных органов	4 381,400	4 381,400	100,000
945	0408	9580000190	100	Расходы на выплаты персоналу в целях обеспечения выполнения функций государственными (муниципальными) органами, казенными учреждениями, органами управления государственными внебюджетными фондами	96,227	96,227	100,000
945	0408	9580000190	120	Расходы на выплаты персоналу государственных (муниципальных) органов	96,227	96,227	100,000
945	0408	9580000190	200	Закупка товаров, работ и услуг для обеспечения государственных (муниципальных) нужд	4 235,173	4 235,173	100,000
945	0408	9580000190	240	Иные закупки товаров, работ и услуг для обеспечения государственных (муниципальных) нужд	4 235,173	4 235,173	100,000
945	0408	9580000190	800	Иные бюджетные ассигнования	50,000	50,000	100,000
945	0408	9580000190	850	Уплата налогов, сборов и иных платежей	50,000	50,000	100,000
945	0408	9600000000		Другие непрограммные расходы по реализации вопросов местного значения города Перми, связанных с общегородским управлением	1 546,058	1 546,058	100,000
945	0408	9610000000		Расходы на исполнение судебных актов по обращению взыскания на средства местного бюджета	1 546,058	1 546,058	100,000
945	0408	9610092000		Средства на исполнение судебных актов, вступивших в законную силу	1 546,058	1 546,058	100,000
945	0408	9610092000	800	Иные бюджетные ассигнования	1 546,058	1 546,058	100,000
945	0408	9610092000	830	Исполнение судебных актов	1 546,058	1 546,058	100,000
945	0409			<i>Дорожное хозяйство (дорожные фонды)</i>	<i>106 308,072</i>	<i>74 149,525</i>	<i>69,750</i>
945	0409	1200000000		Муниципальная программа «Организация регулярных перевозок автомобильным и городским наземным электрическим транспортом в городе Перми»	105 772,634	73 614,087	69,597
945	0409	1210000000		Подпрограмма «Приоритетное развитие общественного транспорта в городе Перми»	105 772,634	73 614,087	69,597
945	0409	1210500000		Основное мероприятие «Обустройство остановочных пунктов»	105 772,634	73 614,087	69,597
945	0409	1210521770		Обустройство и ремонт остановочных пунктов, используемых в регулярных перевозках пассажиров	105 772,634	73 614,087	69,597
945	0409	1210521770	200	Закупка товаров, работ и услуг для обеспечения государственных (муниципальных) нужд	105 772,634	73 614,087	69,597
945	0409	1210521770	240	Иные закупки товаров, работ и услуг для обеспечения государственных (муниципальных) нужд	105 772,634	73 614,087	69,597
945	0409	9600000000		Другие непрограммные расходы по реализации вопросов местного значения города Перми, связанных с общегородским управлением	535,438	535,438	100,000
945	0409	9610000000		Расходы на исполнение судебных актов по обращению взыскания на средства местного бюджета	535,438	535,438	100,000

1	2	3	4	5	6	7	8
945	0409	9610092000		Средства на исполнение судебных актов, вступивших в законную силу	535,438	535,438	100,000
945	0409	9610092000	800	Иные бюджетные ассигнования	535,438	535,438	100,000
945	0409	9610092000	830	Исполнение судебных актов	535,438	535,438	100,000
945	10			Социальная политика	301 488,501	301 488,500	100,000
945	1003			<i>Социальное обеспечение населения</i>	<i>301 488,501</i>	<i>301 488,500</i>	<i>100,000</i>
945	1003	1200000000		Муниципальная программа «Организация регулярных перевозок автомобильным и городским наземным электрическим транспортом в городе Перми»	301 488,501	301 488,500	100,000
945	1003	1210000000		Подпрограмма «Приоритетное развитие общественного транспорта в городе Перми»	301 488,501	301 488,500	100,000
945	1003	1210100000		Основное мероприятие «Совершенствование маршрутной сети»	301 488,501	301 488,500	100,000
945	1003	121012С460		Возмещение затрат, связанных с организацией перевозки отдельных категорий граждан с использованием электронных социальных проездных документов, а также недополученных доходов юридическим лицам, индивидуальным предпринимателям от перевозки отдельных категорий граждан с использованием электронных социальных проездных документов	301 488,501	301 488,500	100,000
945	1003	121012С460	200	Закупка товаров, работ и услуг для обеспечения государственных (муниципальных) нужд	301 430,532	301 430,530	100,000
945	1003	121012С460	240	Иные закупки товаров, работ и услуг для обеспечения государственных (муниципальных) нужд	301 430,532	301 430,530	100,000
945	1003	121012С460	800	Иные бюджетные ассигнования	57,969	57,969	100,000
945	1003	121012С460	810	Субсидии юридическим лицам (кроме некоммерческих организаций), индивидуальным предпринимателям, физическим лицам - производителям товаров, работ, услуг	57,969	57,969	100,000
950				Контрольный департамент администрации города Перми	115 306,877	115 304,645	99,998
950	01			Общегосударственные вопросы	114 888,013	114 885,781	99,998
950	0113			<i>Другие общегосударственные вопросы</i>	<i>114 888,013</i>	<i>114 885,781</i>	<i>99,998</i>
950	0113	9100000000		Непрограммные расходы бюджета города Перми по реализации иных мероприятий	94 002,813	94 001,012	99,998
950	0113	9120000000		Повышение уровня благоустройства территории города Перми	94 002,813	94 001,012	99,998
950	0113	9120000590		Обеспечение деятельности (оказание услуг, выполнение работ) муниципальных учреждений (организаций)	94 002,813	94 001,012	99,998
950	0113	9120000590	100	Расходы на выплаты персоналу в целях обеспечения выполнения функций государственными (муниципальными) органами, казенными учреждениями, органами управления государственными внебюджетными фондами	82 476,502	82 474,701	99,998
950	0113	9120000590	110	Расходы на выплаты персоналу казенных учреждений	82 476,502	82 474,701	99,998

1	2	3	4	5	6	7	8
950	0113	9120000590	200	Закупка товаров, работ и услуг для обеспечения государственных (муниципальных) нужд	11 521,294	11 521,294	100,000
950	0113	9120000590	240	Иные закупки товаров, работ и услуг для обеспечения государственных (муниципальных) нужд	11 521,294	11 521,294	100,000
950	0113	9120000590	800	Иные бюджетные ассигнования	5,017	5,017	100,000
950	0113	9120000590	850	Уплата налогов, сборов и иных платежей	5,017	5,017	100,000
950	0113	9500000000		Непрограммные расходы по обеспечению деятельности администрации города Перми	20 883,900	20 883,469	99,998
950	0113	9580000000		Функциональные органы администрации города Перми	20 883,900	20 883,469	99,998
950	0113	9580000110		Расходы на выплаты по оплате труда работников муниципальных органов	19 896,249	19 895,818	99,998
950	0113	9580000110	100	Расходы на выплаты персоналу в целях обеспечения выполнения функций государственными (муниципальными) органами, казенными учреждениями, органами управления государственными внебюджетными фондами	19 896,249	19 895,818	99,998
950	0113	9580000110	120	Расходы на выплаты персоналу государственных (муниципальных) органов	19 896,249	19 895,818	99,998
950	0113	9580000190		Расходы на обеспечение функций муниципальных органов	987,651	987,651	100,000
950	0113	9580000190	200	Закупка товаров, работ и услуг для обеспечения государственных (муниципальных) нужд	987,651	987,651	100,000
950	0113	9580000190	240	Иные закупки товаров, работ и услуг для обеспечения государственных (муниципальных) нужд	987,651	987,651	100,000
950	0113	9600000000		Другие непрограммные расходы по реализации вопросов местного значения города Перми, связанных с общегородским управлением	1,300	1,300	100,000
950	0113	9610000000		Расходы на исполнение судебных актов по обращению взыскания на средства местного бюджета	1,300	1,300	100,000
950	0113	9610092000		Средства на исполнение судебных актов, вступивших в законную силу	1,300	1,300	100,000
950	0113	9610092000	800	Иные бюджетные ассигнования	1,300	1,300	100,000
950	0113	9610092000	830	Исполнение судебных актов	1,300	1,300	100,000
950	03			Национальная безопасность и правоохранительная деятельность	418,864	418,864	100,000
950	0314			<i>Другие вопросы в области национальной безопасности и правоохранительной деятельности</i>	<i>418,864</i>	<i>418,864</i>	<i>100,000</i>
950	0314	9100000000		Непрограммные расходы бюджета города Перми по реализации иных мероприятий	418,864	418,864	100,000
950	0314	9190000000		Иные непрограммные мероприятия	418,864	418,864	100,000
950	0314	9190023020		Осуществление полномочий по составлению протоколов об административных правонарушениях	307,564	307,564	100,000
950	0314	9190023020	200	Закупка товаров, работ и услуг для обеспечения государственных (муниципальных) нужд	307,564	307,564	100,000

1	2	3	4	5	6	7	8
950	0314	9190023020	240	Иные закупки товаров, работ и услуг для обеспечения государственных (муниципальных) нужд	307,564	307,564	100,000
950	0314	919002П040		Составление протоколов об административных правонарушениях	111,300	111,300	100,000
950	0314	919002П040	200	Закупка товаров, работ и услуг для обеспечения государственных (муниципальных) нужд	111,300	111,300	100,000
950	0314	919002П040	240	Иные закупки товаров, работ и услуг для обеспечения государственных (муниципальных) нужд	111,300	111,300	100,000
951				Департамент экономики и промышленной политики администрации города Перми	72 109,480	72 100,866	99,988
951	01			Общегосударственные вопросы	43 389,242	43 380,660	99,980
951	0113			<i>Другие общегосударственные вопросы</i>	<i>43 389,242</i>	<i>43 380,660</i>	<i>99,980</i>
951	0113	9100000000		Непрограммные расходы бюджета города Перми по реализации иных мероприятий	20,016	20,016	100,000
951	0113	9190000000		Иные непрограммные мероприятия	20,016	20,016	100,000
951	0113	9190021950		Обеспечение деятельности Пермской городской трехсторонней комиссии по регулированию социально-трудовых отношений в городе Перми	20,016	20,016	100,000
951	0113	9190021950	200	Закупка товаров, работ и услуг для обеспечения государственных (муниципальных) нужд	20,016	20,016	100,000
951	0113	9190021950	240	Иные закупки товаров, работ и услуг для обеспечения государственных (муниципальных) нужд	20,016	20,016	100,000
951	0113	9500000000		Непрограммные расходы по обеспечению деятельности администрации города Перми	43 369,226	43 360,644	99,980
951	0113	9580000000		Функциональные органы администрации города Перми	43 369,226	43 360,644	99,980
951	0113	9580000110		Расходы на выплаты по оплате труда работников муниципальных органов	40 990,679	40 982,098	99,979
951	0113	9580000110	100	Расходы на выплаты персоналу в целях обеспечения выполнения функций государственными (муниципальными) органами, казенными учреждениями, органами управления государственными внебюджетными фондами	40 990,679	40 982,098	99,979
951	0113	9580000110	120	Расходы на выплаты персоналу государственных (муниципальных) органов	40 990,679	40 982,098	99,979
951	0113	9580000190		Расходы на обеспечение функций муниципальных органов	2 378,547	2 378,547	100,000
951	0113	9580000190	100	Расходы на выплаты персоналу в целях обеспечения выполнения функций государственными (муниципальными) органами, казенными учреждениями, органами управления государственными внебюджетными фондами	531,638	531,638	100,000
951	0113	9580000190	120	Расходы на выплаты персоналу государственных (муниципальных) органов	531,638	531,638	100,000
951	0113	9580000190	200	Закупка товаров, работ и услуг для обеспечения государственных (муниципальных) нужд	1 846,909	1 846,909	100,000

1	2	3	4	5	6	7	8
951	0113	9580000190	240	Иные закупки товаров, работ и услуг для обеспечения государственных (муниципальных) нужд	1 846,909	1 846,909	100,000
951	03			Национальная безопасность и правоохранительная деятельность	3 722,848	3 722,848	100,000
951	0309			<i>Гражданская оборона</i>	3 722,848	3 722,848	100,000
951	0309	0200000000		Муниципальная программа «Безопасный город»	3 722,848	3 722,848	100,000
951	0309	0220000000		Подпрограмма «Предупреждение и ликвидация чрезвычайных ситуаций природного и техногенного характера, совершенствование гражданской обороны на территории города Перми»	3 722,848	3 722,848	100,000
951	0309	0220100000		Основное мероприятие «Создание условий для решения задач гражданской обороны, участия в предупреждении и ликвидации последствий чрезвычайных ситуаций на территории города Перми»	3 722,848	3 722,848	100,000
951	0309	0220121280		Создание и содержание в целях гражданской обороны запасов материально-технических, продовольственных и иных средств	3 722,848	3 722,848	100,000
951	0309	0220121280	200	Закупка товаров, работ и услуг для обеспечения государственных (муниципальных) нужд	3 722,848	3 722,848	100,000
951	0309	0220121280	240	Иные закупки товаров, работ и услуг для обеспечения государственных (муниципальных) нужд	3 722,848	3 722,848	100,000
951	04			Национальная экономика	24 997,390	24 997,358	100,000
951	0412			<i>Другие вопросы в области национальной экономики</i>	24 997,390	24 997,358	100,000
951	0412	0900000000		Муниципальная программа «Экономическое развитие города Перми»	23 850,899	23 850,867	100,000
951	0412	0910000000		Подпрограмма «Содействие развитию промышленного потенциала и реализации кластерной политики»	237,500	237,500	100,000
951	0412	0910100000		Основное мероприятие «Оказание поддержки при подготовке кадров, направленной на обучение управленческого звена предприятий - участников национального проекта»	237,500	237,500	100,000
951	0412	0910171320		Субсидия некоммерческим организациям, не являющимся государственными (муниципальными) учреждениями, на организацию и проведение конференций	237,500	237,500	100,000
951	0412	0910171320	600	Предоставление субсидий бюджетным, автономным учреждениям и иным некоммерческим организациям	237,500	237,500	100,000
951	0412	0910171320	630	Субсидии некоммерческим организациям (за исключением государственных (муниципальных) учреждений, государственных корпораций (компаний), публично-правовых компаний)	237,500	237,500	100,000
951	0412	0920000000		Подпрограмма «Формирование благоприятной инвестиционной среды»	755,887	755,887	100,000
951	0412	0920100000		Основное мероприятие «Организация мероприятий, направленных на создание благоприятного инвестиционного климата для реализации проектов и привлечения инвестиций в город Пермь»	755,887	755,887	100,000

1	2	3	4	5	6	7	8
951	0412	0920121170		Обновление инвестиционного паспорта города Перми, инвестиционного портала города Перми, организация форумов	656,887	656,887	100,000
951	0412	0920121170	200	Закупка товаров, работ и услуг для обеспечения государственных (муниципальных) нужд	656,887	656,887	100,000
951	0412	0920121170	240	Иные закупки товаров, работ и услуг для обеспечения государственных (муниципальных) нужд	656,887	656,887	100,000
951	0412	0920121340		Экспертно-консультационное сопровождение и предоставление доступа к информационно-аналитическим ресурсам в сфере муниципально-частного партнерства	99,000	99,000	100,000
951	0412	0920121340	200	Закупка товаров, работ и услуг для обеспечения государственных (муниципальных) нужд	99,000	99,000	100,000
951	0412	0920121340	240	Иные закупки товаров, работ и услуг для обеспечения государственных (муниципальных) нужд	99,000	99,000	100,000
951	0412	0930000000		Подпрограмма «Создание условий для развития малого и среднего предпринимательства»	9 537,500	9 537,500	100,000
951	0412	0930100000		Основное мероприятие «Предоставление информационной и консультационной поддержки субъектам малого и среднего предпринимательства»	7 664,800	7 664,800	100,000
951	0412	0930100590		Обеспечение деятельности (оказание услуг, выполнение работ) муниципальных учреждений (организаций)	7 664,800	7 664,800	100,000
951	0412	0930100590	100	Расходы на выплаты персоналу в целях обеспечения выполнения функций государственными (муниципальными) органами, казенными учреждениями, органами управления государственными внебюджетными фондами	6 210,300	6 210,300	100,000
951	0412	0930100590	110	Расходы на выплаты персоналу казенных учреждений	6 210,300	6 210,300	100,000
951	0412	0930100590	200	Закупка товаров, работ и услуг для обеспечения государственных (муниципальных) нужд	1 447,492	1 447,492	100,000
951	0412	0930100590	240	Иные закупки товаров, работ и услуг для обеспечения государственных (муниципальных) нужд	1 447,492	1 447,492	100,000
951	0412	0930100590	800	Иные бюджетные ассигнования	7,008	7,008	100,000
951	0412	0930100590	850	Уплата налогов, сборов и иных платежей	7,008	7,008	100,000
951	0412	0930200000		Основное мероприятие «Реализация мероприятий, направленных на формирование инновационного мышления и компетенций у субъектов малого и среднего предпринимательства»	1 872,700	1 872,700	100,000
951	0412	0930221180		Проведение мероприятий, направленных на развитие инновационного предпринимательства	1 672,700	1 672,700	100,000
951	0412	0930221180	200	Закупка товаров, работ и услуг для обеспечения государственных (муниципальных) нужд	1 672,700	1 672,700	100,000

1	2	3	4	5	6	7	8
951	0412	0930221180	240	Иные закупки товаров, работ и услуг для обеспечения государственных (муниципальных) нужд	1 672,700	1 672,700	100,000
951	0412	0930222250		Реализация мероприятий по вовлечению малого наукоемкого предпринимательства в создание новых и обновление существующих высокотехнологичных производств	200,000	200,000	100,000
951	0412	0930222250	200	Закупка товаров, работ и услуг для обеспечения государственных (муниципальных) нужд	200,000	200,000	100,000
951	0412	0930222250	240	Иные закупки товаров, работ и услуг для обеспечения государственных (муниципальных) нужд	200,000	200,000	100,000
951	0412	0940000000		Подпрограмма «Развитие потребительского рынка»	9 757,705	9 757,673	100,000
951	0412	0940300000		Основное мероприятие «Организация мероприятий по проведению конкурса среди предприятий города Перми»	455,600	455,570	99,993
951	0412	0940321020		Ежегодный конкурс на лучшее оформление предприятий города Перми к Новому году	455,600	455,570	99,993
951	0412	0940321020	200	Закупка товаров, работ и услуг для обеспечения государственных (муниципальных) нужд	455,600	455,570	99,993
951	0412	0940321020	240	Иные закупки товаров, работ и услуг для обеспечения государственных (муниципальных) нужд	455,600	455,570	99,993
951	0412	0940400000		Основное мероприятие «Организация мероприятий по обеспечению потребности населения города Перми в товарах (работах, услугах)»	9 302,105	9 302,104	100,000
951	0412	0940422120		Предоставление торговых мест в нестационарных торговых объектах физическим лицам, занимающимся садоводством, огородничеством, реализующим собственнo выращенную продукцию, собственнo собранные дикоросы, а также изготовленные ими товары народных промыслов	1 057,739	1 057,739	100,000
951	0412	0940422120	200	Закупка товаров, работ и услуг для обеспечения государственных (муниципальных) нужд	1 057,739	1 057,739	100,000
951	0412	0940422120	240	Иные закупки товаров, работ и услуг для обеспечения государственных (муниципальных) нужд	1 057,739	1 057,739	100,000
951	0412	0940423480		Проведение на территории города Перми ярмарок и продажи товаров (выполнения работ, оказания услуг) на них	8 244,366	8 244,364	100,000
951	0412	0940423480	200	Закупка товаров, работ и услуг для обеспечения государственных (муниципальных) нужд	8 244,366	8 244,364	100,000
951	0412	0940423480	240	Иные закупки товаров, работ и услуг для обеспечения государственных (муниципальных) нужд	8 244,366	8 244,364	100,000
951	0412	0950000000		Подпрограмма «Развитие туризма в городе Перми»	3 562,307	3 562,307	100,000

1	2	3	4	5	6	7	8
951	0412	0950100000		Основное мероприятие «Популяризация города как привлекательного объекта историко-культурного, круизного, промышленного и событийного туризма»	3 562,307	3 562,307	100,000
951	0412	0950121230		Аренда помещения для организации стенда города на всероссийских, межрегиональных форумах, выставках, организации и проведения образовательных семинаров, стратегических сессий, организации пресс-тура	3 150,000	3 150,000	100,000
951	0412	0950121230	200	Закупка товаров, работ и услуг для обеспечения государственных (муниципальных) нужд	3 150,000	3 150,000	100,000
951	0412	0950121230	240	Иные закупки товаров, работ и услуг для обеспечения государственных (муниципальных) нужд	3 150,000	3 150,000	100,000
951	0412	0950122240		Изготовление информационных материалов в сфере туризма	412,307	412,307	100,000
951	0412	0950122240	200	Закупка товаров, работ и услуг для обеспечения государственных (муниципальных) нужд	412,307	412,307	100,000
951	0412	0950122240	240	Иные закупки товаров, работ и услуг для обеспечения государственных (муниципальных) нужд	412,307	412,307	100,000
951	0412	9600000000		Другие непрограммные расходы по реализации вопросов местного значения города Перми, связанных с общегородским управлением	1 146,491	1 146,491	100,000
951	0412	9610000000		Расходы на исполнение судебных актов по обращению взыскания на средства местного бюджета	1 146,491	1 146,491	100,000
951	0412	9610092000		Средства на исполнение судебных актов, вступивших в законную силу	1 146,491	1 146,491	100,000
951	0412	9610092000	800	Иные бюджетные ассигнования	1 146,491	1 146,491	100,000
951	0412	9610092000	830	Исполнение судебных актов	1 146,491	1 146,491	100,000
955				Департамент социальной политики администрации города Перми	824 070,763	681 595,218	82,711
955	01			Общегосударственные вопросы	657,200	657,092	99,984
955	0104			<i>Функционирование Правительства Российской Федерации, высших исполнительных органов государственной власти субъектов Российской Федерации, местных администраций</i>	657,200	657,092	99,984
955	0104	0600000000		Муниципальная программа «Социальная поддержка и обеспечение семейного благополучия населения города Перми»	657,200	657,092	99,984
955	0104	0630000000		Подпрограмма «Повышение социального благополучия и безопасности семей с детьми»	657,200	657,092	99,984
955	0104	0630100000		Основное мероприятие «Взаимодействие с органами власти, учреждениями, организациями по профилактике преступности и правонарушений несовершеннолетних»	657,200	657,092	99,984
955	0104	063012C050		Образование комиссий по делам несовершеннолетних и защите их прав и организация их деятельности	657,200	657,092	99,984

1	2	3	4	5	6	7	8
955	0104	063012C050	100	Расходы на выплаты персоналу в целях обеспечения выполнения функций государственными (муниципальными) органами, казенными учреждениями, органами управления государственными внебюджетными фондами	385,366	385,258	99,972
955	0104	063012C050	120	Расходы на выплаты персоналу государственных (муниципальных) органов	385,366	385,258	99,972
955	0104	063012C050	200	Закупка товаров, работ и услуг для обеспечения государственных (муниципальных) нужд	271,834	271,834	100,000
955	0104	063012C050	240	Иные закупки товаров, работ и услуг для обеспечения государственных (муниципальных) нужд	271,834	271,834	100,000
955	07			Образование	201 136,710	168 918,571	83,982
955	0707			<i>Молодежная политика</i>	<i>201 136,710</i>	<i>168 918,571</i>	<i>83,982</i>
955	0707	0600000000		Муниципальная программа «Социальная поддержка и обеспечение семейного благополучия населения города Перми»	201 136,710	168 918,571	83,982
955	0707	0640000000		Подпрограмма «Организация оздоровления и отдыха детей города Перми»	201 136,710	168 918,571	83,982
955	0707	0640100000		Основное мероприятие «Организация оздоровления и отдыха детей в загородных лагерях отдыха и оздоровления детей, детских оздоровительных лагерях санаторного типа, детских специализированных (профильных) лагерях, лагерях с дневным пребыванием детей»	189 382,610	157 205,764	83,010
955	0707	064012C140		Мероприятия по организации оздоровления и отдыха детей	189 382,610	157 205,764	83,010
955	0707	064012C140	300	Социальное обеспечение и иные выплаты населению	8 502,900	2 594,125	30,509
955	0707	064012C140	320	Социальные выплаты гражданам, кроме публичных нормативных социальных выплат	8 502,900	2 594,125	30,509
955	0707	064012C140	600	Предоставление субсидий бюджетным, автономным учреждениям и иным некоммерческим организациям	15 787,900	11 822,408	74,883
955	0707	064012C140	630	Субсидии некоммерческим организациям (за исключением государственных (муниципальных) учреждений, государственных корпораций (компаний), публично-правовых компаний)	15 787,900	11 822,408	74,883
955	0707	064012C140	800	Иные бюджетные ассигнования	165 091,810	142 789,231	86,491
955	0707	064012C140	810	Субсидии юридическим лицам (кроме некоммерческих организаций), индивидуальным предпринимателям, физическим лицам - производителям товаров, работ, услуг	165 091,810	142 789,231	86,491
955	0707	0640200000		Основное мероприятие «Организация отдыха детей в детских лагерях палаточного типа, лагерях досуга и отдыха, разновозрастных отрядах»	2 275,514	2 275,514	100,000
955	0707	0640223630		Администрирование отдыха детей в каникулярное время	85,500	85,500	100,000
955	0707	0640223630	200	Закупка товаров, работ и услуг для обеспечения государственных (муниципальных) нужд	85,500	85,500	100,000

1	2	3	4	5	6	7	8
955	0707	0640223630	240	Иные закупки товаров, работ и услуг для обеспечения государственных (муниципальных) нужд	85,500	85,500	100,000
955	0707	0640270020		Субсидии организациям отдыха детей и их оздоровления независимо от организационно-правовой формы и формы собственности, индивидуальным предпринимателям	2 190,014	2 190,014	100,000
955	0707	0640270020	600	Предоставление субсидий бюджетным, автономным учреждениям и иным некоммерческим организациям	1 249,636	1 249,636	100,000
955	0707	0640270020	630	Субсидии некоммерческим организациям (за исключением государственных (муниципальных) учреждений, государственных корпораций (компаний), публично-правовых компаний)	1 249,636	1 249,636	100,000
955	0707	0640270020	800	Иные бюджетные ассигнования	940,378	940,377	100,000
955	0707	0640270020	810	Субсидии юридическим лицам (кроме некоммерческих организаций), индивидуальным предпринимателям, физическим лицам - производителям товаров, работ, услуг	940,378	940,377	100,000
955	0707	0640300000		Основное мероприятие «Финансовое обеспечение на увеличение переданных государственных полномочий по организации отдыха и оздоровления детей»	9 478,586	9 437,293	99,564
955	0707	0640371310		Возмещение части затрат на отдых и оздоровление детей в загородных лагерях отдыха и оздоровления детей	9 478,586	9 437,293	99,564
955	0707	0640371310	600	Предоставление субсидий бюджетным, автономным учреждениям и иным некоммерческим организациям	598,332	598,332	100,000
955	0707	0640371310	630	Субсидии некоммерческим организациям (за исключением государственных (муниципальных) учреждений, государственных корпораций (компаний), публично-правовых компаний)	598,332	598,332	100,000
955	0707	0640371310	800	Иные бюджетные ассигнования	8 880,254	8 838,961	99,535
955	0707	0640371310	810	Субсидии юридическим лицам (кроме некоммерческих организаций), индивидуальным предпринимателям, физическим лицам - производителям товаров, работ, услуг	8 880,254	8 838,961	99,535
955	10			Социальная политика	622 276,853	512 019,556	82,282
955	1001			<i>Пенсионное обеспечение</i>	<i>122 694,469</i>	<i>122 454,952</i>	<i>99,805</i>
955	1001	9100000000		Непрограммные расходы бюджета города Перми по реализации иных мероприятий	122 694,469	122 454,952	99,805
955	1001	9190000000		Иные непрограммные мероприятия	122 694,469	122 454,952	99,805
955	1001	9190082080		Пенсии за выслугу лет лицам, замещавшим муниципальные должности (в т.ч. выборные муниципальные должности), муниципальные должности муниципальной службы, должности муниципальной службы города Перми	122 694,469	122 454,952	99,805
955	1001	9190082080	200	Закупка товаров, работ и услуг для обеспечения государственных (муниципальных) нужд	352,916	348,988	98,887
955	1001	9190082080	240	Иные закупки товаров, работ и услуг для обеспечения государственных (муниципальных) нужд	352,916	348,988	98,887

1	2	3	4	5	6	7	8
955	1001	9190082080	300	Социальное обеспечение и иные выплаты населению	122 341,553	122 105,964	99,807
955	1001	9190082080	310	Публичные нормативные социальные выплаты гражданам	122 341,553	122 105,964	99,807
955	1003			<i>Социальное обеспечение населения</i>	<i>442 399,695</i>	<i>333 572,410</i>	<i>75,401</i>
955	1003	0600000000		Муниципальная программа «Социальная поддержка и обеспечение семейного благополучия населения города Перми»	96 646,606	96 618,330	99,971
955	1003	0610000000		Подпрограмма «Оказание дополнительных мер социальной помощи и поддержки, содействие в получении социальных услуг отдельным категориям граждан»	96 646,606	96 618,330	99,971
955	1003	0610100000		Основное мероприятие «Предоставление дополнительных мер социальной поддержки отдельным категориям граждан»	96 301,706	96 273,504	99,971
955	1003	0610181000		Предоставление ежемесячных денежных муниципальных выплат за проезд в медицинские организации, осуществляющие свою деятельность на территории города Перми, для проведения амбулаторного гемодиализа жителям города Перми с хронической почечной недостаточностью	10 176,533	10 148,332	99,723
955	1003	0610181000	300	Социальное обеспечение и иные выплаты населению	10 176,533	10 148,332	99,723
955	1003	0610181000	310	Публичные нормативные социальные выплаты гражданам	10 176,533	10 148,332	99,723
955	1003	0610181010		Предоставление ежемесячной денежной выплаты одному из родителей (законных представителей), являющихся студентами или учащимися, имеющих детей в возрасте до 1,5 лет	1 725,748	1 725,747	100,000
955	1003	0610181010	300	Социальное обеспечение и иные выплаты населению	1 725,748	1 725,747	100,000
955	1003	0610181010	310	Публичные нормативные социальные выплаты гражданам	1 725,748	1 725,747	100,000
955	1003	0610181060		Реализация альтернативной формы предоставления земельных участков в виде единовременных денежных выплат многодетным семьям	83 250,000	83 250,000	100,000
955	1003	0610181060	300	Социальное обеспечение и иные выплаты населению	83 250,000	83 250,000	100,000
955	1003	0610181060	360	Иные выплаты населению	83 250,000	83 250,000	100,000
955	1003	0610181120		Предоставление дополнительной меры социальной поддержки в случае рождения троих или более детей одновременно	1 149,425	1 149,425	100,000
955	1003	0610181120	300	Социальное обеспечение и иные выплаты населению	1 149,425	1 149,425	100,000
955	1003	0610181120	310	Публичные нормативные социальные выплаты гражданам	1 149,425	1 149,425	100,000
955	1003	0610200000		Основное мероприятие «Организация и проведение ежегодных городских мероприятий, поддержка инициатив общественных объединений и организаций»	344,900	344,826	99,979
955	1003	0610281040		Ежегодная премия города Перми «Преодоление»	344,900	344,826	99,979

1	2	3	4	5	6	7	8
955	1003	0610281040	300	Социальное обеспечение и иные выплаты населению	344,900	344,826	99,979
955	1003	0610281040	350	Премии и гранты	344,900	344,826	99,979
955	1003	1500000000		Муниципальная программа «Обеспечение жильем жителей города Перми»	345 753,089	236 954,081	68,533
955	1003	1530000000		Подпрограмма «Повышение доступности жилья»	345 753,089	236 954,081	68,533
955	1003	1530200000		Основное мероприятие «Оказание мер социальной поддержки граждан города Перми в целях улучшения жилищных условий»	345 753,089	236 954,081	68,533
955	1003	153022C020		Обеспечение жильем молодых семей	99 883,078	49 514,791	49,573
955	1003	153022C020	300	Социальное обеспечение и иные выплаты населению	99 883,078	49 514,791	49,573
955	1003	153022C020	320	Социальные выплаты гражданам, кроме публичных нормативных социальных выплат	99 883,078	49 514,791	49,573
955	1003	153022C190		Обеспечение жилыми помещениями реабилитированных лиц, имеющих инвалидность или являющихся пенсионерами, и проживающих совместно членов их семей	15 930,003	15 930,003	100,000
955	1003	153022C190	200	Закупка товаров, работ и услуг для обеспечения государственных (муниципальных) нужд	119,900	119,900	100,000
955	1003	153022C190	240	Иные закупки товаров, работ и услуг для обеспечения государственных (муниципальных) нужд	119,900	119,900	100,000
955	1003	153022C190	300	Социальное обеспечение и иные выплаты населению	15 810,103	15 810,103	100,000
955	1003	153022C190	320	Социальные выплаты гражданам, кроме публичных нормативных социальных выплат	15 810,103	15 810,103	100,000
955	1003	1530251340		Обеспечение жильем отдельных категорий граждан, установленных Федеральным законом от 12 января 1995 г. № 5-ФЗ «О ветеранах», в соответствии с Указом Президента Российской Федерации от 7 мая 2008 г. № 714 «Об обеспечении жильем ветеранов Великой Отечественной войны 1941-1945 годов»	28 472,364	5 513,976	19,366
955	1003	1530251340	300	Социальное обеспечение и иные выплаты населению	28 472,364	5 513,976	19,366
955	1003	1530251340	320	Социальные выплаты гражданам, кроме публичных нормативных социальных выплат	28 472,364	5 513,976	19,366
955	1003	1530251350		Обеспечение жильем отдельных категорий граждан, установленных Федеральным законом от 12 января 1995 г. № 5-ФЗ «О ветеранах»	13 415,940	1 251,036	9,325
955	1003	1530251350	300	Социальное обеспечение и иные выплаты населению	13 415,940	1 251,036	9,325
955	1003	1530251350	320	Социальные выплаты гражданам, кроме публичных нормативных социальных выплат	13 415,940	1 251,036	9,325
955	1003	1530251760		Обеспечение жильем отдельных категорий граждан, установленных Федеральным законом от 24 ноября 1995 г. № 181-ФЗ «О социальной защите инвалидов в Российской Федерации»	51 993,432	28 713,492	55,225

1	2	3	4	5	6	7	8
955	1003	1530251760	300	Социальное обеспечение и иные выплаты населению	51 993,432	28 713,492	55,225
955	1003	1530251760	320	Социальные выплаты гражданам, кроме публичных нормативных социальных выплат	51 993,432	28 713,492	55,225
955	1003	15302L4970		Реализация мероприятий по обеспечению жильем молодых семей государственной программы Российской Федерации «Обеспечение доступным и комфортным жильем и коммунальными услугами граждан Российской Федерации»	136 058,272	136 030,782	99,980
955	1003	15302L4970	300	Социальное обеспечение и иные выплаты населению	136 058,272	136 030,782	99,980
955	1003	15302L4970	320	Социальные выплаты гражданам, кроме публичных нормативных социальных выплат	136 058,272	136 030,782	99,980
955	1006			<i>Другие вопросы в области социальной политики</i>	57 182,689	55 992,193	97,918
955	1006	0600000000		Муниципальная программа «Социальная поддержка и обеспечение семейного благополучия населения города Перми»	18 765,742	17 576,132	93,661
955	1006	0610000000		Подпрограмма «Оказание дополнительных мер социальной помощи и поддержки, содействие в получении социальных услуг отдельным категориям граждан»	12 276,362	12 235,193	99,665
955	1006	0610100000		Основное мероприятие «Предоставление дополнительных мер социальной поддержки отдельным категориям граждан»	10 230,487	10 189,326	99,598
955	1006	0610123450		Осуществление персонализированного учета в информационной системе персональных данных «База данных льготополучателей»	1 089,726	1 089,725	100,000
955	1006	0610123450	200	Закупка товаров, работ и услуг для обеспечения государственных (муниципальных) нужд	1 089,726	1 089,725	100,000
955	1006	0610123450	240	Иные закупки товаров, работ и услуг для обеспечения государственных (муниципальных) нужд	1 089,726	1 089,725	100,000
955	1006	0610181000		Предоставление ежемесячных денежных муниципальных выплат за проезд в медицинские организации, осуществляющие свою деятельность на территории города Перми, для проведения амбулаторного гемодиализа жителям города Перми с хронической почечной недостаточностью	25,450	25,176	98,923
955	1006	0610181000	200	Закупка товаров, работ и услуг для обеспечения государственных (муниципальных) нужд	25,450	25,176	98,923
955	1006	0610181000	240	Иные закупки товаров, работ и услуг для обеспечения государственных (муниципальных) нужд	25,450	25,176	98,923
955	1006	0610181010		Предоставление ежемесячной денежной выплаты одному из родителей (законных представителей), являющихся студентами или учащимися, имеющих детей в возрасте до 1,5 лет	3,887	3,648	93,847
955	1006	0610181010	200	Закупка товаров, работ и услуг для обеспечения государственных (муниципальных) нужд	3,887	3,648	93,847

1	2	3	4	5	6	7	8
955	1006	0610181010	240	Иные закупки товаров, работ и услуг для обеспечения государственных (муниципальных) нужд	3,887	3,648	93,847
955	1006	0610181020		Адресная социальная муниципальная помощь	9 111,424	9 070,777	99,554
955	1006	0610181020	300	Социальное обеспечение и иные выплаты населению	9 111,424	9 070,777	99,554
955	1006	0610181020	320	Социальные выплаты гражданам, кроме публичных нормативных социальных выплат	9 111,424	9 070,777	99,554
955	1006	0610200000		Основное мероприятие «Организация и проведение ежегодных городских мероприятий, поддержка инициатив общественных объединений и организаций»	2 045,875	2 045,867	100,000
955	1006	0610221010		Проведение мероприятий социальной направленности	1 869,151	1 869,143	100,000
955	1006	0610221010	200	Закупка товаров, работ и услуг для обеспечения государственных (муниципальных) нужд	1 869,151	1 869,143	100,000
955	1006	0610221010	240	Иные закупки товаров, работ и услуг для обеспечения государственных (муниципальных) нужд	1 869,151	1 869,143	100,000
955	1006	0610271000		Субсидии общественным объединениям инвалидов, общественным организациям для организации проведения мероприятий (участия в мероприятиях)	176,724	176,724	100,000
955	1006	0610271000	600	Предоставление субсидий бюджетным, автономным учреждениям и иным некоммерческим организациям	176,724	176,724	100,000
955	1006	0610271000	630	Субсидии некоммерческим организациям (за исключением государственных (муниципальных) учреждений, государственных корпораций (компаний), публично-правовых компаний)	176,724	176,724	100,000
955	1006	0620000000		Подпрограмма «Создание безбарьерной среды для маломобильных граждан»	322,800	322,758	99,987
955	1006	0620100000		Основное мероприятие «Оборудование объектов социальной инфраструктуры средствами беспрепятственного доступа, обеспечение информационной доступности для инвалидов и иных маломобильных групп населения»	322,800	322,758	99,987
955	1006	0620123580		Обеспечение доступности информации	322,800	322,758	99,987
955	1006	0620123580	200	Закупка товаров, работ и услуг для обеспечения государственных (муниципальных) нужд	322,800	322,758	99,987
955	1006	0620123580	240	Иные закупки товаров, работ и услуг для обеспечения государственных (муниципальных) нужд	322,800	322,758	99,987
955	1006	0630000000		Подпрограмма «Повышение социального благополучия и безопасности семей с детьми»	132,680	132,680	100,000
955	1006	0630300000		Основное мероприятие «Проведение мероприятий по содействию созданию среды, благоприятной для жизнедеятельности семьи и детей»	132,680	132,680	100,000

1	2	3	4	5	6	7	8
955	1006	0630321050		Мероприятия по содействию созданию среды, благоприятной для жизнедеятельности семьи и детей	132,680	132,680	100,000
955	1006	0630321050	200	Закупка товаров, работ и услуг для обеспечения государственных (муниципальных) нужд	132,680	132,680	100,000
955	1006	0630321050	240	Иные закупки товаров, работ и услуг для обеспечения государственных (муниципальных) нужд	132,680	132,680	100,000
955	1006	0640000000		Подпрограмма «Организация оздоровления и отдыха детей города Перми»	6 033,900	4 885,501	80,968
955	1006	0640100000		Основное мероприятие «Организация оздоровления и отдыха детей в загородных лагерях отдыха и оздоровления детей, детских оздоровительных лагерях санаторного типа, детских специализированных (профильных) лагерях, лагерях с дневным пребыванием детей»	6 033,900	4 885,501	80,968
955	1006	064012C140		Мероприятия по организации оздоровления и отдыха детей	6 033,900	4 885,501	80,968
955	1006	064012C140	100	Расходы на выплаты персоналу в целях обеспечения выполнения функций государственными (муниципальными) органами, казенными учреждениями, органами управления государственными внебюджетными фондами	4 770,881	3 622,482	75,929
955	1006	064012C140	120	Расходы на выплаты персоналу государственных (муниципальных) органов	4 770,881	3 622,482	75,929
955	1006	064012C140	200	Закупка товаров, работ и услуг для обеспечения государственных (муниципальных) нужд	1 263,019	1 263,019	100,000
955	1006	064012C140	240	Иные закупки товаров, работ и услуг для обеспечения государственных (муниципальных) нужд	1 263,019	1 263,019	100,000
955	1006	9500000000		Непрограммные расходы по обеспечению деятельности администрации города Перми	31 176,300	31 175,415	99,997
955	1006	9580000000		Функциональные органы администрации города Перми	31 176,300	31 175,415	99,997
955	1006	9580000110		Расходы на выплаты по оплате труда работников муниципальных органов	29 403,503	29 402,618	99,997
955	1006	9580000110	100	Расходы на выплаты персоналу в целях обеспечения выполнения функций государственными (муниципальными) органами, казенными учреждениями, органами управления государственными внебюджетными фондами	29 403,503	29 402,618	99,997
955	1006	9580000110	120	Расходы на выплаты персоналу государственных (муниципальных) органов	29 403,503	29 402,618	99,997
955	1006	9580000190		Расходы на обеспечение функций муниципальных органов	1 772,797	1 772,797	100,000
955	1006	9580000190	200	Закупка товаров, работ и услуг для обеспечения государственных (муниципальных) нужд	1 772,797	1 772,797	100,000
955	1006	9580000190	240	Иные закупки товаров, работ и услуг для обеспечения государственных (муниципальных) нужд	1 772,797	1 772,797	100,000

1	2	3	4	5	6	7	8
955	1006	9600000000		Другие непрограммные расходы по реализации вопросов местного значения города Перми, связанных с общегородским управлением	7 240,647	7 240,647	100,000
955	1006	9610000000		Расходы на исполнение судебных актов по обращению взыскания на средства местного бюджета	40,647	40,647	99,999
955	1006	9610092000		Средства на исполнение судебных актов, вступивших в законную силу	40,647	40,647	99,999
955	1006	9610092000	800	Иные бюджетные ассигнования	40,647	40,647	99,999
955	1006	9610092000	830	Исполнение судебных актов	40,647	40,647	99,999
955	1006	9620000000		Резервный фонд	7 200,000	7 200,000	100,000
955	1006	9620093000		Резервный фонд администрации города Перми	7 200,000	7 200,000	100,000
955	1006	9620093000	300	Социальное обеспечение и иные выплаты населению	7 200,000	7 200,000	100,000
955	1006	9620093000	320	Социальные выплаты гражданам, кроме публичных нормативных социальных выплат	7 200,000	7 200,000	100,000
964				Департамент общественной безопасности администрации города Перми	209 575,208	207 527,874	99,023
964	01			Общегосударственные вопросы	4 494,800	2 692,762	59,908
964	0105			<i>Судебная система</i>	4 494,800	2 692,762	59,908
964	0105	9100000000		Непрограммные расходы бюджета города Перми по реализации иных мероприятий	4 494,800	2 692,762	59,908
964	0105	9190000000		Иные непрограммные мероприятия	4 494,800	2 692,762	59,908
964	0105	9190051200		Осуществление полномочий по составлению (изменению, дополнению) списков кандидатов в присяжные заседатели федеральных судов общей юрисдикции в Российской Федерации	4 494,800	2 692,762	59,908
964	0105	9190051200	200	Закупка товаров, работ и услуг для обеспечения государственных (муниципальных) нужд	4 494,800	2 692,762	59,908
964	0105	9190051200	240	Иные закупки товаров, работ и услуг для обеспечения государственных (муниципальных) нужд	4 494,800	2 692,762	59,908
964	03			Национальная безопасность и правоохранительная деятельность	205 080,408	204 835,112	99,880
964	0309			<i>Гражданская оборона</i>	57 210,419	57 077,900	99,768
964	0309	0200000000		Муниципальная программа «Безопасный город»	57 210,419	57 077,900	99,768
964	0309	0220000000		Подпрограмма «Предупреждение и ликвидация чрезвычайных ситуаций природного и техногенного характера, совершенствование гражданской обороны на территории города Перми»	57 210,419	57 077,900	99,768
964	0309	0220100000		Основное мероприятие «Создание условий для решения задач гражданской обороны, участия в предупреждении и ликвидации последствий чрезвычайных ситуаций на территории города Перми»	57 210,419	57 077,900	99,768
964	0309	0220100590		Обеспечение деятельности (оказание услуг, выполнение работ) муниципальных учреждений (организаций)	53 555,688	53 423,742	99,754

1	2	3	4	5	6	7	8
964	0309	0220100590	100	Расходы на выплаты персоналу в целях обеспечения выполнения функций государственными (муниципальными) органами, казенными учреждениями, органами управления государственными внебюджетными фондами	46 483,840	46 483,840	100,000
964	0309	0220100590	110	Расходы на выплаты персоналу казенных учреждений	46 483,840	46 483,840	100,000
964	0309	0220100590	200	Закупка товаров, работ и услуг для обеспечения государственных (муниципальных) нужд	7 045,644	6 913,698	98,127
964	0309	0220100590	240	Иные закупки товаров, работ и услуг для обеспечения государственных (муниципальных) нужд	7 045,644	6 913,698	98,127
964	0309	0220100590	800	Иные бюджетные ассигнования	26,203	26,203	100,000
964	0309	0220100590	850	Уплата налогов, сборов и иных платежей	26,203	26,203	100,000
964	0309	0220121100		Организация и осуществление мероприятий по гражданской обороне, защите населения и территории города Перми от чрезвычайных ситуаций природного и техногенного характера	3 654,731	3 654,158	99,984
964	0309	0220121100	200	Закупка товаров, работ и услуг для обеспечения государственных (муниципальных) нужд	3 654,731	3 654,158	99,984
964	0309	0220121100	240	Иные закупки товаров, работ и услуг для обеспечения государственных (муниципальных) нужд	3 654,731	3 654,158	99,984
964	0310			<i>Защита населения и территории от чрезвычайных ситуаций природного и техногенного характера, пожарная безопасность</i>	<i>125 364,189</i>	<i>125 355,787</i>	<i>99,993</i>
964	0310	0200000000		Муниципальная программа «Безопасный город»	125 017,183	125 008,780	99,993
964	0310	0220000000		Подпрограмма «Предупреждение и ликвидация чрезвычайных ситуаций природного и техногенного характера, совершенствование гражданской обороны на территории города Перми»	123 237,631	123 237,630	100,000
964	0310	0220100000		Основное мероприятие «Создание условий для решения задач гражданской обороны, участия в предупреждении и ликвидации последствий чрезвычайных ситуаций на территории города Перми»	33 752,819	33 752,819	100,000
964	0310	0220100590		Обеспечение деятельности (оказание услуг, выполнение работ) муниципальных учреждений (организаций)	33 752,819	33 752,819	100,000
964	0310	0220100590	100	Расходы на выплаты персоналу в целях обеспечения выполнения функций государственными (муниципальными) органами, казенными учреждениями, органами управления государственными внебюджетными фондами	30 476,330	30 476,330	100,000
964	0310	0220100590	110	Расходы на выплаты персоналу казенных учреждений	30 476,330	30 476,330	100,000
964	0310	0220100590	200	Закупка товаров, работ и услуг для обеспечения государственных (муниципальных) нужд	3 243,642	3 243,642	100,000

1	2	3	4	5	6	7	8
964	0310	0220100590	240	Иные закупки товаров, работ и услуг для обеспечения государственных (муниципальных) нужд	3 243,642	3 243,642	100,000
964	0310	0220100590	300	Социальное обеспечение и иные выплаты населению	1,344	1,344	100,000
964	0310	0220100590	320	Социальные выплаты гражданам, кроме публичных нормативных социальных выплат	1,344	1,344	100,000
964	0310	0220100590	800	Иные бюджетные ассигнования	31,502	31,502	100,000
964	0310	0220100590	850	Уплата налогов, сборов и иных платежей	31,502	31,502	100,000
964	0310	0220200000		Основное мероприятие «Организация противооползневых мероприятий»	98,437	98,437	100,000
964	0310	0220221970		Оплата земельного налога за земельные участки	98,437	98,437	100,000
964	0310	0220221970	800	Иные бюджетные ассигнования	98,437	98,437	100,000
964	0310	0220221970	850	Уплата налогов, сборов и иных платежей	98,437	98,437	100,000
964	0310	0220300000		Основное мероприятие «Содержание и организация деятельности аварийно-спасательных служб и обеспечение безопасности людей на водных объектах»	89 386,375	89 386,374	100,000
964	0310	0220300590		Обеспечение деятельности (оказание услуг, выполнение работ) муниципальных учреждений (организаций)	82 445,508	82 445,508	100,000
964	0310	0220300590	100	Расходы на выплаты персоналу в целях обеспечения выполнения функций государственными (муниципальными) органами, казенными учреждениями, органами управления государственными внебюджетными фондами	72 487,189	72 487,189	100,000
964	0310	0220300590	110	Расходы на выплаты персоналу казенных учреждений	72 487,189	72 487,189	100,000
964	0310	0220300590	200	Закупка товаров, работ и услуг для обеспечения государственных (муниципальных) нужд	9 687,403	9 687,403	100,000
964	0310	0220300590	240	Иные закупки товаров, работ и услуг для обеспечения государственных (муниципальных) нужд	9 687,403	9 687,403	100,000
964	0310	0220300590	800	Иные бюджетные ассигнования	270,916	270,916	100,000
964	0310	0220300590	850	Уплата налогов, сборов и иных платежей	270,916	270,916	100,000
964	0310	0220321000		Содержание спасательных постов в местах массового отдыха у воды	6 383,659	6 383,659	100,000
964	0310	0220321000	100	Расходы на выплаты персоналу в целях обеспечения выполнения функций государственными (муниципальными) органами, казенными учреждениями, органами управления государственными внебюджетными фондами	5 628,640	5 628,640	100,000
964	0310	0220321000	110	Расходы на выплаты персоналу казенных учреждений	5 628,640	5 628,640	100,000
964	0310	0220321000	200	Закупка товаров, работ и услуг для обеспечения государственных (муниципальных) нужд	755,019	755,019	100,000
964	0310	0220321000	240	Иные закупки товаров, работ и услуг для обеспечения государственных (муниципальных) нужд	755,019	755,019	100,000

1	2	3	4	5	6	7	8
964	0310	022032П200		Оборудование передвижных спасательных постов	557,208	557,207	100,000
964	0310	022032П200	200	Закупка товаров, работ и услуг для обеспечения государственных (муниципальных) нужд	557,208	557,207	100,000
964	0310	022032П200	240	Иные закупки товаров, работ и услуг для обеспечения государственных (муниципальных) нужд	557,208	557,207	100,000
964	0310	0230000000		Подпрограмма «Обеспечение первичных мер пожарной безопасности, отнесенных к полномочиям органов местного самоуправления»	1 779,552	1 771,150	99,528
964	0310	0230100000		Основное мероприятие «Обеспечение первичных мер пожарной безопасности»	1 769,981	1 761,579	99,525
964	0310	0230121110		Мероприятия, направленные на информирование населения о мерах пожарной безопасности	1 245,681	1 245,681	100,000
964	0310	0230121110	200	Закупка товаров, работ и услуг для обеспечения государственных (муниципальных) нужд	1 245,681	1 245,681	100,000
964	0310	0230121110	240	Иные закупки товаров, работ и услуг для обеспечения государственных (муниципальных) нужд	1 245,681	1 245,681	100,000
964	0310	0230172290		Субсидии общественным объединениям пожарной охраны на материальное стимулирование деятельности добровольных пожарных, действующих на территории города Перми	524,300	515,898	98,397
964	0310	0230172290	600	Предоставление субсидий бюджетным, автономным учреждениям и иным некоммерческим организациям	524,300	515,898	98,397
964	0310	0230172290	630	Субсидии некоммерческим организациям (за исключением государственных (муниципальных) учреждений, государственных корпораций (компаний), публично-правовых компаний)	524,300	515,898	98,397
964	0310	0230200000		Основное мероприятие «Капитальные вложения в объекты недвижимого имущества муниципальной собственности в области пожарной безопасности»	9,571	9,571	100,000
964	0310	0230223120		Расходы, связанные со строительством источников противопожарного водоснабжения	9,571	9,571	100,000
964	0310	0230223120	800	Иные бюджетные ассигнования	9,571	9,571	100,000
964	0310	0230223120	850	Уплата налогов, сборов и иных платежей	9,571	9,571	100,000
964	0310	9600000000		Другие непрограммные расходы по реализации вопросов местного значения города Перми, связанных с общегородским управлением	347,007	347,007	100,000
964	0310	9610000000		Расходы на исполнение судебных актов по обращению взыскания на средства местного бюджета	347,007	347,007	100,000
964	0310	9610092000		Средства на исполнение судебных актов, вступивших в законную силу	347,007	347,007	100,000

1	2	3	4	5	6	7	8
964	0310	9610092000	100	Расходы на выплаты персоналу в целях обеспечения выполнения функций государственными (муниципальными) органами, казенными учреждениями, органами управления государственными внебюджетными фондами	284,718	284,718	100,000
964	0310	9610092000	110	Расходы на выплаты персоналу казенных учреждений	284,718	284,718	100,000
964	0310	9610092000	800	Иные бюджетные ассигнования	62,289	62,289	100,000
964	0310	9610092000	830	Исполнение судебных актов	62,289	62,289	100,000
964	0314			<i>Другие вопросы в области национальной безопасности и правоохранительной деятельности</i>	22 505,800	22 401,426	99,536
964	0314	0200000000		Муниципальная программа «Безопасный город»	5 983,700	5 983,700	100,000
964	0314	0210000000		Подпрограмма «Содействие в снижении уровня преступности на территории города Перми»	5 983,700	5 983,700	100,000
964	0314	0210100000		Основное мероприятие «Создание условий для деятельности добровольных формирований населения по охране общественного порядка»	5 883,700	5 883,700	100,000
964	0314	02101СП020		Выплата материального стимулирования народным дружинникам за участие в охране общественного порядка	5 883,700	5 883,700	100,000
964	0314	02101СП020	600	Предоставление субсидий бюджетным, автономным учреждениям и иным некоммерческим организациям	5 883,700	5 883,700	100,000
964	0314	02101СП020	630	Субсидии некоммерческим организациям (за исключением государственных (муниципальных) учреждений, государственных корпораций (компаний), публично-правовых компаний)	5 883,700	5 883,700	100,000
964	0314	0210200000		Основное мероприятие «Организация информационно-пропагандистских мероприятий по разъяснению сущности терроризма и экстремизма и их общественной опасности»	100,000	100,000	100,000
964	0314	0210223550		Изготовление пособий по профилактике терроризма и экстремизма	100,000	100,000	100,000
964	0314	0210223550	200	Закупка товаров, работ и услуг для обеспечения государственных (муниципальных) нужд	100,000	100,000	100,000
964	0314	0210223550	240	Иные закупки товаров, работ и услуг для обеспечения государственных (муниципальных) нужд	100,000	100,000	100,000
964	0314	9100000000		Непрограммные расходы бюджета города Перми по реализации иных мероприятий	2 212,100	2 121,933	95,924
964	0314	9190000000		Иные непрограммные мероприятия	2 212,100	2 121,933	95,924
964	0314	9190021880		Мероприятия по гражданской обороне по подготовке населения и организаций к действиям в чрезвычайной ситуации в мирное и военное время	2 212,100	2 121,933	95,924
964	0314	9190021880	100	Расходы на выплаты персоналу в целях обеспечения выполнения функций государственными (муниципальными) органами, казенными учреждениями, органами управления государственными внебюджетными фондами	642,190	642,023	99,974

1	2	3	4	5	6	7	8
964	0314	9190021880	110	Расходы на выплаты персоналу казенных учреждений	642,190	642,023	99,974
964	0314	9190021880	200	Закупка товаров, работ и услуг для обеспечения государственных (муниципальных) нужд	1 542,674	1 452,674	94,166
964	0314	9190021880	240	Иные закупки товаров, работ и услуг для обеспечения государственных (муниципальных) нужд	1 542,674	1 452,674	94,166
964	0314	9190021880	800	Иные бюджетные ассигнования	27,236	27,236	100,000
964	0314	9190021880	850	Уплата налогов, сборов и иных платежей	27,236	27,236	100,000
964	0314	9500000000		Непрограммные расходы по обеспечению деятельности администрации города Перми	14 310,000	14 295,793	99,901
964	0314	9580000000		Функциональные органы администрации города Перми	14 310,000	14 295,793	99,901
964	0314	9580000110		Расходы на выплаты по оплате труда работников муниципальных органов	13 437,735	13 437,732	100,000
964	0314	9580000110	100	Расходы на выплаты персоналу в целях обеспечения выполнения функций государственными (муниципальными) органами, казенными учреждениями, органами управления государственными внебюджетными фондами	13 437,735	13 437,732	100,000
964	0314	9580000110	120	Расходы на выплаты персоналу государственных (муниципальных) органов	13 437,735	13 437,732	100,000
964	0314	9580000190		Расходы на обеспечение функций муниципальных органов	872,265	858,061	98,372
964	0314	9580000190	100	Расходы на выплаты персоналу в целях обеспечения выполнения функций государственными (муниципальными) органами, казенными учреждениями, органами управления государственными внебюджетными фондами	38,240	38,240	100,000
964	0314	9580000190	120	Расходы на выплаты персоналу государственных (муниципальных) органов	38,240	38,240	100,000
964	0314	9580000190	200	Закупка товаров, работ и услуг для обеспечения государственных (муниципальных) нужд	834,025	819,821	98,297
964	0314	9580000190	240	Иные закупки товаров, работ и услуг для обеспечения государственных (муниципальных) нужд	834,025	819,821	98,297
975				Администрация города Перми	743 724,404	737 283,552	99,134
975	01			Общегосударственные вопросы	734 243,704	727 802,884	99,123
975	0102			<i>Функционирование высшего должностного лица субъекта Российской Федерации и муниципального образования</i>	5 980,532	5 980,532	100,000
975	0102	9500000000		Непрограммные расходы по обеспечению деятельности администрации города Перми	5 980,532	5 980,532	100,000
975	0102	9510000000		Глава города Перми	5 980,532	5 980,532	100,000
975	0102	9510000110		Расходы на выплаты по оплате труда работников муниципальных органов	5 980,532	5 980,532	100,000
975	0102	9510000110	100	Расходы на выплаты персоналу в целях обеспечения выполнения функций государственными (муниципальными) органами, казенными учреждениями, органами управления государственными внебюджетными фондами	5 980,532	5 980,532	100,000

1	2	3	4	5	6	7	8
975	0102	9510000110	120	Расходы на выплаты персоналу государственных (муниципальных) органов	5 980,532	5 980,532	100,000
975	0104			<i>Функционирование Правительства Российской Федерации, высших исполнительных органов государственной власти субъектов Российской Федерации, местных администраций</i>	350 553,091	350 548,895	99,999
975	0104	9500000000		Непрограммные расходы по обеспечению деятельности администрации города Перми	350 553,091	350 548,895	99,999
975	0104	9590000000		Аппарат органа городского самоуправления	350 553,091	350 548,895	99,999
975	0104	9590000110		Расходы на выплаты по оплате труда работников муниципальных органов	329 051,140	329 046,944	99,999
975	0104	9590000110	100	Расходы на выплаты персоналу в целях обеспечения выполнения функций государственными (муниципальными) органами, казенными учреждениями, органами управления государственными внебюджетными фондами	329 046,889	329 042,693	99,999
975	0104	9590000110	120	Расходы на выплаты персоналу государственных (муниципальных) органов	329 046,889	329 042,693	99,999
975	0104	9590000110	300	Социальное обеспечение и иные выплаты населению	4,251	4,251	100,000
975	0104	9590000110	320	Социальные выплаты гражданам, кроме публичных нормативных социальных выплат	4,251	4,251	100,000
975	0104	9590000190		Расходы на обеспечение функций муниципальных органов	21 501,951	21 501,951	100,000
975	0104	9590000190	100	Расходы на выплаты персоналу в целях обеспечения выполнения функций государственными (муниципальными) органами, казенными учреждениями, органами управления государственными внебюджетными фондами	3 389,390	3 389,390	100,000
975	0104	9590000190	120	Расходы на выплаты персоналу государственных (муниципальных) органов	3 389,390	3 389,390	100,000
975	0104	9590000190	200	Закупка товаров, работ и услуг для обеспечения государственных (муниципальных) нужд	17 776,421	17 776,421	100,000
975	0104	9590000190	240	Иные закупки товаров, работ и услуг для обеспечения государственных (муниципальных) нужд	17 776,421	17 776,421	100,000
975	0104	9590000190	300	Социальное обеспечение и иные выплаты населению	235,240	235,240	100,000
975	0104	9590000190	360	Иные выплаты населению	235,240	235,240	100,000
975	0104	9590000190	800	Иные бюджетные ассигнования	100,900	100,900	100,000
975	0104	9590000190	830	Исполнение судебных актов	30,900	30,900	100,000
975	0104	9590000190	850	Уплата налогов, сборов и иных платежей	70,000	70,000	100,000
975	0113			<i>Другие общегосударственные вопросы</i>	377 710,081	371 273,457	98,296
975	0113	0100000000		Муниципальная программа «Общественное согласие»	38 311,270	38 311,269	100,000
975	0113	0110000000		Подпрограмма «Вовлечение граждан в решение вопросов местного значения»	32 985,570	32 985,569	100,000
975	0113	0110100000		Основное мероприятие «Формирование благоприятных условий для поддержки социально ориентированных некоммерческих организаций в реализации социальных проектов»	32 357,971	32 357,970	100,000

1	2	3	4	5	6	7	8
975	0113	0110121330		Консультативная и информационно-методическая поддержка социально ориентированных некоммерческих организаций при реализации социальных проектов	349,900	349,900	100,000
975	0113	0110121330	200	Закупка товаров, работ и услуг для обеспечения государственных (муниципальных) нужд	349,900	349,900	100,000
975	0113	0110121330	240	Иные закупки товаров, работ и услуг для обеспечения государственных (муниципальных) нужд	349,900	349,900	100,000
975	0113	0110171140		Субсидии советам ветеранов (пенсионеров) войны, труда, Вооруженных Сил и правоохранительных органов	7 741,700	7 741,700	100,000
975	0113	0110171140	600	Предоставление субсидий бюджетным, автономным учреждениям и иным некоммерческим организациям	7 741,700	7 741,700	100,000
975	0113	0110171140	630	Субсидии некоммерческим организациям (за исключением государственных (муниципальных) учреждений, государственных корпораций (компаний), публично-правовых компаний)	7 741,700	7 741,700	100,000
975	0113	0110171250		Субсидии некоммерческим организациям, общественным объединениям (за исключением политических партий) на реализацию социальных проектов	24 266,371	24 266,370	100,000
975	0113	0110171250	600	Предоставление субсидий бюджетным, автономным учреждениям и иным некоммерческим организациям	24 266,371	24 266,370	100,000
975	0113	0110171250	610	Субсидии бюджетным учреждениям	209,756	209,756	100,000
975	0113	0110171250	620	Субсидии автономным учреждениям	1 375,319	1 375,319	100,000
975	0113	0110171250	630	Субсидии некоммерческим организациям (за исключением государственных (муниципальных) учреждений, государственных корпораций (компаний), публично-правовых компаний)	22 681,296	22 681,295	100,000
975	0113	0110200000		Основное мероприятие «Финансовая и информационно-методическая поддержка деятельности территориальных общественных самоуправлений»	627,599	627,598	100,000
975	0113	0110221300		Информационно-методическая поддержка территориальных общественных самоуправлений	627,599	627,598	100,000
975	0113	0110221300	200	Закупка товаров, работ и услуг для обеспечения государственных (муниципальных) нужд	627,599	627,598	100,000
975	0113	0110221300	240	Иные закупки товаров, работ и услуг для обеспечения государственных (муниципальных) нужд	627,599	627,598	100,000
975	0113	0120000000		Подпрограмма «Повышение уровня межэтнического и межконфессионального взаимопонимания»	5 325,700	5 325,700	100,000
975	0113	0120100000		Основное мероприятие «Мероприятия, направленные на повышение уровня межэтнического и межконфессионального взаимопонимания в городе Перми»	5 325,700	5 325,700	100,000

1	2	3	4	5	6	7	8
975	0113	0120122220		Совершенствование системы информирования населения о деятельности национально-культурных и религиозных общественных объединений на территории города Перми	940,000	940,000	100,000
975	0113	0120122220	200	Закупка товаров, работ и услуг для обеспечения государственных (муниципальных) нужд	940,000	940,000	100,000
975	0113	0120122220	240	Иные закупки товаров, работ и услуг для обеспечения государственных (муниципальных) нужд	940,000	940,000	100,000
975	0113	0120123520		Содействие в реализации культурно-просветительских общественных инициатив религиозных организаций и объединений, направленных на сохранение гармоничной конфессиональной ситуации в городе Перми	1 198,700	1 198,700	100,000
975	0113	0120123520	200	Закупка товаров, работ и услуг для обеспечения государственных (муниципальных) нужд	50,000	50,000	100,000
975	0113	0120123520	240	Иные закупки товаров, работ и услуг для обеспечения государственных (муниципальных) нужд	50,000	50,000	100,000
975	0113	0120123520	600	Предоставление субсидий бюджетным, автономным учреждениям и иным некоммерческим организациям	1 148,700	1 148,700	100,000
975	0113	0120123520	630	Субсидии некоммерческим организациям (за исключением государственных (муниципальных) учреждений, государственных корпораций (компаний), публично-правовых компаний)	1 148,700	1 148,700	100,000
975	0113	0120123530		Содействие в реализации мероприятий, направленных на гармонизацию межнациональных отношений, сохранение этнического многообразия народов России, проживающих в городе Перми	3 187,000	3 187,000	100,000
975	0113	0120123530	200	Закупка товаров, работ и услуг для обеспечения государственных (муниципальных) нужд	50,000	50,000	100,000
975	0113	0120123530	240	Иные закупки товаров, работ и услуг для обеспечения государственных (муниципальных) нужд	50,000	50,000	100,000
975	0113	0120123530	600	Предоставление субсидий бюджетным, автономным учреждениям и иным некоммерческим организациям	3 137,000	3 137,000	100,000
975	0113	0120123530	630	Субсидии некоммерческим организациям (за исключением государственных (муниципальных) учреждений, государственных корпораций (компаний), публично-правовых компаний)	3 137,000	3 137,000	100,000
975	0113	0900000000		Муниципальная программа «Экономическое развитие города Перми»	849,000	849,000	100,000
975	0113	0940000000		Подпрограмма «Развитие потребительского рынка»	849,000	849,000	100,000
975	0113	0940200000		Основное мероприятие «Организация мероприятий по размещению ОНР в соответствии с действующим законодательством»	849,000	849,000	100,000

1	2	3	4	5	6	7	8
975	0113	0940221160		Мониторинг и учет объектов потребительского рынка	849,000	849,000	100,000
975	0113	0940221160	200	Закупка товаров, работ и услуг для обеспечения государственных (муниципальных) нужд	849,000	849,000	100,000
975	0113	0940221160	240	Иные закупки товаров, работ и услуг для обеспечения государственных (муниципальных) нужд	849,000	849,000	100,000
975	0113	9100000000		Непрограммные расходы бюджета города Перми по реализации иных мероприятий	338 549,811	332 113,188	98,099
975	0113	9130000000		Повышение эффективности управления имуществом комплексом административных зданий (помещений) города Перми	223 277,886	217 018,766	97,197
975	0113	9130000590		Обеспечение деятельности (оказание услуг, выполнение работ) муниципальных учреждений (организаций)	72 584,580	72 517,473	99,908
975	0113	9130000590	100	Расходы на выплаты персоналу в целях обеспечения выполнения функций государственными (муниципальными) органами, казенными учреждениями, органами управления государственными внебюджетными фондами	66 516,927	66 467,059	99,925
975	0113	9130000590	110	Расходы на выплаты персоналу казенных учреждений	66 516,927	66 467,059	99,925
975	0113	9130000590	200	Закупка товаров, работ и услуг для обеспечения государственных (муниципальных) нужд	5 948,916	5 931,677	99,710
975	0113	9130000590	240	Иные закупки товаров, работ и услуг для обеспечения государственных (муниципальных) нужд	5 948,916	5 931,677	99,710
975	0113	9130000590	300	Социальное обеспечение и иные выплаты населению	4,992	4,992	100,000
975	0113	9130000590	320	Социальные выплаты гражданам, кроме публичных нормативных социальных выплат	4,992	4,992	100,000
975	0113	9130000590	800	Иные бюджетные ассигнования	113,744	113,744	100,000
975	0113	9130000590	850	Уплата налогов, сборов и иных платежей	113,744	113,744	100,000
975	0113	9130021920		Содержание имущества административных зданий (помещений)	110 377,350	107 702,828	97,577
975	0113	9130021920	200	Закупка товаров, работ и услуг для обеспечения государственных (муниципальных) нужд	105 198,494	102 530,379	97,464
975	0113	9130021920	240	Иные закупки товаров, работ и услуг для обеспечения государственных (муниципальных) нужд	105 198,494	102 530,379	97,464
975	0113	9130021920	800	Иные бюджетные ассигнования	5 178,856	5 172,450	99,876
975	0113	9130021920	850	Уплата налогов, сборов и иных платежей	5 178,856	5 172,450	99,876
975	0113	9130021960		Приведение в нормативное состояние административных зданий (помещений)	40 315,956	36 798,465	91,275
975	0113	9130021960	200	Закупка товаров, работ и услуг для обеспечения государственных (муниципальных) нужд	40 315,956	36 798,465	91,275
975	0113	9130021960	240	Иные закупки товаров, работ и услуг для обеспечения государственных (муниципальных) нужд	40 315,956	36 798,465	91,275

1	2	3	4	5	6	7	8
975	0113	9140000000		Развитие архивного дела в городе Перми	15 330,100	15 330,100	100,000
975	0113	9140000590		Обеспечение деятельности (оказание услуг, выполнение работ) муниципальных учреждений (организаций)	14 690,700	14 690,700	100,000
975	0113	9140000590	600	Предоставление субсидий бюджетным, автономным учреждениям и иным некоммерческим организациям	14 690,700	14 690,700	100,000
975	0113	9140000590	610	Субсидии бюджетным учреждениям	14 690,700	14 690,700	100,000
975	0113	9140001060		Целевая субсидия на повышение фонда оплаты труда	639,400	639,400	100,000
975	0113	9140001060	600	Предоставление субсидий бюджетным, автономным учреждениям и иным некоммерческим организациям	639,400	639,400	100,000
975	0113	9140001060	610	Субсидии бюджетным учреждениям	639,400	639,400	100,000
975	0113	9190000000		Иные непрограммные мероприятия	99 941,825	99 764,322	99,822
975	0113	9190021440		Организация обучения муниципальных служащих администрации города Перми	1 206,511	1 206,510	100,000
975	0113	9190021440	200	Закупка товаров, работ и услуг для обеспечения государственных (муниципальных) нужд	1 206,511	1 206,510	100,000
975	0113	9190021440	240	Иные закупки товаров, работ и услуг для обеспечения государственных (муниципальных) нужд	1 206,511	1 206,510	100,000
975	0113	9190021460		Мероприятия в сфере применения информационных технологий	23 548,667	23 391,731	99,334
975	0113	9190021460	200	Закупка товаров, работ и услуг для обеспечения государственных (муниципальных) нужд	23 548,667	23 391,731	99,334
975	0113	9190021460	240	Иные закупки товаров, работ и услуг для обеспечения государственных (муниципальных) нужд	23 548,667	23 391,731	99,334
975	0113	9190021530		Денежное вознаграждение победителям и лауреатам конкурса «Лучший муниципальный служащий администрации города Перми»	172,500	172,500	100,000
975	0113	9190021530	300	Социальное обеспечение и иные выплаты населению	172,500	172,500	100,000
975	0113	9190021530	360	Иные выплаты населению	172,500	172,500	100,000
975	0113	9190021550		Денежное вознаграждение победителям конкурса «Лучший студенческий проект по развитию местного самоуправления»	46,000	46,000	100,000
975	0113	9190021550	300	Социальное обеспечение и иные выплаты населению	46,000	46,000	100,000
975	0113	9190021550	360	Иные выплаты населению	46,000	46,000	100,000
975	0113	9190021870		Информирование населения по вопросам местного значения	58 416,970	58 397,385	99,966
975	0113	9190021870	200	Закупка товаров, работ и услуг для обеспечения государственных (муниципальных) нужд	58 416,970	58 397,385	99,966
975	0113	9190021870	240	Иные закупки товаров, работ и услуг для обеспечения государственных (муниципальных) нужд	58 416,970	58 397,385	99,966

1	2	3	4	5	6	7	8
975	0113	9190021890		Учреждение и издание печатного средства массовой информации для опубликования муниципальных правовых актов, обсуждения проектов муниципальных правовых актов по вопросам местного значения	1 362,231	1 361,950	99,979
975	0113	9190021890	200	Закупка товаров, работ и услуг для обеспечения государственных (муниципальных) нужд	1 362,231	1 361,950	99,979
975	0113	9190021890	240	Иные закупки товаров, работ и услуг для обеспечения государственных (муниципальных) нужд	1 362,231	1 361,950	99,979
975	0113	9190021900		Мероприятия по созданию механизмов эффективного управления социально-экономическим развитием города Перми	10 071,061	10 070,361	99,993
975	0113	9190021900	200	Закупка товаров, работ и услуг для обеспечения государственных (муниципальных) нужд	10 071,061	10 070,361	99,993
975	0113	9190021900	240	Иные закупки товаров, работ и услуг для обеспечения государственных (муниципальных) нужд	10 071,061	10 070,361	99,993
975	0113	9190021910		Оплата взносов в межмуниципальные ассоциации	3 014,382	3 014,382	100,000
975	0113	9190021910	800	Иные бюджетные ассигнования	3 014,382	3 014,382	100,000
975	0113	9190021910	850	Уплата налогов, сборов и иных платежей	2 168,127	2 168,127	100,000
975	0113	9190021910	860	Предоставление платежей, взносов, безвозмездных перечислений субъектам международного права	846,255	846,255	100,000
975	0113	919002P110		Конкурс городских и муниципальных округов Пермского края по достижению наиболее результативных значений показателей управленческой деятельности	165,000	165,000	100,000
975	0113	919002P110	100	Расходы на выплаты персоналу в целях обеспечения выполнения функций государственными (муниципальными) органами, казенными учреждениями, органами управления государственными внебюджетными фондами	165,000	165,000	100,000
975	0113	919002P110	120	Расходы на выплаты персоналу государственных (муниципальных) органов	165,000	165,000	100,000
975	0113	919005549F		Поощрение за достижение показателей деятельности управленческих команд	1 639,503	1 639,503	100,000
975	0113	919005549F	100	Расходы на выплаты персоналу в целях обеспечения выполнения функций государственными (муниципальными) органами, казенными учреждениями, органами управления государственными внебюджетными фондами	1 639,503	1 639,503	100,000
975	0113	919005549F	120	Расходы на выплаты персоналу государственных (муниципальных) органов	1 639,503	1 639,503	100,000
975	0113	9190081100		Выплата денежного вознаграждения физическим лицам, награжденным Почетным знаком г. Перми «За заслуги перед г. Пермь»	34,500	34,500	100,000
975	0113	9190081100	300	Социальное обеспечение и иные выплаты населению	34,500	34,500	100,000
975	0113	9190081100	360	Иные выплаты населению	34,500	34,500	100,000

1	2	3	4	5	6	7	8
975	0113	9190082070		Денежное вознаграждение физическим лицам, награжденным Почетной грамотой города Перми	264,500	264,500	100,000
975	0113	9190082070	300	Социальное обеспечение и иные выплаты населению	264,500	264,500	100,000
975	0113	9190082070	360	Иные выплаты населению	264,500	264,500	100,000
975	05			Жилищно-коммунальное хозяйство	1 010,000	1 009,992	99,999
975	0501			<i>Жилищное хозяйство</i>	<i>1 010,000</i>	<i>1 009,992</i>	<i>99,999</i>
975	0501	1500000000		Муниципальная программа «Обеспечение жильем жителей города Перми»	1 010,000	1 009,992	99,999
975	0501	1540000000		Подпрограмма «Осуществление иных мероприятий в сфере жилищных отношений»	1 010,000	1 009,992	99,999
975	0501	1540100000		Основное мероприятие «Реализация мероприятий в сфере жилищных отношений»	1 010,000	1 009,992	99,999
975	0501	1540122110		Организация и выполнение мероприятий в сфере жилищных отношений	1 010,000	1 009,992	99,999
975	0501	1540122110	200	Закупка товаров, работ и услуг для обеспечения государственных (муниципальных) нужд	1 010,000	1 009,992	99,999
975	0501	1540122110	240	Иные закупки товаров, работ и услуг для обеспечения государственных (муниципальных) нужд	1 010,000	1 009,992	99,999
975	10			Социальная политика	8 470,700	8 470,676	100,000
975	1003			<i>Социальное обеспечение населения</i>	<i>8 470,700</i>	<i>8 470,676</i>	<i>100,000</i>
975	1003	9100000000		Непрограммные расходы бюджета города Перми по реализации иных мероприятий	8 470,700	8 470,676	100,000
975	1003	9190000000		Иные непrogramмные мероприятия	8 470,700	8 470,676	100,000
975	1003	9190081050		Единовременные денежные вознаграждения и ежегодные денежные выплаты Почетным гражданам города Перми	8 470,700	8 470,676	100,000
975	1003	9190081050	300	Социальное обеспечение и иные выплаты населению	8 470,700	8 470,676	100,000
975	1003	9190081050	320	Социальные выплаты гражданам, кроме публичных нормативных социальных выплат	8 470,700	8 470,676	100,000
976				Комитет по физической культуре и спорту администрации города Перми	1 115 708,428	1 115 196,205	99,954
976	07			Образование	2 727,800	2 727,022	99,971
976	0707			<i>Молодежная политика</i>	<i>2 727,800</i>	<i>2 727,022</i>	<i>99,971</i>
976	0707	0600000000		Муниципальная программа «Социальная поддержка и обеспечение семейного благополучия населения города Перми»	2 727,800	2 727,022	99,971
976	0707	0640000000		Подпрограмма «Организация оздоровления и отдыха детей города Перми»	2 727,800	2 727,022	99,971
976	0707	0640200000		Основное мероприятие «Организация отдыха детей в детских лагерях палаточного типа, лагерях досуга и отдыха, разновозрастных отрядах»	2 727,800	2 727,022	99,971
976	0707	0640200590		Обеспечение деятельности (оказание услуг, выполнение работ) муниципальных учреждений (организаций)	2 725,200	2 724,422	99,971
976	0707	0640200590	600	Предоставление субсидий бюджетным, автономным учреждениям и иным некоммерческим организациям	2 725,200	2 724,422	99,971

1	2	3	4	5	6	7	8
976	0707	0640200590	610	Субсидии бюджетным учреждениям	1 567,207	1 567,207	100,000
976	0707	0640200590	620	Субсидии автономным учреждениям	1 157,993	1 157,215	99,933
976	0707	0640201060		Целевая субсидия на повышение фонда оплаты труда	2,600	2,600	100,000
976	0707	0640201060	600	Предоставление субсидий бюджетным, автономным учреждениям и иным некоммерческим организациям	2,600	2,600	100,000
976	0707	0640201060	620	Субсидии автономным учреждениям	2,600	2,600	100,000
976	10			Социальная политика	336,000	328,439	97,750
976	1003			<i>Социальное обеспечение населения</i>	<i>336,000</i>	<i>328,439</i>	<i>97,750</i>
976	1003	0600000000		Муниципальная программа «Социальная поддержка и обеспечение семейного благополучия населения города Перми»	336,000	328,439	97,750
976	1003	0610000000		Подпрограмма «Оказание дополнительных мер социальной помощи и поддержки, содействие в получении социальных услуг отдельным категориям граждан»	336,000	328,439	97,750
976	1003	0610100000		Основное мероприятие «Предоставление дополнительных мер социальной поддержки отдельным категориям граждан»	336,000	328,439	97,750
976	1003	06101SC240		Обеспечение работников учреждений бюджетной сферы Пермского края путевками на санаторно-курортное лечение и оздоровление	336,000	328,439	97,750
976	1003	06101SC240	200	Закупка товаров, работ и услуг для обеспечения государственных (муниципальных) нужд	21,092	21,092	100,000
976	1003	06101SC240	240	Иные закупки товаров, работ и услуг для обеспечения государственных (муниципальных) нужд	21,092	21,092	100,000
976	1003	06101SC240	600	Предоставление субсидий бюджетным, автономным учреждениям и иным некоммерческим организациям	314,908	307,346	97,599
976	1003	06101SC240	610	Субсидии бюджетным учреждениям	43,693	43,691	99,995
976	1003	06101SC240	620	Субсидии автономным учреждениям	271,214	263,655	97,213
976	11			Физическая культура и спорт	1 112 644,628	1 112 140,744	99,955
976	1101			<i>Физическая культура</i>	<i>941 067,793</i>	<i>940 618,482</i>	<i>99,952</i>
976	1101	0500000000		Муниципальная программа «Развитие физической культуры и спорта города Перми»	940 277,793	939 828,482	99,952
976	1101	0510000000		Подпрограмма «Обеспечение населения физкультурно-оздоровительными и спортивными услугами»	937 072,193	936 622,882	99,952
976	1101	0510100000		Основное мероприятие «Капитальные вложения в объекты недвижимого имущества муниципальной собственности в сфере физической культуры и массового спорта»	4 480,700	4 480,700	100,000
976	1101	0510141470		Строительство плавательного бассейна по адресу: ул. Гашкова, 20а	4 480,700	4 480,700	100,000
976	1101	0510141470	400	Капитальные вложения в объекты государственной (муниципальной) собственности	4 480,700	4 480,700	100,000
976	1101	0510141470	460	Субсидии бюджетным и автономным учреждениям, государственным (муниципальным) унитарным предприятиям на осуществление капитальных вложений в объекты капитального строительства государственной (муниципальной) собственности или приобретение объектов недвижимого имущества в государственную (муниципальную) собственность	4 480,700	4 480,700	100,000

1	2	3	4	5	6	7	8
976	1101	0510200000		Основное мероприятие «Совершенствование спортивной инфраструктуры и материально-технической базы для занятий физической культурой и массовым спортом»	133 712,643	133 263,333	99,664
976	1101	0510200800		Снос объектов муниципальной собственности города Перми по ул. Нефтяников, 5, находящихся на праве оперативного управления МАУ СШ «Ника» г. Перми	3 545,621	3 539,797	99,836
976	1101	0510200800	600	Предоставление субсидий бюджетным, автономным учреждениям и иным некоммерческим организациям	3 545,621	3 539,797	99,836
976	1101	0510200800	620	Субсидии автономным учреждениям	3 545,621	3 539,797	99,836
976	1101	0510201070		Целевые субсидии на взносы на капитальный ремонт общего имущества в многоквартирных домах	797,100	793,270	99,520
976	1101	0510201070	600	Предоставление субсидий бюджетным, автономным учреждениям и иным некоммерческим организациям	797,100	793,270	99,520
976	1101	0510201070	610	Субсидии бюджетным учреждениям	262,000	261,865	99,948
976	1101	0510201070	620	Субсидии автономным учреждениям	535,100	531,406	99,310
976	1101	0510221130		Ремонт и приведение в нормативное состояние муниципальных учреждений системы физической культуры и спорта	78 563,847	78 305,276	99,671
976	1101	0510221130	600	Предоставление субсидий бюджетным, автономным учреждениям и иным некоммерческим организациям	78 563,847	78 305,276	99,671
976	1101	0510221130	610	Субсидии бюджетным учреждениям	19 297,744	19 041,258	98,671
976	1101	0510221130	620	Субсидии автономным учреждениям	59 266,103	59 264,018	99,996
976	1101	0510223210		Устройство муниципальных плоскостных спортивных сооружений с оснащением их спортивным инвентарем	10 896,820	10 896,820	100,000
976	1101	0510223210	600	Предоставление субсидий бюджетным, автономным учреждениям и иным некоммерческим организациям	10 896,820	10 896,820	100,000
976	1101	0510223210	620	Субсидии автономным учреждениям	10 896,820	10 896,820	100,000
976	1101	051022Ф130		Устройство спортивных площадок и оснащение объектов спортивным оборудованием и инвентарем для занятий физической культурой и спортом	5 068,384	4 887,298	96,427
976	1101	051022Ф130	600	Предоставление субсидий бюджетным, автономным учреждениям и иным некоммерческим организациям	5 068,384	4 887,298	96,427
976	1101	051022Ф130	620	Субсидии автономным учреждениям	5 068,384	4 887,298	96,427
976	1101	05102R7530		Закупка оборудования для создания «умных» спортивных площадок в рамках Федерального проекта «Бизнес-спринт (Я выбираю спорт)»	34 840,871	34 840,871	100,000
976	1101	05102R7530	600	Предоставление субсидий бюджетным, автономным учреждениям и иным некоммерческим организациям	34 840,871	34 840,871	100,000
976	1101	05102R7530	620	Субсидии автономным учреждениям	34 840,871	34 840,871	100,000
976	1101	0510300000		Основное мероприятие «Реализация программ спортивной подготовки по олимпийским и неолимпийским видам спорта»	681 765,822	681 765,821	100,000

1	2	3	4	5	6	7	8
976	1101	0510300590		Обеспечение деятельности (оказание услуг, выполнение работ) муниципальных учреждений (организаций)	645 595,899	645 595,898	100,000
976	1101	0510300590	600	Предоставление субсидий бюджетным, автономным учреждениям и иным некоммерческим организациям	645 595,899	645 595,898	100,000
976	1101	0510300590	610	Субсидии бюджетным учреждениям	233 425,215	233 425,214	100,000
976	1101	0510300590	620	Субсидии автономным учреждениям	412 170,684	412 170,684	100,000
976	1101	0510300620		Дополнительные меры поддержки муниципальным учреждениям города Перми на обеспечение участия в официальных спортивных соревнованиях, проводимых за пределами города Перми	13 306,323	13 306,323	100,000
976	1101	0510300620	600	Предоставление субсидий бюджетным, автономным учреждениям и иным некоммерческим организациям	13 306,323	13 306,323	100,000
976	1101	0510300620	620	Субсидии автономным учреждениям	13 306,323	13 306,323	100,000
976	1101	0510300950		Целевая субсидия на исполнение судебных решений	1 612,119	1 612,119	100,000
976	1101	0510300950	600	Предоставление субсидий бюджетным, автономным учреждениям и иным некоммерческим организациям	1 612,119	1 612,119	100,000
976	1101	0510300950	620	Субсидии автономным учреждениям	1 612,119	1 612,119	100,000
976	1101	0510301060		Целевая субсидия на повышение фонда оплаты труда	21 251,481	21 251,481	100,000
976	1101	0510301060	600	Предоставление субсидий бюджетным, автономным учреждениям и иным некоммерческим организациям	21 251,481	21 251,481	100,000
976	1101	0510301060	610	Субсидии бюджетным учреждениям	7 893,805	7 893,805	100,000
976	1101	0510301060	620	Субсидии автономным учреждениям	13 357,676	13 357,676	100,000
976	1101	0510400000		Основное мероприятие «Проведение занятий физкультурно-спортивной направленности по месту проживания граждан»	24 336,136	24 336,136	100,000
976	1101	0510400590		Обеспечение деятельности (оказание услуг, выполнение работ) муниципальных учреждений (организаций)	23 443,039	23 443,039	100,000
976	1101	0510400590	600	Предоставление субсидий бюджетным, автономным учреждениям и иным некоммерческим организациям	23 443,039	23 443,039	100,000
976	1101	0510400590	610	Субсидии бюджетным учреждениям	4 278,106	4 278,106	100,000
976	1101	0510400590	620	Субсидии автономным учреждениям	19 164,933	19 164,933	100,000
976	1101	0510401060		Целевая субсидия на повышение фонда оплаты труда	893,097	893,097	100,000
976	1101	0510401060	600	Предоставление субсидий бюджетным, автономным учреждениям и иным некоммерческим организациям	893,097	893,097	100,000
976	1101	0510401060	610	Субсидии бюджетным учреждениям	145,527	145,527	100,000
976	1101	0510401060	620	Субсидии автономным учреждениям	747,570	747,570	100,000
976	1101	0510500000		Основное мероприятие «Проведение спортивно-оздоровительной работы по развитию физической культуры и спорта среди различных групп населения»	77 029,292	77 029,292	100,000

1	2	3	4	5	6	7	8
976	1101	0510500590		Обеспечение деятельности (оказание услуг, выполнение работ) муниципальных учреждений (организаций)	75 108,398	75 108,398	100,000
976	1101	0510500590	600	Предоставление субсидий бюджетным, автономным учреждениям и иным некоммерческим организациям	75 108,398	75 108,398	100,000
976	1101	0510500590	620	Субсидии автономным учреждениям	75 108,398	75 108,398	100,000
976	1101	0510501060		Целевая субсидия на повышение фонда оплаты труда	1 920,894	1 920,894	100,000
976	1101	0510501060	600	Предоставление субсидий бюджетным, автономным учреждениям и иным некоммерческим организациям	1 920,894	1 920,894	100,000
976	1101	0510501060	620	Субсидии автономным учреждениям	1 920,894	1 920,894	100,000
976	1101	051P500000		Основное мероприятие «Федеральный проект «Спорт - норма жизни»	15 747,600	15 747,600	100,000
976	1101	051P550810		Государственная поддержка спортивных организаций, осуществляющих подготовку спортивного резерва для спортивных сборных команд, в том числе спортивных сборных команд Российской Федерации	15 747,600	15 747,600	100,000
976	1101	051P550810	600	Предоставление субсидий бюджетным, автономным учреждениям и иным некоммерческим организациям	15 747,600	15 747,600	100,000
976	1101	051P550810	610	Субсидии бюджетным учреждениям	6 008,953	6 008,953	100,000
976	1101	051P550810	620	Субсидии автономным учреждениям	9 738,647	9 738,647	100,000
976	1101	0520000000		Подпрограмма «Создание условий для поддержания здорового образа жизни»	3 205,600	3 205,600	100,000
976	1101	0520200000		Основное мероприятие «Создание условий для занятий физической культурой и спортом»	3 205,600	3 205,600	100,000
976	1101	0520270100		Субсидия некоммерческим организациям, не являющимся государственными (муниципальными) учреждениями, на организацию и проведение спортивных мероприятий для лиц с ограниченными возможностями здоровья согласно календарному плану	806,600	806,600	100,000
976	1101	0520270100	600	Предоставление субсидий бюджетным, автономным учреждениям и иным некоммерческим организациям	806,600	806,600	100,000
976	1101	0520270100	630	Субсидии некоммерческим организациям (за исключением государственных (муниципальных) учреждений, государственных корпораций (компаний), публично-правовых компаний)	806,600	806,600	100,000
976	1101	0520271110		Субсидия некоммерческим организациям, не являющимся государственными (муниципальными) учреждениями, на реализацию социально значимых программ в сфере физической культуры и спорта	2 399,000	2 399,000	100,000
976	1101	0520271110	600	Предоставление субсидий бюджетным, автономным учреждениям и иным некоммерческим организациям	2 399,000	2 399,000	100,000
976	1101	0520271110	630	Субсидии некоммерческим организациям (за исключением государственных (муниципальных) учреждений, государственных корпораций (компаний), публично-правовых компаний)	2 399,000	2 399,000	100,000

1	2	3	4	5	6	7	8
976	1101	9100000000		Непрограммные расходы бюджета города Перми по реализации иных мероприятий	790,000	790,000	100,000
976	1101	9160000000		Мероприятия, направленные на решение отдельных вопросов местного значения в микрорайонах города Перми	790,000	790,000	100,000
976	1101	9160000000	600	Предоставление субсидий бюджетным, автономным учреждениям и иным некоммерческим организациям	790,000	790,000	100,000
976	1101	9160000000	610	Субсидии бюджетным учреждениям	400,000	400,000	100,000
976	1101	9160000000	620	Субсидии автономным учреждениям	390,000	390,000	100,000
976	1102			<i>Массовый спорт</i>	23 288,035	23 233,689	99,767
976	1102	0500000000		Муниципальная программа «Развитие физической культуры и спорта города Перми»	23 288,035	23 233,689	99,767
976	1102	0520000000		Подпрограмма «Создание условий для поддержания здорового образа жизни»	23 288,035	23 233,689	99,767
976	1102	0520200000		Основное мероприятие «Создание условий для занятий физической культурой и спортом»	23 288,035	23 233,689	99,767
976	1102	0520222230		Пропаганда физической культуры и спорта, включая производство и распространение информационных материалов для различных категорий населения, взаимодействие со средствами массовой информации, профилактика вредных привычек	31,900	31,900	100,000
976	1102	0520222230	200	Закупка товаров, работ и услуг для обеспечения государственных (муниципальных) нужд	31,900	31,900	100,000
976	1102	0520222230	240	Иные закупки товаров, работ и услуг для обеспечения государственных (муниципальных) нужд	31,900	31,900	100,000
976	1102	0520223350		Физкультурные и спортивные мероприятия	23 256,135	23 201,789	99,766
976	1102	0520223350	200	Закупка товаров, работ и услуг для обеспечения государственных (муниципальных) нужд	216,964	216,964	100,000
976	1102	0520223350	240	Иные закупки товаров, работ и услуг для обеспечения государственных (муниципальных) нужд	216,964	216,964	100,000
976	1102	0520223350	300	Социальное обеспечение и иные выплаты населению	321,838	321,838	100,000
976	1102	0520223350	350	Премии и гранты	321,838	321,838	100,000
976	1102	0520223350	600	Предоставление субсидий бюджетным, автономным учреждениям и иным некоммерческим организациям	22 717,333	22 662,987	99,761
976	1102	0520223350	610	Субсидии бюджетным учреждениям	3 034,159	3 034,159	100,000
976	1102	0520223350	620	Субсидии автономным учреждениям	19 683,174	19 628,829	99,724
976	1103			<i>Спорт высших достижений</i>	83 234,000	83 234,000	100,000
976	1103	0500000000		Муниципальная программа «Развитие физической культуры и спорта города Перми»	83 234,000	83 234,000	100,000
976	1103	0520000000		Подпрограмма «Создание условий для поддержания здорового образа жизни»	83 234,000	83 234,000	100,000
976	1103	0520200000		Основное мероприятие «Создание условий для занятий физической культурой и спортом»	83 234,000	83 234,000	100,000

1	2	3	4	5	6	7	8
976	1103	0520271200		Субсидия по оказанию содействия субъекту физической культуры и спорта, осуществляющему свою деятельность на территории города Перми	80 000,000	80 000,000	100,000
976	1103	0520271200	600	Предоставление субсидий бюджетным, автономным учреждениям и иным некоммерческим организациям	80 000,000	80 000,000	100,000
976	1103	0520271200	630	Субсидии некоммерческим организациям (за исключением государственных (муниципальных) учреждений, государственных корпораций (компаний), публично-правовых компаний)	80 000,000	80 000,000	100,000
976	1103	0520281110		Стипендии Главы города Перми-главы администрации города Перми «Спортивные надежды»	3 234,000	3 234,000	100,000
976	1103	0520281110	300	Социальное обеспечение и иные выплаты населению	3 234,000	3 234,000	100,000
976	1103	0520281110	330	Публичные нормативные выплаты гражданам несоциального характера	3 234,000	3 234,000	100,000
976	1105			<i>Другие вопросы в области физической культуры и спорта</i>	<i>65 054,800</i>	<i>65 054,572</i>	<i>100,000</i>
976	1105	9100000000		Непрограммные расходы бюджета города Перми по реализации иных мероприятий	52 011,700	52 011,652	100,000
976	1105	9110000000		Содержание централизованных бухгалтерий	52 011,700	52 011,652	100,000
976	1105	9110000590		Обеспечение деятельности (оказание услуг, выполнение работ) муниципальных учреждений (организаций)	52 011,700	52 011,652	100,000
976	1105	9110000590	100	Расходы на выплаты персоналу в целях обеспечения выполнения функций государственными (муниципальными) органами, казенными учреждениями, органами управления государственными внебюджетными фондами	46 991,580	46 991,532	100,000
976	1105	9110000590	110	Расходы на выплаты персоналу казенных учреждений	46 991,580	46 991,532	100,000
976	1105	9110000590	200	Закупка товаров, работ и услуг для обеспечения государственных (муниципальных) нужд	5 020,120	5 020,120	100,000
976	1105	9110000590	240	Иные закупки товаров, работ и услуг для обеспечения государственных (муниципальных) нужд	5 020,120	5 020,120	100,000
976	1105	9500000000		Непрограммные расходы по обеспечению деятельности администрации города Перми	12 944,998	12 944,818	99,999
976	1105	9580000000		Функциональные органы администрации города Перми	12 944,998	12 944,818	99,999
976	1105	9580000110		Расходы на выплаты по оплате труда работников муниципальных органов	12 123,826	12 123,647	99,999
976	1105	9580000110	100	Расходы на выплаты персоналу в целях обеспечения выполнения функций государственными (муниципальными) органами, казенными учреждениями, органами управления государственными внебюджетными фондами	12 123,826	12 123,647	99,999
976	1105	9580000110	120	Расходы на выплаты персоналу государственных (муниципальных) органов	12 123,826	12 123,647	99,999

1	2	3	4	5	6	7	8
976	1105	9580000190		Расходы на обеспечение функций муниципальных органов	821,171	821,171	100,000
976	1105	9580000190	100	Расходы на выплаты персоналу в целях обеспечения выполнения функций государственными (муниципальными) органами, казенными учреждениями, органами управления государственными внебюджетными фондами	72,988	72,988	100,000
976	1105	9580000190	120	Расходы на выплаты персоналу государственных (муниципальных) органов	72,988	72,988	100,000
976	1105	9580000190	200	Закупка товаров, работ и услуг для обеспечения государственных (муниципальных) нужд	748,183	748,183	100,000
976	1105	9580000190	240	Иные закупки товаров, работ и услуг для обеспечения государственных (муниципальных) нужд	748,183	748,183	100,000
976	1105	9600000000		Другие непрограммные расходы по реализации вопросов местного значения города Перми, связанных с общегородским управлением	98,102	98,102	100,000
976	1105	9610000000		Расходы на исполнение судебных актов по обращению взыскания на средства местного бюджета	95,411	95,411	100,000
976	1105	9610092000		Средства на исполнение судебных актов, вступивших в законную силу	95,411	95,411	100,000
976	1105	9610092000	800	Иные бюджетные ассигнования	95,411	95,411	100,000
976	1105	9610092000	830	Исполнение судебных актов	95,411	95,411	100,000
976	1105	9640000000		Расходы на финансовое обеспечение мероприятий, связанных с профилактикой распространения коронавирусной инфекции	2,691	2,691	100,000
976	1105	9640094000		Мероприятия, связанные с профилактикой распространения коронавирусной инфекции	2,691	2,691	100,000
976	1105	9640094000	200	Закупка товаров, работ и услуг для обеспечения государственных (муниципальных) нужд	2,691	2,691	100,000
976	1105	9640094000	240	Иные закупки товаров, работ и услуг для обеспечения государственных (муниципальных) нужд	2,691	2,691	100,000
977				Контрольно-счетная палата города Перми	50 648,100	50 608,020	99,921
977	01			Общегосударственные вопросы	50 648,100	50 608,020	99,921
977	0106			<i>Обеспечение деятельности финансовых, налоговых и таможенных органов и органов финансового (финансово-бюджетного) надзора</i>	50 648,100	50 608,020	99,921
977	0106	9300000000		Непрограммные расходы по обеспечению деятельности Контрольно-счетной палаты города Перми	50 648,100	50 608,020	99,921
977	0106	9310000000		Руководитель, заместитель руководителя и аудиторы Контрольно-счетной палаты города Перми	21 317,364	21 296,759	99,903
977	0106	9310000110		Расходы на выплаты по оплате труда работников муниципальных органов	21 317,364	21 296,759	99,903
977	0106	9310000110	100	Расходы на выплаты персоналу в целях обеспечения выполнения функций государственными (муниципальными) органами, казенными учреждениями, органами управления государственными внебюджетными фондами	21 317,364	21 296,759	99,903

1	2	3	4	5	6	7	8
977	0106	9310000110	120	Расходы на выплаты персоналу государственных (муниципальных) органов	21 317,364	21 296,759	99,903
977	0106	9390000000		Аппарат органа городского самоуправления	29 330,736	29 311,261	99,934
977	0106	9390000110		Расходы на выплаты по оплате труда работников муниципальных органов	25 007,571	24 988,096	99,922
977	0106	9390000110	100	Расходы на выплаты персоналу в целях обеспечения выполнения функций государственными (муниципальными) органами, казенными учреждениями, органами управления государственными внебюджетными фондами	25 007,571	24 988,096	99,922
977	0106	9390000110	120	Расходы на выплаты персоналу государственных (муниципальных) органов	25 007,571	24 988,096	99,922
977	0106	9390000190		Расходы на обеспечение функций муниципальных органов	4 323,165	4 323,165	100,000
977	0106	9390000190	100	Расходы на выплаты персоналу в целях обеспечения выполнения функций государственными (муниципальными) органами, казенными учреждениями, органами управления государственными внебюджетными фондами	282,723	282,723	100,000
977	0106	9390000190	120	Расходы на выплаты персоналу государственных (муниципальных) органов	282,723	282,723	100,000
977	0106	9390000190	200	Закупка товаров, работ и услуг для обеспечения государственных (муниципальных) нужд	3 990,442	3 990,442	100,000
977	0106	9390000190	240	Иные закупки товаров, работ и услуг для обеспечения государственных (муниципальных) нужд	3 990,442	3 990,442	100,000
977	0106	9390000190	800	Иные бюджетные ассигнования	50,000	50,000	100,000
977	0106	9390000190	850	Уплата налогов, сборов и иных платежей	50,000	50,000	100,000
978				Избирательная комиссия города Перми	10 585,684	10 376,945	98,028
978	01			Общегосударственные вопросы	10 585,684	10 376,945	98,028
978	0107			<i>Обеспечение проведения выборов и референдумов</i>	<i>10 585,684</i>	<i>10 376,945</i>	<i>98,028</i>
978	0107	9400000000		Непрограммные расходы по обеспечению деятельности Избирательной комиссии города Перми	10 585,684	10 376,945	98,028
978	0107	9410000000		Председатель Избирательной комиссии города Перми, его заместитель и секретарь	8 599,225	8 599,224	100,000
978	0107	9410000110		Расходы на выплаты по оплате труда работников муниципальных органов	8 599,225	8 599,224	100,000
978	0107	9410000110	100	Расходы на выплаты персоналу в целях обеспечения выполнения функций государственными (муниципальными) органами, казенными учреждениями, органами управления государственными внебюджетными фондами	8 599,225	8 599,224	100,000
978	0107	9410000110	120	Расходы на выплаты персоналу государственных (муниципальных) органов	8 599,225	8 599,224	100,000
978	0107	9490000000		Аппарат органа городского самоуправления	1 986,459	1 777,720	89,492
978	0107	9490000110		Расходы на выплаты по оплате труда работников муниципальных органов	915,360	915,360	100,000

1	2	3	4	5	6	7	8
978	0107	9490000110	100	Расходы на выплаты персоналу в целях обеспечения выполнения функций государственными (муниципальными) органами, казенными учреждениями, органами управления государственными внебюджетными фондами	915,360	915,360	100,000
978	0107	9490000110	120	Расходы на выплаты персоналу государственных (муниципальных) органов	915,360	915,360	100,000
978	0107	9490000190		Расходы на обеспечение функций муниципальных органов	1 071,099	862,361	80,512
978	0107	9490000190	200	Закупка товаров, работ и услуг для обеспечения государственных (муниципальных) нужд	1 071,099	862,361	80,512
978	0107	9490000190	240	Иные закупки товаров, работ и услуг для обеспечения государственных (муниципальных) нужд	1 071,099	862,361	80,512
985				Пермская городская Дума	219 798,800	214 960,412	97,799
985	01			Общегосударственные вопросы	219 798,800	214 960,412	97,799
985	0103			<i>Функционирование законодательных (представительных) органов государственной власти и представительных органов муниципальных образований</i>	<i>174 848,000</i>	<i>170 104,687</i>	<i>97,287</i>
985	0103	9200000000		Непрограммные расходы по обеспечению деятельности Пермской городской Думы	174 821,560	170 103,667	97,301
985	0103	9220000000		Депутаты Пермской городской Думы и их помощники	60 751,900	57 293,593	94,307
985	0103	9220000110		Расходы на выплаты по оплате труда работников муниципальных органов	55 992,200	55 898,354	99,832
985	0103	9220000110	100	Расходы на выплаты персоналу в целях обеспечения выполнения функций государственными (муниципальными) органами, казенными учреждениями, органами управления государственными внебюджетными фондами	55 992,200	55 898,354	99,832
985	0103	9220000110	120	Расходы на выплаты персоналу государственных (муниципальных) органов	55 992,200	55 898,354	99,832
985	0103	9220000190		Расходы на обеспечение функций муниципальных органов	4 759,700	1 395,239	29,314
985	0103	9220000190	100	Расходы на выплаты персоналу в целях обеспечения выполнения функций государственными (муниципальными) органами, казенными учреждениями, органами управления государственными внебюджетными фондами	4 759,700	1 395,239	29,314
985	0103	9220000190	120	Расходы на выплаты персоналу государственных (муниципальных) органов	4 759,700	1 395,239	29,314
985	0103	9290000000		Аппарат органа городского самоуправления	114 069,660	112 810,075	98,896
985	0103	9290000110		Расходы на выплаты по оплате труда работников муниципальных органов	92 435,800	92 278,552	99,830
985	0103	9290000110	100	Расходы на выплаты персоналу в целях обеспечения выполнения функций государственными (муниципальными) органами, казенными учреждениями, органами управления государственными внебюджетными фондами	92 435,800	92 278,552	99,830

1	2	3	4	5	6	7	8
985	0103	9290000110	120	Расходы на выплаты персоналу государственных (муниципальных) органов	92 435,800	92 278,552	99,830
985	0103	9290000190		Расходы на обеспечение функций муниципальных органов	21 633,860	20 531,523	94,905
985	0103	9290000190	100	Расходы на выплаты персоналу в целях обеспечения выполнения функций государственными (муниципальными) органами, казенными учреждениями, органами управления государственными внебюджетными фондами	372,100	333,843	89,719
985	0103	9290000190	120	Расходы на выплаты персоналу государственных (муниципальных) органов	372,100	333,843	89,719
985	0103	9290000190	200	Закупка товаров, работ и услуг для обеспечения государственных (муниципальных) нужд	21 259,760	20 195,680	94,995
985	0103	9290000190	240	Иные закупки товаров, работ и услуг для обеспечения государственных (муниципальных) нужд	21 259,760	20 195,680	94,995
985	0103	9290000190	800	Иные бюджетные ассигнования	2,000	2,000	100,000
985	0103	9290000190	850	Уплата налогов, сборов и иных платежей	2,000	2,000	100,000
985	0103	9600000000		Другие непрограммные расходы по реализации вопросов местного значения города Перми, связанных с общегородским управлением	26,440	1,020	3,856
985	0103	9640000000		Расходы на финансовое обеспечение мероприятий, связанных с профилактикой распространения коронавирусной инфекции	26,440	1,020	3,856
985	0103	9640094000		Мероприятия, связанные с профилактикой распространения коронавирусной инфекции	26,440	1,020	3,856
985	0103	9640094000	200	Закупка товаров, работ и услуг для обеспечения государственных (муниципальных) нужд	26,440	1,020	3,856
985	0103	9640094000	240	Иные закупки товаров, работ и услуг для обеспечения государственных (муниципальных) нужд	26,440	1,020	3,856
985	0113			<i>Другие общегосударственные вопросы</i>	<i>44 950,800</i>	<i>44 855,726</i>	<i>99,788</i>
985	0113	9100000000		Непрограммные расходы бюджета города Перми по реализации иных мероприятий	44 950,800	44 855,726	99,788
985	0113	9190000000		Иные непрограммные мероприятия	44 950,800	44 855,726	99,788
985	0113	9190021870		Информирование населения по вопросам местного значения	44 834,000	44 832,445	99,997
985	0113	9190021870	200	Закупка товаров, работ и услуг для обеспечения государственных (муниципальных) нужд	44 834,000	44 832,445	99,997
985	0113	9190021870	240	Иные закупки товаров, работ и услуг для обеспечения государственных (муниципальных) нужд	44 834,000	44 832,445	99,997
985	0113	9190023720		Мероприятия, связанные с награждением знаком отличия Пермской городской Думы «За вклад в развитие нормотворчества»	1,800	0,281	15,584
985	0113	9190023720	200	Закупка товаров, работ и услуг для обеспечения государственных (муниципальных) нужд	1,800	0,281	15,584
985	0113	9190023720	240	Иные закупки товаров, работ и услуг для обеспечения государственных (муниципальных) нужд	1,800	0,281	15,584

1	2	3	4	5	6	7	8
985	0113	9190081070		Выплата денежного вознаграждения физическим лицам, награжденным знаком отличия Пермской городской Думы «За вклад в развитие нормотворчества»	115,000	23,000	20,000
985	0113	9190081070	300	Социальное обеспечение и иные выплаты населению	115,000	23,000	20,000
985	0113	9190081070	360	Иные выплаты населению	115,000	23,000	20,000
991				Управление жилищных отношений администрации города Перми	4 253 729,873	4 065 706,707	95,580
991	01			Общегосударственные вопросы	156 207,843	155 693,759	99,671
991	0113			<i>Другие общегосударственные вопросы</i>	<i>156 207,843</i>	<i>155 693,759</i>	<i>99,671</i>
991	0113	9100000000		Непрограммные расходы бюджета города Перми по реализации иных мероприятий	4,830	4,830	100,000
991	0113	9190000000		Иные непрограммные мероприятия	4,830	4,830	100,000
991	0113	919002С250		Осуществление государственных полномочий по постановке на учет граждан, имеющих право на получение жилищных субсидий в связи с переселением из районов Крайнего Севера и приравненных к ним местностей	4,830	4,830	100,000
991	0113	919002С250	200	Закупка товаров, работ и услуг для обеспечения государственных (муниципальных) нужд	4,830	4,830	100,000
991	0113	919002С250	240	Иные закупки товаров, работ и услуг для обеспечения государственных (муниципальных) нужд	4,830	4,830	100,000
991	0113	9500000000		Непрограммные расходы по обеспечению деятельности администрации города Перми	68 637,273	68 125,564	99,254
991	0113	9580000000		Функциональные органы администрации города Перми	68 637,273	68 125,564	99,254
991	0113	9580000110		Расходы на выплаты по оплате труда работников муниципальных органов	58 432,300	58 411,093	99,964
991	0113	9580000110	100	Расходы на выплаты персоналу в целях обеспечения выполнения функций государственными (муниципальными) органами, казенными учреждениями, органами управления государственными внебюджетными фондами	58 432,300	58 411,093	99,964
991	0113	9580000110	120	Расходы на выплаты персоналу государственных (муниципальных) органов	58 432,300	58 411,093	99,964
991	0113	9580000190		Расходы на обеспечение функций муниципальных органов	10 204,973	9 714,472	95,194
991	0113	9580000190	100	Расходы на выплаты персоналу в целях обеспечения выполнения функций государственными (муниципальными) органами, казенными учреждениями, органами управления государственными внебюджетными фондами	7,200	6,890	95,694
991	0113	9580000190	120	Расходы на выплаты персоналу государственных (муниципальных) органов	7,200	6,890	95,694
991	0113	9580000190	200	Закупка товаров, работ и услуг для обеспечения государственных (муниципальных) нужд	7 437,773	6 947,582	93,409
991	0113	9580000190	240	Иные закупки товаров, работ и услуг для обеспечения государственных (муниципальных) нужд	7 437,773	6 947,582	93,409

1	2	3	4	5	6	7	8
991	0113	9580000190	800	Иные бюджетные ассигнования	2 760,000	2 760,000	100,000
991	0113	9580000190	850	Уплата налогов, сборов и иных платежей	2 760,000	2 760,000	100,000
991	0113	9600000000		Другие непрограммные расходы по реализации вопросов местного значения города Перми, связанных с общегородским управлением	87 565,740	87 563,365	99,997
991	0113	9610000000		Расходы на исполнение судебных актов по обращению взыскания на средства местного бюджета	87 565,740	87 563,365	99,997
991	0113	9610092000		Средства на исполнение судебных актов, вступивших в законную силу	87 565,740	87 563,365	99,997
991	0113	9610092000	800	Иные бюджетные ассигнования	87 565,740	87 563,365	99,997
991	0113	9610092000	830	Исполнение судебных актов	87 565,740	87 563,365	99,997
991	05			Жилищно-коммунальное хозяйство	3 713 181,473	3 543 026,860	95,418
991	0501			<i>Жилищное хозяйство</i>	<i>3 653 477,798</i>	<i>3 483 323,576</i>	<i>95,343</i>
991	0501	1500000000		Муниципальная программа «Обеспечение жильем жителей города Перми»	3 653 227,798	3 483 073,576	95,342
991	0501	1510000000		Подпрограмма «Обеспечение устойчивого сокращения непригодного для проживания и аварийного жилищного фонда»	3 148 187,496	2 981 050,271	94,691
991	0501	1510100000		Основное мероприятие «Переселение граждан города Перми из непригодного для проживания и аварийного жилищного фонда»	578 746,319	560 744,116	96,889
991	0501	1510121470		Снос многоквартирных домов, признанных аварийными и подлежащими сносу	100 046,414	99 888,282	99,842
991	0501	1510121470	200	Закупка товаров, работ и услуг для обеспечения государственных (муниципальных) нужд	100 046,414	99 888,282	99,842
991	0501	1510121470	240	Иные закупки товаров, работ и услуг для обеспечения государственных (муниципальных) нужд	100 046,414	99 888,282	99,842
991	0501	1510121480		Переселение граждан города Перми из многоквартирных домов, признанных аварийными и не входящих в действующие программы переселения, непригодного для проживания жилищного фонда	88 174,099	88 174,099	100,000
991	0501	1510121480	400	Капитальные вложения в объекты государственной (муниципальной) собственности	88 174,099	88 174,099	100,000
991	0501	1510121480	410	Бюджетные инвестиции	88 174,099	88 174,099	100,000
991	0501	15101SЖ160		Мероприятия по расселению жилищного фонда на территории Пермского края, признанного аварийным после 1 января 2017 г.	387 996,123	370 438,635	95,475
991	0501	15101SЖ160	400	Капитальные вложения в объекты государственной (муниципальной) собственности	387 981,123	370 423,635	95,475
991	0501	15101SЖ160	410	Бюджетные инвестиции	387 981,123	370 423,635	95,475
991	0501	15101SЖ160	800	Иные бюджетные ассигнования	15,000	15,000	100,000
991	0501	15101SЖ160	830	Исполнение судебных актов	15,000	15,000	100,000
991	0501	15101SЖ860		Мероприятия по расселению жилых помещений, признанных непригодными для проживания, а также жилых помещений, находящихся в многоквартирных домах, признанных аварийными и подлежащими сносу, на территории г. Перми	2 529,684	2 243,100	88,671

1	2	3	4	5	6	7	8
991	0501	15101SЖ860	400	Капитальные вложения в объекты государственной (муниципальной) собственности	2 529,684	2 243,100	88,671
991	0501	15101SЖ860	410	Бюджетные инвестиции	2 529,684	2 243,100	88,671
991	0501	151F300000		Основное мероприятие «Федеральный проект «Обеспечение устойчивого сокращения непригодного для проживания жилищного фонда»	2 569 441,176	2 420 306,154	94,196
991	0501	151F367483		Обеспечение устойчивого сокращения непригодного для проживания жилого фонда	2 483 007,939	2 333 872,917	93,994
991	0501	151F367483	400	Капитальные вложения в объекты государственной (муниципальной) собственности	2 482 968,939	2 333 833,917	93,994
991	0501	151F367483	410	Бюджетные инвестиции	2 482 968,939	2 333 833,917	93,994
991	0501	151F367483	800	Иные бюджетные ассигнования	39,000	39,000	100,000
991	0501	151F367483	830	Исполнение судебных актов	39,000	39,000	100,000
991	0501	151F367484		Реализация мероприятий по обеспечению устойчивого сокращения непригодного для проживания жилого фонда	86 433,237	86 433,237	100,000
991	0501	151F367484	400	Капитальные вложения в объекты государственной (муниципальной) собственности	86 433,237	86 433,237	100,000
991	0501	151F367484	410	Бюджетные инвестиции	86 433,237	86 433,237	100,000
991	0501	1520000000		Подпрограмма «Управление муниципальным жилищным фондом города Перми»	53 728,338	53 647,658	99,850
991	0501	1520100000		Основное мероприятие «Реализация мероприятий в целях эффективного использования муниципального жилищного фонда»	53 728,338	53 647,658	99,850
991	0501	1520121500		Обеспечение нормативного содержания муниципального жилищного фонда	53 728,338	53 647,658	99,850
991	0501	1520121500	200	Закупка товаров, работ и услуг для обеспечения государственных (муниципальных) нужд	53 471,840	53 391,160	99,849
991	0501	1520121500	240	Иные закупки товаров, работ и услуг для обеспечения государственных (муниципальных) нужд	53 471,840	53 391,160	99,849
991	0501	1520121500	800	Иные бюджетные ассигнования	256,498	256,498	100,000
991	0501	1520121500	850	Уплата налогов, сборов и иных платежей	256,498	256,498	100,000
991	0501	1530000000		Подпрограмма «Повышение доступности жилья»	440 801,881	437 957,233	99,355
991	0501	1530300000		Основное мероприятие «Исполнение судебных решений об изъятии жилых (нежилых) помещений, о предоставлении благоустроенного жилья»	440 801,881	437 957,233	99,355
991	0501	1530343260		Приобретение жилья, изъятие жилых (нежилых) помещений в целях исполнения судебных решений	440 801,881	437 957,233	99,355
991	0501	1530343260	400	Капитальные вложения в объекты государственной (муниципальной) собственности	427 552,706	424 708,133	99,335
991	0501	1530343260	410	Бюджетные инвестиции	427 552,706	424 708,133	99,335
991	0501	1530343260	800	Иные бюджетные ассигнования	13 249,174	13 249,100	99,999
991	0501	1530343260	830	Исполнение судебных актов	13 249,174	13 249,100	99,999
991	0501	1540000000		Подпрограмма «Осуществление иных мероприятий в сфере жилищных отношений»	10 510,084	10 418,414	99,128
991	0501	1540100000		Основное мероприятие «Реализация мероприятий в сфере жилищных отношений»	10 510,084	10 418,414	99,128

1	2	3	4	5	6	7	8
991	0501	1540122110		Организация и выполнение мероприятий в сфере жилищных отношений	10 510,084	10 418,414	99,128
991	0501	1540122110	200	Закупка товаров, работ и услуг для обеспечения государственных (муниципальных) нужд	9 083,212	8 991,542	98,991
991	0501	1540122110	240	Иные закупки товаров, работ и услуг для обеспечения государственных (муниципальных) нужд	9 083,212	8 991,542	98,991
991	0501	1540122110	800	Иные бюджетные ассигнования	1 426,872	1 426,872	100,000
991	0501	1540122110	830	Исполнение судебных актов	1 159,970	1 159,970	100,000
991	0501	1540122110	850	Уплата налогов, сборов и иных платежей	266,902	266,902	100,000
991	0501	9600000000		Другие непрограммные расходы по реализации вопросов местного значения города Перми, связанных с общегородским управлением	250,000	250,000	100,000
991	0501	9620000000		Резервный фонд	250,000	250,000	100,000
991	0501	9620093000		Резервный фонд администрации города Перми	250,000	250,000	100,000
991	0501	9620093000	200	Закупка товаров, работ и услуг для обеспечения государственных (муниципальных) нужд	250,000	250,000	100,000
991	0501	9620093000	240	Иные закупки товаров, работ и услуг для обеспечения государственных (муниципальных) нужд	250,000	250,000	100,000
991	0505			<i>Другие вопросы в области жилищно-коммунального хозяйства</i>	59 703,675	59 703,284	99,999
991	0505	1500000000		Муниципальная программа «Обеспечение жильем жителей города Перми»	59 703,675	59 703,284	99,999
991	0505	1520000000		Подпрограмма «Управление муниципальным жилищным фондом города Перми»	59 703,675	59 703,284	99,999
991	0505	1520100000		Основное мероприятие «Реализация мероприятий в целях эффективного использования муниципального жилищного фонда»	59 703,675	59 703,284	99,999
991	0505	1520100590		Обеспечение деятельности (оказание услуг, выполнение работ) муниципальных учреждений (организаций)	59 703,675	59 703,284	99,999
991	0505	1520100590	100	Расходы на выплаты персоналу в целях обеспечения выполнения функций государственными (муниципальными) органами, казенными учреждениями, органами управления государственными внебюджетными фондами	57 295,045	57 294,653	99,999
991	0505	1520100590	110	Расходы на выплаты персоналу казенных учреждений	57 295,045	57 294,653	99,999
991	0505	1520100590	200	Закупка товаров, работ и услуг для обеспечения государственных (муниципальных) нужд	2 386,602	2 386,602	100,000
991	0505	1520100590	240	Иные закупки товаров, работ и услуг для обеспечения государственных (муниципальных) нужд	2 386,602	2 386,602	100,000
991	0505	1520100590	800	Иные бюджетные ассигнования	22,028	22,028	100,000
991	0505	1520100590	850	Уплата налогов, сборов и иных платежей	22,028	22,028	100,000
991	10			Социальная политика	384 340,557	366 986,088	95,485

1	2	3	4	5	6	7	8
991	1003			Социальное обеспечение населения	20 510,369	20 510,369	100,000
991	1003	1500000000		Муниципальная программа «Обеспечение жильем жителей города Перми»	20 510,369	20 510,369	100,000
991	1003	1510000000		Подпрограмма «Обеспечение устойчивого сокращения непригодного для проживания и аварийного жилищного фонда»	734,669	734,669	100,000
991	1003	151F300000		Основное мероприятие «Федеральный проект «Обеспечение устойчивого сокращения непригодного для проживания жилищного фонда»	734,669	734,669	100,000
991	1003	151F367483		Обеспечение устойчивого сокращения непригодного для проживания жилого фонда	734,669	734,669	100,000
991	1003	151F367483	300	Социальное обеспечение и иные выплаты населению	734,669	734,669	100,000
991	1003	151F367483	320	Социальные выплаты гражданам, кроме публичных нормативных социальных выплат	734,669	734,669	100,000
991	1003	1530000000		Подпрограмма «Повышение доступности жилья»	19 775,700	19 775,700	100,000
991	1003	1530200000		Основное мероприятие «Оказание мер социальной поддержки граждан города Перми в целях улучшения жилищных условий»	19 775,700	19 775,700	100,000
991	1003	1530254850		Обеспечение жильем граждан, уволенных с военной службы (службы), и приравненных к ним лиц	19 775,700	19 775,700	100,000
991	1003	1530254850	300	Социальное обеспечение и иные выплаты населению	19 775,700	19 775,700	100,000
991	1003	1530254850	320	Социальные выплаты гражданам, кроме публичных нормативных социальных выплат	19 775,700	19 775,700	100,000
991	1004			Охрана семьи и детства	314 493,470	297 139,000	94,482
991	1004	1500000000		Муниципальная программа «Обеспечение жильем жителей города Перми»	314 493,470	297 139,000	94,482
991	1004	1530000000		Подпрограмма «Повышение доступности жилья»	314 493,470	297 139,000	94,482
991	1004	1530100000		Основное мероприятие «Обеспечение жилыми помещениями детей-сирот и детей, оставшихся без попечения родителей, лиц из числа детей-сирот и детей, оставшихся без попечения родителей»	314 493,470	297 139,000	94,482
991	1004	153012C080		Строительство и приобретение жилых помещений для формирования специализированного жилищного фонда для обеспечения жилыми помещениями детей-сирот и детей, оставшихся без попечения родителей, лиц из числа детей-сирот и детей, оставшихся без попечения родителей, по договорам найма специализированных жилых помещений	142 377,501	126 948,632	89,163
991	1004	153012C080	400	Капитальные вложения в объекты государственной (муниципальной) собственности	142 377,501	126 948,632	89,163
991	1004	153012C080	410	Бюджетные инвестиции	142 377,501	126 948,632	89,163

1	2	3	4	5	6	7	8
991	1004	15301R0820		Предоставление жилых помещений детям-сиротам и детям, оставшимся без попечения родителей, лицам из их числа по договорам найма специализированных жилых помещений	172 115,969	170 190,368	98,881
991	1004	15301R0820	400	Капитальные вложения в объекты государственной (муниципальной) собственности	172 115,969	170 190,368	98,881
991	1004	15301R0820	410	Бюджетные инвестиции	172 115,969	170 190,368	98,881
991	1006			<i>Другие вопросы в области социальной политики</i>	49 336,719	49 336,719	100,000
991	1006	1500000000		Муниципальная программа «Обеспечение жильем жителей города Перми»	154,666	154,666	100,000
991	1006	1530000000		Подпрограмма «Повышение доступности жилья»	154,666	154,666	100,000
991	1006	1530100000		Основное мероприятие «Обеспечение жилыми помещениями детей-сирот и детей, оставшихся без попечения родителей, лиц из числа детей-сирот и детей, оставшихся без попечения родителей»	154,666	154,666	100,000
991	1006	153012C070		Содержание жилых помещений специализированного жилищного фонда для детей-сирот, детей, оставшихся без попечения родителей, лиц из их числа	154,666	154,666	100,000
991	1006	153012C070	200	Закупка товаров, работ и услуг для обеспечения государственных (муниципальных) нужд	154,666	154,666	100,000
991	1006	153012C070	240	Иные закупки товаров, работ и услуг для обеспечения государственных (муниципальных) нужд	154,666	154,666	100,000
991	1006	1700000000		Муниципальная программа «Развитие системы жилищно-коммунального хозяйства в городе Перми»	46 118,782	46 118,782	100,000
991	1006	1730000000		Подпрограмма «Обеспечение эффективного управления многоквартирными домами в городе Перми»	46 118,782	46 118,782	100,000
991	1006	1730200000		Основное мероприятие «Оказание мер социальной поддержки гражданам по оплате жилищно-коммунальных услуг»	46 118,782	46 118,782	100,000
991	1006	1730282110		Меры социальной поддержки гражданам, проживающим в непригодном для проживания и аварийном жилищном фонде	46 118,782	46 118,782	100,000
991	1006	1730282110	600	Предоставление субсидий бюджетным, автономным учреждениям и иным некоммерческим организациям	861,830	861,830	100,000
991	1006	1730282110	630	Субсидии некоммерческим организациям (за исключением государственных (муниципальных) учреждений, государственных корпораций (компаний), публично-правовых компаний)	861,830	861,830	100,000
991	1006	1730282110	800	Иные бюджетные ассигнования	45 256,952	45 256,952	100,000
991	1006	1730282110	810	Субсидии юридическим лицам (кроме некоммерческих организаций), индивидуальным предпринимателям, физическим лицам - производителям товаров, работ, услуг	45 256,952	45 256,952	100,000

1	2	3	4	5	6	7	8
991	1006	9100000000		Непрограммные расходы бюджета города Перми по реализации иных мероприятий	3 063,271	3 063,271	100,000
991	1006	9190000000		Иные непrogramмные мероприятия	3 063,271	3 063,271	100,000
991	1006	919002Ж800		Организация осуществления государственных полномочий по предоставлению жилых помещений и предоставлению единовременной денежной выплаты на приобретение или строительство жилого помещения гражданам, уволенным с военной службы (службы), и приравненным к ним лицам	1,571	1,571	100,000
991	1006	919002Ж800	100	Расходы на выплаты персоналу в целях обеспечения выполнения функций государственными (муниципальными) органами, казенными учреждениями, органами управления государственными внебюджетными фондами	1,475	1,475	100,000
991	1006	919002Ж800	120	Расходы на выплаты персоналу государственных (муниципальных) органов	1,475	1,475	100,000
991	1006	919002Ж800	200	Закупка товаров, работ и услуг для обеспечения государственных (муниципальных) нужд	0,096	0,096	100,000
991	1006	919002Ж800	240	Иные закупки товаров, работ и услуг для обеспечения государственных (муниципальных) нужд	0,096	0,096	100,000
991	1006	919002С090		Организация осуществления государственных полномочий по обеспечению жилыми помещениями детей-сирот и детей, оставшихся без попечения родителей, лиц из числа детей-сирот и детей, оставшихся без попечения родителей	3 061,700	3 061,700	100,000
991	1006	919002С090	100	Расходы на выплаты персоналу в целях обеспечения выполнения функций государственными (муниципальными) органами, казенными учреждениями, органами управления государственными внебюджетными фондами	2 836,300	2 836,300	100,000
991	1006	919002С090	110	Расходы на выплаты персоналу казенных учреждений	690,335	690,335	100,000
991	1006	919002С090	120	Расходы на выплаты персоналу государственных (муниципальных) органов	2 145,965	2 145,965	100,000
991	1006	919002С090	200	Закупка товаров, работ и услуг для обеспечения государственных (муниципальных) нужд	225,400	225,400	100,000
991	1006	919002С090	240	Иные закупки товаров, работ и услуг для обеспечения государственных (муниципальных) нужд	225,400	225,400	100,000
992				Департамент земельных отношений администрации города Перми	345 789,923	345 730,165	99,983
992	01			Общегосударственные вопросы	118 595,001	118 535,243	99,950
992	0113			<i>Другие общегосударственные вопросы</i>	<i>118 595,001</i>	<i>118 535,243</i>	<i>99,950</i>
992	0113	1600000000		Муниципальная программа «Управление муниципальным имуществом города Перми»	66,552	66,552	100,000
992	0113	1610000000		Подпрограмма «Распоряжение муниципальным имуществом»	66,552	66,552	100,000

1	2	3	4	5	6	7	8
992	0113	1610100000		Основное мероприятие «Осуществление полномочий собственника муниципального имущества города Перми в порядке, предусмотренном действующим законодательством»	66,552	66,552	100,000
992	0113	1610123370		Реализация мероприятий в сфере управления и распоряжения муниципальным имуществом, обеспечение правовой защиты муниципального имущества	66,552	66,552	100,000
992	0113	1610123370	200	Закупка товаров, работ и услуг для обеспечения государственных (муниципальных) нужд	66,552	66,552	100,000
992	0113	1610123370	240	Иные закупки товаров, работ и услуг для обеспечения государственных (муниципальных) нужд	66,552	66,552	100,000
992	0113	9500000000		Непрограммные расходы по обеспечению деятельности администрации города Перми	100 954,100	100 894,342	99,941
992	0113	9580000000		Функциональные органы администрации города Перми	100 954,100	100 894,342	99,941
992	0113	9580000110		Расходы на выплаты по оплате труда работников муниципальных органов	95 916,060	95 856,303	99,938
992	0113	9580000110	100	Расходы на выплаты персоналу в целях обеспечения выполнения функций государственными (муниципальными) органами, казенными учреждениями, органами управления государственными внебюджетными фондами	95 916,060	95 856,303	99,938
992	0113	9580000110	120	Расходы на выплаты персоналу государственных (муниципальных) органов	95 916,060	95 856,303	99,938
992	0113	9580000190		Расходы на обеспечение функций муниципальных органов	5 038,040	5 038,040	100,000
992	0113	9580000190	100	Расходы на выплаты персоналу в целях обеспечения выполнения функций государственными (муниципальными) органами, казенными учреждениями, органами управления государственными внебюджетными фондами	0,979	0,979	100,000
992	0113	9580000190	120	Расходы на выплаты персоналу государственных (муниципальных) органов	0,979	0,979	100,000
992	0113	9580000190	200	Закупка товаров, работ и услуг для обеспечения государственных (муниципальных) нужд	5 037,060	5 037,060	100,000
992	0113	9580000190	240	Иные закупки товаров, работ и услуг для обеспечения государственных (муниципальных) нужд	5 037,060	5 037,060	100,000
992	0113	9600000000		Другие непрограммные расходы по реализации вопросов местного значения города Перми, связанных с общегородским управлением	17 574,349	17 574,349	100,000
992	0113	9610000000		Расходы на исполнение судебных актов по обращению взыскания на средства местного бюджета	17 574,349	17 574,349	100,000
992	0113	9610092000		Средства на исполнение судебных актов, вступивших в законную силу	17 574,349	17 574,349	100,000

1	2	3	4	5	6	7	8
992	0113	9610092000	800	Иные бюджетные ассигнования	17 574,349	17 574,349	100,000
992	0113	9610092000	830	Исполнение судебных актов	17 574,349	17 574,349	100,000
992	04			Национальная экономика	227 194,922	227 194,922	100,000
992	0409			<i>Дорожное хозяйство (дорожные фонды)</i>	<i>208 430,872</i>	<i>208 430,872</i>	<i>100,000</i>
992	0409	2000000000		Муниципальная программа «Развитие автомобильных дорог и дорожных сооружений в городе Перми»	208 430,872	208 430,872	100,000
992	0409	2010000000		Подпрограмма «Развитие улично-дорожной сети путем строительства и реконструкции автомобильных дорог, искусственных дорожных сооружений»	208 430,872	208 430,872	100,000
992	0409	2010100000		Основное мероприятие «Выполнение комплекса мероприятий по строительству и реконструкции автомобильных дорог»	208 430,872	208 430,872	100,000
992	0409	2010122330		Изъятие земельных участков и объектов недвижимости, имущества, проектирование в целях строительства (реконструкции) дорожных объектов	13 572,872	13 572,872	100,000
992	0409	2010122330	800	Иные бюджетные ассигнования	13 572,872	13 572,872	100,000
992	0409	2010122330	830	Исполнение судебных актов	13 572,872	13 572,872	100,000
992	0409	20101ST200		Изъятие земельных участков и объектов недвижимости, имущества, проектирование в целях строительства (реконструкции) дорожных объектов Пермского городского округа	174 168,082	174 168,082	100,000
992	0409	20101ST200	800	Иные бюджетные ассигнования	174 168,082	174 168,082	100,000
992	0409	20101ST200	830	Исполнение судебных актов	174 168,082	174 168,082	100,000
992	0409	20101ST280		Изъятие земельных участков и объектов недвижимости, имущества, проектирование в целях строительства (реконструкции) дорожных объектов Пермского городского округа	20 689,918	20 689,918	100,000
992	0409	20101ST280	800	Иные бюджетные ассигнования	20 689,918	20 689,918	100,000
992	0409	20101ST280	830	Исполнение судебных актов	20 689,918	20 689,918	100,000
992	0412			<i>Другие вопросы в области национальной экономики</i>	<i>18 764,050</i>	<i>18 764,050</i>	<i>100,000</i>
992	0412	1900000000		Муниципальная программа «Управление земельными ресурсами города Перми»	18 764,050	18 764,050	100,000
992	0412	1910000000		Подпрограмма «Распоряжение земельными участками, находящимися в муниципальной собственности и собственность на которые не разграничена»	5 015,637	5 015,637	100,000
992	0412	1910100000		Основное мероприятие «Обеспечение платности использования земельных участков»	5 015,637	5 015,637	100,000
992	0412	1910121520		Защита земельно-имущественных прав, осуществление профилактических мероприятий	3 170,649	3 170,649	100,000
992	0412	1910121520	200	Закупка товаров, работ и услуг для обеспечения государственных (муниципальных) нужд	2 164,858	2 164,858	100,000
992	0412	1910121520	240	Иные закупки товаров, работ и услуг для обеспечения государственных (муниципальных) нужд	2 164,858	2 164,858	100,000

1	2	3	4	5	6	7	8
992	0412	1910121520	800	Иные бюджетные ассигнования	1 005,791	1 005,791	100,000
992	0412	1910121520	830	Исполнение судебных актов	930,791	930,791	100,000
992	0412	1910121520	850	Уплата налогов, сборов и иных платежей	75,000	75,000	100,000
992	0412	1910122320		Выполнение комплексных кадастровых работ	597,600	597,600	100,000
992	0412	1910122320	200	Закупка товаров, работ и услуг для обеспечения государственных (муниципальных) нужд	597,600	597,600	100,000
992	0412	1910122320	240	Иные закупки товаров, работ и услуг для обеспечения государственных (муниципальных) нужд	597,600	597,600	100,000
992	0412	1910123650		Обеспечение эффективного использования земельных ресурсов	28,500	28,500	100,000
992	0412	1910123650	200	Закупка товаров, работ и услуг для обеспечения государственных (муниципальных) нужд	28,500	28,500	100,000
992	0412	1910123650	240	Иные закупки товаров, работ и услуг для обеспечения государственных (муниципальных) нужд	28,500	28,500	100,000
992	0412	19101L5110		Проведение комплексных кадастровых работ на условиях софинансирования из федерального бюджета	1 218,888	1 218,888	100,000
992	0412	19101L5110	200	Закупка товаров, работ и услуг для обеспечения государственных (муниципальных) нужд	1 218,888	1 218,888	100,000
992	0412	19101L5110	240	Иные закупки товаров, работ и услуг для обеспечения государственных (муниципальных) нужд	1 218,888	1 218,888	100,000
992	0412	1920000000		Подпрограмма «Повышение эффективности управления земельными ресурсами путем развития информационной системы управления землями»	13 748,413	13 748,413	100,000
992	0412	1920100000		Основное мероприятие «Ведение информационной системы управления землями»	13 748,413	13 748,413	100,000
992	0412	1920121840		Сопровождение и модернизация информационной системы управления землями	12 505,722	12 505,722	100,000
992	0412	1920121840	200	Закупка товаров, работ и услуг для обеспечения государственных (муниципальных) нужд	12 505,722	12 505,722	100,000
992	0412	1920121840	240	Иные закупки товаров, работ и услуг для обеспечения государственных (муниципальных) нужд	12 505,722	12 505,722	100,000
992	0412	1920121850		Обеспечение защиты персональных данных	1 242,690	1 242,690	100,000
992	0412	1920121850	200	Закупка товаров, работ и услуг для обеспечения государственных (муниципальных) нужд	1 242,690	1 242,690	100,000
992	0412	1920121850	240	Иные закупки товаров, работ и услуг для обеспечения государственных (муниципальных) нужд	1 242,690	1 242,690	100,000
Общий итог					53 718 855,608	51 058 693,146	95,0

Приложение 4
к решению
Пермской городской Думы
от 23.05.2023 № 95

**Отчет об исполнении расходов бюджета города Перми по разделам,
подразделам классификации расходов бюджетов за 2022 год**

тыс. руб.

Раздел, подраздел	Наименование	Уточненный план	Исполнено	% испол- нения
1	2	3	4	5
0100	Общегосударственные вопросы	2 632 101,509	2 599 118,712	98,7
0102	Функционирование высшего должностного лица субъекта Российской Федерации и муниципального образования	5 980,532	5 980,532	100,0
0103	Функционирование законодательных (представительных) органов государственной власти и представительных органов муниципальных образований	174 848,000	170 104,687	97,3
0104	Функционирование Правительства Российской Федерации, высших исполнительных органов государственной власти субъектов Российской Федерации, местных администраций	780 229,817	776 227,092	99,5
0105	Судебная система	4 494,800	2 692,762	59,9
0106	Обеспечение деятельности финансовых, налоговых и таможенных органов и органов финансового (финансово-бюджетного) надзора	183 012,900	182 972,820	100,0
0107	Обеспечение проведения выборов и референдумов	10 585,684	10 376,945	98,0
0111	Резервные фонды	11 382,835	0,000	0,0
0113	Другие общегосударственные вопросы	1 461 566,941	1 450 763,873	99,3
0300	Национальная безопасность и правоохранительная деятельность	251 343,471	244 566,721	97,3
0309	Гражданская оборона	60 933,267	60 800,748	99,8
0310	Защита населения и территории от чрезвычайных ситуаций природного и техногенного характера, пожарная безопасность	153 702,332	147 169,990	95,8
0314	Другие вопросы в области национальной безопасности и правоохранительной деятельности	36 707,873	36 595,983	99,7
0400	Национальная экономика	13 915 854,740	13 425 456,356	96,5
0405	Сельское хозяйство и рыболовство	57 071,188	57 054,390	100,0
0406	Водное хозяйство	137 402,200	133 301,395	97,0
0407	Лесное хозяйство	52 639,885	52 609,923	99,9
0408	Транспорт	6 214 205,631	6 105 809,810	98,3
0409	Дорожное хозяйство (дорожные фонды)	7 347 026,927	6 969 692,386	94,9
0412	Другие вопросы в области национальной экономики	107 508,908	106 988,451	99,5
0500	Жилищно-коммунальное хозяйство	12 518 276,568	10 672 944,131	85,3
0501	Жилищное хозяйство	5 976 894,344	5 350 827,647	89,5
0502	Коммунальное хозяйство	316 460,201	288 204,923	91,1
0503	Благоустройство	5 446 704,183	4 258 312,573	78,2
0504	Прикладные научные исследования в области жилищно-коммунального хозяйства	1 709,334	0,000	0,0
0505	Другие вопросы в области жилищно-коммунального хозяйства	776 508,506	775 598,988	99,9
0600	Охрана окружающей среды	37 584,367	37 559,666	99,9

1	2	3	4	5
0603	Охрана объектов растительного и животного мира и среды их обитания	9 524,967	9 518,575	99,9
0604	Прикладные научные исследования в области охраны окружающей среды	206,000	206,000	100,0
0605	Другие вопросы в области охраны окружающей среды	27 853,400	27 835,091	99,9
0700	Образование	19 278 040,238	19 193 962,615	99,6
0701	Дошкольное образование	6 529 514,227	6 507 260,468	99,7
0702	Общее образование	9 814 434,272	9 808 891,505	99,9
0703	Дополнительное образование детей	1 461 225,977	1 441 026,171	98,6
0705	Профессиональная подготовка, переподготовка и повышение квалификации	14 346,155	14 340,719	100,0
0707	Молодежная политика	804 880,107	769 495,647	95,6
0709	Другие вопросы в области образования	653 639,501	652 948,105	99,9
0800	Культура, кинематография	1 711 243,232	1 711 102,617	100,0
0801	Культура	1 591 408,432	1 591 295,037	100,0
0804	Другие вопросы в области культуры, кинематографии	119 834,800	119 807,580	100,0
1000	Социальная политика	1 664 541,783	1 527 319,528	91,8
1001	Пенсионное обеспечение	122 694,469	122 454,952	99,8
1003	Социальное обеспечение населения	882 463,216	773 614,438	87,7
1004	Охрана семьи и детства	389 517,370	362 992,649	93,2
1006	Другие вопросы в области социальной политики	269 866,729	268 257,490	99,4
1100	Физическая культура и спорт	1 702 288,885	1 639 081,986	96,3
1101	Физическая культура	1 519 332,263	1 456 179,937	95,8
1102	Массовый спорт	34 667,823	34 613,476	99,8
1103	Спорт высших достижений	83 234,000	83 234,000	100,0
1105	Другие вопросы в области физической культуры и спорта	65 054,800	65 054,572	100,0
1300	Обслуживание государственного (муниципального) долга	7 580,815	7 580,815	100,0
1301	Обслуживание государственного (муниципального) внутреннего долга	7 580,815	7 580,815	100,0
Итого		53 718 855,608	51 058 693,146	95,0

Приложение 5
к решению
Пермской городской Думы
от 23.05.2023 № 95

**Отчет об исполнении источников финансирования дефицита бюджета города Перми
по кодам классификации источников финансирования дефицитов бюджетов за 2022 год**

тыс.руб.

Код классификации источников внутреннего финансирования дефицита	Наименование кода классификации источников внутреннего финансирования дефицита	Утвержденный план по решению ПГД от 21.12.2021 № 306 (в ред от 20.12.2022)	Исполнено	% исполнения
1	2	3	4	5
01 00 00 00 00 0000 000	Источники внутреннего финансирования дефицита бюджета	2 984 294,638	1 338 135,652	44,8%

1	2	3	4	5
01 02 00 00 00 0000 000	Кредиты кредитных организаций в валюте Российской Федерации	993 110,300	-840 000,000	-84,6%
01 02 00 00 00 0000 700	Привлечение кредитов от кредитных организаций в валюте Российской Федерации	1 833 110,300	0,000	0,0%
01 02 00 00 04 0000 710	Привлечение городским округом кредитов от кредитных организаций в валюте Российской Федерации	1 833 110,300	0,000	0,0%
01 02 00 00 00 0000 800	Погашение кредитов, предоставленных кредитными организациями в валюте Российской Федерации	840 000,000	840 000,000	100,0%
01 02 00 00 04 0000 810	Погашение городским округом кредитов от кредитных организаций в валюте Российской Федерации	840 000,000	840 000,000	100,0%
01 03 00 00 00 0000 000	Бюджетные кредиты от других бюджетов бюджетной системы Российской Федерации	1 340 000,000	1 340 000,000	100,0%
01 03 01 00 00 0000 700	Привлечение бюджетных кредитов из других бюджетов бюджетной системы Российской Федерации в валюте Российской Федерации	1 840 000,000	1 340 000,000	72,8%
01 03 01 00 04 0000 710	Привлечение кредитов из других бюджетов бюджетной системы Российской Федерации бюджетом городского округа в валюте Российской Федерации	1 840 000,000	1 340 000,000	72,8%
01 03 01 00 00 0000 800	Погашение бюджетных кредитов, полученных из других бюджетов бюджетной системы Российской Федерации в валюте Российской Федерации	500 000,000	0,000	0,0%
01 03 01 00 04 0000 810	Погашение бюджетом городского округа кредитов из других бюджетов бюджетной системы Российской Федерации в валюте Российской Федерации	500 000,000	0,000	0,0%
01 05 00 00 00 0000 000	Изменение остатков средств на счетах по учету средств бюджета	651 184,338	838 135,652	128,7%
01 05 00 00 00 0000 500	Увеличение остатков средств бюджетов	49 447 860,701	54 208 677,180	109,6%
01 05 02 00 00 0000 500	Увеличение прочих остатков средств бюджетов	49 447 860,701	54 208 677,180	109,6%
01 05 02 01 00 0000 510	Увеличение прочих остатков денежных средств бюджетов	49 447 860,701	54 208 677,180	109,6%
01 05 02 01 04 0000 510	Увеличение прочих остатков денежных средств бюджета городского округа	49 447 860,701	54 208 677,180	109,6%
01 05 00 00 00 0000 600	Уменьшение остатков средств бюджетов	50 099 045,039	55 046 812,832	109,9%
01 05 02 00 00 0000 600	Уменьшение прочих остатков средств бюджетов	50 099 045,039	55 046 812,832	109,9%
01 05 02 01 00 0000 610	Уменьшение прочих остатков денежных средств бюджетов	50 099 045,039	55 046 812,832	109,9%
01 05 02 01 04 0000 610	Уменьшение прочих остатков денежных средств бюджета городского округа	50 099 045,039	55 046 812,832	109,9%



Пермская городская Дума VII созыва
Р Е Ш Е Н И Е

23.05.2023

№ 97

О внесении изменения в решение Пермской городской Думы от 20.12.2022 № 285 «О внесении изменений в Положение о порядке предоставления освободившихся и находящихся в собственности муниципального образования город Пермь изолированных комнат в коммунальных квартирах, долей в праве собственности на жилые помещения по договорам купли-продажи, утвержденное решением Пермской городской Думы от 28.04.2015 № 82»

Пермская городская Дума **р е ш и л а**:

1. Внести в решение Пермской городской Думы от 20.12.2022 № 285 «О внесении изменений в Положение о порядке предоставления освободившихся и находящихся в собственности муниципального образования город Пермь изолированных комнат в коммунальных квартирах, долей в праве собственности на жилые помещения по договорам купли-продажи, утвержденное решением Пермской городской Думы от 28.04.2015 № 82» изменение, заменив в пункте 2 слова «до 03.04.2023» словами «до 01.08.2023».

2. Настоящее решение вступает в силу со дня его официального опубликования в печатном средстве массовой информации «Официальный бюллетень органов местного самоуправления муниципального образования город Пермь».

3. Опубликовать настоящее решение в печатном средстве массовой информации «Официальный бюллетень органов местного самоуправления муниципального образования город Пермь», а также опубликовать (обнародовать) настоящее решение на официальном сайте муниципального образования город Пермь в информационно-телекоммуникационной сети Интернет.

4. Контроль за исполнением настоящего решения возложить на комитет Пермской городской Думы по инвестициям и управлению муниципальными ресурсами.

Председатель
Пермской городской Думы

Д.В. Малютин

Глава города Перми

А.Н. Дёмкин



Пермская городская Дума VII созыва
Р Е Ш Е Н И Е

23.05.2023

№ 99

О внесении изменений в отдельные решения Пермской городской Думы в сфере стратегического планирования

В соответствии с федеральными законами от 06.10.2003 № 131-ФЗ «Об общих принципах организации местного самоуправления в Российской Федерации», от 28.06.2014 № 172-ФЗ «О стратегическом планировании в Российской Федерации», Уставом города Перми, в целях актуализации нормативных правовых актов города Перми

Пермская городская Дума **р е ш и л а**:

1. Внести в Положение о стратегическом планировании в городе Перми, утвержденное решением Пермской городской Думы от 23.08.2016 № 166 (в редакции решений Пермской городской Думы от 25.09.2018 № 173, от 24.09.2019 № 209), изменения:

1.1 пункт 2.4 изложить в редакции:

«2.4. Глава города Перми - глава администрации города Перми (далее – Глава города Перми) создает рабочую группу по планированию социально-экономического развития города Перми (далее – Рабочая группа), которая является коллегиальным органом при администрации города Перми.

В состав Рабочей группы включаются представители администрации города Перми, Пермской городской Думы, Контрольно-счетной палаты города Перми и иные лица. Положение о деятельности Рабочей группы, включая состав участников и порядок ее формирования, утверждается Главой города Перми.»;

1.2 пункт 4.3 изложить в редакции:

«4.3. План мероприятий содержит:

паспорт Плана мероприятий,

цели, задачи, механизмы реализации,

прогноз социально-экономических результатов,

примерный перечень муниципальных программ,

методику расчета целевых показателей и индикаторов Плана мероприятий,

методику расчета индексов достижения целей Плана мероприятий,

значения индексов достижения целей Плана мероприятий,

перечень и сведения о приоритетных проектах территориальных органов администрации города Перми.»;

1.3 пункт 4.4 изложить в редакции:

«4.4. Целевые показатели, характеризующие ожидаемые социально-экономические результаты реализации Плана мероприятий, должны соответствовать стратегическим целям функционально-целевых направлений Плана мероприятий.»;

1.4 абзац третий пункта 8.2 изложить в редакции:

«В ежегодном отчете Главы города Перми отражаются результаты мониторинга целевых показателей, характеризующих достижение стратегических целей функционально-целевых направлений Плана мероприятий.»;

2. Внести в Стратегию социально-экономического развития муниципального образования город Пермь до 2030 года, утвержденную решением Пермской городской Думы от 22.04.2014 № 85 (в редакции решений Пермской городской Думы от 18.11.2014 № 246, от 26.05.2020 № 86, от 22.09.2020 № 186), изменения, в разделе 4:

2.1 в подразделе 4.1:

2.1.1 абзац первый изложить в редакции:

«Основным механизмом реализации Стратегии является план мероприятий по реализации Стратегии социально-экономического развития муниципального образования город Пермь.»;

2.1.2 абзац второй признать утратившим силу;

2.1.3 в абзаце пятом слово «мероприятий» заменить словом «задач»;

2.2 в подразделе 4.2:

2.2.1 абзац первый изложить в редакции:

«Стратегия является документом долгосрочного планирования социально-экономического развития города Перми до 2030 года, определяет стратегическую цель, функционально-целевые направления, задачи развития города Перми.»;

2.2.2 в абзаце пятом слово «приоритетных» заменить словом «функционально-целевых».

3. Настоящее решение вступает в силу со дня его официального опубликования в печатном средстве массовой информации «Официальный бюллетень органов местного самоуправления муниципального образования город Пермь».

4. Опубликовать настоящее решение в печатном средстве массовой информации «Официальный бюллетень органов местного самоуправления муниципального образования город Пермь», а также опубликовать (обнародовать) настоящее решение на официальном сайте муниципального образования город Пермь в информационно-телекоммуникационной сети Интернет.

5. Контроль за исполнением настоящего решения возложить на комитет Пермской городской Думы по экономическому развитию.

Председатель
Пермской городской Думы

Д.В. Малютин

Глава города Перми

А.Н. Дёмкин



Пермская городская Дума VII созыва РЕШЕНИЕ

23.05.2023

№ 100

О внесении изменений в Положение о муниципальной службе в городе Перми, утвержденное решением Пермской городской Думы от 27.05.2008 № 156

В соответствии с федеральными законами от 02.03.2007 № 25-ФЗ «О муниципальной службе в Российской Федерации», от 25.12.2008 № 273-ФЗ «О противодействии коррупции», от 03.12.2012 № 230-ФЗ «О контроле за соответствием расходов лиц, замещающих государственные должности, и иных лиц их доходам», Уставом города Перми

Пермская городская Дума **р е ш и л а:**

1. Внести в Положение о муниципальной службе в городе Перми, утвержденное решением Пермской городской Думы от 27.05.2008 № 156 (в редакции решений Пермской городской Думы от 26.05.2009 № 115, от 24.11.2009 № 291, от 23.03.2010 № 48, от 29.06.2010 № 109, от 30.08.2011 № 178, от 18.12.2012 № 296, от 17.12.2013 № 304, от 22.04.2014 № 99, от 24.03.2015 № 63, от 26.04.2016 № 79, от 24.01.2017 № 16, от 26.09.2017 № 194, от 25.09.2018 № 190, от 26.05.2020 № 102, от 26.10.2021 № 247, от 20.12.2022 № 290), изменения:

1.1 преамбулу изложить в редакции:

«Настоящее Положение в соответствии с Конституцией Российской Федерации, федеральными законами от 06.10.2003 № 131-ФЗ «Об общих принципах организации местного самоуправления в Российской Федерации», от 02.03.2007 № 25-ФЗ «О муниципальной службе в Российской Федерации» (далее – Федеральный закон «О муниципальной службе в Российской Федерации»), от 25.12.2008 № 273-ФЗ «О противодействии коррупции» (далее – Федеральный закон «О противодействии коррупции»), Законом Пермского края от 04.05.2008 № 228-ПК «О муниципальной службе в Пермском крае» (далее – Закон Пермского края «О муниципальной службе в Пермском крае»), Уставом города Перми регулирует отношения, связанные с поступлением на муниципальную службу, ее прохождением и прекращением, а также правовое положение муниципальных служащих города Перми в пределах полномочий, предоставленных органам местного самоуправления.»;

1.2 в пункте 1 статьи 3:

1.2.1 в подпункте 1.1 слова «федеральным и краевым законодательством» заменить словами «законодательством Российской Федерации и Пермского края»;

1.2.2 в подпункте 1.4 слова «городского бюджета» заменить словами «бюджета города Перми»;

1.3 в статье 7² слова «от 02.03.2007 № 25-ФЗ» исключить;

1.4 в статье 8:

1.4.1 в пункте 5:

1.4.1.1 слово «, акций» исключить;

1.4.1.2 после слов «капиталах организаций),» дополнить словами «цифровых финансовых активов, цифровой валюты,»;

1.4.2 в пункте 8:

1.4.2.1 слово «, акций» исключить;

1.4.2.2 после слов «капиталах организаций),» дополнить словами «цифровых финансовых активов, цифровой валюты,»;

1.4.3 пункт 9 после слов «о доходах,» дополнить словами «об имуществе и обязательствах имущественного характера,»;

1.4.4 пункт 10 после слов «о доходах,» дополнить словами «об имуществе и обязательствах имущественного характера,»;

1.4.5 пункт 11 изложить в редакции;

«11. Не допускается использование сведений о доходах, об имуществе и обязательствах имущественного характера, расходах для установления или определения платежеспособности муниципального служащего, его супруги (супруга) и несовершеннолетних детей, для сбора в прямой или косвенной форме пожертвований (взносов) в фонды религиозных или других общественных объединений, иных организаций, а также физических лиц.»;

1.4.6 пункт 12 после слов «о доходах,» дополнить словами «об имуществе и обязательствах имущественного характера,»;

1.4.7 пункт 14 изложить в редакции:

«14. Контроль за соответствием расходов муниципального служащего, его супруги (супруга) и несовершеннолетних детей их доходам осуществляется в порядке, предусмотренном федеральными законами, иными нормативными правовыми актами Российской Федерации и Пермского края.»;

1.5 в пункте 2 статьи 11:

1.5.1 в абзаце первом слова «федеральным законодательством» заменить словами «Федеральным законом «О муниципальной службе в Российской Федерации»»;

1.5.2 в подпункте 9 слова «медицинского учреждения» заменить словами «медицинской организации»;

1.6 в пункте 3 статьи 15 слово «Муниципальному» заменить словом «муниципальному»;

1.7 пункт 2 статьи 18 после слов «к подготовке кадров для муниципальной и» дополнить словом «государственной»;

1.8 статью 19 изложить в редакции:

«Статья 19. Поощрение муниципального служащего

1. Муниципальные служащие поощряются за безупречную и эффективную муниципальную службу.

2. Виды поощрения и порядок его применения утверждаются правовым актом соответствующего органа (руководителя соответствующего органа) местного самоуправления в соответствии с федеральными законами и Законом Пермского края «О муниципальной службе в Пермском крае.»»;

1.9 в статье 20:

1.9.1 в пункте 1:

1.9.1.1 в абзаце первом слова «федеральным законом» заменить словами «Федеральным законом «О муниципальной службе в Российской Федерации»»;

1.9.1.2 абзац второй изложить в редакции:

«Порядок применения и снятия дисциплинарных взысканий определяется трудовым законодательством, за исключением случаев, предусмотренных Федеральным законом «О муниципальной службе в Российской Федерации.»»;

1.9.2 в пункте 2:

1.9.2.1 в абзаце первом слова «федеральным законом» заменить словами «Федеральным законом «О муниципальной службе в Российской Федерации»»;

1.9.2.2 абзац второй изложить в редакции:

«Порядок применения и снятия взысканий за коррупционные правонарушения определяется Федеральным законом «О муниципальной службе в Российской Федерации», Законом Пермского края «О муниципальной службе в Пермском крае», указом губернатора Пермского края от 19.07.2012 № 44 «О мерах по реализации отдельных положений законодательства Российской Федерации в сфере противодействия коррупции на муниципальной службе в Пермском крае.»»;

1.10 в статье 29 слова «городского бюджета» заменить словами «бюджета города Перми».

2. Настоящее решение вступает в силу со дня его официального опубликования в печатном средстве массовой информации «Официальный бюллетень органов местного самоуправления муниципального образования город Пермь».

3. Опубликовать настоящее решение в печатном средстве массовой информации «Официальный бюллетень органов местного самоуправления муниципального образования город Пермь», а также опубликовать (обнародовать) настоящее решение на официальном сайте муниципального образования город Пермь в информационно-телекоммуникационной сети Интернет.

4. Контроль за исполнением настоящего решения возложить на комитет Пермской городской Думы по местному самоуправлению и регламенту.

Председатель
Пермской городской Думы

Д.В. Малютин

Глава города Перми

А.Н. Дёмкин



Пермская городская Дума VII созыва
Р Е Ш Е Н И Е

23.05.2023

№ 101

**О внесении изменений в Положение о печатном средстве массовой информации
«Официальный бюллетень органов местного самоуправления муниципального образования город Пермь»,
утвержденное решением Пермской городской Думы от 26.09.2006 № 255**

В соответствии с Федеральным законом от 06.10.2003 № 131-ФЗ «Об общих принципах организации местного самоуправления в Российской Федерации», Уставом города Перми, в целях оптимизации расходов, выделенных на опубликование информации о деятельности органов местного самоуправления муниципального образования город Пермь,

Пермская городская Дума **р е ш и л а**:

1. Внести в Положение о печатном средстве массовой информации «Официальный бюллетень органов местного самоуправления муниципального образования город Пермь», утвержденное решением Пермской городской Думы от 26.09.2006 № 255 (в редакции решений Пермской городской Думы от 26.08.2014 № 172, от 22.11.2016 № 256, от 26.05.2020 № 101, от 20.12.2022 № 290), изменения:

1.1 пункт 2.1 изложить в редакции:

«2.1. Тираж Бюллетеня – 50 экземпляров.»;

1.2 пункт 3.5 изложить в редакции:

«3.5. Бюллетень подлежит обязательной рассылке следующим организациям:

государственное краевое бюджетное учреждение культуры «Пермская государственная ордена «Знак Почета» краевая универсальная библиотека им. А.М. Горького»,

муниципальное бюджетное учреждение культуры города Перми «Объединение муниципальных библиотек»,
Центральная городская библиотека им. А.С. Пушкина»,

администрация города Перми,

Пермская городская Дума,

Контрольно-счетная палата города Перми,

Пермская межрайонная природоохранная прокуратура,

прокуратура города Перми,

Пермский краевой союз организаций профсоюзов «Пермский крайсовпроф»,

Пермская региональная общественная организация ветеранов (пенсионеров) войны, труда, Вооруженных Сил и правоохранительных органов,

Пермская городская общественная организация ветеранов (пенсионеров) войны, труда, Вооруженных Сил и правоохранительных органов.»

2. Положения, подлежащие изменению в соответствии с пунктом 1 настоящего решения и применявшиеся до вступления в силу настоящего решения, применяются до прекращения муниципального контракта на выполнение работ по изданию и распространению печатного средства массовой информации «Официальный бюллетень органов местного самоуправления муниципального образования город Пермь», заключенного по результатам определения подрядчика в соответствии с законодательством.

3. Настоящее решение вступает в силу со дня его официального опубликования в печатном средстве массовой информации «Официальный бюллетень органов местного самоуправления муниципального образования город Пермь».

4. Опубликовать настоящее решение в печатном средстве массовой информации «Официальный бюллетень органов местного самоуправления муниципального образования город Пермь», а также опубликовать (обнародовать) настоящее решение на официальном сайте муниципального образования город Пермь в информационно-телекоммуникационной сети Интернет.

5. Контроль за исполнением настоящего решения возложить на комитет Пермской городской Думы по местному самоуправлению и регламенту.

Председатель
Пермской городской Думы

Д.В. Малютин

Глава города Перми

А.Н. Дёмкин



Пермская городская Дума VII созыва Р Е Ш Е Н И Е

23.05.2023

№ 102

О внесении изменений в решение Пермской городской Думы от 24.10.2017 № 219 «О Молодежном кадровом резерве и Молодежном парламенте города Перми»

В соответствии с Федеральным законом от 06.10.2003 № 131-ФЗ «Об общих принципах организации местного самоуправления в Российской Федерации», Уставом города Перми, решением Пермской городской Думы от 27.03.2012 № 50 «Об утверждении Регламента Пермской городской Думы»

Пермская городская Дума **р е ш и л а**:

1. Внести в решение Пермской городской Думы от 24.10.2017 «О Молодежном кадровом резерве и Молодежном парламенте города Перми» (в редакции решений Пермской городской Думы от 19.12.2017 № 266, от 27.02.2018 № 37, от 26.04.2022 № 95) изменения:

1.1 в Положении о Молодежном кадровом резерве города Перми:

1.1.1 в пункте 1.5 слова «на 2 года» заменить словами «на 2,5 года»;

1.1.2 дополнить пунктом 1.5¹ следующего содержания:

«1.5.¹ Формирование Резерва начинается с утверждения Календарного плана формирования Резерва (далее – Календарный план).»;

1.1.3 пункт 1.7 изложить в редакции:

«1.7. Календарный план утверждается правовым актом председателя Пермской городской Думы не менее чем за три месяца до дня окончания периода времени, на который сформирован Резерв.»;

1.1.4 дополнить пунктом 1.8 следующего содержания:

«1.8. Председатель Пермской городской Думы извещает Депутатов о проведении отбора кандидатов в состав Резерва не позднее истечения 14 рабочих дней после дня утверждения Календарного плана.»;

1.1.5 пункт 3.6 изложить в редакции:

«3.6. Депутат принимает решение о направлении лиц из числа кандидатов в Резерв.

Решение Депутата оформляется письмом (представлением), которое подлежит направлению в адрес председателя Пермской городской Думы в срок, указанный в Календарном плане, но не позднее истечения 10 рабочих дней со дня, следующего за днем получения Депутатом извещения председателя Пермской городской Думы о проведении отбора кандидатов в состав Резерва.»;

1.1.6 пункт 3.7 изложить в редакции:

«3.7. Состав Резерва утверждается правовым актом председателя Пермской городской Думы на основании представлений Депутатов (председателя Пермской городской Думы) не менее чем за 5 рабочих дней до окончания периода времени, на который сформирован Резерв.»;

1.1.7 пункт 3.8 изложить в редакции:

«3.8. Дополнительный набор кандидатов в состав Резерва проводится в случае, если количество лиц, направленных Депутатами при формировании Резерва (включенных в состав Резерва), меньше минимального количества, предусмотренного пунктом 1.6 настоящего Положения.

Дополнительный набор кандидатов в состав Резерва может осуществляться в случае, если количество лиц, направленных Депутатами при формировании Резерва (включенных в состав Резерва), составляет не менее минимального, но менее максимального значений, определенных пунктом 1.6 настоящего Положения.

Решение о проведении дополнительного набора кандидатов в состав Резерва принимает председатель Пермской городской Думы, о чем письменно извещает Депутатов, направивших в состав Резерва менее трех кандидатов.

Дополнительный набор кандидатов в состав Резерва осуществляется в соответствии с пунктами 3.1-3.5, абзацем первым пункта 3.6 настоящего Положения.

Депутат в течение 21 дня после дня получения извещения председателя Пермской городской Думы направляет письмо (представление) о направлении кандидата или информирует председателя Пермской городской Думы об отказе в направлении кандидатов в Резерв.

В случае отказа Депутата в направлении кандидатов в состав Резерва или непоступления ответа от Депутата в срок, установленный абзацем пятым настоящего пункта, представление о направлении кандидатур в состав Резерва направляет (в случае, предусмотренном абзацем первым настоящего пункта) вправе направить (в случае, указанном в абзаце втором настоящего пункта) в Пермскую городскую Думу председатель Пермской городской Думы в течение 5 рабочих дней, следующих за днем истечения срока, предусмотренного абзацем пятым настоящего пункта для направления Депутатом кандидатов в Резерв.

Председатель Пермской городской Думы не позднее дня, следующего за днем истечения срока, предусмотренного для председателя Пермской городской Думы абзацем шестым настоящего пункта, дает поручение аппарату Пермской городской Думы о подготовке правового акта председателя Пермской городской Думы об утверждении (изменении) состава Резерва.

На основании поручения председателя Пермской городской Думы аппарат Пермской городской Думы в течение 30 дней после дня получения соответствующего поручения обеспечивает подготовку и издание правового акта председателя Пермской городской Думы об утверждении (изменении) состава Резерва.»;

1.1.8 в пункте 3.10 слова «вручается лицам, включенным в Резерв, в торжественной обстановке» заменить словами «размещается на Сайте»;

1.1.9 пункт 4.2 дополнить абзацем следующего содержания:

«прекращения полномочий Депутата, направившего кандидатов в состав Резерва.»;

1.2 в Положении о Молодежном парламенте города Перми:

1.2.1 пункт 2.1 изложить в редакции:

«2.1. Количество членов Молодежного парламента не должно превышать установленную Уставом города Перми численность депутатов Думы (далее - Депутат, Депутаты).»;

1.2.2 пункт 2.3 изложить в редакции:

«2.3. Сроки проведения очередного конкурсного отбора членов Молодежного парламента определяются правовым актом председателя Думы, но не более четырех месяцев после дня утверждения состава Молодежного кадрового резерва города Перми.

Каждый Депутат направляет одного кандидата в члены Молодежного парламента из состава Молодежного кадрового резерва города Перми.»;

1.2.3 пункт 2.6 признать утратившим силу;

1.2.4 пункт 2.8 изложить в редакции:

«2.8. Председатель Думы направляет в адрес Депутатов письмо о представлении кандидатов в Молодежный парламента в течение 10 рабочих дней после дня утверждения правового акта председателя Думы, указанного в пункте 2.3 настоящего Положения.

Депутат в срок, определенный правовым актом председателя Думы, но не позднее истечения 5 рабочих дней со дня, следующего за днем получения Депутатом письма председателя Думы о направлении кандидатов в Молодежный парламента, направляет письмо (представление) о направлении кандидата в Молодежный парламента или извещает председателя Думы об отказе в направлении кандидата.

В случае отказа Депутата в направлении кандидатуры или непоступления ответа от Депутата в срок, установленный абзацем вторым настоящего пункта, представление о направлении кандидатуры в состав Молодежного парламента направляется в Думу председателем Думы из состава Молодежного кадрового резерва города Перми в течение 5 рабочих дней, следующих за днем истечения срока, предусмотренного абзацем вторым настоящего пункта для направления Депутатом кандидатов в состав Молодежного парламента.

Председатель Думы не позднее истечения 5 рабочих дней, следующих за днем истечения срока, предусмотренного для председателя Думы абзацем третьим настоящего пункта, дает поручение аппарату Думы о подготовке правового акта председателя Думы об утверждении состава Молодежного парламента.

На основании поручения председателя Думы аппарат Думы в течение 30 дней после дня получения соответствующего поручения обеспечивает подготовку и издание правового акта председателя Думы об утверждении состава Молодежного парламента.»;

1.2.5 пункт 2.12 изложить в редакции:

«2.12. Состав очередного созыва Молодежного парламента утверждается правовым актом председателя Думы на основании представлений Депутатов (председателя Думы) не менее чем за 1 рабочий день до дня истечения полномочий действующего созыва Молодежного парламента.»;

1.2.6 в заголовке раздела III слова «Молодежном парламенте города Перми» заменить словами «Молодежном парламенте, рабочих органах Молодежного парламента»;

1.2.7 в подпункте 3.1.8:

1.2.7.1. слова «, а также в работе органов Молодежного парламента, членом которых он является», «или его рабочего органа», «либо его рабочего органа» исключить;

1.2.7.2 слова «трех раз» заменить словами «двух раз подряд»;

1.2.7.3 после слова «уведомления» дополнить словами «председателя Молодежного парламента»;

1.2.7.4 дополнить абзацами следующего содержания:

«В случае систематического неучастия члена Молодежного парламента в работе Молодежного парламента председатель Молодежного парламента в течение двух месяцев после дня проведения второго пропущенного подряд заседания направляет письмо в адрес председателя Думы об исключении члена Молодежного парламента из состава Молодежного парламента с приложением подтверждающих документов (копии протоколов или выписок из протоколов заседаний Молодежного парламента, в которых содержится указание на отсутствие члена Молодежного парламента на заседаниях без уважительных причин).

Председатель Думы не позднее дня, следующего за днем поступления в Думу письма, указанного в абзаце втором настоящего подпункта, дает поручение аппарату Думы о подготовке правового акта председателя Думы об исключении члена Молодежного парламента из состава Молодежного парламента.

На основании поручения председателя Думы аппарат Думы не позднее истечения 30 дней после дня получения соответствующего поручения обеспечивает подготовку и издание правового акта председателя Думы об исключении члена Молодежного парламента из состава Молодежного парламента.»;

1.2.8 в пункте 3.5:

1.2.8.1 слова «40 дней» заменить словами «30 дней»;

1.2.8.2 дополнить абзацем следующего содержания:

«В случае непредставления в течение срока, установленного абзацем первым настоящего пункта, писем (представлений) о направлении Депутатом новой кандидатуры в состав Молодежного парламента, председатель Думы вправе включить в состав Молодежного парламента кандидата из состава Молодежного кадрового резерва города Перми.»;

1.2.9 дополнить пунктом 3.6 следующего содержания:

«3.6. В случае систематического неучастия члена Молодежного парламента в работе органа Молодежного парламента решение об исключении из рабочего органа Молодежного парламента принимается решением Молодежного парламента на очередном заседании Молодежного парламента.

Под систематическим неучастием в работе органа Молодежного парламента понимается пропуск заседаний рабочего органа Молодежного парламента более двух раз подряд без уважительной причины либо без предварительного (не менее чем за 3 дня до дня заседания рабочего органа) письменного уведомления председателя Молодежного парламента об уважительной причине своего отсутствия.».

2. Настоящее решение вступает в силу со дня его официального опубликования в печатном средстве массовой информации «Официальный бюллетень органов местного самоуправления муниципального образования город Пермь».

3. Опубликовать настоящее решение в печатном средстве массовой информации «Официальный бюллетень органов местного самоуправления муниципального образования город Пермь», а также опубликовать (обнародовать) настоящее решение на сайте муниципального образования город Пермь в информационно-телекоммуникационной сети Интернет.

4. Контроль за исполнением настоящего решения возложить на комитет Пермской городской Думы по социальной политике.

Председатель
Пермской городской Думы

Д.В. Малютин

Глава города Перми

А.Н. Дёмкин

ПОСТАНОВЛЕНИЯ АДМИНИСТРАЦИИ ГОРОДА ПЕРМИ**АДМИНИСТРАЦИЯ ГОРОДА ПЕРМИ
ПОСТАНОВЛЕНИЕ**26.05.2023№ 426**О внесении изменений в пункт 1 постановления администрации города Перми от 25.01.2023 № 38
«О реорганизации в форме слияния муниципальных казенных учреждений в сфере благоустройства»**

В соответствии с Гражданским кодексом Российской Федерации, Федеральным законом от 06 октября 2003 г. № 131-ФЗ «Об общих принципах организации местного самоуправления в Российской Федерации», Уставом города Перми, в целях актуализации правовых актов администрации города Перми администрация города Перми ПОСТАНОВЛЯЕТ:

1. Внести изменения в пункт 1 постановления администрации города Перми от 25 января 2023 г. № 38 «О реорганизации в форме слияния муниципальных казенных учреждений в сфере благоустройства», заменив слова «до 01 июня 2023 г.» словами «до 11 августа 2023 г.».

2. Настоящее постановление вступает в силу со дня официального опубликования в печатном средстве массовой информации «Официальный бюллетень органов местного самоуправления муниципального образования город Пермь».

3. Управлению по общим вопросам администрации города Перми обеспечить опубликование настоящего постановления в печатном средстве массовой информации «Официальный бюллетень органов местного самоуправления муниципального образования город Пермь».

4. Информационно-аналитическому управлению администрации города Перми обеспечить опубликование (обнародование) настоящего постановления на официальном сайте муниципального образования город Пермь в информационно-телекоммуникационной сети Интернет.

5. Контроль за исполнением настоящего постановления возложить на заместителя главы администрации города Перми Галиханова Д.К.

И.о. Главы города Перми

Э.А. Хайруллин

**АДМИНИСТРАЦИЯ ГОРОДА ПЕРМИ
ПОСТАНОВЛЕНИЕ**26.05.2023№ 427**О внесении изменений в Положение об историко-природном комплексе «Сад им. А.М.Горького»,
утвержденное постановлением администрации города Перми от 07.04.2004 № 903**

В соответствии с Уставом города Перми, в целях актуализации нормативной правовой базы администрации города Перми администрация города Перми ПОСТАНОВЛЯЕТ:

1. Внести в Положение об историко-природном комплексе «Сад им. А.М.Горького», утвержденное постановлением администрации города Перми от 07 апреля 2004 г. № 903 (в ред. от 03.08.2004 № 2271, от 13.08.2008 № 773, от 30.12.2011 № 884, от 13.06.2012 № 285, от 11.03.2015 № 119, от 22.10.2019 № 767, от 26.05.2022 № 403), следующие изменения:

1.1. пункт 6.1.1 дополнить абзацем следующего содержания:

«снос зеленых насаждений, не соответствующий Правилам благоустройства территории города Перми, утвержденным решением Пермской городской Думы от 15 декабря 2020 г. № 277;»;

1.2. в пункте 6.1.2:

1.2.1. в абзаце четвертом слова «После проведения рубок должны быть проведены посадки взрослых деревьев тех же пород либо более ценных по технологии, обеспечивающей 100% приживаемость (зимние посадки) по согласованию с Управлением» заменить словами «После проведения рубок должны быть проведены компенсационные посадки зеленых насаждений в соответствии с Правилами благоустройства территории города Перми, утвержденными решением Пермской городской Думы от 15 декабря 2020 г. № 277»;

1.2.2. абзац седьмой дополнить предложением следующего содержания:

«Рекультивация земель, консервация земель осуществляются в соответствии с утвержденными проектом рекультивации земель, проектом консервации земель путем проведения технических и (или) биологических мероприятий.»;

1.3. в пункте 6.4 слово «сервитуты» заменить словом «ограничения».

2. Настоящее постановление вступает в силу со дня официального опубликования в печатном средстве массовой информации «Официальный бюллетень органов местного самоуправления муниципального образования город Пермь».

3. Управлению по общим вопросам администрации города Перми обеспечить опубликование настоящего постановления в печатном средстве массовой информации «Официальный бюллетень органов местного самоуправления муниципального образования город Пермь».

4. Информационно-аналитическому управлению администрации города Перми обеспечить опубликование (обнародование) настоящего постановления на официальном сайте муниципального образования город Пермь в информационно-телекоммуникационной сети Интернет.

5. Контроль за исполнением настоящего постановления возложить на заместителя главы администрации города Перми Галиханова Д.К.

И.о. Главы города Перми

Э.А. Хайруллин



АДМИНИСТРАЦИЯ ГОРОДА ПЕРМИ ПОСТАНОВЛЕНИЕ

26.05.2023

№ 428

О внесении изменений в приложение 2 к Порядку определения объема и условий предоставления субсидий на иные цели бюджетным и автономным учреждениям на выполнение предписаний надзорных органов, приведение в нормативное состояние и улучшение материально-технического обеспечения, утвержденному постановлением администрации города Перми от 16.10.2020 № 1002

В целях актуализации правовых актов администрации города Перми администрация города Перми ПОСТАНОВЛЯЕТ:

1. Внести изменения в приложение 2 к Порядку определения объема и условий предоставления субсидий на иные цели бюджетным и автономным учреждениям на выполнение предписаний надзорных органов, приведение в нормативное состояние и улучшение материально-технического обеспечения, утвержденному постановлением администрации города Перми от 16 октября 2020 г. № 1002 (в ред. от 10.02.2021 № 58, от 13.04.2021 № 250, от 11.06.2021 № 428, от 21.07.2021 № 533, от 10.08.2021 № 584, от 01.10.2021 № 783, от 20.10.2021 № 912, от 16.12.2021 № 1152, от 24.12.2021 № 1215, от 10.03.2022 № 156, от 17.05.2022 № 366, от 26.09.2022 № 858, от 27.09.2022 № 860, от 18.10.2022 № 976, от 01.12.2022 № 1222, от 12.12.2022 № 1278, от 16.12.2022 № 1298, от 09.01.2023 № 2, от 23.01.2023 № 34, от 20.02.2023 № 126, от 04.04.2023 № 126, от 16.05.2023 № 394), изложив в редакции согласно приложению к настоящему постановлению.

2. Настоящее постановление вступает в силу со дня официального опубликования в печатном средстве массовой информации «Официальный бюллетень органов местного самоуправления муниципального образования город Пермь».

3. Управлению по общим вопросам администрации города Перми обеспечить опубликование настоящего постановления в печатном средстве массовой информации «Официальный бюллетень органов местного самоуправления муниципального образования город Пермь».

4. Информационно-аналитическому управлению администрации города Перми обеспечить опубликование (обнародование) настоящего постановления на официальном сайте муниципального образования город Пермь в информационно-телекоммуникационной сети Интернет.

5. Контроль за исполнением настоящего постановления возложить на заместителя главы администрации города Перми Грибанова А.А.

И.о. Главы города Перми

Э.А. Хайруллин

Приложение
к постановлению администрации
города Перми
от 26.05.2023 № 428

**РАЗМЕР СУБСИДИЙ
на иные цели на выполнение предписаний надзорных органов, приведение в нормативное состояние
и улучшение материально-технического обеспечения на 2023 год и плановый период 2024 и 2025 годов**

№	Получатели субсидий, адрес	Расчетные показатели, тыс. руб.		
		2023 год	2024 год	2025 год
1	2	3	4	5
1. Капитальный ремонт (в том числе изготовление необходимой документации, осуществление технического и авторского надзора, обеспечение необходимых технологических подключений)				
1.1	Муниципальное автономное учреждение культуры «Пермский городской дворец культуры имени А.Г. Солдатова» (Комсомольский проспект, 79)	8 898,50000	17 979,80000	62 529,50000
Итого		8 898,50000	17 979,80000	62 529,50000
2. Текущий ремонт учреждений (в том числе проведение технического обследования, изготовление необходимой документации, осуществление технического и авторского надзора, реализация кластера безопасности, обеспечение необходимых технологических подключений)				
2.1	Муниципальное автономное учреждение культуры «Дворец культуры «Искра» (ул. Академика Веденеева, 54)	530,61589	10 918,80000	-
2.2	Муниципальное автономное учреждение дополнительного образования города Перми «Детская музыкальная школа № 10 «Динамика» (ул. Советской Армии, 23)	28 287,80000	12 087,50000	-
2.3	Муниципальное автономное учреждение дополнительного образования города Перми «Детская школа искусств № 7» (ул. Репина, 9)	3 316,10000	-	-
2.4	Муниципальное автономное учреждение дополнительного образования города Перми «Детская школа искусств № 14 «Грани» (поселок Новые Ляды, ул. 40 лет Победы, 20а)	-	-	5 728,10000
2.5	Муниципальное автономное учреждение дополнительного образования города Перми «Детская музыкальная школа № 5 «Созвучие» (ул. Александра Щербакова, 42)	-	5 046,20000	-
2.6	Муниципальное бюджетное учреждение культуры города Перми «Объединение муниципальных библиотек» (ул. Петропавловская, 25, проспект Декабристов, 12а, поселок Новые Ляды ул. Крылова, 63, ул. Гашкова, 20, ул. Дружбы, 22, ул. Докучаева, 28, ул. Мира, 80а, шоссе Космонавтов, 110, ул. Автозаводская, 48, ул. Гайвинская, 6, ул. Калинина, 74, ул. Серпуховская, 8, ул. Екатерининская, 220, ул. Чернышевского, 5, ул. Борчаниновская, 28, ул. Стахановская, 10, проспект Парковый, 16)	27 475,80000	21 970,80000	5 702,00000
2.7	Муниципальное автономное учреждение дополнительного образования города Перми «Детская музыкальная школа № 6 «Классика» (шоссе Космонавтов, 205а, ул. Мира, 104)	-	1 736,40000	-
2.8	Муниципальное автономное учреждение культуры города Перми «ПермьПарк» (ул. Маршала Рыбалко, 106)	-	9 724,20000	-

1	2	3	4	5
2.9	Муниципальное автономное учреждение дополнительного образования города Перми детская хоровая школа «Хоровая капелла мальчиков» (ул. Газеты «Звезда», 17)	5 650,50000	1 368,80000	-
2.10	Муниципальное автономное учреждение дополнительного образования города Перми «Детская музыкальная школа № 8 «Рондо» (ул. Сокольская, 8)	-	1 921,80000	-
2.11	Муниципальное автономное учреждение дополнительного образования города Перми «Детская школа искусств № 13» (проспект Парковый, 16)	1 461,10000	6 557,10000	-
2.12	Муниципальное автономное учреждение культуры города Перми «Дворец культуры им. А.С. Пушкина» (ул. Александра Щербакова, 33)	363,00000	1 199,30000	-
2.13	Муниципальное автономное учреждение культуры города Перми «Клуб «Юбилейный» (поселок Новые Ляды, ул. Мира, 1)	646,70000	5 469,10000	-
2.14	Муниципальное автономное учреждение дополнительного образования города Перми «Детская музыкальная школа № 3 «Доминанта» (Комсомольский проспект, 84, Комсомольский проспект, 69, ул. Новосибирская, 4)	1 084,10000	-	-
2.15	Муниципальное автономное учреждение дополнительного образования города Перми «Детская школа искусств № 15 «АРТика» (ул. Ветлужская, 44)	-	-	5 381,60000
2.16	Муниципальное автономное учреждение культуры «Дворец культуры «Урал» (ул. Фадеева, 7)	2 039,80000	-	49 234,00000
2.17	Муниципальное автономное учреждение культуры «Пермский городской дворец культуры имени С.М. Кирова» (ул. Кировградская, 26, ул. Транспортная, 27а)	11 491,29890	21 145,40000	6 557,20000
2.18	Муниципальное автономное учреждение дополнительного образования города Перми «Детская музыкальная школа № 4 «Квартет» (ул. Ласьвинская, 28а)	416,10000	6 083,40000	-
2.19	Муниципальное автономное учреждение культуры города Перми «Пермский планетарий» (бульвар Гагарина, 27а)	-	-	5 104,10000
2.20	Муниципальное автономное учреждение дополнительного образования города Перми «Музыкальная школа имени композитора Евгения Крылатова» (ул. Уральская, 109)	-	-	1 020,20000
2.21	Муниципальное бюджетное учреждение культуры города Перми «Пермский театр «У Моста» (ул. Куйбышева, 11)	2 631,00000	-	-
2.22	Муниципальное бюджетное учреждение культуры города Перми «Клуб имени Златогорского» (ул. Тряслобова, 105)	1 970,00000	4 311,70000	-
2.23	Муниципальное автономное учреждение культуры «Пермский городской дворец культуры имени М.И. Калинина» (ул. Куйбышева, 140)	9 364,20000	-	-
2.24	Муниципальное автономное учреждение культуры города Перми «Центральный выставочный зал» (Комсомольский проспект, 10)	425,20000	-	-
2.25	Муниципальное автономное учреждение культуры города Перми «Академический хор «Млада» (ул. Полины Осипенко, 44)	265,40000	-	-
2.26	Муниципальное автономное учреждение культуры города Перми «Центр досуга «Родина» (ул. Репина, 20)	-	36 587,17000	-

1	2	3	4	5
2.27	Муниципальное автономное учреждение культуры города Перми «ПермьКонцерт» (ул. Сибирская, 30)	400,00000	-	-
2.28	Муниципальное автономное учреждение культуры города Перми «Пермский театр юного зрителя» (ул. Екатерининская, 68, ул. Пермская, 66)	1413,00000	-	-
Итого		99 231,71479	146 127,67000	78 727,20000
3. Техническое оснащение (в том числе приобретение необходимого оборудования и мебели, инвентаря и материальных запасов)				
3.1	Муниципальное автономное учреждение культуры города Перми «Пермский планетарий» (бульвар Гагарина, 27а)	-	1 552,80000	-
3.2	Муниципальное автономное учреждение дополнительного образования города Перми «Детская музыкальная школа № 10 «Динамика» (ул. Советской Армии, 23)	3 691,20000	12 020,90000	-
3.3	Муниципальное автономное учреждение культуры «Дворец культуры «Искра» (ул. Академика Веденеева, 54)	26 710,88411	-	-
3.4	Муниципальное автономное учреждение культуры «Пермский городской дворец культуры имени С.М. Кирова» (ул. Кировоградская, 26, ул. Транспортная, 27а)	2511,50110	-	-
Итого		32 913,58521	13 573,70000	-
Всего		141 043,80000	177 681,17000	141 256,70000



АДМИНИСТРАЦИЯ ГОРОДА ПЕРМИ ПОСТАНОВЛЕНИЕ

26.05.2023

№ 429

О внесении изменений в Документ планирования регулярных перевозок по муниципальным маршрутам города Перми, утвержденный постановлением администрации города Перми от 22.03.2017 № 210

В соответствии с Федеральным законом от 13 июля 2015 г. № 220-ФЗ «Об организации регулярных перевозок пассажиров и багажа автомобильным транспортом и городским наземным электрическим транспортом в Российской Федерации и о внесении изменений в отдельные законодательные акты Российской Федерации», решением Пермской городской Думы от 24 мая 2016 г. № 96 «Об утверждении Правил организации транспортного обслуживания населения автомобильным транспортом и городским наземным электрическим транспортом в городе Перми», постановлением администрации города Перми от 28 ноября 2016 г. № 1057 «Об утверждении Порядка подготовки документа планирования регулярных перевозок по муниципальным маршрутам города Перми», в целях совершенствования нормативных правовых актов в сфере организации транспортного обслуживания населения города Перми администрация города Перми ПОСТАНОВЛЯЕТ:

1. Утвердить прилагаемые изменения в Документ планирования регулярных перевозок по муниципальным маршрутам города Перми, утвержденный постановлением администрации города Перми от 22 марта 2017 г. № 210 (в ред. от 03.05.2018 № 265, от 18.12.2018 № 999, от 29.03.2019 № 181, от 30.04.2019 № 143-П, от 06.06.2019 № 251, от 08.07.2019 № 366, от 30.09.2019 № 614, от 17.10.2019 № 732, от 05.12.2019 № 972, от 03.02.2020 № 101, от 18.03.2020 № 234, от 06.04.2020 № 321, от 22.05.2020 № 451, от 07.07.2020 № 583, от 10.09.2020 № 815, от 30.09.2020 № 912, от 08.12.2020 № 1239, от 15.01.2021 № 8, от 18.03.2021 № 168, от 03.06.2021 № 400, от 02.07.2021 № 494, от 12.08.2021 № 596, от 16.09.2021 № 712, от 29.10.2021 № 955, от 24.12.2021 № 1220, от 14.04.2022 № 284, от 09.08.2022 № 666, от 29.09.2022 № 877, от 23.11.2022 № 1179, от 19.01.2023 № 29, от 17.02.2023 № 120, от 31.03.2023 № 256).

2. Настоящее постановление вступает в силу со дня официального опубликования в печатном средстве массовой информации «Официальный бюллетень органов местного самоуправления муниципального образования город Пермь».

3. Управлению по общим вопросам администрации города Перми обеспечить опубликование настоящего постановления в печатном средстве массовой информации «Официальный бюллетень органов местного самоуправления муниципального образования город Пермь».

4. Информационно-аналитическому управлению администрации города Перми обеспечить опубликование (обнародование) настоящего постановления на официальном сайте муниципального образования город Пермь в информационно-телекоммуникационной сети Интернет.

5. Контроль за исполнением настоящего постановления возложить на первого заместителя главы администрации города Перми Хайруллина Э.А.

И.о. Главы города Перми

Э.А. Хайруллин

УТВЕРЖДЕНЫ
 постановлением администрации
 города Перми
 от 26.05.2023 № 429

ИЗМЕНЕНИЯ

в Документ планирования регулярных перевозок по муниципальным маршрутам города Перми,
 утвержденный постановлением администрации города Перми от 22 марта 2017 г. № 210

1. В разделе 1:
- 1.1. в подразделе «Муниципальные маршруты регулярных перевозок автомобильным транспортом по регулируемым тарифам»:
- 1.1.1. в строке 17:
- 1.1.1.1. в графе 5 слова «(по требованию)» исключить;
- 1.1.1.2. в графе 6 слова «(по требованию)» исключить;
- 1.1.2. в строке 23:
- 1.1.2.1. в графе 5 слова «(по требованию)» исключить;
- 1.1.2.2. в графе 6:
- 1.1.2.2.1. слова «(по требованию)» исключить;
- 1.1.2.2.2. после слов «улица Академика Веденева,» дополнить словами «микрорайон Энергетик,»;
- 1.1.3. в строке 31:
- 1.1.3.1. в графе 5 слова «(по требованию)» исключить;
- 1.1.3.2. в графе 6 слова «(по требованию)» исключить;
- 1.1.4. в строке 35:
- 1.1.4.1. в графе 5 слова «(по требованию)» исключить;
- 1.1.4.2. в графе 6 слова «(по требованию)» исключить;
- 1.1.5. в графе 5 строки 55 после слов «микрорайон Чапаевский,» дополнить словами «улица Целинная,»;
- 1.1.6. в строке 70:
- 1.1.6.1. в графе 5 слова «(по требованию)» исключить;
- 1.1.6.2. в графе 6 слова «(по требованию)» исключить;
- 1.1.7. дополнить строками 80, 81 следующего содержания:

80	Улица Милиционер Власова – ЦУМ	только в установленных останочных пунктах	по улицам: Мира, Стахановская, шоссе Космонавтов, Колхозная площадь, Пушкина, Борчанинова, Петропавловская, Комсомольский проспект, Ленина; с останочными пунктами: улица Милиционер Власова, Ипподром, улица Дениса Давыдова (по улице Мира), улица Космонавта Леонова (по улице Мира до перекрестка с улицей Космонавта Леонова), улица Одоевского (по улице Мира), Дворец культуры имени Гагарина, улица 9-го Мая, улица Советской Армии, улица Чайковского, улица Стахановская (по улице Мира), улица Снайперов, улица Баумана, улица Блюхера, улица Мильчакова, Автовокзал (первая посадочная площадка от улицы Революции), Центральный рынок, улица Пушкина, Универсам, улица Ленина, улица Попова (по улице Петропавловской), улица Осинская, ЦУМ	по улицам: Ленина, Борчанинова, Пушкина, Колхозной площади, шоссе Космонавтов, Стахановская, Мира; с останочными пунктами: ЦУМ, улица Куйбышева/Филармония, улица Попова (по улице Ленина), улица Ленина (по улице Борчанинова), Универсам, улица Пушкина, Центральный рынок, Автовокзал (по шоссе Космонавтов, вторая посадочная площадка от улицы Попова), улица Мильчакова, улица Блюхера, манеж «Спартак», улица Баумана, улица Снайперов, улица Стахановская, улица Чайковского, улица Советской Армии, улица 9-го Мая, Дворец культуры имени Гагарина, улица Одоевского (по улице Мира), улица Космонавта Леонова (по улице Мира), улица Дениса Давыдова (по улице Мира), Ипподром, улица Милиционер Власова (по улице Мира)
72	Улица Милиционер Власова – ЦУМ	только в установленных останочных пунктах	по улицам: Мира, Стахановская, шоссе Космонавтов, Колхозная площадь, Пушкина, Борчанинова, Петропавловская, Комсомольский проспект, Ленина; с останочными пунктами: улица Милиционер Власова, Ипподром, улица Дениса Давыдова (по улице Мира), улица Космонавта Леонова (по улице Мира до перекрестка с улицей Космонавта Леонова), улица Одоевского (по улице Мира), Дворец культуры имени Гагарина, улица 9-го Мая, улица Советской Армии, улица Чайковского, улица Стахановская (по улице Мира), улица Снайперов, улица Баумана, улица Блюхера, улица Мильчакова, Автовокзал (первая посадочная площадка от улицы Революции), Центральный рынок, улица Пушкина, Универсам, улица Ленина, улица Попова (по улице Петропавловской), улица Осинская, ЦУМ	по улицам: Ленина, Борчанинова, Пушкина, Колхозной площади, шоссе Космонавтов, Стахановская, Мира; с останочными пунктами: ЦУМ, улица Куйбышева/Филармония, улица Попова (по улице Ленина), улица Ленина (по улице Борчанинова), Универсам, улица Пушкина, Центральный рынок, Автовокзал (по шоссе Космонавтов, вторая посадочная площадка от улицы Попова), улица Мильчакова, улица Блюхера, манеж «Спартак», улица Баумана, улица Снайперов, улица Стахановская, улица Чайковского, улица Советской Армии, улица 9-го Мая, Дворец культуры имени Гагарина, улица Одоевского (по улице Мира), улица Космонавта Леонова (по улице Мира), улица Дениса Давыдова (по улице Мира), Ипподром, улица Милиционер Власова (по улице Мира)



АДМИНИСТРАЦИЯ ГОРОДА ПЕРМИ ПОСТАНОВЛЕНИЕ

26.05.2023

№ 430

О внесении изменений в Порядок определения объема и условий предоставления субсидий на иные цели бюджетным и автономным учреждениям на устройство спортивных площадок и оснащение объектов спортивным оборудованием и инвентарем для занятий физической культурой и спортом, утвержденный постановлением администрации города Перми от 06.04.2021 № 230

В соответствии с абзацем вторым пункта 1 статьи 78.1 Бюджетного кодекса Российской Федерации, постановлением Правительства Российской Федерации от 22 февраля 2020 г. № 203 «Об общих требованиях к нормативным правовым актам и муниципальным правовым актам, устанавливающим порядок определения объема и условия предоставления бюджетным и автономным учреждениям субсидий на иные цели» администрация города Перми ПОСТАНОВЛЯЕТ:

1. Внести в Порядок определения объема и условий предоставления субсидий на иные цели бюджетным и автономным учреждениям на устройство спортивных площадок и оснащение объектов спортивным оборудованием и инвентарем для занятий физической культурой и спортом, утвержденный постановлением администрации города Перми от 06 апреля 2021 г. № 230 (в ред. от 24.06.2021 № 467, от 08.04.2022 № 256, от 26.12.2022 № 1370, от 28.12.2022 № 1405), следующие изменения:

1.1. пункт 3.1 изложить в следующей редакции:

«3.1. Учреждения представляют в Комитет в установленные настоящим Порядком сроки следующую отчетность (далее – Отчеты):

отчет о достижении значений результатов предоставления субсидий на иные цели;

отчет о расходах, источником финансового обеспечения которых являются субсидии на иные цели;

отчет о реализации плана мероприятий по достижению результатов предоставления субсидий на иные цели.

Отчеты предоставляются по формам, установленным в Соглашении.»;

1.2. пункт 3.2 изложить в следующей редакции:

«3.2. Отчеты представляются Учреждениями в следующие сроки:

отчет о достижении значений результатов предоставления субсидий на иные цели: не позднее 15 календарного дня, следующего за отчетным кварталом – за 1, 2, 3 кварталы, не позднее 25 января года, следующего за отчетным годом, – за 4 квартал (годовой);

отчет о расходах, источником финансового обеспечения которых являются субсидии на иные цели: не позднее 15 календарного дня, следующего за отчетным кварталом, – за 1, 2, 3 кварталы, не позднее 25 января года, следующего за отчетным годом, – за 4 квартал (годовой);

отчет о реализации плана мероприятий по достижению результатов предоставления субсидий на иные цели: не позднее 25 января года, следующего за отчетным годом, – за 4 квартал (годовой).»;

1.3. приложение 3 признать утратившим силу;

1.4. приложение 4 признать утратившим силу;

1.5. приложение 5 признать утратившим силу.

2. Настоящее постановление вступает в силу со дня официального опубликования в печатном средстве массовой информации «Официальный бюллетень органов местного самоуправления муниципального образования город Пермь».

3. Управлению по общим вопросам администрации города Перми обеспечить опубликование настоящего постановления в печатном средстве массовой информации «Официальный бюллетень органов местного самоуправления муниципального образования город Пермь».

4. Информационно-аналитическому управлению администрации города Перми обеспечить опубликование (обнародование) настоящего постановления на официальном сайте муниципального образования город Пермь в информационно-телекоммуникационной сети Интернет.

5. Контроль за исполнением настоящего постановления возложить на заместителя главы администрации города Перми Грибанова А.А.

И.о. Главы города Перми

Э.А. Хайруллин



АДМИНИСТРАЦИЯ ГОРОДА ПЕРМИ ПОСТАНОВЛЕНИЕ

26.05.2023

№ 431

О внесении изменений в муниципальную программу «Культура города Перми», утвержденную постановлением администрации города Перми от 20.10.2021 № 919

В соответствии с Бюджетным кодексом Российской Федерации, Федеральным законом от 06 октября 2003 г. № 131-ФЗ «Об общих принципах организации местного самоуправления в Российской Федерации», Уставом города Перми, постановлением администрации города Перми от 25 сентября 2013 г. № 781 «Об утверждении Порядка принятия решений о разработке муниципальных программ, их формирования и реализации» администрация города Перми ПОСТАНОВЛЯЕТ:

1. Утвердить прилагаемые изменения в муниципальную программу «Культура города Перми», утвержденную постановлением администрации города Перми от 20 октября 2021 г. № 919 (в ред. от 29.12.2021 № 1257, от 16.02.2022 № 95, от 29.03.2022 № 240, от 12.04.2022 № 270, от 19.05.2022 № 381, от 16.06.2022 № 481, от 11.07.2022 № 590, от 15.09.2022 № 800, от 05.10.2022 № 904, от 20.10.2022 № 1017, от 03.11.2022 № 1124, от 23.11.2022 № 1181, от 16.12.2022 № 1300, от 23.12.2022 № 1343, от 23.12.2022 № 1349, от 30.12.2022 № 1423, от 06.02.2023 № 79, от 16.02.2023 № 118, от 22.03.2023 № 229, от 10.04.2023 № 284).

2. Настоящее постановление вступает в силу со дня официального опубликования в печатном средстве массовой информации «Официальный бюллетень органов местного самоуправления муниципального образования город Пермь».

3. Управлению по общим вопросам администрации города Перми обеспечить опубликование настоящего постановления в печатном средстве массовой информации «Официальный бюллетень органов местного самоуправления муниципального образования город Пермь».

4. Информационно-аналитическому управлению администрации города Перми обеспечить опубликование (обнародование) настоящего постановления на официальном сайте муниципального образования город Пермь в информационно-телекоммуникационной сети Интернет.

5. Контроль за исполнением настоящего постановления возложить на заместителя главы администрации города Перми Грибанова А.А.

И.о. Главы города Перми

Э.А. Хайруллин

УТВЕРЖДЕНЫ
 постановлением администрации
 города Перми
 от 26.05.2023 № 431

ИЗМЕНЕНИЯ

в муниципальную программу «Культура города Перми», утвержденную постановлением администрации города Перми от 20 октября 2021 г. № 919

1. В разделе «Паспорт муниципальной программы»:
 1.1. строку 5 изложить в следующей редакции:

5	<p>Характеристика текущего состояния сферы реализации программы</p> <p>Реализация муниципальной программы направлена на достижение цели Стратегии социально-экономического развития города Перми по развитию человеческого потенциала в части создания условий для творческой и профессиональной самореализации населения, а также определению, сохранения и развития культурной идентичности города Перми и содействие культурному разнообразию.</p> <p>Развитие отрасли «Культура» в городе Перми осуществляется в соответствии с Законом Российской Федерации от 09 октября 1992 г. № 3612-1 «Основы законодательства Российской Федерации о культуре», Федеральными законами от 25 июня 2002 г. № 73-ФЗ «Об объектах культурного наследия (памятниках истории и культуры) народов Российской Федерации», от 29 декабря 2012 г. № 273-ФЗ «Об образовании в Российской Федерации», Законами Пермского края от 07 июля 2009 г. № 451-ПК «Об объектах культурного наследия (памятниках истории и культуры) народов Российской Федерации, расположенных на территории Пермского края», от 12 марта 2014 г. № 308-ПК «Об образовании в Пермском крае», от 27 августа 2018 г. № 263-ПК «О государственной политике в сфере культуры Пермского края».</p> <p>По уровню обеспеченности культурным предложением население города Перми является одним из наиболее благополучных городов России и имеет устойчивую репутацию города с многочисленной и подготовленной аудиторией для концертов, спектаклей, выставок, фестивалей и других видов культурно организованного досуга.</p> <p>Вместе с тем для удовлетворения культурных и досуговых потребностей жителей города Перми необходимо расширение спектра услуг в сфере культуры, повышение их качества и доступности, мониторинг текущей ситуации с целью изучения новых запросов и потребностей в сфере культуры, степени удовлетворенности населения получаемыми услугами в сфере культуры.</p> <p>В настоящее время на территории города Перми действуют 40 муниципальных учреждений культуры и дополнительного образования, предоставляющих населению города Перми возможность получения организованного и качественного досуга и творческой самореализации личности, такие как: муниципальное бюджетное учреждение культуры «Объединение муниципальных библиотек», содержащее в составе библиотечной сети 37 муниципальных библиотек (далее – МБУК «ОМБ»), которое является важной составляющей частью информационного и культурного ресурса города; муниципальные культурно-досуговые учреждения (далее – КДУ) и культурно-просветительские учреждения города Перми, представленные 16 учреждениями культуры:</p> <p>11 дворцов, клубов и центров досуга, муниципальное автономное учреждение культуры «Пермский планетарий» (далее – МАУК «Пермский планетарий»), муниципальное автономное учреждение культуры «Центральный выставочный зал» (далее – МАУК «ЦВЗ»), муниципальное автономное учреждение культуры «ПермьПарк» (далее – МАУК «ПермьПарк»), муниципальное автономное учреждение культуры «Пермский зоопарк», муниципальное бюджетное учреждение культуры «Пермская дирекция по организации культурно-массовых мероприятий» (далее – МБУК «Пермская дирекция»), 16 учреждений дополнительного образования в сфере культуры (в том числе 8 музыкальных школ, 6 школ искусств, 1 художественная школа и 1 хоровая школа).</p> <p>Профессиональные творческие концертные коллективы:</p> <p>муниципальное автономное учреждение культуры города Перми «Академический хор «Млада» (далее – МАУК «Академический хор «Млада»), муниципальное автономное учреждение культуры «ПермьКонцерт» (далее – МАУК «ПермьКонцерт»);</p> <p>4 муниципальных театра:</p> <p>муниципальное автономное учреждение культуры «Пермский театр юного зрителя» (далее – МАУК «ТЮЗ»), муниципальное автономное учреждение культуры города Перми «Театр кукол» (далее – МАУК «Театр кукол»), муниципальное бюджетное учреждение культуры города Перми «Театр «У Моста» (далее – МБУК «Театр «У Моста»), муниципальное автономное учреждение культуры города Перми «Театр «Балет Евгения Панфилова» (далее – МАУК «Театр «Балет Евгения Панфилова»).</p>
---	--

В рамках организации досуга населения реализуется концепция развития мест массового отдыха, предоставляются услуги культурно-досугового и развлекательного характера на четырех открытых площадках – сад им. В.Л. Миндовекого, парк «Счастье есть», парк культуры и отдыха им. А.П. Чехова, сад им. Я.М. Свердлова, оказывает услуги МАУК «ПермьПарк».

МБУК «Пермская дирекция» реализует проекты на набережной реки Камы, такие как «Выходные на набережной», востребованные у жителей и гостей города Перми.

В КДУ города Перми действуют 190 клубных формирований самодеятельного творчества, которые посещают более 3 тыс. чел. различных социальных и возрастных категорий (уникальная система, охватывающая все жанры и направления самодеятельного народного творчества).

На территории города Перми находятся 366 уникальных памятников истории и культуры федерального и регионального значения, из них 105 объектов культурного наследия (далее – ОКН) находятся в собственности муниципального образования город Пермь. Объекты культурного наследия местного (муниципального) значения на территории города Перми отсутствуют.

За муниципальным автономным учреждением культуры «Городской центр охраны памятников» г. Перми (далее – МАУК «ГЦОП») закреплен 41 объект культурного наследия, из них федерального значения – 1, регионального – 40.

Одной из целей культурной политики является обеспечение сохранности объектов культурного наследия, расположенных на территории города Перми, и их рациональное использование.

МАУК «ГЦОП» осуществляются мероприятия по сохранению, использованию и популяризации ОКН в отношении объектов, находящихся в собственности муниципального, городского округа, а в части охраны объектов культурного наследия (памятников истории и культуры) в отношении объектов местного (муниципального) значения, расположенных на территории муниципального, городского округа.

Ежегодно в рамках муниципальной программы разрабатывается проектно-сметная документация, проводятся ремонтно-реставрационные работы на объектах культурного наследия и монументального искусства, устанавливаются информационные таблички. Также осуществляется мониторинг состояния объектов, ведется работа по текущему содержанию объектов, закрепленных за МАУК «ГЦОП».

Так, 2021 году МАУК «ГЦОП» проведены работы по разработке научно-проектной документации на проведение ремонтно-восстановительных работ на 2-х объектах культурного наследия: «Монумент «Героям фронта и тыла» (ул. Ленина, эспланада), «Мемориал «Скорбящая» (Егошихинское кладбище). Приведены в нормативное состояние объект монументального искусства «Мемориал сотрудникам МВД России, погибшим при исполнении служебного долга» (Комсомольский проспект, 76), «Павшим в бою работникам завода смертью храбрых за Родину» (ул. Фадеева, сквер у ДК «Урал»). Заключен договор на проведение ремонтно-реставрационных работ на объекте культурного наследия «Дача А.В. Синакевича», установлен памятник В.К. Кузнецову, Герою Советского Союза, в сквере Уральских добровольцев.

Начиная с 2019 года на объектах культурного наследия и объектах монументального искусства установлено 39 информационных табличек с QR-кодом, что обусловлено удобством получения большого объема информации об объектах в реальном городском пространстве. В 2021 году были установлены информационные таблички (QR-коды) на 3 объектах: объект культурного наследия «Памятник А.С. Пушкину», объект культурного наследия «Скульптура «Разорванное братство», объект монументального искусства «Памятник доктору Ф.Х. Гралло».

В 2022 году МАУК «ГЦОП» осуществляется плановый мониторинг и оценка технического состояния 219 объектов, включенных в реестр муниципальной собственности города Перми и закрепленных на праве оперативного управления за Учреждением: 41 объект культурного наследия, 72 объекта монументального искусства, 106 мемориальных досок.

Ведутся ремонтно-реставрационные работы на ОКН «Дача А.В. Синакевича», монументе «Героям фронта и тыла».

Организована бесперебойная поставка газа к «Вечному огню» в составе мемориальных комплексов «Памятник Уральскому добровольческому танковому корпусу», «Мемориальный ансамбль, сооруженный на месте митингов рабочих в 1905 году», «Мемориал «Тыл – фронту». Также, в период проведения мероприятий, посвященных Победе советского народа в Великой Отечественной войне, осуществляется охрана 38 объектов, посвященных событиям ВОВ, закрепленных за МАУК «ГЦОП».

Учреждения культуры города Перми располагаются в зданиях, 65 % которых сдано в эксплуатацию до 1970 года. Из них 1,9 % построены до 1917 года, 7,7 % – в 1917-1950 годах, 55,4 % – в 1950-1970 годах, 31,1 % – в 1970-1990 годах, 3,9 % – в 1990-2015 годах.

Изменения законодательства, а также длительный срок эксплуатации зданий без капитального ремонта обосновывают необходимость проведения работ для обеспечения соответствия имущества объектов учреждений, подведомственных ДКМП, санитарно-эпидемиологическим нормам и требованиям пожарной безопасности.

В связи с вышеизложенным одной из актуальных задач программы является приведение в нормативное состояние подведомственных учреждений ДКМП.

За период 2016-2022 годов проведены работы по капитальному ремонту здания МАУК «Пермский городской дворец культуры им. М.И. Калинина» (далее – МАУК «ПГДК им. С.М. Калинина»), продолжаются работы по проведению капитального ремонта здания МАУК «Пермский городской дворец культуры им. А.Г. Солдатова» (далее – МАУК «ПГДК им. А.Г. Солдатова»).

В рамках национального проекта «Культура», федерального проекта «Обеспечение качественно нового уровня развития инфраструктуры культуры» («Культурная среда») в 2021-2022 году проведены работы по реставрации и приспособлению объекта культурного наследия регионального значения «Дом пародиста Любимова» (МАУК «Пермский театр юного зрителя») для современного использования.

Реализация настоящей программы позволит не только сохранить существующую ситуацию в сфере культуры, но и будет способствовать достижению таких культурных миссий, как:

1. Сохранение, использование, популяризация, охрана и развитие объектов культурного наследия; вовлечение в хозяйственный оборот объектов культурного наследия, принятых в оперативное управление; реализация творческих проектов, направленных на развитие объектов культурного наследия.
 2. Укрепление гражданской идентичности на основе духовно-нравственных и культурных ценностей; поддержка творческих проектов, направленных на укрепление российской гражданской идентичности на основе духовно-нравственных и культурных ценностей (конкурс «Город – это мы» проводится в рамках реализации муниципальной программы «Общественное согласие»), поддержка всероссийских, международных и межрегиональных творческих проектов в области музыкального, театрального и изобразительного искусства, реализация программ, направленных на укрепление исторической и культурной связи поколений.
 3. Создание условий для реализации творческого потенциала жителей города Перми; повышение квалификации творческих и управленческих кадров в сфере культуры в центрах непрерывного образования в сфере культуры, подержка (волонтерских) добровольческих движений, в том числе в сфере сохранения культурного наследия (реализуется в рамках муниципальной программы «Молодежь города Перми», проекта «Культурный десант»); поддержка негосударственного сектора в сфере культуры путем предоставления грантов и субсидий на реализацию проектов в сфере культуры и предоставления преференций по предоставлению помещений.
 4. Обеспечение качественно нового уровня развития инфраструктуры: модернизация действующих учреждений культуры, муниципальных библиотек, в том числе созданных модельных библиотек (в 2019 году было модернизировано по модельному стандарту 2 библиотеки, в 2020 году модернизировано по модельному стандарту 3 библиотеки, 1 из которых модернизировано за счет муниципальных средств, в 2022 году модернизировано по модельному стандарту 2 библиотеки, в последующий период продолжится участие в конкурсе по модернизации муниципальных библиотек по модельному стандарту); проведение ремонтных и благоустроительных работ; увеличение количества жителей города, занимающихся в творческих формированиях в муниципальных учреждениях культуры и обучающихся в учреждениях дополнительного образования. Также настоящей программой предусмотрен комплекс мероприятий по подготовке и празднованию 300-летия основания города Перми, цели реализации которых являются: формирование положительного имиджа города Перми как высокоразвитого исторического, экономического, образовательного и культурного центра России, Приволжского федерального округа, Урала; совершенствование городской инфраструктуры, активизация инновационной и предпринимательской деятельности для улучшения жизни жителей города Перми, превращение города в туристский центр.
- По итогам реализации программы планируется увеличение к 2026 году основных показателей эффективности реализации программы и увеличение некоторых показателей в 2023 году, в том числе:
- коэффициента вовлеченности жителей города Перми в культурную деятельность постоянного населения города Перми с 7,7 ед. в 2022 году до 11,4 ед. в 2026 году и количества посещений культурно-зрелищных мероприятий на территории Перми с 8 030 271 ед. в 2022 году до 11 740 166 в 2026 году.
- Численность населения в 2022 году составляет 1 042 900 чел., в 2023 году – 1 037 700 чел., в 2024 году – 1 033 800 чел., в 2025 году – 1 030 900 чел., в 2026 году – 1 029 200 чел.;
- сохранение доли жителей города Перми, удовлетворенных качеством организации досуга, от общей численности опрошенных жителей города Перми, воспользовавшихся услугами в сфере культуры, на уровне не менее 86,8 % с 2022 года по 2026 год;

сохранение доли жителей города Перми, удовлетворенных спектром возможностей для творческой самореализации, от общего количества опрошенных жителей города Перми, воспользовавшихся услугами в сфере культуры, на уровне не менее 73,3 % с 2022 года по 2026 год; увеличение числа посещений культурных мероприятий по сравнению с показателем 2019 года до 156,0 % в 2022 г., 173,7 % в 2023 г., 190,9 % в 2024 г., 209,1 % в 2025 г., 227,2 % в 2026 г.
С целью отражения эффективности программы расчет показателей осуществляется с учетом растущей численности населения на основании прогноза социально-экономического развития города Перми

1.2. строку 9 изложить в следующей редакции:

9	Объемы и источники финансирования программы (подпрограммы)	2022 год план	2023 год план	2024 год план	2025 год план	2026 год план
	программа, всего (тыс. руб.), в том числе	2 086 757,22877	2 084 656,07006	1 892 790,470	1 850 465,700	1 813 225,800
	бюджет города Перми	1 744 807,068	1 976 108,94206	1 846 290,470	1 810 465,700	1 813 225,800
	бюджет города Перми (неиспользованные ассигнования отчетного года)	3 981,656	0,0	0,0	0,0	0,0
	бюджет Пермского края	75 428,47138	73 083,11780	46 500,000	40 000,000	0,0
	бюджет Российской Федерации	262 540,03339	35 464,01020	0,0	0,0	0,0
	подпрограмма 1.1, всего (тыс. руб.), в том числе	244 325,09594	345 441,51206	212 601,000	206 794,500	168 894,500
	бюджет города Перми	207 839,91301	284 058,22206	166 101,000	166 794,500	168 894,500
	бюджет Пермского края	28 722,54060	45 773,48830	46 500,000	40 000,000	0,0
	бюджет Российской Федерации	7 762,64233	15 609,80170	0,0	0,0	0,0
	подпрограмма 1.2, всего (тыс. руб.), в том числе	913 508,708	955 660,158	937 283,200	937 289,700	937 289,700
	бюджет города Перми	905 209,014	937 121,720	937 283,200	937 289,700	937 289,700
	бюджет Пермского края	2 074,9235	4 634,6095	0,0	0,0	0,0
	бюджет Российской Федерации	6 224,7705	13 903,8285	0,0	0,0	0,0
	подпрограмма 1.3, всего (тыс. руб.), в том числе	402 528,62054	227 852,200	181 561,770	145 205,200	145 865,300
	бюджет города Перми	117 634,94099	199 226,800	181 561,770	145 205,200	145 865,300
	бюджет города Перми (неиспользованные ассигнования отчетного года)	3 981,656	0,0	0,0	0,0	0,0
	бюджет Пермского края	44 017,42706	22 675,020	0,0	0,0	0,0
	бюджет Российской Федерации	236 894,59649	5 950,380	0,0	0,0	0,0
	подпрограмма 1.4, всего (тыс. руб.), в том числе	515 907,30429	544 790,200	550 416,700	550 248,500	550 248,500
	бюджет города Перми	503 635,700	544 790,200	550 416,700	550 248,500	550 248,500
	бюджет Пермского края	613,58022	0,0	0,0	0,0	0,0
	бюджет Российской Федерации	11 658,02407	0,0	0,0	0,0	0,0
	подпрограмма 1.5, всего (тыс. руб.), в том числе	10 487,500	10 912,000	10 927,800	10 927,800	10 927,800
	бюджет города Перми	10 487,500	10 912,000	10 927,800	10 927,800	10 927,800

2. В разделе «Система программных мероприятий подпрограммы 1.1 «Городские культурно-зрелищные мероприятия» муниципальной программы «Культура города Перми»:

2.1. строки 1.1.1.1.3.1-1.1.1.1.3.4 изложить в следующей редакции:

1.1.1.1.3.1	количество посетителей городских культурно-зрелищных мероприятий (в том числе дистанционно)	чел.	5 055	57	57	57	57	57	ДКМП	бюджет города Перми	3 997, 87	6 315, 292	6 376, 700	6 376, 700	6 376, 700
1.1.1.1.3.2	количество проведенных мероприятий, в том числе в составе реализуемых проектов (в том числе дистанционно)	ед.	53	2	2	2	2	2							
1.1.1.1.3.3	количество врученных комплектов сувенирной продукции и цветов	ед.	-	3 200	3 200	3 200	3 200	3 200							
1.1.1.1.3.4	количество выполненных мероприятий по обеспечению культурно-массовых проектов металлодетекторами и ограждениями	ед.	-	1	1	1	1	1							

2.2. строки 1.1.1.1.3.21, 1.1.1.1.3.22, «Итого по мероприятию 1.1.1.1.3, в том числе по источникам финансирования» изложить в следующей редакции:

1.1.1.1.3.21	итого по ПНР количество посетителей городских культурно-зрелищных мероприятий, культурно-зрелищных мероприятий по месту жительства	чел.	79 787	74 989	72 989	73 989	76 989		бюджет города Перми	15 112, 685	15 071, 62 206	13 797, 900	14 497, 900	16 597, 900	
1.1.1.1.3.22	итого по ПНР количество проведенных мероприятий, в том числе в составе реализуемых проектов	ед.	151	102	116	117	120								
Итого по мероприятию 1.1.1.1.3, в том числе по источникам финансирования															
										бюджет города Перми	15 112, 685	15 071, 62 206	13 797, 900	14 497, 900	16 597, 900

2.3. строки «Итого по основному мероприятию 1.1.1.1, в том числе по источникам финансирования», «Итого по задаче 1.1.1, в том числе по источникам финансирования» изложить в следующей редакции:

Итого по основному мероприятию 1.1.1.1, в том числе по источникам финансирования	итого	243 425,09594	344 751,51206	212 601,000	206 794,500	168 894,500
	бюджет города Перми	206 939,91301	283 368,22206	166 101,000	166 794,500	168 894,500
	бюджет Пермского края	28 722,54060	45 773,48830	46 500,000	40 000,000	0,0
	бюджет Российской Федерации	7 762,64233	15 609,80170	0,0	0,0	0,0
Итого по задаче 1.1.1, в том числе по источникам финансирования	итого	243 425,09594	344 751,51206	212 601,000	206 794,500	168 894,500
	бюджет города Перми	206 939,91301	283 368,22206	166 101,000	166 794,500	168 894,500
	бюджет Пермского края	28 722,54060	45 773,48830	46 500,000	40 000,000	0,0
	бюджет Российской Федерации	7 762,64233	15 609,80170	0,0	0,0	0,0

2.4. строку «Всего по подпрограмме 1.1, в том числе по источникам финансирования» изложить в следующей редакции:

Всего по подпрограмме 1.1, в том числе по источникам финансирования	всего	244 325,09594	345 441,51206	212 601,000	206 794,500	168 894,500
	бюджет города Перми	207 839,91301	284 058,22206	166 101,000	166 794,500	168 894,500
	бюджет Пермского края	28 722,54060	45 773,48830	46 500,000	40 000,000	0,0
	бюджет Российской Федерации	7 762,64233	15 609,80170	0,0	0,0	0,0

3. В разделе «Система программных мероприятий подпрограммы 1.2 «Создание условий для творческой и профессиональной самореализации населения» муниципальной программы «Культура города Перми»:

3.1. строки 1.2.1.1.2.1, 1.2.1.1.2.2, «Итого по мероприятию 1.2.1.1.2, в том числе по источникам финансирования» изложить в следующей редакции:

1.2.1.1.2.1	количество созданных спектаклей, концертных программ и участий в творческих проектах	ед.	11	10	9	9	9	муниципальные учреждения, подведомственные ДКМП	бюджет города Перми	19 909,6647	19 765,06867	19 993,500	20 000,000
1.2.1.1.2.2	количество творческих проектов всероссийского, международного и межрегионального уровня в области музыкального, театрального и изобразительного искусства	ед.	2	8	9	9	9		бюджет города Перми	19 909,6647	19 765,06867	19 993,500	20 000,000
Итого по мероприятию 1.2.1.1.2, в том числе по источникам финансирования													

3.2. строки «Итого по основному мероприятию 1.2.1.1, в том числе по источникам финансирования», «Итого по задаче 1.2.1, в том числе по источникам финансирования» изложить в следующей редакции:

Итого по основному мероприятию 1.2.1.1, в том числе по источникам финансирования	итого	334 507,794	372 657,058	353 869,500	353 876,000	353 876,000
	бюджет города Перми	326 208,100	354 118,620	353 869,500	353 876,000	353 876,000
	бюджет Пермского края	2 074,9235	4 634,6095	0,0	0,0	0,0
	бюджет Российской Федерации	6 224,7705	13 903,8285	0,0	0,0	0,0

Итого по задаче 1.2.1, в том числе по источникам финансирования	итого	334 507,794	372 657,058	353 869,500	353 876,000	353 876,000
	бюджет города Перми	326 208,100	354 118,620	353 869,500	353 876,000	353 876,000
	бюджет Пермского края	2 074,9235	4 634,6095	0,0	0,0	0,0
	бюджет Российской Федерации	6 224,7705	13 903,8285	0,0	0,0	0,0

3.3. строку «Всего по подпрограмме 1.2, в том числе по источникам финансирования» изложить в следующей редакции:

Всего по подпрограмме 1.2, в том числе по источникам финансирования	всего	913 508,70800	955 660,158	937 283,200	937 289,700	937 289,700
	бюджет города Перми	905 209,01400	937 121,720	937 283,200	937 289,700	937 289,700
	бюджет Пермского края	2 074,92350	4 634,6095	0,0	0,0	0,0
	бюджет Российской Федерации	6 224,77050	13 903,8285	0,0	0,0	0,0

4. В разделе «Система программных мероприятий подпрограммы 1.3 «Обеспечение качественно нового уровня развития инфраструктуры» муниципальной программы «Культура города Перми»:

4.1. после строки «Итого по мероприятию 1.3.1.2.2, в том числе по источникам финансирования» дополнить строками следующего содержания:

1.3.1.2.3	Оснащение региональных и муниципальных театров												
1.3.1.2.3.1	Оснащены региональные и муниципальные театры, находящиеся в городах с численностью населения более 300 тыс. человек	ед.	-	1	-	-	МБУК «Театр «У Моста»	бюджет города Перми	0,0	45,480	0,0	0,0	0,0
								бюджет Пермского края	0,0	50,020	0,0	0,0	0,0
								бюджет Российской Федерации	0,0	950,380	0,0	0,0	0,0
	Итого по мероприятию 1.3.1.2.3, в том числе по источникам финансирования						итого		0,0	1 045,880	0,0	0,0	0,0
								бюджет города Перми	0,0	45,480	0,0	0,0	0,0
								бюджет Пермского края	0,0	50,020	0,0	0,0	0,0
								бюджет Российской Федерации	0,0	950,380	0,0	0,0	0,0

4.2. строки «Итого по основному мероприятию 1.3.1.2, в том числе по источникам финансирования», «Итого по задаче 1.3.1, в том числе по источникам финансирования», «Всего по подпрограмме 1.3, в том числе по источникам финансирования» изложить в следующей редакции:

Итого по основному мероприятию 1.3.1.2, в том числе по источникам финансирования	итого	180 311,36842	6 045,880	0,0	0,0	0,0
	бюджет города Перми	0,0	45,480	0,0	0,0	0,0
	бюджет Пермского края	8 515,56842	50,020	0,0	0,0	0,0
	бюджет Российской Федерации	171 795,8	5 950,380	0,0	0,0	0,0
Итого по задаче 1.3.1, в том числе по источникам финансирования	итого	402 528,62054	227 852,200	181 561,770	145 205,200	145 865,300
	бюджет города Перми	117 634,94099	199 226,800	181 561,770	145 205,200	145 865,300
	бюджет города Перми (неиспользованные ассигнования отчетного года)	3 981,656	0,0	0,0	0,0	0,0
	бюджет Пермского края	44 017,42706	22 675,020	0,0	0,0	0,0
	бюджет Российской Федерации	236 894,59649	5 950,380	0,0	0,0	0,0

Всего по подпрограмме 1.3, в том числе по источникам финансирования	итого	402 528,62054	227 852,200	181 561,770	145 205,200	145 865,300
	бюджет города Перми	117 634,94099	199 226,800	181 561,770	145 205,200	145 865,300
	бюджет города Перми (неиспользованные ассигнования отчетного года)	3 981,656	0,0	0,0	0,0	0,0
	бюджет Пермского края	44 017,42706	22 675,020	0,0	0,0	0,0
	бюджет Российской Федерации	236 894,59649	5 950,380	0,0	0,0	0,0

5. В приложении 1:

5.1. строку 1.1.1.1.3.3 изложить в следующей редакции:

1.1.1.1.3.3	Приобретение/изготовление канцелярских товаров, приобретение и вручение сувенирной продукции и цветов на городских мероприятиях	ДКМП	01.01.2023	31.12.2023	количество врученных комплектов сувенирной продукции и цветов	ед.	3 200	бюджет города Перми	3 250,692
-------------	---	------	------------	------------	---	-----	-------	---------------------	-----------

5.2. строку «Итого по мероприятию 1.1.1.1.3, в том числе по источникам финансирования» изложить в следующей редакции:

Итого по мероприятию 1.1.1.1.3, в том числе по источникам финансирования	бюджет города Перми	15 071,62206
--	---------------------	--------------

5.3. строки «Итого по основному мероприятию 1.1.1.1, в том числе по источникам финансирования», «Итого по задаче 1.1.1, в том числе по источникам финансирования» изложить в следующей редакции:

Итого по основному мероприятию 1.1.1.1, в том числе по источникам финансирования	итого	344 751,51206
	бюджет города Перми	283 368,22206
	бюджет Пермского края	45 773,48830
Итого по задаче 1.1.1, в том числе по источникам финансирования	бюджет Российской Федерации	15 609,80170
	итого	344 751,51206
	бюджет города Перми	283 368,22206
	бюджет Пермского края	45 773,48830
	бюджет Российской Федерации	15 609,80170

5.4. строку «Всего по подпрограмме 1.1, в том числе по источникам финансирования» изложить в следующей редакции:

Всего по подпрограмме 1.1, в том числе по источникам финансирования	всего	345 441,51206
	бюджет города Перми	284 058,22206
	бюджет Пермского края	45 773,48830
	бюджет Российской Федерации	15 609,80170

6. В приложении 2:

6.1. строки 1.2.1.1.2.1, «Итого по мероприятию 1.2.1.1.2, в том числе по источникам финансирования» изложить в следующей редакции:

1.2.1.1.2.1	Создание театральных постановок, концертных программ и реализация творческих проектов всероссийского, международного и межрегионального уровня в области музыкального, театрального и изобразительного искусства	муниципальные учреждения, подведомственные ДКМП	01.01.2023	31.12.2023	количество созданных спектаклей, концертных программ и частей в творческих проектах	ед.	10	бюджет города Перми	19 765,06867
					количество творческих проектов всероссийского, международного и межрегионального уровня в области музыкального, театрального и изобразительного искусства	ед.	8		
Итого по мероприятию 1.2.1.1.2, в том числе по источникам финансирования									19 765,06867

6.2. строку «Итого по основному мероприятию 1.2.1.1, в том числе по источникам финансирования» изложить в следующей редакции:

Итого по основному мероприятию 1.2.1.1, в том числе по источникам финансирования	итого	372 657,058
	бюджет города Перми	354 118,620
	бюджет Пермского края	4 634,6095
	бюджет Российской Федерации	13 903,8285

6.3. строку «Итого по задаче 1.2.1, в том числе по источникам финансирования» изложить в следующей редакции:

Итого по задаче 1.2.1, в том числе по источникам финансирования	итого	372 657,058
	бюджет города Перми	354 118,620
	бюджет Пермского края	4 634,6095
	бюджет Российской Федерации	13 903,8285

6.4. строку «Всего по подпрограмме 1.2, в том числе по источникам финансирования» изложить в следующей редакции:

Всего по подпрограмме 1.2, в том числе по источникам финансирования	всего	955 660,158
	бюджет города Перми	937 121,720
	бюджет Пермского края	4 634,6095
	бюджет Российской Федерации	13 903,8285

7. В приложении 3:

7.1. после строки «Итого по мероприятию 1.3.1.2.2, в том числе по источникам финансирования» дополнить строками следующего содержания:

1.3.1.2.3	Оснащение региональных и муниципальных театров								
1.3.1.2.3.1	Организация оснащения региональных и муниципальных театров, находящихся в городах с численностью населения более 300 тыс. человек	МБУК «Театр «Ур Моста»	01.05.2023	31.12.2023	оснащены региональные и муниципальные театры, находящиеся в городах с численностью населения более 300 тыс. человек	ед.	1	бюджет города Перми	45,480
								бюджет Пермского края	50,020
								бюджет Российской Федерации	950,380

Итого по мероприятию 1.3.1.2.3, в том числе по источникам финансирования	итого		1 045,880
	бюджет города Перми		45,480
	бюджет Пермского края		50,020
	бюджет Российской Федерации		950,380
7.2. строки «Итого по основному мероприятию 1.3.1.2, в том числе по источникам финансирования», «Итого по задаче 1.3.1, в том числе по источникам финансирования», «Всего по подпрограмме 1.3, в том числе по источникам финансирования» изложить в следующей редакции:			
Итого по основному мероприятию 1.3.1.2, в том числе по источникам финансирования	итого		6 045,880
	бюджет города Перми		45,480
	бюджет города Перми (неиспользованные ассигнования отчетного года)		50,020
	бюджет Пермского края		5 950,380
Итого по задаче 1.3.1, в том числе по источникам финансирования	итого		227 852,200
	бюджет города Перми		199 226,800
	бюджет города Перми (неиспользованные ассигнования отчетного года)		0,0
	бюджет Пермского края		22 675,020
Всего по подпрограмме 1.3, в том числе по источникам финансирования	бюджет Российской Федерации		5 950,380
	всего		227 852,200
	бюджет города Перми		199 226,800
	бюджет города Перми (неиспользованные ассигнования отчетного года)		0,0
бюджет Пермского края		22 675,020	
бюджет Российской Федерации		5 950,380	



АДМИНИСТРАЦИЯ ГОРОДА ПЕРМИ ПОСТАНОВЛЕНИЕ

30.05.2023

№ 432

О внесении изменений в Порядок определения объема и условий предоставления субсидий на дополнительные меры поддержки муниципальным учреждениям города Перми на обеспечение участия в официальных спортивных соревнованиях, проводимых за пределами города Перми, утвержденный постановлением администрации города Перми от 20.10.2020 № 1060

В соответствии с абзацем вторым пункта 1 статьи 78.1 Бюджетного кодекса Российской Федерации, постановлением Правительства Российской Федерации от 22 февраля 2020 г. № 203 «Об общих требованиях к нормативным правовым актам и муниципальным правовым актам, устанавливающим порядок определения объема и условия предоставления бюджетным и автономным учреждениям субсидий на иные цели» администрация города Перми ПОСТАНОВЛЯЕТ:

1. Внести в Порядок определения объема и условий предоставления субсидий на дополнительные меры поддержки муниципальным учреждениям города Перми на обеспечение участия в официальных спортивных соревнованиях, проводимых за пределами города Перми, утвержденный постановлением администрации города Перми от 20 октября 2020 г. № 1060 (в ред. от 12.04.2021 № 245, от 06.09.2021 № 684, от 18.10.2021 № 884, от 29.10.2021 № 966, от 13.04.2022 № 277, от 15.08.2022 № 686, от 19.10.2022 № 984, от 21.10.2022 № 1054, от 30.12.2022 № 1425), следующие изменения:

1.1. пункт 3.1 изложить в следующей редакции:

«3.1. Учреждения представляют в Комитет в установленные настоящим Порядком сроки следующую отчетность (далее – Отчеты):

отчет о расходах, источником финансового обеспечения которых является субсидия на дополнительные меры поддержки;

отчет о достижении значений результатов предоставления субсидии на дополнительные меры поддержки;

отчет о реализации плана мероприятий по достижению результатов предоставления субсидии на дополнительные меры поддержки.

Отчеты предоставляются по формам, установленным в Соглашении.»;

1.2. абзац первый пункта 3.2 изложить в следующей редакции:

«3.2. К отчету о достижении значений результата предоставления субсидии на дополнительные меры поддержки прилагаются документы:»;

1.3. пункт 3.3 изложить в следующей редакции:

«3.3. Отчеты представляются Учреждением в следующие сроки:

отчет о расходах, источником финансового обеспечения которых является субсидия на дополнительные меры поддержки, – ежеквартально нарастающим итогом не позднее 15 числа месяца, следующего за отчетным кварталом, за 4 квартал (годовой) – не позднее 25 января года, следующего за отчетным;

отчет о достижении значений результатов предоставления субсидии на дополнительные меры поддержки, – ежеквартально нарастающим итогом не позднее 15 числа месяца, следующего за отчетным кварталом, за 4 квартал (годовой) – не позднее 25 января года, следующего за отчетным;

отчет о реализации плана мероприятий по достижению результатов предоставления субсидии на дополнительные меры поддержки, – ежегодно (годовой) не позднее 25 января года, следующего за отчетным.»;

1.4. приложение 3 признать утратившим силу;

1.5. приложение 4 признать утратившим силу;

1.6. приложение 5 признать утратившим силу.

2. Настоящее постановление вступает в силу со дня официального опубликования в печатном средстве массовой информации «Официальный бюллетень органов местного самоуправления муниципального образования город Пермь».

3. Управлению по общим вопросам администрации города Перми обеспечить опубликование настоящего постановления в печатном средстве массовой информации «Официальный бюллетень органов местного самоуправления муниципального образования город Пермь».

4. Информационно-аналитическому управлению администрации города Перми обеспечить опубликование (обнародование) настоящего постановления на официальном сайте муниципального образования город Пермь в информационно-телекоммуникационной сети Интернет.

5. Контроль за исполнением настоящего постановления возложить на заместителя главы администрации города Перми Грибанова А.А.

Глава города Перми

А.Н. Дёмкин



АДМИНИСТРАЦИЯ ГОРОДА ПЕРМИ ПОСТАНОВЛЕНИЕ

30.05.2023

№ 433

О внесении изменений в Порядок определения объема и условий предоставления субсидий на иные цели муниципальному бюджетному учреждению «Институт территориального планирования», подведомственному департаменту градостроительства и архитектуры администрации города Перми, на повышение фонда оплаты труда, утвержденный постановлением администрации города Перми от 13.01.2022 № 13

В соответствии с абзацем вторым пункта 1 статьи 78.1 Бюджетного кодекса Российской Федерации, постановлением Правительства Российской Федерации от 22 февраля 2020 г. № 203 «Об общих требованиях к нормативным правовым актам и муниципальным правовым актам, устанавливающим порядок определения объема и условия предоставления бюджетным и автономным учреждениям субсидий на иные цели» администрация города Перми ПОСТАНОВЛЯЕТ:

1. Внести в Порядок определения объема и условий предоставления субсидий на иные цели муниципальному бюджетному учреждению «Институт территориального планирования», подведомственному департаменту градостроительства и архитектуры администрации города Перми, на повышение фонда оплаты труда, утвержденный постановлением администрации города Перми от 13 января 2022 г. № 13 (в ред. от 22.07.2022 № 621, от 02.11.2022 № 1115), следующие изменения:

1.1. в пункте 1.2 слова «на 10 % с 01 июля 2022 г.» заменить словами «на соответствующий период»;

1.2. пункт 2.1 изложить в следующей редакции:

«2.1. Для получения субсидий на иные цели на очередной финансовый год и плановый период Учреждение направляет в Департамент в срок до 08 июля текущего года:

пояснительную записку, содержащую обоснование необходимости предоставления субсидий на иные цели, включая расчет-обоснование суммы субсидий на иные цели (штатное расписание с увеличением окладов на соответствующий период).»;

1.3. в абзаце первом пункта 2.10 слова «в 3 квартале 2022 г.» заменить словами «в срок, установленный Соглашением»;

1.4. в пункте 2.13 слова «с 01 июля 2022 г. на 10 %» заменить словами «в соответствующий период»;

1.5. пункт 3.1 изложить в следующей редакции:

«3.1. Учреждение представляет в Департамент в сроки, установленные пунктом 3.2 настоящего Порядка, следующую отчетность (далее – Отчеты):

отчет о расходах, источником финансового обеспечения которых являются субсидии на иные цели на повышение фонда оплаты труда, по форме согласно приложению 2 к настоящему Порядку;

отчет о достижении значений результатов предоставления субсидий на иные цели на повышение фонда оплаты труда по форме согласно приложению 3 к настоящему Порядку;

отчет о реализации плана мероприятий по достижению результатов предоставления субсидий на иные цели на повышение фонда оплаты труда по форме согласно приложению 4 к настоящему Порядку.»;

1.6. приложение 2 изложить в редакции согласно приложению 1 к настоящему постановлению;

1.7. приложение 3 изложить в редакции согласно приложению 2 к настоящему постановлению;

1.8. приложение 4 изложить в редакции согласно приложению 3 к настоящему постановлению.

2. Настоящее постановление вступает в силу со дня официального опубликования в печатном средстве массовой информации «Официальный бюллетень органов местного самоуправления муниципального образования город Пермь» и распространяет своё действие на правоотношения, возникшие с 01 января 2023 г.

3. Управлению по общим вопросам администрации города Перми обеспечить опубликование настоящего постановления в печатном средстве массовой информации «Официальный бюллетень органов местного самоуправления муниципального образования город Пермь».

4. Информационно-аналитическому управлению администрации города Перми обеспечить опубликование (обнародование) настоящего постановления на официальном сайте муниципального образования город Пермь в информационно-телекоммуникационной сети Интернет.

5. Контроль за исполнением настоящего постановления возложить на заместителя главы администрации города Перми Андрианову О.Н.

Глава города Перми

А.Н. Дёмкин

Приложение 1
к постановлению администрации
города Перми
от 30.05.2023 № 433

ОТЧЕТ

о расходах, источником финансового обеспечения которых являются субсидии на иные цели на повышение фонда оплаты труда
по состоянию на «___» _____ 20__ г.

Наименование Учреждения Муниципальное бюджетное учреждение «Институт территориального планирования»

Периодичность: _____

Единица измерения: рубль

№	Субсидия наименование код	Код по бюджетной классификации Российской Федерации	Остаток Субсидии на начало текущего финансового года		Поступления			Выплаты		Остаток Субсидии на конец отчетного периода			
			из них, разрешенный к использованию	всего	всего, в том числе	из бюджета города Перми	возврат дебиторской задолженности прошлых лет	всего	из них: возвращено в бюджет города Перми	всего	требуется в направлении на те же цели	в том числе: подлежит возврату	
1	2	3	4	5	6	7	8	9	10	11	12	13	14
2													

Руководитель
(уполномоченное лицо)

(подпись)

(расшифровка подписи)

Исполнитель

(подпись)

(расшифровка подписи)

«___» _____ 20__ г.

Приложение 2
к постановлению администрации
города Перми
от 30.05.2023 № 433

ОТЧЕТ

о достижении значений результатов предоставления субсидий на иные цели на повышение фонда оплаты труда
по состоянию на «___» _____ 20__ г.

Наименование Учреждения Муниципальное бюджетное учреждение «Институт территориального планирования»

Периодичность: _____

Единица измерения: рубль

№	Результат предоставления Субсидии	Единица измерения		Плановые значения	Размер Субсидии, предусмотренный Соглашением	на отчетную дату	Фактически достигнутые значения		
		наименование	код по ОКЕИ				отклонение от планового значения в абсолютных величинах (гр. 7-гр. 5)	в процентах (гр. 8 / гр. 5 x 100 %)	причина отклонения
1	2	3	4	5	6	7	8	9	10
Всего:									

Руководитель (уполномоченное лицо) _____ (должность) _____ (подпись) _____ (расшифровка подписи)

Исполнитель _____ (должность) _____ (подпись) _____ (расшифровка подписи)

« ____ » _____ 20__ г.

Приложение 3
к постановлению администрации
города Перми
от 30.05.2023 № 433

ОТЧЕТ

о реализации плана мероприятий по достигнуто результатов предоставления субсидий на иные цели на повышение фонда оплаты труда

Наименование Учреждения Муниципальное бюджетное учреждение «Институт территориального планирования»

№	Наименование результата мероприятия	Единица измерения		Плановое значение	Фактически достигнутое значение на конец отчетного периода	Дата достижения		Причина отклонений	
		наименование	код по ОКЕИ			плановая (дд.мм.гггг)	фактическая (дд.мм.гггг)		
1	2	3	4	5	6	7	8	9	10
2									

Руководитель (уполномоченное лицо) _____ (должность) _____ (подпись) _____ (расшифровка подписи)

Исполнитель _____ (должность) _____ (подпись) _____ (расшифровка подписи)

« ____ » _____ 20__ г.



АДМИНИСТРАЦИЯ ГОРОДА ПЕРМИ ПОСТАНОВЛЕНИЕ

30.05.2023

№ 434

О внесении изменений в состав комиссии по обследованию дорожных условий на маршрутах регулярных перевозок пассажиров автомобильным транспортом и городским наземным электрическим транспортом города Перми, утвержденный постановлением администрации города Перми от 08.09.2015 № 627 «О комиссии по обследованию дорожных условий на маршрутах регулярных перевозок пассажиров автомобильным транспортом и городским наземным электрическим транспортом города Перми и о внесении изменений в отдельные правовые акты администрации города Перми по вопросам обследования дорожных условий»

В соответствии с Федеральным законом от 06 октября 2003 г. № 131-ФЗ «Об общих принципах организации местного самоуправления в Российской Федерации», Уставом города Перми, в целях актуализации нормативных правовых актов в сфере организации транспортного обслуживания населения города Перми администрация города Перми ПОСТАНОВЛЯЕТ:

1. Внести изменения в состав комиссии по обследованию дорожных условий на маршрутах регулярных перевозок пассажиров автомобильным транспортом и городским наземным электрическим транспортом города Перми, утвержденный постановлением администрации города Перми от 08 сентября 2015 г. № 627 «О комиссии по обследованию дорожных условий на маршрутах регулярных перевозок пассажиров автомобильным транспортом и городским наземным электрическим транспортом города Перми и о внесении изменений в отдельные правовые акты администрации города Перми по вопросам обследования дорожных условий» (в ред. от 19.05.2017 № 382, от 23.01.2018 № 41, от 21.02.2019 № 116, от 23.10.2019 № 778, от 13.04.2021 № 253, от 08.12.2021 № 1135), изложив в редакции согласно приложению к настоящему постановлению.

2. Настоящее постановление вступает в силу со дня официального опубликования в печатном средстве массовой информации «Официальный бюллетень органов местного самоуправления муниципального образования город Пермь».

3. Управлению по общим вопросам администрации города Перми обеспечить опубликование настоящего постановления в печатном средстве массовой информации «Официальный бюллетень органов местного самоуправления муниципального образования город Пермь».

4. Информационно-аналитическому управлению администрации города Перми обеспечить опубликование (обнародование) настоящего постановления на официальном сайте муниципального образования город Пермь в информационно-телекоммуникационной сети Интернет.

5. Контроль за исполнением настоящего постановления возложить на первого заместителя главы администрации города Перми Хайруллина Э.А.

Глава города Перми

А.Н. Дёмкин

Приложение
к постановлению администрации
города Перми
от 30.05.2023 № 434

СОСТАВ

комиссии по обследованию дорожных условий на маршрутах регулярных перевозок пассажиров автомобильным транспортом и городским наземным электрическим транспортом города Перми

Председатель:

Путин
Анатолий Алексеевич

- начальник департамента транспорта администрации города Перми

Заместитель председателя:

Цымбал
Светлана Юрьевна - начальник отдела планирования маршрутной сети департамента транспорта администрации города Перми

Секретарь:

Шихвинцев
Александр Александрович - заместитель руководителя муниципального казенного учреждения «Городское управление транспорта»

Члены комиссии:

Гостев
Михаил Анатольевич - начальник отдела по муниципальному дорожному контролю департамента дорог и благоустройства администрации города Перми

Кайгородов
Михаил Владимирович - начальник отдела по безопасности муниципального унитарного предприятия «Пермгорэлектротранс»

Комкова
Дарья Викторовна - начальник отдела развития транспортной инфраструктуры муниципального казенного учреждения «Городское управление транспорта»

Морозовский
Иван Александрович - консультант отдела планирования маршрутной сети департамента транспорта администрации города Перми

Мюресов
Юрий Васильевич - начальник отдела транспортной безопасности муниципального казенного учреждения «Пермблагоустройство»

Синявский
Александр Викторович - начальник отдела развития транспортной инфраструктуры департамента транспорта администрации города Перми



АДМИНИСТРАЦИЯ ГОРОДА ПЕРМИ ПОСТАНОВЛЕНИЕ

30.05.2023

№ 435

О внесении изменений в муниципальную программу «Социальная поддержка и обеспечение семейного благополучия населения города Перми», утвержденную постановлением администрации города Перми от 20.10.2021 № 915

В соответствии с Бюджетным кодексом Российской Федерации, Федеральным законом от 06 октября 2003 г. № 131-ФЗ «Об общих принципах организации местного самоуправления в Российской Федерации», Уставом города Перми, постановлением администрации города Перми от 25 сентября 2013 г. № 781 «Об утверждении Порядка принятия решений о разработке муниципальных программ, их формирования и реализации» администрация города Перми ПОСТАНОВЛЯЕТ:

1. Утвердить прилагаемые изменения в муниципальную программу «Социальная поддержка и обеспечение семейного благополучия населения города Перми», утвержденную постановлением администрации города Перми от 20 октября 2021 г. № 915 (в ред. от 24.12.2021 № 1223, от 18.01.2022 № 20, от 28.03.2022 № 227, от 11.04.2022 № 265, от 20.05.2022 № 394, от 22.06.2022 № 508, от 29.07.2022 № 642, от 18.10.2022 № 974, от 22.11.2022 № 1176, от 15.12.2022 № 1294, от 28.12.2022 № 1403, от 16.01.2023 № 19, от 15.02.2023 № 107, от 13.03.2023 № 193, от 20.03.2023 № 214, от 12.04.2023 № 291, от 28.04.2023 № 347, от 16.05.2023 № 386).

2. Настоящее постановление вступает в силу со дня официального опубликования в печатном средстве массовой информации «Официальный бюллетень органов местного самоуправления муниципального образования город Пермь» и распространяет свое действие на правоотношения, возникшие с 01 июня 2023 г.

3. Управлению по общим вопросам администрации города Перми обеспечить опубликование настоящего постановления в печатном средстве массовой информации «Официальный бюллетень органов местного самоуправления муниципального образования город Пермь».

4. Информационно-аналитическому управлению администрации города Перми обеспечить опубликование (обнародование) настоящего постановления на официальном сайте муниципального образования город Пермь в информационно-телекоммуникационной сети Интернет.

5. Контроль за исполнением настоящего постановления возложить на заместителя главы администрации города Перми Грибанова А.А.

Глава города Перми

А.Н. Дёмкин

УТВЕРЖДЕНЫ
 постановлением администрации
 города Перми
 от 30.05.2023 № 435

ИЗМЕНЕНИЯ
в муниципальную программу «Социальная поддержка и обеспечение семейного благополучия населения города Перми»,
утвержденную постановлением администрации города Перми от 20 октября 2021 г. № 915

1. В разделе «Система программных мероприятий подпрограммы 1.4 «Организация оздоровления и отдыха детей города Перми» муниципальной программы «Социальная поддержка и обеспечение семейного благополучия населения города Перми» в графе 5 строки 1.4.1.1.1 цифры «11898» заменить цифрами «11896».

2. В приложении 4:

2.1. строку 1.4.1.1.6 изложить в следующей редакции:

1.4.1.1.6	Предоставление путевок в загородные лагеря отдыха и оздоровления детей, детские оздоровительные лагеря санаторного типа, а также в детские специализированные (профильные) лагеря, расположенные на территории Пермского края, проверка полноты и достоверности представленных документов для получения путевок	ДСП	01.04.2023	31.12.2023	количество детей, охваченных оздоровлением и отдыхом в загородных лагерях отдыха и оздоровления детей, детских оздоровительных лагерях санаторного типа, детских специализированных (профильных) лагерях	чел.	498	бюджет Пермского края	12059,120
-----------	---	-----	------------	------------	--	------	-----	-----------------------	-----------

2.2. после строки 1.4.1.1.6 дополнить строкой 1.4.1.1.7 следующего содержания:

1.4.1.1.7	Обеспечение проезда организованных групп детей к местам оздоровления и отдыха и обратно по путевкам, приобретенным для детей города Перми в загородные лагеря отдыха и оздоровления детей, детские оздоровительные лагеря санаторного типа, а также в детские специализированные (профильные) лагеря, расположенные на территории Пермского края	ДСП	01.06.2023	31.12.2023	количество детей, получивших путевки в загородные лагеря отдыха и оздоровления детей, детские оздоровительные лагеря санаторного типа, а также в детские специализированные (профильные) лагеря, которым обеспечен проезд к местам оздоровления и отдыха и обратно	чел.	200	бюджет Пермского края	61,600
-----------	--	-----	------------	------------	--	------	-----	-----------------------	--------



АДМИНИСТРАЦИЯ ГОРОДА ПЕРМИ ПОСТАНОВЛЕНИЕ

30.05.2023

№ 436

О внесении изменений в приложение 2 к Порядку определения объема и условий предоставления бюджетным и автономным учреждениям субсидий на иные цели на подготовку и проведение празднования на федеральном уровне памятных дат субъектов Российской Федерации, утвержденному постановлением администрации города Перми от 20.07.2021 № 531

В целях актуализации правового акта администрация города Перми ПОСТАНОВЛЯЕТ:

1. Внести изменения в приложение 2 к Порядку определения объема и условий предоставления бюджетным и автономным учреждениям субсидий на иные цели на подготовку и проведение празднования на федеральном уровне памятных дат субъектов Российской Федерации, утвержденному постановлением администрации города Перми от 20 июля 2021 г. № 531 (в ред. от 22.09.2021 № 732, от 18.10.2021 № 885, от 28.03.2022 № 229, от 07.10.2022 № 912, от 06.12.2022 № 1246, от 09.01.2023 № 2, от 21.02.2023 № 132), изложив в редакции согласно приложению к настоящему постановлению.

2. Настоящее постановление вступает в силу со дня подписания и распространяется на правоотношения, возникшие с 01 марта 2023 г.

3. Управлению по общим вопросам администрации города Перми обеспечить опубликование настоящего постановления в печатном средстве массовой информации «Официальный бюллетень органов местного самоуправления муниципального образования город Пермь».

4. Информационно-аналитическому управлению администрации города Перми обеспечить опубликование (обнародование) настоящего постановления на официальном сайте муниципального образования город Пермь в информационно-телекоммуникационной сети Интернет.

5. Контроль за исполнением настоящего постановления возложить на заместителя главы администрации города Перми Грибанова А.А.

Глава города Перми

А.Н. Дёмкин



АДМИНИСТРАЦИЯ ГОРОДА ПЕРМИ ПОСТАНОВЛЕНИЕ

30.05.2023

№ 437

О внесении изменений в Положение о рабочей группе по вопросам осуществления отдельных государственных полномочий по организации мероприятий при осуществлении деятельности по обращению с животными без владельцев на территории города Перми, утвержденное постановлением администрации города Перми от 31.01.2023 № 61

На основании Федерального закона от 06 октября 2023 г. № 131-ФЗ «Об общих принципах организации местного самоуправления в Российской Федерации», Устава города Перми, постановления администрации города Перми от 12 января 2015 г. № 2 «О распределении обязанностей между Главой города Перми и иными руководителями администрации города Перми», в целях актуализации нормативных правовых актов администрации города Перми администрация города Перми ПОСТАНОВЛЯЕТ:

1. Внести изменения в Положение о рабочей группе по вопросам осуществления отдельных государственных полномочий по организации мероприятий при осуществлении деятельности по обращению с животными без владельцев на территории города Перми, утвержденное постановлением администрации города Перми от 31 января 2023 г. № 61, заменив в пункте 3.9 слова «Управление инвестиционно-строительной деятельностью, природопользованием» словами «Городское хозяйство».

2. Настоящее постановление вступает в силу со дня официального опубликования в печатном средстве массовой информации «Официальный бюллетень органов местного самоуправления муниципального образования город Пермь».

3. Управлению по общим вопросам администрации города Перми обеспечить опубликование настоящего постановления в печатном средстве массовой информации «Официальный бюллетень органов местного самоуправления муниципального образования город Пермь».

4. Информационно-аналитическому управлению администрации города Перми обеспечить опубликование (обнародование) настоящего постановления на официальном сайте муниципального образования город Пермь в информационно-телекоммуникационной сети Интернет.

5. Контроль за исполнением настоящего постановления возложить на заместителя главы администрации города Перми Галиханова Д.К.

Глава города Перми

А.Н. Дёмкин



АДМИНИСТРАЦИЯ ГОРОДА ПЕРМИ ПОСТАНОВЛЕНИЕ

31.05.2023

№ 438

О внесении изменений в план проведения ярмарок на территории города Перми на 2023 год, утвержденный постановлением администрации города Перми от 16.11.2022 № 1157 «Об организации и проведении ярмарок на территории города Перми в 2023 году»

В соответствии с Федеральным законом от 28 декабря 2009 г. № 381-ФЗ «Об основах государственного регулирования торговой деятельности в Российской Федерации», Порядком организации ярмарок и продажи товаров (выполнения работ, оказания услуг) на них на территории Пермского края, утвержденным постановлением Правительства Пермского края от 27 июля 2007 г. № 163-п «О регулировании деятельности розничных рынков на территории Пермского края», Уставом города Перми

администрация города Перми ПОСТАНОВЛЯЕТ:

1. Внести в план проведения ярмарок на территории города Перми на 2023 год, утвержденный постановлением администрации города Перми от 16 ноября 2022 г. № 1157 «Об организации и проведении ярмарок на территории города Перми в 2023 году» (в ред. от 14.12.2022 № 1292, от 28.02.2023 № 150, от 31.03.2023 № 258, от 03.05.2023 № 354), следующие изменения:

1.1. строки 14, 15 изложить в следующей редакции:

14	ДЭПП ИНН 5902000833 ОГРН 1145958090486	г. Пермь, ул. Сибирская, 27, тел. 212-92-75	городская ярмарка	07-09 мая	праздничная, универсальная	Дзержинский район, пр. Парковый, 66	12.00- 20.00	34
15	ДЭПП ИНН 5902000833 ОГРН 1145958090486	г. Пермь, ул. Сибирская, 27, тел. 212-92-75	городская ярмарка	19-21 мая	сезонная специализированная садовая	Индустриальный район, ш. Космонавтов, 1626	12.00- 20.00	20

1.2. строки 17, 18 изложить в следующей редакции:

17	ДЭПП ИНН 5902000833 ОГРН 1145958090486	г. Пермь, ул. Сибирская, 27, тел. 212-92-75	городская ярмарка	31 мая- 02 июня	сезонная универсальная	Свердловский район, пр. Комсомольский, 91/2	12.00- 20.00	20
18	ДЭПП ИНН 5902000833 ОГРН 1145958090486	г. Пермь, ул. Сибирская, 27, тел. 212-92-75	городская ярмарка	31 мая- 02 июня	сезонная универсальная	Индустриальный район, ул. Советской Армии, 33	12.00- 20.00	12

2. Департаменту экономики и промышленной политики администрации города Перми обеспечить направление в Министерство промышленности и торговли Пермского края информации о внесенных изменениях в план проведения ярмарок в течение 10 календарных дней со дня вступления в силу настоящего постановления.

3. Настоящее постановление вступает в силу со дня официального опубликования в печатном средстве массовой информации «Официальный бюллетень органов местного самоуправления муниципального образования город Пермь» и распространяется на правоотношения, возникшие с 07 мая 2023 г.

4. Управлению по общим вопросам администрации города Перми обеспечить опубликование настоящего постановления в печатном средстве массовой информации «Официальный бюллетень органов местного самоуправления муниципального образования город Пермь».

5. Информационно-аналитическому управлению администрации города Перми обеспечить опубликование (обнародование) настоящего постановления на официальном сайте муниципального образования город Пермь в информационно-телекоммуникационной сети Интернет.

6. Контроль за исполнением настоящего постановления возложить на заместителя главы администрации города Перми Андрианову О.Н.

Глава города Перми

А.Н. Дёмкин



АДМИНИСТРАЦИЯ ГОРОДА ПЕРМИ ПОСТАНОВЛЕНИЕ

31.05.2023

№ 439

О внесении изменений в пункт 8 постановления администрации города Перми от 17.01.2019 № 20 «Об установлении расходного обязательства в сфере транспортного обслуживания населения в границах Пермского городского округа, возникающего в связи с осуществлением полномочий по вопросам местного значения городского округа при заключении муниципальных контрактов на выполнение работ, связанных с осуществлением регулярных перевозок пассажиров автомобильным транспортом и городским наземным транспортом по маршрутам регулярных перевозок города Перми, в соответствии с которыми плата за проезд пассажиров и провоз багажа подлежит перечислению в бюджет города Перми»

В соответствии с пунктом 7 части 1 статьи 16 Федерального закона от 06 октября 2003 г. № 131-ФЗ «Об общих принципах организации местного самоуправления в Российской Федерации» администрация города Перми ПОСТАНОВЛЯЕТ:

1. Внести в пункт 8 постановления администрации города Перми от 17 января 2019 г. № 20 «Об установлении расходного обязательства в сфере транспортного обслуживания населения в границах Пермского городского округа, возникающего в связи с осуществлением полномочий по вопросам местного значения городского округа при заключении муниципальных контрактов на выполнение работ, связанных с осуществлением регулярных перевозок пассажиров автомобильным транспортом и городским наземным транспортом по маршрутам регулярных перевозок города Перми, в соответствии с которыми плата за проезд пассажиров и провоз багажа подлежит перечислению в бюджет города Перми» (в ред. от 13.03.2019 № 158, от 31.12.2019 № 1144, от 18.03.2020 № 238, от 09.07.2020 № 592, от 04.05.2021 № 326, от 18.08.2021 № 606, от 14.09.2021 № 700, от 15.12.2021 № 1149, от 10.10.2022 № 920, от 08.11.2022 № 1136) следующие изменения:

1.1. в абзаце первом после слова «четвертом» дополнить словом «, пятым»;

1.2. дополнить абзацем следующего содержания:

«с пассажиров Подрядчиком, осуществляющим перевозки по Контрактам, в период с 00.00 час. 12 июня 2023 г. по 02.00 час. 13 июня 2023 г., в рамках мероприятий, связанных с празднованием 300-летия основания города Перми, по муниципальным маршрутам регулярных перевозок города Перми, предусмотренным Документом планирования регулярных перевозок по муниципальным маршрутам города Перми.».

2. Настоящее постановление вступает в силу со дня официального опубликования в печатном средстве массовой информации «Официальный бюллетень органов местного самоуправления муниципального образования город Пермь».

3. Управлению по общим вопросам администрации города Перми обеспечить опубликование настоящего постановления в печатном средстве массовой информации «Официальный бюллетень органов местного самоуправления муниципального образования город Пермь».

4. Информационно-аналитическому управлению администрации города Перми обеспечить опубликование (обнародование) настоящего постановления на официальном сайте муниципального образования город Пермь в информационно-телекоммуникационной сети Интернет.

5. Контроль за исполнением настоящего постановления возложить на первого заместителя главы администрации города Перми Хайруллина Э.А.

Глава города Перми

А.Н. Дёмкин

РАЗДЕЛ ВТОРОЙ ОФИЦИАЛЬНАЯ ИНФОРМАЦИЯ

Департамент земельных отношений администрации города Перми
в соответствии со статьей 39.18 Земельного кодекса Российской Федерации информирует о возможности
предоставления земельных участков для индивидуального жилищного строительства*

№	Площадь земельного участка (кв.м)	Кадастровый номер земельного участка	Адрес или иное описание местоположения земельного участка
Индустриальный район			
1	915	-	г. Пермь, Индустриальный район, ул. 2-я Урожайная

Заинтересованные лица имеют право подавать заявления о намерении участвовать в аукционе по продаже земельного участка или аукционе на право заключения договора аренды земельного участка.

Адрес места приема, даты начала и окончания приема заявлений:

г. Пермь, ул. Сибирская 15, цокольный этаж,
с 02.06.2023 по 01.07.2023

Способы подачи заявлений:

Посредством почтовой связи;

лично, в том числе через представителя, в департамент земельных отношений администрации города Перми
(г. Пермь, ул. Сибирская, 15 понедельник, среда, пятница с 09:00 до 13:00, кроме нерабочих и праздничных дней);

в форме электронных документов с использованием информационно-телекоммуникационной сети «Интернет»
e-mail: dzo@gorodperm.ru

Приложение: на 1 л.

* Схемы в полноцветном варианте опубликованы на официальном сайте муниципального образования город Пермь в информационно-телекоммуникационной сети Интернет в разделе «Документы/Официальный бюллетень».

Схема расположения земельного участка или земельных участков на кадастровом плане территории

УТВЕРЖДЕНО

Исполнительный директор администрации муниципального образования «Истринский район Московской области»

Исполнительный директор администрации муниципального образования «Истринский район Московской области»

Исполнительный директор администрации муниципального образования «Истринский район Московской области»



Масштаб 1:1000

Условные обозначения:

- ЗУ1 - обозначение образуемого участка;
- 59:01:4613898 - номер кадастрового квартала;
- граница кадастрового квартала;
- граница участка, границы, сведения о которых содержатся в ЕПРН;
- в виде образованных границ;
- 59:01:4613898 - граница и обозначение определенных зон;
- граница населенного пункта в г. Истра;
- Ж-5 - обозначение территории, подлежащей изъятию для государственных нужд Московской области;
- красная линия;

Обозначение выделенных точек границ	Координаты, м	
	X	Y
1	2	3
1	512224,94	2224712,20
2	512218,17	2224715,50
3	512220,13	2224719,10
4	512195,36	2224728,04
5	512196,89	2224731,43
6	512184,83	2224735,50
7	512184,25	2224733,83
8	512177,84	2224736,04
9	512165,11	2224746,66
10	512162,14	2224749,05
11	512154,42	2224739,66
12	512153,22	2224733,89
13	512160,97	2224732,26
14	512115,04	2224707,20
15	512119,35	2224702,67
1	512224,94	2224712,20

Система координат МСК-55

Условный номер участка ЗУ1

Площадь земельного участка - 912 кв.м.

1	2	3	4	5	6	7	8	9	10	11
4	г. Пермь, ул. Борчанинова, д.5, ИП Балакирева Ирина Александровна (Табличка-режимник : «Карамель»).	22.11.2019	05.12.2019	Добровольное приведение	-	-	-	-	-	-
5	г. Пермь, ул. Борчанинова, д.5, ИП Невоструев Сергей Вениаминович (Вывеска, представляющая собой плоские буквы на подложке: «Ткани»).	22.11.2019	05.12.2019	Добровольное приведение	-	-	-	-	-	-
6	г. Пермь, ул. Борчанинова, д.5, ИП Невоструев Сергей Вениаминович (Вывеска, представляющая собой плоские буквы на подложке-баннере: «Ткани»).	22.11.2019	05.12.2019	Добровольное приведение	-	-	-	-	-	-
7	г. Пермь, ул. Борчанинова, д.5, ИП Федосеева Оксана Андреевна (Вывеска представляющая собой объёмные буквы на подложке: «Оттика»).	22.11.2019	05.12.2019	Добровольное приведение	-	-	-	-	-	-
8	г. Пермь, ул. Борчанинова, д.5, ООО «Пермские конфеты». (Вывеска представляющая собой объёмные буквы расположенные вне центральной оси размещения : «Пермские конфеты»).	22.11.2019	05.12.2019	Добровольное приведение	-	-	-	-	-	-
9	г. Пермь, ул. Борчанинова, д.5, ООО «Пермские конфеты». (Табличка- режимник «Пермские конфеты»).	22.11.2019	05.12.2019	Добровольное приведение	-	-	-	-	-	-
10	г. Пермь, ул. Борчанинова, д.5, ООО «Практик» (Вывеска представляющая собой объёмные буквы на подложке: «Анализы гинекология»).	22.11.2019	05.12.2019	Документ зарегистрирован под номером 059-26-01-02-47 от 28.02.2020 Опубликован в официальном бюллетене под номером № 17 от 06.03.2020. 06.04.2020	06.04.2020	№ 2 от 16.03.20	16.03.2020	Добровольное приведение	-	-
11	г. Пермь, ул. Борчанинова, д.5, ООО «Практик» (Сплошная оклейка остекления).	22.11.2019	05.12.2019	Документ зарегистрирован под номером 059-26-01-02-47 от 28.02.2020 Опубликован в официальном бюллетене под номером № 17 от 06.03.2020. 06.04.2020	Добровольное приведение	-	-	-	-	-
12	г. Пермь, ул. Борчанинова, д.5, ООО «Аптека ромашка» (Вывеска представляющая собой объёмные буквы на подложке: «Аптека Ромашка»).	22.11.2019	05.12.2019	Добровольное приведение	-	-	-	-	-	-
13	г. Пермь, ул. Борчанинова, д.5, ООО «Аптека ромашка» (Вывеска представляющая собой объёмные буквы на подложке: «аптека.ру»).	22.11.2019	05.12.2019	Добровольное приведение	-	-	-	-	-	-
14	г. Пермь, ул. Борчанинова, д.5, ООО «Аптека ромашка» (Выносная конструкция квадратной формы: «аптека.ру»).	22.11.2019	05.12.2019	Документ зарегистрирован под номером 059-26-01-02-47 от 28.02.2020 Опубликован в официальном бюллетене под номером № 17 от 06.03.2020. 06.04.2020	06.04.2020	№ 1 от 13.03.20	13.03.2020	Добровольное приведение	-	-

1	2	3	4	5	6	7	8	9	10	11
15	г. Пермь, ул. Борчанинова, д.5, ООО «Аптека ромашка» (Выносная светодиодная конструкция круглой формы).	22.11.2019	05.12.2019	Добровольное приведение	-	-	-	-	-	-
16	г. Пермь, ул. Борчанинова, д.5, ООО «Аптека ромашка» (Электронное информационное светодиодное табло / бегущая строка).	22.11.2019	05.12.2019	Добровольное приведение	-	-	-	-	-	-
17	г. Пермь, ул. Борчанинова, д.5, ООО «Аптека ромашка» (Сплошная оклейка остекления).	22.11.2019	05.12.2019	Добровольное приведение	-	-	-	-	-	-
18	г. Пермь, ул. Луначарского, д.94 ИП Прикич Максим Валерьевич (Вывеска представляющая собой плоские буквы на подложке расположенные вне цен- тральной оси размещения: «Transrgi.ru»).	29.11.2019	12.12.2019	Добровольное приведение	-	-	-	-	-	-
19	г. Пермь, ул. Луначарского, д.94 ИП Мизаева Ксения Романовна (Вывеска представляющая собой объём- ные буквы на подложке: «Му Hobby»).	29.11.2019	12.12.2019	Документ зарегистрирован под номе- ром 059-26-01-02-47 от 28.02.2020 Опубликован в официальном блоге- тене под номером № 17 от 06.03.2020.	06.04.2020	Добро- вольное приведе- ние	-	-	-	-
20	г. Пермь, ул. Луначарского, д.94 ИП Носков Алексей Александрович (Электронное информационное светодиодное табло/бегущая строка).	29.11.2019	12.12.2019	Добровольное приведение	-	-	-	-	-	-
21	г. Пермь, ул. Луначарского, д.94 ООО «МОЙ ДАНТИСТ» (Вывеска представляющая собой объём- ные буквы на подложке расположенная на объёмной конструкции расположенной вне центральной оси размещения : «Мой дантист»).	29.11.2019	12.12.2019	Добровольное приведение	-	-	-	-	-	-
22	г. Пермь, ул. Луначарского, д.94 ИП Лапаева Елена Владимировна (Вывеска представляющая собой плоские буквы на подложке расположенная на объёмном коробе: «Едеpary»).	29.11.2019	12.12.2019	Документ зарегистрирован под номе- ром 059-26-01-02-303 от 13.10.2020 Опубликован в официальном блоге- тене под номером № 78 от 16.10.2020.	06.04.2020	Добро- вольное приведе- ние	-	-	-	-
23	г. Пермь, ул. Попова 57, ООО «Блона» (Вывеска представляющая собой плоские буквы на подложке: «Бережная аптека»).	25.11.2019	06.12.2019	Документ зарегистрирован под номе- ром 059-26-01-02-303 от 13.10.2020 Опубликован в официальном блоге- тене под номером № 78 от 16.10.2020.	06.04.2020	Добро- вольное приведе- ние	-	-	-	-
24	г. Пермь, Комсомольский проспект, д. 27 ИП Агеев А. Ю. (Вывеска представляющая собой объём- ные буквы на подложке: «Цветы»).	17.12.2019	30.12.2019	Добровольное приведение	-	-	-	-	-	-
25	г. Пермь, ул. Куйбышева, д. 16 АО «Синема парк» (Вывеска представляющая собой объём- ные буквы на подложке: «9 Клинозалов»).	17.12.2019	30.12.2019	Добровольное приведение	-	-	-	-	-	-

1	2	3	4	5	6	7	8	9	10	11
26	г. Пермь, ул. Куйбышева, д. 16 ООО «Солнечный свет» (Вывеска представляющая собой объёмные буквы на подложке: «SunLight»).	17.12.2019	30.12.2019	Добровольное приведение	-	-	-	-	-	-
27	г. Пермь, Комсомольский проспект, д. 38, Смирнов С. М. (Стелла с наборными табличками).	24.12.2019	14.01.2020	Добровольное приведение	-	-	-	-	-	-
28	г. Пермь, Комсомольский проспект, д. 38, Кошелев А. Н. (Стелла с наборными табличками).	24.12.2019	14.01.2020	Добровольное приведение	-	-	-	-	-	-
29	г. Пермь, ул. Попова 57, ИП Ужегова Елена Юрьевна (Вывеска представляющая собой плоские буквы на подложке-баннере «Аптека Фармимпорт»).	20.01.2020	31.01.2020	Документ зарегистрирован под номером 059-26-01-02-303 от 13.10.2020 Опубликован в официальном бюллетене под номером № 78 от 16.10.2020.	16.11.2020	№ 20 от 28.10.2020	28.10.2020	Добровольное приведение	-	-
30	г. Пермь, ул. Попова 57, ИП Ужегова Елена Юрьевна (Табличка, представляющая собой плоские буквы на подложке из твердого материала, расположенная у входной группы: «Аптека»).	20.01.2020	31.01.2020	Документ зарегистрирован под номером 059-26-01-02-303 от 13.10.2020 Опубликован в официальном бюллетене под номером № 78 от 16.10.2020.	16.11.2020	Добровольное приведение	-	-	-	-
31	г. Пермь, ул. Попова 57, ИП Ужегова Елена Юрьевна (Табличка, представляющая собой плоские буквы на подложке из твердого материала, расположенная у входной группы: «Аптека»).	20.01.2020	31.01.2020	Документ зарегистрирован под номером 059-26-01-02-303 от 13.10.2020 Опубликован в официальном бюллетене под номером № 78 от 16.10.2020.	16.11.2020	Добровольное приведение	-	-	-	-
32	г. Пермь, ул. Попова 57, ООО «Терра БИОНИ» (Вывеска представляющая собой объёмные буквы на подложке: «Аптека 59+»).	20.01.2020	31.01.2020	Документ зарегистрирован под номером 059-26-01-02-303 от 13.10.2020 Опубликован в официальном бюллетене под номером № 78 от 16.10.2020.	16.11.2020	№ 21 от 28.10.2020	28.10.2020	Добровольное приведение	-	-
33	г. Пермь, ул. Попова 57, ИП Халлуф Анна Сергеевна (Вывеска представляющая собой плоские буквы на подложке: «Фараон»).	20.01.2020	31.01.2020	Документ зарегистрирован под номером 059-26-01-02-303 от 13.10.2020 Опубликован в официальном бюллетене под номером № 78 от 16.10.2020.	16.11.2020	№ 39 от 02.11.2020	02.11.2020	ул. Волочаевская, 32; начальная отдела демонстрация МКУ «СМИ» Некрасов М.Г.	800 р.	-
34	г. Пермь, ул. Попова 57, ИП Федосеева Оксана Андреевна (Вывеска представляющая собой плоские буквы на подложке-баннере: «ПроЗрение»).	20.01.2020	31.01.2020	Документ зарегистрирован под номером 059-26-01-02-303 от 13.10.2020 Опубликован в официальном бюллетене под номером № 78 от 16.10.2020.	16.11.2020	№ 22 от 28.10.2020	28.10.2020	Добровольное приведение	-	-
35	г. Пермь, ул. Попова 57, ИП Федосеева Оксана Андреевна (Вывеска представляющая собой плоские буквы на подложке-баннере: «Оптика»).	20.01.2020	31.01.2020	Документ зарегистрирован под номером 059-26-01-02-303 от 13.10.2020 Опубликован в официальном бюллетене под номером № 78 от 16.10.2020.	16.11.2020	№ 23 от 28.10.2020	28.10.2020	Добровольное приведение	-	-

1	2	3	4	5	6	7	8	9	10	11
36	г. Пермь, ул. Газеты звезда 21а ИП Шмаков Владимир Григорьевич (Вывеска представляющая собой плоские буквы на подложке: «Кальянная №1»).	27.01.2020	10.02.2020	Добровольное приведение	-	-	-	-	-	-
37	г. Пермь, ул. Газеты звезда 21а ИП Шмаков Владимир Григорьевич (Баннер-растяжка «Промышленность Урала»).	27.01.2020	10.02.2020	Добровольное приведение	-	-	-	-	-	-
38	г. Пермь, ул. Газеты звезда 21а ИП Шмаков Владимир Григорьевич (Баннер-растяжка : «ШТАБ»).	27.01.2020	10.02.2020	Добровольное приведение	-	-	-	-	-	-
39	г. Пермь, ул. Газеты звезда 21а ИП Шмаков Владимир Григорьевич (Вывеска представляющая собой объёмные буквы на подложке: «ДЕЛОВОЙ ЦЕНТР»).	27.01.2020	10.02.2020	Добровольное приведение	-	-	-	-	-	-
40	г. Пермь, ул. Петропавловская 52 ИП Прокофьева Ольга Владимировна (Вывеска представляющая собой плоские буквы на подложке: «Эквиз»).	27.01.2020	10.02.2020	Добровольное приведение	-	-	-	-	-	-
41	г. Пермь, ул. Петропавловская 57 ИП Пермякова Наталья Анатольевна (Вывеска представляющая собой плоские буквы на световом коробе: «ЭЛЕГАНТ»).	27.01.2020	10.02.2020	Добровольное приведение	-	-	-	-	-	-
42	г. Пермь, ул. Советская 51 ООО «Галерея Кваатро» (Вывеска представляющая собой плоские буквы на световом коробе: «МАХ МАР»).	27.01.2020	10.02.2020	Документ зарегистрирован под номером 059-26-01-02-303 от 13.10.2020 Опубликован в официальном бюллетене под номером № 78 от 16.10.2020.	16.11.2020	№ 4 от 19.10.2020	19.10.2020	Добровольное приведение	-	-
43	г. Пермь, ул. Газеты звезда 21а ИП Миндиярова Виктория Владимировна (Вывеска представляющая собой плоские буквы на подложке: «Кальянная №1»).	30.01.2020	13.02.2020	Добровольное приведение	-	-	-	-	-	-
44	г. Пермь, ул. Петропавловская 59 ООО «Деловая журналистика» (Вывеска, представляющая собой плоские буквы на подложке-баннере: «Комерсантъ»).	30.01.2020	13.02.2020	Добровольное приведение	-	-	-	-	-	-
45	г. Пермь, ул. Сибирская 9 ООО «ЮниХостелПермь». (Вывеска, представляющая собой объёмные буквы на подложке, над входной группой : «Гостиница»).	21.02.2020	06.03.2020	Добровольное приведение	-	-	-	-	-	-
46	г. Пермь, ул. Сибирская 9 ООО «ЮниХостелПермь» (Вертикальная вывеска представляющая собой объёмные буквы на выносной конструкции: «Гостиница»).	21.02.2020	06.03.2020	Добровольное приведение	-	-	-	-	-	-

1	2	3	4	5	6	7	8	9	10	11
47	г. Пермь, ул. Пермская 161 ИП Кузнецов С.И. (Вывеска, представляющая собой плоские буквы на подложке: «Практическая магия»).	21.02.2020	06.03.2020	Документ зарегистрирован под номером 059-26-01-02-303 от 13.10.2020 Опубликован в официальном бюллетене под номером № 78 от 16.10.2020.	16.11.2020	№ 24 от 28.10.2020	28.10.2020	Добровольное приведение	-	-
48	г. Пермь, ул. Пермская 161 ИП Кузнецов С.И. (Сплошная оклейка остекления: «Практическая магия»).	21.02.2020	06.03.2020	Документ зарегистрирован под номером 059-26-01-02-303 от 13.10.2020 Опубликован в официальном бюллетене под номером № 78 от 16.10.2020.	16.11.2020	Добровольное приведение	-	-	-	-
49	г. Пермь, ул. Пушкина 109 ИП Пеньков Е. В. (Вывеска, представляющая собой плоские буквы на подложке-баннере: «Швейная фурнитура»).	21.02.2020	06.03.2020	Документ зарегистрирован под номером 059-26-01-02-303 от 13.10.2020 Опубликован в официальном бюллетене под номером № 78 от 16.10.2020.	16.11.2020	№ 25 от 28.10.2020	28.10.2020	Добровольное приведение	-	-
50	г. Пермь, ул. Пушкина 109 ИП Пеньков Е. В. (Табличка, представляющая собой плоские буквы на подложке «Швейная фурнитура»).	21.02.2020	06.03.2020	Документ зарегистрирован под номером 059-26-01-02-303 от 13.10.2020 Опубликован в официальном бюллетене под номером № 78 от 16.10.2020.	16.11.2020	Добровольное приведение	-	-	-	-
51	г. Пермь, ул. Луначарского 96 ООО «ЛЕГАДЕНТ» (Вывеска, представляющая собой объемные буквы на подложке «ЛЕГАДЕНТ»).	27.02.2020	13.03.2020	Документ зарегистрирован под номером 059-26-01-02-303 от 13.10.2020 Опубликован в официальном бюллетене под номером № 78 от 16.10.2020.	16.11.2020	№ 41 от 09.11.2020	09.11.2020	Добровольное приведение	-	-
52	г. Пермь, ул. Луначарского 96 ИП Зарьянова Н.Г. (Вывеска, представляющая собой плоские буквы на подложке, расположенные все единой оси размещения «Фрикаделька»).	27.02.2020	13.03.2020	Добровольное приведение	-	-	-	-	-	-
53	г. Пермь, ул. Максима Горького 17 ИП Крыласова О.Н. (Вывеска, представляющая собой плоские буквы на подложке, расположенная над входной группой : «Аптека»).	13.03.2020	27.03.2020	Документ зарегистрирован под номером 059-26-01-02-303 от 13.10.2020 Опубликован в официальном бюллетене под номером № 78 от 16.10.2020.	16.11.2020	№ 19 от 27.10.2020	27.10.2020	ул. Воложаевская, 32; начальник отдела монтажа МКУ «СМИ» Некрасов М.Г.	800 р.	-
54	г. Пермь, ул. Максима Горького 17 ИП Закиров М.Н. (Вывеска, представляющая собой несенные на жалюзи плоские буквы : «Швейная техника»).	16.03.2020	30.03.2020	Добровольное приведение	-	-	-	-	-	-
55	г. Пермь, ул. Ленина 9 ООО «ЛисА» (Вывеска, представляющая собой плоские буквы на подложке, расположенная над входной группой : «ЛиСа»).	16.03.2020	30.03.2020	Добровольное приведение	-	-	-	-	-	-
56	г. Пермь, ул. Ленина 9 ООО «ГАЛАКТИК» (Вывеска представляющая собой плоские буквы на подложке-баннере: «Банкеты»).	16.03.2020	30.03.2020	Добровольное приведение	-	-	-	-	-	-

1	2	3	4	5	6	7	8	9	10	11
57	г. Пермь, ул. Газеты звезда 12А ООО «УРАЛВИД» (Вывеска представляющая собой плоские буквы на подложке: «Нотариальная контора»).	25.05.2020	11.06.2020	Документ зарегистрирован под номером 059-26-01-02-303 от 13.10.2020 Опубликован в официальном бюллетене под номером № 78 от 16.10.2020.	16.11.2020	№ 26 от 28.10.2020	28.10.2020	ул. Волочаевская, 32; начальник отдела монтажа МКУ «СМИ» Некрасов М.Г.	800 р.	
58	г. Пермь, ул. Газеты звезда 12А ООО «УРАЛВИД» (Вывеска представляющая собой плоские буквы на подложке: «Адвокатский офис №1»).	25.05.2020	11.06.2020	Документ зарегистрирован под номером 059-26-01-02-303 от 13.10.2020 Опубликован в официальном бюллетене под номером № 78 от 16.10.2020.	16.11.2020	№ 27 от 28.10.2020	28.10.2020	ул. Волочаевская, 32; начальник отдела монтажа МКУ «СМИ» Некрасов М.Г.	800 р.	
59	г. Пермь, ул. Газеты звезда 12А ООО «УРАЛВИД» (Вывеска представляющая собой плоские буквы на подложке: «Керамический гранит - Пермь»).	25.05.2020	11.06.2020	Добровольное приведение	-	-	-	-	-	-
60	г. Пермь, ул. Газеты звезда 12А ООО «УРАЛВИД» (Баннер-растяжка на фасаде: «Юридическая консультация»).	25.05.2020	11.06.2020	Добровольное приведение	-	-	-	-	-	-
61	г. Пермь, ул. Газеты звезда 12А ООО «УРАЛВИД» (Баннер-растяжка на фасаде: «Нотариальная контора»).	25.05.2020	11.06.2020	Добровольное приведение	-	-	-	-	-	-
62	г. Пермь, ул. Газеты звезда 12А ООО «УРАЛВИД» (Вывеска представляющая собой объёмные буквы на подложке: «Пекарня Столовая»).	25.05.2020	11.06.2020	Документ зарегистрирован под номером 059-26-01-02-303 от 13.10.2020 Опубликован в официальном бюллетене под номером № 78 от 16.10.2020.	16.11.2020	№ 5 от 19.10.2020	19.10.2020	Добровольное приведение	-	-
63	г. Пермь, ул. Газеты звезда 12А ООО «УРАЛВИД» (Вывеска представляющая собой плоские буквы на подложке: «Шарлотка»).	25.05.2020	11.06.2020	Документ зарегистрирован под номером 059-26-01-02-303 от 13.10.2020 Опубликован в официальном бюллетене под номером № 78 от 16.10.2020.	16.11.2020	№ 6 от 19.10.2020	19.10.2020	Добровольное приведение	-	-
64	г. Пермь, ул. Крисанова 16 ООО «Меркурий» (Вывеска, представляющая собой плоские буквы на световом коробе: «Уральские посикунчики»).	07.07.2020	20.07.2020	Документ зарегистрирован под номером 059-26-01-02-303 от 13.10.2020 Опубликован в официальном бюллетене под номером № 78 от 16.10.2020.	16.11.2020	№ 38 от 19.10.2020	30.10.2020	ул. Волочаевская, 32; начальник отдела монтажа МКУ «СМИ» Некрасов М.Г.	800 р.	
65	г. Пермь, ул. Крисанова 16 ИП Альдарвиш Аднан (Вывеска, представляющая собой плоские буквы на подложке-баннере, расположенная на входной группе: «Европа Second Hand»).	07.07.2020	20.07.2020	Документ зарегистрирован под номером 059-26-01-02-303 от 13.10.2020 Опубликован в официальном бюллетене под номером № 78 от 16.10.2020.	16.11.2020	№ 7 от 19.10.2020	28.10.2020	ул. Волочаевская, 32; начальник отдела монтажа МКУ «СМИ» Некрасов М.Г.	800 р.	

1	2	3	4	5	6	7	8	9	10	11
66	г. Пермь, ул. Крисанова 16 ИП Альдарвиш Аднан (Баннер-растяжка на фасаде: «Европа Second Hand»).	07.07.2020	20.07.2020	Добровольное приведение	-	-	-	-	-	-
67	г. Пермь, ул. Крисанова 20а ИП Барасова И.Г. (Баннер-растяжка на фасаде: «Свежий хлеб»).	07.07.2020	20.07.2020	Добровольное приведение	-	-	-	-	-	-
68	г. Пермь, ул. Крисанова 20а ИП Барасова И.Г. (Баннер-растяжка на фасаде: «Печем с любовью»).	07.07.2020	20.07.2020	Добровольное приведение	-	-	-	-	-	-
69	г. Пермь, ул. Ленина 78а УОУ «Пермская православная классическая гимназия» (Баннер-растяжка на фасаде: «Православный детский сад»).	07.07.2020	20.07.2020	Документ зарегистрирован под номером 059-26-01-02-303 от 13.10.2020 Опубликован в официальном бюллетене под номером № 78 от 16.10.2020.	16.11.2020	№ 28 от 28.10.2020	28.10.2020	Добровольное приведение	-	-
70	г. Пермь, ул. Ленина 78а УОУ «Пермская православная классическая гимназия» (Баннер-растяжка на фасаде: «Православная школа»).	07.07.2020	20.07.2020	Документ зарегистрирован под номером 059-26-01-02-303 от 13.10.2020 Опубликован в официальном бюллетене под номером № 78 от 16.10.2020.	16.11.2020	№ 29 от 28.10.2020	28.10.2020	Добровольное приведение	-	-
71	г. Пермь, ул. Ленина 9 ООО «ЛисА» (Вывеска, представляющая собой плоские буквы на подложке-коробе, перекрывающая фасад: «Перечень услуг»).	13.07.2020	24.07.2020	Добровольное приведение	-	-	-	-	-	-
72	г. Пермь, ул. Ленина 9 ООО «ЛисА» (Табличка-режимник, представляющая собой плоские буквы на подложке, расположенная на конструкции перекрывающей фасад: «Режим работы»).	13.07.2020	24.07.2020	Добровольное приведение	-	-	-	-	-	-
73	г. Пермь, ул. Ленина 9 ООО «ЛисА» (Вывеска, представляющая собой плоские буквы на подложке, расположенная над входной группой: «ЛисА»).	13.07.2020	24.07.2020	Добровольное приведение	-	-	-	-	-	-
74	г. Пермь, ул. Ленина 38 «Офисный центр» (Табличка, представляющая собой плоские буквы на подложке, расположенная у входной группы: «Му-shop.ru»).	13.07.2020	24.07.2020	Документ зарегистрирован под номером 059-26-01-02-303 от 13.10.2020 Опубликован в официальном бюллетене под номером № 78 от 16.10.2020.	16.11.2020	№ 8 от 19.10.2020	19.10.2020	Добровольное приведение	-	-
75	г. Пермь, ул. Ленина 38 «Офисный центр» (Табличка, представляющая собой плоские буквы на подложке, расположенная у входной группы: «Hermes»).	13.07.2020	24.07.2020	Документ зарегистрирован под номером 059-26-01-02-303 от 13.10.2020 Опубликован в официальном бюллетене под номером № 78 от 16.10.2020.	16.11.2020	№ 9 от 19.10.2020	19.10.2020	Добровольное приведение	-	-

1	2	3	4	5	6	7	8	9	10	11
76	г. Пермь, ул. Ленина 38 «Офисный центр» (Табличка, представляющая собой плоские буквы на подложке, расположенная у входной группы: «DRD»).	13.07.2020	24.07.2020	Документ зарегистрирован под номером 059-26-01-02-303 от 13.10.2020 Опубликован в официальном бюллетене под номером № 78 от 16.10.2020.	16.11.2020	№ 10 от 19.10.2020	19.10.2020	Добровольное приведение	-	-
77	г. Пермь, ул. Ленина 38 «Офисный центр» (Табличка, представляющая собой плоские буквы на подложке, расположенная у входной группы: «IML»).	13.07.2020	24.07.2020	Документ зарегистрирован под номером 059-26-01-02-303 от 13.10.2020 Опубликован в официальном бюллетене под номером № 78 от 16.10.2020.	16.11.2020	№ 11 от 19.10.2020	19.10.2020	Добровольное приведение	-	-
78	г. Пермь, ул. Ленина 38 «Офисный центр» (Табличка, представляющая собой плоские буквы на подложке, расположенная у входной группы «Пункт приёма и выдачи заказов»)	13.07.2020	24.07.2020	Документ зарегистрирован под номером 059-26-01-02-303 от 13.10.2020 Опубликован в официальном бюллетене под номером № 78 от 16.10.2020.	16.11.2020	№ 12 от 19.10.2020	19.10.2020	Добровольное приведение	-	-
79	г. Пермь, ул. Ленина 38 «Офисный центр» (Табличка, представляющая собой плоские буквы на подложке, расположенная у входной группы: «Voxberry»).	13.07.2020	24.07.2020	Документ зарегистрирован под номером 059-26-01-02-303 от 13.10.2020 Опубликован в официальном бюллетене под номером № 78 от 16.10.2020.	16.11.2020	№ 13 от 19.10.2020	19.10.2020	Добровольное приведение	-	-
80	г. Пермь, ул. Ленина 38 «Офисный центр» (Табличка, представляющая собой плоские буквы на подложке, расположенная у входной группы: «100° AN»).	13.07.2020	24.07.2020	Документ зарегистрирован под номером 059-26-01-02-303 от 13.10.2020 Опубликован в официальном бюллетене под номером № 78 от 16.10.2020.	16.11.2020	№ 14 от 19.10.2020	19.10.2020	Добровольное приведение	-	-
81	г. Пермь, ул. Ленина 38 «Офисный центр» (Табличка, представляющая собой плоские буквы на подложке, расположенная у входной группы «Ассоль»)	13.07.2020	24.07.2020	Документ зарегистрирован под номером 059-26-01-02-303 от 13.10.2020 Опубликован в официальном бюллетене под номером № 78 от 16.10.2020.	16.11.2020	№ 30 от 28.10.2020	28.10.2020	ул. Волочаевская, 32; начальник отдела демонтажа МКУ «СМИ» Некрасов М.Г.	-	-
82	г. Пермь, ул. Ленина 38 «Офисный центр» (Табличка, представляющая собой плоские буквы на подложке, расположенная у входной группы: «White smile»).	13.07.2020	24.07.2020	Документ зарегистрирован под номером 059-26-01-02-303 от 13.10.2020 Опубликован в официальном бюллетене под номером № 78 от 16.10.2020.	16.11.2020	№ 15 от 19.10.2020	19.10.2020	Добровольное приведение	-	-
83	г. Пермь, ул. Ленина 38 «Офисный центр» (Табличка, представляющая собой плоские буквы на подложке, расположенная у входной группы: «Ателье ремонт»).	13.07.2020	24.07.2020	Документ зарегистрирован под номером 059-26-01-02-303 от 13.10.2020 Опубликован в официальном бюллетене под номером № 78 от 16.10.2020.	16.11.2020	№ 16 от 19.10.2020	19.10.2020	Добровольное приведение	-	-
84	г. Пермь, ул. Ленина 38 «Офисный центр» (Табличка, представляющая собой плоские буквы на подложке, расположенная у входной группы «Головные уборы для всей семьи»)	13.07.2020	24.07.2020	Документ зарегистрирован под номером 059-26-01-02-303 от 13.10.2020 Опубликован в официальном бюллетене под номером № 78 от 16.10.2020.	16.11.2020	№ 17 от 19.10.2020	19.10.2020	Добровольное приведение	-	-

1	2	3	4	5	6	7	8	9	10	11
85	г. Пермь, ул. Ленина 50а «Ключи» (Баннер «Ключи»).	13.07.2020	24.07.2020	Документ зарегистрирован под номером 059-26-01-02-303 от 13.10.2020 Опубликован в официальном бюллетене под номером № 78 от 16.10.2020.	16.11.2020	№ 31 от 28.10.2020	28.10.2020	Добровольное приведение	-	-
86	г. Пермь, ул. Ленина 50а ИП Пономарева О.В. (Вывеска «Аптека»).	13.07.2020	24.07.2020	Документ зарегистрирован под номером 059-26-01-02-303 от 13.10.2020 Опубликован в официальном бюллетене под номером № 78 от 16.10.2020.	16.11.2020	№ 40 от 02.11.2020	02.11.2020	Добровольное приведение	-	-
87	г. Пермь, ул. Ленина 50а ИП Пономарева О.В. (Сплошная оклейка остекления)	13.07.2020	24.07.2020	Документ зарегистрирован под номером 059-26-01-02-303 от 13.10.2020 Опубликован в официальном бюллетене под номером № 78 от 16.10.2020.	16.11.2020	Добровольное приведение	-	-	-	-
88	г. Пермь, ул. Ленина 50а ИП Гудлова Т.М. (Вывеска, представляющая собой объемные буквы на подложке, не соответствующая коллерному паспорту: «Mr. Taboosh»).	13.07.2020	24.07.2020	Документ зарегистрирован под номером 059-26-01-02-303 от 13.10.2020 Опубликован в официальном бюллетене под номером № 78 от 16.10.2020.	16.11.2020	№ 32 от 28.10.2020	28.10.2020	Добровольное приведение	-	-
89	г. Пермь, ул. Ленина 74 ООО «ОЗОН» (Вывеска, представляющая собой объемные буквы на подложке: «Аптека»).	13.07.2020	24.07.2020	Документ зарегистрирован под номером 059-26-01-02-303 от 13.10.2020 Опубликован в официальном бюллетене под номером № 78 от 16.10.2020.	16.11.2020	Добровольное приведение	-	-	-	-
90	г. Пермь, ул. Ленина 74 ООО «ОЗОН» (Сплошная оклейка остекления «Аптека»).	13.07.2020	24.07.2020	Документ зарегистрирован под номером 059-26-01-02-303 от 13.10.2020 Опубликован в официальном бюллетене под номером № 78 от 16.10.2020.	16.11.2020	№ 18 от 19.10.2020	19.10.2020	Добровольное приведение	-	-
91	г. Пермь, ул. Ленина 76 «Хлебница» (Вывеска, представляющая собой плоские буквы на подложке: «Горячий хлеб пироги сладости»).	13.07.2020	24.07.2020	Добровольное приведение	-	-	-	-	-	-
92	г. Пермь, ул. Ленина 78 «ОНАРА» (Вывеска, представляющая собой объемные буквы на подложке: «ОНАРА»).	13.07.2020	24.07.2020	Документ зарегистрирован под номером 059-26-01-02-303 от 13.10.2020 Опубликован в официальном бюллетене под номером № 78 от 16.10.2020.	16.11.2020	№ 42 от 09.11.2020	09.11.2020	Добровольное приведение	-	-
93	г. Пермь, ул. Ленина 78 ИП Селина Л.А. (Вывеска, представляющая собой объемные буквы на подложке: «FABИ»)	13.07.2020	24.07.2020	Документ зарегистрирован под номером 059-26-01-02-303 от 13.10.2020 Опубликован в официальном бюллетене под номером № 78 от 16.10.2020.	16.11.2020	№ 43 от 13.11.2020	13.11.2020	Добровольное приведение	-	-
94	г. Пермь, ул. Ленина 82 ИП Агеев А. Ю. (Вывеска, представляющая собой объемные буквы, расположенная на балконе: «Цветы»).	13.07.2020	24.07.2020	Документ зарегистрирован под номером 059-26-01-02-303 от 13.10.2020 Опубликован в официальном бюллетене под номером № 78 от 16.10.2020.	16.11.2020	Добровольное приведение	-	-	-	-
95	г. Пермь, ул. Ленина 82 «Crazy Love» ИП Вавилова Г.В. (Сплошная оклейка остекления).	13.07.2020	24.07.2020	Документ зарегистрирован под номером 059-26-01-02-303 от 13.10.2020 Опубликован в официальном бюллетене под номером № 78 от 16.10.2020.	16.11.2020	Добровольное приведение	-	-	-	-

1	2	3	4	5	6	7	8	9	10	11
96	г. Пермь, ул. Ленина 82 «Репт-букет.гп» ИП Анисимова Е.А. (баннер «Мы открыты»).	13.07.2020	24.07.2020	Документ зарегистрирован под номером 059-26-01-02-303 от 13.10.2020 Опубликован в официальном бюллетене под номером № 78 от 16.10.2020.	16.11.2020	Добровольное приведение	-	-	-	-
97	г. Пермь, ул. Ленина 82 ООО «Аптека ромашка» (Вывеска, представляющая собой объемные буквы на подложке, расположенная на балконе : «Аптека ромашка»).	13.07.2020	24.07.2020	Документ зарегистрирован под номером 059-26-01-02-303 от 13.10.2020 Опубликован в официальном бюллетене под номером № 78 от 16.10.2020.	16.11.2020	Добровольное приведение	-	-	-	-
98	г. Пермь, ул. Ленина 82 ООО «Аптека ромашка» (Вывеска, представляющая собой объемные буквы на подложке, расположенная вне единой оси размещения : «аптека.гп»).	13.07.2020	24.07.2020	Документ зарегистрирован под номером 059-26-01-02-303 от 13.10.2020 Опубликован в официальном бюллетене под номером № 78 от 16.10.2020.	16.11.2020	Добровольное приведение	-	-	-	-
99	г. Пермь, ул. Ленина 82 ООО «Аптека ромашка» (Выносная конструкция, представляющая собой конструкцию в виде креста с установленной светодиодной подсветкой, расположенная вне единой оси размещения).	13.07.2020	24.07.2020	Документ зарегистрирован под номером 059-26-01-02-303 от 13.10.2020 Опубликован в официальном бюллетене под номером № 78 от 16.10.2020.	16.11.2020	Добровольное приведение	-	-	-	-
100	г. Пермь, ул. Ленина 82 «Цветы Жасмин» (Вывеска, представляющая собой объемные буквы, расположенная на балконе : «Цветы Жасмин»).	13.07.2020	24.07.2020	Документ зарегистрирован под номером 059-26-01-02-303 от 13.10.2020 Опубликован в официальном бюллетене под номером № 78 от 16.10.2020.	16.11.2020	Добровольное приведение	-	-	-	-
101	г. Пермь, ул. Ленина 82 ООО «МедЛабЭкспресс» (Вывеска, представляющая собой объемные буквы, расположенная на балконе : «МедЛабЭкспресс»).	13.07.2020	24.07.2020	Документ зарегистрирован под номером 059-26-01-02-303 от 13.10.2020 Опубликован в официальном бюллетене под номером № 78 от 16.10.2020.	16.11.2020	Добровольное приведение	-	-	-	-
102	г. Пермь, ул. Эроновская 14 Неустроев И.Ю. (Вывеска, представляющая собой плоские буквы на подложке-баннере: «Сантехник»).	13.07.2020	24.07.2020	Документ зарегистрирован под номером 059-26-01-02-303 от 13.10.2020 Опубликован в официальном бюллетене под номером № 78 от 16.10.2020.	16.11.2020	№ 33 от 28.10.2020	28.10.2020	Добровольное приведение	-	-
103	г. Пермь, ул. Эроновская 14 Неустроев И.Ю. (Вывеска, представляющая собой плоские буквы на подложке-баннере: «Запчасть мар-кст»).	13.07.2020	24.07.2020	Документ зарегистрирован под номером 059-26-01-02-303 от 13.10.2020 Опубликован в официальном бюллетене под номером № 78 от 16.10.2020.	16.11.2020	№ 34 от 28.10.2020	28.10.2020	Не подлежит хранению	800 р.	-
104	г. Пермь, ул. Эроновская 17 ИП Мустафав (Вывеска, представляющая собой плоские буквы на подложке-баннере «Велосипеды»).	13.07.2020	24.07.2020	Документ зарегистрирован под номером 059-26-01-02-303 от 13.10.2020 Опубликован в официальном бюллетене под номером № 78 от 16.10.2020.	16.11.2020	№ 35 от 28.10.2020	28.10.2020	Добровольное приведение	-	-

1	2	3	4	5	6	7	8	9	10	11
105	г. Пермь, ул. Эпроновская 17 ИП Мустафаев (Вывеска, представляющая собой плоские буквы на подложке-баннере: «Магазин инструмента»).	13.07.2020	24.07.2020	Документ зарегистрирован под номером 059-26-01-02-303 от 13.10.2020 Опубликован в официальном бюллетене под номером № 78 от 16.10.2020.	16.11.2020	№ 36 от 28.10.2020	28.10.2020	Добровольное приведение	-	-
106	г. Пермь, ул. Эпроновская 17 ИП Мустафаев (Вывеска, представляющая собой плоские буквы на подложке-баннере «Пульги»).	13.07.2020	24.07.2020	Документ зарегистрирован под номером 059-26-01-02-303 от 13.10.2020 Опубликован в официальном бюллетене под номером № 78 от 16.10.2020.	16.11.2020	№ 37 от 28.10.2020	28.10.2020	Добровольное приведение	-	-
107	г. Пермь, ул. Ленина 68 ПАО «Ростелеком» (Вывеска, представляющая собой объемные буквы на подложке: «Ростелеком»).	13.07.2020	24.07.2020	Добровольное приведение	-	-	-	-	-	-
108	г. Пермь, ул. Ленина 68 ПАО «Ростелеком» (Вывеска, представляющая собой плоские буквы на подложке-коробе: «Ростелеком»).	13.07.2020	24.07.2020	Добровольное приведение	-	-	-	-	-	-
109	г. Пермь, ул. Ленина 82 ООО «Подорожник» (Вывеска, представляющая собой плоские буквы на подложке-коробе: «Аптека 59+»).	13.07.2020	24.07.2020	Добровольное приведение	-	-	-	-	-	-
110	г. Пермь, Пр. Комсомольский 24 ООО «ТерраБИОНИ» (Вывеска, представляющая собой плоские буквы на подложке-коробе: «Аптека 59+»).	13.07.2020	24.07.2020	Добровольное приведение	-	-	-	-	-	-
111	г. Пермь, ул. Попова 57 ООО «Альфа-б» (Вывеска, представляющая собой объемные буквы на подложке-коробе: «Аптека 59+»)	13.07.2020	24.07.2020	Добровольное приведение	-	-	-	-	-	-
112	г. Пермь, ул. Ленина 10 ТСЖ «Ленина, 10» (Вывеска, представляющая собой плоские буквы на подложке: «В-норме.ру»).	14.07.2020	27.07.2020	Документ зарегистрирован под номером 059-08-01-26-218 от 02.12.2020 Опубликован в официальном бюллетене под номером № 93 от 08.12.2020.»	15.01.2021	№ 30 от 14.01.2020	14.01.2021	Добровольное приведение	-	-
113	г. Пермь, ул. Ленина 10 ТСЖ «Ленина, 10» (Вывеска, представляющая собой плоские буквы на подложке: «Эндокринология»).	14.07.2020	27.07.2020	Документ зарегистрирован под номером 059-08-01-26-218 от 02.12.2020 Опубликован в официальном бюллетене под номером № 93 от 08.12.2020.»	15.01.2021	№ 118 от 23.12.2020	23.12.2020	ул. Волочаевская, 32; начальник отдела демонтажа МКУ «СМИИ» Некрасов М.Г.	800 р.	-
114	г. Пермь, ул. Ленина 10 ТСЖ «Ленина, 10» (Вывеска, представляющая собой плоские буквы на подложке-коробе: «Inside»).	14.07.2020	27.07.2020	Документ зарегистрирован под номером 059-08-01-26-218 от 02.12.2020 Опубликован в официальном бюллетене под номером № 93 от 08.12.2020.»	15.01.2021	№ 44 от 10.12.2020	10.12.2020	Добровольное приведение	-	-

1	2	3	4	5	6	7	8	9	10	11
115	г. Пермь, ул. Ленина 10 ТСЖ «Ленина, 10» (Вывеска, представляющая собой объёмные буквы на подложке: «Кага»).	14.07.2020	27.07.2020	Документ зарегистрирован под номером 059-08-01-26-218 от 02.12.2020 Опубликован в официальном бюллетене под номером № 93 от 08.12.2020.»	15.01.2021	№ 45 от 10.12.2020	10.12.2020	Добровольное приведение	-	-
116	г. Пермь, ул. Ленина 10 ТСЖ «Ленина, 10» (Вывеска, представляющая собой объёмные буквы на подложке: «Стоматологическая клиника»)	14.07.2020	27.07.2020	Документ зарегистрирован под номером 059-08-01-26-218 от 02.12.2020 Опубликован в официальном бюллетене под номером № 93 от 08.12.2020.»	15.01.2021	№ 46 от 10.12.2020	10.12.2020	Добровольное приведение	-	-
117	г. Пермь, ул. Ленина 10 ТСЖ «Ленина, 10» (Вывеска, представляющая собой объёмные буквы на подложке-коробе: «Салон луна»).	14.07.2020	27.07.2020	Добровольное приведение	-	-	-	-	-	-
118	г. Пермь, ул. Ленина 10 ТСЖ «Ленина, 10» (Вывеска, представляющая собой плоские буквы на подложке: «Дизайн человека»).	14.07.2020	27.07.2020	Добровольное приведение	-	-	-	-	-	-
119	г. Пермь, ул. Ленина 10 ТСЖ «Ленина, 10» (Вывеска, представляющая собой плоские буквы на подложке: «Кью»).	14.07.2020	27.07.2020	Документ зарегистрирован под номером 059-08-01-26-218 от 02.12.2020 Опубликован в официальном бюллетене под номером № 93 от 08.12.2020.»	15.01.2021	№ 47 от 10.12.2020	10.12.2020	ул. Волочаевская, 32; начальник отдела монтажа МКУ «СМИ» Некрасов М.Г.	800 р.	-
120	г. Пермь, ул. Ленина 10 ТСЖ «Ленина, 10» (Выносная конструкция, представляющая собой короб «Оптика 2 этаж»).	14.07.2020	27.07.2020	Документ зарегистрирован под номером 059-08-01-26-218 от 02.12.2020 Опубликован в официальном бюллетене под номером № 93 от 08.12.2020.»	15.01.2021	№ 119 от 23.12.2020	23.12.2020	Добровольное приведение	-	-
121	г. Пермь, ул. Ленина 10 ТСЖ «Ленина, 10» (Выносная конструкция, представляющая собой короб: «LUSK»).	14.07.2020	27.07.2020	Документ зарегистрирован под номером 059-08-01-26-218 от 02.12.2020 Опубликован в официальном бюллетене под номером № 93 от 08.12.2020.»	15.01.2021	№ 48 от 10.12.2020	10.12.2020	Добровольное приведение	-	-
122	г. Пермь, ул. Ленина 10 ТСЖ «Ленина, 10» (Выносная конструкция, представляющая собой короб: «Эксперт центр пренатальной диагностики»).	14.07.2020	27.07.2020	Документ зарегистрирован под номером 059-08-01-26-218 от 02.12.2020 Опубликован в официальном бюллетене под номером № 93 от 08.12.2020.»	15.01.2021	№ 49 от 10.12.2020	10.12.2020	Добровольное приведение	-	-
123	г. Пермь, ул. Ленина 10 ТСЖ «Ленина, 10» (Выносная конструкция, представляющая собой короб: «Салон луна»)	14.07.2020	27.07.2020	Добровольное приведение	-	-	-	-	-	-

1	2	3	4	5	6	7	8	9	10	11
124	г. Пермь, ул. Ленина 10 ТСЖ «Ленина, 10» (Вывеска, представляющая собой плоские буквы на подложке-коробе «Языковой центр Britannia»).	14.07.2020	27.07.2020	Добровольное приведение	-	-	-	-	-	-
125	г. Пермь, ул. Ленина 10 ТСЖ «Ленина, 10» (Вывеска, представляющая собой плоские буквы на подложке-коробе «Если Зрение нужно вам»)	14.07.2020	27.07.2020	Добровольное приведение	-	-	-	-	-	-
126	г. Пермь, ул. Ленина 10 ТСЖ «Ленина, 10» (Выносная конструкция, представляющая собой короб в форме логотипа : «Технология зрения»).	14.07.2020	27.07.2020	Добровольное приведение	-	-	-	-	-	-
127	г. Пермь, ул. Ленина 10 ТСЖ «Ленина, 10» (Баннер «Аренда 8(966)792-22-77»).	14.07.2020	27.07.2020	Документ зарегистрирован под номером 059-08-01-26-218 от 02.12.2020 Опубликован в официальном бюллетене под номером № 93 от 08.12.2020.»	15.01.2021	№ 120 от 23.12.2020	23.12.2020	Добровольное приведение	-	-
128	г. Пермь, ул. Ленина 10 ТСЖ «Ленина, 10» (Баннер «Аренда 8-902-640-81-55»).	14.07.2020	27.07.2020	Добровольное приведение	-	-	-	-	-	-
129	г. Пермь, ул. Ленина 10 ТСЖ «Ленина, 10» (Баннер «Аренда 277-93-62 Продажа»).	14.07.2020	27.07.2020	Добровольное приведение	-	-	-	-	-	-
130	г. Пермь, ул. Ленина 10 ТСЖ «Ленина, 10» (Баннер « Продажа Аренда 8912986656»).	14.07.2020	27.07.2020	Добровольное приведение	-	-	-	-	-	-
131	г. Пермь, ул. Ленина 10 ТСЖ «Ленина, 10» (Вывеска, представляющая собой плоские буквы на подложке-баннере: «Kids bazaar»).	14.07.2020	27.07.2020	Добровольное приведение	-	-	-	-	-	-
132	г. Пермь, ул. Ленина 10 ТСЖ «Ленина, 10» (Табличка, представляющая собой плоские буквы на подложке: «В-норме.ру»).	14.07.2020	27.07.2020	Документ зарегистрирован под номером 059-08-01-26-218 от 02.12.2020 Опубликован в официальном бюллетене под номером № 93 от 08.12.2020.»	15.01.2021	№ 121 от 23.12.2020	23.12.2020	ул. Волочаевская, 32; начальник отдела монтажа МКУ «СМИ» Некрасов М.Г.	800 р.	-
133	г. Пермь, ул. Ленина 10 ТСЖ «Ленина, 10» (Табличка, представляющая собой плоские буквы на подложке: «Stella»).	14.07.2020	27.07.2020	Документ зарегистрирован под номером 059-08-01-26-218 от 02.12.2020 Опубликован в официальном бюллетене под номером № 93 от 08.12.2020.»	15.01.2021	№ 122 от 23.12.2020	23.12.2020	ул. Волочаевская, 32; начальник отдела монтажа МКУ «СМИ» Некрасов М.Г.	800 р.	-

1	2	3	4	5	6	7	8	9	10	11
134	г. Пермь, ул. Ленина 10 ТСЖ «Ленина, 10» (Табличка, представляющая собой плоские буквы на подложке: «Очки за час»).	14.07.2020	27.07.2020	Добровольное приведение	-	-	-	-	-	-
135	г. Пермь, ул. Ленина 10 ТСЖ «Ленина, 10» (Табличка, представляющая собой плоские буквы на подложке: «Kids bazaar»).	14.07.2020	27.07.2020	Добровольное приведение	-	-	-	-	-	-
136	г. Пермь, ул. Ленина 10 ТСЖ «Ленина, 10» (Табличка, представляющая собой плоские буквы на подложке: «Технология зрения»).	14.07.2020	27.07.2020	Документ зарегистрирован под номером 059-08-01-26-218 от 02.12.2020 Опубликован в официальном бюллетене под номером № 93 от 08.12.2020.»	15.01.2021	№ 50 от 10.12.2020	10.12.2020	Добровольное приведение	-	-
137	г. Пермь, ул. Ленина 10 ТСЖ «Ленина, 10» (Табличка, представляющая собой плоские буквы на подложке: «Мужские стрижки»).	14.07.2020	27.07.2020	Документ зарегистрирован под номером 059-08-01-26-218 от 02.12.2020 Опубликован в официальном бюллетене под номером № 93 от 08.12.2020.»	15.01.2021	№ 123 от 23.12.2020	23.12.2020	ул. Волочаевская, 32; начальник отдела монтажа МКУ «СМИ» Некрасов М.Г.	800 р.	-
138	г. Пермь, ул. Ленина 10 ТСЖ «Ленина, 10» (Табличка, представляющая собой плоские буквы на подложке: «Britannia»).	14.07.2020	27.07.2020	Документ зарегистрирован под номером 059-08-01-26-218 от 02.12.2020 Опубликован в официальном бюллетене под номером № 93 от 08.12.2020.»	15.01.2021	№ 124 от 23.12.2020	23.12.2020	ул. Волочаевская, 32; начальник отдела монтажа МКУ «СМИ» Некрасов М.Г.	800 р.	-
139	г. Пермь, ул. Ленина 10 ТСЖ «Ленина, 10» (Табличка, представляющая собой плоские буквы на подложке: «Fashion house»).	14.07.2020	27.07.2020	Добровольное приведение	-	-	-	-	-	-
140	г. Пермь, ул. Ленина 10 ТСЖ «Ленина, 10» (Табличка, представляющая собой плоские буквы на подложке: «Женская мужская одежда»).	14.07.2020	27.07.2020	Добровольное приведение	-	-	-	-	-	-
141	г. Пермь, ул. Ленина 10 ТСЖ «Ленина, 10» (Табличка, представляющая собой плоские буквы на подложке: «Магазин Мир шитья»).	14.07.2020	27.07.2020	Добровольное приведение	-	-	-	-	-	-
142	г. Пермь, ул. Ленина 10 ТСЖ «Ленина, 10» (Табличка, представляющая собой плоские буквы на подложке: «Аптека»).	14.07.2020	27.07.2020	Добровольное приведение	-	-	-	-	-	-
143	г. Пермь, ул. Ленина 10 ТСЖ «Ленина, 10» (Табличка, представляющая собой плоские буквы на подложке: «Lucky»)	14.07.2020	27.07.2020	Документ зарегистрирован под номером 059-08-01-26-218 от 02.12.2020 Опубликован в официальном бюллетене под номером № 93 от 08.12.2020.»	15.01.2021	№ 51 от 10.12.2020	10.12.2020	Добровольное приведение	-	-

1	2	3	4	5	6	7	8	9	10	11
144	г. Пермь, ул. Ленина 10 ТСЖ «Ленина, 10» (Табличка, представляющая собой плоские буквы на подложке: «Лазерлайн»).	14.07.2020	27.07.2020	Документ зарегистрирован под номером 059-08-01-26-218 от 02.12.2020 Опубликован в официальном бюллетене под номером № 93 от 08.12.2020.»	15.01.2021	№ 125 от 23.12.2020	23.12.2020	ул. Волочаевская, 32; начальник отдела демонтажа МКУ «СМИИ» Некрасов М.Г.	800 р.	-
145	г. Пермь, ул. Ленина 10 ТСЖ «Ленина, 10» (Табличка, представляющая собой плоские буквы на подложке: «Межевание»).	14.07.2020	27.07.2020	Добровольное приведение	-	-	-	-	-	-
146	г. Пермь, ул. Ленина 10 ТСЖ «Ленина, 10» (Табличка, представляющая собой плоские буквы на подложке: «Перечень услуг»)	14.07.2020	27.07.2020	Добровольное приведение	-	-	-	-	-	-
147	г. Пермь, ул. Ленина 10 ТСЖ «Ленина, 10» (Табличка, представляющая собой плоские буквы на подложке: «Ešetika»).	14.07.2020	27.07.2020	Добровольное приведение	-	-	-	-	-	-
148	г. Пермь, ул. Ленина 10 ТСЖ «Ленина, 10» (Табличка, представляющая собой плоские буквы на подложке: «нотариус»).	14.07.2020	27.07.2020	Документ зарегистрирован под номером 059-08-01-26-218 от 02.12.2020 Опубликован в официальном бюллетене под номером № 93 от 08.12.2020.»	15.01.2021	№ 52 от 10.12.2020	10.12.2020	Добровольное приведение	-	-
149	г. Пермь, ул. Ленина 10 ТСЖ «Ленина, 10» (Табличка, представляющая собой плоские буквы на подложке: «ИзоТур»).	14.07.2020	27.07.2020	Документ зарегистрирован под номером 059-08-01-26-218 от 02.12.2020 Опубликован в официальном бюллетене под номером № 93 от 08.12.2020.»	15.01.2021	№ 53 от 10.12.2020	10.12.2020	Добровольное приведение	-	-
150	г. Пермь, ул. Ленина 10 ТСЖ «Ленина, 10» (Табличка, представляющая собой плоские буквы на подложке: «Актив»).	14.07.2020	27.07.2020	Добровольное приведение	-	-	-	-	-	-
151	г. Пермь, ул. Ленина 10 ТСЖ «Ленина, 10» (Табличка, представляющая собой плоские буквы на подложке: «Премьер»).	14.07.2020	27.07.2020	Документ зарегистрирован под номером 059-08-01-26-218 от 02.12.2020 Опубликован в официальном бюллетене под номером № 93 от 08.12.2020.»	15.01.2021	№ 54 от 10.12.2020	10.12.2020	Добровольное приведение	-	-
152	г. Пермь, ул. Ленина 10 ТСЖ «Ленина, 10» (Сплошная оклейка остекления «Milano»)	14.07.2020	27.07.2020	Документ зарегистрирован под номером 059-08-01-26-218 от 02.12.2020 Опубликован в официальном бюллетене под номером № 93 от 08.12.2020.»	15.01.2021	№ 126 от 23.12.2020	23.12.2020	Добровольное приведение	-	-
153	г. Пермь, ул. Ленина 10 ТСЖ «Ленина, 10» (Сплошная оклейка остекления «Big safe»).	14.07.2020	27.07.2020	Добровольное приведение	-	-	-	-	-	-

1	2	3	4	5	6	7	8	9	10	11
154	г. Пермь, ул. Ленина 10 ТСЖ «Ленина, 10» (Сплошная оклейка остекления «Пут радость»).	14.07.2020	27.07.2020	Документ зарегистрирован под номе- ром 059-08-01-26-218 от 02.12.2020 Опубликован в официальном бюллетене под номером № 93 от 08.12.2020.»	15.01.2021	№ 55 от 10.12.2020	10.12.2020	Добровольное приведение	-	-
155	г. Пермь, ул. Ленина 10 ТСЖ «Ленина, 10» (Сплошная оклейка остекления «Юриди- ческая консультация»).	14.07.2020	27.07.2020	Документ зарегистрирован под номе- ром 059-08-01-26-218 от 02.12.2020 Опубликован в официальном бюллетене под номером № 93 от 08.12.2020.»	15.01.2021	№ 127 от 23.12.2020	23.12.2020	Добровольное приведение	-	-
156	г. Пермь, ул. Ленина 10 ТСЖ «Ленина, 10» (Сплошная оклейка остекления «Центр юридической помощи»).	14.07.2020	27.07.2020	Документ зарегистрирован под номе- ром 059-08-01-26-218 от 02.12.2020 Опубликован в официальном бюллетене под номером № 93 от 08.12.2020.»	15.01.2021	№ 128 от 23.12.2020	23.12.2020	Добровольное приведение	-	-
157	г. Пермь, ул. Ленина 10 ТСЖ «Ленина, 10» (Сплошная оклейка остекления «Детский сад»).	14.07.2020	27.07.2020	Добровольное приведение	-	-	-	-	-	-
158	г. Пермь, ул. Ленина 10 ТСЖ «Ленина, 10» (Сплошная оклейка остекления «Перчень услуг»).	14.07.2020	27.07.2020	Документ зарегистрирован под номе- ром 059-08-01-26-218 от 02.12.2020 Опубликован в официальном бюллетене под номером № 93 от 08.12.2020.»	15.01.2021	№ 129 от 23.12.2020	23.12.2020	Добровольное приведение	-	-
159	г. Пермь, ул. Ленина 10 ТСЖ «Ленина, 10» (Сплошная оклейка остекления «Вектор права»).	14.07.2020	27.07.2020	Документ зарегистрирован под номе- ром 059-08-01-26-218 от 02.12.2020 Опубликован в официальном бюллетене под номером № 93 от 08.12.2020.»	15.01.2021	№ 130 от 23.12.2020	23.12.2020	Добровольное приведение	-	-
160	г. Пермь, ул. Ленина 10 ТСЖ «Ленина, 10» (Светолюбное информационное табло / бегущая строка).	14.07.2020	27.07.2020	Добровольное приведение	-	-	-	-	-	-
161	г. Пермь, ул. Ленина 9 ТСЖ «Ленина, 9» (Вывеска, представляющая собой плоские буквы на подложке-коробе: «Банкеты»).	15.07.2020	28.07.2020	Документ зарегистрирован под номе- ром 059-08-01-26-218 от 02.12.2020 Опубликован в официальном бюллетене под номером № 93 от 08.12.2020.»	15.01.2021	№ 131 от 23.12.2020	23.12.2020	Добровольное приведение	-	-
162	г. Пермь, ул. Ленина 9 ТСЖ «Ленина, 9» (Вывеска, представляющая собой плоские буквы на подложке-коробе: «Дежавю»).	15.07.2020	28.07.2020	Документ зарегистрирован под номе- ром 059-08-01-26-218 от 02.12.2020 Опубликован в официальном бюллетене под номером № 93 от 08.12.2020.»	15.01.2021	№ 132 от 23.12.2020	23.12.2020	Добровольное приведение	-	-
163	г. Пермь, ул. Ленина 9 ТСЖ «Ленина, 9» (Вывеска, представляющая собой плоские буквы на подложке-коробе: «Свадьбы»).	15.07.2020	28.07.2020	Документ зарегистрирован под номе- ром 059-08-01-26-218 от 02.12.2020 Опубликован в официальном бюллетене под номером № 93 от 08.12.2020.»	15.01.2021	№ 133 от 23.12.2020	23.12.2020	Добровольное приведение	-	-

1	2	3	4	5	6	7	8	9	10	11
164	г. Пермь, ул. Ленина 9 ТСЖ «Ленина, 9» (Вывеска, представляющая собой плоские буквы на подложке: «Интурист основан в 1929 году»).	15.07.2020	28.07.2020	Добровольное приведение	-	-	-	-	-	-
165	г. Пермь, ул. Ленина 9 ТСЖ «Ленина, 9» (Вывеска, представляющая собой плоские буквы на подложке-коробе: «Туризм Авиа-билеты ЖУД билеты Страхование Визы»).	15.07.2020	28.07.2020	Добровольное приведение	-	-	-	-	-	-
166	г. Пермь, ул. Ленина 9 ТСЖ «Ленина, 9» (Вывеска, представляющая собой плоские буквы на подложке-коробе: «Intouigis»).	15.07.2020	28.07.2020	Добровольное приведение	-	-	-	-	-	-
167	г. Пермь, ул. Ленина 9 ТСЖ «Ленина, 9» (Вывеска, представляющая собой плоские буквы на подложке: «Попробуй Мир!»).	15.07.2020	28.07.2020	Добровольное приведение	-	-	-	-	-	-
168	г. Пермь, ул. Ленина 9 ТСЖ «Ленина, 9» (Конструкции с нанесенным рисунком перекрывающие остекление: «Интурист»).	15.07.2020	28.07.2020	Добровольное приведение	-	-	-	-	-	-
169	г. Пермь, ул. Ленина 9 ТСЖ «Ленина, 9» (Вывеска, представляющая собой плоские буквы на подложке-коробе, перекрывающая фасад: «Перечень услуг» «Лиса»).	15.07.2020	28.07.2020	Добровольное приведение	-	-	-	-	-	-
170	г. Пермь, ул. Ленина 9 ТСЖ «Ленина, 9» (Табличка-режимник, представляющая собой плоские буквы на подложке, расположенная на конструкции перекрывающей фасад: «Режим работы» «Лиса»).	15.07.2020	28.07.2020	Добровольное приведение	-	-	-	-	-	-
171	г. Пермь, ул. Ленина 9 ТСЖ «Ленина, 9» (Фриз, представляющий собой полосу бордового цвета выполненную с прерываниями, не соответствующий коллерному паспорту: «Дежавю»).	15.07.2020	28.07.2020	Документ зарегистрирован под номером 059-08-01-26-218 от 02.12.2020 Опубликован в официальном бюллетене под номером № 93 от 08.12.2020.»	15.01.2021	№ 31 14.01.2020	14.01.2021	Добровольное приведение	-	-
172	г. Пермь, ул. Ленина 9 ТСЖ «Ленина, 9» (Сплошная оклейка остекления на входной группе: «СКБ БАНК»).	15.07.2020	28.07.2020	Добровольное приведение	-	-	-	-	-	-
173	г. Пермь, ул. Ленина 9 ТСЖ «Ленина, 9» (Табличка, представляющая собой плоские буквы на подложке, расположенная у входной группы: «Туристическое агенство»).	15.07.2020	28.07.2020	Добровольное приведение	-	-	-	-	-	-

1	2	3	4	5	6	7	8	9	10	11
174	г. Пермь, ул. Ленина 9 ТСЖ «Ленина, 9» (Табличка, представляющая собой плоские буквы на подложке, расположенная у входной группы: «ООО «АВГУР»).	15.07.2020	28.07.2020	Добровольное приведение	-	-	-	-	-	-
175	г. Пермь, ул. Ленина 9 ТСЖ «Ленина, 9» (Табличка, представляющая собой плоские буквы на подложке, расположенная у входной группы: «Технология зрения»).	15.07.2020	28.07.2020	Добровольное приведение	-	-	-	-	-	-
176	г. Пермь, ул. Ленина 9 ТСЖ «Ленина, 9» (Табличка, представляющая собой плоские буквы на подложке, расположенная у входной группы: «Добрые сердца»).	15.07.2020	28.07.2020	Добровольное приведение	-	-	-	-	-	-
177	г. Пермь, ул. Ленина 9 ТСЖ «Ленина, 9» (Табличка, представляющая собой плоские буквы на подложке, расположенная у входной группы: «Анастасия тур»).	15.07.2020	28.07.2020	Добровольное приведение	-	-	-	-	-	-
178	г. Пермь, ул. Ленина 9 ТСЖ «Ленина, 9» (Табличка, представляющая собой плоские буквы на подложке, расположенная у входной группы: «Гарпун»).	15.07.2020	28.07.2020	Добровольное приведение	-	-	-	-	-	-
179	г. Пермь, ул. Ленина 9 ТСЖ «Ленина, 9» (Табличка, представляющая собой плоские буквы на подложке, расположенная у входной группы: «Офис 301»).	15.07.2020	28.07.2020	Добровольное приведение	-	-	-	-	-	-
180	г. Пермь, ул. Ленина 9 ТСЖ «Ленина, 9» (Табличка, представляющая собой плоские буквы на подложке, расположенная у входной группы: «Изогур»).	15.07.2020	28.07.2020	Добровольное приведение	-	-	-	-	-	-
181	г. Пермь, ул. Сибирская 22а ИП Мордовина А.В. (Вывеска, представляющая собой объёмные буквы на подложке: «Цветы»).	30.07.2020	13.08.2020	Добровольное приведение	-	-	-	-	-	-
182	г. Пермь, ул. Сибирская 22а ООО «Печатня» (Вывеска, представляющая собой плоские буквы на подложке-коробе: «Печатня»).	30.07.2020	13.08.2020	Добровольное приведение	-	-	-	-	-	-
183	г. Пермь, ул. Сибирская 22а ИП Радькова Т.В. (Вывеска, представляющая собой плоские буквы на подложке, расположенная на входной двери : «Швейный салон»).	30.07.2020	13.08.2020	Добровольное приведение	-	-	-	-	-	-

1	2	3	4	5	6	7	8	9	10	11
184	г. Пермь, ул. Сибирская 22а «Ксерокс» (Вывеска, представляющая собой плоские буквы на подложке-баннере, расположенная за остеклением : «Ксерокс фото»).	30.07.2020	13.08.2020	Добровольное приведение	-	-	-	-	-	-
185	г. Пермь, ул. Сибирская 22а КА «Правое дело» (Вывеска, представляющая собой плоские буквы на подложке-баннере, расположенная на балконе : «Юристы офис 7»).	30.07.2020	13.08.2020	Добровольное приведение	-	-	-	-	-	-
186	г. Пермь, ул. Сибирская 22а КА «Правое дело» (Электронное информационное табло(бе)гущая строка).	30.07.2020	13.08.2020	Добровольное приведение	-	-	-	-	-	-
187	г. Пермь, ул. Сибирская 12 ИП Кашкин А.А. (Вывеска, представляющая собой объёмные буквы на подложке, расположенная над входной группой : «Модные идеи»).	30.07.2020		Добровольное приведение	-	-	-	-	-	-
188	г. Пермь, ул. Сибирская 12 МАУСО «Дом учителя» (Вывеска, представляющая собой плоские буквы на подложке, расположенная над входной группой : «Дом учителя»).	30.07.2020	13.08.2020	Добровольное приведение	-	-	-	-	-	-
189	г. Пермь, ул. Сибирская 11 ГБУК «ПКДБ им. Л. И. КУЗЬМИНА» (Панно, представляющее собой плоские буквы на подложке-коробе, расположенное у входной группы: «Пермская красная детская библиотека»)	31.07.2020	14.08.2020	Документ зарегистрирован под номером 059-08-01-26-218 от 02.12.2020 Опубликован в официальном бюллетене под номером № 93 от 08.12.2020.»	15.01.2021	Добровольное приведение	-	-	-	-
190	г. Пермь, ул. Советская 30 «Paul&Shark» (Вывеска, представляющая собой объёмные буквы на подложке, расположенная над входной группой : «Paul&Shark»).	31.07.2020	14.08.2020	Документ зарегистрирован под номером 059-08-01-26-218 от 02.12.2020 Опубликован в официальном бюллетене под номером № 93 от 08.12.2020.»	15.01.2021	№ 134 от 23.12.2020	23.12.2020	Добровольное приведение	-	-
191	г. Пермь, ул. Сибирская 7а «Magina Rinaldi» (Вывеска, представляющая собой плоские буквы на подложке, расположенная над входной группой : «Magina Rinaldi»).	31.07.2020	14.08.2020	Документ зарегистрирован под номером 059-08-01-26-218 от 02.12.2020 Опубликован в официальном бюллетене под номером № 93 от 08.12.2020.»	15.01.2021	Добровольное приведение	-	-	-	-
192	г. Пермь, ул. Сибирская 7а «Magina Rinaldi» (Вывеска, представляющая собой плоские буквы на подложке-коробе, расположенная оконным проёмом : «Magina Rinaldi»).	31.07.2020	14.08.2020	Документ зарегистрирован под номером 059-08-01-26-218 от 02.12.2020 Опубликован в официальном бюллетене под номером № 93 от 08.12.2020.»	15.01.2021	Добровольное приведение	-	-	-	-
193	г. Пермь, ул. Сибирская 7а «Magina Rinaldi» (Вывеска, представляющая собой плоские буквы на подложке-коробе, расположенная оконным проёмом : «Magina Rinaldi»).	31.07.2020	14.08.2020	Документ зарегистрирован под номером 059-08-01-26-218 от 02.12.2020 Опубликован в официальном бюллетене под номером № 93 от 08.12.2020.»	15.01.2021	Добровольное приведение	-	-	-	-

1	2	3	4	5	6	7	8	9	10	11
194	г. Пермь, ул. Сибирская 7а «Magna Rinaldi» (Вывеска, представляющая собой плоские буквы на подложке-коробе, расположенная оконным проёмом : «Magna Rinaldi»)	31.07.2020	14.08.2020	Документ зарегистрирован под номером 059-08-01-26-218 от 02.12.2020 Опубликован в официальном бюллетене под номером № 93 от 08.12.2020.»	15.01.2021	Добровольное приведение	-	-	-	-
195	г. Пермь, ул. Сибирская 4а «Villegou&Vosch» (Вывеска, представляющая собой объемные буквы на подложке: «Leowex»)	31.07.2020	14.08.2020	Документ зарегистрирован под номером 059-08-01-26-218 от 02.12.2020 Опубликован в официальном бюллетене под номером № 93 от 08.12.2020.»	15.01.2021	№ 32 от 14.01.2020	14.01.2020	ул. Волочаевская, 32; начальник отдела демонтажа МКУ «СМИ» Некрасов М.Г.	800 р.	-
196	г. Пермь, ул. Сибирская 4а «Villegou&Vosch» (Вывеска, представляющая собой объемные буквы на подложке: «Leowex»)	31.07.2020	14.08.2020	Документ зарегистрирован под номером 059-08-01-26-218 от 02.12.2020 Опубликован в официальном бюллетене под номером № 93 от 08.12.2020.»	15.01.2021	№ 135 от 23.12.2020	23.12.2020	Добровольное приведение	-	-
197	г. Пермь, ул. Сибирская 4а «Villegou&Vosch» (Вывеска, представляющая собой объемные буквы на подложке: «Bang & Olufsen»).	31.07.2020	14.08.2020	Документ зарегистрирован под номером 059-08-01-26-218 от 02.12.2020 Опубликован в официальном бюллетене под номером № 93 от 08.12.2020.»	15.01.2021	№ 136 от 23.12.2020	23.12.2020	Добровольное приведение	-	-
198	г. Пермь, ул. Сибирская 4а «Villegou&Vosch» (Вывеска, представляющая собой плоские буквы на подложке-коробе: «Villegou&Vosch»).	31.07.2020	14.08.2020	Документ зарегистрирован под номером 059-08-01-26-218 от 02.12.2020 Опубликован в официальном бюллетене под номером № 93 от 08.12.2020.»	15.01.2021	№ 137 от 23.12.2020	23.12.2020	Добровольное приведение	-	-
199	г. Пермь, ул. Сибирская 4а «Villegou&Vosch» (Вывеска, представляющая собой плоские буквы на подложке-коробе: «Villegou&Vosch»).	31.07.2020	14.08.2020	Документ зарегистрирован под номером 059-08-01-26-218 от 02.12.2020 Опубликован в официальном бюллетене под номером № 93 от 08.12.2020.»	15.01.2021	№ 138 от 23.12.2020	23.12.2020	Добровольное приведение	-	-
200	г. Пермь, ул. Сибирская 4а «Villegou&Vosch» (Сплошная оклейка остекления «Посуда из германии»).	31.07.2020	14.08.2020	Документ зарегистрирован под номером 059-08-01-26-218 от 02.12.2020 Опубликован в официальном бюллетене под номером № 93 от 08.12.2020.»	15.01.2021	№ 139 от 23.12.2020	23.12.2020	Добровольное приведение	-	-
201	г. Пермь, ул. Сибирская 4а ИП Ушакова Г.И. (Сплошная оклейка остекления «Persi»).	31.07.2020	14.08.2020	Документ зарегистрирован под номером 059-08-01-26-218 от 02.12.2020 Опубликован в официальном бюллетене под номером № 93 от 08.12.2020.»	15.01.2021	№ 61 от 16.12.2020	16.12.2020	ул. Волочаевская, 32; начальник отдела демонтажа МКУ «СМИ» Некрасов М.Г.	800 р.	-
202	г. Пермь, ул. Сибирская 4а ИП Ушакова Г.И. (Вывеска, представляющая собой плоские буквы на подложке-коробе: «Продукты»).	31.07.2020	14.08.2020	Документ зарегистрирован под номером 059-08-01-26-218 от 02.12.2020 Опубликован в официальном бюллетене под номером № 93 от 08.12.2020.»	15.01.2021	№ 62 от 16.12.2020	16.12.2020	ул. Волочаевская, 32; начальник отдела демонтажа МКУ «СМИ» Некрасов М.Г.	800 р.	-

1	2	3	4	5	6	7	8	9	10	11
203	г. Пермь, ул. Петропавловская 15 ООО «ЭСК» (Табличка, представляющая собой плоские буквы на подложке, расположенная над адресной табличкой: «Радиодетали»).	06.08.2020	20.08.2020	Добровольное приведение	-	-	-	-	-	-
204	г. Пермь, ул. Петропавловская 15 ООО «ЭСК» (Электронное информационное табло (бегающая строка)).	06.08.2020	20.08.2020	Добровольное приведение	-	-	-	-	-	-
205	г. Пермь, ул. Петропавловская 15 ООО «Модерн универсал лайтинг» (Выносная конструкция перекрывающая фасад здания на входной группе: «Модерн универсал лайтинг»).	06.08.2020	20.08.2020	Добровольное приведение	-	-	-	-	-	-
206	г. Пермь, ул. Петропавловская 15 ООО «Модерн универсал лайтинг» (Баннер на выносной конструкции: «Модерн универсал лайтинг»).	06.08.2020	20.08.2020	Добровольное приведение	-	-	-	-	-	-
207	г. Пермь, ул. Петропавловская 15 ООО «Пермское бюро путешествий» (Вывеска, представляющая собой плоские буквы на подложке-коробе: «Пермское бюро путешествий»).	06.08.2020	20.08.2020	Документ зарегистрирован под номером 059-08-01-26-218 от 02.12.2020 Опубликован в официальном бюллетене под номером № 93 от 08.12.2020.»	15.01.2021	№ 63 от 16.12.2020	16.12.2020	ул. Волочаевская, 32; начальник отдела монтажа МКУ «СМИ» Некрасов М.Г.	800 р.	-
208	г. Пермь, ул. Петропавловская 15 ООО «Пермское бюро путешествий» (Баннер перекрывающий остекление: «Пермское бюро путешествий»).	06.08.2020	20.08.2020	Документ зарегистрирован под номером 059-08-01-26-218 от 02.12.2020 Опубликован в официальном бюллетене под номером № 93 от 08.12.2020.»	15.01.2021	№ 64 от 16.12.2020	16.12.2020	Добровольное приведение	-	-
209	г. Пермь, ул. Петропавловская 15 ООО «ПКФ «Возраждение» (Вывеска, представляющая собой плоские буквы на подложке: «Возраждение»).	06.08.2020	20.08.2020	Документ зарегистрирован под номером 059-08-01-26-218 от 02.12.2020 Опубликован в официальном бюллетене под номером № 93 от 08.12.2020.»	15.01.2021	№ 140 от 23.12.2020	23.12.2020	ул. Волочаевская, 32; начальник отдела монтажа МКУ «СМИ» Некрасов М.Г.	800 р.	-
210	г. Пермь, ул. Петропавловская 15 ООО «ПКФ «Возраждение» (Выносная конструкция перекрывающая фасад здания на входной группе: «Возраждение»).	06.08.2020	20.08.2020	Добровольное приведение	-	-	-	-	-	-
211	г. Пермь, ул. Петропавловская 15 ООО «ПКФ «Возраждение» (Баннер на выносной конструкции: «Возраждение»).	06.08.2020	20.08.2020	Добровольное приведение	-	-	-	-	-	-

1	2	3	4	5	6	7	8	9	10	11
212	г. Пермь, ул. Екатерининская 88 ИП Спирина И.Е. (Баннер их твердых материалов перекрывающий остекление: «COSFO»).	06.08.2020	20.08.2020	Документ зарегистрирован под номером 059-08-01-26-218 от 02.12.2020 Опубликован в официальном бюллетене под номером № 93 от 08.12.2020.»	15.01.2021	№ 56 от 11.12.2020	11.12.2020	Добровольное приведение	-	-
213	г. Пермь, ул. Екатерининская 88 ИП Спирина И.Е. (Баннер их твердых материалов перекрывающий остекление: «Всё для мам и малышей»)	06.08.2020	20.08.2020	Документ зарегистрирован под номером 059-08-01-26-218 от 02.12.2020 Опубликован в официальном бюллетене под номером № 93 от 08.12.2020.»	15.01.2021	№ 57 от 11.12.2020	11.12.2020	Добровольное приведение	-	-
214	г. Пермь, ул. Екатерининская 88 ИП Спирина И.Е. (Баннер их твердых материалов перекрывающий остекление: «Гастриг Жилелсия Язва»).	06.08.2020	20.08.2020	Документ зарегистрирован под номером 059-08-01-26-218 от 02.12.2020 Опубликован в официальном бюллетене под номером № 93 от 08.12.2020.»	15.01.2021	№ 58 от 11.12.2020	11.12.2020	Добровольное приведение	-	-
215	г. Пермь, ул. Екатерининская 88 ИП Спирина И.Е. (Баннер их твердых материалов перекрывающий остекление: «Аптека»).	06.08.2020	20.08.2020	Документ зарегистрирован под номером 059-08-01-26-218 от 02.12.2020 Опубликован в официальном бюллетене под номером № 93 от 08.12.2020.»	15.01.2021	№ 59 от 11.12.2020	11.12.2020	Добровольное приведение	-	-
216	г. Пермь, ул. Екатерининская 88 ИП Спирина И.Е. (Баннер их твердых материалов перекрывающий остекление: «Фитотека»).	06.08.2020	20.08.2020	Документ зарегистрирован под номером 059-08-01-26-218 от 02.12.2020 Опубликован в официальном бюллетене под номером № 93 от 08.12.2020.»	15.01.2021	№ 60 от 11.12.2020	11.12.2020	Добровольное приведение	-	-
217	г. Пермь, Комсомольский проспект, 6 «Церковная лавка» (Вывеска, представляющая собой объёмные буквы, не соответствующие коллерному паспорту: «Церковная лавка тел. 212-19-93»).	07.08.2020	21.08.2020	Добровольное приведение	-	-	-	-	-	-
218	г. Пермь, Комсомольский проспект, 6 «Церковная лавка» (Вывеска, представляющая собой объёмные буквы, не соответствующие коллерному паспорту: «Церковная лавка «Православие»).	07.08.2020	21.08.2020	Добровольное приведение	-	-	-	-	-	-
219	г. Пермь, Комсомольский проспект, 6 «Церковная лавка» (Вывеска, представляющая собой плоские буквы на подложке-баннере, не соответствующие коллерному паспорту: «Церковная лавка»)	07.08.2020	21.08.2020	Добровольное приведение	-	-	-	-	-	-
220	г. Пермь, Екатерининская, 75 НП «Большевитская 75» (Вывеска, представляющая собой объёмные буквы, не соответствующие коллерному паспорту: «Пятёрочка»).	07.08.2020	21.08.2020	Добровольное приведение	-	-	-	-	-	-

1	2	3	4	5	6	7	8	9	10	11
221	г. Пермь, Екатерининская, 75 ИП «Большевитская 75» (Вывеска, представляющая собой объёмные буквы, не соответствующие коллерному паспорту: «Redant.ru»).	07.08.2020	21.08.2020	Добровольное приведение	-	-	-	-	-	-
222	г. Пермь, Екатерининская, 75 ИП «Большевитская 75» (Вывеска, представляющая собой объёмные буквы на подложке: «Cofe Like»).	07.08.2020	21.08.2020	Добровольное приведение	-	-	-	-	-	-
223	г. Пермь, Екатерининская, 75 ИП «Большевитская 75» (Вывеска, представляющая собой плоские буквы на подложке: «Западуралбие»).	07.08.2020	21.08.2020	Добровольное приведение	-	-	-	-	-	-
224	г. Пермь, Екатерининская, 75 ИП «Большевитская 75» (Вывеска, представляющая собой плоские буквы на подложке-баннере: «Бюро налоговой безопасности»).	07.08.2020	21.08.2020	Добровольное приведение	-	-	-	-	-	-
225	г. Пермь, Екатерининская, 75 ИП «Большевитская 75» (Сплошную оклейку остекления: «Секюрити эксперт»).	07.08.2020	21.08.2020	Документ зарегистрирован под номером 059-08-01-26-218 от 02.12.2020 Опубликован в официальном бюллетене под номером № 93 от 08.12.2020.»	15.01.2021	№ 141 от 23.12.2020	23.12.2020	Добровольное приведение	-	-
226	г. Пермь, Комсомольский проспект, 34 ИП Карякина Ю.А. (Вывеска, представляющая собой плоские буквы на подложке: «YOLO»).	07.08.2020	21.08.2020	Документ зарегистрирован под номером 059-08-01-26-218 от 02.12.2020 Опубликован в официальном бюллетене под номером № 93 от 08.12.2020.»	15.01.2021	№ 33 14.01.2020	14.01.2021	Добровольное приведение	-	-
227	г. Пермь, Комсомольский проспект, 34 ИП Карякина Ю.А. (Сплошная оклейка остекления)	07.08.2020	21.08.2020	Документ зарегистрирован под номером 059-08-01-26-218 от 02.12.2020 Опубликован в официальном бюллетене под номером № 93 от 08.12.2020.»	15.01.2021	№ 34 14.01.2020	14.01.2021	Добровольное приведение	-	-
228	г. Пермь, Комсомольский проспект, 34 ИП Карякина Ю.А. (Вывеска, представляющая собой плоские буквы на подложке: «Экономический колледж»).	07.08.2020	21.08.2020	Документ зарегистрирован под номером 059-08-01-26-218 от 02.12.2020 Опубликован в официальном бюллетене под номером № 93 от 08.12.2020.»	15.01.2021	№ 35 14.01.2020	14.01.2021	Добровольное приведение	-	-
229	г. Пермь, Комсомольский проспект, 34 ИП Карякина Ю.А. (Баннер: «Скоро открытие»).	07.08.2020	21.08.2020	Добровольное приведение	-	-	-	-	-	-

1	2	3	4	5	6	7	8	9	10	11
230	г. Пермь, Комсомольский проспект, 34 ИП Карякина Ю.А. (Таблички наборные у главной входной группы).	07.08.2020	21.08.2020	Документ зарегистрирован под номером 059-08-01-26-218 от 02.12.2020 Опубликован в официальном бюллетене под номером № 93 от 08.12.2020.»	15.01.2021	№ 86 от 06.04.21	06.04.2021	Добровольное приведение	-	-
231	г. Пермь, ул. Петропавловская 15 ИП Огородникова Л.С. (Баннер перекрывающий фасад здания: «Кафе столовая»).	07.08.2020	21.08.2020	Добровольное приведение	-	-	-	-	-	-
232	г. Пермь, ул. Петропавловская 15 ИП Огородникова Л.С. (Баннер перекрывающий фасад здания: «Мы работаем на вынос»).	07.08.2020	21.08.2020	Добровольное приведение	-	-	-	-	-	-
233	г. Пермь, ул. Петропавловская 15 ИП Огородникова Л.С. (Баннер перекрывающий фасад здания: «Приглашаем в гости»).	07.08.2020	21.08.2020	Добровольное приведение	-	-	-	-	-	-
234	г. Пермь, ул. Советская 52 ИП Гилёва Н.Н. (Баннер перекрывающий фасад здания: «ИКЕА»).	27.08.2020	11.09.2020	Добровольное приведение	-	-	-	-	-	-
235	г. Пермь, ул. Советская 52 ИП Босенко Э.Н. (Баннер перекрывающий фасад здания: «Запчасти для иномарок Советская 48а»).	27.08.2020	11.09.2020	Добровольное приведение	-	-	-	-	-	-
236	г. Пермь, ул. Советская 52 ИП Босенко Э.Н. (Баннер перекрывающий фасад здания: «Запчасти для иномарок Советская 48а»).	27.08.2020	11.09.2020	Добровольное приведение	-	-	-	-	-	-
237	г. Пермь, ул. Советская 52 ИП Иванова М.Г. (Баннер перекрывающий фасад здания: «ИКЕА»).	27.08.2020	11.09.2020	Добровольное приведение	-	-	-	-	-	-
238	г. Пермь, ул. Советская 52 ИП Иванова М.Г. (Табличка, представляющая собой плоские буквы на подложке, расположенная у входной группы: «ИКЕА»).	27.08.2020	11.09.2020	Добровольное приведение	-	-	-	-	-	-
239	г. Пермь, ул. Советская 52 ИП Иванова М.Г. (Баннер перекрывающий фасад здания: «Запчасти для иномарок Советская 48а»).	27.08.2020	11.09.2020	Добровольное приведение	-	-	-	-	-	-
240	г. Пермь, ул. Советская 52 ИП Иванова М.Г. (Табличка, представляющая собой плоские буквы на подложке, расположенная у входной группы: «Ремонт обуви»).	27.08.2020	11.09.2020	Добровольное приведение	-	-	-	-	-	-

1	2	3	4	5	6	7	8	9	10	11
241	г. Пермь, ул. Советская 52 ИП Иванова М.Г. (Табличка, представляющая собой плоские буквы на подложке, расположенная у входной группы: «Виватон»).	27.08.2020	11.09.2020	Добровольное приведение	-	-	-	-	-	-
242	г. Пермь, ул. Советская 52 ИП Иванова М.Г. (Табличка, представляющая собой плоские буквы на подложке, расположенная у входной группы: «Наука успех сервис»).	27.08.2020	11.09.2020	Добровольное приведение	-	-	-	-	-	-
243	г. Пермь, ул. Советская 52 ИП Иванова М.Г. (Табличка, представляющая собой плоские буквы на подложке, расположенная у входной группы: «КЕА»).	27.08.2020	11.09.2020	Добровольное приведение	-	-	-	-	-	-
244	г. Пермь, ул. Советская 52 ИП Иванова М.Г. (Табличка, представляющая собой плоские буквы на подложке, расположенная у входной группы: «Нити ариадны»).	27.08.2020	11.09.2020	Добровольное приведение	-	-	-	-	-	-
245	г. Пермь, ул. Советская 52 ИП Иванова М.Г. (Выносная конструкция на фасаде здания: «География»).	27.08.2020	11.09.2020	Добровольное приведение	-	-	-	-	-	-
246	г. Пермь, ул. Советская 52 ИП Иванова М.Г. (Выносная конструкция на фасаде здания: «Ремонт обуви»).	27.08.2020	11.09.2020	Добровольное приведение	-	-	-	-	-	-
247	г. Пермь, ул. Советская 52 ИП Иванова М.Г. (Выносная конструкция на фасаде здания: «Дима Шейн»).	27.08.2020	11.09.2020	Добровольное приведение	-	-	-	-	-	-
248	г. Пермь, ул. Сибирская 22В ИП Понаморёв (Вывеска, представляющая собой плоские буквы на подложке-баннере: «Gaws street wear»).	27.08.2020	11.09.2020	Добровольное приведение	-	-	-	-	-	-
249	г. Пермь, ул. Сибирская 22В ИП Данилов В.М. (Вывеска, представляющая собой плоские буквы на подложке: «Сад огород»).	27.08.2020	11.09.2020	Добровольное приведение	-	-	-	-	-	-
250	г. Пермь, ул. Сибирская 22В ИП Данилов В.М. (Баннер перекрывающий фасад здания: «Сад - огород»).	27.08.2020	11.09.2020	Добровольное приведение	-	-	-	-	-	-

1	2	3	4	5	6	7	8	9	10	11
251	г. Пермь, ул. Сибирская 22А ООО «МО «Крепар»». (Вывеска, представляющая собой объёмные буквы на подложке: «Цветы»).	03.09.2020	18.09.2020	Добровольное приведение	-	-	-	-	-	-
252	г. Пермь, ул. Сибирская 22В ООО «МО «Крепар»». (Вывеска, представляющая собой плоские буквы на подложке-коробе: «Печатня»).	03.09.2020	18.09.2020	Добровольное приведение	-	-	-	-	-	-
253	г. Пермь, ул. Сибирская 22А ООО «МО «Крепар»». (Вывеска, представляющая собой плоские буквы на подложке: «Одежда»).	03.09.2020	18.09.2020	Добровольное приведение	-	-	-	-	-	-
254	г. Пермь, ул. Сибирская 22А ООО «МО «Крепар»». (Вывеска, представляющая собой плоские буквы на подложке: «Швейный салон»).	03.09.2020	18.09.2020	Добровольное приведение	-	-	-	-	-	-
255	г. Пермь, ул. Сибирская 22А ООО «МО «Крепар»». (Баннер перекрывающий остекление: «Ксеекс фото»).	03.09.2020	18.09.2020	Добровольное приведение	-	-	-	-	-	-
256	г. Пермь, ул. Сибирская 22А ООО «МО «Крепар»». (Выносная конструкция на фасаде здания: «Печатня»).	03.09.2020	18.09.2020	Добровольное приведение	-	-	-	-	-	-
257	г. Пермь, ул. Сибирская 22А ООО «МО «Крепар»». (Электронное информационное табло).	03.09.2020	18.09.2020	Добровольное приведение	-	-	-	-	-	-
258	г. Пермь, ш. Космонавтов 4 ООО «Велта»». (Баннеры над лестничным пролётом подземного перехода: «Liberty project»).	03.09.2020	18.09.2020	Документ зарегистрирован под номером 059-08-01-26-218 от 02.12.2020 Опубликован в официальном бюллетене под номером № 93 от 08.12.2020.»	15.01.2021	№ 65 от 22.12.2020	22.12.2020	Добровольное приведение	-	-
259	г. Пермь, ш. Космонавтов 4 ООО «Велта»». (Сплошная оклейка остекления над лестничным пролётом подземного перехода: «Liberty project»).	03.09.2020	18.09.2020	Документ зарегистрирован под номером 059-08-01-26-218 от 02.12.2020 Опубликован в официальном бюллетене под номером № 93 от 08.12.2020.»	15.01.2021	№ 66 от 22.12.2020	22.12.2020	Добровольное приведение	-	-
260	г. Пермь, ш. Космонавтов 4 ООО «Велта»». (Сплошная оклейка остекления над лестничным пролётом подземного перехода: «Займы»).	03.09.2020	18.09.2020	Документ зарегистрирован под номером 059-08-01-26-218 от 02.12.2020 Опубликован в официальном бюллетене под номером № 93 от 08.12.2020.»	15.01.2021	№ 67 от 22.12.2020	22.12.2020	Добровольное приведение	-	-
261	г. Пермь, ш. Космонавтов 4 ООО «Велта»». (Сплошная оклейка остекления над лестничным пролётом подземного перехода: «центральный комиссионный 2 этаж»).	03.09.2020	18.09.2020	Документ зарегистрирован под номером 059-08-01-26-218 от 02.12.2020 Опубликован в официальном бюллетене под номером № 93 от 08.12.2020.»	15.01.2021	№ 68 от 22.12.2020	22.12.2020	Добровольное приведение	-	-

1	2	3	4	5	6	7	8	9	10	11
262	г. Пермь, ш. Космонавтов 4 ООО «Велга». (Сплошная оклейка остекления над лестничным пролётом подземного перехода: «магазин Спецнах»).	03.09.2020	18.09.2020	Документ зарегистрирован под номером 059-08-01-26-218 от 02.12.2020 Опубликован в официальном бюллетене под номером № 93 от 08.12.2020.»	15.01.2021	№ 69 от 22.12.2020	22.12.2020	Добровольное приведение	-	-
263	г. Пермь, ш. Космонавтов 4 ООО «Велга». (Сплошная оклейка остекления над лестничным пролётом подземного перехода: «»).	03.09.2020	18.09.2020	Документ зарегистрирован под номером 059-08-01-26-218 от 02.12.2020 Опубликован в официальном бюллетене под номером № 93 от 08.12.2020.»	15.01.2021	№ 70 от 22.12.2020	22.12.2020	Добровольное приведение	-	-
264	г. Пермь, ш. Космонавтов 4 ООО «Велга». (Сплошная оклейка остекления над лестничным пролётом подземного перехода: «2 этаж телефоны и аксесуары»).	03.09.2020	18.09.2020	Документ зарегистрирован под номером 059-08-01-26-218 от 02.12.2020 Опубликован в официальном бюллетене под номером № 93 от 08.12.2020.»	15.01.2021	№ 71 от 22.12.2020	22.12.2020	Добровольное приведение	-	-
265	г. Пермь, ш. Космонавтов 4 ООО «Велга». (Баннер перекрывающий фасад: «Очки +/-»).	03.09.2020	18.09.2020	Документ зарегистрирован под номером 059-08-01-26-218 от 02.12.2020 Опубликован в официальном бюллетене под номером № 93 от 08.12.2020.»	15.01.2021	№ 72 от 22.12.2020	22.12.2020	Добровольное приведение	-	-
266	г. Пермь, ш. Космонавтов 4 ООО «Велга». (Баннер перекрывающий фасад: «РОСПЕЧАТЬ»).	03.09.2020	18.09.2020	Документ зарегистрирован под номером 059-08-01-26-218 от 02.12.2020 Опубликован в официальном бюллетене под номером № 93 от 08.12.2020.»	15.01.2021	№ 73 от 22.12.2020	22.12.2020	Добровольное приведение	-	-
267	г. Пермь, ш. Космонавтов 4 ООО «Велга». (Баннер перекрывающий фасад: «Очки +/-»).	03.09.2020	18.09.2020	Документ зарегистрирован под номером 059-08-01-26-218 от 02.12.2020 Опубликован в официальном бюллетене под номером № 93 от 08.12.2020.»	15.01.2021	№ 74 от 22.12.2020	22.12.2020	Добровольное приведение	-	-
268	г. Пермь, ш. Космонавтов 4 ООО «Велга». (Баннер перекрывающий фасад: «РОСПЕЧАТЬ»).	03.09.2020	18.09.2020	Документ зарегистрирован под номером 059-08-01-26-218 от 02.12.2020 Опубликован в официальном бюллетене под номером № 93 от 08.12.2020.»	15.01.2021	№ 75 от 22.12.2020	22.12.2020	Добровольное приведение	-	-
269	г. Пермь, ш. Космонавтов 4 ООО «Велга». (Баннер перекрывающий фасад: «РОСПЕЧАТЬ 20М»).	03.09.2020	18.09.2020	Документ зарегистрирован под номером 059-08-01-26-218 от 02.12.2020 Опубликован в официальном бюллетене под номером № 93 от 08.12.2020.»	15.01.2021	№ 76 от 22.12.2020	22.12.2020	Добровольное приведение	-	-
270	г. Пермь, ш. Космонавтов 4 ООО «Велга». (Баннер перекрывающий фасад: «Салон парикмахерская»).	03.09.2020	18.09.2020	Документ зарегистрирован под номером 059-08-01-26-218 от 02.12.2020 Опубликован в официальном бюллетене под номером № 93 от 08.12.2020.»	15.01.2021	№ 77 от 22.12.2020	22.12.2020	Добровольное приведение	-	-

1	2	3	4	5	6	7	8	9	10	11
271	г. Пермь, ш. Космонавтов 4 ООО «Велга». (Баннер перекрывающий фасад: «Салон парикмахерская»).	03.09.2020	18.09.2020	Документ зарегистрирован под номером 059-08-01-26-218 от 02.12.2020 Опубликован в официальном бюллетене под номером № 93 от 08.12.2020.»	15.01.2021	№ 78 от 22.12.2020	22.12.2020	Добровольное приведение	-	-
272	г. Пермь, ш. Космонавтов 4 ООО «Велга». (Баннер перекрывающий фасад: «Печем по бабушкиным рецептам»).	03.09.2020	18.09.2020	Документ зарегистрирован под номером 059-08-01-26-218 от 02.12.2020 Опубликован в официальном бюллетене под номером № 93 от 08.12.2020.»	15.01.2021	№ 79 от 22.12.2020	22.12.2020	Добровольное приведение	-	-
273	г. Пермь, ш. Космонавтов 4 ООО «Велга». (Баннер перекрывающий фасад: «Пряжа»).	03.09.2020	18.09.2020	Документ зарегистрирован под номером 059-08-01-26-218 от 02.12.2020 Опубликован в официальном бюллетене под номером № 93 от 08.12.2020.»	15.01.2021	№ 80 от 22.12.2020	22.12.2020	Добровольное приведение	-	-
274	г. Пермь, ш. Космонавтов 4 ООО «Велга». (Баннер перекрывающий фасад: «Гравица-па большой выбор»).	03.09.2020	18.09.2020	Документ зарегистрирован под номером 059-08-01-26-218 от 02.12.2020 Опубликован в официальном бюллетене под номером № 93 от 08.12.2020.»	15.01.2021	№ 81 от 22.12.2020	22.12.2020	ул. Волочаевская, 32; начальник отдела монтажа МКУ «СМИ» Некрасов М.Г.	800 р.	-
275	г. Пермь, ш. Космонавтов 4 ООО «Велга». (Баннер перекрывающий фасад: «Гравица-па т. 271-31-63»).	03.09.2020	18.09.2020	Документ зарегистрирован под номером 059-08-01-26-218 от 02.12.2020 Опубликован в официальном бюллетене под номером № 93 от 08.12.2020.»	15.01.2021	№ 82 от 22.12.2020	22.12.2020	ул. Волочаевская, 32; начальник отдела монтажа МКУ «СМИ» Некрасов М.Г.	800 р.	-
276	г. Пермь, ш. Космонавтов 4 ООО «Велга». (Баннер перекрывающий фасад: «Сеть музыкальных салонов Гравицапа»).	03.09.2020	18.09.2020	Документ зарегистрирован под номером 059-08-01-26-218 от 02.12.2020 Опубликован в официальном бюллетене под номером № 93 от 08.12.2020.»	15.01.2021	№ 83 от 22.12.2020	22.12.2020	Добровольное приведение	-	-
277	г. Пермь, ш. Космонавтов 4 ООО «Велга». (Баннер перекрывающий фасад: «Фильмы Музыка Игры»).	03.09.2020	18.09.2020	Документ зарегистрирован под номером 059-08-01-26-218 от 02.12.2020 Опубликован в официальном бюллетене под номером № 93 от 08.12.2020.»	15.01.2021	№ 84 от 22.12.2020	22.12.2020	ул. Волочаевская, 32; начальник отдела монтажа МКУ «СМИ» Некрасов М.Г.	800 р.	-
278	г. Пермь, ш. Космонавтов 4 ООО «Велга». (Баннер перекрывающий фасад: «IShop Продажа Покупка»).	03.09.2020	18.09.2020	Документ зарегистрирован под номером 059-08-01-26-218 от 02.12.2020 Опубликован в официальном бюллетене под номером № 93 от 08.12.2020.»	15.01.2021	№ 85 от 22.12.2020	22.12.2020	Добровольное приведение	-	-
279	г. Пермь, ш. Космонавтов 4 ООО «Велга». (Баннер перекрывающий фасад: «Хлебница пекарня»).	03.09.2020	18.09.2020	Документ зарегистрирован под номером 059-08-01-26-218 от 02.12.2020 Опубликован в официальном бюллетене под номером № 93 от 08.12.2020.»	15.01.2021	№ 86 от 22.12.2020	22.12.2020	Добровольное приведение	-	-

1	2	3	4	5	6	7	8	9	10	11
280	г. Пермь, ш. Космонавтов 4 ООО «Велга». (Сплошная оклейка остекления входной группы: «Гравицапа»).	03.09.2020	18.09.2020	Документ зарегистрирован под номером 059-08-01-26-218 от 02.12.2020 Опубликован в официальном бюллетене под номером № 93 от 08.12.2020.»	15.01.2021	№ 87 от 22.12.2020	22.12.2020	Добровольное приведение	-	-
281	г. Пермь, ш. Космонавтов 4 ООО «Велга». (Сплошная оклейка остекления входной группы: «Liberty project»).	03.09.2020	18.09.2020	Документ зарегистрирован под номером 059-08-01-26-218 от 02.12.2020 Опубликован в официальном бюллетене под номером № 93 от 08.12.2020.»	15.01.2021	№ 88 от 22.12.2020	22.12.2020	Добровольное приведение	-	-
282	г. Пермь, ш. Космонавтов 4 ООО «Велга». (Сплошная оклейка остекления на фасаде: «Твой мастер стрижка 200р»).	03.09.2020	18.09.2020	Документ зарегистрирован под номером 059-08-01-26-218 от 02.12.2020 Опубликован в официальном бюллетене под номером № 93 от 08.12.2020.»	15.01.2021	№ 89 от 22.12.2020	22.12.2020	Добровольное приведение	-	-
283	г. Пермь, ш. Космонавтов 4 ООО «Велга». (Сплошная оклейка остекления на фасаде: «Ломбард золотого скупка»).	03.09.2020	18.09.2020	Документ зарегистрирован под номером 059-08-01-26-218 от 02.12.2020 Опубликован в официальном бюллетене под номером № 93 от 08.12.2020.»	15.01.2021	№ 90 от 22.12.2020	22.12.2020	Добровольное приведение	-	-
284	г. Пермь, ш. Космонавтов 4 ООО «Велга». (Сплошная оклейка остекления на фасаде: «Экспресс ремонт»).	03.09.2020	18.09.2020	Документ зарегистрирован под номером 059-08-01-26-218 от 02.12.2020 Опубликован в официальном бюллетене под номером № 93 от 08.12.2020.»	15.01.2021	№ 91 от 22.12.2020	22.12.2020	Добровольное приведение	-	-
285	г. Пермь, ш. Космонавтов 4 ООО «Велга». (Сплошная оклейка остекления на фасаде: «Phaaron»).	03.09.2020	18.09.2020	Документ зарегистрирован под номером 059-08-01-26-218 от 02.12.2020 Опубликован в официальном бюллетене под номером № 93 от 08.12.2020.»	15.01.2021	№ 92 от 22.12.2020	22.12.2020	Добровольное приведение	-	-
286	г. Пермь, ш. Космонавтов 4 ООО «Велга». (Сплошная оклейка остекления на фасаде: «Спорт Бетг»).	03.09.2020	18.09.2020	Документ зарегистрирован под номером 059-08-01-26-218 от 02.12.2020 Опубликован в официальном бюллетене под номером № 93 от 08.12.2020.»	15.01.2021	№ 93 от 22.12.2020	22.12.2020	Добровольное приведение	-	-
287	г. Пермь, ш. Космонавтов 4 ООО «Велга». (Сплошная оклейка остекления на фасаде: «Фонбет на грани спорта»).	03.09.2020	18.09.2020	Документ зарегистрирован под номером 059-08-01-26-218 от 02.12.2020 Опубликован в официальном бюллетене под номером № 93 от 08.12.2020.»	15.01.2021	№ 94 от 22.12.2020	22.12.2020	Добровольное приведение	-	-
288	г. Пермь, ш. Космонавтов 4 ООО «Велга». (Сплошная оклейка остекления на фасаде: «Гравицапа музыка»).	03.09.2020	18.09.2020	Документ зарегистрирован под номером 059-08-01-26-218 от 02.12.2020 Опубликован в официальном бюллетене под номером № 93 от 08.12.2020.»	15.01.2021	№ 95 от 22.12.2020	22.12.2020	Добровольное приведение	-	-

1	2	3	4	5	6	7	8	9	10	11
289	г. Пермь, ш. Космонавтов 4 ООО «Велга». (Сплошная оклейка остекления на фасаде: «ООО Ваш Ломбард»).	03.09.2020	18.09.2020	Документ зарегистрирован под номером 059-08-01-26-218 от 02.12.2020 Опубликован в официальном бюллетене под номером № 93 от 08.12.2020.»	15.01.2021	№ 96 от 22.12.2020	22.12.2020	Добровольное приведение	-	-
290	г. Пермь, ш. Космонавтов 4 ООО «Велга». (Сплошная оклейка остекления на фасаде: «Займы 0%»).	03.09.2020	18.09.2020	Документ зарегистрирован под номером 059-08-01-26-218 от 02.12.2020 Опубликован в официальном бюллетене под номером № 93 от 08.12.2020.»	15.01.2021	№ 97 от 22.12.2020	22.12.2020	Добровольное приведение	-	-
291	г. Пермь, ш. Космонавтов 4 ООО «Велга». (Сплошная оклейка остекления на фасаде: «Измерительные приборы Папальные станции»).	03.09.2020	18.09.2020	Документ зарегистрирован под номером 059-08-01-26-218 от 02.12.2020 Опубликован в официальном бюллетене под номером № 93 от 08.12.2020.»	15.01.2021	№ 98 от 22.12.2020	22.12.2020	Добровольное приведение	-	-
292	г. Пермь, ш. Космонавтов 4 ООО «Велга». (Сплошная оклейка остекления на фасаде: «20-55-927»).	03.09.2020	18.09.2020	Документ зарегистрирован под номером 059-08-01-26-218 от 02.12.2020 Опубликован в официальном бюллетене под номером № 93 от 08.12.2020.»	15.01.2021	№ 99 от 22.12.2020	22.12.2020	Добровольное приведение	-	-
293	г. Пермь, ш. Космонавтов 4 ООО «Велга». (Вывеска, представляющая собой плоские буквы на подложке, расположенная со стороны рынка: «Распродажа кроссовок по 700»).	03.09.2020	18.09.2020	Документ зарегистрирован под номером 059-08-01-26-218 от 02.12.2020 Опубликован в официальном бюллетене под номером № 93 от 08.12.2020.»	15.01.2021	№ 100 от 22.12.2020	22.12.2020	Добровольное приведение	-	-
294	г. Пермь, ш. Космонавтов 4 ООО «Велга». (Вывеска, представляющая собой плоские буквы на подложке, расположенная со стороны подземного перехода: «Распродажа кроссовок по 700»).	03.09.2020	18.09.2020	Документ зарегистрирован под номером 059-08-01-26-218 от 02.12.2020 Опубликован в официальном бюллетене под номером № 93 от 08.12.2020.»	15.01.2021	№ 101 от 22.12.2020	22.12.2020	Добровольное приведение	-	-
295	г. Пермь, ш. Космонавтов 4 ООО «Велга». (Вывеска, представляющая собой плоские буквы на подложке: «Ishop соговые телефоны»).	03.09.2020	18.09.2020	Документ зарегистрирован под номером 059-08-01-26-218 от 02.12.2020 Опубликован в официальном бюллетене под номером № 93 от 08.12.2020.»	15.01.2021	№ 102 от 22.12.2020	22.12.2020	Добровольное приведение	-	-
296	г. Пермь, ш. Космонавтов 4 ООО «Велга». (Вывеска, представляющая собой плоские буквы на подложке: «Газеты журналы»).	03.09.2020	18.09.2020	Документ зарегистрирован под номером 059-08-01-26-218 от 02.12.2020 Опубликован в официальном бюллетене под номером № 93 от 08.12.2020.»	15.01.2021	№ 103 от 22.12.2020	22.12.2020	Добровольное приведение	-	-
297	г. Пермь, ш. Космонавтов 4 ООО «Велга». (Вывеска, представляющая собой плоские буквы на подложке: «Читайте с нами»).	03.09.2020	18.09.2020	Документ зарегистрирован под номером 059-08-01-26-218 от 02.12.2020 Опубликован в официальном бюллетене под номером № 93 от 08.12.2020.»	15.01.2021	№ 104 от 22.12.2020	22.12.2020	Добровольное приведение	-	-

1	2	3	4	5	6	7	8	9	10	11
298	г. Пермь, ш. Космонавтов 4 ООО «Велга». (Вывеска, представляющая собой плоские буквы на подложке: «Газеты Журналы Канцтовары»).	03.09.2020	18.09.2020	Документ зарегистрирован под номером 059-08-01-26-218 от 02.12.2020 Опубликован в официальном бюллетене под номером № 93 от 08.12.2020.»	15.01.2021	№ 105 от 22.12.2020	22.12.2020	Добровольное приведение	-	-
299	г. Пермь, ш. Космонавтов 4 ООО «Велга». (Вывеска, представляющая собой плоские буквы на подложке: «Игрушки»).	03.09.2020	18.09.2020	Документ зарегистрирован под номером 059-08-01-26-218 от 02.12.2020 Опубликован в официальном бюллетене под номером № 93 от 08.12.2020.»	15.01.2021	№ 106 от 22.12.2020	22.12.2020	Добровольное приведение	-	-
300	г. Пермь, ш. Космонавтов 4 ООО «Велга». (Вывеска, представляющая собой плоские буквы на подложке: «Продажа Покупка Обмен»).	03.09.2020	18.09.2020	Документ зарегистрирован под номером 059-08-01-26-218 от 02.12.2020 Опубликован в официальном бюллетене под номером № 93 от 08.12.2020.»	15.01.2021	№ 107 от 22.12.2020	22.12.2020	Добровольное приведение	-	-
301	г. Пермь, ш. Космонавтов 4 ООО «Велга». (Вывеска, представляющая собой объёмные буквы на подложке: «Фонбет»).	03.09.2020	18.09.2020	Документ зарегистрирован под номером 059-08-01-26-218 от 02.12.2020 Опубликован в официальном бюллетене под номером № 93 от 08.12.2020.»	15.01.2021	№ 36 от 14.01.2020	14.01.2021	Добровольное приведение	-	-
302	г. Пермь, ш. Космонавтов 4 ООО «Велга». (Козырек с нанесенной текстовой и графической информацией: «Ishop продажа покупка залог»).	03.09.2020	18.09.2020	Документ зарегистрирован под номером 059-08-01-26-218 от 02.12.2020 Опубликован в официальном бюллетене под номером № 93 от 08.12.2020.»	15.01.2021	№ 108 от 22.12.2020	22.12.2020	Добровольное приведение	-	-
303	г. Пермь, пр. Комсомольский 10 ООО «Нэтс». (Вывеска, представляющая собой объёмные буквы на подложке: «Мята»).	03.09.2020	18.09.2020	Документ зарегистрирован под номером 059-26-01-02-375 от 09.12.20 Опубликован в официальном бюллетене под номером № 95 от 16.12.2020»	22.01.2021	№ 37 от 14.01.2020	14.01.2021	ул. Волочаевская, 32; начальник отдела демонтажа МКУ «СМИ» Некрасов М.Г.	800 р.	-
304	г. Пермь, пр. Комсомольский 10 ООО «Нэтс». (Конструкции перекрывающие фасад: «Свежее в розлив»).	03.09.2020	18.09.2020	Документ зарегистрирован под номером 059-26-01-02-375 от 09.12.20 Опубликован в официальном бюллетене под номером № 95 от 16.12.2020»	22.01.2021	№ 38 от 14.01.2020	14.01.2021	Не подлежит хранению	800 р.	-
305	г. Пермь, пр. Комсомольский 10 ООО «Нэтс». (Конструкции перекрывающие фасад: «Губахинский пивоварня»).	03.09.2020	18.09.2020	Документ зарегистрирован под номером 059-26-01-02-375 от 09.12.20 Опубликован в официальном бюллетене под номером № 95 от 16.12.2020»	22.01.2021	№ 39 от 14.01.2020	14.01.2021	Не подлежит хранению	800 р.	-
306	г. Пермь, ул. Погова 66 ООО «Фонбет». (Конструкции перекрывающие фасад: «Букмекерский клуб Экспресс Прямые трансляции Ставки на спорт»).	03.09.2020	18.09.2020	Документ зарегистрирован под номером 059-26-01-02-375 от 09.12.20 Опубликован в официальном бюллетене под номером № 95 от 16.12.2020»	22.01.2021	№ 40 от 14.01.2020	14.01.2021	Добровольное приведение	-	-

1	2	3	4	5	6	7	8	9	10	11
307	г. Пермь, ул. Попова 66 ООО «Фонбет». (Световое информационное табло).	03.09.2020	18.09.2020	Документ зарегистрирован под номером 059-26-01-02-375 от 09.12.20 Опубликован в официальном бюллетене под номером № 95 от 16.12.2020»	22.01.2021	№ 41 от 14.01.2020	14.01.2021	Добровольное приведение	-	-
308	г. Пермь, ул. Попова 66\1 ООО «Компрос 1». (Вывеска, представляющая собой объемные буквы на подложке: «Vigundi»).	03.09.2020	18.09.2020	Документ зарегистрирован под номером 059-26-01-02-375 от 09.12.20 Опубликован в официальном бюллетене под номером № 95 от 16.12.2020»	22.01.2021	Добровольное приведение	-	-	-	-
309	г. Пермь, ул. Попова 66\1 ООО «Компрос 1». (Короба перекрывающие фасад: «150 большой шоколад»).	03.09.2020	18.09.2020	Документ зарегистрирован под номером 059-26-01-02-375 от 09.12.20 Опубликован в официальном бюллетене под номером № 95 от 16.12.2020»	22.01.2021	Добровольное приведение	-	-	-	-
310	г. Пермь, ул. Попова 66\1 ООО «Компрос 1». (Короба перекрывающие фасад: «80 большой американо»).	03.09.2020	18.09.2020	Документ зарегистрирован под номером 059-26-01-02-375 от 09.12.20 Опубликован в официальном бюллетене под номером № 95 от 16.12.2020»	22.01.2021	Добровольное приведение	-	-	-	-
311	г. Пермь, ул. Попова 66\1 ООО «Компрос 1». (Короба перекрывающие фасад с торца здания: «Большой африканский капучино»).	03.09.2020	18.09.2020	Документ зарегистрирован под номером 059-26-01-02-375 от 09.12.20 Опубликован в официальном бюллетене под номером № 95 от 16.12.2020»	22.01.2021	Добровольное приведение	-	-	-	-
312	г. Пермь, ул. Попова 66\1 ООО «Компрос 1». (Короба перекрывающие задний фасад: «Большой африканский капучино»).	03.09.2020	18.09.2020	Документ зарегистрирован под номером 059-26-01-02-375 от 09.12.20 Опубликован в официальном бюллетене под номером № 95 от 16.12.2020»	22.01.2021	Добровольное приведение	-	-	-	-
313	г. Пермь, ул. Попова 66\1 ООО «Компрос 1». (Короба перекрывающие фасад: «Burundi»).	03.09.2020	18.09.2020	Документ зарегистрирован под номером 059-26-01-02-375 от 09.12.20 Опубликован в официальном бюллетене под номером № 95 от 16.12.2020»	22.01.2021	Добровольное приведение	-	-	-	-
314	г. Пермь, ул. Попова 66\1 ООО «Компрос 1». (Электронное информационное табло).	03.09.2020	18.09.2020	Документ зарегистрирован под номером 059-26-01-02-375 от 09.12.20 Опубликован в официальном бюллетене под номером № 95 от 16.12.2020»	22.01.2021	Добровольное приведение	-	-	-	-
315	г. Пермь, ул. Максима Горького 21 ТСЖ «Горького, 21». (Баннер на входной группе: «Парики бороды усы»).	09.09.2020	24.09.2020	Документ зарегистрирован под номером 059-26-01-02-375 от 09.12.20 Опубликован в официальном бюллетене под номером № 95 от 16.12.2020»	22.01.2021	№ 109 от 22.12.2020	22.12.2020	Добровольное приведение	-	-
316	г. Пермь, ул. Максима Горького 21 ТСЖ «Горького, 21». (Электронное информационное табло).	09.09.2020	24.09.2020	Документ зарегистрирован под номером 059-26-01-02-375 от 09.12.20 Опубликован в официальном бюллетене под номером № 95 от 16.12.2020»	22.01.2021	№ 42 от 14.01.2021	14.01.2021	Добровольное приведение	-	-
317	г. Пермь, ул. Максима Горького 21 ТСЖ «Горького, 21». (Вывеска, представляющая собой объемные буквы на подложке: «Ферум»).	09.09.2020	24.09.2020	Документ зарегистрирован под номером 059-26-01-02-375 от 09.12.20 Опубликован в официальном бюллетене под номером № 95 от 16.12.2020»	22.01.2021	№ 110 от 22.12.2020	22.12.2020	Добровольное приведение	-	-

1	2	3	4	5	6	7	8	9	10	11
318	г. Пермь, ул. Максима Горького 21 ТСЖ «Горького, 21». (Табличку, представляющая собой плоские буквы на подложке: «Креатон»).	09.09.2020	24.09.2020	Документ зарегистрирован под номером 059-26-01-02-375 от 09.12.20 Опубликован в официальном бюллетене под номером № 95 от 16.12.2020»	22.01.2021	№ 43 от 14.01.2021	14.01.2021	Добровольное приведение	-	-
319	г. Пермь, ул. Максима Горького 21 ТСЖ «Горького, 21». (Табличку, представляющая собой плоские буквы на подложке: «Компания аврора»).	09.09.2020	24.09.2020	Документ зарегистрирован под номером 059-26-01-02-375 от 09.12.20 Опубликован в официальном бюллетене под номером № 95 от 16.12.2020»	22.01.2021	№ 44 от 14.01.2021	14.01.2021	Добровольное приведение	-	-
320	г. Пермь, ул. Максима Горького 21 ТСЖ «Горького, 21». (Табличку, представляющая собой плоские буквы на подложке: «Аудиторская компания»).	09.09.2020	24.09.2020	Документ зарегистрирован под номером 059-26-01-02-375 от 09.12.20 Опубликован в официальном бюллетене под номером № 95 от 16.12.2020»	22.01.2021	№ 45 от 14.01.2021	14.01.2021	Добровольное приведение	-	-
321	г. Пермь, ул. Максима Горького 21 ТСЖ «Горького, 21». (Вывеска, представляющая собой плоские буквы на подложке: «Шоурум цветы кофейня»).	09.09.2020	24.09.2020	Документ зарегистрирован под номером 059-26-01-02-375 от 09.12.20 Опубликован в официальном бюллетене под номером № 95 от 16.12.2020»	22.01.2021	№ 111 от 22.12.2020	22.12.2020	Добровольное приведение	-	-
322	г. Пермь, ул. Максима Горького 21 ТСЖ «Горького, 21». (Вывеска, представляющая собой плоские буквы на подложке: «Проектная мастерская»).	09.09.2020	24.09.2020	Документ зарегистрирован под номером 059-26-01-02-375 от 09.12.20 Опубликован в официальном бюллетене под номером № 95 от 16.12.2020»	22.01.2021	№ 46 от 14.01.2021	14.01.2021	ул. Волочаевская, 32; начальник отдела монтажа МКУ «СМИИ» Некрасов М.Г.	800 р.	
323	г. Пермь, ул. Максима Горького 21 ТСЖ «Горького, 21». (Вывеска, представляющая собой плоские буквы на подложке: «Кафе Кафе»).	09.09.2020	24.09.2020	Документ зарегистрирован под номером 059-26-01-02-375 от 09.12.20 Опубликован в официальном бюллетене под номером № 95 от 16.12.2020»	22.01.2021	№ 47 от 14.01.2021	14.01.2021	ул. Волочаевская, 32; начальник отдела монтажа МКУ «СМИИ» Некрасов М.Г.	800 р.	
324	г. Пермь, ул. Максима Горького 21 ТСЖ «Горького, 21». (Вывеска, представляющая собой плоские буквы на подложке: «Art Line»).	09.09.2020	24.09.2020	Документ зарегистрирован под номером 059-26-01-02-375 от 09.12.20 Опубликован в официальном бюллетене под номером № 95 от 16.12.2020»	22.01.2021	№ 48 от 14.01.2021	14.01.2021	ул. Волочаевская, 32; начальник отдела монтажа МКУ «СМИИ» Некрасов М.Г.	800 р.	
325	г. Пермь, ул. Максима Горького 21 ТСЖ «Горького, 21». (Вывеска, представляющая собой плоские буквы на подложке: «Кулинария»).	09.09.2020	24.09.2020	Документ зарегистрирован под номером 059-26-01-02-375 от 09.12.20 Опубликован в официальном бюллетене под номером № 95 от 16.12.2020»	22.01.2021	№ 112 от 22.12.2020	22.12.2020	Добровольное приведение	-	-
326	г. Пермь, ул. Максима Горького 21 ТСЖ «Горького, 21». (Баннер перекрывающий фасад здания: «Автошкола «Дизель»).	09.09.2020	24.09.2020	Документ зарегистрирован под номером 059-26-01-02-375 от 09.12.20 Опубликован в официальном бюллетене под номером № 95 от 16.12.2020»	22.01.2021	№ 113 от 22.12.2020	22.12.2020	Добровольное приведение	-	-
327	г. Пермь, ул. Максима Горького 21 ТСЖ «Горького, 21». (Баннер перекрывающий фасад здания: «Азбука успеха»).	09.09.2020	24.09.2020	Документ зарегистрирован под номером 059-26-01-02-375 от 09.12.20 Опубликован в официальном бюллетене под номером № 95 от 16.12.2020»	22.01.2021	№ 114 от 22.12.2020	22.12.2020	Добровольное приведение	-	-

1	2	3	4	5	6	7	8	9	10	11
328	г. Пермь, ул. Максима Горького 21 ТСЖ «Горького, 21». (Выносная конструкция на фасаде здания: «Кулинария»).	09.09.2020	24.09.2020	Документ зарегистрирован под номером 059-26-01-02-375 от 09.12.20 Опубликован в официальном бюллетене под номером № 95 от 16.12.2020»	22.01.2021	№ 115 от 22.12.2020	22.12.2020	Добровольное приведение	-	-
329	г. Пермь, ул. Максима Горького 21 ТСЖ «Горького, 21». (Вывеска, представляющая собой плоские буквы на подложке: «Hotel 89523355741»).	09.09.2020	24.09.2020	Документ зарегистрирован под номером 059-26-01-02-375 от 09.12.20 Опубликован в официальном бюллетене под номером № 95 от 16.12.2020»	22.01.2021	№ 116 от 22.12.2020	22.12.2020	Добровольное приведение	-	-
330	г. Пермь, ул. Максима Горького 21 ТСЖ «Горького, 21». (Вывеска, представляющая собой плоские буквы на подложке: «отель Адем»).	09.09.2020	24.09.2020	Документ зарегистрирован под номером 059-26-01-02-375 от 09.12.20 Опубликован в официальном бюллетене под номером № 95 от 16.12.2020»	22.01.2021	№ 117 от 22.12.2020	22.12.2020	Добровольное приведение	-	-
331	г. Пермь, ул. Максима Горького 21 ТСЖ «Горького, 21». (Баннер перекрывающий фасад здания: «Мастерская дизайна»).	09.09.2020	24.09.2020	Документ зарегистрирован под номером 059-26-01-02-375 от 09.12.20 Опубликован в официальном бюллетене под номером № 95 от 16.12.2020»	22.01.2021	№ 49 от 14.01.2021	14.01.2021	ул. Волочаевская, 32; начальник отдела демонтажа МКУ «СМИ» Некрасов М.Г.	800 р.	-
332	г. Пермь, ул. Максима Горького 21 ТСЖ «Горького, 21». (Вывеска, представляющая собой плоские буквы на подложке: «Международная языковая академия»).	09.09.2020	24.09.2020	Документ зарегистрирован под номером 059-26-01-02-375 от 09.12.20 Опубликован в официальном бюллетене под номером № 95 от 16.12.2020»	22.01.2021	Добровольное приведение вывески	-	-	-	-
333	г. Пермь, ул. Максима Горького 21 ТСЖ «Горького, 21». (Выносная конструкция на фасаде здания: «Сегу»).	09.09.2020	24.09.2020	Документ зарегистрирован под номером 059-26-01-02-375 от 09.12.20 Опубликован в официальном бюллетене под номером № 95 от 16.12.2020»	22.01.2021	№ 1 от 12.01.2021	12.01.2021	Добровольное приведение	-	-
334	г. Пермь, ул. Максима Горького 21 ТСЖ «Горького, 21». (Вывеска, представляющая собой плоские буквы на подложке: «Сегу»).	09.09.2020	24.09.2020	Документ зарегистрирован под номером 059-26-01-02-375 от 09.12.20 Опубликован в официальном бюллетене под номером № 95 от 16.12.2020»	22.01.2021	№ 67 от 18.01.2021	18.01.2021	ул. Волочаевская, 32; начальник отдела демонтажа МКУ «СМИ» Некрасов М.Г.	800 р.	-
335	г. Пермь, ул. Максима Горького 21 ТСЖ «Горького, 21». (Выносная конструкция на фасаде здания: «TwoLook»).	09.09.2020	24.09.2020	Документ зарегистрирован под номером 059-26-01-02-375 от 09.12.20 Опубликован в официальном бюллетене под номером № 95 от 16.12.2020»	22.01.2021	№ 50 от 14.01.2021	14.01.2021	ул. Волочаевская, 32; начальник отдела демонтажа МКУ «СМИ» Некрасов М.Г.	800 р.	-
336	г. Пермь, ул. Максима Горького 21 ТСЖ «Горького, 21». (Баннеры перекрывающий фасад здания: «TwoLook»).	09.09.2020	24.09.2020	Документ зарегистрирован под номером 059-26-01-02-375 от 09.12.20 Опубликован в официальном бюллетене под номером № 95 от 16.12.2020»	22.01.2021	№ 2 от 12.01.2021	12.01.2021	Добровольное приведение	-	-

1	2	3	4	5	6	7	8	9	10	11
337	г. Пермь, ул. Маклама Горького 21 ТСЖ «Горького, 21». (Вывеска, представляющая собой плоские буквы на подложке: «TwoLook»).	09.09.2020	24.09.2020	Документ зарегистрирован под номером 059-26-01-02-375 от 09.12.20 Опубликован в официальном бюллетене под номером № 95 от 16.12.2020»	22.01.2021	№ 51 от 14.01.2021	14.01.2021	ул. Волочаевская, 32; начальник отдела демонтажа МКУ «СМИИ» Некрасов М.Г.	800 р.	
338	г. Пермь, ул. Кирова 124 ООО «Урал-транс». (Вывеска короб перекрывающая фасад здания: «АВТОШКОЛА АВТОРЕАЛ»).	18.09.2020	01.10.2020	Документ зарегистрирован под номером 059-26-01-02-375 от 09.12.20 Опубликован в официальном бюллетене под номером № 95 от 16.12.2020»	22.01.2021	№ 3 от 12.01.2021	12.01.2021	Добровольное приведение	-	-
339	г. Пермь, ул. Кирова 124 ООО «Урал-транс». (Вывеска короб перекрывающая фасад здания: «Уральский учебно методический центр»).	18.09.2020	01.10.2020	Документ зарегистрирован под номером 059-26-01-02-375 от 09.12.20 Опубликован в официальном бюллетене под номером № 95 от 16.12.2020»	22.01.2021	№ 4 от 12.01.2021	12.01.2021	Добровольное приведение	-	-
340	г. Пермь, ул. Кирова 124 ООО «Урал-транс». (Вывеска короб перекрывающая фасад здания: «Первый визовый центр»).	18.09.2020	01.10.2020	Документ зарегистрирован под номером 059-26-01-02-375 от 09.12.20 Опубликован в официальном бюллетене под номером № 95 от 16.12.2020»	22.01.2021	№ 5 от 12.01.2021	12.01.2021	Добровольное приведение	-	-
341	г. Пермь, ул. Кирова 124 ООО «Урал-транс». (Вывеска короб перекрывающая фасад здания: «АДОНИС»).	18.09.2020	01.10.2020	Документ зарегистрирован под номером 059-26-01-02-375 от 09.12.20 Опубликован в официальном бюллетене под номером № 95 от 16.12.2020»	22.01.2021	№ 6 от 12.01.2021	12.01.2021	Добровольное приведение	-	-
342	г. Пермь, ул. Кирова 124 ООО «Урал-транс». (Вывеска короб перекрывающая фасад здания: «БРАТЯ РИМ»).	18.09.2020	01.10.2020	Документ зарегистрирован под номером 059-26-01-02-375 от 09.12.20 Опубликован в официальном бюллетене под номером № 95 от 16.12.2020»	22.01.2021	№ 7 от 12.01.2021	12.01.2021	Добровольное приведение	-	-
343	г. Пермь, ул. Пермская 124 ООО «Урал-транс». (Вывеска короб перекрывающая фасад здания: «ancong»).	18.09.2020	01.10.2020	Документ зарегистрирован под номером 059-26-01-02-375 от 09.12.20 Опубликован в официальном бюллетене под номером № 95 от 16.12.2020»	22.01.2021	№ 8 от 12.01.2021	12.01.2021	Добровольное приведение	-	-
344	г. Пермь, ул. Кирова 124 ООО «Урал-транс». (Вывеска короб перекрывающая фасад здания: «REGAS»).	18.09.2020	01.10.2020	Документ зарегистрирован под номером 059-26-01-02-375 от 09.12.20 Опубликован в официальном бюллетене под номером № 95 от 16.12.2020»	22.01.2021	№ 9 от 12.01.2021	12.01.2021	Добровольное приведение	-	-
345	г. Пермь, ул. Советская 104 ООО «УК «ТИХИЙ ДВОР». (Вывеска на входной группе представляющая собой плоские буквы на подложке: «Коллегия адвокатов «ПАРТНЕРЫ»).	18.09.2020	01.10.2020	Документ зарегистрирован под номером 059-26-01-02-375 от 09.12.20 Опубликован в официальном бюллетене под номером № 95 от 16.12.2020»	22.01.2021	№ 68 от 18.01.2021	18.01.2021	Добровольное приведение	-	-
346	г. Пермь, ул. Советская 104 ООО «УК «ТИХИЙ ДВОР». (Вывеска на входной группе представляющая собой плоские буквы на подложке: «Строй гарант»).	18.09.2020	01.10.2020	Документ зарегистрирован под номером 059-26-01-02-375 от 09.12.20 Опубликован в официальном бюллетене под номером № 95 от 16.12.2020»	22.01.2021	№ 69 от 18.01.2021	18.01.2021	Добровольное приведение	-	-

1	2	3	4	5	6	7	8	9	10	11
347	г. Пермь, ул. Советская 104 ООО «УК «ТИХИЙ ДВОР». (Вывеска на входной группе представляющая собой плоские буквы на подложке: «Эксперт гарант»).	18.09.2020	01.10.2020	Документ зарегистрирован под номером 059-26-01-02-375 от 09.12.20 Опубликован в официальном бюллетене под номером № 95 от 16.12.2020»	22.01.2021	№ 70 от 18.01.2021	18.01.2021	Добровольное приведение	-	-
348	г. Пермь, ул. Советская 104 ООО «УК «ТИХИЙ ДВОР». (Вывеска на входной группе представляющая собой плоские буквы на подложке: «Гарант»).	18.09.2020	01.10.2020	Документ зарегистрирован под номером 059-26-01-02-375 от 09.12.20 Опубликован в официальном бюллетене под номером № 95 от 16.12.2020»	22.01.2021	№ 71 от 18.01.2021	18.01.2021	Добровольное приведение	-	-
349	г. Пермь, ул. Советская 104 ООО «УК «ТИХИЙ ДВОР». (Вывеска на входной группе представляющая собой плоские буквы на подложке: «Стройпроектгарант»).	18.09.2020	01.10.2020	Документ зарегистрирован под номером 059-26-01-02-375 от 09.12.20 Опубликован в официальном бюллетене под номером № 95 от 16.12.2020»	22.01.2021	№ 72 от 18.01.2021	18.01.2021	Добровольное приведение	-	-
350	г. Пермь, ул. Советская 104 ООО «УК «ТИХИЙ ДВОР». (Вывеска на входной группе представляющая собой плоские буквы на подложке: «Центр оценки квалификации»).	18.09.2020	01.10.2020	Документ зарегистрирован под номером 059-26-01-02-375 от 09.12.20 Опубликован в официальном бюллетене под номером № 95 от 16.12.2020»	22.01.2021	№ 73 от 18.01.2021	18.01.2021	Добровольное приведение	-	-
351	г. Пермь, ул. Советская 104 ООО «УК «ТИХИЙ ДВОР». (Вывеска на входной группе представляющая собой плоские буквы на мягкой подложке: «Ремонт компьютеров»).	18.09.2020	01.10.2020	Документ зарегистрирован под номером 059-26-01-02-375 от 09.12.20 Опубликован в официальном бюллетене под номером № 95 от 16.12.2020»	22.01.2021	№ 74 от 18.01.2021	18.01.2021	Добровольное приведение	-	-
352	г. Пермь, ул. Советская 104 ООО «УК «ТИХИЙ ДВОР». (Баннер растяжка перекрывающий фасад: «Профсоюз пермского края»).	18.09.2020	01.10.2020	Документ зарегистрирован под номером 059-26-01-02-375 от 09.12.20 Опубликован в официальном бюллетене под номером № 95 от 16.12.2020»	22.01.2021	№ 75 от 18.01.2021	18.01.2021	Не подлежит хранению	800 р.	
353	г. Пермь, ул. Советская 104 ООО «УК «ТИХИЙ ДВОР». (Баннер растяжка перекрывающ остекление: «Урал монтаж»).	18.09.2020	01.10.2020	Документ зарегистрирован под номером 059-26-01-02-375 от 09.12.20 Опубликован в официальном бюллетене под номером № 95 от 16.12.2020»	22.01.2021	№ 76 от 18.01.2021	18.01.2021	Не подлежит хранению	800 р.	
354	г. Пермь, ул. Советская 104 ООО «УК «ТИХИЙ ДВОР». (Вертикальный баннер растяжка перекрывающий фасад: «Парикмахерская»).	18.09.2020	01.10.2020	Документ зарегистрирован под номером 059-26-01-02-375 от 09.12.20 Опубликован в официальном бюллетене под номером № 95 от 16.12.2020»	22.01.2021	№ 77 от 18.01.2021	18.01.2021	Не подлежит хранению	800 р.	
355	г. Пермь, ул. Советская 104 ООО «УК «ТИХИЙ ДВОР». (Горизонтальный баннер растяжка перекрывающий фасад: «Парикмахерская»).	18.09.2020	01.10.2020	Документ зарегистрирован под номером 059-26-01-02-375 от 09.12.20 Опубликован в официальном бюллетене под номером № 95 от 16.12.2020»	22.01.2021	№ 78 от 18.01.2021	18.01.2021	Не подлежит хранению	800 р.	
356	г. Пермь, ул. Советская 104 ООО «УК «ТИХИЙ ДВОР». (Горизонтальный баннер растяжка перекрывающий фасад: «Адвокаты юридические услуги»).	18.09.2020	01.10.2020	Документ зарегистрирован под номером 059-26-01-02-375 от 09.12.20 Опубликован в официальном бюллетене под номером № 95 от 16.12.2020»	22.01.2021	№ 79 от 18.01.2021	18.01.2021	Не подлежит хранению	800 р.	

1	2	3	4	5	6	7	8	9	10	11
357	г. Пермь, ул. Советская 104 ООО «УК «ТИХИЙ ДВОР». (Вывеска перекрывающая фасад, представляющая собой плоские буквы на подложке: «Мировые судьи»).	18.09.2020	01.10.2020	Документ зарегистрирован под номером 059-26-01-02-375 от 09.12.20 Опубликован в официальном бюллетене под номером № 95 от 16.12.2020»	22.01.2021	№ 80 от 18.01.2021	18.01.2021	ул. Волочаевская, 32; начальная отдела демонтажа МКУ «СМИИ» Некрасов М.Г.	800 р.	-
358	г. Пермь, ул. Луначарского 95а ООО «УК «ТИХИЙ ДВОР». (Вывеска перекрывающая фасад: «Профкредит»).	02.10.2020	19.10.2020	Документ зарегистрирован под номером 059-26-01-02-375 от 09.12.20 Опубликован в официальном бюллетене под номером № 95 от 16.12.2020»	22.01.2021	№ 52 от 14.01.2021	14.01.2021	Добровольное приведение	-	-
359	г. Пермь, ул. Луначарского 95а ООО «УК «ТИХИЙ ДВОР». (Вывеска перекрывающая фасад: «TREZON.ru»).	02.10.2020	19.10.2020	Документ зарегистрирован под номером 059-26-01-02-375 от 09.12.20 Опубликован в официальном бюллетене под номером № 95 от 16.12.2020»	22.01.2021	№ 53 от 14.01.2021	14.01.2021	Добровольное приведение	-	-
360	г. Пермь, ул. Луначарского 95а ООО «УК «ТИХИЙ ДВОР». (Вывеска на входной группе: «ЦЕНТР ДИАБЕТА МЕДТЕХНИКА»).	02.10.2020	19.10.2020	Документ зарегистрирован под номером 059-26-01-02-375 от 09.12.20 Опубликован в официальном бюллетене под номером № 95 от 16.12.2020»	22.01.2021	№ 54 от 14.01.2021	14.01.2021	Добровольное приведение	-	-
361	г. Пермь, ул. Луначарского 95а ООО «УК «ТИХИЙ ДВОР». (Вывеска перекрывающая фасад: «КНИПИ»).	02.10.2020	19.10.2020	Документ зарегистрирован под номером 059-26-01-02-375 от 09.12.20 Опубликован в официальном бюллетене под номером № 95 от 16.12.2020»	22.01.2021	№ 55 от 14.01.2021	14.01.2021	Добровольное приведение	-	-
362	г. Пермь, ул. Луначарского 95а ООО «УК «ТИХИЙ ДВОР». (Баннер растяжка перекрывающий фасад: «Ортопедическая обувь для детей Twiki»).	02.10.2020	19.10.2020	Документ зарегистрирован под номером 059-26-01-02-375 от 09.12.20 Опубликован в официальном бюллетене под номером № 95 от 16.12.2020»	22.01.2021	№ 57 от 14.01.2021	14.01.2021	Добровольное приведение	-	-
363	г. Пермь, ул. Луначарского 95а ООО «УК «ТИХИЙ ДВОР». (Баннер растяжка перекрывающий фасад: «Ортопедическая обувь для детей Twiki»).	02.10.2020	19.10.2020	Документ зарегистрирован под номером 059-26-01-02-375 от 09.12.20 Опубликован в официальном бюллетене под номером № 95 от 16.12.2020»	22.01.2021	№ 58 от 14.01.2021	14.01.2021	Добровольное приведение	-	-
364	г. Пермь, ул. Луначарского 95а ООО «УК «ТИХИЙ ДВОР». (Баннер растяжка перекрывающий фасад: «Ортопедическая обувь для детей Twiki»).	02.10.2020	19.10.2020	Документ зарегистрирован под номером 059-26-01-02-375 от 09.12.20 Опубликован в официальном бюллетене под номером № 95 от 16.12.2020»	22.01.2021	№ 59 от 14.01.2021	14.01.2021	Добровольное приведение	-	-
365	г. Пермь, ул. Екатеринбургская 88 ООО «УК «Качество жизни». (Баннер растяжка перекрывающий остекление: «SEVERINA»).	02.10.2020	19.10.2020	Документ зарегистрирован под номером 059-26-01-02-375 от 09.12.20 Опубликован в официальном бюллетене под номером № 95 от 16.12.2020»	22.01.2021	№ 10 от 12.01.2021	12.01.2021	Добровольное приведение	-	-
366	г. Пермь, ул. Екатеринбургская 88 ООО «УК «Качество жизни». (Баннер их твердых материалов перекрывающий остекление: «COSFO»).	14.10.2020	28.10.2020	Документ зарегистрирован под номером 059-26-01-02-375 от 09.12.20 Опубликован в официальном бюллетене под номером № 95 от 16.12.2020»	22.01.2021	№ 11 от 12.01.2021	12.01.2021	Добровольное приведение	-	-
367	г. Пермь, ул. Екатеринбургская 88 ООО «УК «Качество жизни». (Баннер их твердых материалов перекрывающий остекление: «Всё для мам и малышей»)	14.10.2020	28.10.2020	Документ зарегистрирован под номером 059-26-01-02-375 от 09.12.20 Опубликован в официальном бюллетене под номером № 95 от 16.12.2020»	22.01.2021	№ 12 от 12.01.2021	12.01.2021	Добровольное приведение	-	-

1	2	3	4	5	6	7	8	9	10	11
368	г. Пермь, ул. Екатеринбургская 88 ООО «УК «Качество жизни» (Баннер их твердых материалов перекрывающий остекление: «Гастриг Жилелсия Язва»).	14.10.2020	28.10.2020	Документ зарегистрирован под номером 059-26-01-02-375 от 09.12.20 Опубликован в официальном бюллетене под номером № 95 от 16.12.2020»	22.01.2021	№ 13 от 12.01.2021	12.01.2021	Добровольное приведение	-	-
369	г. Пермь, ул. Екатеринбургская 88 ООО «УК «Качество жизни» (Баннер их твердых материалов перекрывающий остекление: «Аптека»).	14.10.2020	28.10.2020	Документ зарегистрирован под номером 059-26-01-02-375 от 09.12.20 Опубликован в официальном бюллетене под номером № 95 от 16.12.2020»	22.01.2021	№ 14 от 12.01.2021	12.01.2021	Добровольное приведение	-	-
370	г. Пермь, ул. Екатеринбургская 88 ООО «УК «Качество жизни» (Баннер их твердых материалов перекрывающий остекление: «Фитотека»).	14.10.2020	28.10.2020	Документ зарегистрирован под номером 059-26-01-02-375 от 09.12.20 Опубликован в официальном бюллетене под номером № 95 от 16.12.2020»	22.01.2021	№ 15 от 12.01.2021	12.01.2021	Добровольное приведение	-	-
371	г. Пермь, ул. Екатеринбургская 88 ООО «УК «Качество жизни». (Баннер растяжка перекрывающий остекление: «Новая коллекция»).	14.10.2020	28.10.2020	Документ зарегистрирован под номером 059-26-01-02-375 от 09.12.20 Опубликован в официальном бюллетене под номером № 95 от 16.12.2020»	22.01.2021	№ 16 от 12.01.2021	12.01.2021	Добровольное приведение	-	-
372	г. Пермь, ул. Екатеринбургская 190 ИП Чипурда Н.Н. (Вывеска представляющая собой плоские буквы на подложке: «Захоти»).	15.10.2020	29.10.2020	Документ зарегистрирован под номером 059-26-01-02-375 от 09.12.20 Опубликован в официальном бюллетене под номером № 95 от 16.12.2020»	22.01.2021	№ 17 от 12.01.2021	12.01.2021	Добровольное приведение	-	-
373	г. Пермь, ул. Екатеринбургская 134 ООО «ЖИЛИЩНО-СЕРВИСНАЯ КОМПАНИЯ» (Вывеска представляющая собой плоские буквы на подложке-баннере: «ИнтерФул»).	27.11.2020	11.12.2020	Документ зарегистрирован под номером 059-26-01-02-375 от 09.12.20 Опубликован в официальном бюллетене под номером № 95 от 16.12.2020»	22.01.2021	№ 18 от 12.01.2021	12.01.2021	ул. Волочаевская, 32; начальник отдела демонтажа МКУ «СМИ» Некрасов М.Г.	800 р.	-
374	г. Пермь, ул. Екатеринбургская 134 ООО «ЖИЛИЩНО-СЕРВИСНАЯ КОМПАНИЯ» (Вывеска представляющая собой плоские буквы на подложке-баннере: «Открыто»).	27.11.2020	11.12.2020	Документ зарегистрирован под номером 059-26-01-02-375 от 09.12.20 Опубликован в официальном бюллетене под номером № 95 от 16.12.2020»	22.01.2021	№ 19 от 12.01.2021	12.01.2021	Добровольное приведение	-	-
375	г. Пермь, ул. Екатеринбургская 134 ООО «ЖИЛИЩНО-СЕРВИСНАЯ КОМПАНИЯ» (Вывеска представляющая собой плоские буквы на подложке-баннере: «Мы открылись»).	27.11.2020	11.12.2020	Документ зарегистрирован под номером 059-26-01-02-375 от 09.12.20 Опубликован в официальном бюллетене под номером № 95 от 16.12.2020»	22.01.2021	№ 20 от 12.01.2021	12.01.2021	Добровольное приведение	-	-
376	г. Пермь, ул. Екатеринбургская 134 ООО «ЖИЛИЩНО-СЕРВИСНАЯ КОМПАНИЯ» (Вывеска представляющая собой плоские буквы на подложке: «PS4 club»).	27.11.2020	11.12.2020	Документ зарегистрирован под номером 059-26-01-02-375 от 09.12.20 Опубликован в официальном бюллетене под номером № 95 от 16.12.2020»	22.01.2021	№ 21 от 12.01.2021	12.01.2021	ул. Волочаевская, 32; начальник отдела демонтажа МКУ «СМИ» Некрасов М.Г.	800 р.	-

1	2	3	4	5	6	7	8	9	10	11
377	г. Пермь, ул. Екатеринбургская 134 ООО «ЖИЛИЩНО-СЕРВИСНАЯ КОМПАНИЯ» (Вывеска представляющая собой плоские буквы на подложке: «GAME CLUB»).	27.11.2020	11.12.2020	Документ зарегистрирован под номером 059-26-01-02-375 от 09.12.20 Опубликован в официальном бюллетене под номером № 95 от 16.12.2020»	22.01.2021	№ 22 от 12.01.2021	12.01.2021	ул. Волоочаевская, 32, начальник отдела демонтажа МКУ «СМИИ» Некрасов М.Г.	800 р.	
378	г. Пермь, ул. Екатеринбургская 134 ООО «ЖИЛИЩНО-СЕРВИСНАЯ КОМПАНИЯ» (Вывеска представляющая собой плоские буквы на подложке-баннере: «Продукты»).	27.11.2020	11.12.2020	Документ зарегистрирован под номером 059-26-01-02-375 от 09.12.20 Опубликован в официальном бюллетене под номером № 95 от 16.12.2020»	22.01.2021	№ 23 от 12.01.2021	12.01.2021	Не подлежит хранению	800 р.	
379	г. Пермь, ул. Екатеринбургская 134 ООО «ЖИЛИЩНО-СЕРВИСНАЯ КОМПАНИЯ» (Вывеска представляющая собой объёмные буквы на подложке: «бургерная БАТЯ пивная»).	27.11.2020	11.12.2020	Документ зарегистрирован под номером 059-26-01-02-375 от 09.12.20 Опубликован в официальном бюллетене под номером № 95 от 16.12.2020»	22.01.2021	№ 24 от 12.01.2021	12.01.2021	Добровольное приведение	-	-
380	г. Пермь, ул. Екатеринбургская 134 ООО «ЖИЛИЩНО-СЕРВИСНАЯ КОМПАНИЯ» (Вывеска представляющая собой плоские буквы на подложке-баннере: «Стрижка за стрижкой»).	27.11.2020	11.12.2020	Документ зарегистрирован под номером 059-26-01-02-375 от 09.12.20 Опубликован в официальном бюллетене под номером № 95 от 16.12.2020»	22.01.2021	№ 25 от 12.01.2021	12.01.2021	Добровольное приведение	-	-
381	г. Пермь, ул. Екатеринбургская 134 ООО «ЖИЛИЩНО-СЕРВИСНАЯ КОМПАНИЯ» (Баннер перекрывающий фасад, представляющий собой плоские буквы на подложке: «ИнтерФуд»).	27.11.2020	11.12.2020	Документ зарегистрирован под номером 059-26-01-02-375 от 09.12.20 Опубликован в официальном бюллетене под номером № 95 от 16.12.2020»	22.01.2021	№ 26 от 12.01.2021	12.01.2021	Добровольное приведение	-	-
382	г. Пермь, ул. Екатеринбургская 134 ООО «ЖИЛИЩНО-СЕРВИСНАЯ КОМПАНИЯ» (Консольная конструкция представляющая собой плоские буквы на подложке: «BEEB»).	27.11.2020	11.12.2020	Документ зарегистрирован под номером 059-26-01-02-375 от 09.12.20 Опубликован в официальном бюллетене под номером № 95 от 16.12.2020»	22.01.2021	№ 27 от 12.01.2021	12.01.2021	Добровольное приведение	-	-
383	г. Пермь, ул. Екатеринбургская 134 ООО «ЖИЛИЩНО-СЕРВИСНАЯ КОМПАНИЯ» (Консольная конструкция представляющая собой плоские буквы на подложке: «Милый дом»).	27.11.2020	11.12.2020	Документ зарегистрирован под номером 059-26-01-02-375 от 09.12.20 Опубликован в официальном бюллетене под номером № 95 от 16.12.2020»	22.01.2021	№ 28 от 12.01.2021	12.01.2021	ул. Волоочаевская, 32, начальник отдела демонтажа МКУ «СМИИ» Некрасов М.Г.	800 р.	
384	г. Пермь, ул. Екатеринбургская 184 ООО УК «ЭКВО» (Вывеска представляющая собой плоские буквы на подложке: «НОТАРИУС»).	27.11.2020	11.12.2020	Документ зарегистрирован под номером 059-26-01-02-375 от 09.12.20 Опубликован в официальном бюллетене под номером № 95 от 16.12.2020»	22.01.2021	№ 29 от 12.01.2021	12.01.2021	Добровольное приведение	-	-

1	2	3	4	5	6	7	8	9	10	11
385	г. Пермь, ул. Екаторининская 184 ООО УК «ЭКВО» (Вывеска представляющая собой плоские буквы на подложке: «АДВОКАТ»).	27.11.2020	11.12.2020	Документ зарегистрирован под номером 059-26-01-02-375 от 09.12.20 Опубликован в официальном бюллетене под номером № 95 от 16.12.2020»	22.01.2021	№ 60 от 14.01.2021	14.01.2021	Добровольное приведение	-	-
386	г. Пермь, ул. Пушкина 109 ТСЖ «ПУШКИНА,109» (Вывеска представляющая собой плоские буквы на подложке: «КОНЦТОВАРЫ СУВЕНИРЫ»).	27.11.2020	11.12.2020	Документ зарегистрирован под номером 059-26-01-02-375 от 09.12.20 Опубликован в официальном бюллетене под номером № 95 от 16.12.2020»	22.01.2021	№ 81 от 18.01.2021	18.01.2021	ул. Волочаевская, 32; начальник отдела демонтажа МКУ «СМИИ» Некрасов М.Г.	800 р.	
387	г. Пермь, ул. Пушкина 109 ТСЖ «ПУШКИНА,109» (Вывеска представляющая собой плоские буквы на подложке-баннере: «ВЕТЕРИНАРНАЯ КОНСУЛЬТАЦИЯ»).	27.11.2020	11.12.2020	Документ зарегистрирован под номером 059-26-01-02-375 от 09.12.20 Опубликован в официальном бюллетене под номером № 95 от 16.12.2020»	22.01.2021	№ 61 от 14.01.2021	14.01.2021	Добровольное приведение	-	-
388	г. Пермь, ул. Пушкина 109 ТСЖ «ПУШКИНА,109» (Вывеска представляющая собой плоские буквы на подложке-баннере: «АПТЕКА»).	27.11.2020	11.12.2020	Документ зарегистрирован под номером 059-26-01-02-375 от 09.12.20 Опубликован в официальном бюллетене под номером № 95 от 16.12.2020»	22.01.2021	№ 85 от 18.01.2021	18.01.2021	Добровольное приведение	-	-
389	г. Пермь, ул. Пушкина 109 ТСЖ «ПУШКИНА,109» (Сплошная оклейка остекления: «GYRO»).	27.11.2020	11.12.2020	Документ зарегистрирован под номером 059-26-01-02-375 от 09.12.20 Опубликован в официальном бюллетене под номером № 95 от 16.12.2020»	22.01.2021	№ 82 от 18.01.2021	18.01.2021	Добровольное приведение	-	-
390	г. Пермь, ул. Пушкина 109 ТСЖ «ПУШКИНА,109» (Сплошная оклейка остекления: «ПИВО-ВАРОФФ»).	27.11.2020	11.12.2020	Документ зарегистрирован под номером 059-26-01-02-375 от 09.12.20 Опубликован в официальном бюллетене под номером № 95 от 16.12.2020»	22.01.2021	№ 83 от 18.01.2021	18.01.2021	Добровольное приведение	-	-
391	г. Пермь, ул. Пушкина 109 ТСЖ «ПУШКИНА,109» (Сплошная оклейка остекления: «ФИТ-НЕС СТУДИЯ»).	27.11.2020	11.12.2020	Документ зарегистрирован под номером 059-26-01-02-375 от 09.12.20 Опубликован в официальном бюллетене под номером № 95 от 16.12.2020»	22.01.2021	№ 84 от 18.01.2021	18.01.2021	Добровольное приведение	-	-
392	г. Пермь, ул. Луначарского 34 ТСЖ «Луначарского, 34» (Вывеска представляющая собой плоские буквы на подложке: «SAPPUSINO CLUB»).	30.11.2020	14.12.2020	Документ зарегистрирован под номером 059-26-01-02-375 от 09.12.20 Опубликован в официальном бюллетене под номером № 95 от 16.12.2020»	22.01.2021	№ 62 от 14.01.2021	14.01.2021	Добровольное приведение	-	-
393	г. Пермь, ул. Луначарского 34 ТСЖ «Луначарского, 34» (Конструкция перекрывающая фасад: «Солярий»).	30.11.2020	14.12.2020	Документ зарегистрирован под номером 059-26-01-02-375 от 09.12.20 Опубликован в официальном бюллетене под номером № 95 от 16.12.2020»	22.01.2021	№ 63 от 14.01.2021	14.01.2021	Добровольное приведение	-	-
394	г. Пермь, Луначарского 34 ТСЖ «Луначарского, 34» (Сплошная оклейка остекления: «SAPITOL»).	30.11.2020	14.12.2020	Документ зарегистрирован под номером 059-26-01-02-375 от 09.12.20 Опубликован в официальном бюллетене под номером № 95 от 16.12.2020»	22.01.2021	№ 64 от 14.01.2021	14.01.2021	Добровольное приведение	-	-

1	2	3	4	5	6	7	8	9	10	11
395	г. Пермь, Луначарского 34 ТСЖ «Луначарского, 34» (Сплошная оклейка остекления: «ШУБЫ ДУБЛЕНКИ»).	30.11.2020	14.12.2020	Документ зарегистрирован под номером 059-26-01-02-375 от 09.12.20 Опубликован в официальном бюллетене под номером № 95 от 16.12.2020»	22.01.2021	№ 65 от 14.01.2021	14.01.2021	Добровольное приведение	-	-
396	г. Пермь, ул. Луначарского 34 ТСЖ «Луначарского, 34» (Сплошная оклейка остекления: «Изображения перекрывающее остекление»).	30.11.2020	14.12.2020	Документ зарегистрирован под номером 059-26-01-02-375 от 09.12.20 Опубликован в официальном бюллетене под номером № 95 от 16.12.2020»	22.01.2021	№ 66 от 14.01.2021	14.01.2021	Добровольное приведение	-	-
397	г. Пермь, ул. Пушкина 13 ТСН «ПУШКИНА 13» (Вывеска представляющая собой плоские буквы на подложке: «Стиль»).	30.11.2020	14.12.2020	Документ зарегистрирован под номером 059-26-01-02-86 от 26.03.21 Опубликован в официальном бюллетене под номером № 27 от 16.04.2021»	16.05.2021					
398	г. Пермь, ул. Пушкина 13 ТСН «ПУШКИНА 13» (Вывеска представляющая собой плоские буквы на подложке: «Стиль»).	30.11.2020	14.12.2020	Документ зарегистрирован под номером 059-26-01-02-86 от 26.03.21 Опубликован в официальном бюллетене под номером № 27 от 16.04.2021»	16.05.2021					
399	г. Пермь, ул. Пушкина 13 ТСН «ПУШКИНА 13» (Вывеска представляющая собой плоские буквы на подложке: «Семцветик»).	30.11.2020	14.12.2020	Документ зарегистрирован под номером 059-26-01-02-86 от 26.03.21 Опубликован в официальном бюллетене под номером № 27 от 16.04.2021»	16.05.2021					
400	г. Пермь, ул. Пушкина 13 ТСН «ПУШКИНА 13» (Вывеска представляющая собой объемные буквы на подложке: «Si'LINE»).	30.11.2020	14.12.2020	Документ зарегистрирован под номером 059-26-01-02-86 от 26.03.21 Опубликован в официальном бюллетене под номером № 27 от 16.04.2021»	16.05.2021					
401	г. Пермь, ул. Пушкина 13 ТСН «ПУШКИНА 13» (Вывеска представляющая собой плоские буквы на подложке: «НОТАРИУС»).	30.11.2020	14.12.2020	Документ зарегистрирован под номером 059-26-01-02-86 от 26.03.21 Опубликован в официальном бюллетене под номером № 27 от 16.04.2021»	16.05.2021					
402	г. Пермь, ул. Пушкина 13 ТСН «ПУШКИНА 13» (Вывеска представляющая собой плоские буквы на подложке: «АДОНИС»).	30.11.2020	14.12.2020	Документ зарегистрирован под номером 059-26-01-02-86 от 26.03.21 Опубликован в официальном бюллетене под номером № 27 от 16.04.2021»	16.05.2021					
403	г. Пермь, ул. Пушкина 13 ТСН «ПУШКИНА 13» (Вывеска представляющая собой плоские буквы на подложке: «КОФЕЙНЯ КОНДИТЕРСКАЯ»).	30.11.2020	14.12.2020	Документ зарегистрирован под номером 059-26-01-02-86 от 26.03.21 Опубликован в официальном бюллетене под номером № 27 от 16.04.2021»	16.05.2021					
404	г. Пермь, ул. Пушкина 13 ТСН «ПУШКИНА 13» (Вывеска представляющая собой плоские буквы на подложке: «СЕМЕЙНАЯ КОНДИТЕРСКАЯ»).	30.11.2020	14.12.2020	Документ зарегистрирован под номером 059-26-01-02-86 от 26.03.21 Опубликован в официальном бюллетене под номером № 27 от 16.04.2021»	16.05.2021					
405	г. Пермь, ул. Пушкина 13 ТСН «ПУШКИНА 13» (Вывеска представляющая собой плоские буквы на подложке: «КОФЕ»).	30.11.2020	14.12.2020	Документ зарегистрирован под номером 059-26-01-02-86 от 26.03.21 Опубликован в официальном бюллетене под номером № 27 от 16.04.2021»	16.05.2021					

1	2	3	4	5	6	7	8	9	10	11
406	г. Пермь, ул. Пушкина 13 ТСН «ПУШКИНА 13» (Вывеска представляющая собой плоские буквы на подложке: «АПТЕКА»).	30.11.2020	14.12.2020	Документ зарегистрирован под номером 059-26-01-02-86 от 26.03.21 Опубликован в официальном бюллетене под номером № 27 от 16.04.2021»	16.05.2021					
407	г. Пермь, ул. Пушкина 13 ТСН «ПУШКИНА 13» (Вывеска представляющая собой плоские буквы на подложке: «ТОРТЫ»).	30.11.2020	14.12.2020	Документ зарегистрирован под номером 059-26-01-02-86 от 26.03.21 Опубликован в официальном бюллетене под номером № 27 от 16.04.2021»	16.05.2021					
408	г. Пермь, ул. Пушкина 13 ТСН «ПУШКИНА 13» (Вывеска представляющая собой плоские буквы на подложке: «ДЕСЕРТЫ»).	30.11.2020	14.12.2020	Документ зарегистрирован под номером 059-26-01-02-86 от 26.03.21 Опубликован в официальном бюллетене под номером № 27 от 16.04.2021»	16.05.2021					
409	г. Пермь, ул. Пушкина 13 ТСН «ПУШКИНА 13» (Вывеска представляющая собой плоские буквы на подложке: «ЧАЙ»).	30.11.2020	14.12.2020	Документ зарегистрирован под номером 059-26-01-02-86 от 26.03.21 Опубликован в официальном бюллетене под номером № 27 от 16.04.2021»	16.05.2021					
410	г. Пермь, ул. Пушкина 13 ТСН «ПУШКИНА 13» (Вывеска представляющая собой объёмные буквы на подложке: «кафе Мюнхгаузен»).	30.11.2020	14.12.2020	Документ зарегистрирован под номером 059-26-01-02-86 от 26.03.21 Опубликован в официальном бюллетене под номером № 27 от 16.04.2021»	16.05.2021					
411	г. Пермь, ул. Пушкина 13 ТСН «ПУШКИНА 13» (Вывеска представляющая собой объёмные буквы на подложке: «Арт-багет»).	30.11.2020	14.12.2020	Документ зарегистрирован под номером 059-26-01-02-86 от 26.03.21 Опубликован в официальном бюллетене под номером № 27 от 16.04.2021»	16.05.2021					
412	г. Пермь, ул. Пушкина 13 ТСН «ПУШКИНА 13» (Вывеска представляющая собой плоские буквы на подложке: «Галина»).	30.11.2020	14.12.2020	Документ зарегистрирован под номером 059-26-01-02-86 от 26.03.21 Опубликован в официальном бюллетене под номером № 27 от 16.04.2021»	16.05.2021					
413	г. Пермь, ул. Пушкина 13 ТСН «ПУШКИНА 13» (Вывеска представляющая собой плоские буквы на подложке: «Центр погребительских инициатив»).	30.11.2020	14.12.2020	Документ зарегистрирован под номером 059-26-01-02-86 от 26.03.21 Опубликован в официальном бюллетене под номером № 27 от 16.04.2021»	16.05.2021					
414	г. Пермь, ул. Пушкина 13 ТСН «ПУШКИНА 13» (Вывеска представляющая собой плоские буквы на подложке: «Домик на Пушкина»).	30.11.2020	14.12.2020	Документ зарегистрирован под номером 059-26-01-02-86 от 26.03.21 Опубликован в официальном бюллетене под номером № 27 от 16.04.2021»	16.05.2021					
415	г. Пермь, ул. Пушкина 13 ТСН «ПУШКИНА 13» (Вывеска представляющая собой плоские буквы на подложке: «Coral travel»).	30.11.2020	14.12.2020	Документ зарегистрирован под номером 059-26-01-02-86 от 26.03.21 Опубликован в официальном бюллетене под номером № 27 от 16.04.2021»	16.05.2021					
416	г. Пермь, ул. Пушкина 13 ТСН «ПУШКИНА 13» (Вывеска представляющая собой плоские буквы на подложке: «спортивный клуб «ТИГР»).	30.11.2020	14.12.2020	Документ зарегистрирован под номером 059-26-01-02-86 от 26.03.21 Опубликован в официальном бюллетене под номером № 27 от 16.04.2021»	16.05.2021					

1	2	3	4	5	6	7	8	9	10	11
417	г. Пермь, ул. Пушкина 13 ТСН «ПУШКИНА 13» (Вывеска представляющая собой плоские буквы на подложке: «ТСН «ПУШКИНА 13»).	30.11.2020	14.12.2020	Документ зарегистрирован под номером 059-26-01-02-86 от 26.03.21 Опубликован в официальном бюллетене под номером № 27 от 16.04.2021»	16.05.2021					
418	г. Пермь, ул. Пушкина 13 ТСН «ПУШКИНА 13» (Баннер: «Аренда 120 кв. м.», «).	30.11.2020	14.12.2020	Документ зарегистрирован под номером 059-26-01-02-86 от 26.03.21 Опубликован в официальном бюллетене под номером № 27 от 16.04.2021»	16.05.2021					
419	г. Пермь, ул. Пушкина 13 ТСН «ПУШКИНА 13» (Баннер: «ЦВЕТЫ АВТОРСКАЯ ФЛОРИСТИКА»).	30.11.2020	14.12.2020	Документ зарегистрирован под номером 059-26-01-02-86 от 26.03.21 Опубликован в официальном бюллетене под номером № 27 от 16.04.2021»	16.05.2021					
420	г. Пермь, ул. Пушкина 13 ТСН «ПУШКИНА 13» (Баннер: «Аренда 65 кв. м.»).	30.11.2020	14.12.2020	Документ зарегистрирован под номером 059-26-01-02-86 от 26.03.21 Опубликован в официальном бюллетене под номером № 27 от 16.04.2021»	16.05.2021					
421	г. Пермь, ул. Пушкина 13 ТСН «ПУШКИНА 13» (Баннер: «СОФЕ»).	30.11.2020	14.12.2020	Документ зарегистрирован под номером 059-26-01-02-86 от 26.03.21 Опубликован в официальном бюллетене под номером № 27 от 16.04.2021»	16.05.2021					
422	г. Пермь, ул. Пушкина 13 ТСН «ПУШКИНА 13» (Баннер: «Салон Красоты»).	30.11.2020	14.12.2020	Документ зарегистрирован под номером 059-26-01-02-86 от 26.03.21 Опубликован в официальном бюллетене под номером № 27 от 16.04.2021»	16.05.2021					
423	г. Пермь, ул. Пушкина 13 ТСН «ПУШКИНА 13» (Баннер: «New York»).	30.11.2020	14.12.2020	Документ зарегистрирован под номером 059-26-01-02-86 от 26.03.21 Опубликован в официальном бюллетене под номером № 27 от 16.04.2021»	16.05.2021					
424	г. Пермь, ул. Пушкина 13 ТСН «ПУШКИНА 13» (Баннер: «1001АН»).	30.11.2020	14.12.2020	Документ зарегистрирован под номером 059-26-01-02-86 от 26.03.21 Опубликован в официальном бюллетене под номером № 27 от 16.04.2021»	16.05.2021					
425	г. Пермь, ул. Пушкина 13 ТСН «ПУШКИНА 13» (Баннер: «НАБОР СОТРУДНИКОВ»).	30.11.2020	14.12.2020	Документ зарегистрирован под номером 059-26-01-02-86 от 26.03.21 Опубликован в официальном бюллетене под номером № 27 от 16.04.2021»	16.05.2021					
426	г. Пермь, ул. Пушкина 13 ТСН «ПУШКИНА 13» (Баннер: «Арт-багет»).	30.11.2020	14.12.2020	Документ зарегистрирован под номером 059-26-01-02-86 от 26.03.21 Опубликован в официальном бюллетене под номером № 27 от 16.04.2021»	16.05.2021					
427	г. Пермь, ул. Пушкина 13 ТСН «ПУШКИНА 13» (Баннер: «Галина»).	30.11.2020	14.12.2020	Документ зарегистрирован под номером 059-26-01-02-86 от 26.03.21 Опубликован в официальном бюллетене под номером № 27 от 16.04.2021»	16.05.2021					

1	2	3	4	5	6	7	8	9	10	11
428	г. Пермь, ул. Пушкина 13 ТСН «ПУШКИНА 13» (Баннер: «Мы всегда вам рады!»).	30.11.2020	14.12.2020	Документ зарегистрирован под номером 059-26-01-02-86 от 26.03.21 Опубликован в официальном бюллетене под номером № 27 от 16.04.2021»	16.05.2021					
429	г. Пермь, ул. Пушкина 13 ТСН «ПУШКИНА 13» (Баннер: «Эконом цены :»).	30.11.2020	14.12.2020	Документ зарегистрирован под номером 059-26-01-02-86 от 26.03.21 Опубликован в официальном бюллетене под номером № 27 от 16.04.2021»	16.05.2021					
430	г. Пермь, ул. Пушкина 13 ТСН «ПУШКИНА 13» (Баннер: «Семейная парикмахерская Наши услуги»).	30.11.2020	14.12.2020	Документ зарегистрирован под номером 059-26-01-02-86 от 26.03.21 Опубликован в официальном бюллетене под номером № 27 от 16.04.2021»	16.05.2021					
431	г. Пермь, ул. Пушкина 13 ТСН «ПУШКИНА 13» (Баннер: «Семейная парикмахерская»).	30.11.2020	14.12.2020	Документ зарегистрирован под номером 059-26-01-02-86 от 26.03.21 Опубликован в официальном бюллетене под номером № 27 от 16.04.2021»	16.05.2021					
432	г. Пермь, ул. Пушкина 13 ТСН «ПУШКИНА 13» (Баннер: «Coral travel»).	30.11.2020	14.12.2020	Документ зарегистрирован под номером 059-26-01-02-86 от 26.03.21 Опубликован в официальном бюллетене под номером № 27 от 16.04.2021»	16.05.2021					
433	г. Пермь, ул. Пушкина 13 ТСН «ПУШКИНА 13» (Баннер: «ЗАПЧАСТИ ДЛЯ ИНОМА-РОК»).	30.11.2020	14.12.2020	Документ зарегистрирован под номером 059-26-01-02-86 от 26.03.21 Опубликован в официальном бюллетене под номером № 27 от 16.04.2021»	16.05.2021					
434	г. Пермь, ул. Пушкина 13 ТСН «ПУШКИНА 13» (Баннер: «ЦВЕТЫ»).	30.11.2020	14.12.2020	Документ зарегистрирован под номером 059-26-01-02-86 от 26.03.21 Опубликован в официальном бюллетене под номером № 27 от 16.04.2021»	16.05.2021					
435	г. Пермь, ул. Пушкина 13 ТСН «ПУШКИНА 13» (Табличка: «ЧАСНАЯ ТЕРРИТОРИЯ», «).	30.11.2020	14.12.2020	Документ зарегистрирован под номером 059-26-01-02-86 от 26.03.21 Опубликован в официальном бюллетене под номером № 27 от 16.04.2021»	16.05.2021					
436	г. Пермь, ул. Пушкина 13 ТСН «ПУШКИНА 13» (Табличка: «Парикмахерская»).	30.11.2020	14.12.2020	Документ зарегистрирован под номером 059-26-01-02-86 от 26.03.21 Опубликован в официальном бюллетене под номером № 27 от 16.04.2021»	16.05.2021					
437	г. Пермь, ул. Пушкина 13 ТСН «ПУШКИНА 13» (Табличка: «Si'L'LINE»).	30.11.2020	14.12.2020	Документ зарегистрирован под номером 059-26-01-02-86 от 26.03.21 Опубликован в официальном бюллетене под номером № 27 от 16.04.2021»	16.05.2021					
438	г. Пермь, ул. Пушкина 13 ТСН «ПУШКИНА 13» (Конструкция перекрывающая фасад: «кафе Мюнхгаузен»).	30.11.2020	14.12.2020	Документ зарегистрирован под номером 059-26-01-02-86 от 26.03.21 Опубликован в официальном бюллетене под номером № 27 от 16.04.2021»	16.05.2021					

1	2	3	4	5	6	7	8	9	10	11
439	г. Пермь, ул. Пушкина 13 ТСН «ПУШКИНА 13» (Конструкция перекрывающая фасад: «Европейская кухня»).	30.11.2020	14.12.2020	Документ зарегистрирован под номером 059-26-01-02-86 от 26.03.21 Опубликован в официальном бюллетене под номером № 27 от 16.04.2021»	16.05.2021					
440	г. Пермь, ул. Пушкина 13 ТСН «ПУШКИНА 13» (Консольная конструкция: «SAFE»).	30.11.2020	14.12.2020	Документ зарегистрирован под номером 059-26-01-02-86 от 26.03.21 Опубликован в официальном бюллетене под номером № 27 от 16.04.2021»	16.05.2021					
441	г. Пермь, ул. Пушкина 13 ТСН «ПУШКИНА 13» (Консольная конструкция: «Семейная парикмахерская»).	30.11.2020	14.12.2020	Документ зарегистрирован под номером 059-26-01-02-86 от 26.03.21 Опубликован в официальном бюллетене под номером № 27 от 16.04.2021»	16.05.2021					
442	г. Пермь, ул. Крисанова 24 ООО «УК «ЭКВО» (Вывеска представляющая собой плоские буквы на подложке: «+ 7 (919) 719-90 КУХНИ ШКАФЫ»).	11.12.2020	28.12.2020	Документ зарегистрирован под номером 059-26-01-02-86 от 26.03.21 Опубликован в официальном бюллетене под номером № 27 от 16.04.2021»	16.05.2021					
443	г. Пермь, ул. Крисанова 24 ООО «УК «ЭКВО» (Вывеска представляющая собой плоские буквы на подложке: «BUTTERFLY»)	11.12.2020	28.12.2020	Документ зарегистрирован под номером 059-26-01-02-86 от 26.03.21 Опубликован в официальном бюллетене под номером № 27 от 16.04.2021»	16.05.2021					
444	г. Пермь, ул. Крисанова 24 ООО «УК «ЭКВО» (Вывеска представляющая собой плоские буквы на подложке: «+ 7 (919) 719-90 butterfly.ru»).	11.12.2020	28.12.2020	Документ зарегистрирован под номером 059-26-01-02-86 от 26.03.21 Опубликован в официальном бюллетене под номером № 27 от 16.04.2021»	16.05.2021					
445	г. Пермь, ул. Крисанова 24 ООО «УК «ЭКВО» (Вывеска представляющая собой плоские буквы на подложке: «ЭКСПРЕСС-ДОСТАВКА»).	11.12.2020	28.12.2020	Документ зарегистрирован под номером 059-26-01-02-86 от 26.03.21 Опубликован в официальном бюллетене под номером № 27 от 16.04.2021»	16.05.2021					
446	г. Пермь, ул. Крисанова 24 ООО «УК «ЭКВО» (Вывеска представляющая собой плоские буквы на подложке: «Coral travel Турагентство»).	11.12.2020	28.12.2020	Документ зарегистрирован под номером 059-26-01-02-86 от 26.03.21 Опубликован в официальном бюллетене под номером № 27 от 16.04.2021»	16.05.2021					
447	г. Пермь, ул. Крисанова 24 ООО «УК «ЭКВО» (Вывеска представляющая собой плоские буквы на подложке: «ЖД АВИА КАССЫ»).	11.12.2020	28.12.2020	Документ зарегистрирован под номером 059-26-01-02-86 от 26.03.21 Опубликован в официальном бюллетене под номером № 27 от 16.04.2021»	16.05.2021					
448	г. Пермь, ул. Крисанова 24 ООО «УК «ЭКВО» (Вывеска представляющая собой плоские буквы на подложке: «FIX PHOTO»).	11.12.2020	28.12.2020	Документ зарегистрирован под номером 059-26-01-02-86 от 26.03.21 Опубликован в официальном бюллетене под номером № 27 от 16.04.2021»	16.05.2021					

1	2	3	4	5	6	7	8	9	10	11
449	г. Пермь, ул. Крисанова 24 ООО «УК «ЭКВО» (Вывеска представляющая собой плоские буквы на подложке: «Мы рады быть рядом»).	11.12.2020	28.12.2020	Документ зарегистрирован под номером 059-26-01-02-86 от 26.03.21 Опубликован в официальном бюллетене под номером № 27 от 16.04.2021»	16.05.2021					
450	г. Пермь, ул. Крисанова 24 ООО «УК «ЭКВО» (Вывеска представляющая собой плоские буквы на подложке: «Продаж туров и авиабилетов»).	11.12.2020	28.12.2020	Документ зарегистрирован под номером 059-26-01-02-86 от 26.03.21 Опубликован в официальном бюллетене под номером № 27 от 16.04.2021»	16.05.2021					
451	г. Пермь, ул. Крисанова 24 ООО «УК «ЭКВО» (Вывеска представляющая собой плоские буквы на подложке: «Сoralfrauel»).	11.12.2020	28.12.2020	Документ зарегистрирован под номером 059-26-01-02-86 от 26.03.21 Опубликован в официальном бюллетене под номером № 27 от 16.04.2021»	16.05.2021					
452	г. Пермь, ул. Борчанинова 15 ТСН «Борчанинова, 15» (Вывеска представляющая собой плоские буквы на подложке: «ЗООМАГАЗИН ИГУАНА»).	11.12.2020	28.12.2020	Документ зарегистрирован под номером 059-26-01-02-86 от 26.03.21 Опубликован в официальном бюллетене под номером № 27 от 16.04.2021»	16.05.2021					
453	г. Пермь, ул. Борчанинова 15 ТСН «Борчанинова, 15» (Вывеска представляющая собой плоские буквы на подложке: «зоомагазин ИГУАНА»).	11.12.2020	28.12.2020	Документ зарегистрирован под номером 059-26-01-02-86 от 26.03.21 Опубликован в официальном бюллетене под номером № 27 от 16.04.2021»	16.05.2021					
454	г. Пермь, ул. Борчанинова 15 ТСН «Борчанинова, 15» (Вывеска представляющая собой плоские буквы на подложке: «ЗООМАГАЗИН КОШКИН ДОМ»).	11.12.2020	28.12.2020	Документ зарегистрирован под номером 059-26-01-02-86 от 26.03.21 Опубликован в официальном бюллетене под номером № 27 от 16.04.2021»	16.05.2021					
455	г. Пермь, ул. Борчанинова 15 ТСН «Борчанинова, 15» (Вывеска представляющая собой плоские буквы на подложке: «ВЕТАПТЕКА»).	11.12.2020	28.12.2020	Документ зарегистрирован под номером 059-26-01-02-86 от 26.03.21 Опубликован в официальном бюллетене под номером № 27 от 16.04.2021»	16.05.2021					
456	г. Пермь, ул. Борчанинова 15 ТСН «Борчанинова, 15» (Вывеска представляющая собой плоские буквы на подложке: «ЛАРЕС ТОВАРЫ ДЛЯ ДОМА»).	11.12.2020	28.12.2020	Документ зарегистрирован под номером 059-26-01-02-86 от 26.03.21 Опубликован в официальном бюллетене под номером № 27 от 16.04.2021»	16.05.2021					
457	г. Пермь, ул. Борчанинова 15 ТСН «Борчанинова, 15» (Вывеска представляющая собой плоские буквы на подложке- баннере: «ЗВЕРЮШКИ АКВАРИУМИСТИКА»).	11.12.2020	28.12.2020	Документ зарегистрирован под номером 059-26-01-02-86 от 26.03.21 Опубликован в официальном бюллетене под номером № 27 от 16.04.2021»	16.05.2021					
458	г. Пермь, ул. Борчанинова 15 ТСН «Борчанинова, 15» (Вывеска представляющая собой плоские буквы на подложке- баннере: «КОШКИН ДОМ»).	11.12.2020	28.12.2020	Документ зарегистрирован под номером 059-26-01-02-86 от 26.03.21 Опубликован в официальном бюллетене под номером № 27 от 16.04.2021»	16.05.2021					

1	2	3	4	5	6	7	8	9	10	11
459	г. Пермь, ул. Борчанинова 15 ТСН «Борчанинова, 15» (Вывеска представляющая собой плоские буквы на подложке-баннере: «ROYAL CANIN Борчанинова, 15»).	11.12.2020	28.12.2020	Документ зарегистрирован под номером 059-26-01-02-86 от 26.03.21 Опубликован в официальном бюллетене под номером № 27 от 16.04.2021»	16.05.2021					
460	г. Пермь, ул. Борчанинова 15 ТСН «Борчанинова, 15» (Вывеска представляющая собой плоские буквы на подложке-баннере: «СЕМЕНА ГРУНТЫ»).	11.12.2020	28.12.2020	Документ зарегистрирован под номером 059-26-01-02-86 от 26.03.21 Опубликован в официальном бюллетене под номером № 27 от 16.04.2021»	16.05.2021					
461	г. Пермь, ул. Борчанинова 15 ТСН «Борчанинова, 15» (Сплошная оклейка остекления: «Monge»).	11.12.2020	28.12.2020	Документ зарегистрирован под номером 059-26-01-02-86 от 26.03.21 Опубликован в официальном бюллетене под номером № 27 от 16.04.2021»	16.05.2021					
462	г. Пермь, ул. Борчанинова 15 ТСН «Борчанинова, 15» (Сплошная оклейка остекления: «sinse 1963»).	11.12.2020	28.12.2020	Документ зарегистрирован под номером 059-26-01-02-86 от 26.03.21 Опубликован в официальном бюллетене под номером № 27 от 16.04.2021»	16.05.2021					
463	г. Пермь, ул. Борчанинова 15 ТСН «Борчанинова, 15» (Сплошная оклейка остекления: «огород для здоровья»).	11.12.2020	28.12.2020	Документ зарегистрирован под номером 059-26-01-02-86 от 26.03.21 Опубликован в официальном бюллетене под номером № 27 от 16.04.2021»	16.05.2021					
464	г. Пермь, ул. Борчанинова 15 ТСН «Борчанинова, 15» (Сплошная оклейка остекления: «ЗООТО-ВАРЫ КОРМА ДЛЯ ЖИВОТНЫХ»).	11.12.2020	28.12.2020	Документ зарегистрирован под номером 059-26-01-02-86 от 26.03.21 Опубликован в официальном бюллетене под номером № 27 от 16.04.2021»	16.05.2021					
465	г. Пермь, ул. Борчанинова 15 ТСН «Борчанинова, 15» (Сплошная оклейка остекления: «АКВА-РИУМЫ»).	11.12.2020	28.12.2020	Документ зарегистрирован под номером 059-26-01-02-86 от 26.03.21 Опубликован в официальном бюллетене под номером № 27 от 16.04.2021»	16.05.2021					
466	г. Пермь, ул. Борчанинова 15 ТСН «Борчанинова, 15» (Сплошная оклейка остекления: «РЫБ-КИ»).	11.12.2020	28.12.2020	Документ зарегистрирован под номером 059-26-01-02-86 от 26.03.21 Опубликован в официальном бюллетене под номером № 27 от 16.04.2021»	16.05.2021					
467	г. Пермь, ул. Борчанинова 15 ТСН «Борчанинова, 15» (Сплошная оклейка остекления: «КОРМА ДЛЯ ВАШИХ ПИТОМЦЕВ»).	11.12.2020	28.12.2020	Документ зарегистрирован под номером 059-26-01-02-86 от 26.03.21 Опубликован в официальном бюллетене под номером № 27 от 16.04.2021»	16.05.2021					
468	г. Пермь, ул. Борчанинова 15 ТСН «Борчанинова, 15» (Сплошная оклейка остекления: «ПТИЦЫ»).	11.12.2020	28.12.2020	Документ зарегистрирован под номером 059-26-01-02-86 от 26.03.21 Опубликован в официальном бюллетене под номером № 27 от 16.04.2021»	16.05.2021					
469	г. Пермь, ул. Борчанинова 15 ТСН «Борчанинова, 15» (Сплошная оклейка остекления: «ГРЫЗУНЫ»).	11.12.2020	28.12.2020	Документ зарегистрирован под номером 059-26-01-02-86 от 26.03.21 Опубликован в официальном бюллетене под номером № 27 от 16.04.2021»	16.05.2021					

1	2	3	4	5	6	7	8	9	10	11
470	г. Пермь, ул. Борчанинова 15 ТСН «Борчанинова, 15» (Сплошная оклейка остекления: «ЛАРЕС»).	11.12.2020	28.12.2020	Документ зарегистрирован под номером 059-26-01-02-86 от 26.03.21 Опубликован в официальном бюллетене под номером № 27 от 16.04.2021»	16.05.2021					
471	г. Пермь, ул. Борчанинова 15 ТСН «Борчанинова, 15» (Сплошная оклейка остекления: «ДО-МАШНИЙ ТЕКСТИЛЬ»).	11.12.2020	28.12.2020	Документ зарегистрирован под номером 059-26-01-02-86 от 26.03.21 Опубликован в официальном бюллетене под номером № 27 от 16.04.2021»	16.05.2021					
472	г. Пермь, ул. Борчанинова 15 ТСН «Борчанинова, 15» (Сплошная оклейка остекления: «Посуда для приготовления»).	11.12.2020	28.12.2020	Документ зарегистрирован под номером 059-26-01-02-86 от 26.03.21 Опубликован в официальном бюллетене под номером № 27 от 16.04.2021»	16.05.2021					
473	г. Пермь, ул. Борчанинова 15 ТСН «Борчанинова, 15» (Сплошная оклейка остекления: «Посуда для сервировки»).	11.12.2020	28.12.2020	Документ зарегистрирован под номером 059-26-01-02-86 от 26.03.21 Опубликован в официальном бюллетене под номером № 27 от 16.04.2021»	16.05.2021					
474	г. Пермь, ул. Борчанинова 15 ТСН «Борчанинова, 15» (Сплошная оклейка остекления: «Посуда для приготовления»).	11.12.2020	28.12.2020	Документ зарегистрирован под номером 059-26-01-02-86 от 26.03.21 Опубликован в официальном бюллетене под номером № 27 от 16.04.2021»	16.05.2021					
475	г. Пермь, ул. Борчанинова 15 ТСН «Борчанинова, 15» (Сплошная оклейка остекления: «Домашний текстиль»).	11.12.2020	28.12.2020	Документ зарегистрирован под номером 059-26-01-02-86 от 26.03.21 Опубликован в официальном бюллетене под номером № 27 от 16.04.2021»	16.05.2021					
476	г. Пермь, ул. Борчанинова 15 ТСН «Борчанинова, 15» (Сплошная оклейка остекления: «Хозяйственные товары»).	11.12.2020	28.12.2020	Документ зарегистрирован под номером 059-26-01-02-86 от 26.03.21 Опубликован в официальном бюллетене под номером № 27 от 16.04.2021»	16.05.2021					
477	г. Пермь, ул. Борчанинова 15 ТСН «Борчанинова, 15» (Сплошная оклейка остекления: «Подарки и сувениры»).	11.12.2020	28.12.2020	Документ зарегистрирован под номером 059-26-01-02-86 от 26.03.21 Опубликован в официальном бюллетене под номером № 27 от 16.04.2021»	16.05.2021					
478	г. Пермь, ул. Борчанинова 15 ТСН «Борчанинова, 15» (Консольная конструкция: «ЛАРЕС»).	11.12.2020	28.12.2020	Документ зарегистрирован под номером 059-26-01-02-86 от 26.03.21 Опубликован в официальном бюллетене под номером № 27 от 16.04.2021»	16.05.2021					
479	г. Пермь, ул. Екатерининская 141 ТСЖ «Большевикская, 141» (Вывеска представляющая собой плоские буквы на подложке: «Силуэт»).	11.12.2020	28.12.2020	Документ зарегистрирован под номером 059-26-01-02-86 от 26.03.21 Опубликован в официальном бюллетене под номером № 27 от 16.04.2021»	16.05.2021					
480	г. Пермь, ул. Екатерининская 141 ТСЖ «Большевикская, 141» (Вывеска представляющая собой плоские буквы на подложке: «ГОСТИНИЦА Татьяна»).	11.12.2020	28.12.2020	Документ зарегистрирован под номером 059-26-01-02-86 от 26.03.21 Опубликован в официальном бюллетене под номером № 27 от 16.04.2021»	16.05.2021					

1	2	3	4	5	6	7	8	9	10	11
481	г. Пермь, ул. Екатерининская 141 ТСЖ «Большевистская, 141» (Вывеска представляющая собой объёмные буквы на подложке: «СУШИШОК»).	11.12.2020	28.12.2020	Документ зарегистрирован под номером 059-26-01-02-86 от 26.03.21 Опубликован в официальном бюллетене под номером № 27 от 16.04.2021»	16.05.2021					
482	г. Пермь, ул. Екатерининская 141 ТСЖ «Большевистская, 141» (Вывеска представляющая собой плоские буквы на подложке: «ЕДИМ ДОМА»).	11.12.2020	28.12.2020	Документ зарегистрирован под номером 059-26-01-02-86 от 26.03.21 Опубликован в официальном бюллетене под номером № 27 от 16.04.2021»	16.05.2021					
483	г. Пермь, ул. Екатерининская 141 ТСЖ «Большевистская, 141» (Вывеска представляющая собой плоские буквы на подложке: «КУХНИ»).	11.12.2020	28.12.2020	Документ зарегистрирован под номером 059-26-01-02-86 от 26.03.21 Опубликован в официальном бюллетене под номером № 27 от 16.04.2021»	16.05.2021					
484	г. Пермь, ул. Екатерининская 141 ТСЖ «Большевистская, 141» (Вывеска представляющая собой плоские буквы на подложке: «КОГДА КУХНЯ В РАДОСТЬ»).	11.12.2020	28.12.2020	Документ зарегистрирован под номером 059-26-01-02-86 от 26.03.21 Опубликован в официальном бюллетене под номером № 27 от 16.04.2021»	16.05.2021					
485	г. Пермь, ул. Екатерининская 141 ТСЖ «Большевистская, 141» (Консольная конструкция: «Силуэт»).	11.12.2020	28.12.2020	Документ зарегистрирован под номером 059-26-01-02-86 от 26.03.21 Опубликован в официальном бюллетене под номером № 27 от 16.04.2021»	16.05.2021					
486	г. Пермь, ул. Екатерининская 141 ТСЖ «Большевистская, 141» (Сплошная оклейка остекления: «Силуэт»).	11.12.2020	28.12.2020	Документ зарегистрирован под номером 059-26-01-02-86 от 26.03.21 Опубликован в официальном бюллетене под номером № 27 от 16.04.2021»	16.05.2021					
487	г. Пермь, ул. Екатерининская 141 ТСЖ «Большевистская, 141» (Сплошная оклейка остекления: «ЦЕНТР СТОМАТОЛОГИИ И КОСМЕТОЛОГИИ»).	11.12.2020	28.12.2020	Документ зарегистрирован под номером 059-26-01-02-86 от 26.03.21 Опубликован в официальном бюллетене под номером № 27 от 16.04.2021»	16.05.2021					
488	г. Пермь, ул. Екатерининская 141 ТСЖ «Большевистская, 141» (Сплошная оклейка остекления: «ФИНАНСОВО ЭКОНОМИЧЕСКИЙ КОМПЛЕКС»).	11.12.2020	28.12.2020	Документ зарегистрирован под номером 059-26-01-02-86 от 26.03.21 Опубликован в официальном бюллетене под номером № 27 от 16.04.2021»	16.05.2021					
489	г. Пермь, ул. Екатерининская 141 ТСЖ «Большевистская, 141» (Сплошная оклейка остекления: «ЭНЕРГОПРЕЙД»).	11.12.2020	28.12.2020	Документ зарегистрирован под номером 059-26-01-02-86 от 26.03.21 Опубликован в официальном бюллетене под номером № 27 от 16.04.2021»	16.05.2021					
490	г. Пермь, ул. Екатерининская 141 ТСЖ «Большевистская, 141» (Баннер «Силуэт»)	11.12.2020	28.12.2020	Документ зарегистрирован под номером 059-26-01-02-86 от 26.03.21 Опубликован в официальном бюллетене под номером № 27 от 16.04.2021»	16.05.2021					
491	г. Пермь, ул. Екатерининская 141 ТСЖ «Большевистская, 141» (Баннер «ГОСТИНИЦА»)	11.12.2020	28.12.2020	Документ зарегистрирован под номером 059-26-01-02-86 от 26.03.21 Опубликован в официальном бюллетене под номером № 27 от 16.04.2021»	16.05.2021					

1	2	3	4	5	6	7	8	9	10	11
492	г. Пермь, ул. Екатерининская 141 ТСЖ «Большевистская, 141» (Баннер «ПРЯТКИ»)	11.12.2020	28.12.2020	Документ зарегистрирован под номером 059-26-01-02-86 от 26.03.21 Опубликован в официальном бюллетене под номером № 27 от 16.04.2021»	16.05.2021					
493	г. Пермь, ул. Екатерининская 141 ТСЖ «Большевистская, 141» (Баннер «ПОСТ ЭКСПРЕСС»)	11.12.2020	28.12.2020	Документ зарегистрирован под номером 059-26-01-02-86 от 26.03.21 Опубликован в официальном бюллетене под номером № 27 от 16.04.2021»	16.05.2021					
494	г. Пермь, ул. Екатерининская 141 ТСЖ «Большевистская, 141» (Табличка-режамник «Группа компаний «АТ-информ»)	11.12.2020	28.12.2020	Документ зарегистрирован под номером 059-26-01-02-86 от 26.03.21 Опубликован в официальном бюллетене под номером № 27 от 16.04.2021»	16.05.2021					
495	г. Пермь, ул. Осинская 12 ООО «УК «ПОБЕДА» (Вывеска представляющая собой плоские буквы на подложке: «ГРУППА КОМПАНИЙ ХРАНИТЕЛЬ»).	11.12.2020	28.12.2020	Добровольное приведение	-	-	-	-	-	-
496	г. Пермь, ул. Осинская 12 ООО «УК «ПОБЕДА» (Вывеска представляющая собой плоские буквы на подложке: «ГРУППА ХРАНИТЕЛЬ»).	11.12.2020	28.12.2020	Добровольное приведение	-	-	-	-	-	-
497	г. Пермь, ул. Осинская 12 ООО «УК «ПОБЕДА» (Вывеска представляющая собой плоские буквы на подложке: «КАМНЕТ»).	11.12.2020	28.12.2020	Добровольное приведение	-	-	-	-	-	-
498	г. Пермь, ул. Осинская 12 ООО «УК «ПОБЕДА» (Вывеска представляющая собой плоские буквы на подложке: «Лучшие метры»).	11.12.2020	28.12.2020	Добровольное приведение	-	-	-	-	-	-
499	г. Пермь, ул. Осинская 12 ООО «УК «ПОБЕДА» (Вывеска представляющая собой плоские буквы на подложке: «Пермь Регион Ипотека»).	11.12.2020	28.12.2020	Добровольное приведение	-	-	-	-	-	-
500	г. Пермь, ул. Осинская 12 ООО «УК «ПОБЕДА» (Вывеска представляющая собой плоские буквы на подложке: «КБ КЕШБЕРИ»).	11.12.2020	28.12.2020	Добровольное приведение	-	-	-	-	-	-
501	г. Пермь, ул. Луначарского 94 ТСЖ «Квадр» (Вывеска представляющая собой объемные буквы расположенные на балконе: «sesderma Frau Klasse»)	11.12.2020	28.12.2020	Добровольное приведение	-	-	-	-	-	-

1	2	3	4	5	6	7	8	9	10	11
502	г. Пермь, ул. Луначарского 94 ТСЖ «Квадр» (Вывеска представляющая собой плоские буквы на подложке: «E1'STUDIO perm»)	11.12.2020	28.12.2020	14.07.2021	Документ зарегистрирован под номером 059-26-01-02-237 от 07.06.2021 Опубликован в официальном бюллетене под номером № 43 от 11.06.2021»					
503	г. Пермь, ул. Луначарского 94 ТСЖ «Квадр» (Вывеска представляющая собой плоские буквы на подложке: «MANDARIN»)	11.12.2020	28.12.2020	-	Добровольное приведение	-	-	-	-	-
504	г. Пермь, ул. Луначарского 94 ТСЖ «Квадр» (Вывеска представляющая собой плоские буквы на подложке: «LONA LUNDEN»)	11.12.2020	28.12.2020	-	Добровольное приведение	-	-	-	-	-
505	г. Пермь, ул. Луначарского 94 ТСЖ «Квадр» (Электронное информационно табло: «XBOX PS SERVICE»)	11.12.2020	28.12.2020	-	Добровольное приведение	-	-	-	-	-
506	г. Пермь, ул. Луначарского 94 ТСЖ «Квадр» (Баннер «АРЕНДА 2-777-539»)	11.12.2020	28.12.2020	-	Добровольное приведение	-	-	-	-	-
507	г. Пермь, ул. Луначарского 94 ТСЖ «Квадр» (Сплошная оклейка остекления «MANDARIN»)	11.12.2020	28.12.2020	-	Добровольное приведение	-	-	-	-	-
508	г. Пермь, ул. Луначарского 96 ЖСК № 32 (Вывеска представляющая собой плоские буквы на подложке: «АДВОКАТЫ»)	11.12.2020	28.12.2020	14.07.2021	Документ зарегистрирован под номером 059-26-01-02-237 от 07.06.2021 Опубликован в официальном бюллетене под номером № 43 от 11.06.2021»					
509	г. Пермь, ул. Луначарского 96 ЖСК № 32 (Вывеска представляющая собой плоские буквы на подложке: «САЛОН КРАСОТЫ»)	11.12.2020	28.12.2020	14.07.2021	Документ зарегистрирован под номером 059-26-01-02-237 от 07.06.2021 Опубликован в официальном бюллетене под номером № 43 от 11.06.2021»					
510	г. Пермь, ул. Луначарского 96 ЖСК № 32 (Лайтбокс «ЦИФРОВАЯ ТИПОГРАФИЯ»)	11.12.2020	28.12.2020	14.07.2021	Документ зарегистрирован под номером 059-26-01-02-237 от 07.06.2021 Опубликован в официальном бюллетене под номером № 43 от 11.06.2021»					
511	г. Пермь, ул. Луначарского 96 ЖСК № 32 (Лайтбокс «ПЕЧАТИ и ШТАМПЫ»)	11.12.2020	28.12.2020	14.07.2021	Документ зарегистрирован под номером 059-26-01-02-237 от 07.06.2021 Опубликован в официальном бюллетене под номером № 43 от 11.06.2021»					
512	г. Пермь, ул. Луначарского 96 ЖСК № 32 (Лайтбокс «НАГРАДЫ и СУВЕНИРЫ»)	11.12.2020	28.12.2020	14.07.2021	Документ зарегистрирован под номером 059-26-01-02-237 от 07.06.2021 Опубликован в официальном бюллетене под номером № 43 от 11.06.2021»					

1	2	3	4	5	6	7	8	9	10	11
513	г. Пермь, ул. Луначарского 96 ЖСК № 32 (Лайтбокс «ШИРОКОФОРМАТНАЯ ПЕЧАТЬ»)	11.12.2020	28.12.2020	Документ зарегистрирован под номером 059-26-01-02-237 от 07.06.2021 Опубликован в официальном бюллетене под номером № 43 от 11.06.2021»	14.07.2021					
514	г. Пермь, ул. Луначарского 96 ЖСК № 32 (Лайтбокс «ВЫВЕСКИ и ТАБЛИЧКИ»)	11.12.2020	28.12.2020	Документ зарегистрирован под номером 059-26-01-02-237 от 07.06.2021 Опубликован в официальном бюллетене под номером № 43 от 11.06.2021»	14.07.2021					
515	г. Пермь, ул. Луначарского 96 ЖСК № 32 (Сплошная оклейка остекления «ТЕЛЕФОНЫ АДВОКАТОВ»)	11.12.2020	28.12.2020	Документ зарегистрирован под номером 059-26-01-02-237 от 07.06.2021 Опубликован в официальном бюллетене под номером № 43 от 11.06.2021»	14.07.2021					
516	г. Пермь, ул. Луначарского 96 ЖСК № 32 (Сплошная оклейка остекления «ПРЕДСТАВИТЕЛЬСТВО В СУДАХ»)	11.12.2020	28.12.2020	Документ зарегистрирован под номером 059-26-01-02-237 от 07.06.2021 Опубликован в официальном бюллетене под номером № 43 от 11.06.2021»	14.07.2021					
517	г. Пермь, ул. Луначарского 96 ЖСК № 32 (Сплошная оклейка остекления «П ДЕТИ»)	11.12.2020	28.12.2020	Добровольное приведение	-	-	-	-	-	-
518	г. Пермь, ул. Екатерининская 105 ТЦ «МобиДик» (Лайтбокс «ТРИ 3»)	11.12.2020	28.12.2020	Добровольное приведение	-	-	-	-	-	-
519	г. Пермь, ул. Екатерининская 105 ТЦ «МобиДик» (Лайтбокс «ТРИ 3 офтальмологическая клиника»)	11.12.2020	28.12.2020	Добровольное приведение	-	-	-	-	-	-
520	г. Пермь, ул. Екатерининская 109а ТЦ «МобиДик» (Консольная конструкция «Ремонт телефонов»)	11.12.2020	28.12.2020	Документ зарегистрирован под номером 059-26-01-02-237 от 07.06.2021 Опубликован в официальном бюллетене под номером № 43 от 11.06.2021»	14.07.2021					
521	г. Пермь, ул. Екатерининская 109а ТЦ «МобиДик» (Консольная конструкция «YOGAFT»)	11.12.2020	28.12.2020	Документ зарегистрирован под номером 059-26-01-02-237 от 07.06.2021 Опубликован в официальном бюллетене под номером № 43 от 11.06.2021»	14.07.2021					
522	г. Пермь, ул. Екатерининская 109а ТЦ «МобиДик» (Баннер «Планировка площадей внутри здания»)	11.12.2020	28.12.2020	Документ зарегистрирован под номером 059-26-01-02-237 от 07.06.2021 Опубликован в официальном бюллетене под номером № 43 от 11.06.2021»	14.07.2021					
523	г. Пермь, пр. Комсомольский 24 ООО «ТерраБИОНИ» (Вывеска представляющая собой объемные буквы на подложке: «АПТЕКА 59 плюс»)	25.12.2020	15.01.2021	Документ зарегистрирован под номером 059-26-01-02-237 от 07.06.2021 Опубликован в официальном бюллетене под номером № 43 от 11.06.2021»	14.07.2021					

1	2	3	4	5	6	7	8	9	10	11
524	г. Пермь, пр. Комсомольский 24 ООО «ТерраБИОНИ» (Сплошная оклейка остекления: «АПТЕ-КА 59 плюс»)	25.12.2020	15.01.2021	Документ зарегистрирован под номером 059-26-01-02-237 от 07.06.2021 Опубликован в официальном бюллетене под номером № 43 от 11.06.2021»	14.07.2021					
525	г. Пермь, пр. Комсомольский 24 ООО «УК «ПОБЕДА» (Вывеска представляющая собой объёмные буквы на подложке: «АПТЕКА»)	25.12.2020	15.01.2021	Добровольное приведение	-	-	-	-	-	-
526	г. Пермь, пр. Комсомольский 24 ООО «УК «ПОБЕДА» (Светодиодное табло: «АПТЕКА»)	25.12.2020	15.01.2021	Документ зарегистрирован под номером 059-26-01-02-237 от 07.06.2021 Опубликован в официальном бюллетене под номером № 43 от 11.06.2021»	14.06.2021					
527	г. Пермь, пр. Комсомольский 24 ООО «УК «ПОБЕДА» (Сплошная оклейка остекления: «ЦИРЮЛЬНИК»)	25.12.2020	15.01.2021	Добровольное приведение	-	-	-	-	-	-
528	г. Пермь, пр. Комсомольский 40 ООО «УК «Качество жизни»» (Вывеска представляющая собой объёмные буквы на подложке: «NUDE»)	25.12.2020	15.01.2021	Документ зарегистрирован под номером 059-26-01-02-362 от 11.08.2021 Опубликован в официальном бюллетене под номером № 62 от 17.08.2021»	20.09.2021					
529	г. Пермь, пр. Комсомольский 40 ООО «УК «Качество жизни»» (Вывеска представляющая собой плоские буквы на подложке: «LUXURY WINDOWS»)	25.12.2020	15.01.2021	Документ зарегистрирован под номером 059-26-01-02-362 от 11.08.2021 Опубликован в официальном бюллетене под номером № 62 от 17.08.2021»	20.09.2021					
530	г. Пермь, пр. Комсомольский 28а ООО «БУРГЕР РУС» (Вывеска представляющая собой сплошную оклейку остекления: «МЫ РАБОТАЕМ»)	27.01.2021	12.02.2021	Добровольное приведение	-	-	-	-	-	-
531	г. Пермь, ул. 25 Октября 17 «САЛОН КРАСОТЫ ИРИНЫ ХАРИЧЕВОЙ» (Вывеска представляющая собой сплошную оклейку остекления: «САЛОН КРАСОТЫ Режим работы :»)	27.01.2021	12.02.2021	Документ зарегистрирован под номером 059-26-01-02-362 от 11.08.2021 Опубликован в официальном бюллетене под номером № 62 от 17.08.2021»	20.09.2021					
532	г. Пермь, ул. 25 Октября 17 «САЛОН КРАСОТЫ ИРИНЫ ХАРИЧЕВОЙ» (Вывеска представляющая собой сплошную оклейку остекления: «- Парикмахерские услуги»)	27.01.2021	12.02.2021	Документ зарегистрирован под номером 059-26-01-02-362 от 11.08.2021 Опубликован в официальном бюллетене под номером № 62 от 17.08.2021»	20.09.2021					
533	г. Пермь, ул. 25 Октября 17 «САЛОН КРАСОТЫ ИРИНЫ ХАРИЧЕВОЙ» (Вывеска представляющая собой сплошную оклейку остекления: «210-18-90, 288-63-17»)	27.01.2021	12.02.2021	Добровольное приведение	-	-	-	-	-	-

1	2	3	4	5	6	7	8	9	10	11
534	г. Пермь, ул. 25 Октября 17 «САЛОН КРАСОТЫ ИРИНЫ ХАРИЧЕ- ВОЙ» (Вывеска представляющая собой сплош- ную оклейку остекления в виде графиче- ского рисунка «Розы»)	27.01.2021	12.02.2021	Добровольное приведение	-	-	-	-	-	-
535	г. Пермь, ул. 25 Октября 17 «САЛОН КРАСОТЫ ИРИНЫ ХАРИЧЕ- ВОЙ» (Вывеска представляющая собой сплош- ную оклейку остекления в виде графиче- ского рисунка «Розы»)	27.01.2021	12.02.2021	Добровольное приведение	-	-	-	-	-	-
536	г. Пермь, ул. 25 Октября 17 «КОФЕЙНЯ «Art coffee» (Вывеска представляющая собой сплош- ную оклейку остекления: «КОФЕ ЧАЙ»)	27.01.2021	12.02.2021	Добровольное приведение	-	-	-	-	-	-
537	г. Пермь, ул. 25 Октября 17 «КОФЕЙНЯ «Art coffee» (Вывеска представляющая собой сплош- ную оклейку остекления: «КОФЕ с СОБОЙ»)	27.01.2021	12.02.2021	Добровольное приведение	-	-	-	-	-	-
538	г. Пермь, ул. 25 Октября 17 «КОФЕЙНЯ «Art coffee» (Вывеска представляющая собой сплош- ную оклейку остекления в виде графиче- ского рисунка «Чашка кофе»)	27.01.2021	12.02.2021	Добровольное приведение	-	-	-	-	-	-
539	г. Пермь, ул. Спешилова 5 «ООО «УРАЛ СИП» « (Вывеска представляющая собой баннер «СТОЛЯРНЫЙ ЦЕХ»)	16.02.2021	12.03.2021	Добровольное приведение	-	-	-	-	-	-
540	г. Пермь, ул. Спешилова 5 «ООО «УРАЛ СИП» (Вывеска представляющая собой баннер «СТОЛЯРНЫЙ ЦЕХ»)	16.02.2021	12.03.2021	Добровольное приведение	-	-	-	-	-	-
541	г. Пермь, ул. Спешилова 5 «ООО «УРАЛ СИП» (Вывеска представляющая собой баннер «СТРОИТЕЛЬСТВО ДОМОВ»)	16.02.2021	12.03.2021	Добровольное приведение	-	-	-	-	-	-
542	г. Пермь, ул. Спешилова 5 «ООО «УРАЛ СИП» « (Вывеска представляющая собой баннер «ПРОИЗВОДСТВО СИП-ПАНЕЛЕЙ»)	16.02.2021	12.03.2021	Добровольное приведение	-	-	-	-	-	-
543	г. Пермь, ул. Спешилова 5 «ООО «УРАЛ СИП» (Вывеска представляющая собой баннер «ПРОИЗВОДСТВО СИП-ПАНЕЛЬНЫХ ДОМОВ»)	16.02.2021	12.03.2021	Документ зарегистрирован под номе- ром 059-26-01-02-362 от 11.08.2021 Опубликован в официальном блоге- тене под номером № 62 от 17.08.2021»	20.09.2021					

1	2	3	4	5	6	7	8	9	10	11
544	г. Пермь, ул. Спешилова 7 «ООО «ДОМ-СТРОЙ»» « (Вывеска представляющая собой баннер «ЕВРОВАГОНКА ПОЛОВАЯ ДОСКА»)	16.02.2021	12.03.2021	Документ зарегистрирован под номером 059-26-01-02-362 от 11.08.2021 Опубликован в официальном бюллетене под номером № 62 от 17.08.2021»	20.09.2021					
545	г. Пермь, ул. Спешилова 7 «ООО «ДОМ-СТРОЙ»» « (Вывеска представляющая собой баннер «ЕВРОВАГОНКА ПОЛОВАЯ ДОСКА ЗДЕСЬ»)	16.02.2021	12.03.2021	Добровольное приведение	-	-	-	-	-	-
546	г. Пермь, ул. Спешилова 7 «ООО «ДОМ-СТРОЙ»» (Вывеска представляющая собой баннер «БРЕВЕНЧАТЫЕ СТРОЕНИЯ ДОМ-СТРОЙ»)	16.02.2021	12.03.2021	Добровольное приведение	-	-	-	-	-	-
547	г. Пермь, ул. Спешилова 7 «ООО «ДОМ-СТРОЙ»» « (Вывеска представляющая собой баннер «ОФИС ВЫПИСКА ТОВАРА»)	16.02.2021	12.03.2021	Добровольное приведение	-	-	-	-	-	-
548	г. Пермь, ул. Спешилова 7 «ООО «ДОМ-СТРОЙ»» (Вывеска представляющая собой баннер «SILVANOLIN»)	16.02.2021	12.03.2021	Добровольное приведение	-	-	-	-	-	-
549	г. Пермь, ул. Спешилова 7 «ООО «ДОМ-СТРОЙ»» « (Вывеска представляющая собой баннер «КОНТОРА»)	16.02.2021	12.03.2021	Добровольное приведение	-	-	-	-	-	-
550	г. Пермь, ул. Спешилова 7 «ООО «ДОМ-СТРОЙ»» (Вывеска представляющая собой баннер «ПИЛОМАТЕРИАЛЫ ВАГОНКА»)	16.02.2021	12.03.2021	Добровольное приведение	-	-	-	-	-	-
551	г. Пермь, ул. Спешилова 7 «ООО «ДОМ-СТРОЙ»» (Вывеска представляющая собой баннер «ДОМА, БАНИ, БЕСЕДКИ»)	16.02.2021	12.03.2021	Добровольное приведение	-	-	-	-	-	-
552	г. Пермь, ул. Спешилова 7 «ООО «ДОМ-СТРОЙ»» (Вывеска представляющая собой баннер «ДОМ-СТРОЙ ДЕРВЯННЫЕ ДОМА»)	16.02.2021	12.03.2021	Документ зарегистрирован под номером 059-26-01-02-362 от 11.08.2021 Опубликован в официальном бюллетене под номером № 62 от 17.08.2021»	20.09.2021					
553	г. Пермь, ул. Спешилова 81 «ООО «ПРИЦЕПЫ И ФАРКОПЫ»» (Вывеска представляющая собой баннер «ЗДЕСЬ ПРОДАЮТСЯ ПРИЦЕПЫ «ЭКСПЕДИЦИЯ»)	16.02.2021	12.03.2021	Документ зарегистрирован под номером 059-26-01-02-362 от 11.08.2021 Опубликован в официальном бюллетене под номером № 62 от 17.08.2021»	20.09.2021					

1	2	3	4	5	6	7	8	9	10	11
554	г. Пермь, ул. Спешилова 81 «ООО «ПРИЦЕПЫ И ФАРКОПЫ» (Вывеска представляющая собой баннер «ПРИЦЕПЫ & ФАРКОПЫ»)	16.02.2021	12.03.2021	Документ зарегистрирован под номером 059-26-01-02-362 от 11.08.2021 Опубликован в официальном бюллетене под номером № 62 от 17.08.2021»	20.09.2021					
555	г. Пермь, ул. Спешилова 81 «ООО «ПРИЦЕПЫ И ФАРКОПЫ» (Вывеска представляющая собой баннер «ПРИЦЕП - 59»)	16.02.2021	12.03.2021	Документ зарегистрирован под номером 059-26-01-02-362 от 11.08.2021 Опубликован в официальном бюллетене под номером № 62 от 17.08.2021»	20.09.2021					
556	г. Пермь, ул. Спешилова 81 «ООО «ПРИЦЕПЫ И ФАРКОПЫ» (Вывеска представляющая собой баннер «РАБОТЕМ 24 ЧАСА»)	16.02.2021	12.03.2021	Документ зарегистрирован под номером 059-26-01-02-362 от 11.08.2021 Опубликован в официальном бюллетене под номером № 62 от 17.08.2021»	20.09.2021					
557	г. Пермь, ул. Спешилова 81 «ООО «ПРИЦЕПЫ И ФАРКОПЫ» (Вывеска представляющая собой баннер «з / участок ПРОДАЖА»)	16.02.2021	12.03.2021	Документ зарегистрирован под номером 059-26-01-02-362 от 11.08.2021 Опубликован в официальном бюллетене под номером № 62 от 17.08.2021»	20.09.2021					
558	г. Пермь, ул. Ленина 26 «ООО «УПРАВЛЯЮЩАЯ КОМПАНИЯ «НЕДВИЖИМОСТЬ» (Вывеска представляющая лайтбокс «КОЛЛЕГИЯ АДВОКАТОВ «ПАРТНЁРЫ»)	16.02.2021	12.03.2021	Добровольное приведение	-	-	-	-	-	-
559	г. Пермь, ул. Ленина 39 «ООО «УК «СКВ-УСПЕХ» (Вывеска представляющая собой баннер «GF COMPANY»)	16.02.2021	12.03.2021	Добровольное приведение	-	-	-	-	-	-
560	г. Пермь, ул. Ленина 76 «ООО «Ленина 76» (Вывеска представляющая собой баннер «СВЕЖАЯ ВЫПЕЧКА»)	16.02.2021	12.03.2021	Добровольное приведение	-	-	-	-	-	-
561	г. Пермь, ул. Ленина 76 «ООО «Ленина 76» (Вывеска представляющая собой баннер «VAPE SHOP»)	16.02.2021	12.03.2021	Документ зарегистрирован под номером 059-26-01-02-362 от 11.08.2021 Опубликован в официальном бюллетене под номером № 62 от 17.08.2021»	20.09.2021					
562	г. Пермь, ул. Ленина 76 «ООО «Ленина 76» (Вывеска представляющая собой баннер «ШАФРАН»)	16.02.2021	12.03.2021	Документ зарегистрирован под номером 059-26-01-02-362 от 11.08.2021 Опубликован в официальном бюллетене под номером № 62 от 17.08.2021»	20.09.2021					
563	г. Пермь, ул. Ленина 78 «ООО «УК «ПОБЕДА» (Вывеска представляющая собой баннер перекрывающий остекление «2021 СКИД- КИ НОВОГОДНИЕ»)	16.02.2021	12.03.2021	Добровольное приведение	-	-	-	-	-	-

1	2	3	4	5	6	7	8	9	10	11
564	г. Пермь, ул. Ленина 78 «ООО «УК «ПОБЕДА» (Вывеска представляющая собой плоские буквы на подложке не соответствующие коллерному паспорту «КОФЕЙНЯ»)	16.02.2021	12.03.2021	Добровольное приведение	-	-	-	-	-	-
565	г. Пермь, ул. Ленина 78 «ООО «УК «ПОБЕДА» (Вывеска представляющая собой плоские буквы на подложке не соответствующие коллерному паспорту «КОФЕ СИТИ»)	16.02.2021	12.03.2021	Добровольное приведение	-	-	-	-	-	-
566	г. Пермь, ул. Ленина 78 «ООО «УК «ПОБЕДА» (Вывеска представляющая собой объемные буквы без подложки, расположенные вне общей оси размещения вывесок и не соответствующие коллерному паспорту «FABY»)	16.02.2021	12.03.2021	Добровольное приведение	-	-	-	-	-	-
567	г. Пермь, ул. Петропавловская 59 «ПО «ВЕТЕРАНЬ» (Консольная конструкция «Юниаструм Банк»)	27.04.2021	14.05.2021	Добровольное приведение	-	-	-	-	-	-
568	г. Пермь, ул. Петропавловская 59 «ПО «ВЕТЕРАНЬ» (Вывеска представляющая собой плоские буквы на подложке лайтбоксе «РУССКИЙ ЛЕС»)	27.04.2021	14.05.2021	Добровольное приведение	-	-	-	-	-	-
569	г. Пермь, ул. Петропавловская 59 «ПО «ВЕТЕРАНЬ» (Баннер «АRENDA 271-33-39»)	27.04.2021	14.05.2021	Добровольное приведение	-	-	-	-	-	-
570	г. Пермь, ул. Петропавловская 59 «ПО «ВЕТЕРАНЬ» (Вывеска представляющая собой плоские буквы на подложке лайтбоксе «МУЗЫКАЛЬНАЯ ШКОЛА ВИРТУОЗЫ»)	27.04.2021	14.05.2021	Добровольное приведение	-	-	-	-	-	-
571	г. Пермь, ул. Петропавловская 59 «ПО «ВЕТЕРАНЬ» (Баннер «АМАРА-ТУР-ПЕРМЬ»)	27.04.2021	14.05.2021	Добровольное приведение	-	-	-	-	-	-
572	г. Пермь, ул. Ленина 82 «ООО «ПОДОРОЖНИК» (Вывеска представляющая собой объемные буквы на подложке «АПТЕКА 59 ПЛЮС»)	27.04.2021	14.05.2021	Документ зарегистрирован под номером 059-26-01-02-362 от 11.08.2021 Опубликован в официальном бюллетене под номером № 62 от 17.08.2021»	20.09.2021					
573	г. Пермь, ул. Ленина 82 «ООО «ПОДОРОЖНИК» (Баннер за остеклением «БРОНИРУЙ»)	27.04.2021	14.05.2021	Документ зарегистрирован под номером 059-26-01-02-362 от 11.08.2021 Опубликован в официальном бюллетене под номером № 62 от 17.08.2021»	20.09.2021					

1	2	3	4	5	6	7	8	9	10	11
574	г. Пермь, ул. Ленина 82 «ООО «ПОДРОЖНИК» (Баннер за остеклением «ИЩИ БЛИЖЕ»)	27.04.2021	14.05.2021	Документ зарегистрирован под номером 059-26-01-02-362 от 11.08.2021 Опубликован в официальном бюллетене под номером № 62 от 17.08.2021»	20.09.2021					
575	г. Пермь, ул. Ленина 82 «ООО «ПОДРОЖНИК» (Баннер за остеклением «ЗВОНИ»)	27.04.2021	14.05.2021	Документ зарегистрирован под номером 059-26-01-02-362 от 11.08.2021 Опубликован в официальном бюллетене под номером № 62 от 17.08.2021»	20.09.2021					
576	г. Пермь, ул. Ленина 82 «ООО «ПОДРОЖНИК» (Баннер за остеклением «ПЛАТИ МЕНЬШЕ»)	27.04.2021	14.05.2021	Документ зарегистрирован под номером 059-26-01-02-362 от 11.08.2021 Опубликован в официальном бюллетене под номером № 62 от 17.08.2021»	20.09.2021					
577	г. Пермь, ул. Пушкина, 27 «ТСН «ТСЖ «ПУШКИНА 27» (Вывеска представляющая собой объемные буквы без подложки, расположенные вне общей оси размещения вывесок и не соответствующие коллерному паспорту «ЦВЕТЫ»)	21.05.2021	07.06.2021	Добровольное приведение	-	-	-	-	-	-
578	г. Пермь, ул. Пушкина, 27 «ТСН «ТСЖ «ПУШКИНА 27» (Вывеска представляющая собой плоские буквы на подложке, расположенные вне общей оси размещения вывесок и не соответствующие коллерному паспорту «НУМИЗМАТ ЦЕНТР ПЕРМЬ»)	21.05.2021	07.06.2021	Добровольное приведение	-	-	-	-	-	-
579	г. Пермь, ул. Пушкина, 27 «ТСН «ТСЖ «ПУШКИНА 27» (Вывеска представляющая собой плоские буквы на подложке, расположенные вне общей оси размещения вывесок и не соответствующие коллерному паспорту «АПТЕКА»)	21.05.2021	07.06.2021	Добровольное приведение	-	-	-	-	-	-
580	г. Пермь, ул. Пушкина, 27 «ТСН «ТСЖ «ПУШКИНА 27» (Вывеска представляющая собой плоские буквы на подложке, расположенные вне общей оси размещения вывесок и не соответствующие ко-ллерному паспорту «КУЛИНАРИЯ»)	21.05.2021	07.06.2021	Добровольное приведение	-	-	-	-	-	-
581	г. Пермь, ул. Пушкина, 27 «ТСН «ТСЖ «ПУШКИНА 27» (Вывеска представляющая собой объемные буквы на подложке, расположенные вне общей оси размещения вывесок и не соответствующие коллерному паспорту «Pronto»)	21.05.2021	07.06.2021	Добровольное приведение	-	-	-	-	-	-

1	2	3	4	5	6	7	8	9	10	11
582	г. Пермь, ул. Пушкина, 27 «ТСН «ТСЖ «ПУШКИНА 27» (Вывеска представляющая собой плоские буквы на подложке, расположенные вне общей оси размещения вывесок и не соответствующие коллерному паспорту «АТЕЛЪЕ «ЭЛЕН»).	21.05.2021	07.06.2021	Документ зарегистрирован под номером 059-26-01-02-362 от 11.08.2021 Опубликован в официальном бюллетене под номером № 62 от 17.08.2021»	20.09.2021					
583	г. Пермь, ул. Пушкина, 27 «ТСН «ТСЖ «ПУШКИНА 27» (Вывеска представляющая собой объемные буквы без подложки, расположенные вне общей оси размещения вывесок и не соответствующие коллерному паспорту «ЮРИСТЫ»)	21.05.2021	07.06.2021	Добровольное приведение	-					
584	г. Пермь, ул. Пушкина, 27 «ТСН «ТСЖ «ПУШКИНА 27» (Вывеска представляющая собой объемные буквы на подложке, расположенные вне общей оси размещения вывесок и не соответствующие коллерному паспорту «TeAmoSexShop»)	21.05.2021	07.06.2021	Документ зарегистрирован под номером 059-26-01-02-362 от 11.08.2021 Опубликован в официальном бюллетене под номером № 62 от 17.08.2021»	20.09.2021					
585	г. Пермь, ул. Пушкина, 27 «ТСН «ТСЖ «ПУШКИНА 27» (Вывеска представляющая собой объемные буквы без подложки, расположенные вне общей оси размещения вывесок и не соответствующие коллерному паспорту «ЦИРЮЛЬНИКЪ»)	21.05.2021	07.06.2021	Документ зарегистрирован под номером 059-26-01-02-362 от 11.08.2021 Опубликован в официальном бюллетене под номером № 62 от 17.08.2021»	20.09.2021					
586	г. Пермь, ул. Пушкина, 27 «ТСН «ТСЖ «ПУШКИНА 27» (Вывеска представляющая собой объемные буквы без подложки, расположенные вне общей оси размещения вывесок и не соответствующие коллерному паспорту «SPORTHYPE»)	21.05.2021	07.06.2021	Добровольное приведение	-					
587	г. Пермь, ул. Пушкина, 27 «ТСН «ТСЖ «ПУШКИНА 27» (Вывеска представляющая собой объемные буквы без подложки, расположенные вне общей оси размещения вывесок и не соответствующие коллерному паспорту «ТУРАГЕСТВО100TOUR»)	21.05.2021	07.06.2021	Добровольное приведение	-					
588	г. Пермь, ул. Пушкина, 27 «ТСН «ТСЖ «ПУШКИНА 27» (Конструкция перекрывающая фасад «ЧЕРНОЕ МОРЕ»)	21.05.2021	07.06.2021	Добровольное приведение	-					

1	2	3	4	5	6	7	8	9	10	11
589	г. Пермь, ул. Пушкина, 27 «ТСН «ТСЖ «ПУШКИНА 27» (Конструкция перекрывающая фасад «КУНГУРСКАЯ ПЕЩЕРА»)	21.05.2021	07.06.2021	Добровольное приведение	-	-	-	-	-	-
590	г. Пермь, ул. Пушкина, 27 «ТСН «ТСЖ «ПУШКИНА 27» (Баннер «ЮРИСТЪ»)	21.05.2021	07.06.2021	Документ зарегистрирован под номером 059-26-01-02-362 от 11.08.2021 Опубликован в официальном бюллетене под номером № 62 от 17.08.2021»	20.09.2021					
591	г. Пермь, ул. Пушкина, 27 «ТСН «ТСЖ «ПУШКИНА 27» (Баннер «МЫ ОТКРЫТЫ»)	21.05.2021	07.06.2021	Документ зарегистрирован под номером 059-26-01-02-362 от 11.08.2021 Опубликован в официальном бюллетене под номером № 62 от 17.08.2021»	20.09.2021					
592	г. Пермь, ул. Пушкина, 27 «ТСН «ТСЖ «ПУШКИНА 27» (Баннер «ТУРАГЕСТВО100TOUR»)	21.05.2021	07.06.2021	Добровольное приведение	-	-	-	-	-	-
593	г. Пермь, ул. Пушкина, 27 «ТСН «ТСЖ «ПУШКИНА 27» (Сплошная оклейка остекления «Академия красоты и гармонии»)	21.05.2021	07.06.2021	Добровольное приведение	-	-	-	-	-	-
594	г. Пермь, ул. Пушкина, 27 «ТСН «ТСЖ «ПУШКИНА 27» (Сплошная оклейка остекления «СТРИЖ- КА 199р МАНИКЮР»)	21.05.2021	07.06.2021	Документ зарегистрирован под номером 059-26-01-02-362 от 11.08.2021 Опубликован в официальном бюллетене под номером № 62 от 17.08.2021»	20.09.2021					
595	г. Пермь, ул. Пушкина, 27 «ТСН «ТСЖ «ПУШКИНА 27» (Сплошная оклейка остекления «ПОКРЫ- ТИЕ 399р ГЕЛЬЛАК»)	21.05.2021	07.06.2021	Документ зарегистрирован под номером 059-26-01-02-362 от 11.08.2021 Опубликован в официальном бюллетене под номером № 62 от 17.08.2021»	20.09.2021					
596	г. Пермь, ул. Пушкина, 27 «ТСН «ТСЖ «ПУШКИНА 27» (Сплошная оклейка остекления «МАС- САЖ 649р ПЕДИКЮР»)	21.05.2021	07.06.2021	Документ зарегистрирован под номером 059-26-01-02-362 от 11.08.2021 Опубликован в официальном бюллетене под номером № 62 от 17.08.2021»	20.09.2021					
597	г. Пермь, ул. Пушкина, 27 «ТСН «ТСЖ «ПУШКИНА 27» (Сплошная оклейка остекления «ЦИ- РЮЛЬНИКЪ РЕЖИМ РАБОТЫ»)	21.05.2021	07.06.2021	Документ зарегистрирован под номером 059-26-01-02-362 от 11.08.2021 Опубликован в официальном бюллетене под номером № 62 от 17.08.2021»	20.09.2021					
598	г. Пермь, ул. Пушкина, 27 «ТСН «ТСЖ «ПУШКИНА 27» (Светодиодное информационно табло «ОРАНЖЕВЫЙ АВТОБУС»)	21.05.2021	07.06.2021	Добровольное приведение	-	-	-	-	-	-
599	г. Пермь, ул. Екатерининская, 48 ООО «УК «ТИХИЙ ДВОР» (Вывеска, представляющая собой объем- ные буквы на подложке «СТУДИЯ КРА- СОТЫ ОКСАНЫ БРОННИКОВОЙ»)	28.05.2021	15.06.2021	Добровольное приведение	-	-	-	-	-	-

1	2	3	4	5	6	7	8	9	10	11
600	г. Пермь, ул.Екатериненская, 48 ООО «УК «ТИХИЙ ДВОР» (Вывеска, представляющая собой плоские буквы на подложке «КОНТРАСТ»)	28.05.2021	15.06.2021	Добровольное приведение	-	-	-	-	-	-
601	г. Пермь, ул.Екатерининская, 48 ООО «УК «ТИХИЙ ДВОР» (Вывеска, представляющая собой плоские буквы на подложке «АЛТИ ГРУППА ПРЕДПРИЯТИЙ»)	28.05.2021	15.06.2021	Документ зарегистрирован под номером 059-26-01-02-415 от 14.09.2021 Опубликован в официальном бюллетене под номером № 72 от 21.09.2021»	20.10.2021					
602	г. Пермь, ул.Екатериненская, 48 ООО «УК «ТИХИЙ ДВОР» (Вывеска, представляющая собой плоские буквы на подложке «РЕМОНТ КОМПЬЮТЕРОВ»)	28.05.2021	15.06.2021	Документ зарегистрирован под номером 059-26-01-02-415 от 14.09.2021 Опубликован в официальном бюллетене под номером № 72 от 21.09.2021»	20.10.2021					
603	г. Пермь, ул.Екатериненская, 48 ООО «УК «ТИХИЙ ДВОР» (Вывеска, представляющая собой плоские буквы на подложке «ПРОДАЖА»)	28.05.2021	15.06.2021	Документ зарегистрирован под номером 059-26-01-02-415 от 14.09.2021 Опубликован в официальном бюллетене под номером № 72 от 21.09.2021»	20.10.2021					
604	г. Пермь, ул.Екатериненская, 48 ООО «УК «ТИХИЙ ДВОР» (Вывеска, представляющая собой плоские буквы на подложке «ХОЛСТ»)	28.05.2021	15.06.2021	Добровольное приведение	-	-	-	-	-	-
605	г. Пермь, ул.Екатериненская, 48 ООО «УК «ТИХИЙ ДВОР» (Вывеска, представляющая собой объёмные буквы без подложки «ПЕРВЫЙ КРЕДИТНЫЙ»)	28.05.2021	15.06.2021	Документ зарегистрирован под номером 059-26-01-02-415 от 14.09.2021 Опубликован в официальном бюллетене под номером № 72 от 21.09.2021»	20.10.2021					
606	г. Пермь, ул.Екатериненская, 48 ООО «УК «ТИХИЙ ДВОР» (Вывеска, представляющая собой объёмные буквы на подложке «ШИКОлад САЛОН КРАСОТЫ»)	28.05.2021	15.06.2021	Документ зарегистрирован под номером 059-26-01-02-415 от 14.09.2021 Опубликован в официальном бюллетене под номером № 72 от 21.09.2021»	20.10.2021					
607	г. Пермь, ул.Екатериненская, 48 ООО «УК «ТИХИЙ ДВОР» (Вывеска, представляющая собой объёмные буквы на подложке «ЕВРО МОДА ОДЕЖДА»)	28.05.2021	15.06.2021	Документ зарегистрирован под номером 059-26-01-02-415 от 14.09.2021 Опубликован в официальном бюллетене под номером № 72 от 21.09.2021»	20.10.2021					
608	г. Пермь, ул.Екатериненская, 48 ООО «УК «ТИХИЙ ДВОР» (Вывеска, представляющая собой объёмные буквы на подложке «ЕВРОПЕЙСКИЕ»)	28.05.2021	15.06.2021	Документ зарегистрирован под номером 059-26-01-02-415 от 14.09.2021 Опубликован в официальном бюллетене под номером № 72 от 21.09.2021»	20.10.2021					
609	г. Пермь, ул.Екатериненская, 48 ООО «УК «ТИХИЙ ДВОР» (Вывеска, представляющая собой плоские буквы на подложке «КАМИНЫ»)	28.05.2021	15.06.2021	Документ зарегистрирован под номером 059-26-01-02-415 от 14.09.2021 Опубликован в официальном бюллетене под номером № 72 от 21.09.2021»	20.10.2021					

1	2	3	4	5	6	7	8	9	10	11
610	г. Пермь, ул.Екатериненская, 48 ООО «СУК «ТИХИЙ ДВОР» (Вывеска, представляющая собой плоские буквы на подложке «СКИДКИ 70%»)	28.05.2021	15.06.2021	Документ зарегистрирован под номером 059-26-01-02-415 от 14.09.2021 Опубликован в официальном бюллетене под номером № 72 от 21.09.2021»	20.10.2021					
611	г. Пермь, ул.Екатериненская, 48 ООО «СУК «ТИХИЙ ДВОР» (Баннер «ПЕЧИ ГРИЛИ КАМИНЬ»)	28.05.2021	15.06.2021	Документ зарегистрирован под номером 059-26-01-02-415 от 14.09.2021 Опубликован в официальном бюллетене под номером № 72 от 21.09.2021»	20.10.2021					
612	г. Пермь, ул.Екатериненская, 48 ООО «СУК «ТИХИЙ ДВОР» (Баннер «АРЕНДА 62м2 8 909 27 145 99»)	28.05.2021	15.06.2021	Добровольное приведение	-					
613	г. Пермь, ул.Петропавловская, 40 ТСЖ «КОМУНИСТИЧЕСКАЯ 40» (Конструкция перекрывающие фасад «Ремонт компьютеров»)	16.06.2021	30.06.2021	Документ зарегистрирован под номером 059-26-01-02-415 от 14.09.2021 Опубликован в официальном бюллетене под номером № 72 от 21.09.2021»	20.10.2021					
614	г. Пермь, ул.Петропавловская, 40 ТСЖ «КОМУНИСТИЧЕСКАЯ 40» (Конструкция перекрывающие фасад «REBOOT»)	16.06.2021	30.06.2021	Документ зарегистрирован под номером 059-26-01-02-415 от 14.09.2021 Опубликован в официальном бюллетене под номером № 72 от 21.09.2021»	20.10.2021					
615	г. Пермь, ул.Петропавловская, 40 ТСЖ «КОМУНИСТИЧЕСКАЯ 40» (Конструкция перекрывающие фасад «TWENTY SEVEN»)	16.06.2021	30.06.2021	Документ зарегистрирован под номером 059-26-01-02-415 от 14.09.2021 Опубликован в официальном бюллетене под номером № 72 от 21.09.2021»	20.10.2021					
616	г. Пермь, ул.Петропавловская, 40 ТСЖ «КОМУНИСТИЧЕСКАЯ 40» (Табличка указатель «Stress Free Zone»)	16.06.2021	30.06.2021	Документ зарегистрирован под номером 059-26-01-02-415 от 14.09.2021 Опубликован в официальном бюллетене под номером № 72 от 21.09.2021»	20.10.2021					
617	г. Пермь, ул.Петропавловская, 40 ТСЖ «КОМУНИСТИЧЕСКАЯ 40» (Табличка указатель «КВЕСТИСТОРИЯ»)	16.06.2021	30.06.2021	Документ зарегистрирован под номером 059-26-01-02-415 от 14.09.2021 Опубликован в официальном бюллетене под номером № 72 от 21.09.2021»	20.10.2021					
618	г. Пермь, ул.Петропавловская, 40 ТСЖ «КОМУНИСТИЧЕСКАЯ 40» (Табличка указатель «РЕМОНТ ОБУВИ»)	16.06.2021	30.06.2021	Документ зарегистрирован под номером 059-26-01-02-415 от 14.09.2021 Опубликован в официальном бюллетене под номером № 72 от 21.09.2021»	20.10.2021					
619	г. Пермь, ул.Петропавловская, 40 ТСЖ «КОМУНИСТИЧЕСКАЯ 40» (Табличка указатель «ОФИС 7»)	16.06.2021	30.06.2021	Документ зарегистрирован под номером 059-26-01-02-415 от 14.09.2021 Опубликован в официальном бюллетене под номером № 72 от 21.09.2021»	20.10.2021					
620	г. Пермь, ул.Петропавловская, 40 ТСЖ «КОМУНИСТИЧЕСКАЯ 40» (Вывеска представляющая собой плоские буквы на подложке «РЕМОНТ ОБУВИ»)	16.06.2021	30.06.2021	Документ зарегистрирован под номером 059-26-01-02-415 от 14.09.2021 Опубликован в официальном бюллетене под номером № 72 от 21.09.2021»	20.10.2021					
621	г. Пермь, ул.Петропавловская, 40 ТСЖ «КОМУНИСТИЧЕСКАЯ 40» (Выносная консольная конструкция «САЛОН КРАСОТЫ И СТИЛЯ»)	16.06.2021	30.06.2021	Документ зарегистрирован под номером 059-26-01-02-415 от 14.09.2021 Опубликован в официальном бюллетене под номером № 72 от 21.09.2021»	20.10.2021					

1	2	3	4	5	6	7	8	9	10	11
622	г. Пермь, ул.Петропавловская, 40 ТСЖ «КОМУНИСТИЧЕСКАЯ 40» (Выносная консольная конструкция «27»)	16.06.2021	30.06.2021	Документ зарегистрирован под номером 059-26-01-02-415 от 14.09.2021 Опубликован в официальном бюллетене под номером № 72 от 21.09.2021»	20.10.2021	-	-	-	-	-
623	г. Пермь, ул.Петропавловская, 40 ТСЖ «КОМУНИСТИЧЕСКАЯ 40» (Выносная консольная конструкция «TOPWENS»)	16.06.2021	30.06.2021	Документ зарегистрирован под номером 059-26-01-02-415 от 14.09.2021 Опубликован в официальном бюллетене под номером № 72 от 21.09.2021»	20.10.2021	-	-	-	-	-
624	г. Пермь, ул.Петропавловская, 40 ТСЖ «КОМУНИСТИЧЕСКАЯ 40» (Выносная консольная конструкция «ЛИНЛАЙН»)	16.06.2021	30.06.2021	Документ зарегистрирован под номером 059-26-01-02-415 от 14.09.2021 Опубликован в официальном бюллетене под номером № 72 от 21.09.2021»	20.10.2021	-	-	-	-	-
625	г. Пермь, ул.Пермская, 56 ТСЖ «Кирова, 56» (Вывеска представляющая собой плоские буквы на подложке «ФОРСЕТИ»)	16.06.2021	30.06.2021	Документ зарегистрирован под номером 059-26-01-02-415 от 14.09.2021 Опубликован в официальном бюллетене под номером № 72 от 21.09.2021»	20.10.2021	-	-	-	-	-
626	г. Пермь, ул.Пермская, 56 ТСЖ «Кирова, 56» (Вывеска представляющая собой плоские буквы на подложке «ОТЕЛЬ ЦВЕТЫ»)	16.06.2021	30.06.2021	Документ зарегистрирован под номером 059-26-01-02-415 от 14.09.2021 Опубликован в официальном бюллетене под номером № 72 от 21.09.2021»	20.10.2021	-	-	-	-	-
627	г. Пермь, ул.Пермская, 56 ТСЖ «Кирова, 56» (Вывеска представляющая собой объёмные буквы на подложке «ОТЕЛЬ ЕВРОПА»)	16.06.2021	30.06.2021	Документ зарегистрирован под номером 059-26-01-02-415 от 14.09.2021 Опубликован в официальном бюллетене под номером № 72 от 21.09.2021»	20.10.2021	-	-	-	-	-
628	г. Пермь, ул.Пермская, 56 ТСЖ «Кирова, 56» (Баннер «ОТЕЛЬ ЦВЕТЫ ДОБРО ПОЖАЛОВАТЬ»)	16.06.2021	30.06.2021	Документ зарегистрирован под номером 059-26-01-02-415 от 14.09.2021 Опубликован в официальном бюллетене под номером № 72 от 21.09.2021»	20.10.2021	-	-	-	-	-
629	г. Пермь, ул.Пермская, 56 ТСЖ «Кирова, 56» (Баннер «ГЕТТЕ»)	16.06.2021	30.06.2021	Добровольное приведение	-	-	-	-	-	-
630	г. Пермь, ул.Пермская, 56 ТСЖ «Кирова, 56» (Баннер «WORK & TRAVEL»)	16.06.2021	30.06.2021	Документ зарегистрирован под номером 059-26-01-02-415 от 14.09.2021 Опубликован в официальном бюллетене под номером № 72 от 21.09.2021»	20.10.2021	-	-	-	-	-
631	г. Пермь, ул.Пермская, 56 ТСЖ «Кирова, 56» (Баннер «ОТЕЛЬ ЕВРОПА»)	16.06.2021	30.06.2021	Документ зарегистрирован под номером 059-26-01-02-415 от 14.09.2021 Опубликован в официальном бюллетене под номером № 72 от 21.09.2021»	20.10.2021	-	-	-	-	-
632	г. Пермь, ул.Пермская, 56 ТСЖ «Кирова, 56» (Консольная конструкция «LN»)	16.06.2021	30.06.2021	Документ зарегистрирован под номером 059-26-01-02-415 от 14.09.2021 Опубликован в официальном бюллетене под номером № 72 от 21.09.2021»	20.10.2021	-	-	-	-	-

1	2	3	4	5	6	7	8	9	10	11
633	г. Пермь, ул.Пермская, 56 ТСЖ «Сирова, 56» (Конструкция перекрывающая фасад «9 номеров»)	16.06.2021	30.06.2021	Документ зарегистрирован под номером 059-26-01-02-415 от 14.09.2021 Опубликован в официальном бюллетене под номером № 72 от 21.09.2021»	20.10.2021					
634	г. Пермь, ул.Пушкина, 37 ООО «ИДЕАЛЬНАЯ КОМПАНИЯ» (Конструкции перекрывающие фасад «ОБ-НОВА (Изображение обуви)»)	25.06.2021	12.07.2021	Документ зарегистрирован под номером 059-26-01-02-415 от 14.09.2021 Опубликован в официальном бюллетене под номером № 72 от 21.09.2021»	20.10.2021					
635	г. Пермь, ул.Пушкина, 37 ООО «ИДЕАЛЬНАЯ КОМПАНИЯ» (Конструкции перекрывающие фасад «ОБ-НОВА» (Изображение сумки)»)	25.06.2021	12.07.2021	Документ зарегистрирован под номером 059-26-01-02-415 от 14.09.2021 Опубликован в официальном бюллетене под номером № 72 от 21.09.2021»	20.10.2021					
636	г. Пермь, ул.Пушкина, 37 ООО «ИДЕАЛЬНАЯ КОМПАНИЯ» (Конструкции перекрывающие фасад «ОБ-НОВА» (Изображение обуви)»)	25.06.2021	12.07.2021	Документ зарегистрирован под номером 059-26-01-02-415 от 14.09.2021 Опубликован в официальном бюллетене под номером № 72 от 21.09.2021»	20.10.2021					
637	г. Пермь, ул.Пушкина, 37 ООО «ИДЕАЛЬНАЯ КОМПАНИЯ» (Конструкции перекрывающие фасад «ОБ-НОВА» (Изображение рюкзака)»)	25.06.2021	12.07.2021	Документ зарегистрирован под номером 059-26-01-02-415 от 14.09.2021 Опубликован в официальном бюллетене под номером № 72 от 21.09.2021»	20.10.2021					
638	г. Пермь, ул.Пушкина, 37 ООО «ИДЕАЛЬНАЯ КОМПАНИЯ» (Конструкции перекрывающие фасад «ОБ-НОВА» (Изображение обуви)»)	25.06.2021	12.07.2021	Документ зарегистрирован под номером 059-26-01-02-415 от 14.09.2021 Опубликован в официальном бюллетене под номером № 72 от 21.09.2021»	20.10.2021					
639	г. Пермь, ул.Пушкина, 37 ООО «ИДЕАЛЬНАЯ КОМПАНИЯ» (Конструкции перекрывающие фасад «ОБ-НОВА» (Изображение обуви)»)	25.06.2021	12.07.2021	Документ зарегистрирован под номером 059-26-01-02-415 от 14.09.2021 Опубликован в официальном бюллетене под номером № 72 от 21.09.2021»	20.10.2021					
640	г. Пермь, ул.Пушкина, 37 ООО «ИДЕАЛЬНАЯ КОМПАНИЯ» (Конструкции перекрывающие фасад «ОБ-НОВА» (Изображение сумки)»)	25.06.2021	12.07.2021	Документ зарегистрирован под номером 059-26-01-02-415 от 14.09.2021 Опубликован в официальном бюллетене под номером № 72 от 21.09.2021»	20.10.2021					
641	г. Пермь, ул.Пушкина, 37 ООО «ИДЕАЛЬНАЯ КОМПАНИЯ» (Конструкции перекрывающие фасад «ОБ-НОВА» (Изображение сумки)»)	25.06.2021	12.07.2021	Документ зарегистрирован под номером 059-26-01-02-415 от 14.09.2021 Опубликован в официальном бюллетене под номером № 72 от 21.09.2021»	20.10.2021					
642	г. Пермь, ул.Пушкина, 37 ООО «ИДЕАЛЬНАЯ КОМПАНИЯ» (Баннер «КРАСКИ, КИСТИ, ХОЛСТЫ»)	25.06.2021	12.07.2021	Документ зарегистрирован под номером 059-26-01-02-415 от 14.09.2021 Опубликован в официальном бюллетене под номером № 72 от 21.09.2021»	20.10.2021					
643	г. Пермь, ул.Пушкина, 37 ООО «ИДЕАЛЬНАЯ КОМПАНИЯ» (Баннер «Примерь этот мир»)	25.06.2021	12.07.2021	Добровольное приведение	-					
644	г. Пермь, ул.Пушкина, 37 ООО «ИДЕАЛЬНАЯ КОМПАНИЯ» (Вывеска представляющая собой объемные буквы на подложке «ЭСКИЗ»)	25.06.2021	12.07.2021	Документ зарегистрирован под номером 059-26-01-02-415 от 14.09.2021 Опубликован в официальном бюллетене под номером № 72 от 21.09.2021»	20.10.2021					

1	2	3	4	5	6	7	8	9	10	11
645	г. Пермь, ул. Пушкина, 37 ООО «ИДЕАЛЬНАЯ КОМПАНИЯ» (Вывеска представляющая собой объёмные буквы на подложке «FLAMINGO»)	25.06.2021	12.07.2021	Добровольное приведение	-	-	-	-	-	-
646	г. Пермь, ул. Луначарского, 15 ТСН «Луначарского, 15» (Вывеска представляющая собой плоские буквы на подложке «ЛистОК»)	25.06.2021	12.07.2021	Документ зарегистрирован под номером 059-26-01-02-415 от 14.09.2021 Опубликован в официальном бюллетене под номером № 72 от 21.09.2021»	20.10.2021					
647	г. Пермь, ул. Луначарского, 15 ТСН «Луначарского, 15» (Вывеска представляющая собой плоские буквы на подложке «AVIGDOR»)	25.06.2021	12.07.2021	Добровольное приведение	-	-	-	-	-	-
648	г. Пермь, ул. Луначарского, 15 ТСН «Луначарского, 15» (Вывеска представляющая собой плоские буквы на подложке «МЕДЕЦИНСКИЙ ЦЕНТР НОВАЯ ЖИЗНЬ»)	25.06.2021	12.07.2021	Документ зарегистрирован под номером 059-26-01-02-415 от 14.09.2021 Опубликован в официальном бюллетене под номером № 72 от 21.09.2021»	20.10.2021					
649	г. Пермь, ул. Луначарского, 15 ТСН «Луначарского, 15» (Вывеска представляющая собой плоские буквы на подложке «АТЕЛЬЕ ВИКТОРИЯ»)	25.06.2021	12.07.2021	Добровольное приведение	-	-	-	-	-	-
650	г. Пермь, ул. Луначарского, 15 ТСН «Луначарского, 15» (Баннер перекрывающий остекление «AVIGDOR»)	25.06.2021	12.07.2021	Документ зарегистрирован под номером 059-26-01-02-415 от 14.09.2021 Опубликован в официальном бюллетене под номером № 72 от 21.09.2021»	20.10.2021					
651	г. Пермь, ул. Луначарского, 15 ТСН «Луначарского, 15» (Баннер перекрывающий остекление «AVIGDOR»)	25.06.2021	12.07.2021	Документ зарегистрирован под номером 059-26-01-02-415 от 14.09.2021 Опубликован в официальном бюллетене под номером № 72 от 21.09.2021»	20.10.2021					
652	г. Пермь, ул. Луначарского, 15 ТСН «Луначарского, 15» (Баннер перекрывающий остекление «LOWRANCE»)	25.06.2021	12.07.2021	Добровольное приведение	-	-	-	-	-	-
653	г. Пермь, ул. Луначарского, 15 ТСН «Луначарского, 15» (Баннер перекрывающий остекление «ОДЕЖДА ДЛЯ ОХОТЫ И РЫБАЛКИ»)	25.06.2021	12.07.2021	Добровольное приведение	-	-	-	-	-	-
654	г. Пермь, ул. Луначарского, 15 ТСН «Луначарского, 15» (Баннер перекрывающий остекление «ПОШИВ РЕМОНТ»)	25.06.2021	12.07.2021	Добровольное приведение	-	-	-	-	-	-
655	г. Пермь, ул. Луначарского, 35 ООО «УК «ОЛИМП» (Баннер «TianDE»)	28.06.2021	13.07.2021	Добровольное приведение	-	-	-	-	-	-

1	2	3	4	5	6	7	8	9	10	11
656	г. Пермь, ул.Луначарского, 35 ООО «ОЛИМП» (Баннер «Натуральная косметика из Китая»)	28.06.2021	13.07.2021	Добровольное приведение	-	-	-	-	-	-
657	г. Пермь, ул.Луначарского, 35 ООО «ОЛИМП» (Вывеска представляющая собой плоские буквы на подложке «Эпоха»)	28.06.2021	13.07.2021	Добровольное приведение	-	-	-	-	-	-
658	г. Пермь, ул.Луначарского, 35 ООО «ОЛИМП» (Вывеска представляющая собой объёмные буквы на подложке «Родеи»)	28.06.2021	13.07.2021	Добровольное приведение	-	-	-	-	-	-
659	г. Пермь, ул.25 Октября, 17 ТСЖ «Дом 25-го Октября, 17» (Вывеска представляющая собой объёмные буквы «Монетка»)	28.06.2021	13.07.2021	Документ зарегистрирован под номером 059-26-01-02-415 от 14.09.2021 Опубликован в официальном бюллетене под номером № 72 от 21.09.2021»	20.10.2021			ул. Воложаевская, 32; начальник отдела демонтажа МКУ «СМИ» Некрасов М.Г.	800 р.	Оплачено
660	г. Пермь, ул.25 Октября, 17 ТСЖ «Дом 25-го Октября, 17» (Лайтбокс «Вход»)	28.06.2021	13.07.2021	Документ зарегистрирован под номером 059-26-01-02-415 от 14.09.2021 Опубликован в официальном бюллетене под номером № 72 от 21.09.2021»	20.10.2021					
661	г. Пермь, ул.25 Октября, 17 ТСЖ «Дом 25-го Октября, 17» (Лайтбокс «Пермская»)	28.06.2021	13.07.2021	Документ зарегистрирован под номером 059-26-01-02-415 от 14.09.2021 Опубликован в официальном бюллетене под номером № 72 от 21.09.2021»	20.10.2021					
662	г. Пермь, ул.25 Октября, 17 ТСЖ «Дом 25-го Октября, 17» (Вывеска представляющая собой плоские буквы на подложке)«Мяснов»)	28.06.2021	13.07.2021	Документ зарегистрирован под номером 059-26-01-02-415 от 14.09.2021 Опубликован в официальном бюллетене под номером № 72 от 21.09.2021»	20.10.2021					
663	г. Пермь, ул.25 Октября, 17 ТСЖ «Дом 25-го Октября, 17» (Панель кронштейн «Мясо»)	28.06.2021	13.07.2021	Документ зарегистрирован под номером 059-26-01-02-415 от 14.09.2021 Опубликован в официальном бюллетене под номером № 72 от 21.09.2021»	20.10.2021					
664	г. Пермь, ул.25 Октября, 17 ТСЖ «Дом 25-го Октября, 17» (Панель кронштейн «Кофе, чай»)	28.06.2021	13.07.2021	Документ зарегистрирован под номером 059-26-01-02-415 от 14.09.2021 Опубликован в официальном бюллетене под номером № 72 от 21.09.2021»	20.10.2021					
665	г. Пермь, ул.25 Октября, 17 ТСЖ «Дом 25-го Октября, 17» (Сплошная оклейка остекления «Парикмахерские услуги»)	28.06.2021	13.07.2021	Добровольное приведение	-	-	-	-	-	-
666	г. Пермь, ул.25 Октября, 17 ТСЖ «Дом 25-го Октября, 17» (Сплошная оклейка остекления «Аренда, продажа»)	28.06.2021	13.07.2021	Документ зарегистрирован под номером 059-26-01-02-415 от 14.09.2021 Опубликован в официальном бюллетене под номером № 72 от 21.09.2021»	20.10.2021					

1	2	3	4	5	6	7	8	9	10	11
667	г. Пермь, ул.25 Октября, 27 ТСЖ «25 Октября, 27» (Баннер «Сладкая жизнь»)	28.06.2021	13.07.2021	Добровольное приведение	-	-	-	-	-	-
668	г. Пермь, ул.25 Октября, 22а ООО «УРАЛВИД» (Лайтбокс «ФАЗЕНДА»)	28.06.2021	13.07.2021	Документ зарегистрирован под номером 059-26-01-02-415 от 14.09.2021 Опубликован в официальном бюллетене под номером № 72 от 21.09.2021»	20.10.2021					
669	г. Пермь, ул.25 Октября, 22а ООО «УРАЛВИД» (Баннер «Незаметная разница - большие отличия»)	28.06.2021	13.07.2021	Добровольное приведение	-	-	-	-	-	-
670	г. Пермь, ул.25 Октября, 22а ООО «УРАЛВИД» (Баннер «Мы открылись»)	28.06.2021	13.07.2021	Добровольное приведение	-	-	-	-	-	-
671	г. Пермь, ул.25 Октября, 22а ООО «УРАЛВИД» (Баннер «Акция на массаж»)	28.06.2021	13.07.2021	Добровольное приведение	-	-	-	-	-	-
672	г. Пермь, ул.25 Октября, 226 ООО «УРАЛВИД» (Вывеска представляющая собой плоские буквы на подложке «Heslog»)	28.06.2021	13.07.2021	Добровольное приведение	-	-	-	-	-	-
673	г. Пермь, ул.25 Октября, 226 ООО «УРАЛВИД» (Вывеска представляющая собой объёмные буквы на подложке «МУЖСКИЕ СТРИЖКИ»)	28.06.2021	13.07.2021	Документ зарегистрирован под номером 059-26-01-02-415 от 14.09.2021 Опубликован в официальном бюллетене под номером № 72 от 21.09.2021»	20.10.2021					
674	г. Пермь, ул.25 Октября, 226 ООО «УРАЛВИД» (Конструкция перекрывающая фасад в виде отделки деревом «Heslog»)	28.06.2021	13.07.2021	Добровольное приведение	-	-	-	-	-	-
675	г. Пермь, ул.Пушкина, 13 ТСН «ПУШКИНА 13» (Короб «Завод теплиц офис продаж»)	28.06.2021	13.07.2021	Документ зарегистрирован под номером 059-26-01-02-415 от 14.09.2021 Опубликован в официальном бюллетене под номером № 72 от 21.09.2021»	20.10.2021					
676	г. Пермь, ул.Пушкина, 13 ТСН «ПУШКИНА 13» (Баннер «Завод теплиц офис продаж»)	28.06.2021	13.07.2021	Документ зарегистрирован под номером 059-26-01-02-415 от 14.09.2021 Опубликован в официальном бюллетене под номером № 72 от 21.09.2021»	20.10.2021					
677	г. Пермь, ул.Пушкина, 13 ТСН «ПУШКИНА 13» (Выносная конструкция «Арг-багет»)	28.06.2021	13.07.2021	Документ зарегистрирован под номером 059-26-01-02-415 от 14.09.2021 Опубликован в официальном бюллетене под номером № 72 от 21.09.2021»	20.10.2021					
678	г. Пермь, ул.25 Октября, 21 ООО «УК «ТИХИЙ ДВОР» (Баннер «Багетная мастерская»)	28.06.2021	13.07.2021	Документ зарегистрирован под номером 059-26-01-02-415 от 14.09.2021 Опубликован в официальном бюллетене под номером № 72 от 21.09.2021»	20.10.2021					

1	2	3	4	5	6	7	8	9	10	11
679	г. Пермь, ул.25 Октября, 21 ООО «ГУК «ТИХИЙ ДВОР» (Баннер «Аренда»)	28.06.2021	13.07.2021	Добровольное приведение	-	-	-	-	-	-
680	г. Пермь, ул.25 Октября, 26 ООО «ИДЕАЛЬНАЯ КОМПАНИЯ» (Конструкции перекрывающие фасад «Ебисан»)	28.06.2021	13.07.2021	Документ зарегистрирован под номером 059-26-01-02-415 от 14.09.2021 Опубликован в официальном бюллетене под номером № 72 от 21.09.2021»	20.10.2021					
681	г. Пермь, ул.25 Октября, 26 ООО «ИДЕАЛЬНАЯ КОМПАНИЯ» (Панно с изображением Рыбы)»	28.06.2021	13.07.2021	Документ зарегистрирован под номером 059-26-01-02-415 от 14.09.2021 Опубликован в официальном бюллетене под номером № 72 от 21.09.2021»	20.10.2021					
682	г. Пермь, ул.25 Октября, 26 ООО «ИДЕАЛЬНАЯ КОМПАНИЯ» (Табличка указатель «ЦЕНТР ВЕТЕРИНАРНОЙ ХИРУРГИИ»)	28.06.2021	13.07.2021	Документ зарегистрирован под номером 059-26-01-02-415 от 14.09.2021 Опубликован в официальном бюллетене под номером № 72 от 21.09.2021»	20.10.2021					
683	г. Пермь, ул.25 Октября, 26 ООО «ИДЕАЛЬНАЯ КОМПАНИЯ» (Вывеска представляющая собой плоские буквы на подложке «Гастроном №1»)	28.06.2021	13.07.2021	Документ зарегистрирован под номером 059-26-01-02-415 от 14.09.2021 Опубликован в официальном бюллетене под номером № 72 от 21.09.2021»	20.10.2021					
684	г. Пермь, ул.25 Октября, 26 ООО «ИДЕАЛЬНАЯ КОМПАНИЯ» (Вывеска представляющая собой плоские буквы на подложке «Гастроном №1»)	28.06.2021	13.07.2021	Документ зарегистрирован под номером 059-26-01-02-415 от 14.09.2021 Опубликован в официальном бюллетене под номером № 72 от 21.09.2021»	20.10.2021					
685	г. Пермь, ул.25 Октября, 26 ООО «ИДЕАЛЬНАЯ КОМПАНИЯ» (Вывеска представляющая собой объемные буквы на подложке «ТНЕЗТУНС»)	28.06.2021	13.07.2021	Документ зарегистрирован под номером 059-26-01-02-415 от 14.09.2021 Опубликован в официальном бюллетене под номером № 72 от 21.09.2021»	20.10.2021					
686	г. Пермь, ул.25 Октября, 26 ООО «ИДЕАЛЬНАЯ КОМПАНИЯ» (Вывеска представляющая собой объемные буквы на подложке «САЛОН КРАСОТЫ»)	28.06.2021	13.07.2021	Документ зарегистрирован под номером 059-26-01-02-415 от 14.09.2021 Опубликован в официальном бюллетене под номером № 72 от 21.09.2021»	20.10.2021					
687	г. Пермь, ул.25 Октября, 26 ООО «ИДЕАЛЬНАЯ КОМПАНИЯ» (Вывеска представляющая собой объемные буквы)САЛОН КРАСОТЫ)»	28.06.2021	13.07.2021	Документ зарегистрирован под номером 059-26-01-02-415 от 14.09.2021 Опубликован в официальном бюллетене под номером № 72 от 21.09.2021»	20.10.2021					
688	г. Пермь, ул.25 Октября, 26 ООО «ИДЕАЛЬНАЯ КОМПАНИЯ» (Вывеска представляющая собой объемные буквы)ЗАПРЕЩЕННАЯ РЫБА»)	28.06.2021	13.07.2021	Документ зарегистрирован под номером 059-26-01-02-415 от 14.09.2021 Опубликован в официальном бюллетене под номером № 72 от 21.09.2021»	20.10.2021					
689	г. Пермь, ул.25 Октября, 26 ООО «ИДЕАЛЬНАЯ КОМПАНИЯ» (Консоляна конструкция «ЗАПРЕЩЕННАЯ РЫБА»)	28.06.2021	13.07.2021	Документ зарегистрирован под номером 059-26-01-02-415 от 14.09.2021 Опубликован в официальном бюллетене под номером № 72 от 21.09.2021»	20.10.2021					

1	2	3	4	5	6	7	8	9	10	11
690	г. Пермь, ул.Монастырская, 57. НП «БИЗНЕС-ГАЛЕРЕЯ» (Вывеска представляющая собой буквы на подложке: «HOTEL»)	20.07.2021	03.08.2021	Документ зарегистрирован под номером 059-26-01-02-415 от 14.09.2021 Опубликован в официальном бюллетене под номером № 72 от 21.09.2021»	20.10.2021					
691	г. Пермь, ул.Монастырская, 57. НП «БИЗНЕС-ГАЛЕРЕЯ» (Вывеска представляющая собой плоские буквы на подложке: «АДВОКАТСКАЯ ПАЛАТА ПЕРМСКОГО КРАЯ»)	20.07.2021	03.08.2021	Документ зарегистрирован под номером 059-26-01-02-415 от 14.09.2021 Опубликован в официальном бюллетене под номером № 72 от 21.09.2021»	20.10.2021					
692	г. Пермь, ул.Монастырская, 57. НП «БИЗНЕС-ГАЛЕРЕЯ» (Вывеска представляющая собой буквы на подложке: «ВЕСЬ МИР»)	20.07.2021	03.08.2021	Документ зарегистрирован под номером 059-26-01-02-415 от 14.09.2021 Опубликован в официальном бюллетене под номером № 72 от 21.09.2021»	20.10.2021					
693	г. Пермь, ул.Монастырская, 57. НП «БИЗНЕС-ГАЛЕРЕЯ» (Вывеска представляющая собой буквы на подложке: «ВЕСЬ МИР»)	20.07.2021	03.08.2021	Документ зарегистрирован под номером 059-26-01-02-415 от 14.09.2021 Опубликован в официальном бюллетене под номером № 72 от 21.09.2021»	20.10.2021					
694	г. Пермь, ул.Монастырская, 57. НП «БИЗНЕС-ГАЛЕРЕЯ» (Вывеска представляющая собой объёмные буквы без подложки: «KRUMLOV»)	20.07.2021	03.08.2021	Документ зарегистрирован под номером 059-26-01-02-415 от 14.09.2021 Опубликован в официальном бюллетене под номером № 72 от 21.09.2021»	20.10.2021					
695	г. Пермь, ул.Монастырская, 57. НП «БИЗНЕС-ГАЛЕРЕЯ» Баннер: «АКВАТОРИЯ»)	20.07.2021	03.08.2021	Документ зарегистрирован под номером 059-26-01-02-415 от 14.09.2021 Опубликован в официальном бюллетене под номером № 72 от 21.09.2021»	20.10.2021					
696	г. Пермь, ул.Монастырская, 57. НП «БИЗНЕС-ГАЛЕРЕЯ» Баннер: «ТУРФИРМА «АКВАТОРИЯ»)	20.07.2021	03.08.2021	Документ зарегистрирован под номером 059-26-01-02-415 от 14.09.2021 Опубликован в официальном бюллетене под номером № 72 от 21.09.2021»	20.10.2021					
697	г. Пермь, ул.Монастырская, 57. НП «БИЗНЕС-ГАЛЕРЕЯ» Баннер: «ААРЕНДА»)	20.07.2021	03.08.2021	Документ зарегистрирован под номером 059-26-01-02-415 от 14.09.2021 Опубликован в официальном бюллетене под номером № 72 от 21.09.2021»	20.10.2021					
698	г. Пермь, ул. Газеты звезда, 25б. ООО «Нужные материалы» (Баннер «Мини-отель»)	21.07.2021	04.08.2021	Документ зарегистрирован под номером 059-26-01-02-415 от 14.09.2021 Опубликован в официальном бюллетене под номером № 72 от 21.09.2021»	20.10.2021					
699	г. Пермь, ул. Газеты звезда, 25б. ООО «Нужные материалы» (Конструкции перекрывающие фасад\остекление (Заправка картриджей»)	21.07.2021	04.08.2021	Добровольное приведение	-	-	-	-	-	-
700	г. Пермь, ул. Газеты звезда, 25б. ООО «Нужные материалы» (Конструкции перекрывающие фасад\остекление «Копирование документов»)	21.07.2021	04.08.2021	Добровольное приведение	-	-	-	-	-	-

1	2	3	4	5	6	7	8	9	10	11
701	г. Пермь, ул. Газеты звезда, 25б. ООО «Нужные материалы» (Конструкции перекрывающие фасад остекление «Ремонт: ноутбук»)	21.07.2021	04.08.2021	Добровольное приведение	-	-	-	-	-	-
702	г. Пермь, ул. Газеты звезда, 25б. ООО «Нужные материалы» (Светодиодное электронное информационное табло)	21.07.2021	04.08.2021	Добровольное приведение	-	-	-	-	-	-
703	г. Пермь, ул. Луначарского, д. 75. ИП Репин Е.А. (Баннер «Музыкальные инструменты»)	21.07.2021	04.08.2021	Добровольное приведение	-	-	-	-	-	-
704	г. Пермь, ул. Ленина, 47. ТСЖ «Дом у ЦУМа» (Сплошная оклейка остекления магазина «ТКАНИ ФОРНИТУРА»)	21.07.2021	04.08.2021	Документ зарегистрирован под номером 059-26-01-02-415 от 14.09.2021 Опубликован в официальном бюллетене под номером № 72 от 21.09.2021»	20.10.2021					
705	г. Пермь, ул. Екатерининская, 59. ТСЖ «Дом у ЦУМа» (Вывеска представляющая собой плоские буквы на подложке банере: «Изоминка&КО»)	21.07.2021	04.08.2021	Документ зарегистрирован под номером 059-26-01-02-415 от 14.09.2021 Опубликован в официальном бюллетене под номером № 72 от 21.09.2021»	20.10.2021					
706	г. Пермь, ул. Екатерининская, 59. ТСЖ «Екатерининская, 59» (Вывеска представляющая собой плоские буквы на подложке: «ARTA»)	21.07.2021	04.08.2021	Документ зарегистрирован под номером 059-26-01-02-415 от 14.09.2021 Опубликован в официальном бюллетене под номером № 72 от 21.09.2021»	20.10.2021					
707	г. Пермь, ул. Екатерининская, 59. ТСЖ «Екатерининская, 59» (Вывеска представляющая собой проские буквы на подложке: «Интеллект-С»)	21.07.2021	04.08.2021	Документ зарегистрирован под номером 059-26-01-02-415 от 14.09.2021 Опубликован в официальном бюллетене под номером № 72 от 21.09.2021»	20.10.2021					
708	г. Пермь, ул. Пермская, 5б. ООО «ГЕТ-НЕТ» (Баннер «ГЕТ-НЕТ»)	22.07.2021	05.08.2021	Добровольное приведение	-	-	-	-	-	-
709	г. Пермь, ул. Петропавловская, 25а. ГБУК «ПЕРМСКИЙ ТЕАТР ОПЕРЫ И БАЛЕТА ИМ. П.И. ЧАЙКОВСКОГО» (Вывеска представляющая собой плоские буквы на подложке «ДЯГИЛЕВ»)	27.07.2021	10.08.2021	Добровольное приведение	-	-	-	-	-	-
710	г. Пермь, ул. Пушкина, 104 лит. АБ. ООО «Торговый комплекс Центральный» Сплошная оклейка остекления/ Баннер, перекрывающий остекление «2 этаж»	04.08.2021	17.08.2021	Добровольное приведение от 04.02.2022						
711	г. Пермь, ул. Пушкина, 104 лит. АБ. ООО «Торговый комплекс Центральный» Сплошная оклейка остекления/ Баннер, перекрывающий остекление «МОДЕКС»	04.08.2021	17.08.2021	Добровольное приведение от 04.02.2022						

1	2	3	4	5	6	7	8	9	10	11
712	г. Пермь, ул. Пушкина, 104 лит. АБ. ООО «Торговый комплекс Центральный» Сплошная оклейка остекления/ Баннер, перекрывающий остекление «Изображе- ние пуховика»	04.08.2021	17.08.2021	Добровольное приведение от 04.02.2022						
713	г. Пермь, ул. Пушкина, 104 лит. АБ. ООО «Торговый комплекс Центральный» Сплошная оклейка остекления/ Баннер, перекрывающий остекление «Изображе- ние пуховика»	04.08.2021	17.08.2021	Добровольное приведение от 04.02.2022						
714	г. Пермь, ул. Пушкина, 104 лит. АБ. ООО «Торговый комплекс Центральный» Сплошная оклейка остекления/ Баннер, перекрывающий остекление «Изображе- ние синего платья»	04.08.2021	17.08.2021	Добровольное приведение от 04.02.2022						
715	г. Пермь, ул. Пушкина, 104 лит. АБ. ООО «Торговый комплекс Центральный» Сплошная оклейка остекления/ Баннер, перекрывающий остекление «Стильно»	04.08.2021	17.08.2021	Добровольное приведение от 04.02.2022						
716	г. Пермь, ул. Пушкина, 104 лит. АБ. ООО «Торговый комплекс Центральный» Сплошная оклейка остекления/ Баннер, перекрывающий остекление «Качественно»	04.08.2021	17.08.2021	Добровольное приведение от 04.02.2022						
717	г. Пермь, ул. Пушкина, 104 лит. АБ. ООО «Торговый комплекс Центральный» Сплошная оклейка остекления/ Баннер, перекрывающий остекление «Экономно»	04.08.2021	17.08.2021	Добровольное приведение от 04.02.2022						
718	г. Пермь, ул. Пушкина, 104 лит. АБ. ООО «Торговый комплекс Центральный» Сплошная оклейка остекления/ Баннер, перекрывающий остекление «МОДЕКС»	04.08.2021	17.08.2021	Добровольное приведение от 04.02.2022						
719	г. Пермь, ул. Пушкина, 104 лит. АБ. ООО «Торговый комплекс Центральный» Сплошная оклейка остекления/ Баннер, перекрывающий остекление «КУРТКИ»	04.08.2021	17.08.2021	Добровольное приведение от 04.02.2022						
720	г. Пермь, ул. Пушкина, 104 лит. АБ. ООО «Торговый комплекс Центральный» Сплошная оклейка остекления/ Баннер, перекрывающий остекление «ПУХОВИ- КИ»	04.08.2021	17.08.2021	Добровольное приведение от 04.02.2022						
721	г. Пермь, ул. Пушкина, 104 лит. АБ. ООО «Торговый комплекс Центральный» Сплошная оклейка остекления/ Баннер, перекрывающий остекление «Изображе- ние кроссовок»	04.08.2021	17.08.2021	Добровольное приведение от 04.02.2022						

1	2	3	4	5	6	7	8	9	10	11
722	г. Пермь, ул. Пушкина, 104 лит. АБ. ООО «Торговый комплекс Центральный» Сплошная оклейка остекления/ Баннер, перекрывающий остекление «МОДЕКС»	04.08.2021	17.08.2021	Добровольное приведение от 04.02.2022						
723	г. Пермь, ул. Пушкина, 104 лит. АБ. ООО «Торговый комплекс Центральный» Сплошная оклейка остекления/ Баннер, перекрывающий остекление «КРЕДИТ»	04.08.2021	17.08.2021	Добровольное приведение от 04.02.2022						
724	г. Пермь, ул. Пушкина, 104 лит. АБ. ООО «Торговый комплекс Центральный» Сплошная оклейка остекления/ Баннер, перекрывающий остекление «РАССРОЧ- КА»	04.08.2021	17.08.2021	Добровольное приведение от 04.02.2022						
725	г. Пермь, ул. Пушкина, 104 лит. АБ. ООО «Торговый комплекс Центральный» Сплошная оклейка остекления/ Баннер, перекрывающий остекление «КРЕДИТ БЕЗ ПЕРЕПЛАТЪ»	04.08.2021	17.08.2021	Добровольное приведение от 04.02.2022						
726	г. Пермь, ул. Пушкина, 104 лит. АБ. ООО «Торговый комплекс Центральный» Сплошная оклейка остекления/ Баннер, перекрывающий остекление «50%»	04.08.2021	17.08.2021	Добровольное приведение от 04.02.2022						
727	г. Пермь, ул. Пушкина, 104 лит. АБ. ООО «Торговый комплекс Центральный» Сплошная оклейка остекления/ Баннер, перекрывающий остекление «Детская обувь»	04.08.2021	17.08.2021	Добровольное приведение от 04.02.2022						
728	г. Пермь, ул. Пушкина, 104 лит. АБ. ООО «Торговый комплекс Центральный» Сплошная оклейка остекления/ Баннер, перекрывающий остекление «НАРРУ»	04.08.2021	17.08.2021	Добровольное приведение от 04.02.2022						
729	г. Пермь, ул. Пушкина, 104 лит. АБ. ООО «Торговый комплекс Центральный» Сплошная оклейка остекления/ Баннер, перекрывающий остекление «JUNIOR»	04.08.2021	17.08.2021	Добровольное приведение от 04.02.2022						
730	г. Пермь, ул. Пушкина, 104 лит. АБ. ООО «Торговый комплекс Центральный» Сплошная оклейка остекления/ Баннер, перекрывающий остекление «ИЛЬИН- СКАЯ ПЕКАРНЯ»	04.08.2021	17.08.2021	Добровольное приведение от 04.02.2022						
731	г. Пермь, ул. Пушкина, 104 лит. АБ. ООО «Торговый комплекс Центральный» Сплошная оклейка остекления/ Баннер, перекрывающий остекление «СПОРТИВ- НЫЕ КОСТЮМЫ»	04.08.2021	17.08.2021	Добровольное приведение от 04.02.2022						

1	2	3	4	5	6	7	8	9	10	11
732	г. Пермь, ул. Пушкина, 104 лит. АБ. ООО «Торговый комплекс Центральный» Сплошная оклейка остекления/ Баннер, перекрывающий остекление «ГОРНО- ЛЫЖНЫЕ КОСТЮМЫ»	04.08.2021	17.08.2021	Добровольное приведение от 04.02.2022						
733	г. Пермь, ул. Пушкина, 104 лит. АБ. ООО «Торговый комплекс Центральный» Сплошная оклейка остекления/ Баннер, перекрывающий остекление «ТУРЦИЯ ГЕРМАНИЯ»	04.08.2021	17.08.2021	Добровольное приведение от 04.02.2022						
734	г. Пермь, ул. Пушкина, 104 лит. АБ. ООО «Торговый комплекс Центральный» Сплошная оклейка остекления/ Баннер, перекрывающий остекление «РОССИЯ ИНДОНЕЗИЯ»	04.08.2021	17.08.2021	Добровольное приведение от 04.02.2022						
735	г. Пермь, ул. Пушкина, 104 лит. АБ. ООО «Торговый комплекс Центральный» Сплошная оклейка остекления/ Баннер, перекрывающий остекление «Filiba»	04.08.2021	17.08.2021	Добровольное приведение от 04.02.2022						
736	г. Пермь, ул. Пушкина, 104 лит. АБ. ООО «Торговый комплекс Центральный» Сплошная оклейка остекления/ Баннер, перекрывающий остекление «Filiba»	04.08.2021	17.08.2021	Добровольное приведение от 04.02.2022						
737	г. Пермь, ул. Пушкина, 104 лит. АБ. ООО «Торговый комплекс Центральный» Сплошная оклейка остекления/ Баннер, перекрывающий остекление «ГЕКС- ТИЛЬ»	04.08.2021	17.08.2021	Добровольное приведение от 04.02.2022						
738	г. Пермь, ул. Пушкина, 104 лит. АБ. ООО «Торговый комплекс Центральный» Сплошная оклейка остекления/ Баннер, перекрывающий остекление «КОСТЮМ»	04.08.2021	17.08.2021	Добровольное приведение от 04.02.2022						
739	г. Пермь, ул. Пушкина, 104 лит. АБ. ООО «Торговый комплекс Центральный» Сплошная оклейка остекления/ Баннер, перекрывающий остекление «МУЖСКИЕ КОСТЮМЫ»	04.08.2021	17.08.2021	Добровольное приведение от 04.02.2022						
740	г. Пермь, ул. Пушкина, 104 лит. АБ. ООО «Торговый комплекс Центральный» Сплошная оклейка остекления/ Баннер, перекрывающий остекление «ИГРУШКИ»	04.08.2021	17.08.2021	Добровольное приведение от 04.02.2022						
741	г. Пермь, ул. Пушкина, 104 лит. АБ. ООО «Торговый комплекс Центральный» Сплошная оклейка остекления/ Баннер, перекрывающий остекление «ИГРУШКИ»	04.08.2021	17.08.2021	Добровольное приведение от 04.02.2022						

1	2	3	4	5	6	7	8	9	10	11
742	г. Пермь, ул. Пушкина, 104 лит. АБ. ООО «Торговый комплекс Центральный» Сплошная оклейка остекления/ Баннер, перекрывающий остекление «МАЛЮТКА»	04.08.2021	17.08.2021	Добровольное приведение от 04.02.2022						
743	г. Пермь, ул. Пушкина, 104 лит. АБ. ООО «Торговый комплекс Центральный» Сплошная оклейка остекления/ Баннер, перекрывающий остекление «КРЕДИТ 0%»	04.08.2021	17.08.2021	Добровольное приведение от 04.02.2022						
744	г. Пермь, ул. Пушкина, 104 лит. АБ. ООО «Торговый комплекс Центральный» Сплошная оклейка остекления/ Баннер, перекрывающий остекление «КРЕДИТ 0%»	04.08.2021	17.08.2021	Добровольное приведение от 04.02.2022						
745	г. Пермь, ул. Пушкина, 104 лит. АБ. ООО «Торговый комплекс Центральный» Сплошная оклейка остекления/ Баннер, перекрывающий остекление «ШИРОКИЙ АССОРТИМЕНТ»	04.08.2021	17.08.2021	Добровольное приведение от 04.02.2022						
746	г. Пермь, ул. Пушкина, 104 лит. АБ. ООО «Торговый комплекс Центральный» Сплошная оклейка остекления/ Баннер, перекрывающий остекление «БЕЗПРОЦЕНТНАЯ РАССРОЧКА»	04.08.2021	17.08.2021	Добровольное приведение от 04.02.2022						
747	г. Пермь, ул. Пушкина, 104 лит. АБ. ООО «Торговый комплекс Центральный» Сплошная оклейка остекления/ Баннер, перекрывающий остекление «ВЫГОННЫЕ УСЛОВИЯ КРЕДИТОВАНИЯ»	04.08.2021	17.08.2021	Добровольное приведение от 04.02.2022						
748	г. Пермь, ул. Пушкина, 104 лит. АБ. ООО «Торговый комплекс Центральный» Сплошная оклейка остекления/ Баннер, перекрывающий остекление «КРЕДИТ 0%»	04.08.2021	17.08.2021	Добровольное приведение от 04.02.2022						
749	г. Пермь, ул. Пушкина, 104 лит. АБ. ООО «Торговый комплекс Центральный» Сплошная оклейка остекления/ Баннер, перекрывающий остекление «ДИКАЯ КОШКА»	04.08.2021	17.08.2021	Добровольное приведение от 04.02.2022						
750	г. Пермь, ул. Пушкина, 104 лит. АБ. ООО «Торговый комплекс Центральный» Сплошная оклейка остекления/ Баннер, перекрывающий остекление «GRANDEX»	04.08.2021	17.08.2021	Добровольное приведение от 04.02.2022						
751	г. Пермь, ул. Пушкина, 104 лит. АБ. ООО «Торговый комплекс Центральный» Сплошная оклейка остекления/ Баннер, перекрывающий остекление «ОБУВЬ МУЖСКАЯ ЖЕНСКАЯ»	04.08.2021	17.08.2021	Добровольное приведение от 04.02.2022						

1	2	3	4	5	6	7	8	9	10	11
752	г. Пермь, ул. Пушкина, 104 лит. АБ. ООО «Торговый комплекс Центральный» Сплошная оклейка остекления/ Баннер, перекрывающий остекление «ЛУЧШАЯ ОБУВЬ»	04.08.2021	17.08.2021	Добровольное приведение от 04.02.2022						
753	г. Пермь, ул. Пушкина, 104 лит. АБ. ООО «Торговый комплекс Центральный» Сплошная оклейка остекления/ Баннер, перекрывающий остекление «СИЛУЭТ»	04.08.2021	17.08.2021	Добровольное приведение от 04.02.2022						
754	г. Пермь, ул. Пушкина, 104 лит. АБ. ООО «Торговый комплекс Центральный» Сплошная оклейка остекления/ Баннер, перекрывающий остекление «ЖЕНСКИЕ БРЮКИ»	04.08.2021	17.08.2021	Добровольное приведение от 04.02.2022						
755	г. Пермь, ул. Пушкина, 104 лит. АБ. ООО «Торговый комплекс Центральный» Сплошная оклейка остекления/ Баннер, перекрывающий остекление «СИЛУЭТ»	04.08.2021	17.08.2021	Добровольное приведение от 04.02.2022						
756	г. Пермь, ул. Пушкина, 104 лит. АБ. ООО «Торговый комплекс Центральный» Сплошная оклейка остекления/ Баннер, перекрывающий остекление «БРЮКИ»	04.08.2021	17.08.2021	Добровольное приведение от 04.02.2022						
757	г. Пермь, ул. Пушкина, 104 лит. АБ. ООО «Торговый комплекс Центральный» Сплошная оклейка остекления/ Баннер, перекрывающий остекление «DONLO»	04.08.2021	17.08.2021	Добровольное приведение от 04.02.2022						
758	г. Пермь, ул. Пушкина, 104 лит. АБ. ООО «Торговый комплекс Центральный» Сплошная оклейка остекления/ Баннер, перекрывающий остекление «ОБУВЬ»	04.08.2021	17.08.2021	Добровольное приведение от 04.02.2022						
759	г. Пермь, ул. Пушкина, 104 лит. АБ. ООО «Торговый комплекс Центральный» Сплошная оклейка остекления/ Баннер, перекрывающий остекление «БЕЗПРО- ЦЕНТНАЯ РАССРОЧКА»	04.08.2021	17.08.2021	Добровольное приведение от 04.02.2022						
760	г. Пермь, ул. Пушкина, 104 лит. АБ. ООО «Торговый комплекс Центральный» Сплошная оклейка остекления/ Баннер, перекрывающий остекление «ОДЕЖДА»	04.08.2021	17.08.2021	Добровольное приведение от 04.02.2022						
761	г. Пермь, ул. Пушкина, 104 лит. АБ. ООО «Торговый комплекс Центральный» Сплошная оклейка остекления/ Баннер, перекрывающий остекление «ДЕТСКАЯ»	04.08.2021	17.08.2021	Добровольное приведение от 04.02.2022						
762	г. Пермь, ул. Пушкина, 104 лит. АБ. ООО «Торговый комплекс Центральный» Сплошная оклейка остекления/ Баннер, перекрывающий остекление «ДЕТСКАЯ ОДЕЖДА»	04.08.2021	17.08.2021	Добровольное приведение от 04.02.2022						

1	2	3	4	5	6	7	8	9	10	11
763	г. Пермь, ул. Пушкина, 104 лит. АБ. ООО «Торговый комплекс Центральный» Сплошная оклейка остекления/ Баннер, перекрывающий остекление «VIAAGGIO»	04.08.2021	17.08.2021	Добровольное приведение от 04.02.2022						
764	г. Пермь, ул. Пушкина, 104 лит. АБ. ООО «Торговый комплекс Центральный» Сплошная оклейка остекления/ Баннер, перекрывающий остекление «Изображе- ния детей»	04.08.2021	17.08.2021	Добровольное приведение от 04.02.2022						
765	г. Пермь, ул. Пушкина, 104 лит. АБ. ООО «Торговый комплекс Центральный» Сплошная оклейка остекления/ Баннер, перекрывающий остекление «СТИЛЬНАЯ МУЖСКАЯ ОДЕЖДА»	04.08.2021	17.08.2021	Добровольное приведение от 04.02.2022						
766	г. Пермь, ул. Пушкина, 104 лит. АБ. ООО «Торговый комплекс Центральный» Сплошная оклейка остекления/ Баннер, перекрывающий остекление «МИР КЛЕ- ЕНКИ»	04.08.2021	17.08.2021	Добровольное приведение от 04.02.2022						
767	г. Пермь, ул. Пушкина, 104 лит. АБ. ООО «Торговый комплекс Центральный» Сплошная оклейка остекления/ Баннер, перекрывающий остекление «2 этаж»	04.08.2021	17.08.2021	Добровольное приведение от 04.02.2022						
768	г. Пермь, ул. Пушкина, 104 лит. АБ. ООО «Торговый комплекс Центральный» Сплошная оклейка остекления/ Баннер, перекрывающий остекление «ПУХО»	04.08.2021	17.08.2021	Добровольное приведение от 04.02.2022						
769	г. Пермь, ул. Пушкина, 104 лит. АБ. ООО «Торговый комплекс Центральный» Сплошная оклейка остекления/ Баннер, перекрывающий остекление «ВИКИ»	04.08.2021	17.08.2021	Добровольное приведение от 04.02.2022						
770	г. Пермь, ул. Пушкина, 104 лит. АБ. ООО «Торговый комплекс Центральный» Сплошная оклейка остекления/ Баннер, пе- рекрывающий остекление «ОТ 1900 РУБ.»	04.08.2021	17.08.2021	Добровольное приведение от 04.02.2022						
771	г. Пермь, ул. Пушкина, 104 лит. АБ. ООО «Торговый комплекс Центральный» Сплошная оклейка остекления/ Баннер, перекрывающий остекление «СПОРТИВ- НЫЕ ГОРНОЛЫЖНЫЕ КОСТЮМЫ 1ЭТАЖ»	04.08.2021	17.08.2021	Добровольное приведение от 04.02.2022						
772	г. Пермь, ул. Пушкина, 104 лит. АБ. ООО «Торговый комплекс Центральный» Сплошная оклейка остекления/ Баннер, перекрывающий остекление «УКРАШЕ- НИЯ ИЗ НАТУРАЛЬНОГО КАМНЯ»	04.08.2021	17.08.2021	Добровольное приведение от 04.02.2022						

1	2	3	4	5	6	7	8	9	10	11
773	г. Пермь, ул. Пушкина, 104 лит. АБ. ООО «Торговый комплекс Центральный» Сплошная оклейка остекления/ Баннер, перекрывающий остекление «ГОРНО ЛЫЖКА»	04.08.2021	17.08.2021	Добровольное приведение от 04.02.2022						
774	г. Пермь, ул. Пушкина, 104 лит. АБ. ООО «Торговый комплекс Центральный» Сплошная оклейка остекления/ Баннер, перекрывающий остекление «МОДЭС»	04.08.2021	17.08.2021	Добровольное приведение от 04.02.2022						
775	г. Пермь, ул. Пушкина, 104 лит. АБ. ООО «Торговый комплекс Центральный» Сплошная оклейка остекления/ Баннер, перекрывающий остекление «2 этаж»	04.08.2021	17.08.2021	Добровольное приведение от 04.02.2022						
776	г. Пермь, ул. Пушкина, 104 лит. АБ. ООО «Торговый комплекс Центральный» Сплошная оклейка остекления/ Баннер, перекрывающий остекление «изображения пуховиков»	04.08.2021	17.08.2021	Добровольное приведение от 04.02.2022						
777	г. Пермь, ул. Пушкина, 104 ст. 2 ООО «Торговый комплекс Центральный» Баннер, перекрывающий фасад «ШТОРЫ ЛЮСТРЫ ТЕКСТИЛЬ»	04.08.2021	17.08.2021							
778	г. Пермь, ул. Пушкина, 104 ст. 2 ООО «Торговый комплекс Центральный» Баннер, перекрывающий фасад «4 ЭТАЖ / ТОРГОВЫЙ КОМПЛЕКС №4»	04.08.2021	17.08.2021							
779	г. Пермь, ул. Пушкина, 104 ст. 2 ООО «Торговый комплекс Центральный» Баннер, перекрывающий фасад «ГОЛОВ- НЫЕ УБОРЫ»	04.08.2021	17.08.2021							
780	г. Пермь, ул. Пушкина, 104 ст. 2 ООО «Торговый комплекс Центральный» Баннер, перекрывающий фасад «STATUS 3 ЭТАЖ»	04.08.2021	17.08.2021							
781	г. Пермь, ул. Пушкина, 104 ст. 2 ООО «Торговый комплекс Центральный» Баннер, перекрывающий фасад «STATUS 3 ЭТАЖ»	04.08.2021	17.08.2021							
782	г. Пермь, ул. Пушкина, 104 ст. 2 ООО «Торговый комплекс Центральный» Баннер, перекрывающий фасад «УДАЧ- НЫЕ ПОКУПКИ НАЧИНАЮТСЯ ЗДЕСЬ»	04.08.2021	17.08.2021							
783	г. Пермь, ул. Пушкина, 104 ст. 2 ООО «Торговый комплекс Центральный» Баннер, перекрывающий фасад «СУ- ЖОФРУКТЫ ОРЕХИ»	04.08.2021	17.08.2021							

1	2	3	4	5	6	7	8	9	10	11
784	г. Пермь, ул. Пушкина, 104 ст. 2 ООО «Торговый комплекс Центральный» Баннер, перекрывающий фасад «СУ- ЖОФРУКТЫ ОРЕХИ»	04.08.2021	17.08.2021							
785	г. Пермь, ул. Пушкина, 104 ст. 2 ООО «Торговый комплекс Центральный» Баннер, перекрывающий фасад «МЫ НЕ- ОДИЛИМЫ ОТ РОДНОГО ГОРОДА»	04.08.2021	17.08.2021							
786	г. Пермь, ул. Пушкина, 104 ст. 2 ООО «Торговый комплекс Центральный» Баннер, перекрывающий фасад «УДАЧ- НЫЕ ПОКУПКИ ЦЕНТРАЛЬНЫЙ РЫНОК»	04.08.2021	17.08.2021							
787	г. Пермь, ул. Пушкина, 104 ст. 2 ООО «Торговый комплекс Центральный» Баннер, перекрывающий фасад «ШТОРЫ ЛЮСТРЫ ТЕКСТИЛЬ»	04.08.2021	17.08.2021							
788	г. Пермь, ул. Пушкина, 104 ст. 2 ООО «Торговый комплекс Центральный» Баннер, перекрывающий фасад «4 ЭТАЖ / ТОРГОВЫЙ КОМПЛЕКС №4»	04.08.2021	17.08.2021							
789	г. Пермь, ул. Пушкина, 104 ст. 2 ООО «Торговый комплекс Центральный» Баннер, перекрывающий фасад «ПАР- ФЮМЕРИЯ КОСМЕТИКА БЫТАВАЯ ХИМИЯ»	04.08.2021	17.08.2021							
790	г. Пермь, ул. Пушкина, 104 ст. 2 ООО «Торговый комплекс Центральный» Баннер, перекрывающий фасад «ШАП- КИ»	04.08.2021	17.08.2021							
791	г. Пермь, ул. Пушкина, 104 ст. 2 ООО «Торговый комплекс Центральный» Баннер, перекрывающий фасад «РАС- СРОЧКА КРЕДИТ»	04.08.2021	17.08.2021							
792	г. Пермь, ул. Пушкина, 104 ст. 2 ООО «Торговый комплекс Центральный» Баннер, перекрывающий фасад «МЕХО- ВОЙ САЛОН»	04.08.2021	17.08.2021							
793	г. Пермь, ул. Пушкина, 104 ст. 2 ООО «Торговый комплекс Центральный» Баннер, перекрывающий фасад «ДУ- БЛЕНКИ КОЖА»	04.08.2021	17.08.2021							
794	г. Пермь, ул. Пушкина, 104 ст. 2 ООО «Торговый комплекс Центральный» Баннер, перекрывающий фасад «ДУ- БЛЕНКИ КОЖА»	04.08.2021	17.08.2021							

1	2	3	4	5	6	7	8	9	10	11
795	г. Пермь, ул. Пушкина, 104 ст. 2 ООО «Торговый комплекс Центральный» Баннер, перекрывающий фасад «РЫБНОЕ МЕСТО»	04.08.2021	17.08.2021							
796	г. Пермь, ул. Пушкина, 104 ст. 2 ООО «Торговый комплекс Центральный» Баннер, перекрывающий фасад «РЫБНОЕ МЕСТО»	04.08.2021	17.08.2021							
797	г. Пермь, ул. Пушкина, 104 ст. 2 ООО «Торговый комплекс Центральный» Сплошная оклейка остекления/ Баннер, перекрывающий остекление «БАКАЛЕЯ»	04.08.2021	17.08.2021							
798	г. Пермь, ул. Пушкина, 104 ст. 2 ООО «Торговый комплекс Центральный» Сплошная оклейка остекления/ Баннер, перекрывающий остекление «РЕМОНТ БЫТОВЫХ ПРИБОРОВ»	04.08.2021	17.08.2021							
799	г. Пермь, ул. Пушкина, 104 ст. 2 ООО «Торговый комплекс Центральный» Сплошная оклейка остекления/ Баннер, перекрывающий остекление «РЕМОНТ БЫТОВЫХ ПРИБОРОВ»	04.08.2021	17.08.2021							
800	г. Пермь, ул. Пушкина, 104/2 ООО «Торговый комплекс Центральный» Баннер, перекрывающий фасад «МАСЛА»	04.08.2021	17.08.2021							
801	г. Пермь, ул. Пушкина, 104/2 ООО «Торговый комплекс Центральный» Баннер, перекрывающий фасад «МЯСО»	04.08.2021	17.08.2021							
802	г. Пермь, ул. Пушкина, 104/2 ООО «Торговый комплекс Центральный» Баннер, перекрывающий фасад «КУ-ПАЛЬНИКИ»	04.08.2021	17.08.2021							
803	г. Пермь, ул. Пушкина, 104/2 ООО «Торговый комплекс Центральный» Выносная консольная конструкция «ПЕ-КАРНЯ»	04.08.2021	17.08.2021							
804	г. Пермь, ул. Пушкина, 104/2 ООО «Торговый комплекс Центральный» Баннер, перекрывающий фасад «КНИГИ»	04.08.2021	17.08.2021							
805	г. Пермь, ул. Пушкина, 104/2 ООО «Торговый комплекс Центральный» Баннер, перекрывающий фасад «ОВОЩИ ФРУКТЫ КОНДИТЕРСКИЕ ИЗДЕЛИЯ»	04.08.2021	17.08.2021							
806	г. Пермь, ул. Пушкина, 104/2 ООО «Торговый комплекс Центральный» Баннер, перекрывающий фасад «КНИГИ»	04.08.2021	17.08.2021							

1	2	3	4	5	6	7	8	9	10	11
807	г. Пермь, ул. Пушкина, 104/2 ООО «Торговый комплекс Центральный» Выносная консольная конструкция «ПЕ-КАРНЯ»	04.08.2021	17.08.2021							
808	г. Пермь, ул. Пушкина, 104/2 ООО «Торговый комплекс Центральный» Баннер, перекрывающий фасад «БЮРО НАХОДОК»	04.08.2021	17.08.2021							
809	г. Пермь, ул. Пушкина, 104/2 ООО «Торговый комплекс Центральный» Баннер, перекрывающий фасад «ЦО-КОЛЬНЫЙ ЭТАЖ»	04.08.2021	17.08.2021							
810	г. Пермь, ул. Пушкина, 104/2 ООО «Торговый комплекс Центральный» Баннер, перекрывающий фасад «ЦО-КОЛЬНЫЙ ЭТАЖ»	04.08.2021	17.08.2021							
811	г. Пермь, ул. Пушкина, 104/2 ООО «Торговый комплекс Центральный» Баннер, перекрывающий фасад «РЕМНИ»	04.08.2021	17.08.2021							
812	г. Пермь, ул. Пушкина, 104/2 ООО «Торговый комплекс Центральный» Баннер, перекрывающий фасад «РЕМНИ ПОДТЯЖКИ»	04.08.2021	17.08.2021							
813	г. Пермь, ул. Пушкина, 104 лит. АА ООО «Торговый комплекс Центральный» Вывеска «АНТИКВАРИАТ»	04.08.2021	17.08.2021							
814	г. Пермь, ул. Пушкина, 104 лит. АА ООО «Торговый комплекс Центральный» Баннер, перекрывающий фасад «ШАШ-ЛЫК ЛЮЛЯ-КЕБАБ»	04.08.2021	17.08.2021							
815	г. Пермь, ул. Пушкина, 104 лит. АА ООО «Торговый комплекс Центральный» Баннер, перекрывающий фасад «ГКЛЬ»	04.08.2021	17.08.2021							
816	г. Пермь, ул. Пушкина, 104 лит. АА ООО «Торговый комплекс Центральный» Баннер, перекрывающий фасад «ЯРМАР-КА»	04.08.2021	17.08.2021							
817	г. Пермь, ул. Пушкина, 104 лит. АА ООО «Торговый комплекс Центральный» Баннер, перекрывающий фасад «OSB ФАНЕРА»	04.08.2021	17.08.2021							
818	г. Пермь, ул. Пушкина, 104 лит. АА ООО «Торговый комплекс Центральный» Баннер, перекрывающий фасад «ШАШ-ЛЫК ЛЮЛЯ-КЕБАБ»	04.08.2021	17.08.2021							

1	2	3	4	5	6	7	8	9	10	11
819	г. Пермь, ул. Пушкина, 104 лит. АА ООО «Торговый комплекс Центральный» Баннер, перекрывающий фасад «КОМБИ- НЕЗОНЫ КУРТКИ»	04.08.2021	17.08.2021							
820	г. Пермь, ул. Пушкина, 104 ст. 3 ООО «Торговый комплекс Центральный» Баннер, перекрывающий фасад «СЕЗОН СИТИ»	04.08.2021	17.08.2021							
821	г. Пермь, ул. Пушкина, 104 ст. 3 ООО «Торговый комплекс Центральный» Баннер, перекрывающий фасад «МУЖ- СКАЯ ЖЕНСКАЯ ОДЕЖДА»	04.08.2021	17.08.2021							
822	г. Пермь, ул. Пушкина, 104 ст. 3 ООО «Торговый комплекс Центральный» Баннер, перекрывающий фасад «РУБАШ- КИ ДЖИНСЫ»	04.08.2021	17.08.2021	добровольный демонтаж 02.12.2022						
823	г. Пермь, ул. Пушкина, 104 ст. 3 ООО «Торговый комплекс Центральный» Баннер, перекрывающий фасад «КУПЕ- ЧЕСКИЙ»	04.08.2021	17.08.2021							
824	г. Пермь, ул. Пушкина, 104 ст. 3 ООО «Торговый комплекс Центральный» Баннер, перекрывающий фасад «КУПЕ- ЧЕСКИЙ ТОРГОВЫЙ ДОМ»	04.08.2021	17.08.2021							
825	г. Пермь, ул. Пушкина, 104 ст. 3 ООО «Торговый комплекс Центральный» Баннер, перекрывающий фасад «ДОБРО ПАЖАЛОВАТЬ К УПЕЧЕСКИЙ ТОРГО- ВЫЙ ДОМ»	04.08.2021	17.08.2021							
826	г. Пермь, ул. Пушкина, 104 ст. 3 ООО «Торговый комплекс Центральный» Баннер, перекрывающий фасад «ОДЕ- ЖДА ДЛЯ ПЫШНЫХ КРАСАВИЦ»	04.08.2021	17.08.2021	добровольный демонтаж 02.12.2022						
827	г. Пермь, ул. Пушкина, 104 ст. 3 ООО «Торговый комплекс Центральный» Баннер, перекрывающий фасад «МЫ ОТКРЫЛИСЬ»	04.08.2021	17.08.2021							
828	г. Пермь, ул. Пушкина, 104 ст. 4 ООО «Торговый комплекс Центральный» Баннер, перекрывающий фасад «ЧАСЫ»	04.08.2021	17.08.2021	добровольный демонтаж 02.12.2022						
829	г. Пермь, ул. Пушкина, 104 ст. 4 ООО «Торговый комплекс Центральный» Баннер, перекрывающий фасад «МЕХА»	04.08.2021	17.08.2021	добровольный демонтаж 02.12.2022						
830	г. Пермь, ул. Пушкина, 104 ст. 4 ООО «Торговый комплекс Центральный» Баннер, перекрывающий фасад «МЕХО- ВАЯ ЯРМАРКА»	04.08.2021	17.08.2021	добровольный демонтаж 02.12.2022						

1	2	3	4	5	6	7	8	9	10	11
831	г. Пермь, ул. Пушкина, 104 ст. 4 ООО «Торговый комплекс Центральный» Баннер, перекрывающий фасад «СКЛАД МАГАЗИН»	04.08.2021	17.08.2021	добровольный демонтаж 02.12.2022						
832	г. Пермь, ул. Пушкина, 104 ст. 4 ООО «Торговый комплекс Центральный» Баннер, перекрывающий фасад «СКЛАД МАГАЗИН»	04.08.2021	17.08.2021	добровольный демонтаж 02.12.2022						
833	г. Пермь, ул. Пушкина, 104 ст. 4 ООО «Торговый комплекс Центральный» Баннер, перекрывающий фасад «ОБУВЬ НА ВСЕ СЕЗОНЫ»	04.08.2021	17.08.2021	добровольный демонтаж 02.12.2022						
834	г. Пермь, ул. Пушкина, 104 ст. 4 ООО «Торговый комплекс Центральный» Баннер, перекрывающий фасад «ДОБРО ПОЖАЛОВАТЬ»	04.08.2021	17.08.2021	добровольный демонтаж 02.12.2022						
835	г. Пермь, ул. Пушкина, 104 ст. 4 ООО «Торговый комплекс Центральный» Баннер, перекрывающий фасад «ХРАМ В ЧЕСТЬ ИВЕРСКОЙ ИКОНЫ»	04.08.2021	17.08.2021	добровольный демонтаж 02.12.2022						
836	г. Пермь, ул. Пушкина, 104 ст. 4 ООО «Торговый комплекс Центральный» Баннер, перекрывающий фасад «ТОГО- ВЫЙ ЦЕНТ ДУБЛЕНКИ»	04.08.2021	17.08.2021	добровольный демонтаж 02.12.2022						
837	г. Пермь, ул. Пушкина, 104 ст. 4 ООО «Торговый комплекс Центральный» Сплошная оклейка остекления/ Баннер, перекрывающий остекление «ГИБКИЕ ЦЕНЬ»	04.08.2021	17.08.2021	добровольный демонтаж 02.12.2022						
838	г. Пермь, ул. Пушкина, 104 ст. 4 ООО «Торговый комплекс Центральный» Сплошная оклейка остекления/ Баннер, перекрывающий остекление «АКТУАЛЬ- НЫЕ МОДЕЛИ»	04.08.2021	17.08.2021	добровольный демонтаж 02.12.2022						
839	г. Пермь, ул. Пушкина, 104 ст. 4 ООО «Торговый комплекс Центральный» Сплошная оклейка остекления/ Баннер, перекрывающий остекление «КАЧЕСТВО И КОМФОРТ»	04.08.2021	17.08.2021	добровольный демонтаж 02.12.2022						
840	г. Пермь, ул. Пушкина, 104 ст. 4 ООО «Торговый комплекс Центральный» Сплошная оклейка остекления/ Баннер, перекрывающий остекление «НОВЫЕ КОЛЕКЦИИ»	04.08.2021	17.08.2021	добровольный демонтаж 02.12.2022						
841	г. Пермь, ул. Пушкина, 104 ст. 4 ООО «Торговый комплекс Центральный» Сплошная оклейка остекления/ Баннер, перекрывающий остекление «МЕХА»	04.08.2021	17.08.2021	добровольный демонтаж 02.12.2022						

1	2	3	4	5	6	7	8	9	10	11
842	г. Пермь, ул. Пушкина, 104 ст. 4 ООО «Торговый комплекс Центральный» Сплошная оклейка остекления/ Баннер, перекрывающий остекление «РАССРОЧКА»	04.08.2021	17.08.2021	добровольный демонтаж 02.12.2022						
843	г. Пермь, ул. Пушкина, 104 ст. 4 ООО «Торговый комплекс Центральный» Сплошная оклейка остекления/ Баннер, перекрывающий остекление «КРЕДИТ»	04.08.2021	17.08.2021	добровольный демонтаж 02.12.2022						
844	г. Пермь, ул. Пушкина, 104 ст. 4 ООО «Торговый комплекс Центральный» Сплошная оклейка остекления/ Баннер, перекрывающий остекление «ШУБЫ ДУБЛЕНКИ»	04.08.2021	17.08.2021	добровольный демонтаж 02.12.2022						
845	г. Пермь, ул. Пушкина, 104 ст. 4 ООО «Торговый комплекс Центральный» Сплошная оклейка остекления/ Баннер, перекрывающий остекление «МУЖСКАЯ ОДЕЖДА»	04.08.2021	17.08.2021	добровольный демонтаж 02.12.2022						
846	г. Пермь, ул. Пушкина, 104/26 ООО «Торговый комплекс Центральный» Баннер, перекрывающий фасад «МУЖ- СКАЯ И ЖЕНСКАЯ ОДЕЖДА»	04.08.2021	17.08.2021							
847	г. Пермь, ул. Пушкина, 104/26 ООО «Торговый комплекс Центральный» Баннер, перекрывающий фасад «ПО- СТЕЛЬНОЕ БЕЛЫЕ»	04.08.2021	17.08.2021							
848	г. Пермь, ул. Пушкина, 104/26 ООО «Торговый комплекс Центральный» Баннер, перекрывающий фасад «ЖЕН- СКАЯ ОДЕЖДА»	04.08.2021	17.08.2021							
849	г. Пермь, ул. Пушкина, 104/26 ООО «Торговый комплекс Центральный» Баннер, перекрывающий фасад «ОБУВЬ»	04.08.2021	17.08.2021							
850	г. Пермь, ул. Пушкина, 104/6 ООО «Торговый комплекс Центральный» Баннер, перекрывающий фасад «МАС- САЖНЫЙ САЛОН»	04.08.2021	17.08.2021							
851	г. Пермь, ул. Пушкина, 104/6 ООО «Торговый комплекс Центральный» Баннер, перекрывающий фасад «ЮРИДИ- ЧЕСКАЯ ПОМОЩЬ»	04.08.2021	17.08.2021	добровольный демонтаж 02.12.2022						
852	г. Пермь, ул. Пушкина, 104/6 ООО «Торговый комплекс Центральный» Баннер, перекрывающий фасад «ШАУРМА»	04.08.2021	17.08.2021							

1	2	3	4	5	6	7	8	9	10	11
853	г. Пермь, ул. Пушкина, 1046 ООО «Торговый комплекс Центральный» Баннер, перекрывающий фасад «ШВЕЙ- НАЯ МАСТЕРСКАЯ»	04.08.2021	17.08.2021	добровольный демонтаж 02.12.2022						
854	г. Пермь, ул. Пушкина, 1046 ООО «Торговый комплекс Центральный» Баннер, перекрывающий фасад «ШАШ- ЛЫК»	04.08.2021	17.08.2021							
855	г. Пермь, ул. Пушкина, 1046 ООО «Торговый комплекс Центральный» Баннер, перекрывающий фасад «ЦЕНТР ШВЕЙНЫХ УСЛУГ»	04.08.2021	17.08.2021	добровольный демонтаж 02.12.2022						
856	г. Пермь, ул. Пушкина, 1046 ООО «Торговый комплекс Центральный» Баннер, перекрывающий фасад «МАС- САЖНЫЙ КАБИНЕТ»	04.08.2021	17.08.2021	добровольный демонтаж 02.12.2022						
857	г. Пермь, ул. Пушкина, 104в ООО «Торговый комплекс Центральный» Вывеска, представляющая собой объём- ные буквы на подложке «КООПЕРАТОР»	04.08.2021	17.08.2021	добровольный демонтаж 02.12.2022						
858	г. Пермь, ул. Пушкина, 104в ООО «Торговый комплекс Центральный» Сплошная оклейка остекления/ Баннер, перекрывающий остекление «ЖЕНСКИЕ КОЖАНЫЕ КУРТКИ»	04.08.2021	17.08.2021	добровольный демонтаж 02.12.2022						
859	г. Пермь, ул. Пушкина, 104в ООО «Торговый комплекс Центральный» Сплошная оклейка остекления/ Баннер, перекрывающий остекление «КУРТКИ ПУХОВИКИ ОСЕНЬ ЗИМА»	04.08.2021	17.08.2021	добровольный демонтаж 02.12.2022						
860	г. Пермь, ул. Пушкина, 104в ООО «Торговый комплекс Центральный» Сплошная оклейка остекления/ Баннер, перекрывающий остекление «ЖЕНСКИЕ КОЖАНЫЕ КУРТКИ»	04.08.2021	17.08.2021	добровольный демонтаж 02.12.2022						
861	г. Пермь, ул. Пушкина, 104в ООО «Торговый комплекс Центральный» Сплошная оклейка остекления/ Баннер, перекрывающий остекление «ЖЕНСКИЕ ВЕТРОВКИ»	04.08.2021	17.08.2021	добровольный демонтаж 02.12.2022						
862	г. Пермь, ул. Пушкина, 104в ООО «Торговый комплекс Центральный» Сплошная оклейка остекления/ Баннер, перекрывающий остекление «МУЖСКИЕ СПОРТИВНЫЕ КОСЮМЫ»	04.08.2021	17.08.2021	добровольный демонтаж 02.12.2022						

1	2	3	4	5	6	7	8	9	10	11
863	г. Пермь, ул. Пушкина, 104в ООО «Торговый комплекс Центральный» Сплошная оклейка остекления/ Баннер, перекрывающий остекление «КОЖАНЫЕ КУРТКИ МУЖСКИЕ»	04.08.2021	17.08.2021	добровольный демонтаж 02.12.2022						
864	г. Пермь, ул. Пушкина, 104в ООО «Торговый комплекс Центральный» Сплошная оклейка остекления/ Баннер, перекрывающий остекление «МУЖСКИЕ ВЕТРОВКИ»	04.08.2021	17.08.2021	добровольный демонтаж 02.12.2022						
865	г. Пермь, ул. Пушкина, 104в ООО «Торговый комплекс Центральный» Вывеска, представляющая собой плоские буквы на подложке «ГУАЛЕТ»	04.08.2021	17.08.2021	добровольный демонтаж 02.12.2022						
866	г. Пермь, ул. Пушкина, 104д ООО «Торговый комплекс Центральный» Баннер, перекрывающий фасад «МОД- ЭКС»	04.08.2021	17.08.2021	добровольный демонтаж 02.12.2022						
867	г. Пермь, ул. Пушкина, 104д ООО «Торговый комплекс Центральный» Баннер, перекрывающий фасад «ИЗГО- ТОВЛЕНИЕ ЛЮБЫХ КЛЮЧЕЙ»	04.08.2021	17.08.2021	Добровольное приведение от 15.02.2022						
868	г. Пермь, ул. Пушкина, 104д ООО «Торговый комплекс Центральный» Баннер, перекрывающий фасад «ЗАТОЧ- КА ИНСТРУМЕНТА»	04.08.2021	17.08.2021	Добровольное приведение от 15.02.2022						
869	г. Пермь, ул. Пушкина, 104д ООО «Торговый комплекс Центральный» Баннер, перекрывающий фасад «КЛЮ- ЧИ»	04.08.2021	17.08.2021	Добровольное приведение от 15.02.2022						
870	г. Пермь, ул. Пушкина, 104д ООО «Торговый комплекс Центральный» Вывеска, представляющая собой плоские буквы на подложке «ГАЗЕТЫ ЖУРНА- ЛЫ»	04.08.2021	17.08.2021	Добровольное приведение от 15.02.2022						
871	г. Пермь, ул. Пушкина, 104д ООО «Торговый комплекс Центральный» Баннер, перекрывающий фасад «МУЗЫ- КА ФИЛЬМЫ ИГРЫ»	04.08.2021	17.08.2021	Добровольное приведение от 15.02.2022						
872	г. Пермь, ул. Пушкина, 104д ООО «Торговый комплекс Центральный» Баннер, перекрывающий фасад «МОНЕ- ТЫ ЗНАЧКИ»	04.08.2021	17.08.2021	Добровольное приведение от 15.02.2022						
873	г. Пермь, ул. Пушкина, 104д ООО «Торговый комплекс Центральный» Сплошная оклейка остекления/ Баннер, перекрывающий остекление «Х-ВОХ 360»	04.08.2021	17.08.2021	Добровольное приведение от 15.02.2022						

1	2	3	4	5	6	7	8	9	10	11
874	г. Пермь, ул. Пушкина, 104д ООО «Торговый комплекс Центральный» Сплошная оклейка остекления/ Баннер, перекрывающий остекление «МУЗЫКА ФИЛЬМЫ ИГРЫ»	04.08.2021	17.08.2021	Добровольное приведение от 15.02.2022						
875	г. Пермь, ул. Пушкина, 104д ООО «Торговый комплекс Центральный» Сплошная оклейка остекления/ Баннер, перекрывающий остекление «SEGA»	04.08.2021	17.08.2021	Добровольное приведение от 15.02.2022						
876	г. Пермь, ул. Пушкина, 104д ООО «Торговый комплекс Центральный» Сплошная оклейка остекления/ Баннер, перекрывающий остекление «С НОВЫМ ГОДОМ»	04.08.2021	17.08.2021	Добровольное приведение от 15.02.2022						
877	г. Пермь, ул. Пушкина, 104д ООО «Торговый комплекс Центральный» Вывеска, представляющая собой плоские буквы на подложке «ФРУКТЫ И ОВО- ЩИ»	04.08.2021	17.08.2021	Добровольное приведение от 15.02.2022						
878	г. Пермь, ул. Пушкина, 104д ООО «Торговый комплекс Центральный» Вывеска, представляющая собой плоские буквы на подложке «ВКУСНО И БЫСТ- РО»	04.08.2021	17.08.2021	Добровольное приведение от 15.02.2022						
879	г. Пермь, ул. Пушкина, 104д ООО «Торговый комплекс Центральный» Баннер, перекрывающий фасад «ЗАТОЧ- КА ПРОМЫШЛЕННОГО И БЫТОВОГО ИНСТРУМЕНТА»	04.08.2021	17.08.2021	Добровольное приведение от 15.02.2022						
880	г. Пермь, ул. Пушкина, 104д ООО «Торговый комплекс Центральный» Баннер, перекрывающий фасад «SONY»	04.08.2021	17.08.2021	Добровольное приведение от 15.02.2022						
881	г. Пермь, ул. Пушкина, 104д ООО «Торговый комплекс Центральный» Баннер, перекрывающий фасад «ЗОТОЧ- КА ИЗГОТОВЛЕНИЕ ИНСТРУМЕНТА КЛЮЧЕЙ»	04.08.2021	17.08.2021	Добровольное приведение от 15.02.2022						
882	г. Пермь, ул. Пушкина, 104д ООО «Торговый комплекс Центральный» Баннер, перекрывающий фасад «У НАС ДЕШЕВЛЕ»	04.08.2021	17.08.2021	Добровольное приведение от 15.02.2022						
883	г. Пермь, ул. Пушкина, 104д ООО «Торговый комплекс Центральный» Баннер, перекрывающий фасад «ИГРЫ ФИЛЬМЫ МУЗЫКА»	04.08.2021	17.08.2021	Добровольное приведение от 15.02.2022						

1	2	3	4	5	6	7	8	9	10	11
884	г. Пермь, ул. Пушкина, 104д ООО «Торговый комплекс Центральный» Вывеска, представляющая собой плоские буквы на подложке «ИГРЫ ФИЛЬМЫ МУЗЫКА»	04.08.2021	17.08.2021	Добровольное приведение от 15.02.2022						
885	г. Пермь, ул. Пушкина, 104д ООО «Торговый комплекс Центральный» Баннер, перекрывающий фасад «ИГРО-ВЫЕ ПРИСТАВКИ»	04.08.2021	17.08.2021	Добровольное приведение от 15.02.2022						
886	г. Пермь, ул. Пушкина, 104д ООО «Торговый комплекс Центральный» Баннер, перекрывающий фасад «SONY»	04.08.2021	17.08.2021	Добровольное приведение от 15.02.2022						
887	г. Пермь, ул. Пушкина, 104д ООО «Торговый комплекс Центральный» Баннер, перекрывающий фасад «SONY ФИЛЬМЫ МУЗЫКА»	04.08.2021	17.08.2021	Добровольное приведение от 15.02.2022						
888	г. Пермь, ул. Пушкина, 104д ООО «Торговый комплекс Центральный» Баннер, перекрывающий фасад «SONY PS3 PS4»	04.08.2021	17.08.2021	Добровольное приведение от 15.02.2022						
889	г. Пермь, ул. Пушкина, 104д ООО «Торговый комплекс Центральный» Сплошная оклейка остекления/ Баннер, перекрывающий остекление «МУЗЫКА CD MP3»	04.08.2021	17.08.2021	Добровольное приведение от 15.02.2022						
890	г. Пермь, ул. Пушкина, 104д ООО «Торговый комплекс Центральный» Сплошная оклейка остекления/ Баннер, перекрывающий остекление «X BOX ONE»	04.08.2021	17.08.2021	Добровольное приведение от 15.02.2022						
891	г. Пермь, ул. Пушкина, 104д ООО «Торговый комплекс Центральный» Сплошная оклейка остекления/ Баннер, перекрывающий остекление «МУЗЫКА ФИЛЬМЫ ИГРЫ»	04.08.2021	17.08.2021	Добровольное приведение от 15.02.2022						
892	г. Пермь, ул. Пушкина, 104д ООО «Торговый комплекс Центральный» Вывеска, представляющая собой плоские буквы на подложке «АНТИКВАРИАТЪ СУВЕНИРЫ»	04.08.2021	17.08.2021	Добровольное приведение от 15.02.2022						
893	г. Пермь, ул. Пушкина, 104д ООО «Торговый комплекс Центральный» Сплошная оклейка остекления/ Баннер, перекрывающий остекление «ПОКУПА-ЕМ МОНЕТЫ»	04.08.2021	17.08.2021	Добровольное приведение от 15.02.2022						

1	2	3	4	5	6	7	8	9	10	11
894	г. Пермь, ул. Пушкина, 104д ООО «Торговый комплекс Центральный» Баннер, перекрывающий фасад «МУЗЫКА ФИЛЬМЫ ИГРЫ»	04.08.2021	17.08.2021	Добровольное приведение от 15.02.2022						
895	г. Пермь, ул. Пушкина, 104д ООО «Торговый комплекс Центральный» Баннер, перекрывающий фасад «SONY»	04.08.2021	17.08.2021	Добровольное приведение от 15.02.2022						
896	г. Пермь, ул. Пушкина, 104д ООО «Торговый комплекс Центральный» Баннер, перекрывающий фасад «ИГРЫ DVD GAMES»	04.08.2021	17.08.2021	Добровольное приведение от 15.02.2022						
897	г. Пермь, ул. Пушкина, 104д ООО «Торговый комплекс Центральный» Баннер, перекрывающий фасад «ФИЛЬМЫ МУЗЫКА ИГРЫ»	04.08.2021	17.08.2021	Добровольное приведение от 15.02.2022						
898	г. Пермь, ул. Пушкина, 104д ООО «Торговый комплекс Центральный» Баннер, перекрывающий фасад «ФИЛЬМЫ МУЗЫКА ИГРЫ»	04.08.2021	17.08.2021	Добровольное приведение от 15.02.2022						
899	г. Пермь, ул. Пушкина, 104д ООО «Торговый комплекс Центральный» Баннер, перекрывающий фасад «ПОКУПКА ОБМЕН»	04.08.2021	17.08.2021	Добровольное приведение от 15.02.2022						
900	г. Пермь, ул. Пушкина, 104д ООО «Торговый комплекс Центральный» Сплошная оклейка остекления/ Баннер, перекрывающий остекление «SEGA DENDY»	04.08.2021	17.08.2021	Добровольное приведение от 15.02.2022						
901	г. Пермь, ул. Пушкина, 104д ООО «Торговый комплекс Центральный» Сплошная оклейка остекления/ Баннер, перекрывающий остекление «PS3 PS4»	04.08.2021	17.08.2021	Добровольное приведение от 15.02.2022						
902	г. Пермь, ул. Пушкина, 104д ООО «Торговый комплекс Центральный» Сплошная оклейка остекления/ Баннер, перекрывающий остекление «X BOX»	04.08.2021	17.08.2021	Добровольное приведение от 15.02.2022						
903	г. Пермь, ул. Пушкина, 104д ООО «Торговый комплекс Центральный» Сплошная оклейка остекления/ Баннер, перекрывающий остекление «ИЗОБРАЖЕНИЕ ДИСКОВ»	04.08.2021	17.08.2021	Добровольное приведение от 15.02.2022						
904	г. Пермь, ул. Пушкина, 104д ООО «Торговый комплекс Центральный» Светодиодное информационное табло»	04.08.2021	17.08.2021	Добровольное приведение от 15.02.2022						
905	г. Пермь, ул. Пушкина, 104д ООО «Торговый комплекс Центральный» Светодиодное информационное табло»	04.08.2021	17.08.2021	Добровольное приведение от 15.02.2022						

1	2	3	4	5	6	7	8	9	10	11
906	г. Пермь, ул. Пушкина, 104а ООО «Торговый комплекс Центральный» Баннер, перекрывающий фасад «ЦЕНТРАЛЬНЫЙ РЫНОК»	04.08.2021	17.08.2021							
907	г. Пермь, ул. Пушкина, 104а ООО «Торговый комплекс Центральный» Баннер, перекрывающий фасад «ИЗГOTOВЛЕНИЕ КЛЮЧЕЙ»	04.08.2021	17.08.2021	добровольный демонтаж 02.12.2022						
908	г. Пермь, ул. Пушкина, 104а ООО «Торговый комплекс Центральный» Баннер, перекрывающий фасад «ИЗГOTOВЛЕНИЕ КЛЮЧЕЙ ВСЕХ ВИДОВ»	04.08.2021	17.08.2021	добровольный демонтаж 02.12.2022						
909	г. Пермь, ул. Пушкина, 104а ООО «Торговый комплекс Центральный» Баннер, перекрывающий фасад «АКСЕСУАРЫ»	04.08.2021	17.08.2021	добровольный демонтаж 02.12.2022						
910	г. Пермь, ул. Пушкина, 104и ООО «Торговый комплекс Центральный» Баннер, перекрывающий фасад «ЦВЕТЫ ОПТОМ И В РОЗНИЦУ»	04.08.2021	17.08.2021							
911	г. Пермь, ул. Пушкина, 104и ООО «Торговый комплекс Центральный» Баннер, перекрывающий фасад «МАМИН ХЛЕБ»	04.08.2021	17.08.2021							
912	г. Пермь, ул. Пушкина, 104и ООО «Торговый комплекс Центральный» Баннер, перекрывающий фасад «ХОТ ДОГ»	04.08.2021	17.08.2021	добровольный демонтаж 02.12.2022						
913	г. Пермь, ул. Пушкина, 104и ООО «Торговый комплекс Центральный» Баннер, перекрывающий фасад «ТАБАК И АКСЕСУАРЫ»	04.08.2021	17.08.2021							
914	г. Пермь, ул. Газеты Звезда, 27 ТСЖ «ЗВЕЗДА-27» Вывеска, представляющая собой лайтбокс «FREAK DANCE STUDIO»	13.08.2021	31.08.2021							
915	г. Пермь, ул. Газеты Звезда, 27 ТСЖ «ЗВЕЗДА-27» Вывеска, представляющая собой плоские буквы на подложке «МЕДЛАБЭКСПРЕСС»	13.08.2021	31.08.2021							
916	г. Пермь, ул. Газеты Звезда, 27 ТСЖ «ЗВЕЗДА-27» Вывеска, представляющая собой плоские буквы на подложке «ВСЕ ВИДЫ МЕДИЦИНСКИХ АНАЛИЗОВ»	13.08.2021	31.08.2021							

1	2	3	4	5	6	7	8	9	10	11
917	г. Пермь, ул. Газеты Звезда, 27 ТСЖ «ЗВЕЗДА-27» Вывеска, представляющая собой плоские буквы на подложке баннере, перекрывающим остекление «ФИТЛАБ»	13.08.2021	31.08.2021							
918	г. Пермь, ул. Газеты Звезда, 27 ТСЖ «ЗВЕЗДА-27» Вывеска, представляющая собой плоские буквы на подложке баннере, перекрывающим остекление «ЦЕНТР КРАСОТЫ И ЗДОРОВЬЯ»	13.08.2021	31.08.2021							
919	г. Пермь, ул. Газеты Звезда, 27 ТСЖ «ЗВЕЗДА-27» Вывеска, представляющая собой плоские буквы на подложке баннере, перекрывающим остекление «a priori 237 76 76»	13.08.2021	31.08.2021							
920	г. Пермь, ул. Газеты Звезда, 27 ТСЖ «ЗВЕЗДА-27» Вывеска, представляющая собой, плоские буквы на подложке баннере, перекрывающим остекление «ГОД ФИТНЕСА»	13.08.2021	31.08.2021							
921	г. Пермь, ул. Газеты Звезда, 27 ТСЖ «ЗВЕЗДА-27» Вывеска, представляющая собой, объёмные буквы на подложке «VACLAV»	13.08.2021	31.08.2021							
922	г. Пермь, ул. Газеты Звезда, 27 ТСЖ «ЗВЕЗДА-27» Вывеска, представляющая собой, объёмные буквы на подложке «ПИВКО»	13.08.2021	31.08.2021							
923	г. Пермь, ул. Газеты Звезда, 27 ТСЖ «ЗВЕЗДА-27» Вывеска, представляющая собой лайтбокс «ПИВКО»	13.08.2021	31.08.2021							
924	г. Пермь, ул. Газеты Звезда, 27 ТСЖ «ЗВЕЗДА-27» Вывеска, представляющая собой плоские буквы на подложке «ФИТНЕС КЛУБ»	13.08.2021	31.08.2021							
925	г. Пермь, ул. Газеты Звезда, 27 ТСЖ «ЗВЕЗДА-27» Вывеска, представляющая собой баннер «САЛОН ЦВЕТОВ И ПОДАРОКОВ ПИОН»	13.08.2021	31.08.2021							
926	г. Пермь, ул. Газеты Звезда, 27 ТСЖ «ЗВЕЗДА-27» Конструкция перекрывающая фасад, витрина «ПИОН»	13.08.2021	31.08.2021							

1	2	3	4	5	6	7	8	9	10	11
927	г. Пермь, ул. Газеты Звезда, 27 ТСЖ «ЗВЕЗДА-27» Наборная табличка с наименованием организации «ВИКАР»	13.08.2021	31.08.2021							
928	г. Пермь, ул. Газеты Звезда, 27 ТСЖ «ЗВЕЗДА-27» Наборная табличка с наименованием организации «LesMarches»	13.08.2021	31.08.2021							
929	г. Пермь, ул. Газеты Звезда, 27 ТСЖ «ЗВЕЗДА-27» Наборная табличка с наименованием организации «LesMarches»	13.08.2021	31.08.2021							
930	г. Пермь, ул. Газеты Звезда, 27 ТСЖ «ЗВЕЗДА-27» Наборная табличка с наименованием организации «Летняя терраса»	13.08.2021	31.08.2021							
931	г. Пермь, ул. Газеты Звезда, 27 ТСЖ «ЗВЕЗДА-27» Наборная табличка с наименованием организации «Туристическая компания»	13.08.2021	31.08.2021							
932	г. Пермь, ул. Газеты Звезда, 27 ТСЖ «ЗВЕЗДА-27» Наборная табличка с наименованием организации «Da Vinci»	13.08.2021	31.08.2021							
933	г. Пермь, ул. Газеты Звезда, 27 ТСЖ «ЗВЕЗДА-27» Наборная табличка с наименованием организации «Знаки внимания»	13.08.2021	31.08.2021							
934	г. Пермь, ул. Газеты Звезда, 27 ТСЖ «ЗВЕЗДА-27» Наборная табличка с наименованием организации «IRINA SINITSYNA»	13.08.2021	31.08.2021							
935	г. Пермь, ул. Газеты Звезда, 27 ТСЖ «ЗВЕЗДА-27» Наборная табличка с наименованием организации «IRINA SINITSYNA»	13.08.2021	31.08.2021							
936	г. Пермь, ул. Газеты Звезда, 27 ТСЖ «ЗВЕЗДА-27» Наборная табличка с наименованием организации «ЭКСПЕРТ-Р»	13.08.2021	31.08.2021							
937	г. Пермь, ул. Газеты Звезда, 27 ТСЖ «ЗВЕЗДА-27» Наборная табличка с наименованием организации «ПИКЧА»	13.08.2021	31.08.2021							

1	2	3	4	5	6	7	8	9	10	11
938	г. Пермь, ул. Газеты Звезда, 27 ТСЖ «ЗВЕЗДА-27» Наборная табличка с наименованием организации «ТУРИСТИЧЕСКАЯ КОМПАНИЯ ОФИС 205»	13.08.2021	31.08.2021							
939	г. Пермь, ул. Газеты Звезда, 27 ТСЖ «ЗВЕЗДА-27» Наборная табличка с наименованием организации «7 КРАСОК»	13.08.2021	31.08.2021							
940	г. Пермь, ул. Газеты Звезда, 27 ТСЖ «ЗВЕЗДА-27» Наборная табличка с наименованием организации «МИР ПРЯЖИ»	13.08.2021	31.08.2021							
941	г. Пермь, ул. Газеты Звезда, 27 ТСЖ «ЗВЕЗДА-27» Наборная табличка с наименованием организации «Orchidee»	13.08.2021	31.08.2021							
942	г. Пермь, ул. Газеты Звезда, 27 ТСЖ «ЗВЕЗДА-27» Наборная табличка с наименованием организации «Знаки внимания»	13.08.2021	31.08.2021							
943	г. Пермь, ул. Газеты Звезда, 27 ТСЖ «ЗВЕЗДА-27» Наборная табличка с наименованием организации «ПЕРВОГОРОДУ»	13.08.2021	31.08.2021							
944	г. Пермь, ул. Газеты Звезда, 27 ТСЖ «ЗВЕЗДА-27» Наборная табличка с наименованием организации «СИМВОЛ»	13.08.2021	31.08.2021							
945	г. Пермь, ул. Газеты Звезда, 27 ТСЖ «ЗВЕЗДА-27» Наборная табличка с наименованием организации «АРСЕНАЛЬ»	13.08.2021	31.08.2021							
946	г. Пермь, ул. Газеты Звезда, 27 ТСЖ «ЗВЕЗДА-27» Наборная табличка с наименованием организации «Фо-Ресм»	13.08.2021	31.08.2021							
947	г. Пермь, ул. Газеты Звезда, 27 ТСЖ «ЗВЕЗДА-27» Наборная табличка с наименованием организации «СОЮЗ АРХИТЕКТОРОВ»	13.08.2021	31.08.2021							
948	г. Пермь, ул. Газеты Звезда, 27 ТСЖ «ЗВЕЗДА-27» Наборная табличка с наименованием организации «LesMarches»	13.08.2021	31.08.2021							

1	2	3	4	5	6	7	8	9	10	11
949	г. Пермь, ул. Газеты Звезда, 27 ТСЖ «ЗВЕЗДА-27» Наборная табличка с наименованием организации «ВИКАР»	13.08.2021	31.08.2021							
950	г. Пермь, ул. Газеты Звезда, 27 ТСЖ «ЗВЕЗДА-27» Наборная табличка с наименованием организации «OZON GROUP»	13.08.2021	31.08.2021							
951	г. Пермь, ул. Газеты Звезда, 27 ТСЖ «ЗВЕЗДА-27» Наборная табличка с наименованием организации «IRINA SINITSYNA»	13.08.2021	31.08.2021							
952	г. Пермь, ул. Газеты Звезда, 27 ТСЖ «ЗВЕЗДА-27» Наборная табличка с наименованием организации «New outdo ru»	13.08.2021	31.08.2021							
953	г. Пермь, ул. Газеты Звезда, 27 ТСЖ «ЗВЕЗДА-27» Наборная табличка с наименованием организации «Знаки внимания»	13.08.2021	31.08.2021							
954	г. Пермь, ул. Монастырская, 14 ООО «Металпром» Вывеска, представляющая собой плоские буквы на подложке «КРОВЛЯ & ФАСАД».	28.09.2021	12.10.2021	Добровольное приведение в 2022	-	-	-	-	-	-
955	г. Пермь, ул. Газеты Звезда, 5а ПАО «ПКТБхиммаш» Баннер «БТИ»	21.10.2021	12.11.2021	добровольно демонтировано 01.08.2022						
956	г. Пермь, ул. Газеты Звезда, 5а ПАО «ПКТБхиммаш» Баннер «Пермское отделение»	21.10.2021	12.11.2021	добровольно демонтировано 01.08.2022						
957	г. Пермь, ул. Газеты Звезда, 5а ПАО «ПКТБхиммаш» Баннер «ООО Инструмент Промснаб»	21.10.2021	12.11.2021	добровольно демонтировано 01.08.2022						
958	г. Пермь, ул. Газеты Звезда, 5а ПАО «ПКТБхиммаш» Баннер «Аренда в этом здании»	21.10.2021	12.11.2021	добровольно демонтировано 01.08.2022						
959	г. Пермь, ул. Газеты Звезда, 5а ПАО «ПКТБхиммаш» Баннер «Аренда в этом здании»	21.10.2021	12.11.2021	добровольно демонтировано 01.08.2022						
960	г. Пермь, ул. Газеты Звезда, 5а ПАО «ПКТБхиммаш» Баннер «Бюро переводов «Интер»	21.10.2021	12.11.2021	добровольно демонтировано 01.08.2022						
961	г. Пермь, ул. Газеты Звезда, 5а ПАО «ПКТБхиммаш» Баннер «Астер»	21.10.2021	12.11.2021	добровольно демонтировано 01.08.2022						

1	2	3	4	5	6	7	8	9	10	11
962	г. Пермь, ул. Газеты Звезда, 5а ПАО «ПКТБхиммаш» Баннер «Астер»	21.10.2021	12.11.2021	добровольно демонтировано 01.08.2022						
963	г. Пермь, ул. Газеты Звезда, 5а ПАО «ПКТБхиммаш» Баннер перекрывающий остекление «Аренда»	21.10.2021	12.11.2021	добровольно демонтировано 01.08.2022						
964	г. Пермь, ул. Газеты Звезда, 5а ПАО «ПКТБхиммаш» Баннер на ограждении «Урал регион не- движимость Выписка ЕГРН»	21.10.2021	12.11.2021	добровольно демонтировано 01.08.2022						
965	г. Пермь, ул. Газеты Звезда, 5а ПАО «ПКТБхиммаш» Баннер на ограждении «Урал регион не- движимость Геодезические работы»	21.10.2021	12.11.2021	добровольно демонтировано 01.08.2022						
966	г. Пермь, ул. Газеты Звезда, 5а ПАО «ПКТБхиммаш» Баннер на ограждении «Урал регион не- движимость Кадастровые работы»	21.10.2021	12.11.2021	добровольно демонтировано 01.08.2022						
967	г. Пермь, ул. Газеты Звезда, 5а ПАО «ПКТБхиммаш» Баннер на ограждении «Урал регион не- движимость Риэлторские услуги»	21.10.2021	12.11.2021	добровольно демонтировано 01.08.2022						
968	г. Пермь, ул. Газеты Звезда, 5а ПАО «ПКТБхиммаш» Баннер на ограждении «Урал регион не- движимость Разрешение на строитель- ство»	21.10.2021	12.11.2021	добровольно демонтировано 01.08.2022						
969	г. Пермь, ул. Газеты Звезда, 8 ТСЖ «Газеты Звезда, 8» Панель-кронштейн турагентства «Интер- спутник»	21.10.2021	12.11.2021							
970	г. Пермь, ул. Газеты Звезда, 8 ТСЖ «Газеты Звезда, 8» Панель-кронштейн турагентства «Волга Wolga»	21.10.2021	12.11.2021							
971	г. Пермь, ул. Газеты Звезда, 8 ТСЖ «Газеты Звезда, 8» Панель-кронштейн турагентства «Wella»	21.10.2021	12.11.2021							
972	г. Пермь, ул. Газеты Звезда, 8 ТСЖ «Газеты Звезда, 8» Вывеска, представляющая собой плоские буквы на подложке «ЦВЕТЫ»	21.10.2021	12.11.2021							
973	г. Пермь, ул. Газеты Звезда, 8 ТСЖ «Газеты Звезда, 8» Вывеска, представляющая собой плоские буквы на подложке «АДВОКАТ»	21.10.2021	12.11.2021							

1	2	3	4	5	6	7	8	9	10	11
974	г. Пермь, ул. Газеты Звезда, 8 ТСЖ «Газеты Звезда, 8» Вывеска, представляющая собой плоские буквы на подложке «Студия красоты Зои Епишиной»	21.10.2021	12.11.2021							
975	г. Пермь, ул. Газеты Звезда, 12а ООО «УралВид» Панель-кронштейн «Шарлотка».	21.10.2021	12.11.2021							
976	г. Пермь, ул. Газеты Звезда, 18 ФГБОУВО «ПЕРМСКИЙ ГОСУДАРСТВЕННЫЙ ИНСТИТУТ КУЛЬТУРЫ» Баннер на ограждении «Пермский Государственный Институт Культуры».	21.10.2021	12.11.2021	Добровольное приведение от 15.04.2022						
977	г. Пермь, ул. Газеты Звезда, 18 ФГБОУВО «ПЕРМСКИЙ ГОСУДАРСТВЕННЫЙ ИНСТИТУТ КУЛЬТУРЫ» Баннер на ограждении «КОНСЕРВАТОРИЯ».	21.10.2021	12.11.2021	Добровольное приведение от 15.04.2022						
978	г. Пермь, ул. Газеты Звезда, 18 ФГБОУВО «ПЕРМСКИЙ ГОСУДАРСТВЕННЫЙ ИНСТИТУТ КУЛЬТУРЫ» Баннер на ограждении «Музыкальное искусство эстрады».	21.10.2021	12.11.2021	Добровольное приведение от 15.04.2022						
979	г. Пермь, ул. Газеты Звезда, 18 ФГБОУВО «ПЕРМСКИЙ ГОСУДАРСТВЕННЫЙ ИНСТИТУТ КУЛЬТУРЫ» Баннер на ограждении «Факультет КУЛЬТУРОЛОГИИ».	21.10.2021	12.11.2021	Добровольное приведение от 15.04.2022						
980	г. Пермь, ул. Газеты Звезда, 18 ФГБОУВО «ПЕРМСКИЙ ГОСУДАРСТВЕННЫЙ ИНСТИТУТ КУЛЬТУРЫ» Баннер на ограждении «Факультет ИСКУСТВ».	21.10.2021	12.11.2021	Добровольное приведение от 15.04.2022						
981	г. Пермь, ул. Газеты Звезда, 24а ООО «Капиталь» Вывеска, представляющая собой объемные буквы на подложке «Капиталь»	21.10.2021	12.11.2021							
982	г. Пермь, ул. Пушкина, 25 ТСН «Пушкина 25» Баннер за остеклением «Вдоль и поперёк»	21.10.2021	12.11.2021	добровольный демонтаж 18.10.2022						
983	г. Пермь, ул. Пушкина, 25 ТСН «Пушкина 25» Баннер за остеклением «Подарок каждому новому клиенту»	21.10.2021	12.11.2021	добровольный демонтаж 18.10.2022						
984	г. Пермь, ул. Пушкина, 25 ТСН «Пушкина 25» Панель-кронштейн «Вдоль и поперёк»	21.10.2021	12.11.2021							

1	2	3	4	5	6	7	8	9	10	11
985	г. Пермь, ул. Пушкина, 25 ТСН «Пушкина 25» Вывеска, представляющая собой объёмные буквы на подложке «Кухни Для Вас»	21.10.2021	12.11.2021							
986	г. Пермь, ул. Пушкина, 25 ТСН «Пушкина 25» Вывеска, представляющая собой объёмные буквы на подложке «АТМОСФЕРА»	21.10.2021	12.11.2021	добровольный демонтаж 18.10.2022						
987	г. Пермь, ул. Пушкина, 25 ТСН «Пушкина 25» Баннер «ШУРУП - Прокал инструмент».	21.10.2021	12.11.2021							
988	г. Пермь, ул. Пушкина, 25 ТСН «Пушкина 25» Баннер перекрывающий остекление «изоляция»	21.10.2021	12.11.2021							
989	г. Пермь, ул. Пушкина, 25 ТСН «Пушкина 25» Баннер «ОПТОМ ИНСТРУМЕНТ».	21.10.2021	12.11.2021							
990	г. Пермь, ул. Пушкина, 25 ТСН «Пушкина 25» Баннер «САНТЕХНИКА».	21.10.2021	12.11.2021							
991	г. Пермь, ул. Пушкина, 25 ТСН «Пушкина 25» Вывеска, представляющая собой объёмные буквы на подложке «САНТЕХОПП»	21.10.2021	12.11.2021	добровольный демонтаж 18.10.2022						
992	г. Пермь, ул. Газеты Звезда, 30 ТСЖ «Звезда» Баннер «Дипломат»	21.10.2021	12.11.2021							
993	г. Пермь, ул. Газеты Звезда, 30 ТСЖ «Звезда» Оклейка на фасаде «Дом где все решено»	21.10.2021	12.11.2021							
994	г. Пермь, ул. Газеты Звезда, 30 ТСЖ «Звезда» Оклейка на фасаде «Дом где все решено»	21.10.2021	12.11.2021							
995	г. Пермь, ул. Газеты Звезда, 30 ТСЖ «Звезда» Сплошная оклейка остекления «Дедал»	21.10.2021	12.11.2021							
996	г. Пермь, ул. Газеты Звезда, 30 ТСЖ «Звезда» Сплошная оклейка остекления «Дипломат»	21.10.2021	12.11.2021							
997	г. Пермь, ул. Газеты Звезда, 30 ТСЖ «Звезда» Сплошная оклейка остекления «изображение здания»	21.10.2021	12.11.2021							

1	2	3	4	5	6	7	8	9	10	11
998	г. Пермь, ул. Луначарского, 23 ТСЖ «Луначарского 23» Вывеска, представляющая собой объёмные буквы на подложке «СТЕКЛОРЕЗ»	21.10.2021	12.11.2021							
999	г. Пермь, ул. Луначарского, 23 ТСЖ «Луначарского 23» Вывеска, представляющая собой объёмные буквы на подложке «СТЕКЛОРЕЗ»	21.10.2021	12.11.2021							
1000	г. Пермь, ул. Луначарского, 23 ТСЖ «Луначарского 23» Вывеска, представляющая собой плоские буквы на подложке «Мебельная фурнитура»	21.10.2021	12.11.2021							
1001	г. Пермь, ул. Луначарского, 23 ТСЖ «Луначарского 23» Вывеска, представляющая собой объёмные буквы без подложки «ПЕЧАТНЫЙ САЛОН»	21.10.2021	12.11.2021							
1002	г. Пермь, ул. Луначарского, 23 ТСЖ «Луначарского 23» Вывеска, представляющая собой объёмные буквы без подложки «ФОТО»	21.10.2021	12.11.2021							
1003	г. Пермь, ул. Луначарского, 23 ТСЖ «Луначарского 23» Вывеска, представляющая собой объёмные буквы без подложки «МАГАЗИН ГОРЯЧИХ ПУТЁВОК»	21.10.2021	12.11.2021							
1004	г. Пермь, ул. Луначарского, 23 ТСЖ «Луначарского 23» Вывеска, представляющая лайтбокс «ОФИЦИАЛЬНЫЙ ДИЛЕР»	21.10.2021	12.11.2021							
1005	г. Пермь, ул. Луначарского, 23 ТСЖ «Луначарского 23» Баннер «ПАРИКХМАХЕРСКАЯ»	21.10.2021	12.11.2021							
1006	г. Пермь, ул. Луначарского, 23 ТСЖ «Луначарского 23» Баннер «АВТОШКОЛА»	21.10.2021	12.11.2021							
1007	г. Пермь, ул. Луначарского, 23 ТСЖ «Луначарского 23» Баннер «МЕЖЕВАННИЕ»	21.10.2021	12.11.2021							
1008	г. Пермь, ул. Луначарского, 90 ООО «УК «Победа» Панель-кронштейн «Очки для пенсионеров»	21.10.2021	12.11.2021	Добровольное приведение в 2022						
1009	г. Пермь, ул. Луначарского, 90 ООО «УК «Победа» Сплошная оклейка остекления «VETERAUDIO»	21.10.2021	12.11.2021	Добровольное приведение в 2022						

1	2	3	4	5	6	7	8	9	10	11
1010	г. Пермь, ул. Луначарского, 90 ООО «УК «Победа» Сплошная оклейка остекления «САББУ-ФЕРЬ!»	21.10.2021	12.11.2021	Добровольное приведение в 2022						
1011	г. Пермь, ул. Луначарского, 90 ООО «УК «Победа» Сплошная оклейка остекления «УСИЛИ-ТЕЛИ»	21.10.2021	12.11.2021	Добровольное приведение в 2022						
1012	г. Пермь, ул. Луначарского, 90 ООО «УК «Победа» Сплошная оклейка остекления «BestBalance»	21.10.2021	12.11.2021	Добровольное приведение в 2022						
1013	г. Пермь, ул. Луначарского, 90 ООО «УК «Победа» Вывеска, представляющая собой объёмные буквы без подложки «ЭЛПРОТОВА-РЬ!»	21.10.2021	12.11.2021							
1014	г. Пермь, ул. Луначарского, 90 ООО «УК «Победа» Вывеска, представляющая собой плоские буквы на подложке «SHKAF»	21.10.2021	12.11.2021							
1015	г. Пермь, ул. Луначарского, 90 ООО «УК «Победа» Баннер «SHKAF»	21.10.2021	12.11.2021	Добровольное приведение в 2022						
1016	г. Пермь, ул. Луначарского, 90 ООО «УК «Победа» Баннер «SHKAF Комиссионный бутик»	21.10.2021	12.11.2021	Добровольное приведение в 2022						
1017	г. Пермь, ул. Луначарского, 90 ООО «УК «Победа» Баннер «СПУТНИКОВОЕ ТЕЛЕВИДЕНИЕ»	21.10.2021	12.11.2021	Добровольное приведение в 2022						
1018	г. Пермь, ул. Луначарского, 90 ООО «УК «Победа» Баннер «ПУЛЬТ!»	21.10.2021	12.11.2021	Добровольное приведение в 2022						
1019	г. Пермь, ул. Луначарского, 90 ООО «УК «Победа» Баннер «БАТАРЕЙКИ»	21.10.2021	12.11.2021	Добровольное приведение в 2022						
1020	г. Пермь, ул. Луначарского, 90 ООО «УК «Победа» Светодиодное информационное табло «РЕМОНТ»	21.10.2021	12.11.2021							
1021	г. Пермь, ул. Луначарского, 90 ООО «УК «Победа» Панель-кронштейн «яблоко»	21.10.2021	12.11.2021	Добровольное приведение в 2022						

1	2	3	4	5	6	7	8	9	10	11
1022	г. Пермь, ул. Луначарского, 90 ООО «УК «Победа» Вывеска, представляющая собой плоские буквы на подложке «ГАРДИАН СТАЛЬ-НЬЕ ДВЕРИ»	21.10.2021	12.11.2021	Добровольное приведение от 17.04.2022						
1023	г. Пермь, ул. Луначарского, 90 ООО «УК «Победа» Вывеска, представляющая собой плоские буквы на подложке «Суша! Вгiде»	21.10.2021	12.11.2021	Добровольное приведение в 2022						
1024	г. Пермь, ул. Луначарского, 90 ООО «УК «Победа» Табличка «МАГАЗИН ПРОДУКТЫ»	21.10.2021	12.11.2021							
1025	г. Пермь, ул. Луначарского, 90 ООО «УК «Победа» Баннер «ПАРИКМАХЕРСКАЯ»	21.10.2021	12.11.2021	Добровольное приведение в 2022						
1026	г. Пермь, ул. Луначарского, 90 ООО «УК «Победа» Отделка входной группы перекрывающая фасад магазина «ПРОДУКТЫ» с изображением продовольственных товаров»	21.10.2021	12.11.2021							
1027	г. Пермь, ул. Луначарского, 90 ООО «УК «Победа» Табличка «Парикмахерская»	21.10.2021	12.11.2021	Добровольное приведение в 2022						
1028	г. Пермь, ул. Луначарского, 90 ООО «УК «Победа» Баннер перекрывающий фасад «СИСТЕМЫ КОМПЛЕКСНОЙ БЕЗОПАСНОСТИ»	21.10.2021	12.11.2021	Добровольное приведение в 2022						
1029	г. Пермь, ул. Луначарского, 90 ООО «УК «Победа» Вывеска, представляющая собой плоские буквы на подложке «СИСТЕМЫ КОМПЛЕКСНОЙ БЕЗОПАСНОСТИ»	21.10.2021	12.11.2021	Добровольное приведение в 2022						
1030	г. Пермь, ул. Луначарского, 97а ООО «УК «Универсалкомсервис» Вывеска, представляющая собой плоские буквы на подложке «ЖАЛЮЗИИ»	21.10.2021	12.11.2021							
1031	г. Пермь, ул. Луначарского, 97а ООО «УК «Универсалкомсервис» Баннер «Silkwool»	21.10.2021	12.11.2021							
1032	г. Пермь, ул. Луначарского, 97а ООО «УК «Универсалкомсервис» Баннер «CORAL CLUB»	21.10.2021	12.11.2021							
1033	г. Пермь, ул. Луначарского, 97а ООО «УК «Универсалкомсервис» Баннер «КРАСКИ МИРА»	21.10.2021	12.11.2021							

1	2	3	4	5	6	7	8	9	10	11
1034	г. Пермь, ул. Луначарского, 97а ООО «УК «Универсалкомсервис» Баннер перекрывающий остекление «МЕХА»	21.10.2021	12.11.2021							
1035	г. Пермь, ул. Луначарского, 97а ООО «УК «Универсалкомсервис» Баннер перекрывающий остекление «РАС-СРОЧКА КРЕДИТ»	21.10.2021	12.11.2021							
1036	г. Пермь, ул. Луначарского, 97а ООО «УК «Универсалкомсервис» Баннер «CORAL CLUB»	21.10.2021	12.11.2021							
1037	г. Пермь, ул. Ленина, 15. ООО «УК «Качество Жизни» Вывеска, представляющая собой плоские буквы на подложке «АПТЕКА»	21.10.2021	12.11.2021							
1038	г. Пермь, ул. Ленина, 15. ООО «УК «Качество Жизни» Вывеска, представляющая собой плоские буквы на подложке «АПТЕКА»	21.10.2021	12.11.2021							
1039	г. Пермь, ул. Ленина, 15. ООО «УК «Качество Жизни» Вывеска, представляющая собой плоские буквы на подложке «Домашний очаг»	21.10.2021	12.11.2021							
1040	г. Пермь, ул. Ленина, 15. ООО «УК «Качество Жизни» Вывеска, представляющая собой объёмные буквы без подложки «VenetMe»	21.10.2021	12.11.2021							
1041	г. Пермь, ул. Моңастырская, 27. ООО «УК Победа» Баннер «Ветеринарная клиника «Счастливи́чик»	21.10.2021	12.11.2021							
1042	г. Пермь, Пушкина, 27. ТСН «СТЖ Пушкина 27» Баннер «LEMON MUSE»	21.10.2021	12.11.2021							
1043	г. Пермь, Пушкина, 27. ТСН «СТЖ Пушкина 27» Баннер «ЦЕНТР РАЗВИТИЯ ДЕТЕЙ И ВЗРОСЛЫХ»	21.10.2021	12.11.2021							
1044	г. Пермь, Пушкина, 27. ТСН «СТЖ Пушкина 27» Сплошная оклейка остекления «СТРИЖ-КА 199р МАНИКЮР»	21.10.2021	12.11.2021							
1045	г. Пермь, Пушкина, 27. ТСН «СТЖ Пушкина 27» Сплошная оклейка остекления «ПОКРЫТИЕ 399р ГЕЛЬЛАК»	21.10.2021	12.11.2021							

1	2	3	4	5	6	7	8	9	10	11
1046	г. Пермь, Пушкина, 27. ТСН «СТЖ Пушкина 27» Сплошная оклейка остекления «ЦИРЮЛЬ-НИКЪ РЕЖИМ РАБОТЬ»	21.10.2021	12.11.2021							
1047	г. Пермь, Пушкина, 23. ТСН «ТСЖ «Пушкинский квартал» Вывеска на подложке «Ландыш»	21.10.2021	12.11.2021							
1048	г. Пермь, Пушкина, 23. ТСН «ТСЖ «Пушкинский квартал» Вывеска на подложке «Югория»	21.10.2021	12.11.2021							
1049	г. Пермь, Пушкина, 23. ТСН «ТСЖ «Пушкинский квартал» Баннер «Ветклиника»	21.10.2021	12.11.2021							
1050	г. Пермь, Екатерининская, 96. ООО «УК «Светлый Дом» Баннер «Изображение холломы»	22.12.2021	17.01.2022							
1051	г. Пермь, Екатерининская, 96. ООО «УК «Светлый Дом» Табличка «Сендвичи и кофе»	22.12.2021	17.01.2022							
1052	г. Пермь, Екатерининская, 96. ООО «УК «Светлый Дом» Вывеска не соответствующая колерному паспорту «ПАМЯТНИКИ»	22.12.2021	17.01.2022							
1053	г. Пермь, Екатерининская, 96. ООО «УК «Светлый Дом» Вывеска не соответствующая колерному паспорту «БОГДАНОВ КАМЕНЬ»	22.12.2021	17.01.2022							
1054	г. Пермь, Екатерининская, 96. ООО «УК «Светлый Дом» Вывеска не соответствующая колерному паспорту «НОТАРИУС»	22.12.2021	17.01.2022							
1055	г. Пермь, Екатерининская, 96. ООО «УК «Светлый Дом» Вывеска не соответствующая колерному паспорту «ASMARK»	22.12.2021	17.01.2022							
1056	г. Пермь, Екатерининская, 96. ООО «УК «Светлый Дом» Вывеска не соответствующая колерному паспорту «effectVR»	22.12.2021	17.01.2022							
1057	г. Пермь, Екатерининская, 96. ООО «УК «Светлый Дом» Вывеска не соответствующая колерному паспорту «народные промыслы»	22.12.2021	17.01.2022							
1058	г. Пермь, Екатерининская, 96. ООО «УК «Светлый Дом» Вывеска не соответствующая колерному паспорту «СУНДУЧОК»	22.12.2021	17.01.2022							

1	2	3	4	5	6	7	8	9	10	11
1059	г. Пермь, Екатеринбургская, 96. ООО «УК «Светлый Дом» Вывеска не соответствующая колерному паспорту «сувениры Пермского края»	22.12.2021	17.01.2022							
1060	г. Пермь, Екатеринбургская, 96. ООО «УК «Светлый Дом» Вывеска размещенная вне места фактического размещения организации «ASMART»	22.12.2021	17.01.2022							
1061	г. Пермь, Екатеринбургская, 96. ООО «УК «Светлый Дом» Выносная конструкция на входной группе в подвальное помещение «БОГДАНОВ КАМЕНЬ»	22.12.2021	17.01.2022							
1062	г. Пермь, Екатеринбургская, 96. ООО «УК «Светлый Дом» Выносная конструкция на входной группе в подвальное помещение «effectVR»	22.12.2021	17.01.2022							
1063	г. Пермь, Екатеринбургская, 96. ООО «УК «Светлый Дом» Сплошная оклейка остекления «ASUS»	22.12.2021	17.01.2022							
1064	г. Пермь, Екатеринбургская, 96. ООО «УК «Светлый Дом» Панель кронштейны «HONOR»	22.12.2021	17.01.2022							
1065	г. Пермь, Екатеринбургская, 96. ООО «УК «Светлый Дом» Панель кронштейны «народные промы- сль»	22.12.2021	17.01.2022							
1066	г. Пермь, Луначарского, 1. ФГБОУ ВО Пермский ГАТУ Баннер «Столовая пельменная»	26.01.2022	10.02.2022	распоряжение главы 05-26-01-02-390 от 13.12.2022						
1067	г. Пермь, Луначарского, 1. ФГБОУ ВО Пермский ГАТУ Баннер «ФАКУЛЬТЕТ»	26.01.2022	10.02.2022	распоряжение главы 05-26-01-02-390 от 13.12.2022						
1068	г. Пермь, Луначарского, 1. ФГБОУ ВО Пермский ГАТУ Баннер «ЭКОНОМИКИ»	26.01.2022	10.02.2022	распоряжение главы 05-26-01-02-390 от 13.12.2022						
1069	г. Пермь, Луначарского, 1. ФГБОУ ВО Пермский ГАТУ Баннер «ФИНАНСОВ»	26.01.2022	10.02.2022	распоряжение главы 05-26-01-02-390 от 13.12.2022						
1070	г. Пермь, Луначарского, 1. ФГБОУ ВО Пермский ГАТУ Баннер «И КОМЕРЦИИ»	26.01.2022	10.02.2022	распоряжение главы 05-26-01-02-390 от 13.12.2022						
1071	г. Пермь, Луначарского, 1. ФГБОУ ВО Пермский ГАТУ Баннер «ПГСХА»	26.01.2022	10.02.2022	распоряжение главы 05-26-01-02-390 от 13.12.2022						

1	2	3	4	5	6	7	8	9	10	11
1072	г. Пермь, Луначарского, 1. ФГБОУ ВО Пермский ГАТУ Вывеска, представляющая собой плоские буквы на подложке «СТОЛОВАЯ»	26.01.2022	10.02.2022	добровольное приведение в 2022						
1073	г. Пермь, Луначарского, 3а. ФГБОУ ВО Пермский ГАТУ Баннер «М-Сервис»	26.01.2022	10.02.2022	добровольное приведение в 2022						
1074	г. Пермь, Луначарского, 3а. ФГБОУ ВО Пермский ГАТУ Баннер «Ремонт Покупка Продажа»	26.01.2022	10.02.2022	добровольное приведение в 2022						
1075	г. Пермь, Луначарского, 3а. ФГБОУ ВО Пермский ГАТУ Баннер «АМИКОН»	26.01.2022	10.02.2022	добровольное приведение в 2022						
1076	г. Пермь, Комсомольский проспект, д. 38, Смирнов С. М. Светодиодный информационный экран не согласованный в колерном паспорте»	31.01.2022	10.02.2022							
1077	г. Пермь, Пушкина, 7, ТСН «ТСЖ «Пушкина, 7» Светодиодная бегущая строка»	31.01.2022	10.02.2022	Добровольный демонтаж 17.01.2023						
1078	г. Пермь, Пушкина, 7, ТСН «ТСЖ «Пушкина, 7» Светодиодная бегущая строка»	31.01.2022	10.02.2022	распоряжение главы 05-26-01-02-390 от 13.12.2022						
1079	г. Пермь, Пушкина, 7, ТСН «ТСЖ «Пушкина, 7» Вывеска, представляющая собой объёмные буквы на подложке «ПРОКТОЛОГИИ»	31.01.2022	10.02.2022	распоряжение главы 05-26-01-02-390 от 13.12.2022						
1080	г. Пермь, Пушкина, 7, ТСН «ТСЖ «Пушкина, 7» Вывеска, представляющая собой объёмные буквы на подложке «ЦЕНТР»	31.01.2022	10.02.2022	распоряжение главы 05-26-01-02-390 от 13.12.2022						
1081	г. Пермь, Пушкина, 7, ТСН «ТСЖ «Пушкина, 7» Вывеска, представляющая собой плоские буквы на подложке «ЕВРОМЕДСЕРВИС»	31.01.2022	10.02.2022	распоряжение главы 05-26-01-02-390 от 13.12.2022						
1082	г. Пермь, Пушкина, 7, ТСН «ТСЖ «Пушкина, 7» Вывеска, представляющая собой объёмные буквы на подложке «ПрофиМед»	31.01.2022	10.02.2022	Добровольный демонтаж 17.01.2023						
1083	г. Пермь, Пушкина, 7, ТСН «ТСЖ «Пушкина, 7» Вывеска, представляющая собой плоские буквы на подложке «ПрофиМед»	31.01.2022	10.02.2022	Добровольный демонтаж 17.01.2023						
1084	г. Пермь, ул. Петропавловская 15 ООО «ЭСЖ» (Электронное информационное табло\бегущая строка).	10.02.2022	28.02.2022	добровольное приведение в 2022						

1	2	3	4	5	6	7	8	9	10	11
1085	г. Пермь, ул. 25-го Октября, 17, ТСЖ «Дом 25-го Октября, 17» Табличка «Эксперт»	15.02.2022	03.03.2022	распоряжение главы 05-26-01-02-390 от 13.12.2022						
1086	г. Пермь, ул. 25-го Октября, 17, ТСЖ «Дом 25-го Октября, 17» Табличка «СкинГезис»	15.02.2022	03.03.2022	распоряжение главы 05-26-01-02-390 от 13.12.2022						
1087	г. Пермь, ул. 25-го Октября, 17, ТСЖ «Дом 25-го Октября, 17» Табличка «GOOD»	15.02.2022	03.03.2022	распоряжение главы 05-26-01-02-390 от 13.12.2022						
1088	г. Пермь, ул. 25-го Октября, 17, ТСЖ «Дом 25-го Октября, 17» Табличка «Учебный центр»	15.02.2022	03.03.2022	распоряжение главы 05-26-01-02-390 от 13.12.2022						
1089	г. Пермь, ул. 25-го Октября, 17, ТСЖ «Дом 25-го Октября, 17» Табличка «МИСТЭРи»	15.02.2022	03.03.2022	распоряжение главы 05-26-01-02-390 от 13.12.2022						
1090	г. Пермь, ул. 25-го Октября, 17, ТСЖ «Дом 25-го Октября, 17» Табличка «ШЦТ»	15.02.2022	03.03.2022	распоряжение главы 05-26-01-02-390 от 13.12.2022						
1091	г. Пермь, ул. 25-го Октября, 17, ТСЖ «Дом 25-го Октября, 17» Табличка «РемСройРесурс»	15.02.2022	03.03.2022	распоряжение главы 05-26-01-02-390 от 13.12.2022						
1092	г. Пермь, ул. 25-го Октября, 17, ТСЖ «Дом 25-го Октября, 17» Табличка «НОГАРИУС»	15.02.2022	03.03.2022	распоряжение главы 05-26-01-02-390 от 13.12.2022						
1093	г. Пермь, ул. 25-го Октября, 17, ТСЖ «Дом 25-го Октября, 17» Табличка «МЕД-АРТ»	15.02.2022	03.03.2022	распоряжение главы 05-26-01-02-390 от 13.12.2022						
1094	г. Пермь, ул. 25-го Октября, 17, ТСЖ «Дом 25-го Октября, 17» Табличка «Exclusive»	15.02.2022	03.03.2022	распоряжение главы 05-26-01-02-390 от 13.12.2022						
1095	г. Пермь, ул. 25-го Октября, 17, ТСЖ «Дом 25-го Октября, 17» Табличка «АДВОКАТ»	15.02.2022	03.03.2022	распоряжение главы 05-26-01-02-390 от 13.12.2022						
1096	г. Пермь, ул. 25-го Октября, 17, ТСЖ «Дом 25-го Октября, 17» Табличка «БЮРО ТЕХНИЧЕСКОЙ ИН- ВЕНТАРИЗАЦИИ»	15.02.2022	03.03.2022	распоряжение главы 05-26-01-02-390 от 13.12.2022						
1097	г. Пермь, ул. 25-го Октября, 17, ТСЖ «Дом 25-го Октября, 17» Баннер за остеклением «АРЕНДА»	15.02.2022	03.03.2022	добровольное приведение в 2022						
1098	г. Пермь, ул. 25-го Октября, 17, ТСЖ «Дом 25-го Октября, 17» Табличка «МЕТРИ-X»	15.02.2022	03.03.2022	добровольное приведение в 2022						
1099	г. Пермь, Сибирская, 9, ООО «ЮниХостелПермь» Сплошная оклейка остекления «ТОРТЫ»	21.02.2022	07.03.2022	распоряжение главы 05-26-01-02-390 от 13.12.2022						

1	2	3	4	5	6	7	8	9	10	11
1100	г. Пермь, Сибирская, 9, ООО «ЮниХостелПермь» Сплошная оклейка остекления «ДОСТАВ- КА ТОРГОВ»	21.02.2022	07.03.2022	распоряжение главы 05-26-01-02-390 от 13.12.2022						
1101	г. Пермь, Сибирская, 9, ООО «ЮниХостелПермь» Сплошная оклейка остекления «212 17 83»	21.02.2022	07.03.2022	распоряжение главы 05-26-01-02-390 от 13.12.2022						
1102	г. Пермь, Петропавловская, 41, ТСЖ «Коммунистическая, 41» Выносная консольная контрукция «День- ги в дело»	21.02.2022	07.03.2022	распоряжение главы 05-26-01-02-390 от 13.12.2022						
1103	г. Пермь, Петропавловская, 41, ТСЖ «Коммунистическая, 41» Выносная консольная контрукция «НО- ВАТЕК»	21.02.2022	07.03.2022	распоряжение главы 05-26-01-02-390 от 13.12.2022						
1104	г. Пермь, Петропавловская, 41, ТСЖ «Коммунистическая, 41» Выносная консольная контрукция «АРЕНДА»	21.02.2022	07.03.2022	добровольное приведение в 2022						
1105	г. Пермь, Петропавловская, 41, ТСЖ «Коммунистическая, 41» Выносная консольная контрукция «271- 58-16»	21.02.2022	07.03.2022	распоряжение главы 05-26-01-02-390 от 13.12.2022						
1106	г. Пермь, Крылова 1, ООО «ПОЛЮД» Баннер «Ковры»	03.03.2022	16.03.2022	распоряжение главы 05-26-01-02-390 от 13.12.2022						
1107	г. Пермь, Крылова 1, ООО «ПОЛЮД» Баннер «САЛОН МЕХА»	03.03.2022	16.03.2022	распоряжение главы 05-26-01-02-390 от 13.12.2022						
1108	г. Пермь, Крылова 1, ООО «ПОЛЮД» Баннер «НОВАЯ КОЛЕКЦИЯ»	03.03.2022	16.03.2022	распоряжение главы 05-26-01-02-390 от 13.12.2022						
1109	г. Пермь, Крылова 1, ООО «ПОЛЮД» Баннер «ДОБРО ПОЖАЛОВАТЬ»	03.03.2022	16.03.2022	распоряжение главы 05-26-01-02-390 от 13.12.2022						
1110	г. Пермь, Крылова 1, ООО «ПОЛЮД» Баннер «ЗОЛОТОЕ РУНО»	03.03.2022	16.03.2022	распоряжение главы 05-26-01-02-390 от 13.12.2022						
1111	г. Пермь, Крылова 1, ООО «ПОЛЮД» Баннер «Текстиль»	03.03.2022	16.03.2022	распоряжение главы 05-26-01-02-390 от 13.12.2022						
1112	г. Пермь, Крылова 1, ООО «ПОЛЮД» Баннер «Ковры Паласы»	03.03.2022	16.03.2022	распоряжение главы 05-26-01-02-390 от 13.12.2022						

1	2	3	4	5	6	7	8	9	10	11
1122	г. Пермь, ул. Екатерининская, 55 ООО «Климатические системы» вывеска «КОНДИЦИОНЕРЫ И ВЕНТИ- ЛЯЦИЯ»	08.04.2022 направлено предосте- режение о недопу- стимости нарушения Правил благоу- стройства.								
1123	г. Пермь, ул. Екатерининская, 55 ООО «Климатические системы» баннер «Центр аудит»	08.04.2022 направлено предосте- режение о недопу- стимости нарушения Правил благоу- стройства.	18.04.2022	добровольный демонтаж 05.12.2022						
1124	г. Пермь, ул. Борчанинова, 12 ООО «Идеальная компания» баннер «ПРИГЛАШАЕМ НА РАБОТУ»	08.04.2022 направлено предосте- режение о недопу- стимости нарушения Правил благоу- стройства.	18.04.2022	добровольный демонтаж 05.12.2022						
1125	г. Пермь, ул. Екатерининская, 24 ТСЖ «Большевистская, 24» баннер «ПАРКЕТ ЛАМИНАТ»	08.04.2022 направлено предосте- режение о недопу- стимости нарушения Правил благоу- стройства.								
1126	г. Пермь, ул. Екатерининская, 24 ТСЖ «Большевистская, 24» вывеска «ЦЕНТР РОЖДЕНИЯ»	08.04.2022 направлено предосте- режение о недопу- стимости нарушения Правил благоу- стройства.	18.04.2022	добровольный демонтаж 05.12.2022						

1	2	3	4	5	6	7	8	9	10	11
1127	г. Пермь, ул. Борчанинова, 4 «ЖСК № 15» баннер «ОКНА СОК»	08.04.2022 направлено предосте- режение о недопу- стимости нарушения Правил благоу- стройства.	18.04.2022	добровольный демонтаж 05.12.2022						
1128	г. Пермь, ул. Борчанинова, 4 «ЖСК № 15» баннер за остеклением «СКИДКА»	08.04.2022 направлено предосте- режение о недопу- стимости нарушения Правил благоу- стройства.	18.04.2022	добровольный демонтаж 05.12.2022						
1129	г. Пермь, ул. Борчанинова, 4 «ЖСК № 15» баннер за остеклением «ЦИРКУЛЬ»	08.04.2022 направлено предосте- режение о недопу- стимости нарушения Правил благоу- стройства.	18.04.2022	добровольный демонтаж 05.12.2022						
1130	г. Пермь, ул. Борчанинова, 4 «ЖСК № 15» баннер за остеклением «СКИДКА НА ВСЕ»	08.04.2022 направлено предосте- режение о недопу- стимости нарушения Правил благоу- стройства.	18.04.2022	добровольный демонтаж 05.12.2022						
1131	г. Пермь, ул. Луначарского, 51 ТСН «ТСЖ «Луначарского, 51» сплошная оклейка остекления «КОЛБА- СЫ»	08.04.2022 направлено предосте- режение о недопу- стимости нарушения Правил благоу- стройства.	18.04.2022	добровольный демонтаж 05.12.2022						

1	2	3	4	5	6	7	8	9	10	11
1147	г. Пермь, ш. Космонавтов, 8 ИП Давидов Г. Р. светодиодное информационное табло»	22.04.2022 направлено предосте- режение о недопу- стимости нарушения Правил благоу- стройства.								
1148	г. Пермь, ул. Советская, 54 ООО «НЕБАР ПЕРМЬ» баннер «ОБМЕННЫЙ ПУНКТ»	22.04.2022 направлено предосте- режение о недопу- стимости нарушения Правил благоу- стройства.	03.05.2022	добровольный демонтаж 05.12.2022						
1149	г. Пермь, ул. Советская, 54 ООО «НЕБАР ПЕРМЬ» баннер «НАША ВАЛЮТА»	22.04.2022 направлено предосте- режение о недопу- стимости нарушения Правил благоу- стройства.	03.05.2022	добровольный демонтаж 05.12.2022						
1150	г. Пермь, ул. Луначарского, 3а ООО «М-Сервис» баннер «Ремонт Покупка Продажа»	22.04.2022 направлено предосте- режение о недопу- стимости нарушения Правил благоу- стройства.	03.05.2022	добровольный демонтаж 05.12.2022						
1151	г. Пермь, ул. Луначарского, 3а ООО «М-Сервис» баннер «М-сервис»	22.04.2022 направлено предосте- режение о недопу- стимости нарушения Правил благоу- стройства.	03.05.2022	добровольный демонтаж 05.12.2022						

1	2	3	4	5	6	7	8	9	10	11
1152	г. Пермь, ул. Луначарского, 3а ООО «ФИРМА АМИКОН» баннер «АМИКОН»	22.04.2022 направлено предостере- жение о недопу- стимости нарушения Правил благоу- стройства.	03.05.2022	добровольный демонтаж 05.12.2022						
1153	г. Пермь, ул. Окулова, 6 ООО «УК «Качество Жизни» выносная конструкция «БИСТРО»	22.04.2022 направлено предостере- жение о недопу- стимости нарушения Правил благоу- стройства.								
1154	г. Пермь, ул. Окулова, 6 ООО «УК «Качество Жизни» вывеска «БИСТРО РАБОТАЕТ»	20.05.2022 направлено предостере- жение о недопу- стимости нарушения Правил благоу- стройства.								
1155	г. Пермь, ул. Борцов Революции, 103 ИП Зайкова Т.А. баннер «DekoDOM»	20.05.2022 направлено предостере- жение о недопу- стимости нарушения Правил благоу- стройства.								
1156	г. Пермь, ул. Екатерининская, 24 ТСЖ «Большевистская, 24» вывеска «ПОЧТА РОССИИ»	20.05.2022 направлено предостере- жение о недопу- стимости нарушения Правил благоу- стройства.	30.05.2022	добровольный демонтаж 05.12.2022						

1	2	3	4	5	6	7	8	9	10	11
1162	г. Пермь, ул. Петропавловская, 41 ТСЖ «Петропавловская, 41» выносная конструкция «ДЕНЬГИ В ДЕЛО»	20.05.2022 направлено предостережение о недопустимости нарушения Правил благоустройства.	30.05.2022	добровольный демонтаж 05.12.2022						
1163	г. Пермь, ул. Монастырская, 19Б ИП Батуев Н.А. вывеска «АУТОЛАВ»	20.05.2022 направлено предостережение о недопустимости нарушения Правил благоустройства.								
1164	г. Пермь, ул. Монастырская, 19Б ИП Батуев Н.А. вывеска «АВТОМАСТЕРСКАЯ»	20.05.2022 направлено предостережение о недопустимости нарушения Правил благоустройства.								
1165	г. Пермь, ул. Монастырская, 19Б ИП Батуев Н.А. баннер «euro!»	20.05.2022 направлено предостережение о недопустимости нарушения Правил благоустройства.								
1166	г. Пермь, ул. Екатеринбургская, 62А ООО «ЛМУП ГКТХ» баннер перекрывающий фасад «КУБ»	20.05.2022 направлено предостережение о недопустимости нарушения Правил благоустройства.	30.05.2022	добровольный демонтаж 05.12.2022						

1	2	3	4	5	6	7	8	9	10	11
1167	г. Пермь, ул. Пермская, 126 ООО «ПРОТОН» вывеска «ПРОТОН»	20.05.2022 направлено предосте- режение о недопу- стимости нарушения Правил благоу- стройства.								
1168	г. Пермь, ул. Пермская, 126 ООО «ПРОТОН» баннер «ОГНЕТУШИТЕЛИ»	20.05.2022 направлено предосте- режение о недопу- стимости нарушения Правил благоу- стройства.								
1169	г. Пермь, ул. Пермская, 126 ООО «ПРОТОН» выносная конструкция «ЭЛЕКТРОГОВА- РЬ»	20.05.2022 направлено предосте- режение о недопу- стимости нарушения Правил благоу- стройства.								
1170	г. Пермь, ул. Екатерининская, 109А ИП Момонов С.В. сплошная оклейка остекления «ЛЮМ- БАРД»	20.05.2022 направлено предосте- режение о недопу- стимости нарушения Правил благоу- стройства.	30.05.2022	добровольный демонтаж 05.12.2022						
1171	г. Пермь, ул. Екатерининская, 109А ИП Момонов С.В. конструкция перекрывающая фасад «ИН- СТРУМЕНТЫ И МАТЕРИАЛЫ»	20.05.2022 направлено предосте- режение о недопу- стимости нарушения Правил благоу- стройства.	30.05.2022	добровольный демонтаж 05.12.2022						

1	2	3	4	5	6	7	8	9	10	11
1177	г. Пермь, ул. Пермская, 124 ТСЖ «Кирова 124» вывеска «Хозяюшка»	20.05.2022 направлено предосте- режение о недопу- стимости нарушения Правил благоу- стройства.								
1178	г. Пермь, ул. Пермская, 31 АО «КОРТЕКС» баннер «ПРОДАЖА TRADE IN»	20.05.2022 направлено предосте- режение о недопу- стимости нарушения Правил благоу- стройства.	30.05.2022	добровольный демонтаж 05.12.2022						
1179	г. Пермь, ул. Борцов Революции, 8а ООО «КЛЕВЕР ГРУПП» баннер «Привоз свежей рыбы»	20.05.2022 направлено предосте- режение о недопу- стимости нарушения Правил благоу- стройства.	30.05.2022	добровольный демонтаж 05.12.2022						
1180	г. Пермь, ул. Борцов Революции, 8а ООО «КЛЕВЕР ГРУПП» баннер «УДАРНИК»	20.05.2022 направлено предосте- режение о недопу- стимости нарушения Правил благоу- стройства.	30.05.2022	добровольный демонтаж 05.12.2022						
1181	г. Пермь, ул. Борцов Революции, 8а ООО «КЛЕВЕР ГРУПП» баннер «АРЕНДА ПОМЕЩЕНИЙ»	20.05.2022 направлено предосте- режение о недопу- стимости нарушения Правил благоу- стройства.	30.05.2022	добровольный демонтаж 05.12.2022						

1	2	3	4	5	6	7	8	9	10	11
1187	г. Пермь, ул. Советская, 54 ИП Корноушкин А. В. информационные таблички «АВТОШКО- ЛА»	27.05.2022 направлено предосте- режение о недопу- стимости нарушения Правил благоу- стройства.								
1188	г. Пермь, ул. Советская, 54 ИП Корноушкин А. В. информационные таблички «English»	27.05.2022 направлено предосте- режение о недопу- стимости нарушения Правил благоу- стройства.	17.06.2022	добровольный демонтаж 05.12.2022						
1189	г. Пермь, пр. Комсомольский, 17 ООО «УК «ЭКВО» баннер «ГОТОВАЯ ЕДА»	27.05.2022 направлено предосте- режение о недопу- стимости нарушения Правил благоу- стройства.	17.06.2022	добровольный демонтаж 05.12.2022						
1190	г. Пермь, пр. Комсомольский, 17 ООО «УК «ЭКВО» баннер «ОРЕХОВЫЙ РАЙ»	27.05.2022 направлено предосте- режение о недопу- стимости нарушения Правил благоу- стройства.	17.06.2022	добровольный демонтаж 05.12.2022						
1191	г. Пермь, ул. Екатерининская, 24 ТСЖ «Большевистская, 24» вывеска «ЦЕНТР РОЖДЕНИЯ»	27.05.2022 направлено предосте- режение о недопу- стимости нарушения Правил благоу- стройства.	17.06.2022	добровольный демонтаж 05.12.2022						

1	2	3	4	5	6	7	8	9	10	11
1222	г. Пермь, ул. Пушкина, 104И ООО «Торговый комплекс Центральный» светодиодное информационное табло»	27.05.2022 направлено предостере- жение о недопу- стимости нарушения Правил благоу- стройства.								
1223	г. Пермь, ул. Советская, 52 ИП Иванова М.Г. вывеска «ДИМА ШЕЙН»	27.05.2022 направлено предостере- жение о недопу- стимости нарушения Правил благоу- стройства.								
1224	г. Пермь, ул. Попова, 59А ООО «С.О.В.А.» баннер за остеклением «Alaska»	27.05.2022 направлено предостере- жение о недопу- стимости нарушения Правил благоу- стройства.	17.06.2022	добровольный демонтаж 05.12.2022						
1225	г. Пермь, ул. Попова, 59А ООО «С.О.В.А.» баннер «СТОЛОВАЯ»	27.05.2022 направлено предостере- жение о недопу- стимости нарушения Правил благоу- стройства.	17.06.2022	добровольный демонтаж 05.12.2022						
1226	г. Пермь, ул. Попова, 59А ООО «С.О.В.А.» сплошная оклейка остекления «ПОКРЫ- ТИЕ»	27.05.2022 направлено предостере- жение о недопу- стимости нарушения Правил благоу- стройства.	17.06.2022	добровольный демонтаж 05.12.2022						

1	2	3	4	5	6	7	8	9	10	11
1232	г. Пермь, ул. Крисанова, 8 ООО «УК «Тихий двор» баннер «ДВЕРЦА»	27.05.2022 направлено предосте- режение о недопу- стимости нарушения Правил благоу- стройства.								
1233	г. Пермь, ул. Екатерининская, 105 ИП Момонов С.В. сплошная оклейка остекления «ЛОМ- БАРД»	27.05.2022 направлено предосте- режение о недопу- стимости нарушения Правил благоу- стройства.								
1234	г. Пермь, ул. Петропавловская, 81 «ЖСК № 28» вывеска «БОГАТЫРЬ»	27.05.2022 направлено предосте- режение о недопу- стимости нарушения Правил благоу- стройства.	17.06.2022	добровольный демонтаж 05.12.2022						
1235	г. Пермь, ул. Пушкина, 11 «ЖСК № 28» вывеска «ДИВАНЫ»	27.05.2022 направлено предосте- режение о недопу- стимости нарушения Правил благоу- стройства.	17.06.2022	добровольный демонтаж 05.12.2022						
1236	г. Пермь, ул. Пушкина, 11 «ЖСК № 28» светодиодное информационное табло»	27.05.2022 направлено предосте- режение о недопу- стимости нарушения Правил благоу- стройства.	17.06.2022	добровольный демонтаж 05.12.2022						

1	2	3	4	5	6	7	8	9	10	11
1237	г. Пермь, ш. Космонавтов, 6 ООО «Торговый Комплекс «Пермский» вывеска «МОБИСЕТ»	27.05.2022 направлено предосте- режение о недопу- стимости нарушения Правил благоу- стройства.	17.06.2022	добровольный демонтаж 05.12.2022						
1238	г. Пермь, ш. Космонавтов, 6 ООО «Торговый Комплекс «Пермский» вывеска «ЭЛЕКТРОСАМОКАТЫ»	27.05.2022 направлено предосте- режение о недопу- стимости нарушения Правил благоу- стройства.	17.06.2022	добровольный демонтаж 05.12.2022						
1239	г. Пермь, ш. Космонавтов, 6 ООО «Торговый Комплекс «Пермский» вывеска «ИЗГОТОВЛЕНИЕ КЛЮЧЕЙ»	27.05.2022 направлено предосте- режение о недопу- стимости нарушения Правил благоу- стройства.	17.06.2022	добровольный демонтаж 05.12.2022						
1240	г. Пермь, ш. Космонавтов, 6 ООО «Торговый Комплекс «Пермский» вывеска «ТЕЛЕФОНЫ»	27.05.2022 направлено предосте- режение о недопу- стимости нарушения Правил благоу- стройства.	17.06.2022	добровольный демонтаж 05.12.2022						
1241	г. Пермь, ш. Космонавтов, 6 ООО «Торговый Комплекс «Пермский» вывеска «ТЕЛЕФОНЫ»	27.05.2022 направлено предосте- режение о недопу- стимости нарушения Правил благоу- стройства.	17.06.2022	добровольный демонтаж 05.12.2022						

1	2	3	4	5	6	7	8	9	10	11
1282	г. Пермь, ул. Максима Горького, 44 ИП Павлихин Н. Ю. панель-кронштейн «99»	05.07.2022 направлено предостере- ждение о недопу- стимости нарушения Правил благоу- стройства.								
1283	г. Пермь, пер. Тополевый, 10 ИП Павлихин Н. Ю. сплошная оклейка остекления «ПРОКАТ ТУРИСТИЧЕСКОГО СНАРЯЖЕНИЯ»	12.07.2022 направлено предостере- ждение о недопу- стимости нарушения Правил благоу- стройства.								
1284	г. Пермь, пер. Тополевый, 10 ИП Павлихин Н. Ю. сплошная оклейка остекления «202-50-59»	12.07.2022 направлено предостере- ждение о недопу- стимости нарушения Правил благоу- стройства.								
1285	г. Пермь, пер. Тополевый, 10 ИП Павлихин Н. Ю. табличка «ОЛЫГА»	12.07.2022 направлено предостере- ждение о недопу- стимости нарушения Правил благоу- стройства.								
1286	г. Пермь, пер. Тополевый, 10 ИП Павлихин Н. Ю. табличка «ИКРА»	12.07.2022 направлено предостере- ждение о недопу- стимости нарушения Правил благоу- стройства.	22.07.2022	добровольный демонтаж 05.12.2022						

1	2	3	4	5	6	7	8	9	10	11
1292	г. Пермь, пер. Тополевый, 10 ИП Павлихин Н. Ю. табличка «ВДОХНОВЕНИЕ»	12.07.2022 направлено предостере- жение о недопу- стимости нарушения Правил благоу- стройства.								
1293	г. Пермь, пер. Тополевый, 10 ИП Павлихин Н. Ю. табличка «LEXICA»	12.07.2022 направлено предостере- жение о недопу- стимости нарушения Правил благоу- стройства.								
1294	г. Пермь, пер. Тополевый, 10 ИП Павлихин Н. Ю. табличка «СТРАХОВОЙ СОЮЗ»	12.07.2022 направлено предостере- жение о недопу- стимости нарушения Правил благоу- стройства.								
1295	г. Пермь, пер. Тополевый, 10 ИП Павлихин Н. Ю. табличка «КАФЕ УЮТ»	12.07.2022 направлено предостере- жение о недопу- стимости нарушения Правил благоу- стройства.								
1296	г. Пермь, пер. Тополевый, 10 ИП Павлихин Н. Ю. вывеска представляющая собой объёмные буквы без подложки не соответствующие колерному паспорту «КРА59»	12.07.2022 направлено предостере- жение о недопу- стимости нарушения Правил благоу- стройства.	22.07.2022	добровольный демонтаж 05.12.2022						

1	2	3	4	5	6	7	8	9	10	11
1297	г. Пермь, пер. Тополевый, 10 ИП Павлихин Н. Ю. вывеска представляющая собой объёмные буквы на подложке не соответствующие колерному паспорту «ЕВРАЗИЯ»	12.07.2022 направлено предостережение о недопустимости нарушения Правил благоустройства.	22.07.2022	добровольный демонтаж 05.12.2022						
1298	г. Пермь, пер. Тополевый, 10 ИП Павлихин Н. Ю. табличка «ОЛЫГА»	12.07.2022 направлено предостережение о недопустимости нарушения Правил благоустройства.	22.07.2022	добровольный демонтаж 05.12.2022						
1299	г. Пермь, пер. Тополевый, 10 ИП Павлихин Н. Ю. вывеска представляющая собой плоские буквы на подложке не соответствующие колерному паспорту «АПТЕКА»	12.07.2022 направлено предостережение о недопустимости нарушения Правил благоустройства.								
1300	г. Пермь, пер. Тополевый, 10 ИП Павлихин Н. Ю. вывеска представляющая собой объёмные буквы на подложке не соответствующие колерному паспорту «ИКРА 59»	12.07.2022 направлено предостережение о недопустимости нарушения Правил благоустройства.	22.07.2022	добровольный демонтаж 05.12.2022						
1301	г. Пермь, пер. Тополевый, 10 ИП Павлихин Н. Ю. вывеска представляющая собой объёмные буквы на подложке не соответствующие колерному паспорту «СЕЙФ 59»	12.07.2022 направлено предостережение о недопустимости нарушения Правил благоустройства.	22.07.2022	добровольный демонтаж 05.12.2022						

1	2	3	4	5	6	7	8	9	10	11
1347	г. Пермь, пр. Комсомольский, 40 ООО «УК «ЦЕНТР» баннер за остеклением «МЕДЕЦИНСКИЕ АНАЛИЗЫ»	22.08.2022 направлено предосте- режение о недопу- стимости нарушения Правил благоу- стройства.								
1348	г. Пермь, пр. Комсомольский, 40 ООО «УК «ЦЕНТР» окраска балкона «Сделано в компании МОСТ ГРУПП»	22.08.2022 направлено предосте- режение о недопу- стимости нарушения Правил благоу- стройства.								
1349	г. Пермь, пр. Комсомольский, 40 ООО «УК «ЦЕНТР» окраска балкона «LUXURY WINDOWS»	22.08.2022 направлено предосте- режение о недопу- стимости нарушения Правил благоу- стройства.								
1350	г. Пермь, ул. Советская, 54 ДЦ «СОВЕТСКАЯ 54» выносная конструкция «МИНИ-ОТЕЛЬ»	29.08.2022 направлено предосте- режение о недопу- стимости нарушения Правил благоу- стройства.								
1351	г. Пермь, ул. Советская, 54 ДЦ «СОВЕТСКАЯ 54» табличка «АКАПУЛЬКО»	29.08.2022 направлено предосте- режение о недопу- стимости нарушения Правил благоу- стройства.	19.09.2022	добровольный демонтаж 05.12.2022						

1	2	3	4	5	6	7	8	9	10	11
1352	г. Пермь, ул. Советская, 54 ДЦ «СОВЕТСКАЯ 54» табличка «КАДАСТРОВЫЙ ИНЖЕНЕР»	29.08.2022 направлено предосте- режение о недопу- стимости нарушения Правил благоу- стройства.	19.09.2022	добровольный демонтаж 05.12.2022						
1353	г. Пермь, ул. Советская, 54 ДЦ «СОВЕТСКАЯ 54» табличка «ТЕХНОЛОГИИ РАЗВИТИЯ»	29.08.2022 направлено предосте- режение о недопу- стимости нарушения Правил благоу- стройства.								
1354	г. Пермь, ул. Советская, 54 ДЦ «СОВЕТСКАЯ 54» табличка «ОХРАНА»	29.08.2022 направлено предосте- режение о недопу- стимости нарушения Правил благоу- стройства.								
1355	г. Пермь, ул. Советская, 54 ДЦ «СОВЕТСКАЯ 54» табличка «АВТОШКОЛА»	29.08.2022 направлено предосте- режение о недопу- стимости нарушения Правил благоу- стройства.	19.09.2022	добровольный демонтаж 05.12.2022						
1356	г. Пермь, ул. Советская, 48а ИП Босенко Э.Н. вывеска представляющая собой плоские буквы на подложке «Срочный выкуп»	29.08.2022 направлено предосте- режение о недопу- стимости нарушения Правил благоу- стройства.	19.09.2022	добровольный демонтаж 05.12.2022						

1	2	3	4	5	6	7	8	9	10	11
1392	г. Пермь, ул. Пушкина, 17а ООО «МО «КРЕПАР»», выносная конструкция «табличка время- ник COFFEE KING»	08.09.2022 направлено предосте- режение о недопу- стимости нарушения Правил благоу- стройства.								
1393	г. Пермь, ул. Пушкина, 17а ООО «МО «КРЕПАР»» вывеска представляющая собой плоские буквы на подложке «Дом праздника»	08.09.2022 направлено предосте- режение о недопу- стимости нарушения Правил благоу- стройства.								
1394	г. Пермь, ул. Пушкина, 17а ООО «МО «КРЕПАР»» сплошная оклейка остекления без отступа от краёв «ОВОЩИ ФРУКТЫ»	08.09.2022 направлено предосте- режение о недопу- стимости нарушения Правил благоу- стройства.	18.09.2022	добровольный демонтаж 05.12.2022						
1395	г. Пермь, ул. Пушкина, 17а ООО «МО «КРЕПАР»», вывеска представляющая объёмные буквы без подложки «ОВОЩИ ФРУКТЫ»	08.09.2022 направлено предосте- режение о недопу- стимости нарушения Правил благоу- стройства.	18.09.2022	добровольный демонтаж 05.12.2022						
1396	г. Пермь, ул. Луначарского, 51 ТСН «ТСЖ «ЛУНАЧАРСКОГО, 51»» вывеска представляющая объёмные буквы на подложке не соответствующие колерно- му паспорту «ВЕТ АПТЕКА» «	22.09.2022 направлено предосте- режение о недопу- стимости нарушения Правил благоу- стройства.	12.10.2022	добровольный демонтаж 05.12.2022						

1	2	3	4	5	6	7	8	9	10	11
1440	г. Пермь, ул. Пушкина, 89, сплошная оклейка	01.11.2022								
1441	г. Пермь, ул. Пушкина, 89, сплошная оклейка	01.11.2022								
1442	г. Пермь, ул. Пушкина, 89, сплошная оклейка	01.11.2022								
1443	г. Пермь, ул. Пушкина, 89, сплошная оклейка	01.11.2022								
1444	г. Пермь, ул. Пушкина, 89, сплошная оклейка	01.11.2022								
1445	г. Пермь, ул. Пушкина, 89, сплошная оклейка	01.11.2022								
1446	г. Пермь, ул. Пушкина, 89, сплошная оклейка	01.11.2022								
1447	г. Пермь, ул. Пушкина, 89, сплошная оклейка	01.11.2022								
1448	г. Пермь, ул. Пушкина, 89. Панель кронштейн «Шурма»	01.11.2022								
1449	г. Пермь, ул. Эроновская, 6. (8/2) банер «Лодки Палатки»	02.11.2022	15.11.2022							
1450	г. Пермь, ул. Эроновская, 6. (8/2) банер «Запчасти»	02.11.2022	15.11.2022							
1451	г. Пермь, ул. Эроновская, 6. (8/2) банер «Товары для дома»	02.11.2022	15.11.2022							
1452	г. Пермь, ул. Эроновская, 6. (8/2) банер «Самокат», «Ролики»	02.11.2022	15.11.2022							
1453	г. Пермь, ул. Эроновская, 6. (8/2) банер «Льжи»	02.11.2022	15.11.2022							
1454	г. Пермь, ул. Ленина, 82 сплошная вывеска на остеклении	01.12.2022	14.12.2022	добровольный демонтаж 15.12.2022						
1455	г. Пермь, ул. Ленина, 82 сплошная вывеска на остеклении	01.12.2022	14.12.2022	добровольный демонтаж 15.12.2022						
1456	г. Пермь, ул. Ленина, 82 сплошная вывеска на остеклении	01.12.2022	14.12.2022	добровольный демонтаж 15.12.2022						
1457	г. Пермь, ул. Ленина, 82 сплошная вывеска на остеклении	01.12.2022	14.12.2022	добровольный демонтаж 15.12.2022						
1458	г. Пермь, ул. Ленина, 82 сплошная вывеска на остеклении	01.12.2022	14.12.2022	добровольный демонтаж 15.12.2022						
1459	г. Пермь, ул. Ленина, 82 сплошная вывеска на остеклении	01.12.2022	14.12.2022	добровольный демонтаж 15.12.2022						
1460	г. Пермь, ул. 25 Октября, 4 Вывеска «ТИХАЯ ГАВАНЬ», представляющая собой объемные буквы без подложки, выполнена из твердых материалов	02.12.2022	16.12.2022							

1	2	3	4	5	6	7	8	9	10	11
1461	г. Пермь, ул. 25 Октября, 4 Кованная кон- сольная конструкция «ПИХАЯ ГАВАНЬ»	02.12.2022	16.12.2022	добровольный демонтаж 23.12.2022						
1462	г. Пермь, ул. 25 Октября, 4 Табличка-ре- жимник «ПИХАЯ ГАВАНЬ»	02.12.2022	16.12.2022	добровольный демонтаж 23.12.2022						
1463	г. Пермь, ул. 25 Октября, 4 Конструкция перекрывающая фасад «ПИХАЯ ГА- ВАНЬ», представляющая собой стилизо- ванное изображение «рулевого колеса» выполненное из твердых материалов	02.12.2022	16.12.2022							
1464	г. Пермь, ул. 25 Октября, 4 Вывеска «ПИ- ХАЯ ГАВАНЬ», представляющая собой объемные буквы без подложки, выполнена из твердых материалов	02.12.2022	16.12.2022	добровольный демонтаж 23.12.2022						
1465	г. Пермь, ул. Советская, 4 Конструкция перекрывающая остекление «СЦЕНА МАГАЗИН ТЕОТРАЛЬНОГО УСПЕХА», выполнена из твердых материалов.	02.12.2022	16.12.2022	добровольный демонтаж 23.12.2022						
1466	г. Пермь, ул. Советская, 4 Конструкция перекрывающая остекление «СЦЕНА МАГАЗИН ТЕОТРАЛЬНОГО УСПЕХА БАЛЕТНАЯ ОБУВЬ», выполнена из твер- дых материалов.	02.12.2022	16.12.2022	добровольный демонтаж 23.12.2022						
1467	г. Пермь, ул. Советская, 4 Табличка-ре- жимник перекрывающая остекление «СЦЕНА МАГАЗИН ТЕОТРАЛЬНОГО УСПЕХА», выполнена из твердых мате- риалов.	02.12.2022	16.12.2022	добровольный демонтаж 23.12.2022						
1468	г. Пермь, ул. Советская, 4 Вывеска «СЦЕ- НА», представляющая собой плоские буквы на подложке, выполнена из твердых материалов.	02.12.2022	16.12.2022	добровольный демонтаж 23.12.2022						
1469	Пермь, ул. Максима Горького, 9 Таблич- ка «МОДЕРН», представляющая собой плоские буквы на подложке, выполнена из твёрдых материалов.	02.12.2022	16.12.2022	добровольный демонтаж 23.12.2022						
1470	Пермь, ул. Максима Горького, 9, Кон- струкция перекрывающая остекление «АРЕНДА ПРОДАЖА ПОМЕЩЕНИЯ 8-912-784-88-87», представляющая собой плоские буквы на подложке, выполнена из твёрдых материалов.	02.12.2022	16.12.2022	добровольный демонтаж 23.12.2022						
1471	Пермь, ул. Максима Горького, 9, Табличка «Чуфальня «НАПАЛИ», представляющая собой плоские буквы на подложке, выпол- нена из твёрдых материалов.	02.12.2022	16.12.2022	добровольный демонтаж 23.12.2022						

1	2	3	4	5	6	7	8	9	10	11
1472	Пермь, ул. Максима Горького, 9 Табличка «РЕСО-Мед», представляющая собой плоские буквы на подложке, выполнена из твердых материалов.	02.12.2022	16.12.2022	добровольный демонтаж 23.12.2022						
1473	ул. Максима Горького, 17 Консольная конструкция «АПТЕКА 10М».	02.12.2022	16.12.2022	добровольный демонтаж 23.12.2022						
1474	ул. Максима Горького, 17 Баннер «Венет МЕ»	02.12.2022	16.12.2022	добровольный демонтаж 23.12.2022						
1475	ул. Максима Горького, 17 Вывеска на входной группе «АПТЕКА», представляющая собой плоские буквы на подложке, выполнена из твердых материалов.	02.12.2022	16.12.2022	добровольный демонтаж 23.12.2022						
1476	ул. Максима Горького, 17 Табличка «PIZZA ЛЕТ», представляющая собой плоские буквы на подложке, выполнена из твердых материалов.	02.12.2022	16.12.2022	добровольный демонтаж 23.12.2022						
1477	ул. Максима Горького, 17 Вывеска «PIZZA ЛЕТ», представляющая собой объемные буквы без подложки, выполнена из твердых материалов.	02.12.2022	16.12.2022	добровольный демонтаж 23.12.2022						
1478	г. Пермь, ул. Максима Горького, 17 баннер «Домашний очаг»	02.12.2022	16.12.2022	добровольный демонтаж 23.12.2022						
1479	г. Пермь, ул. Петропавловская, 16а Вывеска «ООО «УНИВЕРСАЛ-СЕРВИС», представляющая собой плоские буквы на подложке, выполнена из твердых материалов.»	02.12.2022	16.12.2022							
1480	г. Пермь, ул. Петропавловская, 16а Вывеска «ГЕОФИЗИКА», представляющая собой плоские буквы на подложке, выполнена из твердых материалов.»	02.12.2022	16.12.2022							
1481	г. Пермь, ул. Петропавловская, 16а Баннер за остеклением «ПРОДАЖА ЗДАНИЯ»	02.12.2022	16.12.2022	добровольный демонтаж 23.12.2022						
1482	г. Пермь, ул. Петропавловская, 12 Консольная конструкция «КУЧЕР».	02.12.2022	16.12.2022							
1483	г. Пермь, ул. Петропавловская, 12 Вывеска на входной группе «HAVANA SMOKE», представляющая собой плоские буквы на подложке, выполнена из твердых материалов.»	02.12.2022	16.12.2022							

1	2	3	4	5	6	7	8	9	10	11
1484	г. Пермь, ул. Петропавловская, 12 Вывеска «ИТЕЛЬДИЗАЙН», представляющая собой плоские буквы на подложке, выполнена из твердых материалов.»	02.12.2022	16.12.2022							
1485	г. Пермь, ул. Советская, 3 Вывеска «CLEVER HOTEL», представляющая собой плоские буквы на подложке, выполнена из твердых материалов.»	02.12.2022	16.12.2022	добровольный демонтаж 23.12.2022						
1486	г. Пермь, ул. Советская, 3 Вывеска «ПОПОВ ДИЗАЙН», представляющая собой плоские буквы на подложке, выполнена из твердых материалов.»	02.12.2022	16.12.2022							
1487	г. Пермь, ул. Советская, 3 Вывеска «БАУШНАЯ», представляющая собой плоские буквы на подложке, выполнена из твердых материалов.»	02.12.2022	16.12.2022	добровольный демонтаж 23.12.2022						
1488	г. Пермь, ул. Советская, 3 Вывеска «КЕДРОВАЯ ЗДРАВНИЦА», представляющая собой плоские буквы на подложке, выполнена из твердых материалов.»	02.12.2022	16.12.2022	добровольный демонтаж 23.12.2022						
1489	г. Пермь, ул. Советская, 3 Вывеска «GODDESS», представляющая собой плоские буквы на подложке, выполнена из твердых материалов.»	02.12.2022	16.12.2022	добровольный демонтаж 23.12.2022						
1490	г. Пермь, ул. Советская, 6 Сплошная оклейка остекления «ГУРЫ ВЫХОДНОГО ДНЯ»	02.12.2022	16.12.2022							
1491	г. Пермь, ул. Советская, 6 Сплошная оклейка остекления «КУРОРТЫ КРАСНОДАРСКОГО КРАЯ»	02.12.2022	16.12.2022							
1492	г. Пермь, ул. Советская, 6 Сплошная оклейка остекления «ПРОДАЖА АВИА И Ж/Д БИЛЕТОВ»	02.12.2022	16.12.2022							
1493	г. Пермь, ул. Максима Горького, 14а Вывеска «АРСЕНАЛ», представляющая собой плоские буквы на подложке, выполнена из твердых материалов.»	02.12.2022	16.12.2022							

1	2	3	4	5	6	7	8	9	10	11
1494	г. Пермь, ул. Максима Горького, 14а Баннер «ПЕРМСКОЕ БЮРО ПУТЕШЕСТВИЙ И ЭКСКУРСИЙ»	02.12.2022	16.12.2022							
1495	г. Пермь, ул. Максима Горького, 14а Табличка «Ясень», представляющая собой плоские буквы на подложке, выполнена из твердых материалов.»	02.12.2022	16.12.2022	добровольный демонтаж 23.12.2022						
1496	г. Пермь, ул. Клименко, 1 Табличка «FELICITA», представляющая собой плоские буквы на подложке, выполнена из твердых материалов.»	02.12.2022	16.12.2022							
1497	г. Пермь, ул. Клименко, 1 Табличка «INEX», представляющая собой плоские буквы на подложке, выполнена из твердых материалов.»	02.12.2022	16.12.2022	добровольный демонтаж 23.12.2022						
1498	г. Пермь, ул. Клименко, 1 Табличка «ГФОРБИС», представляющая собой плоские буквы на подложке, выполнена из твердых материалов.»	02.12.2022	16.12.2022							
1499	г. Пермь, ул. Клименко, 1 Табличка «Оценка недвижимости и ипотеки», представляющая собой плоские буквы на подложке, выполнена из твердых материалов.»	02.12.2022	16.12.2022							
1500	г. Пермь, ул. Клименко, 1 Баннер «АРЕНДА PAM 2079077».	02.12.2022	16.12.2022	добровольный демонтаж 23.12.2022						
1501	г. Пермь, ул. Ленина, 7а Лайтбокс «ДВЕ МЕТЛЫ».	02.12.2022	16.12.2022	добровольный демонтаж 23.12.2022						
1502	г. Пермь, ул. Ленина, 7а Табличка «ДЕНЬГИ В ДЕЛЮ», представляющая собой плоские буквы на подложке, выполнена из твердых материалов.»	02.12.2022	16.12.2022	добровольный демонтаж 23.12.2022						
1503	г. Пермь, ул. Ленина, 7а Вывеска на входной группе «Kolsch», представляющая собой объёмные буквы на подложке, выполнена из твердых материалов.»	02.12.2022	16.12.2022							

1	2	3	4	5	6	7	8	9	10	11
1504	г. Пермь, ул. Ленина, 10 Сплошная оклейка остекления «MILANO».	02.12.2022	16.12.2022	добровольный демонтаж 23.12.2022						
1505	г. Пермь, ул. Ленина, 10 Вывеска на входной группе «Palazzo», представляющая собой плоские буквы на подложке, выполнена из твердых материалов.»	02.12.2022	16.12.2022	добровольный демонтаж 23.12.2022						
1506	г. Пермь, ул. Ленина, 10 Баннер на остеклении «NEW COLLECTION».	02.12.2022	16.12.2022	добровольный демонтаж 23.12.2022						
1507	г. Пермь, ул. Ленина, 10 Баннер на остеклении «ВЕСНА\ЛЕТО 2021».	02.12.2022	16.12.2022	добровольный демонтаж 23.12.2022						
1508	г. Пермь, ул. Ленина, 10 Баннер на остеклении «НОВАЯ МУЖСКАЯ КОЛЛЕКЦИЯ».	02.12.2022	16.12.2022	добровольный демонтаж 23.12.2022						
1509	г. Пермь, ул. Пермская, 22 Табличка «Воздушные Десерты», представляющая собой плоские буквы на подложке, выполнена из твердых материалов.»	02.12.2022	16.12.2022							
1510	г. Пермь, ул. Пермская, 22 Табличка «Согревающие Напитки», представляющая собой плоские буквы на подложке, выполнена из твердых материалов.»	02.12.2022	16.12.2022							
1511	г. Пермь, ул. Пермская, 22 Табличка «Авгорские Торты», представляющая собой плоские буквы на подложке, выполнена из твердых материалов.»	02.12.2022	16.12.2022							
1512	г. Пермь, ул. Пермская, 8 Вывеска на входной группе «ВЫБОР», представляющая собой объемные буквы на подложке, выполнена из твердых материалов.»	02.12.2022	16.12.2022	добровольный демонтаж 23.12.2022						
1513	г. Пермь, ул. Пермская, 8 Вывеска на входной группе «Типография», представляющая собой плоские буквы на подложке, выполнена из твердых материалов.»	02.12.2022	16.12.2022	добровольный демонтаж 23.12.2022						

1	2	3	4	5	6	7	8	9	10	11
1514	г. Пермь, ул. Пермская, 8 Лайтбокс «POLYGRAF».	02.12.2022	16.12.2022	добровольный демонтаж 23.12.2022						
1515	г. Пермь, ул. Пермская, 8 Вывеска на входной группе «АМАРИС», представляющая собой объёмные буквы на подложке, выполнена из твердых материалов.»	02.12.2022	16.12.2022							
1516	г. Пермь, ул. Екатерининская, 24 Вывеска на входной группе «Доверенные лица», представляющая собой плоские буквы на подложке, выполнена из твердых материалов.»	02.12.2022	16.12.2022							
1517	г. Пермь, ул. Екатерининская, 24 Вывеска на входной группе «ИМПЕРИЯ ПОЛА», представляющая собой объёмные буквы на подложке, выполнена из твердых материалов.»	02.12.2022	16.12.2022							
1518	г. Пермь, ул. Екатерининская, 24 Баннер «ПАРКЕТ ЛАМИНАТ»	02.12.2022	16.12.2022							
1519	г. Пермь, ул. Екатерининская, 24 Вывеска на входной группе «ЦЕНТР КОС-МЕТОЛОГИИ», представляющая собой объёмные буквы на подложке, выполнена из твердых материалов.»	02.12.2022	16.12.2022							
1520	г. Пермь, ул. Екатерининская, 24 Вывеска на входной группе «PUDRA», представляющая собой объёмные буквы на подложке, выполнена из твердых материалов.»	02.12.2022	16.12.2022	добровольный демонтаж 23.12.2022						
1521	г. Пермь, ул. Екатерининская, 24 Вывеска на входной группе «ЦЕНТР РОЖДЕНИЯ», представляющая собой плоские буквы на подложке, выполнена из твердых материалов.»	02.12.2022	16.12.2022	добровольный демонтаж 23.12.2022						
1522	г. Пермь, ул. Екатерининская, 24 Вывеска на входной группе «Odette», представляющая собой объёмные буквы на подложке, выполнена из твердых материалов.»	02.12.2022	16.12.2022							

1	2	3	4	5	6	7	8	9	10	11
1523	г. Пермь, ул. Екатерининская, 24 Вывеска на входной группе «ГОСУДАРСТВЕННОЕ ЮРИДИЧЕСКОЕ БЮРО», представляющая собой плоские буквы на подложке, выполнена из твердых материалов.»	02.12.2022	16.12.2022							
1524	г. Пермь, ул. Екатерининская, 24 Консольная конструкция «SK».	02.12.2022	16.12.2022							
1525	г. Пермь, ул. Екатерининская, 28 Баннер «SKOL»	02.12.2022	16.12.2022							
1526	г. Пермь, ул. Екатерининская, 28 Баннер «АРЕНДА ПРОДАЖА 298-31-01»	02.12.2022	16.12.2022							
1527	г. Пермь, ул. Екатерининская, 28 Вывеска на входной группе «ГОСТИНИЦА «ФОРТУНА», представляющая собой плоские буквы на подложке, выполнена из твердых материалов.»	02.12.2022	16.12.2022	добровольный демонтаж 23.12.2022						
1528	г. Пермь, ул. Екатерининская, 30 Вывеска на входной группе «РАРА СНЛ», представляющая собой плоские буквы на подложке, выполнена из твердых материалов.»	02.12.2022	16.12.2022	добровольный демонтаж 23.12.2022						
1529	г. Пермь, ул. Екатерининская, 30 Наборные таблички (27 шт)»	02.12.2022	16.12.2022							
1530	г. Пермь, ул. Николая Островского, 30 Вывеска на входной группе «СЫТНЫЙ ДВОРИК СТОЛОВАЯ», представляющая собой объёмные буквы на подложке, выполнена из твердых материалов.»	02.12.2022	16.12.2022	добровольный демонтаж 23.12.2022						
1531	г. Пермь, ул. Николая Островского, 30 Баннеры «АРЕНДА 1-ый, 2-ой этаж».	02.12.2022	16.12.2022	добровольный демонтаж 23.12.2022						
1532	г. Пермь, ул. Николая Островского, 30 Сплошная оклейка остекления «ЕМІ»	02.12.2022	16.12.2022	добровольный демонтаж 23.12.2022						
1533	г. Пермь, ул. Николая Островского, 30 Вывеска «ШКОЛА НОГТЕВОГО ДИЗАЙНА ЕМІ», представляющая собой плоские буквы на подложке лайтбоксе, выполнена из твердых материалов.»	02.12.2022	16.12.2022	добровольный демонтаж 23.12.2022						

1	2	3	4	5	6	7	8	9	10	11
1534	г. Пермь, ул. Николая Островского, 30 Баннер «КОФЕ».	02.12.2022	16.12.2022	добровольный демонтаж 23.12.2022						
1535	г. Пермь, ул. Николая Островского, 30 Вывеска на входной группе «good zone coffee», представляющая собой объёмные буквы на подложке, выполнена из твердых материалов.»	02.12.2022	16.12.2022	добровольный демонтаж 23.12.2022						
1536	г. Пермь, ул. Николая Островского, 21 Сплошная оклейка остекления «АВТОС-ВЕТ».	02.12.2022	16.12.2022							
1537	г. Пермь, ул. Николая Островского, 21 Баннер «Углановка».	02.12.2022	16.12.2022	добровольный демонтаж 23.12.2022						
1538	г. Пермь, ул. Пермская, 34/1 Баннер «SALE».	02.12.2022	16.12.2022	добровольный демонтаж 23.12.2022						
1539	г. Пермь, ул. Пермская, 34/1 Баннер «ЭСТЕТИКА».	02.12.2022	16.12.2022	добровольный демонтаж 23.12.2022						
1540	г. Пермь, ул. Пермская, 34 Баннер «МЫ ПЕРЕЕХАЛИ».	02.12.2022	16.12.2022							
1541	г. Пермь, ул. Пермская, 34 Баннер «ГАРМОНИЯ».	02.12.2022	16.12.2022							
1542	г. Пермь, ул. Пермская, 34 Вывеска на входной группе «ГАРМОНИЯ», представляющая собой плоские буквы на подложке, выполнена из твердых материалов.»	02.12.2022	16.12.2022							
1543	г. Пермь, ул. Пермская, 38 Вывеска на входной группе «ЛЕТНЕЕ КАФУ», представляющая собой плоские буквы на подложке, выполнена из твердых материалов.»	02.12.2022	16.12.2022							
1544	г. Пермь, ул. Пермская, 38 Вывеска на входной группе «ГОРДАЧА», представляющая собой плоские буквы на подложке, выполнена из твердых материалов.»	02.12.2022	16.12.2022							

1	2	3	4	5	6	7	8	9	10	11
1545	г. Пермь, ул. Пермская, 38 Баннер «Легняя веранда ресторана «Горький»».	02.12.2022	16.12.2022	добровольный демонтаж 23.12.2022						
1546	г. Пермь, ул. Луначарского, 1 Вывеска «ГОРЯЧАЯ ЛИНИЯ», представляющая собой плоские буквы на подложке, выполнена из твердых материалов.»	02.12.2022	16.12.2022							
1547	г. Пермь, ул. Луначарского, 3 Баннер «МЫ ОТКРЫТЫ!».	02.12.2022	16.12.2022							
1548	г. Пермь, ул. Луначарского, 3 Баннер «М-сервис».	02.12.2022	16.12.2022	добровольный демонтаж 23.12.2022						
1549	г. Пермь, ул. Луначарского, 3 Баннер «Ремонт Покупка Продажа».	02.12.2022	16.12.2022	добровольный демонтаж 23.12.2022						
1550	г. Пермь, ул. Луначарского, 3 Баннер «ТОРГОВОЕ И ПРОМЫШЛЕННОЕ ОБОРУДОВАНИЕ».	02.12.2022	16.12.2022	добровольный демонтаж 23.12.2022						
1551	г. Пермь, ул. Луначарского, 3 Баннер «КОМПЛЕКСНОЕ ОСНАЩЕНИЕ ПРЕДПРИЯТИЙ».	02.12.2022	16.12.2022	добровольный демонтаж 23.12.2022						
1552	г. Пермь, ул. Луначарского, 3 Табличка «AVIVA», представляющая собой плоские буквы на подложке, выполнена из твердых материалов.»	02.12.2022	16.12.2022	добровольный демонтаж 23.12.2022						
1553	г. Пермь, ул. Луначарского, 3 Табличка «ШКОЛА РИСОВАНИЯ», представляющая собой плоские буквы на подложке, выполнена из твердых материалов.»	02.12.2022	16.12.2022							
1554	г. Пермь, ул. Луначарского, 15 Вывеска «МЕДЕЦИНСКИЙ ЦЕНТР НОВАЯ ЖИЗНЬ», представляющая собой плоские буквы на подложке лайтбоксе, выполнена из твердых материалов.»	02.12.2022	16.12.2022	добровольный демонтаж 23.12.2022						
1555	г. Пермь, ул. Луначарского, 15 Вывеска «Ателье Виктория», представляющая собой плоские буквы на подложке лайтбоксе, выполнена из твердых материалов.»	02.12.2022	16.12.2022	добровольный демонтаж 23.12.2022						

1	2	3	4	5	6	7	8	9	10	11
1556	г. Пермь, ул. Луначарского, 15 Баннер «ПОШИВ РЕМОНТ»	02.12.2022	16.12.2022	добровольный демонтаж 23.12.2022						
1557	г. Пермь, ул. Луначарского, 15 Вывеска «AVIGDOR», представляющая собой плоские буквы на подложке лайтбоксе, выполнена из твердых материалов.»	02.12.2022	16.12.2022	добровольный демонтаж 23.12.2022						
1558	г. Пермь, ул. Луначарского, 15 Табличка «AVIGDOR» перекрывающая остекление, представляющая собой плоские буквы на подложке, выполнена из твердых материалов.»	02.12.2022	16.12.2022	добровольный демонтаж 23.12.2022						
1559	г. Пермь, ул. Луначарского, 15 Баннер «AVIGDOR».	02.12.2022	16.12.2022	добровольный демонтаж 23.12.2022						
1560	г. Пермь, ул. Луначарского, 15 Вывеска на входной группе «ЛистОк», представляющая собой плоские буквы на подложке лайтбоксе, выполнена из твердых материалов.»	02.12.2022	16.12.2022	добровольный демонтаж 23.12.2022						
1561	г. Пермь, ул. Луначарского, 15 Вывеска на входной группе «LANZA», представляющая собой плоские буквы на подложке лайтбоксе, выполнена из твердых материалов.»	02.12.2022	16.12.2022	добровольный демонтаж 23.12.2022						
1562	г. Пермь, ул. Луначарского, 15 Баннер «LOWRANCE».	02.12.2022	16.12.2022	добровольный демонтаж 23.12.2022						
1563	г. Пермь, ул. Луначарского, 15 Баннер «ОДЕЖДА ДЛЯ ОХОТЫ И РЫБАЛКИ».	02.12.2022	16.12.2022	добровольный демонтаж 23.12.2022						
1564	г. Пермь, ул. Крисанова, 12а Слошная оейка «Бижутерия Часы»	08.12.2022	21.12.2022	добровольный демонтаж 20.12.2022						
1565	г. Пермь, ул. Крисанова, 12а Слошная оейка «Электрон.ги»	08.12.2022	21.12.2022	добровольный демонтаж 20.12.2022						
1566	г. Пермь, ул. Крисанова, 12а Слошная оейка «Сувениры»	08.12.2022	21.12.2022	добровольный демонтаж 20.12.2022						

1	2	3	4	5	6	7	8	9	10	11
1567	г. Пермь, ул. Крисанова, 12а Слошная оейка «Аксесуария»	08.12.2022	21.12.2022	добровольный демонтаж 20.12.2022						
1568	г. Пермь, ул. Крисанова, 12а Слошная оейка «Рисунок узоров»	08.12.2022	21.12.2022	добровольный демонтаж 20.12.2022						
1569	г. Пермь, ул. Крисанова, 12а Слошная оейка «ТРИ»	08.12.2022	21.12.2022	добровольный демонтаж 20.12.2022						
1570	г. Пермь, ул. Крисанова, 12а Слошная оейка «КОТ»	08.12.2022	21.12.2022	добровольный демонтаж 20.12.2022						
1571	г. Пермь, ул. Крисанова, 12а Слошная оейка «АЖ»	08.12.2022	21.12.2022	добровольный демонтаж 20.12.2022						
1572	г. Пермь, ул. Крисанова, 12а Слошная оейка «Рисунок узоров»	08.12.2022	21.12.2022	добровольный демонтаж 20.12.2022						
1573	г. Пермь, ул. Крисанова, 12а Баннер «NAVANA SMOKE»	08.12.2022	21.12.2022	добровольный демонтаж 20.12.2022						
1574	г. Пермь, ул. Сибирская, 8 Вывеска «Дом Журналиста».	14.12.2022	27.12.2022	добровольный демонтаж 20.12.2022						
1575	г. Пермь, ул. Ленина 76 Вывеска «FOX VAPE SHOP»	22.12.2022	11.01.2023	добровольный демонтаж 26.12.2022						
1576	г. Пермь, ул. Ленина, 47 ООО МФК «Быстроденьги» Вывеска «Быстроденьги»	10.01.2023	24.01.2023	Принудительный демонтаж 20.02.2023 с 10.30-11.30 Распоряжение главы № 059-26-01-02-18 от 08.02.2023						
1577	г. Пермь, ул. Пермская, д. 25 Баннер «Здоровье не за горами. Центр управления здоровьем Лайт»	21.02.2023 направлено предостережение о недопустимости нарушения Правил благоустройства.	02.03.2023	добровольный демонтаж 07.03.2023						

1	2	3	4	5	6	7	8	9	10	11
1578	г. Пермь, ул. Пермская, д. 25 Вывеска «Лайт. вход» у дверей здания	21.02.2023 направлено предостережение о недопустимости нарушения Правил благоустройства.	02.03.2023	добровольный демонтаж 07.03.2023						
1579	г. Пермь, ул. Пермская, д. 25 Вывеска «Лайт. вход» у угла здания	21.02.2023 направлено предостережение о недопустимости нарушения Правил благоустройства.	02.03.2023	Добровольный демонтаж 07.03.2023						
1580	г. Пермь, ул. Ленина 68 Вывеска «Аренда»	21.02.2023 направлено предостережение о недопустимости нарушения Правил благоустройства.	02.03.2023	добровольный демонтаж 07.03.2023						
1581	г. Пермь, ул. Пермская, д. 126 ООО «Протон». Баннер « Протон. Огнетушители» на боковом фасаде здания	06.03.2023 направлено предостережение о недопустимости нарушения Правил благоустройства.	16.03.2023	Принудительный демонтаж 30.03.2023 Распоряжение главы 059-26-01-02-33 от 27.03.2023						
1582	г. Пермь, ул. Пермская, д. 126 ООО «Протон». Баннер на боковом фасаде здания - красная стрелка на белом фоне	06.03.2023 направлено предостережение о недопустимости нарушения Правил благоустройства.	16.03.2023	Принудительный демонтаж 30.03.2023 Распоряжение главы 059-26-01-02-33 от 27.03.2023						

1	2	3	4	5	6	7	8	9	10	11
1583	г. Пермь, ул. Пермская, д. 126 ООО «Протон». Вывеска «Электроотвары» на кирпичной стене здания	06.03.2023 направлено предостережение о недопустимости нарушения Правил благоустройства.	16.03.2023	Принудительный демонтаж 30.03.2023 Распоряжение главы 059-26-01-02-33 от 27.03.2023						
1584	г. Пермь, ул. Пермская, д. 126 ООО «Протон». Буквы на подложке «Протон» на центральном фасаде здания	06.03.2023 направлено предостережение о недопустимости нарушения Правил благоустройства.	16.03.2023	Принудительный демонтаж 30.03.2023 Распоряжение главы 059-26-01-02-33 от 27.03.2023						
1585	г. Пермь, ул. Пермская, д. 126 ООО «Протон». Табличка на входной двери «Торговый отдел»	06.03.2023 направлено предостережение о недопустимости нарушения Правил благоустройства.	16.03.2023	Принудительный демонтаж 30.03.2023 Распоряжение главы 059-26-01-02-33 от 27.03.2023						
1586	г. Пермь, ул. Пермская, д. 126 ООО «Протон». Табличка на входной двери «Автоматика для ворот»	06.03.2023 направлено предостережение о недопустимости нарушения Правил благоустройства.	16.03.2023	Принудительный демонтаж 30.03.2023 Распоряжение главы 059-26-01-02-33 от 27.03.2023						
1587	г. Пермь, ул. Пермская, д. 126 ООО «Протон». Модульная табличка «Автоматика для дома»	06.03.2023 направлено предостережение о недопустимости нарушения Правил благоустройства.	16.03.2023	Принудительный демонтаж 30.03.2023 Распоряжение главы 059-26-01-02-33 от 27.03.2023						

1	2	3	4	5	6	7	8	9	10	11
1588	г. Пермь, ул. Пермская, д. 126 ООО «Протон». Модульная табличка «Аккумуляторы»	06.03.2023 направлено предостережение о недопустимости нарушения Правил благоустройства.	16.03.2023	Принудительный демонтаж 30.03.2023 Распоряжение главы 059-26-01-02-33 от 27.03.2023						
1589	г. Пермь, ул. Пермская, д. 126 Модульная табличка «Элементы питания»	06.03.2023 направлено предостережение о недопустимости нарушения Правил благоустройства.	16.03.2023	Принудительный демонтаж 30.03.2023 Распоряжение главы 059-26-01-02-33 от 27.03.2023						
1590	г. Пермь, ул. Пермская, д. 126 ООО «Протон». Модульная табличка «Электропровода»	06.03.2023 направлено предостережение о недопустимости нарушения Правил благоустройства.	16.03.2023	Принудительный демонтаж 30.03.2023 Распоряжение главы 059-26-01-02-33 от 27.03.2023						
1591	г. Пермь, ул. Пермская, д. 126 ООО «Протон». Модульная табличка «Домофоны»	06.03.2023 направлено предостережение о недопустимости нарушения Правил благоустройства.	16.03.2023	Принудительный демонтаж 30.03.2023 Распоряжение главы 059-26-01-02-33 от 27.03.2023						
1592	г. Пермь, ул. Пермская, д. 126 ООО «Протон». Модульная табличка «Системы безопасности»	06.03.2023 направлено предостережение о недопустимости нарушения Правил благоустройства.	16.03.2023	Принудительный демонтаж 30.03.2023 Распоряжение главы 059-26-01-02-33 от 27.03.2023						

1	2	3	4	5	6	7	8	9	10	11
1593	г. Пермь, ул. Пермская, д. 126 ООО «Протон». Табличка на входных дверях «Открыто»	06.03.2023 направлено предостережение о недопустимости нарушения Правил благоустройства.	16.03.2023	Принудительный демонтаж 30.03.2023 Распоряжение главы 059-26-01-02-33 от 27.03.2023						
1594	г. Пермь, ул. Крисанова, д. 8 ООО «Дверца-Пермь» вывеска «Салон дверей Дверца»	07.03.2023 направлено предостережение о недопустимости нарушения Правил благоустройства.	17.03.2023	Принудительный демонтаж 30.03.2023 Распоряжение главы 059-26-01-02-33 от 27.03.2023						
1595	г. Пермь, ул. Екатеринбургская, д. 27 УК «Слевер» Баннер «Аренда»	07.03.2023 направлено предостережение о недопустимости нарушения Правил благоустройства.	17.03.2023	добровольный демонтаж 21.03.2023						
1596	г. Пермь, ул. Екатеринбургская, д. 27 УК «Слевер». Оклейка верхней витражной части двери «Малые этажи»	07.03.2023 направлено предостережение о недопустимости нарушения Правил благоустройства.	17.03.2023	добровольный демонтаж 21.03.2023						
1597	г. Пермь, ул. Екатеринбургская, д. 27 УК «Слевер». Деревянная конструкция на входной двери магазина «Красное и Белое»	07.03.2023 направлено предостережение о недопустимости нарушения Правил благоустройства.	17.03.2023	добровольный демонтаж 21.03.2023						

1	2	3	4	5	6	7	8	9	10	11
1598	г. Пермь, ул. Пермская, д. 126 глухая оклейка правого оконного проема парикмахерской Barber King	07.03.2023 направлено предостережение о недопустимости нарушения Правил благоустройства.	17.03.2023	добровольный демонтаж 17.03.2023						
1599	г. Пермь, ул. Пермская, д. 126 глухая оклейка левого оконного проема парикмахерской Barber King	07.03.2023 направлено предостережение о недопустимости нарушения Правил благоустройства.	17.03.2023	добровольный демонтаж 17.03.2023						
1600	г. Пермь, ул. Петропавловская, д. 58а Баннер «Шaurma, шашлыки на мангале, рыба»	09.03.2023 направлено предостережение о недопустимости нарушения Правил благоустройства.	19.03.2023	добровольный демонтаж 16.03.2023						
1601	г. Пермь, ул. Крисанова, д. 126 Вывеска «Вемол»	09.03.2023 направлено предостережение о недопустимости нарушения Правил благоустройства.	19.03.2023	Распоряжение главы 059-26-01-02-33 от 27.03.2023						
1602	г. Пермь, ул. Крисанова, д. 126 Вывеска «Vape city» на центральном фасаде здания	09.03.2023 направлено предостережение о недопустимости нарушения Правил благоустройства.	19.03.2023	Распоряжение главы 059-26-01-02-33 от 27.03.2023						

1	2	3	4	5	6	7	8	9	10	11
1603	г. Пермь, ул. Крисанова, д. 126 Вывеска «Vare city» на боковом фасаде здания	09.03.2023 направлено предостережение о недопустимости нарушения Правил благоустройства.	19.03.2023	Распоряжение главы 059-26-01-02-33 от 27.03.2023						
1604	г. Пермь, ул. Крисанова, д. 126 Вывеска в виде объемных букв «Живой хлеб, магазин натуральных продуктов»	09.03.2023 направлено предостережение о недопустимости нарушения Правил благоустройства.	19.03.2023	Распоряжение главы 059-26-01-02-33 от 27.03.2023						
1605	г. Пермь, ул. Крисанова, д. 126 Вывеска объемные буквы «Телец»	09.03.2023 направлено предостережение о недопустимости нарушения Правил благоустройства.	19.03.2023	Распоряжение главы 059-26-01-02-33 от 27.03.2023						
1606	г. Пермь, ул. Крисанова, д. 126 Вывеска бумажная «Открыт фруктовый отдел» на центральном фасаде здания	09.03.2023 направлено предостережение о недопустимости нарушения Правил благоустройства.	19.03.2023	Распоряжение главы 059-26-01-02-33 от 27.03.2023						
1607	г. Пермь, ул. Крисанова, д. 126 Вывеска бумажная «Открыт фруктовый отдел» на боковом фасаде здания	09.03.2023 направлено предостережение о недопустимости нарушения Правил благоустройства.	19.03.2023	Распоряжение главы 059-26-01-02-33 от 27.03.2023						

1	2	3	4	5	6	7	8	9	10	11
1608	г. Пермь, ул. Крисанова, д. 126 Вывеска бумажная «Натуральные кавказские сыры» на боковой части здания	09.03.2023 направлено предостережение о недопустимости нарушения Правил благоустройства.	19.03.2023	Распоряжение главы 059-26-01-02-33 от 27.03.2023						
1609	г. Пермь, ул. Крисанова, д. 126 Вывеска «Натуральные кавказские сыры» на центральной части здания	09.03.2023 направлено предостережение о недопустимости нарушения Правил благоустройства.	19.03.2023	Распоряжение главы 059-26-01-02-33 от 27.03.2023						
1610	г. Пермь, ул. Крисанова, д. 126 Оклейка боковой части здания «Рыбный магазин рыбы и морепродуктов»	09.03.2023 направлено предостережение о недопустимости нарушения Правил благоустройства.	19.03.2023	Распоряжение главы 059-26-01-02-33 от 27.03.2023						
1611	г. Пермь, ул. Крисанова, д. 126 Логотип с изображением быка	09.03.2023 направлено предостережение о недопустимости нарушения Правил благоустройства.	19.03.2023	Распоряжение главы 059-26-01-02-33 от 27.03.2023						
1612	г. Пермь, ул. Крисанова, д. 126 Наклейка сыр	09.03.2023 направлено предостережение о недопустимости нарушения Правил благоустройства.	19.03.2023	Распоряжение главы 059-26-01-02-33 от 27.03.2023						

1	2	3	4	5	6	7	8	9	10	11
1613	г. Пермь, ул. Крисанова, д. 126 Вывеска «Фирменный магазин»	09.03.2023 направлено предостережение о недопустимости нарушения Правил благоустройства.	19.03.2023	Распоряжение главы 059-26-01-02-33 от 27.03.2023						
1614	г. Пермь, ул. Крисанова, д. 126 Электронное табло (бегущая строка)	09.03.2023 направлено предостережение о недопустимости нарушения Правил благоустройства.	19.03.2023	Распоряжение главы 059-26-01-02-33 от 27.03.2023						
1615	г. Пермь, ул. Крисанова, д. 126 Оклеивка боковой части «Рассолыные, мягкие, сносковые. Лаваш из тандыра, доставка по городу»	09.03.2023 направлено предостережение о недопустимости нарушения Правил благоустройства.	19.03.2023	Распоряжение главы 059-26-01-02-33 от 27.03.2023						
1616	г. Пермь, ул. Луначарского, д. 94. ООО «Самуправление» бегущая строка «Ремонт ноутбуков»	13.03.2023 направлено предостережение о недопустимости нарушения Правил благоустройства.	23.03.2023	Распоряжение главы 059-26-01-02-79 от 26.05.2023						
1617	г. Пермь, ул. Луначарского, д. 94. ООО «Самуправление» вывеска на стене «Mister face»	13.03.2023 направлено предостережение о недопустимости нарушения Правил благоустройства.	23.03.2023	Распоряжение главы 059-26-01-02-79 от 26.05.2023						

1	2	3	4	5	6	7	8	9	10	11
1618	г. Пермь, ул. Луначарского, д. 94. ООО «Самоуправление» глухая оклейка дверного проема справа «Mister face»	13.03.2023 направлено предостережение о недопустимости нарушения Правил благоустройства.	23.03.2023	Распоряжение главы 059-26-01-02-79 от 26.05.2023						
1619	г. Пермь, ул. Луначарского, д. 94. ООО «Самоуправление» глухая оклейка дверного проема слева «Mister face»	13.03.2023 направлено предостережение о недопустимости нарушения Правил благоустройства.	23.03.2023	Распоряжение главы 059-26-01-02-79 от 26.05.2023						
1620	г. Пермь, ул. Луначарского, д. 94. ООО «Самоуправление» светящаяся вывеска «Nekaktus студия эстетики тела»	13.03.2023 направлено предостережение о недопустимости нарушения Правил благоустройства.	23.03.2023	Распоряжение главы 059-26-01-02-79 от 26.05.2023						
1621	г. Пермь, ул. Луначарского, д. 94. ООО «Самоуправление» глухая оклейка витражных окон «Вохег 3»	13.03.2023 направлено предостережение о недопустимости нарушения Правил благоустройства.	23.03.2023	Распоряжение главы 059-26-01-02-79 от 26.05.2023						
1622	г. Пермь, ул. Луначарского, д. 94. ООО «Самоуправление» глухая оклейка витражных окон «Ducato»	13.03.2023 направлено предостережение о недопустимости нарушения Правил благоустройства.	23.03.2023	Распоряжение главы 059-26-01-02-79 от 26.05.2023						

1	2	3	4	5	6	7	8	9	10	11
1623	г. Пермь, ул. Луначарского, д. 94а. ООО «Самоуправление» глухая оклейка витражных окон «Jampret»	13.03.2023 направлено предостережение о недопустимости нарушения Правил благоустройства.	23.03.2023	Распоряжение главы 059-26-01-02-79 от 26.05.2023						
1624	г. Пермь, ул. Луначарского, д. 94а. ООО «Самоуправление» штендер «Vape shop»	13.03.2023 направлено предостережение о недопустимости нарушения Правил благоустройства.	23.03.2023	добровольный демонтаж 24.03.2023						
1625	г. Пермь, ул. Луначарского, д. 94а. ООО «Самоуправление» вывеска в стеклянных дверях здания «Kiba store»	13.03.2023 направлено предостережение о недопустимости нарушения Правил благоустройства.	23.03.2023	Добровольный демонтаж 19.04.2023						
1626	г. Пермь, ул. Луначарского, д. 94а. ООО «Самоуправление» режимник «Zar Regm» на стене здания	13.03.2023 направлено предостережение о недопустимости нарушения Правил благоустройства.	23.03.2023	Добровольный демонтаж 19.04.2023						
1627	г. Пермь, ул. Луначарского, д. 94а. ООО «Самоуправление» режимник «Улыбка радуги» на стене здания	13.03.2023 направлено предостережение о недопустимости нарушения Правил благоустройства.	23.03.2023	Добровольный демонтаж 19.04.2023						

1	2	3	4	5	6	7	8	9	10	11
1628	г. Пермь, ул. Луначарского, д. 94а. ООО «Самоуправление» режимник «Перекур» на стене здания	13.03.2023 направлено предостережение о недопустимости нарушения Правил благоустройства.	23.03.2023	Добровольный демонтаж 19.04.2023						
1629	г. Пермь, ул. Луначарского, д. 94а. ООО «Самоуправление» режимник «Kiba store» на стене здания	13.03.2023 направлено предостережение о недопустимости нарушения Правил благоустройства.	23.03.2023	Добровольный демонтаж 19.04.2023						
1630	г. Пермь, ул. Луначарского, д. 94а. ООО «Самоуправление» вывеска в стеклянных дверях здания «Перекур»	13.03.2023 направлено предостережение о недопустимости нарушения Правил благоустройства.	23.03.2023	Добровольный демонтаж 19.04.2023						
1631	г. Пермь, ул. Луначарского, д. 94а. ООО «Самоуправление» режимник на дверях «Перекур»	13.03.2023 направлено предостережение о недопустимости нарушения Правил благоустройства.	23.03.2023	Добровольный демонтаж 19.04.2023						
1632	г. Пермь, ул. Луначарского, д. 94а. ООО «Самоуправление» режимник на дверях «Zap Remm»	13.03.2023 направлено предостережение о недопустимости нарушения Правил благоустройства.	23.03.2023	Добровольный демонтаж 19.04.2023						

1	2	3	4	5	6	7	8	9	10	11
1633	г. Пермь, ул. Луначарского, д. 94а. ООО «Самоуправление» вывеска в стеклянных дверях здания «Zar Rent скидки на все авто, автomasла»	13.03.2023 направлено предостережение о недопустимости нарушения Правил благоустройства.	23.03.2023	Добровольный демонтаж 19.04.2023						
1634	г. Пермь, ул. Луначарского, д. 90. Управляющая компания «Победа» штендер «Стальные двери»	13.03.2023 направлено предостережение о недопустимости нарушения Правил благоустройства.	23.03.2023	добровольный демонтаж 29.03.2023						
1635	г. Пермь, ул. Луначарского, д. 90. Управляющая компания «Победа» штендер «Арт-багет»	13.03.2023 направлено предостережение о недопустимости нарушения Правил благоустройства.	23.03.2023	добровольный демонтаж 24.03.2023						
1636	г. Пермь, ул. Луначарского, д. 90. Управляющая компания «Победа» штендер «Ярко»	13.03.2023 направлено предостережение о недопустимости нарушения Правил благоустройства.	23.03.2023	добровольный демонтаж 24.03.2023						
1637	г. Пермь, ул. Луначарского, д. 90. Управляющая компания «Победа» штендер «Салон красоты, парикмахерские услуги»	13.03.2023 направлено предостережение о недопустимости нарушения Правил благоустройства.	23.03.2023	Добровольный демонтаж 29.03.2023						

1	2	3	4	5	6	7	8	9	10	11
1638	г. Пермь, ул. Луначарского, д. 90. Управляющая компания «Победа» оклейка витражной части двери «Продукты»	13.03.2023 направлено предостережение о недопустимости нарушения Правил благоустройства.	23.03.2023	Распоряжение главы 059-26-01-02-79 от 26.05.2023						
1639	г. Пермь, ул. Луначарского, д. 90. Управляющая компания «Победа» штендер «Зоотовары»	13.03.2023 направлено предостережение о недопустимости нарушения Правил благоустройства.	23.03.2023	добровольный демонтаж 24.03.2023						
1640	г. Пермь, ул. Луначарского, д. 90. Управляющая компания «Победа» штендер «Chat coffee»	13.03.2023 направлено предостережение о недопустимости нарушения Правил благоустройства.	23.03.2023	добровольный демонтаж 24.03.2023						
1641	г. Пермь, ул. Луначарского, д. 90. Управляющая компания «Победа» штендер «Rama Yaqa»	13.03.2023 направлено предостережение о недопустимости нарушения Правил благоустройства.	23.03.2023	добровольный демонтаж 24.03.2023						
1642	г. Пермь, ул. Луначарского, д. 90. Управляющая компания «Победа» штендер «Grass»	13.03.2023 направлено предостережение о недопустимости нарушения Правил благоустройства.	23.03.2023	добровольный демонтаж 24.03.2023						

1	2	3	4	5	6	7	8	9	10	11
1643	г. Пермь, ул. Луначарского, д. 90. Управляющая компания «Победа» баннер «Glass»	13.03.2023 направлено предостережение о недопустимости нарушения Правил благоустройства.	23.03.2023	добровольный демонтаж 24.03.2023						
1644	г. Пермь, ул. Луначарского, д. 90. Управляющая компания «Победа» глухая оклейка витражного окна справа «Glass»	13.03.2023 направлено предостережение о недопустимости нарушения Правил благоустройства.	23.03.2023	Добровольный демонтаж 25.03.2023						
1645	г. Пермь, ул. Луначарского, д. 90. Управляющая компания «Победа» вывеска «Стальные двери»	13.03.2023 направлено предостережение о недопустимости нарушения Правил благоустройства.	23.03.2023	Добровольный демонтаж 25.03.2023						
1646	г. Пермь, ул. Луначарского, д. 90. Управляющая компания «Победа» глухая оклейка витражного окна слева «Glass»	13.03.2023 направлено предостережение о недопустимости нарушения Правил благоустройства.	23.03.2023	Добровольный демонтаж 25.03.2023						
1647	г. Пермь, ул. Луначарского, д. 32. Управляющая компания «Качество жизни» объемные буквы на подложке «Свет»	17.03.2023 направлено предостережение о недопустимости нарушения Правил благоустройства.	27.03.2023	Распоряжение главы 059-26-01-02-79 от 26.05.2023						

1	2	3	4	5	6	7	8	9	10	11
1648	г. Пермь, ул. Луначарского, д. 32. Управляющая компания «Качество жизни» сплошная оклейка окна «Оптима» справа	17.03.2023 направлено предостережение о недопустимости нарушения Правил благоустройства.	27.03.2023							
1649	г. Пермь, ул. Луначарского, д. 32. Управляющая компания «Качество жизни» сплошная оклейка окна «Оптима» слева	17.03.2023 направлено предостережение о недопустимости нарушения Правил благоустройства.	27.03.2023							
1650	г. Пермь, ул. Луначарского, д. 32. Управляющая компания «Качество жизни» сплошная оклейка двери «Свет»	17.03.2023 направлено предостережение о недопустимости нарушения Правил благоустройства.	27.03.2023							
1651	г. Пермь, ул. 25 Октября, д. 21. Управляющая компания «Качество жизни» панель-кронштейн «Другое кафе»	17.03.2023 направлено предостережение о недопустимости нарушения Правил благоустройства.	27.03.2023	Распоряжение главы 059-26-01-02-79 от 26.05.2023						
1652	г. Пермь, ул. Луначарского, д. 32. Управляющая компания «Качество жизни» баннер «Rosa»	17.03.2023 направлено предостережение о недопустимости нарушения Правил благоустройства.	27.03.2023	Распоряжение главы 059-26-01-02-79 от 26.05.2023						

1	2	3	4	5	6	7	8	9	10	11
1653	г. Пермь, ул. Луначарского, д. 32. Управляющая компания «Качество жизни» оклейка двери «Проект 146»	17.03.2023 направлено предостережение о недопустимости нарушения Правил благоустройства.	27.03.2023	Добровольный демонтаж 25.03.2023						
1654	г. Пермь, ул. 25 Октября, д. 21. Управляющая компания «Качество жизни» вывеска «Пекарня & Кафе»	17.03.2023 направлено предостережение о недопустимости нарушения Правил благоустройства.	27.03.2023	Распоряжение главы 059-26-01-02-79 от 26.05.2023						
1655	г. Пермь, ул. Луначарского, д. 32. Управляющая компания «Качество жизни» штендер «Завтрак по французски»	17.03.2023 направлено предостережение о недопустимости нарушения Правил благоустройства.	27.03.2023	добровольный демонтаж 24.03.2023						
1656	г. Пермь, ул. Екатерининская, д. 42. ТСЖ «Кирова 30» баннер «Продажа Аренда» расположенный на заборе	27.03.2023 направлено предостережение о недопустимости нарушения Правил благоустройства.	05.04.2023	Добровольный демонтаж 01.04.2023						
1657	г. Пермь, ул. Екатерининская, д. 48. УК «Тихий двор» штендер «Педикор огнем»	27.03.2023 направлено предостережение о недопустимости нарушения Правил благоустройства.	05.04.2023	добровольный демонтаж 08.04.2023						

1	2	3	4	5	6	7	8	9	10	11
1658	г. Пермь, ул. Екатерининская, д. 48. УК «Тихий двор» штендер «Сра-уходы»	27.03.2023 направлено предостережение о недопустимости нарушения Правил благоустройства.	05.04.2023	добровольный демонтаж 08.04.2023						
1659	г. Пермь, ул. Екатерининская, д. 48. УК «Тихий двор» вывеска салон красоты «Шоколад»	27.03.2023 направлено предостережение о недопустимости нарушения Правил благоустройства.	05.04.2023	Распоряжение главы 059-26-01-02-79 от 26.05.2023						
1660	г. Пермь, ул. Екатерининская, д. 48. УК «Тихий двор» вывеска «Багетная мастерская»	27.03.2023 направлено предостережение о недопустимости нарушения Правил благоустройства.	05.04.2023	Распоряжение главы 059-26-01-02-79 от 26.05.2023						
1661	г. Пермь, ул. Екатерининская, д. 48. УК «Тихий двор» сплошная оклейка окна «Букеты, композиции, шары»	27.03.2023 направлено предостережение о недопустимости нарушения Правил благоустройства.	05.04.2023	Распоряжение главы 059-26-01-02-79 от 26.05.2023						
1662	г. Пермь, ул. Екатерининская, д. 48. УК «Тихий двор» штендер «Розы, шары»	27.03.2023 направлено предостережение о недопустимости нарушения Правил благоустройства.	05.04.2023	добровольный демонтаж 08.04.2023						

1	2	3	4	5	6	7	8	9	10	11
1663	г. Пермь, ул. Екатерининская, д. 48. УК «Тихий двор» баннер розовый «Цветы»	27.03.2023 направлено предостережение о недопустимости нарушения Правил благоустройства.	05.04.2023	Распоряжение главы 059-26-01-02-79 от 26.05.2023						
1664	г. Пермь, ул. Екатерининская, д. 48. УК «Тихий двор» баннер белый «Цветы»	27.03.2023 направлено предостережение о недопустимости нарушения Правил благоустройства.	05.04.2023	Распоряжение главы 059-26-01-02-79 от 26.05.2023						
1665	г. Пермь, ул. Екатерининская, д. 48. УК «Тихий двор» панель-кронштейн «Цветы»	27.03.2023 направлено предостережение о недопустимости нарушения Правил благоустройства.	05.04.2023	Распоряжение главы 059-26-01-02-79 от 26.05.2023						
1666	г. Пермь, ул. Екатерининская, д. 48. УК «Тихий двор» вывеска на фасаде «Цветы»	27.03.2023 направлено предостережение о недопустимости нарушения Правил благоустройства.	05.04.2023							
1667	г. Пермь, ул. Екатерининская, д. 48. УК «Тихий двор» вывеска бегущая строка «Доставка»	27.03.2023 направлено предостережение о недопустимости нарушения Правил благоустройства.	05.04.2023	Распоряжение главы 059-26-01-02-79 от 26.05.2023						

1	2	3	4	5	6	7	8	9	10	11
1668	г. Пермь, ул. Екатерининская, д. 48. УК «Тихий двор» вывеска треугольной формы «Цветы»	27.03.2023 направлено предостережение о недопустимости нарушения Правил благоустройства.	05.04.2023	Распоряжение главы 059-26-01-02-79 от 26.05.2023						
1669	г. Пермь, ул. Екатерининская, д. 48. УК «Тихий двор» вывеска прямоугольной формы «Цветы»	27.03.2023 направлено предостережение о недопустимости нарушения Правил благоустройства.	05.04.2023	Распоряжение главы 059-26-01-02-79 от 26.05.2023						
1670	г. Пермь, ул. Екатерининская, д. 48. УК «Тихий двор» сплошная оклейка окна «Свежие цветы»	27.03.2023 направлено предостережение о недопустимости нарушения Правил благоустройства.	05.04.2023	Распоряжение главы 059-26-01-02-79 от 26.05.2023						
1671	г. Пермь, ул. Екатерининская, д. 48. УК «Тихий двор» сплошная оклейка окна «Оформление»	27.03.2023 направлено предостережение о недопустимости нарушения Правил благоустройства.	05.04.2023	Распоряжение главы 059-26-01-02-79 от 26.05.2023						
1672	г. Пермь, ул. Екатерининская, д. 48. УК «Тихий двор» сплошная оклейка окна режимником «часы работы»	27.03.2023 направлено предостережение о недопустимости нарушения Правил благоустройства.	05.04.2023	Распоряжение главы 059-26-01-02-79 от 26.05.2023						

1	2	3	4	5	6	7	8	9	10	11
1673	г. Пермь, ул. Екатерининская, д. 48. УК «Тихий двор» сплошная оклейка окна «Розы от 40»	27.03.2023 направлено предостережение о недопустимости нарушения Правил благоустройства.	05.04.2023	Распоряжение главы 059-26-01-02-79 от 26.05.2023						
1674	г. Пермь, ул. Екатерининская, д. 48. УК «Тихий двор» штендер «Свежее поступление цветов»	27.03.2023 направлено предостережение о недопустимости нарушения Правил благоустройства.	05.04.2023	Добровольный демонтаж 03.04.2023						
1675	г. Пермь, ул. Ленина, д. 47. УК ПМК вывеска в окне «Джинсы Турция»	27.03.2023 направлено предостережение о недопустимости нарушения Правил благоустройства.	05.04.2023	добровольный демонтаж 04.04.2023						
1676	г. Пермь, ул. Ленина, д. 47. УК ПМК баннер»Аренда части помещения «	27.03.2023 направлено предостережение о недопустимости нарушения Правил благоустройства.	05.04.2023	Распоряжение главы 059-26-01-02-79 от 26.05.2023						
1677	г. Пермь, ул. Ленина, д. 47. ООО «Пельменная № 2» баннер»Мы открылись «	27.03.2023 направлено предостережение о недопустимости нарушения Правил благоустройства.	05.04.2023	Распоряжение главы 059-26-01-02-79 от 26.05.2023						

1	2	3	4	5	6	7	8	9	10	11
1678	г. Пермь, ул. Ленина, д. 47. УК ПМК сплошная оклейка окна «Продукты»	27.03.2023 направлено предостережение о недопустимости нарушения Правил благоустройства.	05.04.2023							
1679	г. Пермь, ул. Ленина, д. 47. УК ПМК сплошная оклейка окна «24 часа «	27.03.2023 направлено предостережение о недопустимости нарушения Правил благоустройства.	05.04.2023							
1680	г. Пермь, ул. Ленина, д. 66. ООО «НИИ-УМС» вывеска бегущая строка на втором этаже здания	27.03.2023 направлено предостережение о недопустимости нарушения Правил благоустройства.	05.04.2023	Распоряжение главы 059-26-01-02-79 от 26.05.2023						
1681	г. Пермь, ул. Ленина, д. 66. ООО «НИИ-УМС» вывеска бегущая строка на первом этаже здания	27.03.2023 направлено предостережение о недопустимости нарушения Правил благоустройства.	05.04.2023	Распоряжение главы 059-26-01-02-79 от 26.05.2023						
1682	г. Пермь, ул. Ленина, д. 66. ООО «НИИ-УМС» сплошная оклейка окна «Экскурсии выходного дня»	27.03.2023 направлено предостережение о недопустимости нарушения Правил благоустройства.	05.04.2023	Распоряжение главы 059-26-01-02-79 от 26.05.2023						

1	2	3	4	5	6	7	8	9	10	11
1683	г. Пермь, ул. Ленина, д. 66. ООО «НИИ-ИУМС» вывеска в окне второго этажа «ЛСР»	27.03.2023 направлено предостережение о недопустимости нарушения Правил благоустройства.	05.04.2023	Распоряжение главы 059-26-01-02-79 от 26.05.2023						
1684	г. Пермь, ул. Ленина, д. 66. ООО «НИИ-УМС» сплошная оклейка окна «Автобусные и жд туры»	27.03.2023 направлено предостережение о недопустимости нарушения Правил благоустройства.	05.04.2023	Распоряжение главы 059-26-01-02-79 от 26.05.2023						
1685	г. Пермь, ул. Ленина, д. 66. ООО «НИИ-ИУМС» сплошная оклейка окна «Соль-Илецк»	27.03.2023 направлено предостережение о недопустимости нарушения Правил благоустройства.	05.04.2023	Распоряжение главы 059-26-01-02-79 от 26.05.2023						
1686	г. Пермь, ул. Ленина, д. 66. ООО «НИИ-УМС» сплошная оклейка окна «Туры на черное море»	27.03.2023 направлено предостережение о недопустимости нарушения Правил благоустройства.	05.04.2023	Распоряжение главы 059-26-01-02-79 от 26.05.2023						
1687	г. Пермь, ул. Ленина, д. 66. ООО «НИИ-УМС» сплошная оклейка окна «ВТБ» 1	27.03.2023 направлено предостережение о недопустимости нарушения Правил благоустройства.	05.04.2023	Распоряжение главы 059-26-01-02-79 от 26.05.2023						

1	2	3	4	5	6	7	8	9	10	11
1688	г. Пермь, ул. Ленина, д. 66. ООО «НИИ-УМС» сплошная оклейка окна «ВТБ» 2	27.03.2023 направлено предостережение о недопустимости нарушения Правил благоустройства.	05.04.2023	Распоряжение главы 059-26-01-02-79 от 26.05.2023						
1689	г. Пермь, ул. Ленина, д. 66. ООО «НИИ-УМС» сплошная оклейка окна «ВТБ» 3	27.03.2023 направлено предостережение о недопустимости нарушения Правил благоустройства.	05.04.2023	Распоряжение главы 059-26-01-02-79 от 26.05.2023						
1690	г. Пермь, ул. Ленина, д. 66. ООО «НИИ-УМС» сплошная оклейка окна «ВТБ» 4	27.03.2023 направлено предостережение о недопустимости нарушения Правил благоустройства.	05.04.2023	Распоряжение главы 059-26-01-02-79 от 26.05.2023						
1691	г. Пермь, ул. Ленина, д. 66. ООО «НИИ-УМС» сплошная оклейка окна «ВТБ» 5	27.03.2023 направлено предостережение о недопустимости нарушения Правил благоустройства.	05.04.2023	Распоряжение главы 059-26-01-02-79 от 26.05.2023						
1692	г. Пермь, ул. Ленина, д. 66. ООО «НИИ-УМС» сплошная оклейка окна «ВТБ» 6	27.03.2023 направлено предостережение о недопустимости нарушения Правил благоустройства.	05.04.2023	Распоряжение главы 059-26-01-02-79 от 26.05.2023						

1	2	3	4	5	6	7	8	9	10	11
1693	г. Пермь, ул. Ленина, д. 66. ООО «НИИ-УМС» сплошная оклейка окна «ВТБ» 7	27.03.2023 направлено предостережение о недопустимости нарушения Правил благоустройства.	05.04.2023	Распоряжение главы 059-26-01-02-79 от 26.05.2023						
1694	г. Пермь, ул. Ленина, д. 66. ООО «НИИ-УМС» сплошная оклейка окна «ВТБ» 8	27.03.2023 направлено предостережение о недопустимости нарушения Правил благоустройства.	05.04.2023	Распоряжение главы 059-26-01-02-79 от 26.05.2023						
1695	г. Пермь, ул. Ленина, д. 66. ООО «НИИ-УМС» сплошная оклейка окна «ВТБ» 9	27.03.2023 направлено предостережение о недопустимости нарушения Правил благоустройства.	05.04.2023	Распоряжение главы 059-26-01-02-79 от 26.05.2023						
1696	г. Пермь, ул. Ленина, д. 66. ООО «НИИ-УМС» баннер «Аренда»	27.03.2023 направлено предостережение о недопустимости нарушения Правил благоустройства.	05.04.2023	Распоряжение главы 059-26-01-02-79 от 26.05.2023						
1697	г. Пермь, ул. Ленина, д. 66. ООО «НИИ-УМС» баннер «Два льва»	27.03.2023 направлено предостережение о недопустимости нарушения Правил благоустройства.	05.04.2023	Распоряжение главы 059-26-01-02-79 от 26.05.2023						

1	2	3	4	5	6	7	8	9	10	11
1698	г. Пермь, ул. Ленина, д. 66. ООО «НИИ-УМС» светодиодная вывеска	27.03.2023 направлено предостережение о недопустимости нарушения Правил благоустройства.	05.04.2023	Распоряжение главы 059-26-01-02-79 от 26.05.2023						
1699	г. Пермь, ул. Ленина, д. 66. ООО «НИИ-УМС» вывеска на консольной конструкции «А»	27.03.2023 направлено предостережение о недопустимости нарушения Правил благоустройства.	05.04.2023	Распоряжение главы 059-26-01-02-79 от 26.05.2023						
1700	г. Пермь, ул. Ленина, д. 66. ООО «НИИ-УМС» вывеска в окне второго этажа «Квартиры»	27.03.2023 направлено предостережение о недопустимости нарушения Правил благоустройства.	05.04.2023	Распоряжение главы 059-26-01-02-79 от 26.05.2023						
1701	г. Пермь, ул. Ленина, д. 66. ООО «НИИ-УМС» вывеска в окне второго этажа «в Москве и Санкт-Петербурге»	27.03.2023 направлено предостережение о недопустимости нарушения Правил благоустройства.	05.04.2023	Распоряжение главы 059-26-01-02-79 от 26.05.2023						
1702	г. Пермь, ул. Екатерининская, д. 42 ТСЖ «Кирова, 30» баннер на заборе «Аренда»	27.03.2023 направлено предостережение о недопустимости нарушения Правил благоустройства.	05.04.2023	Распоряжение главы 059-26-01-02-79 от 26.05.2023						

1	2	3	4	5	6	7	8	9	10	11
1703	г. Пермь, ул. Ленина, д. 34 вывеска в окне на 2 этаже «Ремонт одежды»	27.03.2023 направлено предостережение о недопустимости нарушения Правил благоустройства.	05.04.2023	Распоряжение главы 059-26-01-02-79 от 26.05.2023						
1704	г. Пермь, ул. Ленина, д. 34 вывеска на 2 этаже «Грета модная одежда»	27.03.2023 направлено предостережение о недопустимости нарушения Правил благоустройства.	05.04.2023	Распоряжение главы 059-26-01-02-79 от 26.05.2023						
1705	г. Пермь, ул. Ленина, д. 34 вывеска в окне на 1 этаже «Все колготки»	27.03.2023 направлено предостережение о недопустимости нарушения Правил благоустройства.	05.04.2023	Распоряжение главы 059-26-01-02-79 от 26.05.2023						
1706	г. Пермь, ул. Ленина, д. 34 вывеска в окне на 1 этаже «Eveline»	27.03.2023 направлено предостережение о недопустимости нарушения Правил благоустройства.	05.04.2023	Распоряжение главы 059-26-01-02-79 от 26.05.2023						
1707	г. Пермь, ул. Ленина, д. 34 баннер в окне «Аренда»	27.03.2023 направлено предостережение о недопустимости нарушения Правил благоустройства.	05.04.2023	Распоряжение главы 059-26-01-02-79 от 26.05.2023						

1	2	3	4	5	6	7	8	9	10	11
1708	г. Пермь, ул. Ленина, д. 34 вывеска в окне «20 %»	27.03.2023 направлено предостережение о недопустимости нарушения Правил благоустройства.	05.04.2023	Распоряжение главы 059-26-01-02-79 от 26.05.2023						
1709	г. Пермь, ул. Ленина, д. 34 вывеска в окне «Скоро открытые магазинов»	27.03.2023 направлено предостережение о недопустимости нарушения Правил благоустройства.	05.04.2023	Распоряжение главы 059-26-01-02-79 от 26.05.2023						
1710	г. Пермь, ул. Ленина, д. 34 баннер в окне на 2 этаже «40-48 50-72»	27.03.2023 направлено предостережение о недопустимости нарушения Правил благоустройства.	05.04.2023	Распоряжение главы 059-26-01-02-79 от 26.05.2023						
1711	г. Пермь, ул. Ленина, д. 34 сплошная оклейка окна на 2 этаже «Гекстиль»	27.03.2023 направлено предостережение о недопустимости нарушения Правил благоустройства.	05.04.2023	Распоряжение главы 059-26-01-02-79 от 26.05.2023						
1712	г. Пермь, ул. Ленина, д. 34 вывеска в окне на 1 этаже «Любите уверенность в завтрашнем дне» I	27.03.2023 направлено предостережение о недопустимости нарушения Правил благоустройства.	05.04.2023	Распоряжение главы 059-26-01-02-79 от 26.05.2023						

1	2	3	4	5	6	7	8	9	10	11
1713	г. Пермь, ул. Ленина, д. 34 вывеска в окне на 1 этаже «Любите уверенность в завтрашнем дне» 2	27.03.2023 направлено предостережение о недопустимости нарушения Правил благоустройства.	05.04.2023	Распоряжение главы 059-26-01-02-79 от 26.05.2023						
1714	г. Пермь, ул. Ленина, д. 34 вывеска в окне на 1 этаже «Все для детей»	27.03.2023 направлено предостережение о недопустимости нарушения Правил благоустройства.	05.04.2023	Распоряжение главы 059-26-01-02-79 от 26.05.2023						
1715	г. Пермь, ул. Ленина, д. 34 вывеска в окне на 1 этаже «Свежие витамины»	27.03.2023 направлено предостережение о недопустимости нарушения Правил благоустройства.	05.04.2023	Распоряжение главы 059-26-01-02-79 от 26.05.2023						
1716	г. Пермь, ул. Ленина, д. 66а. ООО «НИИ-УМС» вывеска «Center plova»	27.03.2023 направлено предостережение о недопустимости нарушения Правил благоустройства.	05.04.2023	Распоряжение главы 059-26-01-02-79 от 26.05.2023						
1717	г. Пермь, ул. Ленина, д. 66а. ООО «НИИ-УМС» вывеска «Шашлык»	27.03.2023 направлено предостережение о недопустимости нарушения Правил благоустройства.	05.04.2023	Распоряжение главы 059-26-01-02-79 от 26.05.2023						

1	2	3	4	5	6	7	8	9	10	11
1718	г. Пермь, ул. Ленина, д. 66а. ООО «НИИ-УМС» штандер «Акция роза»	27.03.2023 направлено предостережение о недопустимости нарушения Правил благоустройства.	05.04.2023	Добровольный демонтаж 04.04.2023						
1719	г. Пермь, ул. Ленина, д. 66а. ООО «НИИ-УМС» светодиодная вывеска «24 часа»	27.03.2023 направлено предостережение о недопустимости нарушения Правил благоустройства.	05.04.2023	Распоряжение главы 059-26-01-02-79 от 26.05.2023						
1720	г. Пермь, ул. Ленина, д. 66а. ООО «НИИ-УМС» вывеска светодиодная стрелка зеленого цвета	27.03.2023 направлено предостережение о недопустимости нарушения Правил благоустройства.	05.04.2023	Распоряжение главы 059-26-01-02-79 от 26.05.2023						
1721	г. Пермь, ул. Ленина, д. 66а. ООО «НИИ-УМС» вывеска «Лион»	27.03.2023 направлено предостережение о недопустимости нарушения Правил благоустройства.	05.04.2023	Распоряжение главы 059-26-01-02-79 от 26.05.2023						
1722	г. Пермь, ул. Ленина, д. 66а. ООО «НИИ-УМС» вывеска вертикальная «Цветы»	27.03.2023 направлено предостережение о недопустимости нарушения Правил благоустройства.	05.04.2023	Распоряжение главы 059-26-01-02-79 от 26.05.2023						

1	2	3	4	5	6	7	8	9	10	11
1723	г. Пермь, ул. Ленина, д. 66а. ООО «НИИ-УМС» вывеска горизонтальная «Цветы» 1	27.03.2023 направлено предостережение о недопустимости нарушения Правил благоустройства.	05.04.2023	Распоряжение главы 059-26-01-02-79 от 26.05.2023						
1724	г. Пермь, ул. Ленина, д. 66а. ООО «НИИ-УМС» вывеска горизонтальная «Цветы» 2	27.03.2023 направлено предостережение о недопустимости нарушения Правил благоустройства.	05.04.2023	Распоряжение главы 059-26-01-02-79 от 26.05.2023						
1725	г. Пермь, ул. Ленина, д. 66а. ООО «НИИ-УМС» сплошная оклейка окна «Цветы»	27.03.2023 направлено предостережение о недопустимости нарушения Правил благоустройства.	05.04.2023	Распоряжение главы 059-26-01-02-79 от 26.05.2023						
1726	г. Пермь, ул. Ленина, д. 66а. ООО «НИИ-УМС» сплошная оклейка окна «Свежие цветы»	27.03.2023 направлено предостережение о недопустимости нарушения Правил благоустройства.	05.04.2023	Распоряжение главы 059-26-01-02-79 от 26.05.2023						
1727	г. Пермь, ул. Ленина, д. 66а. ООО «НИИ-УМС» сплошная оклейка окна «Лион продукты на каждый день»	27.03.2023 направлено предостережение о недопустимости нарушения Правил благоустройства.	05.04.2023	Распоряжение главы 059-26-01-02-79 от 26.05.2023						

1	2	3	4	5	6	7	8	9	10	11
1728	г. Пермь, ул. Ленина, д. 66а. ООО «НИ-ИУМС» сплошная оклейка окна «Лион приятных покупок»	27.03.2023 направлено предостережение о недопустимости нарушения Правил благоустройства.	05.04.2023	Распоряжение главы 059-26-01-02-79 от 26.05.2023						
1729	г. Пермь, ул. Ленина, д. 66а. ООО «НИ-ИУМС» сплошная оклейка окна «Лион напитки всего мира»	27.03.2023 направлено предостережение о недопустимости нарушения Правил благоустройства.	05.04.2023	Распоряжение главы 059-26-01-02-79 от 26.05.2023						
1730	г. Пермь, ул. Эпроньевская, д. 6а. Магазин лодок. Баннер «Лодки палатки»	30.03.2023 направлено предостережение о недопустимости нарушения Правил благоустройства.	10.04.2023	Распоряжение главы 059-26-01-02-79 от 26.05.2023						
1731	г. Пермь, ул. Эпроньевская, д. 6а Магазин лодок. Баннер «Vetomaster»	30.03.2023 направлено предостережение о недопустимости нарушения Правил благоустройства.	10.04.2023	Распоряжение главы 059-26-01-02-79 от 26.05.2023						
1732	г. Пермь, ул. Эпроньевская, д. 6а Магазин лодок. Баннер «Льжи, тубинги»	30.03.2023 направлено предостережение о недопустимости нарушения Правил благоустройства.	10.04.2023	Распоряжение главы 059-26-01-02-79 от 26.05.2023						

1	2	3	4	5	6	7	8	9	10	11
1733	г. Пермь, ул. Эпроновская, д. баМагазин лодок. Баннер «Скейтборды, самокаты»	30.03.2023 направлено предостережение о недопустимости нарушения Правил благоустройства.	10.04.2023	Распоряжение главы 059-26-01-02-79 от 26.05.2023						
1734	г. Пермь, ул. Эпроновская, д. баМагазин лодок. Баннер «Запчасти»	30.03.2023 направлено предостережение о недопустимости нарушения Правил благоустройства.	10.04.2023	Распоряжение главы 059-26-01-02-79 от 26.05.2023						
1735	г. Пермь, ул. Эпроновская, д. баМагазин лодок. Баннер «Товары для отдыха»	30.03.2023 направлено предостережение о недопустимости нарушения Правил благоустройства.	10.04.2023	Распоряжение главы 059-26-01-02-79 от 26.05.2023						
1736	г. Пермь, ул. Эпроновская, д. баМагазин лодок. Баннер «Палатки и рыбалка»	30.03.2023 направлено предостережение о недопустимости нарушения Правил благоустройства.	10.04.2023	Распоряжение главы 059-26-01-02-79 от 26.05.2023						
1737	г. Пермь, ул. Эпроновская, д. 9. Баннер «Веселые крепей»	30.03.2023 направлено предостережение о недопустимости нарушения Правил благоустройства.	10.04.2023	Распоряжение главы 059-26-01-02-79 от 26.05.2023						

1	2	3	4	5	6	7	8	9	10	11
1738	г. Пермь, ул. Эпроновская, д. 9. Баннер «Круги отрезные, электроды, гвозди»	30.03.2023 направлено предостережение о недопустимости нарушения Правил благоустройства.	10.04.2023	Распоряжение главы 059-26-01-02-79 от 26.05.2023						
1739	г. Пермь, Комсомольский проспект, д. 3. Неволина Н.И. изменение фасада здания, не соответствующее колерному паспорту (фриз темного цвета, по колерному- серый)	30.03.2023 направлено предостережение о недопустимости нарушения Правил благоустройства. Повторное 11.05.2023	24.05.2023							
1740	г. Пермь, ул. Луначарского, д. 90. Управляющая компания «Победа» вывеска большие буквы «TRAVA»	30.03.2023 направлено предостережение о недопустимости нарушения Правил благоустройства.	10.04.2023	Добровольный демонтаж 09.04.2023						
1741	г. Пермь, ул. Луначарского, д. 90. Управляющая компания «Победа» светодиодная вывеска «Орен»	30.03.2023 направлено предостережение о недопустимости нарушения Правил благоустройства.	10.04.2023	Добровольный демонтаж 11.04.2023						

1	2	3	4	5	6	7	8	9	10	11
1742	г. Пермь, ул. Луначарского, д. 90. Управляющая компания «Победа» наклейка «Кофейня»	30.03.2023 направлено предостережение о недопустимости нарушения Правил благоустройства.	10.04.2023	Добровольный демонтаж 11.04.2023						
1743	г. Пермь, ул. Луначарского, д. 90. Управляющая компания «Победа» наклейка «Место вашего мероприятия»	30.03.2023 направлено предостережение о недопустимости нарушения Правил благоустройства.	10.04.2023	Добровольный демонтаж 22.04.2023						
1744	г. Пермь, ул. Луначарского, д. 90. Управляющая компания «Победа» вывеска «Гардиан»	30.03.2023 направлено предостережение о недопустимости нарушения Правил благоустройства.	10.04.2023	Добровольный демонтаж 22.04.2023						
1745	г. Пермь, ул. Луначарского, д. 90. Управляющая компания «Победа» вывеска «Свадебный салон»	30.03.2023 направлено предостережение о недопустимости нарушения Правил благоустройства.	10.04.2023	Добровольный демонтаж 19.04.2023						
1746	г. Пермь, ул. Луначарского, д. 90. Управляющая компания «Победа» вывеска «Нейромед»	30.03.2023 направлено предостережение о недопустимости нарушения Правил благоустройства.	10.04.2023	Распоряжение главы 059-26-01-02-79 от 26.05.2023						

1	2	3	4	5	6	7	8	9	10	11
1747	г. Пермь, ул. Луначарского, д. 90. Управляющая компания «Победа» вывеска большие буквы «СНАТ»	30.03.2023 направлено предостережение о недопустимости нарушения Правил благоустройства.	10.04.2023	Добровольный демонтаж 19.04.2023						
1748	г. Пермь, ул. Луначарского, д. 90. Управляющая компания «Победа» вывеска в окне компании «Арго», сплошная оклейка окна	30.03.2023 направлено предостережение о недопустимости нарушения Правил благоустройства.	10.04.2023	Распоряжение главы 059-26-01-02-79 от 26.05.2023						
1749	г. Пермь, ул. Луначарского, д. 32. Управляющая компания «Качество жизни» сплошная оклейка дверей «Акция» розового цвета	30.03.2023 направлено предостережение о недопустимости нарушения Правил благоустройства.	10.04.2023	Добровольный демонтаж 09.04.2023						
1750	г. Пермь, ул. Луначарского, д. 32. Управляющая компания «Качество жизни» сплошная оклейка дверей «Акция» розового цвета	30.03.2023 направлено предостережение о недопустимости нарушения Правил благоустройства.	10.04.2023	Добровольный демонтаж 09.04.2023						
1751	г. Пермь, ул. Луначарского, д. 32. Управляющая компания «Качество жизни» сплошная оклейка дверей «Акция» розового цвета	30.03.2023 направлено предостережение о недопустимости нарушения Правил благоустройства.	10.04.2023	Добровольный демонтаж 09.04.2023						

1	2	3	4	5	6	7	8	9	10	11
1752	г. Пермь, ул. Луначарского, д. 32. Управляющая компания «Качество жизни» сплошная оклейка дверей «Акция» розового цвета	30.03.2023 направлено предостережение о недопустимости нарушения Правил благоустройства.	10.04.2023	Добровольный демонтаж 09.04.2023						
1753	г. Пермь, ул. Луначарского, д. 32. Управляющая компания «Качество жизни» сплошная оклейка дверей «Акция» зеленого цвета	30.03.2023 направлено предостережение о недопустимости нарушения Правил благоустройства.	10.04.2023	Добровольный демонтаж 09.04.2023						
1754	г. Пермь, ул. Луначарского, д. 32. Управляющая компания «Качество жизни» сплошная оклейка дверей «Акция» зеленого цвета	30.03.2023 направлено предостережение о недопустимости нарушения Правил благоустройства.	10.04.2023	Добровольный демонтаж 09.04.2023						
1755	г. Пермь, ул. Луначарского, д. 32. Управляющая компания «Качество жизни» сплошная оклейка дверей «Акция» белого цвета	30.03.2023 направлено предостережение о недопустимости нарушения Правил благоустройства.	10.04.2023	Добровольный демонтаж 09.04.2023						
1756	г. Пермь, ул. Луначарского, д. 32. Управляющая компания «Качество жизни» сплошная оклейка дверей «Акция» белого цвета	30.03.2023 направлено предостережение о недопустимости нарушения Правил благоустройства.	10.04.2023	Добровольный демонтаж 09.04.2023						

1	2	3	4	5	6	7	8	9	10	11
1762	г. Пермь, ул. Луначарского, д. 32. Управляющая компания «Качество жизни» сплошная оклейка витражного окна «изготовленные ключей, заточка»	30.03.2023 направлено предостережение о недопустимости нарушения Правил благоустройства.	10.04.2023	Распоряжение главы 059-26-01-02-79 от 26.05.2023						
1763	г. Пермь, ул. Луначарского, д. 32. Управляющая компания «Качество жизни» вывеска «Продукты 24 часа»	30.03.2023 направлено предостережение о недопустимости нарушения Правил благоустройства.	10.04.2023	Распоряжение главы 059-26-01-02-79 от 26.05.2023						
1764	г. Пермь, ул. Луначарского, д. 32. Управляющая компания «Качество жизни» вывеска «ПРО багет»	30.03.2023 направлено предостережение о недопустимости нарушения Правил благоустройства.	10.04.2023	Распоряжение главы 059-26-01-02-79 от 26.05.2023						
1765	г. Пермь, ул. Петропавловская, д. 58 а. ИП Хаджиев «Doner city» баннер «Шашлык, доставка»	17.04.2023 направлено предостережение о недопустимости нарушения Правил благоустройства.	27.04.2023	Распоряжение главы 059-26-01-02-79 от 26.05.2023						
1766	г. Пермь, ул. Сибирская, д. 17а. Аптека «Планета здоровья» сплошная оклейка окна справа «Планета здоровья»	17.04.2023 направлено предостережение о недопустимости нарушения Правил благоустройства.	27.04.2023	Распоряжение главы 059-26-01-02-79 от 26.05.2023						

1	2	3	4	5	6	7	8	9	10	11
1767	г. Пермь, ул. Сибирская, д. 17а. Аптека «Планета здоровья» сплошная оклейка окна слева «Планета здоровья»	17.04.2023 направлено предостережение о недопустимости нарушения Правил благоустройства.	27.04.2023	Распоряжение главы 059-26-01-02-79 от 26.05.2023						
1768	г. Пермь, ул. Петропавловская, д. 45. Клиника «Медси» панель-кронштейн «Медси»	28.04.2023 направлено предостережение о недопустимости нарушения Правил благоустройства.	18.05.2023	Добровольный демонтаж 20.05.2023						
1769	г. Пермь, ул. Петропавловская, д. 45. Клиника «Медси» вывеска в окне реклама 1	28.04.2023 направлено предостережение о недопустимости нарушения Правил благоустройства.	18.05.2023	Добровольный демонтаж 20.05.2023						
1770	г. Пермь, ул. Петропавловская, д. 45. Клиника «Медси» вывеска в окне реклама 2	28.04.2023 направлено предостережение о недопустимости нарушения Правил благоустройства.	18.05.2023	Добровольный демонтаж 20.05.2023						
1771	г. Пермь, ул. Петропавловская, д. 45. Клиника «Медси» вывеска в окне реклама 3	28.04.2023 направлено предостережение о недопустимости нарушения Правил благоустройства.	18.05.2023	Добровольный демонтаж 20.05.2023						

1	2	3	4	5	6	7	8	9	10	11
1772	г. Пермь, ул. Пермская, 44 Медицинский центр «Дейна» вывеска «Дейна медицинский центр»	28.04.2023 направлено предосте- режение о недопу- стимости нарушения Правил благоу- стройства.	18.05.2023	Распоряжение главы 059-26-01-02-79 от 26.05.2023						
1773	г. Пермь, ул. Петропавловская, д. 43. ООО Газпром. Вывеска «Газпром»	28.04.2023 направлено предосте- режение о недопу- стимости нарушения Правил благоу- стройства.	18.05.2023	Распоряжение главы 059-26-01-02-79 от 26.05.2023						
1774	г. Пермь, ул. Екатерининская, д. 64. Центр репродуктивного здоровья «Мать и дитя» вывеска «Вход со двора» с торца здания	28.04.2023 направлено предосте- режение о недопу- стимости нарушения Правил благоу- стройства.	18.05.2023	Добровольный демонтаж 26.05.2023						
1775	г. Пермь, ул. Екатерининская, д. 64. Центр репродуктивного здоровья «Мать и дитя» вывеска «Вход со двора» с центрального фасада здания	28.04.2023 направлено предосте- режение о недопу- стимости нарушения Правил благоу- стройства.	18.05.2023	Добровольный демонтаж 26.05.2023						
1776	г. Пермь, ул. Максима Горького, д. 30. Се- мейная клиника «Юнит». Вывеска «Центр стоматологии «Юнит»	28.04.2023 направлено предосте- режение о недопу- стимости нарушения Правил благоу- стройства.	18.05.2023	Распоряжение главы 059-26-01-02-79 от 26.05.2023						

1	2	3	4	5	6	7	8	9	10	11
1777	г. Пермь, ул. Луначарского, 97 а. Магазин «Шубы». Баннер «Silkwool»	28.04.2023 направлено предостережение о недопустимости нарушения Правил благоустройства.	18.05.2023	Распоряжение главы 059-26-01-02-79 от 26.05.2023						
1778	г. Пермь, Екатерининская, д. 28. ТСЖ «Большевистская, 28». Баннер «Аренда, продажа»	28.04.2023 направлено предостережение о недопустимости нарушения Правил благоустройства.	18.05.2023	Распоряжение главы 059-26-01-02-79 от 26.05.2023						
1779	г. Пермь, Екатерининская, д. 28. Компания Skol. Баннер «Skol»	28.04.2023 направлено предостережение о недопустимости нарушения Правил благоустройства.	18.05.2023	Распоряжение главы 059-26-01-02-79 от 26.05.2023						
1780	г. Пермь, ул. Монастырская, 23. «Слу саис» Баннер на фасаде здания	19.05.2023 направлено предостережение о недопустимости нарушения Правил благоустройства.	02.06.2023							
1781	г. Пермь, ул. Комсомольский проспект, д. 27. ИП Михайчева Л.А. «Империя цветов» баннер «Цветы»	28.04.2023 направлено предостережение о недопустимости нарушения Правил благоустройства.	18.05.2023	Добровольный демонтаж 05.05.2023						

1	2	3	4	5	6	7	8	9	10	11
1782	г. Пермь, ул. Комсомольский проспект, д. 27. ИП Михайчева Л.А. «Империя цветов» вывеска красного цвета «Цветы»	28.04.2023 направлено предостережение о недопустимости нарушения Правил благоустройства.	18.05.2023	Добровольный демонтаж 15.05.2023						
1783	г. Пермь, ул. Комсомольский проспект, д. 27. ИП Михайчева Л.А. «Империя цветов» вертикальная вывеска «Цветы»	05.05.2023 направлено предостережение о недопустимости нарушения Правил благоустройства.	22.05.2023	Распоряжение главы 059-26-01-02-79 от 26.05.2023						
1784	г. Пермь, ул. Комсомольский проспект, д. 27. ИП Михайчева Л.А. «Империя цветов» вывеска круглой формы «Цветы»	05.05.2023 направлено предостережение о недопустимости нарушения Правил благоустройства.	22.05.2023	Распоряжение главы 059-26-01-02-79 от 26.05.2023						
1785	г. Пермь, ул. Комсомольский проспект, д. 27. ИП Михайчева Л.А. «Империя цветов» вывеска «Цветы» с левой стороны от входной двери здания	05.05.2023 направлено предостережение о недопустимости нарушения Правил благоустройства.	22.05.2023	Добровольный демонтаж 15.05.2023						

ПЕРЕЧЕНЬ
муниципального имущества города Перми, свободного от прав третьих лиц (за исключением имущества прав некоммерческих организаций),
которое может быть предоставлено социально ориентированным некоммерческим организациям

№ п/п	Адрес объекта, категория объекта	Индивидуальные характеристики (год постройки, площадь, номера помещений на поэтажном плане)	Целевое использование объекта. Сведения об обременении
1	2	3	4
1	Дзержинский район, ул. Петропавловская, 97, нежилое помещение	1964 год постройки, площадь 29,7 кв.м, помещения в цокольном этаже и подвале жилого дома № 42,43,45-48 по техническому паспорту от 08.12.2011	размещение офиса, осуществление социально-культурной реабилитации инвалидов. Договор безвозмездного пользования № 195-20Д от 24.12.2020 заключен с Дзержинской районной организацией Пермской краевой организации Общероссийской общественной организации «Всероссийское общество инвалидов». Срок действия договора по 30.11.2025.
2	Дзержинский район, ул. Василия Каменского, 16, нежилое помещение	1982 год постройки, площадь 16,8 кв.м, помещения на 9 этаже жилого дома № 1-5 по техническому паспорту от 04.10.2010	размещение индивидуальных творческих художественных мастерских членов Союза художников России. Договор безвозмездного пользования № 203-20Д от 25.12.2020 заключен с Пермским отделением Всероссийской творческой общественной организации «Союз художников России». Срок действия договора по 30.11.2025.
3	Дзержинский район, ул. Малкова, 30, нежилое помещение	1981 год постройки, площадь 312,3 кв.м, помещения на 9 этаже № 1-15 и антресольном этаже № 1-7 жилого дома по техническому паспорту от 18.11.2009	размещение индивидуальных творческих художественных мастерских членов Союза художников России. Договор безвозмездного пользования № 203-20Д от 25.12.2020 заключен с Пермским отделением Всероссийской творческой общественной организации «Союз художников России». Срок действия договора по 30.11.2025.
4	Дзержинский район, ул. Малкова, 28/6, нежилое помещение	1980 год постройки, площадь 336,4 кв.м, помещения на 10 этаже № 1-14 и 11 этаже № 1-7 жилого дома по техническому паспорту от 18.11.2009	размещение индивидуальных творческих художественных мастерских членов Союза художников России. Договор безвозмездного пользования № 203-20Д от 25.12.2020 заключен с Пермским отделением Всероссийской творческой общественной организации «Союз художников России». Срок действия договора по 30.11.2025.
5	Дзержинский район, ул. Екатерининская, 220, нежилое помещение	1986 год постройки, площадь 227,5 кв.м, помещения №1-24 на 6-м этаже жилого дома по техническому паспорту от 18.11.2009	размещение индивидуальных творческих художественных мастерских членов Союза художников России. Договор безвозмездного пользования № 203-20Д от 25.12.2020 заключен с Пермским отделением Всероссийской творческой общественной организации «Союз художников России». Срок действия договора по 30.11.2025.
6	Индустриальный район, ул. Мира, 706, нежилое помещение	1964 год постройки, площадь 57,5 кв.м, помещения в подвале жилого дома № 1-8 по техническому паспорту от 24.09.2008	размещение индивидуальных творческих художественных мастерских членов Союза художников России. Договор безвозмездного пользования № 205-20И от 25.12.2020 заключен с Пермским отделением Всероссийской творческой общественной организации «Союз художников России». Срок действия договора по 30.11.2025.
7	Индустриальный район, ул. Стахановская, 49, нежилое помещение	1976 год постройки, площадь 71,2 кв.м, помещения на 1 этаже жилого дома № 62,63,65-69,71-74,76 по техническому паспорту от 03.12.2007	размещение индивидуальных творческих художественных мастерских членов Союза художников России. Договор безвозмездного пользования № 205-20И от 25.12.2020 заключен с Пермским отделением Всероссийской творческой общественной организации «Союз художников России». Срок действия договора по 30.11.2025.
8	Индустриальный район, ул. Стахановская, 51, нежилое помещение	1963 год постройки, площадь 144,3 кв.м, помещения на 5 этаже жилого дома № 1,9,10,27,35-39 по техническому паспорту от 23.10.2006	размещение индивидуальных творческих художественных мастерских членов Союза художников России. Договор безвозмездного пользования № 205-20И от 25.12.2020 заключен с Пермским отделением Всероссийской творческой общественной организации «Союз художников России». Срок действия договора по 30.11.2025.

1	2	3	4
9	Индустриальный район, ул. Танкистов, 35, нежилое помещение	1972 год постройки, площадь 109,3 кв.м, помещения на 1 этаже жилого дома № 12-23 по техническому паспорту от 26.08.2005	размещение индивидуальных творческих художественных мастеровских членов Союза художников России. Договор безвозмездного пользования № 205-20И от 25.12.2020 заключен с Пермским отделением Всероссийской творческой общественной организации «Союз художников России». Срок действия договора по 30.11.2025.
10	Индустриальный район, ул. Мира, 30, нежилое помещение	1963 год постройки, площадь 47,4 кв.м, помещения на 1 этаже жилого дома № 11 по техническому паспорту от 12.09.2008	размещение индивидуальных творческих художественных мастеровских членов Союза художников России. Договор безвозмездного пользования № 205-20И от 25.12.2020 заключен с Пермским отделением Всероссийской творческой общественной организации «Союз художников России». Срок действия договора по 30.11.2025.
11	Индустриальный район, ул. Одоевского, 16, нежилое помещение	1960 год постройки, площадь 257,5 кв.м, помещения в мезонине жилого дома № 1-16 по техническому паспорту от 11.09.2008	размещение индивидуальных творческих художественных мастеровских членов Союза художников России. Договор безвозмездного пользования № 205-20И от 25.12.2020 заключен с Пермским отделением Всероссийской творческой общественной организации «Союз художников России». Срок действия договора по 30.11.2025.
12	Индустриальный район, ул. Одоевского, 29, нежилое помещение	1962 год постройки, площадь 28,4 кв.м, помещения на 1 этаже жилого дома № 8-9 по техническому паспорту от 18.09.2008	размещение индивидуальных творческих художественных мастеровских членов Союза художников России. Договор безвозмездного пользования № 205-20И от 25.12.2020 заключен с Пермским отделением Всероссийской творческой общественной организации «Союз художников России». Срок действия договора по 30.11.2025.
13	Индустриальный район, ул. Комбайнеров, 26, нежилое помещение	1963 год постройки, площадь 67,5 кв.м, помещения на 1 этаже жилого дома № 1-10 по техническому паспорту от 31.03.2004	размещение индивидуальных творческих художественных мастеровских членов Союза художников России. Договор безвозмездного пользования № 205-20И от 25.12.2020 заключен с Пермским отделением Всероссийской творческой общественной организации «Союз художников России». Срок действия договора по 30.11.2025.
14	Индустриальный район, шоссе Космонавтов, 173, нежилое помещение	1963 год постройки, площадь 275,2 кв.м, помещения в мезонине № 1-19, в антресольном этаже № 1 по техническому паспорту от 15.09.2008	размещение индивидуальных творческих художественных мастеровских членов Союза художников России. Договор безвозмездного пользования № 205-20И от 25.12.2020 заключен с Пермским отделением Всероссийской творческой общественной организации «Союз художников России». Срок действия договора по 30.11.2025.
15	Кировский район, ул. Закаменная, 22, нежилое здание	1955 год постройки, площадь 31,9 кв.м, помещения на 1 этаже № 5,6,10,15-18,21,23,30-34 по техническому паспорту от 28.10.2002	размещение офиса, осуществление социально-культурной реабилитации инвалидов. Договор безвозмездного пользования № 198-20К от 24.12.2020 заключен с Кировской районной организацией Пермской краевой организации Общероссийской общественной организации «Всероссийское общество инвалидов». Срок действия договора по 30.11.2025.
16	Кировский район, ул. Маршала Рыбалко, 1076 (лит.Б), нежилое здание	1977 год постройки, площадь 94,5 кв.м, помещения № 1-6 по техническому паспорту от 15.09.2008	проведение спортивных мероприятий, хранение спортивного и туристического снаряжения. Договор безвозмездного пользования № 197-20К от 24.12.2020 заключен с Региональной общественной организацией «Клуб экстремальных видов спорта «Лев». Срок действия договора по 30.11.2025.
17	Кировский район, ул. Липагова, 5, нежилое помещение	1958 год постройки, площадь 528,6 кв.м, помещения в подвале жилого дома № 1-21, по техническому паспорту от 28.07.2010	размещение эколого-туристического центра. Договор безвозмездного пользования № 196-20К от 24.12.2020 заключен с Пермской городской общественной организацией «Эколого-туристический центр «Одиссей». Срок действия договора по 30.11.2025.

1	2	3	4
19	Ленинский район, ул. Борчанинова, 9 (лит. А,А1), нежилое здание	до 1917 года постройки лит.А, 1990 год постройки лит. А1, площадь 465,3 кв.м, помещения в подвале № 19, в цокольном этаже № 1-18, на 1 этаже № 1-15, на антресольном этаже № 1-2 по техническому паспорту от 16.09.2007	размещение офиса. Договор безвозмездного пользования № 05-1094 от 25.11.2003 заключен с Пермской краевой организацией общероссийской общественной организации «Всероссийское общество инвалидов». Срок действия договора по 05.05.2028.
21	Ленинский район, ул. Екатеринбургская, 119, нежилое здание	1988 год постройки, площадь 117,9 кв.м, помещения на 1 этаже жилого дома № 1-12 по техническому паспорту от 04.03.2010	размещение офиса, телефон доверия (066, 2363642, 2361970, 2361258) – экстренной психологической помощи населению, прием граждан с попытками суицида, переживших насилие или переживающие острое горе потери, проведение экспертных исследований для суда и следствия, проведение повышающих квалификацию курсов и семинаров для работающих психологов Перми и Пермского края, обучение для работы на телефоне доверия. Договор безвозмездного пользования № 188-20Л от 12.10.2020 заключен с Пермской региональной общественной организацией Центр социально-психологической адаптации и терапии «Доверие». Срок действия договора по 12.10.2025.
22	Ленинский район, ул. Екатеринбургская, 133 (лит. Б), нежилое здание	1978 год постройки, площадь 93,3 кв.м, помещения на 1 этаже № 1-6, в антресольном этаже № 1-2 жилого дома по техническому паспорту от 28.09.2009	размещение индивидуальных творческих художественных мастерских членов Союза художников России. Договор безвозмездного пользования № 201-20Л от 25.12.2020 заключен с Пермским отделением Всероссийской творческой общественной организации «Союз художников России». Срок действия договора по 30.11.2025.
23	Ленинский район, проспект Комсомольский, 10, нежилое помещение	1962 год постройки, площадь 202,5 кв.м, помещения в подвале № 1,2, на 1 этаже № 1-8, в антресольном этаже № 1-6 жилого дома по техническому паспорту от 30.06.2009	размещение индивидуальных творческих художественных мастерских членов Союза художников России. Договор безвозмездного пользования № 201-20Л от 25.12.2020 заключен с Пермским отделением Всероссийской творческой общественной организации «Союз художников России». Срок действия договора по 30.11.2025.
24	Ленинский район, ул. Ленина/Максима Горького, 15/17 (лит.А), нежилое помещение	1940 год постройки, площадь 203,0 кв.м, помещения на 4 этаже жилого дома № 1-13, по техническому паспорту от 01.07.2002	офисное помещение. Договор безвозмездного пользования № 199-20Л от 24.12.2020 заключен с Пермским региональным отделением общероссийской общественной организации «Российский Красный Крест. Срок действия договора по 30.11.2025.
25	Ленинский район, ул. Ленина, 72а, нежилое помещение	1972 год постройки, площадь 394,5 кв.м, помещения на 6 этаже (встроенные мансарды) жилого дома пом. 26 № 1-5, пом. 42 № 1-4, пом. 82 № 1-4, пом. 98 № 1-4, пом. 138 № 1-4, пом. 153 № 1-6, пом. 154 № 1-5, пом. 167 № 1-4 по техническому паспорту от 14.09.2000	размещение индивидуальных творческих художественных мастерских членов Союза художников России. Договор безвозмездного пользования № 201-20Л от 25.12.2020 заключен с Пермским отделением Всероссийской творческой общественной организации «Союз художников России». Срок действия договора по 30.11.2025.
26	Ленинский район, ул. Ленина, 72б, нежилое помещение	1970 год постройки, площадь 118,5 кв.м, помещения в цокольном этаже жилого дома № 1-8 по техническому паспорту от 25.06.2009	размещение индивидуальных творческих художественных мастерских членов Союза художников России. Договор безвозмездного пользования № 201-20Л от 25.12.2020 заключен с Пермским отделением Всероссийской творческой общественной организации «Союз художников России». Срок действия договора по 30.11.2025.

1	2	3	4
27	Ленинский район, ул. Ленина, 78а, нежилое здание	1985 год постройки, площадь 2 268,5 кв.м, помещения в подвале № 1-2, на 1 этаже № 1-79, на 2 этаже № 1-48 по техническому паспорту от 03.05.1995	осуществление уставной деятельности. Договор безвозмездного пользования № 05-055-08 от 29.12.2008 заключен с Негосударственным образовательным учреждением «Пермская православная классическая гимназия». Срок действия договора по 27.12.2027.
28	Ленинский район, ул. Попова, 25 (лит.А), нежилое помещение	1987 год постройки, площадь 456,4 кв.м, помещения на 17 этаже № 1-29, на антресольном этаже № 1-3 жилого дома по техническому паспорту от 20.07.2009	размещение индивидуальных творческих художественных мастерских членов Союза художников России. Договор безвозмездного пользования № 201-20Л от 25.12.2020 заключен с Пермским отделением Всероссийской творческой общественной организации «Союз художников России». Срок действия договора по 30.11.2025.
29	Ленинский район, ул. Попова, 27, нежилое помещение	1987 год постройки, площадь 259,2 кв.м, помещения на 17 этаже № 1-12,20-23,30-35, на антресольном этаже № 1,2,5 жилого дома по техническому паспорту от 20.07.2009	размещение индивидуальных творческих художественных мастерских членов Союза художников России. Договор безвозмездного пользования № 201-20Л от 25.12.2020 заключен с Пермским отделением Всероссийской творческой общественной организации «Союз художников России». Срок действия договора по 30.11.2025.
30	Ленинский район, ул. Попова, 27, нежилое помещение	1987 год постройки, площадь 143,5 кв.м, помещения на 17 этаже № 13-19, на антресольном этаже № 3 жилого дома по техническому паспорту от 20.07.2009	размещение индивидуальных творческих мастерских. Договор безвозмездного пользования № 170-19Л от 17.05.2019 заключен с Пермским отделением Всероссийской творческой общественной организации «Союз художников России». Срок действия договора по 17.05.2024.
31	Ленинский район, ул. Петропавловская/Максима Горького, 17/11 (лит.А), нежилое помещение	1961 год постройки, площадь 42,2 кв.м, помещения в цокольном этаже жилого дома № 1-4, по техническому паспорту от 05.08.2003	социальное обеспечение населения (розничная продажа мучных кондитерских изделий и сопутствующих товаров). Договор безвозмездного пользования № 53-13Л от 17.05.2013 заключен с Ленинской районной организацией Пермской краевой организации общероссийской общественной организации «Всероссийское общество инвалидов». Срок действия договора по 17.12.2022.
32	Мотовилихинский район, ул. Хрустальная, 32, нежилое помещение	1983 год постройки, площадь 203,0 кв.м, помещения на 1 этаже жилого дома № 1,3,5,10,12,13-15,19,20,27 по техническому паспорту от 09.09.2008	размещение индивидуальных творческих художественных мастерских членов Союза художников России. Договор безвозмездного пользования № 200-20М от 25.12.2020 заключен с Пермским отделением Всероссийской творческой общественной организации «Союз художников России». Срок действия договора по 30.11.2025.
33	Мотовилихинский район, ул. Крупской, 30, нежилое помещение	1959 год постройки, площадь 126,8 кв.м, помещения в подвале жилого дома № 9,23-25,27,28 по техническому паспорту от 06.11.2007	
34	Мотовилихинский район, ул. Крупской, 32, нежилое помещение	1961 год постройки, площадь 265,3 кв.м, помещения в мансардном этаже жилого дома № 1-16 по техническому паспорту от 09.09.2008	размещение индивидуальных творческих художественных мастерских членов Союза художников России. Договор безвозмездного пользования № 200-20М от 25.12.2020 заключен с Пермским отделением Всероссийской творческой общественной организации «Союз художников России». Срок действия договора по 30.11.2025.
36	Орджоникидзевский район, ул. Васьякина, 5 (лит.А,А1), нежилое помещение	1989 год постройки, площадь 620,5 кв.м, помещения на 1 этаже жилого дома № 1-8, 10-14, 17,18,20-22,24-45 по техническому паспорту от 23.05.2011	размещение индивидуальных творческих художественных мастерских членов Союза художников России. Договор безвозмездного пользования № 202-200 от 25.12.2020 заключен с Пермским отделением Всероссийской творческой общественной организации «Союз художников России». Срок действия договора по 30.11.2025.

1	2	3	4
38	Орджоникидзевский район, ул. Репина, 70а, нежилое помещение	1971 год постройки, площадь 100,5 кв.м, помещения на 1 этаже жилого дома № 1-12 по техническому паспорту от 17.12.2009	размещение Пермской общественной организации «Туристский клуб «Шаги». Договор безвозмездного пользования № 05-950 от 06.02.2003 заключен с Пермской общественной организацией «Туристский клуб «Шаги». Срок действия договора: на неопределенный срок (в соответствии с решением Арбитражного суда Пермского края)
39	Орджоникидзевский район, ул. Суперфосфатная, 8 (лит.В), нежилое помещение	1954 год постройки, площадь 169,9 кв.м, помещения на 1 этаже нежилого здания № 1-10 по техническому паспорту от 13.12.2006	офисное помещение и для консультирования и оказания помощи женщинам, попавшим в трудную жизненную ситуацию. Договор безвозмездного пользования № 206-200 от 28.12.2020 заключен с Межрегиональной общественной организацией социального предупреждения правонарушений «ВЫБОР». Срок действия договора по 28.12.2025.
40	Свердловский район, ул. 25 Октября, 45, нежилое помещение	1942 год постройки, площадь 182,2 кв.м, помещения на 1 этаже жилого дома № 16-35 по техническому паспорту от 16.06.2009	размещение офиса, осуществление социально-культурной реабилитации инвалидов. Договор безвозмездного пользования № 194-20С от 22.12.2020 заключен со Свердловской районной организацией Пермской краевой организации общероссийской общественной организации «Всероссийское общество инвалидов». Срок действия договора по 30.11.2025.
41	Свердловский район, ул. Академика Курчатова, 1, нежилое помещение	1969 год постройки, площадь 71,2 кв.м, помещения в цокольном этаже жилого дома № 1-8 по техническому паспорту от 27.11.2009	размещение индивидуальных творческих художественных мастерских членов Союза художников России. Договор безвозмездного пользования № 204-20С от 25.12.2020 заключен с Пермским отделением Всероссийской творческой общественной организации «Союз художников России». Срок действия договора по 30.11.2025.
42	Свердловский район, ул. Газеты Звезда, 79, нежилое помещение	1965 год постройки, площадь 87,3 кв.м, помещения на 1 этаже жилого дома № 1-7 по техническому паспорту от 22.09.2008	размещение индивидуальных творческих художественных мастерских членов Союза художников России. Договор безвозмездного пользования № 204-20С от 25.12.2020 заключен с Пермским отделением Всероссийской творческой общественной организации «Союз художников России». Срок действия договора по 30.11.2025.
43	Свердловский район, ул. Краснова, 24, нежилое помещение	1968 год постройки, площадь 608,4 кв.м, помещения на 1 этаже жилого дома № 1-15,19-50 по техническому паспорту от 24.09.2008	обеспечение деятельности Аппарата Управления и Правления Пермской краевой организации Общероссийской общественной организации инвалидов «Всероссийское ордена Трудового Красного Знамени общество слепых», а также наблюдательных советов хозяйственных обществ ВОС, расположенных в Пермском крае. Договор безвозмездного пользования муниципальным недвижимым имуществом города Перми № 226-22С от 22.04.2022 заключен с Пермской краевой организацией Общероссийской общественной организации инвалидов «Всероссийское ордена Трудового Красного Знамени общества слепых». Срок действия договора по 31.01.2027.
44	Свердловский район, ул. Краснова, 25, нежилое помещение	1957 год постройки, площадь 73,9 кв.м, помещения на 1 этаже жилого дома № 1-6,34-38 по техническому паспорту от 27.08.1999	
45	Свердловский район, ул. Народовольческая, 4, нежилое помещение	1963 год постройки, площадь 80,1 кв.м, помещения на 1 этаже жилого дома № 11,13,14,16,32-36 по техническому паспорту от 13.07.2009	размещение индивидуальных творческих художественных мастерских членов Союза художников России. Договор безвозмездного пользования № 204-20С от 25.12.2020 заключен с Пермским отделением Всероссийской творческой общественной организации «Союз художников России». Срок действия договора по 30.11.2025.

1	2	3	4
46	Свердловский район, ул. Николая Островского, 111, нежилое помещение	1980 год постройки, площадь 91,8 кв.м, помещения в цокольном этаже жилого дома № 48-54 по техническому паспорту от 20.06.1995	размещение индивидуальных творческих художественных мастерских членов Союза художников России. Договор безвозмездного пользования № 204-20С от 25.12.2020 заключен с Пермским отделением Всероссийской творческой общественной организации «Союз художников России». Срок действия договора по 30.11.2025.
48	Свердловский район, ул. Тбилисская, 9а, нежилое помещение	1977 год постройки, площадь 383,7 кв.м, помещения в цокольном этаже жилого дома № 17-41,43-46, 97-99 по техническому паспорту от 19.12.2014	размещение индивидуальных творческих художественных мастерских членов Союза художников России. Договор безвозмездного пользования № 204-20С от 25.12.2020 заключен с Пермским отделением Всероссийской творческой общественной организации «Союз художников России». Срок действия договора по 30.11.2025.
49	Свердловский район, ул. Холмогорская, 7 нежилое помещение	1987 год постройки, площадь 562,2 кв.м, помещения в цокольном этаже жилого дома № 1-35 по техническому паспорту от 12.01.2005	для создания условий эффективного осуществления полномочий, связанных с оказанием спортивно-оздоровительных услуг по организации работы спортивных секций, групп индивидуальных занятий по различным видам спорта среди инвалидов, пенсионеров и различных слоев населения, пропаганды здорового образа жизни, развития адаптивной физической культуры. Договор безвозмездного пользования № 210-21С от 15.02.2021 заключен с Автономной некоммерческой организацией «Физкультурно-спортивный клуб инвалидов «Пермские медведи». Срок действия договора по 15.02.2026.
50	Ленинский район, ул. Попова, 27 нежилое помещение	1987 год постройки, площадь 69,8 кв.м, помещения №№ 24-29 на 17-м этаже, № 4 на антресольном этаже жилого дома по техническому паспорту от 20.07.2009	размещение индивидуальных творческих мастерских. Договор безвозмездного пользования № 182-20Л от 27.01.2020 заключен с Пермским отделением Всероссийской творческой общественной организации «Союз художников России». Срок действия договора по 15.01.2025.
52	Индустриальный район, шоссе Космонавтов, 197а нежилое помещение	1963 год постройки, площадь 159,4 кв.м, помещения №№ 26-35, 38 в подвале жилого дома по техническому паспорту от 06.04.2006	
53	Свердловский район, ул. Лодыгина, 28, нежилое помещение	1962 год постройки, площадь 133,9 кв.м, помещения №№ 5-9, 12,17,18 на 2 этаже нежилого здания по техническому паспорту от 28.06.2007	
54	Свердловский район, ул. Лодыгина, 28, нежилое помещение	1962 год постройки, площадь 157,4 кв.м, помещения №№ 13-15,19-21 на 2 этаже-105,2 кв.м основная площадь, №№ 13,14 на 1 этаже, №№ 11,22-26 на 2 этаже – 52,2 кв.м доля совместно используемой площади нежилого здания по техническому паспорту от 28.06.2007	
55	Свердловский район, ул. Елькина, 4, нежилое помещение	1960 год постройки, площадь 186,0 кв.м, помещения №№ 8-22,32 в цокольном этаже жилого дома по техническому паспорту от 10.09.2008	

1	2	3	4
56	Свердловский район, ул. Куйбышева, 107, нежилое помещение	1956 год постройки, площадь 32,5 кв.м, помещения №№ 24-27 в цокольном этаже жилого дома по техническому паспорту от 23.09.2008	
57	Кировский район, ул. 4 Пятилетки, 2а, нежилое помещение	1958 год постройки, площадь 114,0 кв.м, помещения №№ 51-64, 80, 88, 89 на 1 этаже жилого дома по техническому паспорту от 16.09.2008	
58	Орджоникидзевский район, ул. Генерала Черняховского, 74, нежилое помещение	площадь 75,7 кв.м, помещения № 56,57 в цокольном этаже жилого дома по техническому паспорту от 20.12.2014	
59	Свердловский район, ул. Краснова, 24, нежилое помещение	1968 год постройки, площадь 15,3 кв.м, помещение на 1 этаже жилого дома № 16 по техническому паспорту от 24.09.2008	размещение офиса и репетиционной. Договор безвозмездного пользования № 211-21С от 09.03.2021 заключен с Общественной организацией «Пермский музыкальный театр «Бенефис». Срок действия договора по 09.03.2026.
60	Свердловский район, ул. Тбилисская, 9а, нежилое помещение	1977 год постройки, площадь 147,9 кв.м, помещение в цокольном этаже жилого дома №№ 1-13 по техническому паспорту от 04.03.2008	

ПЕРЕЧЕНЬ

муниципального имущества города Перми, предназначенного для предоставления в безвозмездное пользование ссудополучателям, указанным в абзаце первом подпункта 2.2.6 Положения о порядке передачи муниципального имущества города Перми в безвозмездное пользование, утвержденное решением Пермской городской Думы от 23 декабря 2008 г. № 425

№ п/п	Адрес объекта, категория объекта	Площадь объекта	Индивидуальные характеристики (год постройки, номера помещений на поэтажном плане)
1	2	3	4
1	Свердловский район, ул. Камчатковская, 5, нежилое помещение	83,8 кв.м	1994 год постройки, помещения в цокольном этаже жилого дома № 30,31 по техническому паспорту от 17.09.2008

Перечень объектов недвижимого имущества, составляющих имущество казны муниципального образования город Пермь и предназначенных для предоставления в аренду, по состоянию на 01.06.2023 г.

№ п/п	Адрес объекта	Площадь основная (кв.м)	Доля совместно используемой площади (кв.м)	Характеристика объекта	Оценочный отчет независимого оценщика		Дата проведения аукциона на право заключения договоров аренды муниципального имущества	Примечание
					реквизиты (номер, дата)	размер арендной платы (без НДС), руб./кв.м в месяц		
1	2	3	4	5	6	7	8	9
1	ул. Екатерининская,220 (кадастровый номер: 59:01:4410222:987)	30,60	0,00	подвал, вход совместный, высота потолков 2,73 м, ХВС,К,О,Э				
2	г. Пермь, Дзержинский район, ст. Пермь-Сортировочная, НГЧ-2 (кадастровый номер: 59:01:1717138:405(1771,6) 59:01:1717138:308(24,3) 59:01:0000000:75367(266,0) 59:01:1717138:303(8,4) 59:01:1717138:309(719,5) 59:01:1717138:304(449,4) 59:01:1717138:299(134,7) реестровый номер: 17231(24,6) 59:01:0000000:51619; реестровый номер: 453762, 453763, 453764, 453765, 453766, 453767, 453768, 453769)	3398,50	0,00	ОСЗ, пути подъездные железнодорожные на производственной базе, навесы, забор базы железобетонный				
Итого по району		3429,10	0,00					

Индустриальный район

№ п/п	Адрес объекта	Площадь основная (кв.м)	Доля совместно используемой площади (кв.м)	Характеристика объекта	Оценочный отчет независимого оценщика		Дата проведения аукциона на право заключения договоров аренды муниципального имущества	Примечание
					реквизиты (номер, дата)	размер арендной платы (без НДС), руб./кв.м в месяц		
1	2	3	4	5	6	7	8	9
3	ул. Кавалерийская,3 (кадастровый номер: 59:01:4416003:1692)	132,50	5,50	подвал, вход совместный, высота потолков 2,32 м, ХВС,ГВС,К,О,Э	№ 39- 1/22 от 19.12.2022	168,00 168,00	28.03.2023 30.05.2023	

1	2	3	4	5	6	7	8	9
4	ул. Кавалерийская,3 (кадастровый номер: 59:01:4416003:1694, 59:01:4416003:1695)	81,10	3,40	подвал, вход совместный, высота потолков 2,32 м, ХВС,ГВС,К,О,Э	№ 39- 1/22 от 19.12.2022	168,00 168,00	28.03.2023 30.05.2023	
5	ул. Качалова,32 (кадастровый номер: 59:01:4410846:396)	198,40	0,00	подвал, вход совместный, высота потолков 2,36 м, ХВС,ГВС,К,О,Э	№ 107/02- 05 от 14.03.2023	97,50	30.05.2023	ФИП
6	ул. Космонавта Леонова,23 (кадастровый номер: 59:01:4410846:688)	292,50	0,00	подвал, вход совместный, высота потолков 2,50 м, ХВС,ГВС,К,О,Э	№ 39- 2/22 от 19.12.2022	102,00 102,00	28.03.2023 30.05.2023	ФИП
7	шоссе Космонавтов,203а (кадастровый номер: 59:01:4410877:3308)	17,90	3,50	1 этаж, вход совместный, высота потолков 2,44 м, ХВС,ГВС,К,О,Э				
Итого по району		722,40	12,40					

Кировский район

№ п/п	Адрес объекта	Площадь основная (кв.м)	Доля сов- местно исполь- зуемой пло- щади (кв.м)	Характеристика объекта	Оценочный отчет независимого оценщика		Дата проведе- ния аук- циона на право заключе- ния договоров аренды муници- пального имущества	При- меча- ние
					реквизиты (номер, дата)	размер аренд- ной платы (без НДС), руб./ кв.м в месяц		
1	2	3	4	5	6	7	8	9
8	ул. Калинина,15 (реестровый номер: 16166)	107,00	0,00	цоколь, вход отдель- ный, высота потол- ков от 3,22 до 4,18 м, ХВС,ГВС,К,О,Э				
Итого по району		107,00	0,00					

Ленинский район

№ п/п	Адрес объекта	Площадь основная (кв.м)	Доля сов- местно исполь- зуемой пло- щади (кв.м)	Характеристика объекта	Оценочный отчет независимого оценщика		Дата проведе- ния аук- циона на право заключе- ния договоров аренды муници- пального имущества	При- меча- ние
					реквизиты (номер, дата)	размер аренд- ной платы (без НДС), руб./ кв.м в месяц		
1	2	3	4	5	6	7	8	9
9	ул.25 Октября,22а (кадастровый номер: 59:01:4410111:697)	203,10	0,00	цокольный этаж, вход отдельный, вы- сота потолков 2,94 м, ХВС,ГВС,К,О,Э	№ 107/02- 04 от 14.03.2023	225,83	06.06.2023	

1	2	3	4	5	6	7	8	9
10	ул.Пушкина,13 (кадастровый номер: 59:01:4410140:1134)	4,50	1,60	цокольный этаж, вход совместный, высота потолков 2,40 м, ХВС, К,О,Э				
Итого по району		207,60	1,60					

Мотовилихинский район

№ п/п	Адрес объекта	Площадь основная (кв.м)	Доля сов- местно исполь- зуемой пло- щади (кв.м)	Характеристика объекта	Оценочный отчет независимого оценщика		Дата проведе- ния аук- циона на право заключе- ния договоров аренды муници- пального имущества	При- меча- ние
					реквизиты (номер, дата)	размер аренд- ной платы (без НДС), руб./ кв.м в месяц		
1	2	3	4	5	6	7	8	9
11	ул.Восстания,55 (кадастровый номер: 59:01:4211225:38)	1828,20	0,00	ОСЗ (школа), высота потолков от 2,0 м до 3,90 м				ОКН
12	ул.Гарцовская,58 (кадастровый номер: 59:01:4011834:1089)	83,10	0,00	1 этаж, вход отдельный, высота потолков 3,25 м, ГВС, ХВС, К, О, Э	№ 39- 4/22 от 19.12.2022	229,00 229,00	28.03.2023 06.06.2023	
13	ул.Пономарева,75 (кадастровый номер: 59:01:4311761:1305)	126,40	0,00	подвал, вход совмес- тный, высота потол- ков 2,40 м и 2,98 м; ХВС,ГВС,К,О,Э				
14	ул.Хрустальная,32 (кадастровый номер: 59:01:4311098:918)	23,80	8,50	1 этаж, вход сов- местный, высота потолков 3,25 м, ХВС, ГВС, К - совместное пользование, О, Э	№ 107/01- 05 от 13.03.2023	320,84		ФИП
Итого по району		2 061,50	8,50					

Орджоникидзевский район

№ п/п	Адрес объекта	Площадь основная (кв.м)	Доля сов- местно исполь- зуемой пло- щади (кв.м)	Характеристика объекта	Оценочный отчет независимого оценщика		Дата проведе- ния аук- циона на право заклуче- ния договоров аренды муници- пального имущества	При- меча- ние
					реквизиты (номер, дата)	размер аренд- ной платы (без НДС), руб./ кв.м в месяц		
1	2	3	4	5	6	7	8	9
15	ул. А. Щербакова,26а (кадастровый номер: 59:01:3812288:248)	72,3	0,00	1 этаж, вход совместный, высота потолков 2,53 м, ХВС, ГВС,К,О,Э	№ 107/02- 03 от 14.03.2023	166,67	06.06.2023	

1	2	3	4	5	6	7	8	9
16	ул.Водолазная,10 (кадастровый номер: 59:01:2512429:50)	421,7	0,00	ОСЗ (баня)				ФИП
17	ул. Г.Черняховского,21 (кадастровый номер: 59:01:3810197:271)	302,4	0,00	подвал, вход совместный, высота 2,56 м, ХВС,ГВС,К,О,Э	№ 107/02- 02 от 14.03.2023	109,13	06.06.2023	
18	пер. Дубровский 1-й, д. 6 (кадастровый номер: 59:01:2912574:246)	87,5	0,00	подвал, вход отдельный, высота потолков 2,71 м, ХВС,ГВС,К,О,Э	№ 107/04- 02 от 26.04.2023	107,50		
Итого по району		883,90	0,00					

Свердловский район

№ п/п	Адрес объекта	Площадь основная (кв.м)	Доля сов- местно исполь- зуемой пло- щади (кв.м)	Характеристика объекта	Оценочный отчет независимого оценщика		Дата проведе- ния аук- циона на право заключе- ния договоров аренды муници- пального имущества	При- меча- ние
					реквизиты (номер, дата)	размер аренд- ной платы (без НДС), руб./ кв.м в месяц		
1	2	3	4	5	6	7	8	9
19	ул.А.Гатаулина,27 (кадастровый номер: 59:01:4413679:1020)	110,00	0,00	цокольный этаж, вход отдельный, высота потолков 2,70 м, ХВС, ГВС, К,О,Э	№ 107/04- 03 от 26.04.2023	127,50		ФИП
20	ул.Братская,14 (кадастровый номер: 59:01:4311979:2714)	24,60	0,00	отдельно стоящее здание (сарай), Э				
21	ул. Г.Хасана,16 (реестровый номер: 491500)	103,30	0,00	подвал, вход отдельный, высота потолков 2,28 м, ХВС,ГВС,К,О,Э				
22	ул.Л.Шагрова,34 (реестровый номер: 23426)	348,40	118,00	цокольный этаж, вход совместный, высота потолков 3,00 м, О,Э				
23	ул. Муромская,16а (кадастровый номер: 59:01:4413607:439)	325,20	0,00	1,2 этажи нежилого здания, вход отдельный, высота потолков 2,88 м, ХВС,ГВС,К,О,Э				
Итого по району		911,50	118,00					
Итого по городу:		8 323,00	140,50					

ФИП - фонд имущественной поддержки субъектов малого и среднего предпринимательства, ОКН - объект культурного наследия, ХВС - холодное водоснабжение, ГВС - горячее водоснабжение, К - канализация, О - отопление, Э - э/энергия, ОСЗ - отдельно стоящее здание

По возникающим вопросам обращаться в МКУ "Содержание муниципального имущества" ул. Н. Островско-го,27, телефон 210-91-24 (доп. 148)

Департамент земельных отношений администрации города Перми
в целях информирования населения в соответствии со статьей 39.42
Земельного кодекса Российской Федерации сообщает о возможном
установлении публичных сервитутов в отдельных целях на территории
города Перми*

№	Кадастровый номер земельного участка, в отношении которого устанавливается публичный сервитут (при наличии)	3	4
1	59:01:0000000:81396	г. Пермь	Подключение (технологическое присоединение) к сетям инженерно-технического обеспечения
2	59:01:0919021:25 59:01:0919021:10 59:01:0919021:26 59:01:0912010:17	г. Пермь	Подключение (технологическое присоединение) к сетям инженерно-технического обеспечения
3	59:01:4416087:283 59:01:4416087:1 59:01:4416087:36 59:01:4416087:37	г. Пермь	Подключение (технологическое присоединение) к сетям инженерно-технического обеспечения
4	59:01:4510613:11 59:01:4510613:8 59:01:4510613:9	г. Пермь	Подключение (технологическое присоединение) к сетям инженерно-технического обеспечения
5	59:01:4411477:40 59:01:4411477:27	г. Пермь	Подключение (технологическое присоединение) к сетям инженерно-технического обеспечения
6	59:01:4413677:8 59:01:0000000:78122 59:01:4413679:10 59:01:4413679:5	г. Пермь	Подключение (технологическое присоединение) к сетям инженерно-технического обеспечения
7	Земли	г. Пермь	Подключение (технологическое присоединение) к сетям инженерно-технического обеспечения

1	2	3	4
8	Земли	г. Пермь	Строительство, реконструкция, эксплуатация, капитальные ремонт инженерных сооружений
9	59:01:4410230:22	г. Пермь	Строительство, реконструкция, эксплуатация, капитальные ремонт инженерных сооружений
10	59:01:4410230:15	г. Пермь	Строительство, реконструкция, эксплуатация, капитальные ремонт инженерных сооружений
11	59:01:4410048:536 59:01:4410048:12 59:01:4410048:19 59:01:0000000:90371 59:01:0000000:84782 59:01:0000000:90163 59:01:0000000:90398 59:01:4410033:23 59:01:4410033:13 59:01:4410033:36 59:01:4410033:194 59:01:0000000:89791 59:01:0000000:47658 59:01:4410005:142 59:01:4410005:31 59:01:4410005:150 59:01:4410005:146 59:01:0000000:88141 59:01:0000000:90221	г. Пермь	Строительство, реконструкция, эксплуатация, капитальные ремонт инженерных сооружений
12	59:01:0000000:90057 59:01:4716037:449	г. Пермь	Строительство, реконструкция, эксплуатация, капитальные ремонт инженерных сооружений
13	59:01:4311725:23 59:01:4311725:1	г. Пермь	Строительство, реконструкция, эксплуатация, капитальные ремонт инженерных сооружений

об установлении публичного сервитута и сведения об официальных сайтах в информационно-телекоммуникационной сети «Интернет» отсутствуют.

Информация о возможности установления публичного сервитута публикуется на сайте <http://www.godorfperm.ru>, в «Официальном бюллетене органов местного самоуправления муниципального образования город Пермь».

Приложение: на 45 л.

1	2	3	4
14	59:01:0000000:90782 59:01:3810423:201 59:01:3810423:200 59:01:3810423:198	г. Пермь	Строительство, реконструкция, эксплуатация, капитальные ремонт инженерных сооружений
15	59:01:4413680:4	г. Пермь	Строительство, реконструкция, эксплуатация, капитальные ремонт инженерных сооружений

Заинтересованные лица имеют право ознакомиться с ходатайством об установлении публичного сервитута и прилагаемым к нему описанием местоположения границ публичного сервитута по адресу: г. Пермь, ул. Сибирская 15 (тел. 212-67-54).

Заинтересованные лица могут подать заявление об учете прав в срок с 02.06.2023 по 16.06.2023.

Способы подачи заявлений:

1. посредством почтовой связи;
2. лично, в том числе через представителя, в департамент земельных отношений администрации города Перми (г. Пермь, ул. Сибирская 15);
3. в форме электронных документов с использованием информационно-телекоммуникационной сети «Интернет».

Правообладатели земельных участков, в отношении которых испрашивается публичный сервитут, если их права не зарегистрированы в Едином государственном реестре недвижимости, в течение пятнадцати дней со дня опубликования сообщения, предусмотренного подпунктом 1 пункта 3 статьи 39.42 ЗК РФ, подают в орган, уполномоченный на установление публичного сервитута, заявления об учете их прав (обременений прав) на земельные участки с приложением копий документов, подтверждающих эти права (обременения прав). В таких заявлениях указывается способ связи с правообладателями земельных участков, в том числе их почтовый адрес и (или) адрес электронной почты. Правообладатели земельных участков, подавшие такие заявления по истечении указанного срока, несут риски невозможности обеспечения их прав в связи с отсутствием информации о таких лицах и их правах на земельные участки. Такие лица имеют право требовать от обладателя публичного сервитута плату за публичный сервитут не более чем за три года, предшествующие дню направления ими заявления об учете их прав (обременений прав).




 
Реквизиты решений об утверждении документа территориального планирования, документации по планировке территории, программ комплексного развития систем коммунальной инфраструктуры поселения, городского округа, а также информации об инвестиционной программе субъекта естественных монополий, организации коммунального комплекса, указанных в ходатайстве

* Схемы в полноцветном варианте опубликованы на официальном сайте муниципального образования город Пермь в информационно-телекоммуникационной сети Интернет в разделе «Документы/Официальный бюллетень».

**Публичный сервитут
Строительство КВЛ 0,4 кВ от РУ 0,4 кВ
ТП-1533 и установка оборудования учета э/э в РУ 0,4 кВ ТП-1533 для электроснабжения
производственного здания по адресу: Пермский край, г. Пермь, Кировский район,
ул. Правобережная, дом №3, кад. номер зем. участка 59:01:1717028:191
Схема расположения границ публичного сервитута**



Условные обозначения:

- | | |
|---|---|
| 59:01:1717028 | кадастровый номер квартала |
| 59:01:1717028:187 | кадастровый номер земельного участка, учтенного в ГКН |
|  | граница земельного участка, учтенного в ГКН |
|  | граница публичного сервитута |
|  | граница кадастрового квартала |
| • 1 | характерная точка границы |
|  | проектируемая линия ВЛ-0,4 кВ |

Публичный сервитут
Строительство участка ВЛ 0,4 кВ от ближайшей опоры существующей ВЛ 0,4 кВ от ТП-2195, установка оборудования учета з/э на опоре ВЛ 0,4 кВ для электроснабжения индивидуального жилого дома по адресу: Пермский край, г. Пермь, Мотовилихинский район, пос. Архирейка (кад. номер зем. участка 59:01:0919021:15)
Схема расположения границ публичного сервитута



Условные обозначения:

- 59:01:0912010: кадастровый номер квартала
- 59:01:0912010:17: кадастровый номер земельного участка, учтенного в ГКН
- граница земельного участка, учтенного в ГКН
- граница публичного сервитута
- граница кадастрового квартала
- 1: характерная точка границы
- проектируемая линия ВЛ 0,4 кВ

ОПИСАНИЕ МЕСТОПОЛОЖЕНИЯ ГРАНИЦ ПУБЛИЧНОГО СЕРВИТУТА				
Строительство участка ВЛ 0,4 кВ от ближайшей опоры существующей ВЛ 0,4 кВ от ТП-2195 и установка оборудования учета э/э на опоре ВЛ 0,4 кВ для электроснабжения индивидуального жилого дома по адресу: Пермский край, г. Пермь, Мотовилихинский район, пос. Архиерейка кад. номер зем. участка 59:01:0919021:15 ПЕРМСКИЙ КРАЙ, г. ПЕРМЬ (НАИМЕНОВАНИЕ ОБЪЕКТА)				
Сведения о местоположении границ объекта				
1. Система координат <u>МСК-59. зона 2</u>				
2. Сведения о характерных точках границ объекта				
Обозначение характерных точек границ	Координаты, м		Метод определения координат и средняя квадратическая погрешность положения характерной точки (M _г), м	Описание закрепления точки
	X	Y		
1	2	3	4	5
1	515319.99	2237375.61	Геодезический метод; Mt=0.1	-
2	515322.74	2237377.10	Геодезический метод; Mt=0.1	-
3	515306.16	2237407.73	Геодезический метод; Mt=0.1	-
4	515303.30	2237413.02	Геодезический метод; Mt=0.1	-
5	515332.01	2237432.44	Геодезический метод; Mt=0.1	-
6	515342.12	2237439.29	Геодезический метод; Mt=0.1	-
7	515361.46	2237452.38	Геодезический метод; Mt=0.1	-
8	515372.33	2237459.71	Геодезический метод; Mt=0.1	-
9	515382.59	2237466.62	Геодезический метод; Mt=0.1	-
10	515383.96	2237467.55	Геодезический метод; Mt=0.1	-
11	515414.31	2237487.99	Геодезический метод; Mt=0.1	-
12	515413.09	2237489.81	Геодезический метод; Mt=0.1	-
13	515412.08	2237491.31	Геодезический метод; Mt=0.1	-
14	515398.78	2237482.36	Геодезический метод; Mt=0.1	-
15	515380.35	2237469.94	Геодезический метод; Mt=0.1	-
16	515359.22	2237455.69	Геодезический метод; Mt=0.1	-
17	515339.79	2237442.54	Геодезический метод; Mt=0.1	-
18	515329.77	2237435.75	Геодезический метод; Mt=0.1	-
19	515329.54	2237435.60	Геодезический метод; Mt=0.1	-
20	515298.06	2237414.30	Геодезический метод; Mt=0.1	-
21	515299.49	2237411.66	Геодезический метод; Mt=0.1	-
22	515300.95	2237408.96	Геодезический метод; Mt=0.1	-
23	515316.05	2237381.06	Геодезический метод; Mt=0.1	-
24	515318.81	2237375.96	Геодезический метод; Mt=0.1	-
25	515319.22	2237375.20	Геодезический метод; Mt=0.1	-
1	515319.99	2237375.61	Геодезический метод; Mt=0.1	-

Публичный сервитут

Строительство участка ВЛ 0,4 кВ от ближайшей опоры существующей ВЛ 0,4 кВ от ТП-7133 протяженностью 0,06 км, установка оборудования учета э/э на опоре ВЛ 0,4 кВ для электроснабжения садового дома по адресу: Пермский край, г. Пермь, СНТ Коллективный сад №184, уч. 3 (кад. номер зем. участка 59:01:4416087:283)

Схема расположения границ публичного сервитута


М 1:500

Условные обозначения:

- 59:01:4416087 - кадастровый номер квартала
- 59:01:4416087:283 - кадастровый номер земельного участка, учтенного в ГКН
- (blue line) - граница кадастрового квартала
- (black line) - граница земельного участка, учтенного в ГКН
- (red line) - граница публичного сервитута
- 1 - характерная точка границы
- (red line) - проектируемая линия ВЛ

ОПИСАНИЕ МЕСТОПОЛОЖЕНИЯ ГРАНИЦ ПУБЛИЧНОГО СЕРВИТУТА СТРОИТЕЛЬСТВО УЧАСТКА ВЛ 0,4 КВ ОТ БЛИЖАЙШЕЙ ОПОРЫ СУЩЕСТВУЮЩЕЙ ВЛ 0,4 КВ ОТ ТП-7133 ПРОТЯЖЕННОСТЬЮ 0,06 КМ, УСТАНОВКА ОБОРУДОВАНИЯ УЧЕТА Э/Э НА ОПОРЕ ВЛ 0,4 КВ ДЛЯ ЭЛЕКТРОСНАБЖЕНИЯ САДОВОГО ДОМА ПО АДРЕСУ: ПЕРМСКИЙ КРАЙ, Г. ПЕРМЬ, СНТ КОЛЛЕКТИВНЫЙ САД №184, УЧ. 3 (КАД. НОМЕР ЗЕМ. УЧАСТКА 59:01:4416087:283) ПЕРМСКИЙ КРАЙ, г. ПЕРМЬ (НАИМЕНОВАНИЕ ОБЪЕКТА)				
Сведения о местоположении границ объекта				
1. Система координат <u>МСК-59, зона 2</u>				
2. Сведения о характерных точках границ объекта				
Обозначение характерных точек границ	Координаты, м		Метод определения координат и средняя квадратическая погрешность положения характерной точки (M _t), м	Описание закреплен ия точки
	X	Y		
1	2	3	4	5
1	511805.30	2225896.77	Геодезический метод; M _t =0.1	-
2	511802.60	2225899.72	Геодезический метод; M _t =0.1	-
3	511772.83	2225871.42	Геодезический метод; M _t =0.1	-
4	511775.66	2225868.59	Геодезический метод; M _t =0.1	-
1	511805.30	2225896.77	Геодезический метод; M _t =0.1	-

Публичный сервитут
Строительство участка ВЛ 0,4 кВ от ближайшей опоры ВЛ 0,4 кВ от ТП-5435, установка
оборудования учета э/э на опоре 0,4 кВ ТП-5435 для электроснабжения гаража по адресу:
Пермский край, г. Пермь, ул. Республиканская, ГСК № 28, бокс 27
Схема расположения границ публичного сервитута

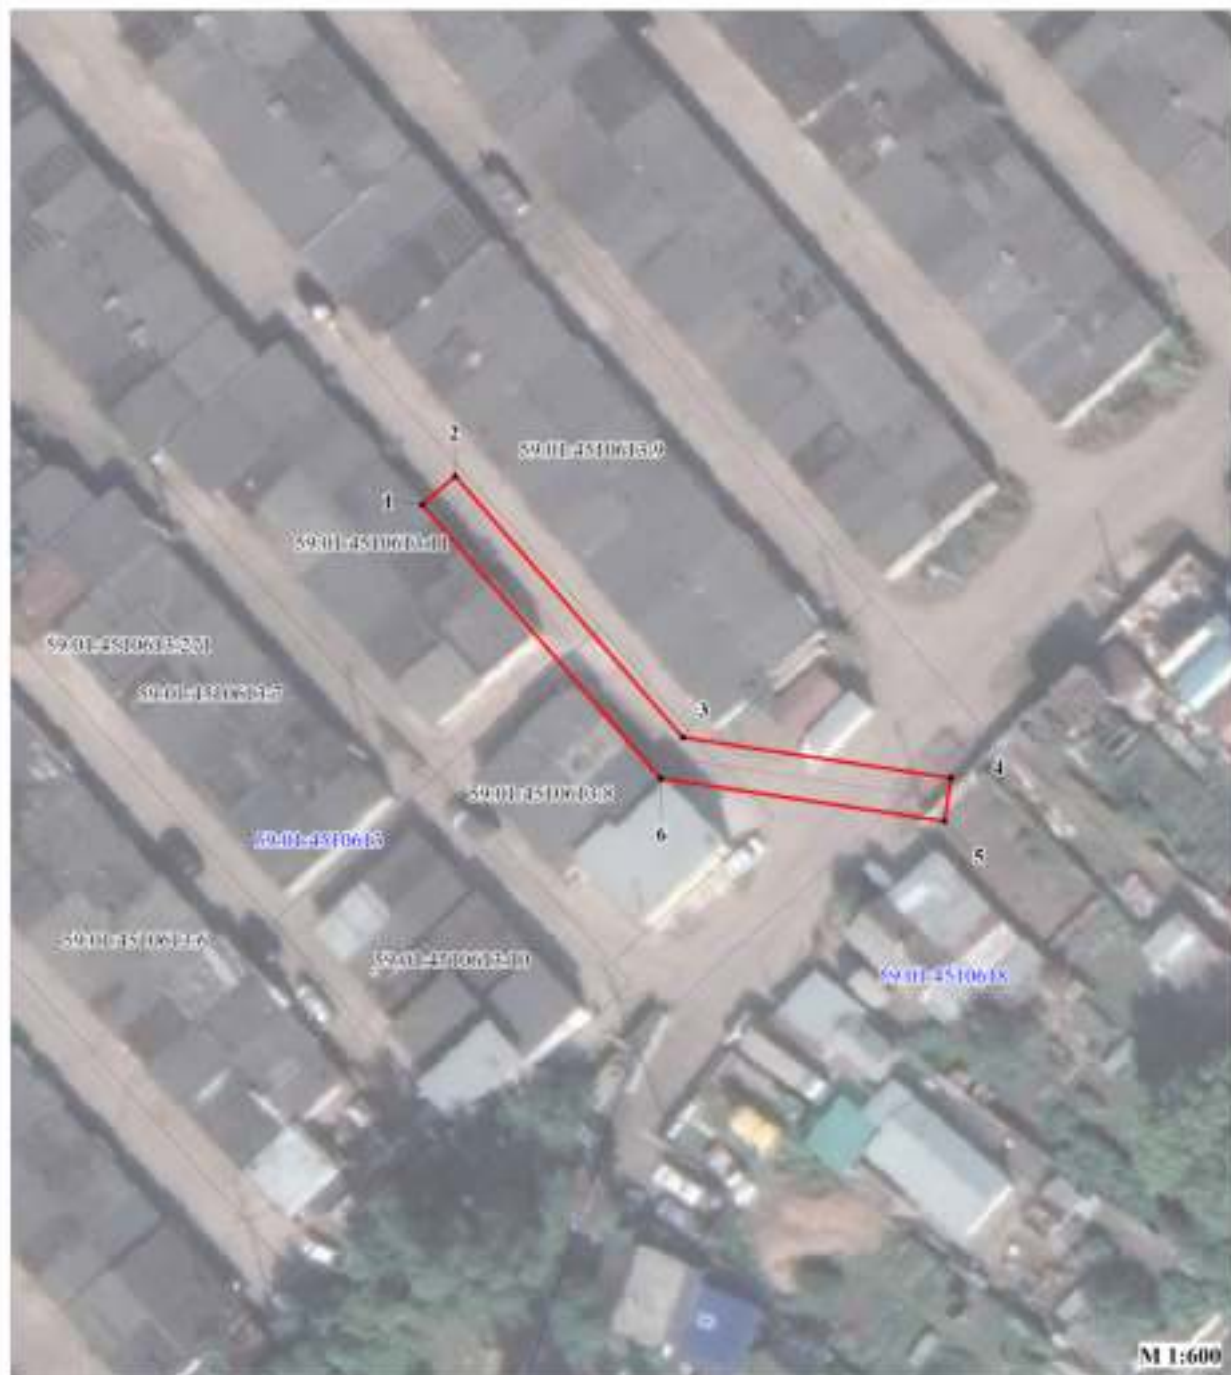

Условные обозначения:

59:01:4510613:7

59:01:4510613:9








кадастровый номер квартала
 кадастровый номер земельного участка, учтенного в ГКН
 граница земельного участка, учтенного в ГКН
 граница публичного сервитута
 граница кадастрового квартала
 характеристическая точка границы
 проектируемая линия ВЛ-0,4 кВ

ОПИСАНИЕ МЕСТОПОЛОЖЕНИЯ ГРАНИЦ ПУБЛИЧНОГО СЕРВИТУТА				
Строительство участка ВЛ 0,4 кВ от ближайшей опоры ВЛ 0,4 кВ от ТП-5435, установка оборудования учета э/э на опоре 0,4 кВ ТП-5435 для электроснабжения гаража по адресу: Пермский край, г. Пермь, ул. Республиканская, ГСК № 28, бокс 27 ПЕРМСКИЙ КРАЙ, г. ПЕРМЬ (НАИМЕНОВАНИЕ ОБЪЕКТА)				
Сведения о местоположении границ объекта				
1. Система координат <u>МСК-59. зона 2</u>				
2. Сведения о характерных точках границ объекта				
Обозначение характерны х точек границ	Координаты. м		Метод определения координат и средняя квадратическая погрешность положения характерной точки (M _t). м	Описание закреплен ия точки
	X	Y		
1	2	3	4	5
1	517170.44	2224819.47	Геодезический метод; M _t =0.1	-
2	517173.06	2224822.49	Геодезический метод; M _t =0.1	-
3	517149.10	2224843.33	Геодезический метод; M _t =0.1	-
4	517145.40	2224867.87	Геодезический метод; M _t =0.1	-
5	517141.45	2224867.27	Геодезический метод; M _t =0.1	-
6	517145.37	2224841.28	Геодезический метод; M _t =0.1	-
1	517170.44	2224819.47	Геодезический метод; M _t =0.1	-

Публичный сервитут
Строительство участка ВЛ 0,4 кВ от ближайшей опоры ВЛ 0,4 кВ от ТП-6027, установка
оборудования учета э/э на опоре ВЛ 0,4 кВ ТП-6027 для электроснабжения гаража по адресу:
Пермский край, г. Пермь, ул. Куйбышева, ГСК 18, бокс 7
Схема расположения границ публичного сервитута



Условные обозначения:






59:01:4411477	кадастровый номер квартала
59:01:4411477:22	кадастровый номер земельного участка, учтенного в ГКН
	граница земельного участка, учтенного в ГКН
	граница публичного сервитута
	граница кадастрового квартала
	характерная точка границы
	проектируемая линия ВЛ-0,4 кВ

ОПИСАНИЕ МЕСТОПОЛОЖЕНИЯ ГРАНИЦ ПУБЛИЧНОГО СЕРВИТУТА Строительство участка ВЛ 0,4 кВ от ближайшей опоры ВЛ 0,4 кВ от ТП-6027, установка оборудования учета э/э на опоре ВЛ 0,4 кВ ТП-6027 для электроснабжения гаража по адресу: Пермский край, г. Пермь, ул. Куйбышева, ГСК 18, бокс 7 ПЕРМСКИЙ КРАЙ, г. ПЕРМЬ (НАИМЕНОВАНИЕ ОБЪЕКТА)				
Сведения о местоположении границ объекта				
1. Система координат <u>МСК-59. зона 2</u>				
2. Сведения о характерных точках границ объекта				
Обозначение характерны х точек границ	Координаты. м		Метод определения координат и средняя квадратическая погрешность положения характерной точки (M _t). м	Описание закреплен ия точки
	X	Y		
1	2	3	4	5
1	514857.05	2231966.51	Геодезический метод; M _t =0.1	-
2	514857.52	2231970.48	Геодезический метод; M _t =0.1	-
3	514836.89	2231972.94	Геодезический метод; M _t =0.1	-
4	514834.95	2231992.80	Геодезический метод; M _t =0.1	-
5	514842.64	2232021.71	Геодезический метод; M _t =0.1	-
6	514838.78	2232022.73	Геодезический метод; M _t =0.1	-
7	514830.90	2231993.13	Геодезический метод; M _t =0.1	-
8	514833.23	2231969.35	Геодезический метод; M _t =0.1	-
1	514857.05	2231966.51	Геодезический метод; M _t =0.1	-

Публичный сервитут
Строительство ВЛ 0,4 кВ от РУ 0,4 кВ ТП-6418, установка оборудования учета э/э на опоре
ВЛ 0,4 кВ для электроснабжения антенно-мачтового сооружения связи по адресу: Пермский край,
г. Пермь, Свердловский район, ул. Анвара Гатауллина, 29/1 (ориентир ул. Новосибирская
напротив дома 24)
Схема расположения границ публичного сервитута



Условные обозначения:

- | | |
|---|---|
| 59:01:4413677 | кадастровый номер квартала |
| 59:01:4413677:8 | кадастровый номер земельного участка, учтенного в ГКН |
|  | граница земельного участка, учтенного в ГКН |
|  | граница публичного сервитута |
|  | граница кадастрового квартала |
|  | характерная точка границы |
|  | проектируемая линия ВЛ-0,4 кВ |

**ГРАФИЧЕСКОЕ ОПИСАНИЕ МЕСТОПОЛОЖЕНИЯ ГРАНИЦ
ПУБЛИЧНОГО СЕРВИТУТА**

Публичный сервитут в целях размещения объектов электросетевого хозяйства
(наименование объекта, местоположение границ которого описано (далее - объект))

Сведения об объекте		
№ п/п	Характеристики объекта	Описание характеристик
1	Местоположение объекта	3 Российская Федерация, Пермский край, г. Пермь, Орджоникидзевский район, ул.Ново-Гайнинская, Категория земель: Земли населенных пунктов.
2	Площадь объекта +/- величина погрешности определения площади (Р+/- Дельта Р)	241 кв.м ± 5 кв.м
3	Иные характеристики объекта	Вид объекта реестра границ: Зона с особыми условиями использования территории Содержание ограничений использования объектов недвижимости в пределах зоны или территории: Публичный сервитут в целях размещения объектов электросетевого хозяйства сроком действия 49 лет в интересах Открытого Акционерного Общества «Межрегиональная распределительная сетевая компания Урала»

ОПИСАНИЕ МЕСТОПОЛОЖЕНИЯ ГРАНИЦ ПУБЛИЧНОГО СЕРВИТУТА	
СТРОИТЕЛЬСТВО ВЛ 0,4 КВ ОТ РУ 0,4 КВ ТП-6418, УСТАНОВКА ОБОРУДОВАНИЯ УЧЕТА Э/Э НА ОПОРЕ ВЛ 0,4 КВ ДЛЯ ЭЛЕКТРОСНАБЖЕНИЯ АНТЕННО-МАЧТОВОГО СООРУЖЕНИЯ СВЯЗИ ПО АДРЕСУ: ПЕРМСКИЙ КРАЙ, Г. ПЕРМЬ, СВЕРДЛОВСКИЙ РАЙОН, УЛ. АНВАРА ГАТАУЛЛИНА, 29/1 (ОРИЕНТИР УЛ. НОВОСИБИРСКАЯ НАПРОТИВ ДОМА 24)	
ПЕРМСКИЙ КРАЙ, г. ПЕРМЬ (НАИМЕНОВАНИЕ ОБЪЕКТА)	

Сведения о местоположении границ объекта

1. Система координат МСК-59, зона 2

2. Сведения о характерных точках границ объекта

Обозначение характерных точек границ	Координаты, м		Метод определения координат и погрешность положения характерной точки (М), м	Описание закрепления точек
	X	Y		
1	2	3	4	5
1	512530.59	2231358.81	Геодезический метод; М=0.1	-
2	512536.97	2231383.31	Геодезический метод; М=0.1	-
3	512538.05	2231396.63	Геодезический метод; М=0.1	-
4	512540.13	2231422.44	Геодезический метод; М=0.1	-
5	512543.42	2231439.74	Геодезический метод; М=0.1	-
6	512544.53	2231445.59	Геодезический метод; М=0.1	-
7	512547.77	2231447.48	Геодезический метод; М=0.1	-
8	512549.66	2231448.58	Геодезический метод; М=0.1	-
9	512559.02	2231454.03	Геодезический метод; М=0.1	-
10	512560.68	2231448.89	Геодезический метод; М=0.1	-
11	512564.48	2231450.11	Геодезический метод; М=0.1	-
12	512564.07	2231451.39	Геодезический метод; М=0.1	-
13	512561.31	2231460.00	Геодезический метод; М=0.1	-
15	512557.97	2231458.05	Геодезический метод; М=0.1	-
16	512551.02	2231454.00	Геодезический метод; М=0.1	-
17	512548.97	2231452.80	Геодезический метод; М=0.1	-
18	512540.94	2231448.13	Геодезический метод; М=0.1	-
19	512539.26	2231439.28	Геодезический метод; М=0.1	-
20	512536.16	2231422.98	Геодезический метод; М=0.1	-
21	512534.91	2231407.43	Геодезический метод; М=0.1	-
22	512533.01	2231383.98	Геодезический метод; М=0.1	-
23	512526.72	2231359.82	Геодезический метод; М=0.1	-
24	512527.40	2231359.64	Геодезический метод; М=0.1	-
1	512530.59	2231358.81	Геодезический метод; М=0.1	-

Сведения о местоположении измененных (уточненных) границ объекта												
1. Система координат МСК-59, зона 2												
2. Сведения о характерных точках границ объекта												
Обозначение характерных точек границы	Существующие координаты, м		Измененные (уточненные) координаты, м		Метод определения координат характерной точки	Средняя квадратическая погрешность положения характерной точки (М), м	Описание обозначения точки на местности (при наличии)	8				
	X	Y	X	Y								
1	2	3	4	5	6	7	8					
—	—	—	—	—	—	—	—					
3. Сведения о характерных точках части (частей) границы объекта												
Часть №1	2		3		4		5		6		7	8
	X	Y	X	Y	X	Y	X	Y				
—	—	—	—	—	—	—	—	—	—	—	—	—
Часть №												
—	—	—	—	—	—	—	—	—	—	—	—	—
Часть №												
—	—	—	—	—	—	—	—	—	—	—	—	—

Сведения о местоположении границ объекта									
1. Система координат МСК-59, зона 2									
2. Сведения о характерных точках границ объекта									
Обозначение характерных точек границ	Координаты, м		Метод определения координат характерной точки	Средняя квадратическая погрешность положения характерной точки (М), м	Описание обозначения точки на местности (при наличии)	6			
	X	Y							
1	2	3	4	5	6				
1	526929.70	2236240.01		0.10	-				
2	526930.00	2236240.00		0.10	-				
3	526930.00	2236243.91		0.10	-				
4	526931.28	2236244.54		0.10	-				
5	526953.53	2236283.58		0.10	-				
6	526949.08	2236285.99		0.10	-				
7	526927.32	2236247.97		0.10	-				
8	526927.17	2236247.97		0.10	-				
9	526928.81	2236239.31		0.10	-				
10	526929.70	2236239.68		0.10	-				
1	526929.70	2236240.01		0.10	-				
3. Сведения о характерных точках части (частей) границы объекта									
Обозначение характерных точек части границы	Координаты, м		Метод определения координат характерной точки	Средняя квадратическая погрешность положения характерной точки (М), м	Описание обозначения точки на местности (при наличии)	6			
	X	Y							
1	2	3	4	5	6				
Часть №1	—	—	—	—	—				
Часть №2	—	—	—	—	—				
Часть № ...	—	—	—	—	—				
—	—	—	—	—	—				

Схема расположения границ публичного сервитута



Масштаб 1:1000

Используемые условные знаки и обозначения:

- вновь образованная граница публичного сервитута
- n1 - образуемая точка контура, сведения о которой позволяют однозначно определить её положение на местности
- граница кадастрового квартала
- граница административно-территориального образования
- существующая часть границы, имеющих в ГКН сведения о которых достаточны для определения её местоположения
- номер учтенного земельного участка
- 16
- прямое местоположение инженерного сооружения
- Подпись

Место для (личн) лица, составившего описание местоположения границ объекта

3. Сведения о характерных точках части (частей) границы объекта					
Обозначение характерных точек части границы	Координаты, м		Метод определения координат характерной точки	Средняя квадратическая погрешность положения характерной точки (М), м	Описание обозначения точки на местности (при наличии)
	X	Y			
1	2	3	4	5	6
-	-	-	-	-	-

ГРАФИЧЕСКОЕ ОПИСАНИЕ
 местоположения границ населенных пунктов, территориальных зон, особо охраняемых природных территорий, зон с особыми условиями использования территории
 Публичный сервитут под объект: "Строительство ЛЭП 0,4 кВ от ТП-6332, установка ШРС 0,4 кВ; Реконструкция РУ 0,4 кВ ТП-6332 (установка рубильника 0,4 кВ и оборудования учета э/э), входящих в ЭСК ПС 110/35/6 кВ Данилха, для электрооборудования гаражного бокса по адресу: Пермский край, г. Пермь, Свердловский район, ул. Елькина, ГСК №122, бокс 19".
 (наименование объекта, местоположение границ второго описано (далее - объект)

Раздел 1

Сведения об объекте		
N п/п	Характеристики объекта	Описание характеристик
1	2	3
1	Местоположение объекта	Пермский край, Пермь, г.
2	Площадь объекта ± величина погрешности определения площади (Р ± ΔР), м ²	256 ± 6
3	Иные характеристики объекта	1. Публичный сервитут в целях подключения (технологического присоединения) к сетям инженерно-технического обеспечения: "Строительство ЛЭП 0,4 кВ от ТП-6332, установка ШРС 0,4 кВ; Реконструкция РУ 0,4 кВ ТП-6332 (установка рубильника 0,4 кВ и оборудования учета э/э), входящих в ЭСК ПС 110/35/6 кВ Данилха, для электрооборудования гаражного бокса по адресу: Пермский край, г. Пермь, Свердловский район, ул. Елькина, ГСК №122, бокс 19"; правообладатель публичного сервитута - ОТКРЫТОЕ АКЦИОНЕРНОЕ ОБЩЕСТВО "МЕЖРЕГИОНАЛЬНАЯ РАСПРЕДЕЛИТЕЛЬНАЯ СЕТЬВАЯ КОМПАНИЯ УРАЛА" (ИНН 6671163413, ОГРН 105660400970), почтовый адрес: г. Пермь, Комсомольский проспект, 48, адресе электронной почты - perm@rosset-ural.ru, срок на 49 лет

Раздел 2

Сведения о местоположении границ объекта					
1. Система координат МСК-59, зона 2					
2. Сведения о характерных точках границ объекта					
Обозначение характерных точек границ	Координаты, м		Метод определения координат характерной точки	Средняя квадратическая погрешность положения характерной точки (М), м	Описание обозначения точки на местности (при наличии)
	X	Y			
1	2	3	4	5	6
1	516105.48	2231522.01	Аналитический метод	0.1	-
2	516107.56	2231514.86	Аналитический метод	0.1	-
3	516114.75	2231509.18	Аналитический метод	0.1	-
4	516113.99	2231511.41	Аналитический метод	0.1	-
5	516115.39	2231513.18	Аналитический метод	0.1	-
6	516113.20	2231521.82	Аналитический метод	0.1	-
7	516109.49	2231524.90	Аналитический метод	0.1	-
8	516093.83	2231540.10	Аналитический метод	0.1	-
9	516081.31	2231522.11	Аналитический метод	0.1	-
10	516084.58	2231519.81	Аналитический метод	0.1	-
11	516093.80	2231533.03	Аналитический метод	0.1	-
1	516105.48	2231522.01	Аналитический метод	0.1	-







Раздел 4

План границ объекта



Масштаб 1:500

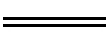Используемые условные знаки и обозначения:

	Характерная точка границы объекта
	Надписи номеров характерных точек границы объекта
	Граница объекта
	Обозначение кадастрового квартала
	Надписи кадастрового номера земельного участка
	Проектное местоположение инженерного сооружения

ГРАФИЧЕСКОЕ ОПИСАНИЕ

местоположения границ населенных пунктов, территориальных зон, особо охраняемых природных территорий, зон с особыми условиями использования территории

Публичный сервитут под объект: "Строительство ЛЭП 0,4 кВ от ТП-6332, установка ШРС 0,4 кВ; Реконструкция РУ 0,4 кВ ТП-6332 (установка рубильника 0,4 кВ и оборудования учета э/э), входящих в ЭСК ПС 110/35/6 кВ Данилиха, для электроснабжения гаражного бокса по адресу: Пермский край, г. Пермь, Свердловский район, ул. Елькина, ГСК №122, бокс 19"

(наименование объекта, местоположение границ которого описано (далее - объект))

Раздел 1

Сведения об объекте		
№ п/п	Характеристики объекта	Описание характеристик
1	2	3
1	Местоположение объекта	Пермский край, Пермь г
2	Площадь объекта ± величина погрешности определения площади ($P \pm \Delta P$), м ²	3 ± 1
3	Иные характеристики объекта	1. Публичный сервитут в целях подключения (технологического присоединения) к сетям инженерно-технического обеспечения: "Строительство ЛЭП 0,4 кВ от ТП-6332, установка ШРС 0,4 кВ; Реконструкция РУ 0,4 кВ ТП-6332 (установка рубильника 0,4 кВ и оборудования учета э/э), входящих в ЭСК ПС 110/35/6 кВ Данилиха, для электроснабжения гаражного бокса по адресу: Пермский край, г. Пермь, Свердловский район, ул. Елькина, ГСК №122, бокс 19"; правообладатель публичного сервитута - ОТКРЫТОЕ АКЦИОНЕРНОЕ ОБЩЕСТВО "МЕЖРЕГИОНАЛЬНАЯ РАСПРЕДЕЛИТЕЛЬНАЯ СЕТЕВАЯ КОМПАНИЯ УРАЛА" (ИНН 6671163413, ОГРН 1056604000970), почтовый адрес: г. Пермь, Комсомольский проспект, 48, адресе электронной почты - perm@rosseti-ural.ru., срок на 49 лет

Раздел 2

Сведения о местоположении границ объекта					
1. Система координат МСК-59, зона 2					
2. Сведения о характерных точках границ объекта					
Обозначение характерных точек границ	Координаты, м		Метод определения координат характерной точки	Средняя квадратическая погрешность положения характерной точки (M), м	Описание обозначения точки на местности (при наличии)
	X	Y			
1	2	3	4	5	6
1	516160.92	2231539.88	Аналитический метод	0.1	-
2	516161.42	2231540.38	Аналитический метод	0.1	-
3	516158.69	2231542.52	Аналитический метод	0.1	-
4	516158.11	2231542.05	Аналитический метод	0.1	-
1	516160.92	2231539.88	Аналитический метод	0.1	-
3. Сведения о характерных точках части (частей) границы объекта					
Обозначение характерных точек части границы	Координаты, м		Метод определения координат характерной точки	Средняя квадратическая погрешность положения характерной точки (M), м	Описание обозначения точки на местности (при наличии)
	X	Y			
1	2	3	4	5	6
-	-	-	-	-	-


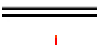
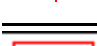



Раздел 4

План границ объекта



Масштаб 1:250

Используемые условные знаки и обозначения:

	Характерная точка границы объекта
	Надписи номеров характерных точек границы объекта
	Граница объекта
	Обозначение кадастрового квартала
	Надписи кадастрового номера земельного участка
	Проектное местоположение инженерного сооружения

3. Сведения о характерных точках части (частей) границы объекта

Обозначение характерных точек части границы	Координаты, м		Метод определения координат характерной точки	Средняя квадратическая погрешность положения характерной точки (Мп), м	Описание обозначения точки на местности (при наличии)
	X	Y			
1	2	3	4	5	6
-	-	-	-	-	-

ГРАФИЧЕСКОЕ ОПИСАНИЕ
 местоположения границ населенных пунктов, территориальных зон, особо охраняемых природных территорий, зон с особыми условиями использования территории
 Публичный сервитут под объект: "Строительство ЛЭП 0,4 кВ от ТП-6332, установка ШРС 0,4 кВ; Реконструкция РУ 0,4 кВ ТП-6332 (установка рубильника 0,4 кВ и оборудования учета э/э), входящих в ЭСК ПС 110/35/6 кВ Давилдха, для электроснабжения гаражного бокса по адресу: Пермский край, г. Пермь, Свердловский район, ул. Елькина, ГСК №122, бокс 19"
 (наименование объекта, местоположение границ которого описано (далее - объект)

Раздел 1

Сведения об объекте		Описание характеристик
N п/п	Характеристики объекта	
1	2	3
1	Местоположение объекта	Пермский край, Пермь г
2	Площадь объекта ± величина погрешности определения площади (P ± ΔP), м²	227 ± 5
3	Иные характеристики объекта	1. Публичный сервитут в целях подключения (технологического присоединения) к сетям инженерно-технического обеспечения: "Строительство ЛЭП 0,4 кВ от ТП-6332, установка ШРС 0,4 кВ; Реконструкция РУ 0,4 кВ ТП-6332 (установка рубильника 0,4 кВ и оборудования учета э/э), входящих в ЭСК ПС 110/35/6 кВ Давилдха, для электроснабжения гаражного бокса по адресу: Пермский край, г. Пермь, Свердловский район, ул. Елькина, ГСК №122, бокс 19"; правообладатель публичного сервитута - ОТКРЫТОЕ АКЦИОНЕРНОЕ ОБЩЕСТВО "МЕЖРЕГИОНАЛЬНАЯ РАСПРЕДЕЛИТЕЛЬНАЯ СЕТЕВАЯ КОМПАНИЯ УРАЛА" (ИНН 6671163413, ОГРН 105660400970), почтовый адрес: г. Пермь, Комсомольский проспект, 48, адрес электронной почты - perm@rosseti-ural.ru , срок на 49 лет

Раздел 2

Сведения о местоположении границ объекта					
1. Система координат МСК-59, зона 2					
2. Сведения о характерных точках границ объекта					
Обозначение характерных точек границ	Координаты, м		Метод определения координат характерной точки	Средняя квадратическая погрешность положения характерной точки (Мп), м	Описание обозначения точки на местности (при наличии)
	X	Y			
1	2	3	4	5	6
1	516157.73	2231536.71	Аналитический метод	0.1	-
2	516151.77	2231541.14	Аналитический метод	0.1	-
3	516149.37	2231540.80	Аналитический метод	0.1	-
4	516125.36	2231510.01	Аналитический метод	0.1	-
5	516115.39	2231513.18	Аналитический метод	0.1	-
6	516113.99	2231511.41	Аналитический метод	0.1	-
7	516114.75	2231509.18	Аналитический метод	0.1	-
8	516127.01	2231505.28	Аналитический метод	0.1	-
9	516151.27	2231536.94	Аналитический метод	0.1	-
1	516157.73	2231536.71	Аналитический метод	0.1	-







Раздел 4

План границ объекта



Масштаб 1:500

Используемые условные знаки и обозначения:

	Характерная точка границы объекта
	Надписи номеров характерных точек границы объекта
	Граница объекта
	Обозначение кадастрового квартала
	Надписи кадастрового номера земельного участка
	Проектное местоположение инженерного сооружения

Сведения о местоположении границ объекта						
1. Система координат МСК-59, зона 2						
2. Сведения о характерных точках границ объекта						
Обозначение характерных точек границ	Координаты, м		Метод определения координат характерной точки	Средняя квадратическая погрешность положения характерной точки (М), м	Описание обозначения точки на местности (при наличии)	Закрепление
	X	Y				
10	518020.55	2231070.97	Геодезический метод	0.1		Закрепление отсутствует
11	518023.91	2231070.89	Геодезический метод	0.1		Закрепление отсутствует
12	518025.20	2231070.80	Геодезический метод	0.1		Закрепление отсутствует
13	518027.21	2231070.65	Геодезический метод	0.1		Закрепление отсутствует
14	518029.27	2231070.23	Геодезический метод	0.1		Закрепление отсутствует
15	518042.36	2231064.96	Геодезический метод	0.1		Закрепление отсутствует
16	518049.26	2231062.73	Геодезический метод	0.1		Закрепление отсутствует
17	518059.71	2231059.65	Геодезический метод	0.1		Закрепление отсутствует
18	518059.46	2231059.02	Геодезический метод	0.1		Закрепление отсутствует
19	518058.69	2231054.02	Геодезический метод	0.1		Закрепление отсутствует
20	518056.71	2231040.82	Геодезический метод	0.1		Закрепление отсутствует
21	518054.74	2231033.81	Геодезический метод	0.1		Закрепление отсутствует
22	518052.80	2231027.42	Геодезический метод	0.1		Закрепление отсутствует
23	518051.90	2231025.38	Геодезический метод	0.1		Закрепление отсутствует
24	518049.68	2231026.11	Геодезический метод	0.1		Закрепление отсутствует
25	518047.54	2231026.81	Геодезический метод	0.1		Закрепление отсутствует
26	518046.92	2231024.91	Геодезический метод	0.1		Закрепление отсутствует
27	518049.07	2231024.20	Геодезический метод	0.1		Закрепление отсутствует
28	518051.08	2231023.54	Геодезический метод	0.1		Закрепление отсутствует
29	518050.94	2231023.23	Геодезический метод	0.1		Закрепление отсутствует
30	518049.68	2231018.96	Геодезический метод	0.1		Закрепление отсутствует
31	518051.60	2231018.40	Геодезический метод	0.1		Закрепление отсутствует
32	518052.82	2231022.54	Геодезический метод	0.1		Закрепление отсутствует
33	518054.68	2231026.72	Геодезический метод	0.1		Закрепление отсутствует
34	518056.66	2231033.25	Геодезический метод	0.1		Закрепление отсутствует
35	518058.67	2231040.40	Геодезический метод	0.1		Закрепление отсутствует

Сведения об объекте	
N п/п	Характеристики объекта
1	Описание характеристик
1	3
2	Пермский край, Пермь г 1319 ± 13
3	Публичный сервитут в целях эксплуатации объектов электросетевого хозяйства 2кВТП 2х400 кВА, 2КЛ1 6 кВ от ПС Берет до 2кВТП-400, входящих в состав электросетевого комплекса Подстанции 35/6 кВ «Центральная» с линиями электропередачи, трансформаторными подстанциями и распределительными пунктами. Срок публичного сервитута: в соответствии с п.8 ст.39.43 ЗК РФ публичный сервитут считается установленным со дня внесения сведений о нем в Единый государственный реестр недвижимости, согласно Распоряжения администрации города Перми от , сроком на 48 лет 11 месяцев. Владелец публичного сервитута: Открытое акционерное Общество «Межрегиональная Распределительная сетевая компания Урала», ИНН 6671163413, ОГРН 1056604000970. Почтовый адрес Открытого акционерного Общества «Межрегиональная Распределительная сетевая компания Урала»: 620026, Свердловская область, город Екатеринбург, улица Мамина – Сибиряка, д. 140, адрес электронной почты: perm@rosseti-ural.ru .

Сведения о местоположении границ объекта						
1. Система координат МСК-59, зона 2						
2. Сведения о характерных точках границ объекта						
Обозначение характерных точек границ	Координаты, м		Метод определения координат характерной точки	Средняя квадратическая погрешность положения характерной точки (М), м	Описание обозначения точки на местности (при наличии)	Закрепление
	X	Y				
1	2	3	4	5	6	
1	518017.81	2231073.45	Геодезический метод	0.1		Закрепление отсутствует
2	518018.93	2231074.86	Геодезический метод	0.1		Закрепление отсутствует
3	518019.25	2231075.26	Геодезический метод	0.1		Закрепление отсутствует
4	518016.58	2231077.38	Геодезический метод	0.1		Закрепление отсутствует
5	518012.48	2231080.63	Геодезический метод	0.1		Закрепление отсутствует
6	518006.90	2231073.61	Геодезический метод	0.1		Закрепление отсутствует
7	518013.65	2231068.24	Геодезический метод	0.1		Закрепление отсутствует
8	518016.38	2231071.66	Геодезический метод	0.1		Закрепление отсутствует
9	518019.81	2231071.09	Геодезический метод	0.1		Закрепление отсутствует

Сведения о местоположении границ объекта										
1. Система координат МСК-59, зона 2										
2. Сведения о характерных точках границ объекта										
Обозначение характерных точек границ	Координаты, м		Метод определения координат характерной точки	Средняя квадратическая погрешность положения характерной точки (Мп), м	Описание обозначения точки на местности (при наличии)					
	X	Y								
61	518181.37	2231006.75	Геодезический метод	0.1	Закрепление отсутствует					
62	518183.62	2231001.20	Геодезический метод	0.1	Закрепление отсутствует					
63	518191.67	2230998.28	Геодезический метод	0.1	Закрепление отсутствует					
64	518227.02	2230985.33	Геодезический метод	0.1	Закрепление отсутствует					
65	518227.58	2230985.11	Геодезический метод	0.1	Закрепление отсутствует					
66	518228.03	2230984.94	Геодезический метод	0.1	Закрепление отсутствует					
67	518232.87	2230983.06	Геодезический метод	0.1	Закрепление отсутствует					
68	518230.23	2230976.12	Геодезический метод	0.1	Закрепление отсутствует					
69	518227.27	2230967.92	Геодезический метод	0.1	Закрепление отсутствует					
70	518224.19	2230960.78	Геодезический метод	0.1	Закрепление отсутствует					
71	518222.41	2230956.93	Геодезический метод	0.1	Закрепление отсутствует					
72	518218.82	2230946.08	Геодезический метод	0.1	Закрепление отсутствует					
73	518217.72	2230943.49	Геодезический метод	0.1	Закрепление отсутствует					
74	518213.07	2230929.25	Геодезический метод	0.1	Закрепление отсутствует					
75	518207.89	2230913.33	Геодезический метод	0.1	Закрепление отсутствует					
76	518201.67	2230896.26	Геодезический метод	0.1	Закрепление отсутствует					
77	518199.82	2230890.37	Геодезический метод	0.1	Закрепление отсутствует					
78	518217.94	2230875.90	Геодезический метод	0.1	Закрепление отсутствует					
79	518219.63	2230874.55	Геодезический метод	0.1	Закрепление отсутствует					
80	518222.85	2230871.39	Геодезический метод	0.1	Закрепление отсутствует					
81	518226.19	2230867.79	Геодезический метод	0.1	Закрепление отсутствует					
82	518230.69	2230863.54	Геодезический метод	0.1	Закрепление отсутствует					
83	518231.48	2230863.19	Геодезический метод	0.1	Закрепление отсутствует					
84	518236.30	2230861.05	Геодезический метод	0.1	Закрепление отсутствует					
85	518237.00	2230860.67	Геодезический метод	0.1	Закрепление отсутствует					
86	518239.13	2230859.51	Геодезический метод	0.1	Закрепление отсутствует					

Сведения о местоположении границ объекта										
1. Система координат МСК-59, зона 2										
2. Сведения о характерных точках границ объекта										
Обозначение характерных точек границ	Координаты, м		Метод определения координат характерной точки	Средняя квадратическая погрешность положения характерной точки (Мп), м	Описание обозначения точки на местности (при наличии)					
	X	Y								
36	518061.37	2231058.42	Геодезический метод	0.1	Закрепление отсутствует					
37	518062.23	2231060.54	Геодезический метод	0.1	Закрепление отсутствует					
38	518067.10	2231075.79	Геодезический метод	0.1	Закрепление отсутствует					
39	518069.29	2231083.21	Геодезический метод	0.1	Закрепление отсутствует					
40	518071.04	2231090.40	Геодезический метод	0.1	Закрепление отсутствует					
41	518088.73	2231084.63	Геодезический метод	0.1	Закрепление отсутствует					
42	518092.41	2231083.62	Геодезический метод	0.1	Закрепление отсутствует					
43	518094.44	2231083.06	Геодезический метод	0.1	Закрепление отсутствует					
44	518112.31	2231076.94	Геодезический метод	0.1	Закрепление отсутствует					
45	518131.71	2231070.29	Геодезический метод	0.1	Закрепление отсутствует					
46	518133.59	2231069.71	Геодезический метод	0.1	Закрепление отсутствует					
47	518144.19	2231066.41	Геодезический метод	0.1	Закрепление отсутствует					
48	518146.83	2231065.50	Геодезический метод	0.1	Закрепление отсутствует					
49	518172.09	2231056.85	Геодезический метод	0.1	Закрепление отсутствует					
50	518174.26	2231056.05	Геодезический метод	0.1	Закрепление отсутствует					
51	518177.80	2231054.75	Геодезический метод	0.1	Закрепление отсутствует					
52	518174.86	2231048.21	Геодезический метод	0.1	Закрепление отсутствует					
53	518168.67	2231031.23	Геодезический метод	0.1	Закрепление отсутствует					
54	518166.75	2231025.71	Геодезический метод	0.1	Закрепление отсутствует					
55	518166.93	2231023.58	Геодезический метод	0.1	Закрепление отсутствует					
56	518167.58	2231021.60	Геодезический метод	0.1	Закрепление отсутствует					
57	518172.32	2231016.37	Геодезический метод	0.1	Закрепление отсутствует					
58	518176.82	2231012.37	Геодезический метод	0.1	Закрепление отсутствует					
59	518179.83	2231009.22	Геодезический метод	0.1	Закрепление отсутствует					
60	518181.18	2231007.20	Геодезический метод	0.1	Закрепление отсутствует					

Сведения о местоположении границ объекта										
1. Система координат МСК-59, зона 2										
2. Сведения о характерных точках границ объекта										
Обозначение характерных точек границ	Координаты, м		Метод определения координат характерной точки	Средняя квадратическая погрешность положения характерной точки (Мп), м	Описание обозначения точки на местности (при наличии)					
	X	Y								
112	518328.94	2230831.30	Геодезический метод	0.1	Закрепление отсутствует					
113	518326.10	2230834.92	Геодезический метод	0.1	Закрепление отсутствует					
114	518319.88	2230837.07	Геодезический метод	0.1	Закрепление отсутствует					
115	518312.25	2230837.88	Геодезический метод	0.1	Закрепление отсутствует					
116	518300.81	2230840.67	Геодезический метод	0.1	Закрепление отсутствует					
117	518300.22	2230840.78	Геодезический метод	0.1	Закрепление отсутствует					
118	518294.83	2230841.76	Геодезический метод	0.1	Закрепление отсутствует					
119	518286.28	2230844.49	Геодезический метод	0.1	Закрепление отсутствует					
120	518279.95	2230845.77	Геодезический метод	0.1	Закрепление отсутствует					
121	518279.81	2230845.82	Геодезический метод	0.1	Закрепление отсутствует					
122	518274.13	2230847.85	Геодезический метод	0.1	Закрепление отсутствует					
123	518273.23	2230848.17	Геодезический метод	0.1	Закрепление отсутствует					
124	518254.83	2230855.06	Геодезический метод	0.1	Закрепление отсутствует					
125	518247.94	2230858.12	Геодезический метод	0.1	Закрепление отсутствует					
126	518242.47	2230859.97	Геодезический метод	0.1	Закрепление отсутствует					
127	518237.18	2230862.85	Геодезический метод	0.1	Закрепление отсутствует					
128	518234.83	2230863.89	Геодезический метод	0.1	Закрепление отсутствует					
129	518231.81	2230865.23	Геодезический метод	0.1	Закрепление отсутствует					
130	518227.46	2230869.37	Геодезический метод	0.1	Закрепление отсутствует					
131	518224.28	2230872.79	Геодезический метод	0.1	Закрепление отсутствует					
132	518220.96	2230876.05	Геодезический метод	0.1	Закрепление отсутствует					
133	518220.53	2230876.39	Геодезический метод	0.1	Закрепление отсутствует					
134	518218.63	2230877.92	Геодезический метод	0.1	Закрепление отсутствует					
135	518202.14	2230891.08	Геодезический метод	0.1	Закрепление отсутствует					
136	518203.56	2230895.62	Геодезический метод	0.1	Закрепление отсутствует					
137	518209.78	2230912.69	Геодезический метод	0.1	Закрепление отсутствует					

Сведения о местоположении границ объекта										
1. Система координат МСК-59, зона 2										
2. Сведения о характерных точках границ объекта										
Обозначение характерных точек границ	Координаты, м		Метод определения координат характерной точки	Средняя квадратическая погрешность положения характерной точки (Мп), м	Описание обозначения точки на местности (при наличии)					
	X	Y								
87	518241.67	2230858.13	Геодезический метод	0.1	Закрепление отсутствует					
88	518247.21	2230856.26	Геодезический метод	0.1	Закрепление отсутствует					
89	518254.07	2230853.21	Геодезический метод	0.1	Закрепление отсутствует					
90	518272.54	2230846.29	Геодезический метод	0.1	Закрепление отсутствует					
91	518279.39	2230843.85	Геодезический метод	0.1	Закрепление отсутствует					
92	518285.78	2230842.55	Геодезический метод	0.1	Закрепление отсутствует					
93	518294.34	2230839.82	Геодезический метод	0.1	Закрепление отсутствует					
94	518300.39	2230838.71	Геодезический метод	0.1	Закрепление отсутствует					
95	518302.45	2230838.21	Геодезический метод	0.1	Закрепление отсутствует					
96	518311.91	2230835.92	Геодезический метод	0.1	Закрепление отсутствует					
97	518319.44	2230835.11	Геодезический метод	0.1	Закрепление отсутствует					
98	518322.91	2230833.90	Геодезический метод	0.1	Закрепление отсутствует					
99	518324.80	2230833.25	Геодезический метод	0.1	Закрепление отсутствует					
100	518324.89	2230833.22	Геодезический метод	0.1	Закрепление отсутствует					
101	518327.51	2230829.88	Геодезический метод	0.1	Закрепление отсутствует					
102	518327.74	2230829.69	Геодезический метод	0.1	Закрепление отсутствует					
103	518329.90	2230827.98	Геодезический метод	0.1	Закрепление отсутствует					
104	518334.77	2230824.12	Геодезический метод	0.1	Закрепление отсутствует					
105	518344.53	2230816.37	Геодезический метод	0.1	Закрепление отсутствует					
106	518346.53	2230814.78	Геодезический метод	0.1	Закрепление отсутствует					
107	518347.13	2230816.86	Геодезический метод	0.1	Закрепление отсутствует					
108	518345.19	2230818.40	Геодезический метод	0.1	Закрепление отсутствует					
109	518337.35	2230824.63	Геодезический метод	0.1	Закрепление отсутствует					
110	518336.42	2230825.37	Геодезический метод	0.1	Закрепление отсутствует					
111	518331.71	2230829.10	Геодезический метод	0.1	Закрепление отсутствует					

Сведения о местоположении границ объекта						
1. Система координат МСК-59, зона 2						
2. Сведения о характерных точках границ объекта						
Обозначение характерных точек границ	Координаты, м		Метод определения координат характерной точки	Средняя квадратическая погрешность положения характерной точки (М), м	Описание обозначения точки на местности (при наличии)	
	X	Y				
163	518172.76	2231058.73	Геодезический метод	0.1	Закрепление отсутствует	
164	518147.48	2231067.40	Геодезический метод	0.1	Закрепление отсутствует	
165	518144.81	2231068.31	Геодезический метод	0.1	Закрепление отсутствует	
166	518132.33	2231072.19	Геодезический метод	0.1	Закрепление отсутствует	
167	518112.96	2231078.83	Геодезический метод	0.1	Закрепление отсутствует	
168	518095.03	2231084.96	Геодезический метод	0.1	Закрепление отсутствует	
169	518093.02	2231085.52	Геодезический метод	0.1	Закрепление отсутствует	
170	518089.31	2231086.55	Геодезический метод	0.1	Закрепление отсутствует	
171	518071.08	2231092.50	Геодезический метод	0.1	Закрепление отсутствует	
172	518069.61	2231092.98	Геодезический метод	0.1	Закрепление отсутствует	
173	518069.37	2231092.01	Геодезический метод	0.1	Закрепление отсутствует	
174	518067.36	2231083.73	Геодезический метод	0.1	Закрепление отсутствует	
175	518065.19	2231076.37	Геодезический метод	0.1	Закрепление отсутствует	
176	518060.45	2231061.53	Геодезический метод	0.1	Закрепление отсутствует	
177	518049.85	2231064.65	Геодезический метод	0.1	Закрепление отсутствует	
178	518043.04	2231066.84	Геодезический метод	0.1	Закрепление отсутствует	
179	518029.85	2231072.15	Геодезический метод	0.1	Закрепление отсутствует	
180	518027.49	2231072.65	Геодезический метод	0.1	Закрепление отсутствует	
181	518024.00	2231072.89	Геодезический метод	0.1	Закрепление отсутствует	
182	518020.74	2231072.97	Геодезический метод	0.1	Закрепление отсутствует	
183	518020.44	2231073.02	Геодезический метод	0.1	Закрепление отсутствует	
1	518017.81	2231073.45	Геодезический метод	0.1	Закрепление отсутствует	

Сведения о местоположении границ объекта						
1. Система координат МСК-59, зона 2						
2. Сведения о характерных точках границ объекта						
Обозначение характерных точек границ	Координаты, м		Метод определения координат характерной точки	Средняя квадратическая погрешность положения характерной точки (М), м	Описание обозначения точки на местности (при наличии)	
	X	Y				
138	518214.97	2230928.63	Геодезический метод	0.1	Закрепление отсутствует	
139	518219.59	2230942.79	Геодезический метод	0.1	Закрепление отсутствует	
140	518220.69	2230945.37	Геодезический метод	0.1	Закрепление отсутствует	
141	518224.27	2230956.19	Геодезический метод	0.1	Закрепление отсутствует	
142	518226.02	2230959.96	Геодезический метод	0.1	Закрепление отсутствует	
143	518229.13	2230967.18	Геодезический метод	0.1	Закрепление отсутствует	
144	518232.11	2230975.44	Геодезический метод	0.1	Закрепление отсутствует	
145	518235.44	2230984.21	Геодезический метод	0.1	Закрепление отсутствует	
146	518228.66	2230986.83	Геодезический метод	0.1	Закрепление отсутствует	
147	518228.19	2230987.02	Геодезический метод	0.1	Закрепление отсутствует	
148	518227.72	2230987.19	Геодезический метод	0.1	Закрепление отсутствует	
149	518192.36	2231000.16	Геодезический метод	0.1	Закрепление отсутствует	
150	518185.14	2231002.78	Геодезический метод	0.1	Закрепление отсутствует	
151	518183.74	2231006.22	Геодезический метод	0.1	Закрепление отсутствует	
152	518182.96	2231008.14	Геодезический метод	0.1	Закрепление отсутствует	
153	518181.40	2231010.48	Геодезический метод	0.1	Закрепление отсутствует	
154	518178.21	2231013.81	Геодезический метод	0.1	Закрепление отсутствует	
155	518173.73	2231017.79	Геодезический метод	0.1	Закрепление отсутствует	
156	518169.35	2231022.62	Геодезический метод	0.1	Закрепление отсутствует	
157	518168.90	2231023.98	Геодезический метод	0.1	Закрепление отсутствует	
158	518168.78	2231025.45	Геодезический метод	0.1	Закрепление отсутствует	
159	518170.55	2231030.56	Геодезический метод	0.1	Закрепление отсутствует	
160	518176.71	2231047.46	Геодезический метод	0.1	Закрепление отсутствует	
161	518180.07	2231054.92	Геодезический метод	0.1	Закрепление отсутствует	
162	518180.50	2231055.87	Геодезический метод	0.1	Закрепление отсутствует	

Схема расположения границ публичного сервитута

Лист 1 из 4 листов

Объект: 2БКТП 2х400 кВА, 2КЛ 6 кВ от ПС Берез до 2БКТП-400, входящие в состав электросетевого комплекса Подстанции 35/6 кВ "Центральная" с линиями электропередачи, трансформаторными подстанциями и распределительными пунктами
 Местоположение: Пермский край, г. Пермь, Ленинский район
 Площадь земель и/или части земельного участка, кв.м.: 1319
 Категория земель: земли населенных пунктов



Масштаб 1:2000

Описание границ смежных землепользователей		
Описание границы	Смежный землепользователь (при наличии кадастровый номер земельного участка)	Площадь обременения, кв.м
1	2	3
от точки 65 до точки 66, от точки 146 до точки 147, от точки 105 до точки 106, от точки 107 до точки 108	Земли муниципального образования "Город Пермь"	6
от точки 183 до точки 2, от точки 4 до точки 9, от точки 24 до точки 27	59:01:4410048:536	87
от точки 2 до точки 4, от точки 12 до точки 18, от точки 173 до точки 183	59:01:4410048:12	109
от точки 9 до точки 12, от точки 18 до точки 19	59:01:4410048:19	6
от точки 19 до точки 24, от точки 27 до точки 42	59:01:0000000:90371	149
от точки 171 до точки 173	59:01:0000000:84782	2
от точки 169 до точки 171	59:01:0000000:90163	22
от точки 161 до точки 169	59:01:0000000:90398	111
от точки 42 до точки 46	59:01:4410033:23	38
от точки 46 до точки 51	59:01:4410033:13	30
от точки 50 до точки 61, от точки 151 до точки 161	59:01:4410033:36	116
от точки 61 до точки 65, от точки 147 до точки 151	59:01:4410033:194	102
от точки 66 до точки 78, от точки 134 до точки 146	59:01:0000000:89791	254
от точки 78 до точки 83, от точки 103 до точки 104, от точки 110 до точки 111, от точки 130 до точки 133	59:01:0000000:47658	43
от точки 83 до точки 85, от точки 86 до точки 95, от точки 102 до точки 103, от точки 120 до точки 121, от точки 128 до точки 130, от точки 133 до точки 134	59:01:4410005:142	95
от точки 85 до точки 86, от точки 95 до точки 98, от точки 99 до точки 102, от точки 111 до точки 117, от точки 122 до точки 128	59:01:4410005:31	101
от точки 117 до точки 122	59:01:4410005:150	20
от точки 98 до точки 99	59:01:4410005:146	4
от точки 104 до точки 105, от точки 108 до точки 109	59:01:0000000:88141	23
от точки 109 до точки 110	59:01:0000000:90221	1
Итого		1319

Условные обозначения:

- проектные границы публичного сервитута
- 59:32:3250001 - кадастровый номер квартала
- граница и номер земельного участка, сведения о котором внесены в ЕГРН
- - обозначение характерной точки проектной границы публичного сервитута
- граница объекта капитального строительства

Лист 2 из 4 листов

Схема расположения границ публичного сервитута



Условные обозначения на листе 1

Масштаб 1:500


Схема расположения границ публичного сервитута



Масштаб 1:500

Лист 4 из 4 листов

Схема расположения границ публичного сервитута

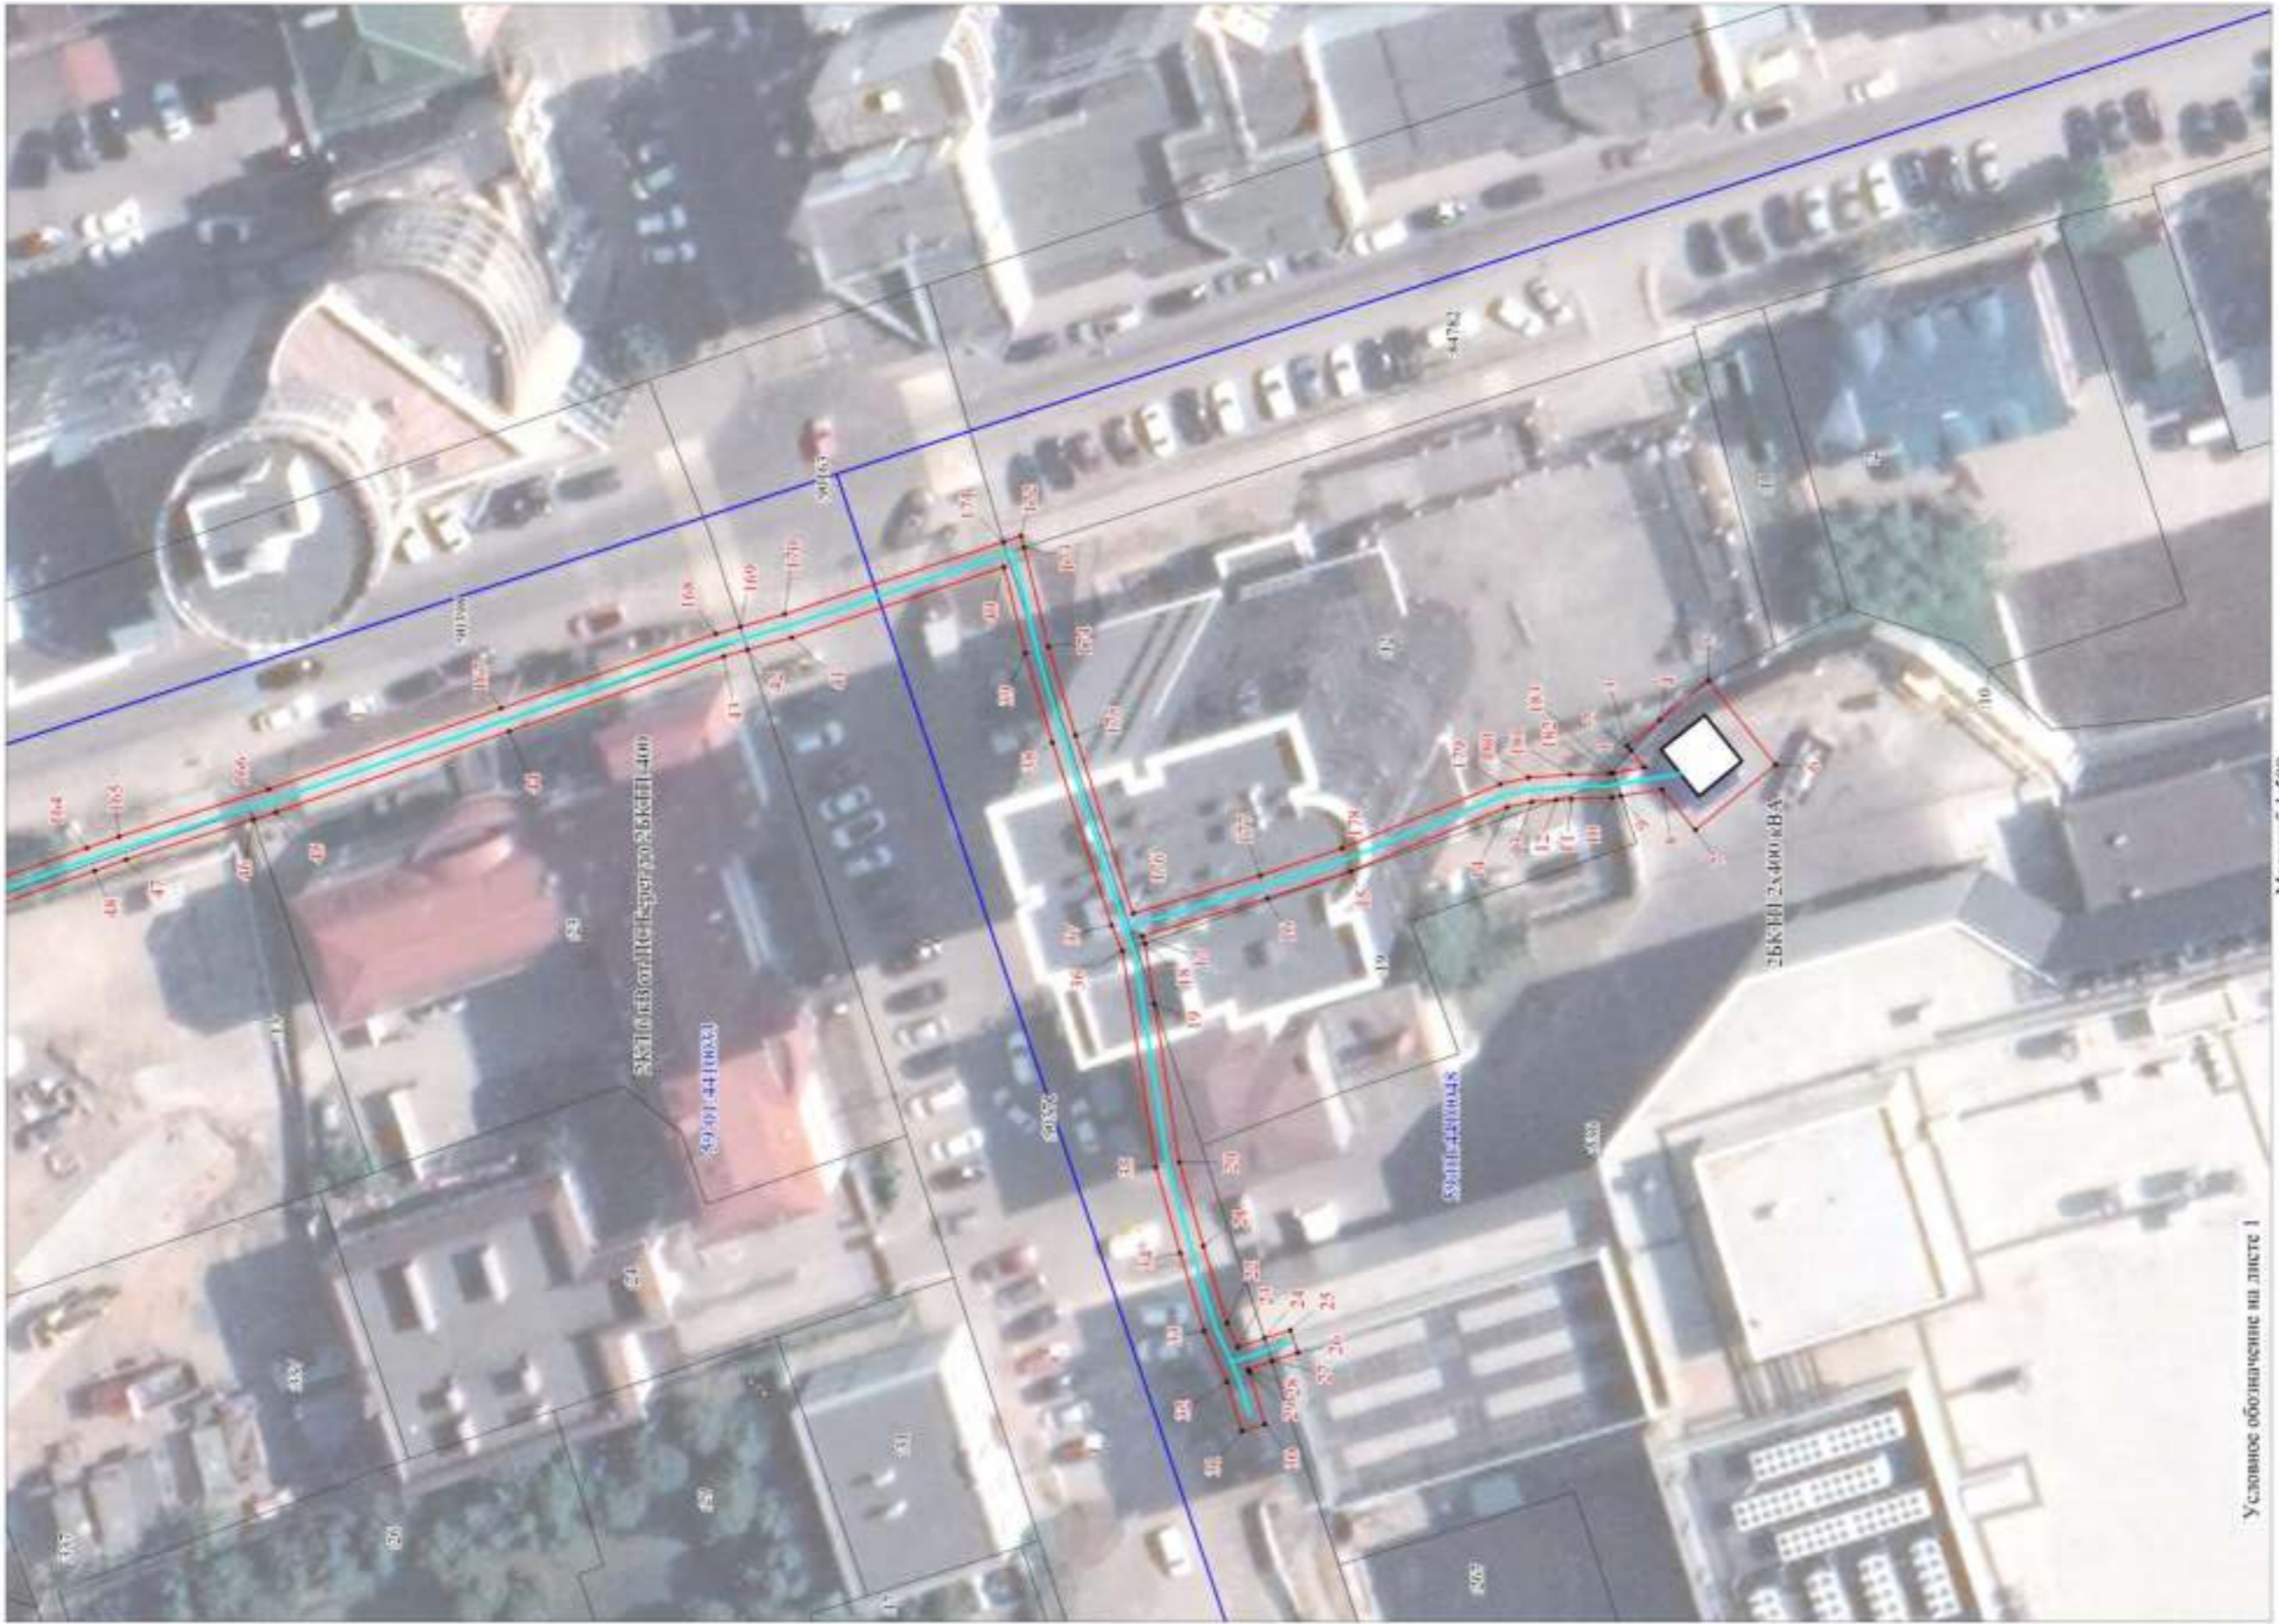

Условное обозначение на листе 1

Масштаб 1:500

Схема расположения границ публичного сервитута

Объект: Новое строительство: установка ПУ на ВЛ 0,4 кВ для электроснабжения г.Пермь (4500067142)**Местоположение:** Пермский край, г. Пермь, ул. Промышленная

Площадь земель или части земельного участка, кв.м.: 285

Категория земель: Земли населенных пунктов

Вид разрешенного использования земельного участка: -

Цель использования: под объекты инженерного оборудования электроснабжения (Новое строительство: установка ПУ на ВЛ 0,4 кВ для электроснабжения г. Пермь (4500067142))

Каталог координат (система координат МСК-59, зона 2)



Масштаб 1:1000

Обозначение характерной точки границы	Координаты, м		Метод определения координат характерной точки	Mt, м
	X	Y		
1	510235,64	2224357,42	Геодезический	0,1
2	510239,47	2224361,3	Геодезический	0,1
3	510286,49	2224353,92	Геодезический	0,1
4	510307,18	2224351,05	Геодезический	0,1
5	510307,73	2224355,02	Геодезический	0,1
6	510237,57	2224364,64	Геодезический	0,1
7	510235,28	2224362,56	Геодезический	0,1
8	510230,92	2224358,61	Геодезический	0,1
9	510230,92	2224357,42	Геодезический	0,1
10	510232,92	2224357,42	Геодезический	0,1
1	510235,64	2224357,42	Геодезический	0,1

Описание границ смежных землепользователей

Описание границы (от точки до точки)	Смежный землепользователь (при наличии кадастровый номер ЗУ)	Площадь обременения, кв.м.
	2	3
1-2, 7-1	59:01:0000000:90057	25
2-7	59:01:4716037:449	260
Итого:		285

Условные обозначения

	Обозначение характерной точки границы публичного сервитута
	Проектные границы публичного сервитута
	Надписи кадастрового номера земельного участка
	Граница охранной зоны
	Граница кадастрового квартала
	Обозначение кадастрового квартала
	Существующая часть границы, имеющиеся в ЕГРН сведения о которой достаточны для определения ее местоположения
	Проектное местоположение инженерного сооружения

Схема границ публичного сервитута

УТВЕРЖДЕНА:

Наименование объекта: Строительство ЛЭП 0,4кВ, ШР 0,4 кВ, оборудование учета Э/Э для электроснабжения гаража по адресу: Пермский край, г. Пермь, ул. Инженерная, ГСК №3, бокс №9

Адрес земельного участка: край Пермский, г. Пермь, р-н Мотовилихинский, ул. Инженерная

Кадастровый квартал: 59:01:4311725

Площадь земельного участка: 137кв.м.

Категория земель: Земли населённых пунктов

Вид разрешенного использования: Линии электропередачи классом напряжения до 35 кВ, а также связанные с ними трансформаторные подстанции, распределительные пункты и иное предназначенное для осуществления передачи электрической энергии оборудование, для размещения которых не требуется разрешения на строительство

_____ (наименование документа об утверждении, включая
 _____ наименование органа государственной власти или
 _____ органов местного самоуправления, принявших
 _____ решение об утверждении схемы или подписавших
 _____ соглашение о перераспределении земельных участков)
 от _____ № _____



Масштаб 1:1000

Условные обозначения:

- граница публичного сервитута
- существующая часть границы, имеющиеся в ЕГРН сведения о котором достаточны для определения ее местоположения
- граница кадастрового квартала
- 59:01:4311725:3У1 -обозначение образуемого земельного участка
- 59:01:4311725 -номер кадастрового квартала
- 59:01:4311725:1 -кадастровый номер учтенного земельного участка
- 1 -поворотные точки земельного участка под объект предполагаемого для использования
- зона с особыми условиями использования территории
- проектируемая ВЛ
- проектное местоположение инженерного сооружения
- существующее местоположение инженерного сооружения

Ограничения:

- Лесные насаждения - нет
- охранная зона линейных сооружений - нет,
- Зона с особыми условиями использования территории - нет
- инженерные сети - нет
- другие ограничения - нет
- дороги - нет
- земли постороннего пользователя - да,
 КН 59:01:4311725:1, 59:01:4311725:23

Схема границ публичного сервитута

УТВЕРЖДЕНА:

Наименование объекта: Строительство ЛЭП 0,4кВ, ШР 0,4 кВ, оборудование учета Э/Э для электроснабжения гаража по адресу: Пермский край, г. Пермь, ул. Инженерная, ГСК №3, бокс №9

Адрес земельного участка: край Пермский, г. Пермь, р-н Мотовилихинский, ул. Инженерная, 6б

Кадастровый квартал: 59:01:4311725

Площадь земельного участка: 137кв.м.

Категория земель: Земли населённых пунктов

Вид разрешенного использования: Линии электропередачи классом напряжения до 35 кВ, а также связанные с ними трансформаторные подстанции, распределительные пункты и иное предназначенное для осуществления передачи электрической энергии оборудование, для размещения которых не требуется разрешения на строительство от _____ № _____

_____ (наименование документа об утверждении, включая
 _____ наименование органа государственной власти или
 _____ органов местного самоуправления, принявших
 _____ решение об утверждении схемы или подписавших
 _____ соглашение о перераспределении земельных участков)

КАТАЛОГ КООРДИНАТ, МСК-59 (Зона 2) м.			КАТАЛОГ КООРДИНАТ, МСК-59 (Зона 2) м.		
№№ точек	X	Y	№№ точек	X	Y
1	519344,14	2235403,06	11	519334,38	2235406,99
2	519348,15	2235408,77	12	519330,89	2235409,42
3	519348,47	2235409,20	13	519307,48	2235375,57
4	519354,46	2235418,42	14	519309,73	2235374,01
5	519353,68	2235418,99	15	519310,89	2235375,64
6	519348,24	2235410,62	16	519310,26	2235376,07
7	519347,51	2235411,14	17	519331,60	2235406,94
8	519342,60	2235404,08	18	519341,94	2235399,80
9	519341,51	2235402,52	1	519344,14	2235403,06
10	519334,60	2235407,30			


Условные обозначения:

- граница публичного сервитута
- существующая часть границы, имеющиеся в ЕГРН сведения о котором достаточны для определения ее местоположения
- граница кадастрового квартала
- 59:01:4311725:3У1 -обозначение образуемого земельного участка
- 59:01:4311725 -номер кадастрового квартала
- 59:01:4311725:1 -кадастровый номер учтенного земельного участка
- 1 ° -поворотные точки земельного участка под объект предполагаемого для использования
- зона с особыми условиями использования территории
- проектируемая ВЛ

Ограничения:

- Лесные насаждения - нет
- охранная зона линейных сооружений - нет,
- Зона с особыми условиями использования территории - нет
- инженерные сети - нет
- другие ограничения - нет
- дороги - нет
- земли постороннего пользователя - да, КН 59:01:4311725:1, 59:01:4311725:23

Выносной лист №1

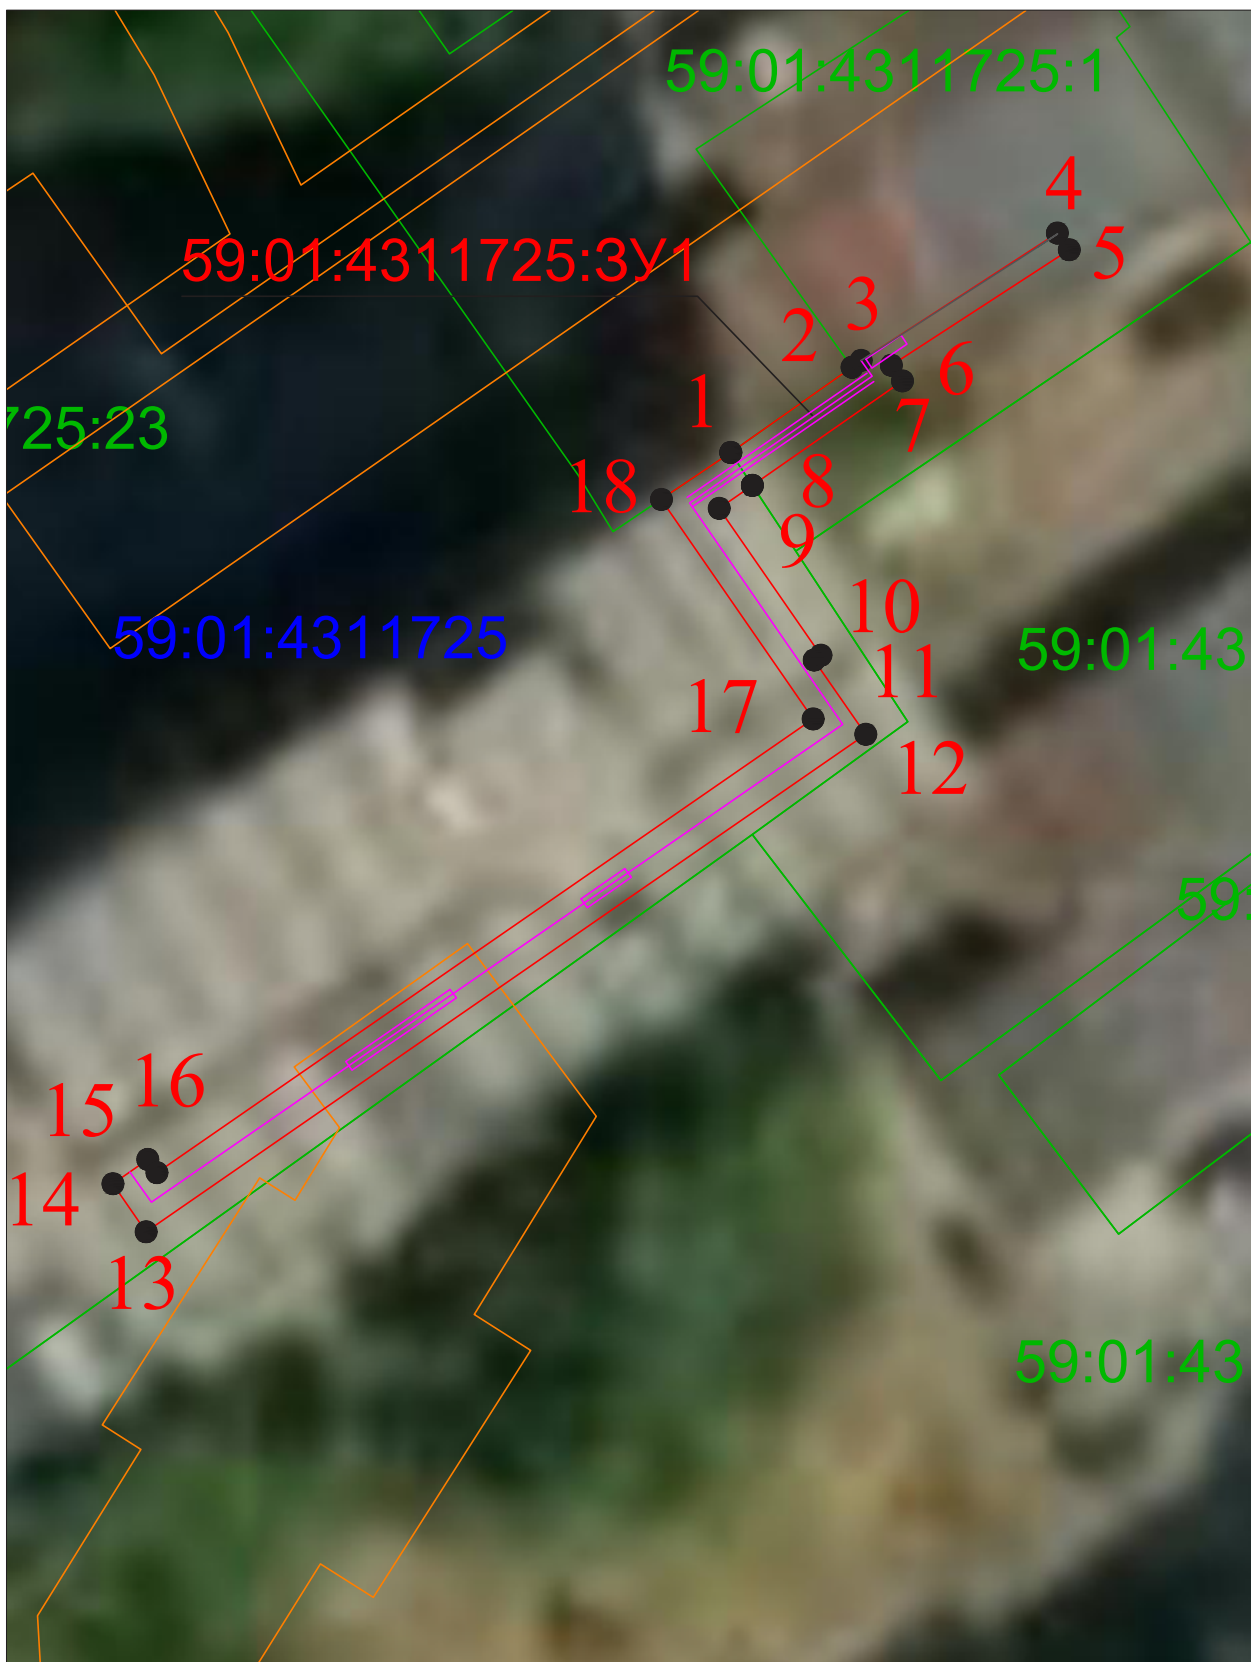

Масштаб 1:300

Условные обозначения представлены на листе 1

Лист 3 из 3

**Схема расположения границ публичного сервитута
Система координат: МСК 59 зона 2**

Объект	Строительство участка ВЛ 0,4 кВ от ближайшей опоры ВЛ 0,4 кВ от ТП-4126, установка оборудования учета э/э на опоре ВЛ 0,4 кВ для электроснабжения малоэтажной жилой застройки по адресу: Пермский край, г. Пермь, Орджоникидзевский район (кад. номер зем. участка 59:01:3810423:201)			
Местоположение	Российская Федерация, Пермский край, Пермь г			
Площадь земельного участка	116			М ²
Категория земель	Земли населенных пунктов			
Обозначение характерных точек границ	Координаты		Метод определения координат	Погрешность координат
	X	Y		
1	526 265,12	2 238 925,60	Метод спутниковых геодезических измерений (определений)	0,10
2	526 263,97	2 238 954,62	Метод спутниковых геодезических измерений (определений)	0,10
3	526 259,97	2 238 954,46	Метод спутниковых геодезических измерений (определений)	0,10
4	526 261,12	2 238 925,45	Метод спутниковых геодезических измерений (определений)	0,10
1	526 265,12	2 238 925,60	Метод спутниковых геодезических измерений (определений)	0,10



Условные обозначения:








-  - Характерная точка границы, сведения о которой позволяют однозначно определить ее положение на местности
-  - Проектные границы публичного сервитута
-  - Существующая часть границы, имеющиеся в ЕГРН сведения о которой достаточны для определения ее местоположения
-  - Граница кадастрового квартала
-  - Обозначение кадастрового квартала
-  - Граница зоны с особыми условиями использования территории
-  - Проектное местоположение инженерного сооружения

Схема расположения границ публичного сервитута



Масштаб 1:300

Условные обозначения

- - Характерная точка границы земельного участка, сведения ЕГРН о которой соответствуют требованиям, установленным в соответствии с частью 13 статьи 22 Федерального закона от 13 июля 2015 г. N 218-ФЗ "О государственной регистрации недвижимости"
- 14 - Обозначение характерной точки, местоположение которой не изменилось или было уточнено
- 1 - Обозначение новой характерной точки
- :1 - Кадастровый номер земельного участка
- - Часть границы, сведения ЕГРН о которой позволяют однозначно определить ее положение на местности
- - Граница территориальной зоны
- - Характерная точка границы, сведения о которой позволяют однозначно определить ее положение на местности
- - Граница здания
- - Граница испрашиваемого земельного участка
- - - - Проектируемая трасса
- 59:01:4413680 - Номер кадастрового квартала

Подпись _____

Дата "29" мая 2023г.

Место для оттиска печати (при наличии) лица, составившего описание местоположения границ объекта

Раздел 2						
Сведения о местоположении границ объекта						
1. Система координат МСК-59, зона 2						
2. Сведения о характерных точках границ объекта						
Обозначение характерных точек границ	Координаты, м		Метод определения координат характерной точки	Средняя квадратическая погрешность положения характерной точки (М), м	Описание обозначения точки на местности (при наличии)	
	X	Y				
1	2	3	4	5	6	
1	512432.78	2231822.30	Метод спутниковых геодезических измерений (определений)	0.1	-	
2	512432.65	2231823.21	Метод спутниковых геодезических измерений (определений)	0.1	-	
3	512442.83	2231821.20	Метод спутниковых геодезических измерений (определений)	0.1	-	
4	512445.08	2231821.69	Метод спутниковых геодезических измерений (определений)	0.1	-	
5	512444.82	2231822.96	Метод спутниковых геодезических измерений (определений)	0.1	-	
6	512442.82	2231822.53	Метод спутниковых геодезических измерений (определений)	0.1	-	
7	512432.49	2231824.56	Метод спутниковых геодезических измерений (определений)	0.1	-	
8	512432.22	2231826.84	Метод спутниковых геодезических измерений (определений)	0.1	-	
9	512430.46	2231826.66	Метод спутниковых геодезических измерений (определений)	0.1	-	
10	512431.01	2231822.12	Метод спутниковых геодезических измерений (определений)	0.1	-	
1	512432.78	2231822.30	Метод спутниковых геодезических измерений (определений)	0.1	-	

ОПИСАНИЕ МЕСТОПОЛОЖЕНИЯ ГРАНИЦ		
Публичный сервитут		
(наименование объекта, местоположение границ которого описано (далее - объект))		
Раздел 1		
Сведения об объекте		
№ п/п	Характеристики объекта	Описание характеристик
1	2	3
1.	Местоположение объекта	Пермский край, город Пермь
2.	Площадь объекта +/- величина погрешности определения площади (Р +/- Дельта Р)	24 +/- 2 м ²
3.	Иные характеристики объекта	Публичный сервитут для использования в целях проведения работ по объекту: «Реконструкция (вынос) участка КЛ 10 кВ от БКТП--6151 до ТП-6124 протяженностью 0,03 км и участков КВЛ 0,4 кВ от ТП-6151 общей протяженностью 0,11 км с территории земельного участка по адресу: Пермский край, г. Пермь, Свердловский район, ул. Новосибирская, 8 (кад. номер зем. Участка 59:01:4413680:1009)». Срок установления сервитута - 48 лет 11 месяцев.

Раздел 3

Сведения о местоположении измененных (уточненных) границ объекта

1. Система координат -

2. Сведения о характерных точках границ объекта

Обозначение характерных точек границ	Существующие координаты, м		Измененные (уточненные) координаты, м		Метод определения координат характерной точки	Средняя квадратическая погрешность положения характерной точки (М), м	Описание обозначения точки на местности (при наличии)
	X	Y	X	Y			
1	2	3	4	5	6	7	8
-	-	-	-	-	-	-	-

3. Сведения о характерных точках части (частей) границы объекта

Обозначение характерных точек части границы	Существующие координаты, м		Измененные (уточненные) координаты, м		Метод определения координат характерной точки	Средняя квадратическая погрешность положения характерной точки (М), м	Описание обозначения точки на местности (при наличии)
	X	Y	X	Y			
1	2	3	4	5	6	7	8
-	-	-	-	-	-	-	-

3. Сведения о характерных точках части (частей) границы объекта

Обозначение характерных точек части границы	Координаты, м		Метод определения координат характерной точки	Средняя квадратическая погрешность положения характерной точки (М), м	Описание обозначения точки на местности (при наличии)
	X	Y			
1	2	3	4	5	6
-	-	-	-	-	-