

## РАЗДЕЛ ПЕРВЫЙ ПРАВОВЫЕ АКТЫ

### ПОСТАНОВЛЕНИЯ ГЛАВЫ ГОРОДА ПЕРМИ

17.08.2023 № 149

О назначении общественных обсуждений по рассмотрению проекта схемы расположения земельного участка на кадастровом плане территории, на котором расположены многоквартирный дом и иные входящие в состав такого дома объекты недвижимого имущества, расположенные по ул. Ленина (Голованово), 7 в Орджоникидзевском районе города Перми .....3

### ПОСТАНОВЛЕНИЯ АДМИНИСТРАЦИИ ГОРОДА ПЕРМИ

16.08.2023 № 715

Об утверждении Регламента взаимодействия функциональных и территориальных органов администрации города Перми, муниципального казенного учреждения «Содержание объектов благоустройства» при организации ремонта и содержания объектов благоустройства на территории города Перми.....5

17.08.2023 № 716

О внесении изменений в приложение к Положению о системе оплаты труда работников муниципального учреждения города Перми, уполномоченного решать задачи в области защиты и спасения населения и территорий от чрезвычайных ситуаций, утвержденному постановлением администрации города Перми от 03.02.2011 № 34.....29

17.08.2023 № 717

О внесении изменений в постановление администрации города Перми от 27.09.2017 № 765 «Об установлении расходного обязательства Пермского городского округа по вопросам местного значения в сфере жилищно-коммунального хозяйства» .....32

17.08.2023 № 718

О внесении изменений в постановление администрации города Перми от 19.02.2016 № 117 «Об установлении расходного обязательства Пермского городского округа по вопросам организации и проведения мероприятий в сфере образования города Перми» .....33

17.08.2023 № 719

О внесении изменений в приложение 1 к Положению о системе оплаты труда работников муниципального казенного учреждения «Центр бухгалтерского учета и отчетности в сфере образования» города Перми, утвержденному постановлением администрации города Перми от 18.02.2019 № 108.....35

17.08.2023 № 720

О внесении изменений в отдельные правовые акты города Перми в сфере организации наружного освещения территории города Перми.....37

17.08.2023 № 721

О внесении изменений в приложение 1 к Положению о системе оплаты труда работников муниципального учреждения в сфере благоустройства территории города Перми, утвержденному постановлением администрации города Перми от 30.01.2020 № 86.....40

17.08.2023 № 722

О внесении изменений в перечни, утвержденные постановлением администрации города Перми от 27.01.2012 № 13-П «Об установлении и финансовом обеспечении расходных обязательств Пермского городского округа по мероприятиям, направленным на решение отдельных вопросов местного значения в микрорайонах на территории Пермского городского округа, на 2023-2025 годы» .....41

17.08.2023 № 723

О внесении изменений в Методику расчета стоимости работ по содержанию площадок для выгула собак, расположенных на территории города Перми, утвержденную постановлением администрации города Перми от 11.12.2014 № 958 «Об утверждении Методики расчета и размера стоимости работ по содержанию площадок для выгула собак, расположенных на территории города Перми» ..... 48

## **РАЗДЕЛ ВТОРОЙ ОФИЦИАЛЬНАЯ ИНФОРМАЦИЯ**

Информация о возможном установлении публичных сервитутов в отдельных целях в соответствии со статьей 39.42 Земельного кодекса Российской Федерации ..... 49

Распоряжение Федерального агентства железнодорожного транспорта от 28.07.2023 № АБ-453-р «Об утверждении документации по планировке территории (проект планировки территории и проект межевания территории) для размещения объекта «строительство высокой платформы на о.п. Попова» ..... 62

# РАЗДЕЛ ПЕРВЫЙ ПРАВОВЫЕ АКТЫ

## ПОСТАНОВЛЕНИЯ ГЛАВЫ ГОРОДА ПЕРМИ



### ГЛАВА ГОРОДА ПЕРМИ ПОСТАНОВЛЕНИЕ

17.08.2023

№ 149

**О назначении общественных обсуждений по рассмотрению проекта схемы расположения земельного участка на кадастровом плане территории, на котором расположены многоквартирный дом и иные входящие в состав такого дома объекты недвижимого имущества, расположенные по ул. Ленина (Голованово), 7 в Орджоникидзевском районе города Перми**

На основании Земельного кодекса Российской Федерации, Градостроительного кодекса Российской Федерации, Положения о департаменте градостроительства и архитектуры администрации города Перми, утвержденного решением Пермской городской Думы от 27 сентября 2011 г. № 193, Положения о порядке организации и проведения общественных обсуждений, публичных слушаний по вопросам градостроительной деятельности в городе Перми, утвержденного решением Пермской городской Думы от 26 апреля 2022 г. № 83, Регламента взаимодействия функциональных органов администрации города Перми при утверждении схемы расположения земельного участка на кадастровом плане территории, на котором расположены многоквартирный дом и иные входящие в состав такого дома объекты недвижимого имущества, утвержденного постановлением администрации города Перми от 16 декабря 2022 г. № 1310, письма департамента земельных отношений администрации города Перми от 08 августа 2023 г. № 059-21-01-08/3-4157

**ПОСТАНОВЛЯЮ:**

1. Назначить общественные обсуждения по рассмотрению проекта схемы расположения земельного участка на кадастровом плане территории, на котором расположены многоквартирный дом и иные входящие в состав такого дома объекты недвижимого имущества, расположенные по ул. Ленина (Голованово), 7 в Орджоникидзевском районе города Перми (далее – Проект схемы).

2. Департаменту градостроительства и архитектуры администрации города Перми:

2.1. обеспечить размещение Проекта схемы с информационными материалами к нему в течение 10, но не ранее 7 дней со дня опубликования настоящего постановления одновременно:

в муниципальной информационной системе, обеспечивающей проведение общественных обсуждений с использованием информационно-телекоммуникационной сети Интернет, размещенной по адресу: [isogd.gorodperm.ru](http://isogd.gorodperm.ru) (далее – Информационная система);

на официальном сайте муниципального образования город Пермь в информационно-телекоммуникационной сети Интернет [www.gorodperm.ru](http://www.gorodperm.ru) (далее – Официальный сайт);

2.2. направить Проект схемы с перечнем информационных материалов к нему в территориальный организационный комитет по проведению общественных обсуждений, публичных слушаний по вопросам градостроительной деятельности при администрации Орджоникидзевского района города Перми (далее – Территориальный организационный комитет) для организации проведения общественных обсуждений по Проекту схемы;

2.3. осуществить сбор предложений и замечаний участников общественных обсуждений по Проекту схемы;

2.4. осуществить идентификацию участников общественных обсуждений при подготовке протокола общественных обсуждений по Проекту схемы при представлении предложений и замечаний участниками общественных обсуждений в случаях, указанных в пункте 6.2 настоящего постановления;

2.5. подготовить протокол участников общественных обсуждений, заключение о результатах общественных обсуждений по Проекту схемы;

2.6. обеспечить опубликование заключения о результатах общественных обсуждений в печатном средстве массовой информации «Официальный бюллетень органов местного самоуправления муниципального образования город Пермь» и размещение на Официальном сайте;

2.7. разместить заключение о результатах общественных обсуждений в Информационной системе;

2.8. направить протокол общественных обсуждений, заключение о результатах общественных обсуждений в адрес департамента земельных отношений администрации города Перми в установленные сроки.

3. Территориальному организационному комитету:

3.1. распространить информацию о начале общественных обсуждений по Проекту схемы, в том числе путем размещения на информационных стендах и иными способами, обеспечивающими доступ участников общественных обсуждений к указанной информации;

3.2. распространить информационные материалы о Проекте схемы в период проведения экспозиции (экспозиций) Проекта схемы посредством направления их в органы территориального общественного самоуправления;

3.3. организовать проведение экспозиции Проекта схемы с перечнем информационных материалов к нему (далее – экспозиция) с 29 августа 2023 г. по 05 сентября 2023 г.: понедельник-четверг: с 09.00 час. до 18.00 час., пятница: с 09.00 час. до 17.00 час. по адресу: 614026, г. Пермь, ул. Александра Щербакова, 24, администрация Орджоникидзевского района города Перми;

3.4. организовать консультирование посетителей экспозиции Проекта схемы 04 сентября 2023 г. с 17.00 час. до 17.20 час. по адресу: 614026, г. Пермь, ул. Александра Щербакова, 24, администрация Орджоникидзевского района города Перми;

3.5. осуществить ведение книги (журнала) учета посетителей экспозиции Проекта схемы при проведении экспозиции (экспозиций) Проекта схемы и консультирования посетителей экспозиции Проекта схемы;

3.6. провести идентификацию участников общественных обсуждений при организации проведения экспозиции Проекта схемы и консультирования посетителей экспозиции Проекта схемы, при представлении предложений и замечаний участниками общественных обсуждений в случае, указанном в пункте 6.1 настоящего постановления;

3.7. осуществить сбор замечаний и предложений участников общественных обсуждений по Проекту схемы, поступающих в ходе проведения экспозиции Проекта схемы;

3.8. направить документы, предусмотренные пунктами 3.5-3.7 настоящего постановления, в департамент градостроительства и архитектуры администрации города Перми в установленные сроки.

4. Срок проведения общественных обсуждений составляет не более тридцати дней со дня опубликования настоящего постановления до дня опубликования заключения о результатах общественных обсуждений в печатном средстве массовой информации «Официальный бюллетень органов местного самоуправления муниципального образования город Пермь».

5. Участникам общественных обсуждений по Проекту схемы в соответствии с требованиями статьи 5.1 Градостроительного кодекса Российской Федерации обеспечить:

5.1. представление в целях идентификации сведений о себе (фамилию, имя, отчество (последнее – при наличии), дату рождения, адрес места жительства (регистрации) – для физических лиц; наименование, основной государственный регистрационный номер, место нахождения и адрес – для юридических лиц) с приложением документов, подтверждающих такие сведения;

5.2. представление сведений о правах на земельные участки, объекты капитального строительства, помещения, являющиеся частью указанных объектов капитального строительства, из Единого государственного реестра недвижимости и иных документов, устанавливающих или удостоверяющих их права на такие земельные участки, объекты капитального строительства, помещения, являющиеся частью указанных объектов капитального строительства.

6. Участникам общественных обсуждений, прошедшим идентификацию в соответствии с пунктом 5 настоящего постановления, представить предложения и замечания (при наличии) по Проекту схемы по форме согласно приложению 1 к Положению о порядке организации и проведения общественных обсуждений, публичных слушаний по вопросам градостроительной деятельности в городе Перми, утвержденному решением Пермской городской Думы от 26 апреля 2022 г. № 83:

6.1. в Территориальный организационный комитет по адресу, указанному в пункте 3.3 настоящего постановления, посредством записи в книге (журнале) учета посетителей экспозиции Проекта схемы и информационных материалов к нему в период проведения экспозиции с 29 августа 2023 г. по 05 сентября 2023 г.;

6.2. в департамент градостроительства и архитектуры администрации города Перми со дня размещения Проекта схемы с перечнем информационных материалов к нему на Официальном сайте по 05 сентября 2023 г.:

6.2.1. посредством Информационной системы;

6.2.2. в форме электронного документа по электронной почте по адресу: [dga@gorodperm.ru](mailto:dga@gorodperm.ru);

6.2.3. в письменной форме путем личного обращения и (или) по почте по адресу: 614000, г. Пермь, ул. Сибирская, д. 15, каб. 003.

7. Настоящее постановление вступает в силу со дня официального опубликования в печатном средстве массовой информации «Официальный бюллетень органов местного самоуправления муниципального образования город Пермь».

8. Управлению по общим вопросам администрации города Перми обеспечить опубликование настоящего постановления в печатном средстве массовой информации «Официальный бюллетень органов местного самоуправления муниципального образования город Пермь».

9. Информационно-аналитическому управлению администрации города Перми обеспечить опубликование (об-

народование) настоящего постановления на официальном сайте муниципального образования город Пермь в информационно-телекоммуникационной сети Интернет.

10. Контроль за исполнением настоящего постановления возложить на исполняющего обязанности заместителя главы администрации города Перми Норову М.В.

Временно исполняющий полномочия  
Главы города Перми

О.Н. Андрианова

## ПОСТАНОВЛЕНИЯ АДМИНИСТРАЦИИ ГОРОДА ПЕРМИ



### АДМИНИСТРАЦИЯ ГОРОДА ПЕРМИ ПОСТАНОВЛЕНИЕ

16.08.2023

№ 715

#### **Об утверждении Регламента взаимодействия функциональных и территориальных органов администрации города Перми, муниципального казенного учреждения «Содержание объектов благоустройства» при организации ремонта и содержания объектов благоустройства на территории города Перми**

В соответствии с Федеральным законом от 06 октября 2003 г. № 131-ФЗ «Об общих принципах организации местного самоуправления в Российской Федерации», Уставом города Перми, решениями Пермской городской Думы от 12 сентября 2006 г. № 218 «Об управлении по экологии и природопользованию администрации города Перми», от 29 января 2013 г. № 7 «О территориальных органах администрации города Перми», от 25 июня 2019 г. № 141 «О департаменте транспорта администрации города Перми, о департаменте дорог и благоустройства администрации города Перми и о признании утратившими силу отдельных решений Пермской городской Думы», от 15 декабря 2020 г. № 277 «Об утверждении Правил благоустройства территории города Перми» администрация города Перми ПОСТАНОВЛЯЕТ:

1. Утвердить прилагаемый Регламент взаимодействия функциональных и территориальных органов администрации города Перми, муниципального казенного учреждения «Содержание объектов благоустройства» при организации ремонта и содержания объектов благоустройства на территории города Перми.

2. Признать утратившим силу постановление администрации города Перми от 08 декабря 2021 г. № 1135 «Об утверждении Регламента взаимодействия функциональных и территориальных органов администрации города Перми, муниципальных казенных учреждений по благоустройству районов города Перми и поселка Новые Ляды при организации ремонта и содержания улично-дорожной сети города Перми».

3. Настоящее постановление вступает в силу со дня официального опубликования в печатном средстве массовой информации «Официальный бюллетень органов местного самоуправления муниципального образования город Пермь».

4. Управлению по общим вопросам администрации города Перми обеспечить опубликование настоящего постановления в печатном средстве массовой информации «Официальный бюллетень органов местного самоуправления муниципального образования город Пермь».

5. Информационно-аналитическому управлению администрации города Перми обеспечить опубликование (обнародование) настоящего постановления на официальном сайте муниципального образования город Пермь в информационно-телекоммуникационной сети Интернет.

6. Контроль за исполнением настоящего постановления возложить на заместителя главы администрации города Перми Галиханова Д.К.

Временно исполняющий полномочия  
Главы города Перми

О.Н. Андрианова

УТВЕРЖДЕН  
постановлением администрации  
города Перми  
от 16.08.2023 № 715

**РЕГЛАМЕНТ**  
**взаимодействия функциональных и территориальных органов администрации города Перми,**  
**муниципального казенного учреждения «Содержание объектов благоустройства» при организации ремонта**  
**и содержания объектов благоустройства на территории города Перми**

**I. Общие положения**

1.1. Настоящий Регламент взаимодействия функциональных и территориальных органов администрации города Перми, муниципального казенного учреждения «Содержание объектов благоустройства» при организации ремонта и содержания объектов благоустройства на территории города Перми (далее – Регламент) устанавливает порядок и формы взаимодействия между департаментом дорог и благоустройства администрации города Перми (далее – Департамент), управлением по экологии и природопользованию администрации города Перми (далее – Управление), территориальными органами администрации города Перми (далее – Территориальный орган), муниципальным казенным учреждением «Содержание объектов благоустройства» (далее – Учреждение) при организации ремонта и содержания автомобильных дорог общего пользования местного значения, объектов озеленения общего пользования, расположенных на территории города Перми, а также содержания пешеходных мостиков, лестниц, уборки земель и земельных участков, не принадлежащих на праве собственности, ином вещном либо обязательственном праве физическим и (или) юридическим лицам, водоохраных зон малых рек, расположенных на территории города Перми, благоустройства отдельных территорий города Перми в соответствии с компетенцией.

1.2. В настоящем Регламенте используются следующие понятия:

подрядная организация – физическое или юридическое лицо, выполняющее работы по ремонту и содержанию объектов благоустройства в соответствии с муниципальным контрактом;

паспорт комплексного благоустройства объекта озеленения – документ, в котором отражены наименование, адрес объекта озеленения общего пользования, информация о земельном участке, объемы элементов благоустройства объекта озеленения: общая площадь объекта озеленения, площадь тротуаров и площадок с указанием типов покрытий, площадь озеленения (газоны, цветники), протяженность живых изгородей, количество деревьев, кустарников, площадь лестниц, и постаментов памятников, количество малых архитектурных форм и иных элементов благоустройства, схема земельного участка в масштабе 1:500;

схема цветника – чертеж, выполненный в масштабе 1:25 при площади цветника до 10 кв. м, 1:50 – при площади от 10 до 50 кв. м, 1:100 – при площади от 50 до 100 кв. м, 1:200 – при площади более 100 кв. м, на котором отражены: контур цветника с цветовой палитрой, его площадь, ассортиментная ведомость;

ассортиментная ведомость – перечень, содержащий виды цветочных культур, их окраску, высоту, период цветения и декоративности, схему посадки, площадь, занимаемую под каждой культурой, количество растений и условные обозначения.

Иные понятия, использованные в настоящем Регламенте, применяются в тех же значениях, которые определены действующим законодательством и принятыми в соответствии с ним нормативными правовыми актами Российской Федерации, Пермского края, города Перми, а также национальными стандартами Российской Федерации.

1.3. При осуществлении взаимодействия Департамент, Управление, Территориальные органы и Учреждение руководствуются Федеральным законом от 08 ноября 2007 г. № 257-ФЗ «Об автомобильных дорогах и о дорожной деятельности в Российской Федерации и о внесении изменений в отдельные законодательные акты Российской Федерации», приказом Министерства транспорта Российской Федерации от 16 ноября 2012 г. 402 «Об утверждении Классификации работ по капитальному ремонту, ремонту и содержанию автомобильных дорог», решением Пермской городской Думы от 15 декабря 2020 г. № 277 «Об утверждении Правил благоустройства территории города Перми», национальными стандартами Российской Федерации.

**II. Принципы взаимодействия**

2.1. Законность.

2.2. Самостоятельность в реализации задач и полномочий.

2.3. Согласованность действий Департамента, Территориальных органов, Управления и Учреждения.

**III. Формы взаимодействия**

3.1. Взаимодействие между Учреждением, Департаментом, Управлением и Территориальными органами осу-

ществляется путем:

- обмена информацией;
- представления отчетности;
- проведения совещаний, семинаров, конференций;
- участия в рабочих группах;
- в иных формах.

3.2. Представление информации, отчетности, обмен информацией, согласование проектов документов между Департаментом, Управлением, Территориальными органами, Учреждением осуществляются с использованием системы электронного документооборота. Срок представления необходимой информации указывается в запросе.

#### **IV. Взаимодействие при организации работ по ремонту автомобильных дорог общего пользования местного значения**

4.1. Организация работ по ремонту автомобильных дорог общего пользования местного значения (далее – работы по ремонту) состоит из следующих этапов:

- принятие решения о необходимости проведения работ по ремонту (в том числе внеплановых работ);
- планирование работ по ремонту;
- выполнение работ по ремонту;
- осуществление контроля при проведении и по окончании работ по ремонту;
- приемка результатов работ по ремонту.

4.2. Для принятия решения о необходимости проведения работ по ремонту (в том числе внеплановых работ), планирования работ по ремонту:

##### 4.2.1. Учреждение:

выполняет оценку транспортно-эксплуатационного состояния автомобильных дорог общего пользования местного значения в ходе проведения ежегодной диагностики, при которой фактические показатели состояния объектов сопоставляются с нормативными значениями, установленными нормативной технической документацией;

на основе результатов диагностики до 10 ноября года, предшествующего году составления перечня объектов по ремонту на очередной финансовый год, готовит отчет об оценке транспортно-эксплуатационного состояния автомобильных дорог общего пользования местного значения (далее – Отчет о диагностике);

на основе данных Отчета о диагностике до 23 марта текущего года составляет перечень автомобильных дорог общего пользования местного значения города Перми по ремонту на очередной финансовый год по форме согласно приложению 1 к настоящему Регламенту (далее – Перечень);

направляет Перечень на рассмотрение в Территориальный орган до 26 марта текущего года.

При наличии предложений Территориального органа дорабатывает Перечень в течение 5 рабочих дней со дня поступления предложений и направляет на согласование в Департамент;

направляет согласованный Департаментом Перечень в целях информирования в Территориальный орган, в отдел Государственной инспекции безопасности дорожного движения управления Министерства внутренних дел по городу Перми (далее – ГИБДД УМВД по городу Перми), в департамент транспорта администрации города Перми.

В отношении каждого объекта, включенного в Перечень, направляет в Департамент не позднее 14 календарных дней со дня согласования локально-сметные расчеты на выполнение работ по ремонту;

в течение текущего года актуализирует Перечень после поступления предложений из Департамента и (или) Территориального органа;

##### 4.2.2. Департамент:

в течение 30 календарных дней со дня поступления Перечня рассматривает, анализирует показатели объемов и стоимости работ по ремонту, указанные в Перечне, согласовывает Перечень, при наличии замечаний направляет на доработку.

При согласовании Перечня учитывает наличие представлений (предписаний) отдела ГИБДД УМВД по городу Перми и других надзорных органов, обращений граждан и организаций, результаты обследований дорожных условий на маршрутах регулярных перевозок, наличие проектов организации дорожного движения;

направляет согласованный Перечень в Учреждение в течение 3 рабочих дней со дня согласования;

направляет в течение 30 календарных дней со дня согласования Перечня в Учреждение проекты организации дорожного движения (изменения в проекты организации дорожного движения) в отношении объектов, подлежащих ремонту, для составления локально-сметного расчета;

рассматривает поступившие из Территориального органа предложения о включении объектов в Перечень и уведомляет Территориальный орган о включении (об отказе включения) в Перечень в течение 10 рабочих дней со дня поступления предложений;

##### 4.2.3. Территориальный орган:

с учетом поступивших обращений граждан, юридических лиц, наказов избирателей депутатам направляет в

Департамент в течение текущего года предложения о включении объектов в Перечень; рассматривает направленный Учреждением Перечень в течение 10 календарных дней со дня поступления Перечня;

при наличии предложений направляет их в Учреждение в срок, указанный в абзаце третьем настоящего пункта.

При рассмотрении Перечня учитывается наличие обращений граждан и организаций, наказов избирателей депутатов, результаты обследований дорожных условий на маршрутах регулярных перевозок пассажиров автомобильным транспортом и городским наземным электрическим транспортом города Перми, проводимых в соответствии с Положением о комиссии по обследованию дорожных условий на маршрутах регулярных перевозок пассажиров автомобильным транспортом и городским наземным электрическим транспортом города Перми, утвержденным постановлением администрации города Перми от 08 сентября 2015 г. № 627 (далее – Результаты обследований дорожных условий на маршрутах регулярных перевозок), действующих (перспективных) проектов организации дорожного движения.

4.3. При выполнении работ по ремонту Учреждение:

организует работы по ремонту в объемах, предусмотренных долгосрочными муниципальными контрактами на выполнение работ по ремонту в соответствии с Перечнем, согласованным Департаментом; заключает муниципальные контракты на выполнение работ по ремонту.

4.4. При осуществлении контроля при проведении и окончании работ по ремонту:

4.4.1. Учреждение:

ежедневно до 09.30 час. представляет в Департамент и Территориальный орган отчет о выполнении ремонта автомобильных дорог общего пользования местного значения города Перми за прошедшие сутки по форме согласно приложению 2 к настоящему Регламенту;

ежегодно до 20 января текущего года направляет на согласование в Департамент отчет о выполнении ремонта автомобильных дорог общего пользования местного значения города Перми за предыдущий год с указанием каждого объекта, на котором проводились ремонтные работы, по форме согласно приложению 3 к настоящему Регламенту.

При наличии замечаний к отчету о выполнении работ по ремонту автомобильных дорог общего пользования местного значения города Перми (далее – отчет по ремонту) дорабатывает отчет по ремонту в течение 3 рабочих дней со дня поступления замечаний и повторно направляет на согласование в Департамент;

4.4.2. Департамент:

согласовывает отчет по ремонту в течение 10 календарных дней со дня его поступления в Департамент.

При наличии замечаний к отчету по ремонту направляет его в Учреждение в течение 3 рабочих дней со дня поступления отчета по ремонту.

На основе данных отчетов по ремонту анализирует деятельность Учреждения при выполнении работ по ремонту на предмет соблюдения плановых показателей выполнения работ по ремонту (сопоставляя фактические показатели с плановыми), а также на предмет соответствия произведенной оплаты выполненным объемам работ;

4.4.3. Территориальный орган:

рассматривает отчет по ремонту за прошедшие сутки;

участвует в приемке работ по ремонту.

## **V. Взаимодействие при организации работ по содержанию автомобильных дорог общего пользования местного значения**

5.1. Организация работ по содержанию автомобильных дорог общего пользования местного значения (далее – работы по содержанию) состоит из следующих этапов:

выполнение работ по содержанию;

осуществление контроля при проведении работ по содержанию;

приемка выполненных работ по содержанию объектов.

5.2. Учреждение обеспечивает работы по содержанию объектов в объемах, утвержденных муниципальными контрактами, включающими в себя комплекс работ по поддержанию надлежащего технического состояния автомобильной дороги, оценке ее технического состояния, а также по организации и обеспечению безопасности дорожного движения.

5.3. При осуществлении контроля при проведении работ по содержанию:

5.3.1. Учреждение:

осуществляет ежедневный контроль выполнения работ по содержанию автомобильных дорог общего пользования местного значения в объемах, утвержденных муниципальными контрактами, включающими в себя комплекс работ по поддержанию надлежащего эксплуатационного состояния автомобильных дорог общего пользования местного значения, по организации и обеспечению безопасности дорожного движения;

ежедневно до 09.00 час. представляет в Департамент отчет о выполненных мероприятиях по содержанию автомобильных дорог общего пользования местного значения за прошедшие сутки и план на следующие сутки по форме согласно приложению 4 к настоящему Регламенту с указанием сведений о количестве задействованной техники в ночное и дневное время, а в зимний период – с указанием сведений о вывезенном снеге;

принимает участие в работе штаба по вопросам благоустройства города Перми (далее – Штаб), проводимого при администрации города Перми;

ежемесячно до 25 числа текущего месяца представляет в Департамент информацию о снижении стоимости выполнения работ по содержанию, выполненных в рамках исполнения долгосрочных муниципальных контрактов на выполнение работ по содержанию в текущем месяце по форме согласно приложению 5 к настоящему Регламенту;

ежемесячно до 23 числа текущего месяца представляет в Департамент графики ежедневных дежурств руководителей и ответственных лиц Учреждения за выполнение работ по содержанию на следующий месяц;

рассматривает предложения о выполнении работ по содержанию, поступивших из Территориального органа, и принимает меры к устранению нарушений в рамках заключенных муниципальных контрактов;

#### 5.3.2. Департамент:

еженедельно организует заседание Штаба, на котором:

координирует проведение работ, выполняемых подрядными организациями в рамках долгосрочных муниципальных контрактов на выполнение работ по содержанию;

подводит итоги работы за предыдущий период, корректирует план работ по содержанию в части объектов и объемов содержания;

в период неблагоприятных погодных условий организует внеочередное заседание Штаба;

#### 5.3.3. Территориальный орган:

незамедлительно направляет информацию в Учреждение по вопросам, связанным с содержанием объектов, в том числе в случае выявления фактов ненадлежащего содержания объектов в пределах компетенции;

направляет в Департамент, Учреждение предложения по содержанию объектов;

принимает участие в работе Штаба.

### **VI. Взаимодействие при реализации полномочий Территориальных органов в сфере выполнения работ по благоустройству отдельных территорий города Перми**

#### 6.1. Территориальный орган:

обеспечивает сбор предложений от населения, депутатов, общественных организаций в рамках реализации мероприятий, направленных на решение отдельных вопросов местного значения в микрорайонах на территории Пермского городского округа;

направляет в Учреждение запрос, документы и иные материалы (далее – документы), необходимые для проверки единичных расценок при согласовании расчетов сметной стоимости (расчета стоимости) выполнения работ по благоустройству отдельных территорий города Перми (далее – единичные расценки) в случаях, установленных постановлениями администрации города Перми от 27 января 2012 г. № 13-П «Об установлении и финансовом обеспечении расходных обязательств Пермского городского округа по мероприятиям, направленным на решение отдельных вопросов местного значения в микрорайонах на территории Пермского городского округа, на 2023-2025 годы», от 31 августа 2012 г. № 511 «Об утверждении Порядка предоставления субсидий на благоустройство придомовых территорий многоквартирных домов города Перми», от 05 мая 2017 г. № 342 «Об утверждении Порядка предоставления субсидий на благоустройство дворовых территорий многоквартирных домов города Перми в рамках реализации муниципальной программы «Формирование современной городской среды», от 01 марта 2019 г. № 139 «О благоустройстве территорий общего пользования микрорайонов индивидуальной жилой застройки в городе Перми».

#### 6.2. Учреждение:

в течение 5 рабочих дней со дня поступления запроса из Территориального органа осуществляет рассмотрение представленных документов, проверяет единичные расценки, при отсутствии замечаний согласовывает единичные расценки.

При наличии замечаний в срок, указанный в абзаце втором настоящего пункта, направляет их в Территориальный орган для устранения.

Территориальный орган устраняет замечания в течение 3 рабочих дней со дня их получения.

### **VII. Взаимодействие при организации мероприятий по содержанию и ремонту объектов озеленения общего пользования, содержанию пешеходных мостиков, лестниц**

#### 7.1. Учреждение:

7.1.1. ежегодно разрабатывает и направляет для согласования в Департамент следующие документы:

не позднее 01 декабря:

актуализированные паспорта комплексного благоустройства объекта озеленения общего пользования (далее – объект озеленения) по форме согласно приложению 6 к настоящему Регламенту с прилагаемыми схемой земельного участка объекта озеленения с указанием ее размеров и границ, нанесением на нее элементов благоустройства и ситуационным планом;

не позднее 15 декабря:  
разработанные схемы цветников на следующий год, включая ассортиментную ведомость, по форме согласно приложению 7 к настоящему Регламенту;

не позднее 01 февраля:

планы по ремонту объектов озеленения, по содержанию пешеходных мостиков, лестниц на текущий год по форме согласно приложениям 8, 9 к настоящему Регламенту;

не позднее 01 июня:

планы по ремонту объектов озеленения в пределах административных границ района по форме согласно приложению 8 к настоящему Регламенту, планы по содержанию пешеходных мостиков, лестниц, сформированные с учетом предложений Территориального органа, в пределах административных границ соответствующего района (поселка Новые Ляды) согласно приложению 9 к настоящему Регламенту (далее – Планы по ремонту) для формирования бюджета на последующий год с приложением сметных и иных расчетов, дефектных актов с фотографиями по ремонту объектов.

Технические задания на выполнение работ по содержанию и (или) ремонту объектов озеленения, содержанию пешеходных мостиков, лестниц направляет в Департамент не позднее чем за 15 календарных дней до размещения извещения об осуществлении такой закупки.

Ежегодно не позднее 01 мая направляет на согласование в Территориальный орган Планы по ремонту на следующий год для формирования бюджета;

7.1.2. организует работы по ремонту и содержанию объектов озеленения, содержанию пешеходных мостиков, лестниц в объемах, предусмотренных муниципальными контрактами на выполнение указанных работ;

направляет в Департамент перечни пешеходных мостиков, лестниц, содержание которых будет осуществляться в следующем году, по форме согласно приложению 10 к настоящему Регламенту до 01 декабря текущего года;

направляет в Департамент отчеты по итогам реализации планов по содержанию пешеходных мостиков, лестниц, по ремонту объектов озеленения общего пользования за текущий год согласно приложениям 11, 12 к настоящему Регламенту до 20 декабря текущего года;

ежегодно на текущий год до 01 февраля направляет в Департамент и Управление на согласование технические задания и планы проведения работ по посадке, сносу, обрезке деревьев и кустарников, расположенных на объектах озеленения общего пользования согласно приложению 13 к настоящему Регламенту, а также планы проведения работ по посадке и сносу деревьев и кустарников, расположенных в границах полосы отвода автомобильных дорог общего пользования, по форме согласно приложению 14 к настоящему Регламенту.

7.2. Департамент рассматривает указанные в пункте 7.1.1 документы, согласовывает либо возвращает на доработку в течение 7 рабочих дней со дня поступления документов.

После устранения замечаний в течение 3 рабочих дней Учреждение повторно направляет документы в Департамент и Управление на согласование.

7.3. Территориальный орган:

направляет ежегодно в Учреждение предложения по ремонту объектов озеленения, пешеходных мостиков, лестниц не позднее 01 мая с обоснованием для включения в Планы по ремонту на следующий год с целью формирования бюджета.

При формировании предложений учитываются представления (предписания) надзорных органов, обращения граждан и организаций, наказов избирателей депутатам, результаты проведенных мероприятий по муниципальному контролю в сфере благоустройства;

направляет предложения по ремонту объектов озеленения, содержанию пешеходных мостиков, лестниц в течение текущего года на основании обращений физических, юридических лиц, в том числе поступивших на проекте «Управляем вместе».

7.6. Управление рассматривает поступившие планы проведения работ, технические задания по посадке, сносу, обрезке деревьев и кустарников, расположенных на объектах озеленения общего пользования, а также по посадке и сносу деревьев и кустарников, расположенных в границах полосы отвода автомобильных дорог общего пользования, в течение 7 календарных дней со дня их поступления и согласовывает или направляет в Учреждение на доработку.

После устранения замечаний в течение 5 календарных дней Учреждение повторно направляет документы в Департамент и Управление на согласование.

### **VIII. Взаимодействие при организации мероприятий по уборке земель и земельных участков, не принадлежащих на праве собственности, ином вещном либо обязательственном праве физическим и (или) юридическим лицам, водоохранных зон малых рек, расположенных на территории города Перми**

8.1. Учреждение:

8.1.1. ежегодно составляет и направляет для согласования в Департамент следующие документы:

до 20 января текущего года перечень земель и земельных участков, не принадлежащих на праве собственности, ином вещном либо обязательственном праве физическим и (или) юридическим лицам, водоохранных зон малых рек в

соответствии с приложением 16 к настоящему Регламенту;

технические задания на выполнение работ по уборке земель и земельных участков, не принадлежащих на праве собственности, ином вещном либо обязательственном праве физическим и (или) юридическим лицам, водоохранных зон малых рек в соответствии с утвержденным перечнем за 15 календарных дней до размещения извещения об осуществлении такой закупки;

8.1.2. до 10 декабря года, предшествующего году составления перечня, направляет на согласование в Территориальный орган перечень земель и земельных участков, не принадлежащих на праве собственности, ином вещном либо обязательственном праве физическим и (или) юридическим лицам, водоохранных зон малых рек в соответствии с приложением 16 к настоящему Регламенту;

8.1.3. до 01 февраля текущего года утверждает перечень земель и земельных участков, не принадлежащих на праве собственности, ином вещном либо обязательственном праве физическим и (или) юридическим лицам, водоохранных зон малых рек по форме согласно приложению 16 к настоящему Регламенту;

8.1.4. организует работы по уборке земель и земельных участков, не принадлежащих на праве собственности, ином вещном либо обязательственном праве физическим и (или) юридическим лицам, водоохранных зон малых рек;

8.1.5. направляет в Департамент отчеты по итогам реализации планов по уборке земель и земельных участков, не принадлежащих на праве собственности, ином вещном либо обязательственном праве физическим и (или) юридическим лицам, водоохранных зон малых рек по форме согласно приложению 17 к настоящему Регламенту до 20 декабря текущего года;

8.1.6. ежегодно на текущий год до 01 февраля направляет в Департамент, Управление на согласование планы проведения работ по обрезке, сносу деревьев и кустарников, расположенных на землях и земельных участках, не принадлежащих на праве собственности, ином вещном либо обязательственном праве физическим и (или) юридическим лицам, в водоохранных зонах малых рек, по форме согласно приложению 15 к настоящему Регламенту;

8.1.7. ежегодно на текущий год до 15 февраля направляет в Территориальный орган для информирования планы проведения работ по обрезке, сносу деревьев и кустарников, расположенных на землях и земельных участках, не принадлежащих на праве собственности, ином вещном либо обязательственном праве физическим и (или) юридическим лицам, в водоохранных зонах малых рек, по форме согласно приложению 15 к настоящему Регламенту.

8.2. Департамент:

рассматривает поступившие документы в течение 5 рабочих дней со дня их поступления и согласовывает или направляет в Учреждение на доработку.

После устранения замечаний в течение 5 календарных дней Учреждение повторно направляет документы в Департамент на согласование.

8.3. Территориальный орган проводит мониторинг земель и земельных участков, не принадлежащих на праве собственности, ином вещном либо обязательственном праве физическим и (или) юридическим лицам, водоохранных зон малых рек и направляет актуализированный перечень земель и земельных участков, не принадлежащих на праве собственности, ином вещном либо обязательственном праве физическим и (или) юридическим лицам, водоохранных зон малых рек по форме согласно приложению 16 к настоящему Регламенту до 20 декабря года, предшествующего году составления перечня, в Учреждение на утверждение.

При формировании перечня учитываются представления (предписания) надзорных (контрольных) органов, обращения граждан и организаций, указы избирателей депутатам, результаты проведенных мероприятий по муниципальному контролю в сфере благоустройства.

8.4. Управление рассматривает планы проведения работ по обрезке, сносу деревьев и кустарников, расположенных на землях и земельных участках, не принадлежащих на праве собственности, ином вещном либо обязательственном праве физическим и (или) юридическим лицам, в водоохранных зонах малых рек, в пределах компетенции в течение 5 календарных дней со дня их поступления и согласовывает или направляет в Учреждение на доработку.

После устранения замечаний Учреждение повторно направляет документы в Управление на согласование.

Приложение 1  
к Регламенту взаимодействия  
функциональных и территориальных  
органов администрации города  
Перми, муниципального казенного  
учреждения «Содержание объектов  
благоустройства», при организации  
ремонта и содержания объектов  
благоустройства на территории  
города Перми

УТВЕРЖДАЮ:  
Директор МКУ «Содержание  
объектов благоустройства»  
«\_\_» \_\_\_\_\_ 20\_\_ года

**ПЕРЕЧЕНЬ**  
**автомобильных дорог общего пользования местного значения города Перми по ремонту**  
**на \_\_\_\_ год на территории \_\_\_\_\_ района**

№	Наименование объекта	Участок улицы		Общая площадь объекта, кв. м	Площадь ремонта (план)			Стоимость ремонта, тыс. руб.			Срок выполнения		
		от	до		проезжая часть, кв. м	тротуар, кв. м	борт, п. м	проезжая часть	тротуар	борг		всего	
1	2	3	4	5	6	7	8	9	10	11	12	13	14

СОГЛАСОВАНО:  
Начальник департамента дорог и благоустройства  
администрации города Перми  
«\_\_» \_\_\_\_\_ 20\_\_ года

Приложение 2  
к Регламенту взаимодействия функциональных и территориальных органов администрации города Перми, муниципального казенного учреждения «Содержание объектов благоустройства», при организации ремонта и содержания объектов благоустройства на территории города Перми

УТВЕРЖДАЮ:  
Директор МКУ «Содержание объектов благоустройства»  
«\_\_» \_\_\_\_\_ 20\_\_ года

**ОТЧЕТ**  
**о выполнении ремонта автомобильных дорог общего пользования**  
**местного значения города Перми в пределах административных границ \_\_\_\_\_ района за период с \_\_\_\_ по \_\_\_\_**

№	Наименование объекта	Участок улицы (по контракту)		Участок работ по ремонту		План на (месяц), кв. м	Дата		Итого выполнение за (месяц), кв. м						Доля исполнения годового плана, %						
		от	до	от	до		план	факт	план	факт	план	факт	план	факт							
1	2	3	4	5	6	7	8	9	10	11	12	13	14	15	16	17	18	19	20	21	22
									литой ас-фальтобетон	горячий асфальто-бетон	холодный ас-фальтобетон	литой асфальтобетон	горячий ас-фальтобетон	холодный ас-фальтобетон	литой асфальтобетон	горячий асфальто-бетон	холодный асфальто-бетон	плитка	плитка		

Приложение 3  
к Регламенту взаимодействия  
функциональных и территориальных  
органов администрации города  
Перми, муниципального казенного  
учреждения «Содержание объектов  
благоустройства», при организации  
ремонта и содержания объектов  
благоустройства на территории  
города Перми

УТВЕРЖДАЮ:  
Директор МКУ «Содержание  
объектов благоустройства»  
«\_\_» \_\_\_\_\_ 20\_\_ года

**ОТЧЕТ**  
**о выполнении ремонта автомобильных дорог общего пользования местного значения города Перми**  
**на территории \_\_\_\_\_ района**  
**за \_\_\_\_\_ год**

№	Наименование объекта	Участок улицы		Общая площадь объекта, кв. м	Площадь ремонта (план)			Площадь ремонта (факт)			% выполнения	Стоимость ремонта, тыс. руб. (план)			Стоимость ремонта, тыс. руб. (факт)			% освоения	Срок выполнения				
		от	до		проезжая часть, кв. м	тротуар, кв. м	борг, п. м	всего, кв. м	проезжая часть, кв. м	тротуар, кв. м		борг, п. м	всего, кв. м	проезжая часть	тротуар	борг	всего			проезжая часть	тротуар	борг	всего
1	2	3	4	5	6	7	8	9	10	11	12	13	14	15	16	17	18	19	20	21	22	23	24



Приложение 5  
к Регламенту взаимодействия  
функциональных и территориальных  
органов администрации города  
Перми, муниципального казенного  
учреждения «Содержание объектов  
благоустройства», при организации  
ремонта и содержания объектов  
благоустройства на территории  
города Перми

УТВЕРЖДАЮ:  
Директор МКУ «Содержание  
объектов благоустройства»  
«\_\_» \_\_\_\_\_ 20\_\_ года

### ИНФОРМАЦИЯ

о снижении стоимости выполнения работ по содержанию автомобильных дорог общего пользования местного значения города Перми, выполненных в рамках исполнения долгосрочных муниципальных контрактов  
в \_\_\_\_\_ 20\_\_ г.

№	Район	Подрядная организация	Стоимость выполнения работ, тыс. руб.	4	Принято к оплате, тыс. руб.	5	Сумма снижения, тыс. руб.	6
1	2	3	4		5		6	

Приложение 6  
к Регламенту взаимодействия  
функциональных  
и территориальных органов  
администрации города Перми,  
муниципального казенного  
учреждения «Содержание  
объектов благоустройства»,  
при организации ремонта  
и содержания объектов  
благоустройства на территории  
города Перми

УТВЕРЖДАЮ:  
Директор МКУ «Содержание  
объектов благоустройства»

«\_\_» \_\_\_\_\_ 20\_\_ года

**ПАСПОРТ**  
**комплексного благоустройства объекта озеленения общего пользования**  
« \_\_\_\_\_ »  
(наименование объекта)

1. Адрес объекта озеленения общего пользования \_\_\_\_\_

2. Информация о земельном участке, на котором расположен объект озеленения (категория земель, вид разрешенного использования, кадастровый номер земельного участка при наличии) \_\_\_\_\_

3. Информация о наличии зон с особыми условиями использования территории \_\_\_\_\_

№	Наименование элементов благоустройства	Ед. изм.	Количество	Примечание
1	2	3	4	5
	Площадь объекта	кв. м		
1	Дорожки, площадки	кв. м		
	асфальт			
	бетон			
	плитка			
	Инертный материал			
2	Урны	шт.		
3	Скамьи	шт.		
4	Постаменты памятников	кв. м		
5	Лестницы	кв. м		
6	Газон	кв. м		
7	Кустарники одиночные и в группах	шт.		
8	Живые изгороди	п. м		
	колючие			
	не колючие	п. м		
9	Деревья	шт.		
	молодые			
	теплолюбивые культуры			
	прочие (старовозрастные)			

1	2	3	4	5
10	Цветники			
	луковичные	кв. м		
	однолетние			
	однолетние ковровые			
	многолетние			
	чаши вертикального озеленения	шт.		
11	Прочие элементы благоустройства	шт.		

- Приложения: 1. Схема земельного участка объекта озеленения общего пользования с указанием ее размеров и границ, нанесением на нее элементов объектов благоустройства в масштабе 1:500.  
2. Ситуационный план.

\_\_\_\_\_/\_\_\_\_\_  
(Ф.И.О. сотрудника МКУ «Содержание объектов благоустройства» / подпись)


\_\_\_\_\_/\_\_\_\_\_  
(Ф.И.О. сотрудника территориального органа / подпись)

\_\_\_\_\_/\_\_\_\_\_  
(Ф.И.О. сотрудника департамента дорог и благоустройства администрации города Перми /  
подпись)

Приложение 7  
к Регламенту взаимодействия  
функциональных  
и территориальных органов  
администрации города Перми,  
муниципального казенного  
учреждения «Содержание  
объектов благоустройства»,  
при организации ремонта  
и содержания объектов  
благоустройства на территории  
города Перми

УТВЕРЖДАЮ:  
Директор МКУ «Содержание  
объектов благоустройства»  
«\_\_» \_\_\_\_\_ 20\_\_ года

### ОБРАЗЕЦ ОФОРМЛЕНИЯ СХЕМЫ ЦВЕТНИКА

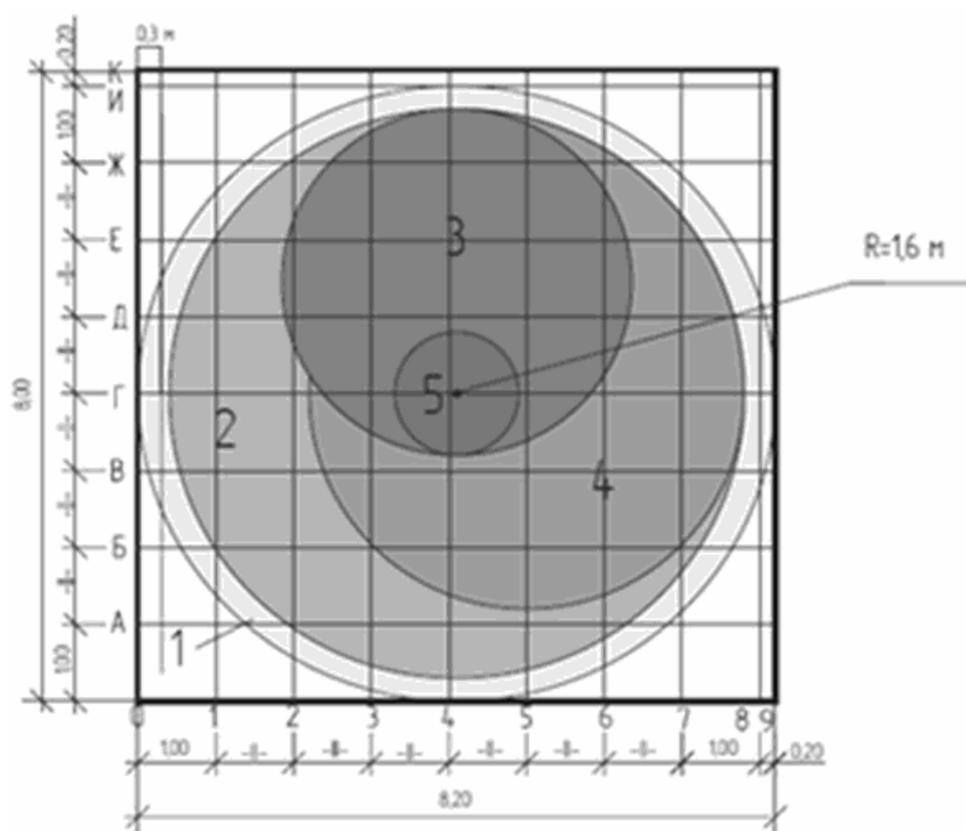

Масштаб \_\_\_\_\_  
(указывается в зависимости  
от площади цветника)

СОГЛАСОВАНО:  
Заместитель начальника  
департамента дорог и благоустройства  
администрации города Перми  
«\_\_» \_\_\_\_\_ 20\_\_ года

## Ассортиментная ведомость (площадь цветника – \_\_\_ кв. м)

№	Название культуры и сорта	Окраска цветка (соцветия) или листа	Высота растения, см	Период цветения или декоративности	Схема посадки, см	Площадь, занимаемая культурой, кв. м	Количество растений, шт.		Условные обозначения
							на 1 кв. м	на всю площадь	
1	2	3	4	5	6	7	8	9	10

Приложение 8  
к Регламенту взаимодействия функциональных и территориальных органов администрации города Перми, муниципального казенного учреждения «Содержание объектов благоустройства», при организации ремонта и содержания объектов благоустройства на территории города Перми

УТВЕРЖДАЮ:  
Директор МКУ «Содержание объектов благоустройства»  
«\_\_» \_\_\_\_\_ 20\_\_ года

## ПЛАН

по ремонту объектов озеленения в пределах административных границ \_\_\_\_\_ района (поселка Новые Ляды)  
на \_\_\_\_\_ (текущий) год

№	Наименование объекта	Ремонт			Устройство цветников, кв. м		Посадка		Установка малых архитектурных форм, шт.	Срок проведения работ
		газона, кв. м	твёрдого покрытия, кв. м	малых архитектурных форм, шт.	из многолетников	из летников	деревьев, шт.	кустарников, шт.		
1	2	3	4	5	6	7	8	9	10	11

СОГЛАСОВАНО:  
Начальник департамента  
дорог и благоустройства  
администрации города Перми  
«\_\_» \_\_\_\_\_ 20\_\_ года

СОГЛАСОВАНО:  
Глава администрации  
\_\_\_\_\_ района города  
Перми  
«\_\_» \_\_\_\_\_ 20\_\_ года

Приложение 9  
к Регламенту взаимодействия  
функциональных  
и территориальных органов  
администрации города Перми,  
муниципального казенного  
учреждения «Содержание  
объектов благоустройства»,  
при организации ремонта  
и содержания объектов  
благоустройства на территории  
города Перми

УТВЕРЖДАЮ:  
Директор МКУ «Содержание  
объектов благоустройства»  
«\_\_» \_\_\_\_\_ 20\_\_ года

**ПЛАН**  
**по содержанию пешеходных мостиков, лестниц**  
**в пределах административных границ**  
\_\_\_\_\_ района  
**(поселка Новые Ляды) на \_\_\_\_\_ год**

№	Наименование объекта	Виды работ	Срок проведения работ
1	2	3	4

СОГЛАСОВАНО:  
Начальник департамента  
дорог и благоустройства  
администрации города Перми  
«\_\_» \_\_\_\_\_ 20\_\_ года

СОГЛАСОВАНО:  
Глава администрации  
\_\_\_\_\_ района  
города Перми  
«\_\_» \_\_\_\_\_ 20\_\_ года

Приложение 10  
к Регламенту взаимодействия  
функциональных  
и территориальных органов  
администрации города Перми,  
муниципального казенного  
учреждения «Содержание  
объектов благоустройства»,  
при организации ремонта  
и содержания объектов  
благоустройства на территории  
города Перми

УТВЕРЖДАЮ:  
Директор МКУ «Содержание  
объектов благоустройства»  
«\_\_» \_\_\_\_\_ 20\_\_ года

**ПЕРЕЧЕНЬ**  
пешеходных мостиков, лестниц  
в пределах административных границ  
\_\_\_\_\_ района  
(поселка Новые Ляды) на \_\_\_\_\_ год

№	Наименование объекта	Содержание		Срок проведения работ
		пешеходных мостиков, п. м	лестниц, кв. м	
1	2	3	4	5

СОГЛАСОВАНО:  
Начальник департамента  
дорог и благоустройства  
администрации города Перми  
«\_\_» \_\_\_\_\_ 20\_\_ года

Приложение 11  
к Регламенту взаимодействия  
функциональных  
и территориальных органов  
администрации города Перми,  
муниципального казенного  
учреждения «Содержание  
объектов благоустройства»,  
при организации ремонта  
и содержания объектов  
благоустройства на территории  
города Перми

УТВЕРЖДАЮ:  
Директор МКУ «Содержание  
объектов благоустройства»  
«\_\_» \_\_\_\_\_ 20\_\_ года

**ОТЧЕТ**  
по итогам реализации планов по содержанию пешеходных  
мостиков, лестниц в пределах  
административных границ \_\_\_\_\_ района  
(поселка Новые Ляды) за \_\_\_\_\_ год

№	Наименование объекта	Содержание				Примечания (указывается информация о выполнении других мероприятий)
		пешеходных мости- ков, п. м		лестниц, кв. м		
		план	факт	план	факт	
1	2	3	4	5	6	7



Приложение 13  
к Регламенту взаимодействия  
функциональных  
и территориальных органов  
администрации города Перми,  
муниципального казенного  
учреждения «Содержание  
объектов благоустройства»,  
при организации ремонта  
и содержания объектов  
благоустройства на территории  
города Перми

УТВЕРЖДАЮ:  
Директор МКУ «Содержание  
объектов благоустройства»  
«\_\_» \_\_\_\_\_ 20\_\_ года

**ПЛАН**  
проведения работ по посадке, сносу,  
обрезке деревьев и кустарников, расположенных на объектах озеленения общего  
пользования в пределах административных границ \_\_\_\_\_ района  
(поселка Новые Ляды) на \_\_\_\_ год

№	Наименование объекта (участок)	Наименование культуры	Количество, шт.	Период проведения работ	Тип посадки	Вид обрезки
1	2	3	4	5	6	7

СОГЛАСОВАНО:

Заместитель начальника департамента  
дорог и благоустройства  
администрации города Перми  
«\_\_» \_\_\_\_\_ 20\_\_ года

СОГЛАСОВАНО:

Заместитель начальника  
управления по экологии  
и природопользованию  
администрации города Перми  
«\_\_» \_\_\_\_\_ 20\_\_ года

Приложение 14  
к Регламенту взаимодействия  
функциональных  
и территориальных органов  
администрации города Перми,  
муниципального казенного  
учреждения «Содержание  
объектов благоустройства»,  
при организации ремонта  
и содержания объектов  
благоустройства на территории  
города Перми

УТВЕРЖДАЮ:  
Директор МКУ «Содержание  
объектов благоустройства»  
«\_\_» \_\_\_\_\_ 20\_\_ года

**ПЛАН**  
проведения работ по посадке и сносу  
деревьев и кустарников, расположенных в пределах полосы отвода автомобильных дорог  
общего пользования административных границ \_\_\_\_\_ района  
(поселка Новые Ляды) на \_\_\_\_ год

№	Наименование объекта (участок)	Наименование культуры	Количество, шт.	Период проведения работ	Тип посадки	Вид обрезки
1	2	3	4	5	6	7

СОГЛАСОВАНО:

Заместитель начальника департамента  
дорог и благоустройства  
администрации города Перми  
«\_\_» \_\_\_\_\_ 20\_\_ года

СОГЛАСОВАНО:

Заместитель начальника  
управления по экологии  
и природопользованию  
администрации города Перми  
«\_\_» \_\_\_\_\_ 20\_\_ года

Приложение 15  
к Регламенту взаимодействия  
функциональных  
и территориальных органов  
администрации города Перми,  
муниципального казенного  
учреждения «Содержание  
объектов благоустройства»,  
при организации ремонта  
и содержания объектов  
благоустройства на территории  
города Перми

УТВЕРЖДАЮ:  
Директор МКУ «Содержание  
объектов благоустройства»  
«\_\_» \_\_\_\_\_ 20\_\_ года

**ПЛАН**  
**проведения работ по обрезке, сносу,**  
**деревьев и кустарников, расположенных на землях и земельных участках,**  
**не принадлежащих на праве собственности, ином вещном либо обязательственном праве**  
**физическим и (или) юридическим лицам, в водоохранных зонах малых рек**  
**административных границ \_\_\_\_\_ района**  
**(поселка Новые Ляды) на \_\_\_\_ год**

№	Наименование объекта (участок)	Наименование культуры	Количество, шт.	Период проведения работ	Тип посадки	Вид обрезки
1	2	3	4	5	6	7

СОГЛАСОВАНО:

Заместитель начальника департамента  
дорог и благоустройства  
администрации города Перми  
«\_\_» \_\_\_\_\_ 20\_\_ года

СОГЛАСОВАНО:

Заместитель начальника  
управления по экологии  
и природопользованию  
администрации города Перми  
«\_\_» \_\_\_\_\_ 20\_\_ года

Приложение 16  
к Регламенту взаимодействия  
функциональных  
и территориальных органов  
администрации города Перми,  
муниципального казенного  
учреждения «Содержание  
объектов благоустройства»,  
при организации ремонта  
и содержания объектов  
благоустройства на территории  
города Перми

УТВЕРЖДАЮ:  
Директор МКУ «Содержание  
объектов благоустройства»  
«\_\_» \_\_\_\_\_ 20\_\_ года

### ПЕРЕЧЕНЬ

земель и (или) земельных участков, не принадлежащих на праве собственности,  
ином вещном или обязательственном праве физическим и (или) юридическим лицам,  
водоохранных зон малых рек в пределах административных границ  
района (поселка Новые Ляды)  
на \_\_\_\_\_ год

№	Наименование объекта	Площадь, кв. м
1	2	3

СОГЛАСОВАНО:

Начальник департамента дорог и  
благоустройства администрации города  
Перми  
«\_\_» \_\_\_\_\_ 20\_\_ года

СОГЛАСОВАНО:

Глава администрации  
\_\_\_\_\_ района города Перми  
«\_\_» \_\_\_\_\_ 20\_\_ года

Приложение 17  
к Регламенту взаимодействия  
функциональных  
и территориальных органов  
администрации города Перми,  
муниципального казенного  
учреждения «Содержание  
объектов благоустройства»,  
при организации ремонта  
и содержания объектов  
благоустройства на территории  
города Перми

УТВЕРЖДАЮ:  
Директор МКУ «Содержание  
объектов благоустройства»  
«\_\_» \_\_\_\_\_ 20\_\_ года

### ОТЧЕТ

по итогам реализации планов по уборке земель и земельных участков, не принадлежащих на праве собственности, ином вещном либо обязательственном праве физическим и (или) юридическим лицам, водоохранных зон малых рек в пределах административных границ района (поселка Новые Ляды)  
за \_\_\_\_\_ год

№	Наименование объекта	Площадь, кв. м		Примечания (указывается информация о выполнении других мероприятий)
		план	факт	
1	2	3	4	5



## АДМИНИСТРАЦИЯ ГОРОДА ПЕРМИ ПОСТАНОВЛЕНИЕ

17.08.2023

№ 716

**О внесении изменений в приложение к Положению о системе оплаты труда работников муниципального учреждения города Перми, уполномоченного решать задачи в области защиты и спасения населения и территорий от чрезвычайных ситуаций, утвержденному постановлением администрации города Перми от 03.02.2011 № 34**

В соответствии с Трудовым кодексом Российской Федерации, Федеральным законом от 06 октября 2003 г. № 131-ФЗ «Об общих принципах организации местного самоуправления в Российской Федерации», Уставом города Перми, решением Пермской городской Думы от 22 сентября 2009 г. № 209 «Об утверждении Положения об оплате труда работников муниципальных учреждений города Перми» администрация города Перми ПОСТАНОВЛЯЕТ:

1. Внести изменения в приложение к Положению о системе оплаты труда работников муниципального учреждения города Перми, уполномоченного решать задачи в области защиты и спасения населения и территорий от чрезвычайных ситуаций, утвержденному постановлением администрации города Перми от 03 февраля 2011 г. № 34 (в ред. от 29.11.2012 № 833, от 14.10.2015 № 762, от 19.05.2016 № 338, от 21.10.2016 № 937, от 07.06.2017 № 451, от 09.07.2019 № 373, от 07.11.2019 № 860, от 26.03.2021 № 202, от 30.09.2021 № 780, от 20.05.2022 № 392, от 24.06.2022 № 533, от

21.10.2022 № 1055, от 07.06.2023 № 462), изложив в редакции согласно приложению к настоящему постановлению.

2. Настоящее постановление вступает в силу с 01 октября 2023 г., но не ранее дня официального опубликования в печатном средстве массовой информации «Официальный бюллетень органов местного самоуправления муниципального образования город Пермь».

3. Управлению по общим вопросам администрации города Перми обеспечить опубликование настоящего постановления в печатном средстве массовой информации «Официальный бюллетень органов местного самоуправления муниципального образования город Пермь».

4. Информационно-аналитическому управлению администрации города Перми обеспечить опубликование (обнародование) настоящего постановления на официальном сайте муниципального образования город Пермь в информационно-телекоммуникационной сети Интернет.

5. Контроль за исполнением настоящего постановления возложить на руководителя аппарата администрации города Перми, исполняющего обязанности заместителя главы администрации города Перми Молоковских А.В.

Временно исполняющий полномочия  
Главы города Перми

О.Н. Андрианова

Приложение  
к постановлению администрации  
города Перми  
от 17.08.2023 № 716

Таблица 1

#### РАЗМЕРЫ

**должностных окладов работников муниципального учреждения города Перми, уполномоченного решать задачи в области защиты и спасения населения и территорий от чрезвычайных ситуаций**

№	Квалификационные уровни	Наименование профессий, должностей	Должностной оклад (руб.)*
1	2	3	4
1. Профессиональная квалификационная группа «Общепромышленные профессии рабочих первого уровня»			
1.1	1-й квалификационный уровень	уборщик служебных помещений, дворник, кладовщик, матрос-спасатель, рабочий по комплексному обслуживанию и ремонту зданий 3 разряда, электромонтер по ремонту и обслуживанию электрооборудования 2 разряда	7 507
2. Профессиональная квалификационная группа «Общепромышленные профессии рабочих второго уровня»			
2.1	2-й квалификационный уровень	водитель автомобиля	11 983
3. Профессиональная квалификационная группа «Общепромышленные должности служащих второго уровня»			
3.1	2-й квалификационный уровень	заведующий складом	8 084
3.2	4-й квалификационный уровень	механик	12 993

1	2	3	4
4. Профессиональная квалификационная группа «Общепрофессиональные должности служащих третьего уровня»			
4.1	1-й квалификационный уровень	юрисконсульт	12 993
4.2	2-й квалификационный уровень	экономист 2 категории	13 139
4.3	5-й квалификационный уровень	главный специалист	14 436
5. Профессиональная квалификационная группа «Общепрофессиональные должности служащих четвертого уровня»			
5.1	1-й квалификационный уровень	начальник отдела	17 325
6. Профессиональная квалификационная группа должностей работников, осуществляющих деятельность в области гражданской обороны, защиты населения и территорий от чрезвычайных ситуаций природного и техногенного характера, обеспечения пожарной безопасности и безопасности людей на водных объектах «Профессиональная квалификационная группа первого уровня»			
6.1		начальник поста спасательного	10 103
7. Профессиональная квалификационная группа должностей работников, осуществляющих деятельность в области гражданской обороны, защиты населения и территорий от чрезвычайных ситуаций природного и техногенного характера, обеспечения пожарной безопасности и безопасности людей на водных объектах «Профессиональная квалификационная группа третьего уровня»			
7.1	1-й квалификационный уровень	оперативный дежурный	10 684
7.2	2-й квалификационный уровень	спасатель	11 910

\* С учетом индексации должностных окладов на 8,53 % с 01 октября 2023 г.

Таблица 2

#### РАЗМЕРЫ

**должностных окладов работников муниципального учреждения города Перми, уполномоченного решать задачи в области защиты и спасения населения и территорий от чрезвычайных ситуаций, занимающих должности, не включенные в профессиональные квалификационные группы**

№	Наименование должности	Должностной оклад (руб.) *
1	2	3
1	Старший оперативный дежурный	11 260
2	Секретарь руководителя	11 549
3	Спасатель 3 класса	13 065
4	Спасатель 2 класса	14 103
5	Спасатель 1 класса	15 231
6	Спасатель международного класса	16 387

\* С учетом индексации должностных окладов на 8,53 % с 01 октября 2023 г.

Таблица 3

**РАЗМЕРЫ**

**должностных окладов директора, заместителя директора учреждения города Перми, уполномоченного решать задачи в области защиты и спасения населения и территорий от чрезвычайных ситуаций**

№	Наименование должности	Должностной оклад (руб.)*
1	2	3
1	Директор	43 311
2	Заместитель директора	36 814

\* С учетом индексации должностных окладов на 8,53 % с 01 октября 2023 г.



## АДМИНИСТРАЦИЯ ГОРОДА ПЕРМИ ПОСТАНОВЛЕНИЕ

17.08.2023

№ 717

### О внесении изменений в постановление администрации города Перми от 27.09.2017 № 765 «Об установлении расходного обязательства Пермского городского округа по вопросам местного значения в сфере жилищно-коммунального хозяйства»

В соответствии со статьей 86 Бюджетного кодекса Российской Федерации, статьей 16 Федерального закона от 06 октября 2003 г. № 131-ФЗ «Об общих принципах организации местного самоуправления в Российской Федерации», Уставом города Перми, статьей 20 Положения о бюджете и бюджетном процессе в городе Перми, утвержденного решением Пермской городской Думы от 28 августа 2007 г. № 185, в целях проведения мероприятий, направленных на реализацию полномочий в сфере жилищно-коммунального хозяйства в пределах вопросов местного значения Пермского городского округа, администрация города Перми **ПОСТАНОВЛЯЕТ**:

1. Внести изменения в постановление администрации города Перми от 27 сентября 2017 г. № 765 «Об установлении расходного обязательства Пермского городского округа по вопросам местного значения в сфере жилищно-коммунального хозяйства» (в ред. от 07.06.2018 № 366, от 24.10.2018 № 821, от 13.03.2019 № 157, от 28.06.2019 № 333, от 15.08.2019 № 479, от 23.06.2022 № 510, от 01.03.2023 № 156), дополнив пункт 2.2 абзацем следующего содержания:

«организация содержания расселенных многоквартирных домов, признанных в установленном порядке аварийными и подлежащими сносу, в части очистки кровли от снега и наледи, принятие мер, предупреждающих причинение вреда населению и окружающей среде, в том числе принятие мер, препятствующих несанкционированному доступу людей в такие многоквартирные дома, до момента их сноса.»

2. Внести изменения в Перечень мероприятий в сфере жилищно-коммунального хозяйства, утвержденный постановлением администрации города Перми от 27 сентября 2017 г. № 765 «Об установлении расходного обязательства Пермского городского округа по вопросам местного значения в сфере жилищно-коммунального хозяйства» (в ред. от 07.06.2018 № 366, от 24.10.2018 № 821, от 13.03.2019 № 157, от 28.06.2019 № 333, от 15.08.2019 № 479, от 23.06.2022 № 510, от 01.03.2023 № 156), дополнив строку 2 строкой следующего содержания:

Организация содержания расселенных многоквартирных домов, признанных в установленном порядке аварийными и подлежащими сносу, в части очистки кровли от снега и наледи, принятие мер, предупреждающих причинение вреда населению и окружающей среде, в том числе принятие мер, препятствующих несанкционированному доступу людей в такие многоквартирные дома, до момента их сноса	расчетный объем бюджетных ассигнований определяется иным методом
---	--

3. Настоящее постановление вступает в силу со дня официального опубликования в печатном средстве массовой информации «Официальный бюллетень органов местного самоуправления муниципального образования город Пермь».

4. Управлению по общим вопросам администрации города Перми обеспечить опубликование настоящего постановления в печатном средстве массовой информации «Официальный бюллетень органов местного самоуправления муниципального образования город Пермь».

5. Информационно-аналитическому управлению администрации города Перми обеспечить опубликование (обнародование) настоящего постановления на официальном сайте муниципального образования город Пермь в информационно-телекоммуникационной сети Интернет.

6. Контроль за исполнением настоящего постановления возложить на заместителя главы администрации города Перми Субботина И.А.

Временно исполняющий полномочия  
Главы города Перми

О.Н. Андрианова



## АДМИНИСТРАЦИЯ ГОРОДА ПЕРМИ ПОСТАНОВЛЕНИЕ

17.08.2023

№ 718

### **О внесении изменений в постановление администрации города Перми от 19.02.2016 № 117 «Об установлении расходного обязательства Пермского городского округа по вопросам организации и проведения мероприятий в сфере образования города Перми»**

В соответствии с Бюджетным кодексом Российской Федерации, в целях актуализации нормативной правовой базы администрации города Перми администрация города Перми ПОСТАНОВЛЯЕТ:

1. Внести изменения в постановление администрации города Перми от 19 февраля 2016 г. № 117 «Об установлении расходного обязательства Пермского городского округа по вопросам организации и проведения мероприятий в сфере образования города Перми» (в ред. от 20.10.2016 № 922, от 07.04.2017 № 260, от 09.08.2017 № 609, от 18.10.2017 № 858, от 23.01.2018 № 43, от 15.05.2018 № 294, от 07.06.2018 № 365, от 31.01.2019 № 51, от 02.04.2019 № 60-П, от 05.07.2019 № 363, от 09.10.2019 № 656, от 13.11.2019 № 897, от 04.06.2020 № 496, от 06.10.2020 № 927, от 14.12.2020 № 1259, от 30.09.2021 № 777, от 11.11.2021 № 1000, от 18.03.2022 № 186, от 19.05.2022 № 388, от 09.06.2022 № 455, от 20.09.2022 № 823, от 14.10.2022 № 945, от 25.10.2022 № 1077, от 19.12.2022 № 1318, от 27.02.2023 № 139, от 18.05.2023 № 398, от 26.07.2023 № 636), дополнив пункт 2.1 абзацами следующего содержания:

«организация и проведение мероприятия «Профилактика деструктивного поведения несовершеннолетних в сети Интернет»;

организация и проведение мероприятий в рамках реализации концепции «Школа доброжелательных отношений»».

2. Внести в перечень мероприятий в сфере образования города Перми на 2023 год и плановый период 2024 и 2025 годов, утвержденный постановлением администрации города Перми от 19 февраля 2016 г. № 117 «Об установлении расходного обязательства Пермского городского округа по вопросам организации и проведения мероприятий в сфере образования города Перми» (в ред. от 20.10.2016 № 922, от 07.04.2017 № 260, от 09.08.2017 № 609, от 18.10.2017 № 858, от 23.01.2018 № 43, от 15.05.2018 № 294, от 07.06.2018 № 365, от 31.01.2019 № 51, от 02.04.2019 № 60-П, от 05.07.2019 № 363, от 09.10.2019 № 656, от 13.11.2019 № 897, от 04.06.2020 № 496, от 06.10.2020 № 927, от 14.12.2020 № 1259, от 30.09.2021 № 777, от 11.11.2021 № 1000, от 18.03.2022 № 186, от 19.05.2022 № 388, от 09.06.2022 № 455, от 20.09.2022 № 823, от 14.10.2022 № 945, от 25.10.2022 № 1077, от 19.12.2022 № 1318, от 27.02.2023 № 139, от 18.05.2023 № 398, от 26.07.2023 № 636), следующие изменения:

2.1. строку 1 изложить в следующей редакции:

1	Мероприятия в сфере образования города Перми для детей дошкольного и школьного возраста и работников отрасли образования, всего, в том числе:	16 075,74	11 250,6	11 250,6
---	---	-----------	----------	----------

2.2. строку 1.14 изложить в следующей редакции:

1.14	организация и проведение Всероссийского фестиваля «Виват, кадет!»					2 683,2	900,0	900,0
	организация и проведение Всероссийского фестиваля «Виват, кадет!»	количество участников – детей школьного возраста и работников отрасли (не менее)	350	350	350	900,0	900,0	900,0
	аренда помещения и обеспечение автотранспортом участников фестиваля	количество участников – детей школьного возраста и работников отрасли (не менее)	300	-	-	1 783,2	-	-
	организация и проведение Всероссийского фестиваля «Виват, кадет!» в 2022 году					518,5	-	-
	организация и проведение Всероссийского фестиваля «Виват, кадет!» в 2022 году	количество участников – детей школьного возраста и работников отрасли (не менее)	350	-	-	518,5	-	-

2.3. после строки 1.19 дополнить строками 1.20, 1.21 следующего содержания:

1.20	организация и проведение мероприятия «Профилактика деструктивного поведения несовершеннолетних в сети Интернет»	количество участников – детей школьного возраста, их родителей (законных представителей) и работников отрасли (не менее)	1 576		1 063,110	0,0	0,0
1.21	организация и проведение мероприятий в рамках реализации концепции «Школа доброжелательных отношений»	количество участников – административных команд и педагогических работников, учащихся, родителей (законных представителей) (не менее)	300		910,330	0,0	0,0

2.4. строку:

Итого на мероприятия в сфере образования города Перми	19 869,9	18 801,4	18 801,4
---	----------	----------	----------

изложить в следующей редакции:

Итого на мероприятия в сфере образования города Перми	23 626,54	18 801,4	18 801,4
---	-----------	----------	----------

3. Настоящее постановление вступает в силу со дня официального опубликования в печатном средстве массовой информации «Официальный бюллетень органов местного самоуправления муниципального образования город Пермь».

4. Управлению по общим вопросам администрации города Перми обеспечить опубликование настоящего постановления в печатном средстве массовой информации «Официальный бюллетень органов местного самоуправления муниципального образования город Пермь».

5. Информационно-аналитическому управлению администрации города Перми обеспечить опубликование (обнародование) настоящего постановления на официальном сайте муниципального образования город Пермь в информационно-телекоммуникационной сети Интернет.

6. Контроль за исполнением настоящего постановления возложить на исполняющего обязанности заместителя главы администрации города Перми Овсянникову Ю.А.

Временно исполняющий полномочия  
Главы города Перми

О.Н. Андрианова



## АДМИНИСТРАЦИЯ ГОРОДА ПЕРМИ ПОСТАНОВЛЕНИЕ

17.08.2023

№ 719

### **О внесении изменений в приложение 1 к Положению о системе оплаты труда работников муниципального казенного учреждения «Центр бухгалтерского учета и отчетности в сфере образования» города Перми, утвержденному постановлением администрации города Перми от 18.02.2019 № 108**

В соответствии со статьей 144 Трудового кодекса Российской Федерации, Федеральным законом от 06 октября 2003 г. № 131-ФЗ «Об общих принципах организации местного самоуправления в Российской Федерации», Уставом города Перми, решением Пермской городской Думы от 22 сентября 2009 г. № 209 «Об утверждении Положения об оплате труда работников муниципальных учреждений города Перми» администрация города Перми ПОСТАНОВЛЯЕТ:

1. Внести изменения в приложение 1 к Положению о системе оплаты труда работников муниципального казенного учреждения «Центр бухгалтерского учета и отчетности в сфере образования» города Перми, утвержденному постановлением администрации города Перми от 18 февраля 2019 г. № 108 (в ред. от 16.07.2019 № 391, от 21.10.2019 № 761, от 31.03.2021 № 218, от 28.09.2021 № 763, от 10.11.2021 № 990, от 11.01.2022 № 3, от 22.06.2022 № 505, от 28.10.2022 № 1094), изложив в редакции согласно приложению к настоящему постановлению.

2. Настоящее постановление вступает в силу с 01 октября 2023 г., но не ранее дня официального опубликования в печатном средстве массовой информации «Официальный бюллетень органов местного самоуправления муниципального образования город Пермь».

3. Управлению по общим вопросам администрации города Перми обеспечить опубликование настоящего постановления в печатном средстве массовой информации «Официальный бюллетень органов местного самоуправления муниципального образования город Пермь».

4. Информационно-аналитическому управлению администрации города Перми обеспечить опубликование (обнародование) настоящего постановления на официальном сайте муниципального образования город Пермь в информационно-телекоммуникационной сети Интернет.

5. Контроль за исполнением настоящего постановления возложить на исполняющего обязанности заместителя главы администрации города Перми Овсянникову Ю.А.

Временно исполняющий полномочия  
Главы города Перми

О.Н. Андрианова

Приложение  
к постановлению администрации  
города Перми  
от 17.08.2023 № 719

Таблица 1

### РАЗМЕРЫ

должностных окладов работников муниципального казенного учреждения «Центр бухгалтерского учета и отчетности в сфере образования» города Перми, занимающих должности, включенные в профессиональные квалификационные группы общепрофессиональных должностей руководителей, специалистов и служащих

№	Квалификационные уровни	Наименование должности	Должностной оклад, руб.*
1	2	3	4
1	Профессиональная квалификационная группа «Общепрофессиональные должности служащих второго уровня»		
1.1	1-й квалификационный уровень	секретарь руководителя	8 402
1.2	2-й квалификационный уровень	заведующий хозяйством	8 507
2	Профессиональная квалификационная группа «Общепрофессиональные должности служащих третьего уровня»		
2.1	1-й квалификационный уровень	бухгалтер, экономист, программист, юристконсульт, специалист по кадрам	8 610
2.2	2-й квалификационный уровень	бухгалтер II категории, экономист II категории, программист II категории, юристконсульт II категории	11 733
2.3	3-й квалификационный уровень	бухгалтер I категории, экономист I категории, программист I категории, юристконсульт I категории	12 748
2.4	4-й квалификационный уровень	ведущий бухгалтер, ведущий экономист, ведущий программист, ведущий юристконсульт, ведущий специалист по кадрам	14 258
2.5	5-й квалификационный уровень	заместитель главного бухгалтера	17 020
3	Профессиональная квалификационная группа «Общепрофессиональные должности служащих четвертого уровня»		
3.1	1-й квалификационный уровень	начальник отдела	18 973

\* С учетом индексации должностных окладов на 8,53 % с 01 октября 2023 г.

Таблица 2

**РАЗМЕРЫ**  
должностных окладов работников муниципального казенного  
учреждения «Центр бухгалтерского учета и отчетности в сфере образования» города Перми, занимающих  
должности, не включенные в профессиональные квалификационные группы

№	Наименование должности	Должностной оклад, руб.*
1	2	3
1	Специалист по закупкам	13 765
2	Заместитель начальника отдела, начальник сектора, контрактный управляющий	17 020
3	Руководитель территориального подразделения, начальник управления	19 241

\* С учетом индексации должностных окладов на 8,53 % с 01 октября 2023 г.

Таблица 3

**РАЗМЕРЫ**  
должностных окладов директора, заместителя директора, главного бухгалтера муниципального казенного  
учреждения «Центр бухгалтерского учета и отчетности в сфере образования» города Перми

№	Наименование должности	Должностной оклад, руб.*
1	2	3
1	Директор	25 587
2	Заместитель директора, главный бухгалтер	19 542

\* С учетом индексации должностных окладов на 8,53 % с 01 октября 2023 г.



**АДМИНИСТРАЦИЯ ГОРОДА ПЕРМИ**  
**ПОСТАНОВЛЕНИЕ**

17.08.2023

№ 720

**О внесении изменений в отдельные правовые акты города Перми  
в сфере организации наружного освещения территории города Перми**

В соответствии с Бюджетным кодексом Российской Федерации, Федеральным законом от 06 октября 2003 г. № 131-ФЗ «Об общих принципах организации местного самоуправления в Российской Федерации», Уставом города Перми, решением Пермской городской Думы от 28 августа 2007 г. № 185 «Об утверждении Положения о бюджете и бюджетном процессе в городе Перми», в целях актуализации правовых актов администрации города Перми администрация города Перми **ПОСТАНОВЛЯЕТ**:

1. Внести в Порядок определения объема и условий предоставления субсидий на иные цели муниципальному бюджетному учреждению города Перми «Горсвет», подведомственному департаменту дорог и благоустройства администрации города Перми, на выполнение работ по капитальному ремонту сетей наружного освещения на территории города Перми, утвержденный постановлением администрации города Перми от 20 октября 2022 г. № 1050 (в ред. от 07.03.2023 № 181, от 12.05.2023 № 376), следующие изменения:

1.1. пункт 3.1 изложить в следующей редакции:

«3.1. Учреждение по форме и в сроки, установленные в Соглашении, представляет в Департамент следующие

отчеты (далее – Отчеты):

отчет о расходах, источником финансового обеспечения которых являются субсидии на иные цели;  
отчет о достижении значений результатов предоставления субсидии на иные цели;  
отчет о реализации плана мероприятий по достижению результатов предоставления субсидии на иные цели.»;

1.2. приложение 3 признать утратившим силу;

1.3. приложение 4 признать утратившим силу;

1.4. приложение 5 признать утратившим силу.

2. Внести в Порядок определения объема и условий предоставления субсидий на иные цели муниципальному бюджетному учреждению города Перми «Горсвет», подведомственному департаменту дорог и благоустройства администрации города Перми, на повышение фонда оплаты труда, утвержденный постановлением администрации города Перми от 21 октября 2022 г. № 1058, следующие изменения:

2.1. пункт 3.1 изложить в следующей редакции:

«3.1. Учреждение по форме и в сроки, установленные в Соглашении, представляет в Департамент следующие отчеты (далее – Отчеты):

отчет о расходах, источником финансового обеспечения которых являются субсидии на иные цели;

отчет о достижении значений результатов предоставления субсидии на иные цели;

отчет о реализации плана мероприятий по достижению результатов предоставления субсидии на иные цели.»;

2.2. приложение 2 признать утратившим силу;

2.3. приложение 3 признать утратившим силу;

2.4. приложение 4 признать утратившим силу.

3. Внести изменения в размеры нормативных затрат на выполнение муниципальной работы «Организация освещения территории города Перми» на 2023 год и плановый период 2024 и 2025 годов, утвержденные постановлением администрации города Перми от 16 декабря 2022 г. № 1312 «Об утверждении размеров нормативных затрат на выполнение муниципальной работы «Организация освещения территории города Перми» на 2023 год и плановый период 2024 и 2025 годов, коэффициентов обеспеченности финансированием на 2023 год и плановый период 2024 и 2025 годов, размеров нормативных затрат на содержание муниципального имущества, уплату налогов на 2023 год и плановый период 2024 и 2025 годов, значений натуральных норм, необходимых для определения базовых нормативов затрат на выполнение муниципальной работы «Организация освещения территории города Перми» на 2023 год и плановый период 2024 и 2025 годов» (в ред. от 29.12.2022 № 1418), изложив в редакции согласно приложению к настоящему постановлению.

4. Внести в Порядок определения объема и условий предоставления субсидий на иные цели муниципальному бюджетному учреждению города Перми «Горсвет», подведомственному департаменту дорог и благоустройства администрации города Перми, на выполнение работ по замене светильников на светильники с системой интеллектуального управления в рамках капитального ремонта сетей наружного освещения города Перми, утвержденный постановлением администрации города Перми от 06 марта 2023 г. № 176 (в ред. от 05.05.2023 № 361), следующие изменения:

4.1. пункт 3.1 изложить в следующей редакции:

«3.1. Учреждение по форме и в сроки, установленные в Соглашении, представляет в Департамент следующие отчеты (далее – Отчеты):

отчет о расходах, источником финансового обеспечения которых являются субсидии на иные цели;

отчет о достижении значений результатов предоставления субсидии на иные цели;

отчет о реализации плана мероприятий по достижению результатов предоставления субсидии на иные цели.»;

4.2. приложение 3 признать утратившим силу;

4.3. приложение 4 признать утратившим силу;

4.4. приложение 5 признать утратившим силу.

5. Настоящее постановление вступает в силу со дня официального опубликования в печатном средстве массовой информации «Официальный бюллетень органов местного самоуправления муниципального образования город Пермь», за исключением пункта 3 настоящего постановления, который вступает в силу со дня официального опубликования в печатном средстве массовой информации «Официальный бюллетень органов местного самоуправления муниципального образования город Пермь» и распространяет свое действие на правоотношения, возникшие с 01 января 2023 г.

6. Управлению по общим вопросам администрации города Перми обеспечить опубликование настоящего постановления в печатном средстве массовой информации «Официальный бюллетень органов местного самоуправления муниципального образования город Пермь».

7. Информационно-аналитическому управлению администрации города Перми обеспечить опубликование (обнародование) настоящего постановления на официальном сайте муниципального образования город Пермь в информационно-телекоммуникационной сети Интернет.

8. Контроль за исполнением настоящего постановления возложить на заместителя главы администрации города Перми Галиханова Д.К.

Приложение  
к постановлению администрации  
города Перми  
от 17.08.2023 № 720

**РАЗМЕРЫ**  
**нормативных затрат на выполнение муниципальной работы «Организация освещения территории города Перми» на 2023 год и плановый период 2024 и 2025 годов**

№	Направление затрат	Размер нормативных затрат, руб.		
		2023 год	2024 год	2025 год
1	2	3	4	5
Муниципальная работа «Организация освещения территории города Перми»				
Содержание работы «Содержание и обслуживание сетей наружного освещения города Перми»				
Уникальный номер реестровой записи 2814130				
1	Базовый норматив затрат на выполнение муниципальной работы «Содержание и ремонт сетей наружного освещения на территории города Перми», в том числе:	46 362,07	22 466,61	43 267,07
1.1	базовый норматив затрат, непосредственно связанных с выполнением муниципальной работы, в том числе:	28 825,99	13 530,46	26 770,43
1.1.1	затраты на оплату труда работников, непосредственно связанных с выполнением муниципальной работы, и начисления на выплаты по оплате труда работников, непосредственно связанных с выполнением муниципальной работы	28 825,99	13 530,46	26 770,43
1.2	базовый норматив затрат на общехозяйственные нужды на выполнение муниципальной работы, в том числе:	17 536,08	8 936,15	16 496,64
1.2.1	затраты на коммунальные услуги	1 214,22	1 274,93	1 338,68
1.2.2	затраты на оплату труда работников, которые не принимают непосредственного участия в выполнении муниципальной работы, и начисления на выплаты по оплате труда работников, которые не принимают непосредственного участия в выполнении муниципальной работы	16 321,86	7 661,22	15 157,96
Содержание работы «Обеспечение и учет электроэнергии для целей наружного освещения города Перми»				
Уникальный номер реестровой записи 2814230				
1	Базовый норматив затрат на выполнение муниципальной работы «Обеспечение и учет электроэнергии для целей наружного освещения города Перми», в том числе:	2 910,76	3 023,18	3 191,95
1.1	базовый норматив затрат, непосредственно связанных с выполнением муниципальной работы, в том числе:	2 896,22	3 016,90	3 180,45
1.1.1	затраты на оплату труда работников, непосредственно связанных с выполнением муниципальной работы, и начисления на выплаты по оплате труда работников, непосредственно связанных с выполнением муниципальной работы	34,47	13,35	26,51
1.1.2	затраты на коммунальные услуги, непосредственно связанные с выполнением муниципальной работы	2 861,75	3 003,55	3 153,94
1.2	базовый норматив затрат на общехозяйственные нужды на выполнение муниципальной работы, в том числе:	14,54	6,28	11,50
1.2.1	затраты на коммунальные услуги	1,01	1,05	1,09
1.2.2	затраты на оплату труда работников, которые не принимают непосредственного участия в выполнении муниципальной работы, и начисления на выплаты по оплате труда работников, которые не принимают непосредственного участия в выполнении муниципальной работы	13,53	5,23	10,41



## АДМИНИСТРАЦИЯ ГОРОДА ПЕРМИ ПОСТАНОВЛЕНИЕ

17.08.2023

№ 721

### О внесении изменений в приложение 1 к Положению о системе оплаты труда работников муниципального учреждения в сфере благоустройства территории города Перми, утвержденному постановлением администрации города Перми от 30.01.2020 № 86

В соответствии с Трудовым кодексом Российской Федерации, Федеральным законом от 06 октября 2003 г. № 131-ФЗ «Об общих принципах организации местного самоуправления в Российской Федерации», Уставом города Перми, решением Пермской городской Думы от 22 сентября 2009 г. № 209 «Об утверждении Положения об оплате труда работников муниципальных учреждений города Перми», в целях актуализации правовых актов города Перми администрация города Перми ПОСТАНОВЛЯЕТ:

1. Внести в таблицу 1 приложения 1 к Положению о системе оплаты труда работников муниципального учреждения в сфере благоустройства территории города Перми, утвержденному постановлением администрации города Перми от 30 января 2020 г. № 86 (в ред. от 02.10.2020 № 921, от 24.03.2021 № 189, от 12.10.2021 № 848, от 26.01.2022 № 40, от 23.06.2022 № 527, от 07.11.2022 № 1132, от 23.12.2022 № 1356, от 29.03.2023 № 246, от 28.06.2023 № 542), следующие изменения:

1.1. строку 8 изложить в следующей редакции:

8	3-й квалификационный уровень	инженер-лаборант 1-й категории	12 449
---	------------------------------	--------------------------------	--------

1.2. строку 10 изложить в следующей редакции:

10	3-й квалификационный уровень	инженер-сметчик 1-й категории	12 449
----	------------------------------	-------------------------------	--------

1.3. строку 8 изложить в следующей редакции:

8	3-й квалификационный уровень	инженер-лаборант 1-й категории	13 208
---	------------------------------	--------------------------------	--------

1.4. строку 10 изложить в следующей редакции:

10	3-й квалификационный уровень	инженер-сметчик 1-й категории	13 208
----	------------------------------	-------------------------------	--------

2. Настоящее постановление вступает в силу со дня официального опубликования в печатном средстве массовой информации «Официальный бюллетень органов местного самоуправления муниципального образования город Пермь» и распространяется на правоотношения, возникшие с 01 июля 2023 г., за исключением пунктов 1.3, 1.4 настоящего постановления, которые вступают в силу с 01 октября 2023 г.

3. Управлению по общим вопросам администрации города Перми обеспечить опубликование настоящего постановления в печатном средстве массовой информации «Официальный бюллетень органов местного самоуправления муниципального образования город Пермь».

4. Информационно-аналитическому управлению администрации города Перми обеспечить опубликование (обнародование) настоящего постановления на официальном сайте муниципального образования город Пермь в информационно-телекоммуникационной сети Интернет.

5. Контроль за исполнением настоящего постановления возложить на заместителя главы администрации города Перми Галиханова Д.К.

Временно исполняющий полномочия  
Главы города Перми

О.Н. Андрианова



## АДМИНИСТРАЦИЯ ГОРОДА ПЕРМИ ПОСТАНОВЛЕНИЕ

17.08.2023

№ 722

### **О внесении изменений в перечни, утвержденные постановлением администрации города Перми от 27.01.2012 № 13-П «Об установлении и финансовом обеспечении расходных обязательств Пермского городского округа по мероприятиям, направленным на решение отдельных вопросов местного значения в микрорайонах на территории Пермского городского округа, на 2023-2025 годы»**

В соответствии со статьей 86 Бюджетного кодекса Российской Федерации, статьями 16, 16.1 Федерального закона от 06 октября 2003 г. № 131-ФЗ «Об общих принципах организации местного самоуправления в Российской Федерации», Уставом города Перми, статьей 20 Положения о бюджете и бюджетном процессе в городе Перми, утвержденного решением Пермской городской Думы от 28 августа 2007 г. № 185, в целях эффективного использования средств бюджета города Перми, уточнения содержания, сроков выполнения, объемов финансирования мероприятий, направленных на решение отдельных вопросов местного значения в микрорайонах на территории Пермского городского округа, администрация города Перми ПОСТАНОВЛЯЕТ:

1. Утвердить прилагаемые изменения в Перечень мероприятий, направленных на решение отдельных вопросов местного значения в микрорайонах на территории Пермского городского округа, на 2023 год, утвержденный постановлением администрации города Перми от 27 января 2012 г. № 13-П «Об установлении и финансовом обеспечении расходных обязательств Пермского городского округа по мероприятиям, направленным на решение отдельных вопросов местного значения в микрорайонах на территории Пермского городского округа, на 2023-2025 годы» (в ред. от 01.03.2012 № 74, от 30.03.2012 № 134, от 05.05.2012 № 215, от 05.06.2012 № 258, от 28.06.2012 № 351, от 02.08.2012 № 430, от 22.08.2012 № 477, от 08.10.2012 № 593, от 09.10.2012 № 606, от 01.11.2012 № 732, от 04.12.2012 № 857, от 27.12.2012 № 984, от 15.03.2013 № 148, от 03.04.2013 № 223, от 30.04.2013 № 339, от 05.06.2013 № 456, от 03.07.2013 № 538, от 30.07.2013 № 619, от 04.09.2013 № 727, от 01.10.2013 № 796, от 05.11.2013 № 952, от 28.11.2013 № 1088, от 30.01.2014 № 49, от 04.03.2014 № 147, от 11.04.2014 № 244, от 29.04.2014 № 300, от 11.06.2014 № 389, от 04.07.2014 № 445, от 08.08.2014 № 533, от 05.09.2014 № 588, от 02.10.2014 № 675, от 07.11.2014 № 817, от 12.12.2014 № 964, от 27.01.2015 № 38, от 24.02.2015 № 89, от 20.03.2015 № 145, от 27.04.2015 № 227, от 14.05.2015 № 274, от 25.05.2015 № 309, от 25.06.2015 № 408, от 22.07.2015 № 486, от 25.08.2015 № 586, от 22.09.2015 № 661, от 26.10.2015 № 867, от 20.11.2015 № 961, от 14.12.2015 № 1052, от 20.02.2016 № 120, от 24.03.2016 № 199, от 26.04.2016 № 281, от 26.05.2016 № 357, от 23.06.2016 № 437, от 19.07.2016 № 515, от 19.08.2016 № 609, от 03.10.2016 № 758, от 19.10.2016 № 881, от 09.12.2016 № 1094, от 22.02.2017 № 127, от 07.04.2017 № 262, от 24.04.2017 № 310, от 25.05.2017 № 398, от 22.06.2017 № 480, от 19.07.2017 № 553, от 24.08.2017 № 653, от 27.09.2017 № 772, от 03.10.2017 № 799, от 27.10.2017 № 961, от 23.11.2017 № 1067, от 15.12.2017 № 1132, от 29.01.2018 № 55, от 19.02.2018 № 95, от 03.04.2018 № 200, от 14.05.2018 № 290, от 29.05.2018 № 337, от 14.06.2018 № 389, от 26.06.2018 № 427, от 27.07.2018 № 503, от 20.08.2018 № 541, от 28.08.2018 № 562, от 24.09.2018 № 625, от 26.10.2018 № 837, от 20.11.2018 № 896, от 18.12.2018 № 995, от 15.01.2019 № 19, от 20.02.2019 № 115, от 26.03.2019 № 37-П, от 23.04.2019 № 117-П, от 24.05.2019 № 211, от 21.06.2019 № 296, от 25.07.2019 № 422, от 21.08.2019 № 495, от 23.08.2019 № 502, от 19.09.2019 № 575, от 24.10.2019 № 780, от 19.11.2019 № 915, от 06.12.2019 № 983, от 22.01.2020 № 57, от 26.02.2020 № 171, от 31.03.2020 № 294, от 23.04.2020 № 378, от 01.06.2020 № 484, от 19.06.2020 № 527, от 23.07.2020 № 646, от 17.08.2020 № 709, от 26.08.2020 № 756, от 17.09.2020 № 853, от 15.10.2020 № 988, от 20.11.2020 № 1175, от 09.12.2020 № 1246, от 26.01.2021 № 23, от 02.03.2021 № 125, от 18.03.2021 № 174, от 19.04.2021 № 273, от 18.05.2021 № 354, от 18.06.2021 № 450, от 15.07.2021 № 523, от 18.08.2021 № 607, от 19.08.2021 № 614, от 16.09.2021 № 717, от 19.10.2021 № 892, от 16.11.2021 № 1011, от 07.12.2021 № 1126, от 08.12.2021 № 1134, от 20.01.2022 № 31, от 17.02.2022 № 101, от 25.03.2022 № 217, от 18.04.2022 № 293, от 20.05.2022 № 393, от 20.06.2022 № 497, от 14.07.2022 № 607, от 28.07.2022 № 638, от 19.08.2022 № 696, от 20.09.2022 № 824, от 18.10.2022 № 963, от 15.11.2022 № 1155, от 06.12.2022 № 1243, от 23.01.2023 № 33, от 14.02.2023 № 101, от 23.03.2023 № 234, от 18.04.2023 № 314, от 16.05.2023 № 393, от 19.06.2023 № 504, от 14.07.2023 № 601, от 28.07.2023 № 651, от 09.08.2023 № 678).

2. Внести изменения в Перечень программных мероприятий на 2023 год в разрезе каждого избирательного округа по остаткам средств бюджета города Перми по состоянию на 01 января 2023 г., образовавшимся в связи с неполным использованием получателями средств бюджета лимитов бюджетных обязательств, доведенных на 2022 год, утвержденный постановлением администрации города Перми от 27 января 2012 г. № 13-П «Об установлении и финан-

совом обеспечении расходных обязательств Пермского городского округа по мероприятиям, направленным на решение отдельных вопросов местного значения в микрорайонах на территории Пермского городского округа, на 2023-2025 годы» (в ред. от 01.03.2012 № 74, от 30.03.2012 № 134, от 05.05.2012 № 215, от 05.06.2012 № 258, от 28.06.2012 № 351, от 02.08.2012 № 430, от 22.08.2012 № 477, от 08.10.2012 № 593, от 09.10.2012 № 606, от 01.11.2012 № 732, от 04.12.2012 № 857, от 27.12.2012 № 984, от 15.03.2013 № 148, от 03.04.2013 № 223, от 30.04.2013 № 339, от 05.06.2013 № 456, от 03.07.2013 № 538, от 30.07.2013 № 619, от 04.09.2013 № 727, от 01.10.2013 № 796, от 05.11.2013 № 952, от 28.11.2013 № 1088, от 30.01.2014 № 49, от 04.03.2014 № 147, от 11.04.2014 № 244, от 29.04.2014 № 300, от 11.06.2014 № 389, от 04.07.2014 № 445, от 08.08.2014 № 533, от 05.09.2014 № 588, от 02.10.2014 № 675, от 07.11.2014 № 817, от 12.12.2014 № 964, от 27.01.2015 № 38, от 24.02.2015 № 89, от 20.03.2015 № 145, от 27.04.2015 № 227, от 14.05.2015 № 274, от 25.05.2015 № 309, от 25.06.2015 № 408, от 22.07.2015 № 486, от 25.08.2015 № 586, от 22.09.2015 № 661, от 26.10.2015 № 867, от 20.11.2015 № 961, от 14.12.2015 № 1052, от 20.02.2016 № 120, от 24.03.2016 № 199, от 26.04.2016 № 281, от 26.05.2016 № 357, от 23.06.2016 № 437, от 19.07.2016 № 515, от 19.08.2016 № 609, от 03.10.2016 № 758, от 19.10.2016 № 881, от 09.12.2016 № 1094, от 22.02.2017 № 127, от 07.04.2017 № 262, от 24.04.2017 № 310, от 25.05.2017 № 398, от 22.06.2017 № 480, от 19.07.2017 № 553, от 24.08.2017 № 653, от 27.09.2017 № 772, от 03.10.2017 № 799, от 27.10.2017 № 961, от 23.11.2017 № 1067, от 15.12.2017 № 1132, от 29.01.2018 № 55, от 19.02.2018 № 95, от 03.04.2018 № 200, от 14.05.2018 № 290, от 29.05.2018 № 337, от 14.06.2018 № 389, от 26.06.2018 № 427, от 27.07.2018 № 503, от 20.08.2018 № 541, от 28.08.2018 № 562, от 24.09.2018 № 625, от 26.10.2018 № 837, от 20.11.2018 № 896, от 18.12.2018 № 995, от 15.01.2019 № 19, от 20.02.2019 № 115, от 26.03.2019 № 37-П, от 23.04.2019 № 117-П, от 24.05.2019 № 211, от 21.06.2019 № 296, от 25.07.2019 № 422, от 21.08.2019 № 495, от 23.08.2019 № 502, от 19.09.2019 № 575, от 24.10.2019 № 780, от 19.11.2019 № 915, от 06.12.2019 № 983, от 22.01.2020 № 57, от 26.02.2020 № 171, от 31.03.2020 № 294, от 23.04.2020 № 378, от 01.06.2020 № 484, от 19.06.2020 № 527, от 23.07.2020 № 646, от 17.08.2020 № 709, от 26.08.2020 № 756, от 17.09.2020 № 853, от 15.10.2020 № 988, от 20.11.2020 № 1175, от 09.12.2020 № 1246, от 26.01.2021 № 23, от 02.03.2021 № 125, от 18.03.2021 № 174, от 19.04.2021 № 273, от 18.05.2021 № 354, от 18.06.2021 № 450, от 15.07.2021 № 523, от 18.08.2021 № 607, от 19.08.2021 № 614, от 16.09.2021 № 717, от 19.10.2021 № 892, от 16.11.2021 № 1011, от 07.12.2021 № 1126, от 08.12.2021 № 1134, от 20.01.2022 № 31, от 17.02.2022 № 101, от 25.03.2022 № 217, от 18.04.2022 № 293, от 20.05.2022 № 393, от 20.06.2022 № 497, от 14.07.2022 № 607, от 28.07.2022 № 638, от 19.08.2022 № 696, от 20.09.2022 № 824, от 18.10.2022 № 963, от 15.11.2022 № 1155, от 06.12.2022 № 1243, от 23.01.2023 № 33, от 14.02.2023 № 101, от 23.03.2023 № 234, от 18.04.2023 № 314, от 16.05.2023 № 393, от 19.06.2023 № 504, от 14.07.2023 № 601, от 28.07.2023 № 651, от 09.08.2023 № 678), признав строки 19.6.1/22-19.10.2/22 утратившими силу.

3. Настоящее постановление вступает в силу со дня официального опубликования в печатном средстве массовой информации «Официальный бюллетень органов местного самоуправления муниципального образования город Пермь».

4. Управлению по общим вопросам администрации города Перми обеспечить опубликование настоящего постановления в печатном средстве массовой информации «Официальный бюллетень органов местного самоуправления муниципального образования город Пермь».

5. Информационно-аналитическому управлению администрации города Перми обеспечить опубликование (обнародование) настоящего постановления на официальном сайте муниципального образования город Пермь в информационно-телекоммуникационной сети Интернет.

6. Контроль за исполнением настоящего постановления возложить на руководителя аппарата администрации города Перми Молоковских А.В.

Временно исполняющий полномочия  
Главы города Перми

О.Н. Андрианова

УТВЕРЖДЕНЫ  
 постановлением администрации  
 города Перми  
 от 17.08.2023 № 722

### ИЗМЕНЕНИЯ

в Перечень мероприятий, направленных на решение отдельных вопросов местного значения в микрорайонах на территории Пермского городского округа, на 2023 год, утвержденный постановлением администрации города Перми от 27 января 2012 г. № 13-П «Об утверждении и финансовом обеспечении расходных обязательств Пермского городского округа по мероприятиям, направленным на решение отдельных вопросов местного значения в микрорайонах на территории Пермского городского округа, на 2023-2025 годы»

1. В графе 5 строки 4.9.3 цифры «I-II» заменить цифрами «III-IV».
2. Строку 7.2.5 признать утратившей силу.
3. Дополнить строкой 7.2.6 следующего содержания:

7.2.6	Обустройство детских игровых и (или) детских спортивных площадок на земельных участках, находящихся в общей долевой собственности собственников помещений многоквартирных домов города Перми, и на территориях индивидуальной жилой застройки города Перми на земельных участках, находящихся в муниципальной собственности, и землях или земельных участках, государственная собственность на которые не разграничена	ул. Архитектора Сви- язева, 28а	ДЖКХ	III-IV	270 000,00
-------	--	------------------------------------	------	--------	------------

4. Дополнить строкой 7.3.12 следующего содержания:

7.3.12	Обрезка и (или) снос деревьев и кустарников на территории МАДОУ «Центр развития ребенка – детский сад № 371»	ул. Льва Толстого, 6	ДО	IV	150 000,00
--------	--	----------------------	----	----	------------

5. В графе 6 строки 7.4.4 цифры «150 000,00» заменить цифрами «250 000,00».
6. Дополнить строкой 7.4.5 следующего содержания:

7.4.5	Организация и проведение культурно-массового мероприятия «Жизнь в ярких красках» для жителей округа № 7	ул. Стахановская, 18	администрация Индустриального района	III-IV	180 000,00
-------	---	----------------------	--------------------------------------	--------	------------

7. В графе 6 строки 7.10.2 цифры «310 671,64» заменить цифрами «149 981,80».
8. В графе 6 строки 7.10.3 цифры «384 832,51» заменить цифрами «185 784,18».
9. В графе 6 строки 7.10.4 цифры «142 490,40» заменить цифрами «68 789,56».
10. Строку 7.10.5 изложить в следующей редакции:

7.10.5	Обустройство тротуара по ул. Сивкова, в том числе за счет:	от ул. Танкистов до ул. Карпинского	ДДиБ	II-IV	658 470,18
	средств бюджета города Перми на 2023 год				354 343,29
	остатков средств бюджета города Перми по состоянию на 01 января 2023 г.				304 126,89

11. Дополнить строками 7.10.6-7.10.9 следующего содержания:

7.10.6	Обустройство тротуара по ул. Карпинского	от ул. Карпинского, 87а до ул. Карпинского, 87г	ДДиБ	III-IV	104 395,20
7.10.7	Обустройство тротуара по ул. Снайперов	от ул. Танкистов, 33 до ул. Танкистов, 50а	ДДиБ	III-IV	102 142,80
7.10.8	Обустройство тротуара по ул. Норильской	от ул. Норильской, 11 до ул. Норильской	ДДиБ	III-IV	261 162,23
7.10.9	Обустройство тротуара по проспекту Декабристов	от проспекта Декабристов, 2 до ул. Карпинского, 64	ДДиБ	III-IV	40 449,71

12. Строку 11.2.5 признать утратившей силу.

13. В графе 6 строки 11.3.4 цифры «100 000,00» заменить цифрами «300 000,00».

14. В графе 6 строки 11.9.1 цифры «200 940,00» заменить цифрами «300 940,00».

15. Дополнить строкой 12.4.14 следующего содержания:

12.4.14	Организация и проведение культурно-массового мероприятия «До свидания, лето» для жителей округа № 12	ул. Халтурина, 10	администрация Мотовилихинского района	III	43 000,00
---------	--	-------------------	---------------------------------------	-----	-----------

16. В графе 6 строки 12.6.1 цифры «493 440,00» заменить цифрами «450 440,00».

17. Дополнить строкой 13.3.3 следующего содержания:

13.3.3	Приобретение мебели в раздевалку МАУ ДО «СШОР водных видов спорта» г. Перми	ул. Макаренко, 25	КФКС	III	305 000,00
--------	---	-------------------	------	-----	------------

18. Строку 13.4.4 признать утратившей силу.

19. Строки 13.4.11-13.4.14 признать утратившими силу.

20. Строки 14.4.32-14.4.34 изложить в следующей редакции:

14.4.32	Организация и проведение культурно-массового мероприятия – фестиваля народного творчества «В кругу друзей» для жителей м/р Запруд	ул. 4-я Запрудская, 31	администрация Мотовилихинского района	III	5 000,00
				IV	5 000,00
14.4.33	Организация и проведение культурно-массового мероприятия «Два баяна» для жителей м/р Запруд	ул. 4-я Запрудская, 31	администрация Мотовилихинского района	III	5 000,00
				IV	5 000,00
14.4.34	Организация и проведение спортивного мероприятия «Фестиваль скандинавской ходьбы» для жителей м/р Запруд	ул. 4-я Запрудская, 31	администрация Мотовилихинского района	III	5 000,00
				IV	5 000,00

21. В графе 6 строки 14.10.4 цифры «555 000,00» заменить цифрами «277 499,95».

22. Дополнить строкой 14.10.5 следующего содержания:

14.10.5	Обустройство тротуара	вдоль дома по ул. Генерала Доватора, 1	ДДиБ	III	277 500,05
---------	-----------------------	--	------	-----	------------

23. Строку 15.10.7 изложить в следующей редакции:

15.10.7	Обустройство тротуара по ул. Александра Пархоменко, в том числе за счет:	от ул. Александра Пархоменко, 2 до ул. Александра Пархоменко, 8	ДДиБ	II-III	246 684,28	
	средств бюджета города Перми на 2023 год					223 144,98
	остатков средств бюджета города Перми по состоянию на 01 января 2023 г.					23 539,30

24. Дополнить строкой 15.10.8 следующего содержания:

15.10.8	Обустройство тротуара по ул. Александра Пархоменко	от ул. Александра Пархоменко, 2 до ул. Липовой	ДДиБ	III	246 684,36
---------	--	--	------	-----	------------

25. В графе 6 строки 16.10.1 цифры «391 000,00» заменить цифрами «503 186,34».

26. В графе 6 строки 16.10.2 цифры «649 000,00» заменить цифрами «288 840,26».

27. В графе 6 строки 16.10.3 цифры «460 000,00» заменить цифрами «204 786,87».

28. Дополнить строками 16.10.4-16.10.6 следующего содержания:

16.10.4	Обустройство тротуара по ул. Репина	от ул. Писарева до ул. Писарева, 34	ДДиБ	III-IV	265 467,67
16.10.5	Обустройство тротуара по ул. Мелитопольской	перекресток ул. Мелитопольской и ул. Писарева	ДДиБ	III-IV	87 781,67
16.10.6	Обустройство тротуара по ул. Гайвинской	от ул. Гайвинской, 78 до ул. Гайвинской, 99	ДДиБ	III-IV	149 937,19

29. Строку 18.2.5 признать утратившей силу.

30. Дополнить строкой 18.2.6 следующего содержания:

18.2.6	Обустройство детских игровых и (или) детских спортивных площадок на земельных участках, находящихся в общей долевой собственности собственников помещений многоквартирных домов города Перми, и на территориях индивидуальной жилой застройки города Перми на земельных участках, находящихся в муниципальной собственности, и землях или земельных участках, государственная собственность на которые не разграничена	ул. Елькина, 1	ДЖКХ	III-IV	250 000,00
--------	--	----------------	------	--------	------------

31. Дополнить строкой 18.3.8 следующего содержания:

18.3.8	Приобретение и установка малых архитектурных форм на прогулочных участках в МАДОУ «Детский сад № 421 «Гармония»	ул. Революции, 3а	ДО	III	550 000,00
--------	---	-------------------	----	-----	------------

32. В графе 5 строки 18.4.5 цифры «II» заменить цифрами «II-III».

33. Дополнить строкой 18.4.6 следующего содержания:

18.4.6	Организация и проведение культурно-массовых мероприятий, посвященных Новому году, для жителей округа № 18	ул. Механошина, 6	администрация Свердловского района	IV	250 000,00
--------	---	-------------------	------------------------------------	----	------------

34. Строку 18.9.5 признать утратившей силу.

35. Дополнить строкой 18.9.6 следующего содержания:

18.9.6	Благоустройство придомовых территорий многоквартирных домов	территория округа № 18	администрация Свердловского района	III-IV	250 000,00
--------	---	------------------------	------------------------------------	--------	------------

36. В графе 6 строки 19.2.9 цифры «350 000,00» заменить цифрами «400 000,00».

37. Дополнить строкой 19.3.12 следующего содержания:

19.3.12	Приобретение и установка малых архитектурных форм на территории МАДОУ «Детский сад № 352», в том числе за счет:	ул. Лодыгина, 48	ДО	III	250 000,00
	остатков средств бюджета города Перми по состоянию на 01 января 2023 г.				250 000,00

38. Строку 19.4.5 изложить в следующей редакции:

19.4.5	Организация и проведение культурно-массовых мероприятий для жителей округа № 19, в том числе за счет:	ул. Героев Хасана, 117	администрация Свердловского района	I-IV	90 000,00
	средств бюджета города Перми на 2023 год				70 000,00
	остатков средств бюджета города Перми по состоянию на 01 января 2023 г.				20 000,00

39. После строки 19.5.1 дополнить строкой 19.6.1 следующего содержания:

19.6.1	Создание ледового городка и установка новогодней ели для жителей округа № 19, в том числе за счет:	ул. Гусарова, 5	администрация Свердловского района	IV	141 496,57
	средств бюджета города Перми на 2023 год				39 090,00
	остатков средств бюджета города Перми по состоянию на 01 января 2023 г.				102 406,57

40. Строку 19.9.1 признать утратившей силу.

41. Строку «Итого по разделу 19» изложить в следующей редакции:

Итого по разделу 19, в том числе за счет:	6 781 496,57
---	--------------

42. После строки «Итого по разделу 19» дополнить строками следующего содержания:

средств бюджета города Перми на 2023 год	6 409 090,00
остатков средств бюджета города Перми по состоянию на 01 января 2023 г.	372 406,57

43. В графе 5 строки 21.4.1.11 цифры «IV» заменить цифрами «III-IV».

44. Строку 21.4.1.5 изложить в следующей редакции:

21.4.1.5	Организация и проведение культурно-массового мероприятия «До свидания, лето!» для жителей округа № 21	ул. Уральская, 36	администрация Мотовилихинского района	III	60 000,00
----------	---	-------------------	---------------------------------------	-----	-----------

45. В графе 6 строки 21.10.2 цифры «750 000,00» заменить цифрами «440 000,00».

46. Дополнить строкой 21.10.3 следующего содержания:

21.10.3	Обустройство тротуара по ул. Николая Воронцова	от ул. Турчевича до ул. Героев Хасана, 11а	ДДиБ	III-IV	310 000,00
---------	--	---	------	--------	------------

47. Дополнить строкой 22.4.20 следующего содержания:

22.4.20	Организация и проведение культурно-массового мероприятия «Зимние забавы» для жителей округа № 22	ул. Холмогорская, 6	администрация Свердловского района	IV	255 000,00
---------	--	---------------------	---------------------------------------	----	------------

48. Строки 22.6.1, 22.6.2 признать утратившими силу.

49. Строку:

Итого распределено по мероприятиям, в том числе за счет:	146 465 348,36
--	----------------

изложить в следующей редакции:

Итого распределено по мероприятиям, в том числе за счет:	146 837 754,93
--	----------------

50. Строку:

остатков средств бюджета города Перми по состоянию на 01 января 2023 г.	5 465 348,36
---	--------------

изложить в следующей редакции:

остатков средств бюджета города Перми по состоянию на 01 января 2023 г.	5 837 754,93
---	--------------



## АДМИНИСТРАЦИЯ ГОРОДА ПЕРМИ ПОСТАНОВЛЕНИЕ

17.08.2023

№ 723

**О внесении изменений в Методику расчета стоимости работ по содержанию площадок для выгула собак, расположенных на территории города Перми, утвержденную постановлением администрации города Перми от 11.12.2014 № 958 «Об утверждении Методики расчета и размера стоимости работ по содержанию площадок для выгула собак, расположенных на территории города Перми»**

На основании Федерального закона от 06 октября 2003 г. № 131-ФЗ «Об общих принципах организации местного самоуправления в Российской Федерации», Устава города Перми администрация города Перми ПОСТАНОВЛЯЕТ:

1. Внести изменения в Методику расчета стоимости работ по содержанию площадок для выгула собак, расположенных на территории города Перми, утвержденную постановлением администрации города Перми от 11 декабря 2014 г. № 958 «Об утверждении Методики расчета и размера стоимости работ по содержанию площадок для выгула собак, расположенных на территории города Перми» (в ред. от 22.12.2017 № 1176, от 25.02.2021 № 108, от 17.07.2023 № 611), изложив абзац второй раздела 3 в следующей редакции:

«Заказчик работ – территориальные органы администрации города Перми, муниципальные учреждения, обеспечивающие выполнение работ по содержанию площадок для выгула собак в соответствии с правовыми актами города Перми.»

2. Настоящее постановление вступает в силу со дня официального опубликования в печатном средстве массовой информации «Официальный бюллетень органов местного самоуправления муниципального образования город Пермь».

3. Управлению по общим вопросам администрации города Перми обеспечить опубликование настоящего постановления в печатном средстве массовой информации «Официальный бюллетень органов местного самоуправления муниципального образования город Пермь».

4. Информационно-аналитическому управлению администрации города Перми обеспечить опубликование (обнародование) настоящего постановления на официальном сайте муниципального образования город Пермь в информационно-телекоммуникационной сети Интернет.

5. Контроль за исполнением настоящего постановления возложить на заместителя главы администрации города Перми Галиханова Д.К.

Временно исполняющий полномочия  
Главы города Перми

О.Н. Андрианова

## РАЗДЕЛ ВТОРОЙ ОФИЦИАЛЬНАЯ ИНФОРМАЦИЯ

Департамент земельных отношений администрации города Перми в целях информирования населения в соответствии со статьей 39.42 Земельного кодекса Российской Федерации сообщает о возможном установлении публичных сервитутов в отдельных целях на территории города Перми\*

№	Кадастровый номер земельного участка, в отношении которого устанавливается публичный сервитут (при наличии)	Адрес или описание земельного участка, в отношении которого устанавливается публичный сервитут	Цели установления публичного сервитута
1	59:01:0000000:90472	г. Пермь	Строительство, реконструкция, эксплуатация, капитальный ремонт инженерных сооружений
2	59:01:4613916:64 59:01:4613916:63	г. Пермь	Подключение (технологическое присоединение) к сетям инженерно-технического обеспечения
3	59:01:4410230:15	г. Пермь	Строительство, реконструкция, эксплуатация, капитальный ремонт инженерных сооружений
4	59:01:3812094:12 59:01:3812094:13 59:01:3812094:33	г. Пермь	Подключение (технологическое присоединение) к сетям инженерно-технического обеспечения
5	59:01:4410596:16	г. Пермь	Подключение (технологическое присоединение) к сетям инженерно-технического обеспечения
6	59:01:4410842:7	г. Пермь	Подключение (технологическое присоединение) к сетям инженерно-технического обеспечения
7	59:01:2912525:4	г. Пермь	Подключение (технологическое присоединение) к сетям инженерно-технического обеспечения
8	59:01:4410890:2	г. Пермь	Подключение (технологическое присоединение) к сетям инженерно-технического обеспечения
9	59:01:4410692:64	г. Пермь	Подключение (технологическое присоединение) к сетям инженерно-технического обеспечения
10	59:01:4410108:427 59:01:4410108:424	г. Пермь	Подключение (технологическое присоединение) к сетям инженерно-технического обеспечения

Заинтересованные лица имеют право ознакомиться с ходатайством об установлении публичного сервитута и прилагаемым к нему описанием местоположения границ публичного сервитута по адресу: г. Пермь, ул. Сибирская 15 (тел. 212-72-06).

Заинтересованные лица могут подать заявление об учете прав в срок с 22.08.2023 по 05.09.2023.

Способы подачи заявлений:

1. посредством почтовой связи;
2. лично, в том числе через представителя, в департамент земельных отношений администрации города Перми (г. Пермь, ул. Сибирская 15);
3. в форме электронных документов с использованием информационно-телекоммуникационной сети «Интернет».

Правообладатели земельных участков, в отношении которых испрашивается публичный сервитут, если их права не зарегистрированы в Едином государственном реестре недвижимости, в течение пятнадцати дней со дня опубликования сообщения, предусмотренного подпунктом 1 пункта 3 статьи 39.42 ЗК РФ, подают в орган, уполномоченный на установление публичного сервитута, заявления об учете их прав (обременений прав) на земельные участки с приложением копий документов, подтверждающих эти права (обременения прав). В таких заявлениях указывается способ связи с правообладателями земельных участков, в том числе их почтовый адрес и (или) адрес электронной почты. Правообладатели земельных участков, подавшие такие заявления по истечении указанного срока, несут риски невозможности обеспечения их прав в связи с отсутствием информации о таких лицах и их правах на земельные участки. Такие лица имеют право требовать от обладателя публичного сервитута плату за публичный сервитут не более чем за три года, предшествующие дню направления ими заявления об учете их прав (обременений прав).

Реквизиты решений об утверждении документа территориального планирования, документации по планировке территории, программ комплексного развития систем коммунальной инфраструктуры поселения, городского округа, а также информацию об инвестиционной программе субъекта естественных монополий, организации коммунального комплекса, указанных в ходатайстве об установлении публичного сервитута и сведения об официальных сайтах в информационно-телекоммуникационной сети «Интернет» отсутствуют.

Информация о возможности установления публичного сервитута публикуется на сайте <http://www.gorodperm.ru>, в «Официальном бюллетене органов местного самоуправления муниципального образования город Пермь».

-----  
\* Схемы в полноцветном варианте опубликованы на официальном сайте муниципального образования город Пермь в информационно-телекоммуникационной сети Интернет в разделе «Документы/Официальный бюллетень».

.

Схема расположения границ публичного сервитута


Объект: Газопровол-вод до границы земельного участка по адресу: Пермский край, г. Пермь, Индустриальный район, ул. 2-я Казанцевская, кад. №59-01:4613916:64 (под строительство газопровода давлением до 1,2 МПа, для размещения которого не требуется разрешения на строительство)

Местоположение: Пермский край, г. Пермь, Индустриальный район, ул. 2-я Казанцевская

Площадь публичного сервитута: 2571 кв.м. (в т.ч. 59-01:4613916:64-116.01, 59-01:4613916:63-767.80; земли общ.польз.-1687.16)

Категория земель: земли населенных пунктов

Описание границ смежных землепользователей:  
 От точки n1 до точки n4 - земельный участок с кадастровым номером 59-01:4613916:64  
 От точки n4 до точки n8 - земельный участок с кадастровым номером 59-01:4613916:63  
 От точки n8 до точки n16 - земли общего пользования  
 От точки n16 до точки n18 - земельный участок с кадастровым номером 5 59-01:4613916:743  
 От точки n18 до точки n19 - земли общего пользования  
 От точки n19 до точки n20 - земельный участок с кадастровым номером 5 59-01:4613916:712  
 От точки n20 до точки n28 - земли общего пользования  
 От точки n28 до точки n52 - земельный участок с кадастровым номером 59-01:4613916:63  
 От точки n52 до точки n1 - земельный участок с кадастровым номером 59-01:4613916:62

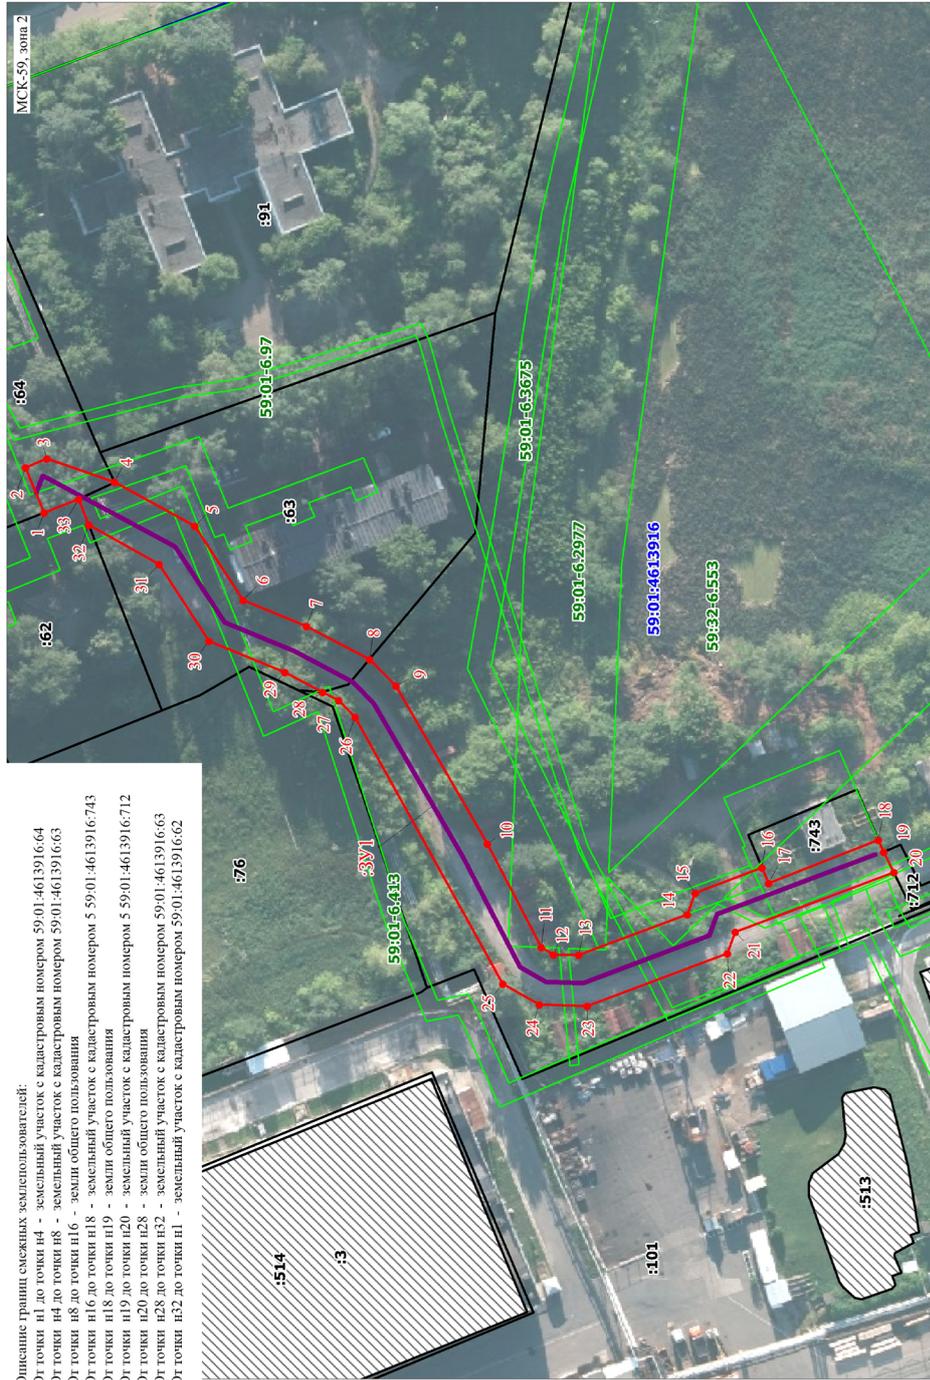

Масштаб 1:1000

Система координат: МСК-59, зона 2  
 Каталог координат, м  
 Метод определения координат - Геодезический

№ точки границы	X	Y	Средняя квадратическая погрешность положения характерной точки (М), м
1	511202.40	2224367.89	0.1
2	511206.30	2224377.75	0.1
3	511201.75	2224379.67	0.1
4	511187.20	2224374.46	0.1
5	511169.96	2224364.83	0.1
6	511159.66	2224348.64	0.1
7	511146.06	2224342.90	0.1
8	511132.57	2224335.62	0.1
9	511126.91	2224329.79	0.1
10	511107.44	2224295.37	0.1
11	511096.05	2224272.86	0.1
12	511093.39	2224271.30	0.1
13	511088.05	2224271.11	0.1
14	511064.48	2224279.86	0.1
15	511062.76	2224284.50	0.1
16	511048.38	2224289.88	0.1
17	511046.99	2224286.51	0.1
18	511023.25	2224295.81	0.1
19	511022.12	2224293.14	0.1
20	511020.00	2224288.75	0.1
21	511054.19	2224275.96	0.1
22	511055.92	2224271.30	0.1
23	511086.26	2224260.04	0.1
24	511086.55	2224260.41	0.1
25	511104.40	2224264.99	0.1
26	511135.74	2224323.09	0.1
27	511139.27	2224326.74	0.1
28	511143.72	2224328.60	0.1
29	511150.82	2224332.97	0.1
30	511167.10	2224339.84	0.1
31	511177.75	2224356.38	0.1
32	511192.83	2224365.19	0.1
33	511194.97	2224370.78	0.1
1	511202.40	2224367.89	0.1

- Условные обозначения:
- :3У1 - Проектные границы публичного сервитута
  - :64 - Обозначение характерной точки проектной границы публичного сервитута
  - :64 - Границы и номер земельного участка, сведения о которых внесены в ЕПРН
  - 59-01:4613916 - Номер кадастрового квартала
  - 59-01:4613916 - Границы и учетный номер зоны с особыми условиями использования территории, сведения о которых внесены в ЕПРН
  - 59-01:4613916 - Проектное местоположение инженерного сооружения

Заявитель: \_\_\_\_\_ / Егошина И.В. (подпись, расшифровка подписи)

### Схема расположения границ публичного сервитута

Объект: Строительство участка ВЛ 0,4 кВ от ближайшей опоры существующей ВЛ 0,4 кВ на опоре ВЛ 0,4 кВ для электроснабжения индивидуальных жилых домов по адресу: Пермский край, г. Пермь, Орджоникидзевский район, пер. Карагапольский, дом №41, дом №50 (кад. номера зем. участков 59:01:3810138:19, 59:01:3810137:24)

Площадь земель или части земельного участка, кв.м.: 22

Категория земель: земли населенных пунктов

Вид разрешенного использования: —



Масштаб 1:1000

#### Условные обозначения

-  — граница сервитута
-  — номер кадастрового квартала
-  — номер земельного участка в кадастровом квартале
-  — граница существующих земельных участков
-  — граница кадастрового квартала
-  — проектное местоположение инженерного сооружения

Каталог координат (Система координат МСК-59, 2 зона)				
Обозначение характерных точек границ	Координаты		Метод определения координат и средняя квадратическая погрешность по положению	Площадь, кв.м
	X	Y		
1	529554,98	2241888,53	Метод спутниковых геодезических измерений (определений) 0,1	22,03
2	529555,74	2241884,60		
3	529561,21	2241885,67		
4	529560,32	2241889,57		
1	529554,98	2241888,53		

Обозначение характерных точек части границы	Координаты, м		Метод определения координат характерной точки	Средняя квадратическая погрешность положения характерной точки (М), м	Описание обозначения точки на местности (при наличии)
	X	Y			
1	2	3	4	5	6
-	-	-	-	-	-

## ГРАФИЧЕСКОЕ ОПИСАНИЕ

местоположения границ населенных пунктов, территориальных зон, особо охраняемых природных территорий, зон с особыми условиями использования территории Публичный сервис под объект: "Строительство ЛЭП 0,4 кВ от ТП-6332, установка ШРС 0,4 кВ; Реконструкция РУ 0,4 кВ ТП-6332 (установка рубильника 0,4 кВ и оборудования учета э/э), входящих в ЭСК ПС 110/35/6 кВ Данилиха, для электрообеспечения гаражного бокса по адресу: Пермский край, г. Пермь, Свердловский район, ул. Елькина, ГСК №122, бокс 19".

(именование объекта, местоположение границ которого описано (далее - объект)

## Раздел 1


Сведения об объекте		
N п/п	Характеристики объекта	Описание характеристик
1	2	3
1	Местоположение объекта	Пермский край, Пермь г
2	Площадь объекта ± величина погрешности определения площади (Р ± ΔР), м²	227 ± 5
3	Иные характеристики объекта	1. Публичный сервис в целях подключения (технологического присоединения) к сетям инженерно-технического обеспечения: "Строительство ЛЭП 0,4 кВ от ТП-6332, установка ШРС 0,4 кВ; Реконструкция РУ 0,4 кВ ТП-6332 (установка рубильника 0,4 кВ и оборудования учета э/э), входящих в ЭСК ПС 110/35/6 кВ Данилиха, для электрообеспечения гаражного бокса по адресу: Пермский край, г. Пермь, Свердловский район, ул. Елькина, ГСК №122, бокс 19"; правообладатель публичного сервиса - ПУБЛИЧНОЕ АКЦИОНЕРНОЕ ОБЩЕСТВО "РОССЕТИ УРАЛ" (ИНН 6671163413, ОГРН 1056604000970), почтовый адрес: г. Пермь, Комсомольский проспект, 48, адресе электронной почты - <a href="mailto:perm@rosset-ural.ru">perm@rosset-ural.ru</a> , срок на 49 лет

## Раздел 2

Сведения о местоположении границ объекта						
1. Система координат МСК-59, зона 2						
2. Сведения о характерных точках границ объекта						
Обозначение характерных точек границ	Координаты, м		Метод определения координат характерной точки	Средняя квадратическая погрешность положения характерной точки (М), м	Описание обозначения точки на местности (при наличии)	
	X	Y				
1	2	3	4	5	6	
1	516157.73	2231536.71	Аналитический метод	0.1	-	
2	516151.77	2231541.14	Аналитический метод	0.1	-	
3	516149.37	2231540.80	Аналитический метод	0.1	-	
4	516125.36	2231510.01	Аналитический метод	0.1	-	
5	516115.39	2231513.18	Аналитический метод	0.1	-	
6	516113.99	2231511.41	Аналитический метод	0.1	-	
7	516114.75	2231509.18	Аналитический метод	0.1	-	
8	516127.01	2231505.28	Аналитический метод	0.1	-	
9	516151.27	2231536.94	Аналитический метод	0.1	-	
1	516157.73	2231536.71	Аналитический метод	0.1	-	




## Раздел 4

## План границ объекта

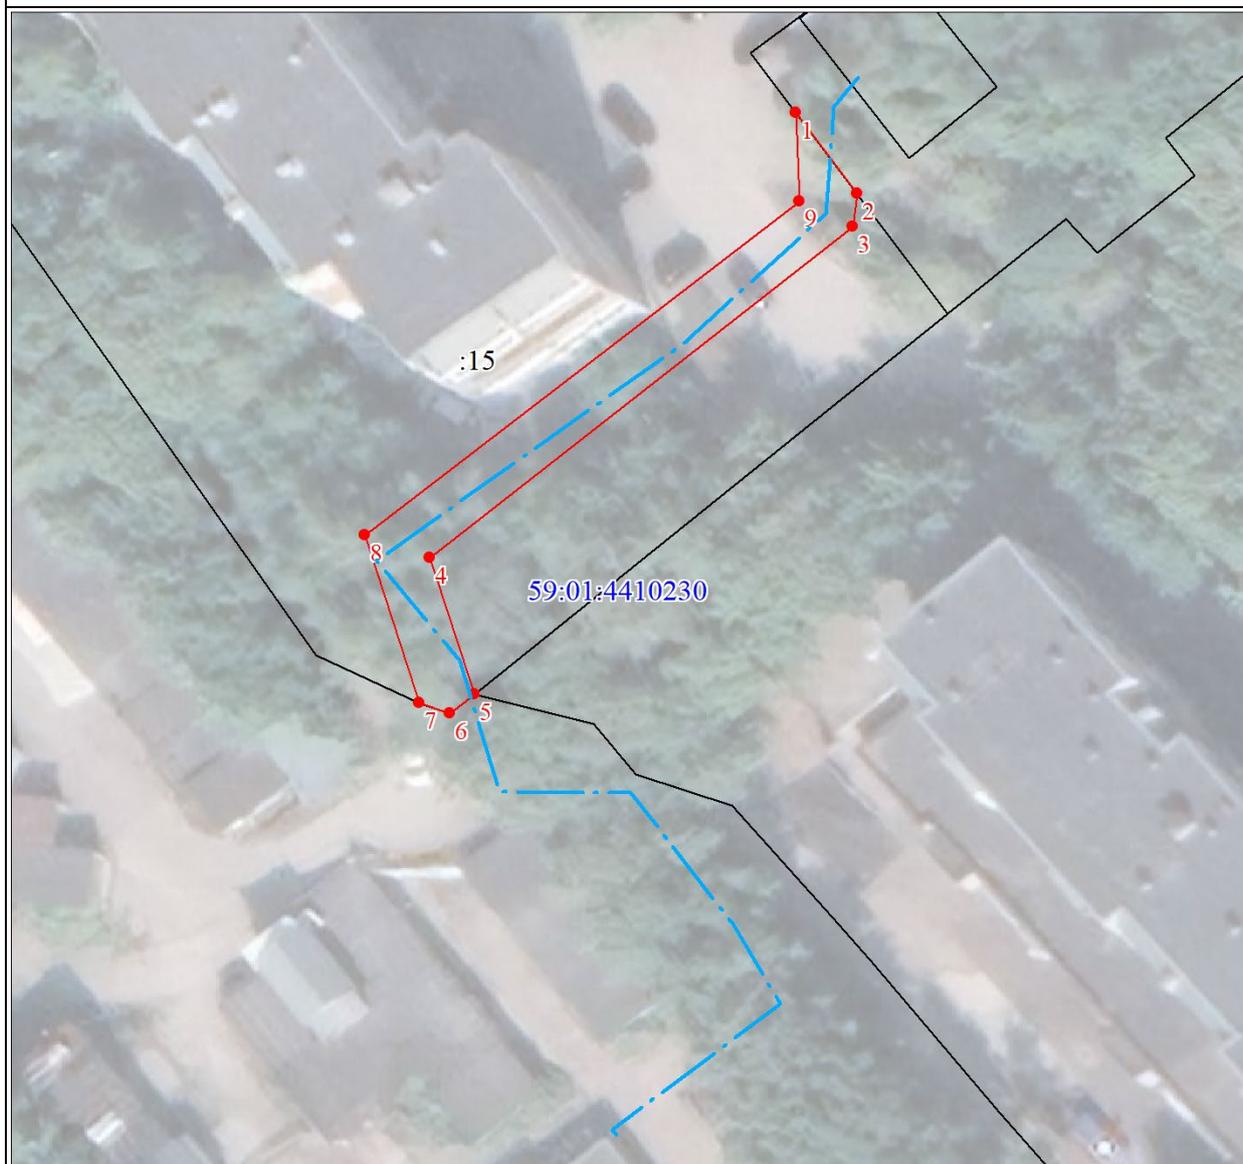

Масштаб 1:500

Используемые условные знаки и обозначения:

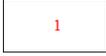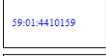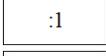
	Характерная точка границы объекта
	Надписи номеров характерных точек границы объекта
	Граница объекта
	Обозначение кадастрового квартала
	Надписи кадастрового номера земельного участка
	Проектное местоположение инженерного сооружения

**Схема расположения границ публичного сервитута**

**Объект:** Строительство КЛ 0,4 кВ от РУ 0,4 кВ ТП-4364, КЛ 0,4 кВ от РУ 0,4 кВ ТП-4398, установка оборудования учета э/э в РУ 0,4 кВ ТП-4364 и в РУ 0,4 кВ ТП-4398; Реконструкция РУ 0,4 кВ ТП-4398 (установка рубильника 0,4 кВ) и РУ 0,4 кВ ТП-4364 (установка панели 0,4 кВ) для электроснабжения многоэтажной жилой застройки по адресу: Пермский край, г. Пермь, Орджоникидзевский район, ул. Косякова, дом № 17 (кад. номер зем. участка 59:01:3812104:11)

**Местоположение:** Пермский край, г. Пермь, Орджоникидзевский район

**Площадь земель или части земельного участка, кв.м. :** 922 ( в т.ч. часть земельного участка с КН 59:01:3812094:33- 278 кв.м., часть земельного участка с КН 59:01:3812094:13 - 357 кв.м., часть земельного участка с КН 59:01:3812094:12- 287 кв.м.)

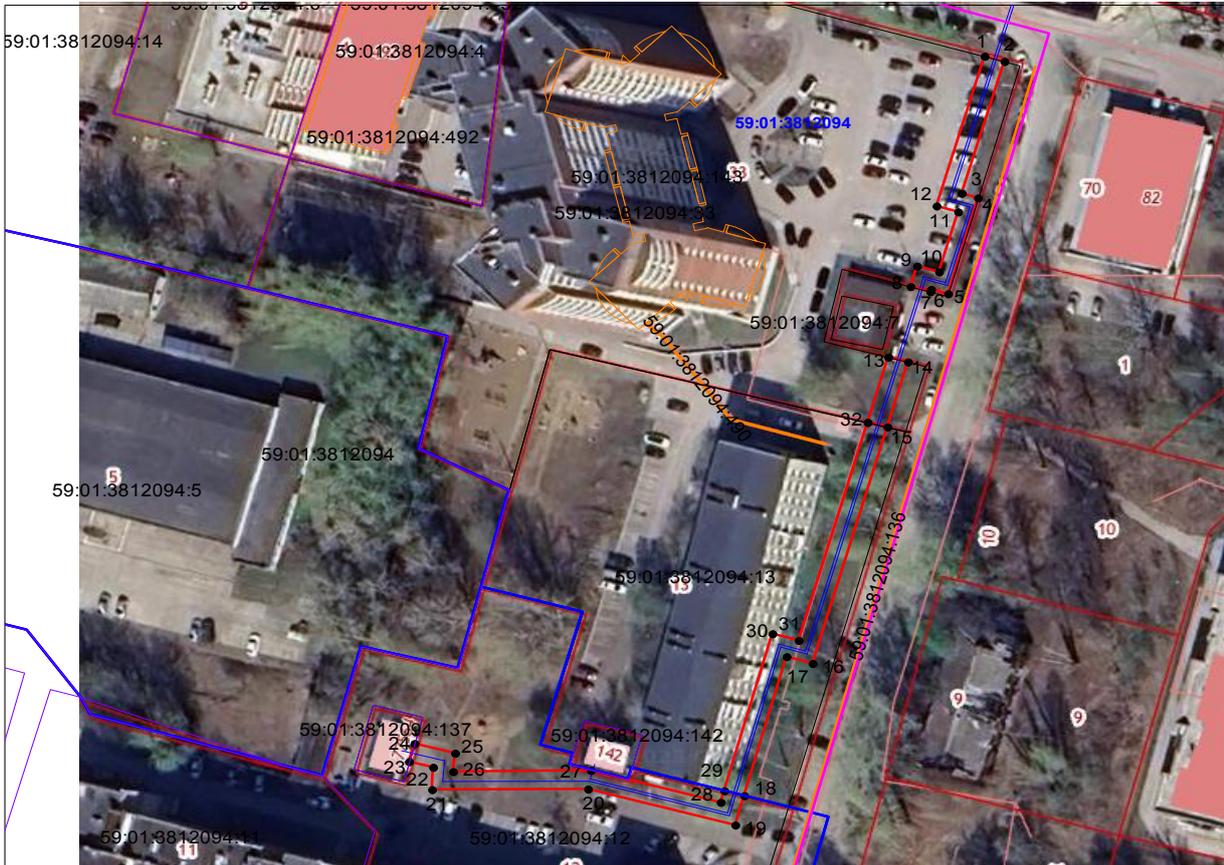

Масштаб 1:1200

**Условные обозначения:**

- граница публичного сервитута
- граница земельного участка, сведения которого внесены в ЕГРН
- проектное местоположение инженерного сооружения

**59:01:3812094** обозначение кадастрового квартала  
**59:01:3812094:13** обозначение кадастрового номера земельного участка

№№ точек	X	Y	№№ точек	X	Y
1	529081.12	2239851.89	13	529016.66	2239833.01
2	529080.01	2239855.81	14	529015.62	2239836.88
3	529051.75	2239847.44	15	529001.67	2239832.84
4	529050.75	2239850.61	16	528950.98	2239818.16
5	529030.22	2239844.75	17	528952.42	2239813.06
6	529031.20	2239841.39	18	528922.64	2239804.76
7	529030.66	2239841.24	19	528916.35	2239803.01
8	529031.75	2239837.38	20	528924.07	2239774.12
9	529036.15	2239838.65	21	528923.94	2239743.52
10	529034.91	2239842.97	22	528928.72	2239743.74
11	529047.76	2239846.71	23	528929.94	2239739.04
12	529049.04	2239842.48	24	528933.80	2239740.08
1	529081.12	2239851.89	25	528931.74	2239748.06
			26	528927.80	2239747.67
			27	528928.06	2239774.67
			28	528921.23	2239800.15
			29	528923.71	2239800.84
			30	528957.35	2239810.28
			31	528955.94	2239815.43
			32	529002.65	2239828.96
			13	529016.66	2239833.01

Система координат МСК-59, зона 2

Метод определения координат: Метод спутниковых геодезических измерений (определений)

средняя квадратическая погрешность положения характерных точек (Мп)- 0.10 м

### Схема расположения границ публичного сервитута

**Объект:** Строительство КЛ 0,4 кВ от РУ 0,4 кВ ТП-7478; Реконструкция РУ 0,4 кВ ТП-7478 (установка оборудования учета э/э) для электроснабжения многоэтажной жилой застройки по адресу: г. Пермь, ул. Спартаковская (кад. номер зем. участка 59:01:4410596:349)

**Местоположение:** Пермский край, г.Пермь, Индустриальный район, ул.Льва Толстого, 2 (59:01:4410596:16)

**Площадь земель или части земельного участка, кв.м. :** 151



Масштаб 1:600

Условные обозначения:

- граница публичного сервитута
- граница земельного участка, сведения которого внесены в ЕГРН
- - - - проектное местоположение инженерного сооружения
- 59:01:4410596 обозначение кадастрового квартала
- 59:01:4410596:16 обозначение кадастрового номера земельного участка

№№ точек	X	Y
1	515179.87	2230965.91
2	515178.39	2230971.44
3	515163.60	2230967.64
4	515153.68	2230964.74
5	515155.53	2230959.04
1	515179.87	2230965.91

Система координат МСК-59, зона 2

Метод определения координат: Метод спутниковых геодезических измерений (определений)

средняя квадратическая погрешность положения характерных точек (Мп)- 0.10 м

### Схема расположения границ публичного сервитута

**Объект:** Строительство КЛ 0,4 кВ от ближайшей опоры ВЛ 0,4 кВ ТП-7034, установка оборудования учета для электроснабжения автостоянки по адресу: Пермский край, г. Пермь, ул. Качалова, 51А (кад. номер зем. участка 59:01:4410837:272)

**Местоположение:** Пермский край, г. Пермь, Индустриальный район, ул. Космонавта Беляева, 26 (59:01:4410842:7)

**Площадь земель или части земельного участка, кв.м. :** 115



Условные обозначения:

- граница публичного сервитута
- граница земельного участка, сведения которого внесены в ЕГРН
- - - проектное местоположение инженерного сооружения
- 59:01:4410842 обозначение кадастрового квартала
- 59:01:4410842:7 обозначение кадастрового номера земельного участка

№№ точек	X	Y
1	513578.54	2227993.58
2	513580.99	2227998.14
3	513576.96	2228000.38
4	513576.42	2227999.37
5	513566.70	2228004.60
6	513567.31	2228005.74
7	513559.81	2228009.90
8	513557.19	2228005.20
1	513578.54	2227993.58

Система координат МСК-59, зона 2

Метод определения координат: Метод спутниковых геодезических измерений (определений)


средняя квадратическая погрешность положения характерных точек (M<sub>t</sub>) - 0.10 м

**Схема расположения границ публичного сервитута**

**Объект:** Строительство КД 0,4 квВ от РУ 0,4 квВ ТП-4445; Реконструкция РУ 0,4 кв ТП-4445 (установка оборудования учета э/э) для электрооборудования многоэтажной жилой застройки по адресу: Пермский край, г. Пермь, ул. Вильямса, 29 (кад. номер зем. участка 59:01:2912534:214); Реконструкция (вынос) участка ВЛ 0,4 кв Барнаульская от ТП-4433 в связи с застройкой по адресу: г. Пермь, Орджоникидзевский район, ул. Вильямса, 29 (кад. номер зем. участка 59:01:2912534:214 (перустройство сетей)

**Местоположение:** Пермский край, г. Пермь, Орджоникидзевский район, ул. Вильямса, 2а (59:01:2912525:4)

**Площадь земель или части земельного участка, кв.м. : 313**

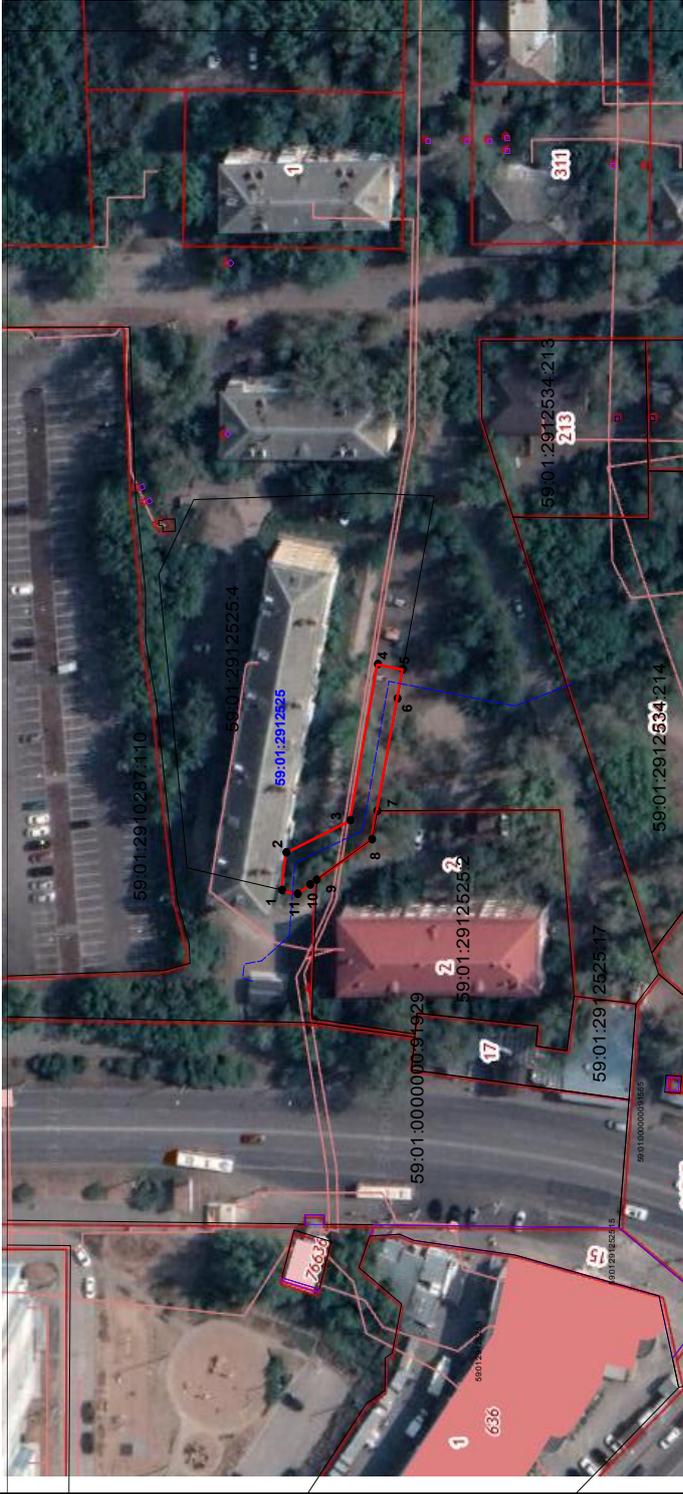

№№ точек	X	Y
1	528643.76	2235649.27
2	528642.82	2235636.77
3	528628.99	2235663.17
4	528623.03	2235694.36
5	528617.61	2235693.38
6	528618.77	2235687.49
7	528623.17	2235665.05
8	528624.28	2235659.43
9	528636.25	2235651.32
10	528637.65	2235650.37
11	528640.35	2235648.54
1	528643.76	2235649.27

Условные обозначения:

- проектное местоположение инженерного сооружения
- граница земельного участка
- сведения которого внесены в ЕГРН
- граница публичного сервитута
- 59:01:2912525 обозначение кадастрового квартала
- 59:01:2912525.4 обозначение кадастрового номера земельного участка

Масштаб 1:600

Система координат МСК-59, зона 2

Метод определения координат: Метод спутниковых геодезических измерений (определений)


средняя квадратическая погрешность положения характерных точек (Мп)- 0,10 м

**Схема расположения границ публичного сервитута**

**Объект:** Строительство КЛ 0,4 кВ от РУ 0,4 кВ ТП-6329; Реконструкция РУ 0,4 кВ ТП-6329 (установка рубильников) для электроснабжения многоэтажной жилой застройки по адресу: Пермский край, г. Пермь, ул. Героев Хасана, дом №87 (кад. номер зем. участка 59:01:4410890:22)

**Местоположение:** Пермский край, г. Пермь, Свердловский р-н, ул. Героев Хасана, 91а (59:01:4410890:2)

**Площадь земель или части земельного участка, кв.м. :** 319

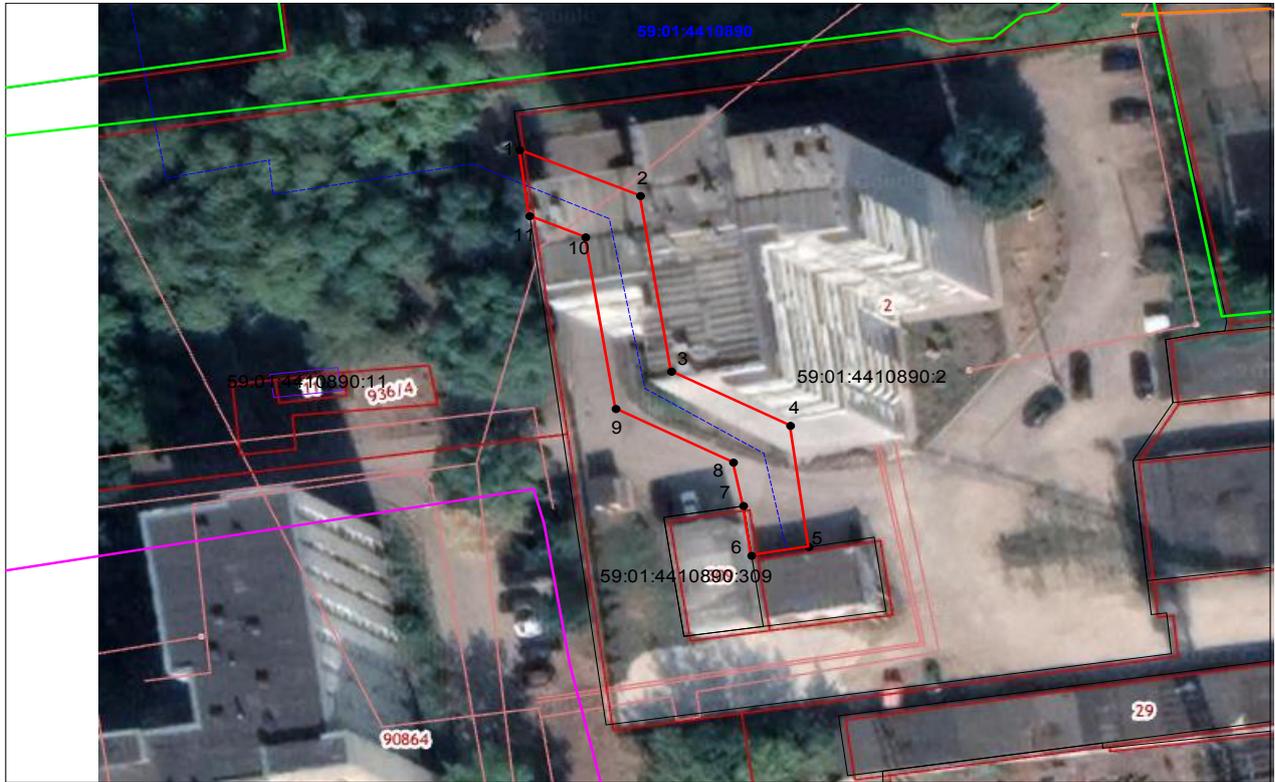

**Условные обозначения:**

- - - - - проектное местоположение инженерного сооружения
- граница земельного участка, сведения которого внесены в ЕГРН
- граница кадастрового квартала

59:01:4410890 обозначение кадастрового квартала  
59:01:4410890:2 обозначение кадастрового номера земельного участка

№№ точек	X	Y
1	513586.74	2233061.39
2	513581.83	2233073.25
3	513562.97	2233076.31
4	513557.16	2233088.00
5	513544.15	2233089.82
6	513543.22	2233084.18
7	513548.56	2233083.38
8	513553.22	2233082.39
9	513558.97	2233070.85
10	513577.39	2233067.86
11	513579.66	2233062.36
1	513586.74	2233061.39

Масштаб 1:600

Система координат МСК-59, зона 2

Метод определения координат: Метод спутниковых геодезических измерений (определений)

средняя квадратическая погрешность положения характерных точек (Мп)- 0.10 м

### Схема расположения границ публичного сервитута

**Объект:** Реконструкция (вынос) участка ВЛ 0,4 кВ Шахтерская ТП-7475 в связи со строительством малоэтажного жилого дома по адресу: Пермский край, г. Пермь, Индустриальный район, ул. Шахтерская, 22 (переустройство сетей)

**Местоположение:** Пермский край, г. Пермь, Индустриальный район, ул. Шахтерская, 24а (59:01:4410692:64)

**Площадь земель или части земельного участка, кв.м. :** 36



Условные обозначения.

№№ точек	X	Y
1	513799.28	2228992.26
2	513800.54	2229000.93
3	513795.24	2228999.65
4	513795.44	2228995.32
5	513795.18	2228992.26
1	513799.28	2228992.26

- граница публичного сервитута
- граница земельного участка, сведения которого внесены в ЕГРН
- проектное местоположение инженерного сооружения
- 59:01:4410692 обозначение кадастрового квартала
- 59:01:4410692:64 обозначение кадастрового номера земельного участка

Масштаб 1:600

Система координат МСК-59, зона 2

Метод определения координат: Метод спутниковых геодезических измерений (определений)

средняя квадратическая погрешность положения характерных точек (Мп)- 0.10 м

**Схема расположения границ публичного сервитута**

**Объект:** Строительство КЛ 0,4 кВ от РУ 0,4 кВ РП-75, установка оборудования учета э/э в РУ 0,4 кВ РП-75 для электроснабжения административного здания по адресу: Пермский край, г. Пермь, ул. Пермская (кад. номер зем. участка 59:01:4410108:562)

**Местоположение:** Пермский край, г. Пермь, Ленинский район

**Площадь земель или части земельного участка, кв.м. :** 126 ( в т.ч. часть земельного участка с КН 59:01:4410108:427- 103 кв.м., часть земельного участка с КН 59:01:4410108:424 - 23 кв.м.)



№№ точек	X	Y
1	517826.28	2231927.89
2	517828.19	2231931.60
3	517804.43	2231943.37
4	517798.42	2231946.33
5	517796.90	2231943.27
6	517802.76	2231940.20
1	517826.28	2231927.89

Масштаб 1:600

Система координат МСК-59, зона 2  
 Метод определения координат: Метод спутниковых геодезических измерений (определений)  
 средняя квадратическая погрешность положения характерных точек (М) $\pm$  0.10 м

Условные обозначения:

- граница публичного сервитута
- граница земельного участка, сведения которого внесены в ЕГРН
- проектное местоположение инженерного сооружения
- 59:01:4410108** обозначение кадастрового квартала
- 59:01:4410108:424 обозначение кадастрового номера земельного участка



МИНИСТЕРСТВО ТРАНСПОРТА РОССИЙСКОЙ ФЕДЕРАЦИИ  
ФЕДЕРАЛЬНОЕ АГЕНТСТВО ЖЕЛЕЗНОДОРОЖНОГО ТРАНСПОРТА  
(РОСЖЕЛДОР)

### РАСПОРЯЖЕНИЕ

18 июля 2023

Москва

№

СВ-453-р

**Об утверждении документации по планировке территории (проект планировки территории и проект межевания территории) для размещения объекта «Строительство высокой платформы на о.п. Попова»**

В соответствии со статьей 45 Градостроительного кодекса Российской Федерации, Федеральным законом от 31 июля 2020 г. № 254-ФЗ «Об особенностях регулирования отдельных отношений в целях модернизации и расширения магистральной инфраструктуры и о внесении изменений в отдельные законодательные акты Российской Федерации», постановлением Правительства Российской Федерации от 26 июля 2017 г. № 884 «Об утверждении Правил подготовки документации по планировке территории, подготовка которой осуществляется на основании решений уполномоченных федеральных органов исполнительной власти, и принятия уполномоченными федеральными органами исполнительной власти решений об утверждении документации по планировке территории для размещения объектов федерального значения и иных объектов капитального строительства, размещение которых планируется на территориях двух и более субъектов Российской Федерации», пунктом 5.3.17 Положения о Федеральном агентстве железнодорожного транспорта, утвержденного постановлением Правительства Российской Федерации от 30 июля 2004 г. № 397, на основании обращения Свердловской дирекции по капитальному строительству – структурного подразделения Дирекции по строительству сетей связи – филиала ОАО «РЖД» (далее – СВЕРДДС ОАО «РЖД») от 18 июля 2023 г. № ИСХ-2715/СВЕРДДС:

1. Утвердить прилагаемую документацию по планировке территории (проект планировки территории и проект межевания территории) для размещения

объекта «Строительство высокой платформы на о.п. Попова» (далее – Документация по планировке территории).

2. Управлению земельно-имущественных отношений и правовой деятельности в течение семи рабочих дней со дня подписания настоящего распоряжения направить письменное уведомление в СВЕРДДСК ОАО «РЖД» об утверждении Документации по планировке территории.

3. Управлению земельно-имущественных отношений и правовой деятельности в течение пяти рабочих дней со дня подписания настоящего распоряжения направить в Филиал ППК «Роскадастр» по Пермскому краю документ, содержащий сведения, подлежащие внесению в Единый государственный реестр недвижимости.

4. Управлению земельно-имущественных отношений и правовой деятельности в течение пяти рабочих дней со дня подписания настоящего распоряжения направить в Департамент градостроительства и архитектуры администрации города Перми Документацию по планировке территории для размещения в государственной информационной системе обеспечения градостроительной деятельности.

5. Управлению земельно-имущественных отношений и правовой деятельности в течение семи дней со дня подписания настоящего распоряжения направить в Администрацию города Перми Документацию по планировке территории, а также выполнить комплекс мероприятий, связанных с принятием решения об утверждении Документации по планировке территории, в порядке, установленном законодательством Российской Федерации.

Заместитель руководителя

А.С. Батюк