

РАЗДЕЛ ПЕРВЫЙ ПРАВОВЫЕ АКТЫ

ПОСТАНОВЛЕНИЯ ГЛАВЫ ГОРОДА ПЕРМИ

26.10.2023 № 199

О внесении изменений в приложение к постановлению Главы города Перми от 04.10.2023 № 182 «О присуждении Премии Главы города Перми «Золотой резерв» в 2023 году» 5

РЕШЕНИЯ ПЕРМСКОЙ ГОРОДСКОЙ ДУМЫ

24.10.2023 № 207

О деятельности муниципального казенного учреждения «Пермблагоустройство» и муниципального казенного учреждения «Содержание объектов благоустройства» по обустройству, капитальному ремонту, ремонту и содержанию объектов озеленения общего пользования города Перми 6

24.10.2023 № 208

О реализации отдельных полномочий органов местного самоуправления в области обращения с твердыми коммунальными отходами и ликвидации несанкционированных свалок на территории города Перми 7

24.10.2023 № 215

О внесении изменения в Перечень муниципального имущества города Перми, предназначенного для оказания имущественной поддержки субъектам малого и среднего предпринимательства, организациям, образующим инфраструктуру поддержки субъектов малого и среднего предпринимательства, и физическим лицам, не являющимся индивидуальными предпринимателями и применяющим специальный налоговый режим «Налог на профессиональный доход», утвержденный решением Пермской городской Думы от 28.06.2016 № 138 7

24.10.2023 № 216

О внесении изменения в решение Пермской городской Думы от 23.06.2020 № 124 «Об установлении расходного обязательства на увеличение финансового обеспечения переданных отдельных государственных полномочий по организации мероприятий при осуществлении деятельности по обращению с животными без владельцев» 11

24.10.2023 № 218

О внесении изменения в решение Пермской городской Думы от 28.03.2017 № 60 «Об установлении дополнительной меры социальной поддержки для отдельных категорий лиц на оплату проезда по муниципальным маршрутам регулярных перевозок по регулируемым тарифам города Перми и расходного обязательства по предоставлению дополнительной меры социальной поддержки для отдельных категорий лиц на оплату проезда по муниципальным маршрутам регулярных перевозок по регулируемым тарифам города Перми» 12

24.10.2023 № 219

О внесении изменений в Порядок формирования и использования муниципального дорожного фонда города Перми, утвержденный решением Пермской городской Думы от 21.12.2011 № 237 «О создании муниципального дорожного фонда города Перми» 12

24.10.2023 № 220

О внесении изменения в решение Пермской городской Думы от 23.08.2022 № 174 «О внесении изменений в Правила благоустройства территории города Перми, утвержденные решением Пермской городской Думы от 15.12.2020 № 277, в части установления требований к объектам озеленения общего пользования, ограждениям на улицах» 13

24.10.2023 № 225

О направлении депутата Пермской городской Думы VII созыва в состав организационного комитета по проведению публичных слушаний по обсуждению проекта решения Пермской городской Думы «О внесении изменений в Правила благоустройства территории города Перми, утвержденные решением Пермской городской Думы от 15.12.2020 № 277» 14

24.10.2023 № 226	
О направлении депутатов Пермской городской Думы VII созыва в состав рабочей группы по разработке мероприятий, направленных на установление и изменение муниципальных маршрутов регулярных перевозок города Перми.....	15
24.10.2023 № 228	
О внесении изменений в решение Пермской городской Думы от 05.10.2021 № 216 «О регистрации фракции «ЕДИНАЯ РОССИЯ» в Пермской городской Думе VII созыва».....	15

ПОСТАНОВЛЕНИЯ АДМИНИСТРАЦИИ ГОРОДА ПЕРМИ

25.10.2023 № 1174	
О внесении изменений в постановление администрации города Перми от 22.05.2020 № 450 «Об утверждении Методики расчета стоимости работ по созданию и содержанию мест (площадок) накопления твердых коммунальных отходов на территории города Перми, размера стоимости работ по содержанию мест (площадок) накопления твердых коммунальных отходов на территории города Перми».....	16
25.10.2023 № 1175	
О внесении изменений в отдельные правовые акты администрации города Перми по вопросам предоставления муниципальных услуг в сфере экологии и природопользования.....	17
25.10.2023 № 1176	
О внесении изменений в Порядок предоставления субсидий за счет средств бюджета города Перми некоммерческим организациям, не являющимся государственными (муниципальными) учреждениями, на финансовое обеспечение затрат, утвержденный постановлением администрации города Перми от 11.06.2008 № 534.....	19
26.10.2023 № 1177	
О внесении изменений в Порядок определения объема и условий предоставления субсидий на иные цели бюджетным и автономным учреждениям на мероприятия в области инновационного развития и отраслевые мероприятия, утвержденный постановлением администрации города Перми от 15.10.2020 № 986.....	21
26.10.2023 № 1178	
О внесении изменений в постановление администрации города Перми от 05.03.2022 № 145 «Об утверждении типовых форм документов, используемых при осуществлении муниципального контроля за исполнением единой теплоснабжающей организацией обязательств по строительству, реконструкции и (или) модернизации объектов теплоснабжения на территории города Перми».....	30
26.10.2023 № 1179	
О внесении изменений в отдельные правовые акты администрации города Перми в сфере планирования социально-экономического развития города Перми.....	32
26.10.2023 № 1180	
О внесении изменений в Положение о системе оплаты труда работников муниципального учреждения города Перми в сфере поддержки предпринимательства, утвержденное постановлением администрации города Перми от 07.09.2011 № 467.....	38
26.10.2023 № 1181	
О внесении изменений в Порядок определения объема и условий предоставления субсидий на иные цели бюджетным и автономным учреждениям на оснащение вновь вводимых в эксплуатацию зданий для размещения образовательных организаций оборудованием, средствами обучения, мебелью, инвентарем для реконструкции здания под размещение общеобразовательной организации по ул. Целинной, 15, утвержденный постановлением администрации города Перми от 09.11.2022 № 1143.....	41
26.10.2023 № 1182	
О внесении изменений в постановление администрации города Перми от 22.11.2011 № 759 «Об установлении расходного обязательства Пермского городского округа по организации благоустройства и озеленения территории города Перми».....	42

26.10.2023 № 1183 О внесении изменений в отдельные правовые акты города Перми в сфере финансирования работ по содержанию объектов благоустройства города Перми.....	43
26.10.2023 № 1184 О внесении изменений в отдельные правовые акты администрации города Перми в социальной сфере.....	45
26.10.2023 № 1185 О внесении изменений в постановление администрации города Перми от 04.02.2021 № 41 «Об утверждении Порядка определения объема и условий предоставления субсидий на иные цели бюджетным и автономным учреждениям, подведомственным департаменту образования администрации города Перми, на мероприятия, направленные на решение отдельных вопросов местного значения в микрорайонах города Перми».....	46
26.10.2023 № 1186 О внесении изменений в состав комиссии по отбору и ранжированию объектов муниципального нежилого фонда, подлежащих ремонту и приведению в нормативное состояние, при функционально-целевом блоке «Развитие территории и земельно-имущественные отношения», утвержденный постановлением администрации города Перми от 11.02.2014 № 83 «Об утверждении Порядка отбора и ранжирования объектов муниципального нежилого фонда, подлежащих ремонту и приведению в нормативное состояние, и состава комиссии по отбору и ранжированию объектов муниципального нежилого фонда, подлежащих ремонту и приведению в нормативное состояние, при функционально-целевом блоке «Развитие территории и земельно-имущественные отношения».....	49
26.10.2023 № 1187 Об установлении расходного обязательства города Перми по приобретению и оснащению оборудованием, мебелью, инвентарем, за исключением средств обучения, муниципального автономного общеобразовательного учреждения «Средняя общеобразовательная школа № 22 с углубленным изучением иностранных языков» г. Перми	51
26.10.2023 № 1188 Об утверждении Порядка формирования реестра исполнителей муниципальной услуги «Реализация дополнительных общеразвивающих программ» в соответствии с социальным сертификатом	52

ПРАВОВЫЕ АКТЫ ФУНКЦИОНАЛЬНЫХ ОРГАНОВ АДМИНИСТРАЦИИ ГОРОДА ПЕРМИ

Распоряжение начальника департамента жилищно-коммунального хозяйства администрации города Перми от 24.10.2023 № 059-04-03-94 «О проведении капитального ремонта в многоквартирном доме в соответствии с региональной программой капитального ремонта в случае, если собственники помещений в этом доме, формирующие фонд капитального ремонта на счете регионального оператора, в установленный срок не приняли решение о проведении капитального ремонта общего имущества в этом многоквартирном доме»	56
---	----

ПРАВОВЫЕ АКТЫ ТЕРРИТОРИАЛЬНЫХ ОРГАНОВ АДМИНИСТРАЦИИ ГОРОДА ПЕРМИ

Приказ главы администрации Орджоникидзевского района города Перми от 25.10.2023 № 059-37-01-05-92 «О внесении изменений в состав комиссии утвержденной приказом главы администрации Орджоникидзевского района города Перми от 17 июля 2023 г. № 059-37-01-05-72 «Об утверждении состава комиссии при администрации Орджоникидзевского района города Перми по укреплению платежной дисциплины организаций, индивидуальных предпринимателей и физических лиц по расчетам с бюджетом города Перми».....	57
Распоряжение главы администрации Орджоникидзевского района города Перми от 26.10.2023 № 059-37-01-04-114 «О создании общественного центра «Домостроительный»	57

РАЗДЕЛ ВТОРОЙ ОФИЦИАЛЬНАЯ ИНФОРМАЦИЯ

Заключение о результатах общественных обсуждений от «26» октября 2023 г. № 39-урв	59
---	----

Заключение о результатах общественных обсуждений от «26» октября 2023 г. № 29-дтп	59
Информация о возможном установлении публичных сервитутов в отдельных целях в соответствии со статьей 39.42 Земельного кодекса Российской Федерации	60
Информационное сообщение о проведении публичных слушаний по обсуждению проекта бюджета города Перми на 2024-2026 годы	78

РАЗДЕЛ ПЕРВЫЙ ПРАВОВЫЕ АКТЫ

ПОСТАНОВЛЕНИЯ ГЛАВЫ ГОРОДА ПЕРМИ



ГЛАВА ГОРОДА ПЕРМИ ПОСТАНОВЛЕНИЕ

26.10.2023

№ 199

О внесении изменений в приложение к постановлению Главы города Перми от 04.10.2023 № 182 «О присуждении Премии Главы города Перми «Золотой резерв» в 2023 году»

В соответствии с Уставом города Перми, решением Пермской городской Думы от 21 ноября 2017 г. № 232 «Об установлении расходного обязательства по присуждению Премии Главы города Перми «Золотой резерв», постановлением Главы города Перми от 09 июня 2018 г. № 95 «О присуждении Премии Главы города Перми «Золотой резерв», на основании решения комиссии по присуждению Премии Главы города Перми «Золотой резерв» от 05 сентября 2023 г. ПОСТАНОВЛЯЮ:

1. Внести в приложение к постановлению Главы города Перми от 04 октября 2023 г. № 182 «О присуждении Премии Главы города Перми «Золотой резерв» в 2023 году» следующие изменения:

1.1. строку 2 изложить в следующей редакции:

2	Варлашова Алёна Александровна	Муниципальное автономное общеобразовательное учреждение «Средняя общеобразовательная школа № 93» г. Перми	4791
---	----------------------------------	---	------

1.2. строку 11 изложить в следующей редакции:

11	Романов Артём Сергеевич	Муниципальное автономное общеобразовательное учреждение «Гимназия № 17» г. Перми	2618
----	----------------------------	--	------

1.3. строку 16 изложить в следующей редакции:

16	Сазанов Иван Андреевич	Муниципальное автономное общеобразовательное учреждение «Гимназия № 17» г. Перми	2035
----	---------------------------	--	------

1.4. строку 19 изложить в следующей редакции:

19	Стреньков Владимир Павлович	Муниципальное автономное общеобразовательное учреждение «Химико-технологическая школа «СинТез» г. Перми	1818
----	--------------------------------	---	------

1.5. строку 23 изложить в следующей редакции:

23	Эйриян Артём Арсенович	Муниципальное автономное общеобразовательное учреждение «Средняя общеобразовательная школа № 22 с углубленным изучением иностранных языков» г. Перми	1714
----	---------------------------	--	------

1.6. строку 31 изложить в следующей редакции:

31	Сыпачева Дарья Сергеевна	Муниципальное автономное общеобразовательное учреждение «Средняя общеобразовательная школа № 14» г. Перми	1315
----	-----------------------------	---	------

1.7. строку 36 изложить в следующей редакции:

36	Туров Алексей Дмитриевич	Муниципальное автономное общеобразовательное учреждение «Химико-технологическая школа «СинТез» г. Перми	1192
----	-----------------------------	---	------

1.8. строку 49 изложить в следующей редакции:

49	Лещенко Алёна Львовна	Муниципальное автономное общеобразовательное учреждение «ЭнергоПолис» г. Перми	3687
----	--------------------------	--	------

1.9. строку 56 изложить в следующей редакции:

56	Новосельцев Вадим Дмитриевич	Муниципальное автономное общеобразовательное учреждение «Лицей № 4» г. Перми	994
----	---------------------------------	--	-----

1.10. строку 83 изложить в следующей редакции:

83	Дунин Семён Алексеевич	Муниципальное автономное общеобразовательное учреждение «Гимназия № 31» г. Перми	2315
----	---------------------------	--	------

2. Настоящее постановление вступает в силу со дня официального опубликования в печатном средстве массовой информации «Официальный бюллетень органов местного самоуправления муниципального образования город Пермь».

3. Управлению по общим вопросам администрации города Перми обеспечить опубликование настоящего постановления в печатном средстве массовой информации «Официальный бюллетень органов местного самоуправления муниципального образования город Пермь».

4. Информационно-аналитическому управлению администрации города Перми обеспечить опубликование (обнародование) настоящего постановления на официальном сайте муниципального образования город Пермь в информационно-телекоммуникационной сети Интернет.

5. Контроль за исполнением настоящего постановления возложить на исполняющего обязанности заместителя главы администрации города Мальцеву Е.Д.

И.о. Главы города Перми

И.А. Субботин

РЕШЕНИЯ ПЕРМСКОЙ ГОРОДСКОЙ ДУМЫ



Пермская городская Дума VII созыва РЕШЕНИЕ

24.10.2023

№ 207

О деятельности муниципального казенного учреждения «Пермблагоустройство» и муниципального казенного учреждения «Содержание объектов благоустройства» по обустройству, капитальному ремонту, ремонту и содержанию объектов озеленения общего пользования города Перми

Заслушав и обсудив информацию администрации города Перми о деятельности муниципального казенного учреждения «Пермблагоустройство» и муниципального казенного учреждения «Содержание объектов благоустройства» по обустройству, капитальному ремонту, ремонту и содержанию объектов озеленения общего пользования города Перми,

Пермская городская Дума **р е ш и л а**:

Информацию принять к сведению.

Председатель
Пермской городской Думы

Д.В. Малютин



Пермская городская Дума VII созыва
Р Е Ш Е Н И Е

24.10.2023

№ 208

О реализации отдельных полномочий органов местного самоуправления в области обращения с твердыми коммунальными отходами и ликвидации несанкционированных свалок на территории города Перми

Заслушав и обсудив информацию администрации города Перми о реализации отдельных полномочий органов местного самоуправления в области обращения с твердыми коммунальными отходами и ликвидации несанкционированных свалок на территории города Перми,

Пермская городская Дума **р е ш и л а**:

1. Информацию принять к сведению.
2. Рекомендовать администрации города Перми до 15.11.2023 представить в Пермскую городскую Думу:
 - 2.1 сведения о причинах реорганизации Пермского муниципального унитарного предприятия «Полигон» не в форме преобразования в муниципальное казенное учреждение;
 - 2.2 информацию о правах на земельный участок с кадастровым номером 59:32:5222201:34 площадью 534 833 кв.м с разрешенным использованием «для свалки бытового мусора и промышленных отходов», о доходах бюджета города Перми от его использования в 2023 году.
3. Настоящее решение вступает в силу со дня его подписания.
4. Контроль за исполнением настоящего решения возложить на комитет Пермской городской Думы по инвестициям и управлению муниципальными ресурсами, комитет Пермской городской Думы по городскому хозяйству.

Председатель
Пермской городской Думы

Д.В. Малютин



Пермская городская Дума VII созыва
Р Е Ш Е Н И Е

24.10.2023

№ 215

О внесении изменения в Перечень муниципального имущества города Перми, предназначенного для оказания имущественной поддержки субъектам малого и среднего предпринимательства, организациям, образующим инфраструктуру поддержки субъектов малого и среднего предпринимательства, и физическим лицам, не являющимся индивидуальными предпринимателями и применяющим специальный налоговый режим «Налог на профессиональный доход», утвержденный решением Пермской городской Думы от 28.06.2016 № 138

На основании Федерального закона от 24.07.2007 № 209-ФЗ «О развитии малого и среднего предпринимательства в Российской Федерации», решения Пермской городской Думы от 17.12.2013 № 289 «Об утверждении Порядка формирования, ведения и опубликования перечня муниципального имущества, предназначенного для предоставления в аренду субъектам малого и среднего предпринимательства, организациям, образующим инфраструктуру поддержки субъектов малого и среднего предпринимательства, и физическим лицам, не являющимся индивидуальными предпринимателями и применяющим специальный налоговый режим «Налог на профессиональный доход», Устава города Перми

Пермская городская Дума **р е ш и л а**:

1. Внести в Перечень муниципального имущества города Перми, предназначенного для оказания имущественной поддержки субъектам малого и среднего предпринимательства, организациям, образующим инфраструктуру поддержки субъектов малого и среднего предпринимательства, и физическим лицам, не являющимся индивидуальными предпринимателями и применяющим специальный налоговый режим «Налог на профессиональный доход», утвержденный решением Пермской городской Думы от 28.06.2016 № 138 (в редакции решений Пермской городской Думы от 28.08.2018 № 151, от 27.08.2019 № 176, от 17.11.2020 № 235, от 25.01.2022 № 11, от 27.09.2022 № 216), изменение, изложив в редакции согласно приложению к настоящему решению.

2. Настоящее решение вступает в силу со дня его официального опубликования в печатном средстве массовой информации «Официальный бюллетень органов местного самоуправления муниципального образования город Пермь».

3. Опубликовать настоящее решение в печатном средстве массовой информации «Официальный бюллетень органов местного самоуправления муниципального образования город Пермь», а также опубликовать (обнародовать) настоящее решение на официальном сайте муниципального образования город Пермь в информационно-телекоммуникационной сети Интернет.

4. Контроль за исполнением настоящего решения возложить на комитет Пермской городской Думы по инвестициям и управлению муниципальными ресурсами.

Председатель
Пермской городской Думы

Д.В. Малютин

И.о. Главы города Перми

И.А. Субботин

ПРИЛОЖЕНИЕ
к решению
Пермской городской Думы
от 24.10.2023 № 215

ПЕРЕЧЕНЬ
муниципального имущества города Перми, предназначенного для оказания имущественной поддержки субъектам малого и среднего предпринимательства, организациям, образующим инфраструктуру поддержки субъектов малого и среднего предпринимательства, и физическим лицам, не являющимся индивидуальными предпринимателями и применяющим специальный налоговый режим «Налог на профессиональный доход»

№	Адрес (местоположение) объекта	Вид объекта недвижимости; тип движимого имущества	Наименование объекта учета	Сведения о недвижимом имуществе			Сведения о недвижимом имуществе					Сведения о движимом имуществе				Сведения о правообладателях и о правах третьих лиц на имущество						
				основная характеристика объекта недвижимости			кадастровый номер		техническое состояние объекта недвижимости	категория земель	вид разрешенного использования	государственный регистрационный знак (при наличии)	марка, модель	год выпуска	состав (принадлежности) имущества	для договоров аренды и безвозмездного пользования		наименование правообладателя	наличие ограниченного права на имущество	ИНН правообладателя	контактный номер телефона	адрес электронной почты
тип (площадь – для земельных участков, зданий, помещений; протяженность, объем, площадь, глубина залегания – для сооружений; протяженность, объем, площадь, глубина залегания согласно проектной документации – для объектов незавершенного строительства)	фактическое значение/проектируемое значение (для объектов незавершенного строительства)	единица измерения (для площади – кв. м; для протяженности – м; для глубины залегания – м; для объема – куб. м)	номер	тип (кадастровый, условный, устаревший)							наличие права аренды или права безвозмездного пользования на имущество	дата окончания срока действия договора (при наличии)										
1	2	3	4	5	6	7	8	9	10	11	12	13	14	15	16	17	18	19	20	21	22	23
1	Пермский край, г. Пермь, Кировский район, ул. Теплоходная, д. 14	здание	здание бани	613,0	-	кв. м	59:01:1717053:49	кадастровый	пригодно к эксплуатации	земли населенных пунктов	под здание бани	-	-	-	-	да	10.02.2032	г. Пермь	нет	-	212 67 21	dio@gorodperm.ru
2	Пермский край, г. Пермь, Свердловский район, пр-кт Комсомольский, д. 51	помещение	встроенные помещения № 11-12 (подвал)	35,6	-	кв. м	59:01:4410731:359	кадастровый	пригодно к эксплуатации	земли населенных пунктов	под жилой дом со встроенными помещениями	-	-	-	-	нет	-	г. Пермь	нет	-	212 67 21	dio@gorodperm.ru
3	Российская Федерация, Пермский край, г.о. Пермский, г. Пермь, ул. Водолазная, д. 10	здание	здание бани	421,7	-	кв. м	59:01:2512429:50	кадастровый	пригодно к эксплуатации	земли населенных пунктов	под объекты культурно-бытового назначения	-	-	-	-	нет	-	г. Пермь	нет	-	212 67 21	dio@gorodperm.ru
4	Пермский край, г. Пермь, Кировский район, ул. Ялтинская, д. 12	помещение	нежилое помещение, № 1-7 (на 1 этаже)	54,4	-	кв. м	59:01:0000000:59132	кадастровый	пригодно к эксплуатации	земли населенных пунктов	многоквартирные жилые дома	-	-	-	-	да	28.09.2025	г. Пермь	нет	-	212 67 21	dio@gorodperm.ru
5	Пермский край, г. Пермь, Дзержинский район, ул. Подлесная, д. 13	помещение	помещение, № 52 (на 1 этаже)	72,2	-	кв. м	59:01:4410247:6277	кадастровый	пригодно к эксплуатации	земли населенных пунктов	под многоэтажный жилой дом	-	-	-	-	да	16.02.2028	г. Пермь	нет	-	212 67 21	dio@gorodperm.ru
6	Пермский край, г. Пермь, Орджоникидзевский район, переулок Дубровский 1-й, д. 6	помещение	нежилые помещения № 1-7 (подвал)	87,5	-	кв. м	59:01:2912574:246	кадастровый	пригодно к эксплуатации	земли населенных пунктов	под жилой дом	-	-	-	-	нет	-	г. Пермь	нет	-	212 67 21	dio@gorodperm.ru

1	2	3	4	5	6	7	8	9	10	11	12	13	14	15	16	17	18	19	20	21	22	23
7	Пермский край, г. Пермь, Индустриальный район, ул. Космонавта Леонова, д. 23	помещение	помещение, № 1-10, 12-23 56, 57 (подвал)	292,5	-	кв. м	59:01:4410846:688	кадастровый	пригодно к эксплуатации	земли населенных пунктов	под многоэтажный жилой дом	-	-	-	-	нет	-	г. Пермь	нет	-	212 67 21	dio@gorodperm.ru
8	Пермский край, г. Пермь, Дзержинский район, ул. Пермская, д. 224	помещение	нежилые помещения, № 1-15 (на 1 этаже)	109,3	-	кв. м	59:01:4410099:704	кадастровый	пригодно к эксплуатации	земли населенных пунктов	под жилой дом	-	-	-	-	да	30.08.2027	г. Пермь	нет	-	212 67 21	dio@gorodperm.ru
9	Пермский край, г. Пермь, Свердловский район, ул. Елькина, д. 7	помещение	нежилое помещение, № 1 (на 1 этаже)	11,8	-	кв. м	59:01:4410727:1307	кадастровый	пригодно к эксплуатации	земли населенных пунктов	под жилой дом	-	-	-	-	да	25.07.2026	г. Пермь	нет	-	212 67 21	dio@gorodperm.ru
10	Пермский край, г. Пермь, Свердловский район, ул. Героев Хасана, д. 149/3	помещение	помещение, № 6-21 (на 1 этаже)	103,6	-	кв. м	59:01:4413652:5246	кадастровый	пригодно к эксплуатации	земельный участок не сформирован	земельный участок не сформирован	-	-	-	-	да	14.02.2026	г. Пермь	нет	-	212 67 21	dio@gorodperm.ru
11	Российская Федерация, Пермский край, г. Пермь, ул. Генерала Черныховского, д. 76	помещение	встроенные помещения, № 49-50 (на 1 этаже)	19,9	-	кв. м	59:01:3810195:1787	кадастровый	пригодно к эксплуатации	земли населенных пунктов	под жилой дом со встроенно-пристроенными помещениями	-	-	-	-	да	18.05.2027	г. Пермь	нет	-	212 67 21	dio@gorodperm.ru
12	Пермский край, г. Пермь, Свердловский район, ул. Солдатова, д. 43	помещение	нежилое помещение, № 1-6 (в подвале)	183,7	-	кв. м	59:01:4410947:1509	кадастровый	пригодно к эксплуатации	земли населенных пунктов	здание(я) общежития	-	-	-	-	нет	-	г. Пермь	нет	-	212 67 21	dio@gorodperm.ru
13	Пермский край, г. Пермь, Индустриальный район, ул. Качалова, д. 32	помещение	помещение, № 1-9 (в подвале)	198,4	-	кв. м	59:01:4410846:396	кадастровый	пригодно к эксплуатации	земли населенных пунктов	под многоэтажный жилой дом	-	-	-	-	нет	-	г. Пермь	нет	-	212 67 21	dio@gorodperm.ru
14	Российская Федерация, Пермский край, г. Пермь, ул. Анвара Гатауллина, д. 27	помещение	нежилое помещение, № 1, 4, 6-10, 14, 31, 32 (цокольный этаж)	110,0	-	кв. м	59:01:4413679:1020	кадастровый	пригодно к эксплуатации	земли населенных пунктов	под жилой дом	-	-	-	-	нет	-	г. Пермь	нет	-	212 67 21	dio@gorodperm.ru
15	Пермский край, г. Пермь, Кировский район, ул. Александра Невского, д. 27	помещение	встроенное нежилое помещение № 29-32, 37-38 (подвал)	126,7	-	кв. м	59:01:1713014:296	кадастровый	пригодно к эксплуатации	земли населенных пунктов	под многоэтажный жилой дом	-	-	-	-	нет	-	г. Пермь	нет	-	212 67 21	dio@gorodperm.ru
16	Пермский край, г. Пермь, Мотовилихинский р-н, ул. Лебедева, д. 43	помещение	нежилое помещение № 1-17 (подвал)	256,1	-	кв. м	59:01:4311736:865	кадастровый	пригодно к эксплуатации	земли населенных пунктов	многоквартирные жилые дома этажностью 4 этажа и выше	-	-	-	-	нет	-	г. Пермь	нет	-	212 67 21	dio@gorodperm.ru



Пермская городская Дума VII созыва
Р Е Ш Е Н И Е

24.10.2023

№ 216

**О внесении изменения в решение Пермской городской Думы от 23.06.2020 № 124
«Об установлении расходного обязательства на увеличение финансового обеспечения переданных
отдельных государственных полномочий по организации мероприятий при осуществлении
деятельности по обращению с животными без владельцев»**

На основании Бюджетного кодекса Российской Федерации, федеральных законов от 06.10.2003 № 131-ФЗ «Об общих принципах организации местного самоуправления в Российской Федерации», от 27.12.2018 № 498-ФЗ «Об ответственном обращении с животными и о внесении изменений в отдельные законодательные акты Российской Федерации», Закона Пермского края от 29.02.2016 № 612-ПК «О передаче органам местного самоуправления Пермского края отдельных государственных полномочий по организации мероприятий при осуществлении деятельности по обращению с животными без владельцев», Устава города Перми

Пермская городская Дума **р е ш и л а**:

1. Внести в решение Пермской городской Думы от 23.06.2020 № 124 «Об установлении расходного обязательства на увеличение финансового обеспечения переданных отдельных государственных полномочий по организации мероприятий при осуществлении деятельности по обращению с животными без владельцев» (в редакции решений Пермской городской Думы от 25.08.2020 № 148, от 26.10.2021 № 240, от 25.10.2022 № 237) изменение, заменив в абзаце первом пункта 1 цифры «2020-2025» цифрами «2020-2026».

2. Настоящее решение вступает в силу с 01.01.2024, но не ранее дня его официального опубликования в печатном средстве массовой информации «Официальный бюллетень органов местного самоуправления муниципального образования город Пермь».

3. Опубликовать настоящее решение в печатном средстве массовой информации «Официальный бюллетень органов местного самоуправления муниципального образования город Пермь», а также опубликовать (обнародовать) настоящее решение на официальном сайте муниципального образования город Пермь в информационно-телекоммуникационной сети Интернет.

4. Контроль за исполнением настоящего решения возложить на комитет Пермской городской Думы по пространственному развитию и благоустройству.

Председатель
Пермской городской Думы

Д.В. Малютин

И.о. Главы города Перми

И.А. Субботин



Пермская городская Дума VII созыва Р Е Ш Е Н И Е

24.10.2023

№ 218

О внесении изменения в решение Пермской городской Думы от 28.03.2017 № 60 «Об установлении дополнительной меры социальной поддержки для отдельных категорий лиц на оплату проезда по муниципальным маршрутам регулярных перевозок по регулируемым тарифам города Перми и расходного обязательства по предоставлению дополнительной меры социальной поддержки для отдельных категорий лиц на оплату проезда по муниципальным маршрутам регулярных перевозок по регулируемым тарифам города Перми»

В соответствии с Уставом города Перми

Пермская городская Дума **р е ш и л а**:

1. Внести в решение Пермской городской Думы от 28.03.2017 № 60 «Об установлении дополнительной меры социальной поддержки для отдельных категорий лиц на оплату проезда по муниципальным маршрутам регулярных перевозок по регулируемым тарифам города Перми и расходного обязательства по предоставлению дополнительной меры социальной поддержки для отдельных категорий лиц на оплату проезда по муниципальным маршрутам регулярных перевозок по регулируемым тарифам города Перми» (в редакции решений Пермской городской Думы от 24.10.2017 № 214, от 28.01.2020 № 6, от 24.08.2021 № 167, от 16.11.2021 № 274, от 20.12.2022 № 266) изменение, заменив в пункте 1 цифры «31.12.2025» цифрами «31.12.2026».

2. Настоящее решение вступает в силу со дня его официального опубликования в печатном средстве массовой информации «Официальный бюллетень органов местного самоуправления муниципального образования город Пермь».

3. Опубликовать настоящее решение в печатном средстве массовой информации «Официальный бюллетень органов местного самоуправления муниципального образования город Пермь», а также опубликовать (обнародовать) настоящее решение на официальном сайте муниципального образования город Пермь в информационно-телекоммуникационной сети Интернет.

4. Контроль за исполнением настоящего решения возложить на комитет Пермской городской Думы по экономическому развитию и комитет Пермской городской Думы по социальной политике.

Председатель
Пермской городской Думы

Д.В. Малютин

И.о. Главы города Перми

И.А. Субботин



Пермская городская Дума VII созыва Р Е Ш Е Н И Е

24.10.2023

№ 219

О внесении изменений в Порядок формирования и использования муниципального дорожного фонда города Перми, утвержденный решением Пермской городской Думы от 21.12.2011 № 237 «О создании муниципального дорожного фонда города Перми»

В соответствии со статьей 179.4 Бюджетного кодекса Российской Федерации, Уставом города Перми

Пермская городская Дума **р е ш и л а**:

1. Внести в Порядок формирования и использования муниципального дорожного фонда города Перми, утвержденный решением Пермской городской Думы от 21.12.2011 № 237 «О создании муниципального дорожного фонда города Перми» (в редакции решений Пермской городской Думы от 28.08.2012 № 158, от 24.09.2013 № 220, от 18.11.2014 № 241, от 26.01.2016 № 15, от 17.12.2019 № 314, от 28.06.2022 № 150, от 20.12.2022 № 274, от 22.08.2023 № 164), изменения, в подпункте 2.3.4:

1.1 абзац четвертый изложить в редакции:

«платы в счет возмещения вреда, причиняемого автомобильным дорогам местного значения тяжеловесными транспортными средствами.»;

1.2 абзац пятый изложить в редакции:

«штрафов за нарушение правил движения тяжеловесного и (или) крупногабаритного транспортного средства.».

2. Настоящее решение вступает в силу со дня его официального опубликования в печатном средстве массовой информации «Официальный бюллетень органов местного самоуправления муниципального образования город Пермь».

3. Опубликовать настоящее решение в печатном средстве массовой информации «Официальный бюллетень органов местного самоуправления муниципального образования город Пермь», а также опубликовать (обнародовать) настоящее решение на официальном сайте муниципального образования город Пермь в информационно-телекоммуникационной сети Интернет.

4. Контроль за исполнением настоящего решения возложить на комитет Пермской городской Думы по городскому хозяйству.

Председатель
Пермской городской Думы

Д.В. Малютин

И.о. Главы города Перми

И.А. Субботин



Пермская городская Дума VII созыва РЕШЕНИЕ

24.10.2023

№ 220

О внесении изменения в решение Пермской городской Думы от 23.08.2022 № 174 «О внесении изменений в Правила благоустройства территории города Перми, утвержденные решением Пермской городской Думы от 15.12.2020 № 277, в части установления требований к объектам озеленения общего пользования, ограждениям на улицах»

На основании Федерального закона от 06.10.2003 № 131-ФЗ «Об общих принципах организации местного самоуправления в Российской Федерации», Устава города Перми

Пермская городская Дума **р е ш и л а:**

1. Внести в решение Пермской городской Думы от 23.08.2022 № 174 «О внесении изменений в Правила благоустройства территории города Перми, утвержденные решением Пермской городской Думы от 15.12.2020 № 277, в части установления требований к объектам озеленения общего пользования, ограждениям на улицах» (в редакции решения Пермской городской Думы от 28.03.2023 № 53) изменение, заменив в подпункте 3.2 слова «до 01.10.2023» словами «до 29.12.2023».

2. Настоящее решение вступает в силу со дня его официального опубликования в печатном средстве массовой информации «Официальный бюллетень органов местного самоуправления муниципального образования город Пермь».

3. Опубликовать настоящее решение в печатном средстве массовой информации «Официальный бюллетень органов местного самоуправления муниципального образования город Пермь», а также опубликовать (обнародовать) настоящее решение на официальном сайте муниципального образования город Пермь в информационно-телекоммуникационной сети Интернет.

4. Контроль за исполнением настоящего решения возложить на комитет Пермской городской Думы по пространственному развитию и благоустройству.

Председатель
Пермской городской Думы

Д.В. Малютин

И.о. Главы города Перми

И.А. Субботин



Пермская городская Дума VII созыва РЕШЕНИЕ

24.10.2023

№ 225

О направлении депутата Пермской городской Думы VII созыва в состав организационного комитета по проведению публичных слушаний по обсуждению проекта решения Пермской городской Думы «О внесении изменений в Правила благоустройства территории города Перми, утвержденные решением Пермской городской Думы от 15.12.2020 № 277»

Пермская городская Дума **р е ш и л а**:

1. Направить Спиридонова Максима Александровича, депутата Пермской городской Думы, заместителя председателя Пермской городской Думы, в состав организационного комитета по проведению публичных слушаний по обсуждению проекта решения Пермской городской Думы «О внесении изменений в Правила благоустройства территории города Перми, утвержденные решением Пермской городской Думы от 15.12.2020 № 277».

2. Настоящее решение вступает в силу со дня его подписания.

3. Опубликовать настоящее решение в печатном средстве массовой информации «Официальный бюллетень органов местного самоуправления муниципального образования город Пермь», а также опубликовать (обнародовать) настоящее решение на официальном сайте муниципального образования город Пермь в информационно-телекоммуникационной сети Интернет.

4. Контроль за исполнением настоящего решения возложить на комитет Пермской городской Думы по пространственному развитию и благоустройству.

Председатель
Пермской городской Думы

Д.В. Малютин



Пермская городская Дума VII созыва РЕШЕНИЕ

24.10.2023

№ 226

О направлении депутатов Пермской городской Думы VII созыва в состав рабочей группы по разработке мероприятий, направленных на установление и изменение муниципальных маршрутов регулярных перевозок города Перми

Пермская городская Дума **р е ш и л а**:

1. Направить в состав рабочей группы по разработке мероприятий, направленных на установление и изменение муниципальных маршрутов регулярных перевозок города Перми:

Мирзамухаметова Эдуарда Ильдусовича,

Спиридонова Максима Александровича.

2. Настоящее решение вступает в силу со дня его подписания.

3. Опубликовать настоящее решение в печатном средстве массовой информации «Официальный бюллетень органов местного самоуправления муниципального образования город Пермь», а также опубликовать (обнародовать) настоящее решение на официальном сайте муниципального образования город Пермь в информационно-телекоммуникационной сети Интернет.

4. Контроль за исполнением настоящего решения возложить на комитет Пермской городской Думы по городскому хозяйству.

Председатель
Пермской городской Думы

Д.В. Малютин



Пермская городская Дума VII созыва РЕШЕНИЕ

24.10.2023

№ 228

О внесении изменений в решение Пермской городской Думы от 05.10.2021 № 216 «О регистрации фракции «ЕДИНАЯ РОССИЯ» в Пермской городской Думе VII созыва»

Пермская городская Дума **р е ш и л а**:

1. Внести в решение Пермской городской Думы от 05.10.2021 № 216 «О регистрации фракции «ЕДИНАЯ РОССИЯ» в Пермской городской Думе VII созыва» (в редакции решений Пермской городской Думы от 26.10.2021 № 261, от 20.12.2022 № 294) изменения, в пункте 1:

1.1 в абзаце первом слова «24 человека» заменить словами «25 человек»;

1.2 после позиции «Мельник Наталья Николаевна,» дополнить позицией «Мелюхин Антон Николаевич,».

2. Настоящее решение вступает в силу со дня его подписания.

3. Опубликовать настоящее решение в печатном средстве массовой информации «Официальный бюллетень органов местного самоуправления муниципального образования город Пермь», а также опубликовать (обнародовать) настоящее решение на официальном сайте муниципального образования город Пермь в информационно-телекоммуникационной сети Интернет.

Председатель
Пермской городской Думы

Д.В. Малютин

ПОСТАНОВЛЕНИЯ АДМИНИСТРАЦИИ ГОРОДА ПЕРМИ**АДМИНИСТРАЦИЯ ГОРОДА ПЕРМИ
ПОСТАНОВЛЕНИЕ**25.10.2023№ 1174**О внесении изменений в постановление администрации города Перми от 22.05.2020 № 450 «Об утверждении Методики расчета стоимости работ по созданию и содержанию мест (площадок) накопления твердых коммунальных отходов на территории города Перми, размера стоимости работ по содержанию мест (площадок) накопления твердых коммунальных отходов на территории города Перми»**

В целях актуализации нормативных правовых актов администрации города Перми администрация города Перми ПОСТАНОВЛЯЕТ:

1. Внести в Методику расчета стоимости работ по созданию и содержанию мест (площадок) накопления твердых коммунальных отходов на территории города Перми, утвержденную постановлением администрации города Перми от 22 мая 2020 г. № 450 «Об утверждении Методики расчета стоимости работ по созданию и содержанию мест (площадок) накопления твердых коммунальных отходов на территории города Перми, размера стоимости работ по содержанию мест (площадок) накопления твердых коммунальных отходов на территории города Перми» (в ред. от 04.08.2023 № 671), следующие изменения:

1.1. абзац пятый раздела 3 изложить в следующей редакции:

«заказчик работ – территориальные органы администрации города Перми;»;

1.2. в приложении 2 графу 2 строки 2.4 после слова «доставка» дополнить словом « / ремонт».

2. Внести изменения в размер стоимости работ по содержанию мест (площадок) накопления твердых коммунальных отходов, утвержденный постановлением администрации города Перми от 22 мая 2020 г. № 450 «Об утверждении Методики расчета стоимости работ по созданию и содержанию мест (площадок) накопления твердых коммунальных отходов на территории города Перми, размера стоимости работ по содержанию мест (площадок) накопления твердых коммунальных отходов на территории города Перми» (в ред. от 04.08.2023 № 671), дополнив графу 2 строки 2.4 после слова «доставка» словом « / ремонт».

3. Настоящее постановление вступает в силу со дня официального опубликования в печатном средстве массовой информации «Официальный бюллетень органов местного самоуправления муниципального образования город Пермь».

4. Управлению по общим вопросам администрации города Перми обеспечить опубликование настоящего постановления в печатном средстве массовой информации «Официальный бюллетень органов местного самоуправления муниципального образования город Пермь».

5. Информационно-аналитическому управлению администрации города Перми обеспечить опубликование (обнародование) настоящего постановления на официальном сайте муниципального образования город Пермь в информационно-телекоммуникационной сети Интернет.

6. Контроль за исполнением настоящего постановления возложить на заместителя главы администрации города Перми Субботина И.А.

И.о. Главы города Перми

И.А. Субботин



АДМИНИСТРАЦИЯ ГОРОДА ПЕРМИ ПОСТАНОВЛЕНИЕ

25.10.2023

№ 1175

О внесении изменений в отдельные правовые акты администрации города Перми по вопросам предоставления муниципальных услуг в сфере экологии и природопользования

В соответствии с Федеральными законами от 06 октября 2003 г. № 131-ФЗ «Об общих принципах организации местного самоуправления в Российской Федерации», от 27 июля 2010 г. № 210-ФЗ «Об организации предоставления государственных и муниципальных услуг», Положением об управлении по экологии и природопользованию администрации города Перми, утвержденным решением Пермской городской Думы от 12 сентября 2006 г. № 218, в целях актуализации нормативной правовой базы администрации города Перми администрация города Перми ПОСТАНОВЛЯЕТ:

1. Внести в Административный регламент предоставления управлением по экологии и природопользованию администрации города Перми муниципальной услуги «Прием лесных деклараций и отчетов об использовании лесов», утвержденный постановлением администрации города Перми от 30 ноября 2021 г. № 1089 (в ред. от 03.06.2022 № 445, от 25.07.2023 № 631), следующие изменения:

1.1. пункт 2.5 после абзаца седьмого дополнить абзацем следующего содержания:

«постановление Правительства Российской Федерации от 01 марта 2022 г. № 277 «О направлении в личный кабинет заявителя в федеральной государственной информационной системе «Единый портал государственных и муниципальных услуг (функций)» сведений о ходе выполнения запроса о предоставлении государственной или муниципальной услуги, заявления о предоставлении услуги, указанной в части 3 статьи 1 Федерального закона «Об организации предоставления государственных и муниципальных услуг», а также результатов предоставления государственной или муниципальной услуги, результатов предоставления услуги, указанной в части 3 статьи 1 Федерального закона «Об организации предоставления государственных и муниципальных услуг» (далее – Постановление Правительства Российской Федерации № 277);»;

1.2. пункт 3.2.5 после абзаца пятого дополнить абзацем следующего содержания:

«направляет в личный кабинет Заявителя на Едином портале в порядке, установленном постановлением Правительства Российской Федерации № 277, статус оказания муниципальной услуги «Отказано в приеме документов» с указанием всех выявленных причин отказа, предусмотренных пунктом 2.10 настоящего Административного регламента.»;

1.3. пункт 3.2.6 изложить в следующей редакции:

«3.2.6. при отсутствии оснований для отказа в приеме документов сотрудник Управления, ответственный за регистрацию документов:

после регистрации документов, необходимых для предоставления муниципальной услуги, в порядке, установленном постановлением Правительства Российской Федерации № 277, направляет в личный кабинет заявителя на Едином портале статус оказания муниципальной услуги «Зарегистрировано»;

передает документы сотруднику отдела лесов и особо охраняемых природных территорий Управления, ответственному за проведение проверки правильности оформления документов (далее – Ответственный сотрудник Управления);»;

1.4. в пункте 3.6.3:

1.4.1. абзац третий изложить в следующей редакции:

«в порядке, установленном постановлением Правительства Российской Федерации № 277, заносит сведения о результатах предоставления муниципальной услуги в государственную информационную систему, в том числе извещение о результатах предоставления муниципальной услуги в личный кабинет Заявителя на Единый портал в форме электронного документа, подписанного усиленной квалифицированной электронной подписью должностного лица Управления, уполномоченного на принятие решений по предоставлению муниципальной услуги, и направляет в личный кабинет Заявителя на Едином портале статус оказания муниципальной услуги.»;

1.4.2. после абзаца третьего дополнить абзацами следующего содержания:

«Услуга предоставлена» в случае принятия решения о предоставлении муниципальной услуги;

«В предоставлении услуги отказано» в случае принятия решения об отказе в предоставлении муниципальной услуги с указанием всех выявленных причин отказа, предусмотренных пунктом 2.11 настоящего Административного

регламента.».

2. Внести в Административный регламент предоставления управлением по экологии и природопользованию администрации города Перми муниципальной услуги «Предоставление лесных участков, расположенных в границах города Перми, в постоянное (бессрочное) пользование, безвозмездное пользование, а также предоставление юридическим и физическим лицам лесных участков, находящихся в муниципальной собственности, в аренду без проведения торгов», утвержденный постановлением администрации города Перми от 27 декабря 2021 г. № 1229 (в ред. от 05.08.2022 № 657), следующие изменения:

2.1. пункт 2.5 после абзаца пятого дополнить абзацем следующего содержания:

«постановление Правительства Российской Федерации от 01 марта 2022 г. № 277 «О направлении в личный кабинет заявителя в федеральной государственной информационной системе «Единый портал государственных и муниципальных услуг (функций)» сведений о ходе выполнения запроса о предоставлении государственной или муниципальной услуги, заявления о предоставлении услуги, указанной в части 3 статьи 1 Федерального закона «Об организации предоставления государственных и муниципальных услуг», а также результатов предоставления государственной или муниципальной услуги, результатов предоставления услуги, указанной в части 3 статьи 1 Федерального закона «Об организации предоставления государственных и муниципальных услуг» (далее – Постановление Правительства Российской Федерации № 277);»;

2.2. в пункте 3.2.3:

2.2.1. после абзаца четвертого дополнить абзацем следующего содержания:

«После регистрации Заявления специалист, ответственный за прием, в порядке, установленном постановлением Правительства Российской Федерации № 277, заносит сведения о Заявлении в государственную информационную систему (за исключением случая поступления Заявления посредством Единого портала) и направляет в личный кабинет заявителя на Едином портале статус оказания муниципальной услуги «Зарегистрировано.»;

2.2.2. абзац шестой изложить в следующей редакции:

«При наличии оснований для отказа в приеме документов, установленных пунктом 2.9 настоящего Административного регламента, специалист, ответственный за прием, подготавливает проект решения об отказе в приеме документов в соответствии с приложением 2 к настоящему Административному регламенту, обеспечивает его подписание начальником Управления, регистрацию и выдачу Заявителю, а также в порядке, установленном постановлением Правительства Российской Федерации № 277, направляет в личный кабинет Заявителя на Едином портале статус оказания муниципальной услуги «Отказано в приеме документов» с указанием всех выявленных причин отказа, предусмотренных пунктом 2.9 настоящего Административного регламента.»;

2.3. дополнить пунктом 3.5.5¹ следующего содержания:

«3.5.5¹. специалист, ответственный за прием, в порядке, установленном постановлением Правительства Российской Федерации № 277, заносит сведения о результатах предоставления муниципальной услуги в государственную информационную систему, в том числе результат предоставления муниципальной услуги в виде электронного документа, подписанного квалифицированной электронной подписью должностного лица Управления, и направляет в личный кабинет Заявителя на Едином портале статус оказания муниципальной услуги:

«Услуга предоставлена» в случае принятия решения о предоставлении муниципальной услуги;

«В предоставлении услуги отказано» в случае принятия решения об отказе в предоставлении муниципальной услуги с указанием всех выявленных причин отказа, предусмотренных пунктом 2.10 настоящего Административного регламента.»;

3. Внести в Административный регламент предоставления управлением по экологии и природопользованию администрации города Перми муниципальной услуги «Проведение муниципальной экспертизы проекта освоения лесов», утвержденный постановлением администрации города Перми от 25 сентября 2012 г. № 80-П (в ред. от 29.11.2012 № 839, от 24.01.2014 № 33, от 11.03.2014 № 161, от 22.01.2015 № 28, от 21.08.2015 № 581, от 29.04.2016 № 298, от 17.11.2016 № 1028, от 23.01.2017 № 44, от 23.05.2017 № 386, от 27.12.2017 № 1206, от 31.07.2018 № 517, от 30.10.2020 № 1103, от 29.12.2021 № 1255, от 22.06.2022 № 504), следующие изменения:

3.1. в пункте 2.5:

3.1.1. абзац четвертый изложить в следующей редакции:

«приказ Министерства природных ресурсов и экологии Российской Федерации от 16 ноября 2021 г. № 864 «Об утверждении Составы проекта освоения лесов, порядка его разработки и внесения в него изменений, требований к формату проекта освоения лесов в форме электронного документа.»;

3.1.2. после абзаца четвертого дополнить абзацем следующего содержания:

«постановление Правительства Российской Федерации от 01 марта 2022 г. № 277 «О направлении в личный кабинет заявителя в федеральной государственной информационной системе «Единый портал государственных и муниципальных услуг (функций)» сведений о ходе выполнения запроса о предоставлении государственной или муниципальной услуги, заявления о предоставлении услуги, указанной в части 3 статьи 1 Федерального закона «Об организации предоставления государственных и муниципальных услуг», а также результатов предоставления государственной или муниципальной услуги, результатов предоставления услуги, указанной в части 3 статьи 1 Федерального закона «Об

организации предоставления государственных и муниципальных услуг» (далее – Постановление Правительства Российской Федерации № 277);»;

3.2. пункт 3.2.2.1 дополнить абзацем следующего содержания:

«После регистрации Заявления специалист, ответственный за прием, в порядке, установленном постановлением Правительства Российской Федерации № 277, заносит сведения о Заявлении в государственную информационную систему (за исключением случая поступления Заявления посредством Единого портала) и направляет в личный кабинет заявителя на Едином портале статус оказания муниципальной услуги «Зарегистрировано».»;

3.3. пункт 3.6.2 дополнить абзацами следующего содержания:

«Специалист, ответственный за прием документов, в порядке, установленном постановлением Правительства Российской Федерации № 277, заносит сведения о результатах предоставления муниципальной услуги в государственную информационную систему, в том числе результат предоставления муниципальной услуги в виде электронного документа, подписанного квалифицированной электронной подписью уполномоченного лица, и направляет в личный кабинет Заявителя на Едином портале статус оказания муниципальной услуги:

«Услуга предоставлена» в случае принятия решения о предоставлении муниципальной услуги;

«В предоставлении услуги отказано» в случае принятия решения об отказе в предоставлении муниципальной услуги с указанием всех выявленных причин отказа, предусмотренных пунктом 2.10 настоящего Административного регламента.».

4. Управлению по экологии и природопользованию администрации города Перми обеспечить размещение, изменение информации о муниципальных услугах в Реестре муниципальных услуг (функций), предоставляемых (осуществляемых) администрацией города Перми, в порядке, установленном администрацией города Перми, не позднее 3 рабочих дней со дня вступления в силу настоящего постановления.

5. Настоящее постановление вступает в силу со дня официального опубликования в печатном средстве массовой информации «Официальный бюллетень органов местного самоуправления муниципального образования город Пермь».

6. Управлению по общим вопросам администрации города Перми обеспечить опубликование настоящего постановления в печатном средстве массовой информации «Официальный бюллетень органов местного самоуправления муниципального образования город Пермь».

7. Информационно-аналитическому управлению администрации города Перми обеспечить опубликование (обнародование) настоящего постановления на официальном сайте муниципального образования город Пермь в информационно-телекоммуникационной сети Интернет.

8. Контроль за исполнением настоящего постановления возложить на первого заместителя главы администрации города Перми Андрианову О.Н.

И.о. Главы города Перми

И.А. Субботин



АДМИНИСТРАЦИЯ ГОРОДА ПЕРМИ ПОСТАНОВЛЕНИЕ

25.10.2023

№ 1176

О внесении изменений в Порядок предоставления субсидий за счет средств бюджета города Перми некоммерческим организациям, не являющимся государственными (муниципальными) учреждениями, на финансовое обеспечение затрат, утвержденный постановлением администрации города Перми от 11.06.2008 № 534

В целях актуализации правовых актов администрации города Перми, приведения в соответствие с действующим законодательством

администрация города Перми ПОСТАНОВЛЯЕТ:

1. Внести в Порядок предоставления субсидий за счет средств бюджета города Перми некоммерческим организациям, не являющимся государственными (муниципальными) учреждениями, на финансовое обеспечение затрат, утвержденный постановлением администрации города Перми от 11 июня 2008 г. № 534 (в ред. от 25.03.2011 № 109, от 30.12.2013 № 1267, от 30.12.2014 № 1062, от 12.02.2016 № 89, от 06.06.2016 № 383, от 15.12.2016 № 1108, от 28.02.2017 № 142, от 12.12.2017 № 1121, от 31.10.2018 № 852, от 21.01.2019 № 28, от 08.04.2019 № 73-П, от 19.07.2019 № 407, от

09.04.2020 № 338, от 15.01.2021 № 7, от 13.05.2021 № 341, от 24.03.2022 № 214, от 18.04.2022 № 290, от 30.12.2022 № 1429, от 03.04.2023 № 264), следующие изменения:

1.1. в абзаце первом пункта 1.3 после слов «по проведению семинаров, круглых столов для органов ТОС,» дополнить словами «по проведению форумов, по проведению мероприятий, направленных на оказание информационно-методической, консультационной и ресурсной поддержки,»;

1.2. в пункте 2.8 после абзаца третьего дополнить абзацами следующего содержания:

«Результатом предоставления субсидии на проведение профилактических мероприятий, направленных на обеспечение мониторинга состояния межнациональных, межконфессиональных отношений, раннего предупреждения конфликтных ситуаций, выявления фактов распространения идеологии экстремизма, является количество проведенных мониторингов.

Результатом предоставления субсидии на организацию по созданию и трансляции специализированных тематических передач на телевидении города Перми является количество телевизионных передач.

Результатами предоставления субсидии на проведение форумов общественности являются количество проведенных форумов общественности, а также количество участников форумов общественности.

Результатами предоставления субсидии на проведение мероприятий, направленных на оказание информационно-методической, консультационной и ресурсной поддержки, являются количество отработанных часов, а также количество проведенных консультаций.»;

1.3. в приложении к приложению 2 к типовой форме заявки на предоставление субсидии (приложение 1 к Порядку):

1.3.1. абзац второй изложить в следующей редакции:

«Количество участников мероприятия: _____ чел.»;
(нужное выбрать)

1.3.2. после абзаца второго дополнить абзацами следующего содержания:

«Количество проведенных мониторингов: _____ ед.
(нужное выбрать)

Количество изданных выпусков информационного вестника ТОС: _____ ед.
(нужное выбрать)

Количество изданных номеров газет «Ветеран Перми»: _____ ед.
(нужное выбрать)

Количество телевизионных передач: _____ ед.
(нужное выбрать)

Количество проведенных форумов общественности: _____ ед.
(нужное выбрать)

Количество участников форумов общественности: _____ чел.
(нужное выбрать)

Количество отработанных часов: _____ ед.
(нужное выбрать)

Количество проведенных консультаций: _____ ед.».
(нужное выбрать)

2. Настоящее постановление вступает в силу со дня официального опубликования в печатном средстве массовой информации «Официальный бюллетень органов местного самоуправления муниципального образования город Пермь», за исключением пункта 1.1, абзацев третьего-пятого пункта 1.2, абзацев пятого-девятого пункта 1.3.2, которые вступают в силу с 01 января 2024 г., при этом пункт 1.3.1, абзацы третий-четвертый пункта 1.3.2 распространяют свое действие на правоотношения, возникшие с 01 января 2023 г., абзац второй пункта 1.2, абзац второй пункта 1.3.2 распространяют свое действие на правоотношения, возникшие с 11 сентября 2023 г.

3. Управлению по общим вопросам администрации города Перми обеспечить опубликование настоящего постановления в печатном средстве массовой информации «Официальный бюллетень органов местного самоуправления муниципального образования город Пермь».

4. Информационно-аналитическому управлению администрации города Перми обеспечить опубликование (обнародование) настоящего постановления на официальном сайте муниципального образования город Пермь в информационно-телекоммуникационной сети Интернет.

5. Контроль за исполнением настоящего постановления возложить на исполняющего обязанности заместителя главы администрации города Перми Трошкова С.В.

И.о. Главы города Перми

И.А. Субботин



АДМИНИСТРАЦИЯ ГОРОДА ПЕРМИ ПОСТАНОВЛЕНИЕ

26.10.2023

№ 1177

О внесении изменений в Порядок определения объема и условий предоставления субсидий на иные цели бюджетным и автономным учреждениям на мероприятия в области инновационного развития и отраслевые мероприятия, утвержденный постановлением администрации города Перми от 15.10.2020 № 986

В соответствии со статьей 78.1 Бюджетного кодекса Российской Федерации, в целях актуализации нормативной правовой базы города Перми администрация города Перми ПОСТАНОВЛЯЕТ:

1. Внести в Порядок определения объема и условий предоставления субсидий на иные цели бюджетным и автономным учреждениям на мероприятия в области инновационного развития и отраслевые мероприятия, утвержденный постановлением администрации города Перми от 15 октября 2020 г. № 986 (в ред. от 27.10.2020 № 1091, от 10.03.2021 № 144, от 18.03.2021 № 173, от 28.04.2021 № 314, от 23.09.2021 № 750, от 07.10.2021 № 820, от 09.11.2021 № 982, от 28.03.2022 № 224, от 23.05.2022 № 397, от 16.09.2022 № 811, от 18.10.2022 № 970, от 20.10.2022 № 1049, от 23.12.2022 № 1351, от 03.03.2023 № 162, от 18.05.2023 № 402, от 18.08.2023 № 732, от 13.10.2023 № 1016), следующие изменения:

1.1. в абзаце втором пункта 2.6 слова «на 2023 год и плановый период 2024 и 2025 годов» заменить словами «на 2024 год и плановый период 2025 и 2026 годов»;

1.2. в абзаце третьем пункта 2.13 слова «на 2023 год» заменить словами «на 2024 год»;

1.3. приложение 2 изложить в редакции согласно приложению 1 к настоящему постановлению;

1.4. приложение 3 изложить в редакции согласно приложению 2 к настоящему постановлению.

2. Настоящее постановление вступает в силу с 01 января 2024 г., но не ранее дня официального опубликования в печатном средстве массовой информации «Официальный бюллетень органов местного самоуправления муниципального образования город Пермь».

3. Управлению по общим вопросам администрации города Перми обеспечить опубликование настоящего постановления в печатном средстве массовой информации «Официальный бюллетень органов местного самоуправления муниципального образования город Пермь».

4. Информационно-аналитическому управлению администрации города Перми обеспечить опубликование (обнародование) настоящего постановления на официальном сайте муниципального образования город Пермь в информационно-телекоммуникационной сети Интернет.

5. Контроль за исполнением настоящего постановления возложить на исполняющего обязанности заместителя главы администрации города Перми Мальцеву Е.Д.

И.о. Главы города Перми

И.А. Субботин

Приложение 1
к постановлению администрации
города Перми
от 26.10.2023 № 1177

**РАЗМЕР СУБСИДИЙ
на иные цели на организацию и проведение мероприятий в сфере образования
на 2024 год и плановый период 2025 и 2026 годов**

№	Мероприятие	Получатели субсидий на иные цели	Размер субсидий на иные цели, тыс. руб.		
			2024 год	2025 год	2026 год
1	2	3	4	5	6
1	Отраслевые мероприятия в сфере образования, всего, в том числе:		8 330,0	8 330,0	8 330,0
1.1	организация, обслуживание и проведение отраслевых совещаний для руководителей и работников образовательных учреждений, подведомственных департаменту образования администрации города Перми	муниципальное автономное образовательное учреждение дополнительного профессионального образования «Центр развития системы образования» г. Перми (далее – МАОУ ДПО «ЦРСО» г. Перми)	450,0	450,0	450,0
1.2	организация, обслуживание и проведение городского открытого форума «Пермь-Восток»	муниципальное автономное общеобразовательное учреждение (далее – МАОУ) «Гимназия № 2» г. Перми	500,0	500,0	500,0
1.3	организация, обслуживание и проведение онлайн-трансляций, вебинаров, мероприятий для руководителей и работников образовательных учреждений, подведомственных департаменту образования администрации города Перми	МАОУ ДПО «ЦРСО» г. Перми	150,0	150,0	150,0
1.4	организация и проведение конкурса «Учитель года»	МАОУ ДПО «ЦРСО» г. Перми	509,7	509,7	509,7
1.5	организация и проведение семинаров по обобщению педагогического опыта	МАОУ ДПО «ЦРСО» г. Перми	600,0	600,0	600,0
1.6	проведение аттестации руководителей муниципальных образовательных учреждений, подведомственных департаменту образования администрации города Перми	МАОУ ДПО «ЦРСО» г. Перми	100,0	100,0	100,0
1.7	организация и проведение мероприятий для ветеранов педагогического труда и молодых педагогов	муниципальное автономное учреждение системы образования (далее – МАУ СО) «Дом учителя» г. Перми	500,0	500,0	500,0
1.8	организация и проведение мероприятия, посвященного Дню учителя	МАУ СО «Дом учителя» г. Перми	400,0	400,0	400,0
1.9	организация, обслуживание и проведение мероприятий в рамках реализации приоритетного направления «Интеллектуальный марафон»	МАОУ ДПО «ЦРСО» г. Перми	1 250,0	1 250,0	1 250,0

1	2	3	4	5	6
1.10	организация и проведение робототехнических форумов дошкольных образовательных и общеобразовательных учреждений города Перми	МАОУ ДПО «ЦРСО» г. Перми	100,0	100,0	100,0
1.11	реализация проекта «12 месяцев – 12 конкурсов»	МАОУ ДПО «ЦРСО» г. Перми	100,0	100,0	100,0
1.12	организация и проведение мероприятий «Юниор-лига КВН» города Перми	муниципальное автономное учреждение дополнительного образования (далее – МАУ ДО) «Центр детского творчества «Шанс» г. Перми	450,0	450,0	450,0
1.13	организация и проведение городских мероприятий по направлению «Патриотическое и духовно-нравственное воспитание»	всего	700,0	700,0	700,0
		МАОУ «СОШ № 30» г. Перми	50,0	50,0	50,0
		МАОУ «СОШ № 135» г. Перми	50,0	50,0	50,0
		МАОУ «Многопрофильная школа «Приоритет» г. Перми	120,0	120,0	120,0
		МАУ ДО «Дворец детского (юношеского) творчества» г. Перми	200,0	200,0	200,0
		МАУ СО «Дом учителя» г. Перми	10,0	10,0	10,0
		МАУ ДО «ДЮОЦ «Рифей» г. Перми	95,0	95,0	95,0
		МАУ ДО «ДЮОЦ «Фаворит» г. Перми	85,0	85,0	85,0
		МАУ ДО «ЦДТ «Шанс» г. Перми	40,0	40,0	40,0
		МАУ ДО «ЦДТ «Юность» г. Перми	50,0	50,0	50,0
1.14	организация и проведение Всероссийского фестиваля «Виват, кадет!»	МАОУ «Пермская кадетская школа № 1 «Пермский кадетский корпус имени генералиссимуса А.В. Суворова»	900,0	900,0	900,0
1.15	организация и проведение мероприятий, направленных на профилактику детского дорожно-транспортного травматизма	МАУ ДО «Центр детского творчества «Юность» г. Перми	300,0	300,0	300,0
1.16	организация и проведение мероприятий, направленных на формирование здорового образа жизни детей	МАУ ДО «Детско-юношеская спортивно-техническая школа «Нортон-Юниор» г. Перми	528,3	528,3	528,3
1.17	проведение акции для детей города Перми «Почта Деда Мороза»	МАУ ДО «Дворец детского (юношеского) творчества» г. Перми	342,0	342,0	342,0
1.18	организация и проведение методических семинаров в рамках непрерывного повышения квалификации по методическому сопровождению введения обновленных ФГОС НОО, ФГОС ООО, ФГОС СОО и ФООП	МАОУ ДПО «ЦРСО» г. Перми	300,0	300,0	300,0
1.19	организация и проведение торжественной церемонии внесения лучших педагогов отрасли в Книгу Почета	МАУ СО «Дом учителя» г. Перми	150,0	150,0	150,0
2.	Мероприятия в сфере образования города Перми в области инновационного развития системы образования, всего, в том числе:		7 841,4	7 841,4	7 841,4

1	2	3	4	5	6
2.1	организация, обслуживание и проведение мероприятий в рамках приоритетного направления «Золотой резерв»	МАОУ ДПО «ЦРСО» г. Перми	317,0	317,0	317,0
2.2	организация и проведение мероприятий в рамках приоритетного направления «Формирование готовности к профессиональному самоопределению»	МАОУ ДПО «ЦРСО» г. Перми	100,0	100,0	100,0
2.3	организация, обслуживание и проведение мероприятий в рамках приоритетного проекта «Сетевые образовательные кластеры»	МАОУ ДПО «ЦРСО» г. Перми	525,0	525,0	525,0
2.4	разработка модуля интеграции цифрового кабинета руководителя с информационной системой «ЭПОС»	МАОУ ДПО «ЦРСО» г. Перми	250,0	250,0	250,0
2.5	организация, обслуживание и проведение мероприятий в рамках реализации приоритетного направления «Муниципальная модель начальной школы»	МАОУ ДПО «ЦРСО» г. Перми	408,0	408,0	408,0
2.6	экспертиза программ развития образовательных учреждений, подведомственных департаменту образования администрации города Перми	МАОУ ДПО «ЦРСО» г. Перми	50,0	50,0	50,0
2.7	PR-сопровождение мероприятий отрасли «Образование»	МАОУ ДПО «ЦРСО» г. Перми	500,0	500,0	500,0
2.8	мониторинг профессиональной компетенции педагогов	МАОУ ДПО «ЦРСО» г. Перми	300,0	300,0	300,0
2.9	организация и проведение Большого открытого методического марафона	МАОУ ДПО «ЦРСО» г. Перми	300,0	300,0	300,0
2.10	организация и проведение легкой школы по воспитанию	МАОУ ДПО «ЦРСО» г. Перми	150,0	150,0	150,0
2.11	организация, обслуживание и проведение мероприятий в рамках реализации приоритетного направления «Олимпийская сборная»	МАОУ ДПО «ЦРСО» г. Перми	1 197,5	1 197,5	1 197,5
2.12	модернизация информационной системы «Личный кабинет дошкольника»	МАОУ ДПО «ЦРСО» г. Перми	50,0	50,0	50,0
2.13	организация и проведение открытого форума лидеров дошкольного образования «Лидеры перемен»	МАОУ ДПО «ЦРСО» г. Перми	450,0	450,0	450,0
2.14	организация и проведение мероприятий в рамках реализации приоритетного направления «Я выбираю школу»	МАОУ ДПО «ЦРСО» г. Перми	170,0	170,0	170,0
2.15	организация и проведение мероприятий в рамках приоритетного направления «Образование для всех и для каждого»	МАОУ ДПО «ЦРСО» г. Перми	24,8	24,8	24,8
2.16	организация и проведение мероприятия в рамках приоритетного направления «Социальное благополучие»	МАОУ ДПО «ЦРСО» г. Перми	580,8	580,8	580,8
2.17	организация и проведение мероприятия в рамках приоритетного направления «Успех каждого ребенка»	МАОУ ДПО «ЦРСО» г. Перми	300,0	300,0	300,0

1	2	3	4	5	6
2.18	организация, обслуживание и проведение мероприятий по обмену опытом в рамках приоритетных направлений деятельности	МАОУ ДПО «ЦРСО» г. Перми	900,0	900,0	900,0
2.19	организация и проведение мероприятий в рамках реализации концепции «Школа добровольческих отношений»	муниципальное бюджетное учреждение «Центр психолого-педагогической, медицинской и социальной помощи» г. Перми	593,1	593,1	593,1
2.20	разработка модели функционирования школ-интернатов в современных условиях	МАОУ ДПО «ЦРСО» г. Перми	275,2	275,2	275,2
2.21	организация, обслуживание и проведение мероприятий в рамках реализации Федерального государственного образовательного стандарта	МАОУ ДПО «ЦРСО» г. Перми	400,0	400,0	400,0
Общий размер субсидий на иные цели, тыс. руб.			16 171,4	16 171,4	16 171,4

Приложение 2
к постановлению администрации
города Перми
от 26.10.2023 № 1177

ПЛАН проведения мероприятий в сфере образования на 2024 год

№	Наименование мероприятия	Наименование показателя	Показатель, ед.
1	2	3	4
1	Отраслевые мероприятия в сфере образования, в том числе:		
1.1	организация, обслуживание и проведение отраслевых совещаний для руководителей и работников образовательных учреждений, подведомственных департаменту образования администрации города Перми	количество участников (руководители, заместители руководителей образовательных учреждений) (не менее)	450
1.2	организация, обслуживание и проведение городского открытого форума «Пермь-Восток»	количество проведенных мероприятий (не менее)	2
1.3	организация, обслуживание и проведение онлайн-трансляций, вебинаров, мероприятий для руководителей и работников образовательных учреждений, подведомственных департаменту образования администрации города Перми	количество участников (обучающиеся, педагоги образовательных учреждений) (не менее)	500
		количество участников (руководители, заместители руководителей образовательных учреждений) (не менее)	600

1	2	3	4
1.4	организация и проведение конкурса «Учитель года»	количество участников (руководители, педагоги образовательных учреждений) (не менее)	200
		количество участников – победителей конкурса «Учитель года» (не менее)	15
1.5	организация и проведение семинаров по обобщению педагогического опыта	количество участников педагоги образовательных учреждений) (не менее)	1000
		количество проведенных семинаров (не менее)	240
1.6	проведение аттестации руководителей муниципальных образовательных учреждений, подведомственных департаменту образования администрации города Перми	количество участников (руководители образовательных учреждений) (не менее)	30
1.7	организация и проведение мероприятий для ветеранов педагогического труда и молодых педагогов	количество участников (молодые педагогические работники до 35 лет и ветераны педагогического труда) (не менее)	600
		количество проведенных мероприятий (не менее)	7
1.8	организация и проведение мероприятия, посвященного Дню учителя	количество участников (педагоги и руководители образовательных учреждений, ветераны педагогического труда) (не менее)	400
1.9	организация, обслуживание и проведение мероприятий в рамках реализации приоритетного направления «Интеллектуальный марафон»	количество участников (обучающиеся, педагоги образовательных учреждений) (не менее)	20 000
		количество предметов, по которым проведен мониторинг	5
		количество проведенных семинаров (не менее)	1
		количество проведенных мероприятий «Математический марафон» (не менее)	2
1.10	организация и проведение робототехнических форумов дошкольных образовательных и общеобразовательных учреждений города Перми	количество участников (педагогические работники, воспитанники дошкольных образовательных учреждений) (не менее)	125
1.11	реализация проекта «12 месяцев – 12 конкурсов»	количество участников (педагогические работники, воспитанники дошкольных образовательных учреждений) (не менее)	300
1.12	организация и проведение мероприятий «Юниор-лига КВН» города Перми	количество участников (обучающиеся образовательных учреждений) (не менее)	450
		количество проведенных мероприятий (не менее)	1
1.13	организация и проведение городских мероприятий по направлению «Патриотическое и духовно-нравственное воспитание»	количество участников (обучающиеся, педагоги образовательных учреждений) (не менее)	39 930
		количество проведенных мероприятий (не менее)	13

1	2	3	4
1.14	организация и проведение Всероссийского фестиваля «Виват, кадет!»	количество участников (обучающиеся образовательных учреждений) (не менее)	350
1.15	организация и проведение мероприятий, направленных на профилактику детского дорожно-транспортного травматизма		
	проведение конкурса-фестиваля юных инспекторов движения «Безопасное колесо-2024»	количество участников (обучающиеся в общеобразовательных учреждениях, воспитанники дошкольных образовательных учреждений) (не менее)	220
	проведение слета-конкурса отрядов юных инспекторов движения «ЮИД – на службе безопасности»	количество участников (обучающиеся в общеобразовательных учреждениях, воспитанники дошкольных образовательных учреждений) (не менее)	200
	проведение городской игры «О Правилах дорожного движения и в шутку, и всерьез»	количество участников (обучающиеся в общеобразовательных учреждениях, воспитанники дошкольных образовательных учреждений) (не менее)	181
	проведение городского вокального конкурса «Голос ЮИД»	количество участников (обучающиеся в общеобразовательных учреждениях, воспитанники дошкольных образовательных учреждений) (не менее)	170
	проведение конкурса театрализованных представлений среди дошкольных образовательных учреждений «Ладонка в ладошке – безопасная дорожка» (городской и районные этапы)	количество участников (обучающиеся в общеобразовательных учреждениях, воспитанники дошкольных образовательных учреждений) (не менее)	900
1.16	организация и проведение мероприятий, направленных на формирование здорового образа жизни детей	количество участников (обучающиеся образовательных учреждений) (не менее)	430
1.17	проведение акции для детей города Перми «Почта Деда Мороза»	количество проведенных мероприятий (не менее)	10
		количество участников (дети с 5 до 12 лет) (не менее)	1200
1.18	организация и проведение методических семинаров в рамках непрерывного повышения квалификации по методическому сопровождению введения обновленных ФГОС НОО, ФГОС ООО, ФГОС СОО и ФООП	количество проведенных представлений (не менее)	6
1.19	организация и проведение торжественной церемонии внесения лучших педагогов отрасли в Книгу Почета	количество участников – работников отрасли (не менее)	500
2.	Мероприятия в сфере образования города Перми в области инновационного развития системы образования, в том числе:	количество участников (педагоги, занесенные в Книгу Почета департамента образования администрации города Перми) (не менее)	12
2.1	организация, обслуживание и проведение мероприятий в рамках приоритетного направления «Золотой резерв»	количество участников (обучающиеся, педагоги образовательных учреждений) (не менее)	130
		количество проведенных мероприятий (не менее)	2

1	2	3	4
2.2	организация и проведение мероприятий в рамках приоритетного направления «Формирование готовности к профессиональному самоопределению»	количество участников (обучающиеся, педагоги образовательных учреждений) (не менее)	500
		количество проведенных мониторингов (не менее)	1
		количество проведенных семинаров (не менее)	1
2.3	организация, обслуживание и проведение мероприятий в рамках приоритетного проекта «Сетевые образовательные кластеры»	количество участников (обучающиеся, педагоги образовательных учреждений) (не менее)	250
2.4	разработка модуля интеграции цифрового кабинета руководителя с информационной системой «ЭПОС»	количество участников – работников отрасли (не менее)	450
2.5	организация, обслуживание и проведение мероприятий в рамках реализации приоритетного направления «Муниципальная модель начальной школы»	количество разработанных модулей (не менее)	1
2.6	экспертиза программ развития образовательных учреждений, подведомственных департаменту образования администрации города Перми	количество участников – работников отрасли (не менее)	250
2.7	PR-сопровождение мероприятий отрасли «Образование»	количество участников – образовательных учреждений (не менее)	15
2.8	мониторинг профессиональной компетенции педагогов	количество участников – образовательных учреждений (не менее)	194
2.9	организация и проведение Большого открытого методического марафона	количество участников – работников отрасли (не менее)	300
2.10	организация и проведение летней школы по воспитанию	количество проведенных мониторингов (не менее)	7
2.11	организация, обслуживание и проведение мероприятий в рамках реализации приоритетного направления «Олимпийская сборная»	количество участников – работников отрасли (не менее)	300
2.12	модернизация информационной системы «Личный кабинет дошкольника»	количество участников – работников отрасли (не менее)	2000
2.13	организация и проведение открытого форума лидеров дошкольного образования «Лидеры перемен»	количество участников (обучающиеся, педагоги образовательных учреждений) (не менее)	1000
2.14	организация и проведение мероприятий в рамках реализации приоритетного направления «Я выбираю школу»	количество участников – работников отрасли (не менее)	200
2.15	организация и проведение мероприятий в рамках приоритетного направления «Образование для всех и для каждого»	количество участников (обучающиеся образовательных учреждений) (не менее)	1000
2.16	организация и проведение мероприятия в рамках приоритетного направления «Социальное благополучие»	количество участников – работников отрасли (не менее)	200
2.17	организация и проведение мероприятия в рамках приоритетного направления «Успех каждого ребенка»	количество участников (обучающиеся образовательных учреждений) (не менее)	600
		количество участников (обучающиеся образовательных учреждений) (не менее)	800

1	2	3	4
2.18	организация, обслуживание и проведение мероприятий по обмену опытом в рамках приоритетных направлений деятельности	количество участников – работников отрасли (не менее)	20
2.19	организация и проведение мероприятий в рамках реализации концепции «Школа добровольных отношений»	количество участников (административные команды и педагогические работники, учащиеся, родители (законные представители) (не менее)	150
2.20	разработка модели функционирования школ-интернатов в современных условиях	количество участников – работников отрасли (не менее)	100
2.21	организация, обслуживание и проведение мероприятий в рамках реализации Федерального государственного образовательного стандарта	количество участников – работников отрасли (не менее)	200
		количество проведенных мероприятий (не менее)	2



АДМИНИСТРАЦИЯ ГОРОДА ПЕРМИ ПОСТАНОВЛЕНИЕ

26.10.2023

№ 1178

О внесении изменений в постановление администрации города Перми от 05.03.2022 № 145 «Об утверждении типовых форм документов, используемых при осуществлении муниципального контроля за исполнением единой теплоснабжающей организацией обязательств по строительству, реконструкции и (или) модернизации объектов теплоснабжения на территории города Перми»

В соответствии с Федеральными законами от 06 октября 2003 г. № 131-ФЗ «Об общих принципах организации местного самоуправления в Российской Федерации», от 31 июля 2020 г. № 248-ФЗ «О государственном контроле (надзоре) и муниципальном контроле в Российской Федерации», решением Пермской городской Думы от 21 декабря 2021 г. № 315 «О муниципальном контроле за исполнением единой теплоснабжающей организацией обязательств по строительству, реконструкции и (или) модернизации объектов теплоснабжения на территории города Перми» администрация города Перми ПОСТАНОВЛЯЕТ:

1. Внести в постановление администрации города Перми от 05 марта 2022 г. № 145 «Об утверждении типовых форм документов, используемых при осуществлении муниципального контроля за исполнением единой теплоснабжающей организацией обязательств по строительству, реконструкции и (или) модернизации объектов теплоснабжения на территории города Перми» (в ред. от 17.06.2022 № 491) следующие изменения:

1.1. дополнить пунктом 1.3¹ следующего содержания:

«1.3¹. журнала учета профилактических визитов;»;

1.2. дополнить типовой формой журнала учета профилактических визитов согласно приложению к настоящему постановлению.

2. Настоящее постановление вступает в силу со дня официального опубликования в печатном средстве массовой информации «Официальный бюллетень органов местного самоуправления муниципального образования город Пермь».

3. Управлению по общим вопросам администрации города Перми обеспечить опубликование настоящего постановления в печатном средстве массовой информации «Официальный бюллетень органов местного самоуправления муниципального образования город Пермь».

4. Информационно-аналитическому управлению администрации города Перми обеспечить опубликование (обнародование) настоящего постановления на официальном сайте муниципального образования город Пермь в информационно-телекоммуникационной сети Интернет.

5. Контроль за исполнением настоящего постановления возложить на заместителя главы администрации города Перми Субботина И.А.

И.о. Главы города Перми

И.А. Субботин

Приложение
к постановлению администрации
города Перми
от 26.10.2023 № 1178

ТИПОВАЯ ФОРМА
журнала учета профилактических визитов

№	Дата, номер решения о проведении профилактического визита	Дата, время проведения профилактического визита	Лицо, в отношении которого проводится профилактический визит, ИНН, ОГРН	Основание проведения профилактического визита (обязательность проведения профилактического визита)	Место проведения профилактического визита	Форма проведения профилактического визита (по месту осуществления деятельности контролируемого лица, использование ВКС)	Лицо, осуществляющее профилактический визит	Уведомление контролируемого лица о проведении профилактического визита/ отказа контролируемого лица от проведения профилактического визита	Результат: информирование/консультирование/рекомендации/принятые действия лицом, осуществляющим профилактический визит
1	2	3	4	5	6	7	8	9	10



АДМИНИСТРАЦИЯ ГОРОДА ПЕРМИ ПОСТАНОВЛЕНИЕ

26.10.2023

№ 1179

О внесении изменений в отдельные правовые акты администрации города Перми в сфере планирования социально-экономического развития города Перми

В целях актуализации правовых актов администрации города Перми администрация города Перми ПОСТАНОВЛЯЕТ:

1. Внести в состав Бюджетной комиссии города Перми, утвержденный постановлением администрации города Перми от 30 июля 2007 г. № 313 «О Бюджетной комиссии города Перми» (в ред. от 07.08.2008 № 749, от 10.02.2009 № 49, от 22.07.2009 № 471, от 11.06.2010 № 310, от 13.07.2011 № 348, от 23.08.2012 № 481, от 07.02.2013 № 67, от 01.04.2013 № 212, от 05.11.2013 № 953, от 19.02.2014 № 103, от 30.05.2014 № 356, от 20.11.2014 № 879, от 28.01.2015 № 52, от 20.02.2015 № 88, от 07.04.2015 № 190, от 19.08.2015 № 579, от 09.06.2016 № 396, от 08.02.2017 № 79, от 16.03.2017 № 192, от 05.06.2017 № 439, от 14.06.2017 № 457, от 24.08.2017 № 649, от 29.11.2017 № 1077, от 30.07.2018 № 514, от 24.01.2019 № 40, от 30.05.2019 № 231, от 15.04.2020 № 356, от 26.05.2020 № 458, от 08.07.2020 № 587, от 25.08.2020 № 739, от 25.02.2021 № 110, от 23.06.2021 № 464, от 29.10.2021 № 964, от 25.03.2022 № 223, от 29.04.2022 № 328, от 22.06.2023 № 518, от 14.07.2023 № 610), следующие изменения:

1.1. позицию:

«Председатель:
Андрианова
Ольга Николаевна - временно исполняющий полномочия Главы города Перми»

изложить в следующей редакции:

«Председатель:
Соснин
Эдуард Олегович - Глава города Перми»;

1.2. позицию:

«Заместители председателя:
Хайруллин
Эдуард Азатович - первый заместитель главы администрации города Перми
Титяпкина
Вера Сергеевна - начальник департамента финансов администрации города Перми»

изложить в следующей редакции:

«Заместители председателя:
Фурман
Яна Валерьевна - и.о. заместителя главы администрации города Перми
Титяпкина
Вера Сергеевна - начальник департамента финансов администрации города Перми».

2. Внести в состав рабочей группы по планированию социально-экономического развития города Перми, утвержденный постановлением администрации города Перми от 21 ноября 2016 г. № 1036 «Об утверждении Положения о рабочей группе по планированию социально-экономического развития города Перми, Положения о подгруппах рабочей группы по планированию социально-экономического развития города Перми по функционально-целевым направлениям, предусмотренным стратегией социально-экономического развития муниципального образования город Пермь» (в

ред. от 15.03.2017 № 187, от 06.10.2017 № 809, от 29.11.2017 № 1077, от 06.09.2018 № 572, от 24.01.2019 № 40, от 10.06.2019 № 258, от 13.09.2019 № 561, от 04.10.2019 № 637, от 05.11.2019 № 846, от 13.12.2019 № 1013, от 15.04.2020 № 356, от 12.05.2020 № 421, от 26.05.2020 № 458, от 08.06.2020 № 502, от 01.09.2020 № 778, от 25.02.2021 № 110, от 23.06.2021 № 464, от 06.08.2021 № 581, от 29.10.2021 № 964, от 25.03.2022 № 223, от 29.04.2022 № 328, от 16.06.2022 № 479, от 12.09.2022 № 786, от 09.03.2023 № 185, от 03.05.2023 № 352, от 22.05.2023 № 408, от 03.07.2023 № 568), следующие изменения:

2.1. позицию:

«Председатель:
Дёмкин
Алексей Николаевич - Глава города Перми»

изложить в следующей редакции:

«Председатель:
Соснин
Эдуард Олегович - Глава города Перми»;

2.2. позицию:

«Заместители председателя:
Мельник
Наталья Николаевна - первый заместитель председателя Пермской городской Думы,
председатель комитета Пермской городской Думы по бюджету и налогам
(по согласованию)

Хайруллин
Эдуард Азатович - первый заместитель главы администрации города Перми»

изложить в следующей редакции:

«Заместители председателя:
Мельник
Наталья Николаевна - первый заместитель председателя Пермской городской Думы,
председатель комитета Пермской городской Думы по бюджету и налогам
(по согласованию)

Фурман Яна Валерьевна - и.о. заместителя главы администрации города Перми», руководитель профильной подгруппы «Экономический рост»;

2.3. позицию:

«Андрианова
Ольга Николаевна - заместитель главы администрации города Перми, руководитель профильной подгруппы «Экономический рост»

изложить в следующей редакции:

«Андрианова
Ольга Николаевна - первый заместитель главы администрации города Перми»;

2.4. позицию:

«Грибанов
Алексей Анатольевич - заместитель главы администрации города Перми»

изложить в следующей редакции:

«Мальцева
Екатерина Дмитриевна - и.о. заместителя главы администрации города Перми»;

2.5. позицию:

«Молоковских
Александр Владимирович - и.о. заместителя главы администрации города Перми»

изложить в следующей редакции:

«Туров
Алексей Михайлович - и.о. заместителя главы администрации города Перми»;

2.6. позицию:

«Соснин
Эдуард Олегович - министр экономического развития и инвестиций Пермского края
(по согласованию)»

изложить в следующей редакции:

«Чуксина
Татьяна Павловна - и.о. министра экономического развития и инвестиций Пермского края (по согласованию)».

3. Внести в состав подгруппы рабочей группы по планированию социально-экономического развития города Перми «Человеческий капитал», утвержденный постановлением администрации города Перми от 21 ноября 2016 г. № 1036 «Об утверждении Положения о рабочей группе по планированию социально-экономического развития города Перми, Положения о подгруппах рабочей группы по планированию социально-экономического развития города Перми по функционально-целевым направлениям, предусмотренным стратегией социально-экономического развития муниципального образования город Пермь» (в ред. от 15.03.2017 № 187, от 06.10.2017 № 809, от 29.11.2017 № 1077, от 06.09.2018 № 572, от 24.01.2019 № 40, от 10.06.2019 № 258, от 13.09.2019 № 561, от 04.10.2019 № 637, от 05.11.2019 № 846, от 13.12.2019 № 1013, от 15.04.2020 № 356, от 12.05.2020 № 421, от 26.05.2020 № 458, от 08.06.2020 № 502, от 01.09.2020 № 778, от 25.02.2021 № 110, от 23.06.2021 № 464, от 06.08.2021 № 581, от 29.10.2021 № 964, от 25.03.2022 № 223, от 29.04.2022 № 328, от 16.06.2022 № 479, от 12.09.2022 № 786, от 09.03.2023 № 185, от 03.05.2023 № 352, от 22.05.2023 № 408, от 03.07.2023 № 568), следующие изменения:

3.1. позицию:

«Руководитель:
Грибанов
Алексей Анатольевич - заместитель главы администрации города Перми»

изложить в следующей редакции:

«Руководитель:
Мальцева
Екатерина Дмитриевна - и.о. заместителя главы администрации города Перми»;

3.2. позицию:

«Заместитель руководителя:
Молоковских
Александр Владимирович - и.о. заместителя главы администрации города Перми»

изложить в следующей редакции:

«Заместитель руководителя:
Трошков
Сергей Викторович - и.о. заместителя главы администрации города Перми»;

3.3. позицию:

«Баландина
Юлия Фетхуловна - и.о. руководителя Агентства по делам молодежи Пермского края
(по согласованию)»

изложить в следующей редакции:

«Баландина
Юлия Фетхуловна - руководитель Агентства по делам молодежи Пермского края
(по согласованию)»;

3.4. позицию:

«Ершова
Ольга Станиславовна - начальник управления координации, планирования и развития отрасли
департаamenta образования администрации города Перми»

изложить в следующей редакции:

«Ершова
Ольга Станиславовна - и.о. начальника департамента образования администрации города Перми»;

3.5. позицию:

«Илюхина
Марина Валерьевна - заместитель министра культуры Пермского края (по согласованию)»

изложить в следующей редакции:

«Колчанова
Елена Владимировна - заместитель министра культуры Пермского края (по согласованию)»;

3.6. позицию:

«Сальников
Игорь Борисович - и.о. главы администрации Мотовилихинского района города Перми»

изложить в следующей редакции:

«Сальников
Игорь Борисович - глава администрации Мотовилихинского района города Перми»;

3.7. исключить из состава подгруппы рабочей группы по планированию социально-экономического развития города Перми «Человеческий капитал» Деменеву А.А.

4. Внести в состав подгруппы рабочей группы по планированию социально-экономического развития города Перми «Экономический рост», утвержденный постановлением администрации города Перми от 21 ноября 2016 г. № 1036 «Об утверждении Положения о рабочей группе по планированию социально-экономического развития города Перми, Положения о подгруппах рабочей группы по планированию социально-экономического развития города Перми по функционально-целевым направлениям, предусмотренным стратегией социально-экономического развития муниципального образования город Пермь» (в ред. от 15.03.2017 № 187, от 06.10.2017 № 809, от 29.11.2017 № 1077, от 06.09.2018 № 572, от 24.01.2019 № 40, от 10.06.2019 № 258, от 13.09.2019 № 561, от 04.10.2019 № 637, от 05.11.2019 № 846, от 13.12.2019 № 1013, от 15.04.2020 № 356, от 12.05.2020 № 421, от 26.05.2020 № 458, от 08.06.2020 № 502, от 01.09.2020 № 778, от 25.02.2021 № 110, от 23.06.2021 № 464, от 06.08.2021 № 581, от 29.10.2021 № 964, от 25.03.2022 № 223, от 29.04.2022 № 328, от 16.06.2022 № 479, от 12.09.2022 № 786, от 09.03.2023 № 185, от 03.05.2023 № 352, от 22.05.2023 № 408, от 03.07.2023 № 568), следующие изменения:

4.1. позицию:

«Руководитель:
Андрианова
Ольга Николаевна - заместитель главы администрации города Перми»

изложить в следующей редакции:

«Руководитель:
Фурман
Яна Валерьевна - и.о. заместителя главы администрации города Перми»;

4.2. позицию:

«Секретарь:
Казымова
Анна Владимировна - заместитель начальника отдела организационно-аналитической и финансовой работы управления организационно-правовой работы департамента экономики и промышленной политики администрации города Перми»

изложить в следующей редакции:

«Секретарь:
Ившина
Светлана Вячеславовна - заместитель начальника отдела организационно-аналитической и финансовой работы управления организационно-правовой работы департамента экономики и промышленной политики администрации города Перми»;

4.3. позицию:

«Климова
Светлана Михайловна - начальник отдела по развитию туристических территорий Министерства по туризму Пермского края (по согласованию)»

изложить в следующей редакции:

«Климова
Светлана Михайловна - начальник отдела развития туристических территорий Министерства по туризму Пермского края (по согласованию)».

5. Внести в состав подгруппы рабочей группы по планированию социально-экономического развития города Перми «Комфортная среда для жизни», утвержденный постановлением администрации города Перми от 21 ноября 2016 г. № 1036 «Об утверждении Положения о рабочей группе по планированию социально-экономического развития города Перми, Положения о подгруппах рабочей группы по планированию социально-экономического развития города Перми по функционально-целевым направлениям, предусмотренным стратегией социально-экономического развития муниципального образования город Пермь» (в ред. от 15.03.2017 № 187, от 06.10.2017 № 809, от 29.11.2017 № 1077, от 06.09.2018 № 572, от 24.01.2019 № 40, от 10.06.2019 № 258, от 13.09.2019 № 561, от 04.10.2019 № 637, от 05.11.2019 № 846, от 13.12.2019 № 1013, от 15.04.2020 № 356, от 12.05.2020 № 421, от 26.05.2020 № 458, от 08.06.2020 № 502, от 01.09.2020 № 778, от 25.02.2021 № 110, от 23.06.2021 № 464, от 06.08.2021 № 581, от 29.10.2021 № 964, от 25.03.2022 № 223, от 29.04.2022 № 328, от 16.06.2022 № 479, от 12.09.2022 № 786, от 09.03.2023 № 185, от 03.05.2023 № 352, от 22.05.2023 № 408, от 03.07.2023 № 568), следующие изменения:

5.1. позицию:

«Заместители руководителя:

Андрианова
Ольга Николаевна - заместитель главы администрации города Перми (ответственный за направление «Градостроительство и архитектура»)

Афанасьева
Наталья Николаевна - начальник управления жилищных отношений администрации города Перми

Молоковских
Александр Владимирович - и.о. заместителя главы администрации города Перми (ответственный за направление «Общественная безопасность»)

Мясоедов
Дмитрий Анатольевич - начальник департамента дорог и благоустройства администрации города Перми

Субботин
Игорь Александрович - заместитель главы администрации города Перми (ответственный за направление «Жилье и коммунальная инфраструктура»)

изложить в следующей редакции:

«Заместители руководителя:

Андрианова
Ольга Николаевна - первый заместитель главы администрации города Перми (ответственный за направление «Градостроительство и архитектура, экология»)

Туров
Алексей Михайлович - и.о. заместителя главы администрации города Перми (ответственный за направление «Общественная безопасность»)

Субботин
Игорь Александрович - заместитель главы администрации города Перми (ответственный за направление «Жилье и коммунальная инфраструктура»);

5.2. позицию:

«Мандрыгин
Игорь Николаевич - и.о. заместителя министра, начальника управления теплоэнергетики, ГО и ЧС Министерства жилищно-коммунального хозяйства и благоустройства Пермского края (по согласованию)»

изложить в следующей редакции:

«Мандрыгин
Игорь Николаевич - заместитель министра, начальник управления теплоэнергетики, ГО и ЧС Министерства жилищно-коммунального хозяйства и благоустройства Пермского края (по согласованию)»;

5.3. позицию:

«Пьянкова
Лариса Владимировна - и.о. начальника департамента земельных отношений администрации города Перми»

изложить в следующей редакции:

«Пьянкова
Лариса Владимировна - начальник департамента земельных отношений администрации города Перми»;

5.4. позицию:

«Туров
Алексей Михайлович - начальник департамента общественной безопасности администрации города Перми»

изложить в следующей редакции:

«Гореев
Владислав Владимирович - и.о. начальника департамента общественной безопасности администрации города Перми»;

5.5. включить в состав подгруппы рабочей группы по планированию социально-экономического развития города Перми «Комфортная среда для жизни» членами подгруппы следующих лиц:

«Афанасьева
Наталья Николаевна - начальник управления жилищных отношений администрации города Перми

Мясоедов
Дмитрий Анатольевич - начальник департамента дорог и благоустройства администрации города Перми

Савинов
Олег Игоревич - заместитель министра информационного развития и связи Пермского края (по согласованию)»;

5.6. исключить из состава подгруппы рабочей группы по планированию социально-экономического развития города Перми «Комфортная среда для жизни» Тимофеева М.Ю.

6. Настоящее постановление вступает в силу со дня официального опубликования в печатном средстве массовой информации «Официальный бюллетень органов местного самоуправления муниципального образования город Пермь».

7. Управлению по общим вопросам администрации города Перми обеспечить опубликование настоящего постановления в печатном средстве массовой информации «Официальный бюллетень органов местного самоуправления муниципального образования город Пермь».

8. Информационно-аналитическому управлению администрации города Перми обеспечить опубликование (обнародование) настоящего постановления на официальном сайте муниципального образования город Пермь в информационно-телекоммуникационной сети Интернет.

9. Контроль за исполнением настоящего постановления возложить на исполняющего обязанности заместителя главы администрации города Перми Фурман Я.В.

И.о. Главы города Перми

И.А. Субботин



АДМИНИСТРАЦИЯ ГОРОДА ПЕРМИ ПОСТАНОВЛЕНИЕ

26.10.2023

№ 1180

О внесении изменений в Положение о системе оплаты труда работников муниципального учреждения города Перми в сфере поддержки предпринимательства, утвержденное постановлением администрации города Перми от 07.09.2011 № 467

В соответствии с Трудовым кодексом Российской Федерации, Федеральным законом от 06 октября 2003 г. № 131-ФЗ «Об общих принципах организации местного самоуправления в Российской Федерации», Уставом города Перми, решением Пермской городской Думы от 22 сентября 2009 г. № 209 «Об утверждении Положения об оплате труда работников муниципальных учреждений города Перми» администрация города Перми ПОСТАНОВЛЯЕТ:

1. Внести в Положение о системе оплаты труда работников муниципального учреждения города Перми в сфере поддержки предпринимательства, утвержденное постановлением администрации города Перми от 07 сентября 2011 г. № 467 (в ред. от 23.10.2012 № 674, от 27.03.2013 № 187, от 12.05.2014 № 322, от 23.09.2015 № 670, от 31.08.2016 № 640, от 31.10.2016 № 976, от 01.06.2017 № 435, от 11.01.2019 № 11, от 03.12.2019 № 964, от 06.12.2019 № 973, от 01.12.2020 № 1211, от 24.03.2021 № 186, от 07.10.2021 № 825, от 17.06.2022 № 489, от 06.07.2022 № 582, от 19.10.2022 № 989, от 31.08.2023 № 785, от 10.10.2023 № 963), следующие изменения:

1.1. приложение 1 изложить в редакции согласно приложению 1 к настоящему постановлению;

1.2. приложение 1 изложить в редакции согласно приложению 2 к настоящему постановлению.

2. Настоящее постановление вступает в силу со дня официального опубликования в печатном средстве массовой информации «Официальный бюллетень органов местного самоуправления муниципального образования город Пермь», за исключением пункта 1.2, который вступает в силу с 01 октября 2024 г., при этом действие пункта 1.1 распространяется на правоотношения, возникшие с 01 октября 2023 г.

3. Управлению по общим вопросам администрации города Перми обеспечить опубликование настоящего постановления в печатном средстве массовой информации «Официальный бюллетень органов местного самоуправления муниципального образования город Пермь».

4. Информационно-аналитическому управлению администрации города Перми обеспечить опубликование (обнародование) настоящего постановления на официальном сайте муниципального образования город Пермь в информационно-телекоммуникационной сети Интернет.

5. Контроль за исполнением настоящего постановления возложить на исполняющего обязанности заместителя главы администрации города Перми Фурман Я.В.

И.о. Главы города Перми

И.А. Субботин

Приложение 1
к постановлению администрации
города Перми
от 26.10.2023 № 1180

Таблица 1

РАЗМЕРЫ

должностных окладов работников муниципального учреждения в сфере поддержки предпринимательства, занимающих должности, включенные в профессиональные квалификационные группы общепрофессиональных должностей руководителей, специалистов и служащих

№	Квалификационные уровни	Наименование должности	Должностной оклад, руб. *
1	2	3	4
Профессиональная квалификационная группа «Общепрофессиональные должности служащих третьего уровня»			
1	2-й квалификационный уровень	экономист	9 673,00
2	2-й квалификационный уровень	инженер II категории	10 395,00
3	4-й квалификационный уровень	ведущий юрист-консультант	12 402,00
4	4-й квалификационный уровень	ведущий менеджер	12 402,00

* С учетом индексации должностных окладов на 8,53 % с 01 октября 2023 г.

Таблица 2

РАЗМЕРЫ

должностных окладов директора муниципального учреждения в сфере поддержки предпринимательства, заместителя директора муниципального учреждения в сфере поддержки предпринимательства

№	Наименование должности	Должностной оклад, руб. *
1	2	3
1	Директор	19 678,00
2	Заместитель директора	17 712,00

* С учетом индексации должностных окладов на 8,53 % с 01 октября 2023 г.

Приложение 2
к постановлению администрации
города Перми
от 26.10.2023 № 1180

Таблица 1

РАЗМЕРЫ

должностных окладов работников муниципального учреждения в сфере поддержки предпринимательства, занимающих должности, включенные в профессиональные квалификационные группы общепрофессиональных должностей руководителей, специалистов и служащих

№	Квалификационные уровни	Наименование должности	Должностной оклад, руб.*
1	2	3	4
Профессиональная квалификационная группа «Общепрофессиональные должности служащих третьего уровня»			
1	2-й квалификационный уровень	экономист	10 147,00
2	2-й квалификационный уровень	инженер II категории	10 904,00
3	4-й квалификационный уровень	ведущий юрист-консультант	13 010,00
4	4-й квалификационный уровень	ведущий менеджер	13 010,00

* С учетом индексации должностных окладов на 4,9 % с 01 октября 2024 г.

Таблица 2

РАЗМЕРЫ

должностных окладов директора муниципального учреждения в сфере поддержки предпринимательства, заместителя директора муниципального учреждения в сфере поддержки предпринимательства

№	Наименование должности	Должностной оклад, руб.*
1	2	3
1	Директор	20 642,00
2	Заместитель директора	18 580,00

* С учетом индексации должностных окладов на 4,9 % с 01 октября 2024 г.



АДМИНИСТРАЦИЯ ГОРОДА ПЕРМИ ПОСТАНОВЛЕНИЕ

26.10.2023

№ 1181

О внесении изменений в Порядок определения объема и условий предоставления субсидий на иные цели бюджетным и автономным учреждениям на оснащение вновь вводимых в эксплуатацию зданий для размещения образовательных организаций оборудованием, средствами обучения, мебелью, инвентарем для реконструкции здания под размещение общеобразовательной организации по ул. Целинной, 15, утвержденный постановлением администрации города Перми от 09.11.2022 № 1143

В соответствии с абзацем вторым пункта 1 статьи 78.1 Бюджетного кодекса Российской Федерации, постановлением Правительства Российской Федерации от 22 февраля 2020 г. № 203 «Об общих требованиях к нормативным правовым актам и муниципальным правовым актам, устанавливающим порядок определения объема и условия предоставления бюджетным и автономным учреждениям субсидий на иные цели», решением Пермской городской Думы от 24 апреля 2018 г. № 56 «Об установлении расходного обязательства города Перми в сфере образования» администрация города Перми ПОСТАНОВЛЯЕТ:

1. Внести в Порядок определения объема и условий предоставления субсидий на иные цели бюджетным и автономным учреждениям на оснащение вновь вводимых в эксплуатацию зданий для размещения образовательных организаций оборудованием, средствами обучения, мебелью, инвентарем для реконструкции здания под размещение общеобразовательной организации по ул. Целинной, 15, утвержденный постановлением администрации города Перми от 09 ноября 2022 г. № 1143, следующие изменения:

1.1. пункты 3.1-3.3 изложить в следующей редакции:

«3.1. Учреждения представляют в Департамент следующую отчетность (далее – Отчеты):

3.1.1. ежеквартально до 15 числа месяца (за год до 25 числа месяца), следующего за отчетным:

отчет о расходах, источником финансового обеспечения которых являются субсидии на иные цели;

3.1.2. ежегодно не позднее 25 января года, следующего за отчетным:

отчет о достижении значений результатов предоставления субсидий на иные цели;

отчет о реализации плана мероприятий по достижению результата предоставления субсидий на иные цели.

3.2. Отчеты представляются по форме, установленной типовой формой.

3.3. Ответственность за своевременностью представления Отчетов и достоверностью отчетных данных возлагается на руководителей Учреждений.»;

1.2. приложение 2 изложить в редакции согласно приложению к настоящему постановлению;

1.3. приложение 3 признать утратившим силу;

1.4. приложение 4 признать утратившим силу;

1.5. приложение 5 признать утратившим силу.

2. Настоящее постановление вступает в силу со дня официального опубликования в печатном средстве массовой информации «Официальный бюллетень органов местного самоуправления муниципального образования город Пермь».

3. Управлению по общим вопросам администрации города Перми обеспечить опубликование настоящего постановления в печатном средстве массовой информации «Официальный бюллетень органов местного самоуправления муниципального образования город Пермь».

4. Информационно-аналитическому управлению администрации города Перми обеспечить опубликование (обнародование) настоящего постановления на официальном сайте муниципального образования город Пермь в информационно-телекоммуникационной сети Интернет.

5. Контроль за исполнением настоящего постановления возложить на исполняющего обязанности заместителя главы администрации города Перми Мальцеву Е.Д.

И.о. Главы города Перми

И.А. Субботин

Приложение
к постановлению администрации
города Перми
от 26.10.2023 № 1181

РАЗМЕР СУБСИДИЙ

на иные цели на оснащение вновь вводимых в эксплуатацию зданий для размещения образовательных организаций оборудованием, средствами обучения, мебелью, инвентарем для реконструкции здания под размещение общеобразовательной организации по ул. Целинной, 15 на 2023 год

Получатели субсидий на иные цели	Источник финансирования	Размер субсидий на иные цели, руб.
1	2	3
Муниципальное автономное общеобразовательное учреждение Пермская кадетская школа № 1 «Пермский кадетский корпус имени генералиссимуса А.В. Суворова»	бюджет города Перми	65 920 953,00
Общий размер субсидий на иные цели	бюджет города Перми	65 920 953,00



АДМИНИСТРАЦИЯ ГОРОДА ПЕРМИ ПОСТАНОВЛЕНИЕ

26.10.2023

№ 1182

О внесении изменений в постановление администрации города Перми от 22.11.2011 № 759 «Об установлении расходного обязательства Пермского городского округа по организации благоустройства и озеленения территории города Перми»

В соответствии с Федеральным законом от 06 октября 2003 г. № 131-ФЗ «Об общих принципах организации местного самоуправления в Российской Федерации», Уставом города Перми, решением Пермской городской Думы от 25 июня 2019 г. № 141 «О департаменте транспорта администрации города Перми, о департаменте дорог и благоустройства администрации города Перми и о признании утратившими силу отдельных решений Пермской городской Думы», в целях актуализации правовых актов администрации города Перми администрация города Перми ПОСТАНОВЛЯЕТ:

1. Внести в постановление администрации города Перми от 22 ноября 2011 г. № 759 «Об установлении расходного обязательства Пермского городского округа по организации благоустройства и озеленения территории города Перми» (в ред. от 25.12.2015 № 1110, от 09.06.2020 № 505, от 02.12.2022 № 1231, от 18.10.2023 № 1088) следующие изменения:

1.1. пункт 2 дополнить абзацем следующего содержания:

«содержание пешеходных мостиков, лестниц на территориях общего пользования.»;

1.2. пункт 3 дополнить абзацем следующего содержания:

«содержанию пешеходных мостиков, лестниц на территориях общего пользования – в соответствии с Методикой расчета и размером стоимости работ по содержанию мостовых, пешеходно-транспортных, подземных переходов, путепроводов, водопропускных труб, тоннелей, пешеходных мостиков, лестниц, подходов к инженерным сооружениям, расположенных на территории города Перми, утвержденных в установленном порядке.»

2. Настоящее постановление вступает в силу с 01 января 2024 г., но не ранее дня официального опубликования в печатном средстве массовой информации «Официальный бюллетень органов местного самоуправления муниципального образования город Пермь».

3. Управлению по общим вопросам администрации города Перми обеспечить опубликование настоящего постановления в печатном средстве массовой информации «Официальный бюллетень органов местного самоуправления муниципального образования город Пермь».

4. Информационно-аналитическому управлению администрации города Перми обеспечить опубликование (обнародование) настоящего постановления на официальном сайте муниципального образования город Пермь в информационно-телекоммуникационной сети Интернет.

5. Контроль за исполнением настоящего постановления возложить на заместителя главы администрации города Перми Галиханова Д.К.

И.о. Главы города Перми

И.А. Субботин



АДМИНИСТРАЦИЯ ГОРОДА ПЕРМИ ПОСТАНОВЛЕНИЕ

26.10.2023

№ 1183

О внесении изменений в отдельные правовые акты города Перми в сфере финансирования работ по содержанию объектов благоустройства города Перми

В соответствии с Бюджетным кодексом Российской Федерации, Федеральным законом от 06 октября 2003 г. № 131-ФЗ «Об общих принципах организации местного самоуправления в Российской Федерации», Уставом города Перми, решением Пермской городской Думы от 28 августа 2007 г. № 185 «Об утверждении Положения о бюджете и бюджетном процессе в городе Перми», в целях актуализации правовых актов администрации города Перми администрация города Перми ПОСТАНОВЛЯЕТ:

1. Внести изменения в приложение 4 к Методике расчета стоимости работ (услуг) по организации ритуальных услуг и содержанию мест захоронения (погребения), утвержденной постановлением администрации города Перми от 17 мая 2011 г. № 213 «Об утверждении Методики расчета и размера стоимости работ (услуг) по организации ритуальных услуг и содержанию мест захоронения (погребения)» (в ред. от 12.07.2012 № 376, от 11.10.2012 № 612, от 17.07.2013 № 594, от 14.11.2014 № 849, от 18.05.2015 № 277, от 25.12.2015 № 1115, от 07.11.2016 № 990, от 25.10.2018 № 824, от 26.12.2019 № 1105, от 30.10.2020 № 1108, от 21.10.2021 № 935, от 25.10.2021 № 939, от 25.10.2022 № 1082, от 01.12.2022 № 1221, от 14.07.2023 № 599, от 01.08.2023 № 656), изложив в редакции согласно приложению 1 к настоящему постановлению.

2. Внести изменения в приложение к Методике расчета стоимости работ по содержанию мостовых, пешеходно-транспортных, подземных переходов, путепроводов, водопропускных труб, тоннелей, пешеходных мостиков, лестниц, подходов к инженерным сооружениям, расположенных на территории города Перми, утвержденной постановлением администрации города Перми от 28 октября 2011 г. № 688 «Об утверждении Методики расчета и размера стоимости работ по содержанию мостовых, пешеходно-транспортных, подземных переходов, путепроводов, водопропускных труб, тоннелей, пешеходных мостиков, лестниц, подходов к инженерным сооружениям, расположенных на территории города Перми» (в ред. от 23.08.2012 № 488, от 29.11.2013 № 1108, от 25.12.2015 № 1115, от 19.10.2017 № 921, от 25.10.2018 № 824, от 25.09.2020 № 887, от 30.10.2020 № 1108, от 20.05.2021 № 358, от 21.10.2021 № 935, от 25.10.2021 № 939, от 25.10.2022 № 1082), изложив в редакции согласно приложению 2 к настоящему постановлению.

3. Внести изменения в размер обеспеченности финансированием работ по содержанию фонтанов, расположенных на территории города Перми, утвержденный постановлением администрации города Перми от 26 октября 2017 г. № 952 «Об утверждении Методики расчета стоимости работ по содержанию фонтанов, расположенных на территории города Перми, размера стоимости работ по содержанию фонтанов, расположенных на территории города Перми, размера обеспеченности финансированием работ по содержанию фонтанов, расположенных на территории города Перми» (в ред. от 28.02.2018 № 112, от 15.10.2018 № 718, от 26.12.2019 № 1073, от 30.10.2020 № 1108, от 20.05.2021 № 358, от 21.10.2021 № 935, от 10.08.2022 № 668, от 25.10.2022 № 1082), изложив в редакции согласно приложению 3 к настоящему постановлению.

4. Настоящее постановление вступает в силу со дня официального опубликования в печатном средстве массовой информации «Официальный бюллетень органов местного самоуправления муниципального образования город Пермь».

5. Управлению по общим вопросам администрации города Перми обеспечить опубликование настоящего постановления в печатном средстве массовой информации «Официальный бюллетень органов местного самоуправления муниципального образования город Пермь».

6. Информационно-аналитическому управлению администрации города Перми обеспечить опубликование (об-

народование) настоящего постановления на официальном сайте муниципального образования город Пермь в информационно-телекоммуникационной сети Интернет.

7. Контроль за исполнением настоящего постановления возложить на заместителя главы администрации города Перми Галиханова Д.К.

И.о. Главы города Перми

И.А. Субботин

Приложение 1
к постановлению администрации
города Перми
от 26.10.2023 № 1183

**РАЗМЕР ОБЕСПЕЧЕННОСТИ
финансированием работ (услуг) по организации ритуальных услуг и содержанию мест захоронения
(погребения) на 2024-2026 годы**

№	Наименование мероприятий	Годы	Процент обеспеченности, не ниже
1	2	3	4
1	Работы (услуги) по организации ритуальных услуг и содержанию мест захоронения (погребения), в том числе		
1.1	организация содержания мест захоронения (погребения)	2024 2025 2026	36,5 44,2 42,5
1.2	организация перевозки (эвакуации) умерших из жилых помещений (при отсутствии супруга, близких родственников, иных родственников либо законного представителя умершего или при невозможности осуществить ими эвакуацию), а также с улиц, мест аварий и иных мест (за исключением медицинских и иных организаций, осуществляющих наряду с основной медицинскую деятельность)	2024 2025 2026	99,1 95,3 91,6

Приложение 2
к постановлению администрации
города Перми
от 26.10.2023 № 1183

**РАЗМЕР ОБЕСПЕЧЕННОСТИ
финансированием работ по содержанию мостовых, пешеходно-транспортных, подземных переходов,
путепроводов, водопропускных труб, тоннелей, пешеходных мостиков, лестниц,
подходов к инженерным сооружениям, расположенных на территории города Перми, на 2024-2026 годы**

№	Наименование мероприятий	Годы	Процент обеспеченности, не ниже
1	2	3	4
1	Содержание мостового перехода через реку Каму и мостовых, пешеходно-транспортных, подземных переходов, путепроводов, водопропускных труб	2024 2025 2026	67,5 65,1 44,9
2	Содержание пешеходных мостиков, лестниц, подходов к инженерным сооружениям	2024 2025 2026	47,3 45,4 43,7

Приложение 3
к постановлению администрации
города Перми
от 26.10.2023 № 1183

**РАЗМЕР ОБЕСПЕЧЕННОСТИ
финансированием работ по содержанию фонтанов, расположенных
на территории города Перми, на 2024-2026 годы**

№	Наименование мероприятий	Годы	Процент обеспеченности, не ниже
1	2	3	4
1	Содержание фонтанов, расположенных на территории города Перми	2024 2025 2026	82,9 79,8 76,7



**АДМИНИСТРАЦИЯ ГОРОДА ПЕРМИ
ПОСТАНОВЛЕНИЕ**

26.10.2023

№ 1184

О внесении изменений в отдельные правовые акты администрации города Перми в социальной сфере

В соответствии с Федеральным законом от 06 октября 2003 г. № 131-ФЗ «Об общих принципах организации местного самоуправления в Российской Федерации», Уставом города Перми, в целях уточнения сроков вступления в силу отдельных правовых актов администрация города Перми ПОСТАНОВЛЯЕТ:

1. Внести изменения в пункт 5 постановления администрации города Перми от 15 сентября 2023 г. № 833 «Об установлении расходного обязательства по исполнению переданных государственных полномочий по образованию комиссий по делам несовершеннолетних и защите их прав и организации их деятельности», заменив слова «с 01 ноября 2023 г.» словами «с 01 декабря 2023 г.».

2. Внести изменения в пункт 2 постановления администрации города Перми от 28 сентября 2023 г. № 910 «О внесении изменений в постановление администрации города Перми от 29.04.2011 № 191 «Об организации оздоровления, отдыха и занятости детей города Перми», изложив в следующей редакции:

«2. Настоящее постановление вступает в силу со дня официального опубликования в печатном средстве массовой информации «Официальный бюллетень органов местного самоуправления муниципального образования город Пермь», за исключением пунктов 1.1, 1.2 настоящего постановления, которые вступают в силу с 01 декабря 2023 г.».

3. Настоящее постановление вступает в силу со дня официального опубликования в печатном средстве массовой информации «Официальный бюллетень органов местного самоуправления муниципального образования город Пермь».

4. Управлению по общим вопросам администрации города Перми обеспечить опубликование настоящего постановления в печатном средстве массовой информации «Официальный бюллетень органов местного самоуправления муниципального образования город Пермь».

5. Информационно-аналитическому управлению администрации города Перми обеспечить опубликование (обнародование) настоящего постановления на официальном сайте муниципального образования город Пермь в информационно-телекоммуникационной сети Интернет.

6. Контроль за исполнением настоящего постановления возложить на исполняющего обязанности заместителя главы администрации города Перми Мальцеву Е.Д.

И.о. Главы города Перми

И.А. Субботин



АДМИНИСТРАЦИЯ ГОРОДА ПЕРМИ ПОСТАНОВЛЕНИЕ

26.10.2023

№ 1185

О внесении изменений в постановление администрации города Перми от 04.02.2021 № 41 «Об утверждении Порядка определения объема и условий предоставления субсидий на иные цели бюджетным и автономным учреждениям, подведомственным департаменту образования администрации города Перми, на мероприятия, направленные на решение отдельных вопросов местного значения в микрорайонах города Перми»

В соответствии со статьей 78.1 Бюджетного кодекса Российской Федерации, в целях актуализации нормативной правовой базы города Перми администрация города Перми ПОСТАНОВЛЯЕТ:

1. Внести изменения в постановление администрации города Перми от 04 февраля 2021 г. № 41 «Об утверждении Порядка определения объема и условий предоставления субсидий на иные цели бюджетным и автономным учреждениям, подведомственным департаменту образования администрации города Перми, на мероприятия, направленные на решение отдельных вопросов местного значения в микрорайонах города Перми» (в ред. от 28.04.2021 № 314, от 20.01.2022 № 25, от 19.05.2022 № 383, от 15.02.2023 № 108), заменив в преамбуле слова «на 2023-2025 годы» словами «на 2024-2026 годы».

2. Внести в Порядок определения объема и условий предоставления субсидий на иные цели бюджетным и автономным учреждениям, подведомственным департаменту образования администрации города Перми, на мероприятия, направленные на решение отдельных вопросов местного значения в микрорайонах города Перми, утвержденный постановлением администрации города Перми от 04 февраля 2021 г. № 41 (в ред. от 28.04.2021 № 314, от 20.01.2022 № 25, от 19.05.2022 № 383, от 15.02.2023 № 108), следующие изменения:

- 2.1. в пункте 1.2 слова «на 2023-2025 годы» заменить словами «на 2024-2026 годы»;
- 2.2. разделы 2-4 изложить в следующей редакции:

«II. Условия и порядок предоставления субсидий на иные цели

2.1. Для получения субсидий на иные цели на очередной финансовый год и плановый период Учреждения до 15 июня текущего года представляют на бумажном носителе в Департамент:

пояснительную записку, содержащую обоснование необходимости предоставления субсидий на иные цели; предварительную смету расходов на проведение мероприятий с обоснованием цен, включенных в смету на основании коммерческих предложений, с приложением не менее трех ценовых информации; программу мероприятий, содержащую информацию об организаторе мероприятия, периоде и месте проведения мероприятия;

перечень объектов, подлежащих ремонту, с приложением актов обследования таких объектов и дефектных ведомостей, предварительных смет расходов, в случае если целью предоставления субсидии является проведение ремонта (реставрации);

информацию о планируемом к приобретению имуществе с обоснованием цены планируемого к приобретению имущества на основании прайс-листов, коммерческих предложений с приложением не менее трех ценовых информации (в случае если планируется приобретение имущества);

описание проекта благоустройства соответствующей территории, включающее перечень объектов и (или) элементов благоустройства с приложением предварительной сметы расходов с обоснованием цен, включенных в смету на основании коммерческих предложений, с приложением не менее трех ценовых информации (в случае если планируется благоустройство территории);

документы, подтверждающие отсутствие у Учреждений задолженности по уплате налогов, сборов и иных обязательных платежей в бюджеты бюджетной системы Российской Федерации.

2.2. На дату подачи документов, указанных в пункте 2.1 настоящего Порядка, Учреждения должны соответствовать следующим требованиям:

отсутствие неисполненной обязанности по уплате налогов, сборов, страховых взносов, пеней, штрафов, процентов, подлежащих уплате в соответствии с законодательством Российской Федерации о налогах и сборах;

отсутствие просроченной задолженности по возврату в бюджет города Перми субсидий, бюджетных инвестиций, предоставленных в том числе в соответствии с иными правовыми актами, и иной просроченной задолженности перед бюджетом города Перми.

2.3. Рассмотрение и проверка документов на полноту их представления в соответствии с пунктом 2.1 настоящего Порядка осуществляются Департаментом в течение 10 рабочих дней с даты их представления.

Департамент посредством направления письма уведомляет Учреждение о доведенных лимитах бюджетных обязательств в течение 15 рабочих дней со дня вступления в силу решения Пермской городской Думы о бюджете города Перми на очередной финансовый год и плановый период.

2.4. Основания для отказа Учреждениям в предоставлении субсидий на иные цели:
несоответствие представленных Учреждениями документов требованиям, определенным в соответствии с пунктом 2.1 настоящего Порядка, или непредставление (представление не в полном объеме) указанных документов;
недоверенность информации, содержащейся в документах, представленных Учреждениями в соответствии с пунктом 2.1 настоящего Порядка.

В случае принятия Департаментом решения об отказе в предоставлении субсидий на иные цели Учреждение вправе повторно представить в Департамент документы в соответствии с пунктом 2.1 настоящего Порядка.

2.5. Размер субсидий на иные цели определяется на основании предварительной сметы расходов на проведение мероприятия, выполнение соответствующих работ, проектно-сметной документации, информации о планируемом к приобретению имуществе.

2.6. Размер субсидий на иные цели устанавливается Перечнем мероприятий на очередной финансовый год и плановый период по каждому Учреждению.

Размер субсидий на иные цели на 2024 год и плановый период 2025 и 2026 годов установлен Перечнем мероприятий на 2024 год.

2.7. Субсидии на иные цели предоставляются в соответствии с соглашением о предоставлении субсидии из бюджета города Перми (далее – Соглашение), заключенным между Департаментом и Учреждением по типовой форме, утвержденной распоряжением начальника департамента финансов администрации города Перми (далее – типовая форма).

Заключение Соглашения на очередной финансовый год и плановый период осуществляется Департаментом не позднее 15 рабочих дней со дня вступления в силу решения Пермской городской Думы о бюджете города Перми на очередной финансовый год и плановый период.

2.8. Условиями заключения Соглашения являются:
соответствие Учреждений требованиям, установленным пунктом 2.2 настоящего Порядка;
наличие бюджетных ассигнований для предоставления субсидий на иные цели в решении Пермской городской Думы о бюджете города Перми на очередной финансовый год и плановый период в Перечне мероприятий.

2.9. Внесение изменений в Соглашения.

При внесении изменений в Перечень мероприятий, требующих внесения изменений в Соглашение, дополнительные соглашения заключаются в течение 10 рабочих дней со дня вступления в силу изменений в указанные правовые акты.

Дополнительные соглашения к указанному Соглашению, предусматривающие внесение в него изменений или его расторжение, заключаются в соответствии с типовой формой.

2.10. Субсидии на иные цели перечисляются Учреждениям в сроки, установленные Соглашением. Периодичность перечисления субсидий на иные цели – в течение года после представления документов, подтверждающих возникновение денежных обязательств.

Ведение бухгалтерского учета по предоставленным субсидиям на иные цели осуществляется с применением аналитических кодов счетов бухгалтерского учета.

2.11. Субсидии на иные цели Учреждениям предоставляются путем перечисления Департаментом денежных средств на отдельные лицевые счета Учреждений, открытые в департаменте финансов администрации города Перми, в установленном порядке.

2.12. Средства, предоставляемые Учреждениям в виде субсидий на иные цели, расходуются в соответствии с их целевым назначением и не могут быть направлены на другие цели.

2.13. Результатом предоставления субсидий на иные цели является количество реализованных мероприятий, направленных на решение отдельных вопросов местного значения в микрорайонах города Перми.

Для достижения результата предоставления субсидий на иные цели Соглашением устанавливается план мероприятий по достижению результата предоставления субсидий на иные цели.

III. Требования к отчетности

3.1. Учреждения представляют в Департамент следующую отчетность (далее – Отчеты):

3.1.1. ежеквартально до 15 числа месяца (за год – до 25 числа месяца), следующего за отчетным:

отчет о расходах, источником финансового обеспечения которых являются субсидии на иные цели;

3.1.2. ежегодно не позднее 25 января года, следующего за отчетным;

отчет о достижении значений результатов предоставления субсидий на иные цели;

отчет о реализации плана мероприятий по достижению результата предоставления субсидий на иные цели.

3.2. Отчеты представляются по форме, установленной типовой формой.

3.3. Ответственность за своевременность представления Отчетов и достоверность отчетных данных возлагается на руководителей Учреждений.

IV. Порядок осуществления контроля за соблюдением целей, условий и порядка предоставления субсидий на иные цели и ответственность за их несоблюдение

4.1. Департамент и уполномоченный орган муниципального финансового контроля осуществляют обязательную проверку соблюдения целей и условий предоставления Учреждениям субсидий на иные цели.

4.2. Ответственность за нецелевое использование средств субсидий на иные цели, несоблюдение условий их предоставления, установленных настоящим Порядком и (или) Соглашением, несут руководители Учреждений в соответствии с действующим законодательством.

4.3. В случае несоблюдения Учреждениями целей и условий, установленных при предоставлении субсидий на иные цели, выявленного по результатам проверок, проведенных Департаментом и уполномоченным органом муниципального финансового контроля, данные средства подлежат возврату в бюджет города Перми в следующие сроки:

на основании требования Департамента – в течение 30 календарных дней со дня получения Учреждениями соответствующего требования;

на основании представления и (или) предписания уполномоченного органа муниципального финансового контроля – в срок, установленный в соответствии с бюджетным законодательством Российской Федерации.

В случае невыполнения Учреждениями требований о возврате субсидий на иные цели Департамент обеспечивает взыскание субсидий на иные цели в судебном порядке в соответствии с действующим законодательством.

4.4. В случае недостижения результата предоставления субсидий на иные цели, установленного пунктом 2.13 настоящего Порядка, субсидии на иные цели подлежат возврату в доход бюджета города Перми в течение 10 рабочих дней со дня выявления указанного недостижения.

Объем средств, подлежащих возврату в доход бюджета города Перми ($V_{\text{возврата}}$), рассчитывается по формуле:

$$V_{\text{возврата}} = |1 - X_{\text{факт}} / X_{\text{план}}| \times V_{\text{субсидии}}, \text{ где}$$

$V_{\text{субсидии}}$ – размер субсидий на иные цели, полученный Учреждением;

$X_{\text{факт}}$ – фактически достигнутое значение результата предоставления субсидий на иные цели на отчетную дату;

$X_{\text{план}}$ – плановый результат предоставления субсидий на иные цели.

4.5. Неиспользованные на 01 января очередного финансового года средства субсидий на иные цели подлежат возврату в доход бюджета города Перми не позднее первых 4 рабочих дней очередного финансового года.

Неиспользованные в текущем финансовом году остатки субсидий на иные цели могут использоваться Учреждениями в очередном финансовом году при наличии потребности в направлении их на те же цели.

При наличии у Учреждения потребности в указанных средствах Учреждение направляет в Департамент до 01 февраля текущего года запрос, отражающий причины образования неиспользованных остатков и необходимость их использования в текущем финансовом году, с приложением документов (копий документов), подтверждающих наличие и объем неисполненных обязательств, принятых до начала текущего финансового года либо подлежащих принятию в текущем финансовом году.

По итогам рассмотрения запросов Учреждений Департамент принимает решение, оформленное приказом начальника Департамента, о возврате остатков субсидий на иные цели в течение 30 рабочих дней с момента поступления запросов, но не позднее 20 мая текущего года.

В соответствии с решением Департамента остатки субсидий на иные цели, перечисленные Учреждениями в доход бюджета города Перми, возвращаются Учреждениям в очередном финансовом году.

В случае если Учреждениями не обоснована потребность в направлении остатков субсидий на иные цели, они считаются неподтвержденными и не подлежат возврату Учреждениям.

В случае если неиспользованные остатки субсидий на иные цели не перечислены Учреждениями в доход бюджета города Перми в сроки, установленные бюджетным законодательством, то они подлежат взысканию в установленном законом порядке.

4.6. В случае поступления средств от возврата ранее произведенных Учреждением выплат, источником финансового обеспечения которых являются субсидии на иные цели, и при наличии потребности Учреждения не позднее 5 рабочих дней с момента поступления средств в Учреждения направляют в Департамент запрос, отражающий необходи-

мость использования указанных средств в текущем финансовом году, с приложением документов (копий документов), подтверждающих наличие и объем неисполненных обязательств, принятых до начала текущего финансового года либо подлежащих принятию в текущем финансовом году.

По итогам рассмотрения представленных Учреждениями запросов Департамент в течение 30 рабочих дней с момента поступления средств в Учреждения принимает решение путем издания приказа об использовании в текущем финансовом году указанных средств.»;

2.3. приложение 1 признать утратившим силу;

2.4. приложение 2 признать утратившим силу;

2.5. приложение 3 признать утратившим силу.

3. Настоящее постановление вступает в силу с 01 января 2024 г., но не ранее дня официального опубликования в печатном средстве массовой информации «Официальный бюллетень органов местного самоуправления муниципального образования город Пермь».

4. Управлению по общим вопросам администрации города Перми обеспечить опубликование настоящего постановления в печатном средстве массовой информации «Официальный бюллетень органов местного самоуправления муниципального образования город Пермь».

5. Информационно-аналитическому управлению администрации города Перми обеспечить опубликование (обнародование) настоящего постановления на официальном сайте муниципального образования город Пермь в информационно-телекоммуникационной сети Интернет.

6. Контроль за исполнением настоящего постановления возложить на исполняющего обязанности заместителя главы администрации города Перми Мальцеву Е.Д.

И.о. Главы города Перми

И.А. Субботин



АДМИНИСТРАЦИЯ ГОРОДА ПЕРМИ ПОСТАНОВЛЕНИЕ

26.10.2023

№ 1186

О внесении изменений в состав комиссии по отбору и ранжированию объектов муниципального нежилого фонда, подлежащих ремонту и приведению в нормативное состояние, при функционально-целевом блоке «Развитие территории и земельно-имущественные отношения», утвержденный постановлением администрации города Перми от 11.02.2014 № 83 «Об утверждении Порядка отбора и ранжирования объектов муниципального нежилого фонда, подлежащих ремонту и приведению в нормативное состояние, и состава комиссии по отбору и ранжированию объектов муниципального нежилого фонда, подлежащих ремонту и приведению в нормативное состояние, при функционально-целевом блоке «Развитие территории и земельно-имущественные отношения»

В соответствии с Уставом города Перми, в целях актуализации правовой базы администрации города Перми и в связи с кадровыми изменениями администрация города Перми ПОСТАНОВЛЯЕТ:

1. Внести изменения в состав комиссии по отбору и ранжированию объектов муниципального нежилого фонда, подлежащих ремонту и приведению в нормативное состояние, при функционально-целевом блоке «Развитие территории и земельно-имущественные отношения», утвержденный постановлением администрации города Перми от 11 февраля 2014 г. № 83 «Об утверждении Порядка отбора и ранжирования объектов муниципального нежилого фонда, подлежащих ремонту и приведению в нормативное состояние, и состава комиссии по отбору и ранжированию объектов муниципального нежилого фонда, подлежащих ремонту и приведению в нормативное состояние, при функционально-целевом блоке «Развитие территории и земельно-имущественные отношения» (в ред. от 03.04.2015 № 179, от 23.09.2016 № 734, от 03.05.2017 № 334, от 05.10.2017 № 803, от 26.06.2018 № 430, от 26.12.2019 № 1077, от 24.06.2021 № 471, от 09.03.2022 № 152, от 20.07.2022 № 614, от 20.04.2023 № 325), изложив в редакции согласно приложению к настоящему постановлению.

2. Настоящее постановление вступает в силу со дня официального опубликования в печатном средстве массовой информации «Официальный бюллетень органов местного самоуправления муниципального образования город Пермь».

3. Управлению по общим вопросам администрации города Перми обеспечить опубликование настоящего постановления в печатном средстве массовой информации «Официальный бюллетень органов местного самоуправления муниципального образования город Пермь».

4. Информационно-аналитическому управлению администрации города Перми обеспечить опубликование (обнародование) настоящего постановления на официальном сайте муниципального образования город Пермь в информационно-телекоммуникационной сети Интернет.

5. Контроль за исполнением настоящего постановления возложить на первого заместителя главы администрации города Перми Андрианову О.Н.

И.о. Главы города Перми

И.А. Субботин

Приложение
к постановлению администрации
города Перми
от 26.10.2023 № 1186

СОСТАВ

комиссии по отбору и ранжированию объектов муниципального нежилого фонда, подлежащих ремонту и приведению в нормативное состояние, при функционально-целевом блоке «Развитие территории и земельно-имущественные отношения»

Председатель: Андрианова Ольга Николаевна	- первый заместитель главы администрации города Перми
Заместитель председателя: Хаткевич Александр Александрович	- начальник департамента имущественных отношений администрации города Перми
Секретарь: Лаврентьев Анатолий Андреевич	- заместитель директора-начальник отдела капитального ремонта муниципального казенного учреждения «Содержание муниципального имущества»
Члены комиссии: Бесфамильный Михаил Александрович	- депутат Пермской городской Думы (по согласованию)
Денисов Александр Юрьевич	- директор муниципального казенного учреждения «Содержание муниципального имущества»
Морозов Даниил Александрович	- депутат Пермской городской Думы (по согласованию)
Овчинников Алексей Александрович	- депутат Пермской городской Думы (по согласованию)
Соснин Александр Викторович	- заместитель начальника департамента имущественных отношений администрации города Перми
Сторожев Геннадий Алексеевич	- депутат Пермской городской Думы (по согласованию)
Щербинин Александр Вячеславович	- заместитель директора-начальник отдела по работе с пользователями имущества муниципального казенного учреждения «Содержание муниципального имущества»



АДМИНИСТРАЦИЯ ГОРОДА ПЕРМИ ПОСТАНОВЛЕНИЕ

26.10.2023

№ 1187

Об установлении расходного обязательства города Перми по приобретению и оснащению оборудованием, мебелью, инвентарем, за исключением средств обучения, муниципального автономного общеобразовательного учреждения «Средняя общеобразовательная школа № 22 с углубленным изучением иностранных языков» г. Перми

В соответствии со статьей 86 Бюджетного кодекса Российской Федерации, Федеральным законом от 06 октября 2003 г. № 131-ФЗ «Об общих принципах организации местного самоуправления в Российской Федерации», решением Пермской городской Думы от 28 августа 2007 г. № 185 «Об утверждении Положения о бюджете и бюджетном процессе в городе Перми», Положением о департаменте образования администрации города Перми, утвержденным решением Пермской городской Думы от 12 сентября 2006 г. № 224, администрация города Перми ПОСТАНОВЛЯЕТ:

1. Установить на 2023 год расходное обязательство города Перми по приобретению и оснащению оборудованием, мебелью, инвентарем, за исключением средств обучения, муниципального автономного общеобразовательного учреждения «Средняя общеобразовательная школа № 22 с углубленным изучением иностранных языков» г. Перми в сумме 8 650,663 тыс. руб. (далее – расходное обязательство).

2. Расходы, связанные с реализацией расходного обязательства, установленного в пункте 1 настоящего постановления, производятся в форме субсидии на иные цели в порядке, установленном в администрации города Перми, за счет и в пределах средств бюджета города Перми.

Установить, что объем финансового обеспечения на исполнение расходного обязательства, установленного пунктом 1 настоящего постановления, определяется плановым методом.

3. Установить главным распорядителем бюджетных средств, организующим исполнение расходного обязательства, установленного в пункте 1 настоящего постановления, департамент образования администрации города Перми.

4. Настоящее постановление вступает в силу со дня официального опубликования в печатном средстве массовой информации «Официальный бюллетень органов местного самоуправления муниципального образования город Пермь».

5. Управлению по общим вопросам администрации города Перми обеспечить опубликование настоящего постановления в печатном средстве массовой информации «Официальный бюллетень органов местного самоуправления муниципального образования город Пермь».

6. Информационно-аналитическому управлению администрации города Перми обеспечить опубликование (обнародование) настоящего постановления на официальном сайте муниципального образования город Пермь в информационно-телекоммуникационной сети Интернет.

7. Контроль за исполнением настоящего постановления возложить на исполняющего обязанности заместителя главы администрации города Перми Мальцеву Е.Д.

И.о. Главы города Перми

И.А. Субботин



АДМИНИСТРАЦИЯ ГОРОДА ПЕРМИ ПОСТАНОВЛЕНИЕ

26.10.2023

№ 1188

Об утверждении Порядка формирования реестра исполнителей муниципальной услуги «Реализация дополнительных общеразвивающих программ» в соответствии с социальным сертификатом

В соответствии с Федеральным законом от 13 июля 2020 г. № 189-ФЗ «О государственном (муниципальном) социальном заказе на оказание государственных (муниципальных) услуг в социальной сфере», постановлением администрации города Перми от 09 августа 2023 г. № 686 «Об организации оказания муниципальных услуг в социальной сфере при формировании муниципального социального заказа на оказание муниципальных услуг в социальной сфере на территории города Перми» администрация города Перми **ПОСТАНОВЛЯЕТ**:

1. Утвердить прилагаемый Порядок формирования реестра исполнителей муниципальной услуги «Реализация дополнительных общеразвивающих программ» в соответствии с социальным сертификатом.

2. Установить категорию получателей социального сертификата на получение муниципальной услуги «Реализация дополнительных общеразвивающих программ» – дети в возрасте от 5 до 18 лет, проживающие на территории города Перми.

3. Определить департамент образования администрации города Перми уполномоченным органом на формирование Реестра исполнителей муниципальной услуги «Реализация дополнительных общеразвивающих программ» в соответствии с социальным сертификатом на территории города Перми.

4. Определить муниципальное казенное учреждение «ИАЦ» города Перми оператором Реестра исполнителей услуги, Реестра недобросовестных исполнителей государственных (муниципальных) услуг.

5. Настоящее постановление вступает в силу со дня официального опубликования в печатном средстве массовой информации «Официальный бюллетень органов местного самоуправления муниципального образования город Пермь» и распространяет свое действие на правоотношения, возникшие с 01 сентября 2023 г.

6. Управлению по общим вопросам администрации города Перми обеспечить опубликование настоящего постановления в печатном средстве массовой информации «Официальный бюллетень органов местного самоуправления муниципального образования город Пермь».

7. Информационно-аналитическому управлению администрации города Перми обеспечить опубликование (обнародование) настоящего постановления на официальном сайте муниципального образования город Пермь в информационно-телекоммуникационной сети Интернет.

8. Контроль за исполнением настоящего постановления возложить на исполняющего обязанности заместителя главы администрации города Перми Мальцеву Е.Д.

И.о. Главы города Перми

И.А. Субботин

УТВЕРЖДЕН
постановлением администрации
города Перми
от 26.10.2023 № 1188

ПОРЯДОК формирования реестра исполнителей муниципальной услуги «Реализация дополнительных общеразвивающих программ» в соответствии с социальным сертификатом

I. Общие положения

1.1. Настоящий Порядок формирования реестра исполнителей муниципальной услуги «Реализация дополнительных общеразвивающих программ» в соответствии с социальным сертификатом (далее – Порядок) определяет про-

цедуру формирования Реестра исполнителей муниципальной услуги «Реализация дополнительных общеразвивающих программ» в соответствии с социальным сертификатом (далее – Реестр исполнителей услуги, услуга, исполнитель услуги), порядок формирования включаемой в него информации, порядок включения в него исполнителей услуги, исключения из него исполнителей услуги, а также определяет оператора Реестра исполнителей услуги.

1.2. Понятия, применяемые в настоящем Порядке, используются в значениях, указанных в Федеральном законе от 13 июля 2020 г. № 189-ФЗ «О государственном (муниципальном) социальном заказе на оказание государственных (муниципальных) услуг в социальной сфере».

1.3. Реестр исполнителей услуги формируется в соответствии с постановлением Правительства Российской Федерации от 13 февраля 2021 г. № 183 «Об утверждении Положения о структуре реестра исполнителей государственных (муниципальных) услуг в социальной сфере в соответствии с социальным сертификатом на получение государственной (муниципальной) услуги в социальной сфере и порядке формирования информации, включаемой в такой реестр, а также Правил исключения исполнителя государственных (муниципальных) услуг в социальной сфере из реестра исполнителей государственных (муниципальных) услуг в социальной сфере в соответствии с социальным сертификатом на получение государственной (муниципальной) услуги в социальной сфере» (далее соответственно – постановление Правительства РФ от 13 февраля 2021 г. № 183, Положение о структуре реестра исполнителей услуг, Правила исключения) с учетом особенностей, установленных настоящим Порядком.

1.4. Формирование Реестра исполнителей услуги, Реестра недобросовестных исполнителей государственных (муниципальных) услуг в городе Перми осуществляется с использованием региональной информационной системы «Электронная Пермская Образовательная Система».

II. Включение исполнителей услуги в Реестр исполнителей услуги

2.1. Включение исполнителей услуги в Реестр исполнителей услуги осуществляется в заявительном порядке на основании информации, представляемой юридическими лицами независимо от их организационно-правовой формы и индивидуальными предпринимателями, в целях обеспечения осуществления отбора обозначенным в социальном сертификате потребителем услуг либо его законным представителем исполнителя (исполнителей) услуги из реестра исполнителей услуги по социальному сертификату (далее – отбор).

2.2. В Реестр исполнителей услуги в целях обеспечения осуществления отбора включаются исполнители услуги, имеющие лицензию, дающую право в соответствии с законодательством Российской Федерации на осуществление образовательной деятельности по реализации дополнительных общеобразовательных программ, и направившие заявку на включение в Реестр исполнителей услуги (далее – заявка).

2.3. Заявка направляется Исполнителем услуги оператору Реестра исполнителей услуги путем заполнения экранных форм в информационной системе с указанием следующих сведений:

полное наименование юридического лица в соответствии со сведениями Единого государственного реестра юридических лиц, или фамилия, имя, отчество (при наличии) индивидуального предпринимателя в соответствии со сведениями Единого государственного реестра индивидуальных предпринимателей, или фамилия, имя, отчество (при наличии) физического лица в соответствии с данными паспорта гражданина Российской Федерации или иного документа, удостоверяющего личность;

основной государственный регистрационный номер юридического лица или основной государственный регистрационный номер индивидуального предпринимателя;

идентификационный номер налогоплательщика;

наименование и код организационно-правовой формы юридического лица по Общероссийскому классификатору организационно-правовых форм в соответствии со сведениями Единого государственного реестра юридических лиц;

место нахождения и адрес юридического лица в соответствии со сведениями Единого государственного реестра юридических лиц, адреса структурных подразделений юридического лица, осуществляющих деятельность по оказанию государственной (муниципальной) услуги в социальной сфере (при наличии);

контактный номер (номера) телефона;

адрес (адреса) электронной почты;

информация о выдаче лицензии и (или) об аккредитации в случае отбора исполнителей услуг в целях оказания государственных (муниципальных) услуг в социальной сфере, которые относятся к подлежащим лицензированию видам деятельности и (или) для оказания которых требуется получение в установленном порядке аккредитации.

2.4. К заявке участник отбора вправе приложить копию лицензии, дающей право в соответствии с законодательством Российской Федерации на осуществление образовательной деятельности по реализации дополнительных общеобразовательных программ, заверенную печатью (при наличии) и подписью руководителя (уполномоченного представителя) исполнителя.

2.5. Уполномоченный орган на формирование Реестра исполнителей муниципальной услуги «Реализация дополнительных общеразвивающих программ» в соответствии с социальным сертификатом на территории города Перми

(далее – Уполномоченный орган) дополнительно запрашивает в рамках межведомственного информационного взаимодействия:

выписку из Единого государственного реестра юридических лиц (Единого государственного реестра индивидуальных предпринимателей).

2.6. Ответственность за своевременность, полноту и достоверность представляемых документов и сведений, кроме полученных Уполномоченным органом в порядке, установленном абзацем первым пункта 2.5 настоящего Порядка, возлагается на исполнителя услуги.

2.7. Уполномоченный орган в течение 5 рабочих дней с даты получения заявки, указанной в пункте 2.3 настоящего Порядка:

рассматривает заявки и документы (информацию), указанные в пункте 2.5 настоящего Порядка, осуществляет проверку наличия (отсутствия) оснований для отказа в формировании соответствующей информации, включаемой в Реестр исполнителей услуги, предусмотренных пунктом 2.9 настоящего Порядка, принимает решение о формировании соответствующей информации, включаемой в Реестр исполнителей услуги, или об отказе в формировании соответствующей информации, включаемой в Реестр исполнителей услуги, решение оформляется распоряжением Уполномоченного органа;

посредством изменения статуса запроса в информационной системе уведомляет представившего заявку исполнителя услуги о принятом решении и направляет посредством информационной системы проект соглашения о финансовом обеспечении (возмещении) затрат, связанных с оказанием услуги (далее – соглашение), в случае принятия решения о формировании соответствующей информации, включаемой в Реестр исполнителей услуги. В случае отказа в формировании соответствующей информации, включаемой в Реестр исполнителей услуги, исполнителю услуги посредством изменения статуса запроса в информационной системе разъясняются причины отказа.

2.8. Муниципальное казенное учреждение «ИАЦ» города Перми (далее – оператор) в день принятия Уполномоченным органом решения о формировании соответствующей информации, включаемой в Реестр исполнителей услуги, включает исполнителя услуги в Реестр исполнителей услуги в информационной системе.

2.9. Основаниями для принятия Уполномоченным органом решения об отказе во включении информации об исполнителе услуги в Реестр исполнителей услуги являются:

наличие в Реестре исполнителей услуги информации об исполнителе услуги в соответствии с ранее поданной заявкой;

установление факта недостоверности представленной исполнителем услуги информации.

2.10. Отказ во включении информации об исполнителе услуги в Реестр исполнителей услуги по основаниям, указанным в пункте 2.9 настоящего Порядка, не препятствует повторному обращению исполнителя услуги в Уполномоченный орган после устранения обстоятельств, послуживших основанием для отказа.

III. Правила формирования сведений об услуге и условиях ее оказания в информационной системе

3.1. Оператор Реестра исполнителей услуги обеспечивает формирование информации, подлежащей включению в Реестр исполнителей услуги, в соответствии с пунктом 5 Положения о структуре реестра исполнителей услуг.

3.2. Основанием для включения сведений о дополнительной общеразвивающей программе в Реестр исполнителей услуги является заявление Исполнителя услуги, направленное в адрес Уполномоченного органа путем заполнения экранных форм в информационной системе, содержащее сведения, предусмотренные Положением о структуре реестра исполнителей услуг (далее – заявление).

3.3. К заявлению прикладывается соответствующая дополнительная общеразвивающая программа в форме прикрепления документа(-ов) в электронном виде.

Для каждой дополнительной общеразвивающей программы подается отдельное заявление.

3.4. Уполномоченный орган в течение 10 дней со дня получения заявления исполнителя услуги, предусмотренного пунктом 3.2 настоящего Порядка, обеспечивает проведение процедуры сертификации в форме независимой оценки качества и включает сведения о дополнительной общеразвивающей программе в Реестр исполнителей услуги при одновременном выполнении следующих условий:

представленная дополнительная общеразвивающая программа содержит все необходимые критерии, предусмотренные законодательством Российской Федерации;

по результатам сертификации в форме независимой оценки качества получен итоговый средний балл по результатам оценок всех экспертов не ниже установленного Уполномоченным органом.

3.5. Оператор Реестра исполнителей услуги направляет исполнителю услуг уведомление о включении сведений о дополнительной общеразвивающей программе в Реестр исполнителей услуги посредством информационной системы не позднее 2 рабочих дней с даты включения указанных сведений.

3.6. В случае установления факта невыполнения одного из условий, установленных пунктом 3.4 настоящего

Порядка, Уполномоченный орган отказывает во включении сведений о дополнительной общеразвивающей программе в Реестр исполнителей услуги, при этом оператор Реестра исполнителей услуги направляет исполнителю услуги уведомление об отказе во внесении сведений о дополнительной общеразвивающей программе в Реестр исполнителей услуги посредством информационной системы в течение установленного абзацем первым пункта 3.4 настоящего Порядка срока.

3.7. Исполнитель услуги имеет право подавать заявление, предусмотренное пунктом 3.2 настоящего Порядка, неограниченное количество раз.

3.8. Исполнитель услуги имеет право изменить сведения о дополнительной общеразвивающей программе, включенной в Реестр исполнителей услуги, направив оператору Реестра исполнителей услуги путем заполнения экранных форм в информационной системе заявление об изменении сведений о дополнительной общеразвивающей программе, содержащее новые измененные сведения, предусмотренные постановлением Правительства РФ от 13 февраля 2021 г. № 183.

3.9. Оператор Реестра исполнителей услуги в течение 10 рабочих дней с момента получения заявления исполнителя услуги об изменении сведений о дополнительной программе проверяет выполнение условий, установленных пунктом 3.4 настоящего Порядка.

В случае выполнения исполнителем указанных условий оператор Реестра исполнителей услуги вносит необходимые изменения в Реестр исполнителей услуги.

3.10. В случае, предусмотренном пунктом 3.6 настоящего Порядка, оператор Реестра исполнителей услуги в срок, указанный в пункте 3.9 настоящего Порядка, направляет исполнителю уведомление об отказе в изменении сведений о дополнительной общеразвивающей программе в Реестре исполнителей услуг с указанием причины такого отказа.

3.11. В случае исключения исполнителя услуги из Реестра исполнителей услуги сведения, указанные в пункте 3.1 настоящего Порядка, сохраняются в Реестр исполнителей услуги в целях обеспечения осуществления автоматизированного учета в информационной системе.

IV. Исключение исполнителей услуги из Реестра исполнителей услуги

4.1. Исключение исполнителя услуги из Реестра исполнителей услуги осуществляется в следующих случаях:

несогласие исполнителя услуги с измененными в соответствии с частью 2 статьи 23 Федерального закона 13 июля 2020 г. № 189-ФЗ «О государственном (муниципальном) социальном заказе на оказание государственных (муниципальных) услуг в социальной сфере» условиями оказания услуги на основании заявления исполнителя услуги в Уполномоченный орган;

включение исполнителя услуги в Реестр недобросовестных исполнителей государственных (муниципальных) услуг в социальной сфере;

прекращение деятельности исполнителя (ликвидация, реорганизация, прекращение физическим лицом деятельности в качестве индивидуального предпринимателя);

утрата исполнителем права на осуществление образовательной деятельности по реализации дополнительных общеразвивающих программ;

направление исполнителем в адрес Уполномоченного органа посредством заполнения экранных форм в информационной системе заявления об исключении из Реестра исполнителей услуги.

4.2. Исполнитель считается исключенным из Реестра исполнителей услуги с даты направления соответствующего уведомления.

**ПРАВОВЫЕ АКТЫ ФУНКЦИОНАЛЬНЫХ ОРГАНОВ
АДМИНИСТРАЦИИ ГОРОДА ПЕРМИ**



**АДМИНИСТРАЦИЯ ГОРОДА ПЕРМИ
НАЧАЛЬНИК ДЕПАРТАМЕНТА
ЖИЛИЩНО-КОММУНАЛЬНОГО ХОЗЯЙСТВА**

РАСПОРЯЖЕНИЕ

24.10.2023

№ 059-04-03-94

О проведении капитального ремонта в многоквартирном доме в соответствии с региональной программой капитального ремонта в случае, если собственники помещений в этом доме, формирующие фонд капитального ремонта на счете регионального оператора, в установленный срок не приняли решение о проведении капитального ремонта общего имущества в этом многоквартирном доме

В соответствии с частью 6 статьи 189 Жилищного кодекса Российской Федерации, Федеральным законом от 06 октября 2003 г. № 131-ФЗ «Об общих принципах организации местного самоуправления в Российской Федерации», Законом Пермского края от 11 марта 2014 г. № 304-ПК «О системе капитального ремонта общего имущества в многоквартирных домах, расположенных на территории Пермского края», постановлением Правительства Пермского края от 24 апреля 2014 г. № 288-п «Об утверждении региональной Программы капитального ремонта общего имущества в многоквартирных домах, расположенных на территории Пермского края, на 2014-2044 годы и предельных стоимостей услуг и (или) работ по капитальному ремонту общего имущества в многоквартирных домах, которые могут оплачиваться региональным оператором за счет средств фонда капитального ремонта», решением Пермской городской Думы от 26 июня 2012 г. № 138 «О создании департамента жилищно-коммунального хозяйства администрации города Перми»:

1. Провести капитальный ремонт общего имущества многоквартирного дома, расположенного по адресу: г. Пермь, ул. Ленина, д. 79, в соответствии с региональной программой капитального ремонта общего имущества в многоквартирных домах, расположенных на территории Пермского края, на 2014-2044 годы, утвержденной постановлением Правительства Пермского края от 24 апреля 2014 г. № 288-п, собственники помещений в котором формируют фонд капитального ремонта на счете регионального оператора и в установленный срок не приняли решение о проведении капитального ремонта.

2. Отделу капитального ремонта департамента жилищно-коммунального хозяйства администрации города Перми в течение 5 рабочих дней со дня подписания настоящего распоряжения:

2.1. направить копию настоящего распоряжения в адрес регионального оператора некоммерческой организации «Фонд капитального ремонта общего имущества в многоквартирных домах в Пермском крае»;

2.2. уведомить собственников помещений многоквартирного дома, указанного в пункте 1 настоящего распоряжения, путем размещения настоящего распоряжения в государственной информационной системе жилищно-коммунального хозяйства;

2.3. обеспечить опубликование настоящего распоряжения в печатном средстве массовой информации «Официальный бюллетень органов местного самоуправления муниципального образования город Пермь», а также размещение на официальном сайте муниципального образования город Пермь в информационно-телекоммуникационной сети Интернет.

3. Настоящее распоряжение вступает в силу со дня подписания.

4. Контроль за исполнением настоящего распоряжения возложить на заместителя начальника департамента жилищно-коммунального хозяйства администрации города Перми Сиддикова Р.И.

И.о. начальника департамента

О.Л. Белоусов

**ПРАВОВЫЕ АКТЫ ТЕРРИТОРИАЛЬНЫХ ОРГАНОВ
АДМИНИСТРАЦИИ ГОРОДА ПЕРМИ**



**АДМИНИСТРАЦИЯ ГОРОДА ПЕРМИ
ГЛАВА АДМИНИСТРАЦИИ
ОРДЖОНИКИДЗЕВСКОГО РАЙОНА**

П Р И К А З

25.10.2023

№ 059-37-01-05-92

О внесении изменений в состав комиссии утвержденной приказом главы администрации Орджоникидзевского района города Перми от 17 июля 2023 г. № 059-37-01-05-72 «Об утверждении состава комиссии при администрации Орджоникидзевского района города Перми по укреплению платежной дисциплины организаций, индивидуальных предпринимателей и физических лиц по расчетам с бюджетом города Перми»

В целях актуализации правовых актов в администрации Орджоникидзевского района города Перми ПРИКАЗЫВАЮ:

1. Внести в состав комиссии при администрации Орджоникидзевского района города Перми по укреплению платежной дисциплины организаций, индивидуальных предпринимателей и физических лиц по расчетам с бюджетом города Перми, утвержденный приказом главы администрации Орджоникидзевского района города Перми от 17 июля 2023 г. № 059-37-01-05-72 «Об утверждении состава комиссии при администрации Орджоникидзевского района города Перми по укреплению платежной дисциплины организаций, индивидуальных предпринимателей и физических лиц по расчетам с бюджетом города Перми» следующие изменения:

1.1. включить в состав комиссии Ошеву Светлану Валерьевну, помощника прокурора Орджоникидзевского района города Перми (по согласованию).

2. Настоящий приказ вступает в силу с даты официального опубликования в печатном средстве массовой информации «Официальный бюллетень органов местного самоуправления муниципального образования город Пермь».

3. Общему отделу администрации Орджоникидзевского района города Перми обеспечить опубликование настоящего Приказа в печатном средстве массовой информации «Официальный бюллетень органов местного самоуправления муниципального образования город Пермь».

4. Контроль за исполнением приказа возложить на заместителя главы администрации района Ломаеву С.В.

Е.В. Карабатов



**АДМИНИСТРАЦИЯ ГОРОДА ПЕРМИ
ГЛАВА АДМИНИСТРАЦИИ
ОРДЖОНИКИДЗЕВСКОГО РАЙОНА**

РАСПОРЯЖЕНИЕ

26.10.2023

№ 059-37-01-04-114

О создании общественного центра «Домостроительный»

В соответствии с Положением об общественных центрах города Перми, утвержденным решением Пермской городской Думы от 26 июня 2012 г. № 135, Регламентом взаимодействия территориальных и функциональных органов,

функциональных подразделений администрации города Перми при создании и деятельности общественных центров на территории города Перми и Порядком предоставления помещений в общественном центре, утвержденными постановлением администрации города Перми от 17 февраля 2014 г. № 95, в целях поддержки участия органов территориального общественного самоуправления, общественных объединений и некоммерческих организаций, осуществляющих деятельность на территории микрорайона «Домостроительный» Орджоникидзевского района города Перми:

1. Создать общественный центр «Домостроительный» по адресу: Пермский край, г. Пермь, Орджоникидзевский район, ул. Белозерская, д. 9 общей площадью 117,2 кв.м. (далее – Общественный центр).

2. Считать основной целью создания Общественного центра:

2.1. поддержка органами местного самоуправления разностороннего участия органов территориального общественного самоуправления, общественных объединений и некоммерческих организаций, осуществляющих деятельность на территории микрорайона «Домостроительный» Орджоникидзевского района города Перми, граждан в решении вопросов местного значения, в развитии общественной активности граждан.

3. Считать основными задачами Общественного центра:

3.1. развитие взаимодействия органов территориального общественного самоуправления, общественных объединений, некоммерческих организаций, осуществляющих деятельность на территории микрорайона «Домостроительный» Орджоникидзевского района города Перми, с органами местного самоуправления.

3.2. содействие участию органов территориального общественного самоуправления, общественных объединений и некоммерческих организаций, осуществляющих деятельность на территории микрорайона «Домостроительный» Орджоникидзевского района города Перми, в реализации ведомственных и долгосрочных целевых программ города Перми.

3.3. содействие в организации работы органам территориального общественного самоуправления Орджоникидзевского района города Перми.

3.4. содействие информированию жителей Орджоникидзевского района города Перми о решении органами местного самоуправления города Перми вопросов местного значения.

3.5. содействие Главе города Перми, Пермской городской Думе, администрации города Перми в организации встреч с населением и проведении публичных слушаний по вопросам местного значения.

4. Настоящее распоряжение вступает в силу со дня официального опубликования в печатном средстве массовой информации «Официальный бюллетень органов местного самоуправления муниципального образования город Пермь».

5. Общему отделу администрации Орджоникидзевского района города Перми обеспечить опубликование настоящего распоряжения в печатном средстве массовой информации «Официальный бюллетень органов местного самоуправления муниципального образования город Пермь».

6. Контроль за исполнением распоряжения возложить на заместителя главы администрации Орджоникидзевского района города Перми Ломаеву С.В.

Е.В. Карабатов

РАЗДЕЛ ВТОРОЙ ОФИЦИАЛЬНАЯ ИНФОРМАЦИЯ

Заключение о результатах общественных обсуждений от «26» октября 2023 г. № 39-урв

Настоящее заключение подготовлено департаментом градостроительства и архитектуры администрации города Перми на основании протокола общественных обсуждений от «25» октября 2023 г. № 39-урв по проекту решения о предоставлении разрешения на условно разрешенный вид использования земельного участка с кадастровым номером 59:01:1713188:147 – «магазины (4.4)», расположенного в территориальной зоне индивидуальной жилой застройки городского типа (Ж-4) по ул. Адмирала Ушакова, з/у 70 в Кировском районе города Перми.

Количество участников общественных обсуждений, принявших участие в общественных обсуждениях, составило: 0 человек.

По результатам рассмотрения замечаний и предложений участников общественных обсуждений, постоянно проживающих на территории, в пределах которой проведены общественные обсуждения, установлено:

№	Содержание внесенных предложений/замечаний	Выводы по результатам рассмотрения предложения, поступившего от участника общественных обсуждений	Аргументированные рекомендации организатора общественных обсуждений о целесообразности (нецелесообразности) учета внесенных предложений и замечаний
1	отсутствует		

По результатам рассмотрения замечаний и предложений иных участников общественных обсуждений установлено:

№	Содержание внесенных предложений/замечаний	Выводы по результатам рассмотрения предложения, поступившего от участника общественных обсуждений	Аргументированные рекомендации организатора общественных обсуждений о целесообразности (нецелесообразности) учета внесенных предложений и замечаний
1	отсутствует		

Процедура общественных обсуждений соблюдена.

Норова Мария Викторовна,
начальник департамента градостроительства
и архитектуры администрации города Перми

Заключение о результатах общественных обсуждений от «26» октября 2023 г. № 29-дтп

Настоящее заключение подготовлено департаментом градостроительства и архитектуры администрации города Перми на основании протокола общественных обсуждений от «25» октября 2023 г. № 29-дтп по рассмотрению проекта планировки территории и проекта межевания территории, ограниченной зданием по ул. Промышленной, 111в, зданием по ул. Промышленной, 109г в Индустриальном районе города Перми.

Количество участников общественных обсуждений, принявших участие в общественных обсуждениях, составило: 0 человек.

По результатам рассмотрения замечаний и предложений участников общественных обсуждений, постоянно проживающих на территории, в пределах которой проведены общественные обсуждения, установлено:

№	Содержание внесенных предложений/замечаний	Выводы по результатам рассмотрения предложения, поступившего от участника общественных обсуждений	Аргументированные рекомендации организатора общественных обсуждений о целесообразности (нецелесообразности) учета внесенных предложений и замечаний
1	2	3	4
1	отсутствуют		

По результатам рассмотрения замечаний и предложений иных участников общественных обсуждений установлено:

№	Содержание внесенных предложений/замечаний	Выводы по результатам рассмотрения предложения, поступившего от участника общественных обсуждений	Аргументированные рекомендации организатора общественных обсуждений о целесообразности (нецелесообразности) учета внесенных предложений и замечаний
1	2	3	4
1	отсутствуют		

Процедура общественных обсуждений соблюдена.

Норова Мария Викторовна,
начальник департамента градостроительства
и архитектуры администрации города Перми

Департамент земельных отношений администрации города Перми в целях информирования населения в соответствии со статьей 39.42 Земельного кодекса Российской Федерации сообщает о возможном установлении публичного сервитута в отдельных целях на территории города Перми*

№	Кадастровый номер земельного участка, в отношении которого устанавливается публичный сервитут (при наличии)	Адрес или описание земельного участка, в отношении которого устанавливается публичный сервитут	Цели установления публичного сервитута
1	2	3	4
1	59:01:0000000:89328 59:01:0000000:91856 59:01:4410218:700 59:01:4410218:701 59:01:4410226:1 59:01:4410226:27 59:01:4410226:32 59:01:4410226:1004 59:01:4410226:1593 59:01:4410226:1594 59:01:4410226:1900 59:01:4410227:2 59:01:4410227:6 59:01:4410227:8 59:01:4410227:12 59:01:4410227:13 59:01:4410227:14 59:01:4410227:15 59:01:4410227:16 59:01:4410227:18 59:01:4410227:20 59:01:4410227:1338 59:01:4410228:4 59:01:4410228:6 59:01:4410230:11 59:01:4410230:25 59:01:4410230:1174 59:01:4410230:1176 59:01:4411076:49 59:01:4411076:874 59:01:4411076:1138	г. Пермь	Для эксплуатации объекта тепловых сетей

1	2	3	4
2	59:01:0000000:90125 59:01:0000000:89136 59:01:4410999:1 59:01:4410999:3 59:01:4410999:4 59:01:4410999:5 59:01:4410999:6 59:01:4410999:7 59:01:4410746:131 59:01:4410746:255 59:01:4410998:10 59:01:4410998:1039 59:01:4410998:11 59:01:4410998:12 59:01:4410998:1371 59:01:4410998:2 59:01:4410998:3	г. Пермь	Для эксплуатации объекта тепловых сетей
3	59:01:1713018:25 59:01:1713018:29	г. Пермь	Для эксплуатации объекта тепловых сетей
4	Земли	г. Пермь	Строительство, реконструкция, эксплуатация, капитальный ремонт инженерных сооружений

Заинтересованные лица имеют право ознакомиться с ходатайством об установлении публичного сервитута и прилагаемым к нему описанием местоположения границ публичного сервитута по адресу: г. Пермь, ул. Сибирская 15, (тел. 212-72-06).

Заинтересованные лица могут подать заявление об учете прав в срок с 31.10.2023 по 14.11.2023.

Способы подачи заявлений:

1. посредством почтовой связи;
2. лично, в том числе через представителя, в департамент земельных отношений администрации города Перми (г. Пермь, ул. Сибирская 15);
3. в форме электронных документов с использованием информационно-телекоммуникационной сети «Интернет».

Правообладатели земельных участков, в отношении которых испрашивается публичный сервитут, если их права не зарегистрированы в Едином государственном реестре недвижимости, в течение пятнадцати дней со дня опубликования сообщения, предусмотренного подпунктом 1 пункта 3 статьи 39.42 ЗК РФ, подают в орган, уполномоченный на установление публичного сервитута, заявления об учете их прав (обременений прав) на земельные участки с приложением копий документов, подтверждающих эти права (обременения прав). В таких заявлениях указывается способ связи с правообладателями земельных участков, в том числе их почтовый адрес и (или) адрес электронной почты. Правообладатели земельных участков, подавшие такие заявления по истечении указанного срока, несут риски невозможности обеспечения их прав в связи с отсутствием информации о таких лицах и их правах на земельные участки. Такие лица имеют право требовать от обладателя публичного сервитута плату за публичный сервитут не более чем за три года, предшествующие дню направления ими заявления об учете их прав (обременений прав).

Реквизиты решений об утверждении документа территориального планирования, документации по планировке территории, программ комплексного развития систем коммунальной инфраструктуры поселения, городского округа, а также информацию об инвестиционной программе субъекта естественных монополий, организации коммунального комплекса, указанных в ходатайстве об установлении публичного сервитута и сведения об официальных сайтах в информационно-телекоммуникационной сети «Интернет» отсутствуют.

Информация о возможности установления публичного сервитута публикуется на сайте <http://www.gorodperm.ru>, в «Официальном бюллетене органов местного самоуправления муниципального образования город Пермь».

Приложение: на 22 л.

* Схемы в полноцветном варианте опубликованы на официальном сайте муниципального образования город Пермь в информационно-телекоммуникационной сети Интернет в разделе «Документы/Официальный бюллетень».

Лист 1

Публичный сервитут тепловая трасса (лит.Ст) от точки 171 до ул.Механошина
Схема расположения границ публичного сервитута



- Используемые условные знаки и обозначения:
- границы публичного сервитута
 - трасса трубопровода
 - границы кадастрового квартала
 - кадастровый номер квартала
 - границы учтенного земельного участка
 - кадастровый номер земельного участка
 - характерная точка границы




Схема расположения листов



Масштаб 1:3000

Лист 2

Публичный сервитут тепловая грасса (лит.Ст) от точки 171 до ул.Механошина
Схема расположения границ публичного сервитута

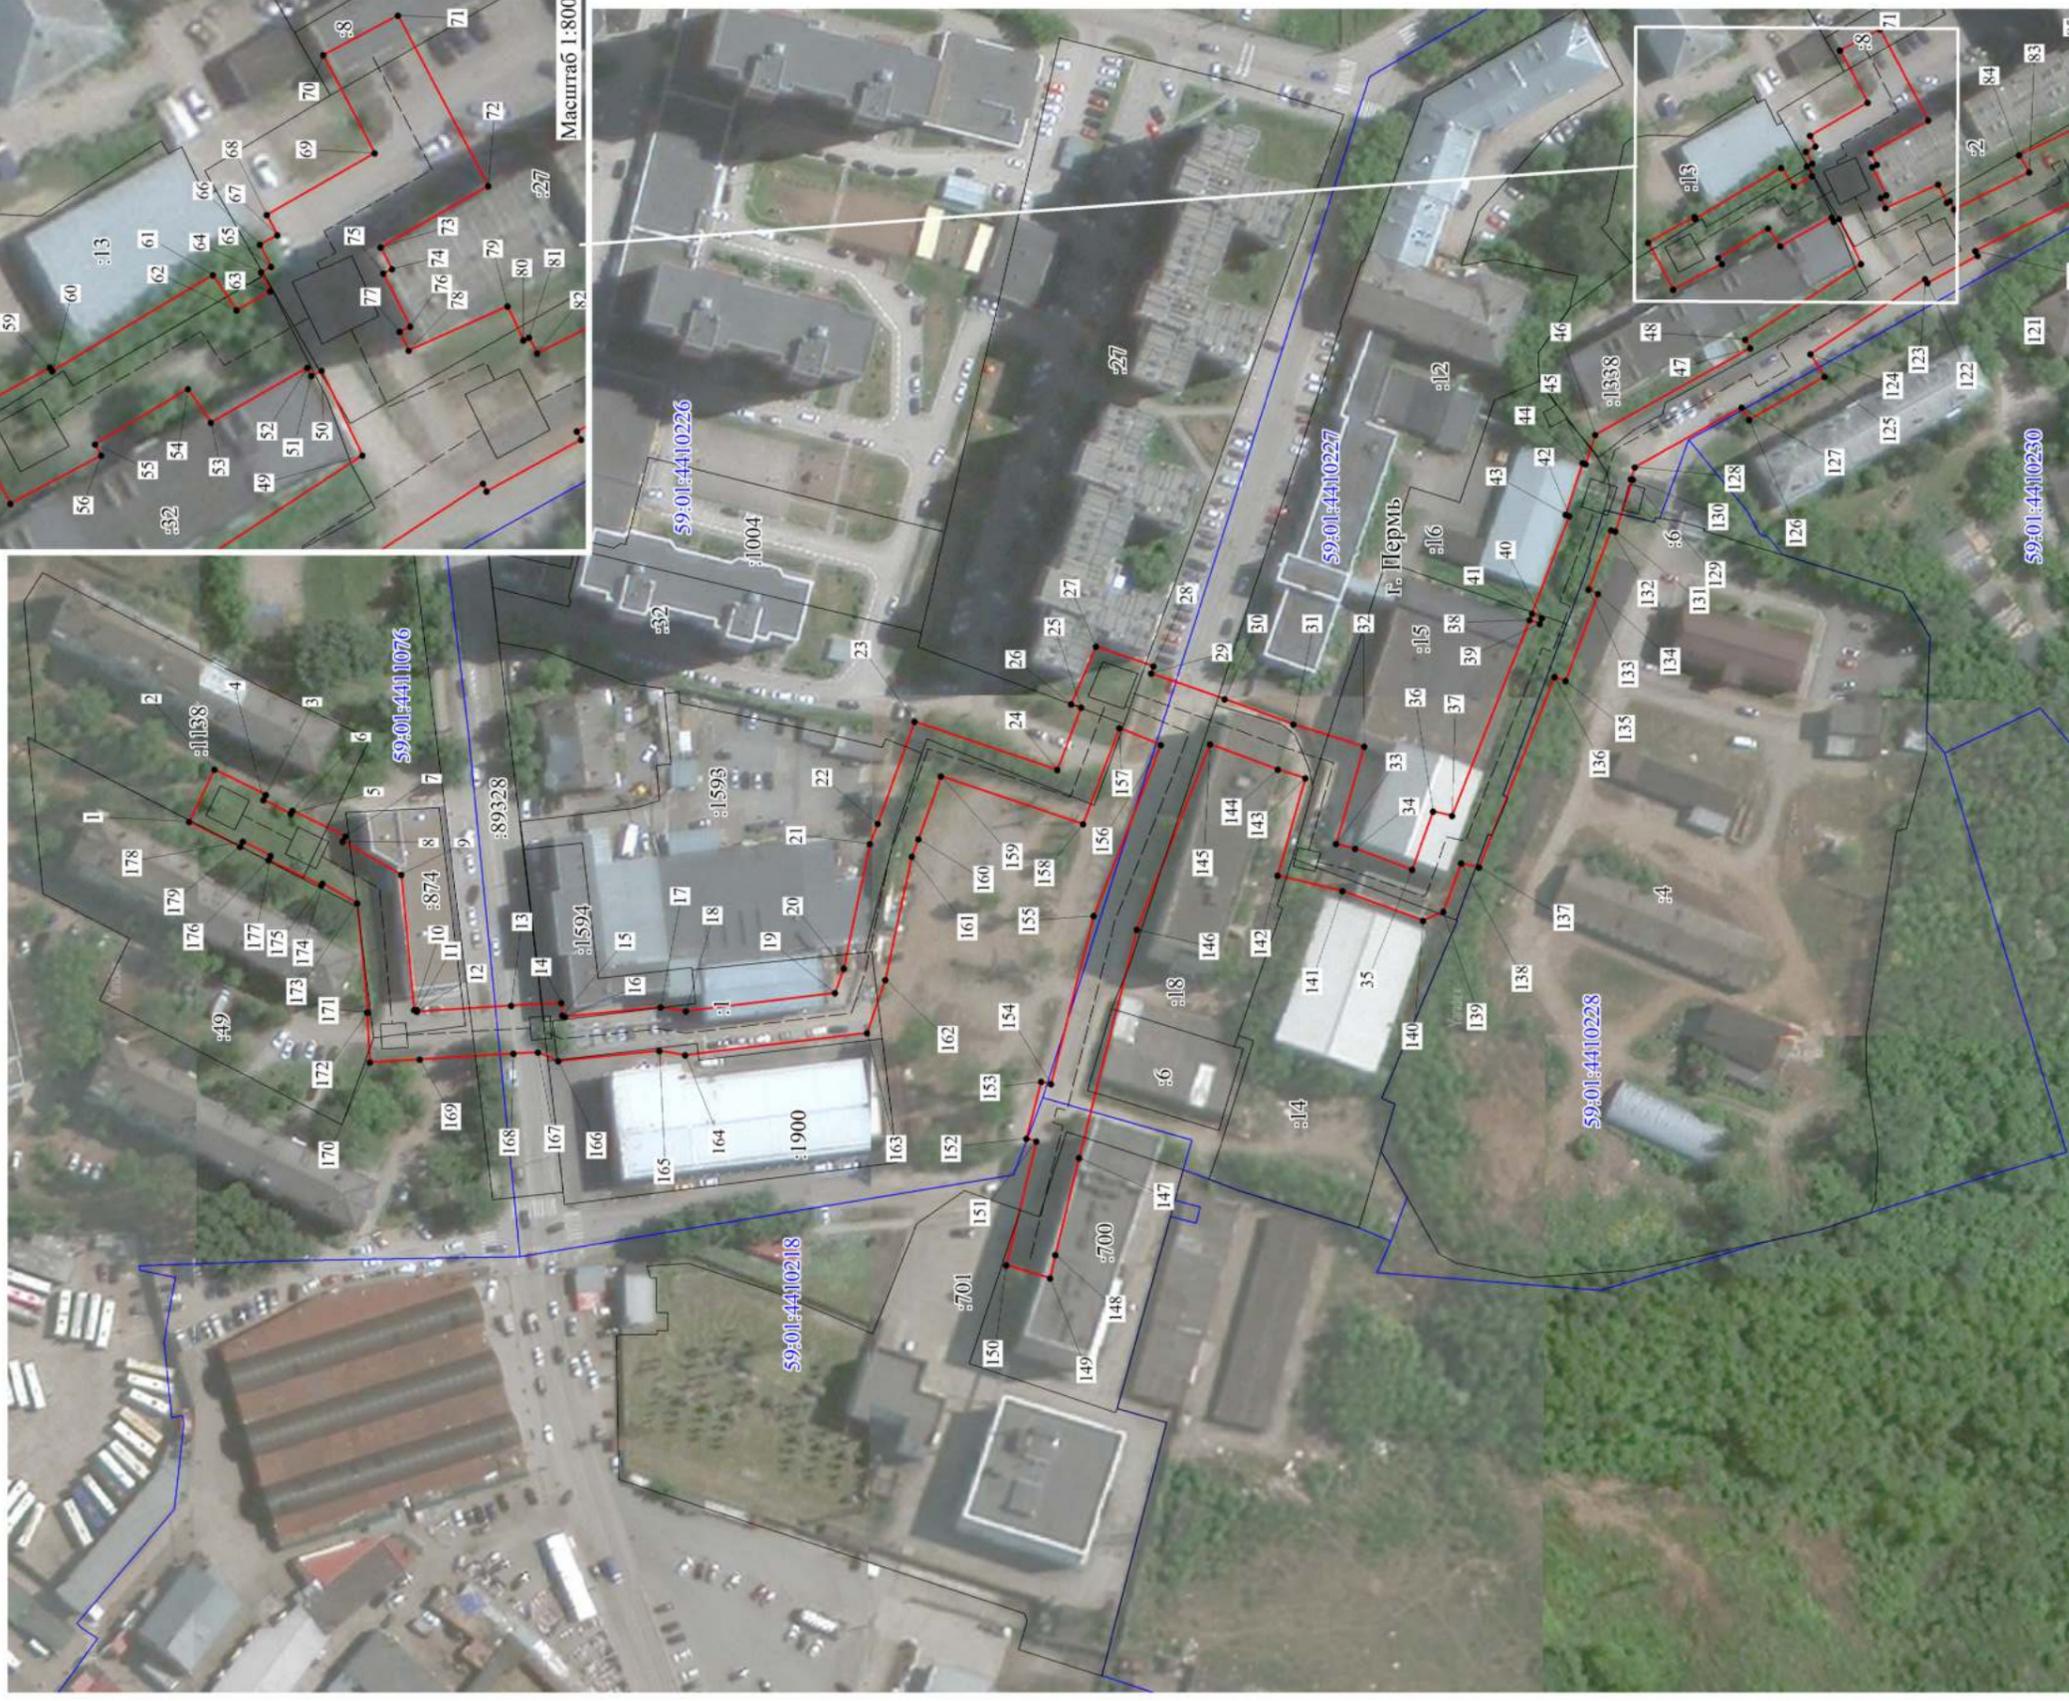


Масштаб 1:800

Масштаб 1:1500

- Используемые условные знаки и обозначения:
- границы публичного сервитута
 - трасса трубопровода
 - границы кадастрового квартала
 - кадастровый номер квартала
 - границы утленного земельного участка
 - кадастровый номер земельного участка
 - характерная точка границы

Схема расположения листов

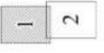

:10

:1

Лист 3

Публичный сервитут тепловая грасса (лит.Ст) от точки 171 до ул.Механошина
 Схема расположения границ публичного сервитута




Используемые условные знаки и обозначения:

- границы публичного сервитута
- трасса трубопровода
- границы кадастрового квартала
- кадастровый номер квартала
- границы учтенного земельного участка
- кадастровый номер земельного участка
- характерная точка границы

:10
:1

Схема расположения листов

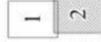

Масштаб 1:1500

1	2	3	4	5
29	516615.28	2231464.18	Геодезический метод; M=0.1	-
30	516597.48	2231458.02	Геодезический метод; M=0.1	-
31	516580.94	2231451.89	Геодезический метод; M=0.1	-
32	516563.89	2231446.59	Геодезический метод; M=0.1	-
33	516570.63	2231423.07	Геодезический метод; M=0.1	-
34	516566.06	2231421.97	Геодезический метод; M=0.1	-
35	516552.39	2231416.95	Геодезический метод; M=0.1	-
36	516547.28	2231430.88	Геодезический метод; M=0.1	-
37	516542.76	2231429.87	Геодезический метод; M=0.1	-
38	516524.06	2231477.05	Геодезический метод; M=0.1	-
39	516521.59	2231476.11	Геодезический метод; M=0.1	-
40	516521.08	2231477.51	Геодезический метод; M=0.1	-
41	516523.52	2231478.55	Геодезический метод; M=0.1	-
42	516514.51	2231502.07	Геодезический метод; M=0.1	-
43	516515.4	2231502.36	Геодезический метод; M=0.1	-
44	516511.26	2231514.86	Геодезический метод; M=0.1	-
45	516510.52	2231514.61	Геодезический метод; M=0.1	-
46	516508.2	2231521.69	Геодезический метод; M=0.1	-
47	516470.85	2231542.56	Геодезический метод; M=0.1	-
48	516472.11	2231544.57	Геодезический метод; M=0.1	-
49	516444.21	2231562.82	Геодезический метод; M=0.1	-
50	516449.45	2231573.7	Геодезический метод; M=0.1	-
51	516450.75	2231573.05	Геодезический метод; M=0.1	-
52	516451.26	2231574.11	Геодезический метод; M=0.1	-
53	516463.66	2231567.06	Геодезический метод; M=0.1	-
54	516466.62	2231571.38	Геодезический метод; M=0.1	-
55	516478.57	2231564.24	Геодезический метод; M=0.1	-
56	516477.74	2231562.82	Геодезический метод; M=0.1	-
57	516489.43	2231556.63	Геодезический метод; M=0.1	-
58	516495.45	2231567.99	Геодезический метод; M=0.1	-
59	516484.34	2231574.12	Геодезический метод; M=0.1	-
60	516484.07	2231573.65	Геодезический метод; M=0.1	-
61	516463.43	2231585.98	Геодезический метод; M=0.1	-
62	516460.34	2231581.48	Геодезический метод; M=0.1	-
63	516456.04	2231583.93	Геодезический метод; M=0.1	-
64	516457.23	2231586.38	Геодезический метод; M=0.1	-
65	516455.95	2231587.05	Геодезический метод; M=0.1	-
66	516457.39	2231589.93	Геодезический метод; M=0.1	-
67	516455.12	2231591.13	Геодезический метод; M=0.1	-

ОПИСАНИЕ МЕСТОПОЛОЖЕНИЯ ГРАНИЦ ПУБЛИЧНОГО СЕРВИТУТА ПО ОБЪЕКТУ						
тепловая трасса (лит.Ст) от точки 171 до ул.Механошина ПЕРМСКИЙ КРАЙ, Г. ПЕРМЬ (НАИМЕНОВАНИЕ ОБЪЕКТА)						
Сведения о местоположении границ объекта						
1. Система координат МСК-59 (зона 2)						
2. Сведения о характеристных точках границ объекта						
Обозначение характеристных точек границ	Координаты, м		Y	Mетод определения координат и средняя квадратическая погрешность положения характеристной точки (М), м	Описание закрепления точки на местности (при наличии)	5
	X	Y				
1	2	3	4	5	6	7
1	516847.05	2231428.47	2231428.47	Геодезический метод; M=0.1	-	-
2	516840.88	2231441	2231441	Геодезический метод; M=0.1	-	-
3	516828.54	2231434.93	2231434.93	Геодезический метод; M=0.1	-	-
4	516829.15	2231433.7	2231433.7	Геодезический метод; M=0.1	-	-
5	516822.53	2231430.33	2231430.33	Геодезический метод; M=0.1	-	-
6	516822.15	2231431.1	2231431.1	Геодезический метод; M=0.1	-	-
7	516809.41	2231424.93	2231424.93	Геодезический метод; M=0.1	-	-
8	516810.03	2231423.65	2231423.65	Геодезический метод; M=0.1	-	-
9	516795.94	2231415.7	2231415.7	Геодезический метод; M=0.1	-	-
10	516792.78	2231383.08	2231383.08	Геодезический метод; M=0.1	-	-
11	516792.17	2231383.12	2231383.12	Геодезический метод; M=0.1	-	-
12	516792.14	2231382.72	2231382.72	Геодезический метод; M=0.1	-	-
13	516769.48	2231384.15	2231384.15	Геодезический метод; M=0.1	-	-
14	516757.31	2231384.8	2231384.8	Геодезический метод; M=0.1	-	-
15	516757.15	2231381.75	2231381.75	Геодезический метод; M=0.1	-	-
16	516756.44	2231381.44	2231381.44	Геодезический метод; M=0.1	-	-
17	516733.45	2231383.78	2231383.78	Геодезический метод; M=0.1	-	-
18	516727.36	2231382.8	2231382.8	Геодезический метод; M=0.1	-	-
19	516691.4	2231387.15	2231387.15	Геодезический метод; M=0.1	-	-
20	516689.33	2231393.12	2231393.12	Геодезический метод; M=0.1	-	-
21	516682.98	2231423.12	2231423.12	Геодезический метод; M=0.1	-	-
22	516681.07	2231427.94	2231427.94	Геодезический метод; M=0.1	-	-
23	516672.23	2231452.59	2231452.59	Геодезический метод; M=0.1	-	-
24	516637.85	2231440.95	2231440.95	Геодезический метод; M=0.1	-	-
25	516632.15	2231455.98	2231455.98	Геодезический метод; M=0.1	-	-
26	516634.53	2231456.79	2231456.79	Геодезический метод; M=0.1	-	-
27	516628.53	2231470.67	2231470.67	Геодезический метод; M=0.1	-	-
28	516614.67	2231465.91	2231465.91	Геодезический метод; M=0.1	-	-

1	2	3	4	5
107	516187.78	2231672.88	Геодезический метод; Mf=0.1	-
108	516186.86	2231671.19	Геодезический метод; Mf=0.1	-
109	516200.97	2231662.91	Геодезический метод; Mf=0.1	-
110	516202.03	2231664.79	Геодезический метод; Mf=0.1	-
111	516248.42	2231639.48	Геодезический метод; Mf=0.1	-
112	516247.39	2231637.54	Геодезический метод; Mf=0.1	-
113	516260.61	2231630.47	Геодезический метод; Mf=0.1	-
114	516261.77	2231632.45	Геодезический метод; Mf=0.1	-
115	516348.12	2231583.62	Геодезический метод; Mf=0.1	-
116	516357.65	2231596.08	Геодезический метод; Mf=0.1	-
117	516359.4	2231595.04	Геодезический метод; Mf=0.1	-
118	516360.02	2231596.15	Геодезический метод; Mf=0.1	-
119	516387.99	2231580.24	Геодезический метод; Mf=0.1	-
120	516416.66	2231565.95	Геодезический метод; Mf=0.1	-
121	516416.11	2231564.86	Геодезический метод; Mf=0.1	-
122	516428.22	2231558.21	Геодезический метод; Mf=0.1	-
123	516428.71	2231559.21	Геодезический метод; Mf=0.1	-
124	516456.36	2231541.13	Геодезический метод; Mf=0.1	-
125	516452.91	2231535.64	Геодезический метод; Mf=0.1	-
126	516471.18	2231525.23	Геодезический метод; Mf=0.1	-
127	516472.97	2231528.21	Геодезический метод; Mf=0.1	-
128	516498.67	2231513.84	Геодезический метод; Mf=0.1	-
129	516499.61	2231511	Геодезический метод; Mf=0.1	-
130	516499.2	2231510.86	Геодезический метод; Mf=0.1	-
131	516503.34	2231498.37	Геодезический метод; Mf=0.1	-
132	516504.39	2231498.72	Геодезический метод; Mf=0.1	-
133	516509.89	2231484.35	Геодезический метод; Mf=0.1	-
134	516507.56	2231483.37	Геодезический метод; Mf=0.1	-
135	516515.33	2231462.33	Геодезический метод; Mf=0.1	-
136	516518.03	2231463.36	Геодезический метод; Mf=0.1	-
137	516536.21	2231417.5	Геодезический метод; Mf=0.1	-
138	516540.5	2231418.46	Геодезический метод; Mf=0.1	-
139	516544.78	2231406.78	Геодезический метод; Mf=0.1	-
140	516549.73	2231404.62	Геодезический метод; Mf=0.1	-
141	516569.15	2231411.76	Геодезический метод; Mf=0.1	-
142	516584.76	2231415.5	Геодезический метод; Mf=0.1	-
143	516578.04	2231438.94	Геодезический метод; Mf=0.1	-
144	516584.64	2231441	Геодезический метод; Mf=0.1	-
145	516601.05	2231447.08	Геодезический метод; Mf=0.1	-

1	2	3	4	5
68	516456.52	2231593.73	Геодезический метод; Mf=0.1	-
69	516442.6	2231601.68	Геодезический метод; Mf=0.1	-
70	516449.24	2231614.25	Геодезический метод; Mf=0.1	-
71	516439.61	2231619.34	Геодезический метод; Mf=0.1	-
72	516428.03	2231597.45	Геодезический метод; Mf=0.1	-
73	516441.88	2231589.54	Геодезический метод; Mf=0.1	-
74	516440.39	2231586.77	Геодезический метод; Mf=0.1	-
75	516441.49	2231586.18	Геодезический метод; Mf=0.1	-
76	516438.07	2231579.4	Геодезический метод; Mf=0.1	-
77	516439.43	2231578.72	Геодезический метод; Mf=0.1	-
78	516438.26	2231576.28	Геодезический метод; Mf=0.1	-
79	516425.57	2231581.97	Геодезический метод; Mf=0.1	-
80	516423.53	2231577.6	Геодезический метод; Mf=0.1	-
81	516422.79	2231577.99	Геодезический метод; Mf=0.1	-
82	516421.74	2231575.93	Геодезический метод; Mf=0.1	-
83	516403.73	2231584.92	Геодезический метод; Mf=0.1	-
84	516406.02	2231588.99	Геодезический метод; Mf=0.1	-
85	516392.95	2231595.29	Геодезический метод; Mf=0.1	-
86	516390.86	2231591.5	Геодезический метод; Mf=0.1	-
87	516365.45	2231605.95	Геодезический метод; Mf=0.1	-
88	516366.8	2231608.37	Геодезический метод; Mf=0.1	-
89	516354.51	2231615.6	Геодезический метод; Mf=0.1	-
90	516346.9	2231602.51	Геодезический метод; Mf=0.1	-
91	516347.72	2231602.02	Геодезический метод; Mf=0.1	-
92	516345.08	2231598.56	Геодезический метод; Mf=0.1	-
93	516267.58	2231642.38	Геодезический метод; Mf=0.1	-
94	516267.97	2231643.04	Геодезический метод; Mf=0.1	-
95	516254.59	2231651.03	Геодезический метод; Mf=0.1	-
96	516253.84	2231649.63	Геодезический метод; Mf=0.1	-
97	516207.64	2231674.83	Геодезический метод; Mf=0.1	-
98	516208.39	2231676.16	Геодезический метод; Mf=0.1	-
99	516193.72	2231683.78	Геодезический метод; Mf=0.1	-
100	516193.28	2231682.98	Геодезический метод; Mf=0.1	-
101	516100.94	2231733.72	Геодезический метод; Mf=0.1	-
102	516108.72	2231752.28	Геодезический метод; Mf=0.1	-
103	516094.11	2231758.06	Геодезический метод; Mf=0.1	-
104	516089.99	2231747.64	Геодезический метод; Mf=0.1	-
105	516093.97	2231746.07	Геодезический метод; Mf=0.1	-
106	516086.6	2231728.47	Геодезический метод; Mf=0.1	-

1	2	3	4	5
146	516618.68	2231402.39	Геодезический метод; Mt=0.1	-
147	516632.63	2231347.4	Геодезический метод; Mt=0.1	-
148	516638.33	2231324.08	Геодезический метод; Mt=0.1	-
149	516639.55	2231318.46	Геодезический метод; Mt=0.1	-
150	516650.15	2231321.65	Геодезический метод; Mt=0.1	-
151	516642.84	2231351.48	Геодезический метод; Mt=0.1	-
152	516645.26	2231352.09	Геодезический метод; Mt=0.1	-
153	516641.77	2231365.86	Геодезический метод; Mt=0.1	-
154	516639.35	2231365.24	Геодезический метод; Mt=0.1	-
155	516629.08	2231405.74	Геодезический метод; Mt=0.1	-
156	516612.82	2231446.95	Геодезический метод; Mt=0.1	-
157	516622.85	2231451.06	Геодезический метод; Mt=0.1	-
158	516631.66	2231427.84	Геодезический метод; Mt=0.1	-
159	516665.87	2231439.42	Геодезический метод; Mt=0.1	-
160	516671.31	2231424.26	Геодезический метод; Mt=0.1	-
161	516672.95	2231420.1	Геодезический метод; Mt=0.1	-
162	516679.25	2231390.32	Геодезический метод; Mt=0.1	-
163	516683.67	2231377.57	Геодезический метод; Mt=0.1	-
164	516727.56	2231372.26	Геодезический метод; Mt=0.1	-
165	516733.75	2231373.25	Геодезический метод; Mt=0.1	-
166	516758.12	2231370.77	Геодезический метод; Mt=0.1	-
167	516762.98	2231372.91	Геодезический метод; Mt=0.1	-
168	516768.86	2231372.6	Геодезический метод; Mt=0.1	-
169	516791.45	2231371.13	Геодезический метод; Mt=0.1	-
170	516803.44	2231370.49	Геодезический метод; Mt=0.1	-
171	516804.15	2231382.47	Геодезический метод; Mt=0.1	-
172	516803.98	2231382.48	Геодезический метод; Mt=0.1	-
173	516806.53	2231408.81	Геодезический метод; Mt=0.1	-
174	516814.92	2231413.55	Геодезический метод; Mt=0.1	-
175	516815.16	2231413.06	Геодезический метод; Mt=0.1	-
176	516827.9	2231419.24	Геодезический метод; Mt=0.1	-
177	516827.41	2231420.25	Геодезический метод; Mt=0.1	-
178	516834.1	2231423.65	Геодезический метод; Mt=0.1	-
179	516834.71	2231422.4	Геодезический метод; Mt=0.1	-
1	516847.05	2231428.47	Геодезический метод; Mt=0.1	-

Публичный сервитут Тепловая трасса
 Схема расположения границ публичного сервитута



Используемые условные знаки и обозначения:

- - границы публичного сервитута
- - трасса трубопровода
- - границы кадастрового квартала
- 59:01:4410998 - кадастровый номер квартала
- - границы учтенного земельного участка
- :12 - кадастровый номер земельного участка
- 1 - характерная точка границы

Масштаб 1:2000

Схема расположения листов

2	1
---	---

Лист 2

Публичный сервитут Тепловая трасса
Схема расположения границ публичного сервитута



Масштаб 1:1000

Схема расположения листов

2	1
---	---

- Используемые условные знаки и обозначения:
- границы публичного сервитута
 - трасса трубопровода
 - границы кадастрового квартала
 - кадастровый номер квартала
 - кадастровый номер земельного участка
 - характерная точка границы

Лист 3

Публичный сервитут Тепловая трасса
Схема расположения границ публичного сервитута



Масштаб 1:1000

Схема расположения листов

2	1
---	---

- Используемые условные знаки и обозначения:
- границы публичного сервитута
 - трасса трубопровода
 - границы кадастрового квартала
 - кадастровый номер квартала
 - границы учтенного земельного участка
 - кадастровый номер земельного участка
 - характерная точка границы

1	2	3	4	5
29	516448.87	2228611.51	Геодезический метод; M±=0.1	-
30	516442.59	2228619.15	Геодезический метод; M±=0.1	-
31	516425.01	2228641.17	Геодезический метод; M±=0.1	-
32	516428.87	2228644.59	Геодезический метод; M±=0.1	-
33	516423.95	2228650.15	Геодезический метод; M±=0.1	-
34	516414.81	2228642.05	Геодезический метод; M±=0.1	-
35	516434.42	2228617.50	Геодезический метод; M±=0.1	-
36	516431.62	2228615.40	Геодезический метод; M±=0.1	-
37	516422.98	2228606.97	Геодезический метод; M±=0.1	-
38	516411.92	2228596.04	Геодезический метод; M±=0.1	-
39	516407.94	2228595.46	Геодезический метод; M±=0.1	-
40	516407.89	2228595.86	Геодезический метод; M±=0.1	-
41	516407.37	2228595.80	Геодезический метод; M±=0.1	-
42	516404.76	2228611.66	Геодезический метод; M±=0.1	-
43	516405.68	2228611.87	Геодезический метод; M±=0.1	-
44	516405.22	2228613.83	Геодезический метод; M±=0.1	-
45	516413.27	2228617.50	Геодезический метод; M±=0.1	-
46	516399.44	2228646.35	Геодезический метод; M±=0.1	-
47	516410.34	2228654.95	Геодезический метод; M±=0.1	-
48	516404.29	2228662.32	Геодезический метод; M±=0.1	-
49	516398.55	2228657.62	Геодезический метод; M±=0.1	-
50	516399.80	2228656.09	Геодезический метод; M±=0.1	-
51	516390.18	2228648.49	Геодезический метод; M±=0.1	-
52	516400.10	2228627.81	Геодезический метод; M±=0.1	-
53	516394.62	2228626.64	Геодезический метод; M±=0.1	-
54	516396.10	2228619.80	Геодезический метод; M±=0.1	-
55	516395.02	2228619.53	Геодезический метод; M±=0.1	-
56	516395.28	2228618.53	Геодезический метод; M±=0.1	-
57	516346.76	2228608.93	Геодезический метод; M±=0.1	-
58	516346.40	2228608.85	Геодезический метод; M±=0.1	-
59	516346.24	2228609.91	Геодезический метод; M±=0.1	-
60	516344.44	2228609.64	Геодезический метод; M±=0.1	-
61	516342.78	2228617.44	Геодезический метод; M±=0.1	-
62	516335.42	2228615.88	Геодезический метод; M±=0.1	-
63	516336.98	2228608.53	Геодезический метод; M±=0.1	-
64	516335.95	2228608.37	Геодезический метод; M±=0.1	-
65	516337.95	2228597.50	Геодезический метод; M±=0.1	-
66	516339.27	2228597.73	Геодезический метод; M±=0.1	-
67	516344.46	2228572.17	Геодезический метод; M±=0.1	-

ОПИСАНИЕ МЕСТОПОЛОЖЕНИЯ ГРАНИЦ ПУБЛИЧНОГО СЕРВИСУТА ПО ОБЪЕКТУ: Тепловая грасса ПЕРМСКИЙ КРАЙ, Г. ПЕРМЬ (НАИМЕНОВАНИЕ ОБЪЕКТА)					
Сведения о местоположении границ объекта					
1. Система координат МСК-59(зона 2)					
2. Сведения о характерных точках границ объекта					
Обозначение характерных точек границ	Координаты, м		Метод определения координат и средняя квадратическая погрешность положения характерной точки (M), м	Описание закрепления точки на местности (при наличии)	5
	X	Y			
1	2	3	4	5	
1	516503.44	2228454.44	Геодезический метод; M±=0.1	-	-
2	516491.41	2228469.89	Геодезический метод; M±=0.1	-	-
3	516493.93	2228471.64	Геодезический метод; M±=0.1	-	-
4	516482.26	2228486.74	Геодезический метод; M±=0.1	-	-
5	516479.60	2228484.31	Геодезический метод; M±=0.1	-	-
6	516466.38	2228500.88	Геодезический метод; M±=0.1	-	-
7	516466.58	2228501.05	Геодезический метод; M±=0.1	-	-
8	516462.95	2228505.26	Геодезический метод; M±=0.1	-	-
9	516451.30	2228519.95	Геодезический метод; M±=0.1	-	-
10	516456.06	2228523.51	Геодезический метод; M±=0.1	-	-
11	516461.89	2228528.10	Геодезический метод; M±=0.1	-	-
12	516457.42	2228533.79	Геодезический метод; M±=0.1	-	-
13	516447.79	2228526.59	Геодезический метод; M±=0.1	-	-
14	516431.25	2228548.74	Геодезический метод; M±=0.1	-	-
15	516431.98	2228549.31	Геодезический метод; M±=0.1	-	-
16	516427.51	2228555.51	Геодезический метод; M±=0.1	-	-
17	516426.94	2228555.09	Геодезический метод; M±=0.1	-	-
18	516416.02	2228571.95	Геодезический метод; M±=0.1	-	-
19	516409.42	2228585.50	Геодезический метод; M±=0.1	-	-
20	516408.92	2228587.81	Геодезический метод; M±=0.1	-	-
21	516408.89	2228588.08	Геодезический метод; M±=0.1	-	-
22	516415.42	2228589.04	Геодезический метод; M±=0.1	-	-
23	516428.20	2228601.67	Геодезический метод; M±=0.1	-	-
24	516436.46	2228609.74	Геодезический метод; M±=0.1	-	-
25	516439.10	2228611.71	Геодезический метод; M±=0.1	-	-
26	516447.89	2228601.01	Геодезический метод; M±=0.1	-	-
27	516455.64	2228607.51	Геодезический метод; M±=0.1	-	-
28	516450.88	2228613.19	Геодезический метод; M±=0.1	-	-

1	2	3	4	5
105	516527.31	2228310.19	Геодезический метод; M±=0.1	-
106	516521.45	2228305.53	Геодезический метод; M±=0.1	-
107	516520.92	2228306.19	Геодезический метод; M±=0.1	-
108	516509.63	2228297.33	Геодезический метод; M±=0.1	-
109	516500.77	2228308.78	Геодезический метод; M±=0.1	-
110	516501.08	2228309.02	Геодезический метод; M±=0.1	-
111	516494.92	2228315.70	Геодезический метод; M±=0.1	-
112	516494.24	2228315.19	Геодезический метод; M±=0.1	-
113	516489.34	2228321.58	Геодезический метод; M±=0.1	-
114	516491.23	2228323.11	Геодезический метод; M±=0.1	-
115	516486.13	2228330.29	Геодезический метод; M±=0.1	-
116	516483.96	2228328.50	Геодезический метод; M±=0.1	-
117	516478.59	2228335.66	Геодезический метод; M±=0.1	-
118	516479.55	2228336.39	Геодезический метод; M±=0.1	-
119	516474.09	2228343.56	Геодезический метод; M±=0.1	-
120	516473.81	2228343.35	Геодезический метод; M±=0.1	-
121	516466.15	2228352.55	Геодезический метод; M±=0.1	-
122	516450.04	2228372.36	Геодезический метод; M±=0.1	-
123	516442.23	2228382.28	Геодезический метод; M±=0.1	-
124	516445.23	2228384.45	Геодезический метод; M±=0.1	-
125	516457.85	2228394.31	Геодезический метод; M±=0.1	-
126	516461.34	2228389.45	Геодезический метод; M±=0.1	-
127	516469.58	2228396.21	Геодезический метод; M±=0.1	-
128	516464.86	2228401.97	Геодезический метод; M±=0.1	-
129	516462.76	2228400.25	Геодезический метод; M±=0.1	-
130	516459.39	2228404.95	Геодезический метод; M±=0.1	-
131	516440.75	2228390.41	Геодезический метод; M±=0.1	-
132	516437.84	2228388.30	Геодезический метод; M±=0.1	-
133	516432.17	2228395.81	Геодезический метод; M±=0.1	-
134	516432.65	2228396.23	Геодезический метод; M±=0.1	-
135	516423.79	2228407.62	Геодезический метод; M±=0.1	-
136	516453.19	2228430.66	Геодезический метод; M±=0.1	-
137	516448.62	2228437.32	Геодезический метод; M±=0.1	-
138	516450.00	2228438.75	Геодезический метод; M±=0.1	-
139	516431.40	2228463.12	Геодезический метод; M±=0.1	-
140	516421.03	2228477.11	Геодезический метод; M±=0.1	-
141	516420.46	2228478.37	Геодезический метод; M±=0.1	-
142	516419.69	2228479.40	Геодезический метод; M±=0.1	-
143	516420.86	2228480.25	Геодезический метод; M±=0.1	-

1	2	3	4	5
68	516355.20	2228573.62	Геодезический метод; M±=0.1	-
69	516354.20	2228581.04	Геодезический метод; M±=0.1	-
70	516350.40	2228580.53	Геодезический метод; M±=0.1	-
71	516346.65	2228599.03	Геодезический метод; M±=0.1	-
72	516347.84	2228599.24	Геодезический метод; M±=0.1	-
73	516347.52	2228601.39	Геодезический метод; M±=0.1	-
74	516348.32	2228601.57	Геодезический метод; M±=0.1	-
75	516397.12	2228611.23	Геодезический метод; M±=0.1	-
76	516397.43	2228610.03	Геодезический метод; M±=0.1	-
77	516400.43	2228591.77	Геодезический метод; M±=0.1	-
78	516401.16	2228586.50	Геодезический метод; M±=0.1	-
79	516401.57	2228586.56	Геодезический метод; M±=0.1	-
80	516402.34	2228583.04	Геодезический метод; M±=0.1	-
81	516409.52	2228568.29	Геодезический метод; M±=0.1	-
82	516420.93	2228550.67	Геодезический метод; M±=0.1	-
83	516420.83	2228550.59	Геодезический метод; M±=0.1	-
84	516417.31	2228548.04	Геодезический метод; M±=0.1	-
85	516421.67	2228542.04	Геодезический метод; M±=0.1	-
86	516425.06	2228544.50	Геодезический метод; M±=0.1	-
87	516425.30	2228544.15	Геодезический метод; M±=0.1	-
88	516425.35	2228544.19	Геодезический метод; M±=0.1	-
89	516442.33	2228521.47	Геодезический метод; M±=0.1	-
90	516441.43	2228520.34	Геодезический метод; M±=0.1	-
91	516455.92	2228502.07	Геодезический метод; M±=0.1	-
92	516455.84	2228502.00	Геодезический метод; M±=0.1	-
93	516455.91	2228501.92	Геодезический метод; M±=0.1	-
94	516453.26	2228499.84	Геодезический метод; M±=0.1	-
95	516457.84	2228494.00	Геодезический метод; M±=0.1	-
96	516460.64	2228496.20	Геодезический метод; M±=0.1	-
97	516478.74	2228473.49	Геодезический метод; M±=0.1	-
98	516481.32	2228475.84	Геодезический метод; M±=0.1	-
99	516483.29	2228473.28	Геодезический метод; M±=0.1	-
100	516480.75	2228471.51	Геодезический метод; M±=0.1	-
101	516491.93	2228457.15	Геодезический метод; M±=0.1	-
102	516486.43	2228452.06	Геодезический метод; M±=0.1	-
103	516491.36	2228445.31	Геодезический метод; M±=0.1	-
1	516503.44	2228454.44	Геодезический метод; M±=0.1	-
104	516531.48	2228304.95	Геодезический метод; M±=0.1	-

1	2	3	4	5
183	516293.81	2228575.01	Геодезический метод; M±0.1	-
184	516294.89	2228567.59	Геодезический метод; M±0.1	-
185	516301.69	2228568.58	Геодезический метод; M±0.1	-
186	516295.77	2228600.74	Геодезический метод; M±0.1	-
187	516279.22	2228597.63	Геодезический метод; M±0.1	-
188	516281.12	2228603.05	Геодезический метод; M±0.1	-
189	516288.31	2228604.41	Геодезический метод; M±0.1	-
190	516286.87	2228611.95	Геодезический метод; M±0.1	-
191	516275.34	2228609.75	Геодезический метод; M±0.1	-
192	516271.67	2228599.46	Геодезический метод; M±0.1	-
193	516268.40	2228590.70	Геодезический метод; M±0.1	-
194	516268.70	2228590.58	Геодезический метод; M±0.1	-
195	516266.92	2228585.19	Геодезический метод; M±0.1	-
196	516263.41	2228573.09	Геодезический метод; M±0.1	-
197	516261.92	2228569.12	Геодезический метод; M±0.1	-
198	516244.76	2228605.22	Геодезический метод; M±0.1	-
199	516234.37	2228626.54	Геодезический метод; M±0.1	-
200	516226.56	2228624.52	Геодезический метод; M±0.1	-
201	516221.71	2228643.04	Геодезический метод; M±0.1	-
202	516223.00	2228643.28	Геодезический метод; M±0.1	-
203	516221.85	2228648.44	Геодезический метод; M±0.1	-
204	516220.95	2228653.28	Геодезический метод; M±0.1	-
205	516213.82	2228652.05	Геодезический метод; M±0.1	-
206	516210.13	2228651.53	Геодезический метод; M±0.1	-
207	516210.97	2228646.76	Геодезический метод; M±0.1	-
208	516211.97	2228641.25	Геодезический метод; M±0.1	-
209	516214.29	2228641.67	Геодезический метод; M±0.1	-
210	516221.18	2228615.36	Геодезический метод; M±0.1	-
211	516230.31	2228617.72	Геодезический метод; M±0.1	-
212	516237.80	2228602.32	Геодезический метод; M±0.1	-
213	516256.32	2228563.38	Геодезический метод; M±0.1	-
214	516255.21	2228563.11	Геодезический метод; M±0.1	-
215	516256.83	2228554.56	Геодезический метод; M±0.1	-
216	516257.81	2228554.70	Геодезический метод; M±0.1	-
217	516258.29	2228553.13	Геодезический метод; M±0.1	-
218	516259.56	2228553.48	Геодезический метод; M±0.1	-
219	516273.94	2228521.43	Геодезический метод; M±0.1	-
220	516280.36	2228522.34	Геодезический метод; M±0.1	-
221	516280.51	2228521.50	Геодезический метод; M±0.1	-

1	2	3	4	5
144	516415.67	2228487.68	Геодезический метод; M±0.1	-
145	516408.71	2228482.13	Геодезический метод; M±0.1	-
146	516409.05	2228481.61	Геодезический метод; M±0.1	-
147	516400.88	2228475.74	Геодезический метод; M±0.1	-
148	516387.70	2228495.03	Геодезический метод; M±0.1	-
149	516388.21	2228495.47	Геодезический метод; M±0.1	-
150	516387.49	2228496.41	Геодезический метод; M±0.1	-
151	516389.05	2228497.72	Геодезический метод; M±0.1	-
152	516384.25	2228503.42	Геодезический метод; M±0.1	-
153	516382.97	2228502.34	Геодезический метод; M±0.1	-
154	516382.86	2228502.48	Геодезический метод; M±0.1	-
155	516381.34	2228501.38	Геодезический метод; M±0.1	-
156	516367.67	2228510.06	Геодезический метод; M±0.1	-
157	516348.95	2228541.77	Геодезический метод; M±0.1	-
158	516327.29	2228537.99	Геодезический метод; M±0.1	-
159	516327.03	2228540.05	Геодезический метод; M±0.1	-
160	516317.96	2228537.96	Геодезический метод; M±0.1	-
161	516318.15	2228536.30	Геодезический метод; M±0.1	-
162	516305.49	2228534.08	Геодезический метод; M±0.1	-
163	516305.43	2228534.39	Геодезический метод; M±0.1	-
164	516302.42	2228533.78	Геодезический метод; M±0.1	-
165	516301.29	2228537.84	Геодезический метод; M±0.1	-
166	516296.60	2228536.80	Геодезический метод; M±0.1	-
167	516297.36	2228532.86	Геодезический метод; M±0.1	-
168	516287.34	2228531.23	Геодезический метод; M±0.1	-
169	516287.20	2228532.12	Геодезический метод; M±0.1	-
170	516278.84	2228530.41	Геодезический метод; M±0.1	-
171	516278.90	2228530.10	Геодезический метод; M±0.1	-
172	516278.70	2228530.07	Геодезический метод; M±0.1	-
173	516267.35	2228555.33	Геодезический метод; M±0.1	-
174	516267.80	2228555.43	Геодезический метод; M±0.1	-
175	516266.59	2228559.72	Геодезический метод; M±0.1	-
176	516270.69	2228570.67	Геодезический метод; M±0.1	-
177	516274.24	2228582.91	Геодезический метод; M±0.1	-
178	516275.80	2228587.60	Геодезический метод; M±0.1	-
179	516276.24	2228587.41	Геодезический метод; M±0.1	-
180	516277.12	2228589.62	Геодезический метод; M±0.1	-
181	516289.77	2228592.00	Геодезический метод; M±0.1	-
182	516292.91	2228574.88	Геодезический метод; M±0.1	-

1	2	3	4	5
261	516419.87	2228400.24	Геодезический метод; Мт=0.1	-
262	516422.21	2228397.23	Геодезический метод; Мт=0.1	-
263	516420.08	2228395.37	Геодезический метод; Мт=0.1	-
264	516425.36	2228388.28	Геодезический метод; Мт=0.1	-
265	516427.38	2228389.50	Геодезический метод; Мт=0.1	-
266	516431.97	2228383.42	Геодезический метод; Мт=0.1	-
267	516426.74	2228378.55	Геодезический метод; Мт=0.1	-
268	516431.80	2228373.13	Геодезический метод; Мт=0.1	-
269	516436.44	2228377.45	Геодезический метод; Мт=0.1	-
270	516444.16	2228367.66	Геодезический метод; Мт=0.1	-
271	516460.33	2228347.77	Геодезический метод; Мт=0.1	-
272	516467.81	2228338.79	Геодезический метод; Мт=0.1	-
273	516466.60	2228337.87	Геодезический метод; Мт=0.1	-
274	516467.00	2228337.36	Геодезический метод; Мт=0.1	-
275	516455.13	2228327.48	Геодезический метод; Мт=0.1	-
276	516459.87	2228321.78	Геодезический метод; Мт=0.1	-
277	516471.51	2228331.46	Геодезический метод; Мт=0.1	-
278	516472.09	2228330.70	Геодезический метод; Мт=0.1	-
279	516472.61	2228331.09	Геодезический метод; Мт=0.1	-
280	516482.66	2228317.68	Геодезический метод; Мт=0.1	-
281	516488.10	2228310.81	Геодезический метод; Мт=0.1	-
282	516473.87	2228304.64	Геодезический метод; Мт=0.1	-
283	516476.83	2228297.84	Геодезический метод; Мт=0.1	-
284	516492.51	2228304.64	Геодезический метод; Мт=0.1	-
285	516493.71	2228303.27	Геодезический метод; Мт=0.1	-
286	516494.87	2228304.18	Геодезический метод; Мт=0.1	-
287	516508.33	2228286.79	Геодезический метод; Мт=0.1	-
104	516531.48	2228304.95	Геодезический метод; Мт=0.1	-

1	2	3	4	5
222	516281.96	2228521.77	Геодезический метод; Мт=0.1	-
223	516288.94	2228510.81	Геодезический метод; Мт=0.1	-
224	516312.50	2228516.53	Геодезический метод; Мт=0.1	-
225	516324.21	2228502.00	Геодезический метод; Мт=0.1	-
226	516322.74	2228500.90	Геодезический метод; Мт=0.1	-
227	516327.22	2228494.94	Геодезический метод; Мт=0.1	-
228	516334.85	2228500.68	Геодезический метод; Мт=0.1	-
229	516315.34	2228524.89	Геодезический метод; Мт=0.1	-
230	516292.36	2228519.31	Геодезический метод; Мт=0.1	-
231	516289.61	2228523.62	Геодезический метод; Мт=0.1	-
232	516298.46	2228525.05	Геодезический метод; Мт=0.1	-
233	516298.83	2228523.61	Геодезический метод; Мт=0.1	-
234	516307.09	2228525.42	Геодезический метод; Мт=0.1	-
235	516306.89	2228526.53	Геодезический метод; Мт=0.1	-
236	516326.59	2228530.00	Геодезический метод; Мт=0.1	-
237	516345.05	2228533.31	Геодезический метод; Мт=0.1	-
238	516362.01	2228504.58	Геодезический метод; Мт=0.1	-
239	516376.83	2228495.15	Геодезический метод; Мт=0.1	-
240	516381.40	2228489.62	Геодезический метод; Мт=0.1	-
241	516381.84	2228489.99	Геодезический метод; Мт=0.1	-
242	516398.98	2228464.94	Геодезический метод; Мт=0.1	-
243	516413.20	2228475.15	Геодезический метод; Мт=0.1	-
244	516413.82	2228474.43	Геодезический метод; Мт=0.1	-
245	516414.37	2228473.21	Геодезический метод; Мт=0.1	-
246	516422.91	2228461.59	Геодезический метод; Мт=0.1	-
247	516421.42	2228460.46	Геодезический метод; Мт=0.1	-
248	516428.26	2228451.44	Геодезический метод; Мт=0.1	-
249	516429.82	2228452.56	Геодезический метод; Мт=0.1	-
250	516440.13	2228439.06	Геодезический метод; Мт=0.1	-
251	516437.50	2228437.25	Геодезический метод; Мт=0.1	-
252	516437.69	2228437.00	Геодезический метод; Мт=0.1	-
253	516433.50	2228433.49	Геодезический метод; Мт=0.1	-
254	516437.84	2228428.31	Геодезический метод; Мт=0.1	-
255	516413.14	2228408.96	Геодезический метод; Мт=0.1	-
256	516414.13	2228407.21	Геодезический метод; Мт=0.1	-
257	516410.56	2228404.50	Геодезический метод; Мт=0.1	-
258	516415.04	2228398.58	Геодезический метод; Мт=0.1	-
259	516417.80	2228400.67	Геодезический метод; Мт=0.1	-
260	516418.70	2228399.41	Геодезический метод; Мт=0.1	-

Публичный сервитут Тепловая трасса
Схема расположения границ публичного сервитута



Масштаб 1:700

Используемые условные знаки и обозначения:

- - границы публичного сервитута
- - трасса трубопровода
- - границы кадастрового квартала
- 59:01:1713018 - кадастровый номер квартала
- - границы учтенного земельного участка
- :25 - кадастровый номер земельного участка
- ¹ - характерная точка границы

ОПИСАНИЕ МЕСТОПОЛОЖЕНИЯ ГРАНИЦ ПУБЛИЧНОГО СЕРВИТУТА ПО ОБЪЕКТУ Тепловая трасса ПЕРМСКИЙ КРАЙ, Г. ПЕРМЬ (НАИМЕНОВАНИЕ ОБЪЕКТА)				
Сведения о местоположении границ объекта				
1. Система координат <u>МСК-59(зона 2)</u>				
2. Сведения о характерных точках границ объекта				
Обозначение характерных точек границ	Координаты, м		Метод определения координат и средняя квадратическая погрешность положения характерной точки (M _t), м	Описание закрепления точки на местности (при наличии)
	X	Y		
1	2	3	4	5
1	517398.67	2214661.73	Геодезический метод; M _t =0.1	-
2	517390.35	2214671.50	Геодезический метод; M _t =0.1	-
3	517370.15	2214654.51	Геодезический метод; M _t =0.1	-
4	517369.52	2214655.25	Геодезический метод; M _t =0.1	-
5	517368.03	2214653.99	Геодезический метод; M _t =0.1	-
6	517366.66	2214655.65	Геодезический метод; M _t =0.1	-
7	517359.08	2214649.13	Геодезический метод; M _t =0.1	-
8	517360.42	2214647.51	Геодезический метод; M _t =0.1	-
9	517359.41	2214646.65	Геодезический метод; M _t =0.1	-
10	517367.07	2214637.63	Геодезический метод; M _t =0.1	-
11	517377.17	2214646.23	Геодезический метод; M _t =0.1	-
12	517376.62	2214646.89	Геодезический метод; M _t =0.1	-
13	517389.19	2214657.46	Геодезический метод; M _t =0.1	-
14	517391.34	2214654.92	Геодезический метод; M _t =0.1	-
1	517398.67	2214661.73	Геодезический метод; M _t =0.1	-

Схема расположения границ публичного сервитута

Объект: Строительство ВЛ 0,4 кВ с установкой ПУ для электроснабжения ж/р Новые Ляды (4500072103)

Местоположение: Пермский край, Пермский муниципальный округ, п.Н.Ляды

Площадь земель и/или части земельного участка, кв.м: 180



Масштаб 1:600

Описание границ смежных землепользователей

Описание границы	Смежный землепользователь (при наличии кадастровый номер земельного участка)	Площадь обременения, кв.м
от точки 1 до точки 2	59:01:5111416:58	0
от точки 2 до точки 3	59:01:5111416:57	0
от точки 3 до точки 4	59:01:5111416:56	0
от точки 4 до точки 7, от точки 10 до точки 1	земли СТ №7 кадастровый квартал 59:01:5111416	180
от точки 7 до точки 8	59:01:5111416:66	0
от точки 8 до точки 10	59:01:5111416:64	0
Итого:		180

Каталог координат (Система координат МСК-59, зона 2)

Обозначение характерных точек границ	Координаты, м		Метод определения координат характерной точки	M±, м
	X	Y		
1	2	3	4	5
1	521398.64	2252475.61	Геодетический метод	0.1
2	521395.66	2252476.88	Геодетический метод	0.1
3	521381.08	2252483.58	Геодетический метод	0.1
4	521376.60	2252486.61	Геодетический метод	0.1
5	521368.85	2252492.27	Геодетический метод	0.1
6	521347.55	2252520.87	Геодетический метод	0.1
7	521345.52	2252519.40	Геодетический метод	0.1
8	521346.23	2252518.59	Геодетический метод	0.1
9	521351.74	2252511.09	Геодетический метод	0.1
10	521362.09	2252496.10	Геодетический метод	0.1
11	521367.52	2252490.53	Геодетический метод	0.1
12	521380.20	2252481.57	Геодетический метод	0.1
13	521397.18	2252472.74	Геодетический метод	0.1
1	521398.64	2252475.61	Геодетический метод	0.1

Условные обозначения

- проектные границы публичного сервитута
- кадастровый номер квартала
- :22 -граница и номер земельного участка, сведения о котором внесены в ЕГРН
- Строительство ВЛ 0,4 кВ
- 1 - обозначение характерной точки проектной границы публичного сервитута
- - охранный зона ЛЭП
- - граница муниципального образования

Информационное сообщение

Организационный комитет по подготовке и организации проведения публичных слушаний по обсуждению проекта решения Пермской городской Думы «О бюджете города Перми на 2024 год и на плановый период 2025 и 2026 годов» сообщает о проведении публичных слушаний, назначенных постановлением Главы города Перми от 24 октября 2023 года № 196

Тема (перечень вопросов): Обсуждение проекта решения Пермской городской Думы «О бюджете города Перми на 2024 год и на плановый период 2025 и 2026 годов», размещенного на официальном Интернет-сайте муниципального образования город Пермь <http://gorodperm.ru/> в разделе «Публичные слушания», а также опубликованного в печатном средстве массовой информации «Официальный бюллетень органов местного самоуправления муниципального образования город Пермь» от 27 октября 2023 года № 82.

Инициатор внесения проекта: Глава города Перми

Дата и время проведения: 08 ноября 2023 года с 11.00 - 12.30.

Публичные слушания по обсуждению проекта решения Пермской городской Думы «О бюджете города Перми на 2024 год и на плановый период 2025 и 2026 годов» (далее – публичные слушания, проект) проводятся в дистанционном формате, видеотрансляция публичных слушаний будет вестись в информационно-телекоммуникационной сети Интернет по ссылке, размещенной на официальном сайте муниципального образования город Пермь <https://www.gorodperm.ru.>

При намерении выступить на публичных слушаниях дистанционно необходимо до 03.11.2023 подать заявку на выступление в ходе публичных слушаний по прилагаемой форме на адрес электронной почты департамента финансов администрации город Перми df@gorodperm.ru.

Предварительное тестирование возможности выступления в дистанционной форме будет осуществляться 07.11.2023 с 14.00 до 16.00 с учетом сведений, указанных в заявке.

ПОРЯДОК**учета предложений по проекту решения Пермской городской Думы
«О бюджете города Перми на 2024 год и на плановый период 2025 и 2026 годов»
и участия в его обсуждении**

1. Предложения к проекту решения Пермской городской Думы «О бюджете города Перми на 2024 год и на плановый период 2025 и 2026 годов» (далее – предложения) принимаются от жителей города Перми, достигших возраста 18 лет, а также организаций, расположенных на территории Пермского городского округа.

2. Предложения принимаются со дня, следующего за днем опубликования сообщения о проведении публичных слушаний по обсуждению проекта решения Пермской городской Думы «О бюджете города Перми на 2024 год и на плановый период 2025 и 2026 годов», по 09 ноября 2023 г. включительно. Предложения, направленные по истечении указанного срока, не рассматриваются.

3. Предложения вносятся только в отношении проекта решения Пермской городской Думы «О бюджете города Перми на 2024 год и на плановый период 2025 и 2026 годов».

4. Предложения оформляются согласно приложению к Порядку учета предложений по проекту решения Пермской городской Думы «О бюджете города Перми на 2024 год и на плановый период 2025 и 2026 годов» и участия в его обсуждении.

5. Предложения принимаются организационным комитетом по подготовке и организации проведения публичных слушаний по обсуждению проекта решения Пермской городской Думы «О бюджете города Перми на 2024 год и на плановый период 2025 и 2026 годов» в письменном виде в рабочие дни с 09.00 час. до 13.00 час. и с 14.00 час. до 17.00 час. по адресу: г. Пермь, ул. Ленина, д. 23, каб. 321, тел. (342) 212-10-81 либо в электронном виде посредством заполнения электронной формы на официальном сайте муниципального образования город Пермь в информационно-телекоммуникационной сети Интернет в разделе «Гражданам/Интернет-приемная/Предложения к публичным слушаниям» (электронный адрес: <https://reception.gorodperm.ru/>).

6. Участие жителей города Перми и организаций в обсуждении проекта решения Пермской городской Думы «О бюджете города Перми на 2024 год и на плановый период 2025 и 2026 годов», принятие, рассмотрение и учет поступивших предложений производится в соответствии с Положением о публичных слушаниях в городе Перми, утвержденным решением Пермской городской Думы от 22 февраля 2005 г. № 32.

Приложение
к Порядку учета предложений по проекту
решения Пермской городской Думы
«О бюджете города Перми на 2024 год
и на плановый период 2025 и
2026 годов» и участия
в его обсуждении

ПРЕДЛОЖЕНИЯ
по проекту решения Пермской городской Думы
«О бюджете города Перми на 2024 год и на плановый период 2025 и 2026 годов»

№	Абзац, подпункт, пункт, статья	Редакция проекта решения (вопроса), выносимого на публичные слушания	Предлагаемая редакция	Обоснование
1	2	3	4	5

Фамилия, имя, отчество физического лица или наименование организации:

Место жительства физического лица или место нахождения организации (наименование субъекта Российской Федерации, населенного пункта):

Подпись физического лица или подпись уполномоченного лица организации *, дата:

* В случае направления предложений в письменном виде.

Приложение
к информационному сообщению

ЗАЯВКА
на выступление в ходе публичных слушаний по обсуждению проекта решения Пермской городской Думы
«О бюджете города Перми на 2024 год и на плановый период 2025 и 2026 годов»

(Ф.И.О.)

(номер контактного телефона, адрес электронной почты)

Наличие технической возможности подключения (да/нет)		Время, удобное для тестирования, осуществляемого 07.11.2023 с 14.00 до 16.00
видеокамера		
микрофон		

(дата)