

РАЗДЕЛ ПЕРВЫЙ ПРАВОВЫЕ АКТЫ

РЕШЕНИЯ ПЕРМСКОЙ ГОРОДСКОЙ ДУМЫ

26.03.2024 № 41 Об отчете о деятельности Контрольно-счетной палаты города Перми за 2023 год	3
26.03.2024 № 45 О награждении Почетной грамотой города Перми	3
26.03.2024 № 52 О внесении изменений в решение Пермской городской Думы от 19.12.2023 № 265 «О бюджете города Перми на 2024 год и на плановый период 2025 и 2026 годов»	4

ПОСТАНОВЛЕНИЯ ПРЕДСЕДАТЕЛЯ ПЕРМСКОЙ ГОРОДСКОЙ ДУМЫ

27.03.2024 № 12-1 О внесении изменений в Положение о квалификационных требованиях к должностям муниципальной службы в аппарате Пермской городской Думы, утвержденное постановлением председателя Пермской городской Думы от 27.01.2017 № 2-1	312
---	-----

ПОСТАНОВЛЕНИЯ АДМИНИСТРАЦИИ ГОРОДА ПЕРМИ

27.03.2024 № 223 Об утверждении Положения об особо охраняемой природной территории местного значения – охраняемом ландшафте «Мотовилихинский»	313
27.03.2024 № 224 Об утверждении Регламента взаимодействия функциональных, территориальных органов администрации города Перми, муниципальных предприятий, муниципальных учреждений города Перми при определении лица, которому передается имущество, созданное в результате осуществления бюджетных инвестиций в объекты муниципальной собственности города Перми	322
27.03.2024 № 225 О внесении изменений в состав призывной комиссии по мобилизации граждан, пребывающих в запасе, города Перми, утвержденный постановлением администрации города Перми от 02.11.2022 № 1112	325
28.03.2024 № 226 О внесении изменений в муниципальную программу «Развитие сети образовательных организаций города Перми», утвержденную постановлением администрации города Перми от 20.10.2021 № 923	328
28.03.2024 № 227 О внесении изменений в отдельные правовые акты администрации города Перми в сфере торгов	380
29.03.2024 № 228 О признании утратившими силу отдельных правовых актов администрации города Перми в сфере противодействия коррупции	382
29.03.2024 № 229 Об утверждении перечня земельных участков, предназначенных для предоставления инвалидам и семьям, имеющим в своем составе инвалидов, состоящих на учете в качестве нуждающихся в улучшении жилищных условий, на 2024 год	383

ПРАВОВЫЕ АКТЫ ФУНКЦИОНАЛЬНЫХ ОРГАНОВ АДМИНИСТРАЦИИ ГОРОДА ПЕРМИ

Распоряжение начальника департамента жилищно-коммунального хозяйства администрации города Перми от 27.03.2024 № 059-04-03-18 «Об определении регионального оператора владельцем специального счета в случае, если собственники помещений в многоквартирном доме не приняли решения о выборе владельца специального счета, или об изменении способа формирования фонда капитального ремонта, или выбранный ими способ не был реализован в установленный срок либо общее собрание собственников помещений в многоквартирном доме по данным вопросам не проведено»385

Распоряжение начальника департамента образования администрации города Перми от 28.03.2024 № 059-08-01-26-96 «О внесении изменений в устав Муниципального автономного общеобразовательного учреждения «Лицей № 3» г. Перми, утвержденный распоряжением начальника департамента образования администрации города Перми от 12 октября 2011 г. № СЭД-08-01-26-308».....386

ПРАВОВЫЕ АКТЫ ТЕРРИТОРИАЛЬНЫХ ОРГАНОВ АДМИНИСТРАЦИИ ГОРОДА ПЕРМИ

Распоряжение главы администрации Кировского района города Перми от 18.03.2024 № 059-23-01-02-31 «О внесении изменений в состав общественной комиссии по рассмотрению и оценке предложений о проведении комплекса мероприятий по благоустройству территорий общего пользования микрорайонов индивидуальной жилой застройки в Кировском районе города Перми, утвержденный распоряжением главы администрации Кировского района города Перми от 12.03.2019 № 059-23-01-02-44»404

Распоряжение главы администрации Кировского района города Перми от 27.03.2024 № 059-23-01-02-40 «О внесении изменений в состав административной комиссии на территории Кировского района города Перми, утвержденный распоряжением главы администрации Кировского района города Перми от 28.02.2017 № СЭД-059-23-01-02-32».....406

Распоряжение главы администрации Свердловского района города Перми от 27.03.2024 № 059-39-01-01-99 «О проведении на территории Свердловского района города Перми конкурса поддержки локальных инициатив социально ориентированных некоммерческих организаций города Перми»407

РАЗДЕЛ ВТОРОЙ ОФИЦИАЛЬНАЯ ИНФОРМАЦИЯ

Перечень объектов недвижимого имущества, составляющих имущество казны муниципального образования город Пермь и предназначенных для предоставления в аренду, по состоянию на 01.04.2024410

Извещение об уточнении контактных данных кадастрового инженера при выполнении комплексных кадастровых работ в 2024 году на территории г. Перми414

Информация о возможности предоставления земельного участка для индивидуального жилищного строительства.....415

Распоряжение Правительства Пермского края от 27.03.2024 № 86-рп «О внесении изменений в распоряжение Правительства Пермского края от 05 июля 2023 г. № 238-рп «Об изъятии земельных участков и объектов недвижимого имущества для государственных нужд Пермского края»417

Информация о возможном установлении публичных сервитутов в отдельных целях в соответствии со статьей 39.42 Земельного кодекса Российской Федерации420

Отчет о результатах деятельности государственного (муниципального) учреждения города Перми и об использовании закрепленного за ним государственного (муниципального) имущества Муниципальное автономное учреждение дополнительного образования города Перми «Детская школа искусств № 11 «Открытие».....487

РАЗДЕЛ ПЕРВЫЙ
ПРАВОВЫЕ АКТЫ
РЕШЕНИЯ ПЕРМСКОЙ ГОРОДСКОЙ ДУМЫ



Пермская городская Дума VII созыва
РЕШЕНИЕ

26.03.2024

№ 41

**Об отчете о деятельности Контрольно-счетной палаты города Перми
за 2023 год**

Заслушав и обсудив отчет о деятельности Контрольно-счетной палаты города Перми за 2023 год,

Пермская городская Дума **р е ш и л а**:

1. Отчет о деятельности Контрольно-счетной палаты города Перми за 2023 год принять к сведению.
2. Рекомендовать администрации города Перми принять меры по усилению контроля за соблюдением требований законодательства Российской Федерации и иных правовых актов о контрактной системе в сфере закупок товаров, работ, услуг для обеспечения государственных и муниципальных нужд, в том числе ведомственного контроля в отношении подведомственных муниципальных учреждений.
3. Настоящее решение вступает в силу со дня его подписания.
4. Контроль за исполнением настоящего решения возложить на комитет Пермской городской Думы по бюджету и налогам.

Исполняющий обязанности
председателя Пермской городской Думы

Н.Н. Мельник



Пермская городская Дума VII созыва
РЕШЕНИЕ

26.03.2024

№ 45

О награждении Почетной грамотой города Перми

В соответствии с решением Пермской городской Думы от 08.02.2000 № 15 «Об утверждении Положения о Почетной грамоте города Перми»

Пермская городская Дума **р е ш и л а**:

1. Наградить Почетной грамотой города Перми за значительный вклад в развитие системы органов местного самоуправления города Перми и в связи с Днем местного самоуправления:
Болквядзе Арсена Давидовича, депутата Пермской городской Думы VII созыва,
Дёмкина Алексея Николаевича, заместителя председателя Правительства Пермского края,

Малютина Дмитрия Васильевича, председателя Пермской городской Думы,

Сапко Игоря Вячеславовича, Уполномоченного по правам человека в Пермском крае.

2. Выплатить Болквядзе А.Д., Дёмкину А.Н., Малютину Д.В., Сапко И.В. единовременное денежное вознаграждение в соответствии с Положением о Почетной грамоте города Перми, утвержденным решением Пермской городской Думы от 08.02.2000 № 15.

3. Настоящее решение вступает в силу со дня его подписания.

4. Опубликовать настоящее решение в печатном средстве массовой информации «Официальный бюллетень органов местного самоуправления муниципального образования город Пермь», а также опубликовать (обнародовать) настоящее решение на официальном сайте муниципального образования город Пермь в информационно-телекоммуникационной сети Интернет.

5. Контроль за исполнением настоящего решения возложить на комитет Пермской городской Думы по местному самоуправлению и регламенту.

Исполняющий обязанности
председателя Пермской городской Думы

Н.Н. Мельник



Пермская городская Дума VII созыва РЕШЕНИЕ

26.03.2024

№ 52

О внесении изменений в решение Пермской городской Думы от 19.12.2023 № 265 «О бюджете города Перми на 2024 год и на плановый период 2025 и 2026 годов»

Пермская городская Дума **р е ш и л а :**

1. Внести в решение Пермской городской Думы от 19.12.2023 № 265 «О бюджете города Перми на 2024 год и на плановый период 2025 и 2026 годов» (в редакции решения Пермской городской Думы от 27.02.2024 № 22) изменения:

1.1 статью 1 изложить в редакции:

«Статья 1

1. Утвердить основные характеристики бюджета города Перми (далее - бюджет города) на 2024 год:

1.1 прогнозируемый общий объем доходов бюджета города в сумме 51 950 021,873 тыс. руб.;

1.2 общий объем расходов бюджета города в сумме 52 195 180,932 тыс. руб.;

1.3 дефицит бюджета города в сумме 245 159,059 тыс. руб.

2. Утвердить основные характеристики бюджета города на 2025 год и на 2026 год:

2.1 прогнозируемый общий объем доходов бюджета города на 2025 год в сумме 51 551 675,234 тыс. руб. и на 2026 год в сумме 51 471 767,6 тыс. руб.;

2.2 общий объем расходов бюджета города на 2025 год в сумме 51 341 675,234 тыс. руб., в том числе условно утвержденные расходы в сумме 883 066,3 тыс. руб., и на 2026 год в сумме 50 880 905,8 тыс. руб., в том числе условно утвержденные расходы в сумме 1 765 902,9 тыс. руб.;

2.3 профицит бюджета города на 2025 год в сумме 210 000,0 тыс. руб. и на 2026 год в сумме 590 861,8 тыс. руб.»;

1.2 в статье 5:

1.2.1 пункт 1 изложить в редакции:

«1. Утвердить объем резервного фонда администрации города Перми на 2024 год в сумме 182 169,907 тыс. руб., на 2025 год в сумме 28 852,200 тыс. руб., на 2026 год в сумме 28 852,200 тыс. руб.»;

1.2.2 пункт 4 изложить в редакции:

«4. Утвердить общий объем межбюджетных трансфертов, поступающих в бюджет города из бюджета Пермского края, в 2024 году в сумме 21 704 372,673 тыс. руб., в 2025 году в сумме 19 477 586,434 тыс. руб., в 2026 году в сумме 17 363 235,900 тыс. руб.»;

1.3 Распределение доходов бюджета города Перми по кодам поступлений в бюджет (группам, подгруппам, статьям классификации доходов бюджета) на 2024 год и на плановый период 2025 и 2026 годов (приложение 1) изложить в редакции согласно приложению 1 к настоящему решению;

1.4 Распределение бюджетных ассигнований по целевым статьям (муниципальным программам и непрограммным направлениям деятельности), группам и подгруппам видов расходов, разделам, подразделам классификации расходов бюджетов на 2024 год и на плановый период 2025 и 2026 годов (приложение 2) изложить в редакции согласно приложению 2 к настоящему решению;

1.5 Ведомственную структуру расходов бюджета города Перми на 2024 год и на плановый период 2025 и 2026 годов (приложение 3) изложить в редакции согласно приложению 3 к настоящему решению;

1.6 Источники финансирования дефицита бюджета города Перми на 2024 год и на плановый период 2025 и 2026 годов (приложение 5) изложить в редакции согласно приложению 4 к настоящему решению.

2. Рекомендовать администрации города Перми:

2.1 производить расходование средств по перемещению и хранению средств индивидуальной мобильности, размещенных на территории общего пользования города Перми с нарушением требований Правил благоустройства территории города Перми, после установления соответствующего расходного обязательства;

2.2 до 07.06.2024 представить в Пермскую городскую Думу информацию по состоянию на 31.05.2024 об итогах работы по реализации полномочий по выявлению, перемещению и хранению средств индивидуальной мобильности, размещенных на территории общего пользования города Перми с нарушением требований Правил благоустройства территории города Перми, в том числе о полученных доходах и произведенных расходах, и при необходимости обеспечить внесение соответствующих изменений в бюджет города Перми.

3. Настоящее решение вступает в силу со дня его официального опубликования в печатном средстве массовой информации «Официальный бюллетень органов местного самоуправления муниципального образования город Пермь».

4. Опубликовать настоящее решение в печатном средстве массовой информации «Официальный бюллетень органов местного самоуправления муниципального образования город Пермь», а также опубликовать (обнародовать) настоящее решение на официальном сайте муниципального образования город Пермь в информационно-телекоммуникационной сети Интернет.

5. Контроль за исполнением настоящего решения возложить на комитет Пермской городской Думы по бюджету и налогам.

Исполняющий обязанности
председателя Пермской городской Думы

Н.Н. Мельник

Исполняющий обязанности
Главы города Перми

О.Н. Андрианова

ПРИЛОЖЕНИЕ 1
к решению
Пермской городской Думы
от 26.03.2024 № 52

ПРИЛОЖЕНИЕ 1
к решению
Пермской городской Думы
от 19.12.2023 № 265

**Распределение доходов бюджета города Перми
по кодам поступлений в бюджет (группам, подгруппам, статьям классификации доходов бюджета)
на 2024 год и на плановый период 2025 и 2026 годов**

(тыс. руб.)

Код бюджетной классификации Российской Федерации	Наименование доходов	2024 год	2025 год	2026 год
1	2	3	4	5
1 00 00 000 00 0000 000	НАЛОГОВЫЕ И НЕНАЛОГОВЫЕ ДОХОДЫ	30 174 912,300	32 074 088,800	34 108 531,700
1 01 00 000 00 0000 000	НАЛОГИ НА ПРИБЫЛЬ, ДОХОДЫ	17 657 445,400	19 193 643,100	20 748 328,200

1	2	3	4	5
1 01 02 000 01 0000 110	Налог на доходы физических лиц	17 657 445,400	19 193 643,100	20 748 328,200
1 03 00 000 00 0000 000	НАЛОГИ НА ТОВАРЫ (РАБОТЫ, УСЛУГИ), РЕАЛИЗУЕМЫЕ НА ТЕРРИТОРИИ РОССИЙСКОЙ ФЕДЕРАЦИИ	79 229,200	81 113,500	80 567,100
1 03 02 000 01 0000 110	Акцизы по подакцизным товарам (продукции), производимым на территории Российской Федерации	79 229,200	81 113,500	80 567,100
1 05 00 000 00 0000 000	НАЛОГИ НА СОВОКУПНЫЙ ДОХОД	1 313 155,700	1 443 985,800	1 576 245,300
1 05 01 000 00 0000 110	Налог, взимаемый в связи с применением упрощенной системы налогообложения	957 429,000	1 053 171,900	1 158 489,100
1 05 03 000 01 0000 110	Единый сельскохозяйственный налог	792,300	824,000	857,000
1 05 04 000 02 0000 110	Налог, взимаемый в связи с применением патентной системы налогообложения	354 934,400	389 989,900	416 899,200
1 06 00 000 00 0000 000	НАЛОГИ НА ИМУЩЕСТВО	3 633 285,500	3 791 050,500	3 958 209,600
1 06 01 000 00 0000 110	Налог на имущество физических лиц	1 250 550,200	1 398 113,900	1 555 071,600
1 06 06 000 00 0000 110	Земельный налог	2 382 735,300	2 392 936,600	2 403 138,000
1 08 00 000 00 0000 000	ГОСУДАРСТВЕННАЯ ПОШЛИНА	224 352,900	224 615,900	224 372,900
1 11 00 000 00 0000 000	ДОХОДЫ ОТ ИСПОЛЬЗОВАНИЯ ИМУЩЕСТВА, НАХОДЯЩЕГОСЯ В ГОСУДАРСТВЕННОЙ И МУНИЦИПАЛЬНОЙ СОБСТВЕННОСТИ	1 030 552,300	1 045 686,400	1 052 501,000
1 11 01 000 00 0000 120	Доходы в виде прибыли, приходящейся на доли в уставных (складочных) капиталах хозяйственных товариществ и обществ, или дивидендов по акциям, принадлежащим Российской Федерации, субъектам Российской Федерации или муниципальным образованиям	2 640,000	2 800,000	3 600,000
1 11 05 000 00 0000 120	Доходы, получаемые в виде арендной либо иной платы за передачу в возмездное пользование государственного и муниципального имущества (за исключением имущества бюджетных и автономных учреждений, а также имущества государственных и муниципальных унитарных предприятий, в том числе казенных)	862 626,400	875 804,800	883 481,300
1 11 05 300 00 0000 120	Плата по соглашениям об установлении сервитута в отношении земельных участков, находящихся в государственной или муниципальной собственности	3 072,200	2 852,200	2 685,600
1 11 07 000 00 0000 120	Платежи от государственных и муниципальных унитарных предприятий	4 624,500	4 760,000	4 851,500
1 11 09 000 00 0000 120	Прочие доходы от использования имущества и прав, находящихся в государственной и муниципальной собственности (за исключением имущества бюджетных и автономных учреждений, а также имущества государственных и муниципальных унитарных предприятий, в том числе казенных)	157 589,200	159 469,400	157 882,600
1 12 00 000 00 0000 000	ПЛАТЕЖИ ПРИ ПОЛЬЗОВАНИИ ПРИРОДНЫМИ РЕСУРСАМИ	10 532,900	10 589,300	10 667,700

1	2	3	4	5
1 13 00 000 00 0000 000	ДОХОДЫ ОТ ОКАЗАНИЯ ПЛАТНЫХ УСЛУГ И КОМПЕНСАЦИИ ЗАТРАТ ГОСУДАРСТВА	5 309 491,700	5 600 618,100	5 787 530,100
1 13 01 000 00 0000 130	Доходы от оказания платных услуг (работ)	715,400	715,400	715,400
1 13 02 000 00 0000 130	Доходы от компенсации затрат государства	5 308 776,300	5 599 902,700	5 786 814,700
1 14 00 000 00 0000 000	ДОХОДЫ ОТ ПРОДАЖИ МАТЕРИАЛЬНЫХ И НЕМАТЕРИАЛЬНЫХ АКТИВОВ	571 705,600	337 625,000	324 948,600
1 14 06 000 00 0000 430	Доходы от продажи земельных участков, находящихся в государственной и муниципальной собственности	200 388,700	200 388,700	200 388,700
1 14 06 300 00 0000 430	Плата за увеличение площади земельных участков, находящихся в частной собственности, в результате перераспределения таких земельных участков и земель (или) земельных участков, находящихся в государственной или муниципальной собственности	82 177,000	82 177,000	82 177,000
1 14 13 000 00 0000 000	Доходы от приватизации имущества, находящегося в государственной и муниципальной собственности	289 139,900	55 059,300	42 382,900
1 16 00 000 00 0000 000	ШТРАФЫ, САНКЦИИ, ВОЗМЕЩЕНИЕ УЩЕРБА	248 726,300	248 726,400	248 726,400
1 17 00 000 00 0000 000	ПРОЧИЕ НЕНАЛОГОВЫЕ ДОХОДЫ	96 434,800	96 434,800	96 434,800
1 17 05 000 00 0000 180	Прочие неналоговые доходы	96 434,800	96 434,800	96 434,800
2 00 00 000 00 0000 000	БЕЗВОЗМЕЗДНЫЕ ПОСТУПЛЕНИЯ	21 775 109,573	19 477 586,434	17 363 235,900
2 02 00 000 00 0000 000	БЕЗВОЗМЕЗДНЫЕ ПОСТУПЛЕНИЯ ОТ ДРУГИХ БЮДЖЕТОВ БЮДЖЕТНОЙ СИСТЕМЫ РОССИЙСКОЙ ФЕДЕРАЦИИ	21 704 372,673	19 477 586,434	17 363 235,900
2 02 10 000 00 0000 150	Дотации бюджетам бюджетной системы Российской Федерации	344 735,600	245 845,900	255 679,700
2 02 20 000 00 0000 150	Субсидии бюджетам бюджетной системы Российской Федерации (межбюджетные субсидии)	5 339 769,809	2 287 287,710	990 801,400
2 02 30 000 00 0000 150	Субвенции бюджетам бюджетной системы Российской Федерации	13 560 379,100	13 891 715,100	13 877 083,200
2 02 40 000 00 0000 150	Иные межбюджетные трансферты	2 459 488,164	3 052 737,724	2 239 671,600
2 07 00 000 00 0000 000	ПРОЧИЕ БЕЗВОЗМЕЗДНЫЕ ПОСТУПЛЕНИЯ	58 676,617	0,000	0,000
2 18 00 000 00 0000 000	ДОХОДЫ БЮДЖЕТОВ БЮДЖЕТНОЙ СИСТЕМЫ РОССИЙСКОЙ ФЕДЕРАЦИИ ОТ ВОЗВРАТА ОСТАТКОВ СУБСИДИЙ, СУБВЕНЦИЙ И ИНЫХ МЕЖБЮДЖЕТНЫХ ТРАНСФЕРТОВ, ИМЕЮЩИХ ЦЕЛЕВОЕ НАЗНАЧЕНИЕ, ПРОШЛЫХ ЛЕТ	12 060,283	0,000	0,000
	Всего	51 950 021,873	51 551 675,234	51 471 767,600

ПРИЛОЖЕНИЕ 2
к решению
Пермской городской Думы
от 26.03.2024 № 52

ПРИЛОЖЕНИЕ 2
к решению
Пермской городской Думы
от 19.12.2023 № 265

Распределение бюджетных ассигнований по целевым статьям (муниципальным программам и непрограммным направлениям деятельности), группам и подгруппам видов расходов, разделам, подразделам классификации расходов бюджетов на 2024 год и на плановый период 2025 и 2026 годов

тыс.руб.

Целевая статья	Вид расходов	Раздел	Подраздел	Наименование расходов	2024 год	2025 год	2026 год
1	2	3	4	5	6	7	8
0100000000				Муниципальная программа «Общественное согласие»	265 993,372	209 230,100	212 251,700
0110000000				<i>Подпрограмма «Вовлечение граждан в решение вопросов местного значения»</i>	255 384,672	198 621,400	201 643,000
0110100000				Основное мероприятие «Формирование благоприятных условий для поддержки социально ориентированных некоммерческих организаций в реализации социальных проектов»	79 219,250	78 735,900	78 735,900
0110121330				Консультативная и информационно-методическая поддержка социально ориентированных некоммерческих организаций при реализации социальных проектов	3 365,800	3 365,800	3 365,800
0110121330	200			Закупка товаров, работ и услуг для обеспечения государственных (муниципальных) нужд	150,000	150,000	150,000
0110121330	240			Иные закупки товаров, работ и услуг для обеспечения государственных (муниципальных) нужд	150,000	150,000	150,000
0110121330	240	01	13	Другие общегосударственные вопросы	150,000	150,000	150,000
0110121330	600			Предоставление субсидий бюджетным, автономным учреждениям и иным некоммерческим организациям	3 215,800	3 215,800	3 215,800
0110121330	620			Субсидии автономным учреждениям	1 565,800	1 565,800	1 565,800
0110121330	620	07	07	Молодежная политика	1 010,000	1 010,000	1 010,000
0110121330	620	08	01	Культура	555,800	555,800	555,800
0110121330	630			Субсидии некоммерческим организациям (за исключением государственных (муниципальных) учреждений, государственных корпораций (компаний), публично-правовых компаний)	1 650,000	1 650,000	1 650,000
0110121330	630	01	13	Другие общегосударственные вопросы	1 650,000	1 650,000	1 650,000
0110123100				Проведение мероприятий в рамках реализации проектов инициативного бюджетирования в городе Перми	200,000	200,000	200,000

1	2	3	4	5	6	7	8
0110123100	800			Иные бюджетные ассигнования	200,000	200,000	200,000
0110123100	870			Резервные средства	200,000	200,000	200,000
0110123100	870	01	13	Другие общегосударственные вопросы	200,000	200,000	200,000
0110123180				Проведение мероприятий в рамках реализации инициативных проектов на территории города Перми	30 000,000	30 000,000	30 000,000
0110123180	200			Закупка товаров, работ и услуг для обеспечения государственных (муниципальных) нужд	30 000,000	30 000,000	30 000,000
0110123180	240			Иные закупки товаров, работ и услуг для обеспечения государственных (муниципальных) нужд	30 000,000	30 000,000	30 000,000
0110123180	240	01	13	Другие общегосударственные вопросы	30 000,000	30 000,000	30 000,000
0110171140				Субсидии советам ветеранов (пенсионеров) войны, труда, Вооруженных Сил и правоохранительных органов	12 789,400	12 789,400	12 789,400
0110171140	600			Предоставление субсидий бюджетным, автономным учреждениям и иным некоммерческим организациям	12 789,400	12 789,400	12 789,400
0110171140	630			Субсидии некоммерческим организациям (за исключением государственных (муниципальных) учреждений, государственных корпораций (компаний), публично-правовых компаний)	12 789,400	12 789,400	12 789,400
0110171140	630	01	13	Другие общегосударственные вопросы	12 789,400	12 789,400	12 789,400
0110171250				Субсидии некоммерческим организациям, общественным объединениям (за исключением политических партий) на реализацию социальных проектов	32 780,700	32 380,700	32 380,700
0110171250	600			Предоставление субсидий бюджетным, автономным учреждениям и иным некоммерческим организациям	32 780,700	32 380,700	32 380,700
0110171250	630			Субсидии некоммерческим организациям (за исключением государственных (муниципальных) учреждений, государственных корпораций (компаний), публично-правовых компаний)	32 780,700	32 380,700	32 380,700
0110171250	630	01	13	Другие общегосударственные вопросы	32 780,700	32 380,700	32 380,700
01101SP080				Софинансирование проектов инициативного бюджетирования	83,350	0,000	0,000
01101SP080	200			Закупка товаров, работ и услуг для обеспечения государственных (муниципальных) нужд	83,350	0,000	0,000
01101SP080	240			Иные закупки товаров, работ и услуг для обеспечения государственных (муниципальных) нужд	83,350	0,000	0,000
01101SP080	240	05	03	Благоустройство	83,350	0,000	0,000
0110200000				Основное мероприятие «Финансовая и информационно-методическая поддержка ТОС с целью совершенствования форм участия населения в решении вопросов местного значения»	44 197,700	44 197,700	44 197,700

1	2	3	4	5	6	7	8
0110271130				Субсидии на осуществление деятельности территориальных общественных самоуправлений	44 197,700	44 197,700	44 197,700
0110271130	600			Предоставление субсидий бюджетным, автономным учреждениям и иным некоммерческим организациям	44 197,700	44 197,700	44 197,700
0110271130	630			Субсидии некоммерческим организациям (за исключением государственных (муниципальных) учреждений, государственных корпораций (компаний), публично-правовых компаний)	44 197,700	44 197,700	44 197,700
0110271130	630	01	13	Другие общегосударственные вопросы	44 197,700	44 197,700	44 197,700
0110300000				Основное мероприятие «Развитие инфраструктуры поддержки социально ориентированных некоммерческих организаций»	44 163,222	44 477,300	46 000,800
0110321310				Содержание имущества и обеспечение деятельности общественных центров	44 163,222	44 477,300	46 000,800
0110321310	200			Закупка товаров, работ и услуг для обеспечения государственных (муниципальных) нужд	43 379,322	43 708,700	45 247,400
0110321310	240			Иные закупки товаров, работ и услуг для обеспечения государственных (муниципальных) нужд	43 379,322	43 708,700	45 247,400
0110321310	240	01	13	Другие общегосударственные вопросы	43 379,322	43 708,700	45 247,400
0110321310	800			Иные бюджетные ассигнования	783,900	768,600	753,400
0110321310	850			Уплата налогов, сборов и иных платежей	783,900	768,600	753,400
0110321310	850	01	13	Другие общегосударственные вопросы	783,900	768,600	753,400
0110400000				Основное мероприятие «Капитальные вложения в объекты недвижимого имущества муниципальной собственности в сфере общественного согласия»	87 804,500	31 210,500	32 708,600
0110441040				Строительство нежилого здания под размещение общественного центра по адресу: г. Пермь, Кировский район, ул. Батумская	28 242,400	0,000	0,000
0110441040	400			Капитальные вложения в объекты государственной (муниципальной) собственности	28 242,400	0,000	0,000
0110441040	410			Бюджетные инвестиции	28 242,400	0,000	0,000
0110441040	410	01	13	Другие общегосударственные вопросы	28 242,400	0,000	0,000
0110441720				Строительство нежилого здания под размещение общественного центра по адресу: г. Пермь, Свердловский район, ул. Бродовское кольцо (микрорайон Новобродовский)	29 781,100	0,000	0,000
0110441720	400			Капитальные вложения в объекты государственной (муниципальной) собственности	29 781,100	0,000	0,000
0110441720	410			Бюджетные инвестиции	29 781,100	0,000	0,000
0110441720	410	01	13	Другие общегосударственные вопросы	29 781,100	0,000	0,000
0110441730				Строительство нежилого здания под размещение общественного центра по адресу: г. Пермь, Ленинский район, ул. Борцов Революции, 153а	29 781,000	0,000	0,000
0110441730	400			Капитальные вложения в объекты государственной (муниципальной) собственности	29 781,000	0,000	0,000

1	2	3	4	5	6	7	8
0110441730	410			Бюджетные инвестиции	29 781,000	0,000	0,000
0110441730	410	01	13	Другие общегосударственные вопросы	29 781,000	0,000	0,000
0110441740				Строительство нежилого здания под размещение общественного центра по адресу: г. Пермь, Свердловский район, ул. Промысловая (пос. Голый Мыс)	0,000	31 210,500	0,000
0110441740	400			Капитальные вложения в объекты государственной (муниципальной) собственности	0,000	31 210,500	0,000
0110441740	410			Бюджетные инвестиции	0,000	31 210,500	0,000
0110441740	410	01	13	Другие общегосударственные вопросы	0,000	31 210,500	0,000
0110441750				Строительство нежилого здания под размещение общественного центра по адресу: г. Пермь, Орджоникидзевский район, ул. Кубанская (микрорайон Январский)	0,000	0,000	32 708,600
0110441750	400			Капитальные вложения в объекты государственной (муниципальной) собственности	0,000	0,000	32 708,600
0110441750	410			Бюджетные инвестиции	0,000	0,000	32 708,600
0110441750	410	01	13	Другие общегосударственные вопросы	0,000	0,000	32 708,600
0120000000				<i>Подпрограмма «Повышение уровня межэтнического и межконфессионального взаимопонимания»</i>	<i>10 608,700</i>	<i>10 608,700</i>	<i>10 608,700</i>
0120100000				Основное мероприятие «Мероприятия, направленные на повышение уровня межэтнического и межконфессионального взаимопонимания в городе Перми»	10 608,700	10 608,700	10 608,700
0120122220				Совершенствование системы информирования населения о деятельности национально-культурных и религиозных общественных объединений на территории города Перми	940,000	940,000	940,000
0120122220	600			Предоставление субсидий бюджетным, автономным учреждениям и иным некоммерческим организациям	940,000	940,000	940,000
0120122220	630			Субсидии некоммерческим организациям (за исключением государственных (муниципальных) учреждений, государственных корпораций (компаний), публично-правовых компаний)	940,000	940,000	940,000
0120122220	630	01	13	Другие общегосударственные вопросы	940,000	940,000	940,000
0120123520				Содействие в реализации культурно-просветительских общественных инициатив религиозных организаций и объединений, направленных на сохранение гармоничной конфессиональной ситуации в городе Перми	2 573,700	2 573,700	2 573,700
0120123520	600			Предоставление субсидий бюджетным, автономным учреждениям и иным некоммерческим организациям	2 573,700	2 573,700	2 573,700
0120123520	620			Субсидии автономным учреждениям	740,000	740,000	740,000
0120123520	620	08	01	Культура	740,000	740,000	740,000

1	2	3	4	5	6	7	8
0120123520	630			Субсидии некоммерческим организациям (за исключением государственных (муниципальных) учреждений, государственных корпораций (компаний), публично-правовых компаний)	1 833,700	1 833,700	1 833,700
0120123520	630	01	13	Другие общегосударственные вопросы	1 833,700	1 833,700	1 833,700
0120123530				Содействие в реализации мероприятий, направленных на гармонизацию межнациональных отношений, сохранение этнического многообразия народов России, проживающих в городе Перми	7 095,000	7 095,000	7 095,000
0120123530	200			Закупка товаров, работ и услуг для обеспечения государственных (муниципальных) нужд	250,000	250,000	250,000
0120123530	240			Иные закупки товаров, работ и услуг для обеспечения государственных (муниципальных) нужд	250,000	250,000	250,000
0120123530	240	08	01	Культура	250,000	250,000	250,000
0120123530	600			Предоставление субсидий бюджетным, автономным учреждениям и иным некоммерческим организациям	6 845,000	6 845,000	6 845,000
0120123530	610			Субсидии бюджетным учреждениям	543,000	543,000	543,000
0120123530	610	07	09	Другие вопросы в области образования	200,000	200,000	200,000
0120123530	610	08	01	Культура	343,000	343,000	343,000
0120123530	620			Субсидии автономным учреждениям	3 150,000	3 150,000	3 150,000
0120123530	620	07	07	Молодежная политика	2 350,000	2 350,000	2 350,000
0120123530	620	08	01	Культура	800,000	800,000	800,000
0120123530	630			Субсидии некоммерческим организациям (за исключением государственных (муниципальных) учреждений, государственных корпораций (компаний), публично-правовых компаний)	3 152,000	3 152,000	3 152,000
0120123530	630	01	13	Другие общегосударственные вопросы	3 152,000	3 152,000	3 152,000
0200000000				Муниципальная программа «Безопасный город»	367 688,432	401 612,900	254 209,500
<i>0210000000</i>				<i>Подпрограмма «Содействие в снижении уровня преступности на территории города Перми»</i>	<i>15 468,500</i>	<i>15 468,500</i>	<i>15 468,500</i>
0210100000				Основное мероприятие «Создание условий для деятельности добровольных формирований населения по охране общественного порядка»	5 857,300	5 857,300	5 857,300
02101SP020				Выплата материального стимулирования народным дружинникам за участие в охране общественного порядка	5 857,300	5 857,300	5 857,300
02101SP020	600			Предоставление субсидий бюджетным, автономным учреждениям и иным некоммерческим организациям	5 857,300	5 857,300	5 857,300
02101SP020	630			Субсидии некоммерческим организациям (за исключением государственных (муниципальных) учреждений, государственных корпораций (компаний), публично-правовых компаний)	5 857,300	5 857,300	5 857,300

1	2	3	4	5	6	7	8
02101SP020	630	03	14	Другие вопросы в области национальной безопасности и правоохранительной деятельности	5 857,300	5 857,300	5 857,300
0210200000				Основное мероприятие «Организация информационно-пропагандистских мероприятий по разъяснению сущности терроризма и экстремизма и их общественной опасности»	100,000	100,000	100,000
0210223550				Изготовление пособий по профилактике терроризма и экстремизма	100,000	100,000	100,000
0210223550	200			Закупка товаров, работ и услуг для обеспечения государственных (муниципальных) нужд	100,000	100,000	100,000
0210223550	240			Иные закупки товаров, работ и услуг для обеспечения государственных (муниципальных) нужд	100,000	100,000	100,000
0210223550	240	03	14	Другие вопросы в области национальной безопасности и правоохранительной деятельности	100,000	100,000	100,000
0210300000				Основное мероприятие «Профилактика потребления психоактивных веществ»	9 511,200	9 511,200	9 511,200
0210321090				Мероприятия, направленные на первичную профилактику потребления психоактивных веществ	9 511,200	9 511,200	9 511,200
0210321090	600			Предоставление субсидий бюджетным, автономным учреждениям и иным некоммерческим организациям	9 511,200	9 511,200	9 511,200
0210321090	610			Субсидии бюджетным учреждениям	1 631,000	1 631,000	1 631,000
0210321090	610	07	09	Другие вопросы в области образования	1 631,000	1 631,000	1 631,000
0210321090	620			Субсидии автономным учреждениям	7 880,200	7 880,200	7 880,200
0210321090	620	07	07	Молодежная политика	5 498,700	5 498,700	5 498,700
0210321090	620	07	09	Другие вопросы в области образования	2 381,500	2 381,500	2 381,500
0220000000				<i>Подпрограмма «Предупреждение и ликвидация чрезвычайных ситуаций природного и техногенного характера, совершенствование гражданской обороны на территории города Перми»</i>	<i>309 164,000</i>	<i>366 411,700</i>	<i>214 442,800</i>
0220100000				Основное мероприятие «Создание условий для решения задач гражданской обороны, участия в предупреждении и ликвидации последствий чрезвычайных ситуаций на территории города Перми»	120 432,700	115 919,000	115 919,000
0220100590				Обеспечение деятельности (оказание услуг, выполнение работ) муниципальных учреждений (организаций)	104 435,700	107 836,100	107 836,100
0220100590	100			Расходы на выплаты персоналу в целях обеспечения выполнения функций государственными (муниципальными) органами, казенными учреждениями, органами управления государственными внебюджетными фондами	93 662,400	97 062,800	97 062,800

1	2	3	4	5	6	7	8
0220100590	110			Расходы на выплаты персоналу казенных учреждений	93 662,400	97 062,800	97 062,800
0220100590	110	03	09	Гражданская оборона	51 984,000	53 871,300	53 871,300
0220100590	110	03	10	Защита населения и территории от чрезвычайных ситуаций природного и техногенного характера, пожарная безопасность	41 678,400	43 191,500	43 191,500
0220100590	200			Закупка товаров, работ и услуг для обеспечения государственных (муниципальных) нужд	10 614,300	10 617,400	10 619,400
0220100590	240			Иные закупки товаров, работ и услуг для обеспечения государственных (муниципальных) нужд	10 614,300	10 617,400	10 619,400
0220100590	240	03	09	Гражданская оборона	6 799,500	6 799,500	6 799,500
0220100590	240	03	10	Защита населения и территории от чрезвычайных ситуаций природного и техногенного характера, пожарная безопасность	3 814,800	3 817,900	3 819,900
0220100590	800			Иные бюджетные ассигнования	159,000	155,900	153,900
0220100590	850			Уплата налогов, сборов и иных платежей	159,000	155,900	153,900
0220100590	850	03	09	Гражданская оборона	33,200	33,200	33,200
0220100590	850	03	10	Защита населения и территории от чрезвычайных ситуаций природного и техногенного характера, пожарная безопасность	125,800	122,700	120,700
0220121100				Организация и осуществление мероприятий по гражданской обороне, защите населения и территории города Перми от чрезвычайных ситуаций природного и техногенного характера	2 910,000	2 910,000	2 910,000
0220121100	200			Закупка товаров, работ и услуг для обеспечения государственных (муниципальных) нужд	2 910,000	2 910,000	2 910,000
0220121100	240			Иные закупки товаров, работ и услуг для обеспечения государственных (муниципальных) нужд	2 910,000	2 910,000	2 910,000
0220121100	240	03	09	Гражданская оборона	2 910,000	2 910,000	2 910,000
0220121280				Создание и содержание в целях гражданской обороны запасов материально-технических, продовольственных и иных средств	13 087,000	5 172,900	5 172,900
0220121280	200			Закупка товаров, работ и услуг для обеспечения государственных (муниципальных) нужд	13 087,000	5 172,900	5 172,900
0220121280	240			Иные закупки товаров, работ и услуг для обеспечения государственных (муниципальных) нужд	13 087,000	5 172,900	5 172,900
0220121280	240	03	09	Гражданская оборона	13 087,000	5 172,900	5 172,900
0220200000				Основное мероприятие «Организация противооползневых мероприятий»	35 549,000	0,000	0,000
0220241030				Строительство противооползневого сооружения в районе жилых домов по ул. КИМ, 5, 7, ул. Ивановской, 19 и ул. Чехова, 2, 4, 6, 8, 10	35 549,000	0,000	0,000
0220241030	400			Капитальные вложения в объекты государственной (муниципальной) собственности	35 549,000	0,000	0,000

1	2	3	4	5	6	7	8
0220241030	410			Бюджетные инвестиции	35 549,000	0,000	0,000
0220241030	410	03	10	Защита населения и территории от чрезвычайных ситуаций природного и техногенного характера, пожарная безопасность	35 549,000	0,000	0,000
0220300000				Основное мероприятие «Содержание и организация деятельности аварийно-спасательных служб и обеспечение безопасности людей на водных объектах»	95 498,400	98 523,800	98 523,800
0220300590				Обеспечение деятельности (оказание услуг, выполнение работ) муниципальных учреждений (организаций)	86 779,300	89 495,700	89 495,700
0220300590	100			Расходы на выплаты персоналу в целях обеспечения выполнения функций государственными (муниципальными) органами, казенными учреждениями, органами управления государственными внебюджетными фондами	75 431,600	78 148,000	78 148,000
0220300590	110			Расходы на выплаты персоналу казенных учреждений	75 431,600	78 148,000	78 148,000
0220300590	110	03	10	Защита населения и территории от чрезвычайных ситуаций природного и техногенного характера, пожарная безопасность	75 431,600	78 148,000	78 148,000
0220300590	200			Закупка товаров, работ и услуг для обеспечения государственных (муниципальных) нужд	10 853,400	10 859,300	10 865,100
0220300590	240			Иные закупки товаров, работ и услуг для обеспечения государственных (муниципальных) нужд	10 853,400	10 859,300	10 865,100
0220300590	240	03	10	Защита населения и территории от чрезвычайных ситуаций природного и техногенного характера, пожарная безопасность	10 853,400	10 859,300	10 865,100
0220300590	800			Иные бюджетные ассигнования	494,300	488,400	482,600
0220300590	850			Уплата налогов, сборов и иных платежей	494,300	488,400	482,600
0220300590	850	03	10	Защита населения и территории от чрезвычайных ситуаций природного и техногенного характера, пожарная безопасность	494,300	488,400	482,600
0220321000				Содержание спасательных постов в местах массового отдыха у воды	8 719,100	9 028,100	9 028,100
0220321000	100			Расходы на выплаты персоналу в целях обеспечения выполнения функций государственными (муниципальными) органами, казенными учреждениями, органами управления государственными внебюджетными фондами	7 659,500	7 968,500	7 968,500
0220321000	110			Расходы на выплаты персоналу казенных учреждений	7 659,500	7 968,500	7 968,500
0220321000	110	03	10	Защита населения и территории от чрезвычайных ситуаций природного и техногенного характера, пожарная безопасность	7 659,500	7 968,500	7 968,500
0220321000	200			Закупка товаров, работ и услуг для обеспечения государственных (муниципальных) нужд	1 059,600	1 059,600	1 059,600

1	2	3	4	5	6	7	8
0220321000	240			Иные закупки товаров, работ и услуг для обеспечения государственных (муниципальных) нужд	1 059,600	1 059,600	1 059,600
0220321000	240	03	10	Защита населения и территории от чрезвычайных ситуаций природного и техногенного характера, пожарная безопасность	1 059,600	1 059,600	1 059,600
0220400000				Основное мероприятие «Капитальные вложения в объекты недвижимого имущества муниципальной собственности в области аварийно-спасательных работ»	57 683,900	151 968,900	0,000
0220443730				Реконструкция здания по ул. Ижевской, 25 (литер А, А1)	57 683,900	151 968,900	0,000
0220443730	400			Капитальные вложения в объекты государственной (муниципальной) собственности	57 683,900	151 968,900	0,000
0220443730	410			Бюджетные инвестиции	57 683,900	151 968,900	0,000
0220443730	410	03	10	Защита населения и территории от чрезвычайных ситуаций природного и техногенного характера, пожарная безопасность	57 683,900	151 968,900	0,000
0230000000				<i>Подпрограмма «Обеспечение первичных мер пожарной безопасности, отнесенных к полномочиям органов местного самоуправления»</i>	<i>43 055,932</i>	<i>19 732,700</i>	<i>24 298,200</i>
0230100000				Основное мероприятие «Обеспечение первичных мер пожарной безопасности»	9 724,900	10 496,800	5 767,200
0230121110				Мероприятия, направленные на информирование населения о мерах пожарной безопасности	1 249,100	1 249,100	1 249,100
0230121110	200			Закупка товаров, работ и услуг для обеспечения государственных (муниципальных) нужд	1 249,100	1 249,100	1 249,100
0230121110	240			Иные закупки товаров, работ и услуг для обеспечения государственных (муниципальных) нужд	1 249,100	1 249,100	1 249,100
0230121110	240	03	10	Защита населения и территории от чрезвычайных ситуаций природного и техногенного характера, пожарная безопасность	1 249,100	1 249,100	1 249,100
0230121120				Мероприятия по приведению в нормативное состояние, содержанию источников противопожарного водоснабжения (пожарных водоемов, резервуаров, емкостей) и пирсов	7 951,500	8 723,400	3 993,800
0230121120	200			Закупка товаров, работ и услуг для обеспечения государственных (муниципальных) нужд	7 062,900	7 834,800	3 105,200
0230121120	240			Иные закупки товаров, работ и услуг для обеспечения государственных (муниципальных) нужд	7 062,900	7 834,800	3 105,200
0230121120	240	03	10	Защита населения и территории от чрезвычайных ситуаций природного и техногенного характера, пожарная безопасность	7 062,900	7 834,800	3 105,200
0230121120	800			Иные бюджетные ассигнования	888,600	888,600	888,600
0230121120	850			Уплата налогов, сборов и иных платежей	888,600	888,600	888,600

1	2	3	4	5	6	7	8
0230121120	850	03	10	Защита населения и территории от чрезвычайных ситуаций природного и техногенного характера, пожарная безопасность	888,600	888,600	888,600
0230172290				Субсидии общественным объединениям пожарной охраны на материальное стимулирование деятельности добровольных пожарных, действующих на территории города Перми	524,300	524,300	524,300
0230172290	600			Предоставление субсидий бюджетным, автономным учреждениям и иным некоммерческим организациям	524,300	524,300	524,300
0230172290	630			Субсидии некоммерческим организациям (за исключением государственных (муниципальных) учреждений, государственных корпораций (компаний), публично-правовых компаний)	524,300	524,300	524,300
0230172290	630	03	10	Защита населения и территории от чрезвычайных ситуаций природного и техногенного характера, пожарная безопасность	524,300	524,300	524,300
0230200000				Основное мероприятие «Капитальные вложения в объекты недвижимого имущества муниципальной собственности в области пожарной безопасности»	33 331,032	9 235,900	18 531,000
0230241630				Строительство пожарного резервуара в микрорайоне Социалистический Орджоникидзевского района города Перми	0,000	668,100	8 231,500
0230241630	400			Капитальные вложения в объекты государственной (муниципальной) собственности	0,000	668,100	8 231,500
0230241630	410			Бюджетные инвестиции	0,000	668,100	8 231,500
0230241630	410	03	10	Защита населения и территории от чрезвычайных ситуаций природного и техногенного характера, пожарная безопасность	0,000	668,100	8 231,500
0230241650				Строительство пожарного резервуара в микрорайоне Новобродовский Свердловского района города Перми	0,000	668,100	8 231,500
0230241650	400			Капитальные вложения в объекты государственной (муниципальной) собственности	0,000	668,100	8 231,500
0230241650	410			Бюджетные инвестиции	0,000	668,100	8 231,500
0230241650	410	03	10	Защита населения и территории от чрезвычайных ситуаций природного и техногенного характера, пожарная безопасность	0,000	668,100	8 231,500
0230243170				Строительство пожарного водоема в микрорайоне Бахаревка на пересечении ул. 1-й Бахаревской и ул. Пристанционной Свердловского района города Перми	9 209,300	0,000	0,000
0230243170	400			Капитальные вложения в объекты государственной (муниципальной) собственности	9 209,300	0,000	0,000
0230243170	410			Бюджетные инвестиции	9 209,300	0,000	0,000
0230243170	410	03	10	Защита населения и территории от чрезвычайных ситуаций природного и техногенного характера, пожарная безопасность	9 209,300	0,000	0,000

1	2	3	4	5	6	7	8
0230243180				Строительство пожарного резервуара в микрорайоне Нижняя Курья по ул. Борцов Революции Ленинского района города Перми	640,500	7 899,700	0,000
0230243180	400			Капитальные вложения в объекты государственной (муниципальной) собственности	640,500	7 899,700	0,000
0230243180	410			Бюджетные инвестиции	640,500	7 899,700	0,000
0230243180	410	03	10	Защита населения и территории от чрезвычайных ситуаций природного и техногенного характера, пожарная безопасность	640,500	7 899,700	0,000
0230243190				Строительство пожарного резервуара в микрорайоне Центральная усадьба по ул. Бобруйской Мотовилихинского района города Перми	7 887,985	0,000	0,000
0230243190	400			Капитальные вложения в объекты государственной (муниципальной) собственности	7 887,985	0,000	0,000
0230243190	410			Бюджетные инвестиции	7 887,985	0,000	0,000
0230243190	410	03	10	Защита населения и территории от чрезвычайных ситуаций природного и техногенного характера, пожарная безопасность	7 887,985	0,000	0,000
0230243210				Строительство пожарного резервуара в д. Ласьвинские хутора Кировского района города Перми	7 704,762	0,000	0,000
0230243210	400			Капитальные вложения в объекты государственной (муниципальной) собственности	7 704,762	0,000	0,000
0230243210	410			Бюджетные инвестиции	7 704,762	0,000	0,000
0230243210	410	03	10	Защита населения и территории от чрезвычайных ситуаций природного и техногенного характера, пожарная безопасность	7 704,762	0,000	0,000
0230243600				Строительство пожарного резервуара в микрорайоне Чапаевский Орджоникидзевского района города Перми	7 888,485	0,000	0,000
0230243600	400			Капитальные вложения в объекты государственной (муниципальной) собственности	7 888,485	0,000	0,000
0230243600	410			Бюджетные инвестиции	7 888,485	0,000	0,000
0230243600	410	03	10	Защита населения и территории от чрезвычайных ситуаций природного и техногенного характера, пожарная безопасность	7 888,485	0,000	0,000
0230243610				Строительство пожарного резервуара в микрорайоне Липовая гора по ул. 4-й Липогорской Свердловского района города Перми	0,000	0,000	675,800
0230243610	400			Капитальные вложения в объекты государственной (муниципальной) собственности	0,000	0,000	675,800
0230243610	410			Бюджетные инвестиции	0,000	0,000	675,800
0230243610	410	03	10	Защита населения и территории от чрезвычайных ситуаций природного и техногенного характера, пожарная безопасность	0,000	0,000	675,800
0230243620				Строительство пожарного резервуара в микрорайоне Вышка-2 по ул. Омской Мотовилихинского района города Перми	0,000	0,000	696,100

1	2	3	4	5	6	7	8
0230243620	400			Капитальные вложения в объекты государственной (муниципальной) собственности	0,000	0,000	696,100
0230243620	410			Бюджетные инвестиции	0,000	0,000	696,100
0230243620	410	03	10	Защита населения и территории от чрезвычайных ситуаций природного и техногенного характера, пожарная безопасность	0,000	0,000	696,100
0230243630				Строительство пожарного резервуара в микрорайоне Химики Орджоникидзевского района города Перми	0,000	0,000	696,100
0230243630	400			Капитальные вложения в объекты государственной (муниципальной) собственности	0,000	0,000	696,100
0230243630	410			Бюджетные инвестиции	0,000	0,000	696,100
0230243630	410	03	10	Защита населения и территории от чрезвычайных ситуаций природного и техногенного характера, пожарная безопасность	0,000	0,000	696,100
0300000000				Муниципальная программа «Культура города Перми»	1 882 536,700	1 810 920,100	1 818 900,100
<i>0310000000</i>				<i>Подпрограмма «Городские культурно-зрелищные мероприятия»</i>	<i>191 641,400</i>	<i>191 037,700</i>	<i>199 644,200</i>
0310100000				Основное мероприятие «Проведение мероприятий в области культуры»	191 641,400	191 037,700	199 644,200
0310100590				Обеспечение деятельности (оказание услуг, выполнение работ) муниципальных учреждений (организаций)	96 752,100	96 752,100	96 752,100
0310100590	600			Предоставление субсидий бюджетным, автономным учреждениям и иным некоммерческим организациям	96 752,100	96 752,100	96 752,100
0310100590	610			Субсидии бюджетным учреждениям	87 145,300	87 145,300	87 145,300
0310100590	610	08	01	Культура	87 145,300	87 145,300	87 145,300
0310100590	620			Субсидии автономным учреждениям	9 606,800	9 606,800	9 606,800
0310100590	620	08	01	Культура	9 606,800	9 606,800	9 606,800
0310121980				Городские культурно-зрелищные мероприятия, культурно-зрелищные мероприятия по месту жительства	77 967,000	77 628,400	79 728,400
0310121980	200			Закупка товаров, работ и услуг для обеспечения государственных (муниципальных) нужд	9 583,300	9 253,300	11 353,300
0310121980	240			Иные закупки товаров, работ и услуг для обеспечения государственных (муниципальных) нужд	9 583,300	9 253,300	11 353,300
0310121980	240	08	01	Культура	9 583,300	9 253,300	11 353,300
0310121980	300			Социальное обеспечение и иные выплаты населению	804,600	804,600	804,600
0310121980	350			Премии и гранты	804,600	804,600	804,600
0310121980	350	08	01	Культура	804,600	804,600	804,600
0310121980	600			Предоставление субсидий бюджетным, автономным учреждениям и иным некоммерческим организациям	67 579,100	67 570,500	67 570,500
0310121980	610			Субсидии бюджетным учреждениям	47 634,700	47 626,100	47 626,100
0310121980	610	08	01	Культура	47 634,700	47 626,100	47 626,100

1	2	3	4	5	6	7	8
0310121980	620			Субсидии автономным учреждениям	19 944,400	19 944,400	19 944,400
0310121980	620	08	01	Культура	19 944,400	19 944,400	19 944,400
031012K030				Организация и проведение мероприятий в сфере культуры на территории Пермского края	16 922,300	16 657,200	23 163,700
031012K030	600			Предоставление субсидий бюджетным, автономным учреждениям и иным некоммерческим организациям	16 922,300	16 657,200	23 163,700
031012K030	610			Субсидии бюджетным учреждениям	16 922,300	16 657,200	23 163,700
031012K030	610	08	01	Культура	16 922,300	16 657,200	23 163,700
0320000000				<i>Подпрограмма «Создание условий для творческой и профессиональной самореализации населения»</i>	<i>850 138,000</i>	<i>850 138,000</i>	<i>850 131,500</i>
0320100000				Основное мероприятие «Проведение (организация проведения) мероприятий досуговой и культурно-просветительской направленности»	850 138,000	850 138,000	850 131,500
0320100590				Обеспечение деятельности (оказание услуг, выполнение работ) муниципальных учреждений (организаций)	583 818,600	583 818,600	583 818,600
0320100590	600			Предоставление субсидий бюджетным, автономным учреждениям и иным некоммерческим организациям	583 818,600	583 818,600	583 818,600
0320100590	610			Субсидии бюджетным учреждениям	96 737,400	96 737,400	96 737,400
0320100590	610	08	01	Культура	96 737,400	96 737,400	96 737,400
0320100590	620			Субсидии автономным учреждениям	487 081,200	487 081,200	487 081,200
0320100590	620	08	01	Культура	487 081,200	487 081,200	487 081,200
0320100870				Целевая субсидия на создание концертных и театральных постановок, организация и обеспечение участия в творческих проектах	15 300,000	15 300,000	15 293,500
0320100870	600			Предоставление субсидий бюджетным, автономным учреждениям и иным некоммерческим организациям	15 300,000	15 300,000	15 293,500
0320100870	610			Субсидии бюджетным учреждениям	2 900,000	2 900,000	2 893,500
0320100870	610	08	01	Культура	2 900,000	2 900,000	2 893,500
0320100870	620			Субсидии автономным учреждениям	12 400,000	12 400,000	12 400,000
0320100870	620	08	01	Культура	12 400,000	12 400,000	12 400,000
0320123620				Оказание услуг библиотечного обслуживания	251 019,400	251 019,400	251 019,400
0320123620	600			Предоставление субсидий бюджетным, автономным учреждениям и иным некоммерческим организациям	251 019,400	251 019,400	251 019,400
0320123620	610			Субсидии бюджетным учреждениям	251 019,400	251 019,400	251 019,400
0320123620	610	08	01	Культура	251 019,400	251 019,400	251 019,400
0330000000				<i>Подпрограмма «Обеспечение качественно нового уровня развития инфраструктуры»</i>	<i>224 597,400</i>	<i>148 258,500</i>	<i>148 258,500</i>
0330100000				Основное мероприятие «Приведение имущественных комплексов в соответствие с требованиями действующего законодательства»	224 597,400	148 258,500	148 258,500

1	2	3	4	5	6	7	8
0330100750				Целевая субсидия по сохранению историко-культурного наследия	2 312,100	2 317,000	2 317,000
0330100750	600			Предоставление субсидий бюджетным, автономным учреждениям и иным некоммерческим организациям	2 312,100	2 317,000	2 317,000
0330100750	620			Субсидии автономным учреждениям	2 312,100	2 317,000	2 317,000
0330100750	620	08	01	Культура	2 312,100	2 317,000	2 317,000
0330101070				Взносы на капитальный ремонт общего имущества в многоквартирных домах	1 604,100	1 668,500	1 668,500
0330101070	600			Предоставление субсидий бюджетным, автономным учреждениям и иным некоммерческим организациям	1 604,100	1 668,500	1 668,500
0330101070	610			Субсидии бюджетным учреждениям	978,200	1 017,500	1 017,500
0330101070	610	08	01	Культура	978,200	1 017,500	1 017,500
0330101070	620			Субсидии автономным учреждениям	625,900	651,000	651,000
0330101070	620	07	03	Дополнительное образование детей	372,200	387,100	387,100
0330101070	620	08	01	Культура	253,700	263,900	263,900
0330123560				Выполнение предписаний надзорных органов, приведение в нормативное состояние и улучшение материально-технического обеспечения	177 681,200	144 273,000	144 273,000
0330123560	600			Предоставление субсидий бюджетным, автономным учреждениям и иным некоммерческим организациям	177 681,200	144 273,000	144 273,000
0330123560	610			Субсидии бюджетным учреждениям	39 872,400	45 540,100	30 892,200
0330123560	610	08	01	Культура	39 872,400	45 540,100	30 892,200
0330123560	620			Субсидии автономным учреждениям	137 808,800	98 732,900	113 380,800
0330123560	620	07	03	Дополнительное образование детей	66 259,100	28 177,700	2 092,800
0330123560	620	08	01	Культура	71 549,700	70 555,200	111 288,000
03301SK180				Разработка научно-проектной документации на проведение капитального ремонта и приспособление для современного использования объектов культурного наследия, находящихся в г. Перми	43 000,000	0,000	0,000
03301SK180	600			Предоставление субсидий бюджетным, автономным учреждениям и иным некоммерческим организациям	43 000,000	0,000	0,000
03301SK180	620			Субсидии автономным учреждениям	43 000,000	0,000	0,000
03301SK180	620	08	01	Культура	43 000,000	0,000	0,000
0340000000				<i>Подпрограмма «Одаренные дети города Перми»</i>	<i>601 770,900</i>	<i>607 096,900</i>	<i>606 476,900</i>
0340100000				Основное мероприятие «Реализация дополнительных общеразвивающих и предпрофессиональных программ в области искусств»	601 770,900	607 096,900	606 476,900
0340100590				Обеспечение деятельности (оказание услуг, выполнение работ) муниципальных учреждений (организаций)	574 622,800	581 745,100	581 745,100
0340100590	600			Предоставление субсидий бюджетным, автономным учреждениям и иным некоммерческим организациям	574 622,800	581 745,100	581 745,100

1	2	3	4	5	6	7	8
0340100590	620			Субсидии автономным учреждениям	574 622,800	581 745,100	581 745,100
0340100590	620	07	03	Дополнительное образование детей	574 622,800	581 745,100	581 745,100
0340100680				Популяризация художественного образования среди жителей	2 316,000	2 316,000	2 316,000
0340100680	200			Закупка товаров, работ и услуг для обеспечения государственных (муниципальных) нужд	5,000	5,000	5,000
0340100680	240			Иные закупки товаров, работ и услуг для обеспечения государственных (муниципальных) нужд	5,000	5,000	5,000
0340100680	240	07	09	Другие вопросы в области образования	5,000	5,000	5,000
0340100680	300			Социальное обеспечение и иные выплаты населению	220,000	220,000	220,000
0340100680	350			Премии и гранты	220,000	220,000	220,000
0340100680	350	07	09	Другие вопросы в области образования	220,000	220,000	220,000
0340100680	600			Предоставление субсидий бюджетным, автономным учреждениям и иным некоммерческим организациям	2 091,000	2 091,000	2 091,000
0340100680	620			Субсидии автономным учреждениям	2 091,000	2 091,000	2 091,000
0340100680	620	07	09	Другие вопросы в области образования	2 091,000	2 091,000	2 091,000
0340101060				Целевая субсидия на повышение фонда оплаты труда	1 715,300	0,000	0,000
0340101060	600			Предоставление субсидий бюджетным, автономным учреждениям и иным некоммерческим организациям	1 715,300	0,000	0,000
0340101060	620			Субсидии автономным учреждениям	1 715,300	0,000	0,000
0340101060	620	07	03	Дополнительное образование детей	1 715,300	0,000	0,000
0340122140				Обновление материальной базы учреждений дополнительного образования в сфере культуры	2 560,000	2 560,000	2 560,000
0340122140	600			Предоставление субсидий бюджетным, автономным учреждениям и иным некоммерческим организациям	2 560,000	2 560,000	2 560,000
0340122140	620			Субсидии автономным учреждениям	2 560,000	2 560,000	2 560,000
0340122140	620	07	03	Дополнительное образование детей	2 560,000	2 560,000	2 560,000
0340182020				Предоставление мер социальной поддержки руководителям и педагогическим работникам образовательных учреждений	20 076,800	19 995,800	19 375,800
0340182020	600			Предоставление субсидий бюджетным, автономным учреждениям и иным некоммерческим организациям	20 076,800	19 995,800	19 375,800
0340182020	620			Субсидии автономным учреждениям	20 076,800	19 995,800	19 375,800
0340182020	620	07	03	Дополнительное образование детей	19 826,800	19 795,800	19 175,800
0340182020	620	10	03	Социальное обеспечение населения	250,000	200,000	200,000
0340182030				Стипендии одаренным детям, обучающимся в образовательных организациях дополнительного образования в сфере культуры	480,000	480,000	480,000
0340182030	300			Социальное обеспечение и иные выплаты населению	480,000	480,000	480,000
0340182030	340			Стипендии	480,000	480,000	480,000

1	2	3	4	5	6	7	8
0340182030	340	07	09	Другие вопросы в области образования	480,000	480,000	480,000
0350000000				<i>Подпрограмма «Определение, сохранение и развитие культурной идентичности города Перми»</i>	<i>14 389,000</i>	<i>14 389,000</i>	<i>14 389,000</i>
0350100000				Основное мероприятие «Обеспечение сохранения и использования объектов культурного наследия, объектов монументального искусства»	14 389,000	14 389,000	14 389,000
0350100590				Обеспечение деятельности (оказание услуг, выполнение работ) муниципальных учреждений (организаций)	14 389,000	14 389,000	14 389,000
0350100590	600			Предоставление субсидий бюджетным, автономным учреждениям и иным некоммерческим организациям	14 389,000	14 389,000	14 389,000
0350100590	620			Субсидии автономным учреждениям	14 389,000	14 389,000	14 389,000
0350100590	620	08	01	Культура	14 389,000	14 389,000	14 389,000
0400000000				Муниципальная программа «Молодежь города Перми»	149 688,215	68 806,700	68 806,700
0410000000				<i>Подпрограмма «Создание условий для эффективной самореализации молодежи города Перми»</i>	<i>116 812,715</i>	<i>35 931,200</i>	<i>35 931,200</i>
0410100000				Основное мероприятие «Реализация проектов в сфере молодежной политики»	34 328,617	35 931,200	35 931,200
0410100590				Обеспечение деятельности (оказание услуг, выполнение работ) муниципальных учреждений (организаций)	29 760,117	31 493,500	31 493,500
0410100590	600			Предоставление субсидий бюджетным, автономным учреждениям и иным некоммерческим организациям	29 760,117	31 493,500	31 493,500
0410100590	620			Субсидии автономным учреждениям	29 760,117	31 493,500	31 493,500
0410100590	620	07	07	Молодежная политика	29 760,117	31 493,500	31 493,500
0410101060				Целевая субсидия на повышение фонда оплаты труда	189,100	0,000	0,000
0410101060	600			Предоставление субсидий бюджетным, автономным учреждениям и иным некоммерческим организациям	189,100	0,000	0,000
0410101060	620			Субсидии автономным учреждениям	189,100	0,000	0,000
0410101060	620	07	07	Молодежная политика	189,100	0,000	0,000
0410123140				Поддержка инициативной и талантливой молодежи	2 158,200	2 158,200	2 158,200
0410123140	200			Закупка товаров, работ и услуг для обеспечения государственных (муниципальных) нужд	729,700	729,700	729,700
0410123140	240			Иные закупки товаров, работ и услуг для обеспечения государственных (муниципальных) нужд	729,700	729,700	729,700
0410123140	240	07	07	Молодежная политика	729,700	729,700	729,700
0410123140	300			Социальное обеспечение и иные выплаты населению	400,000	400,000	400,000
0410123140	350			Премии и гранты	400,000	400,000	400,000

1	2	3	4	5	6	7	8
0410123140	350	07	07	Молодежная политика	400,000	400,000	400,000
0410123140	600			Предоставление субсидий бюджетным, автономным учреждениям и иным некоммерческим организациям	1 028,500	1 028,500	1 028,500
0410123140	620			Субсидии автономным учреждениям	1 028,500	1 028,500	1 028,500
0410123140	620	07	07	Молодежная политика	1 028,500	1 028,500	1 028,500
0410170040				Субсидии некоммерческим организациям, не являющимся государственными (муниципальными) учреждениями, выполняющим муниципальные работы в сфере молодежной политики	2 221,200	2 279,500	2 279,500
0410170040	600			Предоставление субсидий бюджетным, автономным учреждениям и иным некоммерческим организациям	2 221,200	2 279,500	2 279,500
0410170040	630			Субсидии некоммерческим организациям (за исключением государственных (муниципальных) учреждений, государственных корпораций (компаний), публично-правовых компаний)	2 221,200	2 279,500	2 279,500
0410170040	630	07	07	Молодежная политика	2 221,200	2 279,500	2 279,500
0410200000				Основное мероприятие «Капитальные вложения в объекты недвижимого имущества муниципальной собственности в сфере молодежной политики»	82 484,098	0,000	0,000
0410241910				Реконструкция здания МАУ «Дворец молодежи» г. Перми	82 484,098	0,000	0,000
0410241910	400			Капитальные вложения в объекты государственной (муниципальной) собственности	82 484,098	0,000	0,000
0410241910	410			Бюджетные инвестиции	82 484,098	0,000	0,000
0410241910	410	07	07	Молодежная политика	82 484,098	0,000	0,000
0420000000				<i>Подпрограмма «Создание условий для социальной интеграции молодежи в общественно полезную деятельность»</i>	32 875,500	32 875,500	32 875,500
0420100000				Основное мероприятие «Осуществление мероприятий по организации занятости молодежи»	32 875,500	32 875,500	32 875,500
0420100740				Целевая субсидия на организацию занятости молодежи	6 374,400	6 374,400	6 374,400
0420100740	600			Предоставление субсидий бюджетным, автономным учреждениям и иным некоммерческим организациям	6 374,400	6 374,400	6 374,400
0420100740	620			Субсидии автономным учреждениям	6 374,400	6 374,400	6 374,400
0420100740	620	07	07	Молодежная политика	6 374,400	6 374,400	6 374,400
0420170070				Субсидии некоммерческим организациям, не являющимся государственными (муниципальными) учреждениями, выполняющим работы по организации занятости молодежи	26 501,100	26 501,100	26 501,100
0420170070	600			Предоставление субсидий бюджетным, автономным учреждениям и иным некоммерческим организациям	26 501,100	26 501,100	26 501,100

1	2	3	4	5	6	7	8
0420170070	630			Субсидии некоммерческим организациям (за исключением государственных (муниципальных) учреждений, государственных корпораций (компаний), публично-правовых компаний)	26 501,100	26 501,100	26 501,100
0420170070	630	07	07	Молодежная политика	26 501,100	26 501,100	26 501,100
0500000000				Муниципальная программа «Развитие физической культуры и спорта города Перми»	1 366 410,845	1 495 074,500	1 447 510,000
0510000000				Подпрограмма «Обеспечение населения спортивной инфраструктурой»	336 108,345	457 644,200	410 079,700
0510100000				Основное мероприятие «Капитальные вложения в объекты недвижимого имущества муниципальной собственности в сфере физической культуры и массового спорта»	190 277,241	345 489,100	313 169,800
0510141470				Строительство плавательного бассейна по адресу: ул. Гашкова, 20а	40 243,669	0,000	0,000
0510141470	400			Капитальные вложения в объекты государственной (муниципальной) собственности	40 243,669	0,000	0,000
0510141470	410			Бюджетные инвестиции	40 243,669	0,000	0,000
0510141470	410	11	03	Спорт высших достижений	40 243,669	0,000	0,000
0510141880				Строительство плавательного бассейна по адресу: ул. Гайвинская, 50	34 000,100	190 073,700	313 169,800
0510141880	400			Капитальные вложения в объекты государственной (муниципальной) собственности	34 000,100	190 073,700	313 169,800
0510141880	410			Бюджетные инвестиции	34 000,100	190 073,700	313 169,800
0510141880	410	11	03	Спорт высших достижений	34 000,100	190 073,700	313 169,800
0510141950				Строительство спортивной трассы для лыжероллеров по адресу: г. Пермь, ул. Агрономическая, 23	0,000	155 415,400	0,000
0510141950	400			Капитальные вложения в объекты государственной (муниципальной) собственности	0,000	155 415,400	0,000
0510141950	410			Бюджетные инвестиции	0,000	155 415,400	0,000
0510141950	410	11	03	Спорт высших достижений	0,000	155 415,400	0,000
05101SФ280				Реконструкция физкультурно-оздоровительного комплекса по адресу: г. Пермь, ул. Рабочая, 9	116 033,472	0,000	0,000
05101SФ280	400			Капитальные вложения в объекты государственной (муниципальной) собственности	116 033,472	0,000	0,000
05101SФ280	410			Бюджетные инвестиции	116 033,472	0,000	0,000
05101SФ280	410	11	03	Спорт высших достижений	116 033,472	0,000	0,000
0510200000				Основное мероприятие «Совершенствование спортивной инфраструктуры и материально-технической базы для занятий физической культурой и массовым спортом»	145 831,104	112 155,100	96 909,900
0510201070				Взносы на капитальный ремонт общего имущества в многоквартирных домах	770,700	801,700	801,700
0510201070	600			Предоставление субсидий бюджетным, автономным учреждениям и иным некоммерческим организациям	770,700	801,700	801,700

1	2	3	4	5	6	7	8
0510201070	610			Субсидии бюджетным учреждениям	277,800	289,000	289,000
0510201070	610	11	03	Спорт высших достижений	277,800	289,000	289,000
0510201070	620			Субсидии автономным учреждениям	492,900	512,700	512,700
0510201070	620	11	01	Физическая культура	58,000	60,300	60,300
0510201070	620	11	03	Спорт высших достижений	434,900	452,400	452,400
0510221130				Ремонт и приведение в нормативное состояние муниципальных учреждений системы физической культуры и спорта	101 109,358	99 589,400	84 344,200
0510221130	600			Предоставление субсидий бюджетным, автономным учреждениям и иным некоммерческим организациям	101 109,358	99 589,400	84 344,200
0510221130	610			Субсидии бюджетным учреждениям	78 719,700	8 357,100	2 891,400
0510221130	610	11	03	Спорт высших достижений	78 719,700	8 357,100	2 891,400
0510221130	620			Субсидии автономным учреждениям	22 389,658	91 232,300	81 452,800
0510221130	620	11	01	Физическая культура	5 753,458	81 419,600	3 941,200
0510221130	620	11	03	Спорт высших достижений	16 636,200	9 812,700	77 511,600
0510223210				Устройство муниципальных плоскостных спортивных сооружений с оснащением их спортивным инвентарем	36 487,046	11 764,000	11 764,000
0510223210	600			Предоставление субсидий бюджетным, автономным учреждениям и иным некоммерческим организациям	36 487,046	11 764,000	11 764,000
0510223210	620			Субсидии автономным учреждениям	36 487,046	11 764,000	11 764,000
0510223210	620	11	01	Физическая культура	36 487,046	11 764,000	11 764,000
05102SФ250				Развитие лыжно-биатлонных и трамплинных комплексов в муниципальных образованиях Пермского края	7 464,000	0,000	0,000
05102SФ250	600			Предоставление субсидий бюджетным, автономным учреждениям и иным некоммерческим организациям	7 464,000	0,000	0,000
05102SФ250	620			Субсидии автономным учреждениям	7 464,000	0,000	0,000
05102SФ250	620	11	01	Физическая культура	3 732,000	0,000	0,000
05102SФ250	620	11	03	Спорт высших достижений	3 732,000	0,000	0,000
0520000000				<i>Подпрограмма «Развитие физической культуры и спорта на территории города Перми»</i>	<i>1 030 302,500</i>	<i>1 037 430,300</i>	<i>1 037 430,300</i>
0520100000				Основное мероприятие «Обеспечение условий для развития на территории города Перми физической культуры и массового спорта, организация проведения официальных физкультурно-оздоровительных и спортивных мероприятий»	31 197,800	31 197,800	31 197,800
0520122230				Пропаганда физической культуры и спорта, включая производство и распространение информационных материалов для различных категорий населения, взаимодействие со средствами массовой информации, профилактика вредных привычек	31,900	31,900	31,900
0520122230	200			Закупка товаров, работ и услуг для обеспечения государственных (муниципальных) нужд	31,900	31,900	31,900

1	2	3	4	5	6	7	8
0520122230	240			Иные закупки товаров, работ и услуг для обеспечения государственных (муниципальных) нужд	31,900	31,900	31,900
0520122230	240	11	02	Массовый спорт	31,900	31,900	31,900
0520123350				Физкультурные и спортивные мероприятия, конкурсы, спортивно-массовая работа	31 165,900	31 165,900	31 165,900
0520123350	200			Закупка товаров, работ и услуг для обеспечения государственных (муниципальных) нужд	9 445,700	9 445,700	9 445,700
0520123350	240			Иные закупки товаров, работ и услуг для обеспечения государственных (муниципальных) нужд	9 445,700	9 445,700	9 445,700
0520123350	240	11	01	Физическая культура	8 853,700	8 853,700	8 853,700
0520123350	240	11	02	Массовый спорт	592,000	592,000	592,000
0520123350	600			Предоставление субсидий бюджетным, автономным учреждениям и иным некоммерческим организациям	21 720,200	21 720,200	21 720,200
0520123350	610			Субсидии бюджетным учреждениям	2 313,600	2 313,600	2 313,600
0520123350	610	11	02	Массовый спорт	2 313,600	2 313,600	2 313,600
0520123350	620			Субсидии автономным учреждениям	19 406,600	19 406,600	19 406,600
0520123350	620	11	02	Массовый спорт	19 406,600	19 406,600	19 406,600
0520200000				Основное мероприятие «Проведение занятий физкультурно-спортивной направленности по месту проживания граждан»	36 229,800	37 218,700	37 218,700
0520200590				Обеспечение деятельности (оказание услуг, выполнение работ) муниципальных учреждений (организаций)	35 900,200	37 218,700	37 218,700
0520200590	600			Предоставление субсидий бюджетным, автономным учреждениям и иным некоммерческим организациям	35 900,200	37 218,700	37 218,700
0520200590	610			Субсидии бюджетным учреждениям	4 956,600	5 127,900	5 127,900
0520200590	610	11	01	Физическая культура	4 956,600	5 127,900	5 127,900
0520200590	620			Субсидии автономным учреждениям	30 943,600	32 090,800	32 090,800
0520200590	620	11	01	Физическая культура	30 943,600	32 090,800	32 090,800
0520201060				Целевая субсидия на повышение фонда оплаты труда	329,600	0,000	0,000
0520201060	600			Предоставление субсидий бюджетным, автономным учреждениям и иным некоммерческим организациям	329,600	0,000	0,000
0520201060	610			Субсидии бюджетным учреждениям	42,800	0,000	0,000
0520201060	610	11	01	Физическая культура	42,800	0,000	0,000
0520201060	620			Субсидии автономным учреждениям	286,800	0,000	0,000
0520201060	620	11	01	Физическая культура	286,800	0,000	0,000
0520300000				Основное мероприятие «Проведение спортивно-оздоровительной работы по развитию физической культуры и спорта среди различных групп населения»	96 585,400	98 316,600	98 316,600
0520300590				Обеспечение деятельности (оказание услуг, выполнение работ) муниципальных учреждений (организаций)	96 008,400	98 316,600	98 316,600

1	2	3	4	5	6	7	8
0520300590	600			Предоставление субсидий бюджетным, автономным учреждениям и иным некоммерческим организациям	96 008,400	98 316,600	98 316,600
0520300590	620			Субсидии автономным учреждениям	96 008,400	98 316,600	98 316,600
0520300590	620	11	01	Физическая культура	96 008,400	98 316,600	98 316,600
0520301060				Целевая субсидия на повышение фонда оплаты труда	577,000	0,000	0,000
0520301060	600			Предоставление субсидий бюджетным, автономным учреждениям и иным некоммерческим организациям	577,000	0,000	0,000
0520301060	620			Субсидии автономным учреждениям	577,000	0,000	0,000
0520301060	620	11	01	Физическая культура	577,000	0,000	0,000
0520400000				Основное мероприятие «Создание условий для занятий физической культурой и спортом»	83 206,600	83 206,600	83 206,600
0520470100				Субсидия некоммерческим организациям, не являющимся государственными (муниципальными) учреждениями, на организацию и проведение спортивных мероприятий для лиц с ограниченными возможностями здоровья согласно календарному плану	806,600	806,600	806,600
0520470100	600			Предоставление субсидий бюджетным, автономным учреждениям и иным некоммерческим организациям	806,600	806,600	806,600
0520470100	630			Субсидии некоммерческим организациям (за исключением государственных (муниципальных) учреждений, государственных корпораций (компаний), публично-правовых компаний)	806,600	806,600	806,600
0520470100	630	11	01	Физическая культура	806,600	806,600	806,600
0520471110				Субсидия некоммерческим организациям, не являющимся государственными (муниципальными) учреждениями на реализацию социально значимых программ в сфере физической культуры и спорта	2 400,000	2 400,000	2 400,000
0520471110	600			Предоставление субсидий бюджетным, автономным учреждениям и иным некоммерческим организациям	2 400,000	2 400,000	2 400,000
0520471110	630			Субсидии некоммерческим организациям (за исключением государственных (муниципальных) учреждений, государственных корпораций (компаний), публично-правовых компаний)	2 400,000	2 400,000	2 400,000
0520471110	630	11	01	Физическая культура	2 400,000	2 400,000	2 400,000
0520471200				Субсидия некоммерческой организации «Фонд Развития Пермского Баскетбола «ПАРМА» в целях возмещения затрат, связанных с оказанием содействия субъекту физической культуры и спорта, осуществляющему свою деятельность на территории города Перми	80 000,000	80 000,000	80 000,000

1	2	3	4	5	6	7	8
0520471200	600			Предоставление субсидий бюджетным, автономным учреждениям и иным некоммерческим организациям	80 000,000	80 000,000	80 000,000
0520471200	630			Субсидии некоммерческим организациям (за исключением государственных (муниципальных) учреждений, государственных корпораций (компаний), публично-правовых компаний)	80 000,000	80 000,000	80 000,000
0520471200	630	11	03	Спорт высших достижений	80 000,000	80 000,000	80 000,000
0520500000				Основное мероприятие «Реализация дополнительных образовательных программ спортивной подготовки»	783 082,900	787 490,600	787 490,600
0520500590				Обеспечение деятельности (оказание услуг, выполнение работ) муниципальных учреждений (организаций)	755 034,800	762 845,600	762 845,600
0520500590	600			Предоставление субсидий бюджетным, автономным учреждениям и иным некоммерческим организациям	755 034,800	762 845,600	762 845,600
0520500590	610			Субсидии бюджетным учреждениям	274 611,400	277 513,800	277 513,800
0520500590	610	11	03	Спорт высших достижений	274 611,400	277 513,800	277 513,800
0520500590	620			Субсидии автономным учреждениям	480 423,400	485 331,800	485 331,800
0520500590	620	11	03	Спорт высших достижений	480 423,400	485 331,800	485 331,800
0520500620				Дополнительные меры поддержки муниципальных учреждениям города Перми на обеспечение участия в официальных спортивных соревнованиях, проводимых за пределами города Перми	8 366,000	6 915,600	6 915,600
0520500620	600			Предоставление субсидий бюджетным, автономным учреждениям и иным некоммерческим организациям	8 366,000	6 915,600	6 915,600
0520500620	610			Субсидии бюджетным учреждениям	2 300,000	2 300,000	2 300,000
0520500620	610	11	03	Спорт высших достижений	2 300,000	2 300,000	2 300,000
0520500620	620			Субсидии автономным учреждениям	6 066,000	4 615,600	4 615,600
0520500620	620	11	03	Спорт высших достижений	6 066,000	4 615,600	4 615,600
0520501060				Целевая субсидия на повышение фонда оплаты труда	1 952,700	0,000	0,000
0520501060	600			Предоставление субсидий бюджетным, автономным учреждениям и иным некоммерческим организациям	1 952,700	0,000	0,000
0520501060	610			Субсидии бюджетным учреждениям	725,600	0,000	0,000
0520501060	610	11	03	Спорт высших достижений	725,600	0,000	0,000
0520501060	620			Субсидии автономным учреждениям	1 227,100	0,000	0,000
0520501060	620	11	03	Спорт высших достижений	1 227,100	0,000	0,000
0520581110				Стипендии Главы города Перми-главы администрации города Перми «Спортивные надежды»	2 478,000	2 478,000	2 478,000
0520581110	300			Социальное обеспечение и иные выплаты населению	2 478,000	2 478,000	2 478,000
0520581110	330			Публичные нормативные выплаты гражданам не социального характера	2 478,000	2 478,000	2 478,000

1	2	3	4	5	6	7	8
0520581110	330	11	03	Спорт высших достижений	2 478,000	2 478,000	2 478,000
0520582020				Предоставление мер социальной поддержки руководителям и педагогическим работникам образовательных учреждений	15 251,400	15 251,400	15 251,400
0520582020	600			Предоставление субсидий бюджетным, автономным учреждениям и иным некоммерческим организациям	15 251,400	15 251,400	15 251,400
0520582020	610			Субсидии бюджетным учреждениям	5 617,000	5 617,000	5 617,000
0520582020	610	11	03	Спорт высших достижений	5 617,000	5 617,000	5 617,000
0520582020	620			Субсидии автономным учреждениям	9 634,400	9 634,400	9 634,400
0520582020	620	11	03	Спорт высших достижений	9 634,400	9 634,400	9 634,400
0600000000				Муниципальная программа «Социальная поддержка и обеспечение семейного благополучия населения города Перми»	534 034,400	639 509,100	603 491,500
<i>0610000000</i>				<i>Подпрограмма «Оказание дополнительных мер социальной помощи и поддержки, содействие в получении социальных услуг отдельным категориям граждан»</i>	<i>133 630,200</i>	<i>219 397,800</i>	<i>183 380,200</i>
0610100000				Основное мероприятие «Предоставление дополнительных мер социальной поддержки отдельным категориям граждан»	129 679,500	215 447,100	179 429,500
0610123450				Осуществление персонализированного учета в информационной системе персональных данных «База данных льготополучателей»	1 297,200	37 314,800	1 297,200
0610123450	200			Закупка товаров, работ и услуг для обеспечения государственных (муниципальных) нужд	1 297,200	37 314,800	1 297,200
0610123450	240			Иные закупки товаров, работ и услуг для обеспечения государственных (муниципальных) нужд	1 297,200	37 314,800	1 297,200
0610123450	240	10	06	Другие вопросы в области социальной политики	1 297,200	37 314,800	1 297,200
0610181000				Предоставление ежемесячных денежных муниципальных выплат за проезд в медицинские организации, осуществляющие свою деятельность на территории города Перми, для проведения амбулаторного гемодиализа жителям города Перми с хронической почечной недостаточностью	11 821,800	11 821,800	11 821,800
0610181000	200			Закупка товаров, работ и услуг для обеспечения государственных (муниципальных) нужд	30,800	30,800	30,800
0610181000	240			Иные закупки товаров, работ и услуг для обеспечения государственных (муниципальных) нужд	30,800	30,800	30,800
0610181000	240	10	06	Другие вопросы в области социальной политики	30,800	30,800	30,800
0610181000	300			Социальное обеспечение и иные выплаты населению	11 791,000	11 791,000	11 791,000
0610181000	310			Публичные нормативные социальные выплаты гражданам	11 791,000	11 791,000	11 791,000

1	2	3	4	5	6	7	8
0610181000	310	10	03	Социальное обеспечение населения	11 791,000	11 791,000	11 791,000
0610181010				Предоставление ежемесячной денежной выплаты одному из родителей (законных представителей), являющихся студентами или учащимися, имеющих детей в возрасте до 1,5 лет	2 352,100	2 352,100	2 352,100
0610181010	200			Закупка товаров, работ и услуг для обеспечения государственных (муниципальных) нужд	6,100	6,100	6,100
0610181010	240			Иные закупки товаров, работ и услуг для обеспечения государственных (муниципальных) нужд	6,100	6,100	6,100
0610181010	240	10	06	Другие вопросы в области социальной политики	6,100	6,100	6,100
0610181010	300			Социальное обеспечение и иные выплаты населению	2 346,000	2 346,000	2 346,000
0610181010	310			Публичные нормативные социальные выплаты гражданам	2 346,000	2 346,000	2 346,000
0610181010	310	10	03	Социальное обеспечение населения	2 346,000	2 346,000	2 346,000
0610181020				Адресная социальная муниципальная помощь	9 360,700	9 360,700	9 360,700
0610181020	300			Социальное обеспечение и иные выплаты населению	9 360,700	9 360,700	9 360,700
0610181020	320			Социальные выплаты гражданам, кроме публичных нормативных социальных выплат	9 360,700	9 360,700	9 360,700
0610181020	320	10	06	Другие вопросы в области социальной политики	9 360,700	9 360,700	9 360,700
0610181060				Реализация альтернативной формы предоставления земельных участков в виде единовременных денежных выплат многодетным семьям	100 250,000	150 000,000	150 000,000
0610181060	300			Социальное обеспечение и иные выплаты населению	100 250,000	150 000,000	150 000,000
0610181060	360			Иные выплаты населению	100 250,000	150 000,000	150 000,000
0610181060	360	10	03	Социальное обеспечение населения	100 250,000	150 000,000	150 000,000
0610181120				Предоставление дополнительной меры социальной поддержки в случае рождения троих или более детей одновременно	4 597,700	4 597,700	4 597,700
0610181120	300			Социальное обеспечение и иные выплаты населению	4 597,700	4 597,700	4 597,700
0610181120	310			Публичные нормативные социальные выплаты гражданам	4 597,700	4 597,700	4 597,700
0610181120	310	10	03	Социальное обеспечение населения	4 597,700	4 597,700	4 597,700
0610200000				Основное мероприятие «Организация и проведение ежегодных городских мероприятий, поддержка инициатив общественных объединений и организаций»	3 950,700	3 950,700	3 950,700
0610221010				Проведение мероприятий социальной направленности	3 443,800	3 443,800	3 443,800

1	2	3	4	5	6	7	8
0610221010	200			Закупка товаров, работ и услуг для обеспечения государственных (муниципальных) нужд	2 196,600	2 196,600	2 196,600
0610221010	240			Иные закупки товаров, работ и услуг для обеспечения государственных (муниципальных) нужд	2 196,600	2 196,600	2 196,600
0610221010	240	10	06	Другие вопросы в области социальной политики	2 196,600	2 196,600	2 196,600
0610221010	600			Предоставление субсидий бюджетным, автономным учреждениям и иным некоммерческим организациям	1 247,200	1 247,200	1 247,200
0610221010	610			Субсидии бюджетным учреждениям	1 247,200	1 247,200	1 247,200
0610221010	610	08	01	Культура	1 247,200	1 247,200	1 247,200
0610271000				Субсидии общественным объединениям инвалидов, общественным организациям для организации проведения мероприятий (участия в мероприятиях)	162,000	162,000	162,000
0610271000	600			Предоставление субсидий бюджетным, автономным учреждениям и иным некоммерческим организациям	162,000	162,000	162,000
0610271000	630			Субсидии некоммерческим организациям (за исключением государственных (муниципальных) учреждений, государственных корпораций (компаний), публично-правовых компаний)	162,000	162,000	162,000
0610271000	630	10	06	Другие вопросы в области социальной политики	162,000	162,000	162,000
0610281040				Ежегодная премия города Перми «Преодоление»	344,900	344,900	344,900
0610281040	300			Социальное обеспечение и иные выплаты населению	344,900	344,900	344,900
0610281040	350			Премии и гранты	344,900	344,900	344,900
0610281040	350	10	03	Социальное обеспечение населения	344,900	344,900	344,900
0620000000				<i>Подпрограмма «Создание безбарьерной среды для маломобильных граждан»</i>	<i>24 165,200</i>	<i>21 498,500</i>	<i>21 498,500</i>
0620100000				Основное мероприятие «Обеспечение доступности муниципальных объектов социальной инфраструктуры, информационной доступности для инвалидов и иных маломобильных групп населения»	24 165,200	21 498,500	21 498,500
0620123570				Оборудование зданий муниципальных учреждений средствами беспрепятственного доступа, обеспечение информационной доступности	24 165,200	21 498,500	21 498,500
0620123570	200			Закупка товаров, работ и услуг для обеспечения государственных (муниципальных) нужд	395,800	395,800	395,800
0620123570	240			Иные закупки товаров, работ и услуг для обеспечения государственных (муниципальных) нужд	395,800	395,800	395,800
0620123570	240	10	06	Другие вопросы в области социальной политики	395,800	395,800	395,800

1	2	3	4	5	6	7	8
0620123570	600			Предоставление субсидий бюджетным, автономным учреждениям и иным некоммерческим организациям	23 769,400	21 102,700	21 102,700
0620123570	610			Субсидии бюджетным учреждениям	2 215,000	0,000	0,000
0620123570	610	08	01	Культура	2 215,000	0,000	0,000
0620123570	620			Субсидии автономным учреждениям	21 554,400	21 102,700	21 102,700
0620123570	620	07	02	Общее образование	13 150,000	19 554,500	21 102,700
0620123570	620	07	03	Дополнительное образование детей	8 404,400	0,000	0,000
0620123570	620	08	01	Культура	0,000	1 548,200	0,000
0630000000				<i>Подпрограмма «Повышение социального благополучия и безопасности семей с детьми»</i>	<i>52 129,400</i>	<i>53 889,000</i>	<i>53 889,000</i>
0630100000				Основное мероприятие «Взаимодействие с органами власти, учреждениями, организациями по профилактике преступности и правонарушений несовершеннолетних»	50 885,000	52 644,600	52 644,600
063012C050				Образование комиссий по делам несовершеннолетних и защите их прав и организация их деятельности	50 885,000	52 644,600	52 644,600
063012C050	100			Расходы на выплаты персоналу в целях обеспечения выполнения функций государственными (муниципальными) органами, казенными учреждениями, органами управления государственными внебюджетными фондами	48 184,100	49 933,000	49 933,000
063012C050	120			Расходы на выплаты персоналу государственных (муниципальных) органов	48 184,100	49 933,000	49 933,000
063012C050	120	01	04	Функционирование Правительства Российской Федерации, высших исполнительных органов субъектов Российской Федерации, местных администраций	48 184,100	49 933,000	49 933,000
063012C050	200			Закупка товаров, работ и услуг для обеспечения государственных (муниципальных) нужд	2 700,900	2 711,600	2 711,600
063012C050	240			Иные закупки товаров, работ и услуг для обеспечения государственных (муниципальных) нужд	2 700,900	2 711,600	2 711,600
063012C050	240	01	04	Функционирование Правительства Российской Федерации, высших исполнительных органов субъектов Российской Федерации, местных администраций	2 700,900	2 711,600	2 711,600
0630200000				Основное мероприятие «Коррекция детского и семейного неблагополучия»	1 101,900	1 101,900	1 101,900
0630223090				Проведение спартакиады «Шаг навстречу» для несовершеннолетних, склонных к противоправному поведению	612,500	612,500	612,500
0630223090	200			Закупка товаров, работ и услуг для обеспечения государственных (муниципальных) нужд	612,500	612,500	612,500
0630223090	240			Иные закупки товаров, работ и услуг для обеспечения государственных (муниципальных) нужд	612,500	612,500	612,500

1	2	3	4	5	6	7	8
0630223090	240	11	02	Массовый спорт	612,500	612,500	612,500
0630223600				Проведение восстановительных программ с участием несовершеннолетних	489,400	489,400	489,400
0630223600	600			Предоставление субсидий бюджетным, автономным учреждениям и иным некоммерческим организациям	489,400	489,400	489,400
0630223600	610			Субсидии бюджетным учреждениям	489,400	489,400	489,400
0630223600	610	07	09	Другие вопросы в области образования	489,400	489,400	489,400
0630300000				Основное мероприятие «Проведение мероприятий по содействию созданию среды, благоприятной для жизнедеятельности семьи и детей»	142,500	142,500	142,500
0630321050				Мероприятия по содействию созданию среды, благоприятной для жизнедеятельности семьи и детей	142,500	142,500	142,500
0630321050	200			Закупка товаров, работ и услуг для обеспечения государственных (муниципальных) нужд	142,500	142,500	142,500
0630321050	240			Иные закупки товаров, работ и услуг для обеспечения государственных (муниципальных) нужд	142,500	142,500	142,500
0630321050	240	10	06	Другие вопросы в области социальной политики	142,500	142,500	142,500
<i>0640000000</i>				<i>Подпрограмма «Организация оздоровления и отдыха детей города Перми»</i>	<i>324 109,600</i>	<i>344 723,800</i>	<i>344 723,800</i>
0640100000				Основное мероприятие «Организация оздоровления и отдыха детей в загородных лагерях отдыха и оздоровления детей, детских оздоровительных лагерях санаторного типа, детских специализированных (профильных) лагерях, лагерях с дневным пребыванием детей»	255 202,200	275 174,000	275 174,000
064012C140				Мероприятия по организации оздоровления и отдыха детей	255 202,200	275 174,000	275 174,000
064012C140	100			Расходы на выплаты персоналу в целях обеспечения выполнения функций государственными (муниципальными) органами, казенными учреждениями, органами управления государственными внебюджетными фондами	5 569,800	5 772,000	5 772,000
064012C140	120			Расходы на выплаты персоналу государственных (муниципальных) органов	5 569,800	5 772,000	5 772,000
064012C140	120	10	06	Другие вопросы в области социальной политики	5 569,800	5 772,000	5 772,000
064012C140	200			Закупка товаров, работ и услуг для обеспечения государственных (муниципальных) нужд	1 862,900	2 240,600	2 240,600
064012C140	240			Иные закупки товаров, работ и услуг для обеспечения государственных (муниципальных) нужд	1 862,900	2 240,600	2 240,600
064012C140	240	10	06	Другие вопросы в области социальной политики	1 862,900	2 240,600	2 240,600

1	2	3	4	5	6	7	8
064012C140	300			Социальное обеспечение и иные выплаты населению	14 122,500	14 108,200	14 108,200
064012C140	320			Социальные выплаты гражданам, кроме публичных нормативных социальных выплат	14 122,500	14 108,200	14 108,200
064012C140	320	07	09	Другие вопросы в области образования	14 122,500	14 108,200	14 108,200
064012C140	600			Предоставление субсидий бюджетным, автономным учреждениям и иным некоммерческим организациям	27 975,300	29 762,000	29 762,000
064012C140	610			Субсидии бюджетным учреждениям	144,700	144,700	144,700
064012C140	610	07	09	Другие вопросы в области образования	144,700	144,700	144,700
064012C140	620			Субсидии автономным учреждениям	10 029,700	10 029,700	10 029,700
064012C140	620	07	09	Другие вопросы в области образования	10 029,700	10 029,700	10 029,700
064012C140	630			Субсидии некоммерческим организациям (за исключением государственных (муниципальных) учреждений, государственных корпораций (компаний), публично-правовых компаний)	17 800,900	19 587,600	19 587,600
064012C140	630	07	09	Другие вопросы в области образования	17 800,900	19 587,600	19 587,600
064012C140	800			Иные бюджетные ассигнования	205 671,700	223 291,200	223 291,200
064012C140	810			Субсидии юридическим лицам (кроме некоммерческих организаций), индивидуальным предпринимателям, физическим лицам - производителям товаров, работ, услуг	205 671,700	223 291,200	223 291,200
064012C140	810	07	09	Другие вопросы в области образования	205 671,700	223 291,200	223 291,200
0640200000				Основное мероприятие «Организация отдыха детей в детских лагерях палаточного типа, лагерях досуга и отдыха, разновозрастных отрядах»	57 224,900	57 867,300	57 867,300
0640200590				Обеспечение деятельности (оказание услуг, выполнение работ) муниципальных учреждений (организаций)	54 369,100	54 990,400	54 990,400
0640200590	600			Предоставление субсидий бюджетным, автономным учреждениям и иным некоммерческим организациям	54 369,100	54 990,400	54 990,400
0640200590	610			Субсидии бюджетным учреждениям	3 292,000	3 329,900	3 329,900
0640200590	610	07	09	Другие вопросы в области образования	3 292,000	3 329,900	3 329,900
0640200590	620			Субсидии автономным учреждениям	51 077,100	51 660,500	51 660,500
0640200590	620	07	09	Другие вопросы в области образования	51 077,100	51 660,500	51 660,500
0640223630				Администрирование отдыха детей в каникулярное время	85,500	85,500	85,500
0640223630	200			Закупка товаров, работ и услуг для обеспечения государственных (муниципальных) нужд	85,500	85,500	85,500
0640223630	240			Иные закупки товаров, работ и услуг для обеспечения государственных (муниципальных) нужд	85,500	85,500	85,500
0640223630	240	07	09	Другие вопросы в области образования	85,500	85,500	85,500

1	2	3	4	5	6	7	8
0640270020				Субсидии организациям отдыха детей и их оздоровления независимо от организационно-правовой формы и формы собственности, индивидуальным предпринимателям	2 770,300	2 791,400	2 791,400
0640270020	600			Предоставление субсидий бюджетным, автономным учреждениям и иным некоммерческим организациям	1 044,000	1 050,300	1 050,300
0640270020	630			Субсидии некоммерческим организациям (за исключением государственных (муниципальных) учреждений, государственных корпораций (компаний), публично-правовых компаний)	1 044,000	1 050,300	1 050,300
0640270020	630	07	09	Другие вопросы в области образования	1 044,000	1 050,300	1 050,300
0640270020	800			Иные бюджетные ассигнования	1 726,300	1 741,100	1 741,100
0640270020	810			Субсидии юридическим лицам (кроме некоммерческих организаций), индивидуальным предпринимателям, физическим лицам - производителям товаров, работ, услуг	1 726,300	1 741,100	1 741,100
0640270020	810	07	09	Другие вопросы в области образования	1 726,300	1 741,100	1 741,100
0640300000				Основное мероприятие «Финансовое обеспечение на увеличение переданных государственных полномочий по организации отдыха и оздоровления детей»	10 282,500	10 282,500	10 282,500
0640371310				Возмещение части затрат на отдых и оздоровление детей в загородных лагерях отдыха и оздоровления детей	10 282,500	10 282,500	10 282,500
0640371310	600			Предоставление субсидий бюджетным, автономным учреждениям и иным некоммерческим организациям	648,700	648,700	648,700
0640371310	630			Субсидии некоммерческим организациям (за исключением государственных (муниципальных) учреждений, государственных корпораций (компаний), публично-правовых компаний)	648,700	648,700	648,700
0640371310	630	07	09	Другие вопросы в области образования	648,700	648,700	648,700
0640371310	800			Иные бюджетные ассигнования	9 633,800	9 633,800	9 633,800
0640371310	810			Субсидии юридическим лицам (кроме некоммерческих организаций), индивидуальным предпринимателям, физическим лицам - производителям товаров, работ, услуг	9 633,800	9 633,800	9 633,800
0640371310	810	07	09	Другие вопросы в области образования	9 633,800	9 633,800	9 633,800
0640400000				Основное мероприятие «Организация отдыха несовершеннолетних, состоящих на учете в территориальных отделах полиции города Перми»	1 400,000	1 400,000	1 400,000
0640421080				Мероприятия по профилактике правонарушений среди несовершеннолетних	1 400,000	1 400,000	1 400,000
0640421080	200			Закупка товаров, работ и услуг для обеспечения государственных (муниципальных) нужд	1 400,000	1 400,000	1 400,000

1	2	3	4	5	6	7	8
0640421080	240			Иные закупки товаров, работ и услуг для обеспечения государственных (муниципальных) нужд	1 400,000	1 400,000	1 400,000
0640421080	240	07	07	Молодежная политика	1 400,000	1 400,000	1 400,000
0700000000				Муниципальная программа «Доступное и качественное образование»	17 753 231,873	17 930 374,182	17 975 677,482
<i>0710000000</i>				<i>Подпрограмма «Обеспечение доступного и качественного дошкольного образования»</i>	<i>6 960 272,912</i>	<i>6 974 006,912</i>	<i>6 949 480,312</i>
0710100000				Основное мероприятие «Оказание услуг по присмотру и уходу, реализации основных общеобразовательных программ дошкольного образования»	1 391 013,512	1 384 502,912	1 384 502,912
0710100590				Обеспечение деятельности (оказание услуг, выполнение работ) муниципальных учреждений (организаций)	1 391 013,512	1 384 502,912	1 384 502,912
0710100590	600			Предоставление субсидий бюджетным, автономным учреждениям и иным некоммерческим организациям	1 391 013,512	1 384 502,912	1 384 502,912
0710100590	610			Субсидии бюджетным учреждениям	26 145,677	24 069,477	24 069,477
0710100590	610	07	01	Дошкольное образование	26 145,677	24 069,477	24 069,477
0710100590	620			Субсидии автономным учреждениям	1 364 867,835	1 360 433,435	1 360 433,435
0710100590	620	07	01	Дошкольное образование	1 364 867,835	1 360 433,435	1 360 433,435
0710200000				Основное мероприятие «Предоставление дошкольного образования в дошкольных образовательных организациях»	5 569 259,400	5 589 504,000	5 564 977,400
071022Н020				Единая субвенция на выполнение отдельных государственных полномочий в сфере образования	5 566 982,500	5 587 227,100	5 562 700,500
071022Н020	200			Закупка товаров, работ и услуг для обеспечения государственных (муниципальных) нужд	8,000	0,000	0,000
071022Н020	240			Иные закупки товаров, работ и услуг для обеспечения государственных (муниципальных) нужд	8,000	0,000	0,000
071022Н020	240	07	09	Другие вопросы в области образования	8,000	0,000	0,000
071022Н020	300			Социальное обеспечение и иные выплаты населению	783,700	187,800	17,700
071022Н020	320			Социальные выплаты гражданам, кроме публичных нормативных социальных выплат	783,700	187,800	17,700
071022Н020	320	10	04	Охрана семьи и детства	783,700	187,800	17,700
071022Н020	600			Предоставление субсидий бюджетным, автономным учреждениям и иным некоммерческим организациям	5 566 190,800	5 587 039,300	5 562 682,800
071022Н020	610			Субсидии бюджетным учреждениям	37 020,500	34 714,000	33 751,100
071022Н020	610	07	01	Дошкольное образование	36 694,300	34 409,100	33 433,100
071022Н020	610	10	03	Социальное обеспечение населения	50,000	50,000	50,000
071022Н020	610	10	04	Охрана семьи и детства	276,200	254,900	268,000
071022Н020	620			Субсидии автономным учреждениям	5 529 170,300	5 552 325,300	5 528 931,700
071022Н020	620	07	01	Дошкольное образование	5 475 346,800	5 507 943,100	5 482 360,400

1	2	3	4	5	6	7	8
071022H020	620	10	03	Социальное обеспечение населения	1 850,000	1 850,000	1 850,000
071022H020	620	10	04	Охрана семьи и детства	51 973,500	42 532,200	44 721,300
07102SH040				Организация предоставления общедоступного и бесплатного дошкольного, начального общего, основного общего, среднего общего образования обучающимся с ограниченными возможностями здоровья в отдельных муниципальных общеобразовательных учреждениях, осуществляющих образовательную деятельность по адаптированным основным общеобразовательным программам, в муниципальных общеобразовательных учреждениях со специальным наименованием «специальное учебно-воспитательное учреждение» и муниципальных санаторных общеобразовательных учреждениях	2 276,900	2 276,900	2 276,900
07102SH040	600			Предоставление субсидий бюджетным, автономным учреждениям и иным некоммерческим организациям	2 276,900	2 276,900	2 276,900
07102SH040	620			Субсидии автономным учреждениям	2 276,900	2 276,900	2 276,900
07102SH040	620	07	01	Дошкольное образование	2 276,900	2 276,900	2 276,900
0720000000				<i>Подпрограмма «Обеспечение доступного и качественного общего образования»</i>	<i>9 422 027,761</i>	<i>9 570 398,770</i>	<i>9 640 228,670</i>
0720100000				Основное мероприятие «Оказание услуг на получение общедоступного бесплатного дошкольного, начального общего, основного общего, среднего общего образования»	1 491 479,161	1 451 461,970	1 449 562,070
0720100590				Обеспечение деятельности (оказание услуг, выполнение работ) муниципальных учреждений (организаций)	1 246 150,861	1 206 939,270	1 205 039,370
0720100590	600			Предоставление субсидий бюджетным, автономным учреждениям и иным некоммерческим организациям	1 246 150,861	1 206 939,270	1 205 039,370
0720100590	610			Субсидии бюджетным учреждениям	25 609,800	25 609,800	25 609,800
0720100590	610	07	02	Общее образование	25 609,800	25 609,800	25 609,800
0720100590	620			Субсидии автономным учреждениям	1 220 541,061	1 181 329,470	1 179 429,570
0720100590	620	07	02	Общее образование	1 220 541,061	1 181 329,470	1 179 429,570
0720100690				Целевая субсидия на организацию подвоза учащихся	5 913,500	4 977,900	4 977,900
0720100690	600			Предоставление субсидий бюджетным, автономным учреждениям и иным некоммерческим организациям	5 913,500	4 977,900	4 977,900
0720100690	620			Субсидии автономным учреждениям	5 913,500	4 977,900	4 977,900
0720100690	620	07	02	Общее образование	5 913,500	4 977,900	4 977,900
0720100700				Целевая субсидия кадетской школе на предоставление бесплатного питания учащимся	19 340,600	19 470,600	19 470,600
0720100700	600			Предоставление субсидий бюджетным, автономным учреждениям и иным некоммерческим организациям	19 340,600	19 470,600	19 470,600

1	2	3	4	5	6	7	8
0720100700	620			Субсидии автономным учреждениям	19 340,600	19 470,600	19 470,600
0720100700	620	10	06	Другие вопросы в области социальной политики	19 340,600	19 470,600	19 470,600
0720100710				Целевая субсидия на предоставление бесплатного питания отдельным категориям учащихся	148 971,500	148 971,500	148 971,500
0720100710	600			Предоставление субсидий бюджетным, автономным учреждениям и иным некоммерческим организациям	148 971,500	148 971,500	148 971,500
0720100710	610			Субсидии бюджетным учреждениям	3 127,800	3 127,800	3 127,800
0720100710	610	10	06	Другие вопросы в области социальной политики	3 127,800	3 127,800	3 127,800
0720100710	620			Субсидии автономным учреждениям	145 843,700	145 843,700	145 843,700
0720100710	620	10	06	Другие вопросы в области социальной политики	145 843,700	145 843,700	145 843,700
0720100840				Целевая субсидия на проведение мероприятий по сохранению и использованию музея «Дом Дягилева»	1 845,300	1 845,300	1 845,300
0720100840	600			Предоставление субсидий бюджетным, автономным учреждениям и иным некоммерческим организациям	1 845,300	1 845,300	1 845,300
0720100840	610			Субсидии бюджетным учреждениям	1 845,300	1 845,300	1 845,300
0720100840	610	07	09	Другие вопросы в области образования	1 845,300	1 845,300	1 845,300
0720101160				Целевая субсидия на предоставление бесплатного питания обучающимся с ограниченными возможностями здоровья	69 257,400	69 257,400	69 257,400
0720101160	600			Предоставление субсидий бюджетным, автономным учреждениям и иным некоммерческим организациям	69 257,400	69 257,400	69 257,400
0720101160	610			Субсидии бюджетным учреждениям	2 439,700	2 439,700	2 439,700
0720101160	610	10	06	Другие вопросы в области социальной политики	2 439,700	2 439,700	2 439,700
0720101160	620			Субсидии автономным учреждениям	66 817,700	66 817,700	66 817,700
0720101160	620	10	06	Другие вопросы в области социальной политики	66 817,700	66 817,700	66 817,700
0720200000				Основное мероприятие «Предоставление общего (начального, основного, среднего) образования в общеобразовательных организациях»	7 893 819,500	8 082 207,700	8 153 937,500
072022Н020				Единая субвенция на выполнение отдельных государственных полномочий в сфере образования	6 413 029,700	6 635 776,600	6 730 984,000
072022Н020	600			Предоставление субсидий бюджетным, автономным учреждениям и иным некоммерческим организациям	6 413 029,700	6 635 776,600	6 730 984,000
072022Н020	610			Субсидии бюджетным учреждениям	208 402,000	213 345,000	208 749,800
072022Н020	610	07	02	Общее образование	207 185,700	212 128,700	207 533,500
072022Н020	610	10	03	Социальное обеспечение населения	1 216,300	1 216,300	1 216,300
072022Н020	620			Субсидии автономным учреждениям	6 204 327,900	6 422 131,800	6 521 934,400
072022Н020	620	07	02	Общее образование	6 098 541,300	6 316 345,200	6 416 147,800

1	2	3	4	5	6	7	8
072022Н020	620	10	03	Социальное обеспечение населения	105 786,600	105 786,600	105 786,600
072022Н020	630			Субсидии некоммерческим организациям (за исключением государственных (муниципальных) учреждений, государственных корпораций (компаний), публично-правовых компаний)	299,800	299,800	299,800
072022Н020	630	10	03	Социальное обеспечение населения	299,800	299,800	299,800
072022С170				Предоставление мер социальной поддержки педагогическим работникам образовательных государственных и муниципальных организаций Пермского края, работающим и проживающим в сельской местности и поселках городского типа (рабочих поселках), по оплате жилого помещения и коммунальных услуг	395,100	395,100	395,100
072022С170	300			Социальное обеспечение и иные выплаты населению	300,000	300,000	300,000
072022С170	320			Социальные выплаты гражданам, кроме публичных нормативных социальных выплат	300,000	300,000	300,000
072022С170	320	10	03	Социальное обеспечение населения	300,000	300,000	300,000
072022С170	600			Предоставление субсидий бюджетным, автономным учреждениям и иным некоммерческим организациям	95,100	95,100	95,100
072022С170	620			Субсидии автономным учреждениям	95,100	95,100	95,100
072022С170	620	10	03	Социальное обеспечение населения	95,100	95,100	95,100
0720253030				Ежемесячное вознаграждение за классное руководство педагогическим работникам государственных и муниципальных общеобразовательных организаций	439 102,000	439 102,000	439 102,000
0720253030	600			Предоставление субсидий бюджетным, автономным учреждениям и иным некоммерческим организациям	439 102,000	439 102,000	439 102,000
0720253030	610			Субсидии бюджетным учреждениям	12 667,200	12 667,200	12 667,200
0720253030	610	07	02	Общее образование	12 667,200	12 667,200	12 667,200
0720253030	620			Субсидии автономным учреждениям	426 434,800	426 434,800	426 434,800
0720253030	620	07	02	Общее образование	426 434,800	426 434,800	426 434,800
07202L3040				Организация бесплатного горячего питания обучающихся, получающих начальное общее образование в государственных и муниципальных образовательных организациях	973 188,600	938 829,900	915 352,300
07202L3040	600			Предоставление субсидий бюджетным, автономным учреждениям и иным некоммерческим организациям	973 188,600	938 829,900	915 352,300
07202L3040	610			Субсидии бюджетным учреждениям	17 185,200	16 988,100	16 864,200
07202L3040	610	07	02	Общее образование	17 185,200	16 988,100	16 864,200
07202L3040	620			Субсидии автономным учреждениям	956 003,400	921 841,800	898 488,100
07202L3040	620	07	02	Общее образование	956 003,400	921 841,800	898 488,100

1	2	3	4	5	6	7	8
07202SH040				Организация предоставления общедоступного и бесплатного дошкольного, начального общего, основного общего, среднего общего образования обучающимся с ограниченными возможностями здоровья в отдельных муниципальных общеобразовательных учреждениях, осуществляющих образовательную деятельность по адаптированным основным общеобразовательным программам, в муниципальных общеобразовательных учреждениях со специальным наименованием «специальное учебно-воспитательное учреждение» и муниципальных санаторных общеобразовательных учреждениях	68 104,100	68 104,100	68 104,100
07202SH040	600			Предоставление субсидий бюджетным, автономным учреждениям и иным некоммерческим организациям	68 104,100	68 104,100	68 104,100
07202SH040	610			Субсидии бюджетным учреждениям	13 145,900	13 145,900	13 145,900
07202SH040	610	07	02	Общее образование	13 145,900	13 145,900	13 145,900
07202SH040	620			Субсидии автономным учреждениям	54 958,200	54 958,200	54 958,200
07202SH040	620	07	02	Общее образование	54 958,200	54 958,200	54 958,200
072EB00000				Основное мероприятие «Федеральный проект «Патриотическое воспитание граждан Российской Федерации»	36 729,100	36 729,100	36 729,100
072EB51790				Проведение мероприятий по обеспечению деятельности советников директора по воспитанию и взаимодействию с детскими общественными объединениями в общеобразовательных организациях	36 729,100	36 729,100	36 729,100
072EB51790	600			Предоставление субсидий бюджетным, автономным учреждениям и иным некоммерческим организациям	36 729,100	36 729,100	36 729,100
072EB51790	610			Субсидии бюджетным учреждениям	683,400	683,400	683,400
072EB51790	610	07	02	Общее образование	683,400	683,400	683,400
072EB51790	620			Субсидии автономным учреждениям	36 045,700	36 045,700	36 045,700
072EB51790	620	07	02	Общее образование	36 045,700	36 045,700	36 045,700
0730000000				<i>Подпрограмма «Обеспечение доступного и качественного дополнительного образования»</i>	848 807,200	852 190,500	852 190,500
0730100000				Основное мероприятие «Оказание услуг по реализации дополнительных образовательных программ»	848 807,200	852 190,500	852 190,500
0730100590				Обеспечение деятельности (оказание услуг, выполнение работ) муниципальных учреждений (организаций)	811 374,200	816 385,800	816 385,800
0730100590	100			Расходы на выплаты персоналу в целях обеспечения выполнения функций государственными (муниципальными) органами, казенными учреждениями, органами управления государственными внебюджетными фондами	13 293,200	13 510,200	13 510,200

1	2	3	4	5	6	7	8
0730100590	110			Расходы на выплаты персоналу казенных учреждений	13 293,200	13 510,200	13 510,200
0730100590	110	07	03	Дополнительное образование детей	13 293,200	13 510,200	13 510,200
0730100590	200			Закупка товаров, работ и услуг для обеспечения государственных (муниципальных) нужд	875,100	875,100	875,100
0730100590	240			Иные закупки товаров, работ и услуг для обеспечения государственных (муниципальных) нужд	875,100	875,100	875,100
0730100590	240	07	03	Дополнительное образование детей	875,100	875,100	875,100
0730100590	600			Предоставление субсидий бюджетным, автономным учреждениям и иным некоммерческим организациям	797 154,100	801 948,700	801 948,700
0730100590	610			Субсидии бюджетным учреждениям	1 434,400	1 444,800	1 444,800
0730100590	610	07	03	Дополнительное образование детей	1 434,400	1 444,800	1 444,800
0730100590	620			Субсидии автономным учреждениям	795 719,700	800 503,900	800 503,900
0730100590	620	07	03	Дополнительное образование детей	765 490,800	770 263,100	770 263,100
0730100590	620	11	03	Спорт высших достижений	30 228,900	30 240,800	30 240,800
0730100590	800			Иные бюджетные ассигнования	51,800	51,800	51,800
0730100590	850			Уплата налогов, сборов и иных платежей	51,800	51,800	51,800
0730100590	850	07	03	Дополнительное образование детей	51,800	51,800	51,800
0730100650				Реализация мероприятий по взаимодействию с детскими общественными объединениями	10 619,700	10 901,100	10 901,100
0730100650	600			Предоставление субсидий бюджетным, автономным учреждениям и иным некоммерческим организациям	10 619,700	10 901,100	10 901,100
0730100650	620			Субсидии автономным учреждениям	10 619,700	10 901,100	10 901,100
0730100650	620	07	09	Другие вопросы в области образования	10 619,700	10 901,100	10 901,100
0730101000				Целевая субсидия на реализацию историко-культурной образовательной программы	2 985,700	3 090,100	3 090,100
0730101000	600			Предоставление субсидий бюджетным, автономным учреждениям и иным некоммерческим организациям	2 985,700	3 090,100	3 090,100
0730101000	620			Субсидии автономным учреждениям	2 985,700	3 090,100	3 090,100
0730101000	620	07	03	Дополнительное образование детей	2 985,700	3 090,100	3 090,100
0730101060				Целевая субсидия на повышение фонда оплаты труда	1 198,700	0,000	0,000
0730101060	600			Предоставление субсидий бюджетным, автономным учреждениям и иным некоммерческим организациям	1 198,700	0,000	0,000
0730101060	610			Субсидии бюджетным учреждениям	2,600	0,000	0,000
0730101060	610	07	03	Дополнительное образование детей	2,600	0,000	0,000
0730101060	620			Субсидии автономным учреждениям	1 196,100	0,000	0,000
0730101060	620	07	03	Дополнительное образование детей	1 193,100	0,000	0,000
0730101060	620	11	03	Спорт высших достижений	3,000	0,000	0,000
0730182020				Предоставление мер социальной поддержки руководителям и педагогическим работникам образовательных учреждений	21 813,500	21 813,500	21 813,500

1	2	3	4	5	6	7	8
0730182020	100			Расходы на выплаты персоналу в целях обеспечения выполнения функций государственными (муниципальными) органами, казенными учреждениями, органами управления государственными внебюджетными фондами	223,200	223,200	223,200
0730182020	110			Расходы на выплаты персоналу казенных учреждений	223,200	223,200	223,200
0730182020	110	07	03	Дополнительное образование детей	223,200	223,200	223,200
0730182020	600			Предоставление субсидий бюджетным, автономным учреждениям и иным некоммерческим организациям	21 590,300	21 590,300	21 590,300
0730182020	620			Субсидии автономным учреждениям	21 590,300	21 590,300	21 590,300
0730182020	620	07	03	Дополнительное образование детей	21 054,300	21 054,300	21 054,300
0730182020	620	10	03	Социальное обеспечение населения	350,000	350,000	350,000
0730182020	620	11	03	Спорт высших достижений	186,000	186,000	186,000
07301SФ320				Реализация мероприятия «Умею плавать!»	815,400	0,000	0,000
07301SФ320	600			Предоставление субсидий бюджетным, автономным учреждениям и иным некоммерческим организациям	815,400	0,000	0,000
07301SФ320	610			Субсидии бюджетным учреждениям	79,200	0,000	0,000
07301SФ320	610	07	02	Общее образование	79,200	0,000	0,000
07301SФ320	620			Субсидии автономным учреждениям	736,200	0,000	0,000
07301SФ320	620	07	02	Общее образование	736,200	0,000	0,000
0740000000				<i>Подпрограмма «Ресурсное обеспечение качественного функционирования системы образования города Перми»</i>	<i>176 149,600</i>	<i>180 580,900</i>	<i>180 580,900</i>
0740100000				Основное мероприятие «Обеспечение условий для качественного функционирования системы образования города Перми»	144 309,600	148 740,900	148 740,900
0740100590				Обеспечение деятельности (оказание услуг, выполнение работ) муниципальных учреждений (организаций)	141 111,100	146 341,600	146 341,600
0740100590	100			Расходы на выплаты персоналу в целях обеспечения выполнения функций государственными (муниципальными) органами, казенными учреждениями, органами управления государственными внебюджетными фондами	56 017,500	58 051,200	58 051,200
0740100590	110			Расходы на выплаты персоналу казенных учреждений	56 017,500	58 051,200	58 051,200
0740100590	110	07	09	Другие вопросы в области образования	56 017,500	58 051,200	58 051,200
0740100590	200			Закупка товаров, работ и услуг для обеспечения государственных (муниципальных) нужд	12 537,900	12 537,900	12 537,900
0740100590	240			Иные закупки товаров, работ и услуг для обеспечения государственных (муниципальных) нужд	12 537,900	12 537,900	12 537,900
0740100590	240	07	09	Другие вопросы в области образования	12 537,900	12 537,900	12 537,900
0740100590	600			Предоставление субсидий бюджетным, автономным учреждениям и иным некоммерческим организациям	72 129,200	75 326,000	75 326,000

1	2	3	4	5	6	7	8
0740100590	610			Субсидии бюджетным учреждениям	49 786,800	52 034,400	52 034,400
0740100590	610	07	09	Другие вопросы в области образования	49 786,800	52 034,400	52 034,400
0740100590	620			Субсидии автономным учреждениям	22 342,400	23 291,600	23 291,600
0740100590	620	07	05	Профессиональная подготовка, переподготовка и повышение квалификации	15 983,300	16 664,500	16 664,500
0740100590	620	07	09	Другие вопросы в области образования	6 359,100	6 627,100	6 627,100
0740100590	800			Иные бюджетные ассигнования	426,500	426,500	426,500
0740100590	850			Уплата налогов, сборов и иных платежей	426,500	426,500	426,500
0740100590	850	07	09	Другие вопросы в области образования	426,500	426,500	426,500
0740101060				Целевая субсидия на повышение фонда оплаты труда	799,200	0,000	0,000
0740101060	600			Предоставление субсидий бюджетным, автономным учреждениям и иным некоммерческим организациям	799,200	0,000	0,000
0740101060	610			Субсидии бюджетным учреждениям	561,900	0,000	0,000
0740101060	610	07	09	Другие вопросы в области образования	561,900	0,000	0,000
0740101060	620			Субсидии автономным учреждениям	237,300	0,000	0,000
0740101060	620	07	05	Профессиональная подготовка, переподготовка и повышение квалификации	170,300	0,000	0,000
0740101060	620	07	09	Другие вопросы в области образования	67,000	0,000	0,000
0740182020				Предоставление мер социальной поддержки руководителям и педагогическим работникам образовательных учреждений	2 399,300	2 399,300	2 399,300
0740182020	600			Предоставление субсидий бюджетным, автономным учреждениям и иным некоммерческим организациям	2 399,300	2 399,300	2 399,300
0740182020	610			Субсидии бюджетным учреждениям	2 052,100	2 052,100	2 052,100
0740182020	610	07	09	Другие вопросы в области образования	2 052,100	2 052,100	2 052,100
0740182020	620			Субсидии автономным учреждениям	347,200	347,200	347,200
0740182020	620	07	05	Профессиональная подготовка, переподготовка и повышение квалификации	347,200	347,200	347,200
0740200000				Основное мероприятие «Организация и проведение мероприятий в сфере образования»	18 801,400	18 801,400	18 801,400
0740221190				Мероприятия в области инновационного развития и отраслевые мероприятия	18 801,400	18 801,400	18 801,400
0740221190	200			Закупка товаров, работ и услуг для обеспечения государственных (муниципальных) нужд	1 000,000	1 000,000	1 000,000
0740221190	240			Иные закупки товаров, работ и услуг для обеспечения государственных (муниципальных) нужд	1 000,000	1 000,000	1 000,000
0740221190	240	07	09	Другие вопросы в области образования	1 000,000	1 000,000	1 000,000
0740221190	300			Социальное обеспечение и иные выплаты населению	1 630,000	1 630,000	1 630,000
0740221190	350			Премии и гранты	1 630,000	1 630,000	1 630,000
0740221190	350	07	09	Другие вопросы в области образования	1 630,000	1 630,000	1 630,000
0740221190	600			Предоставление субсидий бюджетным, автономным учреждениям и иным некоммерческим организациям	16 171,400	16 171,400	16 171,400

1	2	3	4	5	6	7	8
0740221190	610			Субсидии бюджетным учреждениям	593,100	593,100	593,100
0740221190	610	07	09	Другие вопросы в области образования	593,100	593,100	593,100
0740221190	620			Субсидии автономным учреждениям	15 578,300	15 578,300	15 578,300
0740221190	620	07	09	Другие вопросы в области образования	15 578,300	15 578,300	15 578,300
0740300000				Основное мероприятие «Оказание мер государственной поддержки работникам образовательных организаций»	10 050,000	10 050,000	10 050,000
074032Н020				Единая субвенция на выполнение отдельных государственных полномочий в сфере образования	10 050,000	10 050,000	10 050,000
074032Н020	600			Предоставление субсидий бюджетным, автономным учреждениям и иным некоммерческим организациям	10 050,000	10 050,000	10 050,000
074032Н020	610			Субсидии бюджетным учреждениям	976,700	976,700	976,700
074032Н020	610	10	03	Социальное обеспечение населения	976,700	976,700	976,700
074032Н020	620			Субсидии автономным учреждениям	8 776,300	8 776,300	8 776,300
074032Н020	620	10	03	Социальное обеспечение населения	8 776,300	8 776,300	8 776,300
074032Н020	630			Субсидии некоммерческим организациям (за исключением государственных (муниципальных) учреждений, государственных корпораций (компаний), публично-правовых компаний)	297,000	297,000	297,000
074032Н020	630	10	03	Социальное обеспечение населения	297,000	297,000	297,000
0740400000				Основное мероприятие «Публичные нормативные обязательства в сфере образования»	2 988,600	2 988,600	2 988,600
0740481030				Премия Главы города Перми «Золотой резерв»	2 988,600	2 988,600	2 988,600
0740481030	200			Закупка товаров, работ и услуг для обеспечения государственных (муниципальных) нужд	115,000	115,000	115,000
0740481030	240			Иные закупки товаров, работ и услуг для обеспечения государственных (муниципальных) нужд	115,000	115,000	115,000
0740481030	240	07	09	Другие вопросы в области образования	115,000	115,000	115,000
0740481030	300			Социальное обеспечение и иные выплаты населению	2 873,600	2 873,600	2 873,600
0740481030	330			Публичные нормативные выплаты гражданам не социального характера	2 873,600	2 873,600	2 873,600
0740481030	330	07	09	Другие вопросы в области образования	2 873,600	2 873,600	2 873,600
0750000000				<i>Подпрограмма «Развитие негосударственного сектора в сфере образования»</i>	<i>345 974,400</i>	<i>353 197,100</i>	<i>353 197,100</i>
0750100000				Основное мероприятие «Оказание услуг частными организациями, осуществляющими образовательную деятельность»	42 945,400	42 945,400	42 945,400
0750170030				Субсидии частным организациям, осуществляющим образовательную деятельность и содержание ребенка (присмотр и уход за ребенком)	36 931,500	36 931,500	36 931,500
0750170030	600			Предоставление субсидий бюджетным, автономным учреждениям и иным некоммерческим организациям	19 247,100	19 247,100	19 247,100

1	2	3	4	5	6	7	8
0750170030	630			Субсидии некоммерческим организациям (за исключением государственных (муниципальных) учреждений, государственных корпораций (компаний), публично-правовых компаний)	19 247,100	19 247,100	19 247,100
0750170030	630	07	01	Дошкольное образование	19 247,100	19 247,100	19 247,100
0750170030	800			Иные бюджетные ассигнования	17 684,400	17 684,400	17 684,400
0750170030	810			Субсидии юридическим лицам (кроме некоммерческих организаций), индивидуальным предпринимателям, физическим лицам - производителям товаров, работ, услуг	17 684,400	17 684,400	17 684,400
0750170030	810	07	01	Дошкольное образование	17 684,400	17 684,400	17 684,400
0750170050				Субсидии частным организациям, осуществляющим общеобразовательную деятельность	4 759,300	4 759,300	4 759,300
0750170050	600			Предоставление субсидий бюджетным, автономным учреждениям и иным некоммерческим организациям	4 759,300	4 759,300	4 759,300
0750170050	630			Субсидии некоммерческим организациям (за исключением государственных (муниципальных) учреждений, государственных корпораций (компаний), публично-правовых компаний)	4 759,300	4 759,300	4 759,300
0750170050	630	07	02	Общее образование	4 759,300	4 759,300	4 759,300
0750171170				Субсидии частным общеобразовательным организациям на предоставление бесплатного питания отдельным категориям учащихся	1 234,900	1 234,900	1 234,900
0750171170	600			Предоставление субсидий бюджетным, автономным учреждениям и иным некоммерческим организациям	1 234,900	1 234,900	1 234,900
0750171170	630			Субсидии некоммерческим организациям (за исключением государственных (муниципальных) учреждений, государственных корпораций (компаний), публично-правовых компаний)	1 234,900	1 234,900	1 234,900
0750171170	630	10	06	Другие вопросы в области социальной политики	1 234,900	1 234,900	1 234,900
0750171180				Субсидии частным общеобразовательным организациям на предоставление бесплатного двухразового питания обучающимся с ограниченными возможностями здоровья	19,700	19,700	19,700
0750171180	600			Предоставление субсидий бюджетным, автономным учреждениям и иным некоммерческим организациям	19,700	19,700	19,700
0750171180	630			Субсидии некоммерческим организациям (за исключением государственных (муниципальных) учреждений, государственных корпораций (компаний), публично-правовых компаний)	19,700	19,700	19,700
0750171180	630	10	06	Другие вопросы в области социальной политики	19,700	19,700	19,700

1	2	3	4	5	6	7	8
0750200000				Основное мероприятие «Предоставление дошкольного, начального общего, основного общего, среднего общего образования в частных организациях, осуществляющих образовательную деятельность по имеющим государственную аккредитацию основным общеобразовательным программам»	283 029,200	290 251,900	290 251,900
075022H020				Единая субвенция на выполнение отдельных государственных полномочий в сфере образования	283 029,200	290 251,900	290 251,900
075022H020	200			Закупка товаров, работ и услуг для обеспечения государственных (муниципальных) нужд	1 447,800	1 447,800	1 447,800
075022H020	240			Иные закупки товаров, работ и услуг для обеспечения государственных (муниципальных) нужд	1 447,800	1 447,800	1 447,800
075022H020	240	07	09	Другие вопросы в области образования	1 447,800	1 447,800	1 447,800
075022H020	600			Предоставление субсидий бюджетным, автономным учреждениям и иным некоммерческим организациям	151 858,400	155 510,800	155 510,800
075022H020	630			Субсидии некоммерческим организациям (за исключением государственных (муниципальных) учреждений, государственных корпораций (компаний), публично-правовых компаний)	151 858,400	155 510,800	155 510,800
075022H020	630	07	01	Дошкольное образование	95 840,700	98 474,400	98 474,400
075022H020	630	07	02	Общее образование	56 017,700	57 036,400	57 036,400
075022H020	800			Иные бюджетные ассигнования	129 723,000	133 293,300	133 293,300
075022H020	810			Субсидии юридическим лицам (кроме некоммерческих организаций), индивидуальным предпринимателям, физическим лицам - производителям товаров, работ, услуг	129 723,000	133 293,300	133 293,300
075022H020	810	07	01	Дошкольное образование	129 723,000	133 293,300	133 293,300
0750300000				Основное мероприятие «Реализация дополнительных общеразвивающих программ»	19 999,800	19 999,800	19 999,800
0750371390				Субсидии частным организациям на реализацию дополнительных общеразвивающих программ	19 999,800	19 999,800	19 999,800
0750371390	600			Предоставление субсидий бюджетным, автономным учреждениям и иным некоммерческим организациям	19 999,800	19 999,800	19 999,800
0750371390	630			Субсидии некоммерческим организациям (за исключением государственных (муниципальных) учреждений, государственных корпораций (компаний), публично-правовых компаний)	19 999,800	19 999,800	19 999,800
0750371390	630	07	03	Дополнительное образование детей	19 999,800	19 999,800	19 999,800
0800000000				Муниципальная программа «Развитие сети образовательных организаций города Перми»	3 103 858,796	2 931 475,865	3 180 941,384

1	2	3	4	5	6	7	8
0810000000				Подпрограмма «Повышение доступности дошкольного образования»	204 896,300	252 385,700	0,000
0810100000				Основное мероприятие «Капитальные вложения в объекты недвижимого имущества муниципальной собственности в сфере дошкольного образования»	204 896,300	252 385,700	0,000
0810143350				Строительство здания для размещения дошкольного образовательного учреждения МАДОУ «Легополис» г. Перми, в квартале, ограниченном улицами Хабаровской, Ветлужской, Заречной, Красноводской	204 896,300	252 385,700	0,000
0810143350	400			Капитальные вложения в объекты государственной (муниципальной) собственности	204 896,300	252 385,700	0,000
0810143350	410			Бюджетные инвестиции	204 896,300	252 385,700	0,000
0810143350	410	07	01	Дошкольное образование	204 896,300	252 385,700	0,000
0820000000				Подпрограмма «Обеспечение доступности общего и дополнительного образования»	2 181 050,377	1 896 591,265	2 170 669,284
0820100000				Основное мероприятие «Капитальные вложения в объекты недвижимого имущества муниципальных общеобразовательных организаций и организаций дополнительного образования города Перми»	1 364 945,979	1 843 673,465	2 170 669,284
0820141160				Реконструкция здания под размещение общеобразовательной организации по ул. Целинной, 15	121 768,006	0,000	0,000
0820141160	400			Капитальные вложения в объекты государственной (муниципальной) собственности	121 768,006	0,000	0,000
0820141160	410			Бюджетные инвестиции	121 768,006	0,000	0,000
0820141160	410	07	02	Общее образование	121 768,006	0,000	0,000
0820141230				Строительство школы в м/р ДКЖ г. Перми	0,000	123 188,321	391 659,154
0820141230	400			Капитальные вложения в объекты государственной (муниципальной) собственности	0,000	123 188,321	391 659,154
0820141230	410			Бюджетные инвестиции	0,000	123 188,321	391 659,154
0820141230	410	07	02	Общее образование	0,000	123 188,321	391 659,154
0820141300				Реконструкция ледовой арены МАУ ДО «ДЮЦ «Здоровье»	41 396,643	0,000	0,000
0820141300	400			Капитальные вложения в объекты государственной (муниципальной) собственности	41 396,643	0,000	0,000
0820141300	410			Бюджетные инвестиции	41 396,643	0,000	0,000
0820141300	410	07	03	Дополнительное образование детей	41 396,643	0,000	0,000
0820141660				Строительство здания общеобразовательного учреждения по адресу: г. Пермь, ул. Ветлужская	419 532,660	0,000	0,000
0820141660	400			Капитальные вложения в объекты государственной (муниципальной) собственности	419 532,660	0,000	0,000
0820141660	410			Бюджетные инвестиции	364 911,960	0,000	0,000
0820141660	410	07	02	Общее образование	364 911,960	0,000	0,000

1	2	3	4	5	6	7	8
0820141660	460			Субсидии бюджетным и автономным учреждениям, государственным (муниципальным) унитарным предприятиям на осуществление капитальных вложений в объекты капитального строительства государственной (муниципальной) собственности или приобретение объектов недвижимого имущества в государственную (муниципальную) собственность	54 620,700	0,000	0,000
0820141660	460	07	02	Общее образование	54 620,700	0,000	0,000
0820141680				Строительство нового корпуса МАОУ «Инженерная школа» г. Перми по ул. Академика Веденеева	211 763,856	509 465,244	746 059,630
0820141680	400			Капитальные вложения в объекты государственной (муниципальной) собственности	211 763,856	509 465,244	746 059,630
0820141680	410			Бюджетные инвестиции	211 763,856	509 465,244	746 059,630
0820141680	410	07	02	Общее образование	211 763,856	509 465,244	746 059,630
0820142550				Строительство здания общеобразовательного учреждения в Индустриальном районе города Перми	47 000,000	453 000,000	1 032 950,500
0820142550	400			Капитальные вложения в объекты государственной (муниципальной) собственности	47 000,000	453 000,000	1 032 950,500
0820142550	410			Бюджетные инвестиции	47 000,000	453 000,000	978 329,800
0820142550	410	07	02	Общее образование	47 000,000	453 000,000	978 329,800
0820142550	460			Субсидии бюджетным и автономным учреждениям, государственным (муниципальным) унитарным предприятиям на осуществление капитальных вложений в объекты капитального строительства государственной (муниципальной) собственности или приобретение объектов недвижимого имущества в государственную (муниципальную) собственность	0,000	0,000	54 620,700
0820142550	460	07	02	Общее образование	0,000	0,000	54 620,700
0820143360				Реконструкция здания по ул. Уральской, 110 для размещения общеобразовательной организации г. Перми	271 459,096	412 839,100	0,000
0820143360	400			Капитальные вложения в объекты государственной (муниципальной) собственности	271 459,096	412 839,100	0,000
0820143360	410			Бюджетные инвестиции	271 459,096	346 521,198	0,000
0820143360	410	07	02	Общее образование	271 459,096	346 521,198	0,000
0820143360	460			Субсидии бюджетным и автономным учреждениям, государственным (муниципальным) унитарным предприятиям на осуществление капитальных вложений в объекты капитального строительства государственной (муниципальной) собственности или приобретение объектов недвижимого имущества в государственную (муниципальную) собственность	0,000	66 317,902	0,000
0820143360	460	07	02	Общее образование	0,000	66 317,902	0,000
0820143500				Строительство корпуса МАОУ «Школа дизайна «Точка» г. Перми	13 869,562	0,000	0,000

1	2	3	4	5	6	7	8
0820143500	400			Капитальные вложения в объекты государственной (муниципальной) собственности	13 869,562	0,000	0,000
0820143500	410			Бюджетные инвестиции	13 869,562	0,000	0,000
0820143500	410	07	02	Общее образование	13 869,562	0,000	0,000
08201SH070				Строительство (реконструкция) объектов общественной инфраструктуры муниципального значения, приобретение объектов недвижимого имущества в муниципальную собственность для создания новых мест в общеобразовательных учреждениях и дополнительных мест для детей дошкольного возраста	238 156,156	345 180,800	0,000
08201SH070	400			Капитальные вложения в объекты государственной (муниципальной) собственности	238 156,156	345 180,800	0,000
08201SH070	410			Бюджетные инвестиции	238 156,156	345 180,800	0,000
08201SH070	410	07	02	Общее образование	238 156,156	345 180,800	0,000
0820200000				Основное мероприятие «Капитальные вложения в спортивные объекты муниципальных общеобразовательных организаций города Перми»	341 866,314	52 917,800	0,000
0820242640				Строительство спортивного зала МАОУ «СОШ № 79» г. Перми	53 552,500	52 917,800	0,000
0820242640	400			Капитальные вложения в объекты государственной (муниципальной) собственности	53 552,500	52 917,800	0,000
0820242640	410			Бюджетные инвестиции	53 552,500	51 507,300	0,000
0820242640	410	07	02	Общее образование	53 552,500	51 507,300	0,000
0820242640	460			Субсидии бюджетным и автономным учреждениям, государственным (муниципальным) унитарным предприятиям на осуществление капитальных вложений в объекты капитального строительства государственной (муниципальной) собственности или приобретение объектов недвижимого имущества в государственную (муниципальную) собственность	0,000	1 410,500	0,000
0820242640	460	07	02	Общее образование	0,000	1 410,500	0,000
0820243510				Строительство спортивного зала МАОУ «СОШ № 81» г. Перми	165 762,240	0,000	0,000
0820243510	400			Капитальные вложения в объекты государственной (муниципальной) собственности	165 762,240	0,000	0,000
0820243510	410			Бюджетные инвестиции	164 227,340	0,000	0,000
0820243510	410	07	02	Общее образование	164 227,340	0,000	0,000
0820243510	460			Субсидии бюджетным и автономным учреждениям, государственным (муниципальным) унитарным предприятиям на осуществление капитальных вложений в объекты капитального строительства государственной (муниципальной) собственности или приобретение объектов недвижимого имущества в государственную (муниципальную) собственность	1 534,900	0,000	0,000
0820243510	460	07	02	Общее образование	1 534,900	0,000	0,000

1	2	3	4	5	6	7	8
0820243520				Строительство спортивного зала МАОУ «СОШ № 96» г. Перми	122 551,574	0,000	0,000
0820243520	400			Капитальные вложения в объекты государственной (муниципальной) собственности	122 551,574	0,000	0,000
0820243520	410			Бюджетные инвестиции	122 174,274	0,000	0,000
0820243520	410	07	02	Общее образование	122 174,274	0,000	0,000
0820243520	460			Субсидии бюджетным и автономным учреждениям, государственным (муниципальным) унитарным предприятиям на осуществление капитальных вложений в объекты капитального строительства государственной (муниципальной) собственности или приобретение объектов недвижимого имущества в государственную (муниципальную) собственность	377,300	0,000	0,000
0820243520	460	07	02	Общее образование	377,300	0,000	0,000
082E100000				Основное мероприятие «Федеральный проект «Современная школа»	474 238,084	0,000	0,000
082E153050				Создание новых мест в общеобразовательных организациях в связи с ростом числа обучающихся, вызванным демографическим фактором	474 238,084	0,000	0,000
082E153050	400			Капитальные вложения в объекты государственной (муниципальной) собственности	474 238,084	0,000	0,000
082E153050	410			Бюджетные инвестиции	474 238,084	0,000	0,000
082E153050	410	07	02	Общее образование	474 238,084	0,000	0,000
0830000000				<i>Подпрограмма «Приведение имущественных комплексов муниципальных образовательных организаций города Перми в нормативное состояние»</i>	<i>717 912,119</i>	<i>782 498,900</i>	<i>1 010 272,100</i>
0830100000				Основное мероприятие «Приведение имущественных комплексов образовательных организаций в соответствие с требованиями действующего законодательства»	584 466,109	782 498,900	861 709,600
0830101070				Взносы на капитальный ремонт общего имущества в многоквартирных домах	2 108,600	2 193,300	2 193,300
0830101070	200			Закупка товаров, работ и услуг для обеспечения государственных (муниципальных) нужд	53,800	55,900	55,900
0830101070	240			Иные закупки товаров, работ и услуг для обеспечения государственных (муниципальных) нужд	53,800	55,900	55,900
0830101070	240	07	03	Дополнительное образование детей	53,800	55,900	55,900
0830101070	600			Предоставление субсидий бюджетным, автономным учреждениям и иным некоммерческим организациям	2 054,800	2 137,400	2 137,400
0830101070	610			Субсидии бюджетным учреждениям	168,400	175,200	175,200
0830101070	610	07	02	Общее образование	31,900	33,200	33,200
0830101070	610	07	09	Другие вопросы в области образования	136,500	142,000	142,000
0830101070	620			Субсидии автономным учреждениям	1 886,400	1 962,200	1 962,200
0830101070	620	07	01	Дошкольное образование	530,800	552,100	552,100

1	2	3	4	5	6	7	8
0830101070	620	07	02	Общее образование	23,500	24,400	24,400
0830101070	620	07	03	Дополнительное образование детей	1 168,100	1 215,000	1 215,000
0830101070	620	07	09	Другие вопросы в области образования	67,600	70,400	70,400
0830101070	620	11	03	Спорт высших достижений	96,400	100,300	100,300
0830123470				Приведение в нормативное состояние имущественных комплексов образовательных организаций	482 707,509	780 305,600	859 516,300
0830123470	200			Закупка товаров, работ и услуг для обеспечения государственных (муниципальных) нужд	7 000,000	0,000	0,000
0830123470	240			Иные закупки товаров, работ и услуг для обеспечения государственных (муниципальных) нужд	7 000,000	0,000	0,000
0830123470	240	07	09	Другие вопросы в области образования	7 000,000	0,000	0,000
0830123470	600			Предоставление субсидий бюджетным, автономным учреждениям и иным некоммерческим организациям	475 707,509	780 305,600	859 516,300
0830123470	610			Субсидии бюджетным учреждениям	31 500,000	101 029,600	11 236,334
0830123470	610	07	01	Дошкольное образование	31 500,000	101 029,600	0,000
0830123470	610	07	02	Общее образование	0,000	0,000	11 236,334
0830123470	620			Субсидии автономным учреждениям	444 207,509	679 276,000	848 279,966
0830123470	620	07	01	Дошкольное образование	172 361,909	433 978,200	287 717,600
0830123470	620	07	02	Общее образование	268 707,500	241 209,100	415 872,166
0830123470	620	07	03	Дополнительное образование детей	0,000	0,000	135 200,500
0830123470	620	11	03	Спорт высших достижений	3 138,100	4 088,700	9 489,700
083012P350				Реализация программы «Комфортный край»	67 200,000	0,000	0,000
083012P350	600			Предоставление субсидий бюджетным, автономным учреждениям и иным некоммерческим организациям	67 200,000	0,000	0,000
083012P350	620			Субсидии автономным учреждениям	67 200,000	0,000	0,000
083012P350	620	07	02	Общее образование	67 200,000	0,000	0,000
083012H420				Оснащение муниципальных образовательных организаций оборудованием, средствами обучения и воспитания	32 450,000	0,000	0,000
083012H420	600			Предоставление субсидий бюджетным, автономным учреждениям и иным некоммерческим организациям	32 450,000	0,000	0,000
083012H420	610			Субсидии бюджетным учреждениям	700,000	0,000	0,000
083012H420	610	07	01	Дошкольное образование	700,000	0,000	0,000
083012H420	620			Субсидии автономным учреждениям	31 750,000	0,000	0,000
083012H420	620	07	01	Дошкольное образование	28 250,000	0,000	0,000
083012H420	620	07	02	Общее образование	3 500,000	0,000	0,000
0830200000				Основное мероприятие «Приобретение и оснащение оборудованием, средствами обучения и воспитания, мебелью, инвентарем вновь созданных мест для обучающихся»	22 609,710	0,000	0,000

1	2	3	4	5	6	7	8
0830223491				Оснащение вновь вводимых в эксплуатацию зданий для размещения образовательных организаций оборудованием, средствами обучения, мебелью, инвентарем для реконструкции здания под размещение общеобразовательной организации по ул. Целинной, 15	1 369,710	0,000	0,000
0830223491	600			Предоставление субсидий бюджетным, автономным учреждениям и иным некоммерческим организациям	1 369,710	0,000	0,000
0830223491	620			Субсидии автономным учреждениям	1 369,710	0,000	0,000
0830223491	620	07	02	Общее образование	1 369,710	0,000	0,000
083022Н420				Оснащение муниципальных образовательных организаций оборудованием, средствами обучения и воспитания	21 240,000	0,000	0,000
083022Н420	600			Предоставление субсидий бюджетным, автономным учреждениям и иным некоммерческим организациям	21 240,000	0,000	0,000
083022Н420	620			Субсидии автономным учреждениям	21 240,000	0,000	0,000
083022Н420	620	07	02	Общее образование	21 240,000	0,000	0,000
0830300000				Основное мероприятие «Совершенствование спортивной инфраструктуры образовательных организаций»	110 836,300	0,000	148 562,500
0830300610				Устройство спортивных площадок в муниципальных образовательных организациях города Перми	110 836,300	0,000	148 562,500
0830300610	600			Предоставление субсидий бюджетным, автономным учреждениям и иным некоммерческим организациям	110 836,300	0,000	148 562,500
0830300610	620			Субсидии автономным учреждениям	110 836,300	0,000	148 562,500
0830300610	620	07	02	Общее образование	89 122,200	0,000	148 562,500
0830300610	620	07	03	Дополнительное образование детей	21 714,100	0,000	0,000
0900000000				Муниципальная программа «Экономическое развитие города Перми»	29 587,730	27 750,600	27 750,600
<i>0910000000</i>				<i>Подпрограмма «Содействие развитию промышленного потенциала и реализации кластерной политики»</i>	<i>237,500</i>	<i>237,500</i>	<i>237,500</i>
0910100000				Основное мероприятие «Оказание поддержки при подготовке кадров, направленной на обучение управленческого звена предприятий - участников национального проекта»	237,500	237,500	237,500
0910171320				Субсидия некоммерческим организациям, не являющимся государственными (муниципальными) учреждениями, на организацию и проведение конференций	237,500	237,500	237,500
0910171320	600			Предоставление субсидий бюджетным, автономным учреждениям и иным некоммерческим организациям	237,500	237,500	237,500
0910171320	630			Субсидии некоммерческим организациям (за исключением государственных (муниципальных) учреждений, государственных корпораций (компаний), публично-правовых компаний)	237,500	237,500	237,500

1	2	3	4	5	6	7	8
0910171320	630	04	12	Другие вопросы в области национальной экономики	237,500	237,500	237,500
0920000000				<i>Подпрограмма «Формирование благоприятной инвестиционной среды»</i>	760,000	760,000	760,000
0920100000				Основное мероприятие «Организация мероприятий, направленных на создание благоприятного инвестиционного климата для реализации проектов и привлечения инвестиций в город Пермь»	760,000	760,000	760,000
0920121170				Обновление инвестиционного паспорта города Перми, инвестиционного портала города Перми, изготовление информационных материалов, организация форумов, презентационных мероприятий	661,000	661,000	661,000
0920121170	200			Закупка товаров, работ и услуг для обеспечения государственных (муниципальных) нужд	661,000	661,000	661,000
0920121170	240			Иные закупки товаров, работ и услуг для обеспечения государственных (муниципальных) нужд	661,000	661,000	661,000
0920121170	240	04	12	Другие вопросы в области национальной экономики	661,000	661,000	661,000
0920121340				Экспертно-консультационное сопровождение и предоставление доступа к информационно-аналитическим ресурсам в сфере муниципально-частного партнерства	99,000	99,000	99,000
0920121340	200			Закупка товаров, работ и услуг для обеспечения государственных (муниципальных) нужд	99,000	99,000	99,000
0920121340	240			Иные закупки товаров, работ и услуг для обеспечения государственных (муниципальных) нужд	99,000	99,000	99,000
0920121340	240	04	12	Другие вопросы в области национальной экономики	99,000	99,000	99,000
0930000000				<i>Подпрограмма «Создание условий для развития малого и среднего предпринимательства»</i>	10 570,000	10 831,500	10 831,500
0930100000				Основное мероприятие «Предоставление информационной и консультационной поддержки субъектам малого и среднего предпринимательства»	8 697,300	8 958,800	8 958,800
0930100590				Обеспечение деятельности (оказание услуг, выполнение работ) муниципальных учреждений (организаций)	8 697,300	8 958,800	8 958,800
0930100590	100			Расходы на выплаты персоналу в целях обеспечения выполнения функций государственными (муниципальными) органами, казенными учреждениями, органами управления государственными внебюджетными фондами	7 198,000	7 459,300	7 459,300
0930100590	110			Расходы на выплаты персоналу казенных учреждений	7 198,000	7 459,300	7 459,300

1	2	3	4	5	6	7	8
0930100590	110	04	12	Другие вопросы в области национальной экономики	7 198,000	7 459,300	7 459,300
0930100590	200			Закупка товаров, работ и услуг для обеспечения государственных (муниципальных) нужд	1 493,100	1 493,300	1 493,300
0930100590	240			Иные закупки товаров, работ и услуг для обеспечения государственных (муниципальных) нужд	1 493,100	1 493,300	1 493,300
0930100590	240	04	12	Другие вопросы в области национальной экономики	1 493,100	1 493,300	1 493,300
0930100590	800			Иные бюджетные ассигнования	6,200	6,200	6,200
0930100590	850			Уплата налогов, сборов и иных платежей	6,200	6,200	6,200
0930100590	850	04	12	Другие вопросы в области национальной экономики	6,200	6,200	6,200
0930200000				Основное мероприятие «Реализация мероприятий, направленных на формирование инновационного мышления и компетенций у субъектов малого и среднего предпринимательства»	1 872,700	1 872,700	1 872,700
0930221180				Проведение мероприятий, направленных на развитие инновационного предпринимательства	1 672,700	1 672,700	1 672,700
0930221180	200			Закупка товаров, работ и услуг для обеспечения государственных (муниципальных) нужд	1 672,700	1 672,700	1 672,700
0930221180	240			Иные закупки товаров, работ и услуг для обеспечения государственных (муниципальных) нужд	1 672,700	1 672,700	1 672,700
0930221180	240	04	12	Другие вопросы в области национальной экономики	1 672,700	1 672,700	1 672,700
0930222250				Реализация мероприятий по вовлечению малого наукоемкого предпринимательства в создание новых и обновление существующих высокотехнологичных производств	200,000	200,000	200,000
0930222250	200			Закупка товаров, работ и услуг для обеспечения государственных (муниципальных) нужд	200,000	200,000	200,000
0930222250	240			Иные закупки товаров, работ и услуг для обеспечения государственных (муниципальных) нужд	200,000	200,000	200,000
0930222250	240	04	12	Другие вопросы в области национальной экономики	200,000	200,000	200,000
0940000000				<i>Подпрограмма «Развитие потребительского рынка»</i>	<i>14 369,230</i>	<i>12 270,600</i>	<i>12 270,600</i>
0940100000				Основное мероприятие «Организация мероприятий по размещению ОПР в соответствии с действующим законодательством»	1 354,500	1 354,500	1 354,500
0940121160				Мониторинг и учет объектов потребительского рынка	1 354,500	1 354,500	1 354,500
0940121160	200			Закупка товаров, работ и услуг для обеспечения государственных (муниципальных) нужд	1 354,500	1 354,500	1 354,500

1	2	3	4	5	6	7	8
0940121160	240			Иные закупки товаров, работ и услуг для обеспечения государственных (муниципальных) нужд	1 354,500	1 354,500	1 354,500
0940121160	240	01	13	Другие общегосударственные вопросы	1 354,500	1 354,500	1 354,500
0940200000				Основное мероприятие «Организация мероприятий по проведению конкурса среди предприятий города Перми»	462,000	500,000	500,000
0940221020				Ежегодный конкурс на лучшее оформление предприятий города Перми к Новому году	462,000	500,000	500,000
0940221020	200			Закупка товаров, работ и услуг для обеспечения государственных (муниципальных) нужд	462,000	500,000	500,000
0940221020	240			Иные закупки товаров, работ и услуг для обеспечения государственных (муниципальных) нужд	462,000	500,000	500,000
0940221020	240	04	12	Другие вопросы в области национальной экономики	462,000	500,000	500,000
0940300000				Основное мероприятие «Организация мероприятий по обеспечению потребности населения города Перми в товарах (работах, услугах)»	12 552,730	10 416,100	10 416,100
0940322120				Предоставление торговых мест в нестационарных торговых объектах физическим лицам, занимающимся садоводством, огородничеством, реализующим собственнo выращенную продукцию, собственнo собранные дикоросы, а также изготовленные ими товары народных промыслов	4 091,730	1 955,100	1 955,100
0940322120	200			Закупка товаров, работ и услуг для обеспечения государственных (муниципальных) нужд	4 091,730	1 955,100	1 955,100
0940322120	240			Иные закупки товаров, работ и услуг для обеспечения государственных (муниципальных) нужд	4 091,730	1 955,100	1 955,100
0940322120	240	04	12	Другие вопросы в области национальной экономики	4 091,730	1 955,100	1 955,100
0940323480				Проведение на территории города Перми ярмарок и продажи товаров (выполнения работ, оказания услуг) на них	8 461,000	8 461,000	8 461,000
0940323480	200			Закупка товаров, работ и услуг для обеспечения государственных (муниципальных) нужд	8 461,000	8 461,000	8 461,000
0940323480	240			Иные закупки товаров, работ и услуг для обеспечения государственных (муниципальных) нужд	8 461,000	8 461,000	8 461,000
0940323480	240	04	12	Другие вопросы в области национальной экономики	8 461,000	8 461,000	8 461,000
0950000000				Подпрограмма «Развитие туризма в городе Перми»	3 651,000	3 651,000	3 651,000
0950100000				Основное мероприятие «Популяризация города Перми как привлекательного объекта историко-культурного, круизного, промышленного и событийного туризма»	3 651,000	3 651,000	3 651,000

1	2	3	4	5	6	7	8
0950122240				Аренда помещения для организации стенда города на форумах, выставках, организация и проведение презентационных мероприятий, организация пресс-тура, изготовление, распространение информационных материалов в сфере туризма	3 651,000	3 651,000	3 651,000
0950122240	200			Закупка товаров, работ и услуг для обеспечения государственных (муниципальных) нужд	3 651,000	3 651,000	3 651,000
0950122240	240			Иные закупки товаров, работ и услуг для обеспечения государственных (муниципальных) нужд	3 651,000	3 651,000	3 651,000
0950122240	240	04	12	Другие вопросы в области национальной экономики	3 651,000	3 651,000	3 651,000
1000000000				Муниципальная программа «Организация дорожной деятельности в городе Перми»	4 904 214,959	5 057 487,309	4 803 013,900
<i>1010000000</i>				<i>Подпрограмма «Приведение в нормативное состояние автомобильных дорог, снижение уровня перегрузки и ликвидации мест концентрации ДТП»</i>	<i>3 924 795,193</i>	<i>4 453 337,309</i>	<i>4 360 823,800</i>
1010100000				Основное мероприятие «Выполнение комплекса мероприятий по содержанию и ремонту автомобильных дорог и элементов дорог»	2 553 605,500	3 049 634,800	3 049 634,800
1010121370				Содержание и ремонт автомобильных дорог	2 500 330,500	3 000 000,000	3 000 000,000
1010121370	200			Закупка товаров, работ и услуг для обеспечения государственных (муниципальных) нужд	2 500 330,500	3 000 000,000	3 000 000,000
1010121370	240			Иные закупки товаров, работ и услуг для обеспечения государственных (муниципальных) нужд	2 500 330,500	3 000 000,000	3 000 000,000
1010121370	240	04	09	Дорожное хозяйство (дорожные фонды)	2 500 330,500	3 000 000,000	3 000 000,000
1010121390				Ремонт тротуаров, пешеходных дорожек и газонов вдоль тротуаров, пешеходных дорожек	53 275,000	49 634,800	49 634,800
1010121390	200			Закупка товаров, работ и услуг для обеспечения государственных (муниципальных) нужд	53 275,000	49 634,800	49 634,800
1010121390	240			Иные закупки товаров, работ и услуг для обеспечения государственных (муниципальных) нужд	53 275,000	49 634,800	49 634,800
1010121390	240	04	09	Дорожное хозяйство (дорожные фонды)	53 275,000	49 634,800	49 634,800
1010200000				Основное мероприятие «Выполнение комплекса мероприятий по содержанию, ремонту и обследованию искусственных дорожных сооружений»	140 642,855	158 950,100	123 684,400
1010221380				Содержание, ремонт и обследование искусственных дорожных сооружений	140 042,855	158 950,100	123 684,400
1010221380	200			Закупка товаров, работ и услуг для обеспечения государственных (муниципальных) нужд	140 042,855	158 950,100	123 684,400

1	2	3	4	5	6	7	8
1010221380	240			Иные закупки товаров, работ и услуг для обеспечения государственных (муниципальных) нужд	140 042,855	158 950,100	123 684,400
1010221380	240	04	09	Дорожное хозяйство (дорожные фонды)	140 042,855	158 950,100	123 684,400
1010223220				Ремонт мостового перехода через реку Каму и подходов к нему	600,000	0,000	0,000
1010223220	200			Закупка товаров, работ и услуг для обеспечения государственных (муниципальных) нужд	600,000	0,000	0,000
1010223220	240			Иные закупки товаров, работ и услуг для обеспечения государственных (муниципальных) нужд	600,000	0,000	0,000
1010223220	240	04	09	Дорожное хозяйство (дорожные фонды)	600,000	0,000	0,000
1010400000				Основное мероприятие «Выполнение комплекса мероприятий по ремонту и капитальному ремонту автомобильных дорог и искусственных дорожных сооружений»	142 110,000	0,000	0,000
10104ST040				Проектирование, строительство (реконструкция), капитальный ремонт и ремонт автомобильных дорог общего пользования местного значения, находящихся на территории Пермского края	142 110,000	0,000	0,000
10104ST040	200			Закупка товаров, работ и услуг для обеспечения государственных (муниципальных) нужд	142 110,000	0,000	0,000
10104ST040	240			Иные закупки товаров, работ и услуг для обеспечения государственных (муниципальных) нужд	142 110,000	0,000	0,000
10104ST040	240	04	09	Дорожное хозяйство (дорожные фонды)	142 110,000	0,000	0,000
1010500000				Основное мероприятие «Обеспечение содержания, текущего и капитального ремонта сетей наружного освещения»	286 325,400	321 651,900	320 673,600
1010500590				Обеспечение деятельности (оказание услуг, выполнение работ) муниципальных учреждений (организаций)	271 223,000	307 554,300	307 554,300
1010500590	600			Предоставление субсидий бюджетным, автономным учреждениям и иным некоммерческим организациям	271 223,000	307 554,300	307 554,300
1010500590	610			Субсидии бюджетным учреждениям	271 223,000	307 554,300	307 554,300
1010500590	610	04	09	Дорожное хозяйство (дорожные фонды)	271 223,000	307 554,300	307 554,300
1010501060				Целевая субсидия на повышение фонда оплаты труда	1 582,800	0,000	0,000
1010501060	600			Предоставление субсидий бюджетным, автономным учреждениям и иным некоммерческим организациям	1 582,800	0,000	0,000
1010501060	610			Субсидии бюджетным учреждениям	1 582,800	0,000	0,000
1010501060	610	04	09	Дорожное хозяйство (дорожные фонды)	1 582,800	0,000	0,000
1010522190				Содержание сетей наружного освещения на автомобильных дорогах города Перми	13 519,600	14 097,600	13 119,300
1010522190	200			Закупка товаров, работ и услуг для обеспечения государственных (муниципальных) нужд	13 519,600	14 097,600	13 119,300

1	2	3	4	5	6	7	8
1010522190	240			Иные закупки товаров, работ и услуг для обеспечения государственных (муниципальных) нужд	13 519,600	14 097,600	13 119,300
1010522190	240	04	09	Дорожное хозяйство (дорожные фонды)	13 519,600	14 097,600	13 119,300
1010600000				Основное мероприятие «Выполнение комплекса мероприятий по архитектурной подсветке»	79 675,738	51 640,409	35 000,000
1010623150				Архитектурная подсветка зданий	40 000,000	35 000,000	35 000,000
1010623150	200			Закупка товаров, работ и услуг для обеспечения государственных (муниципальных) нужд	40 000,000	35 000,000	35 000,000
1010623150	240			Иные закупки товаров, работ и услуг для обеспечения государственных (муниципальных) нужд	40 000,000	35 000,000	35 000,000
1010623150	240	05	03	Благоустройство	40 000,000	35 000,000	35 000,000
10106SЖ410				Развитие городского пространства	39 675,738	16 640,409	0,000
10106SЖ410	200			Закупка товаров, работ и услуг для обеспечения государственных (муниципальных) нужд	39 675,738	16 640,409	0,000
10106SЖ410	240			Иные закупки товаров, работ и услуг для обеспечения государственных (муниципальных) нужд	39 675,738	16 640,409	0,000
10106SЖ410	240	05	03	Благоустройство	39 675,738	16 640,409	0,000
101R100000				Основное мероприятие «Региональный проект «Региональная и местная дорожная сеть»	722 435,700	871 460,100	831 831,000
101R153940				Приведение в нормативное состояние автомобильных дорог и искусственных дорожных сооружений в рамках реализации национального проекта «Безопасные и качественные дороги»	140 604,700	39 629,100	0,000
101R153940	200			Закупка товаров, работ и услуг для обеспечения государственных (муниципальных) нужд	140 604,700	39 629,100	0,000
101R153940	240			Иные закупки товаров, работ и услуг для обеспечения государственных (муниципальных) нужд	140 604,700	39 629,100	0,000
101R153940	240	04	09	Дорожное хозяйство (дорожные фонды)	140 604,700	39 629,100	0,000
101R1ST040				Проектирование, строительство (реконструкция), капитальный ремонт и ремонт автомобильных дорог общего пользования местного значения, находящихся на территории Пермского края, направленные на достижение целевых показателей регионального проекта «Региональная и местная дорожная сеть» национального проекта «Безопасные качественные дороги»	581 831,000	831 831,000	831 831,000
101R1ST040	200			Закупка товаров, работ и услуг для обеспечения государственных (муниципальных) нужд	581 831,000	831 831,000	831 831,000
101R1ST040	240			Иные закупки товаров, работ и услуг для обеспечения государственных (муниципальных) нужд	581 831,000	831 831,000	831 831,000

1	2	3	4	5	6	7	8
101R1ST040	240	04	09	Дорожное хозяйство (дорожные фонды)	581 831,000	831 831,000	831 831,000
1020000000				<i>Подпрограмма «Обеспечение деятельности заказчиков работ»</i>	<i>756 618,329</i>	<i>416 549,500</i>	<i>254 521,600</i>
1020100000				Основное мероприятие «Выполнение функций муниципального заказчика работ»	756 618,329	416 549,500	254 521,600
1020100590				Обеспечение деятельности (оказание услуг, выполнение работ) муниципальных учреждений (организаций)	756 618,329	416 549,500	254 521,600
1020100590	100			Расходы на выплаты персоналу в целях обеспечения выполнения функций государственными (муниципальными) органами, казенными учреждениями, органами управления государственными внебюджетными фондами	212 663,135	220 379,900	220 379,900
1020100590	110			Расходы на выплаты персоналу казенных учреждений	212 663,135	220 379,900	220 379,900
1020100590	110	04	09	Дорожное хозяйство (дорожные фонды)	53 302,635	55 234,100	55 234,100
1020100590	110	05	05	Другие вопросы в области жилищно-коммунального хозяйства	159 360,500	165 145,800	165 145,800
1020100590	200			Закупка товаров, работ и услуг для обеспечения государственных (муниципальных) нужд	32 766,894	34 038,400	34 038,400
1020100590	240			Иные закупки товаров, работ и услуг для обеспечения государственных (муниципальных) нужд	32 766,894	34 038,400	34 038,400
1020100590	240	04	09	Дорожное хозяйство (дорожные фонды)	7 178,894	7 072,500	7 072,500
1020100590	240	05	05	Другие вопросы в области жилищно-коммунального хозяйства	25 588,000	26 965,900	26 965,900
1020100590	800			Иные бюджетные ассигнования	511 188,300	162 131,200	103,300
1020100590	850			Уплата налогов, сборов и иных платежей	511 188,300	162 131,200	103,300
1020100590	850	04	09	Дорожное хозяйство (дорожные фонды)	106,500	103,300	103,300
1020100590	850	05	05	Другие вопросы в области жилищно-коммунального хозяйства	511 081,800	162 027,900	0,000
1030000000				<i>Подпрограмма «Совершенствование организации дорожного движения на улично-дорожной сети города Перми»</i>	<i>222 801,437</i>	<i>187 600,500</i>	<i>187 668,500</i>
1030100000				Основное мероприятие «Обеспечение безопасности дорожного движения на автомобильных дорогах местного значения, в том числе на объектах улично-дорожной сети в границах городского округа»	130 135,337	129 229,200	129 229,200
1030123510				Содержание, обслуживание и установка технических средств организации дорожного движения улично-дорожной сети в границах городского округа	130 135,337	129 229,200	129 229,200
1030123510	200			Закупка товаров, работ и услуг для обеспечения государственных (муниципальных) нужд	130 135,337	129 229,200	129 229,200
1030123510	240			Иные закупки товаров, работ и услуг для обеспечения государственных (муниципальных) нужд	130 135,337	129 229,200	129 229,200

1	2	3	4	5	6	7	8
1030123510	240	04	09	Дорожное хозяйство (дорожные фонды)	130 135,337	129 229,200	129 229,200
1030300000				Основное мероприятие «Мероприятия по реализации парковочной политики на автомобильных дорогах местного значения, в том числе на объектах улично-дорожной сети в границах городского округа»	92 666,100	58 371,300	58 439,300
1030323340				Организация функционирования и контроля за использованием парковок на автомобильных дорогах общего пользования местного значения	92 666,100	58 371,300	58 439,300
1030323340	200			Закупка товаров, работ и услуг для обеспечения государственных (муниципальных) нужд	92 617,600	58 322,800	58 390,800
1030323340	240			Иные закупки товаров, работ и услуг для обеспечения государственных (муниципальных) нужд	92 617,600	58 322,800	58 390,800
1030323340	240	04	09	Дорожное хозяйство (дорожные фонды)	92 617,600	58 322,800	58 390,800
1030323340	800			Иные бюджетные ассигнования	48,500	48,500	48,500
1030323340	850			Уплата налогов, сборов и иных платежей	48,500	48,500	48,500
1030323340	850	04	09	Дорожное хозяйство (дорожные фонды)	48,500	48,500	48,500
1100000000				Муниципальная программа «Благоустройство города Перми»	2 791 092,142	2 377 411,087	974 206,400
<i>1110000000</i>				<i>Подпрограмма «Озеленение территории города Перми, в том числе путем создания парков, скверов, садов, бульваров»</i>	<i>2 508 543,467</i>	<i>1 661 681,830</i>	<i>818 637,800</i>
1110100000				Основное мероприятие «Организация содержания объектов озеленения общего пользования»	270 247,607	300 509,100	300 509,100
1110121450				Содержание и ремонт объектов озеленения общего пользования	253 243,347	300 509,100	300 509,100
1110121450	200			Закупка товаров, работ и услуг для обеспечения государственных (муниципальных) нужд	251 426,047	299 787,200	300 363,200
1110121450	240			Иные закупки товаров, работ и услуг для обеспечения государственных (муниципальных) нужд	251 426,047	299 787,200	300 363,200
1110121450	240	05	03	Благоустройство	251 426,047	299 787,200	300 363,200
1110121450	800			Иные бюджетные ассигнования	1 817,300	721,900	145,900
1110121450	850			Уплата налогов, сборов и иных платежей	1 817,300	721,900	145,900
1110121450	850	05	03	Благоустройство	1 817,300	721,900	145,900
11101SJ410				Развитие городского пространства	17 004,260	0,000	0,000
11101SJ410	200			Закупка товаров, работ и услуг для обеспечения государственных (муниципальных) нужд	17 004,260	0,000	0,000
11101SJ410	240			Иные закупки товаров, работ и услуг для обеспечения государственных (муниципальных) нужд	17 004,260	0,000	0,000
11101SJ410	240	05	03	Благоустройство	17 004,260	0,000	0,000
1110200000				Основное мероприятие «Организация содержания земель, не принадлежащих физическим и (или) юридическим лицам, уборка водоохраных зон»	32 770,300	32 770,200	32 770,200

1	2	3	4	5	6	7	8
1110221510				Содержание земель, не принадлежащих физическим и (или) юридическим лицам, уборка водоохраных зон	32 770,300	32 770,200	32 770,200
1110221510	200			Закупка товаров, работ и услуг для обеспечения государственных (муниципальных) нужд	32 770,300	32 770,200	32 770,200
1110221510	240			Иные закупки товаров, работ и услуг для обеспечения государственных (муниципальных) нужд	32 770,300	32 770,200	32 770,200
1110221510	240	05	03	Благоустройство	32 770,300	32 770,200	32 770,200
1110300000				Основное мероприятие «Организация содержания и ремонта фонтанов»	19 532,000	19 532,000	19 532,000
1110321570				Содержание и ремонт фонтанов	19 532,000	19 532,000	19 532,000
1110321570	200			Закупка товаров, работ и услуг для обеспечения государственных (муниципальных) нужд	19 532,000	19 532,000	19 532,000
1110321570	240			Иные закупки товаров, работ и услуг для обеспечения государственных (муниципальных) нужд	19 532,000	19 532,000	19 532,000
1110321570	240	05	03	Благоустройство	19 532,000	19 532,000	19 532,000
1110400000				Основное мероприятие «Выполнение комплекса мероприятий по приведению в нормативное состояние объектов озеленения общего пользования»	297 185,659	98 535,000	112 576,300
1110423360				Капитальный ремонт объектов озеленения общего пользования	74 049,100	98 535,000	112 576,300
1110423360	200			Закупка товаров, работ и услуг для обеспечения государственных (муниципальных) нужд	74 049,100	98 535,000	112 576,300
1110423360	240			Иные закупки товаров, работ и услуг для обеспечения государственных (муниципальных) нужд	74 049,100	98 535,000	112 576,300
1110423360	240	05	03	Благоустройство	74 049,100	98 535,000	112 576,300
11104SЖ410				Развитие городского пространства	223 136,559	0,000	0,000
11104SЖ410	200			Закупка товаров, работ и услуг для обеспечения государственных (муниципальных) нужд	223 136,559	0,000	0,000
11104SЖ410	240			Иные закупки товаров, работ и услуг для обеспечения государственных (муниципальных) нужд	223 136,559	0,000	0,000
11104SЖ410	240	05	03	Благоустройство	223 136,559	0,000	0,000
1110500000				Основное мероприятие «Выполнение комплекса работ по обустройству объектов озеленения общего пользования»	1 211 573,201	1 159 267,230	302 167,200
1110523050				Обустройство объектов озеленения общего пользования	41 130,301	98 900,000	302 167,200
1110523050	200			Закупка товаров, работ и услуг для обеспечения государственных (муниципальных) нужд	41 130,301	98 900,000	302 167,200
1110523050	240			Иные закупки товаров, работ и услуг для обеспечения государственных (муниципальных) нужд	41 130,301	98 900,000	302 167,200

1	2	3	4	5	6	7	8
1110523050	240	05	03	Благоустройство	41 130,301	98 900,000	302 167,200
1110523060				Обустройство сетей наружного освещения на объектах озеленения общего пользования	60 797,700	56 021,200	0,000
1110523060	200			Закупка товаров, работ и услуг для обеспечения государственных (муниципальных) нужд	60 797,700	56 021,200	0,000
1110523060	240			Иные закупки товаров, работ и услуг для обеспечения государственных (муниципальных) нужд	60 797,700	56 021,200	0,000
1110523060	240	05	03	Благоустройство	60 797,700	56 021,200	0,000
11105SЖ410				Развитие городского пространства	1 109 645,200	1 004 346,030	0,000
11105SЖ410	200			Закупка товаров, работ и услуг для обеспечения государственных (муниципальных) нужд	882 785,200	1 004 346,030	0,000
11105SЖ410	240			Иные закупки товаров, работ и услуг для обеспечения государственных (муниципальных) нужд	882 785,200	1 004 346,030	0,000
11105SЖ410	240	05	03	Благоустройство	882 785,200	1 004 346,030	0,000
11105SЖ410	400			Капитальные вложения в объекты государственной (муниципальной) собственности	226 860,000	0,000	0,000
11105SЖ410	410			Бюджетные инвестиции	226 860,000	0,000	0,000
11105SЖ410	410	05	03	Благоустройство	226 860,000	0,000	0,000
1110600000				Основное мероприятие «Организация содержания элементов благоустройства, предназначенных для движения населения на территориях общего пользования города Перми»	43 099,700	43 099,700	43 099,700
1110621750				Содержание и ремонт пешеходных мостиков, лестниц на территориях общего пользования города Перми	43 099,700	43 099,700	43 099,700
1110621750	200			Закупка товаров, работ и услуг для обеспечения государственных (муниципальных) нужд	43 099,700	43 099,700	43 099,700
1110621750	240			Иные закупки товаров, работ и услуг для обеспечения государственных (муниципальных) нужд	43 099,700	43 099,700	43 099,700
1110621750	240	05	03	Благоустройство	43 099,700	43 099,700	43 099,700
1110700000				Основное мероприятие «Демонтаж самовольно установленных и незаконно размещенных движимых объектов»	1 792,200	1 694,700	1 694,700
1110721820				Демонтаж, перемещение и хранение, транспортирование и захоронение либо утилизация самовольно установленных и незаконно размещенных движимых объектов	1 792,200	1 694,700	1 694,700
1110721820	200			Закупка товаров, работ и услуг для обеспечения государственных (муниципальных) нужд	1 792,200	1 694,700	1 694,700
1110721820	240			Иные закупки товаров, работ и услуг для обеспечения государственных (муниципальных) нужд	1 792,200	1 694,700	1 694,700

1	2	3	4	5	6	7	8
1110721820	240	04	12	Другие вопросы в области национальной экономики	1 792,200	1 694,700	1 694,700
1110800000				Основное мероприятие «Выполнение комплекса мероприятий по содержанию и ремонту гидротехнических сооружений»	598 902,200	0,000	0,000
11108SЖ410				Развитие городского пространства	598 902,200	0,000	0,000
11108SЖ410	200			Закупка товаров, работ и услуг для обеспечения государственных (муниципальных) нужд	598 902,200	0,000	0,000
11108SЖ410	240			Иные закупки товаров, работ и услуг для обеспечения государственных (муниципальных) нужд	598 902,200	0,000	0,000
11108SЖ410	240	04	06	Водное хозяйство	598 902,200	0,000	0,000
1110900000				Основное мероприятие «Обеспечение жителей организованными местами отдыха у воды»	33 440,600	6 273,900	6 288,600
1110923290				Обустройство организованных мест отдыха у воды на территории города Перми	33 440,600	6 273,900	6 288,600
1110923290	200			Закупка товаров, работ и услуг для обеспечения государственных (муниципальных) нужд	33 440,600	6 273,900	6 288,600
1110923290	240			Иные закупки товаров, работ и услуг для обеспечения государственных (муниципальных) нужд	33 440,600	6 273,900	6 288,600
1110923290	240	05	03	Благоустройство	33 440,600	6 273,900	6 288,600
<i>1120000000</i>				<i>Подпрограмма «Восстановление нормативного состояния и развитие мест погребения, в том числе крематория»</i>	<i>178 223,875</i>	<i>615 729,257</i>	<i>55 568,600</i>
1120100000				Основное мероприятие «Поддержание в нормативном состоянии мест погребения»	43 459,000	54 713,100	54 713,100
1120123700				Содержание мест погребения	42 864,400	54 118,500	54 118,500
1120123700	200			Закупка товаров, работ и услуг для обеспечения государственных (муниципальных) нужд	42 864,400	54 118,500	54 118,500
1120123700	240			Иные закупки товаров, работ и услуг для обеспечения государственных (муниципальных) нужд	42 864,400	54 118,500	54 118,500
1120123700	240	05	03	Благоустройство	42 864,400	54 118,500	54 118,500
1120123710				Организация автобусных перевозок граждан на территории кладбища «Северное» в выходные, праздничные дни и дни массового посещения кладбища (в религиозные праздники, дни поминовений)	594,600	594,600	594,600
1120123710	200			Закупка товаров, работ и услуг для обеспечения государственных (муниципальных) нужд	594,600	594,600	594,600
1120123710	240			Иные закупки товаров, работ и услуг для обеспечения государственных (муниципальных) нужд	594,600	594,600	594,600
1120123710	240	05	03	Благоустройство	594,600	594,600	594,600
1120200000				Основное мероприятие «Организация эвакуации умерших»	855,500	855,500	855,500

1	2	3	4	5	6	7	8
1120221930				Эвакуация умерших из жилых помещений (при отсутствии супруга, близких родственников либо законного представителя умершего или при невозможности осуществить ими эвакуацию), а также с улиц, мест аварий и иных мест	855,500	855,500	855,500
1120221930	200			Закупка товаров, работ и услуг для обеспечения государственных (муниципальных) нужд	855,500	855,500	855,500
1120221930	240			Иные закупки товаров, работ и услуг для обеспечения государственных (муниципальных) нужд	855,500	855,500	855,500
1120221930	240	05	03	Благоустройство	855,500	855,500	855,500
1120300000				Основное мероприятие «Выполнение комплекса мероприятий по приведению в нормативное состояние мест погребения»	601,002	204 701,400	0,000
1120321940				Приведение в нормативное состояние мест погребения	0,000	204 701,400	0,000
1120321940	200			Закупка товаров, работ и услуг для обеспечения государственных (муниципальных) нужд	0,000	204 701,400	0,000
1120321940	240			Иные закупки товаров, работ и услуг для обеспечения государственных (муниципальных) нужд	0,000	204 701,400	0,000
1120321940	240	05	03	Благоустройство	0,000	204 701,400	0,000
11203SЖ410				Развитие городского пространства	601,002	0,000	0,000
11203SЖ410	200			Закупка товаров, работ и услуг для обеспечения государственных (муниципальных) нужд	601,002	0,000	0,000
11203SЖ410	240			Иные закупки товаров, работ и услуг для обеспечения государственных (муниципальных) нужд	601,002	0,000	0,000
11203SЖ410	240	05	03	Благоустройство	601,002	0,000	0,000
1120400000				Основное мероприятие «Выполнение комплекса мероприятий по строительству и реконструкции мест погребения»	133 308,373	355 459,257	0,000
1120441120				Строительство крематория на кладбище «Восточное» города Перми	133 308,373	355 459,257	0,000
1120441120	400			Капитальные вложения в объекты государственной (муниципальной) собственности	133 308,373	355 459,257	0,000
1120441120	410			Бюджетные инвестиции	133 308,373	355 459,257	0,000
1120441120	410	05	03	Благоустройство	133 308,373	355 459,257	0,000
1130000000				<i>Подпрограмма «Развитие коммунальной инфраструктуры и благоустройства территории индивидуальной жилой застройки в городе Перми»</i>	<i>100 000,000</i>	<i>100 000,000</i>	<i>100 000,000</i>
1130100000				Основное мероприятие «Выполнение комплекса мероприятий по благоустройству территорий общего пользования микрорайонов индивидуальной жилой застройки в городе Перми»	100 000,000	100 000,000	100 000,000

1	2	3	4	5	6	7	8
1130123130				Благоустройство территорий индивидуальной жилой застройки в городе Перми	100 000,000	100 000,000	100 000,000
1130123130	200			Закупка товаров, работ и услуг для обеспечения государственных (муниципальных) нужд	100 000,000	0,000	0,000
1130123130	240			Иные закупки товаров, работ и услуг для обеспечения государственных (муниципальных) нужд	100 000,000	0,000	0,000
1130123130	240	04	09	Дорожное хозяйство (дорожные фонды)	97 000,000	0,000	0,000
1130123130	240	05	03	Благоустройство	3 000,000	0,000	0,000
1130123130	800			Иные бюджетные ассигнования	0,000	100 000,000	100 000,000
1130123130	870			Резервные средства	0,000	100 000,000	100 000,000
1130123130	870	04	09	Дорожное хозяйство (дорожные фонды)	0,000	100 000,000	100 000,000
<i>1150000000</i>				<i>Подпрограмма «Повышение уровня благоустройства территории города Перми»</i>	<i>4 324,800</i>	<i>0,000</i>	<i>0,000</i>
1150100000				Основное мероприятие «Организация перемещения и хранения средств индивидуальной мобильности, размещенных с нарушением требований правил благоустройства»	4 324,800	0,000	0,000
1150123670				Реализация мероприятий по перемещению и хранению средств индивидуальной мобильности, размещенных с нарушением требований правил благоустройства	4 324,800	0,000	0,000
1150123670	200			Закупка товаров, работ и услуг для обеспечения государственных (муниципальных) нужд	4 324,800	0,000	0,000
1150123670	240			Иные закупки товаров, работ и услуг для обеспечения государственных (муниципальных) нужд	4 324,800	0,000	0,000
1150123670	240	05	03	Благоустройство	4 324,800	0,000	0,000
1200000000				Муниципальная программа «Организация регулярных перевозок автомобильным и городским наземным электрическим транспортом в городе Перми»	9 462 480,094	9 044 462,947	9 292 178,134
<i>1210000000</i>				<i>Подпрограмма «Приоритетное развитие общественного транспорта в городе Перми»</i>	<i>9 462 480,094</i>	<i>9 044 462,947</i>	<i>9 292 178,134</i>
1210100000				Основное мероприятие «Совершенствование маршрутной сети»	6 893 260,733	7 095 712,302	7 295 646,030
1210123270				Осуществление регулярных перевозок пассажиров автомобильным транспортом по муниципальным маршрутам регулярных перевозок города Перми по регулируемому тарифу города Перми	6 017 137,505	6 112 803,142	6 265 462,830
1210123270	200			Закупка товаров, работ и услуг для обеспечения государственных (муниципальных) нужд	6 017 137,505	6 112 803,142	6 265 462,830
1210123270	240			Иные закупки товаров, работ и услуг для обеспечения государственных (муниципальных) нужд	6 017 137,505	6 112 803,142	6 265 462,830
1210123270	240	04	08	Транспорт	6 017 137,505	6 112 803,142	6 265 462,830

1	2	3	4	5	6	7	8
1210123320				Осуществление регулярных перевозок пассажиров городским наземным электрическим транспортом по муниципальным маршрутам регулярных перевозок города Перми по регулируемому тарифу города Перми	876 123,228	982 909,160	1 030 183,200
1210123320	200			Закупка товаров, работ и услуг для обеспечения государственных (муниципальных) нужд	876 123,228	982 909,160	1 030 183,200
1210123320	240			Иные закупки товаров, работ и услуг для обеспечения государственных (муниципальных) нужд	876 123,228	982 909,160	1 030 183,200
1210123320	240	04	08	Транспорт	876 123,228	982 909,160	1 030 183,200
1210300000				Основное мероприятие «Повышение уровня контроля за работой перевозчиков и оплатой проезда»	250 954,036	271 613,926	287 793,926
1210300590				Обеспечение деятельности (оказание услуг, выполнение работ) муниципальных учреждений (организаций)	126 402,036	130 741,926	130 741,926
1210300590	100			Расходы на выплаты персоналу в целях обеспечения выполнения функций государственными (муниципальными) органами, казенными учреждениями, органами управления государственными внебюджетными фондами	119 614,036	123 953,926	123 953,926
1210300590	110			Расходы на выплаты персоналу казенных учреждений	119 614,036	123 953,926	123 953,926
1210300590	110	04	08	Транспорт	119 614,036	123 953,926	123 953,926
1210300590	200			Закупка товаров, работ и услуг для обеспечения государственных (муниципальных) нужд	6 777,100	6 777,100	6 777,100
1210300590	240			Иные закупки товаров, работ и услуг для обеспечения государственных (муниципальных) нужд	6 777,100	6 777,100	6 777,100
1210300590	240	04	08	Транспорт	6 777,100	6 777,100	6 777,100
1210300590	800			Иные бюджетные ассигнования	10,900	10,900	10,900
1210300590	850			Уплата налогов, сборов и иных платежей	10,900	10,900	10,900
1210300590	850	04	08	Транспорт	10,900	10,900	10,900
1210321800				Организация безналичной оплаты проезда в автомобильном и городском наземном электрическом транспорте по муниципальным маршрутам регулярных перевозок города Перми по регулируемому тарифу	106 321,930	110 292,930	121 571,930
1210321800	200			Закупка товаров, работ и услуг для обеспечения государственных (муниципальных) нужд	106 321,930	110 292,930	121 571,930
1210321800	240			Иные закупки товаров, работ и услуг для обеспечения государственных (муниципальных) нужд	106 321,930	110 292,930	121 571,930
1210321800	240	04	08	Транспорт	106 321,930	110 292,930	121 571,930
1210322210				Обеспечение функционирования автоматизированных информационных систем по управлению транспортом	18 230,070	30 579,070	35 480,070

1	2	3	4	5	6	7	8
1210322210	200			Закупка товаров, работ и услуг для обеспечения государственных (муниципальных) нужд	18 230,070	30 579,070	35 480,070
1210322210	240			Иные закупки товаров, работ и услуг для обеспечения государственных (муниципальных) нужд	18 230,070	30 579,070	35 480,070
1210322210	240	04	08	Транспорт	18 230,070	30 579,070	35 480,070
1210400000				Основное мероприятие «Создание и развитие сервисов взаимодействия с пассажирами по вопросам качества работы общественного транспорта»	17 661,100	17 661,100	17 661,100
1210421810				Информирование населения о транспортном обслуживании автомобильным и городским наземным электрическим транспортом по муниципальным маршрутам регулярных перевозок в городе Перми	17 661,100	17 661,100	17 661,100
1210421810	200			Закупка товаров, работ и услуг для обеспечения государственных (муниципальных) нужд	17 661,100	17 661,100	17 661,100
1210421810	240			Иные закупки товаров, работ и услуг для обеспечения государственных (муниципальных) нужд	17 661,100	17 661,100	17 661,100
1210421810	240	04	08	Транспорт	17 661,100	17 661,100	17 661,100
1210500000				Основное мероприятие «Обустройство остановочных пунктов»	235 304,217	218 063,100	218 063,100
1210521770				Обустройство остановочных пунктов, используемых в регулярных перевозках пассажиров	142 743,417	121 451,000	116 790,400
1210521770	200			Закупка товаров, работ и услуг для обеспечения государственных (муниципальных) нужд	142 743,417	121 451,000	116 790,400
1210521770	240			Иные закупки товаров, работ и услуг для обеспечения государственных (муниципальных) нужд	142 743,417	121 451,000	116 790,400
1210521770	240	04	09	Дорожное хозяйство (дорожные фонды)	142 743,417	121 451,000	116 790,400
1210521780				Содержание и ремонт остановочных пунктов с элементами благоустройства	92 560,800	96 612,100	101 272,700
1210521780	200			Закупка товаров, работ и услуг для обеспечения государственных (муниципальных) нужд	92 560,800	96 612,100	101 272,700
1210521780	240			Иные закупки товаров, работ и услуг для обеспечения государственных (муниципальных) нужд	92 560,800	96 612,100	101 272,700
1210521780	240	04	09	Дорожное хозяйство (дорожные фонды)	92 560,800	96 612,100	101 272,700
1210600000				Основное мероприятие «Выполнение комплекса мероприятий по обновлению подвижного состава и приведению в нормативное состояние трамвайных путей»	640 004,700	1 070 010,759	1 473 013,978
1210671340				Возмещение затрат, связанных с уплатой лизинговых платежей по договорам финансовой аренды (лизинга)	108 776,600	95 220,959	78 775,878
1210671340	800			Иные бюджетные ассигнования	108 776,600	95 220,959	78 775,878

1	2	3	4	5	6	7	8
1210671340	810			Субсидии юридическим лицам (кроме некоммерческих организаций), индивидуальным предпринимателям, физическим лицам - производителям товаров, работ, услуг	108 776,600	95 220,959	78 775,878
1210671340	810	04	08	Транспорт	108 776,600	95 220,959	78 775,878
12106ST220				Плата концедента по концессионному соглашению, объектом которого являются объекты транспортной инфраструктуры и технологически связанные с ними транспортные средства, обеспечивающие деятельность, связанную с перевозками пассажиров транспортом общего пользования	531 228,100	974 789,800	1 394 238,100
12106ST220	800			Иные бюджетные ассигнования	531 228,100	974 789,800	1 394 238,100
12106ST220	810			Субсидии юридическим лицам (кроме некоммерческих организаций), индивидуальным предпринимателям, физическим лицам - производителям товаров, работ, услуг	531 228,100	974 789,800	1 394 238,100
12106ST220	810	04	08	Транспорт	531 228,100	974 789,800	1 394 238,100
121R700000				Основное мероприятие «Финансовое обеспечение реализации инфраструктурных проектов, направленных на комплексное развитие городского наземного электрического транспорта»	1 425 295,308	371 401,760	0,000
121R754010				Реализация инфраструктурного проекта, направленного на комплексное развитие городского наземного электрического транспорта, выполнение работ по освещению и благоустройству территорий, а также на закупку автобусов, приводимых в движение электрической энергией от батареи, заряжаемой от внешнего источника (электробусов), и объектов зарядной инфраструктуры для них	1 425 295,308	371 401,760	0,000
121R754010	800			Иные бюджетные ассигнования	1 425 295,308	371 401,760	0,000
121R754010	810			Субсидии юридическим лицам (кроме некоммерческих организаций), индивидуальным предпринимателям, физическим лицам - производителям товаров, работ, услуг	1 425 295,308	371 401,760	0,000
121R754010	810	04	08	Транспорт	1 425 295,308	371 401,760	0,000
1300000000				Муниципальная программа «Формирование современной городской среды»	349 946,921	97 976,000	97 976,000
<i>1310000000</i>				<i>Подпрограмма «Формирование комфортного внутригородского пространства на территории муниципального образования город Пермь»</i>	<i>145 191,400</i>	<i>0,000</i>	<i>0,000</i>
131F200000				Основное мероприятие «Региональный проект «Формирование комфортной городской среды»	145 191,400	0,000	0,000

1	2	3	4	5	6	7	8
131F255550				Реализация программ формирования современной городской среды	145 191,400	0,000	0,000
131F255550	600			Предоставление субсидий бюджетным, автономным учреждениям и иным некоммерческим организациям	21 426,100	0,000	0,000
131F255550	630			Субсидии некоммерческим организациям (за исключением государственных (муниципальных) учреждений, государственных корпораций (компаний), публично-правовых компаний)	21 426,100	0,000	0,000
131F255550	630	04	09	Дорожное хозяйство (дорожные фонды)	21 426,100	0,000	0,000
131F255550	800			Иные бюджетные ассигнования	123 765,300	0,000	0,000
131F255550	810			Субсидии юридическим лицам (кроме некоммерческих организаций), индивидуальным предпринимателям, физическим лицам - производителям товаров, работ, услуг	123 765,300	0,000	0,000
131F255550	810	04	09	Дорожное хозяйство (дорожные фонды)	69 191,200	0,000	0,000
131F255550	810	05	03	Благоустройство	54 574,100	0,000	0,000
1320000000				<i>Подпрограмма «Благоустройство общественных территорий муниципального образования город Пермь»</i>	<i>204 755,521</i>	<i>97 976,000</i>	<i>97 976,000</i>
1320100000				Основное мероприятие «Выполнение комплекса мероприятий по ремонту и капитальному ремонту территорий общего пользования»	94 375,371	97 976,000	97 976,000
1320123040				Капитальный ремонт общественных территорий города Перми	37 560,653	0,000	0,000
1320123040	200			Закупка товаров, работ и услуг для обеспечения государственных (муниципальных) нужд	37 560,653	0,000	0,000
1320123040	240			Иные закупки товаров, работ и услуг для обеспечения государственных (муниципальных) нужд	37 560,653	0,000	0,000
1320123040	240	05	03	Благоустройство	37 560,653	0,000	0,000
13201SЖ090				Поддержка муниципальных программ формирования современной городской среды (расходы, не софинансируемые из федерального бюджета)	56 814,718	97 976,000	97 976,000
13201SЖ090	200			Закупка товаров, работ и услуг для обеспечения государственных (муниципальных) нужд	56 814,718	97 976,000	97 976,000
13201SЖ090	240			Иные закупки товаров, работ и услуг для обеспечения государственных (муниципальных) нужд	56 814,718	97 976,000	97 976,000
13201SЖ090	240	05	03	Благоустройство	56 814,718	97 976,000	97 976,000
1320300000				Основное мероприятие «Выполнение комплекса работ по обустройству территорий общего пользования»	110 380,150	0,000	0,000
13203SЖ090				Поддержка муниципальных программ формирования современной городской среды (расходы, не софинансируемые из федерального бюджета)	110 380,150	0,000	0,000

1	2	3	4	5	6	7	8
13203SЖ090	200			Закупка товаров, работ и услуг для обеспечения государственных (муниципальных) нужд	110 380,150	0,000	0,000
13203SЖ090	240			Иные закупки товаров, работ и услуг для обеспечения государственных (муниципальных) нужд	110 380,150	0,000	0,000
13203SЖ090	240	05	03	Благоустройство	110 380,150	0,000	0,000
1400000000				Муниципальная программа «Охрана природы и лесное хозяйство города Перми»	746 793,041	444 376,700	367 243,600
<i>1410000000</i>				<i>Подпрограмма «Реализация природоохран-ных мероприятий»</i>	<i>595 864,354</i>	<i>293 220,000</i>	<i>216 886,900</i>
1410100000				Основное мероприятие «Охрана и улучшение состояния природных объектов на территории города Перми»	671,800	671,800	671,800
1410121660				Создание и содержание ООПТ местного значения	671,800	671,800	671,800
1410121660	200			Закупка товаров, работ и услуг для обеспечения государственных (муниципальных) нужд	658,800	658,800	658,800
1410121660	240			Иные закупки товаров, работ и услуг для обеспечения государственных (муниципальных) нужд	658,800	658,800	658,800
1410121660	240	04	07	Лесное хозяйство	658,800	658,800	658,800
1410121660	800			Иные бюджетные ассигнования	13,000	13,000	13,000
1410121660	850			Уплата налогов, сборов и иных платежей	13,000	13,000	13,000
1410121660	850	04	07	Лесное хозяйство	13,000	13,000	13,000
1410200000				Основное мероприятие «Охрана зеленого фонда города Перми от инвазивных растений»	1 070,000	1 070,000	1 070,000
1410221630				Реализация мероприятий по предотвращению распространения и уничтожению борщевика Сосновского в муниципальных образованиях Пермского края	1 070,000	1 070,000	1 070,000
1410221630	200			Закупка товаров, работ и услуг для обеспечения государственных (муниципальных) нужд	1 070,000	1 070,000	1 070,000
1410221630	240			Иные закупки товаров, работ и услуг для обеспечения государственных (муниципальных) нужд	1 070,000	1 070,000	1 070,000
1410221630	240	04	05	Сельское хозяйство и рыболовство	1 070,000	1 070,000	1 070,000
1410300000				Основное мероприятие «Компенсационные посадки зеленых насаждений»	16 438,100	28 644,400	96 018,100
1410321690				Посадка зеленых насаждений ценных видов	16 438,100	28 644,400	96 018,100
1410321690	200			Закупка товаров, работ и услуг для обеспечения государственных (муниципальных) нужд	16 438,100	28 644,400	96 018,100
1410321690	240			Иные закупки товаров, работ и услуг для обеспечения государственных (муниципальных) нужд	16 438,100	28 644,400	96 018,100

1	2	3	4	5	6	7	8
1410321690	240	05	03	Благоустройство	16 438,100	28 644,400	96 018,100
1410400000				Основное мероприятие «Создание единого зеленого каркаса города Перми»	318,600	318,600	318,600
1410422070				Разработка и сопровождение информационной системы обеспечения озеленительной деятельности города Перми	318,600	318,600	318,600
1410422070	200			Закупка товаров, работ и услуг для обеспечения государственных (муниципальных) нужд	318,600	318,600	318,600
1410422070	240			Иные закупки товаров, работ и услуг для обеспечения государственных (муниципальных) нужд	318,600	318,600	318,600
1410422070	240	06	03	Охрана объектов растительного и животного мира и среды их обитания	318,600	318,600	318,600
1410500000				Основное мероприятие «Создание и развитие инфраструктуры на природных территориях»	388 422,475	75 958,500	5 958,500
1410522180				Рекреационное обустройство в долинах малых рек	5 958,500	5 958,500	5 958,500
1410522180	200			Закупка товаров, работ и услуг для обеспечения государственных (муниципальных) нужд	5 958,500	5 958,500	5 958,500
1410522180	240			Иные закупки товаров, работ и услуг для обеспечения государственных (муниципальных) нужд	5 958,500	5 958,500	5 958,500
1410522180	240	06	03	Охрана объектов растительного и животного мира и среды их обитания	5 958,500	5 958,500	5 958,500
14105SЖ410				Развитие городского пространства	382 463,975	70 000,000	0,000
14105SЖ410	200			Закупка товаров, работ и услуг для обеспечения государственных (муниципальных) нужд	382 463,975	70 000,000	0,000
14105SЖ410	240			Иные закупки товаров, работ и услуг для обеспечения государственных (муниципальных) нужд	382 463,975	70 000,000	0,000
14105SЖ410	240	05	03	Благоустройство	382 463,975	70 000,000	0,000
1410600000				Основное мероприятие «Мероприятия по содержанию питомника растений»	88 958,500	97 462,200	97 462,200
1410600590				Обеспечение деятельности (оказание услуг, выполнение работ) муниципальных учреждений (организаций)	51 889,200	53 447,100	53 447,100
1410600590	100			Расходы на выплаты персоналу в целях обеспечения выполнения функций государственными (муниципальными) органами, казенными учреждениями, органами управления государственными внебюджетными фондами	42 909,700	44 467,600	44 467,600
1410600590	110			Расходы на выплаты персоналу казенных учреждений	42 909,700	44 467,600	44 467,600
1410600590	110	05	05	Другие вопросы в области жилищно-коммунального хозяйства	42 909,700	44 467,600	44 467,600

1	2	3	4	5	6	7	8
1410600590	200			Закупка товаров, работ и услуг для обеспечения государственных (муниципальных) нужд	8 928,900	8 929,100	8 929,300
1410600590	240			Иные закупки товаров, работ и услуг для обеспечения государственных (муниципальных) нужд	8 928,900	8 929,100	8 929,300
1410600590	240	05	05	Другие вопросы в области жилищно-коммунального хозяйства	8 928,900	8 929,100	8 929,300
1410600590	800			Иные бюджетные ассигнования	50,600	50,400	50,200
1410600590	850			Уплата налогов, сборов и иных платежей	50,600	50,400	50,200
1410600590	850	05	05	Другие вопросы в области жилищно-коммунального хозяйства	50,600	50,400	50,200
1410622340				Обеспечение питомника растений инфраструктурой для его деятельности	13 330,000	19 740,000	19 740,000
1410622340	200			Закупка товаров, работ и услуг для обеспечения государственных (муниципальных) нужд	13 330,000	19 740,000	19 740,000
1410622340	240			Иные закупки товаров, работ и услуг для обеспечения государственных (муниципальных) нужд	13 330,000	19 740,000	19 740,000
1410622340	240	05	03	Благоустройство	13 330,000	19 740,000	19 740,000
1410623030				Содержание древесно-кустарниковых насаждений на территории города Перми	23 739,300	24 275,100	24 275,100
1410623030	200			Закупка товаров, работ и услуг для обеспечения государственных (муниципальных) нужд	23 739,300	24 275,100	24 275,100
1410623030	240			Иные закупки товаров, работ и услуг для обеспечения государственных (муниципальных) нужд	23 739,300	24 275,100	24 275,100
1410623030	240	04	09	Дорожное хозяйство (дорожные фонды)	20 821,300	21 357,000	21 357,000
1410623030	240	05	03	Благоустройство	2 918,000	2 918,100	2 918,100
1410700000				Основное мероприятие «Капитальные вложения в объекты недвижимого имущества муниципальной собственности в сфере экологии»	86 419,879	73 749,500	0,000
1410743570				Строительство городского питомника растений на земельном участке с кадастровым номером 59:01:0000000:91384	86 419,879	73 749,500	0,000
1410743570	400			Капитальные вложения в объекты государственной (муниципальной) собственности	86 419,879	73 749,500	0,000
1410743570	410			Бюджетные инвестиции	86 419,879	73 749,500	0,000
1410743570	410	05	03	Благоустройство	86 419,879	73 749,500	0,000
1410800000				Основное мероприятие «Восстановление и экологическая реабилитация водных объектов»	1 166,400	1 166,400	1 166,400
1410821640				Наблюдение за водными объектами города Перми и их обустройство	1 166,400	1 166,400	1 166,400
1410821640	200			Закупка товаров, работ и услуг для обеспечения государственных (муниципальных) нужд	1 166,200	1 166,200	1 166,200

1	2	3	4	5	6	7	8
1410821640	240			Иные закупки товаров, работ и услуг для обеспечения государственных (муниципальных) нужд	1 166,200	1 166,200	1 166,200
1410821640	240	06	03	Охрана объектов растительного и животного мира и среды их обитания	1 166,200	1 166,200	1 166,200
1410821640	800			Иные бюджетные ассигнования	0,200	0,200	0,200
1410821640	850			Уплата налогов, сборов и иных платежей	0,200	0,200	0,200
1410821640	850	06	03	Охрана объектов растительного и животного мира и среды их обитания	0,200	0,200	0,200
1410900000				Основное мероприятие «Экологическое просвещение населения города Перми»	12 398,600	14 178,600	14 221,300
1410922200				Информирование населения города Перми о качестве окружающей среды	12 398,600	14 178,600	14 221,300
1410922200	200			Закупка товаров, работ и услуг для обеспечения государственных (муниципальных) нужд	8 898,600	10 678,600	10 721,300
1410922200	240			Иные закупки товаров, работ и услуг для обеспечения государственных (муниципальных) нужд	8 898,600	10 678,600	10 721,300
1410922200	240	06	03	Охрана объектов растительного и животного мира и среды их обитания	8 898,600	10 678,600	10 721,300
1410922200	600			Предоставление субсидий бюджетным, автономным учреждениям и иным некоммерческим организациям	3 500,000	3 500,000	3 500,000
1410922200	620			Субсидии автономным учреждениям	3 500,000	3 500,000	3 500,000
1410922200	620	08	01	Культура	3 500,000	3 500,000	3 500,000
1420000000				<i>Подпрограмма «Сохранение и воспроизводство городских лесов»</i>	<i>90 001,100</i>	<i>89 120,300</i>	<i>89 120,300</i>
1420100000				Основное мероприятие «Проведение учета лесных участков и осуществление лесного контроля городских лесов»	239,000	344,000	344,000
1420121790				Проведение мероприятий по лесоустройству, межеванию и лесному контролю	239,000	344,000	344,000
1420121790	200			Закупка товаров, работ и услуг для обеспечения государственных (муниципальных) нужд	239,000	344,000	344,000
1420121790	240			Иные закупки товаров, работ и услуг для обеспечения государственных (муниципальных) нужд	239,000	344,000	344,000
1420121790	240	04	07	Лесное хозяйство	239,000	344,000	344,000
1420200000				Основное мероприятие «Выполнение мероприятий по охране, защите, воспроизводству городских лесов»	62 687,000	64 501,200	64 501,200
1420200590				Обеспечение деятельности (оказание услуг, выполнение работ) муниципальных учреждений (организаций)	55 733,800	57 548,000	57 548,000
1420200590	100			Расходы на выплаты персоналу в целях обеспечения выполнения функций государственными (муниципальными) органами, казенными учреждениями, органами управления государственными внебюджетными фондами	45 645,300	47 302,500	47 302,500

1	2	3	4	5	6	7	8
1420200590	110			Расходы на выплаты персоналу казенных учреждений	45 645,300	47 302,500	47 302,500
1420200590	110	04	07	Лесное хозяйство	45 645,300	47 302,500	47 302,500
1420200590	200			Закупка товаров, работ и услуг для обеспечения государственных (муниципальных) нужд	9 920,000	10 077,000	10 077,000
1420200590	240			Иные закупки товаров, работ и услуг для обеспечения государственных (муниципальных) нужд	9 920,000	10 077,000	10 077,000
1420200590	240	04	07	Лесное хозяйство	9 920,000	10 077,000	10 077,000
1420200590	800			Иные бюджетные ассигнования	168,500	168,500	168,500
1420200590	850			Уплата налогов, сборов и иных платежей	168,500	168,500	168,500
1420200590	850	04	07	Лесное хозяйство	168,500	168,500	168,500
1420221700				Обеспечение санитарной и противопожарной безопасности на территории Пермского городского лесничества	6 953,200	6 953,200	6 953,200
1420221700	200			Закупка товаров, работ и услуг для обеспечения государственных (муниципальных) нужд	6 953,200	6 953,200	6 953,200
1420221700	240			Иные закупки товаров, работ и услуг для обеспечения государственных (муниципальных) нужд	6 953,200	6 953,200	6 953,200
1420221700	240	04	07	Лесное хозяйство	6 953,200	6 953,200	6 953,200
1420300000				Основное мероприятие «Формирование рекреационно привлекательных территорий путем создания рекреационных зон и мест отдыха»	25 080,900	24 275,100	24 275,100
1420321650				Поддержание территории городских лесов в нормативном состоянии	25 080,900	24 275,100	24 275,100
1420321650	200			Закупка товаров, работ и услуг для обеспечения государственных (муниципальных) нужд	25 080,900	24 275,100	24 275,100
1420321650	240			Иные закупки товаров, работ и услуг для обеспечения государственных (муниципальных) нужд	25 080,900	24 275,100	24 275,100
1420321650	240	04	07	Лесное хозяйство	25 080,900	24 275,100	24 275,100
1420400000				Основное мероприятие «Мероприятие по развитию городского пространства в рамках проекта «Зеленое кольцо» в особо охраняемой природной территории местного значения - охраняемом ландшафте «Черняевский лес»	1 994,200	0,000	0,000
14204SЖ410				Развитие городского пространства	1 994,200	0,000	0,000
14204SЖ410	200			Закупка товаров, работ и услуг для обеспечения государственных (муниципальных) нужд	1 994,200	0,000	0,000
14204SЖ410	240			Иные закупки товаров, работ и услуг для обеспечения государственных (муниципальных) нужд	1 994,200	0,000	0,000
14204SЖ410	240	05	03	Благоустройство	1 994,200	0,000	0,000
1430000000				Подпрограмма «Обращение с животными без владельцев»	60 927,587	62 036,400	61 236,400

1	2	3	4	5	6	7	8
1430100000				Основное мероприятие «Организация отлова и временного содержания животных без владельцев»	56 661,600	57 458,500	57 458,500
1430100590				Обеспечение деятельности (оказание услуг, выполнение работ) муниципальных учреждений (организаций)	29 906,900	30 703,800	30 703,800
1430100590	100			Расходы на выплаты персоналу в целях обеспечения выполнения функций государственными (муниципальными) органами, казенными учреждениями, органами управления государственными внебюджетными фондами	24 373,700	25 256,300	25 256,300
1430100590	110			Расходы на выплаты персоналу казенных учреждений	24 373,700	25 256,300	25 256,300
1430100590	110	04	05	Сельское хозяйство и рыболовство	24 373,700	25 256,300	25 256,300
1430100590	200			Закупка товаров, работ и услуг для обеспечения государственных (муниципальных) нужд	4 565,800	4 480,100	4 480,100
1430100590	240			Иные закупки товаров, работ и услуг для обеспечения государственных (муниципальных) нужд	4 565,800	4 480,100	4 480,100
1430100590	240	04	05	Сельское хозяйство и рыболовство	4 565,800	4 480,100	4 480,100
1430100590	800			Иные бюджетные ассигнования	967,400	967,400	967,400
1430100590	850			Уплата налогов, сборов и иных платежей	967,400	967,400	967,400
1430100590	850	04	05	Сельское хозяйство и рыболовство	967,400	967,400	967,400
143012У150				Организация мероприятий при осуществлении деятельности по обращению с животными без владельцев	26 754,700	26 754,700	26 754,700
143012У150	100			Расходы на выплаты персоналу в целях обеспечения выполнения функций государственными (муниципальными) органами, казенными учреждениями, органами управления государственными внебюджетными фондами	6 721,500	6 965,600	6 965,600
143012У150	110			Расходы на выплаты персоналу казенных учреждений	6 721,500	6 965,600	6 965,600
143012У150	110	04	05	Сельское хозяйство и рыболовство	6 721,500	6 965,600	6 965,600
143012У150	200			Закупка товаров, работ и услуг для обеспечения государственных (муниципальных) нужд	20 033,200	19 789,100	19 789,100
143012У150	240			Иные закупки товаров, работ и услуг для обеспечения государственных (муниципальных) нужд	20 033,200	19 789,100	19 789,100
143012У150	240	04	05	Сельское хозяйство и рыболовство	20 033,200	19 789,100	19 789,100
1430200000				Основное мероприятие «Формирование ответственного обращения к животным»	3 777,900	4 577,900	3 777,900
1430221260				Обустройство и содержание площадок для выгула и дрессировки собак	3 777,900	4 577,900	3 777,900
1430221260	200			Закупка товаров, работ и услуг для обеспечения государственных (муниципальных) нужд	3 777,900	4 577,900	3 777,900

1	2	3	4	5	6	7	8
1430221260	240			Иные закупки товаров, работ и услуг для обеспечения государственных (муниципальных) нужд	3 777,900	4 577,900	3 777,900
1430221260	240	05	03	Благоустройство	3 777,900	4 577,900	3 777,900
1430300000				Основное мероприятие «Создание условий осуществления деятельности в муниципальном приюте для животных без владельцев»	488,087	0,000	0,000
14303SY390				Реализация мероприятий по созданию условий осуществления деятельности в муниципальном приюте для животных без владельцев	488,087	0,000	0,000
14303SY390	200			Закупка товаров, работ и услуг для обеспечения государственных (муниципальных) нужд	488,087	0,000	0,000
14303SY390	240			Иные закупки товаров, работ и услуг для обеспечения государственных (муниципальных) нужд	488,087	0,000	0,000
14303SY390	240	04	05	Сельское хозяйство и рыболовство	488,087	0,000	0,000
1500000000				Муниципальная программа «Обеспечение жильем жителей города Перми»	1 457 455,959	2 290 449,524	1 415 491,900
<i>1510000000</i>				<i>Подпрограмма «Обеспечение устойчивого сокращения непригодного для проживания и аварийного жилищного фонда»</i>	<i>771 756,209</i>	<i>1 589 588,524</i>	<i>800 000,000</i>
1510100000				Основное мероприятие «Переселение граждан города Перми из непригодного для проживания и аварийного жилищного фонда, в том числе изъятие нежилых помещений»	393 104,545	825 025,000	800 000,000
1510121480				Переселение граждан города Перми из многоквартирных домов, признанных аварийными и не входящих в действующие программы переселения, непригодного для проживания жилищного фонда, в том числе изъятие нежилых помещений в многоквартирных домах	393 104,545	800 000,000	800 000,000
1510121480	400			Капитальные вложения в объекты государственной (муниципальной) собственности	393 104,545	800 000,000	800 000,000
1510121480	410			Бюджетные инвестиции	393 104,545	800 000,000	800 000,000
1510121480	410	05	01	Жилищное хозяйство	393 104,545	800 000,000	800 000,000
15101SЖ860				Мероприятия по расселению жилых помещений, признанных непригодными для проживания, а также жилых помещений, находящихся в многоквартирных домах, признанных аварийными и подлежащими сносу, на территории г. Перми	0,000	25 025,000	0,000
15101SЖ860	400			Капитальные вложения в объекты государственной (муниципальной) собственности	0,000	25 025,000	0,000
15101SЖ860	410			Бюджетные инвестиции	0,000	25 025,000	0,000
15101SЖ860	410	05	01	Жилищное хозяйство	0,000	25 025,000	0,000
151F300000				Основное мероприятие «Федеральный проект «Обеспечение устойчивого сокращения непригодного для проживания жилищного фонда»	378 651,664	764 563,524	0,000

1	2	3	4	5	6	7	8
151F367484				Реализация мероприятий по обеспечению устойчивого сокращения непригодного для проживания жилого фонда	378 651,664	764 563,524	0,000
151F367484	400			Капитальные вложения в объекты государственной (муниципальной) собственности	378 651,664	764 563,524	0,000
151F367484	410			Бюджетные инвестиции	378 651,664	764 563,524	0,000
151F367484	410	05	01	Жилищное хозяйство	378 651,664	764 563,524	0,000
1520000000				<i>Подпрограмма «Управление муниципальным жилищным фондом города Перми»</i>	<i>108 071,200</i>	<i>110 286,400</i>	<i>110 286,400</i>
1520100000				Основное мероприятие «Реализация мероприятий в целях эффективного использования муниципального жилищного фонда»	108 071,200	110 286,400	110 286,400
1520100590				Обеспечение деятельности (оказание услуг, выполнение работ) муниципальных учреждений (организаций)	64 587,100	66 802,300	66 802,300
1520100590	100			Расходы на выплаты персоналу в целях обеспечения выполнения функций государственными (муниципальными) органами, казенными учреждениями, органами управления государственными внебюджетными фондами	61 054,600	63 271,100	63 271,100
1520100590	110			Расходы на выплаты персоналу казенных учреждений	61 054,600	63 271,100	63 271,100
1520100590	110	05	05	Другие вопросы в области жилищно-коммунального хозяйства	61 054,600	63 271,100	63 271,100
1520100590	200			Закупка товаров, работ и услуг для обеспечения государственных (муниципальных) нужд	3 516,300	3 515,000	3 515,000
1520100590	240			Иные закупки товаров, работ и услуг для обеспечения государственных (муниципальных) нужд	3 516,300	3 515,000	3 515,000
1520100590	240	05	05	Другие вопросы в области жилищно-коммунального хозяйства	3 516,300	3 515,000	3 515,000
1520100590	800			Иные бюджетные ассигнования	16,200	16,200	16,200
1520100590	850			Уплата налогов, сборов и иных платежей	16,200	16,200	16,200
1520100590	850	05	05	Другие вопросы в области жилищно-коммунального хозяйства	16,200	16,200	16,200
1520121500				Обеспечение нормативного содержания муниципального жилищного фонда	43 484,100	43 484,100	43 484,100
1520121500	200			Закупка товаров, работ и услуг для обеспечения государственных (муниципальных) нужд	43 217,700	43 217,700	43 119,900
1520121500	240			Иные закупки товаров, работ и услуг для обеспечения государственных (муниципальных) нужд	43 217,700	43 217,700	43 119,900
1520121500	240	05	01	Жилищное хозяйство	43 217,700	43 217,700	43 119,900
1520121500	800			Иные бюджетные ассигнования	266,400	266,400	364,200
1520121500	850			Уплата налогов, сборов и иных платежей	266,400	266,400	364,200
1520121500	850	05	01	Жилищное хозяйство	266,400	266,400	364,200
1530000000				<i>Подпрограмма «Повышение доступности жилья»</i>	<i>572 296,460</i>	<i>586 427,400</i>	<i>501 058,300</i>

1	2	3	4	5	6	7	8
1530100000				Основное мероприятие «Обеспечение жилыми помещениями детей-сирот и детей, оставшихся без попечения родителей, лиц из числа детей-сирот и детей, оставшихся без попечения родителей»	487 396,600	529 653,100	448 156,200
153012C070				Содержание жилых помещений специализированного жилищного фонда для детей-сирот, детей, оставшихся без попечения родителей, лиц из их числа	3 845,800	4 655,100	6 052,600
153012C070	200			Закупка товаров, работ и услуг для обеспечения государственных (муниципальных) нужд	3 845,800	4 655,100	6 052,600
153012C070	240			Иные закупки товаров, работ и услуг для обеспечения государственных (муниципальных) нужд	3 845,800	4 655,100	6 052,600
153012C070	240	10	06	Другие вопросы в области социальной политики	3 845,800	4 655,100	6 052,600
153012C080				Строительство и приобретение жилых помещений для формирования специализированного жилищного фонда для обеспечения жилыми помещениями детей-сирот и детей, оставшихся без попечения родителей, лиц из числа детей-сирот и детей, оставшихся без попечения родителей, по договорам найма специализированных жилых помещений	215 177,900	267 185,600	181 176,500
153012C080	400			Капитальные вложения в объекты государственной (муниципальной) собственности	215 177,900	267 185,600	181 176,500
153012C080	410			Бюджетные инвестиции	215 177,900	267 185,600	181 176,500
153012C080	410	10	04	Охрана семьи и детства	215 177,900	267 185,600	181 176,500
15301R0820				Предоставление жилых помещений детям-сиротам и детям, оставшимся без попечения родителей, лицам из их числа по договорам найма специализированных жилых помещений	268 372,900	257 812,400	260 927,100
15301R0820	400			Капитальные вложения в объекты государственной (муниципальной) собственности	268 372,900	257 812,400	260 927,100
15301R0820	410			Бюджетные инвестиции	268 372,900	257 812,400	260 927,100
15301R0820	410	10	04	Охрана семьи и детства	268 372,900	257 812,400	260 927,100
1530200000				Основное мероприятие «Оказание мер социальной поддержки гражданам города Перми в целях улучшения жилищных условий»	55 445,000	56 774,300	52 902,100
1530251340				Обеспечение жильем отдельных категорий граждан, установленных Федеральным законом от 12 января 1995 г. N 5-ФЗ «О ветеранах», в соответствии с Указом Президента Российской Федерации от 7 мая 2008 г. N 714 «Об обеспечении жильем ветеранов Великой Отечественной войны 1941-1945 годов»	7 041,800	7 029,900	7 029,900
1530251340	300			Социальное обеспечение и иные выплаты населению	7 041,800	7 029,900	7 029,900

1	2	3	4	5	6	7	8
1530251340	320			Социальные выплаты гражданам, кроме публичных нормативных социальных выплат	7 041,800	7 029,900	7 029,900
1530251340	320	10	03	Социальное обеспечение населения	7 041,800	7 029,900	7 029,900
1530251350				Обеспечение жильем отдельных категорий граждан, установленных Федеральным законом от 12 января 1995 г. N 5-ФЗ «О ветеранах»	2 488,300	0,000	0,000
1530251350	300			Социальное обеспечение и иные выплаты населению	2 488,300	0,000	0,000
1530251350	320			Социальные выплаты гражданам, кроме публичных нормативных социальных выплат	2 488,300	0,000	0,000
1530251350	320	10	03	Социальное обеспечение населения	2 488,300	0,000	0,000
1530251760				Обеспечение жильем отдельных категорий граждан, установленных Федеральным законом от 24 ноября 1995 г. N 181-ФЗ «О социальной защите инвалидов в Российской Федерации»	3 914,900	7 744,400	3 872,200
1530251760	300			Социальное обеспечение и иные выплаты населению	3 914,900	7 744,400	3 872,200
1530251760	320			Социальные выплаты гражданам, кроме публичных нормативных социальных выплат	3 914,900	7 744,400	3 872,200
1530251760	320	10	03	Социальное обеспечение населения	3 914,900	7 744,400	3 872,200
15302L4970				Реализация мероприятий по обеспечению жильем молодых семей государственной программы Российской Федерации «Обеспечение доступным и комфортным жильем и коммунальными услугами граждан Российской Федерации»	42 000,000	42 000,000	42 000,000
15302L4970	300			Социальное обеспечение и иные выплаты населению	42 000,000	42 000,000	42 000,000
15302L4970	320			Социальные выплаты гражданам, кроме публичных нормативных социальных выплат	42 000,000	42 000,000	42 000,000
15302L4970	320	10	04	Охрана семьи и детства	42 000,000	42 000,000	42 000,000
1530300000				Основное мероприятие «Исполнение судебных решений об изъятии жилых (нежилых) помещений, о предоставлении благоустроенного жилья»	29 454,860	0,000	0,000
1530343260				Приобретение жилья, изъятие жилых (нежилых) помещений в целях исполнения судебных решений	29 454,860	0,000	0,000
1530343260	400			Капитальные вложения в объекты государственной (муниципальной) собственности	29 454,860	0,000	0,000
1530343260	410			Бюджетные инвестиции	29 454,860	0,000	0,000
1530343260	410	05	01	Жилищное хозяйство	29 454,860	0,000	0,000
1540000000				<i>Подпрограмма «Осуществление иных мероприятий в сфере жилищных отношений»</i>	<i>5 332,090</i>	<i>4 147,200</i>	<i>4 147,200</i>

1	2	3	4	5	6	7	8
1540100000				Основное мероприятие «Реализация мероприятий в сфере жилищных отношений»	5 332,090	4 147,200	4 147,200
1540122110				Организация и выполнение мероприятий в сфере жилищных отношений	5 332,090	4 147,200	4 147,200
1540122110	200			Закупка товаров, работ и услуг для обеспечения государственных (муниципальных) нужд	5 332,090	4 147,200	4 147,200
1540122110	240			Иные закупки товаров, работ и услуг для обеспечения государственных (муниципальных) нужд	5 332,090	4 147,200	4 147,200
1540122110	240	05	01	Жилищное хозяйство	5 332,090	4 147,200	4 147,200
1600000000				Муниципальная программа «Управление муниципальным имуществом города Перми»	148 307,987	171 043,800	207 107,800
<i>1610000000</i>				<i>Подпрограмма «Распоряжение муниципальным имуществом»</i>	<i>2 696,200</i>	<i>2 009,900</i>	<i>2 009,900</i>
1610100000				Основное мероприятие «Осуществление полномочий собственника муниципального имущества города Перми в порядке, предусмотренном действующим законодательством»	2 696,200	2 009,900	2 009,900
1610121540				Организация ведения реестра муниципального имущества города Перми	758,200	548,200	548,200
1610121540	200			Закупка товаров, работ и услуг для обеспечения государственных (муниципальных) нужд	758,200	548,200	548,200
1610121540	240			Иные закупки товаров, работ и услуг для обеспечения государственных (муниципальных) нужд	758,200	548,200	548,200
1610121540	240	01	13	Другие общегосударственные вопросы	758,200	548,200	548,200
1610123370				Реализация мероприятий в сфере управления и распоряжения муниципальным имуществом, обеспечение правовой защиты муниципального имущества	1 938,000	1 461,700	1 461,700
1610123370	200			Закупка товаров, работ и услуг для обеспечения государственных (муниципальных) нужд	1 319,000	1 162,700	1 162,700
1610123370	240			Иные закупки товаров, работ и услуг для обеспечения государственных (муниципальных) нужд	1 319,000	1 162,700	1 162,700
1610123370	240	01	13	Другие общегосударственные вопросы	1 319,000	1 162,700	1 162,700
1610123370	800			Иные бюджетные ассигнования	619,000	299,000	299,000
1610123370	830			Исполнение судебных актов	619,000	299,000	299,000
1610123370	830	01	13	Другие общегосударственные вопросы	619,000	299,000	299,000
<i>1620000000</i>				<i>Подпрограмма «Содержание муниципального имущества»</i>	<i>145 611,787</i>	<i>169 033,900</i>	<i>205 097,900</i>
1620100000				Основное мероприятие «Обеспечение содержания и обслуживания нежилого муниципального фонда»	145 611,787	169 033,900	205 097,900
1620100590				Обеспечение деятельности (оказание услуг, выполнение работ) муниципальных учреждений (организаций)	41 615,120	40 825,700	40 825,700

1	2	3	4	5	6	7	8
1620100590	100			Расходы на выплаты персоналу в целях обеспечения выполнения функций государственными (муниципальными) органами, казенными учреждениями, органами управления государственными внебюджетными фондами	32 813,600	34 004,600	34 004,600
1620100590	110			Расходы на выплаты персоналу казенных учреждений	32 813,600	34 004,600	34 004,600
1620100590	110	01	13	Другие общегосударственные вопросы	32 813,600	34 004,600	34 004,600
1620100590	200			Закупка товаров, работ и услуг для обеспечения государственных (муниципальных) нужд	8 586,020	6 614,200	6 622,200
1620100590	240			Иные закупки товаров, работ и услуг для обеспечения государственных (муниципальных) нужд	8 586,020	6 614,200	6 622,200
1620100590	240	01	13	Другие общегосударственные вопросы	8 586,020	6 614,200	6 622,200
1620100590	800			Иные бюджетные ассигнования	215,500	206,900	198,900
1620100590	850			Уплата налогов, сборов и иных платежей	215,500	206,900	198,900
1620100590	850	01	13	Другие общегосударственные вопросы	215,500	206,900	198,900
1620121590				Реализация мероприятий по содержанию и обслуживанию нежилого муниципального фонда	59 736,667	47 058,200	47 058,200
1620121590	200			Закупка товаров, работ и услуг для обеспечения государственных (муниципальных) нужд	59 736,667	47 058,200	47 058,200
1620121590	240			Иные закупки товаров, работ и услуг для обеспечения государственных (муниципальных) нужд	59 736,667	47 058,200	47 058,200
1620121590	240	01	13	Другие общегосударственные вопросы	59 736,667	47 058,200	47 058,200
1620122150				Реализация мероприятий по приведению в нормативное состояние объектов нежилого муниципального фонда	44 260,000	81 150,000	117 214,000
1620122150	200			Закупка товаров, работ и услуг для обеспечения государственных (муниципальных) нужд	44 260,000	81 150,000	117 214,000
1620122150	240			Иные закупки товаров, работ и услуг для обеспечения государственных (муниципальных) нужд	44 260,000	81 150,000	117 214,000
1620122150	240	01	13	Другие общегосударственные вопросы	44 260,000	81 150,000	117 214,000
1700000000				Муниципальная программа «Развитие системы жилищно-коммунального хозяйства в городе Перми»	1 538 912,914	1 074 650,309	1 615 617,600
<i>1710000000</i>				<i>Подпрограмма «Модернизация и комплексное развитие систем коммунальной инфраструктуры»</i>	<i>164 634,729</i>	<i>201 957,900</i>	<i>453 697,000</i>
1710100000				Основное мероприятие «Капитальные вложения в объекты муниципальной собственности системы водоснабжения и водоотведения»	60 002,087	200 406,500	452 145,600
1710141090				Реконструкция системы очистки сточных вод в микрорайоне «Крым» Кировского района города Перми	0,000	96 899,300	301 615,500

1	2	3	4	5	6	7	8
1710141090	400			Капитальные вложения в объекты государственной (муниципальной) собственности	0,000	96 899,300	301 615,500
1710141090	410			Бюджетные инвестиции	0,000	96 899,300	301 615,500
1710141090	410	05	02	Коммунальное хозяйство	0,000	96 899,300	301 615,500
1710141220				Строительство водопроводных сетей в микрорайоне «Вышка-1» Мотовилихинского района города Перми	0,000	23 507,200	50 000,000
1710141220	400			Капитальные вложения в объекты государственной (муниципальной) собственности	0,000	23 507,200	50 000,000
1710141220	410			Бюджетные инвестиции	0,000	23 507,200	50 000,000
1710141220	410	05	02	Коммунальное хозяйство	0,000	23 507,200	50 000,000
1710141320				Строительство скважин для обеспечения населения города Перми резервным водоснабжением, при возникновении чрезвычайных ситуаций	8 990,000	0,000	0,000
1710141320	400			Капитальные вложения в объекты государственной (муниципальной) собственности	8 990,000	0,000	0,000
1710141320	410			Бюджетные инвестиции	8 990,000	0,000	0,000
1710141320	410	05	02	Коммунальное хозяйство	8 990,000	0,000	0,000
1710141700				Выкуп сетей водоснабжения и водоотведения, принадлежащих на праве собственности ООО «Энергия-М»	3 696,000	0,000	0,000
1710141700	400			Капитальные вложения в объекты государственной (муниципальной) собственности	3 696,000	0,000	0,000
1710141700	410			Бюджетные инвестиции	3 696,000	0,000	0,000
1710141700	410	05	02	Коммунальное хозяйство	3 696,000	0,000	0,000
1710141710				Выкуп сетей водоотведения по адресу: г. Пермь, ул. Монастырская, 61	279,000	0,000	0,000
1710141710	400			Капитальные вложения в объекты государственной (муниципальной) собственности	279,000	0,000	0,000
1710141710	410			Бюджетные инвестиции	279,000	0,000	0,000
1710141710	410	05	02	Коммунальное хозяйство	279,000	0,000	0,000
1710142260				Санация и строительство 2-й нитки водовода Гайва-Заозерье	3 272,787	0,000	0,000
1710142260	200			Закупка товаров, работ и услуг для обеспечения государственных (муниципальных) нужд	6,830	0,000	0,000
1710142260	240			Иные закупки товаров, работ и услуг для обеспечения государственных (муниципальных) нужд	6,830	0,000	0,000
1710142260	240	05	02	Коммунальное хозяйство	6,830	0,000	0,000
1710142260	400			Капитальные вложения в объекты государственной (муниципальной) собственности	3 265,957	0,000	0,000
1710142260	410			Бюджетные инвестиции	3 265,957	0,000	0,000
1710142260	410	05	02	Коммунальное хозяйство	3 265,957	0,000	0,000
1710142360				Реконструкция канализационной насосной станции «Речник» Дзержинского района города Перми	43 764,300	0,000	0,000
1710142360	400			Капитальные вложения в объекты государственной (муниципальной) собственности	43 764,300	0,000	0,000

1	2	3	4	5	6	7	8
1710142360	410			Бюджетные инвестиции	43 764,300	0,000	0,000
1710142360	410	05	02	Коммунальное хозяйство	43 764,300	0,000	0,000
1710143480				Строительство сетей водоснабжения в микрорайоне «Заозерье» для земельных участков многодетных семей	0,000	80 000,000	100 530,100
1710143480	400			Капитальные вложения в объекты государственной (муниципальной) собственности	0,000	80 000,000	100 530,100
1710143480	410			Бюджетные инвестиции	0,000	80 000,000	100 530,100
1710143480	410	05	02	Коммунальное хозяйство	0,000	80 000,000	100 530,100
1710300000				Основное мероприятие «Исполнение обязанностей муниципального заказчика-застройщика при осуществлении бюджетных инвестиций в объекты муниципальной собственности систем коммунальной инфраструктуры»	1 552,400	1 551,400	1 551,400
1710321680				Исполнение обязанностей по уплате земельного налога по объектам капитальных вложений систем коммунальной инфраструктуры	1 552,400	1 551,400	1 551,400
1710321680	800			Иные бюджетные ассигнования	1 552,400	1 551,400	1 551,400
1710321680	850			Уплата налогов, сборов и иных платежей	1 552,400	1 551,400	1 551,400
1710321680	850	05	02	Коммунальное хозяйство	1 552,400	1 551,400	1 551,400
1710400000				Основное мероприятие «Муниципальная поддержка газификации жилых домов в микрорайонах индивидуальной застройки»	1 680,000	0,000	0,000
1710471120				Возмещение затрат по подключению к системе газоснабжения жилых домов в зонах индивидуальной жилой застройки	1 680,000	0,000	0,000
1710471120	800			Иные бюджетные ассигнования	1 680,000	0,000	0,000
1710471120	810			Субсидии юридическим лицам (кроме некоммерческих организаций), индивидуальным предпринимателям, физическим лицам - производителям товаров, работ, услуг	1 680,000	0,000	0,000
1710471120	810	05	02	Коммунальное хозяйство	1 680,000	0,000	0,000
1710500000				Основное мероприятие «Научно-исследовательские работы в области развития систем коммунальной инфраструктуры»	16 400,000	0,000	0,000
1710523230				Разработка программы комплексного развития систем коммунальной инфраструктуры города Перми	16 400,000	0,000	0,000
1710523230	200			Закупка товаров, работ и услуг для обеспечения государственных (муниципальных) нужд	16 400,000	0,000	0,000
1710523230	240			Иные закупки товаров, работ и услуг для обеспечения государственных (муниципальных) нужд	16 400,000	0,000	0,000
1710523230	240	05	04	Прикладные научные исследования в области жилищно-коммунального хозяйства	16 400,000	0,000	0,000
1710600000				Основное мероприятие «Выполнение комплекса мероприятий по строительству и реконструкции мест отвала снега»	13 660,000	0,000	0,000

1	2	3	4	5	6	7	8
1710643460				Строительство места отвала снега по ул. Промышленной	13 660,000	0,000	0,000
1710643460	400			Капитальные вложения в объекты государственной (муниципальной) собственности	13 660,000	0,000	0,000
1710643460	460			Субсидии бюджетным и автономным учреждениям, государственным (муниципальным) унитарным предприятиям на осуществление капитальных вложений в объекты капитального строительства государственной (муниципальной) собственности или приобретение объектов недвижимого имущества в государственную (муниципальную) собственность	13 660,000	0,000	0,000
1710643460	460	05	03	Благоустройство	13 660,000	0,000	0,000
171F500000				Основное мероприятие «Федеральный проект «Чистая вода»	71 340,242	0,000	0,000
171F552430				Строительство и реконструкция (модернизация) объектов питьевого водоснабжения	71 340,242	0,000	0,000
171F552430	400			Капитальные вложения в объекты государственной (муниципальной) собственности	71 340,242	0,000	0,000
171F552430	410			Бюджетные инвестиции	71 340,242	0,000	0,000
171F552430	410	05	02	Коммунальное хозяйство	71 340,242	0,000	0,000
1720000000				<i>Подпрограмма «Обеспечение санитарно-эпидемиологических требований законодательства»</i>	<i>105 393,400</i>	<i>63 792,900</i>	<i>63 292,900</i>
1720100000				Основное мероприятие «Организация работ по сбору, транспортированию и размещению бесхозяйных отходов на территории города Перми»	9 999,100	10 128,400	10 128,400
1720100590				Обеспечение деятельности (оказание услуг, выполнение работ) муниципальных учреждений (организаций)	9 924,500	10 128,400	10 128,400
1720100590	600			Предоставление субсидий бюджетным, автономным учреждениям и иным некоммерческим организациям	9 924,500	10 128,400	10 128,400
1720100590	610			Субсидии бюджетным учреждениям	9 924,500	10 128,400	10 128,400
1720100590	610	05	03	Благоустройство	9 924,500	10 128,400	10 128,400
1720101060				Целевая субсидия на повышение фонда оплаты труда	74,600	0,000	0,000
1720101060	600			Предоставление субсидий бюджетным, автономным учреждениям и иным некоммерческим организациям	74,600	0,000	0,000
1720101060	610			Субсидии бюджетным учреждениям	74,600	0,000	0,000
1720101060	610	05	03	Благоустройство	74,600	0,000	0,000
1720200000				Основное мероприятие «Организация работ по созданию и содержанию мест (площадок) накопления твердых коммунальных отходов»	38 394,300	28 664,500	28 664,500
1720222030				Обустройство и содержание мест (площадок) накопления твердых коммунальных отходов	38 394,300	28 664,500	28 664,500

1	2	3	4	5	6	7	8
1720222030	200			Закупка товаров, работ и услуг для обеспечения государственных (муниципальных) нужд	38 394,300	28 664,500	28 664,500
1720222030	240			Иные закупки товаров, работ и услуг для обеспечения государственных (муниципальных) нужд	38 394,300	28 664,500	28 664,500
1720222030	240	05	03	Благоустройство	38 394,300	28 664,500	28 664,500
1720300000				Основное мероприятие «Организация работ по обустройству контейнерных площадок нового образца»	57 000,000	25 000,000	24 500,000
1720323430				Обустройство контейнерных площадок нового образца в городе Перми	57 000,000	25 000,000	24 500,000
1720323430	800			Иные бюджетные ассигнования	57 000,000	25 000,000	24 500,000
1720323430	810			Субсидии юридическим лицам (кроме некоммерческих организаций), индивидуальным предпринимателям, физическим лицам - производителям товаров, работ, услуг	57 000,000	25 000,000	24 500,000
1720323430	810	05	03	Благоустройство	57 000,000	25 000,000	24 500,000
1730000000				<i>Подпрограмма «Обеспечение эффективного управления многоквартирными домами в городе Перми»</i>	<i>214 624,200</i>	<i>164 624,200</i>	<i>164 624,200</i>
1730200000				Основное мероприятие «Оказание мер социальной поддержки гражданам по оплате жилищно-коммунальных услуг»	38 810,600	38 810,600	38 810,600
1730282110				Меры социальной поддержки гражданам, проживающим в непригодном для проживания и аварийном жилищном фонде	38 810,600	38 810,600	38 810,600
1730282110	800			Иные бюджетные ассигнования	38 810,600	38 810,600	38 810,600
1730282110	810			Субсидии юридическим лицам (кроме некоммерческих организаций), индивидуальным предпринимателям, физическим лицам - производителям товаров, работ, услуг	38 810,600	38 810,600	38 810,600
1730282110	810	10	06	Другие вопросы в области социальной политики	38 810,600	38 810,600	38 810,600
1730300000				Основное мероприятие «Муниципальная поддержка благоустройства придомовых территорий многоквартирных домов города Перми»	97 000,000	97 000,000	97 000,000
1730371190				Возмещение затрат по благоустройству придомовых территорий многоквартирных домов города Перми	97 000,000	97 000,000	97 000,000
1730371190	600			Предоставление субсидий бюджетным, автономным учреждениям и иным некоммерческим организациям	3 490,100	3 490,100	3 490,100
1730371190	630			Субсидии некоммерческим организациям (за исключением государственных (муниципальных) учреждений, государственных корпораций (компаний), публично-правовых компаний)	3 490,100	3 490,100	3 490,100
1730371190	630	04	09	Дорожное хозяйство (дорожные фонды)	3 490,100	3 490,100	3 490,100

1	2	3	4	5	6	7	8
1730371190	800			Иные бюджетные ассигнования	93 509,900	93 509,900	93 509,900
1730371190	810			Субсидии юридическим лицам (кроме некоммерческих организаций), индивидуальным предпринимателям, физическим лицам - производителям товаров, работ, услуг	93 509,900	93 509,900	93 509,900
1730371190	810	04	09	Дорожное хозяйство (дорожные фонды)	93 509,900	93 509,900	93 509,900
1730400000				Основное мероприятие «Организация работ по сносу многоквартирных домов»	78 813,600	28 813,600	28 813,600
1730400590				Обеспечение деятельности (оказание услуг, выполнение работ) муниципальных учреждений (организаций)	78 667,000	28 813,600	28 813,600
1730400590	600			Предоставление субсидий бюджетным, автономным учреждениям и иным некоммерческим организациям	78 667,000	28 813,600	28 813,600
1730400590	610			Субсидии бюджетным учреждениям	78 667,000	28 813,600	28 813,600
1730400590	610	05	01	Жилищное хозяйство	78 667,000	28 813,600	28 813,600
1730401060				Целевая субсидия на повышение фонда оплаты труда	146,600	0,000	0,000
1730401060	600			Предоставление субсидий бюджетным, автономным учреждениям и иным некоммерческим организациям	146,600	0,000	0,000
1730401060	610			Субсидии бюджетным учреждениям	146,600	0,000	0,000
1730401060	610	05	01	Жилищное хозяйство	146,600	0,000	0,000
1740000000				<i>Подпрограмма «Содержание объектов инженерной инфраструктуры»</i>	<i>171 521,850</i>	<i>145 588,700</i>	<i>146 238,500</i>
1740100000				Основное мероприятие «Обеспечение нормативного состояния объектов инженерной инфраструктуры, находящихся в муниципальной собственности, в том числе бесхозных объектов»	152 455,950	126 394,500	126 394,500
1740100590				Обеспечение деятельности (оказание услуг, выполнение работ) муниципальных учреждений (организаций)	114 654,400	115 232,900	115 232,900
1740100590	100			Расходы на выплаты персоналу в целях обеспечения выполнения функций государственными (муниципальными) органами, казенными учреждениями, органами управления государственными внебюджетными фондами	16 974,100	17 590,400	17 590,400
1740100590	110			Расходы на выплаты персоналу казенных учреждений	16 974,100	17 590,400	17 590,400
1740100590	110	05	05	Другие вопросы в области жилищно-коммунального хозяйства	16 974,100	17 590,400	17 590,400
1740100590	200			Закупка товаров, работ и услуг для обеспечения государственных (муниципальных) нужд	3 422,500	3 422,700	3 422,800
1740100590	240			Иные закупки товаров, работ и услуг для обеспечения государственных (муниципальных) нужд	3 422,500	3 422,700	3 422,800
1740100590	240	05	05	Другие вопросы в области жилищно-коммунального хозяйства	3 422,500	3 422,700	3 422,800

1	2	3	4	5	6	7	8
1740100590	600			Предоставление субсидий бюджетным, автономным учреждениям и иным некоммерческим организациям	94 243,700	94 205,900	94 205,900
1740100590	610			Субсидии бюджетным учреждениям	94 243,700	94 205,900	94 205,900
1740100590	610	04	09	Дорожное хозяйство (дорожные фонды)	94 243,700	94 205,900	94 205,900
1740100590	800			Иные бюджетные ассигнования	14,100	13,900	13,800
1740100590	850			Уплата налогов, сборов и иных платежей	14,100	13,900	13,800
1740100590	850	05	05	Другие вопросы в области жилищно-коммунального хозяйства	14,100	13,900	13,800
1740100790				Целевая субсидия МБУ «Полигон» на проведение производственного экологического контроля на очистных сооружениях дождевой (ливневой) канализации	949,900	988,000	988,000
1740100790	600			Предоставление субсидий бюджетным, автономным учреждениям и иным некоммерческим организациям	949,900	988,000	988,000
1740100790	610			Субсидии бюджетным учреждениям	949,900	988,000	988,000
1740100790	610	04	09	Дорожное хозяйство (дорожные фонды)	949,900	988,000	988,000
1740101060				Целевая субсидия на повышение фонда оплаты труда	63,400	0,000	0,000
1740101060	600			Предоставление субсидий бюджетным, автономным учреждениям и иным некоммерческим организациям	63,400	0,000	0,000
1740101060	610			Субсидии бюджетным учреждениям	63,400	0,000	0,000
1740101060	610	04	09	Дорожное хозяйство (дорожные фонды)	63,400	0,000	0,000
1740121740				Содержание и ремонт объектов инженерной инфраструктуры	36 788,250	10 173,600	10 173,600
1740121740	200			Закупка товаров, работ и услуг для обеспечения государственных (муниципальных) нужд	36 788,250	10 173,600	10 173,600
1740121740	240			Иные закупки товаров, работ и услуг для обеспечения государственных (муниципальных) нужд	36 788,250	10 173,600	10 173,600
1740121740	240	05	02	Коммунальное хозяйство	36 788,250	10 173,600	10 173,600
1740200000				Основное мероприятие «Финансовое обеспечение денежных обязательств муниципальных предприятий»	19 065,900	19 194,200	19 844,000
1740271160				Финансовое обеспечение расходов муниципального предприятия «Пермводоканал» по погашению денежных обязательств по договору займа	19 065,900	19 194,200	19 844,000
1740271160	800			Иные бюджетные ассигнования	19 065,900	19 194,200	19 844,000
1740271160	810			Субсидии юридическим лицам (кроме некоммерческих организаций), индивидуальным предпринимателям, физическим лицам - производителям товаров, работ, услуг	19 065,900	19 194,200	19 844,000
1740271160	810	05	02	Коммунальное хозяйство	19 065,900	19 194,200	19 844,000
1750000000				<i>Подпрограмма «Проведение капитального ремонта общего имущества собственников помещений в многоквартирных домах, расположенных на территории города Перми»</i>	882 738,735	498 686,609	787 765,000

1	2	3	4	5	6	7	8
1750100000				Основное мероприятие «Исполнение обязанностей собственника помещений по содержанию общего имущества собственников помещений в многоквартирных домах в части муниципальной доли собственности»	53 584,600	16 833,000	14 863,200
1750121420				Уплата взносов на капитальный ремонт общего имущества в многоквартирных домах в части муниципальной доли собственности	53 584,600	16 833,000	14 863,200
1750121420	200			Закупка товаров, работ и услуг для обеспечения государственных (муниципальных) нужд	53 584,600	16 833,000	14 863,200
1750121420	240			Иные закупки товаров, работ и услуг для обеспечения государственных (муниципальных) нужд	53 584,600	16 833,000	14 863,200
1750121420	240	05	01	Жилищное хозяйство	53 584,600	16 833,000	14 863,200
1750200000				Основное мероприятие «Муниципальная поддержка капитального ремонта жилищного фонда города Перми»	611 766,728	200 000,000	200 000,000
1750271040				Финансовое обеспечение затрат по проведению капитального ремонта фасадов многоквартирных домов города Перми	200 000,000	200 000,000	200 000,000
1750271040	600			Предоставление субсидий бюджетным, автономным учреждениям и иным некоммерческим организациям	200 000,000	200 000,000	200 000,000
1750271040	630			Субсидии некоммерческим организациям (за исключением государственных (муниципальных) учреждений, государственных корпораций (компаний), публично-правовых компаний)	200 000,000	200 000,000	200 000,000
1750271040	630	05	01	Жилищное хозяйство	200 000,000	200 000,000	200 000,000
1750271330				Возмещение затрат некоммерческой организации «Фонд капитального ремонта общего имущества в многоквартирных домах в Пермском крае» по проведению капитального ремонта общего имущества многоквартирных домов	31 539,100	0,000	0,000
1750271330	600			Предоставление субсидий бюджетным, автономным учреждениям и иным некоммерческим организациям	31 539,100	0,000	0,000
1750271330	630			Субсидии некоммерческим организациям (за исключением государственных (муниципальных) учреждений, государственных корпораций (компаний), публично-правовых компаний)	31 539,100	0,000	0,000
1750271330	630	05	01	Жилищное хозяйство	31 539,100	0,000	0,000
17502SЖ410				Развитие городского пространства	360 400,696	0,000	0,000
17502SЖ410	600			Предоставление субсидий бюджетным, автономным учреждениям и иным некоммерческим организациям	359 472,755	0,000	0,000

1	2	3	4	5	6	7	8
17502SЖ410	630			Субсидии некоммерческим организациям (за исключением государственных (муниципальных) учреждений, государственных корпораций (компаний), публично-правовых компаний)	359 472,755	0,000	0,000
17502SЖ410	630	05	01	Жилищное хозяйство	359 472,755	0,000	0,000
17502SЖ410	800			Иные бюджетные ассигнования	927,941	0,000	0,000
17502SЖ410	810			Субсидии юридическим лицам (кроме некоммерческих организаций), индивидуальным предпринимателям, физическим лицам - производителям товаров, работ, услуг	927,941	0,000	0,000
17502SЖ410	810	05	01	Жилищное хозяйство	927,941	0,000	0,000
17502SЖ720				Капитальный ремонт общего имущества в многоквартирных домах на территории Пермского края	19 826,932	0,000	0,000
17502SЖ720	800			Иные бюджетные ассигнования	19 826,932	0,000	0,000
17502SЖ720	810			Субсидии юридическим лицам (кроме некоммерческих организаций), индивидуальным предпринимателям, физическим лицам - производителям товаров, работ, услуг	19 826,932	0,000	0,000
17502SЖ720	810	05	01	Жилищное хозяйство	19 826,932	0,000	0,000
1750300000				Основное мероприятие «Исполнение судебных актов, вступивших в законную силу, в рамках капитального ремонта»	216 581,707	281 047,909	572 096,100
1750321830				Выполнение работ по капитальному ремонту многоквартирных домов, направленных на исполнение судебных актов	216 581,707	281 047,909	572 096,100
1750321830	200			Закупка товаров, работ и услуг для обеспечения государственных (муниципальных) нужд	160 000,000	280 455,512	572 096,100
1750321830	240			Иные закупки товаров, работ и услуг для обеспечения государственных (муниципальных) нужд	160 000,000	280 455,512	572 096,100
1750321830	240	05	01	Жилищное хозяйство	160 000,000	280 455,512	572 096,100
1750321830	800			Иные бюджетные ассигнования	56 581,707	592,397	0,000
1750321830	830			Исполнение судебных актов	56 581,707	592,397	0,000
1750321830	830	05	01	Жилищное хозяйство	56 581,707	592,397	0,000
1750400000				Основное мероприятие «Организация содержания расселенных многоквартирных домов»	805,700	805,700	805,700
1750423250				Содержание расселенных многоквартирных домов, признанных в установленном порядке аварийными и подлежащими сносу	805,700	805,700	805,700
1750423250	200			Закупка товаров, работ и услуг для обеспечения государственных (муниципальных) нужд	805,700	805,700	805,700
1750423250	240			Иные закупки товаров, работ и услуг для обеспечения государственных (муниципальных) нужд	805,700	805,700	805,700

1	2	3	4	5	6	7	8
1750423250	240	05	01	Жилищное хозяйство	805,700	805,700	805,700
1800000000				Муниципальная программа «Градостроительная деятельность на территории города Перми»	55 502,190	50 634,900	51 164,100
<i>1810000000</i>				<i>Подпрограмма «Реализация документов, определяющих пространственную организацию города, развитие территории города Перми»</i>	<i>13 828,800</i>	<i>14 352,500</i>	<i>14 352,500</i>
1810100000				Основное мероприятие «Формирование земельных участков»	13 249,800	13 773,500	13 773,500
1810123590				Постановка земельных участков на государственный кадастровый учет	13 249,800	13 773,500	13 773,500
1810123590	200			Закупка товаров, работ и услуг для обеспечения государственных (муниципальных) нужд	13 249,800	13 773,500	13 773,500
1810123590	240			Иные закупки товаров, работ и услуг для обеспечения государственных (муниципальных) нужд	13 249,800	13 773,500	13 773,500
1810123590	240	04	12	Другие вопросы в области национальной экономики	13 249,800	13 773,500	13 773,500
1810200000				Основное мероприятие «Организация экспертно-консультационной деятельности в сфере градостроительства»	579,000	579,000	579,000
1810223420				Проведение экспертиз, оказание консультационных, юридических услуг	579,000	579,000	579,000
1810223420	200			Закупка товаров, работ и услуг для обеспечения государственных (муниципальных) нужд	358,800	358,800	358,800
1810223420	240			Иные закупки товаров, работ и услуг для обеспечения государственных (муниципальных) нужд	358,800	358,800	358,800
1810223420	240	04	12	Другие вопросы в области национальной экономики	358,800	358,800	358,800
1810223420	800			Иные бюджетные ассигнования	220,200	220,200	220,200
1810223420	830			Исполнение судебных актов	220,200	220,200	220,200
1810223420	830	04	12	Другие вопросы в области национальной экономики	220,200	220,200	220,200
<i>1820000000</i>				<i>Подпрограмма «Улучшение архитектурного облика города Перми»</i>	<i>29 822,990</i>	<i>24 161,300</i>	<i>24 690,500</i>
1820100000				Основное мероприятие «Разработка документации по архитектурному облику города Перми»	22 339,900	23 370,900	23 370,900
1820122080				Разработка колерных паспортов зданий, расположенных на центральных улицах города Перми	227,500	227,500	227,500
1820122080	200			Закупка товаров, работ и услуг для обеспечения государственных (муниципальных) нужд	227,500	227,500	227,500
1820122080	240			Иные закупки товаров, работ и услуг для обеспечения государственных (муниципальных) нужд	227,500	227,500	227,500

1	2	3	4	5	6	7	8
1820122080	240	04	12	Другие вопросы в области национальной экономики	227,500	227,500	227,500
1820171370				Предоставление грантов государственному бюджетному учреждению «Институт территориального планирования» на разработку архитектурных и градостроительных концепций	22 112,400	23 143,400	23 143,400
1820171370	600			Предоставление субсидий бюджетным, автономным учреждениям и иным некоммерческим организациям	22 112,400	23 143,400	23 143,400
1820171370	610			Субсидии бюджетным учреждениям	22 112,400	23 143,400	23 143,400
1820171370	610	04	12	Другие вопросы в области национальной экономики	22 112,400	23 143,400	23 143,400
1820200000				Основное мероприятие «Снос самовольных построек, приведение объектов капитального строительства в первоначальное положение на территории города Перми»	7 483,090	790,400	1 319,600
1820222040				Обеспечение сноса самовольных построек, приведения объектов капитального строительства в первоначальное положение на территории города Перми	7 483,090	790,400	1 319,600
1820222040	200			Закупка товаров, работ и услуг для обеспечения государственных (муниципальных) нужд	6 713,290	20,600	549,800
1820222040	240			Иные закупки товаров, работ и услуг для обеспечения государственных (муниципальных) нужд	6 713,290	20,600	549,800
1820222040	240	04	12	Другие вопросы в области национальной экономики	6 713,290	20,600	549,800
1820222040	800			Иные бюджетные ассигнования	769,800	769,800	769,800
1820222040	830			Исполнение судебных актов	769,800	769,800	769,800
1820222040	830	04	12	Другие вопросы в области национальной экономики	769,800	769,800	769,800
1830000000				<i>Подпрограмма «Повышение эффективности принятия градостроительных решений путем ведения и развития информационных систем в сфере градостроительства»</i>	<i>11 850,400</i>	<i>12 121,100</i>	<i>12 121,100</i>
1830100000				Основное мероприятие «Ведение автоматизированной информационной системы обеспечения градостроительной деятельности»	11 850,400	12 121,100	12 121,100
1830121210				Наполнение и сопровождение автоматизированной информационной системы обеспечения градостроительной деятельности	11 850,400	12 121,100	12 121,100
1830121210	200			Закупка товаров, работ и услуг для обеспечения государственных (муниципальных) нужд	11 850,400	12 121,100	12 121,100
1830121210	240			Иные закупки товаров, работ и услуг для обеспечения государственных (муниципальных) нужд	11 850,400	12 121,100	12 121,100
1830121210	240	04	12	Другие вопросы в области национальной экономики	11 850,400	12 121,100	12 121,100

1	2	3	4	5	6	7	8
1900000000				Муниципальная программа «Управление земельными ресурсами города Перми»	24 205,100	21 114,700	18 200,600
1910000000				<i>Подпрограмма «Распоряжение земельными участками, находящимися в муниципальной собственности и собственностью на которые не разграничена»</i>	7 048,300	6 135,800	3 617,800
1910100000				Основное мероприятие «Обеспечение платности использования земельных участков»	7 048,300	6 135,800	3 617,800
1910121520				Защита земельно-имущественных прав, осуществление профилактических мероприятий	3 678,000	3 548,400	3 513,400
1910121520	200			Закупка товаров, работ и услуг для обеспечения государственных (муниципальных) нужд	2 584,400	2 570,400	2 535,400
1910121520	240			Иные закупки товаров, работ и услуг для обеспечения государственных (муниципальных) нужд	2 584,400	2 570,400	2 535,400
1910121520	240	04	12	Другие вопросы в области национальной экономики	2 584,400	2 570,400	2 535,400
1910121520	800			Иные бюджетные ассигнования	1 093,600	978,000	978,000
1910121520	830			Исполнение судебных актов	1 093,600	978,000	978,000
1910121520	830	04	12	Другие вопросы в области национальной экономики	1 093,600	978,000	978,000
1910123650				Обеспечение эффективного использования земельных ресурсов	104,400	104,400	104,400
1910123650	200			Закупка товаров, работ и услуг для обеспечения государственных (муниципальных) нужд	104,400	104,400	104,400
1910123650	240			Иные закупки товаров, работ и услуг для обеспечения государственных (муниципальных) нужд	104,400	104,400	104,400
1910123650	240	04	12	Другие вопросы в области национальной экономики	104,400	104,400	104,400
19101L5110				Проведение комплексных кадастровых работ	1 807,100	2 483,000	0,000
19101L5110	200			Закупка товаров, работ и услуг для обеспечения государственных (муниципальных) нужд	1 807,100	2 483,000	0,000
19101L5110	240			Иные закупки товаров, работ и услуг для обеспечения государственных (муниципальных) нужд	1 807,100	2 483,000	0,000
19101L5110	240	04	12	Другие вопросы в области национальной экономики	1 807,100	2 483,000	0,000
19101SQ140				Субсидия на разработку проектов межевания территории и проведение комплексных кадастровых работ	1 458,800	0,000	0,000
19101SQ140	200			Закупка товаров, работ и услуг для обеспечения государственных (муниципальных) нужд	1 458,800	0,000	0,000
19101SQ140	240			Иные закупки товаров, работ и услуг для обеспечения государственных (муниципальных) нужд	1 458,800	0,000	0,000

1	2	3	4	5	6	7	8
19101SIQ140	240	04	12	Другие вопросы в области национальной экономики	1 458,800	0,000	0,000
1920000000				<i>Подпрограмма «Повышение эффективности управления земельными ресурсами путем развития информационной системы управления землями»</i>	<i>17 156,800</i>	<i>14 978,900</i>	<i>14 582,800</i>
1920100000				Основное мероприятие «Ведение информационной системы управления землями»	17 156,800	14 978,900	14 582,800
1920121840				Сопровождение и модернизация информационной системы управления землями	15 535,600	13 495,200	13 508,300
1920121840	200			Закупка товаров, работ и услуг для обеспечения государственных (муниципальных) нужд	15 535,600	13 495,200	13 508,300
1920121840	240			Иные закупки товаров, работ и услуг для обеспечения государственных (муниципальных) нужд	15 535,600	13 495,200	13 508,300
1920121840	240	04	12	Другие вопросы в области национальной экономики	15 535,600	13 495,200	13 508,300
1920121850				Обеспечение защиты персональных данных	1 621,200	1 483,700	1 074,500
1920121850	200			Закупка товаров, работ и услуг для обеспечения государственных (муниципальных) нужд	1 621,200	1 483,700	1 074,500
1920121850	240			Иные закупки товаров, работ и услуг для обеспечения государственных (муниципальных) нужд	1 621,200	1 483,700	1 074,500
1920121850	240	04	12	Другие вопросы в области национальной экономики	1 621,200	1 483,700	1 074,500
2000000000				Муниципальная программа «Развитие автомобильных дорог и дорожных сооружений в городе Перми»	1 274 500,416	599 208,211	868 834,400
2010000000				<i>Подпрограмма «Развитие улично-дорожной сети путем строительства и реконструкции автомобильных дорог, искусственных дорожных сооружений»</i>	<i>430 752,201</i>	<i>169 495,200</i>	<i>140 005,600</i>
2010100000				Основное мероприятие «Выполнение комплекса мероприятий по строительству и реконструкции автомобильных дорог»	152 077,347	40 592,800	10 393,300
2010141670				Строительство проезда на участке от ул. Уральской до ул. Степана Разина	2 753,600	0,000	0,000
2010141670	400			Капитальные вложения в объекты государственной (муниципальной) собственности	2 753,600	0,000	0,000
2010141670	410			Бюджетные инвестиции	2 753,600	0,000	0,000
2010141670	410	04	09	Дорожное хозяйство (дорожные фонды)	2 753,600	0,000	0,000
2010141760				Строительство автомобильной дороги по ул. Монастырской на участке от площади Трех столетий до территории Мотовилихинских заводов	15 199,334	0,000	0,000
2010141760	400			Капитальные вложения в объекты государственной (муниципальной) собственности	15 199,334	0,000	0,000
2010141760	410			Бюджетные инвестиции	15 199,334	0,000	0,000

1	2	3	4	5	6	7	8
2010141760	410	04	09	Дорожное хозяйство (дорожные фонды)	15 199,334	0,000	0,000
2010141990				Строительство ливневой канализации и очистных сооружений для отвода воды с автомобильной дороги по ул. Маршала Жукова и прилегающей территории	11 121,248	0,000	0,000
2010141990	400			Капитальные вложения в объекты государственной (муниципальной) собственности	11 121,248	0,000	0,000
2010141990	410			Бюджетные инвестиции	11 121,248	0,000	0,000
2010141990	410	04	09	Дорожное хозяйство (дорожные фонды)	11 121,248	0,000	0,000
2010142570				Реконструкция ул. Героев Хасана от ул. Хлебозаводская до ул. Василия Васильева	2 699,019	0,000	0,000
2010142570	400			Капитальные вложения в объекты государственной (муниципальной) собственности	2 699,019	0,000	0,000
2010142570	410			Бюджетные инвестиции	2 699,019	0,000	0,000
2010142570	410	04	09	Дорожное хозяйство (дорожные фонды)	2 699,019	0,000	0,000
2010143400				Строительство автомобильной дороги по ул. Топазной	6 075,510	0,000	0,000
2010143400	400			Капитальные вложения в объекты государственной (муниципальной) собственности	6 075,510	0,000	0,000
2010143400	410			Бюджетные инвестиции	6 075,510	0,000	0,000
2010143400	410	04	09	Дорожное хозяйство (дорожные фонды)	6 075,510	0,000	0,000
2010143420				Строительство очистных сооружений и водоотвода ливневых стоков по ул. Куйбышева, 1 от ул. Петропавловской до выпуска	7 202,200	0,000	0,000
2010143420	400			Капитальные вложения в объекты государственной (муниципальной) собственности	7 202,200	0,000	0,000
2010143420	410			Бюджетные инвестиции	7 202,200	0,000	0,000
2010143420	410	04	09	Дорожное хозяйство (дорожные фонды)	7 202,200	0,000	0,000
2010143430				Строительство очистных сооружений и водоотвода ливневых стоков по ул. Куфонина от ул. Трамвайной до ул. Подлесной до выпуска	9 362,900	0,000	0,000
2010143430	400			Капитальные вложения в объекты государственной (муниципальной) собственности	9 362,900	0,000	0,000
2010143430	410			Бюджетные инвестиции	9 362,900	0,000	0,000
2010143430	410	04	09	Дорожное хозяйство (дорожные фонды)	9 362,900	0,000	0,000
2010143450				Реконструкция Комсомольского проспекта от ул. Ленина до ул. Екатерининской по нечетной стороне, Тр-5в	7 737,273	0,000	0,000
2010143450	400			Капитальные вложения в объекты государственной (муниципальной) собственности	7 737,273	0,000	0,000
2010143450	410			Бюджетные инвестиции	7 737,273	0,000	0,000
2010143450	410	04	09	Дорожное хозяйство (дорожные фонды)	7 737,273	0,000	0,000
20101ST040				Проектирование, строительство (реконструкция), капитальный ремонт и ремонт автомобильных дорог общего пользования местного значения, находящихся на территории Пермского края	14 572,000	40 592,800	10 393,300
20101ST040	400			Капитальные вложения в объекты государственной (муниципальной) собственности	14 572,000	40 592,800	10 393,300

1	2	3	4	5	6	7	8
20101ST040	410			Бюджетные инвестиции	14 572,000	40 592,800	10 393,300
20101ST040	410	04	09	Дорожное хозяйство (дорожные фонды)	14 572,000	40 592,800	10 393,300
20101ST04D				Проектирование, строительство (реконструкция), капитальный ремонт и ремонт автомобильных дорог общего пользования местного значения, находящихся на территории Пермского края (Реконструкция ул. Пермской от ул. Плеханова до ул. Попова)	1 914,000	0,000	0,000
20101ST04D	400			Капитальные вложения в объекты государственной (муниципальной) собственности	1 914,000	0,000	0,000
20101ST04D	410			Бюджетные инвестиции	1 914,000	0,000	0,000
20101ST04D	410	04	09	Дорожное хозяйство (дорожные фонды)	1 914,000	0,000	0,000
20101ST04E				Проектирование, строительство (реконструкция), капитальный ремонт и ремонт автомобильных дорог общего пользования местного значения, находящихся на территории Пермского края (Реконструкция ул. Карпинского от ул. Архитектора Связева до ул. Космонавта Леонова)	2 887,263	0,000	0,000
20101ST04E	400			Капитальные вложения в объекты государственной (муниципальной) собственности	2 887,263	0,000	0,000
20101ST04E	410			Бюджетные инвестиции	2 887,263	0,000	0,000
20101ST04E	410	04	09	Дорожное хозяйство (дорожные фонды)	2 887,263	0,000	0,000
20101ST04S				Проектирование, строительство (реконструкция), капитальный ремонт и ремонт автомобильных дорог общего пользования местного значения, находящихся на территории Пермского края (Строительство автомобильной дороги по ул. Агатовой)	70 553,000	0,000	0,000
20101ST04S	400			Капитальные вложения в объекты государственной (муниципальной) собственности	70 553,000	0,000	0,000
20101ST04S	410			Бюджетные инвестиции	70 553,000	0,000	0,000
20101ST04S	410	04	09	Дорожное хозяйство (дорожные фонды)	70 553,000	0,000	0,000
2010300000				Основное мероприятие «Выполнение комплекса мероприятий по строительству подпорной стенки»	29,154	0,000	0,000
2010343340				Строительство подпорной стенки с устройством противопожарного проезда по ул. Льва Шатрова, 35	29,154	0,000	0,000
2010343340	400			Капитальные вложения в объекты государственной (муниципальной) собственности	29,154	0,000	0,000
2010343340	410			Бюджетные инвестиции	29,154	0,000	0,000
2010343340	410	05	03	Благоустройство	29,154	0,000	0,000
2010400000				Основное мероприятие «Обеспечение обустройства сетей наружного освещения»	278 645,700	128 902,400	129 612,300
2010423070				Обустройство сетей наружного освещения на автомобильных дорогах города Перми	52 559,900	28 902,400	29 612,300
2010423070	200			Закупка товаров, работ и услуг для обеспечения государственных (муниципальных) нужд	52 559,900	28 902,400	29 612,300

1	2	3	4	5	6	7	8
2010423070	240			Иные закупки товаров, работ и услуг для обеспечения государственных (муниципальных) нужд	52 559,900	28 902,400	29 612,300
2010423070	240	04	09	Дорожное хозяйство (дорожные фонды)	52 559,900	28 902,400	29 612,300
2010423080				Обустройство сетей наружного освещения	226 085,800	100 000,000	100 000,000
2010423080	200			Закупка товаров, работ и услуг для обеспечения государственных (муниципальных) нужд	226 085,800	100 000,000	100 000,000
2010423080	240			Иные закупки товаров, работ и услуг для обеспечения государственных (муниципальных) нужд	226 085,800	100 000,000	100 000,000
2010423080	240	04	09	Дорожное хозяйство (дорожные фонды)	226 085,800	100 000,000	100 000,000
2020000000				<i>Подпрограмма «Повышение уровня нормативного состояния автомобильных дорог и дорожных сооружений в городе Перми»</i>	<i>843 748,215</i>	<i>429 713,011</i>	<i>728 828,800</i>
2020100000				Основное мероприятие «Выполнение комплекса мероприятий по приведению в нормативное состояние автомобильных дорог, трамвайных путей и искусственных дорожных сооружений»	843 748,215	429 713,011	728 828,800
2020121250				Капитальный ремонт автомобильных дорог и искусственных дорожных сооружений	273 018,215	251 705,700	294 119,000
2020121250	200			Закупка товаров, работ и услуг для обеспечения государственных (муниципальных) нужд	273 018,215	251 705,700	294 119,000
2020121250	240			Иные закупки товаров, работ и услуг для обеспечения государственных (муниципальных) нужд	273 018,215	251 705,700	294 119,000
2020121250	240	04	09	Дорожное хозяйство (дорожные фонды)	273 018,215	251 705,700	294 119,000
20201ST040				Проектирование, строительство (реконструкция), капитальный ремонт и ремонт автомобильных дорог общего пользования местного значения, находящихся на территории Пермского края	570 730,000	178 007,311	434 709,800
20201ST040	200			Закупка товаров, работ и услуг для обеспечения государственных (муниципальных) нужд	570 730,000	178 007,311	434 709,800
20201ST040	240			Иные закупки товаров, работ и услуг для обеспечения государственных (муниципальных) нужд	570 730,000	178 007,311	434 709,800
20201ST040	240	04	09	Дорожное хозяйство (дорожные фонды)	570 730,000	178 007,311	434 709,800
9100000000				Непрограммные расходы бюджета города Перми по реализации иных мероприятий	1 662 512,639	1 615 691,200	1 715 767,100
9110000000				<i>Содержание централизованных бухгалтерий</i>	<i>732 807,100</i>	<i>756 747,300</i>	<i>756 803,700</i>
9110000590				Обеспечение деятельности (оказание услуг, выполнение работ) муниципальных учреждений (организаций)	366 712,500	377 854,100	377 854,100
9110000590	100			Расходы на выплаты персоналу в целях обеспечения выполнения функций государственными (муниципальными) органами, казенными учреждениями, органами управления государственными внебюджетными фондами	307 126,900	318 281,300	318 281,300

1	2	3	4	5	6	7	8
9110000590	110			Расходы на выплаты персоналу казенных учреждений	307 126,900	318 281,300	318 281,300
9110000590	110	01	13	Другие общегосударственные вопросы	119 480,000	123 819,700	123 819,700
9110000590	110	07	09	Другие вопросы в области образования	43 192,300	44 760,600	44 760,600
9110000590	110	08	04	Другие вопросы в области культуры, кинематографии	93 021,900	96 400,400	96 400,400
9110000590	110	11	05	Другие вопросы в области физической культуры и спорта	51 432,700	53 300,600	53 300,600
9110000590	200			Закупка товаров, работ и услуг для обеспечения государственных (муниципальных) нужд	59 585,600	59 572,800	59 572,800
9110000590	240			Иные закупки товаров, работ и услуг для обеспечения государственных (муниципальных) нужд	59 585,600	59 572,800	59 572,800
9110000590	240	01	13	Другие общегосударственные вопросы	15 325,900	15 325,900	15 325,900
9110000590	240	07	09	Другие вопросы в области образования	26 563,400	26 563,400	26 563,400
9110000590	240	08	04	Другие вопросы в области культуры, кинематографии	12 081,300	12 068,500	12 068,500
9110000590	240	11	05	Другие вопросы в области физической культуры и спорта	5 615,000	5 615,000	5 615,000
911002H020				Единая субвенция на выполнение отдельных государственных полномочий в сфере образования	366 094,600	378 893,200	378 949,600
911002H020	100			Расходы на выплаты персоналу в целях обеспечения выполнения функций государственными (муниципальными) органами, казенными учреждениями, органами управления государственными внебюджетными фондами	361 331,600	374 115,000	374 171,400
911002H020	110			Расходы на выплаты персоналу казенных учреждений	361 331,600	374 115,000	374 171,400
911002H020	110	07	09	Другие вопросы в области образования	361 331,600	374 115,000	374 171,400
911002H020	200			Закупка товаров, работ и услуг для обеспечения государственных (муниципальных) нужд	4 763,000	4 778,200	4 778,200
911002H020	240			Иные закупки товаров, работ и услуг для обеспечения государственных (муниципальных) нужд	4 763,000	4 778,200	4 778,200
911002H020	240	07	09	Другие вопросы в области образования	4 763,000	4 778,200	4 778,200
9120000000				<i>Повышение уровня благоустройства территории города Перми</i>	<i>96 993,800</i>	<i>100 112,600</i>	<i>100 112,600</i>
9120000590				Обеспечение деятельности (оказание услуг, выполнение работ) муниципальных учреждений (организаций)	96 993,800	100 112,600	100 112,600
9120000590	100			Расходы на выплаты персоналу в целях обеспечения выполнения функций государственными (муниципальными) органами, казенными учреждениями, органами управления государственными внебюджетными фондами	85 899,800	89 018,600	89 018,600
9120000590	110			Расходы на выплаты персоналу казенных учреждений	85 899,800	89 018,600	89 018,600

1	2	3	4	5	6	7	8
9120000590	110	01	13	Другие общегосударственные вопросы	85 899,800	89 018,600	89 018,600
9120000590	200			Закупка товаров, работ и услуг для обеспечения государственных (муниципальных) нужд	11 072,000	11 072,000	11 072,000
9120000590	240			Иные закупки товаров, работ и услуг для обеспечения государственных (муниципальных) нужд	11 072,000	11 072,000	11 072,000
9120000590	240	01	13	Другие общегосударственные вопросы	11 072,000	11 072,000	11 072,000
9120000590	800			Иные бюджетные ассигнования	22,000	22,000	22,000
9120000590	850			Уплата налогов, сборов и иных платежей	22,000	22,000	22,000
9120000590	850	01	13	Другие общегосударственные вопросы	22,000	22,000	22,000
9130000000				<i>Повышение эффективности управления имуществом комплексом административных зданий (помещений) города Перми</i>	<i>246 586,427</i>	<i>186 667,300</i>	<i>185 767,400</i>
9130000590				Обеспечение деятельности (оказание услуг, выполнение работ) муниципальных учреждений (организаций)	88 315,200	90 221,200	84 221,200
9130000590	100			Расходы на выплаты персоналу в целях обеспечения выполнения функций государственными (муниципальными) органами, казенными учреждениями, органами управления государственными внебюджетными фондами	75 674,100	77 580,100	77 580,100
9130000590	110			Расходы на выплаты персоналу казенных учреждений	75 674,100	77 580,100	77 580,100
9130000590	110	01	13	Другие общегосударственные вопросы	75 674,100	77 580,100	77 580,100
9130000590	200			Закупка товаров, работ и услуг для обеспечения государственных (муниципальных) нужд	12 530,100	12 530,100	6 530,100
9130000590	240			Иные закупки товаров, работ и услуг для обеспечения государственных (муниципальных) нужд	12 530,100	12 530,100	6 530,100
9130000590	240	01	13	Другие общегосударственные вопросы	12 530,100	12 530,100	6 530,100
9130000590	800			Иные бюджетные ассигнования	111,000	111,000	111,000
9130000590	850			Уплата налогов, сборов и иных платежей	111,000	111,000	111,000
9130000590	850	01	13	Другие общегосударственные вопросы	111,000	111,000	111,000
9130021920				Содержание имущества административных зданий (помещений)	138 591,413	96 446,100	101 546,200
9130021920	200			Закупка товаров, работ и услуг для обеспечения государственных (муниципальных) нужд	133 665,813	91 611,200	96 801,600
9130021920	240			Иные закупки товаров, работ и услуг для обеспечения государственных (муниципальных) нужд	133 665,813	91 611,200	96 801,600
9130021920	240	01	13	Другие общегосударственные вопросы	133 665,813	91 611,200	96 801,600
9130021920	800			Иные бюджетные ассигнования	4 925,600	4 834,900	4 744,600
9130021920	850			Уплата налогов, сборов и иных платежей	4 925,600	4 834,900	4 744,600
9130021920	850	01	13	Другие общегосударственные вопросы	4 925,600	4 834,900	4 744,600
9130021960				Приведение в нормативное состояние административных зданий (помещений)	19 679,814	0,000	0,000

1	2	3	4	5	6	7	8
9130021960	200			Закупка товаров, работ и услуг для обеспечения государственных (муниципальных) нужд	19 679,814	0,000	0,000
9130021960	240			Иные закупки товаров, работ и услуг для обеспечения государственных (муниципальных) нужд	19 679,814	0,000	0,000
9130021960	240	01	13	Другие общегосударственные вопросы	19 679,814	0,000	0,000
9140000000				<i>Развитие архивного дела в городе Перми</i>	<i>16 715,300</i>	<i>17 279,300</i>	<i>17 279,300</i>
9140000590				Обеспечение деятельности (оказание услуг, выполнение работ) муниципальных учреждений (организаций)	16 527,300	17 279,300	17 279,300
9140000590	600			Предоставление субсидий бюджетным, автономным учреждениям и иным некоммерческим организациям	16 527,300	17 279,300	17 279,300
9140000590	610			Субсидии бюджетным учреждениям	16 527,300	17 279,300	17 279,300
9140000590	610	01	13	Другие общегосударственные вопросы	16 527,300	17 279,300	17 279,300
9140001060				Целевая субсидия на повышение фонда оплаты труда	188,000	0,000	0,000
9140001060	600			Предоставление субсидий бюджетным, автономным учреждениям и иным некоммерческим организациям	188,000	0,000	0,000
9140001060	610			Субсидии бюджетным учреждениям	188,000	0,000	0,000
9140001060	610	01	13	Другие общегосударственные вопросы	188,000	0,000	0,000
9160000000				<i>Мероприятия, направленные на решение отдельных вопросов местного значения в микрорайонах города Перми</i>	<i>146 961,180</i>	<i>141 000,000</i>	<i>141 000,000</i>
9160000000	200			Закупка товаров, работ и услуг для обеспечения государственных (муниципальных) нужд	5 220,641	0,000	0,000
9160000000	240			Иные закупки товаров, работ и услуг для обеспечения государственных (муниципальных) нужд	5 220,641	0,000	0,000
9160000000	240	01	13	Другие общегосударственные вопросы	35,057	0,000	0,000
9160000000	240	04	09	Дорожное хозяйство (дорожные фонды)	4 995,801	0,000	0,000
9160000000	240	05	03	Благоустройство	186,582	0,000	0,000
9160000000	240	08	01	Культура	3,201	0,000	0,000
9160000000	600			Предоставление субсидий бюджетным, автономным учреждениям и иным некоммерческим организациям	7,998	0,000	0,000
9160000000	630			Субсидии некоммерческим организациям (за исключением государственных (муниципальных) учреждений, государственных корпораций (компаний), публично-правовых компаний)	7,998	0,000	0,000
9160000000	630	08	01	Культура	7,998	0,000	0,000
9160000000	800			Иные бюджетные ассигнования	141 732,541	141 000,000	141 000,000
9160000000	810			Субсидии юридическим лицам (кроме некоммерческих организаций), индивидуальным предпринимателям, физическим лицам - производителям товаров, работ, услуг	732,541	0,000	0,000

1	2	3	4	5	6	7	8
9160000000	810	04	09	Дорожное хозяйство (дорожные фонды)	687,797	0,000	0,000
9160000000	810	05	03	Благоустройство	44,744	0,000	0,000
9160000000	870			Резервные средства	141 000,000	141 000,000	141 000,000
9160000000	870	01	13	Другие общегосударственные вопросы	141 000,000	141 000,000	141 000,000
9190000000				<i>Иные непрограммные мероприятия</i>	422 448,832	413 884,700	514 804,100
9190020600				Мероприятия по проведению выборов в Пермскую городскую Думу	0,000	0,000	100 787,800
9190020600	800			Иные бюджетные ассигнования	0,000	0,000	100 787,800
9190020600	880			Специальные расходы	0,000	0,000	100 787,800
9190020600	880	01	07	Обеспечение проведения выборов и референдумов	0,000	0,000	100 787,800
9190021030				Выплаты гражданам денежного вознаграждения за содействие в выявлении лиц, совершивших административное правонарушение, выражающееся в нанесении на фасад здания, строения, сооружения надписей, графических рисунков и иных изображений вне специально отведенных для этого мест	300,000	0,000	0,000
9190021030	300			Социальное обеспечение и иные выплаты населению	300,000	0,000	0,000
9190021030	360			Иные выплаты населению	300,000	0,000	0,000
9190021030	360	03	14	Другие вопросы в области национальной безопасности и правоохранительной деятельности	300,000	0,000	0,000
9190021200				Исполнение обязанностей по уплате платежей в федеральный бюджет	1 372,400	889,000	576,000
9190021200	800			Иные бюджетные ассигнования	1 372,400	889,000	576,000
9190021200	850			Уплата налогов, сборов и иных платежей	1 372,400	889,000	576,000
9190021200	850	01	13	Другие общегосударственные вопросы	1 372,400	889,000	576,000
9190021440				Организация обучения муниципальных служащих администрации города Перми	2 347,700	2 280,400	2 280,400
9190021440	200			Закупка товаров, работ и услуг для обеспечения государственных (муниципальных) нужд	2 347,700	2 280,400	2 280,400
9190021440	240			Иные закупки товаров, работ и услуг для обеспечения государственных (муниципальных) нужд	2 347,700	2 280,400	2 280,400
9190021440	240	07	05	Профессиональная подготовка, переподготовка и повышение квалификации	2 347,700	2 280,400	2 280,400
9190021460				Мероприятия в сфере применения информационных технологий	50 182,700	34 526,200	34 526,200
9190021460	200			Закупка товаров, работ и услуг для обеспечения государственных (муниципальных) нужд	50 182,700	34 526,200	34 526,200
9190021460	240			Иные закупки товаров, работ и услуг для обеспечения государственных (муниципальных) нужд	50 182,700	34 526,200	34 526,200
9190021460	240	01	13	Другие общегосударственные вопросы	50 182,700	34 526,200	34 526,200

1	2	3	4	5	6	7	8
9190021530				Денежное вознаграждение победителям и лауреатам конкурса «Лучший муниципальный служащий администрации города Перми»	172,500	172,500	172,500
9190021530	300			Социальное обеспечение и иные выплаты населению	172,500	172,500	172,500
9190021530	360			Иные выплаты населению	172,500	172,500	172,500
9190021530	360	01	13	Другие общегосударственные вопросы	172,500	172,500	172,500
9190021550				Денежное вознаграждение победителям конкурса «Лучший студенческий проект по развитию местного самоуправления»	46,000	46,000	46,000
9190021550	300			Социальное обеспечение и иные выплаты населению	46,000	46,000	46,000
9190021550	360			Иные выплаты населению	46,000	46,000	46,000
9190021550	360	01	13	Другие общегосударственные вопросы	46,000	46,000	46,000
9190021870				Информирование населения по вопросам местного значения	104 982,300	104 252,900	104 252,900
9190021870	200			Закупка товаров, работ и услуг для обеспечения государственных (муниципальных) нужд	104 982,300	104 252,900	104 252,900
9190021870	240			Иные закупки товаров, работ и услуг для обеспечения государственных (муниципальных) нужд	104 982,300	104 252,900	104 252,900
9190021870	240	01	13	Другие общегосударственные вопросы	104 982,300	104 252,900	104 252,900
9190021880				Мероприятия по гражданской обороне по подготовке населения и организаций к действиям в чрезвычайной ситуации в мирное и военное время	2 787,000	2 813,000	2 813,000
9190021880	100			Расходы на выплаты персоналу в целях обеспечения выполнения функций государственными (муниципальными) органами, казенными учреждениями, органами управления государственными внебюджетными фондами	717,400	743,400	743,400
9190021880	110			Расходы на выплаты персоналу казенных учреждений	717,400	743,400	743,400
9190021880	110	03	14	Другие вопросы в области национальной безопасности и правоохранительной деятельности	717,400	743,400	743,400
9190021880	200			Закупка товаров, работ и услуг для обеспечения государственных (муниципальных) нужд	2 050,200	2 050,200	2 050,200
9190021880	240			Иные закупки товаров, работ и услуг для обеспечения государственных (муниципальных) нужд	2 050,200	2 050,200	2 050,200
9190021880	240	03	14	Другие вопросы в области национальной безопасности и правоохранительной деятельности	2 050,200	2 050,200	2 050,200
9190021880	800			Иные бюджетные ассигнования	19,400	19,400	19,400
9190021880	850			Уплата налогов, сборов и иных платежей	19,400	19,400	19,400

1	2	3	4	5	6	7	8
9190021880	850	03	14	Другие вопросы в области национальной безопасности и правоохранительной деятельности	19,400	19,400	19,400
9190021890				Учреждение и издание печатного средства массовой информации для опубликования муниципальных правовых актов, обсуждения проектов муниципальных правовых актов по вопросам местного значения	2 202,500	2 202,500	2 202,500
9190021890	200			Закупка товаров, работ и услуг для обеспечения государственных (муниципальных) нужд	2 202,500	2 202,500	2 202,500
9190021890	240			Иные закупки товаров, работ и услуг для обеспечения государственных (муниципальных) нужд	2 202,500	2 202,500	2 202,500
9190021890	240	01	13	Другие общегосударственные вопросы	2 202,500	2 202,500	2 202,500
9190021900				Мероприятия по созданию механизмов эффективного управления социально-экономическим развитием города Перми	9 868,200	9 868,200	9 868,200
9190021900	200			Закупка товаров, работ и услуг для обеспечения государственных (муниципальных) нужд	9 868,200	9 868,200	9 868,200
9190021900	240			Иные закупки товаров, работ и услуг для обеспечения государственных (муниципальных) нужд	9 868,200	9 868,200	9 868,200
9190021900	240	01	13	Другие общегосударственные вопросы	9 868,200	9 868,200	9 868,200
9190021910				Оплата взносов в межмуниципальные ассоциации	3 504,000	3 504,000	3 504,000
9190021910	800			Иные бюджетные ассигнования	3 504,000	3 504,000	3 504,000
9190021910	850			Уплата налогов, сборов и иных платежей	2 524,900	2 524,900	2 524,900
9190021910	850	01	13	Другие общегосударственные вопросы	2 524,900	2 524,900	2 524,900
9190021910	860			Предоставление платежей, взносов, безвозмездных перечислений субъектам международного права	979,100	979,100	979,100
9190021910	860	01	13	Другие общегосударственные вопросы	979,100	979,100	979,100
9190021950				Обеспечение деятельности Пермской городской трехсторонней комиссии по регулированию социально-трудовых отношений в городе Перми	58,500	58,500	58,500
9190021950	200			Закупка товаров, работ и услуг для обеспечения государственных (муниципальных) нужд	58,500	58,500	58,500
9190021950	240			Иные закупки товаров, работ и услуг для обеспечения государственных (муниципальных) нужд	58,500	58,500	58,500
9190021950	240	01	13	Другие общегосударственные вопросы	58,500	58,500	58,500
9190023020				Осуществление полномочий по составлению протоколов об административных правонарушениях и организации деятельности административных комиссий	2 139,000	2 139,000	2 139,000
9190023020	200			Закупка товаров, работ и услуг для обеспечения государственных (муниципальных) нужд	2 139,000	2 139,000	2 139,000

1	2	3	4	5	6	7	8
9190023020	240			Иные закупки товаров, работ и услуг для обеспечения государственных (муниципальных) нужд	2 139,000	2 139,000	2 139,000
9190023020	240	03	14	Другие вопросы в области национальной безопасности и правоохранительной деятельности	2 139,000	2 139,000	2 139,000
9190023640				Исполнение обязательств по обслуживанию муниципального долга	2 904,432	2 759,500	2 518,300
9190023640	700			Обслуживание государственного (муниципального) долга	2 904,432	2 759,500	2 518,300
9190023640	730			Обслуживание муниципального долга	2 904,432	2 759,500	2 518,300
9190023640	730	13	01	Обслуживание государственного (муниципального) внутреннего долга	2 904,432	2 759,500	2 518,300
9190023720				Мероприятия, связанные с награждением знаком отличия Пермской городской Думы «За вклад в развитие нормотворчества»	3,400	1,700	19,700
9190023720	200			Закупка товаров, работ и услуг для обеспечения государственных (муниципальных) нужд	3,400	1,700	19,700
9190023720	240			Иные закупки товаров, работ и услуг для обеспечения государственных (муниципальных) нужд	3,400	1,700	19,700
9190023720	240	01	13	Другие общегосударственные вопросы	3,400	1,700	19,700
919002Т060				Осуществление полномочий по регулированию тарифов на перевозки пассажиров и багажа автомобильным и городским электрическим транспортом на муниципальных маршрутах регулярных перевозок	49,200	51,200	51,200
919002Т060	100			Расходы на выплаты персоналу в целях обеспечения выполнения функций государственными (муниципальными) органами, казенными учреждениями, органами управления государственными внебюджетными фондами	49,200	51,200	51,200
919002Т060	120			Расходы на выплаты персоналу государственных (муниципальных) органов	49,200	51,200	51,200
919002Т060	120	04	08	Транспорт	49,200	51,200	51,200
919002П040				Составление протоколов об административных правонарушениях	3 324,600	3 324,600	3 324,600
919002П040	200			Закупка товаров, работ и услуг для обеспечения государственных (муниципальных) нужд	3 324,600	3 324,600	3 324,600
919002П040	240			Иные закупки товаров, работ и услуг для обеспечения государственных (муниципальных) нужд	3 324,600	3 324,600	3 324,600
919002П040	240	03	14	Другие вопросы в области национальной безопасности и правоохранительной деятельности	3 324,600	3 324,600	3 324,600
919002П060				Осуществление полномочий по созданию и организации деятельности административных комиссий	16 751,800	17 336,400	17 336,400

1	2	3	4	5	6	7	8
919002П060	100			Расходы на выплаты персоналу в целях обеспечения выполнения функций государственными (муниципальными) органами, казенными учреждениями, органами управления государственными внебюджетными фондами	5 642,600	5 847,500	5 847,500
919002П060	110			Расходы на выплаты персоналу казенных учреждений	752,800	780,200	780,200
919002П060	110	03	14	Другие вопросы в области национальной безопасности и правоохранительной деятельности	752,800	780,200	780,200
919002П060	120			Расходы на выплаты персоналу государственных (муниципальных) органов	4 889,800	5 067,300	5 067,300
919002П060	120	03	14	Другие вопросы в области национальной безопасности и правоохранительной деятельности	4 889,800	5 067,300	5 067,300
919002П060	200			Закупка товаров, работ и услуг для обеспечения государственных (муниципальных) нужд	11 109,200	11 488,900	11 488,900
919002П060	240			Иные закупки товаров, работ и услуг для обеспечения государственных (муниципальных) нужд	11 109,200	11 488,900	11 488,900
919002П060	240	03	14	Другие вопросы в области национальной безопасности и правоохранительной деятельности	11 109,200	11 488,900	11 488,900
919002С090				Организация осуществления государственных полномочий по обеспечению жилыми помещениями детей-сирот и детей, оставшихся без попечения родителей, лиц из числа детей-сирот и детей, оставшихся без попечения родителей	3 224,500	3 337,800	3 337,800
919002С090	100			Расходы на выплаты персоналу в целях обеспечения выполнения функций государственными (муниципальными) органами, казенными учреждениями, органами управления государственными внебюджетными фондами	3 118,800	3 232,100	3 232,100
919002С090	110			Расходы на выплаты персоналу казенных учреждений	646,300	737,100	737,100
919002С090	110	10	06	Другие вопросы в области социальной политики	646,300	737,100	737,100
919002С090	120			Расходы на выплаты персоналу государственных (муниципальных) органов	2 472,500	2 495,000	2 495,000
919002С090	120	10	06	Другие вопросы в области социальной политики	2 472,500	2 495,000	2 495,000
919002С090	200			Закупка товаров, работ и услуг для обеспечения государственных (муниципальных) нужд	105,700	105,700	105,700
919002С090	240			Иные закупки товаров, работ и услуг для обеспечения государственных (муниципальных) нужд	105,700	105,700	105,700
919002С090	240	10	06	Другие вопросы в области социальной политики	105,700	105,700	105,700

1	2	3	4	5	6	7	8
919002C250				Осуществление государственных полномочий по постановке на учет граждан, имеющих право на получение жилищных субсидий в связи с переселением из районов Крайнего Севера и приравненных к ним местностей	5,500	5,700	5,700
919002C250	200			Закупка товаров, работ и услуг для обеспечения государственных (муниципальных) нужд	5,500	5,700	5,700
919002C250	240			Иные закупки товаров, работ и услуг для обеспечения государственных (муниципальных) нужд	5,500	5,700	5,700
919002C250	240	01	13	Другие общегосударственные вопросы	5,500	5,700	5,700
919002У100				Администрирование государственных полномочий по организации мероприятий при осуществлении деятельности по обращению с животными без владельцев	954,300	988,200	988,200
919002У100	100			Расходы на выплаты персоналу в целях обеспечения выполнения функций государственными (муниципальными) органами, казенными учреждениями, органами управления государственными внебюджетными фондами	919,000	951,500	951,500
919002У100	120			Расходы на выплаты персоналу государственных (муниципальных) органов	919,000	951,500	951,500
919002У100	120	06	05	Другие вопросы в области охраны окружающей среды	919,000	951,500	951,500
919002У100	200			Закупка товаров, работ и услуг для обеспечения государственных (муниципальных) нужд	35,300	36,700	36,700
919002У100	240			Иные закупки товаров, работ и услуг для обеспечения государственных (муниципальных) нужд	35,300	36,700	36,700
919002У100	240	06	05	Другие вопросы в области охраны окружающей среды	35,300	36,700	36,700
9190051200				Осуществление полномочий по составлению (изменению, дополнению) списков кандидатов в присяжные заседатели федеральных судов общей юрисдикции в Российской Федерации	57,800	51,700	51,700
9190051200	200			Закупка товаров, работ и услуг для обеспечения государственных (муниципальных) нужд	57,800	51,700	51,700
9190051200	240			Иные закупки товаров, работ и услуг для обеспечения государственных (муниципальных) нужд	57,800	51,700	51,700
9190051200	240	01	05	Судебная система	57,800	51,700	51,700
9190059300				Государственная регистрация актов гражданского состояния	62 746,800	65 024,900	65 024,900
9190059300	100			Расходы на выплаты персоналу в целях обеспечения выполнения функций государственными (муниципальными) органами, казенными учреждениями, органами управления государственными внебюджетными фондами	54 388,000	53 864,900	52 784,900

1	2	3	4	5	6	7	8
9190059300	120			Расходы на выплаты персоналу государственных (муниципальных) органов	54 388,000	53 864,900	52 784,900
9190059300	120	01	13	Другие общегосударственные вопросы	54 388,000	53 864,900	52 784,900
9190059300	200			Закупка товаров, работ и услуг для обеспечения государственных (муниципальных) нужд	8 008,800	10 810,000	11 890,000
9190059300	240			Иные закупки товаров, работ и услуг для обеспечения государственных (муниципальных) нужд	8 008,800	10 810,000	11 890,000
9190059300	240	01	13	Другие общегосударственные вопросы	8 008,800	10 810,000	11 890,000
9190059300	800			Иные бюджетные ассигнования	350,000	350,000	350,000
9190059300	850			Уплата налогов, сборов и иных платежей	350,000	350,000	350,000
9190059300	850	01	13	Другие общегосударственные вопросы	350,000	350,000	350,000
9190081050				Единовременные денежные вознаграждения и ежегодные денежные выплаты Почетным гражданам города Перми	9 425,500	10 093,400	10 761,200
9190081050	300			Социальное обеспечение и иные выплаты населению	9 425,500	10 093,400	10 761,200
9190081050	320			Социальные выплаты гражданам, кроме публичных нормативных социальных выплат	9 425,500	10 093,400	10 761,200
9190081050	320	10	03	Социальное обеспечение населения	9 425,500	10 093,400	10 761,200
9190081070				Выплата денежного вознаграждения физическим лицам, награжденным знаком отличия Пермской городской Думы «За вклад в развитие нормотворчества»	115,000	57,500	57,500
9190081070	300			Социальное обеспечение и иные выплаты населению	115,000	57,500	57,500
9190081070	360			Иные выплаты населению	115,000	57,500	57,500
9190081070	360	01	13	Другие общегосударственные вопросы	115,000	57,500	57,500
9190081100				Выплата денежного вознаграждения физическим лицам, награжденным Почетным знаком г. Перми «За заслуги перед г. Пермь»	57,500	57,500	57,500
9190081100	300			Социальное обеспечение и иные выплаты населению	57,500	57,500	57,500
9190081100	360			Иные выплаты населению	57,500	57,500	57,500
9190081100	360	01	13	Другие общегосударственные вопросы	57,500	57,500	57,500
9190082070				Денежное вознаграждение физическим лицам, награжденным Почетной грамотой города Перми	276,000	276,000	276,000
9190082070	300			Социальное обеспечение и иные выплаты населению	276,000	276,000	276,000
9190082070	360			Иные выплаты населению	276,000	276,000	276,000
9190082070	360	01	13	Другие общегосударственные вопросы	276,000	276,000	276,000
9190082080				Пенсии за выслугу лет лицам, замещавшим муниципальные должности (в т. ч. выборные муниципальные должности), муниципальные должности муниципальной службы, должности муниципальной службы города Перми	142 589,700	147 766,400	147 766,400

1	2	3	4	5	6	7	8
9190082080	200			Закупка товаров, работ и услуг для обеспечения государственных (муниципальных) нужд	426,500	442,000	442,000
9190082080	240			Иные закупки товаров, работ и услуг для обеспечения государственных (муниципальных) нужд	426,500	442,000	442,000
9190082080	240	10	01	Пенсионное обеспечение	426,500	442,000	442,000
9190082080	300			Социальное обеспечение и иные выплаты населению	142 163,200	147 324,400	147 324,400
9190082080	310			Публичные нормативные социальные выплаты гражданам	142 163,200	147 324,400	147 324,400
9190082080	310	10	01	Пенсионное обеспечение	142 163,200	147 324,400	147 324,400
9200000000				Непрограммные расходы по обеспечению деятельности Пермской городской Думы	211 300,600	196 258,300	196 240,300
<i>9220000000</i>				<i>Депутаты Пермской городской Думы и их помощники</i>	<i>68 193,900</i>	<i>67 368,500</i>	<i>67 368,500</i>
9220000110				Расходы на выплаты по оплате труда работников муниципальных органов	62 715,900	61 956,800	61 956,800
9220000110	100			Расходы на выплаты персоналу в целях обеспечения выполнения функций государственными (муниципальными) органами, казенными учреждениями, органами управления государственными внебюджетными фондами	62 715,900	61 956,800	61 956,800
9220000110	120			Расходы на выплаты персоналу государственных (муниципальных) органов	62 715,900	61 956,800	61 956,800
9220000110	120	01	03	Функционирование законодательных (представительных) органов государственной власти и представительных органов муниципальных образований	62 715,900	61 956,800	61 956,800
9220000190				Расходы на обеспечение функций муниципальных органов	5 478,000	5 411,700	5 411,700
9220000190	100			Расходы на выплаты персоналу в целях обеспечения выполнения функций государственными (муниципальными) органами, казенными учреждениями, органами управления государственными внебюджетными фондами	5 478,000	5 411,700	5 411,700
9220000190	120			Расходы на выплаты персоналу государственных (муниципальных) органов	5 478,000	5 411,700	5 411,700
9220000190	120	01	03	Функционирование законодательных (представительных) органов государственной власти и представительных органов муниципальных образований	5 478,000	5 411,700	5 411,700
<i>9290000000</i>				<i>Аппарат органа городского самоуправления</i>	<i>143 106,700</i>	<i>128 889,800</i>	<i>128 871,800</i>
9290000110				Расходы на выплаты по оплате труда работников муниципальных органов	101 656,800	100 426,900	100 426,900
9290000110	100			Расходы на выплаты персоналу в целях обеспечения выполнения функций государственными (муниципальными) органами, казенными учреждениями, органами управления государственными внебюджетными фондами	101 656,800	100 426,900	100 426,900

1	2	3	4	5	6	7	8
9290000110	120			Расходы на выплаты персоналу государственных (муниципальных) органов	101 656,800	100 426,900	100 426,900
9290000110	120	01	03	Функционирование законодательных (представительных) органов государственной власти и представительных органов муниципальных образований	101 656,800	100 426,900	100 426,900
9290000190				Расходы на обеспечение функций муниципальных органов	41 449,900	28 462,900	28 444,900
9290000190	100			Расходы на выплаты персоналу в целях обеспечения выполнения функций государственными (муниципальными) органами, казенными учреждениями, органами управления государственными внебюджетными фондами	874,100	933,300	933,300
9290000190	120			Расходы на выплаты персоналу государственных (муниципальных) органов	874,100	933,300	933,300
9290000190	120	01	03	Функционирование законодательных (представительных) органов государственной власти и представительных органов муниципальных образований	874,100	933,300	933,300
9290000190	200			Закупка товаров, работ и услуг для обеспечения государственных (муниципальных) нужд	40 575,800	27 529,600	27 511,600
9290000190	240			Иные закупки товаров, работ и услуг для обеспечения государственных (муниципальных) нужд	40 575,800	27 529,600	27 511,600
9290000190	240	01	03	Функционирование законодательных (представительных) органов государственной власти и представительных органов муниципальных образований	40 575,800	27 529,600	27 511,600
9300000000				Непрограммные расходы по обеспечению деятельности Контрольно-счетной палаты города Перми	57 702,200	57 088,400	57 088,400
<i>9310000000</i>				<i>Руководитель, заместитель руководителя и аудиторы Контрольно-счетной палаты города Перми</i>	<i>23 346,300</i>	<i>23 064,300</i>	<i>23 063,900</i>
9310000110				Расходы на выплаты по оплате труда работников муниципальных органов	23 346,300	23 064,300	23 063,900
9310000110	100			Расходы на выплаты персоналу в целях обеспечения выполнения функций государственными (муниципальными) органами, казенными учреждениями, органами управления государственными внебюджетными фондами	23 346,300	23 064,300	23 063,900
9310000110	120			Расходы на выплаты персоналу государственных (муниципальных) органов	23 346,300	23 064,300	23 063,900
9310000110	120	01	06	Обеспечение деятельности финансовых, налоговых и таможенных органов и органов финансового (финансово-бюджетного) надзора	23 346,300	23 064,300	23 063,900
9390000000				Аппарат органа городского самоуправления	34 355,900	34 024,100	34 024,500
9390000110				Расходы на выплаты по оплате труда работников муниципальных органов	27 388,300	27 056,500	27 056,900

1	2	3	4	5	6	7	8
9390000110	100			Расходы на выплаты персоналу в целях обеспечения выполнения функций государственными (муниципальными) органами, казенными учреждениями, органами управления государственными внебюджетными фондами	27 388,300	27 056,500	27 056,900
9390000110	120			Расходы на выплаты персоналу государственных (муниципальных) органов	27 388,300	27 056,500	27 056,900
9390000110	120	01	06	Обеспечение деятельности финансовых, налоговых и таможенных органов и органов финансового (финансово-бюджетного) надзора	27 388,300	27 056,500	27 056,900
9390000190				Расходы на обеспечение функций муниципальных органов	6 967,600	6 967,600	6 967,600
9390000190	100			Расходы на выплаты персоналу в целях обеспечения выполнения функций государственными (муниципальными) органами, казенными учреждениями, органами управления государственными внебюджетными фондами	487,000	487,000	487,000
9390000190	120			Расходы на выплаты персоналу государственных (муниципальных) органов	487,000	487,000	487,000
9390000190	120	01	06	Обеспечение деятельности финансовых, налоговых и таможенных органов и органов финансового (финансово-бюджетного) надзора	487,000	487,000	487,000
9390000190	200			Закупка товаров, работ и услуг для обеспечения государственных (муниципальных) нужд	6 417,600	6 425,600	6 425,600
9390000190	240			Иные закупки товаров, работ и услуг для обеспечения государственных (муниципальных) нужд	6 417,600	6 425,600	6 425,600
9390000190	240	01	06	Обеспечение деятельности финансовых, налоговых и таможенных органов и органов финансового (финансово-бюджетного) надзора	6 417,600	6 425,600	6 425,600
9390000190	800			Иные бюджетные ассигнования	63,000	55,000	55,000
9390000190	850			Уплата налогов, сборов и иных платежей	63,000	55,000	55,000
9390000190	850	01	06	Обеспечение деятельности финансовых, налоговых и таможенных органов и органов финансового (финансово-бюджетного) надзора	63,000	55,000	55,000
9500000000				Непрограммные расходы по обеспечению деятельности администрации города Перми	1 767 137,900	1 747 062,600	1 746 394,800
<i>9510000000</i>				<i>Глава города Перми</i>	<i>6 267,300</i>	<i>6 191,600</i>	<i>6 191,600</i>
9510000110				Расходы на выплаты по оплате труда работников муниципальных органов	6 267,300	6 191,600	6 191,600
9510000110	100			Расходы на выплаты персоналу в целях обеспечения выполнения функций государственными (муниципальными) органами, казенными учреждениями, органами управления государственными внебюджетными фондами	6 267,300	6 191,600	6 191,600

1	2	3	4	5	6	7	8
9510000110	120			Расходы на выплаты персоналу государственных (муниципальных) органов	6 267,300	6 191,600	6 191,600
9510000110	120	01	02	Функционирование высшего должностного лица субъекта Российской Федерации и муниципального образования	6 267,300	6 191,600	6 191,600
<i>9570000000</i>				<i>Территориальные органы администрации города Перми</i>	<i>414 220,000</i>	<i>409 579,600</i>	<i>409 579,600</i>
9570000110				Расходы на выплаты по оплате труда работников муниципальных органов	383 574,700	378 934,300	378 934,300
9570000110	100			Расходы на выплаты персоналу в целях обеспечения выполнения функций государственными (муниципальными) органами, казенными учреждениями, органами управления государственными внебюджетными фондами	383 574,700	378 934,300	378 934,300
9570000110	120			Расходы на выплаты персоналу государственных (муниципальных) органов	383 574,700	378 934,300	378 934,300
9570000110	120	01	04	Функционирование Правительства Российской Федерации, высших исполнительных органов субъектов Российской Федерации, местных администраций	383 574,700	378 934,300	378 934,300
9570000190				Расходы на обеспечение функций муниципальных органов	30 645,300	30 645,300	30 645,300
9570000190	200			Закупка товаров, работ и услуг для обеспечения государственных (муниципальных) нужд	30 364,900	30 364,900	30 364,900
9570000190	240			Иные закупки товаров, работ и услуг для обеспечения государственных (муниципальных) нужд	30 364,900	30 364,900	30 364,900
9570000190	240	01	04	Функционирование Правительства Российской Федерации, высших исполнительных органов субъектов Российской Федерации, местных администраций	30 364,900	30 364,900	30 364,900
9570000190	800			Иные бюджетные ассигнования	280,400	280,400	280,400
9570000190	850			Уплата налогов, сборов и иных платежей	280,400	280,400	280,400
9570000190	850	01	04	Функционирование Правительства Российской Федерации, высших исполнительных органов субъектов Российской Федерации, местных администраций	280,400	280,400	280,400
<i>9580000000</i>				<i>Функциональные органы администрации города Перми</i>	<i>941 089,900</i>	<i>930 305,400</i>	<i>930 305,400</i>
9580000110				Расходы на выплаты по оплате труда работников муниципальных органов	891 430,700	880 646,200	880 646,200
9580000110	100			Расходы на выплаты персоналу в целях обеспечения выполнения функций государственными (муниципальными) органами, казенными учреждениями, органами управления государственными внебюджетными фондами	891 430,700	880 646,200	880 646,200
9580000110	120			Расходы на выплаты персоналу государственных (муниципальных) органов	891 430,700	880 646,200	880 646,200

1	2	3	4	5	6	7	8
9580000110	120	01	06	Обеспечение деятельности финансовых, налоговых и таможенных органов и органов финансового (финансово-бюджетного) надзора	141 819,600	140 103,900	140 103,900
9580000110	120	01	13	Другие общегосударственные вопросы	405 689,400	400 781,600	400 781,600
9580000110	120	03	14	Другие вопросы в области национальной безопасности и правоохранительной деятельности	15 369,800	15 183,900	15 183,900
9580000110	120	04	08	Транспорт	20 902,400	20 649,500	20 649,500
9580000110	120	05	05	Другие вопросы в области жилищно-коммунального хозяйства	123 725,000	122 227,900	122 227,900
9580000110	120	06	05	Другие вопросы в области охраны окружающей среды	28 463,900	28 119,500	28 119,500
9580000110	120	07	09	Другие вопросы в области образования	81 271,300	80 288,000	80 288,000
9580000110	120	08	04	Другие вопросы в области культуры, кинематографии	27 217,200	26 888,000	26 888,000
9580000110	120	10	06	Другие вопросы в области социальной политики	33 286,400	32 883,700	32 883,700
9580000110	120	11	05	Другие вопросы в области физической культуры и спорта	13 685,700	13 520,200	13 520,200
9580000190				Расходы на обеспечение функций муниципальных органов	49 659,200	49 659,200	49 659,200
9580000190	100			Расходы на выплаты персоналу в целях обеспечения выполнения функций государственными (муниципальными) органами, казенными учреждениями, органами управления государственными внебюджетными фондами	2 133,500	2 133,500	2 133,500
9580000190	120			Расходы на выплаты персоналу государственных (муниципальных) органов	2 133,500	2 133,500	2 133,500
9580000190	120	01	06	Обеспечение деятельности финансовых, налоговых и таможенных органов и органов финансового (финансово-бюджетного) надзора	174,000	174,000	174,000
9580000190	120	01	13	Другие общегосударственные вопросы	851,100	851,100	851,100
9580000190	120	04	08	Транспорт	162,000	162,000	162,000
9580000190	120	05	05	Другие вопросы в области жилищно-коммунального хозяйства	35,200	35,200	35,200
9580000190	120	06	05	Другие вопросы в области охраны окружающей среды	120,000	120,000	120,000
9580000190	120	07	09	Другие вопросы в области образования	300,000	300,000	300,000
9580000190	120	08	04	Другие вопросы в области культуры, кинематографии	291,700	291,700	291,700
9580000190	120	11	05	Другие вопросы в области физической культуры и спорта	199,500	199,500	199,500
9580000190	200			Закупка товаров, работ и услуг для обеспечения государственных (муниципальных) нужд	47 475,700	47 475,700	47 475,700
9580000190	240			Иные закупки товаров, работ и услуг для обеспечения государственных (муниципальных) нужд	47 475,700	47 475,700	47 475,700

1	2	3	4	5	6	7	8
9580000190	240	01	06	Обеспечение деятельности финансовых, налоговых и таможенных органов и органов финансового (финансово-бюджетного) надзора	6 010,500	6 010,500	6 010,500
9580000190	240	01	13	Другие общегосударственные вопросы	23 020,800	23 020,800	23 020,800
9580000190	240	03	14	Другие вопросы в области национальной безопасности и правоохранительной деятельности	1 014,500	1 014,500	1 014,500
9580000190	240	04	08	Транспорт	2 040,100	2 040,100	2 040,100
9580000190	240	05	05	Другие вопросы в области жилищно-коммунального хозяйства	5 734,800	5 734,800	5 734,800
9580000190	240	06	05	Другие вопросы в области охраны окружающей среды	1 416,500	1 416,500	1 416,500
9580000190	240	07	09	Другие вопросы в области образования	3 803,000	3 803,000	3 803,000
9580000190	240	08	04	Другие вопросы в области культуры, кинематографии	1 623,500	1 623,500	1 623,500
9580000190	240	10	06	Другие вопросы в области социальной политики	1 797,500	1 797,500	1 797,500
9580000190	240	11	05	Другие вопросы в области физической культуры и спорта	1 014,500	1 014,500	1 014,500
9580000190	800			Иные бюджетные ассигнования	50,000	50,000	50,000
9580000190	850			Уплата налогов, сборов и иных платежей	50,000	50,000	50,000
9580000190	850	01	06	Обеспечение деятельности финансовых, налоговых и таможенных органов и органов финансового (финансово-бюджетного) надзора	50,000	50,000	50,000
9590000000				<i>Аппарат органа городского самоуправления</i>	<i>405 560,700</i>	<i>400 986,000</i>	<i>400 318,200</i>
9590000110				Расходы на выплаты по оплате труда работников муниципальных органов	374 152,400	369 623,600	369 623,600
9590000110	100			Расходы на выплаты персоналу в целях обеспечения выполнения функций государственными (муниципальными) органами, казенными учреждениями, органами управления государственными внебюджетными фондами	374 152,400	369 623,600	369 623,600
9590000110	120			Расходы на выплаты персоналу государственных (муниципальных) органов	374 152,400	369 623,600	369 623,600
9590000110	120	01	04	Функционирование Правительства Российской Федерации, высших исполнительных органов субъектов Российской Федерации, местных администраций	374 152,400	369 623,600	369 623,600
9590000190				Расходы на обеспечение функций муниципальных органов	31 408,300	31 362,400	30 694,600
9590000190	100			Расходы на выплаты персоналу в целях обеспечения выполнения функций государственными (муниципальными) органами, казенными учреждениями, органами управления государственными внебюджетными фондами	5 900,000	5 900,000	5 900,000
9590000190	120			Расходы на выплаты персоналу государственных (муниципальных) органов	5 900,000	5 900,000	5 900,000

1	2	3	4	5	6	7	8
9590000190	120	01	04	Функционирование Правительства Российской Федерации, высших исполнительных органов субъектов Российской Федерации, местных администраций	5 900,000	5 900,000	5 900,000
9590000190	200			Закупка товаров, работ и услуг для обеспечения государственных (муниципальных) нужд	24 908,300	24 862,400	24 194,600
9590000190	240			Иные закупки товаров, работ и услуг для обеспечения государственных (муниципальных) нужд	24 908,300	24 862,400	24 194,600
9590000190	240	01	04	Функционирование Правительства Российской Федерации, высших исполнительных органов субъектов Российской Федерации, местных администраций	24 908,300	24 862,400	24 194,600
9590000190	300			Социальное обеспечение и иные выплаты населению	600,000	600,000	600,000
9590000190	360			Иные выплаты населению	600,000	600,000	600,000
9590000190	360	01	04	Функционирование Правительства Российской Федерации, высших исполнительных органов субъектов Российской Федерации, местных администраций	600,000	600,000	600,000
9600000000				Другие непрограммные расходы по реализации вопросов местного значения города Перми, связанных с общегородским управлением	222 169,907	28 852,200	28 852,200
<i>9610000000</i>				<i>Расходы на исполнение судебных актов по обращению взыскания на средства местного бюджета</i>	<i>40 000,000</i>	<i>0,000</i>	<i>0,000</i>
9610092000				Средства на исполнение судебных актов, вступивших в законную силу	40 000,000	0,000	0,000
9610092000	800			Иные бюджетные ассигнования	40 000,000	0,000	0,000
9610092000	870			Резервные средства	40 000,000	0,000	0,000
9610092000	870	01	13	Другие общегосударственные вопросы	40 000,000	0,000	0,000
9620000000				Резервный фонд	182 169,907	28 852,200	28 852,200
9620093000				Резервный фонд администрации города Перми	182 169,907	28 852,200	28 852,200
9620093000	800			Иные бюджетные ассигнования	182 169,907	28 852,200	28 852,200
9620093000	870			Резервные средства	182 169,907	28 852,200	28 852,200
9620093000	870	01	11	Резервные фонды	182 169,907	28 852,200	28 852,200
9700000000				Непрограммные расходы на реализацию единой политики в сфере инвестиционной и строительной деятельности на территории г. Перми	67 915,600	70 086,700	70 086,700
<i>9710000000</i>				<i>Непрограммные расходы по обеспечению деятельности муниципального казенного учреждения «Управление технического заказчика»</i>	<i>67 915,600</i>	<i>70 086,700</i>	<i>70 086,700</i>
9710000590				Обеспечение деятельности (оказание услуг, выполнение работ) муниципальных учреждений (организаций)	67 915,600	70 086,700	70 086,700

1	2	3	4	5	6	7	8
9710000590	100			Расходы на выплаты персоналу в целях обеспечения выполнения функций государственными (муниципальными) органами, казенными учреждениями, органами управления государственными внебюджетными фондами	59 790,100	61 961,300	61 961,300
9710000590	110			Расходы на выплаты персоналу казенных учреждений	59 790,100	61 961,300	61 961,300
9710000590	110	01	13	Другие общегосударственные вопросы	59 790,100	61 961,300	61 961,300
9710000590	200			Закупка товаров, работ и услуг для обеспечения государственных (муниципальных) нужд	7 910,600	7 911,800	7 912,700
9710000590	240			Иные закупки товаров, работ и услуг для обеспечения государственных (муниципальных) нужд	7 910,600	7 911,800	7 912,700
9710000590	240	01	13	Другие общегосударственные вопросы	7 910,600	7 911,800	7 912,700
9710000590	800			Иные бюджетные ассигнования	214,900	213,600	212,700
9710000590	850			Уплата налогов, сборов и иных платежей	214,900	213,600	212,700
9710000590	850	01	13	Другие общегосударственные вопросы	214,900	213,600	212,700
0000000000	000	00	00	Условно утвержденные расходы	0,000	883 066,300	1 765 902,900
Общий итог					52 195 180,932	51 341 675,234	50 880 905,800

ПРИЛОЖЕНИЕ 3
к решению
Пермской городской Думы
от 26.03.2024 № 52

ПРИЛОЖЕНИЕ 3
к решению
Пермской городской Думы
от 19.12.2023 № 265

Ведомственная структура расходов бюджета города Перми на 2024 год и на плановый период 2025 и 2026 годов

тыс.руб.

Ведомство	Раздел	Подраздел	Целевая статья	Вид расходов	Наименование расходов	2024 год	2025 год	2026 год
1	2	3	4	5	6	7	8	9
163					Департамент имущественных отношений администрации города Перми	235 392,587	252 388,800	288 139,800
163	01				Общегосударственные вопросы	231 067,787	252 388,800	288 139,800
163	01	13			<i>Другие общегосударственные вопросы</i>	231 067,787	252 388,800	288 139,800
163	01	13	1600000000		Муниципальная программа «Управление муниципальным имуществом города Перми»	148 307,987	171 043,800	207 107,800
163	01	13	1610000000		Подпрограмма «Распоряжение муниципальным имуществом»	2 696,200	2 009,900	2 009,900
163	01	13	1610100000		Основное мероприятие «Осуществление полномочий собственника муниципального имущества города Перми в порядке, предусмотренном действующим законодательством»	2 696,200	2 009,900	2 009,900

1	2	3	4	5	6	7	8	9
163	01	13	1610121540		Организация ведения реестра муниципального имущества города Перми	758,200	548,200	548,200
163	01	13	1610121540	200	Закупка товаров, работ и услуг для обеспечения государственных (муниципальных) нужд	758,200	548,200	548,200
163	01	13	1610121540	240	Иные закупки товаров, работ и услуг для обеспечения государственных (муниципальных) нужд	758,200	548,200	548,200
163	01	13	1610123370		Реализация мероприятий в сфере управления и распоряжения муниципальным имуществом, обеспечение правовой защиты муниципального имущества	1 938,000	1 461,700	1 461,700
163	01	13	1610123370	200	Закупка товаров, работ и услуг для обеспечения государственных (муниципальных) нужд	1 319,000	1 162,700	1 162,700
163	01	13	1610123370	240	Иные закупки товаров, работ и услуг для обеспечения государственных (муниципальных) нужд	1 319,000	1 162,700	1 162,700
163	01	13	1610123370	800	Иные бюджетные ассигнования	619,000	299,000	299,000
163	01	13	1610123370	830	Исполнение судебных актов	619,000	299,000	299,000
163	01	13	1620000000		Подпрограмма «Содержание муниципального имущества»	145 611,787	169 033,900	205 097,900
163	01	13	1620100000		Основное мероприятие «Обеспечение содержания и обслуживания нежилого муниципального фонда»	145 611,787	169 033,900	205 097,900
163	01	13	1620100590		Обеспечение деятельности (оказание услуг, выполнение работ) муниципальных учреждений (организаций)	41 615,120	40 825,700	40 825,700
163	01	13	1620100590	100	Расходы на выплаты персоналу в целях обеспечения выполнения функций государственными (муниципальными) органами, казенными учреждениями, органами управления государственными внебюджетными фондами	32 813,600	34 004,600	34 004,600
163	01	13	1620100590	110	Расходы на выплаты персоналу казенных учреждений	32 813,600	34 004,600	34 004,600
163	01	13	1620100590	200	Закупка товаров, работ и услуг для обеспечения государственных (муниципальных) нужд	8 586,020	6 614,200	6 622,200
163	01	13	1620100590	240	Иные закупки товаров, работ и услуг для обеспечения государственных (муниципальных) нужд	8 586,020	6 614,200	6 622,200
163	01	13	1620100590	800	Иные бюджетные ассигнования	215,500	206,900	198,900
163	01	13	1620100590	850	Уплата налогов, сборов и иных платежей	215,500	206,900	198,900
163	01	13	1620121590		Реализация мероприятий по содержанию и обслуживанию нежилого муниципального фонда	59 736,667	47 058,200	47 058,200
163	01	13	1620121590	200	Закупка товаров, работ и услуг для обеспечения государственных (муниципальных) нужд	59 736,667	47 058,200	47 058,200
163	01	13	1620121590	240	Иные закупки товаров, работ и услуг для обеспечения государственных (муниципальных) нужд	59 736,667	47 058,200	47 058,200

1	2	3	4	5	6	7	8	9
163	01	13	1620122150		Реализация мероприятий по приведению в нормативное состояние объектов нежилого муниципального фонда	44 260,000	81 150,000	117 214,000
163	01	13	1620122150	200	Закупка товаров, работ и услуг для обеспечения государственных (муниципальных) нужд	44 260,000	81 150,000	117 214,000
163	01	13	1620122150	240	Иные закупки товаров, работ и услуг для обеспечения государственных (муниципальных) нужд	44 260,000	81 150,000	117 214,000
163	01	13	9100000000		Непрограммные расходы бюджета города Перми по реализации иных мероприятий	1 372,400	889,000	576,000
163	01	13	9190000000		Иные непrogramмные мероприятия	1 372,400	889,000	576,000
163	01	13	9190021200		Исполнение обязанностей по уплате платежей в федеральный бюджет	1 372,400	889,000	576,000
163	01	13	9190021200	800	Иные бюджетные ассигнования	1 372,400	889,000	576,000
163	01	13	9190021200	850	Уплата налогов, сборов и иных платежей	1 372,400	889,000	576,000
163	01	13	9500000000		Непрограммные расходы по обеспечению деятельности администрации города Перми	81 387,400	80 456,000	80 456,000
163	01	13	9580000000		Функциональные органы администрации города Перми	81 387,400	80 456,000	80 456,000
163	01	13	9580000110		Расходы на выплаты по оплате труда работников муниципальных органов	76 985,900	76 054,500	76 054,500
163	01	13	9580000110	100	Расходы на выплаты персоналу в целях обеспечения выполнения функций государственными (муниципальными) органами, казенными учреждениями, органами управления государственными внебюджетными фондами	76 985,900	76 054,500	76 054,500
163	01	13	9580000110	120	Расходы на выплаты персоналу государственных (муниципальных) органов	76 985,900	76 054,500	76 054,500
163	01	13	9580000190		Расходы на обеспечение функций муниципальных органов	4 401,500	4 401,500	4 401,500
163	01	13	9580000190	100	Расходы на выплаты персоналу в целях обеспечения выполнения функций государственными (муниципальными) органами, казенными учреждениями, органами управления государственными внебюджетными фондами	57,300	57,300	57,300
163	01	13	9580000190	120	Расходы на выплаты персоналу государственных (муниципальных) органов	57,300	57,300	57,300
163	01	13	9580000190	200	Закупка товаров, работ и услуг для обеспечения государственных (муниципальных) нужд	4 344,200	4 344,200	4 344,200
163	01	13	9580000190	240	Иные закупки товаров, работ и услуг для обеспечения государственных (муниципальных) нужд	4 344,200	4 344,200	4 344,200
163	05				Жилищно-коммунальное хозяйство	4 324,800	0,000	0,000
163	05	03			<i>Благоустройство</i>	<i>4 324,800</i>	<i>0,000</i>	<i>0,000</i>
163	05	03	1100000000		Муниципальная программа «Благоустройство города Перми»	4 324,800	0,000	0,000
163	05	03	1150000000		Подпрограмма «Повышение уровня благоустройства территории города Перми»	4 324,800	0,000	0,000

1	2	3	4	5	6	7	8	9
163	05	03	1150100000		Основное мероприятие «Организация перемещения и хранения средств индивидуальной мобильности, размещенных с нарушением требований правил благоустройства»	4 324,800	0,000	0,000
163	05	03	1150123670		Реализация мероприятий по перемещению и хранению средств индивидуальной мобильности, размещенных с нарушением требований правил благоустройства	4 324,800	0,000	0,000
163	05	03	1150123670	200	Закупка товаров, работ и услуг для обеспечения государственных (муниципальных) нужд	4 324,800	0,000	0,000
163	05	03	1150123670	240	Иные закупки товаров, работ и услуг для обеспечения государственных (муниципальных) нужд	4 324,800	0,000	0,000
902					Департамент финансов администрации города Перми	510 666,539	319 827,900	319 586,700
902	01				Общегосударственные вопросы	507 762,107	317 068,400	317 068,400
902	01	06			<i>Обеспечение деятельности финансовых, налоговых и таможенных органов и органов финансового (финансово-бюджетного) надзора</i>	<i>148 054,100</i>	<i>146 338,400</i>	<i>146 338,400</i>
902	01	06	9500000000		Непрограммные расходы по обеспечению деятельности администрации города Перми	148 054,100	146 338,400	146 338,400
902	01	06	9580000000		Функциональные органы администрации города Перми	148 054,100	146 338,400	146 338,400
902	01	06	9580000110		Расходы на выплаты по оплате труда работников муниципальных органов	141 819,600	140 103,900	140 103,900
902	01	06	9580000110	100	Расходы на выплаты персоналу в целях обеспечения выполнения функций государственными (муниципальными) органами, казенными учреждениями, органами управления государственными внебюджетными фондами	141 819,600	140 103,900	140 103,900
902	01	06	9580000110	120	Расходы на выплаты персоналу государственных (муниципальных) органов	141 819,600	140 103,900	140 103,900
902	01	06	9580000190		Расходы на обеспечение функций муниципальных органов	6 234,500	6 234,500	6 234,500
902	01	06	9580000190	100	Расходы на выплаты персоналу в целях обеспечения выполнения функций государственными (муниципальными) органами, казенными учреждениями, органами управления государственными внебюджетными фондами	174,000	174,000	174,000
902	01	06	9580000190	120	Расходы на выплаты персоналу государственных (муниципальных) органов	174,000	174,000	174,000
902	01	06	9580000190	200	Закупка товаров, работ и услуг для обеспечения государственных (муниципальных) нужд	6 010,500	6 010,500	6 010,500
902	01	06	9580000190	240	Иные закупки товаров, работ и услуг для обеспечения государственных (муниципальных) нужд	6 010,500	6 010,500	6 010,500
902	01	06	9580000190	800	Иные бюджетные ассигнования	50,000	50,000	50,000

1	2	3	4	5	6	7	8	9
902	01	06	9580000190	850	Уплата налогов, сборов и иных платежей	50,000	50,000	50,000
902	01	11			<i>Резервные фонды</i>	182 169,907	28 852,200	28 852,200
902	01	11	9600000000		Другие непрограммные расходы по реализации вопросов местного значения города Перми, связанных с общегородским управлением	182 169,907	28 852,200	28 852,200
902	01	11	9620000000		Резервный фонд	182 169,907	28 852,200	28 852,200
902	01	11	9620093000		Резервный фонд администрации города Перми	182 169,907	28 852,200	28 852,200
902	01	11	9620093000	800	Иные бюджетные ассигнования	182 169,907	28 852,200	28 852,200
902	01	11	9620093000	870	Резервные средства	182 169,907	28 852,200	28 852,200
902	01	13			<i>Другие общегосударственные вопросы</i>	177 538,100	141 877,800	141 877,800
902	01	13	9100000000		Непрограммные расходы бюджета города Перми по реализации иных мероприятий	137 538,100	141 877,800	141 877,800
902	01	13	9110000000		Содержание централизованных бухгалтерий	134 805,900	139 145,600	139 145,600
902	01	13	9110000590		Обеспечение деятельности (оказание услуг, выполнение работ) муниципальных учреждений (организаций)	134 805,900	139 145,600	139 145,600
902	01	13	9110000590	100	Расходы на выплаты персоналу в целях обеспечения выполнения функций государственными (муниципальными) органами, казенными учреждениями, органами управления государственными внебюджетными фондами	119 480,000	123 819,700	123 819,700
902	01	13	9110000590	110	Расходы на выплаты персоналу казенных учреждений	119 480,000	123 819,700	123 819,700
902	01	13	9110000590	200	Закупка товаров, работ и услуг для обеспечения государственных (муниципальных) нужд	15 325,900	15 325,900	15 325,900
902	01	13	9110000590	240	Иные закупки товаров, работ и услуг для обеспечения государственных (муниципальных) нужд	15 325,900	15 325,900	15 325,900
902	01	13	9190000000		Иные непрограммные мероприятия	2 732,200	2 732,200	2 732,200
902	01	13	9190021460		Мероприятия в сфере применения информационных технологий	2 732,200	2 732,200	2 732,200
902	01	13	9190021460	200	Закупка товаров, работ и услуг для обеспечения государственных (муниципальных) нужд	2 732,200	2 732,200	2 732,200
902	01	13	9190021460	240	Иные закупки товаров, работ и услуг для обеспечения государственных (муниципальных) нужд	2 732,200	2 732,200	2 732,200
902	01	13	9600000000		Другие непрограммные расходы по реализации вопросов местного значения города Перми, связанных с общегородским управлением	40 000,000	0,000	0,000
902	01	13	9610000000		Расходы на исполнение судебных актов по обращению взыскания на средства местного бюджета	40 000,000	0,000	0,000
902	01	13	9610092000		Средства на исполнение судебных актов, вступивших в законную силу	40 000,000	0,000	0,000
902	01	13	9610092000	800	Иные бюджетные ассигнования	40 000,000	0,000	0,000

1	2	3	4	5	6	7	8	9
902	01	13	9610092000	870	Резервные средства	40 000,000	0,000	0,000
902	13				Обслуживание государственного (муниципального) долга	2 904,432	2 759,500	2 518,300
902	13	01			<i>Обслуживание государственного (муниципального) внутреннего долга</i>	2 904,432	2 759,500	2 518,300
902	13	01	9100000000		Непрограммные расходы бюджета города Перми по реализации иных мероприятий	2 904,432	2 759,500	2 518,300
902	13	01	9190000000		Иные непrogramмные мероприятия	2 904,432	2 759,500	2 518,300
902	13	01	9190023640		Исполнение обязательств по обслуживанию муниципального долга	2 904,432	2 759,500	2 518,300
902	13	01	9190023640	700	Обслуживание государственного (муниципального) долга	2 904,432	2 759,500	2 518,300
902	13	01	9190023640	730	Обслуживание муниципального долга	2 904,432	2 759,500	2 518,300
903					Департамент градостроительства и архитектуры администрации города Перми	123 904,600	124 852,700	124 852,700
903	01				Общегосударственные вопросы	75 885,500	75 008,200	75 008,200
903	01	13			<i>Другие общегосударственные вопросы</i>	75 885,500	75 008,200	75 008,200
903	01	13	9500000000		Непрограммные расходы по обеспечению деятельности администрации города Перми	75 885,500	75 008,200	75 008,200
903	01	13	9580000000		Функциональные органы администрации города Перми	75 885,500	75 008,200	75 008,200
903	01	13	9580000110		Расходы на выплаты по оплате труда работников муниципальных органов	72 522,000	71 644,700	71 644,700
903	01	13	9580000110	100	Расходы на выплаты персоналу в целях обеспечения выполнения функций государственными (муниципальными) органами, казенными учреждениями, органами управления государственными внебюджетными фондами	72 522,000	71 644,700	71 644,700
903	01	13	9580000110	120	Расходы на выплаты персоналу государственных (муниципальных) органов	72 522,000	71 644,700	71 644,700
903	01	13	9580000190		Расходы на обеспечение функций муниципальных органов	3 363,500	3 363,500	3 363,500
903	01	13	9580000190	100	Расходы на выплаты персоналу в целях обеспечения выполнения функций государственными (муниципальными) органами, казенными учреждениями, органами управления государственными внебюджетными фондами	200,000	200,000	200,000
903	01	13	9580000190	120	Расходы на выплаты персоналу государственных (муниципальных) органов	200,000	200,000	200,000
903	01	13	9580000190	200	Закупка товаров, работ и услуг для обеспечения государственных (муниципальных) нужд	3 163,500	3 163,500	3 163,500
903	01	13	9580000190	240	Иные закупки товаров, работ и услуг для обеспечения государственных (муниципальных) нужд	3 163,500	3 163,500	3 163,500
903	04				Национальная экономика	48 019,100	49 844,500	49 844,500
903	04	12			<i>Другие вопросы в области национальной экономики</i>	48 019,100	49 844,500	49 844,500

1	2	3	4	5	6	7	8	9
903	04	12	1800000000		Муниципальная программа «Градостроительная деятельность на территории города Перми»	48 019,100	49 844,500	49 844,500
903	04	12	1810000000		Подпрограмма «Реализация документов, определяющих пространственную организацию города, развитие территории города Перми»	13 828,800	14 352,500	14 352,500
903	04	12	1810100000		Основное мероприятие «Формирование земельных участков»	13 249,800	13 773,500	13 773,500
903	04	12	1810123590		Постановка земельных участков на государственный кадастровый учет	13 249,800	13 773,500	13 773,500
903	04	12	1810123590	200	Закупка товаров, работ и услуг для обеспечения государственных (муниципальных) нужд	13 249,800	13 773,500	13 773,500
903	04	12	1810123590	240	Иные закупки товаров, работ и услуг для обеспечения государственных (муниципальных) нужд	13 249,800	13 773,500	13 773,500
903	04	12	1810200000		Основное мероприятие «Организация экспертно-консультационной деятельности в сфере градостроительства»	579,000	579,000	579,000
903	04	12	1810223420		Проведение экспертиз, оказание консультационных, юридических услуг	579,000	579,000	579,000
903	04	12	1810223420	200	Закупка товаров, работ и услуг для обеспечения государственных (муниципальных) нужд	358,800	358,800	358,800
903	04	12	1810223420	240	Иные закупки товаров, работ и услуг для обеспечения государственных (муниципальных) нужд	358,800	358,800	358,800
903	04	12	1810223420	800	Иные бюджетные ассигнования	220,200	220,200	220,200
903	04	12	1810223420	830	Исполнение судебных актов	220,200	220,200	220,200
903	04	12	1820000000		Подпрограмма «Улучшение архитектурного облика города Перми»	22 339,900	23 370,900	23 370,900
903	04	12	1820100000		Основное мероприятие «Разработка документации по архитектурному облику города Перми»	22 339,900	23 370,900	23 370,900
903	04	12	1820122080		Разработка колерных паспортов зданий, расположенных на центральных улицах города Перми	227,500	227,500	227,500
903	04	12	1820122080	200	Закупка товаров, работ и услуг для обеспечения государственных (муниципальных) нужд	227,500	227,500	227,500
903	04	12	1820122080	240	Иные закупки товаров, работ и услуг для обеспечения государственных (муниципальных) нужд	227,500	227,500	227,500
903	04	12	1820171370		Предоставление грантов государственному бюджетному учреждению «Институт территориального планирования» на разработку архитектурных и градостроительных концепций	22 112,400	23 143,400	23 143,400
903	04	12	1820171370	600	Предоставление субсидий бюджетным, автономным учреждениям и иным некоммерческим организациям	22 112,400	23 143,400	23 143,400

1	2	3	4	5	6	7	8	9
903	04	12	1820171370	610	Субсидии бюджетным учреждениям	22 112,400	23 143,400	23 143,400
903	04	12	1830000000		Подпрограмма «Повышение эффективности принятия градостроительных решений путем ведения и развития информационных систем в сфере градостроительства»	11 850,400	12 121,100	12 121,100
903	04	12	1830100000		Основное мероприятие «Ведение автоматизированной информационной системы обеспечения градостроительной деятельности»	11 850,400	12 121,100	12 121,100
903	04	12	1830121210		Наполнение и сопровождение автоматизированной информационной системы обеспечения градостроительной деятельности	11 850,400	12 121,100	12 121,100
903	04	12	1830121210	200	Закупка товаров, работ и услуг для обеспечения государственных (муниципальных) нужд	11 850,400	12 121,100	12 121,100
903	04	12	1830121210	240	Иные закупки товаров, работ и услуг для обеспечения государственных (муниципальных) нужд	11 850,400	12 121,100	12 121,100
910					Управление записи актов гражданского состояния администрации города Перми	62 746,800	65 024,900	65 024,900
910	01				Общегосударственные вопросы	62 746,800	65 024,900	65 024,900
910	01	13			<i>Другие общегосударственные вопросы</i>	62 746,800	65 024,900	65 024,900
910	01	13	9100000000		Непрограммные расходы бюджета города Перми по реализации иных мероприятий	62 746,800	65 024,900	65 024,900
910	01	13	9190000000		Иные непрограммные мероприятия	62 746,800	65 024,900	65 024,900
910	01	13	9190059300		Государственная регистрация актов гражданского состояния	62 746,800	65 024,900	65 024,900
910	01	13	9190059300	100	Расходы на выплаты персоналу в целях обеспечения выполнения функций государственными (муниципальными) органами, казенными учреждениями, органами управления государственными внебюджетными фондами	54 388,000	53 864,900	52 784,900
910	01	13	9190059300	120	Расходы на выплаты персоналу государственных (муниципальных) органов	54 388,000	53 864,900	52 784,900
910	01	13	9190059300	200	Закупка товаров, работ и услуг для обеспечения государственных (муниципальных) нужд	8 008,800	10 810,000	11 890,000
910	01	13	9190059300	240	Иные закупки товаров, работ и услуг для обеспечения государственных (муниципальных) нужд	8 008,800	10 810,000	11 890,000
910	01	13	9190059300	800	Иные бюджетные ассигнования	350,000	350,000	350,000
910	01	13	9190059300	850	Уплата налогов, сборов и иных платежей	350,000	350,000	350,000
915					Управление по экологии и природопользованию администрации города Перми	793 599,712	392 468,100	389 884,500
915	03				Национальная безопасность и правоохранительная деятельность	11,300	11,300	11,300
915	03	14			<i>Другие вопросы в области национальной безопасности и правоохранительной деятельности</i>	11,300	11,300	11,300
915	03	14	9100000000		Непрограммные расходы бюджета города Перми по реализации иных мероприятий	11,300	11,300	11,300

1	2	3	4	5	6	7	8	9
915	03	14	9190000000		Иные непрограммные мероприятия	11,300	11,300	11,300
915	03	14	919002П040		Составление протоколов об административных правонарушениях	11,300	11,300	11,300
915	03	14	919002П040	200	Закупка товаров, работ и услуг для обеспечения государственных (муниципальных) нужд	11,300	11,300	11,300
915	03	14	919002П040	240	Иные закупки товаров, работ и услуг для обеспечения государственных (муниципальных) нужд	11,300	11,300	11,300
915	04				Национальная экономика	166 982,987	168 940,900	168 940,900
915	04	05			<i>Сельское хозяйство и рыболовство</i>	<i>57 482,987</i>	<i>57 791,800</i>	<i>57 791,800</i>
915	04	05	1400000000		Муниципальная программа «Охрана природы и лесное хозяйство города Перми»	57 482,987	57 791,800	57 791,800
915	04	05	1410000000		Подпрограмма «Реализация природоохранных мероприятий»	333,300	333,300	333,300
915	04	05	1410200000		Основное мероприятие «Охрана зеленого фонда города Перми от инвазивных растений»	333,300	333,300	333,300
915	04	05	1410221630		Реализация мероприятий по предотвращению распространения и уничтожению борщевика Сосновского в муниципальных образованиях Пермского края	333,300	333,300	333,300
915	04	05	1410221630	200	Закупка товаров, работ и услуг для обеспечения государственных (муниципальных) нужд	333,300	333,300	333,300
915	04	05	1410221630	240	Иные закупки товаров, работ и услуг для обеспечения государственных (муниципальных) нужд	333,300	333,300	333,300
915	04	05	1430000000		Подпрограмма «Обращение с животными без владельцев»	57 149,687	57 458,500	57 458,500
915	04	05	1430100000		Основное мероприятие «Организация отлова и временного содержания животных без владельцев»	56 661,600	57 458,500	57 458,500
915	04	05	1430100590		Обеспечение деятельности (оказание услуг, выполнение работ) муниципальных учреждений (организаций)	29 906,900	30 703,800	30 703,800
915	04	05	1430100590	100	Расходы на выплаты персоналу в целях обеспечения выполнения функций государственными (муниципальными) органами, казенными учреждениями, органами управления государственными внебюджетными фондами	24 373,700	25 256,300	25 256,300
915	04	05	1430100590	110	Расходы на выплаты персоналу казенных учреждений	24 373,700	25 256,300	25 256,300
915	04	05	1430100590	200	Закупка товаров, работ и услуг для обеспечения государственных (муниципальных) нужд	4 565,800	4 480,100	4 480,100
915	04	05	1430100590	240	Иные закупки товаров, работ и услуг для обеспечения государственных (муниципальных) нужд	4 565,800	4 480,100	4 480,100
915	04	05	1430100590	800	Иные бюджетные ассигнования	967,400	967,400	967,400
915	04	05	1430100590	850	Уплата налогов, сборов и иных платежей	967,400	967,400	967,400

1	2	3	4	5	6	7	8	9
915	04	05	143012У150		Организация мероприятий при осуществлении деятельности по обращению с животными без владельцев	26 754,700	26 754,700	26 754,700
915	04	05	143012У150	100	Расходы на выплаты персоналу в целях обеспечения выполнения функций государственными (муниципальными) органами, казенными учреждениями, органами управления государственными внебюджетными фондами	6 721,500	6 965,600	6 965,600
915	04	05	143012У150	110	Расходы на выплаты персоналу казенных учреждений	6 721,500	6 965,600	6 965,600
915	04	05	143012У150	200	Закупка товаров, работ и услуг для обеспечения государственных (муниципальных) нужд	20 033,200	19 789,100	19 789,100
915	04	05	143012У150	240	Иные закупки товаров, работ и услуг для обеспечения государственных (муниципальных) нужд	20 033,200	19 789,100	19 789,100
915	04	05	1430300000		Основное мероприятие «Создание условий осуществления деятельности в муниципальном приюте для животных без владельцев»	488,087	0,000	0,000
915	04	05	14303SY390		Реализация мероприятий по созданию условий осуществления деятельности в муниципальном приюте для животных без владельцев	488,087	0,000	0,000
915	04	05	14303SY390	200	Закупка товаров, работ и услуг для обеспечения государственных (муниципальных) нужд	488,087	0,000	0,000
915	04	05	14303SY390	240	Иные закупки товаров, работ и услуг для обеспечения государственных (муниципальных) нужд	488,087	0,000	0,000
915	04	07			<i>Лесное хозяйство</i>	88 678,700	89 792,100	89 792,100
915	04	07	1400000000		Муниципальная программа «Охрана природы и лесное хозяйство города Перми»	88 678,700	89 792,100	89 792,100
915	04	07	1410000000		Подпрограмма «Реализация природоохранных мероприятий»	671,800	671,800	671,800
915	04	07	1410100000		Основное мероприятие «Охрана и улучшение состояния природных объектов на территории города Перми»	671,800	671,800	671,800
915	04	07	1410121660		Создание и содержание ООПТ местного значения	671,800	671,800	671,800
915	04	07	1410121660	200	Закупка товаров, работ и услуг для обеспечения государственных (муниципальных) нужд	658,800	658,800	658,800
915	04	07	1410121660	240	Иные закупки товаров, работ и услуг для обеспечения государственных (муниципальных) нужд	658,800	658,800	658,800
915	04	07	1410121660	800	Иные бюджетные ассигнования	13,000	13,000	13,000
915	04	07	1410121660	850	Уплата налогов, сборов и иных платежей	13,000	13,000	13,000
915	04	07	1420000000		Подпрограмма «Сохранение и воспроизводство городских лесов»	88 006,900	89 120,300	89 120,300
915	04	07	1420100000		Основное мероприятие «Проведение учета лесных участков и осуществление лесного контроля городских лесов»	239,000	344,000	344,000

1	2	3	4	5	6	7	8	9
915	04	07	1420121790		Проведение мероприятий по лесоустройству, межеванию и лесному контролю	239,000	344,000	344,000
915	04	07	1420121790	200	Закупка товаров, работ и услуг для обеспечения государственных (муниципальных) нужд	239,000	344,000	344,000
915	04	07	1420121790	240	Иные закупки товаров, работ и услуг для обеспечения государственных (муниципальных) нужд	239,000	344,000	344,000
915	04	07	1420200000		Основное мероприятие «Выполнение мероприятий по охране, защите, воспроизводству городских лесов»	62 687,000	64 501,200	64 501,200
915	04	07	1420200590		Обеспечение деятельности (оказание услуг, выполнение работ) муниципальных учреждений (организаций)	55 733,800	57 548,000	57 548,000
915	04	07	1420200590	100	Расходы на выплаты персоналу в целях обеспечения выполнения функций государственными (муниципальными) органами, казенными учреждениями, органами управления государственными внебюджетными фондами	45 645,300	47 302,500	47 302,500
915	04	07	1420200590	110	Расходы на выплаты персоналу казенных учреждений	45 645,300	47 302,500	47 302,500
915	04	07	1420200590	200	Закупка товаров, работ и услуг для обеспечения государственных (муниципальных) нужд	9 920,000	10 077,000	10 077,000
915	04	07	1420200590	240	Иные закупки товаров, работ и услуг для обеспечения государственных (муниципальных) нужд	9 920,000	10 077,000	10 077,000
915	04	07	1420200590	800	Иные бюджетные ассигнования	168,500	168,500	168,500
915	04	07	1420200590	850	Уплата налогов, сборов и иных платежей	168,500	168,500	168,500
915	04	07	1420221700		Обеспечение санитарной и противопожарной безопасности на территории Пермского городского лесничества	6 953,200	6 953,200	6 953,200
915	04	07	1420221700	200	Закупка товаров, работ и услуг для обеспечения государственных (муниципальных) нужд	6 953,200	6 953,200	6 953,200
915	04	07	1420221700	240	Иные закупки товаров, работ и услуг для обеспечения государственных (муниципальных) нужд	6 953,200	6 953,200	6 953,200
915	04	07	1420300000		Основное мероприятие «Формирование рекреационно привлекательных территорий путем создания рекреационных зон и мест отдыха»	25 080,900	24 275,100	24 275,100
915	04	07	1420321650		Поддержание территории городских лесов в нормативном состоянии	25 080,900	24 275,100	24 275,100
915	04	07	1420321650	200	Закупка товаров, работ и услуг для обеспечения государственных (муниципальных) нужд	25 080,900	24 275,100	24 275,100
915	04	07	1420321650	240	Иные закупки товаров, работ и услуг для обеспечения государственных (муниципальных) нужд	25 080,900	24 275,100	24 275,100
915	04	09			<i>Дорожное хозяйство (дорожные фонды)</i>	<i>20 821,300</i>	<i>21 357,000</i>	<i>21 357,000</i>

1	2	3	4	5	6	7	8	9
915	04	09	1400000000		Муниципальная программа «Охрана природы и лесное хозяйство города Перми»	20 821,300	21 357,000	21 357,000
915	04	09	1410000000		Подпрограмма «Реализация природоохран-ных мероприятий»	20 821,300	21 357,000	21 357,000
915	04	09	1410600000		Основное мероприятие «Мероприятия по содержанию питомника растений»	20 821,300	21 357,000	21 357,000
915	04	09	1410623030		Содержание древесно-кустарниковых наса-ждений на территории города Перми	20 821,300	21 357,000	21 357,000
915	04	09	1410623030	200	Закупка товаров, работ и услуг для обеспе-чения государственных (муниципальных) нужд	20 821,300	21 357,000	21 357,000
915	04	09	1410623030	240	Иные закупки товаров, работ и услуг для обеспечения государственных (муниципаль-ных) нужд	20 821,300	21 357,000	21 357,000
915	05				Жилищно-коммунальное хозяйство	579 308,625	174 749,600	172 123,300
915	05	03			<i>Благоустройство</i>	<i>527 419,425</i>	<i>121 302,500</i>	<i>118 676,200</i>
915	05	03	1300000000		Муниципальная программа «Формирование современной городской среды»	110 380,150	0,000	0,000
915	05	03	1320000000		Подпрограмма «Благоустройство общест-венных территорий муниципального обра-зования город Пермь»	110 380,150	0,000	0,000
915	05	03	1320300000		Основное мероприятие «Выполнение ком-плекса работ по обустройству территорий общего пользования»	110 380,150	0,000	0,000
915	05	03	13203SЖ090		Поддержка муниципальных программ фор-мирования современной городской среды (расходы, не софинансируемые из феде-рального бюджета)	110 380,150	0,000	0,000
915	05	03	13203SЖ090	200	Закупка товаров, работ и услуг для обеспе-чения государственных (муниципальных) нужд	110 380,150	0,000	0,000
915	05	03	13203SЖ090	240	Иные закупки товаров, работ и услуг для обеспечения государственных (муниципаль-ных) нужд	110 380,150	0,000	0,000
915	05	03	1400000000		Муниципальная программа «Охрана приро-ды и лесное хозяйство города Перми»	417 039,275	121 302,500	118 676,200
915	05	03	1410000000		Подпрограмма «Реализация природоохран-ных мероприятий»	415 045,075	121 302,500	118 676,200
915	05	03	1410300000		Основное мероприятие «Компенсационные посадки зеленых насаждений»	16 333,100	28 644,400	96 018,100
915	05	03	1410321690		Посадка зеленых насаждений ценных видов	16 333,100	28 644,400	96 018,100
915	05	03	1410321690	200	Закупка товаров, работ и услуг для обеспе-чения государственных (муниципальных) нужд	16 333,100	28 644,400	96 018,100
915	05	03	1410321690	240	Иные закупки товаров, работ и услуг для обеспечения государственных (муниципаль-ных) нужд	16 333,100	28 644,400	96 018,100
915	05	03	1410500000		Основное мероприятие «Создание и разви-тие инфраструктуры на природных терри-ториях»	382 463,975	70 000,000	0,000
915	05	03	14105SЖ410		Развитие городского пространства	382 463,975	70 000,000	0,000

1	2	3	4	5	6	7	8	9
915	05	03	14105SЖ410	200	Закупка товаров, работ и услуг для обеспечения государственных (муниципальных) нужд	382 463,975	70 000,000	0,000
915	05	03	14105SЖ410	240	Иные закупки товаров, работ и услуг для обеспечения государственных (муниципальных) нужд	382 463,975	70 000,000	0,000
915	05	03	1410600000		Основное мероприятие «Мероприятия по содержанию питомника растений»	16 248,000	22 658,100	22 658,100
915	05	03	1410622340		Обеспечение питомника растений инфраструктурой для его деятельности	13 330,000	19 740,000	19 740,000
915	05	03	1410622340	200	Закупка товаров, работ и услуг для обеспечения государственных (муниципальных) нужд	13 330,000	19 740,000	19 740,000
915	05	03	1410622340	240	Иные закупки товаров, работ и услуг для обеспечения государственных (муниципальных) нужд	13 330,000	19 740,000	19 740,000
915	05	03	1410623030		Содержание древесно-кустарниковых насаждений на территории города Перми	2 918,000	2 918,100	2 918,100
915	05	03	1410623030	200	Закупка товаров, работ и услуг для обеспечения государственных (муниципальных) нужд	2 918,000	2 918,100	2 918,100
915	05	03	1410623030	240	Иные закупки товаров, работ и услуг для обеспечения государственных (муниципальных) нужд	2 918,000	2 918,100	2 918,100
915	05	03	1420000000		Подпрограмма «Сохранение и воспроизводство городских лесов»	1 994,200	0,000	0,000
915	05	03	1420400000		Основное мероприятие «Мероприятие по развитию городского пространства в рамках проекта «Зеленое кольцо» в особо охраняемой природной территории местного значения - охраняемом ландшафте «Черняевский лес»	1 994,200	0,000	0,000
915	05	03	14204SЖ410		Развитие городского пространства	1 994,200	0,000	0,000
915	05	03	14204SЖ410	200	Закупка товаров, работ и услуг для обеспечения государственных (муниципальных) нужд	1 994,200	0,000	0,000
915	05	03	14204SЖ410	240	Иные закупки товаров, работ и услуг для обеспечения государственных (муниципальных) нужд	1 994,200	0,000	0,000
915	05	05			<i>Другие вопросы в области жилищно-коммунального хозяйства</i>	51 889,200	53 447,100	53 447,100
915	05	05	1400000000		Муниципальная программа «Охрана природы и лесное хозяйство города Перми»	51 889,200	53 447,100	53 447,100
915	05	05	1410000000		Подпрограмма «Реализация природоохранных мероприятий»	51 889,200	53 447,100	53 447,100
915	05	05	1410600000		Основное мероприятие «Мероприятия по содержанию питомника растений»	51 889,200	53 447,100	53 447,100
915	05	05	1410600590		Обеспечение деятельности (оказание услуг, выполнение работ) муниципальных учреждений (организаций)	51 889,200	53 447,100	53 447,100

1	2	3	4	5	6	7	8	9
915	05	05	1410600590	100	Расходы на выплаты персоналу в целях обеспечения выполнения функций государственными (муниципальными) органами, казенными учреждениями, органами управления государственными внебюджетными фондами	42 909,700	44 467,600	44 467,600
915	05	05	1410600590	110	Расходы на выплаты персоналу казенных учреждений	42 909,700	44 467,600	44 467,600
915	05	05	1410600590	200	Закупка товаров, работ и услуг для обеспечения государственных (муниципальных) нужд	8 928,900	8 929,100	8 929,300
915	05	05	1410600590	240	Иные закупки товаров, работ и услуг для обеспечения государственных (муниципальных) нужд	8 928,900	8 929,100	8 929,300
915	05	05	1410600590	800	Иные бюджетные ассигнования	50,600	50,400	50,200
915	05	05	1410600590	850	Уплата налогов, сборов и иных платежей	50,600	50,400	50,200
915	06				Охрана окружающей среды	47 296,800	48 766,300	48 809,000
915	06	03			<i>Охрана объектов растительного и животного мира и среды их обитания</i>	16 342,100	18 122,100	18 164,800
915	06	03	1400000000		Муниципальная программа «Охрана природы и лесное хозяйство города Перми»	16 342,100	18 122,100	18 164,800
915	06	03	1410000000		Подпрограмма «Реализация природоохранных мероприятий»	16 342,100	18 122,100	18 164,800
915	06	03	1410400000		Основное мероприятие «Создание единого зеленого каркаса города Перми»	318,600	318,600	318,600
915	06	03	1410422070		Разработка и сопровождение информационной системы обеспечения озеленительной деятельности города Перми	318,600	318,600	318,600
915	06	03	1410422070	200	Закупка товаров, работ и услуг для обеспечения государственных (муниципальных) нужд	318,600	318,600	318,600
915	06	03	1410422070	240	Иные закупки товаров, работ и услуг для обеспечения государственных (муниципальных) нужд	318,600	318,600	318,600
915	06	03	1410500000		Основное мероприятие «Создание и развитие инфраструктуры на природных территориях»	5 958,500	5 958,500	5 958,500
915	06	03	1410522180		Рекреационное обустройство в долинах малых рек	5 958,500	5 958,500	5 958,500
915	06	03	1410522180	200	Закупка товаров, работ и услуг для обеспечения государственных (муниципальных) нужд	5 958,500	5 958,500	5 958,500
915	06	03	1410522180	240	Иные закупки товаров, работ и услуг для обеспечения государственных (муниципальных) нужд	5 958,500	5 958,500	5 958,500
915	06	03	1410800000		Основное мероприятие «Восстановление и экологическая реабилитация водных объектов»	1 166,400	1 166,400	1 166,400
915	06	03	1410821640		Наблюдение за водными объектами города Перми и их обустройство	1 166,400	1 166,400	1 166,400

1	2	3	4	5	6	7	8	9
915	06	03	1410821640	200	Закупка товаров, работ и услуг для обеспечения государственных (муниципальных) нужд	1 166,200	1 166,200	1 166,200
915	06	03	1410821640	240	Иные закупки товаров, работ и услуг для обеспечения государственных (муниципальных) нужд	1 166,200	1 166,200	1 166,200
915	06	03	1410821640	800	Иные бюджетные ассигнования	0,200	0,200	0,200
915	06	03	1410821640	850	Уплата налогов, сборов и иных платежей	0,200	0,200	0,200
915	06	03	1410900000		Основное мероприятие «Экологическое просвещение населения города Перми»	8 898,600	10 678,600	10 721,300
915	06	03	1410922200		Информирование населения города Перми о качестве окружающей среды	8 898,600	10 678,600	10 721,300
915	06	03	1410922200	200	Закупка товаров, работ и услуг для обеспечения государственных (муниципальных) нужд	8 898,600	10 678,600	10 721,300
915	06	03	1410922200	240	Иные закупки товаров, работ и услуг для обеспечения государственных (муниципальных) нужд	8 898,600	10 678,600	10 721,300
915	06	05			<i>Другие вопросы в области охраны окружающей среды</i>	<i>30 954,700</i>	<i>30 644,200</i>	<i>30 644,200</i>
915	06	05	9100000000		Непрограммные расходы бюджета города Перми по реализации иных мероприятий	954,300	988,200	988,200
915	06	05	9190000000		Иные непрограммные мероприятия	954,300	988,200	988,200
915	06	05	919002У100		Администрирование государственных полномочий по организации мероприятий при осуществлении деятельности по обращению с животными без владельцев	954,300	988,200	988,200
915	06	05	919002У100	100	Расходы на выплаты персоналу в целях обеспечения выполнения функций государственными (муниципальными) органами, казенными учреждениями, органами управления государственными внебюджетными фондами	919,000	951,500	951,500
915	06	05	919002У100	120	Расходы на выплаты персоналу государственных (муниципальных) органов	919,000	951,500	951,500
915	06	05	919002У100	200	Закупка товаров, работ и услуг для обеспечения государственных (муниципальных) нужд	35,300	36,700	36,700
915	06	05	919002У100	240	Иные закупки товаров, работ и услуг для обеспечения государственных (муниципальных) нужд	35,300	36,700	36,700
915	06	05	9500000000		Непрограммные расходы по обеспечению деятельности администрации города Перми	30 000,400	29 656,000	29 656,000
915	06	05	9580000000		Функциональные органы администрации города Перми	30 000,400	29 656,000	29 656,000
915	06	05	9580000110		Расходы на выплаты по оплате труда работников муниципальных органов	28 463,900	28 119,500	28 119,500
915	06	05	9580000110	100	Расходы на выплаты персоналу в целях обеспечения выполнения функций государственными (муниципальными) органами, казенными учреждениями, органами управления государственными внебюджетными фондами	28 463,900	28 119,500	28 119,500

1	2	3	4	5	6	7	8	9
915	06	05	9580000110	120	Расходы на выплаты персоналу государственных (муниципальных) органов	28 463,900	28 119,500	28 119,500
915	06	05	9580000190		Расходы на обеспечение функций муниципальных органов	1 536,500	1 536,500	1 536,500
915	06	05	9580000190	100	Расходы на выплаты персоналу в целях обеспечения выполнения функций государственными (муниципальными) органами, казенными учреждениями, органами управления государственными внебюджетными фондами	120,000	120,000	120,000
915	06	05	9580000190	120	Расходы на выплаты персоналу государственных (муниципальных) органов	120,000	120,000	120,000
915	06	05	9580000190	200	Закупка товаров, работ и услуг для обеспечения государственных (муниципальных) нужд	1 416,500	1 416,500	1 416,500
915	06	05	9580000190	240	Иные закупки товаров, работ и услуг для обеспечения государственных (муниципальных) нужд	1 416,500	1 416,500	1 416,500
924					Департамент культуры и молодежной политики администрации города Перми	2 070 485,117	2 001 468,200	2 005 800,000
924	07				Образование	720 665,217	687 874,700	661 169,800
924	07	03			<i>Дополнительное образование детей</i>	667 072,700	632 665,700	605 960,800
924	07	03	0300000000		Муниципальная программа «Культура города Перми»	665 356,200	632 665,700	605 960,800
924	07	03	0330000000		Подпрограмма «Обеспечение качественно нового уровня развития инфраструктуры»	66 631,300	28 564,800	2 479,900
924	07	03	0330100000		Основное мероприятие «Приведение имущественных комплексов в соответствие с требованиями действующего законодательства»	66 631,300	28 564,800	2 479,900
924	07	03	0330101070		Взносы на капитальный ремонт общего имущества в многоквартирных домах	372,200	387,100	387,100
924	07	03	0330101070	600	Предоставление субсидий бюджетным, автономным учреждениям и иным некоммерческим организациям	372,200	387,100	387,100
924	07	03	0330101070	620	Субсидии автономным учреждениям	372,200	387,100	387,100
924	07	03	0330123560		Выполнение предписаний надзорных органов, приведение в нормативное состояние и улучшение материально-технического обеспечения	66 259,100	28 177,700	2 092,800
924	07	03	0330123560	600	Предоставление субсидий бюджетным, автономным учреждениям и иным некоммерческим организациям	66 259,100	28 177,700	2 092,800
924	07	03	0330123560	620	Субсидии автономным учреждениям	66 259,100	28 177,700	2 092,800
924	07	03	0340000000		Подпрограмма «Одаренные дети города Перми»	598 724,900	604 100,900	603 480,900
924	07	03	0340100000		Основное мероприятие «Реализация дополнительных общеразвивающих и предпрофессиональных программ в области искусств»	598 724,900	604 100,900	603 480,900

1	2	3	4	5	6	7	8	9
924	07	03	0340100590		Обеспечение деятельности (оказание услуг, выполнение работ) муниципальных учреждений (организаций)	574 622,800	581 745,100	581 745,100
924	07	03	0340100590	600	Предоставление субсидий бюджетным, автономным учреждениям и иным некоммерческим организациям	574 622,800	581 745,100	581 745,100
924	07	03	0340100590	620	Субсидии автономным учреждениям	574 622,800	581 745,100	581 745,100
924	07	03	0340101060		Целевая субсидия на повышение фонда оплаты труда	1 715,300	0,000	0,000
924	07	03	0340101060	600	Предоставление субсидий бюджетным, автономным учреждениям и иным некоммерческим организациям	1 715,300	0,000	0,000
924	07	03	0340101060	620	Субсидии автономным учреждениям	1 715,300	0,000	0,000
924	07	03	0340122140		Обновление материальной базы учреждений дополнительного образования в сфере культуры	2 560,000	2 560,000	2 560,000
924	07	03	0340122140	600	Предоставление субсидий бюджетным, автономным учреждениям и иным некоммерческим организациям	2 560,000	2 560,000	2 560,000
924	07	03	0340122140	620	Субсидии автономным учреждениям	2 560,000	2 560,000	2 560,000
924	07	03	0340182020		Предоставление мер социальной поддержки руководителям и педагогическим работникам образовательных учреждений	19 826,800	19 795,800	19 175,800
924	07	03	0340182020	600	Предоставление субсидий бюджетным, автономным учреждениям и иным некоммерческим организациям	19 826,800	19 795,800	19 175,800
924	07	03	0340182020	620	Субсидии автономным учреждениям	19 826,800	19 795,800	19 175,800
924	07	03	0600000000		Муниципальная программа «Социальная поддержка и обеспечение семейного благополучия населения города Перми»	1 716,500	0,000	0,000
924	07	03	0620000000		Подпрограмма «Создание безбарьерной среды для маломобильных граждан»	1 716,500	0,000	0,000
924	07	03	0620100000		Основное мероприятие «Обеспечение доступности муниципальных объектов социальной инфраструктуры, информационной доступности для инвалидов и иных маломобильных групп населения»	1 716,500	0,000	0,000
924	07	03	0620123570		Оборудование зданий муниципальных учреждений средствами беспрепятственного доступа, обеспечение информационной доступности	1 716,500	0,000	0,000
924	07	03	0620123570	600	Предоставление субсидий бюджетным, автономным учреждениям и иным некоммерческим организациям	1 716,500	0,000	0,000
924	07	03	0620123570	620	Субсидии автономным учреждениям	1 716,500	0,000	0,000
924	07	07			<i>Молодежная политика</i>	<i>49 561,717</i>	<i>51 164,300</i>	<i>51 164,300</i>
924	07	07	0100000000		Муниципальная программа «Общественное согласие»	3 360,000	3 360,000	3 360,000
924	07	07	0110000000		Подпрограмма «Вовлечение граждан в решение вопросов местного значения»	1 010,000	1 010,000	1 010,000

1	2	3	4	5	6	7	8	9
924	07	07	0110100000		Основное мероприятие «Формирование благоприятных условий для поддержки социально ориентированных некоммерческих организаций в реализации социальных проектов»	1 010,000	1 010,000	1 010,000
924	07	07	0110121330		Консультативная и информационно-методическая поддержка социально ориентированных некоммерческих организаций при реализации социальных проектов	1 010,000	1 010,000	1 010,000
924	07	07	0110121330	600	Предоставление субсидий бюджетным, автономным учреждениям и иным некоммерческим организациям	1 010,000	1 010,000	1 010,000
924	07	07	0110121330	620	Субсидии автономным учреждениям	1 010,000	1 010,000	1 010,000
924	07	07	0120000000		Подпрограмма «Повышение уровня межэтнического и межконфессионального взаимопонимания»	2 350,000	2 350,000	2 350,000
924	07	07	0120100000		Основное мероприятие «Мероприятия, направленные на повышение уровня межэтнического и межконфессионального взаимопонимания в городе Перми»	2 350,000	2 350,000	2 350,000
924	07	07	0120123530		Содействие в реализации мероприятий, направленных на гармонизацию международных отношений, сохранение этнического многообразия народов России, проживающих в городе Перми	2 350,000	2 350,000	2 350,000
924	07	07	0120123530	600	Предоставление субсидий бюджетным, автономным учреждениям и иным некоммерческим организациям	2 350,000	2 350,000	2 350,000
924	07	07	0120123530	620	Субсидии автономным учреждениям	2 350,000	2 350,000	2 350,000
924	07	07	0200000000		Муниципальная программа «Безопасный город»	5 498,700	5 498,700	5 498,700
924	07	07	0210000000		Подпрограмма «Содействие в снижении уровня преступности на территории города Перми»	5 498,700	5 498,700	5 498,700
924	07	07	0210300000		Основное мероприятие «Профилактика потребления психоактивных веществ»	5 498,700	5 498,700	5 498,700
924	07	07	0210321090		Мероприятия, направленные на первичную профилактику потребления психоактивных веществ	5 498,700	5 498,700	5 498,700
924	07	07	0210321090	600	Предоставление субсидий бюджетным, автономным учреждениям и иным некоммерческим организациям	5 498,700	5 498,700	5 498,700
924	07	07	0210321090	620	Субсидии автономным учреждениям	5 498,700	5 498,700	5 498,700
924	07	07	0400000000		Муниципальная программа «Молодежь города Перми»	40 703,017	42 305,600	42 305,600
924	07	07	0410000000		Подпрограмма «Создание условий для эффективной самореализации молодежи города Перми»	34 328,617	35 931,200	35 931,200
924	07	07	0410100000		Основное мероприятие «Реализация проектов в сфере молодежной политики»	34 328,617	35 931,200	35 931,200
924	07	07	0410100590		Обеспечение деятельности (оказание услуг, выполнение работ) муниципальных учреждений (организаций)	29 760,117	31 493,500	31 493,500

1	2	3	4	5	6	7	8	9
924	07	07	0410100590	600	Предоставление субсидий бюджетным, автономным учреждениям и иным некоммерческим организациям	29 760,117	31 493,500	31 493,500
924	07	07	0410100590	620	Субсидии автономным учреждениям	29 760,117	31 493,500	31 493,500
924	07	07	0410101060		Целевая субсидия на повышение фонда оплаты труда	189,100	0,000	0,000
924	07	07	0410101060	600	Предоставление субсидий бюджетным, автономным учреждениям и иным некоммерческим организациям	189,100	0,000	0,000
924	07	07	0410101060	620	Субсидии автономным учреждениям	189,100	0,000	0,000
924	07	07	0410123140		Поддержка инициативной и талантливой молодежи	2 158,200	2 158,200	2 158,200
924	07	07	0410123140	200	Закупка товаров, работ и услуг для обеспечения государственных (муниципальных) нужд	729,700	729,700	729,700
924	07	07	0410123140	240	Иные закупки товаров, работ и услуг для обеспечения государственных (муниципальных) нужд	729,700	729,700	729,700
924	07	07	0410123140	300	Социальное обеспечение и иные выплаты населению	400,000	400,000	400,000
924	07	07	0410123140	350	Премии и гранты	400,000	400,000	400,000
924	07	07	0410123140	600	Предоставление субсидий бюджетным, автономным учреждениям и иным некоммерческим организациям	1 028,500	1 028,500	1 028,500
924	07	07	0410123140	620	Субсидии автономным учреждениям	1 028,500	1 028,500	1 028,500
924	07	07	0410170040		Субсидии некоммерческим организациям, не являющимся государственными (муниципальными) учреждениями, выполняющим муниципальные работы в сфере молодежной политики	2 221,200	2 279,500	2 279,500
924	07	07	0410170040	600	Предоставление субсидий бюджетным, автономным учреждениям и иным некоммерческим организациям	2 221,200	2 279,500	2 279,500
924	07	07	0410170040	630	Субсидии некоммерческим организациям (за исключением государственных (муниципальных) учреждений, государственных корпораций (компаний), публично-правовых компаний)	2 221,200	2 279,500	2 279,500
924	07	07	0420000000		Подпрограмма «Создание условий для социальной интеграции молодежи в общественно полезную деятельность»	6 374,400	6 374,400	6 374,400
924	07	07	0420100000		Основное мероприятие «Осуществление мероприятий по организации занятости молодежи»	6 374,400	6 374,400	6 374,400
924	07	07	0420100740		Целевая субсидия на организацию занятости молодежи	6 374,400	6 374,400	6 374,400
924	07	07	0420100740	600	Предоставление субсидий бюджетным, автономным учреждениям и иным некоммерческим организациям	6 374,400	6 374,400	6 374,400
924	07	07	0420100740	620	Субсидии автономным учреждениям	6 374,400	6 374,400	6 374,400
924	07	09			<i>Другие вопросы в области образования</i>	<i>4 030,800</i>	<i>4 044,700</i>	<i>4 044,700</i>

1	2	3	4	5	6	7	8	9
924	07	09	0300000000		Муниципальная программа «Культура города Перми»	2 796,000	2 796,000	2 796,000
924	07	09	0340000000		Подпрограмма «Одаренные дети города Перми»	2 796,000	2 796,000	2 796,000
924	07	09	0340100000		Основное мероприятие «Реализация дополнительных общеразвивающих и пред- профессиональных программ в области искусств»	2 796,000	2 796,000	2 796,000
924	07	09	0340100680		Популяризация художественного образования среди жителей	2 316,000	2 316,000	2 316,000
924	07	09	0340100680	200	Закупка товаров, работ и услуг для обеспечения государственных (муниципальных) нужд	5,000	5,000	5,000
924	07	09	0340100680	240	Иные закупки товаров, работ и услуг для обеспечения государственных (муниципальных) нужд	5,000	5,000	5,000
924	07	09	0340100680	300	Социальное обеспечение и иные выплаты населению	220,000	220,000	220,000
924	07	09	0340100680	350	Премии и гранты	220,000	220,000	220,000
924	07	09	0340100680	600	Предоставление субсидий бюджетным, автономным учреждениям и иным неком- мерческим организациям	2 091,000	2 091,000	2 091,000
924	07	09	0340100680	620	Субсидии автономным учреждениям	2 091,000	2 091,000	2 091,000
924	07	09	0340182030		Стипендии одаренным детям, обучающимся в образовательных организациях дополни- тельного образования в сфере культуры	480,000	480,000	480,000
924	07	09	0340182030	300	Социальное обеспечение и иные выплаты населению	480,000	480,000	480,000
924	07	09	0340182030	340	Стипендии	480,000	480,000	480,000
924	07	09	0600000000		Муниципальная программа «Социальная поддержка и обеспечение семейного благо- получения населения города Перми»	1 234,800	1 248,700	1 248,700
924	07	09	0640000000		Подпрограмма «Организация оздоровления и отдыха детей города Перми»	1 234,800	1 248,700	1 248,700
924	07	09	0640200000		Основное мероприятие «Организация отдыха детей в детских лагерях палаточного типа, лагерях досуга и отдыха, разновоз- растных отрядах»	1 234,800	1 248,700	1 248,700
924	07	09	0640200590		Обеспечение деятельности (оказание услуг, выполнение работ) муниципальных учре- ждений (организаций)	1 234,800	1 248,700	1 248,700
924	07	09	0640200590	600	Предоставление субсидий бюджетным, автономным учреждениям и иным неком- мерческим организациям	1 234,800	1 248,700	1 248,700
924	07	09	0640200590	610	Субсидии бюджетным учреждениям	84,500	85,600	85,600
924	07	09	0640200590	620	Субсидии автономным учреждениям	1 150,300	1 163,100	1 163,100
924	08				Культура, кинематография	1 349 569,900	1 313 393,500	1 344 430,200
924	08	01			<i>Культура</i>	<i>1 215 334,300</i>	<i>1 176 121,400</i>	<i>1 207 158,100</i>

1	2	3	4	5	6	7	8	9
924	08	01	0100000000		Муниципальная программа «Общественное согласие»	2 688,800	2 688,800	2 688,800
924	08	01	0110000000		Подпрограмма «Вовлечение граждан в решение вопросов местного значения»	555,800	555,800	555,800
924	08	01	0110100000		Основное мероприятие «Формирование благоприятных условий для поддержки социально ориентированных некоммерческих организаций в реализации социальных проектов»	555,800	555,800	555,800
924	08	01	0110121330		Консультативная и информационно-методическая поддержка социально ориентированных некоммерческих организаций при реализации социальных проектов	555,800	555,800	555,800
924	08	01	0110121330	600	Предоставление субсидий бюджетным, автономным учреждениям и иным некоммерческим организациям	555,800	555,800	555,800
924	08	01	0110121330	620	Субсидии автономным учреждениям	555,800	555,800	555,800
924	08	01	0120000000		Подпрограмма «Повышение уровня межэтнического и межконфессионального взаимопонимания»	2 133,000	2 133,000	2 133,000
924	08	01	0120100000		Основное мероприятие «Мероприятия, направленные на повышение уровня межэтнического и межконфессионального взаимопонимания в городе Перми»	2 133,000	2 133,000	2 133,000
924	08	01	0120123520		Содействие в реализации культурно-просветительских общественных инициатив религиозных организаций и объединений, направленных на сохранение гармоничной конфессиональной ситуации в городе Перми	740,000	740,000	740,000
924	08	01	0120123520	600	Предоставление субсидий бюджетным, автономным учреждениям и иным некоммерческим организациям	740,000	740,000	740,000
924	08	01	0120123520	620	Субсидии автономным учреждениям	740,000	740,000	740,000
924	08	01	0120123530		Содействие в реализации мероприятий, направленных на гармонизацию международных отношений, сохранение этнического многообразия народов России, проживающих в городе Перми	1 393,000	1 393,000	1 393,000
924	08	01	0120123530	200	Закупка товаров, работ и услуг для обеспечения государственных (муниципальных) нужд	250,000	250,000	250,000
924	08	01	0120123530	240	Иные закупки товаров, работ и услуг для обеспечения государственных (муниципальных) нужд	250,000	250,000	250,000
924	08	01	0120123530	600	Предоставление субсидий бюджетным, автономным учреждениям и иным некоммерческим организациям	1 143,000	1 143,000	1 143,000
924	08	01	0120123530	610	Субсидии бюджетным учреждениям	343,000	343,000	343,000
924	08	01	0120123530	620	Субсидии автономным учреждениям	800,000	800,000	800,000
924	08	01	0300000000		Муниципальная программа «Культура города Перми»	1 205 683,300	1 167 137,200	1 199 722,100

1	2	3	4	5	6	7	8	9
924	08	01	0310000000		Подпрограмма «Городские культурно-зрелищные мероприятия»	183 190,200	182 916,500	189 423,000
924	08	01	0310100000		Основное мероприятие «Проведение мероприятий в области культуры»	183 190,200	182 916,500	189 423,000
924	08	01	0310100590		Обеспечение деятельности (оказание услуг, выполнение работ) муниципальных учреждений (организаций)	96 752,100	96 752,100	96 752,100
924	08	01	0310100590	600	Предоставление субсидий бюджетным, автономным учреждениям и иным некоммерческим организациям	96 752,100	96 752,100	96 752,100
924	08	01	0310100590	610	Субсидии бюджетным учреждениям	87 145,300	87 145,300	87 145,300
924	08	01	0310100590	620	Субсидии автономным учреждениям	9 606,800	9 606,800	9 606,800
924	08	01	0310121980		Городские культурно-зрелищные мероприятия, культурно-зрелищные мероприятия по месту жительства	69 515,800	69 507,200	69 507,200
924	08	01	0310121980	200	Закупка товаров, работ и услуг для обеспечения государственных (муниципальных) нужд	1 132,100	1 132,100	1 132,100
924	08	01	0310121980	240	Иные закупки товаров, работ и услуг для обеспечения государственных (муниципальных) нужд	1 132,100	1 132,100	1 132,100
924	08	01	0310121980	300	Социальное обеспечение и иные выплаты населению	804,600	804,600	804,600
924	08	01	0310121980	350	Премии и гранты	804,600	804,600	804,600
924	08	01	0310121980	600	Предоставление субсидий бюджетным, автономным учреждениям и иным некоммерческим организациям	67 579,100	67 570,500	67 570,500
924	08	01	0310121980	610	Субсидии бюджетным учреждениям	47 634,700	47 626,100	47 626,100
924	08	01	0310121980	620	Субсидии автономным учреждениям	19 944,400	19 944,400	19 944,400
924	08	01	031012K030		Организация и проведение мероприятий в сфере культуры на территории Пермского края	16 922,300	16 657,200	23 163,700
924	08	01	031012K030	600	Предоставление субсидий бюджетным, автономным учреждениям и иным некоммерческим организациям	16 922,300	16 657,200	23 163,700
924	08	01	031012K030	610	Субсидии бюджетным учреждениям	16 922,300	16 657,200	23 163,700
924	08	01	0320000000		Подпрограмма «Создание условий для творческой и профессиональной самореализации населения»	850 138,000	850 138,000	850 131,500
924	08	01	0320100000		Основное мероприятие «Проведение (организация проведения) мероприятий досуговой и культурно-просветительской направленности»	850 138,000	850 138,000	850 131,500
924	08	01	0320100590		Обеспечение деятельности (оказание услуг, выполнение работ) муниципальных учреждений (организаций)	583 818,600	583 818,600	583 818,600
924	08	01	0320100590	600	Предоставление субсидий бюджетным, автономным учреждениям и иным некоммерческим организациям	583 818,600	583 818,600	583 818,600
924	08	01	0320100590	610	Субсидии бюджетным учреждениям	96 737,400	96 737,400	96 737,400
924	08	01	0320100590	620	Субсидии автономным учреждениям	487 081,200	487 081,200	487 081,200

1	2	3	4	5	6	7	8	9
924	08	01	0320100870		Целевая субсидия на создание концертных и театральных постановок, организация и обеспечение участия в творческих проектах	15 300,000	15 300,000	15 293,500
924	08	01	0320100870	600	Предоставление субсидий бюджетным, автономным учреждениям и иным некоммерческим организациям	15 300,000	15 300,000	15 293,500
924	08	01	0320100870	610	Субсидии бюджетным учреждениям	2 900,000	2 900,000	2 893,500
924	08	01	0320100870	620	Субсидии автономным учреждениям	12 400,000	12 400,000	12 400,000
924	08	01	0320123620		Оказание услуг библиотечного обслуживания	251 019,400	251 019,400	251 019,400
924	08	01	0320123620	600	Предоставление субсидий бюджетным, автономным учреждениям и иным некоммерческим организациям	251 019,400	251 019,400	251 019,400
924	08	01	0320123620	610	Субсидии бюджетным учреждениям	251 019,400	251 019,400	251 019,400
924	08	01	0330000000		Подпрограмма «Обеспечение качественно нового уровня развития инфраструктуры»	157 966,100	119 693,700	145 778,600
924	08	01	0330100000		Основное мероприятие «Приведение имущественных комплексов в соответствие с требованиями действующего законодательства»	157 966,100	119 693,700	145 778,600
924	08	01	0330100750		Целевая субсидия по сохранению историко-культурного наследия	2 312,100	2 317,000	2 317,000
924	08	01	0330100750	600	Предоставление субсидий бюджетным, автономным учреждениям и иным некоммерческим организациям	2 312,100	2 317,000	2 317,000
924	08	01	0330100750	620	Субсидии автономным учреждениям	2 312,100	2 317,000	2 317,000
924	08	01	0330101070		Взносы на капитальный ремонт общего имущества в многоквартирных домах	1 231,900	1 281,400	1 281,400
924	08	01	0330101070	600	Предоставление субсидий бюджетным, автономным учреждениям и иным некоммерческим организациям	1 231,900	1 281,400	1 281,400
924	08	01	0330101070	610	Субсидии бюджетным учреждениям	978,200	1 017,500	1 017,500
924	08	01	0330101070	620	Субсидии автономным учреждениям	253,700	263,900	263,900
924	08	01	0330123560		Выполнение предписаний надзорных органов, приведение в нормативное состояние и улучшение материально-технического обеспечения	111 422,100	116 095,300	142 180,200
924	08	01	0330123560	600	Предоставление субсидий бюджетным, автономным учреждениям и иным некоммерческим организациям	111 422,100	116 095,300	142 180,200
924	08	01	0330123560	610	Субсидии бюджетным учреждениям	39 872,400	45 540,100	30 892,200
924	08	01	0330123560	620	Субсидии автономным учреждениям	71 549,700	70 555,200	111 288,000
924	08	01	03301SK180		Разработка научно-проектной документации на проведение капитального ремонта и приспособление для современного использования объектов культурного наследия, находящихся в г. Перми	43 000,000	0,000	0,000
924	08	01	03301SK180	600	Предоставление субсидий бюджетным, автономным учреждениям и иным некоммерческим организациям	43 000,000	0,000	0,000
924	08	01	03301SK180	620	Субсидии автономным учреждениям	43 000,000	0,000	0,000

1	2	3	4	5	6	7	8	9
924	08	01	0350000000		Подпрограмма «Определение, сохранение и развитие культурной идентичности города Перми»	14 389,000	14 389,000	14 389,000
924	08	01	0350100000		Основное мероприятие «Обеспечение сохранения и использования объектов культурного наследия, объектов монументального искусства»	14 389,000	14 389,000	14 389,000
924	08	01	0350100590		Обеспечение деятельности (оказание услуг, выполнение работ) муниципальных учреждений (организаций)	14 389,000	14 389,000	14 389,000
924	08	01	0350100590	600	Предоставление субсидий бюджетным, автономным учреждениям и иным некоммерческим организациям	14 389,000	14 389,000	14 389,000
924	08	01	0350100590	620	Субсидии автономным учреждениям	14 389,000	14 389,000	14 389,000
924	08	01	0600000000		Муниципальная программа «Социальная поддержка и обеспечение семейного благополучия населения города Перми»	3 462,200	2 795,400	1 247,200
924	08	01	0610000000		Подпрограмма «Оказание дополнительных мер социальной помощи и поддержки, содействие в получении социальных услуг отдельным категориям граждан»	1 247,200	1 247,200	1 247,200
924	08	01	0610200000		Основное мероприятие «Организация и проведение ежегодных городских мероприятий, поддержка инициатив общественных объединений и организаций»	1 247,200	1 247,200	1 247,200
924	08	01	0610221010		Проведение мероприятий социальной направленности	1 247,200	1 247,200	1 247,200
924	08	01	0610221010	600	Предоставление субсидий бюджетным, автономным учреждениям и иным некоммерческим организациям	1 247,200	1 247,200	1 247,200
924	08	01	0610221010	610	Субсидии бюджетным учреждениям	1 247,200	1 247,200	1 247,200
924	08	01	0620000000		Подпрограмма «Создание безбарьерной среды для маломобильных граждан»	2 215,000	1 548,200	0,000
924	08	01	0620100000		Основное мероприятие «Обеспечение доступности муниципальных объектов социальной инфраструктуры, информационной доступности для инвалидов и иных маломобильных групп населения»	2 215,000	1 548,200	0,000
924	08	01	0620123570		Оборудование зданий муниципальных учреждений средствами беспрепятственного доступа, обеспечение информационной доступности	2 215,000	1 548,200	0,000
924	08	01	0620123570	600	Предоставление субсидий бюджетным, автономным учреждениям и иным некоммерческим организациям	2 215,000	1 548,200	0,000
924	08	01	0620123570	610	Субсидии бюджетным учреждениям	2 215,000	0,000	0,000
924	08	01	0620123570	620	Субсидии автономным учреждениям	0,000	1 548,200	0,000
924	08	01	1400000000		Муниципальная программа «Охрана природы и лесное хозяйство города Перми»	3 500,000	3 500,000	3 500,000
924	08	01	1410000000		Подпрограмма «Реализация природоохранных мероприятий»	3 500,000	3 500,000	3 500,000

1	2	3	4	5	6	7	8	9
924	08	01	1410900000		Основное мероприятие «Экологическое просвещение населения города Перми»	3 500,000	3 500,000	3 500,000
924	08	01	1410922200		Информирование населения города Перми о качестве окружающей среды	3 500,000	3 500,000	3 500,000
924	08	01	1410922200	600	Предоставление субсидий бюджетным, автономным учреждениям и иным некоммерческим организациям	3 500,000	3 500,000	3 500,000
924	08	01	1410922200	620	Субсидии автономным учреждениям	3 500,000	3 500,000	3 500,000
924	08	04			<i>Другие вопросы в области культуры, кинематографии</i>	<i>134 235,600</i>	<i>137 272,100</i>	<i>137 272,100</i>
924	08	04	9100000000		Непрограммные расходы бюджета города Перми по реализации иных мероприятий	105 103,200	108 468,900	108 468,900
924	08	04	9110000000		Содержание централизованных бухгалтерий	105 103,200	108 468,900	108 468,900
924	08	04	9110000590		Обеспечение деятельности (оказание услуг, выполнение работ) муниципальных учреждений (организаций)	105 103,200	108 468,900	108 468,900
924	08	04	9110000590	100	Расходы на выплаты персоналу в целях обеспечения выполнения функций государственными (муниципальными) органами, казенными учреждениями, органами управления государственными внебюджетными фондами	93 021,900	96 400,400	96 400,400
924	08	04	9110000590	110	Расходы на выплаты персоналу казенных учреждений	93 021,900	96 400,400	96 400,400
924	08	04	9110000590	200	Закупка товаров, работ и услуг для обеспечения государственных (муниципальных) нужд	12 081,300	12 068,500	12 068,500
924	08	04	9110000590	240	Иные закупки товаров, работ и услуг для обеспечения государственных (муниципальных) нужд	12 081,300	12 068,500	12 068,500
924	08	04	9500000000		Непрограммные расходы по обеспечению деятельности администрации города Перми	29 132,400	28 803,200	28 803,200
924	08	04	9580000000		Функциональные органы администрации города Перми	29 132,400	28 803,200	28 803,200
924	08	04	9580000110		Расходы на выплаты по оплате труда работников муниципальных органов	27 217,200	26 888,000	26 888,000
924	08	04	9580000110	100	Расходы на выплаты персоналу в целях обеспечения выполнения функций государственными (муниципальными) органами, казенными учреждениями, органами управления государственными внебюджетными фондами	27 217,200	26 888,000	26 888,000
924	08	04	9580000110	120	Расходы на выплаты персоналу государственных (муниципальных) органов	27 217,200	26 888,000	26 888,000
924	08	04	9580000190		Расходы на обеспечение функций муниципальных органов	1 915,200	1 915,200	1 915,200
924	08	04	9580000190	100	Расходы на выплаты персоналу в целях обеспечения выполнения функций государственными (муниципальными) органами, казенными учреждениями, органами управления государственными внебюджетными фондами	291,700	291,700	291,700

1	2	3	4	5	6	7	8	9
924	08	04	9580000190	120	Расходы на выплаты персоналу государственных (муниципальных) органов	291,700	291,700	291,700
924	08	04	9580000190	200	Закупка товаров, работ и услуг для обеспечения государственных (муниципальных) нужд	1 623,500	1 623,500	1 623,500
924	08	04	9580000190	240	Иные закупки товаров, работ и услуг для обеспечения государственных (муниципальных) нужд	1 623,500	1 623,500	1 623,500
924	10				Социальная политика	250,000	200,000	200,000
924	10	03			<i>Социальное обеспечение населения</i>	250,000	200,000	200,000
924	10	03	0300000000		Муниципальная программа «Культура города Перми»	250,000	200,000	200,000
924	10	03	0340000000		Подпрограмма «Одаренные дети города Перми»	250,000	200,000	200,000
924	10	03	0340100000		Основное мероприятие «Реализация дополнительных общеразвивающих и предпрофессиональных программ в области искусств»	250,000	200,000	200,000
924	10	03	0340182020		Предоставление мер социальной поддержки руководителям и педагогическим работникам образовательных учреждений	250,000	200,000	200,000
924	10	03	0340182020	600	Предоставление субсидий бюджетным, автономным учреждениям и иным некоммерческим организациям	250,000	200,000	200,000
924	10	03	0340182020	620	Субсидии автономным учреждениям	250,000	200,000	200,000
930					Департамент образования администрации города Перми	19 149 204,992	19 415 805,584	19 677 378,982
930	07				Образование	18 688 269,492	18 963 831,484	19 217 971,782
930	07	01			<i>Дошкольное образование</i>	7 401 169,421	7 733 391,112	7 459 542,212
930	07	01	0700000000		Муниципальная программа «Доступное и качественное образование»	7 167 826,712	7 197 831,212	7 171 272,512
930	07	01	0710000000		Подпрограмма «Обеспечение доступного и качественного дошкольного образования»	6 905 331,512	6 929 132,012	6 902 573,312
930	07	01	0710100000		Основное мероприятие «Оказание услуг по присмотру и уходу, реализации основных общеобразовательных программ дошкольного образования»	1 391 013,512	1 384 502,912	1 384 502,912
930	07	01	0710100590		Обеспечение деятельности (оказание услуг, выполнение работ) муниципальных учреждений (организаций)	1 391 013,512	1 384 502,912	1 384 502,912
930	07	01	0710100590	600	Предоставление субсидий бюджетным, автономным учреждениям и иным некоммерческим организациям	1 391 013,512	1 384 502,912	1 384 502,912
930	07	01	0710100590	610	Субсидии бюджетным учреждениям	26 145,677	24 069,477	24 069,477
930	07	01	0710100590	620	Субсидии автономным учреждениям	1 364 867,835	1 360 433,435	1 360 433,435
930	07	01	0710200000		Основное мероприятие «Предоставление дошкольного образования в дошкольных образовательных организациях»	5 514 318,000	5 544 629,100	5 518 070,400

1	2	3	4	5	6	7	8	9
930	07	01	071022H020		Единая субвенция на выполнение отдельных государственных полномочий в сфере образования	5 512 041,100	5 542 352,200	5 515 793,500
930	07	01	071022H020	600	Предоставление субсидий бюджетным, автономным учреждениям и иным некоммерческим организациям	5 512 041,100	5 542 352,200	5 515 793,500
930	07	01	071022H020	610	Субсидии бюджетным учреждениям	36 694,300	34 409,100	33 433,100
930	07	01	071022H020	620	Субсидии автономным учреждениям	5 475 346,800	5 507 943,100	5 482 360,400
930	07	01	07102SH040		Организация предоставления общедоступного и бесплатного дошкольного, начального общего, основного общего, среднего общего образования обучающимся с ограниченными возможностями здоровья в отдельных муниципальных общеобразовательных учреждениях, осуществляющих образовательную деятельность по адаптированным основным общеобразовательным программам, в муниципальных общеобразовательных учреждениях со специальным наименованием «специальное учебно-воспитательное учреждение» и муниципальных санаторных общеобразовательных учреждениях	2 276,900	2 276,900	2 276,900
930	07	01	07102SH040	600	Предоставление субсидий бюджетным, автономным учреждениям и иным некоммерческим организациям	2 276,900	2 276,900	2 276,900
930	07	01	07102SH040	620	Субсидии автономным учреждениям	2 276,900	2 276,900	2 276,900
930	07	01	0750000000		Подпрограмма «Развитие негосударственного сектора в сфере образования»	262 495,200	268 699,200	268 699,200
930	07	01	0750100000		Основное мероприятие «Оказание услуг частными организациями, осуществляющими образовательную деятельность»	36 931,500	36 931,500	36 931,500
930	07	01	0750170030		Субсидии частным организациям, осуществляющим образовательную деятельность и содержание ребенка (присмотр и уход за ребенком)	36 931,500	36 931,500	36 931,500
930	07	01	0750170030	600	Предоставление субсидий бюджетным, автономным учреждениям и иным некоммерческим организациям	19 247,100	19 247,100	19 247,100
930	07	01	0750170030	630	Субсидии некоммерческим организациям (за исключением государственных (муниципальных) учреждений, государственных корпораций (компаний), публично-правовых компаний)	19 247,100	19 247,100	19 247,100
930	07	01	0750170030	800	Иные бюджетные ассигнования	17 684,400	17 684,400	17 684,400
930	07	01	0750170030	810	Субсидии юридическим лицам (кроме некоммерческих организаций), индивидуальным предпринимателям, физическим лицам - производителям товаров, работ, услуг	17 684,400	17 684,400	17 684,400

1	2	3	4	5	6	7	8	9
930	07	01	0750200000		Основное мероприятие «Предоставление дошкольного, начального общего, основного общего, среднего общего образования в частных организациях, осуществляющих образовательную деятельность по имеющим государственную аккредитацию основным общеобразовательным программам»	225 563,700	231 767,700	231 767,700
930	07	01	075022H020		Единая субвенция на выполнение отдельных государственных полномочий в сфере образования	225 563,700	231 767,700	231 767,700
930	07	01	075022H020	600	Предоставление субсидий бюджетным, автономным учреждениям и иным некоммерческим организациям	95 840,700	98 474,400	98 474,400
930	07	01	075022H020	630	Субсидии некоммерческим организациям (за исключением государственных (муниципальных) учреждений, государственных корпораций (компаний), публично-правовых компаний)	95 840,700	98 474,400	98 474,400
930	07	01	075022H020	800	Иные бюджетные ассигнования	129 723,000	133 293,300	133 293,300
930	07	01	075022H020	810	Субсидии юридическим лицам (кроме некоммерческих организаций), индивидуальным предпринимателям, физическим лицам - производителям товаров, работ, услуг	129 723,000	133 293,300	133 293,300
930	07	01	0800000000		Муниципальная программа «Развитие сети образовательных организаций города Перми»	233 342,709	535 559,900	288 269,700
930	07	01	0830000000		Подпрограмма «Приведение имущественных комплексов муниципальных образовательных организаций города Перми в нормативное состояние»	233 342,709	535 559,900	288 269,700
930	07	01	0830100000		Основное мероприятие «Приведение имущественных комплексов образовательных организаций в соответствие с требованиями действующего законодательства»	233 342,709	535 559,900	288 269,700
930	07	01	0830101070		Взносы на капитальный ремонт общего имущества в многоквартирных домах	530,800	552,100	552,100
930	07	01	0830101070	600	Предоставление субсидий бюджетным, автономным учреждениям и иным некоммерческим организациям	530,800	552,100	552,100
930	07	01	0830101070	620	Субсидии автономным учреждениям	530,800	552,100	552,100
930	07	01	0830123470		Приведение в нормативное состояние имущественных комплексов образовательных организаций	203 861,909	535 007,800	287 717,600
930	07	01	0830123470	600	Предоставление субсидий бюджетным, автономным учреждениям и иным некоммерческим организациям	203 861,909	535 007,800	287 717,600
930	07	01	0830123470	610	Субсидии бюджетным учреждениям	31 500,000	101 029,600	0,000
930	07	01	0830123470	620	Субсидии автономным учреждениям	172 361,909	433 978,200	287 717,600
930	07	01	083012H420		Оснащение муниципальных образовательных организаций оборудованием, средствами обучения и воспитания	28 950,000	0,000	0,000
930	07	01	083012H420	600	Предоставление субсидий бюджетным, автономным учреждениям и иным некоммерческим организациям	28 950,000	0,000	0,000

1	2	3	4	5	6	7	8	9
930	07	01	083012Н420	610	Субсидии бюджетным учреждениям	700,000	0,000	0,000
930	07	01	083012Н420	620	Субсидии автономным учреждениям	28 250,000	0,000	0,000
930	07	02			<i>Общее образование</i>	<i>9 657 385,271</i>	<i>9 613 501,472</i>	<i>10 006 233,770</i>
930	07	02	0600000000		Муниципальная программа «Социальная поддержка и обеспечение семейного благополучия населения города Перми»	13 150,000	19 554,500	21 102,700
930	07	02	0620000000		Подпрограмма «Создание безбарьерной среды для маломобильных граждан»	13 150,000	19 554,500	21 102,700
930	07	02	0620100000		Основное мероприятие «Обеспечение доступности муниципальных объектов социальной инфраструктуры, информационной доступности для инвалидов и иных маломобильных групп населения»	13 150,000	19 554,500	21 102,700
930	07	02	0620123570		Оборудование зданий муниципальных учреждений средствами беспрепятственного доступа, обеспечение информационной доступности	13 150,000	19 554,500	21 102,700
930	07	02	0620123570	600	Предоставление субсидий бюджетным, автономным учреждениям и иным некоммерческим организациям	13 150,000	19 554,500	21 102,700
930	07	02	0620123570	620	Субсидии автономным учреждениям	13 150,000	19 554,500	21 102,700
930	07	02	0700000000		Муниципальная программа «Доступное и качественное образование»	<i>9 136 507,561</i>	<i>9 284 951,870</i>	<i>9 354 781,770</i>
930	07	02	0720000000		Подпрограмма «Обеспечение доступного и качественного общего образования»	<i>9 074 915,161</i>	<i>9 223 156,170</i>	<i>9 292 986,070</i>
930	07	02	0720100000		Основное мероприятие «Оказание услуг на получение общедоступного бесплатного дошкольного, начального общего, основного общего, среднего общего образования»	<i>1 252 064,361</i>	<i>1 211 917,170</i>	<i>1 210 017,270</i>
930	07	02	0720100590		Обеспечение деятельности (оказание услуг, выполнение работ) муниципальных учреждений (организаций)	<i>1 246 150,861</i>	<i>1 206 939,270</i>	<i>1 205 039,370</i>
930	07	02	0720100590	600	Предоставление субсидий бюджетным, автономным учреждениям и иным некоммерческим организациям	<i>1 246 150,861</i>	<i>1 206 939,270</i>	<i>1 205 039,370</i>
930	07	02	0720100590	610	Субсидии бюджетным учреждениям	25 609,800	25 609,800	25 609,800
930	07	02	0720100590	620	Субсидии автономным учреждениям	<i>1 220 541,061</i>	<i>1 181 329,470</i>	<i>1 179 429,570</i>
930	07	02	0720100690		Целевая субсидия на организацию подвоза учащихся	5 913,500	4 977,900	4 977,900
930	07	02	0720100690	600	Предоставление субсидий бюджетным, автономным учреждениям и иным некоммерческим организациям	5 913,500	4 977,900	4 977,900
930	07	02	0720100690	620	Субсидии автономным учреждениям	5 913,500	4 977,900	4 977,900
930	07	02	0720200000		Основное мероприятие «Предоставление общего (начального, основного, среднего) образования в общеобразовательных организациях»	<i>7 786 121,700</i>	<i>7 974 509,900</i>	<i>8 046 239,700</i>
930	07	02	072022Н020		Единая субвенция на выполнение отдельных государственных полномочий в сфере образования	<i>6 305 727,000</i>	<i>6 528 473,900</i>	<i>6 623 681,300</i>

1	2	3	4	5	6	7	8	9
930	07	02	072022H020	600	Предоставление субсидий бюджетным, автономным учреждениям и иным некоммерческим организациям	6 305 727,000	6 528 473,900	6 623 681,300
930	07	02	072022H020	610	Субсидии бюджетным учреждениям	207 185,700	212 128,700	207 533,500
930	07	02	072022H020	620	Субсидии автономным учреждениям	6 098 541,300	6 316 345,200	6 416 147,800
930	07	02	0720253030		Ежемесячное вознаграждение за классное руководство педагогическим работникам государственных и муниципальных общеобразовательных организаций	439 102,000	439 102,000	439 102,000
930	07	02	0720253030	600	Предоставление субсидий бюджетным, автономным учреждениям и иным некоммерческим организациям	439 102,000	439 102,000	439 102,000
930	07	02	0720253030	610	Субсидии бюджетным учреждениям	12 667,200	12 667,200	12 667,200
930	07	02	0720253030	620	Субсидии автономным учреждениям	426 434,800	426 434,800	426 434,800
930	07	02	07202L3040		Организация бесплатного горячего питания обучающихся, получающих начальное общее образование в государственных и муниципальных образовательных организациях	973 188,600	938 829,900	915 352,300
930	07	02	07202L3040	600	Предоставление субсидий бюджетным, автономным учреждениям и иным некоммерческим организациям	973 188,600	938 829,900	915 352,300
930	07	02	07202L3040	610	Субсидии бюджетным учреждениям	17 185,200	16 988,100	16 864,200
930	07	02	07202L3040	620	Субсидии автономным учреждениям	956 003,400	921 841,800	898 488,100
930	07	02	07202SH040		Организация предоставления общедоступного и бесплатного дошкольного, начального общего, основного общего, среднего общего образования обучающимся с ограниченными возможностями здоровья в отдельных муниципальных общеобразовательных учреждениях, осуществляющих образовательную деятельность по адаптированным основным общеобразовательным программам, в муниципальных общеобразовательных учреждениях со специальным наименованием «специальное учебно-воспитательное учреждение» и муниципальных санаторных общеобразовательных учреждениях	68 104,100	68 104,100	68 104,100
930	07	02	07202SH040	600	Предоставление субсидий бюджетным, автономным учреждениям и иным некоммерческим организациям	68 104,100	68 104,100	68 104,100
930	07	02	07202SH040	610	Субсидии бюджетным учреждениям	13 145,900	13 145,900	13 145,900
930	07	02	07202SH040	620	Субсидии автономным учреждениям	54 958,200	54 958,200	54 958,200
930	07	02	072EB00000		Основное мероприятие «Федеральный проект «Патриотическое воспитание граждан Российской Федерации»	36 729,100	36 729,100	36 729,100
930	07	02	072EB51790		Проведение мероприятий по обеспечению деятельности советников директора по воспитанию и взаимодействию с детскими общественными объединениями в общеобразовательных организациях	36 729,100	36 729,100	36 729,100

1	2	3	4	5	6	7	8	9
930	07	02	072EB51790	600	Предоставление субсидий бюджетным, автономным учреждениям и иным некоммерческим организациям	36 729,100	36 729,100	36 729,100
930	07	02	072EB51790	610	Субсидии бюджетным учреждениям	683,400	683,400	683,400
930	07	02	072EB51790	620	Субсидии автономным учреждениям	36 045,700	36 045,700	36 045,700
930	07	02	0730000000		Подпрограмма «Обеспечение доступного и качественного дополнительного образования»	815,400	0,000	0,000
930	07	02	0730100000		Основное мероприятие «Оказание услуг по реализации дополнительных образовательных программ»	815,400	0,000	0,000
930	07	02	07301SФ320		Реализация мероприятия «Умею плавать!»	815,400	0,000	0,000
930	07	02	07301SФ320	600	Предоставление субсидий бюджетным, автономным учреждениям и иным некоммерческим организациям	815,400	0,000	0,000
930	07	02	07301SФ320	610	Субсидии бюджетным учреждениям	79,200	0,000	0,000
930	07	02	07301SФ320	620	Субсидии автономным учреждениям	736,200	0,000	0,000
930	07	02	0750000000		Подпрограмма «Развитие негосударственного сектора в сфере образования»	60 777,000	61 795,700	61 795,700
930	07	02	0750100000		Основное мероприятие «Оказание услуг частными организациями, осуществляющими образовательную деятельность»	4 759,300	4 759,300	4 759,300
930	07	02	0750170050		Субсидии частным организациям, осуществляющим общеобразовательную деятельность	4 759,300	4 759,300	4 759,300
930	07	02	0750170050	600	Предоставление субсидий бюджетным, автономным учреждениям и иным некоммерческим организациям	4 759,300	4 759,300	4 759,300
930	07	02	0750170050	630	Субсидии некоммерческим организациям (за исключением государственных (муниципальных) учреждений, государственных корпораций (компаний), публично-правовых компаний)	4 759,300	4 759,300	4 759,300
930	07	02	0750200000		Основное мероприятие «Предоставление дошкольного, начального общего, основного общего, среднего общего образования в частных организациях, осуществляющих образовательную деятельность по имеющим государственную аккредитацию основным общеобразовательным программам»	56 017,700	57 036,400	57 036,400
930	07	02	075022H020		Единая субвенция на выполнение отдельных государственных полномочий в сфере образования	56 017,700	57 036,400	57 036,400
930	07	02	075022H020	600	Предоставление субсидий бюджетным, автономным учреждениям и иным некоммерческим организациям	56 017,700	57 036,400	57 036,400
930	07	02	075022H020	630	Субсидии некоммерческим организациям (за исключением государственных (муниципальных) учреждений, государственных корпораций (компаний), публично-правовых компаний)	56 017,700	57 036,400	57 036,400

1	2	3	4	5	6	7	8	9
930	07	02	0800000000		Муниципальная программа «Развитие сети образовательных организаций города Перми»	507 727,710	308 995,102	630 349,300
930	07	02	0820000000		Подпрограмма «Обеспечение доступности общего и дополнительного образования»	56 532,900	67 728,402	54 620,700
930	07	02	0820100000		Основное мероприятие «Капитальные вложения в объекты недвижимого имущества муниципальных общеобразовательных организаций и организаций дополнительного образования города Перми»	54 620,700	66 317,902	54 620,700
930	07	02	0820141660		Строительство здания общеобразовательного учреждения по адресу: г. Пермь, ул. Ветлужская	54 620,700	0,000	0,000
930	07	02	0820141660	400	Капитальные вложения в объекты государственной (муниципальной) собственности	54 620,700	0,000	0,000
930	07	02	0820141660	460	Субсидии бюджетным и автономным учреждениям, государственным (муниципальным) унитарным предприятиям на осуществление капитальных вложений в объекты капитального строительства государственной (муниципальной) собственности или приобретение объектов недвижимого имущества в государственную (муниципальную) собственность	54 620,700	0,000	0,000
930	07	02	0820142550		Строительство здания общеобразовательного учреждения в Индустриальном районе города Перми	0,000	0,000	54 620,700
930	07	02	0820142550	400	Капитальные вложения в объекты государственной (муниципальной) собственности	0,000	0,000	54 620,700
930	07	02	0820142550	460	Субсидии бюджетным и автономным учреждениям, государственным (муниципальным) унитарным предприятиям на осуществление капитальных вложений в объекты капитального строительства государственной (муниципальной) собственности или приобретение объектов недвижимого имущества в государственную (муниципальную) собственность	0,000	0,000	54 620,700
930	07	02	0820143360		Реконструкция здания по ул. Уральской, 110 для размещения общеобразовательной организации г. Перми	0,000	66 317,902	0,000
930	07	02	0820143360	400	Капитальные вложения в объекты государственной (муниципальной) собственности	0,000	66 317,902	0,000
930	07	02	0820143360	460	Субсидии бюджетным и автономным учреждениям, государственным (муниципальным) унитарным предприятиям на осуществление капитальных вложений в объекты капитального строительства государственной (муниципальной) собственности или приобретение объектов недвижимого имущества в государственную (муниципальную) собственность	0,000	66 317,902	0,000

1	2	3	4	5	6	7	8	9
930	07	02	0820200000		Основное мероприятие «Капитальные вложения в спортивные объекты муниципальных общеобразовательных организаций города Перми»	1 912,200	1 410,500	0,000
930	07	02	0820242640		Строительство спортивного зала МАОУ «СОШ № 79» г. Перми	0,000	1 410,500	0,000
930	07	02	0820242640	400	Капитальные вложения в объекты государственной (муниципальной) собственности	0,000	1 410,500	0,000
930	07	02	0820242640	460	Субсидии бюджетным и автономным учреждениям, государственным (муниципальным) унитарным предприятиям на осуществление капитальных вложений в объекты капитального строительства государственной (муниципальной) собственности или приобретение объектов недвижимого имущества в государственную (муниципальную) собственность	0,000	1 410,500	0,000
930	07	02	0820243510		Строительство спортивного зала МАОУ «СОШ № 81» г. Перми	1 534,900	0,000	0,000
930	07	02	0820243510	400	Капитальные вложения в объекты государственной (муниципальной) собственности	1 534,900	0,000	0,000
930	07	02	0820243510	460	Субсидии бюджетным и автономным учреждениям, государственным (муниципальным) унитарным предприятиям на осуществление капитальных вложений в объекты капитального строительства государственной (муниципальной) собственности или приобретение объектов недвижимого имущества в государственную (муниципальную) собственность	1 534,900	0,000	0,000
930	07	02	0820243520		Строительство спортивного зала МАОУ «СОШ № 96» г. Перми	377,300	0,000	0,000
930	07	02	0820243520	400	Капитальные вложения в объекты государственной (муниципальной) собственности	377,300	0,000	0,000
930	07	02	0820243520	460	Субсидии бюджетным и автономным учреждениям, государственным (муниципальным) унитарным предприятиям на осуществление капитальных вложений в объекты капитального строительства государственной (муниципальной) собственности или приобретение объектов недвижимого имущества в государственную (муниципальную) собственность	377,300	0,000	0,000
930	07	02	0830000000		Подпрограмма «Приведение имущественных комплексов муниципальных образовательных организаций города Перми в нормативное состояние»	451 194,810	241 266,700	575 728,600
930	07	02	0830100000		Основное мероприятие «Приведение имущественных комплексов образовательных организаций в соответствие с требованиями действующего законодательства»	339 462,900	241 266,700	427 166,100
930	07	02	0830101070		Взносы на капитальный ремонт общего имущества в многоквартирных домах	55,400	57,600	57,600

1	2	3	4	5	6	7	8	9
930	07	02	0830101070	600	Предоставление субсидий бюджетным, автономным учреждениям и иным некоммерческим организациям	55,400	57,600	57,600
930	07	02	0830101070	610	Субсидии бюджетным учреждениям	31,900	33,200	33,200
930	07	02	0830101070	620	Субсидии автономным учреждениям	23,500	24,400	24,400
930	07	02	0830123470		Приведение в нормативное состояние имущественных комплексов образовательных организаций	268 707,500	241 209,100	427 108,500
930	07	02	0830123470	600	Предоставление субсидий бюджетным, автономным учреждениям и иным некоммерческим организациям	268 707,500	241 209,100	427 108,500
930	07	02	0830123470	610	Субсидии бюджетным учреждениям	0,000	0,000	11 236,334
930	07	02	0830123470	620	Субсидии автономным учреждениям	268 707,500	241 209,100	415 872,166
930	07	02	083012P350		Реализация программы «Комфортный край»	67 200,000	0,000	0,000
930	07	02	083012P350	600	Предоставление субсидий бюджетным, автономным учреждениям и иным некоммерческим организациям	67 200,000	0,000	0,000
930	07	02	083012P350	620	Субсидии автономным учреждениям	67 200,000	0,000	0,000
930	07	02	083012H420		Оснащение муниципальных образовательных организаций оборудованием, средствами обучения и воспитания	3 500,000	0,000	0,000
930	07	02	083012H420	600	Предоставление субсидий бюджетным, автономным учреждениям и иным некоммерческим организациям	3 500,000	0,000	0,000
930	07	02	083012H420	620	Субсидии автономным учреждениям	3 500,000	0,000	0,000
930	07	02	0830200000		Основное мероприятие «Приобретение и оснащение оборудованием, средствами обучения и воспитания, мебелью, инвентарем вновь созданных мест для обучающихся»	22 609,710	0,000	0,000
930	07	02	0830223491		Оснащение вновь вводимых в эксплуатацию зданий для размещения образовательных организаций оборудованием, средствами обучения, мебелью, инвентарем для реконструкции здания под размещение общеобразовательной организации по ул. Целинной, 15	1 369,710	0,000	0,000
930	07	02	0830223491	600	Предоставление субсидий бюджетным, автономным учреждениям и иным некоммерческим организациям	1 369,710	0,000	0,000
930	07	02	0830223491	620	Субсидии автономным учреждениям	1 369,710	0,000	0,000
930	07	02	083022H420		Оснащение муниципальных образовательных организаций оборудованием, средствами обучения и воспитания	21 240,000	0,000	0,000
930	07	02	083022H420	600	Предоставление субсидий бюджетным, автономным учреждениям и иным некоммерческим организациям	21 240,000	0,000	0,000
930	07	02	083022H420	620	Субсидии автономным учреждениям	21 240,000	0,000	0,000
930	07	02	0830300000		Основное мероприятие «Совершенствование спортивной инфраструктуры образовательных организаций»	89 122,200	0,000	148 562,500

1	2	3	4	5	6	7	8	9
930	07	02	0830300610		Устройство спортивных площадок в муниципальных образовательных организациях города Перми	89 122,200	0,000	148 562,500
930	07	02	0830300610	600	Предоставление субсидий бюджетным, автономным учреждениям и иным некоммерческим организациям	89 122,200	0,000	148 562,500
930	07	02	0830300610	620	Субсидии автономным учреждениям	89 122,200	0,000	148 562,500
930	07	03			<i>Дополнительное образование детей</i>	<i>856 227,900</i>	<i>831 783,300</i>	<i>966 983,800</i>
930	07	03	0600000000		Муниципальная программа «Социальная поддержка и обеспечение семейного благополучия населения города Перми»	6 687,900	0,000	0,000
930	07	03	0620000000		Подпрограмма «Создание безбарьерной среды для маломобильных граждан»	6 687,900	0,000	0,000
930	07	03	0620100000		Основное мероприятие «Обеспечение доступности муниципальных объектов социальной инфраструктуры, информационной доступности для инвалидов и иных маломобильных групп населения»	6 687,900	0,000	0,000
930	07	03	0620123570		Оборудование зданий муниципальных учреждений средствами беспрепятственного доступа, обеспечение информационной доступности	6 687,900	0,000	0,000
930	07	03	0620123570	600	Предоставление субсидий бюджетным, автономным учреждениям и иным некоммерческим организациям	6 687,900	0,000	0,000
930	07	03	0620123570	620	Субсидии автономным учреждениям	6 687,900	0,000	0,000
930	07	03	0700000000		Муниципальная программа «Доступное и качественное образование»	826 604,000	830 512,400	830 512,400
930	07	03	0730000000		Подпрограмма «Обеспечение доступного и качественного дополнительного образования»	806 604,200	810 512,600	810 512,600
930	07	03	0730100000		Основное мероприятие «Оказание услуг по реализации дополнительных образовательных программ»	806 604,200	810 512,600	810 512,600
930	07	03	0730100590		Обеспечение деятельности (оказание услуг, выполнение работ) муниципальных учреждений (организаций)	781 145,300	786 145,000	786 145,000
930	07	03	0730100590	100	Расходы на выплаты персоналу в целях обеспечения выполнения функций государственными (муниципальными) органами, казенными учреждениями, органами управления государственными внебюджетными фондами	13 293,200	13 510,200	13 510,200
930	07	03	0730100590	110	Расходы на выплаты персоналу казенных учреждений	13 293,200	13 510,200	13 510,200
930	07	03	0730100590	200	Закупка товаров, работ и услуг для обеспечения государственных (муниципальных) нужд	875,100	875,100	875,100
930	07	03	0730100590	240	Иные закупки товаров, работ и услуг для обеспечения государственных (муниципальных) нужд	875,100	875,100	875,100

1	2	3	4	5	6	7	8	9
930	07	03	0730100590	600	Предоставление субсидий бюджетным, автономным учреждениям и иным некоммерческим организациям	766 925,200	771 707,900	771 707,900
930	07	03	0730100590	610	Субсидии бюджетным учреждениям	1 434,400	1 444,800	1 444,800
930	07	03	0730100590	620	Субсидии автономным учреждениям	765 490,800	770 263,100	770 263,100
930	07	03	0730100590	800	Иные бюджетные ассигнования	51,800	51,800	51,800
930	07	03	0730100590	850	Уплата налогов, сборов и иных платежей	51,800	51,800	51,800
930	07	03	0730101000		Целевая субсидия на реализацию историко-культурной образовательной программы	2 985,700	3 090,100	3 090,100
930	07	03	0730101000	600	Предоставление субсидий бюджетным, автономным учреждениям и иным некоммерческим организациям	2 985,700	3 090,100	3 090,100
930	07	03	0730101000	620	Субсидии автономным учреждениям	2 985,700	3 090,100	3 090,100
930	07	03	0730101060		Целевая субсидия на повышение фонда оплаты труда	1 195,700	0,000	0,000
930	07	03	0730101060	600	Предоставление субсидий бюджетным, автономным учреждениям и иным некоммерческим организациям	1 195,700	0,000	0,000
930	07	03	0730101060	610	Субсидии бюджетным учреждениям	2,600	0,000	0,000
930	07	03	0730101060	620	Субсидии автономным учреждениям	1 193,100	0,000	0,000
930	07	03	0730182020		Предоставление мер социальной поддержки руководителям и педагогическим работникам образовательных учреждений	21 277,500	21 277,500	21 277,500
930	07	03	0730182020	100	Расходы на выплаты персоналу в целях обеспечения выполнения функций государственными (муниципальными) органами, казенными учреждениями, органами управления государственными внебюджетными фондами	223,200	223,200	223,200
930	07	03	0730182020	110	Расходы на выплаты персоналу казенных учреждений	223,200	223,200	223,200
930	07	03	0730182020	600	Предоставление субсидий бюджетным, автономным учреждениям и иным некоммерческим организациям	21 054,300	21 054,300	21 054,300
930	07	03	0730182020	620	Субсидии автономным учреждениям	21 054,300	21 054,300	21 054,300
930	07	03	0750000000		Подпрограмма «Развитие негосударственного сектора в сфере образования»	19 999,800	19 999,800	19 999,800
930	07	03	0750300000		Основное мероприятие «Реализация дополнительных общеразвивающих программ»	19 999,800	19 999,800	19 999,800
930	07	03	0750371390		Субсидии частным организациям на реализацию дополнительных общеразвивающих программ	19 999,800	19 999,800	19 999,800
930	07	03	0750371390	600	Предоставление субсидий бюджетным, автономным учреждениям и иным некоммерческим организациям	19 999,800	19 999,800	19 999,800
930	07	03	0750371390	630	Субсидии некоммерческим организациям (за исключением государственных (муниципальных) учреждений, государственных корпораций (компаний), публично-правовых компаний)	19 999,800	19 999,800	19 999,800

1	2	3	4	5	6	7	8	9
930	07	03	0800000000		Муниципальная программа «Развитие сети образовательных организаций города Перми»	22 936,000	1 270,900	136 471,400
930	07	03	0830000000		Подпрограмма «Приведение имущественных комплексов муниципальных образовательных организаций города Перми в нормативное состояние»	22 936,000	1 270,900	136 471,400
930	07	03	0830100000		Основное мероприятие «Приведение имущественных комплексов образовательных организаций в соответствие с требованиями действующего законодательства»	1 221,900	1 270,900	136 471,400
930	07	03	0830101070		Взносы на капитальный ремонт общего имущества в многоквартирных домах	1 221,900	1 270,900	1 270,900
930	07	03	0830101070	200	Закупка товаров, работ и услуг для обеспечения государственных (муниципальных) нужд	53,800	55,900	55,900
930	07	03	0830101070	240	Иные закупки товаров, работ и услуг для обеспечения государственных (муниципальных) нужд	53,800	55,900	55,900
930	07	03	0830101070	600	Предоставление субсидий бюджетным, автономным учреждениям и иным некоммерческим организациям	1 168,100	1 215,000	1 215,000
930	07	03	0830101070	620	Субсидии автономным учреждениям	1 168,100	1 215,000	1 215,000
930	07	03	0830123470		Приведение в нормативное состояние имущественных комплексов образовательных организаций	0,000	0,000	135 200,500
930	07	03	0830123470	600	Предоставление субсидий бюджетным, автономным учреждениям и иным некоммерческим организациям	0,000	0,000	135 200,500
930	07	03	0830123470	620	Субсидии автономным учреждениям	0,000	0,000	135 200,500
930	07	03	0830300000		Основное мероприятие «Совершенствование спортивной инфраструктуры образовательных организаций»	21 714,100	0,000	0,000
930	07	03	0830300610		Устройство спортивных площадок в муниципальных образовательных организациях города Перми	21 714,100	0,000	0,000
930	07	03	0830300610	600	Предоставление субсидий бюджетным, автономным учреждениям и иным некоммерческим организациям	21 714,100	0,000	0,000
930	07	03	0830300610	620	Субсидии автономным учреждениям	21 714,100	0,000	0,000
930	07	05			<i>Профессиональная подготовка, переподготовка и повышение квалификации</i>	<i>16 500,800</i>	<i>17 011,700</i>	<i>17 011,700</i>
930	07	05	0700000000		Муниципальная программа «Доступное и качественное образование»	16 500,800	17 011,700	17 011,700
930	07	05	0740000000		Подпрограмма «Ресурсное обеспечение качественного функционирования системы образования города Перми»	16 500,800	17 011,700	17 011,700
930	07	05	0740100000		Основное мероприятие «Обеспечение условий для качественного функционирования системы образования города Перми»	16 500,800	17 011,700	17 011,700
930	07	05	0740100590		Обеспечение деятельности (оказание услуг, выполнение работ) муниципальных учреждений (организаций)	15 983,300	16 664,500	16 664,500

1	2	3	4	5	6	7	8	9
930	07	05	0740100590	600	Предоставление субсидий бюджетным, автономным учреждениям и иным некоммерческим организациям	15 983,300	16 664,500	16 664,500
930	07	05	0740100590	620	Субсидии автономным учреждениям	15 983,300	16 664,500	16 664,500
930	07	05	0740101060		Целевая субсидия на повышение фонда оплаты труда	170,300	0,000	0,000
930	07	05	0740101060	600	Предоставление субсидий бюджетным, автономным учреждениям и иным некоммерческим организациям	170,300	0,000	0,000
930	07	05	0740101060	620	Субсидии автономным учреждениям	170,300	0,000	0,000
930	07	05	0740182020		Предоставление мер социальной поддержки руководителям и педагогическим работникам образовательных учреждений	347,200	347,200	347,200
930	07	05	0740182020	600	Предоставление субсидий бюджетным, автономным учреждениям и иным некоммерческим организациям	347,200	347,200	347,200
930	07	05	0740182020	620	Субсидии автономным учреждениям	347,200	347,200	347,200
930	07	09			<i>Другие вопросы в области образования</i>	<i>756 986,100</i>	<i>768 143,900</i>	<i>768 200,300</i>
930	07	09	0100000000		Муниципальная программа «Общественное согласие»	200,000	200,000	200,000
930	07	09	0120000000		Подпрограмма «Повышение уровня межэтнического и межконфессионального взаимопонимания»	200,000	200,000	200,000
930	07	09	0120100000		Основное мероприятие «Мероприятия, направленные на повышение уровня межэтнического и межконфессионального взаимопонимания в городе Перми»	200,000	200,000	200,000
930	07	09	0120123530		Содействие в реализации мероприятий, направленных на гармонизацию международных отношений, сохранение этнического многообразия народов России, проживающих в городе Перми	200,000	200,000	200,000
930	07	09	0120123530	600	Предоставление субсидий бюджетным, автономным учреждениям и иным некоммерческим организациям	200,000	200,000	200,000
930	07	09	0120123530	610	Субсидии бюджетным учреждениям	200,000	200,000	200,000
930	07	09	0200000000		Муниципальная программа «Безопасный город»	4 012,500	4 012,500	4 012,500
930	07	09	0210000000		Подпрограмма «Содействие в снижении уровня преступности на территории города Перми»	4 012,500	4 012,500	4 012,500
930	07	09	0210300000		Основное мероприятие «Профилактика потребления психоактивных веществ»	4 012,500	4 012,500	4 012,500
930	07	09	0210321090		Мероприятия, направленные на первичную профилактику потребления психоактивных веществ	4 012,500	4 012,500	4 012,500
930	07	09	0210321090	600	Предоставление субсидий бюджетным, автономным учреждениям и иным некоммерческим организациям	4 012,500	4 012,500	4 012,500
930	07	09	0210321090	610	Субсидии бюджетным учреждениям	1 631,000	1 631,000	1 631,000
930	07	09	0210321090	620	Субсидии автономным учреждениям	2 381,500	2 381,500	2 381,500

1	2	3	4	5	6	7	8	9
930	07	09	0600000000		Муниципальная программа «Социальная поддержка и обеспечение семейного благополучия населения города Перми»	60 825,300	61 397,400	61 397,400
930	07	09	0630000000		Подпрограмма «Повышение социального благополучия и безопасности семей с детьми»	489,400	489,400	489,400
930	07	09	0630200000		Основное мероприятие «Коррекция детского и семейного неблагополучия»	489,400	489,400	489,400
930	07	09	0630223600		Проведение восстановительных программ с участием несовершеннолетних	489,400	489,400	489,400
930	07	09	0630223600	600	Предоставление субсидий бюджетным, автономным учреждениям и иным некоммерческим организациям	489,400	489,400	489,400
930	07	09	0630223600	610	Субсидии бюджетным учреждениям	489,400	489,400	489,400
930	07	09	0640000000		Подпрограмма «Организация оздоровления и отдыха детей города Перми»	60 335,900	60 908,000	60 908,000
930	07	09	0640100000		Основное мероприятие «Организация оздоровления и отдыха детей в загородных лагерях отдыха и оздоровления детей, детских оздоровительных лагерях санаторного типа, детских специализированных (профильных) лагерях, лагерях с дневным пребыванием детей»	10 174,400	10 174,400	10 174,400
930	07	09	064012C140		Мероприятия по организации оздоровления и отдыха детей	10 174,400	10 174,400	10 174,400
930	07	09	064012C140	600	Предоставление субсидий бюджетным, автономным учреждениям и иным некоммерческим организациям	10 174,400	10 174,400	10 174,400
930	07	09	064012C140	610	Субсидии бюджетным учреждениям	144,700	144,700	144,700
930	07	09	064012C140	620	Субсидии автономным учреждениям	10 029,700	10 029,700	10 029,700
930	07	09	0640200000		Основное мероприятие «Организация отдыха детей в детских лагерях палаточного типа, лагерях досуга и отдыха, разновозрастных отрядах»	50 161,500	50 733,600	50 733,600
930	07	09	0640200590		Обеспечение деятельности (оказание услуг, выполнение работ) муниципальных учреждений (организаций)	50 161,500	50 733,600	50 733,600
930	07	09	0640200590	600	Предоставление субсидий бюджетным, автономным учреждениям и иным некоммерческим организациям	50 161,500	50 733,600	50 733,600
930	07	09	0640200590	610	Субсидии бюджетным учреждениям	1 099,200	1 111,400	1 111,400
930	07	09	0640200590	620	Субсидии автономным учреждениям	49 062,300	49 622,200	49 622,200
930	07	09	0700000000		Муниципальная программа «Доступное и качественное образование»	163 519,600	167 713,400	167 713,400
930	07	09	0710000000		Подпрограмма «Обеспечение доступного и качественного дошкольного образования»	8,000	0,000	0,000
930	07	09	0710200000		Основное мероприятие «Предоставление дошкольного образования в дошкольных образовательных организациях»	8,000	0,000	0,000
930	07	09	071022H020		Единая субвенция на выполнение отдельных государственных полномочий в сфере образования	8,000	0,000	0,000

1	2	3	4	5	6	7	8	9
930	07	09	071022H020	200	Закупка товаров, работ и услуг для обеспечения государственных (муниципальных) нужд	8,000	0,000	0,000
930	07	09	071022H020	240	Иные закупки товаров, работ и услуг для обеспечения государственных (муниципальных) нужд	8,000	0,000	0,000
930	07	09	0720000000		Подпрограмма «Обеспечение доступного и качественного общего образования»	1 845,300	1 845,300	1 845,300
930	07	09	0720100000		Основное мероприятие «Оказание услуг на получение общедоступного бесплатного дошкольного, начального общего, основного общего, среднего общего образования»	1 845,300	1 845,300	1 845,300
930	07	09	0720100840		Целевая субсидия на проведение мероприятий по сохранению и использованию музея «Дом Дягилева»	1 845,300	1 845,300	1 845,300
930	07	09	0720100840	600	Предоставление субсидий бюджетным, автономным учреждениям и иным некоммерческим организациям	1 845,300	1 845,300	1 845,300
930	07	09	0720100840	610	Субсидии бюджетным учреждениям	1 845,300	1 845,300	1 845,300
930	07	09	0730000000		Подпрограмма «Обеспечение доступного и качественного дополнительного образования»	10 619,700	10 901,100	10 901,100
930	07	09	0730100000		Основное мероприятие «Оказание услуг по реализации дополнительных образовательных программ»	10 619,700	10 901,100	10 901,100
930	07	09	0730100650		Реализация мероприятий по взаимодействию с детскими общественными объединениями	10 619,700	10 901,100	10 901,100
930	07	09	0730100650	600	Предоставление субсидий бюджетным, автономным учреждениям и иным некоммерческим организациям	10 619,700	10 901,100	10 901,100
930	07	09	0730100650	620	Субсидии автономным учреждениям	10 619,700	10 901,100	10 901,100
930	07	09	0740000000		Подпрограмма «Ресурсное обеспечение качественного функционирования системы образования города Перми»	149 598,800	153 519,200	153 519,200
930	07	09	0740100000		Основное мероприятие «Обеспечение условий для качественного функционирования системы образования города Перми»	127 808,800	131 729,200	131 729,200
930	07	09	0740100590		Обеспечение деятельности (оказание услуг, выполнение работ) муниципальных учреждений (организаций)	125 127,800	129 677,100	129 677,100
930	07	09	0740100590	100	Расходы на выплаты персоналу в целях обеспечения выполнения функций государственными (муниципальными) органами, казенными учреждениями, органами управления государственными внебюджетными фондами	56 017,500	58 051,200	58 051,200
930	07	09	0740100590	110	Расходы на выплаты персоналу казенных учреждений	56 017,500	58 051,200	58 051,200
930	07	09	0740100590	200	Закупка товаров, работ и услуг для обеспечения государственных (муниципальных) нужд	12 537,900	12 537,900	12 537,900

1	2	3	4	5	6	7	8	9
930	07	09	0740100590	240	Иные закупки товаров, работ и услуг для обеспечения государственных (муниципальных) нужд	12 537,900	12 537,900	12 537,900
930	07	09	0740100590	600	Предоставление субсидий бюджетным, автономным учреждениям и иным некоммерческим организациям	56 145,900	58 661,500	58 661,500
930	07	09	0740100590	610	Субсидии бюджетным учреждениям	49 786,800	52 034,400	52 034,400
930	07	09	0740100590	620	Субсидии автономным учреждениям	6 359,100	6 627,100	6 627,100
930	07	09	0740100590	800	Иные бюджетные ассигнования	426,500	426,500	426,500
930	07	09	0740100590	850	Уплата налогов, сборов и иных платежей	426,500	426,500	426,500
930	07	09	0740101060		Целевая субсидия на повышение фонда оплаты труда	628,900	0,000	0,000
930	07	09	0740101060	600	Предоставление субсидий бюджетным, автономным учреждениям и иным некоммерческим организациям	628,900	0,000	0,000
930	07	09	0740101060	610	Субсидии бюджетным учреждениям	561,900	0,000	0,000
930	07	09	0740101060	620	Субсидии автономным учреждениям	67,000	0,000	0,000
930	07	09	0740182020		Предоставление мер социальной поддержки руководителям и педагогическим работникам образовательных учреждений	2 052,100	2 052,100	2 052,100
930	07	09	0740182020	600	Предоставление субсидий бюджетным, автономным учреждениям и иным некоммерческим организациям	2 052,100	2 052,100	2 052,100
930	07	09	0740182020	610	Субсидии бюджетным учреждениям	2 052,100	2 052,100	2 052,100
930	07	09	0740200000		Основное мероприятие «Организация и проведение мероприятий в сфере образования»	18 801,400	18 801,400	18 801,400
930	07	09	0740221190		Мероприятия в области инновационного развития и отраслевые мероприятия	18 801,400	18 801,400	18 801,400
930	07	09	0740221190	200	Закупка товаров, работ и услуг для обеспечения государственных (муниципальных) нужд	1 000,000	1 000,000	1 000,000
930	07	09	0740221190	240	Иные закупки товаров, работ и услуг для обеспечения государственных (муниципальных) нужд	1 000,000	1 000,000	1 000,000
930	07	09	0740221190	300	Социальное обеспечение и иные выплаты населению	1 630,000	1 630,000	1 630,000
930	07	09	0740221190	350	Премии и гранты	1 630,000	1 630,000	1 630,000
930	07	09	0740221190	600	Предоставление субсидий бюджетным, автономным учреждениям и иным некоммерческим организациям	16 171,400	16 171,400	16 171,400
930	07	09	0740221190	610	Субсидии бюджетным учреждениям	593,100	593,100	593,100
930	07	09	0740221190	620	Субсидии автономным учреждениям	15 578,300	15 578,300	15 578,300
930	07	09	0740400000		Основное мероприятие «Публичные нормативные обязательства в сфере образования»	2 988,600	2 988,600	2 988,600
930	07	09	0740481030		Премия Главы города Перми «Золотой резерв»	2 988,600	2 988,600	2 988,600
930	07	09	0740481030	200	Закупка товаров, работ и услуг для обеспечения государственных (муниципальных) нужд	115,000	115,000	115,000

1	2	3	4	5	6	7	8	9
930	07	09	0740481030	240	Иные закупки товаров, работ и услуг для обеспечения государственных (муниципальных) нужд	115,000	115,000	115,000
930	07	09	0740481030	300	Социальное обеспечение и иные выплаты населению	2 873,600	2 873,600	2 873,600
930	07	09	0740481030	330	Публичные нормативные выплаты гражданам не социального характера	2 873,600	2 873,600	2 873,600
930	07	09	0750000000		Подпрограмма «Развитие негосударственного сектора в сфере образования»	1 447,800	1 447,800	1 447,800
930	07	09	0750200000		Основное мероприятие «Предоставление дошкольного, начального общего, основного общего, среднего общего образования в частных организациях, осуществляющих образовательную деятельность по имеющим государственную аккредитацию основным общеобразовательным программам»	1 447,800	1 447,800	1 447,800
930	07	09	075022H020		Единая субвенция на выполнение отдельных государственных полномочий в сфере образования	1 447,800	1 447,800	1 447,800
930	07	09	075022H020	200	Закупка товаров, работ и услуг для обеспечения государственных (муниципальных) нужд	1 447,800	1 447,800	1 447,800
930	07	09	075022H020	240	Иные закупки товаров, работ и услуг для обеспечения государственных (муниципальных) нужд	1 447,800	1 447,800	1 447,800
930	07	09	0800000000		Муниципальная программа «Развитие сети образовательных организаций города Перми»	7 204,100	212,400	212,400
930	07	09	0830000000		Подпрограмма «Приведение имущественных комплексов муниципальных образовательных организаций города Перми в нормативное состояние»	7 204,100	212,400	212,400
930	07	09	0830100000		Основное мероприятие «Приведение имущественных комплексов образовательных организаций в соответствие с требованиями действующего законодательства»	7 204,100	212,400	212,400
930	07	09	0830101070		Взносы на капитальный ремонт общего имущества в многоквартирных домах	204,100	212,400	212,400
930	07	09	0830101070	600	Предоставление субсидий бюджетным, автономным учреждениям и иным некоммерческим организациям	204,100	212,400	212,400
930	07	09	0830101070	610	Субсидии бюджетным учреждениям	136,500	142,000	142,000
930	07	09	0830101070	620	Субсидии автономным учреждениям	67,600	70,400	70,400
930	07	09	0830123470		Приведение в нормативное состояние имущественных комплексов образовательных организаций	7 000,000	0,000	0,000
930	07	09	0830123470	200	Закупка товаров, работ и услуг для обеспечения государственных (муниципальных) нужд	7 000,000	0,000	0,000
930	07	09	0830123470	240	Иные закупки товаров, работ и услуг для обеспечения государственных (муниципальных) нужд	7 000,000	0,000	0,000

1	2	3	4	5	6	7	8	9
930	07	09	9100000000		Непрограммные расходы бюджета города Перми по реализации иных мероприятий	435 850,300	450 217,200	450 273,600
930	07	09	9110000000		Содержание централизованных бухгалтерий	435 850,300	450 217,200	450 273,600
930	07	09	9110000590		Обеспечение деятельности (оказание услуг, выполнение работ) муниципальных учреждений (организаций)	69 755,700	71 324,000	71 324,000
930	07	09	9110000590	100	Расходы на выплаты персоналу в целях обеспечения выполнения функций государственными (муниципальными) органами, казенными учреждениями, органами управления государственными внебюджетными фондами	43 192,300	44 760,600	44 760,600
930	07	09	9110000590	110	Расходы на выплаты персоналу казенных учреждений	43 192,300	44 760,600	44 760,600
930	07	09	9110000590	200	Закупка товаров, работ и услуг для обеспечения государственных (муниципальных) нужд	26 563,400	26 563,400	26 563,400
930	07	09	9110000590	240	Иные закупки товаров, работ и услуг для обеспечения государственных (муниципальных) нужд	26 563,400	26 563,400	26 563,400
930	07	09	911002H020		Единая субвенция на выполнение отдельных государственных полномочий в сфере образования	366 094,600	378 893,200	378 949,600
930	07	09	911002H020	100	Расходы на выплаты персоналу в целях обеспечения выполнения функций государственными (муниципальными) органами, казенными учреждениями, органами управления государственными внебюджетными фондами	361 331,600	374 115,000	374 171,400
930	07	09	911002H020	110	Расходы на выплаты персоналу казенных учреждений	361 331,600	374 115,000	374 171,400
930	07	09	911002H020	200	Закупка товаров, работ и услуг для обеспечения государственных (муниципальных) нужд	4 763,000	4 778,200	4 778,200
930	07	09	911002H020	240	Иные закупки товаров, работ и услуг для обеспечения государственных (муниципальных) нужд	4 763,000	4 778,200	4 778,200
930	07	09	9500000000		Непрограммные расходы по обеспечению деятельности администрации города Перми	85 374,300	84 391,000	84 391,000
930	07	09	9580000000		Функциональные органы администрации города Перми	85 374,300	84 391,000	84 391,000
930	07	09	9580000110		Расходы на выплаты по оплате труда работников муниципальных органов	81 271,300	80 288,000	80 288,000
930	07	09	9580000110	100	Расходы на выплаты персоналу в целях обеспечения выполнения функций государственными (муниципальными) органами, казенными учреждениями, органами управления государственными внебюджетными фондами	81 271,300	80 288,000	80 288,000
930	07	09	9580000110	120	Расходы на выплаты персоналу государственных (муниципальных) органов	81 271,300	80 288,000	80 288,000

1	2	3	4	5	6	7	8	9
930	07	09	9580000190		Расходы на обеспечение функций муниципальных органов	4 103,000	4 103,000	4 103,000
930	07	09	9580000190	100	Расходы на выплаты персоналу в целях обеспечения выполнения функций государственными (муниципальными) органами, казенными учреждениями, органами управления государственными внебюджетными фондами	300,000	300,000	300,000
930	07	09	9580000190	120	Расходы на выплаты персоналу государственных (муниципальных) органов	300,000	300,000	300,000
930	07	09	9580000190	200	Закупка товаров, работ и услуг для обеспечения государственных (муниципальных) нужд	3 803,000	3 803,000	3 803,000
930	07	09	9580000190	240	Иные закупки товаров, работ и услуг для обеспечения государственных (муниципальных) нужд	3 803,000	3 803,000	3 803,000
930	10				Социальная политика	411 855,300	401 926,800	403 958,900
930	10	03			<i>Социальное обеспечение населения</i>	<i>119 997,800</i>	<i>119 997,800</i>	<i>119 997,800</i>
930	10	03	0700000000		Муниципальная программа «Доступное и качественное образование»	119 997,800	119 997,800	119 997,800
930	10	03	0710000000		Подпрограмма «Обеспечение доступного и качественного дошкольного образования»	1 900,000	1 900,000	1 900,000
930	10	03	0710200000		Основное мероприятие «Предоставление дошкольного образования в дошкольных образовательных организациях»	1 900,000	1 900,000	1 900,000
930	10	03	071022H020		Единая субвенция на выполнение отдельных государственных полномочий в сфере образования	1 900,000	1 900,000	1 900,000
930	10	03	071022H020	600	Предоставление субсидий бюджетным, автономным учреждениям и иным некоммерческим организациям	1 900,000	1 900,000	1 900,000
930	10	03	071022H020	610	Субсидии бюджетным учреждениям	50,000	50,000	50,000
930	10	03	071022H020	620	Субсидии автономным учреждениям	1 850,000	1 850,000	1 850,000
930	10	03	0720000000		Подпрограмма «Обеспечение доступного и качественного общего образования»	107 697,800	107 697,800	107 697,800
930	10	03	0720200000		Основное мероприятие «Предоставление общего (начального, основного, среднего) образования в общеобразовательных организациях»	107 697,800	107 697,800	107 697,800
930	10	03	072022H020		Единая субвенция на выполнение отдельных государственных полномочий в сфере образования	107 302,700	107 302,700	107 302,700
930	10	03	072022H020	600	Предоставление субсидий бюджетным, автономным учреждениям и иным некоммерческим организациям	107 302,700	107 302,700	107 302,700
930	10	03	072022H020	610	Субсидии бюджетным учреждениям	1 216,300	1 216,300	1 216,300
930	10	03	072022H020	620	Субсидии автономным учреждениям	105 786,600	105 786,600	105 786,600
930	10	03	072022H020	630	Субсидии некоммерческим организациям (за исключением государственных (муниципальных) учреждений, государственных корпораций (компаний), публично-правовых компаний)	299,800	299,800	299,800

1	2	3	4	5	6	7	8	9
930	10	03	072022C170		Предоставление мер социальной поддержки педагогическим работникам образовательных государственных и муниципальных организаций Пермского края, работающим и проживающим в сельской местности и поселках городского типа (рабочих поселках), по оплате жилого помещения и коммунальных услуг	395,100	395,100	395,100
930	10	03	072022C170	300	Социальное обеспечение и иные выплаты населению	300,000	300,000	300,000
930	10	03	072022C170	320	Социальные выплаты гражданам, кроме публичных нормативных социальных выплат	300,000	300,000	300,000
930	10	03	072022C170	600	Предоставление субсидий бюджетным, автономным учреждениям и иным некоммерческим организациям	95,100	95,100	95,100
930	10	03	072022C170	620	Субсидии автономным учреждениям	95,100	95,100	95,100
930	10	03	0730000000		Подпрограмма «Обеспечение доступного и качественного дополнительного образования»	350,000	350,000	350,000
930	10	03	0730100000		Основное мероприятие «Оказание услуг по реализации дополнительных образовательных программ»	350,000	350,000	350,000
930	10	03	0730182020		Предоставление мер социальной поддержки руководителям и педагогическим работникам образовательных учреждений	350,000	350,000	350,000
930	10	03	0730182020	600	Предоставление субсидий бюджетным, автономным учреждениям и иным некоммерческим организациям	350,000	350,000	350,000
930	10	03	0730182020	620	Субсидии автономным учреждениям	350,000	350,000	350,000
930	10	03	0740000000		Подпрограмма «Ресурсное обеспечение качественного функционирования системы образования города Перми»	10 050,000	10 050,000	10 050,000
930	10	03	0740300000		Основное мероприятие «Оказание мер государственной поддержки работникам образовательных организаций»	10 050,000	10 050,000	10 050,000
930	10	03	074032H020		Единая субвенция на выполнение отдельных государственных полномочий в сфере образования	10 050,000	10 050,000	10 050,000
930	10	03	074032H020	600	Предоставление субсидий бюджетным, автономным учреждениям и иным некоммерческим организациям	10 050,000	10 050,000	10 050,000
930	10	03	074032H020	610	Субсидии бюджетным учреждениям	976,700	976,700	976,700
930	10	03	074032H020	620	Субсидии автономным учреждениям	8 776,300	8 776,300	8 776,300
930	10	03	074032H020	630	Субсидии некоммерческим организациям (за исключением государственных (муниципальных) учреждений, государственных корпораций (компаний), публично-правовых компаний)	297,000	297,000	297,000
930	10	04			<i>Охрана семьи и детства</i>	53 033,400	42 974,900	45 007,000
930	10	04	0700000000		Муниципальная программа «Доступное и качественное образование»	53 033,400	42 974,900	45 007,000

1	2	3	4	5	6	7	8	9
930	10	04	0710000000		Подпрограмма «Обеспечение доступного и качественного дошкольного образования»	53 033,400	42 974,900	45 007,000
930	10	04	0710200000		Основное мероприятие «Предоставление дошкольного образования в дошкольных образовательных организациях»	53 033,400	42 974,900	45 007,000
930	10	04	071022H020		Единая субвенция на выполнение отдельных государственных полномочий в сфере образования	53 033,400	42 974,900	45 007,000
930	10	04	071022H020	300	Социальное обеспечение и иные выплаты населению	783,700	187,800	17,700
930	10	04	071022H020	320	Социальные выплаты гражданам, кроме публичных нормативных социальных выплат	783,700	187,800	17,700
930	10	04	071022H020	600	Предоставление субсидий бюджетным, автономным учреждениям и иным некоммерческим организациям	52 249,700	42 787,100	44 989,300
930	10	04	071022H020	610	Субсидии бюджетным учреждениям	276,200	254,900	268,000
930	10	04	071022H020	620	Субсидии автономным учреждениям	51 973,500	42 532,200	44 721,300
930	10	06			<i>Другие вопросы в области социальной политики</i>	238 824,100	238 954,100	238 954,100
930	10	06	0700000000		Муниципальная программа «Доступное и качественное образование»	238 824,100	238 954,100	238 954,100
930	10	06	0720000000		Подпрограмма «Обеспечение доступного и качественного общего образования»	237 569,500	237 699,500	237 699,500
930	10	06	0720100000		Основное мероприятие «Оказание услуг на получение общедоступного бесплатного дошкольного, начального общего, основного общего, среднего общего образования»	237 569,500	237 699,500	237 699,500
930	10	06	0720100700		Целевая субсидия кадетской школе на предоставление бесплатного питания учащимся	19 340,600	19 470,600	19 470,600
930	10	06	0720100700	600	Предоставление субсидий бюджетным, автономным учреждениям и иным некоммерческим организациям	19 340,600	19 470,600	19 470,600
930	10	06	0720100700	620	Субсидии автономным учреждениям	19 340,600	19 470,600	19 470,600
930	10	06	0720100710		Целевая субсидия на предоставление бесплатного питания отдельным категориям учащихся	148 971,500	148 971,500	148 971,500
930	10	06	0720100710	600	Предоставление субсидий бюджетным, автономным учреждениям и иным некоммерческим организациям	148 971,500	148 971,500	148 971,500
930	10	06	0720100710	610	Субсидии бюджетным учреждениям	3 127,800	3 127,800	3 127,800
930	10	06	0720100710	620	Субсидии автономным учреждениям	145 843,700	145 843,700	145 843,700
930	10	06	0720101160		Целевая субсидия на предоставление бесплатного питания обучающимся с ограниченными возможностями здоровья	69 257,400	69 257,400	69 257,400
930	10	06	0720101160	600	Предоставление субсидий бюджетным, автономным учреждениям и иным некоммерческим организациям	69 257,400	69 257,400	69 257,400
930	10	06	0720101160	610	Субсидии бюджетным учреждениям	2 439,700	2 439,700	2 439,700
930	10	06	0720101160	620	Субсидии автономным учреждениям	66 817,700	66 817,700	66 817,700

1	2	3	4	5	6	7	8	9
930	10	06	0750000000		Подпрограмма «Развитие негосударственного сектора в сфере образования»	1 254,600	1 254,600	1 254,600
930	10	06	0750100000		Основное мероприятие «Оказание услуг частными организациями, осуществляющими образовательную деятельность»	1 254,600	1 254,600	1 254,600
930	10	06	0750171170		Субсидии частным общеобразовательным организациям на предоставление бесплатного питания отдельным категориям учащихся	1 234,900	1 234,900	1 234,900
930	10	06	0750171170	600	Предоставление субсидий бюджетным, автономным учреждениям и иным некоммерческим организациям	1 234,900	1 234,900	1 234,900
930	10	06	0750171170	630	Субсидии некоммерческим организациям (за исключением государственных (муниципальных) учреждений, государственных корпораций (компаний), публично-правовых компаний)	1 234,900	1 234,900	1 234,900
930	10	06	0750171180		Субсидии частным общеобразовательным организациям на предоставление бесплатного двухразового питания обучающимся с ограниченными возможностями здоровья	19,700	19,700	19,700
930	10	06	0750171180	600	Предоставление субсидий бюджетным, автономным учреждениям и иным некоммерческим организациям	19,700	19,700	19,700
930	10	06	0750171180	630	Субсидии некоммерческим организациям (за исключением государственных (муниципальных) учреждений, государственных корпораций (компаний), публично-правовых компаний)	19,700	19,700	19,700
930	11				Физическая культура и спорт	49 080,200	50 047,300	55 448,300
930	11	03			<i>Спорт высших достижений</i>	<i>49 080,200</i>	<i>50 047,300</i>	<i>55 448,300</i>
930	11	03	0500000000		Муниципальная программа «Развитие физической культуры и спорта города Перми»	15 427,800	15 431,500	15 431,500
930	11	03	0520000000		Подпрограмма «Развитие физической культуры и спорта на территории города Перми»	15 427,800	15 431,500	15 431,500
930	11	03	0520500000		Основное мероприятие «Реализация дополнительных образовательных программ спортивной подготовки»	15 427,800	15 431,500	15 431,500
930	11	03	0520500590		Обеспечение деятельности (оказание услуг, выполнение работ) муниципальных учреждений (организаций)	15 426,500	15 431,500	15 431,500
930	11	03	0520500590	600	Предоставление субсидий бюджетным, автономным учреждениям и иным некоммерческим организациям	15 426,500	15 431,500	15 431,500
930	11	03	0520500590	620	Субсидии автономным учреждениям	15 426,500	15 431,500	15 431,500
930	11	03	0520501060		Целевая субсидия на повышение фонда оплаты труда	1,300	0,000	0,000
930	11	03	0520501060	600	Предоставление субсидий бюджетным, автономным учреждениям и иным некоммерческим организациям	1,300	0,000	0,000
930	11	03	0520501060	620	Субсидии автономным учреждениям	1,300	0,000	0,000

1	2	3	4	5	6	7	8	9
930	11	03	0700000000		Муниципальная программа «Доступное и качественное образование»	30 417,900	30 426,800	30 426,800
930	11	03	0730000000		Подпрограмма «Обеспечение доступного и качественного дополнительного образования»	30 417,900	30 426,800	30 426,800
930	11	03	0730100000		Основное мероприятие «Оказание услуг по реализации дополнительных образовательных программ»	30 417,900	30 426,800	30 426,800
930	11	03	0730100590		Обеспечение деятельности (оказание услуг, выполнение работ) муниципальных учреждений (организаций)	30 228,900	30 240,800	30 240,800
930	11	03	0730100590	600	Предоставление субсидий бюджетным, автономным учреждениям и иным некоммерческим организациям	30 228,900	30 240,800	30 240,800
930	11	03	0730100590	620	Субсидии автономным учреждениям	30 228,900	30 240,800	30 240,800
930	11	03	0730101060		Целевая субсидия на повышение фонда оплаты труда	3,000	0,000	0,000
930	11	03	0730101060	600	Предоставление субсидий бюджетным, автономным учреждениям и иным некоммерческим организациям	3,000	0,000	0,000
930	11	03	0730101060	620	Субсидии автономным учреждениям	3,000	0,000	0,000
930	11	03	0730182020		Предоставление мер социальной поддержки руководителям и педагогическим работникам образовательных учреждений	186,000	186,000	186,000
930	11	03	0730182020	600	Предоставление субсидий бюджетным, автономным учреждениям и иным некоммерческим организациям	186,000	186,000	186,000
930	11	03	0730182020	620	Субсидии автономным учреждениям	186,000	186,000	186,000
930	11	03	0800000000		Муниципальная программа «Развитие сети образовательных организаций города Перми»	3 234,500	4 189,000	9 590,000
930	11	03	0830000000		Подпрограмма «Приведение имущественных комплексов муниципальных образовательных организаций города Перми в нормативное состояние»	3 234,500	4 189,000	9 590,000
930	11	03	0830100000		Основное мероприятие «Приведение имущественных комплексов образовательных организаций в соответствие с требованиями действующего законодательства»	3 234,500	4 189,000	9 590,000
930	11	03	0830101070		Взносы на капитальный ремонт общего имущества в многоквартирных домах	96,400	100,300	100,300
930	11	03	0830101070	600	Предоставление субсидий бюджетным, автономным учреждениям и иным некоммерческим организациям	96,400	100,300	100,300
930	11	03	0830101070	620	Субсидии автономным учреждениям	96,400	100,300	100,300
930	11	03	0830123470		Приведение в нормативное состояние имущественных комплексов образовательных организаций	3 138,100	4 088,700	9 489,700
930	11	03	0830123470	600	Предоставление субсидий бюджетным, автономным учреждениям и иным некоммерческим организациям	3 138,100	4 088,700	9 489,700
930	11	03	0830123470	620	Субсидии автономным учреждениям	3 138,100	4 088,700	9 489,700

1	2	3	4	5	6	7	8	9
931					Администрация Ленинского района города Перми	88 285,800	75 665,500	76 232,000
931	01				Общегосударственные вопросы	65 191,400	64 315,700	64 418,900
931	01	04			<i>Функционирование Правительства Российской Федерации, высших исполнительных органов субъектов Российской Федерации, местных администраций</i>	53 420,200	52 930,700	52 930,700
931	01	04	0600000000		Муниципальная программа «Социальная поддержка и обеспечение семейного благополучия населения города Перми»	2 487,200	2 573,800	2 573,800
931	01	04	0630000000		Подпрограмма «Повышение социального благополучия и безопасности семей с детьми»	2 487,200	2 573,800	2 573,800
931	01	04	0630100000		Основное мероприятие «Взаимодействие с органами власти, учреждениями, организациями по профилактике преступности и правонарушений несовершеннолетних»	2 487,200	2 573,800	2 573,800
931	01	04	063012C050		Образование комиссий по делам несовершеннолетних и защите их прав и организация их деятельности	2 487,200	2 573,800	2 573,800
931	01	04	063012C050	100	Расходы на выплаты персоналу в целях обеспечения выполнения функций государственными (муниципальными) органами, казенными учреждениями, органами управления государственными внебюджетными фондами	2 369,000	2 455,100	2 455,100
931	01	04	063012C050	120	Расходы на выплаты персоналу государственных (муниципальных) органов	2 369,000	2 455,100	2 455,100
931	01	04	063012C050	200	Закупка товаров, работ и услуг для обеспечения государственных (муниципальных) нужд	118,200	118,700	118,700
931	01	04	063012C050	240	Иные закупки товаров, работ и услуг для обеспечения государственных (муниципальных) нужд	118,200	118,700	118,700
931	01	04	9500000000		Непрограммные расходы по обеспечению деятельности администрации города Перми	50 933,000	50 356,900	50 356,900
931	01	04	9570000000		Территориальные органы администрации города Перми	50 933,000	50 356,900	50 356,900
931	01	04	9570000110		Расходы на выплаты по оплате труда работников муниципальных органов	47 615,100	47 039,000	47 039,000
931	01	04	9570000110	100	Расходы на выплаты персоналу в целях обеспечения выполнения функций государственными (муниципальными) органами, казенными учреждениями, органами управления государственными внебюджетными фондами	47 615,100	47 039,000	47 039,000
931	01	04	9570000110	120	Расходы на выплаты персоналу государственных (муниципальных) органов	47 615,100	47 039,000	47 039,000
931	01	04	9570000190		Расходы на обеспечение функций муниципальных органов	3 317,900	3 317,900	3 317,900
931	01	04	9570000190	200	Закупка товаров, работ и услуг для обеспечения государственных (муниципальных) нужд	3 317,900	3 317,900	3 317,900

1	2	3	4	5	6	7	8	9
931	01	04	9570000190	240	Иные закупки товаров, работ и услуг для обеспечения государственных (муниципальных) нужд	3 317,900	3 317,900	3 317,900
931	01	13			<i>Другие общегосударственные вопросы</i>	<i>11 771,200</i>	<i>11 385,000</i>	<i>11 488,200</i>
931	01	13	0100000000		Муниципальная программа «Общественное согласие»	11 771,200	11 385,000	11 488,200
931	01	13	0110000000		Подпрограмма «Вовлечение граждан в решение вопросов местного значения»	11 771,200	11 385,000	11 488,200
931	01	13	0110100000		Основное мероприятие «Формирование благоприятных условий для поддержки социально ориентированных некоммерческих организаций в реализации социальных проектов»	5 458,900	5 458,900	5 458,900
931	01	13	0110121330		Консультативная и информационно-методическая поддержка социально ориентированных некоммерческих организаций при реализации социальных проектов	221,000	221,000	221,000
931	01	13	0110121330	600	Предоставление субсидий бюджетным, автономным учреждениям и иным некоммерческим организациям	221,000	221,000	221,000
931	01	13	0110121330	630	Субсидии некоммерческим организациям (за исключением государственных (муниципальных) учреждений, государственных корпораций (компаний), публично-правовых компаний)	221,000	221,000	221,000
931	01	13	0110123180		Проведение мероприятий в рамках реализации инициативных проектов на территории города Перми	4 000,000	4 000,000	4 000,000
931	01	13	0110123180	200	Закупка товаров, работ и услуг для обеспечения государственных (муниципальных) нужд	4 000,000	4 000,000	4 000,000
931	01	13	0110123180	240	Иные закупки товаров, работ и услуг для обеспечения государственных (муниципальных) нужд	4 000,000	4 000,000	4 000,000
931	01	13	0110171140		Субсидии советам ветеранов (пенсионеров) войны, труда, Вооруженных Сил и правоохранительных органов	682,900	682,900	682,900
931	01	13	0110171140	600	Предоставление субсидий бюджетным, автономным учреждениям и иным некоммерческим организациям	682,900	682,900	682,900
931	01	13	0110171140	630	Субсидии некоммерческим организациям (за исключением государственных (муниципальных) учреждений, государственных корпораций (компаний), публично-правовых компаний)	682,900	682,900	682,900
931	01	13	0110171250		Субсидии некоммерческим организациям, общественным объединениям (за исключением политических партий) на реализацию социальных проектов	555,000	555,000	555,000
931	01	13	0110171250	600	Предоставление субсидий бюджетным, автономным учреждениям и иным некоммерческим организациям	555,000	555,000	555,000

1	2	3	4	5	6	7	8	9
931	01	13	0110171250	630	Субсидии некоммерческим организациям (за исключением государственных (муниципальных) учреждений, государственных корпораций (компаний), публично-правовых компаний)	555,000	555,000	555,000
931	01	13	0110200000		Основное мероприятие «Финансовая и информационно-методическая поддержка ТОС с целью совершенствования форм участия населения в решении вопросов местного значения»	3 346,500	3 346,500	3 346,500
931	01	13	0110271130		Субсидии на осуществление деятельности территориальных общественных самоуправлений	3 346,500	3 346,500	3 346,500
931	01	13	0110271130	600	Предоставление субсидий бюджетным, автономным учреждениям и иным некоммерческим организациям	3 346,500	3 346,500	3 346,500
931	01	13	0110271130	630	Субсидии некоммерческим организациям (за исключением государственных (муниципальных) учреждений, государственных корпораций (компаний), публично-правовых компаний)	3 346,500	3 346,500	3 346,500
931	01	13	0110300000		Основное мероприятие «Развитие инфраструктуры поддержки социально ориентированных некоммерческих организаций»	2 965,800	2 579,600	2 682,800
931	01	13	0110321310		Содержание имущества и обеспечение деятельности общественных центров	2 965,800	2 579,600	2 682,800
931	01	13	0110321310	200	Закупка товаров, работ и услуг для обеспечения государственных (муниципальных) нужд	2 869,800	2 483,600	2 586,800
931	01	13	0110321310	240	Иные закупки товаров, работ и услуг для обеспечения государственных (муниципальных) нужд	2 869,800	2 483,600	2 586,800
931	01	13	0110321310	800	Иные бюджетные ассигнования	96,000	96,000	96,000
931	01	13	0110321310	850	Уплата налогов, сборов и иных платежей	96,000	96,000	96,000
931	03				Национальная безопасность и правоохранительная деятельность	1 769,300	1 828,000	1 611,300
931	03	10			<i>Защита населения и территории от чрезвычайных ситуаций природного и техногенного характера, пожарная безопасность</i>	469,800	487,400	270,700
931	03	10	0200000000		Муниципальная программа «Безопасный город»	469,800	487,400	270,700
931	03	10	0220000000		Подпрограмма «Предупреждение и ликвидация чрезвычайных ситуаций природного и техногенного характера, совершенствование гражданской обороны на территории города Перми»	23,000	23,000	23,000
931	03	10	0220300000		Основное мероприятие «Содержание и организация деятельности аварийно-спасательных служб и обеспечение безопасности людей на водных объектах»	23,000	23,000	23,000
931	03	10	0220321000		Содержание спасательных постов в местах массового отдыха у воды	23,000	23,000	23,000

1	2	3	4	5	6	7	8	9
931	03	10	0220321000	200	Закупка товаров, работ и услуг для обеспечения государственных (муниципальных) нужд	23,000	23,000	23,000
931	03	10	0220321000	240	Иные закупки товаров, работ и услуг для обеспечения государственных (муниципальных) нужд	23,000	23,000	23,000
931	03	10	0230000000		Подпрограмма «Обеспечение первичных мер пожарной безопасности, отнесенных к полномочиям органов местного самоуправления»	446,800	464,400	247,700
931	03	10	0230100000		Основное мероприятие «Обеспечение первичных мер пожарной безопасности»	446,800	464,400	247,700
931	03	10	0230121120		Мероприятия по приведению в нормативное состояние, содержанию источников противопожарного водоснабжения (пожарных водоемов, резервуаров, емкостей) и пирсов	446,800	464,400	247,700
931	03	10	0230121120	200	Закупка товаров, работ и услуг для обеспечения государственных (муниципальных) нужд	439,800	457,400	240,700
931	03	10	0230121120	240	Иные закупки товаров, работ и услуг для обеспечения государственных (муниципальных) нужд	439,800	457,400	240,700
931	03	10	0230121120	800	Иные бюджетные ассигнования	7,000	7,000	7,000
931	03	10	0230121120	850	Уплата налогов, сборов и иных платежей	7,000	7,000	7,000
931	03	14			<i>Другие вопросы в области национальной безопасности и правоохранительной деятельности</i>	<i>1 299,500</i>	<i>1 340,600</i>	<i>1 340,600</i>
931	03	14	9100000000		Непрограммные расходы бюджета города Перми по реализации иных мероприятий	1 299,500	1 340,600	1 340,600
931	03	14	9190000000		Иные непрограммные мероприятия	1 299,500	1 340,600	1 340,600
931	03	14	919002П040		Составление протоколов об административных правонарушениях	121,700	121,700	121,700
931	03	14	919002П040	200	Закупка товаров, работ и услуг для обеспечения государственных (муниципальных) нужд	121,700	121,700	121,700
931	03	14	919002П040	240	Иные закупки товаров, работ и услуг для обеспечения государственных (муниципальных) нужд	121,700	121,700	121,700
931	03	14	919002П060		Осуществление полномочий по созданию и организации деятельности административных комиссий	1 177,800	1 218,900	1 218,900
931	03	14	919002П060	100	Расходы на выплаты персоналу в целях обеспечения выполнения функций государственными (муниципальными) органами, казенными учреждениями, органами управления государственными внебюджетными фондами	698,500	723,900	723,900
931	03	14	919002П060	120	Расходы на выплаты персоналу государственных (муниципальных) органов	698,500	723,900	723,900
931	03	14	919002П060	200	Закупка товаров, работ и услуг для обеспечения государственных (муниципальных) нужд	479,300	495,000	495,000

1	2	3	4	5	6	7	8	9
931	03	14	919002П060	240	Иные закупки товаров, работ и услуг для обеспечения государственных (муниципальных) нужд	479,300	495,000	495,000
931	04				Национальная экономика	5 978,500	5 167,500	5 167,500
931	04	05			<i>Сельское хозяйство и рыболовство</i>	30,700	30,700	30,700
931	04	05	1400000000		Муниципальная программа «Охрана природы и лесное хозяйство города Перми»	30,700	30,700	30,700
931	04	05	1410000000		Подпрограмма «Реализация природоохран-ных мероприятий»	30,700	30,700	30,700
931	04	05	1410200000		Основное мероприятие «Охрана зеленого фонда города Перми от инвазивных растений»	30,700	30,700	30,700
931	04	05	1410221630		Реализация мероприятий по предотвращению распространения и уничтожению борщевика Сосновского в муниципальных образованиях Пермского края	30,700	30,700	30,700
931	04	05	1410221630	200	Закупка товаров, работ и услуг для обеспечения государственных (муниципальных) нужд	30,700	30,700	30,700
931	04	05	1410221630	240	Иные закупки товаров, работ и услуг для обеспечения государственных (муниципальных) нужд	30,700	30,700	30,700
931	04	09			<i>Дорожное хозяйство (дорожные фонды)</i>	5 048,700	5 048,700	5 048,700
931	04	09	1000000000		Муниципальная программа «Организация дорожной деятельности в городе Перми»	639,600	639,600	639,600
931	04	09	1010000000		Подпрограмма «Приведение в нормативное состояние автомобильных дорог, снижение уровня перегрузки и ликвидации мест концентрации ДТП»	639,600	639,600	639,600
931	04	09	1010100000		Основное мероприятие «Выполнение комплекса мероприятий по содержанию и ремонту автомобильных дорог и элементов дорог»	639,600	639,600	639,600
931	04	09	1010121370		Содержание и ремонт автомобильных дорог	639,600	639,600	639,600
931	04	09	1010121370	200	Закупка товаров, работ и услуг для обеспечения государственных (муниципальных) нужд	639,600	639,600	639,600
931	04	09	1010121370	240	Иные закупки товаров, работ и услуг для обеспечения государственных (муниципальных) нужд	639,600	639,600	639,600
931	04	09	1700000000		Муниципальная программа «Развитие системы жилищно-коммунального хозяйства в городе Перми»	4 409,100	4 409,100	4 409,100
931	04	09	1730000000		Подпрограмма «Обеспечение эффективного управления многоквартирными домами в городе Перми»	4 409,100	4 409,100	4 409,100
931	04	09	1730300000		Основное мероприятие «Муниципальная поддержка благоустройства придомовых территорий многоквартирных домов города Перми»	4 409,100	4 409,100	4 409,100
931	04	09	1730371190		Возмещение затрат по благоустройству придомовых территорий многоквартирных домов города Перми	4 409,100	4 409,100	4 409,100

1	2	3	4	5	6	7	8	9
931	04	09	1730371190	800	Иные бюджетные ассигнования	4 409,100	4 409,100	4 409,100
931	04	09	1730371190	810	Субсидии юридическим лицам (кроме некоммерческих организаций), индивидуальным предпринимателям, физическим лицам - производителям товаров, работ, услуг	4 409,100	4 409,100	4 409,100
931	04	12			<i>Другие вопросы в области национальной экономики</i>	899,100	88,100	88,100
931	04	12	1800000000		Муниципальная программа «Градостроительная деятельность на территории города Перми»	899,100	88,100	88,100
931	04	12	1820000000		Подпрограмма «Улучшение архитектурного облика города Перми»	899,100	88,100	88,100
931	04	12	1820200000		Основное мероприятие «Снос самовольных построек, приведение объектов капитального строительства в первоначальное положение на территории города Перми»	899,100	88,100	88,100
931	04	12	1820222040		Обеспечение сноса самовольных построек, приведения объектов капитального строительства в первоначальное положение на территории города Перми	899,100	88,100	88,100
931	04	12	1820222040	200	Закупка товаров, работ и услуг для обеспечения государственных (муниципальных) нужд	811,000	0,000	0,000
931	04	12	1820222040	240	Иные закупки товаров, работ и услуг для обеспечения государственных (муниципальных) нужд	811,000	0,000	0,000
931	04	12	1820222040	800	Иные бюджетные ассигнования	88,100	88,100	88,100
931	04	12	1820222040	830	Исполнение судебных актов	88,100	88,100	88,100
931	05				Жилищно-коммунальное хозяйство	13 394,500	2 402,200	2 382,200
931	05	02			<i>Коммунальное хозяйство</i>	894,000	0,000	0,000
931	05	02	1700000000		Муниципальная программа «Развитие системы жилищно-коммунального хозяйства в городе Перми»	894,000	0,000	0,000
931	05	02	1740000000		Подпрограмма «Содержание объектов инженерной инфраструктуры»	894,000	0,000	0,000
931	05	02	1740100000		Основное мероприятие «Обеспечение нормативного состояния объектов инженерной инфраструктуры, находящихся в муниципальной собственности, в том числе бесхозяйных объектов»	894,000	0,000	0,000
931	05	02	1740121740		Содержание и ремонт объектов инженерной инфраструктуры	894,000	0,000	0,000
931	05	02	1740121740	200	Закупка товаров, работ и услуг для обеспечения государственных (муниципальных) нужд	894,000	0,000	0,000
931	05	02	1740121740	240	Иные закупки товаров, работ и услуг для обеспечения государственных (муниципальных) нужд	894,000	0,000	0,000
931	05	03			<i>Благоустройство</i>	12 500,500	2 402,200	2 382,200
931	05	03	1300000000		Муниципальная программа «Формирование современной городской среды»	8 818,300	0,000	0,000

1	2	3	4	5	6	7	8	9
931	05	03	1310000000		Подпрограмма «Формирование комфортного внутригородского пространства на территории муниципального образования город Пермь»	8 818,300	0,000	0,000
931	05	03	131F200000		Основное мероприятие «Региональный проект «Формирование комфортной городской среды»	8 818,300	0,000	0,000
931	05	03	131F255550		Реализация программ формирования современной городской среды	8 818,300	0,000	0,000
931	05	03	131F255550	800	Иные бюджетные ассигнования	8 818,300	0,000	0,000
931	05	03	131F255550	810	Субсидии юридическим лицам (кроме некоммерческих организаций), индивидуальным предпринимателям, физическим лицам - производителям товаров, работ, услуг	8 818,300	0,000	0,000
931	05	03	1400000000		Муниципальная программа «Охрана природы и лесное хозяйство города Перми»	242,300	242,300	242,300
931	05	03	1430000000		Подпрограмма «Обращение с животными без владельцев»	242,300	242,300	242,300
931	05	03	1430200000		Основное мероприятие «Формирование ответственного обращения к животным»	242,300	242,300	242,300
931	05	03	1430221260		Обустройство и содержание площадок для выгула и дрессировки собак	242,300	242,300	242,300
931	05	03	1430221260	200	Закупка товаров, работ и услуг для обеспечения государственных (муниципальных) нужд	242,300	242,300	242,300
931	05	03	1430221260	240	Иные закупки товаров, работ и услуг для обеспечения государственных (муниципальных) нужд	242,300	242,300	242,300
931	05	03	1700000000		Муниципальная программа «Развитие системы жилищно-коммунального хозяйства в городе Перми»	3 439,900	2 159,900	2 139,900
931	05	03	1720000000		Подпрограмма «Обеспечение санитарно-эпидемиологических требований законодательства»	3 439,900	2 159,900	2 139,900
931	05	03	1720200000		Основное мероприятие «Организация работ по созданию и содержанию мест (площадок) накопления твердых коммунальных отходов»	1 159,900	1 159,900	1 159,900
931	05	03	1720222030		Обустройство и содержание мест (площадок) накопления твердых коммунальных отходов	1 159,900	1 159,900	1 159,900
931	05	03	1720222030	200	Закупка товаров, работ и услуг для обеспечения государственных (муниципальных) нужд	1 159,900	1 159,900	1 159,900
931	05	03	1720222030	240	Иные закупки товаров, работ и услуг для обеспечения государственных (муниципальных) нужд	1 159,900	1 159,900	1 159,900
931	05	03	1720300000		Основное мероприятие «Организация работ по обустройству контейнерных площадок нового образца»	2 280,000	1 000,000	980,000
931	05	03	1720323430		Обустройство контейнерных площадок нового образца в городе Перми	2 280,000	1 000,000	980,000

1	2	3	4	5	6	7	8	9
931	05	03	1720323430	800	Иные бюджетные ассигнования	2 280,000	1 000,000	980,000
931	05	03	1720323430	810	Субсидии юридическим лицам (кроме некоммерческих организаций), индивидуальным предпринимателям, физическим лицам - производителям товаров, работ, услуг	2 280,000	1 000,000	980,000
931	07				Образование	1 280,500	1 280,500	1 280,500
931	07	07			<i>Молодежная политика</i>	<i>1 280,500</i>	<i>1 280,500</i>	<i>1 280,500</i>
931	07	07	0400000000		Муниципальная программа «Молодежь города Перми»	1 180,500	1 180,500	1 180,500
931	07	07	0420000000		Подпрограмма «Создание условий для социальной интеграции молодежи в общественно полезную деятельность»	1 180,500	1 180,500	1 180,500
931	07	07	0420100000		Основное мероприятие «Осуществление мероприятий по организации занятости молодежи»	1 180,500	1 180,500	1 180,500
931	07	07	0420170070		Субсидии некоммерческим организациям, не являющимся государственными (муниципальными) учреждениями, выполняющим работы по организации занятости молодежи	1 180,500	1 180,500	1 180,500
931	07	07	0420170070	600	Предоставление субсидий бюджетным, автономным учреждениям и иным некоммерческим организациям	1 180,500	1 180,500	1 180,500
931	07	07	0420170070	630	Субсидии некоммерческим организациям (за исключением государственных (муниципальных) учреждений, государственных корпораций (компаний), публично-правовых компаний)	1 180,500	1 180,500	1 180,500
931	07	07	0600000000		Муниципальная программа «Социальная поддержка и обеспечение семейного благополучия населения города Перми»	100,000	100,000	100,000
931	07	07	0640000000		Подпрограмма «Организация оздоровления и отдыха детей города Перми»	100,000	100,000	100,000
931	07	07	0640400000		Основное мероприятие «Организация отдыха несовершеннолетних, состоящих на учете в территориальных отделах полиции города Перми»	100,000	100,000	100,000
931	07	07	0640421080		Мероприятия по профилактике правонарушений среди несовершеннолетних	100,000	100,000	100,000
931	07	07	0640421080	200	Закупка товаров, работ и услуг для обеспечения государственных (муниципальных) нужд	100,000	100,000	100,000
931	07	07	0640421080	240	Иные закупки товаров, работ и услуг для обеспечения государственных (муниципальных) нужд	100,000	100,000	100,000
931	08				Культура, кинематография	157,800	157,800	857,800
931	08	01			<i>Культура</i>	<i>157,800</i>	<i>157,800</i>	<i>857,800</i>
931	08	01	0300000000		Муниципальная программа «Культура города Перми»	157,800	157,800	857,800
931	08	01	0310000000		Подпрограмма «Городские культурно-зрелищные мероприятия»	157,800	157,800	857,800

1	2	3	4	5	6	7	8	9
931	08	01	0310100000		Основное мероприятие «Проведение мероприятий в области культуры»	157,800	157,800	857,800
931	08	01	0310121980		Городские культурно-зрелищные мероприятия, культурно-зрелищные мероприятия по месту жительства	157,800	157,800	857,800
931	08	01	0310121980	200	Закупка товаров, работ и услуг для обеспечения государственных (муниципальных) нужд	157,800	157,800	857,800
931	08	01	0310121980	240	Иные закупки товаров, работ и услуг для обеспечения государственных (муниципальных) нужд	157,800	157,800	857,800
931	11				Физическая культура и спорт	513,800	513,800	513,800
<i>931</i>	<i>11</i>	<i>01</i>			<i>Физическая культура</i>	<i>513,800</i>	<i>513,800</i>	<i>513,800</i>
931	11	01	0500000000		Муниципальная программа «Развитие физической культуры и спорта города Перми»	513,800	513,800	513,800
931	11	01	0520000000		Подпрограмма «Развитие физической культуры и спорта на территории города Перми»	513,800	513,800	513,800
931	11	01	0520100000		Основное мероприятие «Обеспечение условий для развития на территории города Перми физической культуры и массового спорта, организация проведения официальных физкультурно-оздоровительных и спортивных мероприятий»	513,800	513,800	513,800
931	11	01	0520123350		Физкультурные и спортивные мероприятия, конкурсы, спортивно-массовая работа	513,800	513,800	513,800
931	11	01	0520123350	200	Закупка товаров, работ и услуг для обеспечения государственных (муниципальных) нужд	513,800	513,800	513,800
931	11	01	0520123350	240	Иные закупки товаров, работ и услуг для обеспечения государственных (муниципальных) нужд	513,800	513,800	513,800
932					Администрация Свердловского района города Перми	178 397,282	137 205,000	140 423,400
932	01				Общегосударственные вопросы	98 438,400	95 763,000	98 531,100
<i>932</i>	<i>01</i>	<i>04</i>			<i>Функционирование Правительства Российской Федерации, высших исполнительных органов субъектов Российской Федерации, местных администраций</i>	<i>73 423,300</i>	<i>73 054,200</i>	<i>73 054,200</i>
932	01	04	0600000000		Муниципальная программа «Социальная поддержка и обеспечение семейного благополучия населения города Перми»	9 163,600	9 479,600	9 479,600
932	01	04	0630000000		Подпрограмма «Повышение социального благополучия и безопасности семей с детьми»	9 163,600	9 479,600	9 479,600
932	01	04	0630100000		Основное мероприятие «Взаимодействие с органами власти, учреждениями, организациями по профилактике преступности и правонарушений несовершеннолетних»	9 163,600	9 479,600	9 479,600
932	01	04	063012C050		Образование комиссий по делам несовершеннолетних и защите их прав и организация их деятельности	9 163,600	9 479,600	9 479,600

1	2	3	4	5	6	7	8	9
932	01	04	063012C050	100	Расходы на выплаты персоналу в целях обеспечения выполнения функций государственными (муниципальными) органами, казенными учреждениями, органами управления государственными внебюджетными фондами	8 655,900	8 970,000	8 970,000
932	01	04	063012C050	120	Расходы на выплаты персоналу государственных (муниципальных) органов	8 655,900	8 970,000	8 970,000
932	01	04	063012C050	200	Закупка товаров, работ и услуг для обеспечения государственных (муниципальных) нужд	507,700	509,600	509,600
932	01	04	063012C050	240	Иные закупки товаров, работ и услуг для обеспечения государственных (муниципальных) нужд	507,700	509,600	509,600
932	01	04	9500000000		Непрограммные расходы по обеспечению деятельности администрации города Перми	64 259,700	63 574,600	63 574,600
932	01	04	9570000000		Территориальные органы администрации города Перми	64 259,700	63 574,600	63 574,600
932	01	04	9570000110		Расходы на выплаты по оплате труда работников муниципальных органов	56 631,800	55 946,700	55 946,700
932	01	04	9570000110	100	Расходы на выплаты персоналу в целях обеспечения выполнения функций государственными (муниципальными) органами, казенными учреждениями, органами управления государственными внебюджетными фондами	56 631,800	55 946,700	55 946,700
932	01	04	9570000110	120	Расходы на выплаты персоналу государственных (муниципальных) органов	56 631,800	55 946,700	55 946,700
932	01	04	9570000190		Расходы на обеспечение функций муниципальных органов	7 627,900	7 627,900	7 627,900
932	01	04	9570000190	200	Закупка товаров, работ и услуг для обеспечения государственных (муниципальных) нужд	7 347,500	7 347,500	7 347,500
932	01	04	9570000190	240	Иные закупки товаров, работ и услуг для обеспечения государственных (муниципальных) нужд	7 347,500	7 347,500	7 347,500
932	01	04	9570000190	800	Иные бюджетные ассигнования	280,400	280,400	280,400
932	01	04	9570000190	850	Уплата налогов, сборов и иных платежей	280,400	280,400	280,400
932	01	13			<i>Другие общегосударственные вопросы</i>	<i>25 015,100</i>	<i>22 708,800</i>	<i>25 476,900</i>
932	01	13	0100000000		Муниципальная программа «Общественное согласие»	25 015,100	22 708,800	25 476,900
932	01	13	0110000000		Подпрограмма «Вовлечение граждан в решение вопросов местного значения»	25 015,100	22 708,800	25 476,900
932	01	13	0110100000		Основное мероприятие «Формирование благоприятных условий для поддержки социально ориентированных некоммерческих организаций в реализации социальных проектов»	5 943,800	5 943,800	5 943,800
932	01	13	0110121330		Консультативная и информационно-методическая поддержка социально ориентированных некоммерческих организаций при реализации социальных проектов	221,500	221,500	221,500

1	2	3	4	5	6	7	8	9
932	01	13	0110121330	600	Предоставление субсидий бюджетным, автономным учреждениям и иным некоммерческим организациям	221,500	221,500	221,500
932	01	13	0110121330	630	Субсидии некоммерческим организациям (за исключением государственных (муниципальных) учреждений, государственных корпораций (компаний), публично-правовых компаний)	221,500	221,500	221,500
932	01	13	0110123180		Проведение мероприятий в рамках реализации инициативных проектов на территории города Перми	4 000,000	4 000,000	4 000,000
932	01	13	0110123180	200	Закупка товаров, работ и услуг для обеспечения государственных (муниципальных) нужд	4 000,000	4 000,000	4 000,000
932	01	13	0110123180	240	Иные закупки товаров, работ и услуг для обеспечения государственных (муниципальных) нужд	4 000,000	4 000,000	4 000,000
932	01	13	0110171140		Субсидии советам ветеранов (пенсионеров) войны, труда, Вооруженных Сил и правоохранительных органов	1 167,300	1 167,300	1 167,300
932	01	13	0110171140	600	Предоставление субсидий бюджетным, автономным учреждениям и иным некоммерческим организациям	1 167,300	1 167,300	1 167,300
932	01	13	0110171140	630	Субсидии некоммерческим организациям (за исключением государственных (муниципальных) учреждений, государственных корпораций (компаний), публично-правовых компаний)	1 167,300	1 167,300	1 167,300
932	01	13	0110171250		Субсидии некоммерческим организациям, общественным объединениям (за исключением политических партий) на реализацию социальных проектов	555,000	555,000	555,000
932	01	13	0110171250	600	Предоставление субсидий бюджетным, автономным учреждениям и иным некоммерческим организациям	555,000	555,000	555,000
932	01	13	0110171250	630	Субсидии некоммерческим организациям (за исключением государственных (муниципальных) учреждений, государственных корпораций (компаний), публично-правовых компаний)	555,000	555,000	555,000
932	01	13	0110200000		Основное мероприятие «Финансовая и информационно-методическая поддержка ТОС с целью совершенствования форм участия населения в решении вопросов местного значения»	8 973,200	8 973,200	8 973,200
932	01	13	0110271130		Субсидии на осуществление деятельности территориальных общественных самоуправлений	8 973,200	8 973,200	8 973,200
932	01	13	0110271130	600	Предоставление субсидий бюджетным, автономным учреждениям и иным некоммерческим организациям	8 973,200	8 973,200	8 973,200

1	2	3	4	5	6	7	8	9
932	01	13	0110271130	630	Субсидии некоммерческим организациям (за исключением государственных (муниципальных) учреждений, государственных корпораций (компаний), публично-правовых компаний)	8 973,200	8 973,200	8 973,200
932	01	13	0110300000		Основное мероприятие «Развитие инфраструктуры поддержки социально ориентированных некоммерческих организаций»	10 098,100	7 791,800	10 559,900
932	01	13	0110321310		Содержание имущества и обеспечение деятельности общественных центров	10 098,100	7 791,800	10 559,900
932	01	13	0110321310	200	Закупка товаров, работ и услуг для обеспечения государственных (муниципальных) нужд	9 898,100	7 591,800	10 359,900
932	01	13	0110321310	240	Иные закупки товаров, работ и услуг для обеспечения государственных (муниципальных) нужд	9 898,100	7 591,800	10 359,900
932	01	13	0110321310	800	Иные бюджетные ассигнования	200,000	200,000	200,000
932	01	13	0110321310	850	Уплата налогов, сборов и иных платежей	200,000	200,000	200,000
932	03				Национальная безопасность и правоохранительная деятельность	1 851,800	1 909,100	1 766,000
932	03	10			<i>Защита населения и территории от чрезвычайных ситуаций природного и техногенного характера, пожарная безопасность</i>	<i>403,400</i>	<i>415,200</i>	<i>272,100</i>
932	03	10	0200000000		Муниципальная программа «Безопасный город»	403,400	415,200	272,100
932	03	10	0220000000		Подпрограмма «Предупреждение и ликвидация чрезвычайных ситуаций природного и техногенного характера, совершенствование гражданской обороны на территории города Перми»	4,600	4,600	4,600
932	03	10	0220300000		Основное мероприятие «Содержание и организация деятельности аварийно-спасательных служб и обеспечение безопасности людей на водных объектах»	4,600	4,600	4,600
932	03	10	0220321000		Содержание спасательных постов в местах массового отдыха у воды	4,600	4,600	4,600
932	03	10	0220321000	200	Закупка товаров, работ и услуг для обеспечения государственных (муниципальных) нужд	4,600	4,600	4,600
932	03	10	0220321000	240	Иные закупки товаров, работ и услуг для обеспечения государственных (муниципальных) нужд	4,600	4,600	4,600
932	03	10	0230000000		Подпрограмма «Обеспечение первичных мер пожарной безопасности, отнесенных к полномочиям органов местного самоуправления»	398,800	410,600	267,500
932	03	10	0230100000		Основное мероприятие «Обеспечение первичных мер пожарной безопасности»	398,800	410,600	267,500
932	03	10	0230121120		Мероприятия по приведению в нормативное состояние, содержанию источников противопожарного водоснабжения (пожарных водоемов, резервуаров, емкостей) и пирсов	398,800	410,600	267,500

1	2	3	4	5	6	7	8	9
932	03	10	0230121120	200	Закупка товаров, работ и услуг для обеспечения государственных (муниципальных) нужд	286,500	298,300	155,200
932	03	10	0230121120	240	Иные закупки товаров, работ и услуг для обеспечения государственных (муниципальных) нужд	286,500	298,300	155,200
932	03	10	0230121120	800	Иные бюджетные ассигнования	112,300	112,300	112,300
932	03	10	0230121120	850	Уплата налогов, сборов и иных платежей	112,300	112,300	112,300
932	03	14			<i>Другие вопросы в области национальной безопасности и правоохранительной деятельности</i>	<i>1 448,400</i>	<i>1 493,900</i>	<i>1 493,900</i>
932	03	14	9100000000		Непрограммные расходы бюджета города Перми по реализации иных мероприятий	1 448,400	1 493,900	1 493,900
932	03	14	9190000000		Иные непрограммные мероприятия	1 448,400	1 493,900	1 493,900
932	03	14	919002П040		Составление протоколов об административных правонарушениях	144,400	144,400	144,400
932	03	14	919002П040	200	Закупка товаров, работ и услуг для обеспечения государственных (муниципальных) нужд	144,400	144,400	144,400
932	03	14	919002П040	240	Иные закупки товаров, работ и услуг для обеспечения государственных (муниципальных) нужд	144,400	144,400	144,400
932	03	14	919002П060		Осуществление полномочий по созданию и организации деятельности административных комиссий	1 304,000	1 349,500	1 349,500
932	03	14	919002П060	100	Расходы на выплаты персоналу в целях обеспечения выполнения функций государственными (муниципальными) органами, казенными учреждениями, органами управления государственными внебюджетными фондами	698,500	723,900	723,900
932	03	14	919002П060	120	Расходы на выплаты персоналу государственных (муниципальных) органов	698,500	723,900	723,900
932	03	14	919002П060	200	Закупка товаров, работ и услуг для обеспечения государственных (муниципальных) нужд	605,500	625,600	625,600
932	03	14	919002П060	240	Иные закупки товаров, работ и услуг для обеспечения государственных (муниципальных) нужд	605,500	625,600	625,600
932	04				Национальная экономика	52 694,200	22 581,100	22 579,500
932	04	05			<i>Сельское хозяйство и рыболовство</i>	<i>75,200</i>	<i>75,200</i>	<i>75,200</i>
932	04	05	1400000000		Муниципальная программа «Охрана природы и лесное хозяйство города Перми»	75,200	75,200	75,200
932	04	05	1410000000		Подпрограмма «Реализация природоохранных мероприятий»	75,200	75,200	75,200
932	04	05	1410200000		Основное мероприятие «Охрана зеленого фонда города Перми от инвазивных растений»	75,200	75,200	75,200
932	04	05	1410221630		Реализация мероприятий по предотвращению распространения и уничтожению борщевика Сосновского в муниципальных образованиях Пермского края	75,200	75,200	75,200

1	2	3	4	5	6	7	8	9
932	04	05	1410221630	200	Закупка товаров, работ и услуг для обеспечения государственных (муниципальных) нужд	75,200	75,200	75,200
932	04	05	1410221630	240	Иные закупки товаров, работ и услуг для обеспечения государственных (муниципальных) нужд	75,200	75,200	75,200
932	04	09			<i>Дорожное хозяйство (дорожные фонды)</i>	<i>52 237,600</i>	<i>22 098,900</i>	<i>22 098,900</i>
932	04	09	1000000000		Муниципальная программа «Организация дорожной деятельности в городе Перми»	3 465,800	3 465,800	3 465,800
932	04	09	1010000000		Подпрограмма «Приведение в нормативное состояние автомобильных дорог, снижение уровня перегрузки и ликвидации мест концентрации ДТП»	3 465,800	3 465,800	3 465,800
932	04	09	1010100000		Основное мероприятие «Выполнение комплекса мероприятий по содержанию и ремонту автомобильных дорог и элементов дорог»	3 465,800	3 465,800	3 465,800
932	04	09	1010121370		Содержание и ремонт автомобильных дорог	3 465,800	3 465,800	3 465,800
932	04	09	1010121370	200	Закупка товаров, работ и услуг для обеспечения государственных (муниципальных) нужд	3 465,800	3 465,800	3 465,800
932	04	09	1010121370	240	Иные закупки товаров, работ и услуг для обеспечения государственных (муниципальных) нужд	3 465,800	3 465,800	3 465,800
932	04	09	1300000000		Муниципальная программа «Формирование современной городской среды»	30 138,700	0,000	0,000
932	04	09	1310000000		Подпрограмма «Формирование комфортного внутригородского пространства на территории муниципального образования город Пермь»	30 138,700	0,000	0,000
932	04	09	131F200000		Основное мероприятие «Региональный проект «Формирование комфортной городской среды»	30 138,700	0,000	0,000
932	04	09	131F255550		Реализация программ формирования современной городской среды	30 138,700	0,000	0,000
932	04	09	131F255550	800	Иные бюджетные ассигнования	30 138,700	0,000	0,000
932	04	09	131F255550	810	Субсидии юридическим лицам (кроме некоммерческих организаций), индивидуальным предпринимателям, физическим лицам - производителям товаров, работ, услуг	30 138,700	0,000	0,000
932	04	09	1700000000		Муниципальная программа «Развитие системы жилищно-коммунального хозяйства в городе Перми»	18 633,100	18 633,100	18 633,100
932	04	09	1730000000		Подпрограмма «Обеспечение эффективного управления многоквартирными домами в городе Перми»	18 633,100	18 633,100	18 633,100
932	04	09	1730300000		Основное мероприятие «Муниципальная поддержка благоустройства придомовых территорий многоквартирных домов города Перми»	18 633,100	18 633,100	18 633,100
932	04	09	1730371190		Возмещение затрат по благоустройству придомовых территорий многоквартирных домов города Перми	18 633,100	18 633,100	18 633,100

1	2	3	4	5	6	7	8	9
932	04	09	1730371190	800	Иные бюджетные ассигнования	18 633,100	18 633,100	18 633,100
932	04	09	1730371190	810	Субсидии юридическим лицам (кроме некоммерческих организаций), индивидуальным предпринимателям, физическим лицам - производителям товаров, работ, услуг	18 633,100	18 633,100	18 633,100
932	04	12			<i>Другие вопросы в области национальной экономики</i>	381,400	407,000	405,400
932	04	12	1100000000		Муниципальная программа «Благоустройство города Перми»	293,300	318,900	317,300
932	04	12	1110000000		Подпрограмма «Озеленение территории города Перми, в том числе путем создания парков, скверов, садов, бульваров»	293,300	318,900	317,300
932	04	12	1110700000		Основное мероприятие «Демонтаж самовольно установленных и незаконно размещенных движимых объектов»	293,300	318,900	317,300
932	04	12	1110721820		Демонтаж, перемещение и хранение, транспортирование и захоронение либо утилизация самовольно установленных и незаконно размещенных движимых объектов	293,300	318,900	317,300
932	04	12	1110721820	200	Закупка товаров, работ и услуг для обеспечения государственных (муниципальных) нужд	293,300	318,900	317,300
932	04	12	1110721820	240	Иные закупки товаров, работ и услуг для обеспечения государственных (муниципальных) нужд	293,300	318,900	317,300
932	04	12	1800000000		Муниципальная программа «Градостроительная деятельность на территории города Перми»	88,100	88,100	88,100
932	04	12	1820000000		Подпрограмма «Улучшение архитектурного облика города Перми»	88,100	88,100	88,100
932	04	12	1820200000		Основное мероприятие «Снос самовольных построек, приведение объектов капитального строительства в первоначальное положение на территории города Перми»	88,100	88,100	88,100
932	04	12	1820222040		Обеспечение сноса самовольных построек, приведения объектов капитального строительства в первоначальное положение на территории города Перми	88,100	88,100	88,100
932	04	12	1820222040	800	Иные бюджетные ассигнования	88,100	88,100	88,100
932	04	12	1820222040	830	Исполнение судебных актов	88,100	88,100	88,100
932	05				Жилищно-коммунальное хозяйство	17 183,482	8 722,400	8 617,400
932	05	02			<i>Коммунальное хозяйство</i>	1 976,800	0,000	0,000
932	05	02	1700000000		Муниципальная программа «Развитие системы жилищно-коммунального хозяйства в городе Перми»	1 976,800	0,000	0,000
932	05	02	1740000000		Подпрограмма «Содержание объектов инженерной инфраструктуры»	1 976,800	0,000	0,000
932	05	02	1740100000		Основное мероприятие «Обеспечение нормативного состояния объектов инженерной инфраструктуры, находящихся в муниципальной собственности, в том числе бесхозяйных объектов»	1 976,800	0,000	0,000

1	2	3	4	5	6	7	8	9
932	05	02	1740121740		Содержание и ремонт объектов инженерной инфраструктуры	1 976,800	0,000	0,000
932	05	02	1740121740	200	Закупка товаров, работ и услуг для обеспечения государственных (муниципальных) нужд	1 976,800	0,000	0,000
932	05	02	1740121740	240	Иные закупки товаров, работ и услуг для обеспечения государственных (муниципальных) нужд	1 976,800	0,000	0,000
932	05	03			<i>Благоустройство</i>	15 206,682	8 722,400	8 617,400
932	05	03	0100000000		Муниципальная программа «Общественное согласие»	83,350	0,000	0,000
932	05	03	0110000000		Подпрограмма «Вовлечение граждан в решение вопросов местного значения»	83,350	0,000	0,000
932	05	03	0110100000		Основное мероприятие «Формирование благоприятных условий для поддержки социально ориентированных некоммерческих организаций в реализации социальных проектов»	83,350	0,000	0,000
932	05	03	01101SP080		Софинансирование проектов инициативного бюджетирования	83,350	0,000	0,000
932	05	03	01101SP080	200	Закупка товаров, работ и услуг для обеспечения государственных (муниципальных) нужд	83,350	0,000	0,000
932	05	03	01101SP080	240	Иные закупки товаров, работ и услуг для обеспечения государственных (муниципальных) нужд	83,350	0,000	0,000
932	05	03	1400000000		Муниципальная программа «Охрана природы и лесное хозяйство города Перми»	1 148,600	1 148,600	1 148,600
932	05	03	1430000000		Подпрограмма «Обращение с животными без владельцев»	1 148,600	1 148,600	1 148,600
932	05	03	1430200000		Основное мероприятие «Формирование ответственного обращения к животным»	1 148,600	1 148,600	1 148,600
932	05	03	1430221260		Обустройство и содержание площадок для выгула и дрессировки собак	1 148,600	1 148,600	1 148,600
932	05	03	1430221260	200	Закупка товаров, работ и услуг для обеспечения государственных (муниципальных) нужд	1 148,600	1 148,600	1 148,600
932	05	03	1430221260	240	Иные закупки товаров, работ и услуг для обеспечения государственных (муниципальных) нужд	1 148,600	1 148,600	1 148,600
932	05	03	1700000000		Муниципальная программа «Развитие системы жилищно-коммунального хозяйства в городе Перми»	13 973,800	7 573,800	7 468,800
932	05	03	1720000000		Подпрограмма «Обеспечение санитарно-эпидемиологических требований законодательства»	13 973,800	7 573,800	7 468,800
932	05	03	1720200000		Основное мероприятие «Организация работ по созданию и содержанию мест (площадок) накопления твердых коммунальных отходов»	2 323,800	2 323,800	2 323,800
932	05	03	1720222030		Обустройство и содержание мест (площадок) накопления твердых коммунальных отходов	2 323,800	2 323,800	2 323,800

1	2	3	4	5	6	7	8	9
932	05	03	1720222030	200	Закупка товаров, работ и услуг для обеспечения государственных (муниципальных) нужд	2 323,800	2 323,800	2 323,800
932	05	03	1720222030	240	Иные закупки товаров, работ и услуг для обеспечения государственных (муниципальных) нужд	2 323,800	2 323,800	2 323,800
932	05	03	1720300000		Основное мероприятие «Организация работ по обустройству контейнерных площадок нового образца»	11 650,000	5 250,000	5 145,000
932	05	03	1720323430		Обустройство контейнерных площадок нового образца в городе Перми	11 650,000	5 250,000	5 145,000
932	05	03	1720323430	800	Иные бюджетные ассигнования	11 650,000	5 250,000	5 145,000
932	05	03	1720323430	810	Субсидии юридическим лицам (кроме некоммерческих организаций), индивидуальным предпринимателям, физическим лицам - производителям товаров, работ, услуг	11 650,000	5 250,000	5 145,000
932	05	03	9100000000		Непрограммные расходы бюджета города Перми по реализации иных мероприятий	0,932	0,000	0,000
932	05	03	9160000000		Мероприятия, направленные на решение отдельных вопросов местного значения в микрорайонах города Перми	0,932	0,000	0,000
932	05	03	9160000000	200	Закупка товаров, работ и услуг для обеспечения государственных (муниципальных) нужд	0,932	0,000	0,000
932	05	03	9160000000	240	Иные закупки товаров, работ и услуг для обеспечения государственных (муниципальных) нужд	0,932	0,000	0,000
932	07				Образование	5 209,900	5 209,900	5 209,900
932	07	07			<i>Молодежная политика</i>	5 209,900	5 209,900	5 209,900
932	07	07	0400000000		Муниципальная программа «Молодежь города Перми»	4 957,900	4 957,900	4 957,900
932	07	07	0420000000		Подпрограмма «Создание условий для социальной интеграции молодежи в общественно полезную деятельность»	4 957,900	4 957,900	4 957,900
932	07	07	0420100000		Основное мероприятие «Осуществление мероприятий по организации занятости молодежи»	4 957,900	4 957,900	4 957,900
932	07	07	0420170070		Субсидии некоммерческим организациям, не являющимся государственными (муниципальными) учреждениями, выполняющим работы по организации занятости молодежи	4 957,900	4 957,900	4 957,900
932	07	07	0420170070	600	Предоставление субсидий бюджетным, автономным учреждениям и иным некоммерческим организациям	4 957,900	4 957,900	4 957,900
932	07	07	0420170070	630	Субсидии некоммерческим организациям (за исключением государственных (муниципальных) учреждений, государственных корпораций (компаний), публично-правовых компаний)	4 957,900	4 957,900	4 957,900
932	07	07	0600000000		Муниципальная программа «Социальная поддержка и обеспечение семейного благополучия населения города Перми»	252,000	252,000	252,000

1	2	3	4	5	6	7	8	9
932	07	07	0640000000		Подпрограмма «Организация оздоровления и отдыха детей города Перми»	252,000	252,000	252,000
932	07	07	0640400000		Основное мероприятие «Организация отдыха несовершеннолетних, состоящих на учете в территориальных отделах полиции города Перми»	252,000	252,000	252,000
932	07	07	0640421080		Мероприятия по профилактике правонарушений среди несовершеннолетних	252,000	252,000	252,000
932	07	07	0640421080	200	Закупка товаров, работ и услуг для обеспечения государственных (муниципальных) нужд	252,000	252,000	252,000
932	07	07	0640421080	240	Иные закупки товаров, работ и услуг для обеспечения государственных (муниципальных) нужд	252,000	252,000	252,000
932	08				Культура, кинематография	1 281,600	1 281,600	1 981,600
932	08	01			<i>Культура</i>	<i>1 281,600</i>	<i>1 281,600</i>	<i>1 981,600</i>
932	08	01	0300000000		Муниципальная программа «Культура города Перми»	1 281,600	1 281,600	1 981,600
932	08	01	0310000000		Подпрограмма «Городские культурно-зрелищные мероприятия»	1 281,600	1 281,600	1 981,600
932	08	01	0310100000		Основное мероприятие «Проведение мероприятий в области культуры»	1 281,600	1 281,600	1 981,600
932	08	01	0310121980		Городские культурно-зрелищные мероприятия, культурно-зрелищные мероприятия по месту жительства	1 281,600	1 281,600	1 981,600
932	08	01	0310121980	200	Закупка товаров, работ и услуг для обеспечения государственных (муниципальных) нужд	1 281,600	1 281,600	1 981,600
932	08	01	0310121980	240	Иные закупки товаров, работ и услуг для обеспечения государственных (муниципальных) нужд	1 281,600	1 281,600	1 981,600
932	11				Физическая культура и спорт	1 737,900	1 737,900	1 737,900
932	11	01			<i>Физическая культура</i>	<i>1 737,900</i>	<i>1 737,900</i>	<i>1 737,900</i>
932	11	01	0500000000		Муниципальная программа «Развитие физической культуры и спорта города Перми»	1 737,900	1 737,900	1 737,900
932	11	01	0520000000		Подпрограмма «Развитие физической культуры и спорта на территории города Перми»	1 737,900	1 737,900	1 737,900
932	11	01	0520100000		Основное мероприятие «Обеспечение условий для развития на территории города Перми физической культуры и массового спорта, организация проведения официальных физкультурно-оздоровительных и спортивных мероприятий»	1 737,900	1 737,900	1 737,900
932	11	01	0520123350		Физкультурные и спортивные мероприятия, конкурсы, спортивно-массовая работа	1 737,900	1 737,900	1 737,900
932	11	01	0520123350	200	Закупка товаров, работ и услуг для обеспечения государственных (муниципальных) нужд	1 737,900	1 737,900	1 737,900
932	11	01	0520123350	240	Иные закупки товаров, работ и услуг для обеспечения государственных (муниципальных) нужд	1 737,900	1 737,900	1 737,900

1	2	3	4	5	6	7	8	9
933					Администрация Мотовилихинского района города Перми	171 022,729	133 464,500	133 653,400
933	01				Общегосударственные вопросы	91 838,022	91 657,300	90 459,900
933	01	04			<i>Функционирование Правительства Российской Федерации, высших исполнительных органов субъектов Российской Федерации, местных администраций</i>	69 212,200	68 841,500	68 841,500
933	01	04	0600000000		Муниципальная программа «Социальная поддержка и обеспечение семейного благополучия населения города Перми»	9 023,100	9 335,100	9 335,100
933	01	04	0630000000		Подпрограмма «Повышение социального благополучия и безопасности семей с детьми»	9 023,100	9 335,100	9 335,100
933	01	04	0630100000		Основное мероприятие «Взаимодействие с органами власти, учреждениями, организациями по профилактике преступности и правонарушений несовершеннолетних»	9 023,100	9 335,100	9 335,100
933	01	04	063012C050		Образование комиссий по делам несовершеннолетних и защите их прав и организация их деятельности	9 023,100	9 335,100	9 335,100
933	01	04	063012C050	100	Расходы на выплаты персоналу в целях обеспечения выполнения функций государственными (муниципальными) органами, казенными учреждениями, органами управления государственными внебюджетными фондами	8 545,400	8 855,500	8 855,500
933	01	04	063012C050	120	Расходы на выплаты персоналу государственных (муниципальных) органов	8 545,400	8 855,500	8 855,500
933	01	04	063012C050	200	Закупка товаров, работ и услуг для обеспечения государственных (муниципальных) нужд	477,700	479,600	479,600
933	01	04	063012C050	240	Иные закупки товаров, работ и услуг для обеспечения государственных (муниципальных) нужд	477,700	479,600	479,600
933	01	04	9500000000		Непрограммные расходы по обеспечению деятельности администрации города Перми	60 189,100	59 506,400	59 506,400
933	01	04	9570000000		Территориальные органы администрации города Перми	60 189,100	59 506,400	59 506,400
933	01	04	9570000110		Расходы на выплаты по оплате труда работников муниципальных органов	56 436,200	55 753,500	55 753,500
933	01	04	9570000110	100	Расходы на выплаты персоналу в целях обеспечения выполнения функций государственными (муниципальными) органами, казенными учреждениями, органами управления государственными внебюджетными фондами	56 436,200	55 753,500	55 753,500
933	01	04	9570000110	120	Расходы на выплаты персоналу государственных (муниципальных) органов	56 436,200	55 753,500	55 753,500
933	01	04	9570000190		Расходы на обеспечение функций муниципальных органов	3 752,900	3 752,900	3 752,900
933	01	04	9570000190	200	Закупка товаров, работ и услуг для обеспечения государственных (муниципальных) нужд	3 752,900	3 752,900	3 752,900

1	2	3	4	5	6	7	8	9
933	01	04	9570000190	240	Иные закупки товаров, работ и услуг для обеспечения государственных (муниципальных) нужд	3 752,900	3 752,900	3 752,900
933	01	13			<i>Другие общегосударственные вопросы</i>	22 625,822	22 815,800	21 618,400
933	01	13	0100000000		Муниципальная программа «Общественное согласие»	22 625,822	22 815,800	21 618,400
933	01	13	0110000000		Подпрограмма «Вовлечение граждан в решение вопросов местного значения»	22 325,822	22 515,800	21 318,400
933	01	13	0110100000		Основное мероприятие «Формирование благоприятных условий для поддержки социально ориентированных некоммерческих организаций в реализации социальных проектов»	5 719,100	5 719,100	5 719,100
933	01	13	0110121330		Консультативная и информационно-методическая поддержка социально ориентированных некоммерческих организаций при реализации социальных проектов	221,500	221,500	221,500
933	01	13	0110121330	600	Предоставление субсидий бюджетным, автономным учреждениям и иным некоммерческим организациям	221,500	221,500	221,500
933	01	13	0110121330	630	Субсидии некоммерческим организациям (за исключением государственных (муниципальных) учреждений, государственных корпораций (компаний), публично-правовых компаний)	221,500	221,500	221,500
933	01	13	0110123180		Проведение мероприятий в рамках реализации инициативных проектов на территории города Перми	4 000,000	4 000,000	4 000,000
933	01	13	0110123180	200	Закупка товаров, работ и услуг для обеспечения государственных (муниципальных) нужд	4 000,000	4 000,000	4 000,000
933	01	13	0110123180	240	Иные закупки товаров, работ и услуг для обеспечения государственных (муниципальных) нужд	4 000,000	4 000,000	4 000,000
933	01	13	0110171140		Субсидии советам ветеранов (пенсионеров) войны, труда, Вооруженных Сил и правоохранительных органов	942,600	942,600	942,600
933	01	13	0110171140	600	Предоставление субсидий бюджетным, автономным учреждениям и иным некоммерческим организациям	942,600	942,600	942,600
933	01	13	0110171140	630	Субсидии некоммерческим организациям (за исключением государственных (муниципальных) учреждений, государственных корпораций (компаний), публично-правовых компаний)	942,600	942,600	942,600
933	01	13	0110171250		Субсидии некоммерческим организациям, общественным объединениям (за исключением политических партий) на реализацию социальных проектов	555,000	555,000	555,000
933	01	13	0110171250	600	Предоставление субсидий бюджетным, автономным учреждениям и иным некоммерческим организациям	555,000	555,000	555,000

1	2	3	4	5	6	7	8	9
933	01	13	0110171250	630	Субсидии некоммерческим организациям (за исключением государственных (муниципальных) учреждений, государственных корпораций (компаний), публично-правовых компаний)	555,000	555,000	555,000
933	01	13	0110200000		Основное мероприятие «Финансовая и информационно-методическая поддержка ТОС с целью совершенствования форм участия населения в решении вопросов местного значения»	7 731,300	7 731,300	7 731,300
933	01	13	0110271130		Субсидии на осуществление деятельности территориальных общественных самоуправлений	7 731,300	7 731,300	7 731,300
933	01	13	0110271130	600	Предоставление субсидий бюджетным, автономным учреждениям и иным некоммерческим организациям	7 731,300	7 731,300	7 731,300
933	01	13	0110271130	630	Субсидии некоммерческим организациям (за исключением государственных (муниципальных) учреждений, государственных корпораций (компаний), публично-правовых компаний)	7 731,300	7 731,300	7 731,300
933	01	13	0110300000		Основное мероприятие «Развитие инфраструктуры поддержки социально ориентированных некоммерческих организаций»	8 875,422	9 065,400	7 868,000
933	01	13	0110321310		Содержание имущества и обеспечение деятельности общественных центров	8 875,422	9 065,400	7 868,000
933	01	13	0110321310	200	Закупка товаров, работ и услуг для обеспечения государственных (муниципальных) нужд	8 631,922	8 830,100	7 640,900
933	01	13	0110321310	240	Иные закупки товаров, работ и услуг для обеспечения государственных (муниципальных) нужд	8 631,922	8 830,100	7 640,900
933	01	13	0110321310	800	Иные бюджетные ассигнования	243,500	235,300	227,100
933	01	13	0110321310	850	Уплата налогов, сборов и иных платежей	243,500	235,300	227,100
933	01	13	0120000000		Подпрограмма «Повышение уровня межэтнического и межконфессионального взаимопонимания»	300,000	300,000	300,000
933	01	13	0120100000		Основное мероприятие «Мероприятия, направленные на повышение уровня межэтнического и межконфессионального взаимопонимания в городе Перми»	300,000	300,000	300,000
933	01	13	0120123520		Содействие в реализации культурно-просветительских общественных инициатив религиозных организаций и объединений, направленных на сохранение гармоничной конфессиональной ситуации в городе Перми	300,000	300,000	300,000
933	01	13	0120123520	600	Предоставление субсидий бюджетным, автономным учреждениям и иным некоммерческим организациям	300,000	300,000	300,000
933	01	13	0120123520	630	Субсидии некоммерческим организациям (за исключением государственных (муниципальных) учреждений, государственных корпораций (компаний), публично-правовых компаний)	300,000	300,000	300,000

1	2	3	4	5	6	7	8	9
933	03				Национальная безопасность и правоохранительная деятельность	2 689,200	2 889,200	2 352,800
933	03	10			<i>Защита населения и территории от чрезвычайных ситуаций природного и техногенного характера, пожарная безопасность</i>	<i>1 358,100</i>	<i>1 522,000</i>	<i>985,600</i>
933	03	10	0200000000		Муниципальная программа «Безопасный город»	1 358,100	1 522,000	985,600
933	03	10	0220000000		Подпрограмма «Предупреждение и ликвидация чрезвычайных ситуаций природного и техногенного характера, совершенствование гражданской обороны на территории города Перми»	36,800	36,800	36,800
933	03	10	0220300000		Основное мероприятие «Содержание и организация деятельности аварийно-спасательных служб и обеспечение безопасности людей на водных объектах»	36,800	36,800	36,800
933	03	10	0220321000		Содержание спасательных постов в местах массового отдыха у воды	36,800	36,800	36,800
933	03	10	0220321000	200	Закупка товаров, работ и услуг для обеспечения государственных (муниципальных) нужд	36,800	36,800	36,800
933	03	10	0220321000	240	Иные закупки товаров, работ и услуг для обеспечения государственных (муниципальных) нужд	36,800	36,800	36,800
933	03	10	0230000000		Подпрограмма «Обеспечение первичных мер пожарной безопасности, отнесенных к полномочиям органов местного самоуправления»	1 321,300	1 485,200	948,800
933	03	10	0230100000		Основное мероприятие «Обеспечение первичных мер пожарной безопасности»	1 321,300	1 485,200	948,800
933	03	10	0230121120		Мероприятия по приведению в нормативное состояние, содержанию источников противопожарного водоснабжения (пожарных водоемов, резервуаров, емкостей) и пирсов	1 321,300	1 485,200	948,800
933	03	10	0230121120	200	Закупка товаров, работ и услуг для обеспечения государственных (муниципальных) нужд	1 162,000	1 325,900	789,500
933	03	10	0230121120	240	Иные закупки товаров, работ и услуг для обеспечения государственных (муниципальных) нужд	1 162,000	1 325,900	789,500
933	03	10	0230121120	800	Иные бюджетные ассигнования	159,300	159,300	159,300
933	03	10	0230121120	850	Уплата налогов, сборов и иных платежей	159,300	159,300	159,300
933	03	14			<i>Другие вопросы в области национальной безопасности и правоохранительной деятельности</i>	<i>1 331,100</i>	<i>1 367,200</i>	<i>1 367,200</i>
933	03	14	9100000000		Непрограммные расходы бюджета города Перми по реализации иных мероприятий	1 331,100	1 367,200	1 367,200
933	03	14	9190000000		Иные непрограммные мероприятия	1 331,100	1 367,200	1 367,200
933	03	14	919002П040		Составление протоколов об административных правонарушениях	297,600	297,600	297,600

1	2	3	4	5	6	7	8	9
933	03	14	919002П040	200	Закупка товаров, работ и услуг для обеспечения государственных (муниципальных) нужд	297,600	297,600	297,600
933	03	14	919002П040	240	Иные закупки товаров, работ и услуг для обеспечения государственных (муниципальных) нужд	297,600	297,600	297,600
933	03	14	919002П060		Осуществление полномочий по созданию и организации деятельности административных комиссий	1 033,500	1 069,600	1 069,600
933	03	14	919002П060	100	Расходы на выплаты персоналу в целях обеспечения выполнения функций государственными (муниципальными) органами, казенными учреждениями, органами управления государственными внебюджетными фондами	698,500	723,900	723,900
933	03	14	919002П060	120	Расходы на выплаты персоналу государственных (муниципальных) органов	698,500	723,900	723,900
933	03	14	919002П060	200	Закупка товаров, работ и услуг для обеспечения государственных (муниципальных) нужд	335,000	345,700	345,700
933	03	14	919002П060	240	Иные закупки товаров, работ и услуг для обеспечения государственных (муниципальных) нужд	335,000	345,700	345,700
933	04				Национальная экономика	20 329,300	20 289,000	20 301,700
933	04	05			<i>Сельское хозяйство и рыболовство</i>	<i>119,600</i>	<i>119,600</i>	<i>119,600</i>
933	04	05	1400000000		Муниципальная программа «Охрана природы и лесное хозяйство города Перми»	119,600	119,600	119,600
933	04	05	1410000000		Подпрограмма «Реализация природоохранных мероприятий»	119,600	119,600	119,600
933	04	05	1410200000		Основное мероприятие «Охрана зеленого фонда города Перми от инвазивных растений»	119,600	119,600	119,600
933	04	05	1410221630		Реализация мероприятий по предотвращению распространения и уничтожению борщевика Сосновского в муниципальных образованиях Пермского края	119,600	119,600	119,600
933	04	05	1410221630	200	Закупка товаров, работ и услуг для обеспечения государственных (муниципальных) нужд	119,600	119,600	119,600
933	04	05	1410221630	240	Иные закупки товаров, работ и услуг для обеспечения государственных (муниципальных) нужд	119,600	119,600	119,600
933	04	09			<i>Дорожное хозяйство (дорожные фонды)</i>	<i>19 851,200</i>	<i>19 851,200</i>	<i>19 851,200</i>
933	04	09	1000000000		Муниципальная программа «Организация дорожной деятельности в городе Перми»	3 910,700	3 910,700	3 910,700
933	04	09	1010000000		Подпрограмма «Приведение в нормативное состояние автомобильных дорог, снижение уровня перегрузки и ликвидации мест концентрации ДТП»	3 910,700	3 910,700	3 910,700
933	04	09	1010100000		Основное мероприятие «Выполнение комплекса мероприятий по содержанию и ремонту автомобильных дорог и элементов дорог»	3 910,700	3 910,700	3 910,700

1	2	3	4	5	6	7	8	9
933	04	09	1010121370		Содержание и ремонт автомобильных дорог	3 910,700	3 910,700	3 910,700
933	04	09	1010121370	200	Закупка товаров, работ и услуг для обеспечения государственных (муниципальных) нужд	3 910,700	3 910,700	3 910,700
933	04	09	1010121370	240	Иные закупки товаров, работ и услуг для обеспечения государственных (муниципальных) нужд	3 910,700	3 910,700	3 910,700
933	04	09	1700000000		Муниципальная программа «Развитие системы жилищно-коммунального хозяйства в городе Перми»	15 940,500	15 940,500	15 940,500
933	04	09	1730000000		Подпрограмма «Обеспечение эффективного управления многоквартирными домами в городе Перми»	15 940,500	15 940,500	15 940,500
933	04	09	1730300000		Основное мероприятие «Муниципальная поддержка благоустройства придомовых территорий многоквартирных домов города Перми»	15 940,500	15 940,500	15 940,500
933	04	09	1730371190		Возмещение затрат по благоустройству придомовых территорий многоквартирных домов города Перми	15 940,500	15 940,500	15 940,500
933	04	09	1730371190	800	Иные бюджетные ассигнования	15 940,500	15 940,500	15 940,500
933	04	09	1730371190	810	Субсидии юридическим лицам (кроме некоммерческих организаций), индивидуальным предпринимателям, физическим лицам - производителям товаров, работ, услуг	15 940,500	15 940,500	15 940,500
933	04	12			<i>Другие вопросы в области национальной экономики</i>	358,500	318,200	330,900
933	04	12	1100000000		Муниципальная программа «Благоустройство города Перми»	305,900	318,200	330,900
933	04	12	1110000000		Подпрограмма «Озеленение территории города Перми, в том числе путем создания парков, скверов, садов, бульваров»	305,900	318,200	330,900
933	04	12	1110700000		Основное мероприятие «Демонтаж самовольно установленных и незаконно размещенных движимых объектов»	305,900	318,200	330,900
933	04	12	1110721820		Демонтаж, перемещение и хранение, транспортирование и захоронение либо утилизация самовольно установленных и незаконно размещенных движимых объектов	305,900	318,200	330,900
933	04	12	1110721820	200	Закупка товаров, работ и услуг для обеспечения государственных (муниципальных) нужд	305,900	318,200	330,900
933	04	12	1110721820	240	Иные закупки товаров, работ и услуг для обеспечения государственных (муниципальных) нужд	305,900	318,200	330,900
933	04	12	1800000000		Муниципальная программа «Градостроительная деятельность на территории города Перми»	52,600	0,000	0,000
933	04	12	1820000000		Подпрограмма «Улучшение архитектурного облика города Перми»	52,600	0,000	0,000
933	04	12	1820200000		Основное мероприятие «Снос самовольных построек, приведение объектов капитального строительства в первоначальное положение на территории города Перми»	52,600	0,000	0,000

1	2	3	4	5	6	7	8	9
933	04	12	1820222040		Обеспечение сноса самовольных построек, приведения объектов капитального строительства в первоначальное положение на территории города Перми	52,600	0,000	0,000
933	04	12	1820222040	200	Закупка товаров, работ и услуг для обеспечения государственных (муниципальных) нужд	52,600	0,000	0,000
933	04	12	1820222040	240	Иные закупки товаров, работ и услуг для обеспечения государственных (муниципальных) нужд	52,600	0,000	0,000
933	05				Жилищно-коммунальное хозяйство	47 948,757	12 419,200	12 329,200
933	05	02			<i>Коммунальное хозяйство</i>	604,400	0,000	0,000
933	05	02	1700000000		Муниципальная программа «Развитие системы жилищно-коммунального хозяйства в городе Перми»	604,400	0,000	0,000
933	05	02	1740000000		Подпрограмма «Содержание объектов инженерной инфраструктуры»	604,400	0,000	0,000
933	05	02	1740100000		Основное мероприятие «Обеспечение нормативного состояния объектов инженерной инфраструктуры, находящихся в муниципальной собственности, в том числе бесхозяйных объектов»	604,400	0,000	0,000
933	05	02	1740121740		Содержание и ремонт объектов инженерной инфраструктуры	604,400	0,000	0,000
933	05	02	1740121740	200	Закупка товаров, работ и услуг для обеспечения государственных (муниципальных) нужд	604,400	0,000	0,000
933	05	02	1740121740	240	Иные закупки товаров, работ и услуг для обеспечения государственных (муниципальных) нужд	604,400	0,000	0,000
933	05	03			<i>Благоустройство</i>	47 344,357	12 419,200	12 329,200
933	05	03	1300000000		Муниципальная программа «Формирование современной городской среды»	27 569,600	0,000	0,000
933	05	03	1310000000		Подпрограмма «Формирование комфортного внутригородского пространства на территории муниципального образования город Пермь»	27 569,600	0,000	0,000
933	05	03	131F200000		Основное мероприятие «Региональный проект «Формирование комфортной городской среды»	27 569,600	0,000	0,000
933	05	03	131F255550		Реализация программ формирования современной городской среды	27 569,600	0,000	0,000
933	05	03	131F255550	800	Иные бюджетные ассигнования	27 569,600	0,000	0,000
933	05	03	131F255550	810	Субсидии юридическим лицам (кроме некоммерческих организаций), индивидуальным предпринимателям, физическим лицам - производителям товаров, работ, услуг	27 569,600	0,000	0,000
933	05	03	1400000000		Муниципальная программа «Охрана природы и лесное хозяйство города Перми»	242,300	242,300	242,300
933	05	03	1430000000		Подпрограмма «Обращение с животными без владельцев»	242,300	242,300	242,300

1	2	3	4	5	6	7	8	9
933	05	03	1430200000		Основное мероприятие «Формирование ответственного обращения к животным»	242,300	242,300	242,300
933	05	03	1430221260		Обустройство и содержание площадок для выгула и дрессировки собак	242,300	242,300	242,300
933	05	03	1430221260	200	Закупка товаров, работ и услуг для обеспечения государственных (муниципальных) нужд	242,300	242,300	242,300
933	05	03	1430221260	240	Иные закупки товаров, работ и услуг для обеспечения государственных (муниципальных) нужд	242,300	242,300	242,300
933	05	03	1700000000		Муниципальная программа «Развитие системы жилищно-коммунального хозяйства в городе Перми»	19 531,300	12 176,900	12 086,900
933	05	03	1720000000		Подпрограмма «Обеспечение санитарно-эпидемиологических требований законодательства»	19 531,300	12 176,900	12 086,900
933	05	03	1720200000		Основное мероприятие «Организация работ по созданию и содержанию мест (площадок) накопления твердых коммунальных отходов»	9 271,300	7 676,900	7 676,900
933	05	03	1720222030		Обустройство и содержание мест (площадок) накопления твердых коммунальных отходов	9 271,300	7 676,900	7 676,900
933	05	03	1720222030	200	Закупка товаров, работ и услуг для обеспечения государственных (муниципальных) нужд	9 271,300	7 676,900	7 676,900
933	05	03	1720222030	240	Иные закупки товаров, работ и услуг для обеспечения государственных (муниципальных) нужд	9 271,300	7 676,900	7 676,900
933	05	03	1720300000		Основное мероприятие «Организация работ по обустройству контейнерных площадок нового образца»	10 260,000	4 500,000	4 410,000
933	05	03	1720323430		Обустройство контейнерных площадок нового образца в городе Перми	10 260,000	4 500,000	4 410,000
933	05	03	1720323430	800	Иные бюджетные ассигнования	10 260,000	4 500,000	4 410,000
933	05	03	1720323430	810	Субсидии юридическим лицам (кроме некоммерческих организаций), индивидуальным предпринимателям, физическим лицам - производителям товаров, работ, услуг	10 260,000	4 500,000	4 410,000
933	05	03	9100000000		Непрограммные расходы бюджета города Перми по реализации иных мероприятий	1,157	0,000	0,000
933	05	03	9160000000		Мероприятия, направленные на решение отдельных вопросов местного значения в микрорайонах города Перми	1,157	0,000	0,000
933	05	03	9160000000	200	Закупка товаров, работ и услуг для обеспечения государственных (муниципальных) нужд	1,157	0,000	0,000
933	05	03	9160000000	240	Иные закупки товаров, работ и услуг для обеспечения государственных (муниципальных) нужд	1,157	0,000	0,000
933	07				Образование	5 216,900	5 216,900	5 216,900
933	07	07			Молодежная политика	5 216,900	5 216,900	5 216,900

1	2	3	4	5	6	7	8	9
933	07	07	0400000000		Муниципальная программа «Молодежь города Перми»	5 016,900	5 016,900	5 016,900
933	07	07	0420000000		Подпрограмма «Создание условий для социальной интеграции молодежи в общественно полезную деятельность»	5 016,900	5 016,900	5 016,900
933	07	07	0420100000		Основное мероприятие «Осуществление мероприятий по организации занятости молодежи»	5 016,900	5 016,900	5 016,900
933	07	07	0420170070		Субсидии некоммерческим организациям, не являющимся государственными (муниципальными) учреждениями, выполняющим работы по организации занятости молодежи	5 016,900	5 016,900	5 016,900
933	07	07	0420170070	600	Предоставление субсидий бюджетным, автономным учреждениям и иным некоммерческим организациям	5 016,900	5 016,900	5 016,900
933	07	07	0420170070	630	Субсидии некоммерческим организациям (за исключением государственных (муниципальных) учреждений, государственных корпораций (компаний), публично-правовых компаний)	5 016,900	5 016,900	5 016,900
933	07	07	0600000000		Муниципальная программа «Социальная поддержка и обеспечение семейного благополучия населения города Перми»	200,000	200,000	200,000
933	07	07	0640000000		Подпрограмма «Организация оздоровления и отдыха детей города Перми»	200,000	200,000	200,000
933	07	07	0640400000		Основное мероприятие «Организация отдыха несовершеннолетних, состоящих на учете в территориальных отделах полиции города Перми»	200,000	200,000	200,000
933	07	07	0640421080		Мероприятия по профилактике правонарушений среди несовершеннолетних	200,000	200,000	200,000
933	07	07	0640421080	200	Закупка товаров, работ и услуг для обеспечения государственных (муниципальных) нужд	200,000	200,000	200,000
933	07	07	0640421080	240	Иные закупки товаров, работ и услуг для обеспечения государственных (муниципальных) нужд	200,000	200,000	200,000
933	08				Культура, кинематография	1 352,350	1 344,700	1 344,700
933	08	01			<i>Культура</i>	<i>1 352,350</i>	<i>1 344,700</i>	<i>1 344,700</i>
933	08	01	0300000000		Муниципальная программа «Культура города Перми»	1 344,700	1 344,700	1 344,700
933	08	01	0310000000		Подпрограмма «Городские культурно-зрелищные мероприятия»	1 344,700	1 344,700	1 344,700
933	08	01	0310100000		Основное мероприятие «Проведение мероприятий в области культуры»	1 344,700	1 344,700	1 344,700
933	08	01	0310121980		Городские культурно-зрелищные мероприятия, культурно-зрелищные мероприятия по месту жительства	1 344,700	1 344,700	1 344,700
933	08	01	0310121980	200	Закупка товаров, работ и услуг для обеспечения государственных (муниципальных) нужд	1 344,700	1 344,700	1 344,700

1	2	3	4	5	6	7	8	9
933	08	01	0310121980	240	Иные закупки товаров, работ и услуг для обеспечения государственных (муниципальных) нужд	1 344,700	1 344,700	1 344,700
933	08	01	9100000000		Непрограммные расходы бюджета города Перми по реализации иных мероприятий	7,650	0,000	0,000
933	08	01	9160000000		Мероприятия, направленные на решение отдельных вопросов местного значения в микрорайонах города Перми	7,650	0,000	0,000
933	08	01	9160000000	600	Предоставление субсидий бюджетным, автономным учреждениям и иным некоммерческим организациям	7,650	0,000	0,000
933	08	01	9160000000	630	Субсидии некоммерческим организациям (за исключением государственных (муниципальных) учреждений, государственных корпораций (компаний), публично-правовых компаний)	7,650	0,000	0,000
933	11				Физическая культура и спорт	1 648,200	1 648,200	1 648,200
933	11	01			<i>Физическая культура</i>	<i>1 648,200</i>	<i>1 648,200</i>	<i>1 648,200</i>
933	11	01	0500000000		Муниципальная программа «Развитие физической культуры и спорта города Перми»	1 648,200	1 648,200	1 648,200
933	11	01	0520000000		Подпрограмма «Развитие физической культуры и спорта на территории города Перми»	1 648,200	1 648,200	1 648,200
933	11	01	0520100000		Основное мероприятие «Обеспечение условий для развития на территории города Перми физической культуры и массового спорта, организация проведения официальных физкультурно-оздоровительных и спортивных мероприятий»	1 648,200	1 648,200	1 648,200
933	11	01	0520123350		Физкультурные и спортивные мероприятия, конкурсы, спортивно-массовая работа	1 648,200	1 648,200	1 648,200
933	11	01	0520123350	200	Закупка товаров, работ и услуг для обеспечения государственных (муниципальных) нужд	1 648,200	1 648,200	1 648,200
933	11	01	0520123350	240	Иные закупки товаров, работ и услуг для обеспечения государственных (муниципальных) нужд	1 648,200	1 648,200	1 648,200
934					Администрация Дзержинского района города Перми	144 549,200	116 048,900	115 608,900
934	01				Общегосударственные вопросы	79 891,100	79 674,200	79 833,900
934	01	04			<i>Функционирование Правительства Российской Федерации, высших исполнительных органов субъектов Российской Федерации, местных администраций</i>	<i>63 702,400</i>	<i>63 331,900</i>	<i>63 331,900</i>
934	01	04	0600000000		Муниципальная программа «Социальная поддержка и обеспечение семейного благополучия населения города Перми»	7 635,500	7 900,500	7 900,500
934	01	04	0630000000		Подпрограмма «Повышение социального благополучия и безопасности семей с детьми»	7 635,500	7 900,500	7 900,500
934	01	04	0630100000		Основное мероприятие «Взаимодействие с органами власти, учреждениями, организациями по профилактике преступности и правонарушений несовершеннолетних»	7 635,500	7 900,500	7 900,500

1	2	3	4	5	6	7	8	9
934	01	04	063012C050		Образование комиссий по делам несовершеннолетних и защите их прав и организация их деятельности	7 635,500	7 900,500	7 900,500
934	01	04	063012C050	100	Расходы на выплаты персоналу в целях обеспечения выполнения функций государственными (муниципальными) органами, казенными учреждениями, органами управления государственными внебюджетными фондами	7 258,800	7 522,200	7 522,200
934	01	04	063012C050	120	Расходы на выплаты персоналу государственных (муниципальных) органов	7 258,800	7 522,200	7 522,200
934	01	04	063012C050	200	Закупка товаров, работ и услуг для обеспечения государственных (муниципальных) нужд	376,700	378,300	378,300
934	01	04	063012C050	240	Иные закупки товаров, работ и услуг для обеспечения государственных (муниципальных) нужд	376,700	378,300	378,300
934	01	04	9500000000		Непрограммные расходы по обеспечению деятельности администрации города Перми	56 066,900	55 431,400	55 431,400
934	01	04	9570000000		Территориальные органы администрации города Перми	56 066,900	55 431,400	55 431,400
934	01	04	9570000110		Расходы на выплаты по оплате труда работников муниципальных органов	52 531,500	51 896,000	51 896,000
934	01	04	9570000110	100	Расходы на выплаты персоналу в целях обеспечения выполнения функций государственными (муниципальными) органами, казенными учреждениями, органами управления государственными внебюджетными фондами	52 531,500	51 896,000	51 896,000
934	01	04	9570000110	120	Расходы на выплаты персоналу государственных (муниципальных) органов	52 531,500	51 896,000	51 896,000
934	01	04	9570000190		Расходы на обеспечение функций муниципальных органов	3 535,400	3 535,400	3 535,400
934	01	04	9570000190	200	Закупка товаров, работ и услуг для обеспечения государственных (муниципальных) нужд	3 535,400	3 535,400	3 535,400
934	01	04	9570000190	240	Иные закупки товаров, работ и услуг для обеспечения государственных (муниципальных) нужд	3 535,400	3 535,400	3 535,400
934	01	13			<i>Другие общегосударственные вопросы</i>	<i>16 188,700</i>	<i>16 342,300</i>	<i>16 502,000</i>
934	01	13	0100000000		Муниципальная программа «Общественное согласие»	16 188,700	16 342,300	16 502,000
934	01	13	0110000000		Подпрограмма «Вовлечение граждан в решение вопросов местного значения»	16 188,700	16 342,300	16 502,000
934	01	13	0110100000		Основное мероприятие «Формирование благоприятных условий для поддержки социально ориентированных некоммерческих организаций в реализации социальных проектов»	5 774,600	5 774,600	5 774,600
934	01	13	0110121330		Консультативная и информационно-методическая поддержка социально ориентированных некоммерческих организаций при реализации социальных проектов	221,500	221,500	221,500

1	2	3	4	5	6	7	8	9
934	01	13	0110121330	600	Предоставление субсидий бюджетным, автономным учреждениям и иным некоммерческим организациям	221,500	221,500	221,500
934	01	13	0110121330	630	Субсидии некоммерческим организациям (за исключением государственных (муниципальных) учреждений, государственных корпораций (компаний), публично-правовых компаний)	221,500	221,500	221,500
934	01	13	0110123180		Проведение мероприятий в рамках реализации инициативных проектов на территории города Перми	4 000,000	4 000,000	4 000,000
934	01	13	0110123180	200	Закупка товаров, работ и услуг для обеспечения государственных (муниципальных) нужд	4 000,000	4 000,000	4 000,000
934	01	13	0110123180	240	Иные закупки товаров, работ и услуг для обеспечения государственных (муниципальных) нужд	4 000,000	4 000,000	4 000,000
934	01	13	0110171140		Субсидии советам ветеранов (пенсионеров) войны, труда, Вооруженных Сил и правоохранительных органов	998,100	998,100	998,100
934	01	13	0110171140	600	Предоставление субсидий бюджетным, автономным учреждениям и иным некоммерческим организациям	998,100	998,100	998,100
934	01	13	0110171140	630	Субсидии некоммерческим организациям (за исключением государственных (муниципальных) учреждений, государственных корпораций (компаний), публично-правовых компаний)	998,100	998,100	998,100
934	01	13	0110171250		Субсидии некоммерческим организациям, общественным объединениям (за исключением политических партий) на реализацию социальных проектов	555,000	555,000	555,000
934	01	13	0110171250	600	Предоставление субсидий бюджетным, автономным учреждениям и иным некоммерческим организациям	555,000	555,000	555,000
934	01	13	0110171250	630	Субсидии некоммерческим организациям (за исключением государственных (муниципальных) учреждений, государственных корпораций (компаний), публично-правовых компаний)	555,000	555,000	555,000
934	01	13	0110200000		Основное мероприятие «Финансовая и информационно-методическая поддержка ТОС с целью совершенствования форм участия населения в решении вопросов местного значения»	6 575,300	6 575,300	6 575,300
934	01	13	0110271130		Субсидии на осуществление деятельности территориальных общественных самоуправлений	6 575,300	6 575,300	6 575,300
934	01	13	0110271130	600	Предоставление субсидий бюджетным, автономным учреждениям и иным некоммерческим организациям	6 575,300	6 575,300	6 575,300
934	01	13	0110271130	630	Субсидии некоммерческим организациям (за исключением государственных (муниципальных) учреждений, государственных корпораций (компаний), публично-правовых компаний)	6 575,300	6 575,300	6 575,300

1	2	3	4	5	6	7	8	9
934	01	13	0110300000		Основное мероприятие «Развитие инфраструктуры поддержки социально ориентированных некоммерческих организаций»	3 838,800	3 992,400	4 152,100
934	01	13	0110321310		Содержание имущества и обеспечение деятельности общественных центров	3 838,800	3 992,400	4 152,100
934	01	13	0110321310	200	Закупка товаров, работ и услуг для обеспечения государственных (муниципальных) нужд	3 768,800	3 922,400	4 082,100
934	01	13	0110321310	240	Иные закупки товаров, работ и услуг для обеспечения государственных (муниципальных) нужд	3 768,800	3 922,400	4 082,100
934	01	13	0110321310	800	Иные бюджетные ассигнования	70,000	70,000	70,000
934	01	13	0110321310	850	Уплата налогов, сборов и иных платежей	70,000	70,000	70,000
934	03				Национальная безопасность и правоохранительная деятельность	2 048,800	2 116,400	1 690,900
934	03	10			<i>Защита населения и территории от чрезвычайных ситуаций природного и техногенного характера, пожарная безопасность</i>	852,400	882,800	457,300
934	03	10	0200000000		Муниципальная программа «Безопасный город»	852,400	882,800	457,300
934	03	10	0220000000		Подпрограмма «Предупреждение и ликвидация чрезвычайных ситуаций природного и техногенного характера, совершенствование гражданской обороны на территории города Перми»	27,600	27,600	27,600
934	03	10	0220300000		Основное мероприятие «Содержание и организация деятельности аварийно-спасательных служб и обеспечение безопасности людей на водных объектах»	27,600	27,600	27,600
934	03	10	0220321000		Содержание спасательных постов в местах массового отдыха у воды	27,600	27,600	27,600
934	03	10	0220321000	200	Закупка товаров, работ и услуг для обеспечения государственных (муниципальных) нужд	27,600	27,600	27,600
934	03	10	0220321000	240	Иные закупки товаров, работ и услуг для обеспечения государственных (муниципальных) нужд	27,600	27,600	27,600
934	03	10	0230000000		Подпрограмма «Обеспечение первичных мер пожарной безопасности, отнесенных к полномочиям органов местного самоуправления»	824,800	855,200	429,700
934	03	10	0230100000		Основное мероприятие «Обеспечение первичных мер пожарной безопасности»	824,800	855,200	429,700
934	03	10	0230121120		Мероприятия по приведению в нормативное состояние, содержанию источников противопожарного водоснабжения (пожарных водоемов, резервуаров, емкостей) и пирсов	824,800	855,200	429,700
934	03	10	0230121120	200	Закупка товаров, работ и услуг для обеспечения государственных (муниципальных) нужд	753,100	783,500	358,000

1	2	3	4	5	6	7	8	9
934	03	10	0230121120	240	Иные закупки товаров, работ и услуг для обеспечения государственных (муниципальных) нужд	753,100	783,500	358,000
934	03	10	0230121120	800	Иные бюджетные ассигнования	71,700	71,700	71,700
934	03	10	0230121120	850	Уплата налогов, сборов и иных платежей	71,700	71,700	71,700
934	03	14			<i>Другие вопросы в области национальной безопасности и правоохранительной деятельности</i>	<i>1 196,400</i>	<i>1 233,600</i>	<i>1 233,600</i>
934	03	14	9100000000		Непрограммные расходы бюджета города Перми по реализации иных мероприятий	1 196,400	1 233,600	1 233,600
934	03	14	9190000000		Иные непрограммные мероприятия	1 196,400	1 233,600	1 233,600
934	03	14	919002П040		Составление протоколов об административных правонарушениях	129,500	129,500	129,500
934	03	14	919002П040	200	Закупка товаров, работ и услуг для обеспечения государственных (муниципальных) нужд	129,500	129,500	129,500
934	03	14	919002П040	240	Иные закупки товаров, работ и услуг для обеспечения государственных (муниципальных) нужд	129,500	129,500	129,500
934	03	14	919002П060		Осуществление полномочий по созданию и организации деятельности административных комиссий	1 066,900	1 104,100	1 104,100
934	03	14	919002П060	100	Расходы на выплаты персоналу в целях обеспечения выполнения функций государственными (муниципальными) органами, казенными учреждениями, органами управления государственными внебюджетными фондами	698,600	723,900	723,900
934	03	14	919002П060	120	Расходы на выплаты персоналу государственных (муниципальных) органов	698,600	723,900	723,900
934	03	14	919002П060	200	Закупка товаров, работ и услуг для обеспечения государственных (муниципальных) нужд	368,300	380,200	380,200
934	03	14	919002П060	240	Иные закупки товаров, работ и услуг для обеспечения государственных (муниципальных) нужд	368,300	380,200	380,200
934	04				Национальная экономика	40 451,400	19 035,600	19 046,400
934	04	05			<i>Сельское хозяйство и рыболовство</i>	<i>30,700</i>	<i>30,700</i>	<i>30,700</i>
934	04	05	1400000000		Муниципальная программа «Охрана природы и лесное хозяйство города Перми»	30,700	30,700	30,700
934	04	05	1410000000		Подпрограмма «Реализация природоохранных мероприятий»	30,700	30,700	30,700
934	04	05	1410200000		Основное мероприятие «Охрана зеленого фонда города Перми от инвазивных растений»	30,700	30,700	30,700
934	04	05	1410221630		Реализация мероприятий по предотвращению распространения и уничтожению борщевика Сосновского в муниципальных образованиях Пермского края	30,700	30,700	30,700
934	04	05	1410221630	200	Закупка товаров, работ и услуг для обеспечения государственных (муниципальных) нужд	30,700	30,700	30,700

1	2	3	4	5	6	7	8	9
934	04	05	1410221630	240	Иные закупки товаров, работ и услуг для обеспечения государственных (муниципальных) нужд	30,700	30,700	30,700
934	04	09			<i>Дорожное хозяйство (дорожные фонды)</i>	<i>39 906,800</i>	<i>18 480,700</i>	<i>18 480,700</i>
934	04	09	1000000000		Муниципальная программа «Организация дорожной деятельности в городе Перми»	2 314,400	2 314,400	2 314,400
934	04	09	1010000000		Подпрограмма «Приведение в нормативное состояние автомобильных дорог, снижение уровня перегрузки и ликвидации мест концентрации ДТП»	2 314,400	2 314,400	2 314,400
934	04	09	1010100000		Основное мероприятие «Выполнение комплекса мероприятий по содержанию и ремонту автомобильных дорог и элементов дорог»	2 314,400	2 314,400	2 314,400
934	04	09	1010121370		Содержание и ремонт автомобильных дорог	2 314,400	2 314,400	2 314,400
934	04	09	1010121370	200	Закупка товаров, работ и услуг для обеспечения государственных (муниципальных) нужд	2 314,400	2 314,400	2 314,400
934	04	09	1010121370	240	Иные закупки товаров, работ и услуг для обеспечения государственных (муниципальных) нужд	2 314,400	2 314,400	2 314,400
934	04	09	1300000000		Муниципальная программа «Формирование современной городской среды»	21 426,100	0,000	0,000
934	04	09	1310000000		Подпрограмма «Формирование комфортного внутригородского пространства на территории муниципального образования город Пермь»	21 426,100	0,000	0,000
934	04	09	131F200000		Основное мероприятие «Региональный проект «Формирование комфортной городской среды»	21 426,100	0,000	0,000
934	04	09	131F255550		Реализация программ формирования современной городской среды	21 426,100	0,000	0,000
934	04	09	131F255550	600	Предоставление субсидий бюджетным, автономным учреждениям и иным некоммерческим организациям	21 426,100	0,000	0,000
934	04	09	131F255550	630	Субсидии некоммерческим организациям (за исключением государственных (муниципальных) учреждений, государственных корпораций (компаний), публично-правовых компаний)	21 426,100	0,000	0,000
934	04	09	1700000000		Муниципальная программа «Развитие системы жилищно-коммунального хозяйства в городе Перми»	16 166,300	16 166,300	16 166,300
934	04	09	1730000000		Подпрограмма «Обеспечение эффективного управления многоквартирными домами в городе Перми»	16 166,300	16 166,300	16 166,300
934	04	09	1730300000		Основное мероприятие «Муниципальная поддержка благоустройства придомовых территорий многоквартирных домов города Перми»	16 166,300	16 166,300	16 166,300
934	04	09	1730371190		Возмещение затрат по благоустройству придомовых территорий многоквартирных домов города Перми	16 166,300	16 166,300	16 166,300

1	2	3	4	5	6	7	8	9
934	04	09	1730371190	800	Иные бюджетные ассигнования	16 166,300	16 166,300	16 166,300
934	04	09	1730371190	810	Субсидии юридическим лицам (кроме некоммерческих организаций), индивидуальным предпринимателям, физическим лицам - производителям товаров, работ, услуг	16 166,300	16 166,300	16 166,300
934	04	12			<i>Другие вопросы в области национальной экономики</i>	513,900	524,200	535,000
934	04	12	1100000000		Муниципальная программа «Благоустройство города Перми»	258,400	268,700	279,500
934	04	12	1110000000		Подпрограмма «Озеленение территории города Перми, в том числе путем создания парков, скверов, садов, бульваров»	258,400	268,700	279,500
934	04	12	1110700000		Основное мероприятие «Демонтаж самовольно установленных и незаконно размещенных движимых объектов»	258,400	268,700	279,500
934	04	12	1110721820		Демонтаж, перемещение и хранение, транспортирование и захоронение либо утилизация самовольно установленных и незаконно размещенных движимых объектов	258,400	268,700	279,500
934	04	12	1110721820	200	Закупка товаров, работ и услуг для обеспечения государственных (муниципальных) нужд	258,400	268,700	279,500
934	04	12	1110721820	240	Иные закупки товаров, работ и услуг для обеспечения государственных (муниципальных) нужд	258,400	268,700	279,500
934	04	12	1800000000		Муниципальная программа «Градостроительная деятельность на территории города Перми»	255,500	255,500	255,500
934	04	12	1820000000		Подпрограмма «Улучшение архитектурного облика города Перми»	255,500	255,500	255,500
934	04	12	1820200000		Основное мероприятие «Снос самовольных построек, приведение объектов капитального строительства в первоначальное положение на территории города Перми»	255,500	255,500	255,500
934	04	12	1820222040		Обеспечение сноса самовольных построек, приведения объектов капитального строительства в первоначальное положение на территории города Перми	255,500	255,500	255,500
934	04	12	1820222040	800	Иные бюджетные ассигнования	255,500	255,500	255,500
934	04	12	1820222040	830	Исполнение судебных актов	255,500	255,500	255,500
934	05				Жилищно-коммунальное хозяйство	13 944,800	8 042,000	7 157,000
934	05	02			<i>Коммунальное хозяйство</i>	1 157,800	0,000	0,000
934	05	02	1700000000		Муниципальная программа «Развитие системы жилищно-коммунального хозяйства в городе Перми»	1 157,800	0,000	0,000
934	05	02	1740000000		Подпрограмма «Содержание объектов инженерной инфраструктуры»	1 157,800	0,000	0,000
934	05	02	1740100000		Основное мероприятие «Обеспечение нормативного состояния объектов инженерной инфраструктуры, находящихся в муниципальной собственности, в том числе бесхозяйных объектов»	1 157,800	0,000	0,000

1	2	3	4	5	6	7	8	9
934	05	02	1740121740		Содержание и ремонт объектов инженерной инфраструктуры	1 157,800	0,000	0,000
934	05	02	1740121740	200	Закупка товаров, работ и услуг для обеспечения государственных (муниципальных) нужд	1 157,800	0,000	0,000
934	05	02	1740121740	240	Иные закупки товаров, работ и услуг для обеспечения государственных (муниципальных) нужд	1 157,800	0,000	0,000
934	05	03			<i>Благоустройство</i>	<i>12 787,000</i>	<i>8 042,000</i>	<i>7 157,000</i>
934	05	03	1400000000		Муниципальная программа «Охрана природы и лесное хозяйство города Перми»	589,600	1 284,600	484,600
934	05	03	1410000000		Подпрограмма «Реализация природоохранных мероприятий»	105,000	0,000	0,000
934	05	03	1410300000		Основное мероприятие «Компенсационные посадки зеленых насаждений»	105,000	0,000	0,000
934	05	03	1410321690		Посадка зеленых насаждений ценных видов	105,000	0,000	0,000
934	05	03	1410321690	200	Закупка товаров, работ и услуг для обеспечения государственных (муниципальных) нужд	105,000	0,000	0,000
934	05	03	1410321690	240	Иные закупки товаров, работ и услуг для обеспечения государственных (муниципальных) нужд	105,000	0,000	0,000
934	05	03	1430000000		Подпрограмма «Обращение с животными без владельцев»	484,600	1 284,600	484,600
934	05	03	1430200000		Основное мероприятие «Формирование ответственного обращения к животным»	484,600	1 284,600	484,600
934	05	03	1430221260		Обустройство и содержание площадок для выгула и дрессировки собак	484,600	1 284,600	484,600
934	05	03	1430221260	200	Закупка товаров, работ и услуг для обеспечения государственных (муниципальных) нужд	484,600	1 284,600	484,600
934	05	03	1430221260	240	Иные закупки товаров, работ и услуг для обеспечения государственных (муниципальных) нужд	484,600	1 284,600	484,600
934	05	03	1700000000		Муниципальная программа «Развитие системы жилищно-коммунального хозяйства в городе Перми»	12 197,400	6 757,400	6 672,400
934	05	03	1720000000		Подпрограмма «Обеспечение санитарно-эпидемиологических требований законодательства»	12 197,400	6 757,400	6 672,400
934	05	03	1720200000		Основное мероприятие «Организация работ по созданию и содержанию мест (площадок) накопления твердых коммунальных отходов»	2 507,400	2 507,400	2 507,400
934	05	03	1720222030		Обустройство и содержание мест (площадок) накопления твердых коммунальных отходов	2 507,400	2 507,400	2 507,400
934	05	03	1720222030	200	Закупка товаров, работ и услуг для обеспечения государственных (муниципальных) нужд	2 507,400	2 507,400	2 507,400
934	05	03	1720222030	240	Иные закупки товаров, работ и услуг для обеспечения государственных (муниципальных) нужд	2 507,400	2 507,400	2 507,400

1	2	3	4	5	6	7	8	9
934	05	03	1720300000		Основное мероприятие «Организация работ по обустройству контейнерных площадок нового образца»	9 690,000	4 250,000	4 165,000
934	05	03	1720323430		Обустройство контейнерных площадок нового образца в городе Перми	9 690,000	4 250,000	4 165,000
934	05	03	1720323430	800	Иные бюджетные ассигнования	9 690,000	4 250,000	4 165,000
934	05	03	1720323430	810	Субсидии юридическим лицам (кроме некоммерческих организаций), индивидуальным предпринимателям, физическим лицам - производителям товаров, работ, услуг	9 690,000	4 250,000	4 165,000
934	07				Образование	4 331,600	4 331,600	4 331,600
934	07	07			<i>Молодежная политика</i>	<i>4 331,600</i>	<i>4 331,600</i>	<i>4 331,600</i>
934	07	07	0400000000		Муниципальная программа «Молодежь города Перми»	4 131,600	4 131,600	4 131,600
934	07	07	0420000000		Подпрограмма «Создание условий для социальной интеграции молодежи в общественно полезную деятельность»	4 131,600	4 131,600	4 131,600
934	07	07	0420100000		Основное мероприятие «Осуществление мероприятий по организации занятости молодежи»	4 131,600	4 131,600	4 131,600
934	07	07	0420170070		Субсидии некоммерческим организациям, не являющимся государственными (муниципальными) учреждениями, выполняющим работы по организации занятости молодежи	4 131,600	4 131,600	4 131,600
934	07	07	0420170070	600	Предоставление субсидий бюджетным, автономным учреждениям и иным некоммерческим организациям	4 131,600	4 131,600	4 131,600
934	07	07	0420170070	630	Субсидии некоммерческим организациям (за исключением государственных (муниципальных) учреждений, государственных корпораций (компаний), публично-правовых компаний)	4 131,600	4 131,600	4 131,600
934	07	07	0600000000		Муниципальная программа «Социальная поддержка и обеспечение семейного благополучия населения города Перми»	200,000	200,000	200,000
934	07	07	0640000000		Подпрограмма «Организация оздоровления и отдыха детей города Перми»	200,000	200,000	200,000
934	07	07	0640400000		Основное мероприятие «Организация отдыха несовершеннолетних, состоящих на учете в территориальных отделах полиции города Перми»	200,000	200,000	200,000
934	07	07	0640421080		Мероприятия по профилактике правонарушений среди несовершеннолетних	200,000	200,000	200,000
934	07	07	0640421080	200	Закупка товаров, работ и услуг для обеспечения государственных (муниципальных) нужд	200,000	200,000	200,000
934	07	07	0640421080	240	Иные закупки товаров, работ и услуг для обеспечения государственных (муниципальных) нужд	200,000	200,000	200,000
934	08				Культура, кинематография	2 484,800	1 452,400	2 152,400
934	08	01			<i>Культура</i>	<i>2 484,800</i>	<i>1 452,400</i>	<i>2 152,400</i>

1	2	3	4	5	6	7	8	9
934	08	01	0300000000		Муниципальная программа «Культура города Перми»	2 482,400	1 452,400	2 152,400
934	08	01	0310000000		Подпрограмма «Городские культурно-зрелищные мероприятия»	2 482,400	1 452,400	2 152,400
934	08	01	0310100000		Основное мероприятие «Проведение мероприятий в области культуры»	2 482,400	1 452,400	2 152,400
934	08	01	0310121980		Городские культурно-зрелищные мероприятия, культурно-зрелищные мероприятия по месту жительства	2 482,400	1 452,400	2 152,400
934	08	01	0310121980	200	Закупка товаров, работ и услуг для обеспечения государственных (муниципальных) нужд	2 482,400	1 452,400	2 152,400
934	08	01	0310121980	240	Иные закупки товаров, работ и услуг для обеспечения государственных (муниципальных) нужд	2 482,400	1 452,400	2 152,400
934	08	01	9100000000		Непрограммные расходы бюджета города Перми по реализации иных мероприятий	2,400	0,000	0,000
934	08	01	9160000000		Мероприятия, направленные на решение отдельных вопросов местного значения в микрорайонах города Перми	2,400	0,000	0,000
934	08	01	9160000000	200	Закупка товаров, работ и услуг для обеспечения государственных (муниципальных) нужд	2,400	0,000	0,000
934	08	01	9160000000	240	Иные закупки товаров, работ и услуг для обеспечения государственных (муниципальных) нужд	2,400	0,000	0,000
934	11				Физическая культура и спорт	1 396,700	1 396,700	1 396,700
934	11	01			<i>Физическая культура</i>	<i>1 396,700</i>	<i>1 396,700</i>	<i>1 396,700</i>
934	11	01	0500000000		Муниципальная программа «Развитие физической культуры и спорта города Перми»	1 396,700	1 396,700	1 396,700
934	11	01	0520000000		Подпрограмма «Развитие физической культуры и спорта на территории города Перми»	1 396,700	1 396,700	1 396,700
934	11	01	0520100000		Основное мероприятие «Обеспечение условий для развития на территории города Перми физической культуры и массового спорта, организация проведения официальных физкультурно-оздоровительных и спортивных мероприятий»	1 396,700	1 396,700	1 396,700
934	11	01	0520123350		Физкультурные и спортивные мероприятия, конкурсы, спортивно-массовая работа	1 396,700	1 396,700	1 396,700
934	11	01	0520123350	200	Закупка товаров, работ и услуг для обеспечения государственных (муниципальных) нужд	1 396,700	1 396,700	1 396,700
934	11	01	0520123350	240	Иные закупки товаров, работ и услуг для обеспечения государственных (муниципальных) нужд	1 396,700	1 396,700	1 396,700
935					Администрация Индустриального района города Перми	152 377,687	116 126,200	116 185,800
935	01				Общегосударственные вопросы	80 707,857	80 498,300	80 705,600
935	01	04			<i>Функционирование Правительства Российской Федерации, высших исполнительных органов субъектов Российской Федерации, местных администраций</i>	<i>64 528,700</i>	<i>64 154,800</i>	<i>64 154,800</i>

1	2	3	4	5	6	7	8	9
935	01	04	0600000000		Муниципальная программа «Социальная поддержка и обеспечение семейного благополучия населения города Перми»	7 719,700	7 989,800	7 989,800
935	01	04	0630000000		Подпрограмма «Повышение социального благополучия и безопасности семей с детьми»	7 719,700	7 989,800	7 989,800
935	01	04	0630100000		Основное мероприятие «Взаимодействие с органами власти, учреждениями, организациями по профилактике преступности и правонарушений несовершеннолетних»	7 719,700	7 989,800	7 989,800
935	01	04	063012C050		Образование комиссий по делам несовершеннолетних и защите их прав и организация их деятельности	7 719,700	7 989,800	7 989,800
935	01	04	063012C050	100	Расходы на выплаты персоналу в целях обеспечения выполнения функций государственными (муниципальными) органами, казенными учреждениями, органами управления государственными внебюджетными фондами	7 397,400	7 665,900	7 665,900
935	01	04	063012C050	120	Расходы на выплаты персоналу государственных (муниципальных) органов	7 397,400	7 665,900	7 665,900
935	01	04	063012C050	200	Закупка товаров, работ и услуг для обеспечения государственных (муниципальных) нужд	322,300	323,900	323,900
935	01	04	063012C050	240	Иные закупки товаров, работ и услуг для обеспечения государственных (муниципальных) нужд	322,300	323,900	323,900
935	01	04	9500000000		Непрограммные расходы по обеспечению деятельности администрации города Перми	56 809,000	56 165,000	56 165,000
935	01	04	9570000000		Территориальные органы администрации города Перми	56 809,000	56 165,000	56 165,000
935	01	04	9570000110		Расходы на выплаты по оплате труда работников муниципальных органов	53 230,100	52 586,100	52 586,100
935	01	04	9570000110	100	Расходы на выплаты персоналу в целях обеспечения выполнения функций государственными (муниципальными) органами, казенными учреждениями, органами управления государственными внебюджетными фондами	53 230,100	52 586,100	52 586,100
935	01	04	9570000110	120	Расходы на выплаты персоналу государственных (муниципальных) органов	53 230,100	52 586,100	52 586,100
935	01	04	9570000190		Расходы на обеспечение функций муниципальных органов	3 578,900	3 578,900	3 578,900
935	01	04	9570000190	200	Закупка товаров, работ и услуг для обеспечения государственных (муниципальных) нужд	3 578,900	3 578,900	3 578,900
935	01	04	9570000190	240	Иные закупки товаров, работ и услуг для обеспечения государственных (муниципальных) нужд	3 578,900	3 578,900	3 578,900
935	01	13			<i>Другие общегосударственные вопросы</i>	16 179,157	16 343,500	16 550,800
935	01	13	0100000000		Муниципальная программа «Общественное согласие»	16 144,100	16 343,500	16 550,800

1	2	3	4	5	6	7	8	9
935	01	13	0110000000		Подпрограмма «Вовлечение граждан в решение вопросов местного значения»	16 144,100	16 343,500	16 550,800
935	01	13	0110100000		Основное мероприятие «Формирование благоприятных условий для поддержки социально ориентированных некоммерческих организаций в реализации социальных проектов»	5 774,600	5 774,600	5 774,600
935	01	13	0110121330		Консультативная и информационно-методическая поддержка социально ориентированных некоммерческих организаций при реализации социальных проектов	221,500	221,500	221,500
935	01	13	0110121330	600	Предоставление субсидий бюджетным, автономным учреждениям и иным некоммерческим организациям	221,500	221,500	221,500
935	01	13	0110121330	630	Субсидии некоммерческим организациям (за исключением государственных (муниципальных) учреждений, государственных корпораций (компаний), публично-правовых компаний)	221,500	221,500	221,500
935	01	13	0110123180		Проведение мероприятий в рамках реализации инициативных проектов на территории города Перми	4 000,000	4 000,000	4 000,000
935	01	13	0110123180	200	Закупка товаров, работ и услуг для обеспечения государственных (муниципальных) нужд	4 000,000	4 000,000	4 000,000
935	01	13	0110123180	240	Иные закупки товаров, работ и услуг для обеспечения государственных (муниципальных) нужд	4 000,000	4 000,000	4 000,000
935	01	13	0110171140		Субсидии советам ветеранов (пенсионеров) войны, труда, Вооруженных Сил и правоохранительных органов	998,100	998,100	998,100
935	01	13	0110171140	600	Предоставление субсидий бюджетным, автономным учреждениям и иным некоммерческим организациям	998,100	998,100	998,100
935	01	13	0110171140	630	Субсидии некоммерческим организациям (за исключением государственных (муниципальных) учреждений, государственных корпораций (компаний), публично-правовых компаний)	998,100	998,100	998,100
935	01	13	0110171250		Субсидии некоммерческим организациям, общественным объединениям (за исключением политических партий) на реализацию социальных проектов	555,000	555,000	555,000
935	01	13	0110171250	600	Предоставление субсидий бюджетным, автономным учреждениям и иным некоммерческим организациям	555,000	555,000	555,000
935	01	13	0110171250	630	Субсидии некоммерческим организациям (за исключением государственных (муниципальных) учреждений, государственных корпораций (компаний), публично-правовых компаний)	555,000	555,000	555,000

1	2	3	4	5	6	7	8	9
935	01	13	0110200000		Основное мероприятие «Финансовая и информационно-методическая поддержка ТОС с целью совершенствования форм участия населения в решении вопросов местного значения»	5 385,600	5 385,600	5 385,600
935	01	13	0110271130		Субсидии на осуществление деятельности территориальных общественных самоуправлений	5 385,600	5 385,600	5 385,600
935	01	13	0110271130	600	Предоставление субсидий бюджетным, автономным учреждениям и иным некоммерческим организациям	5 385,600	5 385,600	5 385,600
935	01	13	0110271130	630	Субсидии некоммерческим организациям (за исключением государственных (муниципальных) учреждений, государственных корпораций (компаний), публично-правовых компаний)	5 385,600	5 385,600	5 385,600
935	01	13	0110300000		Основное мероприятие «Развитие инфраструктуры поддержки социально ориентированных некоммерческих организаций»	4 983,900	5 183,300	5 390,600
935	01	13	0110321310		Содержание имущества и обеспечение деятельности общественных центров	4 983,900	5 183,300	5 390,600
935	01	13	0110321310	200	Закупка товаров, работ и услуг для обеспечения государственных (муниципальных) нужд	4 875,200	5 074,600	5 281,900
935	01	13	0110321310	240	Иные закупки товаров, работ и услуг для обеспечения государственных (муниципальных) нужд	4 875,200	5 074,600	5 281,900
935	01	13	0110321310	800	Иные бюджетные ассигнования	108,700	108,700	108,700
935	01	13	0110321310	850	Уплата налогов, сборов и иных платежей	108,700	108,700	108,700
935	01	13	9100000000		Непрограммные расходы бюджета города Перми по реализации иных мероприятий	35,057	0,000	0,000
935	01	13	9160000000		Мероприятия, направленные на решение отдельных вопросов местного значения в микрорайонах города Перми	35,057	0,000	0,000
935	01	13	9160000000	200	Закупка товаров, работ и услуг для обеспечения государственных (муниципальных) нужд	35,057	0,000	0,000
935	01	13	9160000000	240	Иные закупки товаров, работ и услуг для обеспечения государственных (муниципальных) нужд	35,057	0,000	0,000
935	03				Национальная безопасность и правоохранительная деятельность	1 551,300	1 596,800	1 521,600
935	03	10			<i>Защита населения и территории от чрезвычайных ситуаций природного и техногенного характера, пожарная безопасность</i>	221,700	228,700	153,500
935	03	10	0200000000		Муниципальная программа «Безопасный город»	221,700	228,700	153,500
935	03	10	0220000000		Подпрограмма «Предупреждение и ликвидация чрезвычайных ситуаций природного и техногенного характера, совершенствование гражданской обороны на территории города Перми»	11,500	11,500	11,500

1	2	3	4	5	6	7	8	9
935	03	10	0220300000		Основное мероприятие «Содержание и организация деятельности аварийно-спасательных служб и обеспечение безопасности людей на водных объектах»	11,500	11,500	11,500
935	03	10	0220321000		Содержание спасательных постов в местах массового отдыха у воды	11,500	11,500	11,500
935	03	10	0220321000	200	Закупка товаров, работ и услуг для обеспечения государственных (муниципальных) нужд	11,500	11,500	11,500
935	03	10	0220321000	240	Иные закупки товаров, работ и услуг для обеспечения государственных (муниципальных) нужд	11,500	11,500	11,500
935	03	10	0230000000		Подпрограмма «Обеспечение первичных мер пожарной безопасности, отнесенных к полномочиям органов местного самоуправления»	210,200	217,200	142,000
935	03	10	0230100000		Основное мероприятие «Обеспечение первичных мер пожарной безопасности»	210,200	217,200	142,000
935	03	10	0230121120		Мероприятия по приведению в нормативное состояние, содержанию источников противопожарного водоснабжения (пожарных водоемов, резервуаров, емкостей) и пирсов	210,200	217,200	142,000
935	03	10	0230121120	200	Закупка товаров, работ и услуг для обеспечения государственных (муниципальных) нужд	178,100	185,100	109,900
935	03	10	0230121120	240	Иные закупки товаров, работ и услуг для обеспечения государственных (муниципальных) нужд	178,100	185,100	109,900
935	03	10	0230121120	800	Иные бюджетные ассигнования	32,100	32,100	32,100
935	03	10	0230121120	850	Уплата налогов, сборов и иных платежей	32,100	32,100	32,100
935	03	14			<i>Другие вопросы в области национальной безопасности и правоохранительной деятельности</i>	<i>1 329,600</i>	<i>1 368,100</i>	<i>1 368,100</i>
935	03	14	9100000000		Непрограммные расходы бюджета города Перми по реализации иных мероприятий	1 329,600	1 368,100	1 368,100
935	03	14	9190000000		Иные непрограммные мероприятия	1 329,600	1 368,100	1 368,100
935	03	14	919002П040		Составление протоколов об административных правонарушениях	224,900	224,900	224,900
935	03	14	919002П040	200	Закупка товаров, работ и услуг для обеспечения государственных (муниципальных) нужд	224,900	224,900	224,900
935	03	14	919002П040	240	Иные закупки товаров, работ и услуг для обеспечения государственных (муниципальных) нужд	224,900	224,900	224,900
935	03	14	919002П060		Осуществление полномочий по созданию и организации деятельности административных комиссий	1 104,700	1 143,200	1 143,200
935	03	14	919002П060	100	Расходы на выплаты персоналу в целях обеспечения выполнения функций государственными (муниципальными) органами, казенными учреждениями, органами управления государственными внебюджетными фондами	698,600	723,900	723,900

1	2	3	4	5	6	7	8	9
935	03	14	919002П060	120	Расходы на выплаты персоналу государственных (муниципальных) органов	698,600	723,900	723,900
935	03	14	919002П060	200	Закупка товаров, работ и услуг для обеспечения государственных (муниципальных) нужд	406,100	419,300	419,300
935	03	14	919002П060	240	Иные закупки товаров, работ и услуг для обеспечения государственных (муниципальных) нужд	406,100	419,300	419,300
935	04				Национальная экономика	45 198,937	17 402,100	17 414,600
935	04	05			<i>Сельское хозяйство и рыболовство</i>	75,200	75,200	75,200
935	04	05	1400000000		Муниципальная программа «Охрана природы и лесное хозяйство города Перми»	75,200	75,200	75,200
935	04	05	1410000000		Подпрограмма «Реализация природоохранных мероприятий»	75,200	75,200	75,200
935	04	05	1410200000		Основное мероприятие «Охрана зеленого фонда города Перми от инвазивных растений»	75,200	75,200	75,200
935	04	05	1410221630		Реализация мероприятий по предотвращению распространения и уничтожению борщевика Сосновского в муниципальных образованиях Пермского края	75,200	75,200	75,200
935	04	05	1410221630	200	Закупка товаров, работ и услуг для обеспечения государственных (муниципальных) нужд	75,200	75,200	75,200
935	04	05	1410221630	240	Иные закупки товаров, работ и услуг для обеспечения государственных (муниципальных) нужд	75,200	75,200	75,200
935	04	09			<i>Дорожное хозяйство (дорожные фонды)</i>	40 312,094	16 751,600	16 751,600
935	04	09	1000000000		Муниципальная программа «Организация дорожной деятельности в городе Перми»	2 054,900	2 054,900	2 054,900
935	04	09	1010000000		Подпрограмма «Приведение в нормативное состояние автомобильных дорог, снижение уровня перегрузки и ликвидации мест концентрации ДТП»	2 054,900	2 054,900	2 054,900
935	04	09	1010100000		Основное мероприятие «Выполнение комплекса мероприятий по содержанию и ремонту автомобильных дорог и элементов дорог»	2 054,900	2 054,900	2 054,900
935	04	09	1010121370		Содержание и ремонт автомобильных дорог	2 054,900	2 054,900	2 054,900
935	04	09	1010121370	200	Закупка товаров, работ и услуг для обеспечения государственных (муниципальных) нужд	2 054,900	2 054,900	2 054,900
935	04	09	1010121370	240	Иные закупки товаров, работ и услуг для обеспечения государственных (муниципальных) нужд	2 054,900	2 054,900	2 054,900
935	04	09	1300000000		Муниципальная программа «Формирование современной городской среды»	23 130,300	0,000	0,000
935	04	09	1310000000		Подпрограмма «Формирование комфортного внутригородского пространства на территории муниципального образования город Пермь»	23 130,300	0,000	0,000

1	2	3	4	5	6	7	8	9
935	04	09	131F200000		Основное мероприятие «Региональный проект «Формирование комфортной городской среды»	23 130,300	0,000	0,000
935	04	09	131F255550		Реализация программ формирования современной городской среды	23 130,300	0,000	0,000
935	04	09	131F255550	800	Иные бюджетные ассигнования	23 130,300	0,000	0,000
935	04	09	131F255550	810	Субсидии юридическим лицам (кроме некоммерческих организаций), индивидуальным предпринимателям, физическим лицам - производителям товаров, работ, услуг	23 130,300	0,000	0,000
935	04	09	1700000000		Муниципальная программа «Развитие системы жилищно-коммунального хозяйства в городе Перми»	14 696,700	14 696,700	14 696,700
935	04	09	1730000000		Подпрограмма «Обеспечение эффективного управления многоквартирными домами в городе Перми»	14 696,700	14 696,700	14 696,700
935	04	09	1730300000		Основное мероприятие «Муниципальная поддержка благоустройства придомовых территорий многоквартирных домов города Перми»	14 696,700	14 696,700	14 696,700
935	04	09	1730371190		Возмещение затрат по благоустройству придомовых территорий многоквартирных домов города Перми	14 696,700	14 696,700	14 696,700
935	04	09	1730371190	800	Иные бюджетные ассигнования	14 696,700	14 696,700	14 696,700
935	04	09	1730371190	810	Субсидии юридическим лицам (кроме некоммерческих организаций), индивидуальным предпринимателям, физическим лицам - производителям товаров, работ, услуг	14 696,700	14 696,700	14 696,700
935	04	09	9100000000		Непрограммные расходы бюджета города Перми по реализации иных мероприятий	430,194	0,000	0,000
935	04	09	9160000000		Мероприятия, направленные на решение отдельных вопросов местного значения в микрорайонах города Перми	430,194	0,000	0,000
935	04	09	9160000000	800	Иные бюджетные ассигнования	430,194	0,000	0,000
935	04	09	9160000000	810	Субсидии юридическим лицам (кроме некоммерческих организаций), индивидуальным предпринимателям, физическим лицам - производителям товаров, работ, услуг	430,194	0,000	0,000
935	04	12			<i>Другие вопросы в области национальной экономики</i>	<i>4 811,643</i>	<i>575,300</i>	<i>587,800</i>
935	04	12	1100000000		Муниципальная программа «Благоустройство города Перми»	417,000	325,300	337,800
935	04	12	1110000000		Подпрограмма «Озеленение территории города Перми, в том числе путем создания парков, скверов, садов, бульваров»	417,000	325,300	337,800
935	04	12	1110700000		Основное мероприятие «Демонтаж самовольно установленных и незаконно размещенных движимых объектов»	417,000	325,300	337,800
935	04	12	1110721820		Демонтаж, перемещение и хранение, транспортирование и захоронение либо утилизация самовольно установленных и незаконно размещенных движимых объектов	417,000	325,300	337,800

1	2	3	4	5	6	7	8	9
935	04	12	1110721820	200	Закупка товаров, работ и услуг для обеспечения государственных (муниципальных) нужд	417,000	325,300	337,800
935	04	12	1110721820	240	Иные закупки товаров, работ и услуг для обеспечения государственных (муниципальных) нужд	417,000	325,300	337,800
935	04	12	1800000000		Муниципальная программа «Градостроительная деятельность на территории города Перми»	4 394,643	250,000	250,000
935	04	12	1820000000		Подпрограмма «Улучшение архитектурного облика города Перми»	4 394,643	250,000	250,000
935	04	12	1820200000		Основное мероприятие «Снос самовольных построек, приведение объектов капитального строительства в первоначальное положение на территории города Перми»	4 394,643	250,000	250,000
935	04	12	1820222040		Обеспечение сноса самовольных построек, приведения объектов капитального строительства в первоначальное положение на территории города Перми	4 394,643	250,000	250,000
935	04	12	1820222040	200	Закупка товаров, работ и услуг для обеспечения государственных (муниципальных) нужд	4 144,643	0,000	0,000
935	04	12	1820222040	240	Иные закупки товаров, работ и услуг для обеспечения государственных (муниципальных) нужд	4 144,643	0,000	0,000
935	04	12	1820222040	800	Иные бюджетные ассигнования	250,000	250,000	250,000
935	04	12	1820222040	830	Исполнение судебных актов	250,000	250,000	250,000
935	05				Жилищно-коммунальное хозяйство	18 118,944	9 829,500	9 744,500
935	05	02			<i>Коммунальное хозяйство</i>	<i>805,800</i>	<i>0,000</i>	<i>0,000</i>
935	05	02	1700000000		Муниципальная программа «Развитие системы жилищно-коммунального хозяйства в городе Перми»	805,800	0,000	0,000
935	05	02	1740000000		Подпрограмма «Содержание объектов инженерной инфраструктуры»	805,800	0,000	0,000
935	05	02	1740100000		Основное мероприятие «Обеспечение нормативного состояния объектов инженерной инфраструктуры, находящихся в муниципальной собственности, в том числе бесхозных объектов»	805,800	0,000	0,000
935	05	02	1740121740		Содержание и ремонт объектов инженерной инфраструктуры	805,800	0,000	0,000
935	05	02	1740121740	200	Закупка товаров, работ и услуг для обеспечения государственных (муниципальных) нужд	805,800	0,000	0,000
935	05	02	1740121740	240	Иные закупки товаров, работ и услуг для обеспечения государственных (муниципальных) нужд	805,800	0,000	0,000
935	05	03			<i>Благоустройство</i>	<i>17 313,144</i>	<i>9 829,500</i>	<i>9 744,500</i>
935	05	03	1400000000		Муниципальная программа «Охрана природы и лесное хозяйство города Перми»	690,900	690,900	690,900
935	05	03	1430000000		Подпрограмма «Обращение с животными без владельцев»	690,900	690,900	690,900

1	2	3	4	5	6	7	8	9
935	05	03	1430200000		Основное мероприятие «Формирование ответственного обращения к животным»	690,900	690,900	690,900
935	05	03	1430221260		Обустройство и содержание площадок для выгула и дрессировки собак	690,900	690,900	690,900
935	05	03	1430221260	200	Закупка товаров, работ и услуг для обеспечения государственных (муниципальных) нужд	690,900	690,900	690,900
935	05	03	1430221260	240	Иные закупки товаров, работ и услуг для обеспечения государственных (муниципальных) нужд	690,900	690,900	690,900
935	05	03	1700000000		Муниципальная программа «Развитие системы жилищно-коммунального хозяйства в городе Перми»	16 577,500	9 138,600	9 053,600
935	05	03	1720000000		Подпрограмма «Обеспечение санитарно-эпидемиологических требований законодательства»	16 577,500	9 138,600	9 053,600
935	05	03	1720200000		Основное мероприятие «Организация работ по созданию и содержанию мест (площадок) накопления твердых коммунальных отходов»	6 887,500	4 888,600	4 888,600
935	05	03	1720222030		Обустройство и содержание мест (площадок) накопления твердых коммунальных отходов	6 887,500	4 888,600	4 888,600
935	05	03	1720222030	200	Закупка товаров, работ и услуг для обеспечения государственных (муниципальных) нужд	6 887,500	4 888,600	4 888,600
935	05	03	1720222030	240	Иные закупки товаров, работ и услуг для обеспечения государственных (муниципальных) нужд	6 887,500	4 888,600	4 888,600
935	05	03	1720300000		Основное мероприятие «Организация работ по обустройству контейнерных площадок нового образца»	9 690,000	4 250,000	4 165,000
935	05	03	1720323430		Обустройство контейнерных площадок нового образца в городе Перми	9 690,000	4 250,000	4 165,000
935	05	03	1720323430	800	Иные бюджетные ассигнования	9 690,000	4 250,000	4 165,000
935	05	03	1720323430	810	Субсидии юридическим лицам (кроме некоммерческих организаций), индивидуальным предпринимателям, физическим лицам - производителям товаров, работ, услуг	9 690,000	4 250,000	4 165,000
935	05	03	9100000000		Непрограммные расходы бюджета города Перми по реализации иных мероприятий	44,744	0,000	0,000
935	05	03	9160000000		Мероприятия, направленные на решение отдельных вопросов местного значения в микрорайонах города Перми	44,744	0,000	0,000
935	05	03	9160000000	800	Иные бюджетные ассигнования	44,744	0,000	0,000
935	05	03	9160000000	810	Субсидии юридическим лицам (кроме некоммерческих организаций), индивидуальным предпринимателям, физическим лицам - производителям товаров, работ, услуг	44,744	0,000	0,000
935	07				Образование	4 792,700	4 792,700	4 792,700
935	07	07			Молодежная политика	4 792,700	4 792,700	4 792,700

1	2	3	4	5	6	7	8	9
935	07	07	0400000000		Муниципальная программа «Молодежь города Перми»	4 544,700	4 544,700	4 544,700
935	07	07	0420000000		Подпрограмма «Создание условий для социальной интеграции молодежи в общественно полезную деятельность»	4 544,700	4 544,700	4 544,700
935	07	07	0420100000		Основное мероприятие «Осуществление мероприятий по организации занятости молодежи»	4 544,700	4 544,700	4 544,700
935	07	07	0420170070		Субсидии некоммерческим организациям, не являющимся государственными (муниципальными) учреждениями, выполняющим работы по организации занятости молодежи	4 544,700	4 544,700	4 544,700
935	07	07	0420170070	600	Предоставление субсидий бюджетным, автономным учреждениям и иным некоммерческим организациям	4 544,700	4 544,700	4 544,700
935	07	07	0420170070	630	Субсидии некоммерческим организациям (за исключением государственных (муниципальных) учреждений, государственных корпораций (компаний), публично-правовых компаний)	4 544,700	4 544,700	4 544,700
935	07	07	0600000000		Муниципальная программа «Социальная поддержка и обеспечение семейного благополучия населения города Перми»	248,000	248,000	248,000
935	07	07	0640000000		Подпрограмма «Организация оздоровления и отдыха детей города Перми»	248,000	248,000	248,000
935	07	07	0640400000		Основное мероприятие «Организация отдыха несовершеннолетних, состоящих на учете в территориальных отделах полиции города Перми»	248,000	248,000	248,000
935	07	07	0640421080		Мероприятия по профилактике правонарушений среди несовершеннолетних	248,000	248,000	248,000
935	07	07	0640421080	200	Закупка товаров, работ и услуг для обеспечения государственных (муниципальных) нужд	248,000	248,000	248,000
935	07	07	0640421080	240	Иные закупки товаров, работ и услуг для обеспечения государственных (муниципальных) нужд	248,000	248,000	248,000
935	08				Культура, кинематография	562,049	560,900	560,900
935	08	01			<i>Культура</i>	<i>562,049</i>	<i>560,900</i>	<i>560,900</i>
935	08	01	0300000000		Муниципальная программа «Культура города Перми»	560,900	560,900	560,900
935	08	01	0310000000		Подпрограмма «Городские культурно-зрелищные мероприятия»	560,900	560,900	560,900
935	08	01	0310100000		Основное мероприятие «Проведение мероприятий в области культуры»	560,900	560,900	560,900
935	08	01	0310121980		Городские культурно-зрелищные мероприятия, культурно-зрелищные мероприятия по месту жительства	560,900	560,900	560,900
935	08	01	0310121980	200	Закупка товаров, работ и услуг для обеспечения государственных (муниципальных) нужд	560,900	560,900	560,900

1	2	3	4	5	6	7	8	9
935	08	01	0310121980	240	Иные закупки товаров, работ и услуг для обеспечения государственных (муниципальных) нужд	560,900	560,900	560,900
935	08	01	9100000000		Непрограммные расходы бюджета города Перми по реализации иных мероприятий	1,149	0,000	0,000
935	08	01	9160000000		Мероприятия, направленные на решение отдельных вопросов местного значения в микрорайонах города Перми	1,149	0,000	0,000
935	08	01	9160000000	200	Закупка товаров, работ и услуг для обеспечения государственных (муниципальных) нужд	0,801	0,000	0,000
935	08	01	9160000000	240	Иные закупки товаров, работ и услуг для обеспечения государственных (муниципальных) нужд	0,801	0,000	0,000
935	08	01	9160000000	600	Предоставление субсидий бюджетным, автономным учреждениям и иным некоммерческим организациям	0,348	0,000	0,000
935	08	01	9160000000	630	Субсидии некоммерческим организациям (за исключением государственных (муниципальных) учреждений, государственных корпораций (компаний), публично-правовых компаний)	0,348	0,000	0,000
935	11				Физическая культура и спорт	1 445,900	1 445,900	1 445,900
935	11	01			<i>Физическая культура</i>	<i>1 445,900</i>	<i>1 445,900</i>	<i>1 445,900</i>
935	11	01	0500000000		Муниципальная программа «Развитие физической культуры и спорта города Перми»	1 445,900	1 445,900	1 445,900
935	11	01	0520000000		Подпрограмма «Развитие физической культуры и спорта на территории города Перми»	1 445,900	1 445,900	1 445,900
935	11	01	0520100000		Основное мероприятие «Обеспечение условий для развития на территории города Перми физической культуры и массового спорта, организация проведения официальных физкультурно-оздоровительных и спортивных мероприятий»	1 445,900	1 445,900	1 445,900
935	11	01	0520123350		Физкультурные и спортивные мероприятия, конкурсы, спортивно-массовая работа	1 445,900	1 445,900	1 445,900
935	11	01	0520123350	200	Закупка товаров, работ и услуг для обеспечения государственных (муниципальных) нужд	1 445,900	1 445,900	1 445,900
935	11	01	0520123350	240	Иные закупки товаров, работ и услуг для обеспечения государственных (муниципальных) нужд	1 445,900	1 445,900	1 445,900
936					Администрация Кировского района города Перми	135 222,100	109 408,600	105 595,900
936	01				Общегосударственные вопросы	75 187,100	76 320,400	74 425,300
936	01	04			<i>Функционирование Правительства Российской Федерации, высших исполнительных органов субъектов Российской Федерации, местных администраций</i>	<i>61 045,300</i>	<i>60 680,200</i>	<i>60 680,200</i>
936	01	04	0600000000		Муниципальная программа «Социальная поддержка и обеспечение семейного благополучия населения города Перми»	7 195,200	7 439,800	7 439,800

1	2	3	4	5	6	7	8	9
936	01	04	0630000000		Подпрограмма «Повышение социального благополучия и безопасности семей с детьми»	7 195,200	7 439,800	7 439,800
936	01	04	0630100000		Основное мероприятие «Взаимодействие с органами власти, учреждениями, организациями по профилактике преступности и правонарушений несовершеннолетних»	7 195,200	7 439,800	7 439,800
936	01	04	063012C050		Образование комиссий по делам несовершеннолетних и защите их прав и организация их деятельности	7 195,200	7 439,800	7 439,800
936	01	04	063012C050	100	Расходы на выплаты персоналу в целях обеспечения выполнения функций государственными (муниципальными) органами, казенными учреждениями, органами управления государственными внебюджетными фондами	6 698,900	6 942,000	6 942,000
936	01	04	063012C050	120	Расходы на выплаты персоналу государственных (муниципальных) органов	6 698,900	6 942,000	6 942,000
936	01	04	063012C050	200	Закупка товаров, работ и услуг для обеспечения государственных (муниципальных) нужд	496,300	497,800	497,800
936	01	04	063012C050	240	Иные закупки товаров, работ и услуг для обеспечения государственных (муниципальных) нужд	496,300	497,800	497,800
936	01	04	9500000000		Непрограммные расходы по обеспечению деятельности администрации города Перми	53 850,100	53 240,400	53 240,400
936	01	04	9570000000		Территориальные органы администрации города Перми	53 850,100	53 240,400	53 240,400
936	01	04	9570000110		Расходы на выплаты по оплате труда работников муниципальных органов	50 401,700	49 792,000	49 792,000
936	01	04	9570000110	100	Расходы на выплаты персоналу в целях обеспечения выполнения функций государственными (муниципальными) органами, казенными учреждениями, органами управления государственными внебюджетными фондами	50 401,700	49 792,000	49 792,000
936	01	04	9570000110	120	Расходы на выплаты персоналу государственных (муниципальных) органов	50 401,700	49 792,000	49 792,000
936	01	04	9570000190		Расходы на обеспечение функций муниципальных органов	3 448,400	3 448,400	3 448,400
936	01	04	9570000190	200	Закупка товаров, работ и услуг для обеспечения государственных (муниципальных) нужд	3 448,400	3 448,400	3 448,400
936	01	04	9570000190	240	Иные закупки товаров, работ и услуг для обеспечения государственных (муниципальных) нужд	3 448,400	3 448,400	3 448,400
936	01	13			<i>Другие общегосударственные вопросы</i>	<i>14 141,800</i>	<i>15 640,200</i>	<i>13 745,100</i>
936	01	13	0100000000		Муниципальная программа «Общественное согласие»	14 141,800	15 640,200	13 745,100
936	01	13	0110000000		Подпрограмма «Вовлечение граждан в решение вопросов местного значения»	14 141,800	15 640,200	13 745,100

1	2	3	4	5	6	7	8	9
936	01	13	0110100000		Основное мероприятие «Формирование благоприятных условий для поддержки социально ориентированных некоммерческих организаций в реализации социальных проектов»	5 827,100	5 827,100	5 827,100
936	01	13	0110121330		Консультативная и информационно-методическая поддержка социально ориентированных некоммерческих организаций при реализации социальных проектов	221,500	221,500	221,500
936	01	13	0110121330	600	Предоставление субсидий бюджетным, автономным учреждениям и иным некоммерческим организациям	221,500	221,500	221,500
936	01	13	0110121330	630	Субсидии некоммерческим организациям (за исключением государственных (муниципальных) учреждений, государственных корпораций (компаний), публично-правовых компаний)	221,500	221,500	221,500
936	01	13	0110123180		Проведение мероприятий в рамках реализации инициативных проектов на территории города Перми	4 000,000	4 000,000	4 000,000
936	01	13	0110123180	200	Закупка товаров, работ и услуг для обеспечения государственных (муниципальных) нужд	4 000,000	4 000,000	4 000,000
936	01	13	0110123180	240	Иные закупки товаров, работ и услуг для обеспечения государственных (муниципальных) нужд	4 000,000	4 000,000	4 000,000
936	01	13	0110171140		Субсидии советам ветеранов (пенсионеров) войны, труда, Вооруженных Сил и правоохранительных органов	1 050,600	1 050,600	1 050,600
936	01	13	0110171140	600	Предоставление субсидий бюджетным, автономным учреждениям и иным некоммерческим организациям	1 050,600	1 050,600	1 050,600
936	01	13	0110171140	630	Субсидии некоммерческим организациям (за исключением государственных (муниципальных) учреждений, государственных корпораций (компаний), публично-правовых компаний)	1 050,600	1 050,600	1 050,600
936	01	13	0110171250		Субсидии некоммерческим организациям, общественным объединениям (за исключением политических партий) на реализацию социальных проектов	555,000	555,000	555,000
936	01	13	0110171250	600	Предоставление субсидий бюджетным, автономным учреждениям и иным некоммерческим организациям	555,000	555,000	555,000
936	01	13	0110171250	630	Субсидии некоммерческим организациям (за исключением государственных (муниципальных) учреждений, государственных корпораций (компаний), публично-правовых компаний)	555,000	555,000	555,000
936	01	13	0110200000		Основное мероприятие «Финансовая и информационно-методическая поддержка ТОС с целью совершенствования форм участия населения в решении вопросов местного значения»	5 224,700	5 224,700	5 224,700

1	2	3	4	5	6	7	8	9
936	01	13	0110271130		Субсидии на осуществление деятельности территориальных общественных самоуправлений	5 224,700	5 224,700	5 224,700
936	01	13	0110271130	600	Предоставление субсидий бюджетным, автономным учреждениям и иным некоммерческим организациям	5 224,700	5 224,700	5 224,700
936	01	13	0110271130	630	Субсидии некоммерческим организациям (за исключением государственных (муниципальных) учреждений, государственных корпораций (компаний), публично-правовых компаний)	5 224,700	5 224,700	5 224,700
936	01	13	0110300000		Основное мероприятие «Развитие инфраструктуры поддержки социально ориентированных некоммерческих организаций»	3 090,000	4 588,400	2 693,300
936	01	13	0110321310		Содержание имущества и обеспечение деятельности общественных центров	3 090,000	4 588,400	2 693,300
936	01	13	0110321310	200	Закупка товаров, работ и услуг для обеспечения государственных (муниципальных) нужд	3 089,200	4 587,600	2 692,500
936	01	13	0110321310	240	Иные закупки товаров, работ и услуг для обеспечения государственных (муниципальных) нужд	3 089,200	4 587,600	2 692,500
936	01	13	0110321310	800	Иные бюджетные ассигнования	0,800	0,800	0,800
936	01	13	0110321310	850	Уплата налогов, сборов и иных платежей	0,800	0,800	0,800
936	03				Национальная безопасность и правоохранительная деятельность	4 202,400	4 729,400	2 196,800
936	03	10			<i>Защита населения и территории от чрезвычайных ситуаций природного и техногенного характера, пожарная безопасность</i>	<i>2 976,600</i>	<i>3 468,600</i>	<i>936,000</i>
936	03	10	0200000000		Муниципальная программа «Безопасный город»	2 976,600	3 468,600	936,000
936	03	10	0220000000		Подпрограмма «Предупреждение и ликвидация чрезвычайных ситуаций природного и техногенного характера, совершенствование гражданской обороны на территории города Перми»	36,800	36,800	36,800
936	03	10	0220300000		Основное мероприятие «Содержание и организация деятельности аварийно-спасательных служб и обеспечение безопасности людей на водных объектах»	36,800	36,800	36,800
936	03	10	0220321000		Содержание спасательных постов в местах массового отдыха у воды	36,800	36,800	36,800
936	03	10	0220321000	200	Закупка товаров, работ и услуг для обеспечения государственных (муниципальных) нужд	36,800	36,800	36,800
936	03	10	0220321000	240	Иные закупки товаров, работ и услуг для обеспечения государственных (муниципальных) нужд	36,800	36,800	36,800
936	03	10	0230000000		Подпрограмма «Обеспечение первичных мер пожарной безопасности, отнесенных к полномочиям органов местного самоуправления»	2 939,800	3 431,800	899,200

1	2	3	4	5	6	7	8	9
936	03	10	0230100000		Основное мероприятие «Обеспечение первичных мер пожарной безопасности»	2 939,800	3 431,800	899,200
936	03	10	0230121120		Мероприятия по приведению в нормативное состояние, содержанию источников противопожарного водоснабжения (пожарных водоемов, резервуаров, емкостей) и пирсов	2 939,800	3 431,800	899,200
936	03	10	0230121120	200	Закупка товаров, работ и услуг для обеспечения государственных (муниципальных) нужд	2 810,400	3 302,400	769,800
936	03	10	0230121120	240	Иные закупки товаров, работ и услуг для обеспечения государственных (муниципальных) нужд	2 810,400	3 302,400	769,800
936	03	10	0230121120	800	Иные бюджетные ассигнования	129,400	129,400	129,400
936	03	10	0230121120	850	Уплата налогов, сборов и иных платежей	129,400	129,400	129,400
936	03	14			<i>Другие вопросы в области национальной безопасности и правоохранительной деятельности</i>	<i>1 225,800</i>	<i>1 260,800</i>	<i>1 260,800</i>
936	03	14	9100000000		Непрограммные расходы бюджета города Перми по реализации иных мероприятий	1 225,800	1 260,800	1 260,800
936	03	14	9190000000		Иные непрограммные мероприятия	1 225,800	1 260,800	1 260,800
936	03	14	919002П040		Составление протоколов об административных правонарушениях	223,700	223,700	223,700
936	03	14	919002П040	200	Закупка товаров, работ и услуг для обеспечения государственных (муниципальных) нужд	223,700	223,700	223,700
936	03	14	919002П040	240	Иные закупки товаров, работ и услуг для обеспечения государственных (муниципальных) нужд	223,700	223,700	223,700
936	03	14	919002П060		Осуществление полномочий по созданию и организации деятельности административных комиссий	1 002,100	1 037,100	1 037,100
936	03	14	919002П060	100	Расходы на выплаты персоналу в целях обеспечения выполнения функций государственными (муниципальными) органами, казенными учреждениями, органами управления государственными внебюджетными фондами	698,600	723,900	723,900
936	03	14	919002П060	120	Расходы на выплаты персоналу государственных (муниципальных) органов	698,600	723,900	723,900
936	03	14	919002П060	200	Закупка товаров, работ и услуг для обеспечения государственных (муниципальных) нужд	303,500	313,200	313,200
936	03	14	919002П060	240	Иные закупки товаров, работ и услуг для обеспечения государственных (муниципальных) нужд	303,500	313,200	313,200
936	04				Национальная экономика	16 802,300	16 135,300	16 110,300
936	04	05			<i>Сельское хозяйство и рыболовство</i>	<i>119,600</i>	<i>119,600</i>	<i>119,600</i>
936	04	05	1400000000		Муниципальная программа «Охрана природы и лесное хозяйство города Перми»	119,600	119,600	119,600
936	04	05	1410000000		Подпрограмма «Реализация природоохранных мероприятий»	119,600	119,600	119,600

1	2	3	4	5	6	7	8	9
936	04	05	1410200000		Основное мероприятие «Охрана зеленого фонда города Перми от инвазивных растений»	119,600	119,600	119,600
936	04	05	1410221630		Реализация мероприятий по предотвращению распространения и уничтожению борщевика Сосновского в муниципальных образованиях Пермского края	119,600	119,600	119,600
936	04	05	1410221630	200	Закупка товаров, работ и услуг для обеспечения государственных (муниципальных) нужд	119,600	119,600	119,600
936	04	05	1410221630	240	Иные закупки товаров, работ и услуг для обеспечения государственных (муниципальных) нужд	119,600	119,600	119,600
936	04	09			<i>Дорожное хозяйство (дорожные фонды)</i>	<i>15 933,400</i>	<i>15 780,900</i>	<i>15 780,900</i>
936	04	09	1000000000		Муниципальная программа «Организация дорожной деятельности в городе Перми»	2 706,100	2 553,600	2 553,600
936	04	09	1010000000		Подпрограмма «Приведение в нормативное состояние автомобильных дорог, снижение уровня перегрузки и ликвидации мест концентрации ДТП»	2 706,100	2 553,600	2 553,600
936	04	09	1010100000		Основное мероприятие «Выполнение комплекса мероприятий по содержанию и ремонту автомобильных дорог и элементов дорог»	2 706,100	2 553,600	2 553,600
936	04	09	1010121370		Содержание и ремонт автомобильных дорог	2 706,100	2 553,600	2 553,600
936	04	09	1010121370	200	Закупка товаров, работ и услуг для обеспечения государственных (муниципальных) нужд	2 706,100	2 553,600	2 553,600
936	04	09	1010121370	240	Иные закупки товаров, работ и услуг для обеспечения государственных (муниципальных) нужд	2 706,100	2 553,600	2 553,600
936	04	09	1700000000		Муниципальная программа «Развитие системы жилищно-коммунального хозяйства в городе Перми»	13 227,300	13 227,300	13 227,300
936	04	09	1730000000		Подпрограмма «Обеспечение эффективного управления многоквартирными домами в городе Перми»	13 227,300	13 227,300	13 227,300
936	04	09	1730300000		Основное мероприятие «Муниципальная поддержка благоустройства придомовых территорий многоквартирных домов города Перми»	13 227,300	13 227,300	13 227,300
936	04	09	1730371190		Возмещение затрат по благоустройству придомовых территорий многоквартирных домов города Перми	13 227,300	13 227,300	13 227,300
936	04	09	1730371190	800	Иные бюджетные ассигнования	13 227,300	13 227,300	13 227,300
936	04	09	1730371190	810	Субсидии юридическим лицам (кроме некоммерческих организаций), индивидуальным предпринимателям, физическим лицам - производителям товаров, работ, услуг	13 227,300	13 227,300	13 227,300
936	04	12			<i>Другие вопросы в области национальной экономики</i>	<i>749,300</i>	<i>234,800</i>	<i>209,800</i>
936	04	12	1100000000		Муниципальная программа «Благоустройство города Перми»	195,200	146,700	121,700

1	2	3	4	5	6	7	8	9
936	04	12	1110000000		Подпрограмма «Озеленение территории города Перми, в том числе путем создания парков, скверов, садов, бульваров»	195,200	146,700	121,700
936	04	12	1110700000		Основное мероприятие «Демонтаж самовольно установленных и незаконно размещенных движимых объектов»	195,200	146,700	121,700
936	04	12	1110721820		Демонтаж, перемещение и хранение, транспортирование и захоронение либо утилизация самовольно установленных и незаконно размещенных движимых объектов	195,200	146,700	121,700
936	04	12	1110721820	200	Закупка товаров, работ и услуг для обеспечения государственных (муниципальных) нужд	195,200	146,700	121,700
936	04	12	1110721820	240	Иные закупки товаров, работ и услуг для обеспечения государственных (муниципальных) нужд	195,200	146,700	121,700
936	04	12	1800000000		Муниципальная программа «Градостроительная деятельность на территории города Перми»	554,100	88,100	88,100
936	04	12	1820000000		Подпрограмма «Улучшение архитектурного облика города Перми»	554,100	88,100	88,100
936	04	12	1820200000		Основное мероприятие «Снос самовольных построек, приведение объектов капитального строительства в первоначальное положение на территории города Перми»	554,100	88,100	88,100
936	04	12	1820222040		Обеспечение сноса самовольных построек, приведения объектов капитального строительства в первоначальное положение на территории города Перми	554,100	88,100	88,100
936	04	12	1820222040	200	Закупка товаров, работ и услуг для обеспечения государственных (муниципальных) нужд	466,000	0,000	0,000
936	04	12	1820222040	240	Иные закупки товаров, работ и услуг для обеспечения государственных (муниципальных) нужд	466,000	0,000	0,000
936	04	12	1820222040	800	Иные бюджетные ассигнования	88,100	88,100	88,100
936	04	12	1820222040	830	Исполнение судебных актов	88,100	88,100	88,100
936	05				Жилищно-коммунальное хозяйство	33 727,200	6 920,400	6 860,400
936	05	02			<i>Коммунальное хозяйство</i>	780,600	0,000	0,000
936	05	02	1700000000		Муниципальная программа «Развитие системы жилищно-коммунального хозяйства в городе Перми»	780,600	0,000	0,000
936	05	02	1740000000		Подпрограмма «Содержание объектов инженерной инфраструктуры»	780,600	0,000	0,000
936	05	02	1740100000		Основное мероприятие «Обеспечение нормативного состояния объектов инженерной инфраструктуры, находящихся в муниципальной собственности, в том числе бесхозяйных объектов»	780,600	0,000	0,000
936	05	02	1740121740		Содержание и ремонт объектов инженерной инфраструктуры	780,600	0,000	0,000
936	05	02	1740121740	200	Закупка товаров, работ и услуг для обеспечения государственных (муниципальных) нужд	780,600	0,000	0,000

1	2	3	4	5	6	7	8	9
936	05	02	1740121740	240	Иные закупки товаров, работ и услуг для обеспечения государственных (муниципальных) нужд	780,600	0,000	0,000
936	05	03			<i>Благоустройство</i>	<i>32 946,600</i>	<i>6 920,400</i>	<i>6 860,400</i>
936	05	03	1300000000		Муниципальная программа «Формирование современной городской среды»	18 186,200	0,000	0,000
936	05	03	1310000000		Подпрограмма «Формирование комфортного внутригородского пространства на территории муниципального образования город Пермь»	18 186,200	0,000	0,000
936	05	03	131F200000		Основное мероприятие «Региональный проект «Формирование комфортной городской среды»	18 186,200	0,000	0,000
936	05	03	131F255550		Реализация программ формирования современной городской среды	18 186,200	0,000	0,000
936	05	03	131F255550	800	Иные бюджетные ассигнования	18 186,200	0,000	0,000
936	05	03	131F255550	810	Субсидии юридическим лицам (кроме некоммерческих организаций), индивидуальным предпринимателям, физическим лицам - производителям товаров, работ, услуг	18 186,200	0,000	0,000
936	05	03	1400000000		Муниципальная программа «Охрана природы и лесное хозяйство города Перми»	484,600	484,600	484,600
936	05	03	1430000000		Подпрограмма «Обращение с животными без владельцев»	484,600	484,600	484,600
936	05	03	1430200000		Основное мероприятие «Формирование ответственного обращения к животным»	484,600	484,600	484,600
936	05	03	1430221260		Обустройство и содержание площадок для выгула и дрессировки собак	484,600	484,600	484,600
936	05	03	1430221260	200	Закупка товаров, работ и услуг для обеспечения государственных (муниципальных) нужд	484,600	484,600	484,600
936	05	03	1430221260	240	Иные закупки товаров, работ и услуг для обеспечения государственных (муниципальных) нужд	484,600	484,600	484,600
936	05	03	1700000000		Муниципальная программа «Развитие системы жилищно-коммунального хозяйства в городе Перми»	14 275,800	6 435,800	6 375,800
936	05	03	1720000000		Подпрограмма «Обеспечение санитарно-эпидемиологических требований законодательства»	14 275,800	6 435,800	6 375,800
936	05	03	1720200000		Основное мероприятие «Организация работ по созданию и содержанию мест (площадок) накопления твердых коммунальных отходов»	7 435,800	3 435,800	3 435,800
936	05	03	1720222030		Обустройство и содержание мест (площадок) накопления твердых коммунальных отходов	7 435,800	3 435,800	3 435,800
936	05	03	1720222030	200	Закупка товаров, работ и услуг для обеспечения государственных (муниципальных) нужд	7 435,800	3 435,800	3 435,800

1	2	3	4	5	6	7	8	9
936	05	03	1720222030	240	Иные закупки товаров, работ и услуг для обеспечения государственных (муниципальных) нужд	7 435,800	3 435,800	3 435,800
936	05	03	1720300000		Основное мероприятие «Организация работ по обустройству контейнерных площадок нового образца»	6 840,000	3 000,000	2 940,000
936	05	03	1720323430		Обустройство контейнерных площадок нового образца в городе Перми	6 840,000	3 000,000	2 940,000
936	05	03	1720323430	800	Иные бюджетные ассигнования	6 840,000	3 000,000	2 940,000
936	05	03	1720323430	810	Субсидии юридическим лицам (кроме некоммерческих организаций), индивидуальным предпринимателям, физическим лицам - производителям товаров, работ, услуг	6 840,000	3 000,000	2 940,000
936	07				Образование	3 387,200	3 387,200	3 387,200
936	07	07			<i>Молодежная политика</i>	3 387,200	3 387,200	3 387,200
936	07	07	0400000000		Муниципальная программа «Молодежь города Перми»	3 187,200	3 187,200	3 187,200
936	07	07	0420000000		Подпрограмма «Создание условий для социальной интеграции молодежи в общественно полезную деятельность»	3 187,200	3 187,200	3 187,200
936	07	07	0420100000		Основное мероприятие «Осуществление мероприятий по организации занятости молодежи»	3 187,200	3 187,200	3 187,200
936	07	07	0420170070		Субсидии некоммерческим организациям, не являющимся государственными (муниципальными) учреждениями, выполняющим работы по организации занятости молодежи	3 187,200	3 187,200	3 187,200
936	07	07	0420170070	600	Предоставление субсидий бюджетным, автономным учреждениям и иным некоммерческим организациям	3 187,200	3 187,200	3 187,200
936	07	07	0420170070	630	Субсидии некоммерческим организациям (за исключением государственных (муниципальных) учреждений, государственных корпораций (компаний), публично-правовых компаний)	3 187,200	3 187,200	3 187,200
936	07	07	0600000000		Муниципальная программа «Социальная поддержка и обеспечение семейного благополучия населения города Перми»	200,000	200,000	200,000
936	07	07	0640000000		Подпрограмма «Организация оздоровления и отдыха детей города Перми»	200,000	200,000	200,000
936	07	07	0640400000		Основное мероприятие «Организация отдыха несовершеннолетних, состоящих на учете в территориальных отделах полиции города Перми»	200,000	200,000	200,000
936	07	07	0640421080		Мероприятия по профилактике правонарушений среди несовершеннолетних	200,000	200,000	200,000
936	07	07	0640421080	200	Закупка товаров, работ и услуг для обеспечения государственных (муниципальных) нужд	200,000	200,000	200,000
936	07	07	0640421080	240	Иные закупки товаров, работ и услуг для обеспечения государственных (муниципальных) нужд	200,000	200,000	200,000

1	2	3	4	5	6	7	8	9
936	08				Культура, кинематография	838,500	838,500	1 538,500
936	08	01			<i>Культура</i>	838,500	838,500	1 538,500
936	08	01	0300000000		Муниципальная программа «Культура города Перми»	838,500	838,500	1 538,500
936	08	01	0310000000		Подпрограмма «Городские культурно-зрелищные мероприятия»	838,500	838,500	1 538,500
936	08	01	0310100000		Основное мероприятие «Проведение мероприятий в области культуры»	838,500	838,500	1 538,500
936	08	01	0310121980		Городские культурно-зрелищные мероприятия, культурно-зрелищные мероприятия по месту жительства	838,500	838,500	1 538,500
936	08	01	0310121980	200	Закупка товаров, работ и услуг для обеспечения государственных (муниципальных) нужд	838,500	838,500	1 538,500
936	08	01	0310121980	240	Иные закупки товаров, работ и услуг для обеспечения государственных (муниципальных) нужд	838,500	838,500	1 538,500
936	11				Физическая культура и спорт	1 077,400	1 077,400	1 077,400
936	11	01			<i>Физическая культура</i>	1 077,400	1 077,400	1 077,400
936	11	01	0500000000		Муниципальная программа «Развитие физической культуры и спорта города Перми»	1 077,400	1 077,400	1 077,400
936	11	01	0520000000		Подпрограмма «Развитие физической культуры и спорта на территории города Перми»	1 077,400	1 077,400	1 077,400
936	11	01	0520100000		Основное мероприятие «Обеспечение условий для развития на территории города Перми физической культуры и массового спорта, организация проведения официальных физкультурно-оздоровительных и спортивных мероприятий»	1 077,400	1 077,400	1 077,400
936	11	01	0520123350		Физкультурные и спортивные мероприятия, конкурсы, спортивно-массовая работа	1 077,400	1 077,400	1 077,400
936	11	01	0520123350	200	Закупка товаров, работ и услуг для обеспечения государственных (муниципальных) нужд	1 077,400	1 077,400	1 077,400
936	11	01	0520123350	240	Иные закупки товаров, работ и услуг для обеспечения государственных (муниципальных) нужд	1 077,400	1 077,400	1 077,400
937					Администрация Орджоникидзевского района города Перми	137 515,400	113 896,000	116 203,900
937	01				Общегосударственные вопросы	81 200,800	79 832,400	83 056,800
937	01	04			<i>Функционирование Правительства Российской Федерации, высших исполнительных органов субъектов Российской Федерации, местных администраций</i>	60 282,700	59 883,900	59 883,900
937	01	04	0600000000		Муниципальная программа «Социальная поддержка и обеспечение семейного благополучия населения города Перми»	6 174,800	6 388,900	6 388,900
937	01	04	0630000000		Подпрограмма «Повышение социального благополучия и безопасности семей с детьми»	6 174,800	6 388,900	6 388,900

1	2	3	4	5	6	7	8	9
937	01	04	0630100000		Основное мероприятие «Взаимодействие с органами власти, учреждениями, организациями по профилактике преступности и правонарушений несовершеннолетних»	6 174,800	6 388,900	6 388,900
937	01	04	063012C050		Образование комиссий по делам несовершеннолетних и защите их прав и организация их деятельности	6 174,800	6 388,900	6 388,900
937	01	04	063012C050	100	Расходы на выплаты персоналу в целях обеспечения выполнения функций государственными (муниципальными) органами, казенными учреждениями, органами управления государственными внебюджетными фондами	5 861,700	6 074,500	6 074,500
937	01	04	063012C050	120	Расходы на выплаты персоналу государственных (муниципальных) органов	5 861,700	6 074,500	6 074,500
937	01	04	063012C050	200	Закупка товаров, работ и услуг для обеспечения государственных (муниципальных) нужд	313,100	314,400	314,400
937	01	04	063012C050	240	Иные закупки товаров, работ и услуг для обеспечения государственных (муниципальных) нужд	313,100	314,400	314,400
937	01	04	9500000000		Непрограммные расходы по обеспечению деятельности администрации города Перми	54 107,900	53 495,000	53 495,000
937	01	04	9570000000		Территориальные органы администрации города Перми	54 107,900	53 495,000	53 495,000
937	01	04	9570000110		Расходы на выплаты по оплате труда работников муниципальных органов	50 659,500	50 046,600	50 046,600
937	01	04	9570000110	100	Расходы на выплаты персоналу в целях обеспечения выполнения функций государственными (муниципальными) органами, казенными учреждениями, органами управления государственными внебюджетными фондами	50 659,500	50 046,600	50 046,600
937	01	04	9570000110	120	Расходы на выплаты персоналу государственных (муниципальных) органов	50 659,500	50 046,600	50 046,600
937	01	04	9570000190		Расходы на обеспечение функций муниципальных органов	3 448,400	3 448,400	3 448,400
937	01	04	9570000190	200	Закупка товаров, работ и услуг для обеспечения государственных (муниципальных) нужд	3 448,400	3 448,400	3 448,400
937	01	04	9570000190	240	Иные закупки товаров, работ и услуг для обеспечения государственных (муниципальных) нужд	3 448,400	3 448,400	3 448,400
937	01	13			<i>Другие общегосударственные вопросы</i>	<i>20 918,100</i>	<i>19 948,500</i>	<i>23 172,900</i>
937	01	13	0100000000		Муниципальная программа «Общественное согласие»	20 918,100	19 948,500	23 172,900
937	01	13	0110000000		Подпрограмма «Вовлечение граждан в решение вопросов местного значения»	20 918,100	19 948,500	23 172,900
937	01	13	0110100000		Основное мероприятие «Формирование благоприятных условий для поддержки социально ориентированных некоммерческих организаций в реализации социальных проектов»	5 511,900	5 511,900	5 511,900

1	2	3	4	5	6	7	8	9
937	01	13	0110121330		Консультативная и информационно-методическая поддержка социально ориентированных некоммерческих организаций при реализации социальных проектов	221,500	221,500	221,500
937	01	13	0110121330	600	Предоставление субсидий бюджетным, автономным учреждениям и иным некоммерческим организациям	221,500	221,500	221,500
937	01	13	0110121330	630	Субсидии некоммерческим организациям (за исключением государственных (муниципальных) учреждений, государственных корпораций (компаний), публично-правовых компаний)	221,500	221,500	221,500
937	01	13	0110123180		Проведение мероприятий в рамках реализации инициативных проектов на территории города Перми	4 000,000	4 000,000	4 000,000
937	01	13	0110123180	200	Закупка товаров, работ и услуг для обеспечения государственных (муниципальных) нужд	4 000,000	4 000,000	4 000,000
937	01	13	0110123180	240	Иные закупки товаров, работ и услуг для обеспечения государственных (муниципальных) нужд	4 000,000	4 000,000	4 000,000
937	01	13	0110171140		Субсидии советам ветеранов (пенсионеров) войны, труда, Вооруженных Сил и правоохранительных органов	735,400	735,400	735,400
937	01	13	0110171140	600	Предоставление субсидий бюджетным, автономным учреждениям и иным некоммерческим организациям	735,400	735,400	735,400
937	01	13	0110171140	630	Субсидии некоммерческим организациям (за исключением государственных (муниципальных) учреждений, государственных корпораций (компаний), публично-правовых компаний)	735,400	735,400	735,400
937	01	13	0110171250		Субсидии некоммерческим организациям, общественным объединениям (за исключением политических партий) на реализацию социальных проектов	555,000	555,000	555,000
937	01	13	0110171250	600	Предоставление субсидий бюджетным, автономным учреждениям и иным некоммерческим организациям	555,000	555,000	555,000
937	01	13	0110171250	630	Субсидии некоммерческим организациям (за исключением государственных (муниципальных) учреждений, государственных корпораций (компаний), публично-правовых компаний)	555,000	555,000	555,000
937	01	13	0110200000		Основное мероприятие «Финансовая и информационно-методическая поддержка ТОС с целью совершенствования форм участия населения в решении вопросов местного значения»	6 174,300	6 174,300	6 174,300
937	01	13	0110271130		Субсидии на осуществление деятельности территориальных общественных самоуправлений	6 174,300	6 174,300	6 174,300

1	2	3	4	5	6	7	8	9
937	01	13	0110271130	600	Предоставление субсидий бюджетным, автономным учреждениям и иным некоммерческим организациям	6 174,300	6 174,300	6 174,300
937	01	13	0110271130	630	Субсидии некоммерческим организациям (за исключением государственных (муниципальных) учреждений, государственных корпораций (компаний), публично-правовых компаний)	6 174,300	6 174,300	6 174,300
937	01	13	0110300000		Основное мероприятие «Развитие инфраструктуры поддержки социально ориентированных некоммерческих организаций»	9 231,900	8 262,300	11 486,700
937	01	13	0110321310		Содержание имущества и обеспечение деятельности общественных центров	9 231,900	8 262,300	11 486,700
937	01	13	0110321310	200	Закупка товаров, работ и услуг для обеспечения государственных (муниципальных) нужд	9 167,000	8 204,500	11 435,900
937	01	13	0110321310	240	Иные закупки товаров, работ и услуг для обеспечения государственных (муниципальных) нужд	9 167,000	8 204,500	11 435,900
937	01	13	0110321310	800	Иные бюджетные ассигнования	64,900	57,800	50,800
937	01	13	0110321310	850	Уплата налогов, сборов и иных платежей	64,900	57,800	50,800
937	03				Национальная безопасность и правоохранительная деятельность	2 847,500	2 934,400	2 252,600
937	03	10			<i>Защита населения и территории от чрезвычайных ситуаций природного и техногенного характера, пожарная безопасность</i>	<i>1 604,000</i>	<i>1 653,800</i>	<i>972,000</i>
937	03	10	0200000000		Муниципальная программа «Безопасный город»	1 604,000	1 653,800	972,000
937	03	10	0220000000		Подпрограмма «Предупреждение и ликвидация чрезвычайных ситуаций природного и техногенного характера, совершенствование гражданской обороны на территории города Перми»	32,200	32,200	32,200
937	03	10	0220300000		Основное мероприятие «Содержание и организация деятельности аварийно-спасательных служб и обеспечение безопасности людей на водных объектах»	32,200	32,200	32,200
937	03	10	0220321000		Содержание спасательных постов в местах массового отдыха у воды	32,200	32,200	32,200
937	03	10	0220321000	200	Закупка товаров, работ и услуг для обеспечения государственных (муниципальных) нужд	32,200	32,200	32,200
937	03	10	0220321000	240	Иные закупки товаров, работ и услуг для обеспечения государственных (муниципальных) нужд	32,200	32,200	32,200
937	03	10	0230000000		Подпрограмма «Обеспечение первичных мер пожарной безопасности, отнесенных к полномочиям органов местного самоуправления»	1 571,800	1 621,600	939,800
937	03	10	0230100000		Основное мероприятие «Обеспечение первичных мер пожарной безопасности»	1 571,800	1 621,600	939,800

1	2	3	4	5	6	7	8	9
937	03	10	0230121120		Мероприятия по приведению в нормативное состояние, содержанию источников противопожарного водоснабжения (пожарных водоемов, резервуаров, емкостей) и пирсов	1 571,800	1 621,600	939,800
937	03	10	0230121120	200	Закупка товаров, работ и услуг для обеспечения государственных (муниципальных) нужд	1 255,300	1 305,100	623,300
937	03	10	0230121120	240	Иные закупки товаров, работ и услуг для обеспечения государственных (муниципальных) нужд	1 255,300	1 305,100	623,300
937	03	10	0230121120	800	Иные бюджетные ассигнования	316,500	316,500	316,500
937	03	10	0230121120	850	Уплата налогов, сборов и иных платежей	316,500	316,500	316,500
937	03	14			<i>Другие вопросы в области национальной безопасности и правоохранительной деятельности</i>	<i>1 243,500</i>	<i>1 280,600</i>	<i>1 280,600</i>
937	03	14	9100000000		Непрограммные расходы бюджета города Перми по реализации иных мероприятий	1 243,500	1 280,600	1 280,600
937	03	14	9190000000		Иные непрограммные мероприятия	1 243,500	1 280,600	1 280,600
937	03	14	919002П040		Составление протоколов об административных правонарушениях	180,700	180,700	180,700
937	03	14	919002П040	200	Закупка товаров, работ и услуг для обеспечения государственных (муниципальных) нужд	180,700	180,700	180,700
937	03	14	919002П040	240	Иные закупки товаров, работ и услуг для обеспечения государственных (муниципальных) нужд	180,700	180,700	180,700
937	03	14	919002П060		Осуществление полномочий по созданию и организации деятельности административных комиссий	1 062,800	1 099,900	1 099,900
937	03	14	919002П060	100	Расходы на выплаты персоналу в целях обеспечения выполнения функций государственными (муниципальными) органами, казенными учреждениями, органами управления государственными внебюджетными фондами	698,500	723,900	723,900
937	03	14	919002П060	120	Расходы на выплаты персоналу государственных (муниципальных) органов	698,500	723,900	723,900
937	03	14	919002П060	200	Закупка товаров, работ и услуг для обеспечения государственных (муниципальных) нужд	364,300	376,000	376,000
937	03	14	919002П060	240	Иные закупки товаров, работ и услуг для обеспечения государственных (муниципальных) нужд	364,300	376,000	376,000
937	04				Национальная экономика	34 086,850	16 502,600	17 022,900
937	04	05			<i>Сельское хозяйство и рыболовство</i>	<i>53,000</i>	<i>53,000</i>	<i>53,000</i>
937	04	05	1400000000		Муниципальная программа «Охрана природы и лесное хозяйство города Перми»	53,000	53,000	53,000
937	04	05	1410000000		Подпрограмма «Реализация природоохранных мероприятий»	53,000	53,000	53,000
937	04	05	1410200000		Основное мероприятие «Охрана зеленого фонда города Перми от инвазивных растений»	53,000	53,000	53,000

1	2	3	4	5	6	7	8	9
937	04	05	1410221630		Реализация мероприятий по предотвращению распространения и уничтожению борщевика Сосновского в муниципальных образованиях Пермского края	53,000	53,000	53,000
937	04	05	1410221630	200	Закупка товаров, работ и услуг для обеспечения государственных (муниципальных) нужд	53,000	53,000	53,000
937	04	05	1410221630	240	Иные закупки товаров, работ и услуг для обеспечения государственных (муниципальных) нужд	53,000	53,000	53,000
937	04	09			<i>Дорожное хозяйство (дорожные фонды)</i>	<i>32 539,003</i>	<i>16 181,200</i>	<i>16 181,200</i>
937	04	09	1000000000		Муниципальная программа «Организация дорожной деятельности в городе Перми»	3 632,200	3 454,200	3 454,200
937	04	09	1010000000		Подпрограмма «Приведение в нормативное состояние автомобильных дорог, снижение уровня перегрузки и ликвидации мест концентрации ДТП»	3 632,200	3 454,200	3 454,200
937	04	09	1010100000		Основное мероприятие «Выполнение комплекса мероприятий по содержанию и ремонту автомобильных дорог и элементов дорог»	3 632,200	3 454,200	3 454,200
937	04	09	1010121370		Содержание и ремонт автомобильных дорог	3 632,200	3 454,200	3 454,200
937	04	09	1010121370	200	Закупка товаров, работ и услуг для обеспечения государственных (муниципальных) нужд	3 632,200	3 454,200	3 454,200
937	04	09	1010121370	240	Иные закупки товаров, работ и услуг для обеспечения государственных (муниципальных) нужд	3 632,200	3 454,200	3 454,200
937	04	09	1300000000		Муниципальная программа «Формирование современной городской среды»	15 922,200	0,000	0,000
937	04	09	1310000000		Подпрограмма «Формирование комфортного внутригородского пространства на территории муниципального образования город Пермь»	15 922,200	0,000	0,000
937	04	09	131F200000		Основное мероприятие «Региональный проект «Формирование комфортной городской среды»	15 922,200	0,000	0,000
937	04	09	131F255550		Реализация программ формирования современной городской среды	15 922,200	0,000	0,000
937	04	09	131F255550	800	Иные бюджетные ассигнования	15 922,200	0,000	0,000
937	04	09	131F255550	810	Субсидии юридическим лицам (кроме некоммерческих организаций), индивидуальным предпринимателям, физическим лицам - производителям товаров, работ, услуг	15 922,200	0,000	0,000
937	04	09	1700000000		Муниципальная программа «Развитие системы жилищно-коммунального хозяйства в городе Перми»	12 727,000	12 727,000	12 727,000
937	04	09	1730000000		Подпрограмма «Обеспечение эффективного управления многоквартирными домами в городе Перми»	12 727,000	12 727,000	12 727,000
937	04	09	1730300000		Основное мероприятие «Муниципальная поддержка благоустройства придомовых территорий многоквартирных домов города Перми»	12 727,000	12 727,000	12 727,000

1	2	3	4	5	6	7	8	9
937	04	09	1730371190		Возмещение затрат по благоустройству придомовых территорий многоквартирных домов города Перми	12 727,000	12 727,000	12 727,000
937	04	09	1730371190	600	Предоставление субсидий бюджетным, автономным учреждениям и иным некоммерческим организациям	3 490,100	3 490,100	3 490,100
937	04	09	1730371190	630	Субсидии некоммерческим организациям (за исключением государственных (муниципальных) учреждений, государственных корпораций (компаний), публично-правовых компаний)	3 490,100	3 490,100	3 490,100
937	04	09	1730371190	800	Иные бюджетные ассигнования	9 236,900	9 236,900	9 236,900
937	04	09	1730371190	810	Субсидии юридическим лицам (кроме некоммерческих организаций), индивидуальным предпринимателям, физическим лицам - производителям товаров, работ, услуг	9 236,900	9 236,900	9 236,900
937	04	09	9100000000		Непрограммные расходы бюджета города Перми по реализации иных мероприятий	257,603	0,000	0,000
937	04	09	9160000000		Мероприятия, направленные на решение отдельных вопросов местного значения в микрорайонах города Перми	257,603	0,000	0,000
937	04	09	9160000000	800	Иные бюджетные ассигнования	257,603	0,000	0,000
937	04	09	9160000000	810	Субсидии юридическим лицам (кроме некоммерческих организаций), индивидуальным предпринимателям, физическим лицам - производителям товаров, работ, услуг	257,603	0,000	0,000
937	04	12			<i>Другие вопросы в области национальной экономики</i>	<i>1 494,847</i>	<i>268,400</i>	<i>788,700</i>
937	04	12	1100000000		Муниципальная программа «Благоустройство города Перми»	255,800	247,800	238,900
937	04	12	1110000000		Подпрограмма «Озеленение территории города Перми, в том числе путем создания парков, скверов, садов, бульваров»	255,800	247,800	238,900
937	04	12	1110700000		Основное мероприятие «Демонтаж самовольно установленных и незаконно размещенных движимых объектов»	255,800	247,800	238,900
937	04	12	1110721820		Демонтаж, перемещение и хранение, транспортирование и захоронение либо утилизация самовольно установленных и незаконно размещенных движимых объектов	255,800	247,800	238,900
937	04	12	1110721820	200	Закупка товаров, работ и услуг для обеспечения государственных (муниципальных) нужд	255,800	247,800	238,900
937	04	12	1110721820	240	Иные закупки товаров, работ и услуг для обеспечения государственных (муниципальных) нужд	255,800	247,800	238,900
937	04	12	1800000000		Муниципальная программа «Градостроительная деятельность на территории города Перми»	1 239,047	20,600	549,800
937	04	12	1820000000		Подпрограмма «Улучшение архитектурного облика города Перми»	1 239,047	20,600	549,800

1	2	3	4	5	6	7	8	9
937	04	12	182020000		Основное мероприятие «Снос самовольных построек, приведение объектов капитального строительства в первоначальное положение на территории города Перми»	1 239,047	20,600	549,800
937	04	12	1820222040		Обеспечение сноса самовольных построек, приведения объектов капитального строительства в первоначальное положение на территории города Перми	1 239,047	20,600	549,800
937	04	12	1820222040	200	Закупка товаров, работ и услуг для обеспечения государственных (муниципальных) нужд	1 239,047	20,600	549,800
937	04	12	1820222040	240	Иные закупки товаров, работ и услуг для обеспечения государственных (муниципальных) нужд	1 239,047	20,600	549,800
937	05				Жилищно-коммунальное хозяйство	14 328,950	8 875,300	8 820,300
937	05	02			<i>Коммунальное хозяйство</i>	395,250	0,000	0,000
937	05	02	1700000000		Муниципальная программа «Развитие системы жилищно-коммунального хозяйства в городе Перми»	395,250	0,000	0,000
937	05	02	1740000000		Подпрограмма «Содержание объектов инженерной инфраструктуры»	395,250	0,000	0,000
937	05	02	1740100000		Основное мероприятие «Обеспечение нормативного состояния объектов инженерной инфраструктуры, находящихся в муниципальной собственности, в том числе бесхозных объектов»	395,250	0,000	0,000
937	05	02	1740121740		Содержание и ремонт объектов инженерной инфраструктуры	395,250	0,000	0,000
937	05	02	1740121740	200	Закупка товаров, работ и услуг для обеспечения государственных (муниципальных) нужд	395,250	0,000	0,000
937	05	02	1740121740	240	Иные закупки товаров, работ и услуг для обеспечения государственных (муниципальных) нужд	395,250	0,000	0,000
937	05	03			<i>Благоустройство</i>	13 933,700	8 875,300	8 820,300
937	05	03	1400000000		Муниципальная программа «Охрана природы и лесное хозяйство города Перми»	484,600	484,600	484,600
937	05	03	1430000000		Подпрограмма «Обращение с животными без владельцев»	484,600	484,600	484,600
937	05	03	1430200000		Основное мероприятие «Формирование ответственного обращения к животным»	484,600	484,600	484,600
937	05	03	1430221260		Обустройство и содержание площадок для выгула и дрессировки собак	484,600	484,600	484,600
937	05	03	1430221260	200	Закупка товаров, работ и услуг для обеспечения государственных (муниципальных) нужд	484,600	484,600	484,600
937	05	03	1430221260	240	Иные закупки товаров, работ и услуг для обеспечения государственных (муниципальных) нужд	484,600	484,600	484,600
937	05	03	1700000000		Муниципальная программа «Развитие системы жилищно-коммунального хозяйства в городе Перми»	13 449,100	8 390,700	8 335,700

1	2	3	4	5	6	7	8	9
937	05	03	1720000000		Подпрограмма «Обеспечение санитарно-эпидемиологических требований законодательства»	13 449,100	8 390,700	8 335,700
937	05	03	1720200000		Основное мероприятие «Организация работ по созданию и содержанию мест (площадок) накопления твердых коммунальных отходов»	7 179,100	5 640,700	5 640,700
937	05	03	1720222030		Обустройство и содержание мест (площадок) накопления твердых коммунальных отходов	7 179,100	5 640,700	5 640,700
937	05	03	1720222030	200	Закупка товаров, работ и услуг для обеспечения государственных (муниципальных) нужд	7 179,100	5 640,700	5 640,700
937	05	03	1720222030	240	Иные закупки товаров, работ и услуг для обеспечения государственных (муниципальных) нужд	7 179,100	5 640,700	5 640,700
937	05	03	1720300000		Основное мероприятие «Организация работ по обустройству контейнерных площадок нового образца»	6 270,000	2 750,000	2 695,000
937	05	03	1720323430		Обустройство контейнерных площадок нового образца в городе Перми	6 270,000	2 750,000	2 695,000
937	05	03	1720323430	800	Иные бюджетные ассигнования	6 270,000	2 750,000	2 695,000
937	05	03	1720323430	810	Субсидии юридическим лицам (кроме некоммерческих организаций), индивидуальным предпринимателям, физическим лицам - производителям товаров, работ, услуг	6 270,000	2 750,000	2 695,000
937	07				Образование	3 387,200	3 387,200	3 387,200
937	07	07			<i>Молодежная политика</i>	3 387,200	3 387,200	3 387,200
937	07	07	0400000000		Муниципальная программа «Молодежь города Перми»	3 187,200	3 187,200	3 187,200
937	07	07	0420000000		Подпрограмма «Создание условий для социальной интеграции молодежи в общественно полезную деятельность»	3 187,200	3 187,200	3 187,200
937	07	07	0420100000		Основное мероприятие «Осуществление мероприятий по организации занятости молодежи»	3 187,200	3 187,200	3 187,200
937	07	07	0420170070		Субсидии некоммерческим организациям, не являющимся государственными (муниципальными) учреждениями, выполняющим работы по организации занятости молодежи	3 187,200	3 187,200	3 187,200
937	07	07	0420170070	600	Предоставление субсидий бюджетным, автономным учреждениям и иным некоммерческим организациям	3 187,200	3 187,200	3 187,200
937	07	07	0420170070	630	Субсидии некоммерческим организациям (за исключением государственных (муниципальных) учреждений, государственных корпораций (компаний), публично-правовых компаний)	3 187,200	3 187,200	3 187,200
937	07	07	0600000000		Муниципальная программа «Социальная поддержка и обеспечение семейного благополучия населения города Перми»	200,000	200,000	200,000

1	2	3	4	5	6	7	8	9
937	07	07	0640000000		Подпрограмма «Организация оздоровления и отдыха детей города Перми»	200,000	200,000	200,000
937	07	07	0640400000		Основное мероприятие «Организация отдыха несовершеннолетних, состоящих на учете в территориальных отделах полиции города Перми»	200,000	200,000	200,000
937	07	07	0640421080		Мероприятия по профилактике правонарушений среди несовершеннолетних	200,000	200,000	200,000
937	07	07	0640421080	200	Закупка товаров, работ и услуг для обеспечения государственных (муниципальных) нужд	200,000	200,000	200,000
937	07	07	0640421080	240	Иные закупки товаров, работ и услуг для обеспечения государственных (муниципальных) нужд	200,000	200,000	200,000
937	08				Культура, кинематография	713,800	1 413,800	713,800
937	08	01			<i>Культура</i>	713,800	1 413,800	713,800
937	08	01	0300000000		Муниципальная программа «Культура города Перми»	713,800	1 413,800	713,800
937	08	01	0310000000		Подпрограмма «Городские культурно-зрелищные мероприятия»	713,800	1 413,800	713,800
937	08	01	0310100000		Основное мероприятие «Проведение мероприятий в области культуры»	713,800	1 413,800	713,800
937	08	01	0310121980		Городские культурно-зрелищные мероприятия, культурно-зрелищные мероприятия по месту жительства	713,800	1 413,800	713,800
937	08	01	0310121980	200	Закупка товаров, работ и услуг для обеспечения государственных (муниципальных) нужд	713,800	1 413,800	713,800
937	08	01	0310121980	240	Иные закупки товаров, работ и услуг для обеспечения государственных (муниципальных) нужд	713,800	1 413,800	713,800
937	11				Физическая культура и спорт	950,300	950,300	950,300
937	11	01			<i>Физическая культура</i>	950,300	950,300	950,300
937	11	01	0500000000		Муниципальная программа «Развитие физической культуры и спорта города Перми»	950,300	950,300	950,300
937	11	01	0520000000		Подпрограмма «Развитие физической культуры и спорта на территории города Перми»	950,300	950,300	950,300
937	11	01	0520100000		Основное мероприятие «Обеспечение условий для развития на территории города Перми физической культуры и массового спорта, организация проведения официальных физкультурно-оздоровительных и спортивных мероприятий»	950,300	950,300	950,300
937	11	01	0520123350		Физкультурные и спортивные мероприятия, конкурсы, спортивно-массовая работа	950,300	950,300	950,300
937	11	01	0520123350	200	Закупка товаров, работ и услуг для обеспечения государственных (муниципальных) нужд	950,300	950,300	950,300
937	11	01	0520123350	240	Иные закупки товаров, работ и услуг для обеспечения государственных (муниципальных) нужд	950,300	950,300	950,300

1	2	3	4	5	6	7	8	9
938					Администрация поселка Новые Ляды города Перми	28 986,200	29 835,900	27 870,400
938	01				Общегосударственные вопросы	23 222,400	24 988,300	23 141,600
938	01	04			<i>Функционирование Правительства Российской Федерации, высших исполнительных органов субъектов Российской Федерации, местных администраций</i>	18 749,500	18 580,600	18 580,600
938	01	04	0600000000		Муниципальная программа «Социальная поддержка и обеспечение семейного благополучия населения города Перми»	745,200	770,700	770,700
938	01	04	0630000000		Подпрограмма «Повышение социального благополучия и безопасности семей с детьми»	745,200	770,700	770,700
938	01	04	0630100000		Основное мероприятие «Взаимодействие с органами власти, учреждениями, организациями по профилактике преступности и правонарушений несовершеннолетних»	745,200	770,700	770,700
938	01	04	063012C050		Образование комиссий по делам несовершеннолетних и защите их прав и организация их деятельности	745,200	770,700	770,700
938	01	04	063012C050	100	Расходы на выплаты персоналу в целях обеспечения выполнения функций государственными (муниципальными) органами, казенными учреждениями, органами управления государственными внебюджетными фондами	698,500	723,900	723,900
938	01	04	063012C050	120	Расходы на выплаты персоналу государственных (муниципальных) органов	698,500	723,900	723,900
938	01	04	063012C050	200	Закупка товаров, работ и услуг для обеспечения государственных (муниципальных) нужд	46,700	46,800	46,800
938	01	04	063012C050	240	Иные закупки товаров, работ и услуг для обеспечения государственных (муниципальных) нужд	46,700	46,800	46,800
938	01	04	9500000000		Непрограммные расходы по обеспечению деятельности администрации города Перми	18 004,300	17 809,900	17 809,900
938	01	04	9570000000		Территориальные органы администрации города Перми	18 004,300	17 809,900	17 809,900
938	01	04	9570000110		Расходы на выплаты по оплате труда работников муниципальных органов	16 068,800	15 874,400	15 874,400
938	01	04	9570000110	100	Расходы на выплаты персоналу в целях обеспечения выполнения функций государственными (муниципальными) органами, казенными учреждениями, органами управления государственными внебюджетными фондами	16 068,800	15 874,400	15 874,400
938	01	04	9570000110	120	Расходы на выплаты персоналу государственных (муниципальных) органов	16 068,800	15 874,400	15 874,400
938	01	04	9570000190		Расходы на обеспечение функций муниципальных органов	1 935,500	1 935,500	1 935,500
938	01	04	9570000190	200	Закупка товаров, работ и услуг для обеспечения государственных (муниципальных) нужд	1 935,500	1 935,500	1 935,500

1	2	3	4	5	6	7	8	9
938	01	04	9570000190	240	Иные закупки товаров, работ и услуг для обеспечения государственных (муниципальных) нужд	1 935,500	1 935,500	1 935,500
938	01	13			<i>Другие общегосударственные вопросы</i>	4 472,900	6 407,700	4 561,000
938	01	13	0100000000		Муниципальная программа «Общественное согласие»	4 472,900	6 407,700	4 561,000
938	01	13	0110000000		Подпрограмма «Вовлечение граждан в решение вопросов местного значения»	4 472,900	6 407,700	4 561,000
938	01	13	0110100000		Основное мероприятие «Формирование благоприятных условий для поддержки социально ориентированных некоммерческих организаций в реализации социальных проектов»	2 606,800	2 606,800	2 606,800
938	01	13	0110123180		Проведение мероприятий в рамках реализации инициативных проектов на территории города Перми	2 000,000	2 000,000	2 000,000
938	01	13	0110123180	200	Закупка товаров, работ и услуг для обеспечения государственных (муниципальных) нужд	2 000,000	2 000,000	2 000,000
938	01	13	0110123180	240	Иные закупки товаров, работ и услуг для обеспечения государственных (муниципальных) нужд	2 000,000	2 000,000	2 000,000
938	01	13	0110171140		Субсидии советам ветеранов (пенсионеров) войны, труда, Вооруженных Сил и правоохранительных органов	291,800	291,800	291,800
938	01	13	0110171140	600	Предоставление субсидий бюджетным, автономным учреждениям и иным некоммерческим организациям	291,800	291,800	291,800
938	01	13	0110171140	630	Субсидии некоммерческим организациям (за исключением государственных (муниципальных) учреждений, государственных корпораций (компаний), публично-правовых компаний)	291,800	291,800	291,800
938	01	13	0110171250		Субсидии некоммерческим организациям, общественным объединениям (за исключением политических партий) на реализацию социальных проектов	315,000	315,000	315,000
938	01	13	0110171250	600	Предоставление субсидий бюджетным, автономным учреждениям и иным некоммерческим организациям	315,000	315,000	315,000
938	01	13	0110171250	630	Субсидии некоммерческим организациям (за исключением государственных (муниципальных) учреждений, государственных корпораций (компаний), публично-правовых компаний)	315,000	315,000	315,000
938	01	13	0110200000		Основное мероприятие «Финансовая и информационно-методическая поддержка ТОС с целью совершенствования форм участия населения в решении вопросов местного значения»	786,800	786,800	786,800
938	01	13	0110271130		Субсидии на осуществление деятельности территориальных общественных самоуправлений	786,800	786,800	786,800

1	2	3	4	5	6	7	8	9
938	01	13	0110271130	600	Предоставление субсидий бюджетным, автономным учреждениям и иным некоммерческим организациям	786,800	786,800	786,800
938	01	13	0110271130	630	Субсидии некоммерческим организациям (за исключением государственных (муниципальных) учреждений, государственных корпораций (компаний), публично-правовых компаний)	786,800	786,800	786,800
938	01	13	0110300000		Основное мероприятие «Развитие инфраструктуры поддержки социально ориентированных некоммерческих организаций»	1 079,300	3 014,100	1 167,400
938	01	13	0110321310		Содержание имущества и обеспечение деятельности общественных центров	1 079,300	3 014,100	1 167,400
938	01	13	0110321310	200	Закупка товаров, работ и услуг для обеспечения государственных (муниципальных) нужд	1 079,300	3 014,100	1 167,400
938	01	13	0110321310	240	Иные закупки товаров, работ и услуг для обеспечения государственных (муниципальных) нужд	1 079,300	3 014,100	1 167,400
938	03				Национальная безопасность и правоохранительная деятельность	258,100	257,500	139,200
938	03	10			<i>Защита населения и территории от чрезвычайных ситуаций природного и техногенного характера, пожарная безопасность</i>	<i>242,600</i>	<i>242,000</i>	<i>123,700</i>
938	03	10	0200000000		Муниципальная программа «Безопасный город»	242,600	242,000	123,700
938	03	10	0220000000		Подпрограмма «Предупреждение и ликвидация чрезвычайных ситуаций природного и техногенного характера, совершенствование гражданской обороны на территории города Перми»	4,600	4,600	4,600
938	03	10	0220300000		Основное мероприятие «Содержание и организация деятельности аварийно-спасательных служб и обеспечение безопасности людей на водных объектах»	4,600	4,600	4,600
938	03	10	0220321000		Содержание спасательных постов в местах массового отдыха у воды	4,600	4,600	4,600
938	03	10	0220321000	200	Закупка товаров, работ и услуг для обеспечения государственных (муниципальных) нужд	4,600	4,600	4,600
938	03	10	0220321000	240	Иные закупки товаров, работ и услуг для обеспечения государственных (муниципальных) нужд	4,600	4,600	4,600
938	03	10	0230000000		Подпрограмма «Обеспечение первичных мер пожарной безопасности, отнесенных к полномочиям органов местного самоуправления»	238,000	237,400	119,100
938	03	10	0230100000		Основное мероприятие «Обеспечение первичных мер пожарной безопасности»	238,000	237,400	119,100
938	03	10	0230121120		Мероприятия по приведению в нормативное состояние, содержанию источников противопожарного водоснабжения (пожарных водоемов, резервуаров, емкостей) и пирсов	238,000	237,400	119,100

1	2	3	4	5	6	7	8	9
938	03	10	0230121120	200	Закупка товаров, работ и услуг для обеспечения государственных (муниципальных) нужд	177,700	177,100	58,800
938	03	10	0230121120	240	Иные закупки товаров, работ и услуг для обеспечения государственных (муниципальных) нужд	177,700	177,100	58,800
938	03	10	0230121120	800	Иные бюджетные ассигнования	60,300	60,300	60,300
938	03	10	0230121120	850	Уплата налогов, сборов и иных платежей	60,300	60,300	60,300
938	03	14			<i>Другие вопросы в области национальной безопасности и правоохранительной деятельности</i>	15,500	15,500	15,500
938	03	14	9100000000		Непрограммные расходы бюджета города Перми по реализации иных мероприятий	15,500	15,500	15,500
938	03	14	9190000000		Иные непрограммные мероприятия	15,500	15,500	15,500
938	03	14	919002П040		Составление протоколов об административных правонарушениях	15,500	15,500	15,500
938	03	14	919002П040	200	Закупка товаров, работ и услуг для обеспечения государственных (муниципальных) нужд	15,500	15,500	15,500
938	03	14	919002П040	240	Иные закупки товаров, работ и услуг для обеспечения государственных (муниципальных) нужд	15,500	15,500	15,500
938	04				Национальная экономика	2 106,100	2 108,600	2 108,100
938	04	05			<i>Сельское хозяйство и рыболовство</i>	232,700	232,700	232,700
938	04	05	1400000000		Муниципальная программа «Охрана природы и лесное хозяйство города Перми»	232,700	232,700	232,700
938	04	05	1410000000		Подпрограмма «Реализация природоохранных мероприятий»	232,700	232,700	232,700
938	04	05	1410200000		Основное мероприятие «Охрана зеленого фонда города Перми от инвазивных растений»	232,700	232,700	232,700
938	04	05	1410221630		Реализация мероприятий по предотвращению распространения и уничтожению борщевика Сосновского в муниципальных образованиях Пермского края	232,700	232,700	232,700
938	04	05	1410221630	200	Закупка товаров, работ и услуг для обеспечения государственных (муниципальных) нужд	232,700	232,700	232,700
938	04	05	1410221630	240	Иные закупки товаров, работ и услуг для обеспечения государственных (муниципальных) нужд	232,700	232,700	232,700
938	04	09			<i>Дорожное хозяйство (дорожные фонды)</i>	1 806,800	1 806,800	1 806,800
938	04	09	1000000000		Муниципальная программа «Организация дорожной деятельности в городе Перми»	606,800	606,800	606,800
938	04	09	1010000000		Подпрограмма «Приведение в нормативное состояние автомобильных дорог, снижение уровня перегрузки и ликвидации мест концентрации ДТП»	606,800	606,800	606,800
938	04	09	1010100000		Основное мероприятие «Выполнение комплекса мероприятий по содержанию и ремонту автомобильных дорог и элементов дорог»	606,800	606,800	606,800

1	2	3	4	5	6	7	8	9
938	04	09	1010121370		Содержание и ремонт автомобильных дорог	606,800	606,800	606,800
938	04	09	1010121370	200	Закупка товаров, работ и услуг для обеспечения государственных (муниципальных) нужд	606,800	606,800	606,800
938	04	09	1010121370	240	Иные закупки товаров, работ и услуг для обеспечения государственных (муниципальных) нужд	606,800	606,800	606,800
938	04	09	1700000000		Муниципальная программа «Развитие системы жилищно-коммунального хозяйства в городе Перми»	1 200,000	1 200,000	1 200,000
938	04	09	1730000000		Подпрограмма «Обеспечение эффективного управления многоквартирными домами в городе Перми»	1 200,000	1 200,000	1 200,000
938	04	09	1730300000		Основное мероприятие «Муниципальная поддержка благоустройства придомовых территорий многоквартирных домов города Перми»	1 200,000	1 200,000	1 200,000
938	04	09	1730371190		Возмещение затрат по благоустройству придомовых территорий многоквартирных домов города Перми	1 200,000	1 200,000	1 200,000
938	04	09	1730371190	800	Иные бюджетные ассигнования	1 200,000	1 200,000	1 200,000
938	04	09	1730371190	810	Субсидии юридическим лицам (кроме некоммерческих организаций), индивидуальным предпринимателям, физическим лицам - производителям товаров, работ, услуг	1 200,000	1 200,000	1 200,000
938	04	12			<i>Другие вопросы в области национальной экономики</i>	<i>66,600</i>	<i>69,100</i>	<i>68,600</i>
938	04	12	1100000000		Муниципальная программа «Благоустройство города Перми»	66,600	69,100	68,600
938	04	12	1110000000		Подпрограмма «Озеленение территории города Перми, в том числе путем создания парков, скверов, садов, бульваров»	66,600	69,100	68,600
938	04	12	1110700000		Основное мероприятие «Демонтаж самовольно установленных и незаконно размещенных движимых объектов»	66,600	69,100	68,600
938	04	12	1110721820		Демонтаж, перемещение и хранение, транспортирование и захоронение либо утилизация самовольно установленных и незаконно размещенных движимых объектов	66,600	69,100	68,600
938	04	12	1110721820	200	Закупка товаров, работ и услуг для обеспечения государственных (муниципальных) нужд	66,600	69,100	68,600
938	04	12	1110721820	240	Иные закупки товаров, работ и услуг для обеспечения государственных (муниципальных) нужд	66,600	69,100	68,600
938	05				Жилищно-коммунальное хозяйство	1 949,500	1 031,400	1 031,400
938	05	03			<i>Благоустройство</i>	<i>1 949,500</i>	<i>1 031,400</i>	<i>1 031,400</i>
938	05	03	1700000000		Муниципальная программа «Развитие системы жилищно-коммунального хозяйства в городе Перми»	1 949,500	1 031,400	1 031,400
938	05	03	1720000000		Подпрограмма «Обеспечение санитарно-эпидемиологических требований законодательства»	1 949,500	1 031,400	1 031,400

1	2	3	4	5	6	7	8	9
938	05	03	1720200000		Основное мероприятие «Организация работ по созданию и содержанию мест (площадок) накопления твердых коммунальных отходов»	1 629,500	1 031,400	1 031,400
938	05	03	1720222030		Обустройство и содержание мест (площадок) накопления твердых коммунальных отходов	1 629,500	1 031,400	1 031,400
938	05	03	1720222030	200	Закупка товаров, работ и услуг для обеспечения государственных (муниципальных) нужд	1 629,500	1 031,400	1 031,400
938	05	03	1720222030	240	Иные закупки товаров, работ и услуг для обеспечения государственных (муниципальных) нужд	1 629,500	1 031,400	1 031,400
938	05	03	1720300000		Основное мероприятие «Организация работ по обустройству контейнерных площадок нового образца»	320,000	0,000	0,000
938	05	03	1720323430		Обустройство контейнерных площадок нового образца в городе Перми	320,000	0,000	0,000
938	05	03	1720323430	800	Иные бюджетные ассигнования	320,000	0,000	0,000
938	05	03	1720323430	810	Субсидии юридическим лицам (кроме некоммерческих организаций), индивидуальным предпринимателям, физическим лицам - производителям товаров, работ, услуг	320,000	0,000	0,000
938	07				Образование	295,100	295,100	295,100
938	07	07			<i>Молодежная политика</i>	<i>295,100</i>	<i>295,100</i>	<i>295,100</i>
938	07	07	0400000000		Муниципальная программа «Молодежь города Перми»	295,100	295,100	295,100
938	07	07	0420000000		Подпрограмма «Создание условий для социальной интеграции молодежи в общественно полезную деятельность»	295,100	295,100	295,100
938	07	07	0420100000		Основное мероприятие «Осуществление мероприятий по организации занятости молодежи»	295,100	295,100	295,100
938	07	07	0420170070		Субсидии некоммерческим организациям, не являющимся государственными (муниципальными) учреждениями, выполняющим работы по организации занятости молодежи	295,100	295,100	295,100
938	07	07	0420170070	600	Предоставление субсидий бюджетным, автономным учреждениям и иным некоммерческим организациям	295,100	295,100	295,100
938	07	07	0420170070	630	Субсидии некоммерческим организациям (за исключением государственных (муниципальных) учреждений, государственных корпораций (компаний), публично-правовых компаний)	295,100	295,100	295,100
938	08				Культура, кинематография	1 071,500	1 071,500	1 071,500
938	08	01			<i>Культура</i>	<i>1 071,500</i>	<i>1 071,500</i>	<i>1 071,500</i>
938	08	01	0300000000		Муниципальная программа «Культура города Перми»	1 071,500	1 071,500	1 071,500
938	08	01	0310000000		Подпрограмма «Городские культурно-зрелищные мероприятия»	1 071,500	1 071,500	1 071,500

1	2	3	4	5	6	7	8	9
938	08	01	0310100000		Основное мероприятие «Проведение мероприятий в области культуры»	1 071,500	1 071,500	1 071,500
938	08	01	0310121980		Городские культурно-зрелищные мероприятия, культурно-зрелищные мероприятия по месту жительства	1 071,500	1 071,500	1 071,500
938	08	01	0310121980	200	Закупка товаров, работ и услуг для обеспечения государственных (муниципальных) нужд	1 071,500	1 071,500	1 071,500
938	08	01	0310121980	240	Иные закупки товаров, работ и услуг для обеспечения государственных (муниципальных) нужд	1 071,500	1 071,500	1 071,500
938	11				Физическая культура и спорт	83,500	83,500	83,500
938	11	01			<i>Физическая культура</i>	83,500	83,500	83,500
938	11	01	0500000000		Муниципальная программа «Развитие физической культуры и спорта города Перми»	83,500	83,500	83,500
938	11	01	0520000000		Подпрограмма «Развитие физической культуры и спорта на территории города Перми»	83,500	83,500	83,500
938	11	01	0520100000		Основное мероприятие «Обеспечение условий для развития на территории города Перми физической культуры и массового спорта, организация проведения официальных физкультурно-оздоровительных и спортивных мероприятий»	83,500	83,500	83,500
938	11	01	0520123350		Физкультурные и спортивные мероприятия, конкурсы, спортивно-массовая работа	83,500	83,500	83,500
938	11	01	0520123350	200	Закупка товаров, работ и услуг для обеспечения государственных (муниципальных) нужд	83,500	83,500	83,500
938	11	01	0520123350	240	Иные закупки товаров, работ и услуг для обеспечения государственных (муниципальных) нужд	83,500	83,500	83,500
940					Департамент жилищно-коммунального хозяйства администрации города Перми	1 263 899,565	765 837,409	1 057 003,600
940	04				Национальная экономика	95 257,000	95 193,900	95 193,900
940	04	09			<i>Дорожное хозяйство (дорожные фонды)</i>	95 257,000	95 193,900	95 193,900
940	04	09	1700000000		Муниципальная программа «Развитие системы жилищно-коммунального хозяйства в городе Перми»	95 257,000	95 193,900	95 193,900
940	04	09	1740000000		Подпрограмма «Содержание объектов инженерной инфраструктуры»	95 257,000	95 193,900	95 193,900
940	04	09	1740100000		Основное мероприятие «Обеспечение нормативного состояния объектов инженерной инфраструктуры, находящихся в муниципальной собственности, в том числе бесхозяйных объектов»	95 257,000	95 193,900	95 193,900
940	04	09	1740100590		Обеспечение деятельности (оказание услуг, выполнение работ) муниципальных учреждений (организаций)	94 243,700	94 205,900	94 205,900
940	04	09	1740100590	600	Предоставление субсидий бюджетным, автономным учреждениям и иным некоммерческим организациям	94 243,700	94 205,900	94 205,900

1	2	3	4	5	6	7	8	9
940	04	09	1740100590	610	Субсидии бюджетным учреждениям	94 243,700	94 205,900	94 205,900
940	04	09	1740100790		Целевая субсидия МБУ «Полигон» на проведение производственного экологического контроля на очистных сооружениях дождевой (ливневой) канализации	949,900	988,000	988,000
940	04	09	1740100790	600	Предоставление субсидий бюджетным, автономным учреждениям и иным некоммерческим организациям	949,900	988,000	988,000
940	04	09	1740100790	610	Субсидии бюджетным учреждениям	949,900	988,000	988,000
940	04	09	1740101060		Целевая субсидия на повышение фонда оплаты труда	63,400	0,000	0,000
940	04	09	1740101060	600	Предоставление субсидий бюджетным, автономным учреждениям и иным некоммерческим организациям	63,400	0,000	0,000
940	04	09	1740101060	610	Субсидии бюджетным учреждениям	63,400	0,000	0,000
940	05				Жилищно-коммунальное хозяйство	1 165 032,865	666 244,809	955 973,000
940	05	01			<i>Жилищное хозяйство</i>	961 552,335	527 500,209	816 578,600
940	05	01	1700000000		Муниципальная программа «Развитие системы жилищно-коммунального хозяйства в городе Перми»	961 552,335	527 500,209	816 578,600
940	05	01	1730000000		Подпрограмма «Обеспечение эффективного управления многоквартирными домами в городе Перми»	78 813,600	28 813,600	28 813,600
940	05	01	1730400000		Основное мероприятие «Организация работ по сносу многоквартирных домов»	78 813,600	28 813,600	28 813,600
940	05	01	1730400590		Обеспечение деятельности (оказание услуг, выполнение работ) муниципальных учреждений (организаций)	78 667,000	28 813,600	28 813,600
940	05	01	1730400590	600	Предоставление субсидий бюджетным, автономным учреждениям и иным некоммерческим организациям	78 667,000	28 813,600	28 813,600
940	05	01	1730400590	610	Субсидии бюджетным учреждениям	78 667,000	28 813,600	28 813,600
940	05	01	1730401060		Целевая субсидия на повышение фонда оплаты труда	146,600	0,000	0,000
940	05	01	1730401060	600	Предоставление субсидий бюджетным, автономным учреждениям и иным некоммерческим организациям	146,600	0,000	0,000
940	05	01	1730401060	610	Субсидии бюджетным учреждениям	146,600	0,000	0,000
940	05	01	1750000000		Подпрограмма «Проведение капитального ремонта общего имущества собственников помещений в многоквартирных домах, расположенных на территории города Перми»	882 738,735	498 686,609	787 765,000
940	05	01	1750100000		Основное мероприятие «Исполнение обязанностей собственника помещений по содержанию общего имущества собственников помещений в многоквартирных домах в части муниципальной доли собственности»	53 584,600	16 833,000	14 863,200
940	05	01	1750121420		Уплата взносов на капитальный ремонт общего имущества в многоквартирных домах в части муниципальной доли собственности	53 584,600	16 833,000	14 863,200

1	2	3	4	5	6	7	8	9
940	05	01	1750121420	200	Закупка товаров, работ и услуг для обеспечения государственных (муниципальных) нужд	53 584,600	16 833,000	14 863,200
940	05	01	1750121420	240	Иные закупки товаров, работ и услуг для обеспечения государственных (муниципальных) нужд	53 584,600	16 833,000	14 863,200
940	05	01	1750200000		Основное мероприятие «Муниципальная поддержка капитального ремонта жилищного фонда города Перми»	611 766,728	200 000,000	200 000,000
940	05	01	1750271040		Финансовое обеспечение затрат по проведению капитального ремонта фасадов многоквартирных домов города Перми	200 000,000	200 000,000	200 000,000
940	05	01	1750271040	600	Предоставление субсидий бюджетным, автономным учреждениям и иным некоммерческим организациям	200 000,000	200 000,000	200 000,000
940	05	01	1750271040	630	Субсидии некоммерческим организациям (за исключением государственных (муниципальных) учреждений, государственных корпораций (компаний), публично-правовых компаний)	200 000,000	200 000,000	200 000,000
940	05	01	1750271330		Возмещение затрат некоммерческой организации «Фонд капитального ремонта общего имущества в многоквартирных домах в Пермском крае» по проведению капитального ремонта общего имущества многоквартирных домов	31 539,100	0,000	0,000
940	05	01	1750271330	600	Предоставление субсидий бюджетным, автономным учреждениям и иным некоммерческим организациям	31 539,100	0,000	0,000
940	05	01	1750271330	630	Субсидии некоммерческим организациям (за исключением государственных (муниципальных) учреждений, государственных корпораций (компаний), публично-правовых компаний)	31 539,100	0,000	0,000
940	05	01	17502SЖ410		Развитие городского пространства	360 400,696	0,000	0,000
940	05	01	17502SЖ410	600	Предоставление субсидий бюджетным, автономным учреждениям и иным некоммерческим организациям	359 472,755	0,000	0,000
940	05	01	17502SЖ410	630	Субсидии некоммерческим организациям (за исключением государственных (муниципальных) учреждений, государственных корпораций (компаний), публично-правовых компаний)	359 472,755	0,000	0,000
940	05	01	17502SЖ410	800	Иные бюджетные ассигнования	927,941	0,000	0,000
940	05	01	17502SЖ410	810	Субсидии юридическим лицам (кроме некоммерческих организаций), индивидуальным предпринимателям, физическим лицам - производителям товаров, работ, услуг	927,941	0,000	0,000
940	05	01	17502SЖ720		Капитальный ремонт общего имущества в многоквартирных домах на территории Пермского края	19 826,932	0,000	0,000
940	05	01	17502SЖ720	800	Иные бюджетные ассигнования	19 826,932	0,000	0,000

1	2	3	4	5	6	7	8	9
940	05	01	17502SЖ720	810	Субсидии юридическим лицам (кроме некоммерческих организаций), индивидуальным предпринимателям, физическим лицам - производителям товаров, работ, услуг	19 826,932	0,000	0,000
940	05	01	1750300000		Основное мероприятие «Исполнение судебных актов, вступивших в законную силу, в рамках капитального ремонта»	216 581,707	281 047,909	572 096,100
940	05	01	1750321830		Выполнение работ по капитальному ремонту многоквартирных домов, направленных на исполнение судебных актов	216 581,707	281 047,909	572 096,100
940	05	01	1750321830	200	Закупка товаров, работ и услуг для обеспечения государственных (муниципальных) нужд	160 000,000	280 455,512	572 096,100
940	05	01	1750321830	240	Иные закупки товаров, работ и услуг для обеспечения государственных (муниципальных) нужд	160 000,000	280 455,512	572 096,100
940	05	01	1750321830	800	Иные бюджетные ассигнования	56 581,707	592,397	0,000
940	05	01	1750321830	830	Исполнение судебных актов	56 581,707	592,397	0,000
940	05	01	1750400000		Основное мероприятие «Организация содержания расселенных многоквартирных домов»	805,700	805,700	805,700
940	05	01	1750423250		Содержание расселенных многоквартирных домов, признанных в установленном порядке аварийными и подлежащими сносу	805,700	805,700	805,700
940	05	01	1750423250	200	Закупка товаров, работ и услуг для обеспечения государственных (муниципальных) нужд	805,700	805,700	805,700
940	05	01	1750423250	240	Иные закупки товаров, работ и услуг для обеспечения государственных (муниципальных) нужд	805,700	805,700	805,700
940	05	02			<i>Коммунальное хозяйство</i>	<i>65 443,730</i>	<i>30 919,200</i>	<i>31 569,000</i>
940	05	02	1700000000		Муниципальная программа «Развитие системы жилищно-коммунального хозяйства в городе Перми»	65 443,730	30 919,200	31 569,000
940	05	02	1710000000		Подпрограмма «Модернизация и комплексное развитие систем коммунальной инфраструктуры»	16 204,230	1 551,400	1 551,400
940	05	02	1710100000		Основное мероприятие «Капитальные вложения в объекты муниципальной собственности системы водоснабжения и водоотведения»	12 971,830	0,000	0,000
940	05	02	1710141320		Строительство скважин для обеспечения населения города Перми резервным водоснабжением, при возникновении чрезвычайных ситуаций	8 990,000	0,000	0,000
940	05	02	1710141320	400	Капитальные вложения в объекты государственной (муниципальной) собственности	8 990,000	0,000	0,000
940	05	02	1710141320	410	Бюджетные инвестиции	8 990,000	0,000	0,000
940	05	02	1710141700		Выкуп сетей водоснабжения и водоотведения, принадлежащих на праве собственности ООО «Энергия-М»	3 696,000	0,000	0,000

1	2	3	4	5	6	7	8	9
940	05	02	1710141700	400	Капитальные вложения в объекты государственной (муниципальной) собственности	3 696,000	0,000	0,000
940	05	02	1710141700	410	Бюджетные инвестиции	3 696,000	0,000	0,000
940	05	02	1710141710		Выкуп сетей водоотведения по адресу: г. Пермь, ул. Монастырская, 61	279,000	0,000	0,000
940	05	02	1710141710	400	Капитальные вложения в объекты государственной (муниципальной) собственности	279,000	0,000	0,000
940	05	02	1710141710	410	Бюджетные инвестиции	279,000	0,000	0,000
940	05	02	1710142260		Санация и строительство 2-й нитки водовода Гайва-Заозерье	6,830	0,000	0,000
940	05	02	1710142260	200	Закупка товаров, работ и услуг для обеспечения государственных (муниципальных) нужд	6,830	0,000	0,000
940	05	02	1710142260	240	Иные закупки товаров, работ и услуг для обеспечения государственных (муниципальных) нужд	6,830	0,000	0,000
940	05	02	1710300000		Основное мероприятие «Исполнение обязанностей муниципального заказчика-застройщика при осуществлении бюджетных инвестиций в объекты муниципальной собственности систем коммунальной инфраструктуры»	1 552,400	1 551,400	1 551,400
940	05	02	1710321680		Исполнение обязанностей по уплате земельного налога по объектам капитальных вложений систем коммунальной инфраструктуры	1 552,400	1 551,400	1 551,400
940	05	02	1710321680	800	Иные бюджетные ассигнования	1 552,400	1 551,400	1 551,400
940	05	02	1710321680	850	Уплата налогов, сборов и иных платежей	1 552,400	1 551,400	1 551,400
940	05	02	1710400000		Основное мероприятие «Муниципальная поддержка газификации жилых домов в микрорайонах индивидуальной застройки»	1 680,000	0,000	0,000
940	05	02	1710471120		Возмещение затрат по подключению к системе газоснабжения жилых домов в зонах индивидуальной жилой застройки	1 680,000	0,000	0,000
940	05	02	1710471120	800	Иные бюджетные ассигнования	1 680,000	0,000	0,000
940	05	02	1710471120	810	Субсидии юридическим лицам (кроме некоммерческих организаций), индивидуальным предпринимателям, физическим лицам - производителям товаров, работ, услуг	1 680,000	0,000	0,000
940	05	02	1740000000		Подпрограмма «Содержание объектов инженерной инфраструктуры»	49 239,500	29 367,800	30 017,600
940	05	02	1740100000		Основное мероприятие «Обеспечение нормативного состояния объектов инженерной инфраструктуры, находящихся в муниципальной собственности, в том числе бесхозных объектов»	30 173,600	10 173,600	10 173,600
940	05	02	1740121740		Содержание и ремонт объектов инженерной инфраструктуры	30 173,600	10 173,600	10 173,600
940	05	02	1740121740	200	Закупка товаров, работ и услуг для обеспечения государственных (муниципальных) нужд	30 173,600	10 173,600	10 173,600

1	2	3	4	5	6	7	8	9
940	05	02	1740121740	240	Иные закупки товаров, работ и услуг для обеспечения государственных (муниципальных) нужд	30 173,600	10 173,600	10 173,600
940	05	02	1740200000		Основное мероприятие «Финансовое обеспечение денежных обязательств муниципальных предприятий»	19 065,900	19 194,200	19 844,000
940	05	02	1740271160		Финансовое обеспечение расходов муниципального предприятия «Пермводоканал» по погашению денежных обязательств по договору займа	19 065,900	19 194,200	19 844,000
940	05	02	1740271160	800	Иные бюджетные ассигнования	19 065,900	19 194,200	19 844,000
940	05	02	1740271160	810	Субсидии юридическим лицам (кроме некоммерческих организаций), индивидуальным предпринимателям, физическим лицам - производителям товаров, работ, услуг	19 065,900	19 194,200	19 844,000
940	05	03			<i>Благоустройство</i>	23 659,100	10 128,400	10 128,400
940	05	03	1700000000		Муниципальная программа «Развитие системы жилищно-коммунального хозяйства в городе Перми»	23 659,100	10 128,400	10 128,400
940	05	03	1710000000		Подпрограмма «Модернизация и комплексное развитие систем коммунальной инфраструктуры»	13 660,000	0,000	0,000
940	05	03	1710600000		Основное мероприятие «Выполнение комплекса мероприятий по строительству и реконструкции мест отвала снега»	13 660,000	0,000	0,000
940	05	03	1710643460		Строительство места отвала снега по ул. Промышленной	13 660,000	0,000	0,000
940	05	03	1710643460	400	Капитальные вложения в объекты государственной (муниципальной) собственности	13 660,000	0,000	0,000
940	05	03	1710643460	460	Субсидии бюджетным и автономным учреждениям, государственным (муниципальным) унитарным предприятиям на осуществление капитальных вложений в объекты капитального строительства государственной (муниципальной) собственности или приобретение объектов недвижимого имущества в государственную (муниципальную) собственность	13 660,000	0,000	0,000
940	05	03	1720000000		Подпрограмма «Обеспечение санитарно-эпидемиологических требований законодательства»	9 999,100	10 128,400	10 128,400
940	05	03	1720100000		Основное мероприятие «Организация работ по сбору, транспортированию и размещению бесхозяйных отходов на территории города Перми»	9 999,100	10 128,400	10 128,400
940	05	03	1720100590		Обеспечение деятельности (оказание услуг, выполнение работ) муниципальных учреждений (организаций)	9 924,500	10 128,400	10 128,400
940	05	03	1720100590	600	Предоставление субсидий бюджетным, автономным учреждениям и иным некоммерческим организациям	9 924,500	10 128,400	10 128,400
940	05	03	1720100590	610	Субсидии бюджетным учреждениям	9 924,500	10 128,400	10 128,400

1	2	3	4	5	6	7	8	9
940	05	03	1720101060		Целевая субсидия на повышение фонда оплаты труда	74,600	0,000	0,000
940	05	03	1720101060	600	Предоставление субсидий бюджетным, автономным учреждениям и иным некоммерческим организациям	74,600	0,000	0,000
940	05	03	1720101060	610	Субсидии бюджетным учреждениям	74,600	0,000	0,000
940	05	04			<i>Прикладные научные исследования в области жилищно-коммунального хозяйства</i>	<i>16 400,000</i>	<i>0,000</i>	<i>0,000</i>
940	05	04	1700000000		Муниципальная программа «Развитие системы жилищно-коммунального хозяйства в городе Перми»	16 400,000	0,000	0,000
940	05	04	1710000000		Подпрограмма «Модернизация и комплексное развитие систем коммунальной инфраструктуры»	16 400,000	0,000	0,000
940	05	04	1710500000		Основное мероприятие «Научно-исследовательские работы в области развития систем коммунальной инфраструктуры»	16 400,000	0,000	0,000
940	05	04	1710523230		Разработка программы комплексного развития систем коммунальной инфраструктуры города Перми	16 400,000	0,000	0,000
940	05	04	1710523230	200	Закупка товаров, работ и услуг для обеспечения государственных (муниципальных) нужд	16 400,000	0,000	0,000
940	05	04	1710523230	240	Иные закупки товаров, работ и услуг для обеспечения государственных (муниципальных) нужд	16 400,000	0,000	0,000
940	05	05			<i>Другие вопросы в области жилищно-коммунального хозяйства</i>	<i>97 977,700</i>	<i>97 697,000</i>	<i>97 697,000</i>
940	05	05	1700000000		Муниципальная программа «Развитие системы жилищно-коммунального хозяйства в городе Перми»	20 410,700	21 027,000	21 027,000
940	05	05	1740000000		Подпрограмма «Содержание объектов инженерной инфраструктуры»	20 410,700	21 027,000	21 027,000
940	05	05	1740100000		Основное мероприятие «Обеспечение нормативного состояния объектов инженерной инфраструктуры, находящихся в муниципальной собственности, в том числе бесхозных объектов»	20 410,700	21 027,000	21 027,000
940	05	05	1740100590		Обеспечение деятельности (оказание услуг, выполнение работ) муниципальных учреждений (организаций)	20 410,700	21 027,000	21 027,000
940	05	05	1740100590	100	Расходы на выплаты персоналу в целях обеспечения выполнения функций государственными (муниципальными) органами, казенными учреждениями, органами управления государственными внебюджетными фондами	16 974,100	17 590,400	17 590,400
940	05	05	1740100590	110	Расходы на выплаты персоналу казенных учреждений	16 974,100	17 590,400	17 590,400
940	05	05	1740100590	200	Закупка товаров, работ и услуг для обеспечения государственных (муниципальных) нужд	3 422,500	3 422,700	3 422,800

1	2	3	4	5	6	7	8	9
940	05	05	1740100590	240	Иные закупки товаров, работ и услуг для обеспечения государственных (муниципальных) нужд	3 422,500	3 422,700	3 422,800
940	05	05	1740100590	800	Иные бюджетные ассигнования	14,100	13,900	13,800
940	05	05	1740100590	850	Уплата налогов, сборов и иных платежей	14,100	13,900	13,800
940	05	05	9500000000		Непрограммные расходы по обеспечению деятельности администрации города Перми	77 567,000	76 670,000	76 670,000
940	05	05	9580000000		Функциональные органы администрации города Перми	77 567,000	76 670,000	76 670,000
940	05	05	9580000110		Расходы на выплаты по оплате труда работников муниципальных органов	74 116,500	73 219,500	73 219,500
940	05	05	9580000110	100	Расходы на выплаты персоналу в целях обеспечения выполнения функций государственными (муниципальными) органами, казенными учреждениями, органами управления государственными внебюджетными фондами	74 116,500	73 219,500	73 219,500
940	05	05	9580000110	120	Расходы на выплаты персоналу государственных (муниципальных) органов	74 116,500	73 219,500	73 219,500
940	05	05	9580000190		Расходы на обеспечение функций муниципальных органов	3 450,500	3 450,500	3 450,500
940	05	05	9580000190	100	Расходы на выплаты персоналу в целях обеспечения выполнения функций государственными (муниципальными) органами, казенными учреждениями, органами управления государственными внебюджетными фондами	35,200	35,200	35,200
940	05	05	9580000190	120	Расходы на выплаты персоналу государственных (муниципальных) органов	35,200	35,200	35,200
940	05	05	9580000190	200	Закупка товаров, работ и услуг для обеспечения государственных (муниципальных) нужд	3 415,300	3 415,300	3 415,300
940	05	05	9580000190	240	Иные закупки товаров, работ и услуг для обеспечения государственных (муниципальных) нужд	3 415,300	3 415,300	3 415,300
940	10				Социальная политика	3 609,700	4 398,700	5 836,700
940	10	06			<i>Другие вопросы в области социальной политики</i>	3 609,700	4 398,700	5 836,700
940	10	06	1500000000		Муниципальная программа «Обеспечение жильем жителей города Перми»	3 609,700	4 398,700	5 836,700
940	10	06	1530000000		Подпрограмма «Повышение доступности жилья»	3 609,700	4 398,700	5 836,700
940	10	06	1530100000		Основное мероприятие «Обеспечение жилыми помещениями детей-сирот и детей, оставшихся без попечения родителей, лиц из числа детей-сирот и детей, оставшихся без попечения родителей»	3 609,700	4 398,700	5 836,700
940	10	06	153012C070		Содержание жилых помещений специализированного жилищного фонда для детей-сирот, детей, оставшихся без попечения родителей, лиц из их числа	3 609,700	4 398,700	5 836,700

1	2	3	4	5	6	7	8	9
940	10	06	153012C070	200	Закупка товаров, работ и услуг для обеспечения государственных (муниципальных) нужд	3 609,700	4 398,700	5 836,700
940	10	06	153012C070	240	Иные закупки товаров, работ и услуг для обеспечения государственных (муниципальных) нужд	3 609,700	4 398,700	5 836,700
942					Управление капитального строительства администрации города Перми	3 487 196,644	3 624 161,711	3 021 738,084
942	01				Общегосударственные вопросы	174 986,400	120 345,000	121 843,100
942	01	13			<i>Другие общегосударственные вопросы</i>	<i>174 986,400</i>	<i>120 345,000</i>	<i>121 843,100</i>
942	01	13	0100000000		Муниципальная программа «Общественное согласие»	87 804,500	31 210,500	32 708,600
942	01	13	0110000000		Подпрограмма «Вовлечение граждан в решение вопросов местного значения»	87 804,500	31 210,500	32 708,600
942	01	13	0110400000		Основное мероприятие «Капитальные вложения в объекты недвижимого имущества муниципальной собственности в сфере общественного согласия»	87 804,500	31 210,500	32 708,600
942	01	13	0110441040		Строительство нежилого здания под размещение общественного центра по адресу: г. Пермь, Кировский район, ул. Батумская	28 242,400	0,000	0,000
942	01	13	0110441040	400	Капитальные вложения в объекты государственной (муниципальной) собственности	28 242,400	0,000	0,000
942	01	13	0110441040	410	Бюджетные инвестиции	28 242,400	0,000	0,000
942	01	13	0110441720		Строительство нежилого здания под размещение общественного центра по адресу: г. Пермь, Свердловский район, ул. Бродовское кольцо (микрорайон Новобродовский)	29 781,100	0,000	0,000
942	01	13	0110441720	400	Капитальные вложения в объекты государственной (муниципальной) собственности	29 781,100	0,000	0,000
942	01	13	0110441720	410	Бюджетные инвестиции	29 781,100	0,000	0,000
942	01	13	0110441730		Строительство нежилого здания под размещение общественного центра по адресу: г. Пермь, Ленинский район, ул. Борцов Революции, 153а	29 781,000	0,000	0,000
942	01	13	0110441730	400	Капитальные вложения в объекты государственной (муниципальной) собственности	29 781,000	0,000	0,000
942	01	13	0110441730	410	Бюджетные инвестиции	29 781,000	0,000	0,000
942	01	13	0110441740		Строительство нежилого здания под размещение общественного центра по адресу: г. Пермь, Свердловский район, ул. Промысловая (пос. Голый Мыс)	0,000	31 210,500	0,000
942	01	13	0110441740	400	Капитальные вложения в объекты государственной (муниципальной) собственности	0,000	31 210,500	0,000
942	01	13	0110441740	410	Бюджетные инвестиции	0,000	31 210,500	0,000
942	01	13	0110441750		Строительство нежилого здания под размещение общественного центра по адресу: г. Пермь, Орджоникидзевский район, ул. Кубанская (микрорайон Январский)	0,000	0,000	32 708,600
942	01	13	0110441750	400	Капитальные вложения в объекты государственной (муниципальной) собственности	0,000	0,000	32 708,600

1	2	3	4	5	6	7	8	9
942	01	13	0110441750	410	Бюджетные инвестиции	0,000	0,000	32 708,600
942	01	13	9100000000		Непрограммные расходы бюджета города Перми по реализации иных мероприятий	150,000	150,000	150,000
942	01	13	9190000000		Иные непрограммные мероприятия	150,000	150,000	150,000
942	01	13	9190021460		Мероприятия в сфере применения информационных технологий	150,000	150,000	150,000
942	01	13	9190021460	200	Закупка товаров, работ и услуг для обеспечения государственных (муниципальных) нужд	150,000	150,000	150,000
942	01	13	9190021460	240	Иные закупки товаров, работ и услуг для обеспечения государственных (муниципальных) нужд	150,000	150,000	150,000
942	01	13	9500000000		Непрограммные расходы по обеспечению деятельности администрации города Перми	19 116,300	18 897,800	18 897,800
942	01	13	9580000000		Функциональные органы администрации города Перми	19 116,300	18 897,800	18 897,800
942	01	13	9580000110		Расходы на выплаты по оплате труда работников муниципальных органов	18 058,300	17 839,800	17 839,800
942	01	13	9580000110	100	Расходы на выплаты персоналу в целях обеспечения выполнения функций государственными (муниципальными) органами, казенными учреждениями, органами управления государственными внебюджетными фондами	18 058,300	17 839,800	17 839,800
942	01	13	9580000110	120	Расходы на выплаты персоналу государственных (муниципальных) органов	18 058,300	17 839,800	17 839,800
942	01	13	9580000190		Расходы на обеспечение функций муниципальных органов	1 058,000	1 058,000	1 058,000
942	01	13	9580000190	200	Закупка товаров, работ и услуг для обеспечения государственных (муниципальных) нужд	1 058,000	1 058,000	1 058,000
942	01	13	9580000190	240	Иные закупки товаров, работ и услуг для обеспечения государственных (муниципальных) нужд	1 058,000	1 058,000	1 058,000
942	01	13	9700000000		Непрограммные расходы на реализацию единой политики в сфере инвестиционной и строительной деятельности на территории г. Перми	67 915,600	70 086,700	70 086,700
942	01	13	9710000000		Непрограммные расходы по обеспечению деятельности муниципального казенного учреждения «Управление технического заказчика»	67 915,600	70 086,700	70 086,700
942	01	13	9710000590		Обеспечение деятельности (оказание услуг, выполнение работ) муниципальных учреждений (организаций)	67 915,600	70 086,700	70 086,700
942	01	13	9710000590	100	Расходы на выплаты персоналу в целях обеспечения выполнения функций государственными (муниципальными) органами, казенными учреждениями, органами управления государственными внебюджетными фондами	59 790,100	61 961,300	61 961,300

1	2	3	4	5	6	7	8	9
942	01	13	9710000590	110	Расходы на выплаты персоналу казенных учреждений	59 790,100	61 961,300	61 961,300
942	01	13	9710000590	200	Закупка товаров, работ и услуг для обеспечения государственных (муниципальных) нужд	7 910,600	7 911,800	7 912,700
942	01	13	9710000590	240	Иные закупки товаров, работ и услуг для обеспечения государственных (муниципальных) нужд	7 910,600	7 911,800	7 912,700
942	01	13	9710000590	800	Иные бюджетные ассигнования	214,900	213,600	212,700
942	01	13	9710000590	850	Уплата налогов, сборов и иных платежей	214,900	213,600	212,700
942	03				Национальная безопасность и правоохранительная деятельность	126 563,932	161 204,800	18 531,000
942	03	10			<i>Защита населения и территории от чрезвычайных ситуаций природного и техногенного характера, пожарная безопасность</i>	126 563,932	161 204,800	18 531,000
942	03	10	0200000000		Муниципальная программа «Безопасный город»	126 563,932	161 204,800	18 531,000
942	03	10	0220000000		Подпрограмма «Предупреждение и ликвидация чрезвычайных ситуаций природного и техногенного характера, совершенствование гражданской обороны на территории города Перми»	93 232,900	151 968,900	0,000
942	03	10	0220200000		Основное мероприятие «Организация противооползневых мероприятий»	35 549,000	0,000	0,000
942	03	10	0220241030		Строительство противооползневого сооружения в районе жилых домов по ул. КИМ, 5, 7, ул. Ивановской, 19 и ул. Чехова, 2, 4, 6, 8, 10	35 549,000	0,000	0,000
942	03	10	0220241030	400	Капитальные вложения в объекты государственной (муниципальной) собственности	35 549,000	0,000	0,000
942	03	10	0220241030	410	Бюджетные инвестиции	35 549,000	0,000	0,000
942	03	10	0220400000		Основное мероприятие «Капитальные вложения в объекты недвижимого имущества муниципальной собственности в области аварийно-спасательных работ»	57 683,900	151 968,900	0,000
942	03	10	0220443730		Реконструкция здания по ул. Ижевской, 25 (литер А, А1)	57 683,900	151 968,900	0,000
942	03	10	0220443730	400	Капитальные вложения в объекты государственной (муниципальной) собственности	57 683,900	151 968,900	0,000
942	03	10	0220443730	410	Бюджетные инвестиции	57 683,900	151 968,900	0,000
942	03	10	0230000000		Подпрограмма «Обеспечение первичных мер пожарной безопасности, отнесенных к полномочиям органов местного самоуправления»	33 331,032	9 235,900	18 531,000
942	03	10	0230200000		Основное мероприятие «Капитальные вложения в объекты недвижимого имущества муниципальной собственности в области пожарной безопасности»	33 331,032	9 235,900	18 531,000
942	03	10	0230241630		Строительство пожарного резервуара в микрорайоне Социалистический Орджоникидзевского района города Перми	0,000	668,100	8 231,500

1	2	3	4	5	6	7	8	9
942	03	10	0230241630	400	Капитальные вложения в объекты государственной (муниципальной) собственности	0,000	668,100	8 231,500
942	03	10	0230241630	410	Бюджетные инвестиции	0,000	668,100	8 231,500
942	03	10	0230241650		Строительство пожарного резервуара в микрорайоне Новобродовский Свердловского района города Перми	0,000	668,100	8 231,500
942	03	10	0230241650	400	Капитальные вложения в объекты государственной (муниципальной) собственности	0,000	668,100	8 231,500
942	03	10	0230241650	410	Бюджетные инвестиции	0,000	668,100	8 231,500
942	03	10	0230243170		Строительство пожарного водоема в микрорайоне Бахаревка на пересечении ул. 1-й Бахаревской и ул. Пристанционной Свердловского района города Перми	9 209,300	0,000	0,000
942	03	10	0230243170	400	Капитальные вложения в объекты государственной (муниципальной) собственности	9 209,300	0,000	0,000
942	03	10	0230243170	410	Бюджетные инвестиции	9 209,300	0,000	0,000
942	03	10	0230243180		Строительство пожарного резервуара в микрорайоне Нижняя Курья по ул. Борцов Революции Ленинского района города Перми	640,500	7 899,700	0,000
942	03	10	0230243180	400	Капитальные вложения в объекты государственной (муниципальной) собственности	640,500	7 899,700	0,000
942	03	10	0230243180	410	Бюджетные инвестиции	640,500	7 899,700	0,000
942	03	10	0230243190		Строительство пожарного резервуара в микрорайоне Центральная усадьба по ул. Бобруйской Мотовилихинского района города Перми	7 887,985	0,000	0,000
942	03	10	0230243190	400	Капитальные вложения в объекты государственной (муниципальной) собственности	7 887,985	0,000	0,000
942	03	10	0230243190	410	Бюджетные инвестиции	7 887,985	0,000	0,000
942	03	10	0230243210		Строительство пожарного резервуара в д. Ласьвинские хутора Кировского района города Перми	7 704,762	0,000	0,000
942	03	10	0230243210	400	Капитальные вложения в объекты государственной (муниципальной) собственности	7 704,762	0,000	0,000
942	03	10	0230243210	410	Бюджетные инвестиции	7 704,762	0,000	0,000
942	03	10	0230243600		Строительство пожарного резервуара в микрорайоне Чапаевский Орджоникидзевского района города Перми	7 888,485	0,000	0,000
942	03	10	0230243600	400	Капитальные вложения в объекты государственной (муниципальной) собственности	7 888,485	0,000	0,000
942	03	10	0230243600	410	Бюджетные инвестиции	7 888,485	0,000	0,000
942	03	10	0230243610		Строительство пожарного резервуара в микрорайоне Липовая гора по ул. 4-й Липогорской Свердловского района города Перми	0,000	0,000	675,800
942	03	10	0230243610	400	Капитальные вложения в объекты государственной (муниципальной) собственности	0,000	0,000	675,800
942	03	10	0230243610	410	Бюджетные инвестиции	0,000	0,000	675,800
942	03	10	0230243620		Строительство пожарного резервуара в микрорайоне Вышка-2 по ул. Омской Мотовилихинского района города Перми	0,000	0,000	696,100

1	2	3	4	5	6	7	8	9
942	03	10	0230243620	400	Капитальные вложения в объекты государственной (муниципальной) собственности	0,000	0,000	696,100
942	03	10	0230243620	410	Бюджетные инвестиции	0,000	0,000	696,100
942	03	10	0230243630		Строительство пожарного резервуара в микрорайоне Химики Орджоникидзевского района города Перми	0,000	0,000	696,100
942	03	10	0230243630	400	Капитальные вложения в объекты государственной (муниципальной) собственности	0,000	0,000	696,100
942	03	10	0230243630	410	Бюджетные инвестиции	0,000	0,000	696,100
942	05				Жилищно-коммунальное хозяйство	583 471,196	915 874,248	452 145,600
942	05	01			Жилищное хозяйство	378 651,664	641 718,248	0,000
942	05	01	1500000000		Муниципальная программа «Обеспечение жильем жителей города Перми»	378 651,664	641 718,248	0,000
942	05	01	1510000000		Подпрограмма «Обеспечение устойчивого сокращения непригодного для проживания и аварийного жилищного фонда»	378 651,664	641 718,248	0,000
942	05	01	151F300000		Основное мероприятие «Федеральный проект «Обеспечение устойчивого сокращения непригодного для проживания жилищного фонда»	378 651,664	641 718,248	0,000
942	05	01	151F367484		Реализация мероприятий по обеспечению устойчивого сокращения непригодного для проживания жилого фонда	378 651,664	641 718,248	0,000
942	05	01	151F367484	400	Капитальные вложения в объекты государственной (муниципальной) собственности	378 651,664	641 718,248	0,000
942	05	01	151F367484	410	Бюджетные инвестиции	378 651,664	641 718,248	0,000
942	05	02			Коммунальное хозяйство	118 370,499	200 406,500	452 145,600
942	05	02	1700000000		Муниципальная программа «Развитие системы жилищно-коммунального хозяйства в городе Перми»	118 370,499	200 406,500	452 145,600
942	05	02	1710000000		Подпрограмма «Модернизация и комплексное развитие систем коммунальной инфраструктуры»	118 370,499	200 406,500	452 145,600
942	05	02	1710100000		Основное мероприятие «Капитальные вложения в объекты муниципальной собственности системы водоснабжения и водоотведения»	47 030,257	200 406,500	452 145,600
942	05	02	1710141090		Реконструкция системы очистки сточных вод в микрорайоне «Крым» Кировского района города Перми	0,000	96 899,300	301 615,500
942	05	02	1710141090	400	Капитальные вложения в объекты государственной (муниципальной) собственности	0,000	96 899,300	301 615,500
942	05	02	1710141090	410	Бюджетные инвестиции	0,000	96 899,300	301 615,500
942	05	02	1710141220		Строительство водопроводных сетей в микрорайоне «Вышка-1» Мотовилихинского района города Перми	0,000	23 507,200	50 000,000
942	05	02	1710141220	400	Капитальные вложения в объекты государственной (муниципальной) собственности	0,000	23 507,200	50 000,000
942	05	02	1710141220	410	Бюджетные инвестиции	0,000	23 507,200	50 000,000
942	05	02	1710142260		Санация и строительство 2-й нитки водовода Гайва-Заозерье	3 265,957	0,000	0,000

1	2	3	4	5	6	7	8	9
942	05	02	1710142260	400	Капитальные вложения в объекты государственной (муниципальной) собственности	3 265,957	0,000	0,000
942	05	02	1710142260	410	Бюджетные инвестиции	3 265,957	0,000	0,000
942	05	02	1710142360		Реконструкция канализационной насосной станции «Речник» Дзержинского района города Перми	43 764,300	0,000	0,000
942	05	02	1710142360	400	Капитальные вложения в объекты государственной (муниципальной) собственности	43 764,300	0,000	0,000
942	05	02	1710142360	410	Бюджетные инвестиции	43 764,300	0,000	0,000
942	05	02	1710143480		Строительство сетей водоснабжения в микрорайоне «Заозерье» для земельных участков многодетных семей	0,000	80 000,000	100 530,100
942	05	02	1710143480	400	Капитальные вложения в объекты государственной (муниципальной) собственности	0,000	80 000,000	100 530,100
942	05	02	1710143480	410	Бюджетные инвестиции	0,000	80 000,000	100 530,100
942	05	02	171F500000		Основное мероприятие «Федеральный проект «Чистая вода»	71 340,242	0,000	0,000
942	05	02	171F552430		Строительство и реконструкция (модернизация) объектов питьевого водоснабжения	71 340,242	0,000	0,000
942	05	02	171F552430	400	Капитальные вложения в объекты государственной (муниципальной) собственности	71 340,242	0,000	0,000
942	05	02	171F552430	410	Бюджетные инвестиции	71 340,242	0,000	0,000
942	05	03			<i>Благоустройство</i>	86 449,033	73 749,500	0,000
942	05	03	1400000000		Муниципальная программа «Охрана природы и лесное хозяйство города Перми»	86 419,879	73 749,500	0,000
942	05	03	1410000000		Подпрограмма «Реализация природоохранных мероприятий»	86 419,879	73 749,500	0,000
942	05	03	1410700000		Основное мероприятие «Капитальные вложения в объекты недвижимого имущества муниципальной собственности в сфере экологии»	86 419,879	73 749,500	0,000
942	05	03	1410743570		Строительство городского питомника растений на земельном участке с кадастровым номером 59:01:0000000:91384	86 419,879	73 749,500	0,000
942	05	03	1410743570	400	Капитальные вложения в объекты государственной (муниципальной) собственности	86 419,879	73 749,500	0,000
942	05	03	1410743570	410	Бюджетные инвестиции	86 419,879	73 749,500	0,000
942	05	03	2000000000		Муниципальная программа «Развитие автомобильных дорог и дорожных сооружений в городе Перми»	29,154	0,000	0,000
942	05	03	2010000000		Подпрограмма «Развитие улично-дорожной сети путем строительства и реконструкции автомобильных дорог, искусственных дорожных сооружений»	29,154	0,000	0,000
942	05	03	2010300000		Основное мероприятие «Выполнение комплекса мероприятий по строительству подпорной стенки»	29,154	0,000	0,000
942	05	03	2010343340		Строительство подпорной стенки с устройством противопожарного проезда по ул. Льва Шатрова, 35	29,154	0,000	0,000

1	2	3	4	5	6	7	8	9
942	05	03	2010343340	400	Капитальные вложения в объекты государственной (муниципальной) собственности	29,154	0,000	0,000
942	05	03	2010343340	410	Бюджетные инвестиции	29,154	0,000	0,000
942	07				Образование	2 411 897,875	2 081 248,563	2 116 048,584
942	07	01			<i>Дошкольное образование</i>	204 896,300	252 385,700	0,000
942	07	01	0800000000		Муниципальная программа «Развитие сети образовательных организаций города Перми»	204 896,300	252 385,700	0,000
942	07	01	0810000000		Подпрограмма «Повышение доступности дошкольного образования»	204 896,300	252 385,700	0,000
942	07	01	0810100000		Основное мероприятие «Капитальные вложения в объекты недвижимого имущества муниципальной собственности в сфере дошкольного образования»	204 896,300	252 385,700	0,000
942	07	01	0810143350		Строительство здания для размещения дошкольного образовательного учреждения МАДОУ «Легополис» г. Перми, в квартале, ограниченном улицами Хабаровской, Ветлужской, Заречной, Красноводской	204 896,300	252 385,700	0,000
942	07	01	0810143350	400	Капитальные вложения в объекты государственной (муниципальной) собственности	204 896,300	252 385,700	0,000
942	07	01	0810143350	410	Бюджетные инвестиции	204 896,300	252 385,700	0,000
942	07	02			<i>Общее образование</i>	2 083 120,834	1 828 862,863	2 116 048,584
942	07	02	0800000000		Муниципальная программа «Развитие сети образовательных организаций города Перми»	2 083 120,834	1 828 862,863	2 116 048,584
942	07	02	0820000000		Подпрограмма «Обеспечение доступности общего и дополнительного образования»	2 083 120,834	1 828 862,863	2 116 048,584
942	07	02	0820100000		Основное мероприятие «Капитальные вложения в объекты недвижимого имущества муниципальных общеобразовательных организаций и организаций дополнительного образования города Перми»	1 268 928,636	1 777 355,563	2 116 048,584
942	07	02	0820141160		Реконструкция здания под размещение общеобразовательной организации по ул. Целинной, 15	121 768,006	0,000	0,000
942	07	02	0820141160	400	Капитальные вложения в объекты государственной (муниципальной) собственности	121 768,006	0,000	0,000
942	07	02	0820141160	410	Бюджетные инвестиции	121 768,006	0,000	0,000
942	07	02	0820141230		Строительство школы в м/р ДКЖ г. Перми	0,000	123 188,321	391 659,154
942	07	02	0820141230	400	Капитальные вложения в объекты государственной (муниципальной) собственности	0,000	123 188,321	391 659,154
942	07	02	0820141230	410	Бюджетные инвестиции	0,000	123 188,321	391 659,154
942	07	02	0820141660		Строительство здания общеобразовательного учреждения по адресу: г. Пермь, ул. Ветлужская	364 911,960	0,000	0,000
942	07	02	0820141660	400	Капитальные вложения в объекты государственной (муниципальной) собственности	364 911,960	0,000	0,000
942	07	02	0820141660	410	Бюджетные инвестиции	364 911,960	0,000	0,000

1	2	3	4	5	6	7	8	9
942	07	02	0820141680		Строительство нового корпуса МАОУ «Инженерная школа» г. Перми по ул. Академика Веденеева	211 763,856	509 465,244	746 059,630
942	07	02	0820141680	400	Капитальные вложения в объекты государственной (муниципальной) собственности	211 763,856	509 465,244	746 059,630
942	07	02	0820141680	410	Бюджетные инвестиции	211 763,856	509 465,244	746 059,630
942	07	02	0820142550		Строительство здания общеобразовательного учреждения в Индустриальном районе города Перми	47 000,000	453 000,000	978 329,800
942	07	02	0820142550	400	Капитальные вложения в объекты государственной (муниципальной) собственности	47 000,000	453 000,000	978 329,800
942	07	02	0820142550	410	Бюджетные инвестиции	47 000,000	453 000,000	978 329,800
942	07	02	0820143360		Реконструкция здания по ул. Уральской, 110 для размещения общеобразовательной организации г. Перми	271 459,096	346 521,198	0,000
942	07	02	0820143360	400	Капитальные вложения в объекты государственной (муниципальной) собственности	271 459,096	346 521,198	0,000
942	07	02	0820143360	410	Бюджетные инвестиции	271 459,096	346 521,198	0,000
942	07	02	0820143500		Строительство корпуса МАОУ «Школа дизайна «Точка» г. Перми	13 869,562	0,000	0,000
942	07	02	0820143500	400	Капитальные вложения в объекты государственной (муниципальной) собственности	13 869,562	0,000	0,000
942	07	02	0820143500	410	Бюджетные инвестиции	13 869,562	0,000	0,000
942	07	02	08201SH070		Строительство (реконструкция) объектов общественной инфраструктуры муниципального значения, приобретение объектов недвижимого имущества в муниципальную собственность для создания новых мест в общеобразовательных учреждениях и дополнительных мест для детей дошкольного возраста	238 156,156	345 180,800	0,000
942	07	02	08201SH070	400	Капитальные вложения в объекты государственной (муниципальной) собственности	238 156,156	345 180,800	0,000
942	07	02	08201SH070	410	Бюджетные инвестиции	238 156,156	345 180,800	0,000
942	07	02	0820200000		Основное мероприятие «Капитальные вложения в спортивные объекты муниципальных общеобразовательных организаций города Перми»	339 954,114	51 507,300	0,000
942	07	02	0820242640		Строительство спортивного зала МАОУ «СОШ № 79» г. Перми	53 552,500	51 507,300	0,000
942	07	02	0820242640	400	Капитальные вложения в объекты государственной (муниципальной) собственности	53 552,500	51 507,300	0,000
942	07	02	0820242640	410	Бюджетные инвестиции	53 552,500	51 507,300	0,000
942	07	02	0820243510		Строительство спортивного зала МАОУ «СОШ № 81» г. Перми	164 227,340	0,000	0,000
942	07	02	0820243510	400	Капитальные вложения в объекты государственной (муниципальной) собственности	164 227,340	0,000	0,000
942	07	02	0820243510	410	Бюджетные инвестиции	164 227,340	0,000	0,000
942	07	02	0820243520		Строительство спортивного зала МАОУ «СОШ № 96» г. Перми	122 174,274	0,000	0,000
942	07	02	0820243520	400	Капитальные вложения в объекты государственной (муниципальной) собственности	122 174,274	0,000	0,000

1	2	3	4	5	6	7	8	9
942	07	02	0820243520	410	Бюджетные инвестиции	122 174,274	0,000	0,000
942	07	02	082E100000		Основное мероприятие «Федеральный проект «Современная школа»	474 238,084	0,000	0,000
942	07	02	082E153050		Создание новых мест в общеобразовательных организациях в связи с ростом числа обучающихся, вызванным демографическим фактором	474 238,084	0,000	0,000
942	07	02	082E153050	400	Капитальные вложения в объекты государственной (муниципальной) собственности	474 238,084	0,000	0,000
942	07	02	082E153050	410	Бюджетные инвестиции	474 238,084	0,000	0,000
942	07	03			<i>Дополнительное образование детей</i>	<i>41 396,643</i>	<i>0,000</i>	<i>0,000</i>
942	07	03	0800000000		Муниципальная программа «Развитие сети образовательных организаций города Перми»	41 396,643	0,000	0,000
942	07	03	0820000000		Подпрограмма «Обеспечение доступности общего и дополнительного образования»	41 396,643	0,000	0,000
942	07	03	0820100000		Основное мероприятие «Капитальные вложения в объекты недвижимого имущества муниципальных общеобразовательных организаций и организаций дополнительного образования города Перми»	41 396,643	0,000	0,000
942	07	03	0820141300		Реконструкция ледовой арены МАУ ДО «ДЮЦ «Здоровье»	41 396,643	0,000	0,000
942	07	03	0820141300	400	Капитальные вложения в объекты государственной (муниципальной) собственности	41 396,643	0,000	0,000
942	07	03	0820141300	410	Бюджетные инвестиции	41 396,643	0,000	0,000
942	07	07			Молодежная политика	82 484,098	0,000	0,000
942	07	07	0400000000		Муниципальная программа «Молодежь города Перми»	82 484,098	0,000	0,000
942	07	07	0410000000		Подпрограмма «Создание условий для эффективной самореализации молодежи города Перми»	82 484,098	0,000	0,000
942	07	07	0410200000		Основное мероприятие «Капитальные вложения в объекты недвижимого имущества муниципальной собственности в сфере молодежной политики»	82 484,098	0,000	0,000
942	07	07	0410241910		Реконструкция здания МАУ «Дворец молодежи» г. Перми	82 484,098	0,000	0,000
942	07	07	0410241910	400	Капитальные вложения в объекты государственной (муниципальной) собственности	82 484,098	0,000	0,000
942	07	07	0410241910	410	Бюджетные инвестиции	82 484,098	0,000	0,000
942	11				Физическая культура и спорт	190 277,241	345 489,100	313 169,800
942	11	03			<i>Спорт высших достижений</i>	<i>190 277,241</i>	<i>345 489,100</i>	<i>313 169,800</i>
942	11	03	0500000000		Муниципальная программа «Развитие физической культуры и спорта города Перми»	190 277,241	345 489,100	313 169,800
942	11	03	0510000000		Подпрограмма «Обеспечение населения спортивной инфраструктурой»	190 277,241	345 489,100	313 169,800
942	11	03	0510100000		Основное мероприятие «Капитальные вложения в объекты недвижимого имущества муниципальной собственности в сфере физической культуры и массового спорта»	190 277,241	345 489,100	313 169,800

1	2	3	4	5	6	7	8	9
942	11	03	0510141470		Строительство плавательного бассейна по адресу: ул. Гашкова, 20а	40 243,669	0,000	0,000
942	11	03	0510141470	400	Капитальные вложения в объекты государственной (муниципальной) собственности	40 243,669	0,000	0,000
942	11	03	0510141470	410	Бюджетные инвестиции	40 243,669	0,000	0,000
942	11	03	0510141880		Строительство плавательного бассейна по адресу: ул. Гайвинская, 50	34 000,100	190 073,700	313 169,800
942	11	03	0510141880	400	Капитальные вложения в объекты государственной (муниципальной) собственности	34 000,100	190 073,700	313 169,800
942	11	03	0510141880	410	Бюджетные инвестиции	34 000,100	190 073,700	313 169,800
942	11	03	0510141950		Строительство спортивной трассы для лыжероллеров по адресу: г. Пермь, ул. Агрономическая, 23	0,000	155 415,400	0,000
942	11	03	0510141950	400	Капитальные вложения в объекты государственной (муниципальной) собственности	0,000	155 415,400	0,000
942	11	03	0510141950	410	Бюджетные инвестиции	0,000	155 415,400	0,000
942	11	03	05101SФ280		Реконструкция физкультурно-оздоровительного комплекса по адресу: г. Пермь, ул. Рабочая, 9	116 033,472	0,000	0,000
942	11	03	05101SФ280	400	Капитальные вложения в объекты государственной (муниципальной) собственности	116 033,472	0,000	0,000
942	11	03	05101SФ280	410	Бюджетные инвестиции	116 033,472	0,000	0,000
944					Департамент дорог и благоустройства администрации города Перми	9 127 741,528	8 195 039,107	6 807 100,000
944	03				Национальная безопасность и правоохранительная деятельность	9 146,700	9 460,800	9 460,800
944	03	14			<i>Другие вопросы в области национальной безопасности и правоохранительной деятельности</i>	9 146,700	9 460,800	9 460,800
944	03	14	9100000000		Непрограммные расходы бюджета города Перми по реализации иных мероприятий	9 146,700	9 460,800	9 460,800
944	03	14	9190000000		Иные непрограммные мероприятия	9 146,700	9 460,800	9 460,800
944	03	14	919002П040		Составление протоколов об административных правонарушениях	146,700	146,700	146,700
944	03	14	919002П040	200	Закупка товаров, работ и услуг для обеспечения государственных (муниципальных) нужд	146,700	146,700	146,700
944	03	14	919002П040	240	Иные закупки товаров, работ и услуг для обеспечения государственных (муниципальных) нужд	146,700	146,700	146,700
944	03	14	919002П060		Осуществление полномочий по созданию и организации деятельности административных комиссий	9 000,000	9 314,100	9 314,100
944	03	14	919002П060	100	Расходы на выплаты персоналу в целях обеспечения выполнения функций государственными (муниципальными) органами, казенными учреждениями, органами управления государственными внебюджетными фондами	752,800	780,200	780,200
944	03	14	919002П060	110	Расходы на выплаты персоналу казенных учреждений	752,800	780,200	780,200

1	2	3	4	5	6	7	8	9
944	03	14	919002П060	200	Закупка товаров, работ и услуг для обеспечения государственных (муниципальных) нужд	8 247,200	8 533,900	8 533,900
944	03	14	919002П060	240	Иные закупки товаров, работ и услуг для обеспечения государственных (муниципальных) нужд	8 247,200	8 533,900	8 533,900
944	04				Национальная экономика	6 107 327,984	5 354 778,011	5 548 711,900
944	04	06			<i>Водное хозяйство</i>	598 902,200	0,000	0,000
944	04	06	1100000000		Муниципальная программа «Благоустройство города Перми»	598 902,200	0,000	0,000
944	04	06	1110000000		Подпрограмма «Озеленение территории города Перми, в том числе путем создания парков, скверов, садов, бульваров»	598 902,200	0,000	0,000
944	04	06	1110800000		Основное мероприятие «Выполнение комплекса мероприятий по содержанию и ремонту гидротехнических сооружений»	598 902,200	0,000	0,000
944	04	06	11108СЖ410		Развитие городского пространства	598 902,200	0,000	0,000
944	04	06	11108СЖ410	200	Закупка товаров, работ и услуг для обеспечения государственных (муниципальных) нужд	598 902,200	0,000	0,000
944	04	06	11108СЖ410	240	Иные закупки товаров, работ и услуг для обеспечения государственных (муниципальных) нужд	598 902,200	0,000	0,000
944	04	09			<i>Дорожное хозяйство (дорожные фонды)</i>	<i>5 508 425,784</i>	<i>5 354 778,011</i>	<i>5 548 711,900</i>
944	04	09	1000000000		Муниципальная программа «Организация дорожной деятельности в городе Перми»	4 109 178,421	4 632 707,300	4 556 902,200
944	04	09	1010000000		Подпрограмма «Приведение в нормативное состояние автомобильных дорог, снижение уровня перегрузки и ликвидации мест концентрации ДТП»	3 825 788,955	4 382 696,900	4 306 823,800
944	04	09	1010100000		Основное мероприятие «Выполнение комплекса мероприятий по содержанию и ремонту автомобильных дорог и элементов дорог»	2 534 275,000	3 030 634,800	3 030 634,800
944	04	09	1010121370		Содержание и ремонт автомобильных дорог	2 481 000,000	2 981 000,000	2 981 000,000
944	04	09	1010121370	200	Закупка товаров, работ и услуг для обеспечения государственных (муниципальных) нужд	2 481 000,000	2 981 000,000	2 981 000,000
944	04	09	1010121370	240	Иные закупки товаров, работ и услуг для обеспечения государственных (муниципальных) нужд	2 481 000,000	2 981 000,000	2 981 000,000
944	04	09	1010121390		Ремонт тротуаров, пешеходных дорожек и газонов вдоль тротуаров, пешеходных дорожек	53 275,000	49 634,800	49 634,800
944	04	09	1010121390	200	Закупка товаров, работ и услуг для обеспечения государственных (муниципальных) нужд	53 275,000	49 634,800	49 634,800
944	04	09	1010121390	240	Иные закупки товаров, работ и услуг для обеспечения государственных (муниципальных) нужд	53 275,000	49 634,800	49 634,800

1	2	3	4	5	6	7	8	9
944	04	09	1010200000		Основное мероприятие «Выполнение комплекса мероприятий по содержанию, ремонту и обследованию искусственных дорожных сооружений»	140 642,855	158 950,100	123 684,400
944	04	09	1010221380		Содержание, ремонт и обследование искусственных дорожных сооружений	140 042,855	158 950,100	123 684,400
944	04	09	1010221380	200	Закупка товаров, работ и услуг для обеспечения государственных (муниципальных) нужд	140 042,855	158 950,100	123 684,400
944	04	09	1010221380	240	Иные закупки товаров, работ и услуг для обеспечения государственных (муниципальных) нужд	140 042,855	158 950,100	123 684,400
944	04	09	1010223220		Ремонт мостового перехода через реку Каму и подходов к нему	600,000	0,000	0,000
944	04	09	1010223220	200	Закупка товаров, работ и услуг для обеспечения государственных (муниципальных) нужд	600,000	0,000	0,000
944	04	09	1010223220	240	Иные закупки товаров, работ и услуг для обеспечения государственных (муниципальных) нужд	600,000	0,000	0,000
944	04	09	1010400000		Основное мероприятие «Выполнение комплекса мероприятий по ремонту и капитальному ремонту автомобильных дорог и искусственных дорожных сооружений»	142 110,000	0,000	0,000
944	04	09	10104ST040		Проектирование, строительство (реконструкция), капитальный ремонт и ремонт автомобильных дорог общего пользования местного значения, находящихся на территории Пермского края	142 110,000	0,000	0,000
944	04	09	10104ST040	200	Закупка товаров, работ и услуг для обеспечения государственных (муниципальных) нужд	142 110,000	0,000	0,000
944	04	09	10104ST040	240	Иные закупки товаров, работ и услуг для обеспечения государственных (муниципальных) нужд	142 110,000	0,000	0,000
944	04	09	1010500000		Основное мероприятие «Обеспечение содержания, текущего и капитального ремонта сетей наружного освещения»	286 325,400	321 651,900	320 673,600
944	04	09	1010500590		Обеспечение деятельности (оказание услуг, выполнение работ) муниципальных учреждений (организаций)	271 223,000	307 554,300	307 554,300
944	04	09	1010500590	600	Предоставление субсидий бюджетным, автономным учреждениям и иным некоммерческим организациям	271 223,000	307 554,300	307 554,300
944	04	09	1010500590	610	Субсидии бюджетным учреждениям	271 223,000	307 554,300	307 554,300
944	04	09	1010501060		Целевая субсидия на повышение фонда оплаты труда	1 582,800	0,000	0,000
944	04	09	1010501060	600	Предоставление субсидий бюджетным, автономным учреждениям и иным некоммерческим организациям	1 582,800	0,000	0,000
944	04	09	1010501060	610	Субсидии бюджетным учреждениям	1 582,800	0,000	0,000

1	2	3	4	5	6	7	8	9
944	04	09	1010522190		Содержание сетей наружного освещения на автомобильных дорогах города Перми	13 519,600	14 097,600	13 119,300
944	04	09	1010522190	200	Закупка товаров, работ и услуг для обеспечения государственных (муниципальных) нужд	13 519,600	14 097,600	13 119,300
944	04	09	1010522190	240	Иные закупки товаров, работ и услуг для обеспечения государственных (муниципальных) нужд	13 519,600	14 097,600	13 119,300
944	04	09	101R100000		Основное мероприятие «Региональный проект «Региональная и местная дорожная сеть»	722 435,700	871 460,100	831 831,000
944	04	09	101R153940		Приведение в нормативное состояние автомобильных дорог и искусственных дорожных сооружений в рамках реализации национального проекта «Безопасные и качественные дороги»	140 604,700	39 629,100	0,000
944	04	09	101R153940	200	Закупка товаров, работ и услуг для обеспечения государственных (муниципальных) нужд	140 604,700	39 629,100	0,000
944	04	09	101R153940	240	Иные закупки товаров, работ и услуг для обеспечения государственных (муниципальных) нужд	140 604,700	39 629,100	0,000
944	04	09	101R1ST040		Проектирование, строительство (реконструкция), капитальный ремонт и ремонт автомобильных дорог общего пользования местного значения, находящихся на территории Пермского края, направленные на достижение целевых показателей регионального проекта «Региональная и местная дорожная сеть» национального проекта «Безопасные качественные дороги»	581 831,000	831 831,000	831 831,000
944	04	09	101R1ST040	200	Закупка товаров, работ и услуг для обеспечения государственных (муниципальных) нужд	581 831,000	831 831,000	831 831,000
944	04	09	101R1ST040	240	Иные закупки товаров, работ и услуг для обеспечения государственных (муниципальных) нужд	581 831,000	831 831,000	831 831,000
944	04	09	1020000000		Подпрограмма «Обеспечение деятельности заказчиков работ»	60 588,029	62 409,900	62 409,900
944	04	09	1020100000		Основное мероприятие «Выполнение функций муниципального заказчика работ»	60 588,029	62 409,900	62 409,900
944	04	09	1020100590		Обеспечение деятельности (оказание услуг, выполнение работ) муниципальных учреждений (организаций)	60 588,029	62 409,900	62 409,900
944	04	09	1020100590	100	Расходы на выплаты персоналу в целях обеспечения выполнения функций государственными (муниципальными) органами, казенными учреждениями, органами управления государственными внебюджетными фондами	53 302,635	55 234,100	55 234,100
944	04	09	1020100590	110	Расходы на выплаты персоналу казенных учреждений	53 302,635	55 234,100	55 234,100

1	2	3	4	5	6	7	8	9
944	04	09	1020100590	200	Закупка товаров, работ и услуг для обеспечения государственных (муниципальных) нужд	7 178,894	7 072,500	7 072,500
944	04	09	1020100590	240	Иные закупки товаров, работ и услуг для обеспечения государственных (муниципальных) нужд	7 178,894	7 072,500	7 072,500
944	04	09	1020100590	800	Иные бюджетные ассигнования	106,500	103,300	103,300
944	04	09	1020100590	850	Уплата налогов, сборов и иных платежей	106,500	103,300	103,300
944	04	09	1030000000		Подпрограмма «Совершенствование организации дорожного движения на улично-дорожной сети города Перми»	222 801,437	187 600,500	187 668,500
944	04	09	1030100000		Основное мероприятие «Обеспечение безопасности дорожного движения на автомобильных дорогах местного значения, в том числе на объектах улично-дорожной сети в границах городского округа»	130 135,337	129 229,200	129 229,200
944	04	09	1030123510		Содержание, обслуживание и установка технических средств организации дорожного движения улично-дорожной сети в границах городского округа	130 135,337	129 229,200	129 229,200
944	04	09	1030123510	200	Закупка товаров, работ и услуг для обеспечения государственных (муниципальных) нужд	130 135,337	129 229,200	129 229,200
944	04	09	1030123510	240	Иные закупки товаров, работ и услуг для обеспечения государственных (муниципальных) нужд	130 135,337	129 229,200	129 229,200
944	04	09	1030300000		Основное мероприятие «Мероприятия по реализации парковочной политики на автомобильных дорогах местного значения, в том числе на объектах улично-дорожной сети в границах городского округа»	92 666,100	58 371,300	58 439,300
944	04	09	1030323340		Организация функционирования и контроля за использованием парковок на автомобильных дорогах общего пользования местного значения	92 666,100	58 371,300	58 439,300
944	04	09	1030323340	200	Закупка товаров, работ и услуг для обеспечения государственных (муниципальных) нужд	92 617,600	58 322,800	58 390,800
944	04	09	1030323340	240	Иные закупки товаров, работ и услуг для обеспечения государственных (муниципальных) нужд	92 617,600	58 322,800	58 390,800
944	04	09	1030323340	800	Иные бюджетные ассигнования	48,500	48,500	48,500
944	04	09	1030323340	850	Уплата налогов, сборов и иных платежей	48,500	48,500	48,500
944	04	09	1100000000		Муниципальная программа «Благоустройство города Перми»	97 000,000	100 000,000	100 000,000
944	04	09	1130000000		Подпрограмма «Развитие коммунальной инфраструктуры и благоустройства территории индивидуальной жилой застройки в городе Перми»	97 000,000	100 000,000	100 000,000
944	04	09	1130100000		Основное мероприятие «Выполнение комплекса мероприятий по благоустройству территорий общего пользования микрорайонов индивидуальной жилой застройки в городе Перми»	97 000,000	100 000,000	100 000,000

1	2	3	4	5	6	7	8	9
944	04	09	1130123130		Благоустройство территорий индивидуальной жилой застройки в городе Перми	97 000,000	100 000,000	100 000,000
944	04	09	1130123130	200	Закупка товаров, работ и услуг для обеспечения государственных (муниципальных) нужд	97 000,000	0,000	0,000
944	04	09	1130123130	240	Иные закупки товаров, работ и услуг для обеспечения государственных (муниципальных) нужд	97 000,000	0,000	0,000
944	04	09	1130123130	800	Иные бюджетные ассигнования	0,000	100 000,000	100 000,000
944	04	09	1130123130	870	Резервные средства	0,000	100 000,000	100 000,000
944	04	09	1200000000		Муниципальная программа «Организация регулярных перевозок автомобильным и городским наземным электрическим транспортом в городе Перми»	22 780,300	22 862,500	22 975,300
944	04	09	1210000000		Подпрограмма «Приоритетное развитие общественного транспорта в городе Перми»	22 780,300	22 862,500	22 975,300
944	04	09	1210500000		Основное мероприятие «Обустройство остановочных пунктов»	22 780,300	22 862,500	22 975,300
944	04	09	1210521780		Содержание и ремонт остановочных пунктов с элементами благоустройства	22 780,300	22 862,500	22 975,300
944	04	09	1210521780	200	Закупка товаров, работ и услуг для обеспечения государственных (муниципальных) нужд	22 780,300	22 862,500	22 975,300
944	04	09	1210521780	240	Иные закупки товаров, работ и услуг для обеспечения государственных (муниципальных) нужд	22 780,300	22 862,500	22 975,300
944	04	09	2000000000		Муниципальная программа «Развитие автомобильных дорог и дорожных сооружений в городе Перми»	1 274 471,262	599 208,211	868 834,400
944	04	09	2010000000		Подпрограмма «Развитие улично-дорожной сети путем строительства и реконструкции автомобильных дорог, искусственных дорожных сооружений»	430 723,047	169 495,200	140 005,600
944	04	09	2010100000		Основное мероприятие «Выполнение комплекса мероприятий по строительству и реконструкции автомобильных дорог»	152 077,347	40 592,800	10 393,300
944	04	09	2010141670		Строительство проезда на участке от ул. Уральской до ул. Степана Разина	2 753,600	0,000	0,000
944	04	09	2010141670	400	Капитальные вложения в объекты государственной (муниципальной) собственности	2 753,600	0,000	0,000
944	04	09	2010141670	410	Бюджетные инвестиции	2 753,600	0,000	0,000
944	04	09	2010141760		Строительство автомобильной дороги по ул. Монастырской на участке от площади Трех столетий до территории Мотовилихинских заводов	15 199,334	0,000	0,000
944	04	09	2010141760	400	Капитальные вложения в объекты государственной (муниципальной) собственности	15 199,334	0,000	0,000
944	04	09	2010141760	410	Бюджетные инвестиции	15 199,334	0,000	0,000
944	04	09	2010141990		Строительство ливневой канализации и очистных сооружений для отвода воды с автомобильной дороги по ул. Маршала Жукова и прилегающей территории	11 121,248	0,000	0,000

1	2	3	4	5	6	7	8	9
944	04	09	2010141990	400	Капитальные вложения в объекты государственной (муниципальной) собственности	11 121,248	0,000	0,000
944	04	09	2010141990	410	Бюджетные инвестиции	11 121,248	0,000	0,000
944	04	09	2010142570		Реконструкция ул. Героев Хасана от ул. Хлебозаводская до ул. Василия Васильева	2 699,019	0,000	0,000
944	04	09	2010142570	400	Капитальные вложения в объекты государственной (муниципальной) собственности	2 699,019	0,000	0,000
944	04	09	2010142570	410	Бюджетные инвестиции	2 699,019	0,000	0,000
944	04	09	2010143400		Строительство автомобильной дороги по ул. Топазной	6 075,510	0,000	0,000
944	04	09	2010143400	400	Капитальные вложения в объекты государственной (муниципальной) собственности	6 075,510	0,000	0,000
944	04	09	2010143400	410	Бюджетные инвестиции	6 075,510	0,000	0,000
944	04	09	2010143420		Строительство очистных сооружений и водоотвода ливневых стоков по ул. Куйбышева,1 от ул. Петропавловской до выпуска	7 202,200	0,000	0,000
944	04	09	2010143420	400	Капитальные вложения в объекты государственной (муниципальной) собственности	7 202,200	0,000	0,000
944	04	09	2010143420	410	Бюджетные инвестиции	7 202,200	0,000	0,000
944	04	09	2010143430		Строительство очистных сооружений и водоотвода ливневых стоков по ул. Куфонина от ул. Трамвайной до ул. Подлесной до выпуска	9 362,900	0,000	0,000
944	04	09	2010143430	400	Капитальные вложения в объекты государственной (муниципальной) собственности	9 362,900	0,000	0,000
944	04	09	2010143430	410	Бюджетные инвестиции	9 362,900	0,000	0,000
944	04	09	2010143450		Реконструкция Комсомольского проспекта от ул. Ленина до ул. Екатерининской по нечетной стороне, Тр-5в	7 737,273	0,000	0,000
944	04	09	2010143450	400	Капитальные вложения в объекты государственной (муниципальной) собственности	7 737,273	0,000	0,000
944	04	09	2010143450	410	Бюджетные инвестиции	7 737,273	0,000	0,000
944	04	09	20101ST040		Проектирование, строительство (реконструкция), капитальный ремонт и ремонт автомобильных дорог общего пользования местного значения, находящихся на территории Пермского края	14 572,000	40 592,800	10 393,300
944	04	09	20101ST040	400	Капитальные вложения в объекты государственной (муниципальной) собственности	14 572,000	40 592,800	10 393,300
944	04	09	20101ST040	410	Бюджетные инвестиции	14 572,000	40 592,800	10 393,300
944	04	09	20101ST04D		Проектирование, строительство (реконструкция), капитальный ремонт и ремонт автомобильных дорог общего пользования местного значения, находящихся на территории Пермского края (Реконструкция ул. Пермской от ул. Плеханова до ул. Попова)	1 914,000	0,000	0,000
944	04	09	20101ST04D	400	Капитальные вложения в объекты государственной (муниципальной) собственности	1 914,000	0,000	0,000
944	04	09	20101ST04D	410	Бюджетные инвестиции	1 914,000	0,000	0,000

1	2	3	4	5	6	7	8	9
944	04	09	20101ST04E		Проектирование, строительство (реконструкция), капитальный ремонт и ремонт автомобильных дорог общего пользования местного значения, находящихся на территории Пермского края (Реконструкция ул. Карпинского от ул. Архитектора Свизева до ул. Космонавта Леонова)	2 887,263	0,000	0,000
944	04	09	20101ST04E	400	Капитальные вложения в объекты государственной (муниципальной) собственности	2 887,263	0,000	0,000
944	04	09	20101ST04E	410	Бюджетные инвестиции	2 887,263	0,000	0,000
944	04	09	20101ST04S		Проектирование, строительство (реконструкция), капитальный ремонт и ремонт автомобильных дорог общего пользования местного значения, находящихся на территории Пермского края (Строительство автомобильной дороги по ул. Агатовой)	70 553,000	0,000	0,000
944	04	09	20101ST04S	400	Капитальные вложения в объекты государственной (муниципальной) собственности	70 553,000	0,000	0,000
944	04	09	20101ST04S	410	Бюджетные инвестиции	70 553,000	0,000	0,000
944	04	09	2010400000		Основное мероприятие «Обеспечение обустройства сетей наружного освещения»	278 645,700	128 902,400	129 612,300
944	04	09	2010423070		Обустройство сетей наружного освещения на автомобильных дорогах города Перми	52 559,900	28 902,400	29 612,300
944	04	09	2010423070	200	Закупка товаров, работ и услуг для обеспечения государственных (муниципальных) нужд	52 559,900	28 902,400	29 612,300
944	04	09	2010423070	240	Иные закупки товаров, работ и услуг для обеспечения государственных (муниципальных) нужд	52 559,900	28 902,400	29 612,300
944	04	09	2010423080		Обустройство сетей наружного освещения	226 085,800	100 000,000	100 000,000
944	04	09	2010423080	200	Закупка товаров, работ и услуг для обеспечения государственных (муниципальных) нужд	226 085,800	100 000,000	100 000,000
944	04	09	2010423080	240	Иные закупки товаров, работ и услуг для обеспечения государственных (муниципальных) нужд	226 085,800	100 000,000	100 000,000
944	04	09	2020000000		Подпрограмма «Повышение уровня нормативного состояния автомобильных дорог и дорожных сооружений в городе Перми»	843 748,215	429 713,011	728 828,800
944	04	09	2020100000		Основное мероприятие «Выполнение комплекса мероприятий по приведению в нормативное состояние автомобильных дорог, трамвайных путей и искусственных дорожных сооружений»	843 748,215	429 713,011	728 828,800
944	04	09	2020121250		Капитальный ремонт автомобильных дорог и искусственных дорожных сооружений	273 018,215	251 705,700	294 119,000
944	04	09	2020121250	200	Закупка товаров, работ и услуг для обеспечения государственных (муниципальных) нужд	273 018,215	251 705,700	294 119,000
944	04	09	2020121250	240	Иные закупки товаров, работ и услуг для обеспечения государственных (муниципальных) нужд	273 018,215	251 705,700	294 119,000

1	2	3	4	5	6	7	8	9
944	04	09	20201ST040		Проектирование, строительство (реконструкция), капитальный ремонт и ремонт автомобильных дорог общего пользования местного значения, находящихся на территории Пермского края	570 730,000	178 007,311	434 709,800
944	04	09	20201ST040	200	Закупка товаров, работ и услуг для обеспечения государственных (муниципальных) нужд	570 730,000	178 007,311	434 709,800
944	04	09	20201ST040	240	Иные закупки товаров, работ и услуг для обеспечения государственных (муниципальных) нужд	570 730,000	178 007,311	434 709,800
944	04	09	9100000000		Непрограммные расходы бюджета города Перми по реализации иных мероприятий	4 995,801	0,000	0,000
944	04	09	9160000000		Мероприятия, направленные на решение отдельных вопросов местного значения в микрорайонах города Перми	4 995,801	0,000	0,000
944	04	09	9160000000	200	Закупка товаров, работ и услуг для обеспечения государственных (муниципальных) нужд	4 995,801	0,000	0,000
944	04	09	9160000000	240	Иные закупки товаров, работ и услуг для обеспечения государственных (муниципальных) нужд	4 995,801	0,000	0,000
944	05				Жилищно-коммунальное хозяйство	3 011 266,844	2 830 800,296	1 248 927,300
944	05	03			<i>Благоустройство</i>	<i>2 263 308,544</i>	<i>2 425 332,796</i>	<i>1 005 487,700</i>
944	05	03	1000000000		Муниципальная программа «Организация дорожной деятельности в городе Перми»	79 675,738	51 640,409	35 000,000
944	05	03	1010000000		Подпрограмма «Приведение в нормативное состояние автомобильных дорог, снижение уровня перегрузки и ликвидации мест концентрации ДТП»	79 675,738	51 640,409	35 000,000
944	05	03	1010600000		Основное мероприятие «Выполнение комплекса мероприятий по архитектурной подсветке»	79 675,738	51 640,409	35 000,000
944	05	03	1010623150		Архитектурная подсветка зданий	40 000,000	35 000,000	35 000,000
944	05	03	1010623150	200	Закупка товаров, работ и услуг для обеспечения государственных (муниципальных) нужд	40 000,000	35 000,000	35 000,000
944	05	03	1010623150	240	Иные закупки товаров, работ и услуг для обеспечения государственных (муниципальных) нужд	40 000,000	35 000,000	35 000,000
944	05	03	10106SЖ410		Развитие городского пространства	39 675,738	16 640,409	0,000
944	05	03	10106SЖ410	200	Закупка товаров, работ и услуг для обеспечения государственных (муниципальных) нужд	39 675,738	16 640,409	0,000
944	05	03	10106SЖ410	240	Иные закупки товаров, работ и услуг для обеспечения государственных (муниципальных) нужд	39 675,738	16 640,409	0,000
944	05	03	1100000000		Муниципальная программа «Благоустройство города Перми»	2 089 072,942	2 275 716,387	872 511,700

1	2	3	4	5	6	7	8	9
944	05	03	1110000000		Подпрограмма «Озеленение территории города Перми, в том числе путем создания парков, скверов, садов, бульваров»	1 907 849,067	1 659 987,130	816 943,100
944	05	03	1110100000		Основное мероприятие «Организация содержания объектов озеленения общего пользования»	270 247,607	300 509,100	300 509,100
944	05	03	1110121450		Содержание и ремонт объектов озеленения общего пользования	253 243,347	300 509,100	300 509,100
944	05	03	1110121450	200	Закупка товаров, работ и услуг для обеспечения государственных (муниципальных) нужд	251 426,047	299 787,200	300 363,200
944	05	03	1110121450	240	Иные закупки товаров, работ и услуг для обеспечения государственных (муниципальных) нужд	251 426,047	299 787,200	300 363,200
944	05	03	1110121450	800	Иные бюджетные ассигнования	1 817,300	721,900	145,900
944	05	03	1110121450	850	Уплата налогов, сборов и иных платежей	1 817,300	721,900	145,900
944	05	03	11101SЖ410		Развитие городского пространства	17 004,260	0,000	0,000
944	05	03	11101SЖ410	200	Закупка товаров, работ и услуг для обеспечения государственных (муниципальных) нужд	17 004,260	0,000	0,000
944	05	03	11101SЖ410	240	Иные закупки товаров, работ и услуг для обеспечения государственных (муниципальных) нужд	17 004,260	0,000	0,000
944	05	03	1110200000		Основное мероприятие «Организация содержания земель, не принадлежащих физическим и (или) юридическим лицам, уборка водоохранных зон»	32 770,300	32 770,200	32 770,200
944	05	03	1110221510		Содержание земель, не принадлежащих физическим и (или) юридическим лицам, уборка водоохранных зон	32 770,300	32 770,200	32 770,200
944	05	03	1110221510	200	Закупка товаров, работ и услуг для обеспечения государственных (муниципальных) нужд	32 770,300	32 770,200	32 770,200
944	05	03	1110221510	240	Иные закупки товаров, работ и услуг для обеспечения государственных (муниципальных) нужд	32 770,300	32 770,200	32 770,200
944	05	03	1110300000		Основное мероприятие «Организация содержания и ремонта фонтанов»	19 532,000	19 532,000	19 532,000
944	05	03	1110321570		Содержание и ремонт фонтанов	19 532,000	19 532,000	19 532,000
944	05	03	1110321570	200	Закупка товаров, работ и услуг для обеспечения государственных (муниципальных) нужд	19 532,000	19 532,000	19 532,000
944	05	03	1110321570	240	Иные закупки товаров, работ и услуг для обеспечения государственных (муниципальных) нужд	19 532,000	19 532,000	19 532,000
944	05	03	1110400000		Основное мероприятие «Выполнение комплекса мероприятий по приведению в нормативное состояние объектов озеленения общего пользования»	297 185,659	98 535,000	112 576,300
944	05	03	1110423360		Капитальный ремонт объектов озеленения общего пользования	74 049,100	98 535,000	112 576,300

1	2	3	4	5	6	7	8	9
944	05	03	1110423360	200	Закупка товаров, работ и услуг для обеспечения государственных (муниципальных) нужд	74 049,100	98 535,000	112 576,300
944	05	03	1110423360	240	Иные закупки товаров, работ и услуг для обеспечения государственных (муниципальных) нужд	74 049,100	98 535,000	112 576,300
944	05	03	11104SЖ410		Развитие городского пространства	223 136,559	0,000	0,000
944	05	03	11104SЖ410	200	Закупка товаров, работ и услуг для обеспечения государственных (муниципальных) нужд	223 136,559	0,000	0,000
944	05	03	11104SЖ410	240	Иные закупки товаров, работ и услуг для обеспечения государственных (муниципальных) нужд	223 136,559	0,000	0,000
944	05	03	1110500000		Основное мероприятие «Выполнение комплекса работ по обустройству объектов озеленения общего пользования»	1 211 573,201	1 159 267,230	302 167,200
944	05	03	1110523050		Обустройство объектов озеленения общего пользования	41 130,301	98 900,000	302 167,200
944	05	03	1110523050	200	Закупка товаров, работ и услуг для обеспечения государственных (муниципальных) нужд	41 130,301	98 900,000	302 167,200
944	05	03	1110523050	240	Иные закупки товаров, работ и услуг для обеспечения государственных (муниципальных) нужд	41 130,301	98 900,000	302 167,200
944	05	03	1110523060		Обустройство сетей наружного освещения на объектах озеленения общего пользования	60 797,700	56 021,200	0,000
944	05	03	1110523060	200	Закупка товаров, работ и услуг для обеспечения государственных (муниципальных) нужд	60 797,700	56 021,200	0,000
944	05	03	1110523060	240	Иные закупки товаров, работ и услуг для обеспечения государственных (муниципальных) нужд	60 797,700	56 021,200	0,000
944	05	03	11105SЖ410		Развитие городского пространства	1 109 645,200	1 004 346,030	0,000
944	05	03	11105SЖ410	200	Закупка товаров, работ и услуг для обеспечения государственных (муниципальных) нужд	882 785,200	1 004 346,030	0,000
944	05	03	11105SЖ410	240	Иные закупки товаров, работ и услуг для обеспечения государственных (муниципальных) нужд	882 785,200	1 004 346,030	0,000
944	05	03	11105SЖ410	400	Капитальные вложения в объекты государственной (муниципальной) собственности	226 860,000	0,000	0,000
944	05	03	11105SЖ410	410	Бюджетные инвестиции	226 860,000	0,000	0,000
944	05	03	1110600000		Основное мероприятие «Организация содержания элементов благоустройства, предназначенных для движения населения на территориях общего пользования города Перми»	43 099,700	43 099,700	43 099,700
944	05	03	1110621750		Содержание и ремонт пешеходных мостиков, лестниц на территориях общего пользования города Перми	43 099,700	43 099,700	43 099,700

1	2	3	4	5	6	7	8	9
944	05	03	1110621750	200	Закупка товаров, работ и услуг для обеспечения государственных (муниципальных) нужд	43 099,700	43 099,700	43 099,700
944	05	03	1110621750	240	Иные закупки товаров, работ и услуг для обеспечения государственных (муниципальных) нужд	43 099,700	43 099,700	43 099,700
944	05	03	1110900000		Основное мероприятие «Обеспечение жителей организованными местами отдыха у воды»	33 440,600	6 273,900	6 288,600
944	05	03	1110923290		Обустройство организованных мест отдыха у воды на территории города Перми	33 440,600	6 273,900	6 288,600
944	05	03	1110923290	200	Закупка товаров, работ и услуг для обеспечения государственных (муниципальных) нужд	33 440,600	6 273,900	6 288,600
944	05	03	1110923290	240	Иные закупки товаров, работ и услуг для обеспечения государственных (муниципальных) нужд	33 440,600	6 273,900	6 288,600
944	05	03	1120000000		Подпрограмма «Восстановление нормативного состояния и развитие мест погребения, в том числе крематория»	178 223,875	615 729,257	55 568,600
944	05	03	1120100000		Основное мероприятие «Поддержание в нормативном состоянии мест погребения»	43 459,000	54 713,100	54 713,100
944	05	03	1120123700		Содержание мест погребения	42 864,400	54 118,500	54 118,500
944	05	03	1120123700	200	Закупка товаров, работ и услуг для обеспечения государственных (муниципальных) нужд	42 864,400	54 118,500	54 118,500
944	05	03	1120123700	240	Иные закупки товаров, работ и услуг для обеспечения государственных (муниципальных) нужд	42 864,400	54 118,500	54 118,500
944	05	03	1120123710		Организация автобусных перевозок граждан на территории кладбища «Северное» в выходные, праздничные дни и дни массового посещения кладбища (в религиозные праздники, дни поминовений)	594,600	594,600	594,600
944	05	03	1120123710	200	Закупка товаров, работ и услуг для обеспечения государственных (муниципальных) нужд	594,600	594,600	594,600
944	05	03	1120123710	240	Иные закупки товаров, работ и услуг для обеспечения государственных (муниципальных) нужд	594,600	594,600	594,600
944	05	03	1120200000		Основное мероприятие «Организация эвакуации умерших»	855,500	855,500	855,500
944	05	03	1120221930		Эвакуация умерших из жилых помещений (при отсутствии супруга, близких родственников либо законного представителя умершего или при невозможности осуществить ими эвакуацию), а также с улиц, мест аварий и иных мест	855,500	855,500	855,500
944	05	03	1120221930	200	Закупка товаров, работ и услуг для обеспечения государственных (муниципальных) нужд	855,500	855,500	855,500

1	2	3	4	5	6	7	8	9
944	05	03	1120221930	240	Иные закупки товаров, работ и услуг для обеспечения государственных (муниципальных) нужд	855,500	855,500	855,500
944	05	03	1120300000		Основное мероприятие «Выполнение комплекса мероприятий по приведению в нормативное состояние мест погребения»	601,002	204 701,400	0,000
944	05	03	1120321940		Приведение в нормативное состояние мест погребения	0,000	204 701,400	0,000
944	05	03	1120321940	200	Закупка товаров, работ и услуг для обеспечения государственных (муниципальных) нужд	0,000	204 701,400	0,000
944	05	03	1120321940	240	Иные закупки товаров, работ и услуг для обеспечения государственных (муниципальных) нужд	0,000	204 701,400	0,000
944	05	03	11203SЖ410		Развитие городского пространства	601,002	0,000	0,000
944	05	03	11203SЖ410	200	Закупка товаров, работ и услуг для обеспечения государственных (муниципальных) нужд	601,002	0,000	0,000
944	05	03	11203SЖ410	240	Иные закупки товаров, работ и услуг для обеспечения государственных (муниципальных) нужд	601,002	0,000	0,000
944	05	03	1120400000		Основное мероприятие «Выполнение комплекса мероприятий по строительству и реконструкции мест погребения»	133 308,373	355 459,257	0,000
944	05	03	1120441120		Строительство крематория на кладбище «Восточное» города Перми	133 308,373	355 459,257	0,000
944	05	03	1120441120	400	Капитальные вложения в объекты государственной (муниципальной) собственности	133 308,373	355 459,257	0,000
944	05	03	1120441120	410	Бюджетные инвестиции	133 308,373	355 459,257	0,000
944	05	03	1130000000		Подпрограмма «Развитие коммунальной инфраструктуры и благоустройства территории индивидуальной жилой застройки в городе Перми»	3 000,000	0,000	0,000
944	05	03	1130100000		Основное мероприятие «Выполнение комплекса мероприятий по благоустройству территорий общего пользования микрорайонов индивидуальной жилой застройки в городе Перми»	3 000,000	0,000	0,000
944	05	03	1130123130		Благоустройство территорий индивидуальной жилой застройки в городе Перми	3 000,000	0,000	0,000
944	05	03	1130123130	200	Закупка товаров, работ и услуг для обеспечения государственных (муниципальных) нужд	3 000,000	0,000	0,000
944	05	03	1130123130	240	Иные закупки товаров, работ и услуг для обеспечения государственных (муниципальных) нужд	3 000,000	0,000	0,000
944	05	03	1300000000		Муниципальная программа «Формирование современной городской среды»	94 375,371	97 976,000	97 976,000
944	05	03	1320000000		Подпрограмма «Благоустройство общественных территорий муниципального образования город Пермь»	94 375,371	97 976,000	97 976,000

1	2	3	4	5	6	7	8	9
944	05	03	1320100000		Основное мероприятие «Выполнение комплекса мероприятий по ремонту и капитальному ремонту территорий общего пользования»	94 375,371	97 976,000	97 976,000
944	05	03	1320123040		Капитальный ремонт общественных территорий города Перми	37 560,653	0,000	0,000
944	05	03	1320123040	200	Закупка товаров, работ и услуг для обеспечения государственных (муниципальных) нужд	37 560,653	0,000	0,000
944	05	03	1320123040	240	Иные закупки товаров, работ и услуг для обеспечения государственных (муниципальных) нужд	37 560,653	0,000	0,000
944	05	03	13201SЖ090		Поддержка муниципальных программ формирования современной городской среды (расходы, не софинансируемые из федерального бюджета)	56 814,718	97 976,000	97 976,000
944	05	03	13201SЖ090	200	Закупка товаров, работ и услуг для обеспечения государственных (муниципальных) нужд	56 814,718	97 976,000	97 976,000
944	05	03	13201SЖ090	240	Иные закупки товаров, работ и услуг для обеспечения государственных (муниципальных) нужд	56 814,718	97 976,000	97 976,000
944	05	03	9100000000		Непрограммные расходы бюджета города Перми по реализации иных мероприятий	184,493	0,000	0,000
944	05	03	9160000000		Мероприятия, направленные на решение отдельных вопросов местного значения в микрорайонах города Перми	184,493	0,000	0,000
944	05	03	9160000000	200	Закупка товаров, работ и услуг для обеспечения государственных (муниципальных) нужд	184,493	0,000	0,000
944	05	03	9160000000	240	Иные закупки товаров, работ и услуг для обеспечения государственных (муниципальных) нужд	184,493	0,000	0,000
944	05	05			<i>Другие вопросы в области жилищно-коммунального хозяйства</i>	747 958,300	405 467,500	243 439,600
944	05	05	1000000000		Муниципальная программа «Организация дорожной деятельности в городе Перми»	696 030,300	354 139,600	192 111,700
944	05	05	1020000000		Подпрограмма «Обеспечение деятельности заказчиков работ»	696 030,300	354 139,600	192 111,700
944	05	05	1020100000		Основное мероприятие «Выполнение функций муниципального заказчика работ»	696 030,300	354 139,600	192 111,700
944	05	05	1020100590		Обеспечение деятельности (оказание услуг, выполнение работ) муниципальных учреждений (организаций)	696 030,300	354 139,600	192 111,700
944	05	05	1020100590	100	Расходы на выплаты персоналу в целях обеспечения выполнения функций государственными (муниципальными) органами, казенными учреждениями, органами управления государственными внебюджетными фондами	159 360,500	165 145,800	165 145,800
944	05	05	1020100590	110	Расходы на выплаты персоналу казенных учреждений	159 360,500	165 145,800	165 145,800

1	2	3	4	5	6	7	8	9
944	05	05	1020100590	200	Закупка товаров, работ и услуг для обеспечения государственных (муниципальных) нужд	25 588,000	26 965,900	26 965,900
944	05	05	1020100590	240	Иные закупки товаров, работ и услуг для обеспечения государственных (муниципальных) нужд	25 588,000	26 965,900	26 965,900
944	05	05	1020100590	800	Иные бюджетные ассигнования	511 081,800	162 027,900	0,000
944	05	05	1020100590	850	Уплата налогов, сборов и иных платежей	511 081,800	162 027,900	0,000
944	05	05	9500000000		Непрограммные расходы по обеспечению деятельности администрации города Перми	51 928,000	51 327,900	51 327,900
944	05	05	9580000000		Функциональные органы администрации города Перми	51 928,000	51 327,900	51 327,900
944	05	05	9580000110		Расходы на выплаты по оплате труда работников муниципальных органов	49 608,500	49 008,400	49 008,400
944	05	05	9580000110	100	Расходы на выплаты персоналу в целях обеспечения выполнения функций государственными (муниципальными) органами, казенными учреждениями, органами управления государственными внебюджетными фондами	49 608,500	49 008,400	49 008,400
944	05	05	9580000110	120	Расходы на выплаты персоналу государственных (муниципальных) органов	49 608,500	49 008,400	49 008,400
944	05	05	9580000190		Расходы на обеспечение функций муниципальных органов	2 319,500	2 319,500	2 319,500
944	05	05	9580000190	200	Закупка товаров, работ и услуг для обеспечения государственных (муниципальных) нужд	2 319,500	2 319,500	2 319,500
944	05	05	9580000190	240	Иные закупки товаров, работ и услуг для обеспечения государственных (муниципальных) нужд	2 319,500	2 319,500	2 319,500
945					Департамент транспорта администрации города Перми	9 464 333,794	9 045 983,547	9 293 585,934
945	03				Национальная безопасность и правоохранительная деятельность	1 480,300	1 480,300	1 480,300
945	03	14			<i>Другие вопросы в области национальной безопасности и правоохранительной деятельности</i>	<i>1 480,300</i>	<i>1 480,300</i>	<i>1 480,300</i>
945	03	14	9100000000		Непрограммные расходы бюджета города Перми по реализации иных мероприятий	1 480,300	1 480,300	1 480,300
945	03	14	9190000000		Иные непrogramмные мероприятия	1 480,300	1 480,300	1 480,300
945	03	14	919002П040		Составление протоколов об административных правонарушениях	1 480,300	1 480,300	1 480,300
945	03	14	919002П040	200	Закупка товаров, работ и услуг для обеспечения государственных (муниципальных) нужд	1 480,300	1 480,300	1 480,300
945	03	14	919002П040	240	Иные закупки товаров, работ и услуг для обеспечения государственных (муниципальных) нужд	1 480,300	1 480,300	1 480,300
945	04				Национальная экономика	9 462 853,494	9 044 503,247	9 292 105,634
945	04	08			<i>Транспорт</i>	<i>9 250 329,577</i>	<i>8 849 302,647</i>	<i>9 097 017,834</i>

1	2	3	4	5	6	7	8	9
945	04	08	1200000000		Муниципальная программа «Организация регулярных перевозок автомобильным и городским наземным электрическим транспортом в городе Перми»	9 227 175,877	8 826 399,847	9 074 115,034
945	04	08	1210000000		Подпрограмма «Приоритетное развитие общественного транспорта в городе Перми»	9 227 175,877	8 826 399,847	9 074 115,034
945	04	08	1210100000		Основное мероприятие «Совершенствование маршрутной сети»	6 893 260,733	7 095 712,302	7 295 646,030
945	04	08	1210123270		Осуществление регулярных перевозок пассажиров автомобильным транспортом по муниципальным маршрутам регулярных перевозок города Перми по регулируемому тарифу города Перми	6 017 137,505	6 112 803,142	6 265 462,830
945	04	08	1210123270	200	Закупка товаров, работ и услуг для обеспечения государственных (муниципальных) нужд	6 017 137,505	6 112 803,142	6 265 462,830
945	04	08	1210123270	240	Иные закупки товаров, работ и услуг для обеспечения государственных (муниципальных) нужд	6 017 137,505	6 112 803,142	6 265 462,830
945	04	08	1210123320		Осуществление регулярных перевозок пассажиров городским наземным электрическим транспортом по муниципальным маршрутам регулярных перевозок города Перми по регулируемому тарифу города Перми	876 123,228	982 909,160	1 030 183,200
945	04	08	1210123320	200	Закупка товаров, работ и услуг для обеспечения государственных (муниципальных) нужд	876 123,228	982 909,160	1 030 183,200
945	04	08	1210123320	240	Иные закупки товаров, работ и услуг для обеспечения государственных (муниципальных) нужд	876 123,228	982 909,160	1 030 183,200
945	04	08	1210300000		Основное мероприятие «Повышение уровня контроля за работой перевозчиков и оплатой проезда»	250 954,036	271 613,926	287 793,926
945	04	08	1210300590		Обеспечение деятельности (оказание услуг, выполнение работ) муниципальных учреждений (организаций)	126 402,036	130 741,926	130 741,926
945	04	08	1210300590	100	Расходы на выплаты персоналу в целях обеспечения выполнения функций государственными (муниципальными) органами, казенными учреждениями, органами управления государственными внебюджетными фондами	119 614,036	123 953,926	123 953,926
945	04	08	1210300590	110	Расходы на выплаты персоналу казенных учреждений	119 614,036	123 953,926	123 953,926
945	04	08	1210300590	200	Закупка товаров, работ и услуг для обеспечения государственных (муниципальных) нужд	6 777,100	6 777,100	6 777,100
945	04	08	1210300590	240	Иные закупки товаров, работ и услуг для обеспечения государственных (муниципальных) нужд	6 777,100	6 777,100	6 777,100
945	04	08	1210300590	800	Иные бюджетные ассигнования	10,900	10,900	10,900
945	04	08	1210300590	850	Уплата налогов, сборов и иных платежей	10,900	10,900	10,900

1	2	3	4	5	6	7	8	9
945	04	08	1210321800		Организация безналичной оплаты проезда в автомобильном и городском наземном электрическом транспорте по муниципальным маршрутам регулярных перевозок города Перми по регулируемому тарифу	106 321,930	110 292,930	121 571,930
945	04	08	1210321800	200	Закупка товаров, работ и услуг для обеспечения государственных (муниципальных) нужд	106 321,930	110 292,930	121 571,930
945	04	08	1210321800	240	Иные закупки товаров, работ и услуг для обеспечения государственных (муниципальных) нужд	106 321,930	110 292,930	121 571,930
945	04	08	1210322210		Обеспечение функционирования автоматизированных информационных систем по управлению транспортом	18 230,070	30 579,070	35 480,070
945	04	08	1210322210	200	Закупка товаров, работ и услуг для обеспечения государственных (муниципальных) нужд	18 230,070	30 579,070	35 480,070
945	04	08	1210322210	240	Иные закупки товаров, работ и услуг для обеспечения государственных (муниципальных) нужд	18 230,070	30 579,070	35 480,070
945	04	08	1210400000		Основное мероприятие «Создание и развитие сервисов взаимодействия с пассажирами по вопросам качества работы общественного транспорта»	17 661,100	17 661,100	17 661,100
945	04	08	1210421810		Информирование населения о транспортном обслуживании автомобильным и городским наземным электрическим транспортом по муниципальным маршрутам регулярных перевозок в городе Перми	17 661,100	17 661,100	17 661,100
945	04	08	1210421810	200	Закупка товаров, работ и услуг для обеспечения государственных (муниципальных) нужд	17 661,100	17 661,100	17 661,100
945	04	08	1210421810	240	Иные закупки товаров, работ и услуг для обеспечения государственных (муниципальных) нужд	17 661,100	17 661,100	17 661,100
945	04	08	1210600000		Основное мероприятие «Выполнение комплекса мероприятий по обновлению подвижного состава и приведению в нормативное состояние трамвайных путей»	640 004,700	1 070 010,759	1 473 013,978
945	04	08	1210671340		Возмещение затрат, связанных с уплатой лизинговых платежей по договорам финансовой аренды (лизинга)	108 776,600	95 220,959	78 775,878
945	04	08	1210671340	800	Иные бюджетные ассигнования	108 776,600	95 220,959	78 775,878
945	04	08	1210671340	810	Субсидии юридическим лицам (кроме некоммерческих организаций), индивидуальным предпринимателям, физическим лицам - производителям товаров, работ, услуг	108 776,600	95 220,959	78 775,878
945	04	08	12106ST220		Плата концедента по концессионному соглашению, объектом которого являются объекты транспортной инфраструктуры и технологически связанные с ними транспортные средства, обеспечивающие деятельность, связанную с перевозками пассажиров транспортом общего пользования	531 228,100	974 789,800	1 394 238,100

1	2	3	4	5	6	7	8	9
945	04	08	12106ST220	800	Иные бюджетные ассигнования	531 228,100	974 789,800	1 394 238,100
945	04	08	12106ST220	810	Субсидии юридическим лицам (кроме некоммерческих организаций), индивидуальным предпринимателям, физическим лицам - производителям товаров, работ, услуг	531 228,100	974 789,800	1 394 238,100
945	04	08	121R700000		Основное мероприятие «Финансовое обеспечение реализации инфраструктурных проектов, направленных на комплексное развитие городского наземного электрического транспорта»	1 425 295,308	371 401,760	0,000
945	04	08	121R754010		Реализация инфраструктурного проекта, направленного на комплексное развитие городского наземного электрического транспорта, выполнение работ по освещению и благоустройству территорий, а также на закупку автобусов, приводимых в движение электрической энергией от батареи, заряжаемой от внешнего источника (электробусов), и объектов зарядной инфраструктуры для них	1 425 295,308	371 401,760	0,000
945	04	08	121R754010	800	Иные бюджетные ассигнования	1 425 295,308	371 401,760	0,000
945	04	08	121R754010	810	Субсидии юридическим лицам (кроме некоммерческих организаций), индивидуальным предпринимателям, физическим лицам - производителям товаров, работ, услуг	1 425 295,308	371 401,760	0,000
945	04	08	9100000000		Непрограммные расходы бюджета города Перми по реализации иных мероприятий	49,200	51,200	51,200
945	04	08	9190000000		Иные непрограммные мероприятия	49,200	51,200	51,200
945	04	08	919002T060		Осуществление полномочий по регулированию тарифов на перевозки пассажиров и багажа автомобильным и городским электрическим транспортом на муниципальных маршрутах регулярных перевозок	49,200	51,200	51,200
945	04	08	919002T060	100	Расходы на выплаты персоналу в целях обеспечения выполнения функций государственными (муниципальными) органами, казенными учреждениями, органами управления государственными внебюджетными фондами	49,200	51,200	51,200
945	04	08	919002T060	120	Расходы на выплаты персоналу государственных (муниципальных) органов	49,200	51,200	51,200
945	04	08	9500000000		Непрограммные расходы по обеспечению деятельности администрации города Перми	23 104,500	22 851,600	22 851,600
945	04	08	9580000000		Функциональные органы администрации города Перми	23 104,500	22 851,600	22 851,600
945	04	08	9580000110		Расходы на выплаты по оплате труда работников муниципальных органов	20 902,400	20 649,500	20 649,500
945	04	08	9580000110	100	Расходы на выплаты персоналу в целях обеспечения выполнения функций государственными (муниципальными) органами, казенными учреждениями, органами управления государственными внебюджетными фондами	20 902,400	20 649,500	20 649,500

1	2	3	4	5	6	7	8	9
945	04	08	9580000110	120	Расходы на выплаты персоналу государственных (муниципальных) органов	20 902,400	20 649,500	20 649,500
945	04	08	9580000190		Расходы на обеспечение функций муниципальных органов	2 202,100	2 202,100	2 202,100
945	04	08	9580000190	100	Расходы на выплаты персоналу в целях обеспечения выполнения функций государственными (муниципальными) органами, казенными учреждениями, органами управления государственными внебюджетными фондами	162,000	162,000	162,000
945	04	08	9580000190	120	Расходы на выплаты персоналу государственных (муниципальных) органов	162,000	162,000	162,000
945	04	08	9580000190	200	Закупка товаров, работ и услуг для обеспечения государственных (муниципальных) нужд	2 040,100	2 040,100	2 040,100
945	04	08	9580000190	240	Иные закупки товаров, работ и услуг для обеспечения государственных (муниципальных) нужд	2 040,100	2 040,100	2 040,100
945	04	09			Дорожное хозяйство (дорожные фонды)	212 523,917	195 200,600	195 087,800
945	04	09	1200000000		Муниципальная программа «Организация регулярных перевозок автомобильным и городским наземным электрическим транспортом в городе Перми»	212 523,917	195 200,600	195 087,800
945	04	09	1210000000		Подпрограмма «Приоритетное развитие общественного транспорта в городе Перми»	212 523,917	195 200,600	195 087,800
945	04	09	1210500000		Основное мероприятие «Обустройство остановочных пунктов»	212 523,917	195 200,600	195 087,800
945	04	09	1210521770		Обустройство остановочных пунктов, используемых в регулярных перевозках пассажиров	142 743,417	121 451,000	116 790,400
945	04	09	1210521770	200	Закупка товаров, работ и услуг для обеспечения государственных (муниципальных) нужд	142 743,417	121 451,000	116 790,400
945	04	09	1210521770	240	Иные закупки товаров, работ и услуг для обеспечения государственных (муниципальных) нужд	142 743,417	121 451,000	116 790,400
945	04	09	1210521780		Содержание и ремонт остановочных пунктов с элементами благоустройства	69 780,500	73 749,600	78 297,400
945	04	09	1210521780	200	Закупка товаров, работ и услуг для обеспечения государственных (муниципальных) нужд	69 780,500	73 749,600	78 297,400
945	04	09	1210521780	240	Иные закупки товаров, работ и услуг для обеспечения государственных (муниципальных) нужд	69 780,500	73 749,600	78 297,400
950					Контрольный департамент администрации города Перми	120 694,300	123 546,000	123 546,000
950	01				Общегосударственные вопросы	120 346,000	123 197,700	123 197,700
950	01	13			<i>Другие общегосударственные вопросы</i>	<i>120 346,000</i>	<i>123 197,700</i>	<i>123 197,700</i>
950	01	13	9100000000		Непрограммные расходы бюджета города Перми по реализации иных мероприятий	96 993,800	100 112,600	100 112,600
950	01	13	9120000000		Повышение уровня благоустройства территории города Перми	96 993,800	100 112,600	100 112,600

1	2	3	4	5	6	7	8	9
950	01	13	9120000590		Обеспечение деятельности (оказание услуг, выполнение работ) муниципальных учреждений (организаций)	96 993,800	100 112,600	100 112,600
950	01	13	9120000590	100	Расходы на выплаты персоналу в целях обеспечения выполнения функций государственными (муниципальными) органами, казенными учреждениями, органами управления государственными внебюджетными фондами	85 899,800	89 018,600	89 018,600
950	01	13	9120000590	110	Расходы на выплаты персоналу казенных учреждений	85 899,800	89 018,600	89 018,600
950	01	13	9120000590	200	Закупка товаров, работ и услуг для обеспечения государственных (муниципальных) нужд	11 072,000	11 072,000	11 072,000
950	01	13	9120000590	240	Иные закупки товаров, работ и услуг для обеспечения государственных (муниципальных) нужд	11 072,000	11 072,000	11 072,000
950	01	13	9120000590	800	Иные бюджетные ассигнования	22,000	22,000	22,000
950	01	13	9120000590	850	Уплата налогов, сборов и иных платежей	22,000	22,000	22,000
950	01	13	9500000000		Непрограммные расходы по обеспечению деятельности администрации города Перми	23 352,200	23 085,100	23 085,100
950	01	13	9580000000		Функциональные органы администрации города Перми	23 352,200	23 085,100	23 085,100
950	01	13	9580000110		Расходы на выплаты по оплате труда работников муниципальных органов	22 076,700	21 809,600	21 809,600
950	01	13	9580000110	100	Расходы на выплаты персоналу в целях обеспечения выполнения функций государственными (муниципальными) органами, казенными учреждениями, органами управления государственными внебюджетными фондами	22 076,700	21 809,600	21 809,600
950	01	13	9580000110	120	Расходы на выплаты персоналу государственных (муниципальных) органов	22 076,700	21 809,600	21 809,600
950	01	13	9580000190		Расходы на обеспечение функций муниципальных органов	1 275,500	1 275,500	1 275,500
950	01	13	9580000190	200	Закупка товаров, работ и услуг для обеспечения государственных (муниципальных) нужд	1 275,500	1 275,500	1 275,500
950	01	13	9580000190	240	Иные закупки товаров, работ и услуг для обеспечения государственных (муниципальных) нужд	1 275,500	1 275,500	1 275,500
950	03				Национальная безопасность и правоохранительная деятельность	348,300	348,300	348,300
950	03	14			<i>Другие вопросы в области национальной безопасности и правоохранительной деятельности</i>	348,300	348,300	348,300
950	03	14	9100000000		Непрограммные расходы бюджета города Перми по реализации иных мероприятий	348,300	348,300	348,300
950	03	14	9190000000		Иные непрограммные мероприятия	348,300	348,300	348,300
950	03	14	919002П040		Составление протоколов об административных правонарушениях	348,300	348,300	348,300

1	2	3	4	5	6	7	8	9
950	03	14	919002П040	200	Закупка товаров, работ и услуг для обеспечения государственных (муниципальных) нужд	348,300	348,300	348,300
950	03	14	919002П040	240	Иные закупки товаров, работ и услуг для обеспечения государственных (муниципальных) нужд	348,300	348,300	348,300
951					Департамент экономики и промышленной политики администрации города Перми	88 469,330	78 180,800	78 180,800
951	01				Общегосударственные вопросы	47 149,100	46 611,800	46 611,800
951	01	13			<i>Другие общегосударственные вопросы</i>	47 149,100	46 611,800	46 611,800
951	01	13	9100000000		Непрограммные расходы бюджета города Перми по реализации иных мероприятий	58,500	58,500	58,500
951	01	13	9190000000		Иные непрограммные мероприятия	58,500	58,500	58,500
951	01	13	9190021950		Обеспечение деятельности Пермской городской трехсторонней комиссии по регулированию социально-трудовых отношений в городе Перми	58,500	58,500	58,500
951	01	13	9190021950	200	Закупка товаров, работ и услуг для обеспечения государственных (муниципальных) нужд	58,500	58,500	58,500
951	01	13	9190021950	240	Иные закупки товаров, работ и услуг для обеспечения государственных (муниципальных) нужд	58,500	58,500	58,500
951	01	13	9500000000		Непрограммные расходы по обеспечению деятельности администрации города Перми	47 090,600	46 553,300	46 553,300
951	01	13	9580000000		Функциональные органы администрации города Перми	47 090,600	46 553,300	46 553,300
951	01	13	9580000110		Расходы на выплаты по оплате труда работников муниципальных органов	44 412,300	43 875,000	43 875,000
951	01	13	9580000110	100	Расходы на выплаты персоналу в целях обеспечения выполнения функций государственными (муниципальными) органами, казенными учреждениями, органами управления государственными внебюджетными фондами	44 412,300	43 875,000	43 875,000
951	01	13	9580000110	120	Расходы на выплаты персоналу государственных (муниципальных) органов	44 412,300	43 875,000	43 875,000
951	01	13	9580000190		Расходы на обеспечение функций муниципальных органов	2 678,300	2 678,300	2 678,300
951	01	13	9580000190	100	Расходы на выплаты персоналу в целях обеспечения выполнения функций государственными (муниципальными) органами, казенными учреждениями, органами управления государственными внебюджетными фондами	445,800	445,800	445,800
951	01	13	9580000190	120	Расходы на выплаты персоналу государственных (муниципальных) органов	445,800	445,800	445,800
951	01	13	9580000190	200	Закупка товаров, работ и услуг для обеспечения государственных (муниципальных) нужд	2 232,500	2 232,500	2 232,500

1	2	3	4	5	6	7	8	9
951	01	13	9580000190	240	Иные закупки товаров, работ и услуг для обеспечения государственных (муниципальных) нужд	2 232,500	2 232,500	2 232,500
951	03				Национальная безопасность и правоохранительная деятельность	13 087,000	5 172,900	5 172,900
951	03	09			<i>Гражданская оборона</i>	13 087,000	5 172,900	5 172,900
951	03	09	0200000000		Муниципальная программа «Безопасный город»	13 087,000	5 172,900	5 172,900
951	03	09	0220000000		Подпрограмма «Предупреждение и ликвидация чрезвычайных ситуаций природного и техногенного характера, совершенствование гражданской обороны на территории города Перми»	13 087,000	5 172,900	5 172,900
951	03	09	0220100000		Основное мероприятие «Создание условий для решения задач гражданской обороны, участия в предупреждении и ликвидации последствий чрезвычайных ситуаций на территории города Перми»	13 087,000	5 172,900	5 172,900
951	03	09	0220121280		Создание и содержание в целях гражданской обороны запасов материально-технических, продовольственных и иных средств	13 087,000	5 172,900	5 172,900
951	03	09	0220121280	200	Закупка товаров, работ и услуг для обеспечения государственных (муниципальных) нужд	13 087,000	5 172,900	5 172,900
951	03	09	0220121280	240	Иные закупки товаров, работ и услуг для обеспечения государственных (муниципальных) нужд	13 087,000	5 172,900	5 172,900
951	04				Национальная экономика	28 233,230	26 396,100	26 396,100
951	04	12			<i>Другие вопросы в области национальной экономики</i>	28 233,230	26 396,100	26 396,100
951	04	12	0900000000		Муниципальная программа «Экономическое развитие города Перми»	28 233,230	26 396,100	26 396,100
951	04	12	0910000000		Подпрограмма «Содействие развитию промышленного потенциала и реализации кластерной политики»	237,500	237,500	237,500
951	04	12	0910100000		Основное мероприятие «Оказание поддержки при подготовке кадров, направленной на обучение управленческого звена предприятий - участников национального проекта»	237,500	237,500	237,500
951	04	12	0910171320		Субсидия некоммерческим организациям, не являющимся государственными (муниципальными) учреждениями, на организацию и проведение конференций	237,500	237,500	237,500
951	04	12	0910171320	600	Предоставление субсидий бюджетным, автономным учреждениям и иным некоммерческим организациям	237,500	237,500	237,500
951	04	12	0910171320	630	Субсидии некоммерческим организациям (за исключением государственных (муниципальных) учреждений, государственных корпораций (компаний), публично-правовых компаний)	237,500	237,500	237,500

1	2	3	4	5	6	7	8	9
951	04	12	0920000000		Подпрограмма «Формирование благоприятной инвестиционной среды»	760,000	760,000	760,000
951	04	12	0920100000		Основное мероприятие «Организация мероприятий, направленных на создание благоприятного инвестиционного климата для реализации проектов и привлечения инвестиций в город Пермь»	760,000	760,000	760,000
951	04	12	0920121170		Обновление инвестиционного паспорта города Перми, инвестиционного портала города Перми, изготовление информационных материалов, организация форумов, презентационных мероприятий	661,000	661,000	661,000
951	04	12	0920121170	200	Закупка товаров, работ и услуг для обеспечения государственных (муниципальных) нужд	661,000	661,000	661,000
951	04	12	0920121170	240	Иные закупки товаров, работ и услуг для обеспечения государственных (муниципальных) нужд	661,000	661,000	661,000
951	04	12	0920121340		Экспертно-консультационное сопровождение и предоставление доступа к информационно-аналитическим ресурсам в сфере муниципально-частного партнерства	99,000	99,000	99,000
951	04	12	0920121340	200	Закупка товаров, работ и услуг для обеспечения государственных (муниципальных) нужд	99,000	99,000	99,000
951	04	12	0920121340	240	Иные закупки товаров, работ и услуг для обеспечения государственных (муниципальных) нужд	99,000	99,000	99,000
951	04	12	0930000000		Подпрограмма «Создание условий для развития малого и среднего предпринимательства»	10 570,000	10 831,500	10 831,500
951	04	12	0930100000		Основное мероприятие «Предоставление информационной и консультационной поддержки субъектам малого и среднего предпринимательства»	8 697,300	8 958,800	8 958,800
951	04	12	0930100590		Обеспечение деятельности (оказание услуг, выполнение работ) муниципальных учреждений (организаций)	8 697,300	8 958,800	8 958,800
951	04	12	0930100590	100	Расходы на выплаты персоналу в целях обеспечения выполнения функций государственными (муниципальными) органами, казенными учреждениями, органами управления государственными внебюджетными фондами	7 198,000	7 459,300	7 459,300
951	04	12	0930100590	110	Расходы на выплаты персоналу казенных учреждений	7 198,000	7 459,300	7 459,300
951	04	12	0930100590	200	Закупка товаров, работ и услуг для обеспечения государственных (муниципальных) нужд	1 493,100	1 493,300	1 493,300
951	04	12	0930100590	240	Иные закупки товаров, работ и услуг для обеспечения государственных (муниципальных) нужд	1 493,100	1 493,300	1 493,300
951	04	12	0930100590	800	Иные бюджетные ассигнования	6,200	6,200	6,200

1	2	3	4	5	6	7	8	9
951	04	12	0930100590	850	Уплата налогов, сборов и иных платежей	6,200	6,200	6,200
951	04	12	0930200000		Основное мероприятие «Реализация мероприятий, направленных на формирование инновационного мышления и компетенций у субъектов малого и среднего предпринимательства»	1 872,700	1 872,700	1 872,700
951	04	12	0930221180		Проведение мероприятий, направленных на развитие инновационного предпринимательства	1 672,700	1 672,700	1 672,700
951	04	12	0930221180	200	Закупка товаров, работ и услуг для обеспечения государственных (муниципальных) нужд	1 672,700	1 672,700	1 672,700
951	04	12	0930221180	240	Иные закупки товаров, работ и услуг для обеспечения государственных (муниципальных) нужд	1 672,700	1 672,700	1 672,700
951	04	12	0930222250		Реализация мероприятий по вовлечению малого наукоемкого предпринимательства в создание новых и обновление существующих высокотехнологичных производств	200,000	200,000	200,000
951	04	12	0930222250	200	Закупка товаров, работ и услуг для обеспечения государственных (муниципальных) нужд	200,000	200,000	200,000
951	04	12	0930222250	240	Иные закупки товаров, работ и услуг для обеспечения государственных (муниципальных) нужд	200,000	200,000	200,000
951	04	12	0940000000		Подпрограмма «Развитие потребительского рынка»	13 014,730	10 916,100	10 916,100
951	04	12	0940200000		Основное мероприятие «Организация мероприятий по проведению конкурса среди предприятий города Перми»	462,000	500,000	500,000
951	04	12	0940221020		Ежегодный конкурс на лучшее оформление предприятий города Перми к Новому году	462,000	500,000	500,000
951	04	12	0940221020	200	Закупка товаров, работ и услуг для обеспечения государственных (муниципальных) нужд	462,000	500,000	500,000
951	04	12	0940221020	240	Иные закупки товаров, работ и услуг для обеспечения государственных (муниципальных) нужд	462,000	500,000	500,000
951	04	12	0940300000		Основное мероприятие «Организация мероприятий по обеспечению потребности населения города Перми в товарах (работах, услугах)»	12 552,730	10 416,100	10 416,100
951	04	12	0940322120		Предоставление торговых мест в нестационарных торговых объектах физическим лицам, занимающимся садоводством, огородничеством, реализующим собственную выращенную продукцию, собственноручно собранные дикоросы, а также изготовленные ими товары народных промыслов	4 091,730	1 955,100	1 955,100
951	04	12	0940322120	200	Закупка товаров, работ и услуг для обеспечения государственных (муниципальных) нужд	4 091,730	1 955,100	1 955,100

1	2	3	4	5	6	7	8	9
951	04	12	0940322120	240	Иные закупки товаров, работ и услуг для обеспечения государственных (муниципальных) нужд	4 091,730	1 955,100	1 955,100
951	04	12	0940323480		Проведение на территории города Перми ярмарок и продажи товаров (выполнения работ, оказания услуг) на них	8 461,000	8 461,000	8 461,000
951	04	12	0940323480	200	Закупка товаров, работ и услуг для обеспечения государственных (муниципальных) нужд	8 461,000	8 461,000	8 461,000
951	04	12	0940323480	240	Иные закупки товаров, работ и услуг для обеспечения государственных (муниципальных) нужд	8 461,000	8 461,000	8 461,000
951	04	12	0950000000		Подпрограмма «Развитие туризма в городе Перми»	3 651,000	3 651,000	3 651,000
951	04	12	0950100000		Основное мероприятие «Популяризация города Перми как привлекательного объекта историко-культурного, круизного, промышленного и событийного туризма»	3 651,000	3 651,000	3 651,000
951	04	12	0950122240		Аренда помещения для организации стенда города на форумах, выставках, организация и проведение презентационных мероприятий, организация пресс-тура, изготовление, распространение информационных материалов в сфере туризма	3 651,000	3 651,000	3 651,000
951	04	12	0950122240	200	Закупка товаров, работ и услуг для обеспечения государственных (муниципальных) нужд	3 651,000	3 651,000	3 651,000
951	04	12	0950122240	240	Иные закупки товаров, работ и услуг для обеспечения государственных (муниципальных) нужд	3 651,000	3 651,000	3 651,000
955					Департамент социальной политики администрации города Перми	624 946,700	736 836,200	696 946,400
955	01				Общегосударственные вопросы	740,700	766,400	766,400
955	01	04			<i>Функционирование Правительства Российской Федерации, высших исполнительных органов субъектов Российской Федерации, местных администраций</i>	740,700	766,400	766,400
955	01	04	0600000000		Муниципальная программа «Социальная поддержка и обеспечение семейного благополучия населения города Перми»	740,700	766,400	766,400
955	01	04	0630000000		Подпрограмма «Повышение социального благополучия и безопасности семей с детьми»	740,700	766,400	766,400
955	01	04	0630100000		Основное мероприятие «Взаимодействие с органами власти, учреждениями, организациями по профилактике преступности и правонарушений несовершеннолетних»	740,700	766,400	766,400
955	01	04	063012C050		Образование комиссий по делам несовершеннолетних и защите их прав и организация их деятельности	740,700	766,400	766,400

1	2	3	4	5	6	7	8	9
955	01	04	063012C050	100	Расходы на выплаты персоналу в целях обеспечения выполнения функций государственными (муниципальными) органами, казенными учреждениями, органами управления государственными внебюджетными фондами	698,500	723,900	723,900
955	01	04	063012C050	120	Расходы на выплаты персоналу государственных (муниципальных) органов	698,500	723,900	723,900
955	01	04	063012C050	200	Закупка товаров, работ и услуг для обеспечения государственных (муниципальных) нужд	42,200	42,500	42,500
955	01	04	063012C050	240	Иные закупки товаров, работ и услуг для обеспечения государственных (муниципальных) нужд	42,200	42,500	42,500
955	07				Образование	250 733,400	270 146,400	270 146,400
955	07	09			<i>Другие вопросы в области образования</i>	<i>250 733,400</i>	<i>270 146,400</i>	<i>270 146,400</i>
955	07	09	0600000000		Муниципальная программа «Социальная поддержка и обеспечение семейного благополучия населения города Перми»	250 733,400	270 146,400	270 146,400
955	07	09	0640000000		Подпрограмма «Организация оздоровления и отдыха детей города Перми»	250 733,400	270 146,400	270 146,400
955	07	09	0640100000		Основное мероприятие «Организация оздоровления и отдыха детей в загородных лагерях отдыха и оздоровления детей, детских оздоровительных лагерях санаторного типа, детских специализированных (профильных) лагерях, лагерях с дневным пребыванием детей»	237 595,100	256 987,000	256 987,000
955	07	09	064012C140		Мероприятия по организации оздоровления и отдыха детей	237 595,100	256 987,000	256 987,000
955	07	09	064012C140	300	Социальное обеспечение и иные выплаты населению	14 122,500	14 108,200	14 108,200
955	07	09	064012C140	320	Социальные выплаты гражданам, кроме публичных нормативных социальных выплат	14 122,500	14 108,200	14 108,200
955	07	09	064012C140	600	Предоставление субсидий бюджетным, автономным учреждениям и иным некоммерческим организациям	17 800,900	19 587,600	19 587,600
955	07	09	064012C140	630	Субсидии некоммерческим организациям (за исключением государственных (муниципальных) учреждений, государственных корпораций (компаний), публично-правовых компаний)	17 800,900	19 587,600	19 587,600
955	07	09	064012C140	800	Иные бюджетные ассигнования	205 671,700	223 291,200	223 291,200
955	07	09	064012C140	810	Субсидии юридическим лицам (кроме некоммерческих организаций), индивидуальным предпринимателям, физическим лицам - производителям товаров, работ, услуг	205 671,700	223 291,200	223 291,200
955	07	09	0640200000		Основное мероприятие «Организация отдыха детей в детских лагерях палаточного типа, лагерях досуга и отдыха, разновозрастных отрядах»	2 855,800	2 876,900	2 876,900
955	07	09	0640223630		Администрирование отдыха детей в каникулярное время	85,500	85,500	85,500

1	2	3	4	5	6	7	8	9
955	07	09	0640223630	200	Закупка товаров, работ и услуг для обеспечения государственных (муниципальных) нужд	85,500	85,500	85,500
955	07	09	0640223630	240	Иные закупки товаров, работ и услуг для обеспечения государственных (муниципальных) нужд	85,500	85,500	85,500
955	07	09	0640270020		Субсидии организациям отдыха детей и их оздоровления независимо от организационно-правовой формы и формы собственности, индивидуальным предпринимателям	2 770,300	2 791,400	2 791,400
955	07	09	0640270020	600	Предоставление субсидий бюджетным, автономным учреждениям и иным некоммерческим организациям	1 044,000	1 050,300	1 050,300
955	07	09	0640270020	630	Субсидии некоммерческим организациям (за исключением государственных (муниципальных) учреждений, государственных корпораций (компаний), публично-правовых компаний)	1 044,000	1 050,300	1 050,300
955	07	09	0640270020	800	Иные бюджетные ассигнования	1 726,300	1 741,100	1 741,100
955	07	09	0640270020	810	Субсидии юридическим лицам (кроме некоммерческих организаций), индивидуальным предпринимателям, физическим лицам - производителям товаров, работ, услуг	1 726,300	1 741,100	1 741,100
955	07	09	0640300000		Основное мероприятие «Финансовое обеспечение на увеличение переданных государственных полномочий по организации отдыха и оздоровления детей»	10 282,500	10 282,500	10 282,500
955	07	09	0640371310		Возмещение части затрат на отдых и оздоровление детей в загородных лагерях отдыха и оздоровления детей	10 282,500	10 282,500	10 282,500
955	07	09	0640371310	600	Предоставление субсидий бюджетным, автономным учреждениям и иным некоммерческим организациям	648,700	648,700	648,700
955	07	09	0640371310	630	Субсидии некоммерческим организациям (за исключением государственных (муниципальных) учреждений, государственных корпораций (компаний), публично-правовых компаний)	648,700	648,700	648,700
955	07	09	0640371310	800	Иные бюджетные ассигнования	9 633,800	9 633,800	9 633,800
955	07	09	0640371310	810	Субсидии юридическим лицам (кроме некоммерческих организаций), индивидуальным предпринимателям, физическим лицам - производителям товаров, работ, услуг	9 633,800	9 633,800	9 633,800
955	10				Социальная политика	373 472,600	465 923,400	426 033,600
955	10	01			<i>Пенсионное обеспечение</i>	<i>142 589,700</i>	<i>147 766,400</i>	<i>147 766,400</i>
955	10	01	9100000000		Непрограммные расходы бюджета города Перми по реализации иных мероприятий	142 589,700	147 766,400	147 766,400
955	10	01	9190000000		Иные непrogramмные мероприятия	142 589,700	147 766,400	147 766,400
955	10	01	9190082080		Пенсии за выслугу лет лицам, замещавшим муниципальные должности (в т. ч. выборные муниципальные должности), муниципальные должности муниципальной службы, должности муниципальной службы города Перми	142 589,700	147 766,400	147 766,400

1	2	3	4	5	6	7	8	9
955	10	01	9190082080	200	Закупка товаров, работ и услуг для обеспечения государственных (муниципальных) нужд	426,500	442,000	442,000
955	10	01	9190082080	240	Иные закупки товаров, работ и услуг для обеспечения государственных (муниципальных) нужд	426,500	442,000	442,000
955	10	01	9190082080	300	Социальное обеспечение и иные выплаты населению	142 163,200	147 324,400	147 324,400
955	10	01	9190082080	310	Публичные нормативные социальные выплаты гражданам	142 163,200	147 324,400	147 324,400
955	10	03			<i>Социальное обеспечение населения</i>	<i>132 774,600</i>	<i>183 853,900</i>	<i>179 981,700</i>
955	10	03	0600000000		Муниципальная программа «Социальная поддержка и обеспечение семейного благополучия населения города Перми»	119 329,600	169 079,600	169 079,600
955	10	03	0610000000		Подпрограмма «Оказание дополнительных мер социальной помощи и поддержки, содействие в получении социальных услуг отдельным категориям граждан»	119 329,600	169 079,600	169 079,600
955	10	03	0610100000		Основное мероприятие «Предоставление дополнительных мер социальной поддержки отдельным категориям граждан»	118 984,700	168 734,700	168 734,700
955	10	03	0610181000		Предоставление ежемесячных денежных муниципальных выплат за проезд в медицинские организации, осуществляющие свою деятельность на территории города Перми, для проведения амбулаторного гемодиализа жителям города Перми с хронической почечной недостаточностью	11 791,000	11 791,000	11 791,000
955	10	03	0610181000	300	Социальное обеспечение и иные выплаты населению	11 791,000	11 791,000	11 791,000
955	10	03	0610181000	310	Публичные нормативные социальные выплаты гражданам	11 791,000	11 791,000	11 791,000
955	10	03	0610181010		Предоставление ежемесячной денежной выплаты одному из родителей (законных представителей), являющихся студентами или учащимися, имеющих детей в возрасте до 1,5 лет	2 346,000	2 346,000	2 346,000
955	10	03	0610181010	300	Социальное обеспечение и иные выплаты населению	2 346,000	2 346,000	2 346,000
955	10	03	0610181010	310	Публичные нормативные социальные выплаты гражданам	2 346,000	2 346,000	2 346,000
955	10	03	0610181060		Реализация альтернативной формы предоставления земельных участков в виде единовременных денежных выплат многодетным семьям	100 250,000	150 000,000	150 000,000
955	10	03	0610181060	300	Социальное обеспечение и иные выплаты населению	100 250,000	150 000,000	150 000,000
955	10	03	0610181060	360	Иные выплаты населению	100 250,000	150 000,000	150 000,000
955	10	03	0610181120		Предоставление дополнительной меры социальной поддержки в случае рождения троих или более детей одновременно	4 597,700	4 597,700	4 597,700
955	10	03	0610181120	300	Социальное обеспечение и иные выплаты населению	4 597,700	4 597,700	4 597,700

1	2	3	4	5	6	7	8	9
955	10	03	0610181120	310	Публичные нормативные социальные выплаты гражданам	4 597,700	4 597,700	4 597,700
955	10	03	0610200000		Основное мероприятие «Организация и проведение ежегодных городских мероприятий, поддержка инициатив общественных объединений и организаций»	344,900	344,900	344,900
955	10	03	0610281040		Ежегодная премия города Перми «Преодоление»	344,900	344,900	344,900
955	10	03	0610281040	300	Социальное обеспечение и иные выплаты населению	344,900	344,900	344,900
955	10	03	0610281040	350	Премии и гранты	344,900	344,900	344,900
955	10	03	1500000000		Муниципальная программа «Обеспечение жильем жителей города Перми»	13 445,000	14 774,300	10 902,100
955	10	03	1530000000		Подпрограмма «Повышение доступности жилья»	13 445,000	14 774,300	10 902,100
955	10	03	1530200000		Основное мероприятие «Оказание мер социальной поддержки гражданам города Перми в целях улучшения жилищных условий»	13 445,000	14 774,300	10 902,100
955	10	03	1530251340		Обеспечение жильем отдельных категорий граждан, установленных Федеральным законом от 12 января 1995 г. N 5-ФЗ «О ветеранах», в соответствии с Указом Президента Российской Федерации от 7 мая 2008 г. N 714 «Об обеспечении жильем ветеранов Великой Отечественной войны 1941-1945 годов»	7 041,800	7 029,900	7 029,900
955	10	03	1530251340	300	Социальное обеспечение и иные выплаты населению	7 041,800	7 029,900	7 029,900
955	10	03	1530251340	320	Социальные выплаты гражданам, кроме публичных нормативных социальных выплат	7 041,800	7 029,900	7 029,900
955	10	03	1530251350		Обеспечение жильем отдельных категорий граждан, установленных Федеральным законом от 12 января 1995 г. N 5-ФЗ «О ветеранах»	2 488,300	0,000	0,000
955	10	03	1530251350	300	Социальное обеспечение и иные выплаты населению	2 488,300	0,000	0,000
955	10	03	1530251350	320	Социальные выплаты гражданам, кроме публичных нормативных социальных выплат	2 488,300	0,000	0,000
955	10	03	1530251760		Обеспечение жильем отдельных категорий граждан, установленных Федеральным законом от 24 ноября 1995 г. N 181-ФЗ «О социальной защите инвалидов в Российской Федерации»	3 914,900	7 744,400	3 872,200
955	10	03	1530251760	300	Социальное обеспечение и иные выплаты населению	3 914,900	7 744,400	3 872,200
955	10	03	1530251760	320	Социальные выплаты гражданам, кроме публичных нормативных социальных выплат	3 914,900	7 744,400	3 872,200
955	10	04			<i>Охрана семьи и детства</i>	42 000,000	42 000,000	42 000,000
955	10	04	1500000000		Муниципальная программа «Обеспечение жильем жителей города Перми»	42 000,000	42 000,000	42 000,000
955	10	04	1530000000		Подпрограмма «Повышение доступности жилья»	42 000,000	42 000,000	42 000,000

1	2	3	4	5	6	7	8	9
955	10	04	1530200000		Основное мероприятие «Оказание мер социальной поддержки гражданам города Перми в целях улучшения жилищных условий»	42 000,000	42 000,000	42 000,000
955	10	04	15302L4970		Реализация мероприятий по обеспечению жильем молодых семей государственной программы Российской Федерации «Обеспечение доступным и комфортным жильем и коммунальными услугами граждан Российской Федерации»	42 000,000	42 000,000	42 000,000
955	10	04	15302L4970	300	Социальное обеспечение и иные выплаты населению	42 000,000	42 000,000	42 000,000
955	10	04	15302L4970	320	Социальные выплаты гражданам, кроме публичных нормативных социальных выплат	42 000,000	42 000,000	42 000,000
955	10	06			<i>Другие вопросы в области социальной политики</i>	56 108,300	92 303,100	56 285,500
955	10	06	0600000000		Муниципальная программа «Социальная поддержка и обеспечение семейного благополучия населения города Перми»	21 024,400	57 621,900	21 604,300
955	10	06	0610000000		Подпрограмма «Оказание дополнительных мер социальной помощи и поддержки, содействие в получении социальных услуг отдельным категориям граждан»	13 053,400	49 071,000	13 053,400
955	10	06	0610100000		Основное мероприятие «Предоставление дополнительных мер социальной поддержки отдельным категориям граждан»	10 694,800	46 712,400	10 694,800
955	10	06	0610123450		Осуществление персонифицированного учета в информационной системе персональных данных «База данных льготополучателей»	1 297,200	37 314,800	1 297,200
955	10	06	0610123450	200	Закупка товаров, работ и услуг для обеспечения государственных (муниципальных) нужд	1 297,200	37 314,800	1 297,200
955	10	06	0610123450	240	Иные закупки товаров, работ и услуг для обеспечения государственных (муниципальных) нужд	1 297,200	37 314,800	1 297,200
955	10	06	0610181000		Предоставление ежемесячных денежных муниципальных выплат за проезд в медицинские организации, осуществляющие свою деятельность на территории города Перми, для проведения амбулаторного гемодиализа жителям города Перми с хронической почечной недостаточностью	30,800	30,800	30,800
955	10	06	0610181000	200	Закупка товаров, работ и услуг для обеспечения государственных (муниципальных) нужд	30,800	30,800	30,800
955	10	06	0610181000	240	Иные закупки товаров, работ и услуг для обеспечения государственных (муниципальных) нужд	30,800	30,800	30,800
955	10	06	0610181010		Предоставление ежемесячной денежной выплаты одному из родителей (законных представителей), являющихся студентами или учащимися, имеющих детей в возрасте до 1,5 лет	6,100	6,100	6,100

1	2	3	4	5	6	7	8	9
955	10	06	0610181010	200	Закупка товаров, работ и услуг для обеспечения государственных (муниципальных) нужд	6,100	6,100	6,100
955	10	06	0610181010	240	Иные закупки товаров, работ и услуг для обеспечения государственных (муниципальных) нужд	6,100	6,100	6,100
955	10	06	0610181020		Адресная социальная муниципальная помощь	9 360,700	9 360,700	9 360,700
955	10	06	0610181020	300	Социальное обеспечение и иные выплаты населению	9 360,700	9 360,700	9 360,700
955	10	06	0610181020	320	Социальные выплаты гражданам, кроме публичных нормативных социальных выплат	9 360,700	9 360,700	9 360,700
955	10	06	0610200000		Основное мероприятие «Организация и проведение ежегодных городских мероприятий, поддержка инициатив общественных объединений и организаций»	2 358,600	2 358,600	2 358,600
955	10	06	0610221010		Проведение мероприятий социальной направленности	2 196,600	2 196,600	2 196,600
955	10	06	0610221010	200	Закупка товаров, работ и услуг для обеспечения государственных (муниципальных) нужд	2 196,600	2 196,600	2 196,600
955	10	06	0610221010	240	Иные закупки товаров, работ и услуг для обеспечения государственных (муниципальных) нужд	2 196,600	2 196,600	2 196,600
955	10	06	0610271000		Субсидии общественным объединениям инвалидов, общественным организациям для организации проведения мероприятий (участия в мероприятиях)	162,000	162,000	162,000
955	10	06	0610271000	600	Предоставление субсидий бюджетным, автономным учреждениям и иным некоммерческим организациям	162,000	162,000	162,000
955	10	06	0610271000	630	Субсидии некоммерческим организациям (за исключением государственных (муниципальных) учреждений, государственных корпораций (компаний), публично-правовых компаний)	162,000	162,000	162,000
955	10	06	0620000000		Подпрограмма «Создание безбарьерной среды для маломобильных граждан»	395,800	395,800	395,800
955	10	06	0620100000		Основное мероприятие «Обеспечение доступности муниципальных объектов социальной инфраструктуры, информационной доступности для инвалидов и иных маломобильных групп населения»	395,800	395,800	395,800
955	10	06	0620123570		Оборудование зданий муниципальных учреждений средствами беспрепятственного доступа, обеспечение информационной доступности	395,800	395,800	395,800
955	10	06	0620123570	200	Закупка товаров, работ и услуг для обеспечения государственных (муниципальных) нужд	395,800	395,800	395,800
955	10	06	0620123570	240	Иные закупки товаров, работ и услуг для обеспечения государственных (муниципальных) нужд	395,800	395,800	395,800

1	2	3	4	5	6	7	8	9
955	10	06	0630000000		Подпрограмма «Повышение социального благополучия и безопасности семей с детьми»	142,500	142,500	142,500
955	10	06	0630300000		Основное мероприятие «Проведение мероприятий по содействию созданию среды, благоприятной для жизнедеятельности семьи и детей»	142,500	142,500	142,500
955	10	06	0630321050		Мероприятия по содействию созданию среды, благоприятной для жизнедеятельности семьи и детей	142,500	142,500	142,500
955	10	06	0630321050	200	Закупка товаров, работ и услуг для обеспечения государственных (муниципальных) нужд	142,500	142,500	142,500
955	10	06	0630321050	240	Иные закупки товаров, работ и услуг для обеспечения государственных (муниципальных) нужд	142,500	142,500	142,500
955	10	06	0640000000		Подпрограмма «Организация оздоровления и отдыха детей города Перми»	7 432,700	8 012,600	8 012,600
955	10	06	0640100000		Основное мероприятие «Организация оздоровления и отдыха детей в загородных лагерях отдыха и оздоровления детей, детских оздоровительных лагерях санаторного типа, детских специализированных (профильных) лагерях, лагерях с дневным пребыванием детей»	7 432,700	8 012,600	8 012,600
955	10	06	064012C140		Мероприятия по организации оздоровления и отдыха детей	7 432,700	8 012,600	8 012,600
955	10	06	064012C140	100	Расходы на выплаты персоналу в целях обеспечения выполнения функций государственными (муниципальными) органами, казенными учреждениями, органами управления государственными внебюджетными фондами	5 569,800	5 772,000	5 772,000
955	10	06	064012C140	120	Расходы на выплаты персоналу государственных (муниципальных) органов	5 569,800	5 772,000	5 772,000
955	10	06	064012C140	200	Закупка товаров, работ и услуг для обеспечения государственных (муниципальных) нужд	1 862,900	2 240,600	2 240,600
955	10	06	064012C140	240	Иные закупки товаров, работ и услуг для обеспечения государственных (муниципальных) нужд	1 862,900	2 240,600	2 240,600
955	10	06	9500000000		Непрограммные расходы по обеспечению деятельности администрации города Перми	35 083,900	34 681,200	34 681,200
955	10	06	9580000000		Функциональные органы администрации города Перми	35 083,900	34 681,200	34 681,200
955	10	06	9580000110		Расходы на выплаты по оплате труда работников муниципальных органов	33 286,400	32 883,700	32 883,700
955	10	06	9580000110	100	Расходы на выплаты персоналу в целях обеспечения выполнения функций государственными (муниципальными) органами, казенными учреждениями, органами управления государственными внебюджетными фондами	33 286,400	32 883,700	32 883,700

1	2	3	4	5	6	7	8	9
955	10	06	9580000110	120	Расходы на выплаты персоналу государственных (муниципальных) органов	33 286,400	32 883,700	32 883,700
955	10	06	9580000190		Расходы на обеспечение функций муниципальных органов	1 797,500	1 797,500	1 797,500
955	10	06	9580000190	200	Закупка товаров, работ и услуг для обеспечения государственных (муниципальных) нужд	1 797,500	1 797,500	1 797,500
955	10	06	9580000190	240	Иные закупки товаров, работ и услуг для обеспечения государственных (муниципальных) нужд	1 797,500	1 797,500	1 797,500
964					Департамент общественной безопасности администрации города Перми	229 926,800	235 886,600	235 886,600
964	01				Общегосударственные вопросы	57,800	51,700	51,700
964	01	05			<i>Судебная система</i>	57,800	51,700	51,700
964	01	05	9100000000		Непрограммные расходы бюджета города Перми по реализации иных мероприятий	57,800	51,700	51,700
964	01	05	9190000000		Иные непrogramмные мероприятия	57,800	51,700	51,700
964	01	05	9190051200		Осуществление полномочий по составлению (изменению, дополнению) списков кандидатов в присяжные заседатели федеральных судов общей юрисдикции в Российской Федерации	57,800	51,700	51,700
964	01	05	9190051200	200	Закупка товаров, работ и услуг для обеспечения государственных (муниципальных) нужд	57,800	51,700	51,700
964	01	05	9190051200	240	Иные закупки товаров, работ и услуг для обеспечения государственных (муниципальных) нужд	57,800	51,700	51,700
964	03				Национальная безопасность и правоохранительная деятельность	229 869,000	235 834,900	235 834,900
964	03	09			<i>Гражданская оборона</i>	61 726,700	63 614,000	63 614,000
964	03	09	0200000000		Муниципальная программа «Безопасный город»	61 726,700	63 614,000	63 614,000
964	03	09	0220000000		Подпрограмма «Предупреждение и ликвидация чрезвычайных ситуаций природного и техногенного характера, совершенствование гражданской обороны на территории города Перми»	61 726,700	63 614,000	63 614,000
964	03	09	0220100000		Основное мероприятие «Создание условий для решения задач гражданской обороны, участия в предупреждении и ликвидации последствий чрезвычайных ситуаций на территории города Перми»	61 726,700	63 614,000	63 614,000
964	03	09	0220100590		Обеспечение деятельности (оказание услуг, выполнение работ) муниципальных учреждений (организаций)	58 816,700	60 704,000	60 704,000
964	03	09	0220100590	100	Расходы на выплаты персоналу в целях обеспечения выполнения функций государственными (муниципальными) органами, казенными учреждениями, органами управления государственными внебюджетными фондами	51 984,000	53 871,300	53 871,300

1	2	3	4	5	6	7	8	9
964	03	09	0220100590	110	Расходы на выплаты персоналу казенных учреждений	51 984,000	53 871,300	53 871,300
964	03	09	0220100590	200	Закупка товаров, работ и услуг для обеспечения государственных (муниципальных) нужд	6 799,500	6 799,500	6 799,500
964	03	09	0220100590	240	Иные закупки товаров, работ и услуг для обеспечения государственных (муниципальных) нужд	6 799,500	6 799,500	6 799,500
964	03	09	0220100590	800	Иные бюджетные ассигнования	33,200	33,200	33,200
964	03	09	0220100590	850	Уплата налогов, сборов и иных платежей	33,200	33,200	33,200
964	03	09	0220121100		Организация и осуществление мероприятий по гражданской обороне, защите населения и территории города Перми от чрезвычайных ситуаций природного и техногенного характера	2 910,000	2 910,000	2 910,000
964	03	09	0220121100	200	Закупка товаров, работ и услуг для обеспечения государственных (муниципальных) нужд	2 910,000	2 910,000	2 910,000
964	03	09	0220121100	240	Иные закупки товаров, работ и услуг для обеспечения государственных (муниципальных) нужд	2 910,000	2 910,000	2 910,000
964	03	10			<i>Защита населения и территории от чрезвычайных ситуаций природного и техногенного характера, пожарная безопасность</i>	<i>142 713,700</i>	<i>147 252,200</i>	<i>147 252,200</i>
964	03	10	0200000000		Муниципальная программа «Безопасный город»	142 713,700	147 252,200	147 252,200
964	03	10	0220000000		Подпрограмма «Предупреждение и ликвидация чрезвычайных ситуаций природного и техногенного характера, совершенствование гражданской обороны на территории города Перми»	140 940,300	145 478,800	145 478,800
964	03	10	0220100000		Основное мероприятие «Создание условий для решения задач гражданской обороны, участия в предупреждении и ликвидации последствий чрезвычайных ситуаций на территории города Перми»	45 619,000	47 132,100	47 132,100
964	03	10	0220100590		Обеспечение деятельности (оказание услуг, выполнение работ) муниципальных учреждений (организаций)	45 619,000	47 132,100	47 132,100
964	03	10	0220100590	100	Расходы на выплаты персоналу в целях обеспечения выполнения функций государственными (муниципальными) органами, казенными учреждениями, органами управления государственными внебюджетными фондами	41 678,400	43 191,500	43 191,500
964	03	10	0220100590	110	Расходы на выплаты персоналу казенных учреждений	41 678,400	43 191,500	43 191,500
964	03	10	0220100590	200	Закупка товаров, работ и услуг для обеспечения государственных (муниципальных) нужд	3 814,800	3 817,900	3 819,900
964	03	10	0220100590	240	Иные закупки товаров, работ и услуг для обеспечения государственных (муниципальных) нужд	3 814,800	3 817,900	3 819,900

1	2	3	4	5	6	7	8	9
964	03	10	0220100590	800	Иные бюджетные ассигнования	125,800	122,700	120,700
964	03	10	0220100590	850	Уплата налогов, сборов и иных платежей	125,800	122,700	120,700
964	03	10	0220300000		Основное мероприятие «Содержание и организация деятельности аварийно-спасательных служб и обеспечение безопасности людей на водных объектах»	95 321,300	98 346,700	98 346,700
964	03	10	0220300590		Обеспечение деятельности (оказание услуг, выполнение работ) муниципальных учреждений (организаций)	86 779,300	89 495,700	89 495,700
964	03	10	0220300590	100	Расходы на выплаты персоналу в целях обеспечения выполнения функций государственными (муниципальными) органами, казенными учреждениями, органами управления государственными внебюджетными фондами	75 431,600	78 148,000	78 148,000
964	03	10	0220300590	110	Расходы на выплаты персоналу казенных учреждений	75 431,600	78 148,000	78 148,000
964	03	10	0220300590	200	Закупка товаров, работ и услуг для обеспечения государственных (муниципальных) нужд	10 853,400	10 859,300	10 865,100
964	03	10	0220300590	240	Иные закупки товаров, работ и услуг для обеспечения государственных (муниципальных) нужд	10 853,400	10 859,300	10 865,100
964	03	10	0220300590	800	Иные бюджетные ассигнования	494,300	488,400	482,600
964	03	10	0220300590	850	Уплата налогов, сборов и иных платежей	494,300	488,400	482,600
964	03	10	0220321000		Содержание спасательных постов в местах массового отдыха у воды	8 542,000	8 851,000	8 851,000
964	03	10	0220321000	100	Расходы на выплаты персоналу в целях обеспечения выполнения функций государственными (муниципальными) органами, казенными учреждениями, органами управления государственными внебюджетными фондами	7 659,500	7 968,500	7 968,500
964	03	10	0220321000	110	Расходы на выплаты персоналу казенных учреждений	7 659,500	7 968,500	7 968,500
964	03	10	0220321000	200	Закупка товаров, работ и услуг для обеспечения государственных (муниципальных) нужд	882,500	882,500	882,500
964	03	10	0220321000	240	Иные закупки товаров, работ и услуг для обеспечения государственных (муниципальных) нужд	882,500	882,500	882,500
964	03	10	0230000000		Подпрограмма «Обеспечение первичных мер пожарной безопасности, отнесенных к полномочиям органов местного самоуправления»	1 773,400	1 773,400	1 773,400
964	03	10	0230100000		Основное мероприятие «Обеспечение первичных мер пожарной безопасности»	1 773,400	1 773,400	1 773,400
964	03	10	0230121110		Мероприятия, направленные на информирование населения о мерах пожарной безопасности	1 249,100	1 249,100	1 249,100
964	03	10	0230121110	200	Закупка товаров, работ и услуг для обеспечения государственных (муниципальных) нужд	1 249,100	1 249,100	1 249,100

1	2	3	4	5	6	7	8	9
964	03	10	0230121110	240	Иные закупки товаров, работ и услуг для обеспечения государственных (муниципальных) нужд	1 249,100	1 249,100	1 249,100
964	03	10	0230172290		Субсидии общественным объединениям пожарной охраны на материальное стимулирование деятельности добровольных пожарных, действующих на территории города Перми	524,300	524,300	524,300
964	03	10	0230172290	600	Предоставление субсидий бюджетным, автономным учреждениям и иным некоммерческим организациям	524,300	524,300	524,300
964	03	10	0230172290	630	Субсидии некоммерческим организациям (за исключением государственных (муниципальных) учреждений, государственных корпораций (компаний), публично-правовых компаний)	524,300	524,300	524,300
964	03	14			<i>Другие вопросы в области национальной безопасности и правоохранительной деятельности</i>	25 428,600	24 968,700	24 968,700
964	03	14	0200000000		Муниципальная программа «Безопасный город»	5 957,300	5 957,300	5 957,300
964	03	14	0210000000		Подпрограмма «Содействие в снижении уровня преступности на территории города Перми»	5 957,300	5 957,300	5 957,300
964	03	14	0210100000		Основное мероприятие «Создание условий для деятельности добровольных формирований населения по охране общественного порядка»	5 857,300	5 857,300	5 857,300
964	03	14	02101СП020		Выплата материального стимулирования народным дружинникам за участие в охране общественного порядка	5 857,300	5 857,300	5 857,300
964	03	14	02101СП020	600	Предоставление субсидий бюджетным, автономным учреждениям и иным некоммерческим организациям	5 857,300	5 857,300	5 857,300
964	03	14	02101СП020	630	Субсидии некоммерческим организациям (за исключением государственных (муниципальных) учреждений, государственных корпораций (компаний), публично-правовых компаний)	5 857,300	5 857,300	5 857,300
964	03	14	0210200000		Основное мероприятие «Организация информационно-пропагандистских мероприятий по разъяснению сущности терроризма и экстремизма и их общественной опасности»	100,000	100,000	100,000
964	03	14	0210223550		Изготовление пособий по профилактике терроризма и экстремизма	100,000	100,000	100,000
964	03	14	0210223550	200	Закупка товаров, работ и услуг для обеспечения государственных (муниципальных) нужд	100,000	100,000	100,000
964	03	14	0210223550	240	Иные закупки товаров, работ и услуг для обеспечения государственных (муниципальных) нужд	100,000	100,000	100,000
964	03	14	9100000000		Непрограммные расходы бюджета города Перми по реализации иных мероприятий	3 087,000	2 813,000	2 813,000

1	2	3	4	5	6	7	8	9
964	03	14	9190000000		Иные непрограммные мероприятия	3 087,000	2 813,000	2 813,000
964	03	14	9190021030		Выплаты гражданам денежного вознаграждения за содействие в выявлении лиц, совершивших административное правонарушение, выражающееся в нанесении на фасад здания, строения, сооружения надписей, графических рисунков и иных изображений вне специально отведенных для этого мест	300,000	0,000	0,000
964	03	14	9190021030	300	Социальное обеспечение и иные выплаты населению	300,000	0,000	0,000
964	03	14	9190021030	360	Иные выплаты населению	300,000	0,000	0,000
964	03	14	9190021880		Мероприятия по гражданской обороне по подготовке населения и организаций к действиям в чрезвычайной ситуации в мирное и военное время	2 787,000	2 813,000	2 813,000
964	03	14	9190021880	100	Расходы на выплаты персоналу в целях обеспечения выполнения функций государственными (муниципальными) органами, казенными учреждениями, органами управления государственными внебюджетными фондами	717,400	743,400	743,400
964	03	14	9190021880	110	Расходы на выплаты персоналу казенных учреждений	717,400	743,400	743,400
964	03	14	9190021880	200	Закупка товаров, работ и услуг для обеспечения государственных (муниципальных) нужд	2 050,200	2 050,200	2 050,200
964	03	14	9190021880	240	Иные закупки товаров, работ и услуг для обеспечения государственных (муниципальных) нужд	2 050,200	2 050,200	2 050,200
964	03	14	9190021880	800	Иные бюджетные ассигнования	19,400	19,400	19,400
964	03	14	9190021880	850	Уплата налогов, сборов и иных платежей	19,400	19,400	19,400
964	03	14	9500000000		Непрограммные расходы по обеспечению деятельности администрации города Перми	16 384,300	16 198,400	16 198,400
964	03	14	9580000000		Функциональные органы администрации города Перми	16 384,300	16 198,400	16 198,400
964	03	14	9580000110		Расходы на выплаты по оплате труда работников муниципальных органов	15 369,800	15 183,900	15 183,900
964	03	14	9580000110	100	Расходы на выплаты персоналу в целях обеспечения выполнения функций государственными (муниципальными) органами, казенными учреждениями, органами управления государственными внебюджетными фондами	15 369,800	15 183,900	15 183,900
964	03	14	9580000110	120	Расходы на выплаты персоналу государственных (муниципальных) органов	15 369,800	15 183,900	15 183,900
964	03	14	9580000190		Расходы на обеспечение функций муниципальных органов	1 014,500	1 014,500	1 014,500
964	03	14	9580000190	200	Закупка товаров, работ и услуг для обеспечения государственных (муниципальных) нужд	1 014,500	1 014,500	1 014,500
964	03	14	9580000190	240	Иные закупки товаров, работ и услуг для обеспечения государственных (муниципальных) нужд	1 014,500	1 014,500	1 014,500

1	2	3	4	5	6	7	8	9
975					Администрация города Перми	996 656,127	916 465,300	1 016 353,200
975	01				Общегосударственные вопросы	981 638,727	900 847,300	1 000 067,400
975	01	02			<i>Функционирование высшего должностного лица субъекта Российской Федерации и муниципального образования</i>	6 267,300	6 191,600	6 191,600
975	01	02	9500000000		Непрограммные расходы по обеспечению деятельности администрации города Перми	6 267,300	6 191,600	6 191,600
975	01	02	9510000000		Глава города Перми	6 267,300	6 191,600	6 191,600
975	01	02	9510000110		Расходы на выплаты по оплате труда работников муниципальных органов	6 267,300	6 191,600	6 191,600
975	01	02	9510000110	100	Расходы на выплаты персоналу в целях обеспечения выполнения функций государственными (муниципальными) органами, казенными учреждениями, органами управления государственными внебюджетными фондами	6 267,300	6 191,600	6 191,600
975	01	02	9510000110	120	Расходы на выплаты персоналу государственных (муниципальных) органов	6 267,300	6 191,600	6 191,600
975	01	04			<i>Функционирование Правительства Российской Федерации, высших исполнительных органов субъектов Российской Федерации, местных администраций</i>	405 560,700	400 986,000	400 318,200
975	01	04	9500000000		Непрограммные расходы по обеспечению деятельности администрации города Перми	405 560,700	400 986,000	400 318,200
975	01	04	9590000000		Аппарат органа городского самоуправления	405 560,700	400 986,000	400 318,200
975	01	04	9590000110		Расходы на выплаты по оплате труда работников муниципальных органов	374 152,400	369 623,600	369 623,600
975	01	04	9590000110	100	Расходы на выплаты персоналу в целях обеспечения выполнения функций государственными (муниципальными) органами, казенными учреждениями, органами управления государственными внебюджетными фондами	374 152,400	369 623,600	369 623,600
975	01	04	9590000110	120	Расходы на выплаты персоналу государственных (муниципальных) органов	374 152,400	369 623,600	369 623,600
975	01	04	9590000190		Расходы на обеспечение функций муниципальных органов	31 408,300	31 362,400	30 694,600
975	01	04	9590000190	100	Расходы на выплаты персоналу в целях обеспечения выполнения функций государственными (муниципальными) органами, казенными учреждениями, органами управления государственными внебюджетными фондами	5 900,000	5 900,000	5 900,000
975	01	04	9590000190	120	Расходы на выплаты персоналу государственных (муниципальных) органов	5 900,000	5 900,000	5 900,000
975	01	04	9590000190	200	Закупка товаров, работ и услуг для обеспечения государственных (муниципальных) нужд	24 908,300	24 862,400	24 194,600
975	01	04	9590000190	240	Иные закупки товаров, работ и услуг для обеспечения государственных (муниципальных) нужд	24 908,300	24 862,400	24 194,600

1	2	3	4	5	6	7	8	9
975	01	04	9590000190	300	Социальное обеспечение и иные выплаты населению	600,000	600,000	600,000
975	01	04	9590000190	360	Иные выплаты населению	600,000	600,000	600,000
975	01	07			<i>Обеспечение проведения выборов и референдумов</i>	0,000	0,000	100 787,800
975	01	07	9100000000		Непрограммные расходы бюджета города Перми по реализации иных мероприятий	0,000	0,000	100 787,800
975	01	07	9190000000		Иные непrogramмные мероприятия	0,000	0,000	100 787,800
975	01	07	9190020600		Мероприятия по проведению выборов в Пермскую городскую Думу	0,000	0,000	100 787,800
975	01	07	9190020600	800	Иные бюджетные ассигнования	0,000	0,000	100 787,800
975	01	07	9190020600	880	Специальные расходы	0,000	0,000	100 787,800
975	01	13			<i>Другие общегосударственные вопросы</i>	569 810,727	493 669,700	492 769,800
975	01	13	0100000000		Муниципальная программа «Общественное согласие»	40 579,000	40 179,000	40 179,000
975	01	13	0110000000		Подпрограмма «Вовлечение граждан в решение вопросов местного значения»	34 953,300	34 553,300	34 553,300
975	01	13	0110100000		Основное мероприятие «Формирование благоприятных условий для поддержки социально ориентированных некоммерческих организаций в реализации социальных проектов»	34 953,300	34 553,300	34 553,300
975	01	13	0110121330		Консультативная и информационно-методическая поддержка социально ориентированных некоммерческих организаций при реализации социальных проектов	250,000	250,000	250,000
975	01	13	0110121330	200	Закупка товаров, работ и услуг для обеспечения государственных (муниципальных) нужд	150,000	150,000	150,000
975	01	13	0110121330	240	Иные закупки товаров, работ и услуг для обеспечения государственных (муниципальных) нужд	150,000	150,000	150,000
975	01	13	0110121330	600	Предоставление субсидий бюджетным, автономным учреждениям и иным некоммерческим организациям	100,000	100,000	100,000
975	01	13	0110121330	630	Субсидии некоммерческим организациям (за исключением государственных (муниципальных) учреждений, государственных корпораций (компаний), публично-правовых компаний)	100,000	100,000	100,000
975	01	13	0110123100		Проведение мероприятий в рамках реализации проектов инициативного бюджетирования в городе Перми	200,000	200,000	200,000
975	01	13	0110123100	800	Иные бюджетные ассигнования	200,000	200,000	200,000
975	01	13	0110123100	870	Резервные средства	200,000	200,000	200,000
975	01	13	0110171140		Субсидии советам ветеранов (пенсионеров) войны, труда, Вооруженных Сил и правоохранительных органов	5 922,600	5 922,600	5 922,600
975	01	13	0110171140	600	Предоставление субсидий бюджетным, автономным учреждениям и иным некоммерческим организациям	5 922,600	5 922,600	5 922,600

1	2	3	4	5	6	7	8	9
975	01	13	0110171140	630	Субсидии некоммерческим организациям (за исключением государственных (муниципальных) учреждений, государственных корпораций (компаний), публично-правовых компаний)	5 922,600	5 922,600	5 922,600
975	01	13	0110171250		Субсидии некоммерческим организациям, общественным объединениям (за исключением политических партий) на реализацию социальных проектов	28 580,700	28 180,700	28 180,700
975	01	13	0110171250	600	Предоставление субсидий бюджетным, автономным учреждениям и иным некоммерческим организациям	28 580,700	28 180,700	28 180,700
975	01	13	0110171250	630	Субсидии некоммерческим организациям (за исключением государственных (муниципальных) учреждений, государственных корпораций (компаний), публично-правовых компаний)	28 580,700	28 180,700	28 180,700
975	01	13	0120000000		Подпрограмма «Повышение уровня межэтнического и межконфессионального взаимопонимания»	5 625,700	5 625,700	5 625,700
975	01	13	0120100000		Основное мероприятие «Мероприятия, направленные на повышение уровня межэтнического и межконфессионального взаимопонимания в городе Перми»	5 625,700	5 625,700	5 625,700
975	01	13	0120122220		Совершенствование системы информирования населения о деятельности национально-культурных и религиозных общественных объединений на территории города Перми	940,000	940,000	940,000
975	01	13	0120122220	600	Предоставление субсидий бюджетным, автономным учреждениям и иным некоммерческим организациям	940,000	940,000	940,000
975	01	13	0120122220	630	Субсидии некоммерческим организациям (за исключением государственных (муниципальных) учреждений, государственных корпораций (компаний), публично-правовых компаний)	940,000	940,000	940,000
975	01	13	0120123520		Содействие в реализации культурно-просветительских общественных инициатив религиозных организаций и объединений, направленных на сохранение гармоничной конфессиональной ситуации в городе Перми	1 533,700	1 533,700	1 533,700
975	01	13	0120123520	600	Предоставление субсидий бюджетным, автономным учреждениям и иным некоммерческим организациям	1 533,700	1 533,700	1 533,700
975	01	13	0120123520	630	Субсидии некоммерческим организациям (за исключением государственных (муниципальных) учреждений, государственных корпораций (компаний), публично-правовых компаний)	1 533,700	1 533,700	1 533,700
975	01	13	0120123530		Содействие в реализации мероприятий, направленных на гармонизацию международных отношений, сохранение этнического многообразия народов России, проживающих в городе Перми	3 152,000	3 152,000	3 152,000

1	2	3	4	5	6	7	8	9
975	01	13	0120123530	600	Предоставление субсидий бюджетным, автономным учреждениям и иным некоммерческим организациям	3 152,000	3 152,000	3 152,000
975	01	13	0120123530	630	Субсидии некоммерческим организациям (за исключением государственных (муниципальных) учреждений, государственных корпораций (компаний), публично-правовых компаний)	3 152,000	3 152,000	3 152,000
975	01	13	0900000000		Муниципальная программа «Экономическое развитие города Перми»	1 354,500	1 354,500	1 354,500
975	01	13	0940000000		Подпрограмма «Развитие потребительского рынка»	1 354,500	1 354,500	1 354,500
975	01	13	0940100000		Основное мероприятие «Организация мероприятий по размещению ОПП в соответствии с действующим законодательством»	1 354,500	1 354,500	1 354,500
975	01	13	0940121160		Мониторинг и учет объектов потребительского рынка	1 354,500	1 354,500	1 354,500
975	01	13	0940121160	200	Закупка товаров, работ и услуг для обеспечения государственных (муниципальных) нужд	1 354,500	1 354,500	1 354,500
975	01	13	0940121160	240	Иные закупки товаров, работ и услуг для обеспечения государственных (муниципальных) нужд	1 354,500	1 354,500	1 354,500
975	01	13	9100000000		Непрограммные расходы бюджета города Перми по реализации иных мероприятий	527 877,227	452 136,200	451 236,300
975	01	13	9130000000		Повышение эффективности управления имуществом комплексом административных зданий (помещений) города Перми	246 586,427	186 667,300	185 767,400
975	01	13	9130000590		Обеспечение деятельности (оказание услуг, выполнение работ) муниципальных учреждений (организаций)	88 315,200	90 221,200	84 221,200
975	01	13	9130000590	100	Расходы на выплаты персоналу в целях обеспечения выполнения функций государственными (муниципальными) органами, казенными учреждениями, органами управления государственными внебюджетными фондами	75 674,100	77 580,100	77 580,100
975	01	13	9130000590	110	Расходы на выплаты персоналу казенных учреждений	75 674,100	77 580,100	77 580,100
975	01	13	9130000590	200	Закупка товаров, работ и услуг для обеспечения государственных (муниципальных) нужд	12 530,100	12 530,100	6 530,100
975	01	13	9130000590	240	Иные закупки товаров, работ и услуг для обеспечения государственных (муниципальных) нужд	12 530,100	12 530,100	6 530,100
975	01	13	9130000590	800	Иные бюджетные ассигнования	111,000	111,000	111,000
975	01	13	9130000590	850	Уплата налогов, сборов и иных платежей	111,000	111,000	111,000
975	01	13	9130021920		Содержание имущества административных зданий (помещений)	138 591,413	96 446,100	101 546,200
975	01	13	9130021920	200	Закупка товаров, работ и услуг для обеспечения государственных (муниципальных) нужд	133 665,813	91 611,200	96 801,600

1	2	3	4	5	6	7	8	9
975	01	13	9130021920	240	Иные закупки товаров, работ и услуг для обеспечения государственных (муниципальных) нужд	133 665,813	91 611,200	96 801,600
975	01	13	9130021920	800	Иные бюджетные ассигнования	4 925,600	4 834,900	4 744,600
975	01	13	9130021920	850	Уплата налогов, сборов и иных платежей	4 925,600	4 834,900	4 744,600
975	01	13	9130021960		Приведение в нормативное состояние административных зданий (помещений)	19 679,814	0,000	0,000
975	01	13	9130021960	200	Закупка товаров, работ и услуг для обеспечения государственных (муниципальных) нужд	19 679,814	0,000	0,000
975	01	13	9130021960	240	Иные закупки товаров, работ и услуг для обеспечения государственных (муниципальных) нужд	19 679,814	0,000	0,000
975	01	13	9140000000		Развитие архивного дела в городе Перми	16 715,300	17 279,300	17 279,300
975	01	13	9140000590		Обеспечение деятельности (оказание услуг, выполнение работ) муниципальных учреждений (организаций)	16 527,300	17 279,300	17 279,300
975	01	13	9140000590	600	Предоставление субсидий бюджетным, автономным учреждениям и иным некоммерческим организациям	16 527,300	17 279,300	17 279,300
975	01	13	9140000590	610	Субсидии бюджетным учреждениям	16 527,300	17 279,300	17 279,300
975	01	13	9140001060		Целевая субсидия на повышение фонда оплаты труда	188,000	0,000	0,000
975	01	13	9140001060	600	Предоставление субсидий бюджетным, автономным учреждениям и иным некоммерческим организациям	188,000	0,000	0,000
975	01	13	9140001060	610	Субсидии бюджетным учреждениям	188,000	0,000	0,000
975	01	13	9160000000		Мероприятия, направленные на решение отдельных вопросов местного значения в микрорайонах города Перми	141 000,000	141 000,000	141 000,000
975	01	13	9160000000	800	Иные бюджетные ассигнования	141 000,000	141 000,000	141 000,000
975	01	13	9160000000	870	Резервные средства	141 000,000	141 000,000	141 000,000
975	01	13	9190000000		Иные непрограммные мероприятия	123 575,500	107 189,600	107 189,600
975	01	13	9190021460		Мероприятия в сфере применения информационных технологий	47 300,500	31 644,000	31 644,000
975	01	13	9190021460	200	Закупка товаров, работ и услуг для обеспечения государственных (муниципальных) нужд	47 300,500	31 644,000	31 644,000
975	01	13	9190021460	240	Иные закупки товаров, работ и услуг для обеспечения государственных (муниципальных) нужд	47 300,500	31 644,000	31 644,000
975	01	13	9190021530		Денежное вознаграждение победителям и лауреатам конкурса «Лучший муниципальный служащий администрации города Перми»	172,500	172,500	172,500
975	01	13	9190021530	300	Социальное обеспечение и иные выплаты населению	172,500	172,500	172,500
975	01	13	9190021530	360	Иные выплаты населению	172,500	172,500	172,500
975	01	13	9190021550		Денежное вознаграждение победителям конкурса «Лучший студенческий проект по развитию местного самоуправления»	46,000	46,000	46,000

1	2	3	4	5	6	7	8	9
975	01	13	9190021550	300	Социальное обеспечение и иные выплаты населению	46,000	46,000	46,000
975	01	13	9190021550	360	Иные выплаты населению	46,000	46,000	46,000
975	01	13	9190021870		Информирование населения по вопросам местного значения	60 148,300	59 418,900	59 418,900
975	01	13	9190021870	200	Закупка товаров, работ и услуг для обеспечения государственных (муниципальных) нужд	60 148,300	59 418,900	59 418,900
975	01	13	9190021870	240	Иные закупки товаров, работ и услуг для обеспечения государственных (муниципальных) нужд	60 148,300	59 418,900	59 418,900
975	01	13	9190021890		Учреждение и издание печатного средства массовой информации для опубликования муниципальных правовых актов, обсуждения проектов муниципальных правовых актов по вопросам местного значения	2 202,500	2 202,500	2 202,500
975	01	13	9190021890	200	Закупка товаров, работ и услуг для обеспечения государственных (муниципальных) нужд	2 202,500	2 202,500	2 202,500
975	01	13	9190021890	240	Иные закупки товаров, работ и услуг для обеспечения государственных (муниципальных) нужд	2 202,500	2 202,500	2 202,500
975	01	13	9190021900		Мероприятия по созданию механизмов эффективного управления социально-экономическим развитием города Перми	9 868,200	9 868,200	9 868,200
975	01	13	9190021900	200	Закупка товаров, работ и услуг для обеспечения государственных (муниципальных) нужд	9 868,200	9 868,200	9 868,200
975	01	13	9190021900	240	Иные закупки товаров, работ и услуг для обеспечения государственных (муниципальных) нужд	9 868,200	9 868,200	9 868,200
975	01	13	9190021910		Оплата взносов в межмуниципальные ассоциации	3 504,000	3 504,000	3 504,000
975	01	13	9190021910	800	Иные бюджетные ассигнования	3 504,000	3 504,000	3 504,000
975	01	13	9190021910	850	Уплата налогов, сборов и иных платежей	2 524,900	2 524,900	2 524,900
975	01	13	9190021910	860	Предоставление платежей, взносов, безвозмездных перечислений субъектам международного права	979,100	979,100	979,100
975	01	13	9190081100		Выплата денежного вознаграждения физическим лицам, награжденным Почетным знаком г. Перми «За заслуги перед г. Пермь»	57,500	57,500	57,500
975	01	13	9190081100	300	Социальное обеспечение и иные выплаты населению	57,500	57,500	57,500
975	01	13	9190081100	360	Иные выплаты населению	57,500	57,500	57,500
975	01	13	9190082070		Денежное вознаграждение физическим лицам, награжденным Почетной грамотой города Перми	276,000	276,000	276,000
975	01	13	9190082070	300	Социальное обеспечение и иные выплаты населению	276,000	276,000	276,000
975	01	13	9190082070	360	Иные выплаты населению	276,000	276,000	276,000
975	03				Национальная безопасность и правоохранительная деятельность	2 139,000	2 139,000	2 139,000

1	2	3	4	5	6	7	8	9
975	03	14			<i>Другие вопросы в области национальной безопасности и правоохранительной деятельности</i>	2 139,000	2 139,000	2 139,000
975	03	14	9100000000		Непрограммные расходы бюджета города Перми по реализации иных мероприятий	2 139,000	2 139,000	2 139,000
975	03	14	9190000000		Иные непrogramмные мероприятия	2 139,000	2 139,000	2 139,000
975	03	14	9190023020		Осуществление полномочий по составлению протоколов об административных правонарушениях и организации деятельности административных комиссий	2 139,000	2 139,000	2 139,000
975	03	14	9190023020	200	Закупка товаров, работ и услуг для обеспечения государственных (муниципальных) нужд	2 139,000	2 139,000	2 139,000
975	03	14	9190023020	240	Иные закупки товаров, работ и услуг для обеспечения государственных (муниципальных) нужд	2 139,000	2 139,000	2 139,000
975	05				Жилищно-коммунальное хозяйство	1 105,200	1 105,200	1 105,200
975	05	01			<i>Жилищное хозяйство</i>	1 105,200	1 105,200	1 105,200
975	05	01	1500000000		Муниципальная программа «Обеспечение жильем жителей города Перми»	1 105,200	1 105,200	1 105,200
975	05	01	1540000000		Подпрограмма «Осуществление иных мероприятий в сфере жилищных отношений»	1 105,200	1 105,200	1 105,200
975	05	01	1540100000		Основное мероприятие «Реализация мероприятий в сфере жилищных отношений»	1 105,200	1 105,200	1 105,200
975	05	01	1540122110		Организация и выполнение мероприятий в сфере жилищных отношений	1 105,200	1 105,200	1 105,200
975	05	01	1540122110	200	Закупка товаров, работ и услуг для обеспечения государственных (муниципальных) нужд	1 105,200	1 105,200	1 105,200
975	05	01	1540122110	240	Иные закупки товаров, работ и услуг для обеспечения государственных (муниципальных) нужд	1 105,200	1 105,200	1 105,200
975	07				Образование	2 347,700	2 280,400	2 280,400
975	07	05			<i>Профессиональная подготовка, переподготовка и повышение квалификации</i>	2 347,700	2 280,400	2 280,400
975	07	05	9100000000		Непрограммные расходы бюджета города Перми по реализации иных мероприятий	2 347,700	2 280,400	2 280,400
975	07	05	9190000000		Иные непrogramмные мероприятия	2 347,700	2 280,400	2 280,400
975	07	05	9190021440		Организация обучения муниципальных служащих администрации города Перми	2 347,700	2 280,400	2 280,400
975	07	05	9190021440	200	Закупка товаров, работ и услуг для обеспечения государственных (муниципальных) нужд	2 347,700	2 280,400	2 280,400
975	07	05	9190021440	240	Иные закупки товаров, работ и услуг для обеспечения государственных (муниципальных) нужд	2 347,700	2 280,400	2 280,400
975	10				Социальная политика	9 425,500	10 093,400	10 761,200
975	10	03			<i>Социальное обеспечение населения</i>	9 425,500	10 093,400	10 761,200
975	10	03	9100000000		Непрограммные расходы бюджета города Перми по реализации иных мероприятий	9 425,500	10 093,400	10 761,200
975	10	03	9190000000		Иные непrogramмные мероприятия	9 425,500	10 093,400	10 761,200

1	2	3	4	5	6	7	8	9
975	10	03	9190081050		Единовременные денежные вознаграждения и ежегодные денежные выплаты Почетным гражданам города Перми	9 425,500	10 093,400	10 761,200
975	10	03	9190081050	300	Социальное обеспечение и иные выплаты населению	9 425,500	10 093,400	10 761,200
975	10	03	9190081050	320	Социальные выплаты гражданам, кроме публичных нормативных социальных выплат	9 425,500	10 093,400	10 761,200
976					Комитет по физической культуре и спорту администрации города Перми	1 227 384,804	1 202 570,600	1 187 325,400
976	07				Образование	2 972,800	3 008,100	3 008,100
976	07	09			<i>Другие вопросы в области образования</i>	2 972,800	3 008,100	3 008,100
976	07	09	0600000000		Муниципальная программа «Социальная поддержка и обеспечение семейного благополучия населения города Перми»	2 972,800	3 008,100	3 008,100
976	07	09	0640000000		Подпрограмма «Организация оздоровления и отдыха детей города Перми»	2 972,800	3 008,100	3 008,100
976	07	09	0640200000		Основное мероприятие «Организация отдыха детей в детских лагерях палаточного типа, лагерях досуга и отдыха, разновозрастных отрядах»	2 972,800	3 008,100	3 008,100
976	07	09	0640200590		Обеспечение деятельности (оказание услуг, выполнение работ) муниципальных учреждений (организаций)	2 972,800	3 008,100	3 008,100
976	07	09	0640200590	600	Предоставление субсидий бюджетным, автономным учреждениям и иным некоммерческим организациям	2 972,800	3 008,100	3 008,100
976	07	09	0640200590	610	Субсидии бюджетным учреждениям	2 108,300	2 132,900	2 132,900
976	07	09	0640200590	620	Субсидии автономным учреждениям	864,500	875,200	875,200
976	11				Физическая культура и спорт	1 224 412,004	1 199 562,500	1 184 317,300
976	11	01			<i>Физическая культура</i>	182 052,304	231 985,800	154 507,400
976	11	01	0500000000		Муниципальная программа «Развитие физической культуры и спорта города Перми»	182 052,304	231 985,800	154 507,400
976	11	01	0510000000		Подпрограмма «Обеспечение населения спортивной инфраструктурой»	46 030,504	93 243,900	15 765,500
976	11	01	0510200000		Основное мероприятие «Совершенствование спортивной инфраструктуры и материально-технической базы для занятий физической культурой и массовым спортом»	46 030,504	93 243,900	15 765,500
976	11	01	0510201070		Взносы на капитальный ремонт общего имущества в многоквартирных домах	58,000	60,300	60,300
976	11	01	0510201070	600	Предоставление субсидий бюджетным, автономным учреждениям и иным некоммерческим организациям	58,000	60,300	60,300
976	11	01	0510201070	620	Субсидии автономным учреждениям	58,000	60,300	60,300
976	11	01	0510221130		Ремонт и приведение в нормативное состояние муниципальных учреждений системы физической культуры и спорта	5 753,458	81 419,600	3 941,200
976	11	01	0510221130	600	Предоставление субсидий бюджетным, автономным учреждениям и иным некоммерческим организациям	5 753,458	81 419,600	3 941,200

1	2	3	4	5	6	7	8	9
976	11	01	0510221130	620	Субсидии автономным учреждениям	5 753,458	81 419,600	3 941,200
976	11	01	0510223210		Устройство муниципальных плоскостных спортивных сооружений с оснащением их спортивным инвентарем	36 487,046	11 764,000	11 764,000
976	11	01	0510223210	600	Предоставление субсидий бюджетным, автономным учреждениям и иным некоммерческим организациям	36 487,046	11 764,000	11 764,000
976	11	01	0510223210	620	Субсидии автономным учреждениям	36 487,046	11 764,000	11 764,000
976	11	01	05102SФ250		Развитие лыжно-биатлонных и трамплинных комплексов в муниципальных образованиях Пермского края	3 732,000	0,000	0,000
976	11	01	05102SФ250	600	Предоставление субсидий бюджетным, автономным учреждениям и иным некоммерческим организациям	3 732,000	0,000	0,000
976	11	01	05102SФ250	620	Субсидии автономным учреждениям	3 732,000	0,000	0,000
976	11	01	0520000000		Подпрограмма «Развитие физической культуры и спорта на территории города Перми»	136 021,800	138 741,900	138 741,900
976	11	01	0520200000		Основное мероприятие «Проведение занятий физкультурно-спортивной направленности по месту проживания граждан»	36 229,800	37 218,700	37 218,700
976	11	01	0520200590		Обеспечение деятельности (оказание услуг, выполнение работ) муниципальных учреждений (организаций)	35 900,200	37 218,700	37 218,700
976	11	01	0520200590	600	Предоставление субсидий бюджетным, автономным учреждениям и иным некоммерческим организациям	35 900,200	37 218,700	37 218,700
976	11	01	0520200590	610	Субсидии бюджетным учреждениям	4 956,600	5 127,900	5 127,900
976	11	01	0520200590	620	Субсидии автономным учреждениям	30 943,600	32 090,800	32 090,800
976	11	01	0520201060		Целевая субсидия на повышение фонда оплаты труда	329,600	0,000	0,000
976	11	01	0520201060	600	Предоставление субсидий бюджетным, автономным учреждениям и иным некоммерческим организациям	329,600	0,000	0,000
976	11	01	0520201060	610	Субсидии бюджетным учреждениям	42,800	0,000	0,000
976	11	01	0520201060	620	Субсидии автономным учреждениям	286,800	0,000	0,000
976	11	01	0520300000		Основное мероприятие «Проведение спортивно-оздоровительной работы по развитию физической культуры и спорта среди различных групп населения»	96 585,400	98 316,600	98 316,600
976	11	01	0520300590		Обеспечение деятельности (оказание услуг, выполнение работ) муниципальных учреждений (организаций)	96 008,400	98 316,600	98 316,600
976	11	01	0520300590	600	Предоставление субсидий бюджетным, автономным учреждениям и иным некоммерческим организациям	96 008,400	98 316,600	98 316,600
976	11	01	0520300590	620	Субсидии автономным учреждениям	96 008,400	98 316,600	98 316,600
976	11	01	0520301060		Целевая субсидия на повышение фонда оплаты труда	577,000	0,000	0,000
976	11	01	0520301060	600	Предоставление субсидий бюджетным, автономным учреждениям и иным некоммерческим организациям	577,000	0,000	0,000

1	2	3	4	5	6	7	8	9
976	11	01	0520301060	620	Субсидии автономным учреждениям	577,000	0,000	0,000
976	11	01	0520400000		Основное мероприятие «Создание условий для занятий физической культурой и спортом»	3 206,600	3 206,600	3 206,600
976	11	01	0520470100		Субсидия некоммерческим организациям, не являющимся государственными (муниципальными) учреждениями, на организацию и проведение спортивных мероприятий для лиц с ограниченными возможностями здоровья согласно календарному плану	806,600	806,600	806,600
976	11	01	0520470100	600	Предоставление субсидий бюджетным, автономным учреждениям и иным некоммерческим организациям	806,600	806,600	806,600
976	11	01	0520470100	630	Субсидии некоммерческим организациям (за исключением государственных (муниципальных) учреждений, государственных корпораций (компаний), публично-правовых компаний)	806,600	806,600	806,600
976	11	01	0520471110		Субсидия некоммерческим организациям, не являющимся государственными (муниципальными) учреждениями на реализацию социально значимых программ в сфере физической культуры и спорта	2 400,000	2 400,000	2 400,000
976	11	01	0520471110	600	Предоставление субсидий бюджетным, автономным учреждениям и иным некоммерческим организациям	2 400,000	2 400,000	2 400,000
976	11	01	0520471110	630	Субсидии некоммерческим организациям (за исключением государственных (муниципальных) учреждений, государственных корпораций (компаний), публично-правовых компаний)	2 400,000	2 400,000	2 400,000
976	11	02			<i>Массовый спорт</i>	22 956,600	22 956,600	22 956,600
976	11	02	0500000000		Муниципальная программа «Развитие физической культуры и спорта города Перми»	22 344,100	22 344,100	22 344,100
976	11	02	0520000000		Подпрограмма «Развитие физической культуры и спорта на территории города Перми»	22 344,100	22 344,100	22 344,100
976	11	02	0520100000		Основное мероприятие «Обеспечение условий для развития на территории города Перми физической культуры и массового спорта, организация проведения официальных физкультурно-оздоровительных и спортивных мероприятий»	22 344,100	22 344,100	22 344,100
976	11	02	0520122230		Пропаганда физической культуры и спорта, включая производство и распространение информационных материалов для различных категорий населения, взаимодействие со средствами массовой информации, профилактика вредных привычек	31,900	31,900	31,900
976	11	02	0520122230	200	Закупка товаров, работ и услуг для обеспечения государственных (муниципальных) нужд	31,900	31,900	31,900
976	11	02	0520122230	240	Иные закупки товаров, работ и услуг для обеспечения государственных (муниципальных) нужд	31,900	31,900	31,900

1	2	3	4	5	6	7	8	9
976	11	02	0520123350		Физкультурные и спортивные мероприятия, конкурсы, спортивно-массовая работа	22 312,200	22 312,200	22 312,200
976	11	02	0520123350	200	Закупка товаров, работ и услуг для обеспечения государственных (муниципальных) нужд	592,000	592,000	592,000
976	11	02	0520123350	240	Иные закупки товаров, работ и услуг для обеспечения государственных (муниципальных) нужд	592,000	592,000	592,000
976	11	02	0520123350	600	Предоставление субсидий бюджетным, автономным учреждениям и иным некоммерческим организациям	21 720,200	21 720,200	21 720,200
976	11	02	0520123350	610	Субсидии бюджетным учреждениям	2 313,600	2 313,600	2 313,600
976	11	02	0520123350	620	Субсидии автономным учреждениям	19 406,600	19 406,600	19 406,600
976	11	02	0600000000		Муниципальная программа «Социальная поддержка и обеспечение семейного благополучия населения города Перми»	612,500	612,500	612,500
976	11	02	0630000000		Подпрограмма «Повышение социального благополучия и безопасности семей с детьми»	612,500	612,500	612,500
976	11	02	0630200000		Основное мероприятие «Коррекция детского и семейного неблагополучия»	612,500	612,500	612,500
976	11	02	0630223090		Проведение спартакиады «Шаг навстречу» для несовершеннолетних, склонных к противоправному поведению	612,500	612,500	612,500
976	11	02	0630223090	200	Закупка товаров, работ и услуг для обеспечения государственных (муниципальных) нужд	612,500	612,500	612,500
976	11	02	0630223090	240	Иные закупки товаров, работ и услуг для обеспечения государственных (муниципальных) нужд	612,500	612,500	612,500
976	11	03			<i>Спорт высших достижений</i>	947 455,700	870 970,300	933 203,500
976	11	03	0500000000		Муниципальная программа «Развитие физической культуры и спорта города Перми»	947 455,700	870 970,300	933 203,500
976	11	03	0510000000		Подпрограмма «Обеспечение населения спортивной инфраструктурой»	99 800,600	18 911,200	81 144,400
976	11	03	0510200000		Основное мероприятие «Совершенствование спортивной инфраструктуры и материально-технической базы для занятий физической культурой и массовым спортом»	99 800,600	18 911,200	81 144,400
976	11	03	0510201070		Взносы на капитальный ремонт общего имущества в многоквартирных домах	712,700	741,400	741,400
976	11	03	0510201070	600	Предоставление субсидий бюджетным, автономным учреждениям и иным некоммерческим организациям	712,700	741,400	741,400
976	11	03	0510201070	610	Субсидии бюджетным учреждениям	277,800	289,000	289,000
976	11	03	0510201070	620	Субсидии автономным учреждениям	434,900	452,400	452,400
976	11	03	0510221130		Ремонт и приведение в нормативное состояние муниципальных учреждений системы физической культуры и спорта	95 355,900	18 169,800	80 403,000
976	11	03	0510221130	600	Предоставление субсидий бюджетным, автономным учреждениям и иным некоммерческим организациям	95 355,900	18 169,800	80 403,000

1	2	3	4	5	6	7	8	9
976	11	03	0510221130	610	Субсидии бюджетным учреждениям	78 719,700	8 357,100	2 891,400
976	11	03	0510221130	620	Субсидии автономным учреждениям	16 636,200	9 812,700	77 511,600
976	11	03	05102SФ250		Развитие лыжно-биатлонных и трамплинных комплексов в муниципальных образованиях Пермского края	3 732,000	0,000	0,000
976	11	03	05102SФ250	600	Предоставление субсидий бюджетным, автономным учреждениям и иным некоммерческим организациям	3 732,000	0,000	0,000
976	11	03	05102SФ250	620	Субсидии автономным учреждениям	3 732,000	0,000	0,000
976	11	03	0520000000		Подпрограмма «Развитие физической культуры и спорта на территории города Перми»	847 655,100	852 059,100	852 059,100
976	11	03	0520400000		Основное мероприятие «Создание условий для занятий физической культурой и спортом»	80 000,000	80 000,000	80 000,000
976	11	03	0520471200		Субсидия некоммерческой организации «Фонд Развития Пермского Баскетбола «ПАРМА» в целях возмещения затрат, связанных с оказанием содействия субъекту физической культуры и спорта, осуществляющему свою деятельность на территории города Перми	80 000,000	80 000,000	80 000,000
976	11	03	0520471200	600	Предоставление субсидий бюджетным, автономным учреждениям и иным некоммерческим организациям	80 000,000	80 000,000	80 000,000
976	11	03	0520471200	630	Субсидии некоммерческим организациям (за исключением государственных (муниципальных) учреждений, государственных корпораций (компаний), публично-правовых компаний)	80 000,000	80 000,000	80 000,000
976	11	03	0520500000		Основное мероприятие «Реализация дополнительных образовательных программ спортивной подготовки»	767 655,100	772 059,100	772 059,100
976	11	03	0520500590		Обеспечение деятельности (оказание услуг, выполнение работ) муниципальных учреждений (организаций)	739 608,300	747 414,100	747 414,100
976	11	03	0520500590	600	Предоставление субсидий бюджетным, автономным учреждениям и иным некоммерческим организациям	739 608,300	747 414,100	747 414,100
976	11	03	0520500590	610	Субсидии бюджетным учреждениям	274 611,400	277 513,800	277 513,800
976	11	03	0520500590	620	Субсидии автономным учреждениям	464 996,900	469 900,300	469 900,300
976	11	03	0520500620		Дополнительные меры поддержки муниципальным учреждениям города Перми на обеспечение участия в официальных спортивных соревнованиях, проводимых за пределами города Перми	8 366,000	6 915,600	6 915,600
976	11	03	0520500620	600	Предоставление субсидий бюджетным, автономным учреждениям и иным некоммерческим организациям	8 366,000	6 915,600	6 915,600
976	11	03	0520500620	610	Субсидии бюджетным учреждениям	2 300,000	2 300,000	2 300,000
976	11	03	0520500620	620	Субсидии автономным учреждениям	6 066,000	4 615,600	4 615,600
976	11	03	0520501060		Целевая субсидия на повышение фонда оплаты труда	1 951,400	0,000	0,000

1	2	3	4	5	6	7	8	9
976	11	03	0520501060	600	Предоставление субсидий бюджетным, автономным учреждениям и иным некоммерческим организациям	1 951,400	0,000	0,000
976	11	03	0520501060	610	Субсидии бюджетным учреждениям	725,600	0,000	0,000
976	11	03	0520501060	620	Субсидии автономным учреждениям	1 225,800	0,000	0,000
976	11	03	0520581110		Стипендии Главы города Перми-главы администрации города Перми «Спортивные надежды»	2 478,000	2 478,000	2 478,000
976	11	03	0520581110	300	Социальное обеспечение и иные выплаты населению	2 478,000	2 478,000	2 478,000
976	11	03	0520581110	330	Публичные нормативные выплаты гражданам не социального характера	2 478,000	2 478,000	2 478,000
976	11	03	0520582020		Предоставление мер социальной поддержки руководителям и педагогическим работникам образовательных учреждений	15 251,400	15 251,400	15 251,400
976	11	03	0520582020	600	Предоставление субсидий бюджетным, автономным учреждениям и иным некоммерческим организациям	15 251,400	15 251,400	15 251,400
976	11	03	0520582020	610	Субсидии бюджетным учреждениям	5 617,000	5 617,000	5 617,000
976	11	03	0520582020	620	Субсидии автономным учреждениям	9 634,400	9 634,400	9 634,400
976	11	05			<i>Другие вопросы в области физической культуры и спорта</i>	<i>71 947,400</i>	<i>73 649,800</i>	<i>73 649,800</i>
976	11	05	9100000000		Непрограммные расходы бюджета города Перми по реализации иных мероприятий	57 047,700	58 915,600	58 915,600
976	11	05	9110000000		Содержание централизованных бухгалтерий	57 047,700	58 915,600	58 915,600
976	11	05	9110000590		Обеспечение деятельности (оказание услуг, выполнение работ) муниципальных учреждений (организаций)	57 047,700	58 915,600	58 915,600
976	11	05	9110000590	100	Расходы на выплаты персоналу в целях обеспечения выполнения функций государственными (муниципальными) органами, казенными учреждениями, органами управления государственными внебюджетными фондами	51 432,700	53 300,600	53 300,600
976	11	05	9110000590	110	Расходы на выплаты персоналу казенных учреждений	51 432,700	53 300,600	53 300,600
976	11	05	9110000590	200	Закупка товаров, работ и услуг для обеспечения государственных (муниципальных) нужд	5 615,000	5 615,000	5 615,000
976	11	05	9110000590	240	Иные закупки товаров, работ и услуг для обеспечения государственных (муниципальных) нужд	5 615,000	5 615,000	5 615,000
976	11	05	9500000000		Непрограммные расходы по обеспечению деятельности администрации города Перми	14 899,700	14 734,200	14 734,200
976	11	05	9580000000		Функциональные органы администрации города Перми	14 899,700	14 734,200	14 734,200
976	11	05	9580000110		Расходы на выплаты по оплате труда работников муниципальных органов	13 685,700	13 520,200	13 520,200
976	11	05	9580000110	100	Расходы на выплаты персоналу в целях обеспечения выполнения функций государственными (муниципальными) органами, казенными учреждениями, органами управления государственными внебюджетными фондами	13 685,700	13 520,200	13 520,200

1	2	3	4	5	6	7	8	9
976	11	05	9580000110	120	Расходы на выплаты персоналу государственных (муниципальных) органов	13 685,700	13 520,200	13 520,200
976	11	05	9580000190		Расходы на обеспечение функций муниципальных органов	1 214,000	1 214,000	1 214,000
976	11	05	9580000190	100	Расходы на выплаты персоналу в целях обеспечения выполнения функций государственными (муниципальными) органами, казенными учреждениями, органами управления государственными внебюджетными фондами	199,500	199,500	199,500
976	11	05	9580000190	120	Расходы на выплаты персоналу государственных (муниципальных) органов	199,500	199,500	199,500
976	11	05	9580000190	200	Закупка товаров, работ и услуг для обеспечения государственных (муниципальных) нужд	1 014,500	1 014,500	1 014,500
976	11	05	9580000190	240	Иные закупки товаров, работ и услуг для обеспечения государственных (муниципальных) нужд	1 014,500	1 014,500	1 014,500
977					Контрольно-счетная палата города Перми	57 702,200	57 088,400	57 088,400
977	01				Общегосударственные вопросы	57 702,200	57 088,400	57 088,400
977	01	06			<i>Обеспечение деятельности финансовых, налоговых и таможенных органов и органов финансового (финансово-бюджетного) надзора</i>	57 702,200	57 088,400	57 088,400
977	01	06	9300000000		Непрограммные расходы по обеспечению деятельности Контрольно-счетной палаты города Перми	57 702,200	57 088,400	57 088,400
977	01	06	9310000000		Руководитель, заместитель руководителя и аудиторы Контрольно-счетной палаты города Перми	23 346,300	23 064,300	23 063,900
977	01	06	9310000110		Расходы на выплаты по оплате труда работников муниципальных органов	23 346,300	23 064,300	23 063,900
977	01	06	9310000110	100	Расходы на выплаты персоналу в целях обеспечения выполнения функций государственными (муниципальными) органами, казенными учреждениями, органами управления государственными внебюджетными фондами	23 346,300	23 064,300	23 063,900
977	01	06	9310000110	120	Расходы на выплаты персоналу государственных (муниципальных) органов	23 346,300	23 064,300	23 063,900
977	01	06	9390000000		Аппарат органа городского самоуправления	34 355,900	34 024,100	34 024,500
977	01	06	9390000110		Расходы на выплаты по оплате труда работников муниципальных органов	27 388,300	27 056,500	27 056,900
977	01	06	9390000110	100	Расходы на выплаты персоналу в целях обеспечения выполнения функций государственными (муниципальными) органами, казенными учреждениями, органами управления государственными внебюджетными фондами	27 388,300	27 056,500	27 056,900
977	01	06	9390000110	120	Расходы на выплаты персоналу государственных (муниципальных) органов	27 388,300	27 056,500	27 056,900

1	2	3	4	5	6	7	8	9
977	01	06	9390000190		Расходы на обеспечение функций муниципальных органов	6 967,600	6 967,600	6 967,600
977	01	06	9390000190	100	Расходы на выплаты персоналу в целях обеспечения выполнения функций государственными (муниципальными) органами, казенными учреждениями, органами управления государственными внебюджетными фондами	487,000	487,000	487,000
977	01	06	9390000190	120	Расходы на выплаты персоналу государственных (муниципальных) органов	487,000	487,000	487,000
977	01	06	9390000190	200	Закупка товаров, работ и услуг для обеспечения государственных (муниципальных) нужд	6 417,600	6 425,600	6 425,600
977	01	06	9390000190	240	Иные закупки товаров, работ и услуг для обеспечения государственных (муниципальных) нужд	6 417,600	6 425,600	6 425,600
977	01	06	9390000190	800	Иные бюджетные ассигнования	63,000	55,000	55,000
977	01	06	9390000190	850	Уплата налогов, сборов и иных платежей	63,000	55,000	55,000
985					Пермская городская Дума	256 253,000	241 151,500	241 151,500
985	01				Общегосударственные вопросы	256 253,000	241 151,500	241 151,500
985	01	03			<i>Функционирование законодательных (представительных) органов государственной власти и представительных органов муниципальных образований</i>	211 300,600	196 258,300	196 240,300
985	01	03	9200000000		Непрограммные расходы по обеспечению деятельности Пермской городской Думы	211 300,600	196 258,300	196 240,300
985	01	03	9220000000		Депутаты Пермской городской Думы и их помощники	68 193,900	67 368,500	67 368,500
985	01	03	9220000110		Расходы на выплаты по оплате труда работников муниципальных органов	62 715,900	61 956,800	61 956,800
985	01	03	9220000110	100	Расходы на выплаты персоналу в целях обеспечения выполнения функций государственными (муниципальными) органами, казенными учреждениями, органами управления государственными внебюджетными фондами	62 715,900	61 956,800	61 956,800
985	01	03	9220000110	120	Расходы на выплаты персоналу государственных (муниципальных) органов	62 715,900	61 956,800	61 956,800
985	01	03	9220000190		Расходы на обеспечение функций муниципальных органов	5 478,000	5 411,700	5 411,700
985	01	03	9220000190	100	Расходы на выплаты персоналу в целях обеспечения выполнения функций государственными (муниципальными) органами, казенными учреждениями, органами управления государственными внебюджетными фондами	5 478,000	5 411,700	5 411,700
985	01	03	9220000190	120	Расходы на выплаты персоналу государственных (муниципальных) органов	5 478,000	5 411,700	5 411,700
985	01	03	9290000000		Аппарат органа городского самоуправления	143 106,700	128 889,800	128 871,800
985	01	03	9290000110		Расходы на выплаты по оплате труда работников муниципальных органов	101 656,800	100 426,900	100 426,900

1	2	3	4	5	6	7	8	9
985	01	03	9290000110	100	Расходы на выплаты персоналу в целях обеспечения выполнения функций государственными (муниципальными) органами, казенными учреждениями, органами управления государственными внебюджетными фондами	101 656,800	100 426,900	100 426,900
985	01	03	9290000110	120	Расходы на выплаты персоналу государственных (муниципальных) органов	101 656,800	100 426,900	100 426,900
985	01	03	9290000190		Расходы на обеспечение функций муниципальных органов	41 449,900	28 462,900	28 444,900
985	01	03	9290000190	100	Расходы на выплаты персоналу в целях обеспечения выполнения функций государственными (муниципальными) органами, казенными учреждениями, органами управления государственными внебюджетными фондами	874,100	933,300	933,300
985	01	03	9290000190	120	Расходы на выплаты персоналу государственных (муниципальных) органов	874,100	933,300	933,300
985	01	03	9290000190	200	Закупка товаров, работ и услуг для обеспечения государственных (муниципальных) нужд	40 575,800	27 529,600	27 511,600
985	01	03	9290000190	240	Иные закупки товаров, работ и услуг для обеспечения государственных (муниципальных) нужд	40 575,800	27 529,600	27 511,600
985	01	13			<i>Другие общегосударственные вопросы</i>	<i>44 952,400</i>	<i>44 893,200</i>	<i>44 911,200</i>
985	01	13	9100000000		Непрограммные расходы бюджета города Перми по реализации иных мероприятий	44 952,400	44 893,200	44 911,200
985	01	13	9190000000		Иные непrogramмные мероприятия	44 952,400	44 893,200	44 911,200
985	01	13	9190021870		Информирование населения по вопросам местного значения	44 834,000	44 834,000	44 834,000
985	01	13	9190021870	200	Закупка товаров, работ и услуг для обеспечения государственных (муниципальных) нужд	44 834,000	44 834,000	44 834,000
985	01	13	9190021870	240	Иные закупки товаров, работ и услуг для обеспечения государственных (муниципальных) нужд	44 834,000	44 834,000	44 834,000
985	01	13	9190023720		Мероприятия, связанные с награждением знаком отличия Пермской городской Думы «За вклад в развитие нормотворчества»	3,400	1,700	19,700
985	01	13	9190023720	200	Закупка товаров, работ и услуг для обеспечения государственных (муниципальных) нужд	3,400	1,700	19,700
985	01	13	9190023720	240	Иные закупки товаров, работ и услуг для обеспечения государственных (муниципальных) нужд	3,400	1,700	19,700
985	01	13	9190081070		Выплата денежного вознаграждения физическим лицам, награжденным знаком отличия Пермской городской Думы «За вклад в развитие нормотворчества»	115,000	57,500	57,500
985	01	13	9190081070	300	Социальное обеспечение и иные выплаты населению	115,000	57,500	57,500
985	01	13	9190081070	360	Иные выплаты населению	115,000	57,500	57,500

1	2	3	4	5	6	7	8	9
991					Управление жилищных отношений администрации города Перми	1 131 621,795	1 698 755,176	1 467 950,000
991	01				Общегосударственные вопросы	70 942,300	70 153,700	70 153,700
991	01	13			<i>Другие общегосударственные вопросы</i>	70 942,300	70 153,700	70 153,700
991	01	13	9100000000		Непрограммные расходы бюджета города Перми по реализации иных мероприятий	5,500	5,700	5,700
991	01	13	9190000000		Иные непrogramмные мероприятия	5,500	5,700	5,700
991	01	13	919002C250		Осуществление государственных полномочий по постановке на учет граждан, имеющих право на получение жилищных субсидий в связи с переселением из районов Крайнего Севера и приравненных к ним местностей	5,500	5,700	5,700
991	01	13	919002C250	200	Закупка товаров, работ и услуг для обеспечения государственных (муниципальных) нужд	5,500	5,700	5,700
991	01	13	919002C250	240	Иные закупки товаров, работ и услуг для обеспечения государственных (муниципальных) нужд	5,500	5,700	5,700
991	01	13	9500000000		Непрограммные расходы по обеспечению деятельности администрации города Перми	70 936,800	70 148,000	70 148,000
991	01	13	9580000000		Функциональные органы администрации города Перми	70 936,800	70 148,000	70 148,000
991	01	13	9580000110		Расходы на выплаты по оплате труда работников муниципальных органов	65 206,200	64 417,400	64 417,400
991	01	13	9580000110	100	Расходы на выплаты персоналу в целях обеспечения выполнения функций государственными (муниципальными) органами, казенными учреждениями, органами управления государственными внебюджетными фондами	65 206,200	64 417,400	64 417,400
991	01	13	9580000110	120	Расходы на выплаты персоналу государственных (муниципальных) органов	65 206,200	64 417,400	64 417,400
991	01	13	9580000190		Расходы на обеспечение функций муниципальных органов	5 730,600	5 730,600	5 730,600
991	01	13	9580000190	200	Закупка товаров, работ и услуг для обеспечения государственных (муниципальных) нужд	5 730,600	5 730,600	5 730,600
991	01	13	9580000190	240	Иные закупки товаров, работ и услуг для обеспечения государственных (муниципальных) нужд	5 730,600	5 730,600	5 730,600
991	05				Жилищно-коммунальное хозяйство	534 857,495	1 061 198,676	913 328,400
991	05	01			<i>Жилищное хозяйство</i>	470 270,395	994 396,376	846 526,100
991	05	01	1500000000		Муниципальная программа «Обеспечение жильем жителей города Перми»	470 270,395	994 396,376	846 526,100
991	05	01	1510000000		Подпрограмма «Обеспечение устойчивого сокращения непригодного для проживания и аварийного жилищного фонда»	393 104,545	947 870,276	800 000,000
991	05	01	1510100000		Основное мероприятие «Переселение граждан города Перми из непригодного для проживания и аварийного жилищного фонда, в том числе изъятие нежилых помещений»	393 104,545	825 025,000	800 000,000

1	2	3	4	5	6	7	8	9
991	05	01	1510121480		Переселение граждан города Перми из многоквартирных домов, признанных аварийными и не входящих в действующие программы переселения, непригодного для проживания жилищного фонда, в том числе изъятие нежилых помещений в многоквартирных домах	393 104,545	800 000,000	800 000,000
991	05	01	1510121480	400	Капитальные вложения в объекты государственной (муниципальной) собственности	393 104,545	800 000,000	800 000,000
991	05	01	1510121480	410	Бюджетные инвестиции	393 104,545	800 000,000	800 000,000
991	05	01	15101SЖ860		Мероприятия по расселению жилых помещений, признанных непригодными для проживания, а также жилых помещений, находящихся в многоквартирных домах, признанных аварийными и подлежащими сносу, на территории г. Перми	0,000	25 025,000	0,000
991	05	01	15101SЖ860	400	Капитальные вложения в объекты государственной (муниципальной) собственности	0,000	25 025,000	0,000
991	05	01	15101SЖ860	410	Бюджетные инвестиции	0,000	25 025,000	0,000
991	05	01	151F300000		Основное мероприятие «Федеральный проект «Обеспечение устойчивого сокращения непригодного для проживания жилищного фонда»	0,000	122 845,276	0,000
991	05	01	151F367484		Реализация мероприятий по обеспечению устойчивого сокращения непригодного для проживания жилого фонда	0,000	122 845,276	0,000
991	05	01	151F367484	400	Капитальные вложения в объекты государственной (муниципальной) собственности	0,000	122 845,276	0,000
991	05	01	151F367484	410	Бюджетные инвестиции	0,000	122 845,276	0,000
991	05	01	1520000000		Подпрограмма «Управление муниципальным жилищным фондом города Перми»	43 484,100	43 484,100	43 484,100
991	05	01	1520100000		Основное мероприятие «Реализация мероприятий в целях эффективного использования муниципального жилищного фонда»	43 484,100	43 484,100	43 484,100
991	05	01	1520121500		Обеспечение нормативного содержания муниципального жилищного фонда	43 484,100	43 484,100	43 484,100
991	05	01	1520121500	200	Закупка товаров, работ и услуг для обеспечения государственных (муниципальных) нужд	43 217,700	43 217,700	43 119,900
991	05	01	1520121500	240	Иные закупки товаров, работ и услуг для обеспечения государственных (муниципальных) нужд	43 217,700	43 217,700	43 119,900
991	05	01	1520121500	800	Иные бюджетные ассигнования	266,400	266,400	364,200
991	05	01	1520121500	850	Уплата налогов, сборов и иных платежей	266,400	266,400	364,200
991	05	01	1530000000		Подпрограмма «Повышение доступности жилья»	29 454,860	0,000	0,000
991	05	01	1530300000		Основное мероприятие «Исполнение судебных решений об изъятии жилых (нежилых) помещений, о предоставлении благоустроенного жилья»	29 454,860	0,000	0,000
991	05	01	1530343260		Приобретение жилья, изъятие жилых (нежилых) помещений в целях исполнения судебных решений	29 454,860	0,000	0,000

1	2	3	4	5	6	7	8	9
991	05	01	1530343260	400	Капитальные вложения в объекты государственной (муниципальной) собственности	29 454,860	0,000	0,000
991	05	01	1530343260	410	Бюджетные инвестиции	29 454,860	0,000	0,000
991	05	01	1540000000		Подпрограмма «Осуществление иных мероприятий в сфере жилищных отношений»	4 226,890	3 042,000	3 042,000
991	05	01	1540100000		Основное мероприятие «Реализация мероприятий в сфере жилищных отношений»	4 226,890	3 042,000	3 042,000
991	05	01	1540122110		Организация и выполнение мероприятий в сфере жилищных отношений	4 226,890	3 042,000	3 042,000
991	05	01	1540122110	200	Закупка товаров, работ и услуг для обеспечения государственных (муниципальных) нужд	4 226,890	3 042,000	3 042,000
991	05	01	1540122110	240	Иные закупки товаров, работ и услуг для обеспечения государственных (муниципальных) нужд	4 226,890	3 042,000	3 042,000
991	05	05			<i>Другие вопросы в области жилищно-коммунального хозяйства</i>	<i>64 587,100</i>	<i>66 802,300</i>	<i>66 802,300</i>
991	05	05	1500000000		Муниципальная программа «Обеспечение жильем жителей города Перми»	64 587,100	66 802,300	66 802,300
991	05	05	1520000000		Подпрограмма «Управление муниципальным жилищным фондом города Перми»	64 587,100	66 802,300	66 802,300
991	05	05	1520100000		Основное мероприятие «Реализация мероприятий в целях эффективного использования муниципального жилищного фонда»	64 587,100	66 802,300	66 802,300
991	05	05	1520100590		Обеспечение деятельности (оказание услуг, выполнение работ) муниципальных учреждений (организаций)	64 587,100	66 802,300	66 802,300
991	05	05	1520100590	100	Расходы на выплаты персоналу в целях обеспечения выполнения функций государственными (муниципальными) органами, казенными учреждениями, органами управления государственными внебюджетными фондами	61 054,600	63 271,100	63 271,100
991	05	05	1520100590	110	Расходы на выплаты персоналу казенных учреждений	61 054,600	63 271,100	63 271,100
991	05	05	1520100590	200	Закупка товаров, работ и услуг для обеспечения государственных (муниципальных) нужд	3 516,300	3 515,000	3 515,000
991	05	05	1520100590	240	Иные закупки товаров, работ и услуг для обеспечения государственных (муниципальных) нужд	3 516,300	3 515,000	3 515,000
991	05	05	1520100590	800	Иные бюджетные ассигнования	16,200	16,200	16,200
991	05	05	1520100590	850	Уплата налогов, сборов и иных платежей	16,200	16,200	16,200
991	10				Социальная политика	525 822,000	567 402,800	484 467,900
991	10	04			<i>Охрана семьи и детства</i>	<i>483 550,800</i>	<i>524 998,000</i>	<i>442 103,600</i>
991	10	04	1500000000		Муниципальная программа «Обеспечение жильем жителей города Перми»	483 550,800	524 998,000	442 103,600
991	10	04	1530000000		Подпрограмма «Повышение доступности жилья»	483 550,800	524 998,000	442 103,600
991	10	04	1530100000		Основное мероприятие «Обеспечение жилыми помещениями детей-сирот и детей, оставшихся без попечения родителей, лиц из числа детей-сирот и детей, оставшихся без попечения родителей»	483 550,800	524 998,000	442 103,600

1	2	3	4	5	6	7	8	9
991	10	04	153012C080		Строительство и приобретение жилых помещений для формирования специализированного жилищного фонда для обеспечения жилыми помещениями детей-сирот и детей, оставшихся без попечения родителей, лиц из числа детей-сирот и детей, оставшихся без попечения родителей, по договорам найма специализированных жилых помещений	215 177,900	267 185,600	181 176,500
991	10	04	153012C080	400	Капитальные вложения в объекты государственной (муниципальной) собственности	215 177,900	267 185,600	181 176,500
991	10	04	153012C080	410	Бюджетные инвестиции	215 177,900	267 185,600	181 176,500
991	10	04	15301R0820		Предоставление жилых помещений детям-сиротам и детям, оставшимся без попечения родителей, лицам из их числа по договорам найма специализированных жилых помещений	268 372,900	257 812,400	260 927,100
991	10	04	15301R0820	400	Капитальные вложения в объекты государственной (муниципальной) собственности	268 372,900	257 812,400	260 927,100
991	10	04	15301R0820	410	Бюджетные инвестиции	268 372,900	257 812,400	260 927,100
991	10	06			<i>Другие вопросы в области социальной политики</i>	42 271,200	42 404,800	42 364,300
991	10	06	1500000000		Муниципальная программа «Обеспечение жильем жителей города Перми»	236,100	256,400	215,900
991	10	06	1530000000		Подпрограмма «Повышение доступности жилья»	236,100	256,400	215,900
991	10	06	1530100000		Основное мероприятие «Обеспечение жилыми помещениями детей-сирот и детей, оставшихся без попечения родителей, лиц из числа детей-сирот и детей, оставшихся без попечения родителей»	236,100	256,400	215,900
991	10	06	153012C070		Содержание жилых помещений специализированного жилищного фонда для детей-сирот, детей, оставшихся без попечения родителей, лиц из их числа	236,100	256,400	215,900
991	10	06	153012C070	200	Закупка товаров, работ и услуг для обеспечения государственных (муниципальных) нужд	236,100	256,400	215,900
991	10	06	153012C070	240	Иные закупки товаров, работ и услуг для обеспечения государственных (муниципальных) нужд	236,100	256,400	215,900
991	10	06	1700000000		Муниципальная программа «Развитие системы жилищно-коммунального хозяйства в городе Перми»	38 810,600	38 810,600	38 810,600
991	10	06	1730000000		Подпрограмма «Обеспечение эффективного управления многоквартирными домами в городе Перми»	38 810,600	38 810,600	38 810,600
991	10	06	1730200000		Основное мероприятие «Оказание мер социальной поддержки гражданам по оплате жилищно-коммунальных услуг»	38 810,600	38 810,600	38 810,600
991	10	06	1730282110		Меры социальной поддержки гражданам, проживающим в непригодном для проживания и аварийном жилищном фонде	38 810,600	38 810,600	38 810,600

1	2	3	4	5	6	7	8	9
991	10	06	1730282110	800	Иные бюджетные ассигнования	38 810,600	38 810,600	38 810,600
991	10	06	1730282110	810	Субсидии юридическим лицам (кроме некоммерческих организаций), индивидуальным предпринимателям, физическим лицам - производителям товаров, работ, услуг	38 810,600	38 810,600	38 810,600
991	10	06	9100000000		Непрограммные расходы бюджета города Перми по реализации иных мероприятий	3 224,500	3 337,800	3 337,800
991	10	06	9190000000		Иные непрограммные мероприятия	3 224,500	3 337,800	3 337,800
991	10	06	919002C090		Организация осуществления государственных полномочий по обеспечению жилыми помещениями детей-сирот и детей, оставшихся без попечения родителей, лиц из числа детей-сирот и детей, оставшихся без попечения родителей	3 224,500	3 337,800	3 337,800
991	10	06	919002C090	100	Расходы на выплаты персоналу в целях обеспечения выполнения функций государственными (муниципальными) органами, казенными учреждениями, органами управления государственными внебюджетными фондами	3 118,800	3 232,100	3 232,100
991	10	06	919002C090	110	Расходы на выплаты персоналу казенных учреждений	646,300	737,100	737,100
991	10	06	919002C090	120	Расходы на выплаты персоналу государственных (муниципальных) органов	2 472,500	2 495,000	2 495,000
991	10	06	919002C090	200	Закупка товаров, работ и услуг для обеспечения государственных (муниципальных) нужд	105,700	105,700	105,700
991	10	06	919002C090	240	Иные закупки товаров, работ и услуг для обеспечения государственных (муниципальных) нужд	105,700	105,700	105,700
992					Департамент земельных отношений администрации города Перми	135 997,600	131 619,800	128 705,700
992	01				Общегосударственные вопросы	111 792,500	110 505,100	110 505,100
992	01	13			<i>Другие общегосударственные вопросы</i>	<i>111 792,500</i>	<i>110 505,100</i>	<i>110 505,100</i>
992	01	13	9500000000		Непрограммные расходы по обеспечению деятельности администрации города Перми	111 792,500	110 505,100	110 505,100
992	01	13	9580000000		Функциональные органы администрации города Перми	111 792,500	110 505,100	110 505,100
992	01	13	9580000110		Расходы на выплаты по оплате труда работников муниципальных органов	106 428,000	105 140,600	105 140,600
992	01	13	9580000110	100	Расходы на выплаты персоналу в целях обеспечения выполнения функций государственными (муниципальными) органами, казенными учреждениями, органами управления государственными внебюджетными фондами	106 428,000	105 140,600	105 140,600
992	01	13	9580000110	120	Расходы на выплаты персоналу государственных (муниципальных) органов	106 428,000	105 140,600	105 140,600
992	01	13	9580000190		Расходы на обеспечение функций муниципальных органов	5 364,500	5 364,500	5 364,500

1	2	3	4	5	6	7	8	9
992	01	13	9580000190	100	Расходы на выплаты персоналу в целях обеспечения выполнения функций государственными (муниципальными) органами, казенными учреждениями, органами управления государственными внебюджетными фондами	148,000	148,000	148,000
992	01	13	9580000190	120	Расходы на выплаты персоналу государственных (муниципальных) органов	148,000	148,000	148,000
992	01	13	9580000190	200	Закупка товаров, работ и услуг для обеспечения государственных (муниципальных) нужд	5 216,500	5 216,500	5 216,500
992	01	13	9580000190	240	Иные закупки товаров, работ и услуг для обеспечения государственных (муниципальных) нужд	5 216,500	5 216,500	5 216,500
992	04				Национальная экономика	24 205,100	21 114,700	18 200,600
992	04	12			<i>Другие вопросы в области национальной экономики</i>	<i>24 205,100</i>	<i>21 114,700</i>	<i>18 200,600</i>
992	04	12	1900000000		Муниципальная программа «Управление земельными ресурсами города Перми»	24 205,100	21 114,700	18 200,600
992	04	12	1910000000		Подпрограмма «Распоряжение земельными участками, находящимися в муниципальной собственности и собственность на которые не разграничена»	7 048,300	6 135,800	3 617,800
992	04	12	1910100000		Основное мероприятие «Обеспечение платности использования земельных участков»	7 048,300	6 135,800	3 617,800
992	04	12	1910121520		Защита земельно-имущественных прав, осуществление профилактических мероприятий	3 678,000	3 548,400	3 513,400
992	04	12	1910121520	200	Закупка товаров, работ и услуг для обеспечения государственных (муниципальных) нужд	2 584,400	2 570,400	2 535,400
992	04	12	1910121520	240	Иные закупки товаров, работ и услуг для обеспечения государственных (муниципальных) нужд	2 584,400	2 570,400	2 535,400
992	04	12	1910121520	800	Иные бюджетные ассигнования	1 093,600	978,000	978,000
992	04	12	1910121520	830	Исполнение судебных актов	1 093,600	978,000	978,000
992	04	12	1910123650		Обеспечение эффективного использования земельных ресурсов	104,400	104,400	104,400
992	04	12	1910123650	200	Закупка товаров, работ и услуг для обеспечения государственных (муниципальных) нужд	104,400	104,400	104,400
992	04	12	1910123650	240	Иные закупки товаров, работ и услуг для обеспечения государственных (муниципальных) нужд	104,400	104,400	104,400
992	04	12	19101L5110		Проведение комплексных кадастровых работ	1 807,100	2 483,000	0,000
992	04	12	19101L5110	200	Закупка товаров, работ и услуг для обеспечения государственных (муниципальных) нужд	1 807,100	2 483,000	0,000
992	04	12	19101L5110	240	Иные закупки товаров, работ и услуг для обеспечения государственных (муниципальных) нужд	1 807,100	2 483,000	0,000

1	2	3	4	5	6	7	8	9
992	04	12	19101SIЦ140		Субсидия на разработку проектов межевания территории и проведение комплексных кадастровых работ	1 458,800	0,000	0,000
992	04	12	19101SIЦ140	200	Закупка товаров, работ и услуг для обеспечения государственных (муниципальных) нужд	1 458,800	0,000	0,000
992	04	12	19101SIЦ140	240	Иные закупки товаров, работ и услуг для обеспечения государственных (муниципальных) нужд	1 458,800	0,000	0,000
992	04	12	1920000000		Подпрограмма «Повышение эффективности управления земельными ресурсами путем развития информационной системы управления землями»	17 156,800	14 978,900	14 582,800
992	04	12	1920100000		Основное мероприятие «Ведение информационной системы управления землями»	17 156,800	14 978,900	14 582,800
992	04	12	1920121840		Сопровождение и модернизация информационной системы управления землями	15 535,600	13 495,200	13 508,300
992	04	12	1920121840	200	Закупка товаров, работ и услуг для обеспечения государственных (муниципальных) нужд	15 535,600	13 495,200	13 508,300
992	04	12	1920121840	240	Иные закупки товаров, работ и услуг для обеспечения государственных (муниципальных) нужд	15 535,600	13 495,200	13 508,300
992	04	12	1920121850		Обеспечение защиты персональных данных	1 621,200	1 483,700	1 074,500
992	04	12	1920121850	200	Закупка товаров, работ и услуг для обеспечения государственных (муниципальных) нужд	1 621,200	1 483,700	1 074,500
992	04	12	1920121850	240	Иные закупки товаров, работ и услуг для обеспечения государственных (муниципальных) нужд	1 621,200	1 483,700	1 074,500
000	00	00	0000000000	000	Условно утвержденные расходы	0,000	883 066,300	1 765 902,900
Общий итог						52 195 180,932	51 341 675,234	50 880 905,800

ПРИЛОЖЕНИЕ 4
к решению
Пермской городской Думы
от 26.03.2024 № 52

ПРИЛОЖЕНИЕ 5
к решению
Пермской городской Думы
от 19.12.2023 № 265

**Источники финансирования дефицита бюджета города Перми на 2024 год
и на плановый период 2025 и 2026 годов**

тыс.руб.

Код классификации источников внутреннего финансирования дефицита	Наименование кода классификации источников внутреннего финансирования дефицита	2024 год	2025 год	2026 год
1	2	3	4	5
01 00 00 00 00 0000 000	Источники внутреннего финансирования дефицита бюджета	245 159,059	-210 000,000	-590 861,800
01 02 00 00 00 0000 000	Кредиты кредитных организаций в валюте Российской Федерации	0,000	0,000	0,000
01 02 00 00 00 0000 700	Привлечение кредитов от кредитных организаций в валюте Российской Федерации	0,000	0,000	0,000
01 02 00 00 04 0000 710	Привлечение городским округом кредитов от кредитных организаций в валюте Российской Федерации	0,000	0,000	0,000
01 02 00 00 00 0000 800	Погашение кредитов, предоставленных кредитными организациями в валюте Российской Федерации	0,000	0,000	0,000
01 02 00 00 04 0000 810	Погашение городским округом кредитов от кредитных организаций в валюте Российской Федерации	0,000	0,000	0,000
01 03 00 00 00 0000 000	Бюджетные кредиты из других бюджетов бюджетной системы Российской Федерации	0,000	-210 000,000	-590 861,800
01 03 01 00 00 0000 700	Привлечение бюджетных кредитов из других бюджетов бюджетной системы Российской Федерации в валюте Российской Федерации	0,000	0,000	0,000
01 03 01 00 04 0000 710	Привлечение кредитов из других бюджетов бюджетной системы Российской Федерации бюджетом городского округа в валюте Российской Федерации	0,000	0,000	0,000
01 03 01 00 00 0000 800	Погашение бюджетных кредитов, полученных из других бюджетов бюджетной системы Российской Федерации в валюте Российской Федерации	0,000	210 000,000	590 861,800
01 03 01 00 04 0000 810	Погашение бюджетом городского округа кредитов из других бюджетов бюджетной системы Российской Федерации в валюте Российской Федерации	0,000	210 000,000	590 861,800

1	2	3	4	5
01 05 00 00 00 0000 000	Изменение остатков средств на счетах по учету средств бюджета	245 159,059	0,000	0,000
01 05 00 00 00 0000 500	Увеличение остатков средств бюджета	51 950 021,873	51 551 675,234	51 471 767,600
01 05 02 00 00 0000 500	Увеличение прочих остатков средств бюджета	51 950 021,873	51 551 675,234	51 471 767,600
01 05 02 01 00 0000 510	Увеличение прочих остатков денежных средств бюджета	51 950 021,873	51 551 675,234	51 471 767,600
01 05 02 01 04 0000 510	Увеличение прочих остатков денежных средств бюджета городского округа	51 950 021,873	51 551 675,234	51 471 767,600
01 05 00 00 00 0000 600	Уменьшение остатков средств бюджета	52 195 180,932	51 551 675,234	51 471 767,600
01 05 02 00 00 0000 600	Уменьшение прочих остатков средств бюджета	52 195 180,932	51 551 675,234	51 471 767,600
01 05 02 01 00 0000 610	Уменьшение прочих остатков денежных средств бюджета	52 195 180,932	51 551 675,234	51 471 767,600
01 05 02 01 04 0000 610	Уменьшение прочих остатков денежных средств бюджета городского округа	52 195 180,932	51 551 675,234	51 471 767,600

ПОСТАНОВЛЕНИЯ ПРЕДСЕДАТЕЛЯ ПЕРМСКОЙ ГОРОДСКОЙ ДУМЫ



Пермская городская Дума VII созыва Председатель Пермской городской Думы ПОСТАНОВЛЕНИЕ

27.03.2024

№ 12-1

О внесении изменений в Положение о квалификационных требованиях к должностям муниципальной службы в аппарате Пермской городской Думы, утвержденное постановлением председателя Пермской городской Думы от 27.01.2017 № 2-1

В соответствии с Законом Пермского края от 04.05.2008 № 228-ПК «О муниципальной службе в Пермском крае» ПОСТАНОВЛЯЮ:

1. Внести в Положение о квалификационных требованиях к должностям муниципальной службы в аппарате Пермской городской Думы, утвержденное постановлением председателя Пермской городской Думы от 27.01.2017 № 2-1 (в редакции постановлений председателя Пермской городской Думы от 18.05.2017 № 12-1, от 23.11.2017 № 27-1, от 22.02.2018 № 3-1, от 15.06.2018 № 10-1, от 26.06.2018 № 11-1, от 18.07.2018 № 14-2, от 31.10.2018 № 24-1, от 03.03.2020 № 3-1, от 28.12.2020 № 21-1, от 24.08.2021 № 17-1, от 15.11.2021 № 25-1, от 09.03.2022 № 7-1, от 31.05.2022 № 15-1, от 27.12.2022 № 23-1, от 19.05.2023 № 11-1, от 30.01.2024 № 2-1), изменения:

1.1 в абзаце втором пункта 1.3 слова «аппарата», «и сдаче квалификационного экзамена» исключить;

1.2 в подпункте 3.1.5 слова «, установленных в аппарате» исключить;

1.3 в абзаце втором подпункта 3.2.2 после слов «осуществления контроля» слова «ведения деловых переговоров,» исключить.

2. Настоящее постановление вступает в силу с дня его официального опубликования в печатном средстве массовой информации «Официальный бюллетень органов местного самоуправления муниципального образования город Пермь».

3. Опубликовать настоящее постановление в печатном средстве массовой информации «Официальный бюллетень органов местного самоуправления муниципального образования город Пермь», а также опубликовать (обнародо-

вать) настоящее постановление на официальном сайте муниципального образования город Пермь в информационно-телекоммуникационной сети Интернет.

4. Контроль за исполнением настоящего постановления возложить на руководителя аппарата Пермской городской Думы Романюту С.Е.

Д.В. Малютин

ПОСТАНОВЛЕНИЯ АДМИНИСТРАЦИИ ГОРОДА ПЕРМИ



АДМИНИСТРАЦИЯ ГОРОДА ПЕРМИ ПОСТАНОВЛЕНИЕ

27.03.2024

№ 223

Об утверждении Положения об особо охраняемой природной территории местного значения – охраняемом ландшафте «Мотовилихинский»

В соответствии с решениями Пермской городской Думы от 28 февраля 2023 г. № 32 «Об утверждении Порядка создания, изменения границ, реорганизации особо охраняемых природных территорий местного значения города Перми и управления ими», от 19 декабря 2023 г. № 272 «О создании особо охраняемой природной территории местного значения – охраняемого ландшафта «Мотовилихинский»

администрация города Перми ПОСТАНОВЛЯЕТ:

1. Утвердить прилагаемое Положение об особо охраняемой природной территории местного значения – охраняемом ландшафте «Мотовилихинский».

2. Управлению по экологии и природопользованию администрации города Перми:

2.1. обеспечить проведение мероприятий по управлению и охране особо охраняемой природной территории местного значения – охраняемого ландшафта «Мотовилихинский»;

2.2. направить настоящее постановление в Министерство по управлению имуществом и градостроительной деятельности Пермского края для учета в Правилах землепользования и застройки города Перми, утвержденных решением Пермской городской Думы от 26 июня 2007 г. № 143.

3. Настоящее постановление вступает в силу с 01 апреля 2024 г., но не ранее дня официального опубликования в печатном средстве массовой информации «Официальный бюллетень органов местного самоуправления муниципального образования город Пермь».

4. Управлению по общим вопросам администрации города Перми обеспечить опубликование настоящего постановления в печатном средстве массовой информации «Официальный бюллетень органов местного самоуправления муниципального образования город Пермь».

5. Информационно-аналитическому управлению администрации города Перми обеспечить опубликование (обнародование) настоящего постановления на официальном сайте муниципального образования город Пермь в информационно-телекоммуникационной сети Интернет.

6. Контроль за исполнением настоящего постановления возложить на первого заместителя главы администрации города Перми Андрианову О.Н.

Глава города Перми

Э.О. Соснин

УТВЕРЖДЕНО
постановлением администрации
города Перми
от 27.03.2024 № 223

ПОЛОЖЕНИЕ
об особо охраняемой природной территории местного значения –
охраняемом ландшафте «Мотовилихинский»

I. Общие положения

1.1. Особо охраняемая природная территория местного значения – охраняемый ландшафт «Мотовилихинский» (далее – ООПТ) – территория, имеющая природоохранное, рекреационное, эколого-просветительское и физкультурно-оздоровительное значение как особо ценный, крупный и целостный природный комплекс, отличающийся высоким природным разнообразием, благоприятными условиями для отдыха в природном окружении.

1.2. ООПТ образована в соответствии с решением Пермской городской Думы от 19 декабря 2023 г. № 272 «О создании особо охраняемой природной территории местного значения – охраняемого ландшафта «Мотовилихинский» и отнесена к особо охраняемым природным территориям местного значения, в которых устанавливается особый режим охраны и использования.

1.3. Положение об особо охраняемой природной территории местного значения – охраняемом ландшафте «Мотовилихинский» (далее – Положение) определяет режимы охраны, защиты, содержания и использования ООПТ.

1.4. Общая площадь ООПТ – 105,86 га, из них площадь ООПТ, расположенная в границах городских лесов, – 27,86 га.

1.5. Положение об ООПТ разработано в целях обеспечения надлежащего режима охраны и использования земельных и лесных участков, биологического разнообразия объектов животного и растительного мира, выполнения мероприятий по уходу за ними и их восстановлению, а также организации отдыха в природных условиях.

1.6. Реорганизация, ликвидация, изменение режима особой охраны и границ ООПТ производятся в соответствии с действующим законодательством.

1.7. В границах ООПТ выделяются следующие функциональные зоны: зона особой природной ценности, рекреационная, хозяйственная.

1.8. В границах ООПТ могут быть расположены земельные участки (в том числе лесные), находящиеся в пользовании юридических и физических лиц (далее – пользователи участков).

1.9. Основные и вспомогательные виды разрешенного использования участков, расположенных в границах ООПТ, а также предельные параметры разрешенного строительства, реконструкции объектов капитального строительства, за исключением линейных объектов, определяются с учетом градостроительных регламентов территориальных зон Правил землепользования и застройки города Перми, утвержденных решением Пермской городской Думы от 26 июня 2007 г. № 143.

1.10. Земельные, в том числе лесные, участки в пределах ООПТ могут быть предоставлены для целей, соответствующих режиму использования территории, в порядке, предусмотренном действующим законодательством.

II. Цели создания ООПТ

2.1. Целями создания ООПТ являются:

2.1.1. сохранение уникального природного ландшафта и биологического разнообразия растительного и животного мира ООПТ;

2.1.2. обеспечение рекреационной деятельности в природных условиях;

2.1.3. разработка и внедрение научных методов сохранения природного комплекса в условиях рекреационного использования;

2.1.4. осуществление наблюдений за состоянием отдельных компонентов окружающей среды на ООПТ, в том числе отбор проб воды, воздуха, почвы;

2.1.5. восстановление нарушенного природного комплекса;

2.1.6. организация экологического просвещения населения.

Основными направлениями экологического просвещения на ООПТ являются:

работа со средствами массовой информации;

информирование населения об ООПТ посредством представления информации в специальных изданиях (буклеты, календари и тому подобное);

создание кино- и видеопродукции;
организация видовых точек и смотровых площадок для посетителей;
организация стационарных и передвижных экспозиций (фотостенды, фотовыставки, выставки детских рисунков и иных художественных работ);
экологические экскурсии и познавательный туризм;
проведение экологических праздников и акций;
взаимодействие с образовательными и общественными организациями;
2.1.7. обеспечение сохранения природного комплекса и биологического разнообразия ООПТ путем ежегодного выполнения следующих видов работ:
мероприятия по охране, защите, воспроизводству лесов;
санитарно-оздоровительные мероприятия, мероприятия по уходу за лесом, лесовосстановительные мероприятия;
организованная подкормка животных, включая птиц;
создание искусственных мест гнездования птиц и убежищ для животных.

III. Управление ООПТ

3.1. Управление ООПТ обеспечивает управление по экологии и природопользованию администрации города Перми (далее – Управление).

3.2. Управление:

планирует научно-исследовательскую деятельность на ООПТ;
осуществляет контроль при строительстве в границах ООПТ новых объектов, необходимых для выполнения ООПТ своих функций и задач, на соответствие строительства утвержденному проекту с целью максимального сохранения природного ландшафта;

накладывает ограничения на проведение шумных мероприятий в период гнездования птиц;

согласовывает мероприятия по строительству, реконструкции, текущему и капитальному ремонту объектов капитального строительства, предусмотренные режимом охраны и использования функциональных зон на ООПТ;

согласовывает экскурсии, культурно-массовые, а также спортивно-оздоровительные мероприятия в границах ООПТ;

согласовывает осуществление на ООПТ иных видов деятельности в случаях, установленных действующим законодательством;

согласовывает мероприятия по благоустройству ООПТ;

осуществляет муниципальный лесной контроль, муниципальный контроль в области охраны и использования ООПТ и контроль за деятельностью муниципального казенного учреждения «Пермское городское лесничество» (далее – ПермГорЛес).

3.3. ПермГорЛес на ООПТ в границах городских лесов:

3.3.1. осуществляет муниципальный лесной контроль в соответствии с действующим законодательством;

3.3.2. организует:

санитарно-оздоровительные мероприятия и мероприятия по охране, защите, воспроизводству лесов, в том числе по обеспечению санитарной безопасности в лесах, уходу за лесом, лесовосстановлению;

создание и оборудование тропиной сети, ее содержание и ремонт;

проведение противоклещевых обработок на рекреационно обустроенных участках ООПТ;

размещение некапитальных строений и сооружений, не связанных с созданием лесной инфраструктуры, для осуществления рекреационной деятельности в городских лесах (в границах территорий без древесной растительности);

создание малых архитектурных форм для улучшения рекреационного потенциала ООПТ;

своевременную уборку и вывоз рассеянного мусора с целью обеспечения соответствующих санитарных требований, требований противопожарной безопасности, эстетичного вида на рекреационно обустроенных участках ООПТ;

установку на ООПТ информационных аншлагов о режимах охраны и использования ООПТ, знаков о границах ООПТ;

проведение профилактических мероприятий по предупреждению, ограничению возникновения и распространения пожаров;

3.3.3. обеспечивает:

создание и функционирование учебно-познавательных маршрутов, экологических троп;

огораживание муравейников;

создание и размещение искусственных гнездовий и кормушек;

работы по восстановлению нарушенного ландшафта;

контроль за проведением работ по ремонту сооружений и коммуникаций, необходимых для достижения целей, поставленных при создании ООПТ, на соответствие их проекту, согласованному Управлением; содействие научно-исследовательской деятельности на ООПТ.

IV. Режим охраны и использования ООПТ

4.1. Режим охраны ООПТ включает систему правил и мероприятий, необходимых для выполнения стоящих перед ним задач, и устанавливается исходя из задач ООПТ и требований природоохранного законодательства.

4.2. Пользователи земельных и лесных участков обязаны соблюдать требования режима охраны ООПТ и лесного законодательства. При смене пользователей земельных и лесных участков все ограничения, наложенные настоящим Положением, сохраняют силу.

4.3. На ООПТ запрещается любая деятельность, противоречащая задачам и режиму охраны ООПТ, в том числе: искажение исторически сложившегося охраняемого ландшафта;

деятельность с превышением нормативов предельно допустимых уровней производственного и транспортного шума, вибрации, электрических, электромагнитных, магнитных полей и иных вредных физических воздействий на здоровье человека и окружающую природную среду;

умышленное причинение беспокойства, отлов и уничтожение, разорение гнезд и нор диких животных;

все виды пользования животным миром, за исключением случаев, предусмотренных настоящим Положением;

введение (интродукция) любых видов растений или животных, ранее не обитавших на ООПТ, в целях их акклиматизации;

нарушение мест обитания, сбор и уничтожение видов животных и растений, включенных в Красные книги Российской Федерации и Пермского края;

самовольные посадки деревьев и кустарников, другие самовольные действия граждан, направленные на обустройство отдельных участков ООПТ;

любые виды рубок лесных насаждений, за исключением рубок, предусмотренных при проведении санитарно-оздоровительных мероприятий и мероприятий по уходу за лесом;

заготовка живицы и древесных соков;

проведение массовых спортивных, зрелищных и иных мероприятий вне специально выделенных для этих целей мест и (или) с нарушением установленного порядка, а также при отсутствии согласования с Управлением;

самовольное изменение вида разрешенного использования земельного, лесного участка;

самовольное занятие земельных, лесных участков;

размещение рекламных и информационных щитов, не связанных с функционированием ООПТ;

движение и стоянка механизированных транспортных средств, не связанных с функционированием ООПТ, осуществляемые вне дорог общего пользования, лесных дорог и специально предусмотренных для этого мест, за исключением транспортных средств, обеспечивающих противопожарные мероприятия, санитарно-оздоровительные мероприятия и мероприятия по уходу за лесом;

размещение нестационарных торговых объектов в границах ООПТ с нарушением установленного порядка и без согласования с Управлением;

загрязнение почв, замусоривание территории, захоронение мусора, устройство бытовых и промышленных свалок;

применение ядохимикатов, химических средств защиты растений и стимуляторов роста, кроме противоклещевой обработки территории;

строительство на ООПТ складов для хранения ядохимикатов, радиоактивных веществ и любых агрессивных жидкостей;

размещение кладбищ, скотомогильников, объектов размещения отходов производства и потребления, химических, взрывчатых, токсичных, отравляющих и ядовитых веществ, пунктов захоронения радиоактивных отходов;

свободный выгул собак;

выгул и езда на лошадях в границах ООПТ, за исключением передвижения конной полиции;

все виды пользования природными ресурсами, связанные с их изъятием;

геологоразведочные работы и добыча полезных ископаемых, за исключением добычи подземных вод из скважин, бурение которых произведено в установленном порядке на момент принятия настоящего Положения;

разведение и поддержание костров вне специально отведенных для этих целей мест;

несанкционированный снос зеленых насаждений, в том числе в пределах предоставленного на ООПТ земельного участка;

проведение любых массовых мероприятий и выгул домашних животных в период гнездования птиц;
сенокосение, проводимое вне границ хозяйственной, рекреационной зон;
сброс без очистки сточных вод, в том числе дренажных вод;
преобразование зеленых насаждений в парковые и введение (интродукция) любых видов растений или животных, ранее не обитавших на ООПТ, для озеленения участка;
устройство выгребных ям при строительстве, реконструкции и капитальном и текущем ремонте объектов;
использование для отопления угля и другого топлива, отличающегося повышенным содержанием выделяющихся при горении вредных веществ;
иная деятельность, нарушающая естественное развитие природных процессов, угрожающая состоянию природного комплекса, а также не связанная с выполнением возложенных на ООПТ задач и не предусмотренная режимами охраны и использования функциональных зон.

4.4. Проекты благоустройства ООПТ подлежат обязательному согласованию с Управлением.

4.5. В границах ООПТ оборудуются информационные стенды о режимах охраны и использования ООПТ, в том числе посетителями ООПТ.

4.6. Земли в границах ООПТ, нарушенные при проведении строительных, эксплуатационных работ, связанных с нарушением почвенного покрова, ликвидации промышленных, гражданских и иных объектов и сооружений, строительстве, эксплуатации и консервации подземных объектов и коммуникаций (канализационные сооружения и другие), ликвидации последствий загрязнения земель, если по условиям их восстановления требуется снятие верхнего плодородного слоя почвы, подлежат рекультивации.

Рекультивация земель, консервация земель осуществляются в соответствии с утвержденными проектом рекультивации земель, проектом консервации земель путем проведения технических и (или) биологических мероприятий.

4.7. Информация о границах ООПТ и ее функциональных зонах размещается на официальном сайте муниципального образования город Пермь в информационно-телекоммуникационной сети Интернет.

4.8. Снос зеленых насаждений на ООПТ производится в соответствии с Порядком сноса и выполнения компенсационных посадок зеленых насаждений на территории города Перми, предусмотренным решением Пермской городской Думы от 15 декабря 2020 г. № 277.

4.9. Лесные участки могут быть предоставлены в аренду в соответствии с Лесохозяйственным регламентом Пермского городского лесничества, утвержденным постановлением администрации города Перми от 25 апреля 2022 г. № 312.

V. Режимы охраны и использования функциональных зон на ООПТ

5.1. На ООПТ устанавливается дифференцированный режим охраны и использования территорий с учетом природных, историко-культурных, ландшафтных особенностей. В соответствии с этим на ООПТ выделены функциональные зоны согласно приложению к настоящему Положению.

5.2. Зона особой природной ценности – зона, в пределах которой не допускается изменение ландшафта, существующих и исторически сложившихся природных объектов. Данная зона предназначена для сохранения природной среды в естественном состоянии, наиболее ценных участков, включая зону фаунистического покоя, сохранения и восстановления экосистем.

На территории зоны особой природной ценности разрешаются:

проведение в установленном порядке научно-исследовательских работ в области охраны и рационального использования растительного мира, ландшафтной архитектуры, рекреации, не приносящих ущерба природным и историческим объектам ООПТ;

организованная подкормка животных, включая птиц, с целью сохранения их биологического разнообразия;

развешивание искусственных гнезд, дуплянок, щелянок и т.п.;

строительство, реконструкция и эксплуатация инженерных сооружений, линейных объектов, связанных с выполнением ООПТ своих функций и задач, в соответствии с действующим законодательством и Правилами землепользования и застройки города Перми, утвержденными решением Пермской городской Думы от 26 июня 2007 г. № 143, осуществляемые до или после периода гнездования птиц;

реконструкция, капитальный и текущий ремонт, эксплуатация инженерных сооружений, линейных объектов для обеспечения деятельности существующих в границах ООПТ объектов с обязательной последующей рекультивацией почвенного и растительного покрова, осуществляемые до или после периода гнездования птиц;

проведение экскурсий, культурно-массовых, спортивно-оздоровительных мероприятий численностью не более 50 человек при обязательном согласовании с Управлением;

установка информационных и информационно-предупредительных аншлагов и щитов с указанием режи-

ма охраны и использования функциональной зоны ООПТ, размещение ограничивающих проезд и проход сооружений;

проведение противоклещевых обработок;

лесовосстановительные работы;

проведение работ по укреплению, восстановлению склонов, дноуглублению рек, очистке русел рек, другие противозерозионные мероприятия при обязательном согласовании с Управлением;

создание и оборудование тропиной сети, ремонт и замена покрытия пешеходных дорожек;

строительство и обустройство дождевых садов, фитофильтров.

5.3. Рекреационная зона – зона, предназначенная для осмотра достопримечательностей территории, полноценного кратковременного отдыха в природных условиях, организации экологического просвещения и обеспечения посетителей информацией, а также для размещения объектов, связанных с этими целями. В пределах данной зоны предусмотрено размещение основной части туристских маршрутов с видовыми точками, тропами и местами отдыха, оборудованными укрытиями от непогоды, кострищами с запасом дров, указателями, аншлагами и схемами размещения достопримечательных объектов.

На территории рекреационной зоны разрешаются:

проведение в установленном порядке научно-исследовательских работ в области охраны и рационального использования растительного мира, ландшафтной архитектуры, рекреации;

организованная подкормка животных, включая птиц, с целью сохранения их биологического разнообразия;

устройство специально отведенных мест для складирования мусора, снега, листьев и других материалов, образовавшихся в ходе работ по содержанию ООПТ, при условии обеспечения их вывоза в сроки, установленные действующим законодательством;

строительство, реконструкция, текущий и капитальный ремонт, эксплуатация объектов капитального строительства, в том числе инженерных сооружений и линейных объектов, связанных с выполнением ООПТ своих функций и задач, в соответствии с действующим законодательством и Правилами землепользования и застройки города Перми, утвержденными решением Пермской городской Думы от 26 июня 2007 г. № 143, а также при условии сохранения природного ландшафта;

реконструкция, капитальный и текущий ремонт объектов капитального строительства, в том числе линейных объектов для обеспечения деятельности существующих в границах ООПТ объектов с обязательной последующей рекультивацией почвенного и растительного покрова;

размещение спортивных площадок в границах земельных участков, предоставленных в пользование под соответствующие цели. Указанные работы должны осуществляться при условии отсутствия креплений спортивных снарядов и иных объектов на частях деревьев и кустарников, с соблюдением требований градостроительного законодательства и в соответствии с Правилами землепользования и застройки города Перми, утвержденными решением Пермской городской Думы от 26 июня 2007 г. № 143;

оборудование детских площадок;

создание и оборудование тропиной сети, ремонт и замена покрытия пешеходных дорожек;

создание в установленном порядке малых архитектурных форм для улучшения эстетического и рекреационного потенциала ООПТ;

обустройство туристских маршрутов со смотровыми площадками и экологическими тропами;

оборудование мест для стоянки транспортных средств на время нахождения на ООПТ их владельцев на территории, не отнесенной к городским лесам;

размещение в соответствии с действующим законодательством объектов проката спортивно-туристского инвентаря и снаряжения;

размещение объектов торговли, общественного питания в установленном порядке вне границ городских лесов;

устройство мест и площадок культурно-развлекательного характера при условии соблюдения нормативов предельно допустимых уровней шума, вибрации и иных вредных физических воздействий на здоровье человека и окружающую природную среду;

проведение экскурсий, культурно-массовых, спортивно-оздоровительных мероприятий по согласованию с Управлением;

установка информационных и информационно-предупредительных аншлагов и щитов с указанием режима охраны и использования функциональной зоны ООПТ, размещение ограничивающих проезд и проход сооружений;

восстановление зеленых насаждений, формирование ландшафтов на участках, прилегающих к прогулочным маршрутам и площадкам отдыха, декоративное озеленение (с использованием местных видов растений), посадки вдоль опушек, прогулочных маршрутов, площадок отдыха с целью их закрепления, формирование почвозащитного подлеска по согласованию с Управлением;

проведение биотехнических мероприятий с целью обеспечения сохранения популяций животных, свойственных

конкретным лесным и другим природным сообществам, и следов их жизнедеятельности путем развешивания искусственных гнездовых, оборудования подкормочных точек и подкормочных площадок с соответствующим информационным обеспечением, расселения муравейников, посадки ягодных кустарников (с использованием местных видов растений), создания популяций местных видов травянистых и других растений – объектов показа (вдоль учебных маршрутов);

проведение работ по укреплению, восстановлению склонов, дноуглублению рек, очистке русел рек, другие противоэрозионные мероприятия, осуществляемые при обязательном согласовании с Управлением;

проведение противоклещевых обработок.

5.4. Хозяйственная зона – зона, в пределах которой предусматривается строго регулируемое хозяйственное природопользование, включающее земельные участки, предоставленные до момента создания ООПТ, для использования по целевому назначению с условием максимального сохранения природного ландшафта, а также объекты социальной инфраструктуры, административные, хозяйственные и прочие объекты, связанные с выполнением ООПТ своих функций и задач.

На территории хозяйственной зоны разрешаются:

проведение в установленном порядке научно-исследовательских работ в области охраны и рационального использования растительного мира, ландшафтной архитектуры, рекреации;

организованная подкормка животных, включая птиц, с целью сохранения их биологического разнообразия;

устройство специально отведенных мест для складирования мусора, снега, листьев и других материалов, образовавшихся в ходе работ по содержанию ООПТ, при условии обеспечения их вывоза в сроки, установленные действующим законодательством;

реконструкция, капитальный и текущий ремонт инженерных сооружений, линейных объектов для обеспечения деятельности существующих в границах ООПТ объектов с обязательной последующей рекультивацией почвенного и растительного покрова, посадкой зеленых насаждений;

реконструкция, текущий и капитальный ремонт объектов капитального строительства и строительство строений и сооружений вспомогательного использования на земельных участках, предоставленных до момента создания ООПТ, при наличии зарегистрированного за физическими и юридическими лицами в установленном законом порядке права пользования на данные участки. Указанные работы должны осуществляться при условии сохранения природного ландшафта, наличии положительного заключения государственной экологической экспертизы в случаях, установленных Федеральным законом от 23 ноября 1995 г. № 174-ФЗ «Об экологической экспертизе», с соблюдением требований градостроительного законодательства и в соответствии с Правилами землепользования и застройки города Перми, утвержденными решением Пермской городской Думы от 26 июня 2007 г. № 143;

строительство, реконструкция инженерных сооружений, линейных объектов, связанных с выполнением ООПТ своих функций и задач, а также строительство, реконструкция объектов, предусмотренных схемой территориального планирования Пермского края в области регионального транспорта (железнодорожного, воздушного, морского, внутреннего водного транспорта) и автомобильных дорог регионального значения в соответствии с действующим законодательством и Правилами землепользования и застройки города Перми, утвержденными решением Пермской городской Думы от 26 июня 2007 г. № 143;

создание и оборудование тропиной сети, ремонт и замена покрытия пешеходных дорожек;

развешивание искусственных гнезд, дуплянок, щелянок и т.п.;

создание в установленном порядке малых архитектурных форм для улучшения эстетического и рекреационного потенциала ООПТ;

установка информационных и информационно-предупредительных аншлагов и щитов с указанием режима охраны и использования функциональной зоны ООПТ, размещение ограничивающих проезд и проход сооружений;

проведение противоклещевых обработок.

VI. Порядок проведения санитарно-оздоровительных мероприятий на ООПТ в границах городских лесов

6.1. Санитарно-оздоровительные мероприятия в границах городских лесов проводятся в соответствии с требованиями лесного законодательства.

6.2. Планы санитарно-оздоровительных мероприятий лесных насаждений определяются на основании лесоустройства, Лесохозяйственного регламента, натурного, лесопатологического обследования и подлежат обязательному согласованию ежегодно в срок до 15 февраля года, в котором планируется проведение санитарно-оздоровительных мероприятий, с Управлением.

6.3. Санитарно-оздоровительные мероприятия лесных насаждений выполняются без прокладки дополнительных дорог и просек с сохранением подроста.

6.4. С целью максимального сохранения почв санитарно-оздоровительные мероприятия лесных насаждений проводятся преимущественно в снежный период.

6.5. В выводково-гнездовой период запрещается проведение всех видов санитарно-оздоровительных мероприятий лесных насаждений, за исключением сноса единичных деревьев, угрожающих падением, а также мероприятий, связанных с ликвидацией очагов вредных организмов.

VII. Ответственность за нарушение правил охраны и использования ООПТ

7.1. Лица, нарушившие режим ООПТ, установленный настоящим Положением, несут уголовную и административную ответственность в соответствии с действующим законодательством.

7.2. Лица, причинившие материальный ущерб в результате нарушения порядка рекультивации, охраны, использования ООПТ, обязаны возместить его в полном объеме.

Приложение
к Положению об особо охраняемой
природной территории местного значения –
охраняемом ландшафте
«Мотовилихинский»

СХЕМА
функционального зонирования особо охраняемой природной территории
местного значения – охраняемого ландшафта «Мотовилихинский»

Схема зонирования ООПТ Мотовилихинский





АДМИНИСТРАЦИЯ ГОРОДА ПЕРМИ ПОСТАНОВЛЕНИЕ

27.03.2024

№ 224

Об утверждении Регламента взаимодействия функциональных, территориальных органов администрации города Перми, муниципальных предприятий, муниципальных учреждений города Перми при определении лица, которому передается имущество, созданное в результате осуществления бюджетных инвестиций в объекты муниципальной собственности города Перми

В соответствии с Федеральным законом от 06 октября 2003 г. № 131-ФЗ «Об общих принципах организации местного самоуправления в Российской Федерации», Уставом города Перми, Положением о департаменте имущественных отношений администрации города Перми, утвержденным решением Пермской городской Думы от 12 сентября 2006 г. № 210, постановлением администрации города Перми от 07 августа 2014 г. № 531 «Об утверждении Порядка принятия решений о подготовке и реализации бюджетных инвестиций в объекты муниципальной собственности города Перми, принятия решений о предоставлении бюджетных ассигнований на осуществление за счет субсидий капитальных вложений в объекты муниципальной собственности города Перми»

администрация города Перми ПОСТАНОВЛЯЕТ:

1. Утвердить прилагаемый Регламент взаимодействия функциональных, территориальных органов администрации города Перми, муниципальных предприятий, муниципальных учреждений города Перми при определении лица, которому передается имущество, созданное в результате осуществления бюджетных инвестиций в объекты муниципальной собственности города Перми.

2. Настоящее постановление вступает в силу со дня официального опубликования в печатном средстве массовой информации «Официальный бюллетень органов местного самоуправления муниципального образования город Пермь».

3. Управлению по общим вопросам администрации города Перми обеспечить опубликование настоящего постановления в печатном средстве массовой информации «Официальный бюллетень органов местного самоуправления муниципального образования город Пермь».

4. Информационно-аналитическому управлению администрации города Перми обеспечить опубликование (обнародование) настоящего постановления на официальном сайте муниципального образования город Пермь в информационно-телекоммуникационной сети Интернет.

5. Контроль за исполнением настоящего постановления возложить на первого заместителя главы администрации города Перми Андрианову О.Н.

Глава города Перми

Э.О. Соснин

УТВЕРЖДЕН
постановлением администрации
города Перми
от 27.03.2024 № 224

РЕГЛАМЕНТ

взаимодействия функциональных, территориальных органов администрации города Перми, муниципальных предприятий, муниципальных учреждений города Перми при определении лица, которому передается имущество, созданное в результате осуществления бюджетных инвестиций в объекты муниципальной собственности города Перми

I. Общие положения

1.1. Настоящий Регламент взаимодействия функциональных, территориальных органов администрации города Перми, муниципальных предприятий, муниципальных учреждений города Перми при определении лица, которому передается имущество, созданное в результате осуществления бюджетных инвестиций в объекты муниципальной собственности города Перми (далее – Регламент), разработан в соответствии с Гражданским кодексом Российской Федерации,

Федеральным законом от 06 октября 2003 г. № 131-ФЗ «Об общих принципах организации местного самоуправления в Российской Федерации», постановлением администрации города Перми от 07 августа 2014 г. № 531 «Об утверждении Порядка принятия решений о подготовке и реализации бюджетных инвестиций в объекты муниципальной собственности города Перми, принятия решений о предоставлении бюджетных ассигнований на осуществление за счет субсидий капитальных вложений в объекты муниципальной собственности города Перми».

1.2. Настоящий Регламент устанавливает порядок взаимодействия функциональных, территориальных органов администрации города Перми, муниципальных предприятий, муниципальных учреждений города Перми при определении лица, за которым имущество, созданное в результате осуществления бюджетных инвестиций в объекты муниципальной собственности города Перми, подлежит закреплению на праве оперативного управления или хозяйственного ведения или которому такое имущество подлежит передаче по договору на обеспечение технической эксплуатации и содержания объектов имущества, входящих в муниципальную казну города Перми.

1.3. Понятия, используемые в настоящем Регламенте:

ответственный исполнитель – функциональный орган администрации города Перми, являющийся исполнителем программы, в рамках которой планируется осуществление капитальных вложений в объекты, а также ответственный за подготовку и реализацию бюджетных инвестиций, предоставление бюджетных ассигнований на осуществление за счет субсидий из бюджета города Перми муниципальными бюджетными и автономными учреждениями, муниципальными унитарными предприятиями города Перми капитальных вложений в объекты (понятия, используемые в настоящем абзаце применяются в значении, определенном в Порядке принятия решений о подготовке и реализации бюджетных инвестиций в объекты муниципальной собственности города Перми, принятия решений о предоставлении бюджетных ассигнований на осуществление за счет субсидий капитальных вложений в объекты муниципальной собственности города Перми, утвержденном постановлением администрации города Перми от 07 августа 2014 г. № 531);

технический заказчик – муниципальное учреждение города Перми, которое осуществляет полномочия технического заказчика в соответствии с Градостроительным кодексом Российской Федерации;

основной объект – объект капитального строительства, созданный в результате осуществления бюджетных инвестиций, за исключением объектов, указанных в абзаце пятом пункта 1.3 настоящего Регламента;

вспомогательный объект – объект, созданный в результате осуществления бюджетных инвестиций, предназначенный для обслуживания и эксплуатации основного объекта, в том числе: сети инженерно-технического обеспечения водоснабжения, водоотведения, электроснабжения, газоснабжения, теплоснабжения, ливневой канализации, системы ливневой канализации, объекты и элементы благоустройства, источники противопожарного водоснабжения;

отраслевой орган – функциональный орган администрации города Перми, к сфере деятельности которого относится вспомогательный объект;

вещные права – право оперативного управления имуществом, право хозяйственного ведения имуществом;

договор – договор на обеспечение технической эксплуатации и содержания объектов имущества, входящих в муниципальную казну города Перми;

Правообладатель – функциональный, территориальный орган администрации города Перми, муниципальное учреждение, муниципальное предприятие города Перми, за которым основной объект и (или) вспомогательный объект подлежат закреплению на вещных правах, или муниципальное учреждение города Перми, которому основной объект и (или) вспомогательный объект подлежат передаче по Договору.

1.4. Включение основного и вспомогательного объектов в реестр муниципального имущества города Перми, закрепление на вещных правах или передача по договору таких объектов правообладателям осуществляются в порядке, установленном законодательством и правовыми актами города Перми.

1.5. При возникновении случаев, не урегулированных настоящим Регламентом, применяются нормы действующего законодательства.

II. Процедура взаимодействия функциональных, территориальных органов администрации города Перми, муниципальных предприятий, муниципальных учреждений города Перми

2.1. Технический заказчик в течение 10 рабочих дней с даты положительного заключения государственной экспертизы проектной документации основного объекта направляет ответственному исполнителю в отношении основного и вспомогательного объектов следующую информацию:

2.1.1. наименование и местоположение объектов;

2.1.2. назначение объектов;

2.1.3. технические характеристики (в соответствии с проектной документацией).

2.2. Ответственный исполнитель в течение 5 рабочих дней с даты получения информации, указанной в пункте 2.1 настоящего Регламента, направляет в отраслевой орган запрос об определении правообладателя вспомогательного объекта:

2.2.1. в отношении сетей инженерно-технического обеспечения водоснабжения, водоотведения, электроснабжения, газоснабжения, теплоснабжения – в функциональный орган администрации города Перми, осуществляющий

функции организации в границах города Перми эксплуатации и развития электро-, тепло-, газо- и водоснабжения населения, водоотведения, снабжения населения топливом в пределах полномочий, установленных законодательством Российской Федерации;

2.2.2. в отношении сетей инженерно-технического обеспечения ливневой канализации, систем ливневой канализации – в функциональный орган администрации города Перми, осуществляющий функции организации в границах города Перми эксплуатации и развития электро-, тепло-, газо- и водоснабжения населения, водоотведения, снабжения населения топливом в пределах полномочий, установленных законодательством Российской Федерации;

2.2.3. в отношении объектов и элементов благоустройства – в функциональный орган администрации города Перми, осуществляющий функции по организации благоустройства территории города Перми, организации наружного освещения территории общего пользования города Перми, организации дорожной деятельности в отношении автомобильных дорог местного значения в границах города Перми;

2.2.4. в отношении источников противопожарного водоснабжения, иных объектов, обеспечивающих пожарную безопасность, – в функциональный орган администрации города Перми, осуществляющий функции по обеспечению реализации полномочий администрации города Перми, предусмотренных действующим законодательством в сфере общественной безопасности на территории города Перми.

2.3. Отраслевой орган в течение 10 рабочих дней с даты получения запроса, указанного в пункте 2.2 настоящего Регламента, направляет информацию об определении правообладателя вспомогательного объекта ответственному исполнителю, а также функциональному, территориальному органу администрации города Перми, муниципальному учреждению, муниципальному предприятию города Перми, определенному в качестве правообладателя.

2.4. В случае непредоставления информации в соответствии с пунктом 2.3 настоящего Регламента ответственный исполнитель в течение 15 рабочих дней с даты истечения срока, предусмотренного пунктом 2.3 настоящего Регламента, обеспечивает проведение совещания с участием заинтересованных лиц по вопросу определения правообладателя вспомогательного объекта.

Отраслевой орган в течение 10 рабочих дней с даты определения правообладателя вспомогательного объекта в порядке и сроки, установленные на совещании, направляет информацию об определении правообладателя вспомогательного объекта ответственному исполнителю, а также функциональному, территориальному органу администрации города Перми, муниципальному учреждению, муниципальному предприятию города Перми, определенному в качестве правообладателя.

2.5. Ответственный исполнитель в течение 10 рабочих дней с даты поступления информации об определении правообладателя вспомогательного объекта, а в случае если вспомогательных объектов более одного – информации в отношении всех вспомогательных объектов, направляет техническому заказчику информацию об определении правообладателей основного и вспомогательного(ых) объектов с приложением информации отраслевого органа (отраслевых органов), предусмотренной пунктом 2.3, абзацем вторым пункта 2.4 настоящего Регламента.

2.6. Технический заказчик не позднее чем за 30 рабочих дней до дня направления в федеральный орган исполнительной власти, осуществляющий государственный кадастровый учет и государственную регистрацию прав, заявления о государственной регистрации права собственности муниципального образования город Пермь в отношении вспомогательного объекта, являющегося недвижимым имуществом, или до дня приемки результата работ в отношении вспомогательного объекта, являющегося движимым имуществом, направляет правообладателю вспомогательного объекта проектную и исполнительную документацию в отношении основного и вспомогательного объектов.

2.7. Правообладатель вспомогательного объекта в течение 10 рабочих дней с даты получения документов, указанных в пункте 2.6 настоящего Регламента, проводит проверку вспомогательного объекта с участием технического заказчика, составляет акт осмотра вспомогательного объекта, который должен содержать вывод о соответствии или несоответствии вспомогательного объекта проектной и исполнительной документации, и направляет его отраслевому органу и техническому заказчику.

В случае если акт осмотра вспомогательного объекта не содержит вывод о соответствии или несоответствии вспомогательного объекта проектной и исполнительной документации, вспомогательный объект считается соответствующим проектной и исполнительной документации.

2.8. В случае выявления несоответствия вспомогательного объекта проектной и исполнительной документации технический заказчик обеспечивает устранение выявленных несоответствий в срок не позднее даты государственной регистрации права собственности муниципального образования город Пермь в отношении недвижимого имущества или дня приемки результата работ в отношении движимого имущества.

Технический заказчик в течение 5 рабочих дней с даты устранения выявленных несоответствий направляет правообладателю вспомогательного объекта информацию об их устранении.

Устранение выявленных несоответствий подтверждается в порядке, установленном пунктом 2.7 настоящего Регламента, в течение 10 рабочих дней с даты поступления правообладателю вспомогательного объекта информации об устранении выявленных несоответствий от технического заказчика.

В случае если несоответствия, указанные в акте осмотра вспомогательного объекта, не устранены до даты государственной регистрации права собственности муниципального образования город Пермь в отношении вспомога-

ного объекта, являющегося недвижимым имуществом, или до дня приемки результата работ в отношении вспомогательного объекта, являющегося движимым имуществом, правообладателем вспомогательного объекта на период до устранения несоответствий, указанных в акте осмотра вспомогательного объекта, определяется технический заказчик.

2.9. Технический заказчик в течение 5 рабочих дней с даты государственной регистрации права собственности муниципального образования город Пермь на основной объект и (или) вспомогательный объект, являющийся(еся) недвижимым имуществом, или со дня приемки результата работ в отношении вспомогательного объекта, являющегося движимым имуществом, направляет ответственному исполнителю следующие документы:

2.9.1. выписки из Единого государственного реестра недвижимости в отношении основного объекта и (или) вспомогательного объекта, являющегося(ихся) недвижимым имуществом;

2.9.2. документы технической инвентаризации в отношении основного объекта, вспомогательного объекта, являющихся недвижимым имуществом, вспомогательного объекта, являющегося линейным объектом, элементом благоустройства, входящим в состав благоустройства территории (объекта благоустройства);

2.9.3. документы, подтверждающие приемку результата работ в отношении вспомогательного объекта, являющегося движимым имуществом;

2.9.4. проектную и исполнительную документацию.

2.10. Технический заказчик в порядке и сроки, установленные законодательством и правовыми актами города Перми, направляет функциональному органу администрации города Перми, осуществляющему функции по рациональному управлению и распоряжению имуществом, находящимся в муниципальной собственности города Перми, документы, необходимые для включения основного и (или) вспомогательного объектов в реестр муниципального имущества города Перми.

2.11. Одновременно с документами, указанными в пункте 2.10 настоящего Регламента, технический заказчик направляет функциональному органу администрации города Перми, указанному в пункте 2.10 настоящего Регламента, информацию о правообладателе основного и (или) вспомогательного объектов с приложением:

2.11.1. документов, предусмотренных пунктом 2.3, абзацем вторым пункта 2.4, пунктом 2.5 настоящего Регламента;

2.11.2. акта осмотра вспомогательного объекта, составленного в соответствии с пунктами 2.7, 2.8 настоящего Регламента.



АДМИНИСТРАЦИЯ ГОРОДА ПЕРМИ ПОСТАНОВЛЕНИЕ

27.03.2024

№ 225

О внесении изменений в состав призывной комиссии по мобилизации граждан, пребывающих в запасе, города Перми, утвержденный постановлением администрации города Перми от 02.11.2022 № 1112

В связи с кадровыми изменениями в администрации города Перми, территориальных органах администрации города Перми, территориальных органах федеральных органов исполнительной власти, расположенных на территории города Перми, администрация города Перми ПОСТАНОВЛЯЕТ:

1. Внести в состав призывной комиссии по мобилизации граждан, пребывающих в запасе, города Перми, утвержденный постановлением администрации города Перми от 02 ноября 2022 г. № 1112 (в ред. от 16.03.2023 № 206, от 04.08.2023 № 662, от 07.09.2023 № 809), следующие изменения:

1.1. включить в состав призывной комиссии по мобилизации граждан, пребывающих в запасе, города Перми Турова Алексея Михайловича, заместителя главы администрации города Перми, членом комиссии;

1.2. исключить из состава призывной комиссии по мобилизации граждан, пребывающих в запасе, города Перми Молоковских А.В.;

1.3. в составе подкомиссии по Дзержинскому району города Перми:

1.3.1. позицию:

«Заместитель председателя
подкомиссии:

Бизаев - военный комиссар Индустриального и Дзержинского районов города
Аюб Кюриевич Пермь Пермского края (по согласованию)»

изложить в следующей редакции:

«Заместитель председателя
подкомиссии:

Большаков - военный комиссар (Индустриального и Дзержинского районов г. Пермь
Валерий Сергеевич Пермского края) (по согласованию);

1.3.2. позицию:

«Мелихова - врач-терапевт военного комиссариата Индустриального и Дзержинского
Татьяна Викторовна районов города Пермь Пермского края (по согласованию)»

изложить в следующей редакции:

«Багно - врач-терапевт государственного бюджетного учреждения здравоохранения
Алевтина Григорьевна Пермского края «Городская клиническая поликлиника № 4»
(по согласованию);

1.4. в составе подкомиссии по Индустриальному району города Перми:

1.4.1. позицию:

«Председатель подкомиссии:
Дробинин - глава администрации Индустриального района города Перми»
Дмитрий Валерьевич

изложить в следующей редакции:

«Председатель подкомиссии:
Полудницын - и.о. главы администрации Индустриального района города Перми»;
Алексей Николаевич

1.4.2. позицию:

«Заместитель председателя
подкомиссии:

Бизаев - военный комиссар Индустриального и Дзержинского районов города
Аюб Кюриевич Пермь Пермского края (по согласованию)»

изложить в следующей редакции:

«Заместитель председателя
подкомиссии:

Большаков - военный комиссар (Индустриального и Дзержинского районов г. Пермь
Валерий Сергеевич Пермского края) (по согласованию);

1.4.3. позицию:

«Мелихова - врач-терапевт военного комиссариата Индустриального и Дзержинского
Татьяна Викторовна районов города Пермь Пермского края (по согласованию)»

изложить в следующей редакции:

«Севастьянов - главный врач государственного бюджетного учреждения здравоохранения
Алексей Геннадьевич Пермского края «Городская клиническая поликлиника № 2»
(по согласованию);

1.5. в составе подкомиссии по Кировскому району города Перми:

1.5.1. позицию:

«Гилев
Евгений Григорьевич - заместитель начальника МКУ «Пермское городское управление
гражданской защиты» по Кировскому району города Перми»

изложить в следующей редакции:

«Стуков
Евгений Михайлович - заместитель начальника муниципального казенного учреждения
«Пермское городское управление гражданской защиты» по Кировскому
району города Перми»;

1.5.2. позицию:

«Гуляева
Ольга Леонидовна - заместитель прокурора Кировского района города Перми (по
согласованию)»

изложить в следующей редакции:

«Девятов
Максим Викторович - заместитель прокурора Кировского района города Перми (по
согласованию)»;

1.5.3. позицию:

«Козицын
Сергей Васильевич - начальник сектора по взаимодействию с административными органами
администрации Кировского района города Перми»

изложить в следующей редакции:

«Сальникова
Евгения Вадимовна - начальник сектора по взаимодействию с административными органами
администрации Кировского района города Перми»;

1.5.4. позицию:

«Манатов
Ильнур Айратович - заместитель начальника отдела полиции № 3 (дислокация Кировский
район) Управления МВД России по городу Перми (по согласованию)»

изложить в следующей редакции:

«Суворов
Алексей Анатольевич - заместитель начальника отдела полиции № 3 (дислокация Кировский
район) Управления МВД России по городу Перми (по согласованию)».

2. Настоящее постановление вступает в силу со дня официального опубликования в печатном средстве массовой информации «Официальный бюллетень органов местного самоуправления муниципального образования город Пермь».

3. Управлению по общим вопросам администрации города Перми обеспечить опубликование настоящего постановления в печатном средстве массовой информации «Официальный бюллетень органов местного самоуправления муниципального образования город Пермь».

4. Информационно-аналитическому управлению администрации города Перми обеспечить опубликование (обнародование) настоящего постановления на официальном сайте муниципального образования город Пермь в информационно-телекоммуникационной сети Интернет.

5. Контроль за исполнением настоящего постановления возложить на заместителя главы администрации города Перми Турова А.М.

Глава города Перми

Э.О. Соснин



АДМИНИСТРАЦИЯ ГОРОДА ПЕРМИ ПОСТАНОВЛЕНИЕ

28.03.2024

№ 226

О внесении изменений в муниципальную программу «Развитие сети образовательных организаций города Перми», утвержденную постановлением администрации города Перми от 20.10.2021 № 923

В соответствии с Бюджетным кодексом Российской Федерации, Федеральным законом от 06 октября 2003 г. № 131-ФЗ «Об общих принципах организации местного самоуправления в Российской Федерации», Уставом города Перми, постановлением администрации города Перми от 25 сентября 2013 г. № 781 «Об утверждении Порядка принятия решений о разработке муниципальных программ, их формирования и реализации» администрация города Перми ПОСТАНОВЛЯЕТ:

1. Утвердить прилагаемые изменения в муниципальную программу «Развитие сети образовательных организаций города Перми», утвержденную постановлением администрации города Перми от 20 октября 2021 г. № 923 (в ред. от 30.12.2021 № 1271, от 25.02.2022 № 113, от 29.03.2022 № 237, от 13.05.2022 № 355, от 31.05.2022 № 421, от 19.08.2022 № 700, от 09.09.2022 № 777, от 20.10.2022 № 1036, от 28.10.2022 № 1091, от 25.11.2022 № 1191, от 22.12.2022 № 1340, от 30.12.2022 № 1430, от 18.01.2023 № 26, от 30.01.2023 № 52, от 07.02.2023 № 81, от 13.03.2023 № 192, от 24.03.2023 № 236, от 26.04.2023 № 340, от 30.06.2023 № 554, от 31.07.2023 № 652, от 25.08.2023 № 772, от 20.09.2023 № 847, от 20.10.2023 № 1129, от 08.11.2023 № 1223, от 21.11.2023 № 1277, от 15.12.2023 № 1411, от 26.12.2023 № 1485, от 29.12.2023 № 1523, от 06.02.2024 № 73, от 15.02.2024 № 109).

2. Настоящее постановление вступает в силу со дня официального опубликования в печатном средстве массовой информации «Официальный бюллетень органов местного самоуправления муниципального образования город Пермь».

3. Управлению по общим вопросам администрации города Перми обеспечить опубликование настоящего постановления в печатном средстве массовой информации «Официальный бюллетень органов местного самоуправления муниципального образования город Пермь».

4. Информационно-аналитическому управлению администрации города Перми обеспечить опубликование (обнародование) настоящего постановления на официальном сайте муниципального образования город Пермь в информационно-телекоммуникационной сети Интернет.

5. Контроль за исполнением настоящего постановления возложить на заместителя главы администрации города Перми Мальцеву Е.Д.

И.о. Главы города Перми

О.Н. Андрианова

УТВЕРЖДЕНЫ
 постановлением администрации
 города Перми
 от 28.03.2024 № 226

ИЗМЕНЕНИЯ
 в муниципальную программу «Развитие сети образовательных организаций города Перми»,
 утвержденную постановлением администрации города Перми от 20 октября 2021 г. № 923

1. В разделе «Паспорт муниципальной программы»:
 1.1. строку 9 изложить в следующей редакции:

9	2022 год план	2023 год план	2024 год план	2025 год план	2026 год план
Объемы и источники финансирования программы (подпрограммы)					
программа, всего (тыс. руб.), в том числе:	2 842 505,60270	6 138 375,68083	4 088 638,20986	3 440 537,68003	3 180 941,384
бюджет города Перми	803 600,64556	1 963 652,83410	1 576 010,953	2 586 295,065	3 180 941,384
бюджет города Перми (неиспользованные ассигнования отчетного года)	26 760,72042	21 393,45443	107 735,60677	0,0	0,0
бюджет Пермского края	376 523,51456	852 591,30868	546 613,49133	462 265,01503	0,0
бюджет Пермского края (неиспользованные ассигнования отчетного года)	0,0	0,0	110 557,72196	0,0	0,0
бюджет Российской Федерации	1 081 907,700	1 066 003,100	879 572,440	391 977,600	0,0
внебюджетные источники	553 632,94144	2 234 734,98362	831 296,51657	0,0	0,0
внебюджетные источники (неиспользованные ассигнования отчетного года)	0,0	0,0	36 851,48023	0,0	0,0
подпрограмма 1.1, всего (тыс. руб.), в том числе:	516 108,735	74 422,98604	404 914,300	252 385,700	0,0
бюджет города Перми	9 308,735	4 348,25979	204 914,300	252 385,700	0,0
внебюджетные источники	506 800,000	70 074,72625	200 000,000	0,0	0,0
подпрограмма 1.2, всего (тыс. руб.), в том числе:	1 336 064,82770	4 907 257,87190	2 291 590,05753	1 896 591,26185	2 170 669,284
бюджет города Перми	460 572,31556	1 152 023,97909	694 124,244	1 551 410,465	2 170 669,284
бюджет города Перми (неиспользованные ассигнования отчетного года)	17 952,97514	21 393,45443	106 365,89677	0,0	0,0
бюджет Пермского края	87 278,79556	532 027,08101	261 868,058	345 180,79685	0,0
бюджет Пермского края (неиспользованные ассигнования отчетного года)	0,0	0,0	110 557,72196	0,0	0,0
бюджет Российской Федерации	723 427,800	1 037 153,100	450 526,140	0,0	0,0
внебюджетные источники	46 832,94144	2 164 660,25737	631 296,51657	0,0	0,0
внебюджетные источники (неиспользованные ассигнования отчетного года)	0,0	0,0	36 851,48023	0,0	0,0

подпрограмма 1.3, всего (тыс. руб.), в том числе:	990 332,040	1 156 694,82289	1 392 133,85233	1 291 560,71818	1 010 272,100
бюджет города Перми	333 719,595	807 280,59522	676 972,409	782 498,900	1 010 272,100
бюджет города Перми (неиспользованные ассигнования отчетного года)	8 887,826	0,0	1 369,710	0,0	0,0
бюджет Пермского края	289 244,719	320 564,22767	284 745,43333	117 084,21818	0,0
бюджет Российской Федерации	358 479,900	28 850,000	429 046,300	391 977,600	0,0

1.2. в строке 10 строку:

Количество созданных мест в общеобразовательных учреждениях за счет строительства, реконструкции, безвозмездной передачи в муниципальную собственность зданий для размещения общеобразовательного учреждения	1650	4201	1050	500	2100
--	------	------	------	-----	------

изложить в следующей редакции:

Количество созданных мест в общеобразовательных учреждениях за счет строительства, реконструкции, безвозмездной передачи в муниципальную собственность зданий для размещения общеобразовательного учреждения	1650	4201	1750	500	3500
--	------	------	------	-----	------

2. В разделе «Система программных мероприятий подпрограммы 1.1 «Повышение доступности дошкольного образования» муниципальной программы «Развитие сети образовательных организаций города Перми»:

2.1. строки 1.1.1.2.1, 1.1.1.2.2, «Итого по мероприятию 1.1.1.1.2, в том числе по источникам финансирования» изложить в следующей редакции:

1.1.1.2.1	разработанная проектная документация на строительство здания для размещения дошкольного образовательного учреждения МАДОУ «Легополис» г. Перми в квартале, ограниченном улицами Хабаровской, Ветлужской, Заречной, Красноводской	ед.	-	1	-	МКУ «УТЗ»	бюджет города Перми	0,0	19 211,33179	0,0	0,0	
1.1.1.2.2	выполненные работы по строительству здания для размещения дошкольного образовательного учреждения МАДОУ «Легополис» г. Перми в квартале, ограниченном улицами Хабаровской, Ветлужской, Заречной, Красноводской	ед.	-	1	1	МКУ «УТЗ»	бюджет города Перми	0,0	185 702,96821	252 385,700	0,0	
Итого по мероприятию 1.1.1.1.2, в том числе по источникам финансирования								0,0	204 914,300	0,0	252 385,700	0,0

2.2. строки «Итого по основному мероприятию 1.1.1.1, в том числе по источникам финансирования», «Итого по задаче 1.1.1, в том числе по источникам финансирования», «Всего по подпрограмме 1.1, в том числе по источникам финансирования» изложить в следующей редакции:

Итого по основному мероприятию 1.1.1.1, в том числе по источникам финансирования	итого	516 108,735	74 422,98604	404 914,300	252 385,700	0,0
	бюджет города Перми	9 308,735	4 348,25979	204 914,300	252 385,700	0,0
	внебюджетные источники	506 800,000	70 074,72625	200 000,000	0,0	0,0
Итого по задаче 1.1.1, в том числе по источникам финансирования	итого	516 108,735	74 422,98604	404 914,300	252 385,700	0,0
	бюджет города Перми	9 308,735	4 348,25979	204 914,300	252 385,700	0,0
	внебюджетные источники	506 800,000	70 074,72625	200 000,000	0,0	0,0
Всего по подпрограмме 1.1, в том числе по источникам финансирования	всего	516 108,735	74 422,98604	404 914,300	252 385,700	0,0
	бюджет города Перми	9 308,735	4 348,25979	204 914,300	252 385,700	0,0
	внебюджетные источники	506 800,000	70 074,72625	200 000,000	0,0	0,0

2.3. в приложении в таблице 1 строки 13, 14 изложить в следующей редакции:

13	Сметная стоимость объекта муниципальной собственности Перми, тыс. руб.	457 310,000, в том числе: 10,0 – выполнение работ по геодезической съемке земельного участка; 19211,33179 – разработка проектной документации; 438088,66821 – выполнение работ по строительству	2021	2024	2025
14	Объемы и источники финансирования осуществления капитальных вложений в объект по годам реализации, тыс. руб.	Всего	2021	2024	2025
	бюджет города Перми	457 310,000	10,000	204 914,300	252 385,700

3. В разделе «Система программных мероприятий подпрограммы 1.2 «Обеспечение доступности общего и дополнительного образования» муниципальной программы «Развитие сети образовательных организаций города Перми»:

3.1. строки 1.2.1.1.1-1.2.1.1.1.2-1.1.1.3 изложить в следующей редакции:

1.2.1.1.1.1	выполненные работы по реконструкции здания под размещение общеобразовательной организации по ул. Целинной, 15	ед.	1	1	1	-	-	МКУ «УТЗ»	115 984,28896	94 585,73651	0,0	0,0	0,0
								бюджет города Перми (неиспользованные ассигнования отчетного года)	17 508,06878	0,0	93 240,23417	0,0	0,0
								бюджет Пермского края	0,0	19 177,50711	0,0	0,0	0,0
								внебюджетные источники	46 832,94144	151 553,39026	0,0	0,0	0,0
								внебюджетные источники (неиспользованные ассигнования отчетного года)	0,0	0,0	23 326,90746	0,0	0,0

1.2.1.1.1.2	выполненное подключение (технологическое присоединение) к инженерным сетям здания под размещение общеобразовательной организации по ул. Целинной, 15	ед.	1	3	-	-	УКС, МКУ «УТЗ»	бюджет города Перми	10 453, 42896	547,52381	0,0	0,0	0,0
								бюджет города Перми (неиспользованные ассигнования отчетного года)	0,0	0,0	547,52381	0,0	0,0
								внебюджетные источники	0,0	3 360, 86777	0,0	0,0	0,0
								внебюджетные источники (неиспользованные ассигнования отчетного года)	0,0	0,0	3 360,86777	0,0	0,0
1.2.1.1.1.3	проведенный авторский надзор за реконструкцией здания под размещение общеобразовательной организации по ул. Целинной, 15	ед.	1	1	-	-	МКУ «УТЗ»	бюджет города Перми	46,55283	346,78110	0,0	0,0	0,0
								бюджет города Перми (неиспользованные ассигнования отчетного года)	253,44717	99,81223	155,03915	0,0	0,0

3.2. строку 1.2.1.1.1.5 изложить в следующей редакции:

1.2.1.1.1.5	проведенная государственная экспертиза проектной документации, в том числе в части достоверности определения сметной стоимости по реконструкции здания под размещение общеобразовательной организации по ул. Целинной, 15	ед.	-	-	1	1	МКУ «УТЗ»	бюджет города Перми	79,65781	445, 26008	0,0	0,0	0,0
								бюджет города Перми (неиспользованные ассигнования отчетного года)	0,0	0,0	311, 68206	0,0	0,0

3.3. строки 1.2.1.1.1.8, 1.2.1.1.1.9 изложить в следующей редакции:

1.2.1.1.1.8	проведенные лабораторные исследования (испытания) и измерения на объекте «Реконструкция здания под размещение общеобразовательной организации по ул. Целинной, 15»	ед.	-	1	1	-	МКУ «УТЗ»	бюджет города Перми	0,0	600,000	0,0	0,0	0,0
								бюджет города Перми (неиспользованные ассигнования отчетного года)	0,0	0,0	229,95158	0,0	0,0
1.2.1.1.1.9	выполненная техническая инвентаризация и паспортизация объекта «Реконструкция здания под размещение общеобразовательной организации по ул. Целинной, 15»	ед.	-	1	1	-	МКУ «УТЗ»	бюджет города Перми	0,0	595,800	0,0	0,0	0,0
								бюджет города Перми (неиспользованные ассигнования отчетного года)	0,0	0,0	595,800	0,0	0,0

3.4. строку «Итого по мероприятию 1.2.1.1.1., в том числе по источникам финансирования» изложить в следующей редакции:

Итого по мероприятию 1.2.1.1.1., в том числе по источникам финансирования		итого		191 158,38595	279 109,26831	121 768,006	0,0	0,0
бюджет города Перми				126 563,92856	100 911,85597	0,0	0,0	0,0
бюджет города Перми (неиспользованные ассигнования отчетного года)				17 761,51595	99,81223	95 080,23077	0,0	0,0
бюджет Пермского края				0,0	19 177,50711	0,0	0,0	0,0
внебюджетные источники				46 832,94144	158 920,093	0,0	0,0	0,0
внебюджетные источники (неиспользованные ассигнования отчетного года)				0,0	0,0	26 687,77523	0,0	0,0

3.5. строку 1.2.1.1.4.8 изложить в следующей редакции:

1.2.1.1.4.8	корректировка проектной документации на реконструкцию ледовой арены МАУ ДО «ДЮЦ «Здоровье»	ед.	-	1	-	МКУ «УТЗ»	бюджет города Перми	0,0	596,89455	0,0	0,0	0,0
							бюджет города Перми (неиспользованные ассигнования отчетного года)	0,0	0,0	596,895	0,0	0,0

3.6. строку «Итого по мероприятию 1.2.1.1.4., в том числе по источникам финансирования» изложить в следующей редакции:

Итого по мероприятию 1.2.1.1.4., в том числе по источникам финансирования		итого		173 758,19972	224 310,31378	41 396,643	0,0	0,0
бюджет города Перми				173 678,119	204 130,339	40 799,748	0,0	0,0
бюджет города Перми (неиспользованные ассигнования отчетного года)				80,08072	20 179,97478	596,895	0,0	0,0

3.7. строку 1.2.1.1.6.2 изложить в следующей редакции:

1.2.1.1.6.2	выполненные работы по строительству здания общеобразовательного учреждения в Индустриальном районе города Перми	ед.	-	1	1	1	МКУ «УТЗ»	бюджет города Перми	0,0	0,0	17 072,80940	453 000,000	978 329,800
-------------	---	-----	---	---	---	---	-----------	---------------------	-----	-----	--------------	-------------	-------------

3.15. строку 1.2.1.1.11.1 изложить в следующей редакции:

1.2.1.1.11.1	разработанная проектная документация на строительство здания общеобразовательного учреждения по адресу: г. Пермь, ул. Ветлужская	ед.	-	-	1	-	-	МКУ «УТЗ»	внебюджетные источники	0,0	0,0	23 307,792	0,0	0,0
--------------	--	-----	---	---	---	---	---	-----------	------------------------	-----	-----	------------	-----	-----

3.16. строки 1.2.1.1.11.3-1.2.1.1.11.6, «Итого по мероприятию 1.2.1.1.11», в том числе по источникам финансирования» изложить в следующей редакции:

1.2.1.1.11.3	выполненные работы по строительству здания общеобразовательного учреждения по адресу: г. Пермь, ул. Ветлужская	ед.	-	-	1	1	-	МКУ «УТЗ»	бюджет Пермского края	0,0	0,0	26 346,558	345 180,79685	0,0
1.2.1.1.11.4	выполненное подключение (технологическое присоединение) к инженерным сетям при строительстве здания общеобразовательного учреждения по адресу: г. Пермь, ул. Ветлужская	ед.	-	2	4	-	-	МКУ «УТЗ»	бюджет города Перми	0,0	21 800,88698	0,0	0,0	0,0
1.2.1.1.11.5	компенсация затрат на выполнение работ по выносу инженерных сетей при строительстве здания общеобразовательного учреждения по адресу: г. Пермь, ул. Ветлужская	ед.	-	1	1	-	-	МКУ «УТЗ»	внебюджетные источники	0,0	9 583,75381	0,0	0,0	0,0
1.2.1.1.11.6	приобретение немонтируемого оборудования, средств обучения, мебели и инвентаря	ед.	-	-	1	-	-	ДО	внебюджетные источники	0,0	0,0	54 620,700	0,0	0,0
Итого по мероприятию 1.2.1.1.11, в том числе по источникам финансирования														
										0,0	219 464,70230	896 405,358	345 180,79685	0,0
										0,0	31 384,641	0,0	0,0	0,0
										0,0	110 837,96130	26 346,558	345 180,79685	0,0
										0,0	77 242,100	450 526,140	0,0	0,0
										0,0	0,0	419 532,660	0,0	0,0

3.17. строку 1.2.1.1.12.1 изложить в следующей редакции:

1.2.1.1.12.1	выполненные работы по строительству нового корпуса МАОУ «Инженерная школа» г. Перми по ул. Академика Веденеева	ед.	-	-	1	1	1	1	МКУ «УТЗ»	бюджет города Перми	0,0	0,0	0,0	479 556,05340	746 059,630
										внебюджетные источники	0,0	0,0	186 763,85657	0,0	0,0

3.18. строки 1.2.1.1.12.3, «Итого по мероприятию 1.2.1.1.12, в том числе по источникам финансирования» изложить в следующей редакции:

1.2.1.1.12.3	выполненное подключение (технологическое присоединение) к инженерным сетям при строительстве нового корпуса МАОУ «Инженерная школа» г. Перми по ул. Академика Веденеева	ед.	-	-	1	-	-	-	МКУ «УТЗ»	внебюджетные источники	0,0	0,0	25 000,000	0,0	0,0
Итого по мероприятию 1.2.1.1.12, в том числе по источникам финансирования															
										итого	0,0	449 812,19949	211 763,85657	509 465,244	746 059,630
										бюджет города Перми	0,0	0,0	0,0	509 465,244	746 059,630
										внебюджетные источники	0,0	449 812,19949	211 763,85657	0,0	0,0

3.19. после строки «Итого по мероприятию 1.2.1.1.12, в том числе по источникам финансирования» дополнить строками 1.2.1.1.13, 1.2.1.1.13.1, «Итого по мероприятию 1.2.1.1.13, в том числе по источникам финансирования» следующего содержания:

1.2.1.1.13	Строительство школы в м/р ДКЖ г. Перми															
1.2.1.1.13.1	выполнение работ по строительству школы в м/р ДКЖ г. Перми	ед.	-	-	-	1	1	1	МКУ «УТЗ»	бюджет города Перми	0,0	0,0	0,0	123 188,321	391 659,154	
Итого по мероприятию 1.2.1.1.13, в том числе по источникам финансирования																
										бюджет города Перми	0,0	0,0	0,0	123 188,321	391 659,154	

3.20. строки «Итого по основному мероприятию 1.2.1.1, в том числе по источникам финансирования», «Итого по задаче 1.2.1, в том числе по источникам финансирования» изложить в следующей редакции:

Итого по основному мероприятию 1.2.1.1, в том числе по источникам финансирования															
итого										1 297 018,14670	4 827 303,11290	1 949 723,74353	1 843 673,46185	2 170 669,284	
бюджет города Перми										421 525,63456	1 072 069,22009	359 240,844	1 498 492,665	2 170 669,284	

Итого по задаче 1.2.1, в том числе по источникам финансирования	бюджет города Перми (неиспользованные ассигнования отчетного года)	17 952,97514	21 393,45443	99 382,98277	0,0	0,0
	бюджет Пермского края	87 278,79556	532 027,08101	261 868,058	345 180,79685	0,0
	бюджет Пермского края (неиспользованные ассигнования отчетного года)	0,0	0,0	110 557,72196	0,0	0,0
	бюджет Российской Федерации	723 427,800	1 037 153,100	450 526,140	0,0	0,0
	внебюджетные источники	46 832,94144	2 164 660,25737	631 296,51657	0,0	0,0
	внебюджетные источники (неиспользованные ассигнования отчетного года)	0,0	0,0	36 851,481	0,0	0,0
	итого	1 297 018,14670	4 827 303,11290	1 949 723,74353	1 843 673,46185	2 170 669,284
	бюджет города Перми	421 525,63456	1 072 069,22009	359 240,844	1 498 492,665	2 170 669,284
	бюджет города Перми (неиспользованные ассигнования отчетного года)	17 952,97514	21 393,45443	99 382,98277	0,0	0,0
	бюджет Пермского края	87 278,79556	532 027,08101	261 868,058	345 180,79685	0,0
	бюджет Пермского края (неиспользованные ассигнования отчетного года)	0,0	0,0	110 557,72196	0,0	0,0
	бюджет Российской Федерации	723 427,800	1 037 153,100	450 526,140	0,0	0,0
	внебюджетные источники	46 832,94144	2 164 660,25737	631 296,51657	0,0	0,0
	внебюджетные источники (неиспользованные ассигнования отчетного года)	0,0	0,0	36 851,48023	0,0	0,0

3.21. строку 1.2.2.1.1.1 изложить в следующей редакции:

1.2.2.1.1.1	выполненные работы по строительству спортивного зала для МАОУ «СОШ № 81» г. Перми	ед.	-	1	1	-	-	МКУ «УТЗ»	бюджет города Перми	0,0	29 421,60090	156 168,49973	0,0	0,0
									бюджет города Перми (неиспользованные ассигнования отчетного года)	0,0	0,0	20,88104	0,0	0,0

3.22. строку 1.2.2.1.1.5 изложить в следующей редакции:

1.2.2.1.1.5	компенсация затрат на выполнение работ по выносу инженерных сетей при строительстве спортивного зала для МАОУ «СОШ № 81» г. Перми	ед.	1	1	1	-	МКУ «УТЗ»	бюджет города Перми (неиспользованные ассигнования отчетного года)	2 955,79782	6 896,85896	0,0	0,0	0,0	0,0
								бюджет города Перми (неиспользованные ассигнования отчетного года)	0,0	0,0	6 896,85896	0,0	0,0	0,0

3.23. строку «Итого по мероприятию 1.2.2.1.1, в том числе по источникам финансирования» изложить в следующей редакции:

Итого по мероприятию 1.2.2.1.1, в том числе по источникам финансирования		итого	4 130,993	37 743,514	165 762,240	0,0	0,0	0,0	0,0
		бюджет города Перми	4 130,993	37 743,514	158 844,500	0,0	0,0	0,0	0,0
		бюджет города Перми (неиспользованные ассигнования отчетного года)	0,0	0,0	6 917,740	0,0	0,0	0,0	0,0

3.24. строку 1.2.2.1.2.1 изложить в следующей редакции:

1.2.2.1.2.1	выполненные работы по строительству спортивного зала для МАОУ «СОШ № 96» г. Перми	ед.	-	1	1	-	МКУ «УТЗ»	бюджет города Перми	0,0	37 824,71080	120 175,44144	0,0	0,0	0,0
								бюджет города Перми (неиспользованные ассигнования отчетного года)	0,0	0,0	65,174	0,0	0,0	0,0

3.25. строку «Итого по мероприятию 1.2.2.1.2, в том числе по источникам финансирования» изложить в следующей редакции:

Итого по мероприятию 1.2.2.1.2, в том числе по источникам финансирования		итого	53,588	42 211,245	122 551,574	0,0	0,0	0,0	0,0
		бюджет города Перми	53,588	42 211,245	122 486,400	0,0	0,0	0,0	0,0
		бюджет города Перми (неиспользованные ассигнования отчетного года)	0,0	0,0	65,174	0,0	0,0	0,0	0,0

3.26. строки «Итого по основному мероприятию 1.2.2.1, в том числе по источникам финансирования», «Итого по задаче 1.2.2, в том числе по источникам финансирования», «Всего по подпрограмме 1.2, в том числе по источникам финансирования» изложить в следующей редакции:

Итого по основному мероприятию 1.2.2.1, в том числе по источникам финансирования		итого	39 046,681	79 954,759	341 866,314	52 917,800	0,0
		бюджет города Перми	39 046,681	79 954,759	334 883,400	52 917,800	0,0

	бюджет города Перми (неиспользованные ассигнования отчетного года)	0,0	0,0	6 982,914	0,0	0,0
Итого по задаче 1.2.2, в том числе по источникам финансирования	итого	39 046,681	79 954,759	341 866,314	52 917,800	0,0
	бюджет города Перми	39 046,681	79 954,759	334 883,400	52 917,800	0,0
	бюджет города Перми (неиспользованные ассигнования отчетного года)	0,0	0,0	6 982,914	0,0	0,0
	всего	1 336 064,82770	4 907 257,87190	2 291 590,05753	1 896 591,26185	2 170 669,284
Всего по подпрограмме 1.2, в том числе по источникам финансирования	бюджет города Перми	460 572,31556	1 152 023,97909	694 124,244	1 551 410,465	2 170 669,284
	бюджет города Перми (неиспользованные ассигнования отчетного года)	17 952,97514	21 393,45443	106 365,89677	0,0	0,0
	бюджет Пермского края	87 278,79556	532 027,08101	261 868,058	345 180,79685	0,0
	бюджет Пермского края (неиспользованные ассигнования отчетного года)	0,0	0,0	110 557,72196	0,0	0,0
	бюджет Российской Федерации	723 427,800	1 037 153,100	450 526,140	0,0	0,0
	внебюджетные источники	46 832,94144	2 164 660,25737	631 296,51657	0,0	0,0
	внебюджетные источники (неиспользованные ассигнования отчетного года)	0,0	0,0	36 851,48023	0,0	0,0

3.27. в приложении:

3.27.1. в таблице 1:
3.27.1.1. строки 11-14 изложить в следующей редакции:

11	Сроки осуществления капитальных вложений в объект капитального строительства	<p>2019-2024 годы, в том числе:</p> <p>2019 год – разработка проектной документации, предоплата за подключение (технологическое присоединение) к сетям инженерной инфраструктуры, компенсация затрат на выполнение работ по выносу инженерных сетей;</p> <p>2020 год – выполнение работ по реконструкции;</p> <p>2021 год – компенсация затрат на выполнение работ по выносу инженерных сетей, выполнение работ по реконструкции, проведение авторского надзора, подключение (технологическое присоединение) к сетям инженерной инфраструктуры, проведение обследования технического состояния здания;</p> <p>2022 год – выполнение работ по реконструкции, проведение авторского надзора, подключение (технологическое присоединение) к сетям инженерной инфраструктуры, проведение государственной экспертизы проектной документации, в том числе в части достоверности определения сметной стоимости;</p> <p>2023 год – выполнение работ по реконструкции, проведение авторского надзора, выполнение работ по технической инвентаризации и паспортизации объекта, корректировка проектной документации, подключение (технологическое присоединение) к сетям инженерной инфраструктуры, проведение государственной экспертизы проектной документации по результатам экспертного сопровождения; проведение (актуализация) инженерных изысканий;</p> <p>2024 год – выполнение работ по реконструкции, проведение авторского надзора, подключение (технологическое присоединение) к сетям инженерной инфраструктуры, проведение государственной экспертизы проектной документации, в том числе в части достоверности определения сметной стоимости, проведение лабораторных исследований (испытаний) и измерений, выполнение технической инвентаризации и паспортизации объекта</p>
12	Срок ввода в эксплуатацию объекта капитального строительства	2024 год
13	Сметная стоимость объекта муниципальной собственности Перми, тыс. руб.	<p>532 356,35599, в том числе:</p> <p>12 126,17138 – разработка проектной документации;</p> <p>1 299,18408 – компенсация затрат на выполнение работ по выносу инженерных сетей;</p> <p>486 360,93173 – выполнение работ по реконструкции;</p> <p>669,72282 – проведение авторского надзора;</p> <p>22 203,08707 – подключение (технологическое присоединение) к сетям инженерной инфраструктуры;</p> <p>550,000 – проведение обследования технического состояния здания;</p> <p>1 711,69030 – корректировка проектной документации;</p> <p>524,91789 – проведение государственной экспертизы проектной документации, в том числе в части достоверности определения сметной стоимости;</p> <p>4 005,83497 – оплата исполнительного листа серии ФС № 035622859 по делу № А50-17155/2021 от 27.07.2022 (выполнение работ по реконструкции здания под размещение общеобразовательной организации по ул. Целинной, 15);</p> <p>80,000 – проведение (актуализация) инженерных изысканий;</p> <p>229,95158 – проведение лабораторных исследований (испытаний) и измерений на объекте;</p> <p>595,800 – выполнение технической инвентаризации и паспортизации объекта;</p> <p>1 937,16417 – возмещение ущерба, причиненного в результате сноса зеленых насаждений при реконструкции здания;</p> <p>50,000 - выполнение работ по инженерно-экологическим изысканиям для корректировки проектной документации;</p> <p>11,900 – разработка технических условий по защите существующих кабельных линий</p>

14	Объемы и источники финансирования осуществленных капитальных вложений в объект по годам реализации, тыс. руб.	Всего	2019	2020	2021	2022	2023	2024
	бюджет города Перми	157 994,72966	17 817,29805	3 499,27882	4 699,19861	126 517,37573	5 461,57845	0,0
	бюджет города Перми (неиспользованные ассигнования отчетного года)	149 431,08478	0,0	0,0	36 542,78523	17 708,25655	99,81223	95 080,23077
	бюджет Пермского края	19 177,50711	0,0	0,0	0,0	0,0	19 177,50711	0,0
	внебюджетные источники	179 065,25921	0,0	0,0	0,0	46 832,94144	132 232,31777	0,0
	внебюджетные источники (неиспользованные ассигнования отчетного года)	26 687,77523	0,0	0,0	0,0	0,0	0,0	26 687,77523

3.27.1.2. строку 17 изложить в следующей редакции:

17	Протокол инвестиционной комиссии	протокол от 31 марта 2017 г. № 3, от 26 июля 2023 г. № 9, от 02 февраля 2024 г. № 1						
----	----------------------------------	---	--	--	--	--	--	--

3.27.1.3. строку 19 изложить в следующей редакции:

19	Практические действия по осуществлению капитальных вложений в объект	мероприятия по осуществлению капитальных вложений в объект	срок реализации					
			разработка проектной документации на реконструкцию здания для размещения в нем общеобразовательной организации по ул. Целинной, 15					
			выполнение работ по реконструкции здания для размещения в нем общеобразовательной организации по ул. Целинной, 15					
			ввод в эксплуатацию здания для размещения общеобразовательной организации по ул. Целинной, 15					

3.27.2. в таблице 4 строку 14 изложить в следующей редакции:

14	Объемы и источники финансирования осуществленных капитальных вложений в объект по годам реализации, тыс. руб.	Всего	2019	2020	2021	2022	2023	2024
	бюджет города Перми	390 800,54699	2 234,43100	6 880,474	4 701,76277	153 498,14422	203 533,44445	40 799,748
	бюджет города Перми (неиспользованные ассигнования отчетного года)	26 657,17597	0,0	5 800,22547	0,0	80,08072	20 179,97478	596,895

3.27.3. в таблице 5 строки 13, 14 изложить в следующей редакции:

13	Сметная стоимость объекта муниципальной собственности Перми, тыс. руб.	1 532 932,500
----	--	---------------

14	Объемы и источники финансирования осуществления капитальных вложений в объект по годам реализации, тыс. руб.	Всего	2024	2025	2026
	бюджет города Перми	1 532 932,500	46 982,000	453 000,000	1 032 950,500

3.27.4. в таблице 6 строки 13, 14 изложить в следующей редакции:

13	Сметная стоимость объекта муниципальной собственности Перми, тыс. руб.	1 224 298,196			
14	Объемы и источники финансирования осуществления капитальных вложений в объект по годам реализации, тыс. руб.	Всего	2023	2024	2025
	бюджет города Перми	684 298,196	0,0	271 459,096	412 839,100
	бюджет Пермского края	429 442,27804	193 920,77804	235 521,500	0,0
	бюджет Пермского края (неиспользованные ассигнования отчетного года)	110 557,72196	0,0	110 557,72196	0,0

3.27.5. в таблице 8:

3.27.5.1. строку 11 изложить в следующей редакции:

11	Сроки осуществления капитальных вложений в объект капитального строительства	2022-2024 годы, в том числе: 2022 год – разработка проектной документации, выполнение работ по строительству, подключение (технологическое присоединение) к инженерным сетям; 2023 год – выполнение работ по строительству, подключение (технологическое присоединение) к инженерным сетям, компенсация затрат на выполнение работ по выносу инженерных сетей, проведение авторского надзора, выполнение технической инвентаризации и паспортизации объекта, оснащение оборудованием, средствами обучения, мебелью, инвентарем строящегося корпуса МАОУ «Школа дизайна «Точка» г. Перми 2024 год – выполнение работ по строительству, компенсация затрат на выполнение работ по выносу инженерных сетей, проведение авторского надзора
----	--	---

3.27.5.2. строки 13, 14 изложить в следующей редакции:

13	Сметная стоимость объекта муниципальной собственности Перми, тыс. руб.	1 408 505,86274***, в том числе: 27 644,80490 – разработка проектной документации; 1 285 332,92666 – выполнение работ по строительству; 23 687,82608 – подключение (технологическое присоединение) к инженерным сетям; 4 895,65357 – компенсация затрат на выполнение работ по выносу инженерных сетей; 2 100,71453 – проведение авторского надзора; 629,186 – выполнение технической инвентаризации и паспортизации объекта; 64 214,751 – оснащение оборудованием, средствами обучения, мебелью, инвентарем строящегося корпуса МАОУ «Школа дизайна «Точка» г. Перми
----	--	--

14	Объемы и источники финансирования осуществления капитальных вложений в объект по годам реализации, тыс. руб.	Всего	2022	2023	2024
	бюджет города Перми	341 148,52161	45 455,93258	295 692,58903	0,0
	бюджет города Перми (неиспользованные ассигнования отчетного года)	4 819,52442	0,0	1 113,66742	3 705,857
	бюджет Пермского края	66 597,35150	9 476,685	57 120,66650	0,0
	бюджет Российской Федерации	660 012,50000	180 057,000	479 955,500	0,0
	внебюджетные источники	325 764,26021	0,00	325 764,26021	0,0
	внебюджетные источники (неиспользованные ассигнования отчетного года)	10 163,70500	0,0	0,0	10 163,705

3.27.5.3. строку 17 изложить в следующей редакции:

17	Протокол инвестиционной комиссии	протокол от 03 ноября 2021 г. № 14, от 27 октября 2022 г. № 14, от 02 февраля 2024 г. № 1			
----	----------------------------------	---	--	--	--

3.27.5.4. строку 19 изложить в следующей редакции:

19	Практические действия по осуществлению капитальных вложений в объект	мероприятия по осуществлению капитальных вложений в объект				срок реализации
		разработка проектной документации по строительству нового корпуса МАОУ «Школа дизайна «Точка» г. Перми по бульвару Гагарина, 75а				2022
		выполнение работ по строительству нового корпуса МАОУ «Школа дизайна «Точка» г. Перми по бульвару Гагарина, 75а				2022-2024
		выполнение подключения (технологического присоединения) к инженерным сетям при строительстве корпуса МАОУ «Школа дизайна «Точка» г. Перми				2022-2024
		выполнение работ по авторскому надзору				2024
		выполнение технической инвентаризации и паспортизации объекта				2023
		ввод в эксплуатацию нового корпуса МАОУ «Школа дизайна «Точка» г. Перми по бульвару Гагарина, 75а				2023

3.27.6. в таблице 10 строку 14 изложить в следующей редакции:

14	Объемы и источники финансирования осуществления капитальных вложений в объект по годам реализации, тыс. руб.	Всего	2020	2022	2023	2024
	бюджет города Перми	196 551,26668	2 750,000	4 130,99187	30 825,77481	158 844,500
	бюджет города Перми (неиспользованные ассигнования отчетного года)	6 917,740	0,0	0,0	0,0	6 917,740

3.27.7. в таблице 11 строку 14 изложить в следующей редакции:

14	Объемы и источники финансирования осуществления капитальных вложений в объект по годам реализации, тыс. руб.	Всего	2020	2022	2023	2024
	бюджет города Перми	167 186,05853	2 500,0	53,58732	42 146,07121	122 486,400
	бюджет города Перми (неиспользованные ассигнования отчетного года)	65,174	0,0	0,0	0,0	65,174

3.27.8. в таблице 17 строку 14 изложить в следующей редакции:

14	Объемы и источники финансирования осуществления капитальных вложений в объект по годам реализации, тыс. руб.	Всего	2023	2024	2025
	бюджет города Перми	31 384,641	31 384,641	0,0	0,0
	бюджет Пермского края	482 365,31615	110 837,96130	26 346,558	345 180,79685
	бюджет Российской Федерации	527 768,240	77 242,100	450 526,140	0,0
	внебюджетные источники	419 532,660	0,0	419 532,660	0,0

2.27.9. в таблице 18 строки 13, 14 изложить в следующей редакции:

13	Сметная стоимость объекта муниципальной собственности Перми, тыс. руб.	1 467 288,730			
14	Объемы и источники финансирования осуществления капитальных вложений в объект по годам реализации, тыс. руб.	Итого	2024	2025	2026
	бюджет города Перми	1 255 524,874	0,0	509 465,244	746 059,630
	внебюджетные источники	211 763,856	211 763,856	0,0	0,0

3.27.10. после таблицы 18 дополнить таблицей 19 следующего содержания:

«Таблица 19

№	Наименование разделов	Содержание разделов
1	2	3
1	Наименование объекта муниципальной собственности города Перми, место расположения (адрес)	здание общеобразовательного учреждения в районе ДКЖ
2	Направление инвестирования	строительство
3	Код и наименование мероприятия	1.2.1.1.13. Строительство школы в м/р ДКЖ г. Перми
4	Ответственный руководитель	Мальцева Е.Д., заместитель главы администрации города Перми
5	Исполнитель программы	ДО

6	Форма осуществления капитальных вложений в объект капитального строительства или приобретение объекта недвижимого имущества	бюджетные инвестиции в объект муниципальной собственности города Перми
7	Муниципальный заказчик	МКУ «УТЗ»
8	Участник программы	МКУ «УТЗ»
9	Цель осуществления капитальных вложений в объект	обеспечение доступности и качества школьного образования для всех слоев населения города Перми
10	Технико-экономические показатели и функциональные параметры объекта	1 400 человек
11	Сроки осуществления капитальных вложений в объект капитального строительства	2025-2026 год – выполнение работ по строительству
12	Срок ввода в эксплуатацию объекта капитального строительства	2026
13	Сметная стоимость объекта муниципальной собственности Перми, тыс. руб.	1 888 900,00
14	Объемы и источники финансирования осуществления капитальных вложений в объект по годам реализации, тыс. руб.	Всего 2025 2026
15	Ожидаемый конечный результат осуществления капитальных вложений в объект по годам осуществления капитальных вложений	514 847,475 123 188,321 391 659,154
16	выполненные работы по строительству школы в м/р ДКЖ г. Перми	ед. изм. значение год реализации
17	Проектная документация, и (или) результаты инженерных изысканий, и (или) заключение о проверке достоверности определения сметной стоимости объекта капитального строительства	ед. 1 2025-2026
18	Протокол инвестиционной комиссии	протокол от 02 февраля 2024 г. № 1
19	Протокол Бюджетной комиссии	-
19	Практические действия по осуществлению капитальных вложений в объект	мероприятия по осуществлению капитальных вложений в объект выполнение работ по строительству школы в м/р ДКЖ г. Перми срок реализации 2025-2026

4. В разделе «Система программных мероприятий подпрограммы 1.3 «Приведение имущественных комплексов муниципальных образовательных организаций города Перми в нормативное состояние» муниципальной программы «Развитие сети образовательных организаций города Перми»:
4.1. строки 1.3.1.1.1-1.3.1.1.1.4 изложить в следующей редакции:

1.3.1.1.1.1	количество учреждений, в которых устраняются предписания надзорных органов	ед.	12	6	6	7	-	ДОУ	бюджет города Перми	135 371, 683	204 384, 903	203 861, 909	535 007, 800	287 717, 600
1.3.1.1.1.2	количество учреждений, в которых устранены предписания надзорных органов	ед.	16	12	22	14	19							
1.3.1.1.1.3	количество учреждений, в которых устраняются предписания надзорных органов	ед.	2	5	1	1	-	СОШ	бюджет города Перми	86 161, 942	101 565, 447	268 707, 500	241 209, 100	427 108, 500
1.3.1.1.1.4	количество учреждений, в которых устранены предписания надзорных органов	ед.	5	11	9	18	23		бюджет города Перми (неиспользованные ассигнования отчетного года)	8 887,826	0,0	0,0	0,0	0,0

4.2. строку «Итого по мероприятию 1.3.1.1.1, в том числе по источникам финансирования» изложить в следующей редакции:

Итого по мероприятию 1.3.1.1.1, в том числе по источникам финансирования	итого	235 916,297	318 717,950	482 707,509	780 305,600	859 516,300
	бюджет города Перми	227 028,471	318 717,950	482 707,509	780 305,600	859 516,300
	бюджет города Перми (неиспользованные ассигнования отчетного года)	8 887,826	0,0	0,0	0,0	0,0

4.3. строки 1.3.1.1.4.1, «Итого по мероприятию 1.3.1.1.4, в том числе по источникам финансирования» изложить в следующей редакции:

1.3.1.1.4.1	количество объектов, в которых в полном объеме выполнены мероприятия по капитальному ремонту общеобразовательных организаций и их оснащению средствами обучения и воспитания	ед.	3	4	5	4	-	СОШ	бюджет города Перми	45 656, 100	99 975, 400	0,0	0,0	0,0
									бюджет Пермского края	219 884, 32233	141386,99767	143 015, 43333	117 084, 21818	0,0
									бюджет Российской Федерации	351 079, 900	28 850, 000	429 046, 300	391 977, 600	0,0

Итого по мероприятию 1.3.1.1.4, в том числе по источникам финансирования	итого	616 620, 32233	270 212, 39767	572 061, 73333	509 061, 81818	0,0
	бюджет города Перми	45 656, 100	99 975, 400	0,0	0,0	0,0
	бюджет Перм- ского края	219 884, 32233	141386,99767	143 015, 43333	117 084, 21818	0,0
	бюджет Российской Федерации	351 079, 900	28 850, 000	429 046, 300	391 977, 600	0,0

4.4. строку 1.3.1.1.7.1 изложить в следующей редакции:

1.3.1.1.7.1	количество образо- вательных орга- низаций, которые оснащены оборудо- ванием в соответ- ствии с требовани- ями федерального государственного образовательного стандарта дошколь- ного образования	ед.	-	34	55	-	-	МДОУ, МОУ, реа- лизующие программы дошкольно- го образо- вания	бюджет Перм- ского края	0,0	12 950,000	28 950,000	0,0	0,0
-------------	---	-----	---	----	----	---	---	--	----------------------------	-----	------------	------------	-----	-----

4.5. строки 1.3.1.1.7.4, «Итого по мероприятию 1.3.1.1.7, в том числе по источникам финансирования» изложить в следующей редакции:

1.3.1.1.7.4	количество образо- вательных орга- низаций, которые оснащены оборудо- ванием, средствами обучения и воспи- тания для реализа- ции мероприятий по профилактике безопасности до- рожного движения	ед.	-	1	2	-	-	СОШ	бюджет Перм- ского края	0,0	1 200,000	660,000	0,0	0,0	
Итого по мероприятию 1.3.1.1.7, в том числе по источникам финансирования															
										итого	0,0	44 950,000	43 610,000	0,0	0,0
										бюджет города Перми	0,0	7 000,000	3 500,000	0,0	0,0
										бюджет Перм- ского края	0,0	37 950,000	40 110,000	0,0	0,0

4.6. строку «Итого по основному мероприятию 1.3.1.1, в том числе по источникам финансирования» изложить в следующей редакции:

Итого по основному мероприятию 1.3.1.1, в том числе по источникам финансирования	итого	898 810, 11933	673 414, 01067	1 234 887, 84233	1 291 560, 71818	861 709, 600
	бюджет города Перми	281 458, 071	445 527, 013	555 516, 109	782 498, 900	861 709, 600
	бюджет города Перми (неиспользованные ассигнования отчетного года)	8 887,826	0,0	0,0	0,0	0,0
	бюджет Пермского края	257 384, 32233	199 036, 99767	250 325, 43333	117 084, 21818	0,0
	бюджет Российской Федерации	351 079, 900	28 850, 000	429 046, 300	391 977, 600	0,0

4.7. строки 1.3.1.2.4.1, «Итого по мероприятию 1.3.1.2.4, в том числе по источникам финансирования», «Итого по основному мероприятию 1.3.1.2, в том числе по источникам финансирования» изложить в следующей редакции:

1.3.1.2.4.1	количество урезаний, для которых приобретаются оборудование, средства обучения, мебель, инвентарь	ед.	-	1	-	-	СОШ	бюджет города Перми	0,0	65 920, 953	0,0	0,0	0,0	0,0
								бюджет города Перми (неиспользованные ассигнования отчетного года)	0,0	0,0	1 369,710	0,0	0,0	
Итого по мероприятию 1.3.1.2.4, в том числе по источникам финансирования								итого	0,0	65 920, 953	1 369,710	0,0	0,0	0,0
								бюджет города Перми	0,0	65 920, 953	0,0	0,0	0,0	0,0
								бюджет города Перми (неиспользованные ассигнования отчетного года)	0,0	0,0	1 369,710	0,0	0,0	
Итого по основному мероприятию 1.3.1.2, в том числе по источникам финансирования								итого	91 521, 92067	409 554, 50322	22 609, 710	0,0	0,0	0,0
								бюджет города Перми	52 261, 524	288 027, 27322	10 620, 000	0,0	0,0	0,0
								бюджет города Перми (неиспользованные ассигнования отчетного года)	0,0	0,0	1 369,710	0,0	0,0	
								бюджет Пермского края	31 860, 39667	121 527, 230	10 620, 000	0,0	0,0	0,0
								бюджет Российской Федерации	7 400,000	0,0	0,0	0,0	0,0	

4.8. строку 1.3.1.3.1.1 изложить в следующей редакции:

1.3.1.3.1.1	количество устроенных спортивных пло- щадок	ед.	-	-	7	-	4	СОШ, УДО	бюджет города Перми	0,0	0,0	88 718,200	0,0	148 562,500
-------------	--	-----	---	---	---	---	---	-------------	---------------------	-----	-----	------------	-----	-------------

4.9. строку «Итого по мероприятию 1.3.1.3.1, в том числе по источникам финансирования» изложить в следующей редакции:

Итого по мероприятию 1.3.1.3.1, в том числе по источникам фи- нансирования	бюджет города Перми	0,0	48622,900	88 718,200	0,0	148 562,500
---	---------------------	-----	-----------	------------	-----	-------------

4.10. после строки «Итого по мероприятию 1.3.1.3.1, в том числе по источникам финансирования» дополнить строками 1.3.1.3.2, 1.3.1.3.2.1, «Итого по ме-
роприятию 1.3.1.3.2, в том числе по источникам финансирования» следующего содержания:

1.3.1.3.2	Строительство (реконструкция) стадионов, межшкольных стадионов, спортивных площадок и иных спортивных объектов													
1.3.1.3.2.1	количество введенных в эксплуатацию стадионов, межшкольных стадионов, спортивных площадок и иных спортивных объектов	ед.	-	1	-	СОШ	бюджет города Перми		0,0	0,0	22 118,100	0,0	0,0	0,0
бюджет Пермского края							0,0	0,0	23 800,000	0,0	0,0			
Итого по мероприятию 1.3.1.3.2, в том числе по источникам финансиروа- ния	итого		0,0	0,0	45 918,100	0,0	0,0	0,0	0,0	0,0	0,0	0,0	0,0	0,0
	бюджет города Перми		0,0	0,0	22 118,100	0,0	0,0	0,0	0,0	0,0	0,0	0,0	0,0	0,0
	бюджет Пермского края		0,0	0,0	23 800,000	0,0	0,0	0,0	0,0	0,0	0,0	0,0	0,0	0,0

4.11. строку «Итого по основному мероприятию 1.3.1.3, в том числе по источникам финансирования» изложить в следующей редакции:

Итого по основному мероприятию 1.3.1.3, в том числе по источ- никам финансирования	итого	0,0	48 622,900	134 636,300	0,0	148 562,500
	бюджет города Перми	0,0	48 622,900	110 836,300	0,0	148 562,500
	бюджет Пермского края	0,0	0,0	23 800,000	0,0	0,0

4.12. строки «Итого по задаче 1.3.1, в том числе по источникам финансирования», «Всего по подпрограмме 1.3, в том числе по источникам финансирования» изложить в следующей редакции:

Итого по задаче 1.3.1, в том числе по источникам финансирования	итого	990 332,040	1 156 694,82289	1 392 133,85233	1 291 560,71818	1 010 272,100
	бюджет города Перми	333 719,595	807 280,59522	676 972,409	782 498,900	1 010 272,100
	бюджет города Перми (неиспользованные ассигнования отчетного года)	8 887,826	0,0	1 369,710	0,0	0,0
	бюджет Пермского края	289 244,719	320 564,22767	284 745,43333	117 084,21818	0,0
	бюджет Российской Федерации	358 479,900	28 850,000	429 046,300	391 977,600	0,0

Всего по подпрограмме 1.3, в том числе по источникам финансирования	итого		990 332,040	1 156 694,82289	1 392 133,85233	1 291 560,71818	1 010 272,100
	бюджет города Перми		333 719,595	807 280,59522	676 972,409	782 498,900	1 010 272,100
	бюджет города Перми (неиспользованные ассигнования отчетного года)		8 887,826	0,0	1 369,710	0,0	0,0
	бюджет Пермского края		289 244,719	320 564,22767	284 745,43333	117 084,21818	0,0
	бюджет Российской Федерации		358 479,900	28 850,000	429 046,300	391 977,600	0,0

4.13. приложение изложить в следующей редакции:

**«ПЕРЕЧЕНЬ ОБЪЕКТОВ,
подлежащих капитальному ремонту за счет средств бюджета города Перми, подпрограммы 1.3
«Приведение имущественных комплексов муниципальных образовательных организаций города Перми
в нормативное состояние» муниципальной программы «Развитие сети образовательных организаций города Перми»**

Код	Наименование подпрограммы, мероприятия, показателя непосредственного результата, объекта муниципальной собственности города Перми, места расположения	Период проведения капитального ремонта		Источник финансирования	Объем финансирования, тыс. руб.				
		срок начала	срок окончания		2022 год	2023 год	2024 год	2025 год	2026 год
1	2	3	4	5	6	7	8	9	10
1.3	Приведение имущественных комплексов муниципальных образовательных организаций города Перми в нормативное состояние								
1.3.1.1.1	Приведение в нормативное состояние имущественных комплексов образовательных организаций								
1.3.1.1.1.1	количество учреждений, в которых устраняются предписания надзорных органов			бюджет города Перми	25 526,300	6 837,100	31 500,000	0,0	0,0
	МАДОУ «АртГрад» г. Перми по ул. Тбилисской, 7а	2022	2023	бюджет города Перми	15 124,024	0,0	0,0	0,0	0,0
	МАДОУ «ЦРР – Детский сад № 394» г. Перми, ул. Гайвинская, 16	2023	2024	бюджет города Перми	0,0	6 837,100	0,0	0,0	0,0
	МБДОУ «Центр развития ребенка – детский сад № 387» г. Перми по ул. Чехова, 18	2024	2025	бюджет города Перми	0,0	0,0	31 500,000	0,0	0,0

1	2	3	4	5	6	7	8	9	10
1.3.1.1.1.2	количество учреждений, в которых устранены предписания надзорных органов			бюджет города Перми	29 055,700	177 161,77953	162 439,70828	505 020,200	229 403,300
	МАДОУ «Детский сад «Ар-тГрад» г. Перми по ул. Тбилисской, 7а	2022	2023	бюджет города Перми	0,0	113 162,425	0,0	0,0	0,0
	МБДОУ «Центр развития ребенка – детский сад № 387» г. Перми по ул. Чехова, 18	2024	2025	бюджет города Перми	0,0	0,0	0,0	101 029,600	0,0
	МАДОУ «ЦРР – детский сад № 35» г. Перми по ул. Мира, 105	2021	2021	бюджет города Перми	4842,000	0,0	0,0	0,0	0,0
	МАДОУ «Детский сад «Галактика» г. Перми по ул. Академика Веденеева, 71а	2023	2023	бюджет города Перми	0,0	9 100,000	0,0	0,0	0,0
	МАДОУ «Детский сад № 400» г. Перми по ул. Васнецова, 9	2023	2023	бюджет города Перми	0,0	8 777,700	0,0	0,0	0,0
	МАДОУ «Детский сад № 419» г. Перми по ул. Старцева, 23	2023	2023	бюджет города Перми	0,0	3 500,000	0,0	0,0	0,0
	МАДОУ «Детский сад № 305» г. Перми по ул. Братьев Игнатовых, 13а	2022	2023	бюджет города Перми	0,0	11 201,01153	0,0	0,0	0,0
	МАДОУ «Центр развития ребенка – детский сад № 403» г. Перми по ул. Архитектора Связьева, 20	2023	2023	бюджет города Перми	0,0	6 077,000	0,0	0,0	0,0
	МАДОУ «Центр развития ребенка – детский сад № 268» г. Перми по ул. Решетникова, 30	2023	2023	бюджет города Перми	0,0	4 265,300	0,0	0,0	0,0
	МАДОУ «Центр развития ребенка – детский сад № 417» г. Перми по ул. Солдатова, 14а	2023	2023	бюджет города Перми	0,0	9 097,443	0,0	0,0	0,0
	МАДОУ «Детский сад «Калейдоскоп» г. Перми по ул. Мира, 14а	2023	2023	бюджет города Перми	0,0	7 980,900	0,0	0,0	0,0
	МАДОУ «Детский сад № 103» г. Перми по ул. Крисанова, 57а	2023	2023	бюджет города Перми	0,0	4 000,000	0,0	0,0	0,0
	МАДОУ «Детский сад № 421 «Гармония» г. Перми по ул. Александра Турчевича, 6	2022	2022	бюджет города Перми	24 213,700	0,0	0,0	0,0	0,0

1	2	3	4	5	6	7	8	9	10
	МАДОУ «Детский сад «Почемучка» г. Перми, ул. Тургенева, 41	2025	2025	бюджет города Перми	0,0	0,0	0,0	124 027,400	0,0
	МАДОУ «Детский сад «Карусель» г. Перми, ул. Полины Осипенко, 57а	2025	2025	бюджет города Перми	0,0	0,0	0,0	114 591,400	0,0
	МАДОУ «ЦРР – Детский сад № 394» г. Перми, ул. Гайвинская, 16	2024	2024	бюджет города Перми	0,0	0,0	4 000,000	0,0	0,0
	МАДОУ «Детский сад № 369» г. Перми, ул. Холмогорская, 4а	2024	2024	бюджет города Перми	0,0	0,0	10 587,600	0,0	0,0
	МАДОУ «АртГрад» г. Перми, ул. Гусарова, 22а	2024	2024	бюджет города Перми	0,0	0,0	10 940,700	0,0	0,0
	МАДОУ «Детский сад «Симфония» г. Перми, ул. Сокольская, 20	2024	2024	бюджет города Перми	0,0	0,0	8 451,500	0,0	0,0
	МАДОУ «Детский сад «Город мастеров» г. Перми, ул. Нефтяников, 56	2024	2024	бюджет города Перми	0,0	0,0	8 760,100	0,0	0,0
	МАДОУ «Детский сад «Театр на Звезде» г. Перми, ул. Газеты «Звезда», 12	2024	2024	бюджет города Перми	0,0	0,0	8 161,400	0,0	0,0
	МАДОУ «Детский сад № 167» г. Перми, ул. Автозаводская, 42	2024	2024	бюджет города Перми	0,0	0,0	3 648,900	0,0	0,0
	МАДОУ «Детский сад № 103» г. Перми, ул. Крисанова, 39а	2024	2024	бюджет города Перми	0,0	0,0	1 554,700	0,0	0,0
	МАДОУ «Детский сад № 418» г. Перми, ул. Коломенская, 22	2024	2024	бюджет города Перми	0,0	0,0	3 702,700	0,0	0,0
	МАДОУ «Детский сад № 96» г. Перми, ул. Клары Цеткин, 17а	2025	2025	бюджет города Перми	0,0	0,0	0,0	3 450,200	0,0
	МАДОУ «ЦРР – детский сад № 46» г. Перми, ул. Стахановская, 51а	2025	2025	бюджет города Перми	0,0	0,0	0,0	4 681,700	0,0
	МАДОУ «Детский сад № 175» г. Перми, ул. Воркутинская, 78	2025	2025	бюджет города Перми	0,0	0,0	0,0	8 629,000	0,0
	МАДОУ «Детский сад № 396» г. Перми, ул. Сивкова, 28а	2025	2025	бюджет города Перми	0,0	0,0	0,0	8 628,900	0,0

1	2	3	4	5	6	7	8	9	10
	МАДОУ «Старт» г. Перми, ул. Генерала Черняховского, 80	2025	2025	бюджет города Перми	0,0	0,0	0,0	9 000,000	0,0
	МАДОУ «Детский сад № 390» г. Перми, ул. Никитина, 22	2025	2025	бюджет города Перми	0,0	0,0	0,0	9 000,000	0,0
	МАДОУ «Детский сад № 227» г. Перми, ул. Крупской, 91а	2025	2025	бюджет города Перми	0,0	0,0	0,0	11 539,100	0,0
	МАДОУ «Детский сад № 364» г. Перми, ул. Моторостроителей, 4	2025	2025	бюджет города Перми	0,0	0,0	0,0	9 000,000	0,0
	МАДОУ «Детский сад № 364» г. Перми, ул. Моторостроителей, 14	2025	2025	бюджет города Перми	0,0	0,0	0,0	9 000,000	0,0
	МАДОУ «Детский сад «Лидер» г. Перми, ул. Гагчинская, 11	2025	2025	бюджет города Перми	0,0	0,0	0,0	9 000,000	0,0
	МАДОУ «Детский сад № 167» г. Перми, ул. Адмирала Нахимова, 18а	2025	2025	бюджет города Перми	0,0	0,0	0,0	11 042,900	0,0
	МАДОУ «Детский сад № 111» г. Перми, ул. Химградская, 19	2025	2025	бюджет города Перми	0,0	0,0	0,0	15 900,000	0,0
	МАДОУ «Детский сад № 111» г. Перми, ул. Закамская 35а	2025	2025	бюджет города Перми	0,0	0,0	0,0	7 600,000	0,0
	МАДОУ «Детский сад № 418» г. Перми, ул. Нейвинская, 10а	2025	2025	бюджет города Перми	0,0	0,0	0,0	19 800,000	0,0
	МАДОУ «Центр развития ребенка – детский сад № 47» г. Перми, ул. Подводников, 12	2025	2025	бюджет города Перми	0,0	0,0	0,0	14 900,000	0,0
	МАДОУ «Детский сад № 120» г. Перми, ул. Маяковского, 46б	2025	2025	бюджет города Перми	0,0	0,0	0,0	5 700,000	0,0
	МАДОУ «Детский сад № 396» г. Перми, ул. Формовщиков, 5	2025	2025	бюджет города Перми	0,0	0,0	0,0	8 500,000	0,0
	МАДОУ «Академика» г. Перми, ул. Швецова, 31	2024	2024	бюджет города Перми	0,0	0,0	5 408,58318	0,0	0,0
	МАДОУ «Детский сад № 369» г. Перми, ул. Балхашская, 203	2026	2026	бюджет города Перми	0,0	0,0	0,0	0,0	6 376,200
	МАДОУ «ЦРР – Детский сад № 252» г. Перми, ул. Автозаводская, 55	2026	2026	бюджет города Перми	0,0	0,0	0,0	0,0	2 226,800
	МАДОУ «Детский сад № 317» г. Перми, б. Гагарина, 105а	2026	2026	бюджет города Перми	0,0	0,0	0,0	0,0	11 912,700

1	2	3	4	5	6	7	8	9	10
	МАДОУ «Детский сад № 422» г. Перми, ул. Народовольческая, 28	2026	2026	бюджет города Перми	0,0	0,0	0,0	0,0	10 408,200
	МАДОУ «Детский сад № 23» г. Перми, ул. Самолетная, 28	2024	2024	бюджет города Перми	0,0	0,0	9 193,62714	0,0	0,0
	МАДОУ «ЦРР – детский сад № 137» г. Перми, ул. Закамская, 27	2026	2026	бюджет города Перми	0,0	0,0	0,0	0,0	10 764,800
	МАДОУ «Детский сад «Электроник» г. Перми, ул. Газонная, 1	2026	2026	бюджет города Перми	0,0	0,0	0,0	0,0	11 435,400
	МАДОУ «Детский сад № 312» г. Перми, ул. Соловьева, 10а	2026	2026	бюджет города Перми	0,0	0,0	0,0	0,0	10 965,500
	МАДОУ «Детский сад № 404» г. Перми, ул. Профессора Дедукина, 6а	2026	2026	бюджет города Перми	0,0	0,0	0,0	0,0	10 897,800
	МАДОУ «Детский сад № 404» г. Перми, ул. Луначарского, 11а	2024	2024	бюджет города Перми	0,0	0,0	6 421,47720	0,0	0,0
	МАДОУ «ЦРР – детский сад № 210» г. Перми, ул. Карпинского, 61	2026	2026	бюджет города Перми	0,0	0,0	0,0	0,0	10 913,600
	МАДОУ «ЦРР – детский сад № 210» г. Перми, ул. Снайперов, 17	2026	2026	бюджет города Перми	0,0	0,0	0,0	0,0	4 615,600
	МАДОУ «Глобус» г. Перми, ул. Победы, 27	2024	2024	бюджет города Перми	0,0	0,0	6 952,77720	0,0	0,0
	МАДОУ «Глобус» г. Перми, ул. Закамская, 58А	2024	2024	бюджет города Перми	0,0	0,0	6 552,55860	0,0	0,0
	МАДОУ «Детский сад № 167» г. Перми, ул. Авгостовская, 39	2024	2024	бюджет города Перми	0,0	0,0	6 552,55860	0,0	0,0
	МАДОУ «Детский сад № 111» г. Перми, ул. Ласьвинская, 22а	2024	2024	бюджет города Перми	0,0	0,0	6 552,55860	0,0	0,0
	МАДОУ «Детский сад № 85» г. Перми, ул. Камышинская, 1	2026	2026	бюджет города Перми	0,0	0,0	0,0	0,0	13 846,900
	МАДОУ «ЦРР – детский сад № 35» г. Перми, ул. Связьева, 36	2026	2026	бюджет города Перми	0,0	0,0	0,0	0,0	11 090,500
	МАДОУ «Детский сад «Легополис» г. Перми, ул. Заречная 131	2026	2026	бюджет города Перми	0,0	0,0	0,0	0,0	10 200,000
	МАДОУ «Детский сад № 305» г. Перми, ул. Нефтяников, 36	2024	2024	бюджет города Перми	0,0	0,0	4 680,96420	0,0	0,0

1	2	3	4	5	6	7	8	9	10
	МАДОУ «Детский сад № 111» г. Перми, ул. Чистопольская, 20	2024	2024	бюджет города Перми	0,0	0,0	6 552,55860	0,0	0,0
	МАДОУ «Детский сад № 36» г. Перми, ул. Крисанова, 22А	2024	2024	бюджет города Перми	0,0	0,0	6 552,55860	0,0	0,0
	МАДОУ «ЦРР – Детский сад № 268» г. Перми, ул. Петропавловская, 80	2024	2024	бюджет города Перми	0,0	0,0	6 552,55860	0,0	0,0
	МАДОУ «Детский сад «Лидер» г. Перми, ул. Василия Каменского, 8	2026	2026	бюджет города Перми	0,0	0,0	0,0	0,0	13 846,900
	МАДОУ «Детский сад «Лидер» г. Перми, ул. Василия Каменского, 14	2026	2026	бюджет города Перми	0,0	0,0	0,0	0,0	13 846,900
	МАДОУ «Детский сад № 421 «Гармония» г. Перми, ул. Чернышевского, 7А	2026	2026	бюджет города Перми	0,0	0,0	0,0	0,0	12 693,000
	МАДОУ «Детский сад № 422» г. Перми, ул. Фонтанная, 9А	2024	2024	бюджет города Перми	0,0	0,0	7 432,20960	0,0	0,0
	МАДОУ «Детский сад № 265» г. Перми, ул. Серпуховская, 19	2026	2026	бюджет города Перми	0,0	0,0	0,0	0,0	11 436,600
	МАДОУ «Детский сад «Компас» г. Перми, ул. Постановова, 4	2026	2026	бюджет города Перми	0,0	0,0	0,0	0,0	13 846,900
	МАДОУ «Детский сад № 393» г. Перми, ул. Гашкова, 22Б	2026	2026	бюджет города Перми	0,0	0,0	0,0	0,0	13 846,900
	МАДОУ «Детский сад № 175» г. Перми, ул. Репина, 23	2026	2026	бюджет города Перми	0,0	0,0	0,0	0,0	12 693,000
	МАДОУ «Детский сад № 96» г. Перми г. Перми, ул. Коминтерна, 4	2024	2024	бюджет города Перми	0,0	0,0	7 432,20960	0,0	0,0
	МАДОУ «Детский сад № 317» г. Перми, б. Гагарина, 79А	2024	2024	бюджет города Перми	0,0	0,0	6 328,58316	0,0	0,0
	МАДОУ «Детский сад «Взлет» г. Перми, ул. Хмельницкого, 52а	2026	2026	бюджет города Перми	0,0	0,0	0,0	0,0	11 539,100
	МАДОУ «Галактика» г. Перми, ул. Академика Веденсева, 73	2024	2024	бюджет города Перми	0,0	0,0	4 219,05852	0,0	0,0
	МАДОУ «ПАРМА» г. Перми, ул. Мира, 92а	2024	2024	бюджет города Перми	0,0	0,0	5 247,26688	0,0	0,0

1	2	3	4	5	6	7	8	9	10	
1.3.1.1.3	количество учреждений, в которых устраняются предписания надзорных органов			бюджет города Перми	19 643,500	48 807,858	34 158,800	68 065,400	10	
					8 887,826	0,0	0,0	0,0	0,0	
	МАОУ «СОШ № 44» г. Перми по ул. Маяковского, 33	2022	2025	бюджет города Перми	19 643,500	0,0	0,0	0,0	0,0	0,0
	МАОУ «Средняя общеобразовательная школа № 21» г. Перми по ул. Сибирской, 23	2023	2023	бюджет города Перми	0,0	8 909,300	0,0	0,0	0,0	0,0
	МАОУ «Средняя общеобразовательная школа № 28» г. Перми по ул. Луначарского, 4	2023	2024	бюджет города Перми	0,0	6 706,500	34 158,800	0,0	0,0	0,0
	МАОУ «СОШ № 76» г. Перми, ул. Гусарова, 4	2025	2026	бюджет города Перми	0,0	0,0	0,0	44 065,400	0,0	0,0
	МАОУ «СОШ № 45» г. Перми, ул. Валежная, 15	2025	2026	бюджет города Перми	0,0	0,0	0,0	12 000,000	0,0	0,0
	МАОУ «Траектория» г. Перми, ул. Уральская, 67	2025	2026	бюджет города Перми	0,0	0,0	0,0	12 000,000	0,0	0,0
	МАОУ «Средняя общеобразовательная школа № 22 с углубленным изучением иностранных языков» г. Перми по ул. Сибирской, 80	2022	2024	бюджет города Перми	0,0	33 192,058	0,0	0,0	0,0	0,0
					бюджет города Перми (неиспользованные ассигнования отчетного года)	8 887,826	0,0	0,0	0,0	0,0
						48 879,405	26 264,82535	234 548,700	163 181,700	427 108,500
	1.3.1.1.4	количество учреждений, в которых устранены предписания надзорных органов			бюджет города Перми	48 879,405	26 264,82535	234 548,700	163 181,700	427 108,500
						0,0	1 199,040	0,0	0,0	0,0
0,0						0,0	0,0	0,0	0,0	
0,0						0,0	0,0	0,0	0,0	
МАОУ «Средняя общеобразовательная школа № 77 с углубленным изучением английского языка» г. Перми по ул. Героев Хасана, 18	2022	2023	бюджет города Перми	0,0	1 199,040	0,0	0,0	0,0	0,0	
МАОУ «СОШ № 76» г. Перми, ул. Гусарова, 4	2025	2026	бюджет города Перми	0,0	0,0	0,0	0,0	92		
МАОУ «Средняя общеобразовательная школа № 22 с углубленным изучением иностранных языков» г. Перми по ул. Сибирской, 80	2022	2024	бюджет города Перми	0,0	0,0	121 580,400	0,0	360,24770	0,0	

1	2	3	4	5	6	7	8	9	10
	МАОУ «Лицей «Дельта» г. Перми по ул. Макаренко, 25	2022	2022	бюджет города Перми	5 800,000	0,0	0,0	0,0	0,0
	МАОУ «Средняя общеобразовательная школа № 79» г. Перми по ул. Цимлянской, 4	2022	2022	бюджет города Перми	43 079,405	1 242,15835	0,0	0,0	0,0
	МАОУ «Лицей «Дельта» г. Перми по ул. Макаренко, 25	2023	2023	бюджет города Перми	0,0	392,665	0,00	0,0	0,0
	МАОУ «Гимназия № 3» г. Перми по ул. Звенигородской, 11	2023	2023	бюджет города Перми	0,0	2 500,000	0,0	0,0	0,0
	МАОУ «Химико-технологическая школа «СинТез» г. Перми по ул. Юнг Прикамья, 3	2023	2023	бюджет города Перми	0,0	1 700,000	0,0	0,0	0,0
	МАОУ «СОШ № 101» г. Перми, ул. Репина, 12	2023	2023	бюджет города Перми	0,0	5 066,913	0,0	0,0	0,0
	МАОУ «СОШ № 120» г. Перми, ул. Рабочая, 13	2023	2023	бюджет города Перми	0,0	9 078,747	0,0	0,0	0,0
	МАОУ «Химико-технологическая школа «СинТез» г. Перми по ул. Адмирала Ушакова, 24	2023	2023	бюджет города Перми	0,0	5 085,302	0,0	0,0	0,0
	МАОУ «Школа инженерной мысли» г. Перми, проезд Сербянский, 9	2026	2026	бюджет города Перми	0,0	0,0	0,0	0,0	81 106,500
	МАОУ «СОШ № 21» г. Перми, ул. Сибирская, 23	2023	2024	бюджет города Перми	0,0	0,0	11 250,000	0,0	0,0
	МАОУ «СОШ № 134» г. Перми, ул. Льва Шатрова, 25	2025	2025	бюджет города Перми	0,0	0,0	0,0	11 249,700	0,0
	МАОУ «СОШ № 61» г. Перми, ул. Николая Островского, 46А	2025	2025	бюджет города Перми	0,0	0,0	0,0	9 951,200	0,0
	МАОУ «СОШ № 108» г. Перми, ул. Нефтяников, 54	2025	2025	бюджет города Перми	0,0	0,0	0,0	2 681,800	0,0
	МАОУ «СОШ № 1» г. Перми, ул. Калинина, 19	2025	2025	бюджет города Перми	0,0	0,0	0,0	11 182,400	0,0
	МАОУ «Гимназия № 5» г. Перми, ул. КИМ, 90	2025	2025	бюджет города Перми	0,0	0,0	0,0	11 030,300	0,0
	МАОУ «СОШ № 28» г. Перми, ул. Луначарского, 4	2024	2025	бюджет города Перми	0,0	0,0	0,0	10 373,100	0,0

1	2	3	4	5	6	7	8	9	10
	МАОУ «СОШ № 81» г. Перми, ул. Загарьинская, 6	2025	2025	бюджет города Перми	0,0	0,0	0,0	10 585,400	0,0
	МАОУ «СОШ № 131» г. Перми, ул. Александра Пархоменко, 2	2025	2025	бюджет города Перми	0,0	0,0	0,0	9 522,400	0,0
	МАОУ «Школа «Диалог» г. Перми, ул. Шишкина, 18	2025	2025	бюджет города Перми	0,0	0,0	0,0	11 090,300	0,0
	МАОУ «СОШ № 37» г. Перми, ул. Маршала Толбухина, 33	2025	2025	бюджет города Перми	0,0	0,0	0,0	6 169,100	0,0
	МАОУ «СОШ № 133» г. Перми, ул. Аркадия Гайдара, 13	2025	2025	бюджет города Перми	0,0	0,0	0,0	10 143,900	0,0
	МАОУ «СОШ № 116» г. Перми, ул. Техническая, 10	2025	2025	бюджет города Перми	0,0	0,0	0,0	26 238,00	0,0
	МАОУ «Школа-интернат № 85» г. Перми, ул. Муромская, 32	2024	2024	бюджет города Перми	0,0	0,0	11 714,500	0,0	0,0
	МАОУ «СОШ № 6» г. Перми, ул. Екатеринбургская, 119а	2024	2024	бюджет города Перми	0,0	0,0	7 200,000	0,0	0,0
	МАОУ «СОШ № 24» г. Перми, ул. Репина, 67а	2025	2025	бюджет города Перми	0,0	0,0	0,0	10 000,000	0,0
	МАОУ «СОШ № 132» г. Перми, ул. Баумана, 16	2025	2025	бюджет города Перми	0,0	0,0	0,0	12 055,000	0,0
	МАОУ «СОШ № 42» г. Перми, ул. Куйбышева, 68а	2025	2025	бюджет города Перми	0,0	0,0	0,0	10 909,100	0,0
	МАОУ «Траектория» г. Перми, ул. Уральская, 67	2025	2026	бюджет города Перми	0,0	0,0	0,0	0,0	11 224,06740
	МАОУ «СОШ № 132» г. Перми, ул. Баумана, 27	2026	2026	бюджет города Перми	0,0	0,0	0,0	0,0	13 408,100
	МАОУ «СОШ № 63» г. Перми, ул. Воронежская, 8	2026	2026	бюджет города Перми	0,0	0,0	0,0	0,0	12 000,000
	МАОУ ПКШ № 1 г. Перми, ул. Гашкова, 11	2026	2026	бюджет города Перми	0,0	0,0	0,0	0,0	18 000,000
	МАОУ «СОШ № 55» г. Перми, ул. Лепешинской, 43	2026	2026	бюджет города Перми	0,0	0,0	0,0	0,0	12 000,000
	МАОУ «Гимназия № 10» г. Перми, пр. Парковый, 27	2026	2026	бюджет города Перми	0,0	0,0	0,0	0,0	10 000,000
	МАОУ «Гимназия № 2» г. Перми по ул. Юрша, 56а	2024	2024	бюджет города Перми	0,0	0,0	6 251,000	0,0	0,0
	МАОУ «Лицей № 10» г. Перми по ул. Техническая, 22	2024	2024	бюджет города Перми	0,0	0,0	11 103,900	0,0	0,0

1	2	3	4	5	6	7	8	9	10
	МАОУ «Средняя общеобразовательная школа № 118» г. Перми по ул. Колыбалова, 44	2024	2024	бюджет города Перми	0,0	0,0	11 244,600	0,0	0,0
	МАОУ «Средняя общеобразовательная школа № 123» г. Перми по ул. Сестрорецкая, 13	2024	2024	бюджет города Перми	0,0	0,0	8 717,00	0,0	0,0
	МАОУ «Средняя общеобразовательная школа № 44» г. Перми по ул. Маяковского, 33	2024	2024	бюджет города Перми	0,0	0,0	45 487,300	0,0	0,0
	МАОУ «СОШ № 109» г. Перми, ул. Мира, 4	2026	2026	бюджет города Перми	0,0	0,0	0,0	0,0	12 000,000
	МАОУ «СОШ № 64» г. Перми, ул. Победы, 46	2026	2026	бюджет города Перми	0,0	0,0	0,0	0,0	23 242,67040
	МАОУ «Школа дизайна «Точка» г. Перми, б. Гагарина, 60а	2026	2026	бюджет города Перми	0,0	0,0	0,0	0,0	9 000,000
	МАОУ «СОШ № 120» г. Перми, ул. Рабочая, 13	2026	2026	бюджет города Перми	0,0	0,0	0,0	0,0	12 000,000
	МАОУ «Лицей № 3» г. Перми, ул. Архитектора Связева, 17	2026	2026	бюджет города Перми	0,0	0,0	0,0	0,0	12 000,000
	МАОУ «СОШ № 65» г. Перми, ул. Кировоградская, 53	2026	2026	бюджет города Перми	0,0	0,0	0,0	0,0	20 769,94340
	МАОУ «Лицей № 2» г. Перми, ул. Самаркандская, 102	2026	2026	бюджет города Перми	0,0	0,0	0,0	0,0	12 000,000
	МАОУ «Адаптивная школа-интернат «Ступени» г. Перми, ул. Богдана Хмельницкого, 13	2026	2026	бюджет города Перми	0,0	0,0	0,0	0,0	8 592,78420
	МАОУ «СОШ № 14» г. Перми, ул. Маршала Рыбалко, 101Б	2026	2026	бюджет города Перми	0,0	0,0	0,0	0,0	11 203,465
	МАОУ «Школа № 18 для обучающихся с ограниченными возможностями здоровья» г. Перми, ул. Нефтяников, 6	2026	2026	бюджет города Перми	0,0	0,0	0,0	0,0	11 232,17820
	МАОУ «Школа-интернат № 4 для обучающихся с ОВЗ» г. Перми, ул. Бушмакина, 26	2026	2026	бюджет города Перми	0,0	0,0	0,0	0,0	11 235,02310
	МБОУ «Школа № 154 для обучающихся с ОВЗ» г. Перми, ул. Новосибирская, 3	2026	2026	бюджет города Перми	0,0	0,0	0,0	0,0	11 236,334

1	2	3	4	5	6	7	8	9	10
	МАОУ «СОШ № 45» г. Перми, ул. Валежная, 15	2025	2026	бюджет города Перми	0,0	0,0	0,0	0,0	11 247,426
	МАОУ «СОШ № 50» г. Перми, ул. КИМ, 78	2026	2026	бюджет города Перми	0,0	0,0	0,0	0,0	11 249,76060
1.3.1.1.1.5	количество учреждений, в которых устраняются предписания надзорных органов			бюджет города Перми	1 368,53030	0,0	0,0	0,0	0,0
	МАОУ ДО «Дворец спорта для детей и юношества «Прикамье» г. Перми по ул. Ласьвинской, 1	2022	2022	бюджет города Перми	1 368,53030	0,0	0,0	0,0	0,0
1.3.1.1.1.6	количество учреждений, в которых устранены предписания надзорных органов			бюджет города Перми	0,0	2 669,75471	0,0	0,0	92 427,800
	МАОУ ДО «Детско-юношеская спортивно-техническая школа «Нортон-Юниор», ул. Николая Быстрых, 14а	2023	2023	бюджет города Перми	0,0	2 669,75471	0,0	0,0	0,0
	МАОУ ДО «ЦДТ «Исток» г. Перми, ул. Танцорова, 7	2026	2026	бюджет города Перми	0,0	0,0	0,0	0,0	14 337,000
	МАОУ ДО «ДШИ» г. Перми, ул. Постановова, 1а	2026	2026	бюджет города Перми	0,0	0,0	0,0	0,0	5 693,300
	МАОУ ДО «ДЮЦ «Рифей» г. Перми, ул. Дениса Давыдова, 13	2026	2026	бюджет города Перми	0,0	0,0	0,0	0,0	19 347,400
	МАОУ ДО «ЦДТ «Сигнал» г. Перми, ул. Подводников, 17	2026	2026	бюджет города Перми	0,0	0,0	0,0	0,0	5 690,300
	МАОУ ДО «ЦДТ «Шанс» г. Перми, ул. Уинская, 3	2026	2026	бюджет города Перми	0,0	0,0	0,0	0,0	5 691,100
	МАОУ ДО «ЦДТ «Ритм» г. Перми, ул. Николая Островского, 66	2026	2026	бюджет города Перми	0,0	0,0	0,0	0,0	6 930,600
	МАОУ ДО «ЦДТ «Ритм» г. Перми, ул. Холмогорская, 17	2026	2026	бюджет города Перми	0,0	0,0	0,0	0,0	6 044,600
	МАОУ ДО «ЦДТ «Ритм» г. Перми, ул. Солдатова, 43	2026	2026	бюджет города Перми	0,0	0,0	0,0	0,0	7 296,600
	МАОУ ДО «ЦДОД «Луч» г. Перми, ул. Светлогорская, 18	2026	2026	бюджет города Перми	0,0	0,0	0,0	0,0	11 084,700
	МАОУ ДО «СШ «Нортон-Юниор» г. Перми, ул. Светлогорская, 3	2026	2026	бюджет города Перми	0,0	0,0	0,0	0,0	1 590,100

1	2	3	4	5	6	7	8	9	10
	МАУ ДО «СШ «Нортон-Юниор» г. Перми, ул. Дубовская, 11	2026	2026	бюджет города Перми	0,0	0,0	0,0	0,0	1 121,800
	МАУ ДО «ДЮЦ «Фаворит» г. Перми, ул. Репина, 69	2026	2026	бюджет города Перми	0,0	0,0	0,0	0,0	7 600,300
1.3.1.1.1.7	количество учреждений, в которых устранены предписания надзорных органов			бюджет города Перми	0,0	7 500,000	0,0	0,0	0,0
	муниципальное автономное учреждение системы образования «Дом учителя» г. Перми	2023	2023	бюджет города Перми	0,0	7 500,000	0,0	0,0	0,0
1.3.1.1.4	Реализация мероприятий по модернизации школьных систем образования								
1.3.1.1.4.1	количество учреждений, в которых реализованы мероприятия по модернизации школьных систем образования			бюджет города Перми	45 656,100	99 975,400	0,0	0,0	0,0
	МАОУ «Средняя общеобразовательная школа № 93» г. Перми по ул. Полины Осипенко, 46	2022	2023	бюджет города Перми	16 285,265	7 253,000	0,0	0,0	0,0
	МАОУ «Средняя общеобразовательная школа № 77 с углубленным изучением английского языка» г. Перми по ул. Героев Хасана, 18	2022	2023	бюджет города Перми	11 783,560	12 161,500	0,0	0,0	0,0
	МАОУ «Химико-технологическая школа «СинТез» г. Перми по ул. Адмирала Ушакова, 24	2022	2023	бюджет города Перми	17 587,275	43 488,800	0,0	0,0	0,0
	МАОУ «Средняя общеобразовательная школа № 22 с углубленным изучением иностранных языков» г. Перми по ул. Сибирской, 80	2022	2023	бюджет города Перми	0,0	37 072,100	0,0	0,0	0,0

5. В разделе «Таблица показателей конечного результата муниципальной программы «Развитие сети образовательных организаций города Перми»: 5.1. в строке 1 строку:

Количество созданных мест в общеобразовательных учреждениях за счет строительства, реконструкции, безвозмездной передачи в муниципальную собственность зданий для размещения общеобразовательного учреждения	ед.	1 650	4 201	1 050	500	2 100
--	-----	-------	-------	-------	-----	-------

изложить в следующей редакции:

Количество созданных мест в общеобразовательных учреждениях за счет строительства, реконструкции, безвозмездной передачи в муниципальную собственность зданий для размещения общеобразовательного учреждения	ед.	1 650	4 201	1 750	500	3 500
--	-----	-------	-------	-------	-----	-------

5.2. в строке 1.2.1:

5.2.1. строку:

Количество введенных в эксплуатацию построенных зданий для размещения общеобразовательных учреждений	ед.	1	2	1	-	2
--	-----	---	---	---	---	---

изложить в следующей редакции:

Количество введенных в эксплуатацию построенных зданий для размещения общеобразовательных учреждений	ед.	1	2	1	-	3
--	-----	---	---	---	---	---

5.2.2. строку:

Количество введенных в эксплуатацию после реконструкции зданий для размещения общеобразовательных учреждений	ед.	1	1	-	1	-
--	-----	---	---	---	---	---

изложить в следующей редакции:

Количество введенных в эксплуатацию после реконструкции зданий для размещения общеобразовательных учреждений	ед.	1	1	1	1	-
--	-----	---	---	---	---	---

5.3. в строке 1.3.1 строки:

Доля ДОУ, в которых устранены предписания надзорных органов, от общего количества ДОУ	%	20,3	14,1	7,7	17,9	44,9
Доля СОШ, в которых устранены предписания надзорных органов, от общего количества СОШ	%	4,0	9,8	8,8	17,6	12,7

изложить в следующей редакции:

Доля ДОУ, в которых устранены предписания надзорных органов, от общего количества ДОУ	%	20,3	14,1	28,2	17,9	24,4
Доля СОШ, в которых устранены предписания надзорных органов, от общего количества СОШ	%	4,0	9,8	8,8	17,6	22,5

6. В приложении 1 строки 1.1.1.2.2, «Итого по мероприятию 1.1.1.1.7, в том числе по источникам финансирования» изложить в следующей редакции:

1.1.1.1.2.2	выполнение работ по строительству здания для размещения дошкольного образовательного учреждения МАДОУ «Легополис» г. Перми в квартале, ограниченном улицами Хабаровской, Ветлужской, Заречной, Красноводской	МКУ «УТЗ»	21.08.2024	31.12.2024	акт выполненных работ	ед.	1	бюджет города Перми	185 702,96821
Итого по мероприятию 1.1.1.1.2, в том числе по источникам финансирования									
								бюджет города Перми	204 914,300

7. В приложении 2:

7.1. после строки 1.2.1.1.1.1.1, 1.2.1.1.1.1.1.2, 1.2.1.1.1.1.1.3, «Итого по мероприятию 1.2.1.1.1, в том числе по источникам финансирования» следующего содержания:

1.2.1.1.1	Реконструкция здания под размещение общеобразовательной организации по ул. Целинной, 15									
1.2.1.1.1.1	выполнение работ по реконструкции здания под размещение общеобразовательной организации по ул. Целинной, 15	МКУ «УТЗ»	01.01.2024	01.06.2024	акт выполненных работ	ед.	1	бюджет города Перми (неиспользованные ассигнования отчетного года)	93 240,23417	
1.2.1.1.1.2	выполнение подключения (технологического присоединения) к централизованной системе водоотведения при реконструкции здания под размещение общеобразовательной организации по ул. Целинной, 15	УКС	01.01.2024	01.06.2024	акт о подключении (технологическом присоединении) к централизованной системе водоотведения	ед.	1	бюджет города Перми (неиспользованные ассигнования отчетного года)	23 326,90746	
1.2.1.1.1.3	выполнение подключения (технологического присоединения) к централизованной системе холодного водоснабжения при реконструкции здания под размещение общеобразовательной организации по ул. Целинной, 15	УКС	01.01.2024	01.06.2024	акт о подключении (технологическом присоединении) к централизованной системе холодного водоснабжения	ед.	1	бюджет города Перми (неиспользованные ассигнования отчетного года)	64,73326	
1.2.1.1.1.4	выполнение подключения к системе теплоснабжения при реконструкции здания под размещение общеобразовательной организации по ул. Целинной, 15	МКУ «УТЗ»	01.01.2024	01.06.2024	акт о подключении к системе теплоснабжения	ед.	1	бюджет города Перми (неиспользованные ассигнования отчетного года)	138,66168	
								бюджет города Перми (неиспользованные ассигнования отчетного года)	344,12887	
								внебюджетные источники (неиспользованные ассигнования отчетного года)	3360,86777	

1.2.1.1.1.5	выполнение работ по авторскому надзору за реконструкцией здания под размещение общеобразовательной организации по ул. Целинной, 15	МКУ «УТЗ»	01.01.2024	01.06.2024	акт сдачи-приемки оказанных услуг по проведению авторского надзора	ед.	1	бюджет города Перми (неиспользованные ассигнования отчетного года)	155,03915
1.2.1.1.1.6	проведение государственной экспертизы проектной документации, в том числе в части достоверности определения сметной стоимости по реконструкции здания под размещение общеобразовательной организации по ул. Целинной, 15	МКУ «УТЗ»	01.01.2024	01.06.2024	акт о выполнении работ	ед.	1	бюджет города Перми (неиспользованные ассигнования отчетного года)	311,68206
1.2.1.1.1.7	проведение лабораторных исследований (испытаний) и измерений на объекте «Реконструкция здания под размещение общеобразовательной организации по ул. Целинной, 15»	МКУ «УТЗ»	01.01.2024	01.06.2024	акт о выполнении работ	ед.	1	бюджет города Перми (неиспользованные ассигнования отчетного года)	229,95158
1.2.1.1.1.8	выполнение технической инвентаризации и паспортизации объекта «Реконструкция здания под размещение общеобразовательной организации по ул. Целинной, 15»	МКУ «УТЗ»	01.01.2024	01.06.2024	акт о выполнении работ	ед.	1	бюджет города Перми (неиспользованные ассигнования отчетного года)	595,800
Итого по мероприятию 1.2.1.1.1, в том числе по источникам финансирования									121 768,006
									95 080,23077
									26 687,77523

7.2. после строки 1.2.1.1.4.3 дополнить строкой 1.2.1.1.4.4 следующего содержания:

1.2.1.1.4.4	корректировка проектной документации на реконструкцию ледовой арены МАУ ДО «ДЮЦ «Здоровье»	МКУ «УТЗ»	01.01.2024	27.04.2024	откорректированная проектная документация	ед.	1	бюджет города Перми (неиспользованные ассигнования отчетного года)	596,895
-------------	--	-----------	------------	------------	---	-----	---	--	---------

7.3. строку «Итого по мероприятию 1.2.1.1.4, в том числе по источникам финансирования» изложить в следующей редакции:

Итого по мероприятию 1.2.1.1.4, в том числе по источникам финансирования	итого	41 396,643
	бюджет города Перми	40799,748
	бюджет города Перми (неиспользованные ассигнования отчетного года)	596,895

7.4. строки 1.2.1.1.6.4, «Итого по мероприятию 1.2.1.1.6, в том числе по источникам финансирования» изложить в следующей редакции:

1.2.1.1.6.4	выполнение работ по строительству здания общеобразовательного учреждения в Индустриальном районе города Перми	МКУ «УТЗ»	01.12.2024	31.12.2024	акт выполненных работ	ед.	1	бюджет города Перми	17 072,80940
Итого по мероприятию 1.2.1.1.6, в том числе по источникам финансирования									46 982,000

7.5. строку 1.2.1.1.7.2 изложить в следующей редакции:

1.2.1.1.7.2	выполнение работ по реконструкции здания по ул. Уральской, 110 для размещения общеобразовательной организации г. Перми	МКУ «УТЗ»	01.01.2024	31.12.2024	акт выполненных работ	ед.	1	бюджет города Перми	232 590,13792	
									бюджет Пермского края	235 521,500
									бюджет Пермского края (неиспользованные ассигнования отчетного года)	110 557,72196

7.6. строку 1.2.1.1.7.7 изложить в следующей редакции:

1.2.1.1.7.7	выполнение обязательств по соглашению о компенсации затрат по выносу сетей электроснабжения при реконструкции здания по ул. Уральской, 110 для размещения общеобразовательной организации г. Перми	МКУ «УТЗ»	01.01.2024	31.12.2024	акт об исполнении обязательств по соглашению о компенсации затрат по выносу сетей электроснабжения	ед.	1	бюджет города Перми	4 011,91930
-------------	--	-----------	------------	------------	--	-----	---	---------------------	-------------

7.7. строку 1.2.1.1.7.9 изложить в следующей редакции:

1.2.1.1.7.9	выполнение обязательств по соглашению о возмещении затрат по выносу тепловых сетей при реконструкции здания по ул. Уральской, 110 для размещения общеобразовательной организации г. Перми	МКУ «УТЗ»	01.01.2024	31.12.2024	акт об исполнении обязательств по соглашению о возмещении затрат по выносу тепловых сетей	ед.	1	бюджет города Перми	5 902,58385
-------------	---	-----------	------------	------------	---	-----	---	---------------------	-------------

7.8. строку «Итого по мероприятию 1.2.1.1.7, в том числе по источникам финансирования» изложить в следующей редакции:

Итого по мероприятию 1.2.1.1.7, в том числе по источникам финансирования	итого	617 538,31796
	бюджет города Перми	271 459,096
	бюджет Пермского края	235 521,500
	бюджет Пермского края (неиспользованные ассигнования отчетного года)	110 557,72196

7.9. после строки «Итого по мероприятию 1.2.1.1.7, в том числе по источникам финансирования» дополнить строками 1.2.1.1.9, 1.2.1.1.9.1-1.2.1.1.9.3, «Итого по мероприятию 1.2.1.1.9, в том числе по источникам финансирования» следующего содержания:

1.2.1.1.9	Строительство корпуса МАОУ «Школа дизайна «Точка» г. Перми								
1.2.1.1.9.1	выполнение работ по строительству нового корпуса МАОУ «Школа дизайна «Точка» г. Перми	МКУ «УТЗ»	01.01.2024	01.04.2024	акт выполненных работ	ед.	1	внебюджетные источники (неиспользованные ассигнования отчетного года)	10 163,705
1.2.1.1.9.2	выполнение обязательств по соглашению о компенсации затрат по выносу сетей электроснабжения при строительстве корпуса МАОУ «Школа дизайна «Точка» г. Перми	МКУ «УТЗ»	01.01.2024	01.04.2024	акт об исполнении обязательств по компенсации затрат	ед.	1	бюджет города Перми (неиспользованные ассигнования отчетного года)	3 426,95755
1.2.1.1.9.3	проведение авторского надзора за строительством корпуса МАОУ «Школа дизайна «Точка» г. Перми	МКУ «УТЗ»	01.01.2024	01.04.2024	акт выполненных работ	ед.	1	бюджет города Перми	278,89945
Итого по мероприятию 1.2.1.1.9, в том числе по источникам финансирования								итого	13 869,562
								бюджет города Перми (неиспользованные ассигнования отчетного года)	3 705,857
								внебюджетные источники (неиспользованные ассигнования отчетного года)	10 163,705

7.10. строки 1.2.1.1.1.1.1.1.1.1.8, «Итого по мероприятию 1.2.1.1.11, в том числе по источникам финансирования» изложить в следующей редакции:

1.2.1.1.1.1	разработка проектной документации на строительство здания общеобразовательного учреждения по адресу: г. Пермь, ул. Ветлужская	МКУ «УТЗ»	01.01.2024	22.02.2024	разработанная проектная документация	ед.	1	внебюджетные источники	23307,792
1.2.1.1.1.1.2	выполнение работ по строительству здания общеобразовательного учреждения по адресу: г. Пермь, ул. Ветлужская	МКУ «УТЗ»	01.01.2024	31.12.2024	акт выполненных работ	ед.	1	бюджет Пермского края	26 346,558
								бюджет Российской Федерации	450 526,140
								внебюджетные источники	297 573,40003
1.2.1.1.1.1.3	выполнение подключения (технологическое присоединение) к централизованной системе водоотведения при строительстве здания общеобразовательного учреждения по адресу: г. Пермь, ул. Ветлужская	МКУ «УТЗ»	01.01.2024	28.12.2024	акт о подключении (технологическом присоединении) к централизованной системе водоотведения	ед.	1	внебюджетные источники	604,48097
1.2.1.1.1.1.4	выполнение подключения (технологическое присоединение) к централизованной системе холодного водоснабжения при строительстве здания общеобразовательного учреждения по адресу: г. Пермь, ул. Ветлужская	МКУ «УТЗ»	01.01.2024	28.12.2024	акт о подключении (технологическом присоединении) к централизованной системе холодного водоснабжения	ед.	1	внебюджетные источники	19,79870
1.2.1.1.1.1.5	выполнение подключения к системе теплоснабжения при строительстве здания общеобразовательного учреждения по адресу: г. Пермь, ул. Ветлужская	МКУ «УТЗ»	01.01.2024	28.12.2024	акт о подключении к системе теплоснабжения	ед.	1	внебюджетные источники	6234,31676
1.2.1.1.1.1.6	осуществление технологического присоединения к электрическим сетям при строительстве здания общеобразовательного учреждения по адресу: г. Пермь, ул. Ветлужская	МКУ «УТЗ»	01.01.2024	28.12.2024	акт об осуществлении технологического присоединения к электрическим сетям	ед.	1	внебюджетные источники	14830,07933

1.2.1.1.1.7	выполнение обязательств по соглашению о компенсации затрат по выносу сетей теплоснабжения при строительстве здания общеобразовательного учреждения по адресу: г. Пермь, ул. Ветлужская	МКУ «УТЗ»	01.01.2024	28.12.2024	счет на предоплату по соглашению о возмещении затрат по выносу сетей теплоснабжения	ед.	1	внебюджетные источники	22362,09221
1.2.1.1.1.8	приобретение немонтируемого оборудования, средств обучения, мебели и инвентаря	ДО	01.09.2024	28.12.2024	накладная, счет-фактура	ед.	1	внебюджетные источники	54620,700
Итого по мероприятию 1.2.1.1.11, в том числе по источникам финансирования									896 405,358
									26 346,558
									450 526,140
									419 532,660

7.11. строку 1.2.1.1.12.1 изложить в следующей редакции:

1.2.1.1.12.1	выполнение подключения (технологического присоединения) к инженерным сетям при строительстве нового корпуса МАОУ «Инженерная школа» г. Перми по ул. Академика Веденеева	МКУ «УТЗ»	10.06.2024	28.12.2024	счет на предоплату на подключение (технологическое присоединение) к инженерным сетям	ед.	1	внебюджетные источники	25 000,000
--------------	---	-----------	------------	------------	--	-----	---	------------------------	------------

7.12. после строки 1.2.1.1.12.1 дополнить строкой 1.2.1.1.12.2 следующего содержания:

1.2.1.1.12.2	выполнение работ по строительству нового корпуса МАОУ «Инженерная школа» г. Перми, ул. Академика Веденеева	МКУ «УТЗ»	01.03.2024	31.12.2024	акт выполненных работ	ед.	1	внебюджетные источники	186 763,85657
--------------	--	-----------	------------	------------	-----------------------	-----	---	------------------------	---------------

7.13. строки «Итого по мероприятию 1.2.1.1.12, в том числе по источникам финансирования», «Итого по основному мероприятию 1.2.1.1, в том числе по источникам финансирования», «Итого по задаче 1.2.1, в том числе по источникам финансирования» изложить в следующей редакции:

Итого по мероприятию 1.2.1.1.12, в том числе по источникам финансирования									211 763,85657
Итого по основному мероприятию 1.2.1.1, в том числе по источникам финансирования									1 949 723,74353
Итого по задаче 1.2.1, в том числе по источникам финансирования									359 240,844

Итого по задаче 1.2.1, в том числе по источникам финансирования	бюджет города Перми (неиспользованные ассигнования отчетного года)	99 382,98277
	бюджет Пермского края	261 868,058
	бюджет Пермского края (неиспользованные ассигнования отчетного года)	110 557,72196
	бюджет Российской Федерации	450 526,140
	внебюджетные источники	631 296,51657
	внебюджетные источники (неиспользованные ассигнования отчетного года)	36 851,481
	итого	1 949 723,74353
	бюджет города Перми	359 240,844
	бюджет города Перми (неиспользованные ассигнования отчетного года)	99 382,98277
	бюджет Пермского края	261 868,058
бюджет Пермского края (неиспользованные ассигнования отчетного года)	110 557,72196	
бюджет Российской Федерации	450 526,140	
внебюджетные источники	631 296,51657	
внебюджетные источники (неиспользованные ассигнования отчетного года)	36 851,481	

7.14. строку 1.2.2.1.1.1 изложить в следующей редакции:

1.2.2.1.1.1	выполнение работ по строительству спортивного зала для МАОУ «СОШ № 81» г. Перми	МКУ «УТЗ»	01.01.2024	31.12.2024	акт выполненных работ	ед.	1	бюджет города Перми	156 168,49973
								бюджет города Перми (неиспользованные ассигнования отчетного года)	20,88104

7.15. после строки 1.2.2.1.1.8 дополнить строкой 1.2.2.1.1.9 следующего содержания:

1.2.2.1.1.9	выполнение обязательств по соглашению о возмещении затрат по выносу сетей по выносу тепловых сетей при строительстве спортивного зала для МАОУ «СОШ № 81» г. Перми	МКУ «УТЗ»	01.01.2024	31.12.2024	акт о выполнении обязательств по компенсации затрат	ед.	1	бюджет города Перми (неиспользованные ассигнования отчетного года)	6 896,85896
-------------	--	-----------	------------	------------	---	-----	---	--	-------------

7.16. строку «Итого по мероприятию 1.2.2.1.1, в том числе по источникам финансирования» изложить в следующей редакции:

Итого по мероприятию 1.2.2.1.1, в том числе по источникам финансирования		итого	165 762,240
		бюджет города Перми	158 844,500
		бюджет города Перми (неиспользованные ассигнования отчетного года)	6 917,740

7.17. строку 1.2.2.1.2.1 изложить в следующей редакции:

1.2.2.1.2.1	выполнение работ по строительству спортивного зала для МАОУ «СОШ № 96» г. Перми	МКУ «УТЗ»	01.01.2024	31.12.2024	акт выполненных работ	ед. 1	бюджет города Перми	120 175,44144
							бюджет города Перми (неиспользованные ассигнования отчетного года)	65,174

7.18. строку «Итого по мероприятию 1.2.2.1.2, в том числе по источникам финансирования» изложить в следующей редакции:

Итого по мероприятию 1.2.2.1.2, в том числе по источникам финансирования		итого	122 551,574
		бюджет города Перми	122 486,400
		бюджет города Перми (неиспользованные ассигнования отчетного года)	65,174

7.19. строки «Итого по основному мероприятию 1.2.2.1, в том числе по источникам финансирования», «Итого по задаче 1.2.2, в том числе по источникам финансирования», «Всего по подпрограмме 1.2, в том числе по источникам финансирования» изложить в следующей редакции:

Итого по основному мероприятию 1.2.2.1, в том числе по источникам финансирования		итого	341 866,314
		бюджет города Перми	334 883,400
		бюджет города Перми (неиспользованные ассигнования отчетного года)	6 982,914
Итого по задаче 1.2.2, в том числе по источникам финансирования		итого	341 866,314
		бюджет города Перми	334 883,400
		бюджет города Перми (неиспользованные ассигнования отчетного года)	6 982,914
Всего по подпрограмме 1.2, в том числе по источникам финансирования		итого	2 291 590,05753
		бюджет города Перми	694 124,244
		бюджет города Перми (неиспользованные ассигнования отчетного года)	106 365,89677
		бюджет Пермского края	261 868,058
		бюджет Пермского края (неиспользованные ассигнования отчетного года)	110 557,72196
		бюджет Российской Федерации	450 526,140
		внебюджетные источники	631 296,51657
		внебюджетные источники (неиспользованные ассигнования отчетного года)	36 851,48023

8. В приложении 3:

8.1. строку 1.3.1.1.1.1 изложить в следующей редакции:

1.3.1.1.1.1	приведение в нормативное состояние имущественных комплексов ДОУ	ДОУ	09.01.2024	28.12.2024	количество учреждений, в которых устроены предписания надзорных органов	ед.	6	бюджет города Перми	203 861,909
					количество учреждений, в которых устроены предписания надзорных органов	ед.	22	бюджет города Перми	

8.2. строку 1.3.1.1.1.2 изложить в следующей редакции:

1.3.1.1.1.1.2	выполнение работ по капитальному ремонту кровли здания МАДОУ «Центр развития ребенка – детский сад № 394» г. Перми, ул. Гайвинская, 16	МАДОУ «Центр развития ребенка – детский сад № 394» г. Перми	09.01.2024	28.12.2024	количество видов документов (акты выполненных работ 2023-2024)	ед.	1	бюджет города Перми	4 000,000
---------------	--	---	------------	------------	--	-----	---	------------------------	-----------

8.3. после строки 1.3.1.1.1.12 дополнить строками 1.3.1.1.1.13-1.3.1.1.1.15 следующего содержания:

1.3.1.1.1.1.13	выполнение работ по капитальному ремонту здания МАДОУ «Академика» г. Перми (ремонт кровли) МАДОУ «Академика» г. Перми, ул. Швецова, 31	МАДОУ «Академика» г. Перми	09.01.2024	28.12.2024	количество видов документов (акт выполненных работ)	ед.	1	бюджет города Перми	5 408,58318
1.3.1.1.1.1.14	выполнение работ по капитальному ремонту здания МАДОУ «Детский сад № 23» г. Перми, ул. Самолетная, 28	МАДОУ «Детский сад № 23» г. Перми	09.01.2024	28.12.2024	количество видов документов (акт выполненных работ)	ед.	1	бюджет города Перми	9 193,62714
1.3.1.1.1.1.15	выполнение работ по капитальному ремонту здания МАДОУ «Детский сад № 404» г. Перми, ул. Луначарского, 11а	МАДОУ «Детский сад № 404» г. Перми	09.01.2024	28.12.2024	количество видов документов (акт выполненных работ)	ед.	1	бюджет города Перми	6 421,47720
1.3.1.1.1.1.16	выполнение работ по капитальному ремонту здания МАДОУ «Глобус» г. Перми, ул. Победы, 27	МАДОУ «Глобус» г. Перми	09.01.2024	28.12.2024	количество видов документов (акт выполненных работ)	ед.	1	бюджет города Перми	6 952,77720

1.3.1.1.1.1.17	выполнение работ по капитальному ремонту здания (ремонт кровли) МАДОУ «Глобус» г. Перми, ул. Закамская, 58А	МАДОУ «Глобус» г. Перми	09.01.2024	28.12.2024	количество видов документов (акт выполненных работ)	ед.	1	бюджет города Перми	6 552,55860
1.3.1.1.1.1.18	выполнение работ по капитальному ремонту здания (ремонт кровли) МАДОУ «Детский сад № 167» г. Перми, ул. Автозаводская, 39	МАДОУ «Детский сад № 167» г. Перми	09.01.2024	28.12.2024	количество видов документов (акт выполненных работ)	ед.	1	бюджет города Перми	6 552,55860
1.3.1.1.1.1.19	выполнение работ по капитальному ремонту здания (ремонт кровли) МАДОУ «Детский сад № 111» г. Перми, ул. Ласьвинская, 22а	МАДОУ «Детский сад № 111» г. Перми	09.01.2024	28.12.2024	количество видов документов (акт выполненных работ)	ед.	1	бюджет города Перми	6 552,55860
1.3.1.1.1.1.20	выполнение работ по капитальному ремонту здания (ремонт кровли) МАДОУ «Детский сад № 305» г. Перми, ул. Нефтяников, 36	МАДОУ «Детский сад № 305» г. Перми	09.01.2024	28.12.2024	количество видов документов (акт выполненных работ)	ед.	1	бюджет города Перми	4 680,96420
1.3.1.1.1.1.21	выполнение работ по капитальному ремонту здания (ремонт кровли) МАДОУ «Детский сад № 111» г. Перми, ул. Чистопольская, 20	МАДОУ «Детский сад № 111» г. Перми	09.01.2024	28.12.2024	количество видов документов (акт выполненных работ)	ед.	1	бюджет города Перми	6 552,55860
1.3.1.1.1.1.22	выполнение работ по капитальному ремонту здания (ремонт кровли) МАДОУ «Детский сад № 36» г. Перми, ул. Крисанова, 22А	МАДОУ «Детский сад № 36» г. Перми	09.01.2024	28.12.2024	количество видов документов (акт выполненных работ)	ед.	1	бюджет города Перми	6 552,55860
1.3.1.1.1.1.23	выполнение работ по капитальному ремонту здания (ремонт кровли) МАДОУ «ЦРР-Детский сад № 268», ул. Петропавловская, 80	МАДОУ «ЦРР-Детский сад № 268»	09.01.2024	28.12.2024	количество видов документов (акт выполненных работ)	ед.	1	бюджет города Перми	6 552,55860

1.3.1.1.1.1.24	выполнение работ по капитальному ремонту здания (ремонт кровли) МАДОУ «Детский сад №422» г. Перми, ул. Фонтанная, 9А	МАДОУ «Детский сад №422» г. Перми	09.01.2024	28.12.2024	количество видов документов (акт выполненных работ)	ед.	1	бюджет города Перми	7 432,20960
1.3.1.1.1.1.25	выполнение работ по капитальному ремонту здания (ремонт кровли) МАДОУ «Детский сад № 96» г. Перми, ул. Коминтерна, 4	МАДОУ «Детский сад № 96» г. Перми	09.01.2024	28.12.2024	количество видов документов (акт выполненных работ)	ед.	1	бюджет города Перми	7 432,20960
1.3.1.1.1.1.26	выполнение работ по капитальному ремонту здания (ремонт кровли) МАДОУ «Детский сад № 317» г. Перми, б. Гагарина, 79А	МАДОУ «Детский сад № 317» г. Перми	09.01.2024	28.12.2024	количество видов документов (акт выполненных работ)	ед.	1	бюджет города Перми	6 328,58316
1.3.1.1.1.1.27	выполнение работ по капитальному ремонту здания (ремонт кровли) МАДОУ «Галактика» г. Перми, ул. А.Веденева, 73	МАДОУ «Галактика» г. Перми	09.01.2024	28.12.2024	количество видов документов (акт выполненных работ)	ед.	1	бюджет города Перми	4 219,05852
1.3.1.1.1.1.28	выполнение работ по капитальному ремонту здания (ремонт кровли) МАДОУ «ПАРМА» г. Перми, ул. Мира, 92а	МАДОУ «ПАРМА» г. Перми	09.01.2024	28.12.2024	количество видов документов (акт выполненных работ)	ед.	1	бюджет города Перми	5 247,26688

8.4. строку 1.3.1.1.2.1 изложить в следующей редакции:

1.3.1.1.2.1	выполнение работ по капитальному ремонту здания МАОУ «Средняя общеобразовательная школа № 22 с углубленным изучением иностранных языков» г. Перми Сибирская, 80	МАОУ «Средняя общеобразовательная школа № 22 с углубленным изучением иностранных языков» г. Перми	09.01.2024	28.12.2024	документов (акты выполненных работ 2023-2024)	ед.	1	бюджет города Перми	121 580,400
-------------	---	---	------------	------------	---	-----	---	---------------------	-------------

8.5. строку «Итого по мероприятию 1.3.1.1.1, в том числе по источникам финансирования» изложить в следующей редакции:

Итого по мероприятию 1.3.1.1.1, в том числе по источникам финансирования	бюджет города Перми	482 707,509
--	---------------------	-------------

8.6. после строки «Итого по мероприятию 1.3.1.1.2, в том числе по источникам финансирования» дополнить строками 1.3.1.1.4, 1.3.1.1.4.1, 1.3.1.1.4.1.1-1.3.1.1.4.1.10, «Итого по мероприятию 1.3.1.1.4, в том числе по источникам финансирования» следующего содержания:

1.3.1.1.4 Реализация мероприятий по модернизации школьных систем образования									
1.3.1.1.4.1	реализация мероприятий по модернизации школьных систем образования	СОШ	01.02.2024	31.12.2024	количество объектов, в которых в полном объеме выполнены мероприятия по капитальному ремонту общеобразовательных организаций и их оснащению средствами обучения и воспитания	ед.	5	бюджет города Перми бюджет Пермского края бюджет Российской Федерации	0,0 143 015,43333 429 046,30000
1.3.1.1.4.1.1	выполнение работ по капитальному ремонту МАОУ «Средняя общеобразовательная школа № 44» г. Перми, ул. Маяковского, 33	МАОУ «Средняя общеобразовательная школа № 44» г. Перми	01.02.2024	31.12.2024	количество видов документов (акт выполненных работ)	ед.	1	бюджет города Перми бюджет Пермского края бюджет Российской Федерации	0,0 31 158,33334 93 475,000
1.3.1.1.4.1.2	оснащение здания средствами обучения и воспитания МАОУ «Средняя общеобразовательная школа № 44» г. Перми, ул. Маяковского, 33	МАОУ «Средняя общеобразовательная школа № 44» г. Перми	01.02.2024	31.12.2024	накладная, счет-фактура	ед.	1	бюджет Пермского края бюджет Российской Федерации	2 833,33333 8 500,000
1.3.1.1.4.1.3	выполнение работ по капитальному ремонту МАОУ «Гимназия № 2» г. Перми, ул. Юрша, 56а	МАОУ «Гимназия № 2» г. Перми	01.02.2024	31.12.2024	количество видов документов (акт выполненных работ)	ед.	1	бюджет города Перми бюджет Пермского края бюджет Российской Федерации	0,0 16 017,33334 48 052,000
1.3.1.1.4.1.4	оснащение здания средствами обучения и воспитания МАОУ «Гимназия № 2» г. Перми, ул. Юрша, 56а	МАОУ «Гимназия № 2» г. Перми	01.02.2024	31.12.2024	накладная, счет-фактура	ед.	1	бюджет Пермского края бюджет Российской Федерации	2 833,33333 8 500,000
1.3.1.1.4.1.5	выполнение работ по капитальному ремонту МАОУ «Лицей № 10» г. Перми, ул. Техническая, 22	МАОУ «Лицей № 10» г. Перми	01.02.2024	31.12.2024	количество видов документов (акт выполненных работ)	ед.	1	бюджет города Перми бюджет Пермского края бюджет Российской Федерации	0,0 29 605,93334 88 817,800

1.3.1.1.4.1.6	оснащение здания средствами обучения и воспитания МАОУ «Лицей № 10» г. Перми, ул. Техническая, 22	МАОУ «Лицей № 10» г. Перми	01.02.2024	31.12.2024	накладная, счет-фактура	ед.	1	бюджет Пермского края бюджет Российской Федерации	2 833,33333 8 500,000
1.3.1.1.4.1.7	выполнение работ по капитальному ремонту МАОУ «Средняя общеобразовательная школа № 118» г. Перми, ул. Колыбалова, 44	МАОУ «Средняя общеобразовательная школа № 118» г. Перми	01.02.2024	31.12.2024	количество видов документов (акт выполненных работ)	ед.	1	бюджет города Перми бюджет Пермского края бюджет Российской Федерации	0,0 29 267,73332 87 803,200
1.3.1.1.4.1.8	оснащение здания средствами обучения и воспитания МАОУ «Средняя общеобразовательная школа № 118» г. Перми, ул. Колыбалова, 44	МАОУ «Средняя общеобразовательная школа № 118» г. Перми	01.02.2024	31.12.2024	накладная, счет-фактура	ед.	1	бюджет Пермского края бюджет Российской Федерации	2 833,33333 8 500,000
1.3.1.1.4.1.9	выполнение работ по капитальному ремонту МАОУ «Средняя общеобразовательная школа № 123» г. Перми, ул. Сестрорецкая, 13	МАОУ «Средняя общеобразовательная школа № 123» г. Перми	01.02.2024	31.12.2024	количество видов документов (акт выполненных работ)	ед.	1	бюджет города Перми бюджет Пермского края бюджет Российской Федерации	0,0 22 799,43334 68 398,30000
1.3.1.1.4.1.10	оснащение здания средствами обучения и воспитания МАОУ «Средняя общеобразовательная школа № 123» г. Перми, ул. Сестрорецкая, 13	МАОУ «Средняя общеобразовательная школа № 123» г. Перми	01.02.2024	31.12.2024	накладная, счет-фактура	ед.	1	бюджет Пермского края бюджет Российской Федерации	2 833,33333 8 500,000
Итого по мероприятию 1.3.1.1.4, в том числе по источникам финансирования									572 061,73333 0,0 143 015,43333 429 046,30000

8.7. после строки 1.3.1.1.7.3.1 дополнить строками 1.3.1.1.7.4, 1.3.1.1.7.4.1, 1.3.1.1.7.4.2 следующего содержания:

1.3.1.1.7.4	оснащение оборудованием, средствами обучения и воспитания	СОШ	01.03.2024	31.12.2024	количество образовательных организаций, в которых созданы условия для реализации мероприятий по профилактике безопасности дорожного движения	ед.	2	бюджет Пермского края	660,000
-------------	---	-----	------------	------------	--	-----	---	-----------------------	---------

1.3.1.1.7.4.1	приобретенные оборудование, средства обучения и воспитания для реализации мероприятий по профилак-тике безопасности дорожного движения	МАОУ «Средняя общеобразовательная школа № 30» г. Перми	01.03.2024	31.12.2024	накладная, счет-фактура	ед.	1	бюджет Пермского края	330,000
1.3.1.1.7.4.2	приобретенные оборудование, средства обучения и воспитания для реализации мероприятий по профилак-тике безопасности дорожного движения	МАОУ «Школа № 18 для обучающихся с ограниченными возможностями здоровья» г. Перми	01.03.2024	31.12.2024	накладная, счет-фактура	ед.	1	бюджет Пермского края	330,000

8.8. строку «Итого по мероприятию 1.3.1.1.7, в том числе по источникам финансирования» изложить в следующей редакции:

Итого по мероприятию 1.3.1.1.7, в том числе по источникам финансирования	итого	43 610,000
	бюджет города Перми	3 500,000
	бюджет Пермского края	40 110,000

8.9. строку «Итого по основному мероприятию 1.3.1.1, в том числе по источникам финансирования» изложить в следующей редакции:

Итого по основному мероприятию 1.3.1.1, в том числе по источникам финансирования	итого	1 234 887,84233
	бюджет города Перми	555 516,109
	бюджет Пермского края	250 325,43333
	бюджет Российской Федерации	429 046,300

8.10. после строки «Итого по мероприятию 1.3.1.2.1, в том числе по источникам финансирования» дополнить строками 1.3.1.2.4, 1.3.1.2.4.1, 1.3.1.2.4.1.1, «Итого по мероприятию 1.3.1.2.4, в том числе по источникам финансирования», «Итого по основному мероприятию 1.3.1.2, в том числе по источникам финанси-рования» следующего содержания:

1.3.1.2.4	Оснащение вновь вводимых в эксплуатацию зданий для размещения образовательных организаций оборудованием, средствами обучения, мебе-лью, инвентарем для реконструкции здания под размещение общеобразовательной организации по ул. Целинной, 15
-----------	--

1.3.1.2.4.1	приобретение и оснащение оборудованием, средствами обучения, мебелью, инвентарем	СОШ	09.01.2024	01.06.2024	количество учреждений, для которых приобретаются средства обучения, мебель, инвентарь	ед.	1	бюджет города Перми (неиспользованные ассигнования отчетного года)	1 369,710
1.3.1.2.4.1.1	приобретение и оснащение оборудованием, средствами обучения, мебелью, инвентарем для размещения общеобразовательной организации по ул. Целинной, 15	МАОУ «Пермская кадетская школа № 1 «Пермский кадетский корпус имени генералиссимуса А.В. Суворова»	09.01.2024	01.06.2024	количество видов документов (накладная, счет-фактура 2023 года)	ед.	1	бюджет города Перми (неиспользованные ассигнования отчетного года)	1 369,710
Итого по мероприятию 1.3.1.2.4, в том числе по источникам финансирования									1 369,710
Итого по основному мероприятию 1.3.1.2, в том числе по источникам финансирования									22 609,710
									10 620,000
									1 369,710
бюджет Пермского края									10 620,000

8.11. строку 1.3.1.3.1.1 изложить в следующей редакции:

1.3.1.3.1.1	устройство спортивных площадок	СОШ	09.01.2024	28.12.2024	количество спортивных площадок, в отношении которых производятся строительные работы	ед.	7	бюджет города Перми	88 718,200
-------------	--------------------------------	-----	------------	------------	--	-----	---	---------------------	------------

8.12. строку 1.3.1.3.1.1.8 признать утратившей силу;

8.13. строку «Итого по мероприятию 1.3.1.3.1, в том числе по источникам финансирования» изложить в следующей редакции:

Итого по мероприятию 1.3.1.3.1, в том числе по источникам финансирования									88 718,200
									бюджет города Перми

8.14. после строки «Итого по мероприятию 1.3.1.3.1, в том числе по источникам финансирования» дополнить строками 1.3.1.3.2, 1.3.1.3.2.1, 1.3.1.3.2.1.1, «Итого по мероприятию 1.3.1.3.2, в том числе по источникам финансирования» следующего содержания:

1.3.1.3.2	Строительство (реконструкция) стадионов, межшкольных стадионов, спортивных площадок и иных спортивных объектов								
-----------	--	--	--	--	--	--	--	--	--

1.3.1.3.2.1	строительство спортивной площадки	СОШ	09.01.2024	28.12.2024	количество введенных в эксплуатацию стадионов, межшкольных стадионов, спортивных площадок и иных спортивных объектов	ед.	1	бюджет города Перми	22 118,100
1.3.1.3.2.1.1	строительство спортивной площадки МАОУ «Гимназия № 5» г. Перми, ул. КИМ, 90	МАОУ «Гимназия № 5» г. Перми	09.01.2024	28.12.2024	количество видов документов (акт выполненных работ)	ед.	1	бюджет города Перми	22 118,100
Итого по мероприятию 1.3.1.3.2, в том числе по источникам финансирования									45 918,100
Итого по мероприятию 1.3.1.3, в том числе по источникам финансирования									22 118,100
Итого по подпрограмме 1.3, в том числе по источникам финансирования									23 800,000

8.15. строку «Итого по основному мероприятию 1.3.1.3, в том числе по источникам финансирования» изложить в следующей

Итого по основному мероприятию 1.3.1.3, в том числе по источникам финансирования	итого	134 636,300
	бюджет города Перми	110 836,300
	бюджет Пермского края	23 800,000

8.16. строки «Итого по задаче 1.3.1, в том числе по источникам финансирования», «Всего по подпрограмме 1.3, в том числе по источникам финансирования» изложить в следующей редакции:

Итого по задаче 1.3.1, в том числе по источникам финансирования	итого	1 392 133,85233
	бюджет города Перми	676 972,409
	бюджет города Перми (неиспользованные ассигнования отчетного года)	1 369,710
	бюджет Пермского края	284 745,43333
	бюджет Российской Федерации	429 046,300
Всего по подпрограмме 1.3, в том числе по источникам финансирования	всего	1 392 133,85233
	бюджет города Перми	676 972,409
	бюджет города Перми (неиспользованные ассигнования отчетного года)	1 369,710
	бюджет Пермского края	284 745,43333
	бюджет Российской Федерации	429 046,300



АДМИНИСТРАЦИЯ ГОРОДА ПЕРМИ ПОСТАНОВЛЕНИЕ

28.03.2024

№ 227

О внесении изменений в отдельные правовые акты администрации города Перми в сфере торгов

В соответствии с Федеральными законами от 06 октября 2003 г. № 131-ФЗ «Об общих принципах организации местного самоуправления в Российской Федерации», от 21 июля 2005 г. № 115-ФЗ «О концессионных соглашениях», в связи с кадровыми изменениями в администрации города Перми администрация города Перми ПОСТАНОВЛЯЕТ:

1. Внести в состав комиссии по проведению аукционов по продаже земельных участков, находящихся в муниципальной собственности города Перми, и участков, собственность на которые не разграничена, объектов незавершенного строительства, расположенных на земельных участках, находящихся в муниципальной собственности города Перми, и участках, собственность на которые не разграничена, или на право заключения договоров аренды земельных участков, находящихся в муниципальной собственности города Перми, и участков, собственность на которые не разграничена, утвержденный постановлением администрации города Перми от 20 ноября 2008 г. № 1089 «О комиссии по проведению аукционов по продаже земельных участков, находящихся в муниципальной собственности города Перми, и участков, собственность на которые не разграничена, объектов незавершенного строительства, расположенных на земельных участках, находящихся в муниципальной собственности города Перми, и участках, собственность на которые не разграничена, или на право заключения договоров аренды земельных участков, находящихся в муниципальной собственности города Перми, и участков, собственность на которые не разграничена» (в ред. от 04.03.2010 № 98, от 22.06.2011 № 301, от 04.10.2011 № 562, от 04.04.2012 № 147, от 23.10.2012 № 675, от 14.03.2014 № 171, от 11.04.2014 № 246, от 23.07.2014 № 499, от 22.08.2014 № 553, от 16.09.2014 № 637, от 22.06.2015 № 392, от 27.11.2015 № 996, от 23.06.2016 № 440, от 17.03.2017 № 198, от 05.06.2017 № 443, от 28.08.2018 № 560, от 22.07.2019 № 409, от 04.12.2019 № 965, от 19.08.2020 № 716, от 30.10.2020 № 1107, от 19.02.2021 № 89, от 23.07.2021 № 544, от 23.11.2021 № 1039, от 30.06.2022 № 561, от 30.11.2022 № 1218, от 18.04.2023 № 317, от 07.09.2023 № 817), следующие изменения:

1.1. позицию:

«Заместитель председателя:

Горюнов

Александр Анатольевич

- заместитель начальника департамента земельных отношений администрации города Перми»

изложить в следующей редакции:

«Заместитель председателя:

Шафранова

Елена Петровна

- заместитель начальника департамента земельных отношений администрации города Перми»;

1.2. исключить из состава комиссии Бурьлову С.В.

2. Внести в Положение о комиссии по проведению открытых конкурсов на право заключения концессионного соглашения в отношении муниципального имущества города Перми, утвержденное постановлением администрации города Перми от 20 февраля 2009 г. № 78 «Об утверждении Положения и состава комиссии по проведению открытых конкурсов на право заключения концессионного соглашения в отношении муниципального имущества города Перми» (в ред. от 27.03.2009 № 167, от 23.06.2009 № 370, от 04.12.2009 № 939, от 03.03.2010 № 94, от 08.09.2010 № 534, от 21.12.2010 № 890, от 04.08.2011 № 397, от 07.11.2012 № 749, от 09.04.2015 № 194, от 05.06.2017 № 443, от 05.04.2018 № 206, от 28.08.2018 № 560, от 22.07.2019 № 409, от 04.06.2020 № 497, от 23.07.2021 № 544, от 23.11.2021 № 1039, от 18.04.2023 № 317), следующие изменения:

2.1. абзац первый раздела 1 дополнить словами «, в том числе проводимых в электронной форме»;

2.2. в разделе 5:

2.2.1. абзац первый после слова «Комиссия» дополнить словами «в соответствии с законодательством»;

2.2.2. в абзаце третьем слова «, направляет его лицам в соответствии с решением о заключении концессионного соглашения» исключить;

2.2.3. абзац пятый после слова «предоставляет» дополнить словами «и размещает»;

2.2.4. абзац седьмой изложить в следующей редакции:

«проверяет документы и материалы, представленные лицами, представившими заявки на участие в конкурсе (далее – заявители), участниками Конкурса в соответствии с требованиями, установленными конкурсной документацией, и достоверность сведений, содержащихся в этих документах и материалах,»;

2.2.5. абзац восьмой изложить в следующей редакции:

«устанавливает соответствие заявителей и представленных ими заявок на участие в Конкурсе требованиям, установленным законодательством о концессионных соглашениях, конкурсной документацией, и соответствие конкурсных предложений критериям Конкурса и указанным требованиям,»;

2.2.6. абзац четырнадцатый изложить в следующей редакции:

«подписывает протоколы, предусмотренные законодательством, в соответствии с компетенцией Комиссии,»;

2.2.7. дополнить абзацем следующего содержания:

«осуществляет иные функции, предусмотренные законодательством о концессионных соглашениях.»

3. Внести в состав комиссии по проведению открытых конкурсов на право заключения концессионного соглашения в отношении муниципального имущества города Перми, утвержденный постановлением администрации города Перми от 20 февраля 2009 г. № 78 «Об утверждении Положения и состава комиссии по проведению открытых конкурсов на право заключения концессионного соглашения в отношении муниципального имущества города Перми» (в ред. от 27.03.2009 № 167, от 23.06.2009 № 370, от 04.12.2009 № 939, от 03.03.2010 № 94, от 08.09.2010 № 534, от 21.12.2010 № 890, от 04.08.2011 № 397, от 07.11.2012 № 749, от 09.04.2015 № 194, от 05.06.2017 № 443, от 05.04.2018 № 206, от 28.08.2018 № 560, от 22.07.2019 № 409, от 04.06.2020 № 497, от 23.07.2021 № 544, от 18.04.2023 № 317), следующие изменения:

3.1. позицию:

«Баскаков
Станислав Александрович

- начальник департамента жилищно-коммунального хозяйства администрации города Перми»

изложить в следующей редакции:

«Казанцев
Вадим Леонидович

- начальник департамента жилищно-коммунального хозяйства администрации города Перми»;

3.2. позицию:

«Деменева
Анна Анатольевна

- начальник департамента образования администрации города Перми»

изложить в следующей редакции:

«Ершова
Ольга Станиславовна

- начальник департамента образования администрации города Перми»;

3.3. позицию:

«Радостев
Евгений Александрович

- заместитель начальника департамента дорог и благоустройства администрации города Перми»

изложить в следующей редакции:

«Зинатов
Ринат Фаритович

- заместитель начальника департамента дорог и благоустройства администрации города Перми»;

3.4. позицию:

«Шумаков
Николай Васильевич

- директор муниципального казенного учреждения «Управление технического заказчика»

изложить в следующей редакции:

«Ворохов
Антон Вячеславович

- директор муниципального казенного учреждения «Управление технического заказчика».

4. Настоящее постановление вступает в силу со дня официального опубликования в печатном средстве массовой информации «Официальный бюллетень органов местного самоуправления муниципального образования город Пермь».

5. Управлению по общим вопросам администрации города Перми обеспечить опубликование настоящего постановления в печатном средстве массовой информации «Официальный бюллетень органов местного самоуправления

муниципального образования город Пермь».

6. Информационно-аналитическому управлению администрации города Перми обеспечить опубликование (обнародование) настоящего постановления на официальном сайте муниципального образования город Пермь в информационно-телекоммуникационной сети Интернет.

7. Контроль за исполнением настоящего постановления возложить на первого заместителя главы администрации города Перми Андрианову О.Н.

И.о. Главы города Перми

О.Н. Андрианова



АДМИНИСТРАЦИЯ ГОРОДА ПЕРМИ ПОСТАНОВЛЕНИЕ

29.03.2024

№ 228

О признании утратившими силу отдельных правовых актов администрации города Перми в сфере противодействия коррупции

В целях актуализации нормативных правовых актов администрации города Перми администрация города Перми ПОСТАНОВЛЯЕТ:

1. Признать утратившими силу:

пункт 1.1 постановления администрации города Перми от 30 декабря 2013 г. № 1257 «О реализации антикоррупционного законодательства»;

пункт 1 постановления администрации города Перми от 06 апреля 2015 г. № 187 «О внесении изменений в постановление администрации города Перми от 30.12.2013 № 1257 «О реализации антикоррупционного законодательства»;

пункт 1 постановления администрации города Перми от 29 декабря 2016 г. № 1200 «О внесении изменений в отдельные правовые акты администрации города Перми»;

пункт 6 постановления администрации города Перми от 27 ноября 2018 г. № 930 «О внесении изменений в отдельные правовые акты администрации города Перми в сфере противодействия коррупции»;

пункт 1 постановления администрации города Перми от 07 июля 2020 г. № 581 «О внесении изменений в отдельные правовые акты администрации города Перми в сфере противодействия коррупции»;

пункт 5 постановления администрации города Перми от 09 апреля 2021 г. № 244 «О представлении уведомлений о наличии цифровых финансовых активов, цифровых прав, включающих одновременно цифровые финансовые активы и иные цифровые права, утилитарных цифровых прав и цифровой валюты и о внесении изменений в постановление администрации города Перми от 30.12.2013 № 1257 «О реализации антикоррупционного законодательства»;

постановление администрации города Перми от 22 мая 2020 г. № 452 «Об утверждении Положения о представлении гражданами, претендующими на замещение должностей муниципальной службы в администрации города Перми, и муниципальными служащими администрации города Перми сведений о своих доходах, об имуществе и обязательствах имущественного характера, а также сведений о доходах, об имуществе и обязательствах имущественного характера супруги (супруга) и несовершеннолетних детей»;

постановление администрации города Перми от 09 ноября 2020 г. № 1139 «О внесении изменений в Положение о представлении гражданами, претендующими на замещение должностей муниципальной службы в администрации города Перми, и муниципальными служащими администрации города Перми сведений о своих доходах, об имуществе и обязательствах имущественного характера, а также сведений о доходах, об имуществе и обязательствах имущественного характера супруги (супруга) и несовершеннолетних детей, утвержденное постановлением администрации города Перми от 22.05.2020 № 452».

2. Настоящее постановление вступает в силу со дня официального опубликования в печатном средстве массовой информации «Официальный бюллетень органов местного самоуправления муниципального образования город Пермь».

3. Управлению по общим вопросам администрации города Перми обеспечить опубликование настоящего постановления в печатном средстве массовой информации «Официальный бюллетень органов местного самоуправления муниципального образования город Пермь».

4. Информационно-аналитическому управлению администрации города Перми обеспечить опубликование (об-

народование) настоящего постановления на официальном сайте муниципального образования город Пермь в информационно-телекоммуникационной сети Интернет.

5. Контроль за исполнением настоящего постановления возложить на руководителя аппарата администрации города Перми Молоковских А.В.

И.о. Главы города Перми

О.Н. Андрианова



АДМИНИСТРАЦИЯ ГОРОДА ПЕРМИ ПОСТАНОВЛЕНИЕ

29.03.2024

№ 229

Об утверждении перечня земельных участков, предназначенных для предоставления инвалидам и семьям, имеющим в своем составе инвалидов, состоящих на учете в качестве нуждающихся в улучшении жилищных условий, на 2024 год

В соответствии с Федеральным законом от 06 октября 2003 г. № 131-ФЗ «Об общих принципах организации местного самоуправления в Российской Федерации», Уставом города Перми, постановлением администрации города Перми от 26 декабря 2022 г. № 1371 № «Об утверждении Положения о порядке реализации прав инвалидов и семей, имеющих в своем составе инвалидов, состоящих на учете в качестве нуждающихся в улучшении жилищных условий, на первоочередное получение земельных участков для индивидуального жилищного строительства, ведения садоводства на территории города Перми» администрация города Перми ПОСТАНОВЛЯЕТ:

1. Утвердить перечень земельных участков, предназначенных для предоставления инвалидам и семьям, имеющим в своем составе инвалидов, состоящих на учете в качестве нуждающихся в улучшении жилищных условий, на 2024 год.

2. Настоящее постановление вступает в силу со дня подписания.

3. Управлению по общим вопросам администрации города Перми обеспечить опубликование настоящего постановления в печатном средстве массовой информации «Официальный бюллетень органов местного самоуправления муниципального образования город Пермь».

4. Информационно-аналитическому управлению администрации города Перми обеспечить опубликование (обнародование) настоящего постановления на официальном сайте муниципального образования город Пермь в информационно-телекоммуникационной сети Интернет.

5. Контроль за исполнением настоящего постановления возложить на первого заместителя главы администрации города Перми Андрианову О.Н.

И.о. Главы города Перми

О.Н. Андрианова

УТВЕРЖДЕН
 постановлением администрации
 города Перми
 от 29.03.2024 № 229

ПЕРЕЧЕНЬ
земельных участков, предназначенных для предоставления инвалидам и семьям, имеющим в своем составе инвалидов,
состоящих на учете в качестве нуждающихся в улучшении жилищных условий,
на 2024 год

№	Адрес или местоположение земельного участка	Вид разрешенного использования земельного участка	Территориальная зона	Кадастровый номер земельного участка	Площадь земельного участка, кв. м
1	2	3	4	5	6
1	Российская Федерация, Пермский край, г. Пермь, мкр. Новые Ляды, ул. Пионерская	для индивидуального жилищного строительства	зона индивидуальной жилой застройки городского типа (Ж-4)	59:01:5110131:163	555
2	Российская Федерация, Пермский край, г. Пермский, г. Пермь, мкр. Новые Ляды, ул. Пионерская, зу 19б	для индивидуального жилищного строительства (2.1)	зона индивидуальной жилой застройки городского типа (Ж-4)	59:01:5110131:166	584
3	Российская Федерация, Пермский край, г.о. Пермский, г. Пермь, мкр. Новые Ляды, ул. Куйбышева, зу 13б	для индивидуального жилищного строительства (2.1)	зона индивидуальной жилой застройки городского типа (Ж-4)	59:01:0000000:92750	502

**ПРАВОВЫЕ АКТЫ ФУНКЦИОНАЛЬНЫХ ОРГАНОВ
АДМИНИСТРАЦИИ ГОРОДА ПЕРМИ**



**АДМИНИСТРАЦИЯ ГОРОДА ПЕРМИ
НАЧАЛЬНИК ДЕПАРТАМЕНТА
ЖИЛИЩНО-КОММУНАЛЬНОГО ХОЗЯЙСТВА**

РАСПОРЯЖЕНИЕ

27.03.2024

№ 059-04-03-18

Об определении регионального оператора владельцем специального счета в случае, если собственники помещений в многоквартирном доме не приняли решения о выборе владельца специального счета, или об изменении способа формирования фонда капитального ремонта, или выбранный ими способ не был реализован в установленный срок либо общее собрание собственников помещений в многоквартирном доме по данным вопросам не проведено

В соответствии с частями 8, 9 статьи 175 Жилищного кодекса Российской Федерации, Федеральным законом от 06 октября 2003 г. № 131-ФЗ «Об общих принципах организации местного самоуправления в Российской Федерации», Законом Пермского края от 11 марта 2014 г. № 304-ПК «О системе капитального ремонта общего имущества в многоквартирных домах, расположенных на территории Пермского края», постановлением правительства Пермского края от 28 апреля 2023 г. № 328-п «Об утверждении региональной программы капитального ремонта общего имущества в многоквартирных домах, расположенных на территории Пермского края, на 2024-2074 годы», решением Пермской городской Думы от 26 июня 2012 г. № 138 «О создании департамента жилищно-коммунального хозяйства администрации города Перми»:

1. Определить регионального оператора некоммерческую организацию «Фонд капитального ремонта общего имущества в многоквартирных домах в Пермском крае» (далее – Региональный оператор) владельцем специального счета в отношении многоквартирного дома, расположенного по адресу: г. Пермь, ул. Швецова, д. 37, собственники помещений в котором не приняли решения о выборе владельца специального счета, или об изменении способа формирования фонда капитального ремонта, или выбранный ими способ не был реализован в установленный срок либо общее собрание собственников помещений в многоквартирном доме по данным вопросам не проведено.

2. Отделу капитального ремонта департамента жилищно-коммунального хозяйства администрации города Перми в течение 5 рабочих дней со дня подписания настоящего распоряжения:

2.1. направить копию настоящего распоряжения в адрес Регионального оператора, органа государственного жилищного надзора, российской кредитной организации, в которой открыт специальный счет, а также разместить копию настоящего распоряжения в государственной информационной системе жилищно-коммунального хозяйства;

2.2. обеспечить опубликование настоящего распоряжения в печатном средстве массовой информации «Официальный бюллетень органов местного самоуправления муниципального образования город Пермь», а также размещение на официальном сайте муниципального образования город Пермь в информационно-телекоммуникационной сети «Интернет».

3. Настоящее распоряжение вступает в силу со дня подписания.

4. Контроль за исполнением настоящего распоряжения возложить на заместителя начальника департамента жилищно-коммунального хозяйства администрации города Перми Сиддикова Р.И.

В.Л. Казанцев



АДМИНИСТРАЦИЯ ГОРОДА ПЕРМИ
НАЧАЛЬНИК ДЕПАРТАМЕНТА ОБРАЗОВАНИЯ

РАСПОРЯЖЕНИЕ

28.03.2024

№ 059-08-01-26-96

О внесении изменений в устав Муниципального автономного общеобразовательного учреждения «Лицей № 3» г. Перми, утвержденный распоряжением начальника департамента образования администрации города Перми от 12.10.2011 № СЭД-08-01-26-308

В соответствии с решением Пермской городской Думы от 12 сентября 2006 г. № 224 «О департаменте образования администрации города Перми», постановлениями администрации города Перми от 28 января 2011 г. № 24 «О Порядке создания, реорганизации, изменения типа и ликвидации муниципальных учреждений города Перми, утверждения уставов муниципальных учреждений города Перми и внесения в них изменений», от 20 марта 2024 г. № 205 «О внесении изменений в постановление администрации города Перми от 16.11.2009 № 868 «О создании муниципального автономного общеобразовательного учреждения «Лицей № 3» г. Перми путем изменения типа существующего муниципального общеобразовательного учреждения «Лицей № 3» г. Перми»:

1. Внести изменения в устав Муниципального автономного общеобразовательного учреждения «Лицей № 3» г. Перми, утвержденного распоряжением начальника департамента образования администрации города Перми от 12 октября 2011 г. № СЭД-08-01-26-308, утвердив в новой редакции.

2. Уполномочить руководителя (директора) Епанова Владимира Ильича на осуществление необходимых действий по государственной регистрации изменений, вносимых в устав Муниципального автономного общеобразовательного учреждения «Лицей № 3» г. Перми.

3. Руководителю (директору) муниципального автономного общеобразовательного учреждения «Лицей № 3 имени В.А. Штэфана» г. Перми Епанову В.И. после государственной регистрации изменений, вносимых в устав учреждения:

3.1. представить копии листа записи о внесении записи в Единый государственный реестр юридических лиц, изменений, внесенных в устав учреждения, в департамент образования администрации города Перми, департамент имущественных отношений администрации города Перми, департамент финансов администрации города Перми в 5-дневный срок со дня регистрации изменений, вносимых в устав;

3.2. разместить изменения в устав на сайте учреждения, Едином Портале Пермского Образования <http://permedu.ru>;

3.3. уведомить иные организации, где находятся учтенные экземпляры устава, об изменениях, внесенных в устав учреждения.

4. Настоящее распоряжение вступает в силу со дня официального опубликования в печатном средстве массовой информации «Официальный бюллетень органов местного самоуправления муниципального образования город Пермь».

5. Отделу обеспечения деятельности департамента по общим и юридическим вопросам департамента образования администрации города Перми обеспечить опубликование настоящего распоряжения в печатном средстве массовой информации «Официальный бюллетень органов местного самоуправления муниципального образования город Пермь».

6. Контроль за исполнением настоящего распоряжения возложить на начальника отдела обеспечения деятельности департамента по общим и юридическим вопросам департамента образования администрации города Перми Семенову И.Г.

И.о. начальника департамента образования
администрации города Перми

Т.Е. Фадеева

УТВЕРЖДЕН
распоряжением начальника
департамента образования
администрации города Перми
от 28.03.2024 № 059-08-01-26-96

У С Т А В
муниципального автономного общеобразовательного учреждения
«Лицей № 3 имени В.А. Штэфана» г. Перми
(новая редакция)

I. Общие положения

1.1. Муниципальное автономное общеобразовательное учреждение «Лицей № 3 имени В.А. Штэфана» г. Перми (далее – Учреждение) по типу образовательных организаций, реализующих основные образовательные программы, является общеобразовательной организацией, по организационно-правовой форме - унитарной некоммерческой организацией, муниципальным автономным учреждением.

1.2. Полное наименование Учреждения: муниципальное автономное общеобразовательное учреждение «Лицей № 3 имени В.А. Штэфана» г. Перми.

Сокращенное наименование Учреждения: МАОУ «Лицей №3 имени В.А. Штэфана» г. Перми.

1.3. Место нахождения и почтовый адрес Учреждения: 614088, Россия, Пермский край, г. Пермь, ул. Архитектора Свизева, д. 17. По указанному адресу размещается постоянно действующий исполнительный орган Учреждения – руководитель (директор).

1.4. Учредителем Учреждения является муниципальное образование город Пермь. Полномочия и функции учредителя от имени муниципального образования город Пермь осуществляет администрация города Перми, отдельные полномочия и функции учредителя по его поручению осуществляет департамент образования администрации города Перми (далее – Учредитель) на основании правовых актов администрации города Перми.

Место нахождения Учредителя: 614000, Россия, Пермский край, город Пермь, ул. Ленина, д. 23.

Почтовый адрес Учредителя: 614000, Россия, Пермский край, город Пермь, ул. Сибирская, д. 17.

1.5. Правоспособность Учреждения возникает с момента внесения в единый государственный реестр юридических лиц сведений о его создании и прекращается в момент внесения в указанный реестр сведений о его прекращении.

Учреждение имеет обособленное имущество и отвечает им по своим обязательствам, может от своего имени приобретать и осуществлять гражданские права и нести гражданские обязанности, быть истцом и ответчиком в суде.

1.6. Учреждение имеет печать с полным наименованием, штамп, бланки со своим наименованием.

1.6.1. Учреждение имеет символику: герб, флаг.

1.6.1.1. Герб Учреждения состоит из ряда обязательных элементов, каждый из которых играет свою собственную роль в этом едином целом:

щит на белом свитке, рассечен на четверти, символизируя четыре профиля лица: математический, химико-биологический, спортивно-кадетский и лингвистический. В центре рассеченного и пересеченного щита – символический ключ «Л 3» - лицей 3 и год основания школы.

Во главе герба - герб города Перми, опоясанный лентой.

В оконечности герба – девиз: латинская фраза Vitae discimus – «для жизни учимся».

В среднем поясе герба над щитом – рыцарский шлем, символизирующий мысль, голову, гордость, с перевязей с андреевским х-образным крестом.

Над щитом – шлем с навершием в виде шлемовой короны. Корона указывает на значительные заслуги Учреждения и достоинство.

Цвета:

Золотой - цвет активности, стремления к общению, радость, тепло и взаимопонимание в отношениях участников образовательного процесса;

Красный - цвет единства, патриотического движения в школе;

Белый - символизирует знания, чистоту, совершенство.

Герб является неотъемлемой частью символики, отражающей индивидуальность Учреждения.

Герб присутствует на официальных церемониях и других торжественных мероприятиях Учреждения.

Изображение герба может использоваться на представительской продукции (значки, вымпелы, буклеты и т.п.) Учреждения.

1.6.1.2. Флаг Учреждения:

Флаг представляет собой единое целое с гербом, прямоугольное трехцветное полотнище.

Белый цвет символизирует знания, чистоту, совершенство мира; синий – целеустремленность, интеллект, упорство в достижении знаний; красный – единство, патриотизм.

В центре полотнища расположен герб Учреждения.

Флаг прикрепляется к древку.

Флаг вносится во время официальных церемоний и других торжественных мероприятий Учреждения.

Если флаг Учреждения размещен рядом с Государственным флагом Российской Федерации, он должен находиться справа от него (если стоять к нему лицом). Размер флага Учреждения не может быть больше чем размер Государственного флага Российской Федерации, высота его подъема не может превышать подъем Государственного флага.

1.7. Собственник имущества Учреждения – муниципальное образование город Пермь, полномочия собственника осуществляет департамент имущественных отношений администрации города Перми на основании правовых актов органов местного самоуправления города Перми (далее – Департамент).

1.8. Создание и деятельность организационных структур политических партий, общественно-политических и

религиозных движений и организаций (объединений) в Учреждении не допускаются. Образование в Учреждении носит светский характер.

1.9. Деятельность Учреждения строится на принципах демократии и гуманизма, приоритета общечеловеческих ценностей, жизни и здоровья человека, свободного развития личности, воспитания гражданственности и духовно-нравственного развития личности.

1.10. Все документы, связанные с деятельностью Учреждения, ведутся на русском языке.

II. Предмет, цели и виды деятельности учреждения

2.1. Основная цель деятельности Учреждения – образовательная деятельность по образовательным программам начального общего, основного общего и среднего общего образования.

2.2. Предметом деятельности Учреждения является образовательная деятельность, направленная на достижение целей деятельности Учреждения.

2.3. Основным видом деятельности Учреждения является образовательная деятельность.

2.4. Виды реализуемых образовательных программ:

2.4.1. Основные общеобразовательные программы:

2.4.1.1. образовательные программы начального общего образования;

2.4.1.2. образовательные программы основного общего образования;

2.4.1.3. образовательные программы среднего общего образования.

В рамках реализации основных общеобразовательных программ, указанных в п. 2.4.1. настоящего устава, Учреждение осуществляет деятельность по:

программам общего образования по индивидуальным учебным планам на уровне среднего образования;

образовательным программам основного общего образования и среднего общего образования, обеспечивающим изучение предметов на профильном уровне;

образовательным программам основного общего образования и среднего общего образования, обеспечивающим углубленное изучение предметов;

адаптированным основным общеобразовательным программам образования для обучающихся с ограниченными возможностями здоровья, а для детей-инвалидов также в соответствии с индивидуальной программой реабилитации детей-инвалидов.

2.4.2. Дополнительные общеобразовательные программы:

2.4.2.1. дополнительные общеразвивающие программы технической, естественнонаучной, физкультурно-спортивной, художественной, туристско-краеведческой, социально-педагогической направленности.

2.5. Учреждение для граждан и юридических лиц за плату и на одинаковых при оказании одних и тех же услуг условиях оказывает платные дополнительные образовательные услуги.

Указанные услуги не могут быть оказаны взамен или в рамках образовательной деятельности, финансируемой за счет субсидий, предоставляемых из бюджета на выполнение муниципального задания.

Оказание платных образовательных услуг по направлениям осуществляется согласно Положению об оказании платных образовательных услуг и ежегодно утверждаемому перечню.

2.6. Учреждение вправе осуществлять иные виды деятельности, в том числе за счет средств физических и юридических лиц (приносящая доход деятельность), не относящиеся к основным видам деятельности, лишь постольку, поскольку это служит достижению целей, ради которых оно создано и если это соответствует таким целям:

2.6.1. организация отдыха детей в лагере досуга и отдыха;

2.6.2. организация отдыха детей и молодежи;

2.6.3. сдача в аренду имущества, закрепленного за Учреждением на праве оперативного управления, а также имущества, приобретенного за счет ведения самостоятельной финансово-хозяйственной деятельности в порядке, установленном действующим законодательством Российской Федерацией и нормативно-правовыми актами органов местного самоуправления города Перми;

2.6.4. организация мероприятий в сфере образования:

организация отдыха детей в лагере досуга и отдыха на территории Учреждения сверх муниципального задания.

2.7. Учреждение осуществляет приносящую доход деятельность только по направлениям, установленным настоящим Уставом.

III. Порядок управления учреждением

3.1. Управление Учреждением осуществляется в соответствии с действующим законодательством Российской Федерации и настоящим Уставом на основе сочетания принципов единоначалия и коллегиальности.

Единоличным исполнительным органом Учреждения является руководитель (директор) Учреждения.

Коллегиальными органами управления Учреждения являются Общее собрание работников, Педагогический со-

вет, Наблюдательный совет, Управляющий совет.

Коллегиальные органы вправе самостоятельно выступать от имени Учреждения, осуществлять взаимоотношения с органами власти, организациями и общественными объединениями исключительно в пределах полномочий, определенных настоящим Уставом, без права заключения договоров (соглашений), влекущих материальные обязательства Учреждения.

В случае нарушения принципа добросовестности и разумности виновные представители указанных коллегиальных органов управления Учреждением несут ответственность в соответствии с законодательством Российской Федерации.

Руководитель (директор) Учреждения, члены коллегиальных органов при осуществлении своих прав и исполнении своих обязанностей должны действовать в интересах Учреждения добросовестно и разумно.

Руководитель (директор) Учреждения обязан возместить по требованию Учредителя убытки, причиненные по его вине Учреждению. Указанную ответственность несут также члены коллегиальных органов Учреждения, за исключением тех из них, кто голосовал против решения, которое повлекло причинение Учреждению убытков, или, действуя добросовестно, не принимал участия в голосовании.

3.2. Компетенция Учредителя в управлении Учреждением:

3.2.1. утверждает Устав Учреждения, а также вносимые в него изменения по согласованию с Департаментом в части, касающейся имущества;

3.2.2. формирует, утверждает и размещает муниципальное задание на оказание муниципальных услуг в соответствии с предусмотренными настоящим Уставом видами деятельности, осуществляет контроль за его исполнением;

3.2.3. координирует и контролирует процедуру приема обучающихся в Учреждение;

3.2.4. осуществляет контроль финансово-экономической деятельности Учреждения в пределах прав, установленных действующим законодательством;

3.2.5. согласовывает программу развития Учреждения;

3.2.6. организует мероприятия для приведения имущественных комплексов подведомственных муниципальных учреждений в соответствие с требованиями действующего законодательства;

3.2.7. приостанавливает деятельность Учреждения;

3.2.8. принимает решения о создании или ликвидации филиалов, открытии и закрытии представительств Учреждения, в том числе на основании предложений руководителя (директора) Учреждения;

3.2.9. представляет на рассмотрение Наблюдательного совета Учреждения предложения:

3.2.9.1. о внесении изменений в Устав Учреждения;

3.2.9.2. об изъятии имущества, закрепленного за Учреждением на праве оперативного управления;

3.2.10. по согласованию с Департаментом утверждает перечни недвижимого, особо ценного движимого и иного движимого имущества, передаваемого Учреждению;

3.2.11. дает согласие Учреждению на распоряжение недвижимым имуществом, закрепленным за ним Учредителем или приобретенным за счет средств, выделенных Учредителем на приобретение этого имущества, а также особо ценным движимым имуществом, закрепленным за ним Учредителем или приобретенным за счет средств, выделенных Учредителем на приобретение этого имущества, на основании письменного разрешения Департамента;

3.2.12. дает согласие на внесение Учреждением денежных средств и иного имущества в уставный (складочный) капитал других юридических лиц или передачу этого имущества иным образом другим юридическим лицам в качестве их учредителя или участника;

3.2.13. направляет в Департамент предложения о закреплении за Учреждением недвижимого имущества и об изъятии данного имущества;

3.2.14. представляет в установленном порядке предложение о создании Учреждения путем изменения типа существующего Учреждения;

3.2.15. готовит предложение о реорганизации или ликвидации Учреждения в порядке, установленном действующим законодательством;

3.2.16. назначает руководителя (директора) Учреждения и прекращает его полномочия, в том числе по результатам аттестации на соответствие занимаемой должности;

3.2.17. принимает решение об одобрении сделки с имуществом Учреждения, в совершении которой имеется заинтересованность, а также сделки в отношении недвижимого имущества и особо ценного движимого имущества в случаях, если для совершения таких сделок требуется согласие Учредителя Учреждения;

3.2.18. назначает членов Наблюдательного совета Учреждения или досрочно прекращает их полномочия в порядке, определяемом действующим законодательством и настоящим Уставом;

3.2.19. утверждает передаточный акт.

К компетенции Учредителя относятся также иные полномочия, представленные Учредителю действующим законодательством Российской Федерации и муниципальными правовыми актами.

3.3. Руководитель (директор) Учреждения назначается и освобождается от занимаемой должности приказом начальника департамента образования администрации города Перми на условиях срочного трудового договора на уста-

новленный Уставом учреждения срок полномочий 1 год с возможностью продления трудовых отношений на срок не более 5 лет в соответствии с трудовым законодательством Российской Федерации.

3.4. Руководитель (директор) осуществляет непосредственное руководство Учреждением в соответствии с действующим законодательством и настоящим Уставом.

3.5. Компетенция руководителя (директора) Учреждения:

3.5.1. организует выполнение решений Учредителя по вопросам деятельности Учреждения;

3.5.2. выступает от имени Учреждения, представляет Учреждение без доверенности во всех судебных, государственных и муниципальных органах, во взаимоотношениях с любыми физическими и юридическими лицами, а также их объединениями;

3.5.3. распоряжается денежными средствами, предоставленными Учредителем в соответствии с действующим законодательством Российской Федерации, муниципальными правовыми актами и настоящим Уставом;

3.5.4. заключает гражданско-правовые договоры и трудовые договоры от имени Учреждения;

3.5.5. утверждает график работы Учреждения;

3.5.6. утверждает план финансово-хозяйственной деятельности Учреждения по результатам заключения, выданного Наблюдательным советом Учреждения;

3.5.7. издает приказы, распоряжения и инструкции, обязательные для исполнения всеми работниками и обучающимися Учреждения, выдает доверенности на осуществление представительства от имени Учреждения;

3.5.8. утверждает штатное расписание Учреждения, осуществляет прием на работу работников, заключает с ними и расторгает трудовые договоры, распределяет должностные обязанности, создает условия и организует дополнительное профессиональное образование работников;

3.5.9. устанавливает заработную плату работников Учреждения, в том числе должностные оклады (базовую основную часть заработной платы), порядок и размеры выплат стимулирующего, компенсационного, иного характера в пределах имеющихся средств в соответствии с действующим законодательством Российской Федерации и муниципальными правовыми актами, локальными нормативными актами Учреждения, коллективным договором (при наличии);

3.5.10. утверждает реализуемые в Учреждении образовательные программы;

3.5.11. определяет стратегию, цели, задачи развития Учреждения;

3.5.12. обеспечивает эффективное использование бюджетных ассигнований, а также средств, поступающих из других источников, представляет Учредителю и общественности отчет Учреждения о поступлении и расходовании финансовых и материальных средств, в том числе отчет о результатах самообследования;

3.5.13. обеспечивает эффективное взаимодействие и сотрудничество с органами местного самоуправления, предприятиями и организациями, общественностью, родителями (законными представителями) обучающихся;

3.5.14. организует разработку локальных нормативных актов Учреждения в порядке, установленном данным Уставом;

3.5.15. утверждает локальные нормативные акты Учреждения после их принятия соответствующими коллегиальными органами Учреждения, к компетенции которых относится принятие локальных нормативных актов в порядке, установленном настоящим Уставом;

3.5.16. организует научно-методическую работу, в том числе организацию и проведение научных и методических конференций, семинаров, утверждает программы деятельности методических объединений, иные программы и планы по разным направлениям деятельности Учреждения;

3.5.17. подписывает совместно с представителем работников Учреждения коллективный договор (при наличии);

3.5.18. представляет Наблюдательному совету Учреждения годовую бухгалтерскую отчетность Учреждения, проекты отчетов о деятельности Учреждения и об использовании его имущества, об исполнении плана его финансово-хозяйственной деятельности;

3.5.19. подписывает отчет о результатах самообследования по результатам рассмотрения Общего собрания работников;

3.5.20. организует работу по материально-техническому обеспечению образовательной деятельности, оборудованию помещений в соответствии с государственными и местными нормами и требованиями, в том числе в соответствии с федеральными государственными образовательными стандартами;

3.5.21. организует прием обучающихся в Учреждение в порядке, установленном федеральным законодательством, а в части неурегулированной федеральным законодательством - локальным нормативным актом Учреждения, принятым в порядке, установленном настоящим Уставом;

3.5.22. утверждает согласованную с Учредителем программу развития Учреждения по результатам рассмотрения Управляющего совета и несет ответственность за ее реализацию;

3.5.23. определяет список учебников в соответствии с утвержденным федеральным перечнем учебников, рекомендованных к использованию, а также учебных пособий, допущенных к использованию при реализации образовательных программ в Учреждении по результатам рассмотрения данного вопроса Педагогическим советом Учреждения;

3.5.24. организует работу осуществления текущего контроля успеваемости и промежуточной аттестации обуча-

ющихся, установление их форм, периодичности и порядка проведения в порядке, установленном локальным нормативным актом Учреждения;

3.5.25. организует работу по поощрению обучающихся в соответствии с установленными локальным нормативным актом Учреждения видами и условиями поощрения за успехи в учебной, физкультурной, спортивной, общественной, научной, научно-технической, творческой, экспериментальной и инновационной деятельности и утверждает кандидатуры обучающихся для поощрения по результатам рассмотрения Педагогическим советом;

3.5.26. организует индивидуальный учет результатов освоения обучающимися образовательных программ и поощрений обучающихся, а также хранение в архивах информации об этих результатах и поощрениях на бумажных и (или) электронных носителях;

3.5.27. организует создание необходимых условий для охраны и укрепления здоровья, организации питания обучающихся и работников Учреждения в порядке, установленном действующим законодательством Российской Федерации и муниципальными правовыми актами, локальными нормативными актами Учреждения;

3.5.28. организует проведение социально-психологического тестирования обучающихся в целях раннего выявления незаконного потребления наркотических средств и психотропных веществ в порядке, установленном федеральным органом исполнительной власти, осуществляющим функции по выработке государственной политики и нормативно-правовому регулированию в сфере образования;

3.5.29. создает условия для занятия обучающимися физической культурой и спортом;

3.5.30. организует работу по приобретению или изготовлению бланков документов об образовании и (или) о квалификации, медалей «За особые успехи в учении»;

3.5.31. содействует деятельности общественных объединений обучающихся, родителей (законных представителей) несовершеннолетних обучающихся, осуществляемой в Учреждении и не запрещенной законодательством Российской Федерации;

3.5.32. обеспечивает создание и ведение официального сайта Учреждения в сети Интернет;

3.5.33. организует работу Комиссии по урегулированию споров между участниками образовательных отношений в порядке, установленном локальным нормативным актом, принятым по результатам рассмотрения Общим собранием работников и Управляющим советом Учреждения;

3.5.34. разрабатывает и принимает меры по предупреждению коррупции в учреждении, своевременно информирует Учредителя о фактах сообщений о коррупционных правонарушениях, непосредственно поступивших в отношении его работников.

3.5.35. обеспечивает безусловное выполнение федеральных государственных образовательных стандартов;

3.5.36. обеспечивать в соответствии с установленным законодательством требованиям систему работы по профилактике преступности среди обучающихся, контроль за результатами воспитания и социализации детей.

3.5.37. обеспечивает реализацию обучающимися академических прав и мер социальной поддержки;

3.5.38. организует работу по воинскому учету работников и учащихся;

3.5.39. обеспечивает функционирование внутренней системы оценки качества образования;

3.6. Руководитель (директор) Учреждения является ответственным лицом за организацию и полноту выполнения СанПиН.

3.7. Работники учреждения имеют право на участие в управлении Учреждением, в том числе в коллегиальных органах управления, в порядке, установленном настоящим Уставом.

3.8. Права, обязанности и ответственность инженерно-технических, административно-хозяйственных, производственных, учебно-вспомогательных, медицинских и иных работников, осуществляющих вспомогательные функции, устанавливаются правилами внутреннего трудового распорядка и иными локальными нормативными актами Учреждения, должностными инструкциями и трудовыми договорами.

3.9. **Общее собрание работников** (далее – Общее собрание) является коллегиальным органом управления Учреждением, осуществляющим полномочия работников Учреждения. Основной задачей Общего собрания является коллегиальное решение важных вопросов жизнедеятельности трудового коллектива.

3.9.1. Общее собрание действует бессрочно.

3.9.2. Членами Общего собрания являются все граждане, участвующие своим трудом в деятельности Учреждения на основе трудового договора.

Срок полномочий члена Общего собрания: со дня заключения до дня расторжения трудового договора с Учреждением.

Председатель и секретарь Общего собрания избираются из числа членов Общего собрания открытым голосованием простым большинством голосов сроком на один учебный год.

Председатель организует подготовку заседаний, определяет повестку дня, контролирует выполнение решений Общего собрания. Секретарь организует протоколирование заседаний и ведение документации Общего собрания.

3.9.3. Общее собрание собирается не реже 2 раз в течение учебного года по инициативе руководителя (директора) Учреждения. Не позднее чем за 15 дней до даты проведения Общего собрания, объявление о его проведении размещается на доске объявления, расположенной в Учреждении, для ознакомления всех членов Общего собрания.

Внеочередной созыв Общего собрания может произойти по инициативе руководителя (директора) Учреждения или по инициативе не менее чем 1/3 членов Общего собрания, поданной в письменном виде руководителю (директору) Учреждения.

Ход заседания Общего собрания и решения Общего собрания оформляются протоколом, который подписывается председателем и секретарем Общего собрания. Протоколы Общего собрания включаются в номенклатуру дел Учреждения и хранятся в Учреждении постоянно.

3.9.4. Общее собрание считается правомочным, если на нем присутствует не менее двух третей списочного состава работников Учреждения. Решение Общего собрания по всем рассматриваемым вопросам принимается открытым голосованием простым большинством голосов. Решение считается принятым, если за него проголосовало не менее 51 % присутствующих. При равном количестве голосов решающим считается голос председателя Общего собрания.

3.9.5. Компетенция Общего собрания:

3.9.5.1. рассматривает и принимает локальные нормативные акты Учреждения, затрагивающие права и обязанности работников Учреждения, академические права и свободы педагогических работников, в том числе локальные нормативные акты, регламентирующие:

правила внутреннего трудового распорядка,

порядок создания, организации работы, принятия и исполнения решений Комиссии по урегулированию споров между участниками образовательных отношений;

порядок аттестации работников, не являющихся педагогическими работниками, на соответствие занимаемой ими должности.

3.9.5.2. обсуждает и принимает коллективный договор Учреждения (при наличии);

3.9.5.3. рассматривает и обсуждает вопросы материально-технического обеспечения и оснащения образовательного процесса;

3.9.5.4. рассматривает кандидатуры работников Учреждения для представления к награждению и (или) поощрению;

3.9.5.5. рассматривает вопросы охраны и безопасности условий труда работников, охраны жизни и здоровья обучающихся в Учреждении;

3.9.5.6. выдвигает кандидатов от представителей общественности и представителей из числа работников в состав Наблюдательного совета Учреждения, представителей из числа работников в состав Управляющего совета Учреждения;

3.9.5.7. заслушивает отчет руководителя (директора) Учреждения о выполнении коллективного договора (при наличии);

3.9.5.8. рассматривает отчет о результатах самообследования.

3.10. **Наблюдательный совет Учреждения** создается в составе не менее 5 и не более 11 членов. Решение о назначении членов наблюдательного совета Учреждения или досрочном прекращении их полномочий принимается Учредителем на основании представленных копий протоколов Общего собрания, родительского собрания и оформляется приказом Учредителя.

3.10.1. В состав Наблюдательного совета входят:

представители органов местного самоуправления в лице Департамента и Учредителя;

представители работников Учреждения;

представители общественности, к которым относятся лица, имеющие заслуги и достижения в соответствующей сфере, а также родители, чьи дети посещают данное Учреждение.

Представители работников Учреждения выбираются общим собранием работников Учреждения.

Представители родительской общественности выбираются родительским собранием Учреждения из числа тех родителей, которые желают безвозмездно работать в составе наблюдательного совета и проявляют заинтересованность в указанной работе.

Представители общественности выбираются общим собранием работников Учреждения.

Количество представителей Департамента и Учредителя в составе Наблюдательного совета не должно превышать одну треть от общего числа членов Наблюдательного совета Учреждения. При этом не менее половины составляют представители Учредителя.

Количество представителей работников Учреждения не может превышать одну треть от общего числа членов Наблюдательного совета Учреждения.

3.10.2. Срок полномочий Наблюдательного совета равен пяти годам.

3.10.3. Полномочия члена Наблюдательного совета могут быть прекращены досрочно:

по просьбе члена Наблюдательного совета;

в случае невозможного исполнения членом Наблюдательного совета своих обязанностей по состоянию здоровья или по причине его отсутствия в месте нахождения Учреждения в течение четырех месяцев;

в случае привлечения члена Наблюдательного совета к уголовной ответственности;

в случае смерти члена Наблюдательного совета.

3.10.4. Полномочия члена Наблюдательного совета, являющегося представителем органа местного самоуправления и состоящего с этим органом в трудовых отношениях:

прекращаются досрочно в случае прекращения трудовых отношений;

могут быть прекращены досрочно по представлению указанного органа местного самоуправления.

3.10.5. Полномочия члена Наблюдательного совета, являющегося представителем работников Учреждения, прекращаются досрочно в случае прекращения трудовых отношений с Учреждением.

3.10.6. Ограничения при выборе в члены Наблюдательного совета:

3.10.6.1. руководитель (директор) Учреждения, его заместители не могут быть членами Наблюдательного совета. Руководитель (директор) Учреждения участвует в заседаниях Наблюдательного совета с правом совещательного голоса;

3.10.6.2. членами Наблюдательного совета не могут быть лица, имеющие неснятую или непогашенную судимость.

3.10.7. Члены Наблюдательного совета не получают вознаграждение за выполнение ими своих обязанностей, за исключением компенсации документально подтвержденных расходов, непосредственно связанных с участием в работе Наблюдательного совета.

3.10.8. Наблюдательный совет возглавляет председатель, который избирается членами Наблюдательного совета из их числа простым большинством голосов. Председателем Наблюдательного совета не может быть избран представитель работников Учреждения. Наблюдательный совет в любое время вправе переизбрать своего председателя.

3.10.9. Полномочия Наблюдательного совета Учреждения:

3.10.9.1. Наблюдательный совет дает рекомендации по следующим вопросам:

а) предложения Учредителя или руководителя (директора) Учреждения о внесении изменений в Устав Учреждения;

б) предложения Учредителя или руководителя (директора) Учреждения о создании и ликвидации филиалов, об открытии и о закрытии представительств;

в) предложения Учредителя или руководителя (директора) Учреждения о реорганизации Учреждения или о его ликвидации;

г) предложения Учредителя или руководителя (директора) Учреждения об изъятии имущества, закрепленного за Учреждением на праве оперативного управления;

д) предложения руководителя (директора) Учреждения о совершении сделок с недвижимым имуществом и особо ценным движимым имуществом, закрепленным за Учреждением Учредителем или приобретенным за счет средств, выделенных Учредителем на приобретение этого имущества. Решение об отнесении имущества к категории особо ценного движимого имущества принимается Учредителем;

е) отчеты о деятельности Учреждения и об использовании его имущества, об исполнении плана его финансово-хозяйственной деятельности, годовую бухгалтерскую отчетность. Копии указанных документов направляются Учредителю.

Рекомендации даются большинством голосов от общего числа голосов членов Наблюдательного совета с занесением в протокол заседания Наблюдательного совета. После рассмотрения рекомендаций Наблюдательного совета Учредитель принимает по этим вопросам решение.

3.10.9.2. Наблюдательный совет Учреждения дает заключение по следующим вопросам:

а) по рассмотрению проекта плана финансово-хозяйственной деятельности Учреждения;

б) по предложению руководителя (директора) Учреждения о выборе кредитных организаций, в которых Учреждение может открыть банковские счета;

в) по предложению руководителя (директора) Учреждения об участии Учреждения в других юридических лицах, в том числе о внесении денежных средств и иного имущества в уставный (складочный) капитал других юридических лиц или передаче такого имущества иным образом другим юридическим лицам, в качестве учредителя или участника.

Заключения даются большинством голосов от общего числа голосов членов Наблюдательного совета с занесением в протокол заседания Наблюдательного совета. Руководитель (директор) Учреждения принимает по этим вопросам решение после рассмотрения заключений Наблюдательного совета.

3.10.9.3. Наблюдательный совет принимает решения, обязательные для руководителя (директора) по следующим вопросам:

а) проведение аудита годовой бухгалтерской отчетности Учреждения и утверждение аудиторской организации. Решение принимается большинством в две трети голосов от общего числа голосов членов Наблюдательного совета с занесением в протокол заседания Наблюдательного совета;

б) о совершении Учреждением крупных сделок. Решение принимается большинством в две трети голосов от общего числа голосов членов Наблюдательного совета с занесением в протокол заседания Наблюдательного совета;

в) о совершении сделок, в совершении которых имеется заинтересованность. Решение принимается большинством голосов членов Наблюдательного совета, не заинтересованных в совершении сделки с занесением в протокол заседания Наблюдательного совета.

Крупной признается сделка, связанная с распоряжением денежными средствами, привлечением заемных денежных средств, отчуждением имущества (которым в соответствии с настоящим Уставом Учреждение вправе распоряжаться самостоятельно), а также с передачей такого имущества в пользование или залог при условии, что цена такой сделки либо стоимость отчуждаемого или передаваемого имущества превышает 3% (три процента) балансовой стоимости активов Учреждения, определяемой по данным его бухгалтерской отчетности на последнюю отчетную дату. Указанный в настоящем Уставе размер крупной сделки (процент) определен в порядке, утвержденном правовым актом Учредителя.

3.10.9.4. Наблюдательный совет утверждает Положение о закупке товаров, работ, услуг для нужд Учреждения.

3.10.10. Вопросы, относящиеся к компетенции Наблюдательного совета, не могут быть переданы на рассмотрение иных органов Учреждения.

3.10.11. По требованию Наблюдательного совета или любого из его членов другие органы Учреждения обязаны представить информацию по вопросам, относящимся к компетенции Наблюдательного совета.

3.10.12. Порядок проведения заседаний Наблюдательного совета:

3.10.12.1. первое заседание Наблюдательного совета после его создания, а также первое заседание нового состава Наблюдательного совета созывается по требованию Учредителя. До избрания председателя Наблюдательного совета на заседании председательствует старший по возрасту член Наблюдательного совета, за исключением представителя работников Учреждения;

3.10.12.2. Председатель избирается на первом заседании Наблюдательного совета после его создания, а также первом заседании нового состава Наблюдательного совета из числа присутствующих простым большинством голосов;

3.10.12.3. Порядок и сроки подготовки созыва и проведения заседаний Наблюдательного совета:

3.10.12.3.1. заседания Наблюдательного совета проводятся не реже одного раза в квартал;

3.10.12.3.2. заседание Наблюдательного совета созывается его председателем по собственной инициативе либо по требованию Учредителя, члена Наблюдательного совета или руководителя (директора) Учреждения путем уведомления председателя Наблюдательного совета.

В течение 15 дней с момента получения уведомления председатель Наблюдательного совета назначает дату проведения заседания.

Не менее чем за 3 дня до назначенной даты заседания председатель Наблюдательного совета оповещает членов Наблюдательного совета о дате, времени, месте проведения и повестке заседания Наблюдательного совета.

3.10.12.4. в заседании Наблюдательного совета вправе участвовать руководитель (директор) Учреждения. Иные приглашенные председателем Наблюдательного совета, если против их присутствия не возражает более чем одна треть от общего числа членов Наблюдательного совета Учреждения;

3.10.12.5. заседание Наблюдательного совета является правомочным, если все члены Наблюдательного совета извещены о времени и месте его проведения и на заседании присутствует более половины членов;

3.10.12.6. мнение члена Наблюдательного совета Учреждения, отсутствующего на его заседании по уважительной причине, учитывается в случае предоставления его в письменной форме при определении наличия кворума и результатов голосования, а также возможно принятие решений Наблюдательным советом путем проведения заочного голосования. Заочным голосованием не могут быть согласованы предложения руководителя (директора) Учреждения о совершении крупных сделок и сделок, в совершении которых имеется заинтересованность.

В протоколе о проведении заседания Наблюдательного совета Учреждения заочным голосованием в обязательном порядке указывается о направлении извещений и опросных листов членам Наблюдательного совета, о действительности и количестве опросных листов для определения кворума, результаты голосования поименно;

3.10.12.7. каждый член Наблюдательного совета Учреждения имеет при голосовании один голос. Передача членом Наблюдательного совета своего голоса другому лицу не допускается. В случае равенства голосов решающим является голос председателя Наблюдательного совета;

3.10.12.8. на заседании Наблюдательного совета ведется протокол. Протокол заседания составляется, подписывается председателем заседания, который несет ответственность за правильность его составления.

Протокол заседания Наблюдательного совета в течение 2 рабочих дней после заседания направляется Учредителю. Решения, заключения, рекомендации и протоколы заседаний Наблюдательного совета включаются в номенклатуру дел Учреждения и доступны для ознакомления любым лицам, имеющим право быть избранными в члены Наблюдательного совета;

3.10.12.9. организационно-техническое, документационное обеспечение заседаний Наблюдательного совета, подготовка аналитических, справочных и других материалов к заседаниям, оформление принятых им решений возлагается на администрацию Учреждения.

3.11. **Управляющий совет** является коллегиальным органом управления Учреждением, в деятельности которого реализуются права участников образовательного процесса и общества на участие в управлении Учреждением.

3.11.1. Управляющий совет создается в составе не менее 9 членов и не более 13 членов на срок 3 года. Персональный состав Управляющего совета определяется приказом руководителя (директора) Учреждения на основании протоколов Общего собрания работников Учреждения, родительской конференции.

3.11.2. В состав Управляющего совета входят:

3.11.2.1. родители (законные представители) обучающихся всех уровней образования, реализуемых Учреждением;

Работники Учреждения, дети которых обучаются в Учреждении, не могут быть избраны в состав Управляющего совета в качестве представителей родителей (законных представителей) обучающихся.

3.11.2.2. работники Учреждения, из которых не менее 2/3 должны являться педагогическими работниками;

Руководитель (директор) Учреждения может быть избран членом Управляющего совета по должности от работников.

3.11.2.3. обучающиеся Учреждения на уровне среднего общего образования.

Количество членов Управляющего совета из числа родителей (законных представителей) не может быть меньше 1/3 и больше 1/2 от общего числа членов Управляющего совета.

Количество членов Управляющего совета из числа работников Учреждения не может превышать 1/2 от общего числа членов Управляющего совета.

3.11.3. Порядок формирования Управляющего совета следующий:

3.11.3.1. Члены Управляющего совета из числа родителей (законных представителей) обучающихся избираются на родительской конференции с участием делегатов от классов.

При организации выборов членов Управляющего совета из числа родителей (законных представителей) обучающихся посредством родительской конференции применяются следующие правила:

Делегаты конференции избираются на классных родительских собраниях по одному от каждого класса. Решение собрания об избрании делегата на конференцию принимается большинством голосов родителей (законных представителей), присутствующих на собрании, и оформляется протоколом, подписываемым всеми участниками собрания.

Разрешается самовыдвижение кандидатов в делегаты на конференцию.

Конференция признается правомочной, если в ее работе принимают участие не менее двух третей избранных делегатов. Конференция избирает из своего состава председателя и секретаря.

Члены Управляющего совета избираются из числа делегатов, присутствующих на конференции. Предложения по кандидатурам членов Управляющего совета могут быть внесены делегатами конференции.

Решения конференции принимаются голосованием большинством голосов присутствующих делегатов при кворуме не менее 50% делегатов от классов и оформляются протоколом, подписываемым председателем и секретарем конференции.

3.11.3.2. Члены Управляющего совета из числа работников Учреждения избираются на Общем собрании работников Учреждения при кворуме не менее 50% членов Общего собрания путем открытого голосования простым большинством голосов. Предложения по кандидатурам членов Управляющего совета могут быть внесены членами Общего собрания, руководителем (директором) Учреждения.

3.11.3.3. Члены Управляющего совета из числа обучающихся на уровне среднего общего образования избираются на собрании обучающихся при кворуме не менее 50% обучающихся путем открытого голосования простым большинством голосов. Предложения по кандидатурам членов Управляющего совета могут быть внесены членами собрания обучающихся.

3.11.4. Деятельность членов Управляющего совета основывается на принципах добровольности участия в его работе, коллегиальности принятия решений, гласности.

Члены Управляющего совета работают на общественных началах и не получают вознаграждение за работу в Управляющем совете.

3.11.5 Член Управляющего совета может быть исключен из состава Управляющего совета за:

3.11.5.1. пропуск двух и более заседаний Управляющего совета без уважительной причины;

3.11.5.2. совершение аморального поступка, противоправных действий, несовместимых с членством в Управляющем совете;

3.11.6. Полномочия члена Управляющего совета, являющегося руководителем (директором) Учреждения, представителем работников Учреждения, прекращаются досрочно с момента прекращения трудовых отношений с Учреждением.

3.11.7. После исключения из состава Управляющего совета его члена Управляющий совет принимает меры для замещения исключенного члена посредством довыборов.

3.11.8. Управляющий совет может быть досрочно распущен на основании приказа руководителя (директора) Учреждения по инициативе Общего собрания работников Учреждения, родительской конференции в следующих случаях:

3.11.8.1. принятие решений, повлекших неблагоприятные последствия для Учреждения;

3.11.8.2. если заседания Управляющего совета не проводились два и более раза подряд по неуважительным причинам.

В случае роспуска Управляющего совета новые выборы членов управляющего совета проводятся в порядке, установленном настоящим Уставом.

3.11.9. Управляющий совет приступает к осуществлению своих полномочий со дня утверждения руководителем

(директором) Учреждения персонального состава Управляющего совета.

Дату первого заседания Управляющего совета назначает руководитель (директор) Учреждения. Руководитель (директор) Учреждения открывает первое заседание Управляющего совета.

В дальнейшем Управляющий совет возглавляет председатель.

3.11.10. Председатель Управляющего совета избирается на первом заседании Управляющего совета открытым голосованием простым большинством голосов.

Обучающиеся, руководитель (директор) Учреждения и работники, в том числе педагогические, не могут быть избраны председателем Управляющего совета.

Управляющий совет вправе в любое время переизбрать своего председателя.

Председатель организует и планирует работу Управляющего совета, созывает заседания Управляющего совета и председательствует на них, организует на заседании ведение протокола, подписывает решения Управляющего совета, контролирует выполнение принятых на заседании Управляющего совета решений.

В случае отсутствия председателя Управляющего совета его функции осуществляет его заместитель, избираемый членами Управляющего совета из их числа открытым голосованием простым большинством голосов.

3.11.11. Для ведения текущих дел члены Управляющего совета избирают из своего состава секретаря Управляющего совета, который обеспечивает протоколирование заседаний и ведение документации Управляющего совета.

3.11.12. Организационной формой работы Управляющего совета являются заседания, которые проводятся по мере необходимости, но не реже одного раза в три месяца.

Заседания Управляющего совета созываются председателем Управляющего совета, а в его отсутствие – заместителем председателя по собственной инициативе или по инициативе одного из членов Управляющего совета. Правом созыва заседания Управляющего совета обладает также руководитель (директор) Учреждения.

Конкретную дату, время и тематику заседания Управляющего совета секретарь сообщает членам Управляющего совета не позднее чем за 7 дней до заседания Управляющего совета. Рабочие материалы, при необходимости, доводятся секретарем до членов Управляющего совета в те же сроки.

Кворумом для принятия решения Управляющим советом является присутствие не менее половины его членов, из которых не менее половины – родители (законные представители) обучающихся.

По приглашению Управляющего совета в заседании с правом совещательного голоса может принимать участие руководитель (директор), если он не является членом Управляющего совета Учреждения. Иные лица, не являющиеся членами Управляющего совета, могут принимать участие в его заседании с правом совещательного голоса, если против этого не возражает более половины членов Управляющего совета, присутствующих на заседании.

Решения на заседании Управляющего совета принимаются большинством голосов от списочного состава Управляющего совета. В случае равенства голосов решающим является голос председательствующего на заседании. Каждый член Управляющего совета обладает одним голосом.

На заседании Управляющего совета ведется протокол. Протокол заседания Управляющего совета составляется не позднее 5 дней после его проведения. В протоколе заседания указываются: место и время его проведения; присутствующие на заседании; повестка дня заседания; вопросы, поставленные на голосование, и итоги голосования по ним; принятые решения. Протокол заседания подписывается председательствующим на заседании, который несет ответственность за правильность составления протокола.

Решения и протоколы заседаний Управляющего совета включаются в номенклатуру дел Учреждения и доступны для ознакомления любым лицам, имеющим право быть избранными в члены Управляющего совета.

Организационно-техническое, документационное обеспечение заседаний Управляющего совета, подготовка аналитических, справочных и других материалов к заседаниям, оформление принятых им решений возлагается на администрацию Учреждения по запросу Председателя Управляющего совета.

3.11.13. Компетенция Управляющего совета:

3.11.13.1. принимает локальные нормативные акты Учреждения, регламентирующие финансово-хозяйственную деятельность Учреждения, в том числе привлечение и расходование средств от приносящей доход деятельности (за исключением вопросов, рассмотрение которых отнесено к исключительной компетенции Наблюдательного совета Учреждения);

3.11.13.2. принимает локальные нормативные акты Учреждения, затрагивающие права и законные интересы обучающихся, родителей (законных представителей) обучающихся, в том числе регламентирующие:

требования к одежде обучающихся;

предоставление мер социальной поддержки обучающимся;

организацию питания в Учреждении;

пользование лечебно-оздоровительной инфраструктурой, объектами культуры и объектами спорта, имеющимися в Учреждении;

посещение обучающимися по своему выбору мероприятий, которые проводятся в Учреждении и не предусмотрены учебным планом;

и др.;

3.11.13.3. определяет основные направления развития Учреждения, повышение эффективности финансово-экономической деятельности Учреждения, стимулирования труда его работников;

3.11.13.4. по представлению руководителя (директора) Учреждения рассматривает программу развития Учреждения, выражает мнение о ее принятии с последующим представлением Учредителю для согласования;

3.11.13.5 содействует привлечению дополнительного финансирования для обеспечения деятельности и развития Учреждения;

3.11.13.6. рассматривает отчет Учреждения о поступлении и расходовании финансовых и материальных средств для дальнейшего его представления Учредителю и общественности;

3.11.13.7. осуществляет контроль за здоровыми и безопасными условиями воспитания и обучения в Учреждении;

3.11.13.8. участвует в распределении стимулирующей части фонда оплаты труда Учреждения в порядке, установленном соответствующим локальным нормативным актом Учреждения;

3.11.13.9. участвует в обсуждении вопросов о применении к обучающимся мер дисциплинарного взыскания;

3.11.13.10. предварительно перед вынесением на заседание Педагогического совета рассматривает проекты локальных нормативных актов Учреждения:

порядок оказания в Учреждении платных образовательных услуг;

порядок обучения по индивидуальному учебному плану, в том числе ускоренного обучения;

положение о комиссии по урегулированию споров между участниками образовательных отношений;

нормы профессиональной этики педагогических работников;

перечень факультативных и элективных учебных предметов, курсов, дисциплин (модулей);

порядок преподавания в Учреждении любых других учебных предметов, курсов, дисциплин (модулей);

порядок получения образования на иностранном языке и оформления на иностранном языке документов об образовании и (или) о квалификации;

порядок зачета результатов освоения обучающимися учебных предметов, курсов, дисциплин (модулей), практики, дополнительных образовательных программ в других организациях.

3.11.13.11. вносит руководителю (директору) Учреждения предложения для рассмотрения:

вопросов в части материально-технического обеспечения и оснащения образовательного процесса, оборудования помещений Учреждения;

вопросов в части создания в Учреждении необходимых условий для организации питания, медицинского обслуживания обучающихся;

по организации мероприятий по охране и укреплению здоровья обучающихся;

по организации воспитательной работы в Учреждении;

по организации платных образовательных и иных платных услуг;

3.11.13.12. участвует в принятии решений о создании в Учреждении общественных (в том числе детских и молодежных) организаций, объединений, а также может запрашивать отчет о деятельности данных объединений;

3.11.13.13. рассматривает отчет о поступлении и расходовании финансовых и материальных средств;

3.11.13.14. ходатайствует перед Учредителем о поощрении руководителя (директора) Учреждения.

3.12. **Педагогический совет** является коллегиальным органом управления Учреждением и создан в целях реализации права педагогических работников на участие в управлении Учреждением, развития содержания образования, повышения качества воспитания и обучения обучающихся, совершенствования методической работы, рассмотрения педагогических и методических вопросов организации образовательного процесса, изучения и распространения передового педагогического опыта в Учреждении, содействия повышению квалификации работников Учреждения.

3.12.1. Педагогический совет Учреждения действует бессрочно.

3.12.2. Членами Педагогического совета являются все лица, осуществляющие педагогическую деятельность в Учреждении на основании трудовых договоров, а также руководитель Учреждения.

Срок полномочий члена Педагогического совета: со дня заключения до дня расторжения трудового договора с Учреждением.

Председателем Педагогического совета является руководитель (директор) Учреждения (лицо, исполняющее его обязанности). Председатель Педагогического совета организует подготовку заседаний, определяет повестку дня, ведет заседания педагогического совета и контролирует выполнение решений.

Председатель назначает своим приказом секретаря Педагогического совета сроком на один год. Секретарь Педагогического совета ведет протоколы заседаний педагогического совета и организует делопроизводство.

3.12.3. Педагогический совет собирается не реже одного раза в учебную четверть по инициативе руководителя (директора) Учреждения. Сроки проведения и тематика заседаний Педагогического совета определяются годовым планом работы Учреждения.

В случае необходимости, по требованию не менее 1/3 членов Педагогического совета, переданному руководителю (директору) Учреждения в письменном виде, могут созываться внеочередные заседания Педагогического совета.

Не позднее чем за 5 дней до даты проведения Педагогического совета объявление о его проведении помещается

на доску объявлений, расположенную в Учреждении, для ознакомления членов Педагогического совета.

Для проведения каждого заседания Педагогического совета создаются творческие группы, возглавляемые представителем администрации Учреждения.

Ход заседания Педагогического совета и решения Педагогического совета оформляются протоколом. В протоколах фиксируется ход обсуждения вопросов, выносимых на Педагогический совет, предложения и замечания членов Педагогического совета. Протоколы подписываются председателем и секретарем Педагогического совета. Протоколы Педагогического совета включаются в номенклатуру дел Учреждения и хранятся в Учреждении постоянно.

3.12.4. При необходимости Педагогический совет может:

привлекать для работы на свои заседания специалистов в области образования и науки, иных лиц, чья профессиональная деятельность связана с вопросами, входящими в компетенцию Педагогического совета;

приглашать представителей родительского комитета, общественных организаций, ученического самоуправления, родителей обучающихся и других лиц.

Необходимость приглашения лиц, указанных в настоящем пункте, на заседания Педагогического совета определяется председателем Педагогического совета. Лица, приглашенные на заседание Педагогического совета, пользуются правом совещательного голоса.

3.12.5. Решение Педагогического совета по всем рассматриваемым вопросам принимается открытым голосованием простым большинством голосов. Кворумом для принятия решений является присутствие на заседании Педагогического совета не менее 2/3 его членов. Решение Педагогического совета является правомочным, если за него проголосовало не менее 1/2 присутствующих членов. При равном числе голосов решающим является голос председателя Педагогического совета.

Организацию работы по выполнению решений Педагогического совета осуществляет руководитель (директор) Учреждения (председатель Педагогического совета) и ответственные лица, указанные в решении. На очередном заседании председатель Педагогического совета докладывает о результатах этой работы.

3.12.6. К компетенции Педагогического совета относится:

3.12.6.1. планирование образовательного процесса;

3.12.6.2. организация и совершенствование методического обеспечения образовательного процесса;

3.12.6.3. разработка, рассмотрение и направление на утверждение руководителю (директору) Учреждения образовательных программ, учебных планов, планов учебно-воспитательной деятельности;

3.12.6.4. обсуждение, рассмотрение и выбор различных вариантов содержания образования, форм и методов обучения и воспитания, рассмотрение вопросов внедрения образовательных технологий, в том числе электронного обучения, обобщение педагогического опыта;

3.12.6.5. заслушивание информации и отчетов педагогических работников по вопросам реализации содержания образования, применяемых технологий, повышения качества образовательного процесса;

3.12.6.6. разработка перечня платных образовательных услуг;

3.12.6.7. принятие локальных нормативных актов Учреждения, затрагивающих права обучающихся, вопросы организации образовательного процесса, в том числе регламентирующих:

правила внутреннего распорядка обучающихся;

правила приема в Учреждение;

режим занятий обучающихся;

формы и периодичность текущего контроля успеваемости и промежуточной аттестации обучающихся;

выплаты материальной поддержки обучающимся;

порядок и основания перевода, отчисления и восстановления обучающихся;

нормы профессиональной этики педагогических работников;

порядок обучения по индивидуальному учебному плану, в том числе ускоренное обучение, в пределах осваиваемой образовательной программы;

порядок оказания платных образовательных услуг по результатам предварительного рассмотрения Управляющим советом Учреждения;

порядок пользования учебниками и учебными пособиями обучающимися, осваивающими учебные предметы, курсы, дисциплины (модули) за пределами федеральных государственных образовательных стандартов или получающими платные образовательные услуги;

дополнительные права обучающихся;

разработку и утверждение образовательных программ Учреждения;

виды и условия поощрений за успехи в учебной, физкультурной, спортивной, общественной, научной, научно-технической, творческой, экспериментальной и инновационной деятельности;

внутреннюю систему оценки качества образования;

оформления возникновения, приостановления и прекращения отношений между Учреждением и обучающимися и (или) родителями (законными представителями) несовершеннолетних обучающихся;

правила пользования библиотеками и образовательными, методическими информационными ресурсами, а так-

же порядок доступа к информационно-телекоммуникационным сетям и базам данных, учебным и методическим материалам, музейным фондам, материально-техническим средствам обеспечения образовательной деятельности;

бесплатное пользование образовательными, методическими и научными услугами;

нормы профессиональной этики педагогических работников;

соотношение учебной (преподавательской) и другой педагогической работы в пределах рабочей недели или учебного года с учетом количества часов по учебному плану, специальности и квалификации работника;

получение образования на иностранном языке и оформления на иностранном языке документов об образовании и (или) о квалификации;

перечень факультативных и элективных учебных предметов, курсов, дисциплин (модулей);

преподавание в Учреждении любых других учебных предметов, курсов, дисциплин (модулей);

зачет результатов освоения обучающимися учебных предметов, курсов, дисциплин (модулей), практики, дополнительных образовательных программ в других организациях;

выдачу лицам, освоившим образовательные программы, по которым не предусмотрено проведение итоговой аттестации, документов об обучении;

3.12.6.8. принятие решений о переводе обучающихся в следующий класс, об условном переводе в следующий класс обучающихся, не прошедших промежуточной аттестации по уважительным причинам или имеющих академическую задолженность;

3.12.6.9. вынесение решения по усмотрению родителей (законных представителей) об оставлении на повторное обучение, переводе на обучение по адаптированным образовательным программам в соответствии с рекомендациями психолого-медико-педагогической комиссии либо на обучение по индивидуальному учебному плану;

3.12.6.10. вынесение решения о сроках прохождения повторной промежуточной аттестации обучающимися, имеющими академическую задолженность по соответствующему учебному предмету, курсу, дисциплине в пределах одного года с момента образования академической задолженности;

3.12.6.11. вынесение решения о формировании комиссии для прохождения промежуточной аттестации обучающимися, не ликвидировавшими с первого раза академическую задолженность по соответствующему предмету;

3.12.6.12. вынесение решения о допуске к государственной итоговой аттестации выпускников 9 и 11 классов и на основании ее результатов вынесение решения о выдаче документов об образовании и (или) обучении;

3.12.6.13. рассмотрение кандидатур обучающихся для поощрения за успехи в учебной, физкультурной, спортивной, общественной, научной, научно-технической, творческой, экспериментальной и инновационной деятельности в соответствии с локальным нормативным актом Учреждения;

3.12.6.14. рассмотрение вопроса по определению списка учебников в соответствии с утвержденным федеральным перечнем учебников, рекомендованных к использованию, а также учебных пособий, допущенных к использованию при реализации образовательных программ в Учреждении;

3.12.6.15. принятие решения о выдаче лицам, освоившим образовательные программы, по которым не предусмотрено проведение итоговой аттестации, документов об обучении;

3.12.6.16. организация процедуры промежуточной аттестации обучающихся.

3.13. В учреждении могут быть созданы представительные органы (Советы родителей, Профессиональные союзы работников и др.).

Состав и порядок работы таких органов регламентируется внутренними положениями и иными документами таких представительных органов.

В целях оперативного управления и реализации решений Педагогического совета приказом руководителя (директора) Учреждения создаются методические объединения. Методические объединения не являются коллегиальными органами управления Учреждением, состав и программа деятельности утверждается руководителем (директором) Учреждения.

При наличии данных органов в случаях, установленных действующим законодательством, настоящим Уставом их мнение учитывается в порядке, установленном п. 4.5 настоящего Устава.

3.14. В Учреждении может быть создан совет профилактики, который является коллегиальным органом Учреждения. Основная цель совета профилактики - решение вопросов организации работы по коррекции детского и семейного неблагополучия, разработки и реализации ИПК, оценке ее эффективности, завершении работы по коррекции детского и семейного неблагополучия.

Порядок создания и функционирования Совета профилактики осуществляется в соответствии с локальным актом Учреждения.

IV. Порядок разработки и принятия локальных нормативных актов

4.1. Локальный нормативный акт Учреждения – это основанный на законодательстве официальный правовой документ, принятый Учреждением в пределах своей компетенции, рассчитанный на неоднократное применение и устанавливающий правила поведения (права и обязанности) самого Учреждения, всех или отдельных категорий его ра-

ботников, обучающихся и их родителей (законных представителей) в части, не урегулированной законодательством Российской Федерации и муниципальными правовыми актами.

4.2. Локальный нормативный акт издается Учреждением в письменной форме и содержит необходимые реквизиты: наименование, отражающее форму акта и его краткое содержание, дату издания, порядковый (регистрационный) номер, подпись уполномоченного должностного лица, в необходимых случаях визы согласования и печать Учреждения.

4.3. Подготовка проекта (разработка содержания), сроки и ответственные за разработку локального нормативного акта лица *определяется распорядительным актом руководителя (директора) Учреждения.*

4.4. Все локальные нормативные акты Учреждения принимаются в следующем порядке: локальный нормативный акт утверждается единоличным исполнительным органом Учреждения – руководителем (директором) путем издания распорядительного акта после принятия его коллегиальными органами управления Учреждением в соответствии с компетенцией коллегиальных органов, определенной настоящим Уставом.

Результат принятия локального нормативного акта соответствующим коллегиальным органом Учреждения отражается в протоколе заседания коллегиального органа и на титульном листе локального нормативного акта.

Изменения в локальные нормативные акты Учреждения вносятся в порядке, аналогичном порядку утверждения локальных нормативных актов, установленному настоящим Уставом.

4.5. При принятии локальных нормативных актов, затрагивающих права обучающихся и работников Учреждения, учитывается мнение совета родителей, а также в порядке и в случаях, которые предусмотрены трудовым законодательством, представительного органа работников (при их наличии).

4.5.1. Порядок учета мнения родителей (законных представителей) обучающихся при принятии нормативного акта Учреждения, затрагивающего права и законные интересы обучающихся:

перед утверждением руководителем (директором) локального нормативного акта, затрагивающего права и законные интересы обучающихся, руководитель (директор) направляет проект этого локального нормативного акта на согласование в совет родителей (законных представителей) обучающихся с соответствующим сопроводительным письмом;

совет родителей обучающихся не позднее пяти рабочих дней со дня получения проекта локального нормативного акта направляют руководителю (директору) мотивированное мнение по представленному проекту в письменной форме;

в случае если совет родителей обучающихся выразил согласие с проектом локального нормативного акта, либо мотивированное мнение не поступило в указанный предыдущим пунктом срок, руководитель (директор) имеет право принять локальный нормативный акт;

в случае если советы родителей обучающихся высказали свои письменные предложения по проекту локального нормативного акта, руководитель (директор) имеет право принять локальный нормативный акт с учетом высказанных предложений;

в случае если мотивированные мнения хотя бы одного из членов совета родителей обучающихся не содержат согласия с проектом локального нормативного акта, либо содержат предложения по его доработке, которые руководитель (директор) учитывать не планирует, руководитель (директор) в течение трех рабочих дней после получения мотивированного мнения проводит дополнительные консультации с советом родителей обучающихся, направившим свое несогласие, либо предложение по доработке проекта локального нормативного акта, в целях достижения взаимоприемлемого решения;

4.5.2. Мнение представительного органа работников при принятии локальных нормативных актов учитывается в порядке и в случаях, которые предусмотрены трудовым законодательством.

4.6. Совет родителей может обжаловать принятый локальный нормативный акт в Комиссии по урегулированию споров между участниками образовательных отношений, у Учредителя, а также оспорить в соответствии с действующим законодательством.

4.7. Локальные нормативные акты Учреждения не могут противоречить действующему законодательству Российской Федерации, муниципальным правовым актам и настоящему Уставу. Нормы локальных нормативных актов Учреждения, ухудшающие положение обучающихся или работников Учреждения по сравнению с установленным законодательством об образовании, трудовым законодательством либо принятые с нарушением порядка, установленного настоящим Уставом, не применяются и подлежат отмене Учреждением.

4.8. С локальными нормативными актами Учреждения должны быть ознакомлены все лица, чьи права и интересы они затрагивают: работники Учреждения – под подпись, родители (законные представители) обучающихся, обучающиеся – путем размещения локальных нормативных актов на официальном сайте Учреждения и (или) информационном стенде Учреждения.

V. Имущество учреждения

5.1. Имущество закрепляется за Учреждением на праве оперативного управления в соответствии с Гражданским кодексом Российской Федерации. Собственником имущества Учреждения является муниципальное образование город

Пермь.

Право оперативного управления на недвижимое имущество подлежит государственной регистрации в соответствии с действующим законодательством.

5.2. Земельный участок, необходимый для выполнения Учреждением своих уставных задач, предоставляется ему на праве постоянного (бессрочного) пользования.

5.3. На праве оперативного управления закрепляется имущество в виде нежилых помещений, зданий, сооружений, а также оборудование, транспортные средства, инвентарь и другие материальные ценности, относимые к основным средствам.

5.4. Закрепление муниципального имущества на праве оперативного управления осуществляется Департаментом в соответствии с его целевым назначением и оформляется распоряжением начальника Департамента.

5.5. Источниками формирования имущества и финансовых ресурсов Учреждения являются:
имущество, закрепленное за ним на праве оперативного управления;
средства от сдачи в аренду имущества, закрепленного за ним на праве оперативного управления;
бюджетные поступления в виде субсидий;
средства от оказания платных услуг;

средства спонсоров и добровольные целевые пожертвования граждан и юридических лиц;
иные источники, не запрещенные действующим законодательством Российской Федерации.

5.6. Учреждение отвечает по своим обязательствам имуществом, находящимся у него на праве оперативного управления, за исключением недвижимого имущества и особо ценного движимого имущества, закрепленных за ним Департаментом или приобретенных автономным учреждением за счет средств, выделенных ему Учредителем на приобретение этого имущества.

5.7. Собственник имущества Учреждения не несет ответственность по обязательствам Учреждения, за исключением случаев, предусмотренных действующим законодательством Российской Федерации. Учреждение не отвечает по обязательствам собственника имущества Учреждения.

5.8. Учреждение вправе осуществлять приносящую доход деятельность лишь постольку, поскольку это служит достижению целей, ради которых оно создано, и соответствующую этим целям, при условии, что такая деятельность указана в его учредительных документах.

Доходы, полученные от такой деятельности, и приобретенное за счет этих доходов имущество поступают в самостоятельное распоряжение Учреждения и используются им для достижения целей, ради которых оно создано, если иное не предусмотрено Федеральным законом от 03 ноября 2006 г. № 174-ФЗ «Об автономных учреждениях».

5.9. Собственник имущества Учреждения не имеет права на получение доходов от осуществления Учреждением деятельности и использования закрепленного за Учреждением имущества.

5.10. Учреждение без согласия Учредителя не вправе распоряжаться недвижимым имуществом и особо ценным движимым имуществом, закрепленным за ним на праве оперативного управления Департаментом, или приобретенным Учреждением за счет средств, выделенных ему Учредителем на приобретение такого имущества. Остальным имуществом, находящимся у него на праве оперативного управления и приобретенным за счет собственных средств, Учреждение вправе распоряжаться самостоятельно, если иное не установлено законом.

Учреждение вправе сдавать имущество в аренду в случаях, когда распоряжение имуществом путем его передачи в аренду осуществляется в целях обеспечения более эффективной организации основной деятельности Учреждения, для которой оно создано, с согласия Департамента и Учредителя.

Имущество Учреждения может быть передано в безвозмездное пользование в соответствии с его функциональным назначением с согласия Учредителя и Департамента в порядке, предусмотренном действующим законодательством.

5.11. Недвижимое имущество, закрепленное за Учреждением или приобретенное Учреждением за счет средств, выделенных ему Учредителем на приобретение этого имущества, а также находящееся у Учреждения особо ценное движимое имущество подлежит обособленному учету в установленном порядке.

5.12. Имущество, переданное в оперативное управление, подлежит переоценке в установленном порядке.

5.13. Под особо ценным движимым имуществом понимается имущество, без которого осуществление Учреждением своей уставной деятельности будет существенно затруднено.

Порядок отнесения имущества к категории особо ценного движимого имущества устанавливается Правительством Российской Федерации. Виды такого имущества определяются в порядке, установленном нормативно-правовыми актами города Перми в отношении автономных учреждений, которые созданы на базе имущества, находящегося в муниципальной собственности.

5.14. Решение Учредителя об отнесении имущества к категории особо ценного движимого имущества принимается одновременно с принятием решения о закреплении указанного имущества за Учреждением или о выделении средств на его приобретение.

5.15. Учреждение вправе с согласия Учредителя и Департамента вносить имущество, указанное в пункте 5.11., в уставный (складочный) капитал других юридических лиц или иным образом передавать это имущество другим юридическим лицам в качестве их учредителя или участника (за исключением объектов культурного наследия народов Рос-

сийской Федерации, предметов и документов, входящих в состав Музейного фонда Российской Федерации, Архивного фонда Российской Федерации, национального библиотечного фонда).

5.16. При осуществлении права оперативного управления имуществом Учреждение обязано:

5.16.1. эффективно использовать имущество;

5.16.2. использовать имущество строго в соответствии с целями создания Учреждения;

5.16.3. вести бухгалтерский учет, бухгалтерскую и статистическую отчетность в установленном порядке, обеспечить сохранность имущества;

5.16.4. не допускать ухудшения технического состояния имущества, это требование не распространяется на ухудшения, связанные с нормальным износом этого имущества в процессе эксплуатации;

5.16.5. осуществлять текущий и капитальный ремонт имущества, при этом любые произведенные улучшения имущества возмещению собственником не подлежат.

5.17. Ежегодно Учреждение обязано опубликовывать отчеты о своей деятельности и об использовании закрепленного за ним имущества в определенных Учредителем Учреждения средствах массовой информации. Порядок опубликования отчетов, а также перечень сведений, которые должны содержаться в отчетах, устанавливаются Правительством Российской Федерации, нормативными правовыми актами города Перми.

5.18. Учреждение обязано вести бухгалтерский учет, представлять бухгалтерскую отчетность и статистическую отчетность в порядке, установленном законодательством Российской Федерации.

5.19. Ответственность за сохранность муниципального имущества и использование его по назначению несет руководитель (директор) Учреждения.

5.20. Право оперативного управления на имущество прекращается по основаниям и в порядке, предусмотренном действующим законодательством.

5.21. Департамент в соответствии с законодательством и правовыми актами города Перми вправе изъять излишнее, неиспользуемое или используемое не по назначению имущество, закрепленное им за Учреждением либо приобретенное Учреждением за счет средств, выделенных ему Учредителем на приобретение такого имущества.

Имуществом, изъятим у Учреждения, Департамент вправе распорядиться по своему усмотрению.

5.22. Имущество ликвидированного Учреждения, оставшееся после удовлетворения требований кредиторов, передается ликвидационной комиссией Учредителю Учреждения и направляется на цели развития образования в соответствии с Уставом Учреждения, а имущество Учреждения, на которое в соответствии с федеральными законами не может быть обращено взыскание по обязательствам Учреждения, передается ликвидационной комиссией Учредителю Учреждения.

5.23. Учреждение вправе направлять в Департамент предложения по изъятию у него имущества, закрепленного за Учреждением на праве оперативного управления, по согласованию с Учредителем.

VI. Внесение изменений в устав.

Реорганизация и ликвидация учреждения

6.1. Устав Учреждения, а также вносимые в него изменения, утверждаются распоряжением Учредителя Учреждения по согласованию в части, касающейся имущества, с Департаментом и регистрируются в установленном законодательством порядке. Изменения к Уставу становятся действительными с момента их регистрации.

Изменения в Устав Учреждения предлагаются Учредителем или руководителем (директором) Учреждения, рассматриваются Наблюдательным советом, который дает по ним рекомендации, утверждаются Учредителем в порядке, установленном настоящим Уставом.

6.2. Реорганизация Учреждения (слияние, присоединение, разделение, выделение, преобразование) может быть осуществлена по решению Учредителя в порядке, установленном гражданским законодательством, и на основании положительного заключения комиссии по оценке последствий такого решения. Порядок создания комиссии по проведению оценки последствий принятия решения о реорганизации Учреждения, порядок ее проведения, включая критерии оценки, устанавливаются нормативными правовыми актами Пермского края.

6.3. При реорганизации Учреждения лицензия Учреждения переоформляется в порядке, установленном действующим законодательством.

6.4. Учреждение может быть ликвидировано в случаях и порядке, установленных действующим законодательством Российской Федерации, а также по решению суда.

6.5. Решение о ликвидации Учреждения принимается администрацией города Перми и утверждается постановлением администрации города Перми на основании положительного заключения комиссии по оценке последствий такого решения.

6.6. При ликвидации Учреждения, при прекращении его деятельности в результате реорганизации в форме разделения действие лицензии прекращается со дня внесения в единый государственный реестр юридических лиц записи соответственно о ликвидации юридического лица, о прекращении его деятельности в результате реорганизации.

6.7. При ликвидации Учреждения денежные средства за вычетом платежей по покрытию своих обязательств

направляются на цели развития системы образования г. Перми. Имущество ликвидированного Учреждения, оставшееся после удовлетворения требований кредиторов, передается ликвидационной комиссией Учредителю Учреждения и направляется на цели развития образования в соответствии с Уставом Учреждения, а имущество Учреждения, на которое в соответствии с федеральными законами не может быть обращено взыскание по обязательствам Учреждения, передается ликвидационной комиссией Учредителю Учреждения.

6.8. В случае реорганизации, ликвидации Учреждения Учредитель обеспечивает перевод детей с согласия их родителей в другие муниципальные образовательные учреждения города Перми соответствующего типа.

6.9. Учреждение гарантирует учет и обеспечивает сохранность документов по личному составу. В случае реорганизации Учреждение передает документы по личному составу правопреемнику, при отсутствии правопреемника Учреждение передает документы по личному составу на государственное хранение, иные документы сдаются на хранение в архив.

ПРАВОВЫЕ АКТЫ ТЕРРИТОРИАЛЬНЫХ ОРГАНОВ АДМИНИСТРАЦИИ ГОРОДА ПЕРМИ



АДМИНИСТРАЦИЯ ГОРОДА ПЕРМИ

ГЛАВА АДМИНИСТРАЦИИ
КИРОВСКОГО РАЙОНА

РАСПОРЯЖЕНИЕ

18.03.2024

№ 059-23-01-02-31

О внесении изменений в состав общественной комиссии по рассмотрению и оценке предложений о проведении комплекса мероприятий по благоустройству территорий общего пользования микрорайонов индивидуальной жилой застройки в Кировском районе города Перми, утвержденный распоряжением главы администрации Кировского района города Перми от 12.03.2019 № 059-23-01-02-44

В целях актуализации правового акта главы администрации Кировского района города Перми и в связи с кадровыми изменениями:

1. Внести изменения в состав общественной комиссии Кировского района города Перми по рассмотрению и оценке предложений о проведении комплекса мероприятий по благоустройству территорий общего пользования микрорайонов индивидуальной жилой застройки в районах города Перми, утвержденный распоряжением главы администрации Кировского района города Перми от 12 марта 2019 г. № 059-23-01-02-44 (в ред. от 09.04.2019 № 059-23-01-02-72, от 19.03.2021 № 059-23-01-02-70, от 21.10.2021 № 059-23-01-02-311), утвердив в новой редакции.

2. Настоящее распоряжение вступает в силу со дня официального опубликования в печатном средстве массовой информации «Официальный бюллетень органов местного самоуправления муниципального образования город Пермь».

3. Общему отделу администрации Кировского района города Перми обеспечить опубликование настоящего распоряжения в печатном средстве массовой информации «Официальный бюллетень органов местного самоуправления муниципального образования город Пермь».

4. Контроль за исполнением распоряжения возложить на исполняющего обязанности первого заместителя главы администрации Кировского района города Перми Ракинцева А.А.

М.А. Борисов

УТВЕРЖДЕН
распоряжением главы администрации
Кировского района города Перми
от 18.03.2024 № 059-23-01-02-31

СОСТАВ

общественной комиссии по рассмотрению и оценке предложений о проведении комплекса мероприятий по благоустройству территорий общего пользования микрорайонов индивидуальной жилой застройки в Кировском районе города Перми

Председатель:

Борисов
Михаил Александрович - глава администрации Кировского района города Перми

Заместитель председателя:

Ракинцев
Александр Анатольевич - первый заместитель главы администрации Кировского района города Перми

Секретарь:

Игнатьева
Ксения Валерьевна - начальник отдела благоустройства администрации Кировского района города Перми

Члены комиссии:

Болквадзе
Арсен Давидович - депутат Пермской городской Думы по округу № 8 (по согласованию)

Воробьева
Ирина Александровна - начальник отдела по работе с общественностью администрации Кировского района города Перми

Павлушин
Артем Сергеевич - начальник территориального подразделения Кировского района МКУ «Содержание объектов благоустройства» (по согласованию)

Пономарев
Роман Георгиевич - депутат Пермской городской Думы по округу № 9 (по согласованию)

Рослякова
Наталья Михайловна - депутат Пермской городской Думы по округу № 10 (по согласованию)

Тимофеева
Ольга Леонидовна - председатель Кировской районной организации Пермской краевой организации Общероссийской общественной организации «Всероссийское общество инвалидов» (по согласованию)

Хлебникова
Оксана Александровна - начальник сектора градостроительства, земельных и имущественных отношений администрации Кировского района города Перми

Щукина
Татьяна Валерьевна - начальник отдела ЖКХ и жилищных отношений администрации Кировского района города Перми



АДМИНИСТРАЦИЯ ГОРОДА ПЕРМИ
ГЛАВА АДМИНИСТРАЦИИ
КИРОВСКОГО РАЙОНА

РАСПОРЯЖЕНИЕ

27.03.2024

№ 059-23-01-02-40

О внесении изменений в состав административной комиссии на территории Кировского района города Перми, утвержденный распоряжением главы администрации Кировского района города Перми от 28.02.2017 № СЭД-059-23-01-02-32

В целях актуализации правового акта главы администрации Кировского района города Перми и в связи с кадровыми изменениями:

1. Внести в состав административной комиссии на территории Кировского района города Перми, утвержденный распоряжением главы администрации Кировского района города Перми от 28 февраля 2017 г. № СЭД-059-23-01-02-32 «Об утверждении состава административной комиссии на территории Кировского района города Перми» (в ред. от 18.07.2017 № СЭД-059-23-01-02-131, от 29.08.2017 № СЭД-059-23-01-02-173, от 15.11.2017 № СЭД-059-23-01-02-240, от 16.07.2018 № СЭД-059-23-01-02-127, от 05.02.2019 № СЭД-059-23-01-02-28, от 24.04.2019 № 59-23-01-02-104; от 27.11.2019 № 059-23-01-02-324; от 17.08.2020 № 059-23-01-02-176; от 02.04.2021 № 059-23-01-02-92; от 22.09.2021 № 059-23-01-02-286; от 09.11.2021 № 059-23-01-02-326; от 21.11.2022 № 059-23-01-02-222; от 02.03.2023 № 059-23-01-02-43; от 18.07.2023 № 059-23-01-02-146; от 08.08.2023 № 059-23-01-02-161; от 27.09.2023 № 059-23-01-02-192) следующие изменения:

1.1 Позицию:

«Мурсалимов
Наил Ахнафович - начальник отдела благоустройства администрации Кировского района города Перми»

изложить в следующей редакции:

«Игнатьева
Ксения Валерьевна - начальник отдела благоустройства администрации Кировского района города Перми».

1.2 Позицию:

«Зевакина
Марина Владимировна - заместитель начальника отдела благоустройства администрации Кировского района города Перми»

изложить в следующей редакции:

«Путилова
Олеся Анатольевна - заместитель начальника отдела благоустройства администрации Кировского района города Перми».

2. Исключить из состава членов комиссии: Назукину Е. Н., Логинова Д. О.

3. Настоящее распоряжение вступает в силу со дня официального опубликования в печатном средстве массовой информации «Официальный бюллетень органов местного самоуправления муниципального образования город Пермь».

4. Общему отделу администрации Кировского района города Перми обеспечить опубликование настоящего распоряжения в печатном средстве массовой информации «Официальный бюллетень органов местного самоуправления муниципального образования город Пермь».

5. Контроль за исполнением распоряжения возложить на исполняющего обязанности первого заместителя главы администрации Кировского района города Перми Щукину Т.В.

М.А. Борисов



АДМИНИСТРАЦИЯ ГОРОДА ПЕРМИ

ГЛАВА АДМИНИСТРАЦИИ
СВЕРДЛОВСКОГО РАЙОНА

РАСПОРЯЖЕНИЕ

27.03.2024№ 059-39-01-01-99**О проведении на территории Свердловского района города Перми конкурса поддержки локальных инициатив социально ориентированных некоммерческих организаций города Перми**

В соответствии с решением Пермской городской Думы от 19 декабря 2023 года № 265 «О бюджете города Перми на 2024 год и на плановый период 2025 и 2026 годов», постановлениями администрации города Перми от 11 июня 2020 г. № 512 «Об утверждении Порядка предоставления субсидий за счет средств бюджета города Перми на финансовое обеспечение затрат, связанных с реализацией проектов победителями конкурса поддержки локальных инициатив социально ориентированных некоммерческих организаций города Перми», от 18 октября 2021 г. № 887 «Об утверждении муниципальной программы «Общественное согласие», с целью развития партнерских отношений между органами местного самоуправления города Перми и социально ориентированными некоммерческими организациями города Перми, творческой и гражданской активности населения на территории Свердловского района города Перми:

1. Провести в 2024 году на территории Свердловского района города Перми конкурс поддержки локальных инициатив социально ориентированных некоммерческих организаций города Перми¹ (далее – Конкурс).

2. Создать конкурсную комиссию по проведению Конкурса (далее – Конкурсная комиссия).

3. Утвердить прилагаемые:

3.1. номинации Конкурса и требования к проектам;

3.2. состав Конкурсной комиссии.

4. Начальнику отдела по работе с общественностью администрации Свердловского района города Перми:

4.1. обеспечить организацию и проведение Конкурса;

4.2. организовать работу Конкурсной комиссии;

4.3. обеспечить размещение информации о ходе и результатах Конкурса на официальном сайте администрации Свердловского района города Перми в сети Интернет, являющемся составной частью официального сайта муниципального образования город Пермь в информационно-телекоммуникационной сети Интернет (www.raion.gorodperm.ru).

5. Настоящее распоряжение вступает в силу со дня подписания.

6. Начальнику общего отдела администрации Свердловского района города Перми направить настоящее распоряжение:

6.1. в управление по общим вопросам администрации города Перми для обеспечения опубликования в печатном средстве массовой информации «Официальный бюллетень органов местного самоуправления муниципального образования город Пермь»;

6.2. в информационно-аналитическое управление администрации города Перми для опубликования (обнародования) на официальном сайте муниципального образования город Пермь в информационно-телекоммуникационной сети Интернет.

7. Контроль за исполнением настоящего распоряжения возложить на заместителя главы администрации Свердловского района города Перми Новоселову И.В.

И.о. главы администрации
Свердловского района города Перми

И.Р. Давлетшин

¹ Право на получение субсидии имеют некоммерческие организации, созданные в установленном Федеральным законом от 12 января 1996 г. № 7-ФЗ «О некоммерческих организациях» (далее – Федеральный закон «О некоммерческих организациях») порядке (за исключением государственных корпораций, государственных компаний, общественных объединений, являющихся политическими партиями, государственных и муниципальных учреждений), зарегистрированные в качестве юридических лиц, осуществляющие в соответствии со своими учредительными документами виды деятельности, предусмотренные статьей 31.1 Федерального закона «О некоммерческих организациях» и статьей 6 Закона Пермского края от 07 марта 2013 г. № 174-ПК «О государственной поддержке социально ориентированных некоммерческих организаций в Пермском крае».

УТВЕРЖДЕНЫ
распоряжением главы администрации
Свердловского района города Перми
от 27.03.2024 № 059-39-01-01-99

НОМИНАЦИИ
конкурса поддержки локальных инициатив социально ориентированных некоммерческих
организаций города Перми и требования к проектам

№	Название конкурса	Тематика номинации	Предельный объем финансирования проекта (тыс. руб.)	Максимальный срок реализации проекта
1	2	3	4	5
1	Пермь – добровольческая	<p>Проекты, направленные на:</p> <ul style="list-style-type: none"> - объединение усилий ветеранов, участников локальных боевых действий в военно-патриотическом воспитании молодежи, формирование у подрастающего поколения патриотического сознания, высокого чувства воинского и гражданского долга, готовности к военной службе, защите Отечества, осознания долга перед Родиной, отстаивание ее чести и достоинства, свободы и независимости (защита Отечества), проведение экскурсий, военно-патриотической песни, уроков мужества, а также других праздничных мероприятий (концертов), посвященных великим праздникам, направленных на увековечение памяти павших в борьбе за независимость нашей Родины; - развитие добровольческой (волонтерской) деятельности в городе Свердловском районе города Перми, формирование правовых, культурных и нравственных ценностей среди молодежи, вовлечение молодежи в добровольческую деятельность. 	до 215 000,00	с 15.06.2024 по 15.11.2024
2	Развитие гражданского общества	<p>Проекты, направленные на:</p> <ul style="list-style-type: none"> - создание и развитие разнообразных форм и моделей общественных организаций в некоммерческом секторе; - развитие благотворительности и социального партнерства в решении задач городских сообществ; - внедрение дискуссионных форм работы с жителями по актуальным вопросам, в том числе в сети Интернет; - развитие успешных практик общественного (гражданского) контроля, экспертизы, мониторинга качества деятельности учреждений, безбарьерности городской среды; - участие граждан в модернизации общественных процессов, развитие общественных инициатив, гражданского образования; - гармонизацию межнациональных отношений, укрепление межконфессионального согласия, создание многоуровневого партнерства с национально-культурными и иными общественными объединениями. 	до 170 000.00	с 15.06.2024 по 15.11.2024

1	2	3	4	5
3	Природа в городе	Проекты, направленные на: - организацию и проведение природоохранных мероприятий; - внедрение дискуссионных форм работы с жителями по вопросам улучшения природной среды города Перми; - установления шефства над скверами, парками, долинами малых рек, городскими лесами и особо охраняемыми природными территориями местного значения города Перми; - сохранения зеленых насаждений города Перми; - проведение эколого-просветительских мероприятий; - проведение мероприятий по озеленению Свердловского района города Перми.	до 170 000.00	с 15.06.2024 по 15.11.2024

УТВЕРЖДЕН
 распоряжением главы администрации
 Свердловского района города Перми
 от 27.03.2024 № 059-39-01-01-99

СОСТАВ

конкурсной комиссии по проведению конкурса поддержки локальных инициатив социально ориентированных некоммерческих организаций города Перми

Председатель: Филиппов Александр Егорович	- глава администрации Свердловского района города Перми
Заместитель председателя: Новоселова Ирина Владимировна	- заместитель главы администрации Свердловского района города Перми
Секретарь: Бондаренко Наталья Владимировна	- главный специалист отдела по работе с общественностью администрации Свердловского района города Перми
Члены комиссии: Баландина Татьяна Николаевна	- председатель Местной общественной организации «Территориальное общественное самоуправление «Зелёное хозяйство» Свердловского района города Перми (по согласованию)
Красновская Ольга Александровна	- председатель Свердловской районной организации Пермской краевой организации Общероссийской общественной организации «Всероссийское общество инвалидов» (по согласованию)
Пьянков Данила Андреевич	- главный специалист отдела по культуре, спорту и молодёжной политике администрации Свердловского района города Перми
Стародворская Любовь Николаевна	- начальник отдела по работе с общественностью администрации Свердловского района города Перми
Юдина Наталия Геннадьевна	- председатель Местной общественной организации «Территориальное общественное самоуправление «Сибирский» Свердловского района города Перми (по согласованию)

РАЗДЕЛ ВТОРОЙ ОФИЦИАЛЬНАЯ ИНФОРМАЦИЯ

Перечень объектов недвижимого имущества, составляющих имущество казны муниципального образования город Пермь и предназначенных для предоставления в аренду, по состоянию на 01.04.2024 г.

Адрес на сайте: <http://www.gorodperm.ru>

Дзержинский район								
№ п/п	Адрес объекта	Площадь основная (кв.м)	Доля совместно используемой площади (кв.м)	Характеристика объекта	Оценочный отчет независимого оценщика		Дата проведения аукциона на право заключения договоров аренды муниципального имущества	Примечание
					реквизиты (номер, дата)	размер арендной платы (без НДС), руб./кв.м в месяц		
1	ул. Екатерининская, 220 (кадастровый номер: 59:01:4410222:987)	30,60	0,00	подвал, вход совместный, высота потолков 2,73 м, ХВС, К, О, Э				
2	ул. Ветлужская, 62 (кадастровый номер: 59:01:1715012:1254)	16,40	2,60	цокольный этаж, вход совместный, высота потолков 2,50 м, О, Э (ХВС, ГВС, К в местах общего пользования)	№ 40939923-4 от 19.02.2024	263,16		
3	г. Пермь, Дзержинский район, ст. Пермь-Сортировочная, НГЧ-2 (кадастровый номер: 59:01:1717138:405 (1771,6 кв.м), 59:01:1717138:308 (24,3 кв.м), 59:01:0000000:75367 (266,0 кв.м), 59:01:1717138:309 (719,5 кв.м), 59:01:1717138:299 (134,7 кв.м), реестровый номер: 17231 (24,6 кв.м), 453763 (219,5 кв.м), 453769 (забор), кадастровый номер: 59:01:0000000:51619 (подъездные пути)	2940,70	0,00	ОСЗ, пути подъездные железнодорожные на производственной базе, навесы, забор базы железобетонный				
Итого по району		2987,70	2,60					

Индустриальный район

№ п/п	Адрес объекта	Площадь основная (кв.м)	Доля совместно используемой площади (кв.м)	Характеристика объекта	Оценочный отчет независимого оценщика		Дата проведения аукциона на право заключения договоров аренды муниципального имущества	Примечание
					реквизиты (номер, дата)	размер арендной платы (без НДС), руб./кв.м в месяц		
4	ул. Кавалерийская,3 (кадастровый номер: 59:01:4416003:1692)	132,50	5,50	подвал, вход совместный, высота потолков 2,32 м, ХВС,ГВС,К,О,Э				
5	ул. Кавалерийская,3 (кадастровый номер: 59:01:4416003:1694 (2,0 кв.м), 59:01:4416003:1695 (79,1 кв.м))	81,10	3,40	подвал, вход совместный, высота потолков 2,32 м, ХВС,ГВС,К,О,Э				
6	ул. Кавалерийская,3 (кадастровый номер: 59:01:4416003:1696)	58,80	3,00	подвал, вход совместный, высота потолков 2,32 м, ХВС,ГВС,К,О,Э	№ 40939923-5 от 19.02.2024	110,84		
7	ул. Качалова,32 (кадастровый номер: 59:01:4410846:396)	198,40	0,00	подвал, вход совместный, высота потолков 2,36 м, ХВС,ГВС,К,О,Э	№ 107/14-03 от 25.09.2023	100,00	21.03.2024	ФИП
8	ул. Космонавта Леонова,23 (кадастровый номер: 59:01:4410846:688)	292,50	0,00	подвал, вход совместный, высота потолков 2,50 м, ХВС,ГВС,К,О,Э	№ 40939923-7 от 19.02.2024	109,23		ФИП
9	ул. 9 Мая,18а (кадастровый номер: 59:01:4410833:2858)	117,20	0,00	цокольный этаж, вход отдельный, высота потолков 3,0 м, ХВС,ГВС,К,О,Э				
Итого по району		880,50	11,90					

Кировский район

№ п/п	Адрес объекта	Площадь основная (кв.м)	Доля совместно используемой площади (кв.м)	Характеристика объекта	Оценочный отчет независимого оценщика		Дата проведения аукциона на право заключения договоров аренды муниципального имущества	Примечание
					реквизиты (номер, дата)	размер арендной платы (без НДС), руб./кв.м в месяц		
10	ул. Александра Невского,27 (кадастровый номер: 59:01:1713014:296)	126,70	0,00	подвал, вход отдельный, высота потолков 2,09 м, ХВС,ГВС,К,Э	№ 40939923-8 от 19.02.2024	101,03		ФИП
Итого по району		126,70	0,00					

Мотовилихинский район

№ п/п	Адрес объекта	Площадь основная (кв.м)	Доля совместно используемой площади (кв.м)	Характеристика объекта	Оценочный отчет независимого оценщика		Дата проведения аукциона на право заключения договоров аренды муниципального имущества	Примечание
					реквизиты (номер, дата)	размер арендной платы (без НДС), руб./кв.м в месяц		
11	ул. Лебедева,18 (кадастровый номер: 59:01:4311069:409)	191,40	0,00	подвал, вход отдельный, высота потолков 2,80, ХВС,К,О,Э				
12	ул. Лебедева,43 (кадастровый номер: 59:01:4311736:865)	256,10	0,00	подвал, вход совместный, высота потолков от 2,11 м до 3,75 м, ХВС,ГВС,К,О,Э	№ 40939923-9 от 19.02.2024	165,56		ФИП
13	ул. Пономарева,75 (кадастровый номер: 59:01:4311761:1305)	126,40	0,00	подвал, вход совместный, высота потолков 2,40 м и 2,98 м; ХВС,ГВС,К,О,Э	№ 40939923-1 от 19.02.2024	199,77		
Итого по району		573,90	0,00					

Орджоникидзевский район

	Адрес объекта	Площадь основная (кв.м)	Доля совместно используемой площади (кв.м)	Характеристика объекта	Оценочный отчет независимого оценщика		Дата проведения аукциона на право заключения договоров аренды муниципального имущества	Примечание
					реквизиты (номер, дата)	размер арендной платы (без НДС), руб./кв.м в месяц		
14	ул. Водолазная,10 (кадастровый номер: 59:01:2512429:50)	421,7	0,00	ОСЗ (баня)				ФИП
15	ул. Генерала Черняховского,21 (кадастровый номер: 59:01:3810197:271)	302,4	0,00	подвал, вход совместный, высота 2,56 м, ХВС,ГВС,К,О,Э	№ 107/15-04 от 02.10.2023	110,00		
16	пер. Дубровский 1-й, д.6 (кадастровый номер: 59:01:2912574:246)	87,5	0,00	подвал, вход отдельный, высота потолков 2,71 м, ХВС,ГВС,К,О,Э	№ 40939923-2 от 19.02.2024	109,70		ФИП
17	ул. Александра Щербакова,25 (кадастровый номер: 59:01:3812287:46)	45,00	0,00	1 этаж, вход совместный, высота потолков 2,75 м, ХВС,К,О,Э				
Итого по району		856,60	0,00					

Свердловский район

№ п/п	Адрес объекта	Площадь основная (кв.м)	Доля совместно используемой площади (кв.м)	Характеристика объекта	Оценочный отчет независимого оценщика		Дата проведения аукциона на право заключения договоров аренды муниципального имущества	Примечание
					реквизиты (номер, дата)	размер арендной платы (без НДС), руб./кв.м в месяц		
18	ул. Братская,14 (кадастровый номер: 59:01:4311979:2714)	24,60	0,00	отдельно стоящее здание (сарай), Э				
19	ул. Героев Хасана,16 (реестровый номер: 491500)	103,30	0,00	подвал, вход отдельный, высота потолков 2,28 м, ХВС,ГВС,К,О,Э				
20	ул. Льва Шатрова,34 (кадастровый номер: 59:01:4410923:2362 (107,1 кв.м) 59:01:4410923:2363 (10,9 кв.м) 59:01:4410923:2364 (42,6 кв.м) 59:01:4410923:2365 (23,7 кв.м) 59:01:4410923:2366 (55,5 кв.м) 59:01:4410923:2367 (9,8 кв.м) 59:01:4410923:2369 (68,5 кв.м) 59:01:4410923:2371 (17,0 кв.м) 59:01:4410923:2372 (28,6 кв.м)	363,70	102,70	цокольный этаж, вход совместный, высота потолков 3,00 м, О,Э				
21	Комсомольский пр.,51 (кадастровый номер: 59:01:4410731:359)	35,60	0,00	подвал, вход отдельный, высота потолков 2,2 м, Э	№ 40939829-10 от 19.02.2024	358,33		ФИП
22	ул. Народовольческая,4 (реестровый номер 453882)	21,36	0,00	гараж металлический				
23	ул. Солдатова,43 (кадастровый номер: 59:01:4410947:1509)	183,70	0,00	подвал, вход отдельный, высота потолков от 2,39 м до 2,46 м, ХВС,ГВС,К,О,Э	№ 107/15-05 от 02.10.2023	83,33 83,33	21.03.2024	ФИП
Итого по району		732,26	102,70					
Итого по городу:		6 157,66	117,20					

ФИП - фонд имущественной поддержки субъектов малого и среднего предпринимательства, ОКН - объект культурного наследия, ХВС - холодное водоснабжение, ГВС - горячее водоснабжение, К - канализация, О - отопление, Э - энергия, ОСЗ - отдельно стоящее здание

По возникающим вопросам обращаться в МКУ "Содержание муниципального имущества"
ул. Н. Островского,27, телефон 210-91-24 (доп. 148)

**Извещение
об уточнении контактных данных кадастрового инженера
при выполнении комплексных кадастровых работ в 2024 году
на территории г. Перми**

В связи с заключением договора субподряда от 25.03.2024 № №33/2024/ЕП на выполнение комплексных кадастровых работ департамент земельных отношений администрации города Перми уточняет информацию о контактных данных кадастрового инженера, выполняющего комплексные кадастровые работы на территории: **Пермский край, г. Пермь, кадастровые кварталы 59:01:2912598, 59:01:3211542, 59:01:1713311, 59:01:1713319, 59:01:1713323, 59:01:1713324, 59:01:1810031, 59:01:1713549, 59:01:1713445, 59:01:1713073, 59:01:4410818, 59:01:4411068, 59:01:4411480, 59:01:4415024, 59:01:4413606, 59:01:4311881, 59:01:4311882, 59:01:4311873, 59:01:4311880, 59:01:1713316, 59:01:3812842, 59:01:3812829, 59:01:3810209, 59:01:3219030, 59:01:2010352, 59:01:4311060, 59:01:4211245, 59:01:1713074, 59:01:4211243, 59:01:1713079, 59:01:1713077, 59:01:1011419, 59:01:3710244, 59:01:0715042, 59:01:0715040, 59:01:1117193, 59:01:1717089, 59:01:3211713, 59:01:3911638, 59:01:1713409, 59:01:4311956, 59:01:1810069, 59:01:3812373, 59:01:3512027, 59:01:1713449, 59:01:1810021, 59:01:1810024, 59:01:4311984, 59:01:4311964, 59:01:4311983, 59:01:4312000, 59:01:1713521, 59:01:1713548, 59:01:3512011, 59:01:4011308, 59:01:4011792, 59:01:4311951, 59:01:4311967, 59:01:4311987, 59:01:4510459, 59:01:4510458, 59:01:4019177, 59:01:4311874.**

фамилия, имя, отчество (при наличии) кадастрового инженера: **Чемоданова Катерина Сергеевна**;
наименование саморегулируемой организации кадастровых инженеров, членом которой является кадастровый инженер: **СРО АКИ «Поволжье»**;
уникальный регистрационный номер члена саморегулируемой организации кадастровых инженеров в реестре членов саморегулируемой организации кадастровых инженеров: **0486**
дата внесения сведений о физическом лице в реестр членов саморегулируемой организации кадастровых инженеров: **03.06.2016**;
почтовый адрес: **610002, Кировская область, г. Киров, ул. Водопроводная, д.43**;
адрес электронной почты: **e.belkina@ooozemlemer.ru**
номер контактного телефона: **89127000546**.

Иная информация, опубликованная в извещении о начале выполнения комплексных кадастровых работ в «Официальном бюллетене органов местного самоуправления муниципального образования город Пермь» от 19.03.2024 № 19, остается неизменной.

**Департамент земельных отношений администрации города Перми
в соответствии со статьей 39.18 Земельного кодекса Российской Федерации информирует о возможности
предоставления земельных участков для индивидуального жилищного строительства**

№	Площадь земельного участка (кв. м)	Кадастровый номер земельного участка	Адрес или иное описание местоположения земельного участка
1	998	-	г. Пермь
Ленинский район			

Заинтересованные лица имеют право подавать заявления о намерении участвовать в аукционе по продаже земельного участка или аукционе на право заключения договора аренды земельного участка.

Адрес места приема, даты начала и окончания приема заявлений:

г. Пермь, ул. Сибирская 15, цокольный этаж,
с 02.04.2024 по 01.05.2024

Способы подачи заявлений:

1. Посредством почтовой связи;
2. лично, в том числе через представителя, в департамент земельных отношений администрации города Перми (г. Пермь, ул. Сибирская, 15 понедельник, среда, пятница с 09.00 до 13.00, с 14.00 до 16.00, кроме нерабочих и праздничных дней);
в форме электронных документов с использованием информационно-телекоммуникационной сети «Интернет» e-mail: dzo@gotodperm.ru

Приложение: на 1 л.

Схема расположения земельного участка на кадастровом плане территории

УТВЕРЖДЕНА

(наименование документа об утверждении, вступил в)

наименование органа государственной власти или органа местного

самоуправления, принявших решение об утверждении схемы)

от _____

№ _____



Условные обозначения:

- - красные линии
- - Граница образуемого участка
- - Граница федеральной зоны
- - Граница кадастровой территории
- - Существующая часть границы, информация в ГИИ сведениях с которой достаточна для определения ее местонахождения
- - Граница зон с особыми условиями использования территории
- 59-01/2010/335 - Номер кадастрового квартала
- 59-01/2010/335/14 - Номер земельного участка в кадастровом квартале
- Ж-4 - Обозначение образуемого земельного участка
- 59-01/2010/335 - Распространенный номер зоны с особыми условиями использования территории
- Ж-4 - Зона индивидуальной жилой застройки городского типа
- 1 - Обозначение образуемых зон

Масштаб 1:1000

Условный номер земельного участка: Ж-4		
Площадь участка - 496 кв. м.		
Каталог координат		
№	x	y
1	519675,85	2229409,44
2	519687,00	2229600,37
3	519663,23	2229608,83
4	519653,21	2229625,53
5	519629,84	2229915,00
6	519627,36	2229947,48
7	519629,19	2229907,17
8	519629,31	2229906,81
9	519633,77	2229833,31



ПРАВИТЕЛЬСТВО ПЕРМСКОГО КРАЯ РАСПОРЯЖЕНИЕ

27.03.2024

№ 86-рп

**О внесении изменений в распоряжение
Правительства Пермского края от 05 июля
2023 г. № 238-рп «Об изъятии земельных
участков и объектов недвижимого
имущества для государственных нужд
Пермского края»**

В соответствии со Схемой территориального планирования Пермского края, утвержденной постановлением Правительства Пермского края от 27 октября 2009 г. № 780-п, документацией по планировке территории для размещения линейного объекта регионального значения «Строительство автомобильной дороги «Переход ул. Старцева – пр. Октябрят – ул. Целинная». Этап 2. Участок от ул. Грибоедова до моста через р. Чукулайка», утвержденной приказом Министерства по управлению имуществом и градостроительной деятельности Пермского края от 28 декабря 2022 г. № 31-02-1-4-2529, с учетом обращений краевого государственного бюджетного учреждения «Управление автомобильных дорог и транспорта» Пермского края от 15 ноября 2023 г. № 44-001у-06-01исх-465, от 15 ноября 2023 г. № 44-001у-06-01исх-470, от 12 декабря 2023 г. № 44-001у-06-01исх-552, в целях уточнения сведений о земельных участках и объектах недвижимого имущества, изымаемых для государственных нужд Пермского края:

1. Внести в распоряжение Правительства Пермского края от 05 июля 2023 г. № 238-рп «Об изъятии земельных участков и объектов недвижимого имущества для государственных нужд Пермского края» следующие изменения:

1.1. в преамбуле слова «от 30 сентября 2022 г. № 833-п» заменить словами «от 29 сентября 2023 г. № 745-п»;

1.2. в приложении:

1.2.1. строку 11 изложить в следующей редакции:

11	край Пермский, г. Пермь, Мотовилихинский район, ул. Рабочего Иванченко, 30а	59:01:4211599:20	715	715	59:01:4211158:119 59:01:4211599:154
----	---	------------------	-----	-----	--

1.2.2. графу 6 строки 31 дополнить цифрами «59:01:4219151:51»;

1.2.3. графу 6 строки 40 дополнить цифрами «59:01:4210001:98»;

1.2.4. строку 42 изложить в следующей редакции:

42	край Пермский, г. Пермь, р-н Мотовилихинский, юго-восточнее ж.р. Висим, садоводческий кооператив «102/9», участок 25	59:01:4219151:5	683	683	59:01:4210001:96 59:01:0000000:46883
----	--	-----------------	-----	-----	---

1.2.5. графу 6 строки 70 дополнить цифрами «59:01:0000000:93779»;

1.2.6. графу 6 строки 76 дополнить цифрами «59:01:4219182:346»;

1.2.7. строку 82 изложить в следующей редакции:

82	Пермский край, г.о. Пермский, г. Пермь, ул. Киевская, з/у 32б	59:01:4219248:469	1408	1408	59:01:4219248:6561 59:01:4219248:6558
----	---	-------------------	------	------	--

1.2.8. графу 6 строки 83 дополнить цифрами «59:01:4219248:6622»;

1.2.9. строку 85 изложить в следующей редакции:

85	Российская Федерация, Пермский край, г.о. Пермский, г. Пермь	59:01:0000000:93613	70965	10611	
----	--	---------------------	-------	-------	--

1.2.10. строки 93, 94 признать утратившими силу;

1.2.11. в графе 6 строки 95 цифры «59:01:4211186:54» исключить;

1.2.12. в графе 6 строки 101 цифры «59:01:4211584:6» исключить;

1.2.13. строку 103 изложить в следующей редакции:

103	Российская Федерация, Пермский край, г.о. Пермский, г. Пермь, пр-кт Октябрат, з/у 10	59:01:4211587:1	956	956	59:01:4211153:36
-----	--	-----------------	-----	-----	------------------

1.2.14. строку 104 изложить в следующей редакции:

104	край Пермский, г. Пермь, р-н Мотовилихинский, пр-кт Октябрат, 8	59:01:4211584:1	630	630	59:01:4211153:19 59:01:4211584:117
-----	---	-----------------	-----	-----	---------------------------------------

1.2.15. строку 108 изложить в следующей редакции:

108	Пермский край, г. Пермь, ж/р Костарево, ул. Сакко и Ванцетти, пр. Октябрат, д. 38/24	59:01:4211595:22	998	998	59:01:0000000:17627 59:01:4211595:167 59:01:4211595:168
-----	--	------------------	-----	-----	---

3

1.2.16. строки 115, 116 изложить в следующей редакции:

115	Пермский край, г. Пермь, р-н Мотовилихинский, пр-кт Октябрят, 40	59:01:4211605:4	1043	1043	59:01:4211153:40 59:01:4211605:166 59:01:4211605:167
116	Пермский край, г. Пермь, р-н Мотовилихинский, пр-кт Октябрят, 42	59:01:4211605:17	931	931	59:01:4211153:35 59:01:4211605:172 59:01:4211605:173

1.2.17. графу 6 строки 122 дополнить цифрами «59:01:4219248:5441»;

1.2.18. дополнить строками 125 – 127 следующего содержания:

125	Пермский край, г. Пермь, Мотовилихинский район, ул. Нагорная, д. 93				59:01:4211186:49
126	Российская Федерация, Пермский край, городской округ Пермский, город Пермь	59:01:0000000:93862	8237	1637	
127	Пермский край, г. Пермь, Мотовилихинский р-н, пр-кт Октябрят, 30	59:01:4211598:47	454	454	59:01:4211598:54 59:01:4211598:174

2. Настоящее распоряжение вступает в силу со дня его официального опубликования.

Губернатор Пермского края

Д.Н. Махонин

**Департамент земельных отношений администрации города Перми в целях информирования населения
в соответствии со статьей 39.42 Земельного кодекса Российской Федерации сообщает о возможном установлении
публичного сервитута в отдельных целях на территории города Перми***

№	Кадастровый номер земельного участка, в отношении которого устанавливается публичный сервитут (при наличии)	Адрес или описание земельного участка, в отношении которого устанавливается публичный сервитут	Цели установления публичного сервитута
1	59:01:0910028:55 (Пермский край, г. Пермь, Мотовилихинский р-н, ул. Восточный обход, 80, корп. 4)	Мотовилихинский р-н, ул. Восточный обход, 80, г. Пермь	Строительство, реконструкция, эксплуатация, капитальные ремонт инженерных сооружений
2	59:01:0000000:91951 (Пермский край, г.о. Пермский, г. Пермь, Мотовилихинский р-н)	Пермский, г. Пермь	Строительство, реконструкция, эксплуатация, капитальные ремонт инженерных сооружений
3	59:01:4219248:29 (край Пермский, г. Пермь, р-н Мотовилихинский, ул. Сакко и Ванцетти, 95) 59:01:4219248:1119 (Российская Федерация, край Пермский, г.о. Пермский, г. Пермь, ул Сакко и Ванцетти, зу 95а)	Мотовилихинский, г. Пермь, р-н Мотовилихинский, ул. Сакко и Ванцетти, 95, край Пермский, г.о. Пермский, г. Пермь	Строительство, реконструкция, эксплуатация, капитальные ремонт инженерных сооружений
4	59:01:0000000:48110, 59:01:0000000:48118	г. Пермь	Строительство, реконструкция, эксплуатация, капитальные ремонт инженерных сооружений
5	59:01:4411058:25 (край Пермский, г. Пермь, р-н Свердловский, тракт Бродовский, 11а) 59:01:4411058:156 (край Пермский, г. Пермь, р-н Свердловский, ул. Героев Хасана, 105)	Пермский, г. Пермь, р-н Свердловский, тракт Бродовский, 11а, край Пермский, г.о. Пермский, г. Пермь, р-н Свердловский, ул. Героев Хасана, 105	Строительство, реконструкция, эксплуатация, капитальные ремонт инженерных сооружений
6	59:01:2912608:1 (Пермский край, г. Пермь, Орджоникидзевский район, ул. Кабельщиков, 23) 59:01:2912608:7 (Пермский край, г. Пермь, р-н Орджоникидзевский, ул Медведева, 23а)	Пермский край, г. Пермь, Орджоникидзевский район, ул. Кабельщиков, 23, Пермский край, г. Пермь, р-н Орджоникидзевский, ул Медведева, 23а	Строительство, реконструкция, эксплуатация, капитальные ремонт инженерных сооружений
7	59:01:1713432:2 (Пермский край, г. Пермь, р-н Дзержинский, ул Высокая, 71) 59:01:1713432:8 (край Пермский, г. Пермь, р-н Кировский, ул. Высокая, 6)	Пермский край, г. Пермь, р-н Дзержинский, ул Высокая, 71, Пермский, г. Пермь, р-н Кировский, ул. Высокая, 6	Строительство, реконструкция, эксплуатация, капитальные ремонт инженерных сооружений
8	59:01:3810290:2433 (Пермский край, г. Пермь, р-н Орджоникидзевский, ул. Цимлянская, 19а) 59:01:3810290:4 (Пермский край, г. Пермь, Орджоникидзевский р-н, ул. Социалистическая, 28)	Пермский край, г. Пермь, р-н Орджоникидзевский, ул. Цимлянская, 19а, Пермский край, г. Пермь, Орджоникидзевский р-н, ул. Социалистическая, 28	Строительство, реконструкция, эксплуатация, капитальные ремонт инженерных сооружений
9	59:01:0000000:48118	г. Пермь	Строительство, реконструкция, эксплуатация, капитальные ремонт инженерных сооружений
10	59:01:1713158:5 (Пермский край, г. Пермь, Кировский район, ул. Сокольская, 10) 59:01:1713158:1398 (Пермский край, г. Пермь, Кировский р-н, ул. Сокольская, 106) 59:01:1717062:6 (край Пермский, г. Пермь, р-н Кировский, ул. Сокольская, 12)	Пермский край, г. Пермь, Кировский район, ул. Сокольская, 10, Пермский край, г. Пермь, Кировский р-н, ул. Сокольская, 106, край Пермский, г. Пермь, р-н Кировский, ул. Сокольская, 12	Строительство, реконструкция, эксплуатация, капитальные ремонт инженерных сооружений

11	59:01:2912511:1 (Пермский край, г.Пермь, Орджоникидзевский р-н, ул. Янаульская, 28) 59:01:2912510:7 (Пермский край, г. Пермь, р-н Орджоникидзевский, ул. Маршала Толбухина, 23) 59:01:2912510:1 (край Пермский, г. Пермь, р-н Орджоникидзевский, ул. Маршала Толбухина, 33)	Строительство, реконструкция, эксплуатация, капитальные ремонт инженерных сооружений
12	59:01:4410507:39 (Пермский край, г.Пермь, Дзержинский район, шоссе Космонавтов, 44а)	Строительство, реконструкция, эксплуатация, капитальные ремонт инженерных сооружений
13	59:01:4311770:47 (Пермский край, г. Пермь, Мотовилихинский район, ул. Старцева, 7) 59:01:4311770:56 (Пермский край, г. Пермь, Мотовилихинский район, ул. Уинская, д. 15,17) 59:01:4311770:57 (Пермский край, г. Пермь, р-н Мотовилихинский, ул. Уинская, 17) 59:01:4311770:70 (Пермский край, г. Пермь, Мотовилихинский район, ул. Старцева, 7) 59:01:4311770:7783 (Пермский край, г. Пермь, Мотовилихинский район, ул. Юрша, 64б)	Строительство, реконструкция, эксплуатация, капитальные ремонт инженерных сооружений
14	59:01:2018036:1 (край Пермский, г. Пермь, р-н Ленинский, ул. Маршала Жукова, 37) 59:01:2018036:110 (Российская Федерация, край Пермский, г.о. Пермский, г. Пермь, ул Маршала Жукова, зу 35б) 59:01:2018036:144 (Российская Федерация, край Пермский, г.о. Пермский, г. Пермь, ул Маршала Жукова, зу 39а)	Строительство, реконструкция, эксплуатация, капитальные ремонт инженерных сооружений
15	59:01:1717039:3 (Пермский край, г.Пермь, Кировский район, ул. Маршала Рыбалко, 85) 59:01:1717039:18 (Пермский край, г. Пермь, р-н Кировский, ул. Маршала Рыбалко, 85)	Строительство, реконструкция, эксплуатация, капитальные ремонт инженерных сооружений

Заинтересованные лица имеют право ознакомиться с ходатайством об установлении публичного сервитута и прилагаемым к нему описанием местоположения границ публичного сервитута по адресу: г. Пермь, ул. Сибирская 15, (тел. 212-72-06).

Заинтересованные лица могут подать заявление об учете прав в срок с 02.04.2024 по 16.04.2024.

Способы подачи заявлений:

1. посредством почтовой связи;
2. лично, в том числе через представителя, в департамент земельных отношений администрации города Перми (г. Пермь, ул. Сибирская 15);
3. в форме электронных документов с использованием информационно-телекоммуникационной сети «Интернет».

Правообладатели земельных участков, в отношении которых испрашивается публичный сервитут, если их права не зарегистрированы в Едином государственном реестре недвижимости, в течение пятнадцати дней со дня опубликования сообщения, предусмотренного подпунктом 1 пункта 3 статьи 39.42 ЗК РФ, подают в орган, уполномоченный на установление публичного сервитута, заявления об учете их прав (обременений прав) на земельные участки с приложением копий документов, подтверждающих эти права (обременения прав). В таких заявлениях указывается способ связи с правообладателями земельных участков, в том числе их почтовый адрес и (или) адрес электронной почты. Правообладатели земельных участков, подавшие такие заявления по истечении указанного срока, несут

риски невозможности обеспечения их прав в связи с отсутствием информации о таких лицах и их правах на земельные участки. Такие лица имеют право требовать от обладателя публичного сервитута плату за публичный сервитут не более чем за три года, предшествующие дню направления ими заявления об учете их прав (обременений прав).

Реквизиты решений об утверждении документа территориального планирования, документа по планировке территории, программ комплексного развития систем коммунальной инфраструктуры поселения, городского округа, а также информацию об инвестиционной программе субъекта естественных монополий, организации коммунального комплекса, указанных в ходатайстве об установлении публичного сервитута и сведения об официальных сайтах в информационно-телекоммуникационной сети «Интернет» отсутствуют.

Информация о возможности установления публичного сервитута публикуется на сайте <http://www.godofreem.ru>, в «Официальном бюллетене органов местного самоуправления муниципального образования город Пермь».

Приложение: на 64 л.

ГРАФИЧЕСКОЕ ОПИСАНИЕ

местоположения границ населенных пунктов, территориальных зон,
особо охраняемых природных территорий,
зон с особыми условиями использования территории

Зона публичного сервитута для эксплуатации объекта электросетевого хозяйства «КЛ-6кВ КТП-0180 - КТП-0352»
(наименование объекта, местоположение границ которого описано (далее - объект))

Раздел 1

Сведения об объекте		
№ п/п	Характеристики объекта	Описание характеристик
1	2	3
1	Местоположение объекта	Российская Федерация, Пермский край, Пермский городской округ, г. Пермь
2	Площадь объекта +/- величина погрешности определения площади (Р+/- Дельта Р)	15 кв.м ± 1 кв.м
3	Иные характеристики объекта	Публичный сервитут устанавливается в целях эксплуатации объекта электросетевого хозяйства «КЛ-6кВ КТП-0180 - КТП-0352» (согласно ст. 3.6 Федерального закона от 25 октября 2001 г. № 137-ФЗ «О введении в действие Земельного кодекса Российской Федерации»); Срок установления публичного сервитута - сорок девять лет (согласно п.1 ст. 39.45 «Земельного кодекса Российской Федерации»).

Раздел 2

Сведения о местоположении границ объекта					
1. Система координат <u>МСК-59, зона 2</u>					
2. Сведения о характерных точках границ объекта					
Обозначение характерных точек границ	Координаты, м		Метод определения координат характерной точки	Средняя квадратическая погрешность положения характерной точки (M _p), м	Описание обозначения точки на местности (при наличии)
	X	Y			
1	2	3	4	5	6
1	519704.68	2242658.45	Метод спутниковых геодезических измерений (определений)	0.10	–
2	519708.00	2242662.75	Метод спутниковых геодезических измерений (определений)	0.10	–
3	519708.26	2242662.50	Метод спутниковых геодезических измерений (определений)	0.10	–
4	519708.69	2242662.94	Метод спутниковых геодезических измерений (определений)	0.10	–
5	519707.97	2242663.67	Метод спутниковых геодезических измерений (определений)	0.10	–
6	519708.94	2242664.61	Метод спутниковых геодезических измерений (определений)	0.10	–
7	519707.79	2242665.73	Метод спутниковых геодезических измерений (определений)	0.10	–
8	519702.57	2242658.98	Метод спутниковых геодезических измерений (определений)	0.10	–
9	519703.11	2242658.55	Метод спутниковых геодезических измерений (определений)	0.10	–
10	519703.84	2242659.27	Метод спутниковых геодезических измерений (определений)	0.10	–
1	519704.68	2242658.45	Метод спутниковых геодезических измерений (определений)	0.10	–
3. Сведения о характерных точках части (частей) границы объекта					
Обозначение характерных точек части границы	Координаты, м		Метод определения координат характерной точки	Средняя квадратическая погрешность положения характерной точки	Описание обозначения точки на местности (при наличии)
	X	Y			

				(M _i), м	
1	2	3	4	5	6
-	-	-	-	-	-

ГРАФИЧЕСКОЕ ОПИСАНИЕ

местоположения границ населенных пунктов, территориальных зон,
особо охраняемых природных территорий,
зон с особыми условиями использования территории

Зона публичного сервитута для эксплуатации объекта электросетевого хозяйства «КЛ-6кВ Стрелка-1 ПС Ива (от КТП-2369 до опоры №64)»
(наименование объекта, местоположение границ которого описано (далее - объект)

Раздел 1

Сведения об объекте		
№ п/п	Характеристики объекта	Описание характеристик
1	2	3
1	Местоположение объекта	Российская Федерация, Пермский край, Пермский городской округ, г. Пермь
2	Площадь объекта +/- величина погрешности определения площади (Р +/- Дельта Р)	305 кв.м ± 4 кв.м
3	Иные характеристики объекта	Публичный сервитут устанавливается в целях эксплуатации объекта электросетевого хозяйства «КЛ-6кВ Стрелка-1 ПС Ива (от КТП-2369 до опоры №64)» (согласно ст. 3.6 Федерального закона от 25 октября 2001 г. № 137-ФЗ «О введении в действие Земельного кодекса Российской Федерации»); Срок установления публичного сервитута - сорок девять лет (согласно п.1 ст. 39.45 «Земельного кодекса Российской Федерации»).

Раздел 2

Сведения о местоположении границ объекта					
1. Система координат <u>МСК-59, зона 2</u>					
2. Сведения о характерных точках границ объекта					
Обозначение характерных точек границ	Координаты, м		Метод определения координат характерной точки	Средняя квадратическая погрешность положения характерной точки (M _t), м	Описание обозначения точки на местности (при наличии)
	X	Y			
1	2	3	4	5	6
1	519182.54	2238463.94	Метод спутниковых геодезических измерений (определений)	0.10	–
2	519181.60	2238462.17	Метод спутниковых геодезических измерений (определений)	0.10	–
3	519185.62	2238460.04	Метод спутниковых геодезических измерений (определений)	0.10	–
4	519206.68	2238434.85	Метод спутниковых геодезических измерений (определений)	0.10	–
5	519223.65	2238409.92	Метод спутниковых геодезических измерений (определений)	0.10	–
6	519242.51	2238383.10	Метод спутниковых геодезических измерений (определений)	0.10	–
7	519270.48	2238344.74	Метод спутниковых геодезических измерений (определений)	0.10	–
8	519272.64	2238343.62	Метод спутниковых геодезических измерений (определений)	0.10	–
9	519273.52	2238343.10	Метод спутниковых геодезических измерений (определений)	0.10	–
10	519274.08	2238343.60	Метод спутниковых геодезических измерений (определений)	0.10	–
11	519274.96	2238342.56	Метод спутниковых геодезических измерений (определений)	0.10	–
12	519275.79	2238343.60	Метод спутниковых геодезических измерений (определений)	0.10	–
13	519274.96	2238344.56	Метод спутниковых геодезических измерений (определений)	0.10	–

14	519273.61	2238345.37	Метод спутниковых геодезических измерений (определений)	0.10	–
15	519271.82	2238346.30	Метод спутниковых геодезических измерений (определений)	0.10	–
16	519244.14	2238384.25	Метод спутниковых геодезических измерений (определений)	0.10	–
17	519225.29	2238411.06	Метод спутниковых геодезических измерений (определений)	0.10	–
18	519208.28	2238436.06	Метод спутниковых геодезических измерений (определений)	0.10	–
19	519186.90	2238461.62	Метод спутниковых геодезических измерений (определений)	0.10	–
1	519182.54	2238463.94	Метод спутниковых геодезических измерений (определений)	0.10	–

3. Сведения о характерных точках части (частей) границы объекта

Обозначение характерных точек части границы	Координаты, м		Метод определения координат характерной точки	Средняя квадратическая погрешность положения характерной точки (M_t), м	Описание обозначения точки на местности (при наличии)
	X	Y			
1	2	3	4	5	6
–	–	–	–	–	–

ГРАФИЧЕСКОЕ ОПИСАНИЕ

местоположения границ населенных пунктов, территориальных зон,
особо охраняемых природных территорий,
зон с особыми условиями использования территории

Зона публичного сервитута для эксплуатации объекта электросетевого хозяйства «КЛ-6кВ ПС Ива 1С яч.5 - СМ 1 в сторону ТП-0329, КЛ-6кВ ПС Ива 2С яч.16 - СМ 2 в сторону ТП-0329, КЛ-6кВ ПС Ива 3С яч.44 - СМ 3 в сторону ТП-0329, КЛ-6кВ ПС Ива 4С яч.34 - СМ 4 в сторону ТП-0329»

(наименование объекта, местоположение границ которого описано (далее - объект)

Раздел 1

Сведения об объекте		
№ п/п	Характеристики объекта	Описание характеристик
1	2	3
1	Местоположение объекта	Российская Федерация, Пермский край, Пермский городской округ, г. Пермь
2	Площадь объекта +/- величина погрешности определения площади (Р+/- Дельта Р)	130 кв.м ± 2 кв.м
3	Иные характеристики объекта	Публичный сервитут устанавливается в целях эксплуатации объекта электросетевого хозяйства «КЛ-6кВ ПС Ива 1С яч.5 - СМ 1 в сторону ТП-0329, КЛ-6кВ ПС Ива 2С яч.16 - СМ 2 в сторону ТП-0329, КЛ-6кВ ПС Ива 3С яч.44 - СМ 3 в сторону ТП-0329, КЛ-6кВ ПС Ива 4С яч.34 - СМ 4 в сторону ТП-0329» (согласно ст. 3.6 Федерального закона от 25 октября 2001 г. № 137-ФЗ «О введении в действие Земельного кодекса Российской Федерации»); Срок установления публичного сервитута - сорок девять лет (согласно п.1 ст. 39.45 «Земельного кодекса Российской Федерации»).

Раздел 2

Сведения о местоположении границ объекта					
1. Система координат <u>МСК-59, зона 2</u>					
2. Сведения о характерных точках границ объекта					
Обозначение характерных точек границ	Координаты, м		Метод определения координат характерной точки	Средняя квадратическая погрешность положения характерной точки (M _t), м	Описание обозначения точки на местности (при наличии)
	X	Y			
1	2	3	4	5	6
1	517012.28	2237302.27	Метод спутниковых геодезических измерений (определений)	0.10	–
2	516983.34	2237318.18	Метод спутниковых геодезических измерений (определений)	0.10	–
3	516983.98	2237319.27	Метод спутниковых геодезических измерений (определений)	0.10	–
4	516979.04	2237322.20	Метод спутниковых геодезических измерений (определений)	0.10	–
5	516976.56	2237318.00	Метод спутниковых геодезических измерений (определений)	0.10	–
6	516981.49	2237315.07	Метод спутниковых геодезических измерений (определений)	0.10	–
7	516982.15	2237316.18	Метод спутниковых геодезических измерений (определений)	0.10	–
8	517011.12	2237300.30	Метод спутниковых геодезических измерений (определений)	0.10	–
9	517010.72	2237299.62	Метод спутниковых геодезических измерений (определений)	0.10	–
10	517014.67	2237297.29	Метод спутниковых геодезических измерений (определений)	0.10	–
11	517016.91	2237301.12	Метод спутниковых геодезических измерений (определений)	0.10	–
12	517016.31	2237301.46	Метод спутниковых геодезических измерений (определений)	0.10	–
13	517017.67	2237303.40	Метод спутниковых геодезических измерений (определений)	0.10	–

14	517015.62	2237304.57	Метод спутниковых геодезических измерений (определений)	0.10	–
15	517014.29	2237302.66	Метод спутниковых геодезических измерений (определений)	0.10	–
16	517012.97	2237303.44	Метод спутниковых геодезических измерений (определений)	0.10	–
1	517012.28	2237302.27	Метод спутниковых геодезических измерений (определений)	0.10	–
3. Сведения о характерных точках части (частей) границы объекта					
Обозначение характерных точек части границы	Координаты, м		Метод определения координат характерной точки	Средняя квадратическая погрешность положения характерной точки (M_t), м	Описание обозначения точки на местности (при наличии)
	X	Y			
1	2	3	4	5	6
–	–	–	–	–	–

ГРАФИЧЕСКОЕ ОПИСАНИЕ
местоположения границ населенных пунктов, территориальных зон, особо охраняемых
природных территорий, зон с особыми условиями использования территории

Публичный сервитут в целях эксплуатации существующего объекта ВЛ-10 кВ

(наименование объекта, местоположение границ которого описано (далее - объект))

Раздел 1

Сведения об объекте		
№ п/п	Характеристики объекта	Описание характеристик
1	2	3
1	Местоположение объекта	Пермский край, Пермь г
2	Площадь объекта ± величина погрешности определения площади ($P \pm \Delta P$), м ²	16988 ± 46
3	Иные характеристики объекта	Публичный сервитут устанавливается в целях эксплуатации существующего объекта ВЛ-10 кВ, сроком на 49 лет. Правообладатель публичного сервитута ПКГУП "КЭС" адрес: Пермский край, г. Чернушка, ул. Дзержинского, 11а, адрес электронной почты: info@chernseti.ru

Раздел 2

Сведения о местоположении границ объекта					
1. Система координат МСК-59, зона 2					
2. Сведения о характерных точках границ объекта					
Обозначение характерных точек границ	Координаты, м		Метод определения координат характерной точки	Средняя квадратическая погрешность положения характерной точки (Mt), м	Описание обозначения точки на местности (при наличии)
	X	Y			
1	2	3	4	5	6
1	512538.68	2240833.25	Геодезический метод	0.1	-
2	512534.27	2240824.92	Геодезический метод	0.1	-
3	512534.05	2240823.73	Геодезический метод	0.1	-
4	512529.91	2240815.26	Геодезический метод	0.1	-
5	512534.69	2240812.85	Геодезический метод	0.1	-
6	512646.04	2240768.64	Геодезический метод	0.1	-
7	512731.30	2240784.62	Геодезический метод	0.1	-
8	512733.33	2240785.00	Геодезический метод	0.1	-
9	512796.24	2240800.12	Геодезический метод	0.1	-
10	512866.80	2240819.17	Геодезический метод	0.1	-
11	512933.51	2240837.18	Геодезический метод	0.1	-
12	513006.85	2240780.30	Геодезический метод	0.1	-
13	513017.77	2240736.99	Геодезический метод	0.1	-
14	513026.76	2240701.33	Геодезический метод	0.1	-
15	512999.40	2240618.93	Геодезический метод	0.1	-
16	512979.49	2240592.23	Геодезический метод	0.1	-
17	512950.19	2240552.92	Геодезический метод	0.1	-
18	512946.85	2240498.14	Геодезический метод	0.1	-
19	512947.86	2240480.58	Геодезический метод	0.1	-
20	512958.28	2240481.18	Геодезический метод	0.1	-
21	512967.82	2240481.72	Геодезический метод	0.1	-
22	512967.80	2240482.03	Геодезический метод	0.1	-
23	512966.89	2240498.10	Геодезический метод	0.1	-
24	512969.79	2240545.74	Геодезический метод	0.1	-
25	512976.49	2240554.72	Геодезический метод	0.1	-
26	513017.36	2240609.57	Геодезический метод	0.1	-

Сведения о местоположении границ объекта					
1. Система координат МСК-59, зона 2					
2. Сведения о характерных точках границ объекта					
Обозначение характерных точек границ	Координаты, м		Метод определения координат характерной точки	Средняя квадратическая погрешность положения характерной точки (Mt), м	Описание обозначения точки на местности (при наличии)
	X	Y			
27	513047.58	2240700.57	Геодезический метод	0.1	-
28	513032.33	2240761.03	Геодезический метод	0.1	-
29	513027.83	2240778.89	Геодезический метод	0.1	-
30	513024.55	2240791.88	Геодезический метод	0.1	-
31	512937.91	2240859.08	Геодезический метод	0.1	-
32	512870.92	2240840.99	Геодезический метод	0.1	-
33	512858.51	2240837.64	Геодезический метод	0.1	-
34	512791.30	2240819.50	Геодезический метод	0.1	-
35	512729.15	2240804.56	Геодезический метод	0.1	-
36	512648.04	2240789.36	Геодезический метод	0.1	-
1	512538.68	2240833.25	Геодезический метод	0.1	-
3. Сведения о характерных точках части (частей) границы объекта					
Обозначение характерных точек части границы	Координаты, м		Метод определения координат характерной точки	Средняя квадратическая погрешность положения характерной точки (Mt), м	Описание обозначения точки на местности (при наличии)
	X	Y			
1	2	3	4	5	6
-	-	-	-	-	-

ГРАФИЧЕСКОЕ ОПИСАНИЕ

местоположения границ населенных пунктов, территориальных зон,
особо охраняемых природных территорий,
зон с особыми условиями использования территории

Зона публичного сервитута для эксплуатации объекта электросетевого хозяйства «КЛ-6кВ ф.Заводской ПС Загарье»
(наименование объекта, местоположение границ которого описано (далее - объект)

Раздел 1

Сведения об объекте		
№ п/п	Характеристики объекта	Описание характеристик
1	2	3
1	Местоположение объекта	Российская Федерация, Пермский край, Пермский городской округ, г. Пермь
2	Площадь объекта +/- величина погрешности определения площади (Р+/- Дельта Р)	114 кв.м ± 2 кв.м
3	Иные характеристики объекта	Публичный сервитут устанавливается в целях эксплуатации объекта электросетевого хозяйства «КЛ-6кВ ф.Заводской ПС Загарье» (согласно ст. 3.6 Федерального закона от 25 октября 2001 г. № 137-ФЗ «О введении в действие Земельного кодекса Российской Федерации»); Срок установления публичного сервитута - сорок девять лет (согласно п.1 ст. 39.45 «Земельного кодекса Российской Федерации»).

Раздел 2

Сведения о местоположении границ объекта					
1. Система координат <u>МСК-59, зона 2</u>					
2. Сведения о характерных точках границ объекта					
Обозначение характерных точек границ	Координаты, м		Метод определения координат характерной точки	Средняя квадратическая погрешность положения характерной точки (M_i), м	Описание обозначения точки на местности (при наличии)
	X	Y			
1	2	3	4	5	6
1	512191.65	2234065.44	Метод спутниковых геодезических измерений (определений)	0.10	–
2	512188.22	2234067.49	Метод спутниковых геодезических измерений (определений)	0.10	–
3	512181.15	2234056.41	Метод спутниковых геодезических измерений (определений)	0.10	–
4	512197.81	2234046.39	Метод спутниковых геодезических измерений (определений)	0.10	–
5	512199.87	2234049.82	Метод спутниковых геодезических измерений (определений)	0.10	–
6	512186.73	2234057.72	Метод спутниковых геодезических измерений (определений)	0.10	–
1	512191.65	2234065.44	Метод спутниковых геодезических измерений (определений)	0.10	–
3. Сведения о характерных точках части (частей) границы объекта					
Обозначение характерных точек части границы	Координаты, м		Метод определения координат характерной точки	Средняя квадратическая погрешность положения характерной точки (M_i), м	Описание обозначения точки на местности (при наличии)
	X	Y			
1	2	3	4	5	6
–	–	–	–	–	–

ОПИСАНИЕ МЕСТОПОЛОЖЕНИЯ ГРАНИЦ

Зона публичного сервитута для эксплуатации объекта электросетевого хозяйства «КЛ-0,4кВ ТП-4455»
(наименование объекта, местоположение границ которого описано (далее - объект))

Раздел 1

Сведения об объекте

Сведения об объекте		
№ п/п	Характеристики объекта	Описание характеристик
1	2	3
1	Местоположение объекта	Российская Федерация, Пермский край, Пермский городской округ, г. Пермь
2	Площадь объекта +/- величина погрешности определения площади (Р+/- Дельта Р)	33 кв.м ± 1 кв.м
3	Иные характеристики объекта	Публичный сервитут устанавливается в целях эксплуатации объекта электросетевого хозяйства «КЛ-0,4кВ ТП-4455» (согласно ст. 3.6 Федерального закона от 25 октября 2001 г. № 137-ФЗ «О введении в действие Земельного кодекса Российской Федерации»); Срок установления публичного сервитута - сорок девять лет (согласно п.1 ст. 39.45 «Земельного кодекса Российской Федерации»).

Раздел 2

Сведения о местоположении границ объекта					
1. Система координат <u>МСК-59, зона 2</u>					
2. Сведения о характерных точках границ объекта					
Обозначение характерных точек границ	Координаты, м		Метод определения координат характерной точки	Средняя квадратическая погрешность положения характерной точки (M _r), м	Описание обозначения точки на местности (при наличии)
	X	Y			
1	2	3	4	5	6
1	528097.96	2234617.63	Метод спутниковых геодезических измерений (определений)	0.10	–
2	528096.21	2234616.66	Метод спутниковых геодезических измерений (определений)	0.10	–
3	528096.86	2234615.50	Метод спутниковых геодезических измерений (определений)	0.10	–
4	528096.62	2234615.29	Метод спутниковых геодезических измерений (определений)	0.10	–
5	528089.86	2234622.90	Метод спутниковых геодезических измерений (определений)	0.10	–
6	528087.60	2234620.86	Метод спутниковых геодезических измерений (определений)	0.10	–
7	528089.00	2234619.42	Метод спутниковых геодезических измерений (определений)	0.10	–
8	528089.70	2234620.06	Метод спутниковых геодезических измерений (определений)	0.10	–
9	528096.40	2234612.52	Метод спутниковых геодезических измерений (определений)	0.10	–
10	528099.42	2234615.00	Метод спутниковых геодезических измерений (определений)	0.10	–
1	528097.96	2234617.63	Метод спутниковых геодезических измерений (определений)	0.10	–
3. Сведения о характерных точках части (частей) границы объекта					
Обозначение характерных точек части границы	Координаты, м		Метод определения координат характерной точки	Средняя квадратическая погрешность положения характерной точки	Описание обозначения точки на местности (при наличии)
	X	Y			

				(M _i), м	
1	2	3	4	5	6
-	-	-	-	-	-

ГРАФИЧЕСКОЕ ОПИСАНИЕ

местоположения границ населенных пунктов, территориальных зон,
особо охраняемых природных территорий,
зон с особыми условиями использования территории

Зона публичного сервитута для эксплуатации объекта электросетевого хозяйства «КЛ-0,4кВ ТП-1515 ф.Спортзал»
(наименование объекта, местоположение границ которого описано (далее - объект)

Раздел 1

Сведения об объекте		
№ п/п	Характеристики объекта	Описание характеристик
1	2	3
1	Местоположение объекта	Российская Федерация, Пермский край, Пермский городской округ, г. Пермь
2	Площадь объекта +/- величина погрешности определения площади (Р+/- Дельта Р)	134 кв.м ± 2 кв.м
3	Иные характеристики объекта	Публичный сервитут устанавливается в целях эксплуатации объекта электросетевого хозяйства «КЛ-0,4кВ ТП-1515 ф.Спортзал» (согласно ст. 3.6 Федерального закона от 25 октября 2001 г. № 137-ФЗ «О введении в действие Земельного кодекса Российской Федерации»); Срок установления публичного сервитута - сорок девять лет (согласно п.1 ст. 39.45 «Земельного кодекса Российской Федерации»).

Раздел 2

Сведения о местоположении границ объекта					
1. Система координат <u>МСК-59, зона 2</u>					
2. Сведения о характерных точках границ объекта					
Обозначение характерных точек границ	Координаты, м		Метод определения координат характерной точки	Средняя квадратическая погрешность положения характерной точки (M _t), м	Описание обозначения точки на местности (при наличии)
	X	Y			
1	2	3	4	5	6
1	521599.69	2220471.71	Метод спутниковых геодезических измерений (определений)	0.10	–
2	521601.69	2220471.84	Метод спутниковых геодезических измерений (определений)	0.10	–
3	521600.09	2220497.17	Метод спутниковых геодезических измерений (определений)	0.10	–
4	521616.65	2220497.60	Метод спутниковых геодезических измерений (определений)	0.10	–
5	521617.75	2220497.73	Метод спутниковых геодезических измерений (определений)	0.10	–
6	521618.32	2220498.58	Метод спутниковых геодезических измерений (определений)	0.10	–
7	521618.23	2220501.33	Метод спутниковых геодезических измерений (определений)	0.10	–
8	521619.62	2220501.46	Метод спутниковых геодезических измерений (определений)	0.10	–
9	521619.51	2220503.47	Метод спутниковых геодезических измерений (определений)	0.10	–
10	521616.17	2220503.15	Метод спутниковых геодезических измерений (определений)	0.10	–
11	521616.28	2220499.60	Метод спутниковых геодезических измерений (определений)	0.10	–
12	521599.00	2220499.15	Метод спутниковых геодезических измерений (определений)	0.10	–
13	521597.07	2220499.10	Метод спутниковых геодезических измерений (определений)	0.10	–

14	521588.92	2220498.98	Метод спутниковых геодезических измерений (определений)	0.10	–
15	521584.85	2220499.06	Метод спутниковых геодезических измерений (определений)	0.10	–
16	521584.63	2220501.44	Метод спутниковых геодезических измерений (определений)	0.10	–
17	521583.27	2220501.36	Метод спутниковых геодезических измерений (определений)	0.10	–
18	521583.59	2220497.06	Метод спутниковых геодезических измерений (определений)	0.10	–
19	521588.92	2220496.98	Метод спутниковых геодезических измерений (определений)	0.10	–
20	521598.08	2220497.13	Метод спутниковых геодезических измерений (определений)	0.10	–
1	521599.69	2220471.71	Метод спутниковых геодезических измерений (определений)	0.10	–

3. Сведения о характерных точках части (частей) границы объекта

Обозначение характерных точек части границы	Координаты, м		Метод определения координат характерной точки	Средняя квадратическая погрешность положения характерной точки (M_t), м	Описание обозначения точки на местности (при наличии)
	X	Y			
1	2	3	4	5	6
–	–	–	–	–	–

ГРАФИЧЕСКОЕ ОПИСАНИЕ

местоположения границ населенных пунктов, территориальных зон,
особо охраняемых природных территорий,
зон с особыми условиями использования территории

Зона публичного сервитута для эксплуатации объекта электросетевого хозяйства «КЛ-6кВ ТП-4142 - ТП-4139 Цимлянская-1 РП-67, КЛ-6кВ ТП-4142 - ТП-4139 Цимлянская-2 РП-67, КЛ-6кВ ТП-4142 - с.м.1 в ст. ТП-4154 Цимлян-2 РП-67, КЛ-6кВ БКТП-4139 - БКТП-4156 Цимлянская-1 РП-67, КЛ-6кВ БКТП-4139 - БКТП-4156 Цимлянская-2 РП-67»

(наименование объекта, местоположение границ которого описано (далее - объект))

Раздел 1

Сведения об объекте		
№ п/п	Характеристики объекта	Описание характеристик
1	2	3
1	Местоположение объекта	Российская Федерация, Пермский край, Пермский городской округ, г. Пермь
2	Площадь объекта +/- величина погрешности определения площади (Р+/- Дельта Р)	156 кв.м ± 3 кв.м
3	Иные характеристики объекта	Публичный сервитут устанавливается в целях эксплуатации объекта электросетевого хозяйства «КЛ-6кВ ТП-4142 - ТП-4139 Цимлянская-1 РП-67, КЛ-6кВ ТП-4142 - ТП-4139 Цимлянская-2 РП-67, КЛ-6кВ ТП-4142 - с.м.1 в ст. ТП-4154 Цимлян-2 РП-67, КЛ-6кВ БКТП-4139 - БКТП-4156 Цимлянская-1 РП-67, КЛ-6кВ БКТП-4139 - БКТП-4156 Цимлянская-2 РП-67» (согласно ст. 3.6 Федерального закона от 25 октября 2001 г. № 137-ФЗ «О введении в действие Земельного кодекса Российской Федерации»); Срок установления публичного сервитута - сорок девять лет (согласно п.1 ст. 39.45 «Земельного кодекса Российской Федерации»).

Раздел 2

Сведения о местоположении границ объекта					
1. Система координат <u>МСК-59, зона 2</u>					
2. Сведения о характерных точках границ объекта					
Обозначение характерных точек границ	Координаты, м		Метод определения координат характерной точки	Средняя квадратическая погрешность положения характерной точки (M _t), м	Описание обозначения точки на местности (при наличии)
	X	Y			
1	2	3	4	5	6
1	531450.57	2241173.54	Метод спутниковых геодезических измерений (определений)	0.10	–
2	531449.94	2241175.88	Метод спутниковых геодезических измерений (определений)	0.10	–
3	531445.48	2241174.26	Метод спутниковых геодезических измерений (определений)	0.10	–
4	531444.90	2241176.06	Метод спутниковых геодезических измерений (определений)	0.10	–
5	531441.22	2241174.90	Метод спутниковых геодезических измерений (определений)	0.10	–
6	531441.85	2241172.63	Метод спутниковых геодезических измерений (определений)	0.10	–
7	531442.48	2241170.63	Метод спутниковых геодезических измерений (определений)	0.10	–
8	531456.26	2241126.06	Метод спутниковых геодезических измерений (определений)	0.10	–
9	531454.75	2241125.63	Метод спутниковых геодезических измерений (определений)	0.10	–
10	531456.15	2241120.96	Метод спутниковых геодезических измерений (определений)	0.10	–
11	531460.97	2241122.45	Метод спутниковых геодезических измерений (определений)	0.10	–
12	531459.56	2241126.99	Метод спутниковых геодезических измерений (определений)	0.10	–
13	531458.38	2241126.66	Метод спутниковых геодезических измерений (определений)	0.10	–

14	531444.58	2241171.29	Метод спутниковых геодезических измерений (определений)	0.10	–
1	531450.57	2241173.54	Метод спутниковых геодезических измерений (определений)	0.10	–
3. Сведения о характерных точках части (частей) границы объекта					
Обозначение характерных точек части границы	Координаты, м		Метод определения координат характерной точки	Средняя квадратическая погрешность положения характерной точки (M_t), м	Описание обозначения точки на местности (при наличии)
	X	Y			
1	2	3	4	5	6
–	–	–	–	–	–

ГРАФИЧЕСКОЕ ОПИСАНИЕ

местоположения границ населенных пунктов, территориальных зон,
особо охраняемых природных территорий,
зон с особыми условиями использования территории

Зона публичного сервитута для эксплуатации объекта электросетевого хозяйства «КЛ-10кВ БКТП-0825 - ТП-0713, КЛ-10кВ БКТП-0825 - с.м.№1 КЛ-10кВ Светлогорский, КЛ-10кВ БКТП-0825 - с.м.№2 КЛ-10кВ Светлогорский»
(наименование объекта, местоположение границ которого описано (далее - объект))

Раздел 1

Сведения об объекте		
№ п/п	Характеристики объекта	Описание характеристик
1	2	3
1	Местоположение объекта	Российская Федерация, Пермский край, Пермский городской округ, г. Пермь
2	Площадь объекта +/- величина погрешности определения площади (Р+/- Дельта Р)	319 кв.м ± 4 кв.м
3	Иные характеристики объекта	Публичный сервитут устанавливается в целях эксплуатации объекта электросетевого хозяйства «КЛ-10кВ БКТП-0825 - ТП-0713, КЛ-10кВ БКТП-0825 - с.м.№1 КЛ-10кВ Светлогорский, КЛ-10кВ БКТП-0825 - с.м.№2 КЛ-10кВ Светлогорский» (согласно ст. 3.6 Федерального закона от 25 октября 2001 г. № 137-ФЗ «О введении в действие Земельного кодекса Российской Федерации»); Срок установления публичного сервитута - сорок девять лет (согласно п.1 ст. 39.45 «Земельного кодекса Российской Федерации»).

Раздел 2

Сведения о местоположении границ объекта					
1. Система координат <u>МСК-59, зона 2</u>					
2. Сведения о характерных точках границ объекта					
Обозначение характерных точек границ	Координаты, м		Метод определения координат характерной точки	Средняя квадратическая погрешность положения характерной точки (M _t), м	Описание обозначения точки на местности (при наличии)
	X	Y			
1	2	3	4	5	6
1	520826.54	2219431.37	Метод спутниковых геодезических измерений (определений)	0.10	–
2	520826.54	2219433.67	Метод спутниковых геодезических измерений (определений)	0.10	–
3	520826.47	2219433.69	Метод спутниковых геодезических измерений (определений)	0.10	–
4	520825.02	2219434.33	Метод спутниковых геодезических измерений (определений)	0.10	–
5	520824.36	2219435.77	Метод спутниковых геодезических измерений (определений)	0.10	–
6	520824.46	2219441.38	Метод спутниковых геодезических измерений (определений)	0.10	–
7	520825.00	2219451.62	Метод спутниковых геодезических измерений (определений)	0.10	–
8	520825.22	2219456.47	Метод спутниковых геодезических измерений (определений)	0.10	–
9	520825.16	2219461.21	Метод спутниковых геодезических измерений (определений)	0.10	–
10	520824.85	2219466.06	Метод спутниковых геодезических измерений (определений)	0.10	–
11	520827.01	2219467.56	Метод спутниковых геодезических измерений (определений)	0.10	–
12	520828.02	2219467.52	Метод спутниковых геодезических измерений (определений)	0.10	–
13	520837.54	2219467.90	Метод спутниковых геодезических измерений (определений)	0.10	–

14	520844.19	2219468.29	Метод спутниковых геодезических измерений (определений)	0.10	–
15	520847.21	2219470.04	Метод спутниковых геодезических измерений (определений)	0.10	–
16	520854.51	2219481.40	Метод спутниковых геодезических измерений (определений)	0.10	–
17	520856.26	2219492.67	Метод спутниковых геодезических измерений (определений)	0.10	–
18	520856.95	2219499.40	Метод спутниковых геодезических измерений (определений)	0.10	–
19	520857.89	2219507.31	Метод спутниковых геодезических измерений (определений)	0.10	–
20	520857.96	2219507.93	Метод спутниковых геодезических измерений (определений)	0.10	–
21	520857.97	2219508.01	Метод спутниковых геодезических измерений (определений)	0.10	–
22	520859.95	2219511.08	Метод спутниковых геодезических измерений (определений)	0.10	–
23	520858.27	2219512.16	Метод спутниковых геодезических измерений (определений)	0.10	–
24	520857.77	2219511.39	Метод спутниковых геодезических измерений (определений)	0.10	–
25	520857.46	2219517.10	Метод спутниковых геодезических измерений (определений)	0.10	–
26	520857.10	2219525.48	Метод спутниковых геодезических измерений (определений)	0.10	–
27	520856.91	2219529.73	Метод спутниковых геодезических измерений (определений)	0.10	–
28	520857.72	2219532.01	Метод спутниковых геодезических измерений (определений)	0.10	–
29	520859.99	2219535.35	Метод спутниковых геодезических измерений (определений)	0.10	–
30	520863.68	2219540.49	Метод спутниковых геодезических измерений (определений)	0.10	–
31	520865.11	2219542.57	Метод спутниковых	0.10	–

			геодезических измерений (определений)		
32	520866.66	2219544.56	Метод спутниковых геодезических измерений (определений)	0.10	–
33	520867.16	2219545.97	Метод спутниковых геодезических измерений (определений)	0.10	–
34	520867.35	2219547.25	Метод спутниковых геодезических измерений (определений)	0.10	–
35	520866.63	2219548.67	Метод спутниковых геодезических измерений (определений)	0.10	–
36	520864.32	2219549.52	Метод спутниковых геодезических измерений (определений)	0.10	–
37	520862.46	2219549.54	Метод спутниковых геодезических измерений (определений)	0.10	–
38	520862.51	2219547.54	Метод спутниковых геодезических измерений (определений)	0.10	–
39	520863.95	2219547.52	Метод спутниковых геодезических измерений (определений)	0.10	–
40	520865.20	2219547.06	Метод спутниковых геодезических измерений (определений)	0.10	–
41	520865.28	2219546.90	Метод спутниковых геодезических измерений (определений)	0.10	–
42	520865.22	2219546.46	Метод спутниковых геодезических измерений (определений)	0.10	–
43	520864.89	2219545.54	Метод спутниковых геодезических измерений (определений)	0.10	–
44	520863.49	2219543.75	Метод спутниковых геодезических измерений (определений)	0.10	–
45	520862.04	2219541.64	Метод спутниковых геодезических измерений (определений)	0.10	–
46	520858.35	2219536.50	Метод спутниковых геодезических измерений (определений)	0.10	–
47	520855.92	2219532.92	Метод спутниковых геодезических измерений (определений)	0.10	–
48	520854.91	2219530.03	Метод спутниковых геодезических измерений (определений)	0.10	–

			измерений (определений)		
49	520855.10	2219525.38	Метод спутниковых геодезических измерений (определений)	0.10	—
50	520855.46	2219517.00	Метод спутниковых геодезических измерений (определений)	0.10	—
51	520855.90	2219508.38	Метод спутниковых геодезических измерений (определений)	0.10	—
52	520854.85	2219499.63	Метод спутниковых геодезических измерений (определений)	0.10	—
53	520854.17	2219492.94	Метод спутниковых геодезических измерений (определений)	0.10	—
54	520852.50	2219482.16	Метод спутниковых геодезических измерений (определений)	0.10	—
55	520845.72	2219471.61	Метод спутниковых геодезических измерений (определений)	0.10	—
56	520843.57	2219470.36	Метод спутниковых геодезических измерений (определений)	0.10	—
57	520837.44	2219470.00	Метод спутниковых геодезических измерений (определений)	0.10	—
58	520828.02	2219469.62	Метод спутниковых геодезических измерений (определений)	0.10	—
59	520826.39	2219469.69	Метод спутниковых геодезических измерений (определений)	0.10	—
60	520825.55	2219469.11	Метод спутниковых геодезических измерений (определений)	0.10	—
61	520826.47	2219472.10	Метод спутниковых геодезических измерений (определений)	0.10	—
62	520824.56	2219472.69	Метод спутниковых геодезических измерений (определений)	0.10	—
63	520822.91	2219467.34	Метод спутниковых геодезических измерений (определений)	0.10	—
64	520822.62	2219466.38	Метод спутниковых геодезических измерений (определений)	0.10	—
65	520822.65	2219465.91	Метод спутниковых геодезических измерений	0.10	—

			(определений)		
66	520822.96	2219461.13	Метод спутниковых геодезических измерений (определений)	0.10	–
67	520823.02	2219456.51	Метод спутниковых геодезических измерений (определений)	0.10	–
68	520822.79	2219451.73	Метод спутниковых геодезических измерений (определений)	0.10	–
69	520822.26	2219441.46	Метод спутниковых геодезических измерений (определений)	0.10	–
70	520822.16	2219435.31	Метод спутниковых геодезических измерений (определений)	0.10	–
71	520823.37	2219432.65	Метод спутниковых геодезических измерений (определений)	0.10	–
72	520825.70	2219431.63	Метод спутниковых геодезических измерений (определений)	0.10	–
1	520826.54	2219431.37	Метод спутниковых геодезических измерений (определений)	0.10	–
3. Сведения о характерных точках части (частей) границы объекта					
Обозначение характерных точек части границы	Координаты, м		Метод определения координат характерной точки	Средняя квадратическая погрешность положения характерной точки (M_i), м	Описание обозначения точки на местности (при наличии)
	X	Y			
1	2	3	4	5	6
–	–	–	–	–	–

ОПИСАНИЕ МЕСТОПОЛОЖЕНИЯ ГРАНИЦ

Зона публичного сервитута для эксплуатации объекта электросетевого хозяйства «КЛ 6-10КВ Ф №6 ОТ РП-10»
(наименование объекта, местоположение границ которого описано (далее - объект))

Раздел 1

Сведения об объекте

Сведения об объекте		
№ п/п	Характеристики объекта	Описание характеристик
1	2	3
1	Местоположение объекта	Российская Федерация, Пермский край, Пермский городской округ, г. Пермь
2	Площадь объекта +/- величина погрешности определения площади (Р+/- Дельта Р)	292 кв.м ± 4 кв.м
3	Иные характеристики объекта	Публичный сервитут устанавливается в целях эксплуатации объекта электросетевого хозяйства «КЛ 6-10КВ Ф №6 ОТ РП-10» (согласно ст. 3.6 Федерального закона от 25 октября 2001 г. № 137-ФЗ «О введении в действие Земельного кодекса Российской Федерации»); Срок установления публичного сервитута - сорок девять лет (согласно п.1 ст. 39.45 «Земельного кодекса Российской Федерации»).

Раздел 2

Сведения о местоположении границ объекта					
1. Система координат <u>МСК-59, зона 2</u>					
2. Сведения о характерных точках границ объекта					
Обозначение характерных точек границ	Координаты, м		Метод определения координат характерной точки	Средняя квадратическая погрешность положения характерной точки (M _p), м	Описание обозначения точки на местности (при наличии)
	X	Y			
1	2	3	4	5	6
(1)	–	–	–	–	–
1	527778.23	2235466.58	Метод спутниковых геодезических измерений (определений)	0.10	–
2	527777.01	2235468.17	Метод спутниковых геодезических измерений (определений)	0.10	–
3	527769.40	2235461.73	Метод спутниковых геодезических измерений (определений)	0.10	–
4	527762.26	2235460.08	Метод спутниковых геодезических измерений (определений)	0.10	–
5	527758.72	2235457.78	Метод спутниковых геодезических измерений (определений)	0.10	–
6	527747.63	2235449.25	Метод спутниковых геодезических измерений (определений)	0.10	–
7	527738.56	2235461.19	Метод спутниковых геодезических измерений (определений)	0.10	–
8	527737.44	2235461.52	Метод спутниковых геодезических измерений (определений)	0.10	–
9	527736.89	2235461.05	Метод спутниковых геодезических измерений (определений)	0.10	–
10	527736.80	2235460.33	Метод спутниковых геодезических измерений (определений)	0.10	–
11	527746.64	2235447.25	Метод спутниковых геодезических измерений (определений)	0.10	–
12	527747.51	2235446.85	Метод спутниковых геодезических измерений (определений)	0.10	–
13	527759.84	2235456.13	Метод спутниковых геодезических измерений	0.10	–

			(определений)		
14	527763.11	2235458.25	Метод спутниковых геодезических измерений (определений)	0.10	–
15	527770.31	2235459.92	Метод спутниковых геодезических измерений (определений)	0.10	–
1	527778.23	2235466.58	Метод спутниковых геодезических измерений (определений)	0.10	–
(2)	–	–	–	–	–
16	527777.13	2235471.43	Метод спутниковых геодезических измерений (определений)	0.10	–
17	527776.63	2235471.98	Метод спутниковых геодезических измерений (определений)	0.10	–
18	527780.41	2235475.77	Метод спутниковых геодезических измерений (определений)	0.10	–
19	527780.54	2235476.48	Метод спутниковых геодезических измерений (определений)	0.10	–
20	527779.70	2235478.75	Метод спутниковых геодезических измерений (определений)	0.10	–
21	527759.39	2235504.49	Метод спутниковых геодезических измерений (определений)	0.10	–
22	527753.59	2235510.78	Метод спутниковых геодезических измерений (определений)	0.10	–
23	527751.67	2235511.29	Метод спутниковых геодезических измерений (определений)	0.10	–
24	527748.53	2235510.02	Метод спутниковых геодезических измерений (определений)	0.10	–
25	527746.96	2235510.43	Метод спутниковых геодезических измерений (определений)	0.10	–
26	527734.84	2235520.56	Метод спутниковых геодезических измерений (определений)	0.10	–
27	527721.97	2235529.20	Метод спутниковых геодезических измерений (определений)	0.10	–
28	527723.08	2235530.50	Метод спутниковых геодезических измерений (определений)	0.10	–
29	527722.51	2235531.52	Метод спутниковых геодезических измерений	0.10	–

			(определений)		
30	527721.56	2235531.47	Метод спутниковых геодезических измерений (определений)	0.10	–
31	527717.96	2235528.31	Метод спутниковых геодезических измерений (определений)	0.10	–
32	527717.65	2235527.41	Метод спутниковых геодезических измерений (определений)	0.10	–
33	527718.23	2235526.65	Метод спутниковых геодезических измерений (определений)	0.10	–
34	527719.18	2235526.73	Метод спутниковых геодезических измерений (определений)	0.10	–
35	527720.42	2235527.84	Метод спутниковых геодезических измерений (определений)	0.10	–
36	527733.60	2235518.98	Метод спутниковых геодезических измерений (определений)	0.10	–
37	527746.09	2235508.60	Метод спутниковых геодезических измерений (определений)	0.10	–
38	527748.59	2235507.96	Метод спутниковых геодезических измерений (определений)	0.10	–
39	527751.86	2235509.26	Метод спутниковых геодезических измерений (определений)	0.10	–
40	527752.35	2235509.18	Метод спутниковых геодезических измерений (определений)	0.10	–
41	527757.84	2235503.23	Метод спутниковых геодезических измерений (определений)	0.10	–
42	527777.99	2235477.69	Метод спутниковых геодезических измерений (определений)	0.10	–
43	527778.40	2235476.55	Метод спутниковых геодезических измерений (определений)	0.10	–
44	527774.28	2235472.30	Метод спутниковых геодезических измерений (определений)	0.10	–
45	527774.34	2235471.58	Метод спутниковых геодезических измерений (определений)	0.10	–
46	527775.57	2235470.18	Метод спутниковых геодезических измерений (определений)	0.10	–

16	527777.13	2235471.43	Метод спутниковых геодезических измерений (определений)	0.10	–
3. Сведения о характерных точках части (частей) границы объекта					
Обозначение характерных точек части границы	Координаты, м		Метод определения координат характерной точки	Средняя квадратическая погрешность положения характерной точки (M_t), м	Описание обозначения точки на местности (при наличии)
	X	Y			
1	2	3	4	5	6
–	–	–	–	–	–

ОПИСАНИЕ МЕСТОПОЛОЖЕНИЯ ГРАНИЦ

Зона публичного сервитута для эксплуатации объекта электросетевого хозяйства «Электросетевой комплекс

Подстанция 110/35/6 кВ Южная (КЛ 0,4 кВ от ТП-7024)»

(наименование объекта, местоположение границ которого описано (далее - объект))

Раздел 1

Сведения об объекте		
№ п/п	Характеристики объекта	Описание характеристик
1	2	3
1	Местоположение объекта	Российская Федерация, Пермский край, Пермский городской округ, г. Пермь
2	Площадь объекта +/- величина погрешности определения площади (Р+/- Дельта Р)	8 кв.м ± 1 кв.м
3	Иные характеристики объекта	Публичный сервитут устанавливается в целях эксплуатации объекта электросетевого хозяйства «Электросетевой комплекс Подстанция 110/35/6 кВ Южная (КЛ 0,4 кВ от ТП-7024)» (согласно п.1 ст. 39.37 «Земельного кодекса Российской Федерации» от 25.10.2001 г. №136-ФЗ (далее – ЗК РФ); Срок установления публичного сервитута - сорок девять лет (согласно п.1 ст. 39.45 ЗК РФ).

Раздел 2

Сведения о местоположении границ объекта					
1. Система координат <u>МСК-59, зона 2</u>					
2. Сведения о характерных точках границ объекта					
Обозначение характерных точек границ	Координаты, м		Метод определения координат характерной точки	Средняя квадратическая погрешность положения характерной точки (M_t), м	Описание обозначения точки на местности (при наличии)
	X	Y			
1	2	3	4	5	6
1	516446.73	2230781.98	Метод спутниковых геодезических измерений (определений)	0.10	–
2	516448.49	2230782.94	Метод спутниковых геодезических измерений (определений)	0.10	–
3	516446.51	2230786.60	Метод спутниковых геодезических измерений (определений)	0.10	–
4	516444.75	2230785.65	Метод спутниковых геодезических измерений (определений)	0.10	–
1	516446.73	2230781.98	Метод спутниковых геодезических измерений (определений)	0.10	–
3. Сведения о характерных точках части (частей) границы объекта					
Обозначение характерных точек части границы	Координаты, м		Метод определения координат характерной точки	Средняя квадратическая погрешность положения характерной точки (M_t), м	Описание обозначения точки на местности (при наличии)
	X	Y			
1	2	3	4	5	6
–	–	–	–	–	–

ГРАФИЧЕСКОЕ ОПИСАНИЕ

местоположения границ населенных пунктов, территориальных зон,
особо охраняемых природных территорий,
зон с особыми условиями использования территории

Зона публичного сервитута для эксплуатации объекта электросетевого хозяйства «КЛ-6кВ БКТП-2320 - БКТП-0359,
КЛ-6кВ ТП-2203 - БКТП-0359»

(наименование объекта, местоположение границ которого описано (далее - объект)

Раздел 1

Сведения об объекте		
№ п/п	Характеристики объекта	Описание характеристик
1	2	3
1	Местоположение объекта	Российская Федерация, Пермский край, Пермский городской округ, г. Пермь
2	Площадь объекта +/- величина погрешности определения площади (Р +/- Дельта Р)	377 кв.м ± 4 кв.м
3	Иные характеристики объекта	Публичный сервитут устанавливается в целях эксплуатации объекта электросетевого хозяйства «КЛ-6кВ БКТП-2320 - БКТП-0359, КЛ-6кВ ТП-2203 - БКТП-0359» (согласно ст. 3.6 Федерального закона от 25 октября 2001 г. № 137-ФЗ «О введении в действие Земельного кодекса Российской Федерации»); Срок установления публичного сервитута - сорок девять лет (согласно п.1 ст. 39.45 «Земельного кодекса Российской Федерации»).

Раздел 2

Сведения о местоположении границ объекта					
1. Система координат <u>МСК-59, зона 2</u>					
2. Сведения о характерных точках границ объекта					
Обозначение характерных точек границ	Координаты, м		Метод определения координат характерной точки	Средняя квадратическая погрешность положения характерной точки (M _t), м	Описание обозначения точки на местности (при наличии)
	X	Y			
1	2	3	4	5	6
1	517340.54	2235943.36	Метод спутниковых геодезических измерений (определений)	0.10	–
2	517336.10	2235938.94	Метод спутниковых геодезических измерений (определений)	0.10	–
3	517333.72	2235936.56	Метод спутниковых геодезических измерений (определений)	0.10	–
4	517333.36	2235936.25	Метод спутниковых геодезических измерений (определений)	0.10	–
5	517331.68	2235934.98	Метод спутниковых геодезических измерений (определений)	0.10	–
6	517330.58	2235934.27	Метод спутниковых геодезических измерений (определений)	0.10	–
7	517330.12	2235934.02	Метод спутниковых геодезических измерений (определений)	0.10	–
8	517328.06	2235932.92	Метод спутниковых геодезических измерений (определений)	0.10	–
9	517320.30	2235928.30	Метод спутниковых геодезических измерений (определений)	0.10	–
10	517313.89	2235924.52	Метод спутниковых геодезических измерений (определений)	0.10	–
11	517308.78	2235921.58	Метод спутниковых геодезических измерений (определений)	0.10	–
12	517300.58	2235916.76	Метод спутниковых геодезических измерений (определений)	0.10	–
13	517298.25	2235915.41	Метод спутниковых геодезических измерений (определений)	0.10	–

14	517294.53	2235913.21	Метод спутниковых геодезических измерений (определений)	0.10	–
15	517292.21	2235911.93	Метод спутниковых геодезических измерений (определений)	0.10	–
16	517291.75	2235911.49	Метод спутниковых геодезических измерений (определений)	0.10	–
17	517291.39	2235910.67	Метод спутниковых геодезических измерений (определений)	0.10	–
18	517291.13	2235910.00	Метод спутниковых геодезических измерений (определений)	0.10	–
19	517290.91	2235909.57	Метод спутниковых геодезических измерений (определений)	0.10	–
20	517290.76	2235909.05	Метод спутниковых геодезических измерений (определений)	0.10	–
21	517290.83	2235906.92	Метод спутниковых геодезических измерений (определений)	0.10	–
22	517291.17	2235896.26	Метод спутниковых геодезических измерений (определений)	0.10	–
23	517291.57	2235882.83	Метод спутниковых геодезических измерений (определений)	0.10	–
24	517280.39	2235877.85	Метод спутниковых геодезических измерений (определений)	0.10	–
25	517276.91	2235876.35	Метод спутниковых геодезических измерений (определений)	0.10	–
26	517271.65	2235874.02	Метод спутниковых геодезических измерений (определений)	0.10	–
27	517270.00	2235873.25	Метод спутниковых геодезических измерений (определений)	0.10	–
28	517268.29	2235872.44	Метод спутниковых геодезических измерений (определений)	0.10	–
29	517263.57	2235869.53	Метод спутниковых геодезических измерений (определений)	0.10	–
30	517262.35	2235868.50	Метод спутниковых геодезических измерений (определений)	0.10	–
31	517261.55	2235867.87	Метод спутниковых	0.10	–

			геодезических измерений (определений)		
32	517261.18	2235867.09	Метод спутниковых геодезических измерений (определений)	0.10	—
33	517261.59	2235866.27	Метод спутниковых геодезических измерений (определений)	0.10	—
34	517264.67	2235860.36	Метод спутниковых геодезических измерений (определений)	0.10	—
35	517265.91	2235861.00	Метод спутниковых геодезических измерений (определений)	0.10	—
36	517266.45	2235861.27	Метод спутниковых геодезических измерений (определений)	0.10	—
37	517263.53	2235866.88	Метод спутниковых геодезических измерений (определений)	0.10	—
38	517264.70	2235867.86	Метод спутниковых геодезических измерений (определений)	0.10	—
39	517264.80	2235867.94	Метод спутниковых геодезических измерений (определений)	0.10	—
40	517265.89	2235868.59	Метод спутниковых геодезических измерений (определений)	0.10	—
41	517268.13	2235869.92	Метод спутниковых геодезических измерений (определений)	0.10	—
42	517270.58	2235865.08	Метод спутниковых геодезических измерений (определений)	0.10	—
43	517271.23	2235863.67	Метод спутниковых геодезических измерений (определений)	0.10	—
44	517273.01	2235864.58	Метод спутниковых геодезических измерений (определений)	0.10	—
45	517272.38	2235865.95	Метод спутниковых геодезических измерений (определений)	0.10	—
46	517269.89	2235870.87	Метод спутниковых геодезических измерений (определений)	0.10	—
47	517270.89	2235871.35	Метод спутниковых геодезических измерений (определений)	0.10	—
48	517272.52	2235872.10	Метод спутниковых геодезических измерений (определений)	0.10	—

			измерений (определений)		
49	517277.75	2235874.42	Метод спутниковых геодезических измерений (определений)	0.10	–
50	517281.23	2235875.93	Метод спутниковых геодезических измерений (определений)	0.10	–
51	517292.77	2235881.07	Метод спутниковых геодезических измерений (определений)	0.10	–
52	517293.23	2235881.31	Метод спутниковых геодезических измерений (определений)	0.10	–
53	517293.62	2235881.87	Метод спутниковых геодезических измерений (определений)	0.10	–
54	517293.68	2235882.45	Метод спутниковых геодезических измерений (определений)	0.10	–
55	517293.27	2235896.33	Метод спутниковых геодезических измерений (определений)	0.10	–
56	517292.93	2235907.00	Метод спутниковых геодезических измерений (определений)	0.10	–
57	517292.88	2235908.46	Метод спутниковых геодезических измерений (определений)	0.10	–
58	517292.87	2235908.80	Метод спутниковых геодезических измерений (определений)	0.10	–
59	517293.05	2235909.13	Метод спутниковых геодезических измерений (определений)	0.10	–
60	517293.33	2235909.85	Метод спутниковых геодезических измерений (определений)	0.10	–
61	517293.50	2235910.25	Метод спутниковых геодезических измерений (определений)	0.10	–
62	517295.57	2235911.38	Метод спутниковых геодезических измерений (определений)	0.10	–
63	517299.31	2235913.60	Метод спутниковых геодезических измерений (определений)	0.10	–
64	517301.64	2235914.95	Метод спутниковых геодезических измерений (определений)	0.10	–
65	517309.83	2235919.77	Метод спутниковых геодезических измерений	0.10	–

			(определений)		
66	517314.95	2235922.69	Метод спутниковых геодезических измерений (определений)	0.10	–
67	517321.37	2235926.49	Метод спутниковых геодезических измерений (определений)	0.10	–
68	517329.09	2235931.09	Метод спутниковых геодезических измерений (определений)	0.10	–
69	517331.06	2235932.15	Метод спутниковых геодезических измерений (определений)	0.10	–
70	517331.53	2235932.36	Метод спутниковых геодезических измерений (определений)	0.10	–
71	517331.89	2235931.90	Метод спутниковых геодезических измерений (определений)	0.10	–
72	517335.34	2235925.89	Метод спутниковых геодезических измерений (определений)	0.10	–
73	517337.10	2235926.85	Метод спутниковых геодезических измерений (определений)	0.10	–
74	517333.60	2235932.93	Метод спутниковых геодезических измерений (определений)	0.10	–
75	517333.18	2235933.60	Метод спутниковых геодезических измерений (определений)	0.10	–
76	517334.62	2235934.69	Метод спутниковых геодезических измерений (определений)	0.10	–
77	517335.08	2235935.09	Метод спутниковых геодезических измерений (определений)	0.10	–
78	517337.51	2235937.52	Метод спутниковых геодезических измерений (определений)	0.10	–
79	517341.94	2235941.93	Метод спутниковых геодезических измерений (определений)	0.10	–
80	517343.26	2235943.21	Метод спутниковых геодезических измерений (определений)	0.10	–
81	517343.86	2235943.92	Метод спутниковых геодезических измерений (определений)	0.10	–
82	517343.85	2235944.81	Метод спутниковых геодезических измерений (определений)	0.10	–

83	517343.54	2235945.41	Метод спутниковых геодезических измерений (определений)	0.10	–
84	517341.22	2235950.31	Метод спутниковых геодезических измерений (определений)	0.10	–
85	517338.97	2235955.02	Метод спутниковых геодезических измерений (определений)	0.10	–
86	517336.33	2235960.54	Метод спутниковых геодезических измерений (определений)	0.10	–
87	517334.57	2235964.33	Метод спутниковых геодезических измерений (определений)	0.10	–
88	517334.53	2235964.58	Метод спутниковых геодезических измерений (определений)	0.10	–
89	517334.56	2235965.65	Метод спутниковых геодезических измерений (определений)	0.10	–
90	517334.86	2235965.82	Метод спутниковых геодезических измерений (определений)	0.10	–
91	517342.44	2235969.10	Метод спутниковых геодезических измерений (определений)	0.10	–
92	517346.64	2235971.12	Метод спутниковых геодезических измерений (определений)	0.10	–
93	517345.75	2235972.92	Метод спутниковых геодезических измерений (определений)	0.10	–
94	517341.61	2235970.92	Метод спутниковых геодезических измерений (определений)	0.10	–
95	517333.96	2235967.61	Метод спутниковых геодезических измерений (определений)	0.10	–
96	517332.59	2235966.83	Метод спутниковых геодезических измерений (определений)	0.10	–
97	517332.53	2235964.46	Метод спутниковых геодезических измерений (определений)	0.10	–
98	517332.63	2235963.75	Метод спутниковых геодезических измерений (определений)	0.10	–
99	517334.52	2235959.69	Метод спутниковых геодезических измерений (определений)	0.10	–
100	517337.17	2235954.16	Метод спутниковых	0.10	–

			геодезических измерений (определений)		
101	517339.41	2235949.46	Метод спутниковых геодезических измерений (определений)	0.10	–
102	517341.75	2235944.53	Метод спутниковых геодезических измерений (определений)	0.10	–
1	517340.54	2235943.36	Метод спутниковых геодезических измерений (определений)	0.10	–

3. Сведения о характерных точках части (частей) границы объекта

Обозначение характерных точек части границы	Координаты, м		Метод определения координат характерной точки	Средняя квадратическая погрешность положения характерной точки (M_i), м	Описание обозначения точки на местности (при наличии)
	X	Y			
1	2	3	4	5	6
–	–	–	–	–	–

ГРАФИЧЕСКОЕ ОПИСАНИЕ

местоположения границ населенных пунктов, территориальных зон,
особо охраняемых природных территорий,
зон с особыми условиями использования территории

Зона публичного сервитута для эксплуатации объекта электросетевого хозяйства «КЛ-10кВ Жукова ПС Долина»
(наименование объекта, местоположение границ которого описано (далее - объект)

Раздел 1

Сведения об объекте		
№ п/п	Характеристики объекта	Описание характеристик
1	2	3
1	Местоположение объекта	Российская Федерация, Пермский край, Пермский городской округ, г. Пермь
2	Площадь объекта +/- величина погрешности определения площади (Р+/- Дельта Р)	75 кв.м ± 2 кв.м
3	Иные характеристики объекта	Публичный сервитут устанавливается в целях эксплуатации объекта электросетевого хозяйства «КЛ-10кВ Жукова ПС Долина» (согласно ст. 3.6 Федерального закона от 25 октября 2001 г. № 137-ФЗ «О введении в действие Земельного кодекса Российской Федерации»); Срок установления публичного сервитута - сорок девять лет (согласно п.1 ст. 39.45 «Земельного кодекса Российской Федерации»).

Раздел 2

Сведения о местоположении границ объекта					
1. Система координат <u>МСК-59, зона 2</u>					
2. Сведения о характерных точках границ объекта					
Обозначение характерных точек границ	Координаты, м		Метод определения координат характерной точки	Средняя квадратическая погрешность положения характерной точки (M _t), м	Описание обозначения точки на местности (при наличии)
	X	Y			
1	2	3	4	5	6
1	520720.45	2228384.37	Метод спутниковых геодезических измерений (определений)	0.10	–
2	520722.67	2228384.93	Метод спутниковых геодезических измерений (определений)	0.10	–
3	520726.64	2228389.63	Метод спутниковых геодезических измерений (определений)	0.10	–
4	520728.16	2228389.31	Метод спутниковых геодезических измерений (определений)	0.10	–
5	520729.59	2228389.70	Метод спутниковых геодезических измерений (определений)	0.10	–
6	520731.04	2228390.36	Метод спутниковых геодезических измерений (определений)	0.10	–
7	520732.05	2228391.69	Метод спутниковых геодезических измерений (определений)	0.10	–
8	520730.46	2228392.90	Метод спутниковых геодезических измерений (определений)	0.10	–
9	520729.77	2228391.95	Метод спутниковых геодезических измерений (определений)	0.10	–
10	520728.95	2228391.59	Метод спутниковых геодезических измерений (определений)	0.10	–
11	520728.17	2228391.35	Метод спутниковых геодезических измерений (определений)	0.10	–
12	520726.77	2228391.72	Метод спутниковых геодезических измерений (определений)	0.10	–
13	520725.54	2228391.35	Метод спутниковых геодезических измерений (определений)	0.10	–

14	520721.36	2228386.48	Метод спутниковых геодезических измерений (определений)	0.10	–
15	520720.81	2228386.39	Метод спутниковых геодезических измерений (определений)	0.10	–
16	520711.47	2228393.05	Метод спутниковых геодезических измерений (определений)	0.10	–
17	520705.83	2228395.40	Метод спутниковых геодезических измерений (определений)	0.10	–
18	520704.62	2228394.97	Метод спутниковых геодезических измерений (определений)	0.10	–
19	520699.91	2228390.35	Метод спутниковых геодезических измерений (определений)	0.10	–
20	520700.24	2228389.23	Метод спутниковых геодезических измерений (определений)	0.10	–
21	520701.41	2228389.19	Метод спутниковых геодезических измерений (определений)	0.10	–
22	520705.79	2228393.31	Метод спутниковых геодезических измерений (определений)	0.10	–
23	520710.38	2228391.37	Метод спутниковых геодезических измерений (определений)	0.10	–
1	520720.45	2228384.37	Метод спутниковых геодезических измерений (определений)	0.10	–

3. Сведения о характерных точках части (частей) границы объекта

Обозначение характерных точек части границы	Координаты, м		Метод определения координат характерной точки	Средняя квадратическая погрешность положения характерной точки (M_t), м	Описание обозначения точки на местности (при наличии)
	X	Y			
1	2	3	4	5	6
–	–	–	–	–	–

ГРАФИЧЕСКОЕ ОПИСАНИЕ

местоположения границ населенных пунктов, территориальных зон,
особо охраняемых природных территорий,
зон с особыми условиями использования территории

Зона публичного сервитута для эксплуатации объекта электросетевого хозяйства «КЛ-0,4кВ ТП-1628 Рубин ввод 1,2»
(наименование объекта, местоположение границ которого описано (далее - объект)

Раздел 1

Сведения об объекте

№ п/п	Характеристики объекта	Описание характеристик
1	2	3
1	Местоположение объекта	Российская Федерация, Пермский край, Пермский городской округ, г. Пермь
2	Площадь объекта +/- величина погрешности определения площади (Р+/- Дельта Р)	106 кв.м ± 2 кв.м
3	Иные характеристики объекта	Публичный сервитут устанавливается в целях эксплуатации объекта электросетевого хозяйства «КЛ-0,4кВ ТП-1628 Рубин ввод 1,2» (согласно ст. 3.6 Федерального закона от 25 октября 2001 г. № 137-ФЗ «О введении в действие Земельного кодекса Российской Федерации»); Срок установления публичного сервитута - сорок девять лет (согласно п.1 ст. 39.45 «Земельного кодекса Российской Федерации»).

Раздел 2

Сведения о местоположении границ объекта					
1. Система координат <u>МСК-59, зона 2</u>					
2. Сведения о характерных точках границ объекта					
Обозначение характерных точек границ	Координаты, м		Метод определения координат характерной точки	Средняя квадратическая погрешность положения характерной точки (M _t), м	Описание обозначения точки на местности (при наличии)
	X	Y			
1	2	3	4	5	6
1	517981.76	2215555.15	Метод спутниковых геодезических измерений (определений)	0.10	–
2	517983.35	2215553.93	Метод спутниковых геодезических измерений (определений)	0.10	–
3	517988.40	2215560.46	Метод спутниковых геодезических измерений (определений)	0.10	–
4	517994.41	2215556.68	Метод спутниковых геодезических измерений (определений)	0.10	–
5	518019.06	2215539.63	Метод спутниковых геодезических измерений (определений)	0.10	–
6	518020.82	2215539.34	Метод спутниковых геодезических измерений (определений)	0.10	–
7	518023.79	2215537.65	Метод спутниковых геодезических измерений (определений)	0.10	–
8	518024.92	2215539.31	Метод спутниковых геодезических измерений (определений)	0.10	–
9	518022.44	2215541.08	Метод спутниковых геодезических измерений (определений)	0.10	–
10	518019.84	2215541.54	Метод спутниковых геодезических измерений (определений)	0.10	–
11	517995.52	2215558.35	Метод спутниковых геодезических измерений (определений)	0.10	–
12	517987.98	2215563.24	Метод спутниковых геодезических измерений (определений)	0.10	–
1	517981.76	2215555.15	Метод спутниковых геодезических измерений (определений)	0.10	–

3. Сведения о характерных точках части (частей) границы объекта					
Обозначение характерных точек части границы	Координаты, м		Метод определения координат характерной точки	Средняя квадратическая погрешность положения характерной точки (M_i), м	Описание обозначения точки на местности (при наличии)
	X	Y			
1	2	3	4	5	6
-	-	-	-	-	-

**Схема расположения границ публичного сервитута
для эксплуатации объекта электросетевого хозяйства**

КЛ-6кВ КТП-0180 - КТП-0352

(наименование объекта)



Масштаб 1:500

Используемые условные знаки и обозначения:


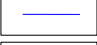
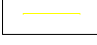

- | | | | |
|---------------|---|----------|---|
| ● 1 | - обозначение характерной точки границы устанавливаемого публичного сервитута | — | - граница устанавливаемого публичного сервитута |
| — | - границы земельных участков, попадающих в зону публичного сервитута | г. Пермь | - наименование населенного пункта |
| — | - граница кадастрового квартала | — | - ось линии, контур объекта |
| 59:01:4413664 | - номер кадастрового квартала | | |

**Схема расположения границ публичного сервитута
для эксплуатации объекта электросетевого хозяйства
КЛ-6кВ Стрелка-1 ПС Ива (от КТП-2369 до опоры №64)
(наименование объекта)**



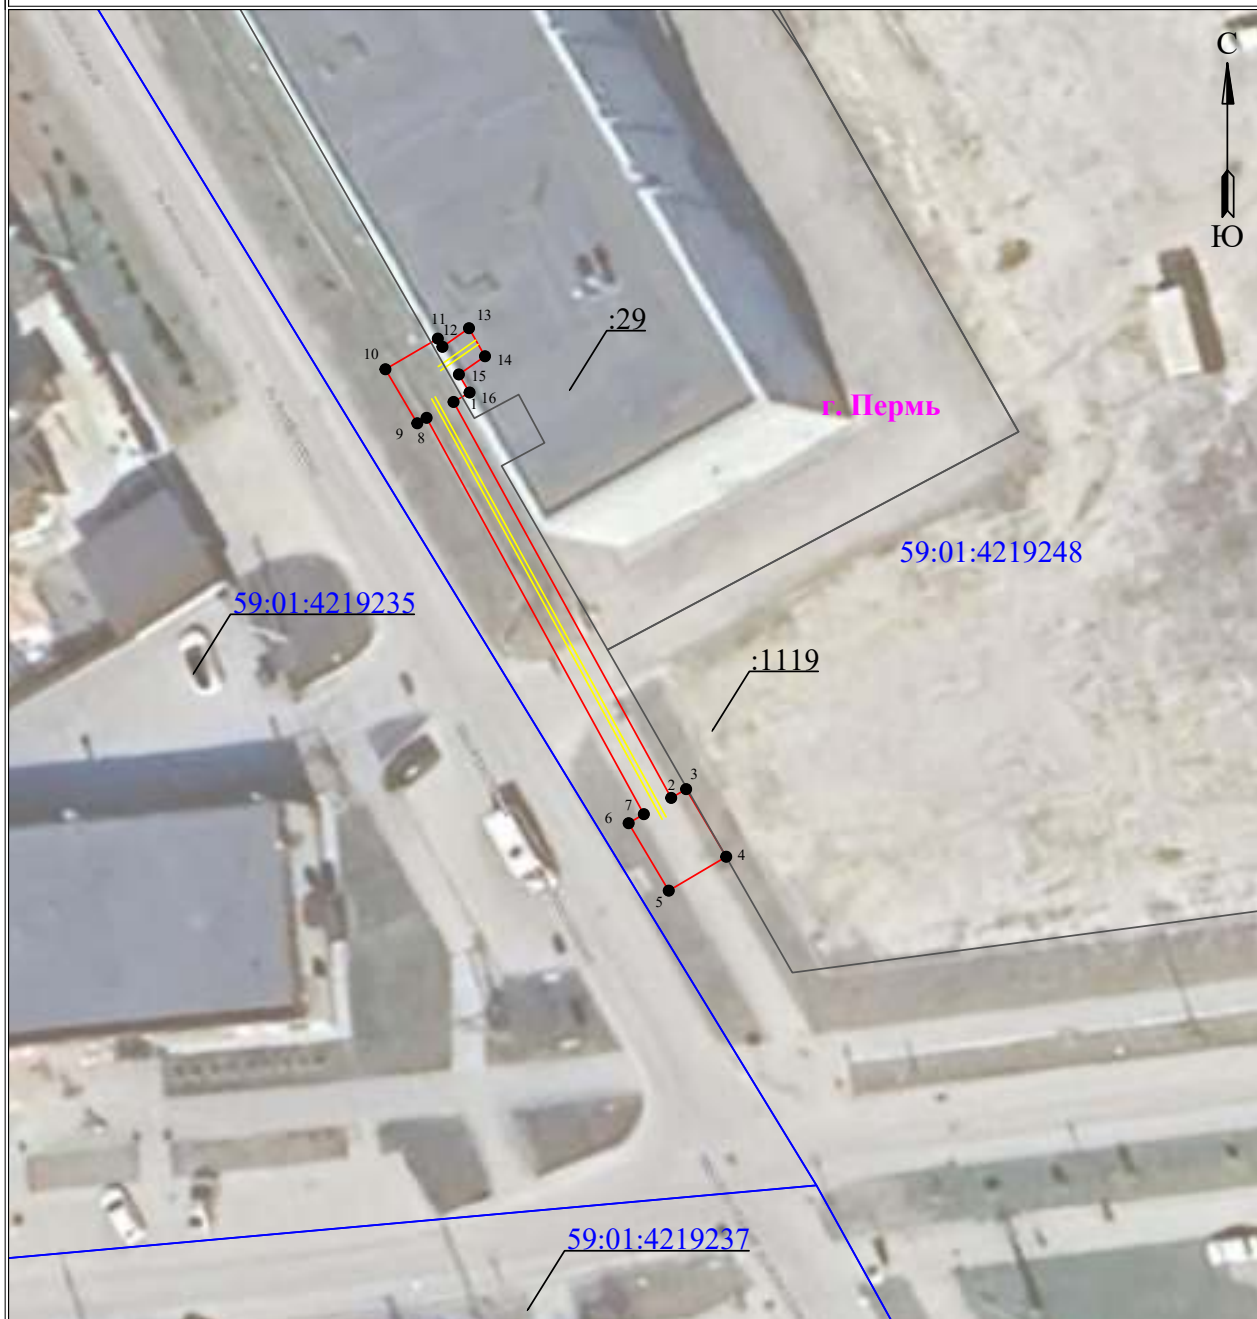
Масштаб 1:1000

Используемые условные знаки и обозначения:

 ● 1	- обозначение характерной точки границы устанавливаемого публичного сервитута	 —	- граница устанавливаемого публичного сервитута
 —	- границы земельных участков, попадающих в зону публичного сервитута	 г. Пермь	- наименование населенного пункта
 —	- граница кадастрового квартала	 —	- ось линии, контур объекта
 59:01:4413664	- номер кадастрового квартала		

**Схема расположения границ публичного сервитута
для эксплуатации объекта электросетевого хозяйства**

**КЛ-6кВ ПС Ива 1С яч.5 - СМ 1 в сторону ТП-0329, КЛ-6кВ ПС Ива 2С яч.16 - СМ 2 в сторону ТП-0329,
КЛ-6кВ ПС Ива 3С яч.44 - СМ 3 в сторону ТП-0329, КЛ-6кВ ПС Ива 4С яч.34 - СМ 4 в сторону ТП-0329**
(наименование объекта)



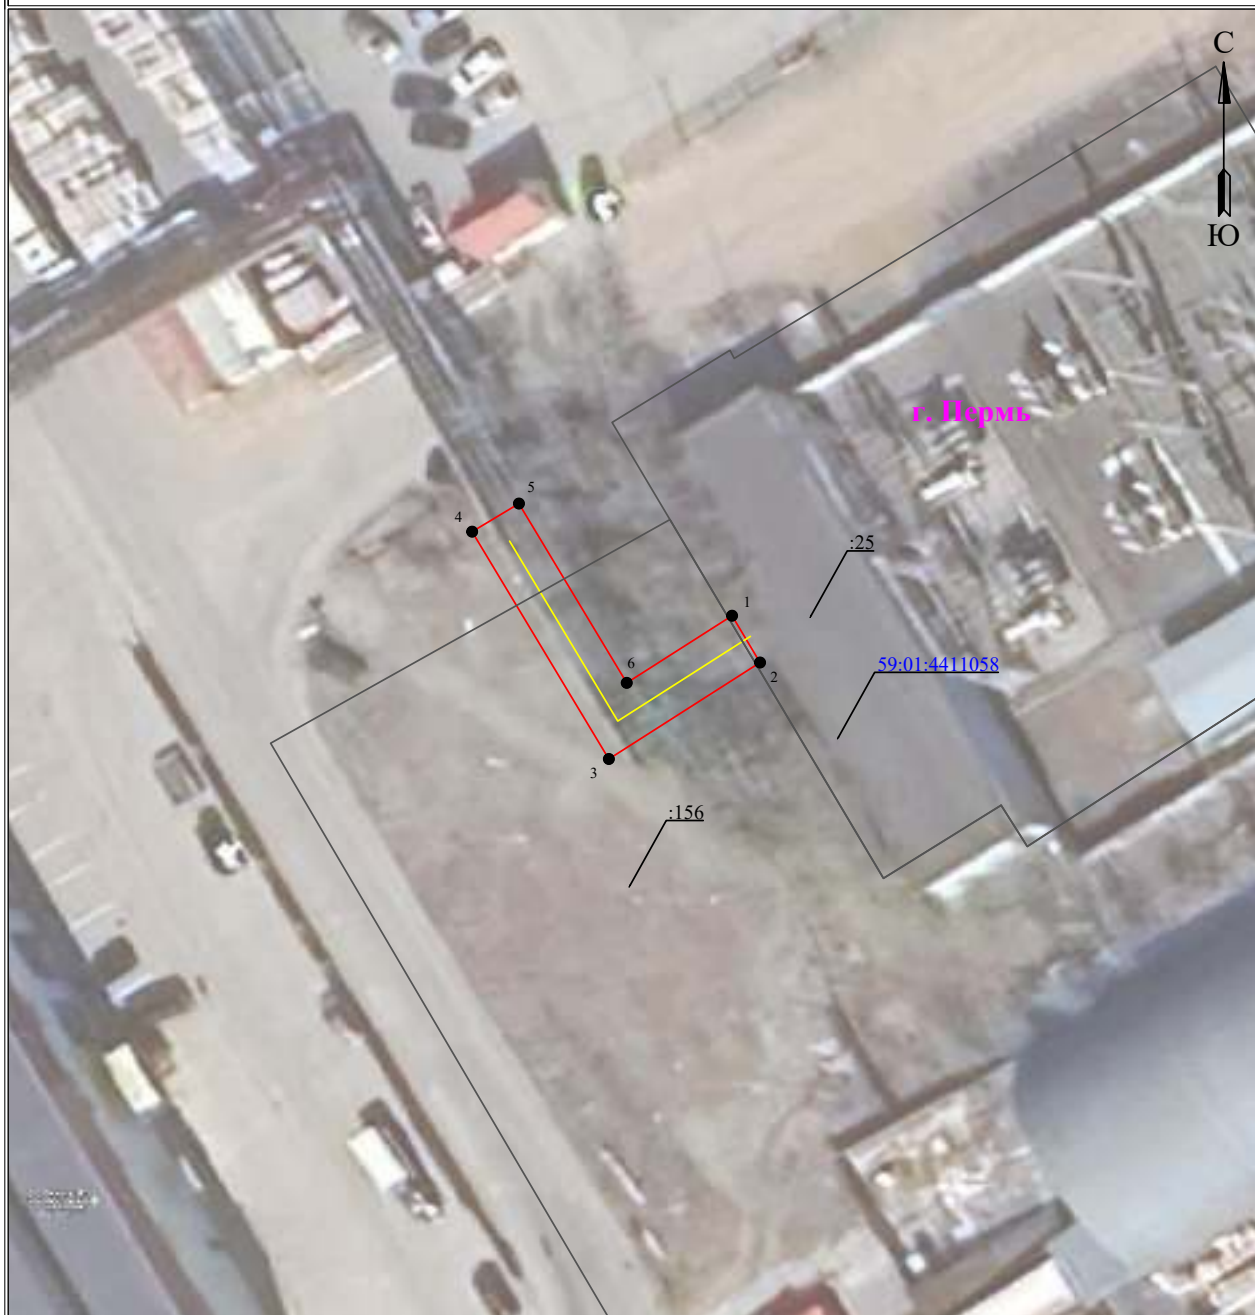
Масштаб 1:500

Используемые условные знаки и обозначения:

 1	- обозначение характерной точки границы устанавливаемого публичного сервитута		- граница устанавливаемого публичного сервитута
	- границы земельных участков, попадающих в зону публичного сервитута		- наименование населенного пункта
	- граница кадастрового квартала		- ось линии, контур объекта
 59:01:4413664	- номер кадастрового квартала		

**Схема расположения границ публичного сервитута
для эксплуатации объекта электросетевого хозяйства**

КЛ-6кВ ф.Заводской ПС Загарье
(наименование объекта)



Масштаб 1:500

Используемые условные знаки и обозначения:




	- обозначение характерной точки границы устанавливаемого публичного сервитута		- граница устанавливаемого публичного сервитута
	- границы земельных участков, попадающих в зону публичного сервитута		- наименование населенного пункта
	- граница кадастрового квартала		- ось линии, контур объекта
	- номер кадастрового квартала		

Схема расположения границ публичного сервитута

Объект: ВЛ-10 кВ
 Местоположение: Пермский край, г. Пермь, Свердловский район, п. Голый Мыс
 Площадь земель или части земельного участка, кв.м: 16988
 Категория земель: земли населенных пунктов



Масштаб 1:2500

- Условные обозначения**
- проектные границы публичного сервитута
 - 59:40:0012101 - кадастровый номер квартала
 - граница кадастрового квартала
 - граница и номер земельного участка, сведения о котором внесены в ЕГРН
 - ВЛ-10кВ
 - 1 - обозначение характерной точки проектной границы публичного сервитута

Описание границы	Смежный землепользователь (при наличии кадастровый номер земельного участка)	Площадь обременения, кв.м
1	2	3
от точки 1 до точки 7, от точки 20 до точки 22, от точки 29 до точки 32, от точки 33 до точки 1	59:01:0000000:48118	7391
от точки 7 до точки 13, от точки 16 до точки 20, от точки 22 до точки 25, от точки 28 до точки 29, от точки 32 до точки 33	59:01:0000000:48110	5709
от точки 13 до точки 16, от точки 25 до точки 28	земли муниципального образования "Город Пермь"	3888
Итого		16988



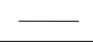
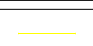
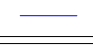
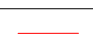
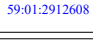
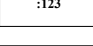
**Схема расположения границ публичного сервитута
для эксплуатации объекта электросетевого хозяйства**

КЛ-0,4кВ ТП-4455
(наименование объекта)



Масштаб 1:500

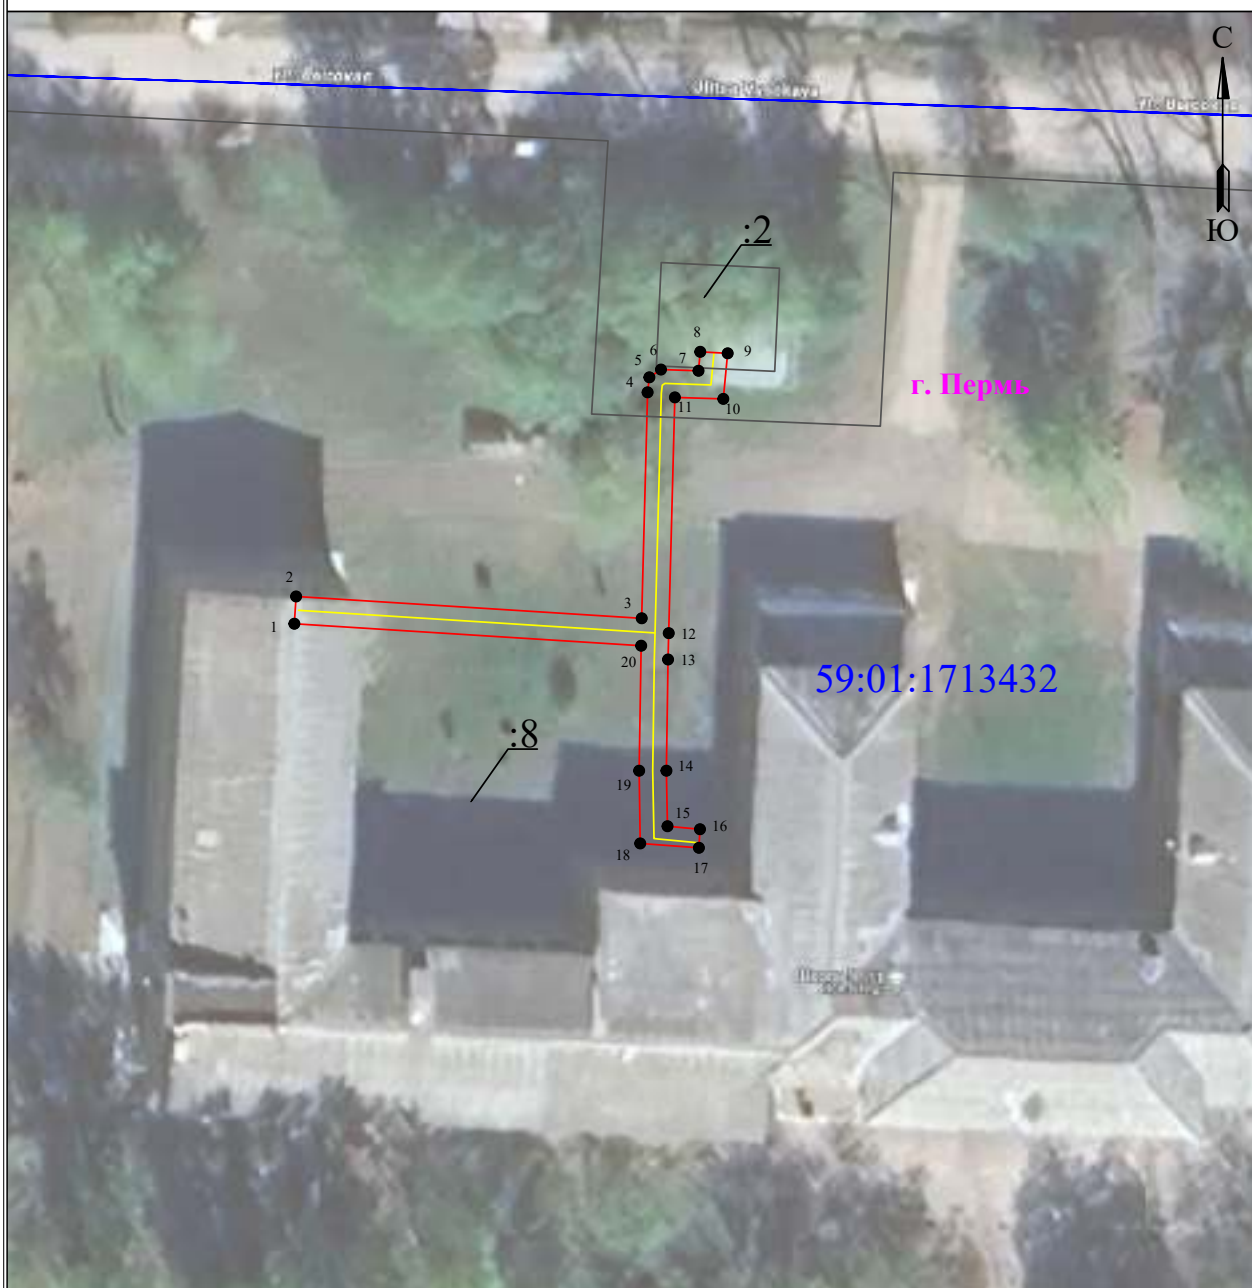
Используемые условные знаки и обозначения:

	- обозначение характерной точки границы устанавливаемого публичного сервитута		- наименование населенного пункта
	- границы земельных участков, попадающих в зону публичного сервитута		- ось линии, контур объекта
	- граница кадастрового квартала		- граница устанавливаемого публичного сервитута
	- номер кадастрового квартала		
	- кадастровый номер земельного участка		

**Схема расположения границ публичного сервитута
для эксплуатации объекта электросетевого хозяйства**

КЛ-0,4кВ ТП-1515 ф.Спортзал

(наименование объекта)



Масштаб 1:500

Используемые условные знаки и обозначения:

 ● 1	- обозначение характерной точки границы устанавливаемого публичного сервитута	 —	- граница устанавливаемого публичного сервитута
 - - -	- границы земельных участков, попадающих в зону публичного сервитута	 г. Пермь	- наименование населенного пункта
 —	- граница кадастрового квартала	 —	- ось линии, контур объекта
 59:01:3810290	- номер кадастрового квартала		

**Схема расположения границ публичного сервитута
для эксплуатации объекта электросетевого хозяйства**

КЛ-6кВ ТП-4142 - ТП-4139 Цимлянская-1 РП-67, КЛ-6кВ ТП-4142 - ТП-4139 Цимлянская-2 РП-67, КЛ-6кВ ТП-4142 - с.м.1 в ст. ТП-4154 Цимлян-2 РП-67, КЛ-6кВ БКТП-4139 - БКТП-4156 Цимлянская-1 РП-67, КЛ-6кВ БКТП-4139 - БКТП-4156 Цимлянская-2 РП-67
(наименование объекта)



Масштаб 1:500

Используемые условные знаки и обозначения:

<ul style="list-style-type: none"> ● 1 - обозначение характерной точки границы устанавливаемого публичного сервитута — - границы земельных участков, попадающих в зону публичного сервитута — - граница кадастрового квартала 59:01:3810290 - номер кадастрового квартала 	<ul style="list-style-type: none"> — - граница устанавливаемого публичного сервитута г. Пермь - наименование населенного пункта — - ось линии, контур объекта
---	---

Схема расположения границ публичного сервитута

Объект: КТП-816

Местоположение: Пермский край, г. Пермь, Свердловский район, п.п. с/п. Май

Площадь земельной части земельного участка, кв. м: 25

Категория земель: земли населенных пунктов



Масштаб 1:800

Условные обозначения

- преставле границы публичного сервитута
- 59:04:0010302 -кадастровый номер квартала
- граница кадастрового квартала
- граница и номер земельного участка, сведения о котором введены в ЕГРН
- КТП-816
- 1 - обозначение характерной точки проектной границы публичного сервитута

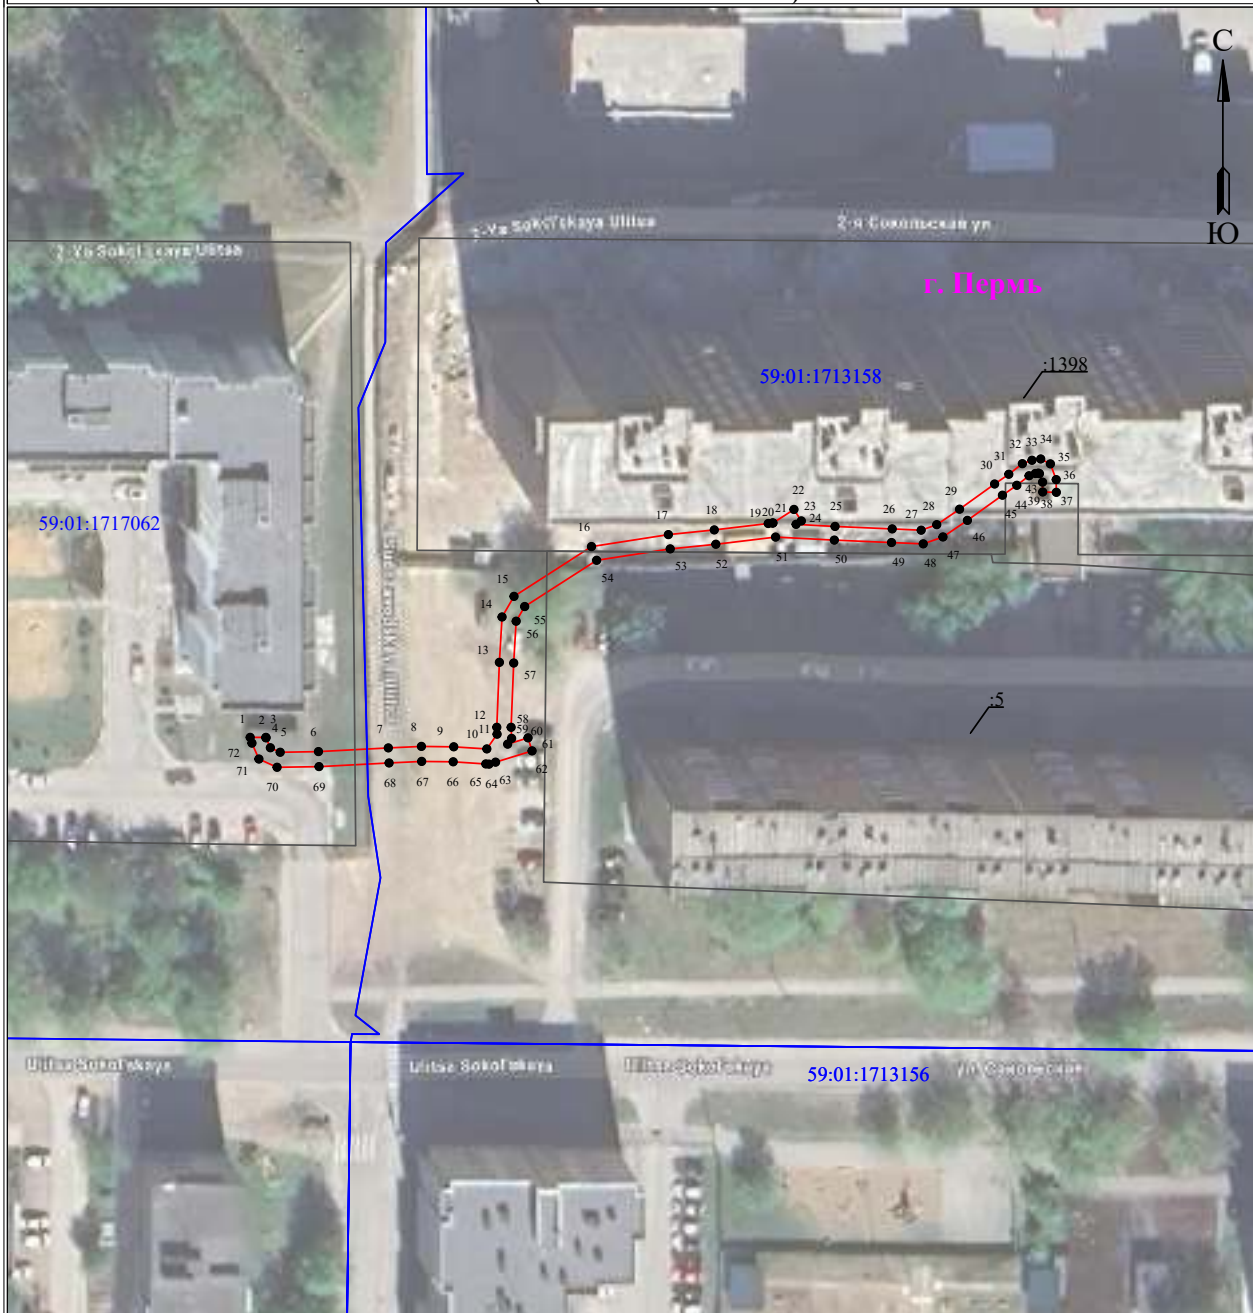
Катиты: координаты МСК-59, зона 2

Номера точек границ	Координаты, м		Метод определения координат характеристик точек	(М), м
	X	Y		
1	2	3	4	5
1	512530.92	2240822.29	Геодетический метод	0.1
2	512535.65	2240821.99	Геодетический метод	0.1
3	512536.60	2240826.51	Геодетический метод	0.1
4	512531.91	2240827.41	Геодетический метод	0.1
1	512530.92	2240822.29	Геодетический метод	0.1

Описание границ смежных земельных участков

Смежные участки	Ссылка на документацию		Площадь участка, кв. м
	Иде владения	Кадастровый номер земельного участка	
1	2	3	25
эл. планы 1, докум. 1	59:04:0000000:00:0118	0.5	
Итого			25

**Схема расположения границ публичного сервитута
для эксплуатации объекта электросетевого хозяйства
КЛ-10кВ БКТП-0825 - ТП-0713, КЛ-10кВ БКТП-0825 - с.м.№1 КЛ-10кВ Светлогорский,
КЛ-10кВ БКТП-0825 - с.м.№2 КЛ-10кВ Светлогорский
(наименование объекта)**

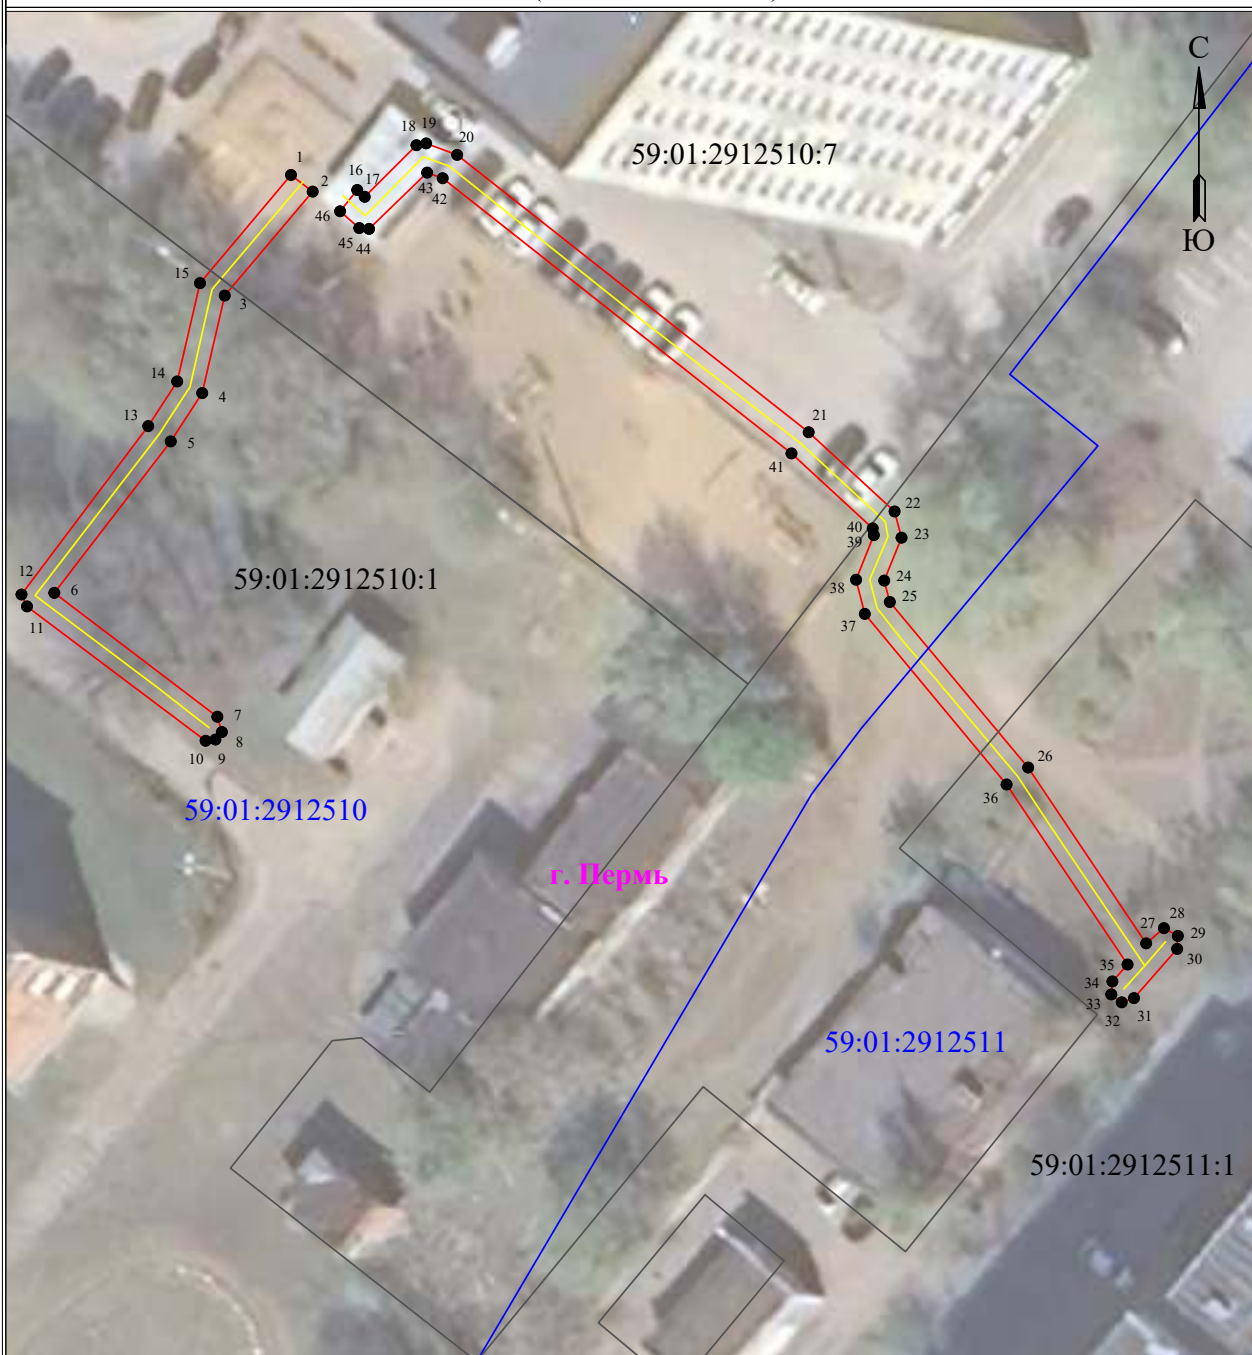


Масштаб 1:1000

Используемые условные знаки и обозначения:

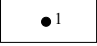

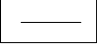
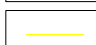

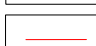
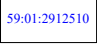
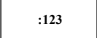
- | | | | |
|---|---|---|---|
|  1 | - обозначение характерной точки границы устанавливаемого публичного сервитута |  | - граница устанавливаемого публичного сервитута |
|  | - границы земельных участков, попадающих в зону публичного сервитута |  | - наименование населенного пункта |
|  | - граница кадастрового квартала |  | - ось линии, контур объекта |
|  | 59:01:3810290 - номер кадастрового квартала | | |

**Схема расположения границ публичного сервитута
для эксплуатации объекта электросетевого хозяйства
КЛ 6-10КВ Ф №6 ОТ РП-10
(наименование объекта)**

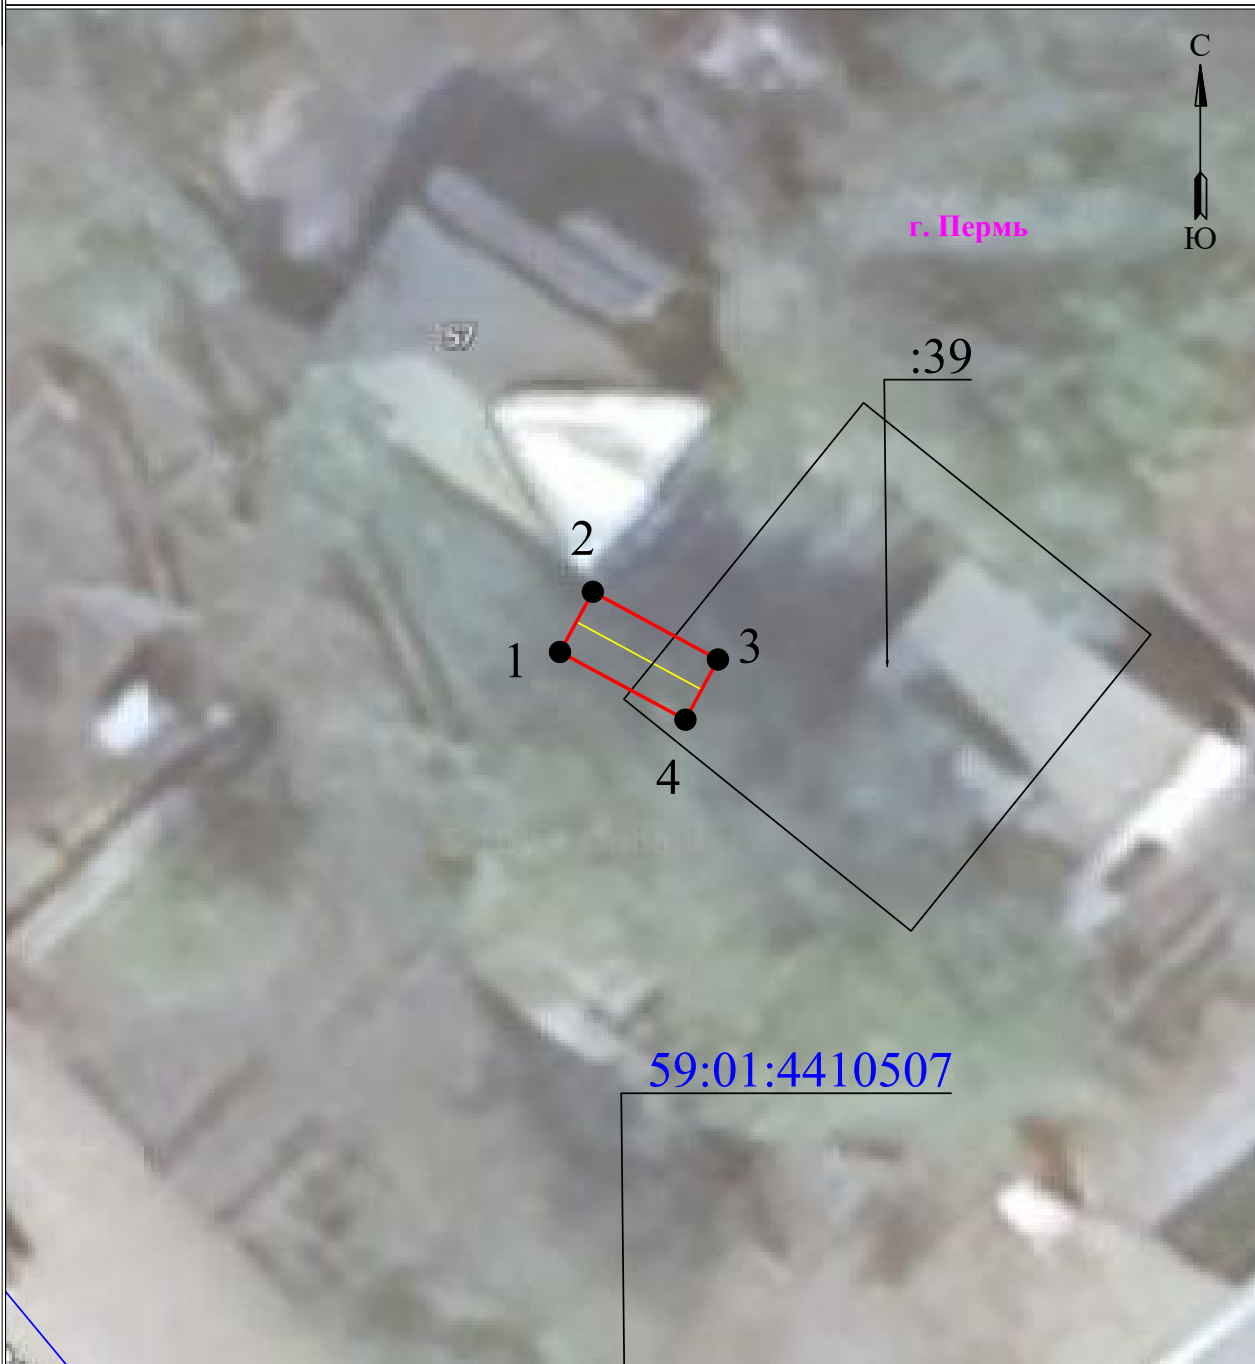


Масштаб 1:500

Используемые условные знаки и обозначения:

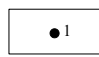
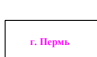
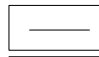
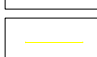
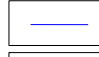
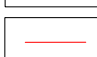
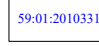
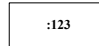
 ● 1	- обозначение характерной точки границы устанавливаемого публичного сервитута	 г. Пермь	- наименование населенного пункта
	- границы земельных участков, попадающих в зону публичного сервитута		- ось линии, контур объекта
	- граница кадастрового квартала		- граница устанавливаемого публичного сервитута
	59:01:2912510		- номер кадастрового квартала
	:123		- кадастровый номер земельного участка

**Схема расположения границ публичного сервитута
для эксплуатации объекта электросетевого хозяйства
Электросетевой комплекс Подстанция 110/35/6 кВ Южная (КЛ 0,4 кВ от ТП-7024)
(наименование объекта)**

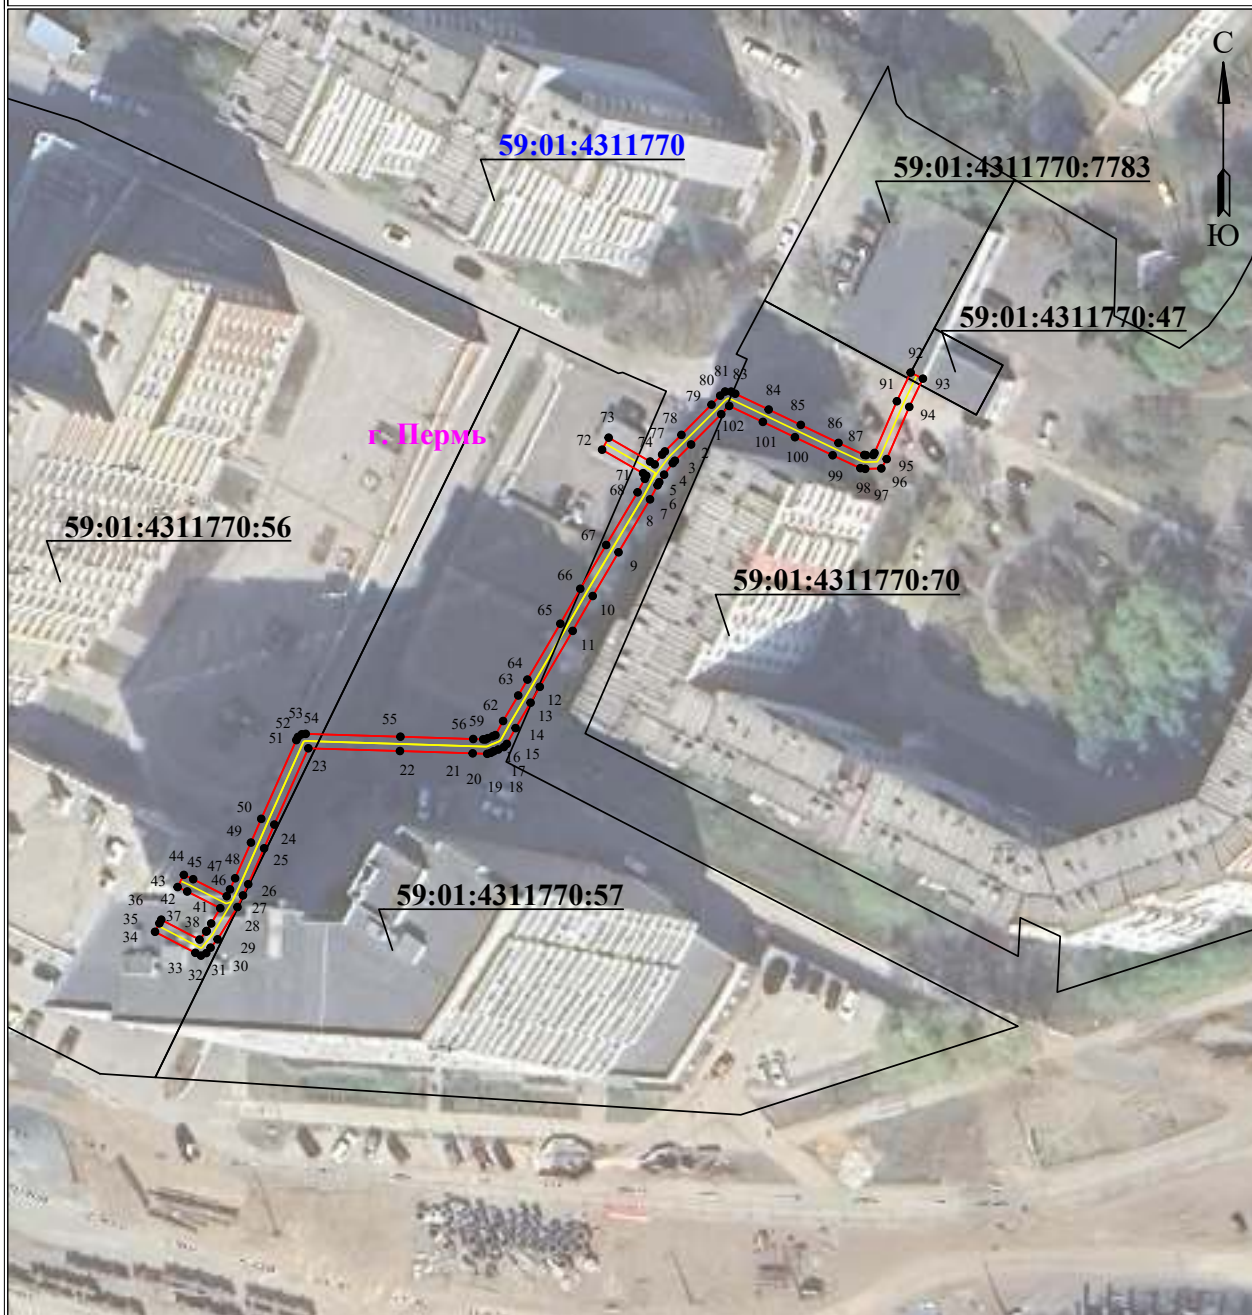


Масштаб 1:200

Используемые условные знаки и обозначения:

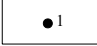
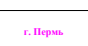

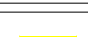
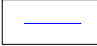
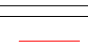

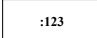
 ● 1	- обозначение характерной точки границы устанавливаемого публичного сервитута	 г. Пермь	- наименование населенного пункта
 —	- границы земельных участков, попадающих в зону публичного сервитута	 —	- ось линии, контур объекта
 —	- граница кадастрового квартала	 —	- граница устанавливаемого публичного сервитута
 59:01:2010331	- номер кадастрового квартала		
 :123	- кадастровый номер земельного участка		

**Схема расположения границ публичного сервитута
для эксплуатации объекта электросетевого хозяйства
КЛ-6кВ БКТП-2320 - БКТП-0359, КЛ-6кВ ТП-2203 - БКТП-0359
(наименование объекта)**



Используемые условные знаки и обозначения:

Масштаб 1:1000

 1	- обозначение характерной точки границы устанавливаемого публичного сервитута		- наименование населенного пункта
	- границы земельных участков, попадающих в зону публичного сервитута		- ось линии, контур объекта
	- граница кадастрового квартала		- граница устанавливаемого публичного сервитута
	- номер кадастрового квартала		
	- кадастровый номер земельного участка		

**Схема расположения границ публичного сервитута
для эксплуатации объекта электросетевого хозяйства
КЛ-10кВ Жукова ПС Долина
(наименование объекта)**



Используемые условные знаки и обозначения:

Масштаб 1:500

	- обозначение характерной точки границы устанавливаемого публичного сервитута		- граница устанавливаемого публичного сервитута
	- границы земельных участков, попадающих в зону публичного сервитута		- наименование населенного пункта
	- граница кадастрового квартала		- ось линии, контур объекта
	- номер кадастрового квартала		

**Схема расположения границ публичного сервитута
для эксплуатации объекта электросетевого хозяйства
КЛ-0,4кВ ТП-1628 Рубин ввод 1,2
(наименование объекта)**



Используемые условные знаки и обозначения:

Масштаб 1:500

1	- обозначение характерной точки границы устанавливаемого публичного сервитута		- граница устанавливаемого публичного сервитута
	- границы земельных участков, попадающих в зону публичного сервитута		- наименование населенного пункта
	- граница кадастрового квартала		- ось линии, контур объекта
59:01:3810290	- номер кадастрового квартала		

Годовый отчет о результатах деятельности Муниципального учреждения

Отчет

о результатах деятельности государственного (муниципального) учреждения и об использовании закрепленного за ним государственного (муниципального) имущества

на 1 января 2024 г.

		Дата	КОДЫ
		по Сводному реестру ИНН	01.01.2024
			57308764
			5907011726
Учреждение	Муниципальное автономное учреждение дополнительного образования Детская школа искусств № 11 г. Пермь "Открытие"	КПП	590701001
Тип учреждения	3 (школа - "01", библиотека - "02", автономное - "10")		
Орган, осуществляющий функции и полномочия учредителя	Департамент культуры и молодежной политики администрации города Перми	БК	924
Публично-правовое образование	Муниципальное образование	по ОКТМО	57701000
Периодичность годового			

Раздел 1. Результаты деятельности

1. Отчет о выполнении государственного (муниципального) задания

2. Сведения об оказанных услугах, выполняемых работах сверх установленного государственного (муниципального) задания, а также изготовленной продукции

3. Сведения о численности сотрудников и оплате труда

Раздел 2. Использование имущества, закрепленного за учреждением

1. Сведения об особом ценном движимом имуществе (за исключением транспортных средств)

2. Сведения о земельных участках, предоставленных на праве постоянного (бессрочного) пользования

3. Сведения об недвижимом имуществе, за исключением земельных участков, закрепленном на праве оперативного управления

На заседании Протокол Наблюдательного Совета № 2 от 31.01.2024г. было предложено исключить разделы в которых отсутствует информация.

Перечень пустых разделов:

1. Сведения о доходах учреждения в виде прибыли, приходящейся на долю в уставных (складочных) капиталах хозяйственных товариществ и обществ, или дивидендов на акциях, принадлежащих учреждению

2. Сведения о просроченной кредиторской задолженности

3. Сведения о задолженности по ущербу, недостачам, хищениям денежных средств и материальных ценностей

4. Сведения о счетах учреждения, открытых в кредитных организациях

5. Сведения о недвижимом имуществе, используемом по договору аренды

6. Сведения о недвижимом имуществе, используемом по договору безвозмездного пользования (договору окупы)

7. Сведения о транспортных средствах

8. Сведения об имуществе, за исключением земельных участков, переданном в аренду

Руководитель
(уполномоченное лицо)
Учреждения

Директор
(подпись)

Л.И.Лаваш
(расшифровка подписи)

Исполнитель

заместитель директора по
общим вопросам
(подпись)

+79127857050
(телефон)

г. 31 января 2024 г.

ОТЧЕТ

о выполнении муниципальными заданиями по исполнению
муниципальных услуг в исполнении работы ЮИ
на 2023 год и на плановый период 2024 и 2025 годов

на 09 января 2024 г.

Наименование муниципальной
Учреждения
Выполнительности муниципального
Учреждения

Муниципальное автономное учреждение дополнительного
образования города Пельки Детская школа искусств ДСЦ

Образование дошкольных детей и взрослых

Указание о сроках деятельности муниципального учреждения, по
которому ему выделены муниципальные средства

Периодичность

Ежеквартально

Сроки исполнения с периодом, частотой предоставления отчета о
выполнении муниципальных заданий, установленных в муниципальном
заказе

Форма	Коды
по ОКУД	0506501
Дата	09.01.2024
Код по справочнику реестру	
По ОКВЭД	85.41
По ОКВЭД	
По ОКВЭД	

Часть 1. Сведения об оказании муниципальных услуг

Таблица 2

Код по общероссийскому классификатору продукции (по пятизначному признаку) 42.244.0

- 1. Наименование муниципальной услуги
Реализация дошкольных образовательных программ в области культуры
- 2. Категория муниципальной услуги
Финансовый, включая расходы на содержание объектов муниципальной собственности
- 3. Сведения о фактском исполнении муниципальной услуги
3.1. Сведения о фактском исполнении муниципальной услуги

Индекс муниципальной услуги	Показатель эффективности оказания муниципальной услуги				Показатель качества муниципальной услуги										
	1	2	3	4	5	6	7	8	9	10	11	12	13	14	15
Индекс муниципальной услуги	Наименование муниципальной услуги	Классификация муниципальной услуги	Сведения об оказании муниципальной услуги	Сведения об оказании муниципальной услуги	Сведения об оказании муниципальной услуги	Исполнение		Управление муниципальными финансами		Управление в муниципальном образовании на протяжении даты		Долговременность исполнения	Своевременность исполнения	Степень удовлетворенности заявителей	
						Исполнение	Сведения об оказании муниципальной услуги	
403120.91.0.050.0448000	Финансирование	Финансирование	Финансирование	Финансирование	Финансирование	Финансирование	Финансирование	Финансирование	Финансирование	Финансирование	Финансирование	Финансирование	Финансирование	Финансирование	Финансирование
403120.99.0.050.0448000	Службы	Службы	Службы	Службы	Службы	Службы	Службы	Службы	Службы	Службы	Службы	Службы	Службы	Службы	Службы

Период по ДУОП "Первичные мероприятия"

Часть 3. Отчет о финансовом обеспечении муниципального казны 1 января 2024 г.

Наименование муниципальной услуги (работы)	Увеличенный объем финансирования	Остаток денежных средств на начало отчетного периода				Поступило средств				Применение расходов (на начало периода)				Остаток денежных средств на конец отчетного периода			
		в том числе:		в том числе:		всего	в том числе:		всего	в том числе:		всего	в том числе:		в том числе:		
		за счет средств бюджета города Пермь	за счет межбюджетных трансфертов	за счет средств бюджета города Пермь	за счет межбюджетных трансфертов		за счет средств бюджета города Пермь	за счет межбюджетных трансфертов		за счет средств бюджета города Пермь	за счет межбюджетных трансфертов						
1	2	3	4	5	6	7	8	9	10	11	12	13	14	15			
Муниципальная услуга (работы) 1	2087,6	7,25	7,25	-	2 681,00	2881,6	-	2 681,00	2086,8	2,15	2,15	-	-	-			
Муниципальная услуга (работы) 2	14271,8	48,75	48,75	-	14 375,00	44273,8	-	14 317,45	14307,45	9,00	9,00	4,08	-	-			
Итого		48,00	48,00	-	18 997,40	18 997,40	-	16 984,23	16 984,23	11,25	11,25	11,23	-	-			

Руководитель (уполномоченное лицо) _____ (подпись)

Исполнитель (лицо, ответственное за составление отчета) _____ (подпись)

г. _____ 20__ года

Итого по плану на 2024 г. (с учетом 2023 г.) - 1000000000 руб.

Сведения об исполнении бюджета, выделенного на реализацию мероприятий государственной программы «Образование и наука» на 2024 г.

по состоянию на 30.03.2024 г.

Итого по плану на 2024 г. (с учетом 2023 г.)	1000000000
Итого по плану на 2023 г.	999999999
Итого по плану на 2024 г. (с учетом 2023 г.)	1000000000
Итого по плану на 2024 г. (с учетом 2023 г.)	1000000000

Исполнительный орган государственной власти субъекта Российской Федерации - Министерство образования и науки Республики Татарстан
 Исполнительный орган государственной власти субъекта Российской Федерации - Министерство образования и науки Республики Татарстан
 Исполнительный орган государственной власти субъекта Российской Федерации - Министерство образования и науки Республики Татарстан

Таблица 1. Сведения об исполнении бюджета, выделенного на реализацию мероприятий государственной программы «Образование и наука» на 2024 г.

Наименование мероприятия	Код по ОКВЭД	Код по КОСГУ	Итого по плану на 2024 г.			Итого по плану на 2023 г.	Итого по плану на 2024 г. (с учетом 2023 г.)	Итого по плану на 2024 г. (с учетом 2023 г.)
			план	исполнено	исполнено в % к плану			
Итого по плану на 2024 г.	2	3	1000000000	0	0	1000000000	0	
Итого по плану на 2024 г. (с учетом 2023 г.)	2	3	1000000000	0	0	1000000000	0	

Таблица 2. Сведения об исполнении бюджета, выделенного на реализацию мероприятий государственной программы «Образование и наука» на 2024 г.

Наименование мероприятия	Код по ОКВЭД	Код по КОСГУ	Итого по плану на 2024 г.			Итого по плану на 2023 г.	Итого по плану на 2024 г. (с учетом 2023 г.)	Итого по плану на 2024 г. (с учетом 2023 г.)
			план	исполнено	исполнено в % к плану			
Итого по плану на 2024 г.	2	3	1000000000	0	0	1000000000	0	
Итого по плану на 2024 г. (с учетом 2023 г.)	2	3	1000000000	0	0	1000000000	0	

Таблица 3. Сведения об исполнении бюджета, выделенного на реализацию мероприятий государственной программы «Образование и наука» на 2024 г.

Наименование мероприятия	Код по ОКВЭД	Код по КОСГУ	Итого по плану на 2024 г.			Итого по плану на 2023 г.	Итого по плану на 2024 г. (с учетом 2023 г.)	Итого по плану на 2024 г. (с учетом 2023 г.)
			план	исполнено	исполнено в % к плану			
Итого по плану на 2024 г.	2	3	1000000000	0	0	1000000000	0	
Итого по плану на 2024 г. (с учетом 2023 г.)	2	3	1000000000	0	0	1000000000	0	

Исполнительный орган государственной власти субъекта Российской Федерации - Министерство образования и науки Республики Татарстан
 Исполнительный орган государственной власти субъекта Российской Федерации - Министерство образования и науки Республики Татарстан
 Исполнительный орган государственной власти субъекта Российской Федерации - Министерство образования и науки Республики Татарстан

Итого по плану на 2024 г. (с учетом 2023 г.) - 1000000000 руб.

Полное наименование системы «Конструктор Плюс»

Составная численность сотрудников и объем труда

на 1 апреля 20 24 г

КОД	2024
Год	2024
Итого	572254
по Сметному расчету	2023-24
АП	57000001
КПП	79
ссылка ИТ	572254
по ОК 140	

Учредитель: инициативное объединение «Агентство по развитию кадровых ресурсов в сфере строительства»

Учредитель: ООО «Инициативное объединение «Агентство по развитию кадровых ресурсов в сфере строительства»

Директор: Илья Владимирович Шенников

Исполнительный директор:

Исполнительный директор:

Таблица 1. Составная численность сотрудников

Код строки (заголовок строки)	Полная численность сотрудников				Средняя месячная производительность труда				Итого часов в календарном году				Итого объем работ		
	в том числе:		в том числе:		в том числе:		в том числе:		в том числе:	в том числе:	в том числе:	в том числе:	в том числе:	в том числе:	
	в том числе:	в том числе:	в том числе:	в том числе:	в том числе:	в том числе:	в том числе:	в том числе:							
1	3	3	4	11	7	3	9	9	11	12	13	11	15	16	17
0000	2157	2157	2257	0	123	123	123	0,1	3,4	3,4	3,4	24,8	24,8	24,8	
1000															
2000	4	4	4	0	0,2	0,2	0,2								
2100															
3000	3,5	3,5	2,5		2	2	2					3,5	2,5	2,5	
3100															
Итого	930	930	937	0	129	127	127	0,1	2,3	2,3	2,3	24,78	24,78	24,78	

1. При расчете численности сотрудников учитываются сотрудники, работающие в организации на условиях полной занятости (за исключением работников, работающих по совместительству).

2. Объем работ исчисляется в человеко-часах, исходя из количества работников, работающих в организации на условиях полной занятости (за исключением работников, работающих по совместительству).

3. При расчете численности сотрудников учитываются сотрудники, работающие в организации на условиях полной занятости (за исключением работников, работающих по совместительству).

Историческая информация о деятельности Управления Пенс

Код строки	АКТИВЫ: РАЦИОНАЛЬНЫЕ АКТИВЫ: ОБЩЕСТВЕННЫЕ АКТИВЫ: БЭЗ II										Итого	
	ПО НЕПРЕРЫВНЫМ ОПЕРАЦИЯМ (НЕ РЕКОММЕНДУЕТСЯ)					ПО ПЕРИОДИЧЕСКИМ ОПЕРАЦИЯМ						
	Земельные участки, объекты недвижимого имущества	Финансовые инструменты, признанные по справедливой стоимости, изменение которой отражается в прибыли или убытке	Финансовые инструменты, признанные по справедливой стоимости, изменение которой отражается в прочем составе капитала	Финансовые инструменты, признанные по амортизированной стоимости	Финансовые инструменты, признанные по балансовой стоимости	Земельные участки, объекты недвижимого имущества	Финансовые инструменты, признанные по справедливой стоимости, изменение которой отражается в прибыли или убытке	Финансовые инструменты, признанные по справедливой стоимости, изменение которой отражается в прочем составе капитала	Финансовые инструменты, признанные по амортизированной стоимости	Финансовые инструменты, признанные по балансовой стоимости		
100	27 776,27					27	27				27	27 776,27
110												
200												
210												
300												
310												
320												
330												
340												
Итого	27 776,27					27	27				27	27 776,27

Код строки	ПАСИВЫ: РАЦИОНАЛЬНЫЕ ПАССИВЫ: ОБЩЕСТВЕННЫЕ ПАССИВЫ: БЭЗ II										Итого	
	ПО НЕПРЕРЫВНЫМ ОПЕРАЦИЯМ (НЕ РЕКОММЕНДУЕТСЯ)					ПО ПЕРИОДИЧЕСКИМ ОПЕРАЦИЯМ						
	Земельные участки, объекты недвижимого имущества	Финансовые инструменты, признанные по справедливой стоимости, изменение которой отражается в прибыли или убытке	Финансовые инструменты, признанные по справедливой стоимости, изменение которой отражается в прочем составе капитала	Финансовые инструменты, признанные по амортизированной стоимости	Финансовые инструменты, признанные по балансовой стоимости	Земельные участки, объекты недвижимого имущества	Финансовые инструменты, признанные по справедливой стоимости, изменение которой отражается в прибыли или убытке	Финансовые инструменты, признанные по справедливой стоимости, изменение которой отражается в прочем составе капитала	Финансовые инструменты, признанные по амортизированной стоимости	Финансовые инструменты, признанные по балансовой стоимости		
100												
110												
200												
210												
300												
310												
320												
330												
340												
Итого												

Уполномоченный на подписание: _____

Должность: _____

Подпись: _____

Итого: _____

Итого по региону: 1220

№	Наименование объекта	Виды				Итого				Итого			
		Контракт	Догов	Средства областного бюджета		Итого	Итого	Итого		Итого	Итого	Итого	
				Прямые расходы	Средства областного бюджета			Итого	Итого				
1	17	13	19	23	21	21	35	36	57	28	28	57	
2	122				9	9	0	2	0	0	0	0	
3	207												
4	100												
5	900												
6	111												
7	423												
8	48												
9	202												
10	40												
Итого	900				9	9	0	2	0	0	0	0	

1. Указанные в таблице объекты являются приоритетными объектами государственного задания, финансируемого из областного бюджета.

2. Указанные в таблице объекты являются объектами государственного задания, финансируемого из областного бюджета.

3. Указанные в таблице объекты являются объектами государственного задания, финансируемого из областного бюджета.

4. Указанные в таблице объекты являются объектами государственного задания, финансируемого из областного бюджета.

Подпись: _____
 Итого по региону: 1220

Подпись: _____
 Итого по региону: 1220

Подпись: _____
 Итого по региону: 1220

