

РАЗДЕЛ ПЕРВЫЙ ПРАВОВЫЕ АКТЫ

ПОСТАНОВЛЕНИЯ ГЛАВЫ ГОРОДА ПЕРМИ

01.04.2024 № 37

О внесении изменений в Порядок подготовки документов в администрации города Перми для представления к присвоению звания «Мать-героиня», к награждению орденом «Родительская слава», медалью ордена «Родительская слава», почетным знаком Пермского края «За достойное воспитание детей», утвержденный постановлением Главы города Перми от 13.04.2017 № 68.....3

01.04.2024 № 38

О назначении общественных обсуждений по рассмотрению проекта о внесении изменений в Правила землепользования и застройки города Перми, утвержденные решением Пермской городской Думы от 26.06.2007 № 1434

01.04.2024 № 39

О внесении изменений в постановление Главы города Перми от 29.12.2023 № 225 «О создании комиссии по рассмотрению кандидатур, представленных к награждению орденом «Родительская слава», медалью ордена «Родительская слава»6

РАСПОРЯЖЕНИЯ ПРЕДСЕДАТЕЛЯ ПЕРМСКОЙ ГОРОДСКОЙ ДУМЫ

29.03.2024 № 63р-1

О создании организационного комитета по подготовке и проведению VIII Городского исторического форума «Пермь – город культуры и инноваций»8

ПОСТАНОВЛЕНИЯ АДМИНИСТРАЦИИ ГОРОДА ПЕРМИ

29.03.2024 № 230

О заключении долгосрочных муниципальных контрактов на выполнение работ по содержанию и ремонту автомобильных дорог общего пользования местного значения города Перми с предельными объемами финансирования, сроками и планируемыми результатами выполнения работ 11

01.04.2024 № 232

О внесении изменений в постановление администрации города Перми от 09.06.2016 № 404 «Об утверждении Правил определения нормативных затрат на обеспечение функций муниципальных органов города Перми, включая подведомственные казенные учреждения»81

01.04.2024 № 233

О внесении изменений в муниципальную программу «Развитие физической культуры и спорта города Перми», утвержденную постановлением администрации города Перми от 19.10.2021 № 89382

01.04.2024 № 234

О внесении изменений в постановление администрации города Перми от 22.09.2023 № 891 «О распределении обязанностей между Главой города Перми и иными руководителями администрации города Перми»..... 107

01.04.2024 № 235

О внесении изменений в муниципальную программу «Молодежь города Перми», утвержденную постановлением администрации города Перми от 14.10.2021 № 858..... 108

01.04.2024 № 236

Об установлении расходного обязательства Пермского городского округа по реализации мероприятий по перемещению и хранению средств индивидуальной мобильности, размещенных на территории общего пользования города Перми с нарушением требований Правил благоустройства территории города Перми..... 120

01.04.2024 № 237	
О внесении изменений в муниципальную программу «Развитие автомобильных дорог и дорожных сооружений в городе Перми», утвержденную постановлением администрации города Перми от 20.10.2021 № 922	121
01.04.2024 № 238	
О внесении изменений в приложение 2 к Порядку определения объема и условий предоставления субсидий на иные цели бюджетным и автономным учреждениям, подведомственным департаменту образования администрации города Перми, на реализацию мероприятий, направленных на первичную профилактику потребления психоактивных веществ, утвержденному постановлением администрации города Перми от 14.10.2020 № 983.....	143
03.04.2024 № 239	
О внесении изменений в состав коллегии по вопросам развития физической культуры и спорта при администрации города Перми, утвержденный постановлением администрации города Перми от 01.11.2022 № 1101	146
03.04.2024 № 240	
О внесении изменений в форму договора аренды объекта муниципального недвижимого имущества, утвержденную постановлением администрации города Перми от 18.08.2014 № 542.....	148
03.04.2024 № 241	
О внесении изменений в Положение о конкурсе «Лучший студенческий проект по развитию местного самоуправления», утвержденное постановлением администрации города Перми от 26.09.2017 № 764	150
03.04.2024 № 245	
Об утверждении Порядка выявления, перемещения, хранения и возврата средств индивидуальной мобильности, размещенных на территории общего пользования города Перми с нарушением требований правил благоустройства территории города Перми, внесения платы за перемещение и хранение средств индивидуальной мобильности и об установлении размера платы за перемещение одного средства индивидуальной мобильности и размера платы за хранение одного средства индивидуальной мобильности.....	155

РАЗДЕЛ ВТОРОЙ

ОФИЦИАЛЬНАЯ ИНФОРМАЦИЯ

Сообщение о признании информации о возможности предоставления земельных участков для индивидуального жилищного строительства, недействительной	161
Извещение о проведении 21.05.2024 аукциона по продаже объекта незавершенного строительства, расположенного на земельном участке, находящемся в муниципальной собственности города Перми, или участке, государственная собственность на который не разграничена, в связи с прекращением действия договора аренды такого земельного участка.....	161
Информация о возможности предоставления земельного участка для индивидуального жилищного строительства	170
Информация о возможном установлении публичных сервитутов в отдельных целях в соответствии со статьей 39.42 Земельного кодекса Российской Федерации.....	172
Реестр самовольно установленных и незаконно размещенных движимых объектов, выявленных на территории города Перми на 01.04.2024.....	290
Известия о проведении собрания о согласовании местоположения границ земельных участков	440
Отчет о результатах деятельности государственного (муниципального) учреждения и об использовании закрепленного за ним государственного (муниципального) имущества Муниципального автономного учреждения дополнительного образования города Перми «Детская музыкальная школа № 8 «РОНДО»	442
Отчет о результатах деятельности государственного (муниципального) учреждения и об использовании закрепленного за ним государственного (муниципального) имущества Муниципального автономного учреждения культуры города Перми «Пермский театр юного зрителя».....	466

РАЗДЕЛ ПЕРВЫЙ ПРАВОВЫЕ АКТЫ

ПОСТАНОВЛЕНИЯ ГЛАВЫ ГОРОДА ПЕРМИ



ГЛАВА ГОРОДА ПЕРМИ ПОСТАНОВЛЕНИЕ

01.04.2024

№ 37

О внесении изменений в Порядок подготовки документов в администрации города Перми для представления к присвоению звания «Мать-героиня», к награждению орденом «Родительская слава», медалью ордена «Родительская слава», почетным знаком Пермского края «За достойное воспитание детей», утвержденный постановлением Главы города Перми от 13.04.2017 № 68

В соответствии с Указом Президента Российской Федерации от 01 февраля 2024 г. № 82 «О внесении изменений в некоторые акты Президента Российской Федерации», Уставом города Перми
ПОСТАНОВЛЯЮ:

1. Внести в Порядок подготовки документов в администрации города Перми для представления к присвоению звания «Мать-героиня», к награждению орденом «Родительская слава», медалью ордена «Родительская слава», почетным знаком Пермского края «За достойное воспитание детей», утвержденный постановлением Главы города Перми от 13 апреля 2017 г. № 68 (в ред. от 24.04.2023 № 69, от 25.12.2023 № 223), следующие изменения:

1.1. наименование раздела 2 после слов «подготовки документов» дополнить словами «для присвоения звания «Мать-героиня»,»;

1.2. пункт 2.1 после слов «для представления» дополнить словами «матери, родившей и воспитавшей десять и более детей, к присвоению звания «Мать-героиня»,»;

1.3. пункт 2.2 изложить в следующей редакции:

«2.2. Территориальный орган в течение 5 рабочих дней рассматривает поступившие наградные документы на соответствие положениям Указа № 558 (в случае представления кандидатуры к присвоению звания «Мать-героиня») и на соответствие положениям Указа № 1099 (в случае представления кандидатур к награждению орденом «Родительская слава», медалью ордена «Родительская слава»).»;

1.4. пункт 2.5 после слова «установленных» дополнить словами «Указом № 558,»;

1.5. пункт 2.5.1 после слова «установленных» дополнить словами «Указом № 558,»;

1.6. пункт 2.5.2 после слова «установленных» дополнить словами «Указом № 558,»;

1.7. пункт 2.5.2.1 после слова «установленных» дополнить словами «Указом № 558,»;

1.8. пункт 2.7.1 после слов «Территориальное управление Министерства» дополнить словами «труда и»;

1.9. пункт 2.7.2 после слова «представленных» дополнить словами «к присвоению звания «Мать-героиня»,»;

1.10. пункт 2.8 изложить в следующей редакции:

«2.8. Департамент в течение 5 рабочих дней после дня принятия решения Комиссии о соответствии кандидатур, представленных к награждению, условиям, установленным Указом № 558, Указом № 1099, и возможности внесения в Пермскую городскую Думу проекта правового акта Пермской городской Думы о ходатайстве Пермской городской Думы о присвоении звания «Мать-героиня», о награждении орденом «Родительская слава», медалью ордена «Родительская слава» (далее – Ходатайство) подготавливает проект правового акта Пермской городской Думы о Ходатайстве.»;

1.11. в пункте 2.9:

1.11.1. абзац четвертый после слова «установленным» дополнить словами «Указом № 558,»;

1.11.2. абзац пятый изложить в следующей редакции:

«согласие каждого из родителей, совершеннолетних (полностью дееспособных) детей, представленных к награждению орденом «Родительская слава», медалью ордена «Родительская слава» родителей, усыновителей (удочерителей), матери, представленной к присвоению звания «Мать-героиня», на обработку персональных данных по форме, утвержденной правовым актом Пермской городской Думы.»;

1.12. пункт 2.10 после слова «установленным» дополнить словами «Указом № 558,»;

1.13. пункт 3.7 после слов «Территориальное управление Министерства» дополнить словами «труда и»;

1.14. раздел 4 признать утратившим силу.

2. Настоящее постановление вступает в силу со дня официального опубликования в печатном средстве массовой информации «Официальный бюллетень органов местного самоуправления муниципального образования город Пермь».

3. Управлению по общим вопросам администрации города Перми обеспечить опубликование настоящего постановления в печатном средстве массовой информации «Официальный бюллетень органов местного самоуправления муниципального образования город Пермь».

4. Информационно-аналитическому управлению администрации города Перми обеспечить опубликование (обнародование) настоящего постановления на официальном сайте муниципального образования город Пермь в информационно-телекоммуникационной сети Интернет.

5. Контроль за исполнением настоящего постановления возложить на заместителя главы администрации города Перми Мальцеву Е.Д.

Э.О. Соснин



ГЛАВА ГОРОДА ПЕРМИ ПОСТАНОВЛЕНИЕ

01.04.2024

№ 38

О назначении общественных обсуждений по рассмотрению проекта о внесении изменений в Правила землепользования и застройки города Перми, утвержденные решением Пермской городской Думы от 26.06.2007 № 143

На основании Градостроительного кодекса Российской Федерации, Федеральных законов от 06 октября 2003 г. № 131-ФЗ «Об общих принципах организации местного самоуправления в Российской Федерации», от 14 марта 2022 г. № 58-ФЗ «О внесении изменений в отдельные законодательные акты Российской Федерации», Регламента работы комиссии по подготовке проекта правил землепользования и застройки Пермского городского округа, утвержденного приказом Министерства по управлению имуществом и градостроительной деятельности Пермского края от 30 декабря 2020 г. № 31-02-1-4-1037, Устава города Перми, решения Пермской городской Думы от 26 июня 2007 г. № 143 «Об утверждении Правил землепользования и застройки города Перми», Положения о порядке организации и проведения общественных обсуждений по вопросам градостроительной деятельности в городе Перми, утвержденного решением Пермской городской Думы от 26 апреля 2022 г. № 83, заключения комиссии по подготовке проекта правил землепользования и застройки Пермского городского округа с рекомендациями о готовности проекта о внесении изменений в Правила землепользования и застройки города Перми, утвержденные решением Пермской городской Думы от 26 июня 2007 г. № 143, для организации и проведения общественных обсуждений от 19 марта 2024 г. № 31-07-1-Зисх-62

ПОСТАНОВЛЯЮ:

1. Назначить общественные обсуждения по рассмотрению проекта о внесении изменений в Правила землепользования и застройки города Перми, утвержденные решением Пермской городской Думы от 26 июня 2007 г. № 143 (далее – Проект), в части требований к архитектурно-градостроительному облику объектов капитального строительства.

2. Департаменту градостроительства и архитектуры администрации города Перми:

2.1. обеспечить размещение Проекта с информационными материалами к нему, направленных комиссией по подготовке проекта правил землепользования и застройки Пермского городского округа, в течение 10, но не ранее 7 дней со дня опубликования настоящего постановления одновременно:

в муниципальной информационной системе, обеспечивающей проведение общественных обсуждений с использованием информационно-телекоммуникационной сети Интернет, размещенной по адресу: isogd.gorodperm.ru (далее – Информационная система);

на официальном сайте муниципального образования город Пермь в информационно-телекоммуникационной сети Интернет www.gorodperm.ru (далее – Официальный сайт);

2.2. направить Проект с перечнем информационных материалов к нему в территориальные организационные комитеты по проведению общественных обсуждений по вопросам градостроительной деятельности при администрациях

районов города Перми (далее – Территориальные организационные комитеты) для организации проведения общественных обсуждений по Проекту;

2.3. осуществить сбор предложений и замечаний участников общественных обсуждений по Проекту;

2.4. осуществить идентификацию участников общественных обсуждений при подготовке протокола общественных обсуждений по Проекту при представлении предложений и замечаний участниками общественных обсуждений в случаях, указанных в пункте 6.2 настоящего постановления;

2.5. подготовить протокол участников общественных обсуждений, заключение о результатах общественных обсуждений по Проекту;

2.6. обеспечить опубликование заключения о результатах общественных обсуждений в печатном средстве массовой информации «Официальный бюллетень органов местного самоуправления муниципального образования город Пермь» и размещение на Официальном сайте;

2.7. разместить заключение о результатах общественных обсуждений в Информационной системе;

2.8. направить протокол общественных обсуждений, заключение о результатах общественных обсуждений в комиссию по подготовке проекта правил землепользования и застройки Пермского городского округа в установленные сроки.

3. Территориальным организационным комитетам:

3.1. распространить информацию о начале общественных обсуждений по Проекту, в том числе путем размещения на информационных стендах и иными способами, обеспечивающими доступ участников общественных обсуждений к указанной информации;

3.2. распространить информационные материалы о Проекте в период проведения экспозиции (экспозиций) Проекта посредством направления их в органы территориального общественного самоуправления;

3.3. организовать проведение экспозиции Проекта с перечнем информационных материалов к нему (далее – экспозиция) с 12 апреля 2024 г. по 18 апреля 2024 г.: понедельник-четверг: с 09.00 час. до 18.00 час., пятница: с 09.00 час. до 17.00 час. по адресам:

614026, г. Пермь, ул. Александра Щербакова, 24, администрация Орджоникидзевского района города Перми;

614014, г. Пермь, ул. Уральская, 36, администрация Мотовилихинского района города Перми;

614095, г. Пермь, ул. Мира, 15, администрация Индустриального района города Перми;

614000, г. Пермь, ул. Пермская, 57, администрация Ленинского района города Перми;

614105, г. Пермь, микрорайон Новые Ляды, ул. Транспортная, 2, администрация поселка Новые Ляды города Перми;

614990, г. Пермь, ул. Ленина, 85, администрация Дзержинского района города Перми;

614113, г. Пермь, ул. Кировоградская, 33, администрация Кировского района города Перми;

614990, г. Пермь, ул. Сибирская, 58, администрация Свердловского района города Перми;

3.4. организовать консультирование посетителей экспозиции Проекта с 17.00 час. до 17.20 час.:

15 апреля 2024 г. по адресу: 614026, г. Пермь, ул. Александра Щербакова, 24, актовый зал, администрация Орджоникидзевского района города Перми;

15 апреля 2024 г. по адресу: 614014, г. Пермь, ул. Уральская, д. 36, каб.103, администрация Мотовилихинского района города Перми;

15 апреля 2024 г. по адресу: 614095, г. Пермь, ул. Мира, 15, актовый зал (конференц-зал), администрация Индустриального района города Перми;

16 апреля 2024 г. по адресу: 614000, г. Пермь, ул. Пермская, д. 57, каб. 15, администрация Ленинского района города Перми;

16 апреля 2024 г. по адресу: 614105, г. Пермь, микрорайон Новые Ляды, ул. Транспортная, 2, каб. 213, администрация поселка Новые Ляды города Перми;

16 апреля 2024 г. по адресу: 614990, г. Пермь, ул. Ленина, д. 85, каб. 12, администрация Дзержинского района города Перми;

17 апреля 2024 г. по адресу: 614113, г. Пермь, ул. Кировоградская, д. 33, каб. 9, администрация Кировского района города Перми;

17 апреля 2024 г. по адресу: 614990, г. Пермь, ул. Сибирская, д. 58, каб. 101, администрация Свердловского района города Перми;

3.5. осуществить ведение книги (журнала) учета посетителей экспозиции Проекта при проведении экспозиции (экспозиций) Проекта и консультирования посетителей экспозиции Проекта;

3.6. провести идентификацию участников общественных обсуждений при организации проведения экспозиции Проекта и консультирования посетителей экспозиции Проекта, при представлении предложений и замечаний участниками общественных обсуждений в случае, указанном в пункте 6.1 настоящего постановления;

3.7. осуществить сбор замечаний и предложений участников общественных обсуждений по Проекту, поступающих в ходе проведения экспозиции Проекта;

3.8. направить документы, предусмотренные пунктами 3.5-3.7 настоящего постановления, в департамент градостроительства и архитектуры администрации города Перми в установленные сроки.

4. Срок проведения общественных обсуждений составляет не более 1 месяца со дня опубликования настоящего постановления до дня опубликования заключения о результатах общественных обсуждений в печатном средстве массовой информации «Официальный бюллетень органов местного самоуправления муниципального образования город Пермь».

5. Участникам общественных обсуждений по Проекту в соответствии с требованиями статьи 5.1 Градостроительного кодекса Российской Федерации обеспечить:

5.1. представление в целях идентификации сведений о себе (фамилию, имя, отчество (при наличии), дату рождения, адрес места жительства (регистрации) – для физических лиц; наименование, основной государственный регистрационный номер, место нахождения и адрес – для юридических лиц) с приложением документов, подтверждающих такие сведения;

5.2. представление сведений о правах на земельные участки, объекты капитального строительства, помещения, являющиеся частью указанных объектов капитального строительства, из Единого государственного реестра недвижимости и иных документов, устанавливающих или удостоверяющих их права на такие земельные участки, объекты капитального строительства, помещения, являющиеся частью указанных объектов капитального строительства.

6. Участникам общественных обсуждений, прошедшим идентификацию в соответствии с пунктом 5 настоящего постановления, представить предложения и замечания (при наличии) по Проекту по форме, утвержденной решением Пермской городской Думы от 26 апреля 2022 г. № 83:

6.1. в Территориальные организационные комитеты по адресам, указанным в пункте 3.3 настоящего постановления, посредством записи в книге (журнале) учета посетителей экспозиции Проекта и информационных материалов к нему в период проведения экспозиции с 12 апреля 2024 г. по 18 апреля 2024 г.;

6.2. в департамент градостроительства и архитектуры администрации города Перми со дня размещения Проекта с перечнем информационных материалов к нему на Официальном сайте по 18 апреля 2024 г.:

6.2.1. посредством Информационной системы;

6.2.2. в форме электронного документа по электронной почте по адресу: dga@gorodperm.ru;

6.2.3. в письменной форме путем личного обращения и (или) по почте по адресу: 614000, г. Пермь, ул. Сибирская, д. 15, каб. 003.

7. Настоящее постановление вступает в силу со дня официального опубликования в печатном средстве массовой информации «Официальный бюллетень органов местного самоуправления муниципального образования город Пермь».

8. Управлению по общим вопросам администрации города Перми обеспечить опубликование настоящего постановления в печатном средстве массовой информации «Официальный бюллетень органов местного самоуправления муниципального образования город Пермь».

9. Информационно-аналитическому управлению администрации города Перми обеспечить опубликование (обнародование) настоящего постановления на официальном сайте муниципального образования город Пермь в информационно-телекоммуникационной сети Интернет.

10. Контроль за исполнением настоящего постановления возложить на первого заместителя главы администрации города Перми Андрианову О.Н.

Э.О. Соснин



ГЛАВА ГОРОДА ПЕРМИ ПОСТАНОВЛЕНИЕ

01.04.2024

№ 39

**О внесении изменений в постановление Главы города Перми от 29.12.2023 № 225
«О создании комиссии по рассмотрению кандидатур, представленных к награждению орденом
«Родительская слава», медалью ордена «Родительская слава»**

В соответствии с Уставом города Перми, в целях реализации Указа Президента Российской Федерации от 01 февраля 2024 г. № 82 «О внесении изменений в некоторые акты Президента Российской Федерации»

ПОСТАНОВЛЯЮ:

1. Внести в постановление Главы города Перми от 29 декабря 2023 г. № 225 «О создании комиссии по рассмотрению кандидатур, представленных к награждению орденом «Родительская слава», медалью ордена «Родительская слава» следующие изменения:

- 1.1. наименование после слова «представленных» дополнить словами «к присвоению звания «Мать-героиня»,»;
- 1.2. преамбулу изложить в следующей редакции:

«В целях реализации Указов Президента Российской Федерации от 07 сентября 2010 г. № 1099 «О мерах по совершенствованию государственной наградной системы Российской Федерации», от 15 августа 2022 г. № 558 «О некоторых вопросах совершенствования государственной наградной системы Российской Федерации», в соответствии с Уставом города Перми, решением Пермской городской Думы от 21 ноября 2023 г. № 241 «Об утверждении Порядка возбуждения Пермской городской Думой ходатайств о присвоении звания «Мать-героиня», о награждении орденом «Родительская слава», медалью ордена «Родительская слава», постановлением Главы города Перми от 13 апреля 2017 г. № 68 «Об утверждении Порядка подготовки документов в администрации города Перми для представления к присвоению звания «Мать-героиня», к награждению орденом «Родительская слава», медалью ордена «Родительская слава», почетным знаком Пермского края «За достойное воспитание детей»

ПОСТАНОВЛЯЮ:»;

- 1.3. пункт 1 после слова «представленных» дополнить словами «к присвоению звания «Мать-героиня»,»;
- 1.4. пункт 2.1 после слова «представленных» дополнить словами «к присвоению звания «Мать-героиня»,»;
- 1.5. пункт 2.2 после слова «представленных» дополнить словами «к присвоению звания «Мать-героиня»,».

2. Внести в Положение о комиссии по рассмотрению кандидатур, представленных к награждению орденом «Родительская слава», медалью ордена «Родительская слава», утвержденное постановлением Главы города Перми от 29 декабря 2023 г. № 225 «О создании комиссии по рассмотрению кандидатур, представленных к награждению орденом «Родительская слава», медалью ордена «Родительская слава», следующие изменения:

- 2.1. наименование после слова «представленных» дополнить словами «к присвоению звания «Мать-героиня»,»;
- 2.2. пункты 1.1, 1.2 изложить в следующей редакции:

«1.1. Комиссия по рассмотрению кандидатур, представленных к присвоению звания «Мать-героиня», к награждению орденом «Родительская слава», медалью ордена «Родительская слава» (далее – Комиссия), создается для рассмотрения документов и кандидатур, представленных к присвоению звания «Мать-героиня», к награждению орденом «Родительская слава», медалью ордена «Родительская слава» от муниципального образования город Пермь.

1.2. В своей деятельности Комиссия руководствуется Конституцией Российской Федерации, Указами Президента Российской Федерации от 07 сентября 2010 г. № 1099 «О мерах по совершенствованию государственной наградной системы Российской Федерации» (далее – Указ № 1099), от 15 августа 2022 г. № 558 «О некоторых вопросах совершенствования государственной наградной системы Российской Федерации» (далее – Указ № 558), Уставом города Перми, постановлением Главы города Перми от 13 апреля 2017 г. № 68 «Об утверждении Порядка подготовки документов в администрации города Перми для представления к присвоению звания «Мать-героиня», к награждению орденом «Родительская слава», медалью ордена «Родительская слава», почетным знаком Пермского края «За достойное воспитание детей», настоящим Положением.»;

2.3. пункт 2.1 после слова «представленных» дополнить словами «к присвоению звания «Мать-героиня» (далее – присвоение),»;

2.4. в пункте 2.2:

2.4.1. абзац второй после слова «представленным» дополнить словами «к присвоению,»;

2.4.2. абзац четвертый изложить в следующей редакции:

«о соответствии / несоответствии кандидатур, представленных к присвоению, к награждению, условиям, установленным Указом № 558, Указом № 1099»;

2.4.3. абзац пятый после слов «о ходатайстве» дополнить словами «о присвоении звания «Мать-героиня»,»;

2.5. абзац третий раздела 3 изложить в следующей редакции:

«приглашать и заслушивать на заседании Комиссии представителей организаций (органов), направивших предложения о присвоении, о награждении, а также представителей территориальных органов администрации города Перми по месту жительства кандидатур, представленных к присвоению, к награждению.»

3. Внести в состав комиссии по рассмотрению кандидатур, представленных к награждению орденом «Родительская слава», медалью ордена «Родительская слава», утвержденный постановлением Главы города Перми от 29 декабря 2023 г. № 225 «О создании комиссии по рассмотрению кандидатур, представленных к награждению орденом «Родительская слава», медалью ордена «Родительская слава», следующие изменения:

- 3.1. наименование после слова «представленных» дополнить словами «к присвоению звания «Мать-героиня»,»;
- 3.2. позицию:

«Шардакова

Ирина Сергеевна

- начальник Территориального управления Министерства социального развития Пермского края по городу Перми (по согласованию)»

изложить в следующей редакции:

«Шардакова
Ирина Сергеевна

- начальник Территориального управления Министерства труда и социального развития Пермского края по городу Перми (по согласованию)».

4. Настоящее постановление вступает в силу со дня официального опубликования в печатном средстве массовой информации «Официальный бюллетень органов местного самоуправления муниципального образования город Пермь».

5. Управлению по общим вопросам администрации города Перми обеспечить опубликование настоящего постановления в печатном средстве массовой информации «Официальный бюллетень органов местного самоуправления муниципального образования город Пермь».

6. Информационно-аналитическому управлению администрации города Перми обеспечить опубликование (обнародование) настоящего постановления на официальном сайте муниципального образования города Пермь в информационно-телекоммуникационной сети Интернет.

7. Контроль за исполнением настоящего постановления возложить на заместителя главы администрации города Перми Мальцеву Е.Д.

Э.О. Соснин

РАСПОРЯЖЕНИЯ ПРЕДСЕДАТЕЛЯ ПЕРМСКОЙ ГОРОДСКОЙ ДУМЫ



Пермская городская Дума VII созыва Председатель Пермской городской Думы РАСПОРЯЖЕНИЕ

29.03.2024

№ 63р-1

О создании организационного комитета по подготовке и проведению VIII Городского исторического форума «Пермь – город культуры и инноваций»

В целях развития патриотизма, гражданственности и любви к родному городу, проведения мероприятий, направленных на сохранение исторической памяти и передачу знаний по истории города подрастающим поколениям:

1. Создать организационный комитет по подготовке и проведению VIII Городского исторического форума «Пермь – город культуры и инноваций» (далее – организационный комитет) на период проведения в 2024 году Городского исторического форума, утвердив его состав согласно приложению к настоящему распоряжению.

2. Поручить организационному комитету утвердить план подготовки и проведения мероприятий VIII Городского исторического форума «Пермь – город культуры и инноваций».

3. Настоящее распоряжение вступает в силу со дня его подписания.

4. Опубликовать настоящее распоряжение в печатном средстве массовой информации «Официальный бюллетень органов местного самоуправления муниципального образования город Пермь».

5. Контроль за исполнением настоящего распоряжения оставляю за собой.

Д.В. Малютин

ПРИЛОЖЕНИЕ
к распоряжению
председателя Пермской
городской Думы
от 29.03.2024 № 63р-1

СОСТАВ
организационного комитета по подготовке и проведению VIII Городского исторического форума
«Пермь – город культуры и инноваций»

Председатель: Малютин Дмитрий Васильевич	- председатель Пермской городской Думы
Заместитель председателя: Спиридонов Максим Александрович	- заместитель председателя Пермской городской Думы
Секретарь: Габтрахманова Роза Газимзяновна	- консультант отдела общественных связей управления общественных отношений аппарата Пермской городской Думы
Члены: Араптанова Яна Евгеньевна	- руководитель отдела читальных залов Центральной городской библиотеки им. А.С. Пушкина муниципального бюджетного учреждения культуры города Перми «Объединение муниципальных библиотек» (по согласованию)
Белобородов Виталий Андреевич	- заместитель начальника управления общественных отношений аппарата Пермской городской Думы
Гладышев Владимир Федорович	- журналист, председатель совета городского клуба «Пермский краевед» (по согласованию)
Глушков Александр Владимирович	- кандидат исторических наук, старший преподаватель кафедры гуманитарных дисциплин факультета социально-экономических и компьютерных наук Пермского филиала федерального государственного автономного образовательного учреждения высшего образования «Национальный исследовательский университет «Высшая школа экономики» (по согласованию)
Грекова Олеся Витальевна	- кандидат исторических наук, заместитель директора муниципального автономного общеобразовательного учреждения «Гимназия №5» города Перми (по согласованию)
Исаев Юрий Викторович	- кандидат социологических наук (по согласованию)
Кашаева Юлия Анатольевна	- кандидат исторических наук, директор государственного краевого бюджетного учреждения «Государственный архив Пермского края» (по согласованию)
Кириянов Игорь Константинович	- доктор исторических наук, заведующий отделом по исследованию политических институтов и процессов федерального государственного бюджетного учреждения науки Пермский федеральный исследовательский центр Уральского отделения Российской академии наук (по согласованию)
Козлова Вероника Юрьевна	- кандидат исторических наук, заместитель директора государственного краевого бюджетного учреждения культуры «Культурно-просветительский центр» (по согласованию)
Коробко Наталья Павловна	- заместитель начальника департамента-начальник отдела по реализации молодежной политики и информационному обеспечению департамента культуры и молодежной политики администрации города Перми (по согласованию)

- Коробкова
Венера Викторовна - кандидат педагогических наук, доцент, декан факультета правового и социально-педагогического образования федерального государственного бюджетного образовательного учреждения высшего образования «Пермский государственный гуманитарно-педагогический университет», учредитель автономной некоммерческой организации «Институт поддержки семейного воспитания» (по согласованию)
- Корчагин
Павел Анатольевич - кандидат исторических наук, доцент, преподаватель кафедры отечественной и всеобщей истории, археологии исторического факультета федерального государственного бюджетного образовательного учреждения высшего образования «Пермский государственный гуманитарно-педагогический университет», старший научный сотрудник отдела истории, археологии и этнографии федерального государственного бюджетного учреждения науки Пермский федеральный исследовательский центр Уральского отделения Российской академии наук (по согласованию)
- Лейбович
Олег Леонидович - доктор исторических наук, профессор, заведующий кафедрой культурологии и философии федерального государственного бюджетного образовательного учреждения высшего образования «Пермский государственный институт культуры» (по согласованию)
- Маткин
Андрей Александрович - преподаватель кафедры культурологии, музыковедения и музыкального образования федерального государственного бюджетного образовательного учреждения высшего образования «Пермский государственный гуманитарно-педагогический университет» (по согласованию)
- Мохов
Виктор Павлович - доктор исторических наук, профессор, декан гуманитарного факультета федерального государственного автономного образовательного учреждения высшего образования «Пермский национальный исследовательский политехнический университет» (по согласованию)
- Неганов
Сергей Васильевич - директор государственного краевого бюджетного учреждения «Пермский государственный архив социально-политической истории» (по согласованию)
- Нечаев
Михаил Геннадьевич - кандидат исторических наук, доцент кафедры государственного управления и истории гуманитарного факультета федерального государственного автономного образовательного учреждения высшего образования «Пермский национальный исследовательский политехнический университет» (по согласованию)
- Новокрещенных
Виктор Владимирович - директор муниципального бюджетного учреждения «Архив города Перми» (по согласованию)
- Носкова
Евгения Николаевна - администратор сообщества «История Перми» в социальной сети «ВКонтакте» в информационно-телекоммуникационной сети Интернет (по согласованию)
- Пигалева
Светлана Валерьевна - заместитель директора государственного краевого бюджетного учреждения культуры «Пермская государственная ордена «Знак Почёта» краевая универсальная библиотека им. А.М. Горького» (по согласованию)
- Ромашова
Мария Владимировна - кандидат исторических наук, доцент кафедры междисциплинарных исторических исследований историко-политологического факультета федерального государственного автономного образовательного учреждения высшего образования «Пермский государственный национальный исследовательский университет», заместитель директора государственного краевого бюджетного учреждения культуры «Пермский краеведческий музей» (по согласованию)
- Сапегина
Юлия Игоревна - начальник отдела отраслевого регулирования управления координации, планирования и развития отрасли департамента образования администрации города Перми (по согласованию)
- Силкин
Николай Юрьевич - член Молодежного парламента города Перми

Черепанова
Евгения Сергеевна

- генеральный директор ООО «Биармия-Тур» (по согласованию)

Янковская
Галина Александровна

- доктор исторических наук, доцент, заведующий кафедрой междисциплинарных исторических исследований историко-политологического факультета федерального государственного автономного образовательного учреждения высшего образования «Пермский государственный национальный исследовательский университет» (по согласованию)

ПОСТАНОВЛЕНИЯ АДМИНИСТРАЦИИ ГОРОДА ПЕРМИ



АДМИНИСТРАЦИЯ ГОРОДА ПЕРМИ ПОСТАНОВЛЕНИЕ

29.03.2024

№ 230

О заключении долгосрочных муниципальных контрактов на выполнение работ по содержанию и ремонту автомобильных дорог общего пользования местного значения города Перми с предельными объемами финансирования, сроками и планируемыми результатами выполнения работ

В соответствии с постановлением администрации города Перми от 18 мая 2010 г. № 270 «Об утверждении Порядка принятия решений о заключении муниципальных контрактов на выполнение работ (оказание услуг) для обеспечения нужд города Перми на срок, превышающий срок действия утвержденных лимитов бюджетных обязательств», в целях заключения долгосрочных муниципальных контрактов на выполнение работ по содержанию и ремонту автомобильных дорог общего пользования местного значения города Перми администрация города Перми ПОСТАНОВЛЯЕТ:

1. Утвердить прилагаемый Перечень долгосрочных муниципальных контрактов на выполнение работ по содержанию и ремонту автомобильных дорог общего пользования местного значения города Перми с предельными объемами финансирования, сроками и планируемыми результатами выполнения работ (далее – Перечень).

2. Муниципальному казенному учреждению «Содержание объектов благоустройства» заключить долгосрочные муниципальные контракты на выполнение работ по содержанию и ремонту по содержанию и ремонту автомобильных дорог общего пользования местного значения города Перми в соответствии с Федеральным законом от 05 апреля 2013 г. № 44-ФЗ «О контрактной системе в сфере закупок товаров, работ, услуг для обеспечения государственных и муниципальных нужд» и Перечнем.

3. Признать утратившими силу постановления администрации города Перми:

от 31 мая 2019 г. № 236 «О заключении долгосрочных муниципальных контрактов на выполнение работ по содержанию и ремонту городских улиц и дорог с предельными объемами финансирования, сроками и планируемыми результатами выполнения работ»;

от 12 марта 2020 г. № 222 «О внесении изменений в Перечень долгосрочных муниципальных контрактов на выполнение работ по содержанию и ремонту городских улиц и дорог с предельными объемами финансирования, сроками и планируемыми результатами выполнения работ, утвержденный постановлением администрации города Перми от 31.05.2019 № 236»;

от 24 апреля 2020 г. № 390 «О внесении изменений в Перечень долгосрочных муниципальных контрактов на выполнение работ по содержанию и ремонту городских улиц и дорог с предельными объемами финансирования, сроками и планируемыми результатами выполнения работ, утвержденный постановлением администрации города Перми от 31.05.2019 № 236»;

от 23 октября 2020 г. № 1081 «О внесении изменений в Перечень долгосрочных муниципальных контрактов на выполнение работ по содержанию и ремонту городских улиц и дорог с предельными объемами финансирования, сроками и планируемыми результатами выполнения работ, утвержденный постановлением администрации города Перми от 31.05.2019 № 236 «О заключении долгосрочных муниципальных контрактов на выполнение работ по содержанию

и ремонту городских улиц и дорог с предельными объемами финансирования, сроками и планируемыми результатами выполнения работ».

4. Настоящее постановление вступает в силу со дня подписания, за исключением пункта 3, который вступает в силу с 21 июля 2024 г.

5. Управлению по общим вопросам администрации города Перми обеспечить опубликование настоящего постановления в печатном средстве массовой информации «Официальный бюллетень органов местного самоуправления муниципального образования город Пермь».

6. Информационно-аналитическому управлению администрации города Перми обеспечить опубликование (обнародование) настоящего постановления на официальном сайте муниципального образования город Пермь в информационно-телекоммуникационной сети Интернет.

7. Контроль за исполнением настоящего постановления возложить на заместителя главы администрации города Перми Галиханова Д.К.

И.о. Главы города Перми

О.Н. Андрианова

УТВЕРЖДЕН
 постановлением администрации
 города Перми
 от 29.03.2024 № 230

ПЕРЕЧЕНЬ

долгосрочных муниципальных контрактов на выполнение работ по содержанию и ремонту автомобильных дорог общего пользования местного значения города Перми с предельными объемами финансирования, сроками и планируемыми результатами выполнения работ

Состав работ	2024 год (с 21.07.2024)		2025 год		2026 год		2027 год (по 20.07.2027)		Всего	
	планируемые результаты выполнения работ, кв. м	предельный объем средств на оплату работ, руб.	планируемые результаты выполнения работ, кв. м	предельный объем средств на оплату работ, руб.	планируемые результаты выполнения работ, кв. м	предельный объем средств на оплату работ, руб.	планируемые результаты выполнения работ, кв. м	предельный объем средств на оплату работ, руб.	планируемые результаты выполнения работ, кв. м	предельный объем средств на оплату работ, руб.
1	2	3	4	5	6	7	8	9	10	11
Муниципальный контракт № 1										
Содержание автомобильных дорог местного значения	9 111 791,13	76 945 088,19	9 111 791,13	158 361 056,92	9 111 791,13	158 361 056,92	9 111 791,13	101 379 943,37	9 111 791,13	495 047 145,40
Приведение в нормативное состояние автомобильных дорог местного значения	10 400,00	14 654 638,00	23 200,00	31 881 986,00	23 200,00	31 881 986,00	16 240,00	22 317 390,20	73 040,00	100 736 000,20
Итого, предельный объем средств на оплату муниципального контракта № 1		91 599 726,19		190 243 042,92		190 243 042,92		123 697 333,57		595 783 145,60
Муниципальный контракт № 2										
Содержание автомобильных дорог местного значения	1 118 892,08	89 862 365,96	1 118 892,08	184 424 608,72	1 118 892,08	184 424 608,72	1 118 892,08	118 992 903,03	1 118 892,08	577 704 486,43
Приведение в нормативное состояние автомобильных дорог местного значения	10 400,00	10 983 540,00	23 700,00	21 438 851,00	23 700,00	21 438 851,00	16 590,00	15 007 195,70	74 390,00	68 868 437,70

1	2	3	4	5	6	7	8	9	10	11
Итого, предельный объем средств на оплату муниципального контракта № 2		100 845 905,96		205 863 459,72		205 863 459,72		134 000 098,73		646 572 924,13
Муниципальный контракт № 3										
Содержание автомобильных дорог местного значения	1 316 920,78	70 085 742,54	1 316 920,78	152 377 024,37	1 316 920,78	152 377 024,37	1 316 920,78	101 691 132,14	1 316 920,78	476 530 923,42
Приведение в нормативное состояние автомобильных дорог местного значения	6 200,00	5 561 455,00	23 700,00	23 470 611,00	23 700,00	23 470 611,00	16 590,00	16 429 427,70	70 190,00	68 932 104,70
Итого, предельный объем средств на оплату муниципального контракта № 3		75 647 197,54		175 847 635,37		175 847 635,37		118 120 559,84		545 463 028,12
Муниципальный контракт № 4										
Содержание автомобильных дорог местного значения	1 308 859,61	87 052 915,09	1 308 859,61	191 933 425,52	1 308 859,61	191 933 425,52	1 308 859,61	127 367 410,42	1 308 859,61	598 287 176,55
Приведение в нормативное состояние автомобильных дорог местного значения	6 100,00	6 453 457,00	23 700,00	25 379 546,00	23 700,00	25 379 546,00	16 590,00	17 765 682,20	70 090,00	74 978 231,20
Итого, предельный объем средств на оплату муниципального контракта № 4		93 506 372,09		217 312 971,52		217 312 971,52		145 133 092,62		673 265 407,75
Муниципальный контракт № 5										
Содержание автомобильных дорог местного значения	1 338 173,78	81 638 490,40	1 338 173,78	180 718 965,05	1 338 173,78	180 718 965,05	1 338 173,78	120 314 008,10	1 338 173,78	563 390 428,60
Приведение в нормативное состояние автомобильных дорог местного значения	9 500,00	12 255 075,00	31 200,00	36 535 550,00	31 200,00	36 535 550,00	23 030,00	26 524 755,40	94 930,00	111 850 930,40

1	2	3	4	5	6	7	8	9	10	11
Итого, предельный объем средств на оплату муниципального контракта № 5		93 893 565,40		217 254 515,05		217 254 515,05		146 838 763,50		675 241 359,00
Муниципальный контракт № 6										
Содержание автомобильных дорог местного значения	1 446 172,28	62 029 211,04	1 446 172,28	133 947 574,32	1 446 172,28	133 947 574,32	1 446 172,28	92 796 468,49	1 446 172,28	422 720 828,17
Приведение в нормативное состояние автомобильных дорог местного значения	11 900,00	10 269 955,00	30 200,00	26 279 127,00	30 200,00	26 279 127,00	19 900,00	17 338 529,50	92 200,00	80 166 738,50
Итого, предельный объем средств на оплату муниципального контракта № 6		72 299 166,04		160 226 701,32		160 226 701,32		110 134 997,99		502 887 566,67
Муниципальный контракт № 7										
Содержание автомобильных дорог местного значения	752 258,40	51 829 834,25	752 258,40	114 267 353,52	752 258,40	114 267 353,52	752 258,40	75 512 559,40	752 258,40	355 877 100,69
Приведение в нормативное состояние автомобильных дорог местного значения	10 300,00	10 078 038,00	23 730,00	25 257 893,40	23 730,00	25 257 893,40	16 611,00	17 680 525,38	74 371,00	78 274 350,18
Итого, предельный объем средств на оплату муниципального контракта № 7		61 907 872,25		139 525 246,92		139 525 246,92		93 193 084,78		434 151 450,87
Муниципальный контракт № 8										
Содержание автомобильных дорог местного значения	1 257 339,60	88 669 628,96	1 257 339,60	195 203 321,52	1 257 339,60	195 203 321,52	1 257 339,60	119 758 254,59	1 257 339,60	598 834 526,59
Приведение в нормативное состояние автомобильных дорог местного значения	7 400,00	10 257 495,00	16 750,00	24 463 925,00	16 750,00	24 463 925,00	11 725,00	17 124 747,50	52 625,00	76 310 092,50

1	2	3	4	5	6	7	8	9	10	11
Итого, предельный объем средств на оплату муниципального контракта № 8		98 927 123,96		219 667 246,52		219 667 246,52		136 883 002,09		675 144 619,09
Муниципальный контракт № 9										
Содержание автомобильных дорог местного значения	1 519 903,42	73 586 116,51	1 519 903,42	154 616 445,50	1 519 903,42	154 616 445,50	1 519 903,42	98 216 435,57	1 519 903,42	481 035 443,08
Приведение в нормативное состояние автомобильных дорог местного значения	12 850,00	10 169 654,00	36 750,00	27 906 930,00	36 750,00	27 906 930,00	25 655,00	19 403 487,60	112 005,00	85 387 001,60
Итого, предельный объем средств на оплату муниципального контракта № 9		83 755 770,51		182 523 375,50		182 523 375,50		117 619 923,17		566 422 444,68
Муниципальный контракт № 10										
Содержание автомобильных дорог местного значения	449 631,90	58 367 834,22	449 631,90	131 768 686,63	449 631,90	131 768 686,63	449 631,90	80 090 831,84	449 631,90	401 996 039,32
Приведение в нормативное состояние автомобильных дорог местного значения	5 700,00	7 938 171,00	12 850,00	17 331 138,00	12 850,00	17 331 138,00	8 995,00	12 131 796,60	40 395,00	54 732 243,60
Итого, предельный объем средств на оплату муниципального контракта № 10		66 306 005,22		149 099 824,63		149 099 824,63		92 222 628,44		456 728 282,92
Муниципальный контракт № 11										
Содержание автомобильных дорог местного значения	599 644,92	30 780 855,23	599 644,92	63 736 821,12	599 644,92	63 736 821,12	599 644,92	44 542 484,72	599 644,92	202 796 982,19
Приведение в нормативное состояние автомобильных дорог местного значения	6 810,00	5 917 955,80	20 100,00	15 877 146,00	20 100,00	15 877 146,00	14 070,00	11 114 002,20	61 080,00	48 786 250,00

1	2	3	4	5	6	7	8	9	10	11
Итого, предельный объем средств на оплату муниципального контракта № 11		36 698 811, 03		79 613 967,12		79 613 967,12		55 656 486,92		251 583 232, 19
Муниципальный контракт № 12										
Содержание автомобильных дорог местного значения	1 716 046, 23	86 130 054, 91	1 716 046, 23	179 819 179, 64	1 716 046, 23	179 819 179, 64	1 716 046, 23	116 310 849, 49	1 716 046, 23	562 079 263, 68
Приведение в нормативное состояние автомобильных дорог местного значения	18 040,00	17 606 038, 40	37 525,00	34 789 870,25	37 525,00	34 789 870,25	26 267,50	24 352 909,18	119 357, 50	111 538 688, 08
Итого, предельный объем средств на оплату муниципального контракта № 12		103 736 093, 31		214 609 049, 89		214 609 049, 89		140 663 758, 67		673 617 951, 76
Муниципальный контракт № 13										
Содержание автомобильных дорог местного значения	1 569 468, 77	88 088 098, 19	1 569 468, 77	188 393 573, 74	1 569 468, 77	188 393 573, 74	1 569 468, 77	120 043 584, 68	1 569 468, 77	584 918 830, 35
Приведение в нормативное состояние автомобильных дорог местного значения	9 760,00	9 578 933,60	28 375,00	28 359 266, 75	28 375,00	28 359 266, 75	19 862,50	19 851 486, 73	86 372,50	86 148 953, 83
Итого, предельный объем средств на оплату муниципального контракта № 13		97 667 031, 79		216 752 840, 49		216 752 840, 49		139 895 071, 41		671 067 784, 18
Муниципальный контракт № 14										
Содержание автомобильных дорог местного значения	1 183 358, 50	85 442 902, 43	1 183 358, 50	184 779 968, 81	1 183 358, 50	184 779 968, 81	1 183 358, 50	116 593 234, 37	1 183 358, 50	571 596 074, 42
Приведение в нормативное состояние автомобильных дорог местного значения	7 450,00	9 954 158,00	21 500,00	29 686 287, 00	21 500,00	29 686 287, 00	15 050,00	20 780 400, 90	65 500,00	90 107 132, 90

1	2	3	4	5	6	7	8	9	10	11
Итого, предельный объем средств на оплату муниципального контракта № 14		95 397 060, 43		214 466 255, 81		214 466 255, 81		137 373 635, 27		661 703 207, 32
Муниципальный контракт № 15										
Содержание автомобильных дорог местного значения	661 866,80	69 470 469, 74	661 866,80	151 237 281, 68	661 866,80	151 237 281, 68	661 866,80	93 631 908,96	661 866,80	465 576 942, 06
Приведение в нормативное состояние автомобильных дорог местного значения	8 350,00	11 062 496, 00	14 800,00	20 148 715, 00	14 800,00	20 148 715,00	10 360,00	14 104 100,50	48 310,00	65 464 026, 50
Итого, предельный объем средств на оплату муниципального контракта № 15		80 532 965, 74		171 385 996, 68		171 385 996, 68		107 736 009, 46		531 040 968, 56
Муниципальный контракт № 16										
Содержание автомобильных дорог местного значения	1 255 788, 20	63 070 735, 20	1 255 788, 20	133 788 295, 54	1 255 788, 20	133 788 295, 54	1 255 788, 20	86 070 096,67	1 255 788, 20	416 717 422, 95
Приведение в нормативное состояние автомобильных дорог местного значения	12 300,00	9 684 126,00	36 050,00	25 197 875,00	36 050,00	25 197 875,00	25 235,00	17 638 512,50	109 635,00	77 718 388, 50
Итого, предельный объем средств на оплату муниципального контракта № 16		72 754 861, 20		158 986 170, 54		158 986 170, 54		103 708 609, 17		494 435 811, 45
Всего, планируемые результаты выполнения работ и предельный объем средств на оплату муниципальных контрактов										
Содержание автомобильных дорог местного значения	18 406 116, 40	1 163 050 342, 86	18 406 116, 40	2 499 373 582, 60	18 406 116, 40	2 499 373 582, 60	18 406 116, 40	1 613 312 105, 84	18 406 116, 40	7 775 109 613, 90
Приведение в нормативное состояние автомобильных дорог местного значения	153 460,00	162 425 185, 80	404 130,00	414 004 717, 40	404 130,00	414 004 717, 40	282 771, 00	289 564 949, 79	1 244 491, 00	1 279 999 570, 39
Итого, предельный объем средств на оплату муниципальных контрактов		1 325 475 528, 66		2 913 378 300, 00		2 913 378 300, 00		1 902 877 055, 63		9 055 109 184, 29

Приложение 1
к Перечню долгосрочных муниципальных
контрактов на выполнение работ по
содержанию и ремонту автомобильных дорог
общего пользования местного значения
города Перми с предельными объемами
финансирования, сроками и планируемыми
результатами выполнения работ

**ПЕРЕЧЕНЬ ОБЪЕКТОВ,
включенных в долгосрочные муниципальные контракты на выполнение работ по содержанию и ремонту
автомобильных дорог общего пользования местного значения города Перми**

№	Наименование объекта	От	До	Категория
1	2	3	4	5
Муниципальный контракт № 1				
1	Развязка с ул. Плеханова	ул. Екатерининской	ул. Грузинской	1
2	Шоссе Космонавтов	площади Центрального кол- хозного рынка (далее – ЦКР)	ул. Мильчакова	1
3	ул. Локомотивная	площади Гайдара	ул. Энгельса	1
4	ул. Малкова	ул. Энгельса	шоссе Космонавтов	1
5	ул. Энгельса	ул. Малкова	ул. Локомотивной	1
6	ул. Строителей	ул. Куфонины	ул. Папанинцев	2
7	Шоссе Космонавтов	ул. Мильчакова	ул. Стахановской	2
8	ул. Мильчакова	шоссе Космонавтов	остановки «Мильчакова»	2
9	ул. Плеханова	ул. Екатерининской	шоссе Космонавтов	2
10	Площадь ДКЖ			2
11	ул. Василия Каменского	ул. Папанинцев	ул. Зои Космодемьянской	2
12	ул. Боровая	ул. Папанинцев	ул. Энгельса	2
13	ул. Дзержинского	ул. Окулова	ул. Вишерской	2
14	ул. Папанинцев	ул. Барамзиной	ул. Василия Каменского	2
15	Проспект Парковый	ул. Зои Космодемьянской	ул. Куфонины	2
16	ул. Зои Космодемьянской	ул. Барамзиной	ул. Подлесной	2
17	ул. Голева	шоссе Космонавтов	ул. Коммунаров	3
18	ул. Вавилова	шоссе Космонавтов	ул. Рабочей (микрорайон Светлый)	3
19	ул. Горняков	ул. Мильчакова	ул. Вильвенской	3
20	ул. Овчинникова	ул. Вильвенской	ул. Столбовой	3
21	ул. Рабочая	шоссе Космонавтов	ул. Вавилова	3
22	ул. Связистов	ул. Вильвенской	ул. Овчинникова	3
23	ул. Малкова	ул. Энгельса	ул. Рабочей	3
24	ул. Грузинская	вся до общежитий		3
25	ул. Кронштадтская	ул. Плеханова	Лугового переулка	3
26	ул. Крисанова	шоссе Космонавтов	ул. Коммунаров	3
27	ул. Котовского	ул. Мильчакова	ул. Вильвенской	3
28	Проезд	дома № 4 по ул. Вавилова	ул. Рабочей	3
29	ул. Вильвенская	ул. Мильчакова	дома № 21	3
30	ул. Подлесная	шоссе Космонавтов	ул. Куфонины	3
31	ул. Шпальная	ул. Шпалопропиточной	ул. Трамвайной	3
32	Проспект Парковый	ул. Зои Космодемьянской	ул. Переселенческой	3

1	2	3	4	5
33	ул. Энгельса	ул. Локомотивной	ул. Папанинцев	3
34	ул. Желябова	ул. Трамвайной	ул. Подлесной	3
35	ул. Пожарского	ул. Подлесной	проспекта Паркового	3
36	ул. 2-я Шоссейная	ул. Локомотивной	ул. Барамзиной	3
37	ул. Сергея Данщина	тоннеля	мукомольного завода	3
38	ул. Интернациональная	ул. Трамвайной	ул. Алтайской	3
39	ул. Василия Каменского	ул. Папанинцев	ул. Гатчинской	3
40	ул. Углеуральская	ул. Барамзиной	ул. Переселенческой	3
41	ул. Водопроводная	ул. Куфонины	дома № 40 по проспекту Парковому	3
42	ул. Букирева	ул. Дзержинского	ул. Лесозаводской	3
43	Проезд	ул. Подлесной	ул. Встречной, 27	ВКП
44	ул. Боровая	ул. Папанинцев	ул. Детской	ВКП
45	ул. Барамзиной	ул. Локомотивной	ул. Папанинцев	ВКП
46	ул. Переселенческая	ул. Гатчинской	проспекта Паркового	ВКП
47	ул. Гатчинская	ул. Энгельса	ул. Подлесной	ВКП
48	ул. Гремячинская	проспекта Парковый	ул. Боровой	ВКП
49	ул. Детская	ул. Боровой	ул. Учительской	ВКП
50	ул. Герцена	ул. Герцена, 5	ул. Учительской	ВКП
51	ул. Учительская	ул. Папанинцев	ул. Барамзиной	ВКП
52	ул. Заостровская	ул. Водопроводной	ул. Подлесной	ВКП
53	ул. Спортивная	ул. Переселенческой	ул. 1-й Рыночной	ВКП
54	ул. Подлесная 2-я	ул. Подлесной	ул. Подлесной, 9/4	ВКП
55	ул. Песчаная	ул. Подлесной, 27/2	ул. Трамвайной	ВКП
56	ул. Верещагинская	ул. Подлесной	ул. Подлесной, 37	ВКП
57	ул. Водопроводная 3-я	ул. Зои Космодемьянской	ул. Уфалейской	ВКП
58	ул. Уфалейская			ВКП
59	ул. 1-я Рыночная	проспекта Парковый	ул. Трамвайной	ВКП
60	Проезд	проспекта Парковый	ул. Строителей, 34-36	ВКП
61	Проезд	ул. Желябова, 13-19	ул. Комиссара Пожарского, 12	ВКП
62	Проезд	ул. Подлесной, 7а-9	ул. Заостровской	ВКП
63	Проезд	ул. Подлесной, 11а-13	ул. Подлесной 2-й	ВКП
64	ул. Генкеля	ул. Данщина	ул. Сухобруса	ВКП
65	ул. Сухобруса	ул. Дзержинского	ул. Генкеля	ВКП
66	ул. Деревообделочная	ул. Вишерской		ВКП
67	ул. Вишерская	ул. Трамвайной	ул. Вишерской, 3	ВКП
68	ул. Набережная	ул. Данщина	ул. Александровской	ВКП
69	Проезд	ул. 3-й Водопроводной	ул. Василия Каменского, 2а	ВКП
70	Проезд	ул. Фридриха Энгельса, 17а	ул. Барамзиной, 68	ВКП
71	Проезд	ул. Желябова	пр. Парковый, 20/2	ВКП
72	Проезд	пр. Паркового, 3	вдоль сквера	ВКП
73	Проезд	ул. Подлесной, 19/3	ул. Подлесной, 17	ВКП
74	Проезд	ул. 3-й Водопроводной	проспекта Паркового, 25д	ВКП
75	Проезд	ул. Желябова, 11/2	проспекта Паркового, 26	ВКП
76	Проезд	ул. 1-я Рыночная	ул. Строителей, 16	ВКП
77	Проезд	ул. 1-я Рыночная	Строителей, 14	ВКП

1	2	3	4	5
78	ул. 2-я Рыночная	ул. Подлесной	проспекта Паркового	ВКП
79	Проезд	ул. Желябова, 19	ул. Подлесной, 21/2	ВКП
80	Проезд	ул. Василия Каменского, 2а	ул. Зои Космодемьянской	ВКП
81	ул. Переселенческая	ул. 2-й Рыночной	проспекта Паркового, 10/3	ВКП
82	Проезд между домами	проспекта Паркового, 6-8	ул. Водопроводной	ВКП
83	Проезд	ул. Гатчинской	ул. Гатчинской, 15	ВКП
84	Проезд	ул. Дзержинского	ул. Набережной, 25	ВКП
85	ул. Лесозаводская	ул. Данщина	ул. Лесозаводской, 13	ВКП
86	ул. Строителей, вдоль домов № 8-12	ул. Трамвайной	ул. Строителей, 18	ВКП
87	ул. Вильвенская	дома № 9	дома № 21	ВКП
88	Проезд	ул. Плеханова, 73	шоссе Космонавтов, 102	ВКП
89	Проезд	ул. Плеханова, 55-57	ул. Кронштадтская, 4	ВКП
90	Проезд	ул. Плеханова, 57-51	ул. Кронштадтская, 4	ВКП
91	Проезд	ул. Плеханова, 61-65	ул. Кронштадтская, 6	ВКП
92	Проезд	ул. Кронштадтской, 43	ул. Кронштадтской, 47	ВКП
93	Проезд	ул. Кронштадтской, 47	ул. Кронштадтской, 43	ВКП
94	Проезд	ул. Кронштадтской	ул. Кронштадтской, 29	ВКП
95	Проезд	ул. Крисанова, 75	ул. Голева, 1	ВКП
96	ул. Грузинская	ул. Грузинской, 13	ул. Екатерининской	ВКП
97	ул. Грузинская	ул. Грузинской, 13	ул. Грузинской, 15	ВКП
98	Луговой переулок	ул. Грузинской, 5	ул. Плеханова, 51в	ВКП
99	ул. Ключевая 3-я	ул. Плеханова	ул. Кронштадтской	ВКП
100	Проезд ул. Блюхера, 3-5	ул. Голева, 10	ул. Голева, 14	ВКП
101	ул. Кисловодская	ул. Овчинникова	гаражей	ВКП
102	ул. Ползунова	ул. Овчинникова	ул. Челюскинцев, 11	ВКП
103	ул. Малая Данилихинская	ул. Мильчакова, 35	ул. Челюскинцев, 23	ВКП
104	Проезд	ул. Мильчакова, 28-30	ул. Челюскинцев, 19	ВКП
105	Проезд между МАОУ «СОШ № 72» г. Перми и МДОУ «Детский сад № 135» г. Перми	ул. Мильчакова	ул. Челюскинцев	ВКП
106	Проезд	ул. Челюскинцев, 13	ул. Ползунова	ВКП
107	ул. Рабочая	ул. Рабочей, 19	ул. Малкова, 30а	ВКП
108	Проезд	ул. Локомотивной	ул. Малкова, 30а	ВКП
109	Проезд	ул. Локомотивной	ул. Малкова, 28	ВКП
110	Проезд	ул. Малкова, 30а	ул. Энгельса	ВКП
111	Шоссе Космонавтов, 108	ул. Вавилова	ул. Рабочей	ВКП
112	Проезд	ул. Речной 2-й	ул. Полевой, 5	ВКП
113	Проезд	Малкова, 14	Малкова, 18	ВКП
114	Проезд	ул. Малкова, 22	ул. Рабочей, 13	ВКП
115	Проезд	ул. Кронштадтской, 33	ул. Кронштадтской, 39	ВКП
116	Проезд	ул. Кисловодской	ул. Челюскинцев, 2а	ВКП
117	Проезд	ул. Овчинникова, 29а	ул. Овчинникова, 33а	ВКП
118	Проезд	ул. Мильчакова	ул. Вильвенской, 3	ВКП
119	Проезд	ул. Мильчакова, 27-31	ул. Вильвенской, 17	ВКП
120	ул. Полевая	ул. Голева	ул. Крисанова	ВКП
121	Проезд	ул. Вавилова, 23	ул. Вавилова, 15	ВКП

1	2	3	4	5
122	Проезд	ул. Ползунова	ул. Ползунова, 4а	ВКП
123	Проезд	ул. Малкова, 6	ул. Академика Вавилова, 7	ВКП
124	ул. Данилихинская	ул. Крисанова	ул. Голева	ВКП
125	Проезд	ул. Вокзальная	ул. Строителей, 28	4
126	ул. Озерная	ул. Озерной, 18	ул. Вишерской, 5	4
127	ул. Слесарная	ул. Озерной	ул. Вишерской	4
128	ул. Сельская	ул. Уфалейской	ул. Сельской, 2	4
129	ул. Телеграфная	ул. Вишерской	ул. Телеграфной, д.7, корпус 5	4
130	ул. 2-я Трудовая	ул. Алтайской	ул. 9-го Января	4
131	ул. 9-го Января	ул. 2-й Трудовой	ул. Интернациональной	4
132	ул. Заводская	ул. 9-го Января	ул. Алтайской	4
133	ул. Интернациональная	ул. Алтайской	ул. 9-го Января	4
134	ул. Алтайская	ул. 9-го Января	ул. Интернациональной	4
135	ул. Пушкина	ул. Крисанова	ул. Луначарского	4
136	ул. Подгорная	ул. Екатерининской	ул. Крисанова	4
137	ул. 2-я Речная	шоссе Космонавтов	до трамвайных путей	4
138	ул. Крылова			4
Муниципальный контракт № 2				
139	Автомобильная дорога Мостовой переход через реку Мулянку	ул. Куфониная	Красавинского моста	2
140	ул. Якутская	остановки «Сосновый Бор»	границы с Кировским районом	2
141	ул. Ветлужская	ул. Докучаева	границы с Кировским районом	2
142	ул. Докучаева	развязки «Сосновый Бор»	Ветлужской	2
143	ул. Куфониная	ул. Подлесной	проспекта Парковый	2
144	Проезд	ул. Докучаева, 24	ул. Транспортной, 19	3
145	ул. Красноборская	ул. Якутской	кладбища «Северное»	3
146	ул. Хабаровская	ул. Кочегаров	колледжа	3
147	ул. Кустарная	ул. Красноборской	ул. Марии Загуменных	3
148	Ул. Заречная	ул. Кочегаров	ул. Вагонной	3
149	Ул. Вагонная	ул. Хабаровской	ул. Заречной	3
150	Ул. Кочегаров	ул. Генерала Наумова	ул. Марии Загуменных	3
151	Ул. Машинистов	ул. Сортировочной	ул. Марии Загуменных	3
152	Ул. Лепешинской	ул. Кочегаров	ул. Абаканской	3
153	Ул. Генерала Наумова	ул. Кочегаров	ул. Ветлужской	3
154	Ул. Марии Загуменных	ул. Кочегаров	ул. Кустарной	3
155	Ул. Костычева	ул. Красноборской	Горного проезда	3
156	Ул. Сеченова	ул. Докучаева	ул. Транспортной	3
157	Ул. Транспортная	ул. Сочинской	ул. Транспортной, 9	3
158	Ул. Сочинская	ул. Докучаева	ул. Транспортной	3
159	Ул. Красина	ул. Трамвайной	ул. Маяковского	3
160	Ул. Маяковского	ул. Красина	ул. Маяковского, 43	3
161	Ул. Сергея Есенина	Старого переулка	ул. Фоминской	3
162	Ул. Фоминская	ул. Сергея Есенина	Мачтобазы	3
163	Проезд	ул.Куфониная, 16	ул. Куфониная, 24	ВКП
164	Проезд	ул.Куфониная, 12	ул. Куфониная, 28	ВКП

1	2	3	4	5
165	Проезд	ул. Есенина	ул. Есенина, 5/2	ВКП
166	Ул. Ударника	ул. Маяковского	ул. Ударника,9	ВКП
167	Ул. Красина	ул. Маяковского	ул. Красина,37	ВКП
168	Проезд	ул. Маяковского	ул. Новоколхозной, 2	ВКП
169	Проезд	ул. Маяковского,33-35	ул. Маяковского, 37/3	ВКП
170	Проезд	ул. Маяковского,37	ул. Маяковского, 33/2	ВКП
171	Проезд	ул. Маяковского, 41-43	ул. Маяковского, 41а	ВКП
172	Проезд	ул. Докучаева	ул. Транспортной, 9	ВКП
173	Проезд	ул. Докучаева	ул. Якутской в сторону исправительной колонии № 32	ВКП
174	Проезд	ул. Докучаева, 32-38	ул.Транспортной, 15	ВКП
175	Проезд	ул. Докучаева, 20-22	ул. Транспортной	ВКП
176	Ул. Белоевская	ул. Ветлужской	ул. Кочегаров	ВКП
177	Ул. Кочегаров	ул. Хабаровской	ул. Марии Загуменных	ВКП
178	Проезд	ул. Заречной, 138-140	ул. Хабаровской, 143	ВКП
179	Ул. Красноводская	ул. Заречной	ул. Красноводской, 18	ВКП
180	Проезд	ул. Хабаровской, 171	ул. Заречной	ВКП
181	Ул. Хабаровская	ГБПОУ «Пермский государственный профессионально-педагогический колледж»	жилых домов № 133, 132, 137	ВКП
182	Ул. Сортировочная	ул. Машинистов	ул. Ветлужской	ВКП
183	Ул. Сортировочная 1-я	ул. Машинистов	железнодорожных путей	ВКП
184	Проезд	ул. Машинистов, 26-30	ул. Наумова, 7а	ВКП
185	Проезд	ул. Машинистов	ул. Машинистов, 49в	ВКП
186	Проезд	ул. Марии Загуменных, 14-16	ул. Ветлужской, 46	ВКП
187	Проезд вдоль торцов	жилого дома ул. Красноводской, 9	ул. Хабаровской, 143	ВКП
188	Проезд	ул. Хабаровской, 56	ул. Красноводской, 15	ВКП
189	Проезд	ул. Заречная	ул. Белоевской, 49	ВКП
190	Проезд к комплексу административных зданий	ул. Докучаева, 24	ул. Докучаева, 17а	ВКП
191	Проезд	Вагонная, 13-15	Хабаровской, 143	ВКП
192	Проезд	Вагонная, 9-11	Вагонной, 11а	ВКП
193	Ул. Вагонная	ул. Вагонной, 15	ул. Вагонной, 29	ВКП
194	Проезд	ул. Докучаева (вдоль Докучаева, 28)	ул. Костычева, 42/1	ВКП
195	Проезд	ул. Докучаева, 32	ул. Костычева, 39	ВКП
196	Проезд вдоль Боровики	ул. Вагонной	ул. Хабаровской, 68	ВКП
197	Проезд	ул. Хабаровской, 133	ул. Коллективной	ВКП
198	Проезд	ул. Ветлужской, 66	ул. Кочегаров, 71	ВКП
199	Проезд	ул. Ветлужской, 64-66	ул. Кочегаров, 71	ВКП
200	Проезд	ул. Ветлужской	вдоль дома Ветлужская, 70	ВКП
201	Проезд вдоль ул. Ветлужской	ул. Белоевской	ул. Хабаровской	ВКП
202	Проезд	ул. Хабаровской, 149	ул. Хабаровской, 64	ВКП
203	Ул. Сортировочная	ул. Ветлужской	ул. Якутской	4
204	Ул. Красноборская	ул. Красноборской, 4	ул. Докучаева	4
205	Ул. Путейская	ул. Путейской, 1	ул. Путейской, 138	4

1	2	3	4	5
206	Ул. 2-я Путейская	ул. Кустарной	ул. Якутской	4
207	Ул. 2-я Красноборская	ул. Кустарной	ул. Якутской	4
208	Ул. Генерала Наумова	ул. Ветлужской	ул. Генерала Наумова, 60	4
209	Ул. Марии Загуменных	Ленвинского переулка	ул. Заречной	4
210	Ул. Белоевская	ул. Вагонной	ул. Белоевской, 59	4
211	Ул. Белоевская	ул. Заречной	ул. Белоевской, 75	4
212	Ул. Машинистов	ул. Сортировочной	ул. 1-я Красноборской	4
213	Ул. Высоковольтная	ул. Сортировочной	ул. Путейской	4
214	Ул. Дошкольная	ул. Путейской	ул. Марии Загуменных	4
215	Проезд	ул. Дошкольной, 61	ул. Дошкольной, 63	4
216	Ул. Электровозная	ул. Генерала Наумова	ул. Путейской	4
217	Ул. Славгородская	ул. Ольги Лепешинской	ул. Путейской	4
218	Ул. Колотыгина	ул. Ольги Лепешинской	ул. Генерала Наумова	4
219	Ул. Тувинская	ул. Ольги Лепешинской	ул. Тувинской, 44	4
220	Ул. Абаканская	ул. Ольги Лепешинской	ул. Генерала Наумова	4
221	Ул. Нижнетавдинская	ул. Сортировочной	ул. 2-й Красноборской	4
222	Ленвинский переулок	ул. Ольги Лепешинской	ул. Генерала Наумова	4
223	Ул. Моршанская	ул. Кустарной	ул. Майкопской	4
224	Ул. Майкопская	ул. Марии Загуменных	ул. Майкопской, 46	4
225	Ул. Софьи Ковалевской	ул. Вагонной	ул. Белоевской, 65	4
226	Ул. Софьи Ковалевской	ул. Марии Загуменных	ул. Генерала Наумова	4
227	Ул. Вагонная	ул. Белоевской	ул. Заречной	4
228	Ул. Заречная	ул. Вагонной	ул. Заречной, 64	4
229	Ул. Заречная	ул. Сортировочной	ул. Красноборской	4
230	Лузанский переулок	ул. Ветлужская	ул. Красноводской	4
231	Ул. Хабаровская	ул. Красноборской	ул. Сортировочной	4
232	Ул. Коллективная	ул. Вагонной	до гаражей	4
233	Проезд	ул. Коллективной	ул. Надеждинской	4
234	Ул. Надеждинская	ул. Вагонной	ул. Белоевской	4
235	Ул. Бажова	ул. Ветлужской	ул. Красноводской	4
236	Ул. Стрелочников	ул. Славгородской	ул. Электровозной	4
237	Проезд	ул. Красноборская, 48а	ул. Красноборская, 106	4
238	Проезд	ул. Красноборской	ул. Путейской, 131	4
239	Проезд	ул. Электровозной, 1	ул. 1-й Красноборской, 48а	4
240	Проезд	ул. Докучаева	ул. Докучаева, 37	4
241	Ул. Кочегаров	ул. 1-я Сортировочной	ул. 1-й Красноборской, 4	4
242	Ул. Маяковского	ул. Маяковского, 1	ул. Красина	4
243	Ул. Фоминская	ул. Фоминской, 39	ул. Сорокинской	4
244	Ул. 2-я Сорокинская	ул. 2-й Сорокинской	ул. Есенина, 45 корпус 1	4
245	Ул. Новоколхозная			4
246	Ул. Физкультурников	ул. Есенина, 11, 13	ул. Физкультурников, 23	4
247	Ул. 2-я Республиканская	ул. Красина	Старого переулка	4
248	Старый переулок	ул. Есенина	ул. Старого переулка, 25	4
249	Ул. Сорокинская	ул. Фоминской	ул. Новоколхозной	4
250	Ул. 1-я Колхозная	ул. Есенина	ул. 1-й Колхозной, 92	4
251	Ул. 2-я Мулянская	ул. Куфонины		4

1	2	3	4	5
252	Проезд	ул. Фоминская, 43	ул. 2-я Сорокинская	4
253	Проезд	ул. Фоминской	ул. Новоколхозной, 2	4
254	Проезд	ул. 2-й Сорокинской, 45	ул. Новоколхозной	4
255	Проезд	ул. 2-й Сорокинской, 63	ул. 1-й Колхозной, 92	4
256	Ул. Южная	ул. Отдыха	ул. Южной, 36	4
257	Ул. 2-я Южная	ул. 2-й Южной, 31	ул. Пожарной	4
258	Ул. 3-я Южная	ул. 2-й Южной	ул. 3-й Южной, 32	4
259	Ул. Пожарная	ул. Пожарной, 18б	ул. Пожарной, 1	4
260	Ул. Отдыха	ул. Пожарной		4
261	Ул. Проточная	ул. Южной	ул. Проточной, 25	4
262	Ул. Пригородная	ул. Отдыха	ул. Пригородной, 33-34	4
263	Ул. 2-я Пригородная	ул. Кирпичной	ул. 2-й Пригородной, 35	4
264	Ул. 3-я Пригородная	ул. Отдыха, 15-18	ул. 3-й Пригородной, 35а-44	4
265	Ул. Усть-Мулянская	ул. Южной	ул. 2-й Южной	4
266	Ул. 2-я Усть-Мулянская	ул. Южной	ул. 3-й Южной	4
267	Ул. 3-я Усть-Мулянская	ул. Южной	ул. 4-й Южной	4
268	Ул. 4-я Усть-Мулянская	ул. Южной	ул. 5-й Южной	4
269	Ул. 5-я Усть-Мулянская	ул. Южной	ул. 6-й Южной	4
270	Ул. Кирпичная	ул. 2-й Пригородной		4
271	Ул. Проезд	ул. Кирпичной	Кирпичной, 5в	4
Муниципальный контракт № 3				
272	Космонавтов шоссе	Стахановская	А. Связева	1
273	Космонавта Леонова	Космонавтов шоссе	Мира	2
274	Качалова	Космонавтов шоссе	Мира	2
275	Стахановская	Космонавтов шоссе	дом № 29	2
276	9-го Мая	Космонавтов шоссе	Декабристов проспект	2
277	Братьев Игнатовых	Мира	Космонавтов шоссе	2
278	Советской Армии	Мира	Космонавтов шоссе	2
279	Одоевского	Космонавтов шоссе	Мира	2
280	Константина Заслонова	Мира	до конца улицы	3
281	Семченко	Кавалерийская	9-го Мая	3
282	Баумана	Стахановская	Братьев Игнатовых	3
283	Кавалерийская	Космонавтов шоссе	Мира	3
284	Дениса Давыдова	Мира	Космонавтов шоссе	3
285	Милиционера Власова	Космонавтов шоссе	Мира	3
286	Чайковского	Стахановская	9 Мая	3
287	Комбайнеров	Мира	Проезд Космонавтов шоссе	3
288	Встречная	Подлесной	Оверятской	3
289	Оверятская	Встречная	Космонавтов шоссе	3
290	Верхне-Муллинская	Западный обход	До границы города	3
291	Объект	Нефтебаза «Пермская»	Гамовский тракт	3
292	Объект	Промышленная	р. Пыж	3
293	Объект	р. Пыж	Гамовский тракт	3
294	Промышленная	Космонавтов шоссе	ОАО «Пермский газоперерабатывающий завод» (ул. Промышленной, 98)	3

1	2	3	4	5
295	ул. 1-я Андроновская	ул. Эскаваторная	ул. Энергетиков	3
296	ул. Эскаваторная	ул. Архитектора Свизева	ул. 1-я Андроновская	3
297	Энергетиков	Архитектора Свизева	автобусного парка	3
298	Левченко	Танкистов	Стахановской	3
299	Бабушкина	Нытвенской	Луньевской	3
300	Пашийская	Танкистов	Луньевская	3
301	Льва Толстого	Левченко	Карпинского	ВКП
302	ул. Малая	Левченко	Самолетной	ВКП
303	Спартакoвская	Левченко	Самолетной	ВКП
304	ул. Луньевская	Левченко	Самолетной	ВКП
305	Бершетский переулок	Левченко	Самолетной	ВКП
306	Капитана Гастелло	Левченко	Самолетной	ВКП
307	Проезд	Танкистов, 8	Танкистов, 12	ВКП
308	Проезд	Танкистов, 13	Карпинского, 24	ВКП
309	Проезд	Стахановская	Ш. Космонавтов	ВКП
310	Проезд Космонавтов шоссе	Комбайнеров	Космонавта Леонова	ВКП
311	Проезд Братьев Игнатовых	Мира	Баумана	ВКП
312	Проезд Баумана, 1	Баумана, 1	Чайковского	ВКП
313	Проезд Космонавтов шоссе	Космонавтов шоссе	Красавинская 1-я, 84	ВКП
314	Проезд Космонавтов шоссе	Космонавтов шоссе	Космонавтов шоссе, 160 к3	ВКП
315	Проезд Космонавтов шоссе 117	Кавалерийской	ш. Космонавтов, 117	ВКП
316	Проезд Космонавтов шоссе 121-119	д. № 121 до д. № 119	Космонавтов шоссе	ВКП
317	Проезд Советской Армии, 23	Советской Армии, 23	Советской Армии, 23а	ВКП
318	Проезд Баумана, 11	Баумана, 11	Советской Армии, 21а	ВКП
319	Проезд Мира (Балатово), 28	Мира (Балатово), 28	9 Мая, 13	ВКП
320	Проезд 9 Мая, 18	9 Мая, 18	Баумана, 25б	ВКП
321	Проезд Баумана, 23	Баумана, 23	Баумана, 25б	ВКП
322	Проезд Мира (Балатово), 66	Мира (Балатово), 66	Баумана 25в	ВКП
323	Проезд Мира (Балатово), 68	Мира (Балатово), 68	Баумана, 25б	ВКП
324	Проезд Баумана	Баумана	Братьев Игнатовых, 13а	ВКП
325	Проезд Мира (Балатово), 70б	Мира (Балатово), 70б	Братьев Игнатовых, 13	ВКП
326	Проезд Качалова 15	Качалова, 15	Мира (Балатово), 92а	ВКП
327	Проезд Одоевского, 16	Одоевского, 16	Мира (Балатово), 92а	ВКП
328	Проезд Качалова 24	Качалова	Качалова, 24	ВКП
329	Проезд К. Леонова, 11	К. Леонова, 11	Качалова, 20	ВКП
330	Проезд Космонавтов шоссе, 207	Космонавтов шоссе, 207	Д. Давыдова, 10	ВКП
331	Проезд Мира (Балатово), 132	Мира (Балатово), 132	Мира (Балатово), 122	ВКП
332	3-я Верховая	Космонавтов шоссе	МАОУ «СОШ № 107» г. Перми	ВКП
333	2-я Красавинская	Космонавтов шоссе	2-я Пыжевская	ВКП
334	Проезд Космонавтов шоссе, 203	Космонавтов шоссе, 203	Мира (Балатово), 128	ВКП
335	2-я Казанцевская	Космонавтов шоссе	Торговый центр «Castorama»	ВКП
336	Проезд Мира (Балатово), 118	Д. Давыдова	Мира (Балатово), 118	ВКП
337	Проезд 9 Мая	Космонавтов шоссе, 131	Советской Армии, 4	ВКП
338	Проезд Стахановская, 51	Стахановская, 51	Стахановская	ВКП

1	2	3	4	5
339	Проезд ш. Космонавтов, 207	ш. Космонавтов, 207	ш. Космонавтов, 197	ВКП
340	Мира, 20	Мира, 20	Мира, 27в	ВКП
341	Проезд ш. Космонавтов, 213-217	ул. Власова	шоссе Космонавтов, 217	ВКП
342	Проезд, ул. Баумана, 56	ул. Чайковского	ул. Баумана, 56	ВКП
343	Урожайный переулок	ул. Верхнемуллинская	уд. 1-я Урожайная, 3а	ВКП
344	Маяковский проезд	шоссе Космонавтов	ул. Селивановская	ВКП
345	Проезд	Танкистов, 64	Семченко, 11	ВКП
346	Проезд	шоссе Космонавтов, 169	ул. Мира, 86	ВКП
347	Проезд (вдоль шоссе Космонавтов)	ул. Малкова	ул. Академика Вавилова	ВКП
348	Проезд	ул. Верхнемуллинская	2-я Красавинская	ВКП
349	Оверятская	Промышленной	до конца	ВКП
350	Проезд	Дениса Давыдова	Мира, 116	ВКП
351	Проезд	Чайковского, 20	Советской Армии, 12 к10	ВКП
352	Проезд	Мира	Мира, 98	ВКП
353	Проезд	Мира	Мира, 100	ВКП
354	Дорога до д. Субботино	Южного обхода	д. Субботино	ВКП
355	1-я Субботинская			4
356	2-я Субботинская			4
357	3-я Субботинская			4
358	4-я Субботинская			4
359	5-я Субботинская			4
360	Проезд	2-я Субботинская	3-я Субботинская	4
361	Проезд	3-я Субботинская	4-я Субботинская	4
362	Бисерский переулок	Бершетский переулок	Самолетная	4
363	Самолетная	Бершетский переулок	Л. Толстого, 2	4
364	Красных командиров	Левченко	Самолетной	4
365	1-й Белоярский переулок	Промышленная	2-я Теплопроводная	4
366	2-й Белоярский переулок	Промышленная	2-я Теплопроводная	4
367	2-я Теплопроводная	1-ого Белоярского переулка	2-ого Белоярского переулка	4
368	3-я Ипподромная	Космонавтов шоссе, 170	3-я Ипподромная, 1а	4
369	4-я Ипподромная	Космонавтов шоссе, 176	4-я Ипподромная, 2а	4
370	5-я Ипподромная	Космонавтов шоссе, 178	5-я Ипподромная, 2	4
371	6-я Ипподромная	Космонавтов шоссе, 180	6-я Ипподромная, 2/1	4
372	7-я Ипподромная	Космонавтов шоссе, 186	7-я Ипподромная, 3	4
373	1-я Верховая	Космонавтов шоссе, 216	1-я Верховая, 3	4
374	2-я Верховая	Космонавтов шоссе, 204	2-я Верховая, 3	4
375	3-я Верховая	1-я Юннатская	4-я Кордонная	4
376	1-я Юннатская	1-я Юннатская, 4	1-я Юннатская, 15а	4
377	2-я Юннатская	2-ая Верховая	2-я Юннатская, 8	4
378	Глухой переулок	Оверятская	1-я Верховая	4
379	Кордонная	6-я Ипподромная	2-я Верховая	4
380	2-я Кордонная	Оверятская	2-я Кордонная, 2а	4
381	3-я Кордонная	Оверятская	3-я Верховая	4
382	Проезд	Оверятская	Оверятская, 2	4

1	2	3	4	5
383	1-я Урожайная	1-я Урожайная, 28	1-я Урожайная, 2а	4
384	2-я Урожайная	2-я Урожайная, 20	2-я Урожайная, 2	4
385	3-я Урожайная	Верхнемуллинская	3-я Урожайная, 15	4
386	Сальский переулок	9 Мая	Декабристов проспект	4
387	Семченко	9 Мая	Заслонова	4
388	Веры Засулич	Декабристов проспект	Танкистов	4
389	2-я Молодогвардейская	Декабристов проспект	Танкистов	4
390	Молодогвардейская	Декабристов проспект	Танкистов	4
391	Танкистов	Молодогвардейская	9-го Мая	4
392	Проезд	Верхнемуллинская,30	1-я Красавинская, 29	4
393	Проезд	Верхнемуллинская,22	1-я Красавинская, 25	4
394	Проезд	Верхнемуллинская, 23	Верхнемуллинская, 21а	4
395	Проезд	Верхнемуллинская, 5	Верхнемуллинская, 1	4
396	1-я Красавинская	Космонавтов шоссе	1-я Красавинская, 19	4
397	2-я Красавинская	Космонавтов шоссе	1-я Урожайная	4
398	3-я Красавинская	Космонавтов шоссе	2-я Пыжевская	4
399	Проезд	2-я Красавинская, 80а	3-я Красавинская	4
400	Дачная	Космонавтов шоссе	Дачная, 17	4
401	1-я Казанцевская	1-я Казанцевская, 3	3-я Казанцевская	4
402	2-я Казанцевская	2-я Казанцевская, 14	2-я Казанцевская, 33	4
403	3-я Казанцевская	2-я Казанцевская	3-я Казанцевская, 7	4
404	Селивановская	Селивановская, 3	Селивановская, 15	4
405	Проезд	ул. 2-я Казанцевская	ул. Селивановская	4
406	1-я Замулянская	1-я Замулянская, 11	1-я Замулянская, 25	4
407	2-я Замулянская	Промышленная	1-я Замулянская	4
408	Прибрежная	Верхнемуллинская	Прибрежная, 6	4
409	Приовражная	Верхнемуллинская	Прибрежная, 8а	4
410	1-я Пыжевская	Промышленная	1-я Пыжевская, 14	4
411	2-я Пыжевская	2-я Пыжевская, 2	2-я Пыжевская, 36	4
412	Проезд	Верхнемуллинская, 93	Промышленная, 21а	4
413	Верхнемуллинский переулок	Верхнемуллинская	Верхнемуллинский переулок, 8	4
414	Проезд	Верхнемуллинская, 103	Верхнемуллинская, 119а	4
415	Пойменная	Верхнемуллинская	Пойменная, 21; 2-я Открытая	4
416	2-я Пойменная	Верхнемуллинская	2-я Пойменная, 11а	4
417	Открытая	Верхнемуллинская	Пойменная	4
418	2-я Открытая	Открытая	Пойменная	4
419	1-я,2-я Кокорятская	Верхнемуллинская	2-я Кокорятская, 7	4
420	Проезд	шоссе Космонавтов	проезд к Противотуберкулезно-му клиническому диспансеру (включая ул. 1-я Ипподромная)	4
421	Проезд	ул. Оверятской, 58	ул. Промышленной	4
422	2-я Андроновская	1-я Андроновская	1-я Андроновская, 7	4
423	Проезд	Экскаваторная, 68	1-я Гамовская, 98а	4
424	Экскаваторная	М. Власова	Экскаваторная, 62	4
425	1-я Карьерная	М. Власова	1-я Карьерная, 69	4
426	Дивьинская	М. Власова	Дивьинская, 87	4

1	2	3	4	5
427	К. Беляева	А. Свизева	К. Беляева, 149	4
428	Проезд	А. Свизева	К.Беляева, 61	4
429	1-я Гамовская	К. Беляева, 56	1-я Гамовская, 101	4
430	2-я Гамовская	Архитектора Свизева	2-я Гамовская, 102	4
431	Нефтяников	Архитектора Свизева	2-я Гамовская	4
432	Проезд (ул. Калиновая)	2-я Гамовская	Экскаваторная	4
433	2-я Ипподромная	Космонавтов шоссе	Экскаваторная	4
434	Заливная	Космонавтов шоссе, 283	Заливная, 30а	4
435	Конструкторская	Архитектора Свизева	Конструкторская, 3	4
436	Газосварщиков	Архитектора Свизева	Газосварщиков, 1	4
437	Энергетиков	Архитектора Свизева	Энергетиков, 5	4
438	Сталеваров	Архитектора Свизева	Сталеваров, 7	4
439	Проезд	Энергетиков	Дивьинская	4
440	Проезд	Геологов, 24	ул. Сталеваров	4
441	Проселочная	Геологов	Дивьинская	4
Муниципальный контракт № 4				
442	Мира, включая развязку	Карпинского	Космонавтов шоссе	1
443	Карпинского	ул. Мира	Архитектора Свизева	2
444	Проспект Декабристов	Карпинского	разворотное кольцо	2
445	Советской Армии	Мира	Проспекта Декабристов	2
446	Космонавта Леонова	Мира	Архитектора Свизева	2
447	Чердынская	Космонавта Леонова	Комбайнеров	2
448	Комбайнеров	Чердынская	Архитектора Свизева	2
449	Глинки	Геологов	Архитектора Свизева	2
450	Качалова	Мира	Рязанская	2
451	Одоевского	Мира	Рязанская	2
452	Геологов	Космонавта Леонова	Глинки	2
453	Архитектора Свизева	Карпинского	шоссе Космонавтов	2
454	Советской Армии	проспекта Декабристов	Самолетной	3
455	Карпинского	Архитектора Свизева	аэропорта «Бахаревка»	3
456	Снайперов	Снайперов, 8	проспекта Декабристов	3
457	Кавалерийская	Семченко	проспекта Декабристов	3
458	Норильская	Архитектора Свизева, 2а	Норильская, 13	3
459	Сивкова	дома № 16 по ул. Сивкова	дом № 32 по ул. Самолетной	3
460	Танкистов	Советской Армии	Левченко	3
461	Формовщиков	Карпинского, 51	Танкистов	3
462	В.Засулич	Карпинского	Проспекта Декабристов	3
463	Подводников	ул. Олега Кошевого	Карпинского	3
464	Шахтерская	Рязанской	Проспекта Декабристов	3
465	Проспект Декабристов	разворотного кольца	Шахтерской	3
466	Комбайнеров	Космонавта Беляева	Мира	3
467	Космонавта Беляева	Комбайнеров	Архитектора Свизева	3
468	Космонавтов Леонова	Архитектора Свизева	Промышленной	3
469	Дениса Давыдова	Мира	Космонавта Беляева	3
470	Милиционера Власова	Мира	Космонавтов Беляева	3
471	Нефтяников	Комбайнеров	Милиционера Власова	3

1	2	3	4	5
472	Рязанская	Космонавта Леонова	Карпинского	3
473	ул. Олега Кошевого	ул. Рязанской	пр. Декабристов	3
474	Подводников	ул. Космонавта Беляева	ул. Теплогорская	3
475	Теплогорская	Теплогорская, 25	Рязанской	3
476	3-я Карьерная	ул. Эскаваторной	ул. 3-я Карьерная, 23	3
477	Проезд Карпинского, 63а	Карпинского	Самолетной	ВКП
478	Проезд	Космонавта Леонова	Ягодной	ВКП
479	Проезд	Танкистов, 17	Карпинского, 38	ВКП
480	Проезд	Танкистов, 35	проспекта Декабристов, 16	ВКП
481	Проезд	Веры Засулич	проспекта Декабристов, 37	ВКП
482	Проезд	Стахановской, 15	Стахановской, 9	ВКП
483	Проезд	Стахановской, 7а	Стахановской, 5	ВКП
484	Проезд	Карпинского, 55	Карпинского	ВКП
485	Проезд	Сивкова	Сивкова, 5	ВКП
486	Проезд	Самолетная, 44	Сивкова, 3а	ВКП
487	Проезд	Сивкова, 3	Самолетной, 40	ВКП
488	Проезд	Карпинского, 73	Карпинского, 77	ВКП
489	Проезд	Карпинского, 83	Самолетной, 62а	ВКП
490	Проезд	Подводников, 13	Подводников, 15а	ВКП
491	Проезд	проспекта Декабристов, 15	проспекта Декабристов, 13	ВКП
492	Проезд	проспекта Декабристов, 7	Подводников, 4	ВКП
493	Молодогвардейская	проспекта Декабристов	Рязанской	ВКП
494	Проезд	Декабристов проспект, 1		ВКП
495	Проезд	Советской Армии, 45	проспекта Декабристов, 1	ВКП
496	Модельная	Танкистов	ул. Карпинского	ВКП
497	Проезд к Мемориалу	ул. Самолетной	мемориала Боинг	ВКП
498	Проезд	Снайперов, 15	Танкистов, 46	ВКП
499	Проезд	Парашютной, 7а	Снайперов, 23	ВКП
500	Проезд	Карпинского	Подводников	ВКП
501	Дудинский переулок	Норильской	Чердынская, 16	ВКП
502	Проезд	Карпинского, 109	Карпинского	ВКП
503	Проезд	Норильской	Карпинского, 101а	ВКП
504	Сусанина	Норильской	Архитектора Связева	ВКП
505	Камышловская	Норильской, 9	Норильской, 15	ВКП
506	Проезд	Карпинского, 83	Карпинского, 93	ВКП
507	Проезд	проспекта Декабристов, 35	проспекта Декабристов, 43	ВКП
508	Проезд	Карпинского, 87	Самолетной, 62а	ВКП
509	Проезд	Танкистов, 38	Социального центра	ВКП
510	Проезд	Самолетной, 26	Сивкова	ВКП
511	Конноармейская	Подводников	Карпинского	ВКП
512	Проезд	Карпинского	Чердынской, 13	ВКП
513	Проезд	Архитектора Связева	Чердынской, 13	ВКП
514	Проезд	Чердынская, 4	Архитектора Связева, 8	ВКП
515	Проезд	Чердынской, 18а	Чердынской, 13	ВКП
516	Проезд	Советской Армии, 94	Рязанской, 176	ВКП
517	Проезд	Карпинского, 83а	Карпинского, 79	ВКП

1	2	3	4	5
518	Проезд	Комбайнеров	Космонавта Беляева, 8	ВКП
519	Проезд	Архитектора Свиязева, 26	Архитектора Свиязева, 24	ВКП
520	Проезд	Чердынской, 23, 21	Архитектора Свиязева, 20	ВКП
521	Проезд	Архитектора Свиязева, 20	Архитектора Свиязева, 18	ВКП
522	Проезд	Космонавта Леонова, 25	Нефтяников, 36а	ВКП
523	Проезд	Архитектора Свиязева	Нефтяников, 2096	ВКП
524	Проезд	Нефтяников, 46	Мира, 71	ВКП
525	Проезд	Нефтяников, 48	Дениса Давыдова, 25	ВКП
526	Проезд	Космонавта Беляева	Космонавта Беляева, 59	ВКП
527	Проезд	Космонавта Беляева, 49	Милиционера Власова, 33	ВКП
528	Проезд	Космонавта Леонова, 36	Космонавта Леонова, 54	ВКП
529	Проезд	Мира (Балатово), 101	Нефтяников 166	ВКП
530	Проезд	Геологов	Геологов, 7	ВКП
531	Проезд	Глинки 1	Космонавтов Леонова, 64	ВКП
532	Проезд	Геологов, 11/2	Геологов, 3	ВКП
533	Проезд	Чердынской, 27	Архитектора Свиязева, 26	ВКП
534	Геологов	Глинки	Архитектора Свиязева	ВКП
535	Проезд	Архитектора Свиязева	Архитектора Свиязева, 20	ВКП
536	Проезд	ул. Геологов	ул. Геологов, 8	ВКП
537	Проезд	Космонавта Леонова, 86	ул. 2-я Мало-Субботинская, 106	ВКП
538	Проезд Нефтяников, 22а	Качалова	Одоевского	ВКП
539	Самолетная	Молодежной	Сивкова	ВКП
540	проезд Миционера Власова, 4а	Космонавтов Беляева	Милиционера Власова, 4а	ВКП
541	Проезд	Константина Заслонова	проспекта Декабристов	ВКП
542	Проезд	ул. Космонавта Беляева	Нефтяников, 57а	ВКП
543	Проезд	Космонавта Беляева, 36	Космонавта Беляева, 36А	ВКП
544	Проезд	Норильской	Норильская, 7	ВКП
545	Проезд	Рязанской	Космонавта Беляева	ВКП
546	Проезд	Космонавта Леонова	Космонавта Леонова, 68Б	ВКП
547	Проезд	Норильской	Карпинского, 118	ВКП
548	Проезд	Мира	Мира, 105	ВКП
549	Проезд	ул. Космонавта Леонова	Чердынская, 42	ВКП
550	Проезд	Чердынская, 15	Чердынская, 18	ВКП
551	Проезд	ул. Космонавта Леонова	ул. Космонавта Леонова, 64А	ВКП
552	Проезд	Чердынской, 27,29	Архитектора Свиязева, 28а	ВКП
553	Проезд	ул. Космонавта Беляева,34	ул. Космонавта Беляева, 34А	ВКП
554	Проезд	Стахановской	Стахановской, 3	ВКП
555	Проезд	Стахановской	Стахановской, 1а	ВКП
556	Декабристов проспект	Шахтерская	Теплогорская	4
557	Лизы Чайкиной	Рязанская	Декабристов проспект	4
558	Теплогорская	Теплогорская, 25	Декабристов проспект	4
559	2-я Теплогорская	Подводников	2-я Теплогорская, 14	4
560	Подводников	Олега Кошевого	Теплогорская	4
561	3-я Синарская	Лизы Чайкиной	Шахтерская	4
562	Проезд	пр. Декабристов, 33	ул. Рязанская, 176	4

1	2	3	4	5
563	1-я Ремонтная	Архитектора Связьева	2-я Ремонтная, 13а	4
564	2-я Ремонтная	Архитектора Связьева	Разведчиков, 51; Энергетиков, 39 к4	4
565	Разведчиков	Разведчиков, 34	Разведчиков, 44	4
566	1-я, 2-я, 3-я Малосубботинская			4
567	Дорога в д. Малосубботино	К. Леонова, 8761	ул. Космонавта Леонова, 87/8	4
568	Проезд	Ягодная	1-я Гириная	4
569	1-я Гириная	Архитектора Связьева	1-я Гириная, 47	4
570	ул. Ягодная	К. Леонова, 90	Энергетиков	4
571	Проезд	К. Леонова, 87а/1	К. Леонова, 105/5	4
572	Проезд	ул. 1-я Гириная, 47	ул. 1-я Гириная, 51	4
Муниципальный контракт № 5				
573	Ул. Маршала Рыбалко	ул. Гальперина	ул. Сысольской	1
574	Ул. Кировоградская	ул. Гальперина	ул. Липатова	2
575	Ул. Ласьвинская	ул. Кировоградской	ул. Магистральной	2
576	Развязка ул. Адмирала Ушакова-ул. Калинина	ул. Калинина	ул. Адмирала Ушакова	2
577	Ул. Сысольская	ул. Кировоградской	ул. Магистральной	2
578	Ул. Калинина	ул. Кировоградской	дороги Курья-Краснокамск	2
579	Ул. Адмирала Ушакова	ул. Сысольской	Развязки ул. Адмирала Ушакова-ул. Калинина	2
580	Ул. Кировоградская	ул. Калинина	ул. Липатова	3
581	Ул. Магистральная	ул. Сысольской	ул. Ласьвинской	3
582	Ул. Худанина	ул. Кировоградской	ул. Автозаводской	3
583	Ул. Автозаводская	ул. Гальперина	ул. Липатова	3
584	Ул. Александра Невского	ул. Худанина	ул. Оборонщиков	3
585	Ул. Адмирала Нахимова	ул. Кировоградской	ул. Магистральной	3
586	Ул. Закамская	ул. Липатова	ул. Чистопольской	3
587	Ул. Липатова	ул. Кировоградской	ул. Магистральной	3
588	Ул. Оборонщиков	ул. Кировоградской	ул. Александра Невского	3
589	Ул. Федосеева	ул. Кировоградской	ул. Магистральной	3
590	Ул. Шишкина	ул. Кировоградской	ул. Магистральной	3
591	Ул. Чистопольская	ул. Кировоградской	ул. Магистральной	3
592	Ул. Волгодонская	ул. Калинина	ул. 5-й Каховской	3
593	Ул. 5-я Каховская	ул. Адмирала Ушакова	ул. Кировоградской	3
594	Ул. Астраханская	ул. Кировоградской	ул. Закамской	3
595	Ул. Торговая	ул. Кировоградской	рынка	3
596	Ул. Оборонщиков	ул. Маршала Рыбалко	ул. Автозаводской	3
597	Ул. Ямпольская	ул. Маршала Рыбалко	ул. Ямпольской, 14б	3
598	Ул. Капитана Пирожкова	ул. 5-й Каховской, 8Б	ул. Капитанской	3
599	Ул. Капитанская	ул. Волгодонской	ул. Водников	3
600	Ул. Каляева	ул. Водников	ул. Калинина	3
601	Ул. Байкальская	ул. Калинина	ул. Танцорова	3
602	Ул. Танцорова	ул. Байкальской	ул. Калинина	3
603	Ул. Теплоходная	ул. Калинина	ул. Водников	3
604	Ул. Туапсинская	ул. Капитана Пирожкова	ул. Танцорова	3
605	Ул. Адмирала Ушакова	развязки ул. Адмирала Ушакова-ул.Калинина	ул. Буксирной	3

1	2	3	4	5
606	Ул. Сокольская	ул. Калинина	ул. Буксирной	3
607	Ул. Адмирала Макарова	ул. Байкальской	ул. Светлогорской	3
608	Ул. Судозаводская	ул. Сокольской	ул. Танцорова, 45	3
609	Ул. Камышинская	ул. Сокольской	ул. Танцорова, 73	3
610	Ул. Буксирная	ул. Светлогорской, 5 (ГБПОУ «Краевой многопрофильный техникум»)	ул. Буксирной, 4	3
611	Ул. Юнг Прикамья	ул. Светлогорской	ул. Сокольской, 114	3
612	ул. Багумская	ул. Калинина	ул. Байкальской	3
613	ул. Оханская	ул. Водников	ул. Калинина, 60	3
614	Ул. Каляева	ул. Байкальской	ул. Каляева, 14	3
615	Проезд	ул. Маршала Рыбалко, 99	ул. Маршала Рыбалко, 101б	ВКП
616	Ул. Кировоградская	ул. Кировоградской, 13	ул. Кировоградской, 17	ВКП
617	Ул. Чистопольская	ул. Чистопольской, 11-13	ул. Маршала Рыбалко	ВКП
618	Ул. Чистопольская	ул. Чистопольской, 3-5	ул. Чистопольской, 9-11	ВКП
619	Ул. Худанина	ул. Худанина, 2	ул. Кировоградской, 21	ВКП
620	Ул. Худанина	ул. Автозаводской	ул. Автозаводской, 9а	ВКП
621	Ул. Чистопольская (вдоль рынка)	ул. Торговой	ул. Чистопольской	ВКП
622	Ул. Автозаводская, 27/2	ул. Автозаводской, 25а	ул. Ласьвинской, 28а	ВКП
623	ул. Ласьвинская	ул. Ласьвинская, 19	ул. Ласьвинская, 21а	ВКП
624	Ул. Магистральная	ул. Автозаводской, 39-43	ул. Магистральной, 22-24	ВКП
625	Ул. Магистральная	ул. Автозаводской, 47-51	ул. Магистральной, 30-32	ВКП
626	Ул. Закамская	ул. Закамской, 15	ул. Александра Невского, 10	ВКП
627	Ул. Закамская	ул. Закамской, 19	ул. Александра Невского, 14	ВКП
628	Ул. Закамская	ул. Закамской, 25-27	ул. Александра Невского, 22-24	ВКП
629	Ул. Шишкина	ул. Шишкина, 4-6	ул. Липатова, 3-5	ВКП
630	Ул. Шишкина	ул. Шишкина, 1-3	ул. Оборонщиков, 4-6	ВКП
631	Ул. Шишкина	ул. Шишкина, 12	ул. Шишкина, 14	ВКП
632	Ул. Александра Невского	ул. Закамской, 37-39	ул. Александра Невского	ВКП
633	Ул. Оборонщиков	ул. Оборонщиков, 6-8	ул. Закамской, 52а	ВКП
634	Ул. Адмирала Нахимова, 14а-12а	ул. Александра Невского	ул. Закамской, 35	ВКП
635	Ул. Автозаводская	ул. Магистральной, 24-28	ул. Автозаводской, 43-45	ВКП
636	Ул. Кировоградская, 12	ул. Кировоградской, 12	ул. Кировоградской, 10	ВКП
637	Ул. Кировоградская	ул. Кировоградской, 33-37	ул. Закамской, 18-20	ВКП
638	Ул. Кировоградская	ул. Кировоградской, 138в	ул. Кировоградской, 140а	ВКП
639	Ул. Адмирала Нахимова	ул. Адмирала Нахимова, 14а	ул. Александра Невского, 37	ВКП
640	Ул. Липатова	ул. Липатова, 10	МАДОУ «СОШ № 119» г. Перми	ВКП
641	Ул. Липатова	ул. Липатова, 12	ул. Маршала Рыбалко, 100	ВКП
642	Ул. Липатова	ул. Липатова, 6-8	ул. Липатова, 8а	ВКП
643	Ул. Магистральная	ул. Магистральной, 14-12	ул. Ласьвинской, 30а	ВКП
644	Ул. Магистральная	вдоль домов 96/2, 96/3, 96/4 по ул. Магистральная		ВКП
645	Ул. Сысольская	ул. Сысольской, 4-6	МАУ ДО «ДЮСШОР Кировского района г. Перми»	ВКП

1	2	3	4	5
646	Ул. Сысольская	ул. Сысольской, 7-9	ул. Маршала Рыбалко, 101а	ВКП
647	Ул. Сысольская	ул. Сысольской, 11	ул. Маршала Рыбалко, 97а	ВКП
648	Ул. Сысольская	ул. Сысольской, 6	ул. Сысольской, 8а	ВКП
649	Ул. Маршала Рыбалко	ул. Маршала Рыбалко, 4-8		ВКП
650	Проезд	ул. Маршала Рыбалко, 35-39	ул. Маршала Рыбалко, 37	ВКП
651	Ул. Маршала Рыбалко	ул. Маршала Рыбалко, 96-100	ул. Маршала Рыбалко, 100а	ВКП
652	Ул. Маршала Рыбалко	ул. Маршала Рыбалко, 92	ул. Маршала Рыбалко, 90	ВКП
653	Ул. Маршала Рыбалко	ул. Маршала Рыбалко, 109	ул. Сысольской, 1-5	ВКП
654	Ул. Маршала Рыбалко	ул. Маршала Рыбалко, 111-113	ул. Маршала Рыбалко, 111а	ВКП
655	Ул. Магистральная	ул. Магистральной, 94а	ул. Сысольской	ВКП
656	Ул. Ямпольская	ул. Ямпольской, 10-12	ул. Маршала Рыбалко, 95-93	ВКП
657	Ул. Ямпольская	ул. Ямпольской, 14б	СОШ №14 по ул. Маршала Рыбалко, 101б	ВКП
658	Ул. Ямпольская	вдоль дома № 15 по ул. Ямпольской		ВКП
659	Проезд	ул. Ямпольской	ул. Магистральная, 96/4	ВКП
660	Ул. Адмирала Ушакова	ул. Адмирала Ушакова, 53	ул. Волгодонской	ВКП
661	Ул. Нижнекурьюнская	ул. Туапсинской	ул. Теплоходной	ВКП
662	Ул. Волгодонская	ул. Волгодонской, 18	ул. Волгодонской, 20	ВКП
663	Ул. Волгодонская	ул. Волгодонской, 22	ул. Волгодонской, 20а	ВКП
664	Ул. Волгодонская	ул. Волгодонской, 20а-14	ул. Адмирала Ушакова, 55/1 (через арку)	ВКП
665	Проезд	ул. Танцорова, 22а	ул. Танцорова, 24 (дача Синакевича)	ВКП
666	Проезд	ул. 5-й Каховской, 10а	ул. 5-й Каховской, 8а	ВКП
667	Ул. Каляева	ул. Калинина	ул. Адмирала Ушакова	ВКП
668	Ул. 5-я Каховская	ул. 5-я Каховской	ул. Волгодонской, 20а	ВКП
669	Ул. Буксирная	ул. Буксирной, 9-19	МДОУ «Детский сад № 85» г. Перми по ул. Камышинской, 9	ВКП
670	Ул. Камышинская, 15	ул. Сокольской, 10	ул. Камышинской, 15	ВКП
671	Ул. Каляева	ул. Адмирала Ушакова	ул. Сумской	4
672	Ул. Сокольская	ул. Юнг Прикамья	ул. 5-й Каховской	4
673	Ул. Капитанская	ул. Адмирала Ушакова	ул. Сумской	4
674	Ул. 1-я Каховская	ул. Адмирала Ушакова	ул. Сумской	4
675	Ул. 2-я Каховская	ул. 3-й Сокольской	ул. Сумской	4
676	Ул. 3-я Каховская	ул. Адмирала Ушакова	ул. Сумской	4
677	Ул. 5-я Каховская	ул. Адмирала Ушакова	ул. Сумской	4
678	Ул. 4-я Каховская	ул. Адмирала Ушакова	ул. Сумской	4
679	Боцманский переулоч	ул. Сокольской, 145	ул. Сокольской, 159	4
680	2-й Боцманский переулоч	ул. Адмирала Ушакова	ул. Сокольской	4
681	3-й Боцманский переулоч	ул. Адмирала Ушакова	ул. 3-й Сокольской	4
682	4-й Боцманский переулоч	4-го Боцманского переулочка, 32	4-го Боцманского переулочка, 64, 66	4
683	Ул. 3-я Сокольская	ул. 3-й Каховской	ул. 1-й Каховской	4
684	Ул. Сумская	ул. 5-й Каховской	ул. Каляева	4
685	Ул. Айвазовского	ул. Капитанской	ул. Каляева	4
686	Тупиковый переулоч	ул. Каляева	Тупикового переулочка, 1	4

1	2	3	4	5
687	Якорный переулок	ул. Каляева	ул. Юнг Прикамья	4
688	Ул. Парусная	ул. Танцорова	ул. Водников	4
689	Ул. Нижнекурьинская	ул. Капитанская	ул. Теплоходной	4
690	Омутинский переулок	ул. Каляева	ул. 5-й Каховской	4
691	Ул. Водников	ул. Парусной	ул. Теплоходной	4
692	Ул. Капитана Пирожкова	ул. Каляева	ул. Юнг-Прикамья	4
693	Ул. Каляева (двойная)	ул. Адмирала Ушакова	ул. Сокольской	4
694	Ул. Адмирала Макарова	ул. Адмирала Макарова, 22	ул. Адмирала Макарова, 2а	4
695	Ул. Бородулинская	ул. Калинина, 90	ул. Калинина, 100	4
696	Проезд к ж/д на Промучасток	ул. Буксирной, 9	ул. Светлогорской, 3а	4
697	Ул. Граничная	ул. Танцорова	ул. Водников	4
698	Ул. 2-я Сокольская	ул. Сокольской, 10б	ул. Адмирала Макарова	4
699	Ул. Штурманов	ул. Туапсинской	ул. Танцорова	4
700	Ул. Керченская	ул. Липатова	ул. Керченской, 42	4
701	Магросова переулок	ул. Автозаводской, 89-91	ул. Магистральной	4
Муниципальный контракт № 6				
702	Путепровод на ул. Светлогорской			1
703	Развязка с Кировским районом			2
704	Ул. Светлогорская	развязки с Кировским районом	ул. Калинина	2
705	Ул. Ласьвинская	ул. Магистральной	ул. Сивашской	2
706	Ул. Ласьвинская	ул. Сивашской	дороги Пермь-Краснокамск	3
707	Ул. Ласьвинская	ул. Ласьвинской, 102	технологического проезда ГШМ	3
708	Ул. Гальперина	ул. Кировоградской	ул. Ласьвинской	3
709	Ул. Генерала Панфилова	ул. Ласьвинской	ул. Генерала Панфилова, 1	3
710	Ул. Ардатовская	ул. Ласьвинской	ул. Победы, 60	3
711	Ул. Богдана Хмельницкого	ул. Химградской	ул. Богдана Хмельницкого, 1	3
712	Ул. Сивашская	ул. Гальперина	ул. Ласьвинской	3
713	Проезд	ул. Магистральной	дороги Пермь-Краснокамск	3
714	Ул. Дубовская	ул. Богдана Хмельницкого	ул. Химградской, 21	3
715	Ул. 4-ой Пятилетки	ул. Богдана Хмельницкого	ул. Химградской	3
716	Ул. Полтавская	ул. Богдана Хмельницкого	ул. Химградской	3
717	Ул. Химградская	ул. Богдана Хмельницкого	ул. Яранской, 10	3
718	Ул. Пензенская	ул. Магистральной	ФГКУ «Комбинат «Алый стяг» Росрезерва	3
719	Бетонный переулок	ул. Победы	ул. Сивашской	3
720	Ул. Охотников	ул. Яранской	ул. Химградской, 47а	3
721	Ул. Победы	ул. Ласьвинской	ул. Миргородской	3
722	Ул. Новоржевская	ул. Сивашской	ул. Химградской	3
723	Ул. Чебоксарская	ул. Новоржевской	Бетонного переулка	3
724	Ул. Воронежская	ул. Ужгородской	ул. Генерала Панфилова	3
725	Ул. Воронежская	ул. Воронежской, 44а	ул. Воронежской, 41	3
726	Ул. Мензелинская	ул. Ужгородской	ул. Ялтинской	3
727	Ул. Фадеева	ул. Воронежской	ул. Ласьвинской	3
728	Ул. Ялтинская	ул. Воронежской	ул. Ласьвинской	3

1	2	3	4	5
729	Автомобильная дорога	ул. Гальперина	АО «Пермский завод «Машиностроитель»	3
730	Ул. Ужгородская	ул. Ласьвинской	ул. Воронежской, 41	3
731	Ул. Магистральная	ул. Гальперина	Южной группы	3
732	Ул. Причальная	ул. Гальперина	д. Оборино	3
733	Ул. Вольская	ул. Светлогорской	ул. Заборной	3
734	Ул. Заборная	ул. Вольской	ДОС «Березовая роща»	3
735	Дорога на Ласьвинские хутора	дороги Курья-Краснокамск	разворотного кольца	3
736	Ул. Налимихинская	ул. Бузулукской	ул. Налимихинской, 95	3
737	Ул. Бузулукская	ул. Налимихинской	ул. Копейской	3
738	Ул. Копейская	ул. Бузулукской	ул. Кудымкарской	3
739	Ул. Кудымкарская	ул. Копейской	ул. Заборной	3
740	Ул. Безымянная	ул. Причальной	ул. Магистральной	ВКП
741	Ул. Воронежская	ул. Воронежской, 20	ул. Херсонской	ВКП
742	Ул. Херсонская	ул. Херсонской	ул. Генерала Панфилова, 18	ВКП
743	Ул. Генерала Панфилова	ул. Генерала Панфилова, 2	ул. Генерала Панфилова, 6а	ВКП
744	Ул. Генерала Панфилова	ул. Генерала Панфилова, 6/1-8в	ул. Глазовской	ВКП
745	Проезд	ул. Воронежской, 40	ул. Нижнекамской, 25а	ВКП
746	Ул. Генерала Панфилова	ул. Генерала Панфилова, 6/1	ул. Глазовской, 1а	ВКП
747	Ул. Котельничская	ул. Генерала Панфилова, 10	ул. Генерала Панфилова, 176	ВКП
748	Ул. Генерала Панфилова	ул. Генерала Панфилова, 6/1	ул. Генерала Панфилова, 11а	ВКП
749	Ул. Воронежская	ул. Воронежской, 19	ул. Котельничской	ВКП
750	Ул. Воронежская	ул. Генерала Панфилова, 12-14	ул. Глазовской	ВКП
751	Ул. Мензелинская	ул. Ялтинской	ул. Генерала Панфилова	ВКП
752	Ул. Петрозаводская	ул. Охотников	ул. Богдана Хмельницкого	ВКП
753	Проезд	ул. Победы	ул. Онежской	ВКП
754	Ул. Онежская	ул. Охотников	ул. Богдана Хмельницкого	ВКП
755	Проезд	ул. Онежской, 40	ул. Онежской, 46	ВКП
756	ул. Чугуевская	ул. Победы	ул. Чебоксарской	ВКП
757	Проезд	ул. Богдана Хмельницкого, 54	ул. Охотников	ВКП
758	Ул. Ласьвинская	ул. Ласьвинской, 64-66	ул. Ласьвинской, 68а	ВКП
759	Ул. Ласьвинская	ул. Ласьвинской, 66-72	ул. Ласьвинской, 70а	ВКП
760	Ул. Ласьвинская	ул. Ласьвинской, 64-62	ул. Ласьвинской, 64а	ВКП
761	Ул. Б. Хмельницкого	ул. Петрозаводской	ул. Б.Хмельницкого, 27	ВКП
762	Ул. Химградская	ул. Химградская, 41-45	ул. Охотников	ВКП
763	Ул. Щигровская	ул. Ядринской	ул. Правобережной	ВКП
764	Ул. Лужская	ул. Щигровской	ул. Хвойной	ВКП
765	Ул. Рощинская	ул. Хвойной	ул. Богдана Хмельницкого	ВКП
766	Ул. Хвойная	ул. Сивашской	ул. Щигровской	ВКП
767	Ул. Уржумская	ул. Саянской	ул. Уржумской, 7	ВКП
768	Ул. Правобережная	ул. Щигровской	ул. Гальперина	ВКП
769	Ул. Саянская	ул. Хвойной	ул. Яранской	ВКП
770	Ул. Яранская	ул. Рощинской	ул. Новоржевской	ВКП
771	Ул. Дунайская	ул. 2-й Буровой	ул. Ялтинской	ВКП
772	Ул. Херсонская	ул. Ялтинской	ул. Глазовской	ВКП

1	2	3	4	5
773	Ул. 2-я Буровая	ул. Мензелинской	ул. Ласьвинской	ВКП
774	Ул. Ардатовская	Бетонного переулка	ул. Миргородской	4
775	Ул. 3-я Чебоксарская	ул. Новоржевской	ул. Миргородской	4
776	Ул. 2-я Чебоксарская	ул. Новоржевской	ул. Миргородской	4
777	Ул. Чебоксарская	ул. Новоржевской	ул. Миргородской	4
778	Ул. Чернаярская	ул. Миргородской	ул. Новоржевской	4
779	Ул. Ильменская	ул. Миргородской	ул. Новоржевской	4
780	Ул. Очаковская	Купянского переулка	ул. Ласьвинской	4
781	Купянский переулок	Купянского переулка, 1а	ул. Онежской	4
782	Ул. 2-я Полтавская	ул. Ласьвинской	ул. Чугуевской	4
783	Ул. Пензенская	ул. Ласьвинской	ул. Богдана Хмельницкого, 13	4
784	Ул. 4-й Пятилетки	ул. Богдана Хмельницкого	ул. Ласьвинской	4
785	Ул. Полтавская	ул. Ласьвинской	ул. Богдана Хмельницкого	4
786	Ул. Онежская	ул. Ласьвинской	ул. Богдана Хмельницкого	4
787	Ул. Миргородская	переулка Купянского	ул. Сивашской	4
788	Ул. Чугуевская	ул. Полтавской	ул. Онежской	4
789	Ул. Чугуевская	ул. Полтавской, 37	ул. Пензенской	4
790	Ул. 2-я Ардатовская	ул. Ласьвинской	ул. 2-й Ардатовской, 45	4
791	Ул. Онежская	ул. Онежской, 25	ул. Онежской, 27	4
792	Ул. 2-я Онежская	ул. Ласьвинской	ул. Чугуевской	4
793	Ул. Богдана Хмельницкого	ул. Богдана Хмельницкого, 57	ул. Богдана Хмельницкого, 67	4
794	Ул. Богдана Хмельницкого	ул. Пензенской	ул. Пензенской, 64	4
795	Ул. Магистральная	ул. Магистральной, 1а	ул. Автозаводской, 3а	4
796	Ул. Магистральная	ул. Гальперина	ул. Торговой	4
797	Переулок	ул. Победы, 62-64	ул. Онежской, 61, 63	4
798	Ул. Котельничская	ул. Ялтинской	ул. Фадеева	4
799	Ул. Нижнекамская	ул. Генерала Панфилова	ул. Тайшетской	4
800	Ул. Тайшетская	ул. Нижнекамской	вдоль ул. Воронежской, 25а	4
801	Ул. Воткинская	ул. Воронежской, 44а	ул. Воткинской, 1	4
802	Проезд	Ул. Воронежской, 44	СНТ «Садовод-2»	4
803	Ул. Херсонская	ул. Генерала Панфилова	ул. Ялтинской, 10	4
804	Ул. Чекалина	ул. Высокой	ул. Кедровой	4
805	Ул. Проскуровская	ул. Высокой	ул. Кедровой	4
806	Ул. Сучанская	ул. Высокой	ул. Кедровой	4
807	Ул. 2-я Запольская	ул. Высокой	ул. Кедровой	4
808	Ул. Запольская	ул. Высокой	ул. Кедровой	4
809	Ул. Новосельская	ул. Высокой	ул. 1-й Гаревой	4
810	Рузаевский переулок	ул. Высокой	ул. Семафорной	4
811	Ул. Черногорская	ул. Высокой	Лесной полосы	4
812	Ул. Прудовая	ул. Высокой	Лесной полосы	4
813	Ул. Солдатская	ул. Высокой	ул. Солдатской, 42	4
814	Ул. Углическая	ул. Кудымкарской	ул. Солдатской	4
815	Ул. Героя Лядова	ул. Героя Лядова, 2	ул. Яринской	4
816	Ул. Магази́нная	ул. Станционной	ул. Заборной	4
817	Ул. Станционная	ул. Заборной	Станции «Ку́рья»	4
818	Ул. Агрономическая	ул. Башкирской	ул. Комаринской	4

1	2	3	4	5
819	Ул. Анапская	ул. Башкирской	ул. Ирбитской	4
820	Ул. Бузулукская	ул. Башкирской	ул. Бузулукской, 24	4
821	Ул. Высокая	ул. Чекалина	ул. Солдатской	4
822	Ул. Разъездная	ул. Запольской	ул. Высокой	4
823	Ул. Псковская	ул. Заборной	ул. Запольской	4
824	Ул. Ермака	ул. Заборной	ул. Витимской	4
825	Ул. Смольная	ул. Заборной	ул. Запольской	4
826	Ул. Кедровая	ул. Заборной	ул. Витимской	4
827	Ул. Рижская	ул. Заборной	ул. Рижской, 59	4
828	Ул. Ирбитская	ул. Белой	ул. Ирбитской, 1	4
829	Ул. Кудымкарская	ул. Кудымкарской, 2	Ул. Заборной, 40	4
830	Ул. Кудымкарская	ул. Кудымкарской, 25	ул. Башкирской	4
831	Ул. Семафорная	ул. Высокой	ул. Высокой, 21	4
832	Ул. Лазурная	ул. Заборной	ул. Авангардной	4
833	Ул. 1-я Гаревая	ул. Гаревой, 77а	до дома № 1 по ул. 1-й Гаревой	4
834	Ул. 2-я Гаревая	ул. Ирбитской	ул. 1-й Гаревой	4
835	Ул. 3-я Гаревая	ул. 1-й Гаревой	до дома № 1 по ул. 3-й Гаревой	4
836	Ул. Яринская	ул. Заборной	ул. Прудовой	4
837	Ул. Башкирская	ул. Бузулукской	ул. Ирбитской	4
838	Ул. Витимская	ул. Вольской	ул. Кедровой	4
839	Ул. Налимихинская	ул. Заборной	ул. 2-й Гаревой	4
840	Проулок	ул. Яринской	ул. Налимихинской	4
841	Ул. Лунная	ул. Налимихинской	Лазурной	4
842	Ул. Канатная	ул. Налимихинской	ул. Судостроителей	4
843	Ул. Комаринская	ул. Прудовой	ул. Агрономической, 23	4
844	Ул. Белая	ул. Ирбитской	Лесной полосы	4
845	Ул. Башкирская	ул. Заборной	ул. Бузулукской	4
846	Ул. Вербная	ул. Башкирской	ул. Налимихинской	4
847	Ул. Заборная	ул. Налимихинской	Границы с Лесной полосой	4
848	Ул. Фиалковая	ул. Бузулукской	ул. Ирбитской	4
849	Ул. Золотистая	ул. Ирбитской	ул. Бузулукской	4
850	Ул. Грушевая	ул. Ирбитской	ул. Бузулукской	4
851	Ул. Копейская	ул. Башкирской	ул. Кудымкарской, 23	4
852	Ул. Мореходная	ул. Заборной	ул. 2-й Гаревой	4
853	Ул. Авангардная	ул. Налимихинской	ул. Авангардной, 22	4
854	Ул. Изумрудная	ул. Налимихинской	ул. Североморской	4
855	Ул. Тихоокеанская	ул. Налимихинской	ул. Североморской	4
856	Ул. Бирюзовая	ул. Налимихинской	ул. Североморской	4
857	Ул. Североморская	ул. Заборной	ул. Тихоокеанской	4
858	Ул. Берестовая	ул. Налимихинской	ул. Пчелиной	4
859	Ул. Бузулукская	ул. Фиалковой	ул. Пшеничной	4
860	Ул. Лютиковая	ул. Пшеничной	ул. Фиалковой	4
861	Ул. Пчелиная	ул. Бузулукской	ул. Пчелиной, 26	4
862	Ул. Пшеничная	ул. Грушевой	ул. Пшеничной, 25	4
863	Ул. Колокольчиковая	ул. Налимихинской	ул. Колокольчиковой, 1	4
864	Ул. Соловьиная	ул. Бузулукской	Лесной полосы	4

1	2	3	4	5
865	Ул. Фруктовая	ул. Бузулукской	ул. Фруктовой, 39	4
866	Ул. Аметистовая	ул. Налимихинской	ул. Североморской	4
867	Ул. Судостроителей	ул. Заборной	ул. Канатной	4
868	Ул. Хорошая	ул. Бузулукской	ул. Золотистой	4
869	Ежевичный переулок	ул. Ирбитской, 158а	ул. Бузулукской	4
870	Заборный переулок	ул. Заборной	ул. Заборной, 98	4
871	Ул. 2-я Бахчевая	разворотного кольца	СНТ «Оборинское»	4
872	Ул. Полевая	разворотного кольца	ул. Причальной	4
873	Дорога на Ласьвинские хутора	разворотного кольца	СНТ «Черемушки»	4
Муниципальный контракт № 7				
874	Путепровод Блочная	Сосновый Бор		1
875	Путепровод Блочная	ПНИПУ		1
876	Ул. Спешилова	дорога по Камской долине		1
877	Развязка Сосновый Бор			1
878	Ул. Шевченко	ул. Короленко	ул. Жукова, 33	2
879	Ул. Маршала Жукова	ул. Спешилова	ул. Шевченко	2
880	Ул. Борцов Революции	ул. Спешилова	базы «Дорстройтранс»	2
881	Дорога «Дружбы»	разв. Сосновый Бор	ост-ка «Лесная поляна»	3
882	Петля автобусного маршрута № 41 на комплексе ППИ			3
883	Ул. Борцов Революции	ул. Спешилова	ост. ПЭМЗ	3
884	Проезд под путепроводом «Блочная»			3
885	Проезд	ул. Академика Королева	ул. Академика Королева, 21	3
886	Ул. Ак. Королева	дорога к ФГБУН «Институт механики сплошных сред УрО РАН»		3
887	Ул. Короленко	ул. Спешилова	ул. Жукова, 33	3
888	Проезд	берега реки Камы	ул. Борцов Революции	4
889	Проезд	ул. Рыбацкой	ул. Борцов Революции, 17а	4
890	Проезд	ул. Торфяной	ул. Борцов Революции, 124/2	4
891	Проезд	ул. Торфяной	ул. Торфяной, 43	4
892	Проезд	от д № 10 по ул. Торфяная	до дома № 16 по ул. Торфяная	4
893	Проезд	от д № 10 по ул. Торфяная	до дома № 16Б по ул. Торфяная	4
894	Проезд	ул. Борцов Революции, 184	жилого дома № 3 по ул. Ломоносова	4
895	Ул. Конечная	жилого дома № 10 по ул. Конечной	базы ООО «Дорстройтранс»	4
896	Ул. Ломоносова			4
897	Проезд	остановки «ПЭМЗ»	переезда через железную дорогу	4
898	Проезд	ул. Борцов Революции, 199	ул. 2-й Набережной	4
899	Ул. 2-я Набережная (кв. 382, 384)			4
900	проезд к лодочной станции	ул. Б. Революции	до бывшей лодочной станции ПГТУ	4
901	Ул. Рыбацкая			4
902	Ул. 2-я Дачная			4
903	Ул. 6-я Линия			4

1	2	3	4	5
904	Ул. Б. Революции	жилого дома № 387	жилого дома № 407	4
905	Ул. Болотная			4
906	Ул. Брикетная			4
907	Ул. Лабинская	ул. Рыбацкой	ул. Лабинской, 21	4
908	Ул. Односторонняя			4
909	Ул. Сборная			4
910	Ул. Средняя			4
911	Ул. Торфяная			4
912	Проезд	между домами № 5 и № 6 по ул. Брикетной		4
913	Проезд	ул. Ломоносова, 37	ул. Брикетной, 12	4
914	Проезд	ул. Борцов Революции, 179	ул. Торфяной	4
915	Проезд	ул. Борцов Революции, 215	ул. Болотная	4
916	Проезд	ул. Борцов Революции, 168	ул. Борцов Революции, 243	4
917	Проезд	ул. Борцов Революции	ул. Борцов Революции, 229	4
918	Проезд	ул. Болотной, 3	ул. Торфяной	4
919	Проезд	от дома № 11 по ул. Лабинская	до дома № 5 по ул. Б.Революции	4
920	Проезд	ул. Борцов Революции	ул. Борцов Революции, 371	4
921	Проезд	ул. Ломоносова, 60	ул. Брикетной, 30	4
922	Проезд	ул. Ломоносова, 53	ул. Ломоносова, 53а	4
923	Проезд	ул. Торфяная между домами № 35-35а до дома № 25		4
924	Проезд	вдоль дома № 4 по адресу ул. Брикетная (от Брикетная до дома № 34 по ул. Ломоносова)		4
925	Проезд	ул. Ломоносова, 27	ул. Брикетной, 7	4
926	Проезд	от дома № 26а по ул. Рыбацкая	до дома № 28 по ул. Средняя	4
927	Проезд	от дома № 1 по ул. Брикетная	до дома № 18 по ул. Ломоносова	4
928	Проезд	ул. Торфяной, 10	ул. Торфяной, 16	4
929	Проезд	ул. Борцов Революции, 153	ул. Борцов Революции, 153, 153а	4
930	Проезд	ул. Борцов Революции, 188	ул. 2-й Набережной	4
931	Проезд	ул. Профессора Дедюкина	ул. Профессора Дедюкина, 6а	ВКП
932	Проезд	ул. Академика Королева	ул. Академика Королева, 14	ВКП
933	Проезд	ул. Академика Королева	ул. Академика Королева, 6-8	ВКП
934	Проезд	ул. Академика Королева	ул. Академика Королева, 4	ВКП
935	Проезд	дороги Дружбы	ул. Блочной, 16	ВКП
936	Борцов Революции	ДСТ	Верхнекурьинская	3
937	Линия 4-я	Верхнекурьинская	до кольца автобусного маршрута № 7	3
938	Верхнекурьинская	Линия 4-я	Дорога Дружба	3
939	Дорога Дружбы	ост-ка «Лесная поляна»	граница Орджон. р-на	3
940	1-я Линия			4
941	2-я Линия			4
942	3-я Линия			4
943	4-я Линия			4
944	5-я Линия			4

1	2	3	4	5
945	6-я Линия			4
946	7-я Линия			4
947	8-я Линия			4
948	9-я Линия			4
949	10-я Линия			4
950	11-я Линия			4
951	12-я Линия			4
952	13-я Линия			4
953	Невская			4
954	Ладожская			4
955	Днепровская			4
956	Ангарская			4
957	Рионская			4
958	проезд	ул. Рионской	ул. Ладожской, 1а	4
959	Лозьвинская			4
960	Солнечная			4
961	Сосьвинская			4
962	2-я Сосьвинская			4
963	ДОС			4
964	Ленская			4
965	проезд	ул. Ленской	ул. Лесопарковый переулок, 6	4
966	Пышминская			4
967	Внутриквартальные проезды В. Курьи			4
Муниципальный контракт № 8				
968	Бульвар Гагарина	площади Дружбы	ул. Старцева	1
969	Площадь Дружбы			1
970	Ул. Дружбы	площади Дружбы	ул. Тургенева	1
971	Ул. Крупской	ул. Уральской	площади Дружбы	1
972	Ул. Макаренко	бульвара Гагарина	ул. Уинской	1
973	Ул. Ушинского	бульвара Гагарина	ул. Пушкарской	1
974	Ул. Тургенева	ул. КИМ	ул. Макаренко	1
975	Ул. Уинская	ул. Макаренко	ул. Юрша	1
976	Ул. Уральская	ул. Крупской	ул. Якова Свердлова	1
977	Северная Дамба			1
978	Ул. Якова Свердлова	ул. Уральской	ул. Лифанова	1
979	Ул. 1905 года	ул. Лифанова	Красной площади	1
980	Мост через реку Большую Мотовилиху			1
981	Площадь Восстания		вся	1
982	Ул. Славянова	ул. Лифанова	ул. Восстания	1
983	Ул. Восстания	ул. 1905 года	площади Восстания	1
984	Ул. Лифанова	ул. Славянова	ул. Якова Свердлова	1
985	Ул. Юрша	ул. Макаренко	ул. Пушкарской	2
986	Ул. КИМ	ул. Крупской	ул. Ивановской	2
987	Ул. Лебедева	ул. Крупской	ул. Работницы	2

1	2	3	4	5
988	Ул. Работницы	ул. Уральской	ул. Лебедева	2
989	Ул. Ивановская	ул. Якова Свердлова	ул. КИМ	2
990	Ул. Техническая	ул. Дружбы	ул. Макаренко	3
991	Проезд	площади Дружбы	ул. Старцева	3
992	Ул. Крупской	ул. Ушинского	ул. Старцева	3
993	Ул. Студенческая	бульвара Гагарина	ул. Технической	3
994	Ул. Патриса Лумумбы	бульвара Гагарина	ул. Аркадия Гайдара	3
995	Ул. Аркадия Гайдара	ул. Патриса Лумумбы	ул. Ушинского	3
996	Ул. Пушкирская	ул. Юрша	ул. Старцева	3
997	Проезд	ул. Пушкирской	ул. Юрша	3
998	Ул. Пушкирская	ул. Юрша	ул. Уинской	3
999	Ул. Лякишева	ул. Юрша	ул. Звонарева	3
1000	Проезд	ул. Пушкирской	ул. Подольской	3
1001	Ул. Макаренко	ул. Тургенева	ул. Старцева	3
1002	Ул. Добролюбова	ул. Тургенева	до лога	3
1003	Ул. Звонарева	ул. Пушкирской	ул. Старцева	3
1004	Ул. Профессора Чагина	ул. Макаренко, 6	ул. Тургенева, 35, 39	3
1005	Ул. Старцева	ул. Уинской	до ул. Юрша, 56	3
1006	Проезд	ул. Уинской, 1в	ул. Макаренко, 19	3
1007	Ул. Розалии Землячки	ул. Уральской	ул. КИМ	3
1008	Ул. Тургенева	ул. Лебедева	ул. КИМ	3
1009	Ул. Лебедева	ул. Работницы	ул. Индустриализации	3
1010	Ул. Анри Барбюса	ул. Хрустальной	ул. Лифанова	3
1011	Ул. Братьев Вагановых	ул. Фрезеровщиков	ул. КИМ	3
1012	Ул. Василия Соломина	ул. Лебедева	ул. КИМ	3
1013	Ул. Грачева	ул. Уральской	ул. КИМ	3
1014	Ул. Индустриализации	ул. Уральской	ул. КИМ	3
1015	Ул. Циолковского	ул. Уральской	ул. КИМ	3
1016	Ул. Смирнова	ул. Славянова	ул. 1905 года	3
1017	Ул. Крупской	ул. Уральской	ул. Красновишерской	3
1018	Ул. Металлистов	ул. КИМ	ул. Чехова	3
1019	Ул. Степана Разина	ул. Пермской	дома № 38	3
1020	Ул. Авиационная	ул. Уральской	до конца	3
1021	Ул. Николая Быстрых	ул. КИМ	до дома № 14	3
1022	Ул. Халтурина	ул. КИМ	до конца	3
1023	Ул. Хрустальная	ул. Уральской	ул. Хрустальной, 17, 32	3
1024	Проезд	ул. Крупской	бульвара Гагарина, 15	3
1025	Проезд	ул. Уральской	ул. Лебедева	3
1026	Ул. Фрезеровщиков	ул. Фрезеровщиков, 86	ул. Фрезеровщиков, 94	3
1027	Проезд по ул. Смирнова	ул. Славянова	проходных Мотовилихинского завода	4
1028	Ул. Красновишерская			4
1029	Ул. Фрезеровщиков			4
1030	Ул. Братьев Вагановых			4
1031	Ул. Краснокамская			4
1032	Ул. Садовая			4

1	2	3	4	5
1033	Ул. Героя Пирожкова			4
1034	Ул. Потерянная			4
1035	Ул. Никулинская			4
1036	Ул. Производственная			4
1037	Ул. Димитрова			4
1038	Ул. Балканская			4
1039	Ул. Тракторная			4
1040	Ул. Морская			4
1041	Ул. Пролетарская	ул. 1905 года	ул. Героя Пирожкова	4
1042	Проезд	ул. Крупской	бульвара Гагарина	ВКП
1043	Проезд	ул. Крупской	ул. Технической	ВКП
1044	Бульвар Гагарина	площади Дружбы	речного училища	ВКП
1045	Проезд вдоль издательства «Газета «Звезда»	площади Дружбы	бульвара Гагарина	ВКП
1046	ул. 2-я Макаренко	ул. Технической	дома № 44 по ул. Макаренко	ВКП
1047	Проезд	бульвара Гагарина, 70	бульвара Гагарина, 70а	ВКП
1048	Проезд	бульвара Гагарина, 83	ул. Крупской, 72	ВКП
1049	Проезд	бульвара Гагарина, 73	бульвара Гагарина, 71а	ВКП
1050	Проезд	бульвара Гагарина, 64	бульвара Гагарина, 58в	ВКП
1051	Проезд	бульвара Гагарина, 60	бульвара Гагарина, 58а	ВКП
1052	Проезд	бульвара Гагарина, 58	бульвара Гагарина, 54а	ВКП
1053	Проезд	ул. Аркадия Гайдара, 14	ул. Крупской, 71	ВКП
1054	Проезд	ул. Аркадия Гайдара, 8	ул. Крупской, 69/1	ВКП
1055	Проезд	ул. Аркадия Гайдара, 4	ул. Патриса Лумумбы, 5	ВКП
1056	Проезд	ул. Аркадия Гайдара, 6/1	ул. Крупской, 65/1	ВКП
1057	Проезд	бульвара Гагарина, 107/5	бульвара Гагарина, 107/1	ВКП
1058	Проезд	д. 91 по б. Гагарина	д. 82 по ул. Крупской	ВКП
1059	Проезд	бульвара Гагарина, 99	проезда к домам № 93/2, 93/3 по бульвару Гагарина	ВКП
1060	Проезд	между домами № 87 и 89 по ул. Крупской	МАДОУ «Детский сад № 227» г. Перми по ул. Крупской, 91а	ВКП
1061	Проезд	по ул. Крупской, 89, 93	МАДОУ «Детский сад № 227» г. Перми по ул. Старцева, 35в	ВКП
1062	Проезд	к МАОУ «СОШ № 114» г. Перми по ул. Крупской, 92		ВКП
1063	Проезд	бульвара Гагарина, 546 (ГБ-ПОУ «Пермский нефтяной колледж»)	бульвара Гагарина, 56	ВКП
1064	Проезд	бульвара Гагарина, 73, 75	бульвара Гагарина, 73а	ВКП
1065	Проезд	бульвара Гагарина, 75, 77	бульвара Гагарина, 75а	ВКП
1066	Проезд	между домами 11а, 13а по ул. Аркадия Гайдара	ул. Аркадия Гайдара, 13	ВКП
1067	Проезд	ул. Тургенева, 18/1	ул. Технической, 5/1	ВКП
1068	Проезд	ул. Тургенева, 16, 18/1	ул. Тургенева, 18/3	ВКП
1069	Проезд	ул. Технической, 8	ул. Технической, 10	ВКП
1070	Проезд	ул. Студенческой, 18	ул. Студенческой, 20	ВКП
1071	Проезд	ул. Крупской, 43, 49	ул. Технической, 10	ВКП

1	2	3	4	5
1072	Проезд	ул. Крупской, 57, 57а	ул. Студенческой, 13	ВКП
1073	Проезд	ул. Уральской, 115, 117	ул. Крупской, 28а	ВКП
1074	Проезд	бульвара Гагарина, 35, 37	ул. Лебедева, 54	ВКП
1075	Проезд	бульвара Гагарина, 37, 39	бульвара Гагарина, 37а	ВКП
1076	Проезд	ул. Крупской, 37, 39	ул. КИМ, 111	ВКП
1077	Проезд	ул. КИМ, 105 (МАДОУ «Центр развития ребенка-детский сад № 161»)	ул. Дружбы, 18, 20	ВКП
1078	Проезд	ул. КИМ, 97	ул. Дружбы, 12	ВКП
1079	Проезд	ул. Макаренко	бульвара Гагарина, 24	ВКП
1080	Подольская	технического проезда по ул. Юрша	дома № 3 по ул. Звонарева	ВКП
1081	Ул. 2-я Добролюбова	ул. Тургенева, 33а	дома № 24 по ул. Добролюбова	ВКП
1082	Проезд	ул. Добролюбова	ул. Халтурина, 14	ВКП
1083	Пономарева	Лякишева	Пономарёва, 12	ВКП
1084	Проезд	ул. Лякишева, 4, 6	ул. Пушкарской, 132	ВКП
1085	Проезд	ул. Лякишева, 6, 8	ул. Звонарева, 39а	ВКП
1086	Проезд	ул. Старцева, 37, 35	ул. Старцева, 35в	ВКП
1087	Проезд	ул. Уинской, 4	ул. Уинской, 46	ВКП
1088	Проезд	ул. Уинской, 6 и ТРК «Карнавал»		ВКП
1089	Проезд	ул. Юрша	ул. Старцева, 3	ВКП
1090	Проезд	ул. Макаренко	ул. Добролюбова, 24	ВКП
1091	Проезд	ул. Юрша, 9 и ул. Уинской, 18		ВКП
1092	Проезд	ул. Юрша (вдоль д. 64 по ул. Юрша)	ул. Старцева, 7	ВКП
1093	Проезд	ул. Старцева	правого угла дома № 5 по ул. Старцева	ВКП
1094	Проезд	ул. Старцева	МАОУ «Гимназия № 2» г. Перми	ВКП
1095	Проезд	ул. Юрша	ул. Юрша, 1, 5	ВКП
1096	Проезд	ул. Звонарева, 2	ул. Старцева, 23	ВКП
1097	Проезд	ул. Пушкарской, 61	ул. Пушкарской, 63	ВКП
1098	Проезд	ул. Тургенева, 37 (вдоль МДОУ «Детский сад № 134»)	ул. Макаренко	ВКП
1099	Проезд	ул. Добролюбова, 4	ул. Добролюбова, 12	ВКП
1100	Тех. проезд	между д. 6, 12 по ул. Добролюбова		ВКП
1101	Проезд	ул. Юрша, 5	ул. Юрша, 3	ВКП
1102	Проезд	д. 79, 83 по ул. Пушкарской		ВКП
1103	Инженерная	Халтурина	Металлистов	ВКП
1104	Проезд	ул. Лебедева, 43	ул. КИМ, 92	ВКП
1105	Проезд	ул. Розалии Землячки, 8, 10	ул. Братьев Вагановых	ВКП
1106	Проезд	ул. Уральской, 111, 113	ул. Лебедева	ВКП
1107	Проезд	ул. Степана Разина, 34 (вдоль гаражно-строительного кооператива)	мостового перехода через реку Егошиху	ВКП
1108	Проезд	ул. Красновишерской, 44, 46	ул. Степана Разина, 34/3	ВКП
1109	Проезд	ул. Уральской, 114	бульвара Гагарина, 27а (Пермский планетарий)	ВКП

1	2	3	4	5
1110	Проезд по б.Гагарина	бульвара Гагарина, 27, 27а	ул. Степана Разина, 34	ВКП
1111	Проезд	ул. Уральской, 115	ул. Уральской, 119	ВКП
1112	Проезд	ул. Анри Барбюса	ул. Уральской, 47а	ВКП
1113	Проезд	ул. КИМ, 43	ул. КИМ, 19	ВКП
1114	Проезд	ул. КИМ, 51, 53	ул. Инженерной, 6	ВКП
1115	Проезд	ул. КИМ, 49, 51	ул. Чехова, 14	ВКП
1116	Проезд	ул. Чехова, 14	ул. Чехова, 26	ВКП
1117	Проезд	ул. КИМ	ул. Чехова, 2	ВКП
1118	Проезд по ул. Metallургов	ул. Уральской	ул. Лебедева	ВКП
1119	Проезд по ул. Веры Фигнер	ул. Веры Фигнер, 5	ул. Авиационной	ВКП
1120	Проезд	ул. КИМ, 74, 74а	двора	ВКП
1121	Проезд	д. 88 по ул. Уральской	ул. В. Фигнер	ВКП
1122	Проезд	д. 88, 866 по ул. Уральской	ул. В. Фигнер	ВКП
1123	Проезд	д. 9, 11 по ул. Тургенева	ул. В. Соломина	ВКП
1124	Проезд	ул. Metallистов, 19	ул. Инженерной, 6	ВКП
1125	Проезд	ул. Индустриализации, 20, 22	ул. КИМ, 53	ВКП
1126	Проезд по ул. Metallистов	ул. Лебедева	ул. Уральской	ВКП
1127	Проезд по ул. Уральской	ул. Работницы	ул. Циолковского	ВКП
1128	проезд по 1905 года	Ул. Лифанова	Ул.1905 года, д. 45	ВКП
1129	Проезд	дома № 46 по ул. Краснови- шерская	До дома № 2 по ул. Крупской	ВКП
1130	Проезд	ул. Восстания (вдоль д. 5 по ул. 1905 г.)	ул. Пролетарской	ВКП
1131	Проезд	ул. КИМ	ул. КИМ, 60Б	ВКП
1132	Проезд	бульвара Гагарина	съезда к дому 46 по бульвару Гагарина	ВКП
1133	Проезд	ул. Анри Барбюса	ул. Уральской, 53	ВКП
1134	Проезд	ул. Пономарева	ул. Подольской	ВКП
1135	Проезд	ул. Лебедева	ул. Уральской, 93	ВКП
1136	Проезд	ул. Уинской, 1	ул. Уинской, 1а	ВКП
1137	Проезд	ул. Юрша	ул. Юрша, 1	ВКП
1138	Проезд	ул. Гайдара	ул. Макаренко	ВКП
1139	Восстания	площади Восстания	ул. Некрасова, 11	ВКП
Муниципальный контракт № 9				
1140	Мост через реку Большую Мотовилиху			1
1141	Мост через реку Малую Мо- товилиху			1
1142	Мост через реку Язовую			1
1143	Ул. Мостовая (Мотовилиха)	ул. Соликамской	ул. Огородникова	1
1144	Ул. Лифанова	ул. Якова Свердлова	ул. Кунгурской	2
1145	Ул. Восстания	ул. 1905 года	ул. Сельскохозяйственной	2
1146	Ул. Фокинская	ул. Мостовой	ул. Стольниковая	2
1147	Ул. Гашкова	ул. Ивана Франко	ул. Соликамской	2
1148	Ул. Ивана Франко	ул. Гашкова	ул. Целинной	2
1149	Ул. Целинная	ул. Кузнецкой	до границы района	2
1150	Ул. Соликамская	ул. 1905 года	ул. Одесской	2

1	2	3	4	5
1151	Ул. Кузнецкая	ул. Огородникова	ул. Козловской	2
1152	Ул. Огородникова	ул. Кузнецкой	ул. Мостовой	2
1153	Ул. Кунгурская	ул. Лифанова	ул. Национальной	3
1154	Ул. Артема	ул. Национальной	ул. Грибоедова	3
1155	Ул. Национальная	ул. Кунгурской	ул. Артема	3
1156	Мост через реку Иву по ул. Лифанова			
1157	Ул. Самаркандская	ул. Грибоедова	отворота на лыжную базу «Динамо»	3
1158	Ул. Алексеевская	ул. Сельскохозяйственной	ул. Пигасова	3
1159	Ул. Пигасова	ул. Алексеевской	ул. Восстания	3
1160	Ул. Сельскохозяйственная	ул. Алексеевской	ул. Восстания	3
1161	Дорога на «Висим-2»			3
1162	Ул. Грибоедова	ул. Артема	до остановки «Микрорайон Архиперейка»	3
1163	Ул. Июльская	ул. подполковника Галанова	дома № 28 по ул. Агатовой	3
1164	Проезд	ул. Сакко и Ванцетти, 99	ул. Сакко и Ванцетти, 105	3
1165	Проезд	ул. Сакко и Ванцетти, 109	ул. Сакко и Ванцетти, 111	3
1166	Проезд	ул. Июльской	ул. Мраморной	3
1167	Проспект Октябрят	ул. Грибоедова	ул. Суходожской	3
1168	Ул. Завьялова	ул. Старых большевиков	ул. Лядовской (Запруд)	3
1169	Ул. Колыбалова	ул. Лядовской (Запруд)	ул. 2-й Чермозской	3
1170	Ул. Старых большевиков	ул. Стольников	ул. Завьялова	3
1171	Ул. Стольников	ул. Фокинской	ул. Старых большевиков	3
1172	Ул. Лядовская (Запруд)	ул. Завьялова	Лядовского тракта	3
1173	Ул. Вишневая	ул. Чермозской	ул. Кантонской коммуны	3
1174	Ул. Кантонской коммуны	ул. Вишневой	ул. Белостокской	3
1175	Ул. Чермозская	ул. Колыбалова	ул. Вишневой	3
1176	Автодорога Пермь-Новые Ляды	конечной остановки автобуса № 16	Восточного обхода	3
1177	Ул. 2-я Чермозская	ул. Колыбалова	ул. Мотовилихинской	3
1178	Ул. Мотовилихинская			3
1179	Ул. Кузнецкая	ул. Козловской	ул. Целинной	3
1180	Ул. Соликамская	ул. Одесской	до границы района	3
1181	Ул. Гашкова	ул. Ивана Франко	дома № 28	3
1182	Ул. Иньвенская	ул. Гашкова	ул. Целинной	3
1183	Проезд	ул. Целинной	ул. Целинной, 296	3
1184	Проезд по ул. Красноуральской	ул. Целинной	ул. Красноуральской, 37 (МАОУ «СОШ № 30» г. Перми)	3
1185	Ул. Огородникова	ул. Мостовой	музея-диорамы	3
1186	Проезд	ул. Гашкова, 19	ул. Гашкова, 41	3
1187	Ул. Лесная	ул. Грибоедова	ул. Сапфирной	3
1188	Ул. Сапфирная	проспекта Октябрят	дома № 7 по ул. Серебристой	3
1189	Проезд	ул. Зенкова, 36	по ул. Свободы, 15, 13	4
1190	Проезд	ул. Пролетарской	ул. Восстания	4
1191	Проезд	ул. Восстания, 169	ул. Восстания, 196в	4
1192	Ул. Висимская			4

1	2	3	4	5
1193	Ул. Клыкова			4
1194	Ул. Зенкова			4
1195	Ул. Постановова			4
1196	Ул. Красногвардейская			4
1197	Ул. Лузенина			4
1198	Ул. Борчаниновская			4
1199	Ул. Володарского			4
1200	Переулок Володарского			4
1201	Ул. Урицкого			4
1202	Ул. Губахинская			4
1203	Ул. Пигасовская			4
1204	Ул. Сельскохозяйственная			4
1205	Ул. Минская (микрорайон Пихтовая Стрелка)			4
1206	Ул. Киевская (микрорайон Пихтовая Стрелка)			4
1207	Ул. Саперная (микрорайон Пихтовая Стрелка)			4
1208	Ул. 2-я Саперная (микрорайон Пихтовая Стрелка)			4
1209	Ул. Вятская (микрорайон Пихтовая Стрелка)			4
1210	Ул. Нагорная			4
1211	Ул. Свободы			4
1212	Ул. Алексеевская			4
1213	Пролетарская	д. 39 по ул. Висимской	ул. Сельскохозяйственной	4
1214	Ул. Республиканская			4
1215	Ул. Лбова			4
1216	Ул. Партизанская			4
1217	Ул. Братьев Каменских			4
1218	Ул. Барановская			4
1219	Ул. Малая Висимская			4
1220	Ул. Восходящая			4
1221	Ул. Былинная			4
1222	Проезд	ул. 1905г.	дома № 6 по ул. Уральской	4
1223	Ул. Смирнова	Смирновского переулка	ул. Смирнова, 115	4
1224	Ул. Смирнова	ул. 1905 года	ул. Лифанова	4
1225	Ул. Егоршинская			4
1226	Ул. Сухоложская			4
1227	Ул. Артинская			4
1228	1-й Сухоложский проезд			4
1229	2-й Сухоложский проезд			4
1230	Ул. Еланская			4
1231	Ул. Чусовская			4
1232	Ул. Костаревская			4
1233	Ул. Каспийская			4
1234	Ул. Анатолия Серова			4

1	2	3	4	5
1235	Ул. Кунгурская			4
1236	Ул. Карякина			4
1237	Ул. Брянская			4
1238	Ул. Орловская			4
1239	Ул. Изотовская			4
1240	Ул. Добрянская			4
1241	Ул. Массовок			4
1242	Ул. Радищева			4
1243	Проспект Октябрат			4
1244	Ул. Левитана			4
1245	Ул. Жуковского			4
1246	Ул. Курская			4
1247	Ул. Грибоедова			4
1248	Ул. Артема			4
1249	Ул. Сакко и Ванцетти			4
1250	Ул. Рабочего Иванченко			4
1251	Ул. Северная			4
1252	Ул. Национальная			4
1253	Ул. Лифанова			4
1253	Ул. Краснознаменная			4
1254	Ул. Обросова			4
1255	Ул. Сарапульская			4
1256	Ул. Салтыкова-Щедрина			4
1257	Ул. Казанская			4
1258	Ул. Изюмская			4
1259	Ул. Балканская			4
1260	Ул. Тульская			4
1261	Проезд	ул. Пролетарской	ул. Свободы, 196В	4
1262	Проезд	ул. Свободы, 104	ул. Свободы, 118	4
1263	Ул. Лесная	ул. Жуковского	ул. Грибоедова	4
1264	Дорога	микрорайона Архиерейка	микрорайона Крольчатник	4
1265	Проезд	остановочного комплекса «Микрорайон Крольчатник»	ул. Краиновой, 1а	4
1266	Ул. Зверохозяйство	ул. Зверохозяйство, 1	микрорайона Архиерейка	4
1267	Ул.Окраинная	автодороги «Восточный объезд»-Бродовский тракт	дома № 15 по ул. Окраинной	4
1268	Микрорайон Архиерейка	микрорайона Архиерейка, 12а	микрорайона Архиерейка, 27	4
1269	Проезд	микрорайона Архиерейка	микрорайона Архиерейка, 28б	4
1270	Проезд	ул. Грибоедова, 127	ул. Мраморная, 46	4
1271	Проезд	микрорайона Архиерейка, 5	микрорайона Архиерейка, 34	4
1272	Проезд	микрорайона Архиерейка, 15	микрорайона Архиерейка, 20	4
1273	Проезд	микрорайона Архиерейка, 8	микрорайона Архиерейка, 31а	4
1274	Дорога	остановки «Микрорайон Архиерейка»	дома № 12 по ул. Поселок Архиерейка	4
1275	Ул. Актера Емельянова			4
1276	Ул. Краевода Волегова			4
1277	Ул. Художника Зеленина			4

1	2	3	4	5
1278	Ул. Подполковника Галанова			4
1279	Ул. Нектарная			4
1280	Ул. Черничная			4
1281	Ул. Светлая			4
1282	Ул. Лебяжья			4
1283	Родничный переулок			4
1284	Пуховый переулок			4
1285	Талый переулок			4
1286	Ул. Посадская			4
1287	Ул. Речка Талажанка			4
1288	Ул. Речка Ива			4
1289	Пугачевская	д. 30	д. 39	4
1290	Смирновский переулок			4
1291	Ул. Красная площадь	ул. 1905 года	Мотовилихинского пруда	4
1292	Ул. Скалистая			4
1293	Дорога	от участка № 162 (59:01:4219248:456)	до участка № 158 с ка- дастровым номером (59:01:4219248:445)	4
1294	Дорога	от участка № 167 с ка- дастровым номером (59:01:4219248:446)	до участка № 189 с ка- дастровым номером (59:01:4219248:721)	4
1295	Дорога	от участка № 170 с ка- дастровым номером (59:01:4219248:447)	до участка с кадастровым но- мером (59:01:4219248:1541)	4
1296	Ул. Просторная	ул. Былинной, 44	ул. Былинной, 82	4
1297	Проезд	ул. Просторной	ул. Былинной, 69	4
1298	Проезд	ул. Былинной, 70	ул. Просторной	4
1299	Проезд	ул. Былинной, 58	ул. Мирной	4
1300	Проезд	ул. Былинной, 46	проспекта Октябрят	4
1301	Проспект Октябрят	ул. Просторной	ул. Просторной	4
1302	Ул. Мирная	ул. Просторной	ул. Просторной (до участка № 134 с кадастровым номером (59:01:4119112:143))	4
1303	Ул. Лучистая			4
1304	Проспект Октябрят	ул. Просторной	ул. Просторной (до участка № 126 с кадастровым номером (59:01:4119112:146))	4
1305	Проспект Октябрят	ул. Просторной	проспекта Октябрят, 143 с кадастровым номером (59:01:4119112:107)	4
1306	Тенистый переулок			4
1307	Проезд	проспекта Октябрят	ул. Лучистой	4
1308	Ул. Ильинская	ул. Минской, 14	ул. Селенитовой	4
1309	Ул. Яшмовая	ул. Киевской, 35	ул. Селенитовой	4
1310	Ул. Селенитовая	ул. Яшмовой	ул. Ильинской	4
1311	Проезд	ул. Ильинской	ул. Яшмовой	4
1312	Проезд	ул. Ильинской	ул. Селенитовой	4
1313	Проспект Октябрят	ул. Ильинской	ул. Селенитовой	4

1	2	3	4	5
1314	Ул. Томиловская	ул. Ильинской	ул. Селенитовой	4
1315	Проезд	ул. Ильинской	ул. Селенитовой	4
1316	Ул. Потаповская	ул. Ильинской	ул. Селенитовой	4
1317	Ул. Богородская	ул. Ильинской	ул. Селенитовой	4
1318	Проезд	ул. Ильинской	ул. Селенитовой	4
1319	Проезд	ул. Ильинской	ул. Яшмовой	4
1320	Проезд	ул. Лядовской	Запрудского кладбища	4
1321	Ул. Павлика Морозова			4
1322	Ул. Марата			4
1323	Ул. Пугачевская			4
1324	Ул. Стольниковая			4
1325	Ул. Завьялова			4
1326	Ул. Колыбалова			4
1327	Ул. Кувинская			4
1328	Ул. Фокинская			4
1329	Ул. Старых большевиков			4
1330	Ул. Копылова			4
1331	Ул. Лядовская (микрорайон Запруд)			4
1332	Ул. Февральская			4
1333	Ул. Валайская			4
1334	Ул. Народная			4
1335	Ул. Гарцовская			4
1336	Ул. 1-я Запрудская			4
1337	Ул. 2-я Запрудская			4
1338	Ул. 3-я Запрудская			4
1339	Ул. 4-я Запрудская			4
1340	Ул. 5-я Запрудская			4
1341	Ул. Крайпрудская			4
1342	Ул. Чермозская			4
1343	Ул. 2-я Чермозская			4
1344	Ул. Карла Либкнехта			4
1345	Ул. Розы Люксембург			4
1346	Ул. Комаровская			4
1347	Ул. Исхакова	ул. Журналиста Дементьева	ул. Исхакова, 1	4
1348	Ул. Конева	ул. Журналиста Дементьева	ул. Конева, 1	4
1349	Ул. Кондаурова	ул. Кондаурова, 1	ул. Кондаурова, 55	4
1350	Ул. Кравченко	ул. Кравченко, 1	ул. Кравченко, 55	4
1351	Ул. Братчикова	ул. 2-й Кольцевой	ул. Вавилина	4
1352	Ул. Братчикова	ул. Братчикова, 16	ул. Братчикова, 24	4
1353	Ул. Журналиста Дементьева	ул. Конева	ул. Лядовской	4
1354	Ул. Варфоломеева	ул. Ерофеевских	ул. Варфоломеева, 55	4
1355	Ул. Гребнева	ул. Ерофеевских	ул. Братчикова	4
1356	Ул. Ерофеевских	ул. Брызгалова	ул. Кондаурова	4
1357	Ул. Брызгалова	ул. Варфоломеева	ул. Ерофеевских	4
1358	Ул. Вавилина	ул. Ерофеевских	ул. Вавилина, 51	4

1	2	3	4	5
1359	Проезд	ул. Исхакова, 1	ул. Варфоломеева, 1	4
1360	Проезд	ул. Братчикова	дома № 56 по ул. Севастопольской	4
1361	Ул. Бузинская			4
1362	Ул. Андреевская			4
1363	Ул. Белостокская			4
1364	Ул. Фурманова			4
1365	Ул. Каширинская			4
1366	Ул. Вишневая			4
1367	Ул. Балтийская			4
1368	Ул. Донская			4
1369	Ул. Сылвенская			4
1370	Ул. Вольнская			4
1371	Ул. Пятигорская			4
1372	Ул. Войкова			4
1373	Ул. Красных зорь			4
1374	Ул. Гарцовский лог			4
1375	Ул. Поваренный лог			4
1376	Ул. Кантонской коммуны			4
1377	Ул. 1-я Кольцевая			4
1378	Ул. 2-я Кольцевая			4
1379	Ул. 3-я Кольцевая			4
1380	Ул. Севастопольская			4
1381	2-й Короткий переулок			4
1382	3-й Короткий переулок			4
1383	Ул. Беломорская			4
1384	Ул. Лядовская (микрорайон Центральная усадьба)			4
1385	Ул. Пановой			4
1386	Ул. Черемховская			4
1387	Ул. Городецкая			4
1388	Ул. Спортивная			4
1389	Ул. Словцовой			4
1390	Ул. Кирпищиковой			4
1391	Ул. Житомирская			4
1392	Ул. Бобруйская			4
1393	Ул. Шелгуновой			4
1394	Ул. Заречная			4
1395	Ул. 2-я Баранчинская	дома № 1 по ул. 2-й Баранчинской	ул. Ивана Франко, 39	4
1396	Ул. 1-я Новгородская			4
1397	Ул. 2-я Новгородская			4
1398	Ул. 3-я Новгородская			4
1399	Ул. 4-я Новгородская			4
1400	Ул. 5-я Новгородская			4
1401	Ул. 6-я Новгородская			4
1402	Проезд	дома № 118 по ул. 3-й Новгородской	ул. 4-й Новгородской	4

1	2	3	4	5
1403	Проезд	дома № 120 по ул. Целинной	дома № 130 по ул. Целинной	4
1404	Ул. Сигаева			4
1405	Ул. Омская			4
1406	Ул. Бекетова			4
1407	Ул. Евгения Пермяка			4
1408	Ул. Красноуральская			4
1409	Ул. Пороховая			4
1410	Проезд	ул. Кузнецкой, 58		4
1411	Ул. Искорская			4
1412	Ул. Степная			4
1413	Ул. Сивилева			4
1414	Ул. Мечникова			4
1415	Ул. Ивдельская			4
1416	Ул. Грозненская			4
1417	Ул. Телефонная			4
1418	Ул. Телефонная	ул. Целинной	ул. Степной	4
1419	Ул. Ивана Франко			4
1420	Ул. Крайняя			4
1421	Ул. Тобольская			4
1422	Ул. Туркина			4
1423	Бойный переулок			4
1424	2-й Бойный переулок			4
1425	3-й Бойный переулок			4
1426	4-й Бойный переулок			4
1427	Ул. Ревдинская			4
1428	Ул. Тавдинская			4
1429	Ул. Енисейская			4
1430	Ул. Амурская			4
1431	Ул. Волжская			4
1432	Ул. Смоленская			4
1433	Ул. Ростовская			4
1434	Ул. Волгоградская			4
1435	Ул. Одесская			4
1436	Ул. Новозыгинская			4
1437	Ул. Березниковская			4
1438	Ул. Зеленая			4
1439	Ул. Некрасова			4
1440	Ул. Норинская			4
1441	Ул. Труда			4
1442	Ул. Калгановская			4
1443	Ул. Козловская			4
1444	Ул. Московская			4
1445	Ул. Ленинградская			4
1446	Ул. Харьковская			4
1447	Ул. Златоустовская			4
1448	Ул. Кирпичный завод			4

1	2	3	4	5
1449	Ул. Кирпичная			4
1450	Ул. Магнитогорская			4
1451	Ул. Тагильская			4
1452	Ул. Челябинская			4
1453	Ул. Рылеева			4
1454	Ул. Калужская			4
1455	Ул. Огородникова			4
1456	Ул. Кузнецкая			4
1457	Проезд с ул. Восстания	между домами № 71 и 11 по ул. Восстания	дома № 12 по ул. Республиканской	ВКП
1458	Проезд по ул. Красногвардейской	ул. Восстания	дома № 43а по ул. Красногвардейской	ВКП
1459	Проезд	дома № 2 по ул. Красногвардейской	дома № 12 по ул. Лузенина	ВКП
1460	Проезд с ул. Восстания	между домами № 10 и 12 по ул. Восстания	ул. Постановова, 4	ВКП
1461	Проезд с ул. Красногвардейской	дома 42 по ул. Красногвардейской (вдоль домов № 7/1, 7/2)	ул. Алексеевской	ВКП
1462	Проезд	рынка	дома № 4а по ул. Восстания	ВКП
1463	Проезд	арки дома № 8 по ул. Зенкова	дома № 6 по ул. Зенкова	ВКП
1464	Проезд	ул. Зенкова, 6	ул. Постановова, 1	ВКП
1465	Проезд	дома № 7 по ул. Постановова	дома № 21 по ул. Свободы	ВКП
1466	Проезд	дома № 7 по ул. Красногвардейской	ул. Красногвардейской, 7/1, 7/2	ВКП
1467	Проезд	ул. Уинской, 41	ул. Уинской, 43	ВКП
1468	Проезд	Ул. Грибоедова	ул. Уинской	ВКП
1469	Проезд	ул. Восстания	ул. Свободы, 21	ВКП
1470	Проезд	ул. Восстания, 91/1	ул. Республиканской	ВКП
1471	Проезд	ул. Восстания	ул. Восстания, 11	ВКП
1472	Проезд	ул. Уинской	ул. Сакко и Ванцетти, 117	ВКП
1473	Проезд	ул. Восстания	ул. Восстания, 14	ВКП
1474	Проезд по периметру Мотовилихинского пруда			ВКП
1475	Проезд	ул. Самаркандской	ул. Зверохозяйства	ВКП
1476	Проезд между домами № 95-97 по ул. Лядовской	до дома № 91 по ул. Лядовской		ВКП
1477	Проезд с ул. Лядовской	между ул. Лядовской, 95, 101 (вдоль домов № 95, 97 по ул. Лядовской)	ул. Колыбалова (вдоль домов № 28, 26 по ул. Колыбалова)	ВКП
1478	Проезд с ул. Лядовской	между ул. Лядовской, 101 и 103 (вдоль домов № 103, 105 по ул. Лядовской)	ул. Гарцовой (вдоль дома № 50 по ул. Гарцовой)	ВКП
1479	Проезд	дома № 50 по ул. Гарцовой (вдоль МАОУ «СОШ № 118» г. Перми)	дома 26 по ул. Колыбалова	ВКП
1480	Проезд с ул. Лядовской	дома № 123 по ул. Лядовской (вдоль домов № 29, 31 по ул. 4-й Запрудской)	дома № 68а по ул. Гарцовой (вдоль дома № 66 по ул. Гарцовой)	ВКП
1481	Проезд по ул. Гарцовой	ул. Гарцовой, 68	ул. Колыбалова	ВКП

1	2	3	4	5
1482	Проезд с ул. Лядовской	между домами № 91 и 93 по ул. Лядовской (вдоль домов № 91, 89 по ул. Лядовской и домом № 20 по ул. Колыбалова)	ул. Колыбалова, 26	ВКП
1483	Проезд с ул. Лядовской (за Храмом Рождества Пресвятой Богородицы)	дома № 87 по ул. Лядовской	ул. Колыбалова	ВКП
1484	Проезд с ул. Колыбалова	между домами № 18 и 22 по ул. Колыбалова	дома № 22 по ул. Колыбалова	ВКП
1485	Проезд с ул. Лядовской	между домами № 100 и 106 по ул. Лядовской	ул. Лядовской, 102, 104	ВКП
1486	Проезд с ул. Гарцовской	между домами № 58а и 60 по ул. Гарцовской (вдоль торца домов № 54 по ул. Гарцовской, № 121, 119 по ул. Лядовской, № 31 по ул. 4-й Запрудской)	ул. 4-й Запрудской, 31	ВКП
1487	Проезд	торца дома № 50 по ул. Гарцовской	ул. Гарцовской (вдоль торца дома № 58 по ул. Гарцовской)	ВКП
1488	Проезд	дома № 31а по ул. Целинной и дома № 1/3 по ул. Евгения Пермяка	дома № 3/1 по ул. Евгения Пермяка, 3/1	ВКП
1489	Проезд с ул. Целинной	дома № 29 и 31/2 по ул. Целинной	дома № 29 и 31/2 по ул. Целинной	ВКП
1490	Проезд вдоль дома № 20 по ул. Гашкова			ВКП
1491	Проезд	ул. Гашкова	ул. Гашкова, 20	ВКП
1492	Проезд	дома № 25 и 27 по ул. Гашкова	ул. Красноуральской, 37	ВКП
1493	Проезд вдоль дома № 17 по ул. Гашкова	между домами № 36 и 40/1 по ул. Ивана Франко	ул. Гашкова, 19 (вдоль трансформаторной подстанции)	ВКП
1494	Проезд с ул. Гашкова	вдоль дома 26, 30/3 по ул. Гашкова	дома № 12 по ул. Сигаева	ВКП
1495	Проезд	ул. Гашкова, 26	ул. Гашкова, 28б	ВКП
1496	Проезд по ул. Баранчинская	с ул. Гашкова (в створе д. 9 по ул. Гашкова)	въезда на территорию ТСЖ Гашкова, 12	ВКП
1497	Проезд с ул. Гашкова	ул. Гашкова, 18 (АЗС)	ул. Ивана Франко, 39	ВКП
1498	Проезд по ул. Бойный 1-й переулок	ул. Соликамская	ж/д путей	ВКП
1499	Проезд	ул. Соликамской, 285/2	ул. Соликамской, 285а	ВКП
1500	Проезд с ул. Гашкова	между домами № 9 по ул. Гашкова и № 2 по ул. Баранчинской	ул. Гашкова, 9а	ВКП
1501	Проезд	ул. Иньвенской	МАДОУ «Центр развития ребенка-Детский сад № 411» г. Перми по ул. Целинной, 11а	ВКП
1502	Проезд с ул. Гашкова	между домами № 26 и 28 по ул. Гашкова	ул. Сигаева, 12	ВКП
1503	Проезд	ул. Гашкова, 34 (вдоль дома № 12 по ул. Сигаева)	ул. Омской	ВКП
1504	Проезд	ул. Мостовой, 6	ул. Соликамской	ВКП

1	2	3	4	5
1505	Проезд	ул. Целинной, 29б	ул. Евгения Пермяка	ВКП
1506	Проезд с ул. Гашкова	между домами № 3 и 5 по ул. Гашкова	ул. Ивдельской, 5	ВКП
1507	Проезд с ул. Гашкова	между домами № 5 по ул. Гашкова и № 2 по ул. Баранчинской	конца дома № 2 по ул. Баранчинской	ВКП
1508	Проезд	от хоккейной коробки	ул. Уинской, 29	ВКП
1509	Проезд	ул. Восстания	ул. Красная площадь. 4А	ВКП
1510	Проезд	ул. Восстания	ул. Волгоградской	ВКП
1511	Проезд	ул. Лядовской	до Лядовской, 98А	ВКП
1512	Проезд	ул. Гашкова, 10 (МАУК «Дворец культуры «Металлист»)	ул. Гашкова, 9а	ВКП
1513	Проезд	ул. Гашкова, 9	ул. Гашкова, 11	ВКП
1514	Проезд	ул. Сигаева, 8	ул. Гашкова, 24	ВКП
1515	Проезд вдоль дома № 1а по ул. Евгения Пермяка			ВКП
1516	Проезд	ул. Гашкова, 17	ул. Гашкова, 41/1	ВКП
1517	Проезд	ул. Лесной, вдоль домов № 14, 16 по ул. Сапфирной	ул. Сапфирной	ВКП
1518	Проезд	дома № 93А по ул. Сакко и Ванцетти	ул. Июльской	ВКП
1519	Проезд	дома № 66 по ул. Уинской	ул. Июльской	ВКП
1520	Проезд	ул. Сакко и Ванцетти	дома № 68 по ул. Уинской	ВКП
1521	Внутриквартальные проезды по ул. Сапфирной			ВКП
1522	Проезд между домами № 32-36 по ул. Агатовой			ВКП
1523	Проезд между домами № 32-28 по ул. Агатовой			ВКП
Муниципальный контракт № 10				
1524	Автомобильная дорога «Переход от ул. Стахановской до развязки на Восточном обходе» (основные проезжие части и тротуары, в том числе ул. Уинская от ул. Юрша до ул. Старцева с развязкой)	ул. Карпинского	ул. Грибоедова	1
1525	Автомобильная дорога «Переход от ул. Стахановской до развязки на Восточном обходе» (основные проезжие части)	ул. Грибоедова	Восточный обход	2
1526	Автомобильная дорога «Переход от ул. Стахановской до развязки на Восточном обходе» (технические проезды и примыкающие к ним тротуары вдоль улиц Стахановской, Чкалова, Старцева, Уинской)	ул. Карпинского	развязки на Восточном обходе	3
Муниципальный контракт № 11				
1527	Дорога на Новые Ляды	Восточного обхода	Поселка Новые Ляды (ул. Островского)	3

1	2	3	4	5
1528	Комсомольская	Коммунистическая	Полевая	3
1529	Островского	Трактовой	а/дороги Пермь-Н. Ляды	3
1530	Мира	Молодежная	Островского	3
1531	Молодежная	Мира	Островского	3
1532	Трактовая	а/дороги Пермь-Н. Ляды	Коммунистической	3
1533	40-Летия Победы	Трактовой	Островского	3
1534	Автодорога Пермь-Сылва	Трактовой	границы города	3
1535	Автодорога Н. Ляды-Старые Ляды	Полевой	остановки «Залесная»	3
1536	Чусовская	Трактовая	ул. Чусовская, 2	3
1537	Железнодорожная	Трактовая	ул. Транспортная	3
1538	Нагорная	Молодежная	ул. Трактовая	3
1539	Торговая площадь	Островского,87	ул. Островского, 89	3
1540	Разворотное кольцо по ул. Чкалова			3
1541	Чкалова	Залесная, 10	ул. Максима Горького	3
1542	Максима Горького	Чкалова	ул. Советская	3
1543	Советская	Максима Горького	ул. Коммунистическая	3
1544	Коммунистическая	Советская	Комсомольская	3
1545	Островского	Трактовой	Кутузова	4
1546	Советская	начало	ул. Максима Горького	4
1547	Советская	Железнодорожная	Коммунистическая	4
1548	Коммунистическая	Чусовской	Комсомольская	4
1549	Чусовская	Чусовская, 2	л/база «Вихрь»	4
1550	Береговая	Тихой	Коммунистической	4
1551	Березовка	Суворова	окончания	4
1552	Белинского	Островского	окончания	4
1553	Гоголя	Островского	окончания	4
1554	Горбовая	Флотской	окончания	4
1555	Горская	Новой	окончания	4
1556	Дальняя	Лермонтова	Первомайской	4
1557	Железнодорожная	Железнодорожная	Железнодорожная, 20	4
1558	Железнодорожная	Транспортная	Подстанция Трактовая	4
1559	Жданова	Липовка	Покрышкина	4
1560	Зеленая	Комсомольской	окончания	4
1561	Залесная	начало	Первомайской	4
1562	Ключевая	начало	окончание	4
1563	Куйбышева	начало	окончание	4
1564	Калинина	начало	окончания	4
1565	Кирова	Уральской	Жданова	4
1566	Колхозная	Чкалова	окончание	4
1567	Крестьянская	Чусовской	окончания	4
1568	Крылова	Кутузова	окончания	4
1569	Кутузова	Островского	Нагорной	4
1570	Лядовская	Комсомольской	Калинина	4
1571	Лермонтова	Пионерской	Дальняя	4

1	2	3	4	5
1572	Лиственная	Береговой	окончания	4
1573	Лесная	Тихой	окончания	4
1574	Липовка	Советской	Жданова	4
1575	Логовая	Чусовской	Береговой	4
1576	Мысовая	Уральской	окончания	4
1577	Мичурина	начало	окончание	4
1578	Нагорная	начала	Трактовая	4
1579	Некрасова	начала	Пионерской	4
1580	Новая	Чусовской	окончания	4
1581	Октябрьская	Советской	окончания	4
1582	Подгорная	Новой	окончания	4
1583	Первомайская	Советской	Чкалова	4
1584	Полевая	начала	Комсомольской	4
1585	Пушкина	Комсомольской	Железнодорожной	4
1586	Пионерская	начала	Лядовской	4
1587	Пролетарская	Комсомольской	окончания	4
1588	Покрышкина	начало	окончание	4
1589	Свердлова	Островского	окончания	4
1590	Сосновая	Флотской	Береговой	4
1591	Спортивная	Островского	ГСК	4
1592	Суворова	Островского	Березовки	4
1593	Сельская	Тихой	окончания	4
1594	Садовая	Коммунистической	Советской	4
1595	Тихая	Чусовской	Береговой	4
1596	Транспортная	начала	Железнодорожной	4
1597	Трудовая	Островского	окончания	4
1598	Уральская	начала	Мичурина	4
1599	Флотская	Тихой	Сосновой	4
1600	Чапаева	Комсомольской	окончания	4
1601	Дорога	А. Дорога Пермь-Сылва	ул. 40 Лет Победы, 7а, СНТ «Ягодка»	4
1602	Дорога	ул. Трактовая	ул. Трудовая, 10	4
1603	Школьная	Кирова	окончания	4
1604	Дорога	от отворота л/база «Вихрь»	водозабора	4
1605	Дорога	ГСК «Подгонь»	жилые дома 37 км	4
1606	Комсомольская	а/дорога НЛяды-Старые Ляды	окончания	4
1607	40-летия Победы	Островского	окончания	4
1608	Мира	д/с №165 (хоз.)	окончания	4
1609	Островского	Островского	окончания	4
1610	Проезд	Мира, 34	40-летия Победы, 40	4
1611	Коммунистическая	Коммунистическая	Коммунистическая, 11, 11а	4
1612	Коммунистическая	Трактовой	Коммунистическая, 19, 19а	4
1613	Проезд	Ж/д переезда	ул. Чусовская, 3	ВКП
1614	Проезд	Мира, 6	ул. Островского, 83	ВКП
1615	Парковочный карман	ул. Мира, 17	ул. Мира, 19 (д/с №165)	ВКП

1	2	3	4	5
1616	Парковочный карман	ул. Островского, 85	ж/д переход	ВКП
1617	Площадь	ул. Островского, 63а	ул. Островского, 63б	ВКП
1618	Проезд	ул. Островского, 85а	ул. Островского, 85	ВКП
1619	Проезд	ул. Островского	ул. Крылова, 63	ВКП
1620	Проезд	а\д Пермь-Ляды	ул. Мира, 9а (горбольница № 11)	ВКП
1621	Проезд	д. № 12 по ул. 40-летия Победы	д. № 10 по ул.40-летия Победы	ВКП
1622	Проезд	ул. Мира	до ул. Мира, 1	ВКП
1623	Проезд	а\д Пермь-Ляды	д. № 10 по ул. 40-летия Победы	ВКП
1624	Проезд	ул. Островского	д. № 18 по ул. Мира	ВКП
1625	Проезд	ул. Мира	д\с № 165	ВКП
1626	Проезд	ул. Мира	д. № 28 по ул. Мира	ВКП
1627	Проезд	ул. Мира	д. № 85 по ул.Островского	ВКП
1628	Парковочный карман	ул. Мира, 17а	ул. 40 лет Победы 20	ВКП
1629	Заезд	ул. Чусовская	д. № 38 по ул. Чусовская	ВКП
1630	Проезд	ул. Мира, 9а (горбольница № 11)	д. № 16 по ул.40-летия Победы	ВКП
1631	Проезд	д. № 16 по ул.40-летия Победы	д. № 20 по ул.40-летия Победы	ВКП
1632	Проезд	ул. Коммунистическая	д. 6, 8 по ул. Коммунистическая	ВКП
1633	Заезд	ул. Островского	к домам № 20, 22, 24, 26 по ул. Мира	ВКП
1634	Заезд	ул. Мира	к домам № 4, 6, 8, 10, 12, 14, 18, 20, 22, 26 по ул. Мира	ВКП
1635	Заезд	ул. Мира	к домам № 13, 15, 17 по ул. Мира	ВКП
1636	Проезд	ул. Мира	вдоль ул. Мира 26, 24, 22 (за стеллой)	ВКП
1637	Площадь	ул. Островского, 81	ул. Островского, 83	ВКП
1638	Парковочный карман	ул. Островского, 87	до Ж\Д остановки «38 км»	ВКП
1639	Площадь	ул. Коммунистическая, 24	ул. Коммунистическая 26	ВКП
1640	Проезд	ул. Мира	ул.Мира, 12	ВКП
1641	Парковочный карман	40-Летия Победы		ВКП
1642	Площадь	ул. Мира, 6	ул. Мира, 10	ВКП
1643	Проезд	ул. Молодёжная	ул. Молодёжная, 7	ВКП
1644	Заезд	ул. Молодёжная	ул. Молодёжная	ВКП
1645	Заезд	ул. Чусовская	д. № 42 по ул. Чусовская	ВКП
Муниципальный контракт № 12				
1646	Ул. Александра Щербакова	ул. Первомайской	ул. Перевалочной	2
1647	Ул. Бушмакина	ул. Доватора	ул. Колвинской	2
1648	Ул. Ракитная	ул. Бушмакина	развязки «Кислотные дачи»	2
1649	Ул. Генерала Черняховского	ул. Целинной	ул. Уссурийской	2
1650	Ул. Менжинского	ул. Первомайской	ул. Фрунзе	2
1651	Ул. Целинная	границы Мотовилихинского района	ул. Академика Веденеева	2
1652	Ул. Лянгасова	ул. 2-й Боковой	ул. Тихорецкой	2
1653	Ленинский переулок	ул. Тихорецкой	Соликамского тракта	2
1654	Ул. Целинная	ул. Академика Веденеева	ул. 2-й Боковой	2

1	2	3	4	5
1655	Ул. Генерала Доватора	ул. Генерала Черняховского	ул. Федотова	3
1656	Ул. Молдавская	ул. Ракитной	ул. Уссурийской	3
1657	Ул. Уссурийская	ул. Молдавской	ул. Генерала Черняховского	3
1658	Дорога в микрорайон Чапаевский	ул. Целинной	кольца автобусов № 58, 77к	3
1659	Ул. Ольховская	ул. Доватора	ул. Химиков	3
1660	Ул. Можайская	ул. Генерала Черняховского	ул. Доватора	3
1661	Дорога на кладбище «Кислотные дачи»	ул. Федотова	территории кладбища	3
1662	Ул. Химиков	ул. Ольховской	кольца автобуса № 44	3
1663	Талицкий переулок	ул. Бушмакина	котельной	3
1664	Ул. Колвинская	ул. Генерала Доватора	ул. Суперфосфатной	3
1665	Ул. Суперфосфатная	ул. Бушмакина	ул. Колвинской	3
1666	Ул. Фосфоритная	ул. Генерала Доватора	Талицкого переулка	3
1667	Ул. Липовая	кольца автобусов № 58, 77к	ул. Новогодней	3
1668	Ул. Старикова	ул. Цимлянкой	ул. Железнодорожной	3
1669	Дорога на Чусовской водозабор	ул. Академика Веденеева	Чусовского водозабора	3
1670	Ул. Александра Щербакова	ул. Перевалочной	Ленинского переулка	3
1671	Ул. Бумажников	ул. Корсуньской	кольца автобусов № 32, 58, 22	3
1672	Ул. Корсуньская	пост ГИБДД (Восточный обход)	ул. Бумажников	3
1673	Ул. Верхоянская	ул. Александра Щербакова	ул. Январской	3
1674	Ул. Фрунзе	ул. Менжинского	Ленинского переулка	3
1675	Ул. Январская	ул. Верхоянской	ул. Лянгасова	3
1676	Ул. Бенгальская	ул. Бумажников	ул. Евгения Пузырева	3
1677	Ул. Евгения Пузырева	ул. Корсуньской	ул. Бенгальской	3
1678	Ул. Кавказская	ул. Таганрогской, 11	ул. Белозерской	3
1679	Ул. Томская	ул. Цимлянкой	ул. Гомельской	3
1680	Ул. Социалистическая	ул. Томской	ул. Социалистической, 24а	3
1681	Дорога к психоневрологическому диспансеру	поста ГИБДД (Восточный обход)	психоневрологического диспансера	3
1682	Ул. Криворожская	ул. Цимлянкой	ул. Гомельской	3
1683	Ул. Ереванская	ул. Цимлянкой	ул. Социалистической	3
1684	Ул. Гомельская	ул. Криворожской	ул. Адмирала Старикова	3
1685	Ул. Сестрорецкая	ул. Евгения Пузырева	ул. Бумажников	3
1686	Ул. Валежная	ул. Песочной	лога	3
1687	Ул. Белозерская	ул. Валежной	ул. Перевалочной	3
1688	Ул. Домостроительная	ул. Белозерской	ул. Перевалочной	3
1689	Ул. Васькина	ул. Песочной	ул. Амбарной	3
1690	Ул. Перевалочная	ул. Цимлянкой	ул. Амбарной	3
1691	Ул. Делегатская	ул. Памирской	Соликамского тракта	3
1692	Проезд	ул.Социалистической, 24	АЗС	3
1693	Ул. Памирская	ул. Социалистической	ул. Делегатской	3
1694	Проезд по ул. Химиков	ул. Ольховской	ул. Наймушина	ВКП
1695	Проезд по ул. Наймушина	ул. Химиков	ж/д переезда	ВКП
1696	Проезд	ул. Первомайской	стадиона «Молния»	ВКП

1	2	3	4	5
1697	Проезд по ул. Песочной	ул. Валежной	ул. Васькина	ВКП
1698	Проезд по ул. Оргалитовой	ул. Александра Щербакова	ул. Песочной	ВКП
1699	Проезд по Станочному переулку	ул. Домостроительной	ул. Александра Щербакова	ВКП
1700	Проезд по ул. Белгородской	ул. Александра Щербакова	ул. Белозерской	ВКП
1701	Проезд по ул. Щитовой к домам № 5, 7, 9, 11 по ул. Щитовой			ВКП
1702	Проезд от пересечения улиц Генерала Черняховского и Уссурийской до ул. Уссурийской, 25			ВКП
1703	Проезд с ул. Генерала Черняховского к домам по ул. Генерала Черняховского, 90 и ул. Уссурийской, 23			ВКП
1704	Проезд с ул. Ольховской к домам по ул. Ольховской, 15-38 и ул. Волочаевской, 28 и 30			ВКП
1705	Проезд	ул. Новогодней	ул. Пархоменко (1-й Еловский переулок)	ВКП
1706	Проезд	ул. Новогодней	ул. Пархоменко (2-й Еловский переулок)	ВКП
1707	Проезд	ул. Новогодней	ул. Пархоменко (3-й Еловский переулок)	ВКП
1708	Проезд	ул. Пархоменко, 6	1-го Еловского переулка, 24	ВКП
1709	Проезд	ул. Уссурийской	ул. Генерала Черняховского, 92	ВКП
1710	Проезд с ул. Генерала Черняховского к домам по ул. Генерала Черняховского, 74/2 и 76			ВКП
1711	Проезд с ул. Генерала Черняховского к домам по ул. Генерала Черняховского, 74 и 78			ВКП
1712	Проезд с ул. Генерала Черняховского к домам по ул. Генерала Черняховского, 80 и 82			ВКП
1713	Проезд по ул. Верхнеудинской	ул. Молдавской	ул. Ракитной	ВКП
1714	Проезд по ул. Кизеловской	ул. Соликамской	ул. Трактористов	ВКП
1715	Проезд по ул. Трактористов	ул. Кизеловской	ул. Липовой	ВКП
1716	Проезд по ул. Липовой	ул. Трактористов	ул. Логовой	ВКП
1717	Проезд	Талицкого переулка, 10	ул. Генерала Черняховского, 54	ВКП
1718	Проезд с ул. Липовой по ул. Пархоменко до 3-го Еловского переулка			ВКП
1719	Проезд с ул. Липовой по ул. Новогодней до 3-го Еловского переулка			ВКП
1720	Проезд	ул. Бушмакина, 5	ул. Колвинской, 6	ВКП
1721	Проезд с ул. Лянгасова к микрорайону Энергетик			ВКП

1	2	3	4	5
1722	Проезд	ул. Менжинского	ул. Таймырской, 3	ВКП
1723	Проезд	ул. Менжинского	ул. Таганрогской, 17	ВКП
1724	Проезд	ул. Старикова, 11	ул. Криворожской, 9а	ВКП
1725	Проезд	ул. Старикова	ул. Памирской (ул. Зарайской)	ВКП
1726	Проезд с ул. Цимлянкой к домам по ул. Социалистической, 24, 24а, 26, 28			ВКП
1727	Проезд	ул. Старикова	ул. Старикова, 14	ВКП
1728	Проезд с ул. Социалистической к домам ул. Социалистической, 14 и ул. Ереванской, 28			ВКП
1729	Проезд по ул. Сухумской	ул. Мозырьской	ул. Корсуньской	ВКП
1730	Проезд по ул. Оршанской	ул. Сестрорецкой	ул. Бенгальской	ВКП
1731	Проезд	ул. Томской	ул. Томской, 42	ВКП
1732	Проезд	ул. Гомельской	ул. Криворожской	ВКП
1733	Проезд с ул. Бумажников к домам по ул. Сухумской, 19 и ул. Мозырьской, 9			ВКП
1734	Проезд	ул. Сестрорецкой, 15	МДОУ «Детский сад № 358» по ул. Оршанской, 17	ВКП
1735	Проезд	ул. Менжинского	ул. Таганрогской	ВКП
1736	Проезд ул. Щербакова	ул. Щербакова, 29	ул. Белозерской, 17	ВКП
1737	Проезд ул. Щербакова	ул. Щербакова, 43б, 43в	ул. Белозерской	ВКП
1738	Проезд с ул. Молдавской, 18 до ул. Уссурийской, 23			ВКП
1739	Ул. Волочаевская			4
1740	Ул. Томская к станции скорой помощи			4
1741	Дорога от ул. Лянгасова до Храм-часовня во имя благоверного князя Михаила Тверского			4
1742	5-й Павловский проезд	1-го Павловского проезда	5-й Павловский проезд, 10	4
1743	Дорога	дороги на Автодром	ул. Ольховской	4
1744	Дорога на Автодром			4
1745	Ул. Кизеловская			4
1746	Ул. Чапаева			4
1747	Ул. Еловая			4
1748	1-й Еловский переулок			4
1749	2-й Еловский переулок			4
1750	3-й Еловский переулок			4
1751	4-й Еловский переулок			4
1752	Ул. Планерная			4
1753	Ул. 2-я Планерная			4
1754	Ул. Пархоменко			4
1755	Ул. Новогодняя			4
1756	Ул. Новогодняя, 11 (подъезд к пожарному водоему)			4
1757	Ул. Токарная			4

1	2	3	4	5
1758	Ул. МОПРа			4
1759	Ул. Белорусская			4
1760	Ул. 1-я Логовая			4
1761	Ул. 2-я Логовая (от оврага до леса)			4
1762	Ул. Трактовая			4
1763	Ул. Волоколамская			4
1764	Ул. Ватутина			4
1765	Бронзовый переулоч			4
1766	Ул. Половинная			4
1767	Ул. Краснодонская			4
1768	Ул. Колвинская			4
1769	Ул. Азотная			4
1770	Ул. Белорецкая			4
1771	Ул. Федотова			4
1772	Ул. Федотова, 2 (подъезд к пожарному водоему)			
1773	Ул. Ракитная			4
1774	Ул. Нежинская			4
1775	Ул. Бушмакина			4
1776	Ул. Рославльская			4
1777	Ул. Химкинская			4
1778	Ул. Городищенская			4
1779	Ул. Суперфосфатная			4
1780	Ул. Спасская			4
1781	Ул. Щитовая, 5 (подъезд к пожарному водоему)			4
1782	Ул. Черняховского			4
1783	Минусинский переулоч			4
1784	Кукуштанский переулоч			4
1785	Ул. Бакинских Комиссаров			4
1786	Ул. Бакинских Комиссаров, 28 (подъезд к пожарному водоему)			4
1787	Ул. Волочаевская, 9 (подъезд к пожарному водоему)			4
1788	Ул. Профсоюзная			4
1789	Проезд	Ул. Профсоюзная	Ул. Профсоюзная, 22	4
1790	Ул. Рабкоровская			4
1791	Ул. Сурикова			4
1792	Ул. Наймушина	ул. Городищенской	ул. Наймушина	4
1793	Ул. Наймушина	ул. Химиков	ул. Гончарова	4
1794	Ул. Березовая			4
1795	Ул. Кутузова			4
1796	Ул. Химиков			4
1797	Ул. Кислотная			4
1798	Ул. Гончарова			4

1	2	3	4	5
1799	Ул. 2-я Пограничная			4
1800	Пограничный переулок			4
1801	Дорога от южной проходной «Искра-Энергетика» до ул. Наймушина			4
1802	1-й Павловский проезд			4
1803	Дорога в д. Голованово			4
1804	Ул. Молодежная			4
1805	Ул. Новая			4
1806	Ул. Набережная			4
1807	Ул. Северная			4
1808	Ул. Лядовская			4
1809	Ул. Школьная			4
1810	Клубный переулок			4
1811	Ул. Зеленая			4
1812	Ул. Ленина			4
1813	Ул. Васильевская			4
1814	Ул. Пришвина			4
1815	1-й переулок			4
1816	2-й переулок			4
1817	3-й переулок			4
1818	Ул. Куликовская			4
1819	Ул. Иркутская			4
1820	Ул. Залесная			4
1821	Тупиковый переулок			4
1822	Ул. Космическая			4
1823	Ул. Сургутская			4
1824	Ул. Слудская			4
1825	Ул. Акмолинская			4
1826	Ул. Декабря			4
1827	Ул. Шадринская			4
1828	Ул. Хуторская			4
1829	Ул. Лодочная			4
1830	Песчаный переулок			4
1831	Подъезд к микрорайону Нижняя Васильевка			4
1832	Ул. Челвинская			4
1833	Ул. Загорская			4
1834	Ул. Головановская			4
1835	Зеленый переулок			4
1719	Ул. Тулвинская			4
1720	Северный переулок			4
1721	Ул. Горнозаводская			4
1722	Ул. Ветлянская			4
1723	Ул. Малореченская			4
1724	Ул. Дальневосточная			4
1725	Ул. Талалихина			4

1	2	3	4	5
1726	Ул. Стрелка			4
1727	Ул. Железнодорожная			4
1728	Ул. Кочевская			4
1729	Ул. Крылова			4
1730	Ул. Менделеева			4
1731	Ул. Попова			4
1732	Ул. Садовая			4
1733	Дорога от микрорайона Малые реки до микрорайона Нижняя Васильевка			4
1734	Ул. Левшинская			4
1735	Левшинский переулок			4
1736	Ул. Делегатская			4
1737	Ул. Томская (от дома № 32 до дома № 41)			4
1738	Ул. Железнодорожная (микро- район Левшино)			4
1739	Ул. Городцова			4
1740	Дорога от ул. Лянгасова до ул. Домостроительной, 81а			4
1741	Подъездная дорога к ПДСК			4
1742	Дорога от ул. Старикова, 11 до Камлесосплава			4
1743	Дорога от ул. Лянгасова до подстанции «Январская»			4
1744	Ул. Ишимская			4
1745	Ул. Хохловская			4
1746	Ул. Граничная			4
1747	Ул. Юрлинская, ул. 2-я Юр- линская			4
1748	Ул. Усинская			4
1749	Ул. Гагринская			4
1750	Ул. Краснослудская			4
1751	Ул. Курашимская			4
1752	Ул. Боковая			4
1753	Ул. Верхневишерская			4
1754	Ул. Пеньковая			4
1755	Ул. Январская	ул. Верхоянской	подвесного моста ППАТП № 2	4
1756	Ул. Январская	ул. Лянгасова	тупика	4
1757	Ул. Снежная			4
1758	Ул. Верхотурская			4
1759	Ул. 2-я Верхотурская			4
1760	Ул. Тихорецкая			4
1761	Ул. Кутамышская			4
1762	Ул. Менжинского, 53 (подъезд к пожарному водоему)			4
1763	Ул. Фрунзе			4
1764	Ул. 2-я Амбарная			4

1	2	3	4	5
1765	Ул. Амбарная			4
1766	Кухтымский переулок			4
1767	Ул. Серго			4
1768	Ул. Верхневолжская			4
1769	Ул. Алмазная			4
1770	Ул. Новоалмазная			4
1771	Ул. Верхнесылвенская			4
1772	Ул. Сентябрьская			4
1773	Ул. Баргузинская			4
1774	Ул. Арзамасская			4
1775	Ул. Крутая			4
1776	Ул. Череповецкая			4
1777	Ул. Кубанская			4
1778	Ул. Краматорская			4
1779	Ул. Рубцовская			4
1780	Ул. Краснозаводская			4
1781	Ул. Никопольская			4
1782	Каргопольский переулок			4
1783	Кыновский переулок			4
1784	Рудянский переулок			4
1785	Ул. Осиновая			4
1786	Ул. Домостроительная			4
1787	Ул. Аксайская			4
1788	Ул. Верхоянская			4
1789	Верхоянский переулок			4
1790	Ул. Лоцманская			4
1791	Черемуховый переулок			4
1792	2-й Черемуховый переулок			4
1793	Виллюйский переулок			4
1794	Ейский переулок			4
1795	Макеевский переулок			4
1796	Кутамышский переулок			4
1797	Медянский переулок			4
1798	Ул. 2-я Боковая			4
1799	Ул. Язьвинская			4
1800	Ул. Пасечная			4
1801	Ул. Тополиная			4
1802	Ямальский переулок			4
1803	Ул. Бумажников			4
1804	Ул. Яблонева			4
1805	Ул. Рябиновая			4
1806	Ул. Прохладная			4
1807	Сиреневый бульвар			4
1808	Ул. Луговая			4
1809	Ул. Ромашковая			4
1810	Ул. Земляничная			4

1	2	3	4	5
1811	Ул. Звездная			4
1812	Ул. Сосновая			4
1813	Дорога	ул. Ромашковой	Сиреневого бульвара	4
1814	Дорога от перекрестка улиц Бенгальской и Пузырева до дороги на Чусовской водозабор			4
1815	Ул. Пинская			4
1816	1-й Мозырьский переулок			4
1817	2-й Мозырьский переулок			4
1818	Ул. Мозырьская			4
1819	Станочный переулок			4
Муниципальный контракт № 13				
1820	Мост через реку Гайва			1
1821	Плотина КамГЭС	поста ГИБДД (ул. Соликамская)	ж/д пути на КамГЭС	1
1822	Путепровод через ручей Грязный	ул. Первомайской	ул. Первомайской	1
1823	Серпантин (Репина)	Набережная	Карбышева	2
1824	Вильямса	Писарева	пожарное депо	2
1825	Гайвинская	Вильямса	Гайвинская, 90	2
1826	Карбышева	Репина	Писарева	2
1827	Набережная	ж/д пути КамГЭС	Новогайвинская	2
1828	Пулковская	Писарева	Гайвинская	2
1829	Репина	Серпантин	Карбышева	2
1830	Мелитопольская	Писарева	Гайвинская	2
1831	Ул. Академика Веденеева	ул. Первомайской	ул. Целинной	2
1832	Площадь у станции «Молодежная»	ул. Первомайской	ул. Академика Веденеева	2
1833	Соликамский тракт	ул. Перевалочной	Восточного обхода	3
1834	Ул. Цимлянская	ул. Александра Щербакова	ул. Перевалочной	3
1835	Ул. Первомайская	поста ГИБДД (ул. Соликамская)	ул. Александра Щербакова	3
1836	Ул. Академика Веденеева	ул. Целинной	развязки «Кислотные дачи»	3
1837	Ул. Соликамская	границы Мотовилихинского района	поста ГИБДД (ул. Соликамская)	3
1838	Ул. Волховская	ул. Академика Веденеева	ул. Льва Лаврова	3
1839	Ул. Льва Лаврова	ул. Кронита	ул. Волховской	3
1840	Ул. Кронита	ул. Академика Веденеева	ул. Льва Лаврова	3
1841	Ул. Косякова	ул. Косякова, 1	ул. Газонной	3
1842	Ул. Газонная	ул. Академика Веденеева	ул. Косякова	3
1843	Ул. Плановая	ул. Академика Веденеева	ул. Качканарской	3
1844	Ул. Зюкайская	ул. Косякова	ул. Академика Веденеева	3
1845	Проезд от ул. Академика Веденеева до автомобильной дороги «Восточный обход»			3
1846	Писарева	Пулковская	Карбышева	3
1847	Новогайвинская	Набережная	граница Орджоникид. района	3
1848	Дорога на Заозерье	Гайвинская, 90	Трясолобова, 70	3

1	2	3	4	5
1849	Дорога на Мостовую	ж/д переезд	кольцо автобуса № 44	3
1850	Трясолобова	Трясолобова, 70	Портовая	3
1851	Янаульская	Писарева	Янаульская, 38	3
1852	Васнецова	Гайвинская	Репина	3
1853	Писарева	ж/д переезд	Вильямса	3
1854	Писарева	Карбышева	Мезенская	3
1855	Усадебная	Медведева	Карбышева	3
1856	Барнаульская	Карбышева	Писарева	3
1857	Маршала Толбухина	Писарева	Медведева	3
1858	Лобвинская	Графтио	территория ПВИВВ МВД РФ	3
1859	Кабельщиков	Васнецова	Кабельщиков, 85	3
1860	Звенигородская	Писарева	Графтио	3
1861	Карбышева	Репина	Усадебной	3
1862	Медведева	Маршала Толбухина	Усадебная	3
1863	Графтио	Карбышева	Репина	3
1864	Двинская	Карбышева	Репина	3
1865	Дорога на Соцпоселок	Усадебная	лагерь «Звездный»	3
1866	Портовая	Трясолобова	Портовая, 15	3
1867	Никитина	Маршала Толбухина	Вильямса	3
1868	Ул. Яликовая	Трясолобова	Сигнальная	3
1869	Ул. Судоремонтная	Радистов	Яликовая	3
1870	Ул.Гремячий Лог	ул.Гайвинской, 82	ул.Гремячий Лог, 1/1	3
1871	Ул. Радистов	Трясолобова	Судоремонтная	3
1872	Проезд по ул. Плановой	ул. Академика Веденева	ул. Косякова, 74	ВКП
1873	Проезд по ул. Ставропольской, дома № 17, 19			ВКП
1874	Проезд	ул. Кронита	ул. Газонной	ВКП
1875	Проезд	ул. Льва Лаврова	ул. Газонной, 5	ВКП
1876	Проезд	ул. Кронита, 23	ул. Штилевой (ул. Качканарской)	ВКП
1877	Проезд	ул. Плановой	ул. Академика Веденева (ул. Качканарской)	ВКП
1878	Проезд с ул. Академика Веденева к поликлинике НПО «Искра» по ул. Кронита, 23			ВКП
1879	Проезд	ул. Академика Веденева, 80	ул. Качканарской (ул. Штилевой)	ВКП
1880	Проезд	ул. Академика Веденева	ул. Академика Веденева, 9, 13 (КГАПОУ «Пермский техникум промышленных и информационных технологий»)	ВКП
1881	Проезд	ул. Академика Веденева	ул. Академика Веденева, 100	ВКП
1882	Подъезды с ул. Академика Веденева к МАУК «Дворец культуры «Искра» по ул. Академика Веденева, 54			ВКП
1883	Проезд по ул. Серафимовича			ВКП
1884	Проезд по ул. Карбышева от ул. Усадебной до ул. Кабельщиков			ВКП

1	2	3	4	5
1885	Проезд по ул. Луговского от ул. Репина до ул. Васнецова			ВКП
1886	Проезд по ул. Вильямса, дома № 1-33			ВКП
1887	Проезд от ул. Карбышева, 44 до д/с №354 по ул. Репина, 23			ВКП
1888	Проезд с ул. Репина к домам ул. 1-й Дубровский № 5, 6, 7			ВКП
1889	Проезд по ул. Коспашская и ул. Маршала Толбухина к д/с № 220 по ул. Маршала Толбухина, 44			ВКП
1890	Проезд с ул. Вильямса к дому по ул. Гайвинская, 30			ВКП
1891	Проезд с ул. Кабельщиков к д/с № 400 по ул. Карбышева, 78а			ВКП
1892	Проезд по ул. Янаульская, дома № 11-27			ВКП
1893	Проезд с ул. Репина к домам по ул. Репина, 70а до ул. Луговского, 132а			ВКП
1894	Проезд от дома по ул. Карбышева, 88 до дома по ул. Карбышева, 80/1			ВКП
1895	Проезд от ул. Васнецова, 3 до дома по ул. Кабельщиков, 95			ВКП
1896	Проезд с ул. Вильямса к дому по ул. Маршала Толбухина, 14а и д/с № 390 по ул. Вильямса, 47			ВКП
1897	Проезд с ул. Барнаульская к домам по ул. Вильямса, 13 и ул. Вильямса, 19			ВКП
1898	Проезд с ул. Репина к средней школе № 24 по ул. Репина, 67а			ВКП
1899	Проезд с ул. Гайвинская к дому по ул. Гайвинская, 8			ВКП
1900	Проезд с ул. Писарева к дому по ул. Гайвинская, 58 и к д/с №175 по ул. Воркутинская, 78			ВКП
1901	Проезд с ул. Васнецова к д/с № 20 по ул. Васнецова, 9			ВКП
1902	Проезд с ул. Васнецова к ГБУЗ Пермского края «МСЧ № 7»			ВКП
1903	Проезд с ул. Репина к д/с 202 по ул. Репина, 10а			ВКП
1904	Проезд с ул. Лобвинская к дому по ул. 2-й Дубровский, 8			ВКП
1905	Проезд с ул. Трясолобова к дому по ул. Трясолобова, 71			ВКП

1	2	3	4	5
1906	Проезд от ул. Карбышева, 26 до ул. Графтио			ВКП
1907	Проезд от ул. Карбышева, 32 до ул. Лобвинская			ВКП
1908	Проезд с ул. Репина к школе № 101 по ул. Репина, 12			ВКП
1909	Проезд с ул. Репина к дому по ул. Репина, 73			ВКП
1910	Проезд по ул. Писарева, 29			ВКП
1911	Проезд с ул. Пулковской к д. 25б по ул. Писарева			ВКП
1912	Проезд с ул. Кабельщиков, 99 к дому по ул. Луговского, 132а			ВКП
1913	Дорога от ул. Академика Веденеева до ул. Академика Веденеева, 101			4
1914	Ул. Штурвальная			4
1915	Ул. Белебейская			4
1916	Ул. Пулковская			4
1917	Ул. Мелитопольская			4
1918	Гайвинский переулок 2-й			4
1919	Гайвинский переулок 3-й			4
1920	Гайвинский переулок 4-й			4
1921	Гайвинский переулок 5-й			4
1922	Гайвинский переулок 6-й			4
1923	2-й, 3-й, 4-й Гравийный переулок			4
1924	Ул. Воркутинская			4
1925	Звонкий переулок 1-й			4
1926	Звонкий переулок 2-ой			4
1927	Ул. Конная			4
1928	Ул. Медногорская			4
1929	Ул. Мезенская			4
1930	Ул. Мезенская 3-я			4
1931	Ул. Мезенская 4-я			4
1932	Ул. Мезенская 5-я			4
1933	Ул. Севанская			4
1934	Ул. Тихвинская			4
1935	Ул. Урюпинская			4
1936	Ул. Усадебная			4
1937	Ул. Ухтинская			4
1938	Ул. Ухтинская 2-я			4
1939	Ул. Широкая			4
1940	Ул. Кишиневская			4
1941	Ул. Кабельщиков			4
1942	Дороги д. Н. Мостовая			4

1	2	3	4	5
1943	Дороги д. В. Мостовая			4
1944	Дороги п. Новогайвинский			4
1945	Дороги Соцпоселка			4
1946	Дороги п. Плотинка			4
1947	Дороги д. Ширяиха			4
1948	Дороги п. Свободный			4
1949	Ул. Затонская 3-я			4
1950	Ул. Затонская 4-я			4
1951	Ул. Пароходная 2-я			4
1952	Ул. Пароходная 3-я			4
1953	Ул. Пароходная 4-я			4
1954	Ул. Пароходная 5-я			4
1955	Ул. Читалина			4
1956	Ул. Турбинская			4
1957	Ул. Трясолобова			4
1958	Ул. Трясолобова, 40 (подъезд к ПГ)			4
1959	Ул. Трясолобова, 71 (подъезд к ПГ)			4
1960	Ул. Трясолобова, 118 (подъезд к ПГ)			4
1961	Ул. Трясолобова, 105 (подъезд к ПГ)			4
1962	Ул. Шкиперов			4
1963	Ул. Затонская			4
1964	Ул. Пароходная			4
1965	Ул. Заозерская			4
1966	Ул. 2-я Заозерская			4
1967	Ул. 4-я Заозерская			4
1968	Ул. 2-я Затонская			4
1969	Ул. 2-я Затонская (подъезд к ПГ)			4
1970	Ул. 2-я Палубная			4
1971	Ул. Новоазовская			4
1972	Ул. Староазовская			4
1973	Ул. Шустовская			4
1974	Ул. Катерная			4
1975	Ул. 2-я Катерная			4
1976	Ул. Мичманская			4
1977	Ул. Корабельная			4
1978	Ул. Яхтовая			4
1979	Ул. Боцманская			4
1980	Проезд вдоль ул. Трясолобова			4
1981	Проезд от ул. Трясолобова			4
1982	Переулок 1			4
1983	Ул. 3-я Палубная			4
1984	Ул. 4-я Палубная			4

1	2	3	4	5
1985	Ул. Верхнекамская			4
1986	Ул. Байдарочная			4
1987	Ул. Шлюпочная			4
1988	Ул. 1-я Паромная			4
1989	Ул. 2-я Паромная			4
1990	Ул. Липецкая			4
1991	Ул. Тимкинская			4
1992	Ул. Судоремонтная			4
1993	Ул. Судоремонтная (подъезд к ПГ)			4
1994	Ул. Сигнальная			4
1995	1-й Сигнальный переулок			4
1996	2-й Сигнальный переулок			4
1997	Ул. Танкерная			4
1998	Ул. 2-я Танкерная			4
1999	Ул. Яликовая			4
2000	Ул. Радистов (подъезд к ПГ)			4
2001	Ул. Прямолинейная			4
2002	Ул. Водолазная			4
2003	Ул. Речников			4
2004	Дорога в д. Шустовка			4
2005	Ул. Мачтовая			4
2006	Ул. 2-я Мачтовая			4
2007	Ул. 3-я Мачтовая			4
2008	Дорога к Заозерской РЭП до границы района			4
2009	1-я улица			4
2010	2-я улица			4
2011	3-я улица			4
2012	4-я улица			4
2013	Дорога	ул. 2-й Катерной	Заозерского кладбища	4
Муниципальный контракт № 14				
2014	Белинского	площадь Карла Маркса	Николая Островского	1
2015	Южная дамба	Чернышевского	Бульвара Гагарина	1
2016	25-го Октября	Революции	Чернышевского	1
2017	Николая Островского	Революции	Чернышевского	1
2018	Чернышевского	Героев Хасана	Николая Островского	2
2019	1-я Красноармейская	Сибирская	Николая Островского	2
2020	Швецова	Сибирская	Николая Островского	2
2021	Полины Осипенко	Сибирская	25-го Октября	2
2022	Максима Горького	Революции	1-я Красноармейская	2
2023	Запорожская	Холмогорская	Суздальская	2
2024	Суздальская	Запорожская	Балхашская	2
2025	Холмогорская	Ижевская	Старцева	2
2026	Краснополянская	Героев Хасана	До развилки кольца автобусного маршрута № 10	2
2027	Ижевская	Усольская	Холмогорская	2

1	2	3	4	5
2028	Ижевская	Героев Хасана	Полазненская	2
2029	Братская	Лихвинская	До конечной остановки авт. № 5	2
2030	Лихвинская	Старцева	Братская	2
2031	Максима Горького	Белинского	Чернышевского	3
2032	Проезд	Белинского	Тимирязева	3
2033	Николая Островского	Чернышевского	Красные казармы, 9	3
2034	Рабоче-Крестьянская	Фонтанная	Тихая	3
2035	Тимирязева	Сибирская, 48/1	Николая Островского	3
2036	Фонтанная	Николая Островского	Веселая	3
2037	Проезд	Швецова	Сибирская, 48/1	3
2038	Карла Модераха	Александра Турчевича	Чернышевского	3
2039	Александра Турчевича	(начало улицы) Николая Воронцова	Александра Турчевича, 8	3
2040	Василия Татищева	Героев Хасана	Николая Воронцова	3
2041	Николая Воронцова	Василия Татищева	Чкалова	3
2042	Карла Модераха	Василия Татищева	Александра Турчевича	3
2043	Братская	Самаркандская	Лихвинская	3
2044	Полазненская	Ординская	Усольская	3
2045	Самаркандская	Лихвинская	лыжной базы Динамо	3
2046	Самаркандская	Лихвинская	Чукотская	3
2047	Самаркандская	Красноуфимская	Братская	3
2048	Балхашская	Суздальская	Красноуфимская	3
2049	Красноуфимская	Балхашская	Самаркандская	3
2050	Старцева	Чукотская	Суздальская	3
2051	Усольская	Полазненская	Героев Хасана	3
2052	Чукотская	Старцева	Самаркандская	3
2053	Проезд	Пихтовая	Холмогорская	2
2054	Пихтовая	Краснополянская	дома № 46	3
2055	Бригадирская	Бригадирская, 26	Коломенская	3
2056	Загарьинская	Пихтовая	Коломенская	3
2057	Косьвинская	Краснополянская	Коломенская, 3	3
2058	Коломенская	Бригадирская	дом № 49	3
2059	Кустовая	Краснополянская	Нейвинская, 14	3
2060	Лиственная	Нейвинская	Кустовая	3
2061	Старцева	Чукотской	проезда по ул. Старцева	3
2062	Бродовский тракт			3
2063	Автобусный маршрут № 5а	НПО «Биомед»	микрорайона Голый Мыс	3
2064	Сылвенский тракт			3
2065	Запорожская	технического проезда по ул. Чкалова	Холмогорская	3
2066	Дорога на полигон твердых бытовых отходов			3
2067	Чернышевского	Николая Островского	дом № 1	ВКП
2068	Веселая	технического проезда по ул. Революции	Фонтанная	ВКП
2069	Бульвар Гагарина, 74	Южная дамба	Бульвар Гагарина	ВКП
2070	Проезд	Николая Островского	Чернышевского, 15	ВКП

1	2	3	4	5
2071	Проезд от технологического проезда ул. Революции до ул. Серединной			ВКП
2072	Проезд от ул. Веселой до ул. Серединной, далее от ул. Серединной до дома № 24 по ул. Рабоче-Крестьянской			ВКП
2073	Проезд	Южной дамбы	Южной дамбы, 1	ВКП
2074	Максима Горького		Максима Горького, 66	ВКП
2075	Николая Островского		Чернышевского, 21а	ВКП
2076	Проезд	Сибирская	спортивного комплекса «Жемчужина»	ВКП
2077	Николая Островского		подъезды к Николая Островского, 109, Николая Островского, 111	ВКП
2078	Чернышевского	Чернышевского, 8	Фонтанная, 9а	ВКП
2079	Николая Островского	Николая Островского	Рабоче-Крестьянская включая Николая Островского, 70	ВКП
2080	Фонтанная	Фонтанная	Фонтанная, 9а	ВКП
2081	Проезд	Николая Островского	Николая Островского, 72а	ВКП
2082	Ординская	Героев Хасана	Полазненская	ВКП
2083	Нейвинская	Нейвинская, 10	Бригадирская	ВКП
2084	Козьмы Минина			ВКП
2085	Проезд	Героев Хасана, 91а	Нейвинская, 1	ВКП
2086	Уденская	Краснополянская	Серпуховская, 11-а	ВКП
2087	Холмогорская	Холмогорская	Холмогорская, 7	ВКП
2088	Запорожская	Запорожская	Запорожская, 17	ВКП
2089	1-я Нейвинская	Героев Хасана	2-я Нейвинская, 1	ВКП
2090	Братская	Братская	Казахская, 106	ВКП
2091	Сахалинская	Братская	Сахалинская, 3	ВКП
2092	Нейвинская	Нейвинская	Нейвинская, 9	ВКП
2093	Коломенская	Пихтовая	Коломенская, 32	ВКП
2094	Днестровская	Братская	Луганская	ВКП
2095	Проезд	Героев Хасана, 91а	Краснополянская	ВКП
2096	Проезд	Косьвинская	Коломенская, 5а	ВКП
2097	Проезд	Коломенская	Коломенская, 5а	ВКП
2098	Проезд	Коломенская	Полазненская, 26	ВКП
2099	Проезд	Пихтовая	Пихтовая, 42	ВКП
2100	проезд между домами по ул. Пихтовая, 44 и 42	Пихтовая	Пихтовая, 42	ВКП
2101	Холмогорская, 6	Запорожская, 5/7	Холмогорская, 4а	ВКП
2102	Проезд	Пихтовая	Пихтовая, 45	ВКП
2103	Проезд	Краснополянская	Серпуховская, 7 (вдоль домов Серпуховская, 5, 7)	ВКП
2104	Проезд	остановки микрорайон Владимирский	Краснополянская, 39	ВКП
2105	Проезд	Кустовая	Нейвинская, 10	ВКП
2106	Проезд	Балхашская	Братская, 2/2	ВКП

1	2	3	4	5
2107	Проезд	Холмогорская, 2	Запорожская, 3а	ВКП
2108	2-я Нейвинская			ВКП
2109	3-я Нейвинская			ВКП
2110	Серпуховская	Серпуховская, 22	Серпуховская, 28	ВКП
2111	Проезд	Полазненская, 7	Полазненская, 25	ВКП
2112	2-я Загарье			ВКП
2113	Проезд	Полазненская	Полазненская, 65	ВКП
2114	Проезд	Полазненская	Полазненская, 81	ВКП
2115	Проезд	Пихтовой	Пихтовой, 46	ВКП
2116	Проезд	Краснополянской	Косьвинская, 16	ВКП
2117	Проезд	Старцева, 147	Самаркандской	ВКП
2118	Проезд	Краснополянской	Бригадирская, 8	ВКП
2119	Проезд	ул. Нейвинская	ул. Ординская	ВКП
2120	Проезд	ул. Героев Хасана, 95	ул. 1-й Нейвинской	ВКП
2121	Проезд	ул. Серпуховской, 32	ул. Серпуховской, 36	ВКП
2122	Проезд	ул. Братской	ул. Братской, 177/1	ВКП
2123	Проезд	ул. Пихтовая	ул. Пихтовая, 30а (МАОУ «школа № 154 для обучающихся с ОВЗ» г. Перми)	ВКП
2124	Ул. 4-я Нейвинская			4
2125	Ул. Чукотская	ул. Старцева	ул. Запорожской	4
Муниципальный контракт № 15				
2126	Героев Хасана	Комсомольская площадь	Чернышевского	1
2127	Героев Хасана	Чернышевского	Чкалова	1
2128	Героев Хасана	Чкалова	Хлебозаводская	1
2129	Площадь перед ДК им. А.Г. Солдатова			1
2130	Куйбышева	Революции	Белинского	1
2131	Куйбышева	Белинского	Чкалова	1
2132	Белинского	Куйбышева	Комсомольская площадь	1
2133	Проезд	Куйбышева	Белинского	1
2134	Героев Хасана	Хлебозаводская	Василия Васильева	1
2135	Героев Хасана	Василия Васильева	выезда из города, включая разворотные кольца автобуса № 14 и троллейбуса № 7	1
2136	Комсомольский проспект	Белинского	Чкалова	2
2137	Глеба Успенского	Комсомольский проспекта	Куйбышева	2
2138	Краснофлотская	Нестерова	Механошина	2
2139	Механошина	Куйбышева	шоссе Космонавтов	2
2140	Полины Осипенко	Пионерская	Комсомольский проспекта	2
2141	Пионерская	Белинского	Глеба Успенского	2
2142	Седова	Куйбышева	Пионерская	2
2143	Комсомольский проспект	Чкалова	Проходные завода «Пермские моторы»	3
2144	Смирнова Юрия	Куйбышева	Героев Хасана	3
2145	Клары Цеткин	Комсомольский проспекта	Куйбышева	3
2146	Коминтерна	Героев Хасана	Куйбышева	3

1	2	3	4	5
2147	Соловьева	Героев Хасана	Куйбышева	3
2148	Чкалова	Куйбышева	Чкалова, 58	3
2149	Глеба Успенского	Куйбышева	Елькина	3
2150	Клары Цеткин	Куйбышева	Клары Цеткин, 33	3
2151	Нечаева	Механошина	Камчатовская	3
2152	Седова	Краснофлотская	Куйбышева	3
2153	Камчатовская	Нечаевская	Краснофлотская	3
2154	Нестерова	Краснофлотская	Куйбышева	3
2155	Коминтерна	Куйбышева	Клары Цеткин, 19	3
2156	Хлебозаводская	Героев Хасана	Куйбышева	3
2157	Елькина	От поликлиники	Краснофлотская	3
2158	Льва Шатрова	Льва Шатрова, 2	дом № 32	3
2159	Чкалова	технического проезда по ул. Чкалова	Льва Шатрова, 34	3
2160	Дорога к госпиталю ФКУЗ «Медико-санитарная часть МВД РФ по Пермскому краю» (ул. Героев Хасана, 47)	Героев Хасана		3
2161	Проезд	Героев Хасана	Героев Хасана, 151а	ВКП
2162	Центральная ферма	Героев Хасана	Дом № 1	ВКП
2163	Проезд	Соловьева	до Соловьева, 9а	ВКП
2164	Проезд	Героев Хасана, 11	Героев Хасана, 11а	ВКП
2165	Льва Шатрова	Льва Шатрова, 7	Льва Шатрова, 9/2	ВКП
2166	Проезд в ЖК «Гулливвер»	дома № 54, вдоль домов № 52Б, 52В, 48В, 48Б, 56Д по ул. Революции	ул. Революции, 50	ВКП
2167	Соловьева, 12			ВКП
2168	Проезд	Куйбышева	Куйбышева, 96	ВКП
2169	Проезд	Соловьева	Соловьева, 10а	ВКП
2170	Куйбышева	Куйбышева, 98	Комсомольский проспекта, 85	ВКП
2171	Проезд	Комсомольский проспекта	Клары Цеткин, 1, 2	ВКП
2172	Проезд	Льва Шатрова	Чкалова	ВКП
2173	Проезд	Чкалова, 2	Льва Шатрова, 23 (проезд от Чкалова, 2 до Льва Шатрова, 26)	ВКП
2174	Проезд от ул. Куйбышева до Комсомольский проспекта, 93	Куйбышева	Комсомольский проспекта, 93	ВКП
2175	Проезд	Глеба Успенского	Глеба Успенского, 7	ВКП
2176	Проезд	Пионерская	Полины Осипенко, 57а	ВКП
2177	проезд от Героев Хасана, 151а до Героев Хасана, 157	Героев Хасана 151а	Героев Хасана, 157	ВКП
2178	Проезд от ул. Васильева до Героев Хасана, 110 (парал- лельно улице Героев Хасана, включая выезды на нее)	Василия Васильева	Героев Хасана, 110	ВКП
2179	Проезд	Героев Хасана	Героев Хасана, 10	ВКП
2180	Проезд	Нестерова	Куйбышева, 87	ВКП
2181	Проезд	Куйбышева	АТС-45	ВКП

1	2	3	4	5
2182	Куйбышева	Куйбышева	Куйбышева, 68а	ВКП
2183	Куйбышева	проезд вдоль границ Куйбыше- шева, 95 в	стадион Звезда	ВКП
2184	Проезд	Краснофлотской	до Елькина, 43	ВКП
2185	Проезд	Елькина	Елькина, 49	ВКП
2186	Стадион Звезда	Куйбышева, 87а	Коминтерна	ВКП
2187	Проезд	Куйбышева	Революции, 66	ВКП
2188	1-й Бийский переулок	Елькина	Елькина, 8а	ВКП
2189	Клары Цеткин	Клары Цеткин, 13	технического проезда по Чка- лова (Чкалова, 48)	ВКП
2190	Проезд	Куйбышева	Соловьёва, 9а	ВКП
2191	Проезд	технического проезда по Чкалова, 66	Клары Цеткин	ВКП
2192	Проезд	Клары Цеткин	Клары Цеткин, 12а	ВКП
2193	Проезд вдоль дома № 21 по ул. Героев Хасана	Героев Хасана		ВКП
2194	Проезд от ул. Героев Хасана до ул. Героев Хасана, 44			ВКП
2195	Проезд от ул. Героев Хасана до ул. Героев Хасана, 64/4			ВКП
2196	Проезд	Куйбышева	Куйбышева, 101	ВКП
2197	Проезд	Куйбышева	Куйбышева, 67	ВКП
2198	Проезд между домами № 52 и № 54 по ул. Куйбышева			ВКП
2199	Проезд	Братская, 8	Братская, 16	ВКП
2200	Проезд	Героев Хасана	Героев Хасана, 3а	ВКП
2201	Проезд	Героев Хасана, 3	Героев Хасана, 5	ВКП
Муниципальный контракт № 16				
2202	Куйбышева	Чкалова	Васильева	2
2203	Лодыгина	Куйбышева	Гусарова	2
2204	Гусарова	Солдатова	Лодыгина	2
2205	Солдатова	Куйбышева	Гусарова	2
2206	Василия Васильева	Г.Хасана	Куйбышева	2
2207	Яблочкова	Куйбышева	Солдатова	3
2208	Маршрутная	Куйбышева	До лога	3
2209	Моторостроителей	Солдатова	До лога	3
2210	Серебрянский проезд	Солдатова	Моторостроителей	3
2211	Академика Курчатова	Гусарова	До гаражей после дома 1Б	3
2212	Бородинская	Емельяна Ярославского	Солдатова, 11	3
2213	Вижайская	Таборская	Яблочкова	3
2214	Василия Васильева	Куйбышева	Карпинского	3
2215	Никулина	Куйбышева	Кузбасская	3
2216	Новосибирская	Куйбышева	Сергинская	3
2217	Кузбасская	Никулина	Лукоянова	3
2218	Лукоянова	Куйбышева	до лога	3
2219	Анвара Гатаулина	Куйбышева	до дома № 38	3
2220	Сергинская	Лукоянова	Новосибирская	3

1	2	3	4	5
2221	Емельяна Ярославского	Куйбышева	Яблочкова, 31	3
2222	Муромская	Яблочкова, 16а	Муромская, 32, проезд к ул. Яблочкова, 39	3
2223	Проезд	Куйбышева	МСЧ-1	3
2224	Саранская	Куйбышева	дом № 5-а	3
2225	Обвинская	Куйбышева	Солдатова	3
2226	Кояновская	Гусарова	Таборская	3
2227	Лодыгина	Рынок	дом № 56/1	3
2228	Яблочкова	Солдатова	Яблочкова, 37	3
2229	Уфимская	Солдатова	Уфимская, 26 (включая проезд вдоль Солдатова 34; проезд от ул. Солдатова до Солдатова, 37/1; проезд от Солдатова, 26, до Уфимская, 24)	3
2230	Ул. Сергинская	ул. Лодыгина	ул. Емельяна Ярославского	3
2231	Ул. Таежная	Бродовского тракта	ул. 1-й Соболинской, 23	3
2232	Бродовское кольцо			3
2233	ул. Виноградная			3
2234	Вижайская	Таборская	проезд на ул. Никулина, 10	ВКП
2235	Лодыгина	Куйбышева	Лодыгина, 1	ВКП
2236	Проезд	Солдатова	Солдатова, 11	ВКП
2237	Солдатова	проезд	к дому № 3	ВКП
2238	Гусарова	Гусарова, 9	Лодыгина, 52/2	ВКП
2239	Проезд между домами по ул. Солдатова, 17, 19	Солдатова	Солдатова, 17а	ВКП
2240	Проезд между домами по ул. Лодыгина, 26, 30	лодыгина	Лодыгина, 28	ВКП
2241	Илецкая	Солдатова	Муромская, 18	ВКП
2242	Муромская	Солдатова	Муромская, 17	ВКП
2243	Таборская	Вижайская	Академика Курчатова	ВКП
2244	Брестская	Сергинская	дом № 21	ВКП
2245	Проезд	Гусарова, 8	Среднеобразовательная школа № 124	ВКП
2246	Проезд	Яблочкова, 48/2		ВКП
2247	Проезд от ул. Солдатова до жилого дома с административными помещениями № 17 по ул. Яблочкова, далее до жилого дома с административными помещениями № 21 по ул. Яблочкова			ВКП
2248	Ул. Тбилисская	ул. Академика Курчатова	ул. Академика Курчатова, 6	ВКП
2249	Проезд	ул. Солдатова (вдоль многоквартирных жилых домов № 39, 41, 43, 45 по ул. Солдатова)	ул. Обвинской	ВКП
2250	Анвара Гатаулина		Анвара Гатаулина, 25	ВКП
2251	Анвара Гатаулина	Анвара Гатаулина	Новосибирская, 4	ВКП
2252	Куйбышева	Куйбышева, 169/1	Куйбышева, 169/5	ВКП

1	2	3	4	5
2253	Проезд между домами по ул. Брестская, 19, 21	Брестская	Лукоянова	ВКП
2254	Проезд между домами по ул. Брестская, 9, 11	Брестская	Лукоянова	ВКП
2255	Проезд между домами по ул. Брестская, 3, 5 вдоль дома по ул. Лукоянова, 20	Брестская	Лукоянова	ВКП
2256	Проезд вдоль дома по ул. Лукоянова, 8/2	Лукоянова	Куйбышева, 169/5	ВКП
2257	Проезд между домами по ул. Сергинская, 30, 32 и по ул. Кузбасская, 45, 47	Сергинская	Кузбасская	ВКП
2258	Проезд между домами по ул. Сергинская, 26, 28 и по ул. Кузбасская, 41, 43	Сергинская	Кузбасская	ВКП
2259	Проезд между домами по ул. Сергинская, 22, 24 и по ул. Кузбасская, 37а, 39	Сергинская	Кузбасская	ВКП
2260	Проезд между домами по ул. Сергинская, 20, 22 и по ул. Кузбасская, 35, 37а	Сергинская	Кузбасская	ВКП
2261	Проезд между домами по ул. Весенняя, 24, 26	Лукоянова	Весенняя	ВКП
2262	Куйбышева, 140	проезд к ДК им. М.И. Калинина		ВКП
2263	Проезд	Сергинская	Анвара Гатауллина, 30	ВКП
2264	Василия Васильева	Василия Васильева, 1	Мемориал	4
2265	Ул. 2-я Таёжная			4
2266	Ул. 3-я Таёжная			4
2267	Ул. 4-я Таёжная			4
2268	Ул. 1-я Соболинская			4
2269	Ул. 2-я Соболинская			4
2270	Ул. 3-я Соболинская			4
2271	Ул. 4-я Соболинская			4
2272	Ул. 5-я Соболинская			4
2273	Ул. 1-я Полевая			4
2274	Ул. 2-я Полевая			4
2275	Ул. Молодежная			4
2276	Ул. Промысловая			4
2277	Ул. Школьная			4
2278	Ул. Лесная			4
2279	Ул. Больничная			4
2280	Ул. Апрельская			4
2281	Ул. Рабочая			4
2282	Ул. Уктусская			4
2283	Ул. Межевая			4
2284	Ул. 1-я Липогорская			4
2285	Ул. 2-я Липогорская			4
2286	Ул. 3-я Липогорская			4

1	2	3	4	5
2287	Ул. 4-я Липогорская			4
2288	Ул. 5-я Липогорская			4
2289	Ул. Узбекская			4
2290	Ул. Казахская			4
2291	Ул. Усть-Качкинская			4
2292	Ул. Луганская			4
2293	Ул. Симферопольская			4
2294	Ул. Таджикская			4
2295	Ул. Красноуфимская			4
2296	Ул. Суздальская		ул. Балхашской	4
2297	Ул. Холмогорская		ул. Самаркандской	4
2298	Ул. Чернушинская			4
2299	Ул. Таманская			4
2300	Ул. Лисичанская			4
2301	Ул. Горловская		ул. Старцева	4
2302	Ул. Лякишева			4
2303	Ул. Глуховская	ул. Старцева	ул. Самаркандской	4
2304	Ул. Старцева	ул. Глуховской	ул. Старцева, 136	4
2305	Ул. Балхашская	ул. Глуховской	ул. Суздальской	4
2306	Ул. Туркестанская			4
2307	Ул. Бердичевская			4
2308	Ул. Уманская			4
2309	Ул. Лихвинская	ул. Братской	ул. Луганской	4
2310	Ул. Ялуторовская			4
2311	Ул. Новоильинская			4
2312	Ул. Осокинская			4
2313	Ул. 1-я Зеленогорская			4
2314	Ул. 2-я Зеленогорская			4
2315	Ул. Южноуральская			4
2316	Ул. Кемеровская			4
2317	Ул. Лебединская			4
2318	Ул. Братская	ул. Самаркандской	ул. Таджикской	4
2319	Проезд	ул. Симферопольской	ул. Братской, 99	4
2320	Ул. Самаркандская	ул. Чукотской	ул. Узбекской	4
2321	Ул. Утренняя			4
2322	Ул. Смородиновая			4
2323	Ул. Ореховая			4
2324	Ул. Ясенева			4
2325	Ул. Кленовая			4
2326	Ул. Цветочная			4
2327	Ул. Осенняя			4
2328	Ул. Зимняя			4
2329	Ул. Летняя			4
2330	Ул. Грибная			4
2331	1-й Ромашковый переулок			4
2332	2-ой Ромашковый переулок			4

1	2	3	4	5
2333	Ул. Ландышева			4
2334	Радужный переулок			4
2335	Ул. 1-я Радиальная			4
2336	Ул. 2-я Радиальная			4
2337	Ул. 3-я Радиальная			4
2338	Ул. 4-я Радиальная			4
2339	Проезд	ул. Уктусской, 7	ул. Уктусской, 14	4
2340	Ул. Арагвинская	ул. Таджикской	ул. Братской	4
2341	Ул. Медовая	дороги на полигон ТБО	ул. Малиновой	4
2342	Ул. 5-я Радиальная			4
2343	Ул. Пасечная	автодороги Пермь-Жебреи	дома № 45	4
2344	Ул. Малиновая			4
2345	Ул. Абрикосовая			4
2346	Ул. 1-я Бахаревская			4
2347	Ул. Пристанционная	ж/д станции «Бахаревка»	ул. Пристанционной, 38	4
2348	Ул. Пристанционная (Бахаревка)			4
2349	Ул. Новая, 1			4
2350	Ул. Новая, 2			4
2351	Ул. Новая, 12			4
2352	Ул. Новая, 10			4
2353	Ул. Новая, 11			4
2354	Ул. Новая, 1 (2 участок)			4
2355	Ул. Новая, 7			4
2356	Ул. Новая, 9			4
2357	Ул. Новая, 6			4
2358	Ул. Новая, 3			4
2359	Ул. Новая, 5			4
2360	Ул. Новая, 12 (2 участок)			4
2361	Ул. Новая, 13			4
2362	Ул. Новая, 14			4
2363	Ул. Новая, 8			4
2364	Ул. Новая, 15 (квартальная)			4
2365	Ул. Новая, 16 (квартальная)			4
2366	Ул. Новая, 17 (квартальная)			4
2367	Ул. Новая, 18 (квартальная)			4
2368	Ул. Новая, 19 (квартальная)			4
2369	Ул. Новая, 20 (квартальная)			4
2370	Ул. Новая, 21 (квартальная)			4
2371	Ул. Новая, 22 (квартальная)			4
2372	Ул. Новая, 4 (квартальная)			4
2373	Школьная	1-я Бахаревская	до моста	4
2374	Проезд	Бродовский тракт	Ландышева, 47	4
2375	Бродовское кольцо		Зимняя, 24	4
2376	Грибная	Бродовское кольцо	Грибная, 1	4



АДМИНИСТРАЦИЯ ГОРОДА ПЕРМИ ПОСТАНОВЛЕНИЕ

01.04.2024

№ 232

О внесении изменений в постановление администрации города Перми от 09.06.2016 № 404 «Об утверждении Правил определения нормативных затрат на обеспечение функций муниципальных органов города Перми, включая подведомственные казенные учреждения»

В целях актуализации правовых актов администрации города Перми администрация города Перми ПОСТАНОВЛЯЕТ:

1. Внести изменения в постановление администрации города Перми от 09 июня 2016 г. № 404 «Об утверждении Правил определения нормативных затрат на обеспечение функций муниципальных органов города Перми, включая подведомственные казенные учреждения» (в ред. от 21.12.2016 № 1137), изложив преамбулу в следующей редакции:

«В соответствии с пунктом 2 части 4 статьи 19 Федерального закона от 05 апреля 2013 г. № 44-ФЗ «О контрактной системе в сфере закупок товаров, работ, услуг для обеспечения государственных и муниципальных нужд», постановлением Правительства Российской Федерации от 13 октября 2014 г. № 1047 «Об Общих правилах определения нормативных затрат на обеспечение функций государственных органов, органов управления государственными внебюджетными фондами и муниципальных органов, определенных в соответствии с Бюджетным кодексом Российской Федерации наиболее значимых учреждений науки, образования, культуры и здравоохранения, включая соответственно территориальные органы и подведомственные казенные учреждения, а также Государственной корпорации по атомной энергии «Росатом», Государственной корпорации по космической деятельности «Роскосмос» и подведомственных им организаций»

администрация города Перми ПОСТАНОВЛЯЕТ:».

2. Настоящее постановление вступает в силу со дня официального опубликования в печатном средстве массовой информации «Официальный бюллетень органов местного самоуправления муниципального образования город Пермь».

3. Управлению по общим вопросам администрации города Перми обеспечить опубликование настоящего постановления в печатном средстве массовой информации «Официальный бюллетень органов местного самоуправления муниципального образования город Пермь».

4. Информационно-аналитическому управлению администрации города Перми обеспечить опубликование (обнародование) настоящего постановления на официальном сайте муниципального образования город Пермь в информационно-телекоммуникационной сети Интернет.

5. Контроль за исполнением настоящего постановления возложить на заместителя главы администрации города Перми Фурман Я.В.

И.о. Главы города Перми

О.Н. Андрианова



АДМИНИСТРАЦИЯ ГОРОДА ПЕРМИ ПОСТАНОВЛЕНИЕ

01.04.2024

№ 233

О внесении изменений в муниципальную программу «Развитие физической культуры и спорта города Перми», утвержденную постановлением администрации города Перми от 19.10.2021 № 893

В соответствии с постановлением администрации города Перми от 25 сентября 2013 г. № 781 «Об утверждении Порядка принятия решений о разработке муниципальных программ, их формирования и реализации», в целях актуализации правовых актов администрации города Перми администрация города Перми ПОСТАНОВЛЯЕТ:

1. Утвердить прилагаемые изменения в муниципальную программу «Развитие физической культуры и спорта города Перми», утвержденную постановлением администрации города Перми от 19 октября 2021 г. № 893 (в ред. от 24.12.2021 № 1212, от 31.01.2022 № 54, от 08.02.2022 № 69, от 15.03.2022 № 170, от 29.03.2022 № 235, от 19.05.2022 № 379, от 29.06.2022 № 554, от 15.07.2022 № 609, от 06.09.2022 № 753, от 14.09.2022 № 794, от 29.09.2022 № 879, от 20.10.2022 № 1021, от 26.10.2022 № 1083, от 07.11.2022 № 1131, от 06.12.2022 № 1242, от 27.12.2022 № 1389, от 29.12.2022 № 1415, от 10.01.2023 № 9, от 01.02.2023 № 64, от 02.03.2023 № 161, от 17.03.2023 № 207, от 04.04.2023 № 265, от 11.04.2023 № 286, от 31.05.2023 № 441, от 16.06.2023 № 496, от 03.07.2023 № 563, от 18.08.2023 № 725, от 19.09.2023 № 843, от 20.09.2023 № 876, от 17.10.2023 № 1056, от 18.10.2023 № 1111, от 08.11.2023 № 1218, от 09.11.2023 № 1224, от 19.12.2023 № 1430, от 25.12.2023 № 1464, от 26.12.2023 № 1486, от 27.12.2023 № 1508, от 27.12.2023 № 1510, от 14.02.2024 № 95).

2. Настоящее постановление вступает в силу со дня официального опубликования в печатном средстве массовой информации «Официальный бюллетень органов местного самоуправления муниципального образования город Пермь».

3. Управлению по общим вопросам администрации города Перми обеспечить опубликование настоящего постановления в печатном средстве массовой информации «Официальный бюллетень органов местного самоуправления муниципального образования город Пермь».

4. Информационно-аналитическому управлению администрации города Перми обеспечить опубликование (обнародование) настоящего постановления на официальном сайте муниципального образования город Пермь в информационно-телекоммуникационной сети Интернет.

5. Контроль за исполнением настоящего постановления возложить на заместителя главы администрации города Перми Мальцеву Е.Д.

Глава города Перми

Э.О. Соснин

УТВЕРЖДЕНЫ
постановлением администрации
города Перми
от 01.04.2024 № 233

ИЗМЕНЕНИЯ
в муниципальную программу «Развитие физической культуры и спорта города Перми», утвержденную постановлением администрации города Перми от 19 октября 2021 г. № 893

1. В разделе «Паспорт муниципальной программы» строку 9 изложить в следующей редакции:

9	Объемы и источники финансирования программы (подпрограммы), всего (тыс. руб.), в том числе	2022 год план	2023 год план	2024 год план	2025 год план	2026 год план
	бюджет города Перми	1 625 553,58887	1 566 021,06106	1 401 920,28172	1 495 074,500	1 447 510,000
	бюджет города Перми (неиспользованные ассигнования отчетного года)	1 444 682,01839	1 433 915,87775	1 203 913,500	1 495 074,500	1 447 510,000
	бюджет города Перми (неиспользованные ассигнования отчетного года)	61 969,57217	62 689,75821	162 491,145	0,0	0,0
	бюджет Пермского края	15 603,56667	59 462,42511	15 169,62079	0,0	0,0
	бюджет Пермского края (неиспользованные ассигнования отчетного года)	65 487,73164	0,0	4 676,85880	0,0	0,0
	бюджет Российской Федерации	37 810,700	9 952,99999	15 669,15713	0,0	0,0
	внебюджетные источники	0,0	0,0	0,0	0,0	0,0
	подпрограмма 1.1, всего (тыс. руб.), в том числе	716 409,70937	581 831,77372	371 623,98172	457 644,200	410 079,700
	бюджет города Перми	535 538,13889	449 726,59041	173 617,200	457 644,200	410 079,700
	бюджет города Перми (неиспользованные ассигнования отчетного года)	61 969,57217	62 689,75821	162 491,145	0,0	0,0
	бюджет Пермского края	15 603,56667	59 462,42511	15 169,62079	0,0	0,0
	бюджет Пермского края (неиспользованные ассигнования отчетного года)	65 487,73164	0,0	4 676,85880	0,0	0,0
	бюджет Российской Федерации	37 810,700	9 952,99999	15 669,15713	0,0	0,0
	внебюджетные источники	0,0	0,0	0,0	0,0	0,0
	подпрограмма 1.2, всего (тыс. руб.), в том числе	909 143,87950	984 189,28734	1 030 296,300	1 037 430,300	1 037 430,300
	бюджет города Перми	909 143,87950	984 189,28734	1 030 296,300	1 037 430,300	1 037 430,300
	бюджет Пермского края	0,0	0,0	0,0	0,0	0,0
	бюджет Российской Федерации	0,0	0,0	0,0	0,0	0,0
	внебюджетные источники	0,0	0,0	0,0	0,0	0,0

2. В разделе «Система программных мероприятий подпрограммы 1.1 «Обеспечение населения спортивной инфраструктурой» муниципальной программы «Развитие физической культуры и спорта города Перми»:

2.1. строку 1.1.1.1.1 изложить в следующей редакции:

1.1.1.1.1.1	Выполненные работы по строительству плавательного бассейна по адресу: ул. Гашкова, 20а (выше 0,00)	ед.	1	1	-	-	МКУ «УТЗ»	бюджет города Перми	185073,50451	40389,26814	0,0	0,0	0,0
	Выполненные работы по строительству плавательного бассейна по адресу: ул. Гашкова, 20а (выше 0,00) (невыполнение показателя за отчетный год)		1	1	1	-		бюджет города Перми (неиспользованные ассигнования отчетного года)	49381,84492	49977,76206	40224,16932	0,0	0,0

2.2. строку 1.1.1.1.3 изложить в следующей редакции:

1.1.1.1.1.3	Проведенный авторский надзор за строительством плавательного бассейна по адресу: ул. Гашкова, 20а	ед.	1	1	-	-	МКУ «УТЗ»	бюджет города Перми	9,727	32,81386	0,0	0,0	0,0
	Проведенный авторский надзор за строительством плавательного бассейна по адресу: ул. Гашкова, 20а (невыполнение показателя за отчетный год)		1	1	1	-		бюджет города Перми (неиспользованные ассигнования отчетного года)	318,41156	92,26366	19,49968	0,0	0,0

2.3. строку «Итого по мероприятию 1.1.1.1.1, в том числе по источникам финансирования» изложить в следующей редакции:

Итого по мероприятию 1.1.1.1.1, в том числе по источникам финансирования	итого	250069,55648	97834,82735	40243,669	0,0	0,0
	бюджет города Перми	200369,300	43927,26541	0,0	0,0	0,0
	бюджет города Перми (неиспользованные ассигнования отчетного года)	49700,25648	53907,56194	40243,669	0,0	0,0

2.4. строку 1.1.1.1.2.1 изложить в следующей редакции:

1.1.1.1.2.1	Выполненные работы по реконструкции физкультурно-оздоровительного комплекса по адресу: г. Пермь, ул. Рабочая, 9	ед.	1	1	-	-	МКУ «УТЗ»	бюджет города Перми	245214,25826	236777,56265	0,0	0,0	0,0
	Выполненные работы по реконструкции физкультурно-оздоровительного комплекса по адресу: г. Пермь, ул. Рабочая, 9 (невыполнение показателя за отчетный год)		1	-	1	-		бюджет города Перми (неиспользованные ассигнования отчетного года)	124,89745	8440,84705	115651,86674	0,0	0,0
								бюджет Пермского края	0,0	52212,400	0,0	0,0	0,0
								бюджет Пермского края (неиспользованные ассигнования отчетного года)	65487,73164	0,0	4676,85880	0,0	0,0

2.5. строку 1.1.1.1.2.5 изложить в следующей редакции:

1.1.1.1.2.5	Проведенная государственная экспертиза проектной документации (проверка достоверности определения сметной стоимости, экспертное сопровождение) на реконструкцию физкультурно-оздоровительного комплекса по адресу: г. Пермь, ул. Рабочая, 9	ед.	1	-	-	МКУ «УТЗ»	487,64174	545,15037	0,0	0,0	0,0
			-	1	-						

2.6. строку «Итого по мероприятию 1.1.1.1.2, в том числе по источникам финансирования» изложить в следующей редакции:

Итого по мероприятию 1.1.1.1.2, в том числе по источникам финансирования	итого	311374,52909	341362,99627	120710,33080	0,0	0,0
	бюджет города Перми	245701,900	280368,400	0,0	0,0	0,0
	бюджет города Перми (неиспользованные ассигнования отчетного года)	184,89745	8782,19627	116033,472	0,0	0,0
	бюджет Пермского края (неиспользованные ассигнования отчетного года)	0,0	52212,400	0,0	0,0	0,0
	бюджет Пермского края (неиспользованные ассигнования отчетного года)	65487,73164	0,0	4676,85880	0,0	0,0

2.7. строку «Итого по основному мероприятию 1.1.1.1, в том числе по источникам финансирования» изложить в следующей редакции:

Итого по основному мероприятию 1.1.1.1, в том числе по источникам финансирования	итого	566949,46680	439197,82362	194954,09980	345489,100	313169,800
	бюджет города Перми	449571,200	324295,66541	34000,100	345489,100	313169,800
	бюджет города Перми (неиспользованные ассигнования отчетного года)	51890,53516	62689,75821	156277,141	0,0	0,0
	бюджет Пермского края	0,0	52212,400	0,0	0,0	0,0
	бюджет Пермского края (неиспользованные ассигнования отчетного года)	65487,73164	0,0	4676,85880	0,0	0,0

2.8. строки 1.1.1.2.1.1, «Итого по мероприятию 1.1.1.2.1, в том числе по источникам финансирования» изложить в следующей редакции:

1.1.1.2.1.1	Количество устроенных муниципальных плоскостных спортивных сооружений, оснащенных инвентарем	ед.	2	3	4	2	2	муниципальные учреждения, подведомственные КФКС	бюджет города Перми	10048,494	40696,702	29294,20885	11764,000	11764,000
		2	-	2	-	Количество устроенных муниципальных плоскостных спортивных сооружений, оснащенных инвентарем (невыполнение показателя за отчетный год)	бюджет города Перми (неиспользованные ассигнования отчетного года)	848,32603	0,0	4310,846	0,0	0,0	0,0	

Итого по мероприятию 1.1.1.2.1, в том числе по источникам финансирования	итого	10896,82003	40696,702	33605,05485	11764,000	11764,000
	бюджет города Перми	10048,494	40696,702	29294,20885	11764,000	11764,000
	бюджет города Перми (неиспользованные ассигнования отчетного года)	848,32603	0,0	4310,846	0,0	0,0

2.9. строки 1.1.1.2.2.1, 1.1.1.2.2.1.1, 1.1.1.2.2.1.2, 1.1.1.2.2.1.2.1, 1.1.1.2.2.1.2.2, «Итого по мероприятию 1.1.1.2.2, в том числе по источникам финансирования» изложить в следующей редакции:

1.1.1.2.2.1	Количество муниципальных объектов недвижимого имущества, приведенных в нормативное состояние	ед.	25	20	11	6	7	муниципальные учреждения, подведомственные КФКС	бюджет города Перми	64962,375	73995,301	95801,36483	99262,700	80115,100
1.1.1.2.2.1.1	Количество муниципальных объектов недвижимого имущества, на которых проведены работы по капитальному ремонту	ед.	1	1	4	-	1	муниципальные учреждения, подведомственные КФКС	бюджет города Перми	1160,23844	51488,033	78402,800	0,0	41269,100
1.1.1.2.2.1.2	Количество муниципальных объектов недвижимого имущества, на которых проведены работы по текущему ремонту	ед.	24	19	7	6	6	муниципальные учреждения, подведомственные КФКС	бюджет города Перми	63802,13656	22507,268	17398,56483	99262,700	38846,000
1.1.1.2.2.2	Количество муниципальных плоскостных спортивных сооружений приведенных в нормативное состояние	ед.	5	4	1	1	2	МАУ «ГСКК» г. Перми	бюджет города Перми	4370,761	3865,824	2703,500	326,700	4229,100
									бюджет города Перми (неиспользованные ассигнования отчетного года)	160,400	0,0	0,0	0,0	0,0

Итого по мероприятию 1.1.1.2.2, в том числе по источникам финансирования										итого	78563,84698	77861,125	100408,02283	99589,400	84344,200
бюджет города Перми										бюджет города Перми	69333,136	77861,125	98504,86483	99589,400	84344,200
бюджет города Перми (неиспользованные ассигнования отчетного года)										бюджет города Перми (неиспользованные ассигнования отчетного года)	9230,71098	0,0	1903,158	0,0	0,0

2.10. строки 1.1.1.2.5.1, «Итого по мероприятию 1.1.1.2.5, в том числе по источникам финансирования» изложить в следующей редакции:

1.1.1.2.5.1	Количество спортивных площадок и оснащения объектов спортивным оборудованием и инвентарем для занятий физической культурой и спортом	ед.	1	3	1	-	-	муниципальные учреждения, подведомственные КФКС	бюджет города Перми	2068,38353	5611,661	2881,99115	0,0	0,0	
Итого по мероприятию 1.1.1.2.5, в том числе по источникам финансирования										итого	5068,38353	12337,844	5881,99115	0,0	0,0
										бюджет города Перми	2068,38353	5611,661	2881,99115	0,0	0,0
										бюджет Пермского края	3000,000	6726,183	3000,000	0,0	0,0

2.11. строки 1.1.1.2.7.1, «Итого по мероприятию 1.1.1.2.7, в том числе по источникам финансирования» изложить в следующей редакции:

1.1.1.2.7.1	Количество поставленных и установленных модульных лыжных баз	ед.	-	-	2	-	-	муниципальные учреждения, подведомственные КФКС	бюджет города Перми	0,0	0,0	7464,000	0,0	0,0	
Итого по мероприятию 1.1.1.2.7, в том числе по источникам финансирования										бюджет Пермского края	0,0	0,0	10500,000	0,0	0,0
										итого	0,0	0,0	17964,000	0,0	0,0
										бюджет города Перми	0,0	0,0	7464,000	0,0	0,0
										бюджет Пермского края	0,0	0,0	10500,000	0,0	0,0

2.12. строку «Итого по основному мероприятию 1.1.1.2, в том числе по источникам финансирования» изложить в следующей редакции:

Итого по основному мероприятию 1.1.1.2, в том числе по источникам финансирования										итого	133712,64257	131605,695	158629,76883	112155,100	96909,900
бюджет города Перми										бюджет города Перми	85966,93889	124879,512	138915,76483	112155,100	96909,900
бюджет города Перми (неиспользованные ассигнования отчетного года)										бюджет города Перми (неиспользованные ассигнования отчетного года)	10079,03701	0,0	6214,004	0,0	0,0
бюджет Пермского края										бюджет Пермского края	11666,66667	6726,183	13500,000	0,0	0,0
бюджет Российской Федерации										бюджет Российской Федерации	26000,000	0,0	0,0	0,0	0,0

2.13. строки 1.1.1.3.1.1, «Итого по мероприятию 1.1.1.3.1, в том числе по источникам финансирования» изложить в следующей редакции:

1.1.1.3.1.1	Оказание государственной поддержки в организациях, входящих в систему спортивной подготовки, реализованы мероприятия по обеспечению условий для подготовки спортивного резерва	ед.	5	-	1	-	муниципальные учреждения, подведомственные КФКС	бюджет Пермского края	3936,900	0,0	1003,35238	0,0	0,0
Итого по мероприятию 1.1.1.3.1, в том числе по источникам финансирования								итого	15747,600	0,0	4013,40951	0,0	0,0
								бюджет Пермского края	3936,900	0,0	1003,35238	0,0	0,0
								бюджет Российской Федерации	11810,700	0,0	3010,05713	0,0	0,0

2.14. строки 1.1.1.3.2.1, «Итого по мероприятию 1.1.1.3.2, в том числе по источникам финансирования», «Итого по основному мероприятию 1.1.1.3, в том числе по источникам финансирования» изложить в следующей редакции:

1.1.1.3.2.1	Количество спортивных школ олимпийского резерва, в которые поставлено новое спортивное оборудование и инвентарь	ед.	-	2	-	3	-	муниципальные учреждения, подведомственные КФКС	бюджет города Перми	0,0	551,413	701,33517	0,0	0,0
Итого по мероприятию 1.1.1.3.2, в том числе по источникам финансирования								итого	0,0	0,0	523,84211	666,26841	0,0	0,0
								бюджет Пермского края	0,0	0,0	523,84211	666,26841	0,0	0,0
								бюджет Российской Федерации	0,0	9952,99999	12659,100	0,0	0,0	
Итого по основному мероприятию 1.1.1.3, в том числе по источникам финансирования								итого	0,0	11028,25510	14026,70358	0,0	0,0	
								бюджет города Перми	0,0	551,413	701,33517	0,0	0,0	
								бюджет Пермского края	0,0	523,84211	666,26841	0,0	0,0	
								бюджет Российской Федерации	0,0	9952,99999	12659,100	0,0	0,0	
Итого по основному мероприятию 1.1.1.3, в том числе по источникам финансирования								итого	15747,600	11028,25510	18040,11309	0,0	0,0	
								бюджет города Перми	0,0	551,413	701,33517	0,00	0,0	
								бюджет Пермского края	3936,900	523,84211	1669,62079	0,0	0,0	
								бюджет Российской Федерации	11810,700	9952,99999	15669,15713	0,0	0,0	

2.15. строки «Итого по задаче 1.1.1, в том числе по источникам финансирования», «Итого по подпрограмме 1.1, в том числе по источникам финансирования» изложить в следующей редакции:

Итого по задаче 1.1.1, в том числе по источникам финансирования	итого	716409,70937	581831,77372	371623,98172	457644,200	410079,700
	бюджет города Перми	535538,13889	449726,59041	173617,200	457644,200	410079,700
	бюджет города Перми (неиспользованные ассигнования отчетного года)	61969,57217	62689,75821	162491,145	0,0	0,0
бюджет Пермского края		15603,56667	59462,42511	15169,62079	0,0	0,0

Итого по подпрограмме 1.1, в том числе по источникам финансирования	бюджет Пермского края (неиспользованные ассигнования отчетного года)	65487,73164	0,0	4676,85880	0,0	0,0
	бюджет Российской Федерации	37810,700	9952,99999	15669,15713	0,0	0,0
	итого	716409,70937	581831,77372	371623,98172	457644,200	410079,700
	бюджет города Перми	535538,13889	449726,59041	173617,200	457644,200	410079,700
	бюджет города Перми (неиспользованные ассигнования отчетного года)	61969,57217	62689,75821	162491,145	0,0	0,0
	бюджет Пермского края	15603,56667	59462,42511	15169,62079	0,0	0,0
бюджет Пермского края (неиспользованные ассигнования отчетного года)	бюджет Пермского края (неиспользованные ассигнования отчетного года)	65487,73164	0,0	4676,85880	0,0	0,0
	бюджет Российской Федерации	37810,700	9952,99999	15669,15713	0,0	0,0

2.16. в приложении 1:

2.16.1. в таблице 1:

2.16.1.1. строки 11-15 изложить в следующей редакции:

11	Сроки осуществления капитальных вложений в объект капитального строительства	2019-2024 2019 – разработка проектно-сметной документации; 2020-2023 – выполнение строительно-монтажных работ; 2020-2023 – выполнение прочих видов работ (технологическое подключение (присоединение) к инженерным сетям, авторский надзор, вынос тепловых сетей, государственная экспертиза проектно-сметной документации, техническая инвентаризация и паспортизация, расчет пожарных рисков); 2022 – приобретение оборудования; 2024 – оплата выполненных работ по строительству плавательного бассейна, оказанных услуг авторского надзора						
12	Срок ввода в эксплуатацию объекта капитального строительства	2024						
13	Сметная стоимость объекта муниципальной собственности Пермского края, тыс. руб.	355 502,51570 2 626,103 – разработка проектной документации; 307637,62860 – выполнение работ по строительству; 40 758,08410 – выполнение прочих видов работ (технологическое подключение (присоединение) к инженерным сетям, авторский надзор, вынос тепловых сетей, государственная экспертиза проектной документации, техническая инвентаризация и паспортизация, расчет пожарных рисков); 4 480,700 – приобретение оборудования						
14	Объемы и источники финансирования осуществления вложений капитальных вложений в объект по годам реализации	Источники финансирования	Объем финансирования, тыс. руб.					
		всего	2019 год	2020 год	2021 год	2022 год	2023 год	2024 год
	итого	355 502,51570	23 408,107	7 823,60703	30 299,78340	196 161,99323	57 565,35604	40 243,669
	бюджет города Перми	184 372,65447	23 408,107	3 482,31279	7 280,16717	146 544,27341	3 657,79410	0,0

		бюджет города Перми (неиспользованные ассигнования отчетного года)	171 129, 86123	0,0	4 341, 29424	23 019, 61623	49 617, 71982	53 907, 56194	40 243,669
15	Ожидаемый конечный результат осуществления капитальных вложений в объект по годам осуществления капитальных вложений			ед. изм.		значение		год реализации	
	1. Разработанная проектная документация			ед.		1		2019	
	2. Выполненные строительно-монтажные работы (ниже 0,00)			ед.		1		2021	
	3. Выполненные строительно-монтажные работы (выше 0,00)			ед.		1		2023	
	4. Введенный объект в эксплуатацию			ед.		1		2024	
	5. Оплата выполненных работ по строительству плавательного бассейна, оказанных услуг авторского надзора			ед.		1		2024	

2.16.1.2. строки 17-19 изложить в следующей редакции:

17	Протокол инвестиционной комиссии								протокол от 31 марта 2017 г. № 3 протокол от 28 ноября 2022 г. № 15 протокол от 02.02.2024 № 1
18	Протокол Бюджетной комиссии								протокол от 23 июля 2021 г. № 23-БК
19	Практические действия по осуществлению капитальных вложений в объект	мероприятия по осуществлению капитальных вложений в объект						срок реализации	
		разработка проектной документации							2019 год
		строительство плавательного бассейна (ниже 0,00)							2020-2021 год
		строительство плавательного бассейна (выше 0,00)							2021-2023 год
		ввод объекта в эксплуатацию							2024 год
		оплата выполненных работ по строительству плавательного бассейна, оказанных услуг авторского надзора							2024 год

2.16.2. в таблице 2 строки 11-19 изложить в следующей редакции:

11	Сроки осуществления капитальных вложений в объект капитального строительства	2020 – 2024 2020 – разработка проектно-сметной документации; 2021-2023 – выполнение строительно-монтажных работ; 2020-2023 – выполнение прочих видов работ (технологическое подключение (присоединение) к инженерным сетям, авторский надзор); 2023 – приобретение оборудования; 2024 – оплата выполненных работ по реконструкции, проведения государственной экспертизы проектной документации (экспертное сопровождение)
12	Срок ввода в эксплуатацию объекта капитального строительства	2023
13	Сметная стоимость объекта муниципальной собственности Перми, тыс. руб.	708 097,71192 12 650,000 – разработка проектно-сметной документации; 643 224,09599 – выполнение работ по реконструкции; 14 323,77527 – выполнение прочих видов работ (технологическое подключение (присоединение) к инженерным сетям, авторский надзор, техническая инвентаризация

		и паспортизация, возмещение ущерба, причиненного в результате сноса зеленых насаждений, корректировка проектной документации, проведение государственной экспертизы проектной документации (экспертное сопровождение), проведение лабораторных исследований (испытаний) и измерений, выполнение работ по геодезической разбивке осей здания, проведение геотехнического мониторинга зданий, попадающих в зону влияния при реконструкции); 37 899,84066 – приобретение оборудования						
14	Объемы и источники финансирования осуществлений капитальных вложений в объект по годам реализации	Источники финансирования						
		Объем финансирования, тыс. руб.						
		всего	2020 год	2021 год	2022 год	2023 год	2024 год	
	итого	708 097, 71192	19 503, 28251	45 886, 47091	302 592,33282	219 405, 29488	120 710, 33080	
	бюджет города Перми	423 097, 14620	19 503, 28251	3 586,60255	236 919,70373	163 087, 55741	0,0	
	бюджет города Перми (неиспользованные ассигнования отчетного года)	125 000, 56572	0,0	0,0	184,89745	8 782,19627	116 033, 472	
	бюджет Пермского края	89 835, 40956	0,0	42 299, 86836	0,0	47 535, 54120	0,0	
	бюджет Пермского края (неиспользованные ассигнования отчетного года)	70 164,59044	0,0	0,0	65 487,73164	0,00	4 676,85880	
15	Ожидаемый конечный результат осуществления капитальных вложений в объект по годам осуществления капитальных вложений	ед. изм.						
	1. Разработанная проектная документация	ед.						
	2. Выполнение работ по реконструкции	ед.						
	3. Введенный объект в эксплуатацию	ед.						
	4. Оплата выполненных работ по реконструкции, проведения государственной экспертизы проектной документации (экспертное сопровождение)	ед.						
16	Проектная документация, и (или) результаты инженерных изысканий, и (или) заключение о проверке достоверности определения сметной стоимости объекта капитального строительства	положительное заключение о проверке достоверности определения сметной стоимости КГАУ «Управление госэкспертизы Пермского края» от 13 марта 2020 г. № 59-1-1-2-006923-2020						
17	Протокол инвестиционной комиссии	протокол от 12 октября 2018 г. № 10 протокол от 03 ноября 2021 г. № 14 протокол от 02.02.2024 № 1						
18	Протокол Бюджетной комиссии	протокол от 23 июля 2021 г. № 23-БК						
19	Практические действия по осуществлению капитальных вложений в объект	мероприятия по осуществлению капитальных вложений в объект					срок реализации	
		разработка проектной документации					2020 год	
		выполнение работ по реконструкции					2021-2023 годы	

	ввод объекта в эксплуатацию	2023 год
	оплата выполненных работ по реконструкции, проведения государственной экспертизы проектной документации (экспертное сопровождение)	2024 год

2.16.3. в таблице 4 строки 13, 14 изложить в следующей редакции:

13	Сметная стоимость объекта муниципальной собственности Перми, тыс. руб.	155 415,400 11 627,033 – разработка проектно-сметной документации; 143 788,367 – выполнение строительно-монтажных работ	
14	Объемы и источники финансирования осуществляемых капитальных вложений в объект по годам реализации	Источники финансирования	Объем финансирования, тыс. руб.
		всего	2025 год
		155 415,400	155 415,400

2.17. в приложении 2:

2.17.1. строку 1.1.1.2.1.1 изложить в следующей редакции:

1.1.1.2.1.1	Количество устроенных муниципальных плоскостных спортивных сооружений, оснащенных инвентарем	бюджет города Перми	10048,494	40696,702	29294,20885	11764,000	11764,000
	Количество устроенных муниципальных плоскостных спортивных сооружений, оснащенных инвентарем (невыполнение показателя за отчетный год)	бюджет города Перми (неиспользованные ассигнования отчетного года)	848,32603	0,0	4310,846	0,0	0,0
	МАУ «ГСКК» г. Перми, по адресу: ул. Мильчакова, 3а	бюджет города Перми	5024,247	0,0	0,0	0,0	0,0
	МАУ «ГСКК» г. Перми, по адресу: ул. Маяковского, 41	бюджет города Перми (неиспользованные ассигнования отчетного года)	449,32102	0,0	0,0	0,0	0,0
	МАУ «ГСКК» г. Перми, по адресу: ул. Ласьвинская/ул. Маршала Рыбалко	бюджет города Перми (неиспользованные ассигнования отчетного года)	399,00501	0,0	0,0	0,0	0,0
	МАУ «ГСКК» г. Перми, по адресу: ул. Еловая, 7	бюджет города Перми	0,00000	0,0	0,0	0,0	5882,000
	МАУ «ГСКК» г. Перми, по адресу: ул. Торфяная, 28б	бюджет города Перми	5024,247	0,0	0,0	0,0	0,0
	МАУ «ГСКК» г. Перми, по адресу: ул. Докучаева, з/у 21	бюджет города Перми (неиспользованные ассигнования отчетного года)	0,000	0,0	1780,1810	0,0	0,0
	МАУ «ГСКК» г. Перми, по адресу: ул. Маршала Рыбалко, 106	бюджет города Перми	0,000	27360,948	14393,400	0,0	0,0
		бюджет города Перми	0,00000	0,0	6018,800	0,0	0,0

МАУ «ГСКК» г. Перми, по адресу: ул. Анвара Гагаулина, 7а	2024	2024	бюджет города Перми	0,0	0,0	5882,000	0,0	0,0
МАУ «ГСКК» г. Перми, по адресу: ул. Южноуральская, 34	2024	2024	бюджет города Перми	0,0	0,0	3000,00885	0,0	0,0
МАУ «ГСКК» г. Перми, по адресу: ул. Кубанская	2025	2025	бюджет города Перми	0,0	0,0	5882,000	0,0	0,0
МАУ «ГСКК» г. Перми, по адресу: ул. Труда	2026	2026	бюджет города Перми	0,0	0,0	0,0	0,0	5882,000
МАУ «ГСКК» г. Перми, по адресу: ул. Лиственничная	2025	2025	бюджет города Перми	0,0	0,0	5882,000	0,0	0,0
МАУ «ГСКК» г. Перми, по адресу: ул. Нижне-Курынская, 11а	2023	2023	бюджет города Перми	0,0	5684,800	0,0	0,0	0,0
МАУ «ГСКК» г. Перми, по адресу: г. Пермь, ул. Грибоедова	2023	2024	бюджет города Перми (неиспользованные ассигнования отчетного года)	0,0	0,0	2530,665	0,0	0,0
			бюджет города Перми	0,0	7650,954	0,0	0,0	0,0

2.17.2. строку 1.1.1.2.2.1 изложить в следующей редакции:

1.1.1.2.2.1	Количество объектов недвижимого имущества, приведенных в нормативное состояние		бюджет города Перми	1160,23844	51488,033	78402,800	0,0	41269,100
	Капитальный ремонт муниципальных комплексов МАУ ДО «СШ по баскетболу «Урал-Грейт-Юниор» г. Перми по ул. Куйбышева, 118	2022	бюджет города Перми	1160,23844	0,0	0,0	0,0	41269,100
	Капитальный ремонт муниципальных комплексов МБУ ДО «СШОР «Олимп» г. Перми по адресу: ул. Мостовая, 6	2023	бюджет города Перми	0,0	51488,033	77608,300	0,0	0,0
	Капитальный ремонт муниципальных комплексов МАУ ДО «СШОР Кировского района» г. Перми, ул. Сысольская, д. 10/5	2024	бюджет города Перми	0,0	0,0	260,500	0,0	0,0
	Капитальный ремонт муниципальных комплексов МАУ ДО «СШОР Кировского района» г. Перми, ул. Гальперина, д. 6 лит. А	2024	бюджет города Перми	0,0	0,0	274,000	0,0	0,0
	Капитальный ремонт муниципальных комплексов МАУ ДО «СШОР Кировского района» г. Перми, ул. Закамская, д. 60А	2024	бюджет города Перми	0,0	0,0	260,000	0,0	0,0

2.17.3. строку 1.1.1.2.5.1 изложить в следующей редакции:

1.1.1.2.5.1	Количество спортивных площадок и оснащения объектов спортивным оборудованием и инвентарем для занятий физической культурой и спортом		бюджет города Перми	2068,38353	5369,600	2881,99115	0,0	0,0
			бюджет Пермского края	3000,000	6000,000	3000,000	0,0	0,0

МАУ «ГСКК» г. Перми, открытая спортивная площадка по адресу: г. Пермь, ул. Ушинского	2022	2022	бюджет города Перми	2068,38353	0,0	0,0	0,0	0,0
			бюджет Пермского края	3000,000	0,0	0,0	0,0	0,0
МАУ «ГСКК» г. Перми, открытая спортивная площадка по адресу: г. Пермь, ул. Тешлоторская, 29	2023	2023	бюджет города Перми	0,0	2684,800	0,0	0,0	0,0
			бюджет Пермского края	0,0	3000,000	0,0	0,0	0,0
МБУ ДО «СШОР по самбо и дзюдо «Витязь» имени И.И. Пономарева» г. Перми, по адресу: ул. Карпинского, 100а	2023	2023	бюджет города Перми	0,0	2684,800	0,0	0,0	0,0
			бюджет Пермского края	0,0	3000,000	0,0	0,0	0,0
МАУ «ГСКК» г. Перми, открытая спортивная площадка по адресу: г. Пермь, ул. Южноуральская, 34	2024	2024	бюджет города Перми	0,0	2881,99115	0,0	0,0	0,0
			бюджет Пермского края	0,0	3000,000	0,0	0,0	0,0

3. В разделе «Система программных мероприятий подпрограммы 1.2 «Развитие физической культуры и спорта на территории города Перми» муниципальной программы «Развитие физической культуры и спорта города Перми»:

3.1. строки 1.2.1.1.1, 1.2.1.1.1.2 изложить в следующей редакции:

1.2.1.1.1.1	Количество мероприятий, проводимых на территории района города Перми	ед.	21	20	15	19	19	АДР	бюджет города Перми	932,800	812,650	636,700	636,700	636,700				
		30	25	25	25	25	АИР	1078,440							842,82478	920,900	920,900	920,900
		13	13	13	13	13	АКР	540,000							540,000	466,400	466,400	466,400
		6	6	5	5	5	АЛР	299,400							323,400	206,400	206,400	206,400
		33	27	27	27	27	АМР	1092,650							1152,850	1045,000	1045,000	1045,000
		12	11	11	11	11	АОР	398,000							310,000	332,600	332,600	332,600
		34	33	33	33	33	АСР	1078,10050							989,714	1037,900	1037,900	1037,900
		1	1	1	1	1	АНЛ	33,900							33,900	28,000	28,000	28,000
		150	136	130	134	134		5453,29050							5005,33878	4673,900	4673,900	4673,900
		итого по ПНР														бюджет города Перми		
1.2.1.1.1.2	Количество площадок, на которых организуется спортивно-массовая работа с привлечением тренера-инструктора	ед.	9	9	9	9	9	АДР	бюджет города Перми	551,000	520,400	760,000	760,000	760,000				
		8	8	8	8	8	АИР	350,000							455,29158	525,000	525,000	525,000
		7	7	7	7	7	АКР	427,700							607,945	611,000	611,000	611,000
		3	3	3	3	3	АЛР	228,000							204,000	301,200	307,400	307,400
		6	6	6	6	6	АМР	413,192							446,36850	603,200	603,200	603,200
		8	8	8	8	8	АОР	614,612							444,744	617,700	617,700	617,700
		8	8	8	8	8	АСР	518,000							700,000	700,000	700,000	700,000
		1	1	1	1	1	АНЛ	55,500							55,500	55,500	55,500	55,500
		50	50	50	50	50		3158,004							3434,24908	4173,600	4173,600	4173,600
		итого по ПНР														бюджет города Перми		

Количество «умных» спортивных площадок на которые приобретено оборудование	ед.	1	-	-	-	-
Количество установленных модульных лыжных баз	ед.	-	-	2	-	-
Оказание государственной поддержки в организациях, входящих в систему спортивной подготовки, реализованы мероприятия по обеспечению условий для подготовки спортивного резерва	ед.	5	-	1	-	-
Количество спортивных школ олимпийского резерва, в которые поставлено новое спортивное оборудование и инвентарь	ед.	-	2	3	-	-

4.2. строку 1.2.1 изложить в следующей редакции:

1.2.1.	Задача. Внедрение новой модели массового спорта с целью создания условий для занятия населения физкультурой и спортом					
	Численность населения, принявшего участие в мероприятиях и спортивно-массовой работе в районах города Перми	чел.	22376	21771	20661	21371
	Количество получателей муниципальных работ физкультурно-спортивной направленности по месту проживания граждан, проведенных муниципальными учреждениями физической культуры и спорта	чел.	1458	1615	1615	1615
	Количество получателей спортивно-оздоровительных работ по развитию физической культуры и спорта среди различных групп населения, проведенных муниципальными учреждениями физической культуры и спорта	чел.	8000	8000	-	-
	Количество организованных занятий по организации и проведению спортивно-оздоровительной работы по развитию физической культуры и спорта среди различных групп населения	ед.	-	-	15912	15912
	Количество плоскостных сооружений, по которым организована работа по устройству плоскостных сооружений	ед.	-	-	2	2
	Количество учреждений, выполнивших работу по устройству муниципальных плоскостных сооружений на территории города Перми	ед.	1	2	1	1
	Количество учреждений, выполнивших муниципальную работу по обеспечению доступа к объектам спорта	ед.	1	2	2	2
	Доля населения, выполнившего нормативы испытаний (тестов) Всероссийского физкультурно-спортивного комплекса «Готов к труду и обороне (ГТО)» (далее – ВФСК ГТО), в общей численности населения, принявшего участие в сдаче нормативов испытаний (тестов) ВФСК ГТО	%	32,0	33,0	34,0	35,0
	Посещаемость матчей некоммерческой организации Фонд Развития Пермского Баскетбола «ПАРМА», проводимых на территории города Перми	чел.	16786	16786	71500	71500
	Численность населения, принявшего участие в официальных физкультурных мероприятиях и спортивных мероприятиях города Перми	чел.	26070	23584	21801	22298
	Количество человек, систематически занимающихся физической культурой и спортом в рамках реализации социально значимых программ в сфере физической культуры и спорта	чел.	960	960	960	960
	Уровень удовлетворенности граждан созданными условиями для занятий физической культурой и спортом, процентов	%	-	-	64	65
						66

4.3. в приложении строки 11, 12 изложить в следующей редакции:

11	Оказание государственной поддержки в организациях, входящих в систему спортивной подготовки, реализованы мероприятия по обеспечению условий для подготовки спортивного резерва	ед.	постановление Правительства Пермского края от 24 декабря 2019 г. № 991-п «Об утверждении Порядка предоставления иных межбюджетных трансфертов из бюджета Пермского края бюджетам муниципальных образований Пермского края на государственную поддержку организаций, входящих в систему спортивной подготовки» (далее – Постановление Правительства Пермского края от 24.12.2019 № 991-п)	-	отчет о достижении значений результатов использования субсидии, установленных соглашением о предоставлении субсидий бюджетам муниципальных образований Пермского края на государственную поддержку спортивных организаций, осуществляющих подготовку спортивного резерва для спортивных сборных команд в том числе спортивных сборных команд Российской Федерации от 17 января 2020 г. № 57701000-1-2020-013	периодическая отчетность	не позднее 10 рабочих дней месяца, следующего за отчетным годом, уточненные показатели – не позднее 5 февраля года, следующего за отчетным периодом
12	Количество спортивных школ олимпийского резерва, в которые поставлено новое спортивное оборудование и инвентарь	ед.	постановление Правительства Пермского края от 14 марта 2019 г. № 159-п «Об утверждении Порядка предоставления субсидий из бюджета Пермского края бюджетам муниципальных образований Пермского края на финансирование мероприятий по приобретению спортивного оборудования и инвентаря для приведения организаций дополнительного образования со специальным наименованием «спортивная школа», использующих в своем наименовании слово «олимпийский» или образованные на его основе слова или словосочетания, в нормативное состояние»	-	отчет о достижении значений результатов использования Субсидии и обязательствах, принятых в целях их достижения по форме согласно приложению к соглашению о предоставлении субсидии	периодическая отчетность	не позднее 5 рабочих дней месяца, следующего за отчетным годом, уточненные показатели – не позднее 5 февраля года, следующего за отчетным периодом

5. В приложении 1:

5.1. после строки 1.1.1.1 дополнить строками 1.1.1.1.1, 1.1.1.1.1.1, 1.1.1.1.1.1.1, 1.1.1.1.1.1.2, «Итого по мероприятию 1.1.1.1, в том числе по источникам финансирования», 1.1.1.1.2, 1.1.1.2.1, 1.1.1.2.1.1, 1.1.1.2.2, «Итого по мероприятию 1.1.1.2, в том числе по источникам финансирования» следующего содержания:

1.1.1.1.1	Строительство плавательного бассейна по адресу: ул. Гашкова, 20а								
1.1.1.1.1.1	Оплата выполненных работ по строительству плавательного бассейна по адресу: ул. Гашкова, 20а	МКУ «УТЗ»	01.01.2024	31.03.2024	акт выполненных работ (невыполненные показатели за 2023 год)	ед.	1	бюджет города Перми (неиспользованные ассигнования 2023 года)	40224,16932
1.1.1.1.1.2	Оплата оказанных услуг авторского надзора за строительством плавательного бассейна по адресу: ул. Гашкова, 20а	МКУ «УТЗ»	01.01.2024	31.03.2024	акт сдачи-приемки оказанных услуг (невыполнение показателей за 2023 год)	ед.	1	бюджет города Перми (неиспользованные ассигнования 2023 года)	19,49968

Итого по мероприятию 1.1.1.1.1, в том числе по источникам финансирования										бюджет города Перми (неиспользованные ассигнования 2023 года)	40243,669
1.1.1.1.2 Реконструкция физкультурно-оздоровительного комплекса по адресу: г. Пермь, ул. Рабочая, 9											
1.1.1.1.2.1 Оплата выполненных работ по реконструкции физкультурно-оздоровительного комплекса по адресу: ул. Рабочая, 9										1	115651,86674
1.1.1.1.2.2 Оплата проведения государственной экспертизы проектной документации (экспертное сопровождение) на реконструкцию физкультурно-оздоровительного комплекса по адресу: г. Пермь, ул. Рабочая, 9										ед.	4676,85880
Итого по мероприятию 1.1.1.1.2, в том числе по источникам финансирования										итого	120710,33080
										бюджет города Перми (неиспользованные ассигнования 2023 года)	116033,472
										бюджет Пермского края (неиспользованные ассигнования 2023 года)	4676,85880

5.2. строку «Итого по основному мероприятию 1.1.1.1, в том числе по источникам финансирования» изложить в следующей редакции:

Итого по основному мероприятию 1.1.1.1, в том числе по источникам финансирования										итого	194954,09980
										бюджет города Перми	34000,100
										бюджет города Перми (неиспользованные ассигнования 2023 года)	156277,141
										бюджет Пермского края (неиспользованные ассигнования 2023 года)	4676,85880

5.3. строки 1.1.1.2.1.1.1.1.1.1.2.1.1.3 изложить в следующей редакции:

1.1.1.2.1.1.1	Проведение конкурентной закупки	МАУ «ГСКК»	01.04.2024	30.04.2024	извещение о проведении аукциона	ед.	1	бюджет города Перми	0,0
1.1.1.2.1.1.2	Заключение муниципального контракта	г. Пермь	02.05.2024	30.05.2024	количество заключенных муниципальных контрактов	ед.	1	бюджет города Перми	0,0
1.1.1.2.1.1.3	Проведение работ по муниципальному контракту		01.06.2024	31.12.2024	акт приемки-сдачи выполненных работ	ед.	1	бюджет города Перми	3000,00885

5.4. после строки 1.1.1.2.1.3.3 дополнить строками 1.1.1.2.1.4, 1.1.1.2.1.5, 1.1.1.2.1.5.1 следующего содержания:

1.1.1.2.1.4	Устройство муниципального плоскостного спортивного сооружения с оснащением инвентарем, в том числе технологическое присоединение к электрическим сетям по адресу: ул. Докучаева, з/у 21		акт приемки-сдачи выполненных работ	ед.	1	бюджет города Перми	14393,400
1.1.1.2.1.4.1	Проведение работ по муниципальному контракту	МАУ «ГСКК» г. Перми	01.04.2024	31.12.2024	акт приемки-сдачи выполненных работ (невыполненные показатели за 2023 год)	бюджет города Перми (неиспользованные ассигнования 2023 года)	1780,181
1.1.1.2.1.5	Устройство муниципального плоскостного спортивного сооружения с оснащением инвентарем, в том числе технологическое присоединение к электрическим сетям по адресу: ул. Грибоедова		акт приемки-сдачи выполненных работ (невыполненные показатели за 2023 год)	ед.	1	бюджет города Перми (неиспользованные ассигнования 2023 года)	2530,665
1.1.1.2.1.5.1	Проведение работ по муниципальному контракту	МАУ «ГСКК» г. Перми	01.04.2024	31.12.2024	акт приемки-сдачи выполненных работ (невыполненные показатели за 2023 год)	бюджет города Перми (неиспользованные ассигнования 2023 года)	4310,846

5.5. строку «Итого по мероприятию 1.1.1.2.1, в том числе по источникам финансирования» изложить в следующей редакции:

Итого по мероприятию 1.1.1.2.1, в том числе по источникам финансирования	итого	33605,05485
	бюджет города Перми	29294,20885
	бюджет города Перми (неиспользованные ассигнования 2023 года)	4310,846

5.6. строки 1.1.1.2.2.1, 1.1.1.2.2.1.1 изложить в следующей редакции:

1.1.1.2.2.1	Ремонт и приведение в нормативное состояние имущественных комплексов учреждений	муниципальные учреждения, подведомственные КФКС	01.01.2024	31.12.2024	количество объектов муниципального имущества, приведенных в нормативное состояние	ед.	11	итого	97704,52283
							10	бюджет города Перми	95801,36483
							1	бюджет города Перми (неиспользованные ассигнования 2023 года)	1903,158
1.1.1.2.2.1.1	Капитальный ремонт имущественных комплексов учреждений	муниципальные учреждения, подведомственные КФКС	01.01.2024	31.12.2024	количество объектов муниципального имущества, приведенных в нормативное состояние	ед.	4	бюджет города Перми	78402,800

5.7. после строки 1.1.1.2.2.1.1 дополнить строками 1.1.1.2.2.1.1.2, 1.1.2.2.1.4 следующего содержания:

1.1.1.2.2.1.1.2	Капитальный ремонт имущественного комплекса (здания, инженерных сетей), приобретение оборудования, инвентаря и материальных запасов, изготовление документации МАУ ДО «СШОР Кировского района» г. Перми, ул. Сысольская, д. 10/5	МАУ ДО «СШОР Кировского района» г. Перми	01.01.2024	31.12.2024	акт выполненных ремонтных работ, акт выполненных монтажных работ по изготовлению документации, товарная накладная на приобретение оборудования и мебели, инвентаря и материальных запасов	ед.	1	бюджет города Перми	260,500
-----------------	--	--	------------	------------	---	-----	---	---------------------	---------

1.1.1.2.2.1.1.3	Капитальный ремонт имущества (здания, инженерных сетей), приобретение оборудования, инвентаря и материальных запасов, изготовление документации МАУ ДО «СШОР Кировского района» г. Перми, ул. Гальперина, д. 6 лит. А	МАУ ДО «СШОР Кировского района» г. Перми	01.01.2024	31.12.2024	акт выполненных ремонтных работ, акт выполненных монтажных работ, акт выполненных работ по изготовлению документации, товарная накладная на приобретение оборудования и мебели, инвентаря и материальных запасов	ед.	1	бюджет города Перми	274,000
1.1.1.2.2.1.1.4	Капитальный ремонт имущества (здания, инженерных сетей), приобретение оборудования, инвентаря и материальных запасов, изготовление документации МАУ ДО «СШОР Кировского района» г. Перми, ул. Закамская, д. 60А	МАУ ДО «СШОР Кировского района» г. Перми	01.01.2024	31.12.2024	акт выполненных ремонтных работ, акт выполненных монтажных работ, акт выполненных работ по изготовлению документации, товарная накладная на приобретение оборудования и мебели, инвентаря и материальных запасов	ед.	1	бюджет города Перми	260,000

5.8. строки 1.1.1.2.2.1.2, 1.1.1.2.2.1.2.1-1.1.1.2.2.1.2.4 изложить в следующей редакции:

1.1.1.2.2.1.2	Текущий ремонт и проведение в нормативное состояние имущества комплексов учреждений муниципальных учреждений, режиссерские подведомственные КФС	01.01.2024	31.12.2024	количество муниципальных объектов недвижимого имущества, на которых проведены работы по текущему ремонту	ед.	7	итого	19301,72283	
						6	бюджет города Перми	17398,56483	
1.1.1.2.2.1.2.1	Текущий ремонт имущества (здания, инженерных сетей), приобретение оборудования, инвентаря и материальных запасов, изготовление документации, выполнение монтажных работ МАУ «ГСКК» г. Перми по ул. Екатеринбургская, з/у 181	МАУ «ГСКК» г. Перми	01.07.2024	15.12.2024	акт выполненных ремонтных работ, акт выполненных монтажных работ, акт выполненных работ по изготовлению документации, товарная накладная на приобретение оборудования и мебели, инвентаря и материальных запасов	ед.	1	бюджет города Перми (неиспользованные ассигнования 2023 года)	1903,158
						1	бюджет города Перми	445,46483	
1.1.1.2.2.1.2.2	Текущий ремонт имущества (здания, инженерных сетей), приобретение оборудования, инвентаря и материальных запасов, изготовление документации, выполнение монтажных работ МАУ ДО «СШОР Кировского района» г. Перми (здание бадминтона) по ул. Сырьевской, 10/5	МАУ ДО «СШОР Кировского района» г. Перми	01.02.2024	30.11.2024	акт выполненных ремонтных работ, акт выполненных монтажных работ, акт выполненных работ по изготовлению документации, товарная накладная на приобретение оборудования и мебели, инвентаря и материальных запасов	ед.	1	бюджет города Перми	6401,900

1.1.1.2.2.1.2.3	Текущий ремонт имущества муниципального комплекса, приобретение оборудования, инвентаря и материальных запасов, изготовление документации, выполнение монтажных работ МАУ ДО «СШОР Кировского района» г. Перми по ул. Гальперина, 6 лит. А	МАУ ДО «СШОР Кировского района» г. Перми	01.02.2024	31.12.2024	акт выполненных ремонтных работ, акт выполненных монтажных работ по изготовлению документации, товарная накладная на приобретение оборудования и мебели, инвентаря и материальных запасов	ед.	1	бюджет города Перми	2482,700
1.1.1.2.2.1.2.4	Текущий ремонт имущества муниципального комплекса, приобретение оборудования, инвентаря и материальных запасов, изготовление документации, выполнение монтажных работ МАУ ДО «СШОР Кировского района» г. Перми по ул. Закамской, 60А	МАУ ДО «СШОР Кировского района» г. Перми	15.01.2024	31.12.2024	акт выполненных ремонтных работ, акт выполненных монтажных работ, акт выполненных работ по изготовлению документации, товарная накладная на приобретение оборудования и мебели, инвентаря и материальных запасов	ед.	1	бюджет города Перми	5187,600

5.9. после строки 1.1.1.2.2.1.2.6 дополнить строкой 1.1.1.2.2.1.2.7 следующего содержания:

1.1.1.2.2.1.2.7	Текущий ремонт имущества муниципального комплекса, приобретение оборудования, инвентаря и материальных запасов, изготовление документации, выполнение монтажных работ МАУ ФКиС «ПГХЦ», по адресу: ул. Кавалерийская, 3а	МАУ ФКиС «ПГХЦ»	01.01.2024	01.09.2024	акт выполненных ремонтных работ, акт выполненных монтажных работ, акт выполненных работ по изготовлению документации, товарная накладная на приобретение оборудования и мебели, инвентаря и материальных запасов (невыполнение показателя за 2023 год)	ед.	1	бюджет города Перми (неиспользованные ассигнования 2023 года)	1903,158
-----------------	---	-----------------	------------	------------	--	-----	---	---	----------

5.10. строку 1.1.1.2.2.2 изложить в следующей редакции:

1.1.1.2.2.2	Текущий ремонт и приведение в нормативное состояние муниципальных плоскостных спортивных сооружений	муниципальные учреждения, подведомственные КФКС	01.01.2024	31.12.2024	количество муниципальных плоскостных спортивных сооружений, приведенных в нормативное состояние	ед.	1	бюджет города Перми	2703,500
-------------	---	---	------------	------------	---	-----	---	---------------------	----------

5.11. строку 1.1.1.2.2.2.2 признать утратившей силу;

5.12. строку «Итого по мероприятию 1.1.1.2.2, в том числе по источникам финансирования» изложить в следующей редакции:

Итого по мероприятию 1.1.1.2.2, в том числе по источникам финансирования		итого	100408,02283
		бюджет города Перми	98504,86483
		бюджет города Перми (неиспользованные ассигнования 2023 года)	1903,158

5.13. после строки «Итого по мероприятию 1.1.1.2.3, в том числе по источникам финансирования» дополнить строками 1.1.1.2.5, 1.1.1.2.5.1, «Итого по мероприятию 1.1.1.2.5, в том числе по источникам финансирования» следующего содержания:

1.1.1.2.5	Устройство спортивных площадок и оснащения объектов спортивным оборудованием и инвентарем для занятий физической культурой и спортом											
1.1.1.2.5.1	Предоставление целевой субсидии на устройство спортивных площадок и оснащения объектов спортивным оборудованием и инвентарем МАУ «Городской спортивно-культурный комплекс» по адресу: ул. Южноуральская, 34	МАУ «ГСКК» г. Перми	01.01.2024	31.12.2024	количество спортивных площадок и оснащения объектов спортивным оборудованием и инвентарем для занятий физической культурой и спортом	ед.	1	бюджет города Перми	2881,99115			
Итого по мероприятию 1.1.1.2.5, в том числе по источникам финансирования										итого	5881,99115	
										бюджет города Перми	2881,99115	
										бюджет Пермского края	3000,000	
										итого	5881,99115	
										бюджет города Перми	2881,99115	
										бюджет Пермского края	3000,000	

5.14. строки 1.1.1.2.7.1, 1.1.1.2.7.2, «Итого по мероприятию 1.1.1.2.7, в том числе по источникам финансирования» изложить в следующей редакции:

1.1.1.2.7.1	Поставка и установка модульных лыжных баз (общая площадь здания не менее 100 кв. м (в здании должны быть предусмотрены раздевалки, санузлы, душевые, помещения для хранения и обработки лыж, помещение тренерской) МАУ «ГСКК» г. Перми по ул. Докучаева, з/у 21	МАУ «ГСКК» г. Перми	01.01.2024	31.12.2024	количество поставленных и установленных модульных лыжных баз (общая площадь здания не менее 100 кв. м (в здании должны быть предусмотрены раздевалки, санузлы, душевые, помещения для хранения и обработки лыж, помещение тренерской)	ед.	1	бюджет города Перми	3732,000			
1.1.1.2.7.2	Поставка и установка модульных лыжных баз (общая площадь здания не менее 100 м ² (в здании должны быть предусмотрены раздевалки, санузлы, душевые, помещения для хранения и обработки лыж, помещение тренерской) МАУ ДО «СШОР «Летающий лыжник» г. Перми» г. Перми по ул. Тихой, 22	МАУ ДО «СШОР «Летающий лыжник» г. Перми» г. Перми	01.01.2024	31.12.2024	количество поставленных и установленных модульных лыжных баз (общая площадь здания не менее 100 кв. м (в здании должны быть предусмотрены раздевалки, санузлы, душевые, помещения для хранения и обработки лыж, помещение тренерской)	ед.	1	бюджет города Перми	3732,000			
										бюджет Пермского края	5250,000	
										бюджет города Перми	3732,000	
										бюджет Пермского края	5250,000	

Итого по мероприятию 1.1.1.2.7, в том числе по источникам финансирования		итого	17964,000
		бюджет города Перми	7464,000
		бюджет Пермского края	10500,000
Итого по основному мероприятию 1.1.1.2, в том числе по источникам финансирования		итого	158629,76883
		бюджет города Перми	138915,76483
		бюджет города Перми (неиспользованные ассигнования 2023 года)	6214,004
		бюджет Пермского края	13500,000
		бюджет Российской Федерации	0,000

5.15. после строки «Итого по основному мероприятию 1.1.1.2, в том числе по источникам финансирования» дополнить строками 1.1.1.3, 1.1.1.3.1, 1.1.1.3.1.1, «Итого по мероприятию 1.1.1.3.1, в том числе по источникам финансирования», 1.1.1.3.2, 1.1.1.3.2.1-1.1.3.2.3, «Итого по мероприятию 1.1.1.3.2, в том числе по источникам финансирования», «Итого по основному мероприятию 1.1.1.3, в том числе по источникам финансирования» следующего содержания:

1.1.1.3	Федеральный проект «Спорт – норма жизни»				
1.1.1.3.1	Государственная поддержка организаций, входящих в систему спортивной подготовки				
1.1.1.3.1.1	Обеспечение подготовки спортивного резерва для спортивных сборных команд МАУ ДО «СШОР «Звезда» по футболу» г. Пермь, ул. Мира, д. 132	МАУ ДО «СШОР «Звезда» по футболу» г. Пермь	01.01.2024	31.12.2024	
			ед.	1	
			оказание государственной поддержки в организациях, входящих в систему спортивной подготовки, реализованы мероприятия по обеспечению условий для подготовки спортивного резерва		
			бюджет Пермского края	1003,35238	
			бюджет Российской Федерации	3010,05713	
Итого по мероприятию 1.1.1.3.1, в том числе по источникам финансирования				итого	4013,40951
				бюджет Пермского края	1003,35238
				бюджет Российской Федерации	3010,05713

5.16. строки «Итого по задаче 1.1.1, в том числе по источникам финансирования», «Итого по подпрограмме 1.1, в том числе по источникам финансирования» изложить в следующей редакции:

Итого по задаче 1.1.1, в том числе по источникам финансирования		итого		371623,98172
		бюджет города Перми		173617,200
		бюджет города Перми (неиспользованные ассигнования 2023 года)		162491,145
		бюджет Пермского края		15169,62079
		бюджет Пермского края (неиспользованные ассигнования 2023 года)		4676,85880
		бюджет Российской Федерации		15669,15713
Итого по подпрограмме 1.1, в том числе по источникам финансирования		итого		371623,98172
		бюджет города Перми		173617,200
		бюджет города Перми (неиспользованные ассигнования 2023 года)		162491,145
		бюджет Пермского края		15169,62079
		бюджет Пермского края (неиспользованные ассигнования 2023 года)		4676,85880
		бюджет Российской Федерации		15669,15713

6. В приложении 2:

6.1. строку 1.2.1.1.1 изложить в следующей редакции:

1.2.1.1.1	Организация и проведение мероприятий на территории Дзержинского района	АДР	01.01.2024	31.12.2024	количество проведенных мероприятий численность населения, принявшего участие в мероприятиях	ед. чел.	15 1 826	бюджет города Перми	636,700
			01.01.2024	31.12.2024					
	Организация спортивно-массовой работы на площадках по месту жительства на территории Дзержинского района				численность населения, занимающегося физической культурой и спортом на площадках по месту жительства	чел.	300		

6.2. строку 1.2.1.1.4 изложить в следующей редакции:

1.2.1.1.4	Организация и проведение мероприятий на территории Ленинского района	АДР	01.01.2024	31.12.2024	количество проведенных мероприятий численность населения, принявшего участие в мероприятиях	ед. чел.	5 600	бюджет города Перми	206,400
			01.01.2024	31.12.2024					
	Организация спортивно-массовой работы на площадках по месту жительства на территории Ленинского района				численность населения, занимающегося физической культурой и спортом на площадках по месту жительства	чел.	240		

6.3. строки 1.2.1.1.1.9-1.2.1.1.1.12 изложить в следующей редакции:

1.2.1.1.1.9	Проведение конкурса «Тренер года»	КФКС	01.01.2024	31.12.2024	количество проведенных конкурсов «Тренер года»	ед.	1	бюджет города Перми	500,49250
						чел.	6		
1.2.1.1.1.10	Организация и проведение физкультурных мероприятий	КФКС	01.01.2024	31.12.2024	количество проведенных физкультурных мероприятий	ед.	3	бюджет города Перми	105,74532
						чел.	166		
1.2.1.1.1.11	Организация и проведение спортивных мероприятий по видам спорта	муниципальные учреждения, подведомственные КФКС	01.01.2024	31.12.2024	количество проведенных физкультурных мероприятий	ед.	25	бюджет города Перми	3512,52828
						чел.	5514		
1.2.1.1.1.12	Организация и проведение международных, региональных, межрегиональных, всероссийских и международных спортивных соревнований, физкультурных мероприятий	КФКС	01.01.2024	31.12.2024	количество проведенных спортивных мероприятий по видам спорта	ед.	2	бюджет города Перми	46,96300
						чел.	50		
1.2.1.1.1.12	Организация и проведение муниципальных, региональных, межрегиональных, всероссийских и международных спортивных соревнований, физкультурных мероприятий	муниципальные учреждения, подведомственные КФКС	01.01.2024	31.12.2024	количество проведенных спортивных мероприятий по видам спорта	ед.	109	бюджет города Перми	6222,59750
						чел.	6625		
1.2.1.1.1.12	Организация и проведение муниципальных, региональных, межрегиональных, всероссийских и международных спортивных соревнований, физкультурных мероприятий	муниципальные учреждения, подведомственные КФКС	01.01.2024	31.12.2024	количество проведенных муниципальных, региональных, межрегиональных, всероссийских и международных спортивных соревнований, физкультурных мероприятий	ед.	4	бюджет города Перми	11923,87340
						чел.	9446		

6.4. строку «Итого по мероприятию 1.2.1.1.1, в том числе по источникам финансирования» изложить в следующей редакции:

Итого по мероприятию 1.2.1.1.1, в том числе по источникам финансирования	бюджет города Перми	31159,700
--	---------------------	-----------

6.5. строку «Итого по основному мероприятию 1.2.1.1, в том числе по источникам финансирования» изложить в следующей редакции:

Итого по основному мероприятию 1.2.1.1, в том числе по источникам финансирования	бюджет города Перми	31191,600
--	---------------------	-----------

6.6. строку «Итого по задаче 1.2.1, в том числе по источникам финансирования» изложить в следующей редакции:

Итого по задаче 1.2.1, в том числе по источникам финансирования	бюджет города Перми	247213,400
---	---------------------	------------

6.7. строку «Итого по подпрограмме 1.2, в том числе по источникам финансирования» изложить в следующей редакции:

Итого по подпрограмме 1.2, в том числе по источникам финансирования	бюджет города Перми	1030296,300
---	---------------------	-------------



АДМИНИСТРАЦИЯ ГОРОДА ПЕРМИ ПОСТАНОВЛЕНИЕ

01.04.2024

№ 234

О внесении изменений в постановление администрации города Перми от 22.09.2023 № 891 «О распределении обязанностей между Главой города Перми и иными руководителями администрации города Перми»

В целях актуализации правовых актов администрации города Перми администрация города Перми ПОСТАНОВЛЯЕТ:

1. Внести в постановление администрации города Перми от 22 сентября 2023 г. № 891 «О распределении обязанностей между Главой города Перми и иными руководителями администрации города Перми» (в ред. от 23.01.2024 № 43, от 15.02.2024 № 108, от 29.02.2024 № 157) следующие изменения:

1.1. дополнить пунктом 1.5.41 следующего содержания:

«1.5.41. организует в администрации города Перми рассмотрение обращений потребителей по вопросам надежности теплоснабжения в соответствии с порядком, установленным Правилами организации теплоснабжения в Российской Федерации, утвержденными постановлением Правительства Российской Федерации от 08 августа 2012 г. № 808;»;

1.2. абзац пятый пункта 1.9.13 изложить в следующей редакции:

«муниципальных служащих и работников, занимающих должности, не отнесенные к должностям муниципальной службы, функциональных подразделений администрации города Перми (за исключением руководителей функциональных подразделений администрации города Перми), руководителей подведомственных администрации города Перми муниципальных учреждений функции представителя нанимателя (работодателя);».

2. Настоящее постановление вступает в силу со дня подписания.

3. Управлению по общим вопросам администрации города Перми обеспечить опубликование настоящего постановления в печатном средстве массовой информации «Официальный бюллетень органов местного самоуправления муниципального образования город Пермь».

4. Информационно-аналитическому управлению администрации города Перми обеспечить опубликование (обнародование) настоящего постановления на официальном сайте муниципального образования город Пермь в информационно-телекоммуникационной сети Интернет.

5. Контроль за исполнением настоящего постановления оставляю за собой.

Глава города Перми

Э.О. Соснин



АДМИНИСТРАЦИЯ ГОРОДА ПЕРМИ ПОСТАНОВЛЕНИЕ

01.04.2024

№ 235

О внесении изменений в муниципальную программу «Молодежь города Перми», утвержденную постановлением администрации города Перми от 14.10.2021 № 858

В соответствии с Федеральным законом от 06 октября 2003 г. № 131-ФЗ «Об общих принципах организации местного самоуправления в Российской Федерации», постановлением администрации города Перми от 25 сентября 2013 г. № 781 «Об утверждении Порядка принятия решений о разработке муниципальных программ, их формирования и реализации»

администрация города Перми ПОСТАНОВЛЯЕТ:

1. Утвердить прилагаемые изменения в муниципальную программу «Молодежь города Перми», утвержденную постановлением администрации города Перми от 14 октября 2021 г. № 858 (в ред. от 20.10.2021 № 925, от 24.12.2021 № 1210, от 17.05.2022 № 372, от 31.05.2022 № 420, от 04.07.2022 № 573, от 19.07.2022 № 613, от 03.10.2022 № 890, от 20.10.2022 № 1014, от 24.11.2022 № 1185, от 26.12.2022 № 1368, от 28.12.2022 № 1404, от 09.03.2023 № 183, от 21.04.2023 № 328, от 12.05.2023 № 381, от 16.06.2023 № 493, от 06.09.2023 № 798, от 10.10.2023 № 971, от 15.12.2023 № 1416, от 27.12.2023 № 1500, от 15.02.2024 № 106).

2. Настоящее постановление вступает в силу со дня официального опубликования в печатном средстве массовой информации «Официальный бюллетень органов местного самоуправления муниципального образования город Пермь» и распространяет свое действие на правоотношения, возникшие с 01 марта 2024 г.

3. Управлению по общим вопросам администрации города Перми обеспечить опубликование настоящего постановления в печатном средстве массовой информации «Официальный бюллетень органов местного самоуправления муниципального образования город Пермь».

4. Информационно-аналитическому управлению администрации города Перми обеспечить опубликование (обнародование) настоящего постановления на официальном сайте муниципального образования город Пермь в информационно-телекоммуникационной сети Интернет.

5. Контроль за исполнением настоящего постановления возложить на заместителя главы администрации города Перми Мальцеву Е.Д.

Глава города Перми

Э.О. Соснин

УТВЕРЖДЕНЫ
 постановлением администрации
 города Перми
 от 01.04.2024 № 235

**ИЗМЕНЕНИЯ
 в муниципальную программу «Молодежь города Перми», утвержденную постановлением администрации города Перми от 14 октября 2021 г. № 858**

1. В разделе «Паспорт муниципальной программы»:
 1.1. строку 2 изложить в следующей редакции:

2	Ответственный руководитель	Мальцева Е.Д., заместитель главы администрации города Перми	
9	1.2. строки 9, 10 изложить в следующей редакции: Объемы и источники финансирования программы (подпрограммы)	<table border="1"> <thead> <tr> <th></th> <th>2022 год, факт</th> <th>2023 год, план</th> <th>2024 год, план</th> <th>2025 год, план</th> <th>2026 год, план</th> </tr> </thead> <tbody> <tr> <td>программа, всего (тыс. руб.), в том числе</td> <td>530 477,59416</td> <td>163 439,60943</td> <td>149 688,215</td> <td>68 806,700</td> <td>68 806,700</td> </tr> <tr> <td>бюджет города Перми</td> <td>505 195,46500</td> <td>136 532,8573</td> <td>67 204,117</td> <td>68 806,700</td> <td>68 806,700</td> </tr> <tr> <td>бюджет города Перми (неиспользованные ассигнования отчетного года)</td> <td>25 282,12916</td> <td>3 164,31171</td> <td>82 484,09800</td> <td>0,0</td> <td>0,0</td> </tr> <tr> <td>бюджет Пермского края</td> <td>0,0</td> <td>1 187,12186</td> <td>0,0</td> <td>0,0</td> <td>0,0</td> </tr> <tr> <td>бюджет Российской Федерации</td> <td>0,0</td> <td>22 555,31856</td> <td>0,0</td> <td>0,0</td> <td>0,0</td> </tr> <tr> <td>подпрограмма 1.1, всего (тыс. руб.), в том числе</td> <td>502 677,48116</td> <td>135 015,61943</td> <td>116 812,715</td> <td>35 931,200</td> <td>35 931,200</td> </tr> <tr> <td>бюджет города Перми</td> <td>477 395,35200</td> <td>108 108,8673</td> <td>34 328,617</td> <td>35 931,200</td> <td>35 931,200</td> </tr> <tr> <td>бюджет города Перми (неиспользованные ассигнования отчетного года)</td> <td>25 282,12916</td> <td>3 164,31171</td> <td>82 484,098</td> <td>0,0</td> <td>0,0</td> </tr> <tr> <td>бюджет Пермского края</td> <td>0,0</td> <td>1 187,12186</td> <td>0,0</td> <td>0,0</td> <td>0,0</td> </tr> <tr> <td>бюджет Российской Федерации</td> <td>0,0</td> <td>22 555,31856</td> <td>0,0</td> <td>0,0</td> <td>0,0</td> </tr> <tr> <td>подпрограмма 1.2, всего (тыс. руб.), в том числе</td> <td>27 800,11300</td> <td>28 423,99</td> <td>32 875,500</td> <td>32 875,500</td> <td>32 875,500</td> </tr> <tr> <td>бюджет города Перми</td> <td>27 800,11300</td> <td>28 423,99</td> <td>32 875,500</td> <td>32 875,500</td> <td>32 875,500</td> </tr> <tr> <td>Показатели конечного результата целей программы, в том числе:</td> <td>2022 год</td> <td>2023 год</td> <td>2024 год</td> <td>2025 год</td> <td>2026 год</td> </tr> <tr> <td>доля молодежи, вовлеченной в общественную жизнь города Перми, от общего количества молодежи города Перми, %</td> <td>23,8</td> <td>25,1</td> <td>47,5</td> <td>49,9</td> <td>51,3</td> </tr> <tr> <td>количество посещений мероприятий в сфере молодежной политики, проводимых на территории города при поддержке администрации города Перми, чел.</td> <td>71 715</td> <td>71 812</td> <td>131 902</td> <td>133 942</td> <td>134 242</td> </tr> <tr> <td>доля молодежи, удовлетворенной качеством реализуемых мероприятий в сфере молодежной политики, от общей численности опрошенной молодежи города Перми, участвовавшей в реализуемых мероприятиях в сфере молодежной политики, %</td> <td colspan="5">не менее 91,0</td> </tr> </tbody> </table>		2022 год, факт	2023 год, план	2024 год, план	2025 год, план	2026 год, план	программа, всего (тыс. руб.), в том числе	530 477,59416	163 439,60943	149 688,215	68 806,700	68 806,700	бюджет города Перми	505 195,46500	136 532,8573	67 204,117	68 806,700	68 806,700	бюджет города Перми (неиспользованные ассигнования отчетного года)	25 282,12916	3 164,31171	82 484,09800	0,0	0,0	бюджет Пермского края	0,0	1 187,12186	0,0	0,0	0,0	бюджет Российской Федерации	0,0	22 555,31856	0,0	0,0	0,0	подпрограмма 1.1, всего (тыс. руб.), в том числе	502 677,48116	135 015,61943	116 812,715	35 931,200	35 931,200	бюджет города Перми	477 395,35200	108 108,8673	34 328,617	35 931,200	35 931,200	бюджет города Перми (неиспользованные ассигнования отчетного года)	25 282,12916	3 164,31171	82 484,098	0,0	0,0	бюджет Пермского края	0,0	1 187,12186	0,0	0,0	0,0	бюджет Российской Федерации	0,0	22 555,31856	0,0	0,0	0,0	подпрограмма 1.2, всего (тыс. руб.), в том числе	27 800,11300	28 423,99	32 875,500	32 875,500	32 875,500	бюджет города Перми	27 800,11300	28 423,99	32 875,500	32 875,500	32 875,500	Показатели конечного результата целей программы, в том числе:	2022 год	2023 год	2024 год	2025 год	2026 год	доля молодежи, вовлеченной в общественную жизнь города Перми, от общего количества молодежи города Перми, %	23,8	25,1	47,5	49,9	51,3	количество посещений мероприятий в сфере молодежной политики, проводимых на территории города при поддержке администрации города Перми, чел.	71 715	71 812	131 902	133 942	134 242	доля молодежи, удовлетворенной качеством реализуемых мероприятий в сфере молодежной политики, от общей численности опрошенной молодежи города Перми, участвовавшей в реализуемых мероприятиях в сфере молодежной политики, %	не менее 91,0				
	2022 год, факт	2023 год, план	2024 год, план	2025 год, план	2026 год, план	
программа, всего (тыс. руб.), в том числе	530 477,59416	163 439,60943	149 688,215	68 806,700	68 806,700	
бюджет города Перми	505 195,46500	136 532,8573	67 204,117	68 806,700	68 806,700	
бюджет города Перми (неиспользованные ассигнования отчетного года)	25 282,12916	3 164,31171	82 484,09800	0,0	0,0	
бюджет Пермского края	0,0	1 187,12186	0,0	0,0	0,0	
бюджет Российской Федерации	0,0	22 555,31856	0,0	0,0	0,0	
подпрограмма 1.1, всего (тыс. руб.), в том числе	502 677,48116	135 015,61943	116 812,715	35 931,200	35 931,200	
бюджет города Перми	477 395,35200	108 108,8673	34 328,617	35 931,200	35 931,200	
бюджет города Перми (неиспользованные ассигнования отчетного года)	25 282,12916	3 164,31171	82 484,098	0,0	0,0	
бюджет Пермского края	0,0	1 187,12186	0,0	0,0	0,0	
бюджет Российской Федерации	0,0	22 555,31856	0,0	0,0	0,0	
подпрограмма 1.2, всего (тыс. руб.), в том числе	27 800,11300	28 423,99	32 875,500	32 875,500	32 875,500	
бюджет города Перми	27 800,11300	28 423,99	32 875,500	32 875,500	32 875,500	
Показатели конечного результата целей программы, в том числе:	2022 год	2023 год	2024 год	2025 год	2026 год	
доля молодежи, вовлеченной в общественную жизнь города Перми, от общего количества молодежи города Перми, %	23,8	25,1	47,5	49,9	51,3	
количество посещений мероприятий в сфере молодежной политики, проводимых на территории города при поддержке администрации города Перми, чел.	71 715	71 812	131 902	133 942	134 242	
доля молодежи, удовлетворенной качеством реализуемых мероприятий в сфере молодежной политики, от общей численности опрошенной молодежи города Перми, участвовавшей в реализуемых мероприятиях в сфере молодежной политики, %	не менее 91,0	
10	

2. В разделе «Система программных мероприятий подпрограммы 1.1 «Создание условий для эффективной самореализации молодежи города Перми» муниципальной программы «Молодежь города Перми»:

2.1. строки 1.1.1.1.1-1.1.1.1.1.9 изложить в следующей редакции:

1.1.1.1.1.1	количество проведенных мероприятий, направленных на формирование системы развития талантливой и инициативной молодежи	ед.	22	22	43	44	44	44	МАУ «Дом Молодежи»	бюджет города Перми	6 525, 200	6 840, 3823	13 939, 390	14 622, 500	14 622, 500
1.1.1.1.1.2	численность участников и зрителей мероприятий	чел.	20 630	20 680	41 010	41 560	41 660								
1.1.1.1.1.3	количество проектов, получивших поддержку	ед.	6	6	8	8	8								
1.1.1.1.1.4	количество проведенных мероприятий, направленных на гражданское и патриотическое воспитание молодежи	ед.	12	12	23	24	24	24	МАУ «Дом Молодежи»	бюджет города Перми	3 712, 500	3 942, 500	7 593, 004	8 109, 900	8 109, 900
1.1.1.1.1.5	численность участников и зрителей мероприятий	чел.	14 860	14 910	29 380	30 020	30 120								
1.1.1.1.1.6	количество проектов, получивших поддержку	ед.	5	5	7	7	7								
1.1.1.1.1.7	количество проведенных мероприятий, направленных на вовлечение молодежи в инновационную, предпринимательскую и добровольческую деятельность	ед.	13	13	25	26	26	26	МАУ «Дом Молодежи»	бюджет города Перми	3 993, 800	4 246, 500	8 227, 723	8 761, 100	8 761, 100
1.1.1.1.1.8	численность участников и зрителей мероприятий	чел.	25 890	25 940	51 230	52 080	52 180								
1.1.1.1.1.9	количество проектов, получивших поддержку	ед.	5	5	8	8	8								

2.2. строку «Итого по мероприятию 1.1.1.1.1, в том числе по источникам финансирования» изложить в следующей редакции:

Итого по мероприятию 1.1.1.1.1, в том числе по источникам финансирования	бюджет города Перми	14 231, 500	15 029, 3823	29 760, 117	31 493, 500	31 493, 500	31 493, 500
--	---------------------	-------------	--------------	-------------	-------------	-------------	-------------

2.3. строку 1.1.1.1.4.1 изложить в следующей редакции:

1.1.1.1.4.1	количество учреждений, в которых проводятся мероприятия по повышению заработной платы	ед.	1	1	1	1	-	-	МАУ «Дом Молодежи»	бюджет города Перми	298, 500	156, 700	189, 100	0,0	0,0
-------------	---	-----	---	---	---	---	---	---	--------------------	---------------------	----------	----------	----------	-----	-----

2.4. строку «Итого по мероприятию 1.1.1.1.4, в том числе по источникам финансирования» изложить в следующей редакции:

Итого по мероприятию 1.1.1.4, в том числе по источникам финансирования	бюджет города Перми	298, 500	156, 700	189, 100	0,000	0,000
--	------------------------	-------------	-------------	-------------	-------	-------

2.5. строку «Итого по основному мероприятию 1.1.1.1, в том числе по источникам финансирования» изложить в следующей редакции:

Итого по основному мероприятию 1.1.1.1, в том числе по источникам финансирования	бюджет города Перми	18 653, 552	19 448, 4161	34 328, 617	35 931, 200	35 931, 200
--	------------------------	----------------	-----------------	----------------	----------------	----------------

2.6. строку «Итого по задаче 1.1.1, в том числе по источникам финансирования» изложить в следующей редакции:

Итого по задаче 1.1.1, в том числе по источникам финансирования	итого	18 653,552	43 214,62272	34 328,617	35 931,200	35 931,200
	бюджет города Перми	18 653,552	19 472,1823	34 328,617	35 931,200	35 931,200
	бюджет Пермского края	0,0	1 187,12186	0,0	0,0	0,0
	бюджет Российской Федерации	0,0	22 555,31856	0,0	0,0	0,0

2.7. строку 1.1.2.1.1.1 изложить в следующей редакции:

1.1.2.1.1.1 выполненные работы по реконструкции здания МАУ «Дворец молодежи» г. Перми	ед.	1	1	1	-	МКУ «УТЗ»	бюджет города Перми	435 906, 77789	87 716, 04070	0,0	0,0	0,0
							бюджет города Перми (неиспользованные ассигнования отчетного года)	24 904, 19206	2 001, 70338	80 824, 92399	0,0	0,0

2.8. строку 1.1.2.1.1.6 изложить в следующей редакции:

1.1.2.1.1.6 проведенная государственная экспертиза проектной документации (экспертное сопровождение) на реконструкцию здания МАУ «Дворец молодежи» г. Перми	ед.	1	2	1	-	МКУ «УТЗ»	бюджет города Перми	456, 71314	510,57430	0,0	0,0	0,0
							бюджет города Перми (неиспользованные ассигнования отчетного года)	0,0	319,69920	357,40201	0,0	0,0

2.9. после строки 1.1.2.1.1.10 дополнить строкой 1.1.2.1.1.11 следующего содержания:

1.1.2.1.1.11 выполненная оплата исполнительного листа серии ФС № 035646690 по делу № А50-9930/2023 от 04.12.2023 (выполнение работ по реконструкции здания МАУ «Дворец молодежи» г. Перми)	ед.	-	-	1	-	МКУ «УТЗ»	бюджет города Перми (неиспользованные ассигнования отчетного года)	0,0	0,0	1 301, 77200	0,0	0,0
---	-----	---	---	---	---	-----------	--	-----	-----	-----------------	-----	-----

2.10. строку «Итого по мероприятию 1.1.2.1.1, в том числе по источникам финансирования» изложить в следующей редакции:

Итого по мероприятию 1.1.2.1.1, в том числе по источникам финансирования	итого	465 212,19316	91 800,99671	82 484,098	0,0	0,0
	бюджет города Перми	439 930,06400	88 636,68500	0,0	0,0	0,0
	бюджет города Перми (неиспользованные ассигнования отчетного года)	25 282,12916	3 164,31171	82 484,098	0,0	0,0

2.11. строку «Итого по основному мероприятию 1.1.2.1, в том числе по источникам финансирования» изложить в следующей редакции:									
Итого по основному мероприятию 1.1.2.1, в том числе по источникам финансирования		итого		484 023,92916		91 800,99671		82 484,098	
		бюджет города Перми		45 8741,80000		88 636,68500		0,0	
		бюджет города Перми (неиспользованные ассигнования отчетного года)		25 282,12916		3 164,31171		82 484, 098	
								0,0	
								0,0	
2.12. строку «Итого по задаче 1.1.2, в том числе по источникам финансирования» изложить в следующей редакции:									
Итого по задаче 1.1.2, в том числе по источникам финансирования		итого		484 023,92916		91 800,99671		82 484, 98	
		бюджет города Перми		458 741,80000		88 636,68500		0,0	
		бюджет города Перми (неиспользованные ассигнования отчетного года)		25 282,12916		3 164,31171		82 484,098	
								0,0	
								0,0	
2.13. строку «Всего по подпрограмме 1.1, в том числе по источникам финансирования» изложить в следующей редакции:									
Всего по подпрограмме 1.1, в том числе по источникам финансирования		всего		502 677,48116		116 812,715		35 931,200	
		бюджет города Перми		477 395,3520		34 328,617		35 931,200	
		бюджет города Перми (неиспользованные ассигнования отчетного года)		25 282,12916		82 484,098		0,0	
		бюджет Пермского края		0,0		0,0		0,0	
		бюджет Российской Федерации		0,0		0,0		0,0	
2.14. в приложении:									
2.14.1. строку 4 изложить в следующей редакции:									
4	Ответственный руководитель							Мальцева Е.Д., заместитель главы администрации города Перми	
2.14.2. строку 11 изложить в следующей редакции:									
11	Сроки осуществления капитальных вложений в объект капитального строительства							2019-2024 годы	
2.14.3. строки 13-17 изложить в следующей редакции:									
13	Сметная стоимость объекта муниципальной собственности Перми, тыс. руб.							778 504,58600	
14	Объемы и источники финансирования осуществления капитальных вложений в объект по годам реализации	Источники финансирования						Объем финансирования, тыс. руб.	
		2019 год	2020 год	2021 год	2022 год	2023 год	2024 год		
	бюджет города Перми	778 504, 58600	32 840, 04924	74 747, 75378	117 093, 18706	462 047,88144	9 291,61648	82 484,09800	
								в том числе: бюджет города Перми – 436 765,75228; бюджет города Перми (неиспользованные ассигнования отчетного года) – 25 282,12916	
								в том числе: бюджет города Перми – 6 127,30477; использованные ассигнования отчетного года) – 3 164,31171	
								– 82 484,098	

	год реализации	значение	ед. изм.	Ожидаемый конечный результат осуществления капитальных вложений в объект по годам осуществления капитальных вложений
15	2019	1	ед.	наличие разработанной проектной документации
	2020	1	ед.	акт выполненных работ по реконструкции здания МАУ «Дворец молодежи» г. Перми
	2021	1	ед.	акт выполненных работ по реконструкции здания МАУ «Дворец молодежи» г. Перми
	2022	1	ед.	акт выполненных работ по реконструкции здания МАУ «Дворец молодежи» г. Перми
	2023	1	ед.	введенное в эксплуатацию здание МАУ «Дворец молодежи» г. Перми
	2024	1	ед.	оплата выполненных работ по реконструкции, проведения государственной экспертизы по результатам экспертного сопровождения
	2024	1	ед.	оплата исполнительного листа серии ФС № 035646690 по делу № А50-9930/2023 от 04.12.2023 (выполнение работ по реконструкции здания МАУ «Дворец молодежи» г. Перми)
16				<p>положительное заключение государственной экспертизы от 29.03.2019 № 59-1-1-3-006871-2019;</p> <p>положительное заключение о проверке достоверности определения сметной стоимости от 22.05.2019 № 59-1-0092-1;</p> <p>положительное заключение о проверке достоверности определения сметной стоимости от 18.06.2019 № 59-1-0118-19;</p> <p>положительное заключение повторной государственной экспертизы от 09.11.2021 № 59-1-1-3-065668-2021;</p> <p>положительное заключение повторной государственной экспертизы от 24.02.2022 № 59-1-1-2-010036-2022;</p> <p>положительное заключение по результатам оценки соответствия в рамках экспертного сопровождения от 02.02.2023 № 0010-2023;</p> <p>положительное заключение по результатам оценки соответствия в рамках экспертного сопровождения от 26.05.2023 № 0047-2023;</p> <p>положительное заключение государственной экспертизы по результатам экспертного сопровождения от 29.06.2023 № 59-1-1-2-037090-2023</p>
17				<p>от 17 ноября 2017 г. № 9, от 28 ноября 2022 г. № 15, 02 февраля 2024 г. № 1</p> <p>Протокол инвестиционной комиссии</p>

1	2	3	4	5	6	7	8
1.1.2	Задача. Создание городской инфраструктуры высокого уровня привлекательности для молодежи введенное в эксплуатацию здание МАУ «Дворец молодежи» г. Перми	ед.	-	1	-	-	-
1.2	Подпрограмма. Создание условий для социальной интеграции молодежи в общественно полезную деятельность						
1.2.1	Задача. Развитие форм трудовой и экономической деятельности молодежи						
	доля молодежи в возрасте от 14 до 25 лет, вовлеченной в мероприятия по организации занятости, от общей численности молодежи в возрасте от 14 до 25 лет	%	4,3	4,2	4,2	4,1	4,0

4. В приложении 1:

4.1. строку 1.1.1.1.3 изложить в следующей редакции:

1.1.1.1.1.3	Проведение мероприятия, направленного на профилаттику деструктивных проявлений среди молодежи города	МАУ «Дом Молодежи»	11.01.2024	31.12.2024	количество проведенных мероприятий, направленных на формирование системы развития талантливой и инициативной молодежи	ед.	1	бюджет города Перми	336,100
					численность участников и зрителей мероприятия	чел.	2 645		

4.2. в графе 8 строки 1.1.1.1.18 цифру «5» заменить цифрой «6»;

4.3. после строки 1.1.1.1.18 дополнить строками 1.1.1.1.19-1.1.1.1.21 следующего содержания:

1.1.1.1.19	Молодежный центр тимбилдинга	МАУ «Дом Молодежи»	01.03.2024	31.12.2024	количество проведенных мероприятий, направленных на формирование системы развития талантливой и инициативной молодежи	ед.	2	бюджет города Перми	634,638
					численность участников и зрителей мероприятий	чел.	250		
1.1.1.1.20	Реализация творческого фестиваля активной молодежи «Соседи»	МАУ «Дом Молодежи»	01.03.2024	31.12.2024	количество проведенных мероприятий, направленных на формирование системы развития талантливой и инициативной молодежи	ед.	8	бюджет города Перми	2 538, 546
					численность участников и зрителей мероприятий	чел.	15 650		
1.1.1.1.21	Реализация мероприятия, направленного на формирование системы талантливой, инициативной молодежи, создание условий для самореализации подростков и молодежи, развитие творческого, профессионального, интеллектуального потенциалов	МАУ «Дом Молодежи»	01.03.2024	31.12.2024	количество проведенных мероприятий, направленных на формирование системы развития талантливой и инициативной молодежи	ед.	1	бюджет города Перми	317,319
					численность участников и зрителей мероприятий	чел.	900		

1.1.1.1.1.22	Фестиваль семейного творчества «Скамейка»	МАУ «Дом Молодежи»	01.03.2024	31.12.2024	количество проведенных мероприятий, направленных на формирование системы развития талантливой и инициативной молодежи численность участников и зрителей мероприятия	ед. чел.	2 500	бюджет города Перми	634,637
1.1.1.1.1.23	Реализация мероприятий, направленных на развитие системы талантливой, инициативной молодежи, развитие творческого, профессионального, интеллектуального потенциала молодежи в рамках конкурса молодежных инициатив «Визу. Могу. Делаю». 2 этап	МАУ «Дом Молодежи»	01.03.2024	31.12.2024	количество проведенных мероприятий, направленных на формирование системы развития талантливой и инициативной молодежи численность участников мероприятия количество проектов, получивших поддержку	ед. чел. ед.	2 250 2	бюджет города Перми	634,637
1.1.1.1.1.24	Чемпионат школьной лиги КВН	МАУ «Дом Молодежи»	01.03.2024	31.12.2024	количество проведенных мероприятий, направленных на формирование системы развития талантливой и инициативной молодежи численность участников и зрителей мероприятия	ед. чел.	1 740	бюджет города Перми	317,319
1.1.1.1.1.25	Фестиваль «Молодежный июнь»	МАУ «Дом Молодежи»	01.03.2024	31.12.2024	количество проведенных мероприятий, направленных на формирование системы развития талантливой и инициативной молодежи численность участников и зрителей мероприятий	ед. чел.	4 1 705	бюджет города Перми	1 269,275
1.1.1.1.1.26	Городской форум медиа активов	МАУ «Дом Молодежи»	01.03.2024	31.12.2024	количество проведенных мероприятий, направленных на формирование системы развития талантливой и инициативной молодежи численность участников и зрителей мероприятий	ед. чел.	1 285	бюджет города Перми	317,319
1.1.1.1.1.27	Реализация мероприятий, направленных на развитие системы гражданского и патриотического воспитания молодежи, воспитание толерантности в молодежной сфере, формирование правовых, культурных, нравственных ценностей молодежи в рамках конкурса молодежных инициатив «Визу. Могу. Делаю». 2 этап	МАУ «Дом Молодежи»	01.03.2024	31.12.2024	количество проведенных мероприятий, направленных на гражданское и патриотическое воспитание молодежи численность участников и зрителей мероприятий численность участников и зрителей мероприятий	ед. чел. чел.	2 130 2	бюджет города Перми	634,638

1.1.1.1.1.28	Цикл мероприятий по созданию центра поддержки волонтерства	МАУ «Дом Молодежи»	01.03.2024	31.12.2024	количество проведенных мероприятий, направленных на гражданское и патриотическое воспитание молодежи	ед.	4	бюджет города Перми	1 269,271
						чел.	5 945		
1.1.1.1.1.29	Цикл мероприятий по созданию центра патриотического воспитания	МАУ «Дом Молодежи»	01.03.2024	31.12.2024	количество проведенных мероприятий, направленных на гражданское и патриотическое воспитание молодежи	ед.	2	бюджет города Перми	634,638
						чел.	500		
1.1.1.1.1.30	Реализация проекта «Диалоги на равных»	МАУ «Дом Молодежи»	01.03.2024	31.12.2024	количество проведенных мероприятий, направленных на гражданское и патриотическое воспитание молодежи	ед.	2	бюджет города Перми	634,638
						чел.	4 905		
1.1.1.1.1.31	Проведение патриотического фестиваля	МАУ «Дом Молодежи»	01.03.2024	31.12.2024	количество проведенных мероприятий, направленных на гражданское и патриотическое воспитание молодежи	ед.	1	бюджет города Перми	317,319
						чел.	2 940		
1.1.1.1.1.32	Реализация мероприятия «Акселераторы идей»	МАУ «Дом Молодежи»	01.03.2024	31.12.2024	количество проведенных мероприятий, направленных на вовлечение молодежи в инновационную, предпринимательскую, добровольческую деятельность	ед.	2	бюджет города Перми	634,638
						чел.	430		
1.1.1.1.1.33	Реализация мероприятий, направленных на вовлечение молодежи в инновационную, предпринимательскую, добровольческую деятельность, а также на развитие гражданской активности молодежи, формирование здорового образа жизни в рамках конкурса молодежных инициатив «Визу. Могу. Делаю». 2 этап	МАУ «Дом Молодежи»	01.03.2024	31.12.2024	количество проведенных мероприятий, направленных на вовлечение молодежи в инновационную, предпринимательскую, добровольческую деятельность	ед.	2	бюджет города Перми	634,638
						чел.	350		
					количество проектов, получивших поддержку	ед.	2		

1.1.1.1.1.34	Молодежная акция «Мы против терроризма»	МАУ «Дом Молодежи»	01.03.2024	31.12.2024	количество проведенных мероприятий, направленных на вовлечение молодежи в инновационную, предпринимательскую, добровольческую деятельность	ед.	1	бюджет города Перми	317,319
						чел.	17 970		
1.1.1.1.1.35	Реализация мероприятий на базе общественных центров территориальных органов администрации города Перми	МАУ «Дом Молодежи»	01.03.2024	31.12.2024	количество проведенных мероприятий, направленных на вовлечение молодежи в инновационную, предпринимательскую, добровольческую деятельность	ед.	7	бюджет города Перми	2 221,228
						чел.	6 490		

4.4. строку «Итого по мероприятию 1.1.1.1.1, в том числе по источникам финансирования» изложить в следующей редакции:

Итого по мероприятию 1.1.1.1.1, в том числе по источникам финансирования	бюджет города Перми	29 760,117
--	---------------------	------------

4.5. строки 1.1.1.1.4.1, «Итого по мероприятию 1.1.1.1.4, в том числе по источникам финансирования» изложить в следующей редакции:

1.1.1.1.4.1	Проведение мероприятия по повышению заработной платы	МАУ «Дом Молодежи»	01.10.2024	31.12.2024	количество учредений, в которых проводятся мероприятия по повышению заработной платы	ед.	1	бюджет города Перми	189,100
						бюджет города Перми	189,100		
Итого по мероприятию 1.1.1.1.4, в том числе по источникам финансирования								бюджет города Перми	189,100

4.6. строку «Итого по основному мероприятию 1.1.1.1, в том числе по источникам финансирования» изложить в следующей редакции:

Итого по основному мероприятию 1.1.1.1, в том числе по источникам финансирования	бюджет города Перми	34 328,617
--	---------------------	------------

4.7. строку «Итого по задаче 1.1.1, в том числе по источникам финансирования» изложить в следующей редакции:

Итого по задаче 1.1.1, в том числе по источникам финансирования	итого	34 328,617
	бюджет города Перми	34 328,617

4.8. после строки «Итого по задаче 1.1.1, в том числе по источникам финансирования» дополнить строками 1.1.2, 1.1.2.1, 1.1.2.1.1, 1.1.2.1.1.1-1.1.2.1.1.3, «Итого по мероприятию 1.1.2.1.1, в том числе по источникам финансирования», «Итого по основному мероприятию 1.1.2.1, в том числе по источникам финансирования», «Итого по задаче 1.1.2, в том числе по источникам финансирования» следующего содержания:

1.1.2	Задача. Создание городской инфраструктуры высокого уровня привлекательности для молодежи
1.1.2.1	Капитальные вложения в объекты недвижимого имущества муниципального имущества в сфере молодежной политики
1.1.2.1.1	Реконструкция здания МАУ «Дворец молодежи» г. Перми

1.1.2.1.1.1	оплата выполненных работ по реконструкции здания МАУ «Дворец молодежи» г. Перми	МКУ «УТЗ»	01.01.2024	28.06.2024	акт выполненных работ по реконструкции (невыводение показателя за 2023 год)	ед.	1	бюджет города Перми (неиспользованные ассигнования 2023 года)	80 824,92399
1.1.2.1.1.2	оплата проведения государственной экспертизы по результатам экспертного сопровождения при реконструкции здания МАУ «Дворец молодежи» г. Перми	МКУ «УТЗ»	01.01.2024	28.06.2024	акт о выполнении работ (невыводение показателя за 2023 год)	ед.	1	бюджет города Перми (неиспользованные ассигнования 2023 года)	357,40201
1.1.2.1.1.3	оплата исполнительного листа серии ФС № 035646690 по делу № А50-9930/2023 от 04.12.2023 (выполнение работ по реконструкции здания МАУ «Дворец молодежи» г. Перми)	МКУ «УТЗ»	13.02.2024	13.05.2024	плетажное поручение	ед.	1	бюджет города Перми (неиспользованные ассигнования 2023 года)	1 301,77200
Итого по мероприятию 1.1.2.1.1, в том числе по источникам финансирования									82 484,098
Итого по основному мероприятию 1.1.2.1, в том числе по источникам финансирования									82 484,098
Итого по задаче 1.1.2, в том числе по источникам финансирования									82 484,098

4.9. строку «Всего по подпрограмме 1.1, в том числе по источникам финансирования» изложить в следующей редакции:

Всего по подпрограмме 1.1, в том числе по источникам финансирования	всего	11 6812,715
	бюджет города Перми	34 328,617
	бюджет города Перми (неиспользованные ассигнования 2023 года)	82 484,098



АДМИНИСТРАЦИЯ ГОРОДА ПЕРМИ ПОСТАНОВЛЕНИЕ

01.04.2024

№ 236

Об установлении расходного обязательства Пермского городского округа по реализации мероприятий по перемещению и хранению средств индивидуальной мобильности, размещенных на территории общего пользования города Перми с нарушением требований Правил благоустройства территории города Перми

В соответствии со статьей 86 Бюджетного кодекса Российской Федерации, Федеральным законом от 06 октября 2003 г. № 131-ФЗ «Об общих принципах организации местного самоуправления в Российской Федерации», Уставом города Перми, статьей 20 Положения о бюджете и бюджетном процессе в городе Перми, утвержденного решением Пермской городской Думы от 28 августа 2007 г. № 185, в целях актуализации правовых актов администрации города Перми администрация города Перми ПОСТАНОВЛЯЕТ:

1. Установить на 2024 год расходное обязательство Пермского городского округа по реализации мероприятий по перемещению и хранению средств индивидуальной мобильности, размещенных на территории общего пользования города Перми с нарушением требований Правил благоустройства территории города Перми.

2. Расходы, связанные с исполнением расходного обязательства, установленного пунктом 1 настоящего постановления, осуществляются за счет средств бюджета города Перми.

3. Установить, что объем финансового обеспечения расходного обязательства, установленного пунктом 1 настоящего постановления, рассчитывается плановым методом.

4. Установить главным распорядителем бюджетных средств, организующим исполнение расходного обязательства, установленного пунктом 1 настоящего постановления, департамент имущественных отношений администрации города Перми.

5. Настоящее постановление вступает в силу со дня официального опубликования в печатном средстве массовой информации «Официальный бюллетень органов местного самоуправления муниципального образования город Пермь».

6. Управлению по общим вопросам администрации города Перми обеспечить опубликование настоящего постановления в печатном средстве массовой информации «Официальный бюллетень органов местного самоуправления муниципального образования город Пермь».

7. Информационно-аналитическому управлению администрации города Перми обеспечить опубликование (обнародование) настоящего постановления на официальном сайте муниципального образования город Пермь в информационно-телекоммуникационной сети Интернет.

8. Контроль за исполнением настоящего постановления возложить на заместителя главы администрации города Перми Галиханова Д.К.

Глава города Перми

Э.О. Соснин



АДМИНИСТРАЦИЯ ГОРОДА ПЕРМИ ПОСТАНОВЛЕНИЕ

01.04.2024

№ 237

О внесении изменений в муниципальную программу «Развитие автомобильных дорог и дорожных сооружений в городе Перми», утвержденную постановлением администрации города Перми от 20.10.2021 № 922

В соответствии с Бюджетным кодексом Российской Федерации, Федеральным законом от 06 октября 2003 г. № 131-ФЗ «Об общих принципах организации местного самоуправления в Российской Федерации», постановлением администрации города Перми от 25 сентября 2013 г. № 781 «Об утверждении Порядка принятия решений о разработке муниципальных программ, их формирования и реализации» администрация города Перми ПОСТАНОВЛЯЕТ:

1. Утвердить прилагаемые изменения в муниципальную программу «Развитие автомобильных дорог и дорожных сооружений в городе Перми», утвержденную постановлением администрации города Перми от 20 октября 2021 г. № 922 (в ред. от 03.03.2022 № 139, от 02.06.2022 № 433, от 01.08.2022 № 645, от 15.09.2022 № 802, от 30.09.2022 № 882, от 20.10.2022 № 1033, от 16.12.2022 № 1311, от 28.12.2022 № 1400, от 13.01.2023 № 17, от 10.04.2023 № 277, от 27.06.2023 № 539, от 22.08.2023 № 747, от 02.10.2023 № 934, от 13.10.2023 № 1019, от 20.10.2023 № 1133, от 19.12.2023 № 1423, от 27.12.2023 № 1515, от 10.01.2024 № 3, от 16.01.2024 № 24, от 26.02.2024 № 140).

2. Настоящее постановление вступает в силу со дня официального опубликования в печатном средстве массовой информации «Официальный бюллетень органов местного самоуправления муниципального образования город Пермь».

3. Управлению по общим вопросам администрации города Перми обеспечить опубликование настоящего постановления в печатном средстве массовой информации «Официальный бюллетень органов местного самоуправления муниципального образования город Пермь».

4. Информационно-аналитическому управлению администрации города Перми обеспечить опубликование (обнародование) настоящего постановления на официальном сайте муниципального образования город Пермь в информационно-телекоммуникационной сети Интернет.

5. Контроль за исполнением настоящего постановления возложить на заместителя главы администрации города Перми Галиханова Д.К.

Глава города Перми

Э.О. Соснин

УТВЕРЖДЕНЫ
 постановлением администрации
 города Перми
 от 01.04.2024 № 237

ИЗМЕНЕНИЯ
 в муниципальную программу «Развитие автомобильных дорог и дорожных сооружений в городе Перми»,
 утвержденную постановлением администрации города Перми от 20 октября 2021 г. № 922

1. В разделе «Паспорт муниципальной программы» строку 9 изложить в следующей редакции:

9	Объемы и источники финансирования программы (подпрограммы)	2022 год план	2023 год план	2024 год план	2025 год план	2026 год план
	программа, всего (тыс. руб.), в том числе	2 634 890, 65022	1 557 035, 99271	1 274 500, 44237	599 208, 24713	868 834, 43613
	бюджет города Перми	686 834, 79111	552 740, 07534	858 944, 655	454 105, 111	723 731, 300
	бюджет города Перми (неиспользованные ассигнования отчетного года)	22 901, 43181	17 827, 06721	17 018, 961	0,0	0,0
	бюджет Пермского края	1 284 409, 69141	720 555, 64294	398 536, 82637	145 103, 13613	145 103, 13613
	бюджет Пермского края (неиспользованные ассигнования отчетного года)	384 244, 73589	159 010, 14762	0,0	0,0	0,0
	бюджет Российской Федерации	256 500,000	0,0	0,0	0,0	0,0
	внебюджетные источники	0,0	106 903, 0596	0,0	0,0	0,0
	подпрограмма 1.1, всего (тыс. руб.), в том числе	1 367 008, 999	480 483, 52219	430 752, 201	169 495, 200	140 005, 6525
	бюджет города Перми	382 784, 45662	261 853, 00206	406 908, 455	128 902, 400	129 612, 300
	бюджет города Перми (неиспользованные ассигнования отчетного года)	22 888, 10531	17 762, 41993	9 271, 746	0,0	0,0
	бюджет Пермского края	327 450, 16141	30 028,3 1531	14 572, 000	40 592, 800	10 393, 3525
	бюджет Пермского края (неиспользованные ассигнования отчетного года)	377 386, 27566	63 936, 72529	0,0	0,0	0,0
	бюджет Российской Федерации	256 500,000	0,0	0,0	0,0	0,0
	внебюджетные источники	0,0	106 903, 0596	0,0	0,0	0,0
	подпрограмма 1.2, всего (тыс. руб.), в том числе	1 267 881, 65122	1 076 552, 47052	843 748, 24137	429 713, 04713	728 828, 78363

бюджет города Перми	304 050, 33449	290 887, 07328	452 036, 200	325 202, 711	594 119, 000
бюджет города Перми (неиспользованные ассигнования отчетного года)	13,32650	64,64728	7 747, 215	0,0	0,0
бюджет Пермского края	956 959, 530	690 527, 32763	383 964, 82637	104 510, 33613	134 709, 78363
бюджет Пермского края (неиспользованные ассигнования отчетного года)	6 858, 46023	95 073, 42233	0,0	0,0	0,0

2. В разделе «Система программных мероприятий подпрограммы 1.1 «Развитиелично-дорожной сети путем строительства и реконструкции автомобильных дорог, искусственных дорожных сооружений» муниципальной программы «Развитие автомобильных дорог и дорожных сооружений в городе Перми»:

2.1. строки 1.1.1.1.10.2, «Итого по мероприятию 1.1.1.1.1.10, в том числе по источникам финансирования» изложить в следующей редакции:

1.1.1.1.10.2	компенсация расходов и убытков, вызванных переносом (перустройством) и изъятием собственникам имущества	ед.	-	1	1	-	МКУ «Пермблагостройство»	бюджет города Перми	0,0	18 046, 51837	0,0	0,0	0,0
Итого по мероприятию 1.1.1.1.1.10, в том числе по источникам финансирования													
									итого	327 183, 21669	38 999, 97738	2 699, 019	0,0
									бюджет города Перми	81 322, 131	33 150, 235	0,0	0,0
									бюджет города Перми (неиспользованные ассигнования отчетного года)	0,0	473, 24593	2 699, 019	0,0
									бюджет Пермского края (неиспользованные ассигнования отчетного года)	245 861, 08569	5 376, 49645	0,0	0,0

2.2. строки 1.1.1.1.18.1, «Итого по мероприятию 1.1.1.1.1.18, в том числе по источникам финансирования» изложить в следующей редакции:

1.1.1.1.18.1	разработанная проектная документация, позволяющая положительное заключение органов государственной экспертизы	ед.	-	1	1	-	МКУ «Пермблагостройство»	бюджет города Перми	0,0	468,06236	2 419,200	0,0	0,0
									бюджет города Перми (неиспользованные ассигнования отчетного года)	0,0	0,0	468,063	0,0
									бюджет Пермского края	0,0	0,0	8 661,70309	0,0
Итого по мероприятию 1.1.1.1.1.18, в том числе по источникам финансирования													
									итого	0,0	468,06236	11 548,96609	0,0
									бюджет города Перми	0,0	468,06236	2 419,200	0,0
									бюджет города Перми (неиспользованные ассигнования отчетного года)	0,0	0,0	468,063	0,0
									бюджет Пермского края	0,0	0,0	8 661,70309	0,0

2.3. строку 1.1.1.1.21.1 изложить в следующей редакции:

1.1.1.1.21.1	разработанная проектная документация, получившая положительное заключение органов государственной экспертизы	ед.	-	-	1	-	-	МКУ «Пермблагостройство»	бюджет города Перми	0,0	0,0	2 739,100	0,0	0,0
--------------	--	-----	---	---	---	---	---	--------------------------	---------------------	-----	-----	-----------	-----	-----

2.4. после строки 1.1.1.1.21.1 дополнить строкой 1.1.1.1.21.2 следующего содержания:

1.1.1.1.21.2	количество оценочных отчетов, по которым проведена оценка рыночной стоимости земельных участков и объектов недвижимости	ед.	-	-	1	-	-	ДДБ	бюджет города Перми	0,0	0,0	14,500	0,0	0,0
--------------	---	-----	---	---	---	---	---	-----	---------------------	-----	-----	--------	-----	-----

2.5. строки 1.1.1.1.22.1, «Итого по мероприятию 1.1.1.1.22, в том числе по источникам финансирования» изложить в следующей редакции:

1.1.1.1.22.1	разработанная проектная документация, получившая положительное заключение органов государственной экспертизы	ед.	-	1	1	-	-	МКУ «Пермблагостройство»	бюджет города Перми	0,0	6 075,510	0,0	0,0	0,0
Итого по мероприятию 1.1.1.1.22, в том числе по источникам финансирования														
										итого	0,0	6 075,510	6 075,510	0,0
										бюджет города Перми	0,0	6 075,510	0,0	0,0
										бюджет города Перми (неиспользованные ассигнования отчетного года)	0,0	0,0	6 075,510	0,0
										бюджет города Перми (неиспользованные ассигнования отчетного года)	0,0	0,0	6 075,510	0,0

2.6. после строки «Итого по мероприятию 1.1.1.1.22, в том числе по источникам финансирования» дополнить строками 1.1.1.1.23 1.1.1.1.23.1, 1.1.1.1.23.2, «Итого по мероприятию 1.1.1.1.23, в том числе по источникам финансирования» следующего содержания:

1.1.1.1.23	Строительство автомобильной дороги по ул. Монастырской на участке от площади Трех столетий до территории Мотовилихинских заводов	ед.	-	-	1	-	-	МКУ «Пермблагостройство»	бюджет города Перми	0,0	0,0	15 089,334	0,0	0,0
1.1.1.1.23.1	разработанная проектно-сметная документация, получившая положительное заключение органов государственной экспертизы	ед.	-	-	1	-	-	МКУ «Пермблагостройство»	бюджет города Перми	0,0	0,0	110,000	0,0	0,0
1.1.1.1.23.2	количество оценочных отчетов, по которым проведена оценка рыночной стоимости земельных участков и объектов недвижимости	ед.	-	-	1	-	-	ДДБ	бюджет города Перми	0,0	0,0	15 199,334	0,0	0,0
Итого по мероприятию 1.1.1.1.23, в том числе по источникам финансирования														
										бюджет города Перми	0,0	0,0	15 199,334	0,0

2.7. строку «Итого по основному мероприятию 1.1.1.1, в том числе по источникам финансирования» изложить в следующей редакции:

Итого по основному мероприятию 1.1.1.1, в том числе по источникам финансирования	итого	1 206 941, 65641	314 187, 85479	152 077, 347	40 592, 800	10 393, 3525
	бюджет города Перми	306 598, 65519	100 401, 38836	128 262, 755	0,0	0,0
	бюджет города Перми (неиспользованные ассигнования отчетного года)	19 117, 600	17 762, 41993	9 242, 592	0,0	0,0
	бюджет Пермского края	247 339, 12556	30 028, 31531	14 572, 000	40 592, 800	10 393, 3525
	бюджет Пермского края (неиспользованные ассигнования отчетного года)	377 386, 27566	59 092, 67159	0,0	0,0	0,0
	бюджет Российской Федерации	256 500, 000	0,0	0,0	0,0	0,0
	внебюджетные источники	0,0	106 903, 0596	0,0	0,0	0,0

2.8. строку «Итого по задаче 1.1.1, в том числе по источникам финансирования» изложить в следующей редакции:

Итого по задаче 1.1.1, в том числе по источникам финансирования	итого	1 221 430,10741	314 187,85479	152 077,347	40 592,800	10 393,3525
	бюджет города Перми	321 087,10619	100 401,38836	128 262,755	0,0	0,0
	бюджет города Перми (неиспользованные ассигнования отчетного года)	19 117,600	17 762,41993	9 242,592	0,0	0,0
	бюджет Пермского края	247 339,12556	30 028,31531	14 572,000	40 592,800	10 393,3525
	бюджет Пермского края (неиспользованные ассигнования отчетного года)	377 386,27566	59 092,67159	0,0	0,0	0,0
	бюджет Российской Федерации	256 500,000	0,0	0,0	0,0	0,0
внебюджетные источники	0,0	106 903,0596	0,0	0,0	0,0	

2.9. строку 1.1.2.1.1.3 изложить в следующей редакции:

1.1.2.1.1.3	проведенный авторский надзор за выполнением работ по строительству	ед.	-	1	-	-	МКУ «УТЗ»	бюджет города Перми	0,0	29,15324	0,0	0,0	0,0
		ед.	-	-	1	-	-	бюджет города Перми (неиспользованные ассигнования отчетного года)	0,0	0,0	29,154	0,0	0,0

2.10. строки «Итого по мероприятию 1.1.2.1.1, в том числе по источникам финансирования», «Итого по основному мероприятию 1.1.2.1, в том числе по источникам финансирования», «Итого по задаче 1.1.2, в том числе по источникам финансирования» изложить в следующей редакции:

Итого по мероприятию 1.1.2.1.1, в том числе по источникам финансирования	итого	2 800,000	31 118,218	29,154	0,0	0,0
	бюджет города Перми	2 800,000	31 118,218	0,0	0,0	0,0
	бюджет города Перми (неиспользованные ассигнования отчетного года)	0,0	0,0	29,154	0,0	0,0
Итого по основному мероприятию 1.1.2.1, в том числе по источникам финансирования	итого	2 800,000	31 118,218	29,154	0,0	0,0
	бюджет города Перми	2 800,000	31 118,218	0,0	0,0	0,0
	бюджет города Перми (неиспользованные ассигнования отчетного года)	0,0	0,0	29,154	0,0	0,0
Итого по задаче 1.1.2, в том числе по источникам финансирования	итого	2 800,000	31 118,218	29,154	0,0	0,0
	бюджет города Перми	2 800,000	31 118,218	0,0	0,0	0,0
	бюджет города Перми (неиспользованные ассигнования отчетного года)	0,0	0,0	29,154	0,0	0,0

2.11. строку «Всего по подпрограмме 1.1, в том числе по источникам финансирования» изложить в следующей редакции:

Всего по подпрограмме 1.1, в том числе по источникам финансирования	всего	1 367 008,999	480 483,52219	430 752,201	169 495,200	140 005,6525
	бюджет города Перми	382 784,45662	261 853,00206	406 908,455	128 902,400	129 612,300
	бюджет города Перми (неиспользованные ассигнования отчетного года)	22 888,10531	17 762,41993	9 271,746	0,0	0,0
	бюджет Пермского края	327 450,16141	30 028,31531	14 572,000	40 592,800	10 393,3525
	бюджет Пермского края (неиспользованные ассигнования отчетного года)	377 386,27566	63 936,72529	0,0	0,0	0,0
	бюджет Российской Федерации	256 500,000	0,0	0,0	0,0	0,0
	внебюджетные источники	0,0	106 903,0596	0,0	0,0	0,0

2.12. в приложении:

2.12.1. в таблице 9 строки 11-15 изложить в следующей редакции:

11	Сроки осуществления капитальных вложений в объекты капитального строительства	2018-2024 годы
12	Срок ввода в эксплуатацию объекта капитального строительства	завершение строительно-монтажных работ – 2024 год
13	Сметная стоимость объекта муниципальной собственности города Перми, тыс. руб.	1 617 381,60812, в том числе: 255 054,61269 – проектно-изыскательские работы; 1 362 326,99543 – строительно-монтажные работы

14	Объемы и источники финансирования осуществлений капитальных вложений в объект по годам реализации, тыс. руб.	Источники финансирования	Объем финансирования, тыс. руб.							год реализации							
			всего	2019	2020	2021	2022	2023	2024								
15	Ожидаемый конечный результат осуществления капитальных вложений в объект по годам осуществления капитальных вложений разработанная проектно-сметная документация, имеющая положительное заключение органов государственной экспертизы протяженность участка автомобильной дороги, в отношении которого выполнены разбивочные работы протяженность участка автомобильной дороги, в отношении которого выполнено строительство ливневой канализации протяженность автомобильной дороги, в отношении которой выполнены строительные-монтажные работы протяженность реконструированного участка автомобильной дороги, введенного в эксплуатацию	всего, в том числе бюджет города Перми бюджет города Перми (неиспользованные ассигнования отчетного года) бюджет Пермского края бюджет Пермского края (неиспользованные ассигнования отчетного года)	1 617 381, 60812	255 054, 61269	706 560, 91316	299 471, 50355	317 583, 57282	36 011, 9869	2 699,019	2019	2020	2021	2022	2023	2024		
			483 738, 9877	170 651, 94649	134 280, 45711	71 545, 356	77 098, 98358	30 162, 24452	0,0	473,24593	2 699,019	0,0	0,0	0,0	0,0	0,0	
			690 000, 92017	5 379, 500	3 728, 89291	90 650, 44758	0,0	240 484, 58924	5 376, 49645	1	2019	0,0	137 275, 69997	0,0	0,0	0,0	0,0
			340 710, 59483	14 745, 346	80 104, 16314	0,0	ед.	км	км	км	км	ед. изм.	значение	значение	значение	значение	значение

2.12.2. в таблице 16 строки 13, 14 изложить в следующей редакции:

13	Сметная стоимость объекта муниципальной собственности города Перми, тыс. руб.	11 548,96609, в том числе: 11 548,96609 – проектно-изыскательские работы	Объем финансирования, тыс. руб.	итого	2024
14	Объемы и источники финансирования осуществлений капитальных вложений в объект по годам реализации, тыс. руб.	Источники финансирования всего бюджет города Перми бюджет города Перми (неиспользованные ассигнования отчетного года) бюджет Пермского края	Объем финансирования, тыс. руб.	11 548,96609 2 419,200 468,063 8 661,70309	11 548,96609 2 419,200 468,063 8 661,70309

2.12.3. в таблице 19 строки 13, 14 изложить в следующей редакции:

13	Сметная стоимость объекта муниципальной собственности города Перми, тыс. руб.	2 739,100, в том числе: 2 739,100- проектно-изыскательские работы
14	Объемы и источники финансирования осуществления капитальных вложений в объекты муниципальной собственности города Перми по годам реализации, тыс. руб.	Объем финансирования, тыс. руб. всего 2024 бюджет города Перми 2 739,100

2.12.4. в таблице 21:

2.12.4.1. строку 11 изложить в следующей редакции:

11	Сроки осуществления капитальных вложений в объекты капитального строительства	2022-2024 годы
----	---	----------------

2.12.4.2. строки 13-15 изложить в следующей редакции:

13	Сметная стоимость объекта муниципальной собственности города Перми, тыс. руб.	33 424,48935, в том числе: 2 800,000 – проектно-изыскательские работы, 30 557,33535 – строительно-монтажные работы 67,154 – прочие виды работ		
14	Объемы и источники финансирования осуществления капитальных вложений в объект по годам реализации, тыс. руб.	Источники финансирования	Объем финансирования, тыс. руб.	
		итого	2022	2023
		33 424,48935	2 800,000	30 595,33535
		бюджет города Перми	2 800,000	30 595,33535
		бюджет города Перми (неиспользованные ассигнования отчетного года)	0,0	0,0
15	Ожидаемый конечный результат осуществления капитальных вложений в объект по годам осуществления капитальных вложений	ед. изм.	значение	
	разработанная проектная документация, улучшившая положительное заключение органов государственной экспертизы	ед.	1	2022
	выполненные строительно-монтажные работы	ед.	1	2023
	оплата проведенного авторского надзора	ед.	1	2024

2.12.4.3. строку 19 изложить в следующей редакции:

19	Практические действия по осуществлению капитальных вложений в объект	наименование мероприятий по осуществлению капитальных вложений в объект	срок реализации
		разработка проектной документации с получением положительного заключения органов государственной экспертизы	2022 год
		строительно-монтажные работы	2023 год
		оплата проведенного авторского надзора	2024 год

2.12.5. дополнить таблицами 22, 23 следующего содержания:

«Таблица 22

№	Наименование раздела	Содержание раздела
1	2	3
1	Наименование объекта муниципальной собственности города Перми, место расположения (адрес)	ул. Топазная
2	Направление инвестирования	Строительство
3	Код и наименование основного мероприятия	1.1.1.1.22. Строительство автомобильной дороги по ул. Топазная
4	Ответственный руководитель	Галиханов Д.К., заместитель главы администрации города Перми
5	Исполнитель программы	ДДБ
6	Форма осуществления капитальных вложений в объект капитального строительства или приобретение объекта недвижимого имущества	бюджетные инвестиции в объект муниципальной собственности города Перми
7	Муниципальный заказчик	МКУ «Пермблагоустройство»
8	Участник программы	МКУ «Пермблагоустройство»
9	Цель осуществления капитальных вложений	обеспечение безопасности дорожного движения
10	Технико-экономические показатели и функциональные параметры объекта	протяженность построенной автомобильной дороги – 0,7 км
11	Сроки осуществления капитальных вложений в объекты капитального строительства	2024 год
12	Срок ввода в эксплуатацию объекта капитального строительства	-
13	Сметная стоимость объекта муниципальной собственности города Перми, тыс. руб.	6 075,510, в том числе: 6 075,510 – прочие виды работ
14	Объемы и источники финансирования осуществления капитальных вложений в объект по годам реализации, тыс. руб.	Источники финансирования Объем финансирования, тыс. руб. 2024
15	Ожидаемый конечный результат осуществления капитальных вложений в объект по годам осуществления капитальных вложений	бюджет города Перми (неиспользованные ассигнования отчетного года)
	разработанная проектная документация, получившая положительное заключение органов государственной экспертизы	ед. изм. значение год реализации 2024
16	Проектная документация и (или) результаты инженерных изысканий, и (или) заключение о проверке достоверности определения сметной стоимости объектов капитального строительства	ед. 1
17	Протокол инвестиционной комиссии	протокол ИК от 02 ноября 2021 г. № 13
18	Протокол Бюджетной комиссии	протокол БК от 27 июля 2021 г. № 16-БК

1	2	3
19	Практические действия по осуществлению капитальных вложений в объект вложений в объект	наименование мероприятий по осуществлению капитальных вложений в объект
		срок реализации
		2024 год
		разработка проектной документации с получением положительного заключения органов государственной экспертизы

Таблица 23

№	Наименование раздела	Содержание раздела
1	2	3
1	Наименование объекта муниципальной собственности города Перми, место расположения (адрес)	ул. Монастырская на участке от площади Трех столетий до территории Мотовилихинских заводов
2	Направление инвестирования	Строительство
3	Код и наименование основного мероприятия	1.1.1.1.23. Строительство автомобильной дороги по ул. Монастырской на участке от площади Трех столетий до территории Мотовилихинских заводов
4	Ответственный руководитель	Галиханов Д.К., заместитель главы администрации города Перми
5	Исполнитель программы	ДДБ
6	Форма осуществления капитальных вложений в объект капитального строительства или приобретение объекта недвижимого имущества	бюджетные инвестиции в объект муниципальной собственности города Перми
7	Муниципальный заказчик	МКУ «Пермблагоустройство»
8	Участник программы	МКУ «Пермблагоустройство»
9	Цель осуществления капитальных вложений	обеспечение безопасности дорожного движения
10	Технико-экономические показатели и функциональные параметры объекта	протяженность построенной автомобильной дороги – 1,8 км
11	Сроки осуществления капитальных вложений в объекты капитального строительства	2024 год
12	Срок ввода в эксплуатацию объекта капитального строительства	-
13	Сметная стоимость объекта муниципальной собственности города Перми, тыс. руб.	15 089,334, в том числе: 15 089,334 – проектно-изыскательские работы
14	Объемы и источники финансирования осуществления капитальных вложений в объект по годам реализации, тыс. руб.	Источники финансирования Объем финансирования, тыс. руб. 2024
15	Ожидаемый конечный результат осуществления капитальных вложений в объект по годам осуществления капитальных вложений	бюджет города Перми ед. изм. значение год реализации
16	Проектная документация, получившая положительное заключение органов государственной экспертизы	1 2024
	Проектная документация и (или) результаты инженерных изысканий, и (или) заключение о проверке достоверности определения сметной стоимости объектов капитального строительства	-

1	2		3	
17	Протокол инвестиционной комиссии			
18	Протокол Бюджетной комиссии			
19	Практические действия по осуществлению капитальных вложений в объект			срок реализации
	-			2024 год
	наименование мероприятий по осуществлению капитальных вложений в объект			
	разработка проектной документации с получением положительного заключения органов государственной экспертизы			

3. В разделе «Система программных мероприятий подпрограммы 1.2 «Повышение уровня нормативного состояния автомобильных дорог и дорожных сооружений в городе Перми» муниципальной программы «Развитие автомобильных дорог и дорожных сооружений в городе Перми»:

3.1. строку 1.2.1.1.1.1 изложить в следующей редакции:

1.2.1.1.1.1	площадь проезжей части	кв. м	1 500, 0	54 096, 0	-	81 254, 0	113 330, 0	МКУ «Пермблагстройво»	бюджет города Перми	279 682, 36616	266 292, 57984	311 030, 45055	176 944, 23383	300 000, 000
	автомобильных дорог, приведенная в нормативное состояние в рамках капитального ремонта	км	-	-	7,904	-	-		бюджет города Перми (неиспользованные ассигнования отчетного года)	0,0	0,0	7 148, 215	0,0	0,0
									бюджет Пермского края	956 959, 530	690 527, 32763	267 359, 17795	104 510, 33613	134 709, 78363
									бюджет Пермского края (неиспользованные ассигнования отчетного года)	0,0	94 594, 45727	0,0	0,0	0,0

3.2. строку 1.2.1.1.1.3 изложить в следующей редакции:

1.2.1.1.1.3	количество объектов, в отношении которых выполнена корректировка проектно-сметной документации на капитальный ремонт автомобильной дороги	ед.	2	1	2	-	-	МКУ «Пермблагстройво»	бюджет города Перми	18 014, 6552	599, 000	7 230, 000	0,0	0,0
									бюджет города Перми (неиспользованные ассигнования отчетного года)	0,0	0,0	599, 000	0,0	0,0

3.3. строку «Итого по мероприятию 1.2.1.1.1, в том числе по источникам финансирования» изложить в следующей редакции:

Итого по мероприятию 1.2.1.1.1, в том числе по источникам финансирования	итого	1 261 009, 86449	1 073 805, 83968	843 748, 24137	429 713, 04713	728 828, 78363
	бюджет города Перми	304 050, 33449	288 619, 4075	452 036, 200	325 202, 711	594 119, 000
	бюджет города Перми (неиспользованные ассигнования отчетного года)	0,0	64,64728	7 747,215	0,0	0,0
	бюджет Пермского края	956 959, 530	690 527, 32763	383 964, 82637	104 510, 33613	134 709, 78363
	бюджет Пермского края (неиспользованные ассигнования отчетного года)	0,0	94 594, 45727	0,0	0,0	0,0

3.4. строки «Итого по основному мероприятию 1.2.1.1, в том числе по источникам финансирования», «Итого по задаче 1.2.1, в том числе по источникам финансирования», «Всего по подпрограмме 1.2, в том числе по источникам финансирования» изложить в следующей редакции:

Итого по основному мероприятию 1.2.1.1, в том числе по источникам финансирования	итого	1 267 881, 65122	1 076 552, 47052	843 748, 24137	429 713, 04713	728 828, 78363
	бюджет города Перми	304 050, 33449	290 887, 07328	452 036,200	325 202, 711	594 119, 000
	бюджет города Перми (неиспользованные ассигнования отчетного года)	13,3265	64,64728	7 747,215	0,0	0,0
	бюджет Пермского края	956 959, 530	690 527, 32763	383 964, 82637	104 510, 33613	134 709, 78363
	бюджет Пермского края (неиспользованные ассигнования отчетного года)	6 858, 46023	95 073, 42233	0,0	0,0	0,0
	итого	1 267 881, 65122	1 076 552, 47052	843 748, 24137	429 713, 04713	728 828, 78363
Итого по задаче 1.2.1, в том числе по источникам финансирования	бюджет города Перми	304 050, 33449	290 887, 07328	452 036, 200	325 202, 711	594 119, 000
	бюджет города Перми (неиспользованные ассигнования отчетного года)	13,3265	64,64728	7 747, 215	0,0	0,0
	бюджет Пермского края	956 959, 530	690 527, 32763	383 964, 82637	104 510, 33613	134 709, 78363
	бюджет Пермского края (неиспользованные ассигнования отчетного года)	6 858, 46023	95 073, 42233	0,0	0,0	0,0
	итого	1 267 881, 65122	1 076 552, 47052	843 748, 24137	429 713, 04713	728 828, 78363
	бюджет города Перми	304 050, 33449	290 887, 07328	452 036, 200	325 202, 711	594 119, 000
Всего по подпрограмме 1.2, в том числе по источникам финансирования	бюджет города Перми (неиспользованные ассигнования отчетного года)	13,3265	64,64728	7 747, 215	0,0	0,0
	бюджет Пермского края	956 959,530	690 527, 32763	383 964, 82637	104 510, 33613	134 709, 78363
	бюджет Пермского края (неиспользованные ассигнования отчетного года)	6 858, 46023	95 073, 42233	0,0	0,0	0,0
	итого	1 267 881, 65122	1 076 552, 47052	843 748, 24137	429 713, 04713	728 828, 78363
	бюджет города Перми	304 050, 33449	290 887, 07328	452 036, 200	325 202, 711	594 119, 000
	бюджет города Перми (неиспользованные ассигнования отчетного года)	13,3265	64,64728	7 747, 215	0,0	0,0

	бюджет города Перми (неиспользованные ассигнования отчетного года)	13,3265	64,64728	7 747,215	0,0	0,0
	бюджет Пермского края	956 959,530	690 527,32763	383 964,82637	104 510,33613	134 709,78363
	бюджет Пермского края (неиспользованные ассигнования отчетного года)	6 858,46023	95 073,42233	0,0	0,0	0,0

3.5. приложение изложить в следующей редакции:

**«ПЕРЕЧЕНЬ ОБЪЕКТОВ,
подлежащих капитальному ремонту за счет средств бюджета города Перми, подпрограммы 1.2
«Повышение уровня нормативного состояния автомобильных дорог и дорожных сооружений в городе Перми»
муниципальной программы «Развитие автомобильных дорог и дорожных сооружений в городе Перми»**

Код	Наименование подпрограммы, мероприятия, показателя непосредственного результата, объекта муниципальной собственности города Перми, место расположения	Период проведения капитального ремонта		Источники финансирования	Объем финансирования, тыс. руб.					
		срок начала	срок окончания		2022	2023	2024	2025	2026	
1	2	3	4	5	6	7	8	9	10	
1.2	Подпрограмма 1.2. Повышение уровня нормативного состояния автомобильных дорог и дорожных сооружений в городе Перми									
1.2.1.1.1	Капитальный ремонт автомобильных дорог и искусственных дорожных сооружений									
1.2.1.1.1.1	площадь проезжей части автомобильных дорог, приведенная в нормативное состояние в рамках капитального ремонта				266 873,57216	259 144,36509	311 030,45055	176 944,23383	300 000,000	
					0,0	0,0	7 148,215	0,0	0,0	
					819 258,91918	690 458,62978	267 359,17795	104 510,33613	134 709,78363	
					0,0	94 290,26459	0,0	0,0	0,0	
1.2.1.1.1.1.1	ул. Самаркандская (11 000,0 кв. м)	01.01.2023	31.12.2025		0,0	93 434,00034	114 900,04072	103 447,22675	0,0	
					0,0	0,0	87,966	0,0	0,0	

1	2	3	4	5	6	7	8	9	10
1.2.1.1.1.1.2	Комсомольский проспект (29 632,0 кв. м)	01.01.2022	31.12.2023	бюджет города Перми	196 998, 60159	0,0	0,0	0,0	0,0
				бюджет Пермского края	172 712, 21164	0,0	0,0	0,0	0,0
				бюджет Пермского края (неиспользо- ванные ассигнова- ния отчетного года)	0,0	69 160, 34213	0,0	0,0	0,0
1.2.1.1.1.1.3	ул. Петропавловская от ул. Попова до Комсомоль- ского проспекта (58 873,0 кв. м)	01.01.2022	31.12.2024	бюджет города Перми	51 243, 10137	112 816, 06984	0,0	0,0	0,0
				бюджет города Пер- ми (неиспользова- нные ассигнования отчетного года)	0,0	0,0	7060,249	0,0	0,0
1.2.1.1.1.1.4	ул. Крулской от ул. Лебедева до ул. Дружбы (14 983,0 кв. м)	01.01.2022	31.12.2022	бюджет города Перми	826,9692	0,0	0,0	0,0	0,0
1.2.1.1.1.1.5	ул. Сибирская от ул. Мона- стырской до ул. Пермской (7 577,0 кв. м)	01.01.2022	31.12.2023	бюджет города Перми	10 000, 000	0,0	0,0	0,0	0,0
				бюджет Пермского края	166 951, 48939	4 820, 13487	0,0	0,0	0,0
				бюджет Пермского края (неиспользо- ванные ассигнова- ния отчетного года)	0,0	25 045, 84061	0,0	0,0	0,0
1.2.1.1.1.1.6	ул. Сибирская от ул. Пермской до площади Карла Маркса (30 000,0 кв. м)	01.01.2022	31.12.2024	бюджет города Перми	0,0	0,0	147 896, 50983	0,0	0,0
				бюджет Пермского края	445 500, 31815	659 034,200	185 246, 38947	0,0	0,0
				бюджет Пермского края (неиспользо- ванные ассигнова- ния отчетного года)	0,0	84,08185	0,0	0,0	0,0
1.2.1.1.1.1.7	капитальный ремонт авто- мобильной дороги по ул. Монастырской («Площадь Европы») (1 800,0 кв. м)	01.01.2022	31.12.2023	бюджет города Перми	7 804,900	52 894, 29491	0,0	0,0	0,0
				бюджет Пермского края	34 094, 900	26 604, 29491	0,0	0,0	0,0

1	2	3	4	5	6	7	8	9	10
1.2.1.1.1.1.8	капитальный ремонт ул. Соликамской, включая автомобильный мост через реку Каму от ул. Первомайской до ул. Карбышева	01.01.2024	31.12.2024	бюджет города Перми	0,0	0,0	48 233,900	0,0	0,0
1.2.1.1.1.1.9	капитальный ремонт ул. Мира на участке от транспортной развязки на пересечении улиц Мира, Стахановской, Карпинского до шоссе Космонавтов	01.01.2025	31.12.2026	бюджет города Перми	0,0	0,0	0,0	19 908,711	300 000,000
1.2.1.1.1.1.10	ул. Борчанинова на участке от ул. Ленина до ул. Пушкина	01.01.2025	31.12.2026	бюджет Пермского края	0,0	0,0	0,0	25 858,23639	134 709,78363
1.2.1.1.1.1.11	ул. Советской на участке от проспекта Комсомольского до ул. Сибирской	01.01.2024	31.12.2025	бюджет города Перми	0,0	0,0	0,0	53 588,29608	0,0
1.2.1.1.1.1.2	количество искусственных дорожных сооружений, введенных в нормативное состояние в рамках капитального ремонта			бюджет Пермского края	0,0	0,0	82 112,78848	78 652,09974	0,0
1.2.1.1.1.2.1	мост через реку Мулянку на ул. Красина	01.01.2026	31.12.2026	бюджет города Перми	0,0	0,0	0,0	0,0	334 182,900 ²
1.2.1.1.1.2.2	путепровод станции Блочная	01.01.2024	31.12.2026	бюджет города Перми	0,0	0,0	55 315,23928	148 258,47325	4 526,600
1.2.1.1.1.2.3	подземный пешеходный переход по ул. Уральской	01.01.2024	31.12.2024	бюджет города Перми	0,0	0,0	21	0,0	0,0
1.2.1.1.1.2.4	ул. Промышленная, 127	01.01.2026	31.12.2026	бюджет города Перми	0,0	0,0	0,0	0,0	155 409,500
1.2.1.1.1.3	количество объектов, в отношении которых выполнена корректировка проектно-сметной документации на капитальный ремонт автомобильной дороги			бюджет города Перми	18 014,6552	0,0	7 230,000	0,0	0,0
1.2.1.1.1.3.1	ул. Петропавловская от ул. Попова до Комсомольского проспекта	01.01.2022	31.12.2024	бюджет города Перми	0,0	0,0	599,000	0,0	0,0
				бюджет города Перми (неиспользованные ассигнования отчетного года)	0,0	0,0	599,000	0,0	0,0
				бюджет города Перми (неиспользованные ассигнования отчетного года)	0,0	0,0	599,000	0,0	0,0

1	2	3	4	5	6	7	8	9	10
1.2.1.1.3.2	ул. Василия Каменского	01.01.2022	31.12.2022	бюджет города Перми	8 725,512	0,0	0,0	0,0	0,0
1.2.1.1.3.3	ул. Самаркандская	01.01.2022	31.12.2022	бюджет города Перми	8 603,3568	0,0	0,0	0,0	0,0
1.2.1.1.3.4	Комсомольский проспект	01.01.2024	31.12.2024	бюджет города Перми	0,0	0,0	7 230,000	0,0	0,0
1.2.1.1.4	количество объектов, в отношении которых выполнена корректировка проектно-сметной документации на капитальный ремонт искусственного дорожного сооружения	01.01.2022	31.12.2022	бюджет города Перми	557,31301	0,0	0,0	0,0	0,0
1.2.1.1.4.1	мост через реку Мулянку на ул. Красина	01.01.2022	31.12.2022	бюджет города Перми	557,31301	0,0	0,0	0,0	0,0
1.2.1.1.5	количество разработанных проектных документов по капитальному ремонту автомобильных дорог, получивших положительное заключение государственной экспертизы	01.01.2022	31.12.2022	бюджет города Перми	5 617,0956	1 913,43819	5 238,600	0,0	0,0
1.2.1.1.5.1	путепровод над ж/д путями по ул. Решетниковский спуск	01.01.2022	31.12.2022	бюджет города Перми	5 617,0956	0,0	0,0	0,0	0,0
1.2.1.1.5.2	путепровод станции Блочная	01.01.2024	31.12.2024	бюджет города Перми	0,0	0,0	5 238,600	0,0	0,0
1.2.1.1.5.3	подземный пешеходный переход по ул. Уральской	01.01.2023	31.12.2023	бюджет города Перми	0,0	1 913,43819	0,0	0,0	0,0
1.2.1.1.6	технологическое присоединение к сетям			бюджет города Перми	114,25637	41,04087	0,0	0,0	0,0
1.2.1.1.6.1	Комсомольский проспект от ул. Монастырской до ул. Чкалова	01.06.2022	31.12.2023	бюджет города Перми	114,25637	0,00087	0,0	0,0	0,0
1.2.1.1.6.2	ул. Самаркандская	01.01.2023	31.12.2023	бюджет города Перми	0,0	64,64728	0,0	0,0	0,0

1	2	3	4	5	6	7	8	9	10
1.2.1.1.1.7	количество разработанных проектных документов по капитальному ремонту автомобильных дорог, получивших положительное заключение государственной экспертизы			бюджет города Перми	0,0	0,0	52 115, 84948	0,0	0,0
1.2.1.1.1.7.1	ул. Яблочкова от ул. Куйбышева до ул. Солдагова	01.01.2024	31.12.2024	бюджет Пермского края	0,0	0,0	116 605, 64842	0,0	0,0
1.2.1.1.1.7.2	капитальный ремонт ул. Соликамской, включая автодорожный мост через реку Каму от ул. Первомайской до ул. Карбышева	01.01.2024	31.12.2024	бюджет города Перми	0,0	0,0	8 032,900	0,0	0,0
1.2.1.1.1.7.3	капитальный ремонт ул. Мира на участке от транспортной развязки на пересечении улиц Мира, Стахановской, Карпинского до шоссе Космонавтов	01.01.2024	31.12.2024	бюджет города Перми	0,0	0,0	26 335, 4175	0,0	0,0
1.2.1.1.1.7.4	ул. Советской на участке от проспекта Комсомольского до ул. Сибирской	01.01.2024	31.12.2024	бюджет Пермского края	0,0	0,0	79 006, 2525	0,0	0,0
1.2.1.1.1.7.5	ул. Борчанинова на участке от ул. Ленина до ул. Пушкина	01.01.2024	31.12.2024	бюджет города Перми	0,0	0,0	3 751, 18073	0,0	0,0
1.2.1.1.1.8	количество оплаченных исполнительских листов	01.01.2023	31.12.2023	бюджет Пермского края	0,0	0,0	11 253, 54217	0,0	0,0
1.2.1.1.1.9	нераспределенный резерв на капитальный ремонт автомобильных дорог и искусственных дорожных сооружений	01.01.2024	31.12.2025	бюджет города Перми	0,0	0,0	8 781, 95125	0,0	0,0
Итого по мероприятию 1.2.1.1.1, в том числе по источникам финансирования				итого	1 110 435, 81152	1 065 685, 7344	843 748,24137	429 713, 04713	728 828, 78363
				бюджет города Перми	291 176, 89234	280 872, 19275	452 036,200	325 202, 711	594 119,000
				бюджет города Перми (неиспользованные ассигнования отчетного года)	0,0	64,64728	7 747,215	0,0	0,0

1	2	3	4	5	6	7	8	9	10
				бюджет Пермского края	819 258,91918	690 458,62978	383 964,82637	104 510,33613	134 709,78363
				бюджет Пермского края (неиспользованные ассигнования отчетного года)	0,0	94 290,26459	0,0	0,0	0,0
1.2.1.1.2	Капитальный ремонт трамвайных путей с устройством контактной сети трамвайной линии								
1.2.1.1.2.1	ул. Уральская – ул. Розалии Землячки – ул. 1905 года (включая разворотное кольцо «Висим»)	01.01.2022	31.12.2023	бюджет города Перми	0,0	2 267,66578	0,0	0,0	0,0
				бюджет города Перми (неиспользованные ассигнования отчетного года)	13,3265	0,0	0,0	0,0	0,0
				бюджет Пермского края (неиспользованные ассигнования отчетного года)	4 097,61419	211,63305	0,0	0,0	0,0
				итого	4 110,94069	2 479,29883	0,0	0,0	0,0
Итого по мероприятию 1.2.1.1.2, в том числе по источникам финансирования				бюджет города Перми	0,0	2 267,66578	0,0	0,0	0,0
				бюджет города Перми (неиспользованные ассигнования отчетного года)	13,3265	0,0	0,0	0,0	0,0
				бюджет Пермского края (неиспользованные ассигнования отчетного года)	4 097,61419	211,63305	0,0	0,0	0,0

² Условно утвержденные расходы – 200 000,000 тыс. руб.».

4. В разделе «Таблица показателей конечного результата муниципальной программы «Развитие автомобильных дорог и дорожных сооружений в городе Перми» строку 1 изложить в следующей редакции:

1	Цель: 1. Повышение уровня безопасности и качества автомобильных дорог путем развития улично-дорожной сети, иных объектов капитального строительства транспортной инфраструктуры	ед.	2	-	-	-	-
	количество реконструированных объектов улично-дорожной сети, введенных в эксплуатацию	%	84,1	86,6	86,6	86,7	86,8
	доля автомобильных дорог общего пользования местного значения города Перми, отвечающих нормативным требованиям, от общей площади автомобильных дорог общего пользования местного значения города Перми						

5. В приложении 1:

5.1. после строки 1.1.1.1.10.1, 1.1.1.1.10.1, «Итого по мероприятию 1.1.1.1.10, в том числе по источникам финансирования» следующего содержания:

1.1.1.1.10 Реконструкция ул. Героев Хасана от ул. Хлебозаводской до ул. Василия Васильева										
1.1.1.1.10.1	Компенсация расходов и убытков, вызванных переносом (перустройством) и изъятием собственникам имущества (невполнение показателя за отчетный год)	МКУ «Пермблагостройство»	01.01.2024	30.12.2024	количество актов оплаченных расходов и убытков по соглашениям	ед.	1	бюджет города Перми (неиспользованные ассигнования 2023 года)	2 699, 019	
Итого по мероприятию 1.1.1.1.10, в том числе по источникам финансирования									бюджет города Перми (неиспользованные ассигнования 2023 года)	2 699, 019

5.2. строки 1.1.1.1.18.1, «Итого по мероприятию 1.1.1.1.18, в том числе по источникам финансирования» изложить в следующей редакции:

1.1.1.1.18.1	Выполнение проектно-исследовательских работ	МКУ «Пермблагостройство»	01.06.2024	31.12.2024	разработанная проектная документация, полученная положительное заключение органов государственной экспертизы	ед.	1	бюджет города Перми	2 419,200	
Итого по мероприятию 1.1.1.1.18, в том числе по источникам финансирования									бюджет города Перми (неиспользованные ассигнования 2023 года)	468,063
									бюджет Пермского края	8 661,70309
									итого	11 548, 96609
									бюджет города Перми	2 419,200
									бюджет города Перми (неиспользованные ассигнования 2023 года)	468,063
									бюджет Пермского края	8 661, 70309

5.3. строку 1.1.1.1.21.1 изложить в следующей редакции:

1.1.1.1.21.1	Выполнение проектно-исследовательских работ	МКУ «Пермблагостройство»	01.01.2024	31.12.2024	разработанная проектная документация, полученная положительное заключение органов государственной экспертизы	ед.	1	бюджет города Перми	2 739, 100
--------------	---	--------------------------	------------	------------	--	-----	---	---------------------	------------

5.4. после строки 1.1.1.1.21.1 дополнить строкой 1.1.1.1.21.2 следующего содержания:

1.1.1.1.21.2	количество оценочных отчетов, по которым проведена оценка рыночной стоимости земельных участков и объектов недвижимости	ДДБ	01.01.2024	31.12.2024	количество оценочных отчетов, по которым проведена оценка рыночной стоимости земельных участков и объектов недвижимости	ед.	1	бюджет города Перми	14,500
--------------	---	-----	------------	------------	---	-----	---	---------------------	--------

5.5. после строки «Итого по мероприятию 1.1.1.1.21, в том числе по источникам финансирования» дополнить строками 1.1.1.1.22, 1.1.1.1.22.1, «Итого по мероприятию 1.1.1.1.22, в том числе по источникам финансирования», 1.1.1.1.23, 1.1.1.1.23.1, 1.1.1.1.23.2, «Итого по мероприятию 1.1.1.1.23, в том числе по источникам финансирования» следующего содержания:

1.1.1.1.22 Строительство автомобильной дороги по ул. Топазной								
1.1.1.1.22.1	выполнение проектно-изыскательских работ (невыполнение показателя за отчетный год)	МКУ «Пермблагостройство»	01.01.2024	31.12.2024	разработанная проектная документация, получившая положительное заключение органов государственной экспертизы (невыполнение показателя за отчетный год)	ед. 1	бюджет города Перми (неиспользованные ассигнования 2023 года)	6 075,510
Итого по мероприятию 1.1.1.1.22, в том числе по источникам финансирования							бюджет города Перми (неиспользованные ассигнования 2023 года)	6 075,510
1.1.1.1.23 Строительство автомобильной дороги по ул. Монастырской на участке от площади Трех столетий до территории Мотовилихинских заводов								
1.1.1.1.23.1	разработанная проектно-сметная документация, получившая положительное заключение органов государственной экспертизы	МКУ «Пермблагостройство»	01.01.2024	31.12.2024	разработанная проектная документация, получившая положительное заключение органов государственной экспертизы	ед. 1	бюджет города Перми	15 089,334
1.1.1.1.23.2	количество оценочных отчетов, по которым проведена оценка рыночной стоимости земельных участков и объектов недвижимости	ДДБ	01.01.2024	31.12.2024	количество оценочных отчетов, по которым проведена оценка рыночной стоимости земельных участков и объектов недвижимости	ед. 1	бюджет города Перми	110,000
Итого по мероприятию 1.1.1.1.23, в том числе по источникам финансирования							бюджет города Перми	15 199,334

5.6. строки «Итого по основному мероприятию 1.1.1.1, в том числе по источникам финансирования», «Итого по задаче 1.1.1, в том числе по источникам финансирования» изложить в следующей редакции:

Итого по основному мероприятию 1.1.1.1, в том числе по источникам финансирования	итого	152 077,347
	бюджет города Перми	128 262,755
	бюджет города Перми (неиспользованные ассигнования 2023 года)	9 242,592
	бюджет Пермского края	14 572,000

Итого по задаче 1.1.1, в том числе по источникам финансирования	итого		152 077,347
	бюджет города Перми		128 262,755
	бюджет города Перми (неиспользованные ассигнования 2023 года)		9 242,592
	бюджет Пермского края		14 572,000

5.7. после строки «Итого по задаче 1.1.1, в том числе по источникам финансирования» дополнить строками 1.1.2, 1.1.2.1, 1.1.2.1.1, 1.1.2.1.3, «Итого по мероприятию 1.1.2.1.1, в том числе по источникам финансирования», «Итого по основному мероприятию 1.1.2.1, в том числе по источникам финансирования», «Итого по задаче 1.1.2, в том числе по источникам финансирования» следующего содержания:

1.1.2	Строительство подпорной стенки с устройством противопожарного проезда								
1.1.2.1	Выполнение комплекса мероприятий по строительству подпорной стенки								
1.1.2.1.1	Строительство подпорной стенки с устройством противопожарного проезда по ул. Льва Шатрова, 35								
1.1.2.1.1.3	проведенный авторский надзор за выполнением работ по строительству	МКУ «УТЗ»	30.06.2024	01.01.2024	30.06.2024	ед.	1	бюджет города Перми (неиспользованные ассигнования 2023 года)	29,154
Итого по мероприятию 1.1.2.1.1, в том числе по источникам финансирования								бюджет города Перми (неиспользованные ассигнования 2023 года)	29,154
Итого по основному мероприятию 1.1.2.1, в том числе по источникам финансирования								бюджет города Перми (неиспользованные ассигнования 2023 года)	29,154
Итого по задаче 1.1.2, в том числе по источникам финансирования								бюджет города Перми (неиспользованные ассигнования 2023 года)	29,154

5.8. строку «Всего по подпрограмме 1.1, в том числе по источникам финансирования» изложить в следующей редакции:

Всего по подпрограмме 1.1, в том числе по источникам финансирования	всего		430 752,201
	бюджет города Перми		406 908,455
	бюджет города Перми (неиспользованные ассигнования 2023 года)		9 271,746
	бюджет Пермского края		14 572,000

6. В приложении 2:

6.1. строку 1.2.1.1.1 изложить в следующей редакции:

1.2.1.1.1	Капитальный ремонт ул. Са-маркандской	МКУ «Пермблагостройство»	31.12.2024	01.01.2024	31.12.2024	км	1,38	бюджет города Перми	114 753,04072
								протяженность участка дороги, приведенная в нормативное состояние в рамках капитального ремонта	

		01.01.2024	31.12.2024	количество оказанных услуг по осуществлению авторского надзора	ед.	1	бюджет города Перми (неиспользованные ассигнования 2023 года)	147,000
		01.01.2024	31.12.2024	количество оказанных услуг по осуществлению авторского надзора	ед.	1	бюджет города Перми (неиспользованные ассигнования 2023 года)	87,966

6.2. после строки 1.2.1.1.1.11 дополнить строкой 1.2.1.1.1.12 следующего содержания:

1.2.1.1.1.12	ул. Петропавловская от ул. Попова до Комсомольского проспекта	МКУ «Пермблагаустройство»	01.01.2024	31.12.2024	количество актов выполненных работ	ед.	1	бюджет города Перми (неиспользованные ассигнования 2023 года)	7 047,49651
			01.01.2024	31.12.2024	откорректированная проектная документация	ед.	1	бюджет города Перми (неиспользованные ассигнования 2023 года)	599,000
			01.01.2024	31.12.2024	количество оказанных услуг по осуществлению авторского надзора	ед.	1	бюджет города Перми (неиспользованные ассигнования 2023 года)	12,75249

6.3. строки «Итого по мероприятию 1.2.1.1.1, в том числе по источникам финансирования», «Итого по основному мероприятию 1.2.1.1, в том числе по источникам финансирования», «Итого по задаче 1.2.1, в том числе по источникам финансирования», «Всего по подпрограмме 1.2, в том числе по источникам финансирования» изложить в следующей редакции:

Итого по мероприятию 1.2.1.1, в том числе по источникам финансирования	итого	843 748,24137
	бюджет города Перми	452 036,200
	бюджет города Перми (неиспользованные ассигнования 2023 года)	7 747,215
	бюджет Пермского края	383 964,82637
Итого по основному мероприятию 1.2.1.1, в том числе по источникам финансирования	итого	843 748,24137
	бюджет города Перми	452 036,200
	бюджет города Перми (неиспользованные ассигнования 2023 года)	7 747,215
	бюджет Пермского края	383 964,82637
Итого по задаче 1.2.1, в том числе по источникам финансирования	итого	843 748,24137
	бюджет города Перми	452 036,200
	бюджет города Перми (неиспользованные ассигнования 2023 года)	7 747,215
	бюджет Пермского края	383 964,82637
Всего по подпрограмме 1.2, в том числе по источникам финансирования	итого	843 748,24137
	бюджет города Перми	452 036,200
	бюджет города Перми (неиспользованные ассигнования 2023 года)	7 747,215
	бюджет Пермского края	383 964,82637



АДМИНИСТРАЦИЯ ГОРОДА ПЕРМИ ПОСТАНОВЛЕНИЕ

01.04.2024

№ 238

О внесении изменений в приложение 2 к Порядку определения объема и условий предоставления субсидий на иные цели бюджетным и автономным учреждениям, подведомственным департаменту образования администрации города Перми, на реализацию мероприятий, направленных на первичную профилактику потребления психоактивных веществ, утвержденному постановлением администрации города Перми от 14.10.2020 № 983

В соответствии с абзацем вторым пункта 1 статьи 78.1 Бюджетного кодекса Российской Федерации, постановлением Правительства Российской Федерации от 22 февраля 2020 г. № 203 «Об общих требованиях к нормативным правовым актам и муниципальным правовым актам, устанавливающим порядок определения объема и условия предоставления бюджетным и автономным учреждениям субсидий на иные цели» администрация города Перми ПОСТАНОВЛЯЕТ:

1. Внести изменения в приложение 2 к Порядку определения объема и условий предоставления субсидий на иные цели бюджетным и автономным учреждениям, подведомственным департаменту образования администрации города Перми, на реализацию мероприятий, направленных на первичную профилактику потребления психоактивных веществ, утвержденному постановлением администрации города Перми от 14 октября 2020 г. № 983 (в ред. от 27.10.2020 № 1091, от 27.04.2021 № 301, от 28.04.2021 № 314, от 31.08.2021 № 641, от 29.09.2021 № 774, от 05.05.2022 № 337, от 26.05.2022 № 402, от 05.09.2022 № 749, от 02.02.2023 № 68, от 25.04.2023 № 338, от 13.10.2023 № 1013, от 27.11.2023 № 1313), изложив в редакции согласно приложению к настоящему постановлению.

2. Настоящее постановление вступает в силу со дня официального опубликования в печатном средстве массовой информации «Официальный бюллетень органов местного самоуправления муниципального образования город Пермь».

3. Управлению по общим вопросам администрации города Перми обеспечить опубликование настоящего постановления в печатном средстве массовой информации «Официальный бюллетень органов местного самоуправления муниципального образования город Пермь».

4. Информационно-аналитическому управлению администрации города Перми обеспечить опубликование (обнародование) настоящего постановления на официальном сайте муниципального образования город Пермь в информационно-телекоммуникационной сети Интернет.

5. Контроль за исполнением настоящего постановления возложить на заместителя главы администрации города Перми Мальцеву Е.Д.

Глава города Перми

Э.О. Соснин

Приложение
к постановлению администрации
города Перми
от 01.04.2024 № 238

РАЗМЕР СУБСИДИЙ
на иные цели на реализацию мероприятий, направленных на первичную
профилактику потребления психоактивных веществ, на 2024 год и плановый период 2025 и 2026 годов

№	Получатели субсидий на иные цели	Размер субсидий на иные цели, руб.		
		2024 год	2025 год	2026 год
1	2	3	4	5
1	Муниципальное автономное общеобразовательное учреждение (далее – МАОУ) «Гимназия № 1» г. Перми	30 600,00	30 600,00	30 600,00
2	МАОУ «Гимназия № 4» г. Перми	20 400,00	20 400,00	20 400,00
3	МАОУ «Гимназия № 7» г. Перми	71 400,00	71 400,00	71 400,00
4	МАОУ «Гимназия № 8» г. Перми	20 400,00	20 400,00	20 400,00
5	Муниципальное бюджетное общеобразовательное учреждение (далее – МБОУ) «Гимназия № 11 им. С.П. Дятилева» г. Перми	20 400,00	20 400,00	20 400,00
6	МБОУ «Лицей № 1» г. Перми	20 400,00	20 400,00	20 400,00
7	МАОУ «Лицей № 5» г. Перми	30 600,00	30 600,00	30 600,00
8	МАОУ «Лицей «Дельта» г. Перми	30 600,00	30 600,00	30 600,00
9	МАОУ «Средняя общеобразовательная школа (далее – СОШ) № 1» г. Перми	51 000,00	51 000,00	51 000,00
10	МАОУ «СОШ № 2 им. В.Н. Тагилцева» г. Перми	30 600,00	30 600,00	30 600,00
11	МАОУ «СОШ № 3» г. Перми	71 400,00	71 400,00	71 400,00
12	МАОУ «СОШ № 6 имени Героя России С.Л. Яшкина» г. Перми	30 600,00	30 600,00	30 600,00
13	МАОУ «СОШ № 9 им. А.С. Пушкина» г. Перми	51 000,00	51 000,00	51 000,00
14	МАОУ «СОШ № 12» г. Перми	30 600,00	30 600,00	30 600,00
15	МАОУ «СОШ № 14» г. Перми	142 800,00	142 800,00	142 800,00
16	МАОУ «СОШ № 28» г. Перми	51 000,00	51 000,00	51 000,00
17	МАОУ «СОШ № 37» г. Перми	122 400,00	122 400,00	122 400,00
18	МАОУ «СОШ № 42» г. Перми	61 200,00	61 200,00	61 200,00
19	МАОУ «СОШ № 45» г. Перми	20 400,00	20 400,00	20 400,00
20	МАОУ «СОШ № 47» г. Перми	30 600,00	30 600,00	30 600,00
21	МАОУ «СОШ № 55 имени дважды Героя Советского Союза Г.Ф. Сивкова» г. Перми	61 200,00	61 200,00	61 200,00
22	МАОУ «СОШ № 60» г. Перми	81 600,00	81 600,00	81 600,00
23	МАОУ «СОШ № 61» г. Перми	51 000,00	51 000,00	51 000,00
24	МАОУ «СОШ № 65» г. Перми	51 000,00	51 000,00	51 000,00

1	2	3	4	5
25	МАОУ «СОШ № 76» г. Перми	163 200,00	163 200,00	163 200,00
26	МАОУ «СОШ № 79» г. Перми	51 000,00	51 000,00	51 000,00
27	МАОУ «СОШ № 81» г. Перми	30 600,00	30 600,00	30 600,00
28	МАОУ «СОШ № 82» г. Перми	51 000,00	51 000,00	51 000,00
29	МАОУ «СОШ № 83» г. Перми	71 400,00	71 400,00	71 400,00
30	МАОУ «СОШ № 87» г. Перми	30 600,00	30 600,00	30 600,00
31	МАОУ «СОШ № 91» г. Перми	40 800,00	40 800,00	40 800,00
32	МАОУ «СОШ № 93» г. Перми	30 600,00	30 600,00	30 600,00
33	МАОУ «СОШ № 96» г. Перми	61 200,00	61 200,00	61 200,00
34	МАОУ «СОШ № 114» г. Перми	30 600,00	30 600,00	30 600,00
35	МАОУ «СОШ № 118» г. Перми	40 800,00	40 800,00	40 800,00
36	МАОУ «СОШ № 122 с углубленным изучением иностранных языков»	30 600,00	30 600,00	30 600,00
37	МАОУ «СОШ № 123» г. Перми	30 600,00	30 600,00	30 600,00
38	МАОУ «СОШ № 127 с углубленным изучением предметов» г. Перми	51 000,00	51 000,00	51 000,00
39	МАОУ «СОШ № 132 с углубленным изучением предметов естественно-экологического профиля» г. Перми	40 800,00	40 800,00	40 800,00
40	МАОУ «СОШ № 134» г. Перми	30 600,00	30 600,00	30 600,00
41	МАОУ «СОШ № 135» г. Перми	40 800,00	40 800,00	40 800,00
42	МАОУ «СОШ № 136 имени полковника милиции Якова Абрамовича Вагина» г. Перми	10 200,00	10 200,00	10 200,00
43	МАОУ «Экономическая школа № 145» г. Перми	20 400,00	20 400,00	20 400,00
44	МАОУ «СОШ № 153» г. Перми	10 200,00	10 200,00	10 200,00
45	МАОУ «Город дорог» г. Перми	61 200,00	61 200,00	61 200,00
46	МАОУ «Школа агробизнестехнологий» г. Перми	61 200,00	61 200,00	61 200,00
47	МАОУ «Предметно-языковая школа «Дуплекс» г. Перми	40 800,00	40 800,00	40 800,00
48	МАОУ «Инженерная школа» г. Перми	10 200,00	10 200,00	10 200,00
49	МАОУ «Школа инженерной мысли им. П.А. Соловьева» г. Перми	51 000,00	51 000,00	51 000,00
50	МАОУ с углубленным изучением математики и английского языка «Школа дизайнера «Точка» г. Перми	142 800,00	142 800,00	142 800,00
51	МАОУ «Траектория» г. Перми	40 800,00	40 800,00	40 800,00
52	МАОУ «IT-школа с углубленным изучением информатики» г. Перми	40 800,00	40 800,00	40 800,00
53	МАОУ «СОШ «Мастерград» г. Перми	193 800,00	193 800,00	193 800,00
54	МАОУ «СОШ «Петролюм +» г. Перми	51 000,00	51 000,00	51 000,00
55	МАОУ «Техно-Школа им. В.П. Савиных» г. Перми	102 000,00	102 000,00	102 000,00
56	МАОУ «Школа «Диалог» г. Перми	61 200,00	61 200,00	61 200,00
57	Муниципальное бюджетное учреждение «Центр психолого-педагогической, медицинской и социальной помощи» г. Перми	1 105 500,00	1 105 500,00	1 105 500,00
Итого		4 012 500,00	4 012 500,00	4 012 500,00



АДМИНИСТРАЦИЯ ГОРОДА ПЕРМИ ПОСТАНОВЛЕНИЕ

03.04.2024

№ 239

О внесении изменений в состав коллегии по вопросам развития физической культуры и спорта при администрации города Перми, утвержденный постановлением администрации города Перми от 01.11.2022 № 1101

В соответствии с Уставом города Перми, в целях актуализации правовых актов города Перми администрация города Перми ПОСТАНОВЛЯЕТ:

1. Внести в состав коллегии по вопросам развития физической культуры и спорта при администрации города Перми, утвержденный постановлением администрации города Перми от 01 ноября 2022 г. № 1101 (в ред. от 08.11.2023 № 1217), следующие изменения:

1.1. позицию:

«Председатель:

Мальцева
Екатерина Дмитриевна

- и.о. заместителя главы администрации города Перми»

изложить в следующей редакции:

«Председатель:

Мальцева
Екатерина Дмитриевна

- заместитель главы администрации города Перми»;

1.2. позицию:

«Секретарь:

Онькова
Вера Владимировна

- заместитель председателя комитета-начальник отдела развития физической культуры и спорта комитета по физической культуре и спорту администрации города Перми»

изложить в следующей редакции:

«Секретарь:

Зиннер
Марина Владимировна

- заместитель председателя комитета-начальник отдела развития физической культуры и спорта комитета по физической культуре и спорту администрации города Перми»;

1.3. позицию:

«Анкудинов
Константин Геннадьевич

- директор муниципального бюджетного учреждения «Спортивная школа «Киокушинкай» г. Перми»

изложить в следующей редакции:

«Анкудинов
Константин Геннадьевич

- директор муниципального бюджетного учреждения дополнительного образования «Спортивная школа «Киокушинкай» г. Перми»;

1.4. позицию:

«Болкун
Елена Владимировна

- директор муниципального бюджетного учреждения «Спортивная школа олимпийского резерва «Олимпийские ракетки» г. Перми»

изложить в следующей редакции:

«Болкун
Елена Владимировна

- директор муниципального бюджетного учреждения дополнительного образования «Спортивная школа олимпийского резерва «Олимпийские ракетки» г. Перми»;

1.5. позицию:

«Павлов
Петр Юрьевич

- директор муниципального автономного учреждения «Спортивная школа олимпийского резерва Кировского района» г. Перми»

изложить в следующей редакции:

«Павлов
Петр Юрьевич

- директор муниципального автономного учреждения дополнительного образования «Спортивная школа олимпийского резерва Кировского района» г. Перми»;

1.6. позицию:

«Слепынин
Алексей Николаевич

- директор муниципального бюджетного учреждения «Спортивная школа Свердловского района» г. Перми»

изложить в следующей редакции:

«Слепынин
Алексей Николаевич

- директор муниципального бюджетного учреждения дополнительного образования «Спортивная школа Свердловского района» г. Перми»;

1.7. позицию:

«Уточкина
Татьяна Васильевна

- директор муниципального бюджетного учреждения «Спортивная школа олимпийского резерва «Старт» г. Перми»

изложить в следующей редакции:

«Уточкина
Татьяна Васильевна

- директор муниципального бюджетного учреждения дополнительного образования «Спортивная школа «Старт» г. Перми».

2. Настоящее постановление вступает в силу со дня официального опубликования в печатном средстве массовой информации «Официальный бюллетень органов местного самоуправления муниципального образования город Пермь».

3. Управлению по общим вопросам администрации города Перми обеспечить опубликование настоящего постановления в печатном средстве массовой информации «Официальный бюллетень органов местного самоуправления муниципального образования город Пермь».

4. Информационно-аналитическому управлению администрации города Перми обеспечить опубликование (обнародование) настоящего постановления на официальном сайте муниципального образования город Пермь в информационно-телекоммуникационной сети Интернет.

5. Контроль за исполнением настоящего постановления возложить на заместителя главы администрации города Перми Мальцеву Е.Д.

Глава города Перми

Э.О. Соснин



АДМИНИСТРАЦИЯ ГОРОДА ПЕРМИ ПОСТАНОВЛЕНИЕ

03.04.2024

№ 240

О внесении изменений в форму договора аренды объекта муниципального недвижимого имущества, утвержденную постановлением администрации города Перми от 18.08.2014 № 542

В соответствии с Гражданским кодексом Российской Федерации, Федеральными законами от 12 февраля 1998 г. № 28-ФЗ «О гражданской обороне», от 06 октября 2003 г. № 131-ФЗ «Об общих принципах организации местного самоуправления в Российской Федерации», Уставом города Перми, решением Пермской городской Думы от 28 мая 2002 г. № 61 «Об утверждении Порядка предоставления в аренду имущества, принадлежащего на праве собственности муниципальному образованию город Пермь» администрация города Перми ПОСТАНОВЛЯЕТ:

1. Внести в форму договора аренды объекта муниципального недвижимого имущества, утвержденную постановлением администрации города Перми от 18 августа 2014 г. № 542 (в ред. от 28.08.2015 № 592, от 21.06.2016 № 434, от 27.03.2017 № 224, от 19.03.2018 № 151, от 19.07.2018 № 492, от 30.07.2019 № 429, от 06.10.2021 № 805, от 13.05.2022 № 356, от 28.11.2023 № 1325), следующие изменения:

- 1.1. в абзаце четвертом пункта 4.4 слова «в полном объеме» заменить словами «в полном объеме¹⁰»;
- 1.2. в абзаце третьем пункта 5.1 слова «актами города Перми¹⁰» заменить словами «актами города Перми¹¹»;
- 1.3. в абзаце втором пункта 5.4 слова «город Пермь¹¹» заменить словами «город Пермь¹²»;
- 1.4. в пункте 5.9:
 - 1.4.1. абзац третий после слов «должностными лицами» дополнить словом «, Арендодателем»;
 - 1.4.2. в абзаце шестом слова «(монтажа, установки)^{12, 13}» заменить словами «(монтажа, установки)^{13, 14}»;
- 1.5. в пункте 5.10 слова «гражданской обороны¹⁴» заменить словами «гражданской обороны¹⁵»;
- 1.6. пункт 6.13 изложить в следующей редакции:

«6.13. В случае неисполнения, ненадлежащего исполнения обязанностей, предусмотренных абзацем вторым пункта 5.9 настоящего договора, Арендатор обязан уплатить Арендодателю штраф в размере арендной платы за год, определенной по результатам оценки рыночной стоимости арендной платы, проводимой в соответствии с законодательством, регулирующим оценочную деятельность в Российской Федерации, исходя из того, что Объект находится в состоянии, соответствующем требованиям нормативных актов¹⁶.»;

- 1.7. после пункта 6.13 дополнить пунктом 6.14 следующего содержания:

«6.14. Штрафы и пени за нарушение или ненадлежащее исполнение условий настоящего договора Арендатор обязан уплатить Арендодателю в течение 30 дней с даты получения Арендатором уведомления (претензии) от Арендодателя, если иной срок не установлен в претензии.»;

- 1.8. в пункте 7.2.14 слова «настоящего договора¹⁵» заменить словами «настоящего договора¹⁷»;

- 1.9. пункт 9.1 изложить в следующей редакции:

«9.1. Настоящий договор составлен в 2 экземплярах, имеющих одинаковую юридическую силу, по одному для каждой из Сторон.»;

1.10. в сноске 7 слова «не позднее 25 числа текущего месяца» заменить словами «не позднее 05 числа месяца, следующего за оплачиваемым месяцем»;

- 1.11. сноски 9-16 изложить в следующей редакции:

«⁹ В случае если арендатором по договору аренды является орган государственной власти, орган местного самоуправления, бюджетное или казенное учреждение, пункт 4.3 договора не предусматривается.

В случае если арендатором по договору аренды является территориальное общественное самоуправление, пункт 4.3 договора излагается в следующей редакции:

«4.3. в течение 5 рабочих дней с даты подписания настоящего договора Арендатор обязан внести по реквизитам, указанным в пункте 4.2 настоящего договора:

- арендную плату за период пользования Объектом в месяце, в котором Объект передан Арендатору;
- арендную плату за месяц, следующий за месяцем, в котором Объект передан Арендатору.»

¹⁰ В случае если арендатором по договору аренды является орган государственной власти, орган местного самоуправления, бюджетное или казенное учреждение, территориальное общественное самоуправление, пункт 4.4 не предусматривается.

¹¹ В случае проведения строительных работ на Объекте, являющемся памятником истории и культуры, работы производятся только после согласования с государственным краевым бюджетным учреждением культуры «Пермский краевой научно-производственный центр по охране памятников (объектов культурного наследия)» и после осуществления мероприятий, обеспечивающих сохранность памятников.

¹² В случае если в аренду передается Объект, являющийся защитным сооружением гражданской обороны, абзац второй пункта 5.4 договора излагается в следующей редакции:

«Произведенные Арендатором неотделимые улучшения Объекта, являющегося защитным сооружением гражданской обороны, являются собственностью муниципального образования город Пермь. Произведенные Арендатором отделимые улучшения Объекта, являющегося защитным сооружением гражданской обороны, при исполнении обязанностей, предусмотренных пунктом 5.9 настоящего договора, являются собственностью муниципального образования город Пермь.»

¹³ Пункт 5.9 договора предусматривается в случае, если в аренду передается Объект, являющийся защитным сооружением гражданской обороны.

¹⁴ В случае если Объект, являющийся защитным сооружением гражданской обороны, передается в аренду с условием его приведения в состояние, соответствующее требованиям законодательства, установленным к защитному сооружению гражданской обороны, пункт 5.9 договора излагается в следующей редакции:

«5.9. Арендатор обязан использовать, эксплуатировать, содержать, осуществлять обслуживание (техническое обслуживание) Объекта, являющегося защитным сооружением гражданской обороны, в том числе инженерно-технического и специального оборудования, защитных устройств, инженерных систем, технических систем, средств связи и оповещения Объекта в соответствии с требованиями законодательства, установленными к защитным сооружениям гражданской обороны, в том числе Правилами эксплуатации защитных сооружений гражданской обороны, утвержденными приказом Министерства Российской Федерации по делам гражданской обороны, чрезвычайным ситуациям и ликвидации последствий стихийных бедствий (далее – МЧС России) от 15 декабря 2002 г. № 583, Порядком содержания и использования защитных сооружений гражданской обороны в мирное время, утвержденным приказом МЧС России от 21 июля 2005 г. № 575, постановлением администрации города Перми от 19 февраля 2021 г. № 95 «О мерах по сохранению и рациональному использованию защитных сооружений гражданской обороны и иных объектов гражданской обороны на территории города Перми» (далее – нормативные акты), обеспечивая готовность Объекта, являющегося защитным сооружением гражданской обороны, к использованию по прямому назначению (к приему укрываемых).

Арендатор обязан на основании проектной документации, переданной ему Арендодателем при заключении настоящего договора, в течение _____ со дня заключения договора аренды привести Объект, являющийся защитным сооружением гражданской обороны, в том числе инженерно-техническое и специальное оборудование, защитные устройства, инженерные системы, технические системы, средства связи и оповещения Объекта, в состояние, соответствующее требованиям нормативных актов, обеспечивающее возможность его использования по прямому назначению (к приему укрываемых), в том числе путем проведения ремонта и приобретения имущества, предусмотренного нормативными актами.

При исполнении Арендатором обязанности, предусмотренной абзацем вторым настоящего пункта, получение согласия Арендодателя на проведение работ, указанных в пункте 5.1 настоящего договора, на Объекте, являющемся защитным сооружением гражданской обороны, в порядке, предусмотренном пунктом 5.1 настоящего договора, не требуется.

Документом, подтверждающим выполнение Арендатором обязанности, предусмотренной абзацем вторым настоящего пункта, является акт об исполнении Арендатором указанной обязанности, составленный комиссией, созданной правовым актом Арендодателя.

Арендатор после исполнения обязанности, предусмотренной абзацем вторым настоящего пункта, обязан проводить в отношении Объекта, являющегося защитным сооружением гражданской обороны, в том числе инженерно-технического и специального оборудования, защитных устройств, инженерных систем, технических систем, средств связи и оповещения Объекта, ремонт, предусмотренный нормативными актами, в соответствии с установленной нормативными актами периодичностью.

В случае выявления федеральным органом исполнительной власти, осуществляющим функции по надзору и контролю в области гражданской обороны, органами прокуратуры и их должностными лицами, Арендодателем нарушений требований нормативных актов при использовании, эксплуатации, содержании, осуществлении обслуживания (технического обслуживания), ремонта Объекта, являющегося защитным сооружением гражданской обороны, в том числе инженерно-технического и специального оборудования, защитных устройств, инженерных систем, технических систем, средств связи и оповещения Объекта, и (или) обязательных требований, предъявляемых к Объекту как к защитному сооружению гражданской обороны, установленных нормативными актами, Арендатор обязан устранить допущенные нарушения в установленные указанными органами и их должностными лицами, Арендодателем сроки.

Исполнение Арендатором обязанностей, предусмотренных настоящим пунктом, осуществляется за счет Арендатора, расходы Арендатора, связанные с исполнением указанных обязанностей, возмещению не подлежат.

Арендатор при исполнении обязанностей, предусмотренных настоящим пунктом договора, при необходимости и в случаях, допускаемых нормативными актами, производит демонтаж, замену находящегося в Объекте, являющемся защитным сооружением гражданской обороны, инженерно-технического и специального оборудования, защитных устройств, инженерных систем, технических систем, средств связи и оповещения или их частей. Арендатор обязан передать (возвратить) демонтированное и (или) замененное на новое имущество Арендодателю по акту приема-передачи в течение 30 дней с даты демонтажа, замены.

В случае если при исполнении Арендатором обязанностей, предусмотренных настоящим пунктом договора, Арендатором производится устройство (монтаж, установка) на Объекте, являющемся защитным сооружением гражданской обороны нового(-ых) инженерно-технического и специального оборудования, защитных устройств, инженерных систем, технических систем, средств связи и оповещения или их частей, Арендатор обязан представить Арендодателю копии документов о приобретении такого имущества в течение 14 дней с даты устройства (монтажа, установки).».

¹⁵ Пункт 5.10 договора предусматривается в случае, если в аренду передается Объект, являющийся защитным сооружением гражданской обороны.

¹⁶ Пункт 6.13 договора предусматривается в случае, если в аренду передается Объект, являющийся защитным сооружением гражданской обороны, с условием его приведения в состояние, соответствующее требованиям законодательства, установленным к защитному сооружению гражданской обороны.»;

1.12. дополнить сноской 17 следующего содержания:

«¹⁷ Пункт 7.2.14 договора предусматривается в случае, если в аренду передается Объект, являющийся защитным сооружением гражданской обороны.».

2. Настоящее постановление вступает в силу со дня официального опубликования в печатном средстве массовой информации «Официальный бюллетень органов местного самоуправления муниципального образования город Пермь».

3. Управлению по общим вопросам администрации города Перми обеспечить опубликование настоящего постановления в печатном средстве массовой информации «Официальный бюллетень органов местного самоуправления муниципального образования город Пермь».

4. Информационно-аналитическому управлению администрации города Перми обеспечить опубликование (обнародование) настоящего постановления на официальном сайте муниципального образования город Пермь в информационно-телекоммуникационной сети Интернет.

5. Контроль за исполнением настоящего постановления возложить на первого заместителя главы администрации города Перми Андрианову О.Н.

Глава города Перми

Э.О. Соснин



АДМИНИСТРАЦИЯ ГОРОДА ПЕРМИ ПОСТАНОВЛЕНИЕ

03.04.2024

№ 241

О внесении изменений в Положение о конкурсе «Лучший студенческий проект по развитию местного самоуправления», утвержденное постановлением администрации города Перми от 26.09.2017 № 764

В целях актуализации правовых актов администрации города Перми администрация города Перми ПОСТАНОВЛЯЕТ:

1. Утвердить прилагаемые изменения в Положение о конкурсе «Лучший студенческий проект по развитию местного самоуправления», утвержденное постановлением администрации города Перми от 26 сентября 2017 г. № 764 (в ред. от 18.10.2018 № 758).

2. Настоящее постановление вступает в силу со дня официального опубликования в печатном средстве массовой информации «Официальный бюллетень органов местного самоуправления муниципального образования город Пермь».

3. Управлению по общим вопросам администрации города Перми обеспечить опубликование настоящего постановления в печатном средстве массовой информации «Официальный бюллетень органов местного самоуправления муниципального образования город Пермь».

4. Информационно-аналитическому управлению администрации города Перми обеспечить опубликование (обнародование) настоящего постановления на официальном сайте муниципального образования город Пермь в информационно-телекоммуникационной сети Интернет.

5. Контроль за исполнением настоящего постановления возложить на руководителя аппарата администрации города Перми Молоковских А.В.

Глава города Перми

Э.О. Соснин

УТВЕРЖДЕНЫ
постановлением администрации
города Перми
от 03.04.2024 № 241

ИЗМЕНЕНИЯ

в Положение о конкурсе «Лучший студенческий проект по развитию местного самоуправления», утвержденное постановлением администрации города Перми от 26 сентября 2017 г. № 764

1. В пункте 1.1 слова «и проектам» исключить.
2. Пункт 1.2 после слов «местного самоуправления» дополнить словами «, формирования у студентов навыков решения управленческих задач в системе муниципального управления».
3. В пункте 1.4 слово «тематикам» заменить словами «тематическим заданиям (далее – Задания)».
4. В пункте 1.5 слово «тем» заменить словом «Заданий».
5. Абзац первый пункта 2.1 изложить в следующей редакции:
«2.1. Для участия в Конкурсе необходимо подготовить индивидуальный проект по развитию местного самоуправления по выбранному Заданию согласно перечню Заданий (далее – Проект), который должен быть согласован с куратором Проекта от образовательной организации, и видеовизитку.»
6. Пункт 2.2 изложить в следующей редакции:
«2.2. Проект должен представлять творческую работу в виде эссе с выполнением выбранного Задания.»
7. В пункте 2.3.1:
 - 7.1. в абзаце первом слова «оглавление,», «, список используемой литературы» исключить;
 - 7.2. в абзаце пятом слова «тему Проекта» заменить словом «Задание».
8. Пункт 2.3.2 изложить в следующей редакции:
«2.3.2. Проект должен быть представлен на Конкурс в печатном и сброшюрованном виде на листах формата А4. Страницы Проекта, за исключением титульного листа, должны быть пронумерованы.»
9. Пункт 2.3.3 изложить в следующей редакции:
«2.3.3. рекомендуемый объем Проекта – не более 1 500 символов или не более трех страниц машинописного текста (не включая титульный лист, введение и заключение), выполненного в формате текстового редактора MS-Word с использованием шрифта Times New Roman размером № 14 через полуторный интервал.
Выравнивание текста – по ширине, абзацный отступ – 1,25 см. Поля слева – 25 мм, справа – 10 мм, сверху и снизу – по 20 мм.»
10. Пункт 2.3.4 изложить в следующей редакции:
«2.3.4. Видеовизитка должна представлять собой смонтированный ролик, содержащий краткую информацию об участнике Конкурса, его достижениях, участии в социально-значимых проектах на благо развития города Перми и (или) образовательной организации высшего образования, а также краткую информацию о представляемом Проекте (актуальность и практическая значимость).
К видеовизитке предъявляются следующие требования к оформлению:
формат: видеоролик с возможностью воспроизведения на большом количестве современных цифровых устройств: AVI, MPEG, MKV, VMV, FLV, FullHD и других;
качество – не ниже 360 рх;
видеовизитка должна содержать информационную заставку с информацией об авторе;
максимальная продолжительность видеовизитки – не более 3 минут;
видеовизитка представляется на USB-флеш-накопителе.»
11. Пункт 4.1.1 изложить в следующей редакции:
«4.1.1. На первом этапе Управление не позднее чем за три недели до начала приема заявлений на участие в Конкурсе (далее – Заявление) обеспечивает размещение (опубликование) на официальном сайте муниципального образования город Пермь в информационно-телекоммуникационной сети Интернет www.gorodperm.ru объявления, содержащего следующие сведения:

перечень Заданий;
место, дата и время приема Заявлений;
дата и время окончания приема Заявлений;
дата, место и порядок проведения Конкурса;
сведения о лице, ответственном за прием Заявлений;
перечень документов, представляемых для участия в Конкурсе.

Информация о проведении Конкурса дополнительно направляется в образовательные организации, реализующие образовательные программы высшего образования на территории города Перми по направлениям подготовки, соответствующим Заданиям Конкурса.

Для участия в Конкурсе участники лично представляют в Управление Заявление по форме согласно приложению 1 к настоящему Положению и следующие документы:

согласие на обработку персональных данных согласно приложению 2 к настоящему Положению;
копию паспорта или заменяющего его документа (оригинал соответствующего документа предъявляется лично при представлении документов);
справку с места учебы, подтверждающую факт обучения участника Конкурса в образовательной организации, или копию студенческого билета (принимается при предъявлении оригинала документа);

Проект;
видеовизитка.

Несвоевременное представление Заявления и документов, указанных в пункте 4.1.1 настоящего Положения, представление документов не в полном объеме, представление документов с нарушением требований к оформлению, установленных пунктами 2.3.1-2.3.4 настоящего Положения, являются основаниями для отказа в приеме Заявления.»

12. Пункт 4.1.2 изложить в следующей редакции:

«4.1.2. Допущенными являются Проекты, Заявления, по которым представлены в установленный срок и оформленные в соответствии с требованиями, установленными настоящим Положением.

Конкурс проводится при условии допуска к нему не менее 4 Проектов.»

13. В пункте 4.1.3:

13.1. абзацы первый-пятый изложить в следующей редакции:

«На втором этапе Конкурса секретарь конкурсной комиссии направляет допущенные Проекты в ФО, ФП по соответствующим направлениям деятельности для оценки. Проекты оцениваются по следующим критериям:

обоснование актуальности выбранного Задания;
новизна и оригинальность подхода к решению Задания (собственные находки и предложения);
содержательность, грамотность, ясность изложения (использование понятий и терминов);
практическая значимость (возможность внедрения в практику).»;

13.2. в абзаце шестом слова «(где один – минимальное значение, а три – максимальное значение)» исключить;

13.3. в абзаце восьмом слова «приложению 2» заменить словами «приложению 3»;

13.4. в абзаце девятом слова «приложению 3» заменить словами «приложению 4»;

13.5. в абзаце двенадцатом слова «актуальность и практическая значимость (возможность внедрения в практику)» заменить словами «новизна и оригинальность подхода к решению Задания (собственные находки и предложения)»;

13.6. абзац четырнадцатый после слов «в третьем этапе Конкурса,» дополнить словами «и видеовизитки участников Конкурса».

14. В пункте 4.1.4:

14.1. в абзаце первом слова «с демонстрацией презентационного материала» исключить;

14.2. абзац четвертый изложить в следующей редакции:

«По результатам рейтинга Проектов, устного выступления автора Проекта, в том числе ответов на вопросы членов конкурсной комиссии, с учетом видеовизитки, из числа участников Конкурса определяются четыре победителя путем открытого голосования большинством голосов членов конкурсной комиссии, присутствующих на заседании.

15. Приложение 1 изложить в следующей редакции:

«ЗАЯВЛЕНИЕ

об участии в конкурсе «Лучший студенческий проект по развитию местного самоуправления»

В управление по вопросам
муниципальной службы и кадров
администрации города Перми

Я, _____,
(фамилия, имя, отчество)

_____ ,
(число, месяц, год рождения, e-mail, телефон)

прошу принять документы для участия в конкурсе «Лучший студенческий проект по развитию местного самоуправления», проводимом администрацией города Перми.

Приложение:

1. Согласие на обработку персональных данных.
2. Копия документа, удостоверяющего личность.
3. Справка с места учебы/копия студенческого билета.
4. Копии документов, подтверждающих достигнутые успехи.
5. Индивидуальный проект по развитию местного самоуправления (далее – Проект) « _____ ».

6. Видеовизитка (в электронном виде).

_____ (дата)

_____ (подпись)

16. Приложение 2 изложить в следующей редакции:

**«СОГЛАСИЕ
физического лица на обработку персональных данных»**

В управление по вопросам
муниципальной службы и кадров
администрации города Перми

В конкурсную комиссию
по проведению конкурса «Лучший
студенческий проект по развитию
местного самоуправления»

Я, _____,
зарегистрированный(ая) по адресу: _____

документ, удостоверяющий личность _____
серия _____ номер _____, кем и когда выдан _____

даю согласие администрации города Перми, членам комиссии по проведению конкурса «Лучший студенческий проект по развитию местного самоуправления» (далее – Конкурс) (614015, г. Пермь, ул. Ленина, д. 23), в связи с организацией и проведением Конкурса на обработку (любое действие (операцию) или совокупность действий (операций), совершаемых с использованием средств автоматизации или без использования таких средств с персональными данными, включая сбор, запись, систематизацию, накопление, хранение, уточнение (обновление, изменение), извлечение, использование, передачу (предоставление, доступ), блокирование, удаление, уничтожение, персональных данных):

фамилии, имени, отчества (в том числе предыдущих фамилии, имени и (или) отчества в случае их изменения);
числа, месяца, года рождения;
места рождения;

вида, серии, номера документа, удостоверяющего личность, наименования органа, выдавшего его, даты выдачи;
адреса места жительства (адреса регистрации, фактического проживания, почтового адреса, адреса электронной почты);

номера контактного телефона;

сведений об обучении;

иных персональных данных, необходимых для участия в конкурсе.

Указанные персональные данные представляются для обработки в целях обеспечения проведения Конкурса.

Я ознакомлен(а), что:

- 1) согласие на обработку персональных данных действует со дня подписания настоящего согласия и до определения победителей по итогам конкурса;
- 2) согласие на обработку персональных данных может быть отозвано на основании письменного заявления в произвольной форме, направленной в адрес администрации города Перми (614015, г. Пермь, ул. Ленина, д. 23);
- 3) отзыв согласия на обработку персональных данных означает мой отказ от участия в Конкурсе;
- 4) после окончания Конкурса персональные данные хранятся в администрации города Перми в течение срока

хранения документов, предусмотренного действующим законодательством Российской Федерации.

Мне разъяснены юридические последствия отказа предоставить свои персональные данные и (или) дать согласие на их обработку.

Дата начала обработки персональных данных _____
(число, месяц, год)

(подпись)

(фамилия, инициалы)

».

17. Приложение 3 изложить в следующей редакции:

**«ОЦЕНОЧНАЯ ВЕДОМОСТЬ
проектов, участвующих во втором этапе конкурса
«Лучший студенческий проект по развитию местного самоуправления»**

Наименование проекта, Ф.И.О. автора					
№	Критерии оценки проектов	Обоснование баллов	Балл (от 1 до 3)	Весовое значение	Оценка (балл x весовое значение)
1	2	3	4	5	6
1	Обоснование актуальности выбранного Задания	1 балл – актуальность выбранного Задания и его значимость обозначены только на уровне утверждений. 2 балла – актуальность выбранного Задания и его значимость обозначены на уровне утверждений, приведены основания. 3 балла – актуальность выбранного Задания и его значимость раскрыты и обоснованы исчерпывающе		2,5	
2	Новизна и оригинальность подхода к решению Задания (собственные находки и предложения)	1 балл – решение Задания проводится на основе общедоступных фактов. 2 балла – частично присутствуют собственные находки и предложения. 3 балла – собственные находки и предложения оригинальны и новы		3	
3	Содержательность, грамотность, ясность изложения (использование понятий и терминов)	1 балл – содержание вопроса раскрыто не в полном объеме, понятия и термины отсутствуют. 2 балла – в полном объеме раскрыто содержание вопроса, использованы неточные понятия и термины. 3 балла – последовательно и в полном объеме раскрыто содержание вопроса, правильно использованы понятия и термины		2	
4	Практическая значимость (возможность внедрения в практику)	1 балл – не обоснована практическая значимость. 2 балла – практическая значимость обоснована частично 3 балла – практическая значимость обоснована в полном объеме на конкретном примере		2,5	
Итоговая оценка проекта (сумма оценок по 4 критериям)					

18. Дополнить приложением 4 следующего содержания:

**«РЕЙТИНГ
индивидуальных проектов по развитию местного самоуправления (далее – Проектов), участвующих
в третьем этапе конкурса «Лучший студенческий проект по развитию местного самоуправления»**

№	Наименование Проекта	Ф.И.О. автора	Наименование оценивающего ФО, ФП	Итоговая оценка Проекта
1	2	3	4	5



АДМИНИСТРАЦИЯ ГОРОДА ПЕРМИ ПОСТАНОВЛЕНИЕ

03.04.2024

№ 245

Об утверждении Порядка выявления, перемещения, хранения и возврата средств индивидуальной мобильности, размещенных на территории общего пользования города Перми с нарушением требований правил благоустройства территории города Перми, внесения платы за перемещение и хранение средств индивидуальной мобильности и об установлении размера платы за перемещение одного средства индивидуальной мобильности и размера платы за хранение одного средства индивидуальной мобильности

В соответствии с Федеральным законом от 06 октября 2003 г. № 131-ФЗ «Об общих принципах организации местного самоуправления в Российской Федерации», Уставом города Перми, Правилами благоустройства территории города Перми, утвержденными решением Пермской городской Думы от 15 декабря 2020 г. № 277, администрация города Перми ПОСТАНОВЛЯЕТ:

1. Утвердить прилагаемый Порядок выявления, перемещения, хранения и возврата средств индивидуальной мобильности, размещенных на территории общего пользования города Перми с нарушением требований правил благоустройства территории города Перми, внесения платы за перемещение и хранение средств индивидуальной мобильности.
2. Установить размер платы за перемещение одного средства индивидуальной мобильности в сумме 1 500 рублей.
3. Установить размер платы за хранение одного средства индивидуальной мобильности в сумме 100 рублей в день.
4. Настоящее постановление вступает в силу со дня официального опубликования в печатном средстве массовой информации «Официальный бюллетень органов местного самоуправления муниципального образования город Пермь».
5. Управлению по общим вопросам администрации города Перми обеспечить опубликование настоящего постановления в печатном средстве массовой информации «Официальный бюллетень органов местного самоуправления муниципального образования город Пермь».
6. Информационно-аналитическому управлению администрации города Перми обеспечить опубликование (обнародование) настоящего постановления на официальном сайте муниципального образования город Пермь в информационно-телекоммуникационной сети Интернет.
7. Контроль за исполнением настоящего постановления возложить на заместителя главы администрации города Перми Галиханова Д.К.

Глава города Перми

Э.О. Соснин

УТВЕРЖДЕН
постановлением администрации
города Перми
от 03.04.2024 № 245

ПОРЯДОК

выявления, перемещения, хранения и возврата средств индивидуальной мобильности, размещенных на территории общего пользования города Перми с нарушением требований правил благоустройства территории города Перми, внесения платы за перемещение и хранение средств индивидуальной мобильности

I. Общие положения

1.1. Настоящий Порядок выявления, перемещения, хранения и возврата средств индивидуальной мобильности, размещенных на территории общего пользования города Перми с нарушением требований правил благоустройства территории города Перми, внесения платы за перемещение и хранение средств индивидуальной мобильности (далее – Порядок) определяет порядок выявления, перемещения, хранения и возврата средств индивидуальной мобильности,

размещенных на территории общего пользования города Перми с нарушением требований Правил благоустройства территории города Перми, утвержденных решением Пермской городской Думы от 15 декабря 2020 г. № 277 (далее – СИМ), внесения платы за перемещение и хранение СИМ.

II. Выявление СИМ, их перемещение и хранение

2.1. Выявление СИМ осуществляется территориальным органом администрации города Перми в административных границах соответствующего района (далее – Уполномоченный орган) самостоятельно либо на основании информации, поступившей в Уполномоченный орган от физических или юридических лиц, контрольных (надзорных) органов, средств массовой информации.

2.2. Перемещение и хранение СИМ в соответствии с настоящим Порядком осуществляется подведомственным функциональному органу администрации города Перми, осуществляющему функции в сфере управления и распоряжения муниципальным имуществом города Перми, муниципальным учреждением, исполняющим функции собственника по содержанию и сохранению имущества муниципальной казны города Перми (далее – Учреждение).

2.3. Деятельность по выявлению СИМ осуществляется Уполномоченным органом в соответствии с графиком объезда территории в пределах административных границ соответствующего района (далее – График).

2.4. График еженедельно формируется на следующую неделю Уполномоченным органом и направляется в Учреждение по электронной почте не позднее чем за 1 рабочий день до окончания текущей недели. Изменения в График направляются в Учреждение по электронной почте не позднее чем за 1 рабочий день до наступления даты, изменяемой в Графике.

2.5. Должностное лицо Уполномоченного органа и сотрудник Учреждения осуществляют следование по территории в пределах административных границ района в соответствии с Графиком.

2.6. При выявлении СИМ должностное лицо Уполномоченного органа осуществляет фотофиксацию СИМ с учетом его расположения на местности: спереди, сзади, с правого и левого боков, а также фотофиксацию внешних механических повреждений СИМ (при наличии), присваивает СИМ регистрационный номер и составляет акт о выявлении и перемещении СИМ в место временного хранения (далее – Акт) по форме согласно приложению 1 к настоящему Порядку, в котором указываются:

- место, дата, время выявления СИМ;
- сведения о владельце СИМ, в случае если владелец СИМ известен;
- регистрационный номер СИМ, присвоенный должностным лицом Уполномоченного органа;
- реквизиты правового акта, на основании которого осуществляется перемещение;
- описание внешних механических повреждений СИМ (сколов, отсутствие каких-либо комплектующих частей, их целостность) (при наличии) и индивидуально-определенных признаков СИМ (заводской, серийный и (или) иной уникальный номер (при наличии), наименование марки, модели, цвет);
- адрес места временного хранения;
- сведения о должностном лице Уполномоченного органа, составившем Акт, а также о сотруднике Учреждения, осуществляющем перемещение СИМ в место временного хранения.

Регистрационный номер крепится к СИМ сотрудником Учреждения при составлении Акта.

2.7. Акт подписывается должностным лицом Уполномоченного органа при выявлении СИМ и сотрудником Учреждения после погрузки СИМ в транспортное средство для перемещения СИМ в место временного хранения.

Акт составляется в двух экземплярах, один из которых хранится у должностного лица Уполномоченного органа, второй – после погрузки СИМ в транспортное средство для перемещения СИМ в место временного хранения – передается сотруднику Учреждения, осуществляющему перемещение СИМ.

2.8. СИМ подлежит перемещению в место временного хранения СИМ.

Информация о месте временного хранения СИМ размещается на официальном сайте муниципального образования город Пермь.

2.9. СИМ, перемещенное в место временного хранения, подлежит учету в журнале учета СИМ с указанием даты перемещения СИМ в место временного хранения и регистрационного номера СИМ.

2.10. Информация о выявлении СИМ размещается Уполномоченным органом на официальном сайте территориального органа администрации города Перми в информационно-телекоммуникационной сети Интернет (далее – Сайт) с указанием даты, времени и места выявления СИМ, регистрационного номера, индивидуально-определенных признаков СИМ (заводской, серийный и (или) иной уникальный номер (при наличии), наименование марки, модели, цвет), информации о перемещении СИМ в место временного хранения не позднее одного рабочего дня со дня выявления и перемещения СИМ в место временного хранения.

Информация, предусмотренная в абзаце первом настоящего пункта, ежедневно направляется в Главное управление Министерства внутренних дел Российской Федерации по Пермскому краю в сроки, указанные в абзаце первом настоящего пункта.

2.11. Срок хранения СИМ исчисляется в календарных днях со дня его перемещения (включая день перемеще-

ния) в место временного хранения до дня возврата СИМ (включительно).

III. Возврат СИМ владельцам

3.1. Для возврата СИМ владелец (уполномоченный представитель) обращается в Уполномоченный орган для уточнения информации о присвоенном регистрационном номере СИМ и размере платы за перемещение и хранение СИМ и информацией о реквизитах банковского счета для перечисления платы за перемещение и временное хранение СИМ.

Внесение платы за перемещение и хранение осуществляется безналичным способом в бюджет города Перми в размере, установленном правовым актом администрации города Перми.

Плата за перемещение СИМ вносится в размере, установленном правовым актом администрации города Перми.

Плата за хранение СИМ, установленная правовым актом администрации города Перми, подлежит внесению за каждый день хранения со дня перемещения СИМ в место временного хранения (включительно) до дня возврата СИМ (включительно).

3.2. Расходы по перемещению и хранению СИМ включают стоимость погрузочно-разгрузочных работ, транспортные расходы и стоимость хранения перемещенного СИМ.

3.3. После внесения платы за перемещение и хранение СИМ владелец СИМ или его уполномоченный представитель обращается в Уполномоченный орган с заявлением о выдаче СИМ на имя руководителя Уполномоченного органа, а также предоставляет следующие документы:

документ, удостоверяющий личность заявителя;

документ, удостоверяющий полномочия представителя, – в случае обращения представителя владельца СИМ;

документ, подтверждающий наличие прав владельца на СИМ (в том числе содержащий данные, позволяющие идентифицировать СИМ (информация о заводском, серийном и (или) ином уникальном номере (при наличии), наименовании марки, модели, цвете);

платежный документ, подтверждающий внесение платы за перемещение и хранение СИМ в размерах, установленных правовым актом администрации города Перми с учетом пункта 3.1 настоящего Порядка, с обязательным указанием в назначении платежа регистрационного номера, присвоенного при выявлении СИМ.

3.4. В день обращения владельца СИМ (уполномоченного представителя) после проверки документов, указанных в пункте 3.3 настоящего Порядка, должностное лицо Уполномоченного органа выдает владельцу СИМ (уполномоченному представителю) три экземпляра акта приема-передачи СИМ, составленного по форме согласно приложению 2 к настоящему Порядку, содержащего отметку о согласовании Уполномоченным органом возврата СИМ из места временного хранения с информацией о внесении платы, количестве дней, оплаченных за хранение СИМ, и заверенного печатью Уполномоченного органа, либо уведомление в письменной форме об отказе в выдаче акта приема-передачи СИМ с указанием оснований, предусмотренных пунктом 3.5 настоящего Порядка.

3.5. Основаниями для отказа в выдаче акта приема-передачи СИМ хранения являются:

непредставление (представление не в полном объеме) документов, указанных в пункте 3.3 настоящего Порядка; в заявлении о выдаче СИМ указано СИМ, перемещение которого в место временного хранения не осуществлялось;

плата за перемещение и хранение СИМ не внесена либо внесена не полностью (в том числе в размере ниже установленного правовым актом администрации города Перми или не за весь период хранения СИМ).

3.6. Возврат СИМ в месте временного хранения осуществляется в рабочее время по графику работы Учреждения.

Для получения СИМ владелец (уполномоченный представитель) не позднее окончания рабочего дня периода хранения СИМ, за который внесена плата, обращается в место временного хранения СИМ с предъявлением:

документа, удостоверяющего личность;

документа, удостоверяющего полномочия представителя, – в случае обращения представителя владельца СИМ;

трех экземпляров акта приема-передачи СИМ, содержащих отметку Уполномоченного органа о согласовании возврата СИМ.

После проверки документов, представленных владельцем СИМ или уполномоченным представителем, сотрудник Учреждения выдает СИМ его владельцу (уполномоченному представителю) по акту приема-передачи СИМ, который подписывается сотрудником Учреждения и владельцем СИМ (уполномоченным представителем).

Один экземпляр акта приема-передачи СИМ остается у владельца СИМ или его уполномоченного представителя, второй – у Учреждения, третий – передается Учреждением в Уполномоченный орган в течение 3 рабочих дней.

3.7. Основаниями для отказа в выдаче СИМ являются:

непредставление или неполное представление документов, указанных в пункте 3.6 настоящего Порядка;

несоответствие акта приема-передачи СИМ утвержденной форме;

отсутствие в акте приема-передачи СИМ отметки Уполномоченного органа о согласовании возврата СИМ с информацией о количестве оплаченных дней за хранение СИМ, об оплате за перемещение СИМ и (или) печати Уполно-

моченного органа;

обращение за выдачей СИМ после окончания последнего рабочего дня периода хранения СИМ, за который внесена плата.

3.8. При получении СИМ владелец (уполномоченный представитель) в присутствии сотрудника Учреждения производит осмотр СИМ. Об отсутствии или наличии претензий к состоянию СИМ делается соответствующая запись в акте приема-передачи СИМ.

3.9. Днем возврата СИМ из места временного хранения владельцу СИМ (уполномоченному представителю) является день подписания акта приема-передачи СИМ.

3.10. После подписания акта приема-передачи СИМ владелец (уполномоченный представитель) производит вывоз СИМ из места временного хранения самостоятельно за счет собственных средств.

Приложение 1
к Порядку выявления, перемещения,
хранения и возврата
средств индивидуальной мобильности,
размещенных на территории
общего пользования города Перми
с нарушением требований правил
благоустройства территории города Перми,
внесения платы за перемещение
и хранение средств индивидуальной
мобильности

АКТ № ____

о выявлении и перемещении средства индивидуальной мобильности, размещенного с нарушением требований правил благоустройства территории города Перми, в место временного хранения

г. Пермь

« ____ » _____ 20__ г.

Акт составлен: ____ час. ____ мин.

(Ф.И.О., должность сотрудника уполномоченного органа)

в присутствии _____ (сведения о сотруднике учреждения, осуществляющем перемещение средства индивидуальной мобильности) выявлено средство индивидуальной мобильности, размещенное с нарушением требований, установленных Правилами благоустройства территории города Перми, утвержденными решением Пермской городской Думы от 15 декабря 2020 г. № 277 (далее – СИМ):

(индивидуально-определенные признаки СИМ (заводской, серийный и (или) иной уникальный номер (при наличии), наименование марки, модели, цвет)

Место выявления СИМ: _____
(адрес)

Сведения о владельце СИМ (в случае если владелец СИМ известен): _____

СИМ присвоен следующий регистрационный номер: _____

СИМ имеет видимые механические повреждения: _____

(описание внешних механических повреждений: сколов, отсутствие каких-либо комплектующих частей, их целостность (при наличии))

Приложение к настоящему Акту: комплект фотографий СИМ (фотографии СИМ с регистрационным номером,

с учетом расположения на местности): _____
(количество фотографий)

СИМ передается в место временного хранения, находящееся по адресу: _____

Настоящий Акт составлен в 2 (двух) экземплярах.

Подпись сотрудника уполномоченного органа:

(Ф.И.О., должность, подпись)

СИМ принято для перемещения в место временного хранения:

(Ф.И.О. должность, подпись сотрудника учреждения, принявшего СИМ для перемещения)
« _____ » _____ г.
(дата)

СИМ принято на хранение:

(Ф.И.О., должность, подпись сотрудника учреждения, принявшего СИМ для хранения)
« _____ » _____ г.
(дата)

Приложение 2
к Порядку выявления, перемещения,
хранения и возврата средств
индивидуальной мобильности,
размещенных на территории
общего пользования города Перми
с нарушением требований правил
благоустройства территории города Перми,
внесения платы за перемещение
и хранение средств индивидуальной
мобильности

**Акт № _____
приема-передачи средства индивидуальной мобильности**

г. Пермь

« _____ » _____ 20__ г.

1. Раздел заполняется уполномоченным органом:

Выдача средства индивидуальной мобильности (далее – СИМ) _____

(индивидуально-определенные признаки СИМ (заводской, серийный или иной уникальный номер (при наличии),
наименование марки, модели, цвет)
под регистрационным номером _____

СОГЛАСОВАНА

Плата за перемещение и хранение СИМ внесена в бюджет города Перми в сумме _____
_____ (словами) рублей за _____ (словами) дней хранения: в период с _____ по _____.

(Ф.И.О., должность, подпись должностного лица уполномоченного органа)

« ____ » _____ г.
(дата)

М.П.

2. Раздел заполняется учреждением, осуществляющим хранение СИМ (пункты заполняются в зависимости от отсутствия или наличия оснований для отказа в выдаче СИМ)

2.1. _____ передано, а
(наименование учреждения, осуществляющего хранение СИМ)

_____ принято
(наименование организации, ФИО владельца СИМ или его уполномоченного представителя)
СИМ, указанное в пункте 1 настоящего акта.

Претензии к состоянию полученного СИМ отсутствуют.

При наличии претензий указать: _____

СИМ выдал: _____
(Ф.И.О. должность, подпись сотрудника учреждения)

СИМ получил: _____
(подпись, Ф.И.О.)

2.2. _____ не выдано
(наименование учреждения, осуществляющего хранение СИМ)

СИМ _____
(указываются основания, предусмотренные пунктом 3.7 Порядка выявления, перемещения, хранения и возврата средств индивидуальной мобильности, размещенных на территории общего пользования города Перми с нарушением требований правил благоустройства территории города Перми, внесения платы за перемещение и хранение средств индивидуальной мобильности)

Настоящий Акт получил* « ____ » _____ 20__ г.

(подпись владельца СИМ (уполномоченного представителя))

* В случае обращения лица, являющегося уполномоченным представителем владельца СИМ, к настоящему Акту в обязательном порядке прилагается доверенность.

РАЗДЕЛ ВТОРОЙ ОФИЦИАЛЬНАЯ ИНФОРМАЦИЯ

**Департамент земельных отношений администрации города Перми
в соответствии со статьей 39.18 Земельного кодекса Российской Федерации информирует**

Информацию департамента земельных отношений администрации города Перми о возможности предоставления земельных участков для индивидуального жилищного строительства, опубликованную в «Официальном бюллетене органов местного самоуправления муниципального образования город Пермь от 29.03.2024 № 22», в отношении земельных участков, расположенных в Орджоникидзевском районе города Перми, с кадастровыми номерами 59:01:3812157:619, 59:01:3812157:608 считать недействительной.

Извещение о проведении 21.05.2024 аукциона по продаже объекта незавершенного строительства, расположенного на земельном участке, находящемся в муниципальной собственности города Перми, или участке, государственная собственность на который не разграничена, в связи с прекращением действия договора аренды такого земельного участка

Аукцион по продаже объектов незавершенного строительства, расположенных на земельных участках, находящихся в муниципальной собственности города Перми, или участках, государственная собственность на которые не разграничена, в связи с прекращением действия договоров аренды таких земельных участков (далее – аукцион) проводится в соответствии с пунктом 1 статьи 239.1, статьей 449.1 Гражданского кодекса Российской Федерации, постановлением Правительства Российской Федерации от 3 декабря 2014 г. № 1299 «О утверждении Правил проведения публичных торгов по продаже объектов незавершенного строительства», Положением о департаменте имущественных отношений администрации города Перми, утвержденным решением Пермской городской Думы от 12 сентября 2006 г. № 210, постановлением администрации города Перми от 20 ноября 2008 г. № 1089 «О комиссии по проведению аукционов по продаже земельных участков, находящихся в муниципальной собственности города Перми, и участков, собственность на которые не разграничена, объектов незавершенного строительства, расположенных на земельных участках, находящихся в муниципальной собственности города Перми, и участках, собственность на которые не разграничена, или на право заключения договоров аренды земельных участков, находящихся в муниципальной собственности города Перми, и участков, собственность на которые не разграничена».

Орган, обратившийся в суд с заявлением о продаже объекта незавершенного строительства: департамент земельных отношений администрации города Перми, местонахождение: 614000, г. Пермь, ул. Сибирская, 15, почтовый адрес: 614000, г. Пермь, ул. Сибирская, 15, телефон 212-49-07 (отдел судебно-правовой работы), адрес электронной почты: dzo@gorodperm.ru.

Организатор аукциона: департамент имущественных отношений администрации города Перми (далее – Организатор аукциона), местонахождение: 614000, г. Пермь, ул. Сибирская, 14, почтовый адрес: 614000, г. Пермь, ул. Сибирская, 14, телефон 212-77-24 (отдел по распоряжению муниципальным имуществом), адрес электронной почты: dio@gorodperm.ru.

Реквизиты приказа о проведении аукциона: приказ начальника департамента имущественных отношений администрации города Перми от 01.04.2024 № 059-19-01-11-33.

Извещение о проведении аукциона публикуется в «Официальном бюллетене органов местного самоуправления города Перми», размещается на официальном сайте Российской Федерации для размещения информации о проведении торгов www.torgi.gov.ru, официальном сайте муниципального образования город Пермь в информационно-телекоммуникационной сети «Интернет» www.gorodperm.ru.

Орган, уполномоченный на заключение договора купли-продажи объекта незавершенного строительства: департамент земельных отношений администрации города Перми, 614000, г. Пермь, ул. Сибирская, 15, телефон 212-61-90 (отдел договоров).

Сведения о месте, дате, времени проведения аукциона

Место проведения аукциона – 614000, г. Пермь, ул. Сибирская, 14, кабинет 2, департамент имущественных отношений администрации города Перми.

Дата и время проведения аукциона – **21.05.2024 в 09:20** по местному времени.

Дата рассмотрения заявок на участие в аукционе – **20.05.2024 в 15:00** по местному времени.

Лот № 1

Основание проведения аукциона (сведения о суде, принявшем решение об изъятии объекта незавершенного строительства у собственника путем продажи с публичных торгов, с указанием резолютивной части решения суда):

Решение Индустриального районного суда г Перми от 15 мая 2020 года по делу № 2-565/20 (УИД 59RS0002-01-2019-006196-57) по иску департамента земельных отношений администрации города Перми к Комарову Владиславу Александровичу о продаже объекта с публичных торгов. Решение вступило в законную силу 12.08.2020.

Резолютивная часть решения суда от 15 мая 2020 г. по делу № 2-565/20 (УИД 59RS0002-01-2019-006196-57):

«Изъять у Комарова Владислава Александровича объект незавершенного строительства с кадастровым номером 59:01:4416078:668 путем продажи с публичных торгов.».

Собственник (правообладатель) объекта незавершенного строительства Комаров Владислав Александрович.

Сведения об объекте незавершенного строительства (предмет аукциона):	
Местоположение (адрес)	Российская Федерация, Пермский край, г.о. Пермский, г. Пермь, ул. Космонавта Леонова, стр. 696
Степень готовности объекта незавершенного строительства, %	40
Проектируемая площадь здания, кв. м	92,4
Кадастровый номер	59:01:4416078:668
Проектируемое назначение	нежилое здание
Сведения о земельном участке, на котором расположен объект незавершенного строительства	
Местоположение	Пермский край, г. Пермь, Индустриальный район, юго-западнее ул. Космонавта Леонова, 67
Кадастровый номер	59:01:4416078:511
Площадь, кв. м	590 +/-5
Виды разрешенного использования	Стоянки и гаражи, в том числе многоэтажные встроенные, пристроенные, отдельно стоящие надземные, подземные
Предельные параметры застройки	Земельный участок расположен в территориальной зоне Ц-6 «Зона обслуживания промышленности, торговли, складирования и мелкого производства». Установлен градостроительный регламент. Предельные параметры застройки указаны в Градостроительном плане земельного участка от 27.12.2022 № РФ-59-2-03-0-00-2022-1909.
Форма заявки на участие в аукционе, порядок ее приема, адрес места её приема, дата и время начала и окончания приема заявок на участие аукционе	<p>Форма заявки является Приложением 1 к извещению о проведении аукциона и размещена на сайтах www.torgi.gov.ru, www.gorodperm.ru (раздел Деятельность/ Муниципальная собственность/ Торговая площадка/ Вид торгов Продажа объектов незавершенного строительства)</p> <p>Заявка подается и принимается одновременно с полным пакетом документов, требуемых для участия в аукционе. На каждый лот представляется отдельный пакет документов, документы после аукциона не возвращаются.</p> <p>Заявка с прилагаемыми к ней документами регистрируется организатором аукциона в журнале приема заявок с присвоением каждой заявке номера, даты и времени подачи.</p> <p>г. Пермь, ул. Сибирская, 14, кабинет № 12</p> <p>с 08.04.2024 по 15.05.2024 ежедневно в рабочие дни с 10 час. 00 мин. до 13 час. 00 мин. по местному времени.</p>

Размер задатка (20 % начальной цены предмета аукциона), руб.	89 400,00
Банковские реквизиты счета для перечисления задатка	Департамент финансов администрации города Перми (департамент имущественных отношений администрации города Перми, л/с 04163010041), ИНН 5902502248, КПП 590201001, ОКТМО 57701000, р/с 032 326 435 770 100 056 00 в Отделении Пермь Банка России//УФК по Пермскому краю, г. Пермь, БИК (БИК ТОФК) 015773997, корреспондентский счет (единый казначейский счет) 40102810145370000048 КБК 00000000000000000510
Порядок внесения задатка	Внесение задатка осуществляется безналичным платежом на указанные реквизиты для перечисления задатка в срок с 08.04.2024 по 15.05.2024. Назначение платежа: задаток для участия в аукционе 21.05.2024 по лоту № 1 (ул. Космонавта Леонова, стр. 69б)
Начальная цена предмета аукциона, руб.	447 000,00
Величина повышения начальной цены предмета аукциона - «шаг аукциона» (1% начальной цены предмета аукциона), руб.	4 470,00
Срок, место и порядок предоставления извещения о проведении аукциона	После размещения на официальном сайте извещения о проведении аукциона организатор аукциона на основании заявления любого заинтересованного лица, поданного в письменной форме, в том числе в форме электронного документа, в течение двух рабочих дней с даты получения соответствующего заявления предоставляет такому лицу извещение о проведении аукциона. Предоставление извещения о проведении аукциона до размещения на официальном сайте извещения о проведении аукциона не допускается.
Размер, порядок и сроки внесения платы за предоставление извещения о проведении аукциона	Предоставление извещения о проведении аукциона осуществляется без взимания платы.
Проект договора купли-продажи объекта незавершенного строительства	Проект договора купли-продажи объекта незавершенного строительства является Приложением 2 к настоящему извещению и размещен на сайтах www.torgi.gov.ru , www.gorodperm.ru (раздел Деятельность/ Муниципальная собственность/ Торговая площадка/ Вид торгов Продажа объектов незавершенного строительства)
Порядок осмотра объекта незавершенного строительства	Осмотр объекта незавершенного строительства производится заявителем самостоятельно в любое время с даты опубликования настоящего извещения.

Организатор аукциона не вправе отказаться от проведения аукциона. Аукцион является открытым по составу участников.

Подать заявку на участие в аукционе может лицо, которое вправе приобрести объект незавершенного строительства в собственность (далее – заявитель).

В соответствии с пунктом 5 статьи 449.1 Гражданского кодекса Российской Федерации в публичных торгах **не могут участвовать** должник, организации, на которые возложены оценка и реализация имущества должника, и работники указанных организаций, должностные лица органов государственной власти, органов местного самоуправления, чье участие в торгах может оказать влияние на условия и результаты торгов, а также члены семей соответствующих физических лиц.

Заявитель вносит задаток в размере, в сроки и в порядке, которые указаны в настоящем извещении о проведении аукциона. Если аукцион не состоялся, полученный задаток подлежит возврату. Задаток, внесенный заявителем, который участвовал в аукционе, но не был признан его победителем, возвращается данному заявителю в течение 5 рабочих дней со дня подписания протокола о результатах аукциона.

При заключении договора с лицом, выигравшим аукцион, сумма внесенного им задатка засчитывается в счет исполнения обязательств по заключенному договору.

При уклонении или отказе лица, выигравшего аукцион, от заключения в установленный срок договора купли-продажи результаты аукциона аннулируются организатором аукциона, победитель утрачивает право на заключение указанного договора, задаток ему не возвращается.

Документы, предоставляемые для участия в аукционе.

Для участия в аукционе заявитель представляет в срок, установленный в настоящем извещении о проведении аукциона, следующие документы:

- 1) заявка на участие в аукционе по установленной в извещении о проведении аукциона форме;
- 2) копии документов, удостоверяющих личность заявителя (для граждан);
- 3) надлежащим образом заверенный перевод на русский язык документов о государственной регистрации юридического лица в соответствии с законодательством иностранного государства, если заявителем является иностранное юридическое лицо;
- 4) документ, подтверждающий полномочия лица на осуществление действий от имени заявителя - юридического лица (копия решения о назначении или об избрании физического лица на должность, в соответствии с которым такое лицо обладает правом действовать от имени заявителя без доверенности (далее - руководитель заявителя). В случае если от имени заявителя действует иное лицо, заявка на участие в аукционе должна содержать также доверенность на осуществление действий от имени заявителя, заверенную печатью заявителя и подписанную руководителем заявителя или уполномоченным этим руководителем лицом (для юридических лиц), либо нотариально удостоверенную доверенность от физического лица, либо нотариально заверенную копию такой доверенности. В случае если указанная доверенность подписана лицом, уполномоченным руководителем заявителя, заявка на участие в аукционе должна содержать также документ, подтверждающий полномочия такого лица;
- 5) документы, подтверждающие внесение задатка.

Заявитель вправе подать только одну заявку в отношении предмета аукциона.

Заявки на участие в аукционе, полученные после окончания установленного срока их приема, не рассматриваются и в тот же день возвращаются заявителям, при этом организатор аукциона возвращает указанным заявителям задаток в течение 5 рабочих дней с даты подписания протокола о результатах аукциона.

Порядок и срок изменения, отзыва заявки на участие в аукционе

Заявитель вправе отозвать заявку на участие в аукционе в любое время до установленных даты и времени начала рассмотрения заявок. Организатор аукциона обязан вернуть задаток указанному заявителю в течение 5 рабочих дней с даты получения организатором аукциона уведомления об отзыве заявки на участие в аукционе.

Разъяснение положений извещения о проведении аукциона

Любое заинтересованное лицо вправе направить в письменной форме, в том числе в форме электронного документа, организатору аукциона запрос о разъяснении положений извещения о проведении аукциона (далее – запрос).

В течение трех рабочих дней с даты поступления указанного запроса организатор аукциона обязан направить в письменной форме или в форме электронного документа разъяснения положений извещения о проведении аукциона, если указанный запрос поступил к нему не позднее, чем за пять рабочих дня до даты окончания срока подачи заявок на участие в аукционе.

В течение одного дня с даты направления разъяснения положений извещения о проведении аукциона по запросу заинтересованного лица такое разъяснение должно быть размещено организатором Аукциона на официальных сайтах торгов с указанием предмета запроса, но без указания заинтересованного лица, от которого поступил запрос.

Определение участников аукциона

Организатор аукциона ведет протокол рассмотрения заявок на участие в аукционе, который должен содержать сведения о заявителях, допущенных к участию в аукционе и признанных участниками аукциона, датах подачи заявок, внесенных задатках, а также сведения о заявителях, не допущенных к участию в аукционе, с указанием причин отказа в допуске к участию в нем.

Протокол рассмотрения заявок на участие в аукционе подписывается организатором аукциона не позднее чем в течение одного дня со дня их рассмотрения и размещается на официальном сайте www.torgi.gov.ru, на официальном сайте муниципального образования город Пермь в информационно-телекоммуникационной сети Интернет www.gorodperm.ru (раздел Деятельность/Муниципальная собственность/Торговая площадка/Вид торгов Продажа объектов незавершенного строительства не позднее чем на следующий день после подписания протокола.

Заявителям, признанным участниками аукциона, и заявителям, не допущенным к участию в аукционе, организатор аукциона направляет уведомления о принятых в отношении них решениях не позднее дня, следующего после дня

подписания протокола.

Итоги рассмотрения заявок оформляются протоколом рассмотрения заявок на участие в аукционе, который содержит сведения о заявителях, допущенных к участию в аукционе и признанных участниками аукциона, датах подачи заявок, внесенных задатков, а также сведения о заявителях, не допущенных к участию в аукционе, с указанием причин отказа в допуске к участию в нем.

Заявитель не допускается к участию в аукционе в следующих случаях:

- непредставление необходимых для участия в аукционе документов или представление недостоверных сведений;
- непоступление задатка на дату рассмотрения заявок на участие в аукционе;
- подача заявки лицом, не уполномоченным на осуществление таких действий.

Порядок проведения аукциона

Аукцион проводится путем повышения начальной (минимальной) цены предмета аукциона, указанной в извещении о проведении аукциона, на шаг аукциона, который устанавливается в пределах 1 процента начальной цены предмета аукциона, указанной в извещении о проведении аукциона.

Аукцион ведет аукционист.

Аукцион начинается с оглашения аукционистом наименования, основных характеристик и начальной цены предмета аукциона (начальной цены объекта незавершенного строительства), «шага аукциона».

«Шаг аукциона» установлен в размере 1 процента начальной цены предмета аукциона и не изменяется в течение всего аукциона.

Участникам аукциона выдаются пронумерованные карточки, которые они поднимают после оглашения аукционистом начальной цены предмета аукциона и каждой очередной цены в случае, если готовы купить объект незавершенного строительства в соответствии с этой ценой.

Каждую последующую цену аукционист назначает путем увеличения текущей цены на «шаг аукциона». После объявления очередной цены аукционист называет номер карточки участника аукциона, который первым поднял карточку. Затем аукционист объявляет следующую цену в соответствии с «шагом аукциона».

При отсутствии участников аукциона, готовых купить объект незавершенного строительства в соответствии с названной аукционистом ценой, аукционист повторяет эту цену 3 раза.

Если после трехкратного объявления очередной цены ни один из участников аукциона не поднял карточку, аукцион завершается. Победителем аукциона признается тот участник аукциона, номер карточки которого был назван аукционистом последним.

По завершении аукциона аукционист объявляет о продаже объекта незавершенного строительства, называет цену проданного объекта незавершенного строительства и номер карточки победителя аукциона.

Аукцион признается несостоявшимся в следующих случаях:

- в аукционе участвовал только один участник;
- при проведении аукциона не присутствовал ни один из участников аукциона;
- после трехкратного объявления предложения о начальной цене предмета аукциона не поступило ни одно предложение о цене предмета аукциона, которое предусматривало бы более высокую цену предмета аукциона;
- по окончании срока подачи заявок на участие в аукционе не подана ни одна заявка.

Срок заключения договора купли-продажи, оплата приобретенного имущества.

Лицо, выигравшее аукцион, и департамент земельных отношений администрации города Перми подписывают договор купли-продажи объекта незавершенного строительства, являвшегося предметом аукциона, в течение 3 дней со дня подписания протокола о результатах аукциона. При этом департамент земельных отношений администрации города Перми подписывает договор купли-продажи от имени собственника объекта незавершенного строительства без доверенности.

При уклонении или отказе лица, выигравшего аукцион, от заключения в установленный срок договора купли-продажи результаты аукциона аннулируются организатором аукциона, победитель утрачивает право на заключение указанного договора, задаток ему не возвращается.

Департамент земельных отношений администрации города Перми не вправе уклоняться от заключения договора купли-продажи объекта незавершенного строительства, являвшегося предметом аукциона.

Средства, полученные от продажи на аукционе объекта незавершенного строительства, вносятся на счет организатора аукциона и переводятся организатором аукциона бывшему собственнику объекта незавершенного строительства в течение 10 дней после государственной регистрации права собственности победителя аукциона на указанный объект за вычетом расходов на подготовку и проведение аукциона.

Приложение 1 к извещению
о проведении 21.05.2024 аукциона
по продаже объекта незавершенного строительства,
расположенного на земельном участке, находящемся
в муниципальной собственности города Перми, или
участке, государственная собственность на который
не разграничена, в связи с прекращением действия
договора аренды такого земельного участка

ЗАЯВКА

на участие в аукционе по продаже объекта незавершенного строительства, расположенного на земельном участке, находящемся в муниципальной собственности города Перми, или участке, государственная собственность на который не разграничена, в связи с прекращением действия договора аренды такого земельного участка

_____ (дата проведения аукциона)

Заявитель _____
(наименование или фамилия, имя, отчество Заявителя)

_____ (место нахождения или место жительства Заявителя с указанием почтового индекса)

_____ (номер телефона)

в лице _____,
(в случае подачи заявки руководителем юридического лица указывается его должность, фамилия, имя, отчество;
в случае подачи заявки полномочным представителем Заявителя - его фамилия, имя, отчество)
действующим _____ на основании _____,

уведомляет об участии в аукционе по продаже объекта незавершенного строительства, расположенного на земельном участке, находящемся в муниципальной собственности города Перми, или участке, государственная собственность на который не разграничена, в связи с прекращением действия договора аренды такого земельного участка по лоту № _____:

_____ (местоположение, площадь, кадастровый номер объекта незавершенного строительства)

и обязуется соблюдать условия участия в торгах и порядок проведения торгов, установленные Постановлением Правительства Российской Федерации от 03.12.2014 № 1299 «О утверждении правил проведения публичных торгов по продаже объектов незавершенного строительства»

Банковские реквизиты для возврата задатка:

Наименование банка: _____

_____ р/с

_____ к/с

_____ КПП банка: _____ БИК банка: _____ ИНН банка: _____

Получатель платежа: _____
(наименование юридического лица или фамилия, имя, отчество физического лица, ИП)

ИНН получателя платежа: _____

Подпись Заявителя (его полномочного представителя) _____

М.П.

Заявка зарегистрирована _____ в _____ час. _____ мин., рег. № _____

Подпись уполномоченного лица Организатора аукциона

Заявитель согласен на обработку и передачу предоставленных Организатору аукциона персональных данных, в соответствии с Федеральным законом от 27.07.2006 № 152-ФЗ «О персональных данных».

« ____ » _____ 20 ____ г. _____ (_____)
подпись ФИО / должность

Приложение 2 к извещению
о проведении 21.05.2024 аукциона
по продаже объекта незавершенного строительства,
расположенного на земельном участке, находящемся
в муниципальной собственности города Перми, или
участке, государственная собственность на который
не разграничена, в связи с прекращением действия
договора аренды такого земельного участка

**ДОГОВОР № ____ / ____
купи-продажи объекта незавершенного строительства,
расположенного на земельном участке, находящемся в муниципальной собственности
города Перми, или участке, государственная собственность на который не разграничена,
в связи с прекращением действия договора аренды такого земельного участка**

г. Пермь

« ____ » _____ 20 ____ г.

Департамент земельных отношений администрации города Перми в лице _____,
действующего на основании _____,
действующий (выступающий) от имени Комарова Владислава Александровича _____
(ФИО, наименование собственника объекта незавершенного строительства)

именуемый в дальнейшем Продавец, с одной стороны,

и _____,
(ФИО, наименование Покупателя)

именуемый в дальнейшем Покупатель, с другой стороны, вместе именуемые в дальнейшем Стороны, в соответствии со статьей 239.1 Гражданского кодекса Российской Федерации, Правилами проведения публичных торгов по продаже объектов незавершенного строительства, утвержденными Постановлением Правительства Российской Федерации от 03 декабря 2014 г. № 1299, решением Пермской городской Думы от 24.02.2015 № 39 «Об утверждении Положения о департаменте земельных отношений администрации города Перми» на основании решения Индустриального районного суда г. Перми по делу № 2-565/20 (УИД 59RS0002-01-2019-006196-57) по иску департамента земельных отношений администрации города Перми к Комарову Владиславу Александровичу о продаже объекта с публичных торгов (судебный акт, которым объект незавершенного строительства изъят путем продажи с публичных торгов)

от «15» мая 2020 года, протокола о результатах аукциона от « ____ » _____ 20__ (далее – протокол о результатах аукциона) заключили настоящий договор о следующем.

I. Предмет Договора

1.1. Продавец продает, а Покупатель покупает объект незавершенного строительства, расположенный по адресу: Российская Федерация, Пермский край, г.о. Пермский, г. Пермь, ул. Космонавта Леонова, стр. 69б (далее – объект незавершенного строительства).

Кадастровый номер объекта незавершенного строительства: 59:01:4416078:668.

Площадь объекта незавершенного строительства: 92,4 кв.м.

Степень готовности объекта незавершенного строительства: 40 %.

Запись о государственной регистрации права собственности в Едином государственном реестре недвижимости (далее – ЕГРН) на объект незавершенного строительства: № 59:01:4416078:668-59/101/2019-__ от 09.10.2019.

Собственник объекта незавершенного строительства: Комаров Владислав Александрович.

Согласно данным ЕГРН на момент подписания настоящего договора в отношении объекта незавершенного строительства какие-либо ограничения, обременения не зарегистрированы.

1.2. Сведения о земельном участке, в границах которого, расположен объект незавершенного строительства

(далее – Земельный участок):

Кадастровый номер земельного участка: 59:01:4416078:511.

Площадь земельного участка: 590 +/-5 кв. м.

Категория земель: земли населенных пунктов.

Разрешенное использование земельного участка: стоянки и гаражи, в том числе многоэтажные встроенные, пристроенные, отдельно стоящие надземные, подземные.

Земельный участок находится в государственной собственности, собственность на который не разграничена и не обременен правами третьих лиц.

II. Цена и порядок расчетов

2.1. Цена объекта незавершенного строительства в соответствии с протоколом о результатах аукциона определена в размере _____ (_____) рублей.

2.2. Задаток в размере 89 400 (восемьдесят девять тысяч четыреста) рублей 00 копеек, внесенный Покупателем для участия в аукционе, засчитывается в счет оплаты по настоящему договору.

2.3. Оплата цены объекта незавершенного строительства за вычетом суммы задатка производится Покупателем единовременным платежом в течение 5 рабочих дней с момента подписания настоящего договора путем перечисления денежной суммы в размере _____ (_____) рублей __ копеек по следующим реквизитам: ИНН/КПП 5902502248/590201001, получатель департамент финансов администрации города Перми (департамент имущественных отношений администрации города Перми, л/с 04163010041), номер счета (р/с) 032 326 435 770 100 056 00 в Отделении Пермь Банк России//УФК по Пермскому краю, г. Пермь, БИК (БИК ТОФК) 015773997, корреспондентский счет (единый казначейский счет) 40102810145370000048, КБК 00000000000000000510.

Днем внесения платежа считается день зачисления денежных средств на счет Департамента имущественных отношений администрации города Перми (далее – департамент), указанный в настоящем пункте Договора.

2.4. Денежные средства, полученные по Договору департаментом от Покупателя, за вычетом расходов на проведение оценки рыночной стоимости объекта незавершенного строительства в размере 15 000 (пятнадцать тысяч) рублей 00 копеек, переводятся департаментом Комарову Владиславу Александровичу в течение 10 дней со дня государственной регистрации права собственности Покупателя на объект незавершенного строительства.

III. Передача объекта незавершенного строительства

3.1. Передача объекта незавершенного строительства осуществляется по подписываемому Сторонами акту приема-передачи.

3.2. Продавец подписывает акт приема-передачи объекта незавершенного строительства в течение 5 рабочих дней с момента поступления от Покупателя денежных средств в размере, установленном пунктом 2.1 настоящего договора.

3.3. Покупатель подписывает акт приема-передачи объекта незавершенного строительства и представляет его Продавцу в течение 5 рабочих дней со дня его получения от Продавца.

IV. Права и обязанности Сторон

4.1. Права и обязанности Продавца:

4.1.1. Продавец имеет право расторгнуть настоящий договор в одностороннем порядке без обращения в суд в случае неуплаты (неполной оплаты) Покупателем стоимости объекта незавершенного строительства в размере, сроки и порядке, которые установлены в разделе II настоящего договора, путем направления соответствующего письменного уведомления Покупателю.

4.1.2. Продавец обязуется после внесения Покупателем оплаты стоимости Объекта незавершенного строительства в соответствии с разделом II настоящего договора передать по акту приема-передачи объект незавершенного строительства в срок, установленный в соответствии с п. 3.2. настоящего договора.

4.1.3. Продавец обязуется после полной оплаты цены объекта незавершенного строительства, подписания Продавцом настоящего договора, акта приема - передачи направить в орган, осуществляющий регистрацию прав заявление о государственной регистрации права собственности, перехода права собственности на объект незавершенного строительства с приложением всех необходимых документов.

4.2. Права и обязанности Покупателя:

4.2.1. Покупатель обязан произвести оплату в соответствии с условиями раздела II настоящего договора.

4.2.2. Покупатель обязан принять объект незавершенного строительства по акту приема-передачи в срок, установленный в соответствии с п. 3.3. настоящего договора.

4.2.3. В течение 10 рабочих дней с момента государственной регистрации права собственности Покупателя в ЕГРН на объект незавершенного строительства, Покупатель обязан обратиться в Департамент земельных отношений администрации города Перми с заявлением о предоставлении земельного участка в аренду на основании п.п. 10 п. 2 ст. 39.6 Земельного кодекса Российской Федерации.

V. Ответственность Сторон

5.1. За нарушение условий настоящего договора Стороны несут ответственность в соответствии с действующим законодательством.

5.2. Продавец не отвечает за недостатки объекта незавершенного строительства, которые стали известны Покупателю во время осмотра объекта незавершенного строительства при заключении настоящего договора.

5.3. В случае нарушения Покупателем срока и порядка оплаты цены объекта незавершенного строительства, указанных в разделе II настоящего договора, Покупатель выплачивает Продавцу неустойку в размере 0,03% от суммы, указанной в пункте 2.1 настоящего договора, за каждый день просрочки.

5.4. Риск случайной гибели или случайного повреждения объекта незавершенного строительства переходит к Покупателю с момента подписания акта приема передачи.

VI. Прочие условия

6.1. Настоящий договор вступает в силу с момента подписания и действует до полного исполнения Сторонами принятых на себя обязательств.

6.2. Любые изменения и дополнения к настоящему договору оформляются в письменной форме и подписываются обеими сторонами.

6.3. Во всем остальном, что не предусмотрено настоящим договором, стороны руководствуются действующим законодательством.

6.4. Все уведомления и сообщения направляются сторонами в письменной форме, а также в электронной форме по телекоммуникационным каналам связи.

6.5. Все споры и разногласия между Сторонами решаются путём проведения переговоров, в случае их не урегулирования, споры рассматриваются в соответствующем суде по месту нахождения Продавца.

6.6. Настоящий договор составлен в 2 (двух) экземплярах, имеющих равную юридическую силу, один из которых остается у Продавца, один - у Покупателя.

6.7. К настоящему договору прилагается протокол о результатах аукциона от «___» _____ 20__ , решение суда _____.

VII. Адреса, реквизиты и подписи Сторон

Продавец:

Департамент земельных отношений
администрации города Перми
614000, г. Пермь,
ул. Сибирская, 15,
тел. 212-31-70, 212-28-92

Покупатель (юридическое лицо):

Место нахождения (адрес):

почтовый адрес:

электронная почта:

тел. _____

ИНН _____

ОГРН _____

Покупатель (физическое лицо):

Адрес регистрации:

адрес фактического проживания:

паспорт гражданина РФ:

выдан:

дата выдачи:

электронная почта:

тел. _____

ИНН _____

СНИЛС _____

**Департамент земельных отношений администрации города Перми
в соответствии со статьей 39.18 Земельного кодекса Российской Федерации информирует о возможности
предоставления земельных участков для индивидуального жилищного строительства**

№	Площадь земельного участка (кв. м)	Кадастровый номер земельного участка	Адрес или иное описание местоположения земельного участка
1	1983	-	г. Пермь

Дзержинский район

Заинтересованные лица имеют право подавать заявления о намерении участвовать в аукционе по продаже земельного участка или аукционе на право заключения договора аренды земельного участка.

Адрес места приема, даты начала и окончания приема заявлений:

г. Пермь, ул. Сибирская 15, цокольный этаж,
с 05.04.2024 по 04.05.2024

Способы подачи заявлений:

1. Посредством почтовой связи;
2. лично, в том числе через представителя, в департамент земельных отношений администрации города Перми (г. Пермь, ул. Сибирская, 15 понедельник, среда, пятница с 09.00 до 13.00, с 14.00 до 16.00, кроме нерабочих и праздничных дней);

в форме электронных документов с использованием информационно-телекоммуникационной сети «Интернет» e-mail: dzo@gorodperm.ru

Приложение: на 1 л.

Утверждена:

 (подпись главы администрации муниципального образования)

 от _____ № _____


Схема расположения земельного участка на кадастровом плане территории

Условный номер земельного участка: 59:01:4510606:391

Площадь земельного участка: 1983 кв.м

Система координат: МСК-59

Обозначение характерных точек грани	Координаты, м		Обозначение характерных точек грани	Координаты, м	
	X	Y		X	Y
1	2	3	4	5	6
1	517583,15	2223903,44	5	517556,13	2223904,20
2	517591,04	2223930,21	6	517535,09	2223903,81
3	517556,72	2223903,48	7	517575,43	2223902,81
4	517552,66	2223904,74	8	517580,20	2223903,74

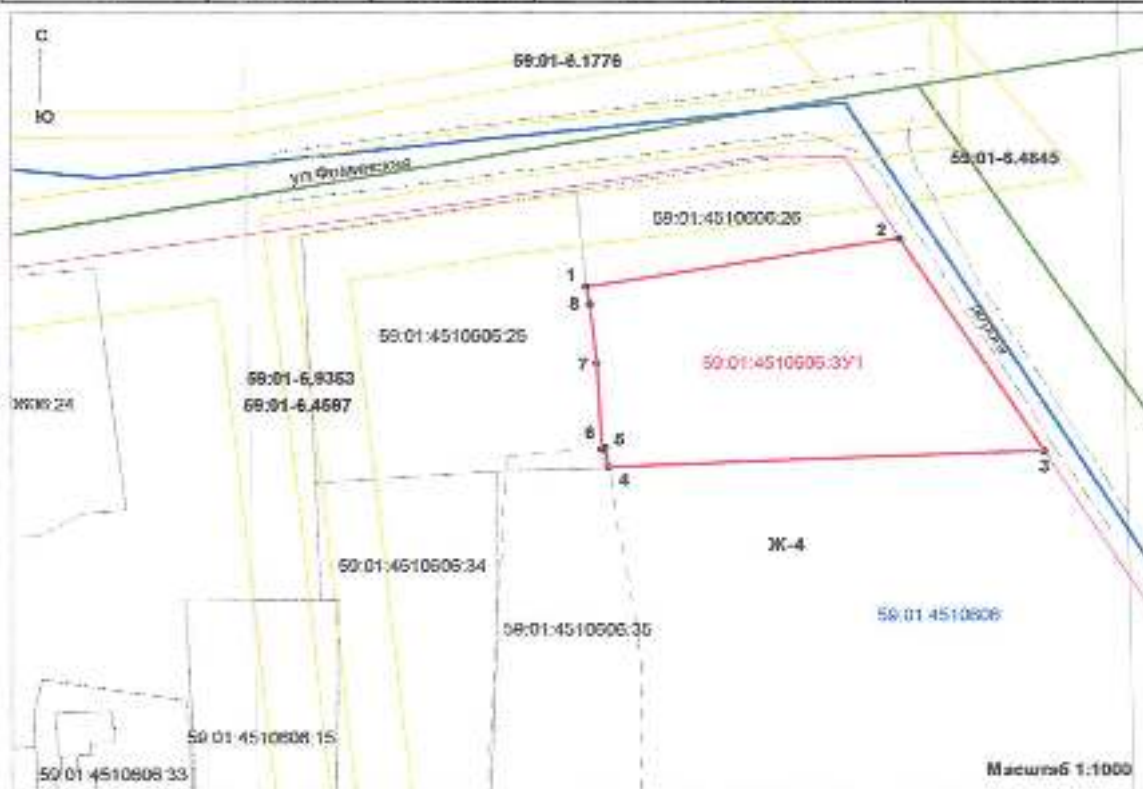

Условные обозначения:

- граница образуемого земельного участка;
- граница земельного участка, сведения о котором имеются в ЕПРН;
- - - граница земельного участка, согласно историческим аэрофотоснимкам;
- граница дач с особыми условиями использования территории;
- граница кадастрового квартала;
- граница территориальной зоны;
- обозначение крестных линий;
- 1 - обозначение поворотной точки границы земельного участка;
- 59:01:4510606:391 - обозначение образуемого земельного участка;
- 59:01:4510606 - номер кадастрового квартала;
- 59:01:4510606:26 - кадастровый номер земельного участка, сведения о котором имеются в ЕПРН;
- 59:01-6.4687 - учетный номер зоны с особыми условиями использования территории;
- Ж-4 - наименование территориальной зоны

**Департамент земельных отношений администрации города Перми в целях информирования населения
в соответствии со статьей 39.42 Земельного кодекса Российской Федерации сообщает о возможном
установлении публичного сервитута в отдельных целях на территории города Перми**

№	Кадастровый номер земельного участка, в отношении которого устанавливается публичный сервитут (при наличии)	Адрес или описание земельного участка, в отношении которого устанавливается публичный сервитут	Цели установления публичного сервитута
1	59:01:4019086:10 земли	г. Пермь	Строительство, реконструкция, эксплуатация, капитальные ремонт инженерных сооружений
2	ЕЗ 59:01:4410536:12 (59:01:4410536:10, 59:01:4410536:9, 59:01:4410536:5), 59:01:4410536:6, 59:01:4410536:13, 59:01:4410536:16, 59:01:4410589:6, 59:01:4410589:22, 59:01:4410589:1386, 59:01:4410589:1396, 59:01:4410589:1407, 59:01:4411549:3, 59:01:0000000:83811, 59:01:0000000:90940, 59:01:0000000:93358, 59:01:4410536:186, 59:01:4410536:184, 59:01:4410536:187, 59:01:4410536:185, 59:01:4410589:1419, 59:01:4410589:1418	г. Пермь	Строительство, реконструкция, эксплуатация, капитальные ремонт инженерных сооружений
3	59:01:4413652:12 (Пермский край, г. Пермь, Свердловский район, ул. Героев Хасана, 147) 59:01:4413652:17 (Пермский край, г. Пермь, Свердловский район, ул. Героев Хасана, 117) ЕЗП 59:01:4413652:27 (59:01:4413652:28) (Российская Федерация, край Пермский, г.о. Пермский, г. Пермь, з/у 652/27) 59:01:4413652:33 (край Пермский, г. Пермь, р-н Свердловский, ул. Героев Хасана, 149 а) 59:01:4413652:4754 (Пермский край, г.Пермь, Свердловский район, ул.Героев Хасана, 147в) 59:01:4413652:5241 (Пермский край, г. Пермь, Свердловский район, ул. Героев Хасана, 147б) 59:01:4413652:5243 (Пермский край, г. Пермь, Свердловский район, ул. Героев Хасана, 115б) 59:01:4413652:5253 (Пермский край, г. Пермь, Свердловский район, ул. Героев Хасана) 59:01:4413652:5258 (Пермский край, г. Пермь, Свердловский район, ул. Героев Хасана, №149) 59:01:4413652:5389 (Пермский край., г. Пермь, Свердловский р-н, ул. Героев Хасана) 59:01:4413652:5531 (Российская Федерация, край Пермский, г.о. Пермский, г. Пермь, ул Героев Хасана, з/у 147г)	г. Пермь	Строительство, реконструкция, эксплуатация, капитальные ремонт инженерных сооружений

<p>59:01:1713016:8 (Пермский край, город Пермь, Кировский район, ул. Магистральная, 14) 59:01:1713016:481 (Российская Федерация, край Пермский, г.о. Пермский, г Пермь, ул Магистральная, зу 12) 59:01:1713016:487 (Российская Федерация, Пермский край, Пермский городской округ, город Пермь, Кировский район, ул. Магистральная) 59:01:1713018:14 (край Пермский, г. Пермь, р-н Кировский, ул. Маршала Рыбалко, 43 г) 59:01:1713018:23 (Пермский край, г. Пермь, р-н Кировский, ул. Маршала Рыбалко, 41) 59:01:1713018:25 (край Пермский, г. Пермь, р-н Кировский, ул. Маршала Рыбалко, 41) 59:01:1713018:29 (край Пермский, г. Пермь, р-н Кировский, ул. Маршала Рыбалко, 39) 59:01:1713018:575 (Пермский край, г. Пермь, Кировский р-н, ул. Маршала Рыбалко, 43а) 59:01:1713018:827 (Российская Федерация, край Пермский, г.о. Пермский, г Пермь, ул Маршала Рыбалко, зу 41а) 59:01:1713018:976 (Пермский край, Пермский городской округ, г. Пермь, ул. Автозаводская) 59:01:1713018:979 (Пермский край, Пермский городской округ, г. Пермь, ул. Автозаводская) 59:01:1713292:4 (Пермский край, г. Пермь, Кировский р-н, ул. Ласьвинская, 38) 59:01:1713292:8 (Пермский край, г. Пермь, Кировский район, ул. Химградская, 39)</p>	<p>Строительство, реконструкция, эксплуатация, капитальные ремонт инженерных сооружений</p>
--	---

59-01:1713292:19 (Российская Федерация, край Пермский, г.о. Пермский, г Пермь, ул Химградская, д 45, кв 53)
59-01:1713292:853 (Пермский край, г. Пермь, Кировский район, ул. Ласьвинская, 38а)
59-01:1713303:17 (Пермский край, г. Пермь, Кировский район, ул. Ласьвинская, 60а)
59-01:1713303:51 (Пермский край, г. Пермь, р-н Кировский, ул Богдана Хмельницкого, 29)
59-01:1713303:2547 (Пермский край, г. Пермь, Кировский район, ул. Ласьвинская)
59-01:1713331:16 (Пермский край, г. Пермь, р-н Кировский, ул. Маршала Рыбалко, 95а)
59-01:1713331:57 (край Пермский, г. Пермь, р-н Кировский, ул. Маршала Рыбалко, 113)
59-01:1713331:59 (Пермский край, г. Пермь, Кировский р-н, ул. Маршала Рыбалко, 97)
59-01:1713331:63 (Пермский край, г. Пермь, Кировский район, ул. Маршала Рыбалко, 113)
59-01:1713331:69 (Пермский край, г. Пермь, Кировский р-н, ул. Сысольская, 3)
59-01:1713331:89 (край Пермский, г. Пермь, р-н Кировский, ул. Маршала Рыбалко, 99Г)
59-01:1713331:90 (край Пермский, г. Пермь, р-н Кировский, ул. Маршала Рыбалко, 97)
59-01:1713331:97 (край Пермский, г. Пермь, р-н Кировский, ул. Сысольская, 5)
59-01:1713331:98 (край Пермский, г. Пермь, р-н Кировский, ул. Маршала Рыбалко, 111а)
59-01:1713331:105 (край Пермский, г. Пермь, р-н Кировский, ул. Маршала Рыбалко, 109а)

	<p>59-01:1713331:107 (край Пермский, г. Пермь, р-н Кировский, ул. Сысольская, 7) 59-01:1713331:108 (край Пермский, г. Пермь, р-н Кировский, ул. Сысольская, 9) 59-01:1713331:118 (Пермский край, г. Пермь, р-н Кировский, ул. Маршала Рыбалко, 111) 59-01:1713331:119 (Пермский край, г. Пермь, Кировский район, ул. Маршала Рыбалко, 101) 59-01:1713331:120 (Пермский край, г. Пермь, Кировский район, ул. Маршала Рыбалко, 113 и ул. Сысольская, 1) 59-01:1713331:125 (Пермский край, г. Пермь, Кировский район, ул. Маршала Рыбалко, 99а) 59-01:1713331:5055 (Российская Федерация, край Пермский, г.о. Пермский, г. Пермь, ул. Маршала Рыбалко, зу 99б) 59-01:1713331:5306 (Пермский край, Пермский городской округ, г. Пермь, ул. Маршала Рыбалко, д. 99) 59-01:1713333:1 (Пермский край, г. Пермь, р-н Кировский, ул. Пензенская) 59-01:1713333:2 (край Пермский, г. Пермь, р-н Кировский, ул. Богдана Хмельницкого, 13) 59-01:1713333:15 (Пермский край, г. Пермь, Кировский район, ул. Пензенская, 12) 59-01:1713333:124 (Пермский край, г. Пермь, Кировский район, ул. Лаьвинская, ТП №1539)</p>	
5	<p>59-01:1713479:440 (Пермский край, г. Пермь, Дзержинский район, ул. Машинистов) 59-01:1713479:439 (Пермский край, г. Пермь, Дзержинский район, ул. Машинистов) 59-01:1713479:20 (Пермский край, г. Пермь, р-н Дзержинский, ул. Генерала Наумова, 16) 59-01:1713476:471 (Пермский край, Пермский городской округ, город Пермь, Дзержинский район, ул. Машинистов)</p>	<p>Строительство, реконструкция, эксплуатация, капитальные ремонт инженерных сооружений</p>

6	59:01:4311022:10 (Пермский край, г. Пермь, Мотовилихинский район, ул. Красновишерская, 35, 37, 39)	Строительство, реконструкция, эксплуатация, капитальные ремонт инженерных сооружений
7	59:01:0000000:82074 (Пермский край, г. Пермь, Свердловский район, по ул. Героев Хасана, 107а, ул. Героев Хасана (перекладка), по ул. Героев Хасана до ул. Куйбышева, от ГРС-3 до ТЭЦ-6 (ПТРП "Южный" до ТЭЦ-6), по ул. Героев Хасана, 42а, 46, 48, 49а) 59:01:4411058:610 (Пермский край, г. Пермь, Свердловский р-н, ул. Героев Хасана, 109) 59:01:4411058:1096 (Пермский край, г. Пермь, Свердловский район, ул. Героев Хасана)	Строительство, реконструкция, эксплуатация, капитальные ремонт инженерных сооружений
8	59:01:1717046:22 (Пермский край, г. Пермь, Кировский р-н, ул. Сысольская, 10) 59:01:1717046:20 (край Пермский, г. Пермь, р-н Кировский, ул. Сысольская, 8) 59:01:1717046:16 (край Пермский, г. Пермь, р-н Кировский, ул. Сысольская, 10)	Строительство, реконструкция, эксплуатация, капитальные ремонт инженерных сооружений
9	59:01:1713331:25 (Пермский край, г. Пермь, р-н Кировский, ул. Маршала Рыбалко, 89) 59:01:1713331:29 (Пермский край, г. Пермь, р-н Кировский, ул. Маршала Рыбалко, 103а) 59:01:1713331:30 (Пермский край, г. Пермь, р-н Кировский, ул. Маршала Рыбалко, 103б) 59:01:1713331:36 (Пермский край, г. Пермь, р-н Кировский, ул. Маршала Рыбалко, 105а) 59:01:1713331:38 (Пермский край, г. Пермь, р-н Кировский, ул. Маршала Рыбалко, 107а) 59:01:1713331:58 (Пермский край, г. Пермь, р-н Кировский, ул. Маршала Рыбалко, 89)	Строительство, реконструкция, эксплуатация, капитальные ремонт инженерных сооружений

10	<p>59:01:1713331:62 (Пермский край, г. Пермь, Кировский р-н, ул. Маршала Рыбалко, 107 б)</p> <p>59:01:1713331:67 (Пермский край, г. Пермь, р-н Кировский, ул. Маршала Рыбалко, 91)</p> <p>59:01:1713331:68 (край Пермский, г. Пермь, р-н Кировский, ул. Маршала Рыбалко, 101б)</p> <p>59:01:1713331:81 (Пермский край, г. Пермь, р-н Кировский, ул. Маршала Рыбалко, 105)</p> <p>59:01:1713331:90 (край Пермский, г. Пермь, р-н Кировский, ул. Маршала Рыбалко, 97)</p> <p>59:01:1713331:119 (Пермский край, г. Пермь, Кировский район, ул. Маршала Рыбалко, 101)</p> <p>59:01:1713331:121 (Пермский край, г. Пермь, Кировский район, ул. Ямпольская, 12)</p> <p>59:01:1713331:123 (Пермский край, город Пермь, Кировский район, ул. Ямпольская, 12б)</p> <p>59:01:1713331:128 (Пермский край, г. Пермь, р-н Кировский, ул. Маршала Рыбалко, 95)</p> <p>59:01:1713331:4992 (Пермский край, г. Пермь, ул. Ямпольская, 12а)</p> <p>59:01:1713331:5280 (Пермский край, г.о. Пермский, г. Пермь, ул. Маршала Рыбалко)</p>	
		Строительство, реконструкция, эксплуатация, капитальные ремонт инженерных сооружений

11	<p>59:01:1717021:11 (край Пермский, г. Пермь, р-н Кировский, ул. Воронежская, 17а) 59:01:1717021:10 (Пермский край, г. Пермь, Кировский район, ул. Воронежская, 17а) 59:01:1717021:9 (Пермский край, г. Пермь, Кировский район, ул. Генерала Панфилова, 13а) 59:01:1717021:8 (Пермский край, г. Пермь, Кировский р-н, ул. Генерала Панфилова, 11а) 59:01:1713182:161 (Пермский край, г. Пермь, Кировский район, ул. Генерала Панфилова, на земельном участке находится ТП 1696) 59:01:1713182:4 (Пермский край, г. Пермь, Кировский р-н, ул. Генерала Панфилова, 14) 59:01:1713182:1 (Пермский край, г. Пермь, Кировский район, ул. Генерала Панфилова, 14) 59:01:1713180:10 (Российская Федерация, край Пермский, г.о. Пермский, г. Пермь, ул. Генерала Панфилова, зу 196) 59:01:1713180:1 (край Пермский, г. Пермь, р-н Кировский, ул. Генерала Панфилова, 19)</p>	<p>Строительство, реконструкция, эксплуатация, капитальные ремонт инженерных сооружений</p>
12	<p>59:01:1715107:126(Российская Федерация, Пермский край, Пермский городской округ, город Пермь, Дзержинский район, ул. Красноборская)(271 кв.м) 59:01:1715107 (328 кв.м)</p>	<p>Строительство, реконструкция, эксплуатация, капитальные ремонт инженерных сооружений</p>
13	<p>59:01:0000000:1123(Российская федерация, край Пермский, г.о. Пермский, г. Пермь, мкр Шряиха, зу 00/1123)49кв.м 59:01:0000000:76726(Российская Федерация, Пермский край, г.о. Пермский, г. Пермь, ул. НовоГайвинская, зу/у 107/676)38кв.м 59:01:0000000:82357(Российская Федерация, край Пермский, г.о. Пермский, г. Пермь, зу 00/82357)324кв.м 59:01:3210110:2(Пермский край, г. Пермь, Орджоникидзевский район, ул. Новогайвинская, 107)1089кв.м</p>	<p>Строительство, реконструкция, эксплуатация, капитальные ремонт инженерных сооружений</p>

	<p>59-01:3210110:8(Российская Федерация, Пермский край, г.о. Пермский, г. Пермь, ул. НовоГайвинская, з/у 107/27a)23кв.м</p> <p>59-01:3210110:13(край Пермский, г. Пермь, р-н Орджоникидзевский, правый берег р.Камы с западной стороны микрорайона Ширяиха, ДНТ "Камская поляна", участок 39)7кв.м</p> <p>59-01:3210110:191(Пермский край, г. Пермь, Орджоникидзевский район, ул. Новогайвинская, 107, ДНТ "Камская поляна", участок № 1)105кв.м</p> <p>59-01:3210110:194(Пермский край, г. Пермь, Орджоникидзевский район, ул. Новогайвинская, 107, участок № 54)113кв.м</p> <p>59-01:3210110:234(Российская Федерация, Пермский край, г.о. Пермский, г. Пермь, ул. НовоГайвинская, з/у 107/67в)16кв.м</p> <p>59-01:3210110:240(Российская Федерация, Пермский край, г.о. Пермский, г. Пермь, ул. НовоГайвинская, з/у 107/15)261кв.м</p> <p>59-01:3210110 668кв.м</p>	
--	---	--

Заинтересованные лица имеют право ознакомиться с ходатайством об установлении публичного сервитута и прилагаемым к нему описанием местоположения границ публичного сервитута по адресу: г. Пермь, ул. Сибирская 15, (тел. 212-72-06).

Заинтересованные лица могут подать заявление об учете прав в срок с 05.04.2024 по 19.04.2024.

Способы подачи заявлений:

1. посредством почтовой связи;
2. лично, в том числе через представителя, в департамент земельных отношений администрации города Перми (г. Пермь, ул. Сибирская 15);
3. в форме электронных документов с использованием информационно-телекоммуникационной сети «Интернет».

Правообладатели земельных участков, в отношении которых испрашивается публичный сервитут, если их права не зарегистрированы в Едином государственном реестре недвижимости, в течение пятнадцати дней со дня опубликования сообщения, предусмотренного подпунктом 1 пункта 3 статьи 39.42 ЗК РФ, подают в орган, уполномоченный на установление публичного сервитута, заявления об учете их прав (обременений прав) на земельные участки с приложением копий документов, подтверждающих эти права (обременения прав). В таких заявлениях указывается способ связи с правообладателями земельных участков, в том числе их почтовый адрес и (или) адрес электронной почты. Правообладатели земельных участков, подавшие такие заявления по истечении указанного срока, несут риски невозможности обеспечения их прав в связи с отсутствием информации о таких лицах и их правах на земельных участки. Такие лица имеют право требовать от обладателя публичного сервитута плату за публичный сервитут не более чем за три года, предшествующие дню направления ими заявления об учете их прав (обременений прав).

Реквизиты решений об утверждении документа территориального планирования, документации по планировке территории, программ комплексного развития систем коммунальной инфраструктуры поселения, городского округа, а также информацию об инвестиционной программе субъекта естественных монополий, организации коммунального комплекса, указанных в ходатайстве об установлении публичного сервитута и сведения об официальных сайтах в информационно-телекоммуникационной сети «Интернет» отсутствуют.

Информация о возможности установления публичного сервитута публикуется на сайте <http://www.gotofperm.ru>, в «Официальном бюллетене органов местного самоуправления муниципального образования город Пермь».

Приложение: на 111 л.

**ОПИСАНИЕ МЕСТОПОЛОЖЕНИЯ ГРАНИЦ
ПУБЛИЧНОГО СЕРВИТУТА**

«Строительство участка ВЛ 0,4 кВ от ближайшей опоры ВЛ 0,4 кВ от ТП-2314, установка оборудования учета э/э на опоре ВЛ 0,4 кВ для электроснабжения малоэтажной жилой застройки по адресу: Пермский край, г. Пермь, Мотовилихинский район, ул. Городецкая, 18г (кад. номер зем. участка 59:01:4019086:147)»

**ПЕРМСКИЙ КРАЙ, Г. ПЕРМЬ
(НАИМЕНОВАНИЕ ОБЪЕКТА)**

Сведения о местоположении границ объекта

1. Система координат МСК-59, зона 2

2. Сведения о характерных точках границ объекта

Обозначение характерных точек границ	Координаты. м		Метод определения координат и средняя квадратическая погрешность положения характерной точки (M _t). м	Описание закрепления точки
	X	Y		
1	2	3	4	5
1	520834.63	2241951.27	Геодезический метод; M _t =0.1	-
2	520842.75	2241959.50	Геодезический метод; M _t =0.1	-
3	520835.60	2241993.03	Геодезический метод; M _t =0.1	-
4	520832.25	2241992.31	Геодезический метод; M _t =0.1	-
5	520831.69	2241992.19	Геодезический метод; M _t =0.1	-
6	520835.26	2241975.46	Геодезический метод; M _t =0.1	-
7	520838.38	2241960.77	Геодезический метод; M _t =0.1	-
8	520836.94	2241957.09	Геодезический метод; M _t =0.1	-
9	520833.57	2241955.88	Геодезический метод; M _t =0.1	-
10	520831.78	2241954.07	Геодезический метод; M _t =0.1	-
1	520834.63	2241951.27	Геодезический метод; M _t =0.1	-

ОПИСАНИЕ МЕСТОПОЛОЖЕНИЯ ГРАНИЦ		
Публичный сервитут		
(наименование объекта, местоположение границ которого описано (далее - объект))		
Раздел 1		
Сведения об объекте		
№ п/п	Характеристики объекта	Описание характеристик
1	2	3
1.	Местоположение объекта	Пермский край, город Пермь
2.	Площадь объекта +/- величина погрешности определения площади (P +/- Дельта P)	3869 +/- 22 м ²
3.	Иные характеристики объекта	ОАО «МРСК Урала». Почтовый адрес: Россия, 620026, Свердловская область, г. Екатеринбург, ул. Мамина – Сибиряка, д.140. Адрес электронной почты:re-pges@rosseti-ural.ru. Публичный сервитут для использования в целях проведения работ по объекту:«Реконструкция (вынос) участка КВЛ 35 кВ Южная-Данилиха I, II цепь с территории реконструкции автодороги ул. Карпинского от ул. Мира до шоссе Космонавтов по адресу: Пермский край, г. Пермь, Дзержинский район (переустройство сетей)». Срок установления сервитута - 48 лет 11 месяцев.

Раздел 2					
Сведения о местоположении границ объекта					
1. Система координат МСК-59, зона 2					
2. Сведения о характерных точках границ объекта					
Обозначение характерных точек границ	Координаты, м		Метод определения координат характерной точки	Средняя квадратическая погрешность положения характерной точки (Мт), м	Описание обозначения точки на местности (при наличии)
	X	Y			
1	2	3	4	5	6
1	515863.55	2230602.81	Метод спутниковых геодезических измерений (определений)	0.10	-
2	515847.82	2230663.59	Метод спутниковых геодезических измерений (определений)	0.10	-
3	515848.41	2230669.92	Метод спутниковых геодезических измерений (определений)	0.10	-
4	515841.28	2230674.39	Метод спутниковых геодезических измерений (определений)	0.10	-
5	515835.98	2230666.95	Метод спутниковых геодезических измерений (определений)	0.10	-
6	515839.84	2230664.20	Метод спутниковых геодезических измерений (определений)	0.10	-
7	515839.72	2230662.95	Метод спутниковых геодезических измерений (определений)	0.10	-
8	515855.85	2230600.63	Метод спутниковых геодезических измерений (определений)	0.10	-
9	515881.91	2230511.19	Метод спутниковых геодезических измерений (определений)	0.10	-
10	515831.40	2230424.77	Метод спутниковых геодезических измерений (определений)	0.10	-
11	515825.65	2230218.57	Метод спутниковых геодезических измерений (определений)	0.10	-

2. Сведения о характерных точках границ объекта					
Обозначение характерных точек границ	Координаты, м		Метод определения координат характерной точки	Средняя квадратическая погрешность положения характерной точки (Mt), м	Описание обозначения точки на местности (при наличии)
	X	Y			
1	2	3	4	5	6
12	515837.58	2230218.19	Метод спутниковых геодезических измерений (определений)	0.10	-
13	515842.84	2230221.75	Метод спутниковых геодезических измерений (определений)	0.10	-
14	515838.35	2230228.38	Метод спутниковых геодезических измерений (определений)	0.10	-
15	515835.24	2230226.27	Метод спутниковых геодезических измерений (определений)	0.10	-
16	515833.87	2230226.31	Метод спутниковых геодезических измерений (определений)	0.10	-
17	515839.34	2230422.51	Метод спутниковых геодезических измерений (определений)	0.10	-
18	515890.55	2230510.13	Метод спутниковых геодезических измерений (определений)	0.10	-
1	515863.55	2230602.81	Метод спутниковых геодезических измерений (определений)	0.10	-
3. Сведения о характерных точках части (частей) границы объекта					
Обозначение характерных точек части границы	Координаты, м		Метод определения координат характерной точки	Средняя квадратическая погрешность положения характерной точки (Mt), м	Описание обозначения точки на местности (при наличии)
	X	Y			
1	2	3	4	5	6
-	-	-	-	-	-

ГРАФИЧЕСКОЕ ОПИСАНИЕ

местоположения границ населенных пунктов, территориальных зон,
особо охраняемых природных территорий,
зон с особыми условиями использования территории

Зона публичного сервитута для эксплуатации объекта электросетевого хозяйства «Электросетевой комплекс Подстанция 110/10 кВ «Бахаревка» (КЛ 0,4кВ от ТП 6118, КЛ 0,4кВ от ТП 6168)»
(наименование объекта, местоположение границ которого описано (далее - объект))

Раздел 1

Сведения об объекте

Сведения об объекте		
№ п/п	Характеристики объекта	Описание характеристик
1	2	3
1	Местоположение объекта	Российская Федерация, Пермский край, Пермский городской округ, г. Пермь
2	Площадь объекта +/- величина погрешности определения площади (Р+/- Дельта Р)	3386 кв.м ± 15 кв.м
3	Иные характеристики объекта	Публичный сервитут устанавливается в целях эксплуатации объекта электросетевого хозяйства «Электросетевой комплекс Подстанция 110/10 кВ «Бахаревка» (КЛ 0,4кВ от ТП 6118, КЛ 0,4кВ от ТП 6168)» (согласно ст. 3.6 Федерального закона от 25 октября 2001 г. № 137-ФЗ «О введении в действие Земельного кодекса Российской Федерации»); Срок установления публичного сервитута - сорок девять лет (согласно п.1 ст. 39.45 «Земельного кодекса Российской Федерации»).

Раздел 2

Сведения о местоположении границ объекта					
1. Система координат <u>МСК-59, зона 2</u>					
2. Сведения о характерных точках границ объекта					
Обозначение характерных точек границ	Координаты, м		Метод определения координат характерной точки	Средняя квадратическая погрешность положения характерной точки (M_i), м	Описание обозначения точки на местности (при наличии)
	X	Y			
1	2	3	4	5	6
(1)	–	–	–	–	–
1	511331.72	2233342.03	Метод спутниковых геодезических измерений (определений)	0.10	–
2	511329.26	2233344.11	Метод спутниковых геодезических измерений (определений)	0.10	–
3	511318.33	2233344.18	Метод спутниковых геодезических измерений (определений)	0.10	–
4	511317.70	2233353.97	Метод спутниковых геодезических измерений (определений)	0.10	–
5	511317.24	2233381.88	Метод спутниковых геодезических измерений (определений)	0.10	–
6	511316.30	2233390.93	Метод спутниковых геодезических измерений (определений)	0.10	–
7	511313.87	2233421.34	Метод спутниковых геодезических измерений (определений)	0.10	–
8	511312.90	2233424.15	Метод спутниковых геодезических измерений (определений)	0.10	–
9	511331.20	2233429.30	Метод спутниковых геодезических измерений (определений)	0.10	–
10	511341.84	2233429.48	Метод спутниковых геодезических измерений (определений)	0.10	–
11	511342.06	2233427.99	Метод спутниковых геодезических измерений (определений)	0.10	–
12	511344.83	2233428.22	Метод спутниковых геодезических измерений (определений)	0.10	–
13	511344.52	2233431.95	Метод спутниковых геодезических измерений	0.10	–

			(определений)		
14	511330.86	2233431.75	Метод спутниковых геодезических измерений (определений)	0.10	–
15	511309.21	2233426.23	Метод спутниковых геодезических измерений (определений)	0.10	–
16	511311.21	2233419.93	Метод спутниковых геодезических измерений (определений)	0.10	–
17	511314.71	2233375.60	Метод спутниковых геодезических измерений (определений)	0.10	–
18	511315.09	2233355.41	Метод спутниковых геодезических измерений (определений)	0.10	–
19	511303.49	2233356.75	Метод спутниковых геодезических измерений (определений)	0.10	–
20	511285.82	2233356.90	Метод спутниковых геодезических измерений (определений)	0.10	–
21	511278.39	2233343.96	Метод спутниковых геодезических измерений (определений)	0.10	–
22	511264.56	2233344.21	Метод спутниковых геодезических измерений (определений)	0.10	–
23	511246.33	2233341.62	Метод спутниковых геодезических измерений (определений)	0.10	–
24	511225.34	2233341.60	Метод спутниковых геодезических измерений (определений)	0.10	–
25	511224.44	2233362.67	Метод спутниковых геодезических измерений (определений)	0.10	–
26	511220.87	2233365.42	Метод спутниковых геодезических измерений (определений)	0.10	–
27	511221.69	2233366.38	Метод спутниковых геодезических измерений (определений)	0.10	–
28	511220.33	2233390.63	Метод спутниковых геодезических измерений (определений)	0.10	–
29	511233.67	2233390.92	Метод спутниковых геодезических измерений (определений)	0.10	–
30	511233.62	2233393.56	Метод спутниковых геодезических измерений (определений)	0.10	–

31	511217.51	2233393.30	Метод спутниковых геодезических измерений (определений)	0.10	–
32	511219.07	2233367.18	Метод спутниковых геодезических измерений (определений)	0.10	–
33	511208.34	2233356.44	Метод спутниковых геодезических измерений (определений)	0.10	–
34	511209.31	2233372.93	Метод спутниковых геодезических измерений (определений)	0.10	–
35	511209.26	2233381.70	Метод спутниковых геодезических измерений (определений)	0.10	–
36	511206.75	2233442.20	Метод спутниковых геодезических измерений (определений)	0.10	–
37	511179.57	2233442.79	Метод спутниковых геодезических измерений (определений)	0.10	–
38	511178.43	2233470.52	Метод спутниковых геодезических измерений (определений)	0.10	–
39	511173.04	2233470.34	Метод спутниковых геодезических измерений (определений)	0.10	–
40	511173.03	2233477.86	Метод спутниковых геодезических измерений (определений)	0.10	–
41	511172.18	2233477.83	Метод спутниковых геодезических измерений (определений)	0.10	–
42	511171.29	2233519.35	Метод спутниковых геодезических измерений (определений)	0.10	–
43	511140.14	2233519.57	Метод спутниковых геодезических измерений (определений)	0.10	–
44	511140.13	2233517.57	Метод спутниковых геодезических измерений (определений)	0.10	–
45	511169.33	2233517.36	Метод спутниковых геодезических измерений (определений)	0.10	–
46	511170.19	2233477.86	Метод спутниковых геодезических измерений (определений)	0.10	–
47	511169.37	2233477.85	Метод спутниковых геодезических измерений (определений)	0.10	–
48	511169.62	2233469.25	Метод спутниковых	0.10	–

			геодезических измерений (определений)		
49	511170.37	2233469.22	Метод спутниковых геодезических измерений (определений)	0.10	–
50	511170.39	2233468.25	Метод спутниковых геодезических измерений (определений)	0.10	–
51	511176.51	2233468.46	Метод спутниковых геодезических измерений (определений)	0.10	–
52	511177.65	2233440.83	Метод спутниковых геодезических измерений (определений)	0.10	–
53	511204.83	2233440.23	Метод спутниковых геодезических измерений (определений)	0.10	–
54	511207.26	2233381.65	Метод спутниковых геодезических измерений (определений)	0.10	–
55	511207.31	2233372.98	Метод спутниковых геодезических измерений (определений)	0.10	–
56	511206.20	2233354.42	Метод спутниковых геодезических измерений (определений)	0.10	–
57	511208.31	2233353.59	Метод спутниковых геодезических измерений (определений)	0.10	–
58	511209.99	2233353.79	Метод спутниковых геодезических измерений (определений)	0.10	–
59	511219.16	2233362.40	Метод спутниковых геодезических измерений (определений)	0.10	–
60	511221.09	2233361.05	Метод спутниковых геодезических измерений (определений)	0.10	–
61	511222.19	2233338.04	Метод спутниковых геодезических измерений (определений)	0.10	–
62	511246.44	2233338.16	Метод спутниковых геодезических измерений (определений)	0.10	–
63	511262.78	2233340.37	Метод спутниковых геодезических измерений (определений)	0.10	–
64	511262.88	2233339.25	Метод спутниковых геодезических измерений (определений)	0.10	–
65	511264.87	2233339.43	Метод спутниковых геодезических измерений (определений)	0.10	–

			измерений (определений)		
66	511264.72	2233341.02	Метод спутниковых геодезических измерений (определений)	0.10	–
67	511280.12	2233341.13	Метод спутниковых геодезических измерений (определений)	0.10	–
68	511287.36	2233353.69	Метод спутниковых геодезических измерений (определений)	0.10	–
69	511303.75	2233353.74	Метод спутниковых геодезических измерений (определений)	0.10	–
70	511315.81	2233352.20	Метод спутниковых геодезических измерений (определений)	0.10	–
71	511316.45	2233342.19	Метод спутниковых геодезических измерений (определений)	0.10	–
72	511328.52	2233342.11	Метод спутниковых геодезических измерений (определений)	0.10	–
73	511330.43	2233340.50	Метод спутниковых геодезических измерений (определений)	0.10	–
1	511331.72	2233342.03	Метод спутниковых геодезических измерений (определений)	0.10	–
Зона1(1)	–	–	–	–	–
74	511210.39	2233464.84	Метод спутниковых геодезических измерений (определений)	0.10	–
75	511210.91	2233466.77	Метод спутниковых геодезических измерений (определений)	0.10	–
76	511206.21	2233468.04	Метод спутниковых геодезических измерений (определений)	0.10	–
77	511205.44	2233467.84	Метод спутниковых геодезических измерений (определений)	0.10	–
78	511204.82	2233479.12	Метод спутниковых геодезических измерений (определений)	0.10	–
79	511186.49	2233478.90	Метод спутниковых геодезических измерений (определений)	0.10	–
80	511186.51	2233486.65	Метод спутниковых геодезических измерений (определений)	0.10	–
81	511184.51	2233486.65	Метод спутниковых геодезических	0.10	–

			измерений (определений)		
82	511184.48	2233476.88	Метод спутниковых геодезических измерений (определений)	0.10	–
83	511202.93	2233477.10	Метод спутниковых геодезических измерений (определений)	0.10	–
84	511203.58	2233465.28	Метод спутниковых геодезических измерений (определений)	0.10	–
85	511206.20	2233465.97	Метод спутниковых геодезических измерений (определений)	0.10	–
74	511210.39	2233464.84	Метод спутниковых геодезических измерений (определений)	0.10	–
Зона1(2)	–	–	–	–	–
86	510720.58	2233584.07	Метод спутниковых геодезических измерений (определений)	0.10	–
87	510719.16	2233584.65	Метод спутниковых геодезических измерений (определений)	0.10	–
88	510718.40	2233582.80	Метод спутниковых геодезических измерений (определений)	0.10	–
89	510718.01	2233582.96	Метод спутниковых геодезических измерений (определений)	0.10	–
90	510717.13	2233580.64	Метод спутниковых геодезических измерений (определений)	0.10	–
91	510710.66	2233582.17	Метод спутниковых геодезических измерений (определений)	0.10	–
92	510710.23	2233582.71	Метод спутниковых геодезических измерений (определений)	0.10	–
93	510691.99	2233587.72	Метод спутниковых геодезических измерений (определений)	0.10	–
94	510680.23	2233589.53	Метод спутниковых геодезических измерений (определений)	0.10	–
95	510654.16	2233593.50	Метод спутниковых геодезических измерений (определений)	0.10	–
96	510629.81	2233596.32	Метод спутниковых геодезических измерений (определений)	0.10	–
97	510591.58	2233603.67	Метод спутниковых геодезических	0.10	–

			измерений (определений)		
98	510569.76	2233610.33	Метод спутниковых геодезических измерений (определений)	0.10	–
99	510557.59	2233620.08	Метод спутниковых геодезических измерений (определений)	0.10	–
100	510552.18	2233621.67	Метод спутниковых геодезических измерений (определений)	0.10	–
101	510551.12	2233618.12	Метод спутниковых геодезических измерений (определений)	0.10	–
102	510553.04	2233617.55	Метод спутниковых геодезических измерений (определений)	0.10	–
103	510553.53	2233619.19	Метод спутниковых геодезических измерений (определений)	0.10	–
104	510556.66	2233618.27	Метод спутниковых геодезических измерений (определений)	0.10	–
105	510568.81	2233608.53	Метод спутниковых геодезических измерений (определений)	0.10	–
106	510591.09	2233601.73	Метод спутниковых геодезических измерений (определений)	0.10	–
107	510629.51	2233594.34	Метод спутниковых геодезических измерений (определений)	0.10	–
108	510653.90	2233591.52	Метод спутниковых геодезических измерений (определений)	0.10	–
109	510680.23	2233587.56	Метод спутниковых геодезических измерений (определений)	0.10	–
110	510691.57	2233585.75	Метод спутниковых геодезических измерений (определений)	0.10	–
111	510708.98	2233580.99	Метод спутниковых геодезических измерений (определений)	0.10	–
112	510704.05	2233564.23	Метод спутниковых геодезических измерений (определений)	0.10	–
113	510703.21	2233561.76	Метод спутниковых геодезических измерений (определений)	0.10	–
114	510700.83	2233560.44	Метод спутниковых геодезических измерений	0.10	–

			(определений)		
115	510699.21	2233558.31	Метод спутниковых геодезических измерений (определений)	0.10	–
116	510698.13	2233555.67	Метод спутниковых геодезических измерений (определений)	0.10	–
117	510697.54	2233553.87	Метод спутниковых геодезических измерений (определений)	0.10	–
118	510696.86	2233554.07	Метод спутниковых геодезических измерений (определений)	0.10	–
119	510694.61	2233547.09	Метод спутниковых геодезических измерений (определений)	0.10	–
120	510695.26	2233546.88	Метод спутниковых геодезических измерений (определений)	0.10	–
121	510693.79	2233542.40	Метод спутниковых геодезических измерений (определений)	0.10	–
122	510689.91	2233530.90	Метод спутниковых геодезических измерений (определений)	0.10	–
123	510684.81	2233532.61	Метод спутниковых геодезических измерений (определений)	0.10	–
124	510685.00	2233533.00	Метод спутниковых геодезических измерений (определений)	0.10	–
125	510679.29	2233534.89	Метод спутниковых геодезических измерений (определений)	0.10	–
126	510679.14	2233534.49	Метод спутниковых геодезических измерений (определений)	0.10	–
127	510675.24	2233535.79	Метод спутниковых геодезических измерений (определений)	0.10	–
128	510674.61	2233533.88	Метод спутниковых геодезических измерений (определений)	0.10	–
129	510678.40	2233532.62	Метод спутниковых геодезических измерений (определений)	0.10	–
130	510678.23	2233532.19	Метод спутниковых геодезических измерений (определений)	0.10	–
131	510683.86	2233530.27	Метод спутниковых геодезических измерений (определений)	0.10	–

132	510684.06	2233530.75	Метод спутниковых геодезических измерений (определений)	0.10	–
133	510689.26	2233529.00	Метод спутниковых геодезических измерений (определений)	0.10	–
134	510680.71	2233503.68	Метод спутниковых геодезических измерений (определений)	0.10	–
135	510667.33	2233463.98	Метод спутниковых геодезических измерений (определений)	0.10	–
136	510661.84	2233465.66	Метод спутниковых геодезических измерений (определений)	0.10	–
137	510661.68	2233465.13	Метод спутниковых геодезических измерений (определений)	0.10	–
138	510648.23	2233469.08	Метод спутниковых геодезических измерений (определений)	0.10	–
139	510647.67	2233467.16	Метод спутниковых геодезических измерений (определений)	0.10	–
140	510647.94	2233466.27	Метод спутниковых геодезических измерений (определений)	0.10	–
141	510660.93	2233462.54	Метод спутниковых геодезических измерений (определений)	0.10	–
142	510660.79	2233462.05	Метод спутниковых геодезических измерений (определений)	0.10	–
143	510666.15	2233460.52	Метод спутниковых геодезических измерений (определений)	0.10	–
144	510658.38	2233437.54	Метод спутниковых геодезических измерений (определений)	0.10	–
145	510657.30	2233434.87	Метод спутниковых геодезических измерений (определений)	0.10	–
146	510648.30	2233438.07	Метод спутниковых геодезических измерений (определений)	0.10	–
147	510648.05	2233437.40	Метод спутниковых геодезических измерений (определений)	0.10	–
148	510621.66	2233446.25	Метод спутниковых геодезических измерений (определений)	0.10	–
149	510621.82	2233446.47	Метод спутниковых	0.10	–

			геодезических измерений (определений)		
150	510613.66	2233452.80	Метод спутниковых геодезических измерений (определений)	0.10	—
151	510613.37	2233452.45	Метод спутниковых геодезических измерений (определений)	0.10	—
152	510601.43	2233461.83	Метод спутниковых геодезических измерений (определений)	0.10	—
153	510584.84	2233466.96	Метод спутниковых геодезических измерений (определений)	0.10	—
154	510584.79	2233467.15	Метод спутниковых геодезических измерений (определений)	0.10	—
155	510585.14	2233468.12	Метод спутниковых геодезических измерений (определений)	0.10	—
156	510582.65	2233468.94	Метод спутниковых геодезических измерений (определений)	0.10	—
157	510582.28	2233467.93	Метод спутниковых геодезических измерений (определений)	0.10	—
158	510581.78	2233467.94	Метод спутниковых геодезических измерений (определений)	0.10	—
159	510565.73	2233473.28	Метод спутниковых геодезических измерений (определений)	0.10	—
160	510566.12	2233474.38	Метод спутниковых геодезических измерений (определений)	0.10	—
161	510564.23	2233475.03	Метод спутниковых геодезических измерений (определений)	0.10	—
162	510563.51	2233472.91	Метод спутниковых геодезических измерений (определений)	0.10	—
163	510564.01	2233472.13	Метод спутниковых геодезических измерений (определений)	0.10	—
164	510553.49	2233466.25	Метод спутниковых геодезических измерений (определений)	0.10	—
165	510541.90	2233471.07	Метод спутниковых геодезических измерений (определений)	0.10	—
166	510540.57	2233471.83	Метод спутниковых геодезических измерений (определений)	0.10	—

			измерений (определений)		
167	510541.06	2233473.85	Метод спутниковых геодезических измерений (определений)	0.10	–
168	510538.93	2233474.77	Метод спутниковых геодезических измерений (определений)	0.10	–
169	510538.18	2233473.13	Метод спутниковых геодезических измерений (определений)	0.10	–
170	510537.89	2233472.95	Метод спутниковых геодезических измерений (определений)	0.10	–
171	510519.25	2233479.17	Метод спутниковых геодезических измерений (определений)	0.10	–
172	510519.70	2233481.48	Метод спутниковых геодезических измерений (определений)	0.10	–
173	510517.74	2233481.86	Метод спутниковых геодезических измерений (определений)	0.10	–
174	510516.95	2233477.83	Метод спутниковых геодезических измерений (определений)	0.10	–
175	510538.14	2233470.75	Метод спутниковых геодезических измерений (определений)	0.10	–
176	510538.27	2233470.84	Метод спутниковых геодезических измерений (определений)	0.10	–
177	510541.02	2233469.27	Метод спутниковых геодезических измерений (определений)	0.10	–
178	510553.62	2233464.03	Метод спутниковых геодезических измерений (определений)	0.10	–
179	510565.45	2233470.65	Метод спутниковых геодезических измерений (определений)	0.10	–
180	510566.56	2233470.28	Метод спутниковых геодезических измерений (определений)	0.10	–
181	510565.13	2233467.04	Метод спутниковых геодезических измерений (определений)	0.10	–
182	510564.59	2233467.23	Метод спутниковых геодезических измерений (определений)	0.10	–
183	510561.44	2233460.05	Метод спутниковых геодезических измерений	0.10	–

			(определений)		
184	510562.91	2233459.54	Метод спутниковых геодезических измерений (определений)	0.10	–
185	510564.27	2233459.07	Метод спутниковых геодезических измерений (определений)	0.10	–
186	510567.26	2233466.34	Метод спутниковых геодезических измерений (определений)	0.10	–
187	510567.03	2233466.43	Метод спутниковых геодезических измерений (определений)	0.10	–
188	510567.94	2233468.46	Метод спутниковых геодезических измерений (определений)	0.10	–
189	510600.13	2233457.63	Метод спутниковых геодезических измерений (определений)	0.10	–
190	510610.86	2233449.40	Метод спутниковых геодезических измерений (определений)	0.10	–
191	510610.52	2233449.04	Метод спутниковых геодезических измерений (определений)	0.10	–
192	510619.21	2233442.60	Метод спутниковых геодезических измерений (определений)	0.10	–
193	510619.44	2233442.95	Метод спутниковых геодезических измерений (определений)	0.10	–
194	510646.59	2233433.44	Метод спутниковых геодезических измерений (определений)	0.10	–
195	510646.47	2233433.09	Метод спутниковых геодезических измерений (определений)	0.10	–
196	510656.77	2233429.45	Метод спутниковых геодезических измерений (определений)	0.10	–
197	510656.91	2233429.86	Метод спутниковых геодезических измерений (определений)	0.10	–
198	510659.06	2233429.10	Метод спутниковых геодезических измерений (определений)	0.10	–
199	510660.69	2233430.50	Метод спутниковых геодезических измерений (определений)	0.10	–
200	510667.28	2233450.21	Метод спутниковых геодезических измерений (определений)	0.10	–

201	510670.74	2233460.58	Метод спутниковых геодезических измерений (определений)	0.10	–
202	510672.51	2233461.50	Метод спутниковых геодезических измерений (определений)	0.10	–
203	510684.64	2233490.57	Метод спутниковых геодезических измерений (определений)	0.10	–
204	510693.02	2233510.04	Метод спутниковых геодезических измерений (определений)	0.10	–
205	510705.93	2233546.71	Метод спутниковых геодезических измерений (определений)	0.10	–
206	510706.79	2233549.70	Метод спутниковых геодезических измерений (определений)	0.10	–
207	510704.74	2233550.32	Метод спутниковых геодезических измерений (определений)	0.10	–
208	510705.12	2233551.65	Метод спутниковых геодезических измерений (определений)	0.10	–
209	510703.20	2233552.21	Метод спутниковых геодезических измерений (определений)	0.10	–
210	510702.33	2233549.25	Метод спутниковых геодезических измерений (определений)	0.10	–
211	510703.59	2233548.35	Метод спутниковых геодезических измерений (определений)	0.10	–
212	510696.73	2233529.03	Метод спутниковых геодезических измерений (определений)	0.10	–
213	510696.60	2233528.84	Метод спутниковых геодезических измерений (определений)	0.10	–
214	510696.34	2233528.77	Метод спутниковых геодезических измерений (определений)	0.10	–
215	510693.85	2233529.59	Метод спутниковых геодезических измерений (определений)	0.10	–
216	510697.36	2233540.06	Метод спутниковых геодезических измерений (определений)	0.10	–
217	510699.16	2233545.69	Метод спутниковых геодезических измерений (определений)	0.10	–
218	510699.76	2233545.50	Метод спутниковых	0.10	–

			геодезических измерений (определений)		
219	510701.89	2233552.54	Метод спутниковых геодезических измерений (определений)	0.10	–
220	510701.40	2233552.70	Метод спутниковых геодезических измерений (определений)	0.10	–
221	510702.08	2233554.75	Метод спутниковых геодезических измерений (определений)	0.10	–
222	510703.11	2233557.03	Метод спутниковых геодезических измерений (определений)	0.10	–
223	510703.98	2233558.27	Метод спутниковых геодезических измерений (определений)	0.10	–
224	510704.22	2233558.48	Метод спутниковых геодезических измерений (определений)	0.10	–
225	510705.13	2233558.78	Метод спутниковых геодезических измерений (определений)	0.10	–
226	510705.36	2233561.85	Метод спутниковых геодезических измерений (определений)	0.10	–
227	510705.96	2233563.63	Метод спутниковых геодезических измерений (определений)	0.10	–
228	510710.80	2233580.08	Метод спутниковых геодезических измерений (определений)	0.10	–
229	510718.37	2233578.29	Метод спутниковых геодезических измерений (определений)	0.10	–
86	510720.58	2233584.07	Метод спутниковых геодезических измерений (определений)	0.10	–
–	–	–	–	–	–
230	510686.25	2233500.95	Метод спутниковых геодезических измерений (определений)	0.10	–
231	510690.47	2233510.40	Метод спутниковых геодезических измерений (определений)	0.10	–
232	510695.90	2233526.62	Метод спутниковых геодезических измерений (определений)	0.10	–
233	510695.71	2233526.87	Метод спутниковых геодезических измерений (определений)	0.10	–
234	510693.23	2233527.69	Метод спутниковых	0.10	–

			геодезических измерений (определений)		
235	510689.95	2233517.96	Метод спутниковых геодезических измерений (определений)	0.10	–
236	510676.74	2233478.48	Метод спутниковых геодезических измерений (определений)	0.10	–
230	510686.25	2233500.95	Метод спутниковых геодезических измерений (определений)	0.10	–

3. Сведения о характерных точках части (частей) границы объекта

Обозначение характерных точек части границы	Координаты, м		Метод определения координат характерной точки	Средняя квадратическая погрешность положения характерной точки (M_i), м	Описание обозначения точки на местности (при наличии)
	X	Y			
1	2	3	4	5	6
–	–	–	–	–	–

ГРАФИЧЕСКОЕ ОПИСАНИЕ

местоположения границ населенных пунктов, территориальных зон,
особо охраняемых природных территорий,
зон с особыми условиями использования территории

Зона публичного сервитута для эксплуатации объекта электросетевого хозяйства «Электросетевой комплекс Подстанция 110/35/6 кВ «ЭПВРЗ» (КЛ 0,4 кВ: от ТП-1539, от ТП-1662, от ТП-1569, от ТП-1555, от ТП-1619, от ТП-1639, от ТП-1602, от ТП-1578)»

(наименование объекта, местоположение границ которого описано (далее - объект)

Раздел 1

Сведения об объекте		
№ п/п	Характеристики объекта	Описание характеристик
1	2	3
1	Местоположение объекта	Российская Федерация, Пермский край, Пермский городской округ, г. Пермь
2	Площадь объекта +/- величина погрешности определения площади (Р+/- Дельта Р)	3788 кв.м ± 14 кв.м
3	Иные характеристики объекта	Публичный сервитут устанавливается в целях эксплуатации объекта электросетевого хозяйства «Электросетевой комплекс Подстанция 110/35/6 кВ «ЭПВРЗ» (КЛ 0,4 кВ: от ТП-1539, от ТП-1662, от ТП-1569, от ТП-1555, от ТП-1619, от ТП-1639, от ТП-1602, от ТП-1578)» (согласно ст. 3.6 Федерального закона от 25 октября 2001 г. № 137-ФЗ «О введении в действие Земельного кодекса Российской Федерации»); Срок установления публичного сервитута - сорок девять лет (согласно п.1 ст. 39.45 «Земельного кодекса Российской Федерации»).

Раздел 2

Сведения о местоположении границ объекта					
1. Система координат <u>МСК-59, зона 2</u>					
2. Сведения о характерных точках границ объекта					
Обозначение характерных точек границ	Координаты, м		Метод определения координат характерной точки	Средняя квадратическая погрешность положения характерной точки (M_i), м	Описание обозначения точки на местности (при наличии)
	X	Y			
1	2	3	4	5	6
(1)	–	–	–	–	–
1	517561.12	2213449.88	Метод спутниковых геодезических измерений (определений)	0.10	–
2	517564.73	2213450.16	Метод спутниковых геодезических измерений (определений)	0.10	–
3	517561.78	2213462.22	Метод спутниковых геодезических измерений (определений)	0.10	–
4	517559.86	2213466.01	Метод спутниковых геодезических измерений (определений)	0.10	–
5	517562.21	2213494.55	Метод спутниковых геодезических измерений (определений)	0.10	–
6	517561.84	2213504.05	Метод спутниковых геодезических измерений (определений)	0.10	–
7	517562.62	2213509.70	Метод спутниковых геодезических измерений (определений)	0.10	–
8	517563.94	2213516.45	Метод спутниковых геодезических измерений (определений)	0.10	–
9	517565.64	2213520.62	Метод спутниковых геодезических измерений (определений)	0.10	–
10	517581.63	2213540.74	Метод спутниковых геодезических измерений (определений)	0.10	–
11	517567.66	2213553.72	Метод спутниковых геодезических измерений (определений)	0.10	–
12	517547.56	2213575.14	Метод спутниковых геодезических измерений (определений)	0.10	–
13	517546.10	2213573.76	Метод спутниковых геодезических измерений	0.10	–

			(определений)		
14	517566.24	2213552.30	Метод спутниковых геодезических измерений (определений)	0.10	–
15	517578.91	2213540.54	Метод спутниковых геодезических измерений (определений)	0.10	–
16	517563.90	2213521.64	Метод спутниковых геодезических измерений (определений)	0.10	–
17	517562.00	2213517.03	Метод спутниковых геодезических измерений (определений)	0.10	–
18	517560.64	2213510.04	Метод спутниковых геодезических измерений (определений)	0.10	–
19	517559.82	2213504.15	Метод спутниковых геодезических измерений (определений)	0.10	–
20	517560.21	2213494.59	Метод спутниковых геодезических измерений (определений)	0.10	–
21	517557.82	2213465.61	Метод спутниковых геодезических измерений (определений)	0.10	–
22	517559.88	2213461.52	Метод спутниковых геодезических измерений (определений)	0.10	–
23	517562.23	2213451.96	Метод спутниковых геодезических измерений (определений)	0.10	–
24	517560.96	2213451.86	Метод спутниковых геодезических измерений (определений)	0.10	–
1	517561.12	2213449.88	Метод спутниковых геодезических измерений (определений)	0.10	–
(2)	–	–	–	–	–
25	517772.86	2213656.52	Метод спутниковых геодезических измерений (определений)	0.10	–
26	517777.93	2213661.45	Метод спутниковых геодезических измерений (определений)	0.10	–
27	517758.79	2213682.08	Метод спутниковых геодезических измерений (определений)	0.10	–
28	517751.76	2213688.06	Метод спутниковых геодезических измерений (определений)	0.10	–
29	517756.43	2213696.71	Метод спутниковых геодезических измерений	0.10	–

			(определений)		
30	517756.73	2213700.62	Метод спутниковых геодезических измерений (определений)	0.10	–
31	517746.29	2213710.59	Метод спутниковых геодезических измерений (определений)	0.10	–
32	517762.14	2213727.20	Метод спутниковых геодезических измерений (определений)	0.10	–
33	517766.42	2213729.50	Метод спутниковых геодезических измерений (определений)	0.10	–
34	517768.03	2213731.04	Метод спутниковых геодезических измерений (определений)	0.10	–
35	517766.65	2213732.48	Метод спутниковых геодезических измерений (определений)	0.10	–
36	517765.24	2213731.14	Метод спутниковых геодезических измерений (определений)	0.10	–
37	517760.92	2213728.82	Метод спутниковых геодезических измерений (определений)	0.10	–
38	517743.47	2213710.53	Метод спутниковых геодезических измерений (определений)	0.10	–
39	517754.67	2213699.82	Метод спутниковых геодезических измерений (определений)	0.10	–
40	517754.47	2213697.29	Метод спутниковых геодезических измерений (определений)	0.10	–
41	517749.76	2213688.57	Метод спутниковых геодезических измерений (определений)	0.10	–
42	517747.83	2213687.51	Метод спутниковых геодезических измерений (определений)	0.10	–
43	517748.79	2213685.75	Метод спутниковых геодезических измерений (определений)	0.10	–
44	517750.38	2213686.62	Метод спутниковых геодезических измерений (определений)	0.10	–
45	517757.41	2213680.64	Метод спутниковых геодезических измерений (определений)	0.10	–
46	517775.13	2213661.53	Метод спутниковых геодезических измерений (определений)	0.10	–

47	517771.46	2213657.96	Метод спутниковых геодезических измерений (определений)	0.10	–
25	517772.86	2213656.52	Метод спутниковых геодезических измерений (определений)	0.10	–
(3)	–	–	–	–	–
48	517458.64	2213950.44	Метод спутниковых геодезических измерений (определений)	0.10	–
49	517457.18	2213951.82	Метод спутниковых геодезических измерений (определений)	0.10	–
50	517448.78	2213942.98	Метод спутниковых геодезических измерений (определений)	0.10	–
51	517448.08	2213944.40	Метод спутниковых геодезических измерений (определений)	0.10	–
52	517410.54	2213981.40	Метод спутниковых геодезических измерений (определений)	0.10	–
53	517384.20	2213955.90	Метод спутниковых геодезических измерений (определений)	0.10	–
54	517378.82	2213960.82	Метод спутниковых геодезических измерений (определений)	0.10	–
55	517377.80	2213959.95	Метод спутниковых геодезических измерений (определений)	0.10	–
56	517376.44	2213958.47	Метод спутниковых геодезических измерений (определений)	0.10	–
57	517384.08	2213951.48	Метод спутниковых геодезических измерений (определений)	0.10	–
58	517410.38	2213976.50	Метод спутниковых геодезических измерений (определений)	0.10	–
59	517444.32	2213943.60	Метод спутниковых геодезических измерений (определений)	0.10	–
60	517445.40	2213942.20	Метод спутниковых геодезических измерений (определений)	0.10	–
61	517445.09	2213941.38	Метод спутниковых геодезических измерений (определений)	0.10	–
62	517424.08	2213920.24	Метод спутниковых геодезических измерений (определений)	0.10	–

63	517425.64	2213918.64	Метод спутниковых геодезических измерений (определений)	0.10	–
64	517427.10	2213917.26	Метод спутниковых геодезических измерений (определений)	0.10	–
48	517458.64	2213950.44	Метод спутниковых геодезических измерений (определений)	0.10	–
(4)	–	–	–	–	–
65	517369.66	2214207.60	Метод спутниковых геодезических измерений (определений)	0.10	–
66	517370.30	2214212.08	Метод спутниковых геодезических измерений (определений)	0.10	–
67	517368.32	2214212.36	Метод спутниковых геодезических измерений (определений)	0.10	–
68	517367.69	2214207.88	Метод спутниковых геодезических измерений (определений)	0.10	–
65	517369.66	2214207.60	Метод спутниковых геодезических измерений (определений)	0.10	–
(5)	–	–	–	–	–
69	517378.06	2214634.86	Метод спутниковых геодезических измерений (определений)	0.10	–
70	517382.06	2214650.02	Метод спутниковых геодезических измерений (определений)	0.10	–
71	517393.89	2214661.04	Метод спутниковых геодезических измерений (определений)	0.10	–
72	517399.36	2214669.33	Метод спутниковых геодезических измерений (определений)	0.10	–
73	517416.72	2214663.23	Метод спутниковых геодезических измерений (определений)	0.10	–
74	517424.08	2214669.92	Метод спутниковых геодезических измерений (определений)	0.10	–
75	517421.64	2214672.46	Метод спутниковых геодезических измерений (определений)	0.10	–
76	517420.20	2214671.08	Метод спутниковых геодезических измерений (определений)	0.10	–
77	517421.22	2214670.02	Метод спутниковых геодезических измерений	0.10	–

			(определений)		
78	517416.26	2214665.51	Метод спутниковых геодезических измерений (определений)	0.10	–
79	517398.56	2214671.73	Метод спутниковых геодезических измерений (определений)	0.10	–
80	517392.35	2214662.34	Метод спутниковых геодезических измерений (определений)	0.10	–
81	517380.26	2214651.10	Метод спутниковых геодезических измерений (определений)	0.10	–
82	517376.12	2214635.36	Метод спутниковых геодезических измерений (определений)	0.10	–
69	517378.06	2214634.86	Метод спутниковых геодезических измерений (определений)	0.10	–
(6)	–	–	–	–	–
83	517590.30	2214683.23	Метод спутниковых геодезических измерений (определений)	0.10	–
84	517561.06	2214718.36	Метод спутниковых геодезических измерений (определений)	0.10	–
85	517556.07	2214714.52	Метод спутниковых геодезических измерений (определений)	0.10	–
86	517557.29	2214712.94	Метод спутниковых геодезических измерений (определений)	0.10	–
87	517560.76	2214715.60	Метод спутниковых геодезических измерений (определений)	0.10	–
88	517588.76	2214681.95	Метод спутниковых геодезических измерений (определений)	0.10	–
83	517590.30	2214683.23	Метод спутниковых геодезических измерений (определений)	0.10	–
(7)	–	–	–	–	–
89	518269.30	2215817.89	Метод спутниковых геодезических измерений (определений)	0.10	–
90	518271.30	2215817.83	Метод спутниковых геодезических измерений (определений)	0.10	–
91	518272.35	2215817.94	Метод спутниковых геодезических измерений (определений)	0.10	–
92	518272.48	2215836.48	Метод спутниковых геодезических измерений (определений)	0.10	–

			измерений (определений)		
93	518245.42	2215838.88	Метод спутниковых геодезических измерений (определений)	0.10	–
94	518244.90	2215863.60	Метод спутниковых геодезических измерений (определений)	0.10	–
95	518264.58	2215888.86	Метод спутниковых геодезических измерений (определений)	0.10	–
96	518261.79	2215898.52	Метод спутниковых геодезических измерений (определений)	0.10	–
97	518259.68	2215900.10	Метод спутниковых геодезических измерений (определений)	0.10	–
98	518261.71	2215899.64	Метод спутниковых геодезических измерений (определений)	0.10	–
99	518269.82	2215900.04	Метод спутниковых геодезических измерений (определений)	0.10	–
100	518276.02	2215902.84	Метод спутниковых геодезических измерений (определений)	0.10	–
101	518288.48	2215918.34	Метод спутниковых геодезических измерений (определений)	0.10	–
102	518290.56	2215921.47	Метод спутниковых геодезических измерений (определений)	0.10	–
103	518290.95	2215925.18	Метод спутниковых геодезических измерений (определений)	0.10	–
104	518286.52	2215937.66	Метод спутниковых геодезических измерений (определений)	0.10	–
105	518304.60	2215958.46	Метод спутниковых геодезических измерений (определений)	0.10	–
106	518312.34	2215968.91	Метод спутниковых геодезических измерений (определений)	0.10	–
107	518307.94	2215976.07	Метод спутниковых геодезических измерений (определений)	0.10	–
108	518291.89	2215988.56	Метод спутниковых геодезических измерений (определений)	0.10	–
109	518284.94	2215992.16	Метод спутниковых геодезических измерений	0.10	–

			(определений)		
110	518289.48	2215999.56	Метод спутниковых геодезических измерений (определений)	0.10	–
111	518288.02	2216000.76	Метод спутниковых геодезических измерений (определений)	0.10	–
112	518293.78	2216010.71	Метод спутниковых геодезических измерений (определений)	0.10	–
113	518292.06	2216011.71	Метод спутниковых геодезических измерений (определений)	0.10	–
114	518285.44	2216000.30	Метод спутниковых геодезических измерений (определений)	0.10	–
115	518286.86	2215999.12	Метод спутниковых геодезических измерений (определений)	0.10	–
116	518282.10	2215991.36	Метод спутниковых геодезических измерений (определений)	0.10	–
117	518290.81	2215986.86	Метод спутниковых геодезических измерений (определений)	0.10	–
118	518306.42	2215974.71	Метод спутниковых геодезических измерений (определений)	0.10	–
119	518309.94	2215969.01	Метод спутниковых геодезических измерений (определений)	0.10	–
120	518303.04	2215959.72	Метод спутниковых геодезических измерений (определений)	0.10	–
121	518284.26	2215938.10	Метод спутниковых геодезических измерений (определений)	0.10	–
122	518288.91	2215924.94	Метод спутниковых геодезических измерений (определений)	0.10	–
123	518288.62	2215922.17	Метод спутниковых геодезических измерений (определений)	0.10	–
124	518286.86	2215919.52	Метод спутниковых геодезических измерений (определений)	0.10	–
125	518274.76	2215904.48	Метод спутниковых геодезических измерений (определений)	0.10	–
126	518269.34	2215902.02	Метод спутниковых геодезических измерений (определений)	0.10	–

127	518261.89	2215901.64	Метод спутниковых геодезических измерений (определений)	0.10	–
128	518257.70	2215902.62	Метод спутниковых геодезических измерений (определений)	0.10	–
129	518255.56	2215903.22	Метод спутниковых геодезических измерений (определений)	0.10	–
130	518249.52	2215907.76	Метод спутниковых геодезических измерений (определений)	0.10	–
131	518244.32	2215901.33	Метод спутниковых геодезических измерений (определений)	0.10	–
132	518248.50	2215897.58	Метод спутниковых геодезических измерений (определений)	0.10	–
133	518249.84	2215899.06	Метод спутниковых геодезических измерений (определений)	0.10	–
134	518250.94	2215900.30	Метод спутниковых геодезических измерений (определений)	0.10	–
135	518250.60	2215900.64	Метод спутниковых геодезических измерений (определений)	0.10	–
136	518251.05	2215901.10	Метод спутниковых геодезических измерений (определений)	0.10	–
137	518252.08	2215901.52	Метод спутниковых геодезических измерений (определений)	0.10	–
138	518253.26	2215901.68	Метод спутниковых геодезических измерений (определений)	0.10	–
139	518259.76	2215896.65	Метод спутниковых геодезических измерений (определений)	0.10	–
140	518261.70	2215889.65	Метод спутниковых геодезических измерений (определений)	0.10	–
141	518242.28	2215864.25	Метод спутниковых геодезических измерений (определений)	0.10	–
142	518242.78	2215836.37	Метод спутниковых геодезических измерений (определений)	0.10	–
143	518269.79	2215833.74	Метод спутниковых геодезических измерений (определений)	0.10	–
89	518269.30	2215817.89	Метод спутниковых	0.10	–

			геодезических измерений (определений)		
–	–	–	–	–	–
144	518248.40	2215901.24	Метод спутниковых геодезических измерений (определений)	0.10	–
145	518249.91	2215902.80	Метод спутниковых геодезических измерений (определений)	0.10	–
146	518251.15	2215903.30	Метод спутниковых геодезических измерений (определений)	0.10	–
147	518249.96	2215904.22	Метод спутниковых геодезических измерений (определений)	0.10	–
148	518247.98	2215901.56	Метод спутниковых геодезических измерений (определений)	0.10	–
144	518248.40	2215901.24	Метод спутниковых геодезических измерений (определений)	0.10	–
(8)	–	–	–	–	–
149	518605.44	2216303.38	Метод спутниковых геодезических измерений (определений)	0.10	–
150	518603.46	2216303.68	Метод спутниковых геодезических измерений (определений)	0.10	–
151	518602.33	2216303.48	Метод спутниковых геодезических измерений (определений)	0.10	–
152	518602.30	2216302.35	Метод спутниковых геодезических измерений (определений)	0.10	–
153	518556.99	2216306.42	Метод спутниковых геодезических измерений (определений)	0.10	–
154	518554.89	2216305.54	Метод спутниковых геодезических измерений (определений)	0.10	–
155	518516.42	2216258.16	Метод спутниковых геодезических измерений (определений)	0.10	–
156	518510.01	2216262.40	Метод спутниковых геодезических измерений (определений)	0.10	–
157	518508.71	2216261.54	Метод спутниковых геодезических измерений (определений)	0.10	–
158	518507.53	2216259.92	Метод спутниковых геодезических измерений (определений)	0.10	–

159	518514.70	2216254.67	Метод спутниковых геодезических измерений (определений)	0.10	–
160	518540.00	2216242.54	Метод спутниковых геодезических измерений (определений)	0.10	–
161	518539.36	2216236.31	Метод спутниковых геодезических измерений (определений)	0.10	–
162	518540.12	2216236.21	Метод спутниковых геодезических измерений (определений)	0.10	–
163	518542.10	2216235.91	Метод спутниковых геодезических измерений (определений)	0.10	–
164	518546.02	2216261.34	Метод спутниковых геодезических измерений (определений)	0.10	–
165	518567.60	2216258.58	Метод спутниковых геодезических измерений (определений)	0.10	–
166	518570.62	2216262.95	Метод спутниковых геодезических измерений (определений)	0.10	–
167	518568.96	2216264.09	Метод спутниковых геодезических измерений (определений)	0.10	–
168	518566.64	2216260.72	Метод спутниковых геодезических измерений (определений)	0.10	–
169	518544.34	2216263.56	Метод спутниковых геодезических измерений (определений)	0.10	–
170	518541.34	2216244.12	Метод спутниковых геодезических измерений (определений)	0.10	–
171	518517.05	2216255.76	Метод спутниковых геодезических измерений (определений)	0.10	–
172	518556.13	2216303.88	Метод спутниковых геодезических измерений (определений)	0.10	–
173	518557.31	2216304.38	Метод спутниковых геодезических измерений (определений)	0.10	–
174	518579.70	2216302.37	Метод спутниковых геодезических измерений (определений)	0.10	–
175	518576.74	2216275.90	Метод спутниковых геодезических измерений (определений)	0.10	–
176	518578.72	2216275.68	Метод спутниковых	0.10	–

			геодезических измерений (определений)		
177	518581.56	2216301.00	Метод спутниковых геодезических измерений (определений)	0.10	–
178	518604.72	2216298.82	Метод спутниковых геодезических измерений (определений)	0.10	–
149	518605.44	2216303.38	Метод спутниковых геодезических измерений (определений)	0.10	–
(9)	–	–	–	–	–
179	518718.14	2216265.36	Метод спутниковых геодезических измерений (определений)	0.10	–
180	518717.24	2216266.04	Метод спутниковых геодезических измерений (определений)	0.10	–
181	518715.60	2216267.18	Метод спутниковых геодезических измерений (определений)	0.10	–
182	518709.86	2216258.78	Метод спутниковых геодезических измерений (определений)	0.10	–
183	518643.47	2216305.97	Метод спутниковых геодезических измерений (определений)	0.10	–
184	518649.18	2216314.78	Метод спутниковых геодезических измерений (определений)	0.10	–
185	518649.02	2216315.30	Метод спутниковых геодезических измерений (определений)	0.10	–
186	518647.36	2216316.42	Метод спутниковых геодезических измерений (определений)	0.10	–
187	518641.46	2216307.62	Метод спутниковых геодезических измерений (определений)	0.10	–
188	518572.37	2216354.88	Метод спутниковых геодезических измерений (определений)	0.10	–
189	518571.46	2216353.62	Метод спутниковых геодезических измерений (определений)	0.10	–
190	518560.85	2216361.80	Метод спутниковых геодезических измерений (определений)	0.10	–
191	518565.50	2216368.60	Метод спутниковых геодезических измерений (определений)	0.10	–
192	518563.86	2216369.72	Метод спутниковых	0.10	–

			геодезических измерений (определений)		
193	518558.13	2216361.38	Метод спутниковых геодезических измерений (определений)	0.10	—
194	518569.59	2216352.54	Метод спутниковых геодезических измерений (определений)	0.10	—
195	518513.04	2216274.16	Метод спутниковых геодезических измерений (определений)	0.10	—
196	518512.87	2216274.07	Метод спутниковых геодезических измерений (определений)	0.10	—
197	518508.94	2216276.64	Метод спутниковых геодезических измерений (определений)	0.10	—
198	518503.97	2216269.48	Метод спутниковых геодезических измерений (определений)	0.10	—
199	518483.26	2216284.03	Метод спутниковых геодезических измерений (определений)	0.10	—
200	518483.26	2216284.64	Метод спутниковых геодезических измерений (определений)	0.10	—
201	518483.35	2216285.14	Метод спутниковых геодезических измерений (определений)	0.10	—
202	518525.92	2216341.86	Метод спутниковых геодезических измерений (определений)	0.10	—
203	518526.54	2216343.48	Метод спутниковых геодезических измерений (определений)	0.10	—
204	518525.37	2216345.10	Метод спутниковых геодезических измерений (определений)	0.10	—
205	518516.33	2216351.72	Метод спутниковых геодезических измерений (определений)	0.10	—
206	518515.58	2216350.74	Метод спутниковых геодезических измерений (определений)	0.10	—
207	518514.42	2216349.12	Метод спутниковых геодезических измерений (определений)	0.10	—
208	518522.85	2216343.14	Метод спутниковых геодезических измерений (определений)	0.10	—
209	518522.81	2216342.79	Метод спутниковых геодезических измерений (определений)	0.10	—

			измерений (определений)		
210	518480.86	2216286.50	Метод спутниковых геодезических измерений (определений)	0.10	–
211	518480.11	2216284.78	Метод спутниковых геодезических измерений (определений)	0.10	–
212	518480.35	2216282.98	Метод спутниковых геодезических измерений (определений)	0.10	–
213	518481.46	2216281.78	Метод спутниковых геодезических измерений (определений)	0.10	–
214	518504.03	2216265.88	Метод спутниковых геодезических измерений (определений)	0.10	–
215	518501.84	2216265.47	Метод спутниковых геодезических измерений (определений)	0.10	–
216	518498.94	2216264.06	Метод спутниковых геодезических измерений (определений)	0.10	–
217	518494.54	2216260.70	Метод спутниковых геодезических измерений (определений)	0.10	–
218	518493.62	2216260.46	Метод спутниковых геодезических измерений (определений)	0.10	–
219	518465.02	2216280.70	Метод спутниковых геодезических измерений (определений)	0.10	–
220	518464.34	2216280.01	Метод спутниковых геодезических измерений (определений)	0.10	–
221	518463.20	2216278.37	Метод спутниковых геодезических измерений (определений)	0.10	–
222	518492.30	2216257.95	Метод спутниковых геодезических измерений (определений)	0.10	–
223	518494.22	2216257.30	Метод спутниковых геодезических измерений (определений)	0.10	–
224	518495.82	2216257.74	Метод спутниковых геодезических измерений (определений)	0.10	–
225	518502.44	2216262.45	Метод спутниковых геодезических измерений (определений)	0.10	–
226	518503.60	2216262.72	Метод спутниковых геодезических измерений	0.10	–

			(определений)		
227	518504.51	2216263.92	Метод спутниковых геодезических измерений (определений)	0.10	–
228	518504.72	2216265.38	Метод спутниковых геодезических измерений (определений)	0.10	–
229	518506.02	2216266.94	Метод спутниковых геодезических измерений (определений)	0.10	–
230	518506.84	2216267.96	Метод спутниковых геодезических измерений (определений)	0.10	–
231	518507.10	2216268.64	Метод спутниковых геодезических измерений (определений)	0.10	–
232	518506.96	2216268.72	Метод спутниковых геодезических измерений (определений)	0.10	–
233	518509.91	2216272.69	Метод спутниковых геодезических измерений (определений)	0.10	–
234	518510.31	2216272.82	Метод спутниковых геодезических измерений (определений)	0.10	–
235	518512.58	2216271.14	Метод спутниковых геодезических измерений (определений)	0.10	–
236	518514.32	2216271.16	Метод спутниковых геодезических измерений (определений)	0.10	–
237	518572.85	2216352.14	Метод спутниковых геодезических измерений (определений)	0.10	–
238	518640.86	2216305.62	Метод спутниковых геодезических измерений (определений)	0.10	–
239	518640.75	2216305.45	Метод спутниковых геодезических измерений (определений)	0.10	–
240	518686.73	2216272.78	Метод спутниковых геодезических измерений (определений)	0.10	–
241	518667.50	2216244.74	Метод спутниковых геодезических измерений (определений)	0.10	–
242	518660.33	2216250.00	Метод спутниковых геодезических измерений (определений)	0.10	–
243	518659.15	2216248.38	Метод спутниковых геодезических измерений (определений)	0.10	–

244	518667.98	2216241.92	Метод спутниковых геодезических измерений (определений)	0.10	–
245	518688.02	2216271.10	Метод спутниковых геодезических измерений (определений)	0.10	–
246	518710.58	2216254.76	Метод спутниковых геодезических измерений (определений)	0.10	–
179	518718.14	2216265.36	Метод спутниковых геодезических измерений (определений)	0.10	–
3. Сведения о характерных точках части (частей) границы объекта					
Обозначение характерных точек части границы	Координаты, м		Метод определения координат характерной точки	Средняя квадратическая погрешность положения характерной точки (M_t), м	Описание обозначения точки на местности (при наличии)
	X	Y			
1	2	3	4	5	6
–	–	–	–	–	–

ГРАФИЧЕСКОЕ ОПИСАНИЕ

местоположения границ населенных пунктов, территориальных зон,
особо охраняемых природных территорий,
зон с особыми условиями использования территории

Зона публичного сервитута для эксплуатации объекта электросетевого хозяйства «Электросетевой комплекс
Подстанция 110/35/6 кВ «Окуловская» (КЛ 0,4 кВ от ТП-1623)»
(наименование объекта, местоположение границ которого описано (далее - объект)

Раздел 1

Сведения об объекте		
№ п/п	Характеристики объекта	Описание характеристик
1	2	3
1	Местоположение объекта	Российская Федерация, Пермский край, Пермский городской округ, г. Пермь
2	Площадь объекта +/- величина погрешности определения площади (Р+/- Дельта Р)	540 кв.м ± 5 кв.м
3	Иные характеристики объекта	Публичный сервитут устанавливается в целях эксплуатации объекта электросетевого хозяйства «Электросетевой комплекс Подстанция 110/35/6 кВ «Окуловская» (КЛ 0,4 кВ от ТП-1623)» (согласно ст. 3.6 Федерального закона от 25 октября 2001 г. № 137-ФЗ «О введении в действие Земельного кодекса Российской Федерации»); Срок установления публичного сервитута - сорок девять лет (согласно п.1 ст. 39.45 «Земельного кодекса Российской Федерации»).

Раздел 2

Сведения о местоположении границ объекта					
1. Система координат <u>МСК-59, зона 2</u>					
2. Сведения о характерных точках границ объекта					
Обозначение характерных точек границ	Координаты, м		Метод определения координат характерной точки	Средняя квадратическая погрешность положения характерной точки (M_i), м	Описание обозначения точки на местности (при наличии)
	X	Y			
1	2	3	4	5	6
1	521206.52	2224111.02	Метод спутниковых геодезических измерений (определений)	0.10	–
2	521208.44	2224111.62	Метод спутниковых геодезических измерений (определений)	0.10	–
3	521209.12	2224111.91	Метод спутниковых геодезических измерений (определений)	0.10	–
4	521208.15	2224114.86	Метод спутниковых геодезических измерений (определений)	0.10	–
5	521190.94	2224122.81	Метод спутниковых геодезических измерений (определений)	0.10	–
6	521168.92	2224158.54	Метод спутниковых геодезических измерений (определений)	0.10	–
7	521167.22	2224157.50	Метод спутниковых геодезических измерений (определений)	0.10	–
8	521189.54	2224121.25	Метод спутниковых геодезических измерений (определений)	0.10	–
9	521204.79	2224114.20	Метод спутниковых геодезических измерений (определений)	0.10	–
10	521170.86	2224100.94	Метод спутниковых геодезических измерений (определений)	0.10	–
11	521149.66	2224090.98	Метод спутниковых геодезических измерений (определений)	0.10	–
12	521115.77	2224169.72	Метод спутниковых геодезических измерений (определений)	0.10	–
13	521107.68	2224166.12	Метод спутниковых геодезических измерений (определений)	0.10	–

14	521107.83	2224165.52	Метод спутниковых геодезических измерений (определений)	0.10	–
15	521108.63	2224163.70	Метод спутниковых геодезических измерений (определений)	0.10	–
16	521114.66	2224166.31	Метод спутниковых геодезических измерений (определений)	0.10	–
17	521148.49	2224087.33	Метод спутниковых геодезических измерений (определений)	0.10	–
18	521180.17	2224101.55	Метод спутниковых геодезических измерений (определений)	0.10	–
19	521206.27	2224111.82	Метод спутниковых геодезических измерений (определений)	0.10	–
1	521206.52	2224111.02	Метод спутниковых геодезических измерений (определений)	0.10	–

3. Сведения о характерных точках части (частей) границы объекта

Обозначение характерных точек части границы	Координаты, м		Метод определения координат характерной точки	Средняя квадратическая погрешность положения характерной точки (M_t), м	Описание обозначения точки на местности (при наличии)
	X	Y			
1	2	3	4	5	6
–	–	–	–	–	–

ГРАФИЧЕСКОЕ ОПИСАНИЕ

местоположения границ населенных пунктов, территориальных зон,
особо охраняемых природных территорий,
зон с особыми условиями использования территории

Зона публичного сервитута для эксплуатации объекта электросетевого хозяйства «Энергетический комплекс «Электроснабжение жилых домов м-н Цирк» (КЛ 0,4 кВ от ТП 2249 в кабельном канале)»
(наименование объекта, местоположение границ которого описано (далее - объект)

Раздел 1

Сведения об объекте

№ п/п	Характеристики объекта	Описание характеристик
1	2	3
1	Местоположение объекта	Российская Федерация, Пермский край, Пермский городской округ, г. Пермь
2	Площадь объекта +/- величина погрешности определения площади (Р+/- Дельта Р)	1103 кв.м ± 7 кв.м
3	Иные характеристики объекта	Публичный сервитут устанавливается в целях эксплуатации объекта электросетевого хозяйства «Энергетический комплекс «Электроснабжение жилых домов м-н Цирк» (КЛ 0,4 кВ от ТП 2249 в кабельном канале)» (согласно ст. 3.6 Федерального закона от 25 октября 2001 г. № 137-ФЗ «О введении в действие Земельного кодекса Российской Федерации»); Срок установления публичного сервитута - сорок девять лет (согласно п.1 ст. 39.45 «Земельного кодекса Российской Федерации»).

Раздел 2

Сведения о местоположении границ объекта					
1. Система координат <u>МСК-59, зона 2</u>					
2. Сведения о характерных точках границ объекта					
Обозначение характерных точек границ	Координаты, м		Метод определения координат характерной точки	Средняя квадратическая погрешность положения характерной точки (M_i), м	Описание обозначения точки на местности (при наличии)
	X	Y			
1	2	3	4	5	6
1	519092.27	2233313.99	Метод спутниковых геодезических измерений (определений)	0.10	–
2	519093.02	2233315.76	Метод спутниковых геодезических измерений (определений)	0.10	–
3	519095.05	2233315.78	Метод спутниковых геодезических измерений (определений)	0.10	–
4	519095.08	2233316.90	Метод спутниковых геодезических измерений (определений)	0.10	–
5	519106.88	2233316.18	Метод спутниковых геодезических измерений (определений)	0.10	–
6	519106.86	2233315.18	Метод спутниковых геодезических измерений (определений)	0.10	–
7	519111.70	2233315.18	Метод спутниковых геодезических измерений (определений)	0.10	–
8	519111.69	2233316.82	Метод спутниковых геодезических измерений (определений)	0.10	–
9	519135.32	2233316.22	Метод спутниковых геодезических измерений (определений)	0.10	–
10	519135.29	2233315.00	Метод спутниковых геодезических измерений (определений)	0.10	–
11	519140.72	2233314.89	Метод спутниковых геодезических измерений (определений)	0.10	–
12	519140.82	2233320.20	Метод спутниковых геодезических измерений (определений)	0.10	–
13	519139.48	2233320.21	Метод спутниковых геодезических измерений (определений)	0.10	–

14	519139.76	2233332.98	Метод спутниковых геодезических измерений (определений)	0.10	–
15	519140.64	2233332.98	Метод спутниковых геодезических измерений (определений)	0.10	–
16	519140.85	2233337.50	Метод спутниковых геодезических измерений (определений)	0.10	–
17	519139.96	2233337.50	Метод спутниковых геодезических измерений (определений)	0.10	–
18	519154.74	2233386.16	Метод спутниковых геодезических измерений (определений)	0.10	–
19	519156.63	2233386.12	Метод спутниковых геодезических измерений (определений)	0.10	–
20	519156.65	2233387.34	Метод спутниковых геодезических измерений (определений)	0.10	–
21	519176.66	2233389.24	Метод спутниковых геодезических измерений (определений)	0.10	–
22	519179.15	2233387.88	Метод спутниковых геодезических измерений (определений)	0.10	–
23	519181.60	2233391.70	Метод спутниковых геодезических измерений (определений)	0.10	–
24	519180.63	2233392.30	Метод спутниковых геодезических измерений (определений)	0.10	–
25	519204.70	2233426.64	Метод спутниковых геодезических измерений (определений)	0.10	–
26	519222.28	2233459.71	Метод спутниковых геодезических измерений (определений)	0.10	–
27	519222.91	2233459.46	Метод спутниковых геодезических измерений (определений)	0.10	–
28	519225.40	2233463.77	Метод спутниковых геодезических измерений (определений)	0.10	–
29	519220.92	2233465.83	Метод спутниковых геодезических измерений (определений)	0.10	–
30	519218.58	2233461.22	Метод спутниковых геодезических измерений (определений)	0.10	–
31	519219.32	2233460.92	Метод спутниковых	0.10	–

			геодезических измерений (определений)		
32	519204.49	2233433.55	Метод спутниковых геодезических измерений (определений)	0.10	–
33	519204.34	2233464.66	Метод спутниковых геодезических измерений (определений)	0.10	–
34	519183.02	2233473.36	Метод спутниковых геодезических измерений (определений)	0.10	–
35	519183.21	2233482.46	Метод спутниковых геодезических измерений (определений)	0.10	–
36	519179.56	2233482.62	Метод спутниковых геодезических измерений (определений)	0.10	–
37	519179.50	2233471.34	Метод спутниковых геодезических измерений (определений)	0.10	–
38	519201.45	2233462.33	Метод спутниковых геодезических измерений (определений)	0.10	–
39	519201.42	2233428.06	Метод спутниковых геодезических измерений (определений)	0.10	–
40	519178.07	2233393.87	Метод спутниковых геодезических измерений (определений)	0.10	–
41	519177.46	2233394.24	Метод спутниковых геодезических измерений (определений)	0.10	–
42	519176.20	2233392.41	Метод спутниковых геодезических измерений (определений)	0.10	–
43	519156.71	2233390.58	Метод спутниковых геодезических измерений (определений)	0.10	–
44	519156.72	2233391.41	Метод спутниковых геодезических измерений (определений)	0.10	–
45	519155.08	2233391.50	Метод спутниковых геодезических измерений (определений)	0.10	–
46	519150.79	2233400.24	Метод спутниковых геодезических измерений (определений)	0.10	–
47	519150.85	2233406.73	Метод спутниковых геодезических измерений (определений)	0.10	–
48	519147.56	2233406.73	Метод спутниковых геодезических измерений (определений)	0.10	–

			измерений (определений)		
49	519147.68	2233399.48	Метод спутниковых геодезических измерений (определений)	0.10	–
50	519151.47	2233391.40	Метод спутниковых геодезических измерений (определений)	0.10	–
51	519151.24	2233386.24	Метод спутниковых геодезических измерений (определений)	0.10	–
52	519151.76	2233386.23	Метод спутниковых геодезических измерений (определений)	0.10	–
53	519137.01	2233337.54	Метод спутниковых геодезических измерений (определений)	0.10	–
54	519136.12	2233337.55	Метод спутниковых геодезических измерений (определений)	0.10	–
55	519135.86	2233333.00	Метод спутниковых геодезических измерений (определений)	0.10	–
56	519136.64	2233332.99	Метод спутниковых геодезических измерений (определений)	0.10	–
57	519136.37	2233320.22	Метод спутниковых геодезических измерений (определений)	0.10	–
58	519135.40	2233320.22	Метод спутниковых геодезических измерений (определений)	0.10	–
59	519135.38	2233319.40	Метод спутниковых геодезических измерений (определений)	0.10	–
60	519111.68	2233319.69	Метод спутниковых геодезических измерений (определений)	0.10	–
61	519111.68	2233319.78	Метод спутниковых геодезических измерений (определений)	0.10	–
62	519116.14	2233330.16	Метод спутниковых геодезических измерений (определений)	0.10	–
63	519115.80	2233330.28	Метод спутниковых геодезических измерений (определений)	0.10	–
64	519118.84	2233335.24	Метод спутниковых геодезических измерений (определений)	0.10	–
65	519117.14	2233336.28	Метод спутниковых геодезических измерений	0.10	–

			(определений)		
66	519113.90	2233331.01	Метод спутниковых геодезических измерений (определений)	0.10	–
67	519113.30	2233331.24	Метод спутниковых геодезических измерений (определений)	0.10	–
68	519108.38	2233319.92	Метод спутниковых геодезических измерений (определений)	0.10	–
69	519106.94	2233319.84	Метод спутниковых геодезических измерений (определений)	0.10	–
70	519106.93	2233319.40	Метод спутниковых геодезических измерений (определений)	0.10	–
71	519095.14	2233319.92	Метод спутниковых геодезических измерений (определений)	0.10	–
72	519095.15	2233320.78	Метод спутниковых геодезических измерений (определений)	0.10	–
73	519089.82	2233320.78	Метод спутниковых геодезических измерений (определений)	0.10	–
74	519089.63	2233316.56	Метод спутниковых геодезических измерений (определений)	0.10	–
75	519089.08	2233315.48	Метод спутниковых геодезических измерений (определений)	0.10	–
76	519089.80	2233315.14	Метод спутниковых геодезических измерений (определений)	0.10	–
77	519089.77	2233315.08	Метод спутниковых геодезических измерений (определений)	0.10	–
1	519092.27	2233313.99	Метод спутниковых геодезических измерений (определений)	0.10	–

3. Сведения о характерных точках части (частей) границы объекта

Обозначение характерных точек части границы	Координаты, м		Метод определения координат характерной точки	Средняя квадратическая погрешность положения характерной точки (M_t), м	Описание обозначения точки на местности (при наличии)
	X	Y			
1	2	3	4	5	6
–	–	–	–	–	–

ГРАФИЧЕСКОЕ ОПИСАНИЕ

местоположения границ населенных пунктов, территориальных зон,
особо охраняемых природных территорий,
зон с особыми условиями использования территории

Зона публичного сервитута для эксплуатации объекта электросетевого хозяйства «Электросетевой комплекс
Подстанция 110/35/6 кВ «Суханки» (КЛ-0,4 кВ от ТП 6143)»
(наименование объекта, местоположение границ которого описано (далее - объект))

Раздел 1

Сведения об объекте		
№ п/п	Характеристики объекта	Описание характеристик
1	2	3
1	Местоположение объекта	Российская Федерация, Пермский край, Пермский городской округ, г. Пермь
2	Площадь объекта +/- величина погрешности определения площади (Р+/- Дельта Р)	978 кв.м ± 6 кв.м
3	Иные характеристики объекта	Публичный сервитут устанавливается в целях эксплуатации объекта электросетевого хозяйства «Электросетевой комплекс Подстанция 110/35/6 кВ «Суханки» (КЛ-0,4 кВ от ТП 6143)» (согласно ст. 3.6 Федерального закона от 25 октября 2001 г. № 137-ФЗ «О введении в действие Земельного кодекса Российской Федерации»); Срок установления публичного сервитута - сорок девять лет (согласно п.1 ст. 39.45 «Земельного кодекса Российской Федерации»).

Раздел 2

Сведения о местоположении границ объекта					
1. Система координат <u>МСК-59, зона 2</u>					
2. Сведения о характерных точках границ объекта					
Обозначение характерных точек границ	Координаты, м		Метод определения координат характерной точки	Средняя квадратическая погрешность положения характерной точки (M_t), м	Описание обозначения точки на местности (при наличии)
	X	Y			
1	2	3	4	5	6
1	511979.78	2233377.70	Метод спутниковых геодезических измерений (определений)	0.10	–
2	511980.19	2233379.66	Метод спутниковых геодезических измерений (определений)	0.10	–
3	511962.70	2233383.30	Метод спутниковых геодезических измерений (определений)	0.10	–
4	511960.25	2233396.86	Метод спутниковых геодезических измерений (определений)	0.10	–
5	511957.44	2233396.83	Метод спутниковых геодезических измерений (определений)	0.10	–
6	511959.88	2233384.52	Метод спутниковых геодезических измерений (определений)	0.10	–
7	511923.07	2233386.06	Метод спутниковых геодезических измерений (определений)	0.10	–
8	511918.18	2233386.02	Метод спутниковых геодезических измерений (определений)	0.10	–
9	511914.54	2233385.98	Метод спутниковых геодезических измерений (определений)	0.10	–
10	511896.91	2233385.96	Метод спутниковых геодезических измерений (определений)	0.10	–
11	511890.35	2233386.16	Метод спутниковых геодезических измерений (определений)	0.10	–
12	511887.22	2233385.92	Метод спутниковых геодезических измерений (определений)	0.10	–
13	511847.07	2233385.44	Метод спутниковых геодезических измерений (определений)	0.10	–

14	511847.09	2233384.96	Метод спутниковых геодезических измерений (определений)	0.10	–
15	511842.46	2233385.38	Метод спутниковых геодезических измерений (определений)	0.10	–
16	511841.94	2233385.52	Метод спутниковых геодезических измерений (определений)	0.10	–
17	511839.58	2233388.21	Метод спутниковых геодезических измерений (определений)	0.10	–
18	511839.49	2233393.70	Метод спутниковых геодезических измерений (определений)	0.10	–
19	511840.10	2233403.06	Метод спутниковых геодезических измерений (определений)	0.10	–
20	511838.50	2233407.96	Метод спутниковых геодезических измерений (определений)	0.10	–
21	511839.22	2233416.18	Метод спутниковых геодезических измерений (определений)	0.10	–
22	511839.56	2233424.58	Метод спутниковых геодезических измерений (определений)	0.10	–
23	511839.49	2233433.80	Метод спутниковых геодезических измерений (определений)	0.10	–
24	511835.82	2233433.70	Метод спутниковых геодезических измерений (определений)	0.10	–
25	511835.67	2233434.13	Метод спутниковых геодезических измерений (определений)	0.10	–
26	511826.46	2233433.67	Метод спутниковых геодезических измерений (определений)	0.10	–
27	511826.82	2233430.92	Метод спутниковых геодезических измерений (определений)	0.10	–
28	511836.42	2233431.22	Метод спутниковых геодезических измерений (определений)	0.10	–
29	511836.28	2233431.73	Метод спутниковых геодезических измерений (определений)	0.10	–
30	511837.51	2233431.74	Метод спутниковых геодезических измерений (определений)	0.10	–
31	511837.56	2233424.62	Метод спутниковых	0.10	–

			геодезических измерений (определений)		
32	511837.22	2233416.31	Метод спутниковых геодезических измерений (определений)	0.10	—
33	511836.46	2233407.73	Метод спутниковых геодезических измерений (определений)	0.10	—
34	511838.08	2233402.82	Метод спутниковых геодезических измерений (определений)	0.10	—
35	511837.49	2233393.74	Метод спутниковых геодезических измерений (определений)	0.10	—
36	511837.59	2233387.45	Метод спутниковых геодезических измерений (определений)	0.10	—
37	511840.85	2233383.73	Метод спутниковых геодезических измерений (определений)	0.10	—
38	511842.14	2233383.42	Метод спутниковых геодезических измерений (определений)	0.10	—
39	511846.96	2233382.96	Метод спутниковых геодезических измерений (определений)	0.10	—
40	511845.30	2233348.21	Метод спутниковых геодезических измерений (определений)	0.10	—
41	511845.22	2233340.96	Метод спутниковых геодезических измерений (определений)	0.10	—
42	511845.36	2233305.25	Метод спутниковых геодезических измерений (определений)	0.10	—
43	511841.73	2233301.08	Метод спутниковых геодезических измерений (определений)	0.10	—
44	511843.24	2233298.72	Метод спутниковых геодезических измерений (определений)	0.10	—
45	511848.40	2233304.26	Метод спутниковых геодезических измерений (определений)	0.10	—
46	511848.35	2233344.57	Метод спутниковых геодезических измерений (определений)	0.10	—
47	511848.47	2233349.94	Метод спутниковых геодезических измерений (определений)	0.10	—
48	511849.24	2233368.45	Метод спутниковых геодезических измерений (определений)	0.10	—

			измерений (определений)		
49	511850.02	2233382.32	Метод спутниковых геодезических измерений (определений)	0.10	–
50	511855.34	2233382.54	Метод спутниковых геодезических измерений (определений)	0.10	–
51	511861.74	2233382.58	Метод спутниковых геодезических измерений (определений)	0.10	–
52	511875.28	2233382.84	Метод спутниковых геодезических измерений (определений)	0.10	–
53	511882.78	2233382.97	Метод спутниковых геодезических измерений (определений)	0.10	–
54	511889.61	2233382.82	Метод спутниковых геодезических измерений (определений)	0.10	–
55	511894.16	2233382.90	Метод спутниковых геодезических измерений (определений)	0.10	–
56	511901.24	2233383.02	Метод спутниковых геодезических измерений (определений)	0.10	–
57	511914.90	2233383.02	Метод спутниковых геодезических измерений (определений)	0.10	–
58	511921.88	2233383.00	Метод спутниковых геодезических измерений (определений)	0.10	–
59	511922.43	2233382.96	Метод спутниковых геодезических измерений (определений)	0.10	–
60	511923.00	2233355.13	Метод спутниковых геодезических измерений (определений)	0.10	–
61	511925.95	2233355.15	Метод спутниковых геодезических измерений (определений)	0.10	–
62	511925.46	2233382.68	Метод спутниковых геодезических измерений (определений)	0.10	–
63	511960.06	2233381.38	Метод спутниковых геодезических измерений (определений)	0.10	–
64	511959.96	2233355.38	Метод спутниковых геодезических измерений (определений)	0.10	–
65	511962.68	2233354.88	Метод спутниковых геодезических измерений	0.10	–

			(определений)		
66	511962.80	2233380.39	Метод спутниковых геодезических измерений (определений)	0.10	–
67	511962.81	2233381.21	Метод спутниковых геодезических измерений (определений)	0.10	–
1	511979.78	2233377.70	Метод спутниковых геодезических измерений (определений)	0.10	–

3. Сведения о характерных точках части (частей) границы объекта

Обозначение характерных точек части границы	Координаты, м		Метод определения координат характерной точки	Средняя квадратическая погрешность положения характерной точки (M_i), м	Описание обозначения точки на местности (при наличии)
	X	Y			
1	2	3	4	5	6
–	–	–	–	–	–

ГРАФИЧЕСКОЕ ОПИСАНИЕ

местоположения границ населенных пунктов, территориальных зон,
особо охраняемых природных территорий,
зон с особыми условиями использования территории

Зона публичного сервитута для эксплуатации объекта электросетевого хозяйства «Электросетевой комплекс Подстанция 35/6 кВ «Судозаводская» (КЛ 0,4 кВ от ТП-1687)»
(наименование объекта, местоположение границ которого описано (далее - объект))

Раздел 1

Сведения об объекте

Сведения об объекте		
№ п/п	Характеристики объекта	Описание характеристик
1	2	3
1	Местоположение объекта	Российская Федерация, Пермский край, Пермский городской округ, г. Пермь
2	Площадь объекта +/- величина погрешности определения площади (Р+/- Дельта Р)	167 кв.м ± 3 кв.м
3	Иные характеристики объекта	Публичный сервитут устанавливается в целях эксплуатации объекта электросетевого хозяйства «Электросетевой комплекс Подстанция 35/6 кВ «Судозаводская» (КЛ 0,4 кВ от ТП-1687)» (согласно ст. 3.6 Федерального закона от 25 октября 2001 г. № 137-ФЗ «О введении в действие Земельного кодекса Российской Федерации»); Срок установления публичного сервитута - сорок девять лет (согласно п.1 ст. 39.45 «Земельного кодекса Российской Федерации»).

Раздел 2

Сведения о местоположении границ объекта					
1. Система координат <u>МСК-59, зона 2</u>					
2. Сведения о характерных точках границ объекта					
Обозначение характерных точек границ	Координаты, м		Метод определения координат характерной точки	Средняя квадратическая погрешность положения характерной точки (M_i), м	Описание обозначения точки на местности (при наличии)
	X	Y			
1	2	3	4	5	6
1	518781.48	2216293.59	Метод спутниковых геодезических измерений (определений)	0.10	–
2	518789.90	2216306.42	Метод спутниковых геодезических измерений (определений)	0.10	–
3	518777.86	2216315.36	Метод спутниковых геодезических измерений (определений)	0.10	–
4	518780.01	2216318.94	Метод спутниковых геодезических измерений (определений)	0.10	–
5	518778.64	2216319.76	Метод спутниковых геодезических измерений (определений)	0.10	–
6	518778.23	2216320.91	Метод спутниковых геодезических измерений (определений)	0.10	–
7	518776.71	2216320.36	Метод спутниковых геодезических измерений (определений)	0.10	–
8	518753.24	2216335.68	Метод спутниковых геодезических измерений (определений)	0.10	–
9	518740.10	2216341.90	Метод спутниковых геодезических измерений (определений)	0.10	–
10	518735.90	2216337.98	Метод спутниковых геодезических измерений (определений)	0.10	–
11	518737.28	2216336.52	Метод спутниковых геодезических измерений (определений)	0.10	–
12	518740.48	2216339.52	Метод спутниковых геодезических измерений (определений)	0.10	–
13	518752.26	2216333.94	Метод спутниковых геодезических измерений (определений)	0.10	–

14	518776.45	2216318.14	Метод спутниковых геодезических измерений (определений)	0.10	–
15	518777.40	2216318.48	Метод спутниковых геодезических измерений (определений)	0.10	–
16	518775.22	2216314.84	Метод спутниковых геодезических измерений (определений)	0.10	–
17	518787.18	2216305.94	Метод спутниковых геодезических измерений (определений)	0.10	–
18	518779.80	2216294.69	Метод спутниковых геодезических измерений (определений)	0.10	–
1	518781.48	2216293.59	Метод спутниковых геодезических измерений (определений)	0.10	–

3. Сведения о характерных точках части (частей) границы объекта

Обозначение характерных точек части границы	Координаты, м		Метод определения координат характерной точки	Средняя квадратическая погрешность положения характерной точки (M_i), м	Описание обозначения точки на местности (при наличии)
	X	Y			
1	2	3	4	5	6
–	–	–	–	–	–

ГРАФИЧЕСКОЕ ОПИСАНИЕ

местоположения границ населенных пунктов, территориальных зон,
особо охраняемых природных территорий,
зон с особыми условиями использования территории

Зона публичного сервитута для эксплуатации объекта электросетевого хозяйства «Электросетевой комплекс Подстанция 110/35/6 кВ «ЭПВРЗ» (КЛ 0,4 кВ от ТП-1572, КЛ 0,4 кВ от-ТП 1592)»
(наименование объекта, местоположение границ которого описано (далее - объект)

Раздел 1

Сведения об объекте

Сведения об объекте		
№ п/п	Характеристики объекта	Описание характеристик
1	2	3
1	Местоположение объекта	Российская Федерация, Пермский край, Пермский городской округ, г. Пермь
2	Площадь объекта +/- величина погрешности определения площади (Р+/- Дельта Р)	2796 кв.м ± 11 кв.м
3	Иные характеристики объекта	Публичный сервитут устанавливается в целях эксплуатации объекта электросетевого хозяйства «Электросетевой комплекс Подстанция 110/35/6 кВ «ЭПВРЗ» (КЛ 0,4 кВ от ТП-1572, КЛ 0,4 кВ от-ТП 1592)» (согласно ст. 3.6 Федерального закона от 25 октября 2001 г. № 137-ФЗ «О введении в действие Земельного кодекса Российской Федерации»); Срок установления публичного сервитута - сорок девять лет (согласно п.1 ст. 39.45 «Земельного кодекса Российской Федерации»).

Раздел 2

Сведения о местоположении границ объекта					
1. Система координат <u>МСК-59, зона 2</u>					
2. Сведения о характерных точках границ объекта					
Обозначение характерных точек границ	Координаты, м		Метод определения координат характерной точки	Средняя квадратическая погрешность положения характерной точки (M _t), м	Описание обозначения точки на местности (при наличии)
	X	Y			
1	2	3	4	5	6
(1)	–	–	–	–	–
1	518219.70	2215670.71	Метод спутниковых геодезических измерений (определений)	0.10	–
2	518216.64	2215700.87	Метод спутниковых геодезических измерений (определений)	0.10	–
3	518213.98	2215700.62	Метод спутниковых геодезических измерений (определений)	0.10	–
4	518217.26	2215670.42	Метод спутниковых геодезических измерений (определений)	0.10	–
1	518219.70	2215670.71	Метод спутниковых геодезических измерений (определений)	0.10	–
(2)	–	–	–	–	–
5	518215.34	2215713.74	Метод спутниковых геодезических измерений (определений)	0.10	–
6	518212.12	2215745.25	Метод спутниковых геодезических измерений (определений)	0.10	–
7	518210.14	2215745.05	Метод спутниковых геодезических измерений (определений)	0.10	–
8	518209.16	2215744.88	Метод спутниковых геодезических измерений (определений)	0.10	–
9	518210.78	2215729.90	Метод спутниковых геодезических измерений (определений)	0.10	–
10	518188.58	2215730.68	Метод спутниковых геодезических измерений (определений)	0.10	–
11	518132.51	2215716.50	Метод спутниковых геодезических измерений (определений)	0.10	–
12	518129.72	2215714.82	Метод спутниковых геодезических	0.10	–

			измерений (определений)		
13	518128.83	2215713.57	Метод спутниковых геодезических измерений (определений)	0.10	–
14	518128.78	2215711.89	Метод спутниковых геодезических измерений (определений)	0.10	–
15	518130.25	2215710.00	Метод спутниковых геодезических измерений (определений)	0.10	–
16	518124.98	2215713.88	Метод спутниковых геодезических измерений (определений)	0.10	–
17	518125.68	2215714.99	Метод спутниковых геодезических измерений (определений)	0.10	–
18	518116.49	2215721.96	Метод спутниковых геодезических измерений (определений)	0.10	–
19	518115.60	2215720.50	Метод спутниковых геодезических измерений (определений)	0.10	–
20	518113.72	2215721.26	Метод спутниковых геодезических измерений (определений)	0.10	–
21	518107.56	2215723.32	Метод спутниковых геодезических измерений (определений)	0.10	–
22	518105.94	2215724.57	Метод спутниковых геодезических измерений (определений)	0.10	–
23	518087.72	2215737.24	Метод спутниковых геодезических измерений (определений)	0.10	–
24	518086.60	2215738.58	Метод спутниковых геодезических измерений (определений)	0.10	–
25	518086.60	2215738.96	Метод спутниковых геодезических измерений (определений)	0.10	–
26	518130.17	2215802.16	Метод спутниковых геодезических измерений (определений)	0.10	–
27	518129.48	2215804.42	Метод спутниковых геодезических измерений (определений)	0.10	–
28	518126.80	2215806.56	Метод спутниковых геодезических измерений (определений)	0.10	–
29	518126.92	2215807.58	Метод спутниковых геодезических измерений	0.10	–

			(определений)		
30	518140.87	2215828.44	Метод спутниковых геодезических измерений (определений)	0.10	–
31	518141.10	2215828.50	Метод спутниковых геодезических измерений (определений)	0.10	–
32	518145.07	2215825.69	Метод спутниковых геодезических измерений (определений)	0.10	–
33	518147.60	2215826.16	Метод спутниковых геодезических измерений (определений)	0.10	–
34	518164.72	2215850.85	Метод спутниковых геодезических измерений (определений)	0.10	–
35	518164.58	2215852.74	Метод спутниковых геодезических измерений (определений)	0.10	–
36	518165.48	2215852.24	Метод спутниковых геодезических измерений (определений)	0.10	–
37	518181.22	2215874.42	Метод спутниковых геодезических измерений (определений)	0.10	–
38	518188.47	2215870.58	Метод спутниковых геодезических измерений (определений)	0.10	–
39	518199.43	2215887.36	Метод спутниковых геодезических измерений (определений)	0.10	–
40	518189.61	2215895.00	Метод спутниковых геодезических измерений (определений)	0.10	–
41	518193.18	2215900.64	Метод спутниковых геодезических измерений (определений)	0.10	–
42	518194.26	2215901.64	Метод спутниковых геодезических измерений (определений)	0.10	–
43	518195.14	2215901.74	Метод спутниковых геодезических измерений (определений)	0.10	–
44	518197.67	2215900.53	Метод спутниковых геодезических измерений (определений)	0.10	–
45	518198.53	2215902.33	Метод спутниковых геодезических измерений (определений)	0.10	–
46	518195.50	2215903.78	Метод спутниковых геодезических измерений (определений)	0.10	–

47	518193.38	2215903.54	Метод спутниковых геодезических измерений (определений)	0.10	–
48	518191.64	2215901.94	Метод спутниковых геодезических измерений (определений)	0.10	–
49	518186.95	2215894.54	Метод спутниковых геодезических измерений (определений)	0.10	–
50	518196.75	2215886.90	Метод спутниковых геодезических измерений (определений)	0.10	–
51	518187.79	2215873.20	Метод спутниковых геодезических измерений (определений)	0.10	–
52	518180.60	2215877.02	Метод спутниковых геодезических измерений (определений)	0.10	–
53	518164.88	2215854.86	Метод спутниковых геодезических измерений (определений)	0.10	–
54	518158.97	2215858.19	Метод спутниковых геодезических измерений (определений)	0.10	–
55	518158.64	2215857.70	Метод спутниковых геодезических измерений (определений)	0.10	–
56	518157.58	2215856.02	Метод спутниковых геодезических измерений (определений)	0.10	–
57	518162.57	2215852.88	Метод спутниковых геодезических измерений (определений)	0.10	–
58	518162.68	2215851.41	Метод спутниковых геодезических измерений (определений)	0.10	–
59	518146.44	2215827.98	Метод спутниковых геодезических измерений (определений)	0.10	–
60	518145.53	2215827.81	Метод спутниковых геодезических измерений (определений)	0.10	–
61	518141.52	2215830.64	Метод спутниковых геодезических измерений (определений)	0.10	–
62	518139.65	2215830.22	Метод спутниковых геодезических измерений (определений)	0.10	–
63	518124.98	2215808.30	Метод спутниковых геодезических измерений (определений)	0.10	–
64	518124.68	2215805.70	Метод спутниковых	0.10	–

			геодезических измерений (определений)		
65	518127.74	2215803.24	Метод спутниковых геодезических измерений (определений)	0.10	—
66	518127.97	2215802.50	Метод спутниковых геодезических измерений (определений)	0.10	—
67	518107.56	2215772.90	Метод спутниковых геодезических измерений (определений)	0.10	—
68	518101.02	2215777.60	Метод спутниковых геодезических измерений (определений)	0.10	—
69	518099.84	2215775.96	Метод спутниковых геодезических измерений (определений)	0.10	—
70	518105.98	2215771.57	Метод спутниковых геодезических измерений (определений)	0.10	—
71	518082.50	2215737.64	Метод спутниковых геодезических измерений (определений)	0.10	—
72	518105.50	2215721.30	Метод спутниковых геодезических измерений (определений)	0.10	—
73	518109.11	2215720.00	Метод спутниковых геодезических измерений (определений)	0.10	—
74	518112.79	2215718.91	Метод спутниковых геодезических измерений (определений)	0.10	—
75	518114.25	2215718.27	Метод спутниковых геодезических измерений (определений)	0.10	—
76	518113.58	2215717.16	Метод спутниковых геодезических измерений (определений)	0.10	—
77	518122.74	2215710.32	Метод спутниковых геодезических измерений (определений)	0.10	—
78	518123.59	2215711.68	Метод спутниковых геодезических измерений (определений)	0.10	—
79	518126.27	2215709.70	Метод спутниковых геодезических измерений (определений)	0.10	—
80	518113.46	2215690.68	Метод спутниковых геодезических измерений (определений)	0.10	—
81	518113.25	2215690.83	Метод спутниковых геодезических измерений (определений)	0.10	—

			измерений (определений)		
82	518112.03	2215689.25	Метод спутниковых геодезических измерений (определений)	0.10	–
83	518113.92	2215687.78	Метод спутниковых геодезических измерений (определений)	0.10	–
84	518126.84	2215706.96	Метод спутниковых геодезических измерений (определений)	0.10	–
85	518128.40	2215705.71	Метод спутниковых геодезических измерений (определений)	0.10	–
86	518129.62	2215707.24	Метод спутниковых геодезических измерений (определений)	0.10	–
87	518129.66	2215707.22	Метод спутниковых геодезических измерений (определений)	0.10	–
88	518131.20	2215709.29	Метод спутниковых геодезических измерений (определений)	0.10	–
89	518130.92	2215709.50	Метод спутниковых геодезических измерений (определений)	0.10	–
90	518132.32	2215710.60	Метод спутниковых геодезических измерений (определений)	0.10	–
91	518132.76	2215711.14	Метод спутниковых геодезических измерений (определений)	0.10	–
92	518131.78	2215712.38	Метод спутниковых геодезических измерений (определений)	0.10	–
93	518131.57	2215712.88	Метод спутниковых геодезических измерений (определений)	0.10	–
94	518131.74	2215713.10	Метод спутниковых геодезических измерений (определений)	0.10	–
95	518133.18	2215713.84	Метод спутниковых геодезических измерений (определений)	0.10	–
96	518189.24	2215728.00	Метод спутниковых геодезических измерений (определений)	0.10	–
97	518208.82	2215727.35	Метод спутниковых геодезических измерений (определений)	0.10	–
98	518209.46	2215726.96	Метод спутниковых геодезических измерений	0.10	–

			(определений)		
99	518210.04	2215724.80	Метод спутниковых геодезических измерений (определений)	0.10	–
100	518211.04	2215713.53	Метод спутниковых геодезических измерений (определений)	0.10	–
101	518211.63	2215713.56	Метод спутниковых геодезических измерений (определений)	0.10	–
102	518213.36	2215713.54	Метод спутниковых геодезических измерений (определений)	0.10	–
5	518215.34	2215713.74	Метод спутниковых геодезических измерений (определений)	0.10	–
(3)	–	–	–	–	–
103	518491.29	2215949.39	Метод спутниковых геодезических измерений (определений)	0.10	–
104	518492.59	2215950.91	Метод спутниковых геодезических измерений (определений)	0.10	–
105	518466.47	2215973.23	Метод спутниковых геодезических измерений (определений)	0.10	–
106	518481.92	2215990.86	Метод спутниковых геодезических измерений (определений)	0.10	–
107	518470.04	2215997.92	Метод спутниковых геодезических измерений (определений)	0.10	–
108	518474.74	2216006.85	Метод спутниковых геодезических измерений (определений)	0.10	–
109	518525.52	2216073.64	Метод спутниковых геодезических измерений (определений)	0.10	–
110	518499.70	2216092.16	Метод спутниковых геодезических измерений (определений)	0.10	–
111	518504.54	2216098.52	Метод спутниковых геодезических измерений (определений)	0.10	–
112	518502.94	2216099.72	Метод спутниковых геодезических измерений (определений)	0.10	–
113	518500.74	2216101.34	Метод спутниковых геодезических измерений (определений)	0.10	–
114	518499.95	2216101.78	Метод спутниковых геодезических измерений	0.10	–

			(определений)		
115	518496.06	2216096.92	Метод спутниковых геодезических измерений (определений)	0.10	–
116	518488.17	2216096.03	Метод спутниковых геодезических измерений (определений)	0.10	–
117	518479.82	2216093.15	Метод спутниковых геодезических измерений (определений)	0.10	–
118	518474.26	2216089.35	Метод спутниковых геодезических измерений (определений)	0.10	–
119	518469.72	2216085.01	Метод спутниковых геодезических измерений (определений)	0.10	–
120	518466.44	2216080.52	Метод спутниковых геодезических измерений (определений)	0.10	–
121	518462.64	2216078.02	Метод спутниковых геодезических измерений (определений)	0.10	–
122	518445.81	2216079.24	Метод спутниковых геодезических измерений (определений)	0.10	–
123	518445.03	2216080.88	Метод спутниковых геодезических измерений (определений)	0.10	–
124	518445.44	2216085.98	Метод спутниковых геодезических измерений (определений)	0.10	–
125	518443.44	2216086.14	Метод спутниковых геодезических измерений (определений)	0.10	–
126	518443.26	2216083.82	Метод спутниковых геодезических измерений (определений)	0.10	–
127	518439.61	2216079.34	Метод спутниковых геодезических измерений (определений)	0.10	–
128	518422.53	2216080.90	Метод спутниковых геодезических измерений (определений)	0.10	–
129	518408.47	2216083.88	Метод спутниковых геодезических измерений (определений)	0.10	–
130	518405.64	2216084.63	Метод спутниковых геодезических измерений (определений)	0.10	–
131	518402.02	2216086.86	Метод спутниковых геодезических измерений (определений)	0.10	–

132	518398.80	2216090.88	Метод спутниковых геодезических измерений (определений)	0.10	–
133	518394.15	2216098.12	Метод спутниковых геодезических измерений (определений)	0.10	–
134	518387.21	2216110.49	Метод спутниковых геодезических измерений (определений)	0.10	–
135	518382.16	2216116.76	Метод спутниковых геодезических измерений (определений)	0.10	–
136	518375.36	2216123.08	Метод спутниковых геодезических измерений (определений)	0.10	–
137	518368.82	2216128.04	Метод спутниковых геодезических измерений (определений)	0.10	–
138	518362.70	2216131.87	Метод спутниковых геодезических измерений (определений)	0.10	–
139	518359.73	2216133.98	Метод спутниковых геодезических измерений (определений)	0.10	–
140	518359.26	2216133.38	Метод спутниковых геодезических измерений (определений)	0.10	–
141	518358.14	2216131.72	Метод спутниковых геодезических измерений (определений)	0.10	–
142	518371.86	2216122.43	Метод спутниковых геодезических измерений (определений)	0.10	–
143	518375.86	2216118.32	Метод спутниковых геодезических измерений (определений)	0.10	–
144	518371.82	2216115.83	Метод спутниковых геодезических измерений (определений)	0.10	–
145	518362.56	2216110.08	Метод спутниковых геодезических измерений (определений)	0.10	–
146	518357.05	2216106.76	Метод спутниковых геодезических измерений (определений)	0.10	–
147	518352.24	2216101.22	Метод спутниковых геодезических измерений (определений)	0.10	–
148	518333.34	2216074.30	Метод спутниковых геодезических измерений (определений)	0.10	–
149	518324.34	2216065.74	Метод спутниковых	0.10	–

			геодезических измерений (определений)		
150	518321.71	2216065.60	Метод спутниковых геодезических измерений (определений)	0.10	–
151	518320.34	2216066.32	Метод спутниковых геодезических измерений (определений)	0.10	–
152	518313.68	2216071.08	Метод спутниковых геодезических измерений (определений)	0.10	–
153	518312.52	2216069.46	Метод спутниковых геодезических измерений (определений)	0.10	–
154	518312.24	2216068.48	Метод спутниковых геодезических измерений (определений)	0.10	–
155	518311.52	2216067.50	Метод спутниковых геодезических измерений (определений)	0.10	–
156	518318.40	2216062.31	Метод спутниковых геодезических измерений (определений)	0.10	–
157	518317.04	2216061.58	Метод спутниковых геодезических измерений (определений)	0.10	–
158	518314.78	2216059.22	Метод спутниковых геодезических измерений (определений)	0.10	–
159	518314.84	2216056.04	Метод спутниковых геодезических измерений (определений)	0.10	–
160	518306.52	2216043.30	Метод спутниковых геодезических измерений (определений)	0.10	–
161	518306.37	2216039.66	Метод спутниковых геодезических измерений (определений)	0.10	–
162	518308.26	2216036.33	Метод спутниковых геодезических измерений (определений)	0.10	–
163	518312.14	2216032.66	Метод спутниковых геодезических измерений (определений)	0.10	–
164	518314.52	2216029.17	Метод спутниковых геодезических измерений (определений)	0.10	–
165	518318.62	2216021.06	Метод спутниковых геодезических измерений (определений)	0.10	–
166	518310.90	2216010.48	Метод спутниковых геодезических измерений (определений)	0.10	–

			измерений (определений)		
167	518311.62	2216009.76	Метод спутниковых геодезических измерений (определений)	0.10	–
168	518313.28	2216008.64	Метод спутниковых геодезических измерений (определений)	0.10	–
169	518318.20	2216015.98	Метод спутниковых геодезических измерений (определений)	0.10	–
170	518326.79	2216019.20	Метод спутниковых геодезических измерений (определений)	0.10	–
171	518346.16	2216018.38	Метод спутниковых геодезических измерений (определений)	0.10	–
172	518346.26	2216020.38	Метод спутниковых геодезических измерений (определений)	0.10	–
173	518326.47	2216021.22	Метод спутниковых геодезических измерений (определений)	0.10	–
174	518319.24	2216018.51	Метод спутниковых геодезических измерений (определений)	0.10	–
175	518320.96	2216020.86	Метод спутниковых геодезических измерений (определений)	0.10	–
176	518316.26	2216030.19	Метод спутниковых геодезических измерений (определений)	0.10	–
177	518313.67	2216033.98	Метод спутниковых геодезических измерений (определений)	0.10	–
178	518309.85	2216037.58	Метод спутниковых геодезических измерений (определений)	0.10	–
179	518308.39	2216040.15	Метод спутниковых геодезических измерений (определений)	0.10	–
180	518308.50	2216042.67	Метод спутниковых геодезических измерений (определений)	0.10	–
181	518316.85	2216055.46	Метод спутниковых геодезических измерений (определений)	0.10	–
182	518316.80	2216058.43	Метод спутниковых геодезических измерений (определений)	0.10	–
183	518318.26	2216059.97	Метод спутниковых геодезических измерений	0.10	–

			(определений)		
184	518322.12	2216062.02	Метод спутниковых геодезических измерений (определений)	0.10	–
185	518321.92	2216062.16	Метод спутниковых геодезических измерений (определений)	0.10	–
186	518325.12	2216062.26	Метод спутниковых геодезических измерений (определений)	0.10	–
187	518329.77	2216066.02	Метод спутниковых геодезических измерений (определений)	0.10	–
188	518336.74	2216073.66	Метод спутниковых геодезических измерений (определений)	0.10	–
189	518346.46	2216088.39	Метод спутниковых геодезических измерений (определений)	0.10	–
190	518359.00	2216104.97	Метод спутниковых геодезических измерений (определений)	0.10	–
191	518375.90	2216114.95	Метод спутниковых геодезических измерений (определений)	0.10	–
192	518378.14	2216115.58	Метод спутниковых геодезических измерений (определений)	0.10	–
193	518379.82	2216113.96	Метод спутниковых геодезических измерений (определений)	0.10	–
194	518384.59	2216108.36	Метод спутниковых геодезических измерений (определений)	0.10	–
195	518387.30	2216103.61	Метод спутниковых геодезических измерений (определений)	0.10	–
196	518393.16	2216094.05	Метод спутниковых геодезических измерений (определений)	0.10	–
197	518397.11	2216087.43	Метод спутниковых геодезических измерений (определений)	0.10	–
198	518400.96	2216083.74	Метод спутниковых геодезических измерений (определений)	0.10	–
199	518406.61	2216081.14	Метод спутниковых геодезических измерений (определений)	0.10	–
200	518417.52	2216079.00	Метод спутниковых геодезических измерений (определений)	0.10	–

201	518424.90	2216077.68	Метод спутниковых геодезических измерений (определений)	0.10	–
202	518437.31	2216076.52	Метод спутниковых геодезических измерений (определений)	0.10	–
203	518421.20	2216056.76	Метод спутниковых геодезических измерений (определений)	0.10	–
204	518422.76	2216055.50	Метод спутниковых геодезических измерений (определений)	0.10	–
205	518439.71	2216076.30	Метод спутниковых геодезических измерений (определений)	0.10	–
206	518461.30	2216074.30	Метод спутниковых геодезических измерений (определений)	0.10	–
207	518464.74	2216074.50	Метод спутниковых геодезических измерений (определений)	0.10	–
208	518467.76	2216076.54	Метод спутниковых геодезических измерений (определений)	0.10	–
209	518470.46	2216080.02	Метод спутниковых геодезических измерений (определений)	0.10	–
210	518474.60	2216084.33	Метод спутниковых геодезических измерений (определений)	0.10	–
211	518481.29	2216089.40	Метод спутниковых геодезических измерений (определений)	0.10	–
212	518487.42	2216091.75	Метод спутниковых геодезических измерений (определений)	0.10	–
213	518490.88	2216092.36	Метод спутниковых геодезических измерений (определений)	0.10	–
214	518495.77	2216092.65	Метод спутниковых геодезических измерений (определений)	0.10	–
215	518498.00	2216093.58	Метод спутниковых геодезических измерений (определений)	0.10	–
216	518498.69	2216094.14	Метод спутниковых геодезических измерений (определений)	0.10	–
217	518496.86	2216091.74	Метод спутниковых геодезических измерений (определений)	0.10	–
218	518522.68	2216073.22	Метод спутниковых	0.10	–

			геодезических измерений (определений)		
219	518473.06	2216007.93	Метод спутниковых геодезических измерений (определений)	0.10	–
220	518467.38	2215997.16	Метод спутниковых геодезических измерений (определений)	0.10	–
221	518478.84	2215990.36	Метод спутниковых геодезических измерений (определений)	0.10	–
222	518463.63	2215973.03	Метод спутниковых геодезических измерений (определений)	0.10	–
103	518491.29	2215949.39	Метод спутниковых геодезических измерений (определений)	0.10	–
–	–	–	–	–	–
223	518442.02	2216079.12	Метод спутниковых геодезических измерений (определений)	0.10	–
224	518443.72	2216078.97	Метод спутниковых геодезических измерений (определений)	0.10	–
225	518443.04	2216080.39	Метод спутниковых геодезических измерений (определений)	0.10	–
223	518442.02	2216079.12	Метод спутниковых геодезических измерений (определений)	0.10	–
(4)	–	–	–	–	–
226	518390.84	2216015.34	Метод спутниковых геодезических измерений (определений)	0.10	–
227	518407.28	2216046.66	Метод спутниковых геодезических измерений (определений)	0.10	–
228	518405.51	2216047.58	Метод спутниковых геодезических измерений (определений)	0.10	–
229	518389.08	2216016.28	Метод спутниковых геодезических измерений (определений)	0.10	–
226	518390.84	2216015.34	Метод спутниковых геодезических измерений (определений)	0.10	–

3. Сведения о характерных точках части (частей) границы объекта

Обозначение характерных точек части границы	Координаты, м		Метод определения координат характерной точки	Средняя квадратическая погрешность положения характерной точки	Описание обозначения точки на местности (при наличии)
	X	Y			

				(M _i), м	
1	2	3	4	5	6
–	–	–	–	–	–

ГРАФИЧЕСКОЕ ОПИСАНИЕ

местоположения границ населенных пунктов, территориальных зон,
особо охраняемых природных территорий,
зон с особыми условиями использования территории

Зона публичного сервитута для эксплуатации объекта электросетевого хозяйства «Электросетевой комплекс
Подстанция 110/35/6кВ «Химград» (КЛ 0,4 кВ от ТП-1698)»
(наименование объекта, местоположение границ которого описано (далее - объект)

Раздел 1

Сведения об объекте

Сведения об объекте		
№ п/п	Характеристики объекта	Описание характеристик
1	2	3
1	Местоположение объекта	Российская Федерация, Пермский край, Пермский городской округ, г. Пермь
2	Площадь объекта +/- величина погрешности определения площади (Р+/- Дельта Р)	57 кв.м ± 2 кв.м
3	Иные характеристики объекта	Публичный сервитут устанавливается в целях эксплуатации объекта электросетевого хозяйства «Электросетевой комплекс Подстанция 110/35/6кВ «Химград» (КЛ 0,4 кВ от ТП-1698)» (согласно ст. 3.6 Федерального закона от 25 октября 2001 г. № 137-ФЗ «О введении в действие Земельного кодекса Российской Федерации»); Срок установления публичного сервитута - сорок девять лет (согласно п.1 ст. 39.45 «Земельного кодекса Российской Федерации»).

Раздел 2

Сведения о местоположении границ объекта					
1. Система координат <u>МСК-59, зона 2</u>					
2. Сведения о характерных точках границ объекта					
Обозначение характерных точек границ	Координаты, м		Метод определения координат характерной точки	Средняя квадратическая погрешность положения характерной точки (M_i), м	Описание обозначения точки на местности (при наличии)
	X	Y			
1	2	3	4	5	6
1	516421.75	2212854.94	Метод спутниковых геодезических измерений (определений)	0.10	–
2	516423.13	2212856.38	Метод спутниковых геодезических измерений (определений)	0.10	–
3	516416.45	2212862.83	Метод спутниковых геодезических измерений (определений)	0.10	–
4	516432.45	2212867.34	Метод спутниковых геодезических измерений (определений)	0.10	–
5	516431.91	2212869.26	Метод спутниковых геодезических измерений (определений)	0.10	–
6	516414.21	2212864.30	Метод спутниковых геодезических измерений (определений)	0.10	–
7	516414.48	2212863.34	Метод спутниковых геодезических измерений (определений)	0.10	–
8	516413.79	2212862.62	Метод спутниковых геодезических измерений (определений)	0.10	–
1	516421.75	2212854.94	Метод спутниковых геодезических измерений (определений)	0.10	–
3. Сведения о характерных точках части (частей) границы объекта					
Обозначение характерных точек части границы	Координаты, м		Метод определения координат характерной точки	Средняя квадратическая погрешность положения характерной точки (M_i), м	Описание обозначения точки на местности (при наличии)
	X	Y			
1	2	3	4	5	6
–	–	–	–	–	–

ГРАФИЧЕСКОЕ ОПИСАНИЕ

местоположения границ населенных пунктов, территориальных зон,
особо охраняемых природных территорий,
зон с особыми условиями использования территории

Зона публичного сервитута для эксплуатации объекта электросетевого хозяйства «Электросетевой комплекс «Крым» (КЛ-0,4 кВ от ТП-1712, КЛ-0,4 кВ от ТП-1696)»
(наименование объекта, местоположение границ которого описано (далее - объект))

Раздел 1

Сведения об объекте		
№ п/п	Характеристики объекта	Описание характеристик
1	2	3
1	Местоположение объекта	Российская Федерация, Пермский край, Пермский городской округ, г. Пермь
2	Площадь объекта +/- величина погрешности определения площади (Р+/- Дельта Р)	1522 кв.м ± 8 кв.м
3	Иные характеристики объекта	Публичный сервитут устанавливается в целях эксплуатации объекта электросетевого хозяйства «Электросетевой комплекс «Крым» (КЛ-0,4 кВ от ТП-1712, КЛ-0,4 кВ от ТП-1696)» (согласно ст. 3.6 Федерального закона от 25 октября 2001 г. № 137-ФЗ «О введении в действие Земельного кодекса Российской Федерации»); Срок установления публичного сервитута - сорок девять лет (согласно п.1 ст. 39.45 «Земельного кодекса Российской Федерации»).

Раздел 2

Сведения о местоположении границ объекта					
1. Система координат <u>МСК-59, зона 2</u>					
2. Сведения о характерных точках границ объекта					
Обозначение характерных точек границ	Координаты, м		Метод определения координат характерной точки	Средняя квадратическая погрешность положения характерной точки (M_i), м	Описание обозначения точки на местности (при наличии)
	X	Y			
1	2	3	4	5	6
(1)	–	–	–	–	–
1	520067.66	2207857.11	Метод спутниковых геодезических измерений (определений)	0.10	–
2	520065.16	2207868.17	Метод спутниковых геодезических измерений (определений)	0.10	–
3	520063.37	2207870.40	Метод спутниковых геодезических измерений (определений)	0.10	–
4	520060.18	2207870.53	Метод спутниковых геодезических измерений (определений)	0.10	–
5	520039.42	2207865.60	Метод спутниковых геодезических измерений (определений)	0.10	–
6	520036.05	2207865.49	Метод спутниковых геодезических измерений (определений)	0.10	–
7	520033.79	2207866.43	Метод спутниковых геодезических измерений (определений)	0.10	–
8	520033.06	2207867.21	Метод спутниковых геодезических измерений (определений)	0.10	–
9	520030.47	2207876.09	Метод спутниковых геодезических измерений (определений)	0.10	–
10	520026.75	2207892.67	Метод спутниковых геодезических измерений (определений)	0.10	–
11	520022.41	2207912.02	Метод спутниковых геодезических измерений (определений)	0.10	–
12	520014.75	2207945.82	Метод спутниковых геодезических измерений (определений)	0.10	–
13	520006.75	2207978.56	Метод спутниковых геодезических измерений	0.10	–

			(определений)		
14	520006.70	2207979.34	Метод спутниковых геодезических измерений (определений)	0.10	–
15	520007.04	2207979.68	Метод спутниковых геодезических измерений (определений)	0.10	–
16	520023.20	2207983.59	Метод спутниковых геодезических измерений (определений)	0.10	–
17	520021.40	2207991.21	Метод спутниковых геодезических измерений (определений)	0.10	–
18	520021.97	2207991.38	Метод спутниковых геодезических измерений (определений)	0.10	–
19	520022.35	2207993.52	Метод спутниковых геодезических измерений (определений)	0.10	–
20	520020.38	2207993.87	Метод спутниковых геодезических измерений (определений)	0.10	–
21	520020.29	2207993.38	Метод спутниковых геодезических измерений (определений)	0.10	–
22	520018.11	2207992.87	Метод спутниковых геодезических измерений (определений)	0.10	–
23	520018.24	2207992.31	Метод спутниковых геодезических измерений (определений)	0.10	–
24	520000.16	2207986.60	Метод спутниковых геодезических измерений (определений)	0.10	–
25	519993.92	2207985.06	Метод спутниковых геодезических измерений (определений)	0.10	–
26	519977.45	2207982.69	Метод спутниковых геодезических измерений (определений)	0.10	–
27	519975.42	2207983.54	Метод спутниковых геодезических измерений (определений)	0.10	–
28	519969.66	2208008.53	Метод спутниковых геодезических измерений (определений)	0.10	–
29	519963.50	2208035.72	Метод спутниковых геодезических измерений (определений)	0.10	–
30	519955.18	2208071.24	Метод спутниковых геодезических измерений (определений)	0.10	–

31	519954.07	2208072.05	Метод спутниковых геодезических измерений (определений)	0.10	–
32	519949.37	2208095.04	Метод спутниковых геодезических измерений (определений)	0.10	–
33	519949.02	2208094.96	Метод спутниковых геодезических измерений (определений)	0.10	–
34	519948.58	2208097.23	Метод спутниковых геодезических измерений (определений)	0.10	–
35	519947.07	2208098.68	Метод спутниковых геодезических измерений (определений)	0.10	–
36	519946.46	2208100.80	Метод спутниковых геодезических измерений (определений)	0.10	–
37	519908.38	2208148.90	Метод спутниковых геодезических измерений (определений)	0.10	–
38	519898.52	2208173.57	Метод спутниковых геодезических измерений (определений)	0.10	–
39	519873.13	2208167.48	Метод спутниковых геодезических измерений (определений)	0.10	–
40	519873.59	2208165.55	Метод спутниковых геодезических измерений (определений)	0.10	–
41	519897.31	2208171.22	Метод спутниковых геодезических измерений (определений)	0.10	–
42	519906.63	2208147.89	Метод спутниковых геодезических измерений (определений)	0.10	–
43	519944.65	2208099.87	Метод спутниковых геодезических измерений (определений)	0.10	–
44	519945.31	2208097.61	Метод спутниковых геодезических измерений (определений)	0.10	–
45	519946.73	2208096.23	Метод спутниковых геодезических измерений (определений)	0.10	–
46	519947.06	2208094.55	Метод спутниковых геодезических измерений (определений)	0.10	–
47	519946.69	2208094.46	Метод спутниковых геодезических измерений (определений)	0.10	–
48	519951.55	2208070.64	Метод спутниковых	0.10	–

			геодезических измерений (определений)		
49	519952.37	2208070.84	Метод спутниковых геодезических измерений (определений)	0.10	–
50	519953.40	2208070.07	Метод спутниковых геодезических измерений (определений)	0.10	–
51	519961.56	2208035.27	Метод спутниковых геодезических измерений (определений)	0.10	–
52	519967.73	2208008.08	Метод спутниковых геодезических измерений (определений)	0.10	–
53	519973.71	2207982.09	Метод спутниковых геодезических измерений (определений)	0.10	–
54	519977.20	2207980.63	Метод спутниковых геодезических измерений (определений)	0.10	–
55	519994.30	2207983.09	Метод спутниковых геодезических измерений (определений)	0.10	–
56	520000.71	2207984.68	Метод спутниковых геодезических измерений (определений)	0.10	–
57	520018.69	2207990.35	Метод спутниковых геодезических измерений (определений)	0.10	–
58	520019.82	2207985.43	Метод спутниковых геодезических измерений (определений)	0.10	–
59	520006.53	2207982.18	Метод спутниковых геодезических измерений (определений)	0.10	–
60	520004.29	2207981.03	Метод спутниковых геодезических измерений (определений)	0.10	–
61	520004.03	2207979.38	Метод спутниковых геодезических измерений (определений)	0.10	–
62	520012.15	2207945.09	Метод спутниковых геодезических измерений (определений)	0.10	–
63	520019.36	2207914.06	Метод спутниковых геодезических измерений (определений)	0.10	–
64	520018.45	2207913.41	Метод спутниковых геодезических измерений (определений)	0.10	–
65	520009.13	2207911.47	Метод спутниковых геодезических измерений (определений)	0.10	–

			измерений (определений)		
66	520009.59	2207909.25	Метод спутниковых геодезических измерений (определений)	0.10	–
67	520019.47	2207911.38	Метод спутниковых геодезических измерений (определений)	0.10	–
68	520019.92	2207911.17	Метод спутниковых геодезических измерений (определений)	0.10	–
69	520026.59	2207880.27	Метод спутниковых геодезических измерений (определений)	0.10	–
70	520030.09	2207866.16	Метод спутниковых геодезических измерений (определений)	0.10	–
71	520031.63	2207863.82	Метод спутниковых геодезических измерений (определений)	0.10	–
72	520033.88	2207862.84	Метод спутниковых геодезических измерений (определений)	0.10	–
73	520037.61	2207862.04	Метод спутниковых геодезических измерений (определений)	0.10	–
74	520057.66	2207866.78	Метод спутниковых геодезических измерений (определений)	0.10	–
75	520061.42	2207867.54	Метод спутниковых геодезических измерений (определений)	0.10	–
76	520062.23	2207867.36	Метод спутниковых геодезических измерений (определений)	0.10	–
77	520062.93	2207866.29	Метод спутниковых геодезических измерений (определений)	0.10	–
78	520064.88	2207856.43	Метод спутниковых геодезических измерений (определений)	0.10	–
1	520067.66	2207857.11	Метод спутниковых геодезических измерений (определений)	0.10	–
(2)	–	–	–	–	–
79	520019.30	2207999.58	Метод спутниковых геодезических измерений (определений)	0.10	–
80	520017.46	2208007.87	Метод спутниковых геодезических измерений (определений)	0.10	–
81	520002.91	2208004.21	Метод спутниковых геодезических	0.10	–

			измерений (определений)		
82	520001.13	2208004.56	Метод спутниковых геодезических измерений (определений)	0.10	–
83	519999.89	2208006.28	Метод спутниковых геодезических измерений (определений)	0.10	–
84	519995.65	2208024.48	Метод спутниковых геодезических измерений (определений)	0.10	–
85	519995.10	2208024.35	Метод спутниковых геодезических измерений (определений)	0.10	–
86	519994.87	2208025.27	Метод спутниковых геодезических измерений (определений)	0.10	–
87	519987.46	2208023.67	Метод спутниковых геодезических измерений (определений)	0.10	–
88	519987.67	2208022.75	Метод спутниковых геодезических измерений (определений)	0.10	–
89	519984.43	2208022.10	Метод спутниковых геодезических измерений (определений)	0.10	–
90	519984.84	2208020.15	Метод спутниковых геодезических измерений (определений)	0.10	–
91	519988.09	2208020.83	Метод спутниковых геодезических измерений (определений)	0.10	–
92	519988.29	2208020.04	Метод спутниковых геодезических измерений (определений)	0.10	–
93	519994.27	2208021.54	Метод спутниковых геодезических измерений (определений)	0.10	–
94	519998.03	2208005.44	Метод спутниковых геодезических измерений (определений)	0.10	–
95	519999.97	2208002.74	Метод спутниковых геодезических измерений (определений)	0.10	–
96	520002.95	2208002.16	Метод спутниковых геодезических измерений (определений)	0.10	–
97	520015.94	2208005.43	Метод спутниковых геодезических измерений (определений)	0.10	–
98	520017.34	2207999.14	Метод спутниковых геодезических измерений	0.10	–

			(определений)		
79	520019.30	2207999.58	Метод спутниковых геодезических измерений (определений)	0.10	–
(3)	–	–	–	–	–
99	519758.50	2208207.54	Метод спутниковых геодезических измерений (определений)	0.10	–
100	519756.78	2208214.72	Метод спутниковых геодезических измерений (определений)	0.10	–
101	519772.18	2208218.57	Метод спутниковых геодезических измерений (определений)	0.10	–
102	519772.36	2208217.87	Метод спутниковых геодезических измерений (определений)	0.10	–
103	519780.75	2208220.00	Метод спутниковых геодезических измерений (определений)	0.10	–
104	519780.59	2208220.69	Метод спутниковых геодезических измерений (определений)	0.10	–
105	519783.09	2208221.31	Метод спутниковых геодезических измерений (определений)	0.10	–
106	519782.61	2208223.25	Метод спутниковых геодезических измерений (определений)	0.10	–
107	519780.12	2208222.63	Метод спутниковых геодезических измерений (определений)	0.10	–
108	519779.94	2208223.33	Метод спутниковых геодезических измерений (определений)	0.10	–
109	519771.43	2208221.30	Метод спутниковых геодезических измерений (определений)	0.10	–
110	519771.64	2208220.50	Метод спутниковых геодезических измерений (определений)	0.10	–
111	519753.65	2208216.01	Метод спутниковых геодезических измерений (определений)	0.10	–
112	519753.74	2208215.52	Метод спутниковых геодезических измерений (определений)	0.10	–
113	519752.89	2208215.36	Метод спутниковых геодезических измерений (определений)	0.10	–
114	519754.89	2208206.79	Метод спутниковых геодезических измерений	0.10	–

			(определений)		
99	519758.50	2208207.54	Метод спутниковых геодезических измерений (определений)	0.10	–
(4)	–	–	–	–	–
115	519738.19	2208263.15	Метод спутниковых геодезических измерений (определений)	0.10	–
116	519755.16	2208267.03	Метод спутниковых геодезических измерений (определений)	0.10	–
117	519764.63	2208223.20	Метод спутниковых геодезических измерений (определений)	0.10	–
118	519766.20	2208223.94	Метод спутниковых геодезических измерений (определений)	0.10	–
119	519766.41	2208223.33	Метод спутниковых геодезических измерений (определений)	0.10	–
120	519780.29	2208229.63	Метод спутниковых геодезических измерений (определений)	0.10	–
121	519779.01	2208232.96	Метод спутниковых геодезических измерений (определений)	0.10	–
122	519765.89	2208226.90	Метод спутниковых геодезических измерений (определений)	0.10	–
123	519756.70	2208269.43	Метод спутниковых геодезических измерений (определений)	0.10	–
124	519737.74	2208265.10	Метод спутниковых геодезических измерений (определений)	0.10	–
115	519738.19	2208263.15	Метод спутниковых геодезических измерений (определений)	0.10	–
3. Сведения о характерных точках части (частей) границы объекта					
Обозначение характерных точек части границы	Координаты, м		Метод определения координат характерной точки	Средняя квадратическая погрешность положения характерной точки (M_i), м	Описание обозначения точки на местности (при наличии)
	X	Y			
1	2	3	4	5	6
–	–	–	–	–	–

ОПИСАНИЕ МЕСТОПОЛОЖЕНИЯ ГРАНИЦ

Зона публичного сервитута для эксплуатации объекта электросетевого хозяйства «ВЛ-6КВ ОТП.К КТП-1765»
(наименование объекта, местоположение границ которого описано (далее - объект))

Раздел 1

Сведения об объекте		
№ п/п	Характеристики объекта	Описание характеристик
1	2	3
1	Местоположение объекта	Российская Федерация, Пермский край, Пермский городской округ, г. Пермь
2	Площадь объекта +/- величина погрешности определения площади (Р+/- Дельта Р)	599 кв.м ± 6 кв.м
3	Иные характеристики объекта	Публичный сервитут устанавливается в целях эксплуатации объекта электросетевого хозяйства «ВЛ-6КВ ОТП.К КТП-1765» (согласно п.1 ст. 39.37 «Земельного кодекса Российской Федерации» от 25.10.2001 г. №136-ФЗ (далее – ЗК РФ); Срок установления публичного сервитута - сорок девять лет (согласно п.1 ст. 39.45 ЗК РФ).

Раздел 2

Сведения о местоположении границ объекта					
1. Система координат <u>МСК-59, зона 2</u>					
2. Сведения о характерных точках границ объекта					
Обозначение характерных точек границ	Координаты, м		Метод определения координат характерной точки	Средняя квадратическая погрешность положения характерной точки (M_i), м	Описание обозначения точки на местности (при наличии)
	X	Y			
1	2	3	4	5	6
1	523355.23	2224855.31	Метод спутниковых геодезических измерений (определений)	0.10	–
2	523342.14	2224913.71	Метод спутниковых геодезических измерений (определений)	0.10	–
3	523332.38	2224911.52	Метод спутниковых геодезических измерений (определений)	0.10	–
4	523345.47	2224853.13	Метод спутниковых геодезических измерений (определений)	0.10	–
1	523355.23	2224855.31	Метод спутниковых геодезических измерений (определений)	0.10	–
3. Сведения о характерных точках части (частей) границы объекта					
Обозначение характерных точек части границы	Координаты, м		Метод определения координат характерной точки	Средняя квадратическая погрешность положения характерной точки (M_i), м	Описание обозначения точки на местности (при наличии)
	X	Y			
1	2	3	4	5	6
–	–	–	–	–	–

ОПИСАНИЕ МЕСТОПОЛОЖЕНИЯ ГРАНИЦ

Зона публичного сервитута для эксплуатации объекта электросетевого хозяйства «ВЛ-6кВ отпайка к КТП-4576»
(наименование объекта, местоположение границ которого описано (далее - объект))

Раздел 1

Сведения об объекте		
№ п/п	Характеристики объекта	Описание характеристик
1	2	3
1	Местоположение объекта	Российская Федерация, Пермский край, Пермский городской округ, г. Пермь
2	Площадь объекта +/- величина погрешности определения площади (Р+/- Дельта Р)	2693 кв.м ± 10 кв.м
3	Иные характеристики объекта	Публичный сервитут устанавливается в целях эксплуатации объекта электросетевого хозяйства «ВЛ-6кВ отпайка к КТП-4576» (согласно п.1 ст. 39.37 «Земельного кодекса Российской Федерации» от 25.10.2001 г. №136-ФЗ (далее – ЗК РФ); Срок установления публичного сервитута - сорок девять лет (согласно п.1 ст. 39.45 ЗК РФ).

Раздел 2

Сведения о местоположении границ объекта					
1. Система координат <u>МСК-59, зона 2</u>					
2. Сведения о характерных точках границ объекта					
Обозначение характерных точек границ	Координаты, м		Метод определения координат характерной точки	Средняя квадратическая погрешность положения характерной точки (M_i), м	Описание обозначения точки на местности (при наличии)
	X	Y			
1	2	3	4	5	6
1	526826.89	2236443.61	Метод спутниковых геодезических измерений (определений)	0.10	–
2	526821.69	2236452.15	Метод спутниковых геодезических измерений (определений)	0.10	–
3	526810.77	2236445.51	Метод спутниковых геодезических измерений (определений)	0.10	–
4	526787.06	2236439.25	Метод спутниковых геодезических измерений (определений)	0.10	–
5	526766.16	2236433.61	Метод спутниковых геодезических измерений (определений)	0.10	–
6	526761.73	2236422.88	Метод спутниковых геодезических измерений (определений)	0.10	–
7	526750.93	2236397.56	Метод спутниковых геодезических измерений (определений)	0.10	–
8	526739.29	2236372.23	Метод спутниковых геодезических измерений (определений)	0.10	–
28	526728.83	2236348.60	Метод спутниковых геодезических измерений (определений)	0.10	–
9	526725.83	2236342.29	Метод спутниковых геодезических измерений (определений)	0.10	–
10	526719.90	2236334.39	Метод спутниковых геодезических измерений (определений)	0.10	–
11	526701.80	2236314.73	Метод спутниковых геодезических измерений (определений)	0.10	–
12	526683.99	2236295.48	Метод спутниковых геодезических измерений (определений)	0.10	–

13	526663.52	2236285.14	Метод спутниковых геодезических измерений (определений)	0.10	–
14	526653.24	2236279.82	Метод спутниковых геодезических измерений (определений)	0.10	–
15	526643.41	2236274.66	Метод спутниковых геодезических измерений (определений)	0.10	–
16	526643.74	2236263.65	Метод спутниковых геодезических измерений (определений)	0.10	–
17	526668.07	2236276.24	Метод спутниковых геодезических измерений (определений)	0.10	–
18	526690.12	2236287.37	Метод спутниковых геодезических измерений (определений)	0.10	–
19	526709.14	2236307.95	Метод спутниковых геодезических измерений (определений)	0.10	–
20	526727.59	2236327.99	Метод спутниковых геодезических измерений (определений)	0.10	–
21	526734.49	2236337.17	Метод спутниковых геодезических измерений (определений)	0.10	–
22	526748.39	2236368.09	Метод спутниковых геодезических измерений (определений)	0.10	–
23	526760.08	2236393.50	Метод спутниковых геодезических измерений (определений)	0.10	–
24	526770.95	2236419.01	Метод спутниковых геодезических измерений (определений)	0.10	–
25	526773.52	2236425.25	Метод спутниковых геодезических измерений (определений)	0.10	–
26	526789.64	2236429.59	Метод спутниковых геодезических измерений (определений)	0.10	–
27	526814.73	2236436.21	Метод спутниковых геодезических измерений (определений)	0.10	–
1	526826.89	2236443.61	Метод спутниковых геодезических измерений (определений)	0.10	–
3. Сведения о характерных точках части (частей) границы объекта					
Обозначение характерных точек части	Координаты, м		Метод определения координат	Средняя квадратическая	Описание обозначения
	X	Y			
границы			характерной точки	погрешность положения характерной точки (M _t), м	точки на местности (при наличии)
1	2	3	4	5	6
–	–	–	–	–	–

Публичный сервитут
"Строительство участка ВЛ 0,4 кВ от ближайшей опоры ВЛ 0,4 кВ от ТП-2314, установка оборудования учета э/э на опоре ВЛ 0,4 кВ для электроснабжения малоэтажной жилой застройки по адресу: Пермский край, г. Пермь, Мотовилихинский район, ул. Городецкая, 18г (кад. номер зем. участка 59:01:4019086:147)"
Схема расположения границ публичного сервитута



Условные обозначения:


 


 

	контуровый номер участка
	квотировый номер земельного участка, указанного в ЛДН
	граница земельного участка, указанного в ЛДН
	граница публичного сервитута
	граница электролинии открытого типа
	проектная линия ВЛ 0,4 кВ

Схема расположения границ публичного сервитута



Масштаб 1:900

- Условные обозначения**
- - Характерная точка границы земельного участка, сведения ЕГРН о которой соответствуют требованиям, установленным в соответствии с частью 13 статьи 22 Федерального закона от 13 июля 2015 г. N 218-ФЗ "О государственной регистрации недвижимости"
 - ★ - Характерная точка границы, сведения о которой позволяют однозначно определить ее положение на местности
 - 1 - Обозначение характерной точки, координаты которой не известны или были утеряны
 - 1 - Обозначение точки характерной точки
 - 10 - Кадастровый номер земельного участка
 - Число границ, сведения ЕГРН о которой позволяют однозначно определить ее положение на местности
 - Граница участка
 - Граница сооружения
 - Граница кадастрового квартала
 - Граница испрашиваемого земельного участка
 - Проектируемый объект
 - ★ - Характерная точка контура участка, сооружения, объекта недвижимого имущества
 - 50:01:0080301 - Номер кадастрового квартала

Подпись _____

Дата "29" марта 2024г.

Место для оттиска печати (при наличии) лица, составившего описание местоположения границ объекта




**Схема расположения границ публичного сервитута
для эксплуатации объекта электросетевого хозяйства**

Электросетевой комплекс Подстанция 110/10 кВ «Бахаревка» (КЛ 0,4кВ от ТП 6118, КЛ 0,4кВ от ТП 6168)


(наименование объекта)

План границ объекта

Обзорная схема границ объекта

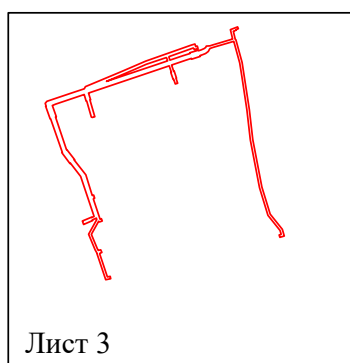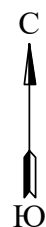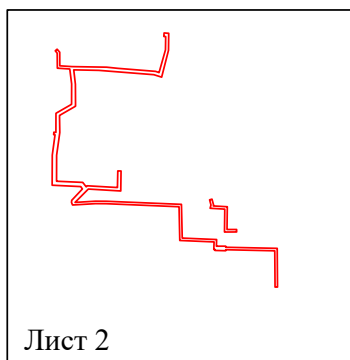


Условные обозначения:

 - граница устанавливаемой зоны публичного сервитута

Электросетевой комплекс Подстанция 110/10 кВ «Бахаревка» (КЛ 0,4кВ от ТП 6118, КЛ 0,4кВ от ТП 6168)
 Схема расположения границ публичного сервитута
 для эксплуатации объекта электросетевого хозяйства

План границ объекта
 (наименование объекта)

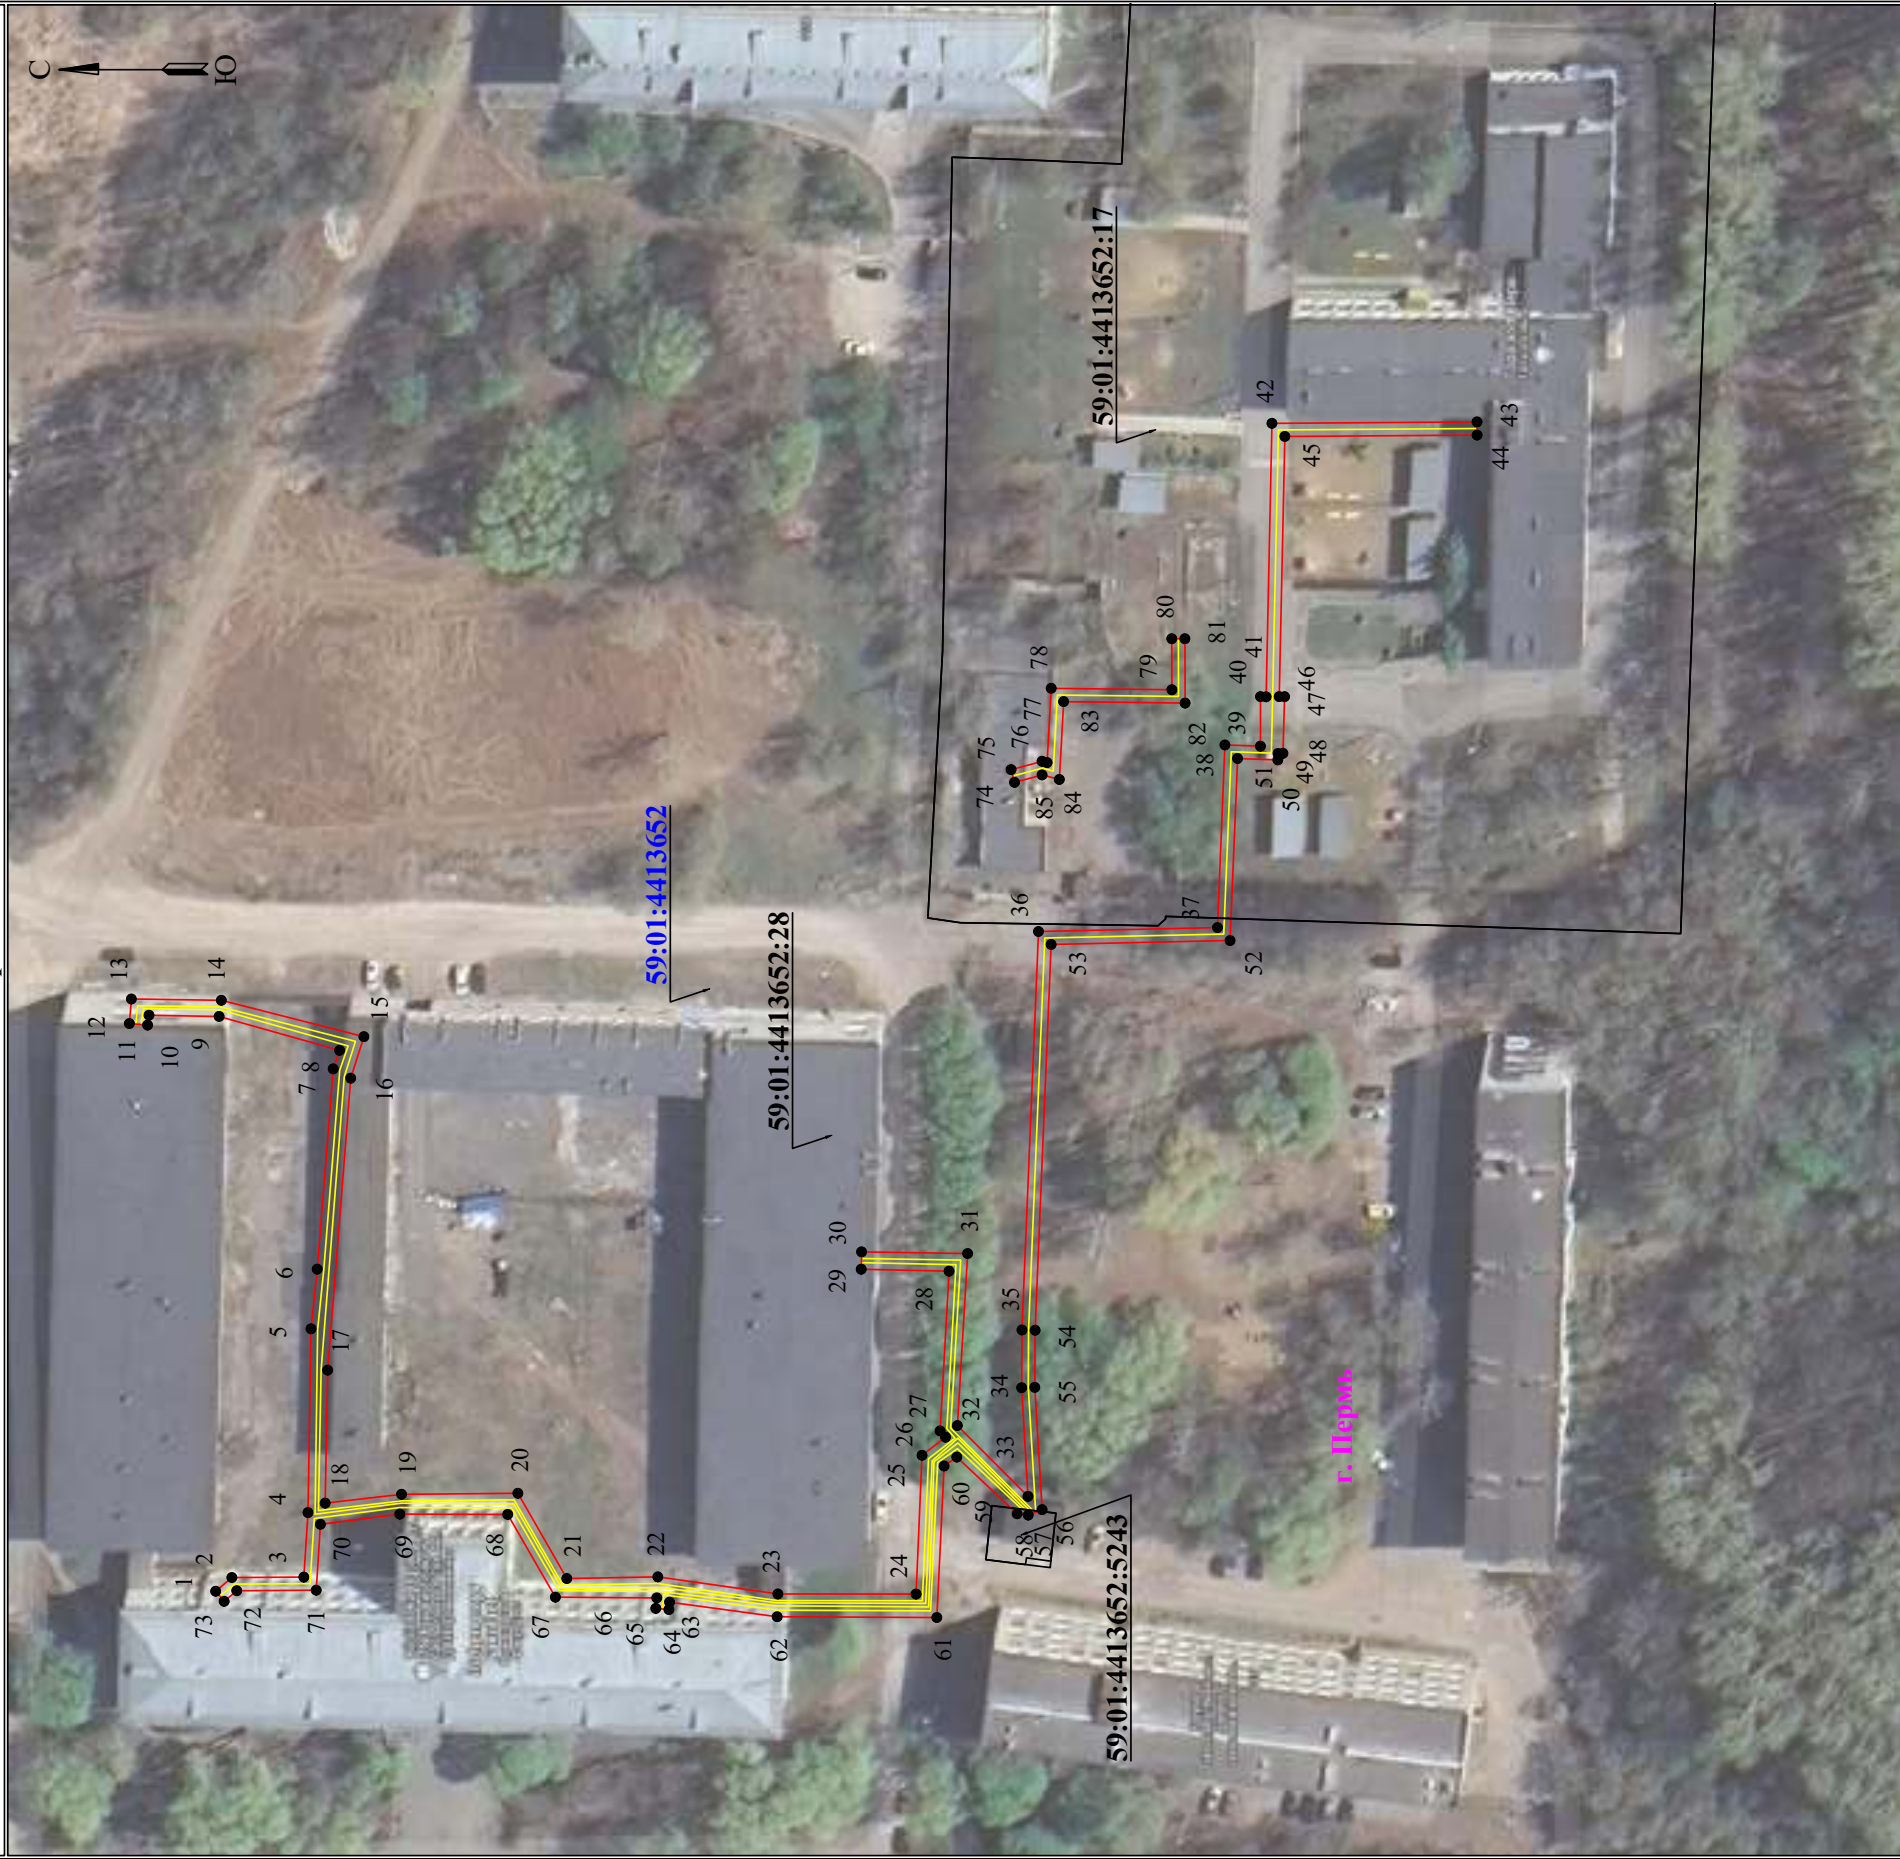

Используемые условные знаки и обозначения:

- | | | | |
|---------------|---|----------|---|
| ● 1 | - обозначение характерной точки границы устанавливаемого публичного сервитута | — | - граница устанавливаемого публичного сервитута |
| — | - границы земельных участков, попадающих в зону публичного сервитута | г. Пермь | - наименование населенного пункта |
| — | - граница кадастрового квартала | — | - ось линии, контур объекта |
| 59:01:4413664 | - номер кадастрового квартала | | |


Масштаб 1:1000

Лист 2 из 3

**Схема расположения границ публичного сервитута
для эксплуатации объекта электросетевого хозяйства**
Электросетевой комплекс Подстанция 110/10 кВ «Бахаревка» (КЛ 0,4кВ от ТП 6118, КЛ 0,4кВ от ТП 6168)

(наименование объекта)

План границ объекта

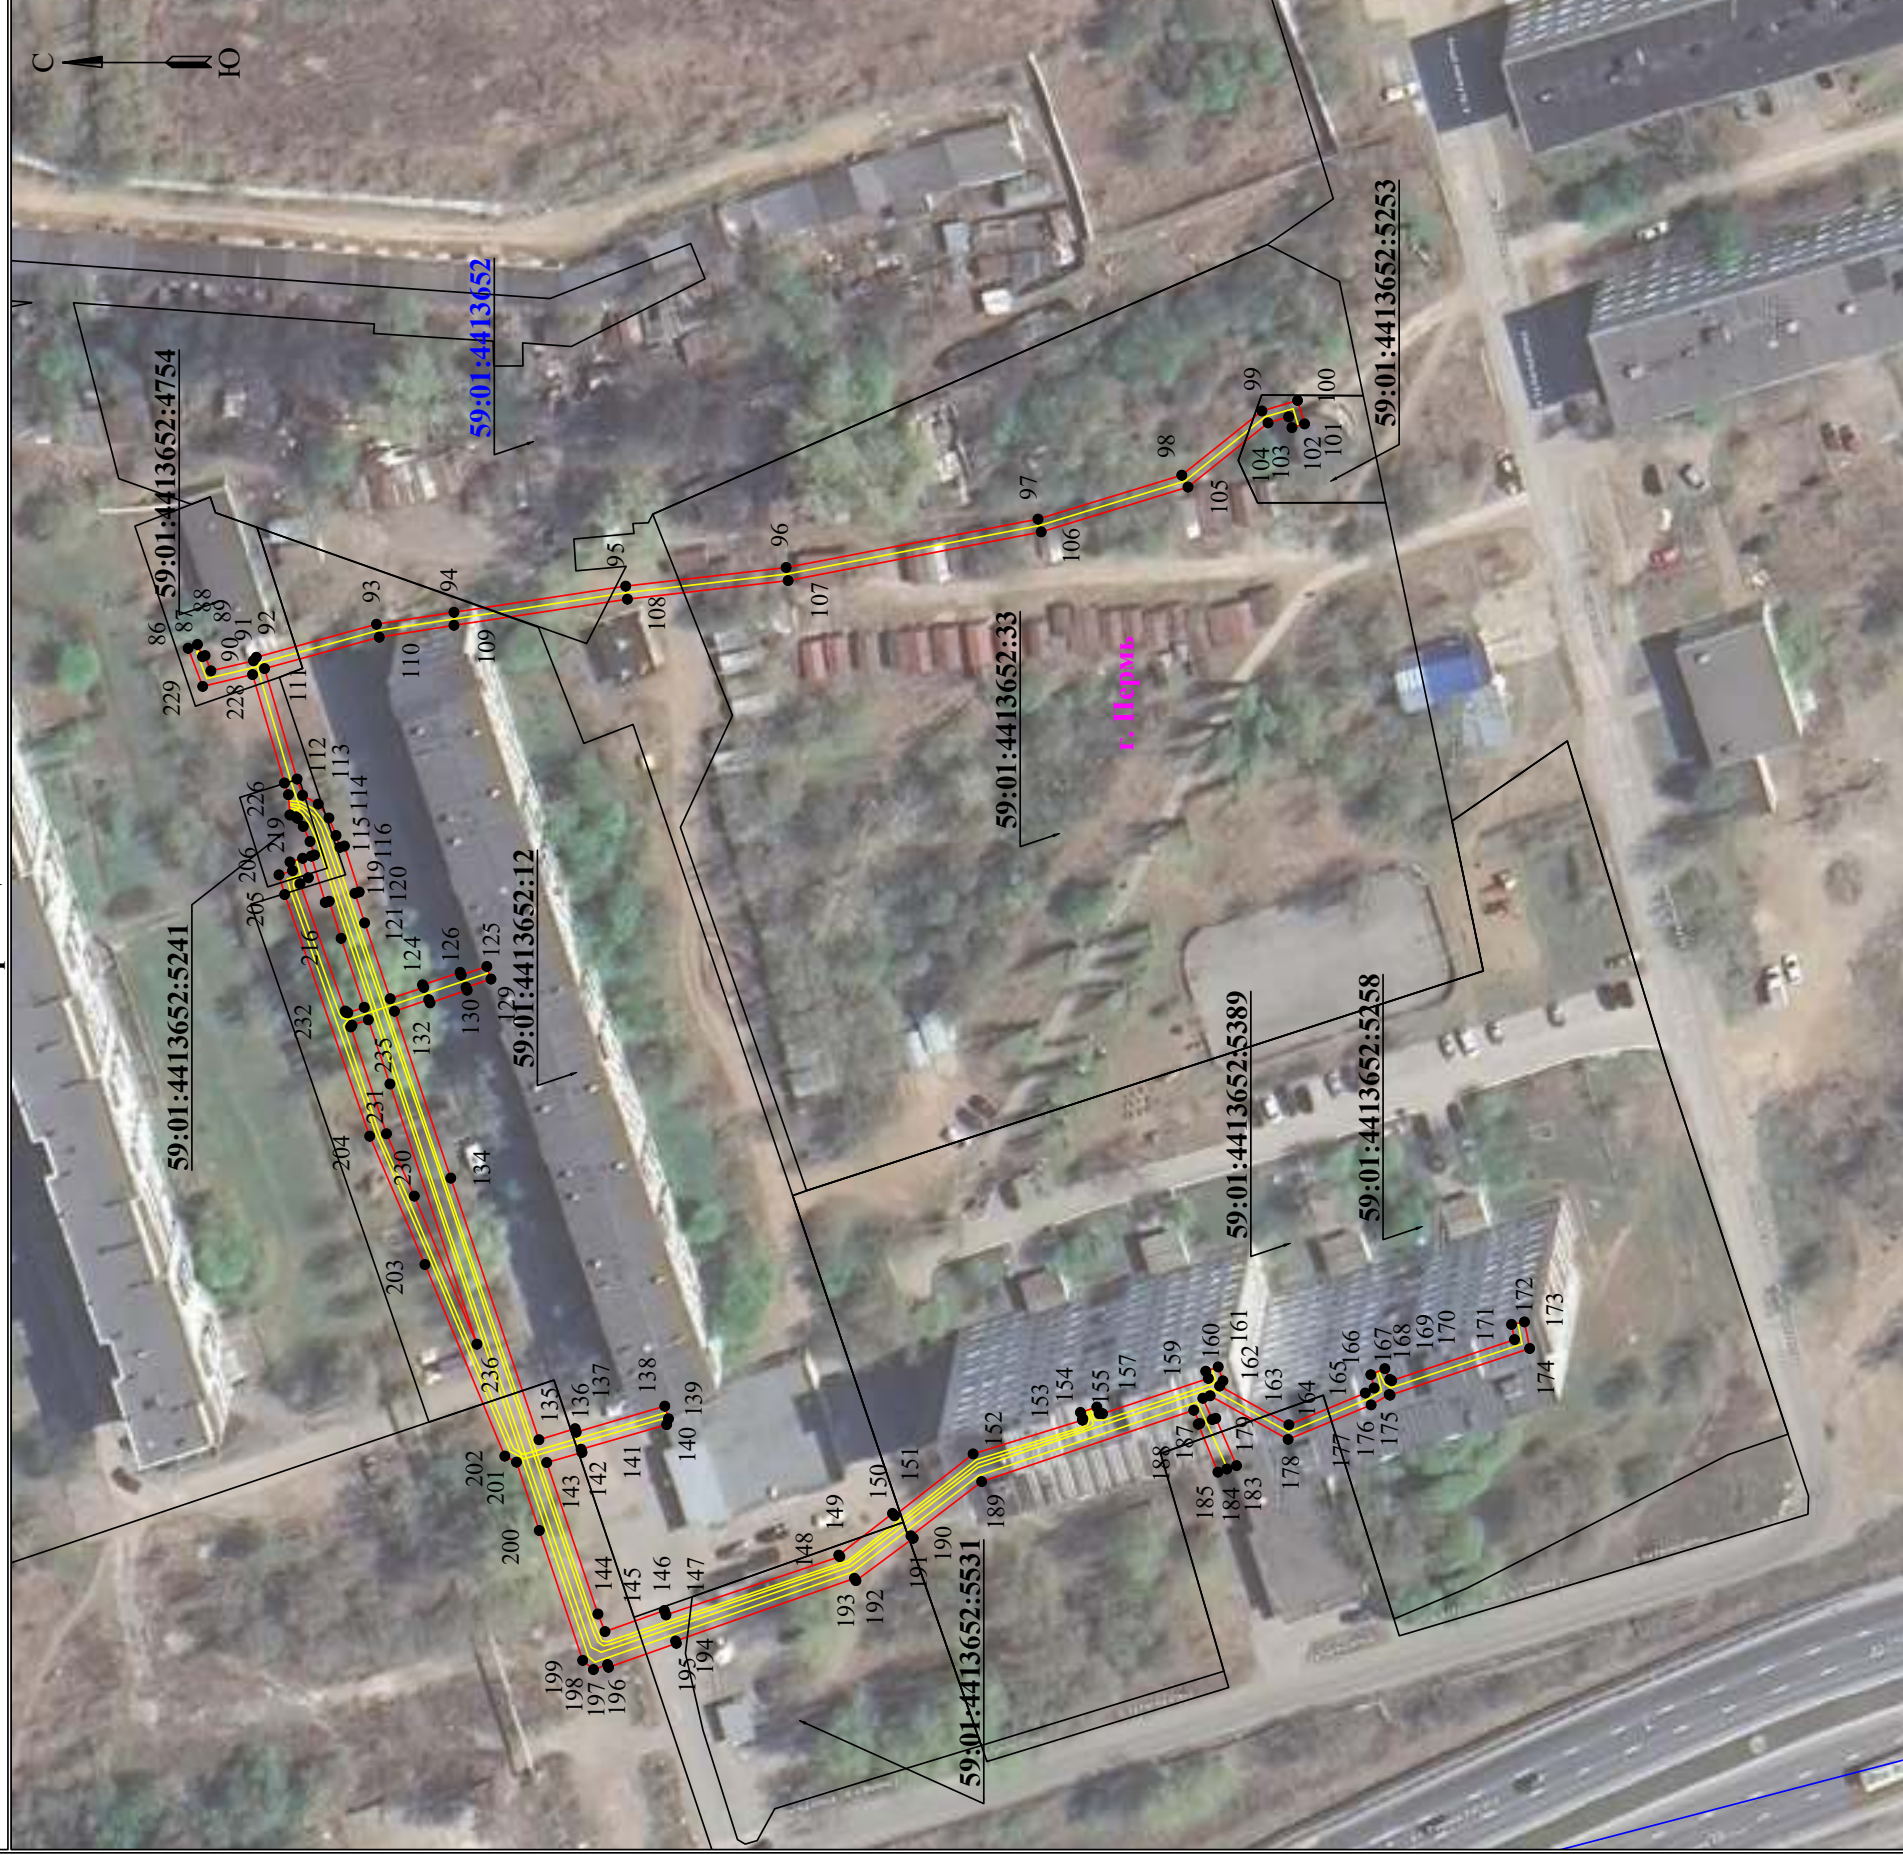

Используемые условные знаки и обозначения:

- | | | | |
|---------------|--|----------|---|
| ● 1 | - обозначение зарастерной точки границ устанавливаемого публичного сервитута | — | - граница устанавливаемого публичного сервитута |
| — | - границы земельных участков, попадающих в зону публичного сервитута | г. Пермь | - наименование населенного пункта |
| — | - граница кадастрового квартала | — | - ось линии, контур объекта |
| 59:01:4413664 | - номер кадастрового квартала | | |

Масштаб 1:1000

Лист 3 из 3







**Схема расположения границ публичного сервитута
для эксплуатации объекта электросетевого хозяйства**

Электросетевой комплекс Подстанция 110/35/6 кВ «ЭПВРЗ» (КЛ 0,4 кВ: от ТП-1539, от
ТП-1662, от ТП-1569, от ТП-1555, от ТП-1619, от ТП-1639, от ТП-1602, от ТП-1578)


(наименование объекта)

План границ объекта

Обзорная схема границ объекта

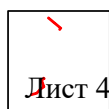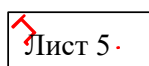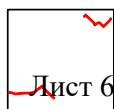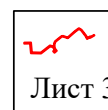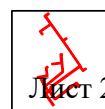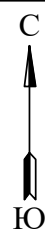

Условные обозначения:


 - граница устанавливаемой зоны публичного сервитута

**Схема расположения границ публичного сервитута
для эксплуатации объекта электросетевого хозяйства**

Электросетевой комплекс Подстанции 110/35/6 кВ «ЭПВРЗ» (КЛ 0,4 кВ: от ТП-1539, от ТП-1662, от ТП-1569, от ТП-1555, от ТП-1619, от ТП-1639, от ТП-1602, от ТП-1578)

(наименование объекта)

План границ объекта

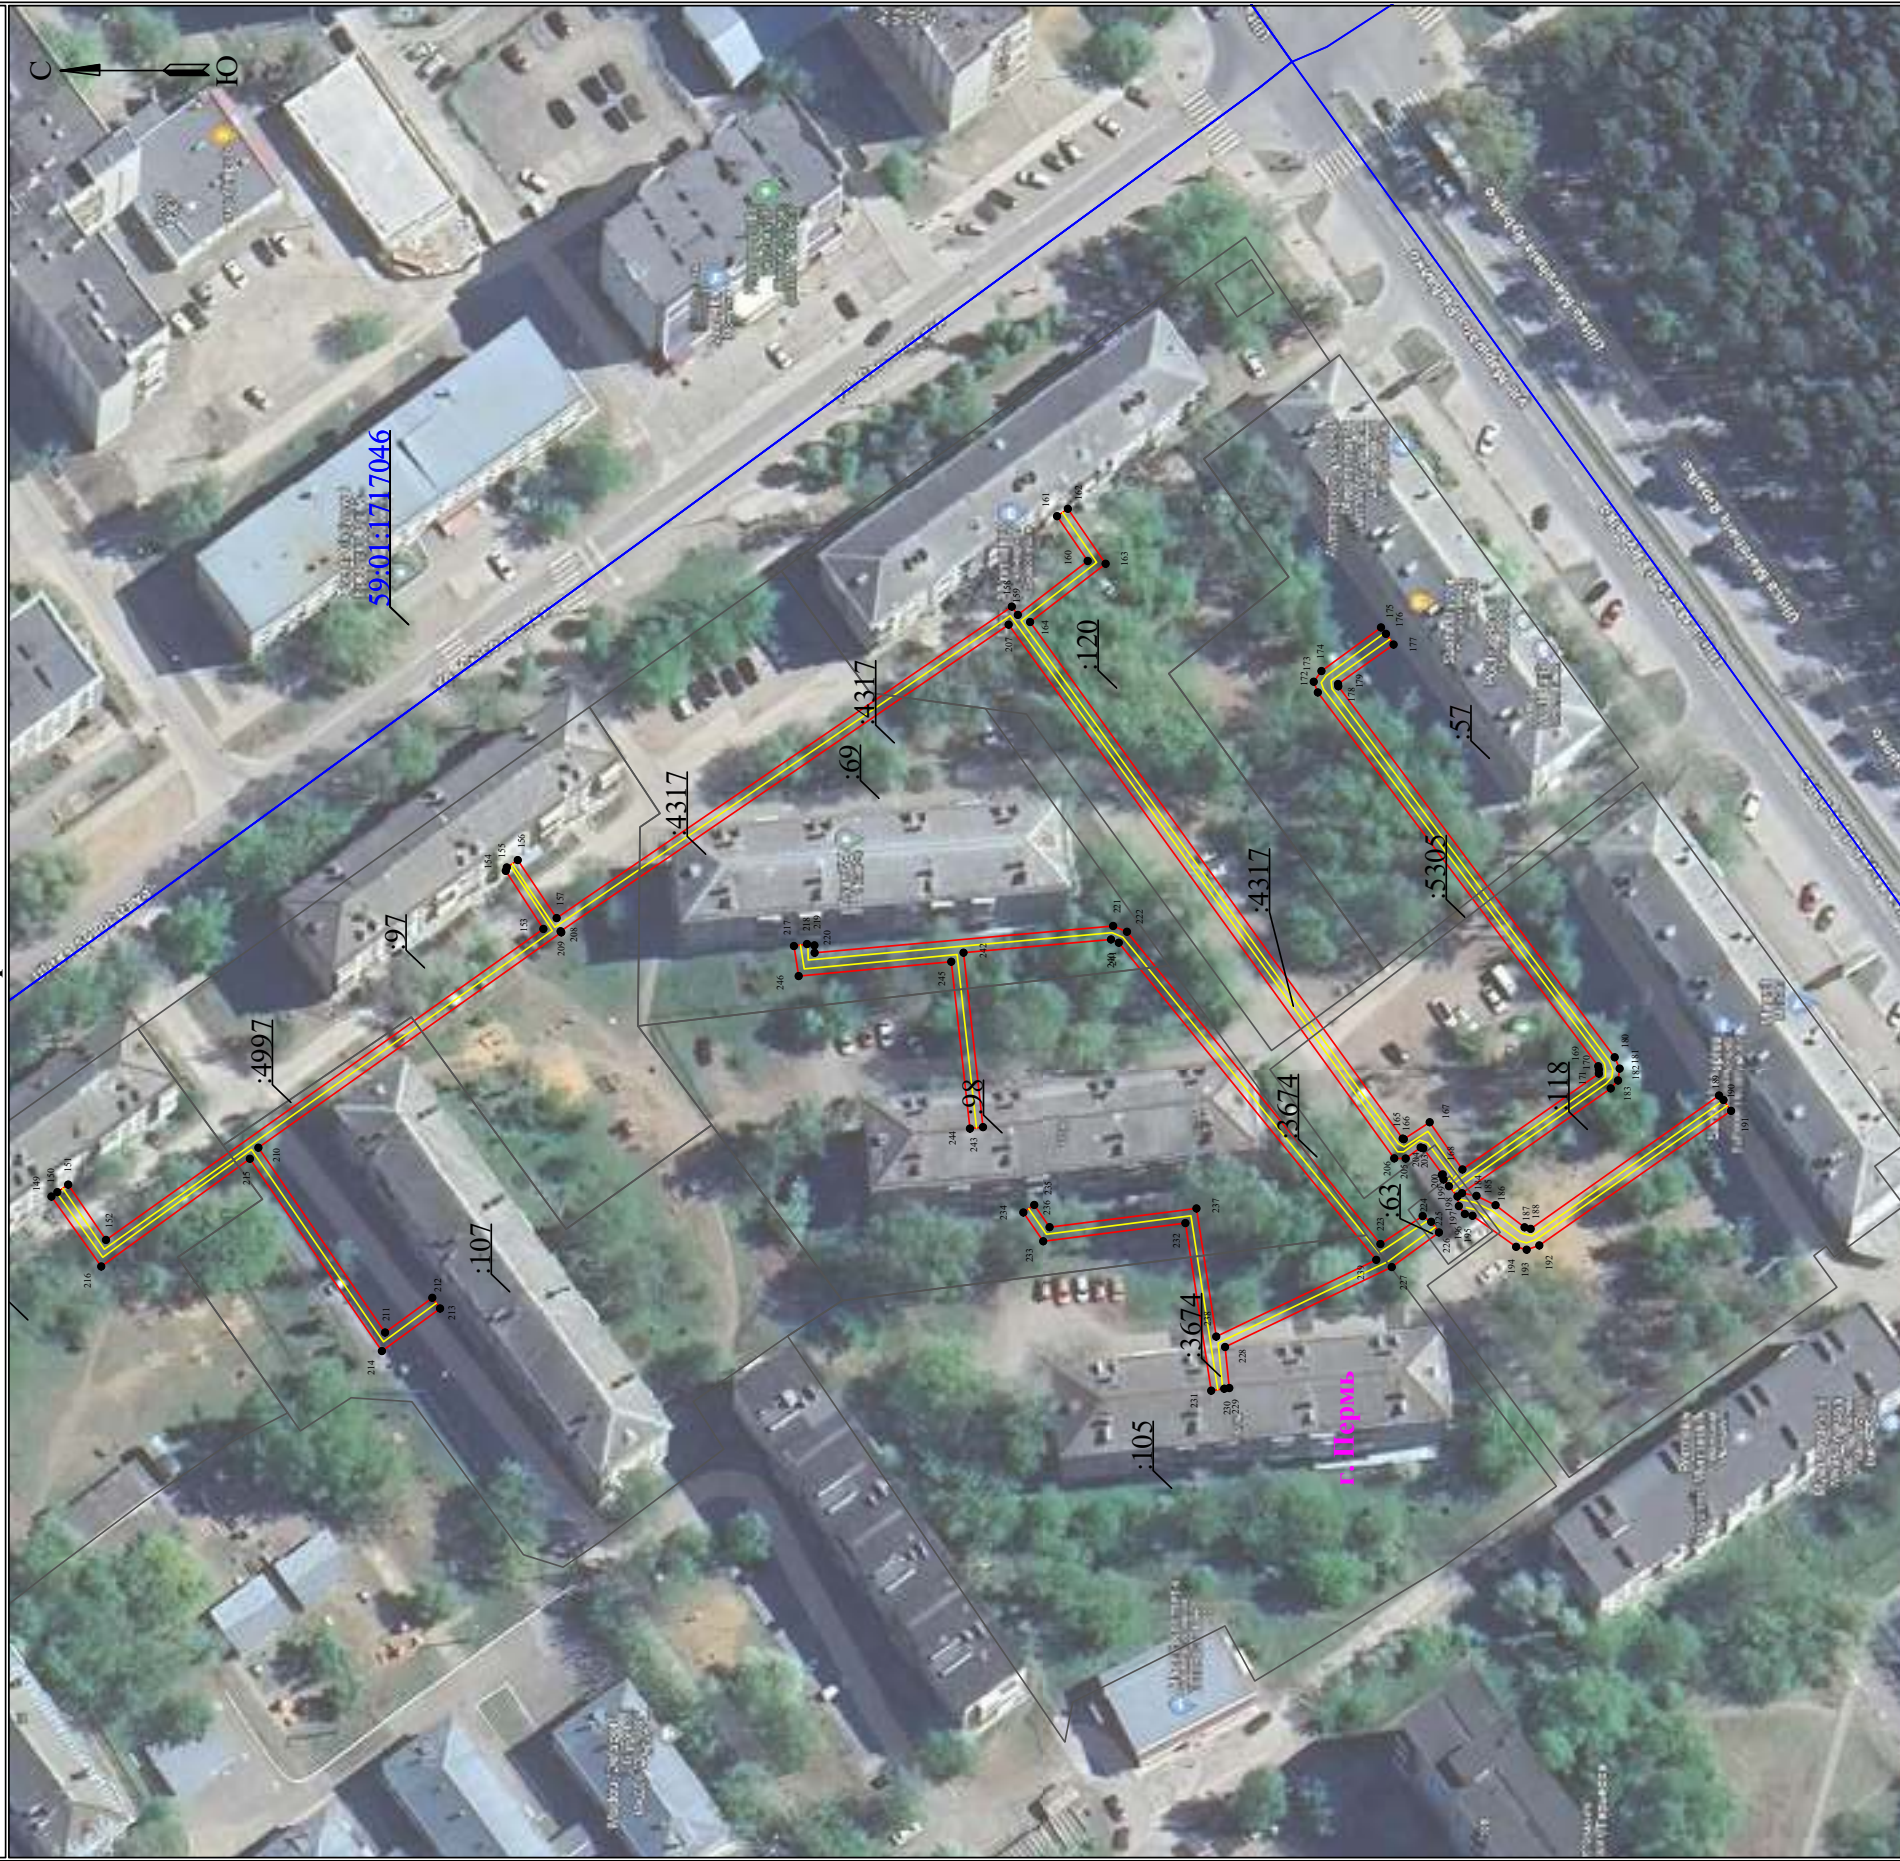

Масштаб 1:1000

Лист 2 из 6

Используемые условные знаки и обозначения:

- 1 - обозначение характерной точки границы устанавливаемого публичного сервитута
- 1 - границы земельных участков, попадающих в зону публичного сервитута
- 1 - границы кадастрового квартала
- 59:01:38:0250 - номер кадастрового квартала
- 1 - граница устанавливаемого публичного сервитута
- 1 - наименование населенного пункта
- 1 - ось линии, контур объекта

Схема расположения границ публичного сервитута для эксплуатации объекта электросетевого хозяйства
 Электростанцией комплекса Подстанция 110/35/6 кв «ЭНВРЗ» (КЛ 0,4 кВ: от ТП-1539, от ТП-1662, от ТП-1569, от ТП-1555, от ТП-1619, от ТП-1639, от ТП-1602, от ТП-1578)

(наименование объекта)

План границ объекта



Лист 3 из 6

Масштаб 1:1000

Используемые условные знаки и обозначения:

- | | | | |
|----------------|---|---------|---|
| ● 1 | - обозначение характерной точки границы устанавливаемого публичного сервитута | — | - граница устанавливаемого публичного сервитута |
| — | - границы земельных участков, находящихся в зоне публичного сервитута | с. Путь | - наименование населенного пункта |
| — | - граница кадастрового квартала | — | - ось, линия, контур объекта |
| 59:01:381:0250 | - номер кадастрового квартала | | |

**Схема расположения границ публичного сервитута
для эксплуатации объекта электросетевого хозяйства**
 Электросетевой комплекс Подстанция 110/35/6 кв «ЭПВРЗ» (КЛ 0,4 кв: от ТП-1539, от ТП-1662, от ТП-1569, от ТП-1555, от ТП-1619, от ТП-1639, от ТП-1602, от ТП-1578)
 (наименование объекта)

План границ объекта



Используемые условные знаки и обозначения:

- | | | | |
|---------------|---|----------|---|
| ● 1 | - обозначение характерной точки границы устанавливаемого публичного сервитута | — | - граница устанавливаемого публичного сервитута |
| — | - границы земельных участков, попадающих в зону публичного сервитута | г. Пермь | - наименование населенного пункта |
| — | - граница кадастрового квартала | — | - ось линии, контур объекта |
| 59.01.1713018 | - номер кадастрового квартала | | |


Масштаб 1:1000

Лист 4 из 6

**Схема расположения границ публичного сервитута
для эксплуатации объекта электросетевого хозяйства
Электросетевой комплекс Подстанция 110/35/6 кВ «ЭПВРЗ» (КЛ 0,4 кВ: от ТП-1539, от
ТП-1662, от ТП-1569, от ТП-1555, от ТП-1619, от ТП-1639, от ТП-1602, от ТП-1578)**

(наименование объекта)

План границ объекта

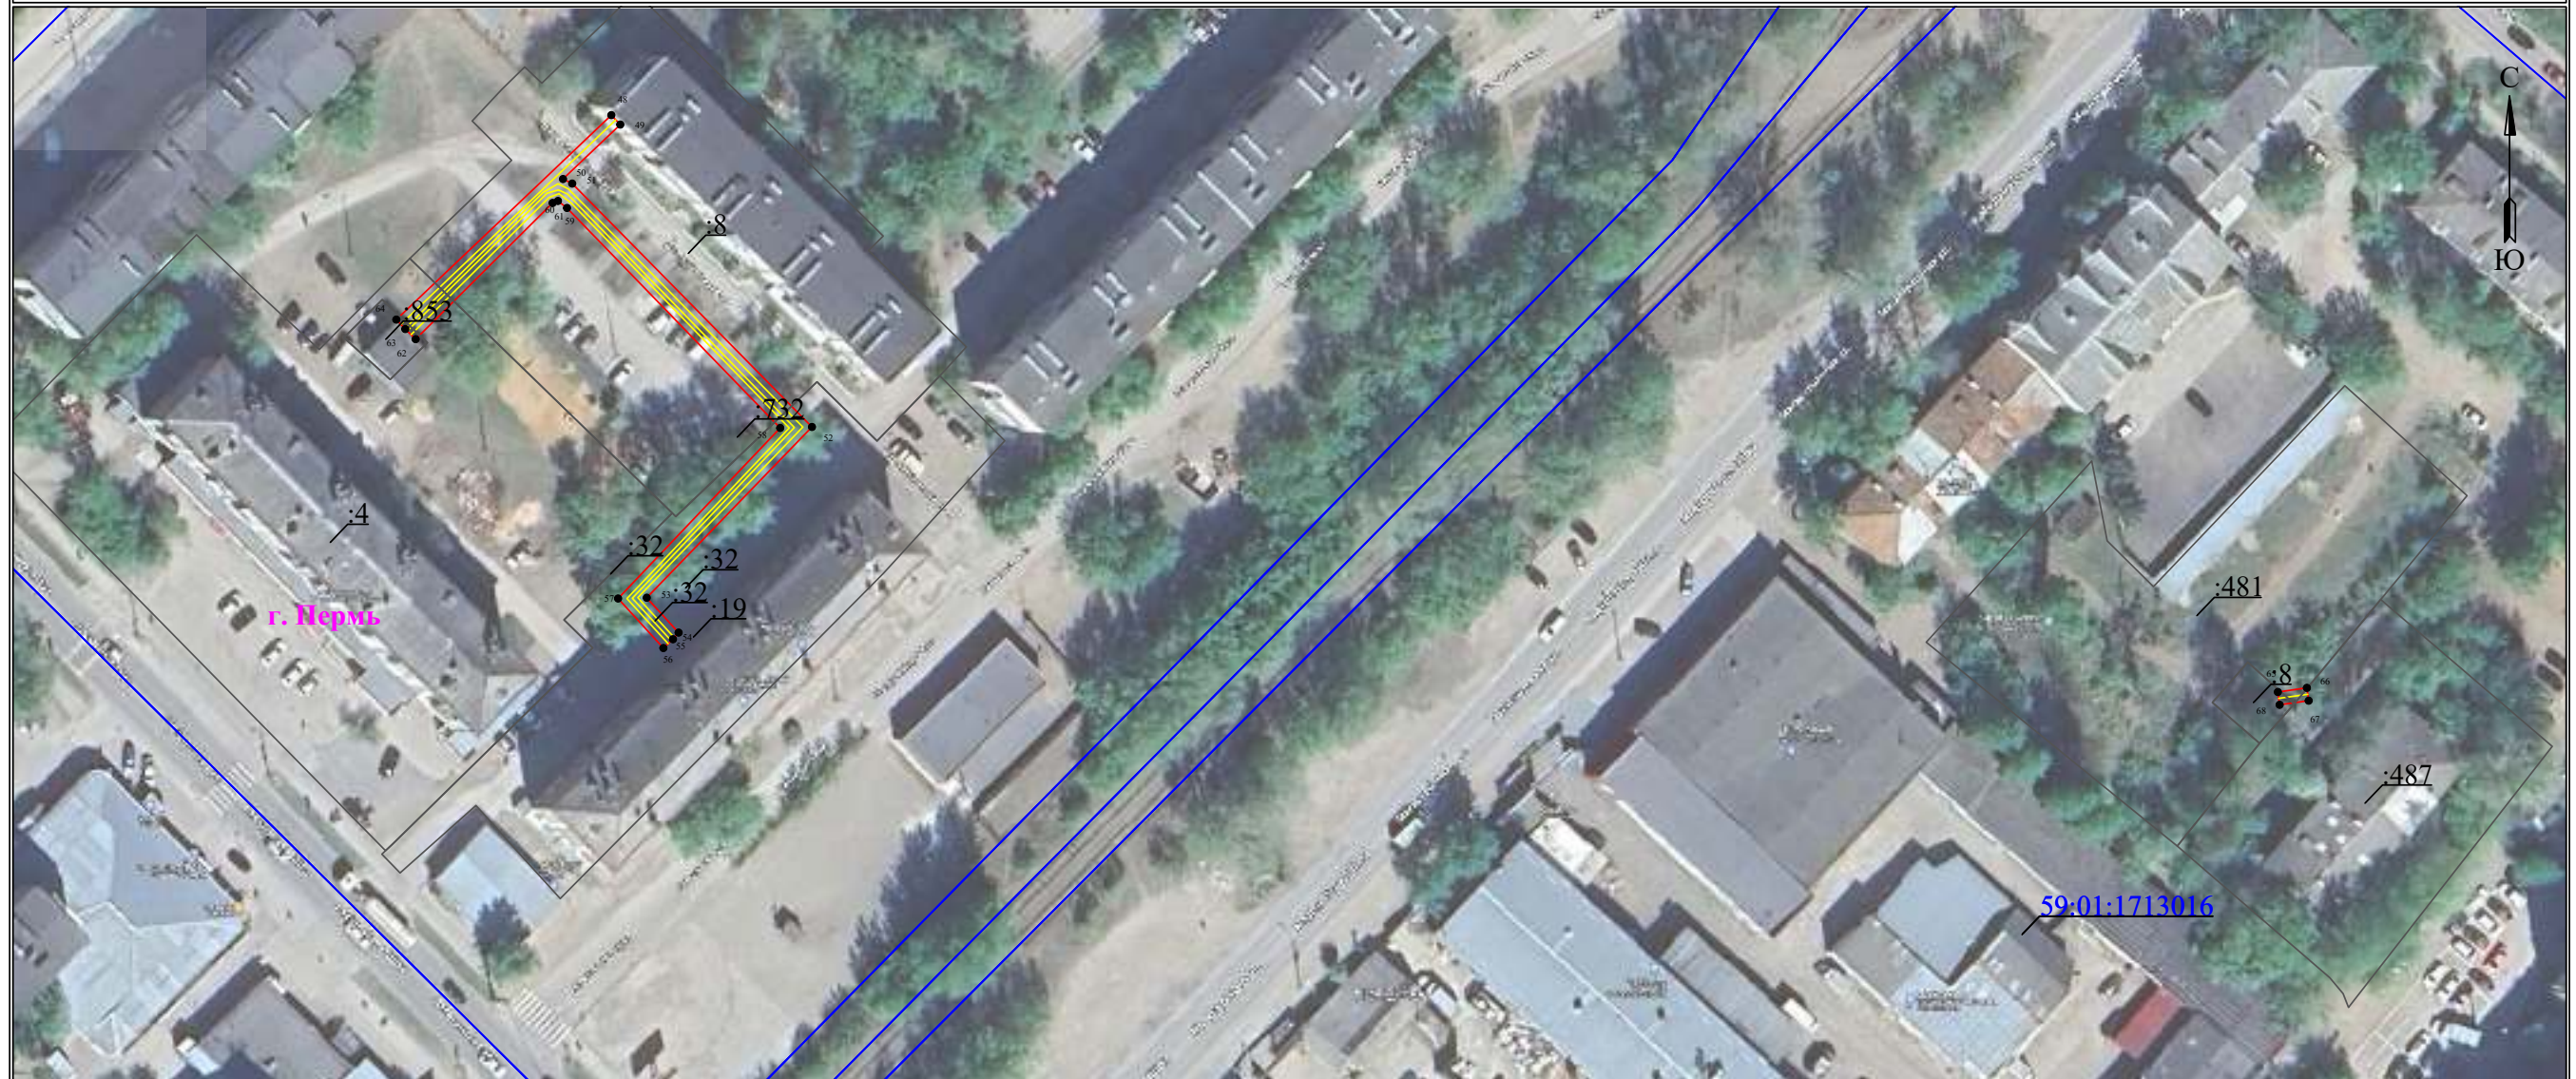

Масштаб 1:1000

Лист 5 из 6

Используемые условные знаки и обозначения:

- | | | | |
|---|---|--|---|
| 1 | - обозначение характерной точки границы устанавливаемого публичного сервитута | | - граница устанавливаемого публичного сервитута |
| | - границы земельных участков, попадающих в зону публичного сервитута | | - наименование населенного пункта |
| | - граница кадастрового квартала | | - ось линии, контур объекта |
| | 59:01:3810290 | | - номер кадастрового квартала |

**Схема расположения границ публичного сервитута
для эксплуатации объекта электросетевого хозяйства
Электросетевой комплекс Подстанция 110/35/6 кВ «Окуловская» (КЛ 0,4 кВ от ТП-1623)
(наименование объекта)**

План границ объекта



Масштаб 1:1000

Лист 2 из 2

Используемые условные знаки и обозначения:

- | | | | |
|---|---|--|---|
| 1 | - обозначение характерной точки границы устанавливаемого публичного сервитута | | - граница устанавливаемого публичного сервитута |
| | - границы земельных участков, попадающих в зону публичного сервитута | | - наименование населенного пункта |
| | - граница кадастрового квартала | | - ось линии, контур объекта |
| | 59:01:3810290 | | - номер кадастрового квартала |

**Схема расположения границ публичного сервитута
для эксплуатации объекта электросетевого хозяйства**


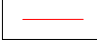
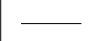




**Энергетический комплекс «Электроснабжение жилых домов м-н Цирк» (КЛ 0,4 кВ от ТП 2249 в кабельном канале)
(наименование объекта)**

План границ объекта




Масштаб 1:1000

Используемые условные знаки и обозначения:

- | | | | |
|---|---|---|---|
|  1 | - обозначение характерной точки границы устанавливаемого публичного сервитута |  | - граница устанавливаемого публичного сервитута |
|  | - границы земельных участков, попадающих в зону публичного сервитута |  | - наименование населенного пункта |
|  | - граница кадастрового квартала |  | - ось линии, контур объекта |
|  | 59:01:3810290 | | - номер кадастрового квартала |

**Схема расположения границ публичного сервитута
для эксплуатации объекта электросетевого хозяйства**
Электросетевой комплекс Подстанции 110/35/6 кВ «Суханки» (КЛ-0,4 кВ от ТП 6143)

(наименование объекта)
План границ объекта

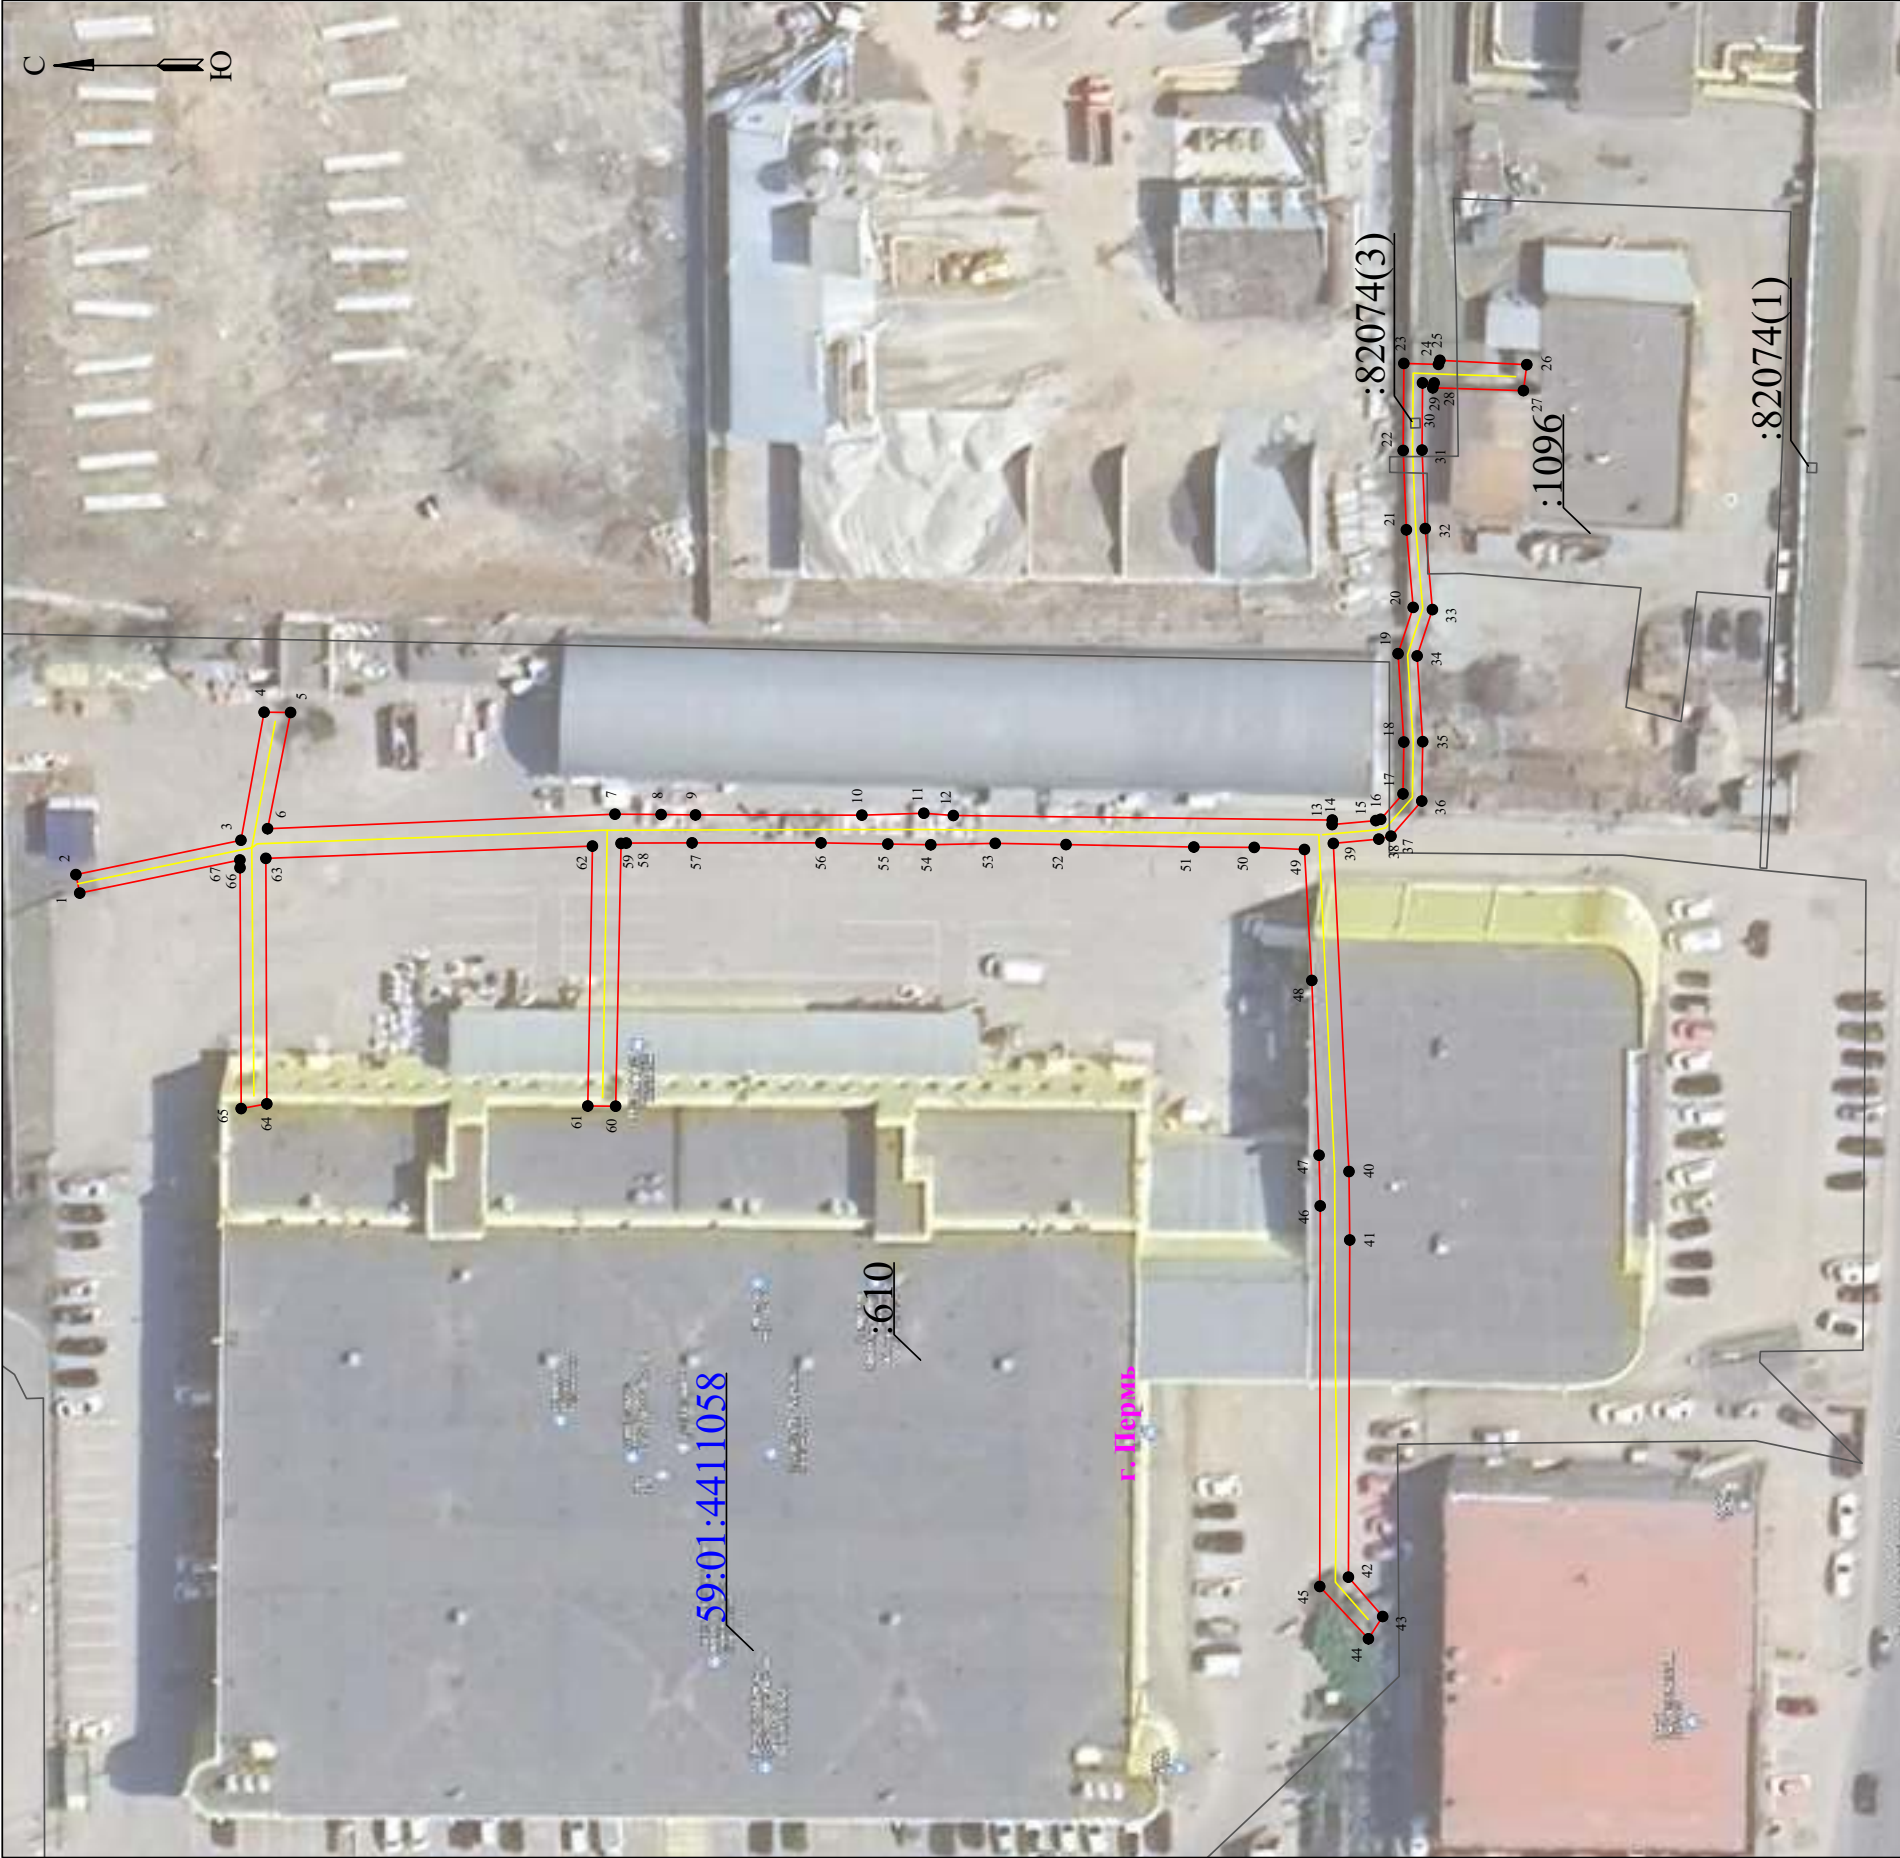

Масштаб 1:700

Используемые условные знаки и обозначения:

- | | | | |
|---------------|---|---|---|
| ● 1 | - обозначение характерной точки границы устанавливаемого публичного сервитута | — | - граница устанавливаемого публичного сервитута |
| — | - границы земельных участков, попадающих в зону публичного сервитута | — | - наименование населенного пункта |
| — | - граница кадастрового квартала | — | - ось линии, контур объекта |
| 59:01:3810290 | - номер кадастрового квартала | | |

**Схема расположения границ публичного сервитута
для эксплуатации объекта электросетевого хозяйства**

**Электросетевой комплекс Подстанция 35/6 кВ «Судозаводская» (КЛ 0,4 кВ от ТП-1687)
(наименование объекта)**

План границ объекта




Масштаб 1:500

Используемые условные знаки и обозначения:

- | | | | |
|---|---|--|---|
| 1 | - обозначение характерной точки границы устанавливаемого публичного сервитута | | - граница устанавливаемого публичного сервитута |
| | - границы земельных участков, попадающих в зону публичного сервитута | | - наименование населенного пункта |
| | - граница кадастрового квартала | | - ось линии, контур объекта |
| | 59:01:3810290 - номер кадастрового квартала | | |

Электросетевой комплекс Подстанции 110/35/6 кв «ЭПВРЗ» (КЛ 0,4 кв от ТП-1572, КЛ 0,4 кв от ТП-1592)
 (наименование объекта)
 План границ объекта

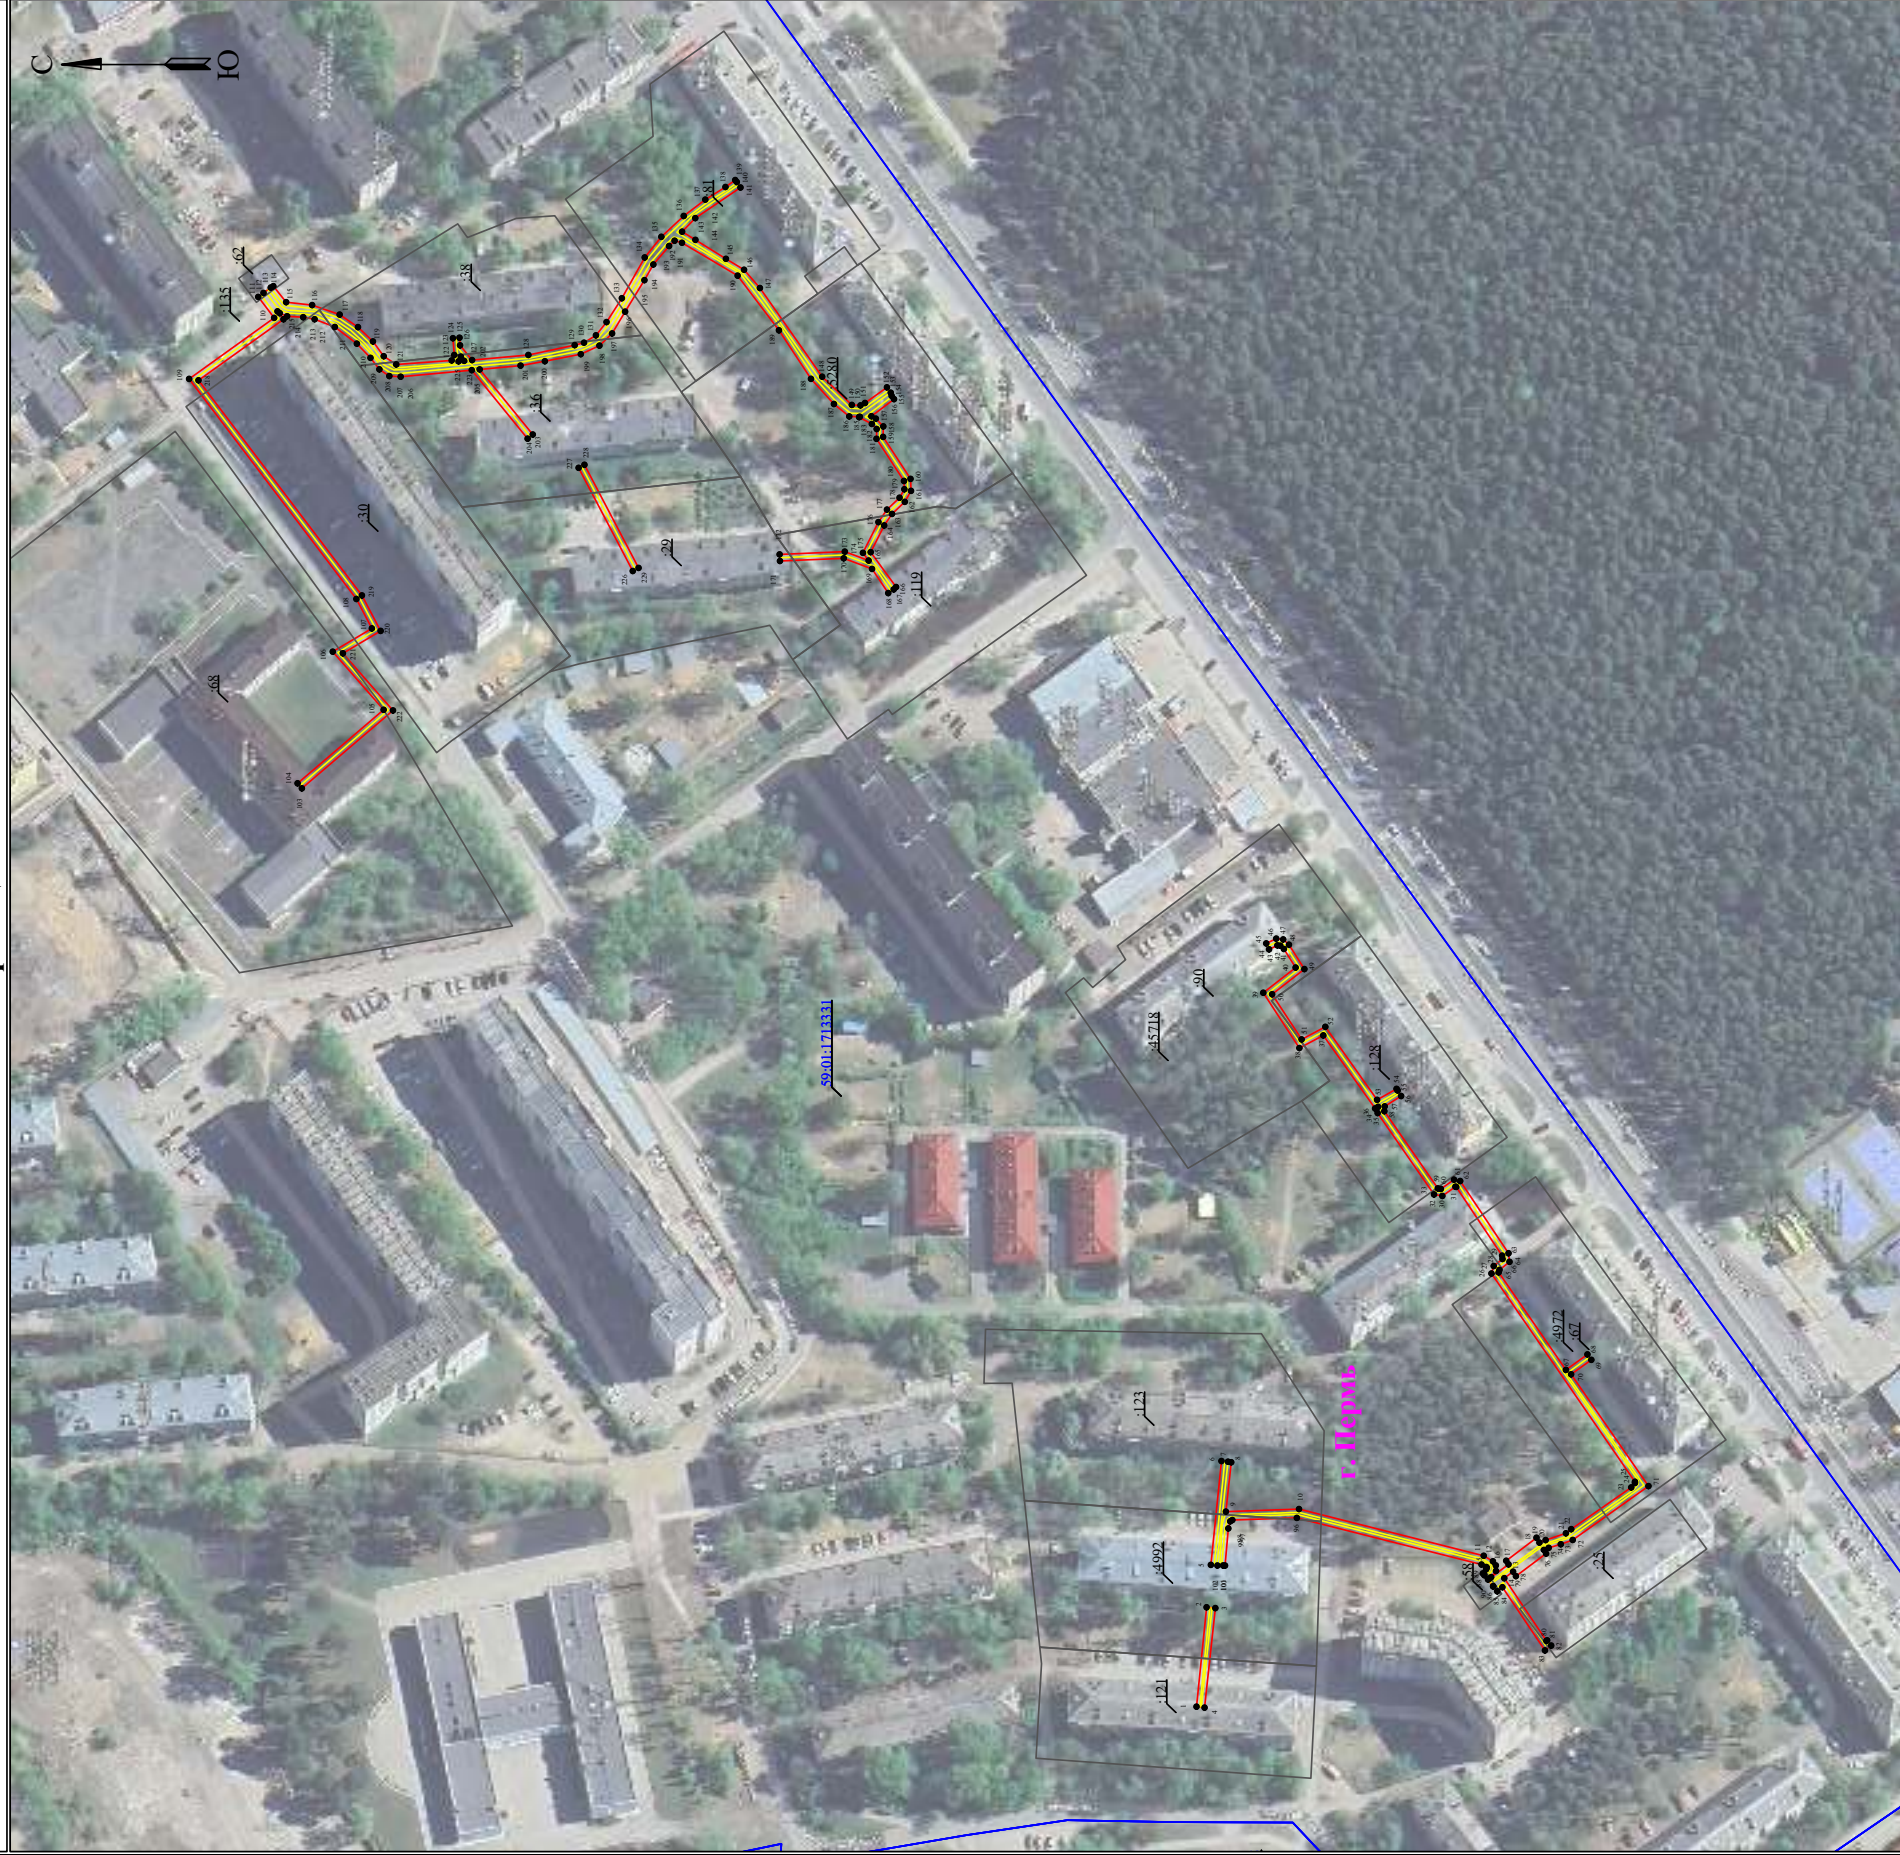

Масштаб 1:2000








Используемые условные знаки и обозначения:

- | | | | |
|-------------|---|-----------|---|
| ● 1 | - обозначение характерной точки границы устанавливаемого публичного сервитута | — | - граница устанавливаемого публичного сервитута |
| — | - границы земельных участков, попадающих в зону публичного сервитута | г. Мельки | - наименование населенного пункта |
| — | - граница кадастрового квартала | — | - ось линии, контур объекта |
| 59013810290 | - номер кадастрового квартала | | |

**Схема расположения границ публичного сервитута
для эксплуатации объекта электросетевого хозяйства****Электросетевой комплекс Подстанция 110/35/6кВ «Химград» (КЛ 0,4 кВ от ТП-1698)**
(наименование объекта)**План границ объекта**

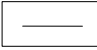Масштаб 1:500


Используемые условные знаки и обозначения:

 1	- обозначение характерной точки границы устанавливаемого публичного сервитута		- граница устанавливаемого публичного сервитута
	- границы земельных участков, попадающих в зону публичного сервитута		- наименование населенного пункта
	- граница кадастрового квартала		- ось линии, контур объекта
 59:01:3810290	- номер кадастрового квартала		


**Схема расположения границ публичного сервитута
для эксплуатации объекта электросетевого хозяйства**

Электросетевой комплекс «Крым» (КЛ-0,4 кВ от ТП-1712, КЛ-0,4 кВ от ТП-1696)
(наименование объекта)

Обзорная схема границ объекта

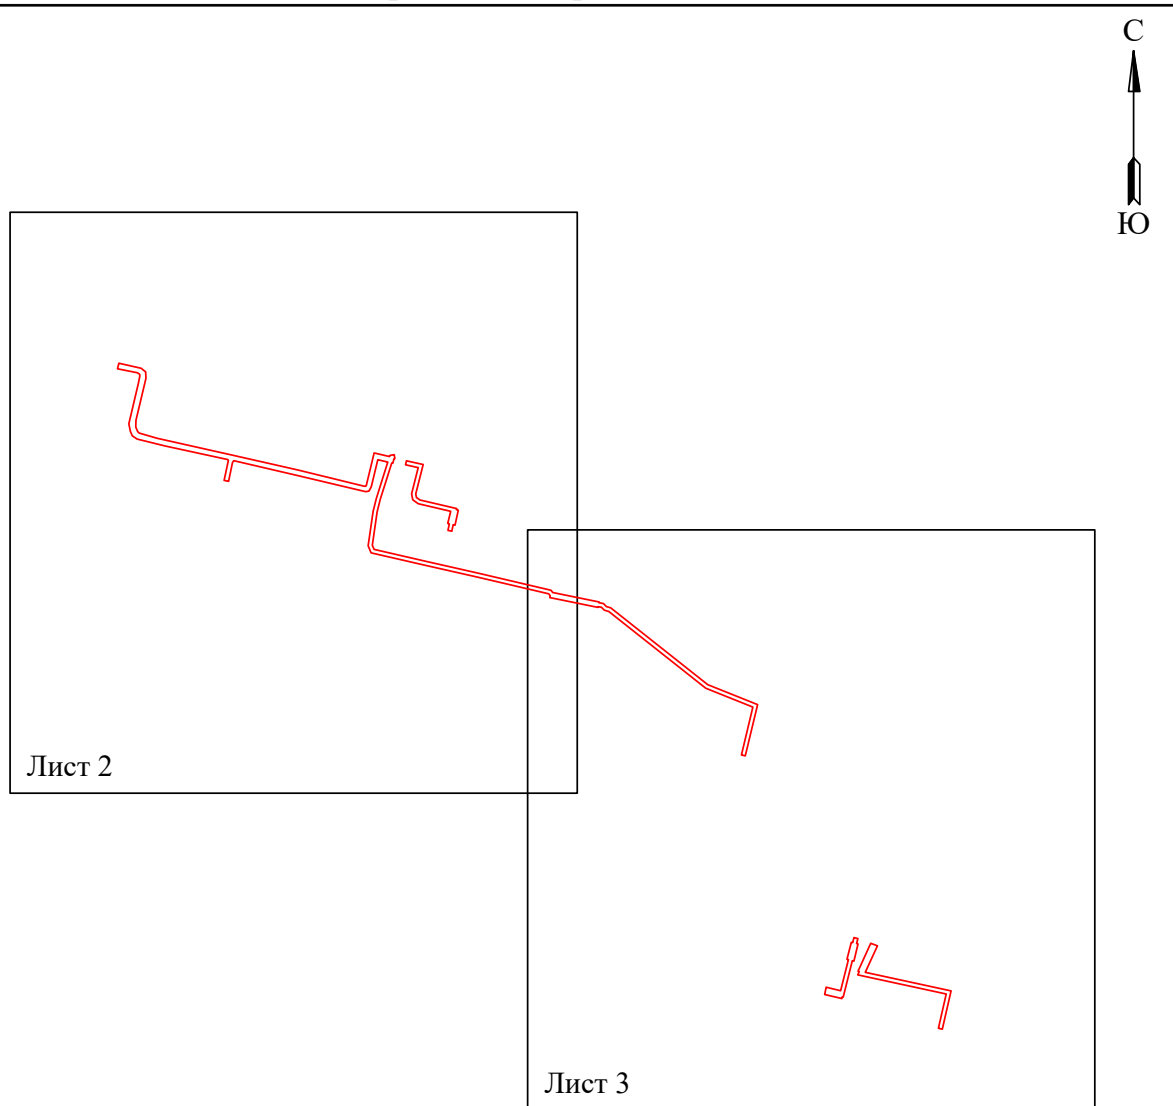

Условные обозначения:

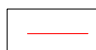 - граница устанавливаемого публичного сервитута

**Схема расположения границ публичного сервитута
для эксплуатации объекта электросетевого хозяйства**
Электросетевой комплекс «Крым» (КЛ-0,4 кВ от ТП-1712, КЛ-0,4 кВ от ТП-1696)
(наименование объекта)




Масштаб 1:1000

Лист 2 из 3

Используемые условные знаки и обозначения:

- | | | | |
|---------------|---|----------|---|
| ● 1 | - обозначение характерной точки границы устанавливаемого публичного сервитута | — | - граница устанавливаемого публичного сервитута |
| — | - границы земельных участков, находящихся в зоне публичного сервитута | г. Перов | - наименование населенного пункта |
| — | - граница кадастрового квартала | — | - ось линии, контур объекта |
| 59:01:3810290 | - номер кадастрового квартала | | |

**Схема расположения границ публичного сервитута
для эксплуатации объекта электросетевого хозяйства
Электросетевой комплекс «Крым» (КЛ-0,4 кВ от ТП-1712, КЛ-0,4 кВ от ТП-1696)
(наименование объекта)**

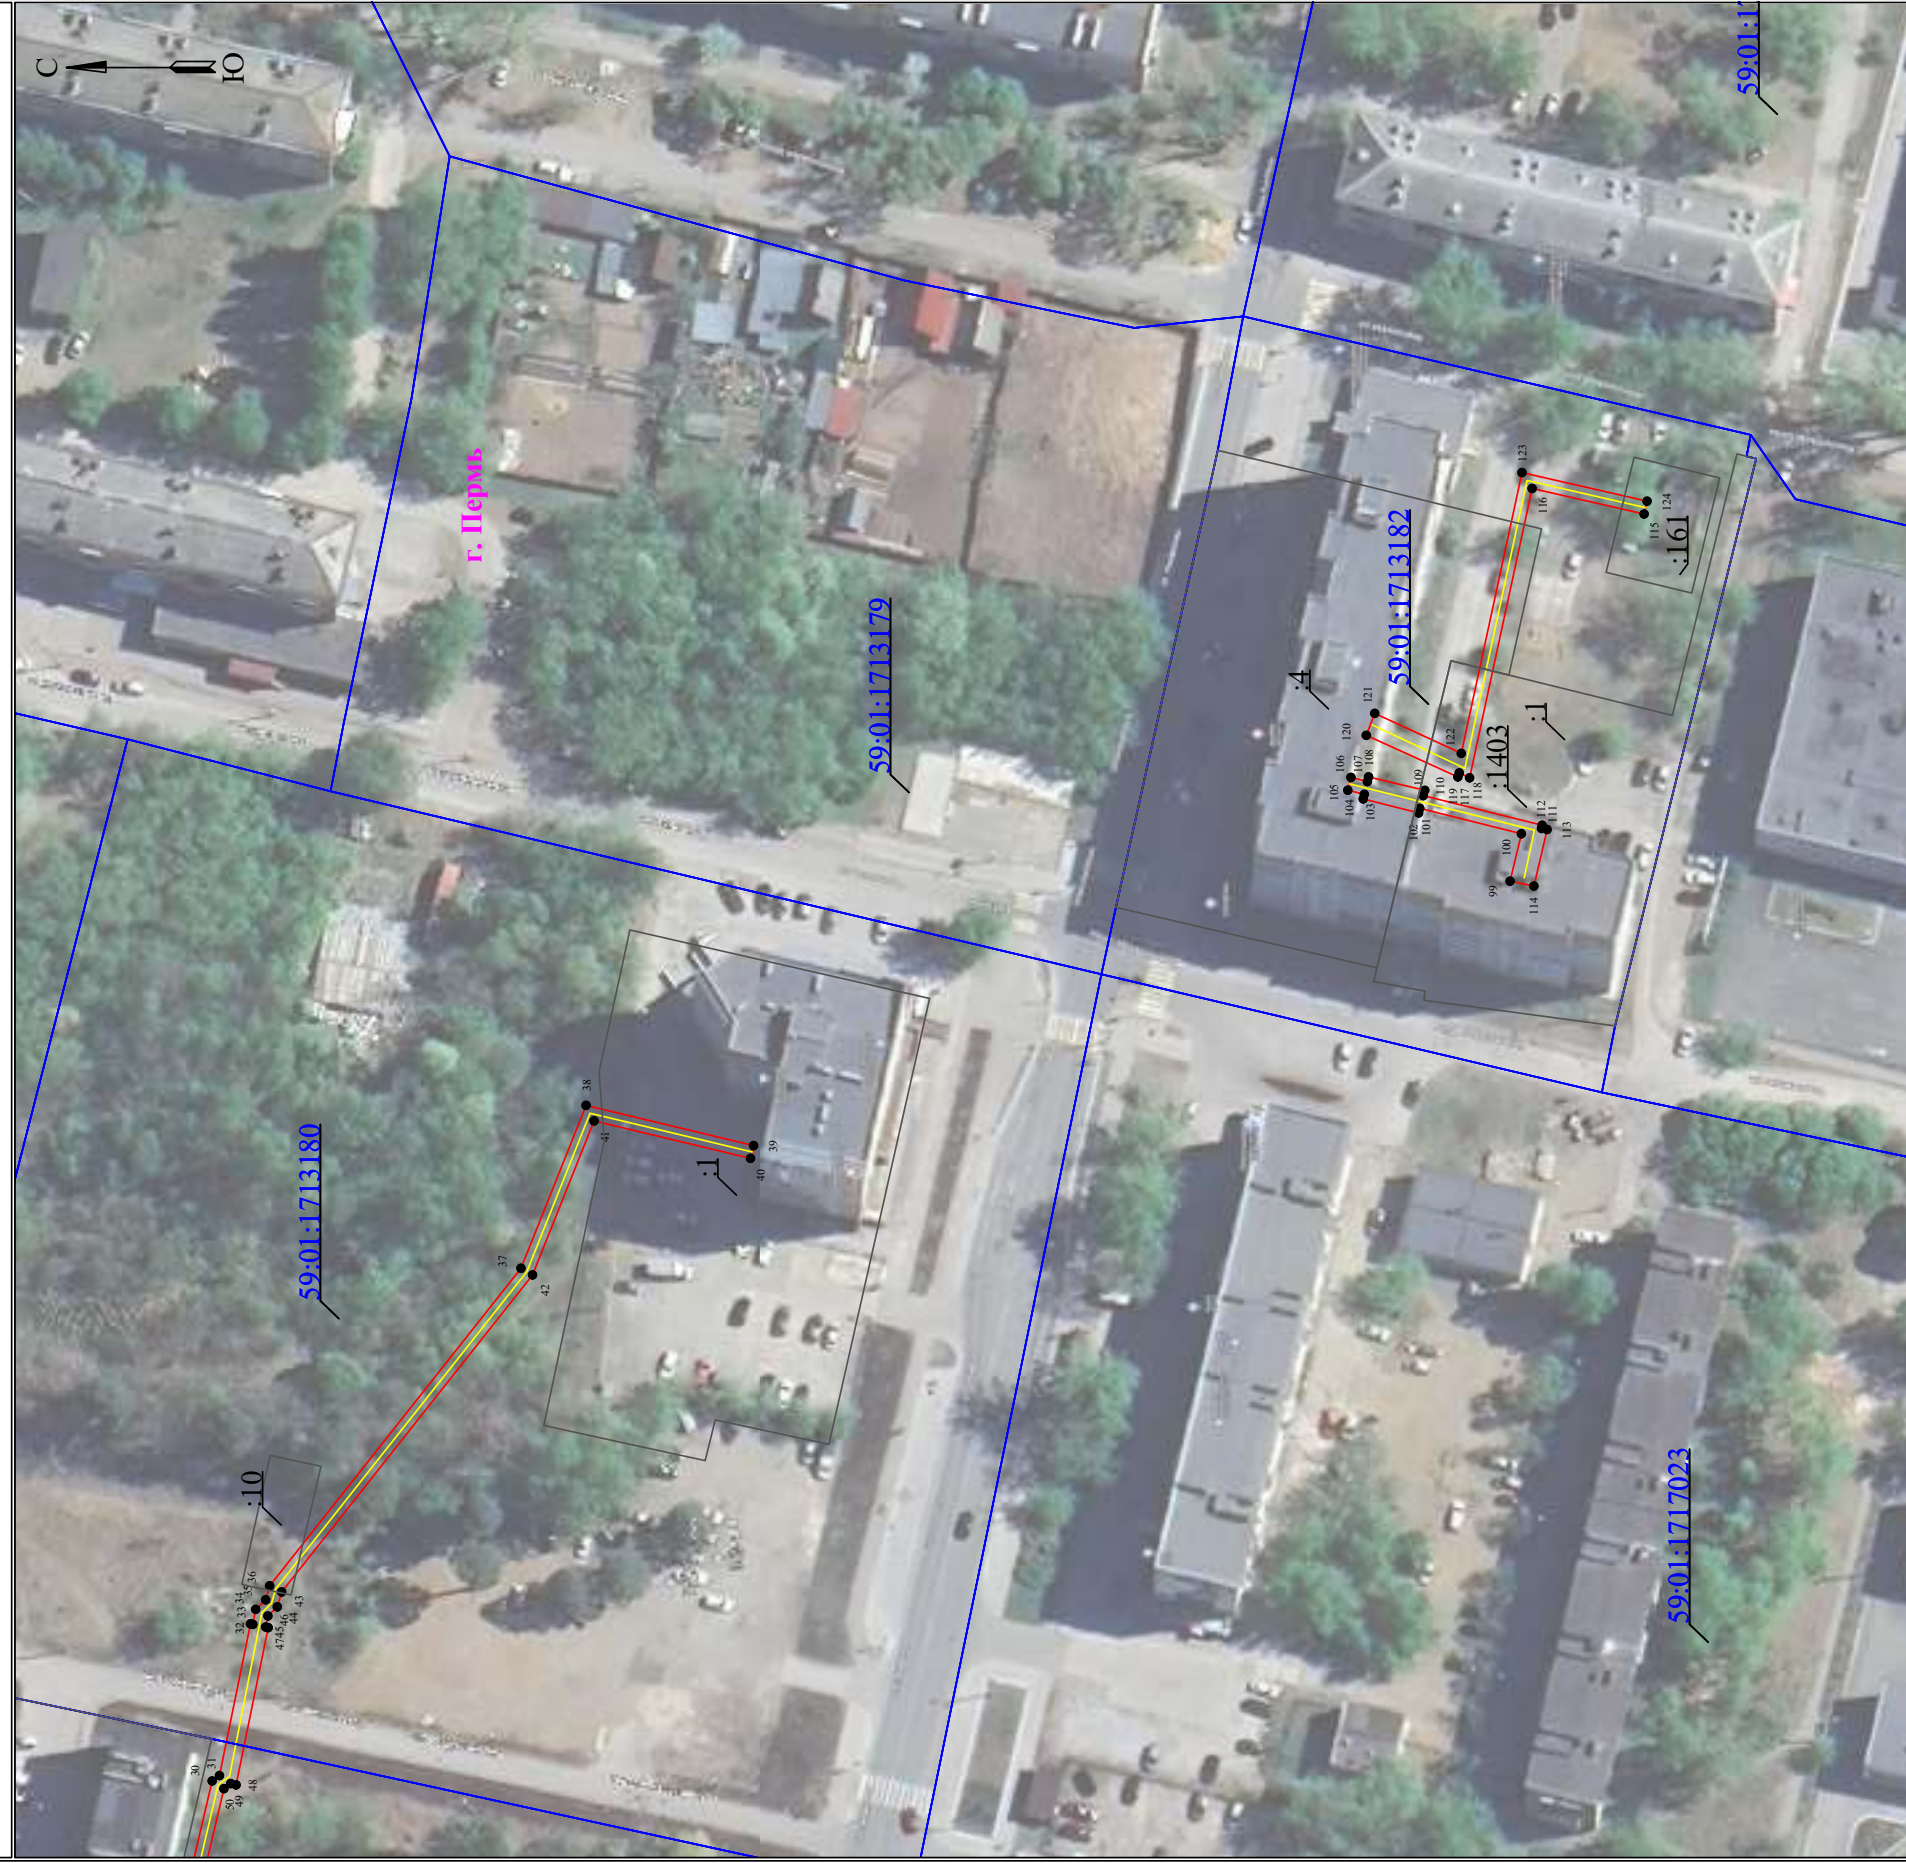

Масштаб 1:1000

Лист 3 из 3

Используемые условные знаки и обозначения:









- | | | | |
|---------------|---|----------|---|
| ● 1 | - обозначение характерной точки границы устанавливаемого публичного сервитута | — | - граница устанавливаемого публичного сервитута |
| — | - границы земельных участков, попадающих в зону публичного сервитута | г. Перов | - наименование населенного пункта |
| — | - граница кадастрового квартала | — | - ось, линии, контур объекта |
| 59:01:3810290 | - номер кадастрового квартала | | |

**Схема расположения границ публичного сервитута
для эксплуатации объекта электросетевого хозяйства
«ВЛ-6КВ ОТП.К КТП-1765»
(наименование объекта)**

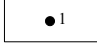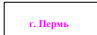

Масштаб 1:1000

Используемые условные знаки и обозначения:

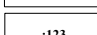
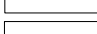

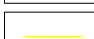
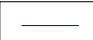
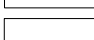
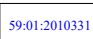
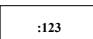
- | | | | |
|---|---|---|-----------------------------------|
|  | - обозначение характерной точки границы устанавливаемого публичного сервитута |  | - наименование населенного пункта |
|  | - границы земельных участков, попадающих в зону публичного сервитута |  | - ось линии, контур объекта |
|  | - граница кадастрового квартала | | |
|  | - номер кадастрового квартала | | |
|  | - кадастровый номер земельного участка | | |
|  | - граница устанавливаемого публичного сервитута | | |

**Схема расположения границ публичного сервитута
для эксплуатации объекта электросетевого хозяйства
ВЛ-6кВ отпайка к КТП-4576
(наименование объекта)**



Масштаб 1:2000

Используемые условные знаки и обозначения:

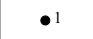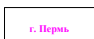 ● 1	- обозначение характерной точки границы устанавливаемого публичного сервитута	 г. Пермь	- наименование населенного пункта
 —	- границы земельных участков, попадающих в зону публичного сервитута	 —	- ось линии, контур объекта
 —	- граница кадастрового квартала	 —	- граница устанавливаемого публичного сервитута
 59:01:2010331	- номер кадастрового квартала		
 :123	- кадастровый номер земельного участка		

1	2	3	4	5	6	7	8	9	10	11	12	13	14	15	16	17	18	19	20	21	22	23	24	25	26	27	28	29	30	31	32	33	34	35	
10	4196-ч	12.04.2023	сити-борд	2			ул Стахановская	29	12.04.2023	И/23/47А	И/23/14П	12.04.2023	14.04.2023	ИП Перешени Александр Юрьевич	14.05.2023																				
11	4174	17.01.2023	отдельно стоящая рекламная конструкция (нестандартная)				ул Архитектора Свиязева	37А	17.01.2023	И/23/5А						И/23/28А	03.03.2023	не демонтирована	10.03.2023	059-16-01-03-28	б/н	10.03.2023	13.06.2023	15.03.2023	15.03.2023	б/н	ул. Волочаевская	32	МКУ "Содержание муниципального имущества"	18.09.2023		7416,00			
12	4173	17.01.2023	отдельно стоящая рекламная конструкция (нестандартная)				ул Архитектора Свиязева	37А	17.01.2023	И/23/4А						И/23/27А	03.03.2023	не демонтирована	10.03.2023	059-16-01-03-28	б/н	10.03.2023	13.03.2023	15.03.2023	15.03.2023	б/н	ул. Волочаевская	32	МКУ "Содержание муниципального имущества"	18.09.2023		7416,00			
13	4142	16.09.2022	флагишток/вымпел	2			ул Мира	100	16.09.2022	Л/22/330А						И/22/366А	26.10.2022	не демонтирована	31.10.2022	059-16-01-03-273	82	01.11.2022	01.11.2022	02.11.2022	02.11.2022	б/н	ул. Волочаевская	32	МКУ "Содержание муниципального имущества"	03.05.2023		7416,00			
14	4141	16.09.2022	флагишток/вымпел	2			ул Мира	100	16.09.2022	Л/22/329А						И/22/365А	26.10.2022	не демонтирована	31.10.2022	059-16-01-03-273	82	01.11.2022	01.11.2022	02.11.2022	02.11.2022	б/н	ул. Волочаевская	32	МКУ "Содержание муниципального имущества"	03.05.2023		7416,00			
15	4032-ч	28.02.2022	электронное табло				ул Мира	103	28.02.2022	И/22/96А						И/22/142	01.04.2022	не демонтирована	08.04.2022	059-16-01-03-93	26	12.04.2022	12.04.2022	14.04.2022	14.04.2022	б/н	ул. Волочаевская	32	МКУ "Содержание муниципального имущества"	14.10.2022		22247,00			
16	4031-ч	28.02.2022	панель-кронштейн				ул Мира	64	28.02.2022	И/22/95А						И/22/141А	01.04.2022	не демонтирована	08.04.2022	059-16-01-03-93	26	12.04.2022	12.04.2022	14.04.2022	14.04.2022	б/н	ул. Волочаевская	32	МКУ "Содержание муниципального имущества"	14.10.2022		22247,00			
17	4029	28.02.2022	отдельно стоящая рекламная конструкция (нестандартная)				ул Мира	74	28.02.2022	И/22/97А						И/22/143А	01.04.2022	не демонтирована	08.04.2022	059-16-01-03-93	26	11.04.2022	12.04.2022	14.04.2022	14.04.2022	б/н	ул. Волочаевская	32	МКУ "Содержание муниципального имущества"	14.10.2022		22247,00			
18	4010-ч	16.02.2022	электронное табло	1			ул Карпинского	14	16.02.2022	И/22/66А						И/22/128А	23.03.2022	не демонтирована	01.04.2022	059-16-01-03-92	24	05.04.2022	05.04.2022	11.04.2022	11.04.2022	б/н	ул. Волочаевская	32	МКУ "Содержание муниципального имущества"	11.10.2022		14832,00			
19	4008	16.02.2022	рекламный указатель	1			шоссе Космонавтов	127	16.02.2022	И/22/64А						И/22/126А	23.03.2022	не демонтирована	01.04.2022	059-16-01-03-92	24	05.04.2022	05.04.2022	11.04.2022	11.04.2022	б/н	ул. Волочаевская	32	МКУ "Содержание муниципального имущества"	11.10.2022		14832,00			
20	4007	16.02.2022	рекламный указатель	1			ул Советской Армии	3а	16.02.2022	Д/22/63А						Д/22/125А	23.03.2022	не демонтирована	01.04.2022	059-16-01-03-92	24	05.04.2022	05.04.2022	11.04.2022								14832,00			
21	4000	24.01.2022	отдельно стоящая рекламная конструкция (нестандартная)				ул Космонавта Леонова	41	24.01.2022	И/22/30А						И/22/107А	04.03.2022	не демонтирована	10.03.2022	059-16-01-03-79	18	15.03.2022	14.03.2022	18.03.2022	18.03.2022	3	ул. Волочаевская	32	МКУ "Содержание муниципального имущества"	19.09.2022		14832,00			
22	3981-ч	23.12.2021	рекламная конструкция (нестандартная)				шоссе Космонавтов	1156	23.12.2021	И/21/429А						И/22/36А	25.01.2022	не демонтирована	03.02.2022	059-16-01-03-57	б/н	08.02.2022	09.02.2022	10.02.2022	10.02.2022	2	ул. Волочаевская	32	МКУ "Содержание муниципального имущества"	10.08.2022		29663,00			
23	3980-ч	23.12.2021	рекламная конструкция (нестандартная)				шоссе Космонавтов	1156	23.12.2021	И/21/428А						И/22/35А	25.01.2022	не демонтирована	03.02.2022	059-16-01-03-57	б/н	08.02.2022	09.02.2022	10.02.2022	10.02.2022	1	ул. Волочаевская	32	МКУ "Содержание муниципального имущества"	10.08.2022		29663,00			
24	3863-ч	23.06.2021	отдельно стоящая рекламная конструкция (нестандартная)				ул 2-я Казанцевская	9	23.06.2021	И/21/187А	И/21/78П	25.06.2021	29.06.2021	ООО "ПРОФ-БЕТОН"	29.07.2021	И/21/259А	02.08.2021	не демонтирована	10.08.2021	059-16-01-03-324	61	13.08.2021	17.08.2021	17.08.2021	17.08.2021	16	ул. Волочаевская	32	МКУ "Содержание муниципального имущества"	17.02.2022		3600,00			
25	3862	23.06.2021	рекламная конструкция (нестандартная)				ул Промышленная	103	23.06.2021	И/21/188А						И/21/261	02.08.2021	не демонтирована	10.08.2021	059-16-01-03-324	61	13.08.2021	17.08.2021	17.08.2021	17.08.2021	17	ул. Волочаевская	32	МКУ "Содержание муниципального имущества"	17.02.2022		3600,00			
26	3861	23.06.2021	отдельно стоящая рекламная конструкция (нестандартная)				ул Архитектора Свиязева	39А	23.06.2021	И/21/189А	И/21/77П	25.06.2021	29.06.2021	ИП Джюева К.А.	29.07.2021	И/21/256А	02.08.2021	не демонтирована	10.08.2021	059-16-01-03-324	61	13.08.2021	17.08.2021	17.08.2021	17.08.2021	15	ул. Волочаевская	32	МКУ "Содержание муниципального имущества"	17.02.2022		3600,00			
27	3854	23.06.2021	2-сторонний щит	2	6..3	36	ул Промышленная	60	23.06.2021	И/21/181А	И/21/67П	23.06.2021	28.06.2021	ООО "Рекламные технологии"	28.07.2021	И/21/254А	02.08.2021	не демонтирована	10.08.2021	059-16-01-03-324	61	13.08.2021	18.08.2021	18.08.2021	18.08.2021	18	ул. Волочаевская	32	МКУ "Содержание муниципального имущества"	18.02.2022		5000,00			
28	3831	02.06.2021	отдельно стоящая рекламная конструкция (нестандартная)				ул Норильская	6	01.06.2021	И/21/146А						И/21/217А	12.07.2021	не демонтирована	20.07.2021	059-16-01-03-287	55	23.07.2021	26.07.2021	26.07.2021	26.07.2021	13	ул. Волочаевская	32	МКУ "Содержание муниципального имущества"	26.01.2022		3600,00			
29	3811-ч	28.04.2021	отдельно стоящая рекламная конструкция (нестандартная)				ул Стахановская	21	28.04.2021	И/21/105А	И/21/39П	05.05.2021	07.05.2021	ИП Неукисова А.Н.	07.06.2021	И/21/165А	09.06.2021	не демонтирована	01.07.2021	059-16-01-03-261	50	06.07.2021	14.07.2021	14.07.2021	14.07.2021	11	ул. Волочаевская	32	МКУ "Содержание муниципального имущества"	14.01.2022		3600,00			

1	2	3	4	5	6	7	8	9	10	11	12	13	14	15	16	17	18	19	20	21	22	23	24	25	26	27	28	29	30	31	32	33	34	35	
30	3804-ч	21.04.2021	рекламная конструкция на фасаде (нестандартная)				ул Советской Армии	45	21.04.2021	И/21/97А						И/21/135А	24.05.2021	не демонтирована	31.05.2021	059-16-01-03-219	41	04.06.2021	08.06.2021	08.06.2021	08.06.2021	10	ул. Волочаевская	32	МКУ "Содержание муниципального имущества"	08.12.2021		3600,00			
31	3761-ч	19.01.2021	рекламная конструкция на фасаде (нестандартная)	1			ул. Мира	106	19.01.2021	И/21/22А			26.01.2021		26.02.2021	И/21/51А	01.03.2021	не демонтирована	16.03.2021	059-16-01-03-95	19	19.03.2021	29.03.2021	29.03.2021	29.03.2021	6	ул. Волочаевская	32	МКУ "Содержание муниципального имущества"	29.09.2021		3600,00			
32	3760-ч	19.01.2021	рекламная конструкция на фасаде (нестандартная)	1			ул. Мира	53	19.01.2021	И/21/21А			26.01.2021		26.02.2021	И/21/50А	01.03.2021	не демонтирована	16.03.2021	059-16-01-03-95	19	19.03.2021	29.03.2021	29.03.2021	29.03.2021	4	ул. Волочаевская	32	МКУ "Содержание муниципального имущества"	29.09.2021		3600,00			
33	3759-ч	19.01.2021	рекламная конструкция на фасаде (нестандартная)	1			ул. Мира	62	19.01.2021	И/21/20А			26.01.2021		26.02.2021	И/21/49А	01.03.2021	не демонтирована	16.03.2021	059-16-01-03-95	19	19.03.2021	29.03.2021	29.03.2021	29.03.2021	3	ул. Волочаевская	32	МКУ "Содержание муниципального имущества"	29.09.2021		3600,00			
34	3758-ч	19.01.2021	рекламная конструкция на фасаде (нестандартная)	1			ул. Мира	20	19.01.2021	И/21/19А			26.01.2021		26.02.2021	И/21/52А	01.03.2021	не демонтирована	16.03.2021	059-16-01-03-95	19	19.03.2021	29.03.2021	29.03.2021	29.03.2021	5	ул. Волочаевская	32	МКУ "Содержание муниципального имущества"	29.09.2021		3600,00			
35	3677	09.09.2020	рекламный указатель	2	1	1	ул. Карпинского	76	09.09.2020	И/20/648А			09.09.2020		09.10.2020	И/20/683А	19.10.2020	не демонтирована	26.10.2020	059-16-01-03-327	82	30.10.2020	26.11.2020	26.11.2020	26.11.2020	11	ул. Волочаевская	32	МКУ "Содержание муниципального имущества"	26.05.2021	Акт на утилизацию № 240 от 15.09.2021	3600,00			
36	3660	11.08.2020	отдельно стоящая рекламная конструкция (нестандартная)	1	1	1	ул. Карпинского	68	10.08.2020	И/20/608А			11.08.2020		11.09.2020	И/20/652А	14.09.2020	не демонтирована	22.09.2020	059-16-01-03-281	72	25.09.2020	28.09.2020	14.10.2020	14.10.2020	10	ул. Волочаевская	32	МКУ "Содержание муниципального имущества"	14.04.2021		3600,00			
37	3189-ч	18.10.2019	рекламная вывеска				ул. Мира	90	17.10.2019	И/19/3303А					17.11.2019	И/19/3484А	18.11.2019	не демонтирована	08.04.2021	059-16-01-03-131	26	13.04.2021	20.04.2021	20.04.2021	20.04.2021	7	ул. Волочаевская	32	МКУ "Содержание муниципального имущества"	20.10.2021					
38	3088-ч	13.09.2019	рекламная вывеска	1			шоссе Космонавтов	121	10.09.2019	И/19/2991А					10.10.2019	И/19/3305А	21.10.2019	не демонтирована																	
39	131-ч	29.09.2017	1-сторонний щит	1	18	18	Леонова	61	25.09.2017	И/17/1880А	И/17/915П	03.10.2017	05.10.2017	ООО "Альфа-Строй"	07.11.2017	И/17/2687А	13.11.2017	не демонтирована	22.07.2019	059-16-01-03-241	53	26.07.2019	29.07.2019			4	ул. Буксирная	4	ООО "Кортекс"						

Итого: 39

город Пермь / Кировский район

1	4207-ч	23.05.2023	панно	1			ул. Каляева	20	22.05.2023	К/23/68А						К/23/84А	28.06.2023	не демонтирована																
2	4200	24.04.2023	отдельно стоящая рекламная конструкция (нестандартная)	1			ул. Гальперина	6	20.04.2023	К/23/51А						К/23/66А	22.05.2023	не демонтирована	29.05.2023	059-23-01-02-120	б/н	02.06.2023	05.06.2023	16.06.2023	16.06.2023	б/н	ул. Волочаевская	32	МКУ "Содержание муниципального имущества"	18.12.2023		47673,00		
3	4180-ч	03.02.2023	панно	1			ул. Маршала Рыбалко	45	03.02.2023	К/23/12А	К/23/4П	09.02.2023	12.02.2023	ИП Федосеева О.В.	12.03.2023	К/23/35А	15.03.2023	не демонтирована	29.03.2023	059-23-01-02-60	б/н	29.03.2023	29.03.2023	07.04.2023	07.04.2023	б/н	ул. Волочаевская	32	МКУ "Содержание муниципального имущества"	07.10.2023		7945,50		
4	4140-ч	13.09.2022	рекламная вывеска	1			ул. Богдана Хмельницкого	11/2	13.09.2022	К/22/321А						К/22/363А	17.10.2022	не демонтирована	26.10.2022	059-23-01-02-203	82	01.11.2022	01.11.2022	01.11.2022	01.11.2022	б/н	ул. Волочаевская	32	МКУ "Содержание муниципального имущества"	01.05.2023		15891,00		
5	4126-ч	26.08.2022	панно	1			ул. Худаннина	8	26.08.2022	К/22/285А						К/22/336А	27.09.2022	не демонтирована	05.10.2022	059-23-01-02-194	76	11.10.2022	12.10.2022	19.10.2022	19.10.2022	б/н	ул. Волочаевская	32	МКУ "Содержание муниципального имущества"	19.04.2023		23836,50		
6	4099	11.08.2022	нестандартная отдельно стоящая рекламная конструкция	1			ул. Фруктовая	4	11.08.2022	К/22/253А						К/22/322А	13.09.2022	не демонтирована	22.09.2022	059-23-01-02-185	72	27.09.2022	28.09.2022	03.10.2022	03.10.2022	б/н	ул. Волочаевская	32	МКУ "Содержание муниципального имущества"	03.04.2023		15891,00		
7	4096	03.08.2022	нестандартная отдельно стоящая рекламная конструкция	1			ул. Ласьвинские хутора	26	03.08.2022	К/22/248А						К/22/312А	07.09.2022	не демонтирована	13.09.2022	059-23-01-02-170	69	16.09.2022	19.09.2022	21.09.2022	21.09.2022	б/н	ул. Волочаевская	32	МКУ "Содержание муниципального имущества"	21.03.2023		23836,50		
8	4094-ч	18.07.2022	панно	1			ул. Ласьвинская	37	18.07.2022	К/22/229А						К/22/283А	19.08.2022	не демонтирована	31.08.2022	059-23-01-02-164	65	02.09.2022	05.09.2022	13.09.2022	13.09.2022	б/н	ул. Волочаевская	32	МКУ "Содержание муниципального имущества"	13.03.2023		55618,50		

Итого: 8

город Пермь / Ленинский район

1	4255-ч	08.02.2024	электронное табло	1	0,72		ул. Красная	12Б	08.02.2024	Л/24/16А	Л/24/9П	08.02.2024	13.02.2024	ООО "Эль-Плюс"	13.03.2024																			
2	3967	21.12.2021	рекламный указатель				ул. Попова	50	21.12.2021	Л/21/416А						Л/22/88А	22.02.2022	не демонтирована	25.02.2022	059-26-01-02-49	б/н	01.03.2022	02.03.2022	10.03.2022	10.03.2022	4	ул. Волочаевская	32	МКУ "Содержание муниципального имущества"	11.09.2022				
3	3966	21.12.2021	рекламный указатель				ул. Петропавловская	73а	21.12.2021	Л/21/415А						Л/22/90А	22.02.2022	не демонтирована	25.02.2022	059-26-01-02-49	б/н	01.03.2022	02.03.2022	10.03.2022	10.03.2022	3	ул. Волочаевская	32	МКУ "Содержание муниципального имущества"	11.09.2022				
4	3965	21.12.2021	рекламный указатель				ул. Монастырская	42а	21.12.2021	Л/21/417А						Л/22/91А	22.02.2022	не демонтирована	25.02.2022	059-26-01-02-49	б/н	01.03.2022	02.03.2022	10.03.2022	10.03.2022	2	ул. Волочаевская	32	МКУ "Содержание муниципального имущества"	11.09.2022				

ЕДИНЫЙ РЕЕСТР САМОВОЛЬНО УСТАНОВЛЕННЫХ И НЕЗАКОННО РАЗМЕЩЕННЫХ НЕСТАЦИОНАРНЫХ ТОРГОВЫХ ОБЪЕКТОВ (НТО) НА ТЕРРИТОРИИ: город Пермь
Дата формирования: 01-04-2024 09:47

№	Учетный номер объекта	Дата постановки на учет	Общие сведения		Реквизиты акта проверки, устанавливающего факт выявления объекта		Сведения о договоре аренды и виде разрешенного использования земельного участка			Сведения о нарушении условий договора аренды		Срок, установленный для устранения нарушения условий договора аренды	Сведения об устранении нарушений условий договора аренды		Период, отведенный на добровольный демонтаж объекта (дл. мм.гг.)		Сведения о продлении периода, отведенного на добровольный демонтаж объекта			Сведения о добровольном демонтаже объекта			Реквизиты распоряжения главы территориального органа о принудительном демонтаже объекта			Дата планируемого демонтажа объекта (дд.мм.гг.)	Дата фактического демонтажа объекта (дд.мм.гг.)	Сведения об акте о демонтаже и перемещении объекта		Сведения о хранении демонтированного объекта			Дата зачтения либо утилизации демонтированного объекта (дд.мм.гг.)	Сумма фактически понесенных расходов, связанных с осуществлением мероприятий по демонтажу, руб.	Сумма возмещенных в бюджет города Перми расходов, связанных с осуществлением мероприятий по демонтажу, перемещению, хранению самовольного объекта (дл. мм.гг.)	Дата возмещения в бюджет города Перми расходов, связанных с осуществлением мероприятий по демонтажу, перемещению, хранению самовольного объекта (дл. мм.гг.)							
			тип объекта и вид объекта	место нахождения объекта	дата (дд.мм.гг.)	№	№	дата	вид разрешенного использования земельного участка	описание нарушения условий договора	реквизиты акта проверки, устанавливающего факт выявления объекта		акт проверки исполнения	результаты проверки исполнения	начало	окончание	сведения об акте территориального органа администрации города Перми о продлении	срок продления (дл. мм.гг.)	акт проверки исполнения требования о добровольном демонтаже	результаты проверки исполнения требования о добровольном демонтаже (демонтирован/не демонтирован)	дата (дд. мм.гг.)	№	сведения об официальном опубликовании	дата составления	№			место хранения объекта	лицо, осуществляющее хранение	окончание срока хранения (дд.мм.гг.)	дата составления	№					улица	№ дома					
1	2	3	4	5	6	7	8	9	10	11	12	13	14	15	16	17	18	19	20	21	22	23	24	25	26	27	28	29	30	31	32	33	34	35	36	37	38	39	40	41	42	43	
город Пермь / Дзержинский район	
1	3938	22.01.2024	павильон	шоссе Космонавтов	86	22.01.2024	ДНТО/2-П								23.01.2024	25.01.2024								25.01.2024	ДНТО/2-П	не демонтирован	26.01.2024	059-07-01-05-27	б/н	29.01.2024	08.02.2024												
2	3934	18.01.2024	лоток	Парковый пр-кт	36	18.01.2024	ДНТО/1-Л								22.01.2024	23.01.2024								23.01.2024	ДНТО/1-Л	не демонтирован	23.01.2024	059-07-01-05-22	б/н	24.01.2024	29.01.2024	01.02.2024	ДНТО/1-Л	ул. Волочаевская	32	МКУ "Содержание муниципального имущества"	01.08.2024		22247,4				
3	3844	27.11.2023	павильон	ул Сергея Данцина	14	27.11.2023	ДНТО/104-П								28.11.2023	29.11.2023								30.11.2023	ДНТО/104-П	не демонтирован																	
4	3757	18.10.2023	лоток	Парковый пр-кт	36	17.10.2023	ДНТО/97-Л								20.10.2023	23.10.2023								23.10.2023	ДНТО/97-Л	не демонтирован	24.10.2023	059-07-01-05-281	б/н	25.10.2023	27.10.2023	27.10.2023	31.10.2023	ДНТО/97-Л	ул. Волочаевская	32	МКУ "Содержание муниципального имущества"	30.04.2024		14831,6			
5	3698	14.09.2023	палатка	ул Милычакова	19	14.09.2023	ДНТО/93-ПЛ								18.09.2023	19.09.2023								19.09.2023	ДНТО/93-ПЛ	не демонтирован	20.09.2023	059-07-01-05-247	б/н	21.09.2023	26.09.2023	28.09.2023	ДНТО/93-ПЛ	ул. Волочаевская	32	МКУ "Содержание муниципального имущества"	28.03.2024		14831,6				
6	3659	01.09.2023	лоток	ул Докучаева	24	31.08.2023	ДНТО/89-Л								05.09.2023	07.09.2023								08.09.2023	ДНТО/89-Л	не демонтирован	08.09.2023	059-07-01-05-238	б/н	11.09.2023	13.09.2023	12.09.2023	ДНТО/89-Л	ул. Волочаевская	32	МКУ "Содержание муниципального имущества"	12.03.2024		14831,6				
7	3622	14.08.2023	палатка	ул Милычакова	10	14.08.2023	АКТ № Д/НТО/86-ПЛ								16.08.2023	18.08.2023								21.08.2023	ДНТО/86-ПЛ	не демонтирован	24.08.2023	059-07-01-05-216	б/н	25.08.2023	25.08.2023	28.08.2023	28.08.2023	ДНТО/86-ПЛ	ул. Волочаевская	32	МКУ "Содержание муниципального имущества"	28.02.2024					
8	3592	01.08.2023	лоток	ул Ветлужская	99	01.08.2023	АКТ № Д/НТО/82-Л								03.08.2023	07.08.2023								08.08.2023	АКТ № Д/НТО/82-Л	не демонтирован	10.08.2023	059-07-01-05-207	б/н	11.08.2023	17.08.2023	22.08.2023	22.08.2023	б/н	ул. Волочаевская	32	МКУ "Содержание муниципального имущества"	25.02.2024					
9	3590	01.08.2023	киоск	шоссе Космонавтов	94а	01.08.2023	АКТ № Д/НТО/80-К								03.08.2023	07.08.2023								08.08.2023	АКТ № Д/НТО/80-К	не демонтирован	10.08.2023	059-07-01-05-207	б/н	11.08.2023	17.08.2023	22.08.2023	22.08.2023	б/н	ул. Волочаевская	32	МКУ "Содержание муниципального имущества"	25.02.2024					
10	3589	01.08.2023	палатка	ул Милычакова	19	01.08.2023	АКТ № Д/НТО/79-ПЛ								03.08.2023	07.08.2023								08.08.2023	АКТ № Д/НТО/79-ПЛ	не демонтирован	10.08.2023	059-07-01-05-207	б/н	11.08.2023	17.08.2023	22.08.2023	22.08.2023	б/н	ул. Волочаевская	32	МКУ "Содержание муниципального имущества"	25.02.2024					
11	3498	05.07.2023	палатка	ул Ветлужская	62	04.07.2023	АКТ № Д/НТО/72-ПЛ								07.07.2023	11.07.2023								12.07.2023	АКТ № Д/НТО/72-ПЛ	не демонтирован	14.07.2023	059-07-01-05-176	б/н	17.07.2023	19.07.2023	25.07.2023	25.07.2023	АКТ № Д/НТО/72-ПЛ	ул. Волочаевская	32	МКУ "Содержание муниципального имущества"	25.01.2024					
12	3457	26.06.2023	палатка	ул Милычакова	19	26.06.2023	АКТ № Д/НТО/69-ПЛ								28.06.2023	30.06.2023								03.07.2023	АКТ № Д/НТО/69-ПЛ	не демонтирован	05.07.2023	059-07-01-05-173	б/н	06.07.2023	12.07.2023	12.07.2023	ДНТО/69-ПЛ	ул. Волочаевская	32	МКУ "Содержание муниципального имущества"	12.01.2024						

1	2	3	4	5	6	7	8	9	10	11	12	13	14	15	16	17	18	19	20	21	22	23	24	25	26	27	28	29	30	31	32	33	34	35	36	37	38	39	40	41	42	43	
13	3432	16.06.2023	автолавка	ул Крисанова	19	16.06.2023	АКТ № Д/НТО/66-А											20.06.2023	22.06.2023						23.06.2023	АКТ № Д/НТО/66-А	не демонтирован	26.06.2023	059-07-01-05-165	б/н	27.06.2023	29.06.2023	12.07.2023	04.07.2023	Д/НТО/66-А	ул. Волочаевская	32	МКУ "Содержание муниципального имущества"	04.01.2024				
14	3427	14.06.2023	лоток	ул Овчинникова	16	14.06.2023	АКТ № Д/НТО/64-Л											16.06.2023	20.06.2023						21.06.2023	АКТ № Д/НТО/64-Л	не демонтирован	23.06.2023	059-07-01-05-158	б/н	26.06.2023	27.06.2023	28.06.2023	28.06.2023	Д/НТО/64-Л	ул. Волочаевская	32	МКУ "Содержание муниципального имущества"	28.12.2023				
15	3403	06.06.2023	палатка	ул Мильчакова	19	06.06.2023	АКТ № Д/НТО/59-ПЛ											08.06.2023	13.06.2023						14.06.2023	АКТ № Д/НТО/59-ПЛ	не демонтирован	15.06.2023	059-07-01-05-150	б/н	16.06.2023	21.06.2023	22.06.2023	22.06.2023	69/пл	ул. Волочаевская	32	МКУ "Содержание муниципального имущества"	22.12.2023				
16	3360	24.05.2023	лоток	Парковый пр-кт	36аа	24.05.2023	АКТ № Д/НТО/55-Л											26.05.2023	30.05.2023						31.05.2023	АКТ № Д/НТО/55-Л	не демонтирован	02.06.2023	059-07-01-05-149	б/н	05.06.2023	07.06.2023		09.06.2023	АКТ № Д/НТО/55-Л	ул. Волочаевская	32	МКУ "Содержание муниципального имущества"	09.12.2023				
17	3326	10.05.2023	палатка	ул Мильчакова	28	10.05.2023	АКТ № Д/НТО/52-ПЛ											12.05.2023	16.05.2023						17.05.2023	АКТ № Д/НТО/52-ПЛ	не демонтирован	22.05.2023	059-07-01-05-126	б/н	23.05.2023	26.05.2023		26.05.2023	Д/НТО/52-ПЛ	ул. Волочаевская	32	МКУ "Содержание муниципального имущества"	26.12.2023				
18	3289	11.04.2023	палатка	ул Мильчакова	19	11.04.2023	АКТ № Д/НТО/48-ПЛ											13.04.2023	17.04.2023						18.04.2023	АКТ № Д/НТО/48-ПЛ	не демонтирован	20.04.2023	059-07-01-05-99	б/н	21.04.2023	27.04.2023		27.04.2023	№ Д/НТО/48-ПЛ	ул. Волочаевская	32	МКУ "Содержание муниципального имущества"	27.10.2023		7415,8		
19	3099	10.01.2023	павильон	Парковый пр-кт	15/66	10.01.2023	Д/НТО/6-П											12.01.2023	16.01.2023						17.01.2023	Д/НТО/6-П	не демонтирован	17.01.2023	059-07-01-05-10	б/н	17.01.2023	18.01.2023				ул. Волочаевская	32	МКУ "Содержание муниципального имущества"					
20	3025	13.12.2022	павильон	ул 3-я Ключевая	11	13.12.2022	АКТ № Д/НТО/78-П											15.12.2022	19.12.2022						20.12.2022	АКТ № Д/НТО/78-П	не демонтирован	21.12.2022	059-07-01-05-400	б/н	22.12.2022	26.12.2022											
21	2877	26.07.2022	киоск	ул Докучаева	14	26.07.2022	Д/НТО/44-К											27.07.2022	29.07.2022						01.08.2022	Д/НТО/44-К	не демонтирован	02.08.2022	059-07-01-05-267	б/н	03.08.2022	04.08.2022	04.08.2022	04.08.2022	б/н	ул. Волочаевская	32	МКУ "Содержание муниципального имущества"	04.02.2023		29663,2		
22	2823	29.06.2022	лоток	ул Комиссара Пожарского	10	28.06.2022	Д/НТО/36-Л											01.07.2022	05.07.2022						06.07.2022	Д/НТО/36-Л	не демонтирован	12.07.2022	059-07-01-05-248	б/н	13.07.2022	18.07.2022	18.07.2022	18.07.2022	б/н	ул. Волочаевская	32	МКУ "Содержание муниципального имущества"	18.01.2023		14831,6		
23	2752	20.05.2022	палатка	ул Голева	116	19.05.2022	Д/НТО/23-Пл											24.05.2022	26.05.2022						27.05.2022	Д/НТО/23-Пл	не демонтирован	31.05.2022	059-07-01-05-198	б/н	31.05.2022	02.06.2022	02.06.2022	02.06.2022	б/н	ул. Волочаевская	32	МКУ "Содержание муниципального имущества"	02.12.2022		14831,6		
24	2696	25.03.2022	павильон	ул Крисанова	73	24.03.2022	Д/НТО/11-П											30.03.2022	01.04.2022						04.04.2022	Д/НТО/11-П	не демонтирован	06.04.2022	059-07-01-05-123	1	08.04.2022	08.04.2022	28.04.2022	28.04.2022	б/н	ул. Волочаевская	32	МКУ "Содержание муниципального имущества"	28.10.2022		459779,6		
25	2348	12.10.2021	павильон	шоссе Космонавтов	84	11.10.2021	Д/НТО/29-П											19.10.2021	21.10.2021								27.10.2021	059-07-01-05-493	84	02.11.2021	29.11.2021	04.12.2021	04.12.2021	б/н	ул. Волочаевская	32	МКУ "Содержание муниципального имущества"	04.06.2022		34500			

Итого: 25

город Пермь / Индустриальный район

1	4146	19.02.2024	павильон	ул Карпинского	36	19.02.2024	НТО/1123-П											20.02.2024	22.02.2024							22.02.2024	И-НТО/1123-П	не демонтирован	01.03.2024	059-16-01-03-26	б/н	01.03.2024	01.03.2024												
2	3970	05.02.2024	павильон	ул Карпинского	59/2	05.02.2024	НТО/1104-П											06.02.2024	08.02.2024							12.02.2024	И-НТО/1104-П	не демонтирован	13.02.2024	059-16-01-03-16	б/н	13.02.2024	14.02.2024	16.02.2024	16.02.2024	б/н	ул. Волочаевская	32	МКУ "Содержание муниципального имущества"	16.08.2024					
3	3815	08.11.2023	павильон	ул Мира	113	08.11.2023	Акт № 184											08.12.2023	11.12.2023							11.12.2023	И-НТО/1097-П	не демонтирован	13.12.2023	059-16-01-03-223	б/н	13.12.2023	14.12.2023	25.12.2023	25.12.2023	б/н	ул. Волочаевская	32	МКУ "Содержание муниципального имущества"	25.06.2024					
4	3612	03.08.2023	летнее кафе	ул Гатчинская	17А	03.08.2023	НТО/1081-Лк											04.08.2023	09.08.2023							09.08.2023	И-НТО/1081-Лк	не демонтирован	10.08.2023	059-16-01-03-117	б/н	11.08.2023	11.08.2023		25.08.2023	б/н	ул. Волочаевская	32	МКУ "Содержание муниципального имущества"	26.02.2024		14831,6			
5	3598	01.08.2023	палатка	ул Подводников	33	01.08.2023	НТО/1077-Пл											02.08.2023	07.08.2023							07.08.2023	И-НТО/1077-Пл	не демонтирован	10.08.2023	059-16-01-03-117	б/н	11.08.2023	11.08.2023	15.08.2023	15.08.2023	б/н	ул. Волочаевская	32	МКУ "Содержание муниципального имущества"	15.02.2024		14831,6			

1	2	3	4	5	6	7	8	9	10	11	12	13	14	15	16	17	18	19	20	21	22	23	24	25	26	27	28	29	30	31	32	33	34	35	36	37	38	39	40	41	42	43	
6	3536	18.07.2023	лоток	ул. Мира	109	17.07.2023	НТО/1072-Л											18.07.2023	21.07.2023					24.07.2023	И-НТО/1072	не дем-тирован	25.07.2023	059-16-01-03-103	б/н	27.07.2023	27.07.2023		31.07.2023	б/н	ул. Волочаевская	32	МКУ "Содержание муниципального имущества"	01.03.2024		7415,8			
7	3489	03.07.2023	палатка	ул. Карпинского	36	03.07.2023	НТО/1068-П											05.07.2023	07.07.2023					05.07.2023	И-НТО/1068-П	не дем-тирован	07.07.2023	059-16-01-03-94	б/н	10.07.2023	11.07.2023	13.07.2023	13.07.2023	б/н	ул. Волочаевская	32	МКУ "Содержание муниципального имущества"	13.01.2024		14831,6			
8	3435	19.06.2023	павильон	ул. Мира	74	19.06.2023	НТО/1061-П											20.06.2023	23.06.2023					23.06.2023	НТО/1061-П	не дем-тирован	28.06.2023	059-16-01-03-86	б/н	29.06.2023	29.06.2023												
9	3434	19.06.2023	лоток	ул. Карпинского	25	19.06.2023	НТО/1060-Л											20.06.2023	23.06.2023					23.06.2023	НТО/1060-Л	не дем-тирован	28.06.2023	059-16-01-03-86	б/н	29.06.2023	29.06.2023	04.07.2023	04.07.2023	б/н	ул. Волочаевская	32	МКУ "Содержание муниципального имущества"	04.02.2024		7415,8			
10	3410	07.06.2023	лоток	ул. Стахановская	19	06.06.2023	НТО/1056-Л											07.06.2023	13.06.2023					13.06.2023	НТО/1056-Л	не дем-тирован	15.06.2023	059-16-01-03-79	б/н	16.06.2023	19.06.2023	22.06.2023	19.06.2023	б/н	ул. Волочаевская	32	МКУ "Содержание муниципального имущества"	22.11.2023					
11	3327	11.05.2023	киоск	ул. Мира	130	11.05.2023	НТО/1053-К											12.05.2023	17.05.2023					17.05.2023	И-НТО/1053-К	не дем-тирован	19.05.2023	059-16-01-03-62	б/н	22.05.2023	22.05.2023												
12	3294	13.04.2023	палатка	ул. Мира	78а	13.04.2023	НТО/1050-Пл											14.04.2023	18.04.2023					19.04.2023	НТО/1050-Пл	не дем-тирован	21.04.2023	059-16-01-03-54	б/н	21.04.2023	24.04.2023	28.04.2023	28.04.2023	б/н	ул. Волочаевская	32	МКУ "Содержание муниципального имущества"	28.10.2023					
13	3292	13.04.2023	лоток	ул. Братьев Игнатовых	3	13.04.2023	НТО/1048-Л											13.04.2023	18.04.2023					19.04.2023	НТО/1048-Л	не дем-тирован	21.04.2023	059-16-01-03-54	б/н	21.04.2023	24.04.2023	28.04.2023	28.04.2023	б/н	ул. Волочаевская	32	МКУ "Содержание муниципального имущества"	28.10.2023					
14	3291	13.04.2023	лоток	ул. Стахановская	19	13.04.2023	НТО/1047-Л											14.04.2023	18.04.2023					19.04.2023	НТО/1047-Л	не дем-тирован	21.04.2023	059-16-01-03-54	б/н	21.04.2023	24.04.2023	28.04.2023	28.04.2023	б/н	ул. Волочаевская	32	МКУ "Содержание муниципального имущества"	28.10.2023					
15	3218	10.03.2023	лоток	шоссе Космонавтов	114	10.03.2023	НТО/1040-Л											13.03.2023	15.03.2023					16.03.2023	НТО/1040-Л	не дем-тирован	21.03.2023	059-16-01-03-31	б/н	21.03.2023	22.03.2023	27.03.2023	27.03.2023	б/н	ул. Волочаевская	32	МКУ "Содержание муниципального имущества"	27.09.2023		7416			
16	3217	10.03.2023	лоток	ул. Стахановская	21	10.03.2023	НТО/1039-Л											13.03.2023	15.03.2023					16.03.2023	НТО/1039-Л	не дем-тирован	21.03.2023	059-16-01-03-31	б/н	21.03.2023	22.03.2023	27.03.2023	27.03.2023	б/н	ул. Волочаевская	32	МКУ "Содержание муниципального имущества"	27.09.2023		7416			
17	3215	10.03.2023	лоток	ул. Братьев Игнатовых	3	10.03.2023	НТО/1037-Л											13.03.2023	15.03.2023					16.03.2023	НТО/1037-Л	не дем-тирован	21.03.2023	059-16-01-03-31	б/н	21.03.2023	21.03.2023	27.03.2023	27.03.2023	б/н	ул. Волочаевская	32	МКУ "Содержание муниципального имущества"	27.09.2023		7416			
18	3139	17.01.2023	павильон	ул. Верхне-Муллинская	93	17.01.2023	НТО/1023-П											18.01.2023	23.01.2023					23.01.2023	И-НТО/1023-П	не дем-тирован	24.01.2023	059-16-01-03-6	б/н	24.01.2023	25.01.2023		31.01.2023	б/н	ул. Волочаевская	32	МКУ "Содержание муниципального имущества"	31.07.2023					
19	3091	10.01.2023	павильон	ул. Мира	33	09.01.2023	НТО/1020-П											10.01.2023	13.01.2023					13.01.2023	И-НТО/1020-П	не дем-тирован	13.01.2023	059-16-01-03-2	б/н	13.01.2023	16.01.2023												
20	2996	09.11.2022	лоток	ул. Мира	109	09.11.2022	НТО/1006-Л											10.11.2022	15.11.2022					16.11.2022	И-НТО/1006-Л	не дем-тирован	21.11.2022	059-16-01-03-278	б/н	22.11.2022	23.11.2022	23.11.2022	23.11.2022	б/н	ул. Волочаевская	32	МКУ "Содержание муниципального имущества"	23.05.2023		7416			
21	2995	08.11.2022	лоток	ул. Карпинского	36	08.11.2022	НТО/1005-Л											09.11.2022	14.11.2022					16.11.2022	И-ИНО/1005-Л	не дем-тирован	23.11.2022	059-16-01-03-278	б/н	22.11.2022	23.11.2022	23.11.2022	23.11.2022	б/н	ул. Волочаевская	32	МКУ "Содержание муниципального имущества"	23.05.2023		7416			
22	2898	17.08.2022	палатка	пр-кт Декабристов	25	16.08.2022	НТО/982-Пл											18.08.2022	23.08.2022					23.08.2022	И-НТО/982-Пл	не дем-тирован	26.08.2022	059-16-01-03-224	б/н	26.08.2022	29.08.2022	01.09.2022	01.09.2022	б/н	ул. Волочаевская	32	МКУ "Содержание муниципального имущества"	01.03.2023		14831,6			
23	2871	21.07.2022	павильон	ул. Космонавта Беляева	45	21.07.2022	НТО/957-П											22.07.2022	27.07.2022					28.07.2022	И-НТО/957-П	не дем-тирован	01.08.2022	059-16-01-03-208	б/н	01.08.2022	02.08.2022	22.08.2022	22.08.2022	б/н	ул. Волочаевская	32	МКУ "Содержание муниципального имущества"	22.02.2023		44494,8			
24	2865	19.07.2022	палатка	пр-кт Декабристов	25	18.07.2022	НТО/952-Пл											20.07.2022	25.07.2022					26.07.2022	И-НТО/952-Пл	не дем-тирован	01.08.2022	059-16-01-03-208	б/н	01.08.2022	02.08.2022		03.08.2022	б/н	ул. Волочаевская	32	МКУ "Содержание муниципального имущества"	03.02.2023		14831,6			

1	2	3	4	5	6	7	8	9	10	11	12	13	14	15	16	17	18	19	20	21	22	23	24	25	26	27	28	29	30	31	32	33	34	35	36	37	38	39	40	41	42	43			
25	2857	12.07.2022	палатка	ул Чердынская	7	12.07.2022	НТО/949-Пл											13.07.2022	18.07.2022						18.07.2022	Акт № 949-Пл	не демонтирован	18.07.2022	059-16-01-03-191	б/н	19.07.2022	20.07.2022		25.07.2022	б/н	ул. Волочая	32	МКУ "Содержание муниципального имущества"	25.01.2023		14831,6				
26	2848	06.07.2022	киоск	ул Чердынская	13	06.07.2022	НТО/946-К											08.07.2022	12.07.2022						13.07.2022	И-НТО/946-К	не демонтирован	18.07.2022	059-16-01-03-191	б/н	19.07.2022	20.07.2022		26.07.2022	б/н	ул. Волочая	32	МКУ "Содержание муниципального имущества"	26.01.2023		22247,4				
27	2842	06.07.2022	киоск	ул Чердынская	13	06.07.2022	НТО/940-К											08.07.2022	12.07.2022						13.07.2022	И-НТО/940-К	не демонтирован	18.07.2022	059-16-01-03-191	б/н	19.07.2022	20.07.2022		26.07.2022	б/н	ул. Волочая	32	МКУ "Содержание муниципального имущества"	26.01.2023		22247,4				
28	2841	06.07.2022	павильон	ул Чердынская	13	06.07.2022	НТО/939-П											08.07.2022	12.07.2022						13.07.2022	И-НТО/939-П	не демонтирован	18.07.2022	059-16-01-03-191	б/н	19.07.2022	20.07.2022		27.07.2022	б/н	ул. Волочая	32	МКУ "Содержание муниципального имущества"	27.01.2023		96405,4				
29	2834	06.07.2022	киоск	ул Чердынская	13	06.07.2022	НТО/932-К											08.07.2022	12.07.2022						13.07.2022	И-НТО/932-К	не демонтирован	18.07.2022	059-16-01-03-191	б/н	19.07.2022	20.07.2022		27.07.2022	б/н	ул. Волочая	32	МКУ "Содержание муниципального имущества"	27.01.2023		29663,2				
30	2820	24.06.2022	лоток	ул Карпинского	36	24.06.2022	НТО/928-Л											28.06.2022	30.06.2022						01.07.2022	НТО/928-Л	не демонтирован	05.07.2022	059-16-01-03-187	б/н	05.07.2022	05.07.2022	11.07.2022	11.07.2022	б/н	ул. Волочая	32	МКУ "Содержание муниципального имущества"	11.01.2023		22247,4				
31	2788	14.06.2022	палатка	ул Гатчинская	17А	14.06.2022	НТО/910-П											16.06.2022	20.06.2022						21.06.2022	НТО/910-П	не демонтирован	23.06.2022	059-16-01-03-179	б/н	24.06.2022	24.06.2022	30.06.2022	30.06.2022	б/н	ул. Волочая	32	МКУ "Содержание муниципального имущества"	30.12.2022		14832				
32	2759	30.05.2022	лоток	ул Мира	132	27.05.2022	НТО/900-Л											30.05.2022	01.06.2022						02.06.2022	НТО/636-Л	не демонтирован	06.06.2022	059-16-01-03-164	б/н	06.06.2022	07.06.2022	08.06.2022	08.06.2022	4	ул. Волочая	32	МКУ "Содержание муниципального имущества"	08.12.2022		14832				
33	2760	30.05.2022	палатка	пр-кт Декабристов	22	27.05.2022	НТО/899-Пл											30.05.2022	01.06.2022						02.06.2022	НТО/637-Пл	не демонтирован	06.06.2022	059-16-01-03-164	б/н	06.06.2022	07.06.2022	08.06.2022	08.06.2022	5	ул. Волочая	32	МКУ "Содержание муниципального имущества"	08.12.2022		14832				
34	2283	19.08.2021	лоток	ул Геологов	1	18.08.2021	НТО/840-Л											23.08.2021	26.08.2021						26.08.2021	НТО/604-Л	не демонтирован	26.08.2021	059-16-01-03-340	66	31.08.2021	07.09.2021	07.09.2021	07.09.2021	3	ул. Волочая	32	МКУ "Содержание муниципального имущества"	07.03.2022		500				
35	2106	30.04.2021	палатка	ул Мира	130	29.04.2021	НТО/811-Пл											04.05.2021	14.05.2021						17.05.2021	б/н	не демонтирован	18.05.2021	059-16-01-03-190	37	21.05.2021	25.05.2021	08.06.2021	08.06.2021	4	ул. Волочая	32	МКУ "Содержание муниципального имущества"	08.12.2021		1000				
36	1070	01.11.2018	павильон	ул. Одоевского	29	09.07.2019	65											08.02.2024	12.02.2024						12.02.2024	И-НТО/65	не демонтирован																		
Итого:			36	
город Пермь / Кировский район	
1	4247	14.03.2024	киоск	ул Адмирала Ушакова	26	14.03.2024	9/24-НТО-к																																						
2	2937	08.09.2022	лоток	ул Маршала Рыбалко	42	07.09.2022	13/22-НТО-л											13.09.2022	16.09.2022							19.09.2022	13/22-НТО-л/1	не демонтирован	22.09.2022	059-23-01-02-184	72	27.09.2022	28.09.2022	03.10.2022	03.10.2022	б/н	ул. Волочая	32	МКУ "Содержание муниципального имущества"	03.04.2023		15891			
3	2586	25.01.2022	киоск	ул Охотников	34А	25.01.2022	2/22-НТО-к											31.01.2022	03.02.2022							03.02.2022	2/22-НТО-к/1	не демонтирован	09.02.2022	059-23-01-02-24	11	15.02.2022	14.02.2022	17.02.2022	17.02.2022	б/н	ул. Волочая	32	МКУ "Содержание муниципального имущества"	17.08.2022					
Итого:			3	
город Пермь / Лешинский район	
1	4255	22.03.2024	павильон	ул Крисанова	12г	22.03.2024	Л/НТО/07-Г											22.03.2024	25.03.2024																										
2	3705	22.09.2023	киоск	ул Подгорная	47	19.09.2023	Л/НТО/78-К											20.09.2023	22.09.2023							25.09.2023	Л/НТО/78-К	не демонтирован	29.09.2023	059-26-01-02-213	б/н	29.09.2023	29.09.2023	12.10.2023	12.10.2023	9	ул. Волочая	32	МКУ "Содержание муниципального имущества"	30.06.2024					
3	3680	06.09.2023	павильон	ул Эпронская	15	03.09.2023	Л/НТО/59-П											04.09.2023	06.09.2023							06.09.2023	Л/НТО/59-П	не демонтирован	12.09.2023	059-26-01-02-195	б/н	13.09.2023	13.09.2023	18.09.2023	18.09.2023	7	ул. Волочая	32	МКУ "Содержание муниципального имущества"	18.09.2024					

1	2	3	4	5	6	7	8	9	10	11	12	13	14	15	16	17	18	19	20	21	22	23	24	25	26	27	28	29	30	31	32	33	34	35	36	37	38	39	40	41	42	43	
8	4071	12.02.2024	лоток	ул Крупской	39	12.02.2024	М/НТО/18-Л											13.02.2024	14.02.2024					14.02.2024	М/НТО/18-Л	не демнтирован	15.02.2024	059-36-01-05-19	б/н	15.02.2024	16.02.2024	22.02.2024	22.02.2024	М/НТО/18-Л	ул. Волочаевская	32	МКУ "Содержание муниципального имущества"	22.08.2024					
9	3987	06.02.2024	павильон	ул Уинская	35а	06.02.2024	М/НТО/17-П											07.02.2024	08.02.2024					08.02.2024	М/НТО/17-П	не демнтирован	12.02.2024	059-36-01-05-16	б/н	13.02.2024	14.02.2024	29.02.2024	01.03.2024	М/НТО/17-П	ул. Волочаевская	32	МКУ "Содержание муниципального имущества"	01.09.2024					
10	3936	19.01.2024	лоток	ул Крупской	39а	19.01.2024	М/НТО/5-Л											22.01.2024	23.01.2024					23.01.2024	М/НТО/5-Л	не демнтирован	24.01.2024	059-36-01-05-8	б/н	25.01.2024	26.01.2024		06.02.2024	М/НТО/5-Л	ул. Волочаевская	32	МКУ "Содержание муниципального имущества"	06.08.2024					
11	3915	21.12.2023	лоток	ул Уинская	15а	21.12.2023	М/НТО-1033											22.12.2023	25.12.2023					25.12.2023	М/НТО/1033-Л	не демнтирован	26.12.2023	059-36-01-05-295	б/н	26.12.2023	26.12.2023		28.12.2023	М/НТО/1033-Л	ул. Волочаевская	32	МКУ "Содержание муниципального имущества"	28.06.2024					
12	3912	21.12.2023	лоток	ул Крупской	79а	21.12.2023	М/НТО-1031-Л											22.12.2023	25.12.2023					25.12.2023	М/НТО/1031-Л	не демнтирован	26.12.2023	059-36-01-05-295	б/н	26.12.2023	26.12.2023	28.12.2023	28.12.2023	М/НТО/1031-Л	ул. Волочаевская	32	МКУ "Содержание муниципального имущества"	28.06.2024					
13	3755	18.10.2023	лоток	ул Гашкова	20а	17.10.2023	М/НТО/1025-Л											19.10.2023	21.10.2023					23.10.2023	М/НТО/1025-Л	не демнтирован	25.10.2023	059-36-01-05-232	Б/Н	25.10.2023	26.10.2023	01.11.2023	01.11.2023	б/н		ул. Волочаевская	32	МКУ "Содержание муниципального имущества"	01.05.2024		5826,7		
14	3754	18.10.2023	киоск	ул Крупской	76	17.10.2023	М/НТО/1024-К											19.10.2023	21.10.2023					23.10.2023	М/НТО/1024-К	не демнтирован	25.10.2023	059-36-01-05-232	б/н	25.10.2023	26.10.2023	07.11.2023	07.11.2023	б/н		ул. Волочаевская	32	МКУ "Содержание муниципального имущества"	07.05.2024		11653,4		
15	3741	10.10.2023	лоток	ул Крупской	49	10.10.2023	М/НТО/1021-Л											12.10.2023	13.10.2023					13.10.2023	М/НТО/1021-Л	не демнтирован	17.10.2023	059-36-01-05-222	Б/Н	18.10.2023	18.10.2023	24.10.2023	24.10.2023	М/НТО/1021-Л	ул. Волочаевская	32	МКУ "Содержание муниципального имущества"	24.04.2024		5826,7			
16	3652	29.08.2023	палатка	ул Крупской	49	29.08.2023	М-НТО-1016Пл											31.08.2023	04.09.2023					05.09.2023	М-НТО-1016/Пл	не демнтирован	08.09.2023	059-36-01-05-190	б/н	11.09.2023	18.09.2023	14.09.2023	14.09.2023	17(2023)-3652 Пл	ул. Волочаевская	32	МКУ "Содержание муниципального имущества"	14.03.2024		11653,4			
17	3569	24.07.2023	лоток	ул Гашкова	19а	21.07.2023	М-НТО-1006Л											25.07.2023	27.07.2023					28.07.2023	М-НТО-1006/Л	не демнтирован	01.08.2023	059-36-01-05-165	б/н	02.08.2023	04.08.2023	04.08.2023	04.08.2023	15 (2023)-3569Л	ул. Волочаевская	32	МКУ "Содержание муниципального имущества"	04.02.2024		11653,4			
18	3571	24.07.2023	лоток	ул Гашкова	19а	21.07.2023	М-НТО-1004Л											25.07.2023	27.07.2023					28.07.2023	М-НТО-1004/Л	не демнтирован	01.08.2023	059-36-01-05-165	б/н	02.08.2023	04.08.2023	04.08.2023	04.08.2023	16 (2023)-3571Л	ул. Волочаевская	32	МКУ "Содержание муниципального имущества"	04.02.2024		5826,7			
19	3518	10.07.2023	палатка	ул Тургнева	23	10.07.2023	М-НТО-1002Пл											12.07.2023	14.07.2023					17.07.2023	М-НТО-1002Пл	не демнтирован	19.07.2023	059-36-01-05-150	б/н	21.07.2023	28.07.2023	27.07.2023	27.07.2023	12(2023)-3518 Пл	ул. Волочаевская	32	МКУ "Содержание муниципального имущества"	27.01.2024		11653,4			
20	3521	10.07.2023	палатка	ул Аркадия Гайдара	13а	10.07.2023	М-НТО-999Пл											12.07.2023	14.07.2023					17.07.2023	М-НТО-999/Пл	не демнтирован	19.07.2023	059-36-01-05-150	б/н	21.07.2023	28.07.2023	28.07.2023	28.07.2023	14(2023)-3521 Пл	ул. Волочаевская	32	МКУ "Содержание муниципального имущества"	28.01.2024		11653,4			
21	3522	10.07.2023	палатка	ул Степана Разина	75	10.07.2023	М-НТО-998Пл											12.07.2023	14.07.2023					17.07.2023	М-НТО-998/Пл	не демнтирован	19.07.2023	059-36-01-05-150	б/н	21.07.2023	28.07.2023	27.07.2023	27.07.2023	13(2023)-3522 Пл	ул. Волочаевская	32	МКУ "Содержание муниципального имущества"	27.01.2024		17480,1			
22	3438	21.06.2023	лоток	ул Аркадия Гайдара	13а	21.06.2023	М-НТО-992Л											23.06.2023	27.06.2023					28.06.2023	М-НТО-992/Л	не демнтирован	29.06.2023	059-36-01-05-132	б/н	30.06.2023	07.07.2023	06.07.2023	06.07.2023	№ 11(2023)-3438 Пл	ул. Волочаевская	32	МКУ "Содержание муниципального имущества"	06.01.2024		5826,7			
23	3415	08.06.2023	палатка	ул Степана Разина	75	08.06.2023	М-НТО-990Пл											13.06.2023	15.06.2023					16.06.2023	М-НТО-976/Пл	не демнтирован	21.06.2023	059-36-01-05-129	б/н	23.06.2023	30.06.2023	30.06.2023	30.06.2023	10 (2023)-3415Пл	ул. Волочаевская	32	МКУ "Содержание муниципального имущества"	30.12.2023		17480,1			
24	3396	01.06.2023	палатка	ул Уинская	13	01.06.2023	М-НТО-981Пл											05.06.2023	07.06.2023					08.06.2023	М-НТО-981/Пл	не демнтирован	09.06.2023	059-36-01-05-114	059-36-01-05-114	13.06.2023	21.06.2023	19.06.2023	19.06.2023	№ 8(2023)-3396Пл	ул. Волочаевская	32	МКУ "Содержание муниципального имущества"	19.12.2023		5826,7			
25	3397	01.06.2023	палатка	ул Аркадия Гайдара	13а	01.06.2023	М-НТО-980Пл											05.06.2023	07.06.2023					08.06.2023	М-НТО-980/Пл	не демнтирован	09.06.2023	059-36-01-05-114	059-36-01-05-114	13.06.2023	21.06.2023	20.06.2023	20.06.2023	№ 9(2023)-3397Пл	ул. Волочаевская	32	МКУ "Содержание муниципального имущества"	20.12.2023		5826,7			

1	2	3	4	5	6	7	8	9	10	11	12	13	14	15	16	17	18	19	20	21	22	23	24	25	26	27	28	29	30	31	32	33	34	35	36	37	38	39	40	41	42	43		
26	3338	17.05.2023	палатка	ул Уинская	13	16.05.2023	М-НТО-977Пл											18.05.2023	22.05.2023					23.05.2023	М-НТО-977/1Пл	не дем-тирован	25.05.2023	059-36-01-05-107	б/н	25.05.2023	01.06.2023	31.05.2023	31.05.2023	7(2023)-3338 Пл	ул. Волочаевская	32	МКУ "Содержание муниципального имущества"	01.12.2023		5826,7				
27	3304	27.04.2023	палатка	ул Уинская	13	27.04.2023	М-НТО-966Пл											02.05.2023	04.05.2023					05.05.2023	М-НТО-966/1Пл	не дем-тирован	11.05.2023	059-36-01-05-96	б/н	11.05.2023	18.05.2023	15.05.2023	15.05.2023	4(2023)-3304Пл	ул. Волочаевская	32	МКУ "Содержание муниципального имущества"	15.11.2023		11653,4				
28	3303	27.04.2023	палатка	ул Аркадия Гайдара	13а	27.04.2023	М-НТО-964Пл											02.05.2023	04.05.2023					05.05.2023	М-НТО-964/1Пл	не дем-тирован	11.05.2023	059-36-01-05-96	б/н	11.05.2023	18.05.2023	15.05.2023	15.05.2023	5(2023)-3303 Пл	ул. Волочаевская	32	МКУ "Содержание муниципального имущества"	15.11.2023		5826,7				
29	3299	20.04.2023	лоток	ул Лякишева	2	20.04.2023	М-НТО-963Л											24.04.2023	26.04.2023					27.04.2023	М-НТО-963/1Л	не дем-тирован	03.05.2023	059-36-01-05-92	б/н	04.05.2023	16.05.2023	15.05.2023	15.05.2023	6(2023)-3299 Л	ул. Волочаевская	32	МКУ "Содержание муниципального имущества"	15.11.2023		5826,7				
30	3253	30.03.2023	лоток	ул Аркадия Гайдара	13а	30.03.2023	М-НТО-954Л											03.04.2023	05.04.2023					06.04.2023	М-НТО-654/1Л	не дем-тирован	10.04.2023	059-36-10-05-64	б/н	12.04.2023	20.04.2023	19.04.2023	19.04.2023	2(2023)-3253Л	ул. Волочаевская	32	МКУ "Содержание муниципального имущества"	19.10.2023		11653,4				
31	3127	17.01.2023	киоск	ул Циолковского	12	17.01.2023	М-НТО-950К											19.01.2023	23.01.2023		23.01.2023	М-НТО-950К	26.01.2023	27.01.2023	М-НТО-950/1К	не дем-тирован	03.02.2023	059-36-01-05-23	б/н	08.02.2023	01.03.2023	10.02.2023	10.02.2023	1(2023)-3127 К	ул. Волочаевская	32	МКУ "Содержание муниципального имущества"	10.08.2023		29133,5				
32	3121	13.01.2023	киоск	ул Юрша	60	13.01.2023	М-НТО-942К											17.01.2023	19.01.2023		19.01.2023	М-НТО-942К	24.01.2023	25.01.2023	М-НТО-942/1К	не дем-тирован	26.01.2023	059-36-01-05-15	б/н	01.02.2023	20.02.2023													
33	3123	13.01.2023	киоск	ул Тургенева	21	13.01.2023	М-НТО-940К											17.01.2023	19.01.2023		19.01.2023	М-НТО-940К	24.01.2023	25.01.2023	М-НТО-940/1К	не дем-тирован																		
34	3089	10.01.2023	павильон	ул Пушкинская	100	09.01.2023	М-НТО-935П											11.01.2023	13.01.2023					16.01.2023	М-НТО-935/1П	не дем-тирован	17.01.2023	059-36-01-05-5	б/н	17.01.2023	07.02.2023													
35	2934	06.09.2022	павильон	ул 1905 года	16	05.09.2022	М-НТО-916П											07.09.2022	09.09.2022					12.09.2022	М-НТО-916/1П	не дем-тирован	15.09.2022	059-36-01-05-232	б/н	16.09.2022	07.10.2022	06.10.2022	06.10.2022	9(2022)-2934 П	ул. Волочаевская	32	МКУ "Содержание муниципального имущества"	07.10.2022	Акт на утилизацию № 90 от 10.10.2022	58267				
36	2927	05.09.2022	палатка	ул Пушкинская	61	02.09.2022	М-НТО-912Пл											06.09.2022	08.09.2022					09.09.2022	М-НТО-912Пл	не дем-тирован	15.09.2022	059-36-01-05-232	б/н	16.09.2022	23.09.2022	20.09.2022	20.09.2022	6(2022)-2927 Пл	ул. Волочаевская	32	МКУ "Содержание муниципального имущества"	20.03.2023		11653,4				
37	2928	05.09.2022	палатка	ул Аркадия Гайдара	13а	02.09.2022	М-НТО-911Пл											06.09.2022	08.09.2022					09.09.2022	М-НТО-911Пл	не дем-тирован	15.09.2022	059-36-01-05-232	б/н	16.09.2022	23.09.2022	20.09.2022	20.09.2022	8(2022)-2928 Пл	ул. Волочаевская	32	МКУ "Содержание муниципального имущества"	20.03.2023		11653,4				
38	2929	05.09.2022	палатка	ул Тургенева	25	02.09.2022	М-НТО-910 Пл											06.09.2022	08.09.2022					09.09.2022	М-НТО-910/1П	не дем-тирован	15.09.2022	059-36-01-05-232	б/н	16.09.2022	23.09.2022	20.09.2022	20.09.2022	5(2022)-2929 Пл	ул. Волочаевская	32	МКУ "Содержание муниципального имущества"	20.03.2023		11653,4				
39	2930	05.09.2022	палатка	ул Тургенева	23	02.09.2022	М-НТО-909Пл											06.09.2022	08.09.2022					09.09.2022	М-НТО-909/1Пл	не дем-тирован	15.09.2022	059-36-01-05-232	б/н	16.09.2022	23.09.2022	20.09.2022	20.09.2022	4(2022)-2930 Пл	ул. Волочаевская	32	МКУ "Содержание муниципального имущества"	20.03.2023		11653,4				
40	2851	06.07.2022	палатка	ул Рабочего Иванченко	54	05.07.2022	М-НТО-903											07.07.2022	11.07.2022					12.07.2022	М-НТО-903/1Пл	не дем-тирован	13.07.2022	059-36-01-05-173	б/н	14.07.2022	05.08.2022	20.07.2022	20.07.2022	3(2022)-2851 Пл	ул. Волочаевская	32	МКУ "Содержание муниципального имущества"	20.01.2023		5826,7				
41	2742	05.05.2022	палатка	ул Тургенева	23	05.05.2022	М-НТО-894Пл											11.05.2022	13.05.2022					16.05.2022	М-НТО-894/1Пл	не дем-тирован	25.05.2022	059-36-01-05-141	б/н	26.05.2022	20.06.2022	31.05.2022	31.05.2022	2(2022)-2742 Пл	ул. Волочаевская	32	МКУ "Содержание муниципального имущества"	30.11.2022		8740,05				
42	1941	16.11.2020	павильон	ул Целинная	31А	13.11.2020	М-НТО-829П											23.11.2020	25.11.2020					27.11.2020	М-НТО-829/1П	не дем-тирован	09.08.2023	059-36-01-05-167	б/н	10.08.2023	31.08.2023													
43	311	10.10.2018	павильон	1905	16	18.06.2015	М-НТО-366 ТК											22.06.2015	03.07.2015					06.07.2015	М-НТО-366/1 ТК	не дем-тирован	10.02.2022	059-36-01-05-31; 059-36-01-05-58	б/н	14.02.2022	16.03.2022	16.03.2022	16.03.2022	1(2022) - 311-ТК	ул. Волочаевская	32	МКУ "Содержание муниципального имущества"	16.09.2022		215587,9				

Итого: 43

город Пермь / Орджоникидзевский район

1	3627	15.08.2023	палатка	ул Бенгальская	20А	15.08.2023	О/НТО/2023/96м											16.08.2023	21.08.2023					21.08.2023	ПрН/НТО/2023/43м	не дем-тирован	23.08.2023	059-37-01-04-91	б/н	23.08.2023	24.08.2023	29.08.2023	29.08.2023	О/НТО/2023/ПД9м	ул. Волочаевская	32	МКУ "Содержание муниципального имущества"	29.02.2024		10594		
---	------	------------	---------	----------------	-----	------------	----------------	--	--	--	--	--	--	--	--	--	--	------------	------------	--	--	--	--	------------	------------------	----------------	------------	-----------------	-----	------------	------------	------------	------------	-----------------	------------------	----	---	------------	--	-------	--	--

1	2	
9	3997	07.02.2024	лоток	ул Загарьинская	6	05.02.2024	009-2024											06.02.2024	08.02.2024					10.02.2024	009/1-2024	не демнтирован	08.02.2024	059-39-01-01-40	059-39-01-30/3-44	08.02.2024	09.02.2024	15.02.2024	15.02.2024	009/2-2024	ул. Волочаевская	32	МКУ "Содержание муниципального имущества"	15.08.2024				
10	3996	07.02.2024	лоток	ул Загарьинская	6	05.02.2024	008-2024											06.02.2024	08.02.2024					10.02.2024	008/1-2024	не демнтирован	08.02.2024	059-39-01-01-40	059-39-01-30/3-44	08.02.2024	09.02.2024	15.02.2024	15.02.2024	008/2-2024	ул. Волочаевская	32	МКУ "Содержание муниципального имущества"	15.08.2024				
11	3995	07.02.2024	лоток	ул Серпуховская	6	05.02.2024	007-2024											06.02.2024	08.02.2024					10.02.2024	007/1-2024	не демнтирован	08.02.2024	059-39-01-01-40	059-39-01-30/3-44	08.02.2024	09.02.2024	15.02.2024	15.02.2024	007/2-2024	ул. Волочаевская	32	МКУ "Содержание муниципального имущества"	15.08.2024				
12	3994	07.02.2024	лоток	ул Серпуховская	6	05.02.2024	006-2024											06.02.2024	08.02.2024					10.02.2024	006/1-2024	не демнтирован	08.02.2024	059-39-01-01-40	059-39-01-30/3-44	08.02.2024	09.02.2024	15.02.2024	15.02.2024	006/2-2024	ул. Волочаевская	32	МКУ "Содержание муниципального имущества"	15.08.2024				
13	3993	07.02.2024	лоток	ул Серпуховская	6	05.02.2024	005-2024											06.02.2024	08.02.2024					10.02.2024	005/1-2024	не демнтирован	08.02.2024	059-39-01-01-40	059-39-01-30/3-44	08.02.2024	09.02.2024	15.02.2024	15.02.2024	005/2-2024	ул. Волочаевская	32	МКУ "Содержание муниципального имущества"	15.08.2024				
14	3701	21.09.2023	палатка	ул Героев Хасана	116	19.09.2023	146-2023											22.09.2023	22.09.2023					25.09.2023	146/1-2023	не демнтирован	29.09.2023	059-39-01-01-417	059-39-01-30/03-243	29.09.2023	03.10.2023	09.10.2023	09.10.2023	146/2-2023	ул. Волочаевская	32	МКУ "Содержание муниципального имущества"	09.04.2024				
15	3567	21.07.2023	палатка	ул Героев Хасана	116	14.07.2023	119-2023											18.07.2023	20.07.2023					21.07.2023	119/1-2023	не демнтирован	25.07.2023	059-39-01-01-304	059-39-01-30/03-171	26.07.2023	27.07.2023		02.08.2023	119/2-2023	ул. Волочаевская	32	МКУ "Содержание муниципального имущества"	02.01.2024				
16	3490	04.07.2023	палатка	ул Солдато	28а	04.07.2023	113-2023											06.07.2023	10.07.2023					12.07.2023	113/1-2023	не демнтирован	14.07.2023	059-39-01-01-281	059-39-01-30/03-152	17.07.2023	18.07.2023	18.07.2023	18.07.2023	113-2023	ул. Волочаевская	32	МКУ "Содержание муниципального имущества"	18.01.2024				
17	3484	01.07.2023	палатка	ул Героев Хасана	105А	29.06.2023	111-2023											03.07.2023	05.07.2023					06.07.2023	111/1-2023	не демнтирован	10.07.2023	059-39-01-01-269	059-39-01-30/03-147	11.07.2023	12.07.2023	17.07.2023	17.07.2023	111-2023	ул. Волочаевская	32	МКУ "Содержание муниципального имущества"	17.01.2024				
18	3482	01.07.2023	лоток	ул Героев Хасана	105А	29.06.2023	109-2023											03.07.2023	05.07.2023					06.07.2023	109/1-2023	не демнтирован	10.07.2023	059-39-01-01-269	059-39-01-30/03-147	11.07.2023	12.07.2023	17.07.2023	17.07.2023	109-2023	ул. Волочаевская	32	МКУ "Содержание муниципального имущества"	17.01.2024				
19	3472	28.06.2023	палатка	ул Героев Хасана	116	27.06.2023	104-2023											29.06.2023	03.07.2023					04.07.2023	104/1-2023	не демнтирован	05.07.2023	059-39-01-01-265	059-39-01-30/03-140	05.07.2023	07.07.2023	12.07.2023	12.07.2023	104-2023	ул. Волочаевская	32	МКУ "Содержание муниципального имущества"	12.01.2024				
20	3468	27.06.2023	лоток	ул Чкалова	28	16.06.2023	101-2023											20.06.2023	22.06.2023					23.06.2023	101/1-2023	не демнтирован	27.06.2023	059-39-01-01-247	059-39-01-30/03-123	28.06.2023	30.06.2023	03.07.2023	03.07.2023	101-2023	ул. Волочаевская	32	МКУ "Содержание муниципального имущества"	03.01.2024				
21	3462	27.06.2023	палатка	ул Солдато	28	16.06.2023	95-2023											20.06.2023	22.06.2023					23.06.2023	95/1-2023	не демнтирован	27.06.2023	059-39-01-01-247	059-39-01-30/03-123	28.06.2023	30.06.2023	03.07.2023	03.07.2023	95-2023	ул. Волочаевская	32	МКУ "Содержание муниципального имущества"	03.01.2024				
22	3461	27.06.2023	палатка	ул Лодыгина	18	16.06.2023	94-2023											20.06.2023	22.06.2023					23.06.2023	94/1-2023	не демнтирован	27.06.2023	059-39-01-01-247	059-39-01-30/03-123	28.06.2023	30.06.2023	03.07.2023	03.07.2023	94-2023	ул. Волочаевская	32	МКУ "Содержание муниципального имущества"	03.01.2024				
23	3421	13.06.2023	палатка	ул Чернышевского	23	08.06.2023	89-2023											13.06.2023	15.06.2023					16.06.2023	89/1-2023	не демнтирован	20.06.2023	059-39-01-01-240	059-39-01-30/03-108	20.06.2023	23.06.2023	23.06.2023	23.06.2023	89-2023	ул. Волочаевская	32	МКУ "Содержание муниципального имущества"	23.12.2023				
24	3416	13.06.2023	палатка	ул Героев Хасана	11	08.06.2023	84-2023											13.06.2023	15.06.2023					16.06.2023	84/1-2023	не демнтирован	20.06.2023	059-39-01-01-240	059-39-01-30/03-108	20.06.2023	23.06.2023	26.06.2023	26.06.2023	84-2023	ул. Волочаевская	32	МКУ "Содержание муниципального имущества"	26.12.2023				
25	3349	17.05.2023	палатка	ул Лодыгина	4	20.04.2023	44-2023											24.04.2023	28.04.2023					12.05.2023	44/1-2023	не демнтирован	18.05.2023	059-39-01-01-208	059-39-01-30/03-83	18.05.2023	22.05.2023	24.05.2023	24.05.2023	44-2023	ул. Волочаевская	32	МКУ "Содержание муниципального имущества"	24.11.2023				
26	3348	17.05.2023	лоток	ул Загарьинская	6	20.04.2023	51-2023											24.04.2023	28.04.2023					12.05.2023	51/1-2023	не демнтирован	18.05.2023	059-39-01-01-208	059-39-01-30/03-83	18.05.2023	22.05.2023	24.05.2023	24.05.2023	49-2023	ул. Волочаевская	32	МКУ "Содержание муниципального имущества"	24.11.2023				

1	2	3	4	5	6	7	8	9	10	11	12	13	14	15	16	17	18	19	20	21	22	23	24	25	26	27	28	29	30	31	32	33	34	35	36	37	38	39	40	41	42	43				
27	3347	17.05.2023	лоток	ул Загарьинская	6	20.04.2023	50-2023											24.04.2023	28.04.2023						12.05.2023	50/1-2023	не демонтирован	18.05.2023	059-39-01-01-208	059-39-01-30/03-83	18.05.2023	22.05.2023	24.05.2023	24.05.2023	50-2023	ул. Волочаевская	32	МКУ "Содержание муниципального имущества"	24.11.2023							
28	3346	17.05.2023	лоток	ул Загарьинская	6	20.04.2023	49-2023											24.04.2023	28.04.2023						12.05.2023	49/1-2023	не демонтирован	18.05.2023	059-39-01-01-208	059-39-01-30/03-83	18.05.2023	22.05.2023	24.05.2023	24.05.2023	51-2023	ул. Волочаевская	32	МКУ "Содержание муниципального имущества"	24.11.2023							
29	3240	22.03.2023	лоток	ул Солдатова	34	22.03.2023	21-03/23											27.03.2023	29.03.2023						30.03.2023	21/1-03/23	не демонтирован	05.04.2023	059-039-01-01-132	0000	07.04.2023	10.04.2023	13.04.2022	13.04.2023	21/4-2023	ул. Волочаевская	32	МКУ "Содержание муниципального имущества"	13.10.2023							
30	3239	22.03.2023	лоток	ул Солдатова	34	22.03.2023	20-03/23											27.03.2023	30.03.2023						30.03.2023	20/1-03/23	не демонтирован	05.04.2023	059-039-01-01-132	0000	07.04.2023	10.04.2023	13.04.2023	13.04.2023	20/4-2023	ул. Волочаевская	32	МКУ "Содержание муниципального имущества"	13.10.2023							
31	3173	25.01.2023	павильон	ул Холмогорская	25а	24.01.2023	13-01/23											25.01.2023	30.01.2023						30.01.2023	13/1-01/23	не демонтирован																			
32	3172	25.01.2023	павильон	ул Холмогорская	25а	24.01.2023	12-01/23											25.01.2023	30.01.2023						30.01.2023	12/1-01/23	не демонтирован																			
33	3103	10.01.2023	павильон	ул Куйбышева	79А	09.01.2023	04-01/23											11.01.2023	13.01.2023						17.01.2023	НТО/39-23-03	не демонтирован																			
34	3102	10.01.2023	павильон	ул Революции	14	09.01.2023	03-01/23											11.01.2023	13.01.2023						17.01.2023	НТО/39-23-02	не демонтирован																			
35	2819	23.06.2022	павильон	ул Николая Островского	93А	23.06.2022	НТО/39-22-23											27.06.2022	29.06.2022						05.07.2022	НТО/39-22-24	не демонтирован	11.07.2022	059-39-01-01-304	-	11.07.2022	12.07.2022	01.08.2022	01.08.2022	С/НТО/39-22/05-П	ул. Волочаевская	32	МКУ "Содержание муниципального имущества"	01.02.2023							
36	2757	26.05.2022	палатка	ул Лодыгина	4	26.05.2022	НТО/39-22-20											30.05.2022	01.06.2022						02.06.2022	НТО/39-22-21	не демонтирован	06.06.2022	059-39-01-01-244	-	06.06.2022	08.06.2022	09.06.2022	09.06.2022	С/НТО/39-22/04-П	ул. Волочаевская	32	МКУ "Содержание муниципального имущества"	09.12.2022							
37	2739	05.05.2022	палатка	ул Героев Хасана	13	05.05.2022	НТО/39-22-16											11.05.2022	13.05.2022						16.05.2022	НТО/39-22-17	не демонтирован	17.05.2022	059-39-01-01-199	-	18.05.2022	25.05.2022		20.05.2022	С/НТО/39-22/01-П	ул. Волочаевская	32	МКУ "Содержание муниципального имущества"	20.11.2022							
38	2735	04.05.2022	палатка	ул 25 Октября	66	04.05.2022	НТО/39-22-14											06.05.2022	12.05.2022						13.05.2022	НТО/39-22-14	не демонтирован	17.05.2022	059-39-01-01-202	-	17.05.2022	19.05.2022	25.05.2022	25.05.2022	С/НТО/39-22/02-П	ул. Волочаевская	32	МКУ "Содержание муниципального имущества"	25.11.2022							
39	2505	13.12.2021	павильон	ул 1-я Красноармейская	6	13.12.2021	НТО/39-21-69											15.12.2021	20.12.2021						21.12.2021	НТО/39-21-61	не демонтирован	21.12.2021	059-39-01-01-811	98 ч.1	24.12.2021	27.12.2021	31.12.2021	31.12.2021	С/НТО/39-21/16-П	ул. Волочаевская	32	МКУ "Содержание муниципального имущества"	30.06.2022							
40	2412	17.11.2021	павильон	ул Николая Островского	93А	16.11.2021	НТО/39-21-65											19.11.2021	24.11.2021						26.11.2021	НТО/39-21-57	не демонтирован	29.11.2021	059-39-01-01-767	92ч.1	03.12.2021	13.12.2021	24.12.2021	24.12.2021	С/НТО/39-21/15-П	ул. Волочаевская	32	МКУ "Содержание муниципального имущества"	24.06.2022							
41	2403	17.11.2021	павильон	ул Николая Островского	93А	16.11.2021	НТО/39-21-56											19.11.2021	24.11.2021						26.11.2021	НТО/39-21-48	не демонтирован	29.11.2021	059-39-01-01-767	92ч.1	03.12.2021	13.12.2021	23.12.2021	23.12.2021	С/НТО/39-21/14-П	ул. Волочаевская	32	МКУ "Содержание муниципального имущества"	23.06.2022							
42	2402	17.11.2021	павильон	ул Николая Островского	93А	16.11.2021	НТО/39-21-55											19.11.2021	24.11.2021						26.11.2021	НТО/39-21-47	не демонтирован	29.11.2021	059-39-01-01-767	92ч.1	03.12.2021	13.12.2021	23.12.2021	23.12.2021	С/НТО/39-21/13-П	ул. Волочаевская	32	МКУ "Содержание муниципального имущества"	23.06.2022							
43	2390	17.11.2021	павильон	ул Николая Островского	93А	16.11.2021	НТО/39-21-44											19.11.2021	24.11.2021						26.11.2021	НТО/39-21-36	не демонтирован	29.11.2021	059-39-01-01-767	92ч.1	03.12.2021	13.12.2021	17.12.2021	17.12.2021	С/НТО/39-21/12-П	ул. Волочаевская	32	МКУ "Содержание муниципального имущества"	17.06.2022							
44	2389	17.11.2021	павильон	ул Николая Островского	93А	16.11.2021	НТО/39-21-43											19.11.2021	24.11.2021						26.11.2021	НТО/39-21-35	не демонтирован	29.11.2021	059-39-01-01-767	92ч.1	03.12.2021	13.12.2021	17.12.2021	17.12.2021	С/НТО/39-21/12-П	ул. Волочаевская	32	МКУ "Содержание муниципального имущества"	17.06.2022							
45	2334	04.10.2021	кiosk	ул Белинского	7	04.10.2021	НТО/39-21-35											06.10.2021	11.10.2021						12.10.2021	НТО/39-21-27	не демонтирован	02.11.2021	059-39-01-01-740	85	09.11.2021	15.11.2021	24.11.2021	24.11.2021	С/НТО/39-21/11-П	ул. Волочаевская	32	МКУ "Содержание муниципального имущества"	24.05.2022							
46	2219	06.07.2021	палатка	ул Солдатова	26	05.07.2021	НТО/39-21-21											08.07.2021	13.07.2021						14.07.2021	НТО/39-21-19	не демонтирован	16.07.2021	059-39-01-01-476	81	22.07.2021	28.07.2021	02.08.2021	02.08.2021	С/НТО/39-21/07-П	ул. Волочаевская	32	МКУ "Содержание муниципального имущества"	02.02.2022							

1	2	3	4	5	6	7	8	9	10	11	12	13	14	15	16	17	18	19	20	21	22	23	24	25	26	27	28	29	30	31	32	33	34	35	36	37	38	39	40	41	42	43	44	45	46	47	48	49	50	51	52		
4	305	12.04.2022	самовольный объект	город Пермь / Дзержинский район	ул Блохера	7	59:01:4410492:8	822.1	10	0	11.04.2022	Д/АСОТ/5															14.04.2022	18.04.2022						19.04.2022	Д/АСОТ/5	не демонтирован	20.04.2022	059-07-01-05-147	б/н	21.04.2022	28.04.2022	05.05.2022	05.05.2022	б/н	ул. Волочаевская	32	МКУ "Содержание муниципального имущества"	05.11.2022		51910,6			
5	300	11.02.2022	самовольный объект	город Пермь / Дзержинский район	ул Маяковского	19			20	0	11.02.2022	Д/АСОТ/3															15.02.2022	17.02.2022						18.02.2022	Д/АСОТ/3	не демонтирован	22.02.2022	059-07-01-05-59	б/н	24.02.2022	28.02.2022	28.02.2022	28.02.2022	б/н	ул. Волочаевская	32	МКУ "Содержание муниципального имущества"	28.08.2022		51910,6			
6	287	08.12.2021	самовольный объект	город Пермь / Дзержинский район	ул Ленина	61	59:01:4410062:3	10780	10	0	07.12.2021	Д/АСОТ/17															15.12.2021	17.12.2021							не демонтирован	23.12.2021	059-07-01-05-558	99	28.12.2021	25.01.2022	25.01.2022	25.01.2022	б/н	ул. Волочаевская	32	МКУ "Содержание муниципального имущества"	25.07.2022		7500				
7	285	06.12.2021	самовольный объект	город Пермь / Дзержинский район	ул Маяковского	19			30	0	02.12.2021	Д/АСОТ/15															13.12.2021	15.12.2021						16.12.2021	Д/АСОТ/15	не демонтирован	23.12.2021	059-07-01-05-558	99	28.12.2021	25.01.2022	25.01.2022	25.01.2022	б/н	ул. Волочаевская	32	МКУ "Содержание муниципального имущества"	25.07.2022		7500			
Итого: 7	
город Пермь / Индустриальный район	
1	444	28.02.2024	самовольный объект	город Пермь / Индустриальный район	ул Баумана	216					28.02.2024	АСОТ/402															29.02.2024	04.03.2024							05.03.2024	059-16-01-03-27	б/н	06.03.2024	07.03.2024	20.03.2024	20.03.2024	б/н	ул. Волочаевская	32	МКУ "Содержание муниципального имущества"	20.09.2024							
2	428	07.11.2023	самовольный объект	город Пермь / Индустриальный район	ул Милицына / Власова	15					07.11.2023	АСОТ/398																08.11.2023	10.11.2023						не демонтирован	14.11.2023	059-16-01-03-196	б/н	15.11.2023	16.11.2023	04.12.2023	04.12.2023	б/н	ул. Волочаевская	32	МКУ "Содержание муниципального имущества"	04.06.2024						
3	395	24.05.2023	самовольный объект	город Пермь / Индустриальный район	ул Архитектора Святова	58					24.05.2023	АСОТ/390																26.05.2023	30.05.2023						01.06.2023	059-16-01-03-66	б/н	02.06.2023	02.06.2023	23.06.2023	23.06.2023	б/н	ул. Волочаевская	32	МКУ "Содержание муниципального имущества"	23.12.2023							
4	392	27.04.2023	самовольный объект	город Пермь / Индустриальный район	ул Советской Армии	216					27.04.2023	АСОТ/389																02.05.2023	04.05.2023						не демонтирован	05.05.2023	059-16-01-03-60	б/н	08.05.2023	08.05.2023	12.05.2023	12.05.2023	б/н	ул. Волочаевская	32	МКУ "Содержание муниципального имущества"	12.11.2023						
5	384	12.04.2023	самовольный объект	город Пермь / Индустриальный район	ул Чердынская	13					12.04.2023	АСОТ/388																14.04.2023	18.04.2023						не демонтирован	05.05.2023	059-16-01-03-60	б/н	08.05.2023	08.05.2023	16.05.2023	16.05.2023	б/н	ул. Волочаевская	32	МКУ "Содержание муниципального имущества"	16.11.2023						
6	382	30.03.2023	самовольный объект	город Пермь / Индустриальный район	ул Танкистов	60					30.03.2023	386																03.04.2023	05.04.2023						07.04.2023	059-16-01-03-43	б/н	10.04.2023	11.04.2023	17.04.2023	17.04.2023	б/н	ул. Волочаевская	32	МКУ "Содержание муниципального имущества"	17.10.2023							
7	373	31.01.2023	самовольный объект	город Пермь / Индустриальный район	ул Чердынская	30а					30.01.2023	АСОТ/381																02.02.2023	06.02.2023						07.02.2023	АСОТ/381	не демонтирован	08.02.2023	059-16-01-03-12	б/н	13.02.2023	13.02.2023	20.02.2023	20.02.2023	б/н	ул. Волочаевская	32	МКУ "Содержание муниципального имущества"	20.08.2023				
8	366	31.01.2023	самовольный объект	город Пермь / Индустриальный район	ул Космонавта Леонова	78					30.01.2023	АСОТ/374																02.02.2023	06.02.2023						07.02.2023	АСОТ/374	не демонтирован	08.02.2023	059-16-01-03-12	б/н	13.02.2023	13.02.2023	17.02.2023	17.02.2023	б/н	ул. Волочаевская	32	МКУ "Содержание муниципального имущества"	17.08.2023				
9	363	31.01.2023	самовольный объект	город Пермь / Индустриальный район	ул Самолетная	60Б					30.01.2023	АСОТ/371																02.02.2023	06.02.2023						07.02.2023	АСОТ/371	не демонтирован	08.02.2023	059-16-01-03-12	б/н	10.02.2023	10.02.2023	20.02.2023	20.02.2023	б/н	ул. Волочаевская	32	МКУ "Содержание муниципального имущества"	20.08.2023				

1	2	
Итого: 3	
город Пермь / Ленинский район	
1	441	22.02.2024	самовольный объект	город Пермь / Ленинский район	ул Пермская	1266					21.02.2024	Л/НТО/АСОТ-01															22.02.2024	26.02.2024							27.02.2024	Л/НТО/АСОТ-01	не демонтирован	11.03.2024	059-26-01-02-37	Б/Н	12.03.2024	12.03.2024									
Итого: 1	
город Пермь / Мотовилихинский район	
1	446	18.03.2024	самовольный объект	город Пермь / Мотовилихинский район	ул Уинская	35	59-01:4219198:1391	800	100	2	18.03.2024	М/АСОТ/3															20.03.2024	21.03.2024					21.03.2024	М/АСОТ/3	не демонтирован	22.03.2024	059-36-01-05-54	Б/Н	25.03.2024	26.03.2024											
2	425	27.10.2023	незаконный объект	город Пермь / Мотовилихинский район	ул Степана Разина	38					27.10.2023	М/АСОТ/151															30.10.2023	31.10.2023					02.11.2023	М/АСОТ-151	не демонтирован	03.11.2023	059-36-01-05-252	Б/Н	03.11.2023	07.11.2023	21.11.2023	21.11.2023	МА-СОТ-151	ул. Волочаевская	32	МКУ "Содержание муниципального имущества"	21.05.2024				
3	420	10.10.2023	самовольный объект	город Пермь / Мотовилихинский район	ул Звонарева	6а	59-01:4311778:19	8407	50		10.10.2023	М/АСОТ/150															11.10.2023	12.10.2023					13.10.2023	М/АСОТ-150	не демонтирован	17.10.2023	059-36-01-05-222	Б/Н	18.10.2023	18.10.2023		07.11.2023	М/АСОТ/150	ул. Волочаевская	32	МКУ "Содержание муниципального имущества"	07.05.2024				
4	399	31.05.2023	самовольный объект	город Пермь / Мотовилихинский район	ул Свободы	15					31.05.2023	М-АСОТ-142															02.06.2023	06.06.2023					07.06.2023	М-АСОТ-142/1	не демонтирован	09.06.2023	059-36-01-05-114	Б/Н	13.06.2023	04.07.2023	29.06.2023	29.06.2023	АСОТ 1(2023)-399	ул. Волочаевская	32	МКУ "Содержание муниципального имущества"	29.06.2023		23306,8		
Итого: 4	
город Пермь / Орджоникидзевский район	
1	347	08.11.2022	незаконный объект	город Пермь / Орджоникидзевский район	ул Белозерская	48	59-01:3812281:3		30		08.11.2022	О/АСОТ/45															10.11.2022	15.11.2022					15.11.2022	При/АСОТ/2022/45	не демонтирован	17.11.2022	059-37-01-04-142	Б/Н	17.11.2022	18.11.2022	08.12.2022	08.12.2022	О/АСОТ/46	ул. Волочаевская	32	МКУ "Содержание муниципального имущества"	08.06.2023		21188		
Итого: 1	
город Пермь / Свердловский район	
1	438	24.01.2024	самовольный объект	город Пермь / Свердловский район	ул Николая Островского	84А	59-01:4411052:13	1008	50		18.01.2024	02А-2024															22.01.2024	23.01.2024					24.01.2024	02А/1-2024	не демонтирован	29.01.2024	059-39-01-01-16	059-39-01-30/3-29	29.01.2024	29.01.2024											
2	418	22.09.2023	самовольный объект	город Пермь / Свердловский район	ул Старцева	104а			40	40	21.09.2023	12А - 2023															26.09.2023	26.09.2023					27.09.2023	12А/1-2023	не демонтирован	29.09.2023	059-39-01-01-415	059-39-01-30/03-242	29.09.2023	03.10.2023	09.10.2023	09.10.2023	12А/2-2023	ул. Волочаевская	32	МКУ "Содержание муниципального имущества"	09.04.2024				
3	411	20.07.2023	самовольный объект	город Пермь / Свердловский район	ул Льва Шатрова	26	59-01:4410924:8	3502	50	50	18.07.2023	7А-2023															18.07.2023	25.07.2023					25.07.2023	7А-2023	не демонтирован	27.07.2023	059-39-01-01-305	059-39-01-30/03-173	27.07.2023	31.07.2023	17.08.2023	17.08.2023	7а-2023	ул. Волочаевская	32	МКУ "Содержание муниципального имущества"	17.02.2024				
4	412	20.07.2023	самовольный объект	город Пермь / Свердловский район	ул Льва Шатрова	1	59-01:4410924:18	3393	30	30	18.07.2023	6А-2023															18.07.2023	25.07.2023					25.07.2023	6А-2023	не демонтирован	27.07.2023	059-39-01-01-305	059-39-01-30/03-173	27.07.2023	31.07.2023	16.08.2023	16.08.2023	6а-2023	ул. Волочаевская	32	МКУ "Содержание муниципального имущества"	16.02.2024				
5	398	26.05.2023	самовольный объект	город Пермь / Свердловский район	ул Нейвинская	10а					24.05.2023	5А-2023															24.05.2023	31.05.2023					09.06.2023	5А-2023	не демонтирован	14.06.2023	059-39-01-01-234	059-39-01-30/03-102	15.06.2023	16.06.2023	20.06.2023	20.06.2023	5А-2023	ул. Волочаевская	32	МКУ "Содержание муниципального имущества"	20.12.2023				
6	240	19.02.2021	незаконный объект	город Пермь / Свердловский район	ул Лодыгина	44					19.02.2021	АСОТ/39-21-06															24.02.2021	26.02.2021					01.03.2021	С/АСОТ/06	не демонтирован	10.03.2021	059-39-01-01-120	18	16.03.2021	17.03.2021	12.04.2021	12.04.2021	АСОТ/39-21/3-П	ул. Волочаевская	32	МКУ "Содержание муниципального имущества"	12.10.2021		7500		

1	2	3	4	5	6	7	8	9	10	11	12	13	14	15	16	17	18	19	20	21	22	23	24	25	26	27	28	29	30	31	32	33	34	35	36	37	38	39	40	41	42	43	
578	с-346	02.09.2021	Гараж	улица Брестская	10	06.09.2021	A21-09/08											10.09.2021	15.09.2021								27.09.2021	059-39-01-01-689				06.10.2021	07.10.2021	б/н	Бригадирская	226	ООО «АвтоТех-Строй»	07.04.2022					
579	с-345	02.09.2021	Гараж	улица Брестская	10	05.09.2021	A21-09/07											10.09.2021	15.09.2021								27.09.2021	059-39-01-01-689				06.10.2021	07.10.2021	б/н	Бригадирская	226	ООО «АвтоТех-Строй»	07.04.2022					
580	с-344	02.09.2021	Гараж	улица Брестская	10	04.09.2021	A21-09/06											10.09.2021	15.09.2021								27.09.2021	059-39-01-01-689				06.10.2021	07.10.2021	б/н	Бригадирская	226	ООО «АвтоТех-Строй»	07.04.2022					
581	с-343	02.09.2021	Гараж	улица Брестская	10	03.09.2021	A21-09/05											10.09.2021	15.09.2021								27.09.2021	059-39-01-01-689				06.10.2021	07.10.2021	б/н	Бригадирская	226	ООО «АвтоТех-Строй»	07.04.2022					
582	с-342	02.09.2021	Гараж	улица Брестская	10	02.09.2021	A21-09/04											10.09.2021	15.09.2021								27.09.2021	059-39-01-01-689				06.10.2021	07.10.2021	б/н	Бригадирская	226	ООО «АвтоТех-Строй»	07.04.2022					
583	с-341	02.09.2021	Гараж	улица Брестская	10	01.09.2021	A21-09/03											10.09.2021	15.09.2021								27.09.2021	059-39-01-01-689				06.10.2021	07.10.2021	б/н	Бригадирская	226	ООО «АвтоТех-Строй»	07.04.2022					
584	с-340	02.09.2021	Гараж	улица Брестская	10	10.09.2021	A21-09/10											10.09.2021	15.09.2021								27.09.2021	059-39-01-01-689				06.10.2021	07.10.2021	б/н	Бригадирская	226	ООО «АвтоТех-Строй»	07.04.2022					
585	с-339	02.09.2021	Гараж	улица Брестская	10	09.09.2021	A21-09/09											10.09.2021	15.09.2021								27.09.2021	059-39-01-01-689				06.10.2021	07.10.2021	б/н	Бригадирская	226	ООО «АвтоТех-Строй»	07.04.2022					
586	с-338	02.09.2021	Гараж	улица Брестская	4	08.09.2021	A21-09/08											10.09.2021	15.09.2021								27.09.2021	059-39-01-01-689				06.10.2021	07.10.2021	б/н	Бригадирская	226	ООО «АвтоТех-Строй»	07.04.2022					
587	с-337	02.09.2021	Гараж	улица Брестская	4	07.09.2021	A21-09/07											10.09.2021	15.09.2021								27.09.2021	059-39-01-01-689				06.10.2021	07.10.2021	б/н	Бригадирская	226	ООО «АвтоТех-Строй»	07.04.2022					
588	с-336	02.09.2021	Гараж	улица Брестская	4	06.09.2021	A21-09/06											10.09.2021	15.09.2021								27.09.2021	059-39-01-01-689				06.10.2021	07.10.2021	б/н	Бригадирская	226	ООО «АвтоТех-Строй»	07.04.2022					
589	с-335	02.09.2021	Гараж	улица Брестская	4	05.09.2021	A21-09/05											10.09.2021	15.09.2021								27.09.2021	059-39-01-01-689				06.10.2021	07.10.2021	б/н	Бригадирская	226	ООО «АвтоТех-Строй»	07.04.2022					
590	с-334	02.09.2021	Гараж	улица Брестская	4	04.09.2021	A21-09/04											10.09.2021	15.09.2021								27.09.2021	059-39-01-01-689				06.10.2021	07.10.2021	б/н	Бригадирская	226	ООО «АвтоТех-Строй»	07.04.2022					
591	с-333	02.09.2021	Гараж	улица Брестская	4	03.09.2021	A21-09/03											10.09.2021	15.09.2021								27.09.2021	059-39-01-01-689				06.10.2021	07.10.2021	б/н	Бригадирская	226	ООО «АвтоТех-Строй»	07.04.2022					
592	с-332	02.09.2021	Гараж	улица Брестская	4	02.09.2021	A21-09/02											10.09.2021	15.09.2021								27.09.2021	059-39-01-01-689				06.10.2021	07.10.2021	б/н	Бригадирская	226	ООО «АвтоТех-Строй»	07.04.2022					
593	с-331	02.09.2021	Гараж	улица Брестская	4	01.09.2021	A21-09/01											10.09.2021	15.09.2021								27.09.2021	059-39-01-01-689				06.10.2021	07.10.2021	б/н	Бригадирская	226	ООО «АвтоТех-Строй»	07.04.2022					
594	с-330	02.09.2021	Гараж	улица Яблочкова	29	01.09.2021	A21-09/01											10.09.2021	15.09.2021																								
595	с-329	02.09.2021	Гараж	улица Яблочкова	29	01.09.2021	A21-09/01											10.09.2021	15.09.2021																								
596	с-328	02.09.2021	Гараж	улица Яблочкова	29	01.09.2021	A21-09/01											10.09.2021	15.09.2021																								
597	с-327	02.09.2021	Гараж	улица Яблочкова	29	01.09.2021	A21-09/01											10.09.2021	15.09.2021								14.06.2022	059-39-01-01-251	43	17.06.2022	30.06.2022	30.06.2022	30.06.2022	30.06.2022	б/н	ул. Соликамская	91	ООО «Демонтаж»	30.12.2022				
598	с-326	02.09.2021	Гараж	улица Яблочкова	29	01.09.2021	A21-09/01											10.09.2021	15.09.2021																								
599	с-325	02.09.2021	Гараж	улица Яблочкова	29	01.09.2021	A21-09/01											10.09.2021	15.09.2021																								
600	с-324	02.09.2021	Гараж	улица Яблочкова	29	01.09.2021	A21-09/01											10.09.2021	15.09.2021																								
601	с-323	02.09.2021	Гараж	улица Яблочкова	29	01.09.2021	A21-09/01											10.09.2021	15.09.2021																								
602	с-322	02.09.2021	Гараж	улица Яблочкова	29	01.09.2021	A21-09/01											10.09.2021	15.09.2021																								
603	с-321	02.09.2021	Гараж	улица Яблочкова	29	01.09.2021	A21-09/01											10.09.2021	15.09.2021																								
604	с-320	02.09.2021	Конструкция	улица Туркестанская	150	31.08.2021	A21-08/04											05.09.2021	10.09.2021																								
605	с-319	23.08.2021	Гараж	улица Клары Цеткин	16	20.08.2021	A21-08/03																																				
606	с-318	23.08.2021	Гараж	улица Клары Цеткин	16	20.08.2021	A21-08/03																																				
607	с-317	23.08.2021	Гараж	улица Клары Цеткин	16	20.08.2021	A21-08/03																																				
608	с-316	23.08.2021	Гараж	улица Клары Цеткин	16	20.08.2021	A21-08/03																																				
609	с-315	23.08.2021	Гараж	улица Клары Цеткин	16	20.08.2021	A21-08/03																																				
610	с-314	11.08.2021	Гараж	улица Сибирская	30	10.08.2021	A21-08/02											10.08.2021	20.08.2021								27.09.2021	059-39-01-01-689				06.10.2021	06.10.2021	б/н	Бригадирская	226	ООО «АвтоТех-Строй»						

1	2	3	4	5	6	7	8	9	10	11	12	13	14	15	16	17	18	19	20	21	22	23	24	25	26	27	28	29	30	31	32	33	34	35	36	37	38	39	40	41	42	43				
611	с-313	11.08.2021	Гараж	улица Сибирская	30	10.08.2021	A21-08/02											10.08.2021	20.08.2021								27.09.2021	059-39-01-01-689				06.10.2021	06.10.2021	б/н	Бригадирская	226	ООО «АвтоТех-Строй»	27.04.2022								
612	с-312	11.08.2021	Гараж	улица Сибирская	30	10.08.2021	A21-08/02											10.08.2021	20.08.2021								27.09.2021	059-39-01-01-689				06.10.2021	06.10.2021	б/н	Бригадирская	226	ООО «АвтоТех-Строй»	27.04.2022								
613	с-311	11.08.2021	Гараж	улица Сибирская	30	10.08.2021	A21-08/02											10.08.2021	20.08.2021								27.09.2021	059-39-01-01-689				06.10.2021	06.10.2021	б/н	Бригадирская	226	ООО «АвтоТех-Строй»	27.04.2022								
614	с-310	05.08.2021	Гараж	улица Пионерская	5а	05.08.2021	A21-08/01											10.08.2021	15.08.2021								12.08.2021	059-39-01-01-576				02.09.2021	02.09.2021	б/н	Бригадирская	226	ООО «АвтоТех-Строй»	02.03.2022								
615	с-309	05.08.2021	Гараж	улица Пионерская	5а	05.08.2021	A21-08/01											10.08.2021	15.08.2021								12.08.2021	059-39-01-01-576				02.09.2021	02.09.2021	б/н	Бригадирская	226	ООО «АвтоТех-Строй»	02.03.2022								
616	с-308	05.08.2021	Гараж	улица Пионерская	5а	05.08.2021	A21-08/01											10.08.2021	15.08.2021								12.08.2021	059-39-01-01-576				02.09.2021	02.09.2021	б/н	Бригадирская	226	ООО «АвтоТех-Строй»	02.03.2022								
617	с-307	02.08.2021	Гараж	улица Чернышевского	6	28.07.2021	A21-07/01																																							
618	с-306	02.08.2021	Гараж	улица Чернышевского	6	28.07.2021	A21-07/01																																							
619	с-305	02.08.2021	Гараж	улица Чернышевского	6	28.07.2021	A21-07/01																																							
620	с-304	25.06.2021	Конструкция	улица Пушкина	7	24.06.2021	A21-06/10																																							
621	302	23.06.2021	Ограждение	улица Братская	139	22.06.2021	A21-06/08											22.06.2021	15.06.2021																											
622	с-301	23.06.2021	Передвижное сооружение	улица Козьмы Минина	11а	22.06.2021	A21-06/07											22.06.2021	15.06.2021																											
623	с-299	04.06.2021	Гараж	улица Поляны Осипенко	45а	04.06.2021	A21-06/05											10.06.2021	15.06.2021																											
624	с-298	04.06.2021	Гараж	улица Поляны Осипенко	45а	04.06.2021	A21-06/05											10.06.2021	15.06.2021																											
625	с-297	04.06.2021	Гараж	улица Поляны Осипенко	45а	04.06.2021	A21-06/05											10.06.2021	15.06.2021																											
626	с-295	03.06.2021	Гараж	улица Середина	3	03.06.2021	A21-06/03											09.06.2021	14.06.2021									12.08.2021	059-39-01-01-576				02.09.2021	02.09.2021	б/н	Бригадирская	226	ООО «АвтоТех-Строй»	02.03.2022							
627	с-294	03.06.2021	Гараж	улица Середина	3	03.06.2021	A21-06/03											09.06.2021	14.06.2021									12.08.2021	059-39-01-01-576				02.09.2021	02.09.2021	б/н	Бригадирская	226	ООО «АвтоТех-Строй»	02.03.2022							
628	с-293	03.06.2021	Гараж	улица Середина	3	03.06.2021	A21-06/03											09.06.2021	14.06.2021									12.08.2021	059-39-01-01-576				02.09.2021	02.09.2021	б/н	Бригадирская	226	ООО «АвтоТех-Строй»	02.03.2022							
629	с-292	03.06.2021	Гараж	улица Середина	3	03.06.2021	A21-06/03											09.06.2021	14.06.2021									12.08.2021	059-39-01-01-576				02.09.2021	02.09.2021	б/н	Бригадирская	226	ООО «АвтоТех-Строй»	02.03.2022							
630	с-291	03.06.2021	Гараж	улица Середина	3	03.06.2021	A21-06/03											09.06.2021	14.06.2021									12.08.2021	059-39-01-01-576				02.09.2021	02.09.2021	б/н	Бригадирская	226	ООО «АвтоТех-Строй»	02.03.2022							
631	с-290	03.06.2021	Гараж	улица Рабоче-крестьянская	21	03.06.2021	A21-06/02											09.06.2021	14.06.2021									09.06.2021	14.06.2021																	
632	с-289	03.06.2021	Гараж	улица Куйбышева	58А	03.06.2021	A21-06/01											09.06.2021	14.06.2021									09.06.2021	14.06.2021																	
633	с-288	01.03.2021	Конструкция	улица Уфимская	26	25.02.2021	A21-02/01											25.02.2021	02.03.2021									25.02.2021	02.03.2021																	
634	с-287	24.02.2021	Гараж	улица Клара Цеткин	35	19.02.2021	A20-06/60											19.02.2021	26.02.2021									19.02.2021	26.02.2021																	
635	с-286	24.02.2021	Гараж	улица Клара Цеткин	35	19.02.2021	A20-06/60											19.02.2021	26.02.2021									19.02.2021	26.02.2021																	
636	с-285	24.02.2021	Гараж	улица Клара Цеткин	35	19.02.2021	A20-06/60											19.02.2021	26.02.2021									19.02.2021	26.02.2021																	
637	с-284	24.02.2021	Гараж	улица Клара Цеткин	35	19.02.2021	A20-06/60											19.02.2021	26.02.2021									19.02.2021	26.02.2021																	
638	с-283	16.02.2021	Гараж	улица Клара Цеткин	35	15.02.2021	A20-06/59											08.02.2021	11.02.2021									08.02.2021	11.02.2021																	
639	с-282	16.02.2021	Гараж	улица Клара Цеткин	35	15.02.2021	A20-06/59											08.02.2021	11.02.2021									08.02.2021	11.02.2021																	
640	с-281	16.02.2021	Гараж	улица Клара Цеткин	35	15.02.2021	A20-06/59											08.02.2021	11.02.2021									14.12.2021	059-39-01-01-794				21.12.2021	21.12.2021	б/н	Бригадирская	226	ООО «АвтоТех-Строй»	21.06.2022							
641	с-280	16.02.2021	Гараж	улица Клара Цеткин	35	15.02.2021	A20-06/59											08.02.2021	11.02.2021									14.12.2021	059-39-01-01-794				21.12.2021	21.12.2021	б/н	Бригадирская	226	ООО «АвтоТех-Строй»	21.06.2022							
642	с-279	16.02.2021	Гараж	улица Клара Цеткин	35	15.02.2021	A20-06/59											08.02.2021	11.02.2021									14.12.2021	059-39-01-01-794				21.12.2021	21.12.2021	б/н	Бригадирская	226	ООО «АвтоТех-Строй»	21.06.2022							

1	2	3	4	5	6	7	8	9	10	11	12	13	14	15	16	17	18	19	20	21	22	23	24	25	26	27	28	29	30	31	32	33	34	35	36	37	38	39	40	41	42	43										
712	с-169	22.04.2020	Гараж	улица Муромская	5а	21.04.2020	A20-06/13											22.04.2020	27.04.2020								27.09.2021	059-39-01-01-689				06.10.2021	06.10.2021	б/н	Бригадирская	226	ООО «АвтоТех-Строй»	06.04.2022														
713	с-166	16.04.2020	Гараж	улица Льва Шатрова	33	15.04.2020	A20-06/11											16.04.2020	21.04.2020																																	
714	с-165	16.04.2020	Гараж	улица Льва Шатрова	33	15.04.2020	A20-06/11											16.04.2020	21.04.2020																																	
715	с-164	16.04.2020	Гараж	улица Льва Шатрова	33	15.04.2020	A20-06/11											16.04.2020	21.04.2020																																	
716	с-163	16.04.2020	Гараж	улица Льва Шатрова	33	15.04.2020	A20-06/11											16.04.2020	21.04.2020																																	
717	с-162	16.04.2020	Гараж	улица Льва Шатрова	33	15.04.2020	A20-06/11											16.04.2020	21.04.2020																																	
718	с-161	16.04.2020	Гараж	улица Льва Шатрова	33	15.04.2020	A20-06/11											16.04.2020	21.04.2020																																	
719	с-160	16.04.2020	Гараж	улица Льва Шатрова	33	15.04.2020	A20-06/11											16.04.2020	21.04.2020																																	
720	с-157	01.04.2020	Гараж	улица Соловьёва	9а	30.03.2020	A20-06/09											01.04.2020	06.04.2020									14.06.2022	059-39-01-01-251	43	17.06.2022	29.06.2022	29.06.2022	29.06.2022	б/н	ул. Соликамская	91	ООО «Де-Монтаж»	29.12.2022													
721	с-155	23.03.2020	Передвижное сооружение	улица Ижевская	23	20.03.2020	A20-06/07											23.03.2020	26.03.2020																																	
722	с-150	20.02.2020	Ограждение	улица 25 Октября	89	13.02.2020	A20-06/04											20.02.2020	25.02.2020																																	
723	с-149	20.02.2020	Ограждение	улица Николая Островского	49	05.02.2020	A20-06/03											20.02.2020	25.02.2020																																	
724	с-148	30.01.2020	Гараж	улица 2-я Зеленогорская	1а	22.01.2020	A20-06/02											28.06.2022	04.07.2022					05.07.2022	20-06/-02	не демонтирован	08.07.2022	59-39-01-01-303	51	15.07.2022	25.07.2022	25.07.2022	25.07.2022	б/н	ул. Соликамская	91	ООО «Де-Монтаж»	25.01.2023														
725	с-147	30.01.2020	Гараж	улица 2-я Зеленогорская	1а	22.01.2020	A20-06/02											28.06.2022	04.07.2022					05.07.2022	02-06/22	не демонтирован	08.07.2022	59-39-01-01-303	51	15.07.2022	25.07.2022	25.07.2022	25.07.2022	б/н	ул. Соликамская	91	ООО «Де-Монтаж»	25.01.2023														
726	144	30.01.2020	Гараж	проспект Комсомольский	92	22.01.2020	A20-06/01											30.01.2020	04.02.2020								21.07.2020	059-39-01-01-391			31.07.2020	31.07.2020	31.07.2020	б/н	Бригадирская	226	ООО «АвтоТех-Строй»	31.01.2020														
727	с-143	20.12.2019	Ограждение	улица Апрельская	16	06.12.2019	A19-06/62											20.12.2019	25.12.2019								12.08.2022	059-39-01-01-392	61	19.08.2022	23.08.2022	23.08.2022	23.08.2022	б/н	ул. Соликамская	91	ООО «Де-Монтаж»	23.02.2023														
728	с-140	20.12.2019	Гараж	улица Старцева	65	06.12.2019	A19-06/59											20.12.2019	25.12.2019								14.06.2022	059-39-01-01-251	43	17.06.2022	21.06.2022	21.06.2022	21.06.2022	б/н	ул. Соликамская	91	ООО «Де-Монтаж»	21.12.2022														
729	с-139	20.12.2019	Гараж	улица Старцева	65	06.12.2019	A19-06/59											20.12.2019	25.12.2019								14.06.2022	059-39-01-01-251	43	17.06.2022	21.06.2022	21.06.2022	21.06.2022	б/н	ул. Соликамская	91	ООО «Де-Монтаж»	21.12.2022														
730	с-138	20.12.2019	Гараж	улица Старцева	65	06.12.2019	A19-06/59											20.12.2019	25.12.2019								14.06.2022	059-39-01-01-251	43	17.06.2022	21.06.2022	21.06.2022	21.06.2022	б/н	ул. Соликамская	91	ООО «Де-Монтаж»	21.12.2022														
731	с-137	20.12.2019	Гараж	улица Старцева	65	06.12.2019	A19-06/59											20.12.2019	25.12.2019								14.06.2022	059-39-01-01-251	43	17.06.2022	21.06.2022	21.06.2022	21.06.2022	б/н	ул. Соликамская	91	ООО «Де-Монтаж»	21.12.2022														
732	с-136	20.12.2019	Гараж	улица Старцева	65	06.12.2019	A19-06/59											20.12.2019	25.12.2019								14.06.2022	059-39-01-01	43	17.06.2022	21.06.2022	21.06.2022	21.06.2022	б/н	ул. Соликамская	91	ООО «Де-Монтаж»	21.12.2022														
733	с-135	20.12.2019	Гараж	улица Старцева	65	06.12.2019	A19-06/59											20.12.2019	25.12.2019								14.06.2022	059-39-01-01	43	17.06.2022	21.06.2022	21.06.2022	21.06.2022	б/н	ул. Соликамская	91	ООО «Де-Монтаж»	21.12.2022														
734	с-134	20.12.2019	Гараж	улица Старцева	65	06.12.2019	A19-06/59											20.12.2019	25.12.2019								14.06.2022	059-39-01-01-251	43	17.06.2022	21.06.2022	21.06.2022	21.06.2022	б/н	ул. Соликамская	91	ООО «Де-Монтаж»	21.12.2022														
735	с-133	20.12.2019	Гараж	улица Старцева	65	06.12.2019	A19-06/59											20.12.2019	25.12.2019								14.06.2022	059-39-01-01-251	43	17.06.2022	21.06.2022	21.06.2022	21.06.2022	б/н	ул. Соликамская	91	ООО «Де-Монтаж»	21.12.2022														
736	с-132	20.12.2019	Гараж	улица Старцева	65	06.12.2019	A19-06/59											20.12.2019	25.12.2019								14.06.2022	059-39-01-01-251	43	17.06.2022	21.06.2022	21.06.2022	21.06.2022	б/н	ул. Соликамская	91	ООО «Де-Монтаж»	21.12.2022														
737	с-131	20.12.2019	Гараж	улица Старцева	65	06.12.2019	A19-06/59											20.12.2019	25.12.2019								14.06.2022	059-39-01-01-251	43	17.06.2022	21.06.2022	21.06.2022	21.06.2022	б/н	ул. Соликамская	91	ООО «Де-Монтаж»	21.12.2022														
738	с-125	09.12.2019	Гараж	улица Нардоволь-ческая	40	27.11.2019	A19-06/57											09.12.2019	12.12.2019								08.07.2022	059-39-01-01-303	51	15.07.2022	25.07.2022	25.07.2022	29.06.2020	б/н	Бригадирская	226	ООО «АвтоТех-Строй»	25.01.2023														
739	с-123	11.11.2019	Гараж	улица Швецова	32	05.11.2019	A19-06/55											05.11.2019	08.11.2019								12.08.2021	059-39-01-01-576				02.09.2021	02.09.2021	б/н	Бригадирская	226	ООО «АвтоТех-Строй»	08.03.2022														
740	с-122	11.11.2019	Гараж	улица Швецова	32	05.11.2019	A19-06/55											05.11.2019	08.11.2019								12.08.2021	059-39-01-01-576				02.09.2021	02.09.2021	б/н	Бригадирская	226	ООО «АвтоТех-Строй»	08.03.2022														
741	с-121	11.11.2019	Гараж	улица Швецова	32	05.11.2019	A19-06/55											05.11.2019	08.11.2019								12.08.2021	059-39-01-01-576				02.09.2021	02.09.2021	б/н	Бригадирская	226	ООО «АвтоТех-Строй»	08.03.2022														
742	с-120	11.11.2019	Гараж	улица Куйбышева	55	05.11.2019	A19-06/54											05.11.2019	08.11.2019																																	
743	с-119	11.11.2019	Гараж	улица Куйбышева	55	05.11.2019	A19-06/54											05.11.2019	08.11.2019																																	
744	с-118	11.11.2019	Гараж	улица Куйбышева	55	05.11.2019	A19-06/54											05.11.2019	08.11.2019								12.08.2021	059-39-01-01-576				02.09.2021	02.09.2021	б/н	Бригадирская	226	ООО «АвтоТех-Строй»	08.03.2022														
745	с-117	11.11.2019	Гараж	улица Куйбышева	55	05.11.2019	A19-06/54											09.10.2019	14.10.2019								12.08.2021	059-39-01-01-576				02.09.2021	02.09.2021	б/н	Бригадирская	226	ООО «АвтоТех-Строй»	08.03.2022														
746	с-116	10.10.2019	Гараж	улица Тбилисская	13	09.10.2019	A1	

ИЗВЕЩЕНИЯ О ПРОВЕДЕНИИ СОБРАНИЯ О СОГЛАСОВАНИИ МЕСТОПОЛОЖЕНИЯ ГРАНИЦЫ ЗЕМЕЛЬНОГО УЧАСТКА

Кадастровым инженером, Глуховой Ириной Андреевной, почтовый адрес 614088, г.Пермь, ул. А.Свизьева, д.18 кв.55, эл. адрес girina_79@bk.ru, тел. 89028330317, номер регистрации в государственном реестре лиц осуществляющих кадастровую деятельность 24660, выполняются кадастровые работы в отношении з/у с кад. ном. 59:01:3810137:25 расположенного по адресу: Пермский край, г. Пермь, ул. Январская, 68 в связи с уточнением границ з/у. Заказчиком кадастровых работ является Мякишева Лариса Игоревна, 89082679402 адрес: г. Пермь, ул. Журналиста Дементьева, д.34. Собрание по поводу согласования местоположения границ состоится по адресу: г. Пермь, ул. Журналиста Дементьева, д.34. 05 мая 2024 г. в 11 часов 00 минут. Обоснованные возражения принимаются в письменной форме по проекту межевого плана и требования о проведения согласования местоположения границ з/у местности принимаются с 05.04.2024 по 06.05.24г. Смежные земельные участки расположенные по адресу: г. Пермь, ул. Январская, с правообладателями которых требуется согласовать местоположение расположен в кадастровом квартале 59:01:3810137. При проведении согласования местоположения границ при себе необходимо иметь документ удостоверяющий личность, а также документы о правах на земельный участок.

Кадастровым инженером ООО «Авалон Риэлт» Афанасьевой Марией Николаевной (440008, Пензенская область, г.Пенза, ул.Суворова, д.144а; e-mail: af22m@yandex.ru; номер регистрации в государственном реестре лиц, осуществляющих кадастровую деятельность – 40098; тел. 8(8412)23-66-03) выполняются кадастровые работы по образованию земельных участков в отношении:

1. Земельного участка, расположенного по адресу: Пермский край, г. Пермь, Мотовилихинский район, ул. Металлистов (между ул. Чехова и ул. Ким). Смежные земельные участки, с правообладателями которых требуется согласовать местоположение границ: Пермский край, г. Пермь, Мотовилихинский р-н, ул. Быстрых, 5 (59:01:4311108:8), Российская Федерация, Пермский край, городской округ Пермский, город Пермь, улица Николая Быстрых, земельный участок 11 (59:01:4311108:6), Пермский край, г. Пермь, р-н Мотовилихинский, ул. Быстрых, 13 (59:01:4311108:7).

2. Земельного участка, расположенного по адресу: Пермский край, г.о. Пермский, г. Пермь, ул. Лобвинская. Смежные земельные участки, с правообладателями которых требуется согласовать местоположение границ: край Пермский, г. Пермь, р-н Орджоникидзевский, ул. Репина, 18 (59:01:2912571:9) и иные земельные участки расположенные в 59:01:2912571 кадастровом квартале.

3. Земельного участка, расположенного по адресу: Пермский край, г.о. Пермский, г. Пермь, ул. Камышинская. Смежные земельные участки, с правообладателями которых требуется согласовать местоположение границ: Пермский край, г. Пермь, Кировский район, по ул. Героя Танцорова (59:01:1717065:76) и иные земельные участки расположенные в 59:01:1717065 кадастровом квартале.

4. Земельного участка, расположенного по адресу: Пермский край, г.о. Пермский, г. Пермь, ул. Каляева. Смежные земельные участки, с правообладателями которых требуется согласовать местоположение границ: Пермский край, г. Пермь, р-н Кировский, ул. Каляева, 66 (59:01:1713126:1) и иные земельные участки расположенные в 59:01:1713126 кадастровом квартале.

5. Земельного участка, расположенного по адресу: Пермский край, г.о. Пермский, г. Пермь, ул.Капитанская. Смежные земельные участки, с правообладателями которых требуется согласовать местоположение границ: Пермский край, г. Пермь, р-н Кировский, ул. Капитанская (59:01:1717053:10) и иные земельные участки расположенные в 59:01:1717053 кадастровом квартале.

6. Земельного участка, расположенного по адресу: Пермский край, г. Пермь, Дзержинский район, ул. Заречная (до пересечения с ул. Ветлужской и ул. Вагонной). Смежного земельного участка, с правообладателем которого требуется согласовать местоположение границ: Пермский край, г. Пермь, р-н Дзержинский, ул. Заречная, 152 (59:01:1713563:1).

7. Земельного участка, расположенного по адресу: Пермский край, г.о. Пермский, г. Пермь, ул.Капитанская. Смежные земельные участки, с правообладателями которых требуется согласовать местоположение границ: Пермский край, г. Пермь, р-н Кировский, ул. Капитанская, 7 (59:01:1717053:2) и иные земельные участки расположенные в 59:01:1717053 кадастровом квартале.

8. Земельного участка, расположенного по адресу: Пермский край, г. Пермь, Дзержинский район, ул.Сортировочная 1-я (до пересечения с ул. Машинистов и ул.Кустарной). Смежные земельные участки единого землепользования (59:01:0000000:1058), с правообладателями которых требуется согласовать местоположение границ: край Пермский, г. Пермь (59:01:1713479:16, 59:01:1713479:17, 59:01:1713479:18, 59:01:1713479:19) и иные земельные участки, расположенные в границах кадастровых кварталов 59:01:1713479.

Заказчиком кадастровых работ является: МКУ «Пермблагоустройство» ИНН: 5902293435, ОГРН:1065902058364 (614000, г. Пермь, ул. Ленина, 25, тел. 8(342) 212-83-96). Собрание заинтересованных лиц по поводу согласования местоположения границ состоится по адресу: 440008, Пензенская область, г.Пенза, ул.Суворова,д.144а; 614015, Пермский край, город Пермь, ул. Ленина, д.25 07 Мая 2024 г. в 10 часов 00минут. С проектом межевого плана земельного участка можно ознакомиться по адресу: 440008, Пензенская область, г.Пенза, ул.Суворова,д.144а; 614015, Пермский край, город Пермь, ул. Ленина, д.25. Обоснованные возражения относительно местоположения границ, содержащихся в проекте межевого плана, и требования о проведении согласования местоположения границ земельных участков на местности принимаются с 05.04.2024 по 07.05.2024 по адресу: 440008, Пензенская область, г.Пенза, ул.Суворова,д.144а; 614015, Пермский край, город Пермь, ул. Ленина, д.25. При проведении согласования местоположения границ земельных участков при себе необходимо иметь документ, удостоверяющий личность, а также документы о правах на земельный участок.

Ответственность за достоверность вышеуказанных сведений, а также за необходимость опубликования извещения, соблюдение сроков, установленных Федеральным Законом от 24.07.2007 № 221-ФЗ «О государственном кадастре недвижимости» (в ред. от 30.12.2008 № 311-ФЗ) несет кадастровый инженер, указанный в извещении.

Подготовлено с использованием системы КонсультантПлюс
 Приложение
 к Общим требованиям к порядку составления и утверждения отчета
 о результатах деятельности государственного (муниципального)
 учреждения и об использовании закрепленного за ним
 государственного (муниципального) имущества, утвержденным
 приказом Министерства финансов Российской Федерации
 от 02.11.2021 № 171
 (в ред. Приказов Минфина России от 08.11.2022 № 159н, от 31.01.2023 № 10н)

Отчет

о результатах деятельности государственного (муниципального) учреждения и об использовании
 закрепленного за ним государственного (муниципального) имущества

	на 1 января 20 24 г.	Дата по Сводному реестру ИНН	КОДЫ 01.01.2024
Учреждение	Муниципальное автономное учреждение дополнительного образования города Перми "Детская музыкальная школа № 8 "РОНДО"	КПП	57308552 5908015787
Тип учреждения	3 (казенное - "01", бюджетное - "02", автономное - "03")		590801001
Орган, осуществляющий функции и полномочия учредителя	Департамент культуры и молодежной политики Администрации города Перми	БК	924
Публично-правовое образование	город Пермь	по ОКТМО	57701000
Периодичность: годовая			

Раздел 1. Результаты деятельности

1. Отчет о выполнении муниципального задания на оказание муниципальных услуг (выполнение работ) (далее - муниципальное задание)

2. Сведения о поступлениях и выплатах Учреждения, формируемые бюджетными и автономными учреждениями

3. Сведения об оказываемых услугах, выполняемых работах сверх установленного государственного (муниципального) задания, а также выпускаемой продукции

4. Сведения о доходах учреждения в виде прибыли, приходящейся на доли в уставных (складочных) капиталах хозяйственных товариществ и обществ, или дивидендов по акциям, принадлежащим учреждению — данные отсутствуют.

5. Сведения о кредиторской задолженности и обязательствах Учреждения

6. Сведения о просроченной кредиторской задолженности- данные отсутствуют.

7. Сведения о задолженности по ущербу, недостачам, хищениям денежных средств и материальных ценностей- данные отсутствуют.

8. Сведения о численности сотрудников и оплате труда

9. Сведения о счетах учреждения, открытых в кредитных организациях — данные отсутствуют.

Раздел 2. Использование имущества, закрепленного за учреждением

1. Сведения о недвижимом имуществе, за исключением земельных участков (далее - сведения о недвижимом имуществе), закрепленном на праве оперативного управления

2. Сведения о земельных участках, предоставленных на праве постоянного (бессрочного) пользования (далее - сведения об использовании земельных участков)

3. Сведения о недвижимом имуществе, используемом по договору аренды — данные отсутствуют.

4. Сведения о недвижимом имуществе, используемом по договору безвозмездного пользования (договору ссуды)- данные отсутствуют.

5. Сведения об особо ценном движимом имуществе (за исключением транспортных средств)

6. Сведения о транспортных средствах — данные отсутствуют.

7. Сведения об имуществе, за исключением земельных участков, переданном в аренду — данные отсутствуют.

Пояснительная записка

Руководитель
 Учреждения

Директор
 (должность)

Гилев Борис Александрович
 (расшифровка подписи)

Исполнитель

Заместитель директора по ОБ
 (должность)

Завьялова Юлия Александровна
 (телефон)

" 31 " января 20 24 г.

ОТЧЕТ
о выполнении муниципального задания на оказание
муниципальных услуг (выполнение работ) N _____
на 2023 год и плановый период 2024 и 2025 годов

на "01" января 2024 г.

Наименование муниципального учреждения	Муниципальное автономное учреждение дополнительного образования города Перми "Детская музыкальная школа № 8 "РОНДО"
Виды деятельности муниципального учреждения	Образование в области культуры Образование дополнительное детей и взрослых
Периодичность	Ежеквартально (указываются виды деятельности муниципального учреждения, по которым ему утверждено муниципальное задание)

Форма	Коды
по ОКУД	0506501
Дата	01.01.2024
Код по сводному реестру	57308552
По ОКВЭД	85.41.2
По ОКВЭД	85.41
По ОКВЭД	

Часть 1. Сведения об оказываемых муниципальных услугах

Раздел 1.1.---

Код по общероссийскому базовому
перечню или региональному перечню

42.Г.42.0

1. Наименование муниципальной услуги:

Реализация дополнительных общеразвивающих программ

2. Категории потребителей муниципальной услуги:

физические лица

3. Сведения о фактическом достижении показателей, характеризующих объем и качество муниципальной услуги

3.1. Сведения о фактическом достижении показателей, характеризующих качество муниципальной услуги

Уникальный номер реестровой записи	Показатель, характеризующий содержание муниципальной услуги			Показатель, характеризующий условия (формы) оказания муниципальной услуги			Показатель качества муниципальной услуги						причина отклонения	
	наименование показателя	наименование показателя	наименование показателя	наименование показателя	наименование показателя	наименование показателя	единица измерения	наименование	код по ОКЕИ	Утверждено в муниципальном задании на год	Утверждено в муниципальном задании на отчетную дату	исполнено на отчетную дату		допустимое отклонение (возможное)
1	2	3	4	5	6	7	8	9	10	11	12	13	14	15
8042000.990.Б55 2АЕ76000	Художественно й направленность и			Очная		1. Доля детей, осваивающих дополнительные образовательные программы в образовательном учреждении	%	7		100	100	7	0	
						2. Доля родителей (законных представителей), удовлетворенных условиями и качеством предоставляемой образовательной услуги	%	100		100	100	100	5	
						3. Доля выпускников, продолживших обучение по специальности, от общего количества выпускников	%	9		9	9	9	0	
						4. Доля получателей услуги на конец учебного года от количества получателей услуги на начало учебного года	%	100		100	100	100	5	

3.2. Сведения о фактическом достижении показателей, характеризующих объем муниципальной услуги

Уникальный номер реестровой записи	Показатель, характеризующий содержание муниципальной услуги			Показатель, характеризующий условия (формы) оказания муниципальной услуги			Показатель объема муниципальной услуги						причина отклонения	Размер платы (цена, тариф)	
	наименование показателя	наименование показателя	наименование показателя	наименование показателя	наименование показателя	наименование показателя	единица измерения	наименование	код по ОКЕИ	Утверждено в муниципальном задании на год	Утверждено в муниципальном задании на отчетную дату	исполнено на отчетную дату			допустимое отклонение (возможное)
1	2	3	4	5	6	7	8	9	10	11	12	13	14	15	16
8042000.990.Б55 2АЕ76000	Художественно й направленность и			Очная		Количество человеко-часов	Человеко-час			9150	9150	9150	458		

Часть 1. Сведения об оказываемых муниципальных услугах

Раздел 2

Код по общероссийскому базовому
перечню или региональному перечню

42_Д44.0

1. Наименование муниципальной услуги:

Реализация дополнительных предпрофессиональных программ в области искусств

2. Категории потребителей муниципальной услуги:

Физические лица

3. Сведения о фактическом достижении показателей, характеризующих объем и качество муниципальной услуги

3.1. Сведения о фактическом достижении показателей, характеризующих качество муниципальной услуги

Уникальный номер реестровой записи	Показатель, характеризующий содержание муниципальной услуги			Показатель, характеризующий условия (формы) оказания муниципальной услуги		Показатель качества муниципальной услуги								
	наименование показателя	наименование показателя	наименование показателя	наименование показателя	наименование показателя	наименование	код по ОКЕИ	утверждено в муниципальном задании на год	значению утверждено в муниципальном задании на отчетную дату	исполнено на отчетную дату	допустимое (возможное) отклонение	отклонение, превышающее допустимое (возможное) отклонение	причина отклонения	
1	2	3	4	5	6	7	8	9	10	11	12	13	14	15
8021120.99.0.565 5AA48000	Фортеляно			Очная		1. Доля детей, осваивающих дополнительные образовательные программы в образовательном учреждении	%		42	42	42	2	0	
						2. Доля родителей (законных представителей), удовлетворенных условиями и качеством предоставляемой образовательной услуги	%		100	100	100	5	0	
						3. Доля получателей услуги на конец учебного года от количества получателей услуги на начало учебного года	%		100	100	100	5	0	
8021120.99.0.565 5AB04000	Струнные инструменты			Очная		1. Доля детей, осваивающих дополнительные образовательные программы в образовательном учреждении	%		18	18	18	1	0	

Часть 2. Сведения о выполняемых работах

Раздел _____

Код по общероссийскому базовому перечню или региональному перечню

1. Наименование работы:

2. Категории потребителей работы:

3. Сведения о фактическом достижении показателей, характеризующих объем и качество работы

3.1. Сведения о фактическом достижении показателей, характеризующих качество работы

Уникальный номер реестровой записи	Показатель, характеризующий содержание работы		Показатель, характеризующий условия (формы) выполнения работы		Показатель качества работы						отклонение, превышающее допустимое (возможное) отклонение	причина отклонения		
	наименование показателя	наименование показателя	наименование показателя	наименование показателя	единица измерения	код по ОКЕИ	значение			допустимое (возможное) отклонение				
							наименование показателя	наименование показателя	наименование показателя					
1	2	3	4	5	6	7	8	9	10	11	12	13	14	15

3.2. Сведения о фактическом достижении показателей, характеризующих объем муниципальной услуги

Уникальный номер реестровой записи	Показатель, характеризующий содержание работы		Показатель, характеризующий условия (формы) выполнения работы		Показатель объема работы						отклонение, превышающее допустимое (возможное) отклонение	причина отклонения	Размер платы (цена, тариф)		
	наименование показателя	наименование показателя	наименование показателя	наименование показателя	единица измерения	код по ОКЕИ	значение			допустимое (возможное) отклонение					
							наименование показателя	наименование показателя	наименование показателя						
1	2	3	4	5	6	7	8	9	10	11	12	13	14	15	16

Часть 3. Отчет о финансовом обеспечении муниципального на 1 января 2024 г.

Единица измерения: тыс. руб.

Наименование муниципальной услуги (работы)	Утвержденный объем финансирования	Остаток неиспользованных средств на начало отчетного периода			Поступило средств			Произведено расходов (кассовые расходы)			Остаток неиспользованных средств на конец отчетного периода			
		всего	в том числе:		всего	в том числе:		всего	в том числе:		всего	в том числе:		
			за счет средств бюджета города Перми	за счет межбюджетных трансфертов		за счет средств бюджета города Перми	за счет межбюджетных трансфертов		за счет средств бюджета города Перми	за счет межбюджетных трансфертов				
1	2	3	4	5	6	7	8	9	10	11	12	13	14	
Реализация дополнительных образующих программ	2311,75	-	0	0	2311,75	2311,75		2311,75	2311,75		-	-	-	
Реализация дополнительных предпроектных программ в области искусств	31763,83	21,09	21,09	0	31763,83	31763,83		31784,92	31784,92		-	-	-	
Всего		21,09	21,09	-	34 075,58	34 075,58	-	34 096,67	34 096,67	-	-	-	-	

Руководитель (уполномоченное лицо) учреждения

Исполнитель (лицо, ответственное за составление отчета)

(подпись)

(расшифровка подписи)

(подпись)

(расшифровка подписи)

"__" ____ 20__ года

Подготовлено с использованием системы КонсультантПлюс
ед. Приказа Минфина России от 31.01.2023 № 10н)

Сведения о поступлениях и выплатах учреждения

на 1 января 20 24 г.

Муниципальное автономное учреждение дополнительного образования города Перми "Детская музыкальная школа № 8 "ТРОНДО"

Департамент культуры и молодежной политики Администрации города Перми

город Пермь

Учреждение
Орган, осуществляющий
функции и полномочия учредителя
Публично-правовое образование
Периодичность: годовая
Единица измерения: руб.

КОДЫ	
Дата	01.01.2024
ИНН	5908015787
КПП	590801001
Глава по БК	924
по ОКТМО	57701000
по ОКЕИ	383

Раздел I. Сведения о поступлениях учреждения

Наименование показателя	Код строки	Сумма поступлений		Изменение, %	Доля в общей сумме поступлений, %
		за 2023 год (за отчетный финансовый год)	за 2022 год (за год, предшествующий отчетному)		
	2	3	4	5	6
Субсидии на финансовое обеспечение выполнения государственного (муниципального) задания	0100	34075578,27	29884200	114,03%	91,03%
Субсидии на финансовое обеспечение выполнения государственного задания из бюджета Федерального фонда обязательного медицинского страхования	0200				
Субсидии на иные цели	0300	2659411,16	5637227,2	47,18%	7,10%
Субсидии на осуществление капитальных вложений	0400				
Гранты в форме субсидий, всего	0500				
в том числе:					
гранты в форме субсидий из федерального бюджета	0501				
гранты в форме субсидий из бюджетов субъектов Российской Федерации и местных бюджетов	0502				
Гранты, предоставляемые юридическими и физическими лицами (за исключением грантов в форме субсидий, предоставляемых из бюджетов бюджетной системы Российской Федерации)	0600				
из них:					
гранты, предоставляемые юридическими лицами (операторами), источником финансового обеспечения которых являются субсидии и имущественные взносы, полученные из бюджетов бюджетной системы Российской Федерации	0610				
Пожертвования и иные безвозмездные перечисления от физических и юридических лиц, в том числе иностранных организаций	0700				
Доходы от приносящей деятельности, компенсаций затрат (за исключением доходов от собственности), всего	0800	681980	633225	107,70%	1,82%
в том числе:					
доходы в виде платы за оказание услуг (выполнение работ) в рамках установленного государственного задания	0801				
доходы от оказания услуг, выполнения работ, реализации готовой продукции сверх установленного государственного задания по видам деятельности, отнесенным в соответствии с учредительными документами к основным	0802	695825	633225	109,88%	1,86%
доходы от платы за пользование служебными жилыми помещениями и объектами, входящими в плату за пользование и плату за содержание жилого помещения	0803				
доходы от оказания услуг в рамках обязательного медицинского страхования	0804				
доходы от оказания медицинских услуг, предоставляемых женщинам в период беременности, женщинам и новорожденным в период родов и в послеродовой период	0805				
возмещение расходов, понесенных в связи с эксплуатацией имущества, находящегося в оперативном управлении учреждения	0806				
прочие доходы от оказания услуг, выполнения работ, компенсации затрат учреждения, включая возмещение расходов по решению судов (возмещение судебных издержек)	0807	-13845			

Подготовлено с использованием системы КонсультантПлюс

Наименование показателя	Код строки	Сумма поступлений		Изменение, %	Доля в общей сумме поступлений, %
		за 2023 год (за отчетный финансовый год)	за 2022 год (за год, предшествующий отчетному)		
1	2	3	4	5	6
Доходы от собственности, всего	0900				
доходы в виде аренды либо иной платы за передачу в возмездное пользование государственного (муниципального) имущества	0901				
доходы от распоряжения правами на результаты интеллектуальной деятельности и средствами индивидуализации	0902				
проценты по депозитам учреждений в кредитных организациях	0903				
проценты по остаткам средств на счетах учреждений в кредитных организациях	0904				
проценты, полученные от предоставления займов	0905				
проценты по иным финансовым инструментам	0906				
доходы в виде прибыли, приходящейся на доли в уставных (складочных) капиталах хозяйственных товариществ и обществ, или дивидендов по акциям, принадлежащим учреждению	0907				
прочие доходы от использования имущества, находящегося в оперативном управлении учреждения	0908				
Поступления доходов от штрафов, пеней, неустоек, возмещения ущерба	1000	363,46		0,00%	
Поступления доходов от выбытия нефинансовых активов	1100	770			0,00%
Поступления доходов от выбытия финансовых активов	1200				
Итого	9000	37431584,43	36155025,66	x	100%

Подготовлено с использованием системы КонсультантПлюс

**Сведения об оказываемых услугах, выполняемых работах
сверх установленного государственного (муниципального) задания, а также выпускаемой продукции**

на 1 января 20 24 г.

Коды	01.01.2024
Дата	по Сводному реестру
ИНН	57308552
КПП	5908015787
глава по БК	590801001
по ОКТМО	924
	57701000

Муниципальное автономное учреждение дополнительного образования города Перми "Детская музыкальная школа № 8 "РОНДО"
 Департамент культуры и молодежной политики Администрации города Перми
 город Пермь

Раздел 1. Сведения об услугах, оказываемых сверх установленного государственного (муниципального) задания

Наименование оказываемых услуг	Код по ОКВЭД	Код строки	Объем оказанных услуг			Доход от оказания услуг, руб.	Цена (тариф)	Справочно: реквизиты акта, которым установлена цена (тариф)		
			единица измерения	код по ОКЕИ	всего			кем издан (ФОИВ, утреждение)	дата	номер
Реализация дополнительных обучающих программ на платной основе	2	3	4	5	6	7	8	9	11	
		1000	чел./час	539	869,78	695825	800	МАУ ДО "Детская музыкальная школа № 8	01.09.2023	б/н
		2000								
Итого		9000	x	x				x	x	

Раздел 2. Сведения о работах, выполняемых сверх установленного государственного (муниципального) задания

Наименование выполняемых работ	Код по ОКВЭД	Код строки	Объем выполненных работ			Доход от выполнения работ, руб.	Цена (тариф)	Справочно: реквизиты акта, которым установлена цена (тариф)		
			единица измерения	код по ОКЕИ	всего			кем издан (ФОИВ, утреждение)	дата	номер
	2	3	4	5	6	7	8	9	11	
		1000								
		2000								
Итого		9000	x	x				x	x	

Раздел 3. Сведения о произведенной продукции

Наименование произведенной продукции	Код по ОКВЭД	Код строки	Объем произведенной продукции			Доход от реализации продукции, руб.	Цена (тариф)	Справочно: реквизиты акта, которым установлена цена (тариф)		
			единица измерения	код по ОКЕИ	всего			кем издан (ФОИВ, утреждение)	дата	номер
	2	3	4	5	6	7	8	9	11	
		1000								
		2000								
Итого		9000	x	x				x	x	

Руководитель (уполномоченное лицо) Учреждения _____
 Директор (подпись)
 Исполнитель _____
 заместитель директора по общим вопросам (фамилия, инициалы)
 Завьялова Юлия Александровна (подпись)
 89824846053 (телефон)
 Гилев Борис Александрович (расшифровка подписи)

" 31 " января 20 24 г.

Подготовлено с использованием системы КонсультантПлюс

Сведения о кредиторской задолженности и обязательствах учреждения

на 1 января 20 24 г.

Дата	КОДЫ
по Сводному реестру	01.01.2024
ИНН	57308552
КПП	5908015787
ИНН	590801001
глава по БК	924
по ОКТМО	57701000
по ОКЕИ	383

Муниципальное автономное учреждение дополнительного образования города Перми "Детская музыкальная школа № 8 "РОНДО"

Муниципальное автономное учреждение дополнительного образования города Перми "Детская музыкальная школа № 8 "РОНДО"

Муниципальное автономное учреждение дополнительного образования города Перми "Детская музыкальная школа № 8 "РОНДО"

Учреждение	КОДЫ
Орган, осуществляющий функции и полномочия учредителя	01.01.2024
Публично-правовое образование	57308552
Периодичность: годовая	5908015787
Единица измерения: руб.	590801001
	924
	57701000
	383

Наименование показателя	Код строки	Объем кредиторской задолженности на начало года		Объем кредиторской задолженности на конец отчетного периода							всего	в том числе:			
		всего	из нее срок оплаты наступил в отчетном финансовом году	из нее срок оплаты наступает в:								по оплате труда	по претензионным требованиям	по непоступившим расчетным документам	иные
				1 квартале, всего	из нее: в январе	2 квартале	3 квартале	4 квартале	в отчетном финансовом году и плановом периоде						
1	2	3	4	5	6	7	8	9	10	11	12	13	14	15	16
По выплате заработной платы	1000										2193475,95				
По выплате стипендий, пособий, пенсий	2000														
По перечислению в бюджет, всего	3000	39 225,14	39 225,14	926060,16	926060,16	891773,16									
в том числе:															
по перечислению удержанного налога на доходы физических лиц	3100														
по оплате страховых взносов на обязательное социальное страхование по оплате налогов, сборов, за исключением страховых взносов на обязательное социальное страхование	3200				887505,61	887505,61									
по оплате налогов, сборов, за исключением страховых взносов на обязательное социальное страхование	3300	36 975	36 975	34287	34287										
по ковариату в бюджет средств субсидий (грантов в форме субсидий) из них:	3400	2 280,14	2 280,14	4267,55	4267,55	4267,55									
в связи с невыполнением государственного задания	3410														
в связи с невыполнением результатов выполнения субсидий (грантов в форме субсидий)	3420														
в связи с невыполнением условий соглашений, в том числе по софинансированию расходов	3430														
По оплате товаров, работ, услуг, всего	4000	24 162,73	24 162,73	1774,94	1774,94	1774,94									
из них:															
по публичным договорам	4100														
По оплате прочих расходов, всего	5000														
из них:															
по выплатам, связанным с причинением вреда гражданам	5100	63 417,87			927835,1	893548,1					2193475,95				
Итого	9000	63 417,87	x	x	927835,1	893548,1					2193475,95				

Руководитель (уполномоченное лицо) Учреждения
 Исполнитель
 Заместитель директора по общим и (должность)
 Директор (должность)
 Гилев Борис Александрович (расшифровка подписи)
 Завьялова Юлия Александровна (телефон)

" 31 " января 20 24 г.

Подготовлено с использованием системы КонсультантПлюс

Сведения о численности сотрудников и оплате труда

на 1 января 20 24 г.

Учреждение
Орган, осуществляющий функции
и полномочия учредителя
Публично-правовое образование
Периодичность: годовая

Муниципальное автономное учреждение дополнительного образования города Перми "Детская музыкальная школа № 8 "РОНДО"
Департамент культуры и молодежной политики Администрации города Перми
город Пермь

КОДЫ	01.01.2024
Дата	01.01.2024
по Сводному реестру	57308552
ИНН	5908015787
КПП	590801001
глава по БК	924
по ОКТМО	57701000

Раздел 1. Сведения о численности сотрудников

Группы персонала (категория персонала)	Код строки	Штатная численность на начало года				Средняя численность сотрудников за отчетный период				По договорам гражданско-правового характера ⁹				Штатная численность на конец отчетного периода			
		установлено штатным расписанием		в том числе:		всего ⁷	в том числе:			в том числе:		установлено штатным расписанием		в том числе:			
		из нее по основным видам деятельности	вакантных должностей	из нее по основным видам деятельности	вакантных должностей		по внутреннему совместительству (по основным видам деятельности) ⁸	по внешнему совместительству	сотрудники учреждения ¹⁰	физические лица, не являющиеся сотрудниками учреждения ¹¹	из нее по основным видам деятельности	вакантных должностей	из нее по основным видам деятельности	вакантных должностей			
1	2	3	4	5	6	7	8	9	10	11	12	13	14	15	16	17	
Основной персонал, всего ¹²	1000	61,25	61,25	61,25	0	29,5	27,8	0	0	1,7	0	4	61,25	61,25	61,25	0	
из них: ¹³	1100																
Вспомогательный персонал, всего ¹⁴	2000	8,5	8,5	7,5	1	6,1	5,4	0,9	0,7	0,7	7	0	8,5	8,5	6,5	2	
из них: ¹⁵	2100																
Административно-управленческий персонал, всего ¹⁵	3000	4	4	4	0	4	4	0,09	0	0	0	0	4	4	4	0	
из них: ¹³	3100																
Итого	9000	73,75	73,75	72,75	1	39,6	37,2	0,99	2,4	7	4	4	73,75	73,75	71,75	2	

⁷ При расчете показателя не учитываются численность сотрудников учреждения, работающих по внутреннему совместительству (по совмещению должностей).⁸ Указывается численность сотрудников учреждения, работающих по внутреннему совместительству (по совмещению должностей). При расчете общей численности сотрудников учреждения показатель не учитывается.⁹ Указывается численность физических лиц, привлекаемых к оказанию услуг, выполнению работ без заключения трудового договора (на основании договоров гражданско-правового характера). Детализация численности по группам персонала указывается в соответствии с предметом договора, и записывается от характера работ, для выполнения которых привлекается сотрудник.¹⁰ Указывается численность физических лиц, привлекаемых к оказанию услуг, выполнению работ без заключения трудового договора (на основании договоров гражданско-правового характера), являющихся сотрудниками учреждения.¹¹ Указывается численность физических лиц, привлекаемых к оказанию услуг, выполнению работ без заключения трудового договора (на основании договоров гражданско-правового характера), не являющихся сотрудниками учреждения.¹² Указывается численность работников учреждения, непосредственно оказывающих услуги (выполняющих работы), направленные на достижение определенных целей деятельности этого учреждения.¹³ Указывается численность работников учреждения, непосредственно осуществляющих поручения органа, осуществляющего функции и полномочия учредителя.¹⁴ Указывается численность работников учреждения, создающих условия для оказания услуг (выполнения работ), направленных на достижение определенных целей деятельности этого учреждения, включая обслуживание зданий и оборудования.¹⁵ Указывается численность работников учреждения, занятых управлением (организацией) оказания услуг (выполнения работ), а также работников учреждения, выполняющих административные функции, необходимые для обеспечения деятельности учреждения.

Подготовлено с использованием системы КонкультигПлюс

Раздел 2. Сведения об оплате труда

Группы персонала	Код строки	Фонд начисленной оплаты труда сотрудников за отчетный период, руб.				Начислено по договорам гражданско-правового характера, руб. ¹⁶		Аналитическое распределение оплаты труда сотрудников по источникам финансирования обеспечения, руб. ¹⁷							
		в том числе:				в том числе:		по основному месту работы							
		по основному месту работы		по внутреннему совместительству (совмещению должностей)		по внешнему совместительству		сотрудникам учреждения	физическим лицам, не являющимся сотрудниками учреждения	за счет средств субсидии на выполнение государственного (муниципального) задания	за счет средств субсидии на иные цели	за счет средств гранта в форме субсидии			за счет средств от приносящей доход деятельности ¹⁹
		всего	в том числе неполного рабочего времени	всего	по выплатам совместительству	из федерального бюджета	из бюджета Российской Федерации					из местных бюджетов			
3	4	5	6	7	8	9	10	11	12	13	14	15	16		
1	2														
Основной персонал, всего ²⁰	1000	20 394 689,85	19 462 095,18	19 462 095,18	932 594,67		12 000,00	17 991 083,02	1 120 320,05					350 692,11	
из них: ¹³	1100														
Вспомогательный персонал, всего ²¹	2000	1 644 346,72	1 336 109,47	1 336 109,47	73 007,28	235 229,97	11 753,27	1 310 317,46	25 368,00					424,01	
из них: ¹³	2100														
Административно-управленческий персонал, всего ²²	3000	5 080 914,94	5 057 932,02	5 057 932,02	17 211,02	5 771,90		4 862 615,84	124 555,54					70 762,64	
из них: ¹³	3100														
Итого	9000	27 119 951,51	25 856 136,67	25 856 136,67	90 218,30	1 173 596,54	11 753,27	24 164 016,32	1 270 241,59					421 878,76	

¹⁶ Указываются суммы начисления по договорам гражданско-правового характера, заключенным с лицами, привлекаемыми для оказания услуг (выполнения работ). Детализация начисленного вознаграждения по группам персонала указывается в соответствии с предметом договора, в зависимости от характера работ, для выполнения которых привлекается сотрудник.

¹⁷ Показатели аналитического распределения оплаты труда сотрудников по источникам финансирования обеспечения формируются в случае, если требования о детализации установлено органом, осуществляющим функции и полномочия учредителя.

¹⁸ Указываются суммы начисленной оплаты труда работникам учреждения, оказывающим услуги (выполняющим работы) в рамках программ обязательного пенсионного страхования.

¹⁹ Указываются суммы начисленной оплаты труда работникам учреждения, оказывающим услуги (выполняющим работы) в рамках осуществления приносящей доход деятельности.

²⁰ Указываются суммы начисленной оплаты труда работникам учреждения, непосредственно оказывающим услуги (выполняющим работу), направленные на достижение определенных целей деятельности этого учреждения.

²¹ Указываются суммы начисленной оплаты труда работникам учреждения, создающим условия для оказания услуг (выполнения работ), направленных на достижение определенных уставом учреждения целей деятельности этого учреждения, включая обслуживающие здания и оборудование.

²² Указываются суммы начисленной оплаты труда работникам учреждения, занятым управлением (организацией) оказания услуг (выполнения работ), а также работникам учреждения, выполняющим административные функции, необходимые для обеспечения деятельности учреждения.

Подготовлено с использованием системы КонсультантПлюс

Код строки	Аналитическое распределение оплаты труда сотрудников по источникам финансового обеспечения, руб. ¹⁷										
	по внутреннему совместительству (совмещению должностей)					по внешнему совместительству					
	за счет средств субсидии на выполнение государственного (муниципального) задания	за счет средств субсидии на иные цели	за счет средств субсидии на выполнение государственного (муниципального) задания	за счет средств от приносящей доход деятельности	ОМС	из федерального бюджета	из бюджетов субъектов Российской Федерации и местных бюджетов	за счет средств субсидии на иные цели	за счет средств от приносящей доход деятельности	ОМС	
18	19	20	21	22	23	24	25	26	27	28	
Основа персонал, всего	1000					906 589,72	26 004,95				
из них: ¹³	1100										
Вспомогательный персонал, всего	2000	73 007,28				228 329,97	6 900,00				
из них: ¹³	2100										
Административно-управленческий персонал, всего	3000	17 211,02				5 771,90					
из них: ¹³	3001										
Итого	9000	90 218,30				1 140 691,59	32 904,95				

Код строки	Аналитическое распределение оплаты труда сотрудников по источникам финансового обеспечения, руб. ¹⁷										
	по договорам гражданско-правового характера с сотрудниками учреждения					по договорам гражданско-правового характера с физическими лицами, не являющимися сотрудниками учреждения					
	за счет средств субсидии на выполнение государственного (муниципального) задания	за счет средств субсидии на иные цели	за счет средств субсидии на выполнение государственного (муниципального) задания	за счет средств от приносящей доход деятельности	ОМС	из федерального бюджета	из бюджетов субъектов Российской Федерации и местных бюджетов	за счет средств субсидии на иные цели	за счет средств от приносящей доход деятельности	ОМС	
29	30	31	34	33	32	37	36	38	39	40	
Основа персонал, всего	1000						9 000,00				3 000,00
из них: ¹³	1100										
Вспомогательный персонал, всего	2000	1 316,09	5 264,36	5 172,82							
из них: ¹³	2100										
Административно-управленческий персонал, всего	3000										
из них: ¹³	3001										
Итого	9000	1 316,09	5 264,36	5 172,82			9 000,00				3 000,00

Руководитель (уполномоченное лицо) Учреждения _____ Директор (подпись)

Исполнитель Заместитель директора по общим вопросам _____ Завьялова Юлия Александровна (фамилия, имя, отчество)

_____ Гилев Борис Александрович (расшифровка подписи)

_____ (телефон)

« 31 » января 20 24 г.

Подготовлено с использованием системы КонсультантПлюс
(в ред. Приказов Минфина России от 08.11.2022 № 159н, от 31.01.2023 № 10н)

Сведения о недвижимом имуществе, за исключением земельных участков, закрепленном на праве оперативного управления

на 1 января 2024 г.

Дата	01.01.2024
по Сводному реестру	57308552
ИНН	5908015787
КПП	590801001
глава по БК	924
по ОКТМО	57701000

Муниципальное автономное учреждение дополнительного образования города Перми "Детская музыкальная школа № 8 "РОНДО"

Департамент культуры и молодежной политики Администрации города Перми

город Пермь

Учреждение
Орган, осуществляющий функции
и полномочия учредителя
Публично-правовое образование
Периодичность: годовая

Наименование объекта	Адрес	Кадастровый номер	Код по ОКТМО	Уникальный код объекта 241	Год постройки	Единица измерения		Код строки	Используется учреждением				Передано во временное пользование сторонним организациям (индивидуальным предпринимателям)			
						наименование	код по ОКЕИ		всего	для осуществления основной деятельности в рамках государственного (муниципального) задания	за плату сверх государственного (муниципального) задания	для иных целей	всего	на основании договоров аренды	на основании договоров безвозмездного пользования	без оформления права пользования (с помесячной оплатой)
1	2	3	4	4.1	5	6	7	8	9	10	11	12	13	14	15	16
Площадные объекты ²⁵ , всего в том числе:	X	X	X		X	X	X	1000								
614023 Пермский край, г. Пермь, ул. Сокольская, д. 8	59-01/1713158-38	57701000			1986	шт	796	1001	1							
задание школы	г. Пермь, ул. Сокольская, 8		57701000		2008	шт	796	1002	1							
замошение (лит.1)	г. Пермь, ул. Сокольская, 8		57701000		2008	шт	796	1003	1							
замошение (лит.2)	г. Пермь, ул. Сокольская, 8		57701000		2008	шт	796	1004	1							
ворота (лит.3)	г. Пермь, ул. Сокольская, 8		57701000		2008	шт	796	1005	1							
ограждение (лит.1)	г. Пермь, ул. Сокольская, 8		57701000		2008	шт	796	1006	1							
ограждение (лит.2)	г. Пермь, ул. Сокольская, 8		57701000		2008	шт	796	1006	1							
Линейные объекты ²⁶ , всего в том числе:	X	X	X		X	X	X	2000								
Резервуары, емкости, иные аналогичные объекты, всего в том числе:	X	X	X		X	X	X	3000								
Связки, иные аналогичные объекты, всего в том числе:	X	X	X		X	X	X	4000								
Иные объекты, включая точечные, всего в том числе:	X	X	X		X	X	X	5000								
								5001								
								Итого	6				6			

Подготовлено с использованием системы КонсультантПлюс

Сведения об особо ценном движимом имуществе (за исключением транспортных средств)

на 1 января 20 24 г.

КОДЫ	01.01.2024
Дата по Сводному реестру	57308552
ИНН	5908015787
КПП	590801001
глава по БК	924
по ОКТМО	57701000

Муниципальное автономное учреждение дополнительного образования города Перми "Детская музыкальная школа № 8 "РОНДО"

Учреждение
Орган, осуществляющий функции
и полномочия учредителя
Публично-правовое образование
Периодичность: годовая

Департамент культуры и молодежной политики Администрации города Перми
город Пермь

Раздел 1. Сведения о наличии, состоянии и использовании особо ценного движимого имущества

Наименование показателя (группа основных средств)	Код строки	Наличие движимого имущества на конец отчетного периода в том числе:						не используется физически и морально изношено, ожидает согласования, списания		
		всего	используется учреждением		передано в пользование		всего			
			всего	в аренде	в том числе: безвозмездно	в том числе: требуют ремонта			всего	
		3	4	5	6	7	8	9	10	
Нежилое помещение, здания и сооружения, не отнесенные к недвижимому имуществу для основной деятельности	1000									
из них: для оказания услуг (выполнения работ) в рамках утвержденного государственного (муниципального) задания	1100									
для иной деятельности	1200									
Машины и оборудование	2000	142	142							
в том числе: для основной деятельности	2100	142	142							
из них: для оказания услуг (выполнения работ) в рамках утвержденного государственного (муниципального) задания	2110	142	142							
для иной деятельности	2200									
Хозяйственный и производственный инвентарь, всего	3000	83	83							
в том числе: для основной деятельности	3100	83	83							
из них: для оказания услуг (выполнения работ) в рамках утвержденного государственного (муниципального) задания	3110	83	83							
для иной деятельности	3200									
Прочие основные средства, всего	4000									
в том числе: для основной деятельности	4100									
из них: для оказания услуг (выполнения работ) в рамках утвержденного государственного (муниципального) задания	4110									
для иной деятельности	4200									
Итого	9000	225	225							

Подготовлено с использованием системы КонсультантПлюс

Наименование показателя (группа основных средств)	Код стrokes	Фактический срок использования ²⁹											
		от 121 месяца и более		от 85 до 120 месяцев		от 61 до 84 месяцев		от 37 до 60 месяцев		от 13 до 36 месяцев		менее 12 месяцев	
		количество, ед.	балансовая стоимость, руб.	количество, ед.	балансовая стоимость, руб.	количество, ед.	балансовая стоимость, руб.	количество, ед.	балансовая стоимость, руб.	количество, ед.	балансовая стоимость, руб.	количество, ед.	балансовая стоимость, руб.
1	2	11	12	13	14	15	16	17	18	19	20	21	22
Нежилые помещения, здания и сооружения, не отнесенные к недвижимому имуществу в том числе: для основной деятельности	1000												
из них: для оказания услуг (выполнения работ) в рамках утвержденного государственного (муниципального) задания	1100												
	1110												
для иной деятельности	1200												
Машины и оборудование в том числе: для основной деятельности	2000	108	2 475 399,46	4	492 310	1	4 299	6	228 975,50	22	3 077 216,31	1	49 480
из них: для оказания услуг (выполнения работ) в рамках утвержденного государственного (муниципального) задания	2110												
для иной деятельности	2200												
Хозяйственный и производственный инвентарь, всего в том числе: для основной деятельности	3000	78	340 294,98							5	211 880		
из них: для оказания услуг (выполнения работ) в рамках утвержденного государственного (муниципального) задания	3110												
для иной деятельности	3200												
Прочие основные средства, всего в том числе: для основной деятельности	4000												
из них: для оказания услуг (выполнения работ) в рамках утвержденного государственного (муниципального) задания	4110												
для иной деятельности	4200												
Итого	9000	186	2815694,44	4	493310	1	4 299	6	228 975,50	27	3 289 096,31	1	49 480

²⁹ Срок использования имущества считается начиная с 1-го числа месяца, следующего за месяцем принятия его к бухгалтерскому учету.

Подготовлено с использованием системы КонсультантПлюс

Наименование показателя (группа основных средств)	Код строки	Остаточная стоимость объектов особо ценного движимого имущества, в том числе с оставшимся сроком полезного использования											
		менее 12 месяцев	от 12 до 24 месяцев	от 25 до 36 месяцев	от 37 до 48 месяцев	от 49 до 60 месяцев	от 61 до 72 месяцев	от 73 до 84 месяцев	от 85 до 96 месяцев	от 97 до 108 месяцев	от 109 до 120 месяцев	от 121 месяца и более	
1	2	23	24	25	26	27	28	29	30	31	32	33	
Нежилые помещения, здания и сооружения, не отнесенные к недвижимому имуществу в том числе: для основной деятельности	1000 1100												
из них: для оказания услуг (выполнения работ) в рамках утвержденного государственного (муниципального) задания	1110												
для иной деятельности	1200												
Машины и оборудование в том числе: для основной деятельности	2000 2100	0	124 128,99	1 508 081,08	289 379,03	0	0	0	0	0	156 392,50	48 407,13	
из них: для оказания услуг (выполнения работ) в рамках утвержденного государственного (муниципального) задания	2110												
для иной деятельности	2200												
Хозяйственный и производственный инвентарь в том числе: для основной деятельности	3000 3100			0	0							0	
из них: для оказания услуг (выполнения работ) в рамках утвержденного государственного (муниципального) задания	3110												
для иной деятельности	3200												
Прочие основные средства в том числе: для основной деятельности	4000 4100												
из них: для оказания услуг (выполнения работ) в рамках утвержденного государственного (муниципального) задания	4110												
для иной деятельности	4200												
Итого	9000	0	124 128,99	1 508 081,08	289 379,03	0	0	0	0	0	156 392,50	48 407,13	

Раздел 2. Сведения о расходах на содержание особо ценного движимого имущества

Наименование показателя	Код строки	Всего за отчетный период	Расходы на содержание особо ценного движимого имущества						на уплату налогов	зарплата платя обслуживающего персонала	иные расходы
			в том числе:								
			расходы на периодическое техническое (профилактическое) обслуживание	расходы на текущий ремонт, включая приобретение запасных частей	расходы на обязательное страхование	расходы на долевое страхование	капитальный ремонт, включая приобретение запасных частей	расходы на оплату налогов			
Нежилые помещения, здания и сооружения, не отнесенные к недвижимому имуществу:	2	3	4	5	6	7	8	9	10	11	
в том числе:											
1000											
из них:											
1100											
для оказания услуг (выполнения работ) в рамках утвержденного государственного (муниципального) задания	1110										
для иной деятельности	1200										
Машины и оборудование	2000	226600	216600	10000							
в том числе:											
2100											
из них:											
для оказания услуг (выполнения работ) в рамках утвержденного государственного (муниципального) задания	2110										
для иной деятельности	2200										
Хозяйственный и производственный инвентарь	3000										
в том числе:											
3100											
из них:											
для оказания услуг (выполнения работ) в рамках утвержденного государственного (муниципального) задания	3110										
для иной деятельности	3200										
Прочие основные средства	4000										
в том числе:											
4100											
из них:											
для оказания услуг (выполнения работ) в рамках утвержденного государственного (муниципального) задания	4110										
для иной деятельности	4200										
Итого	9000	226600	216600	10000							

Руководитель
Учреждения

Директор
(подпись)

Гилев Борис Александрович
(расшифровка подписи)

Заместитель директора по
общим вопросам
(должность)

Завьялова Юлия Александровна
(фамилия, инициалы)

(телефон)

" 31 " января 20 24 г.

**Пояснительная записка к отчету о результатах деятельности муниципального автономного учреждения дополнительного образования детей города Перми
«Детская музыкальная школа № 8 «Рондо»
и об использовании закреплённого за ним муниципального имущества
за период с 01 января 2023 г. по 31 декабря 2023 г.**

Администрация МАУ ДО «Детская музыкальная школа № 8 «Рондо» сообщает о достижении Учреждением планируемых показателей:

1. В пункте 1 раздела 1 представлен отчет о выполнении муниципального задания за 2023 год. Объем муниципальных услуг в натуральных показателях (чел.-час.) выполнен на 100 %. Изменение контингента учащихся внутри оказываемой услуги в течение года были незначительные.

2. В пункте 2 раздела 1 в таблице «Сведения о поступлениях учреждения» финансирование на выполнение муниципального задания увеличилось на 14,03% в сравнении с 2022 годом, субсидии на иные цели уменьшились на 52,82%. Доходы от приносящей доход деятельности увеличились на 7,7%, и составляют только 1,82% от общего финансирования за 2023 год. Учреждение переведено на УСН, налог составил 13845 руб. за год.

В таблице «Сведения о выплатах учреждения» представлены расходы за 2023 год в разрезе таких секторов, как расходы на оплату труда и взносы по обязательному социальному страхованию – 92,76% от общей суммы выплат, приобретение товаров, работ и услуг – 6,73%, выплаты на социальное обеспечение – 0,14%, земельный налог – 0,37% от общей суммы расходов.

3. В пункте 3 раздела 1 стоимость дополнительных платных образовательных услуг (плановая и фактическая) в 2023 году увеличилась в среднем на 15 % по сравнению с 2022 годом в связи с увеличением себестоимости единицы, соответственно возросла и выручка от платных услуг. Увеличилось количество учеников на платном отделении в 2 раза с 40 чел. до 80 чел. в связи с повышением интенсивности обучения и увеличением востребованности городских конкурсов, проводимых учреждением. Добавились групповые занятия по классу гитары.

4. В пункте 5 раздела 1 «Сведения о кредиторской задолженности» указана текущая задолженность учреждения по уплате страховых взносов, возврату неиспользованной субсидии на социальные гарантии педагогам и оплате коммунальных платежей на 01.01.2024 г.

5. В пункте 8 раздела 1 представлены сведения о численности сотрудников и оплате труда. Средняя численность за год и штатная численность педагогов значительно отличаются, что говорит о серьезной нехватке основного состава.

Заработная плата за 2023 год указана в разрезе источников финансирования.

6. В разделе 2 приведены таблицы по использованию имущества, закрепленного за учреждением.

В пункте 5 раздела 2 отражено наличие, срок использования, балансовая и остаточная стоимость имущества учреждения на конец 2023 года, указаны расходы на содержание недвижимого имущества и особо-ценного имущества.

В 2023 году учреждением проведена противопожарная обработка деревянных конструкций кровли, выполнен текущий ремонт крыши с частичной установкой снегозадержателей, проведены работы в соответствии с проектом «Безбарьерная среда для маломобильных групп населения», отремонтирован кабинет завуча, частично отремонтированы музыкальные инструменты.

Приобретены в 2023 году мебель в холл и ноутбук. Списаны музыкальные инструменты и оборудование, несоответствующие требованиям эксплуатации.

Все имущество закреплено в реестре муниципального имущества города распоряжениями начальника департамента культуры и молодежной политики от 03.08.2023 г. и 24.08.2023 г. и начальника департамента имущественных отношений от 17.04.2023 г. и 16.10.2023 г.

Директор МАУ ДО
«Детская музыкальная школа № 8 «Рондо»

Б.А. Гилев

Исполнитель:
Заместитель директора по общим вопросам
Ю.А.Завьялова

Подготовлено с использованием системы ГАРАНТ

Приложение
к Общим требованиям к порядку составления и утверждения отчета о результатах
деятельности государственного (муниципального) учреждения и об использовании
закрепленного за ним государственного (муниципального) имущества,
утв. приказом Министерства финансов Российской Федерации
от 2 ноября 2021 г. № 171н
(в ред. от 31 января 2023 г.)

**Отчет
о результатах деятельности государственного (муниципального) учреждения и об использовании
закрепленного за ним государственного (муниципального) имущества**

на 1 января 20 24 г.

Учреждение _____ Муниципальное автономное учреждение культуры города Перми "Пермский театр юного зрителя"
Тип учреждения _____
(казенное — «01», бюджетное — «02», автономное — «03»)
Орган, осуществляющий функции и полномочия _____
учредителя _____ Департамент культуры и молодежной политики администрации города Перми
Публично-правовое образование _____ Муниципальное образование
Периодичность: годовая _____

	КОДЫ
Дата	01.01.2024
по Сводному реестру	57308476
ИНН	5902290145
КПП	590201001
по БК	924
по ОКТМО	57701000

Раздел 1. Результаты деятельности

- Сведения о поступлениях и выплатах учреждения
- Сведения об оказываемых услугах, выполняемых работах сверх установленного государственного (муниципального) задания, а также выпускаемой продукции
- Сведения о доходах учреждения в виде прибыли, приходящейся на доли в уставных (складочных) капиталах хозяйственных товариществ и обществ, или дивидендов по акциям, принадлежащим учреждению¹
- Сведения о кредиторской задолженности и обязательствах учреждения
- Сведения о просроченной кредиторской задолженности
- Сведения о задолженности по ущербу, недостачам, хищениям денежных средств и материальных ценностей
- Сведения о численности сотрудников и оплате труда
- Сведения о счетах учреждения, открытых в кредитных организациях

Раздел 2. Использование имущества, закрепленного за учреждением

- Сведения о недвижимом имуществе, за исключением земельных участков, закрепленном на праве оперативного управления
- Сведения о земельных участках, предоставленных на праве постоянного (бессрочного) пользования
- Сведения о недвижимом имуществе, используемом по договору аренды
- Сведения о недвижимом имуществе, используемом по договору безвозмездного пользования (договору ссуды)
- Сведения об особо ценном движимом имуществе (за исключением транспортных средств)
- Сведения о транспортных средствах
- Сведения об имуществе, за исключением земельных участков, переданном в аренду

Руководитель
(уполномоченное лицо)

Учреждения _____ директор _____
(должность)

_____ А.Ю. Агеев _____
(расшифровка подписи)

Исполнитель _____ заместитель директора _____
(должность)

_____ Н.Л. Ефимова _____
(телефон)

« 01 » февраля 20 24 г.

Сведения о поступлениях и выплатах учреждения

на 1 января 20 24 г.

Муниципальное автономное учреждение культуры города Перми "Пермский театр юного зрителя"

Департамент культуры и молодежной политики администрации города Перми

Муниципальное образование

Дата	01.01.2024
ИНН	5902290145
КПП	590201001
Глава по БК по ОКТМО	924
по ОКЕИ	57701000
	383

Подготовлено с использованием системы ГАРАНТ

Учреждение
Орган, осуществляющий функции и полномочия учредителя
Публично-правовое образование
Периодичность: годовая
Единица измерения: руб.

Раздел I. Сведения о поступлениях учреждения

Наименование показателя	Код строки	Сумма поступлений (за отчетный финансовый год)		Изменение, %	Доля в общей сумме поступлений, %
		за 2023 год (за отчетный финансовый год)	за 2022 год (за год, предшествующий отчетному)		
1	2	3	4	5	6
Субсидии на финансовое обеспечение выполнения государственного (муниципального) задания	0100	79 106 800,00	70 116 300,00		45,54
Субсидии на финансовое обеспечение выполнения государственного задания из бюджета Федерального фонда обязательного медицинского страхования	0200				
Субсидии на иные цели	0300	14 798 999,66	203 221 071,62		8,52
Субсидии на осуществление капитальных вложений	0400				
Гранты в форме субсидий, всего	0500				
в том числе:					
гранты в форме субсидий из федерального бюджета	0501				
гранты в форме субсидий из бюджетов субъектов Российской Федерации и местных бюджетов	0502				
Гранты, предоставляемые юридическими и физическими лицами (за исключением грантов в форме субсидий, предоставляемых из бюджетов бюджетной системы Российской Федерации)	0600				
из них:					
гранты, предоставляемые юридическими лицами (операторами), источником финансового обеспечения которых являются субсидии и имущественные взносы, полученные из бюджетов бюджетной системы Российской Федерации	0610				
Пожертвования и иные безвозмездные перечисления от физических и юридических лиц, в том числе иностранных организаций	0700	8 100 000,00	1 574 900,00		4,66
Доходы от приносящей доход деятельности, компенсаций затрат (за исключением доходов от собственности), всего	0800	70 094 357,00	56 051 683,10		40,35
в том числе:					
доходы в виде платы за оказание услуг (выполнение работ) в рамках установленного государственного задания	0801	70 094 357,00	56 051 683,10		
доходы от оказания услуг, выполнения работ, реализации готовой продукции сверх установленного государственного задания по видам деятельности, отнесенным в соответствии с учредительными документами к основным	0802				
доходы от платы за пользование служебными жилыми помещениями и общежитиями, выполняющей плату за пользование и плату за содержание жилого помещения	0803				
доходы от оказания услуг в рамках обязательного медицинского страхования	0804				
доходы от оказания медицинских услуг, предоставляемых женщинам в период беременности, женщинам и новорожденным в период родов и в послеродовой период	0805				
возмещение расходов, понесенных в связи с эксплуатацией имущества, находящегося в оперативном управлении учреждения	0806				
прочие доходы от оказания услуг, выполнения работ, компенсации затрат учреждения, включая возмещение расходов по решению судов (возмещение судебных издержек)	0807	792 623,21	38 152,00		0,46

Доходы от собственности, всего	0900	826 636,66	3 28 805,95	
доходы в виде аренды либо иной платы за передачу в возмездное пользование государственного (муниципального) имущества	0901	436 249,01	204 350,00	0,25
доходы от распоряжения правами на результаты интеллектуальной деятельности и средствами индивидуализации	0902			
проценты по депозитам учреждения в кредитных организациях	0903	390 387,65	124 455,95	0,22
проценты по остаткам средств на счетах учреждения в кредитных организациях	0904			
проценты, полученные от предоставления займов	0905			
проценты по иным финансовым инструментам	0906			
доходы в виде прибыли, приходящейся на доли в уставных (складочных) капиталах хозяйственных товариществ и обществ, или дивидендов по акциям, принадлежащим учреждению	0907			
прочие доходы от использования имущества, находящегося в оперативном управлении учреждения	0908			
Поступления доходов от штрафов, пеней, неустоек, возмещения ущерба	1000			
Поступления доходов от выбытия нефинансовых активов	1100			
Поступления доходов от выбытия финансовых активов	1200			
Итого	9000	173 719 416,53	331 330 912,67	100 %
			x	

Раздел 2. Сведения о выплатах учреждения

Наименование показателя	Код строки	Сумма выплат за отчетный период, всего	Доля в общей сумме выплат, %	за счет средств субсидии на выполнение государственного задания	доля в общей сумме выплат, отраженных в графе 3, %	за счет средств субсидии на иные цели	доля в общей сумме выплат, отраженных в графе 3, %	в том числе по источникам финансирования обязательств по выплатам						доля в общей сумме выплат, отраженных в графе 3, %	за счет средств от приносящей деятельности, всего	доля в общей сумме выплат, отраженных в графе 3, %	за счет средств, полученных от оказания услуг, выполнения работ, реализации продукции	доля в общей сумме выплат, отраженных в графе 3, %	за счет безвозмездных поступлений	доля в общей сумме выплат, отраженных в графе 3, %		
								ОМС		Федеральный бюджет		из областного бюджета									в том числе:	
								10	11	12	13	14	15								16	17
1	2	3	4	5	6	7	8	9	10	11	12	13	14	15	16	17	18	19	20			
Оплата труда и компенсационные выплаты работникам	0100	82 664 291,39	48,75	54 870 352,01	69,36											27 793 939,38	36,73					
Взносы по обязательному социальному страхованию	0200	24 167 600,17	14,25	16 165 756,87	20,44											8 001 843,30	10,58					
Приобретение товаров, работ, услуг, всего	0300	60 112 650,14	35,45	7 102 900,00	8,98	14 798 999,66	100,00									38 210 750,48	50,50					
из них:																						
услуги связи	0301	135 917,30	0,08	128 829,17	0,16											7 088,13	0,01					
транспортные услуги	0302	2 321 238,20	1,37			125 007,00	0,84									2 196 251,20	2,90					
коммунальные услуги	0303	3 967 380,99	2,34	1 710 847,35	2,16											2 256 533,64	2,98					
арендная плата за пользование имуществом	0304	320 664,00	0,19													320 664,00	0,42					
работы, услуги по содержанию имущества	0305	13 722 172,16	8,09	2 828 836,00	3,58	410 000,00	2,77									10 483 336,16	13,85					
прочие работы, услуги	0306	25 120 355,12	14,81	2 157 390,65	2,73	7 147 101,31	48,29									15 815 863,16	20,90					
основные средства	0307	4 194 977,42	2,47			1 546 358,80	10,45									2 648 618,62	3,50					
нематериальные активы	0308	1 478 884,96	0,87			978 884,96	6,61									500 000,00	0,66					
непривлеченные активы	0309																					
материальные запасы	0310	8 851 039,99	5,22	276 996,83	0,35	4 591 647,59	31,03									3 982 395,57	5,26					
Обслуживание долговых обязательств	0400																					
Безвозмездные перечисления организациям	0500																					
Социальное обеспечение	0600	308 676,85		83 991,10												224 685,75						
Уплата налогов, сборов, прочих платежей в бюджет (за исключением взносов по обязательному социальному страхованию), всего	0700	2 317 662,02	1,37	883 800,00	1,12											1 433 862,02	1,90					
из них:																						
налог на прибыль	0701																					
налог на добавленную стоимость	0702																					
налог на имущество организаций	0703																					
земельный налог	0704																					
транспортный налог	0705																					
водный налог	0706																					
государственные пошлины	0707																					

**Сведения об оказываемых услугах, выполняемых работах
сверх установленного государственного (муниципального) задания, а также выпускаемой продукции**
на 1 января 20 24 г.

Дата	КОДЫ
по Сводному реестру ИНН	01.01.2024
КПП	57308276
	5902290145
	590201001
глава по БК	924
по ОКТМО	57701000
	383

Учреждение _____
 Орган, осуществляющий функции и полномочия учредителя _____
 Публично-правовое образование _____
 Периодичность: годовая _____

Муниципальное автономное учреждение культуры и молодежной политики администрации города Перми "Пермский театр юного зрителя"
 Департамент культуры и молодежной политики администрации города Перми
 Муниципальное образование _____

Раздел 1. Сведения об услугах, оказываемых сверх установленного государственного (муниципального) задания

Наименование оказываемых услуг	Код по ОКВЭД	Код строки	Объем оказанных услуг		Доход от оказания услуг, руб.	Цена (тариф)	Справочно: реквизиты акта, которым установлена цена (тариф)		
			единица измерения	наименование			кем издан (ФОИВ, учреждение)	дата	
	2	3	4	5	7	8	9	10	11
	1000								
	2000								
Итого		9000	x	x			x	x	x

Раздел 2. Сведения о работах, выполняемых сверх установленного государственного (муниципального) задания

Наименование выполняемых работ	Код по ОКВЭД	Код строки	Объем выполненных работ		Доход от выполнения работ, руб.	Цена (тариф)	Справочно: реквизиты акта, которым установлена цена (тариф)		
			единица измерения	наименование			кем издан (ФОИВ, учреждение)	дата	
	2	3	4	5	7	8	9	10	11
	1000								
	2000								
Итого		9000	x	x			x	x	x

Раздел 3. Сведения о производимой продукции

Наименование производимой продукции	Код по ОКВЭД	Код строки	Объем произведенной продукции		Доход от реализации продукции, руб.	Цена (тариф)	Справочно: реквизиты акта, которым установлена цена (тариф)		
			единица измерения	наименование			кем издан (ФОИВ, учреждение)	дата	
	2	3	4	5	7	8	9	10	11
	1000								
	2000								
Итого		9000	x	x			x	x	x

Руководитель (уполномоченное лицо) Учреждения _____ директор (подпись) _____ А.Ю. Агеев (расшифровка подписи) _____
 Исполнитель _____ заместитель директора _____ Н.Д. Ефимова (подпись) _____ 21.44-70 (номер телефона) _____
 « 01 » февраля 20 24 г.

Сведения о доходах учреждения в виде прибыли, приходящейся на доли в уставных (складочных) капиталах хозяйственных товариществ и обществ, или дивидендов по акциям, принадлежащим учреждению¹

КОДЫ	01.01.2024
	57308476
	5902290145
	590201001
	924
	57701000
	383

Дата
по Сводному реестру
ИНН
КПП
глава по БК
по ОКТМО

на 1 января 20 24 г.

Муниципальное автономное учреждение культуры города Перми "Пермский театр юного зрителя"

Департамент культуры и молодежной политики администрации города Перми

Муниципальное образование

Учреждение
Орган, осуществляющий функции и полномочия учредителя
Публично-правовое образование
Периодичность: годовая

наименование	Организация (предприятие)				Код строки	Сумма вложений в уставный капитал	Доля в уставном капитале, %	Вид вложений ²	Задолженность перед учреждением по перечислению части прибыли (дивидендов) на начало года	Доходы, подлежащие получению за отчетный период, руб.	Задолженность перед учреждением по перечислению части прибыли (дивидендов) на конец отчетного периода	
	ИНН	код по ОКОПФ	дата создания	основной вид деятельности								
1	2	3	4	5	6	7	8	9	10	11	12	13
					1000							
					2000							
				Итого								

Руководитель (уполномоченное лицо) Учреждения

директор (должность)

А.Ю. Агеев (подпись)
А.Ю. Агеев (расшифровка подписи)

заместитель директора (должность)

Н.Л. Ефимова (подпись)
212-44-70 (телефон)

« 01 » февраля 20 24 г.

¹ Сведения формируются в случаях, если в соответствии с законодательством Российской Федерации установлена возможность создания хозяйственных товариществ и обществ.
² Указываются вид вложений «1» — денежные средства, «2» — имущество, «3» — право пользования нематериальными активами.

Сведения о кредиторской задолженности и обязательствах учреждения

КОДЫ	Дата
КОДЫ	по Сводному реестру
01.01.2024	ИНН
57308476	КПП
5902290145	глава по БК
590201001	по ОК ТМО
	по ОКЕИ
	383

на 1 января 20 24 г.

Муниципальное автономное учреждение культуры города Перми "Пермский театр юного зрителя"
 Департамент культуры и молодежной политики администрации города Перми
 Муниципальное образование

Подготовлено с использованием системы ГАРАНТ

Учреждение
 Орган, осуществляющий функции и полномочия учредителя
 Публично-правовое образование
 Периодичность: годовая
 Единица измерения: руб.

Наименование показателя	Код строки	Объем кредиторской задолженности на конец отчетного периода				Объем отложенных обязательств учреждения									
		Объем кредиторской задолженности на начало года	из нее срок оплаты наступил в отчетном финансовом году	из нее: в январе	из нее срок оплаты наступает в: 1 квартале, всего	2 квартале	3 квартале	4 квартале	в очередном финансовом году и плановом периоде	всего	по оплате труда	в том числе: по претензионным требованиям	по непоступившим расчетным документам	иные	
1	2	3	4	5	6	7	8	9	10	11	12	13	14	15	16
По выплате заработной платы	1000														
По выплате стипендий, пособий, пенсий	2000														
По перечислению в бюджет, всего	3000														
в том числе:	3100														
по перечислению удержанного налога на доходы физических лиц															
по оплате страховых взносов на обязательное социальное страхование	3200														
по оплате налогов, сборов, за исключением страховых взносов на обязательное социальное страхование	3300	16 392,95													
по возврату в бюджет средств субсидий (грантов в форме субсидий)	3400														
из них:	3410														
в связи с невыполнением государственного задания (грантов в форме субсидий)	3420														
в связи с неисполнением результатов предоставления субсидий (грантов в форме субсидий)	3430														
по финансированию расходов	4000	283 737,84													
По оплате товаров, работ, услуг, всего															
из них:	4100														
по публичным договорам	5000														
По оплате прочих расходов, всего															
из них:	5100														
по выплатам, связанным с принятием вклада гражданами															
Итого	9000	300 130,79	x	x							3 334 979,21	3 334 979,21			

Руководитель (уполномоченное лицо) Учреждения _____ А.Ю. Агеев (расшифровка подписи)
 Исполнитель _____ Н.Л. Ефимова (расшифровка подписи)
 заместитель директора _____ (должность)
 « 01 » февраля 20 24 г.

Сведения о просроченной кредиторской задолженности

КОДЫ
01.01.2024
57308476
5902290145
590201001
924
57701000
383

Дата
по Сводному реестру
ИНН
КПП
глава по БК
по ОКПМО

на 1 января 20 24 г.

Муниципальное автономное учреждение культуры города Перми "Пермский театр юного зрителя"

Муниципальное образование культуры города Перми
Муниципальное образование

Учреждение
Орган, осуществляющий функции
и полномочия учредителя
Публично-правовое образование
Периодичность: годовая

Код строки	Наименование показателя	Объем просроченной кредиторской задолженности на начало года		Предельно допустимые значения просроченной кредиторской задолженности ³			срок, дней	всего	Объем просроченной кредиторской задолженности на конец отчетного периода				Изменение кредиторской задолженности ⁶ сумма, руб.	в процентах	Причина образования	Меры, принимаемые по погашению просроченной кредиторской задолженности
		всего	из них по исполненным листам	значение в абсолютных величинах ⁴	в процентах ⁵	менее 30 дней просрочки			от 30 до 90 дней просрочки	от 90 до 180 дней просрочки	более 180 дней просрочки					
2	1	3	4	5	6	7	8	9	10	11	12	13	14	15	16	17
1000	По выплате заработной платы	0	0	0	0	0	0	0	0	0	0	0	0	0		
2000	По выплате стипендий, пособий, пенсий	0	0	0	0	0	0	0	0	0	0	0	0	0		
3000	По перечислению в бюджет, всего	0	0	0	0	0	0	0	0	0	0	0	0	0		
	в том числе:															
3100	по перечислению удержанного налога на доходы физических лиц	0	0	0	0	0	0	0	0	0	0	0	0	0		
3200	по оплате страховых взносов на обязательные социальные страховании	0	0	0	0	0	0	0	0	0	0	0	0	0		
	по оплате налогов, сборов, за исключением страховых взносов на обязательное социальное страхование	0	0	0	0	0	0	0	0	0	0	0	0	0		
3300	по возврату в бюджет средств субсидий (грантов в форме субсидий)	0	0	0	0	0	0	0	0	0	0	0	0	0		
3400	из них:															
	в связи с невыполнением государственного (муниципального) задания	0	0	0	0	0	0	0	0	0	0	0	0	0		
3410	предоставления субсидий (грантов в форме субсидий)	0	0	0	0	0	0	0	0	0	0	0	0	0		
3420	в связи с невыполнением условий соглашений, в том числе по софинансированию расходов	0	0	0	0	0	0	0	0	0	0	0	0	0		
3430	По оплате товаров, работ, услуг, всего	0	0	0	0	0	0	0	0	0	0	0	0	0		
4000	из них:															
	по публичным договорам	0	0	0	0	0	0	0	0	0	0	0	0	0		
4100	По оплате прочих расходов, всего	0	0	0	0	0	0	0	0	0	0	0	0	0		
5000	из них:															
	по выплатам, связанным с причислением вреда гражданам	0	0	0	0	0	0	0	0	0	0	0	0	0		
5100		0	0	0	0	0	0	0	0	0	0	0	0	0		
9000	Итого	0	0	0	0	0	0	0	0	0	0	0	0	0		

Руководитель (уполномоченное лицо) Учреждения _____ А.Ю. Агеев (подпись) (фамилия, имя, отчество)
 директор _____ Н.Д. Ефимова (подпись) (фамилия, имя, отчество)
 заместитель директора _____ 212-44-70 (телефон)

« 01 » февраля 20 24 г.

³ Указываются предельно допустимые значения, устанавливаемые органом, осуществляющим функции и полномочия учредителя.
⁴ Заполняется в случае, если значения просроченной кредиторской задолженности устанавливаются органом, осуществляющим функции и полномочия учредителя, в абсолютных значениях (рублях).
⁵ Заполняется в случае, если значения просроченной кредиторской задолженности устанавливаются органом, осуществляющим функции и полномочия учредителя, в процентах от общей суммы кредиторской задолженности.
⁶ Указывается общая сумма увеличения или уменьшения кредиторской задолженности.

Сведения о задолженности по ущербу, недостачам, хищениям денежных средств и материальных ценностей

на 1 января 20 24 г.

КОДЫ
01.01.2024
573.08476
5902290145
590201001
924
57701000
383

Дата
по Сводному реестру
ИНН
КПП
глава по БК
по ОКТПО

Муниципальное автономное учреждение культуры города Перми "Пермский театр юного зрителя"
Муниципальное образование
Департамент культуры и молодежной политики администрации города Перми

Подготовлено с использованием системы ГАРАНТ

Учреждение
Орган, осуществляющий функции
и полномочия учредителя
Публично-правовое образование
Периодичность: годовая

Код строки	Наименование показателя	Остаток задолженности по возмещению ущерба на начало года		Выявлено недостач, хищений, нанесения ущерба			Возмещено недостач, хищений, нанесения ущерба			Списано		Остаток задолженности по возмещению ущерба на конец отчетного периода	
		всего	из него на возмещение ущерба в службе судебных приставов	всего	в том числе: виновные лица не установлены	виновные лица установлены	всего	из них взыскано с виновных лиц по решению суда	страховыми организациями	всего	из них в связи с прекращением взыскания по исполнительным листам	всего	из него на взыскании в службе судебных приставов
2	3	4	5	6	7	8	9	10	11	12	13	14	15
0100	Недостачи, хищение денежных средств, всего	0	0	0		0	0			0	0		
0110	в том числе: в связи с хищением (кражами)	0	0	0		0	0			0	0		
0111	из них: возбуждено уголовных дел (находится в следственных органах)	0	0	0		0	x	x		0	0		
0120	в связи с выявлением при обработке наличных денег денежных знаков, имеющих признаки подделки	0	0	0		0	0	0		0	0		
0130	в связи с банкротством кредитной организации	0	0	0		0	0	0		0	0		
0200	Ущерб имуществу (за исключением денежных средств)	0	0	0		0	0	0		0	0		
0210	в том числе: в связи с недостачами, включая хищения (кражи)	0	0	0		0	0	0		0	0		
0211	из них: возбуждено уголовных дел (находится в следственных органах)	0	0	0		0	0	0		0	0		
0220	в связи с нарушением правил хранения	0	0	0		0	0	0		0	0		
0230	в связи с нанесением ущерба техническому состоянию объекта	0	0	0		0	0	0		0	0		
0300	В связи с нарушением условий договоров (контрактов)	0	0	0		0	0	0		0	0		
0310	в том числе: в связи с нарушением сроков (начислено пени, штрафов, неустойки)	0	0	0		0	0	0		0	0		
0320	в связи с невыполнением условий о возврате предоплаты (аванса)	0	0	0		0	0	0		0	0		
9000	Итого	0	0	0		0	0	0		0	0		0

Руководитель (уполномоченное лицо) Учреждения _____ директор _____ А.Ю. Агеев (расшифровка подписи)
Исполнитель заместитель директора _____ Н.Л. Ефимова (фамилия, имя, отчество) 212-44-70 (телефон)
« 01 » февраля 20 24 г.

Сведения о численности сотрудников и оплате труда

на 1 января 20 24 г.

КОДЫ
Дата
01.01.2024
по Сводному реестру
ИНН
5902290145
КПП
590201001
глава по БК
по ОКТМО
924
383

Муниципальное автономное учреждение культуры и молодежной политики администрации города Перми "Пермский театр юного зрителя"
 Департамент культуры и молодежной политики администрации города Перми
 Муниципальное образование

Раздел I. Сведения о численности сотрудников

Код строки	Штапная численность на начало года		Средняя численность сотрудников за отчетный период						По договорам гражданско-правового характера ⁹		Штапная численность на конец отчетного периода				
	в том числе:		в том числе:						в том числе:		в том числе:				
	установлено штатным расписанием	замещено вакантных должностей	по основному месту работы	по внутреннему совместительству	по внешнему совместительству	сотрудники учреждения ¹⁰	физические лица, не являющиеся сотрудниками учреждения ¹¹	установлено штатным расписанием	из нее по основным видам деятельности	замещено вакантных должностей	установлено штатным расписанием	из нее по основным видам деятельности			
1	3	4	5	6	7	8	9	10	11	12	13	14	15	16	17
Освойший персонал, всего ¹²	57	57	56,2	54,7	54,7	1	1,5	7	8	59	59	59	59	59	0
из них: ¹³															
2000	43	43	36,5	36	36	0,5	0,5	0	19	40,5	40,5	40,5	40,5	40,5	0
2100															
3000	19	19	18	17,5	17,5	0,5	0,5	0	0	20,5	20,5	20,5	20,5	20,5	0
из них: ¹³															
Итого	119	119	110,7	108,2	108,2	6,5	2,5	7	27	120	120	120	120	120	0

⁷ При расчете показателя не учитываются численность сотрудников учреждения, работающих по внутреннему совместительству (по совмещению должностей).
⁸ Указывается численность сотрудников учреждения, работающих по внутреннему совместительству (по совмещению должностей). При расчете общей численности сотрудников учреждения показатель не учитывается.
⁹ Указывается численность физических лиц, привлекаемых к оказанию услуг, выполнению работ без заключения трудового договора (на основании договоров гражданско-правового характера). Детализация численности по группам персонала указывается в соответствии с предметом договора, в зависимости от характера работ, для выполнения которых привлекается сотрудник.
¹⁰ Указывается численность физических лиц, привлекаемых к оказанию услуг, выполнению работ без заключения трудового договора (на основании договоров гражданско-правового характера), являющихся сотрудниками учреждения.
¹¹ Указывается численность физических лиц, привлекаемых к оказанию услуг, выполнению работ без заключения трудового договора (на основании договоров гражданско-правового характера), не являющихся сотрудниками учреждения.
¹² Указывается численность работников учреждения, непосредственно оказывающих услуги (выполняющих работы), направленные на достижение определенных целей деятельности этого учреждения.
¹³ Детализация показателей по группе (категории) персонала устанавливается порядком органа, осуществляющего функции и полномочия учредителя.
¹⁴ Указывается численность работников учреждения, созданных на достижение определенных целей деятельности этого учреждения, включая обслуживающие задания и обороты.
¹⁵ Указывается численность работников учреждения, занятых управлением (организацией) оказания услуг (выполнением работ), а также работников учреждения, выполняющих административные функции, необходимые для обеспечения деятельности учреждения.

Раздел 2. Сведения об оплате труда

Код строки	Группы персонала	Фонд начисленной оплаты труда сотрудников за отчетный период, руб.										Аналитическое распределение оплаты труда сотрудников по источникам финансового обеспечения, руб. ¹⁷							
		в том числе:					в том числе:					в том числе:		в том числе:					
		по основному месту работы		по внутреннему совместительству			по внешнему совместительству			сотрудникам учреждения		за счет субсидии на выполнение государственного (муниципального) задания		за счет средств субсидии на иные цели		за счет средств в форме субсидии		за счет средств от приносящей доход деятельности ¹⁹	
		всего	полного рабочего времени	неполного рабочего времени	совместительству (совмещенно должностей)	всего	полного рабочего времени	неполного рабочего времени	совместительству	финансирование физических лиц, не являющихся сотрудниками учреждения	за счет субсидии на выполнение государственного (муниципального) задания	за счет средств субсидии на иные цели	за счет средств в форме субсидии	из федерального бюджета	из бюджетов субъектов Российской Федерации и местных бюджетов	ОМС ¹⁸	за счет средств от приносящей доход деятельности ¹⁹		
1		3	4	5	6	7	8	9	10	11	12	13	14	15	16				
1000	Основной персонал, всего ²⁰	48 500 397,35	46 737 291,85	46 737 291,85	46 737 291,85	963 632,73	799 472,77	1 165 792,97	625 329,99	31 649 697,31					15 087 594,54				
1100	из них: ²¹																		
2000	Вспомогательный персонал, всего ²¹	11 382 176,65	10 902 895,31	10 902 895,31	10 902 895,31	321 496,76	157 784,58	878 397,46		4 413 605,40					6 489 289,91				
2100	из них: ²¹																		
3000	Административно-управленческий персонал, всего ²²	22 451 517,39	21 653 970,43	21 653 970,43	21 653 970,43	184 959,72	612 578,24			16 274 619,75					5 379 359,68				
3100	из них: ²¹																		
9000	Итого	82 334 091,39	79 294 157,59	79 294 166,59	79 294 166,59	1 470 089,21	1 569 835,59	1 165 792,97	1 503 727,45	52 337 922,46					26 956 244,13				

¹⁷ Указывается сумма, начисленная по договорам гражданско-правового характера, заключенным с лицами, привлекаемыми для оказания услуг (выполнения работ). Деятельность начисленного вознаграждения по группам персонала указывается в соответствии с предметом договора, в зависимости от характера работ, для выполнения которых привлекается сотрудник.

¹⁸ Показатели аналитического распределения оплаты труда сотрудников по источникам финансового обеспечения формируются в случае, если требование о детализации установленного органом, осуществляющим функции и полномочия учредителя.

¹⁹ Указывается сумма начисленной оплаты труда работникам учреждения, оказывающим услуги (выполняющим работы) в рамках программ обязательного медицинского страхования.

²⁰ Указывается сумма начисленной оплаты труда работникам учреждения, оказывающим услуги (выполняющим работы) в рамках осуществления приносящей доход деятельности.

²¹ Указывается сумма начисленной оплаты труда работникам учреждения, непосредственно оказывающим услуги (выполняющим работу), направленные на достижение определенных целей деятельности этого учреждения.

²² Указывается сумма начисленной оплаты труда работникам учреждения, создающим условия для оказания услуг (выполнения работ), направленных на достижение определенных целей деятельности этого учреждения, включая обслуживание зданий и оборудования.

²³ Указывается сумма начисленной оплаты труда работникам учреждения, занимающимся управлением (организацией) оказания услуг (выполнения работ), а также работникам учреждения, выполняющим административные функции, необходимые для обеспечения деятельности учреждения.

Подготовлено с использованием системы ГАРАНТ

Группы персонала	Код строки	Аналитическое распределение оплаты труда сотрудников по источникам финансового обеспечения, руб. ¹⁷											
		по внутреннему совместительству (совмещению должностей)					по внешнему совместительству						
		за счет средств субсидии на иные цели (муниципального задания)	
Основной персонал, всего	1000	17	18	19	20	21	22	23	24	25	26	27	28
из них: ¹⁸													
Вспомогательный персонал, всего	2000												
из них: ¹⁸	2100												
Административно-управленческий персонал, всего	3000	183 593,97					1 365,75	491 531,81					121 046,43
из них: ¹⁸	3001												
Итого	9000	1 296 781,98	904 688,92	58 943,81	613 699,02	112 997,67	173 307,23	1 235 647,59	185 773,75	27 367,82	334 188,00		

Группы персонала	Код строки	Аналитическое распределение оплаты труда сотрудников по источникам финансового обеспечения, руб. ¹⁷											
		по договорам гражданско-правового характера с сотрудниками учреждения					по договорам гражданско-правового характера с физическими лицами, не являющимися сотрудниками учреждения						
		за счет средств субсидии на иные цели (муниципального задания)	
Основной персонал, всего	1000	29	30	31	32	33	34	35	36	37	38	39	40
из них: ¹³													
Вспомогательный персонал, всего	2000												
из них: ¹³	2100												
Административно-управленческий персонал, всего	3000												
из них: ¹³	3001												
Итого	9000	942 529,00	223 263,97	459 770,00	170 396,45	873 561,00	1 043 957,45						

Руководитель (уполномоченное лицо) Учреждения _____ директор (должность) _____ А. Ю. Агеев (расшифровка подписи)

Исполнитель _____ заместитель директора _____ Н. Л. Ефимова (полное имя) _____ 212-44-70 (факс), _____ (номер телефона)

« 01 » _____ февраля 20 24 _____ г.

Сведения о счетах учреждения, открытых в кредитных организациях

на 1 января 20 24 г.

КОДЫ
01.01.2024
573.08476
5902.2901.45
590201001
924
57701000
383

Дата
по Сводному реестру
ИНН
КПП
глава по БК
по ОКТМО

Муниципальное автономное учреждение культуры города Перми "Пермский театр юного зрителя"
Муниципальное образование
Департамент культуры и молодежной политики администрации города Перми
Муниципальное образование

Номер счета в кредитной организации	Вид счета ²³	Решения акта, в соответствии с которым открыт счет		Остаток средств на счете на начало года ²⁴	Остаток средств на счете на конец отчетного периода ²⁴
		вид акта	дата		
1				6	7
2		3	4	5	6
Счета в кредитных организациях в валюте Российской Федерации	x	x	x	x	x
40703810302704000059	расчетный			5982847.64	8094696.22
40703810429194000235	расчетный			0	1147557.85
40703810202700000056	расчетный			0	0
Всего					
Счета в кредитных организациях в иностранной валюте	x	x	x	x	x
Всего					
Итого	x	x	x	x	x

Руководитель
(уполномоченное лицо)
Учреждения

А.Ю. Агеев
(подпись)

Н.Л. Ефимова
(фамилия, имя)

212-44-70
(телефон)

директор
(должность)

заместитель директора
(должность)

« 01 » февраля 20 24 г.

²³ Указывается вид банковского счета, открытого в кредитной организации (например, номинальный счет, счет эскроу, публичный депозитный счет).
²⁴ Показатели счетов в иностранной валюте указываются в рублевом эквиваленте.

Наименование объекта	Код строки	Не используется				Фактические расходы на содержание объекта недвижимого имущества (руб. в год)									
		из них:		из них:		из них:		из них:							
		проводится капитальный ремонт и/или реконструкция	требуется ремонт	в связи с аварийным состоянием	ожидает списания	всего	коммунальные услуги	услуги по содержанию имущества	налог на имущество						
всего	17	18	19	20	21	всего	из них: возмещается пользователями имущества ^{24,2}	из них: по неиспользуемому имуществу ^{24,3}	всего	из них: возмещается пользователями имущества ^{24,2}	из них: по неиспользуемому имуществу ^{24,3}				
Площадные объекты ²⁵ , всего	8	17	18	19	20	21	22	23	24	25	26	27	28	29	30
в том числе:	1000						4 081 566,00			3 451 289,83			660 191,00		660 191,00
1001															
Отдельно стоящее здание г.Пермь, ул. Пермская, д.66					1										
Отдельно стоящее здание г.Пермь, ул. Екатеринбургская, д.68															
Линейные объекты ²⁶ , всего	2000						4 081 566,00			3 451 289,83			660 191,00		660 191,00
в том числе:	2001														
Резервуары, емкости, иные аналогичные объекты, всего	3000														
в том числе:	3001														
Скважины, иные аналогичные объекты, всего	4000														
в том числе:	4001														
Иные объекты, включая тоненные, всего	5000														
в том числе:	5001														
Итого	9000						4 081 566,00			3 451 289,83			660 191,00		660 191,00

Руководитель
(уполномоченное лицо) Учреждения

директор
(подпись)

А.Ю. Агеев
(расшифровка подписи)

Исполнитель

заместитель директора
(должность)

Н.Л. Ефимова
(фамилия, имя)

212-44-70
(телефон)

« 01 » февраля 20 24 г.

^{24,2} Указываются расходы, возмещенные пользователями объектов недвижимого имущества, указанных в графе 13.

^{24,3} Указываются расходы учреждения на содержание объектов недвижимого имущества, указанных в графе 17.

Сведения о недвижимом имуществе, используемом по договору аренды

на 1 января 2024 г.

КОДЫ
01.01.2024
573.08476
5902290145
590201001
924
57701000
383

Дата 01.01.2024
 по Сводному реестру ИИН
 КПП
 глава по БК по ОКПМО

Муниципальное автономное учреждение культуры города Перми "Пермский театр юного зрителя"
 Департамент культуры и молодежной политики администрации города Перми
 Муниципальное образование

Раздел 1. Сведения о недвижимом имуществе, используемом на праве аренды с помещичьей оплатой

Наименование объекта	Адрес	Единица измерения		Код строки	Количество имущества	Арендодатель (субодатель)				Срок пользования	Арендная плата		Фактические расходы на содержание арендованного имущества (руб./год)	Направление использования арендованного имущества для осуществления основной деятельности арендатора ²⁷	Обоснование заключения договора аренды	
		наименование	код по ОКЕИ			наименование	ИНН	код по КИСЭ	начала		окончания	за единицу меры (руб./мес.)				за объект (руб./год)
1		3	4	5	6	7	8	9	10	11	12	13	14	15	16	17
Площадные объекты ²⁵ , всего в том числе:	x	x	x	1000	0											
				1001	0											
Линейные объекты ²⁶ , всего в том числе:	x	x	x	2000	0											
				2001	0											
Резервуары, емкости, иные аналогичные объекты, всего в том числе:	x	x	x	3000	0											
				3001	0											
Связанным, иные аналогичные объекты, всего в том числе:	x	x	x	4000	0											
				4001	0											
Иные объекты, включая точечные, всего в том числе:	x	x	x	5000	0											
				5001	0											
Итого				9000	0											

Раздел 2. Сведения о недвижимом имуществе, используемом на праве аренды с почасовой оплатой

Наименование объекта	Адрес	Единица измерения		Код строки	Количество арендуемого имущества	Арендодатель (субодатель)			Длительность пользования (час.)	Арендная плата			Фактические расходы на содержание объекта недвижимого имущества (руб./год)	Направление использования имущества для осуществления основной деятельности нанимателя ²⁷ (руб./год)	Обоснование заключения договора аренды	
		наименование	код по ОКЕИ			наименование	ИНН	код по КИСЭ		за единицу меры (руб./час)	за объект (руб./час)	всего за год (руб.)				
1	2	4	5	6	7	8	9	10	11	12	13	14	15	16	17	18
Площадные объекты ²⁵ , всего в том числе:	x	x	x	1000	0	0	0	0	0	0	0	0	0	0	0	0
Линейные объекты ²⁶ , всего в том числе:	x	x	x	2000	0	0	0	0	0	0	0	0	0	0	0	0
Резервуары, емкости, иные аналогичные объекты, всего в том числе:	x	x	x	3000	0	0	0	0	0	0	0	0	0	0	0	0
Скважины, иные аналогичные объекты, всего в том числе:	x	x	x	4000	0	0	0	0	0	0	0	0	0	0	0	0
Иные объекты, включая точечные, всего в том числе:	x	x	x	5000	0	0	0	0	0	0	0	0	0	0	0	0
Итого				9000	0	0	0	0	0	0	0	0	0	0	0	0

Руководитель (уполномоченное лицо) Учреждения

директор (должность)

(подпись)

А.Ю. Агеев (подпись/подпись)

Исполнитель

заместитель директора (должность)

Н.Л. Ефимова (фамилия, инициалы)

212-44-70 (телефон)

« 01 » февраля 20 24 г.

²⁷ Указывается направление использования объекта недвижимого имущества «1» — для осуществления основной деятельности в рамках государственного (муниципального) задания. «2» — для осуществления основной деятельности за плату сверх государственного (муниципального) задания. «3» — для осуществления основной деятельности в рамках культурно-массовых мероприятий и иных культурно-массовых мероприятий. «4» — проведение концертно-эстрадных мероприятий. «5» — проведение спортивных мероприятий. «6» — проведение конференций, семинаров, выставок, переговоров, встреч, совещаний, съездов, конгрессов, «6б» — для иных мероприятий.

Сведения об особо ценном движимом имуществе (за исключением транспортных средств)

на 1 января 20 24 г.

Дата
01.01.2024
по Сводному реестру
ИНН
5902290145
КПП
590201001
глава по БК
по ОКТПО
57701000
383

КОДЫ
01.01.2024
573 08476
5902290145
590201001
924
57701000
383

Муниципальное автономное учреждение культуры города Перми "Пермский театр юного зрителя"
Муниципальное образование
Департамент культуры и молодежной политики администрации города Перми
Муниципальное образование

Раздел 1. Сведения о наличии, состоянии и использовании особо ценного движимого имущества

Наименование показателя (группа основных средств)	Код строки	Наличие движимого имущества на конец отчетного периода в том числе:								
		всего	используется учреждением		передано в пользование		не используется физически и морально изношено, ожидает согласования, списания			
			в том числе:	в том числе:	в том числе:	в том числе:				
1	2	3	4	5	6	7	8	9	10	
Нежилые помещения, здания и сооружения, не отнесенные к недвижимому имуществу в том числе:	1000									
для основной деятельности	1100									
из них:										
для оказания услуг (выполнения работ) в рамках утвержденного государственного (муниципального) задания	1110									
для иной деятельности	1200									
Машины и оборудование	2000	138		138	0	0	0	0	0	0
для основной деятельности	2100									
из них:										
для оказания услуг (выполнения работ) в рамках утвержденного государственного (муниципального) задания	2110									
для иной деятельности	2200									
Хозяйственный и производственный инвентарь, всего	3000	7		7	0	0	0	0	0	0
в том числе:										
для основной деятельности	3100									
из них:										
для оказания услуг (выполнения работ) в рамках утвержденного государственного (муниципального) задания	3110									
для иной деятельности	3200									
Прочие основные средства, всего	4000	165		165	0	0	0	0	0	0
в том числе:										
для основной деятельности	4100									
из них:										
для оказания услуг (выполнения работ) в рамках утвержденного государственного (муниципального) задания	4110									
для иной деятельности	4200									
Итого	9000	310		310	0	0	0	0	0	0

Наименование показателя (группа основных средств)	Код строки	Фактический срок использования ²⁾											
		от 121 месяца и более		от 85 до 120 месяцев		от 61 до 84 месяцев		от 37 до 60 месяцев		от 13 до 36 месяцев		менее 12 месяцев	
		количество, ед.	балансовая стоимость, руб.	количество, ед.	балансовая стоимость, руб.	количество, ед.	балансовая стоимость, руб.	количество, ед.	балансовая стоимость, руб.	количество, ед.	балансовая стоимость, руб.	количество, ед.	балансовая стоимость, руб.
1	2	11	12	13	14	15	16	17	18	19	20	21	22
Нежилые помещения, здания и сооружения, не отнесенные к недвижимому имуществу	1000												
в том числе: для основной деятельности	1100												
из них: для оказания услуг (выполнения работ) в рамках утвержденного государственного (муниципального) задания	1110												
для иной деятельности	1200												
Машины и оборудование	2000	100	10 814 010,89	27	9 244 584,78	11	3 432 851,52	0	0	0	0	0	0
в том числе: для основной деятельности	2100												
из них: для оказания услуг (выполнения работ) в рамках утвержденного государственного (муниципального) задания	2110												
для иной деятельности	2200												
Хозяйственный и производственный инвентарь, всего	3000	1	101 244,40	6	247 923,00	0	0,00	0	0	0	0	0	0
в том числе: для основной деятельности	3100												
из них: для оказания услуг (выполнения работ) в рамках утвержденного государственного (муниципального) задания	3110												
для иной деятельности	3200												
Прочие основные средства, всего	4000												
в том числе: для основной деятельности	4100	6	40 400,00	90	470 485,53	69	232 337,97	0	0	0	0	0	0
из них: для оказания услуг (выполнения работ) в рамках утвержденного государственного (муниципального) задания	4110												
для иной деятельности	4200												
Итого	9000	116	10 955 655,29	123	9 962 993,31	80	3 665 189,49	0	0	0	0	0	0

Подготовлено с использованием системы ГАРАНТ

Наименование показателя (группа основных средств)	Код строки	Остаточная стоимость объектов особо ценного движимого имущества, в том числе с оставшимся сроком полезного использования											
		менее 12 месяцев	от 12 до 24 месяцев	от 25 до 36 месяцев	от 37 до 48 месяцев	от 49 до 60 месяцев	от 61 до 72 месяцев	от 73 до 84 месяцев	от 85 до 96 месяцев	от 97 до 108 месяцев	от 109 до 120 месяцев	от 121 месяца и более	
1	2	23	24	25	26	27	28	29	30	31	32	33	
Нежилые помещения, здания и сооружения, не отнесенные к недвижимому имуществу в том числе: 1100 для основной деятельности	1000												
из них: для оказания услуг (выполнения работ) в рамках утвержденного государственного (муниципального) задания	1110												
для иной деятельности	1200												
Машины и оборудование	2000						841 888,28		81 913,19	2 305 519,03	782 570,19	2 120 511,43	
в том числе: 2100 для основной деятельности	2100												
из них: для оказания услуг (выполнения работ) в рамках утвержденного государственного (муниципального) задания	2110												
для иной деятельности	2200												
Хозяйственный и производственный инвентарь	3000												
в том числе: 3100 для основной деятельности	3100												
из них: для оказания услуг (выполнения работ) в рамках утвержденного государственного (муниципального) задания	3110												
для иной деятельности	3200												
Прочие основные средства	4000												
в том числе: 4100 для основной деятельности	4100												
из них: для оказания услуг (выполнения работ) в рамках утвержденного государственного (муниципального) задания	4110												
для иной деятельности	4200												
Итого	9000						841 888,28		81 913,19	2 305 519,03	782 570,19	2 120 511,43	

Раздел 2. Сведения о расходах на содержание особо ценного движимого имущества

Наименование показателя	Код строки	Всего за отчетный период	Расходы на содержание особо ценного движимого имущества в том числе:									
			на текущее обслуживание				капитальный ремонт, включая приобретение запасных частей	на уплату налогов	зарплата обслуживающего персонала	иные расходы		
			расходы на периодическое техническое (профилактическое) обслуживание	расходы на текущий ремонт, включая приобретение запасных частей	расходы на обязательное страхование	расходы на добровольное страхование						
1	2	3	4	5	6	7	8	9	10	11		
Нежилые помещения, здания и сооружения, не отнесенные к недвижимому имуществу в том числе:	1000	0	0	0	0	0	0	0	0	0	0	0
из них:												
для оказания услуг (выполнения работ) в рамках утвержденного государственного (муниципального) задания	1110	0	0	0	0	0	0	0	0	0	0	0
для иной деятельности	1200	0	0	0	0	0	0	0	0	0	0	0
Машины и оборудование	2000	0	0	0	0	0	0	0	0	0	0	0
в том числе:												
для основной деятельности	2100	0	0	0	0	0	0	0	0	0	0	0
из них:												
для оказания услуг (выполнения работ) в рамках утвержденного государственного (муниципального) задания	2110	0	0	0	0	0	0	0	0	0	0	0
для иной деятельности	2200	0	0	0	0	0	0	0	0	0	0	0
Хозяйственный и производственный инвентарь	3000	0	0	0	0	0	0	0	0	0	0	0
в том числе:												
для основной деятельности	3100	0	0	0	0	0	0	0	0	0	0	0
из них:												
для оказания услуг (выполнения работ) в рамках утвержденного государственного (муниципального) задания	3110	0	0	0	0	0	0	0	0	0	0	0
для иной деятельности	3200	0	0	0	0	0	0	0	0	0	0	0
Прочие основные средства	4000	0	0	0	0	0	0	0	0	0	0	0
в том числе:												
для основной деятельности	4100	0	0	0	0	0	0	0	0	0	0	0
из них:												
для оказания услуг (выполнения работ) в рамках утвержденного государственного (муниципального) задания	4110	0	0	0	0	0	0	0	0	0	0	0
для иной деятельности	4200	0	0	0	0	0	0	0	0	0	0	0
Итого	9000	0	0	0	0	0	0	0	0	0	0	0

Руководитель
Учреждения

(подпись)

А.Ю. Агеев
(подпись)

212-44-70
(телефон)

директор

(подпись)

Н.Л. Ефимова
(фамилия, инициалы)

заместитель директора

(подпись)

А.Ю. Агеев
(фамилия, инициалы)

212-44-70
(телефон)

директор

(подпись)

А.Ю. Агеев
(подпись)

212-44-70
(телефон)

« 01 » февраля 20 24 г.

Сведения о транспортных средствах

на 1 января 20 24 г.

КОДЫ
01.01.2024
573.08476
5902290145
590201001
924
57701000
383

Дата
по Сводному реестру
ИНН
КПП
глава по БК
по ОКТМО

Муниципальное автономное учреждение культуры города Перми "Пермский театр юного зрителя"
Муниципальное образование

Департамент культуры и молодежной политики администрации города Перми
Муниципальное образование

Учреждение
Орган, осуществляющий функции
и полномочия учредителя
Публично-правовое образование
Периодичность: год/один

Раздел 1. Сведения об используемых транспортных средствах

Наименование показателя	Код строки	Транспортные средства, ед.									
		всего		в оперативном управлении учреждения		в том числе:		в среднем за год		по договорам безвозмездного пользования	
		на отчетную дату	в среднем за год	на отчетную дату	в среднем за год	на отчетную дату	в среднем за год	на отчетную дату	в среднем за год	на отчетную дату	в среднем за год
1	2	3	4	5	6	7	8	9	10		
Наземные транспортные средства	1000	4	4	4	4						
автомобили легковые (за исключением автомобилей скорой медицинской помощи), всего	1100	3	3	3	3						
в том числе:											
средней стоимостью менее 3 миллионов рублей, с года выпуска которых прошло не более 3 лет	1101										
средней стоимостью менее 3 миллионов рублей, с года выпуска которых прошло более 3 лет	1102	3	3	3	3						
средней стоимостью от 3 миллионов до 5 миллионов рублей включительно, с года выпуска которых прошло не более 3 лет	1103										
средней стоимостью от 3 миллионов до 5 миллионов рублей включительно, с года выпуска которых прошло более 3 лет	1104										
средней стоимостью от 5 миллионов до 10 миллионов рублей включительно, с года выпуска которых прошло не более 3 лет	1105										
средней стоимостью от 5 миллионов до 10 миллионов рублей включительно, с года выпуска которых прошло более 3 лет	1106										
средней стоимостью от 10 миллионов до 15 миллионов рублей включительно	1107										
средней стоимостью от 15 миллионов рублей	1108										
автомобили скорой медицинской помощи	1200										
автомобили грузовые, за исключением специальных	1300										
специальные грузовые автомобили (молоковозы, скотовозы, специальные машины для перевозки птицы, машины для перевозки минеральных удобрений, ветеринарной помощи, технического обслуживания)	1400										
автобусы	1500	1	1	1	1						
тракторы самоходные, комбайны	1600										
мотосани, снегоходы	1700										
прочие самоходные машины и механизмы на пневматическом и гусеничном ходу	1800										
мотоциклы, мотороллеры	1900										

Раздел 2. Сведения о неиспользуемых транспортных средствах, находящихся в оперативном управлении учреждения

Код строки	Наименование показателя	Передано во временное пользование сторонним организациям (индивидуальным предпринимателям)						Не используется					
		всего		в том числе:		6	7	в том числе:			10	11	
		на основании договоров аренды	на основании договоров безвозмездного пользования	на основании договоров без оформления права пользования	проведен капитальный ремонт и/или реконструкция			в связи с аварийным состоянием (требуется ремонт)	в связи с аварийным состоянием (подлежит списанию) ¹	остаточное имущество (подлежит передаче в казну РФ)			
3	4	5	6	7	8	9	10	11					
1													
2													
1000	Наземные транспортные средства	0						0					
1100	автомобили легковые (за исключением автомобилей скорой медицинской помощи), всего в том числе: ²	0						0					
1101	средней стоимостью менее 3 миллионов рублей, с года выпуска которых прошло не более 3 лет	0						0					
1102	средней стоимостью менее 3 миллионов рублей, с года выпуска которых прошло более 3 лет	0						0					
1103	средней стоимостью от 3 миллионов до 5 миллионов рублей включительно, с года выпуска которых прошло не более 3 лет	0						0					
1104	средней стоимостью от 3 миллионов до 5 миллионов рублей включительно, с года выпуска которых прошло более 3 лет	0						0					
1105	средней стоимостью от 5 миллионов до 10 миллионов рублей включительно, с года выпуска которых прошло не более 3 лет	0						0					
1106	средней стоимостью от 5 миллионов до 10 миллионов рублей включительно, с года выпуска которых прошло более 3 лет	0						0					
1107	средней стоимостью от 10 миллионов до 15 миллионов рублей включительно	0						0					
1108	средней стоимостью от 15 миллионов рублей	0						0					
1200	автомобили скорой медицинской помощи	0						0					
1300	автомобили грузовые, за исключением специальных	0						0					
1400	специальные грузовые автомашины (молоковозы, скотовозы, специальные машины для перевозки птицы, машины для перевозки минеральных удобрений, ветеринарной помощи, технического обслуживания)	0						0					
1500	автобусы	0						0					
1600	тракторы самоходные, комбайны	0						0					
1700	мотосани, снегоходы	0						0					
1800	прочие самоходные машины и механизмы на пневматическом и гусеничном ходу	0						0					
1900	мотоциклы, мотороллеры	0						0					

Раздел 3. Направления использования транспортных средств

Код строки	Транспортные средства, непосредственно используемые в целях оказания услуг, выполнения работ												Транспортные средства, используемые в общехозяйственных целях												
	в том числе:						в том числе:						в том числе:						в том числе:						
	на от-четную дату	в сред-нем за год	на от-четную дату	в сред-нем за год	на от-четную дату	в сред-нем за год	на от-четную дату	в сред-нем за год	на от-четную дату	в сред-нем за год	на от-четную дату	в сред-нем за год	на от-четную дату	в сред-нем за год	на от-четную дату	в сред-нем за год	на от-четную дату	в сред-нем за год	на от-четную дату	в сред-нем за год	на от-четную дату	в сред-нем за год			
1	3	4	5	6	7	8	9	10	11	12	13	14	15	16	17	18	19	20	21	22	23	24	25	26	
2	3	4	5	6	7	8	9	10	11	12	13	14	15	16	17	18	19	20	21	22	23	24	25	26	
1000	4	4	4	4	4	4	4	4	4	4	4	4	4	4	4	4	4	4	4	4	4	4	4	4	
1100	3	3	3	3	3	3																			
1101																									
1102	3	3	3	3	3	3																			
1103																									
1104																									
1105																									
1106																									
1107																									
1108																									
1200																									
1300																									
1400																									
1500	1	1	1	1	1	1																			
1600																									
1700																									
1800																									
1900																									

Раздел 4. Сведения о расходах на содержание транспортных средств

Наименование показателя	Код строки	Расходы на содержание транспортных средств в том числе:														
		всего за отчетный период	на обслуживание транспортных средств							содержание гаражей				заработная плата обслуживающего персонала		уплата транспортного налога
			4	5	6	7	8	9	10	11	12	13	14	15		
		расходы на горюче-смазочные материалы	приобретение (замена) колес, шин, дисков	расходы на ОСАГО	расходы на добровольное страхование	ремонт, включая приобретение запасных частей	техобслуживание сторонними организациями	аренда гаражей, парковочных мест	содержание гаражей	водители	заработная плата обслуживающего персонала	административного персонала	уплата транспортного налога			
1	2	3	4	5	6	7	8	9	10	11	12	13	14	15		
Наземные транспортные средства	1000															
автомобили легковые (за исключением автомобилей скорой медицинской помощи), всего	1100															
в том числе: ³⁰																
средней стоимостью менее 3 миллионов рублей, с года выпуска которых прошло не более 3 лет	1101															
средней стоимостью менее 3 миллионов рублей, с года выпуска которых прошло более 3 лет	1102	1 275 081,90	180 829,00		24 141,90		102 154,00				949 200,00			18 757,00		
средней стоимостью от 3 миллионов до 5 миллионов рублей включительно, с года выпуска которых прошло не более 3 лет	1103															
средней стоимостью от 3 миллионов до 5 миллионов рублей включительно, с года выпуска которых прошло более 3 лет	1104															
средней стоимостью от 5 миллионов до 10 миллионов рублей включительно, с года выпуска которых прошло не более 3 лет	1105															
средней стоимостью от 5 миллионов до 10 миллионов рублей включительно, с года выпуска которых прошло более 3 лет	1106															
средней стоимостью от 10 миллионов до 15 миллионов рублей включительно	1107															
средней стоимостью от 15 миллионов рублей	1108															
автомобили скорой медицинской помощи	1200															
автомобили грузовые, за исключением специальных	1300															
специальные грузовые автомобили (молоковозы, скотовозы, специальные машины для перевозки птицы, машины для перевозки минеральных удобрений, ветеринарной помощи, технического обслуживания)	1400															
автобусы	1500															
тракторы самоходные, комбайны	1600															
мотосани, снегоходы	1700															
прочие самоходные машины и механизмы на пневматическом и гусеничном ходу	1800															
мотоциклы, мотороллеры	1900															

