

РАЗДЕЛ ПЕРВЫЙ ПРАВОВЫЕ АКТЫ

ПОСТАНОВЛЕНИЯ ГЛАВЫ ГОРОДА ПЕРМИ

07.05.2024 № 69

О назначении общественных обсуждений по рассмотрению проекта планировки территории и проекта межевания территории, ограниченной ул. Левченко, ул. Карпинского, ул. Бабушкина, ул. Танкистов в Индустриальном районе города Перми 3

ПОСТАНОВЛЕНИЯ АДМИНИСТРАЦИИ ГОРОДА ПЕРМИ

03.05.2024 № 339

О внесении изменений в отдельные правовые акты администрации города Перми в сфере создания и использования на платной основе парковок общего пользования местного значения города Перми 5

03.05.2024 № 341

О внесении изменений в муниципальную программу «Культура города Перми», утвержденную постановлением администрации города Перми от 20.10.2021 № 919 7

06.05.2024 № 342

О реорганизации Пермского муниципального унитарного предприятия «Ритуальные услуги» в форме преобразования в муниципальное бюджетное учреждение «Ритуальные услуги» 15

07.05.2024 № 343

О внесении изменений в постановление администрации города Перми от 29.08.2008 № 835 «Об утверждении Положения об управлении по вопросам муниципальной службы и кадров администрации города Перми» 16

07.05.2024 № 344

О внесении изменений в постановление администрации города Перми от 18.10.2023 № 1099 «Об утверждении размера нормативных затрат на оказание муниципальных услуг «Реализация дополнительных образовательных программ спортивной подготовки по олимпийским видам спорта», «Реализация дополнительных образовательных программ спортивной подготовки по неолимпийским видам спорта» на 2024 год и плановый период 2025 и 2026 годов, значений отраслевых корректирующих коэффициентов, размера нормативных затрат на содержание муниципального имущества, уплату налогов на 2024 год и плановый период 2025 и 2026 годов и значений натуральных норм, используемых при определении базовых нормативных затрат на оказание муниципальных услуг «Реализация дополнительных образовательных программ спортивной подготовки по олимпийским видам спорта», «Реализация дополнительных образовательных программ спортивной подготовки по неолимпийским видам спорта» 18

07.05.2024 № 345

О присвоении объекту озеленения общего пользования наименования «Сквер имени конструктора Полянского» 33

07.05.2024 № 346

О внесении изменений в приложение 2 к Порядку определения объема и условий предоставления субсидий на иные цели бюджетным и автономным учреждениям, подведомственным комитету по физической культуре и спорту администрации города Перми, на предоставление мер социальной поддержки руководителям и педагогическим работникам образовательных учреждений в сфере физической культуры и спорта, утвержденному постановлением администрации города Перми от 31.03.2023 № 257 33

07.05.2024 № 347

Об установке памятных плит на Аллее Доблести и Славы города Перми 34

07.05.2024 № 348

О внесении изменений в постановление администрации города Перми от 02.09.2022 № 739 «Об утверждении Регламента взаимодействия функциональных и территориальных органов администрации города Перми, муниципального казенного учреждения «Пермблагоустройство», муниципальных казенных учреждений по благоустройству районов города Перми и поселка Новые Ляды по отдельным вопросам озеленения территории города Перми» 35

07.05.2024 № 349

О внесении изменений в муниципальную программу «Социальная поддержка и обеспечение семейного благополучия населения города Перми», утвержденную постановлением администрации города Перми от 20.10.2021 № 91539

РАЗДЕЛ ВТОРОЙ ОФИЦИАЛЬНАЯ ИНФОРМАЦИЯ

Заключение о результатах общественных обсуждений от 03 мая 2024 г. № 9-дпт	42
Информация о возможности предоставления земельных участков для индивидуального жилищного строительства ...	43
Информация о предоставлении земельного участка для индивидуального жилищного строительства	44
Изменения, которые вносятся в Правила землепользования и застройки города Перми, утвержденные решением Пермской городской Думы от 26 июня 2007 г. № 143	45
Информация о возможном установлении публичных сервитутов в отдельных целях в соответствии со статьей 39.42 Земельного кодекса Российской Федерации	61
Информация о возможности предоставления земельного участка для индивидуального жилищного строительства ..	159
Извещение о проведении собрания о согласовании местоположения границы земельного участка	167
Отчет о результатах деятельности государственного (муниципального) учреждения и об использовании закрепленного за ним государственного (муниципального) имущества Муниципального автономного дошкольного образовательного учреждения «Детский сад № 407» г. Перми.....	168
Отчет о результатах деятельности государственного (муниципального) учреждения и об использовании закрепленного за ним государственного (муниципального) имущества Муниципального автономного общеобразовательного учреждения «ЭнергоПолис» г. Перми	233
Отчет о результатах деятельности государственного (муниципального) учреждения и об использовании закрепленного за ним государственного (муниципального) имущества Муниципального автономного общеобразовательного учреждения «Начальная школа - детский сад «Чулпан» г. Перми.....	343
Отчет о результатах деятельности государственного (муниципального) учреждения и об использовании закрепленного за ним государственного (муниципального) имущества Муниципального автономного дошкольного образовательного учреждения «Детский сад № 96» г. Перми.....	395

РАЗДЕЛ ПЕРВЫЙ ПРАВОВЫЕ АКТЫ

ПОСТАНОВЛЕНИЯ ГЛАВЫ ГОРОДА ПЕРМИ



ГЛАВА ГОРОДА ПЕРМИ ПОСТАНОВЛЕНИЕ

07.05.2024

№ 69

О назначении общественных обсуждений по рассмотрению проекта планировки территории и проекта межевания территории, ограниченной ул. Левченко, ул. Карпинского, ул. Бабушкина, ул. Танкистов в Индустриальном районе города Перми

На основании Градостроительного кодекса Российской Федерации, Федеральных законов от 06 октября 2003 г. № 131-ФЗ «Об общих принципах организации местного самоуправления в Российской Федерации», от 14 марта 2022 г. № 58-ФЗ «О внесении изменений в отдельные законодательные акты Российской Федерации», Порядка подготовки документации по планировке территории Пермского городского округа, порядка принятия решения об утверждении документации по планировке территории для размещения объектов, указанных в части 5 статьи 45 Градостроительного кодекса Российской Федерации, подготовленной в том числе лицами, указанными в пунктах 3 и 4 части 1.1 статьи 45 Градостроительного кодекса Российской Федерации, порядка внесения изменений в такую документацию, порядка отмены такой документации или ее отдельных частей, порядка признания отдельных частей такой документации не подлежащими применению, утвержденного постановлением Правительства Пермского края от 23 декабря 2020 г. № 1028-п, приказа Министерства по управлению имуществом и градостроительной деятельности Пермского края от 25 апреля 2024 г. № 31-02-1-4-1185 «О направлении проекта планировки территории и проекта межевания территории, ограниченной ул. Левченко, ул. Карпинского, ул. Бабушкина, ул. Танкистов в Индустриальном районе города Перми для организации и проведения общественных обсуждений или публичных слушаний», Устава города Перми, решения Пермской городской Думы от 26 июня 2007 г. № 143 «Об утверждении Правил землепользования и застройки города Перми», Положения о порядке организации и проведения общественных обсуждений по вопросам градостроительной деятельности в городе Перми, утвержденного решением Пермской городской Думы от 26 апреля 2022 г. № 83, письма Министерства по управлению имуществом и градостроительной деятельности Пермского края от 02 мая 2024 г. № 31-07-1-5исх-589, заключения Министерства по управлению имуществом и градостроительной деятельности Пермского края о соответствии проекта планировки территории и проекта межевания территории, ограниченной ул. Левченко, ул. Карпинского, ул. Бабушкина, ул. Танкистов в Индустриальном районе города Перми требованиям градостроительного законодательства Российской Федерации от 23 апреля 2024 г.

ПОСТАНОВЛЯЮ:

1. Назначить общественные обсуждения по рассмотрению проекта планировки территории и проекта межевания территории, ограниченной ул. Левченко, ул. Карпинского, ул. Бабушкина, ул. Танкистов в Индустриальном районе города Перми (далее – Проект).

2. Департаменту градостроительства и архитектуры администрации города Перми:

2.1. обеспечить размещение Проекта с информационными материалами к нему, направленных Министерством по управлению имуществом и градостроительной деятельности Пермского края, в течение 10, но не ранее 7 дней со дня опубликования настоящего постановления одновременно:

в муниципальной информационной системе, обеспечивающей проведение общественных обсуждений с использованием информационно-телекоммуникационной сети Интернет, размещенной по адресу: isogd.gorodperm.ru (далее – Информационная система);

на официальном сайте муниципального образования город Пермь в информационно-телекоммуникационной сети Интернет: www.gorodperm.ru (далее – Официальный сайт);

2.2. направить Проект с перечнем информационных материалов к нему в территориальный организационный комитет по проведению общественных обсуждений по вопросам градостроительной деятельности при администрации Индустриального района города Перми (далее – Территориальный организационный комитет) для организации прове-

дения общественных обсуждений по Проекту;

2.3. осуществить сбор предложений и замечаний участников общественных обсуждений по Проекту;

2.4. осуществить идентификацию участников общественных обсуждений при подготовке протокола общественных обсуждений по Проекту при представлении предложений и замечаний участниками общественных обсуждений в случаях, указанных в пункте 6.2 настоящего постановления;

2.5. подготовить протокол участников общественных обсуждений, заключение о результатах общественных обсуждений по Проекту;

2.6. обеспечить опубликование заключения о результатах общественных обсуждений в печатном средстве массовой информации «Официальный бюллетень органов местного самоуправления муниципального образования город Пермь» и размещение на Официальном сайте;

2.7. разместить заключение о результатах общественных обсуждений в Информационной системе;

2.8. направить протокол общественных обсуждений, заключение о результатах общественных обсуждений в Министерство по управлению имуществом и градостроительной деятельности Пермского края в установленные сроки.

3. Территориальному организационному комитету:

3.1. распространить информацию о начале общественных обсуждений по Проекту, в том числе путем размещения на информационных стендах и иными способами, обеспечивающими доступ участников общественных обсуждений к указанной информации;

3.2. распространить информационные материалы о Проекте в период проведения экспозиции (экспозиций) Проекта посредством направления их в органы территориального общественного самоуправления;

3.3. организовать проведение экспозиции Проекта с перечнем информационных материалов к нему (далее – экспозиция) с 21 мая 2024 г. по 23 мая 2024 г.: вторник-четверг – с 09.00 час. до 18.00 час. по адресу: 614095, г. Пермь, ул. Мира, 15, администрация Индустриального района города Перми;

3.4. организовать консультирование посетителей экспозиции Проекта 22 мая 2024 г. с 17.00 час. до 17.20 час. по адресу: 614095, г. Пермь, ул. Мира, 15 (конференц – зал), администрация Индустриального района города Перми;

3.5. осуществить ведение книги (журнала) учета посетителей экспозиции Проекта при проведении экспозиции (экспозиций) Проекта и консультирования посетителей экспозиции Проекта;

3.6. провести идентификацию участников общественных обсуждений при организации проведения экспозиции Проекта и консультирования посетителей экспозиции Проекта, при представлении предложений и замечаний участниками общественных обсуждений в случае, указанном в пункте 6.1 настоящего постановления;

3.7. осуществить сбор замечаний и предложений участников общественных обсуждений по Проекту, поступающих в ходе проведения экспозиции Проекта;

3.8. направить документы, предусмотренные пунктами 3.5-3.7 настоящего постановления, в департамент градостроительства и архитектуры администрации города Перми в установленные сроки.

4. Срок проведения общественных обсуждений составляет не менее четырнадцати дней и не более тридцати дней со дня опубликования настоящего постановления до дня опубликования заключения о результатах общественных обсуждений в печатном средстве массовой информации «Официальный бюллетень органов местного самоуправления муниципального образования город Пермь».

5. Участникам общественных обсуждений по Проекту в соответствии с требованиями статьи 5.1 Градостроительного кодекса Российской Федерации обеспечить:

5.1. представление в целях идентификации сведений о себе (фамилия, имя, отчество (при наличии), дата рождения, адрес места жительства (регистрации) – для физических лиц; наименование, основной государственный регистрационный номер, место нахождения и адрес – для юридических лиц) с приложением документов, подтверждающих такие сведения;

5.2. представление сведений о правах на земельные участки, объекты капитального строительства, помещения, являющиеся частью указанных объектов капитального строительства, из Единого государственного реестра недвижимости и иных документов, устанавливающих или удостоверяющих их права на такие земельные участки, объекты капитального строительства, помещения, являющиеся частью указанных объектов капитального строительства.

6. Участникам общественных обсуждений, прошедшим идентификацию в соответствии с пунктом 5 настоящего постановления, представить предложения и замечания (при наличии) по Проекту по форме, утвержденной решением Пермской городской Думы от 26 апреля 2022 г. № 83:

6.1. в Территориальный организационный комитет по адресу, указанному в пункте 3.3 настоящего постановления, посредством записи в книге (журнале) учета посетителей экспозиции Проекта и информационных материалов к нему в период проведения экспозиции с 21 мая 2024 г. по 23 мая 2024 г.;

6.2. в департамент градостроительства и архитектуры администрации города Перми со дня размещения Проекта с перечнем информационных материалов к нему на Официальном сайте по 23 мая 2024 г.:

6.2.1. посредством Информационной системы;

6.2.2. в форме электронного документа по электронной почте по адресу: dga@gorodperm.ru;

6.2.3. в письменной форме путем личного обращения и (или) по почте по адресу: 614000, г. Пермь, ул. Сибир-

ская, д. 15, каб. 003.

7. Настоящее постановление вступает в силу со дня официального обнародования посредством официального опубликования в печатном средстве массовой информации «Официальный бюллетень органов местного самоуправления муниципального образования город Пермь».

8. Управлению по общим вопросам администрации города Перми обеспечить обнародование настоящего постановления посредством официального опубликования в печатном средстве массовой информации «Официальный бюллетень органов местного самоуправления муниципального образования город Пермь».

9. Информационно-аналитическому управлению администрации города Перми обеспечить обнародование настоящего постановления посредством официального опубликования в сетевом издании «Официальный сайт муниципального образования город Пермь www.gorodperm.ru».

10. Контроль за исполнением настоящего постановления возложить на первого заместителя главы администрации города Перми Андрианову О.Н.

И.о. Главы города Перми

О.Н. Андрианова

ПОСТАНОВЛЕНИЯ АДМИНИСТРАЦИИ ГОРОДА ПЕРМИ



АДМИНИСТРАЦИЯ ГОРОДА ПЕРМИ ПОСТАНОВЛЕНИЕ

03.05.2024

№ 339

О внесении изменений в отдельные правовые акты администрации города Перми в сфере создания и использования на платной основе парковок общего пользования местного значения города Перми

В соответствии с Федеральными законами от 06 октября 2003 г. № 131-ФЗ «Об общих принципах организации местного самоуправления в Российской Федерации», от 08 ноября 2007 г. № 257-ФЗ «Об автомобильных дорогах и о дорожной деятельности в Российской Федерации и о внесении изменений в отдельные законодательные акты Российской Федерации», от 29 декабря 2017 г. № 443-ФЗ «Об организации дорожного движения в Российской Федерации и о внесении изменений в отдельные законодательные акты Российской Федерации», решением Пермской городской Думы от 26 апреля 2022 г. № 78 «Об утверждении Положения о парковках общего пользования местного значения города Перми», в целях актуализации нормативной правовой базы администрации города Перми администрация города Перми ПОСТАНОВЛЯЕТ:

1. Внести в постановление администрации города Перми от 31 декабря 2015 г. № 1150 «О создании и использовании на платной основе парковок общего пользования местного значения города Перми» (в ред. от 26.02.2016 № 131, от 04.08.2016 № 555, от 13.06.2017 № 456, от 24.08.2017 № 652, от 15.05.2018 № 301, от 17.08.2018 № 537, от 13.09.2018 № 601, от 04.12.2018 № 951, от 12.11.2020 № 1147, от 22.12.2021 № 1177, от 29.03.2022 № 238, от 27.06.2022 № 536, от 28.10.2022 № 1087, от 22.11.2022 № 1178, от 08.08.2023 № 677, от 18.10.2023 № 1090, от 24.11.2023 № 1300) следующие изменения:

1.1. пункт 2 изложить в следующей редакции:

«2. Установить режим работы парковок общего пользования местного значения города Перми:

2.1. в отношении строк 1-14 – с 09.00 час. до 19.00 час. ежедневно, за исключением выходных (суббота и воскресенье) и нерабочих праздничных дней. В случае принятия нормативного правового акта Правительства Российской Федерации о переносе выходных дней на другие дни в очередном календарном году режим работы платных парковок переносится применительно установленным рабочим дням;

2.2. в отношении строк 15, 16 – круглосуточно и ежедневно, за исключением нерабочих праздничных дней.»;

1.2. дополнить пунктом 3.13 следующего содержания:

«3.13. в отношении строки 13 – с 03 июня 2024 г.»;

1.3. дополнить пунктом 3.14 следующего содержания:

«3.14. в отношении строки 14 – с 03 июня 2024 г.»;

1.4. дополнить пунктом 3.15 следующего содержания:

«3.15. в отношении строки 15 – с 03 июня 2024 г.»;

1.5. дополнить пунктом 3.16 следующего содержания:

«3.16. в отношении строки 16 – с 03 июня 2024 г.».

2. Внести изменения в границы тарифных зон и размер платы за пользование парковками общего пользования местного значения города Перми, утвержденные постановлением администрации города Перми от 31 декабря 2015 г. № 1150 «О создании и использовании на платной основе парковок общего пользования местного значения города Перми» (в ред. от 26.02.2016 № 131, от 04.08.2016 № 555, от 13.06.2017 № 456, от 24.08.2017 № 652, от 15.05.2018 № 301, от 17.08.2018 № 537, от 13.09.2018 № 601, от 04.12.2018 № 951, от 12.11.2020 № 1147, от 22.12.2021 № 1177, от 29.03.2022 № 238, от 27.06.2022 № 536, от 28.10.2022 № 1087, от 22.11.2022 № 1178, от 08.08.2023 № 677, от 18.10.2023 № 1090, от 24.11.2023 № 1300), дополнив строками 13-16 следующего содержания:

13	201	внутризональная плоскостная парковка общего пользования местного значения города Перми	-	вблизи здания № 52 по ул. Белинского (вдоль ул. Куйбышева на участке от ул. Белинского до ул. Юрия Смирнова)	20,00
14	301	перехватывающая плоскостная парковка общего пользования местного значения города Перми	-	в районе остановочного пункта «Разгуляй» по направлению в сторону Цирка (вдоль ул. Уральской от ул. Парковой до ул. Разгуляйской, 3-й); в районе Экстрим-парка (вдоль ул. Екатерининской)	20,00
15	202	внутризональная плоскостная парковка общего пользования местного значения города Перми	-	с южной стороны от гипермаркета «Семья» по ул. Революции, 13	40,00
16	302	перехватывающая плоскостная парковка общего пользования местного значения города Перми	-	в районе здания № 39 по ул. Мира (вдоль ул. Мира); в районе дома № 45 по ул. Мира (вдоль ул. Мира)	20,00

3. Внести изменения в виды абонементов на право размещения транспортного средства на платных парковках общего пользования местного значения города Перми, утвержденные постановлением администрации города Перми от 31 августа 2022 г. № 722 «Об утверждении видов абонементов на право размещения транспортного средства на платных парковках общего пользования местного значения города Перми, Порядка приобретения и использования абонементов на право размещения транспортного средства на платных парковках общего пользования местного значения города Перми» (в ред. от 28.10.2022 № 1087, от 17.01.2023 № 22), дополнив строкой следующего содержания:

Абонемент на право размещения транспортного средства на платных перехватывающих плоскостных парковках общего пользования местного значения города Перми	10 рабочих дней	время работы платных парковок общего пользования местного значения города Перми, утвержденное постановлением администрации города Перми	платные перехватывающие плоскостные парковки общего пользования местного значения города Перми
	20 рабочих дней		
	40 рабочих дней		
	60 рабочих дней		
	120 рабочих дней		

4. Настоящее постановление вступает в силу с 03 июня 2024 г., но не ранее дня официального обнародования посредством официального опубликования в печатном средстве массовой информации «Официальный бюллетень органов местного самоуправления муниципального образования город Пермь».

5. Управлению по общим вопросам администрации города Перми обеспечить обнародование настоящего постановления посредством официального опубликования в печатном средстве массовой информации «Официальный бюллетень органов местного самоуправления муниципального образования город Пермь».

6. Информационно-аналитическому управлению администрации города Перми обеспечить обнародование настоящего постановления посредством официального опубликования в сетевом издании «Официальный сайт муниципального образования город Пермь www.gorodperm.ru».

7. Контроль за исполнением настоящего постановления возложить на заместителя главы администрации города Перми Галиханова Д.К.



АДМИНИСТРАЦИЯ ГОРОДА ПЕРМИ ПОСТАНОВЛЕНИЕ

03.05.2024

№ 341

О внесении изменений в муниципальную программу «Культура города Перми», утвержденную постановлением администрации города Перми от 20.10.2021 № 919

В соответствии с Бюджетным кодексом Российской Федерации, Федеральным законом от 06 октября 2003 г. № 131-ФЗ «Об общих принципах организации местного самоуправления в Российской Федерации», Уставом города Перми, постановлением администрации города Перми от 25 сентября 2013 г. № 781 «Об утверждении Порядка принятия решений о разработке муниципальных программ, их формирования и реализации» администрация города Перми ПОСТАНОВЛЯЕТ:

1. Утвердить прилагаемые изменения в муниципальную программу «Культура города Перми», утвержденную постановлением администрации города Перми от 20 октября 2021 г. № 919 (в ред. от 29.12.2021 № 1257, от 16.02.2022 № 95, от 29.03.2022 № 240, от 12.04.2022 № 270, от 19.05.2022 № 381, от 16.06.2022 № 481, от 11.07.2022 № 590, от 15.09.2022 № 800, от 05.10.2022 № 904, от 20.10.2022 № 1017, от 03.11.2022 № 1124, от 23.11.2022 № 1181, от 16.12.2022 № 1300, от 23.12.2022 № 1343, от 23.12.2022 № 1349, от 30.12.2022 № 1423, от 06.02.2023 № 79, от 16.02.2023 № 118, от 22.03.2023 № 229, от 10.04.2023 № 284, от 26.05.2023 № 431, от 14.06.2023 № 490, от 30.06.2023 № 555, от 24.08.2023 № 755, от 13.10.2023 № 991, от 18.10.2023 № 1087, от 30.10.2023 № 1196, от 28.11.2023 № 1324, от 01.12.2023 № 1355, от 05.12.2023 № 1377, от 15.12.2023 № 1410, от 25.12.2023 № 1470, от 26.12.2023 № 1496, от 27.12.2023 № 1514, от 02.02.2024 № 58, от 11.03.2024 № 171, от 05.04.2024 № 252).

2. Настоящее постановление вступает в силу со дня официального обнародования посредством официального опубликования в печатном средстве массовой информации «Официальный бюллетень органов местного самоуправления муниципального образования город Пермь».

3. Управлению по общим вопросам администрации города Перми обеспечить обнародование настоящего постановления в печатном средстве массовой информации «Официальный бюллетень органов местного самоуправления муниципального образования город Пермь».

4. Информационно-аналитическому управлению администрации города Перми обеспечить обнародование настоящего постановления посредством официального опубликования в сетевом издании «Официальный сайт муниципального образования город Пермь www.gorodperm.ru».

5. Контроль за исполнением настоящего постановления возложить на заместителя главы администрации города Перми Мальцеву Е.Д.

И.о. Главы города Перми

О.Н. Андрианова

УТВЕРЖДЕНЫ
 постановлением администрации
 города Перми
 от 03.05.2024 № 341

ИЗМЕНЕНИЯ
 в муниципальную программу «Культура города Перми», утвержденную постановлением
 администрации города Перми от 20 октября 2021 г. № 919

1. В разделе «Паспорт муниципальной программы» строку 9 изложить в следующей редакции:

9	Объемы и источники финансирования программы (подпрограммы)	2022 год план	2023 год план	2024 год план	2025 год план	2026 год план
	программа, всего (тыс. руб.), в том числе	2 086 757,22877	2 057 504,94976	2 015 603,45474	1 810 920,100	1 818 900,100
	бюджет города Перми	1 744 807,068	1 970 457,82176	1 883 064,181	1 794 262,900	1 795 742,900
	бюджет города Перми (неиспользованные ассигнования отчетного года)	3 981,656	0,0	0,0	0,0	0,0
	бюджет Пермского края	75 428,47138	51 583,11780	55 907,69369	16 657,200	23 157,200
	бюджет Российской Федерации	262 540,03339	35 464,01020	76 631,58005	0,0	0,0
	подпрограмма 1.1, всего (тыс. руб.), в том числе	244 325,09594	342 545,49065	191 479,205	191 037,700	199 644,200
	бюджет города Перми	207 839,91301	281 162,20065	174 563,405	174 380,500	176 487,000
	бюджет Пермского края	28 722,54060	45 773,48830	16 915,800	16 657,200	23 157,200
	бюджет Российской Федерации	7 762,64233	15 609,80170	0,0	0,0	0,0
	подпрограмма 1.2, всего (тыс. руб.), в том числе	913 508,708	943 296,97654	855 138,000	850 138,000	850 131,500
	бюджет города Перми	905 209,014	924 758,53854	850 138,000	850 138,000	850 131,500
	бюджет Пермского края	2 074,9235	4 634,6095	1 250,000	0,0	0,0
	бюджет Российской Федерации	6 224,7705	13 903,8285	3 750,000	0,0	0,0
	подпрограмма 1.3, всего (тыс. руб.), в том числе	402 528,62054	208 512,200	235 242,08662	148 258,500	148 258,500
	бюджет города Перми	117 634,94099	201 386,800	205 742,08662	148 258,500	148 258,500
	бюджет города Перми (неиспользованные ассигнования отчетного года)	3 981,656	0,0	0,0	0,0	0,0
	бюджет Пермского края	44 017,42706	1 175,020	21 900,000	0,0	0,0
	бюджет Российской Федерации	236 894,59649	5 950,380	7 600,000	0,0	0,0
	подпрограмма 1.4, всего (тыс. руб.), в том числе	515 907,30429	550 227,41752	719 355,16312	607 096,900	606 476,900
	бюджет города Перми	503 635,700	550 227,41752	638 231,68938	607 096,900	606 476,900
	бюджет Пермского края	613,58022	0,0	15 841,89369	0,0	0,0
	бюджет Российской Федерации	11 658,02407	0,0	65 281,58005	0,0	0,0
	подпрограмма 1.5, всего (тыс. руб.), в том числе	10 487,500	12 922,86505	14 389,000	14 389,000	14 389,000
	бюджет города Перми	10 487,500	12 922,86505	14 389,000	14 389,000	14 389,000

2. В разделе «Система программных мероприятий подпрограммы 1.1 «Городские культурно-зрелищные мероприятия» муниципальной программы «Культура города Перми»:

- 2.1. в графе 13 строки 1.1.1.1.2.1 цифры «67 579,100» заменить цифрами «67 428,928»;
 2.2. в графе 13 строки 1.1.1.1.2.14 цифры «1 344,700» заменить цифрами «1 341,477»;
 2.3. в графе 13 строки 1.1.1.1.2.23 цифры «77 958,200» заменить цифрами «77 804,805»;
 2.4. в графе 13 строки «Итого по мероприятию 1.1.1.1.2, в том числе по источникам финансирования» цифры «77 958,200» заменить цифрами «77 804,805»;
 2.5. строки «Итого по основному мероприятию 1.1.1.1, в том числе по источникам финансирования», «Итого по задаче 1.1.1, в том числе по источникам финансирования» изложить в следующей редакции:

Итого по основному мероприятию 1.1.1.1, в том числе по источникам финансирования	итого	243 425,09594	341 855,49065	191 479,205	191 037,700	199 644,200
	бюджет города Перми	206 939,91301	280 472,20065	174 563,405	174 380,500	176 487,000
	бюджет Пермского края	28 722,54060	45 773,4883	16 915,800	166 57,200	23 157,200
	бюджет Российской Федерации	7 762,64233	15 609,8017	0,0	0,0	0,0
Итого по задаче 1.1.1, в том числе по источникам финансирования	итого	243 425,09594	341 855,49065	191 479,205	191 037,700	199 644,200
	бюджет города Перми	206 939,91301	280 472,20065	174 563,405	174 380,500	176 487,000
	бюджет Пермского края	28 722,54060	45 773,4883	16 915,800	16 657,200	23 157,200
	бюджет Российской Федерации	7 762,64233	15 609,8017	0,0	0,0	0,0

2.6. строку «Всего по подпрограмме 1.1, в том числе по источникам финансирования» изложить в следующей редакции:

Всего по подпрограмме 1.1, в том числе по источникам финансирования	всего	244 325,09594	342 545,49065	191 479,205	191 037,700	199 644,200
	бюджет города Перми	207 839,91301	281 162,20065	174 563,405	174 380,500	176 487,000
	бюджет Пермского края	28 722,54060	45 773,48830	16 915,800	16 657,200	23 157,200
	бюджет Российской Федерации	7 762,64233	15 609,80170	0,0	0,0	0,0

3. В разделе «Система программных мероприятий подпрограммы 1.3 «Обеспечение качественно нового уровня развития инфраструктуры» муниципальной программы «Культура города Перми»:

- 3.1. в строке 1.3.1.1.2.1:
 3.1.1. в графе 6 цифру «4» заменить цифрой «6»;
 3.1.2. в графе 13 цифры «2 052,600» заменить цифрами «5 292,525»;
 3.2. строку «Итого по мероприятию 1.3.1.1.2, в том числе по источникам финансирования» изложить в следующей редакции:

Итого по мероприятию 1.3.1.1.2, в том числе по источникам финансирования	итого	25 669,17241	34 754,020	5 552,025	2 317,000	2 317,000
	бюджет города Перми	25 397,20041	34 754,020	5 552,025	2 317,000	2 317,000
	бюджет города Перми (неиспользованные ассигнования отчетного года)	271,972	0,000	0,000	0,000	0,000

3.3. строку «Итого по основному мероприятию 1.3.1.1, в том числе по источникам финансирования» изложить в следующей редакции:

Итого по основному мероприятию 1.3.1.1, в том числе по источникам финансирования	итого	222 217, 25212	202 466, 320	227 234, 07861	148 258, 500	148 258, 500
	бюджет города Перми	117 634, 94099	201 341, 320	205 734, 07861	148 258, 500	148 258, 500
	бюджет города Перми (неиспользованные ассигнования отчетного года)	3 981, 65600	0,0	0,0	0,0	0,0
	бюджет Пермского края	35 501, 85864	1 125, 000	21 500, 000	0,0	0,0
	бюджет Российской Федерации	65 098, 79649	0,0	0,0	0,0	0,0

3.4. строки «Итого по задаче 1.3.1, в том числе по источникам финансирования», «Всего по подпрограмме 1.3, в том числе по источникам финансирования» изложить в следующей редакции:

Итого по задаче 1.3.1, в том числе по источникам финансирования	итого	402 528, 62054	208 512, 200	235 242, 08662	148 258, 500	148 258, 500
	бюджет города Перми	117 634, 94099	201 386, 800	205 742, 08662	148 258, 500	148 258, 500
	бюджет города Перми (неиспользованные ассигнования отчетного года)	3 981,656	0,0	0,0	0,0	0,0
	бюджет Пермского края	44 017, 42706	1 175, 020	21 900,000	0,0	0,0
	бюджет Российской Федерации	236 894, 59649	5 950, 380	7 600,000	0,0	0,0
Всего по подпрограмме 1.3, в том числе по источникам финансирования	итого	402 528, 62054	208 512, 200	235 242, 08662	148 258, 500	148 258, 500
	бюджет города Перми	117 634, 94099	201 386, 800	205 742, 08662	148 258, 500	148 258, 500
	бюджет города Перми (неиспользованные ассигнования отчетного года)	3 981, 656	0,0	0,0	0,0	0,0
	бюджет Пермского края	44 017, 42706	1 175, 020	21 900,000	0,0	0,0
	бюджет Российской Федерации	236 894, 59649	5 950, 380	7 600,000	0,0	0,0

4. В разделе «Система программных мероприятий подпрограммы 1.4 «Одаренные дети города Перми» муниципальной программы «Культура города Перми»:

4.1. после строки «Итого по мероприятию 1.4.1.1.7, в том числе по источникам финансирования» дополнить строками 1.4.1.1.8, 1.4.1.1.8.1-1.4.1.1.8.3, «Итого по мероприятию 1.4.1.1.8, в том числе по источникам финансирования» следующего содержания:

1.4.1.1.8	Обеспечение функционирования школы креативных индустрий															
1.4.1.1.8.1	количество проведенных комплексов мероприятий по обеспечению функционирования школы креативных индустрий	ед.	-	-	1	-	-	МАУ ДО «ДМШ № 6 «Классика»	бюджет города Перми	0,0	0,0	30 027,704	0,0	0,0		
1.4.1.1.8.2	количество учащихся муниципальных учреждений дополнительного образования в сфере культуры, получающих муниципальную услугу дополнительного образования по образовательным программам (в том числе дистанционно)	чел.	-	-	120	-	-			0,0	0,0	5 837,847	0,0	0,0		
1.4.1.1.8.3	количество человеко-часов	чел. / час	-	-	14 640	-	-									
Итого по мероприятию 1.4.1.1.8, в том числе по источникам финансирования											бюджет города Перми	0,0	0,0	35 865,551	0,0	0,0

4.2. строку «Итого по основному мероприятию 1.4.1.1, в том числе по источникам финансирования» изложить в следующей редакции:

Итого по основному мероприятию 1.4.1.1, в том числе по источникам финансирования	итого	502 852,40279	550 227,41752	695 848,98007	607 096,900	606 476,900
	бюджет города Перми	502 852,40279	550 227,41752	636 920,38007	607 096,900	606 476,900
	бюджет Пермского края	0,0	0,0	14 732,15000	0,0	0,0
	бюджет Российской Федерации	0,0	0,0	44 196,45000	0,0	0,0

4.3. строки «Итого по задаче 1.4.1, в том числе по источникам финансирования», «Всего по подпрограмме 1.4, в том числе по источникам финансирования» изложить в следующей редакции:

Итого по задаче 1.4.1, в том числе по источникам финансирования	итого	515 907,30429	550 227,41752	719355,16312	607 096,900	606 476,900
	бюджет города Перми	503 635,700	550 227,41752	638231,68938	607 096,900	606 476,900
	бюджет Пермского края	613,58022	0,0	15 841,89369	0,0	0,0
	бюджет Российской Федерации	11 658,02407	0,0	65 281,58005	0,0	0,0
Всего по подпрограмме 1.4, в том числе по источникам финансирования	итого	515 907,30429	550 227,41752	719 355,16312	607 096,900	606 476,900
	бюджет города Перми	503 635,700	550 227,41752	638 231,68938	607 096,900	606 476,900
	бюджет Пермского края	613,58022	0,0	15 841,89369	0,0	0,0
	бюджет Российской Федерации	11 658,02407	0,0	65 281,58005	0,0	0,0

5. В разделе «Таблица показателей конечного результата муниципальной программы «Культура города Перми» в строке 1.4.1 строку:

Доля детей в возрасте от 5 до 18 лет, получающих услуги дополнительного образования в сфере культуры и искусства, от общей численности детей данного возраста	%	3,4	3,4	3,5	3,5	3,5
---	---	-----	-----	-----	-----	-----

изложить в следующей редакции:

Доля детей в возрасте от 5 до 18 лет, получающих услуги дополнительного образования в сфере культуры и искусства, от общей численности детей данного возраста	%	3,4	3,4	3,6	3,5	3,5
---	---	-----	-----	-----	-----	-----

6. В приложении 1:

6.1. в графе 10 строки 1.1.1.2.1 цифры «21 971,860» заменить цифрами «21 821,688»;

6.2. в графе 10 строки 1.1.1.2.15 цифры «644,700» заменить цифрами «641,477»;

6.3. в графе 10 строки «Итого по мероприятию 1.1.1.2, в том числе по источникам финансирования» цифры «77 958,200» заменить цифрами «77 804,805»;

6.4. строки «Итого по основному мероприятию 1.1.1.1, в том числе по источникам финансирования», «Итого по задаче 1.1.1, в том числе по источникам финансирования» изложить в следующей редакции:

Итого по основному мероприятию 1.1.1.1, в том числе по источникам финансирования	итого	191 479,205
	бюджет города Перми	174 563,405
Итого по задаче 1.1.1, в том числе по источникам финансирования	бюджет Пермского края	16 915,800
	итого	191 479,205
	бюджет города Перми	174 563,405
	бюджет Пермского края	16 915,800

6.5. строку «Всего по подпрограмме 1.1, в том числе по источникам финансирования» изложить в следующей редакции:

Всего по подпрограмме 1.1, в том числе по источникам финансирования	всего	191 479,205
	бюджет города Перми	174 563,405
	бюджет Пермского края	16 915,800

7. В приложении 3:

7.1. в строке 1.3.1.2.1:

7.1.1. в графе 8 цифру «4» заменить цифрой «6»;

7.1.2. в графе 10 цифры «2 052,600» заменить цифрами «5 292,525»;

7.2. в графе 10 строки «Итого по мероприятию 1.3.1.1.2, в том числе по источникам финансирования» цифры «2 312,100» заменить цифрами «5 552,025»;

7.3. строку «Итого по основному мероприятию 1.3.1.1, в том числе по источникам финансирования» изложить в следующей редакции:

Итого по основному мероприятию 1.3.1.1, в том числе по источникам финансирования	итого	227 234,07861
	бюджет города Перми	205 734,07861
	бюджет Пермского края	21 500,000

7.4. строки «Итого по задаче 1.3.1, в том числе по источникам финансирования», «Всего по подпрограмме 1.3, в том числе по источникам финансирования» изложить в следующей редакции:

Итого по задаче 1.3.1, в том числе по источникам финансирования	итого	235 242,08662
	бюджет города Перми	205 742,08662
	бюджет Пермского края	21 900,000
	бюджет Российской Федерации	7 600,000
Всего по подпрограмме 1.3, в том числе по источникам финансирования	итого	235 242,08662
	бюджет города Перми	205 742,08662
	бюджет Пермского края	21 900,000
	бюджет Российской Федерации	7 600,000

8. В приложении 4:

8.1. после строки «Итого по мероприятию 1.4.1.1.7, в том числе по источникам финансирования» дополнить строками 1.4.1.1.8, 1.4.1.1.8.1, 1.4.1.1.8.2, «Итого по мероприятию 1.4.1.1.8, в том числе по источникам финансирования» следующего содержания:

1.4.1.1.8	Обеспечение функционирования школы креативных индустрий							
1.4.1.1.8.1	Проведение комплекса мероприятий по обеспечению функционирования школы креативных индустрий	МАУ ДО «ДМШ № 6 «Классика»	01.05.2024	31.12.2024	количество проведенных комплексов мероприятий по обеспечению функционирования школы креативных индустрий	ед.	1	бюджет города Перми
1.4.1.1.8.2	Реализация дополнительных общеразвивающих программ		01.09.2024	31.12.2024	количество учащихся муниципальных учреждений дополнительного образования в сфере культуры, получающих муниципальную услугу дополнительно образованные по образовательным программам (в том числе дистанционно)	чел.	120	5 837,847
Итого по мероприятию 1.4.1.1.8, в том числе по источникам финансирования					количество человеко-часов	чел. / час	14 640	бюджет города Перми
								35 865,551

8.2. строку «Итого по основному мероприятию 1.4.1.1, в том числе по источникам финансирования» изложить в следующей редакции:

Итого по основному мероприятию 1.4.1.1, в том числе по источникам финансирования	итого	695 848,98007
	бюджет города Перми	636 920,38007
	бюджет Пермского края	14 732,15000
	бюджет Российской Федерации	44 196,45000

8.3. строки «Итого по задаче 1.4.1, в том числе по источникам финансирования», «Всего по подпрограмме 1.4, в том числе по источникам финансирования» изложить в следующей редакции:

Итого по задаче 1.4.1, в том числе по источникам финансирования	итого	719 355,16312
	бюджет города Перми	638 231,68938
	бюджет Пермского края	15 841,89369
	бюджет Российской Федерации	65 281,58005
Всего по подпрограмме 1.4, в том числе по источникам финансирования	всего	719 355,16312
	бюджет города Перми	638 231,68938
	бюджет Пермского края	15 841,89369
	бюджет Российской Федерации	65 281,58005



АДМИНИСТРАЦИЯ ГОРОДА ПЕРМИ ПОСТАНОВЛЕНИЕ

06.05.2024

№ 342

О реорганизации Пермского муниципального унитарного предприятия «Ритуальные услуги» в форме преобразования в муниципальное бюджетное учреждение «Ритуальные услуги»

В соответствии с Гражданским кодексом Российской Федерации, Федеральными законами от 14 ноября 2002 г. № 161-ФЗ «О государственных и муниципальных унитарных предприятиях», от 06 октября 2003 г. № 131-ФЗ «Об общих принципах организации местного самоуправления в Российской Федерации», Уставом города Перми, решением Пермской городской Думы от 16 декабря 2014 г. № 274 «Об утверждении Порядка принятия решений о создании, реорганизации, ликвидации муниципальных унитарных предприятий города Перми», постановлением администрации города Перми от 02 апреля 2015 г. № 172 «Об утверждении Положения об осуществлении полномочий собственника имущества муниципального предприятия города Перми» администрация города Перми ПОСТАНОВЛЯЕТ:

1. Реорганизовать Пермское муниципальное унитарное предприятие «Ритуальные услуги» (далее – ПМУП «Ритуальные услуги») в форме преобразования в муниципальное бюджетное учреждение «Ритуальные услуги» (далее – МБУ «Ритуальные услуги») до 30 сентября 2024 г.

2. Определить МБУ «Ритуальные услуги» специализированной службой по вопросам похоронного дела города Перми.

3. Определить функциональным органом, осуществляющим функции и полномочия учредителя МБУ «Ритуальные услуги», департамент дорог и благоустройства администрации города Перми.

4. Определить основной целью деятельности МБУ «Ритуальные услуги» оказание услуг, предусмотренных гарантированным перечнем услуг по погребению в городе Перми.

5. Департаменту дорог и благоустройства администрации города Перми, осуществляющему полномочия собственника имущества ПМУП «Ритуальные услуги», в установленном порядке в соответствии с действующим законодательством:

5.1. организовать процедуру реорганизации ПМУП «Ритуальные услуги» в форме преобразования в МБУ «Ритуальные услуги» в сроки в соответствии с настоящим постановлением;

5.2. обеспечить проведение инвентаризации имущества и обязательств ПМУП «Ритуальные услуги» до 20 мая 2024 г.;

5.3. утвердить устав МБУ «Ритуальные услуги» до 01 августа 2024 г.;

5.4. утвердить перечни недвижимого, особо ценного движимого и иного имущества (далее – Перечни имущества) по согласованию с департаментом имущественных отношений администрации города Перми не позднее двух месяцев со дня государственной регистрации МБУ «Ритуальные услуги»;

5.5. провести иные юридически значимые действия, связанные с реорганизацией ПМУП «Ритуальные услуги» в форме преобразования в МБУ «Ритуальные услуги».

6. Департаменту имущественных отношений администрации города Перми в установленном порядке в соответствии с действующим законодательством:

6.1. закрепить на праве оперативного управления за МБУ «Ритуальные услуги» недвижимое имущество, особо ценное движимое и иное имущество в течение 30 календарных дней со дня получения распоряжения об утверждении Перечней имущества;

6.2. внести соответствующие изменения в реестр муниципального имущества города Перми.

7. ПМУП «Ритуальные услуги»:

7.1. сообщить в орган, осуществляющий государственную регистрацию юридических лиц, о начале процедуры реорганизации ПМУП «Ритуальные услуги» в форме преобразования в МБУ «Ритуальные услуги» в течение 3 рабочих дней после дня принятия настоящего постановления;

7.2. внести в Единый федеральный реестр сведений о фактах деятельности юридических лиц уведомление о реорганизации и иные сведения в соответствии с законодательством в течение 3 рабочих дней после дня принятия настоящего постановления;

7.3. представить сведения о работниках ПМУП «Ритуальные услуги» в органы Пенсионного фонда Российской

Федерации и налоговые органы не позднее дня представления в орган, осуществляющий государственную регистрацию юридических лиц, документов для государственной регистрации МБУ «Ритуальные услуги»;

7.4. после внесения в Единый государственный реестр юридических лиц записи о начале процедуры реорганизации обеспечить размещение в Вестнике государственной регистрации уведомление о своей реорганизации дважды с периодичностью один раз в месяц;

7.5. уведомить в письменной форме всех известных кредиторов о начале процедуры реорганизации ПМУП «Ритуальные услуги» не позднее 30 календарных дней со дня принятия настоящего постановления;

7.6. провести организационно-штатные мероприятия в отношении работников в порядке и сроки, предусмотренные действующим законодательством;

7.7. провести инвентаризацию имущества ПМУП «Ритуальные услуги» до 20 мая 2024 г.;

7.8. представить в департамент финансов администрации города Перми, департамент имущественных отношений администрации города Перми, департамент дорог и благоустройства администрации города Перми сведения из Единого государственного реестра юридических лиц о реорганизации, копию устава учреждения, не позднее 7 рабочих дней со дня государственной регистрации МБУ «Ритуальные услуги»;

7.9. осуществить иные действия, необходимые для государственной регистрации МБУ «Ритуальные услуги», в соответствии с действующим законодательством.

8. Финансирование расходов, связанных с реализацией настоящего постановления, осуществляется за счет и в пределах средств бюджета города Перми.

9. Настоящее постановление вступает в силу со дня официального обнародования посредством официального опубликования в печатном средстве массовой информации «Официальный бюллетень органов местного самоуправления муниципального образования город Пермь».

10. Управлению по общим вопросам администрации города Перми обеспечить обнародование настоящего постановления посредством официального опубликования в печатном средстве массовой информации «Официальный бюллетень органов местного самоуправления муниципального образования город Пермь».

11. Информационно-аналитическому управлению администрации города Перми обеспечить обнародование настоящего постановления посредством официального опубликования в сетевом издании «Официальный сайт муниципального образования город Пермь www.gorodperm.ru».

12. Контроль за исполнением настоящего постановления возложить на заместителя главы администрации города Перми Галиханова Д.К.

И.о. Главы города Перми

О.Н. Андрианова



АДМИНИСТРАЦИЯ ГОРОДА ПЕРМИ ПОСТАНОВЛЕНИЕ

07.05.2024

№ 343

О внесении изменений в постановление администрации города Перми от 29.08.2008 № 835 «Об утверждении Положения об управлении по вопросам муниципальной службы и кадров администрации города Перми»

В целях актуализации правовых актов администрации города Перми администрация города Перми ПОСТАНОВЛЯЕТ:

1. Внести изменения в постановление администрации города Перми от 29 августа 2008 г. № 835 «Об утверждении Положения об управлении по вопросам муниципальной службы и кадров администрации города Перми» (в ред. от 26.07.2010 № 460, от 27.10.2011 № 682, от 22.06.2012 № 324, от 21.08.2012 № 471, от 12.12.2012 № 899, от 24.12.2012 № 955, от 17.07.2013 № 591, от 05.08.2014 № 528, от 26.10.2015 № 865, от 23.12.2016 № 1164, от 23.01.2018 № 40, от 10.01.2019 № 9, от 10.03.2020 № 214, от 18.12.2020 № 1277, от 01.12.2023 № 1367), изложив преамбулу в следующей редакции:

«В соответствии с решением Пермской городской Думы от 25 февраля 2020 г. № 39 «О структуре администрации города Перми» администрация города Перми ПОСТАНОВЛЯЕТ:».

2. Внести в Положение об управлении по вопросам муниципальной службы и кадров администрации города Перми, утвержденное постановлением администрации города Перми от 29 августа 2008 г. № 835 (в ред. от 26.07.2010 № 460, от 27.10.2011 № 682, от 22.06.2012 № 324, от 21.08.2012 № 471, от 12.12.2012 № 899, от 24.12.2012 № 955, от 17.07.2013 № 591, от 05.08.2014 № 528, от 26.10.2015 № 865, от 23.12.2016 № 1164, от 23.01.2018 № 40, от 10.01.2019 № 9, от 10.03.2020 № 214, от 18.12.2020 № 1277, от 01.12.2023 № 1367), следующие изменения:

2.1. пункт 1.6 изложить в следующей редакции:

«1.6. Управление подотчетно Главе города Перми, находится в непосредственном подчинении руководителя аппарата администрации города Перми.»;

2.2. пункт 3.1.7 изложить в следующей редакции:

«3.1.7. осуществляет формирование системы оплаты труда муниципальных служащих и технических работников администрации города Перми.»;

2.3. пункт 3.4.8 изложить в следующей редакции:

«3.4.8. подготавливает проекты правовых актов администрации города Перми, руководителя аппарата администрации города Перми, руководителей функциональных, территориальных органов администрации города Перми о привлечении муниципальных служащих, технических работников администрации города Перми, руководителей муниципальных учреждений города Перми к дисциплинарной ответственности.»;

2.4. пункт 3.4.9 изложить в следующей редакции:

«3.4.9. осуществляет ведение личных дел, трудовых книжек муниципальных служащих и технических работников администрации города Перми, руководителей муниципальных учреждений города Перми в порядке, установленном действующим законодательством, удостоверение доверенностей в случаях, предусмотренных действующим законодательством.»;

2.5. дополнить пунктом 3.4.9¹ следующего содержания:

«3.4.9¹. обеспечивает подписание и выдачу сведений о трудовой деятельности в отношении муниципальных служащих и технических работников администрации города Перми в порядке, установленном действующим законодательством.»;

2.6. пункт 3.4.14 изложить в следующей редакции:

«3.4.14. вносит в информационные кадровые системы данные о листках нетрудоспособности муниципальных служащих и технических работников администрации города Перми, руководителей муниципальных учреждений города Перми.»;

2.7. дополнить пунктами 3.4.15, 3.4.16 следующего содержания:

«3.4.15. осуществляет формирование и представление в электронном виде сведений (документов) о трудовой деятельности, стаже и иных сведений (документов), связанных с кадровой работой в отношении муниципальных служащих и технических работников администрации города Перми, в соответствии с действующим законодательством;

3.4.16. участвует в осуществлении учредителями муниципальных учреждений города Перми ведомственного контроля за соблюдением трудового законодательства и иных нормативных правовых актов, содержащих нормы трудового права в порядке, установленном правовым актом администрации города Перми.»;

2.8. пункт 3.5.3 после слов «администрации города Перми,» дополнить словами «сведений о доходах, об имуществе и обязательствах имущественного характера, представляемых в установленном порядке»;

2.9. пункт 3.6.7 признать утратившим силу;

2.10. в абзаце первом пункта 4.3 слово «Руководитель» заменить словом «Начальник»;

2.11. в пункте 6.4 слово «Руководитель» заменить словом «Начальник».

3. Настоящее постановление вступает в силу со дня официального обнародования посредством официального опубликования в печатном средстве массовой информации «Официальный бюллетень органов местного самоуправления муниципального образования город Пермь».

4. Управлению по общим вопросам администрации города Перми обеспечить обнародование настоящего постановления посредством официального опубликования в печатном средстве массовой информации «Официальный бюллетень органов местного самоуправления муниципального образования город Пермь».

5. Информационно-аналитическому управлению администрации города Перми обеспечить обнародование настоящего постановления посредством официального опубликования в сетевом издании «Официальный сайт муниципального образования город Пермь www.gorodperm.ru».

6. Контроль за исполнением настоящего постановления возложить на руководителя аппарата администрации города Перми Молоковских А.В.



АДМИНИСТРАЦИЯ ГОРОДА ПЕРМИ ПОСТАНОВЛЕНИЕ

07.05.2024

№ 344

О внесении изменений в постановление администрации города Перми от 18.10.2023 № 1099 «Об утверждении размера нормативных затрат на оказание муниципальных услуг «Реализация дополнительных образовательных программ спортивной подготовки по олимпийским видам спорта», «Реализация дополнительных образовательных программ спортивной подготовки по неолимпийским видам спорта» на 2024 год и плановый период 2025 и 2026 годов, значений отраслевых корректирующих коэффициентов, размера нормативных затрат на содержание муниципального имущества, уплату налогов на 2024 год и плановый период 2025 и 2026 годов и значений натуральных норм, используемых при определении базовых нормативных затрат на оказание муниципальных услуг «Реализация дополнительных образовательных программ спортивной подготовки по олимпийским видам спорта», «Реализация дополнительных образовательных программ спортивной подготовки по неолимпийским видам спорта»

В соответствии со статьей 69.2 Бюджетного кодекса Российской Федерации, постановлением администрации города Перми от 30 ноября 2007 г. № 502 «О Порядке формирования, размещения, финансового обеспечения и контроля выполнения муниципального задания на оказание муниципальных услуг (выполнение работ)», в целях актуализации правовых актов администрации города Перми администрация города Перми ПОСТАНОВЛЯЕТ:

1. Внести изменения в таблицу 1 размера нормативных затрат на оказание муниципальных услуг «Реализация дополнительных образовательных программ спортивной подготовки по олимпийским видам спорта», «Реализация дополнительных образовательных программ спортивной подготовки по неолимпийским видам спорта» с учетом отраслевых корректирующих коэффициентов на 2024 год, утвержденного постановлением администрации города Перми от 18 октября 2023 г. № 1099 «Об утверждении размера нормативных затрат на оказание муниципальных услуг «Реализация дополнительных образовательных программ спортивной подготовки по олимпийским видам спорта», «Реализация дополнительных образовательных программ спортивной подготовки по неолимпийским видам спорта» на 2024 год и плановый период 2025 и 2026 годов, значений отраслевых корректирующих коэффициентов, размера нормативных затрат на содержание муниципального имущества, уплату налогов на 2024 год и плановый период 2025 и 2026 годов и значений натуральных норм, используемых при определении базовых нормативов затрат на оказание муниципальных услуг «Реализация дополнительных образовательных программ спортивной подготовки по олимпийским видам спорта», «Реализация дополнительных образовательных программ спортивной подготовки по неолимпийским видам спорта», изложив в редакции согласно приложению 1 к настоящему постановлению.

2. Внести изменения в значения отраслевых корректирующих коэффициентов, утвержденные постановлением администрации города Перми от 18 октября 2023 г. № 1099 «Об утверждении размера нормативных затрат на оказание муниципальных услуг «Реализация дополнительных образовательных программ спортивной подготовки по олимпийским видам спорта», «Реализация дополнительных образовательных программ спортивной подготовки по неолимпийским видам спорта» на 2024 год и плановый период 2025 и 2026 годов, значений отраслевых корректирующих коэффициентов, размера нормативных затрат на содержание муниципального имущества, уплату налогов на 2024 год и плановый период 2025 и 2026 годов и значений натуральных норм, используемых при определении базовых нормативов затрат на оказание муниципальных услуг «Реализация дополнительных образовательных программ спортивной подготовки по олимпийским видам спорта», «Реализация дополнительных образовательных программ спортивной подготовки по неолимпийским видам спорта», изложив в редакции согласно приложению 2 к настоящему постановлению.

3. Настоящее постановление вступает в силу со дня официального обнародования посредством официального опубликования в печатном средстве массовой информации «Официальный бюллетень органов местного самоуправления муниципального образования город Пермь».

4. Управлению по общим вопросам администрации города Перми обеспечить обнародование настоящего постановления посредством официального опубликования в печатном средстве массовой информации «Официальный бюллетень органов местного самоуправления муниципального образования город Пермь».

5. Информационно-аналитическому управлению администрации города Перми обеспечить обнародование настоящего постановления посредством официального опубликования в сетевом издании «Официальный сайт муници-

пального образования город Пермь www.gorodperm.ru».

6. Контроль за исполнением настоящего постановления возложить на заместителя главы администрации города Перми Мальцеву Е.Д.

И.о. Главы города Перми

О.Н. Андрианова

Приложение 1
к постановлению администрации
города Перми
от 07.05.2024 № 344

РАЗМЕР
нормативных затрат на оказание муниципальных образовательных
программ спортивной подготовки по олимпийским видам спорта», «Реализация дополнительных
образовательных программ спортивной подготовки по неолимпийским видам спорта» с учетом отраслевых
корректирующих коэффициентов на 2024 год

Таблица 1
руб.

Наименование услуги	Вид спорта	Уникальный номер	Этап	Значение нормативных затрат на оказание муниципальных услуг с учетом отраслевых корректирующих коэффициентов							
				наличие простого оборудования, спортивного инвентаря, с учетом вида спорта	наличие сложного дорожно-стоящего оборудования, спортивного инвентаря, с учетом вида спорта	наличие в составе имущественного комплекса ледовой арены без учета вида спорта	наличие в составе имущественного комплекса здания более 10 000 кв. м без учета вида спорта	наличие в составе имущественного комплекса здания более 10 000 кв. м без учета вида спорта	наличие в составе имущественного комплекса специализированных спортивных сооружений, включающих в свою структуру стадион, на территории которого находятся здания общей площадью более 1 000 кв. м, и земельный участок более 50 000 кв. м, без учета вида спорта	наличие в составе имущественного комплекса специализированных спортивных сооружений, включающих в свою структуру стадион, на территории которого находятся здания общей площадью более 1 000 кв. м, и земельный участок более 50 000 кв. м, без учета вида спорта	наличие в составе имущественного комплекса специализированных спортивных сооружений, включающих в свою структуру стадион, на территории которого находятся здания общей площадью более 1 000 кв. м, и земельный участок более 50 000 кв. м, без учета вида спорта
Реализация дополнительных образовательных программ спортивной подготовки по олимпийским видам спорта	баскетбол	8541000.99.0.БО52АВ08001	4	5	6	7	8	9	10	11	
		8541000.99.0.БО52АВ09001		13 599,16	56 404,89					15 873,34	
		8541000.99.0.БО52АВ10001			113 755,91					51 354,67	

1	2	3	4	5	6	7	8	9	10	11
бадмин-тон	8541000.99.0.БО52АВ04001	этап начальной подготовки					15 777,97			15 820,50
	8541000.99.0.БО52АВ05001	учебно-тренировочный этап (этап спортивной специализации)					51 046,11			
	8541000.99.0.БО52АВ06001	этап совершенствования спортивного мастерства					115 597,72			
	8541000.99.0.БО52АВ07001	этап высшего спортивного мастерства					157 332,84			
благлон	8541000.99.0.БО52АА64001	этап начальной подготовки		16 311,48				15 352,10		
	8541000.99.0.БО52АА65001	учебно-тренировочный этап (этап спортивной специализации)		55 762,04				49 668,30		
	8541000.99.0.БО52АА66001	этап совершенствования спортивного мастерства		112 198,30				112 477,57		
	8541000.99.0.БО52АА67001	этап высшего спортивного мастерства		148 552,62				153 086,19		
бокс	8541000.99.0.БО52АА40001	этап начальной подготовки							15 873,34	
	8541000.99.0.БО52АА41001	учебно-тренировочный этап (этап спортивной специализации)							51 354,67	
	8541000.99.0.БО52АА42001	этап совершенствования спортивного мастерства							116 296,48	
	8541000.99.0.БО52АА43001	этап высшего спортивного мастерства							158 283,88	
спортивная борьба	8541000.99.0.БО52АВ04001	этап начальной подготовки				18 322,11	15 777,97			
	8541000.99.0.БО52АВ05001	учебно-тренировочный этап (этап спортивной специализации)				59 277,11	51 046,11			
	8541000.99.0.БО52АВ06001	этап совершенствования спортивного мастерства				134 237,42	115 597,72			
	8541000.99.0.БО52АВ07001	этап начальной подготовки		13 484,40						15 820,50
волейбол	8541000.99.0.БО52АВ88001	учебно-тренировочный этап (этап спортивной специализации)			47 864,40					
	8541000.99.0.БО52АВ89001	этап совершенствования спортивного мастерства								
	8541000.99.0.БО52АА36001	этап начальной подготовки		13 586,22						
	8541000.99.0.БО52АА37001	учебно-тренировочный этап (этап спортивной специализации)			44 573,12					
гандбол	8541000.99.0.БО52АА38001	этап совершенствования спортивного мастерства			101 148,85					

1	2	3	4	5	6	7	8	9	10	11		
гребля на байдарках и каное	гребля на байдарках и каное	8541000.99.0.БО52АБ92001	этап начальной подготовки		15 081,02							
		8541000.99.0.БО52АБ93001	учебно-тренировочный этап (этап спортивной специализации)		49 585,50							
	гребной слалом	8541000.99.0.БО52АА20001	этап начальной подготовки			14 579,59						
		8541000.99.0.БО52АА21001	учебно-тренировочный этап (этап спортивной специализации)			49 081,10						
		8541000.99.0.БО52АА22001	этап совершенствования спортивного мастерства			105 443,62						
		8541000.99.0.БО52АБ64001	этап начальной подготовки				15 352,10				15 820,50	
	конькобежный спорт	дзюдо	8541000.99.0.БО52АБ65001	учебно-тренировочный этап (этап спортивной специализации)							51 183,72	
			8541000.99.0.БО52АБ66001	этап совершенствования спортивного мастерства								115 909,35
		конькобежный спорт	8541000.99.0.БО52АБ32001	этап начальной подготовки			16 832,72	17 998,23				15 820,50
			8541000.99.0.БО52АБ33001	учебно-тренировочный этап (этап спортивной специализации)			50 377,93	58 229,27				
8541000.99.0.БО52АБ34001			этап совершенствования спортивного мастерства			106 759,27	131 864,51					
8541000.99.0.БО52АБ35001			этап высшего спортивного мастерства			143 135,39	179 472,55					
легкая атлетика	легкая атлетика	8541000.99.0.БО52АА56001	этап начальной подготовки				15 777,97			15 820,50		
		8541000.99.0.БО52АА57001	учебно-тренировочный этап (этап спортивной специализации)				51 046,11			51 183,72		
	8541000.99.0.БО52АА58001	этап совершенствования спортивного мастерства					115 597,72			115 909,35		
	лыжное двоеборье	8541000.99.0.БО52АА32001	этап начальной подготовки			27 290,65			15 352,10			
8541000.99.0.БО52АА33001		учебно-тренировочный этап (этап спортивной специализации)			102 772,56			49 668,30				
8541000.99.0.БО52АА34001		этап совершенствования спортивного мастерства			217 448,36			112 477,57				
8541000.99.0.БО52АА35001	этап высшего спортивного мастерства			297 754,27			153 086,19					

1	2	3	4	5	6	7	8	9	10	11
лыжные гонки	8541000.99.0.БО52АА72001	этап начальной подготовки	13 426,88					15 352,10	15 873,34	
	8541000.99.0.БО52АА73001	учебно-тренировочный этап (этап спортивной специализации)	57 153,25					49 668,30	51 354,67	
настольный теннис	8541000.99.0.БО52АА74001	этап совершенствования спортивного мастерства	129 787,70					112 477,57		
	8541000.99.0.БО52АА75001	этап высшего спортивного мастерства	189 696,41					153 086,19	158 283,88	
парусный спорт	8541000.99.0.БО52АБ20001	этап начальной подготовки	12 440,12							
	8541000.99.0.БО52АБ21001	учебно-тренировочный этап (этап спортивной специализации)	42 670,83							
плавание	8541000.99.0.БО52АБ22001	этап совершенствования спортивного мастерства	98 941,99							
	8541000.99.0.БО52АА84001	этап начальной подготовки	49 486,63							15 820,50
прыжки на лыжах с трамплина	8541000.99.0.БО52АА85001	учебно-тренировочный этап (этап спортивной специализации)	77 765,01							51 183,72
	8541000.99.0.БО52АА88001	этап начальной подготовки	17 630,55							
пулевая стрельба	8541000.99.0.БО52АА89001	учебно-тренировочный этап (этап спортивной специализации)	49 045,93							
	8541000.99.0.БО52АА90001	этап совершенствования спортивного мастерства	111 068,16							
прыжки на лыжах с трамплина	8541000.99.0.БО52АА24001	этап начальной подготовки	31 746,14					15 352,10		
	8541000.99.0.БО52АА25001	учебно-тренировочный этап (этап спортивной специализации)	79 353,89					49 668,30		
пулевая стрельба	8541000.99.0.БО52АБ12001	этап начальной подготовки							15 873,34	15 820,50
	8541000.99.0.БО52АБ13001	учебно-тренировочный этап (этап спортивной специализации)							51 354,67	51 183,72
сн-хронное плавание	8541000.99.0.БО52АБ14001	этап совершенствования спортивного мастерства								115 909,35
	8541000.99.0.БО52АБ15001	этап высшего спортивного мастерства								157 756,97
сн-хронное плавание	8541000.99.0.БО52АБ36001	этап начальной подготовки	20 005,74							
	8541000.99.0.БО52АБ37001	учебно-тренировочный этап (этап спортивной специализации)	47 545,20							
	8541000.99.0.БО52АБ38001	этап совершенствования спортивного мастерства	107 669,64							

1	2	3	4	5	6	7	8	9	10	11
триатлон	8541000.99.0.БО52АБ24001		этап начальной подготовки		32 090,01					
	8541000.99.0.БО52АБ08001		этап начальной подготовки			18 322,11	15 777,97			
тхэквондо	8541000.99.0.БО52АБ09001		учебно-тренировочный этап (этап спортивной специализации)			59 277,11	51 046,11			
	8541000.99.0.БО52АБ10001		этап совершенствования спортивного мастерства			134 237,42	115 597,72			
тяжелая атлетика	8541000.99.0.БО52АА60001		этап начальной подготовки							15 820,50
	8541000.99.0.БО52АА61001		учебно-тренировочный этап (этап спортивной специализации)							51 183,72
фигурное катание на коньках	8541000.99.0.БО52АБ00001		этап начальной подготовки		13 781,62	17 998,23				
	8541000.99.0.БО52АБ01001		учебно-тренировочный этап (этап спортивной специализации)		46 738,96	58 229,27				
	8541000.99.0.БО52АБ02001		этап совершенствования спортивного мастерства		103 068,39	131 864,51				
	8541000.99.0.БО52АБ03001		этап высшего спортивного мастерства		153 378,46	179 472,55				
футбол	8541000.99.0.БО52АА48001		этап начальной подготовки						15 873,34	15 820,50
	8541000.99.0.БО52АА49001		учебно-тренировочный этап (этап спортивной специализации)		46 363,67				51 354,67	
хоккей	8541000.99.0.БО52АА50001		этап совершенствования спортивного мастерства						116 296,48	
	8541000.99.0.БО52АА68001		этап начальной подготовки	13 575,76		18 322,11	15 777,97		15 873,34	
хоккей на траве	8541000.99.0.БО52АА69001		учебно-тренировочный этап (этап спортивной специализации)		82 037,48	59 277,11	51 046,11			
	8541000.99.0.БО52АА70001		этап совершенствования спортивного мастерства		145 215,60					
хоккей на траве	8541000.99.0.БО52АА76001		этап начальной подготовки			17 998,23				
	8541000.99.0.БО52АА77001		учебно-тренировочный этап (этап спортивной специализации)			58 229,27				
художественная гимнастика	8541000.99.0.БО52АА78001		этап совершенствования спортивного мастерства			131 864,51				
	8541000.99.0.БО52АА79001		этап высшего спортивного мастерства			179 472,55				
художественная гимнастика	8541000.99.0.БО52АА52001		этап начальной подготовки	13 428,80						
	8541000.99.0.БО52АА53001		учебно-тренировочный этап (этап спортивной специализации)		47 470,85					
	8541000.99.0.БО52АА54001		этап совершенствования спортивного мастерства		102 753,85					
	8541000.99.0.БО52АА55001		этап высшего спортивного мастерства		138 870,76					

1	2	3	4	5	6	7	8	9	10	11
Реализация дополнительных образовательных программ спортивной подготовки по неолимпийским видам спорта	дартс	8541000.99.0.Б053АБ04001	этап начальной подготовки		21 783,17				15 873,34	
		8541000.99.0.Б053АБ05001	учебно-тренировочный этап (этап спортивной специализации)		52 069,20				51 354,67	
		8541000.99.0.Б053АБ06001	этап совершенствования спортивного мастерства		108 474,16				116 296,48	
	кикбоксинг	8541000.99.0.Б053АБ24001	этап начальной подготовки							15 820,50
		8541000.99.0.Б053АБ25001	учебно-тренировочный этап (этап спортивной специализации)							51 183,72
		8541000.99.0.Б053АБ26001	этап совершенствования спортивного мастерства							115 909,35
	рукопашный бой	8541000.99.0.Б053АБ27001	этап высшего спортивного мастерства							157 756,97
		8541000.99.0.Б053АВ40001	этап начальной подготовки		13 287,48					15 820,50
		8541000.99.0.Б053АВ41001	учебно-тренировочный этап (этап спортивной специализации)		43 699,66					
	спортивная акробатика	8541000.99.0.Б053АВ80001	этап начальной подготовки		12 958,88					15 820,50
		8541000.99.0.Б053АВ81001	учебно-тренировочный этап (этап спортивной специализации)		43 192,59					51 183,72
		8541000.99.0.Б053АВ82001	этап совершенствования спортивного мастерства		99 471,27					
	спортивное ориентирование	8541000.99.0.Б053АВ83001	этап высшего спортивного мастерства		135 990,63					
		8541000.99.0.Б053АВ96001	этап начальной подготовки			18 914,40			15 352,10	
		8541000.99.0.Б053АВ97001	учебно-тренировочный этап (этап спортивной специализации)			49 228,45			49 668,30	
спортивная аэробика	8541000.99.0.Б053АВ98001	этап совершенствования спортивного мастерства			112 959,47			112 477,57		
	8541000.99.0.Б053АВ99001	этап высшего спортивного мастерства			149 312,79			153 086,19		
	8541000.99.0.Б053АВ84001	этап начальной подготовки				17 998,23 / 18 322,11	15 777,97		15 820,50	
	8541000.99.0.Б053АВ85001	учебно-тренировочный этап (этап спортивной специализации)			47 616,43	58 229,27 / 59 277,11	51 046,11		51 183,72	
	8541000.99.0.Б053АВ86001	этап совершенствования спортивного мастерства			134 976,71	134 237,42	115 597,72			

Приложение 2
к постановлению администрации
города Перми
от 07.05.2024 № 344

ЗНАЧЕНИЯ
отраслевых корректирующих коэффициентов

Наименование услуги	Вид спорта	Уникальный номер	Этап	Наименование отраслевого корректирующего коэффициента							
				Значение отраслевого корректирующего коэффициента							
				наличие простого оборудования, спортивного инвентаря, экипировки с учетом вида спорта	наличие сложного дорожно-ящого оборудования, рудования, спортивного инвентаря, экипировки с учетом вида спорта	наличие в составе ледовой арены без учета вида спорта	наличие в составе комплекса арен без учета вида спорта	наличие в составе комплекса здания более 10 000 кв. м без учета вида спорта	наличие в составе имущественного комплекса здания более 10 000 кв. м без учета вида спорта	наличие в составе имущественного комплекса специализированных спортивных сооружений, оружений, включаемых в свою структуру	наличие в составе имущественного комплекса специализированных спортивных сооружений, оружений, включаемых в свою структуру
1	2	3	4	5	6	7	8	9	10	11	
Реализация дополнительных образовательных программ спортивной подготовки по олимпийским видам спорта	баскетбол	8541000.99.0.Б052АВ08001	этап начальной подготовки	0,98828						1,15355	1,14971
		8541000.99.0.Б052АВ09001	учебно-тренировочный этап (этап спортивной специализации)	1,26699						1,15355	
		8541000.99.0.Б052АВ10001	этап совершенствования спортивного мастерства	1,12835							

1	2	3	4	5	6	7	8	9	10	11
бадмин-тон	8541000.99.0.БО52АВ04001		этап начальной подготовки				1,146619			1,14971
	8541000.99.0.БО52АВ05001		учебно-тренировочный этап (этап спортивной специализации)				1,146619			
биатлон	8541000.99.0.БО52АВ06001		этап совершенствования спортивного мастерства				1,146619			
	8541000.99.0.БО52АВ07001		этап высшего спортивного мастерства				1,146619			
бюджет	8541000.99.0.БО52АА64001		этап начальной подготовки		1,18539			1,11567		
	8541000.99.0.БО52АА65001		учебно-тренировочный этап (этап спортивной специализации)		1,25255			1,11567		
бокс	8541000.99.0.БО52АА66001		этап совершенствования спортивного мастерства		1,11290			1,11567		
	8541000.99.0.БО52АА67001		этап высшего спортивного мастерства		1,08263			1,11567		
спортивная борьба	8541000.99.0.БО52АА40001		этап начальной подготовки						1,15355	
	8541000.99.0.БО52АА41001		учебно-тренировочный этап (этап спортивной специализации)						1,15355	
волейбол	8541000.99.0.БО52АА42001		этап совершенствования спортивного мастерства						1,15355	
	8541000.99.0.БО52АА43001		этап высшего спортивного мастерства						1,15355	
гандбол	8541000.99.0.БО52АВ04001		этап начальной подготовки			1,331507	1,146619			
	8541000.99.0.БО52АВ05001		учебно-тренировочный этап (этап спортивной специализации)			1,331507	1,146619			
гандбол	8541000.99.0.БО52АВ06001		этап совершенствования спортивного мастерства			1,331507	1,146619			
	8541000.99.0.БО52АВ07001		этап высшего спортивного мастерства	0,97994		1,331507	1,146619			1,14971
гандбол	8541000.99.0.БО52АА36001		этап начальной подготовки							
	8541000.99.0.БО52АА37001		учебно-тренировочный этап (этап спортивной специализации)		1,00122					
гандбол	8541000.99.0.БО52АА38001		этап совершенствования спортивного мастерства	0,98734						
	8541000.99.0.БО52АА39001		этап высшего спортивного мастерства		1,00330					
гандбол	8541000.99.0.БО52АА39001		этап высшего спортивного мастерства		1,00102					
	8541000.99.0.БО52АА39001		этап высшего спортивного мастерства							

1	2	3	4	5	6	7	8	9	10	11
гребля на байдарках и каноэ	8541000.99.0.БО52АБ92001	этап начальной подготовки								
	8541000.99.0.БО52АБ93001	учебно-тренировочный этап (этап спортивной специализации)			1,11381					
	8541000.99.0.БО52АБ94001	этап совершенствования спортивного мастерства			1,05098					
гребной слалом	8541000.99.0.БО52АА20001	этап начальной подготовки			1,05953					
	8541000.99.0.БО52АА21001	учебно-тренировочный этап (этап спортивной специализации)			1,10248					
дзюдо	8541000.99.0.БО52АА22001	этап совершенствования спортивного мастерства			1,04590					
	8541000.99.0.БО52АБ64001	этап начальной подготовки						1,11567		1,14971
	8541000.99.0.БО52АБ65001	учебно-тренировочный этап (этап спортивной специализации)								1,14971
	8541000.99.0.БО52АБ66001	этап совершенствования спортивного мастерства								1,14971
	8541000.99.0.БО52АБ32001	этап начальной подготовки			1,22327	1,307970				1,14971
конькобежный спорт	8541000.99.0.БО52АБ33001	учебно-тренировочный этап (этап спортивной специализации)			1,13161	1,307970				
	8541000.99.0.БО52АБ34001	этап совершенствования спортивного мастерства			1,05895	1,307970				
	8541000.99.0.БО52АБ35001	этап высшего спортивного мастерства			1,04315	1,307970				
легкая атлетика	8541000.99.0.БО52АА56001	этап начальной подготовки					1,146619			1,14971
	8541000.99.0.БО52АА57001	учебно-тренировочный этап (этап спортивной специализации)					1,146619			1,14971
лыжное двоеборье	8541000.99.0.БО52АА58001	этап совершенствования спортивного мастерства					1,146619			1,14971
	8541000.99.0.БО52АА32001	этап начальной подготовки			1,98327			1,11567		
	8541000.99.0.БО52АА33001	учебно-тренировочный этап (этап спортивной специализации)			2,30852			1,11567		
	8541000.99.0.БО52АА34001	этап совершенствования спортивного мастерства			2,15688			1,11567		
	8541000.99.0.БО52АА35001	этап высшего спортивного мастерства			2,16999			1,11567		

1	2	3	4	5	6	7	8	9	10	11
сн-хронное плавание	8541000.99.0.Б052АБ36001	этап начальной подготовки	1,45386							
	8541000.99.0.Б052АБ37001	учебно-тренировочный этап (этап спортивной специализации)	1,06798							
	8541000.99.0.Б052АБ38001	этап совершенствования спортивного мастерства	1,06798							
	8541000.99.0.Б052АБ24001	этап начальной подготовки	2,33205							
	8541000.99.0.Б052АБ08001	этап начальной подготовки		1,331507	1,146619					
	8541000.99.0.Б052АБ09001	учебно-тренировочный этап (этап спортивной специализации)		1,331507	1,146619					
	8541000.99.0.Б052АБ10001	этап совершенствования спортивного мастерства		1,331507	1,146619					
	8541000.99.0.Б052АА60001	этап начальной подготовки								1,14971
	8541000.99.0.Б052АА61001	учебно-тренировочный этап (этап спортивной специализации)								1,14971
	8541000.99.0.Б052АА62001	этап совершенствования спортивного мастерства								1,14971
фигурное катание на коньках	8541000.99.0.Б052АБ00001	этап начальной подготовки	1,00154		1,307970					
	8541000.99.0.Б052АБ01001	учебно-тренировочный этап (этап спортивной специализации)	1,04987		1,307970					
	8541000.99.0.Б052АБ02001	этап совершенствования спортивного мастерства	1,02234		1,307970					
	8541000.99.0.Б052АБ03001	этап высшего спортивного мастерства	1,11780		1,307970					
футбол	8541000.99.0.Б052АА48001	этап начальной подготовки							1,15355	1,14971
	8541000.99.0.Б052АА49001	учебно-тренировочный этап (этап спортивной специализации)	1,04144						1,15355	
хоккей	8541000.99.0.Б052АА50001	этап совершенствования спортивного мастерства							1,15355	
	8541000.99.0.Б052АА68001	этап начальной подготовки	0,98658		1,331507	1,146619			1,15355	
	8541000.99.0.Б052АА69001	учебно-тренировочный этап (этап спортивной специализации)	1,84276		1,331507	1,146619				
	8541000.99.0.Б052АА70001	этап совершенствования спортивного мастерства	1,44040							

1	2	3	4	5	6	7	8	9	10	11	
Реализация дополнительных образовательных программ спортивной подготовки по неолимпийским видам спорта	хоккей на траве	8541000.99.0.БО52АА76001	этап начальной подготовки			1,307970					
		8541000.99.0.БО52АА77001	учебно-тренировочный этап (этап спортивной специализации)			1,307970					
		8541000.99.0.БО52АА78001	этап совершенствования спортивного мастерства	0,97590			1,307970				
		8541000.99.0.БО52АА79001	этап высшего спортивного мастерства				1,307970				
	художественная гимнастика	8541000.99.0.БО52АА52001	этап начальной подготовки								
		8541000.99.0.БО52АА53001	учебно-тренировочный этап (этап спортивной специализации)		1,06631						
		8541000.99.0.БО52АА54001	этап совершенствования спортивного мастерства		1,01922						
		8541000.99.0.БО52АА55001	этап высшего спортивного мастерства		1,01207						
	дартс	8541000.99.0.БО53АБ04001	этап начальной подготовки			1,58303				1,15355	
		8541000.99.0.БО53АБ05001	учебно-тренировочный этап (этап спортивной специализации)			1,16960				1,15355	
		8541000.99.0.БО53АБ06001	этап совершенствования спортивного мастерства			1,07596				1,15355	
		8541000.99.0.БО53АБ07001	этап высшего спортивного мастерства							1,15355	
	кикбоксинг	8541000.99.0.БО53АБ24001	этап начальной подготовки								1,14971
		8541000.99.0.БО53АБ25001	учебно-тренировочный этап (этап спортивной специализации)								1,14971
		8541000.99.0.БО53АБ26001	этап совершенствования спортивного мастерства								1,14971
		8541000.99.0.БО53АБ27001	этап высшего спортивного мастерства								1,14971
	рукопашный бой	8541000.99.0.БО53АВ40001	этап начальной подготовки		0,96563						1,14971
		8541000.99.0.БО53АВ41001	учебно-тренировочный этап (этап спортивной специализации)		0,98160						
	спортивная акробатика	8541000.99.0.БО53АВ80001	этап начальной подготовки		0,94175						1,14971
		8541000.99.0.БО53АВ81001	учебно-тренировочный этап (этап спортивной специализации)		0,97021						1,14971
	8541000.99.0.БО53АВ82001	этап совершенствования спортивного мастерства		0,98666							
	8541000.99.0.БО53АВ83001	этап высшего спортивного мастерства		0,99108							

1	2	3	4	5	6	7	8	9	10	11
	спор- тивное ориенти- рование	8541000.99.0.Б053АВ96001	этап начальной подготовки		1,37455			1,11567		
		8541000.99.0.Б053АВ97001	учебно-тренировочный этап (этап спортивной специали- зации)		1,10579			1,11567		
		8541000.99.0.Б053АВ98001	этап совершенствования спортивного мастерства		1,12045			1,11567		
		8541000.99.0.Б053АВ99001	этап высшего спортивного мастерства		1,08817			1,11567		
	спор- тивная аэробика	8541000.99.0.Б053АВ84001	этап начальной подготовки			1,307970/ 1,331507	1,146619			1,14971
		8541000.99.0.Б053АВ85001	учебно-тренировочный этап (этап спортивной специали- зации)		1,06958	1,307970/ 1,331507	1,146619			1,14971
		8541000.99.0.Б053АВ86001	этап совершенствования спортивного мастерства		1,33884	1,307970/ 1,331507	1,146619			
		8541000.99.0.Б053АВ87001	этап высшего спортивного мастерства		1,24899	1,307970/ 1,331507	1,146619			
	чир спорт	8541000.99.0.Б053АГ88001	этап начальной подготовки					1,11567		



АДМИНИСТРАЦИЯ ГОРОДА ПЕРМИ ПОСТАНОВЛЕНИЕ

07.05.2024

№ 345

О присвоении объекту озеленения общего пользования наименования «Сквер имени конструктора Полянского»

В соответствии с Уставом города Перми, решением Пермской городской Думы от 26 февраля 2013 г. № 45 «Об утверждении Порядка присвоения наименований городским объектам и установки объектов монументального искусства на территории города Перми, Положения об Общественном совете по топонимике при Главе города Перми», на основании протокола заседания Общественного совета по топонимике при Главе города Перми от 26 марта 2024 г. № 1 администрация города Перми ПОСТАНОВЛЯЕТ:

1. Присвоить объекту озеленения общего пользования «Сквер у МАУК «Пермский городской дворец культуры им. М.И. Калинина», расположенному вдоль домов 140 и 140а по ул. Куйбышева в Свердловском районе города Перми, наименование «Сквер имени конструктора Полянского».

2. Департаменту дорог и благоустройства администрации города Перми обеспечить внесение изменений в постановление администрации города Перми от 29 апреля 2011 г. № 188 «Об утверждении Перечня объектов озеленения общего пользования города Перми» в соответствии с настоящим постановлением.

3. Настоящее постановление вступает в силу со дня подписания.

4. Управлению по общим вопросам администрации города Перми обеспечить обнародование настоящего постановления в печатном средстве массовой информации «Официальный бюллетень органов местного самоуправления муниципального образования город Пермь».

5. Информационно-аналитическому управлению администрации города Перми обеспечить обнародование настоящего постановления в сетевом издании «Официальный сайт муниципального образования город Пермь www.gorodperm.ru».

6. Контроль за исполнением настоящего постановления возложить на заместителя главы администрации города Перми Галиханова Д.К.

И.о. Главы города Перми

О.Н. Андрианова



АДМИНИСТРАЦИЯ ГОРОДА ПЕРМИ ПОСТАНОВЛЕНИЕ

07.05.2024

№ 346

О внесении изменений в приложение 2 к Порядку определения объема и условий предоставления субсидий на иные цели бюджетным и автономным учреждениям, подведомственным комитету по физической культуре и спорту администрации города Перми, на предоставление мер социальной поддержки руководителям и педагогическим работникам образовательных учреждений в сфере физической культуры и спорта, утвержденному постановлением администрации города Перми от 31.03.2023 № 257

В соответствии с абзацем вторым пункта 1 статьи 78.1 Бюджетного кодекса Российской Федерации, постановлением Правительства Российской Федерации от 22 февраля 2020 г. № 203 «Об общих требованиях к нормативным правовым актам и муниципальным правовым актам, устанавливающим порядок определения объема и условия предоставления бюджетным и автономным учреждениям субсидий на иные цели», решением Пермской городской Думы от 25 сентября 2007 г. № 226 «О мерах социальной поддержки руководителей и педагогических работников муниципальных

образовательных учреждений города Перми»
администрация города Перми ПОСТАНОВЛЯЕТ:

1. Внести в приложение 2 к Порядку определения объема и условий предоставления субсидий на иные цели бюджетным и автономным учреждениям, подведомственным комитету по физической культуре и спорту администрации города Перми, на предоставление мер социальной поддержки руководителям и педагогическим работникам образовательных учреждений в сфере физической культуры и спорта, утвержденному постановлением администрации города Перми от 31 марта 2023 г. № 257 (в ред. от 12.04.2023 № 292, от 26.04.2023 № 339, от 04.05.2023 № 358, от 28.07.2023 № 647, от 09.08.2023 № 681, от 20.09.2023 № 856, от 13.10.2023 № 1054, от 06.12.2023 № 1382, от 14.02.2024 № 102, от 26.02.2024 № 141), следующие изменения:

1.1. строку 2 изложить в следующей редакции:

2	МАУ ДО «СШ армейского рукопашного боя» г. Перми	422,4	322,4	322,4
---	---	-------	-------	-------

1.2. строку 21 изложить в следующей редакции:

21	МАУ ДО «СШОР № 1» г. Перми	941,6	1 041,6	1 041,6
----	----------------------------	-------	---------	---------

2. Настоящее постановление вступает в силу со дня официального обнародования посредством официального опубликования в печатном средстве массовой информации «Официальный бюллетень органов местного самоуправления муниципального образования город Пермь».

3. Управлению по общим вопросам администрации города Перми обеспечить обнародование настоящего постановления посредством официального опубликования в печатном средстве массовой информации «Официальный бюллетень органов местного самоуправления муниципального образования город Пермь».

4. Информационно-аналитическому управлению администрации города Перми обеспечить обнародование настоящего постановления посредством официального опубликования в сетевом издании «Официальный сайт муниципального образования город Пермь www.gorodperm.ru».

5. Контроль за исполнением настоящего постановления возложить на заместителя главы администрации города Перми Мальцеву Е.Д.

И.о. Главы города Перми

О.Н. Андрианова



АДМИНИСТРАЦИЯ ГОРОДА ПЕРМИ ПОСТАНОВЛЕНИЕ

07.05.2024

№ 347

Об установке памятных плит на Аллее Доблести и Славы города Перми

В соответствии с Уставом города Перми, решением Пермской городской Думы от 26 февраля 2013 г. № 45 «Об утверждении Порядка присвоения наименований городским объектам и установки объектов монументального искусства на территории города Перми, Положения об Общественном совете по топонимике при Главе города Перми», постановлением Главы города Перми от 09 июня 2008 г. № 69 «Об утверждении Положения об Аллее Доблести и Славы города Перми», на основании протокола заседания Общественного совета по топонимике при Главе города Перми от 26 марта 2024 г. № 1

администрация города Перми ПОСТАНОВЛЯЕТ:

1. Установить на Аллее Доблести и Славы города Перми памятные гранитные плиты следующего содержания:

1.1. на Аллее Славы:

1.1.1. «Преображенский Павел Иванович (1874-1944) первооткрыватель нефти и калийных руд на Западном Урале»;

1.1.2. «Лебедев Виктор Николаевич (1910-1976) директор Мотовилихинских заводов, Герой Социалистического Труда, Почетный гражданин города Перми»;

1.1.3. «Астафьев Виктор Петрович (1924-2001) писатель-фронтовик, Герой Социалистического Труда, драматург, сценарист, эссеист»;

1.1.4. «Белов Сергей Александрович (1944-2013) один из самых именитых игроков советского и европейского баскетбола XX века»;

1.2. на Исторической Аллее:

1.2.1. «1924 год – открыт Мотовилихинский музыкальный инструкторско-педагогический техникум (Пермский музыкальный колледж)».

2. Расходы по изготовлению и установке памятных гранитных плит на Аллее Доблести и Славы города Перми возложить на:

2.1. общество с ограниченной ответственностью «Лукойл-Пермь» в части пункта 1.1.1 настоящего постановления;

2.2. общество с ограниченной ответственностью «Мотовилиха – гражданское машиностроение» в части пункта 1.1.2 настоящего постановления;

2.3. муниципальное автономное учреждение культуры «Городской центр охраны памятников» г. Перми за счет средств субсидии на иную цель по сохранению историко-культурного наследия и субсидии на иную цель на создание условий для вовлеченности жителей в культурно-зрелищные мероприятия в части пунктов 1.1.3, 1.1.4, 1.2.1 настоящего постановления.

3. Настоящее постановление вступает в силу со дня подписания.

4. Управлению по общим вопросам администрации города Перми обеспечить обнародование настоящего постановления в печатном средстве массовой информации «Официальный бюллетень органов местного самоуправления муниципального образования город Пермь».

5. Информационно-аналитическому управлению администрации города Перми обеспечить обнародование настоящего постановления в сетевом издании «Официальный сайт муниципального образования город Пермь www.gorodperm.ru».

6. Контроль за исполнением настоящего постановления возложить на заместителя главы администрации города Перми Мальцеву Е.Д.

И.о. Главы города Перми

О.Н. Андрианова



АДМИНИСТРАЦИЯ ГОРОДА ПЕРМИ ПОСТАНОВЛЕНИЕ

07.05.2024

№ 348

О внесении изменений в постановление администрации города Перми от 02.09.2022 № 739 «Об утверждении Регламента взаимодействия функциональных и территориальных органов администрации города Перми, муниципального казенного учреждения «Пермблагоустройство», муниципальных казенных учреждений по благоустройству районов города Перми и поселка Новые Ляды по отдельным вопросам озеленения территории города Перми»

В соответствии с решениями Пермской городской Думы от 12 сентября 2006 г. № 218 «Об управлении по экологии и природопользованию администрации города Перми», от 29 января 2013 г. № 7 «О территориальных органах администрации города Перми», от 25 июня 2019 г. № 141 «О департаменте транспорта администрации города Перми, о департаменте дорог и благоустройства администрации города Перми и о признании утратившими силу отдельных решений Пермской городской Думы», в целях актуализации нормативных правовых актов города Перми администрация города Перми ПОСТАНОВЛЯЕТ:

1. Внести в постановление администрации города Перми от 02 сентября 2022 г. № 739 «Об утверждении Регламента взаимодействия функциональных и территориальных органов администрации города Перми, муниципального казенного учреждения «Пермблагоустройство», муниципальных казенных учреждений по благоустройству районов города Перми и поселка Новые Ляды по отдельным вопросам озеленения территории города Перми» следующие изменения:

1.1. в наименовании слова «муниципальных казенных учреждений по благоустройству районов города Перми и поселка Новые Ляды» заменить словами «муниципального казенного учреждения «Содержание объектов благоустройства»;

1.2. в пункте 1 слова «муниципальных казенных учреждений по благоустройству районов города Перми и посел-

ка Новые Ляды» заменить словами «муниципального казенного учреждения «Содержание объектов благоустройства».

2. Внести в Регламент взаимодействия функциональных и территориальных органов администрации города Перми, муниципального казенного учреждения «Пермблагостройство», муниципальных казенных учреждений по благоустройству районов города Перми и поселка Новые Ляды по отдельным вопросам озеленения территории города Перми, утвержденный постановлением администрации города Перми от 02 сентября 2022 г. № 739, следующие изменения:

2.1. в наименовании слова «муниципальных казенных учреждений по благоустройству районов города Перми и поселка Новые Ляды» заменить словами «муниципального казенного учреждения «Содержание объектов благоустройства»;

2.2. в пункте 1.1 слова «муниципальных казенных учреждений по благоустройству районов города Перми и поселка Новые Ляды» заменить словами «муниципального казенного учреждения «Содержание объектов благоустройства»;

2.3. пункт 1.2 изложить в следующей редакции:

«1.2. Регламент разработан в целях совершенствования системы озеленения для обеспечения благоприятной окружающей среды и устанавливает порядок взаимодействия между управлением по экологии и природопользованию администрации города Перми (далее – Управление), департаментом дорог и благоустройства администрации города Перми (далее – Департамент), муниципальным казенным учреждением «Пермблагостройство» (далее – МКУ «Пермблагостройство»), муниципальным казенным учреждением «Содержание объектов благоустройства» (далее – МКУ «Содержание объектов благоустройства») и территориальными органами администрации города Перми (далее – Территориальные органы) при планировании и координации деятельности по созданию и содержанию древесных, кустарниковых насаждений и газонов, включающих работы по посадке, обрезке, сносу древесных, кустарниковых насаждений, ремонту и устройству газонов, на земельных участках, находящихся в муниципальной собственности, земельных участках (землях), государственная собственность на которые не разграничена, земельных участках (землях), не принадлежащих на праве собственности, ином вещном либо обязательственном праве физическим и (или) юридическим лицам, в границах полосы отвода автомобильных дорог местного значения города Перми, на объектах озеленения общего пользования города Перми (далее – мероприятия по озеленению).»;

2.4. в пункте 1.3 слова «на объектах озеленения общего пользования» заменить словами «территории общего пользования города Перми в пределах компетенции»;

2.5. в пункте 2.3 слова «Территориальных органов и МКУ «Благоустройство районов» заменить словами «МКУ «Содержание объектов благоустройства» и Территориальных органов»;

2.6. в абзаце первом пункта 3.1 слова «Территориальными органами и МКУ «Благоустройство районов» заменить словами «МКУ «Содержание объектов благоустройства» и Территориальными органами»;

2.7. в пункте 3.2 слова «Территориальными органами, МКУ «Благоустройство районов» заменить словами «МКУ «Содержание объектов благоустройства», Территориальными органами»;

2.8. в пункте 4.1 слова «МКУ «Благоустройство районов» заменить словами «МКУ «Содержание объектов благоустройства»;

2.9. в абзаце первом пункта 4.1.1 слова «Территориальными органами,» исключить»;

2.10. в пункте 4.1.3:

2.10.1. в абзаце первом слова «Управление, Департамент и Территориальный орган» заменить словами «Управление и Департамент»;

2.10.2. абзац второй изложить в следующей редакции:

«Управление и Департамент в течение 5 рабочих дней со дня поступления рассматривают проектную документацию и (или) технические задания к муниципальным контрактам в части озеленения и согласовывают либо направляют в МКУ «Пермблагостройство» и МКУ «Содержание объектов благоустройства» на доработку.»;

2.10.3. в абзаце третьем слова «МКУ «Благоустройство районов» заменить словами «МКУ «Содержание объектов благоустройства»;

2.11. дополнить пунктом 4.1.4 следующего содержания:

«4.1.4. направляют для сведения в Территориальные органы:

планы, указанные в пункте 4.1.1 настоящего Регламента, до 30 декабря года, предшествующего году проведения мероприятий по озеленению;

отчеты, указанные в пункте 4.1.1 настоящего Регламента, до 30 декабря текущего года.»;

2.12. в пункте 4.2:

2.12.1. абзац первый изложить в следующей редакции:

«4.2. В целях реализации мероприятий по приемке посадочного материала МКУ «Пермблагостройство» и МКУ «Содержание объектов благоустройства» не менее чем за 1 рабочий день до получения посадочного материала уведомляют Управление и Департамент о начале работ по приемке посадочного материала.»;

2.12.2. в абзаце втором слова «МКУ «Благоустройство районов» заменить словами «МКУ «Содержание объектов благоустройства»;

2.13. в пункте 4.3:

2.13.1. абзац первый изложить в следующей редакции:

«4.3. В целях реализации мероприятий по обрезке древесных, кустарниковых насаждений МКУ «Пермблагострой-

стройство» и МКУ «Содержание объектов благоустройства» не менее чем за 5 рабочих дней до начала работ направляют в Управление перечни планируемых работ по обрезке древесных, кустарниковых насаждений согласно приложению 7 к настоящему Регламенту с указанием информации о лице, планирующем работы по обрезке, периоде и виде планируемой обрезки.»;

2.13.2. в абзаце втором слова «МКУ «Благоустройство районов» заменить словами «МКУ «Содержание объектов благоустройства»;

2.13.3. в абзаце третьем слова «МКУ «Благоустройство районов» заменить словами «МКУ «Содержание объектов благоустройства»;

2.14. пункт 4.4 изложить в следующей редакции:

«4.4. В целях контроля выполнения мероприятий по озеленению МКУ «Пермблагостройство» и МКУ «Содержание объектов благоустройства» уведомляют Управление и Департамент о завершении мероприятий по озеленению с указанием информации о месте и дате проведения приемки выполненных мероприятий по озеленению.

МКУ «Пермблагостройство» и МКУ «Содержание объектов благоустройства» в течение 3 рабочих дней со дня приемки мероприятий по озеленению оформляют акт приемки выполненных мероприятий по озеленению согласно приложению 8 к Регламенту и направляют указанный акт в Управление, Департамент, а также для сведения в Территориальный орган.»;

2.15. пункт 4.5 дополнить абзацем следующего содержания:

«При поступлении обращений жителей о сносе аварийных древесных, кустарниковых насаждений на земельных участках, находящихся в муниципальной собственности, земельных участках (землях), государственная собственность на которые не разграничена, земельных участках (землях), не принадлежащих на праве собственности, ином вещном либо обязательственном праве физическим и (или) юридическим лицам, в границах полосы отвода автомобильных дорог местного значения города Перми, на объектах озеленения общего пользования, находящихся в ведении Департамента, Территориальный орган в случае установления факта аварийности направляет акт комиссионного обследования зеленых насаждений в МКУ «Содержание объектов благоустройства» для организации работ по сносу.»;

2.16. в пункте 4.6 слова «Управлением, Департаментом и Территориальным органом» заменить словами «Управлением и Департаментом»;

2.17. в приложении 1:

2.17.1. слова «Первый заместитель главы администрации _____ района/» исключить;

2.17.2. слова «(Директор муниципального казенного учреждения «Благоустройство _____ района)» заменить словами «(Директор муниципального казенного учреждения «Содержание объектов благоустройства)»»;

2.18. в приложении 2:

2.18.1. слова «Первый заместитель главы администрации _____ района/» исключить;

2.18.2. слова «Директор муниципального казенного учреждения «Благоустройство _____ района)/ Директор муниципального казенного учреждения «Пермблагостройство» заменить словами «Директор муниципального казенного учреждения «Пермблагостройство» (Директор муниципального казенного учреждения «Содержание объектов благоустройства)»»;

2.19. в приложении 3:

2.19.1. слова «Первый заместитель главы администрации _____ района/» исключить;

2.19.2. слова «Директор муниципального казенного учреждения «Благоустройство _____ района)/ Директор муниципального казенного учреждения «Пермблагостройство» заменить словами «Директор муниципального казенного учреждения «Пермблагостройство» (Директор муниципального казенного учреждения «Содержание объектов благоустройства)»»;

2.20. в приложении 4:

2.20.1. слова «Первый заместитель главы администрации _____ района/» исключить;

2.20.2. слова «Директор муниципального казенного учреждения «Благоустройство _____ района)/ Директор муниципального казенного учреждения «Пермблагостройство» заменить словами «Директор муниципального казенного учреждения «Пермблагостройство» (Директор муниципального казенного учреждения «Содержание объектов благоустройства)»»;

2.21. в приложении 5:

2.21.1. слова «Первый заместитель главы администрации _____ района/» исключить;

2.21.2. слова «Директор муниципального казенного учреждения «Благоустройство _____ района)/ Директор муниципального казенного учреждения «Пермблагостройство» заменить словами «Директор муниципального казенного учреждения «Пермблагостройство» (Директор муниципального казенного учреждения «Содержание объектов благоустройства)»»;

2.22. в приложении 6:

2.22.1. слова «Директор муниципального казенного учреждения «Благоустройство _____ района)/ Директор муниципального казенного учреждения «Пермблагостройство» заменить словами «Директор муниципального казенного учреждения «Пермблагостройство» (Директор муниципального казенного учреждения «Содержание объек-

тов благоустройства»));

2.22.2. слова «Представитель администрации _____ района города Перми» исключить;

2.22.3. слова «Представитель муниципального казенного учреждения «Благоустройство _____ района» (Представитель муниципального казенного учреждения «Пермблагоустройство»))» заменить словами «Представитель муниципального казенного учреждения «Пермблагоустройство» (Представитель муниципального казенного учреждения «Содержание объектов благоустройства»));

2.23. приложение 7 изложить в редакции согласно приложению к настоящему постановлению;

2.24. в приложении 8:

2.24.1. слова «Директор муниципального казенного учреждения «Благоустройство _____ района»/ Директор муниципального казенного учреждения «Пермблагоустройство» заменить словами «Директор муниципального казенного учреждения «Пермблагоустройство» (Директор муниципального казенного учреждения «Содержание объектов благоустройства»));

2.24.2. слова «Представитель администрации _____ района города Перми»)) исключить;

2.24.3. слова «(Представитель муниципального казенного учреждения «Благоустройство _____ района»))» заменить словами «(Представитель муниципального казенного учреждения «Содержание объектов благоустройства»))».

3. Настоящее постановление вступает в силу со дня официального обнародования посредством официального опубликования в печатном средстве массовой информации «Официальный бюллетень органов местного самоуправления муниципального образования город Пермь».

4. Управлению по общим вопросам администрации города Перми обеспечить обнародование настоящего постановления посредством официального опубликования в печатном средстве массовой информации «Официальный бюллетень органов местного самоуправления муниципального образования город Пермь».

5. Информационно-аналитическому управлению администрации города Перми обеспечить обнародование настоящего постановления посредством официального опубликования в сетевом издании «Официальный сайт муниципального образования город Пермь www.gorodperm.ru».

6. Контроль за исполнением настоящего постановления возложить на первого заместителя главы администрации города Перми Андрианову О.Н.

И.о. Главы города Перми

О.Н. Андрианова

Приложение
к постановлению администрации
города Перми
от 07.05.2024 № 348

УТВЕРЖДАЮ

Директор муниципального казенного
учреждения «Пермблагоустройство»
(Директор муниципального казенного
учреждения «Содержание объектов
благоустройства»)

ПЕРЕЧЕНЬ

планируемых работ по обрезке древесных, кустарниковых насаждений

« _____ »

(адрес объекта (район), лицо, планирующее работы по обрезке, и планируемый период обрезки)

№	Адрес объекта	Вид обрезки	Наименование культуры	Количество, шт.	Примечание	Прилагаемый фотоматериал деревьев и кустарников, планируемых к обрезке
1	2	3	4	5	6	7
1						
2						
Итого						
Всего						



АДМИНИСТРАЦИЯ ГОРОДА ПЕРМИ ПОСТАНОВЛЕНИЕ

07.05.2024

№ 349

О внесении изменений в муниципальную программу «Социальная поддержка и обеспечение семейного благополучия населения города Перми», утвержденную постановлением администрации города Перми от 20.10.2021 № 915

В соответствии с Бюджетным кодексом Российской Федерации, Федеральным законом от 06 октября 2003 г. № 131-ФЗ «Об общих принципах организации местного самоуправления в Российской Федерации», Уставом города Перми, постановлением администрации города Перми от 25 сентября 2013 г. № 781 «Об утверждении Порядка принятия решений о разработке муниципальных программ, их формирования и реализации» администрация города Перми ПОСТАНОВЛЯЕТ:

1. Утвердить прилагаемые изменения в муниципальную программу «Социальная поддержка и обеспечение семейного благополучия населения города Перми», утвержденную постановлением администрации города Перми от 20 октября 2021 г. № 915 (в ред. от 24.12.2021 № 1223, от 18.01.2022 № 20, от 28.03.2022 № 227, от 11.04.2022 № 265, от 20.05.2022 № 394, от 22.06.2022 № 508, от 29.07.2022 № 642, от 18.10.2022 № 974, от 22.11.2022 № 1176, от 15.12.2022 № 1294, от 28.12.2022 № 1403, от 16.01.2023 № 19, от 15.02.2023 № 107, от 13.03.2023 № 193, от 20.03.2023 № 214, от 12.04.2023 № 291, от 28.04.2023 № 347, от 16.05.2023 № 386, от 30.05.2023 № 435, от 08.06.2023 № 467, от 16.06.2023 № 497, от 12.07.2023 № 594, от 31.08.2023 № 782, от 10.10.2023 № 962, от 13.10.2023 № 979, от 18.10.2023 № 1065, от 21.11.2023 № 1296, от 19.12.2023 № 1438, от 25.12.2023 № 1461, от 26.12.2023 № 1480, от 26.12.2023 № 1491, от 08.02.2024 № 88, от 20.03.2024 № 203).

2. Настоящее постановление вступает в силу со дня официального обнародования посредством официального опубликования в печатном средстве массовой информации «Официальный бюллетень органов местного самоуправления муниципального образования город Пермь».

3. Управлению по общим вопросам администрации города Перми обеспечить обнародование настоящего постановления посредством официального опубликования в печатном средстве массовой информации «Официальный бюллетень органов местного самоуправления муниципального образования город Пермь».

4. Информационно-аналитическому управлению администрации города Перми обеспечить обнародование настоящего постановления посредством официального опубликования в сетевом издании «Официальный сайт муниципального образования город Пермь www.gorodperm.ru».

5. Контроль за исполнением настоящего постановления возложить на заместителя главы администрации города Перми Мальцеву Е.Д.

И.о. Главы города Перми

О.Н. Андрианова

УТВЕРЖДЕНЫ
 постановлением администрации
 города Перми
 от 07.05.2024 № 349

ИЗМЕНЕНИЯ
в муниципальную программу «Социальная поддержка и обеспечение семейного благополучия населения города Перми», утвержденную постановлением администрации города Перми от 20 октября 2021 г. № 915

1. В разделе «Паспорт муниципальной программы» в строке 10 цифры «32,3» заменить цифрами «33,0».
2. В разделе «Система программных мероприятий подпрограммы 1.4 «Организация оздоровления и отдыха детей города Перми» муниципальной программы «Социальная поддержка и обеспечение семейного благополучия населения города Перми»:

 - 2.1. в строке 1.4.1.1.1.1:

 - 2.1.1. в графе 6 цифры «12 417» заменить цифрами «12 241»;
 - 2.1.2. в графе 13 цифры «237 595,100» заменить цифрами «234 815,900»;

2.2. строку 1.4.1.1.1.3 изложить в следующей редакции:

1.4.1.1.1.3	количество детей, охваченных оздоровлением и отдыхом в лагерях с дневным пребыванием детей, организованных образовательными организациями, осуществляющими организацию отдыха детей и их оздоровления в каникулярное время, которым оплачено питание	чел.	5 780	3 747	4 660	3 515	3 515	ДО	бюджет Пермского края	11 747,490	10 176,300	12 602,400	10 174,400	10 174,400
		чел.	-	-	115	-	-	КФКС	бюджет Пермского края	0,0	0,0	351,200	0,0	0,0
	Итого по ПНР	чел.	5 780	3 747	4 775	3 515	3 515	х	бюджет Пермского края	11 747,490	10 176,300	12 953,600	10 174,400	10 174,400

2.3. строки 1.4.2.1.1-1.4.2.1.1.3 изложить в следующей редакции:

1.4.2.1.1.1	количество детей, отдохнувших в детских лагерях палаточного типа	чел.	-	-	541	82	82	ДО	бюджет города Перми	0,00	0,00	2 527,500	383,100	383,100
1.4.2.1.1.2	количество детей, отдохнувших в лагерях досуга и отдыха	чел.	8 395	8 666	7 870	8 188	8 188	ДО	бюджет города Перми	41 511,146	38 374,000	40 362,200	40 362,200	40 362,200
		чел.	339	302	310	310	310	КФКС	бюджет города Перми	1 953,872	1 943,500	1 964,800	1 964,800	1 964,800
		чел.	170	170	170	170	170	ДКМП	бюджет города Перми	979,500	1 047,100	1 065,800	1 077,500	1 077,500
	Итого по ПНР	чел.	8 904	9 138	8 350	8 668	8 668	х	бюджет города Перми	40 217,234	41 383,300	43 404,500	43 404,500	43 404,500

1.4.2.1.1.3	количество детей, отдохнувших в разновозрастных отрядах	чел.	5 270	4 208	3 508	3 734	3 734	ДО	бюджет города Перми	11 075,788	10 036,511	9 260,000	9 988,300	9 988,300
		чел.	320	408	390	390	390	КФКС	бюджет города Перми	771,328	1 053,200	1 029,300	1 043,300	1 043,300
		чел.	64	64	64	64	64	ДКМП	бюджет города Перми	154,300	165,200	169,000	171,200	171,200
	Итого по ПНР	чел.	5 654	4 680	3 962	4 188	4 188	х	бюджет города Перми	12 001,416	11 254,911	10 458,300	11 202,800	11 202,800

3. В разделе «Таблица показателей конечного результата муниципальной программы «Социальная поддержка и обеспечение семейного благополучия населения города Перми»:

3.1. в графе 6 строки 1 цифры «32,3» заменить цифрами «33,0»;

3.2. в графе 6 строки 1.4.1 цифры «10,9» заменить цифрами «11,7».

4. В приложении 4:

4.1. в строке 1.4.1.1.1.2:

4.1.1. графе 8 цифры «11 257» заменить цифрами «11 081»;

4.1.2. в графе 10 цифры «216 835,900» заменить цифрами «214 056,700»;

4.2. в строке 1.4.1.1.1.5:

4.2.1. графе 8 цифры «3 515» заменить цифрами «4 660»;

4.2.2. в графе 10 цифры «10 174,400» заменить цифрами «12 602,400»;

4.3. после строки 1.4.1.1.1.5 дополнить строкой 1.4.1.1.6 следующего содержания:

1.4.1.1.1.6	Предоставление субсидий образовательным организациям, осуществляющим организацию отдыха детей и их оздоровления в каникулярное время, на организацию питания детей в лагерях с дневным пребыванием детей	КФКС	01.03.2024	31.12.2024	115	чел.	количество детей, охваченных оздоровлением и отдыхом в лагерях с дневным пребыванием детей, которым оплачено питание	бюджет Пермского края	351,200
-------------	--	------	------------	------------	-----	------	--	-----------------------	---------

4.4. в строке 1.4.2.1.1.1:

4.4.1. в графе 8 цифры «82» заменить цифрами «541»;

4.4.2. в графе 10 цифры «383,100» заменить цифрами «2 527,500»;

4.5. в строке 1.4.2.1.1.2:

4.5.1. в графе 8 цифры «8188» заменить цифрами «7870»;

4.5.2. в графе 10 цифры «39 924,200» заменить цифрами «38 374,000»;

4.6. в строке 1.4.2.1.1.3:

4.6.1. в графе 8 цифры «3734» заменить цифрами «3508»;

4.6.2. в графе 10 цифры «9 854,200» заменить цифрами «9 260,000».

РАЗДЕЛ ВТОРОЙ ОФИЦИАЛЬНАЯ ИНФОРМАЦИЯ

Заключение о результатах общественных обсуждений от «03» мая 2024 г. № 9-дпт

Настоящее заключение подготовлено департаментом градостроительства и архитектуры администрации города Перми на основании протокола общественных обсуждений от «02» мая 2024 г. № 9-дпт по рассмотрению проекту планировки территории и проекту межевания территории в Индустриальном районе города Перми.

Количество участников общественных обсуждений, принявших участие в общественных обсуждениях, составило: 0 человек.

По результатам рассмотрения замечаний и предложений участников общественных обсуждений, постоянно проживающих на территории, в пределах которой проведены общественные обсуждения, установлено:

№	Содержание внесенных предложений/замечаний	Выводы по результатам рассмотрения предложения, поступившего от участника общественных обсуждений	Аргументированные рекомендации организатора общественных обсуждений о целесообразности (нецелесообразности) учета внесенных предложений и замечаний
1	отсутствуют		

По результатам рассмотрения замечаний и предложений иных участников общественных обсуждений установлено:

№	Содержание внесенных предложений/замечаний	Выводы по результатам рассмотрения предложения, поступившего от участника общественных обсуждений	Аргументированные рекомендации организатора общественных обсуждений о целесообразности (нецелесообразности) учета внесенных предложений и замечаний
1	отсутствуют		

Процедура общественных обсуждений соблюдена.

Норова Мария Викторовна,
начальник департамента градостроительства
и архитектуры администрации города Перми

**Департамент земельных отношений администрации города Перми
в соответствии со статьёй 39.18 Земельного кодекса Российской Федерации информирует о возможности
предоставления земельных участков для индивидуального жилищного строительства**

№	Площадь земельного участка (кв. м)	Реквизиты решения об утверждении проекта межевания территории	Условный номер земельного участка	Адрес или иное описание местоположения земельного участка
Мотовилихинский район				
1	681	Приказ Министерства по управлению имуществом и градостроительной деятельности Пермского края от 23.04.2024 № 31-02-1-4-1162	:ЗУ7	г. Пермь, ул. Кравченко
2	1067	Приказ Министерства по управлению имуществом и градостроительной деятельности Пермского края от 23.04.2024 № 31-02-1-4-1162	:ЗУ3	г. Пермь, ул. Кравченко
3	785	Приказ Министерства по управлению имуществом и градостроительной деятельности Пермского края от 23.04.2024 № 31-02-1-4-1162	:ЗУ8	г. Пермь, ул. Кравченко

Заинтересованные лица имеют право подавать заявления о намерении участвовать в аукционе по продаже земельного участка или аукционе на право заключения договора аренды земельного участка.

Адрес места приема, даты начала и окончания приема заявлений:

г. Пермь, ул. Сибирская 15, цокольный этаж,
с 14.05.2024 по 12.06.2024

Способы подачи заявлений:

1. Посредством почтовой связи;
2. лично, в том числе через представителя, в департамент земельных отношений администрации города Перми (г. Пермь, ул. Сибирская, 15 понедельник, среда, пятница с 09.00 до 13.00, с 14.00 до 16.00, кроме нерабочих и праздничных дней);
в форме электронных документов с использованием информационно-телекоммуникационной сети «Интернет» e-mail: dzo@gotodperm.ru

**Департамент земельных отношений администрации города Перми
в соответствии со статьей 39.18 Земельного кодекса Российской Федерации информирует о возможности
предоставления земельных участков для индивидуального жилищного строительства**

№	Площадь земельного участка (кв. м)	Реквизиты решения об утверждении проекта межевания территории	Условный номер земельного участка	Адрес или иное описание местоположения земельного участка
Мотовилихинский район				
1	680	Приказ Министерства по управлению имуществом и градостроительной деятельности Пермского края от 23.04.2024 № 31-02-1-4-1162	:ЗУ5	г. Пермь, ул. Кравченко
2	673	Приказ Министерства по управлению имуществом и градостроительной деятельности Пермского края от 23.04.2024 № 31-02-1-4-1162	:ЗУ4	г. Пермь, ул. Кравченко

Заинтересованные лица имеют право подавать заявления о намерении участвовать в аукционе по продаже земельного участка или аукционе на право заключения договора аренды земельного участка.

Адрес места приема, даты начала и окончания приема заявлений:

г. Пермь, ул. Сибирская 15, цокольный этаж,
с 14.05.2024 по 12.06.2024

Способы подачи заявлений:

1. Посредством почтовой связи;
2. лично, в том числе через представителя, в департамент земельных отношений администрации города Перми (г. Пермь, ул. Сибирская, 15 понедельник, среда, пятница с 09.00 до 13.00, с 14.00 до 16.00, кроме нерабочих и праздничных дней);
в форме электронных документов с использованием информационно-телекоммуникационной сети «Интернет» e-mail: dzo@gotodperm.ru

**ИЗМЕНЕНИЯ,
которые вносятся в Правила землепользования и застройки города Перми, утвержденные
решением Пермской городской Думы от 26 июня 2007 г. № 143**

1. В статье 49:

1.1. установить границы территориальной зоны делового, коммерческого обслуживания (Ц-1/1) в отношении территории, включающей земельный участок с кадастровым номером 59:01:4410071:17, расположенной в Ленинском районе города Перми.

Изменение границ в отношении территории, включающей земельный участок с кадастровым номером 59:01:4410071:17, расположенной в Ленинском районе города Перми, изложить в редакции согласно приложению 1 к настоящим изменениям;

1.2. установить границы территориальной зоны транспортных сооружений (С-3) в отношении территории, расположенной в городе Перми, включающей земельные участки с кадастровыми номерами 59:01:0810451:171, 59:01:0810451:172, 59:01:0000000:92949.

Изменение границ в отношении территории, расположенной в городе Перми, включающей земельные участки с кадастровыми номерами 59:01:0810451:171, 59:01:0810451:172, 59:01:0000000:92949, изложить в редакции согласно приложению 2 к настоящим изменениям;

1.3. установить границы территориальной зоны индивидуальной жилой застройки городского типа (Ж-4) в отношении территории в Орджоникидзевском районе города Перми.

Изменение границ в отношении территории в Орджоникидзевском районе города Перми, изложить в редакции согласно приложению 3 к настоящим изменениям;

1.4. установить границы подзоны Ж-2 (П 0,0) территориальной зоны среднеэтажной жилой застройки (Ж-2) в отношении земельного участка с кадастровым номером 59:01:2912535:10, расположенного по ул. Барнаульской, 4 в Орджоникидзевском районе города Перми.

Изменение границ в отношении земельного участка с кадастровым номером 59:01:2912535:10, расположенного по ул. Барнаульской, 4 в Орджоникидзевском районе города Перми, изложить в редакции согласно приложению 4 к настоящим изменениям;

1.5. установить границы территориальной зоны торговли и рынков (Ц-5/1) в отношении земельного участка с кадастровым номером 59:01:0000000:87387, расположенного по ул. Космонавта Беляева, 188 в Индустриальном районе города Перми.

Изменение границ в отношении земельного участка с кадастровым номером 59:01:0000000:87387, расположенного по ул. Космонавта Беляева, 188 в Индустриальном районе города Перми, изложить в редакции согласно приложению 5 к настоящим изменениям.

2. В статье 51.2:

2.1. исключить из границ зоны действия ограничений по условиям сохранения и планируемого размещения образовательных учреждений земельный участок с кадастровым номером 59:01:2912535:10, расположенный по ул. Барнаульской, 4 в Орджоникидзевском районе города Перми.

Исключение из границ зоны действия ограничений по условиям сохранения и планируемого размещения образовательных учреждений земельного участка с кадастровым номером 59:01:2912535:10, расположенного по ул. Барнаульской, 4 в Орджоникидзевском районе города Перми, изложить в редакции согласно приложению 6 к настоящим изменениям.

3. Пункт 2.1 статьи 52:

после абзаца:

«Ц-1 Зона обслуживания и деловой активности городского центра»

дополнить абзацем следующего содержания:

«Ц-1/1 Зона делового, коммерческого обслуживания».

4. Статью 52.1:

после абзаца:

«В случае если в границах территориальной зоны предусматривается осуществление деятельности по комплексному развитию территории, расчет показателей минимально допустимого уровня обеспеченности территории объектами коммунальной, транспортной, социальной инфраструктур и расчет показателей максимально допустимого уровня территориальной доступности указанных объектов для населения осуществляется в соответствии с утвержденными нормативами градостроительного проектирования.»

дополнить абзацами следующего содержания:

«Ц-1/1. Зона делового, коммерческого обслуживания.

Зона делового, коммерческого обслуживания Ц-1/1 выделена для обеспечения правовых условий формирования деловой и коммерческой застройки непромышленного назначения и обслуживающих центров. Особенностью зоны является сочетание объектов, связанных с обеспечением деловой, коммерческой и другой деятельности. Размеще-

ние жилой застройки не предусматривается.

Виды разрешенного использования земельных участков и объектов капитального строительства:

Основные виды разрешенного использования:

деловое управление (4.1),

банковская и страховая деятельность (4.5),

объекты культурно-досуговой деятельности (3.6.1),

гостиничное обслуживание (4.7),

объекты торговли (торговые центры, торгово-развлекательные центры (комплексы) (4.2),

общественное питание (4.6),

выставочно-ярмарочная деятельность (4.10),

коммунальное обслуживание (3.1).

Вспомогательные виды разрешенного использования:

служебные гаражи (4.9),

благоустройство территории (12.0.2).

Условно разрешенные виды использования:

дошкольное, начальное и среднее общее образование (3.5.1),

обеспечение внутреннего правопорядка (8.3),

ремонт автомобилей (4.9.1.4),

бытовое обслуживание (3.3),

площадки для занятий спортом (5.1.3).

Предельный параметр разрешенного строительства, реконструкции объектов капитального строительства: предельная высота зданий, строений - не более 11 этажей.

Данный предельный параметр разрешенного строительства, реконструкции объектов капитального строительства не действует в отношении территорий, для которых установлены подзоны с иными предельными параметрами высоты/этажности.

Минимальный размер земельного участка для всех видов разрешенного использования земельных участков - 1 кв. м, за исключением случаев, установленных настоящей статьей.

Максимальный размер земельного участка для всех видов разрешенного использования земельных участков - 10000000 кв. м, за исключением случаев, установленных настоящей статьей.

Минимальный отступ от границ земельного участка до места допустимого размещения зданий, строений - 0 м.

В случае если в границах территориальной зоны предусматривается осуществление деятельности по комплексному развитию территории, расчет показателей минимально допустимого уровня обеспеченности территории объектами коммунальной, транспортной, социальной инфраструктур и расчет показателей максимально допустимого уровня территориальной доступности указанных объектов для населения осуществляется в соответствии с утвержденными нормативами градостроительного проектирования.»

Приложение 1
к изменениям, которые вносятся
в Правила землепользования
и застройки города Перми,
утвержденные решением
Пермской городской Думы
от 26 июня 2007 г. № 143

Изменение границ в отношении территории, включающей земельный участок с кадастровым номером 59:01:4410071:17, расположенной в Ленинском районе города Перми



1:25000

Каталог координат

территориальной зоны делового, коммерческого обслуживания (Ц-1/1) в отношении территории, включающей земельный участок с кадастровым номером 59:01:4410071:17, расположенной в Ленинском районе города Перми


Система координат МСК-59

№	X	Y
1	518022,74	2231743,77
2	518006,21	2231752,53
3	518003,65	2231747,61
4	518020,00	2231738,55
1	518022,74	2231743,77
1	517993,43	2231800,98
2	517989,02	2231792,59
3	517989,59	2231792,37
4	517991,80	2231791,20
5	518006,53	2231783,34
6	518009,77	2231789,49

7	518003,48	2231792,79
8	518003,02	2231791,89
9	517999,48	2231793,75
10	517999,01	2231792,88
11	517996,36	2231794,26
12	517996,10	2231793,78
13	517995,14	2231794,29
14	517995,04	2231795,40
15	517994,33	2231796,27
16	517994,54	2231796,90
17	517996,13	2231799,39
18	517994,42	2231800,44
1	517993,43	2231800,98

Приложение 2
к изменениям, которые вносятся
в Правила землепользования
и застройки города Перми,
утвержденные решением
Пермской городской Думы
от 26 июня 2007 г. № 143

Изменение границ в отношении территории, расположенной в городе Перми, включающей земельные участки с кадастровыми номерами 59:01:0810451:171, 59:01:0810451:172, 59:01:0000000:92949

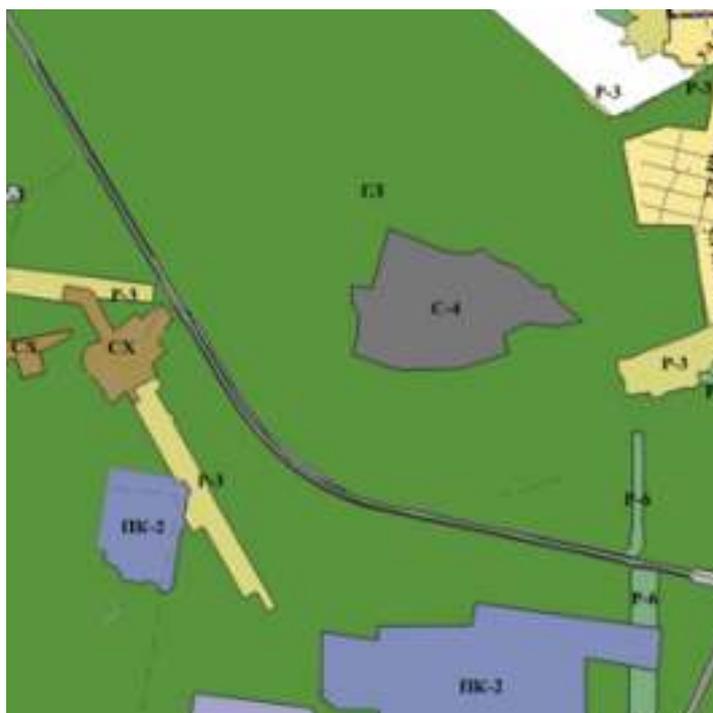

1:25000

Каталог координат

территориальной зоны транспортных сооружений (С-3) в отношении территории, расположенной в городе Перми, включающей земельные участки с кадастровыми номерами 59:01:0810451:171, 59:01:0810451:172, 59:01:0000000:92949

Система координат МСК-59

№	X	Y
1	533257,48	2232920,78
2	533260,23	2232918,77
3	533314,94	2232886,15
4	533371,72	2232852,77
5	533486,47	2232783,46
6	533489,42	2232779,71
7	533490,31	2232783,73
8	533372,05	2232853,84
9	533316,19	2232888,31

10	533259,50	2232920,37
1	533257,48	2232920,78
1	532959,44	2233095,50
2	532977,52	2233083,80
3	533096,66	2233014,09
4	533205,41	2232950,48
5	533254,41	2232922,15
6	533256,67	2232920,95
7	533254,89	2232923,23
8	533205,94	2232952,13
9	533097,73	2233016,18
10	532979,40	2233086,75
1	532959,44	2233095,50
1	532858,39	2233142,89
2	532853,28	2233157,97
3	532845,13	2233162,50
4	532845,04	2233162,46
5	532839,35	2233165,78
6	532839,16	2233168,04
7	532824,20	2233174,59
8	532801,64	2233187,81
9	532801,42	2233189,02
10	532787,63	2233198,24
11	532723,70	2233237,34
12	532679,03	2233264,47
13	532495,29	2233372,17
14	532422,30	2233417,21
15	532366,27	2233459,70
16	532310,63	2233504,57
17	532237,19	2233578,76
18	532174,99	2233651,08
19	532127,84	2233716,36
20	532102,46	2233757,25
21	532071,46	2233819,36
22	532050,34	2233868,24
23	532026,89	2233927,80
24	532006,60	2234009,66
25	531990,29	2234081,39
26	531977,73	2234119,61
27	531967,36	2234163,52
28	531965,59	2234165,35
29	531966,13	2234168,43
30	531938,94	2234314,99

31	531892,65	2234521,26
32	531874,70	2234595,92
33	531862,23	2234657,41
34	531860,75	2234658,65
35	531861,53	2234663,07
36	531836,61	2234771,99
37	531812,49	2234880,94
38	531785,58	2235007,06
39	531777,82	2235039,18
40	531767,44	2235062,87
41	531764,47	2235071,38
42	531763,39	2235076,48
43	531762,32	2235081,10
44	531761,84	2235087,25
45	531757,91	2235117,29
46	531756,67	2235128,39
47	531745,87	2235181,40
48	531734,51	2235229,13
49	531714,77	2235317,15
50	531708,45	2235322,08
51	531713,19	2235303,58
52	531738,99	2235186,81
53	531750,43	2235141,28
54	531756,49	2235106,00
55	531759,10	2235076,75
56	531760,37	2235072,30
57	531761,44	2235070,70
58	531782,12	2234991,17
59	531814,76	2234853,20
60	531842,11	2234725,64
61	531871,75	2234589,50
62	531914,08	2234405,41
63	531961,81	2234174,19
64	532001,29	2234011,74
65	532017,87	2233947,93
66	532037,72	2233891,27
67	532061,78	2233833,86
68	532099,51	2233760,41
69	532129,53	2233708,53
70	532158,88	2233668,14
71	532187,64	2233631,72
72	532225,05	2233589,88
73	532266,63	2233543,97
74	532297,83	2233513,93
75	532338,53	2233477,88

76	532381,95	2233445,41
77	532431,86	2233409,12
78	532478,89	2233379,93
79	532564,97	2233329,49
80	532666,26	2233270,67
81	532716,27	2233240,44
82	532786,33	2233197,10
83	532798,83	2233188,64
84	532799,26	2233184,29
85	532802,02	2233177,39
86	532807,62	2233173,36
87	532815,65	2233171,59
88	532820,59	2233171,34
89	532831,16	2233167,89
90	532845,17	2233158,55
91	532851,86	2233145,83
1	532858,39	2233142,89
1	532820,67	2233219,69
2	532822,34	2233209,29
3	532844,00	2233197,05
4	532845,21	2233199,12
1	532820,67	2233219,69
1	532822,34	2233209,29
2	532822,92	2233205,73
3	532842,39	2233194,27
4	532844,00	2233197,05
1	532822,34	2233209,29
1	532071,59	2233862,80
2	532078,03	2233845,85
3	532122,99	2233760,64
4	532168,89	2233691,27
5	532217,98	2233628,30
6	532253,39	2233592,56
7	532253,61	2233592,74
8	532381,18	2233479,10
9	532448,18	2233429,46
10	532797,26	2233223,47
11	532799,63	2233222,13
12	532797,01	2233237,37
13	532780,77	2233248,89
14	532721,38	2233283,44
15	532642,26	2233326,88


16	532638,95	2233333,15
17	532637,92	2233332,69
18	532508,73	2233406,08
19	532505,97	2233412,72
20	532500,01	2233412,27
21	532422,35	2233461,54
22	532411,61	2233472,52
23	532410,07	2233470,90
24	532335,54	2233530,08
25	532274,26	2233590,46
26	532191,41	2233687,85
27	532113,72	2233812,77
28	532078,58	2233866,15
1	532071,59	2233862,80
1	532800,15	2233219,12
2	532799,63	2233222,13
3	532797,26	2233223,47
4	532797,97	2233222,40
1	532800,15	2233219,12
1	532797,26	2233223,47
2	532448,18	2233429,46
3	532381,18	2233479,10
4	532386,23	2233474,86
5	532433,37	2233435,22
6	532507,34	2233390,60
7	532612,73	2233330,61
8	532663,80	2233299,79
9	532697,63	2233280,47
10	532744,26	2233252,70
11	532766,77	2233239,06
12	532791,92	2233223,43
13	532796,15	2233223,46
14	532797,97	2233222,40
1	532797,26	2233223,47
1	532507,34	2233390,60
2	532599,21	2233336,41
3	532676,84	2233289,40
4	532682,76	2233287,70
5	532683,61	2233285,88
6	532707,96	2233273,15
7	532744,26	2233252,70
8	532697,63	2233280,47

9	532663,80	2233299,79
10	532612,73	2233330,61
1	532507,34	2233390,60
1	532381,18	2233479,10
2	532253,61	2233592,74
3	532253,39	2233592,56
4	532279,15	2233566,56
5	532287,06	2233559,69
6	532326,19	2233521,02
7	532369,16	2233488,26
8	532375,67	2233482,60
9	532386,23	2233474,86
1	532381,18	2233479,10
1	531884,03	2234665,38
2	531881,55	2234669,48
3	531868,70	2234728,12
4	531868,89	2234725,03
5	531881,15	2234669,85
6	531881,61	2234669,03
7	531882,46	2234665,15
1	531884,03	2234665,38
1	531868,78	2234732,55
2	531867,27	2234735,41
3	531834,77	2234885,98
4	531801,20	2235036,91
5	531801,03	2235047,77
6	531794,98	2235070,44
7	531792,74	2235086,96
8	531790,00	2235085,95
9	531794,65	2235064,57
10	531795,98	2235049,07
11	531798,23	2235048,37
12	531800,43	2235038,41
13	531800,59	2235030,94
14	531800,66	2235027,14
15	531804,57	2235012,89
16	531808,49	2234998,63
17	531826,89	2234918,29
18	531834,17	2234885,91
19	531852,01	2234802,62
20	531867,01	2234735,39
21	531867,73	2234732,35

1	531868,78	2234732,55
1	532381,18	2233479,10
2	532253,61	2233592,74
3	532253,39	2233592,56
4	532279,15	2233566,56
5	532287,06	2233559,69
6	532326,19	2233521,02
7	532369,16	2233488,26
8	532375,67	2233482,60
9	532386,23	2233474,86
1	532381,18	2233479,10

Приложение 3
к изменениям, которые вносятся
в Правила землепользования
и застройки города Перми,
утвержденные решением
Пермской городской Думы
от 26 июня 2007 г. № 143

**Изменение границ в отношении территории в Орджоникидзевском районе
города Перми**

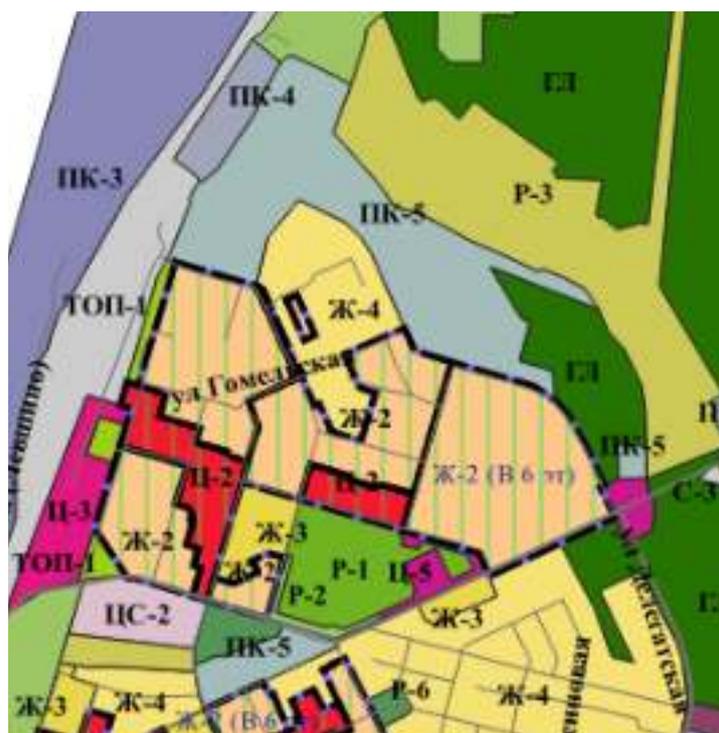

1:25000

Каталог координат

территориальной зоны индивидуальной жилой застройки городского типа (Ж-4)
в отношении территории в Орджоникидзевском районе города Перми

Система координат МСК-59


№	X	Y
1	532323,91	2240551,80
2	532219,47	2240465,66
3	532084,94	2240434,41
4	532075,66	2240451,55
5	531916,71	2240521,17
6	531902,97	2240527,19

7	531890,42	2240532,68
8	531889,06	2240529,57
9	531880,18	2240533,20
10	531870,04	2240537,55
11	531854,20	2240544,36
12	531854,55	2240545,23
13	531854,35	2240545,32
14	531850,70	2240546,91
15	531850,33	2240546,13
16	531836,65	2240552,52
17	531838,09	2240555,60
18	531838,04	2240555,63
19	531817,88	2240564,46
20	531748,87	2240594,68
21	531754,85	2240608,33
22	531741,15	2240614,44
23	531680,79	2240640,88
24	531677,68	2240640,00
25	531676,94	2240642,56
26	531676,74	2240642,65
27	531672,95	2240655,55
28	531671,47	2240655,21
29	531670,58	2240658,60
30	531671,96	2240658,93
31	531652,67	2240724,51
32	531786,29	2240763,81
33	531794,44	2240736,11
34	531802,72	2240717,63
35	531873,25	2240686,74
36	531893,41	2240677,91
37	531902,36	2240698,01
38	531955,72	2240819,84
39	531966,59	2240844,36
40	532173,45	2240752,76

41	532217,38	2240725,41
42	532261,53	2240678,23
1	532323,91	2240551,80
43	531932,60	2240566,86
44	532005,82	2240534,34
45	532046,13	2240516,34
46	532059,59	2240545,89
47	532019,47	2240563,76
48	532018,99	2240563,97
49	531946,99	2240596,02
50	531940,73	2240583,48
43	531932,60	2240566,86

Приложение 4
к изменениям, которые вносятся
в Правила землепользования
и застройки города Перми,
утвержденные решением
Пермской городской Думы
от 26 июня 2007 г. № 143

**Изменение границ в отношении земельного участка с кадастровым номером 59:01:2912535:10,
расположенного по ул. Барнаульской, 4 в Орджоникидзевском районе города Перми**

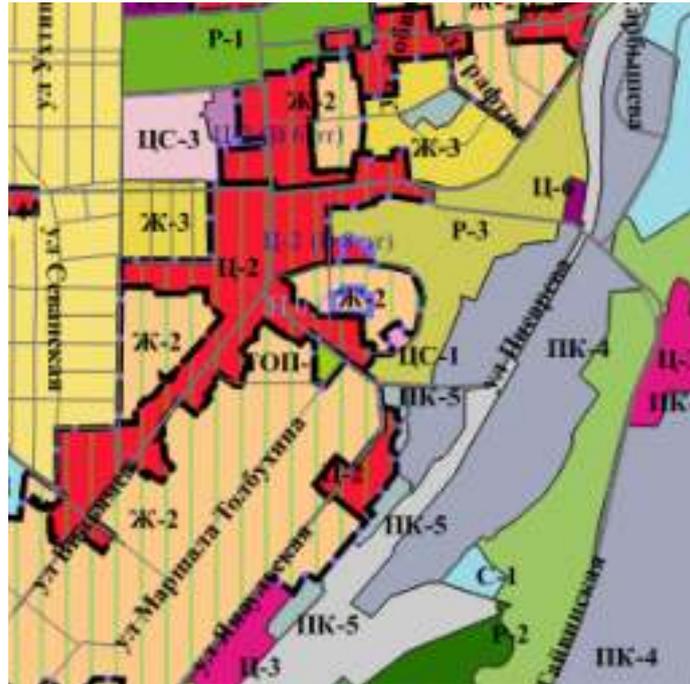

1:25000

Каталог координат


подзоны Ж-2 (П 0,0) территориальной зоны среднеэтажной жилой застройки (Ж-2)
в отношении земельного участка с кадастровым номером 59:01:2912535:10, расположенного
по ул. Барнаульской, 4 в Орджоникидзевском районе города Перми

Система координат МСК-59

№	X	Y
1	528464,61	2235778,21
2	528522,61	2235777,98
3	528522,63	2235809,78
4	528539,02	2235811,82
5	528538,26	2235864,09
6	528519,26	2235864,56
7	528517,00	2235889,55
8	528462,11	2235887,70
9	528464,76	2235817,61
1	528464,61	2235778,21

Приложение 5
к изменениям, которые вносятся
в Правила землепользования
и застройки города Перми,
утвержденные решением
Пермской городской Думы
от 26 июня 2007 г. № 143

**Изменение границ в отношении земельного участка с кадастровым номером 59:01:0000000:87387,
расположенного по ул. Космонавта Беляева, 188 в Индустриальном районе города Перми**

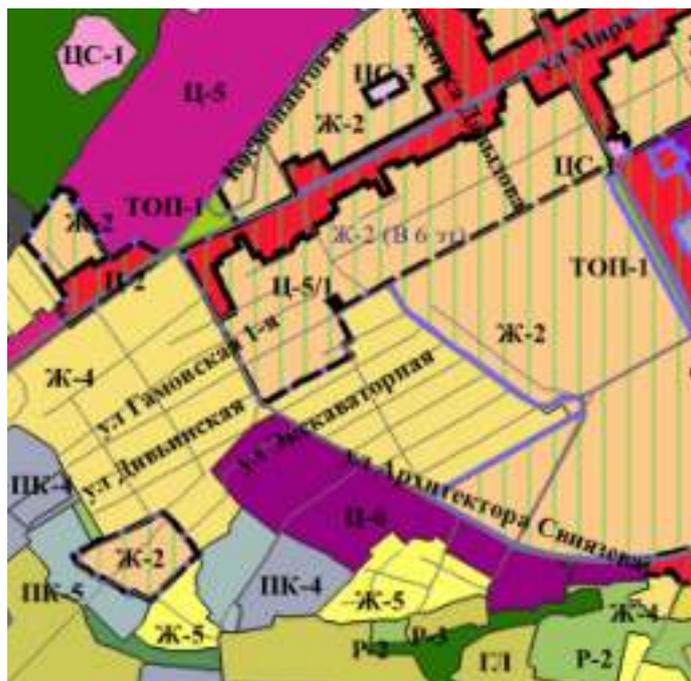

1:25000

Каталог координат

территориальной зоны торговли и рынков (Ц-5/1) в отношении земельного участка
с кадастровым номером 59:01:0000000:87387, расположенного
по ул. Космонавта Беляева, 188 в Индустриальном районе города Перми

Система координат МСК-59

№	X	Y
1	512984,59	2226890,71
2	512984,18	2226890,99
3	512967,16	2226902,14
4	512964,52	2226903,87
5	512953,45	2226883,10
6	512955,02	2226881,75
7	512956,13	2226882,77
8	512967,73	2226871,52
9	512969,40	2226870,22
10	512972,18	2226868,00
1	512984,59	2226890,71

Приложение 6
к изменениям, которые вносятся
в Правила землепользования
и застройки города Перми,
утвержденные решением
Пермской городской Думы
от 26 июня 2007 г. № 143

Исключение из границ зоны действия ограничений по условиям сохранения и планируемого размещения образовательных учреждений земельного участка с кадастровым номером 59:01:2912535:10, расположенного по ул. Барнаульской, 4 в Орджоникидзевском районе города Перми



1:25000

Каталог координат

границы зоны действия ограничений по условиям сохранения и планируемого размещения образовательных учреждений земельного участка с кадастровым номером 59:01:2912535:10, расположенного по ул. Барнаульской, 4 в Орджоникидзевском районе города Перми

Система координат МСК-59

№	X	Y
1	528464,61	2235778,21
2	528522,61	2235777,98
3	528522,63	2235809,78
4	528539,02	2235811,82
5	528538,26	2235864,09
6	528519,26	2235864,56
7	528517,00	2235889,55
8	528462,11	2235887,70
9	528464,76	2235817,61
1	528464,61	2235778,21

**Департамент земельных отношений администрации города Перми в целях информирования населения
в соответствии со статьей 39.42 Земельного кодекса Российской Федерации сообщает о возможном установлении
публичного сервитута в отдельных целях на территории города Перми***

№	Кадастровый номер земельного участка, в отношении которого устанавливается публичный сервитут (при наличии)	Адрес или описание земельного участка, в отношении которого устанавливается публичный сервитут	Цели установления публичного сервитута
1	59:01:1717115:35 59:01:1717115:3246	г. Пермь	Строительство, реконструкция, эксплуатация, капитальные ремонт инженерных сооружений
2	59:01:4411524:2 59:01:4411524:4	г. Пермь	Строительство, реконструкция, эксплуатация, капитальные ремонт инженерных сооружений
3	59:01:4219198:10 59:01:4219198:29 59:01:4219198:1354 59:01:4219198:1899	г. Пермь	Строительство, реконструкция, эксплуатация, капитальные ремонт инженерных сооружений
4	59:01:3812066:18 59:01:3812066:38 59:01:3812066:55 59:01:3812066:59	г. Пермь	Строительство, реконструкция, эксплуатация, капитальные ремонт инженерных сооружений
5	59:01:2510173:5 59:01:2512447:1 земли	г. Пермь	Строительство, реконструкция, эксплуатация, капитальные ремонт инженерных сооружений
6	земли	г. Пермь	Строительство, реконструкция, эксплуатация, капитальные ремонт инженерных сооружений
7	59:01:4410112:3 59:01:4410112:8	г. Пермь	Строительство, реконструкция, эксплуатация, капитальные ремонт инженерных сооружений
8	59:01:2510173:5 земли	г. Пермь	Строительство, реконструкция, эксплуатация, капитальные ремонт инженерных сооружений
9	59:01:0000000:92974 59:01:3810183:6 59:01:3810290:14 59:01:3810290:15 59:01:3810290:5266 59:01:3810290:5277 59:01:3812178:8 59:01:3812178:181	г. Пермь	Строительство, реконструкция, эксплуатация, капитальные ремонт инженерных сооружений
10	земли	г. Пермь	Строительство, реконструкция, эксплуатация, капитальные ремонт инженерных сооружений

11	59:01:3610014:59 ЕЗП 59:01:0000000:431 (59:01:3610320:3) 59:01:3610320:2	г. Пермь	Строительство, реконструкция, эксплуатация, капитальные ремонт инженерных сооружений
12	земли	г. Пермь	Строительство, реконструкция, эксплуатация, капитальные ремонт инженерных сооружений
13	59:01:0000000:89682 59:01:2510409:28 59:01:2510409:37 59:01:2510409:155 59:01:2510409:180 59:01:2510409:190	г. Пермь	Строительство, реконструкция, эксплуатация, капитальные ремонт инженерных сооружений
14	59:01:3812066:18 59:01:3812066:38 59:01:3812066:55 59:01:3812066:59	г. Пермь	Строительство, реконструкция, эксплуатация, капитальные ремонт инженерных сооружений
15	59:01:1715107:126	г. Пермь	Строительство, реконструкция, эксплуатация, капитальные ремонт инженерных сооружений
16	59:01:2912547:8 земли	г. Пермь	Строительство, реконструкция, эксплуатация, капитальные ремонт инженерных сооружений
17	59:01:4410088:196, 59:01:4410088:160, 59:01:4410088:8, 59:01:4410088:361	г. Пермь	Строительство, реконструкция, эксплуатация, капитальные ремонт инженерных сооружений
18	59:01:3812066:18 59:01:3812066:55	г. Пермь	Строительство, реконструкция, эксплуатация, капитальные ремонт инженерных сооружений
19	59:01:3919039:3 земли	г. Пермь	Строительство, реконструкция, эксплуатация, капитальные ремонт инженерных сооружений
20	59:01:3919039:3	г. Пермь	Строительство, реконструкция, эксплуатация, капитальные ремонт инженерных сооружений
21	59:01:4410179:6 59:01:4410179:1598 59:01:4410179:1599 59:01:4410179:1600 59:01:4410179:5950 59:01:4410179:5952 59:01:4410179:5982	г. Пермь	Строительство, реконструкция, эксплуатация, капитальные ремонт инженерных сооружений
22	59:01:4410173:1	г. Пермь	Строительство, реконструкция, эксплуатация, капитальные ремонт инженерных сооружений

23	земли	г. Пермь	Строительство, реконструкция, эксплуатация, капитальные ремонт инженерных сооружений
24	земли	г. Пермь	Строительство, реконструкция, эксплуатация, капитальные ремонт инженерных сооружений
25	59:01:0000000:88105 59:01:0000000:90839 59:01:0000000:1309	г. Пермь	Строительство, реконструкция, эксплуатация, капитальные ремонт инженерных сооружений

Заинтересованные лица имеют право ознакомиться с ходатайством об установлении публичного сервитута и прилагаемым к нему описанием местоположения границ публичного сервитута по адресу: г. Пермь, ул. Сибирская 15, (тел. 212-72-06).

Заинтересованные лица могут подать заявление об учете прав в срок с 14.05.2024 по 21.05.2024.

Способы подачи заявлений:

1. посредством почтовой связи;
2. лично, в том числе через представителя, в департамент земельных отношений администрации города Перми (г. Пермь, ул. Сибирская 15);
3. в форме электронных документов с использованием информационно-телекоммуникационной сети «Интернет».

Правообладатели земельных участков, в отношении которых испрашивается публичный сервитут, если их права не зарегистрированы в Едином государственном реестре недвижимости, в течение пятнадцати дней со дня опубликования сообщения, предусмотренного подпунктом 1 пункта 3 статьи 39.42 ЗК РФ, подают в орган, уполномоченный на установление публичного сервитута, заявления об учете их прав (обременений прав) на земельные участки с приложением копий документов, подтверждающих эти права (обременения прав). В таких заявлениях указывается способ связи с правообладателями земельных участков, в том числе их почтовый адрес и (или) адрес электронной почты. Правообладатели земельных участков, подавшие такие заявления по истечении указанного срока, несут риски невозможности обеспечения их прав в связи с отсутствием информации о таких лицах и их правах на земельных участках. Такие лица имеют право требовать от обладателя публичного сервитута плату за публичный сервитут не более чем за три года, предшествующие дню направления ими заявления об учете их прав (обременений прав).

Реквизиты решений об утверждении документа территориального планирования, документации по планировке территории, программ комплексного развития систем коммунальной инфраструктуры поселения, городского округа, а также информацию об инвестиционной программе субъекта естественных монополий, организации коммунального комплекса, указанных в ходатайстве об установлении публичного сервитута и сведения об официальных сайтах в информационно-телекоммуникационной сети «Интернет» отсутствуют.

Информация о возможности установления публичного сервитута публикуется на сайте <http://www.godofperm.ru>, в «Официальном бюллетене органов местного самоуправления муниципального образования город Пермь».

Приложение: на 96 л. в 1 экз.

ГРАФИЧЕСКОЕ ОПИСАНИЕ

местоположения границ населенных пунктов, территориальных зон,
особо охраняемых природных территорий,
зон с особыми условиями использования территории

Зона публичного сервитута для эксплуатации объекта электросетевого хозяйства «КЛ-0,4КВ ТП-6104 1С - ВРУ ШК.П.ОСИПЕНКО,46; КЛ-0,4КВ ТП-6104 2С - ВРУ ШК.П.ОСИПЕНКО,46»
(наименование объекта, местоположение границ которого описано (далее - объект)

Раздел 1

Сведения об объекте		
№ п/п	Характеристики объекта	Описание характеристик
1	2	3
1	Местоположение объекта	Российская Федерация, Пермский край, Пермский городской округ, г. Пермь
2	Площадь объекта +/- величина погрешности определения площади (Р+/- Дельта Р)	243 кв.м ± 3 кв.м
3	Иные характеристики объекта	Публичный сервитут устанавливается в целях эксплуатации объекта электросетевого хозяйства «КЛ-0,4КВ ТП-6104 1С - ВРУ ШК.П.ОСИПЕНКО,46; КЛ-0,4КВ ТП-6104 2С - ВРУ ШК.П.ОСИПЕНКО,46» (согласно п.1 ст. 39.37 «Земельного кодекса Российской Федерации» от 25.10.2001 г. №136-ФЗ (далее – ЗК РФ); Срок установления публичного сервитута - сорок девять лет (согласно п.1 ст. 39.45 ЗК РФ).

Раздел 2

Сведения о местоположении границ объекта					
1. Система координат <u>МСК-59, зона 2</u>					
2. Сведения о характерных точках границ объекта					
Обозначение характерных точек границ	Координаты, м		Метод определения координат характерной точки	Средняя квадратическая погрешность положения характерной точки (M _t), м	Описание обозначения точки на местности (при наличии)
	X	Y			
1	2	3	4	5	6
1	516432.71	2232894.58	Метод спутниковых геодезических измерений (определений)	0.10	–
2	516426.28	2232897.04	Метод спутниковых геодезических измерений (определений)	0.10	–
3	516417.82	2232900.88	Метод спутниковых геодезических измерений (определений)	0.10	–
4	516402.40	2232909.66	Метод спутниковых геодезических измерений (определений)	0.10	–
5	516400.29	2232909.50	Метод спутниковых геодезических измерений (определений)	0.10	–
6	516395.52	2232900.39	Метод спутниковых геодезических измерений (определений)	0.10	–
7	516389.28	2232887.00	Метод спутниковых геодезических измерений (определений)	0.10	–
8	516383.88	2232874.44	Метод спутниковых геодезических измерений (определений)	0.10	–
9	516376.95	2232860.00	Метод спутниковых геодезических измерений (определений)	0.10	–
10	516374.30	2232858.60	Метод спутниковых геодезических измерений (определений)	0.10	–
11	516368.26	2232843.72	Метод спутниковых геодезических измерений (определений)	0.10	–
12	516372.67	2232841.90	Метод спутниковых геодезических измерений (определений)	0.10	–
13	516375.41	2232842.23	Метод спутниковых геодезических измерений (определений)	0.10	–

14	516376.99	2232841.57	Метод спутниковых геодезических измерений (определений)	0.10	–
15	516377.82	2232843.50	Метод спутниковых геодезических измерений (определений)	0.10	–
16	516375.72	2232844.40	Метод спутниковых геодезических измерений (определений)	0.10	–
17	516372.97	2232844.06	Метод спутниковых геодезических измерений (определений)	0.10	–
18	516370.98	2232844.87	Метод спутниковых геодезических измерений (определений)	0.10	–
19	516375.96	2232857.10	Метод спутниковых геодезических измерений (определений)	0.10	–
20	516378.53	2232858.46	Метод спутниковых геодезических измерений (определений)	0.10	–
21	516385.78	2232873.57	Метод спутниковых геодезических измерений (определений)	0.10	–
22	516391.20	2232886.13	Метод спутниковых геодезических измерений (определений)	0.10	–
23	516397.40	2232899.45	Метод спутниковых геодезических измерений (определений)	0.10	–
24	516401.65	2232907.58	Метод спутниковых геодезических измерений (определений)	0.10	–
25	516416.86	2232899.01	Метод спутниковых геодезических измерений (определений)	0.10	–
26	516425.47	2232895.10	Метод спутниковых геодезических измерений (определений)	0.10	–
27	516431.97	2232892.61	Метод спутниковых геодезических измерений (определений)	0.10	–
1	516432.71	2232894.58	Метод спутниковых геодезических измерений (определений)	0.10	–

3. Сведения о характерных точках части (частей) границы объекта

Обозначение характерных точек части границы	Координаты, м		Метод определения координат характерной точки	Средняя квадратическая погрешность положения характерной точки (M_t), м	Описание обозначения точки на местности (при наличии)
	X	Y			

1	2	3	4	5	6
-	-	-	-	-	-

**ОПИСАНИЕ МЕСТОПОЛОЖЕНИЯ ГРАНИЦ ПУБЛИЧНОГО СЕРВИТУТА
ПО ОБЪЕКТУ
ВЛ 0,4кВ от РП-46
Пермский край, г. Пермь
(НАИМЕНОВАНИЕ ОБЪЕКТА)**

Сведения о местоположении границ объекта

1. Система координат МСК-59 (зона 2)

2. Сведения о характерных точках границ объекта

Обозначение характерных точек границ	Координаты, м		Метод определения координат и средняя квадратическая погрешность положения характерной точки (M _t), м	Описание закрепления точки на местности (при наличии)
	X	Y		
1	2	3	4	5
1	520497.68	2241838.33	Геодезический метод; M _t =0.1	-
2	520498.26	2241842.29	Геодезический метод; M _t =0.1	-
3	520469.44	2241846.53	Геодезический метод; M _t =0.1	-
4	520452.10	2241815.73	Геодезический метод; M _t =0.1	-
5	520436.73	2241788.71	Геодезический метод; M _t =0.1	-
6	520425.95	2241766.25	Геодезический метод; M _t =0.1	-
7	520416.35	2241745.61	Геодезический метод; M _t =0.1	-
8	520417.59	2241744.93	Геодезический метод; M _t =0.1	-
9	520414.50	2241740.86	Геодезический метод; M _t =0.1	-
10	520397.72	2241696.91	Геодезический метод; M _t =0.1	-
11	520401.46	2241695.49	Геодезический метод; M _t =0.1	-
12	520419.83	2241743.62	Геодезический метод; M _t =0.1	-
13	520429.57	2241764.55	Геодезический метод; M _t =0.1	-
14	520440.27	2241786.85	Геодезический метод; M _t =0.1	-
15	520455.58	2241813.75	Геодезический метод; M _t =0.1	-
16	520471.58	2241842.17	Геодезический метод; M _t =0.1	-
1	520497.68	2241838.33	Геодезический метод; M _t =0.1	-

ГРАФИЧЕСКОЕ ОПИСАНИЕ

местоположения границ населенных пунктов, территориальных зон,
особо охраняемых природных территорий,
зон с особыми условиями использования территории

Зона публичного сервитута для эксплуатации объекта электросетевого хозяйства «КЛ-0,4КВ КТП-2233 ГАРАЖИ»
(наименование объекта, местоположение границ которого описано (далее - объект)

Раздел 1

Сведения об объекте		
№ п/п	Характеристики объекта	Описание характеристик
1	2	3
1	Местоположение объекта	Российская Федерация, Пермский край, Пермский городской округ, г. Пермь
2	Площадь объекта +/- величина погрешности определения площади (Р+/- Дельта Р)	18 кв.м ± 1 кв.м
3	Иные характеристики объекта	Публичный сервитут устанавливается в целях эксплуатации объекта электросетевого хозяйства «КЛ-0,4КВ КТП-2233 ГАРАЖИ» (согласно п.1 ст. 39.37 «Земельного кодекса Российской Федерации» от 25.10.2001 г. №136-ФЗ (далее – ЗК РФ); Срок установления публичного сервитута - сорок девять лет (согласно п.1 ст. 39.45 ЗК РФ).

Раздел 2

Сведения о местоположении границ объекта					
1. Система координат <u>МСК-59, зона 2</u>					
2. Сведения о характерных точках границ объекта					
Обозначение характерных точек границ	Координаты, м		Метод определения координат характерной точки	Средняя квадратическая погрешность положения характерной точки (M_t), м	Описание обозначения точки на местности (при наличии)
	X	Y			
1	2	3	4	5	6
1	523655.77	2239383.29	Метод спутниковых геодезических измерений (определений)	0.10	–
2	523653.77	2239383.40	Метод спутниковых геодезических измерений (определений)	0.10	–
3	523653.28	2239374.25	Метод спутниковых геодезических измерений (определений)	0.10	–
4	523655.28	2239374.14	Метод спутниковых геодезических измерений (определений)	0.10	–
1	523655.77	2239383.29	Метод спутниковых геодезических измерений (определений)	0.10	–
3. Сведения о характерных точках части (частей) границы объекта					
Обозначение характерных точек части границы	Координаты, м		Метод определения координат характерной точки	Средняя квадратическая погрешность положения характерной точки (M_t), м	Описание обозначения точки на местности (при наличии)
	X	Y			
1	2	3	4	5	6
–	–	–	–	–	–

ГРАФИЧЕСКОЕ ОПИСАНИЕ

местоположения границ населенных пунктов, территориальных зон,
особо охраняемых природных территорий,
зон с особыми условиями использования территории

Зона публичного сервитута для эксплуатации объекта электросетевого хозяйства «КЛ-0,4КВ БКТП-6537 АПТЕКА
КУЙБЫШЕВА,54; КЛ-6КВ БКТП-6537 2С - СМ В СТ.ТП-0299»

(наименование объекта, местоположение границ которого описано (далее - объект)

Раздел 1

Сведения об объекте		
№ п/п	Характеристики объекта	Описание характеристик
1	2	3
1	Местоположение объекта	Российская Федерация, Пермский край, Пермский городской округ, г. Пермь
2	Площадь объекта +/- величина погрешности определения площади (Р+/- Дельта Р)	220 кв.м ± 3 кв.м
3	Иные характеристики объекта	Публичный сервитут устанавливается в целях эксплуатации объекта электросетевого хозяйства «КЛ-0,4КВ БКТП-6537 АПТЕКА КУЙБЫШЕВА,54; КЛ-6КВ БКТП-6537 2С - СМ В СТ.ТП-0299» (согласно п.1 ст. 39.37 «Земельного кодекса Российской Федерации» от 25.10.2001 г. №136-ФЗ (далее – ЗК РФ); Срок установления публичного сервитута - сорок девять лет (согласно п.1 ст. 39.45 ЗК РФ).

Раздел 2

Сведения о местоположении границ объекта					
1. Система координат <u>МСК-59, зона 2</u>					
2. Сведения о характерных точках границ объекта					
Обозначение характерных точек границ	Координаты, м		Метод определения координат характерной точки	Средняя квадратическая погрешность положения характерной точки (M _t), м	Описание обозначения точки на местности (при наличии)
	X	Y			
1	2	3	4	5	6
1	516850.39	2231838.98	Метод спутниковых геодезических измерений (определений)	0.10	–
2	516850.42	2231841.08	Метод спутниковых геодезических измерений (определений)	0.10	–
3	516834.45	2231841.31	Метод спутниковых геодезических измерений (определений)	0.10	–
4	516832.96	2231838.08	Метод спутниковых геодезических измерений (определений)	0.10	–
5	516831.47	2231819.98	Метод спутниковых геодезических измерений (определений)	0.10	–
6	516831.13	2231818.90	Метод спутниковых геодезических измерений (определений)	0.10	–
7	516817.41	2231816.38	Метод спутниковых геодезических измерений (определений)	0.10	–
8	516813.43	2231805.75	Метод спутниковых геодезических измерений (определений)	0.10	–
9	516813.70	2231802.57	Метод спутниковых геодезических измерений (определений)	0.10	–
10	516810.88	2231802.38	Метод спутниковых геодезических измерений (определений)	0.10	–
11	516807.64	2231779.19	Метод спутниковых геодезических измерений (определений)	0.10	–
12	516805.08	2231774.05	Метод спутниковых геодезических измерений (определений)	0.10	–
13	516806.87	2231773.16	Метод спутниковых геодезических измерений (определений)	0.10	–

14	516809.58	2231778.58	Метод спутниковых геодезических измерений (определений)	0.10	–
15	516812.64	2231800.49	Метод спутниковых геодезических измерений (определений)	0.10	–
16	516814.67	2231800.63	Метод спутниковых геодезических измерений (определений)	0.10	–
17	516816.35	2231793.40	Метод спутниковых геодезических измерений (определений)	0.10	–
18	516818.30	2231793.85	Метод спутниковых геодезических измерений (определений)	0.10	–
19	516815.59	2231805.53	Метод спутниковых геодезических измерений (определений)	0.10	–
20	516818.96	2231814.53	Метод спутниковых геодезических измерений (определений)	0.10	–
21	516832.75	2231817.06	Метод спутниковых геодезических измерений (определений)	0.10	–
22	516833.54	2231819.56	Метод спутниковых геодезических измерений (определений)	0.10	–
23	516835.02	2231837.53	Метод спутниковых геодезических измерений (определений)	0.10	–
24	516835.78	2231839.19	Метод спутниковых геодезических измерений (определений)	0.10	–
1	516850.39	2231838.98	Метод спутниковых геодезических измерений (определений)	0.10	–

3. Сведения о характерных точках части (частей) границы объекта

Обозначение характерных точек части границы	Координаты, м		Метод определения координат характерной точки	Средняя квадратическая погрешность положения характерной точки (M_i), м	Описание обозначения точки на местности (при наличии)
	X	Y			
1	2	3	4	5	6
–	–	–	–	–	–

ГРАФИЧЕСКОЕ ОПИСАНИЕ

местоположения границ населенных пунктов, территориальных зон,
особо охраняемых природных территорий,
зон с особыми условиями использования территории

Зона публичного сервитута для эксплуатации объекта электросетевого хозяйства «КЛ-0,4кВ БКТП-6514 Пушкина,6»
(наименование объекта, местоположение границ которого описано (далее - объект))

Раздел 1

Сведения об объекте

Сведения об объекте		
№ п/п	Характеристики объекта	Описание характеристик
1	2	3
1	Местоположение объекта	Российская Федерация, Пермский край, Пермский городской округ, г. Пермь
2	Площадь объекта +/- величина погрешности определения площади (P+/- Дельта P)	336 кв.м ± 4 кв.м
3	Иные характеристики объекта	Публичный сервитут устанавливается в целях эксплуатации объекта электросетевого хозяйства «КЛ-0,4кВ БКТП-6514 Пушкина,6» (согласно ст. 3.6 Федерального закона от 25 октября 2001 г. № 137-ФЗ «О введении в действие Земельного кодекса Российской Федерации»); Срок установления публичного сервитута - сорок девять лет (согласно п.1 ст. 39.45 «Земельного кодекса Российской Федерации»).

Раздел 2

Сведения о местоположении границ объекта					
1. Система координат <u>МСК-59, зона 2</u>					
2. Сведения о характерных точках границ объекта					
Обозначение характерных точек границ	Координаты, м		Метод определения координат характерной точки	Средняя квадратическая погрешность положения характерной точки (M _t), м	Описание обозначения точки на местности (при наличии)
	X	Y			
1	2	3	4	5	6
1	517857.62	2233074.64	Метод спутниковых геодезических измерений (определений)	0.10	–
2	517863.37	2233071.90	Метод спутниковых геодезических измерений (определений)	0.10	–
3	517863.92	2233073.07	Метод спутниковых геодезических измерений (определений)	0.10	–
4	517871.07	2233069.48	Метод спутниковых геодезических измерений (определений)	0.10	–
5	517870.59	2233068.50	Метод спутниковых геодезических измерений (определений)	0.10	–
6	517875.08	2233066.32	Метод спутниковых геодезических измерений (определений)	0.10	–
7	517875.84	2233067.87	Метод спутниковых геодезических измерений (определений)	0.10	–
8	517889.08	2233061.56	Метод спутниковых геодезических измерений (определений)	0.10	–
9	517888.74	2233060.98	Метод спутниковых геодезических измерений (определений)	0.10	–
10	517890.21	2233060.11	Метод спутниковых геодезических измерений (определений)	0.10	–
11	517883.54	2233039.42	Метод спутниковых геодезических измерений (определений)	0.10	–
12	517882.13	2233039.77	Метод спутниковых геодезических измерений (определений)	0.10	–
13	517880.88	2233034.79	Метод спутниковых геодезических измерений (определений)	0.10	–

14	517886.09	2233033.50	Метод спутниковых геодезических измерений (определений)	0.10	–
15	517886.54	2233035.28	Метод спутниковых геодезических измерений (определений)	0.10	–
16	517887.05	2233035.45	Метод спутниковых геодезических измерений (определений)	0.10	–
17	517900.69	2233046.10	Метод спутниковых геодезических измерений (определений)	0.10	–
18	517903.57	2233051.65	Метод спутниковых геодезических измерений (определений)	0.10	–
19	517900.73	2233053.07	Метод спутниковых геодезических измерений (определений)	0.10	–
20	517898.48	2233048.27	Метод спутниковых геодезических измерений (определений)	0.10	–
21	517886.79	2233038.61	Метод спутниковых геодезических измерений (определений)	0.10	–
22	517893.37	2233058.23	Метод спутниковых геодезических измерений (определений)	0.10	–
23	517896.01	2233062.69	Метод спутниковых геодезических измерений (определений)	0.10	–
24	517894.26	2233063.75	Метод спутниковых геодезических измерений (определений)	0.10	–
25	517895.75	2233066.77	Метод спутниковых геодезических измерений (определений)	0.10	–
26	517895.29	2233067.84	Метод спутниковых геодезических измерений (определений)	0.10	–
27	517894.31	2233068.32	Метод спутниковых геодезических измерений (определений)	0.10	–
28	517893.59	2233068.21	Метод спутниковых геодезических измерений (определений)	0.10	–
29	517893.08	2233067.35	Метод спутниковых геодезических измерений (определений)	0.10	–
30	517893.44	2233066.55	Метод спутниковых геодезических измерений (определений)	0.10	–
31	517892.52	2233064.75	Метод спутниковых	0.10	–

			геодезических измерений (определений)		
32	517891.37	2233065.44	Метод спутниковых геодезических измерений (определений)	0.10	–
33	517890.75	2233064.38	Метод спутниковых геодезических измерений (определений)	0.10	–
34	517877.33	2233070.93	Метод спутниковых геодезических измерений (определений)	0.10	–
35	517872.84	2233073.12	Метод спутниковых геодезических измерений (определений)	0.10	–
36	517872.56	2233072.54	Метод спутниковых геодезических измерений (определений)	0.10	–
37	517865.36	2233076.12	Метод спутниковых геодезических измерений (определений)	0.10	–
38	517865.52	2233076.47	Метод спутниковых геодезических измерений (определений)	0.10	–
39	517859.85	2233079.17	Метод спутниковых геодезических измерений (определений)	0.10	–
1	517857.62	2233074.64	Метод спутниковых геодезических измерений (определений)	0.10	–

3. Сведения о характерных точках части (частей) границы объекта

Обозначение характерных точек части границы	Координаты, м		Метод определения координат характерной точки	Средняя квадратическая погрешность положения характерной точки (M_i), м	Описание обозначения точки на местности (при наличии)
	X	Y			
1	2	3	4	5	6
–	–	–	–	–	–

ГРАФИЧЕСКОЕ ОПИСАНИЕ

местоположения границ населенных пунктов, территориальных зон,
особо охраняемых природных территорий,
зон с особыми условиями использования территории

Зона публичного сервитута для эксплуатации объекта электросетевого хозяйства «КЛ-6кВ ПМ-5 ПС Химград»
(наименование объекта, местоположение границ которого описано (далее - объект))

Раздел 1

Сведения об объекте		
№ п/п	Характеристики объекта	Описание характеристик
1	2	3
1	Местоположение объекта	Российская Федерация, Пермский край, Пермский городской округ, г. Пермь
2	Площадь объекта +/- величина погрешности определения площади (Р+/- Дельта Р)	265 кв.м ± 4 кв.м
3	Иные характеристики объекта	Публичный сервитут устанавливается в целях эксплуатации объекта электросетевого хозяйства «КЛ-6кВ ПМ-5 ПС Химград» (согласно ст. 3.6 Федерального закона от 25 октября 2001 г. № 137-ФЗ «О введении в действие Земельного кодекса Российской Федерации»); Срок установления публичного сервитута - сорок девять лет (согласно п.1 ст. 39.45 «Земельного кодекса Российской Федерации»).

Раздел 2

Сведения о местоположении границ объекта					
1. Система координат <u>МСК-59, зона 2</u>					
2. Сведения о характерных точках границ объекта					
Обозначение характерных точек границ	Координаты, м		Метод определения координат характерной точки	Средняя квадратическая погрешность положения характерной точки (M _t), м	Описание обозначения точки на местности (при наличии)
	X	Y			
1	2	3	4	5	6
1	514361.97	2212403.77	Метод спутниковых геодезических измерений (определений)	0.10	–
2	514365.77	2212406.34	Метод спутниковых геодезических измерений (определений)	0.10	–
3	514358.49	2212418.39	Метод спутниковых геодезических измерений (определений)	0.10	–
4	514356.63	2212418.60	Метод спутниковых геодезических измерений (определений)	0.10	–
5	514352.63	2212421.74	Метод спутниковых геодезических измерений (определений)	0.10	–
6	514339.01	2212416.16	Метод спутниковых геодезических измерений (определений)	0.10	–
7	514332.80	2212410.94	Метод спутниковых геодезических измерений (определений)	0.10	–
8	514314.52	2212400.84	Метод спутниковых геодезических измерений (определений)	0.10	–
9	514300.07	2212392.13	Метод спутниковых геодезических измерений (определений)	0.10	–
10	514277.78	2212378.33	Метод спутниковых геодезических измерений (определений)	0.10	–
11	514274.37	2212376.80	Метод спутниковых геодезических измерений (определений)	0.10	–
12	514266.62	2212389.14	Метод спутниковых геодезических измерений (определений)	0.10	–
13	514263.25	2212386.88	Метод спутниковых геодезических измерений (определений)	0.10	–

14	514264.35	2212385.22	Метод спутниковых геодезических измерений (определений)	0.10	–
15	514266.02	2212386.33	Метод спутниковых геодезических измерений (определений)	0.10	–
16	514273.59	2212374.26	Метод спутниковых геодезических измерений (определений)	0.10	–
17	514278.70	2212376.55	Метод спутниковых геодезических измерений (определений)	0.10	–
18	514301.11	2212390.42	Метод спутниковых геодезических измерений (определений)	0.10	–
19	514315.54	2212399.12	Метод спутниковых геодезических измерений (определений)	0.10	–
20	514333.91	2212409.26	Метод спутниковых геодезических измерений (определений)	0.10	–
21	514340.06	2212414.43	Метод спутниковых геодезических измерений (определений)	0.10	–
22	514352.30	2212419.45	Метод спутниковых геодезических измерений (определений)	0.10	–
23	514355.84	2212416.67	Метод спутниковых геодезических измерений (определений)	0.10	–
24	514357.29	2212416.51	Метод спутниковых геодезических измерений (определений)	0.10	–
25	514363.08	2212406.93	Метод спутниковых геодезических измерений (определений)	0.10	–
26	514362.57	2212406.59	Метод спутниковых геодезических измерений (определений)	0.10	–
27	514361.66	2212408.03	Метод спутниковых геодезических измерений (определений)	0.10	–
28	514359.97	2212406.97	Метод спутниковых геодезических измерений (определений)	0.10	–
1	514361.97	2212403.77	Метод спутниковых геодезических измерений (определений)	0.10	–

3. Сведения о характерных точках части (частей) границы объекта

Обозначение характерных точек части	Координаты, м		Метод определения координат	Средняя квадратическая	Описание обозначения
	X	Y			

границы			характерной точки	погрешность положения характерной точки (M_i), м	точки на местности (при наличии)
1	2	3	4	5	6
–	–	–	–	–	–

ГРАФИЧЕСКОЕ ОПИСАНИЕ

местоположения границ населенных пунктов, территориальных зон,
особо охраняемых природных территорий,
зон с особыми условиями использования территории

Зона публичного сервитута для эксплуатации объекта электросетевого хозяйства «КЛ-6кВ РП-70 - КТП-2380»
(наименование объекта, местоположение границ которого описано (далее - объект)

Раздел 1

Сведения об объекте		
№ п/п	Характеристики объекта	Описание характеристик
1	2	3
1	Местоположение объекта	Российская Федерация, Пермский край, Пермский городской округ, г. Пермь
2	Площадь объекта +/- величина погрешности определения площади (Р+/- Дельта Р)	290 кв.м ± 3 кв.м
3	Иные характеристики объекта	Публичный сервитут устанавливается в целях эксплуатации объекта электросетевого хозяйства «КЛ-6кВ РП-70 - КТП-2380» (согласно ст. 3.6 Федерального закона от 25 октября 2001 г. № 137-ФЗ «О введении в действие Земельного кодекса Российской Федерации»); Срок установления публичного сервитута - сорок девять лет (согласно п.1 ст. 39.45 «Земельного кодекса Российской Федерации»).

Раздел 2

Сведения о местоположении границ объекта					
1. Система координат <u>МСК-59, зона 2</u>					
2. Сведения о характерных точках границ объекта					
Обозначение характерных точек границ	Координаты, м		Метод определения координат характерной точки	Средняя квадратическая погрешность положения характерной точки (M _t), м	Описание обозначения точки на местности (при наличии)
	X	Y			
1	2	3	4	5	6
1	517433.04	2236495.46	Метод спутниковых геодезических измерений (определений)	0.10	–
2	517445.03	2236498.54	Метод спутниковых геодезических измерений (определений)	0.10	–
3	517452.61	2236499.88	Метод спутниковых геодезических измерений (определений)	0.10	–
4	517469.98	2236502.33	Метод спутниковых геодезических измерений (определений)	0.10	–
5	517476.14	2236510.12	Метод спутниковых геодезических измерений (определений)	0.10	–
6	517486.76	2236523.04	Метод спутниковых геодезических измерений (определений)	0.10	–
7	517496.25	2236535.40	Метод спутниковых геодезических измерений (определений)	0.10	–
8	517498.68	2236540.85	Метод спутниковых геодезических измерений (определений)	0.10	–
9	517498.92	2236550.94	Метод спутниковых геодезических измерений (определений)	0.10	–
10	517498.85	2236558.01	Метод спутниковых геодезических измерений (определений)	0.10	–
11	517499.65	2236559.69	Метод спутниковых геодезических измерений (определений)	0.10	–
12	517504.88	2236564.60	Метод спутниковых геодезических измерений (определений)	0.10	–
13	517519.53	2236576.81	Метод спутниковых геодезических измерений (определений)	0.10	–

14	517522.58	2236578.53	Метод спутниковых геодезических измерений (определений)	0.10	–
15	517527.02	2236578.58	Метод спутниковых геодезических измерений (определений)	0.10	–
16	517528.05	2236584.18	Метод спутниковых геодезических измерений (определений)	0.10	–
17	517528.02	2236586.13	Метод спутниковых геодезических измерений (определений)	0.10	–
18	517526.02	2236586.15	Метод спутниковых геодезических измерений (определений)	0.10	–
19	517526.04	2236584.29	Метод спутниковых геодезических измерений (определений)	0.10	–
20	517525.35	2236580.56	Метод спутниковых геодезических измерений (определений)	0.10	–
21	517522.05	2236580.52	Метод спутниковых геодезических измерений (определений)	0.10	–
22	517518.38	2236578.46	Метод спутниковых геодезических измерений (определений)	0.10	–
23	517503.55	2236566.10	Метод спутниковых геодезических измерений (определений)	0.10	–
24	517498.00	2236560.89	Метод спутниковых геодезических измерений (определений)	0.10	–
25	517496.85	2236558.45	Метод спутниковых геодезических измерений (определений)	0.10	–
26	517496.92	2236550.94	Метод спутниковых геодезических измерений (определений)	0.10	–
27	517496.69	2236541.31	Метод спутниковых геодезических измерений (определений)	0.10	–
28	517494.52	2236536.44	Метод спутниковых геодезических измерений (определений)	0.10	–
29	517485.20	2236524.29	Метод спутниковых геодезических измерений (определений)	0.10	–
30	517474.59	2236511.40	Метод спутниковых геодезических измерений (определений)	0.10	–
31	517468.89	2236504.19	Метод спутниковых	0.10	–

			геодезических измерений (определений)		
32	517452.32	2236501.87	Метод спутниковых геодезических измерений (определений)	0.10	–
33	517442.63	2236500.06	Метод спутниковых геодезических измерений (определений)	0.10	–
34	517432.24	2236497.27	Метод спутниковых геодезических измерений (определений)	0.10	–
35	517432.82	2236497.24	Метод спутниковых геодезических измерений (определений)	0.10	–
36	517432.75	2236495.44	Метод спутниковых геодезических измерений (определений)	0.10	–
1	517433.04	2236495.46	Метод спутниковых геодезических измерений (определений)	0.10	–
3. Сведения о характерных точках части (частей) границы объекта					
Обозначение характерных точек части границы	Координаты, м		Метод определения координат характерной точки	Средняя квадратическая погрешность положения характерной точки (M_i), м	Описание обозначения точки на местности (при наличии)
	X	Y			
1	2	3	4	5	6
–	–	–	–	–	–

ГРАФИЧЕСКОЕ ОПИСАНИЕ

местоположения границ населенных пунктов, территориальных зон,
особо охраняемых природных территорий,
зон с особыми условиями использования территории

Зона публичного сервитута для эксплуатации объекта электросетевого хозяйства «КЛ-6КВ ОТП.К КТП-1765»
(наименование объекта, местоположение границ которого описано (далее - объект)

Раздел 1

Сведения об объекте		
№ п/п	Характеристики объекта	Описание характеристик
1	2	3
1	Местоположение объекта	Российская Федерация, Пермский край, Пермский городской округ, г. Пермь
2	Площадь объекта +/- величина погрешности определения площади (Р+/- Дельта Р)	50 кв.м ± 2 кв.м
3	Иные характеристики объекта	Публичный сервитут устанавливается в целях эксплуатации объекта электросетевого хозяйства «КЛ-6КВ ОТП.К КТП-1765» (согласно п.1 ст. 39.37 «Земельного кодекса Российской Федерации» от 25.10.2001 г. №136-ФЗ (далее – ЗК РФ); Срок установления публичного сервитута - сорок девять лет (согласно п.1 ст. 39.45 ЗК РФ).

Раздел 2

Сведения о местоположении границ объекта					
1. Система координат <u>МСК-59, зона 2</u>					
2. Сведения о характерных точках границ объекта					
Обозначение характерных точек границ	Координаты, м		Метод определения координат характерной точки	Средняя квадратическая погрешность положения характерной точки (M_t), м	Описание обозначения точки на местности (при наличии)
	X	Y			
1	2	3	4	5	6
1	523344.11	2224930.99	Метод спутниковых геодезических измерений (определений)	0.10	–
2	523342.15	2224931.39	Метод спутниковых геодезических измерений (определений)	0.10	–
3	523337.17	2224906.96	Метод спутниковых геодезических измерений (определений)	0.10	–
4	523339.13	2224906.56	Метод спутниковых геодезических измерений (определений)	0.10	–
1	523344.11	2224930.99	Метод спутниковых геодезических измерений (определений)	0.10	–
3. Сведения о характерных точках части (частей) границы объекта					
Обозначение характерных точек части границы	Координаты, м		Метод определения координат характерной точки	Средняя квадратическая погрешность положения характерной точки (M_t), м	Описание обозначения точки на местности (при наличии)
	X	Y			
1	2	3	4	5	6
–	–	–	–	–	–

ГРАФИЧЕСКОЕ ОПИСАНИЕ

местоположения границ населенных пунктов, территориальных зон,
особо охраняемых природных территорий,
зон с особыми условиями использования территории

Зона публичного сервитута для эксплуатации объекта электросетевого хозяйства «КЛ-6КВ БКТП-4187 2С - БКТП-4352 2С»

(наименование объекта, местоположение границ которого описано (далее - объект)

Раздел 1

Сведения об объекте		
№ п/п	Характеристики объекта	Описание характеристик
1	2	3
1	Местоположение объекта	Российская Федерация, Пермский край, Пермский городской округ, г. Пермь
2	Площадь объекта +/- величина погрешности определения площади (Р +/- Дельта Р)	186 кв.м ± 3 кв.м
3	Иные характеристики объекта	Публичный сервитут устанавливается в целях эксплуатации объекта электросетевого хозяйства «КЛ-6КВ БКТП-4187 2С - БКТП-4352 2С» (согласно п.1 ст. 39.37 «Земельного кодекса Российской Федерации» от 25.10.2001 г. №136-ФЗ (далее – ЗК РФ); Срок установления публичного сервитута - сорок девять лет (согласно п.1 ст. 39.45 ЗК РФ).

Раздел 2

Сведения о местоположении границ объекта					
1. Система координат <u>МСК-59, зона 2</u>					
2. Сведения о характерных точках границ объекта					
Обозначение характерных точек границ	Координаты, м		Метод определения координат характерной точки	Средняя квадратическая погрешность положения характерной точки (M _t), м	Описание обозначения точки на местности (при наличии)
	X	Y			
1	2	3	4	5	6
1	530179.43	2240037.42	Метод спутниковых геодезических измерений (определений)	0.10	–
2	530178.91	2240039.35	Метод спутниковых геодезических измерений (определений)	0.10	–
3	530176.68	2240038.76	Метод спутниковых геодезических измерений (определений)	0.10	–
4	530172.38	2240033.90	Метод спутниковых геодезических измерений (определений)	0.10	–
5	530117.89	2240021.79	Метод спутниковых геодезических измерений (определений)	0.10	–
6	530116.17	2240029.71	Метод спутниковых геодезических измерений (определений)	0.10	–
7	530112.10	2240047.31	Метод спутниковых геодезических измерений (определений)	0.10	–
8	530110.15	2240046.86	Метод спутниковых геодезических измерений (определений)	0.10	–
9	530114.22	2240029.28	Метод спутниковых геодезических измерений (определений)	0.10	–
10	530116.36	2240019.40	Метод спутниковых геодезических измерений (определений)	0.10	–
11	530173.44	2240032.09	Метод спутниковых геодезических измерений (определений)	0.10	–
12	530177.78	2240036.98	Метод спутниковых геодезических измерений (определений)	0.10	–
1	530179.43	2240037.42	Метод спутниковых геодезических измерений (определений)	0.10	–

3. Сведения о характерных точках части (частей) границы объекта					
Обозначение характерных точек части границы	Координаты, м		Метод определения координат характерной точки	Средняя квадратическая погрешность положения характерной точки (M_i), м	Описание обозначения точки на местности (при наличии)
	X	Y			
1	2	3	4	5	6
-	-	-	-	-	-

ГРАФИЧЕСКОЕ ОПИСАНИЕ

местоположения границ населенных пунктов, территориальных зон,
особо охраняемых природных территорий,
зон с особыми условиями использования территории

Зона публичного сервитута для эксплуатации объекта электросетевого хозяйства «КЛ-6КВ БКТП-4187 1С - БКТП-4352 1С»

(наименование объекта, местоположение границ которого описано (далее - объект)

Раздел 1

Сведения об объекте		
№ п/п	Характеристики объекта	Описание характеристик
1	2	3
1	Местоположение объекта	Российская Федерация, Пермский край, Пермский городской округ, г. Пермь
2	Площадь объекта +/- величина погрешности определения площади (Р+/- Дельта Р)	185 кв.м ± 3 кв.м
3	Иные характеристики объекта	Публичный сервитут устанавливается в целях эксплуатации объекта электросетевого хозяйства «КЛ-6КВ БКТП-4187 1С - БКТП-4352 1С» (согласно п.1 ст. 39.37 «Земельного кодекса Российской Федерации» от 25.10.2001 г. №136-ФЗ (далее – ЗК РФ); Срок установления публичного сервитута - сорок девять лет (согласно п.1 ст. 39.45 ЗК РФ).

Раздел 2

Сведения о местоположении границ объекта					
1. Система координат <u>МСК-59, зона 2</u>					
2. Сведения о характерных точках границ объекта					
Обозначение характерных точек границ	Координаты, м		Метод определения координат характерной точки	Средняя квадратическая погрешность положения характерной точки (M _t), м	Описание обозначения точки на местности (при наличии)
	X	Y			
1	2	3	4	5	6
1	530179.40	2240037.52	Метод спутниковых геодезических измерений (определений)	0.10	–
2	530178.89	2240039.45	Метод спутниковых геодезических измерений (определений)	0.10	–
3	530176.62	2240038.85	Метод спутниковых геодезических измерений (определений)	0.10	–
4	530172.32	2240033.99	Метод спутниковых геодезических измерений (определений)	0.10	–
5	530117.96	2240021.91	Метод спутниковых геодезических измерений (определений)	0.10	–
6	530116.28	2240029.73	Метод спутниковых геодезических измерений (определений)	0.10	–
7	530112.20	2240047.33	Метод спутниковых геодезических измерений (определений)	0.10	–
8	530110.24	2240046.88	Метод спутниковых геодезических измерений (определений)	0.10	–
9	530114.32	2240029.31	Метод спутниковых геодезических измерений (определений)	0.10	–
10	530116.44	2240019.52	Метод спутниковых геодезических измерений (определений)	0.10	–
11	530173.39	2240032.18	Метод спутниковых геодезических измерений (определений)	0.10	–
12	530177.72	2240037.07	Метод спутниковых геодезических измерений (определений)	0.10	–
1	530179.40	2240037.52	Метод спутниковых геодезических измерений (определений)	0.10	–

3. Сведения о характерных точках части (частей) границы объекта					
Обозначение характерных точек части границы	Координаты, м		Метод определения координат характерной точки	Средняя квадратическая погрешность положения характерной точки (M_i), м	Описание обозначения точки на местности (при наличии)
	X	Y			
1	2	3	4	5	6
-	-	-	-	-	-

ГРАФИЧЕСКОЕ ОПИСАНИЕ

местоположения границ населенных пунктов, территориальных зон,
особо охраняемых природных территорий,
зон с особыми условиями использования территории

Зона публичного сервитута для эксплуатации объекта электросетевого хозяйства «КТП-4586; КЛ-6КВ ОДИНО ПС
ЗАОЗЕРЬЕ»

(наименование объекта, местоположение границ которого описано (далее - объект)

Раздел 1

Сведения об объекте		
№ п/п	Характеристики объекта	Описание характеристик
1	2	3
1	Местоположение объекта	Российская Федерация, Пермский край, Пермский городской округ, г. Пермь
2	Площадь объекта +/- величина погрешности определения площади (Р +/- Дельта Р)	781 кв.м ± 6 кв.м
3	Иные характеристики объекта	Публичный сервитут устанавливается в целях эксплуатации объекта электросетевого хозяйства «КТП-4586; КЛ-6КВ ОДИНО ПС ЗАОЗЕРЬЕ» (согласно ст. 3.6 Федерального закона от 25 октября 2001 г. № 137-ФЗ «О введении в действие Земельного кодекса Российской Федерации»); Срок установления публичного сервитута - сорок девять лет (согласно п.1 ст. 39.45 «Земельного кодекса Российской Федерации»).

Раздел 2

Сведения о местоположении границ объекта					
1. Система координат <u>МСК-59, зона 2</u>					
2. Сведения о характерных точках границ объекта					
Обозначение характерных точек границ	Координаты, м		Метод определения координат характерной точки	Средняя квадратическая погрешность положения характерной точки (M_t), м	Описание обозначения точки на местности (при наличии)
	X	Y			
1	2	3	4	5	6
1	533618.59	2235348.93	Метод спутниковых геодезических измерений (определений)	0.10	–
2	533609.48	2235372.09	Метод спутниковых геодезических измерений (определений)	0.10	–
3	533587.99	2235363.48	Метод спутниковых геодезических измерений (определений)	0.10	–
4	533591.04	2235355.47	Метод спутниковых геодезических измерений (определений)	0.10	–
5	533588.77	2235354.77	Метод спутниковых геодезических измерений (определений)	0.10	–
6	533586.75	2235355.41	Метод спутниковых геодезических измерений (определений)	0.10	–
7	533584.24	2235366.68	Метод спутниковых геодезических измерений (определений)	0.10	–
8	533580.93	2235380.76	Метод спутниковых геодезических измерений (определений)	0.10	–
9	533577.44	2235395.83	Метод спутниковых геодезических измерений (определений)	0.10	–
10	533576.91	2235398.02	Метод спутниковых геодезических измерений (определений)	0.10	–
11	533568.56	2235433.12	Метод спутниковых геодезических измерений (определений)	0.10	–
12	533568.73	2235433.82	Метод спутниковых геодезических измерений (определений)	0.10	–
13	533582.17	2235437.17	Метод спутниковых геодезических измерений (определений)	0.10	–

14	533581.67	2235439.11	Метод спутниковых геодезических измерений (определений)	0.10	–
15	533567.09	2235435.47	Метод спутниковых геодезических измерений (определений)	0.10	–
16	533566.50	2235433.13	Метод спутниковых геодезических измерений (определений)	0.10	–
17	533574.97	2235397.55	Метод спутниковых геодезических измерений (определений)	0.10	–
18	533575.50	2235395.38	Метод спутниковых геодезических измерений (определений)	0.10	–
19	533578.98	2235380.31	Метод спутниковых геодезических измерений (определений)	0.10	–
20	533582.28	2235366.23	Метод спутниковых геодезических измерений (определений)	0.10	–
21	533585.06	2235353.85	Метод спутниковых геодезических измерений (определений)	0.10	–
22	533588.76	2235352.67	Метод спутниковых геодезических измерений (определений)	0.10	–
23	533591.76	2235353.60	Метод спутниковых геодезических измерений (определений)	0.10	–
24	533596.75	2235340.51	Метод спутниковых геодезических измерений (определений)	0.10	–
1	533618.59	2235348.93	Метод спутниковых геодезических измерений (определений)	0.10	–

3. Сведения о характерных точках части (частей) границы объекта

Обозначение характерных точек части границы	Координаты, м		Метод определения координат характерной точки	Средняя квадратическая погрешность положения характерной точки (M_i), м	Описание обозначения точки на местности (при наличии)
	X	Y			
1	2	3	4	5	6
–	–	–	–	–	–

ГРАФИЧЕСКОЕ ОПИСАНИЕ

местоположения границ населенных пунктов, территориальных зон,
особо охраняемых природных территорий,
зон с особыми условиями использования территории

Зона публичного сервитута для эксплуатации объекта электросетевого хозяйства «КЛ-6кВ от ТП-4515 до БКТП-0575 фид.12»

(наименование объекта, местоположение границ которого описано (далее - объект))

Раздел 1

Сведения об объекте

Сведения об объекте		
№ п/п	Характеристики объекта	Описание характеристик
1	2	3
1	Местоположение объекта	Российская Федерация, Пермский край, Пермский городской округ, г. Пермь
2	Площадь объекта +/- величина погрешности определения площади (Р+/- Дельта Р)	12 кв.м ± 1 кв.м
3	Иные характеристики объекта	Публичный сервитут устанавливается в целях эксплуатации объекта электросетевого хозяйства «КЛ-6кВ от ТП-4515 до БКТП-0575 фид.12» (согласно ст. 3.6 Федерального закона от 25 октября 2001 г. № 137-ФЗ «О введении в действие Земельного кодекса Российской Федерации»); Срок установления публичного сервитута - сорок девять лет (согласно п.1 ст. 39.45 «Земельного кодекса Российской Федерации»).

Раздел 2

Сведения о местоположении границ объекта					
1. Система координат <u>МСК-59, зона 2</u>					
2. Сведения о характерных точках границ объекта					
Обозначение характерных точек границ	Координаты, м		Метод определения координат характерной точки	Средняя квадратическая погрешность положения характерной точки (M_i), м	Описание обозначения точки на местности (при наличии)
	X	Y			
1	2	3	4	5	6
1	528737.87	2235175.66	Метод спутниковых геодезических измерений (определений)	0.10	–
2	528735.37	2235175.62	Метод спутниковых геодезических измерений (определений)	0.10	–
3	528735.40	2235172.32	Метод спутниковых геодезических измерений (определений)	0.10	–
4	528735.28	2235170.80	Метод спутниковых геодезических измерений (определений)	0.10	–
5	528738.04	2235170.84	Метод спутниковых геодезических измерений (определений)	0.10	–
6	528737.94	2235173.10	Метод спутниковых геодезических измерений (определений)	0.10	–
1	528737.87	2235175.66	Метод спутниковых геодезических измерений (определений)	0.10	–
3. Сведения о характерных точках части (частей) границы объекта					
Обозначение характерных точек части границы	Координаты, м		Метод определения координат характерной точки	Средняя квадратическая погрешность положения характерной точки (M_i), м	Описание обозначения точки на местности (при наличии)
	X	Y			
1	2	3	4	5	6
–	–	–	–	–	–

ГРАФИЧЕСКОЕ ОПИСАНИЕ

местоположения границ населенных пунктов, территориальных зон,
особо охраняемых природных территорий,
зон с особыми условиями использования территории

Зона публичного сервитута для эксплуатации объекта электросетевого хозяйства «Электросетевой комплекс Подстанция 110/6кВ «Северная» (КЛ 0,4 кВ от БКТП 4145, КЛ 0,4 кВ от ТП 0315, КЛ 0,4 кВ от КТП 4346)»
(наименование объекта, местоположение границ которого описано (далее - объект)

Раздел 1

Сведения об объекте		
№ п/п	Характеристики объекта	Описание характеристик
1	2	3
1	Местоположение объекта	Российская Федерация, Пермский край, Пермский городской округ, г. Пермь
2	Площадь объекта +/- величина погрешности определения площади (Р+/- Дельта Р)	814 кв.м ± 6 кв.м
3	Иные характеристики объекта	Публичный сервитут устанавливается в целях эксплуатации объекта электросетевого хозяйства «Электросетевой комплекс Подстанция 110/6кВ «Северная» (КЛ 0,4 кВ от БКТП 4145, КЛ 0,4 кВ от ТП 0315, КЛ 0,4 кВ от КТП 4346)» (согласно ст. 3.6 Федерального закона от 25 октября 2001 г. № 137-ФЗ «О введении в действие Земельного кодекса Российской Федерации»); Срок установления публичного сервитута - сорок девять лет (согласно п.1 ст. 39.45 «Земельного кодекса Российской Федерации»).

Раздел 2

Сведения о местоположении границ объекта					
1. Система координат <u>МСК-59, зона 2</u>					
2. Сведения о характерных точках границ объекта					
Обозначение характерных точек границ	Координаты, м		Метод определения координат характерной точки	Средняя квадратическая погрешность положения характерной точки (M _p), м	Описание обозначения точки на местности (при наличии)
	X	Y			
1	2	3	4	5	6
(1)	–	–	–	–	–
1	531631.10	2241251.86	Метод спутниковых геодезических измерений (определений)	0.10	–
2	531631.48	2241248.58	Метод спутниковых геодезических измерений (определений)	0.10	–
3	531638.00	2241248.62	Метод спутниковых геодезических измерений (определений)	0.10	–
4	531638.34	2241247.53	Метод спутниковых геодезических измерений (определений)	0.10	–
5	531643.38	2241248.77	Метод спутниковых геодезических измерений (определений)	0.10	–
6	531643.08	2241249.71	Метод спутниковых геодезических измерений (определений)	0.10	–
7	531661.42	2241256.24	Метод спутниковых геодезических измерений (определений)	0.10	–
8	531661.87	2241255.22	Метод спутниковых геодезических измерений (определений)	0.10	–
9	531662.57	2241255.52	Метод спутниковых геодезических измерений (определений)	0.10	–
10	531671.33	2241227.48	Метод спутниковых геодезических измерений (определений)	0.10	–
11	531674.52	2241228.50	Метод спутниковых геодезических измерений (определений)	0.10	–
12	531665.72	2241256.82	Метод спутниковых геодезических измерений (определений)	0.10	–
13	531666.60	2241257.17	Метод спутниковых геодезических измерений	0.10	–

			(определений)		
14	531664.72	2241261.94	Метод спутниковых геодезических измерений (определений)	0.10	–
15	531664.52	2241261.86	Метод спутниковых геодезических измерений (определений)	0.10	–
16	531665.93	2241288.78	Метод спутниковых геодезических измерений (определений)	0.10	–
17	531662.83	2241288.98	Метод спутниковых геодезических измерений (определений)	0.10	–
18	531661.22	2241260.42	Метод спутниковых геодезических измерений (определений)	0.10	–
19	531659.80	2241259.82	Метод спутниковых геодезических измерений (определений)	0.10	–
20	531660.12	2241259.09	Метод спутниковых геодезических измерений (определений)	0.10	–
21	531642.03	2241253.02	Метод спутниковых геодезических измерений (определений)	0.10	–
22	531641.76	2241253.85	Метод спутниковых геодезических измерений (определений)	0.10	–
23	531636.82	2241252.38	Метод спутниковых геодезических измерений (определений)	0.10	–
24	531637.00	2241251.78	Метод спутниковых геодезических измерений (определений)	0.10	–
1	531631.10	2241251.86	Метод спутниковых геодезических измерений (определений)	0.10	–
(2)	–	–	–	–	–
25	531612.66	2241210.04	Метод спутниковых геодезических измерений (определений)	0.10	–
26	531604.45	2241236.15	Метод спутниковых геодезических измерений (определений)	0.10	–
27	531605.24	2241236.36	Метод спутниковых геодезических измерений (определений)	0.10	–
28	531604.92	2241237.53	Метод спутниковых геодезических измерений (определений)	0.10	–
29	531622.00	2241243.02	Метод спутниковых геодезических измерений	0.10	–

			(определений)		
30	531622.40	2241241.98	Метод спутниковых геодезических измерений (определений)	0.10	–
31	531627.69	2241243.58	Метод спутниковых геодезических измерений (определений)	0.10	–
32	531627.42	2241244.42	Метод спутниковых геодезических измерений (определений)	0.10	–
33	531627.90	2241244.58	Метод спутниковых геодезических измерений (определений)	0.10	–
34	531626.09	2241250.22	Метод спутниковых геодезических измерений (определений)	0.10	–
35	531625.62	2241250.04	Метод спутниковых геодезических измерений (определений)	0.10	–
36	531625.24	2241251.27	Метод спутниковых геодезических измерений (определений)	0.10	–
37	531624.04	2241250.88	Метод спутниковых геодезических измерений (определений)	0.10	–
38	531614.65	2241272.06	Метод спутниковых геодезических измерений (определений)	0.10	–
39	531615.60	2241272.37	Метод спутниковых геодезических измерений (определений)	0.10	–
40	531613.80	2241277.10	Метод спутниковых геодезических измерений (определений)	0.10	–
41	531609.36	2241275.54	Метод спутниковых геодезических измерений (определений)	0.10	–
42	531609.68	2241274.53	Метод спутниковых геодезических измерений (определений)	0.10	–
43	531576.54	2241264.12	Метод спутниковых геодезических измерений (определений)	0.10	–
44	531577.42	2241261.38	Метод спутниковых геодезических измерений (определений)	0.10	–
45	531610.63	2241271.56	Метод спутниковых геодезических измерений (определений)	0.10	–
46	531610.94	2241270.58	Метод спутниковых геодезических измерений (определений)	0.10	–

47	531611.56	2241270.82	Метод спутниковых геодезических измерений (определений)	0.10	–
48	531620.66	2241249.78	Метод спутниковых геодезических измерений (определений)	0.10	–
49	531619.66	2241249.44	Метод спутниковых геодезических измерений (определений)	0.10	–
50	531620.80	2241246.34	Метод спутниковых геодезических измерений (определений)	0.10	–
51	531603.95	2241241.02	Метод спутниковых геодезических измерений (определений)	0.10	–
52	531603.80	2241241.55	Метод спутниковых геодезических измерений (определений)	0.10	–
53	531599.12	2241240.19	Метод спутниковых геодезических измерений (определений)	0.10	–
54	531600.39	2241235.10	Метод спутниковых геодезических измерений (определений)	0.10	–
55	531601.53	2241235.40	Метод спутниковых геодезических измерений (определений)	0.10	–
56	531609.64	2241209.06	Метод спутниковых геодезических измерений (определений)	0.10	–
25	531612.66	2241210.04	Метод спутниковых геодезических измерений (определений)	0.10	–
(3)	–	–	–	–	–
57	529661.40	2239611.98	Метод спутниковых геодезических измерений (определений)	0.10	–
58	529663.36	2239612.37	Метод спутниковых геодезических измерений (определений)	0.10	–
59	529659.99	2239629.02	Метод спутниковых геодезических измерений (определений)	0.10	–
60	529658.04	2239628.62	Метод спутниковых геодезических измерений (определений)	0.10	–
57	529661.40	2239611.98	Метод спутниковых геодезических измерений (определений)	0.10	–
(4)	–	–	–	–	–
61	528754.20	2239940.56	Метод спутниковых геодезических измерений	0.10	–

			(определений)		
62	528756.20	2239940.68	Метод спутниковых геодезических измерений (определений)	0.10	–
63	528755.74	2239948.54	Метод спутниковых геодезических измерений (определений)	0.10	–
64	528753.74	2239948.42	Метод спутниковых геодезических измерений (определений)	0.10	–
61	528754.20	2239940.56	Метод спутниковых геодезических измерений (определений)	0.10	–
(5)	–	–	–	–	–
65	528757.11	2239949.80	Метод спутниковых геодезических измерений (определений)	0.10	–
66	528760.36	2239952.50	Метод спутниковых геодезических измерений (определений)	0.10	–
67	528759.09	2239954.04	Метод спутниковых геодезических измерений (определений)	0.10	–
68	528755.84	2239951.35	Метод спутниковых геодезических измерений (определений)	0.10	–
65	528757.11	2239949.80	Метод спутниковых геодезических измерений (определений)	0.10	–

3. Сведения о характерных точках части (частей) границы объекта

Обозначение характерных точек части границы	Координаты, м		Метод определения координат характерной точки	Средняя квадратическая погрешность положения характерной точки (M _t), м	Описание обозначения точки на местности (при наличии)
	X	Y			
1	2	3	4	5	6
–	–	–	–	–	–

ГРАФИЧЕСКОЕ ОПИСАНИЕ

местоположения границ населенных пунктов, территориальных зон,
особо охраняемых природных территорий,
зон с особыми условиями использования территории

Зона публичного сервитута для эксплуатации объекта электросетевого хозяйства «Электросетевой комплекс
Подстанция 35/6кВ «Заозерье» (КЛ-0,4 кВ от ТП-4469)»
(наименование объекта, местоположение границ которого описано (далее - объект)

Раздел 1

Сведения об объекте		
№ п/п	Характеристики объекта	Описание характеристик
1	2	3
1	Местоположение объекта	Российская Федерация, Пермский край, Пермский городской округ, г. Пермь
2	Площадь объекта +/- величина погрешности определения площади (Р +/- Дельта Р)	161 кв.м ± 4 кв.м
3	Иные характеристики объекта	Публичный сервитут устанавливается в целях эксплуатации объекта электросетевого хозяйства «Электросетевой комплекс Подстанция 35/6кВ «Заозерье» (КЛ-0,4 кВ от ТП-4469)» (согласно ст. 3.6 Федерального закона от 25 октября 2001 г. № 137-ФЗ «О введении в действие Земельного кодекса Российской Федерации»); Срок установления публичного сервитута - сорок девять лет (согласно п.1 ст. 39.45 «Земельного кодекса Российской Федерации»).

Раздел 2

Сведения о местоположении границ объекта					
1. Система координат <u>МСК-59, зона 2</u>					
2. Сведения о характерных точках границ объекта					
Обозначение характерных точек границ	Координаты, м		Метод определения координат характерной точки	Средняя квадратическая погрешность положения характерной точки (M _p), м	Описание обозначения точки на местности (при наличии)
	X	Y			
1	2	3	4	5	6
(1)	–	–	–	–	–
1	535160.34	2235620.25	Метод спутниковых геодезических измерений (определений)	0.10	–
2	535111.86	2235620.40	Метод спутниковых геодезических измерений (определений)	0.10	–
3	535111.78	2235627.10	Метод спутниковых геодезических измерений (определений)	0.10	–
4	535107.88	2235627.04	Метод спутниковых геодезических измерений (определений)	0.10	–
5	535107.98	2235624.70	Метод спутниковых геодезических измерений (определений)	0.10	–
6	535109.28	2235624.66	Метод спутниковых геодезических измерений (определений)	0.10	–
7	535109.32	2235617.98	Метод спутниковых геодезических измерений (определений)	0.10	–
8	535160.33	2235617.89	Метод спутниковых геодезических измерений (определений)	0.10	–
1	535160.34	2235620.25	Метод спутниковых геодезических измерений (определений)	0.10	–
(2)	–	–	–	–	–
9	535100.96	2235619.34	Метод спутниковых геодезических измерений (определений)	0.10	–
10	535101.36	2235622.14	Метод спутниковых геодезических измерений (определений)	0.10	–
11	535099.38	2235622.43	Метод спутниковых геодезических измерений (определений)	0.10	–
12	535098.98	2235619.62	Метод спутниковых геодезических	0.10	–

			измерений (определений)		
9	535100.96	2235619.34	Метод спутниковых геодезических измерений (определений)	0.10	–
(3)	–	–	–	–	–
13	535098.88	2235627.94	Метод спутниковых геодезических измерений (определений)	0.10	–
14	535100.20	2235629.45	Метод спутниковых геодезических измерений (определений)	0.10	–
15	535095.32	2235633.72	Метод спутниковых геодезических измерений (определений)	0.10	–
16	535094.00	2235632.22	Метод спутниковых геодезических измерений (определений)	0.10	–
13	535098.88	2235627.94	Метод спутниковых геодезических измерений (определений)	0.10	–
3. Сведения о характерных точках части (частей) границы объекта					
Обозначение характерных точек части границы	Координаты, м		Метод определения координат характерной точки	Средняя квадратическая погрешность положения характерной точки (M_i), м	Описание обозначения точки на местности (при наличии)
	X	Y			
1	2	3	4	5	6
–	–	–	–	–	–

ГРАФИЧЕСКОЕ ОПИСАНИЕ

местоположения границ населенных пунктов, территориальных зон,
особо охраняемых природных территорий,
зон с особыми условиями использования территории

Зона публичного сервитута для эксплуатации объекта электросетевого хозяйства «КЛ-0,4КВ ТП-1533 ГАЛЬПЕРИНА КАД:205»

(наименование объекта, местоположение границ которого описано (далее - объект)

Раздел 1

Сведения об объекте		
№ п/п	Характеристики объекта	Описание характеристик
1	2	3
1	Местоположение объекта	Российская Федерация, Пермский край, Пермский городской округ, г. Пермь
2	Площадь объекта +/- величина погрешности определения площади (Р+/- Дельта Р)	11 кв.м ± 1 кв.м
3	Иные характеристики объекта	Публичный сервитут устанавливается в целях эксплуатации объекта электросетевого хозяйства «КЛ-0,4КВ ТП-1533 ГАЛЬПЕРИНА КАД:205» (согласно ст. 3.6 Федерального закона от 25 октября 2001 г. № 137-ФЗ «О введении в действие Земельного кодекса Российской Федерации»); Срок установления публичного сервитута - сорок девять лет (согласно п.1 ст. 39.45 «Земельного кодекса Российской Федерации»).

Раздел 2

Сведения о местоположении границ объекта					
1. Система координат <u>МСК-59, зона 2</u>					
2. Сведения о характерных точках границ объекта					
Обозначение характерных точек границ	Координаты, м		Метод определения координат характерной точки	Средняя квадратическая погрешность положения характерной точки (M_i), м	Описание обозначения точки на местности (при наличии)
	X	Y			
1	2	3	4	5	6
1	516421.95	2213214.85	Метод спутниковых геодезических измерений (определений)	0.10	–
2	516420.05	2213215.52	Метод спутниковых геодезических измерений (определений)	0.10	–
3	516418.23	2213210.35	Метод спутниковых геодезических измерений (определений)	0.10	–
4	516418.36	2213209.66	Метод спутниковых геодезических измерений (определений)	0.10	–
5	516420.33	2213210.03	Метод спутниковых геодезических измерений (определений)	0.10	–
6	516420.30	2213210.19	Метод спутниковых геодезических измерений (определений)	0.10	–
1	516421.95	2213214.85	Метод спутниковых геодезических измерений (определений)	0.10	–
3. Сведения о характерных точках части (частей) границы объекта					
Обозначение характерных точек части границы	Координаты, м		Метод определения координат характерной точки	Средняя квадратическая погрешность положения характерной точки (M_i), м	Описание обозначения точки на местности (при наличии)
	X	Y			
1	2	3	4	5	6
–	–	–	–	–	–

ГРАФИЧЕСКОЕ ОПИСАНИЕ

местоположения границ населенных пунктов, территориальных зон,
особо охраняемых природных территорий,
зон с особыми условиями использования территории

Зона публичного сервитута для эксплуатации объекта электросетевого хозяйства «КЛ-0,4КВ ТП-5210 ОСТРОВСКОГО; КЛ-0,4КВ ТП-5210 ГОРЬКОГО; КЛ-0,4КВ БКТП-5210 ЛЕНИНА; КЛ-0,4КВ БКТП-5210 КИРОВА»
(наименование объекта, местоположение границ которого описано (далее - объект))

Раздел 1

Сведения об объекте		
№ п/п	Характеристики объекта	Описание характеристик
1	2	3
1	Местоположение объекта	Российская Федерация, Пермский край, Пермский городской округ, г. Пермь
2	Площадь объекта +/- величина погрешности определения площади (Р+/- Дельта Р)	101 кв.м ± 2 кв.м
3	Иные характеристики объекта	Публичный сервитут устанавливается в целях эксплуатации объекта электросетевого хозяйства «КЛ-0,4КВ ТП-5210 ОСТРОВСКОГО; КЛ-0,4КВ ТП-5210 ГОРЬКОГО; КЛ-0,4КВ БКТП-5210 ЛЕНИНА; КЛ-0,4КВ БКТП-5210 КИРОВА» (согласно п.1 ст. 39.37 «Земельного кодекса Российской Федерации» от 25.10.2001 г. №136-ФЗ (далее – ЗК РФ); Срок установления публичного сервитута - сорок девять лет (согласно п.1 ст. 39.45 ЗК РФ).

Раздел 2

Сведения о местоположении границ объекта					
1. Система координат <u>МСК-59, зона 2</u>					
2. Сведения о характерных точках границ объекта					
Обозначение характерных точек границ	Координаты, м		Метод определения координат характерной точки	Средняя квадратическая погрешность положения характерной точки (M_i), м	Описание обозначения точки на местности (при наличии)
	X	Y			
1	2	3	4	5	6
1	518271.52	2232662.64	Метод спутниковых геодезических измерений (определений)	0.10	–
2	518235.79	2232679.69	Метод спутниковых геодезических измерений (определений)	0.10	–
3	518230.67	2232677.41	Метод спутниковых геодезических измерений (определений)	0.10	–
4	518231.61	2232675.31	Метод спутниковых геодезических измерений (определений)	0.10	–
5	518235.77	2232677.17	Метод спутниковых геодезических измерений (определений)	0.10	–
6	518270.53	2232660.56	Метод спутниковых геодезических измерений (определений)	0.10	–
1	518271.52	2232662.64	Метод спутниковых геодезических измерений (определений)	0.10	–
3. Сведения о характерных точках части (частей) границы объекта					
Обозначение характерных точек части границы	Координаты, м		Метод определения координат характерной точки	Средняя квадратическая погрешность положения характерной точки (M_i), м	Описание обозначения точки на местности (при наличии)
	X	Y			
1	2	3	4	5	6
–	–	–	–	–	–

ГРАФИЧЕСКОЕ ОПИСАНИЕ

местоположения границ населенных пунктов, территориальных зон,
особо охраняемых природных территорий,
зон с особыми условиями использования территории

Зона публичного сервитута для эксплуатации объекта электросетевого хозяйства «КЛ-0,4КВ ТП-4469
ВОДОЛАЗНАЯ»
(наименование объекта, местоположение границ которого описано (далее - объект))

Раздел 1

Сведения об объекте		
№ п/п	Характеристики объекта	Описание характеристик
1	2	3
1	Местоположение объекта	Российская Федерация, Пермский край, Пермский городской округ, г. Пермь
2	Площадь объекта +/- величина погрешности определения площади (Р+/- Дельта Р)	42 кв.м ± 2 кв.м
3	Иные характеристики объекта	Публичный сервитут устанавливается в целях эксплуатации объекта электросетевого хозяйства «КЛ-0,4КВ ТП-4469 ВОДОЛАЗНАЯ» (согласно ст. 3.6 Федерального закона от 25 октября 2001 г. № 137-ФЗ «О введении в действие Земельного кодекса Российской Федерации»); Срок установления публичного сервитута - сорок девять лет (согласно п.1 ст. 39.45 «Земельного кодекса Российской Федерации»).

Раздел 2

Сведения о местоположении границ объекта					
1. Система координат <u>МСК-59, зона 2</u>					
2. Сведения о характерных точках границ объекта					
Обозначение характерных точек границ	Координаты, м		Метод определения координат характерной точки	Средняя квадратическая погрешность положения характерной точки (M_i), м	Описание обозначения точки на местности (при наличии)
	X	Y			
1	2	3	4	5	6
1	535110.57	2235602.47	Метод спутниковых геодезических измерений (определений)	0.10	–
2	535104.23	2235621.12	Метод спутниковых геодезических измерений (определений)	0.10	–
3	535104.30	2235622.13	Метод спутниковых геодезических измерений (определений)	0.10	–
4	535102.30	2235622.25	Метод спутниковых геодезических измерений (определений)	0.10	–
5	535102.21	2235620.85	Метод спутниковых геодезических измерений (определений)	0.10	–
6	535108.68	2235601.83	Метод спутниковых геодезических измерений (определений)	0.10	–
1	535110.57	2235602.47	Метод спутниковых геодезических измерений (определений)	0.10	–
3. Сведения о характерных точках части (частей) границы объекта					
Обозначение характерных точек части границы	Координаты, м		Метод определения координат характерной точки	Средняя квадратическая погрешность положения характерной точки (M_i), м	Описание обозначения точки на местности (при наличии)
	X	Y			
1	2	3	4	5	6
–	–	–	–	–	–

ГРАФИЧЕСКОЕ ОПИСАНИЕ

местоположения границ населенных пунктов, территориальных зон,
особо охраняемых природных территорий,
зон с особыми условиями использования территории

Зона публичного сервитута для эксплуатации объекта электросетевого хозяйства «Электросетевой комплекс Подстанция 35/6кВ «Лесозаводская» (КЛ-0,4 кВ от ТП-4514, КЛ-0,4 кВ выход на опору от КТП-1750)»
(наименование объекта, местоположение границ которого описано (далее - объект)

Раздел 1

Сведения об объекте		
№ п/п	Характеристики объекта	Описание характеристик
1	2	3
1	Местоположение объекта	Российская Федерация, Пермский край, Пермский городской округ, г. Пермь
2	Площадь объекта +/- величина погрешности определения площади (Р+/- Дельта Р)	30 кв.м ± 1 кв.м
3	Иные характеристики объекта	Публичный сервитут устанавливается в целях эксплуатации объекта электросетевого хозяйства «Электросетевой комплекс Подстанция 35/6кВ «Лесозаводская» (КЛ-0,4 кВ от ТП-4514, КЛ-0,4 кВ выход на опору от КТП-1750)» (согласно ст. 3.6 Федерального закона от 25 октября 2001 г. № 137-ФЗ «О введении в действие Земельного кодекса Российской Федерации»); Срок установления публичного сервитута - сорок девять лет (согласно п.1 ст. 39.45 «Земельного кодекса Российской Федерации»).

Раздел 2

Сведения о местоположении границ объекта					
1. Система координат <u>МСК-59, зона 2</u>					
2. Сведения о характерных точках границ объекта					
Обозначение характерных точек границ	Координаты, м		Метод определения координат характерной точки	Средняя квадратическая погрешность положения характерной точки (M_i), м	Описание обозначения точки на местности (при наличии)
	X	Y			
1	2	3	4	5	6
(1)	–	–	–	–	–
1	520417.20	2231899.30	Метод спутниковых геодезических измерений (определений)	0.10	–
2	520416.18	2231901.02	Метод спутниковых геодезических измерений (определений)	0.10	–
3	520409.08	2231896.74	Метод спутниковых геодезических измерений (определений)	0.10	–
4	520410.12	2231895.04	Метод спутниковых геодезических измерений (определений)	0.10	–
1	520417.20	2231899.30	Метод спутниковых геодезических измерений (определений)	0.10	–
(2)	–	–	–	–	–
5	522106.46	2235031.84	Метод спутниковых геодезических измерений (определений)	0.10	–
6	522106.80	2235028.98	Метод спутниковых геодезических измерений (определений)	0.10	–
7	522108.78	2235029.22	Метод спутниковых геодезических измерений (определений)	0.10	–
8	522108.44	2235032.08	Метод спутниковых геодезических измерений (определений)	0.10	–
5	522106.46	2235031.84	Метод спутниковых геодезических измерений (определений)	0.10	–
(3)	–	–	–	–	–
9	522106.02	2235032.98	Метод спутниковых геодезических измерений (определений)	0.10	–
10	522106.24	2235034.96	Метод спутниковых геодезических измерений (определений)	0.10	–

11	522102.51	2235035.39	Метод спутниковых геодезических измерений (определений)	0.10	–
12	522102.29	2235033.41	Метод спутниковых геодезических измерений (определений)	0.10	–
9	522106.02	2235032.98	Метод спутниковых геодезических измерений (определений)	0.10	–

3. Сведения о характерных точках части (частей) границы объекта

Обозначение характерных точек части границы	Координаты, м		Метод определения координат характерной точки	Средняя квадратическая погрешность положения характерной точки (M_t), м	Описание обозначения точки на местности (при наличии)
	X	Y			
1	2	3	4	5	6
–	–	–	–	–	–

ГРАФИЧЕСКОЕ ОПИСАНИЕ

местоположения границ населенных пунктов, территориальных зон,
особо охраняемых природных территорий,
зон с особыми условиями использования территории

Зона публичного сервитута для эксплуатации объекта электросетевого хозяйства «Электросетевой комплекс Подстанция 35/6 кВ «Река» (КЛ 0,4 кВ от КТП 4103, КЛ 0,4 кВ от ТП 4301)»
(наименование объекта, местоположение границ которого описано (далее - объект))

Раздел 1

Сведения об объекте

Сведения об объекте		
№ п/п	Характеристики объекта	Описание характеристик
1	2	3
1	Местоположение объекта	Российская Федерация, Пермский край, Пермский городской округ, г. Пермь
2	Площадь объекта +/- величина погрешности определения площади (Р+/- Дельта Р)	55 кв.м ± 1 кв.м
3	Иные характеристики объекта	Публичный сервитут устанавливается в целях эксплуатации объекта электросетевого хозяйства «Электросетевой комплекс Подстанция 35/6 кВ «Река» (КЛ 0,4 кВ от КТП 4103, КЛ 0,4 кВ от ТП 4301)» (согласно ст. 3.6 Федерального закона от 25 октября 2001 г. № 137-ФЗ «О введении в действие Земельного кодекса Российской Федерации»); Срок установления публичного сервитута - сорок девять лет (согласно п.1 ст. 39.45 «Земельного кодекса Российской Федерации»).

Раздел 2

Сведения о местоположении границ объекта					
1. Система координат <u>МСК-59, зона 2</u>					
2. Сведения о характерных точках границ объекта					
Обозначение характерных точек границ	Координаты, м		Метод определения координат характерной точки	Средняя квадратическая погрешность положения характерной точки (M_i), м	Описание обозначения точки на местности (при наличии)
	X	Y			
1	2	3	4	5	6
(1)	–	–	–	–	–
1	532567.94	2245560.65	Метод спутниковых геодезических измерений (определений)	0.10	–
2	532566.74	2245565.51	Метод спутниковых геодезических измерений (определений)	0.10	–
3	532564.80	2245565.03	Метод спутниковых геодезических измерений (определений)	0.10	–
4	532566.00	2245560.17	Метод спутниковых геодезических измерений (определений)	0.10	–
1	532567.94	2245560.65	Метод спутниковых геодезических измерений (определений)	0.10	–
(2)	–	–	–	–	–
5	532567.42	2245575.42	Метод спутниковых геодезических измерений (определений)	0.10	–
6	532565.44	2245575.62	Метод спутниковых геодезических измерений (определений)	0.10	–
7	532565.17	2245573.02	Метод спутниковых геодезических измерений (определений)	0.10	–
8	532564.21	2245579.16	Метод спутниковых геодезических измерений (определений)	0.10	–
9	532562.23	2245578.86	Метод спутниковых геодезических измерений (определений)	0.10	–
10	532564.16	2245566.48	Метод спутниковых геодезических измерений (определений)	0.10	–
11	532565.16	2245566.63	Метод спутниковых геодезических измерений (определений)	0.10	–
12	532566.52	2245566.56	Метод спутниковых геодезических	0.10	–

			измерений (определений)		
5	532567.42	2245575.42	Метод спутниковых геодезических измерений (определений)	0.10	–
(3)	–	–	–	–	–
13	532170.92	2245996.88	Метод спутниковых геодезических измерений (определений)	0.10	–
14	532169.87	2246000.20	Метод спутниковых геодезических измерений (определений)	0.10	–
15	532167.96	2245999.59	Метод спутниковых геодезических измерений (определений)	0.10	–
16	532169.02	2245996.28	Метод спутниковых геодезических измерений (определений)	0.10	–
13	532170.92	2245996.88	Метод спутниковых геодезических измерений (определений)	0.10	–
3. Сведения о характерных точках части (частей) границы объекта					
Обозначение характерных точек части границы	Координаты, м		Метод определения координат характерной точки	Средняя квадратическая погрешность положения характерной точки (M_i), м	Описание обозначения точки на местности (при наличии)
	X	Y			
1	2	3	4	5	6
–	–	–	–	–	–

ГРАФИЧЕСКОЕ ОПИСАНИЕ

местоположения границ населенных пунктов, территориальных зон,
особо охраняемых природных территорий,
зон с особыми условиями использования территории

Зона публичного сервитута для эксплуатации объекта электросетевого хозяйства «КЛ-6КВ БКТП-4187 - СМ1 КЛ-6КВ ТП-0315(4)»

(наименование объекта, местоположение границ которого описано (далее - объект))

Раздел 1

Сведения об объекте		
№ п/п	Характеристики объекта	Описание характеристик
1	2	3
1	Местоположение объекта	Российская Федерация, Пермский край, Пермский городской округ, г. Пермь
2	Площадь объекта +/- величина погрешности определения площади (Р+/- Дельта Р)	167 кв.м ± 4 кв.м
3	Иные характеристики объекта	Публичный сервитут устанавливается в целях эксплуатации объекта электросетевого хозяйства «КЛ-6КВ БКТП-4187 - СМ1 КЛ-6КВ ТП-0315(4)» (согласно п.1 ст. 39.37 «Земельного кодекса Российской Федерации» от 25.10.2001 г. №136-ФЗ (далее – ЗК РФ); Срок установления публичного сервитута - сорок девять лет (согласно п.1 ст. 39.45 ЗК РФ).

Раздел 2

Сведения о местоположении границ объекта					
1. Система координат <u>МСК-59, зона 2</u>					
2. Сведения о характерных точках границ объекта					
Обозначение характерных точек границ	Координаты, м		Метод определения координат характерной точки	Средняя квадратическая погрешность положения характерной точки (M_i), м	Описание обозначения точки на местности (при наличии)
	X	Y			
1	2	3	4	5	6
1	530179.46	2240037.33	Метод спутниковых геодезических измерений (определений)	0.10	–
2	530178.94	2240039.26	Метод спутниковых геодезических измерений (определений)	0.10	–
3	530176.73	2240038.67	Метод спутниковых геодезических измерений (определений)	0.10	–
4	530172.43	2240033.81	Метод спутниковых геодезических измерений (определений)	0.10	–
5	530117.81	2240021.67	Метод спутниковых геодезических измерений (определений)	0.10	–
6	530115.87	2240030.68	Метод спутниковых геодезических измерений (определений)	0.10	–
7	530108.28	2240028.94	Метод спутниковых геодезических измерений (определений)	0.10	–
8	530106.68	2240026.92	Метод спутниковых геодезических измерений (определений)	0.10	–
9	530108.25	2240025.69	Метод спутниковых геодезических измерений (определений)	0.10	–
10	530109.41	2240027.15	Метод спутниковых геодезических измерений (определений)	0.10	–
11	530114.33	2240028.28	Метод спутниковых геодезических измерений (определений)	0.10	–
12	530116.29	2240019.28	Метод спутниковых геодезических измерений (определений)	0.10	–
13	530173.50	2240032.00	Метод спутниковых геодезических измерений (определений)	0.10	–

14	530177.83	2240036.89	Метод спутниковых геодезических измерений (определений)	0.10	–
1	530179.46	2240037.33	Метод спутниковых геодезических измерений (определений)	0.10	–
3. Сведения о характерных точках части (частей) границы объекта					
Обозначение характерных точек части границы	Координаты, м		Метод определения координат характерной точки	Средняя квадратическая погрешность положения характерной точки (M_t), м	Описание обозначения точки на местности (при наличии)
	X	Y			
1	2	3	4	5	6
–	–	–	–	–	–

Вариант 1

ОПИСАНИЕ МЕСТОПОЛОЖЕНИЯ ГРАНИЦ

Публичный сервитут с целью складирования строительных и иных материалов, возведения некапитальных строений, сооружений (включая ограждения, бытовки, навесы) и (или) размещение строительной техники, которые необходимы для обеспечения строительства, реконструкции, ремонта инженерных сооружений, объектов транспортной инфраструктуры федерального, регионального или местного значения для объекта:

Реконструкция платформы ст. Пермь-1

(наименование объекта, местоположение границ которого описано (далее - объект)

Раздел 1

Сведения об объекте		
№ п/п	Характеристики объекта	Описание характеристик
1	2	3
1	Местоположение объекта	Пермский край, Пермь г
2	Площадь объекта \pm величина погрешности определения площади ($P \pm \Delta P$), м ²	219 \pm 5
3	Иные характеристики объекта	1. складирование строительных и иных материалов, возведение некапитальных строений, сооружений (включая ограждения, бытовки, навесы) и (или) размещение строительной техники, которые необходимы для обеспечения строительства, реконструкции, ремонта инженерных сооружений, объектов транспортной инфраструктуры федерального, регионального или местного значения, на срок указанных строительства, реконструкции, ремонта (ст. 39.37 п. 2 Земельного кодекса РФ) 2. Реконструкция платформы ст. Пермь-1

Раздел 2

Сведения о местоположении границ объекта					
1. Система координат МСК-59, зона 2					
2. Сведения о характерных точках границ объекта					
Обозначение характерных точек границ	Координаты, м		Метод определения координат характерной точки	Средняя квадратическая погрешность положения характерной точки (M _t), м	Описание обозначения точки на местности (при наличии)
	X	Y			
1	2	3	4	5	6
1	518813.34	2232440.53	Метод спутниковых геодезических измерений (определений)	0.1	-
2	518815.12	2232444.05	Метод спутниковых геодезических измерений (определений)	0.1	-
3	518816.99	2232442.80	Метод спутниковых геодезических измерений (определений)	0.1	-
4	518819.00	2232446.61	Метод спутниковых геодезических измерений (определений)	0.1	-
5	518793.68	2232459.94	Метод спутниковых	0.1	-

Сведения о местоположении границ объекта					
1. Система координат МСК-59, зона 2					
2. Сведения о характерных точках границ объекта					
Обозначение характерных точек границ	Координаты, м		Метод определения координат характерной точки	Средняя квадратическая погрешность положения характерной точки (Mt), м	Описание обозначения точки на местности (при наличии)
	X	Y			
			геодезических измерений (определений)		
6	518790.50	2232452.53	Метод спутниковых геодезических измерений (определений)	0.1	-
1	518813.34	2232440.53	Метод спутниковых геодезических измерений (определений)	0.1	-
3. Сведения о характерных точках части (частей) границы объекта					
Обозначение характерных точек части границы	Координаты, м		Метод определения координат характерной точки	Средняя квадратическая погрешность положения характерной точки (Mt), м	Описание обозначения точки на местности (при наличии)
	X	Y			
1	2	3	4	5	6
-	-	-	-	-	-

Вариант 1

ОПИСАНИЕ МЕСТОПОЛОЖЕНИЯ ГРАНИЦ

Публичный сервитут с целью складирования строительных и иных материалов, возведения некапитальных строений, сооружений (включая ограждения, бытовки, навесы) и (или) размещение строительной техники, которые необходимы для обеспечения строительства, реконструкции, ремонта инженерных сооружений, объектов транспортной инфраструктуры федерального, регионального или местного значения для объекта:

Реконструкция платформы ст. Пермь-1

(наименование объекта, местоположение границ которого описано (далее - объект)

Раздел 1

Сведения об объекте		
N п/п	Характеристики объекта	Описание характеристик
1	2	3
1	Местоположение объекта	Пермский край, Пермь г, Монастырская ул.
2	Площадь объекта \pm величина погрешности определения площади ($P \pm \Delta P$), м ²	314 \pm 6
3	Иные характеристики объекта	1. складирование строительных и иных материалов, возведение некапитальных строений, сооружений (включая ограждения, бытовки, навесы) и (или) размещение строительной техники, которые необходимы для обеспечения строительства, реконструкции, ремонта инженерных сооружений, объектов транспортной инфраструктуры федерального, регионального или местного значения, на срок указанных строительства, реконструкции, ремонта (ст. 39.37 п. 2 Земельного кодекса РФ) 2. Реконструкция платформы ст. Пермь-1

Раздел 2

Сведения о местоположении границ объекта					
1. Система координат МСК-59, зона 2					
2. Сведения о характерных точках границ объекта					
Обозначение характерных точек границ	Координаты, м		Метод определения координат характерной точки	Средняя квадратическая погрешность положения характерной точки (M _t), м	Описание обозначения точки на местности (при наличии)
	X	Y			
1	2	3	4	5	6
1	518873.32	2232384.29	Метод спутниковых геодезических измерений (определений)	0.1	-
2	518862.00	2232363.11	Метод спутниковых геодезических измерений (определений)	0.1	-
3	518860.11	2232359.58	Метод спутниковых геодезических измерений (определений)	0.1	-
4	518869.65	2232355.10	Метод спутниковых геодезических измерений (определений)	0.1	-
5	518878.55	2232350.93	Метод спутниковых	0.1	-

Сведения о местоположении границ объекта					
1. Система координат МСК-59, зона 2					
2. Сведения о характерных точках границ объекта					
Обозначение характерных точек границ	Координаты, м		Метод определения координат характерной точки	Средняя квадратическая погрешность положения характерной точки (Mt), м	Описание обозначения точки на местности (при наличии)
	X	Y			
			геодезических измерений (определений)		
6	518880.21	2232354.56	Метод спутниковых геодезических измерений (определений)	0.1	-
7	518888.61	2232372.88	Метод спутниковых геодезических измерений (определений)	0.1	-
8	518879.37	2232354.93	Метод спутниковых геодезических измерений (определений)	0.1	-
9	518878.29	2232352.51	Метод спутниковых геодезических измерений (определений)	0.1	-
10	518870.42	2232356.57	Метод спутниковых геодезических измерений (определений)	0.1	-
11	518871.51	2232358.64	Метод спутниковых геодезических измерений (определений)	0.1	-
12	518882.33	2232379.16	Метод спутниковых геодезических измерений (определений)	0.1	-
1	518873.32	2232384.29	Метод спутниковых геодезических измерений (определений)	0.1	-
3. Сведения о характерных точках части (частей) границы объекта					
Обозначение характерных точек части границы	Координаты, м		Метод определения координат характерной точки	Средняя квадратическая погрешность положения характерной точки (Mt), м	Описание обозначения точки на местности (при наличии)
	X	Y			
1	2	3	4	5	6
-	-	-	-	-	-

ОПИСАНИЕ ГРАНИЦ ПУБЛИЧНОГО СЕРВИТУТА

Пермский край, г. Пермь, Пермское городское лесничество, Верхне-Курыинское участковое лесничество,
кварталы (выделы) №№39(1-31,33,34), 40(1-8,10-26), 48(1-10,12-29),
49(1-6,10,11,13-18), 56(7), 57(1,2,3,6,8,9,15)
(земельный участок с кадастровым номером 59:01:0000000:88105)


Российская федерация, край Пермский, г.о. Пермский, г. Пермь, зу 00/1309
(земельный участок с кадастровым номером 59:01:0000000:1309)

№	X	Y	метод определения координат	Средняя квадратическая погрешность определения координат
1	523971.18	2233684.58	геодезический метод	0.10
2	523958.18	2233696.97	геодезический метод	0.10
3	523936.25	2233667.64	геодезический метод	0.10
4	523936.33	2233654.41	геодезический метод	0.10
5	523822.52	2233488.21	геодезический метод	0.10
6	523720.14	2233338.71	геодезический метод	0.10
7	523707.52	2233332.00	геодезический метод	0.10
8	523680.32	2233293.80	геодезический метод	0.10
9	523674.80	2233286.86	геодезический метод	0.10
10	523639.39	2233240.13	геодезический метод	0.10
11	523599.80	2233179.98	геодезический метод	0.10
12	523584.47	2233163.58	геодезический метод	0.10
13	523565.98	2233132.91	геодезический метод	0.10
14	523532.16	2233074.72	геодезический метод	0.10
15	523406.45	2232886.41	геодезический метод	0.10
16	523350.89	2232799.98	геодезический метод	0.10
17	523295.21	2232718.50	геодезический метод	0.10
18	523226.43	2232620.72	геодезический метод	0.10
19	523240.80	2232610.56	геодезический метод	0.10
20	523339.81	2232756.78	геодезический метод	0.10
21	523427.01	2232882.06	геодезический метод	0.10
22	523502.88	2232991.65	геодезический метод	0.10
23	523540.34	2233045.55	геодезический метод	0.10
24	523580.43	2233105.37	геодезический метод	0.10
25	523563.75	2233116.45	геодезический метод	0.10
26	523565.15	2233118.96	геодезический метод	0.10
27	523570.92	2233128.18	геодезический метод	0.10
28	523578.09	2233123.77	геодезический метод	0.10
29	523596.58	2233155.37	геодезический метод	0.10
30	523612.98	2233171.85	геодезический метод	0.10
31	523685.93	2233278.22	геодезический метод	0.10
32	523711.40	2233313.03	геодезический метод	0.10
33	523723.51	2233321.55	геодезический метод	0.10
34	523797.50	2233429.88	геодезический метод	0.10
35	523831.81	2233479.77	геодезический метод	0.10
36	523946.68	2233647.25	геодезический метод	0.10
37	523946.92	2233651.75	геодезический метод	0.10
1	523971.18	2233684.58	геодезический метод	0.10

**Схема расположения границ публичного сервитута
для эксплуатации объекта электросетевого хозяйства**

**КЛ-0,4КВ ТП-6104 1С - ВРУ ШК.ПОСИПЕНКО,46; КЛ-0,4КВ ТП-6104 2С - ВРУ ШК.ПОСИПЕНКО,46
(наименование объекта)**

План границ объекта

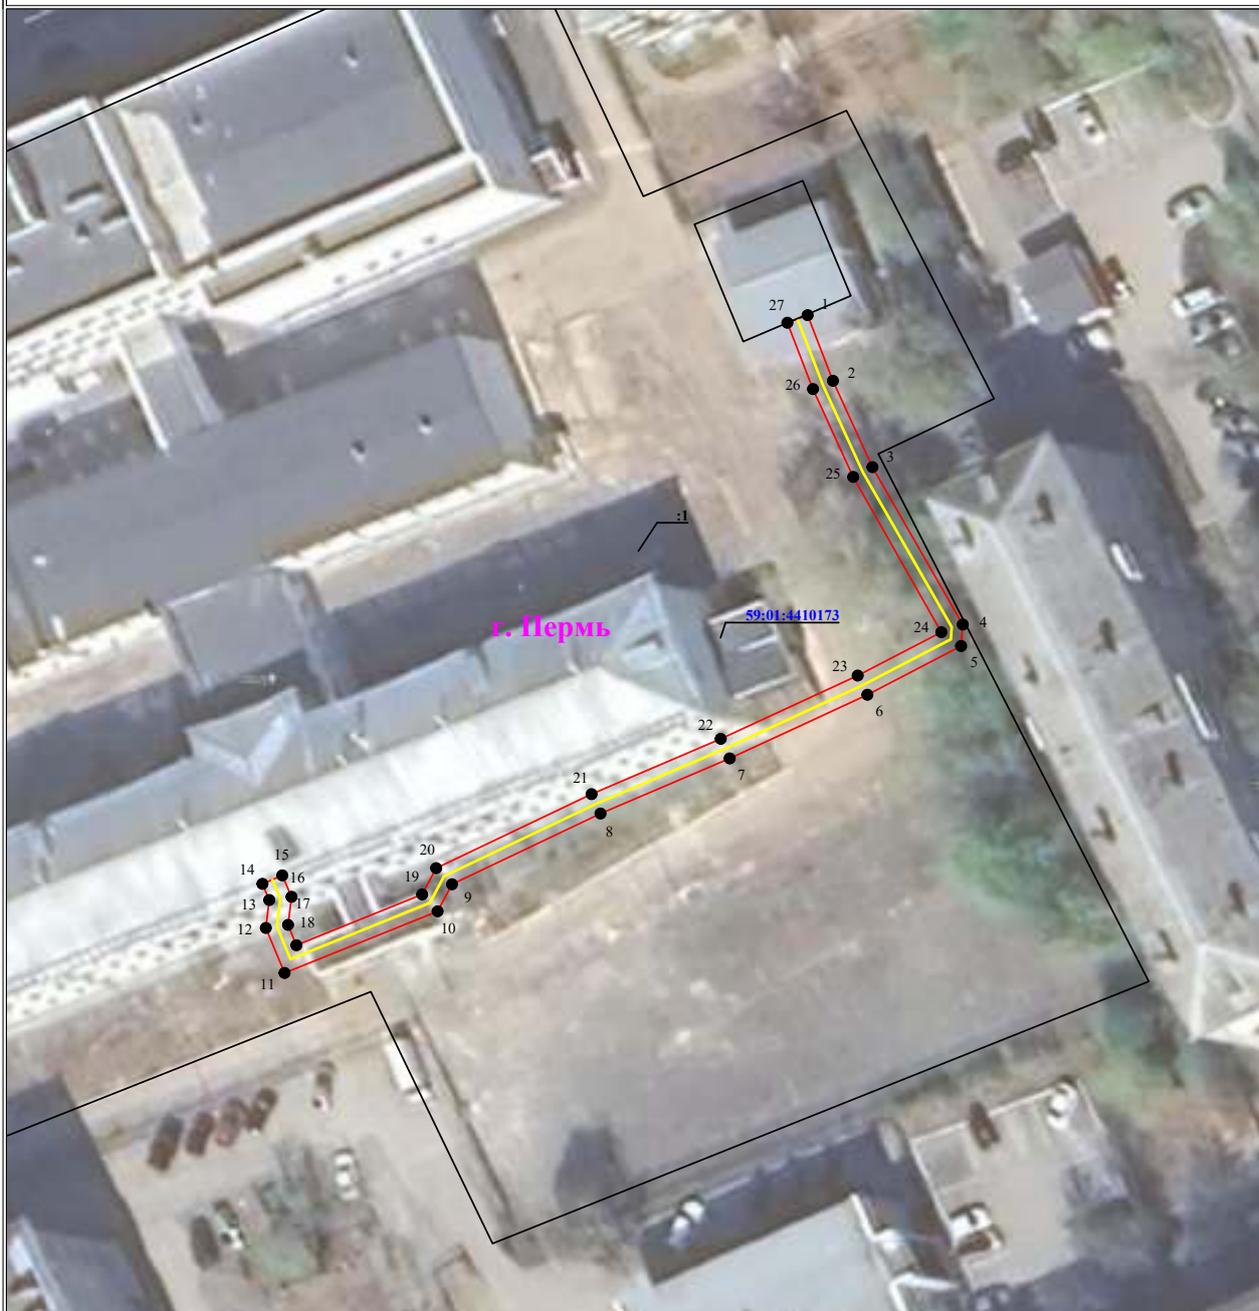

Используемые условные знаки и обозначения:

Масштаб 1:600

- 1 - обозначение характерной точки границы устанавливаемого публичного сервитута
- - границы земельных участков, попадающих в зону публичного сервитута
- - граница кадастрового квартала
- 59:01:2010331 - номер кадастрового квартала
- :123 - кадастровый номер земельного участка

- г. Пермь - наименование населенного пункта
- - ось линии, контур объекта
- - граница устанавливаемого публичного сервитута

**Публичный сервитут
ВЛ 0,4кВ от РП-46
Схема расположения границ публичного сервитута**



Условные обозначения:

- 59:01/091/0005 кадастровый номер квартала
- 3 кадастровый номер земельного участка, учтенного в ГКН
-  граница земельного участка, учтенного в ГКН
-  граница публичного сервитута
-  граница кадастрового квартала
- 1 характерная точка границы
-  проектируемая линия ВЛ 0,4 кВ

**Схема расположения границ публичного сервитута
для эксплуатации объекта электросетевого хозяйства**

КЛ-0,4КВ КТП-2233 ГАРАЖИ
(наименование объекта)

План границ объекта



Используемые условные знаки и обозначения:

Масштаб 1:200

	1 - обозначение характерной точки границы устанавливаемого публичного сервитута		- наименование населенного пункта
	- границы земельных участков, попадающих в зону публичного сервитута		- ось линии, контур объекта
	- граница кадастрового квартала		- граница устанавливаемого публичного сервитута
	- номер кадастрового квартала		
	- кадастровый номер земельного участка		

**Схема расположения границ публичного сервитута
для эксплуатации объекта электросетевого хозяйства
КЛ-0,4КВ БКТП-6537 АПТЕКА КУЙБЫШЕВА,54; КЛ-6КВ БКТП-6537 2С - СМ В СТ.ТП-0299
(наименование объекта)**

План границ объекта



Используемые условные знаки и обозначения:


Масштаб 1:500

	- обозначение характерной точки границы устанавливаемого публичного сервитута		- наименование населенного пункта
	- границы земельных участков, попадающих в зону публичного сервитута		- ось линии, контур объекта
	- граница кадастрового квартала		- граница устанавливаемого публичного сервитута
	- номер кадастрового квартала		
	- кадастровый номер земельного участка		

**Схема расположения границ публичного сервитута
для эксплуатации объекта электросетевого хозяйства**

КЛ-0,4кВ БКТП-6514 Пушкина,6
(наименование объекта)

План границ объекта

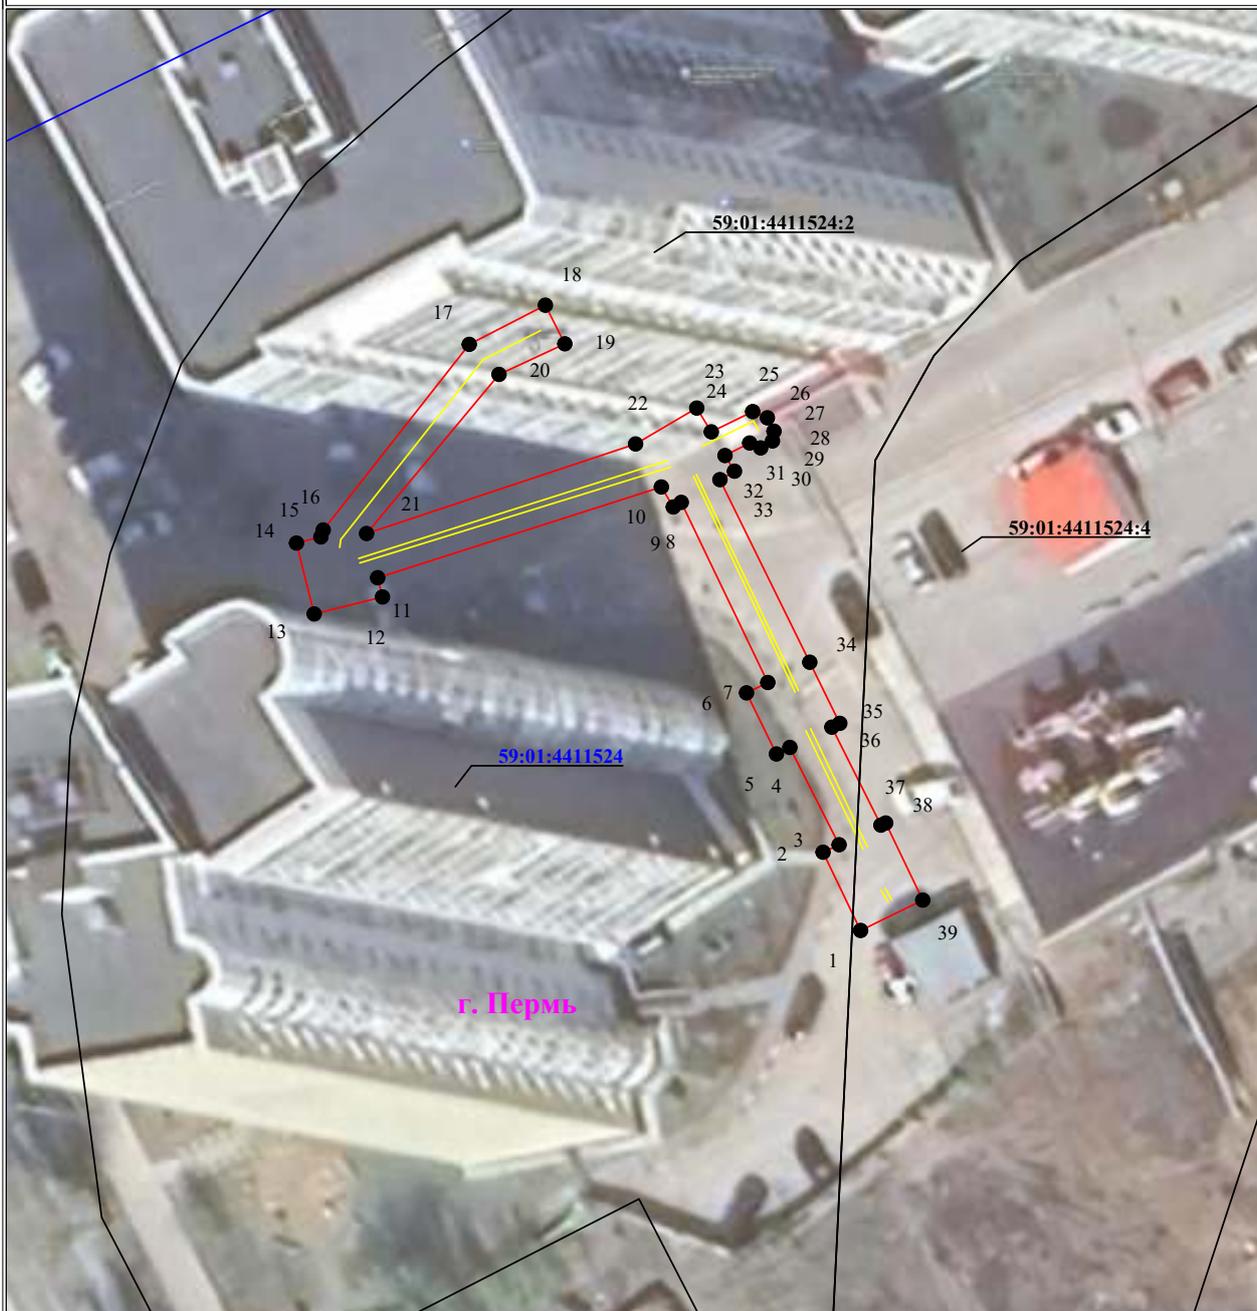

Используемые условные знаки и обозначения:

Масштаб 1:500

- | | | | |
|---------------|---|----------|---|
| 1 | - обозначение характерной точки границы устанавливаемого публичного сервитута | г. Пермь | - наименование населенного пункта |
| | - границы земельных участков, попадающих в зону публичного сервитута | | - ось линии, контур объекта |
| | - граница кадастрового квартала | | - граница устанавливаемого публичного сервитута |
| 59:01:2010331 | - номер кадастрового квартала | | |
| :123 | - кадастровый номер земельного участка | | |

Схема расположения границ публичного сервитута
для эксплуатации объекта электросетевого хозяйства

КЛ-6кВ ПМ-5 ПС Химград

(наименование объекта)

План границ объекта



Используемые условные знаки и обозначения:

Масштаб 1:500


- | | | | |
|---------------|---|------------|---|
| ● 1 | - обозначение характерной точки границы устанавливаемого публичного сервитута | с. Пущевка | - наименование населенного пункта |
| — | - границы земельных участков, попадающих в зону публичного сервитута | — | - ось, линия, контур объекта |
| — | - граница кадастрового квартала | — | - граница устанавливаемого публичного сервитута |
| 59:01:2010331 | - номер кадастрового квартала | | |
| :123 | - кадастровый номер земельного участка | | |

Схема расположения границ публичного сервитута
для эксплуатации объекта электросетевого хозяйства

КЛ-6кВ РП-70 - КТП-2380

(наименование объекта)

План границ объекта

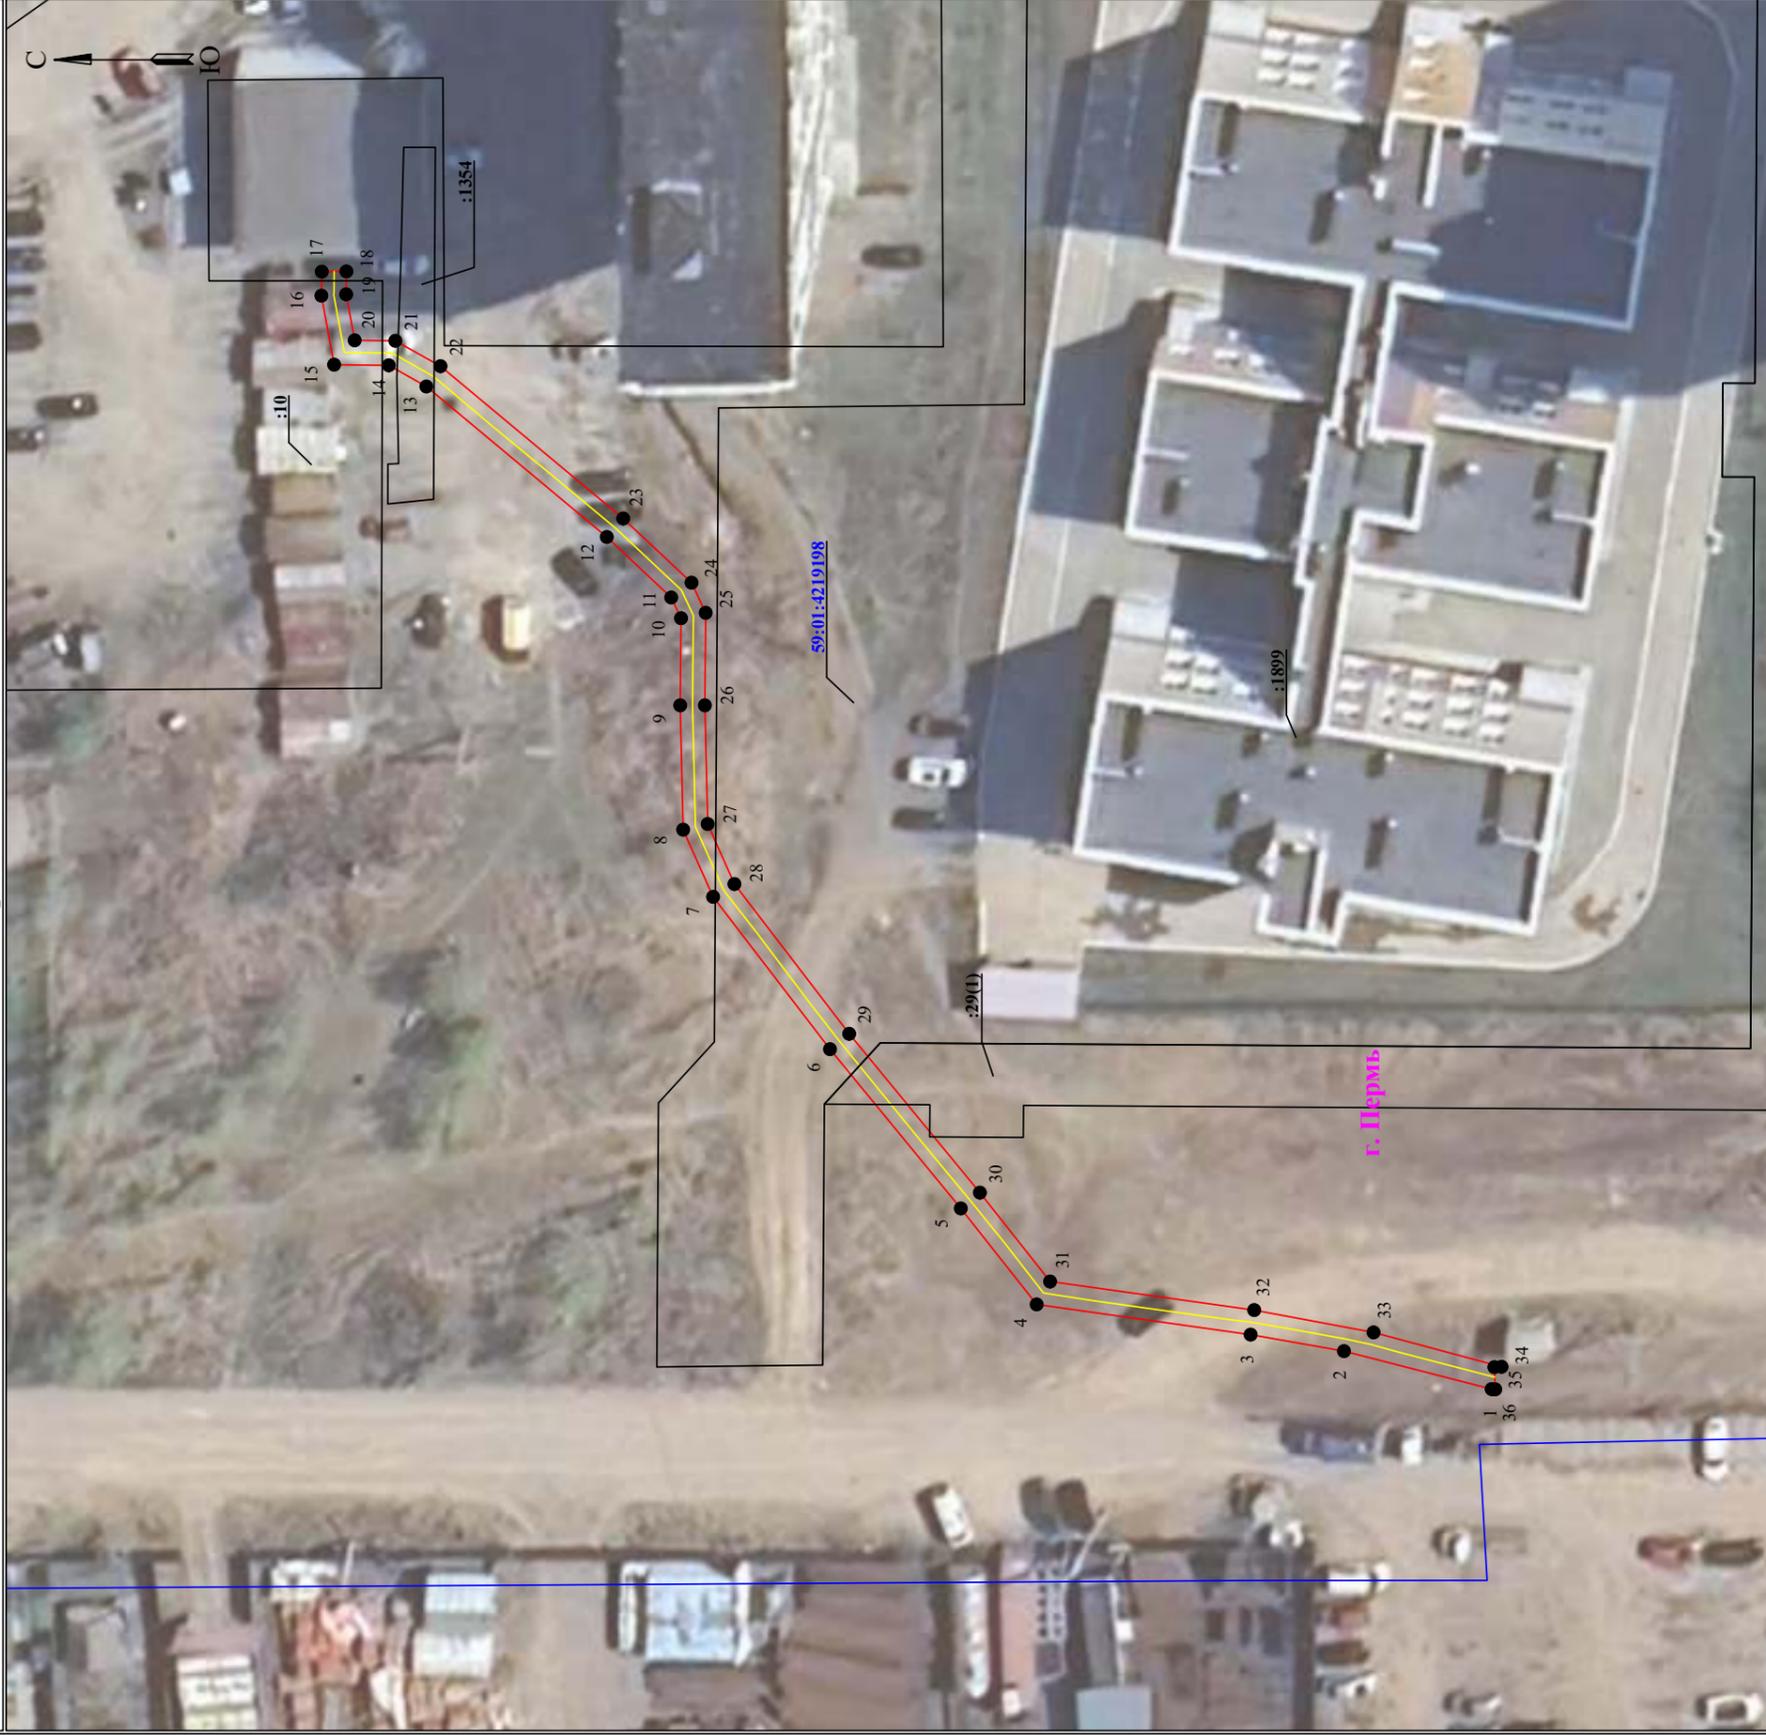

Используемые условные знаки и обозначения:

Масштаб 1:500

- | | | | |
|---------------|---|----------|---|
| ● 1 | - обозначение характерной точки границы устанавливаемого публичного сервитута | г. Терри | - наименование населенного пункта |
| — | - границы земельных участков, попадающих в зону публичного сервитута | — | - ось линии, контур объекта |
| — | - граница кадастрового квартала | — | - граница устанавливаемого публичного сервитута |
| 59-01:2010331 | - номер кадастрового квартала | | |
| :123 | - кадастровый номер земельного участка | | |

**Схема расположения границ публичного сервитута
для эксплуатации объекта электросетевого хозяйства**

КЛ-6КВ ОТП.К КТП-1765
(наименование объекта)

План границ объекта



Используемые условные знаки и обозначения:

Масштаб 1:250

- | | | | |
|---|---|---|---|
|  | - обозначение характерной точки границы устанавливаемого публичного сервитута |  | - наименование населенного пункта |
|  | - границы земельных участков, попадающих в зону публичного сервитута |  | - ось линии, контур объекта |
|  | - граница кадастрового квартала |  | - граница устанавливаемого публичного сервитута |
|  | - номер кадастрового квартала | | |
|  | - кадастровый номер земельного участка | | |

**Схема расположения границ публичного сервитута
для эксплуатации объекта электросетевого хозяйства**

КЛ-6КВ БКТП-4187 2С - БКТП-4352 2С

(наименование объекта)

План границ объекта



Используемые условные знаки и обозначения:

Масштаб 1:500

	- обозначение характерной точки границы устанавливаемого публичного сервитута		- наименование населенного пункта
	- границы земельных участков, попадающих в зону публичного сервитута		- ось линии, контур объекта
	- граница кадастрового квартала		- граница устанавливаемого публичного сервитута
	- номер кадастрового квартала		
	- кадастровый номер земельного участка		

**Схема расположения границ публичного сервитута
для эксплуатации объекта электросетевого хозяйства**

КЛ-6КВ БКТП-4187 1С - БКТП-4352 1С

(наименование объекта)

План границ объекта



Используемые условные знаки и обозначения:

Масштаб 1:500

- 1 - обозначение характерной точки границы устанавливаемого публичного сервитута
- - границы земельных участков, попадающих в зону публичного сервитута
- - граница кадастрового квартала
- 59:01:2010331 - номер кадастрового квартала
- :123 - кадастровый номер земельного участка

- г. Пермь - наименование населенного пункта
- - ось линии, контур объекта
- - граница устанавливаемого публичного сервитута

**Схема расположения границ публичного сервитута
для эксплуатации объекта электросетевого хозяйства**

КТП-4586; КЛ-6КВ ОДИНО ПС ЗАОЗЕРЬЕ

(наименование объекта)

План границ объекта



Используемые условные знаки и обозначения:

Масштаб 1:1000

- 1 - обозначение характерной точки границы устанавливаемого публичного сервитута
- - границы земельных участков, попадающих в зону публичного сервитута
- - граница кадастрового квартала
- 59:01:2010331 - номер кадастрового квартала
- :123 - кадастровый номер земельного участка

- г. Пермь - наименование населенного пункта
- - ось линии, контур объекта
- - граница устанавливаемого публичного сервитута

**Схема расположения границ публичного сервитута
для эксплуатации объекта электросетевого хозяйства**

КЛ-6кВ от ТП-4515 до БКТП-0575 фид.12
(наименование объекта)

План границ объекта



Используемые условные знаки и обозначения:


Масштаб 1:200

	- обозначение характерной точки границы устанавливаемого публичного сервитута		- наименование населенного пункта
	- границы земельных участков, попадающих в зону публичного сервитута		- ось линии, контур объекта
	- граница кадастрового квартала		- граница устанавливаемого публичного сервитута
	- номер кадастрового квартала		
	- кадастровый номер земельного участка		

**Схема расположения границ публичного сервитута
для эксплуатации объекта электросетевого хозяйства
Электросетевой комплекс Подстанция 110/6кВ «Северная» (КЛ 0,4 кВ от
БКТП 4145, КЛ 0,4 кВ от ТП 0315, КЛ 0,4 кВ от КТП 4346)
(наименование объекта)**

План границ объекта

Обзорная схема границ объекта

 

Условные обозначения:

 - граница устанавливаемой зоны публичного сервитута

Схема расположения границ публичного сервитута
для эксплуатации объекта электросетевого хозяйства
Электросетевой комплекс Подстанция 110/6кВ «Северная» (КЛ 0,4 кВ от
БКТП 4145, КЛ 0,4 кВ от ТП 0315, КЛ 0,4 кВ от КТП 4346)

План границ объекта
(наименование объекта)



Используемые условные знаки и обозначения:


- | | | | |
|---------------|---|---------|---|
| ● 1 | - обозначение характерной точки границы устанавливаемого публичного сервитута | — | - граница устанавливаемого публичного сервитута |
| — | - границы земельных участков, попадающих в зону публичного сервитута | г. Путь | - наименование населенного пункта |
| — | - граница кадастрового квартала | — | - ось линии, контур объекта |
| 59:01:3810290 | - номер кадастрового квартала | | |

Масштаб 1:500

Лист 2 из 4

**Схема расположения границ публичного сервитута
для эксплуатации объекта электросетевого хозяйства
Электросетевой комплекс Подстанция 110/6кВ «Северная» (КЛ 0,4 кВ от БКТП 4145, КЛ 0,4
кВ от ТП 0315, КЛ 0,4 кВ от КТП 4346)
(наименование объекта)**

План границ объекта

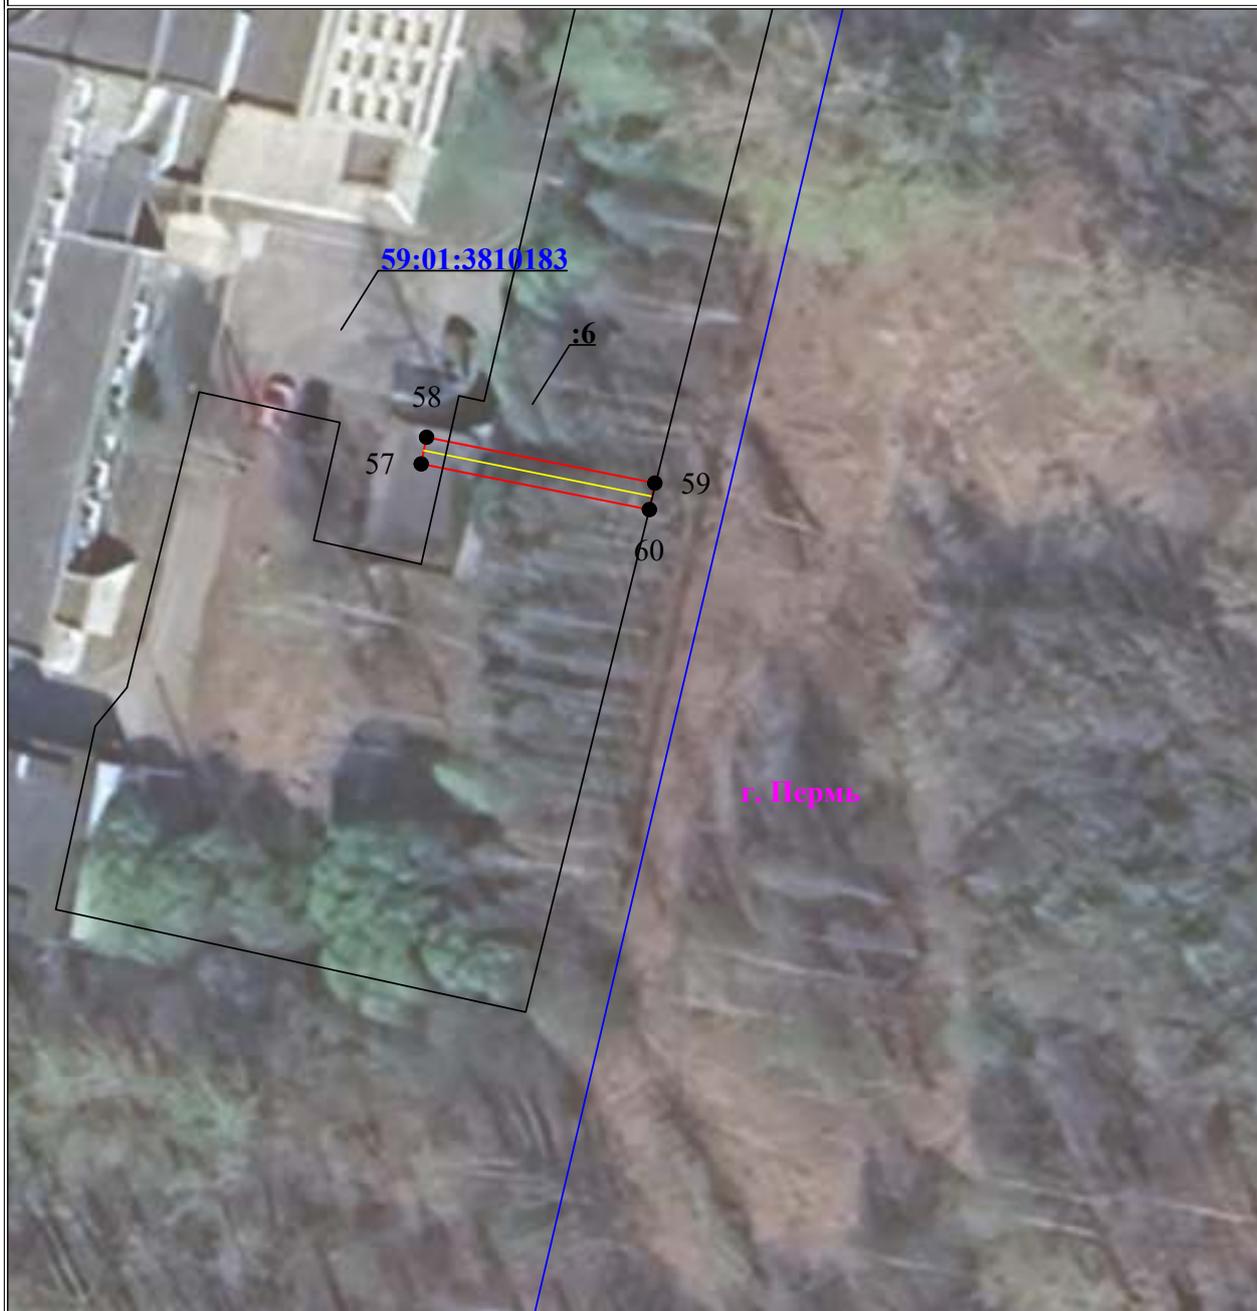

Используемые условные знаки и обозначения:

Масштаб 1:500

Лист 3 из 4

- | | | | |
|---|---|---|---|
|  1 | - обозначение характерной точки границы устанавливаемого публичного сервитута |  | - граница устанавливаемого публичного сервитута |
|  | - границы земельных участков, попадающих в зону публичного сервитута |  | - наименование населенного пункта |
|  | - граница кадастрового квартала |  | - ось линии, контур объекта |
|  | - номер кадастрового квартала | | |

**Схема расположения границ публичного сервитута
для эксплуатации объекта электросетевого хозяйства
Электросетевой комплекс Подстанция 110/6кВ «Северная» (КЛ 0,4 кВ от БКТП 4145, КЛ 0,4
кВ от ТП 0315, КЛ 0,4 кВ от КТП 4346)
(наименование объекта)**

План границ объекта




Используемые условные знаки и обозначения:

Масштаб 1:500

Лист 4 из 4

- | | | | |
|---|---|---|---|
|  1 | - обозначение характерной точки границы устанавливаемого публичного сервитута |  | - граница устанавливаемого публичного сервитута |
|  | - границы земельных участков, попадающих в зону публичного сервитута |  | - наименование населенного пункта |
|  | - граница кадастрового квартала |  | - ось линии, контур объекта |
|  | - номер кадастрового квартала | | |

**Схема расположения границ публичного сервитута
для эксплуатации объекта электросетевого хозяйства
Электросетевой комплекс Подстанция 35/6кВ «Заозерье» (КЛ-0,4 кВ от ТП-4469)
(наименование объекта)**

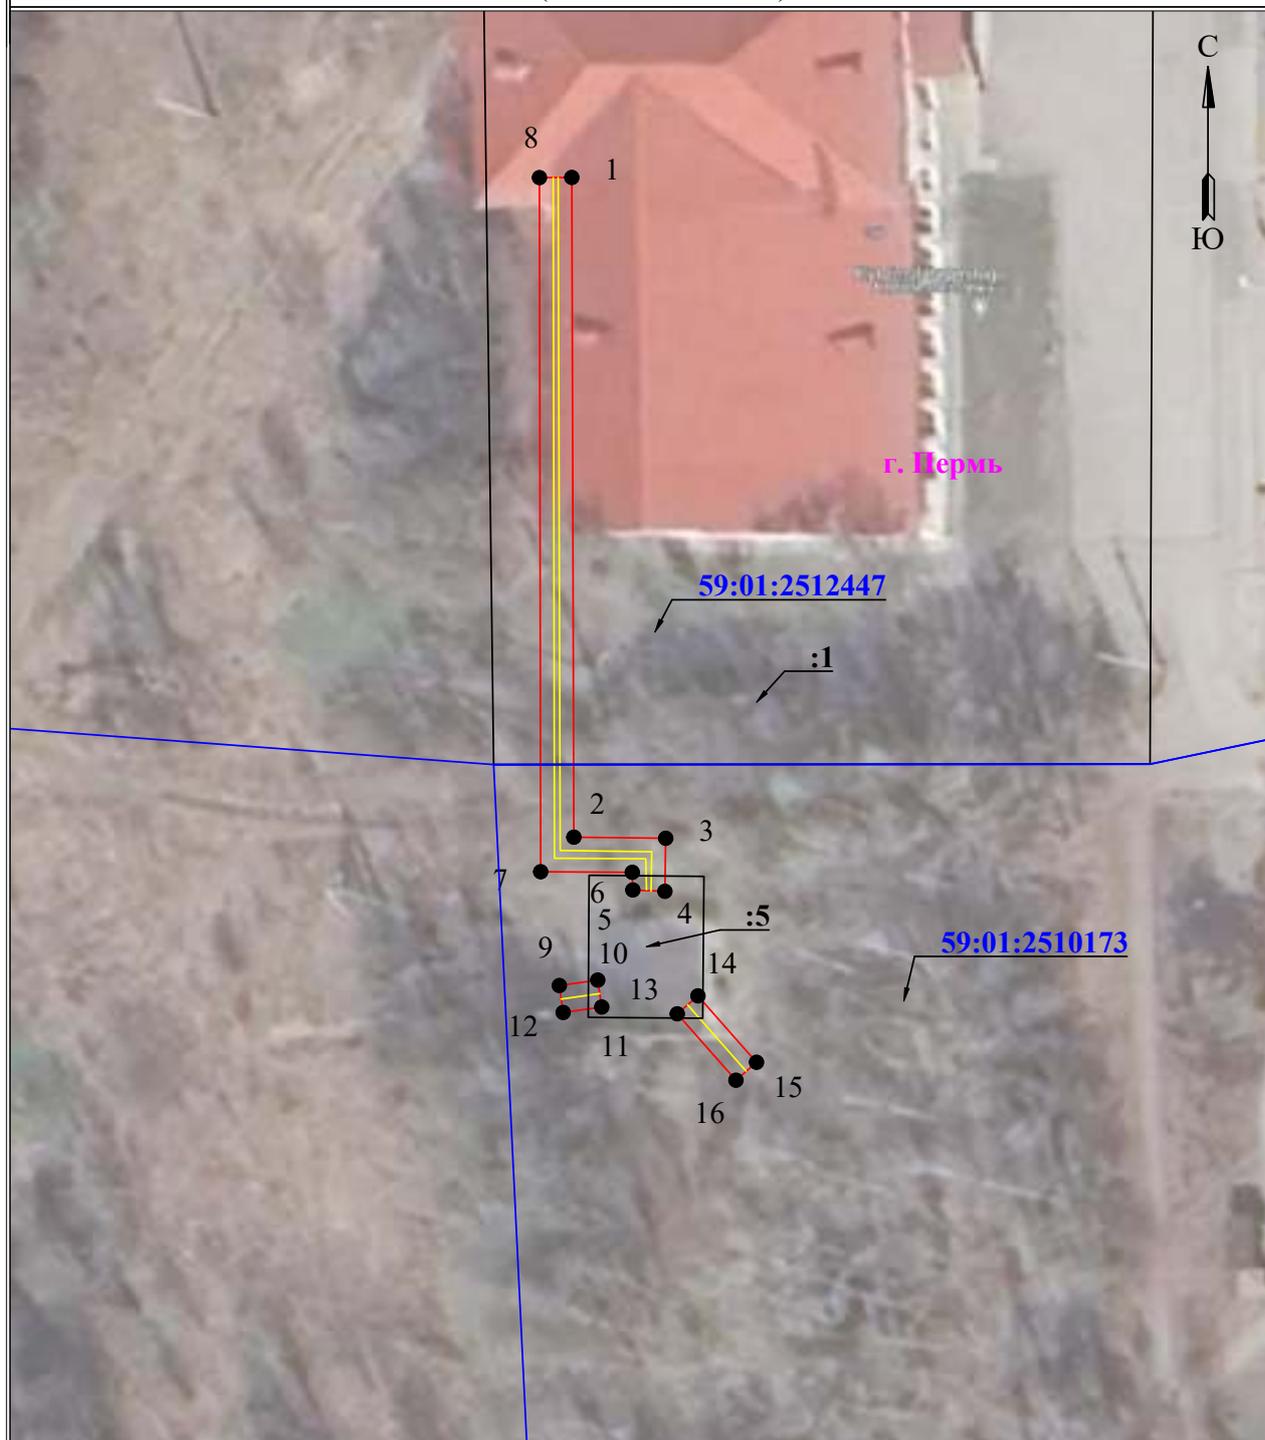

Масштаб 1:500

Используемые условные знаки и обозначения:


1	- обозначение характерной точки границы устанавливаемого публичного сервитута		- граница устанавливаемого публичного сервитута
	- границы земельных участков, попадающих в зону публичного сервитута		- наименование населенного пункта
	- граница кадастрового квартала		- ось линии, контур объекта
59:01:3810290	- номер кадастрового квартала		

**Схема расположения границ публичного сервитута
для эксплуатации объекта электросетевого хозяйства**

КЛ-0,4КВ ТП-1533 ГАЛЬПЕРИНА КАД:205

(наименование объекта)

План границ объекта

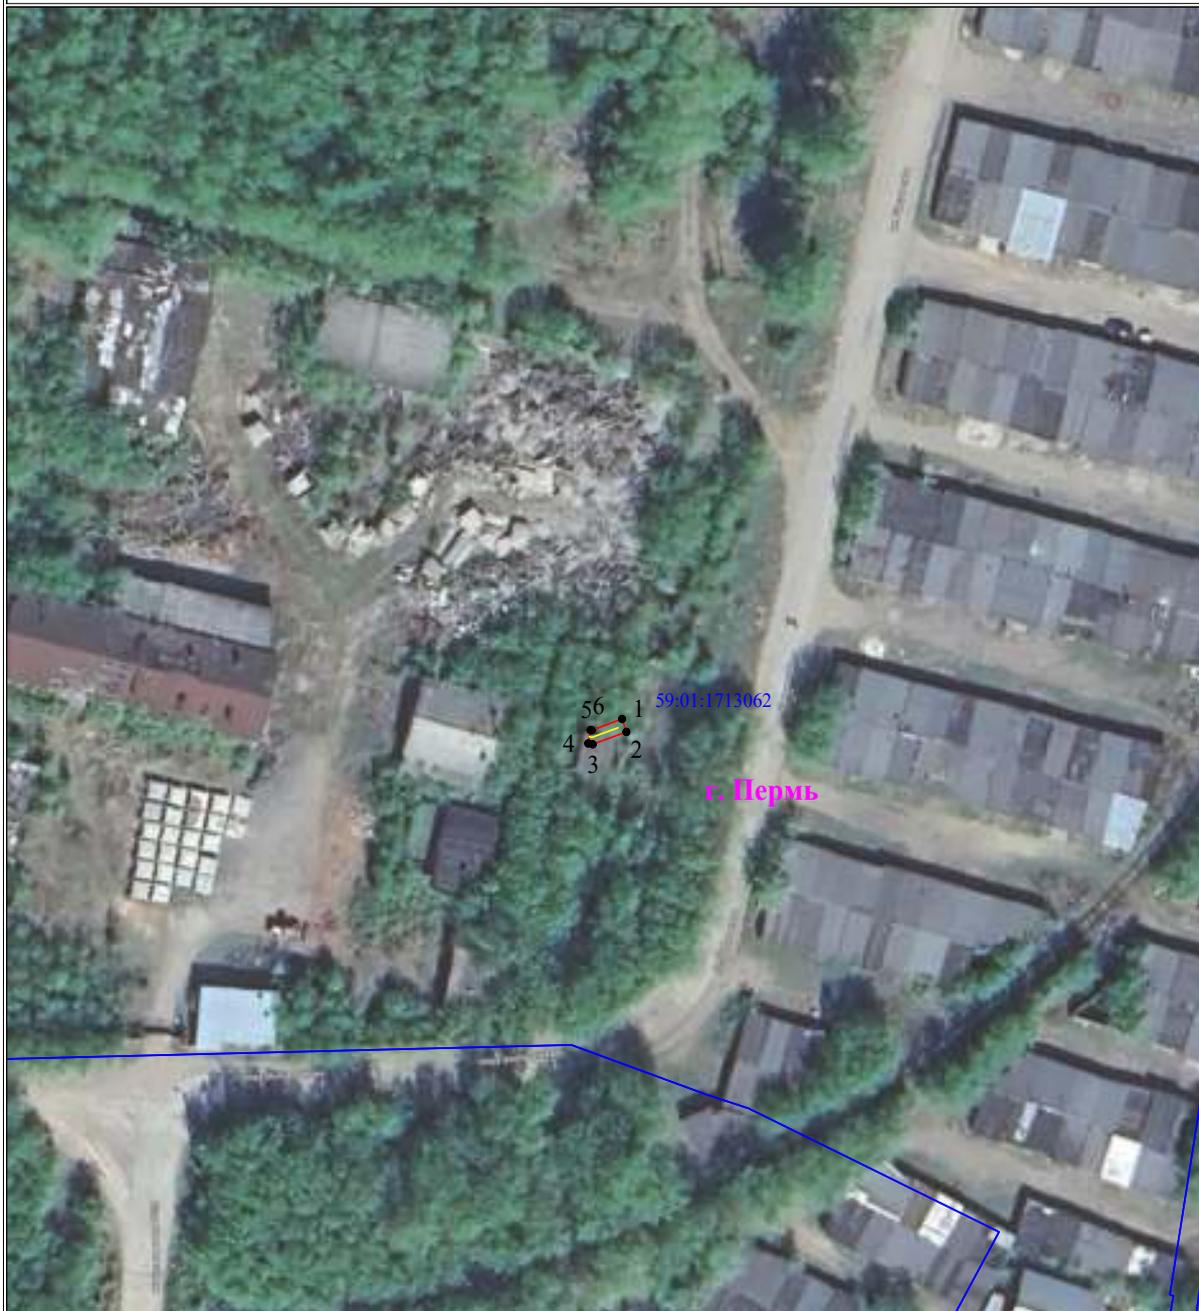


Масштаб 1:1000

Используемые условные знаки и обозначения:

<ul style="list-style-type: none"> • 1 - обозначение характерной точки границы устанавливаемого публичного сервитута — - границы земельных участков, попадающих в зону публичного сервитута — - граница кадастрового квартала 59:01:3810290 - номер кадастрового квартала 	<ul style="list-style-type: none"> — - граница устанавливаемого публичного сервитута г. Пермь - наименование населенного пункта — - ось линии, контур объекта
---	--

**Схема расположения границ публичного сервитута
для эксплуатации объекта электросетевого хозяйства
КЛ-0,4кВ ТП-5210 ОСТРОВСКОГО; КЛ-0,4кВ ТП-5210 ГОРЬКОГО;
КЛ-0,4кВ БКТП-5210 ЛЕНИНА; КЛ-0,4кВ БКТП-5210 КИРОВА
(наименование объекта)**

План границ объекта

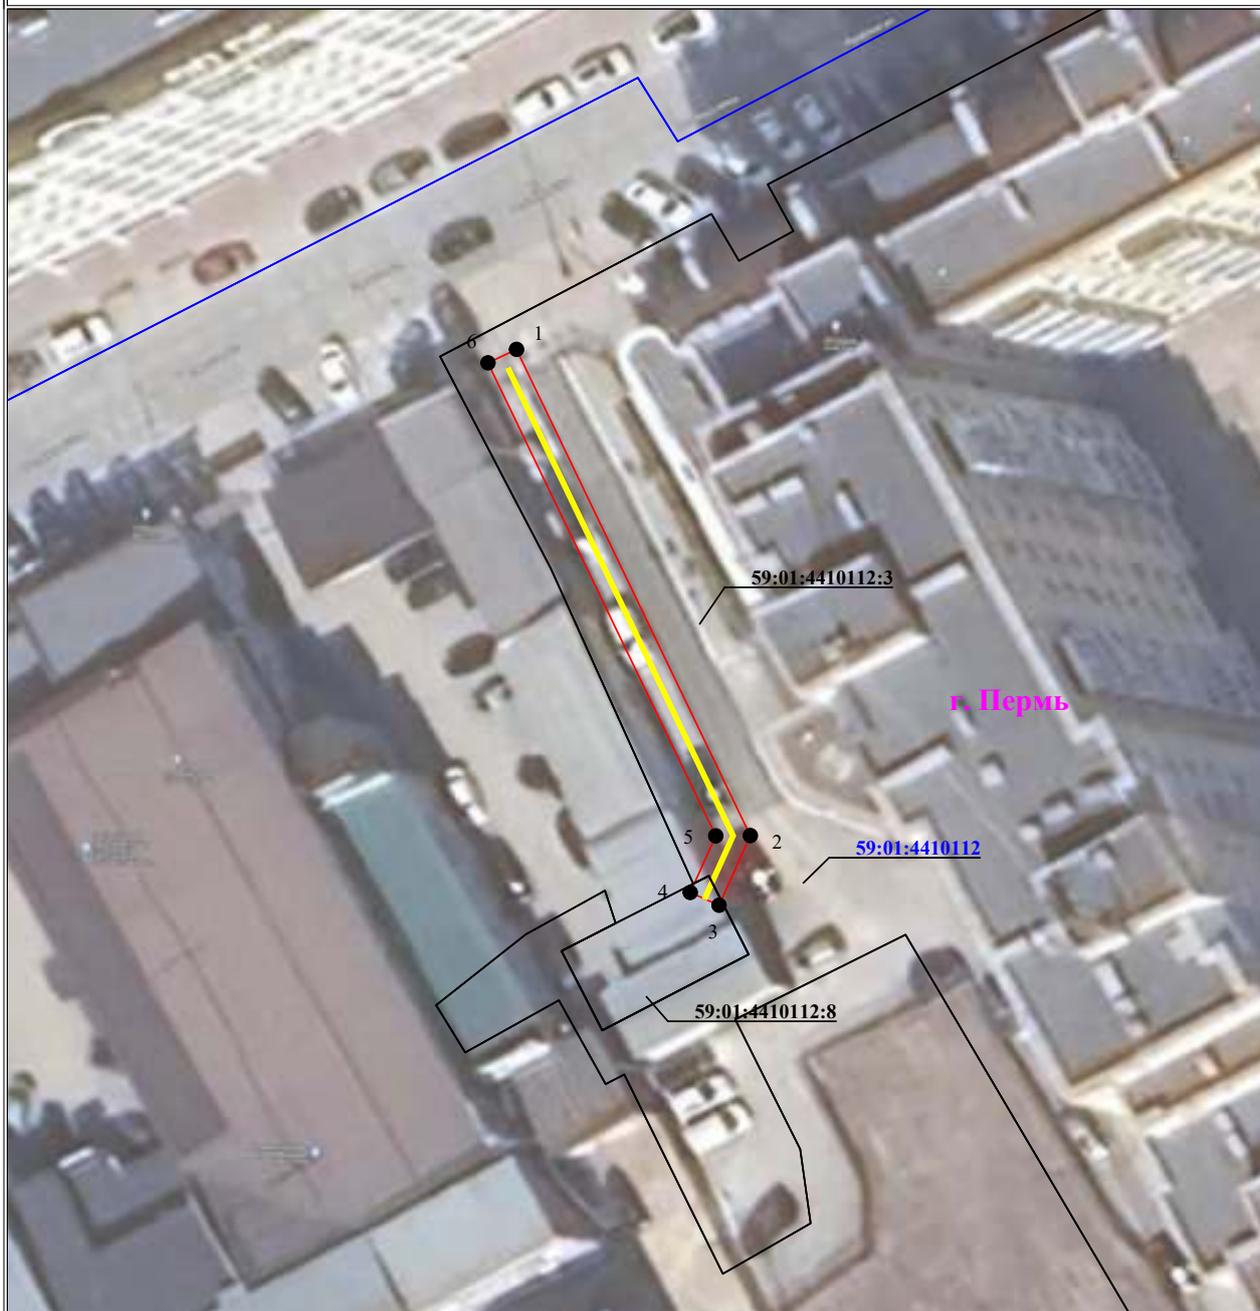

Используемые условные знаки и обозначения:

Масштаб 1:500

● 1	- обозначение характерной точки границы устанавливаемого публичного сервитута	г. Пермь	- наименование населенного пункта
—	- границы земельных участков, попадающих в зону публичного сервитута	—	- ось линии, контур объекта
—	- граница кадастрового квартала	—	- граница устанавливаемого публичного сервитута
59:01:2010331	- номер кадастрового квартала		
:123	- кадастровый номер земельного участка		

Схема границ публичного сервитута

Объект: Сооружение связи
Местоположение: Пермский край, г. Пермь, ул. Крупской
Площадь земельного участка: 14 кв. м
Категория земель: Земли населённых пунктов
Вид разрешенного использования: -




№	Каталог координат (МСК-59)	
	X	Y
н1	516270,87	2235046,59
н2	516268,17	2235049,25
н3	516265,63	2235046,65
н4	516268,16	2235043,97
н1	516270,87	2235046,59

Условные обозначения:

- обозначение и границы кадастрового квартала
 - обозначение и границы земельного участка
 - обозначение и границы зон с особыми условиями использования территории
 - обозначение территориальной зоны
 - граница объектов капитального строительства
 - обозначение и границы публичного сервитута
 - характерная точка границы
 - обозначение инженерного сооружения
- Заявитель:** ООО «СОГА» Подпись _____ дата «27» апреля 2024г.

**Схема расположения границ публичного сервитута
для эксплуатации объекта электросетевого хозяйства****КЛ-0,4КВ ТП-4469 ВОДОЛАЗНАЯ**

(наименование объекта)

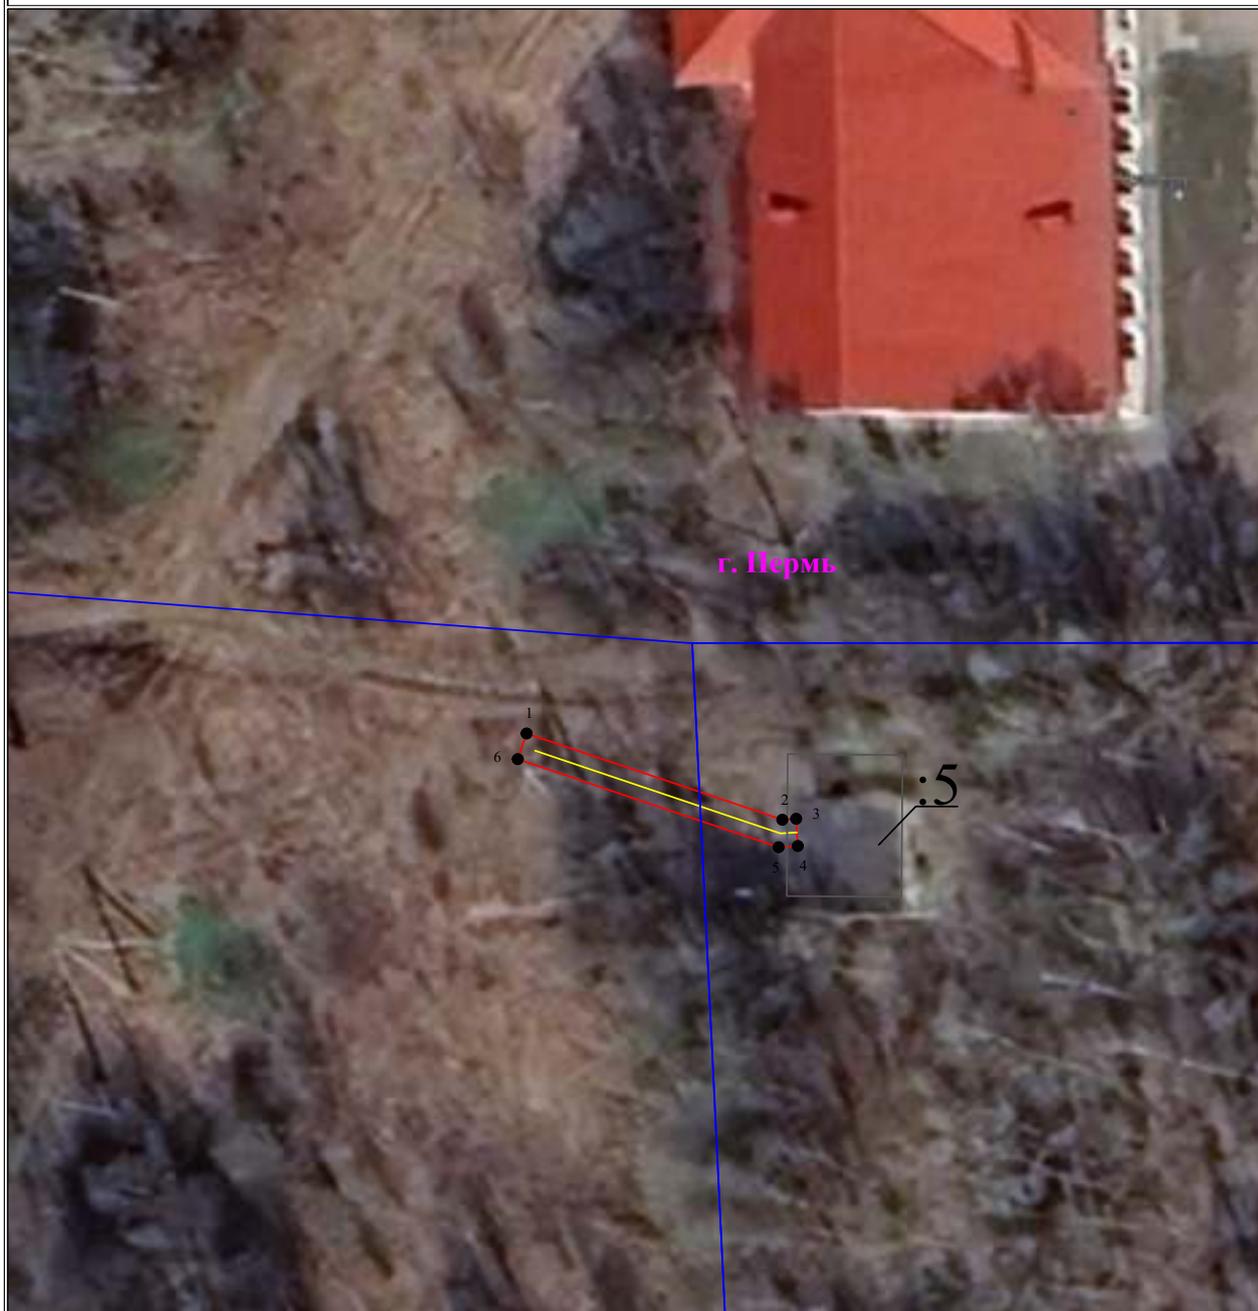План границ объекта

Масштаб 1:500

Используемые условные знаки и обозначения:

	- обозначение характерной точки границы устанавливаемого публичного сервитута		- граница устанавливаемого публичного сервитута
	- границы земельных участков, попадающих в зону публичного сервитута		- наименование населенного пункта
	- граница кадастрового квартала		- ось линии, контур объекта
	- номер кадастрового квартала		

**Схема расположения границ публичного сервитута
для эксплуатации объекта электросетевого хозяйства**

Электросетевой комплекс Подстанция 35/6кВ «Лесозаводская»
(КЛ-0,4 кВ от ТП-4514, КЛ-0,4 кВ выход на опору от КТП-1750)

(наименование объекта)

Обзорная схема границ объекта

С
↑
Ю

Лист 2

Лист 3

Условные обозначения:

 - граница устанавливаемого
публичного сервитута

**Схема расположения границ публичного сервитута
для эксплуатации объекта электросетевого хозяйства
Электросетевой комплекс Подстанция 35/6кВ «Лесозаводская»
(КЛ-0,4 кВ от ТП-4514, КЛ-0,4 кВ выход на опору от КТП-1750)
(наименование объекта)**



59:01:3211480

7
8
9
10
6
5
12 11

Масштаб 1:500

Лист 2 из 3

Используемые условные знаки и обозначения:

	- обозначение характерной точки границы устанавливаемого публичного сервитута		- граница устанавливаемого публичного сервитута
	- границы земельных участков, попадающих в зону публичного сервитута		- наименование населенного пункта
	- граница кадастрового квартала		- ось линии, контур объекта
	- номер кадастрового квартала		

**Схема расположения границ публичного сервитута
для эксплуатации объекта электросетевого хозяйства
Электросетевой комплекс Подстанция 35/6кВ «Лесозаводская»
(КЛ-0,4 кВ от ТП-4514, КЛ-0,4 кВ выход на опору от КТП-1750)
(наименование объекта)**



Масштаб 1:500

Лист 3 из 3



Используемые условные знаки и обозначения:

	- обозначение характерной точки границы устанавливаемого публичного сервитута		- граница устанавливаемого публичного сервитута
	- границы земельных участков, попадающих в зону публичного сервитута		- наименование населенного пункта
	- граница кадастрового квартала		- ось линии, контур объекта
	- номер кадастрового квартала		

**Схема расположения границ публичного сервитута
для эксплуатации объекта электросетевого хозяйства
Электросетевой комплекс Подстанция 35/6 кВ «Река»
(КЛ 0,4 кВ от КТП 4103, КЛ 0,4 кВ от ТП 4301)
(наименование объекта)**

План границ объекта

Обзорная схема границ объекта

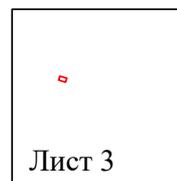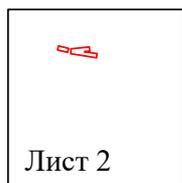

Условные обозначения:

 - граница устанавливаемой зоны публичного сервитута

Схема расположения границ публичного сервитута
для эксплуатации объекта электросетевого хозяйства
Электросетевой комплекс Подстанция 35/6 кВ «Река»
(КЛ 0,4 кВ от КТП 4103, КЛ 0,4 кВ от ТП 4301)

(наименование объекта)

План границ объекта



Используемые условные знаки и обозначения:

Масштаб 1:300

Лист 2 из 3

- | | | | |
|----------------|---|---|---|
| ● 1 | - обозначение характерной точки границы устанавливаемого публичного сервитута | — | - граница устанавливаемого публичного сервитута |
| — | - границы земельных участков, попадающих в зону публичного сервитута | — | - наименование населенного пункта |
| — | - граница кадастрового квартала | — | - ось линии, контур объекта |
| 59:01:38:02590 | - номер кадастрового квартала | | |

Схема расположения границ публичного сервитута
для эксплуатации объекта электросетевого хозяйства
Электросетевой комплекс Подстанция 35/6 кВ «Река»
(КЛ 0,4 кВ от КТП 4103, КЛ 0,4 кВ от ТП 4301)

(наименование объекта)

План границ объекта



Используемые условные знаки и обозначения:

- | | | | |
|---------------|---|---|---|
| ● 1 | - обозначение характерной точки границы устанавливаемого публичного сервитута | — | - граница устанавливаемого публичного сервитута |
| — | - границы земельных участков, попадающих в зону публичного сервитута | — | - наименование населенного пункта |
| — | - граница кадастрового квартала | — | - ось линии, контур объекта |
| 59:01:3610320 | - номер кадастрового квартала | | |

Масштаб 1:300

Лист 3 из 3

Схема предполагаемых границ публичного сервитута

Объект: Строительство участка ВЛ 0,4 кВ от ближайшей опоры ВЛ 0,4 кВ от ТП-5032, установка оборудования учета э/э;
Реконструкция ВЛ 0,4 кВ от ТП-5032 (замена опор и провода) для электроснабжения нежилого здания по адресу:
Пермский край, г. Пермь, ул. Газеты Звезда, з/у 20А (кад. номер зем. участка 59:01:4410088:366)

Местоположение: Пермский край, г. Пермь.

Площадь земель или части земельного участка, кв.м: 304

Категория земель: Земли населенных пунктов

Вид разрешенного использования: многоквартирные жилые дома разных типов со встроенно-пристроенными помещениями делового, культурного и обслуживающего назначения



Масштаб 1:500

Условные обозначения:

- предполагаемые к использованию земли;
- существующая часть границы, занесенная в ЕГРН сведения о которой достаточны для определения ее местоположения;
- 1 - характерные точки границы испрашиваемого земельного участка;
- 1 - границы зон, с особыми условиями использования территории, внесенные в ЕГРН;
- 87 - кадастровый номер земельного участка;
- 59:01:4410088 - кадастровый номер квартала.

Порядковый номер точек границы	Координаты, м		Метод определения координат (характерный метод)	(ΔL), м
	X	Y		
1	518088.53	2232035.53	Геодезический метод	0.1
2	517996.72	2232043.33	Геодезический метод	0.1
3	517990.36	2232054.19	Геодезический метод	0.1
4	517994.90	2232061.98	Геодезический метод	0.1
5	518000.60	2232063.32	Геодезический метод	0.1
6	518013.18	2232067.22	Геодезический метод	0.1
7	518029.38	2232078.03	Геодезический метод	0.1
8	518082.33	2232081.40	Геодезический метод	0.1
9	518029.60	2232084.32	Геодезический метод	0.1
10	518025.48	2232080.46	Геодезический метод	0.1
11	518015.23	2232070.87	Геодезический метод	0.1
12	517997.39	2232066.63	Геодезический метод	0.1
13	517994.62	2232065.98	Геодезический метод	0.1
14	517980.82	2232050.92	Геодезический метод	0.1
15	517994.91	2232043.50	Геодезический метод	0.1
16	518086.82	2232032.59	Геодезический метод	0.1
1	518088.53	2232035.53	Геодезический метод	0.1

Описание границ смежных земельных участков

Описание границы	Смежный земельный участок (при наличии: кадастровый номер земельного участка)	Площадь образования, кв.м
от точки 1 до точки 2, от точки 15 до точки 16	59:01:4410088:196	68
от точки 2 до точки 5, от точки 12 до точки 15	59:01:4410088:160	88
от точки 5 до точки 7, от точки 10 до точки 12	59:01:4410088:8	120
от точки 7 до точки 10	59:01:4410088:361	28
Итого		304

**Схема расположения границ публичного сервитута
для эксплуатации объекта электросетевого хозяйства**

КЛ-6КВ БКТП-4187 - СМ1 КЛ-6КВ ТП-0315(4)

(наименование объекта)

План границ объекта



Используемые условные знаки и обозначения:


- границы земельных участков, попадающих в зону публичного сервитута
- граница кадастрового квартала
- 59:01:2010331 - номер кадастрового квартала
- :123 - кадастровый номер земельного участка

- г. Пермь - наименование населенного пункта
- ось линии, контур объекта
- граница устанавливаемого публичного сервитута
- 1 - обозначение характерной точки границы устанавливаемого публичного сервитута

Масштаб 1:200


Раздел 3

План границ объекта

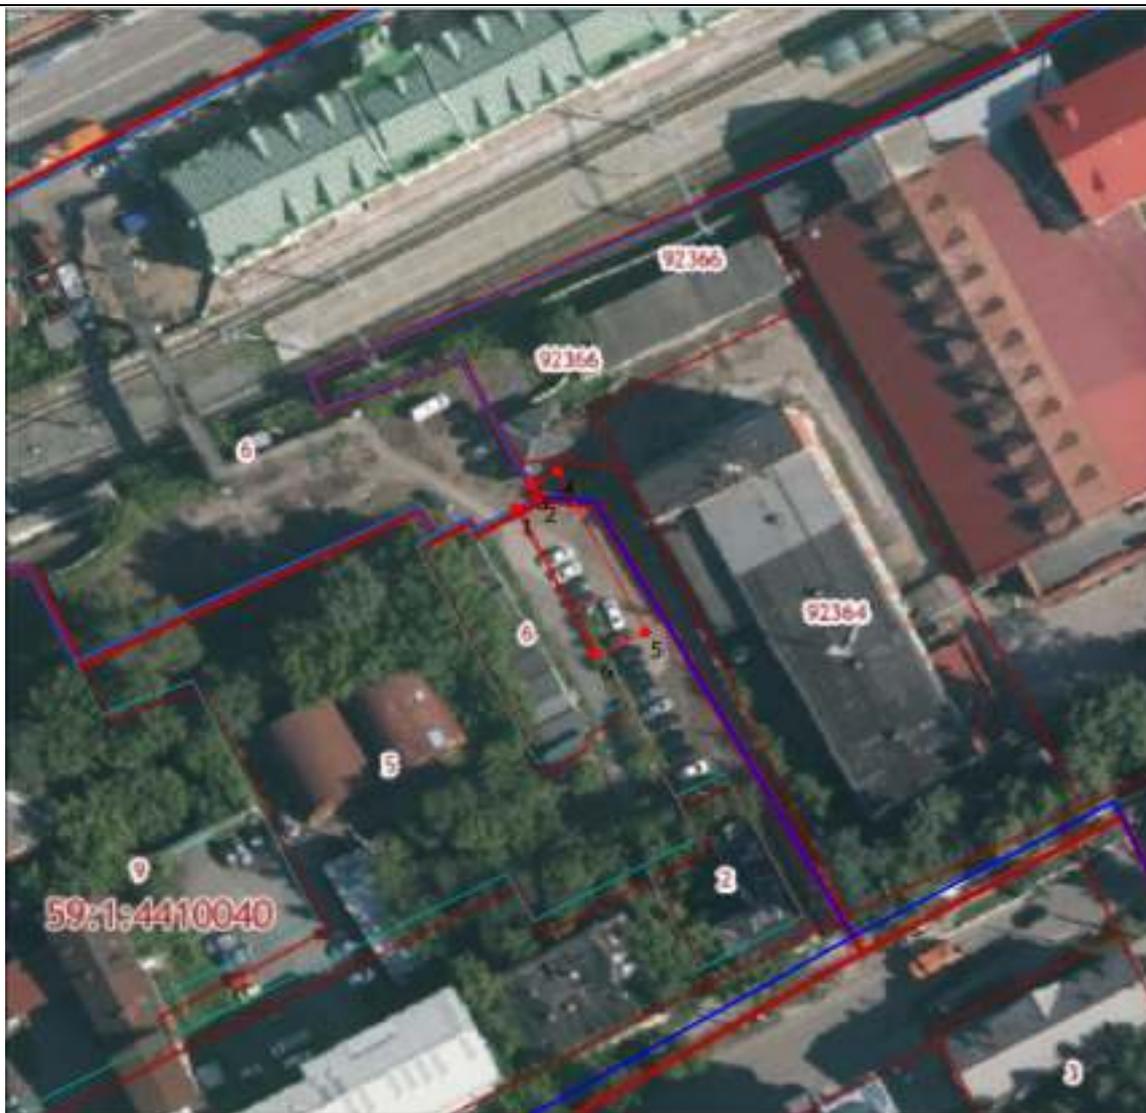

Масштаб 1:1000

Используемые условные знаки и обозначения:

 -  Характерная точка границы объекта
-  Надписи номеров характерных точек границы объекта
-  Граница объекта
-  Часть границы, сведения ЕГРН о которой позволяют однозначно определить ее положение на местности
-  Надписи кадастрового номера земельного участка
-  Граница кадастрового квартала
-  Обозначение кадастрового квартала


Подпись _____

Дата «__» _____ 2024 г.

Место для оттиска печати (при наличии) лица, составившего описание местоположения границ объекта

Раздел 3

План границ объекта

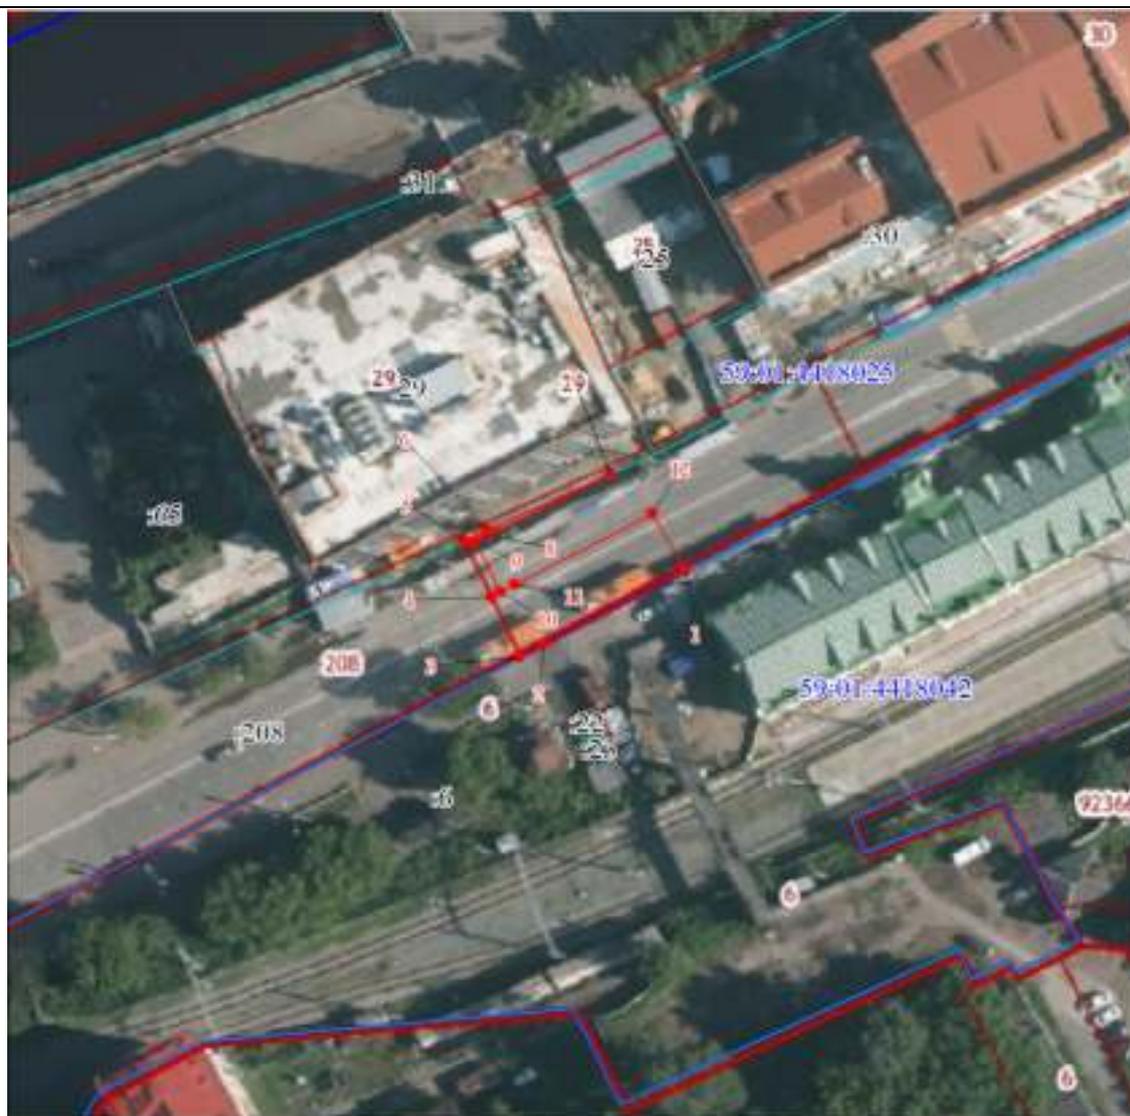

Масштаб 1:1000

Используемые условные знаки и обозначения:

- Характерная точка границы объекта
- 1 Надписи номеров характерных точек границы объекта
- Граница объекта
- Часть границы, сведения ЕГРН о которой позволяют однозначно определить ее положение на местности
- 22 Надписи кадастрового номера земельного участка
- Граница кадастрового квартала
- 59:01:4418042 Обозначение кадастрового квартала

Подпись _____


Дата «__» ____ 2024 г.

Место для оттиска печати (при наличии) лица, составившего описание местоположения границ объекта

ГРАФИЧЕСКОЕ ОПИСАНИЕ МЕСТОПОЛОЖЕНИЯ ГРАНИЦ ПУБЛИЧНОГО СЕРВИТУТА СХЕМА РАСПОЛОЖЕНИЯ ГРАНИЦ ПУБЛИЧНОГО СЕРВИТУТА

Пермский край, г. Пермь, Пермское городское лесничество, Верхне-Курьинское участковое лесничество, кварталы (выделы) №№39(1-31,33,34), 40(1-8,10-26), 48(1-10,12-29), 49(1-6,10,11,13-18), 56(7), 57(1,2,3,6,8,9,15)
(земельный участок с кадастровым номером 59:01:0000000:88105)

Российская федерация, край Пермский, г.о. Пермский, г. Пермь, зу 00/1309
(земельный участок с кадастровым номером 59:01:0000000:1309)

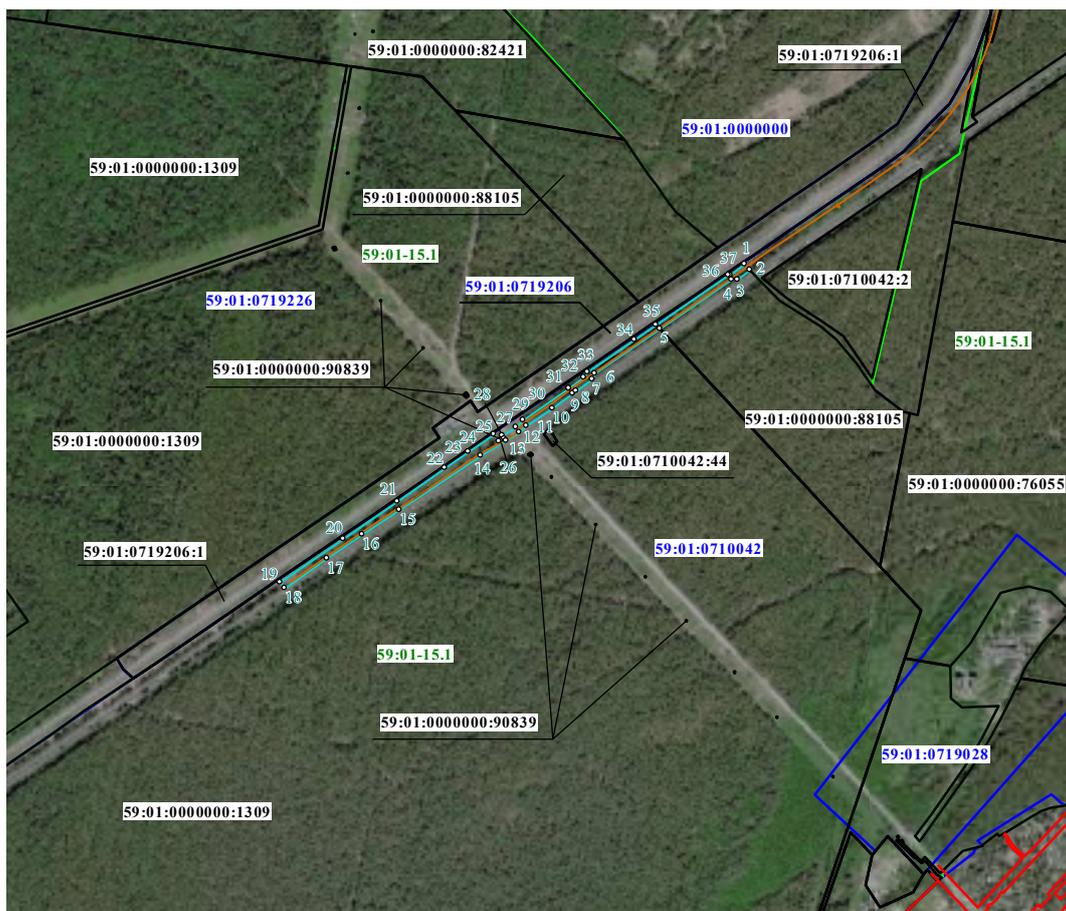

М 1:15000

Условные обозначения

- | | | |
|--|--|---|
| <p>- проектные границы публичного сервитута и характерные точки</p> | <p>- границы земельных участков, прошедших государственный кадастровый учет</p> | <p>:44</p> <p>- кадастровый номер земельного участка</p> |
| <p>- граница кадастрового квартала</p> | <p>- красные линии</p> | <p>59:01:0710042</p> <p>- кадастровый номер кадастрового квартала</p> |
| <p>- граница Пермского городского лесничества, расположенного на землях населенных пунктов города Перми, занятых городскими лесами</p> | <p>- проектное местоположение инженерного сооружения "Разработка ПСД на реконструкцию напорного коллектора инв.№3956 от РНС-3 "Гайва" (строительство второй нитки) в рамках проекта "Сети канализации правого берега г. Перми"</p> | <p>59:01:15.1</p> <p>- регистрационный номер Пермского городского лесничества</p> |

**Департамент земельных отношений администрации города Перми
в соответствии со статьёй 39.18 Земельного кодекса Российской Федерации информирует о возможности
предоставления земельных участков для индивидуального жилищного строительства**

№	Площадь земельного участка (кв.м)	Кадастровый номер земельного участка	Адрес или иное описание местоположения земельного участка
Индустриальный район			
1	767	59:01:4416068:139	Пермский край, Пермский городской округ, г. Пермь, ул. Ягодная

Заинтересованные лица имеют право подавать заявления о намерении участвовать в аукционе по продаже земельного участка или аукционе на право заключения договора аренды земельного участка.

Адрес места приема, даты начала и окончания приема заявлений:

г. Пермь, ул. Сибирская 15, цокольный этаж,
с 14.05.2024 по 12.06.2024

Способы подачи заявлений:

1. Посредством почтовой связи;
2. лично, в том числе через представителя, в департамент земельных отношений администрации города Перми (г. Пермь, ул. Сибирская, 15 понедельник, среда, пятница с 09:00 до 13:00, с 14:00 до 16:00, кроме нерабочих и праздничных дней);
в форме электронных документов с использованием информационно-телекоммуникационной сети «Интернет» e-mail: dzo@gotodperm.ru

Приложение: на 7 л.

Филиал публично-правовой компании «Роскадастр» по Пермскому краю
полное наименование органа регистрации прав
Выписка из Единого государственного реестра недвижимости об объекте недвижимости

Сведения о характеристиках объекта недвижимости

На основании запроса от 07.05.2024, поступившего на рассмотрение 07.05.2024, сообщаем, что согласно записям Единого государственного реестра недвижимости:

Земельный участок		Всего листов выписки: 7	
Лист № 1 раздела 1	Всего листов раздела 1: 3	Всего разделов: 5	Всего листов выписки: 7
07.05.2024г. № КУВИ-001/2024-126365467			
Кадастровый номер:	59:01:4416068:139		
Номер кадастрового квартала:	59:01:4416068		
Дата присвоения кадастрового номера:	27.03.2024		
Ранее присвоенный государственный учетный номер:	данные отсутствуют		
Местоположение:	Пермский край, Пермский городской округ, г.Пермь, ул.Ягодная		
Площадь:	767 +/- 3		
Кадастровая стоимость, руб.:	1092031.59		
Кадастровые номера расположенных в пределах земельного участка объектов недвижимости:	данные отсутствуют		
Кадастровые номера объектов недвижимости, из которых образован объект недвижимости:	данные отсутствуют		
Кадастровые номера образованных объектов недвижимости:	данные отсутствуют		
Категория земель:	Земли населенных пунктов		
Виды разрешенного использования:	Для индивидуального жилищного строительства		
Сведения о кадастровом инженере:	Казакова Анастасия Валерьевна, № 1764, в Саморегулируемая организация Ассоциация кадастровых инженеров "Сотруджество", СНИЛС 10371669743, договор на выполнение кадастровых работ от 13.03.2024 № 0356500001424000280, дата завершения кадастровых работ: 22.03.2024		
Сведения о лесах, водных объектах и об иных природных объектах, расположенных в пределах земельного участка:	данные отсутствуют		

полное наименование должности	подпись	инициалы, фамилия
-------------------------------	---------	-------------------

Раздел 1 Лист 1

Лист 2

Земельный участок			
вид объекта недвижимости			
Лист № 2 раздела 1	Всего листов раздела 1: 3	Всего разделов: 5	Всего листов выписки: 7
07.05.2024г. № КУВИ-001/2024-126365467			
Кадастровый номер: 59:01:4416068:139			
Сведения о том, что земельный участок полностью расположен в границах зоны с особыми условиями использования территории, территории объекта культурного наследия, публичного сервитута:	Земельный участок полностью расположен в границах зоны с реестровым номером 59:32-6.553 от 27.04.2015, ограничение использования земельного участка в пределах зоны: Постановление Правительства РФ от 11.03.2010 N 138 "Об утверждении Федеральных правил использования воздушного пространства Российской Федерации". "Запрещается размещать в полосах воздушных подходов на удалении до 30 км, а вне полос воздушных подходов - до 15 км от контрольной точки аэродрома объекты выбросов (размещения) отходов, животноводческие фермы, скотобойни и другие объекты, способствующие привлечению и массовому скоплению птиц.", вид/наименование: Зона с особыми условиями использования - Приаэродромная территория аэродрома аэропорта Большое Савино, тип: Охранная зона транспорта, дата решения: 11.03.2010, номер решения: 138, наименование ОГВ/ОМСУ: Правительство Российской Федерации		
Сведения о том, что земельный участок расположен в границах особой экономической зоны, территории опережающего развития, зоны территориального развития в Российской Федерации, ипотной зоны:	данные отсутствуют		
Сведения о том, что земельный участок расположен в границах особо охраняемой природной территории, Байкальской природной территории и ее экологических зон, лесопарковом зеленом поясе, охотничьего угодья, лесничества:	данные отсутствуют		
Сведения о расположении земельного участка и (или) расположенного на нем объекта недвижимости в границах территории, в отношении которой принято решение о резервировании земель для государственных или муниципальных нужд:	данные отсутствуют		
Сведения о результатах проведения государственного земельного надзора:	данные отсутствуют		
Сведения о расположении земельного участка в границах территории, в отношении которой утвержден проект межевания территории:	данные отсутствуют		
Условный номер земельного участка:	данные отсутствуют		
полное наименование должности		подпись	инициалы, фамилия

Лист 3

Земельный участок		Вид объекта недвижимости	
Лист № 3 раздела 1	Всего листов раздела 1: 3	Всего разделов: 5	Всего листов выписки: 7
07.05.2024г. № КУВИ-001/2024-126365467			
Кадастровый номер: 59:01:4416068:139			
Сведения о принятии акта и (или) заключения договора, предусматривающих предоставление в соответствии с земельным законодательством исполнительным органом государственной власти или органом местного самоуправления, находящегося в государственной или муниципальной собственности земельного участка для строительства наемного дома социального использования или наемного дома коммерческого использования:	данные отсутствуют		
Сведения о том, что земельный участок или земельные участки образованы на основании решения об изъятии земельного участка и (или) расположенного на нем объекта недвижимости для государственных или муниципальных нужд:	данные отсутствуют		
Сведения о том, что земельный участок образован из земель или земельного участка, государственная собственность на которые не разграничена:	Земельный участок образован из земель или земельного участка, государственная собственность на которые не разграничена. В соответствии с Федеральным законом от 25 октября 2001 г. № 137-ФЗ "О введении в действие Земельного кодекса Российской Федерации" орган МО город Пермь уполномочен на распоряжение таким земельным участком.		
Сведения о наличии земельного спора о местоположении границ земельных участков:	данные отсутствуют		
Статус записи об объекте недвижимости:	Сведения об объекте недвижимости имеют статус "актуальные"		
Особые отметки:	Сведения об ограничениях права на объект недвижимости, обременениях данного объекта, не зарегистрированных в реестре прав, ограничений прав и обременений недвижимого имущества: вид ограничения (обременения): ограничения прав на земельный участок, предусмотренные статьей 56 Земельного кодекса Российской Федерации; срок действия: с 27.03.2024; реквизиты документа-основания: постановление "Об утверждении Федеральных правил использования воздушного пространства Российской Федерации" от 11.03.2010 № 138 выдан: Правительство Российской Федерации. Земельный участок подлежит снятию с государственного кадастрового учета по истечении пяти лет со дня его государственного кадастрового учета, если на него не будут зарегистрированы права. Сведения, необходимые для заполнения разделов: 2 - Сведения о зарегистрированных правах; 4 - Сведения о частях земельного участка, отсутствуют.		
Получатель выписки: Департамент земельных отношений администрации города Перми			
полное наименование должности		подпись	инициалы, фамилия

Выписка из Единого государственного реестра недвижимости об объекте недвижимости
Описание местоположения земельного участка

Земельный участок			
вид объекта недвижимости			
Лист № 1 раздела 3	Всего листов раздела 3: 1	Всего разделов: 5	Всего листов выписки: 7
07.05.2024г. № КУВИ-001/2024-126365467			
Кадастровый номер: 59:01:4416068:139			

План (чертеж, схема) земельного участка



Масштаб 1:600

Условные обозначения:

полное наименование должности	подпись	инициалы, фамилия
-------------------------------	---------	-------------------

Раздел 3.1 Лист 5

Выписка из Единого государственного реестра недвижимости об объекте недвижимости
 Описание местоположения земельного участка

Земельный участок	
вид объекта недвижимости	
Лист № 1 раздела 3.1	Всего листов раздела 3.1: 1
Всего листов выписки: 7	Всего разделов: 5
07.05.2024г. № КУВИ-001/2024-126365467	
Кадастровый номер: 59:01:4416068:139	

Описание местоположения границ земельного участка						
№ п/п	Номер точки	Дирекционный угол	Горизонтальное проложение, м	Описание закрепления на местности	Кадастровые номера смежных участков	Сведения об адресах правообладателей смежных земельных участков
1	2	4	5	6	7	8
1	1.1.1	99°0.1'	23.07	данные отсутствуют	данные отсутствуют	данные отсутствуют
2	1.1.2	209°12.1'	15.56	данные отсутствуют	59:01:4416068:128	retseva-sa@gotofreem.ru
3	1.1.3	201°15.1'	21.49	данные отсутствуют	59:01:4416068:128	retseva-sa@gotofreem.ru
4	1.1.4	212°55.4'	18.66	данные отсутствуют	59:01:4416068:128	retseva-sa@gotofreem.ru
5	1.1.5	213°6.1'	4.32	данные отсутствуют	59:01:4416068:128	retseva-sa@gotofreem.ru
6	1.1.6	302°50.3'	2.99	данные отсутствуют	данные отсутствуют	данные отсутствуют
7	1.1.7	7°53.0'	55.4	данные отсутствуют	данные отсутствуют	данные отсутствуют

полное наименование должности	подпись	инициалы, фамилия
-------------------------------	---------	-------------------

Раздел 3.2. Лист 6

Выписка из Единого государственного реестра недвижимости об объекте недвижимости
 Описание местоположения земельного участка

Земельный участок			
вид объекта недвижимости			
Лист № 1 раздела 3.2	Всего листов раздела 3.2: 1	Всего разделов: 5	Всего листов выписки: 7
07.05.2024г. № КУВИ-001/2024-126365467			
Кадастровый номер: 59:01:4416068:139			

Сведения о характерных точках границы земельного участка				
Система координат МСК-59, зона 2 (59)				
Номер точки	Координаты, м		Описание закрепления на местности	Средняя квадратичная погрешность определения координат характерных точек границ земельного участка, м
	X	Y		
1	2	3	4	5
1	511717.92	2227934.18	Закрепление отсутствует	0.1
2	511714.31	2227956.97	Закрепление отсутствует	0.1
3	511700.73	2227949.38	Закрепление отсутствует	0.1
4	511680.7	2227941.59	Закрепление отсутствует	0.1
5	511665.04	2227931.45	Закрепление отсутствует	0.1
6	511661.42	2227929.09	Закрепление отсутствует	0.1
7	511663.04	2227926.58	Закрепление отсутствует	0.1
1	511717.92	2227934.18	Закрепление отсутствует	0.1

полное наименование должности	подпись	инициалы, фамилия
-------------------------------	---------	-------------------

Раздел 4.1 Лист 7

Выписка из Единого государственного реестра недвижимости об объекте недвижимости
Сведения о частях земельного участка

Земельный участок		
вид объекта недвижимости		
Лист № 1 раздела 4.1	Всего листов раздела 4.1: 1	Всего разделов: 5
07.05.2024г. № КУВИ-001/2024-126365467		Всего листов выписки: 7
Кадастровый номер: 59:01:4416068:139		

Учетный номер части	Площадь, м2	Содержание ограничения в использовании или ограничения права на объект недвижимости или обременения объекта недвижимости
1	2	3
	Весь	вид ограничения (обременения): ограничения прав на земельный участок, предусмотренные статьей 56 Земельного кодекса Российской Федерации; Срок действия: не установлен; реквизиты документа-основания: постановление "Об утверждении Федеральных правил использования воздушного пространства Российской Федерации" от 11.03.2010 № 138 выдан: Правительство Российской Федерации; Содержание ограничения (обременения): Постановление Правительства РФ от 11.03.2010 N 138 "Об утверждении Федеральных правил использования воздушного пространства Российской Федерации". "Запрещается размещать в полосах воздушных подходов на удалении до 30 км, а вне полос воздушных подходов - до 15 км от контрольной точки аэродрома объекты выбросов (размещения) отходов, животноводческие фермы, скотобойни и другие объекты, способствующие привлечению и массовому скоплению птиц."; Реестровый номер границы: 59:32-6.553; Вид объекта реестра границ: Зона с особыми условиями использования территории; Вид зоны по документу: Зона с особыми условиями использования - Приаэродромная территория аэродрома Большое Савино; Тип зоны: Охранная зона транспорта

полное наименование должности	подпись	инициалы, фамилия

**ИЗВЕЩЕНИЕ О ПРОВЕДЕНИИ СОБРАНИЯ О СОГЛАСОВАНИИ МЕСТОПОЛОЖЕНИЯ ГРАНИЦЫ
ЗЕМЕЛЬНОГО УЧАСТКА**

Кадастровый инженер Солдатова Анастасия Николаевна (квалификационный аттестат 59-13-775), почтовый адрес г.Пермь, ул.Ласьвинская, д.19, оф.212 (ООО «Кадастровый Консультант»), адрес электронный почты kadastr.konsul@mail.ru, контактный телефон (342)2-431-420, выполняет кадастровые работы по уточнению границ и площади земельного участка с кадастровым номером 59:01:1713456:8 (заказчик: Завьялова Елена Федоровна; адрес: Пермский край, г.Пермь, ул.Проскуровская, д.52). Собрание заинтересованных лиц по поводу согласования местоположения границ земельного участка состоится 17.06.2024г. в 12-00 часов по адресу: г. Пермь, ул.Ласьвинская, д.19, оф.212 (ООО «Кадастровый Консультант»). С проектом межевого плана земельного участка можно ознакомиться по адресу: г.Пермь, ул.Ласьвинская, д.19, оф.212 (ООО «Кадастровый Консультант»). Возражения по проекту межевого плана и требований о проведении согласования местоположения границ земельного участка на местности принимаются с 15.05.2024г. по 16.06.2024г. по адресу г.Пермь, ул.Ласьвинская, д.19, оф.212 (ООО «Кадастровый Консультант»). Смежные земельные участки, с правообладателями которых требуется согласовать местоположение границ: земельные участки в кадастровом квартале 59:01:1713456. При проведении согласования местоположения границ заинтересованным лицам при себе необходимо иметь документ, удостоверяющий личность, а также документы о правах на земельный участок.

Ответственность за достоверность вышеуказанных сведений, а также за необходимость опубликования извещения, соблюдение сроков, установленных Федеральным Законом от 24.07.2007 № 221-ФЗ «О государственном кадастре недвижимости» (в ред. от 30.12.2008 № 311-ФЗ) несет кадастровый инженер, указанный в извещении.

Отчет
о результатах деятельности государственного (муниципального)
учреждения и об использовании закрепленного за ним
государственного (муниципального) имущества

на 01 января 2024 г.

		Дата	КОДЫ 01.01.2024
		по Сводному реестру	57308496
		ИНН	5903003724
Учреждение	Муниципальное автономное дошкольное образовательное учреждение «Детский сад № 407» г.Перми	КПП	590301001
Тип учреждения	03		
	(казенное - "01", бюджетное - "02", автономное - "03")		
Орган, осуществляющий функции и полномочия учредителя	Департамент образования администрации города Перми	БК	930
Публично-правовое образование	Город Пермь	по ОКТМО	57701000
Периодичность: годовая			

Раздел 1. Результаты деятельности:

- 1.1. отчет о выполнении муниципального задания на оказание муниципальных услуг (выполнение работ);
- 1.2. сведения о поступлениях и выплатах Учреждения, формируемые бюджетными и автономными учреждениями;
- 1.3. сведения об оказываемых услугах, выполняемых работах сверх установленного муниципального задания, а также выпускаемой продукции;
- 1.4. сведения о доходах Учреждения в виде прибыли, приходящейся на доли в уставных (складочных) капиталах хозяйственных товариществ и обществ, или дивидендов по акциям, принадлежащим Учреждению;
- 1.5. сведения о кредиторской задолженности и обязательствах Учреждения;
- 1.6. сведения о просроченной кредиторской задолженности;
- 1.7. сведения о задолженности по ущербу, недостачам, хищениям денежных средств и материальных ценностей;
- 1.8. сведения о численности сотрудников и оплате труда;
- 1.9. сведения о счетах Учреждения, открытых в кредитных организациях.

Раздел 2. Использование имущества, закрепленного за учреждением:

- 2.1 сведения о недвижимом имуществе, за исключением земельных участков (далее – сведения о недвижимом имуществе), закрепленном на праве оперативного управления;
- 2.2 сведения о земельных участках, предоставленных на праве постоянного (бессрочного) пользования;
- 2.3 сведения о недвижимом имуществе, используемом по договору аренды;
- 2.4 сведения о недвижимом имуществе, используемом по договору безвозмездного пользования (договору ссуды);
- 2.5 сведения об особо ценном движимом имуществе (за исключением транспортных средств);
- 2.6 сведения о транспортных средствах;
- 2.7 сведения об особо ценном движимом имуществе (за исключением транспортных средств)

Руководитель

(уполномоченное лицо)

Учреждения

И.о. заведующего

Е.Н. Фоминцева

(должность)

(расшифровка подписи)

Исполнитель

И.о. начальника отдела

214-11-16

(должность)

(телефон)

«31» января 2024 г.

ОТЧЕТ
о выполнении муниципального задания на оказание муниципальных услуг (выполнение работ) № 9 _____
на 2023 год и плановый период 2024 и 2025 годов
на " 01 " января 2024 г.

Коды	05106501
Дата	17/5/2024
Формы по ОКУЛ	57308496
Код по сводному реестру по ОКВЭД	85.11
по ОКВЭД	88.9
по ОКВЭД	

Муниципальное автономное дошкольное образовательное учреждение "Детский сад № 407" г. Перми

Дошкольное образование
Оказываются виды деятельности муниципального учреждения, по которым ему утверждено муниципальное задание)

Периодичность _____
Часть 1. Сведения об оказываемых муниципальных услугах

Код по общероссийскому базовому перечню или региональному перечню	ББЗ4
---	------

Показатель качества муниципальной услуги

Уникальный номер реестровой записи	Виды образовательных программ	категория потребителей	возраст обучающихся	формы образования и реализации образовательных программ	справочник периодов пребывания обучающихся	наименование показателей муниципальной услуги	единица измерения		значение		выполнено на отчетную дату	допустимое (возможное) отклонение	превышающее допустимое (возможное) отклонение	причина отклонения
							наименование	код по ОКЕИ	утверждено в муниципальном задании на год	утверждено в муниципальном задании на отчетную дату				
1	2	3	4	5	6	7	8	9	10	11	12	13	14	15
8010110.99.0.БВЗ4.ДЦ2000	образовательная программа	обучающиеся за исключением детей-инвалидов	до 3 лет	очная	группа полного дня	Получение услуги дошкольного образования детьми, находящимися в социально опасном положении	%	744	100	100	100	5	0	
8010110.99.0.БВЗ4.ДЦ2000	образовательная программа	обучающиеся за исключением детей-инвалидов	до 3 лет	очная	группа полного дня	Оценка деятельности ДОУ родителями (законными представителями)	%	744	85.5	85.5	100	4	0	
8010110.99.0.БВЗ4.ДЦ2000	образовательная программа	обучающиеся за исключением детей-инвалидов	до 3 лет	очная	группа полного дня	Получение услуги дошкольного образования детьми, находящимися в социально опасном положении	%	744	100	100	100	5	0	

Универсальный номер рескреаторной записи	категория потребителей	возраст обучающихся	Показатель, характеризующий содержание муниципальной услуги	справочник периодов пребывания	группа полного дня	Оценка деятельности ДОУ родителями (законами органов опеки и попечительства) Здравоохранения (ОВЗ)	%	744	85,5	85,5	100	4	0	Размеры платы (цена, тариф)	
															Показатель, характеризующий условия (форма) оказания муниципальной услуги
8010110.99.0.БВ24В060000		обучающиеся за исключением обучающихся с ограниченными возможностями здоровья (ОВЗ) и детей-инвалидов	до 3 лет	очная	группа кратковременного пребывания детей	Оценка деятельности ДОУ родителями (законами органов опеки и попечительства) Здравоохранения (ОВЗ)	%	744	85,5	85,5	100	4	0		
8010110.99.0.БВ24Ц120000		обучающиеся за исключением детей-инвалидов	до 3 лет	очная	группа кратковременного пребывания детей	Оценка деятельности ДОУ родителями (законами органов опеки и попечительства)	%	744	85,5	85,5	100	5	0		
1	2	3	4	5	6	7	8	9	10	11	12	13	14	15	16
8010110.99.0.БВ24В062000		обучающиеся за исключением обучающихся с ограниченными возможностями здоровья (ОВЗ)	до 3 лет	очная	группа полного дня	число обучающихся	чел	792	229	229	11	0	0		
8010110.99.0.БВ24Ц122000		обучающиеся за исключением детей-инвалидов	до 3 лет	очная	группа полного дня	число обучающихся	чел	792	229	229	11	0	0		
8010110.99.0.БВ24В342000		обучающиеся за исключением обучающихся с ограниченными возможностями здоровья (ОВЗ)	от 3 лет до 8 лет	очная	группа полного дня	число обучающихся	чел	792	825	807	41	0	0		
8010110.99.0.БВ24Ц102000		обучающиеся за исключением детей-инвалидов	от 3 лет до 8 лет	очная	группа полного дня	число обучающихся	чел	792	825	807	41	0	0		
8010110.99.0.БВ24В4В42000	адаптивная образовательная программа	обучающиеся с ограниченными возможностями здоровья (ОВЗ)	от 3 лет до 8 лет	очная	группа полного дня	число обучающихся	чел	792	12	23	1	0	0		
8010110.99.0.БВ24Ц182000	адаптивная образовательная программа	обучающиеся за исключением детей-инвалидов	от 3 лет до 8 лет	очная	группа полного дня	число обучающихся	чел	792	12	23	1	0	0		
8010110.99.0.БВ24В060000		обучающиеся за исключением обучающихся с ограниченными возможностями здоровья (ОВЗ)	до 3 лет	очная	группа кратковременного пребывания детей	число обучающихся	чел	792	34	31	2	1	1		
8010110.99.0.БВ24Ц120000		обучающиеся за исключением детей-инвалидов	до 3 лет	очная	группа кратковременного пребывания детей	число обучающихся	чел	792	34	31	2	1	1		

Раздел 2

Физические лица

Присмотр и уход

1. Наименование муниципальной услуги

2. Категория потребителей муниципальной услуги

3. Сведения о фактическом достижении показателей, характеризующих объем и качество муниципальной услуги

3.1. Сведения о фактическом достижении показателей, характеризующих качество муниципальной услуги

Уникальный номер ресурсовой записи	Показатель, характеризующий содержание муниципальной услуги				Показатель, характеризующий условия (формы) оказания муниципальной услуги				наименование	код по ОКЕИ	значение		допустимое (возможное) отклонение	отклонение, превышающее допустимое (возможное) отклонение	причина отклонения
	виды образовательных программ	категория потребителей	возраст обучающихся	формы образования и формы реализации образовательных программ	формы оказания муниципальной услуги	справочник периодов пребывания	наименование	код по ОКЕИ			утверждено муниципальным заданием на год	исполнено на отчетную дату			
889110.99.0.БВ.9А.1.АА.6800	физические лица за исключением льготных категорий	до 3 лет	4	группа полного дня	6	7	8	9	10	11	12	13	14	15	
8532120.99.0.БВ.23.АГ.20000	физические лица льготных, определенных уполномоченных органов	до 3 лет		группа полного дня		Получение услуги дошкольного образования детьми, находящимися в социально опасном положении	%	744	100	100	100	5	0		
8532110.99.0.БВ.19.АБ.10000	дети-сироты и дети, оставшиеся без попечения родителей	до 3 лет		группа полного дня		Оценка деятельности ДООУ родителями (законными представителями)	%	744	85.5	85.5	100	4	0		
889110.99.0.БВ.9А.1.АА.6000	физические лица за исключением льготных категорий	от 3 лет до 8 лет		группа полного дня		Получение услуги дошкольного образования детьми, находящимися в социально опасном положении	%	744	100	100	100	5	0		
8532110.99.0.БВ.19.АТ.08000	физические лица льготных, определенных уполномоченных органов	от 3 лет до 8 лет		группа полного дня		Оценка деятельности ДООУ родителями (законными представителями)	%	744	85.5	85.5	100	4	0		
8532110.99.0.БВ.19.АТ.08000	физические лица льготных, определенных уполномоченных органов	от 3 лет до 8 лет		группа полного дня		Получение услуги дошкольного образования детьми, находящимися в социально опасном положении	%	744	100	100	100	5	0		
8532110.99.0.БВ.19.АА.14000	дети-инвалиды	от 3 лет до 8 лет		группа полного дня		Оценка деятельности ДООУ родителями (законными представителями)	%	744	100	100	100	4	0		
8532110.99.0.БВ.19.АА.98000	дети-сироты и дети, оставшиеся без попечения родителей	от 3 лет до 8 лет		группа полного дня		Получение услуги дошкольного образования детьми, находящимися в социально опасном положении	%	744	100	100	100	5	0		
889110.99.0.БВ.9А.1.АА.66000	физические лица за исключением льготных категорий	до 3 лет		группа кратковременного пребывания детей		Оценка деятельности ДООУ родителями (законными представителями)	%	744	85.5	85.5	100	4	0		
8532120.99.0.БВ.23.АГ.18000	физические лица льготных категорий	до 3 лет		группа кратковременного пребывания детей		Получение услуги дошкольного образования детьми, находящимися в социально опасном положении	%	744	100	100	100	5	0		

Показатель качества муниципальной услуги

Код по общероссийскому базовому перечню или региональному перечню	БА.01 БР.23 БВ.19
---	-------------------------

определяемых учреждений	%	744	85.5	85.5	100	4	0	Показатель объема муниципальной услуги										Размеры платы (цена, тариф)
								наименование показателя	единица измерения	код по ОКЕИ	наименование задания на год	утверждено в муниципальном задании на год	значение утверждено в муниципальном задании на отчетную дату	исполнено на отчетную дату	допустимое (возможное) отклонение	отклонение, превышающее допустимое (возможное) отклонение	причина отклонения	
3.2. Сведения о фактическом достижении показателей, характеризующих объем муниципальной услуги	Показатель, характеризующий условия (формы) оказания муниципальной услуги																	
Уникальный номер ресурсовой записи	Показатель, характеризующий содержание муниципальной услуги																	
категория потребителей	возраст обучающихся	справочник периодов пребывания	наименование показателя	единица измерения	код по ОКЕИ	наименование задания на год	утверждено в муниципальном задании на год	значение утверждено в муниципальном задании на отчетную дату	исполнено на отчетную дату	допустимое (возможное) отклонение	отклонение, превышающее допустимое (возможное) отклонение	причина отклонения	Размеры платы (цена, тариф)					
2	3	4	5	6	7	8	9	10	11	12	13	14	15	16				
889110.99.0.Б.А91.АА.68000	физические лица за исключением льготных категорий	до 3 лет	группа полного дня	чел	792	194	194	181	10	10	3							
8532120.99.0.Б.В23.АГ.20000	физические лица льготных категорий, определяемых законами субъектов	до 3 лет	группа полного дня	чел	792	34	34	43	0	0	0							
8532110.99.0.Б.В19.АБ1.00000	дети, оставшиеся без попечения родителей	до 3 лет	группа полного дня	чел	792	1	1	0	0	0	1							
889110.99.0.Б.А91.АА.56000	физические лица за исключением льготных категорий	от 3 лет до 8 лет	группа полного дня	чел	792	684	684	630	0	0	20							
8532120.99.0.Б.В23.АГ.08000	физические лица льготных категорий, определяемых законами субъектов	от 3 лет до 8 лет	группа полного дня	чел	792	139	139	168	0	0	0							
8532110.99.0.Б.В19.АГ.08000	физические лица льготных категорий, определяемых законами субъектов	от 3 лет до 8 лет	группа полного дня	чел	792	12	12	23	0	0	0							
8532110.99.0.Б.В19.АА.14000	дети-инвалиды	от 3 лет до 8 лет	группа полного дня	чел	792	1	1	2	0	0	0							
8532110.99.0.Б.В19.АА.98000	дети-сироты и дети, оставшиеся без попечения родителей	от 3 лет до 8 лет	группа полного дня	чел	792	1	1	7	0	0	0							
889110.99.0.Б.А91.АА.66000	физические лица за исключением льготных категорий	до 3 лет	группа кратковременного пребывания детей	чел	792	33	33	29	0	0	2							
8532120.99.0.Б.В23.АГ.18000	физические лица льготных категорий, определяемых законами субъектов	до 3 лет	группа кратковременного пребывания детей	чел	792	1	1	2	0	0	0							

Часть II. Сведения о выполняемых работах

Раздел

Код по общероссийскому базовому перечню или региональному перечню

1. Наименование работы
2. Категории потребителей работы
3. Сведения о фактическом достижении показателей, характеризующих объем и качество работы

3.1. Сведения о фактическом достижении показателей, характеризующих качество работы

Уникальный номер ресурсовой записи	Показатель, характеризующий содержание работы										Показатель качества работы				
	наименование показателя	наименование показателя	наименование показателя	наименование показателя	наименование показателя	наименование показателя	наименование показателя	наименование показателя	наименование показателя	наименование показателя	наименование показателя	наименование показателя	наименование показателя	наименование показателя	наименование показателя
1	2	3	4	5	6	7	8	9	10	11	12	13	14	15	
3.2. Сведения о фактическом достижении показателей, характеризующих объем работы	Показатель, характеризующий условия (формы) выполнения работы														

3.2. Сведения о фактическом достижении показателей, характеризующих объем работы

Уникальный номер рестравей- записи	Показатель, характеризующий содержание работы			Показатель, характеризующий условия (форма) выполнения работы			Показатель объема работы						Размер платы (цена, тариф)		
	наименование показателя	наименование показателя	наименование показателя	наименование показателя	наименование показателя	наименование показателя	наименование	стипендия измерения	значение	утверждено в муниципальном задании на год отчетную дату	утверждено в муниципальном задании на отчетную дату	допустимое отклонение (возможное)		отклонение, превышающее допустимое (возможное) отклонение	причина отклонения
1	2	3	4	5	6	7	8	9	10	11	12	13	14	15	16

Часть III. Отчет о финансовом обеспечении муниципального задания на "01" января 2024 г.

Единица измерения: тыс. руб.	Наименование муниципальной услуги (работы)	Утвержденный объем финансирования		Остаток неиспользованных средств на начало отчетного периода		Поступило средств		Проведено расходов (кассовые расходы)		Остаток неиспользованных средств на конец отчетного периода																	
		всего	за счет субвенций бюджета города Перми	всего	за счет субвенций бюджета города Перми	всего	за счет субвенций бюджета города Перми	всего	за счет субвенций бюджета города Перми	всего	за счет субвенций бюджета города Перми	в том числе															
													в том числе	в том числе	в том числе	в том числе											
	Реализация основных общеобразовательных программ дошкольного образования, обучающихся за исключением обучающихся с ограниченными возможностями здоровья (ОВЗ) и детей-инвалидов, до 3 лет, очная, группа полного дня	2	1,471.0	0.0	0.0	6	1,471.0	7	1,471.0	8	1,471.0	9	1,471.0	10	1,471.0	11	1,471.0	12	1,471.0	13	0.0	14	0.0	15	0.0	16	
	Реализация основных общеобразовательных программ дошкольного образования, обучающихся за исключением детей-инвалидов, до 3 лет, очная, группа полного дня	0.0	0.0	0.0	0.0	21,239.6	21,239.6	21,239.6	21,239.6	21,239.6	21,239.6	21,239.6	21,239.6	21,239.6	21,239.6	21,239.6	21,239.6	21,239.6	21,239.6	21,239.6	21,239.6	0.0	0.0	0.0	0.0	0.0	0.0
	Реализация основных общеобразовательных программ дошкольного образования, обучающихся за исключением обучающихся с ограниченными возможностями здоровья (ОВЗ) и детей-инвалидов, от 3 лет до 8 лет, очная, группа полного дня	112.8	59,233.5	112.8	59,233.5	4,937.2	4,937.2	4,937.2	4,937.2	4,937.2	4,937.2	4,937.2	4,937.2	4,937.2	4,937.2	4,937.2	4,937.2	4,937.2	4,937.2	4,937.2	4,937.2	58,817.9	58,817.9	58,817.9	58,817.9	58,817.9	58,817.9
	Реализация основных общеобразовательных программ дошкольного образования, адаптированная образовательная программа, обучающиеся с ограниченными возможностями здоровья (ОВЗ), от 3 лет до 8 лет, очная, группа полного дня	0.0	111.4	0.0	111.4	111.4	111.4	111.4	111.4	111.4	111.4	111.4	111.4	111.4	111.4	111.4	111.4	111.4	111.4	111.4	111.4	0.0	0.0	0.0	0.0	0.0	0.0
	Реализация основных общеобразовательных программ дошкольного образования, адаптированная образовательная программа, обучающиеся за исключением детей-инвалидов, от 3 лет до 8 лет, очная, группа полного дня	0.0	2,755.0	0.0	2,755.0	2,755.0	2,755.0	2,755.0	2,755.0	2,755.0	2,755.0	2,755.0	2,755.0	2,755.0	2,755.0	2,755.0	2,755.0	2,755.0	2,755.0	2,755.0	2,755.0	0.0	0.0	0.0	0.0	0.0	0.0
	Реализация основных общеобразовательных программ дошкольного образования, обучающихся за исключением обучающихся с ограниченными возможностями здоровья (ОВЗ) и детей-инвалидов, до 3 лет, очная, группа кратковременного пребывания детей	0.0	57.3	0.0	57.3	57.3	57.3	57.3	57.3	57.3	57.3	57.3	57.3	57.3	57.3	57.3	57.3	57.3	57.3	57.3	57.3	0.0	0.0	0.0	0.0	0.0	0.0
	Присмотр и уход, физические лица за исключением льготных категорий, до 3 лет, группа полного дня	0.0	978.0	0.0	978.0	978.0	978.0	978.0	978.0	978.0	978.0	978.0	978.0	978.0	978.0	978.0	978.0	978.0	978.0	978.0	978.0	0.0	0.0	0.0	0.0	0.0	0.0
	Присмотр и уход, физические лица, льготных категорий, определяемых учреждением, до 3 лет, группа полного дня (льготники 50%)	0.0	740.9	0.0	740.9	740.9	740.9	740.9	740.9	740.9	740.9	740.9	740.9	740.9	740.9	740.9	740.9	740.9	740.9	740.9	740.9	0.0	0.0	0.0	0.0	0.0	0.0
	Присмотр и уход, дети-сироты и дети, оставшиеся без попечения родителей, до 3 лет, группа полного дня	0.0	28.4	0.0	28.4	28.4	28.4	28.4	28.4	28.4	28.4	28.4	28.4	28.4	28.4	28.4	28.4	28.4	28.4	28.4	28.4	0.0	0.0	0.0	0.0	0.0	0.0
	Присмотр и уход, физические лица за исключением льготных категорий, от 3 лет до 8 лет, группа полного дня	0.0	3,962.7	0.0	3,962.7	3,962.7	3,962.7	3,962.7	3,962.7	3,962.7	3,962.7	3,962.7	3,962.7	3,962.7	3,962.7	3,962.7	3,962.7	3,962.7	3,962.7	3,962.7	3,962.7	197.3	197.3	197.3	197.3	197.3	197.3
	Присмотр и уход, физические лица, льготных категорий, определяемых учреждением, от 3 лет до 8 лет, группа полного дня (льготники 50%)	0.0	3,841.6	0.0	3,841.6	3,841.6	3,841.6	3,841.6	3,841.6	3,841.6	3,841.6	3,841.6	3,841.6	3,841.6	3,841.6	3,841.6	3,841.6	3,841.6	3,841.6	3,841.6	3,841.6	0.0	0.0	0.0	0.0	0.0	0.0
	Присмотр и уход, физические лица, льготных категорий, определяемых учреждением, от 3 лет до 8 лет, группа полного дня (льготники 100%)	0.0	12.3	0.0	12.3	12.3	12.3	12.3	12.3	12.3	12.3	12.3	12.3	12.3	12.3	12.3	12.3	12.3	12.3	12.3	12.3	0.0	0.0	0.0	0.0	0.0	0.0
	Присмотр и уход, физические лица, льготных категорий, определяемых учреждением, от 3 лет до 8 лет, группа полного дня (компенсирующая выплата)	0.0	744.1	0.0	744.1	744.1	744.1	744.1	744.1	744.1	744.1	744.1	744.1	744.1	744.1	744.1	744.1	744.1	744.1	744.1	744.1	0.0	0.0	0.0	0.0	0.0	0.0

Приемтор и уход, дети-инвалиды, от 3 лет до 8 лет, группа полного дня	86.1	0.0			86.1	86.1			86.1	86.1			86.1	86.1	0.0	0.0
Приемтор и уход, дети-сироты и дети, оставшиеся без попечения родителей, от 3 лет до 8 лет, группа полного дня	159.9	0.0			159.9	159.9			159.9	159.9			159.9	159.9	0.0	0.0
Приемтор и уход, физические лица за исключением льготных категорий, до 3 лет, группа кратковременного пребывания детей	41.1	0.0			41.1	41.1			41.1	41.1			41.1	41.1	0.0	0.0
Приемтор и уход, физические лица - льготных категорий, определяемых учреждениями, до 3 лет, группа кратковременного пребывания детей (льготники 50%)	15.1	0.0			15.1	15.1			15.1	15.1			15.1	15.1	0.0	0.0
Нормативные затраты на содержание муниципального имущества, затраты на оплату налогов	4,394.1	0.0		0.0	4,394.1	4,394.1			4,394.1	4,394.1			4,394.1	4,394.1	0.0	0.0
Всего	106,624.0	112.8		0.0	106,624.0	21,581.2		85,042.8	106,011.1	21,383.9		84,627.2	725.7	197.3	528.4	

Руководитель (уполномоченное лицо) учреждения

(подпись)

(расшифровка подписи)

Исполнитель (лицо, ответственное за оставление отчета)

(подпись)

(расшифровка подписи)

1/15/2024

Сведения о поступлениях и выплатах учреждения

			КОДЫ
	на 01 января 2024 _ г.	Дата	01.01.2024
		ИНН	5903003724
Учреждение	Муниципальное автономное дошкольное образовательное учреждение «Детский сад № 407» г.Перми	КПП	590301001
Орган, осуществляющий функции и полномочия учредителя	Департамент образования администрации города Перми	Глава по БК	930
Публично-правовое образование	Город Пермь	по ОКТМО	57701000
Периодичность: годовая			
Единица измерения: руб.		по ОКЕИ	383

Раздел 1. Сведения о поступлениях учреждения

Наименование показателя	Код строки	Сумма поступлений		Изменение, %	Доля в общей сумме поступлений, %
		за 2023 год (за отчетный финансовый год)	за 2022 год (за год, предшествующий отчетному)		
1	2	3	4	5	6
Субсидии на финансовое обеспечение выполнения государственного (муниципального) задания	0100	106 624 079,44	97 194 803,40	9,7	77,2
Субсидии на финансовое обеспечение выполнения государственного задания из бюджета Федерального фонда обязательного медицинского страхования	0200	-	-	-	-
Субсидии на иные цели	0300	3 297 565,84	4 116 945,37	-19,9	2,4
Субсидии на осуществление капитальных вложений	0400	-	-	-	-
Гранты в форме субсидий, всего	0500	-	-	-	-
в том числе:					
гранты в форме субсидий из федерального бюджета	0501	-	-	-	-
гранты в форме субсидий из бюджетов субъектов Российской Федерации и местных бюджетов	0502	-	-	-	-
Гранты, предоставляемые юридическими и физическими лицами (за исключением грантов в форме субсидий, предоставляемых из бюджетов бюджетной системы Российской Федерации)	0600	-	-	-	-
из них:					
гранты, предоставляемые юридическими лицами (операторами), источником финансового обеспечения которых являются субсидии и имущественные взносы, полученные из бюджетов бюджетной системы Российской Федерации	0610	-	-	-	-
Пожертвования и иные безвозмездные перечисления от физических и юридических лиц, в том числе иностранных организаций	0700	-	-	-	-
Доходы от приносящей доход деятельности, компенсаций затрат (за исключением доходов от собственности), всего	0800	27 423 691,54	24 556 327,17	11,7	19,9

в том числе: доходы в виде платы за оказание услуг (выполнение работ) в рамках установленного государственного задания	0801	-	-	-	-
доходы от оказания услуг, выполнения работ, реализации готовой продукции сверх установленного государственного задания по видам деятельности, отнесенным в соответствии с учредительными документами к основным	0802	26 121 450,87	23 377 470,19	11,7	18,9
доходы от платы за пользование служебными жилыми помещениями и общежитиями, включающей плату за пользование и плату за содержание жилого помещения	0803	-	-	-	-
доходы от оказания услуг в рамках обязательного медицинского страхования	0804	-	-	-	-
доходы от оказания медицинских услуг, предоставляемых женщинам в период беременности, женщинам и новорожденным в период родов и в послеродовой период	0805	-	-	-	-
возмещение расходов, понесенных в связи с эксплуатацией имущества, находящегося в оперативном управлении учреждения	0806	1 302 240,67	1 170 847,60	11,2	0,9
прочие доходы от оказания услуг, выполнения работ, компенсации затрат учреждения, включая возмещение расходов по решению судов (возмещение судебных издержек)	0807	-	8 009,38	-100	-
Доходы от собственности, всего	0900	731 139,59	396 651,23	84,3	0,5
доходы в виде арендной либо иной платы за передачу в возмездное пользование государственного (муниципального) имущества	0901	731 139,59	396 651,23	84,3	0,5
доходы от распоряжения правами на результаты интеллектуальной деятельности и средствами индивидуализации	0902	-	-	-	-
проценты по депозитам учреждения в кредитных организациях	0903	-	-	-	-
проценты по остаткам средств на счетах учреждения в кредитных организациях	0904	-	-	-	-
проценты, полученные от предоставления займов	0905	-	-	-	-
проценты по иным финансовым инструментам	0906	-	-	-	-
доходы в виде прибыли, приходящейся на доли в уставных (складочных) капиталах хозяйственных товариществ и обществ, или дивидендов по акциям, принадлежащим учреждению	0907	-	-	-	-
прочие доходы от использования имущества, находящегося в оперативном управлении учреждения	0908	-	-	-	-
Поступления доходов от штрафов, пеней, неустоек, возмещения ущерба	1000	-	-	-	-
Поступления доходов от выбытия нефинансовых активов	1100	-	-	-	-
Поступления доходов от выбытия финансовых активов	1200	-	-	-	-
Итого	9000	138 076 476,41	126 264 727,17	x	100%

Раздел 2. Сведения о выплатах учреждения

Наименование показателя	Код строки	Сумма выплат за отчетный период, всего	Доля в общей сумме выплат, %	в том числе по источникам финансового обеспечения обязательств по выплатам															
				за счет средств субсидии на выполнение государственного задания	доля в общей сумме выплат, отразенных в графе 3, %	за счет средств областного бюджета	в том числе:			доля в общей сумме выплат, отразенных в графе 3, %	доля в общей сумме выплат, отразенных в графе 3, %	за счет средств относящейся деятельности, всего	доля в общей сумме выплат, отразенных в графе 3, %	из них:					
							из федерального бюджета	доля в общей сумме выплат, отразенных в графе 3, %	из бюджетов субъектов Российской Федерации и местных бюджетов					доля в общей сумме выплат, отразенных в графе 3, %	за счет средств областного бюджета	доля в общей сумме выплат, отразенных в графе 3, %	за счет средств, полученных от оказания услуг, выполнения работ, реализации продукции	доля в общей сумме выплат, отразенных в графе 3, %	за счет безвозмездных поступлений
5	6	7	8	9	10	11	12	13	14	15	16	17	18	19	20				
1	2	3	4	5	6	7	8	9	10	11	12	13	14	15	16	17	18	19	20
Оплата труда и компенсационные выплаты работникам	100	68 675 074,16	50,3	63 894 853,34	93,0	1 418 546,00	2,1	-	-	-	-	-	-	3 361 674,82	4,9	3 361 674,82	4,9	-	-
Взносы по обязательному социальному страхованию	200	20 275 557,57	14,9	18 906 500,36	93,2	437 261,60	2,2	-	-	-	-	-	-	931 795,61	4,6	931 795,61	4,6	-	-
Приобретение товаров, работ, услуг, всего	300	43 753 865,26	32,1	20 246 613,48	46,3	1 271 516,98	2,9	-	-	-	-	-	-	22 235 734,80	50,8	22 235 734,80	50,8	-	-
из них:	301	-	-	-	-	-	-	-	-	-	-	-	-	-	-	-	-	-	-
услуги связи		367 406,55	0,3	339 666,55	92,4	-	-	-	-	-	-	-	-	27 740,00	7,6	27 740,00	7,6	-	-
транспортные услуги	302	-	-	-	-	-	-	-	-	-	-	-	-	-	-	-	-	-	-
коммунальные услуги	303	6 967 927,62	5,1	5 190 365,62	74,5	-	-	-	-	-	-	-	-	1 777 562,00	25,5	1 777 562,00	25,5	-	-
арендная плата за пользование имуществом	304	-	-	-	-	-	-	-	-	-	-	-	-	-	-	-	-	-	-
работы, услуги по содержанию имущества	305	5 141 246,11	3,8	4 877 494,94	94,9	-	-	-	-	-	-	-	-	263 751,17	5,1	263 751,17	5,1	-	-
прочие работы, услуги	306	29 231 409,88	21,4	8 089 950,15	27,7	1 131 516,98	3,9	-	-	-	-	-	-	20 009 942,75	68,5	20 009 942,75	68,5	-	-

800	Приобретение финансовых активов, всего:	-	-	-	-	-	-	-	-	-	-	-	-	-	-	-	-	-	-	-	-	-	-	-	-	-	-	-	-	-	-	-	-	-													
801	из них: приобретене ценных бумаг, кроме акций и иных форм участия в капитале	-	-	-	-	-	-	-	-	-	-	-	-	-	-	-	-	-	-	-	-	-	-	-	-	-	-	-	-	-	-	-	-	-	-	-	-	-	-	-	-	-	-				
802	приобретение акций и иные формы участия в капитале	-	-	-	-	-	-	-	-	-	-	-	-	-	-	-	-	-	-	-	-	-	-	-	-	-	-	-	-	-	-	-	-	-	-	-	-	-	-	-	-	-	-	-	-		
900	Иные выплаты, всего	-	-	-	-	-	-	-	-	-	-	-	-	-	-	-	-	-	-	-	-	-	-	-	-	-	-	-	-	-	-	-	-	-	-	-	-	-	-	-	-	-	-	-	-	-	
901	из них:	-	-	-	-	-	-	-	-	-	-	-	-	-	-	-	-	-	-	-	-	-	-	-	-	-	-	-	-	-	-	-	-	-	-	-	-	-	-	-	-	-	-	-	-	-	
902	перечисление денежных обес-печений	-	-	-	-	-	-	-	-	-	-	-	-	-	-	-	-	-	-	-	-	-	-	-	-	-	-	-	-	-	-	-	-	-	-	-	-	-	-	-	-	-	-	-	-	-	
902	перечисление де-нежных средств на депозитные счета	-	-	-	-	-	-	-	-	-	-	-	-	-	-	-	-	-	-	-	-	-	-	-	-	-	-	-	-	-	-	-	-	-	-	-	-	-	-	-	-	-	-	-	-	-	-
9000	Итого	136 465 074,55	100,0	106 011 158,74	77,7	3 172 082,58	2,3	-	-	-	-	-	-	-	-	-	-	-	-	-	-	-	-	-	-	-	-	-	-	-	-	-	-	-	-	-	-	-	-	-	-	-	-	-	-	-	

Руководитель
(уполномоченное лицо)

Учреждения

И.о. заведующего

(должность)

И.о. начальника отдела

(должность)

Е.Н. Фоминцева

(расшифровка подписи)

214-11-16

(телефон)

Исполнитель

"31" января 2024 г.

Сведения
об оказываемых услугах, выполняемых работах сверх
установленного государственного (муниципального) задания,
а также выпускаемой продукции
на 01 января 2024 г.

Учреждение	Муниципальное автономное дошкольное образовательное учреждение «Детский сад № 407» г.Перми	Дата	КОДЫ
		01.01.2024	
Орган, осуществляющий функции и полномочия учредителя	Департамент образования администрации города Перми	по Сводному реестру	57308496
		ИНН	5903003724
Публично-правовое образование	Город Пермь	КПП	590301001
		глава по БК	930
Периодичность: годовая		по ОКТМО	57701000

Раздел 1. Сведения об услугах, оказываемых сверх
установленного государственного (муниципального) задания

Наименование оказываемых услуг	Код по ОКВЭД	Код строки	Объем оказанных услуг			Доход от оказания услуг, руб	Цена (тариф)	Справочно: реквизиты акта, которым установлена цена (тариф)		
			единица измерения		всего			кем издан (ФОИВ, учреждение)	дата	номер
			наименование	код по ОКЕИ						
1	2	3	4	5	6	7	8	9	10	11
–	–	1000	–	–	–	–	–	–	–	–
	Итого	9000	х	х	–	–	–	х	х	х

Раздел 2. Сведения о работах, выполняемых сверх
установленного государственного (муниципального) задания

Наименование выполняемых работ	Код по ОКВЭД	Код строки	Объем выполненных работ			Доход от выполнения работ, руб	Цена (тариф)	Справочно: реквизиты акта, которым установлена цена (тариф)		
			единица измерения		всего			кем издан (ФОИВ, учреждение)	дата	номер
			наименование	код по ОКЕИ						
1	2	3	4	5	6	7	8	9	10	11
–	–	1000	–	–	–	–	–	–	–	–
	Итого	9000	х	х	–	–	–	х	х	х

Раздел 3. Сведения о производимой продукции

Наименование производимой продукции	Код по ОКВЭД	Код строки	Объем произведенной продукции			Доход от реализации продукции, руб	Цена (тариф)	Справочно: реквизиты акта, которым установлена цена (тариф)		
			единица измерения		всего			кем издан (ФОИВ, учреждение)	дата	номер
			наименование	код по ОКЕИ						
1	2	3	4	5	6	7	8	9	10	11
–	–	1000	–	–	–	–	–	–	–	–
	Итого	9000	х	х	–	–	–	х	х	х

Руководитель
(уполномоченное лицо)
Учреждения

Фоминцева Е.Н.

И.о. заведующего

(должность)

Е.Н. Фоминцева

(расшифровка подписи)

Исполнитель

И.о. начальника отдела

(должность)

Д.А. Грачев

(фамилия,
инициалы)

214-11-16

(телефон)

"31" января 2024 г.

Сведения

о доходах учреждения в виде прибыли, приходящейся на доли в уставных (складочных) капиталах хозяйственных товариществ и обществ, или дивидендов по акциям, принадлежащим учреждению <1>

на 01 января 2024 г.

Учреждение

Муниципальное автономное дошкольное образовательное учреждение «Детский сад № 407» г.Перми

Орган, осуществляющий функции и полномочия учредителя

Департамент образования администрации города Перми

Публично-правовое образование

Город Пермь

Периодичность: годовая

	КОДЫ
Дата	01.01.2024
по Сводному реестру	57308496
ИНН	5903003724
КПП	590301001
глава по БК	930
по ОКТМО	57701000

Организация (предприятие)					Код строки	Сумма вложений в уставный капитал	Доля в уставном капитале, %	Вид вложений <2>	Задолженность перед учреждением по перечислению части прибыли (дивидендов) на начало года	Доходы, подлежащие получению за отчетный период		Задолженность перед учреждением по перечислению части прибыли (дивидендов) на конец отчетного периода
наименование	ИНН	код по ОКОПФ	дата создания	основной вид деятельности						начислено, руб	поступило, руб	
1	2	3	4	5	6	7	8	9	10	11	12	13
-	-	-	-	-	1000	-	-	-	-	-	-	-
				Итого	9000	-	х	х	-	-	-	-

Руководитель
(уполномоченное лицо)
Учреждения

И.о. заведующего

(должность)

Е.Н. Фоминцева

(расшифровка подписи)

Исполнитель

И.о. начальника отдела

(должность)

Д.А. Грачев

(фамилия, инициалы)

214-11-16

(телефон)

"31" января 2024 г.

<1> Сведения формируются в случаях, если в соответствии с законодательством Российской Федерации установлена возможность создания хозяйственных товариществ и обществ.

<2> Указывается вид вложений «1» - денежные средства, «2» - имущество, «3» - право пользования нематериальными активами.

Сведения о кредиторской задолженности и обязательствах учреждения

	на 01 января 2024 г.	Дата	КОДЫ
		по Сводному реестру	01.01.2024
		ИНН	57308496
			5903003724
Учреждение	Муниципальное автономное дошкольное образовательное учреждение «Детский сад № 407» г.Перми	КПП	590301001
Орган, осуществляющий функции и полномочия учредителя	Департамент образования администрации города Перми	глава по БК	930
Публично-правовое образование	Город Пермь	по ОКТМО	57701000
Периодичность: годовая			
Единица измерения: руб.		по ОКЕИ	383

Наименование показателя	Код строки	Объем кредиторской задолженности на начало года		Объем кредиторской задолженности на конец отчетного периода										Объем отложенных обязательств учреждения				
		всего	из нее срок оплаты наступил в отчетном финансовом году	всего	из нее срок оплаты наступает в:										всего	в том числе:		
					1 квартал	2 кв.	3 кв.	4 кв.	5 кв.	6 кв.	7 кв.	8 кв.	9 кв.	10 кв.		11 кв.	по оплате труда	по претензиям
1	2	3	4	5	6	7	8	9	10	11	12	13	14	15	16			
По выплате заработной платы	1000	8 063,06	8 063,06	7 155,29	7 155,29	7 155,29	-	-	-	-	7 180 167,23	7 180 167,23	-	-	-			
По выплате стипендий, пособий, пенсий	2000	-	-	-	-	-	-	-	-	-	-	-	-	-	-			
По перечислению в бюджет, всего	3000	23 172,67	23 172,67	43 609,95	43 609,95	43 609,95	-	-	-	-	21 684 10,50	21 684 10,50	-	-	-			
в том числе: по перечислению удержанного налога на доходы физических лиц	3100	11 79,0	11 79,0	-	-	-	-	-	-	-	-	-	-	-	-			
по оплате страховых взносов на обязательное социальное страхование	3200	-	-	14 399,55	14 399,55	14 399,55	-	-	-	-	-	-	-	-	-			
по оплате налогов, сборов, за исключением страховых взносов на обязательное социальное страхование	3300	21 993,67	21 993,67	42 169,5,4	42 169,5,4	42 169,5,4	-	-	-	-	21 684 10,50	21 684 10,50	-	-	-			
по возврату в бюджет средств субсидий (грантов в форме субсидий)	3400	108 722,40	108 722,40	125 483,26	125 483,26	125 483,26	-	-	-	-	-	-	-	-	-			
из них: в связи с невыполнением государственного задания	3410	-	-	-	-	-	-	-	-	-	-	-	-	-	-			

в связи с не- достижением результатов предоставления субсидий (гран- тов в форме субсидий)	3420	108722,40	108722,40	125483,26	125483,26	125483,26	125483,26	-	-	-	-	-	-	-	-	-	-	-	-
в связи с не- выполнением условий согла- шений, в том числе по софи- нансированию расходов	3430	-	-	-	-	-	-	-	-	-	-	-	-	-	-	-	-	-	-
По оплате товаров, ра- бот, услуг, всего	4000	1633349,12	1633349,12	7 255 720,76	7 255 720,76	7 255 720,76	7 255 720,76	-	-	-	-	-	-	-	-	-	-	-	-
из них: по публичным до- говорам	4100	-	-	-	-	-	-	-	-	-	-	-	-	-	-	-	-	-	-
По оплате прочих рас- ходов, всего	5000	-	-	-	-	-	-	-	-	-	-	-	-	-	-	-	-	-	-
из них: по выплатам, связанным с при- чинением вреда гражданам	5100	-	-	-	-	-	-	-	-	-	-	-	-	-	-	-	-	-	-
Итого	9000	1773307,25	x	x	7824454,26	7824454,26	7824454,26	-	-	-	-	-	-	-	-	-	-	-	-

Руководитель
(уполномоченное лицо)
Учреждения

И.о. заведующего
Е.Н. Фоминцева

(расшифровка подписи)

214-11-16

(телефон)

И.о. начальника отдела

(должность)

"31" января 2024 г.

Сведения
о просроченной кредиторской задолженности

на 01 января 2024 г.

Учреждение

Муниципальное автономное дошкольное
образовательное учреждение
«Детский сад № 407» г.ПермиОрган, осуществляющий функции
и полномочия учредителяДепартамент образования администрации
города Перми

Публично-правовое образование

Город Пермь

Периодичность: годовая

	КОДЫ
Дата	01.01.2024
по Сводному реестру	57308496
ИНН	5903003724
КПП	590301001
глава по БК	930
по ОКТМО	57701000

Руководитель
(уполномоченное лицо)

Учреждения

И.о. заведующего

(должность)

(подпись)

Е.Н. Фоминцева

(расшифровка подписи)

Исполнитель

И.о. начальника
отдела

(должность)

Д.А. Грачев

(фамилия,
инициалы)

214-11-16

(телефон)

"31" января 2024 г.

<3> Указываются предельно допустимые значения, установленные органом, осуществляющим функции и полномочия учредителя.

<4> Заполняется в случае, если значения просроченной кредиторской задолженности установлены органом, осуществляющим функции и полномочия учредителя, в абсолютных значениях (рублях).

<5> Заполняется в случае, если значения просроченной кредиторской задолженности установлены органом, осуществляющим функции и полномочия учредителя, в процентах от общей суммы кредиторской задолженности.

<6> Указывается общая сумма увеличения или уменьшения кредиторской задолженности.

Сведения
о задолженности по ущербу, недостачам, хищениям денежных
средств и материальных ценностей

на 01 января 2024 г.

		КОДЫ
	Дата	01.01.2024
	по Сводному реестру	57308496
	ИНН	5903003724
Учреждение	Муниципальное автономное дошкольное образовательное учреждение «Детский сад № 407» г.Перми	КПП 590301001
Орган, осуществляющий функции и полномочия учредителя	Департамент образования администрации города Перми	глава по БК 930
Публично-правовое образование	Город Пермь	по ОКТМО 57701000
Периодичность: годовая		

Руководитель
(уполномоченное лицо)

Учреждения

И.о. заведующего

(должность)

(подпись)

Е.Н. Фоминцева

(расшифровка подписи)

Исполнитель

И.о. начальника
отдела

(должность)

Д.А. Грачев

(фамилия,
инициалы)

214-11-16

(телефон)

"31" января 2024 г.

Сведения о численности сотрудников и оплате труда

на 01 января 2024 г.

		КОДЫ
		Дата
		01.01.2024
		по Сводному реестру
		57308496
		ИНН
		5903003724
Учреждение	Муниципальное автономное дошкольное образовательное учреждение «Детский сад № 407» г.Перми	КПП
		590301001
Орган, осуществляющий функции и полномочия учредителя	Департамент образования администрации города Перми	глава по БК
		930
Публично-правовое образование	Город Пермь	по ОКТМО
		57701000
Периодичность: годовая		

Раздел 1. Сведения о численности сотрудников

Группы персонала (категория персонала)	Код строки	Штатная численность на начало года				Средняя численность сотрудников за отчетный период				По договорам гражданско-правового характера <9>				Штатная численность на конец отчетного периода			
		установлено штатным расписанием		в том числе:		всего <7>	в том числе:			в том числе:	установлено штатным расписанием	установлено штатным расписанием	установлено штатным расписанием		установлено штатным расписанием		
		всего	из нее по основным видам деятельности	заменено	вакантных должностей		по внутреннему совмещению (по совмещению должностей) <8>	по внешнему совмещению	сотрудники учреждения <10>				физические лица, не являющиеся сотрудниками учреждения <11>	всего	из нее по основным видам деятельности	заменено	вакантных должностей
1	2	3	4	5	6	7	8	9	10	11	12	13	14	15	16	17	
Основной персонал, всего <12> из них: <13>	1000 1100	142,25 -	142,25 -	142,25 -	-	111,10 -	110,90 -	110,90 -	4,00 -	0,20 -	1,00 -	5,00 -	139,00 -	139,00 -	139,00 -	-	
Работники учреждения, непосредственно осуществляющие учебный (воспитательный, образовательный) процесс		117,75	117,75	117,75	-	93,75	93,55	93,55	2,00	-	-	5,00	114,00	114,00	114,00	-	
Педагогические работники, кроме работников, непосредственно осуществляющих учебный (воспитательно-образовательный) процесс		24,50	24,50	24,50	-	17,35	17,35	17,35	2,00	0,20	1,00	-	25,00	25,00	25,00	-	
Вспомогательный персонал, всего <14> из них: <13>	2000 2100	6,00 -	6,00 -	6,00 -	-	4,00 -	4,00 -	4,00 -	0,70 -	-	-	-	6,00 -	6,00 -	6,00 -	-	
Административно-управленческий персонал, всего <15> из них: <13>	3000 3100	3,00 -	3,00 -	3,00 -	-	2,30 -	2,30 -	2,30 -	-	-	-	-	2,00 -	2,00 -	2,00 -	-	
Заместители руководителя, руководители структурных подразделений		2,00	2,00	2,00	-	1,40	1,40	1,40	-	-	-	-	1,00	1,00	1,00	-	
Итого	9000	151,15	151,15	151,15	-	117,40	117,20	117,20	4,70	0,20	1,00	5,00	147,00	147,00	147,00	-	

Раздел 2. Сведения об оплате труда

Группы персонала	Код строки	Фонд начисленной оплаты труда сотрудников за отчетный период, руб										Начислено по договорам гражданско-правового характера, руб <16>	
		всего	по основному месту работы			в том числе:			по внутреннему совмещению (совмещению должностей)	по внешнему совмещению	сотрудникам учреждения		в том числе:
			всего	в том числе полного рабочего времени	неполного рабочего времени	в том числе на условиях:	физическим лицам, не являющимися сотрудниками учреждения						
1	2	3	4	5	6	7	8	9	10	11	12		
Основной персонал, всего <20>	1000	62 835 059,28	60 246 105,42	60 246 105,42	-	2 510 012,83	78 941,03	16 250,00	465 601,10				
из них: <13>	1100	-	-	-	-	-	-	-	-				
Работники учреждения, непосредственно осуществляющие учебный (воспитательный, образовательный) процесс		49 815 175,40	48 311 745,97	48 311 745,97	-	1 503 429,43	-	-	465 601,10				
Педагогические работники, кроме работников, непосредственно осуществляющих учебный (воспитательно-образовательный) процесс		13 019 883,88	11 934 359,45	11 934 359,45	-	1 006 583,40	78 941,03	16 250,00	-				
Вспомогательный персонал, всего <21>	2000	3 114 601,33	2 921 006,68	2 921 006,68	-	193 594,65	-	-	-				
из них: <13>	2100	-	-	-	-	-	-	-	-				
Административно-управленческий персонал, всего <22>	3000	2 466 194,18	2 466 194,18	2 466 194,18	-	-	-	-	-				
из них: <13>	3100	-	-	-	-	-	-	-	-				
Заместители руководителя, руководители структурных подразделений		1 505 016,77	1 505 016,77	1 505 016,77	-	-	-	-	-				
Итого	9000	68 415 854,79	65 633 306,28	65 633 306,28	-	2 703 607,48	78 941,03	16 250,00	465 601,10				

Руководитель (уполномоченное лицо) Учреждения	И.о. заведующего (должность)		Е.Н. Фоминцева (расшифровка подписи)
Исполнитель	И.о. начальника отдела (должность)	Д.А. Грачев (фамилия, инициалы)	214-11-16 (телефон)

"31" января 2024 г.

<7> При расчете показателя не учитывается численность сотрудников учреждения, работающих по внутреннему совместительству (по совмещению должностей).

<8> Указывается численность сотрудников учреждения, работающих по внутреннему совместительству (по совмещению должностей). При расчете общей численности сотрудников учреждения показатель не учитывается.

<9> Указывается численность физических лиц, привлекаемых к оказанию услуг, выполнению работ без заключения трудового договора (на основании договоров гражданско-правового характера). Детализация численности по группам персонала указывается в соответствии с предметом договора, в зависимости от характера работ, для выполнения которых привлекается сотрудник.

<10> Указывается численность физических лиц, привлекаемых к оказанию услуг, выполнению работ без заключения трудового договора (на основании договоров гражданско-правового характера), являющихся сотрудниками учреждения.

<11> Указывается численность физических лиц, привлекаемых к оказанию услуг, выполнению работ без заключения трудового договора (на основании договоров гражданско-правового характера), не являющихся сотрудниками учреждения.

<12> Указывается численность работников учреждения, непосредственно оказывающих услуги (выполняющих работы), направленные на достижение определенных уставом учреждения целей деятельности этого учреждения.

<13> Детализация показателей по группе (категории) персонала устанавливается порядком органа, осуществляющего функции и полномочия учредителя.

<14> Указывается численность работников учреждения, создающих условия для оказания услуг (выполнения работ), направленных на достижение определенных уставом учреждения целей деятельности этого учреждения, включая обслуживание зданий и оборудования.

<15> Указывается численность работников учреждения, занятых управлением (организацией) оказания услуг (выполнения работ), а также работников учреждения, выполняющих административные функции, необходимые для обеспечения деятельности учреждения.

<16> Указывается сумма начисленной по договорам гражданско-правового характера, заключенным с лицами, привлекаемыми для оказания услуг (выполнения работ). Детализация начисленного вознаграждения по группам персонала указывается в соответствии с предметом договора, в зависимости от характера работ, для выполнения которых привлекается сотрудник.

<17> Показатели аналитического распределения оплаты труда сотрудников по источникам финансового обеспечения формируются в случае, если требование о детализации установлено органом, осуществляющим функции и полномочия учредителя.

<18> Указывается сумма начисленной оплаты труда работникам учреждения, оказывающим услуги (выполняющим работы) в рамках программ обязательного медицинского страхования.

<19> Указывается сумма начисленной оплаты труда работникам учреждения, оказывающим услуги (выполняющим работы) в рамках осуществления приносящей доход деятельности.

<20> Указывается сумма начисленной оплаты труда работникам учреждения, непосредственно оказывающим услуги (выполняющим работы), направленные на достижение определенных уставом учреждения целей деятельности этого учреждения.

<21> Указывается сумма начисленной оплаты труда работникам учреждения, создающим условия для оказания услуг (выполнения работ), направленных на достижение определенных уставом учреждения целей деятельности этого учреждения, включая обслуживание зданий и оборудования.

<22> Указывается сумма начисленной оплаты труда работникам учреждения, занятым управлением (организацией) оказания услуг (выполнения работ), а также работникам учреждения, выполняющим административные функции, необходимые для обеспечения деятельности учреждения.

Сведения
о счетах учреждения, открытых в кредитных организациях

На 01 января 2024 г.

Учреждение Муниципальное автономное дошкольное образовательное учреждение «Детский сад № 407» г.Перми Орган, осуществляющий функции и полномочия учредителя Департамент образования города Перми Публично-правовое образование Город Пермь Периодичность: годовая	Дата	КОДЫ
	по Сводному реестру	01.01.2024
	ИНН	57308496
	КПП	5903003724
	глава по БК	590301001
	по ОКТМО	930
		57701000

Номер счета в кредитной организации	Вид счета <23>	Реквизиты акта, в соответствии с которым открыт счет			Остаток средств на счете на начало года <24>	Остаток средств на счете на конец отчетного периода <24>
		вид акта	дата	номер		
1	2	3	4	5	6	7
Счета в кредитных организациях в валюте Российской Федерации	х	х	х	х	х	х
-	-	-	-	-	-	-
-	-	-	-	-	-	-
Всего	-	-	-	-	-	-
Счета в кредитных организациях в иностранной валюте	х	х	х	х	х	х
-	-	-	-	-	-	-
-	-	-	-	-	-	-
Всего	-	-	-	-	-	-
Итого	х	х	х	х	-	-

Руководитель
(уполномоченное лицо)
Учреждения

И.о. заведующего

(должность)

Е.Н. Фоминцева

(расшифровка подписи)

Исполнитель

И.о. начальника отдела

(должность)

Д.А. Грачев

(фамилия,
инициалы)

214-11-16

(телефон)

"31" января 2024 г.

<23> Указывается вид банковского счета, открытого в кредитной организации (например, номинальный счет, счет эскроу, публичный депозитный счет).

<24> Показатели счетов в иностранной валюте указываются в рублевом эквиваленте.

Сведения
о недвижимом имуществе, за исключением земельных участков,
закрепленном на праве оперативного управления

на 01 января 2024 г.

Учреждение	Муниципальное автономное дошкольное образовательное учреждение «Детский сад № 407» г.Перми	ИНН	5903003724
Орган, осуществляющий функции и полномочия учредителя	Департамент образования города Перми	КПП	590301001
Публично-правовое образование	Город Пермь	глава по БК	930
Периодичность: годовая		по ОКТМО	57701000

Резервуары, емкости, иные аналогичные объекты, всего	3000	-	-	-	-	-	-	-	-	-	-	-	-	-	-	-	-	-	-	-	-	-
в том числе:	3001	-	-	-	-	-	-	-	-	-	-	-	-	-	-	-	-	-	-	-	-	-
-	-	-	-	-	-	-	-	-	-	-	-	-	-	-	-	-	-	-	-	-	-	-
Скважины, иные аналогичные объекты, всего	4000	-	-	-	-	-	-	-	-	-	-	-	-	-	-	-	-	-	-	-	-	-
в том числе:	4001	-	-	-	-	-	-	-	-	-	-	-	-	-	-	-	-	-	-	-	-	-
-	-	-	-	-	-	-	-	-	-	-	-	-	-	-	-	-	-	-	-	-	-	-
Иные объекты, включая точечные, всего	5000	-	-	-	-	-	-	-	-	-	-	-	-	-	-	-	-	-	-	-	-	-
в том числе:	5001	-	-	-	-	-	-	-	-	-	-	-	-	-	-	-	-	-	-	-	-	-
-	-	-	-	-	-	-	-	-	-	-	-	-	-	-	-	-	-	-	-	-	-	-
Итого	9000	-	-	-	-	-	-	-	13839075,60	6 955 296,66	1 302 240,67	-	-	-	-	5 226 746,94	-	-	-	-	1657032,0	-

Руководитель
(уполномоченное лицо)
Учреждения

И.о.заведующего

Е.Н. Фоминцева

(должность)

(подпись)

(расшифровка подписи)

И.о. начальника отдела

214-11-16

(должность)

(фамилия,
инициалы)

(телефон)

"31" января 2024 г.

<24.1> Указывается уникальный код объекта капитального строительства, объекта недвижимого имущества (при наличии).

<25> Указываются здания, строения, сооружения и иные аналогичные объекты.

<26> Указываются линии электропередачи, линии связи (в том числе линейно-кабельные сооружения), трубопроводы, автомобильные дороги, железнодорожные линии и другие подобные сооружения.

Сведения
о земельных участках, предоставленных на праве постоянного
(бессрочного) пользования

на 01 января 2024 г.

Учреждение

Орган, осуществляющий
функции и полномочия
учредителя

Публично-правовое
образование

Периодичность: годовая

Муниципальное автономное дошкольное
образовательное учреждение
«Детский сад № 407» г.Перми

Департамент образования администрации
города Перми

Город Пермь

	КОДЫ
Дата	01.01.2024
по Сводному реестру	57308496
ИНН	5903003724
КПП	590301001
глава по БК	930
по ОКТМО	57701000

Наименование по-казателя	Адрес	Код по ОКТМО	Кадастровый номер	Единица измерения		Код стро-стро-ки	Всего	Используется учреждением				Спра-вочно: ис-поль-зуется по согла-шению об ус-танов-лении сер-виса	Не используется учреждением				Фактические расходы на содержание земельного участка (руб в год)						
				най-ме-но-ва-ние	код по ОКЕИ			всего	в том числе:				всего	на ос-новании дого-воров арен-ды поль-зования	на ос-новании дого-воров поль-зования	на ос-новании дого-воров поль-зования	на ос-новании дого-воров поль-зования	всего	в том числе:			эксплуата-ционные расходы	налог на землю
									для осущест-вления основной деятельности	в рам-ках го-сударст-венного (муни-ципаль-ного) задания	за плату сверх госу-дарст-венного (муни-ципаль-ного) задания								по иным при-чинам	ис-поль-зуется по согла-шению об ус-танов-лении сер-виса	ис-поль-зуется по согла-шению об ус-танов-лении сер-виса		
1	2	3	4	5	6	7	8	9	10	11	12	13	14	15	16	17	18	19	20	21	22		
Земли на-селенных пунктов (856 кв.м.)	г.Пермь, Дзержинский район, ул. Костычева (г.Пермь)	57701000	59:01:1710769:1572	кв.м	055	-	856,0	856,0										437903,92	-	-	437903,92		
Земли на-селенных пунктов (390 кв.м.)	г.Пермь, Дзержинский район, ул. Докучаева (г.Пермь)	57701000	59:01:1710769:1573	кв.м	055	-	390,0	390,0										199512,30	-	-	199512,30		
Земли на-селенных пунктов (10855,9 кв.м.)	г.Пермь, Дзержинский район, ул. Докучаева (г.Пермь), 28, а	57701000	59:01:1710769:10	кв.м	055	-	10 855,9	10 855,9										5553552,76	-	-	5553552,76		
Земли на-селенных пунктов (23 кв.м.)	г.Пермь, Дзержинский район, ул. Докучаева (г.Пермь)	57701000	59:01:1710769:1505	кв.м	055	-	23,0	23,0										11766,11	-	-	11766,11		
Земли на-селенных пунктов (9609,7 кв.м.)	г.Пермь, Дзержинский район, ул. Костычева (г.Пермь), 24	57701000	59:01:1713510:1	кв.м	055	-	9 609,7	9 609,7										4916034,22	-	-	4916034,22		
Земли на-селенных пунктов (77 кв.м.)	г.Пермь, Дзержинский район, ул. Докучаева (г.Пермь)	57701000	59:01:1710769:1576	кв.м	055	-	77,0	77,0										39390,89	-	-	39390,89		

Земли на- селенных пунктов (97 кв.м.)	г.Пермь, Дзержинский район	57701000	59:01:1710769:1578	кв.м	055	-	97,0	97,0	97,0	97,0	-	-	-	-	-	-	-	49622,29	49622,29
Земли на- селенных пунктов (6002 кв.м.)	г.Пермь, Дзержинский район, ул. Костычева (г.Пермь), 34	57701000	59:01:1710766:9	кв.м	055	-	6002,0	6002,0	6002,0	6002,0	-	-	-	-	-	-	-	3070443,14	3070443,14
Земли на- селенных пунктов (190 кв.м.)	г.Пермь, Дзержинский район, ул. Докучаева (г.Пермь)	57701000	59:01:1710769:1574	кв.м	055	-	190,0	190,0	190,0	190,0	-	-	-	-	-	-	-	97324,37	97324,37
-	-	-	-	-	Итого	-	28100,6	28100,6	28100,6	28100,6	-	-	-	-	-	-	-	14375550,0	14375550,0

Руководитель
(уполномоченное лицо)

Учреждения

И.о. заведующего

Е.Н. Фоминцева

(должность)

(расшифровка подписи)

Исполнитель

И.о. начальника
отдела

Д.А. Грачев

214-11-16

(должность)

(телефон)

(фамилия,
инициалы)

"31" января 2024 г.

Сведения
о недвижимом имуществе, используемом по договору аренды

		КОДЫ
	на 01 января 2024 г.	Дата 01.01.2024
		по Сводному реестру 57308496
		ИНН 5903003724
Учреждение	Муниципальное автономное дошкольное образовательное учреждение «Детский сад № 407» г.Перми	КПП 590301001
Орган, осуществляющий функции и полномочия учредителя	Департамент образования города Перми	глава по БК 930
Публично-правовое образование	Город Пермь	по ОКТМО 57701000
Периодичность: годовая		

Раздел 1. Сведения о недвижимом имуществе, используемом на праве аренды с ежемесячной оплатой

Раздел 2. Сведения о недвижимом имуществе, используемом на праве аренды с почасовой оплатой

Наименование объекта	Адрес	Единица измерения		Код строки	Количество арендуемого имущества	Арендодатель (судодатель)			Длительность использования (час)	Арендная плата			Фактические расходы на содержание объекта недвижимого имущества (руб/год)	Направление использования недвижимого имущества		Обоюдные обязательства договора аренды	
		наименование	код по ОКЕИ			наименование	ИНН	код по КИСЭ		за единицы меры (руб/час)	за объект (руб/час)	за весь год (руб)		для осуществления иной деятельности <27>	для осуществления <28>		
1	2	3	4	5	6	7	8	9	10	11	12	13	14	15	16	17	18
Площадные объекты <25>, всего	x	x	x	x	1000	-	-	-	-	-	-	-	-	-	-	-	-
в том числе:	-	-	-	-	1001	-	-	-	-	-	-	-	-	-	-	-	-
Линейные объекты <26>, всего	x	x	x	x	2000	-	-	-	-	-	-	-	-	-	-	-	-
в том числе:	-	-	-	-	2001	-	-	-	-	-	-	-	-	-	-	-	-
Резервуары, емкости, иные аналогичные объекты, всего	x	x	x	x	3000	-	-	-	-	-	-	-	-	-	-	-	-
в том числе:	-	-	-	-	3001	-	-	-	-	-	-	-	-	-	-	-	-
Скважины, иные аналогичные объекты, всего	x	x	x	x	4000	-	-	-	-	-	-	-	-	-	-	-	-
в том числе:	-	-	-	-	4001	-	-	-	-	-	-	-	-	-	-	-	-
Иные объекты, включаемая точечные, всего	x	x	x	x	5000	-	-	-	-	-	-	-	-	-	-	-	-
в том числе:	-	-	-	-	5001	-	-	-	-	-	-	-	-	-	-	-	-
	-	-	-	-	-	-	-	-	-	-	-	-	-	-	-	-	-
	-	-	-	Итого	9000	-	-	-	-	-	-	-	-	-	-	-	-

КонсультантПлюс: примечание.

Нумерация граф дана в соответствии с официальным текстом документа.

Руководитель
(уполномоченное лицо)

Учреждения

И.о. заведующего

(должность)

(подпись)

Е.Н. Фоминцева

(расшифровка подписи)

Исполнитель

И.о. начальника
отдела

(должность)

Д.А. Грачев

(фамилия,
инициалы)

214-11-16

(телефон)

"31" января 2024 г.

<27> Указывается направление использования объекта недвижимого имущества «1» - для осуществления основной деятельности в рамках государственного (муниципального) задания, «2» - для осуществления основной деятельности за плату сверх государственного (муниципального) задания.

<28> Указывается направление использования объекта недвижимого имущества «3» - проведение концертно-зрелищных мероприятий и иных культурно-массовых мероприятий, «4» - проведение спортивных мероприятий, «5» - проведение конференций, семинаров, выставок, переговоров, встреч, совещаний, съездов, конгрессов, «6» - для иных мероприятий.

Сведения
о недвижимом имуществе, используемом по договору
безвозмездного пользования (договору ссуды)

на 01 января 2024 г.

		КОДЫ
		Дата 01.01.2024
		по Сводному реестру 57308496
		ИНН 5903003724
Учреждение	Муниципальное автономное дошкольное образовательное учреждение «Детский сад № 407» г.Перми	КПП 590301001
Орган, осуществляющий функции и полномочия учредителя	Департамент образования администрации города Перми	глава по БК 930
Публично-правовое образование	Город Пермь	по ОКТМО 57701000
Периодичность: годовая		

Руководитель
(уполномоченное лицо)

Учреждения

И.о. заведующего

(должность)

(подпись)

Е.Н. Фоминцева

(расшифровка подписи)

Исполнитель

И.о. начальника
отдела

(должность)

Д.А. Грачев

(фамилия,
инициалы)

214-11-16

(телефон)

"31" января 2024 г.

Сведения
об особо ценном движимом имуществе (за исключением
транспортных средств)

на 01 января 2024 г.

		КОДЫ
		Дата
		01.01.2024
		по Сводному реестру
		57308496
		ИНН
		5903003724
Учреждение	Муниципальное автономное дошкольное образовательное учреждение «Детский сад № 407» г.Перми	КПП
		590301001
Орган, осуществляющий функции и полномочия учредителя	Департамент образования администрации города Перми	глава по БК
		930
Публично-правовое образование	Город Пермь	по ОКТМО
		57701000
Периодичность: годовая		

для иной деятельности	3200	-	-	-	-	-	-	-	-	-	-	-	-
Прочие основные средства, всего	4000	4	-	-	-	-	-	-	-	-	-	-	-
в том числе:													
для основной деятельности	4100	4	4	-	-	-	-	-	-	-	-	-	-
из них:													
для оказания услуг (выполнения работ) в рамках утвержденного государственного (муниципального) задания	4110	4	4	-	-	-	-	-	-	-	-	-	-
-													
для иной деятельности	4200	-	-	-	-	-	-	-	-	-	-	-	-
Итого	9000	542	542	32	32	-	-	-	-	-	-	-	-

Наименование показателя (группа основных средств)	Код строки	Фактический срок использования <29>											
		от 121 месяца и более		от 85 до 120 месяцев		от 61 до 84 месяцев		от 37 до 60 месяцев		от 13 до 36 месяцев		менее 12 месяцев	
		количество, ед	балансовая стоимость, руб	количество, ед	балансовая стоимость, руб	количество, ед	балансовая стоимость, руб	количество, ед	балансовая стоимость, руб	количество, ед	балансовая стоимость, руб	количество, ед	балансовая стоимость, руб
1	2	11	12	13	14	15	16	17	18	19	20	21	22
Нежилые помещения, здания и сооружения, не отнесенные к недвижимому имуществу	1000	-	-	-	-	-	-	1	250000,0	1	250000,0	-	-
в том числе:													
для основной деятельности	1100	-	-	-	-	-	-	1	250000,0	1	250000,0	-	-
из них:													
для оказания услуг (выполнения работ) в рамках утвержденного государственного (муниципального) задания	1110	-	-	-	-	-	-	1	250000,0	1	250000,0	-	-
-													
для иной деятельности	1200	-	-	-	-	-	-	-	-	-	-	-	-
Машины и оборудование	2000	23	737117,38	4	155316,52	-	-	-	-	6	446576	1	285 000,00

в том числе: для основной деятельности	2100	23	737117,38	4	155316,52	-	-	-	-	6	446576	1	285 000,00
из них: для оказания услуг (выполнения работ) в рамках утвержденного государственного (му- ниципального) задания	2110	23	737117,38	4	155316,52	-	-	-	-	6	446576	1	285 000,00
-	-	-	-	-	-	-	-	-	-	-	-	-	-
для иной деятельности	2200	-	-	-	-	-	-	-	-	-	-	-	-
Хозяйственный и производ- ственный инвентарь, всего	3000	61	642172,22	419	6020861,21	-	-	1	113975,0	21	749220,0	-	-
в том числе: для основной деятель- ности	3100	61	642172,22	419	6020861,21	-	-	1	113975,0	21	749220,0	-	-
из них: для оказания услуг (выполнения работ) в рамках утвержденного государственного (му- ниципального) задания	3110	61	642172,22	419	6020861,21	-	-	1	113975,0	21	749220,0	-	-
-	-	-	-	-	-	-	-	-	-	-	-	-	-
для иной деятельности	3200	-	-	-	-	-	-	-	-	-	-	-	-
Прочие основные средства, всего	4000	4	26 320	-	-	-	-	-	-	-	-	-	-
в том числе: для основной деятель- ности	4100	4	26 320	-	-	-	-	-	-	-	-	-	-
из них: для оказания услуг (выполнения работ) в рамках утвержденного государственного (му- ниципального) задания	4110	4	26 320	-	-	-	-	-	-	-	-	-	-
-	-	-	-	-	-	-	-	-	-	-	-	-	-
для иной деятельности	4200	-	-	-	-	-	-	-	-	-	-	-	-
Итого	9000	88	1405609,6	423	6176177,73	-	-	2	363975,0	28	1445796,0	1	285 000,00

Наименование показателя (группа основных средств)	Код строки	Остаточная стоимость объектов особо ценного движимого имущества, в том числе с оставшимся сроком полезного использования											
		менее 12 месяцев	от 12 до 24 месяцев	от 25 до 36 месяцев	от 37 до 48 месяцев	от 49 до 60 месяцев	от 61 до 72 месяцев	от 73 до 84 месяцев	от 85 до 96 месяцев	от 97 до 108 месяцев	от 109 до 120 месяцев	от 121 месяца и более	
1	2	23	24	25	26	27	28	29	30	31	32	33	
Нежилые помещения, здания и сооружения, не отнесенные к недвижимому имуществу	1000	-	-	130 952,40	-	-	-	-	-	-	-	-	-
в том числе: для основной деятельности	1100	-	-	130 952,40	-	-	-	-	-	-	-	-	-
из них: для оказания услуг (выполнения работ) в рамках утвержденного государственного (муниципального) задания	1110	-	-	130 952,40	-	-	-	-	-	-	-	-	-
-	-	-	-	-	-	-	-	-	-	-	-	-	-
для иной деятельности	1200	-	-	-	-	-	-	-	-	-	-	-	-
Машины и оборудование	2000	285 000,00	159 599,95	80 166,18	-	-	-	-	-	-	-	-	407,60
в том числе: для основной деятельности	2100	285 000,00	159 599,95	80 166,18	-	-	-	-	-	-	-	-	407,60
из них: для оказания услуг (выполнения работ) в рамках утвержденного государственного (муниципального) задания	2110	285 000,00	159 599,95	80 166,18	-	-	-	-	-	-	-	-	407,60
-	-	-	-	-	-	-	-	-	-	-	-	-	-
для иной деятельности	2200	-	-	-	-	-	-	-	-	-	-	-	-
Хозяйственный и производственный инвентарь	3000	-	-	-	22795,16	-	-	-	-	32001,1	15877,60	-	-
в том числе: для основной деятельности	3100	-	-	-	22795,16	-	-	-	-	32001,1	15877,60	-	-
из них: для оказания услуг (выполнения работ) в рамках утвержденного государственного (муниципального) задания	3110	-	-	-	22795,16	-	-	-	-	32001,1	15877,60	-	-

Руководитель
(уполномоченное лицо)

Учреждения

И.о. заведующего

(должность)

(подпись)

Е.Н. Фоминцева

(расшифровка подписи)

Исполнитель

И.о. начальника
отдела

(должность)

Д.А. Грачев

(фамилия,
инициалы)

214-11-16

(телефон)

"31" января 2024 г.

<29> Срок использования имущества считается начиная с 1-го числа месяца, следующего за месяцем принятия его к бухгалтерскому учету.

Сведения о транспортных средствах

на 01 января 2024 г.

Учреждение

Муниципальное автономное дошкольное
образовательное учреждение
«Детский сад № 407» г.Перми

Орган, осуществляющий функции
и полномочия учредителя

Департамент образования администрации
города Перми

Публично-правовое образование

Город Пермь

Периодичность: годовая

		КОДЫ
	Дата	01.01.2024
	по Сводному реестру	57308496
	ИНН	5903003724
	КПП	590301001
	глава по БК	930
	по ОКТМО	57701000

гидроциклы	3500	-	-	-	-	-	-	-	-	-	-	-	-	-	-
моторные лодки	3600	-	-	-	-	-	-	-	-	-	-	-	-	-	-
парусно-моторные суда	3700	-	-	-	-	-	-	-	-	-	-	-	-	-	-
другие водные транспортные средства самоходные	3800	-	-	-	-	-	-	-	-	-	-	-	-	-	-
несамоходные (буксируемые) суда и иные транспортные средства (водные транспортные средства, не имеющие двигателей)	3900	-	-	-	-	-	-	-	-	-	-	-	-	-	-
Итого	9000	-	-	-	-	-	-	-	-	-	-	-	-	-	-

Руководитель
(уполномоченное лицо)
Учреждения

И.о. заведующего

Е.Н. Фоминцева

(должность)

(подпись)

(расшифровка подписи)

Исполнитель

И.о. начальника отдела

Д.А. Грачев

214-11-16

(должность)

(фамилия, инициалы)

(телефон)

"31" января 2024 г.

<30> Показатели формируются в случае, если требование о детализации установлено органом, осуществлюющим функции и полномочия учредителя.
<31> Указываются транспортные средства, в отношении которых принято решение о списании, ожидается согласование органом, осуществляющим функции и полномочия учредителя.

<32> Указываются транспортные средства, используемые в целях уборки территории, вывоза мусора, перевозки имущества (грузов), а также в целях перевозки людей.

Сведения
об имуществе, за исключением земельных участков, переданном
в аренду

	на 01 января 2024 г.	Дата	КОДЫ
		по Сводному реестру	01.01.2024
		ИНН	57308496
Учреждение	Муниципальное автономное дошкольное образовательное учреждение «Детский сад № 407» г.Перми	КПП	5903003724
Орган, осуществляющий функции и полномочия учредителя	Департамент образования администрации города Перми	глава по БК	590301001
Публично-правовое образование	Город Пермь	по ОКТМО	930
Периодичность: годовая			57701001

Наименование объекта	Адрес <33>	Вид объекта <34>	Единица измерения		Код строки	Объем переданного имущества	Направление использования <35>	Комментарий <36>
			наименование	код по ОКЕИ				
1	2	3	4	5	6	7	8	9
Площадные объекты <25>, всего	X		X	X	1000	303,0	-	-
в том числе:	-	-	кв. м	055	1001	-	-	-
Отдельно стоящее здание	г.Пермь, Дзержинский район, ул.Докучаева (г.Пермь), 28, а, лит.А,А1,А2	2	кв.м	055	-	77,0	3	-
Отдельно стоящее здание	г.Пермь, Дзержинский район, ул.Костычева (г.Пермь), 34, лит.А	2	кв.м	055	-	51,8	3	-
Отдельно стоящее здание	г.Пермь, Дзержинский район, ул.Костычева (г.Пермь), 24, (лит.А)	2	кв.м	055	-	89,1	3	-
Отдельно стоящее здание	г.Пермь, Дзержинский район, ул.Докучаева (г.Пермь), 28, а	2	кв.м	055	-	85,1	3	-

Линейные объекты <26>, всего	X	-	X	X	2000	-	-	-
в том числе:	-	-	-	-	2001	-	-	-
-	-	-	-	-	-	-	-	-
Резервуары, емкости, иные аналогичные объекты, всего	X	-	X	X	3000	-	-	-
в том числе:	-	-	-	-	3001	-	-	-
-	-	-	-	-	-	-	-	-
Скважины, иные аналогичные объекты, всего	X	-	X	X	4000	-	-	-
в том числе:	-	-	-	-	4001	-	-	-
-	-	-	-	-	-	-	-	-
Иные объекты, включая точечные, всего	X	-	X	X	5000	-	-	-
в том числе:	-	-	-	-	5001	-	-	-
-	-	-	-	-	-	-	-	-
Итого					9000	303,0	-	-

Руководитель
(уполномоченное лицо)
Учреждения

И.о. заведующего
(должность)

Е.Н. Фоминцева
(расшифровка подписи)

Исполнитель

И.о. начальника отдела
(должность)

214-11-16
(телефон)

"31" января 2024 г.

<33> Заполняется в отношении недвижимого имущества.

<34> Указывается вид объекта: 1 - здание (строение, сооружение) в целом, 2 - помещение в здании, строении (за исключением подвалов, чердаков), 3 - подвалы, чердаки, 4 - конструктивная часть здания (крыша, стена), 5 - архитектурный элемент фасада здания (навес над входными дверями зданий), 6 - часть помещения в местах общего пользования (вестибюли, холлы, фойе, коридоры), 7 - линии электропередачи, линии связи (в том числе линейно-кабельные сооружения), 8 - трубопроводы, 9 - автомобильные дороги, 10 - железнодорожные линии, 11 - резервуар, иная емкость, 12 - скважины на воду, 13 - скважины газовые и нефтяные, 14 - скважины иные, 15 - движимое имущество, предоставляемое в прокат, 16 - иные.

<35> Указывается направление использования имущества, переданного в аренду (разрешенное использование): 1 - размещение банкоматов, 2 - размещение торговых автоматов для продажи воды, кофе и кондитерских изделий, 3 - размещение столовых и буфетов, 4 - размещение книжных киосков, магазинов канцелярских принадлежностей, 5 - размещение аптечных пунктов, 6 - размещение торговых автоматов для продажи бахил, одноразовых халатов, 7 - размещение платежных терминалов, 8 - размещение иных торговых точек, 9 - размещение офисов банков, 10 - проведение образовательных и информационно-просветительских мероприятий, 11 - проведение концертно-зрелищных мероприятий, 12 - проведение ярмарок, выставок, 13 - проведение конгрессов, съездов, симпозиумов, конференций, 14 - проведение спортивных мероприятий, 15 - проведение иных культурно-массовых мероприятий, 16 - прокат оборудования, 17 - прокат спортивного инвентаря, 18 - иное.

<36> В случае указания в графе 8 значения «18 - иное» указывается направление использования переданного в аренду имущества.

Отчет
о результатах деятельности государственного (муниципального)
учреждения и об использовании закрепленного за ним
государственного (муниципального) имущества

			на 01 января 2024 г.		Дата	КОДЫ
						01.01.2024
					по Сводному реестру	57308523
					ИНН	5903003065
Учреждение	муниципальное автономное общеобразовательное учреждение «ЭнергоПолис» г. Пермь				КПП	590301001
Тип учреждения	03					
	<small>(казенное - "01", бюджетное - "02", автономное - "03")</small>					
Орган, осуществляющий функции и полномочия учредителя	Департамент образования администрации города Пермь				БК	930
Публично-правовое образование	Муниципальное образование город Пермь				по ОКТМО	57701000
Периодичность: годовая						

Раздел 1. Результаты деятельности:

- 1.1. отчет о выполнении муниципального задания на оказание муниципальных услуг (выполнение работ);
- 1.2. сведения о поступлениях и выплатах Учреждения, формируемые бюджетными и автономными учреждениями;
- 1.3. сведения об оказываемых услугах, выполняемых работах сверх установленного муниципального задания, а также выпускаемой продукции;
- 1.4. сведения о доходах Учреждения в виде прибыли, приходящейся на доли в уставных (складочных) капиталах хозяйственных товариществ и обществ, или дивидендов по акциям, принадлежащим Учреждению;
- 1.5. сведения о кредиторской задолженности и обязательствах Учреждения;
- 1.6. сведения о просроченной кредиторской задолженности;
- 1.7. сведения о задолженности по ущербу, недостачам, хищениям денежных средств и материальных ценностей;
- 1.8. сведения о численности сотрудников и оплате труда;
- 1.9. сведения о счетах Учреждения, открытых в кредитных организациях.

Раздел 2. Использование имущества, закрепленного за учреждением:

- 2.1 сведения о недвижимом имуществе, за исключением земельных участков (далее – сведения о недвижимом имуществе), закрепленном на праве оперативного управления;
- 2.2 сведения о земельных участках, предоставленных на праве постоянного (бессрочного) пользования;
- 2.3 сведения о недвижимом имуществе, используемом по договору аренды;

- 2.4 сведения о недвижимом имуществе, используемом по договору безвозмездного пользования (договору ссуды);
- 2.5 сведения об особо ценном движимом имуществе (за исключением транспортных средств);
- 2.6 сведения о транспортных средствах;
- 2.7 сведения об особо ценном движимом имуществе (за исключением транспортных средств)

Руководитель
(уполномоченное лицо)
Учреждения

Директор

С.К. Антонова

(подпись)

(расшифровка подписи)

Исполнитель

И.о. начальника отдела

214-11-16

(подпись)

(телефон)

«31» января 2024 г.

ИТНБЕТ
 наименование государственного задания по оказанию государственных услуг (выполнению работ) №... от...
 от 2024 года и плановый период 2024 и 2025 годов
 №... от... - квартал 2024 г.

Формы по ОКВЭД	0300001
Дата	11.05.2024
Код по кодовой системе	0300001
по ОКВЭД	81.23
по ОКВЭД	81.23
по ОКВЭД	81.24
по ОКВЭД	81.20, 81.28, 81.29

Муниципальное автономное образовательное учреждение "Лицей № 1" г. Пермь
 Краткая информация о выполнении государственного задания, связанного с оказанием государственных услуг (выполнением работ) по государственному заданию
 (указание на документ, содержащий информацию, за которой по запросу предоставляется информация)
 наименование
 (указание на документ, содержащий информацию, связанную с исполнением государственного задания, установленной законодательством Российской Федерации)

Муниципальное автономное образовательное учреждение "Лицей № 1" г. Пермь
 Код по государственному заданию
 (по государственному заданию) 04.01

1. Наименование государственного задания
 Реализация государственных услуг (выполнение работ) в области образования
 2. Структурное подразделение государственного задания
 3. Сведения о формировании государственного задания, государственного задания в области государственной услуги
 3.1. Сведения о формировании государственного задания государственной услуги

Учреждение государственной услуги	Плановый период выполнения государственной услуги		Планируемый период выполнения государственной услуги	Планируемый объем государственной услуги	Фактический объем государственной услуги	Средний показатель выполнения государственной услуги	Планируемый период выполнения государственной услуги	Планируемый объем государственной услуги	Фактический объем государственной услуги	Средний показатель выполнения государственной услуги
	квартал	год								
МБОУ СОШ № 1 (МБОУ СОШ № 1)	1	2	3	4	5	6	7	8	9	10
МБОУ СОШ № 2 (МБОУ СОШ № 2)	1	2	3	4	5	6	7	8	9	10
МБОУ СОШ № 3 (МБОУ СОШ № 3)	1	2	3	4	5	6	7	8	9	10
МБОУ СОШ № 4 (МБОУ СОШ № 4)	1	2	3	4	5	6	7	8	9	10
МБОУ СОШ № 5 (МБОУ СОШ № 5)	1	2	3	4	5	6	7	8	9	10
Итого	1	2	3	4	5	6	7	8	9	10

Учреждение государственной услуги	Планируемый период выполнения государственной услуги		Планируемый объем государственной услуги	Фактический объем государственной услуги	Средний показатель выполнения государственной услуги
	квартал	год			
МБОУ СОШ № 1 (МБОУ СОШ № 1)	1	2	3	4	5
МБОУ СОШ № 2 (МБОУ СОШ № 2)	1	2	3	4	5
МБОУ СОШ № 3 (МБОУ СОШ № 3)	1	2	3	4	5
МБОУ СОШ № 4 (МБОУ СОШ № 4)	1	2	3	4	5
МБОУ СОШ № 5 (МБОУ СОШ № 5)	1	2	3	4	5
Итого	1	2	3	4	5

№№1 (ОБЩОБРАЗОВАТЕЛЬНЫЕ)	образовательные учреждения в соответствии с образовательными программами дошкольного образования	форма	наименование учреждения	наименование образовательной программы	срок обучения	число обучающихся	1389	1390	1391	1392	1393	1394	1395	1396	1397	1398	1399	1400
№01 (ОБЩОБРАЗОВАТЕЛЬНЫЕ)	образовательное учреждение в соответствии с образовательными программами дошкольного образования	очная	Муниципальное бюджетное дошкольное образовательное учреждение «Детский сад №1	образовательная программа дошкольного образования	3	152	1	1	3	38	3	0	0	0	0	0	0	0
№02 (ОБЩОБРАЗОВАТЕЛЬНЫЕ)	образовательное учреждение в соответствии с образовательными программами дошкольного образования	очная	Муниципальное бюджетное дошкольное образовательное учреждение «Детский сад №2	образовательная программа дошкольного образования	3	152	1	1	3	38	3	0	0	0	0	0	0	0

Итого: _____

всего на образовательном балансе города для реализации бюджетов (всего) 1811

Муниципальное образование «Курортный район»

Муниципальное образование «Курортный район»

№№1 (ОБЩОБРАЗОВАТЕЛЬНЫЕ)	наименование образовательного учреждения	форма	наименование образовательной программы	срок обучения	число обучающихся	сведения о количестве обучающихся		сведения о количестве обучающихся		сведения о количестве обучающихся			
						всего	в том числе в муниципальных учреждениях	всего	в том числе в муниципальных учреждениях				
№01 (ОБЩОБРАЗОВАТЕЛЬНЫЕ)	Муниципальное бюджетное дошкольное образовательное учреждение «Детский сад №1	очная	образовательная программа дошкольного образования	3	152	1	1	3	38	3	0	0	0
№02 (ОБЩОБРАЗОВАТЕЛЬНЫЕ)	Муниципальное бюджетное дошкольное образовательное учреждение «Детский сад №2	очная	образовательная программа дошкольного образования	3	152	1	1	3	38	3	0	0	0

Муниципальное образование «Курортный район»

Муниципальное образование «Курортный район»

№№1 (ОБЩОБРАЗОВАТЕЛЬНЫЕ)	наименование образовательного учреждения	форма	наименование образовательной программы	срок обучения	число обучающихся	сведения о количестве обучающихся		сведения о количестве обучающихся		сведения о количестве обучающихся			
						всего	в том числе в муниципальных учреждениях	всего	в том числе в муниципальных учреждениях				
№01 (ОБЩОБРАЗОВАТЕЛЬНЫЕ)	Муниципальное бюджетное дошкольное образовательное учреждение «Детский сад №1	очная	образовательная программа дошкольного образования	3	152	1	1	3	38	3	0	0	0
№02 (ОБЩОБРАЗОВАТЕЛЬНЫЕ)	Муниципальное бюджетное дошкольное образовательное учреждение «Детский сад №2	очная	образовательная программа дошкольного образования	3	152	1	1	3	38	3	0	0	0

Финансовый результат	2023			2024			2025			2026			в том числе	
	3	4	5	6	7		8	9	10		11	12	13	14
					за счет средств бюджета города Пермь	за счет субсидий из бюджета Пермского края			за счет средств бюджета города Пермь	за счет субсидий из бюджета Пермского края				
Расходы на реализацию образовательных программ в области образования, оказания	13,603.0	0.0		13,603.0	13,603.0	13,603.0	0.0	13,603.0	13,603.0	13,603.0	0.0	13,603.0	0.0	0.0
Техническая поддержка, для обучающихся, программы повышения квалификации работников, для жителей и обучающихся образовательных организаций, оказывающих поддержку (ОПД) в целях оказания помощи	48,015.8	93.8	28.3	48,015.8	48,015.8	48,015.8	0.0	48,015.8	48,015.8	48,015.8	0.0	48,015.8	0.0	48,015.8
Выполнение основных образовательных программ, обучение, воспитание, профессиональная подготовка обучающихся в организациях, оказывающих поддержку (ОПД) в целях оказания помощи, в том числе в целях оказания помощи	3,917.7	0.0	0.0	3,917.7	3,917.7	3,917.7	0.0	3,917.7	3,917.7	3,917.7	0.0	3,917.7	0.0	3,917.7
Расходы на реализацию образовательных программ, оказываемых образовательными организациями, оказывающими поддержку (ОПД) в целях оказания помощи	2,073.9	0.0		2,073.9	2,073.9	2,073.9	0.0	2,073.9	2,073.9	2,073.9	0.0	2,073.9	0.0	2,073.9
Платежи на реализацию образовательных программ, оказываемых образовательными организациями, оказывающими поддержку (ОПД) в целях оказания помощи	1,266.4	0.0		1,266.4	1,266.4	1,266.4	0.0	1,266.4	1,266.4	1,266.4	0.0	1,266.4	0.0	1,266.4
Расходы на реализацию образовательных программ, оказываемых образовательными организациями, оказывающими поддержку (ОПД) в целях оказания помощи	45,797.3	43.3	43.3	45,797.3	45,797.3	45,797.3	0.0	45,797.3	45,797.3	45,797.3	0.0	45,797.3	0.0	45,797.3
Расходы на реализацию образовательных программ, оказываемых образовательными организациями, оказывающими поддержку (ОПД) в целях оказания помощи	284.0	0.0		284.0	284.0	284.0	0.0	284.0	284.0	284.0	0.0	284.0	0.0	284.0
Расходы на реализацию образовательных программ, оказываемых образовательными организациями, оказывающими поддержку (ОПД) в целях оказания помощи	1,103.1	0.0		1,103.1	1,103.1	1,103.1	0.0	1,103.1	1,103.1	1,103.1	0.0	1,103.1	0.0	1,103.1
Расходы на реализацию образовательных программ, оказываемых образовательными организациями, оказывающими поддержку (ОПД) в целях оказания помощи	1,108.2	0.0		1,108.2	1,108.2	1,108.2	0.0	1,108.2	1,108.2	1,108.2	0.0	1,108.2	0.0	1,108.2
Расходы на реализацию образовательных программ, оказываемых образовательными организациями, оказывающими поддержку (ОПД) в целях оказания помощи	5,158.9	35.3	35.3	5,158.9	5,158.9	5,158.9	0.0	5,158.9	5,158.9	5,158.9	0.0	5,158.9	0.0	5,158.9
Расходы на реализацию образовательных программ, оказываемых образовательными организациями, оказывающими поддержку (ОПД) в целях оказания помощи	786.0	0.0		786.0	786.0	786.0	0.0	786.0	786.0	786.0	0.0	786.0	0.0	786.0
Расходы на реализацию образовательных программ, оказываемых образовательными организациями, оказывающими поддержку (ОПД) в целях оказания помощи	14,377.2	0.0	0.0	14,377.2	14,377.2	14,377.2	0.0	14,377.2	14,377.2	14,377.2	0.0	14,377.2	0.0	14,377.2
Итого	144,244.1	157.9	157.9	144,244.1	144,244.1	144,244.1	0.0	144,244.1	144,244.1	144,244.1	0.0	144,244.1	0.0	144,244.1

С.С.Мухомов
(подпись)

Трудовикова (подпись)

Трудовикова (подпись)

10.05.2024

Сведения о поступлениях и выплатах учреждения

	на 01 января 2024 г.	Дата	КОДЫ 01.01.2024
		ИНН	5903003065
Учреждение	Муниципальное автономное общеобразовательное учреждение «ЭнергоПолис» г. Перми	КПП	590301001
Орган, осуществляющий функции и полномочия учредителя	Департамент образования администрации города Перми	Глава по БК	930
Публично-правовое образование	Город Пермь	по ОКТМО	57701000
Периодичность: годовая			
Единица измерения: руб.		по ОКЕИ	383

Раздел I. Сведения о поступлениях учреждения

Наименование показателя	Код строки	Сумма поступлений		Изменение, %	Доля в общей сумме поступлений, %
		за 2023 год (за отчетный финансовый год)	за 2022 год (за год, предшествующий отчетному)		
1	2	3	4	5	6
Субсидии на финансовое обеспечение выполнения государственного (муниципального) задания	0100	144 246 040,58	128 231 706,77	12,5	73,6
Субсидии на финансовое обеспечение выполнения государственного задания из бюджета Федерального фонда обязательного медицинского страхования	0200	-	-	-	-
Субсидии на иные цели	0300	38 785 360,54	35 576 957,99	9,0	19,8
Субсидии на осуществление капитальных вложений	0400	-	-	-	-
Гранты в форме субсидий, всего	0500	-	-	-	-
в том числе:					
гранты в форме субсидий из федерального бюджета	0501	-	-	-	-
гранты в форме субсидий из бюджетов субъектов Российской Федерации	0502	-	-	-	-

Федерации и местных бюджетов					
Гранты, предоставляемые юридическими и физическими лицами (за исключением грантов в форме субсидий, предоставляемых из бюджетов бюджетной системы Российской Федерации)	0600	-	-	-	-
из них: гранты, предоставляемые юридическими лицами (операторами), источником финансового обеспечения которых являются субсидии и имущественные взносы, полученные из бюджетов бюджетной системы Российской Федерации	0610	-	-	-	-
Пожертвования и иные безвозмездные перечисления от физических и юридических лиц, в том числе иностранных организаций	0700	-	-	-	-
Доходы от приносящей доход деятельности, компенсаций затрат (за исключением доходов от собственности), всего	0800	10 843 520,82	10 190 428,35	6,4	5,5
в том числе: доходы в виде платы за оказание услуг (выполнение работ) в рамках установленного государственного задания	0801	-	-	-	-
доходы от оказания услуг, выполнения работ, реализации готовой продукции сверх установленного государственного задания по видам деятельности, отнесенным в соответствии с учредительными документами к основным	0802	9 715 546,36	9 267 743,00	4,8	4,9
доходы от платы за пользование служебными жилыми помещениями и общежитиями, включающей плату за пользование и плату за содержание жилого помещения	0803	-	-	-	-
доходы от оказания услуг в рамках обязательного медицинского страхования	0804	-	-	-	-
доходы от оказания медицинских услуг, предоставляемых женщинам в период беременности, женщинам и новорожденным в период родов и в послеродовой период	0805	-	-	-	-

возмещение расходов, понесенных в связи с эксплуатацией имущества, находящегося в оперативном управлении учреждения	0806	1 127 974,46	922 685,35	22,2	0,6
прочие доходы от оказания услуг, выполнения работ, компенсации затрат учреждения, включая возмещение расходов по решению судов (возмещение судебных издержек)	0807	-	-	-	-
Доходы от собственности, всего	0900	2 156 255,09	1 348 653,44	59,9	1,1
доходы в виде арендной либо иной платы за передачу в возмездное пользование государственного (муниципального) имущества	0901	2 156 255,09	1 348 653,44	59,9	1,1
доходы от распоряжения правами на результаты интеллектуальной деятельности и средствами индивидуализации	0902	-	-	-	-
проценты по депозитам учреждения в кредитных организациях	0903	-	-	-	-
проценты по остаткам средств на счетах учреждения в кредитных организациях	0904	-	-	-	-
проценты, полученные от предоставления займов	0905	-	-	-	-
проценты по иным финансовым инструментам	0906	-	-	-	-
доходы в виде прибыли, приходящейся на доли в уставных (складочных) капиталах хозяйственных товариществ и обществ, или дивидендов по акциям, принадлежащим учреждению	0907	-	-	-	-
прочие доходы от использования имущества, находящегося в оперативном управлении учреждения	0908	-	-	-	-
Поступления доходов от штрафов, пеней, неустоек, возмещения ущерба	1000	-	-	-	-
Поступления доходов от выбытия нефинансовых активов	1100	-	-	-	-
Поступления доходов от выбытия финансовых активов	1200	-	-	-	-
Итого	9000	196 031 177,03	175 347 746,55	x	100%

приобретение рестовые акций и займы формы участия в капитале	802			
Иные выплаты, всего	900			
из них:	901			
переч исле в денежных обеспечен ий				
переч исле в денежных средств на депозитны е счета	902			

Итого	900 0	196 901 094,8 4	100, 0	143 264 437,34	72,8 852 342,4 2	36 852 342,4 2	18,7	-	-	-	-	16 784 315,08	8,5 315,08	16 784 315,08	8,5	-	-
-------	----------	--------------------------	-----------	-------------------	---------------------------	-------------------------	------	---	---	---	---	------------------	---------------	------------------	-----	---	---

Руководитель
(уполномоченное лицо)
Учреждения

С.К. Антонова

Директор

(расшифровка подписи)

И. о. начальница
отдела

214-11-16

(должность)

(телефон)

31" января 2024 г.

Сведения
об оказываемых услугах, выполняемых работах сверх
установленного государственного (муниципального) задания,
а также выпускаемой продукции
на 01 января 2024 г.

							КОДЫ
						Дата	01.01.2024
						по Сводному реестру	57308523
						ИНН	5903003065
Учреждение	Муниципальное автономное общеобразовательное учреждение «ЭнергоПолис» г. Перми					КПП	590301001
Орган, осуществляющий функции и полномочия учредителя	Департамент образования администрации города Перми					глава по БК	930
Публично-правовое образование	Город Пермь					по ОКТМО	57701000
Периодичность: годовая							

Раздел 1. Сведения об услугах, оказываемых сверх установленного государственного (муниципального) задания

Наименование оказываемых услуг	Код по ОКВЭД	Код строки	Объем оказанных услуг			Доход от оказания услуг, руб	Цена (тариф)	Справочно: реквизиты акта, которым установлена цена (тариф)		
			единица измерения		всего			кем издан (ФОИВ, учреждение)	дата	номер
			наименование	код по ОКЕИ						
1	2	3	4	5	6	7	8	9	10	11
-	-	1000	-	-	-	-	-	-	-	-
	Итого	9000	х	х	-	-	-	х	х	х

Раздел 2. Сведения о работах, выполняемых сверх установленного государственного (муниципального) задания

Наименование выполняемых работ	Код по ОКВЭД	Код строки	Объем выполненных работ			Доход от выполнения работ, руб	Цена (тариф)	Справочно: реквизиты акта, которым установлена цена (тариф)		
			единица измерения		всего			кем издан (ФОИВ, учреждение)	дата	номер
			наименование	код по ОКЕИ						

1	2	3	4	5	6	7	8	9	10	11
1	2	3	4	5	6	7	8	9	10	11
–	–	1000	–	–	–	–	–	–	–	–
	Итого	9000	х	х	–	–	–	х	х	х

Раздел 3. Сведения о производимой продукции

Наименование производимой продукции	Код по ОКВЭД	Код строки	Объем произведенной продукции			Доход от реализации продукции, руб	Цена (тариф)	Справочно: реквизиты акта, которым установлена цена (тариф)		
			единица измерения		всего			кем издан (ФОИВ, учреждение)	дата	номер
			наименование	код по ОКЕИ						
1	2	3	4	5	6	7	8	9	10	11
–	–	1000	–	–	–	–	–	–	–	–
	Итого	9000	х	х	–	–	–	х	х	х

Руководитель
(уполномоченное лицо)
Учреждения

Директор

С.К. Антонова

(должность)

(подпись)

(расшифровка подписи)

Исполнитель

И.о. начальника
отдела

Д.А. Грачев

214-11-16

(должность)

(фамилия,
инициалы)

(телефон)

"31" января 2024 г.

Сведения
о доходах учреждения в виде прибыли, приходящейся на доли
в уставных (складочных) капиталах хозяйственных товариществ
и обществ, или дивидендов по акциям,
принадлежащим учреждению <1>

						КОДЫ
	на 01 января 2024 г.		Дата	01.01.2024		
			по Сводному реестру	57308523		
			ИНН	5903003065		
Учреждение	Муниципальное автономное общеобразовательное учреждение «ЭнергоПолис» г. Перми		КПП	590301001		
Орган, осуществляющий функции и полномочия учредителя	Департамент образования администрации города Перми		глава по БК	930		
Публично-правовое образование	Город Пермь		по ОКТМО	57701000		
Периодичность: годовая						

Организация (предприятие)					Код строки	Сумма вложений в уставный капитал	Доля в уставном капитале, %	Вид вложений	Задолженность перед учреждением по перечислению части прибыли (дивидендов) на начало года	Доходы, подлежащие получению за отчетный период		Задолженность перед учреждением по перечислению части прибыли (дивидендов) на конец отчетного периода
наименование	ИНН	код по ОКОПФ	дата создания	основной вид деятельности						начислено, руб	поступило, руб	
1	2	3	4	5	6	7	8	9	10	11	12	13
-	-	-	-	-	1000	-	-	-	-	-	-	-
				Итого	9000	-	х	х	-	-	-	-

Руководитель
(уполномоченное лицо)
Учреждения

Директор

С.К. Антонова

(должность)

(подпись)

(расшифровка подписи)

Исполнитель

И.о. начальника
отдела

Д.А. Грачев

214-11-16

(должность)

(фамилия,
инициалы)

(телефон)

"31" января 2024 г.

<1> Сведения формируются в случаях, если в соответствии с законодательством Российской Федерации установлена возможность создания хозяйственных товариществ и обществ.

<2> Указывается вид вложений "1" - денежные средства, "2" - имущество, "3" - право пользования нематериальными активами.

Сведения о кредиторской задолженности и обязательствах учреждения

		КОДЫ
	на 01 января 2024г.	Дата 01.01.2024
		по Сводному реестру 57308523
		ИНН 5903003065
Учреждение	Муниципальное автономное общеобразовательное учреждение «ЭнергоПолис» г. Пермь	КПП 590301001
Орган, осуществляющий функции и полномочия учредителя	Департамент образования администрации города Перми	глава по БК 930
Публично-правовое образование	Город Пермь	по ОКТМО 57701000
Периодичность: годовая		
Единица измерения: руб.		по ОКЕИ 383

расходов, всего																					
из них:	-	-	-	-	-	-	-	-	-	-	-	-	-	-	-	-	-	-	-	-	-
по выплатам, связанным с приглашением входа гражданам	5100																				
Итого	9000	2939483, 57	x	x	4169095, 90	4169095, 90	-	-	-	-	-	-	-	7435775, 55	7435775, 55	-	-	-	-	-	-

Руководитель
(уполномоченное лицо)
Учреждения

Директор С.К. Антонова

(должность) (расшифровка подписи)

Исполнитель

И.о. начальника
отдела 214-11-16

(должность) (телефон)

" 31 " января 2024 г.

Сведения
о просроченной кредиторской задолженности

		КОДЫ	
		Дата	01.01.2024
		по Сводному реестру	57308523
		ИНН	5903003065
Учреждение	Муниципальное автономное общеобразовательное учреждение «ЭнергоПолис» г. Пермь	КПП	590301001
Орган, осуществляющий функции и полномочия учредителя	Департамент образования администрации города Пермь	глава по БК	930
Публично-правовое образование	Город Пермь	по ОКТМО	57701000
Периодичность: годовая			

в связи с невыполнением условий соглашения, в том числе по софинансированию расходов	3430	-	-	-	-	-	-	-	-	-	-	-	-	-	-	-	-	-	-	-
По оплате товаров, работ, услуг, всего	4000	-	-	-	-	-	-	-	-	-	-	-	-	-	-	-	-	-	-	-
из них: по публичным договорам	4100	-	-	-	-	-	-	-	-	-	-	-	-	-	-	-	-	-	-	-
По оплате прочих расходов, всего	5000	-	-	-	-	-	-	-	-	-	-	-	-	-	-	-	-	-	-	-
из них: по выплатам, связанным с применением средств гражданам	5100	-	-	-	-	-	-	-	-	-	-	-	-	-	-	-	-	-	-	-
Итого	9000	-	-	-	-	-	-	-	-	-	-	-	-	-	-	-	-	-	-	-

Руководитель
(уполномоченное лицо)
Учреждения

С.К. Антонова

(расшифровка подписи)

Директор

(подпись)

И.о. начальника
отдела

214-11-16

Д.А. Грачев
(фамилия,
инициалы)

(телефон)

(должность)

"31" января 2024 г.

- <3> Указываются предельно допустимые значения, установленные органом, осуществляющим функции и полномочия учредителя.
- <4> Заполняется в случае, если значения просроченной кредиторской задолженности установлены органом, осуществляющим функции и полномочия учредителя, в абсолютных значениях (рублях).
- <5> Заполняется в случае, если значения просроченной кредиторской задолженности установлены органом, осуществляющим функции и полномочия учредителя, в процентах от общей суммы кредиторской задолженности.
- <6> Указывается общая сумма увеличения или уменьшения кредиторской задолженности.

Сведения
о задолженности по ущербу, недостачам, хищениям денежных
средств и материальных ценностей

		КОДЫ	
	на 01 января 2024 г.	Дата	01.01.2024
		по Сводному реестру	57308523
		ИНН	5903003065
Учреждение	Муниципальное автономное общеобразовательное учреждение «ЭнергоПолис» г. Перми	КПП	590301001
Орган, осуществляющий функции и полномочия учредителя	Департамент образования администрации города Перми	глава по БК	930
Публично-правовое образование	Город Пермь	по ОКТМО	57701000
Периодичность: годовая			

Сведения о численности сотрудников и оплате труда

		КОДЫ	
	на 01 января 2024 г.	Дата	01.01.2024
		по Сводному реестру	57308523
		ИНН	5903003065
Учреждение	Муниципальное автономное общеобразовательное учреждение «ЭнергоПолис» г. Пермь	КПП	590301001
Орган, осуществляющий функции и полномочия учредителя	Департамент образования администрации города Пермь	глава по БК	930
Публично-правовое образование	Город Пермь	по ОКТМО	57701000
Периодичность: годовая			

Раздел 1. Сведения о численности сотрудников

Группы персонала (категория персонала)	Код строки	Штатная численность на начало года			Средняя численность сотрудников за отчетный период						По договорам гражданско-правового характера <9>			Штатная численность на конец отчетного периода		
		установлено штатным расписанием		в том числе: замещен о вакантных должностей	всего <7>	в том числе:			по трудовым контрактам учреждения <10>	в том числе: физические лица, не являющиеся сотрудниками учреждения <11>	установлено штатным расписанием	замещен о	установлено штатным расписанием			
		всего	из нее по основным видам деятельности			по внутреннему рынку (по совместительству)	по внешнему рынку (по совместительству)	всего						из нее по основным видам деятельности	всего	из нее по основным видам деятельности
1	2			3	4				5	6	7	8	9			
Основной персонал, всего <12>	1000	196,10	196,10	196,10	-	117,00	117,00	9,10	9,10	-	10,00	5,00	207,75	207,75	207,75	-
из них <13>	1100	-	-	-	-	-	-	-	-	-	-	-	-	-	-	-
Работники учреждений, непосредственно осуществляющие учебный (воспитательный, образовательный) процесс		183,60	183,60	183,60	-	112,70	112,70	1,80	1,80	-	8,00	5,00	192,50	192,50	192,50	-
Педагогические работники, кроме работников, непосредственно осуществляющих		12,50	12,50	12,50	-	4,30	4,30	7,30	7,30	-	2,00	-	15,25	15,25	15,25	-

Раздел 2. Сведения об оплате труда

Группы персонала	Код строки	Фонд начислений оплаты труда сотрудников за отчетный период, руб										Накислено по договорам гражданско-правового характера, руб <16>	
		всего	в том числе:		по внутреннему совместительству (совмещенно должностей)	по внешнему совместительству	в том числе:		сотрудникам учреждений	физическим лицам, не являющимися сотрудниками учреждений	в том числе:		
			всего	по основному месту работы			по внутреннему совместительству (совмещенно должностей)	по внешнему совместительству			в том числе:		
											в том числе в полном рабочем времени	в неполном рабочем времени	в том числе в полном рабочем времени
1	2	3	4	5	6	7	8	9	10	11	12		
Основной персонал, всего <20>	1000	83 643 227,85	81 891 603,25	81 891 603,25	-	1 751 624,62	-	697 172,15	603 519,22				
из них: <13>	1100												
Работники учреждений, непосредственно осуществляющие учебный (воспитательный, образовательный) процесс		80 420 627,85	79 001 908,77	79 001 908,77	-	1 418 719,08	-	547 072,15	603 519,22				
Педагогические работники, кроме работников, непосредственно осуществляющих учебный (воспитательный, образовательный) процесс		3 222 600,00	2 889 694,46	2 889 694,46	-	332 905,54	-	150 100,00	-				
Вспомогательный персонал, всего <21>	2000	1 889 849,99	1 889 849,99	1 889 849,99	-	-	-	23 846,15	-				
из них: <13>	2100												
Административно-управленческий персонал, всего <22>	3000	7 333 366,46	5 777 835,88	5 777 835,88	-	1 555 530,58	-	6 510,00	-				
из них: <13>	3100												
Заместители руководителей, руководителей структурных подразделений		5 045 990,00	3 490 459,42	3 490 459,42	-	1 555 530,58	-	6 510,00	-				
Итого	9000	92 866 444,30	89 559 289,10	89 559 289,10	-	3 307 155,20	-	727 528,30	603 519,22				

Группы персонала	Код строки	Аналитическое распределение оплаты труда сотрудников по источникам финансового обеспечения, руб <17> в том числе:						
		по основному месту работы						
		за счет средств субсидии на выполнение государственного (муниципального) задания	за счет средств субсидии на иные цели	за счет средств гранта в форме субсидии в том числе:		ОМС <18>	за счет средств от приносящей доход деятельности <19>	
из федерального бюджета	из бюджетов субъектов Российской Федерации и местных бюджетов							
1	2	11	12	13	14	15	16	
Оценочный персонал, всего <20> из них: <13>	1000 1100	- -	- -	- -	- -	- -	- -	
Работники учреждения, непосредственно осуществляющие учебный (воспитательный, образовательный) процесс		-	-	-	-	-	-	
Педагогические работники, кроме работников, непосредственно осуществляющих учебный (воспитательно-образовательный) процесс		-	-	-	-	-	-	
Вспомогательный персонал, всего <21> из них: <13>	2000 2100	- -	- -	- -	- -	- -	- -	
Административно-управленческий персонал, всего <22> из них: <13>	3000 3100	- -	- -	- -	- -	- -	- -	
Заместители руководителей структурных подразделений		-	-	-	-	-	-	

Руководитель (уполномоченное лицо) Учреждения	Директор		С.К. Антонова
	(должность)	(подпись)	(расшифровка подписи)
Исполнитель	И.о. начальника отдела	Д.А. Грачев	214-11-16
	(должность)	(фамилия, инициалы)	(телефон)

"31" января 2024 г.

<7> При расчете показателя не учитывается численность сотрудников учреждения, работающих по внутреннему совместительству (по совмещению должностей).

<8> Указывается численность сотрудников учреждения, работающих по внутреннему совместительству (по совмещению должностей). При расчете общей численности сотрудников учреждения показатель не учитывается.

<9> Указывается численность физических лиц, привлекаемых к оказанию услуг, выполнению работ без заключения трудового договора (на основании договоров гражданско-правового характера). Детализация численности по группам персонала указывается в соответствии с предметом договора, в зависимости от характера работ, для выполнения которых привлекается сотрудник.

<10> Указывается численность физических лиц, привлекаемых к оказанию услуг, выполнению работ без заключения трудового договора (на основании договоров гражданско-правового характера), являющихся сотрудниками учреждения.

<11> Указывается численность физических лиц, привлекаемых к оказанию услуг, выполнению работ без заключения трудового договора (на основании договоров гражданско-правового характера), не являющихся сотрудниками учреждения.

<12> Указывается численность работников учреждения, непосредственно оказывающих услуги (выполняющих работы), направленные на достижение определенных уставом учреждения целей деятельности этого учреждения.

<13> Детализация показателей по группе (категории) персонала устанавливается порядком органа, осуществляющего функции и полномочия учредителя.

<14> Указывается численность работников учреждения, создающих условия для оказания услуг (выполнения работ), направленных на достижение определенных уставом учреждения целей деятельности этого учреждения, включая обслуживание зданий и оборудования.

<15> Указывается численность работников учреждения, занятых управлением (организацией) оказания услуг (выполнения работ), а также работников учреждения, выполняющих административные функции, необходимые для обеспечения деятельности учреждения.

<16> Указывается сумма, начисленная по договорам гражданско-правового характера, заключенным с лицами, привлекаемыми для оказания услуг (выполнения работ). Детализация начисленного вознаграждения по группам персонала указывается в соответствии с предметом договора, в зависимости от характера работ, для выполнения которых привлекается сотрудник.

<17> Показатели аналитического распределения оплаты труда сотрудников по источникам финансового обеспечения формируются в случае, если требование о детализации установлено органом, осуществляющим функции и полномочия учредителя.

<18> Указывается сумма начисленной оплаты труда работникам учреждения, оказывающим услуги (выполняющим работы) в рамках программ обязательного медицинского страхования.

<19> Указывается сумма начисленной оплаты труда работникам учреждения, оказывающим услуги (выполняющим работы) в рамках осуществления приносящей доход деятельности.

<20> Указывается сумма начисленной оплаты труда работникам учреждения, непосредственно оказывающим услуги (выполняющим работы), направленные на достижение определенных уставом учреждения целей деятельности этого учреждения.

<21> Указывается сумма начисленной оплаты труда работникам учреждения, создающим условия для оказания услуг (выполнения работ), направленных на достижение определенных уставом учреждения целей деятельности этого учреждения, включая обслуживание зданий и оборудования.

<22> Указывается сумма начисленной оплаты труда работникам учреждения, занятым управлением (организацией) оказания услуг (выполнения работ), а также работникам учреждения, выполняющим административные функции, необходимые для обеспечения деятельности учреждения.

Сведения
о счетах учреждения, открытых в кредитных организациях

на 01 января 2024 г.

Учреждение

Орган, осуществляющий
функции и полномочия
учредителя

Публично-правовое
образование

Периодичность: годовая

Муниципальное автономное
общеобразовательное учреждение
«ЭнергоПолис» г. Перми

Департамент образования администрации
города Перми

Город Пермь

Дата

по Сводному
реестру

ИНН

КПП

глава по БК

по ОКТМО

КОДЫ

01.01.2024

57308523

5903003065

590301001

930

57701000

Номер счета в кредитной организации	Вид счета <23>	Реквизиты акта, в соответствии с которым открыт счет			Остаток средств на счете на начало года <24>	Остаток средств на счете на конец отчетного периода <24>
		вид акта	дата	номер		
1	2	3	4	5	6	7
Счета в кредитных организациях в валюте Российской Федерации	x	x	x	x	x	x
-	-	-	-	-	-	-
Всего	-	-	-	-	-	-
Счета в кредитных организациях в иностранной валюте	x	x	x	x	x	x
-	-	-	-	-	-	-
-	-	-	-	-	-	-
-	-	-	-	-	-	-
Всего	-	-	-	-	-	-
Итого	x	x	x	x	-	-

Руководитель
(уполномоченное лицо)
Учреждения

Директор

(должность)

(подпись)

С.К. Антонова

(расшифровка подписи)

Исполнитель	И.о. начальника отдела	Д.А. Грачев	214-11-16
	(должность)	(фамилия, инициалы)	(телефон)

"31" января 2024 г.

⟨3⟩ Указывается вид банковского счета, открытого в кредитной организации (например, номинальный счет, счет эскроу, публичный депозитный счет).

⟨4⟩ Показатели счетов в иностранной валюте указываются в рублевом эквиваленте.

Сведения
о недвижимом имуществе, за исключением земельных участков,
закрепленном на праве оперативного управления

	на 01 января 2024 г.	Дата	КОДЫ
		по Сводному реестру	01.01.2024
		ИНН	57308523
		КПП	5903003065
Учреждение	Муниципальное автономное общеобразовательное учреждение «ЭнергоПолис» г. Пермь	КПП	590301001
Орган, осуществляющий функции и полномочия учредителя	Департамент образования администрации города Перми	глава по БК	930
Публично-правовое образование	Город Пермь	по ОКТМО	57701000
Периодичность: годовая			

Наименование объекта	Адрес	Кадастровый номер	Код по ОКТМ О	Уникальный код объекта <24.1>	Год постройки	Единица измерения		Код строки	Используется учреждением				Передано во временное пользование сторонним организациям (индивидуальным предпринимателям)			
						наименование	код по ОК ЕИ		всего	в том числе:			всего	в том числе:		
										для осуществления основной деятельности	в рамках государственного (муниципального) задания	за плату сверх государственного (муниципального) задания		для иных целей	на основании договоров безвозмездного пользования	на основе договоров аренды
1	2	3	4	4.1	5	6	7	8	9	10	11	12	13	14	15	16
Площадные объекты <25>, всего	x	x	x	-	x	x	x	100 0	20344,40	20344,40	-	-	251 3,2	526,5	1986,7	-
в том числе:	-	-	-	-	-	-	-	100 1	-	-	-	-	-	-	-	-
Отдельно стоящее здание	г. Пермь, Дзержинский район, пр-кт Парковый 8а, лит Г	59-01-441024 7-5277	057701 000	-	1999	кв. м	055	-	43,3	43,3	-	-	251 3,2	526,5	1986,7	-
Отдельно стоящее здание	г. Пермь, Дзержинский район, пр-кт	59-01-441024 7-6499	057701 000	-	2018	кв. м	055	-	14169,6	14169,6	-	-	-	-	-	-

Руководитель (уполномоченное лицо) Учреждения	Директор		С.К. Антонова
	(должность)	(подпись)	(расшифровка подписи)
Исполнитель	И.о. начальника отдела	Д.А. Грачев	214-11-16
	(должность)	(фамилия, инициалы)	(телефон)

"31" января 2024 г.

⟨4.1⟩ Указывается уникальный код объекта капитального строительства, объекта недвижимого имущества (при наличии).

⟨5⟩ Указываются здания, строения, сооружения и иные аналогичные объекты.

⟨6⟩ Указываются линии электропередачи, линии связи (в том числе линейно-кабельные сооружения), трубопроводы, автомобильные дороги, железнодорожные линии и другие подобные сооружения.

Сведения
о земельных участках, предоставленных на праве постоянного
(бессрочного) пользования

на 01 января 2024 г.

		Дата	КОДЫ
		01.01.2024	
		по Сводному реестру	57308523
		ИНН	5903003065
Учреждение	Муниципальное автономное общеобразовательное учреждение «ЭнергоПолис» г. Перми	КПП	590301001
Орган, осуществляющий функции и полномочия учредителя	Департамент образования администрации города Перми	глава по БК	930
Публично-правовое образование	Город Пермь	по ОКТМО	57701000
Периодичность: годовая			

Наименование объекта	Адрес	Код по ОКТ МО	Катастрофный номер	Единица измерения	Код строки	Всего	Используется учреждением					Справочно: используется по	Не используется учреждением					Фактические расходы на содержание земельного участка (руб в год)			
							всего	в том числе:		по иным причинам	всего		в том числе:		всего	в том числе:	всего	в том числе:			
								для осуществления основной деятельности	за плату сверх установленного (муниципального) задания				в рамках государственного (муниципального) задания	в рамках государственного (муниципального) задания					в рамках государственного (муниципального) задания	в рамках государственного (муниципального) задания	в рамках государственного (муниципального) задания
1	2	3	4	5	6	7	8	9	10	11	12	13	14	15	16	17	18	19	20	21	22
Земли населенных пунктов	г.Пермь, Дзержинский район, пр-кт Парковый 8а	057701000	59:01:4410247:59	кв. м	055	-	25460	25460	-	-	-	-	-	-	-	-	-	1420824,00	-	-	1420824,00
-	-	-	-	-	-	-	-	-	-	-	-	-	-	-	-	-	-	-	-	-	-
-	-	-	-	Итого	-	-	25460	25460	-	-	-	-	-	-	-	-	-	1420824,00	-	-	1420824,00

Руководитель (уполномоченное лицо) Учреждения	Директор		С.К. Антонова
	(должность)	(подпись)	(расшифровка подписи)
Исполнитель	И.о. начальника отдела	Д.А. Грачев	214-11-16
	(должность)	(фамилия, инициалы)	(телефон)

"31" января 2024 г.

Сведения
о недвижимом имуществе, используемом по договору аренды

	на 01 января 2024 г.	Дата	КОДЫ
		по Сводному реестру	01.01.2024 57308523
		ИНН	5903003065
Учреждение	Муниципальное автономное общеобразовательное учреждение «ЭнергоПолис» г. Перми	КПП	590301001
Орган, осуществляющий функции и полномочия учредителя	Департамент образования администрации города Перми	глава по БК	930
Публично-правовое образование	Город Пермь	по ОКТМО	57701000
Периодичность: годовая			

Руководитель (уполномоченное лицо) Учреждения	Директор		С.К. Антонова
	(должность)	(подпись)	(расшифровка подписи)
Исполнитель	И.о. начальника отдела	Д.А. Грачев	214-11-16
	(должность)	(фамилия, инициалы)	(телефон)

"31" января 2024 г.

«27» Указывается направление использования объекта недвижимого имущества "1" - для осуществления основной деятельности в рамках государственного (муниципального) задания, "2" - для осуществления основной деятельности за плату сверх государственного (муниципального) задания.

«28» Указывается направление использования объекта недвижимого имущества "3" - проведение концертно-зрелищных мероприятий и иных культурно-массовых мероприятий, "4" - проведение спортивных мероприятий, "5" - проведение конференций, семинаров, выставок, переговоров, встреч, совещаний, съездов, конгрессов, "6" - для иных мероприятий.

Сведения
о недвижимом имуществе, используемом по договору
безвозмездного пользования (договору ссуды)

	на 01 января 2024г.	Дата	КОДЫ
		по Сводному реестру	01.01.2024
		ИНН	57308523
			5903003065
Учреждение	Муниципальное автономное общеобразовательное учреждение «ЭнергоПолис» г. Перми	КПП	590301001
Орган, осуществляющий функции и полномочия учредителя	Департамент образования администрации города Перми	глава по БК	930
Публично-правовое образование	Город Пермь	по ОКТМО	57701000
Периодичность: годовая			

Руководитель
(уполномоченное лицо)
Учреждения

Директор

С.К. Ангонова

(должность)

(подпись)

(расшифровка подписи)

Исполнитель

И.о. начальника
отдела

Д.А. Грачев

214-11-16

(должность)

(фамилия,
инициалы)

(телефон)

"31" января 2024 г.

Сведения
об особо ценном движимом имуществе (за исключением
транспортных средств)

на 01 января 2024 г.

Учреждение

Муниципальное автономное
общеобразовательное учреждение
«ЭнергоПолис» г. Перми

Дата

КОДЫ

01.01.2024

по Сводному
реестру

57308523

ИНН

5903003065

Орган, осуществляющий
функции и полномочия
учредителя

Департамент образования администрации
города Перми

КПП

590301001

глава по БК

930

Публично-правовое
образование

Город Пермь

по ОКТМО

57701000

Периодичность: годовая

I	2	11	12	13	14	15	16	17	18	19	в, руб		в, руб
											20	21	
Нежилые помещения, здания и сооружения, не отнесенные к недвижимому имуществу	1000	-	-	-	-	-	-	-	-	-	-	-	-
	1100	-	-	-	-	-	-	-	-	-	-	-	-
	из них: для оказания услуг (выполнения работ) в рамках утвержденног о государственн ого (муниципальн ого) задания	1110	-	-	-	-	-	-	-	-	-	-	-
-	-	-	-	-	-	-	-	-	-	-	-	-	-
для иной деятельности	1200	-	-	-	-	-	-	-	-	-	-	-	-
Машины и оборудование	2000	78	4296980,51	59	1864164,09	575	44564993,22	45	2415420,35	12	568440,00	168	3753796,05
	в том числе: для основной деятельности	2100	78	4296980,51	59	1864164,09	575	44564993,22	45	2415420,35	12	568440,00	3753796,05
из них: для оказания услуг	2110	78	4296980,51	59	1864164,09	575	44564993,22	45	2415420,35	12	568440,00	168	3753796,05

Руководитель (уполномоченное лицо) Учреждения	Директор		С.К. Антонова
	(должность)	(подпись)	(расшифровка подписи)
Исполнитель	И.о. начальника отдела	Д.А. Грачев	214-11-16
	(должность)	(фамилия, инициалы)	(телефон)

"31" января 2024 г.

«9» Срок использования имущества считается начиная с 1-го числа месяца, следующего за месяцем принятия его к бухгалтерскому учету.

Сведения о транспортных средствах

		КОДЫ
на 01 января 2024 г.		Дата 01.01.2024
		по Сводному реестру 57308523
		ИНН 5903003065
Учреждение	Муниципальное автономное общеобразовательное учреждение «ЭнергоПолис» г. Пермь	КПП 590301001
Орган, осуществляющий функции и полномочия учредителя	Департамент образования администрации города Пермь	глава по БК 930
Публично-правовое образование	Город Пермь	по ОКТМО 57701000
Периодичность: годовая		

Руководитель (уполномоченное лицо) Учреждения	Директор		С.К. Антонова
	(должность)	(подпись)	(расшифровка подписи)
Исполнитель	И.о. начальника отдела	Д.А. Грачев	214-11-16
	(должность)	(фамилия, инициалы)	(телефон)

"31" января 2024 г.

<30> Показатели формируются в случае, если требование о детализации установлено органом, осуществляющим функции и полномочия учредителя.

<31> Указываются транспортные средства, в отношении которых принято решение о списании, ожидается согласование органом, осуществляющим функции и полномочия учредителя.

<32> Указываются транспортные средства, используемые в целях уборки территории, вывоза мусора, перевозки имущества (грузов), а также в целях перевозки людей.

Сведения
об имуществе, за исключением земельных участков, переданном
в аренду

на 01 января 2024 г.

		КОДЫ
	Дата	01.01.2024
	по Сводному реестру	57308523
	ИНН	5903003065
Учреждение	Муниципальное автономное общеобразовательное учреждение «ЭнергоПолис» г. Пермь	КПП 590301001
Орган, осуществляющий функции и полномочия учредителя	Департамент образования администрации города Пермь	глава по БК 930
Публично-правовое образование	Город Пермь	по ОКТМО 57701000
Периодичность: годовая		

Наименование объекта	Адрес <33>	Вид объекта <34>	Единица измерения		Код строки	Объем переданного имущества	Направление использования <35>	Комментарий <36>
			наименование	код по ОКЕИ				
1	2	3	4	5	6	7	8	9
Площадные объекты <25>, всего	X	-	X	X	1000	526,5	-	-
в том числе:		-	кв. м		1001	-	-	-
Отдельно стоящее здание	г. Пермь, Дзержинский район, пр-кт Парковый 8а, лит Г	2	кв. м	055	-	526,5	3	-
Линейные объекты <26>, всего	X	-	X	X	2000	-	-	-
в том числе:	-	-	-	-	2001	-	-	-
-	-	-	-	-	-	-	-	-
Резервуары, емкости, иные аналогичные объекты, всего	X	-	X	X	3000	-	-	-

в том числе:	-	-	-	-	3001	-	-	-
-	-	-	-	-	-	-	-	-
Скважины, иные аналогичные объекты, всего	X	-	X	X	4000	-	-	-
в том числе:	-	-	-	-	4001	-	-	-
-	-	-	-	-	-	-	-	-
Иные объекты, включая точечные, всего	X	-	X	X	5000	-	-	-
в том числе:	-	-	-	-	5001	-	-	-
-	-	-	-	-	-	-	-	-
Итого					9000	526,5	-	-

Руководитель
(уполномоченное лицо)
Учреждения

Директор

С.К. Антонова

(должность)

(расшифровка подписи)

Исполнитель

И.о. начальника отдела

214-11-16

(должность)

(телефон)

" 31 " января 2024 г.

<33> Заполняется в отношении недвижимого имущества.

<34> Указывается вид объекта: 1 - здание (строение, сооружение) в целом, 2 - помещение в здании, строении (за исключением подвалов, чердаков), 3 - подвалы, чердаки, 4 - конструктивная часть здания (крыша, стена), 5 - архитектурный элемент фасада здания (навес над входными дверями зданий), 6 - часть помещения в местах общего пользования (вестибюли, холлы, фойе, коридоры), 7 - линии электропередачи, линии связи (в том числе линейно-кабельные сооружения), 8 - трубопроводы, 9 - автомобильные дороги, 10 - железнодорожные линии, 11 - резервуар, иная емкость, 12 - скважины на воду, 13 - скважины газовые и нефтяные, 14 - скважины иные, 15 - движимое имущество, предоставляемое в прокат, 16 - иные.

<35> Указывается направление использования имущества, переданного в аренду (разрешенное использование): 1 - размещение банкоматов, 2 - размещение торговых автоматов для продажи воды, кофе и кондитерских изделий, 3 - размещение столовых и буфетов, 4 - размещение книжных киосков, магазинов канцелярских принадлежностей, 5 - размещение аптечных пунктов, 6 - размещение торговых автоматов для продажи бахил, одноразовых халатов, 7 - размещение платежных терминалов, 8 - размещение иных торговых точек, 9 - размещение офисов банков, 10 - проведение образовательных и информационно-просветительских мероприятий, 11 - проведение концертно-зрелищных мероприятий, 12 - проведение ярмарок, выставок, 13 - проведение конгрессов, съездов, симпозиумов, конференций, 14 - проведение спортивных мероприятий, 15 - проведение иных культурно-массовых мероприятий, 16 - прокат оборудования, 17 - прокат спортивного инвентаря, 18 - иное.

<36> В случае указания в графе 8 значения "18 - иное" указывается направление использования переданного в аренду имущества.



АДМИНИСТРАЦИЯ ГОРОДА ПЕРМИ
ДЕПАРАМЕНТ ОБРАЗОВАНИЯ
ДИРЕКТОР МУНИЦИПАЛЬНОГО АВТОНОМНОГО
ОБЩЕОБРАЗОВАТЕЛЬНОГО УЧРЕЖДЕНИЯ
«ЭНЕРГОПОЛИС» Г. ПЕРМИ

Пояснительная записка
к отчету о деятельности муниципального общеобразовательного
учреждения «ЭнергоПолис» г. Перми за 2023 год

Результаты ГИА по итогам 2022-2023 уч. года.

1 блок. Статистические данные

Класс	Средний балл по предметам 2022 г.										
	Математика	Русский язык	Химия	Физика	Информатика	История	Обществознание	Литература	Английский язык	Биология	География
9	50,8	55,4	64,2	45,2	54,7	40,3	52,6	57,8	56	47,9	48
11	45,4	64,6	58,7	54,4	57,8	53,7	61,2	46,3	63	47,7	52

Класс	Средний балл по предметам 2023 г.										
	Математика	Русский язык	Химия	Физика	Информатика	История	Обществознание	Литература	Английский язык	Биология	География
9	51,8	64	54,4	49,2	55,4	44,8	49,2	63,3	67,7	48,9	51,2
11	54,6	67,3	65,3	60,4	57,9	59,1	63,7	48	79,9	42,9	63,3

Класс	Планируемые показатели										
	Математика	Русский язык	Химия	Физика	Информатика	История	Обществознание	Литература	Английский язык	Биология	География
9	+1	+8,6	-9,8	+4	+0,7	+4,5	-3,4	+5,5	+11,7	+1	+3,2
11	+9,2	+2,7	+6,6	+6	+0,1	+5,4	+2,5	+1,7	+16,9	-4,8	+11,3

Количество медалистов		
Класс	План	Факт
9	15	16
11	11	10

Количество полученных аттестатов		
	План	Факт
9	174	174
11	67	67

Причина отклонений фактических значений от плановых:

1. Отток сильных учащихся после 9 класса в колледжи, специализированные школы, гимназии.
2. Низкий базовый уровень знаний по профильным предметам
3. Низкий уровень самоопределения обучающихся 10-11 класса, смена профиля во время обучения.
4. Низкая мотивация обучающихся на сдачу ЕГЭ на высокий результат (достаточно минимального проходного балла)

Цели на 2023-2024 учебный год.

1. Сохранить средний балл ОГЭ по математике и русскому языку.
2. Увеличить средний балл ЕГЭ по профильной математике и русскому языку.
3. Увеличить количество высокобалльников.
4. Не допустить наличие обучающихся, не преодолевших минимальный порог баллов ЕГЭ.
5. Сократить/исключить наличие обучающихся, не сдавших ОГЭ в основной период.

Принятые меры по устранению отклонений

1. Систематическая методическая работа с молодыми педагогами.
2. Продолжение участия в проекте «Образовательные кластеры».
3. Открыть конкурсный набор в 10 класс энергетического направления.
4. «Популяризовать» 10 класс для сильных учащихся.
5. Усиление контроля за подготовкой экзаменам на уровне ООО, СОО.
6. Осуществление взаимодействия с родителями обучающихся с целью организации совместных действий для решения успешности подготовки к государственной итоговой аттестации.
7. Учителям-предметникам разработать план мероприятий по повышению качества учебных достижений.
8. Классные руководители 9, 11 осуществляют контроль за посещением факультативов и дополнительных занятий.

Освоение обучающимися основных общеобразовательных программ

Выполнение учебного плана общеобразовательным учреждением, утвержденного на 2022-2023 гг. МАОУ «ЭнергоПолис» г. Перми

Уровень	ПЛАН	ФАКТ	% выполнения
НОО	39820	39820	100%
ООО	42200	42200	100%
СОО	6881	6881	100%

Фактический отклонений нет, программа на всех уровнях выполнена на 100%, уровень соответствия учебного плана общеобразовательного учреждения требованиям федерального базисного учебного плана выполнен.

Результаты реализации инновационных программ

Сроки	Уровень	Мероприятия	Ответственный	Участник и	Результат
1.11.2022-1.11.2023	Россия	Проект «Код будущего»	Гаврилова Е.А., Артюхова Н.Н. реализует проект на базе школы	Ученики	участие
22.11.2023	Город	Городской конкурс «Lego Марафон»	Падерина Д.И.	ученики	участие
2022-2023	Россия	Проект «ДЕТСТВО РАВНЫХ ВОЗМОЖНОСТЕЙ»	Савельева О.А, Деменева А.А., Станевская Н.П., Вертипрахова Н.В., Федорова Д.А., Кубасова Т.А., Камышанская З.Г., Хрони М.Е., Дьяченко И.А., Женина М.Ф., Казымова М.С.		участие
2023	Россия	Всероссийский конкурс творческих, проектных и исследовательских работ учащихся «Вместе Ярче»	Демегтьева А. А. Мазунина К.Г.	ученики	Призеры регионального этапа Всероссийского фестиваля энергопотребления и экологии "ВМЕСТЕЯРЧЕ" Грудий Е., диплом призера, Ширяева Е. диплом призера
2023	Город	Учитель года (муниципальный этап)	Бочкарева В.А., Мишушина Е.В., Камерлан К.Г., Умарова М.А., Мосина П., Абдуллина К.С., Станевская Н.	учителя	Прошли в семерку лучших Мишушина Е.В., Мосина П

2023	Россия	Всероссийская олимпиада школьников группы компаний «Россети» 2023	Карпова Е.А.	ученики	участие
2023 февраль-март	Край	Проект «Эко-поколение»	Мошева А.В.	ученики	участие
февраль	Край	Конкурс Флеш-моб "Поздравляем Парк Пермский"	Мошева А.В.	ученики	участие
2023 март	Город	II командный турнир по функциональной грамотности среди школ Университетского округа НИ ВШЭ "PISAнская баня"	Мошева А.В.	ученики	Цыпуштанова Т. 9 соц.-эк., Аспабетдинова Д. 9 фил., Тимшина Л. 9 соц.-эк., Глушанина Д. – 3 место
2023 март	Россия	Федеральный проект «Мир возможностей»	Мошева А.В.	ученики	участие
апрель 2023	Город	Фестиваль семейных династий «Семья – наша опора и достоиние»	Сташевская Н.П.	учителя	организация
2023	Город	Конкурс среди молодых педагогов «Амбициозен 2023»	Гаврилова Е.А., Федорова Д.Э.	учителя	Гаврилова Е.А., Федорова Д.Э. прошли в очный этап, 3 и 4 место
2023	Краевой	Конкурс «Танцующая школа»	Гаврилова Е.А., Чирмышева Ю.В.	ученики	4 место (3 команды)
2023	Россия	Всероссийский конкурс на лучший «Свежий городок ЭкоЛит – 2023»	Гаврилова Е.А., Абдуллина К.	ученики	участие
2023	Город	Интеллектуальная игра «Знатоки естествознания -2023» на базе лицея №3. Заочный тур.	Попова О.О.	ученики	6 эко класс (прошли в очный тур)
2023	Город	Конкурс профессионального мастерства педагогов «Пермь-300: путь от заводского поселка до города миллионника»	Попова О.О.	учителя	участие
Май 2023	Город	Проект от ПГАТУ «Пермское молодежное АГРОпространство»	Мошева А.В.	ученики	участие
2023	Краевой	Краевой конкурсе социальных проектов физических лиц в 2023 году. Фонд грантов губернатора Пермского края	Ахова Н.В., Гаврилова Е.А., Мошева А.В.	учителя	

Апрель 2023	Краевой	Краевая конференция «Чернобыль - зона отчуждения», посвященная 37 годовщине аварии на Чернобыльской атомной станции и Дню участников ликвидации последствий радиационных аварий и катастроф	Фролова М.А.	ученики	Сидорова А. 9 фил. 1 место
Апрель 2023	Город	Конкурс на лучшее проведение Дня открытых дверей для родителей будущих первоклассников. «Лучшая презентация школы».	учителя начальной школы	учителя	1 место
Апрель 2023	Город	Проектное конкурсное мероприятие «Фридмановская олимпиада»	Мошова А.В.	ученики	участие
Май 2023	Город	Городской конкурсе экологического письма, посвященный 300-летию Перми «Заповедный мир Перми»	Попова О.О.	ученики	Зеленина Алina, диплом I степени
Май 2023	Краевой	Краевая конференция на базе электромеханического факультета ПНИПУ «Наука будущего»	Карпова Е.А.	ученики	Ференц А., Моисеев А., Чеклюнов М. 8 энерго1 - 3 место, Александровский В. 11 энерго1 - участие
Май 2023	Россия	Всероссийский пилотный проект «Мультибук по естественно научным предметам» в 2023 году	Ерофеева Ж.В.	учителя	участие

20.09. 2023	Международный	Международный инженерный чемпионат «CASE-IN». Школьная лига. Осенний кубок	Акова Н.В. Артохова Н.Н. Мошова А.В.	ученики	1 место в Пермском крае, 35 место из 194 33 место из 194 команд в России
январь 2023	Город	Городской конкурсе «Учитель года»	Мишушина Е.В.,	учителя	Мишушина Е.А лауреат учителя года в номинации «Учитель»
2023	Россия	Всероссийская олимпиада школьников группы компаний «Россети»	Карпова Е.А.	ученики	участие

		2023			
апрель 2023	Краевой	Проект «Эко-поколение»	Мошева А.В.	ученики	участие
апрель 2023	Город	Фестиваль семейных династий «Семья – наша опора и достояние»	Сташевская Н.П.	учителя	организация
август-сентябрь 2023	Россия	Флагманы образования	Попова О.О. Попова И.В.	учителя	участие
сентябрь	Край	Регионального экологического проект «Эко поколение 2023» фонда «Следы человека»	Мошева А.В.	ученики	участие
сентябрь	Россия	Всероссийская акция «Большой поход». Акция организована Центром детско-юношеского туризма, краеведения и организации отдыха и оздоровления детей города Москва и Кинокомпанией «Прспект Мира».	Тимшина С.В.	ученики	Поход зафиксирован в Книге рекордов России
октябрь	Россия	Всероссийский медико-педагогический форум «Здоровье школьников: сохранить и преумножить»	Акова Н.В., Попова О.О.	учителя	Выступление на Всероссийском форуме
октябрь	Город	Профориентационная игра «Нужные люди. В Перми всё реально»	Мошева А.В.	ученики	участие
Сентябрь-октябрь	Край	Региональный конкурс эко-уборок на природоохранных территориях Пермского края, приуроченных к празднованию 300-летия города Перми	Мошева А.В., Попова О.О., Калугин А.М.	ученики	Участие в (4 эко уборки на территории Черняевского леса, убрано 47 мешков мусора) Благодарность.
декабрь	Город	I Городской образовательный форум «Стратегия развития энергетики»	Администрация, учителя школы	ученики учителя, соцпартн еры	Организация
январь	Город	Городской конкурсе «Учитель года»	Абдуллина К.Г., Сташевская Н.П., Калугин А.А.	учителя	Прошли в очный этап конкурса
январь	Край	Конкурс «Мой любимый Пермский край»	Носова Д.С.	ученики	Победитель Чугайнова К. 6 зн.

Рейтинг МАОУ «ЭнергоПолис» г. Перми

Уч. года	Содержание образования	Качество развития кадров	финансово-экономическая деятельность	Место в городе
ПРО-движение <u>2021-2022</u>	53 – Качество образование 50 – Воспитание 85 – Проф.самоопределение	34	9	47
ПРО-движение <u>2022-2023</u>	13 – Качество образование 55 – Воспитание 21 – Проф.самоопределение	51	4	18

МТБ

Корпус № 1: Проектная наполняемость составляет 1176 человек.

Корпус № 2: Проектная наполняемость составляет 1000 человек.

Общая площадь помещений, в которых осуществляется образовательная деятельность, в расчете на одного учащегося составило 2,5 кв.м.

В целях решения поставленных задач были проведены ремонтно-строительные и интеграционные работы во всех сферах хозяйственной деятельности.

Для технического обслуживания систем инженерных сетей заключены договора по обслуживанию подрядными организациями:

- системы отопления, канализации - ООО «Лидер-Инжиниринг»;

- система вентиляции – ООО «Тех-Инжиниринг»;

- обслуживание лифтов – ООО «Урал-Лифт»

- обслуживание электрических сетей – ИП Чертков В.С.

- также заключены договора на снабжение школы энерго- и теплоносителями, холодной и горячей водой.

Для безопасного нахождения всех участников образовательного процесса (обучающиеся, сотрудники и родители) заключены следующие договора:

- по осуществлению центрального наблюдения за передачей тревожного извещения и обеспечения экстренного прибытия наряда полиции в ОУ – ФГУ «УВО ГУ МВД РФ по Пермскому краю»;

- по осуществлению охраны здания и территории ОУ физической охраной – ООО ЧОО «Дозор»;

- по осуществлению обязательств по техническому мониторингу систем пожарной сигнализации и эксплуатационно-техническому обслуживанию и каналообразующего оборудования, подключенного к системе пожарной сигнализации, смонтированным на объекте защиты – ООО «НТЦ СОВА»;

- по комплексной защите объекта в том числе, техническое обслуживание объектовых систем и системы передачи извещений подключении к единому центральному пульту (автоматическая система пожарной сигнализации, автоматическая охранная сигнализация, система видеонаблюдения) – ООО «Престиж»

Ежегодно проводятся работы по опрессовке отопительной системы, а также проверка исправности вентиляционной системы.

Ежемесячно проводятся работы по дезинфекции зданий, 4 раза в год работы по дератизации, а также работы по уменьшению затрат по использованию энергоносителей: замена ламп на энергосберегающие и устранение утечек теплоносителя.

Важную роль в системе создания комфортных условий в школе играет роль систематическое наблюдение за температурой в учебных кабинетах, помещениях школы. Регулярно проводятся замеры температуры, электрической освещенности (своевременная замена электрических ламп, вышедших из строя).

В школе организовано горячее питание для обучающихся и сотрудников в школе ИП Векшина А.А.» (договор № 1 от 13.01.2021 г).

Для создания качественного обеспечения медицинской помощью в здании школы имеются медицинские кабинеты, которые оборудованы в соответствии с современными требованиями к медкабинетам в школе.

МАОУ «ЭнергоПолис» г. Перми сотрудничает с МБУЗ «Городская детская клиническая поликлиника» для предоставления медицинского обслуживания обучающимся.

Работа по оснащению включает:

- компьютеризацию школы и внедрение информационных технологий;
- создания предметно-развивающей среды с использованием современных обучающих технологий и дидактических материалов;
- научную организацию труда преподавателей и руководителей структурных подразделений, новые разработки, позволяющие сделать труд учителя и учебный процесс более эффективными;
- снижения рисков возникновения пожаров, аварийных ситуаций, травматизма людей;
- повышения санитарно-эпидемиологического благополучия учреждений образования;
- укрепления антитеррористической безопасности;

Состояние здания и прилегающей территории удовлетворяет требования РПН, ГПН и Ростехнадзора.

Школа осуществляет деятельность в соответствии с планом финансово-хозяйственной деятельности, утверждённым учредителем. План финансово-хозяйственной деятельности ежемесячно реализуется в полном объёме – на 100 %. По состоянию на 01.01.2023 года просроченной кредиторской задолженности не имеется.

Вся хозяйственная деятельность учреждения направлена, прежде всего, на создание безопасных, комфортных и современных условий для обучения детей.

Корпус № 2 оснащен полностью в соответствии с приказом министерства образования РФ. Ввод эксплуатацию 01.09.2018 г.

Одним из приоритетных направлений в деятельности школы является информатизация образовательного процесса, которая рассматривается как процесс, направленный на повышение эффективности и качества учебных занятий, и администрирования посредством применения ИКТ.

Учащиеся имеют возможность работать в сети Интернет на уроках информатики и ежедневно в свободном доступе после уроков в компьютерных классах.

Оба корпуса ОУ имеют фиксированную телефонную связь и обеспечены постоянным доступом к сети Интернет. Провайдер – «ОАО "ЭР-Телеком» г. Пермь. Тип подключения к сети Интернет – оптоволокно. Скорость передачи данных в сети Интернет - не менее 150 Мбит/сек.

ОУ и каждый сотрудник имеет корпоративный адрес электронной почты.

Для исключения доступа обучающихся ОУ к ресурсам сети Интернет, содержащим информацию, несовместимую с задачами образования и воспитания используется Система контентной фильтрации Провайдера ЭР-Телеком – Услуга «Родительский контроль, Расширенная фильтрация» (оба корпуса, все ПК школы).

В корпусах также используют единую сеть передачи данных (ЕСПД), установленная Министерством информационного развития и связи Пермского края.

ОУ имеет официальный сайт, постоянно пополняющийся и обновляющийся: <http://prm-sch59.edusite.ru>

С 2019 года ОУ принимает участие в Федеральном проекте «Цифровая школа» в рамках Национального проекта «Образование».

Внедрены некоторые элементы цифровизации:

1) Электронная учительская: корпоративная электронная почта с доменным именем организации для всех сотрудников ОУ

2) Созданы и активно используются сотрудниками ОУ: Система облачного хранения документов, Система совместной онлайн работы с документами, Система создания форм и отчетов.

3) Создан раздел официального сайта ОУ «Электронная приемная».

4) Электронная библиотека

Были осуществлены централизованные поставки от Правительства Пермского края:

- мультимедийные экраны – 3 шт.

- проектор – 10 шт.

- ноутбуки – 26 шт.

- компьютеры – 5 шт.

- ноутбуки – 16 шт.

- SMART-телевизоры – 4 шт.

В школе введена в эксплуатацию система ЕСПД в рамках государственного контракта

На 2023 г.

Наименование показателей	Всего	в том числе используемых в учебных целях	
		всего	из них доступных для использования обучающимися в
Персональные компьютеры - всего	340	233	101
из них:			
ноутбуки и другие портативные персональные компьютеры (кроме планшетных)	93	62	39
планшетные компьютеры	16	16	16
находящиеся в составе локальных вычислительных сетей	340	233	101
имеющие доступ к Интернету	340	233	101
выдающие доступ к Инtranet-порталу организации	340	233	101
поступившие в отчетном году	16	16	16
Мультимедийные проекторы	90		
Интерактивные доски	23		
Принтеры	22		
Сканеры	4		
Многофункциональные устройства (МФУ, выполняющие операции печати, сканирования, копирования)	36		
Ксероксы	2		
Звуковые колонки	55		
Система для голосования SMART: ресивер, 24 пульта управления	1		
Цифровое устройство для просмотра микропрепаратов	4		
Документ-камера	31		
Цифровой фотоаппарат со штативом	3		

На 2022 г.

Наименование показателей	Всего	в том числе используемых в учебных целях	
		всего	из них доступных для использования обучающимися в
Персональные компьютеры - всего	356	249	117
из них:			
ноутбуков и другие портативные персональные компьютеры (кроме планшетных)	109	109	60
планшетные компьютеры	16	16	16
находящиеся в составе локальных вычислительных сетей	340	233	101
имеющие доступ к Интернету	340	233	101
имеющие доступ к Инtranet-порталу организации	340	233	101
поступившие в отчетном году	16	16	16
Мультимедийные проекторы	93		
Интерактивные доски	23		
Принтеры	25		
Сканеры	4		
Многофункциональные устройства (МФУ, выполняющие операции печати, сканирования, копирования)	40		
Ксероксы	2		
Звуковые колонки	60		
Система для голосования SMART: ресивер, 24 пульта управления	1		
Цифровое устройство для просмотра микропрепаратов	4		
Документ-камера	33		
Цифровой фотоаппарат со штативом	3		
SMART-телевизоры	4		

В корпусе 1 имеется локальная информационная сеть, в которую подключены 2 компьютеров администрации, 42 рабочих мест учителей, 22 компьютера и 12 ноутбуков в кабинетах информатики.

Wi-Fi обеспечен 36 точками доступа

По требованиям ФГОС все рабочие места учителей начальных классов оснащены АРМ (томатизированное рабочее место), которое включает в себя: персональный компьютер/ноутбук, джойстик, документ-камеру, звуковые колонки, интерактивную доску/экран.

Учебно-материальная база кабинетов способствует прохождению общеобразовательных программ в полном объеме.

Все учебные кабинеты школы оснащены компьютерами, которые имеют выход в Интернет.

Вся компьютерная техника и периферийные устройства имеют сертификаты соответствия.

На всех компьютерах и ноутбуках школы установлено Лицензионное программное обеспечение windows 7, 8, 10, Microsoft Office 2010, 2013, 2016 и др.

Корпус 2 (основная школа)

В корпусе № 2 имеется локальная информационная сеть, в которую подключены 10 компьютеров администрации, 58 рабочих мест учителей, 36 компьютера кабинетов информатики являются рабочими местами учащихся.

По требованиям ФГОС все рабочие места учителей оснащены АРМ (автоматизированное рабочее место), которое включает в себя: персональный компьютер/ноутбук, проектор, документ-камеру, звуковые колонки, интерактивную доску/экран.

Учебно-материальная база кабинетов способствует прохождению общеобразовательных программ в полном объеме.

Все учебные кабинеты школы оснащены компьютерами, которые имеют выход в Интернет.

Вся компьютерная техника и периферийные устройства имеют сертификаты соответствия.

На всех компьютерах и ноутбуках школы установлено Лицензионное программное обеспечение Windows (2016), Microsoft Office (2018)

В Корпусе 2 работает медиацентр (библиотека). Здесь можно отсканировать, распечатать, найти нужную информацию в Интернете, получить помощь и консультацию, постоянный доступ к сети Интернет для учителей, учащихся и родителей.

Таким образом, в ОУ для обеспечения образовательной деятельности, создана современная ИТ инфраструктура, которая имеет необходимую материальную, методическую и организационную составляющие.

Осуществляет приобретение замены ученической мебели в корпусе начальной школе, согласно ростовки детей возрасте с 7-11 лет., на 01.01.2023 замена произведена в 96% учебных кабинетов начальной школы.

Планирование и развития материально-технической базы

1. Проведение анализа материально-технической базы учреждения и выявление потребностей в приобретении учебного оборудования.

2. Изучение нормативных документов:

- ГОСТы и нормативы для образовательных учреждений;
- типовые перечни учебного оборудования и наглядных пособий;
- санитарно-гигиенические нормы, правила техники безопасности;
- рекомендации по оснащению различных видов помещений и т.п.

3. Изучение возможностей и предложений рынка учебного оборудования, мебели, технических средств обучения, технологического оборудования и т.д.

4. Определение планируемых объемов бюджетного финансирования и возможностей по привлечению внебюджетных средств.

5. Составление плана развития материально-технического оснащения образовательного учреждения на основе государственно-ориентированных подходов на ближайшую и долгосрочную перспективу.

- оснащение современной компьютерной техникой, бытового и технологического оборудования;
- организация подготовки, переподготовки или повышения квалификации педагогических работников школы;
- оснащение школы современной мебелью, соответствующей стандартам и гигиеническим требованиям;

- обеспечение образовательного процесса учебно-наглядными пособиями;
- повышение эффективности организационно-методической работы в школе;
- обеспечение строительными материалами, инструментами, оборудованием текущих ремонтов.

Материально-техническая база образовательной деятельности оснащена на 100% современным оборудованием, находится в исправном состоянии и на гарантии сроком на 2 года.

Уровень доходов от платных образовательных услуг

2022	2023	%
9 267 743,00	9715546,36	4,8

Расширение спектра оказываемых услуг (количественный показатель).

Количество оказываемых ПОУ		%
2022	2023	
42	47	12,0

Услуги (работы), оказываемые потребителям (кол.чел.)		%
2022	2023	
832	1120	35,0

Достижение показателей средней заработной платы

Год	Среднесписочная численность							СЗП						
	Всего	ЛУП	в т.ч. Рук-ль	педагог	в т.ч. учителя	Прочие педагоги	МОП	Всего	ЛУП	в т.ч. Рук-ль	педагог	в т.ч. учителя	только педагоги	МОП
2023	129,2	6,3	1	117,0	112,7	4,3	5,9	92866,4	7333,4	2287,4	83643,2	80420,6	3222,6	1889,8
2022	124,8	6,3	1	112,5	108,3	4,2	6	80893,0	6696,4	1885,6	72308,3	69660,8	2647,5	1888,3
отклонения	4,4	0,0	0	4,5	4,4	0,1	-0,1	11973,4	637,0	401,8	11334,9	10759,8	575,1	1,5

Директор

С.К. Антонова

Отчет
о результатах деятельности государственного (муниципального)
учреждения и об использовании закрепленного за ним
государственного (муниципального) имущества

на «01» января 2024 г.

		Дата	КОДЫ
		по Сводному реестру	01.01.2024
		ИНН	57308416
Учреждение	МАОУ «Начальная школа - детский сад «Чулпан» г.Перми	КПП	5906051910
Тип учреждения	03 (казенное - "01", бюджетное - "02", автономное - "03")		590601001
Орган, осуществляющий функции и полномочия учредителя	Департамент образования администрации города Перми	БК	03
Публично-правовое образование	Город Пермь	по ОКТМО	930
Периодичность: годовая			57701000

Раздел 1. Результаты деятельности:

- 1.1. отчет о выполнении муниципального задания на оказание муниципальных услуг (выполнение работ);
- 1.2. сведения о поступлениях и выплатах Учреждения, формируемые бюджетными и автономными учреждениями;
- 1.3. сведения об оказываемых услугах, выполняемых работах сверх установленного муниципального задания, а также выпускаемой продукции;
- 1.4. сведения о доходах Учреждения в виде прибыли, приходящейся на доли в уставных (складочных) капиталах хозяйственных товариществ и обществ, или дивидендов по акциям, принадлежащим Учреждению;
- 1.5. сведения о кредиторской задолженности и обязательствах Учреждения;
- 1.6. сведения о просроченной кредиторской задолженности;
- 1.7. сведения о задолженности по ущербу, недостачам, хищениям денежных средств и материальных ценностей;
- 1.8. сведения о численности сотрудников и оплате труда;
- 1.9. сведения о счетах Учреждения, открытых в кредитных организациях.

Раздел 2. Использование имущества, закрепленного за учреждением:

- 2.1 сведения о недвижимом имуществе, за исключением земельных участков (далее – сведения о недвижимом имуществе), закрепленном на праве оперативного управления;
- 2.2 сведения о земельных участках, предоставленных на праве постоянного (бессрочного) пользования;
- 2.3 сведения о недвижимом имуществе, используемом по договору аренды;
- 2.4 сведения о недвижимом имуществе, используемом по договору безвозмездного пользования (договору ссуды);
- 2.5 сведения об особо ценном движимом имуществе (за исключением транспортных средств);
- 2.6 сведения о транспортных средствах;
- 2.7 сведения об имуществе, за исключением земельных участков, переданных в аренду.

Руководитель

(уполномоченное лицо)

Учреждения

Директор

Пак Ф.С.

(должность)

(расшифровка подписи)

И.о. начальника
территориального отдела
учёта и отчётности

Исполнитель

(Мотовилихинский район)

214-45-68

(должность)

(телефон)

«31» января 2024 г.

Сведения о поступлениях и выплатах учреждения

	на «01» января 2024 г.	Дата	КОДЫ
		ИНН	01.01.2024
Учреждение	МАОУ «Начальная школа - детский сад «Чулпан» г.Перми	КПП	5906051910
Орган, осуществляющий функции и полномочия учредителя	Департамент образования администрации города Перми	Глава по БК	590601001
Публично-правовое образование	Город Пермь	по ОКТМО	930
Периодичность: годовая			57701000
Единица измерения: руб.		по ОКЕИ	383

Раздел 1. Сведения о поступлениях учреждения

Наименование показателя	Код строки	Сумма поступлений		Изменение, %	Доля в общей сумме поступлений, %
		за 2023 год (за отчетный финансовый год)	за 2022 год (за год, предшествующий отчетному)		
1	2	3	4	5	6
Субсидии на финансовое обеспечение выполнения государственного (муниципального) задания	0100	34579060,12	30521680,06	13,3	71,6
Субсидии на финансовое обеспечение выполнения государственного задания из бюджета Федерального фонда обязательного медицинского страхования	0200	-	-	-	-
Субсидии на иные цели	0300	6565329,93	1692156,65	388,0	13,6
Субсидии на осуществление капитальных вложений	0400	-	-	-	-
Гранты в форме субсидий, всего	0500	400000,00	-	100,0	0,8
в том числе:					
гранты в форме субсидий из федерального бюджета	0501	-	-	-	-
гранты в форме субсидий из бюджетов субъектов Российской Федерации и местных бюджетов	0502	400000,00	-	100,0	0,8
Гранты, предоставляемые юридическими и физическими лицами (за исключением грантов в форме субсидий, предоставляемых из бюджетов бюджетной системы Российской Федерации)	0600	-	-	-	-
из них:					
гранты, предоставляемые юридическими лицами (операторами), источником финансового обеспечения которых являются субсидии и имущественные взносы, полученные из бюджетов бюджетной системы Российской Федерации	0610	-	-	-	-
Пожертвования и иные безвозмездные перечисления от физических и юридических лиц, в том числе иностранных организаций	0700	120000,00	0,00	100,0	0,2
Доходы от приносящей доход деятельности, компенсаций затрат (за исключением доходов от собственности), всего	0800	6483748,98	6491767,22	-0,1	13,5

в том числе: доходы в виде платы за оказание услуг (выполнение работ) в рамках установленного государственного задания	0801	-	-	-	-
доходы от оказания услуг, выполнения работ, реализации готовой продукции сверх установленного государственного задания по видам деятельности, отнесенным в соответствии с учредительными документами к основным	0802	5986568,37	6004352,12	-0,3	12,5
доходы от платы за пользование служебными жилыми помещениями и общежитиями, включающей плату за пользование и плату за содержание жилого помещения	0803	-	-	-	-
доходы от оказания услуг в рамках обязательного медицинского страхования	0804	-	-	-	-
доходы от оказания медицинских услуг, предоставляемых женщинам в период беременности, женщинам и новорожденным в период родов и в послеродовой период	0805	-	-	-	-
возмещение расходов, понесенных в связи с эксплуатацией имущества, находящегося в оперативном управлении учреждения	0806	497180,61	487415,10	2,0	1,0
прочие доходы от оказания услуг, выполнения работ, компенсации затрат учреждения, включая возмещение расходов по решению судов (возмещение судебных издержек)	0807	-	-	-	-
Доходы от собственности, всего	0900	165695,53	114443,63	44,8	0,3
доходы в виде арендной либо иной платы за передачу в возмездное пользование государственного (муниципального) имущества	0901	165695,53	114443,63	44,8	0,3
доходы от распоряжения правами на результаты интеллектуальной деятельности и средствами индивидуализации	0902	-	-	-	-
проценты по депозитам учреждения в кредитных организациях	0903	-	-	-	-
проценты по остаткам средств на счетах учреждения в кредитных организациях	0904	-	-	-	-
проценты, полученные от предоставления займов	0905	-	-	-	-
проценты по иным финансовым инструментам	0906	-	-	-	-
доходы в виде прибыли, приходящейся на доли в уставных (складочных) капиталах хозяйственных товариществ и обществ, или дивидендов по акциям, принадлежащим учреждению	0907	-	-	-	-
прочие доходы от использования имущества, находящегося в оперативном управлении учреждения	0908	-	-	-	-
Поступления доходов от штрафов, пеней, неустоек, возмещения ущерба	1000	-	-	-	-
Поступления доходов от выбытия нефинансовых активов	1100	-	-	-	-
Поступления доходов от выбытия финансовых активов	1200	-	-	-	-
Итого	9000	48313834,56	38820047,56	x	100%

Раздел 2. Сведения о выплатах учреждения

Наименование показателя	Код строки	Сумма выплат за отчетный период, всего	Доля в общей сумме выплат, %	в том числе по источникам финансового обеспечения обязательств по выплатам															
				за счет средств субсидии на выполнение государственного задания	доля в общей сумме выплат, отнесенных в графе 3, %	доля в общей сумме выплат, отнесенных в графе 3, %	за счет средств субсидии на иные цели	доля в общей сумме выплат, отнесенных в графе 3, %	ОМС	доля в общей сумме выплат, отнесенных в графе 3, %	за счет средств от деятельности всего	доля в общей сумме выплат, отнесенных в графе 3, %	из них:						
													из федерального бюджета	доля в общей сумме выплат, отнесенных в графе 3, %	доля в общей сумме выплат, отнесенных в графе 3, %	за счет средств бюджетов субъектов Российской Федерации и местных бюджетов	доля в общей сумме выплат, отнесенных в графе 3, %	за счет средств, полученных от оказания услуг, работ, реализации продукции	доля в общей сумме выплат, отнесенных в графе 3, %
1	2	3	4	5	6	7	8	9	10	11	12	13	14	15	16	17	18	19	20
Оплата труда и компенсационные выплаты работникам	0100	21266407,10	43,8	20449694,01	96,2	367858,10	1,7	-	-	-	-	-	-	448854,99	2,1	437334,25	2,1	11520,74	0,1
Взносы по обязательному социальному страхованию	0200	6374847,23	13,1	6139994,28	96,3	113017,08	1,8	-	-	-	-	-	-	121835,87	1,9	118310,53	1,9	3525,34	0,1
Приобретение товаров, работ, услуг, всего	0300	19610477,72	40,4	7289043,67	37,2	5863662,4	29,9	-	-	400000,00	2,0	-	-	6057771,65	30,9	5952771,65	30,4	105000,00	0,5
из них: услуги связи	0301	178124,28	0,4	178057,68	100,0	-	-	-	-	-	-	-	-	66,6	0,1	66,6	0,1	-	-
транспортные услуги	0302	-	-	-	-	-	-	-	-	-	-	-	-	-	-	-	-	-	-
коммунальные услуги	0303	2382498,02	4,9	2268811,84	95,2	-	-	-	-	-	-	-	-	113686,18	4,8	113686,18	4,8	-	-
арендная плата за пользование имуществом	0304	-	-	-	-	-	-	-	-	-	-	-	-	-	-	-	-	-	-
работы, услуги по содержанию имущества	0305	7193170,54	14,8	1223567,47	17,0	5715371,74	79,5	-	-	12000,00	0,2	-	-	242231,33	3,4	188231,33	2,6	54000,00	0,8
прочие работы, услуги	0306	8753644,27	18,0	2914856,67	33,3	148290,66	1,7	-	-	115000,00	1,3	-	-	5555496,94	63,7	5555496,94	63,5	20000,00	0,2
основные средства	0307	632845,99	1,3	541695,99	85,6	-	-	-	-	-	-	-	-	91150,00	14,4	91150,00	14,4	-	-
нематериальные активы	0308	-	-	-	-	-	-	-	-	-	-	-	-	-	-	-	-	-	-
непроизведенные активы	0309	-	-	-	-	-	-	-	-	-	-	-	-	-	-	-	-	-	-
материальные запасы	0310	470194,62	1,0	162054,02	34,5	-	-	-	-	273000,00	58,1	-	-	35140,60	7,5	4140,6	0,9	31000,00	6,6

Руководитель
(уполномоченное лицо)
Учреждения

Директор

Пак Ф.С.

(должность)

(расшифровка подписи)

Начальник сектора сводного
учета и отчетности

Исполнитель

(Мотовилихинский район)

214-48-36

(должность)

(телефон)

«31» января 2024 г.

Сведения
об оказываемых услугах, выполняемых работах сверх
установленного государственного (муниципального) задания,
а также выпускаемой продукции
на «01» января 2024 г.

Учреждение
Орган, осуществляющий
функции и полномочия
учредителя
Публично-правовое
образование
Периодичность: годовая

МАОУ «Начальная школа - детский сад «Чулпан»
г.Перми

Департамент образования администрации города
Перми

Город Пермь

	КОДЫ
Дата	01.01.2024
по Сводному реестру	57308416
ИНН	5906051910
КПП	590601001
	930
глава по БК	
по ОКТМО	57701000

Раздел 1. Сведения об услугах, оказываемых сверх установленного государственного (муниципального) задания

Наименование оказываемых услуг	Код по ОКВЭД	Код строки	Объем оказанных услуг			Доход от оказания услуг, руб	Цена (тариф)	Справочно: реквизиты акта, которым установлена цена (тариф)		
			единица измерения		всего			кем издан (ФОИВ, учреждение)	дата	номер
			наименование	код по ОКЕИ						
1	2	3	4	5	6	7	8	9	10	11
–	–	1000	–	–	–	–	–	–	–	–
	Итого	9000	х	х	–	–	–	х	х	х

Раздел 2. Сведения о работах, выполняемых сверх установленного государственного (муниципального) задания

Наименование выполняемых работ	Код по ОКВЭД	Код строки	Объем выполненных работ			Доход от выполнения работ, руб	Цена (тариф)	Справочно: реквизиты акта, которым установлена цена (тариф)		
			единица измерения		все-го			кем издан (ФОИВ, учреждение)	дата	номер
			наименование	код по ОКЕИ						
1	2	3	4	5	6	7	8	9	10	11
–	–	1000	–	–	–	–	–	–	–	–
	Итого	9000	х	х	–	–	–	х	х	х

Раздел 3. Сведения о производимой продукции

Наименование производимой продукции	Код по ОКВЭД	Код строки	Объем произведенной продукции			Доход от реализации продукции, руб	Цена (тариф)	Справочно: реквизиты акта, которым установлена цена (тариф)		
			единица измерения		все-го			кем издан (ФОИВ, учреждение)	дата	номер
			наименование	код по ОКЕИ						
1	2	3	4	5	6	7	8	9	10	11
–	–	1000	–	–	–	–	–	–	–	–
	Итого	9000	х	х	–	–	–	х	х	х

Руководитель
(уполномоченное лицо)
Учреждения

Директор

(должность)

(подпись)

Пак Ф.С.

(расшифровка подписи)

Исполнитель

И.о. начальника
территориального отдела
учёта и отчётности
(Мотовилихинский район)

(должность)

Сыропятова
О.С.

(фамилия,
инициалы)

214-45-68

(телефон)

«31» января 2024 г.

Сведения

о доходах учреждения в виде прибыли, приходящейся на доли в уставных (складочных) капиталах хозяйственных товариществ и обществ, или дивидендов по акциям, принадлежащим учреждению <1>

на «01» января 2024 г.

Учреждение

Орган, осуществляющий
функции и полномочия
учредителя

Публично-правовое
образование

Периодичность: годовая

МАОУ «Начальная школа - детский сад
«Чулпан» г.Перми

Департамент образования администрации
города Перми

Город Пермь

Дата
по Сводному реестру

КОДЫ
01.01.2024

57308416

ИНН
5906051910

КПП
590601001

930
глава по БК

57701000
по ОКТМО

Организация (предприятие)					Код строки	Сумма вложений в уставный капитал	Доля в уставном капитале, %	Вид вложений <2>	Задолженность перед учреждением по перечислению части прибыли (дивидендов) на начало года	Доходы, подлежащие получению за отчетный период		Задолженность перед учреждением по перечислению части прибыли (дивидендов) на конец отчетного периода
наименование	ИНН	код по ОКОПФ	дата создания	основной вид деятельности						начислено, руб	поступило, руб	
1	2	3	4	5	6	7	8	9	10	11	12	13
-	-	-	-	-	1000	-	-	-	-	-	-	-
				Итого	9000	-	x	x	-	-	-	-

Руководитель
(уполномоченное лицо)
Учреждения

Директор

Пак Ф.С.

(должность)

(подпись)

(расшифровка подписи)

Исполнитель

И.о. начальника
территориального отдела
учёта и отчётности
(Мотовилихинский район)

Сыропятова
О.С.

214-45-68

(должность)

(фамилия,
инициалы)

(телефон)

«31» января 2024 г.

<1> Сведения формируются в случаях, если в соответствии с законодательством Российской Федерации установлена возможность создания хозяйственных товариществ и обществ.

<2> Указывается вид вложений "1" - денежные средства, "2" - имущество, "3" - право пользования нематериальными активами.

Сведения о кредиторской задолженности и обязательствах учреждения

		КОДЫ
на «01» января 2024 г.		Дата 01.01.2024
		по Сводному реестру 57308416
		ИНН 5906051910
Учреждение	МАОУ «Начальная школа - детский сад «Чулпан» г.Перми	КПП 590601001
Орган, осуществляющий функции и полномочия учредителя	Департамент образования администрации города Перми	930
Публично-правовое образование	Город Пермь	глава по БК 57701000
Периодичность: годовая		по ОКТМО
Единица измерения: руб.		по ОКЕИ 383

По оплате товаров, работ, услуг, всего	4000	273451,01	273451,01	11256,09	11256,09	11256,09	-	-	-	-	-	-	-	-	-	-	-
из них: по публичным договорам	4100	-	-	-	-	-	-	-	-	-	-	-	-	-	-	-	-
По оплате прочих расходов, всего	5000	-	-	-	-	-	-	-	-	-	-	-	-	-	-	-	-
из них: по выплатам, связанным с причинением вреда гражданам	5100	-	-	-	-	-	-	-	-	-	-	-	-	-	-	-	-
Итого	9000	410437,49	x	x	955595,17	955595,17	-	-	-	-	-	-	-	2556476,09	2556476,09	-	-

Руководитель
(уполномоченное лицо)
Учреждения

Пак Ф.С.

(расшифровка подписи)

Начальник сектора сводного
учета и отчетности
(Мотовилихинский район)

214-48-36

(телефон)

Исполнитель

(должность)

«31» января 2024 г.

Сведения
о просроченной кредиторской задолженности

на «01» января 2024 г.

Учреждение

Орган, осуществляющий
функции и полномочия
учредителяПублично-правовое
образование

Периодичность: годовая

МАОУ «Начальная школа - детский сад «Чулпан»
г.ПермиДепартамент образования администрации города
Перми

Город Пермь

	КОДЫ
Дата	01.01.2024
по Сводному реестру	57308416
ИНН	5906051910
КПП	590601001
	930
глава по БК	
по ОКТМО	57701000

в связи с недостижением результатов предоставления субсидий (грантов в форме субсидий)	3420	-	-	-	-	-	-	-	-	-	-	-	-	-	-	-	-	-
в связи с невыполнением условий соглашений, в том числе по софинансированию расходов	3430	-	-	-	-	-	-	-	-	-	-	-	-	-	-	-	-	-
По оплате товаров, работ, услуг, всего	4000	-	-	-	-	-	-	-	-	-	-	-	-	-	-	-	-	-
из них: по публичным договорам	4100	-	-	-	-	-	-	-	-	-	-	-	-	-	-	-	-	-
По оплате прочих расходов, всего	5000	-	-	-	-	-	-	-	-	-	-	-	-	-	-	-	-	-
из них: по выплатам, связанным с причинением вреда гражданам	5100	-	-	-	-	-	-	-	-	-	-	-	-	-	-	-	-	-
Итого	9000	-	x	-	-	-	-	-	-	-	-	-	-	-	-	-	-	-

Руководитель
(уполномоченное лицо)
Учреждения

Директор
(должность)

Пак Ф.С.

(расшифровка подписи)

И.о. начальника территориального отдела учёта
и отчётности (Мотовилихинский район)

Сыропятова
О.С.

214-45-68

(фамилия,
инициалы)

(телефон)

«31» января 2024 г.

-
- <3> Указываются предельно допустимые значения, установленные органом, осуществляющим функции и полномочия учредителя.
 <4> Заполняется в случае, если значения просроченной кредиторской задолженности установлены органом, осуществляющим функции и полномочия учредителя, в абсолютных значениях (рублях).
 <5> Заполняется в случае, если значения просроченной кредиторской задолженности установлены органом, осуществляющим функции и полномочия учредителя, в процентах от общей суммы кредиторской задолженности.
 <6> Указывается общая сумма увеличения или уменьшения кредиторской задолженности.

Сведения
о задолженности по ущербу, недостаткам, хищениям денежных
средств и материальных ценностей

на «01» января 2024 г.

		КОДЫ
		Дата 01.01.2024
		по Сводному реестру 57308416
		ИНН 5906051910
Учреждение	МАОУ «Начальная школа - детский сад «Чулпан» г.Перми	КПП 590601001
Орган, осуществляющий функции и полномочия учредителя	Департамент образования администрации города Перми	930
Публично-правовое образование	Город Пермь	глава по БК 57701000
Периодичность: годовая		по ОКТМО

В связи с нарушением условий договоров (контрактов)	0300	-	-	-	-	-	-	-	-	-	-	-	-	-	-	-	-	-
в том числе: в связи с нарушением сроков (начислено пени, штрафов, неустойки)	0310	-	-	-	-	-	-	-	-	-	-	-	-	-	-	-	-	-
в связи с невыполнением условий о возврате предоплаты (аванса)	0320	-	-	-	-	-	-	-	-	-	-	-	-	-	-	-	-	-
Итого	9000	-	-	-	-	-	-	-	-	-	-	-	-	-	-	-	-	-

Руководитель
(уполномоченное лицо)
Учреждения

Директор

Пак Ф.С.

(должность)

(расшифровка подписи)

Исполнитель

Начальник сектора сводного
учета и отчетности
(Мотовилихинский район)

Глебова Н.Ю.

214-48-36

(должность)

(телефон)

(фамилия,
инициалы)

«31» января 2024 г.

Сведения о численности сотрудников и оплате труда

		КОДЫ	
	на «01» января 2024 г.	Дата	01.01.2024
		по Сводному реестру	57308416
		ИНН	5906051910
Учреждение	МАОУ «Начальная школа - детский сад «Чулпан» г.Перми	КПП	590601001
Орган, осуществляющий функции и полномочия учредителя	Департамент образования администрации города Перми	глава по БК	930
Публично-правовое образование	Город Пермь	по ОКТМО	57701000
Периодичность: годовая			

Раздел 1. Сведения о численности сотрудников

Группы персонала (категория персонала)	Код строки	Штатная численность на начало года			Средняя численность сотрудников за отчетный период				По договорам гражданско-правового характера <9>			Штатная численность на конец отчетного периода				
		установлено штатным расписанием		в том числе: замещено вакантных должностей	всего <7>	в том числе:		по внутреннему совмещению (по сти-тельству <8>	по внешнему совмещению <10>	сотрудники учреждения <10>	в том числе: физические лица, не являющиеся сотрудниками учреждения <11>	установлено штатным расписанием	замещено	установлено штатным расписанием		
		всего	из нее по новым видам деятельности			по основному месту работы	из нее по новым видам деятельности									
1	2	3	4	5	6	7	8	9	10	11	12	13	14	15	16	17
Основной персонал, всего <12>	1000	42,75	42,75	42,75	-	32,2	32,1	32,1	0,8	0,1	-	7,0	42,75	42,75	42,75	-
из них: <13>	1100	-	-	-	-	-	-	-	-	-	-	-	-	-	-	-
Работники учреждения, непосредственно осуществляющие учебный (воспитательный, образовательный) процесс		35,75	35,75	35,75	-	28,2	28,2	28,2	0,6	-	-	-	36,25	36,25	36,25	-
Педагогические работники, кроме работников, непосредственно осуществляющих учебный (воспитательно-образовательный) процесс		7,00	7,00	7,00	-	4,0	3,9	3,9	0,2	0,1	-	7,0	6,50	6,50	6,50	-
Вспомогательный персонал, всего <14>	2000	4,50	4,50	4,50	-	4,0	4,0	4,0	1,4	-	1,0	-	4,50	4,50	4,50	-
из них: <13>	2100	-	-	-	-	-	-	-	-	-	-	-	-	-	-	-
Административно-управленческий персонал, всего <15>	3000	2,00	2,00	2,00	-	2,0	2,0	2,0	0,8	-	1,0	-	2,00	2,00	2,00	-
из них: <13>	3100	-	-	-	-	-	-	-	-	-	-	-	-	-	-	-
Заместители руководителей, руководители структурных подразделений		1,00	1,00	1,00	-	1,0	1,0	1,0	0,8	-	1,0	-	1,00	1,00	1,00	-
Итого	9000	49,25	49,25	49,25	-	38,2	38,1	38,1	3,0	0,1	2,0	7,0	49,25	49,25	49,25	-

Раздел 2. Сведения об оплате труда

Группы персонала	Код строки	Фонд начисленной оплаты труда сотрудников за отчетный период, руб										Начислено по договорам гражданско-правового характера, руб <16>
		всего	по основному месту работы			в том числе:			в том числе:			
			всего	в том числе на условиях: полного рабочего времени	неполного рабочего времени	по внутреннему совместительству (совместительно должностей)	по внешнему совместительству	сотрудникам учреждения	физическим лицам, не являющимся сотрудниками учреждения			
1	2	3	4	5	6	7	8	9	10			
Основной персонал, всего <20> из них: <13>	1000	17072069,97	16725859,60	16725859,60	-	228799,93	117410,44	-	273700,00			
Работники учреждения, непосредственно осуществляющие учебный (воспитательный, образовательный) процесс	1100	-	-	-	-	178782,63	-	-	-			
Педагогические работники, кроме работников, непосредственно осуществляющих учебный (воспитательно-образовательный) процесс		14176622,36	13997839,73	13997839,73	-	50017,30	117410,44	-	273700,00			
Вспомогательный персонал, всего <21> из них: <13>	2000	2325034,62	2061442,35	2061442,35	-	263592,27	-	32307,69	-			
Административно-управленческий персонал, всего <22> из них: <13>	2100											
Заместители руководителя, руководители структурных подразделений	3000	1593161,08	1579566,17	1579566,17	-	13594,91	-	88505,56	-			
Итого	3100											
		517988,79	504393,88	504393,88	-	13594,91	-	88505,56	-			
	9000	20990265,67	20366868,12	20366868,12	-	505987,11	117410,44	120813,25	273700,00			

Группы персонала	Код стро- ки	Аналитическое распределение оплаты труда сотрудников по источникам финансового обеспечения, руб <17>						
		в том числе:						
		по основному месту работы						
		за счет средств субсидии на выполнение государственного (муниципального) задания	за счет средств субсидии на иные цели	за счет средств гранта в форме субсидии		ОМС <18>	за счет средств от приносящей доход деятельности <19>	
из федерального бюджета	из бюджетов субъектов Российской Федерации и местных бюджетов							
1	2	11	12	13	14	15	16	
Основной персонал, всего <20>	1000	-	-	-	-	-	-	
из них: <13>	1100	-	-	-	-	-	-	
Работники учреждения, непосредственно осуществляющие учебный (воспитательный, образовательный) процесс		-	-	-	-	-	-	
Педагогические работники, кроме работников, непосредственно осуществляющих учебный (воспитательно-образовательный) процесс		-	-	-	-	-	-	
Вспомогательный персонал, всего <21>	2000	-	-	-	-	-	-	
из них: <13>	2100	-	-	-	-	-	-	
Административно-управленческий персонал, всего <22>	3000	-	-	-	-	-	-	
из них: <13>	3100	-	-	-	-	-	-	
Заместители руководителя, руководители структурных подразделений		-	-	-	-	-	-	
Итого	9000	-	-	-	-	-	-	

Руководитель (уполномоченное лицо) Учреждения	Директор <hr/> (должность)	<hr/> (подпись)	Пак Ф.С. <hr/> (расшифровка подписи)
Исполнитель	Начальник сектора сводного учета и отчетности (Мотовилихинский район) <hr/> (должность)	Глебова Н.Ю. <hr/> (фамилия, инициалы)	214-48-36 <hr/> (телефон)

«31» января 2024 г.

<7> При расчете показателя не учитывается численность сотрудников учреждения, работающих по внутреннему совместительству (по совмещению должностей).

<8> Указывается численность сотрудников учреждения, работающих по внутреннему совместительству (по совмещению должностей). При расчете общей численности сотрудников учреждения показатель не учитывается.

<9> Указывается численность физических лиц, привлекаемых к оказанию услуг, выполнению работ без заключения трудового договора (на основании договоров гражданско-правового характера). Детализация численности по группам персонала указывается в соответствии с предметом договора, в зависимости от характера работ, для выполнения которых привлекается сотрудник.

<10> Указывается численность физических лиц, привлекаемых к оказанию услуг, выполнению работ без заключения трудового договора (на основании договоров гражданско-правового характера), являющихся сотрудниками учреждения.

<11> Указывается численность физических лиц, привлекаемых к оказанию услуг, выполнению работ без заключения трудового договора (на основании договоров гражданско-правового характера), не являющихся сотрудниками учреждения.

<12> Указывается численность работников учреждения, непосредственно оказывающих услуги (выполняющих работы), направленные на достижение определенных уставом учреждения целей деятельности этого учреждения.

<13> Детализация показателей по группе (категории) персонала устанавливается порядком органа, осуществляющего функции и полномочия учредителя.

<14> Указывается численность работников учреждения, создающих условия для оказания услуг (выполнения работ), направленных на достижение определенных уставом учреждения целей деятельности этого учреждения, включая обслуживание зданий и оборудования.

<15> Указывается численность работников учреждения, занятых управлением (организацией) оказания услуг (выполнения работ), а также работников учреждения, выполняющих административные функции, необходимые для обеспечения деятельности учреждения.

<16> Указывается сумма, начисленная по договорам гражданско-правового характера, заключенным с лицами, привлекаемыми для оказания услуг (выполнения работ). Детализация начисленного вознаграждения по группам персонала указывается в соответствии с предметом договора, в зависимости от характера работ, для выполнения которых привлекается сотрудник.

<17> Показатели аналитического распределения оплаты труда сотрудников по источникам финансового обеспечения формируются в случае, если требование о детализации установлено органом, осуществляющим функции и полномочия учредителя.

<18> Указывается сумма начисленной оплаты труда работникам учреждения, оказывающим услуги (выполняющим работы) в рамках программ обязательного медицинского страхования.

<19> Указывается сумма начисленной оплаты труда работникам учреждения, оказывающим услуги (выполняющим работы) в рамках осуществления приносящей доход деятельности.

<20> Указывается сумма начисленной оплаты труда работникам учреждения, непосредственно оказывающим услуги (выполняющим работы), направленные на достижение определенных уставом учреждения целей деятельности этого учреждения.

<21> Указывается сумма начисленной оплаты труда работникам учреждения, создающим условия для оказания услуг (выполнения работ), направленных на достижение определенных уставом учреждения целей деятельности этого учреждения, включая обслуживание зданий и оборудования.

<22> Указывается сумма начисленной оплаты труда работникам учреждения, занятым управлением (организацией) оказания услуг (выполнения работ), а также работникам учреждения, выполняющим административные функции, необходимые для обеспечения деятельности учреждения.

Сведения
о счетах учреждения, открытых в кредитных организациях

		на «01» января 2024 г.	Дата	КОДЫ
			по Сводному реестру	01.01.2024
			ИНН	57308416
Учреждение	МАОУ «Начальная школа - детский сад «Чулпан» г.Перми		КПП	5906051910
Орган, осуществляющий функции и полномочия учредителя	Департамент образования администрации города Перми		глава по БК	590601001
Публично-правовое образование	Город Пермь		по ОКТМО	930
Периодичность: годовая				57701000

Номер счета в кредитной организации	Вид счета <23>	Реквизиты акта, в соответствии с которым открыт счет			Остаток средств на счете на начало года <24>	Остаток средств на счете на конец отчетного периода <24>
		вид акта	дата	номер		
1	2	3	4	5	6	7
Счета в кредитных организациях в валюте Российской Федерации	х	х	х	х	х	х
-	-	-	-	-	-	-
-	-	-	-	-	-	-
-	-	-	-	-	-	-
Всего	-	-	-	-	-	-
Счета в кредитных организациях в иностранной валюте	х	х	х	х	х	х
-	-	-	-	-	-	-
-	-	-	-	-	-	-
-	-	-	-	-	-	-
Всего	-	-	-	-	-	-
Итого	х	х	х	х	-	-

Руководитель
(уполномоченное лицо)
Учреждения

Директор

(должность)

(подпись)

Пак Ф.С.

(расшифровка подписи)

Исполнитель

Начальник сектора учета
финансовых активов
(Мотовилихинский район)

(должность)

Рожкова
Ю.Ю.

(фамилия,
инициалы)

214-39-45

(телефон)

«31» января 2024 г.

<23> Указывается вид банковского счета, открытого в кредитной организации (например, номинальный счет, счет эскроу, публичный депозитный счет).

<24> Показатели счетов в иностранной валюте указываются в рублевом эквиваленте.

Сведения
о недвижимом имуществе, за исключением земельных участков,
закрепленном на праве оперативного управления

на «01» января 2024 г.

		КОДЫ
		01.01.2024
	Дата	
	по Сводному реестру	57308416
	ИНН	5906051910
Учреждение	Муниципальное автономное о бщеобразовательное учреждение «Начальная школа - детский сад «Чулпан» г. Перми	КПП 590601001
Орган, осуществляющий функции и полномочия учредителя	Департамент образования администрации города Перми	930
Публично-правовое образование	Город Пермь	57701000
Периодичность: годовая		

Наименование объекта	Адрес	Кадастровый номер	Код по ОКТ-МО	Уни-каль-ный код объекта <24.1>	Год по-по-стройки	Единица из-мерения		Код стро-стро-ки	Используется учреждением				Передано во временное пользо-вание сторонним организациям (индивидуальным предприни-мателям)			
						наи-ме-но-ва-ние	код по ОКЕИ		всего	в том числе:			все-го	на осно-вании дого-воров аренды	на осно-вании до-говоров безвоз-поздно-го поль-зования (с почта-совой оплатой)	без офор-мления права пользо-вания (с почта-совой оплатой)
										для осу-ществления ос-новной деятельности	за плату	для це-лей				
1	2	3	4	4.1	5	6	7	8	9	10	11	12	13	14	15	16
Площадные объекты <25>, всего	x	x	x	-	x	x	x	1000	4573,2	4573,2	-	-	85,4	60,4	25	-
в том числе:	-	-	-	-	-	-	-	1001	-	-	-	-	-	-	-	-
Отдельно стоя-щее здание	г.Пермь, Мотови-лихинский рай-он, ул. Крупской, 85А (лит. АА1)	59:01:4311905:150	57701000001	-	1985	Кв.м.	055	-	2792,5	2792,5	-	-	-	-	-	-
Отдельно стоя-щее здание	г.Пермь, Мото-вилхинский район, ул. Арка-дия Гайдара, 11 (лит. А)	59:01:4311905:3643	57701000001	-	1971	Кв.м.	055	-	1780,7	1780,7	-	-	85,4	60,4	25	-
Линейные объ-екты <26>, всего	x	x	x	-	x	x	x	2000	-	-	-	-	-	-	-	-
в том числе:	-	-	-	-	-	-	-	2001	-	-	-	-	-	-	-	-
Резервуары, емкости, иные аналогичные объекты, всего	x	x	x	-	x	x	x	3000	-	-	-	-	-	-	-	-
в том числе:	-	-	-	-	-	-	-	3001	-	-	-	-	-	-	-	-
Скважины, иные аналогичные объекты, всего	x	x	x	-	x	x	x	4000	-	-	-	-	-	-	-	-
в том числе:	-	-	-	-	-	-	-	4001	-	-	-	-	-	-	-	-
Иные объекты, включая точеч-ные, всего	x	x	x	-	x	x	x	5000	-	-	-	-	-	-	-	-
в том числе	-	-	-	-	-	-	-	5001	-	-	-	-	-	-	-	-
-	-	-	-	-	-	-	Итого	9000	4573,2	4573,2	-	-	85,4	60,4	25	-

Наименование объекта	Код стро- рки	Фактические расходы на содержание объекта недвижимого имущества (руб в год)													
		Не используется					ис из них:								
		всего	из них:		всего	из них:		всего	из них:		всего	из них:			
			прово- дится капи- тальный ремонт и/ или ре- конструк- ция	требу- ются ремонт		ожидает списа- ния	в связи с аварий- ным состоянием		коммунальные услуги	услуги по содержанию иму- щества		налог на имущество	возме- щается пользо- вателями имуще- ства	возме- щается пользо- вателями имуще- ства	по неи- споль- зуемому имуще- ству
1	8	17	18	19	20	21	22	23	24	25	26	27	28	29	30
Площадные объекты <25>, всего	1000	-	-	-	-	8924824,83	2105542,49	329566,81	-	6819282,34	167613,80	-	-	-	-
в том числе:	1001	-	-	-	-	-	-	-	-	-	-	-	-	-	-
Отдельно стоящее здание	-	-	-	-	-	5449701,16	1285692,16	-	-	4164009,00	-	-	-	-	-
Отдельно стоящее здание	-	-	-	-	-	3475123,67	819850,33	329566,81	-	2655273,34	167613,80	-	-	-	-
Линейные объекты <26>, всего	2000	-	-	-	-	-	-	-	-	-	-	-	-	-	-
в том числе:	2001	-	-	-	-	-	-	-	-	-	-	-	-	-	-
Резервуары, емкости, иные аналогичные объекты, всего	3000	-	-	-	-	-	-	-	-	-	-	-	-	-	-
в том числе:	3001	-	-	-	-	-	-	-	-	-	-	-	-	-	-
Скважины, иные аналогичные объекты, всего	4000	-	-	-	-	-	-	-	-	-	-	-	-	-	-
в том числе:	4001	-	-	-	-	-	-	-	-	-	-	-	-	-	-
Иные объекты, включая то- ченные, всего	5000	-	-	-	-	-	-	-	-	-	-	-	-	-	-
в том числе:	5001	-	-	-	-	-	-	-	-	-	-	-	-	-	-
Итого	9000	-	-	-	-	8924824,83	2105542,49	329566,81	-	6819282,34	167613,80	-	-	-	-

Руководитель
(уполномоченное лицо)
Учреждения

Директор

Пак Ф.С.

(должность)

(подпись)

(расшифровка подписи)

Исполнитель

Начальник сектора учета
нефинансовых активов
(Мотовилихинский район)

Синдецкая А.В.

214-39-94

(должность)

(фамилия,
инициалы)

(телефон)

«31» января 2024 г.

<24.1> Указывается уникальный код объекта капитального строительства, объекта недвижимого имущества (при наличии).

<25> Указываются здания, строения, сооружения и иные аналогичные объекты.

<26> Указываются линии электропередачи, линии связи (в том числе линейно-кабельные сооружения), трубопроводы, автомобильные дороги, железнодорожные линии и другие подобные сооружения.

Сведения
о земельных участках, предоставленных на праве постоянного
(бессрочного) пользования

на «01» января 2024 г.

Учреждение
Муниципальное автономное
общеобразовательное учреждение
«Начальная школа - детский сад «Чулпан» г. Перми

Орган, осуществляющий
функции и полномочия
учредителя
Департамент образования администрации города
Перми

Публично-правовое
образование
Город Пермь

Периодичность: годовая

	КОДЫ
Дата	01.01.2024
по Сводному реестру	57308416
ИНН	5906051910
КПП	590601001
глава по БК	930
по ОКТМО	57701000

Наименование показателя	Адрес	Код по ОКТ-МО	Кадастровый номер	Единица измерения		Код строки	Всего	Используется учреждением				Не используется учреждением				Фактические расходы на содержание земельного участка (руб в год)					
				наименование	код по ОКЕИ			в том числе:		Справочно:	всего	в том числе:	в том числе:	всего	в том числе:	всего	в том числе:				
								для осуществления основной деятельности	за плату сверх государственного задания									используется по целям	используется по иным	эксплуатационные расходы	налог на землю
1	2	3	4	5	6	7	8	9	10	11	12	13	14	15	16	17	18	19	20	21	22
Земли населенных пунктов	Г.Пермь, ул.Крулской, 85А	57701000001	59:01:4311905:11	Кв.м	055	-	12100	12100	12100	-	-	-	-	-	-	-	-	683280,43	-	-	683280,43
Земли населенных пунктов	Г.Пермь, ул.Аркадия Гайдара, 11	57701000001	59:01:4311905:80	Кв.м	055	-	10229,54	10229,54	10229,54	-	-	-	-	-	-	-	-	577656,57	-	-	577656,57
-	-	-	-	-	Итого	-	22329,54	22329,54	22329,54	-	-	-	-	-	-	-	-	1260937,00	-	-	1260937,00

Руководитель
(уполномоченное лицо)
Учреждения

Директор
(должность) _____ Пак Ф.С.
(подпись) _____ (расшифровка подписи)

Исполнитель

Начальник сектора учета
нефинансовых активов
(Мотовилихинский район)
(должность) _____ Синдецкая А.В. _____
(фамилия, инициалы) _____ 214-39-94 _____
(телефон)

«31» января 2024 г.

Сведения
о недвижимом имуществе, используемом по договору аренды

на «01» января 2024 г.

Учреждение

Орган, осуществляющий
функции и полномочия
учредителя

Публично-правовое
образование

Периодичность: годовая

Муниципальное автономное
общеобразовательное учреждение
«Начальная школа - детский сад «Чулпан» г. Перми

Департамент образования администрации города
Перми

Город Пермь

КОДЫ	
Дата	01.01.2024
по Сводному реестру	57308416
ИНН	5906051910
КПП	590601001
глава по БК	930
по ОКТМО	57701000

Руководитель
(уполномоченное лицо)
Учреждения

Директор

Пак Ф.С.

(должность)

(подпись)

(расшифровка подписи)

Исполнитель

Начальник сектора учета
нефинансовых активов
(Мотовилихинский район)

Синдецкая А.В.

214-39-94

(должность)

(фамилия,
инициалы)

(телефон)

«31» января 2024 г.

<27> Указывается направление использования объекта недвижимого имущества "1" - для осуществления основной деятельности в рамках государственного (муниципального) задания, "2" - для осуществления основной деятельности за плату сверх государственного (муниципального) задания.

<28> Указывается направление использования объекта недвижимого имущества "3" - проведение концертно-зрелищных мероприятий и иных культурно-массовых мероприятий, "4" - проведение спортивных мероприятий, "5" - проведение конференций, семинаров, выставок, переговоров, встреч, совещаний, съездов, конгрессов, "6" - для иных мероприятий.

Сведения

о недвижимом имуществе, используемом по договору
безвозмездного пользования (договору ссуды)

на «01» января 2024 г.

Учреждение

Муниципальное автономное
общеобразовательное учреждение
«Начальная школа - детский сад «Чулпан» г. Перми

Орган, осуществляющий
функции и полномочия
учредителя

Департамент образования администрации города
Перми

Публично-правовое
образование

Город Пермь

Периодичность: годовая

	КОДЫ
Дата	01.01.2024
по Сводному реестру	57308416
ИНН	5906051910
КПП	590601001
глава по БК	930
по ОКТМО	57701000

Наименование объекта	Адрес	Единица измерения		Код строки	Кол-во	Судодатель			Срок пользования		Фактические расходы на содержание объекта недвижимого имущества (руб/год)	Направление использования объекта недвижимого имущества		Обо-сно-вание заключения договора вора ссуды
		наименование	код по ОКЕИ			ИНН	код по КИСЭ	начала	окончания	для осуществления иной деятельности <27>		для осуществления иной деятельности <28>		
1	2	3	4	5	6	7	8	9	10	11	12	13	14	15
Площадные объекты <25>, всего	-	-	-	1000	-	-	-	-	-	-	-	-	-	-
в том числе:	-	-	-	1001	-	-	-	-	-	-	-	-	-	-
Линейные объекты <26>, всего	-	-	-	2000	-	-	-	-	-	-	-	-	-	-
в том числе:	-	-	-	2001	-	-	-	-	-	-	-	-	-	-
Резервуары, емкости, иные аналогичные объекты, всего	-	-	-	3000	-	-	-	-	-	-	-	-	-	-
в том числе:	-	-	-	3001	-	-	-	-	-	-	-	-	-	-
Скважины, иные аналогичные объекты, всего	-	-	-	4000	-	-	-	-	-	-	-	-	-	-
в том числе:	-	-	-	4001	-	-	-	-	-	-	-	-	-	-
Иные объекты, включая точечные, всего	-	-	-	5000	-	-	-	-	-	-	-	-	-	-
в том числе:	-	-	-	5001	-	-	-	-	-	-	-	-	-	-
-	-	-	Всего:	9000	-	-	-	-	-	-	-	-	-	-

Руководитель
(уполномоченное лицо)
Учреждения

Пак Ф.С.

(подпись) (расшифровка подписи)

Исполнитель

Начальник сектора учета
нефинансовых активов
(Мотовилихинский район)

214-39-94

Синдецкая А.В.

(телефон)

(фамилия,
инициалы)

«31» января 2024 г.

Сведения
об особо ценном движимом имуществе (за исключением
транспортных средств)

на «01» января 2024 г.

Учреждение

Орган, осуществляющий
функции и полномочия
учредителя

Публично-правовое
образование

Периодичность: годовая

Муниципальное автономное
общеобразовательное учреждение
«Начальная школа - детский сад «Чулпан» г. Перми

Департамент образования администрации города
Перми

Город Пермь

КОДЫ	
Дата	01.01.2024
по Сводному реестру	57308416
ИНН	5906051910
КПП	590601001
глава по БК	930
по ОКТМО	57701000

Раздел 1. Сведения о наличии, состоянии и использовании особо ценного движимого имущества

Наименование показателя (группа основных средств)	Код стро- ки	Наличие движимого имущества на конец отчетного периода										
		всего	исполь- зуется учрежде- нием			передано в пользование			в том числе:			
			всего	в аренде	безвозмездно	в том числе: в аренде	7	8	9	не используется	физически и морально изношено, ожидаает согласования, списания	из них требует замены
1	2	3	4	5	6	7	8	9	10			
Нежилые помещения, здания и сооружения, не отнесенные к недвижимому имуществу	1000	-	-	-	-	-	-	-	-	-	-	-
в том числе: для основной деятельности	1100	-	-	-	-	-	-	-	-	-	-	-
из них: для оказания услуг (выполнения работ) в рамках утвер- жденного государственного (муниципального) задания	1110	-	-	-	-	-	-	-	-	-	-	-
для иной деятельности	1200	-	-	-	-	-	-	-	-	-	-	-
Машины и оборудование	2000	75	57	18	14	4	-	-	-	-	-	-
в том числе: для основной деятельности	2100	75	57	18	14	4	-	-	-	-	-	-
из них: для оказания услуг (выполнения работ) в рамках утвер- жденного государственного (муниципального) задания	2110	75	57	18	14	4	-	-	-	-	-	-
для иной деятельности	2200	-	-	-	-	-	-	-	-	-	-	-
Хозяйственный и производственный инвентарь, всего	3000	244	233	11	11	-	-	-	-	-	-	-
в том числе: для основной деятельности	3100	244	233	11	11	-	-	-	-	-	-	-
из них: для оказания услуг (выполнения работ) в рамках утвержденного государственного (муниципального) задания	3110	244	233	11	11	-	-	-	-	-	-	-
для иной деятельности	3200	-	-	-	-	-	-	-	-	-	-	-
Прочие основные средства, всего	4000	4	3	1	1	-	-	-	-	-	-	-
в том числе: для основной деятельности	4100	4	3	1	1	-	-	-	-	-	-	-
из них: для оказания услуг (выполнения работ) в рамках утвер- жденного государственного (муниципального) задания	4110	4	3	1	1	-	-	-	-	-	-	-

для иной деятельности		4200		-		-		-		-		-		-	
		Итого	9000	323	293	30	26	4	-	-	-	-	-	-	-
Итого		4200	9000	323	293	30	26	4	-	-	-	-	-	-	-
Фактический срок использования <29>															
Код строки	Наименование показателя (группа основных средств)	от 121 месяца и более		от 85 до 120 месяцев		от 61 до 84 месяцев		от 37 до 60 месяцев		от 13 до 36 месяцев		от 12 месяцев			
		количество, руб	балансовая стоимость, руб	количество, ед	балансовая стоимость, руб	количество, ед	балансовая стоимость, руб	количество, ед	балансовая стоимость, руб	количество, ед	балансовая стоимость, руб	количество, ед	балансовая стоимость, руб	количество, ед	балансовая стоимость, руб
2	1	11	12	13	14	15	16	17	18	19	20	21	22	22	
1000	Нежилые помещения, здания и сооружения, не отнесенные к недвижимому имуществу	-	-	-	-	-	-	-	-	-	-	-	-	-	-
1100	в том числе: для основной деятельности	-	-	-	-	-	-	-	-	-	-	-	-	-	-
1110	из них: для оказания услуг (выполнения работ) в рамках утвержденного государственного (муниципального) задания	-	-	-	-	-	-	-	-	-	-	-	-	-	-
1200	для иной деятельности	-	-	-	-	-	-	-	-	-	-	-	-	-	-
2000	Машины и оборудование	5	241866,27	16	388235,99	16	371879,24	14	446781,20	24	1019860,10	-	-	-	-
2100	в том числе: для основной деятельности	5	241866,27	16	388235,99	16	371879,24	14	446781,20	24	1019860,10	-	-	-	-
2110	из них: для оказания услуг (выполнения работ) в рамках утвержденного государственного (муниципального) задания	5	241866,27	16	388235,99	16	371879,24	14	446781,20	24	1019860,10	-	-	-	-
2200	для иной деятельности	-	-	-	-	-	-	-	-	-	-	-	-	-	-
3000	Хозяйственный и производственный инвентарь, всего	38	473912,00	6	41412,00	145	1191689,00	51	458487,32	4	75907,00	-	-	-	-
3100	в том числе: для основной деятельности	38	473912,00	6	41412,00	145	1191689,00	51	458487,32	4	75907,00	-	-	-	-
3110	из них: для оказания услуг (выполнения работ) в рамках утвержденного государственного (муниципального) задания	38	473912,00	6	41412,00	145	1191689,00	51	458487,32	4	75907,00	-	-	-	-
3200	для иной деятельности	-	-	-	-	-	-	-	-	-	-	-	-	-	-
4000	Прочие основные средства, всего	-	-	-	-	-	-	4	16180,60	-	-	-	-	-	-

для иной деятельности	2200	-	-	-	-	-	-	-	-	-	-	-
Хозяйственный и производственный инвентарь	3000	-	-	-	-	-	-	-	-	-	-	-
в том числе: для основной деятельности	3100	-	-	-	-	-	-	-	-	-	-	-
из них: для оказания услуг (выполнения работ) в рамках утвержденного государственного (муниципального) задания	3110	-	-	-	-	-	-	-	-	-	-	-
для иной деятельности	3200	-	-	-	-	-	-	-	-	-	-	-
Прочие основные средства	4000	-	-	-	-	-	-	-	-	-	-	-
в том числе: для основной деятельности	4100	-	-	-	-	-	-	-	-	-	-	-
из них: для оказания услуг (выполнения работ) в рамках утвержденного государственного (муниципального) задания	4110	-	-	-	-	-	-	-	-	-	-	-
для иной деятельности	4200	-	-	-	-	-	-	-	-	-	-	-
Итого	9000	107430,0	105180,0	2250,0	-	-	-	-	-	-	-	-

Руководитель
(уполномоченное лицо)
Учреждения

Директор
(должность)

Пак Ф.С.
(расшифровка подписи)

Исполнитель

Начальник сектора учета
нефинансовых активов
(Мотовилихинский район)
(должность)

214-39-94

(телефон)

Синдецкая
А.В.
(фамилия,
инициалы)

«31» января 2024 г.

<29> Срок использования имущества считается начиная с 1-го числа месяца, следующего за месяцем принятия его к бухгалтерскому учету.

Сведения о транспортных средствах

		КОДЫ
	на «01» января 2024 г.	01.01.2024
		Дата
		по Сводному реестру
		ИНН
	Муниципальное автономное общеобразовательное учреждение Начальная школа - детский сад «Чулпан» г. Перми	590601001
Учреждение		КПП
Орган, осуществляющий функции и полномочия учредителя	Департамент образования администрации города Перми	930
Публично-правовое образование	Город Пермь	57701000
Периодичность: годовая		
		глава по БК
		по ОКТМО

суда грузовые морские и речные самоходные яхты	3200	-	-	-	-	-	-	-	-	-	-	-	-
катера	3300	-	-	-	-	-	-	-	-	-	-	-	-
гидроциклы	3400	-	-	-	-	-	-	-	-	-	-	-	-
моторные лодки	3500	-	-	-	-	-	-	-	-	-	-	-	-
парусно-моторные суда	3600	-	-	-	-	-	-	-	-	-	-	-	-
другие водные транспортные средства самоходные	3700	-	-	-	-	-	-	-	-	-	-	-	-
несамоходные (буксируемые) суда и иные транспортные средства (водные транспортные средства, не имеющие двигателей)	3800	-	-	-	-	-	-	-	-	-	-	-	-
Итого	3900	-	-	-	-	-	-	-	-	-	-	-	-
	9000	-	-	-	-	-	-	-	-	-	-	-	-

Руководитель
(уполномоченное лицо)
Учреждения

Директор	(подпись)	Пак Ф.С.
(должность)	(расшифровка подписи)	
Начальник сектора учета нефинансовых активов (Мотовилихинский район)	Синдецкая А.В.	214-39-94
(должность)	(фамилия, инициалы)	(телефон)

«31» января 2024 г.

<30> Показатели формируются в случае, если требование о детализации установлено органом, осуществляющим функции и полномочия учредителя.
<31> Указываются транспортные средства, в отношении которых принято решение о списании, ожидается согласование органом, осуществляющим функции и полномочия учредителя.
<32> Указываются транспортные средства, используемые в целях уборки территории, вывоза мусора, перевозки имущества (грузов), а также в целях перевозки людей.

Сведения
об имуществе, за исключением земельных участков, переданном
в аренду

на «01» января 2024 г.

Учреждение Орган, осуществляющий функции и полномочия учредителя Публично-правовое образование Периодичность: годовая	Муниципальное автономное общеобразовательное учреждение «Начальная школа - детский сад «Чулпан» г. Перми	КПП	КОДЫ	
	Департамент образования администрации города Перми	глава по БК	01.01.2024	
	Город Пермь	по ОКТМО	57308416	
			ИНН	5906051910
				590601001
				930

Наименование объекта	Адрес <33>	Вид объекта <34>	Единица изме- рения		Код строки	Объем пе- реданного имущества	Направление использования <35>	Коммен- тарий <36>
			наиме- нова- ние	код по ОКЕИ				
1	2	3	4	5	6	7	8	9
Площадные объекты <25>, всего	X	-	X	X	1000	60,4	-	-
в том числе:	-	-	-	-	1001	-	-	-
Отдельно стоящее зда- ние	г.Пермь, ул.Аркадия Гай- дара, 11	2	кв. м	055	-	60,4	3	-
Линейные объекты <26>, всего	X	-	X	X	2000	-	-	-
в том числе:	-	-	-	-	2001	-	-	-
Резервуары, емкости, иные аналогичные объ- екты, всего	X	-	X	X	3000	-	-	-
в том числе:	-	-	-	-	3001	-	-	-
Скважины, иные анало- гичные объекты, всего	X	-	X	X	4000	-	-	-
в том числе:	-	-	-	-	4001	-	-	-
Иные объекты, включая точечные, всего	X	-	X	X	5000	-	-	-
в том числе:	-	-	-	-	5001	-	-	-
Итого					9000	60,4	-	-

Руководитель
(уполномоченное лицо)
Учреждения

Директор

Пак Ф.С.

(должность)

(расшифровка подписи)

Начальник сектора учета
нефинансовых активов
(Мотовилихинский район)

214-39-94

Исполнитель

(должность)

(телефон)

«31» января 2024 г.

<33> Заполняется в отношении недвижимого имущества.

<34> Указывается вид объекта: 1 - здание (строение, сооружение) в целом, 2 - помещение в здании, строении (за исключением подвалов, чердаков), 3 - подвалы, чердаки, 4 - конструктивная часть здания (крыша, стена), 5 - архитектурный элемент фасада здания (навес над входными дверями зданий), 6 - часть помещения в местах общего пользования (вестибюли, холлы, фойе, коридоры), 7 - линии электропередачи, линии связи (в том числе линейно-кабельные сооружения), 8 - трубопроводы, 9 - автомобильные дороги, 10 - железнодорожные линии, 11 - резервуар, иная емкость, 12 - скважины на воду, 13 - скважины газовые и нефтяные, 14 - скважины иные, 15 - движимое имущество, предоставляемое в прокат, 16 - иные.

<35> Указывается направление использования имущества, переданного в аренду (разрешенное использование):

1 - размещение банкоматов, 2 - размещение торговых автоматов для продажи воды, кофе и кондитерских изделий, 3 - размещение столовых и буфетов, 4 - размещение книжных киосков, магазинов канцелярских принадлежностей, 5 - размещение аптечных пунктов, 6 - размещение торговых автоматов для продажи бахил, одноразовых халатов, 7 - размещение платежных терминалов, 8 - размещение иных торговых точек, 9 - размещение офисов банков, 10 - проведение образовательных и информационно-просветительских мероприятий, 11 - проведение концертно-зрелищных мероприятий, 12 - проведение ярмарок, выставок, 13 - проведение конгрессов, съездов, симпозиумов, конференций, 14 - проведение спортивных мероприятий, 15 - проведение иных культурно-массовых мероприятий, 16 - прокат оборудования, 17 - прокат спортивного инвентаря, 18 - иное.

<36> В случае указания в графе 8 значения "18 - иное" указывается направление использования переданного в аренду имущества.

Отчет
о результатах деятельности государственного (муниципального)
учреждения и об использовании закрепленного за ним
государственного (муниципального) имущества

	на 01 января 2024 г.		КОДЫ
		Дата	01.01.2024
		по Сводному реестру	573Н3282
		ИНН	5904082091
Учреждение	муниципальное автономное дошкольное образовательное учреждение «Детский сад № 96» г. Перми	КПП	590401001
Тип учреждения	03		
	(казенное - "01", бюджетное - "02", автономное - "03")		
Орган, осуществляющий функции и полномочия учредителя	Департамент образования Администрации города Перми	БК	930
Публично-правовое образование	Бюджет города Перми	по ОКТМО	57701000
Периодичность: годовая			

Раздел 1. Результаты деятельности:

- 1.1. отчет о выполнении муниципального задания на оказание муниципальных услуг (выполнение работ);
- 1.2. сведения о поступлениях и выплатах Учреждения, формируемые бюджетными и автономными учреждениями;
- 1.3. сведения об оказываемых услугах, выполняемых работах сверх установленного муниципального задания, а также выпускаемой продукции;
- 1.4. сведения о доходах Учреждения в виде прибыли, приходящейся на доли в уставных (складочных) капиталах хозяйственных товариществ и обществ, или дивидендов по акциям, принадлежащим Учреждению;
- 1.5. сведения о кредиторской задолженности и обязательствах Учреждения;
- 1.6. сведения о просроченной кредиторской задолженности;
- 1.7. сведения о задолженности по ущербу, недостачам, хищениям денежных средств и материальных ценностей;
- 1.8. сведения о численности сотрудников и оплате труда;
- 1.9. сведения о счетах Учреждения, открытых в кредитных организациях.

Раздел 2. Использование имущества, закрепленного за учреждением:

- 2.1 сведения о недвижимом имуществе, за исключением земельных участков (далее – сведения о недвижимом имуществе), закрепленном на праве оперативного управления;
- 2.2 сведения о земельных участках, предоставленных на праве постоянного (бессрочного) пользования;
- 2.3 сведения о недвижимом имуществе, используемом по договору аренды;
- 2.4 сведения о недвижимом имуществе, используемом по договору безвозмездного пользования (договору ссуды);
- 2.5 сведения об особо ценном движимом имуществе (за исключением транспортных средств);
- 2.6 сведения о транспортных средствах;
- 2.7 сведения об особо ценном движимом имуществе (за исключением транспортных средств)

Руководитель
(уполномоченное лицо)

Учреждения

Заведующий

Неволина Олеся Юрьевна

(должность)

(расшифровка подписи)

Исполнитель

Начальник территориального
отдела

Грачев Дмитрий Анатольевич
214-54-18

(должность)

(телефон)

« 31» января 2024 г.

ОТЧЕТ
о выполнении муниципального задания на оказание муниципальных услуг (выполнение работ) № 9 _____
на 2023 год и плановый период 2024 и 2025 годов
на "___01___" января 2024 г.

Формы по ОКУД	Коды
0506501	0506501
Дата	1/15/2024
Код по единому реестру	573НЗ282
по ОКБЭД	85.11
по ОКБЭД	88.9
по ОКБЭД	

Муниципальное автономное дошкольное образовательное учреждение "Детский сад № 96" г. Пермь

Наименование муниципального учреждения

Муниципальное автономное дошкольное образовательное учреждение "Детский сад № 96" г. Пермь

Муниципальное автономное дошкольное образовательное учреждение "Детский сад № 96" г. Пермь

Периодичность

ежеквартально

ежеквартально

(указывается в соответствии с периодичностью предоставления отчета о выполнении муниципального задания, установленной в муниципальном задании)

Часть I. Сведения об оказываемых муниципальных услугах

Раздел _____

1. Наименование муниципальной услуги
2. Категория потребителей муниципальной услуги

3.1. Сведения о фактическом достижении показателей, характеризующих объем и качество муниципальной услуги

Уникальный номер реестровой записи

Код по общероссийскому базовому перечню или региональному перечню

Показатель качества муниципальной услуги

Уникальный номер реестровой записи	Виды образовательных программ	категория потребителей	возраст обучающихся	формы образования и реализации образовательных программ	справочник периодов пребывания	наименование показателя условия (формы) оказания муниципальной услуги	единица измерения		код по ОКЕИ	значения		допустимое (возможное) отклонение	отклонение, превышающее допустимое (возможное) отклонение	причина отклонения
							наименование	получено в муниципальном задании на год		уверждено в муниципальном задании на отчетный год	уверждено в муниципальном задании на отчетный год			
8	9	10	11	12	13	14	15							
8010110.99.0.ВБ24.ДП2000	образовательная программа для детей дошкольного возраста	образовательная программа	до 3 лет	очная	группа полного дня	Получение услуги дошкольного образования детьми, находящимися в социально опасном положении	%	744	100	100	100	5	0	
8010110.99.0.ВБ24.ДП2000	образовательная программа для детей дошкольного возраста	образовательная программа	до 3 лет	очная	группа полного дня	Оценка деятельности ДОУ родителями (законными представителями)	%	744	85,5	85,5	85,5	4	#VALUE!	
80101.10.99.0.ВБ24А.В42000	адаптированная образовательная программа	обучающиеся с ограниченными возможностями здоровья (ОВЗ)	от 3 лет до 8 лет	очная	группа полного дня	Получение услуги дошкольного образования детьми, находящимися в социально опасном положении	%	744	100	100	100	5	0
						Оценка деятельности ДОУ родителями (законными представителями), имеющими детей с ограниченными возможностями здоровья (ОВЗ)	%	744	85,5	85,5	85,5	4	#VALUE!
80101.10.99.0.ВБ24Б.П82000	адаптированная образовательная программа	обучающиеся, за исключением детей-инвалидов	от 3 лет до 8 лет	очная	группа полного дня	Получение услуги дошкольного образования детьми, находящимися в социально опасном положении	%	744	100	100	100	5	0
						Оценка деятельности ДОУ родителями (законными представителями), имеющими детей с ограниченными возможностями здоровья (ОВЗ)	%	744	85,5	85,5	85,5	4	#VALUE!

3.2. Сведения о фактическом достижении показателей, характеризующих объем муниципальной услуги

Уникальный номер резервной записи	Показатель, характеризующий содержание муниципальной услуги		Показатель, характеризующий условия (формы) оказания муниципальной услуги		Показатель объема муниципальной услуги						Размеры платы (цена, тариф)				
	категория потребителей	возраст обучающихся	справочник периодов пребывания	группа полного дня	наименование показателя	единица измерения	кол. по ОКЕИ	утверждено в муниципальном задании на год	значение	исполнено на отчетную дату	допустимое отклонение	отклонение, превышающее допустимое (возможное) отклонение	причина отклонения		
1	2	3	4	5	6	7	8	9	10	11	12	13	14	15	16
80101.10.99.0.ВБ24БФ02000		обучающиеся за исключением обучающихся с ограниченными возможностями	до 3 лет	очная	группа полного дня	число обучающихся	чел	792	266	266	266	13	0		
80101.10.99.0.ВБ24Д122000		обучающиеся, за исключением детей-инвалидов	до 3 лет	очная	группа полного дня	число обучающихся	чел	792	256	256	256	13	0		
80101.10.99.0.ВБ24Д1П02000			до 3 лет	очная	группа полного дня	число обучающихся	чел	792	10	10	10	1	0		
80101.10.99.0.ВБ24БФУ42000		обучающиеся за исключением обучающихся с ограниченными	от 3 лет до 8 лет	очная	группа полного дня	число обучающихся	чел	792	504	504	498	25	0		
80101.10.99.0.ВБ24Д1Х02000		обучающиеся, за исключением детей-инвалидов	от 3 лет до 8 лет	очная	группа полного дня	число обучающихся	чел	792	449	449	443	22	0		
80101.10.99.0.ВБ24Д1Н82000			от 3 лет до 8 лет	очная	группа полного дня	число обучающихся	чел	792	55	55	55	3	0		
80101.10.99.0.ВБ24А.В42000	адаптированная образовательная программа	обучающиеся с ограниченными возможностями здоровья (ОВЗ)	от 3 лет до 8 лет	очная	группа полного дня	число обучающихся	чел	792	110	110	116	6	0		
80101.10.99.0.ВБ24БФ02000	адаптированная образовательная программа	обучающиеся, за исключением детей-инвалидов	от 3 лет до 8 лет	очная	группа полного дня	число обучающихся	чел	792	110	110	116	6	0		

1. Наименование муниципальной услуги

Прием и уход

2. Категория потребителей муниципальной услуги

3. Сведения о фактическом достижении показателей, характеризующих объем и качество муниципальной услуги

3.1. Сведения о фактическом достижении показателей, характеризующих качество муниципальной услуги

Уникальный номер ресурсной записи

Показатель, характеризующий условия оказания муниципальной услуги

Показатель качества муниципальной услуги

Код по общероссийскому базовому перечню или региональному перечню	БА91 ББ23 ББ19
---	----------------------

1	2	3	4	5	6	7	8		9	10	11		12	13	14	15
							наименование	единица измерения			количество	значение				
8891110.99.0.ББ91.АА68000	финансирование расходов на содержание детей-инвалидов	до 3 лет	до 3 лет	группа полного дня	справочник периодов пребывания	наименование показателя условия (форма) оказания муниципальной услуги	наименование	кол по ОКЕИ	утверждено в муниципальном задании на год	утверждено в муниципальном задании на отчетную дату	исполнено на отчетную дату	допустимое отклонение	отклонение (возможное)	причина отклонения		
8532120.99.0.ББ23.А120000	финансирование расходов на содержание детей-инвалидов	до 3 лет	до 3 лет	группа полного дня	справочник периодов пребывания	наименование показателя условия (форма) оказания муниципальной услуги	наименование	744	85,5	100	85,5	4	#VALUE!			
8532120.99.0.ББ19.А120000	финансирование расходов на содержание детей-инвалидов	до 3 лет	до 3 лет	группа полного дня	справочник периодов пребывания	наименование показателя условия (форма) оказания муниципальной услуги	наименование	744	85,5	100	100	5	0			
8891110.99.0.ББ91.АА56000	финансирование расходов на содержание детей-инвалидов	от 3 лет до 8 лет	от 3 лет до 8 лет	группа полного дня	справочник периодов пребывания	наименование показателя условия (форма) оказания муниципальной услуги	наименование	744	100	100	100	5	0			
8532120.99.0.ББ23.А108000	финансирование расходов на содержание детей-инвалидов	от 3 лет до 8 лет	от 3 лет до 8 лет	группа полного дня	справочник периодов пребывания	наименование показателя условия (форма) оказания муниципальной услуги	наименование	744	85,5	85,5	85,5	4	#VALUE!			
8532120.99.0.ББ19.А108000	финансирование расходов на содержание детей-инвалидов	от 3 лет до 8 лет	от 3 лет до 8 лет	группа полного дня	справочник периодов пребывания	наименование показателя условия (форма) оказания муниципальной услуги	наименование	744	85,5	100	100	5	0			
8532120.99.0.ББ19.АА14000	детско-инвалиды	от 3 лет до 8 лет	от 3 лет до 8 лет	группа полного дня	справочник периодов пребывания	наименование показателя условия (форма) оказания муниципальной услуги	наименование	744	100	100	100	5	0			
8532120.99.0.ББ19.АА98000	дети-инвалиды	от 3 лет до 8 лет	от 3 лет до 8 лет	группа полного дня	справочник периодов пребывания	наименование показателя условия (форма) оказания муниципальной услуги	наименование	744	85,5	85,5	85,5	4	#VALUE!			

Часть III. Отчет о финансовом обеспечении муниципального задания на "01" января 2024 г.

Единица измерения: тыс. руб.	Наименование муниципальной услуги (работы)	Утвержденный объем финансирования		Остаток неиспользованных средств на начало отчетного периода		Поступило средств		Проведено расходов (кассовые расходы)		Остаток неиспользованных средств на конец отчетного периода	
		2	3	в том числе		6	в том числе		9	в том числе	
				за счет средств бюджета города Перми	за счет субвенций из бюджета Пермского края		за счет средств бюджета города Перми	за счет субвенций из бюджета Пермского края		за счет средств бюджета города Перми	за счет субвенций из бюджета Пермского края
	1	2,175.6	0.0			2,175.6		2,175.6			
	Реализация основных общеобразовательных программ дошкольного образования, обучающихся за исключением обучающихся с ограниченными возможностями здоровья (ОВЗ) и детей-инвалидов, до 3 лет, группа полного дня	30,060.9	0.0			30,060.9		30,060.9			
	Реализация основных общеобразовательных программ дошкольного образования, обучающихся за исключением детей-инвалидов, до 3 лет, очная, группа полного дня	381.3	0.0	0.0		381.3		381.3			
	Реализация основных общеобразовательных программ дошкольного образования, обучающихся за исключением детей-инвалидов, до 3 лет, очная, группа полного дня (губинтоксикация, аллергия/оптология)	2,885.9	0.0	0.0		2,885.9		2,885.9			
	Реализация основных общеобразовательных программ дошкольного образования, обучающихся за исключением обучающихся с ограниченными возможностями здоровья (ОВЗ) и детей-инвалидов, до 3 лет, очная, группа полного дня	30,689.3	1,291.2	1,291.2		30,689.3		31,728.2			
	Реализация основных общеобразовательных программ дошкольного образования, обучающихся за исключением детей-инвалидов, от 3 лет до 8 лет, очная, группа полного дня	3,962.8	0.0	0.0		3,962.8		3,962.8			
	Реализация основных общеобразовательных программ дошкольного образования, обучающихся с ограниченными возможностями здоровья (ОВЗ), от 3 лет до 8 лет, очная, группа полного дня	675.6	0.0	0.0		675.6		675.6			
	Реализация основных общеобразовательных программ дошкольного образования, обучающихся с ограниченными возможностями здоровья (ОВЗ), от 3 лет до 8 лет, очная, группа полного дня	17,259.0	0.0	0.0		17,259.0		17,259.0			
	Реализация основных общеобразовательных программ дошкольного образования, обучающихся за исключением детей-инвалидов, от 3 лет до 8 лет, очная, группа полного дня	1,564.4	0.0	0.0		1,564.4		1,564.4			
	Приемотор и уход, физические лица за исключением льготных категорий, до 3 лет, группа полного дня	456.7	0.0	0.0		456.7		456.7			
	Приемотор и уход, физические лица, оставшиеся без попечения родителей, до 3 лет, группа полного дня	20.4	0.0	0.0		20.4		20.4			
	Приемотор и уход, физические лица за исключением льготных категорий, от 3 лет до 8 лет, группа полного дня	2,303.3	0.0	0.0		2,303.3		2,303.3			
	Приемотор и уход, физические лица, оставшиеся без попечения родителей, от 3 лет до 8 лет, группа полного дня (льготники 50%)	1,715.0	0.0	0.0		1,715.0		1,715.0			
	Приемотор и уход, физические лица, льготных категорий, определяемых учреждением, от 3 лет до 8 лет, группа полного дня (льготники 50%)	24.3	0.0	0.0		24.3		24.3			
	Приемотор и уход, физические лица, льготных категорий, определяемых учреждением, от 3 лет до 8 лет, группа полного дня (льготники 100%)	4,461.2	0.0	0.0		4,461.2		4,461.2			
	Приемотор и уход, физические лица, льготных категорий, определяемых учреждением, от 3 лет до 8 лет, группа полного дня (компенсационная выплата)	134.2	0.0	0.0		134.2		134.2			
	Приемотор и уход, дети-инвалиды, от 3 лет до 8 лет, группа полного дня	122.3	0.0	0.0		122.3		122.3			
	Приемотор и уход, дети-инвалиды, от 3 лет до 8 лет, группа полного дня	4,330.3	0.0	0.0		4,330.3		4,330.3			
	Нормативные затраты на содержание муниципального имущества, затраты на оплату налогов	103,222.5	1,291.2	0.0		103,222.5		104,261.4			
	Всего	103,222.5	1,291.2	0.0		103,222.5		104,261.4			

Руководитель (уполномоченное лицо) учреждения _____ (подпись)

(расшифровка подписи)

Исполнитель (лицо, ответственное за оставление отчета) _____ (подпись)

(расшифровка подписи)

Сведения о поступлениях и выплатах учреждения

	на 01 января 2024 г.	Дата	КОДЫ
		ИНН	01.01.2024
Учреждение	муниципальное автономное дошкольное образовательное учреждение «Детский сад № 96» г. Перми	КПП	5904082091
Орган, осуществляющий функции и полномочия учредителя	Департамент образования Администрации города Перми	Глава по БК	590401001
Публично-правовое образование	Бюджет города Перми	по ОКТМО	930
Периодичность: годовая			57701000
Единица измерения: руб.		по ОКЕИ	
			383

Раздел 1. Сведения о поступлениях учреждения

Наименование показателя	Код строки	Сумма поступлений		Изменение, %	Доля в общей сумме поступлений, %
		за 20__ год (за отчетный финансовый год)	за 20__ год (за год, предшествующий отчетному)		
1	2	3	4	5	6
Субсидии на финансовое обеспечение выполнения государственного (муниципального) задания	0100	103222433,76	95973107,41	7,55	81,76
Субсидии на финансовое обеспечение выполнения государственного задания из бюджета Федерального фонда обязательного медицинского страхования	0200	-	-	-	-
Субсидии на иные цели	0300	3671704,66	7758442,06	-52,67	2,91
Субсидии на осуществление капитальных вложений	0400	-	-	-	-
Гранты в форме субсидий, всего	0500	-	-	-	-
в том числе:					
гранты в форме субсидий из федерального бюджета	0501	-	-	-	-
гранты в форме субсидий из бюджетов субъектов Российской Федерации и местных бюджетов	0502	-	-	-	-
Гранты, предоставляемые юридическими и физическими лицами (за исключением грантов в форме субсидий, предоставляемых из бюджетов бюджетной системы Российской Федерации)	0600	-	-	-	-
из них:					
гранты, предоставляемые юридическими лицами (операторами), источником финансового обеспечения которых являются субсидии и имущественные взносы, полученные из бюджетов бюджетной системы Российской Федерации	0610	-	-	-	-
Пожертвования и иные безвозмездные перечисления от физических и юридических лиц, в том числе иностранных организаций	0700	-	-	-	-
Доходы от приносящей доход деятельности, компенсаций затрат (за исключением доходов от собственности), всего	0800	18541146,41	16982242,55	9,18	14,69

в том числе: доходы в виде платы за оказание услуг (выполнение работ) в рамках установленного государственного задания	0801	16972295,76	16467629,87	3,06	13,44
доходы от оказания услуг, выполнения работ, реализации готовой продукции сверх установленного государственного задания по видам деятельности, отнесенным в соответствии с учредительными документами к основному	0802	-	-	-	-
доходы от платы за пользование служебными жилыми помещениями и общежитиями, включающей плату за пользование и плату за содержание жилого помещения	0803	-	-	-	-
доходы от оказания услуг в рамках обязательного медицинского страхования	0804	-	-	-	-
доходы от оказания медицинских услуг, предоставляемых женщинам в период беременности, женщинам и новорожденным в период родов и в послеродовой период	0805	-	-	-	-
возмещение расходов, понесенных в связи с эксплуатацией имущества, находящегося в оперативном управлении учреждения	0806	1568850,65	514612,68	204,86	1,24
прочие доходы от оказания услуг, выполнения работ, компенсации затрат учреждения, включая возмещение расходов по решению судов (возмещение судебных издержек)	0807	-	-	-	-
Доходы от собственности, всего	0900	814945,92	369918,61	120,30	0,65
доходы в виде арендной либо иной платы за передачу в возмездное пользование государственного (муниципального) имущества	0901	814945,92	369918,61	120,30	0,65
доходы от распоряжения правами на результаты интеллектуальной деятельности и средствами индивидуализации	0902	-	-	-	-
проценты по депозитам учреждения в кредитных организациях	0903	-	-	-	-
проценты по остаткам средств на счетах учреждения в кредитных организациях	0904	-	-	-	-
проценты, полученные от предоставления займов	0905	-	-	-	-
проценты по иным финансовым инструментам	0906	-	-	-	-
доходы в виде прибыли, приходящейся на доли в уставных (складочных) капиталах хозяйственных товариществ и обществ, или дивидендов по акциям, принадлежащим учреждению	0907	-	-	-	-
прочие доходы от использования имущества, находящегося в оперативном управлении учреждения	0908	-	-	-	-
Поступления доходов от штрафов, пеней, неустоек, возмещения ущерба	1000	-	-	-	-
Поступления доходов от выбытия нефинансовых активов	1100	-	-	-	-
Поступления доходов от выбытия финансовых активов	1200	-	-	-	-
Итого	9000	126250230,75	121083710,63	x	100%

Сведения
об оказываемых услугах, выполняемых работах сверх
установленного государственного (муниципального) задания,
а также выпускаемой продукции
на 01 января 2024 г.

Учреждение Орган, осуществляющий функции и полномочия учредителя Публично-правовое образование Периодичность: годовая	муниципальное автономное дошкольное образовательное учреждение «Детский сад № 96» г. Перми		Дата	КОДЫ
			по Сводному реестру	01.01.2024
			ИНН	573Н3282
			КПП	5904082091
	Департамент образования Администрации города Перми		глава по БК	590401001
	Бюджет города Перми		по ОКТМО	930
			57701000	

Раздел 1. Сведения об услугах, оказываемых сверх
установленного государственного (муниципального) задания

Наименование оказываемых услуг	Код по ОКВЭД	Код строки	Объем оказанных услуг			Доход от оказания услуг, руб	Цена (тариф)	Справочно: реквизиты акта, которым установлена цена (тариф)		
			единица измерения		все- го			кем издан (ФОИВ, уч- реждение)	дата	номер
			наимено- вание	код по ОКЕИ						
1	2	3	4	5	6	7	8	9	10	11
-	-	1000	-	-	-	-	-	-	-	-
-	-	-	-	-	-	-	-	-	-	-
-	Итого	9000	x	x	-	-	-	x	x	x

Раздел 2. Сведения о работах, выполняемых сверх
установленного государственного (муниципального) задания

Наименование выполняемых работ	Код по ОКВЭД	Код строки	Объем выполненных работ			Доход от выполне- ния работ, руб	Цена (та- риф)	Справочно: реквизиты акта, которым установлена цена (тариф)		
			единица измерения		все- го			кем издан (ФОИВ, уч- реждение)	дата	номер
			наимено- вание	код по ОКЕИ						
1	2	3	4	5	6	7	8	9	10	11
-	-	1000	-	-	-	-	-	-	-	-
-	-	-	-	-	-	-	-	-	-	-
-	Итого	9000	x	x	-	-	-	x	x	x

Раздел 3. Сведения о производимой продукции

Наименование производимой продукции	Код по ОКВЭД	Код строки	Объем произведенной продукции			Доход от реализации продукции, руб	Цена (тариф)	Справочно: реквизиты акта, которым установлена цена (тариф)		
			единица измерения		все-го			кем издан (ФОИВ, учреждение)	дата	номер
			наименование	код по ОКЕИ						
1	2	3	4	5	6	7	8	9	10	11
-	-	1000	-	-	-	-	-	-	-	-
-	-		-	-	-	-	-	-	-	-
-	Итого	9000	х	х	-	-	-	х	х	х

Руководитель
(уполномоченное лицо)
Учреждения

Заведующий

Неволина Олеся Юрьевна

(должность)

(подпись)

(расшифровка подписи)

Исполнитель

Начальник
территориального
отдела

Грачев Д.А.

214-54-18

(должность)

(фамилия,
инициалы)

(телефон)

" 31" января 2024 г.

Сведения

о доходах учреждения в виде прибыли, приходящейся на доли в уставных (складочных) капиталах хозяйственных товариществ и обществ, или дивидендов по акциям, принадлежащим учреждению <1>

на 01 января 2024 г.

Учреждение

муниципальное автономное дошкольное
образовательное учреждение
«Детский сад № 96» г. Перми

Орган, осуществляющий
функции и полномочия
учредителя

Департамент образования Администрации
города Перми

Публично-правовое
образование

Бюджет города Перми

Периодичность: годовая

	КОДЫ
Дата	01.01.2024
по Сводному реестру	573Н3282
ИНН	5904082091
КПП	590401001
	930
глава по БК	
по ОКТМО	57701000

Организация (предприятие)					Код строки	Сумма вложений в уставный капитал	Доля в уставном капитале, %	Вид вложений <2>	Задолженность перед учреждением по перечислению части прибыли (дивидендов) на начало года	Доходы, подлежащие получению за отчетный период		Задолженность перед учреждением по перечислению части прибыли (дивидендов) на конец отчетного периода
наименование	ИНН	код по ОКОПФ	дата создания	основной вид деятельности						начислено, руб	поступило, руб	
1	2	3	4	5	6	7	8	9	10	11	12	13
-	-	-	-	-	1000	-	-	-	-	-	-	-
-	-	-	-	-	-	-	-	-	-	-	-	-
-	-	-	-	Итого	9000	-	x	x	-	-	-	-

Руководитель
(уполномоченное лицо)
Учреждения

Заведующий

(должность)

(подпись)

Неволина Олеся Юрьевна

(расшифровка подписи)

Исполнитель

Начальник
территориального
отдела

(должность)

Грачев Д.А.

(фамилия,
инициалы)

214-54-18

(телефон)

"31 " января 2024 г.

<1> Сведения формируются в случаях, если в соответствии с законодательством Российской Федерации установлена возможность создания хозяйственных товариществ и обществ.

<2> Указывается вид вложений "1" - денежные средства, "2" - имущество, "3" - право пользования нематериальными активами.

Сведения о кредиторской задолженности и обязательствах учреждения

	на 01 января 2024 г.	Дата	КОДЫ
		по Сводному реестру	01.01.2024
		ИНН	573Н3282
			5904082091
Учреждение	муниципальное автономное дошкольное образовательное учреждение «Детский сад № 96» г. Перми	КПП	590401001
Орган, осуществляющий функции и полномочия учредителя	Департамент образования Администрации города Перми	глава по БК	930
Публично-правовое образование	Бюджет города Перми	по ОКТМО	57701000
Периодичность: годовая			
Единица измерения: руб.		по ОКЕИ	383

Наименование показателя	Код стро-стро-ки	Объем кредиторской задолженности на начало года		Объем кредиторской задолженности на конец отчетного периода										Объем отложенных обязательств учреждения					
		всего	из нее срок оплаты наступил в отчетном финансовом году	всего	из нее срок оплаты наступает в:										всего	в том числе:			
					1 кварта-ле, всего	2 кварта-ле	3 кварта-ле	4 кварта-ле	в очеред-ном фи-нансовом году и плановом периоде	по оплате труда	по пре-тензи-онным требо-ваниям	по не-посту-пившим расчет-ным доку-ментам	иные						
1	2	3	4	5	6	7	8	9	10	11	12	13	14	15	16				
По выплате заработной платы	1000	-	-	-	-	-	-	-	-	-	2136804,67	2136804,67	-	-	-				
По выплате стипендий, пособий, пенсий	2000	-	-	-	-	-	-	-	-	-	-	-	-	-	-				
По перечислению в бюджет, всего	3000	23210,31	23210,31	144144,67	144144,67	144144,67	-	-	-	-	645315,02	645315,02	-	-	-				
в том числе:		29611,00	29611,00	-	-	-	-	-	-	-	-	-	-	-	-				
по перечислению удержанного налога на доходы физических лиц	3100	-	-	-	-	-	-	-	-	-	-	-	-	-	-				
по оплате страховых взносов на обязательное социальное страхование	3200	-	-	1687,78	1687,78	1687,78	-	-	-	-	-	-	-	-	-				
по оплате налогов, сборов, за исключением страховых взносов на обязательное социальное страхование	3300	12146,05	12146,05	13987,65	13987,65	13987,65	-	-	-	-	645315,02	645315,02	-	-	-				
по возврату в бюджет средств субсидий (грантов в форме субсидий)	3400	23210,31	23210,31	128469,24	128469,24	128469,24	-	-	-	-	-	-	-	-	-				
из них:		-	-	-	-	-	-	-	-	-	-	-	-	-	-				
в связи с невыполнением государственного задания	3410	-	-	-	-	-	-	-	-	-	-	-	-	-	-				
в связи с недостижением результатов предоставления субсидий (грантов в форме субсидий)	3420	-	-	-	-	-	-	-	-	-	-	-	-	-	-				
в связи с невыполнением условий соглашений, в том числе по софинансированию расходов	3430	-	-	-	-	-	-	-	-	-	-	-	-	-	-				
По оплате товаров, работ, услуг, всего	4000	-	-	-	-	-	-	-	-	-	980905,49	-	-	980905,49	-				
из них:		-	-	-	-	-	-	-	-	-	-	-	-	-	-				
по публичным договорам	4100	-	-	-	-	-	-	-	-	-	-	-	-	-	-				
По оплате прочих расходов, всего	5000	-	-	-	-	-	-	-	-	-	-	-	-	-	-				
из них:		-	-	-	-	-	-	-	-	-	-	-	-	-	-				
по выплатам, связанным с причинением вреда гражданам	5100	-	-	-	-	-	-	-	-	-	-	-	-	-	-				
Итого	9000	64967,36	x	x	144144,67	144144,67	-	-	-	-	3763025,18	2782119,69	-	980905,49	-				

Руководитель
(уполномоченное лицо)
Учреждения

Заведующий

Неволина Олеся Юрьевна

(должность)

(расшифровка подписи)

Исполнитель

Начальник
территориального
отдела

Грачев Д.А.
214-54-18

(должность)

(телефон)

"31 " января 2024 г.

Сведения
о просроченной кредиторской задолженности

на 01 января 2024 г.

Учреждение

муниципальное автономное дошкольное
образовательное учреждение
«Детский сад № 96» г. Перми

Орган, осуществляющий
функции и полномочия
учредителя

Департамент образования Администрации города
Перми

Публично-правовое
образование

Бюджет города Перми

Периодичность: годовая

	КОДЫ
Дата	01.01.2024
по Сводному реестру	573Н3282
ИНН	5904082091
КПП	590401001
глава по БК	930
по ОКТМО	57701000

в связи с невыполнением условий соглашений, в том числе по софинансированию расходов	3430	-	-	-	-	-	-	-	-	-	-	-	-	-	-	-	-	-
По оплате товаров, работ, услуг, всего	4000	-	-	-	-	-	-	-	-	-	-	-	-	-	-	-	-	-
из них: по публичным договорам	4100	-	-	-	-	-	-	-	-	-	-	-	-	-	-	-	-	-
По оплате прочих расходов, всего	5000	-	-	-	-	-	-	-	-	-	-	-	-	-	-	-	-	-
из них: по выплатам, связанным с причинением вреда гражданам	5100	-	-	-	-	-	-	-	-	-	-	-	-	-	-	-	-	-
Итого	9000	-	x	-	-	-	-	-	-	-	-	-	-	-	-	-	-	-

Руководитель
(уполномоченное лицо)
Учреждения

Заведующий
(должность) _____
Неволина Олеся Юрьевна
(расшифровка подписи)

Исполнитель
Начальник
территориального
отдела

Грчев Д.А
(подпись) _____
214-54-18
(фамилия,
инициалы)
(телефон)

"31 " января 2024 г.

- <3> Указываются предельно допустимые значения, установленные органом, осуществляющим функции и полномочия учредителя.
- <4> Заполняется в случае, если значения просроченной кредиторской задолженности установлены органом, осуществляющим функции и полномочия учредителя, в абсолютных значениях (рублях).
- <5> Заполняется в случае, если значения просроченной кредиторской задолженности установлены органом, осуществляющим функции и полномочия учредителя, в процентах от общей суммы кредиторской задолженности.
- <6> Указывается общая сумма увеличения или уменьшения кредиторской задолженности.

Сведения
о задолженности по ущербу, недостаткам, хищениям денежных
средств и материальных ценностей

на 01 января 2024 г.

Учреждение

Орган, осуществляющий
функции и полномочия
учредителя

Публично-правовое
образование

Периодичность: годовая

муниципальное автономное дошкольное
образовательное учреждение
«Детский сад № 96» г. Перми

Департамент образования Администрации города
Перми

Бюджет города Перми

		КОДЫ
	Дата	01.01.2024
	по Сводному реестру	573Н3282
	ИНН	5904082091
	КПП	590401001
	глава по БК	930
	по ОКТМО	57701000

Руководитель
(уполномоченное лицо)
Учреждения

Заведующий

(должность)

(подпись)

Неволина Олеся Юрьевна

(расшифровка подписи)

Исполнитель

Начальник
территориального
отдела

(должность)

Грачев Д.А.

(фамилия,
инициалы)

214-54-18

(телефон)

" 31" января 2024 г.

Сведения о численности сотрудников и оплате труда

		КОДЫ
на 01 января 2024 г.		Дата
		01.01.2024
		по Сводному реестру
		573Н3282
		ИНН
		5904082091
Учреждение	муниципальное автономное дошкольное образовательное учреждение Детский сад № 96» г. Перми	КПП
Орган, осуществляющий функции и полномочия учредителя	Департамент образования Администрации города Перми	930
Публично-правовое образование	Бюджет города Перми	глава по БК
Периодичность: годовая		по ОКТМО
		57701000

Раздел 1. Сведения о численности сотрудников

Группы персонала (категория персонала)	Код строки	Штатная численность на начало года			Средняя численность сотрудников за отчетный период				По договорам гражданско-правового характера <9>			Штатная численность на конец отчетного периода				
		установлено штатнымписанием	в том числе:		всего <7>	в том числе:			в том числе:	установлено штатнымписанием	установлено штатнымписанием	всего	из нее по основным видам деятельности	по основному месту работы		
			из нее по основным видам деятельности	замещено		вакантных должностей	по внутреннему	по внешнему							сотрудники	физические лица, не являющиеся сотрудниками
1	2	3	4	5	6	7	8	9	10	11	12	13	14	15	16	17
Основной персонал, всего <12> из них: <13>	1000	132,8	132,8	132,8	-	101,3	101,1	101,1	8,1	0,2	-	-	129,15	129,15	129,15	-
Работники учреждения, непосредственно осуществляющие учебный (воспитательный, образовательный) процесс	1100	-	-	-	-	-	-	-	-	-	-	-	-	-	-	-
Педагогические работники, кроме работников, непосредственно осуществляющих учебный (воспитательно-образовательный) процесс		99,8	99,8	99,8	-	76,2	76,2	76,2	4,0	-	-	-	96,65	96,65	96,65	-
Вспомогательный персонал, всего <14> из них: <13>	2000	4	4	4	-	2,9	2,9	2,9	-	-	-	-	4	4	4	-
Административно-управленческий персонал, всего <15> из них: <13>	3000	3	3	3	-	3	3	3	0,5	-	-	-	3	3	3	-
Заместители руководителя, руководители структурных подразделений	3100	-	-	-	-	-	-	-	-	-	-	-	-	-	-	-
Итого	9000	139,8	139,8	139,8	-	107,2	107	107	8,6	0,2	-	-	136,15	136,15	136,15	-

Раздел 2. Сведения об оплате труда

Группы персонала	Код строки	Фонд начисленной оплаты труда сотрудников за отчетный период, руб										Начислено по договорам гражданско-правового характера, руб <16>	
		всего	по основному месту работы			в том числе:			по внутреннему совместительству (совмещению должностей)	по внешнему совместительству	в том числе:		
			всего	в том числе на условиях полного рабочего времени	неполного рабочего времени	5	6	7			8	9	10
1	2	3	4	5	6	7	8	9	10				
Основной персонал, всего <20> из них: <13>	1000 1100	61 416 529,99	59 507 936,63	59 393 052,08	114 884,55	1 777 627,73	130 965,63	-	-	-	-	-	-
Работники учреждения, непосредственно осуществляющие учебный (воспитательный, образовательный) процесс		39 599 820,61	38 814 401,72	38 814 401,72	-	785 418,89	-	-	-	-	-	-	-
Педагогические работники, кроме работников, непосредственно осуществляющих учебный (воспитательно-образовательный) процесс		21 816 70	20 693 534,91	20 578 650,36	114 884,55	992 208,84	130 965,63	-	-	-	-	-	-
Вспомогательный персонал, всего <21> из них: <13>	2000 2100	1 724 473,55	1 724 473,55	1 724 473,55	-	-	-	-	-	-	-	-	-
Административно-управленческий персонал, всего <22> из них: <13>	3000 3100	3 207 525,91	3 197 187,07	3 197 187,07	-	10 338,84	-	-	-	-	-	-	-
Заместители руководителя, руководители структурных подразделений		1 397 186,82	1 386 847,98	1 386 847,98	-	10 338,84	-	-	-	-	-	-	-
Итого	9000	66 348 529,45	64 429 597,25	64 314 712,70	114 884,55	1 787 966,57	130 965,63	-	-	-	-	-	-

Руководитель (уполномоченное лицо) Учреждения	Заведующий (должность)	 (подпись)	Неволина Олеся Юрьевна (расшифровка подписи)
Исполнитель	Начальник территориального отдела (должность)	Грачев Д.А. (фамилия, инициалы)	214-54-18 (телефон)

" 31" января 2024 г.

<7> При расчете показателя не учитывается численность сотрудников учреждения, работающих по внутреннему совместительству (по совмещению должностей).

<8> Указывается численность сотрудников учреждения, работающих по внутреннему совместительству (по совмещению должностей). При расчете общей численности сотрудников учреждения показатель не учитывается.

<9> Указывается численность физических лиц, привлекаемых к оказанию услуг, выполнению работ без заключения трудового договора (на основании договоров гражданско-правового характера). Детализация численности по группам персонала указывается в соответствии с предметом договора, в зависимости от характера работ, для выполнения которых привлекается сотрудник.

<10> Указывается численность физических лиц, привлекаемых к оказанию услуг, выполнению работ без заключения трудового договора (на основании договоров гражданско-правового характера), являющихся сотрудниками учреждения.

<11> Указывается численность физических лиц, привлекаемых к оказанию услуг, выполнению работ без заключения трудового договора (на основании договоров гражданско-правового характера), не являющихся сотрудниками учреждения.

<12> Указывается численность работников учреждения, непосредственно оказывающих услуги (выполняющих работы), направленные на достижение определенных уставом учреждения целей деятельности этого учреждения.

<13> Детализация показателей по группе (категории) персонала устанавливается порядком органа, осуществляющего функции и полномочия учредителя.

<14> Указывается численность работников учреждения, создающих условия для оказания услуг (выполнения работ), направленных на достижение определенных уставом учреждения целей деятельности этого учреждения, включая обслуживание зданий и оборудования.

<15> Указывается численность работников учреждения, занятых управлением (организацией) оказания услуг (выполнения работ), а также работников учреждения, выполняющих административные функции, необходимые для обеспечения деятельности учреждения.

<16> Указывается сумма, начисленная по договорам гражданско-правового характера, заключенным с лицами, привлекаемыми для оказания услуг (выполнения работ). Детализация начисленного вознаграждения по группам персонала указывается в соответствии с предметом договора, в зависимости от характера работ, для выполнения которых привлекается сотрудник.

<17> Показатели аналитического распределения оплаты труда сотрудников по источникам финансового обеспечения формируются в случае, если требование о детализации установлено органом, осуществляющим функции и полномочия учредителя.

<18> Указывается сумма начисленной оплаты труда работникам учреждения, оказывающим услуги (выполняющим работы) в рамках программ обязательного медицинского страхования.

<19> Указывается сумма начисленной оплаты труда работникам учреждения, оказывающим услуги (выполняющим работы) в рамках осуществления приносящей доход деятельности.

<20> Указывается сумма начисленной оплаты труда работникам учреждения, непосредственно оказывающим услуги (выполняющим работы), направленные на достижение определенных уставом учреждения целей деятельности этого учреждения.

<21> Указывается сумма начисленной оплаты труда работникам учреждения, создающим условия для оказания услуг (выполнения работ), направленных на достижение определенных уставом учреждения целей деятельности этого учреждения, включая обслуживание зданий и оборудования.

<22> Указывается сумма начисленной оплаты труда работникам учреждения, занятым управлением (организацией) оказания услуг (выполнения работ), а также работникам учреждения, выполняющим административные функции, необходимые для обеспечения деятельности учреждения.

Сведения
о счетах учреждения, открытых в кредитных организациях

		на 01 января 2024 г.	Дата	КОДЫ
			по Сводному реестру	01.01.2024
			ИНН	573Н3282
Учреждение	муниципальное автономное дошкольное образовательное учреждение «Детский сад № 96» г. Перми		КПП	5904082091
Орган, осуществляющий функции и полномочия учредителя	Департамент образования Администрации города Перми		глава по БК	590401001
Публично-правовое образование	Бюджет города Перми		по ОКТМО	930
Периодичность: годовая				57701000

Номер счета в кредитной организации	Вид счета <23>	Реквизиты акта, в соответствии с которым открыт счет			Остаток средств на счете на начало года <24>	Остаток средств на счете на конец отчетного периода <24>
		вид акта	дата	номер		
1	2	3	4	5	6	7
Счета в кредитных организациях в валюте Российской Федерации	x	x	x	x	x	x
-	-	-	-	-	-	-
-	-	-	-	-	-	-
-	-	-	-	-	-	-
Всего	-	-	-	-	-	-
Счета в кредитных организациях в иностранной валюте	x	x	x	x	x	x
-	-	-	-	-	-	-
-	-	-	-	-	-	-
-	-	-	-	-	-	-
Всего	-	-	-	-	-	-
Итого	x	x	x	x	-	-

Руководитель
(уполномоченное лицо)
Учреждения

Заведующий

(должность)

(подпись)

Неволина Олеся Юрьевна

(расшифровка подписи)

Исполнитель

Начальник территориального
отдела

(должность)

Грачев Д.А.

(фамилия,
инициалы)

214-54-18

(телефон)

"31 " января 2024 г.

<23> Указывается вид банковского счета, открытого в кредитной организации (например, номинальный счет, счет эскроу, публичный депозитный счет).

<24> Показатели счетов в иностранной валюте указываются в рублевом эквиваленте.

Сведения
о недвижимом имуществе, за исключением земельных участков,
закрепленном на праве оперативного управления

		КОДЫ	
	на 01 января 2024 г.	Дата	01.01.2024
		по Сводному реестру	573Н3282
		ИНН	5904082091
Учреждение	муниципальное автономное дошкольное образовательное учреждение «Детский сад № 96» г. Перми	КПП	590401001
Орган, осуществляющий функции и полномочия учредителя	Департамент образования Администрации города Перми	глава по БК	930
Публично-правовое образование	Бюджет города Перми	по ОКТМО	57701000
Периодичность: годовая			

Наименование объекта	Адрес	Кадастровый номер	Код по ОКТ-МО	Уни-каль-ный код объ-екта <24.1>	Год по-строй-ки	Единица изме-рения		Код стро-йки	Используется учреждением				Передано во временное пользование сторонним орга-низациям (индивидуальным предпринимателям)				
						наиме-нова-ние	код по ОКЕИ		всего	в том числе:			всего	в том числе:			
										для осу-ществления основной деятель-ности	для иных целей	на осно-вании дого-воров арен-ды		на осно-вании дого-воров пользо-вания (с почта-совой опла-той)	без офор-вления пра-ва пользо-вания	в рам-ках госу-дар-ственно-го (муни-ципаль-ного) задания	за плату сверх государственного (муниципального) задания
1	2	3	4	4.1	5	6	7	8	9	10	11	12	13	14	15	16	
Площадные объекты <25>, всего	x	x	x		x	x	x	1000	6925,4	6925,4	-	-	343,5	223,6	119,9	-	
в том числе:	-	-	-	-	-	-	055	1001	-	-	-	-	-	-	-	-	
Отдельно стоящее зда-ние	г. Пермь, Свердловский район, ул. Клары Цеткин, 12 (лит.А)	59.01.4410653.1086	57701000001	-	1982	кв.м	055	-	2357,2	2357,2	-	-	90,2	63,2	27	-	
Отдельно стоящее зда-ние	г. Пермь, Свердловский район, ул. Коминтерна, 4 (лит.А)	59.01.4410744.47	57701000001	-	1936	кв.м	055	-	1947,9	1947,9	-	-	106	60,5	45,5	-	
Отдельно стоящее зда-ние	г. Пермь, Свердловский район, ул. Клары Цеткин, 17а, (лит.А)	59.01.4410652.807	57701000001	-	1987	кв.м	055	-	1235	1235	-	-	67,6	46,3	21,3	-	
Отдельно стоящее зда-ние	г. Пермь, Свердловский район, ул. Клары Цеткин, 12а(лит.А)	59.01.4410653.1087	57701000001	-	1990	кв.м	055	-	1385,3	1385,3	-	-	79,7	53,6	26,1	-	
Линейные объекты <26>, всего	x	x	x	-	x	x	x	2000	-	-	-	-	-	-	-	-	
в том числе:	-	-	-	-	-	-	-	2001	-	-	-	-	-	-	-	-	
-	-	-	-	-	-	-	-	-	-	-	-	-	-	-	-	-	
Резервуары, емкости, иные аналогичные объ-екты, всего	x	x	x	-	x	x	x	3000	-	-	-	-	-	-	-	-	
в том числе:	-	-	-	-	-	-	-	3001	-	-	-	-	-	-	-	-	
-	-	-	-	-	-	-	-	-	-	-	-	-	-	-	-	-	
Скважины, иные анало-гичные объекты, всего	x	x	x	-	x	x	x	4000	-	-	-	-	-	-	-	-	
в том числе:	-	-	-	-	-	-	-	4001	-	-	-	-	-	-	-	-	
-	-	-	-	-	-	-	-	-	-	-	-	-	-	-	-	-	
Иные объекты, включая точечные, всего	x	x	x	-	x	x	x	5000	-	-	-	-	-	-	-	-	
в том числе:	-	-	-	-	-	-	-	5001	-	-	-	-	-	-	-	-	
-	-	-	-	-	-	-	-	-	-	-	-	-	-	-	-	-	
-	-	-	-	-	-	-	Итого	9000	6925,4	6925,4	-	-	343,5	223,6	119,9	-	

Наименование объекта	Код стро-ки	Фактические расходы на содержание объекта недвижимого имущества (руб в год)													
		Не используется					исп. нх:								
		всего	из них:				всего	услуги по содержанию имуще-ства				налог на имущество			
			прово-дится капи-таль-ный ре-монт и/или рекон-струкция	18	19	20		в связи с аварийным состоянием	всего	коммунальные услуги	из них:		из них:		
8	17	18	19	20	21	22	23	24	25	26	27	28	29	30	
Площадные объекты <25>, всего	1000	-	-	-	-	11 865 227,27	6 517 972,76	1 017 504,60	-	5 347 254,51	82 568,76	-	1 153 938,00	-	-
в том числе:	1001	-	-	-	-	-	-	-	-	-	-	-	-	-	-
Отдельно стоящее здание		-	-	-	-	4 038 565,16	2 218 523,90	346 319,82	-	1 820 041,26	28 103,95	-	392 756,66	-	-
Отдельно стоящее здание		-	-	-	-	3 337 317,59	1 833 305,04	286 185,47	-	1 504 012,55	23 218,97	-	324 559,10	-	-
Отдельно стоящее здание		-	-	-	-	2 115 913,15	1 162 344,95	181 446,20	-	953 568,20	14 721,20	-	205 775,70	-	-
Отдельно стоящее здание		-	-	-	-	-	-	-	-	-	-	-	-	-	-
Линейные объекты <26>, всего	2000	-	-	-	-	-	-	-	-	-	-	-	-	-	-
в том числе:	2001	-	-	-	-	2 373 431,37	1 303 798,87	203 553,11	-	1 069 632,50	16 524,64	-	230 846,54	-	-
Резервуары, емкости, иные аналогичные объекты, всего	3000	-	-	-	-	-	-	-	-	-	-	-	-	-	-
в том числе:	3001	-	-	-	-	-	-	-	-	-	-	-	-	-	-
Скважины, иные аналогичные объекты, всего	4000	-	-	-	-	-	-	-	-	-	-	-	-	-	-
в том числе:	4001	-	-	-	-	-	-	-	-	-	-	-	-	-	-
Иные объекты, включая то-ченные, всего	5000	-	-	-	-	-	-	-	-	-	-	-	-	-	-
в том числе:	5001	-	-	-	-	-	-	-	-	-	-	-	-	-	-
Итого	9000	-	-	-	-	11 865 227,27	6 517 972,76	1 017 504,60	-	5 347 254,51	82 568,76	-	1 153 938,00	-	-

Руководитель (уполномоченное лицо) Учреждения	Заведующий (должность)	 (подпись)	Неволина Олеся Юрьевна (расшифровка подписи)
Исполнитель	Начальник территориального отдела (должность)	Грачев Д.А. (фамилия, инициалы)	214-54-18 (телефон)

"31 " января 2024 г.

<24.1> Указывается уникальный код объекта капитального строительства, объекта недвижимого имущества (при наличии).

<25> Указываются здания, строения, сооружения и иные аналогичные объекты.

<26> Указываются линии электропередачи, линии связи (в том числе линейно-кабельные сооружения), трубопроводы, автомобильные дороги, железнодорожные линии и другие подобные сооружения.

Сведения
о земельных участках, предоставленных на праве постоянного
(бессрочного) пользования

на 01 января 2024 г.

			КОДЫ
			Дата 01.01.2024
			по Сводному реестру 573Н3282
			ИНН 5904082091
Учреждение	муниципальное автономное дошкольное образовательное учреждение «Детский сад № 96» г. Перми		КПП 590401001
Орган, осуществляющий функции и полномочия учредителя	Департамент образования Администрации города Перми	глава по БК	930
Публично-правовое образование	Бюджет города Перми	по ОКТМО	57701000
Периодичность: годовая			

Наименование показателя	Адрес	Код по ОКТМО	Кадастровый номер	Единица измерения		Код строки	Всего	Используется учреждением				Справочно: используется по соглашениям об услугах, нововведениях, сервисных услугах	Не используется учреждением				Фактические расходы на содержание земельного участка (руб в год)				
				наименование	код по ОКЕИ			всего	в том числе:	для осуществления основной деятельности	за плату сверху государственного (муниципального) задания		в рамках государственного (муниципального) задания	в том числе:	в том числе:	в том числе:	всего	используемые расходы	из них все-го	налог на землю	
1	2	3	4	5	6	7	8	9	10	11	12	13	14	15	16	17	18	19	20	21	22
Земли населенных пунктов	г.Пермь, ул. Клары Цеткин, 12а	57701000	59:01:4410653:3	кв.м	055	-	6321,87	6321,87	6321,87	-	-	-	-	-	-	-	-	408670	-	-	408670
Земли населенных пунктов	г. Пермь, ул. Клары Цеткин, 17а	57701000	59:01:4410652:11	кв.м	055	-	4958,00	4958,00	4958,00	-	-	-	-	-	-	-	-	324048	-	-	324048
Земли населенных пунктов	г. Пермь, ул. Клары Цеткин, 12	57701000	59:01:4410653:21	кв.м	055	-	9574,00	9574,00	9574,00	-	-	-	-	-	-	-	-	598553	-	-	598553
Земли населенных пунктов	г. Пермь, ул. Коминтерна, 4	57701000	59:01:4410744:23	кв.м	055	-	7432,00	7432,00	7432,00	-	-	-	-	-	-	-	-	473572	-	-	473572
-	-	-	-	-	Итого	-	28285,87	28285,87	28285,87	-	-	-	-	-	-	-	-	1804842	-	-	1804842

Руководитель
(уполномоченное лицо)
Учреждения

Заведующий
(должность)

Неволина Олеся Юрьевна
(расшифровка подписи)

Исполнитель

Начальник
территориального
отдела
(должность)

Грачев Д.А.
(фамилия,
инициалы)

214-54-18
(телефон)

"31 " января 2024 г.

Сведения
о недвижимом имуществе, используемом по договору аренды

		КОДЫ
	на 01 января 2024 г.	Дата 01.01.2024
		по Сводному реестру 573Н3282
		ИНН 5904082091
Учреждение	муниципальное автономное дошкольное образовательное учреждение «Детский сад № 96» г. Перми	КПП 590401001
Орган, осуществляющий функции и полномочия учредителя	Департамент образования Администрации города Перми	930
Публично-правовое образование	Бюджет города Перми	глава по БК 57701000
Периодичность: годовая		по ОКТМО

Руководитель (уполномоченное лицо) Учреждения	Заведующий (должность)	 (подпись)	Неволина Олеся Юрьевна (расшифровка подписи)
Исполнитель	Начальник территориального отдела (должность)	Грачев Д.А. (фамилия, инициалы)	214-54-18 (телефон)

"31" января 2024 г.

<27> Указывается направление использования объекта недвижимого имущества "1" - для осуществления основной деятельности в рамках государственного (муниципального) задания, "2" - для осуществления основной деятельности за плату сверх государственного (муниципального) задания.

<28> Указывается направление использования объекта недвижимого имущества "3" - проведение концертно-зрелищных мероприятий и иных культурно-массовых мероприятий, "4" - проведение спортивных мероприятий, "5" - проведение конференций, семинаров, выставок, переговоров, встреч, совещаний, съездов, конгрессов, "6" - для иных мероприятий.

Сведения

о недвижимом имуществе, используемом по договору
безвозмездного пользования (договору ссуды)

	на 01 января 2024 г.	КОДЫ
		Дата
		01.01.2024
		по Сводному реестру
		ИНН
		5904082091
Учреждение	муниципальное автономное дошкольное образовательное учреждение «Детский сад № 96» г. Перми	КПП
Орган, осуществляющий функции и полномочия учредителя	Департамент образования Администрации города Перми	930
Публично-правовое образование	Бюджет города Перми	по ОКТМО
Периодичность: годовая		57701000

Руководитель
(уполномоченное лицо)
Учреждения

Заведующий	Неволина Олеся Юрьевна
(должность)	(подпись)
	(расшифровка подписи)

Исполнитель

Начальник территориального отдела	Грачев Д.А.	214-54-18
(должность)	(фамилия, инициалы)	(телефон)

"31" января 2024 г.

Сведения
об особо ценном движимом имуществе (за исключением
транспортных средств)

на 01 января 2024 г.

Учреждение

Орган, осуществляющий
функции и полномочия
учредителя

Публично-правовое
образование

Периодичность: годовая

муниципальное автономное дошкольное
образовательное учреждение
«Детский сад № 96» г. Перми

Департамент образования Администрации города
Перми

Бюджет города Перми

КОДЫ	
Дата	01.01.2024
по Сводному реестру	573Н3282
ИНН	5904082091
КПП	590401001
глава по БК	930
по ОКТМО	57701000

Раздел 1. Сведения о наличии, состоянии и использовании особо ценного движимого имущества

Наименование показателя (группа основных средств)	Код стро- ки	Наличие движимого имущества на конец отчетного периода									
		всего	исполь- зуется учре- ждениям			передано в пользование			в том числе:		
			всего	в том числе:		всего	в аренду	безвозмездно	требу- ет ре- монта	не используется	
				в аренде	безвозмездно					физически и морально изношено, ожидаает согласования, списания	всего
1	2	3	4	5	6	7	8	9	10		
Нежилые помещения, здания и сооружения, не отнесенные к недвижимому имуществу	1000	-	-	-	-	-	-	-	-	-	
в том числе:											
для основной деятельности	1100	2	2	-	-	-	-	-	-	-	
из них:											
для оказания услуг (выполнения работ) в рамках утвержденного государственного (муниципального) задания	1110	2	2	-	-	-	-	-	-	-	
-	-	-	-	-	-	-	-	-	-	-	
для иной деятельности	1200	-	-	-	-	-	-	-	-	-	
Машины и оборудование	2000	147	147	42	42	-	-	-	-	-	
в том числе:											
для основной деятельности	2100	147	147	42	42	-	-	-	-	-	
из них:											
для оказания услуг (выполнения работ) в рамках утвержденного государственного (муниципального) задания	2110	147	147	42	42	-	-	-	-	-	
-	-	-	-	-	-	-	-	-	-	-	
для иной деятельности	2200	-	-	-	-	-	-	-	-	-	
Хозяйственный и производственный инвентарь, всего	3000	686	686	-	-	-	-	-	-	-	
в том числе:											
для основной деятельности	3100	686	686	-	-	-	-	-	-	-	
из них:											
для оказания услуг (выполнения работ) в рамках утвержденного государственного (муниципального) задания	3110	686	686	-	-	-	-	-	-	-	
-	-	-	-	-	-	-	-	-	-	-	
для иной деятельности	3200	-	-	-	-	-	-	-	-	-	
Прочие основные средства, всего	4000	22	22	-	-	-	-	-	-	-	
в том числе:											
для основной деятельности	4100	22	22	-	-	-	-	-	-	-	

из них: для оказания услуг (выполнения работ) в рамках утвержденного государственного (муниципального) задания	3110	-	-	-	-	-	-	-	-	4536475,87	-	-	-	-	-	-	-	-	-
-	-	-	-	-	-	-	-	-	-	-	-	-	-	-	-	-	-	-	-
для иной деятельности	3200	-	-	-	-	-	-	-	-	-	-	-	-	-	-	-	-	-	-
Прочие основные средства, всего	4000	-	-	-	-	-	-	-	-	242687,78	-	-	-	-	-	-	-	-	-
в том числе: для основной деятельности	4100	-	-	-	-	-	-	-	-	242687,78	-	-	-	-	-	-	-	-	-
из них: для оказания услуг (выполнения работ) в рамках утвержденного государственного (муниципального) задания	4110	-	-	-	-	-	-	-	-	242687,78	-	-	-	-	-	-	-	-	-
-	-	-	-	-	-	-	-	-	-	-	-	-	-	-	-	-	-	-	-
для иной деятельности	4200	-	-	-	-	-	-	-	-	-	-	-	-	-	-	-	-	-	-
Итого	9000	-	-	-	-	-	-	-	-	11565933,50	-	-	-	-	-	-	-	-	-

Наименование показателя (группа основных средств)	Код строки	Остаточная стоимость объектов особо ценного движимого имущества, в том числе с оставшимся сроком полезного использования											
		менее 12 месяцев	от 12 до 24 месяцев	от 25 до 36 месяцев	от 37 до 48 месяцев	от 49 до 60 месяцев	от 61 до 72 месяцев	от 73 до 84 месяцев	от 85 до 96 месяцев	от 97 до 108 месяцев	от 109 до 120 месяцев	от 121 и более	
1	2	23	24	25	26	27	28	29	30	31	32	33	
Нежилые помещения, здания и сооружения, не отнесенные к недвижимому имуществу	1000	-	-	-	-	-	-	-	-	-	-	-	
в том числе: для основной деятельности	1100	-	-	-	-	-	-	-	-	-	-	-	
из них: для оказания услуг (выполнения работ) в рамках утвержденного государственного (муниципального) задания	1110	-	-	-	-	-	-	-	-	-	-	-	
-	-	-	-	-	-	-	-	-	-	-	-	-	
для иной деятельности	-	-	-	-	-	-	-	-	-	-	-	-	
Машины и оборудование	2000	-	-	-	107576.50	503982.38	-	-	-	-	-	2172708,98	
в том числе: для основной деятельности	2100	-	-	-	107576.50	503982.38	-	-	-	-	-	2172708,98	
из них: для оказания услуг (выполнения работ) в рамках утвержденного государственного (муниципального) задания	2110	-	-	-	107576.50	5	-	-	-	-	-	2172708,98	
						03982.38							

Руководитель (уполномоченное лицо) Учреждения	Заведующий		Неволина Олеся Юрьевна
	(должность)	(подпись)	(расшифровка подписи)
Исполнитель	Начальник территориального отдела	Грачев Д.А.	214-54-18
	(должность)	(фамилия, инициалы)	(телефон)

"31 " января 2024 г.

<29> Срок использования имущества считается начиная с 1-го числа месяца, следующего за месяцем принятия его к бухгалтерскому учету.

Сведения о транспортных средствах

			КОДЫ
	на 01 января 2024 г.		Дата 01.01.2024
			по Сводному реестру 573Н3282
			ИНН 5904082091
Учреждение	муниципальное автономное дошкольное образовательное учреждение «Детский сад № 96» г. Перми		КПП 590401001
Орган, осуществляющий функции и полномочия учредителя	Департамент образования Администрации города Перми		930
Публично-правовое образование	Бюджет города Перми	глава по БК	57701000
Периодичность: годовая		по ОКТМО	

суда грузовые морские и речные самоходные яхты	3200	-	-	-	-	-	-	-	-	-	-	-	-	-
катера	3300	-	-	-	-	-	-	-	-	-	-	-	-	-
гидроциклы	3400	-	-	-	-	-	-	-	-	-	-	-	-	-
моторные лодки	3500	-	-	-	-	-	-	-	-	-	-	-	-	-
парусно-моторные суда	3600	-	-	-	-	-	-	-	-	-	-	-	-	-
другие водные транспортные средства самоходные	3700	-	-	-	-	-	-	-	-	-	-	-	-	-
самолеты	3800	-	-	-	-	-	-	-	-	-	-	-	-	-
вертолеты	3900	-	-	-	-	-	-	-	-	-	-	-	-	-
Итого	9000	-	-	-	-	-	-	-	-	-	-	-	-	-

Руководитель (уполномоченное лицо) Учреждения _____ Заведующий _____ Неволина Олеся Юрьевна (расшифровка подписи)

Исполнитель _____ Начальник территориального отдела _____ Грачев Д.А. 214-54-18

_____ (должность) _____ (фамилия, инициалы) _____ (телефон)

"31 " января 2024 г.

<30> Показатели формируются в случае, если требование о детализации установлено органом, осуществляющим функции и полномочия учредителя.

<31> Указываются транспортные средства, в отношении которых принято решение о списании, ожидается согласование органом, осуществляющим функции и полномочия учредителя.

<32> Указываются транспортные средства, используемые в целях уборки территории, вывоза мусора, перевозки имущества (грузов), а также в целях перевозки людей.

Сведения
об имуществе, за исключением земельных участков, переданном
в аренду

		на 01 января 2024 г.	Дата	КОДЫ
			по Сводному реестру	01.01.2024
			ИНН	573Н3282
Учреждение	муниципальное автономное дошкольное образовательное учреждение «Детский сад № 96» г. Перми		КПП	5904082091
Орган, осуществляющий функции и полномочия учредителя	Департамент образования Администрации города Перми		глава по БК	590401001
Публично-правовое образование	Бюджет города Перми		по ОКТМО	930
Периодичность: годовая				57701000

Наименование объекта	Адрес <33>	Вид объекта <34>	Единица измерения		Код строки	Объем переданного имущества	Направление использования <35>	Комментарий <36>
			наименование	код по ОКЕИ				
1	2	3	4	5	6	7	8	9
Площадные объекты <25>, всего	X	-	X	X	1000	223,6	-	-
в том числе:	-	-	кв. м	-	1001	-	-	-
Встроенное помещение	Г. Пермь, ул. Клары Цеткин, д.12А	2	кв. м	055	1002	53,6	3	-
Встроенное помещение	Г. Пермь, ул. Клары Цеткин, д. 12	2	кв. м	055	1003	63,2	3	-
Встроенное помещение	Г. Пермь, ул. Клары Цеткин, д. 17А	2	кв. м	055	1004	46,3	3	-
Встроенное помещение	Г. Пермь, ул. Коминтерна, д. 4	2	кв. м	055	1005	60,5	3	-
Линейные объекты <26>, всего	X		X	X	2000	-	-	-
в том числе:	-	-	-	-	2001	-	-	-
-	-	-	-	-	-	-	-	-
Резервуары, емкости, иные аналогичные объекты, всего	X		X	X	3000	-	-	-
в том числе:	-	-	-	-	3001	-	-	-
-	-	-	-	-	-	-	-	-
Скважины, иные аналогичные объекты, всего	X		X	X	4000	-	-	-
в том числе:	-	-	-	-	4001	-	-	-
-	-	-	-	-	-	-	-	-
Иные объекты, включая точечные, всего	X		X	X	5000	-	-	-
в том числе:	-	-	-	-	5001	-	-	-

-	-	-	-	-	-	-	-	-
Итого					9000	223,6	-	-

Руководитель
(уполномоченное лицо)
Учреждения

Заведующий

Неволина Олеся Юрьевна

(должность)

(расшифровка подписи)

Исполнитель

Начальник территориального
отдела

Грачев Дмитрий Анатольевич
214-54-18

(должность)

(телефон)

"31 " января 2024 г.

<33> Заполняется в отношении недвижимого имущества.

<34> Указывается вид объекта: 1 - здание (строение, сооружение) в целом, 2 - помещение в здании, строении (за исключением подвалов, чердаков), 3 - подвалы, чердаки, 4 - конструктивная часть здания (крыша, стена), 5 - архитектурный элемент фасада здания (навес над входными дверями зданий), 6 - часть помещения в местах общего пользования (вестибюли, холлы, фойе, коридоры), 7 - линии электропередачи, линии связи (в том числе линейно-кабельные сооружения), 8 - трубопроводы, 9 - автомобильные дороги, 10 - железнодорожные линии, 11 - резервуар, иная емкость, 12 - скважины на воду, 13 - скважины газовые и нефтяные, 14 - скважины иные, 15 - движимое имущество, предоставляемое в прокат, 16 - иные.

<35> Указывается направление использования имущества, переданного в аренду (разрешенное использование):

1 - размещение банкоматов, 2 - размещение торговых автоматов для продажи воды, кофе и кондитерских изделий, 3 - размещение столовых и буфетов, 4 - размещение книжных киосков, магазинов канцелярских принадлежностей, 5 - размещение аптечных пунктов, 6 - размещение торговых автоматов для продажи бахил, одноразовых халатов, 7 - размещение платежных терминалов, 8 - размещение иных торговых точек, 9 - размещение офисов банков, 10 - проведение образовательных и информационно-просветительских мероприятий, 11 - проведение концертно-зрелищных мероприятий, 12 - проведение ярмарок, выставок, 13 - проведение конгрессов, съездов, симпозиумов, конференций, 14 - проведение спортивных мероприятий, 15 - проведение иных культурно-массовых мероприятий, 16 - прокат оборудования, 17 - прокат спортивного инвентаря, 18 - иное.

<36> В случае указания в графе 8 значения "18 - иное" указывается направление использования переданного в аренду имущества.