

РАЗДЕЛ ПЕРВЫЙ ПРАВОВЫЕ АКТЫ

ПОСТАНОВЛЕНИЯ ГЛАВЫ ГОРОДА ПЕРМИ

23.05.2024 № 76

О назначении общественных обсуждений по рассмотрению проекта планировки территории и проекта межевания территории по ул. Лермонтова в Ленинском районе города Перми4

ПОСТАНОВЛЕНИЯ ПРЕДСЕДАТЕЛЯ ПЕРМСКОЙ ГОРОДСКОЙ ДУМЫ

22.05.2024 № 15-1

О внесении изменений в Положение о квалификационных требованиях к должностям муниципальной службы в аппарате Пермской городской Думы, утвержденное постановлением председателя Пермской городской Думы от 27.01.2017 № 2-16

РАСПОРЯЖЕНИЯ ПРЕДСЕДАТЕЛЯ ПЕРМСКОЙ ГОРОДСКОЙ ДУМЫ

23.05.2024 № 113р-1

О внесении изменений в Состав Молодежного кадрового резерва города Перми на период с 2024 года по I полугодие 2026 года включительно, утвержденный распоряжением председателя Пермской городской Думы от 16.11.2023 № 284р-17

23.05.2024 № 114р-1

О внесении изменений в Состав Молодежного парламента города Перми на период с 2024 года по I полугодие 2026 года включительно, утвержденный распоряжением председателя Пермской городской Думы от 26.12.2023 № 354р-18

ПОСТАНОВЛЕНИЯ АДМИНИСТРАЦИИ ГОРОДА ПЕРМИ

22.05.2024 № 377

О внесении изменений в постановление администрации города Перми от 14.03.2012 № 24-П «О порядке формирования и работы с кадровым резервом в администрации города Перми»8

22.05.2024 № 378

О внесении изменений в постановление администрации города Перми от 15.10.2020 № 987 «Об утверждении Порядка определения объема и условий предоставления субсидий на иные цели бюджетным и автономным учреждениям на организацию подвоза учащихся» 12

22.05.2024 № 379

Об официальном сайте территориальных органов администрации города Перми и признании утратившими силу отдельных постановлений администрации города Перми 13

22.05.2024 № 380

О внесении изменений в приложение 2 к Порядку определения объема и условий предоставления субсидий на иные цели бюджетным и автономным учреждениям, подведомственным комитету по физической культуре и спорту администрации города Перми, на реализацию мероприятий по развитию лыжно-биатлонных и трамплинных комплексов в муниципальных образованиях Пермского края, утвержденному постановлением администрации города Перми от 23.04.2024 № 313 17

22.05.2024 № 381

О внесении изменений в отдельные постановления администрации города Перми в сфере создания и реорганизации муниципальных учреждений 18

22.05.2024 № 382

О внесении изменений в муниципальную программу «Доступное и качественное образование», утвержденную постановлением администрации города Перми от 19.10.2021 № 891 19

22.05.2024 № 383

О внесении изменений в размер нормативных затрат на выполнение муниципальной работы «Обеспечение доступа к объектам спорта» на 2024 год и плановый период 2025 и 2026 годов, утвержденный постановлением администрации города Перми от 18.10.2023 № 1104 «Об утверждении размера нормативных затрат на выполнение муниципальной работы «Обеспечение доступа к объектам спорта» на 2024 год и плановый период 2025 и 2026 годов, значения отраслевого корректирующего коэффициента, размера нормативных затрат на содержание муниципального имущества, уплату налогов на 2024 год и плановый период 2025 и 2026 годов, значений натуральных норм, необходимых для определения базовых нормативов затрат на выполнение муниципальной работы «Обеспечение доступа к объектам спорта»24

22.05.2024 № 384

О внесении изменений в муниципальную программу «Развитие физической культуры и спорта города Перми», утвержденную постановлением администрации города Перми от 19.10.2021 № 89327

22.05.2024 № 385

О внесении изменений в постановление администрации города Перми от 19.10.2020 № 1031 «Об утверждении Порядка определения объема и условий предоставления субсидий на иные цели бюджетным и автономным учреждениям, подведомственным департаменту образования администрации города Перми, на обеспечение работников учреждений бюджетной сферы Пермского края путевками на санаторно-курортное лечение и оздоровление».....42

22.05.2024 № 386

О внесении изменений в постановление администрации города Перми от 12.05.2014 № 323 «Об утверждении Положения о порядке оповещения и информирования населения об опасностях, возникающих при военных конфликтах или вследствие этих конфликтов, угрозе возникновения или о возникновении чрезвычайных ситуаций природного и техногенного характера на территории города Перми».....50

22.05.2024 № 387

О внесении изменений в состав рабочей группы по вопросам развития коммунальной инфраструктуры и благоустройства территорий общего пользования индивидуальной жилой застройки города Перми, утвержденный постановлением администрации города Перми от 28.05.2018 № 325 «О создании рабочей группы по вопросам развития коммунальной инфраструктуры и благоустройства территорий общего пользования индивидуальной жилой застройки города Перми»..... 51

22.05.2024 № 388

Об утверждении Порядка определения объема и условий предоставления субсидий на иные цели бюджетным и автономным учреждениям, подведомственным комитету по физической культуре и спорту администрации города Перми, на мероприятия по организации оздоровления и отдыха детей.....53

22.05.2024 № 391

О внесении изменений в муниципальную программу «Общественное согласие», утвержденную постановлением администрации города Перми от 18.10.2021 № 88758

ПРАВОВЫЕ АКТЫ ФУНКЦИОНАЛЬНЫХ ОРГАНОВ АДМИНИСТРАЦИИ ГОРОДА ПЕРМИ

Распоряжение начальника департамента общественной безопасности администрации города Перми от 20.05.2024 № 059-10-01-06-3 «О внесении изменений в устав муниципального казенного учреждения «Пермская городская служба спасения» 77

ПРАВОВЫЕ АКТЫ ТЕРРИТОРИАЛЬНЫХ ОРГАНОВ АДМИНИСТРАЦИИ ГОРОДА ПЕРМИ

Распоряжение главы администрации Кировского района города Перми от 22.05.2024 № 059-23-01-02-69 «О внесении изменений в состав комиссии по предупреждению и ликвидации чрезвычайных ситуаций и обеспечению пожарной безопасности Кировского района города Перми, утвержденный распоряжением главы администрации Кировского района города Перми от 04.06.2013 № СЭД-01-02-82»..... 78

Распоряжение главы администрации Кировского района города Перми от 23.05.2024 № 059-23-01-02-70 «О внесении изменений в состав общественной комиссии по рассмотрению и оценке предложений о проведении комплекса мероприятий по благоустройству территорий общего пользования микрорайонов индивидуальной жилой застройки в Кировском районе города Перми, утвержденный распоряжением главы администрации Кировского района города Перми от 12.03.2019 № 059-23-01-02-44»80

РАЗДЕЛ ВТОРОЙ ОФИЦИАЛЬНАЯ ИНФОРМАЦИЯ

График проведения приемов граждан по личным вопросам руководителями администрации города Перми в июне 2024 года 82

График проведения прямых телефонных линий руководителями администрации города Перми в июне 2024 года.....84

Заключение о результатах общественных обсуждений от «23» мая 2024 г. № 9-урв 86

Извещение об установлении публичного сервитута 88

Информация о результатах аукциона по продаже объекта незавершенного строительства, расположенного на земельном участке, находящемся в муниципальной собственности города Перми, или участке, государственная собственность на который не разграничена, в связи с прекращением действия договора аренды такого земельного участка, состоявшегося 21.05.2024..... 124

Информация о возможном установлении публичных сервитутов в отдельных целях в соответствии со статьей 39.42 Земельного кодекса Российской Федерации 169

Список кандидатов в присяжные заседатели для деятельности Индустриального районного суда города Перми на 2022-2026 годы 307

Извещение о проведении собрания о согласовании местоположения границ земельных участков.....333

Отчет о результатах деятельности государственного (муниципального) учреждения и об использовании закрепленного за ним государственного (муниципального) имущества Муниципального автономного дошкольного образовательного учреждения «Детский сад «Взлёт»» г. Перми.....334

Отчет о результатах деятельности государственного (муниципального) учреждения и об использовании закрепленного за ним государственного (муниципального) имущества Муниципального автономного общеобразовательного учреждения «Открытая школа» г. Перми.....372

Отчет о результатах деятельности государственного (муниципального) учреждения и об использовании закрепленного за ним государственного (муниципального) имущества Муниципального автономного общеобразовательного учреждения «Школа № 154 для обучающихся с ограниченными возможностями здоровья» г. Перми.....436

РАЗДЕЛ ПЕРВЫЙ ПРАВОВЫЕ АКТЫ

ПОСТАНОВЛЕНИЯ ГЛАВЫ ГОРОДА ПЕРМИ



ГЛАВА ГОРОДА ПЕРМИ ПОСТАНОВЛЕНИЕ

23.05.2024

№ 76

О назначении общественных обсуждений по рассмотрению проекта планировки территории и проекта межевания территории по ул. Лермонтова в Ленинском районе города Перми

На основании Градостроительного кодекса Российской Федерации, Федеральных законов от 06 октября 2003 г. № 131-ФЗ «Об общих принципах организации местного самоуправления в Российской Федерации», от 14 марта 2022 г. № 58-ФЗ «О внесении изменений в отдельные законодательные акты Российской Федерации», Порядка подготовки документации по планировке территории Пермского городского округа, порядка принятия решения об утверждении документации по планировке территории для размещения объектов, указанных в части 5 статьи 45 Градостроительного кодекса Российской Федерации, подготовленной в том числе лицами, указанными в пунктах 3 и 4 части 1.1 статьи 45 Градостроительного кодекса Российской Федерации, порядка внесения изменений в такую документацию, порядка отмены такой документации или ее отдельных частей, порядка признания отдельных частей такой документации не подлежащими применению, утвержденного постановлением Правительства Пермского края от 23 декабря 2020 г. № 1028-п, приказа Министерства по управлению имуществом и градостроительной деятельности Пермского края от 08 мая 2024 г. № 31-02-1-4-1281 «О направлении проекта планировки территории и проекта межевания территории по ул. Лермонтова в Ленинском районе города Перми для организации и проведения общественных обсуждений или публичных слушаний», Устава города Перми, решения Пермской городской Думы от 26 июня 2007 г. № 143 «Об утверждении Правил землепользования и застройки города Перми», Положения о порядке организации и проведения общественных обсуждений по вопросам градостроительной деятельности в городе Перми, утвержденного решением Пермской городской Думы от 26 апреля 2022 г. № 83, письма Министерства по управлению имуществом и градостроительной деятельности Пермского края от 14 мая 2024 г. № 31-07-1-5исх-628, заключения Министерства по управлению имуществом и градостроительной деятельности Пермского края о соответствии проекта планировки территории и проекта межевания территории по ул. Лермонтова в Ленинском районе города Перми, требованиям градостроительного законодательства Российской Федерации от 06 мая 2024 г.

ПОСТАНОВЛЯЮ:

1. Назначить общественные обсуждения по рассмотрению проекта планировки территории и проекта межевания территории по ул. Лермонтова в Ленинском районе города Перми (далее – Проект).

2. Департаменту градостроительства и архитектуры администрации города Перми:

2.1. обеспечить размещение Проекта с информационными материалами к нему, направленных Министерством по управлению имуществом и градостроительной деятельности Пермского края, в течение 10, но не ранее 7 дней со дня обнародования настоящего постановления одновременно:

в муниципальной информационной системе, обеспечивающей проведение общественных обсуждений с использованием информационно-телекоммуникационной сети Интернет, размещенной по адресу: isogd.gorodperm.ru (далее – Информационная система);

в сетевом издании «Официальный сайт муниципального образования город Пермь www.gorodperm.ru» (далее – Официальный сайт);

2.2. направить Проект с перечнем информационных материалов к нему в территориальный организационный комитет по проведению общественных обсуждений по вопросам градостроительной деятельности при администрации Ленинского района города Перми (далее – Территориальный организационный комитет) для организации проведения общественных обсуждений по Проекту;

2.3. осуществить сбор предложений и замечаний участников общественных обсуждений по Проекту;

2.4. осуществить идентификацию участников общественных обсуждений при подготовке протокола обществен-

ных обсуждений по Проекту при представлении предложений и замечаний участниками общественных обсуждений в случаях, указанных в пункте 6.2 настоящего постановления;

2.5. подготовить протокол участников общественных обсуждений, заключение о результатах общественных обсуждений по Проекту;

2.6. обеспечить обнародование заключения о результатах общественных обсуждений посредством официального опубликования в печатном средстве массовой информации «Официальный бюллетень органов местного самоуправления муниципального образования город Пермь» и на Официальном сайте;

2.7. разместить заключение о результатах общественных обсуждений в Информационной системе;

2.8. направить протокол общественных обсуждений, заключение о результатах общественных обсуждений в Министерство по управлению имуществом и градостроительной деятельности Пермского края в установленные сроки.

3. Территориальному организационному комитету:

3.1. распространить информацию о начале общественных обсуждений по Проекту, в том числе путем размещения на информационных стендах и иными способами, обеспечивающими доступ участников общественных обсуждений к указанной информации;

3.2. распространить информационные материалы о Проекте в период проведения экспозиции (экспозиций) Проекта посредством направления их в органы территориального общественного самоуправления;

3.3. организовать проведение экспозиции Проекта с перечнем информационных материалов к нему (далее – экспозиция) с 04 июня 2024 г. по 11 июня 2024 г.: понедельник-четверг – с 09.00 час. до 18.00 час., пятница с 09.00 час. до 17.00 час. по адресу: 614000, г. Пермь, ул. Пермская, 57, администрация Ленинского района города Перми;

3.4. организовать консультирование посетителей экспозиции Проекта 10 июня 2024 г. с 17.00 час. до 17.20 час. по адресу: 614000, г. Пермь, ул. Пермская, 57, каб. 15, администрация Ленинского района города Перми;

3.5. осуществить ведение книги (журнала) учета посетителей экспозиции Проекта при проведении экспозиции (экспозиций) Проекта и консультирования посетителей экспозиции Проекта;

3.6. провести идентификацию участников общественных обсуждений при организации проведения экспозиции Проекта и консультирования посетителей экспозиции Проекта, при представлении предложений и замечаний участниками общественных обсуждений в случае, указанном в пункте 6.1 настоящего постановления;

3.7. осуществить сбор замечаний и предложений участников общественных обсуждений по Проекту, поступающих в ходе проведения экспозиции Проекта;

3.8. направить документы, предусмотренные пунктами 3.5-3.7 настоящего постановления, в департамент градостроительства и архитектуры администрации города Перми в установленные сроки.

4. Срок проведения общественных обсуждений составляет не менее четырнадцати дней и не более тридцати дней со дня обнародования настоящего постановления до дня обнародования заключения о результатах общественных обсуждений посредством официального опубликования в печатном средстве массовой информации «Официальный бюллетень органов местного самоуправления муниципального образования город Пермь».

5. Участникам общественных обсуждений по Проекту в соответствии с требованиями статьи 5.1 Градостроительного кодекса Российской Федерации обеспечить:

5.1. представление в целях идентификации сведений о себе (фамилия, имя, отчество (при наличии), дата рождения, адрес места жительства (регистрации) – для физических лиц; наименование, основной государственный регистрационный номер, место нахождения и адрес – для юридических лиц) с приложением документов, подтверждающих такие сведения;

5.2. представление сведений о правах на земельные участки, объекты капитального строительства, помещения, являющиеся частью указанных объектов капитального строительства, из Единого государственного реестра недвижимости и иных документов, устанавливающих или удостоверяющих их права на такие земельные участки, объекты капитального строительства, помещения, являющиеся частью указанных объектов капитального строительства.

6. Участникам общественных обсуждений, прошедшим идентификацию в соответствии с пунктом 5 настоящего постановления, представить предложения и замечания (при наличии) по Проекту по форме, утвержденной решением Пермской городской Думы от 26 апреля 2022 г. № 83:

6.1. в Территориальный организационный комитет по адресу, указанному в пункте 3.3 настоящего постановления, посредством записи в книге (журнале) учета посетителей экспозиции Проекта и информационных материалов к нему в период проведения экспозиции с 04 июня 2024 г. по 11 июня 2024 г.;

6.2. в департамент градостроительства и архитектуры администрации города Перми со дня размещения Проекта с перечнем информационных материалов к нему на Официальном сайте по 11 июня 2024 г.:

6.2.1. посредством Информационной системы;

6.2.2. в форме электронного документа по электронной почте по адресу: dga@gorodperm.ru;

6.2.3. в письменной форме путем личного обращения и (или) по почте по адресу: 614000, г. Пермь, ул. Сибирская, д. 15, каб. 003.

7. Настоящее постановление вступает в силу со дня официального обнародования посредством официального опубликования в печатном средстве массовой информации «Официальный бюллетень органов местного самоуправле-

ния муниципального образования город Пермь».

8. Управлению по общим вопросам администрации города Перми обеспечить обнародование настоящего постановления посредством официального опубликования в печатном средстве массовой информации «Официальный бюллетень органов местного самоуправления муниципального образования город Пермь».

9. Информационно-аналитическому управлению администрации города Перми обеспечить обнародование настоящего постановления посредством официального опубликования в сетевом издании «Официальный сайт муниципального образования город Пермь www.gorodperm.ru».

10. Контроль за исполнением настоящего постановления возложить на первого заместителя главы администрации города Перми Андрианову О.Н.

Э.О. Соснин

ПОСТАНОВЛЕНИЯ ПРЕДСЕДАТЕЛЯ ПЕРМСКОЙ ГОРОДСКОЙ ДУМЫ



Пермская городская Дума VII созыва Председатель Пермской городской Думы ПОСТАНОВЛЕНИЕ

22.05.2024

№ 15-1

О внесении изменений в Положение о квалификационных требованиях к должностям муниципальной службы в аппарате Пермской городской Думы, утвержденное постановлением председателя Пермской городской Думы от 27.01.2017 № 2-1

В связи с изменением штатного расписания Пермской городской Думы
ПОСТАНОВЛЯЮ:

1. Внести в Положение о квалификационных требованиях к должностям муниципальной службы в аппарате Пермской городской Думы, утвержденное постановлением председателя Пермской городской Думы от 27.01.2017 № 2-1 (в редакции постановлений председателя Пермской городской Думы от 18.05.2017 № 12-1, от 23.11.2017 № 27-1, от 22.02.2018 № 3-1, от 15.06.2018 № 10-1, от 26.06.2018 № 11-1, от 18.07.2018 № 14-2, от 31.10.2018 № 24-1, от 03.03.2020 № 3-1, от 28.12.2020 № 21-1, от 24.08.2021 № 17-1, от 15.11.2021 № 25-1, от 09.03.2022 № 7-1, от 31.05.2022 № 15-1, от 27.12.2022 № 23-1, от 19.05.2023 № 11-1, от 30.01.2024 № 2-1, от 27.03.2024 № 12-1), изменения:

в Требованиях к направлениям подготовки (специальностям) высшего или среднего профессионального образования, предъявляемых для замещения должностей муниципальной службы в аппарате Пермской городской Думы (приложение):

1.1 строку 2.3.1 изложить в редакции:

«

2.3.1	заместитель начальника управления – начальник отдела (главная)	«Гуманитарные и социальные науки», «Экономика и управление» (все специальности)	не устанавливаются
-------	--	---	--------------------

»;

1.2 строку 2.3.2 изложить в редакции:

«

2.3.2	заместитель начальника отдела, консультант отдела (ведущая)	«Гуманитарные и социальные науки», «Экономика и управление», «Естественные науки и математика» (все специальности)	«Гуманитарные науки», «Науки об обществе» (все специальности)
-------	---	---	---

»;

1.3 строку 2.4.1 изложить в редакции:

«

2.4.1	начальник отдела (ведущая)	«Гуманитарные и социальные науки», «Экономика и управление», «Искусство и культура» (все специальности)	не устанавливаются
-------	-------------------------------	--	--------------------

»;

1.4 строку 2.4.2 изложить в редакции:

«

2.4.2	заместитель начальника отдела, консультант отдела (ведущая)	«Гуманитарные и социальные науки», «Экономика и управление», «Естественные науки и математика» (все специальности)	«Гуманитарные науки», «Науки об обществе», «Математические и естественные науки», «Образование и педагогические науки» (все специальности)
-------	--	---	--

».

2. Настоящее постановление вступает в силу с 01.06.2024, но не ранее дня его официального опубликования посредством официального опубликования в печатном средстве массовой информации «Официальный бюллетень органов местного самоуправления муниципального образования город Пермь».

3. Опубликовать настоящее постановление посредством официального опубликования в печатном средстве массовой информации «Официальный бюллетень органов местного самоуправления муниципального образования город Пермь», а также в сетевом издании «Официальный сайт муниципального образования город Пермь www.gorodperm.ru».

4. Контроль за исполнением настоящего постановления возложить на руководителя аппарата Пермской городской Думы Романюту С.Е.

Д.В. Малютин

РАСПОРЯЖЕНИЯ ПРЕДСЕДАТЕЛЯ ПЕРМСКОЙ ГОРОДСКОЙ ДУМЫ



Пермская городская Дума VII созыва Председатель Пермской городской Думы РАСПОРЯЖЕНИЕ

23.05.2024

№ 113р-1

О внесении изменений в Состав Молодежного кадрового резерва города Перми на период с 2024 года по I полугодие 2026 года включительно, утвержденный распоряжением председателя Пермской городской Думы от 16.11.2023 № 284р-1

В соответствии с решением Пермской городской Думы от 24.10.2017 № 219 «О Молодежном кадровом резерве и Молодежном парламенте города Перми», на основании письма депутата Пермской городской Думы Сторожева Г.А. от 14.05.2024:

1. Внести в Состав Молодежного кадрового резерва города Перми на период с 2024 года по I полугодие 2026 года включительно, утвержденный распоряжением председателя Пермской городской Думы от 16.11.2023 № 284р-1 (в редакции распоряжений председателя Пермской городской Думы от 25.01.2024 № 15р-1, от 19.02.2024 № 34р-1, от 15.03.2024 № 56р-1), изменения:

1.1 исключить Дёмина Максима Витальевича;

1.2 включить Архидьяконских Ивана Вадимовича.

2. Настоящее распоряжение вступает в силу со дня его подписания.

3. Разместить настоящее распоряжение на официальном сайте Пермской городской Думы в информационно-телекоммуникационной сети Интернет и опубликовать посредством опубликования в печатном средстве массовой ин-

формации «Официальный бюллетень органов местного самоуправления муниципального образования город Пермь».

4. Контроль за исполнением настоящего распоряжения оставляю за собой.

Д.В. Малютин



**Пермская городская Дума VII созыва
Председатель Пермской городской Думы
РАСПОРЯЖЕНИЕ**

23.05.2024

№ 114р-1

О внесении изменений в Состав Молодежного парламента города Перми на период с 2024 года по I полугодие 2026 года включительно, утвержденный распоряжением председателя Пермской городской Думы от 26.12.2023 № 354р-1

В соответствии с решением Пермской городской Думы от 24.10.2017 № 219 «О Молодежном кадровом резерве и Молодежном парламенте города Перми», на основании писем депутатов Пермской городской Думы Сторожева А.Г. от 14.05.2024, Иволина А.В. от 17.05.2024:

1. Внести в Состав Молодежного парламента города Перми на период с 2024 года по I полугодие 2026 года включительно, утвержденный распоряжением председателя Пермской городской Думы от 26.12.2023 № 354р-1 (в редакции распоряжения председателя Пермской городской Думы от 25.01.2024 № 16р-1, от 19.02.2024 № 35р-1, от 15.03.2024 № 57р-1), изменения:

- 1.1 исключить Буторину Диану Александровну, Дёмина Максима Витальевича;
- 1.2 включить Архидьяконских Ивана Вадимовича, Менякина Андрея Юрьевича.

2. Настоящее распоряжение вступает в силу со дня его подписания.

3. Разместить настоящее распоряжение на официальном сайте Пермской городской Думы в информационно-телекоммуникационной сети Интернет и обнародовать посредством опубликования в печатном средстве массовой информации «Официальный бюллетень органов местного самоуправления муниципального образования город Пермь».

4. Контроль за исполнением настоящего распоряжения оставляю за собой.

Д.В. Малютин

ПОСТАНОВЛЕНИЯ АДМИНИСТРАЦИИ ГОРОДА ПЕРМИ



**АДМИНИСТРАЦИЯ ГОРОДА ПЕРМИ
ПОСТАНОВЛЕНИЕ**

22.05.2024

№ 377

О внесении изменений в постановление администрации города Перми от 14.03.2012 № 24-П «О порядке формирования и работы с кадровым резервом в администрации города Перми»

В целях актуализации правовых актов администрации города Перми администрация города Перми ПОСТАНОВЛЯЕТ:

1. Внести изменения в постановление администрации города Перми от 14 марта 2012 г. № 24-П «О порядке формирования и работы с кадровым резервом в администрации города Перми» (в ред. от 31.08.2012 № 510, от 25.02.2014 № 126, от 29.06.2015 № 415, от 29.06.2016 № 450, от 13.02.2017 № 94, от 18.08.2017 № 636, от 02.12.2020 № 1219), изложив наименование в следующей редакции:

«О порядке формирования и работы с резервом управленческих кадров, организации работы с кадровым резервом в администрации города Перми».

2. Утвердить прилагаемые изменения в Положение о резерве управленческих кадров в администрации города Перми, утвержденное постановлением администрации города Перми от 14 марта 2012 г. № 24-П «О порядке формирования и работы с кадровым резервом в администрации города Перми» (в ред. от 31.08.2012 № 510, от 25.02.2014 № 126, от 29.06.2015 № 415, от 29.06.2016 № 450, от 13.02.2017 № 94, от 18.08.2017 № 636, от 02.12.2020 № 1219).

3. Внести в раздел 3 Положения о комиссии по формированию резерва управленческих кадров в администрации города Перми, утвержденного постановлением администрации города Перми от 14 марта 2012 г. № 24-П «О порядке формирования и работы с кадровым резервом в администрации города Перми» (в ред. от 31.08.2012 № 510, от 25.02.2014 № 126, от 29.06.2015 № 415, от 29.06.2016 № 450, от 13.02.2017 № 94, от 18.08.2017 № 636, от 02.12.2020 № 1219), следующие изменения:

3.1. абзац третий признать утратившим силу;

3.2. дополнить абзацем следующего содержания:

«рассматривать результаты оценки личностно-профессиональных и управленческих качеств кандидатов в резерв управленческих кадров.».

4. Настоящее постановление вступает в силу со дня официального обнародования посредством официального опубликования в печатном средстве массовой информации «Официальный бюллетень органов местного самоуправления муниципального образования город Пермь».

5. Управлению по общим вопросам администрации города Перми обеспечить обнародование настоящего постановления посредством официального опубликования в печатном средстве массовой информации «Официальный бюллетень органов местного самоуправления муниципального образования город Пермь».

6. Информационно-аналитическому управлению администрации города Перми обеспечить обнародование настоящего постановления посредством официального опубликования в сетевом издании «Официальный сайт муниципального образования город Пермь www.gorodperm.ru».

7. Контроль за исполнением настоящего постановления возложить на руководителя аппарата администрации города Перми Молоковских А.В.

Глава города Перми

Э.О. Соснин

УТВЕРЖДЕНЫ
постановлением администрации
города Перми
от 22.05.2024 № 377

ИЗМЕНЕНИЯ

в Положение о резерве управленческих кадров в администрации города Перми, утвержденное постановлением администрации города Перми от 14 марта 2012 г. № 24-П «О порядке формирования и работы с кадровым резервом в администрации города Перми»

1. Пункт 1.1 изложить в следующей редакции:

«1.1. Положение о резерве управленческих кадров в администрации города Перми (далее – Положение) разработано в соответствии с Федеральным законом от 02 марта 2007 г. № 25-ФЗ «О муниципальной службе в Российской Федерации», решением Пермской городской Думы от 27 мая 2008 г. № 156 «Об утверждении Положения о муниципальной службе в городе Перми», Общей концепцией формирования и использования резервов управленческих кадров Российской Федерации, одобренной Комиссией при Президенте Российской Федерации по вопросам государственной службы и резерва управленческих кадров (протокол от 29 ноября 2017 г. № 5), и устанавливает порядок и условия формирования резерва управленческих кадров в администрации города Перми (далее – резерв управленческих кадров).».

2. Пункт 1.2 после слова «кандидатов» дополнить словами «на включение в резерв управленческих кадров (далее – кандидат);».

3. Пункт 1.3 изложить в следующей редакции:

«1.3. Резерв управленческих кадров формируется для замещения высшей и главной группы должностей муниципальной службы на следующие типовые должности муниципальной службы:

высшая должность муниципальной службы – первый заместитель главы администрации города Перми, заместитель главы администрации города Перми, руководитель аппарата администрации города Перми, руководитель территориального органа администрации города Перми;

главная должность муниципальной службы – руководитель функционального органа администрации города Перми, руководитель функционального подразделения администрации города Перми.»

4. Абзац второй пункта 1.4 изложить в следующей редакции:

«социальная сфера (образование, культура, спорт, социальная политика);».

5. В пункте 1.6 слова «по форме согласно приложению 1 к настоящему Положению» исключить.

6. Пункт 1.8 изложить в следующей редакции:

«1.8. Резерв управленческих кадров обновляется не чаще одного раза в год в связи с исключением состоящих в нем лиц, а также изменением потребности в управленческих кадрах.»

7. Раздел 2 признать утратившим силу.

8. Пункт 3.1 изложить в следующей редакции:

«3.1. Основная цель резерва управленческих кадров – формирование профессионально подготовленной группы лиц, обладающих необходимыми личностно-профессиональными и управленческими качествами, соответствующих квалификационным требованиям, для оперативного замещения вакантных должностей муниципальной службы, указанных в пункте 1.3 настоящего Положения.»

9. В абзаце третьем пункта 3.2 слова «участников резерва управленческих кадров» заменить словами «лиц, включенных в резерв управленческих кадров».

10. В пункте 3.3:

10.1. в абзаце четвертом слова «в резерв управленческих кадров» исключить;

10.2. в абзаце пятом слова «для включения в резерв управленческих кадров» исключить.

11. Пункт 4.2 изложить в следующей редакции:

«4.2. О проведении конкурса издается распоряжение администрации города Перми, в котором определяется персональный состав комиссии, срок публикации объявления о проведении конкурса.»

12. Пункт 4.3 дополнить абзацем следующего содержания:

«В объявлении указываются квалификационные требования, предъявляемые к кандидату, список документов, необходимых для участия в конкурсе, место и время приема документов, срок, до которого принимаются документы, и иные условия, а также сведения о дате, времени и месте проведения конкурса.»

13. Абзац первый пункта 4.4 изложить в следующей редакции:

«4.4. Право на участие в конкурсе имеют граждане Российской Федерации, достигшие возраста 18 лет, владеющие государственным языком Российской Федерации, соответствующие квалификационным требованиям для замещения высшей и главной группы должностей муниципальной службы и иным установленным законодательством о муниципальной службе и муниципальными правовыми актами города Перми требованиям к муниципальным служащим.»

14. В пункте 4.6:

14.1. абзац первый изложить в следующей редакции:

«4.6. Кандидат представляет в Управление личное заявление об участии в конкурсе и следующие документы:»;

14.2. дополнить абзацем следующего содержания:

«согласие на обработку персональных данных по форме согласно приложению 1 к настоящему Положению.»

15. В пункте 4.7 слово «гражданину» заменить словом «кандидату».

16. В пункте 4.8.1:

16.1. абзац второй изложить в следующей редакции:

«Конкурс документов проводится Управлением на соответствие кандидата требованиям, указанным в пункте 4.4 настоящего Положения.»;

16.2. абзац третий изложить в следующей редакции:

«По результатам конкурса документов формируется список кандидатов, прошедших во второй этап конкурса, и список кандидатов, не допущенных к участию во втором этапе конкурса.»;

16.3. дополнить абзацами следующего содержания:

«Кандидаты, прошедшие во второй этап конкурса, информируются не позднее чем за 10 дней до даты его проведения путем направления по электронной почте соответствующего уведомления:

о дате, месте, времени проведения второго этапа конкурса;

о форме проведения второго этапа конкурса согласно выбранному комиссией методу оценки личностно-профессиональных и управленческих качеств, не противоречащих действующему законодательству, в том числе с привлечением научных, образовательных и иных организаций в соответствии с законодательством.»

17. Пункт 4.8.2 изложить в следующей редакции:

«4.8.2. второй этап – отбор кандидатов.

Отбор кандидатов осуществляется комиссией по итогам рассмотрения результатов оценки личностно-профессиональных и управленческих качеств в соответствии с выбранными комиссией методами оценки и оформляется ре-

шением о включении (об отказе во включении) в резерв управленческих кадров не позднее 1 месяца с даты окончания первого этапа.

Решение комиссии по результатам отбора кандидатов принимается в соответствии с Положением о комиссии по формированию резерва управленческих кадров в администрации города Перми.

Результаты второго этапа конкурса доводятся до сведения кандидатов в течение 5 рабочих дней со дня заседания комиссии путем направления по электронной почте соответствующего уведомления.».

18. Пункт 4.9 дополнить словами «при условии соответствия кандидата требованиям, указанным в пункте 4.4 настоящего Положения».

19. Раздел 5 изложить в следующей редакции:

«V. Работа с резервом управленческих кадров

5.1. Работа с резервом управленческих кадров заключается в организации:

лично-профессионального развития лиц, включенных в резерв управленческих кадров;

информационного взаимодействия с лицами, включенными в резерв управленческих кадров.

5.2. Лично-профессиональное развитие лиц, включенных в резерв управленческих кадров, осуществляется

Управлением в следующих формах:

участие в специальных программах подготовки, включая образовательные программы (при наличии финансирования);

стажировка;

самоподготовка.

5.3. Для реализации программ подготовки и оценки динамики лично-профессиональных и управленческих качеств лиц, включенных в резерв управленческих кадров, могут привлекаться научные, образовательные и иные организации в соответствии с действующим законодательством.

5.4. Информационное взаимодействие с лицами, включенными в резерв управленческих кадров, осуществляется Управлением на регулярной основе путем информирования о мероприятиях по подготовке и развитию лиц, включенных в резерв управленческих кадров, а также направления предложений об участии в указанных мероприятиях.».

20. Раздел 6 изложить в следующей редакции:

«VI. Исключение из резерва управленческих кадров

6.1. Основаниями исключения из резерва управленческих кадров являются:

назначение на высшую или главную должность муниципальной службы;

заявление лица, включенного в резерв управленческих кадров, об исключении из резерва;

при наступлении и (или) обнаружении обстоятельств, предусмотренных статьями 13, 14 Федерального закона от 02 марта 2007 г. № 25-ФЗ «О муниципальной службе в Российской Федерации», препятствующих поступлению на муниципальную службу, ее прохождению;

неоднократный (два раза и более) отказ от замещения управленческой должности, указанной в пункте 1.3 настоящего Положения;

неоднократный (два раза и более) отказ от участия в специальных программах подготовки, включая образовательные программы;

смерть лица, включенного в резерв управленческих кадров;

признание лица, включенного в резерв управленческих кадров, умершим или безвестно отсутствующим.

6.2. Решение об исключении из резерва управленческих кадров оформляется распоряжением администрации города Перми.

6.3. Лицо, исключенное из резерва управленческих кадров, вправе претендовать на повторное неоднократное включение в резерв управленческих кадров в порядке, предусмотренном разделом 4 настоящего Положения.».

21. Приложение 1 изложить в следующей редакции:

«СОГЛАСИЕ

физического лица на обработку персональных данных

В управление по вопросам
муниципальной службы и кадров
администрации города Перми

В комиссию по формированию резерва
управленческих кадров
в администрации города Перми

Я, _____,
зарегистрированный(ая) по адресу: _____

документ, удостоверяющий личность _____
серия _____ номер _____, кем и когда выдан _____

даю согласие администрации города Перми, членам комиссии по формированию резерва управленческих кадров в администрации города Перми (614015, г. Пермь, ул. Ленина, д. 23) в связи с организацией и проведением конкурсного отбора в резерв управленческих кадров администрации города Перми (далее – Конкурс) на обработку (любое действие (операцию) или совокупность действий (операций), совершаемых с использованием средств автоматизации или без использования таких средств с персональными данными, включая сбор, запись, систематизацию, накопление, хранение, уточнение (обновление, изменение), извлечение, использование, передачу (предоставление, доступ), блокирование, удаление, уничтожение) персональных данных:

фамилии, имени, отчества (в том числе предыдущих фамилии, имени и (или) отчества в случае их изменения);
числа, месяца, года рождения;

места рождения;

вида, серии, номера документа, удостоверяющего личность, наименования органа, выдавшего его, даты выдачи;
адреса места жительства (адреса регистрации, фактического проживания, почтового адреса, адреса электронной

почты);

номера контактного телефона;

сведений об обучении;

иных персональных данных, необходимых для участия в конкурсе.

Указанные персональные данные представляются для обработки в целях обеспечения проведения конкурсного отбора.

Я ознакомлен(а), что:

согласие на обработку персональных данных действует со дня подписания настоящего согласия;

согласие на обработку персональных данных может быть отозвано на основании письменного заявления в произвольной форме, направленной в адрес администрации города Перми (614015, г. Пермь, ул. Ленина, д. 23);

отзыв согласия на обработку персональных данных означает мой отказ от участия в Конкурсе;

после окончания Конкурса персональные данные хранятся в администрации города Перми в течение срока хранения документов, предусмотренного действующим законодательством Российской Федерации.

Мне разъяснены юридические последствия отказа предоставить свои персональные данные и (или) дать согласие на их обработку.

Дата начала обработки персональных данных _____
(число, месяц, год)

(подпись)

(фамилия, инициалы)».



АДМИНИСТРАЦИЯ ГОРОДА ПЕРМИ ПОСТАНОВЛЕНИЕ

22.05.2024

№ 378

О внесении изменений в постановление администрации города Перми от 15.10.2020 № 987 «Об утверждении Порядка определения объема и условий предоставления субсидий на иные цели бюджетным и автономным учреждениям на организацию подвоза учащихся»

В соответствии с постановлением Правительства Российской Федерации от 22 февраля 2020 г. № 203 «Об общих требованиях к нормативным правовым актам и муниципальным правовым актам, устанавливающим порядок определения объема и условия предоставления бюджетным и автономным учреждениям субсидий на иные цели», в целях

актуализации нормативной правовой базы города Перми
администрация города Перми ПОСТАНОВЛЯЕТ:

1. Внести изменения в постановление администрации города Перми от 15 октября 2020 г. № 987 «Об утверждении Порядка определения объема и условий предоставления субсидий на иные цели бюджетным и автономным учреждениям на организацию подвоза учащихся» (в ред. от 28.04.2021 № 314, от 06.09.2021 № 677, от 04.10.2021 № 798, от 19.05.2022 № 383, от 15.08.2022 № 681, от 05.09.2022 № 750, от 18.08.2023 № 737, от 07.09.2023 № 805), заменив в преамбуле слова «Средняя общеобразовательная школа № 82» словом «Экошкола».

2. Внести в Порядок определения объема и условий предоставления субсидий на иные цели бюджетным и автономным учреждениям на организацию подвоза учащихся, утвержденный постановлением администрации города Перми от 15 октября 2020 г. № 987 (в ред. от 28.04.2021 № 314, от 06.09.2021 № 677, от 04.10.2021 № 798, от 19.05.2022 № 383, от 15.08.2022 № 681, от 05.09.2022 № 750, от 18.08.2023 № 737, от 07.09.2023 № 805), следующие изменения:

2.1. в пункте 1.2 слова «Средняя общеобразовательная школа № 82» г. Перми (далее – СОШ № 82)» заменить словами «Экошкола» г. Перми (далее – СОШ «Экошкола»);

2.2. в абзаце втором пункта 1.4 слова «СОШ № 82» заменить словами «СОШ «Экошкола»;

2.3. в пункте 2.5.1 слова «СОШ № 82» заменить словами «СОШ «Экошкола»;

2.4. в приложении 3 в столбце 2 строки 1 слова «Средняя общеобразовательная школа № 82» заменить словом «Экошкола».

3. Настоящее постановление вступает в силу со дня официального обнародования посредством официального опубликования в печатном средстве массовой информации «Официальный бюллетень органов местного самоуправления муниципального образования город Пермь».

4. Управлению по общим вопросам администрации города Перми обеспечить обнародование настоящего постановления посредством официального опубликования в печатном средстве массовой информации «Официальный бюллетень органов местного самоуправления муниципального образования город Пермь».

5. Информационно-аналитическому управлению администрации города Перми обеспечить обнародование настоящего постановления посредством официального опубликования в сетевом издании «Официальный сайт муниципального образования город Пермь www.gorodperm.ru».

6. Контроль за исполнением настоящего постановления возложить на заместителя главы администрации города Перми Мальцеву Е.Д.

Глава города Перми

Э.О. Соснин



АДМИНИСТРАЦИЯ ГОРОДА ПЕРМИ ПОСТАНОВЛЕНИЕ

22.05.2024

№ 379

Об официальном сайте территориальных органов администрации города Перми и признании утратившими силу отдельных постановлений администрации города Перми

В соответствии с Федеральными законами от 27 июля 2006 г. № 149-ФЗ «Об информации, информационных технологиях и о защите информации», от 09 февраля 2009 г. № 8-ФЗ «Об обеспечении доступа к информации о деятельности государственных органов и органов местного самоуправления», Уставом города Перми администрация города Перми ПОСТАНОВЛЯЕТ:

1. Определить в качестве официального сайта территориальных органов администрации города Перми в сети Интернет, являющегося составной частью официального сайта муниципального образования город Пермь в информационно-телекоммуникационной сети Интернет, адрес – www.raion.gorodperm.ru (далее – сайт территориальных органов).

2. Определить разделы сайта территориальных органов:

Дзержинский район;

Индустриальный район;

Ленинский район;

Кировский район;

Мотовилихинский район;
Орджоникидзевский район;
Свердловский район;
поселок Новые Ляды.

3. Определить территориальные органы администрации города Перми уполномоченными органами по информационному наполнению разделов сайта территориальных органов.

4. Определить информационно-аналитическое управление администрации города Перми ответственным по обеспечению эффективного функционирования сайта территориальных органов.

5. Определить управление информационных технологий администрации города Перми ответственным по обеспечению технического сопровождения функционирования сайта территориальных органов.

6. Руководителям территориальных органов администрации города Перми:

6.1. определить лиц, ответственных за организацию работы по сбору, подготовке и размещению информации, а также ведение разделов сайта территориальных органов согласно Перечню информации, размещаемой на официальном сайте территориальных органов администрации города Перми, о деятельности территориальных органов администрации города Перми;

6.2. обеспечить своевременное и полное размещение информации о деятельности территориальных органов администрации города Перми в разделах сайта территориальных органов.

7. Утвердить прилагаемые:

7.1. Порядок подготовки и размещения информации о деятельности территориальных органов администрации города Перми на официальном сайте территориальных органов администрации города Перми;

7.2. Перечень информации, размещаемой на официальном сайте территориальных органов администрации города Перми, о деятельности территориальных органов администрации города Перми.

8. Признать утратившими силу постановления администрации города Перми:

от 08 ноября 2012 г. № 753 «Об официальном сайте территориальных органов администрации города Перми»;

от 28 февраля 2017 г. № 134 «О внесении изменений в постановление администрации города Перми от 08.11.2012 № 753 «Об Интернет-сайте территориальных органов администрации города Перми».

9. Настоящее постановление вступает в силу со дня официального обнародования посредством официального опубликования в печатном средстве массовой информации «Официальный бюллетень органов местного самоуправления муниципального образования город Пермь».

10. Управлению по общим вопросам администрации города Перми обеспечить опубликование настоящего постановления посредством официального опубликования в печатном средстве массовой информации «Официальный бюллетень органов местного самоуправления муниципального образования город Пермь».

11. Информационно-аналитическому управлению администрации города Перми обеспечить обнародование настоящего постановления посредством официального опубликования в сетевом издании «Официальный сайт муниципального образования город Пермь www.gorodperm.ru».

12. Контроль за исполнением настоящего постановления возложить на заместителя главы администрации города Перми Трошкова С.В.

Глава города Перми

Э.О. Соснин

УТВЕРЖДЕН
постановлением администрации
города Перми
от 22.05.2024 № 379

ПОРЯДОК
подготовки и размещения информации о деятельности территориальных
органов администрации города Перми на официальном сайте
территориальных органов администрации города Перми

I. Общие положения

1.1. Настоящий Порядок подготовки и размещения информации о деятельности территориальных органов администрации города Перми на официальном сайте территориальных органов администрации города Перми (далее – Порядок) создан с целью обеспечения открытости информации о деятельности территориальных органов администрации города Перми и свободного доступа к данной информации.

1.2. Сайт территориальных органов – сайт в информационно-телекоммуникационной сети Интернет, являющийся составной частью официального сайта муниципального образования город Пермь в информационно-телекоммуникационной сети Интернет, содержащий информацию о деятельности территориальных органов администрации города Перми.

1.3. В информационную структуру сайта территориальных органов входят разделы, в которых размещается информация о деятельности территориальных органов.

1.4. Ответственность за достоверность, своевременность, полноту информации, размещаемой в разделах сайта территориальных органов, несут руководители территориальных органов администрации города Перми.

II. Информационная структура разделов сайта территориальных органов

2.1. Информационная структура разделов сайта территориальных органов установлена в Перечне информации, размещаемой на официальном сайте территориальных органов администрации города Перми, о деятельности территориальных органов администрации города Перми.

2.2. Предложения по формированию и изменению структуры разделов (подразделов) сайта территориальных органов подготавливают и направляют лица, ответственные за организацию работы по сбору, подготовке и размещению информации, а также ведению разделов сайта территориальных органов (далее – ответственные лица) за подписью руководителя территориального органа администрации города Перми в информационно-аналитическое управление администрации города Перми (далее – ИАУ).

Решение об изменении информационной структуры разделов сайта территориальных органов принимается начальником ИАУ.

2.3. Информационная структура разделов сайта территориальных органов обновляется ответственными лицами в соответствии с Перечнем информации, размещаемой на официальном сайте территориальных органов администрации города Перми, о деятельности территориальных органов администрации города Перми либо по предложениям структурных подразделений территориальных органов администрации города Перми.

III. Информационное и техническое сопровождение сайта территориальных органов

3.1. В организационную структуру информационного сопровождения входят:

3.1.1. Ответственные лица, которые обеспечивают:

3.1.1.1. сбор, обобщение, подготовку информации к размещению на сайте территориальных органов, на основе поступивших из структурных подразделений территориального органа администрации города Перми информационных материалов (пресс-релизов);

3.1.1.2. своевременное и корректное размещение (обновление) подготовленной и проверенной информации на сайте территориальных органов;

3.1.1.3. подготовку и направление предложений в ИАУ по формированию и изменению структуры разделов (подразделов) сайта территориальных органов.

3.1.2. ИАУ, которое:

3.1.2.1. разрабатывает информационную структуру сайта территориальных органов;

3.1.2.2. осуществляет мониторинг информационного наполнения разделов сайта территориальных органов;

3.1.2.3. взаимодействует с ответственными лицами по вопросам информационного сопровождения сайта территориальных органов;

3.1.2.4. управляет правами доступа к административной версии сайта территориальных органов;

3.1.2.5. ведет список ответственных лиц, имеющих право доступа к административной версии сайта территориальных органов;

3.1.2.6. организует при необходимости обучение ответственных лиц работе с сайтом территориальных органов;

3.1.2.7. взаимодействует с разработчиком сайта территориальных органов в части информационной поддержки сайта территориальных органов.

3.2. Управление информационных технологий администрации города Перми (далее – УИТ):

3.2.1. обеспечивает техническое сопровождение функционирования сайта территориальных органов;

3.2.2. организует и контролирует реализацию мероприятий по обеспечению безопасности информации на сайте территориальных органов в соответствии с действующим законодательством;

3.2.3. планирует мероприятия по обеспечению работоспособности сайта территориальных органов;

3.2.4. взаимодействует с организациями, обеспечивающими сопровождение сайта территориальных органов, в части технической поддержки сайта территориальных органов.

IV. Доступ к административной версии сайта территориальных органов

4.1. Предоставление (отмена) прав доступа к административной версии сайта территориальных органов производится ИАУ.

4.2. Право доступа к административной версии сайта территориальных органов представляет собой уникальное имя пользователя и пароль, предоставляемые ответственному лицу персонально.

4.3. При необходимости создания учетных записей, предоставления ответственному лицу необходимых прав доступа или отмены прав доступа, руководитель территориального органа не позднее 3 рабочих дней до предполагаемой даты предоставления (отмены) прав доступа направляет информационное письмо за подписью руководителя территориального органа администрации города Перми на имя руководителя ИАУ.

4.4. Ответственное лицо, имеющее доступ к административной версии сайта территориальных органов, несет персональную ответственность за размещение информации в административной версии сайта территориальных органов в закрепленных за ним разделах, а также за неразглашение пароля доступа к административной версии сайта территориальных органов.

УТВЕРЖДЕН
постановлением администрации
города Перми
от 22.05.2024 № 379

ПЕРЕЧЕНЬ

информации, размещаемой на официальном сайте территориальных органов администрации города Перми, о деятельности территориальных органов администрации города Перми

Категория информации	Периодичность размещения
1	2
Общая информация о территориальном органе администрации города Перми	
История территориального органа администрации города Перми	поддерживается в актуальном состоянии
Наименование и структура территориального органа администрации города Перми, почтовый адрес, адрес электронной почты, номера справочных телефонов	в течение 5 рабочих дней со дня утверждения либо изменения структуры
Сведения о задачах и функциях структурных подразделений территориального органа администрации города Перми, а также нормативные правовые акты, определяющие полномочия территориальных органов администрации города Перми	поддерживается в актуальном состоянии
Обращение в территориальный орган администрации города Перми	
Интернет-приемная	в соответствии с Регламентом работы по рассмотрению обращений граждан в администрации города Перми, утвержденным постановлением администрации города Перми от 18 июня 2021 г. № 451
Вопрос-ответ	поддерживается в актуальном состоянии
Куда обратиться?	поддерживается в актуальном состоянии
Информация для жителей	
Общественные организации	поддерживается в актуальном состоянии
Территориальные органы самоуправления	поддерживается в актуальном состоянии
Муниципальный контроль	поддерживается в актуальном состоянии
Муниципальные услуги	поддерживается в актуальном состоянии
Бюджетная отчетность	поддерживается в актуальном состоянии
Общественные центры	поддерживается в актуальном состоянии

1	2
Земляные работы	поддерживается в актуальном состоянии
Новости, события (пресс-релизы)	не реже 2 раз в неделю (не менее 10 сообщений в месяц)
Иная информация о деятельности территориального органа администрации города Перми, требования по размещению которой предусмотрены действующим законодательством, правовыми актами города Перми	поддерживается в актуальном состоянии



АДМИНИСТРАЦИЯ ГОРОДА ПЕРМИ ПОСТАНОВЛЕНИЕ

22.05.2024

№ 380

О внесении изменений в приложение 2 к Порядку определения объема и условий предоставления субсидий на иные цели бюджетным и автономным учреждениям, подведомственным комитету по физической культуре и спорту администрации города Перми, на реализацию мероприятий по развитию лыжно-биатлонных и трамплинных комплексов в муниципальных образованиях Пермского края, утвержденному постановлением администрации города Перми от 23.04.2024 № 313

В соответствии с абзацем вторым пункта 1 статьи 78.1 Бюджетного кодекса Российской Федерации, постановлением Правительства Российской Федерации от 22 февраля 2020 г. № 203 «Об общих требованиях к нормативным правовым актам и муниципальным правовым актам, устанавливающим порядок определения объема и условия предоставления бюджетным и автономным учреждениям субсидий на иные цели» администрация города Перми ПОСТАНОВЛЯЕТ:

1. Внести изменения в приложение 2 к Порядку определения объема и условий предоставления субсидий на иные цели бюджетным и автономным учреждениям, подведомственным комитету по физической культуре и спорту администрации города Перми, на реализацию мероприятий по развитию лыжно-биатлонных и трамплинных комплексов в муниципальных образованиях Пермского края, утвержденному постановлением администрации города Перми от 23 апреля 2024 г. № 313, изложив в редакции согласно приложению к настоящему постановлению.

2. Настоящее постановление вступает в силу со дня официального обнародования посредством официального опубликования в печатном средстве массовой информации «Официальный бюллетень органов местного самоуправления муниципального образования город Пермь».

3. Управлению по общим вопросам администрации города Перми обеспечить обнародование настоящего постановления посредством официального опубликования в печатном средстве массовой информации «Официальный бюллетень органов местного самоуправления муниципального образования город Пермь».

4. Информационно-аналитическому управлению администрации города Перми обеспечить обнародование настоящего постановления посредством официального опубликования в сетевом издании «Официальный сайт муниципального образования город Пермь www.gorodperm.ru».

5. Контроль за исполнением настоящего постановления возложить на заместителя главы администрации города Перми Мальцеву Е.Д.

Глава города Перми

Э.О. Соснин

Приложение
к постановлению администрации
города Перми
от 22.05.2024 № 380

РАЗМЕР СУБСИДИЙ
на иные цели бюджетным и автономным учреждениям,
подведомственным комитету по физической культуре и спорту
администрации города Перми, на реализацию мероприятий по развитию
лыжно-биатлонных и трамплинных комплексов, на 2024 год

№	Наименование муниципального учреждения	Адрес модульной лыжной базы	Источник финансирования	Объем финансирования, руб.
1	2	3	4	5
1	Муниципальное автономное учреждение «Городской спортивно-культурный комплекс»	ул. Докучаева, з/у 21	бюджет города Перми	3 732 000, 00
			бюджет Пермского края	5 250 000,00
2	Муниципальное автономное учреждение дополнительного образования «Спортивная школа олимпийского резерва «Летающий лыжник» г. Перми	ул. Тихая, 22	бюджет города Перми	3 732 000, 00
			бюджет Пермского края	5 250 000,00
Итого из бюджета города Перми, руб.				7 464 000,00
Итого из бюджета Пермского края, руб.				10 500 000,00



АДМИНИСТРАЦИЯ ГОРОДА ПЕРМИ
ПОСТАНОВЛЕНИЕ

22.05.2024

№ 381

**О внесении изменений в отдельные постановления администрации города Перми
в сфере создания и реорганизации муниципальных учреждений**

В связи с перераспределением отдельных полномочий между органами государственной власти Пермского края и органами местного самоуправления Пермского городского округа в области осуществления дорожной деятельности, в целях перераспределения функций между муниципальными казенными учреждениями, подведомственными департаменту дорог и благоустройства администрации города Перми, администрация города Перми **ПОСТАНОВЛЯЕТ**:

1. Внести в постановление администрации города Перми от 30 марта 2011 г. № 117 «О создании муниципального казенного учреждения «Пермская дирекция дорожного движения» (в ред. от 05.07.2011 № 337, от 03.08.2015 № 524, от 18.12.2015 № 1087, от 09.06.2016 № 402, от 29.06.2018 № 440, от 08.11.2019 № 875, от 16.06.2020 № 520, от 02.07.2021 № 496, от 28.07.2022 № 637) следующие изменения:

1.1. пункт 2 изложить в следующей редакции:

«2. Основной целью деятельности Учреждения является исполнение муниципальных полномочий по созданию и обеспечению функционирования парковок общего пользования местного значения города Перми (далее – парковки) в части исполнения следующих муниципальных функций:»;

1.2. пункт 2.1 изложить в следующей редакции:

«2.1. организация разработки проектов организации дорожного движения на платных плоскостных парковках, расположенных за пределами полос отвода автомобильных дорог общего пользования местного значения города Перми

(далее – платные плоскостные парковки);»;

1.3. пункт 2.2 изложить в следующей редакции:

«2.2. обеспечение создания платных парковок, расчет размера платы за пользование платными парковками;»;

1.4. пункт 2.3 изложить в следующей редакции:

«2.3. осуществление мониторинга уровня максимальной занятости парковочных мест на платных парковках вдоль проезжей части в пределах тарифной зоны, размещения транспортных средств на парковочных местах платных парковок;»;

1.5. пункт 2.4 изложить в следующей редакции:

«2.4. предоставление муниципальной услуги «Внесение в реестр парковочных разрешений записи о парковочном разрешении, сведений об изменении записи, о продлении действия парковочного разрешения и об аннулировании записи о парковочном разрешении»;»;

1.6. пункт 2.5 изложить в следующей редакции:

«2.5. обеспечение:

содержания и ремонта на платных парковках автоматизированной системы оплаты, работающих в автоматическом режиме специальных технических средств, имеющих функции фото- и киносъемки, видеозаписи, систем видеонаблюдения и контроля въезда-выезда транспортных средств, информационных щитов (табло);

содержания и ремонта территории, на которой организованы платные плоскостные парковки, технических средств организации дорожного движения, ограждений, освещения, ливневой канализации, установленных на них; нанесения, ухода, восстановления и удаления дорожной разметки на платных плоскостных парковках;».

2. Внести изменения в постановление администрации города Перми от 25 января 2023 г. № 38 «О реорганизации в форме слияния муниципальных казенных учреждений в сфере благоустройства» (в ред. от 26.05.2023 № 426), исключив в пункте 4 слова «плоскостных парковок общего пользования местного значения.».

3. Настоящее постановление вступает в силу со дня подписания, при этом действие абзацев четвертого, пятого пункта 1.6, пункта 2 распространяется на правоотношения, возникшие с 01 мая 2024 г., действие пунктов 1.1-1.5, абзацев первого-третьего пункта 1.6 распространяется на правоотношения, возникшие с 01 января 2024 г.

4. Управлению по общим вопросам администрации города Перми обеспечить обнародование настоящего постановления в печатном средстве массовой информации «Официальный бюллетень органов местного самоуправления муниципального образования город Пермь».

5. Информационно-аналитическому управлению администрации города Перми обеспечить обнародование настоящего постановления в сетевом издании «Официальный сайт муниципального образования город Пермь www.gorodperm.ru».

6. Контроль за исполнением настоящего постановления возложить на заместителя главы администрации города Перми Галиханова Д.К.

Глава города Перми

Э.О. Соснин



АДМИНИСТРАЦИЯ ГОРОДА ПЕРМИ ПОСТАНОВЛЕНИЕ

22.05.2024

№ 382

О внесении изменений в муниципальную программу «Доступное и качественное образование», утвержденную постановлением администрации города Перми от 19.10.2021 № 891

В соответствии с Бюджетным кодексом Российской Федерации, Федеральным законом от 06 октября 2003 г. № 131-ФЗ «Об общих принципах организации местного самоуправления в Российской Федерации», Уставом города Перми, постановлением администрации города Перми от 25 сентября 2013 г. № 781 «Об утверждении Порядка принятия решений о разработке муниципальных программ, их формирования и реализации» администрация города Перми ПОСТАНОВЛЯЕТ:

1. Утвердить прилагаемые изменения в муниципальную программу «Доступное и качественное образование», утвержденную постановлением администрации города Перми от 19 октября 2021 г. № 891 (в ред. от 23.12.2021 № 1193,

от 15.03.2022 № 173, от 18.05.2022 № 375, от 08.06.2022 № 451, от 24.08.2022 № 706, от 13.09.2022 № 792, от 11.10.2022 № 926, от 20.10.2022 № 1015, от 23.12.2022 № 1359, от 27.12.2022 № 1379, от 10.01.2023 № 3, от 25.01.2023 № 39, от 28.02.2023 № 146, от 15.03.2023 № 199, от 14.04.2023 № 302, от 16.06.2023 № 492, от 14.07.2023 № 607, от 13.10.2023 № 1018, от 19.10.2023 № 1125, от 08.11.2023 № 1220, от 24.11.2023 № 1299, от 01.12.2023 № 1361, от 15.12.2023 № 1415, от 27.12.2023 № 1503, от 29.12.2023 № 1521, от 15.02.2024 № 113, от 13.03.2024 № 185, от 21.03.2024 № 211, от 23.04.2024 № 315).

2. Настоящее постановление вступает в силу со дня официального обнародования посредством официального опубликования в печатном средстве массовой информации «Официальный бюллетень органов местного самоуправления муниципального образования город Пермь».

3. Управлению по общим вопросам администрации города Перми обеспечить обнародование настоящего постановления посредством официального опубликования в печатном средстве массовой информации «Официальный бюллетень органов местного самоуправления муниципального образования город Пермь».

4. Информационно-аналитическому управлению администрации города Перми обеспечить обнародование настоящего постановления посредством официального опубликования в сетевом издании «Официальный сайт муниципального образования город Пермь www.gorodperm.ru».

5. Контроль за исполнением настоящего постановления возложить на заместителя главы администрации города Перми Мальцеву Е.Д.

Глава города Перми

Э.О. Соснин

УТВЕРЖДЕНЫ
 постановлением администрации
 города Перми
 от 22.05.2024 № 382

ИЗМЕНЕНИЯ
в муниципальную программу «Доступное и качественное образование», утвержденную
постановлением администрации города Перми от 19 октября 2021 г. № 891

1. В разделе «Паспорт муниципальной программы» строку 9 изложить в следующей редакции:

9	Объемы и источники финансирования программы (подпрограммы)	2022 год план	2023 год план	2024 год план	2025 год план	2026 год план
	программа, всего (тыс. руб.), в том числе	16 315 660,179	17 902 606,984	18 999 462,434	19 106 178,546	19 148 958,362
	бюджет города Перми	3 468 581,970	3 759 934,432	3 994 225,870	3 926 979,482	3 925 079,582
	бюджет Пермского края	11 062 699,747	12 230 077,818	12 762 635,153	12 963 985,353	13 035 080,213
	бюджет Российской Федерации	888 817,062	938 784,134	1 053 348,911	1 052 949,811	1 036 735,667
	внебюджетные источники	895 561,400	973 810,600	1 189 252,500	1 162 263,900	1 152 062,900
	подпрограмма 1.1, всего (тыс. руб.), в том числе	7 065 781,986	7 731 227,505	8 149 525,412	8 136 270,812	8 101 543,212
	бюджет города Перми	1 339 442,078	1 372 881,582	1 391 253,712	1 384 743,112	1 384 743,112
	бюджет Пермского края	4 830 778,508	5 384 535,323	5 569 019,200	5 589 263,800	5 564 737,200
	внебюджетные источники	895 561,400	973 810,600	1 189 252,500	1 162 263,900	1 152 062,900
	подпрограмма 1.2, всего (тыс. руб.), в том числе	8 037 751,643	8 890 057,802	9 476 559,622	9 583 939,234	9 661 446,650
	бюджет города Перми	1 190 633,055	1 356 636,566	1 525 120,158	1 456 569,770	1 454 669,870
	бюджет Пермского края	5 958 301,526	6 594 637,102	6 898 090,553	7 074 419,653	7 170 041,113
	бюджет Российской Федерации	888 817,062	938 784,134	1 053 348,911	1 052 949,811	1 036 735,667
	подпрограмма 1.3, всего (тыс. руб.), в том числе	738 154,045	836 315,513	851 253,400	852 190,500	852 190,500
	бюджет города Перми	736 955,245	833 869,313	848 807,200	852 190,500	852 190,500
	бюджет Пермского края	1 198,800	2 446,200	2 446,200	0,0	0,0
	подпрограмма 1.4, всего (тыс. руб.), в том числе	166 627,418	162 474,088	176 149,600	180 580,900	180 580,900
	бюджет города Перми	157 283,412	154 234,188	166 099,600	170 530,900	170 530,900
	бюджет Пермского края	9 344,006	8 239,900	10 050,000	10 050,000	10 050,000
	подпрограмма 1.5, всего (тыс. руб.), в том числе	307 345,087	282 532,076	345 974,400	353 197,100	353 197,100
	бюджет города Перми	44 268,180	42 312,783	62 945,200	62 945,200	62 945,200
	бюджет Пермского края	263 076,907	240 219,293	283 029,200	290 251,900	290 251,900
	подпрограмма 1.6, всего (тыс. руб.), в том числе	0,0	0,0	0,0	0,0	0,0
	бюджет города Перми	0,0	0,0	0,0	0,0	0,0
	подпрограмма 1.7, всего (тыс. руб.), в том числе	0,0	0,0	0,0	0,0	0,0
	бюджет города Перми	0,0	0,0	0,0	0,0	0,0

2. В разделе «Система программных мероприятий подпрограммы 1.2 «Обеспечение доступного и качественного общего образования» муниципальной программы «Доступное и качественное образование»:

2.1. строки 1.2.1.1.2, «Итого по мероприятию 1.2.1.1.1, в том числе по источникам финансирования» изложить в следующей редакции:

1.2.1.1.2	количество предоставленных услуг в сфере общего образования в рамках полномочий города Перми	ед.	133 226	139 589	138 935	138 935	138 935	МОУ	бюджет города Перми	1 018 395, 728	1 122 745, 127	1 274 684, 058	1 206 939, 270	1 205 039, 370
Итого по мероприятию 1.2.1.1.1, в том числе по источникам финансирования														
										1 018 395, 728	1 122 745, 127	1 274 684, 058	1 206 939, 270	1 205 039, 370

2.2. строку «Итого по основному мероприятию 1.2.1.1, в том числе по источникам финансирования» изложить в следующей редакции:

Итого по основному мероприятию 1.2.1.1, в том числе по источникам финансирования	бюджет города Перми	1 186 821, 855	1 351 283, 839	1 520 012, 358	1 451 461, 970	1 449 562, 070
--	---------------------	----------------	----------------	----------------	----------------	----------------

2.3. строки «Итого по задаче 1.2.1, в том числе по источникам финансирования», «Всего по подпрограмме 1.2, в том числе по источникам финансирования» изложить в следующей редакции:

Итого по задаче 1.2.1, в том числе по источникам финансирования	итого	8 037 751, 643	8 890 057, 802	9 476 559, 622	9 583 939,234	9 661 446,650
	бюджет города Перми	1 190 633, 055	1 356 636, 566	1 525 120, 158	1 456 569,770	1 454 669,870
	бюджет Пермского края	5 958 301, 526	6 594 637, 102	6 898 090, 553	7 074 419,653	7 170 041,113
	бюджет Российской Федерации	888 817, 062	938 784, 134	1 053 348, 911	1 052 949,811	1 036 735,667
	всего	8 037 751, 643	8 890 057, 802	9 476 559, 622	9 583 939,234	9 661 446,650
Всего по подпрограмме 1.2, в том числе по источникам финансирования	бюджет города Перми	1 190 633, 055	1 356 636, 566	1 525 120, 158	1 456 569,770	1 454 669,870
	бюджет Пермского края	5 958 301, 526	6 594 637, 102	6 898 090, 553	7 074 419,653	7 170 041,113
	бюджет Российской Федерации	888 817, 062	938 784, 134	1 053 348, 911	1 052 949,811	1 036 735,667

3. В приложении 2:

3.1. строки 1.2.1.1.1.1, «Итого по мероприятию 1.2.1.1.1, в том числе по источникам финансирования» изложить в следующей редакции:

1.2.1.1.1.1	Организация предоставления услуг в сфере общего образования в рамках полномочий города Перми	МОУ	01.01.2024	31.12.2024	количество детей, получающих общеобразовательную услугу по образовательным программам начального общего, основного общего и среднего общего образования в муниципальных общеобразовательных учреждениях	чел.	138 869	бюджет города Перми	0,0
Итого по мероприятию 1.2.1.1.1, в том числе по источникам финансирования					количество предоставленных общеобразовательных услуг по образовательным программам начального общего, основного общего и среднего общего образования в муниципальных общеобразовательных учреждениях	ед.	138 935	бюджет города Перми	1 274 684,058
Итого по мероприятию 1.2.1.1.1, в том числе по источникам финансирования								бюджет города Перми	1 274 684,058

3.2. строку «Итого по основному мероприятию 1.2.1.1, в том числе по источникам финансирования» изложить в следующей редакции:

Итого по основному мероприятию 1.2.1.1, в том числе по источникам финансирования	бюджет города Перми	1 520 012,358
--	---------------------	---------------

3.3. строки «Итого по задаче 1.2.1, в том числе по источникам финансирования», «Всего по подпрограмме 1.2, в том числе по источникам финансирования» изложить в следующей редакции:

Итого по задаче 1.2.1, в том числе по источникам финансирования	итого	9 476 559,622
	бюджет города Перми	1 525 120,158
	бюджет Пермского края	6 898 090,553
	бюджет Российской Федерации	1 053 348,911
Всего по подпрограмме 1.2, в том числе по источникам финансирования	всего	9 476 559,622
	бюджет города Перми	1 525 120,158
	бюджет Пермского края	6 898 090,553
	бюджет Российской Федерации	1 053 348,911



АДМИНИСТРАЦИЯ ГОРОДА ПЕРМИ ПОСТАНОВЛЕНИЕ

22.05.2024

№ 383

О внесении изменений в размер нормативных затрат на выполнение муниципальной работы «Обеспечение доступа к объектам спорта» на 2024 год и плановый период 2025 и 2026 годов, утвержденный постановлением администрации города Перми от 18.10.2023 № 1104 «Об утверждении размера нормативных затрат на выполнение муниципальной работы «Обеспечение доступа к объектам спорта» на 2024 год и плановый период 2025 и 2026 годов, значения отраслевого корректирующего коэффициента, размера нормативных затрат на содержание муниципального имущества, уплату налогов на 2024 год и плановый период 2025 и 2026 годов, значений натуральных норм, необходимых для определения базовых нормативов затрат на выполнение муниципальной работы «Обеспечение доступа к объектам спорта»

В соответствии со статьей 69.2 Бюджетного кодекса Российской Федерации, постановлением администрации города Перми от 30 ноября 2007 г. № 502 «О Порядке формирования, размещения, финансового обеспечения и контроля выполнения муниципального задания на оказание муниципальных услуг (выполнение работ)», в целях актуализации правовых актов администрации города Перми администрация города Перми ПОСТАНОВЛЯЕТ:

1. Внести изменения в размер нормативных затрат на выполнение муниципальной работы «Обеспечение доступа к объектам спорта» на 2024 год и плановый период 2025 и 2026 годов, утвержденный постановлением администрации города Перми от 18 октября 2023 г. № 1104 «Об утверждении размера нормативных затрат на выполнение муниципальной работы «Обеспечение доступа к объектам спорта» на 2024 год и плановый период 2025 и 2026 годов, значения отраслевого корректирующего коэффициента, размера нормативных затрат на содержание муниципального имущества, уплату налогов на 2024 год и плановый период 2025 и 2026 годов, значений натуральных норм, необходимых для определения базовых нормативов затрат на выполнение муниципальной работы «Обеспечение доступа к объектам спорта» (в ред. от 11.04.2024 № 283), изложив в редакции согласно приложению к настоящему постановлению.

2. Настоящее постановление вступает в силу со дня официального обнародования посредством официального опубликования в печатном средстве массовой информации «Официальный бюллетень органов местного самоуправления муниципального образования город Пермь».

3. Управлению по общим вопросам администрации города Перми обеспечить обнародование настоящего постановления посредством официального опубликования в печатном средстве массовой информации «Официальный бюллетень органов местного самоуправления муниципального образования город Пермь».

4. Информационно-аналитическому управлению администрации города Перми обеспечить обнародование настоящего постановления посредством официального опубликования в сетевом издании «Официальный сайт муниципального образования город Пермь www.gorodperm.ru».

5. Контроль за исполнением настоящего постановления возложить на заместителя главы администрации города Перми Мальцеву Е.Д.

Глава города Перми

Э.О. Соснин

Приложение
к постановлению администрации
города Перми
от 22.05.2024 № 383

РАЗМЕР
нормативных затрат на выполнение муниципальной работы «Обеспечение доступа
к объектам спорта» на 2024 год и плановый период 2025 и 2026 годов

Направления затрат	Размер, руб.
1	2
2024 год	
1. Базовый норматив затрат на выполнение муниципальной работы, в том числе:	1 713,99
базовый норматив затрат, непосредственно связанных с выполнением муниципальной работы, в том числе:	616,58
затраты на оплату труда работников, непосредственно связанных с выполнением муниципальной работы, и начисления на выплаты по оплате труда работников, непосредственно связанных с выполнением муниципальной работы, включая страховые взносы в Фонд пенсионного и социального страхования Российской Федерации, Федеральный фонд обязательного медицинского страхования	88,38
затраты на приобретение материальных запасов	110,86
иные затраты, непосредственно связанные с выполнением муниципальной работы, в том числе	417,34
затраты на оплату коммунальных услуг, содержание объектов недвижимого имущества и особо ценного движимого имущества в части имущества, используемого в процессе выполнения муниципальной работы, в том числе:	
затраты на коммунальные услуги, непосредственно связанные с выполнением муниципальной работы	331,39
затраты на содержание объектов недвижимого имущества, непосредственно связанные с выполнением муниципальной работы	77,42
затраты на содержание объектов особо ценного движимого имущества, непосредственно связанные с выполнением муниципальной работы	8,53
базовый норматив затрат на общехозяйственные нужды на выполнение муниципальной работы, в том числе:	1 097,41
затраты на оплату труда работников, которые не принимают непосредственного участия в выполнении муниципальной работы, и начисления на выплаты по оплате труда работников, которые не принимают непосредственного участия в выполнении муниципальной работы	397,71
затраты на коммунальные услуги, за исключением затрат, непосредственно связанных с выполнением муниципальной работы	672,81
затраты на содержание объектов недвижимого имущества, за исключением затрат, непосредственно связанных с выполнением муниципальной работы	9,57
затраты на содержание объектов особо ценного движимого имущества, за исключением затрат, непосредственно связанных с выполнением муниципальной работы	17,32
2. Нормативные затраты с учетом отраслевого корректирующего коэффициента	2 629,50
2025 год	
1. Базовый норматив затрат на выполнение муниципальной работы, в том числе:	1 737,81
базовый норматив затрат, непосредственно связанных с выполнением муниципальной работы, в том числе:	620,91
затраты на оплату труда работников, непосредственно связанных с выполнением муниципальной работы, и начисления на выплаты по оплате труда работников, непосредственно связанных с выполнением муниципальной работы, включая страховые взносы в Фонд пенсионного и социального страхования Российской Федерации, Федеральный фонд обязательного медицинского страхования	92,71
затраты на приобретение материальных запасов	110,86
иные затраты, непосредственно связанные с выполнением муниципальной работы, в том числе	417,34
затраты на оплату коммунальных услуг, содержание объектов недвижимого имущества и особо ценного движимого имущества в части имущества, используемого в процессе выполнения муниципальной работы, в том числе:	

1	2
затраты на коммунальные услуги, непосредственно связанные с выполнением муниципальной работы	331,39
затраты на содержание объектов недвижимого имущества, непосредственно связанные с выполнением муниципальной работы	77,42
затраты на содержание объектов особо ценного движимого имущества, непосредственно связанные с выполнением муниципальной работы	8,53
базовый норматив затрат на общехозяйственные нужды на выполнение муниципальной работы, в том числе:	1 116,90
затраты на оплату труда работников, которые не принимают непосредственного участия в выполнении муниципальной работы, и начисления на выплаты по оплате труда работников, которые не принимают непосредственного участия в выполнении муниципальной работы	417,20
затраты на коммунальные услуги, за исключением затрат, непосредственно связанных с выполнением муниципальной работы	672,81
затраты на содержание объектов недвижимого имущества, за исключением затрат, непосредственно связанных с выполнением муниципальной работы	9,57
затраты на содержание объектов особо ценного движимого имущества, за исключением затрат, непосредственно связанных с выполнением муниципальной работы	17,32
2. Нормативные затраты с учетом отраслевого корректирующего коэффициента	2 666,04
2026 год	
1. Базовый норматив затрат на выполнение муниципальной работы, в том числе:	1 737,81
базовый норматив затрат, непосредственно связанных с выполнением муниципальной работы, в том числе:	620,91
затраты на оплату труда работников, непосредственно связанных с выполнением муниципальной работы, и начисления на выплаты по оплате труда работников, непосредственно связанных с выполнением муниципальной работы, включая страховые взносы в Фонд пенсионного и социального страхования Российской Федерации, Федеральный фонд обязательного медицинского страхования	92,71
затраты на приобретение материальных запасов	110,86
иные затраты, непосредственно связанные с выполнением муниципальной работы, в том числе затраты на оплату коммунальных услуг, содержание объектов недвижимого имущества и особо ценного движимого имущества в части имущества, используемого в процессе выполнения муниципальной работы, в том числе:	417,34
затраты на коммунальные услуги, непосредственно связанные с выполнением муниципальной работы	331,39
затраты на содержание объектов недвижимого имущества, непосредственно связанные с выполнением муниципальной работы	77,42
затраты на содержание объектов особо ценного движимого имущества, непосредственно связанные с выполнением муниципальной работы	8,53
базовый норматив затрат на общехозяйственные нужды на выполнение муниципальной работы, в том числе:	1 116,90
затраты на оплату труда работников, которые не принимают непосредственного участия в выполнении муниципальной работы, и начисления на выплаты по оплате труда работников, которые не принимают непосредственного участия в выполнении муниципальной работы	417,20
затраты на коммунальные услуги, за исключением затрат, непосредственно связанных с выполнением муниципальной работы	672,81
затраты на содержание объектов недвижимого имущества, за исключением затрат, непосредственно связанных с выполнением муниципальной работы	9,57
затраты на содержание объектов особо ценного движимого имущества, за исключением затрат, непосредственно связанных с выполнением муниципальной работы	17,32
2. Нормативные затраты с учетом отраслевого корректирующего коэффициента	2 666,04



АДМИНИСТРАЦИЯ ГОРОДА ПЕРМИ ПОСТАНОВЛЕНИЕ

22.05.2024

№ 384

О внесении изменений в муниципальную программу «Развитие физической культуры и спорта города Перми», утвержденную постановлением администрации города Перми от 19.10.2021 № 893

В соответствии с постановлением администрации города Перми от 25 сентября 2013 г. № 781 «Об утверждении Порядка принятия решений о разработке муниципальных программ, их формирования и реализации», в целях актуализации правовых актов администрации города Перми администрация города Перми ПОСТАНОВЛЯЕТ:

1. Утвердить прилагаемые изменения в муниципальную программу «Развитие физической культуры и спорта города Перми», утвержденную постановлением администрации города Перми от 19 октября 2021 г. № 893 (в ред. от 24.12.2021 № 1212, от 31.01.2022 № 54, от 08.02.2022 № 69, от 15.03.2022 № 170, от 29.03.2022 № 235, от 19.05.2022 № 379, от 29.06.2022 № 554, от 15.07.2022 № 609, от 06.09.2022 № 753, от 14.09.2022 № 794, от 29.09.2022 № 879, от 20.10.2022 № 1021, от 26.10.2022 № 1083, от 07.11.2022 № 1131, от 06.12.2022 № 1242, от 27.12.2022 № 1389, от 29.12.2022 № 1415, от 10.01.2023 № 9, от 01.02.2023 № 64, от 02.03.2023 № 161, от 17.03.2023 № 207, от 04.04.2023 № 265, от 11.04.2023 № 286, от 31.05.2023 № 441, от 16.06.2023 № 496, от 03.07.2023 № 563, от 18.08.2023 № 725, от 19.09.2023 № 843, от 20.09.2023 № 876, от 17.10.2023 № 1056, от 18.10.2023 № 1111, от 08.11.2023 № 1218, от 09.11.2023 № 1224, от 19.12.2023 № 1430, от 25.12.2023 № 1464, от 26.12.2023 № 1486, от 27.12.2023 № 1508, от 27.12.2023 № 1510, от 14.02.2024 № 95, от 01.04.2024 № 233).

2. Настоящее постановление вступает в силу со дня официального обнародования посредством официального опубликования в печатном средстве массовой информации «Официальный бюллетень органов местного самоуправления муниципального образования город Пермь».

3. Управлению по общим вопросам администрации города Перми обеспечить обнародование настоящего постановления посредством официального опубликования в печатном средстве массовой информации «Официальный бюллетень органов местного самоуправления муниципального образования город Пермь».

4. Информационно-аналитическому управлению администрации города Перми обеспечить обнародование настоящего постановления посредством официального опубликования в сетевом издании «Официальный сайт муниципального образования город Пермь www.gorodperm.ru».

5. Контроль за исполнением настоящего постановления возложить на заместителя главы администрации города Перми Мальцеву Е.Д.

Глава города Перми

Э.О. Соснин

УТВЕРЖДЕНЫ
 постановлением администрации
 города Перми
 от 22.05.2024 № 384

ИЗМЕНЕНИЯ
в муниципальную программу «Развитие физической культуры и спорта города Перми»,
утвержденную постановлением администрации города Перми от 19 октября 2021 г. № 893

1. В разделе «Паспорт муниципальной программы» строку 9 изложить в следующей редакции:

9	2022 год план	2023 год план	2024 год план	2025 год план	2026 год план
Объемы и источники финансирования программы (подпрограммы)					
программа, всего (тыс. руб.), в том числе	1 625 553,58887	1 566 021,06106	1 408 147,82572	1 495 074,500	1 447 510,000
бюджет города Перми	1 444 682,01839	1 433 915,87775	1 210 141,044	1 495 074,500	1 447 510,000
бюджет города Перми (неиспользованные ассигнования отчетного года)	61 969,57217	62 689,75821	162 491,145	0,0	0,0
бюджет Пермского края	15 603,56667	59 462,42511	15 169,62079	0,0	0,0
бюджет Пермского края (неиспользованные ассигнования отчетного года)	65 487,73164	0,0	4 676,85880	0,0	0,0
бюджет Российской Федерации	37 810,700	9 952,99999	15 669,15713	0,0	0,0
внебюджетные источники	0,0	0,0	0,0	0,0	0,0
подпрограмма 1.1, всего (тыс. руб.), в том числе	716 409,70937	581 831,77372	377 505,97272	457 644,200	410 079,700
бюджет города Перми	535 538,13889	449 726,59041	179 499,191	457 644,200	410 079,700
бюджет города Перми (неиспользованные ассигнования отчетного года)	61 969,57217	62 689,75821	162 491,145	0,0	0,0
бюджет Пермского края	15 603,56667	59 462,42511	15 169,62079	0,0	0,0
бюджет Пермского края (неиспользованные ассигнования отчетного года)	65 487,73164	0,0	4 676,85880	0,0	0,0
бюджет Российской Федерации	37 810,700	9 952,99999	15 669,15713	0,0	0,0
внебюджетные источники	0,0	0,0	0,0	0,0	0,0
подпрограмма 1.2, всего (тыс. руб.), в том числе	909 143,87950	984 189,28734	1 030 641,853	1 037 430,300	1 037 430,300
бюджет города Перми	909 143,87950	984 189,28734	1 030 641,853	1 037 430,300	1 037 430,300
бюджет Пермского края	0,0	0,0	0,0	0,0	0,0
бюджет Российской Федерации	0,0	0,0	0,0	0,0	0,0
внебюджетные источники	0,0	0,0	0,0	0,0	0,0

2. В разделе «Система программных мероприятий подпрограммы 1.1 «Обеспечение населения спортивной инфраструктурой» муниципальной программы «Развитие физической культуры и спорта города Перми»:

2.1. строки 1.1.1.2.1.1, «Итого по мероприятию 1.1.1.2.1, в том числе по источникам финансирования» изложить в следующей редакции:

1.1.1.2.1.1	Количество устроенных муниципальных объектов спортивных сооружений, оснащенных инвентарем	ед.	2	3	5	2	муниципальные учреждения, подведомственные КФКС	бюджет города Перми	10 048,494	40 696,702	32 176, 19185	11 764,000	11 764,000
		2	-	2	-	0,0							
Итого по мероприятию 1.1.1.2.1, в том числе по источникам финансирования													
			итого						10 896, 82003	40 696,702	36 487, 03785	11 764,000	11 764,000
			бюджет города Перми						10 048,494	40 696,702	32 176, 19185	11 764,000	11 764,000
			бюджет города Перми (неиспользованные ассигнования отчетного года)						848,32603	0,0	43 10,846	0,0	0,0

2.2. строку 1.1.1.2.2.1 изложить в следующей редакции:

1.1.1.2.2.1	Количество муниципальных объектов недвижимого имущества, приведенных в нормативное состояние	ед.	25	20	13	6	7	муниципальные учреждения, подведомственные КФКС	бюджет города Перми	64 962,375	73 995,301	98 801,37283	99 262,700	80 115,100

2.3. строку 1.1.1.2.2.1.2 изложить в следующей редакции:

1.1.1.2.2.1.2	Количество муниципальных объектов недвижимого имущества, на которых проведены работы по текущему ремонту	ед.	24	19	9	6	6	муниципальные учреждения, подведомственные КФКС	бюджет города Перми	63 802,13656	22 507,268	20 398,57283	99 262,700	38 846,000

2.4. строку «Итого по мероприятию 1.1.1.2.2, в том числе по источникам финансирования» изложить в следующей редакции:

Итого по мероприятию 1.1.1.2.2, в том числе по источникам финансирования	итого	78 563,84698	77 861,125	103 408,03083	99 589, 400	84 344,200
	бюджет города Перми	69 333,136	77 861,125	101 504,87283	99 589, 400	84 344,200
	бюджет города Перми (неиспользованные ассигнования отчетного года)	9 230,71098	0,0	1 903,158	0,0	0,0

2.5. строку «Итого по основному мероприятию 1.1.1.2, в том числе по источникам финансирования» изложить в следующей редакции:

Итого по основному мероприятию 1.1.1.2, в том числе по источникам финансирования	итого	133 712,64257	131 605,695	164 511,75983	112 155, 100	96 909,900
	бюджет города Перми	85 966,93889	124 879,512	144 797,75583	112 155, 100	96 909,900
	бюджет города Перми (неиспользованные ассигнования отчетного года)	10 079,03701	0,0	6 214,004	0,0	0,0
	бюджет Пермского края	11 666,66667	6 726,183	13 500,000	0,0	0,0
	бюджет Российской Федерации	26 000,000	0,0	0,0	0,0	0,0

2.6. строки «Итого по задаче 1.1.1, в том числе по источникам финансирования», «Итого по подпрограмме 1.1, в том числе по источникам финансирования» изложить в следующей редакции:

Итого по задаче 1.1.1, в том числе по источникам финансирования	итого	716 409,70937	581 831,77372	377 505,97272	457 644,200	410 079,700
	бюджет города Перми	535 538,13889	449 726,59041	179 499,191	457 644,200	410 079,700
	бюджет города Перми (неиспользованные ассигнования отчетного года)	61 969,57217	62 689,75821	162 491,145	0,0	0,0
	бюджет Пермского края	15 603,56667	59 462,42511	15 169,62079	0,0	0,0
	бюджет Пермского края (неиспользованные ассигнования отчетного года)	65 487,73164	0,0	4 676,85880	0,0	0,0
Итого по подпрограмме 1.1, в том числе по источникам финансирования	бюджет Российской Федерации	37 810,700	9 952,99999	15 669,15713	0,0	0,0
	итого	716 409,70937	581 831,77372	377 505,97272	457 644,200	410 079,700
	бюджет города Перми	535 538,13889	449 726,59041	179 499,191	457 644,200	410 079,700
	бюджет города Перми (неиспользованные ассигнования отчетного года)	61 969,57217	62 689,75821	162 491,145	0,0	0,0
	бюджет Пермского края	15 603,56667	59 462,42511	15 169,62079	0,0	0,0
бюджет Пермского края (неиспользованные ассигнования отчетного года)	65 487,73164	0,0	4 676,85880	0,0	0,0	
бюджет Российской Федерации	37 810,700	9 952,99999	15 669,15713	0,0	0,0	

2.7. в приложении 2 строку 1.1.1.2.1.1 изложить в следующей редакции:

1.1.1.2.1.1	Количество устроенных муниципальных плоскостных спортивных сооружений, оснащенных инвентарем	бюджет города Перми	10 048, 494	40 696, 702	32 176, 19185	11 764, 000	11 764, 000
-------------	--	---------------------	-------------	-------------	---------------	-------------	-------------

Количество устроенных муниципальных плоскостных спортивных сооружений, оснащенных инвентарем (невыполнение показателя за отчетный год)						848,32603	0,0	4 310,846	0,0	0,0
МАУ «ГСКК» г. Перми, по адресу: ул. Мильчакова, 3а	2022		2022		бюджет города Перми (неиспользованные ассигнования отчетного года)	5 024,247	0,0	0,0	0,0	0,0
МАУ «ГСКК» г. Перми, по адресу: ул. Маяковского, 41	2022		2022		бюджет города Перми (неиспользованные ассигнования отчетного года)	449,32102	0,0	0,0	0,0	0,0
МАУ «ГСКК» г. Перми, по адресу: ул. Ласьвинская / ул. Маршала Рыбалко	2022		2022		бюджет города Перми (неиспользованные ассигнования отчетного года)	399,00501	0,0	0,0	0,0	0,0
МАУ «ГСКК» г. Перми, по адресу: ул. Еловая, 7	2026		2026		бюджет города Перми	0,0	0,0	0,0	0,0	5 882,000
МАУ «ГСКК» г. Перми, по адресу: ул. Торфяная, 28б	2022		2022		бюджет города Перми	5 024,247	0,0	0,0	0,0	0,0
МАУ «ГСКК» г. Перми, по адресу: ул. Докучаева, з/у 21	2023		2024		бюджет города Перми (неиспользованные ассигнования отчетного года)	0,0	0,0	1 780,181	0,0	0,0
МАУ «ГСКК» г. Перми, по адресу: ул. Маршала Рыбалко, 10б	2024		2024		бюджет города Перми	0,0	27 360,948	14 393,400	0,0	0,0
МАУ «ГСКК» г. Перми, по адресу: ул. Анвара Гагауллина, 7а	2024		2024		бюджет города Перми	0,0	0,0	6 018,800	0,0	0,0
МАУ «ГСКК» г. Перми, по адресу: ул. Бродовское кольцо	2024		2024		бюджет города Перми	0,0	0,0	5 882,000	0,0	0,0
МАУ «ГСКК» г. Перми, по адресу: ул. Южноуральская, 34	2024		2024		бюджет города Перми	0,0	0,0	0,00085	0,0	0,0
МАУ «ГСКК» г. Перми, по адресу: ул. Кубанская	2025		2025		бюджет города Перми	0,0	0,0	0,0	5 882,000	0,0
МАУ «ГСКК» г. Перми, по адресу: ул. Труда	2026		2026		бюджет города Перми	0,0	0,0	0,0	0,0	5 882,000
МАУ «ГСКК» г. Перми, по адресу: ул. Лиственная	2025		2025		бюджет города Перми	0,0	0,0	0,0	5 882,000	0,0
МАУ «ГСКК» г. Перми, по адресу: ул. Нижне-Курьинская, 11а	2023		2023		бюджет города Перми	0,0	5 684,800	0,0	0,0	0,0

МАУ «ГСКК» г. Перми, по адресу: г. Пермь, ул. Грибоедова	2023		2024		бюджет города Перми (неиспользованные ассигнования отчетного года)	0,0	0,0	2 530,665	0,0	0,0
	15	19	19	2024						
	21	20	15	19	бюджет города Перми	0,0	7 650,954	0,0	0,0	0,0

3. В разделе «Система программных мероприятий подпрограммы 1.2 «Развитие физической культуры и спорта на территории города Перми» муниципальной программы «Развитие физической культуры и спорта города Перми»:
3.1. строки 1.2.1.1.1-1.2.1.1.1.4 изложить в следующей редакции:

1.2.1.1.1.1 Количество мероприятий, проводимых на территории района города Перми	ед.	21	20	15	19	19	бюджет города Перми	932,800	812,650	636,700	636,700
		30	25	25	25	25	АИР	1 078,440	842,82478	1 019,100	920,900
		13	13	13	13	13	АКР	540,000	540,000	466,400	466,400
		6	6	5	5	5	АЛР	299,400	323,4000	206,400	206,400
		33	27	27	27	27	АМР	1 092,650	1 152,850	1 045,000	1 045,000
		12	11	11	11	11	АОР	398,000	310,000	332,600	332,600
		34	33	33	33	33	АСР	1 078,10050	989,714	1 037,900	1 037,900
		1	1	1	1	1	АНЛ	33,900	33,900	28,000	28,000
		150	136	130	134	134		5 453, 29050	5 005, 33878	4 772,100	4 673, 900
		итого по ПНР						бюджет города Перми			
1.2.1.1.1.2 Количество площадок, на которых организуется спортивно-массовая работа с привлечением тренера-инструктора	ед.	9	9	9	9	9	бюджет города Перми	551,000	520,400	760,000	760,000
		8	8	7	8	8	АИР	350,000	455,29158	426,800	525,000
		7	7	7	7	7	АКР	427,700	607,9450	611,000	611,000
		3	3	3	3	3	АЛР	228,000	204,000	301,200	307,400
		6	6	6	6	6	АМР	413,192	446,36850	603,200	603,200
		8	8	8	8	8	АОР	614,612	444,744	591,253	617,700
		8	8	8	8	8	АСР	518,000	700,000	700,000	700,000
		1	1	1	1	1	АНЛ	55,500	55,500	55,500	55,500
		50	50	49	50	50		3 158,004	3 434, 24908	4 048,953	4 179, 800
		итого по ПНР						бюджет города Перми			
1.2.1.1.1.3 Количество проведенных физкультурных и спортивных мероприятий	ед.	131	142	141	136	136	бюджет города Перми	22 717, 33260	23 025, 40602	21 658, 97183	21 720, 200
							муниципальные учреждения, подведомственные КФКС				
		1	5	5	3	3	КФКС	500,83840	806,42398	152,70832	91,546

Итого по ПНР	ед.	132	147	146	139	139	бюджет города Перми	23 218,171	23 831,830	21 811,68015	21 811,746	21 811,746
1.2.1.1.4 Конкурсе «Грешер года»	ед.	-	-	1	1	1	КФКС	0,000	0,000	500,51985	500,454	500,454

3.2. строку «Итого по мероприятию 1.2.1.1.1, в том числе по источникам финансирования» изложить в следующей редакции:

Итого по мероприятию 1.2.1.1.1, в том числе по источникам финансирования	бюджет города Перми	31 867,42950	32 400,41786	31 133,253	31 165,900	31 165,900
--	---------------------	--------------	--------------	------------	------------	------------

3.3. строку «Итого по основному мероприятию 1.2.1.1, в том числе по источникам финансирования» изложить в следующей редакции:

Итого по основному мероприятию 1.2.1.1, в том числе по источникам финансирования	бюджет города Перми	31 899,32950	32 432,31786	31 165,153	31 197,800	31 197,800
--	---------------------	--------------	--------------	------------	------------	------------

3.4. строку «Итого по задаче 1.2.1, в том числе по источникам финансирования» изложить в следующей редакции:

Итого по задаче 1.2.1, в том числе по источникам финансирования	бюджет города Перми	216 470,35750	232 930,45732	247 186,953	249 939,700	249 939,700
---	---------------------	---------------	---------------	-------------	-------------	-------------

3.5. строки 1.2.2.1.4.1, «Итого по мероприятию 1.2.2.1.4, в том числе по источникам финансирования» изложить в следующей редакции:

1.2.2.1.4.1 Количество стипендиатов «Спортивные надежды»	чел.	286	223	251	225	225	КФКС	бюджет города Перми	3 234,000	2 454,000	2 850,000	2 478,000	2 478,000
Итого по мероприятию 1.2.2.1.4, в том числе по источникам финансирования	бюджет города Перми	3 234,000	2 454,000	2 850,000	2 478,000	2 478,000							

3.6. строки «Итого по основному мероприятию 1.2.2.1, в том числе по источникам финансирования», «Итого по задаче 1.2.2, в том числе по источникам финансирования», «Итого по подпрограмме 1.2, в том числе по источникам финансирования» изложить в следующей редакции:

Итого по основному мероприятию 1.2.2.1, в том числе по источникам финансирования	бюджет города Перми	692 673,522	751 258,83002	783 454,900	787 490,600	787 490,600
Итого по задаче 1.2.2, в том числе по источникам финансирования	бюджет города Перми	692 673,522	751 258,83002	783 454,900	787 490,600	787 490,600
Итого по подпрограмме 1.2, в том числе по источникам финансирования	бюджет города Перми	909 143,87950	984 189,28734	1 030 641,853	1 037 430,300	1 037 430,300

4. В разделе «Таблица показателей конечного результата муниципальной программы «Развитие физической культуры и спорта города Перми»: 4.1. строку 1.1.1 изложить в следующей редакции:

1.1.1.	Задача. Развитие спортивной инфраструктуры	%	21,6	16,8	7,3	4,5	5,7
	Доля объектов муниципальных учреждений, на которых проведены ремонтные работы и объектов, приведенных в нормативное состояние от общего количества объектов муниципальных учреждений	ед.	-	-	1	-	1
	Количество введенных в эксплуатацию плавательных бассейнов	ед.	-	1	-	-	-
	Количество введенных в эксплуатацию физкультурно-оздоровительных комплексов	ед.	-	-	-	1	-
	Количество введенных в эксплуатацию спортивных трасс для лыжероллеров	ед.	1	-	-	-	-
	Количество введенных в эксплуатацию объектов недвижимого имущества и инженерной инфраструктуры на территории Экстрим-парка	ед.	4	3	4	2	2
	Количество устроенных муниципальных плоскостных спортивных сооружений с оснащением их инвентарем	ед.	1	3	1	-	-
	Количество устроенных спортивных площадок с оснащением объектов спортивным оборудованием и инвентарем для занятий физической культурой и спортом	ед.	1	-	-	-	-
	Количество «умных» спортивных площадок на которые приобретено оборудование	ед.	-	-	2	-	-
	Количество установленных модульных лыжных баз	ед.	5	-	1	-	-
	Оказание государственной поддержки в организациях, входящих в систему спортивной подготовки, реализованы мероприятия по обеспечению условий для подготовки спортивного резерва	ед.	-	2	-	-	-
	Количество спортивных школ олимпийского резерва, в которые поставлено новое спортивное оборудование и инвентарь	ед.	-	2	3	-	-

4.2. строку 1.2.1 изложить в следующей редакции:

1.2.1.	Задача. Внедрение новой модели массового спорта с целью создания условий для занятия населения физкультурой и спортом	чел.	22 376	21 771	20 616	21 371	21 371
	Численность населения, принявшего участие в мероприятиях и спортивно-массовой работе в районах города Перми	чел.	1 458	1 615	1 615	1 615	1 615
	Количество получателей муниципальных работ физкультурно-спортивной направленности по месту проживания граждан, проведенных муниципальными учреждениями физической культуры и спорта	чел.	8 000	8 000	-	-	-

Количество организованных занятий по организации и проведению спортивно-оздоровительной работы по развитию физической культуры и спорта среди различных групп населения	ед.	-	-	15 912	15 912	15 912
Количество плоскостных сооружений, по которым организована работа по устройству плоскостных сооружений	ед.	-	-	2	2	2
Количество учреждений, выполнивших работу по устройству муниципальных плоскостных сооружений на территории города Перми	ед.	1	2	1	1	1
Количество учреждений, выполнивших муниципальную работу по обеспечению доступа к объектам спорта	ед.	1	2	2	2	2
Доля населения, выполнившего нормативы испытаний (тестов) Всероссийского физкультурно-спортивного комплекса «Готов к труду и обороне (ГТО)» (далее – ВФСК ГТО), в общей численности населения, принявшего участие в сдаче нормативов испытаний (тестов) ВФСК ГТО	%	32,0	33,0	34,0	35,0	36,0
Посещаемость магчей некоммерческой организации Фонд Развития Пермского Баскетбола «ПАРМА», проводимых на территории города Перми	чел.	16 786	16 786	71 500	71 500	71 500
Численность населения, принявшего участие в официальных физкультурных мероприятиях и спортивных мероприятиях города Перми	чел.	26 070	23 584	22 054	22 298	22 298
Количество человек, систематически занимающихся физической культурой и спортом в рамках реализации социально значимых программ в сфере физической культуры и спорта	чел.	960	960	960	960	960
Уровень удовлетворенности граждан созданными условиями для занятий физической культурой и спортом, процентов	%	-	-	64	65	66

5. В приложении 1:

5.1. строки 1.1.1.2.1.1-1.1.1.2.1.1.3 изложить в следующей редакции:

1.1.1.2.1.1.1	Проведение конкурентной закупки	МАУ «ГССК» г. Перми	01.04.2024	30.04.2024	извещение о проведении аукциона	ед.	1	бюджет города Перми	0,0
1.1.1.2.1.1.2	Заключение муниципального контракта		02.05.2024	30.05.2024	количество заключенных муниципальных контрактов	ед.	1	бюджет города Перми	0,0
1.1.1.2.1.1.3	Проведение работ по муниципальному контракту		01.06.2024	31.12.2024	акт приемки-сдачи выполненных работ	ед.	1	бюджет города Перми	0,00085

5.2. после строки 1.1.1.2.1.5.1 дополнить строками 1.1.1.2.1.6, 1.1.1.2.1.6.1, 1.1.1.2.1.6.2, 1.1.1.2.1.6.3 следующего содержания:

1.1.1.2.1.6	Устройство муниципального плоскостного спортивного сооружения с оснащением инвентарем, в том числе технологическое присоединение к электрическим сетям по адресу: ул. Бродовское кольцо								
1.1.1.2.1.6.1	Проведение конкурентной закупки	МАУ «ГССК» г. Перми	01.06.2024	30.06.2024	извещение о проведении конкурентной закупки	ед.	1	бюджет города Перми	0,0

1.1.1.2.1.6.2	Заключение муниципального контракта	01.07.2024	30.07.2024	количество заключенных муниципальных контрактов	ед.	1	бюджет города Перми	0,0
1.1.1.2.1.6.3	Проведение работ по муниципальному контракту	01.08.2024	31.11.2024	акт приемки-сдачи выполненных работ	ед.	1	бюджет города Перми	5 881,991

5.3. строку «Итого по мероприятию 1.1.1.2.1., в том числе по источникам финансирования» изложить в следующей редакции:

Итого по мероприятию 1.1.1.2.1., в том числе по источникам финансирования	итого	36 487,03785
	бюджет города Перми	32 176,19185
	бюджет города Перми (неиспользованные ассигнования 2023 года)	4 310,846

5.4. строку 1.1.1.2.2.1 изложить в следующей редакции:

1.1.1.2.2.1	Ремонт и приведение в нормативное состояние имущественных комплексов учреждений муниципальных уч-реждения, подведомственные КФКС	01.01.2024	31.12.2024	количество объектов муниципального недвижимого имущества, приведенных в нормативное состояние	ед.	13	итого	100 704, 53083
						12	бюджет города Перми	98 801,37283
						1	бюджет города Перми (неиспользованные ассигнования 2023 года)	1 903,15800

5.5. строку 1.1.1.2.2.1.2 изложить в следующей редакции:

1.1.1.2.2.1.2	Текущий ремонт и приведение в нормативное состояние имущественных комплексов учреждений муниципальных уч-реждения, подведомственные КФКС	01.01.2024	31.12.2024	количество муниципальных объектов недвижимого имущества, на которых проведены работы по текущему ремонту	ед.	9	итого	22 301,73083
						8	бюджет города Перми	20 398,57283
						1	бюджет города Перми (неиспользованные ассигнования 2023 года)	1 903,158

5.6. строку 1.1.1.2.2.1.2.1 изложить в следующей редакции:

1.1.1.2.2.1.2.1	Текущий ремонт имущественного комплекса, приобретение оборудования, инвентаря и материальных запасов, изготовление документации, выполнение монтажных работ МАУ «ГСКК» г. Перми по ул. Екатерининская, з/у 181	МАУ «ГСКК» г. Перми	01.07.2024	15.12.2024	акт выполненных ремонтных работ, акт выполненных монтажных работ, акт выполненных работ по изготовлению документации, товарная накладная на приобретение оборудования и мебели, инвентаря и материальных запасов	ед.	1	бюджет города Перми	26,62222
-----------------	--	---------------------	------------	------------	--	-----	---	---------------------	----------

5.7. после строки 1.1.1.2.2.1.2.7 дополнить строками 1.1.1.2.2.1.2.8, 1.1.1.2.2.1.2.9 следующего содержания:

1.1.1.2.2.1.2.8	Текущий ремонт имущественного комплекса, приобретение оборудования, инвентаря и материальных запасов, изготовление документации, выполнение монтажных работ МАУ ФКиС «ПХЦ», по адресу: ул. Качалова, 15 (лит. Б)	МАУ ФКиС «ПХЦ»	01.04.2024	31.12.2024	акт выполненных работ, акт выполненных монтажных работ, акт выполнено документации, товарная накладная на приобретение оборудования и мебели, инвентаря и материальных запасов	ед.	1	бюджет города Перми (неиспользованные ассигнования 2023 года)	164,85582
1.1.1.2.2.1.2.9	Текущий ремонт имущественного комплекса, приобретение оборудования, инвентаря и материальных запасов, изготовление документации, выполнение монтажных работ МАУ ДО «СШОР «Звезда» по футболу» г. Перми, ул.40 лет Победы (Новые Ляды), д. 9	МАУ ДО «СШОР «Звезда» по футболу» г. Перми	01.04.2024	31.12.2024	акт выполненных работ, акт выполненных монтажных работ, акт выполнено документации, товарная накладная на приобретение оборудования и мебели, инвентаря и материальных запасов	ед.	1	бюджет города Перми	3 253,99479

5.8. строку «Итого по мероприятию 1.1.1.2.2, в том числе по источникам финансирования» изложить в следующей редакции:

Итого по мероприятию 1.1.1.2.2, в том числе по источникам финансирования	итого	103 408,03083
	бюджет города Перми	101 504,87283
	бюджет города Перми (неиспользованные ассигнования 2023 года)	1 903,158

5.9. строку «Итого по основному мероприятию 1.1.1.2, в том числе по источникам финансирования» изложить в следующей редакции:

Итого по основному мероприятию 1.1.1.2, в том числе по источникам финансирования	итого	164 511,75983
	бюджет города Перми	144 797,75583
	бюджет города Перми (неиспользованные ассигнования 2023 года)	6 214,004
	бюджет Пермского края	13 500,000
	бюджет Российской Федерации	0,0

5.10. строки «Итого по задаче 1.1.1, в том числе по источникам финансирования», «Итого по подпрограмме 1.1, в том числе по источникам финансирования» изложить в следующей редакции:

Итого по задаче 1.1.1, в том числе по источникам финансирования	итого	377 505,97272
	бюджет города Перми	179 499,191
	бюджет города Перми (неиспользованные ассигнования 2023 года)	162 491,145
	бюджет Пермского края	15 169,62079
	бюджет Пермского края (неиспользованные ассигнования 2023 года)	4 676,85880
	бюджет Российской Федерации	15 669,15713
	итого	377 505,97272
Итого по подпрограмме 1.1, в том числе по источникам финансирования	бюджет города Перми	179 499,191
	бюджет города Перми (неиспользованные ассигнования 2023 года)	162 491,145
	бюджет Пермского края	15 169,62079
	бюджет Пермского края (неиспользованные ассигнования 2023 года)	4 676,85880
	бюджет Российской Федерации	15 669,15713
	итого	377 505,97272

6. В приложении 2:

6.1. строку 1.2.1.1.1.2 изложить в следующей редакции:

1.2.1.1.1.2	АИР	01.01.2024	31.12.2024	количество проведенных мероприятий	ед.	25	бюджет города Перми	1 019,100
	Организация и проведение мероприятий на территории Индустриального района	01.01.2024	31.12.2024		чел.	2 365		
1.2.1.1.1.2	Организация спортивно-массовой работы на площадках по месту жительства на территории Индустриального района	01.01.2024	31.12.2024	количество площадок, на которых организуется спортивно-массовая работа с привлечением тренера-инструктора (количество адресов)	ед.	7	бюджет города Перми	426,800
	Организация спортивно-массовой работы на площадках по месту жительства на территории Индустриального района	01.01.2024	31.12.2024		чел.	315		

6.2. строку 1.2.1.1.1.6 изложить в следующей редакции:

1.2.1.1.1.6	Организация и проведение мероприятий на территории Орджоникидзевского района	АОР	01.01.2024	31.12.2024	количество проведенных мероприятий	ед.	11	бюджет города Перми	332,600
	Организация спортивно-массовой работы на площадках по месту жительства на территории Орджоникидзевского района		01.01.2024	31.12.2024	количество площадок, на которых организуется спортивно-массовая работа с привлечением тренера-инструктора (количество адресов)	чел.	805		591,253
					численность населения, занимающегося физической культурой и спортом на площадках по месту жительства	чел.	220		

6.3. строки 1.2.1.1.1.9-1.2.1.1.1.12 изложить в следующей редакции:

1.2.1.1.1.9	Проведение конкурса «Тренер года»	КФКС	01.01.2024	31.12.2024	количество проведенных конкурсов «Тренер года»	ед.	1	бюджет города Перми	500,51985
						чел.	6		
1.2.1.1.1.10	Организация и проведение физкультурных мероприятий	КФКС	01.01.2024	31.12.2024	количество проведенных физкультурных мероприятий	ед.	3	бюджет города Перми	105,74532
						чел.	166		
					количество граждан, принявших участие в физкультурных мероприятиях	ед.	27	бюджет города Перми	3 857,79312
		муниципальные учреждения, подведомственные КФКС	01.01.2024	31.12.2024	количество граждан, принявших участие в физкультурных мероприятиях	чел.	6 056		

1.2.1.1.1.11	Организация и проведение спортивных мероприятий по видам спорта	КФКС	01.01.2024	31.12.2024	количество проведенных спортивных мероприятий по видам спорта	ед.	2	бюджет города Перми	46,963
						чел.	50		
1.2.1.1.1.12	Организация и проведение межмуниципальных, региональных, всероссийских и международных спортивных соревнований, физкультурных мероприятий	муниципальные учреждения, подведомственные КФКС	01.01.2024	31.12.2024	количество проведенных межмуниципальных, региональных, всероссийских и международных спортивных мероприятий	ед.	110	бюджет города Перми	6 114,58260
						чел.	6 510		
1.2.1.1.1.12	Организация и проведение межмуниципальных, региональных, всероссийских и международных спортивных соревнований, физкультурных мероприятий	муниципальные учреждения, подведомственные КФКС	01.01.2024	31.12.2024	количество проведенных межмуниципальных, региональных, всероссийских и международных спортивных соревнований, физкультурных мероприятий	ед.	4	бюджет города Перми	11 686, 59611
						чел.	9 287		

6.4. строку «Итого по мероприятию 1.2.1.1.1, в том числе по источникам финансирования» изложить в следующей редакции:

Итого по мероприятию 1.2.1.1.1, в том числе по источникам финансирования	бюджет города Перми	31 133,253
--	---------------------	------------

6.5. строку «Итого по основному мероприятию 1.2.1.1, в том числе по источникам финансирования» изложить в следующей редакции:

Итого по основному мероприятию 1.2.1.1, в том числе по источникам финансирования	бюджет города Перми	31 165,153
--	---------------------	------------

6.6. строку «Итого по задаче 1.2.1, в том числе по источникам финансирования» изложить в следующей редакции:

Итого по задаче 1.2.1, в том числе по источникам финансирования	бюджет города Перми	247 186,953
---	---------------------	-------------

6.7. строки 1.2.2.1.4.1, «Итого по мероприятию 1.2.2.1.4, в том числе по источникам финансирования» изложить в следующей редакции:

1.2.2.1.4.1	Присуждение стипендий «Спортивные надежды»	КФКС	01.01.2024	31.12.2024	количество стипендиатов «Спортивные надежды»	чел.	251	бюджет города Перми	2 850,000	
Итого по мероприятию 1.2.2.1.4, в том числе по источникам финансирования									бюджет города Перми	2 850,000

6.8. строки «Итого по основному мероприятию 1.2.2.1, в том числе по источникам финансирования», «Итого по задаче 1.2.2, в том числе по источникам финансирования», «Итого по подпрограмме 1.2, в том числе по источникам финансирования» изложить в следующей редакции:

Итого по основному мероприятию 1.2.2.1, в том числе по источникам финансирования									бюджет города Перми	783 454,900
Итого по задаче 1.2.2, в том числе по источникам финансирования									бюджет города Перми	783 454,900
Итого по подпрограмме 1.2, в том числе по источникам финансирования									бюджет города Перми	1 030 641,853



АДМИНИСТРАЦИЯ ГОРОДА ПЕРМИ ПОСТАНОВЛЕНИЕ

22.05.2024

№ 385

**О внесении изменений в постановление администрации города Перми от 19.10.2020 № 1031
«Об утверждении Порядка определения объема и условий предоставления субсидий на иные цели
бюджетным и автономным учреждениям, подведомственным департаменту образования администрации
города Перми, на обеспечение работников учреждений бюджетной сферы Пермского края путевками
на санаторно-курортное лечение и оздоровление»**

В соответствии с абзацем вторым пункта 1 статьи 78.1 Бюджетного кодекса Российской Федерации, постановлением Правительства Российской Федерации от 22 февраля 2020 г. № 203 «Об общих требованиях к нормативным правовым актам и муниципальным правовым актам, устанавливающим порядок определения объема и условия предоставления бюджетным и автономным учреждениям субсидий на иные цели», решением Пермской городской Думы от 23 апреля 2024 г. № 68 «Об установлении расходного обязательства города Перми по обеспечению работников муниципальных учреждений города Перми путевками на санаторно-курортное лечение и оздоровление на территории Пермского края на 2024 год», в целях актуализации нормативной правовой базы администрации города Перми администрация города Перми ПОСТАНОВЛЯЕТ:

1. Внести изменения в преамбулу постановления администрации города Перми от 19 октября 2020 г. № 1031 «Об утверждении Порядка определения объема и условий предоставления субсидий на иные цели бюджетным и автономным учреждениям, подведомственным департаменту образования администрации города Перми, на обеспечение работников учреждений бюджетной сферы Пермского края путевками на санаторно-курортное лечение и оздоровление» (в ред. от 08.04.2021 № 238, от 28.04.2021 № 314, от 15.10.2021 № 860, от 25.11.2021 № 1057, от 30.05.2022 № 415, от 20.09.2022 № 821, от 18.10.2022 № 971, от 24.10.2022 № 1065, от 16.05.2023 № 392, от 04.08.2023 № 666, от 26.12.2023 № 1487), заменив слова «решением Пермской городской Думы от 21 ноября 2017 г. № 231 «Об обеспечении работников муниципальных учреждений города Перми путевками на санаторно-курортное лечение и оздоровление на 2018-2023 годы» словами «решением Пермской городской Думы от 23 апреля 2024 г. № 68 «Об установлении расходного обязательства города Перми по обеспечению работников муниципальных учреждений города Перми путевками на санаторно-курортное лечение и оздоровление на территории Пермского края на 2024 год».

2. Внести в Порядок определения объема и условий предоставления субсидий на иные цели бюджетным и автономным учреждениям, подведомственным департаменту образования администрации города Перми, на обеспечение работников учреждений бюджетной сферы Пермского края путевками на санаторно-курортное лечение и оздоровление, утвержденный постановлением администрации города Перми от 19 октября 2020 г. № 1031 (в ред. от 08.04.2021 № 238, от 28.04.2021 № 314, от 15.10.2021 № 860, от 25.11.2021 № 1057, от 30.05.2022 № 415, от 20.09.2022 № 821, от 18.10.2022 № 971, от 24.10.2022 № 1065, от 16.05.2023 № 392, от 04.08.2023 № 666, от 26.12.2023 № 1487), следующие изменения:

2.1. в пункте 1.4.2 слова «решением Пермской городской Думы от 21 ноября 2017 г. № 231 «Об обеспечении работников муниципальных учреждений города Перми путевками на санаторно-курортное лечение и оздоровление на 2018-2023 годы» (далее – Решение № 231)» заменить словами «решением Пермской городской Думы от 23 апреля 2024 г. № 68 «Об установлении расходного обязательства города Перми по обеспечению работников муниципальных учреждений города Перми путевками на санаторно-курортное лечение и оздоровление на территории Пермского края на 2024 год» (далее – Решение № 68)»;

2.2. в пункте 2.5 слова «Решения № 231» заменить словами «Решения № 68»;

2.3. в пункте 2.6:

2.3.1. в абзаце первом слова «на очередной финансовый год и плановый период» исключить;

2.3.2. в абзаце втором слова «на 2023 год и плановый период 2024 и 2025 годов» заменить словами «на 2024 год»;

2.4. в пункте 3.1:

2.4.1. в абзаце втором слова «по форме согласно приложению 3 к настоящему Порядку» исключить;

2.4.2. в абзаце пятом слова «по форме согласно приложению 4 к настоящему Порядку» исключить;

2.4.3. в абзаце шестом слова «по форме согласно приложению 5 к настоящему Порядку» исключить;

2.5. пункт 3.3 изложить в следующей редакции:

«3.3. Отчеты представляются по форме, установленной типовой формой.»;

2.6. пункт 3.4 изложить в следующей редакции:

«3.4. Ответственность за своевременность представления Отчетов и достоверность отчетных данных возлагается на руководителей Учреждений.»;

2.7. приложение 2 изложить в редакции согласно приложению к настоящему постановлению;

2.8. приложение 3 признать утратившим силу;

2.9. приложение 4 признать утратившим силу;

2.10. приложение 5 признать утратившим силу.

3. Настоящее постановление вступает в силу со дня официального обнародования посредством официального опубликования в печатном средстве массовой информации «Официальный бюллетень органов местного самоуправления муниципального образования город Пермь».

4. Управлению по общим вопросам администрации города Перми обеспечить обнародование настоящего постановления посредством официального опубликования в печатном средстве массовой информации «Официальный бюллетень органов местного самоуправления муниципального образования город Пермь».

5. Информационно-аналитическому управлению администрации города Перми обеспечить обнародование настоящего постановления посредством официального опубликования в сетевом издании «Официальный сайт муниципального образования город Пермь www.gorodperm.ru».

6. Контроль за исполнением настоящего постановления возложить на заместителя главы администрации города Перми Мальцеву Е.Д.

Глава города Перми

Э.О. Соснин

Приложение
к постановлению администрации
города Перми
от 22.05.2024 № 385

РАЗМЕР СУБСИДИЙ
на иные цели на обеспечение работников бюджетной сферы Пермского края путевками
на санаторно-курортное лечение и оздоровление на 2024 год

№	Получатели субсидий на иные цели	Размер субсидий на иные цели, руб.		
		всего	за счет средств бюджета города Перми	в том числе за счет средств бюджета Пермского края
1	2	3 = 4 + 5	4	5
1	Муниципальное автономное образовательное учреждение (далее – МАОУ) «Средняя общеобразовательная школа (далее – СОШ) № 1» г. Перми	9 591,00	9 591,00	0,00
2	МАОУ «Пермская кадетская школа № 1 «Пермский кадетский корпус имени генералиссимуса А.В. Суворова»	9 591,00	9 591,00	0,00
3	Муниципальное бюджетное образовательное учреждение (далее – МБОУ) «Лицей № 1» г. Перми	19 182,00	19 182,00	0,00
4	МАОУ «Гимназия № 1» г. Перми	9 591,00	9 591,00	0,00
5	МАОУ «Лицей № 2» г. Перми	9 591,00	9 591,00	0,00
6	МАОУ «Гимназия № 2» г. Перми	19 182,00	19 182,00	0,00
7	МАОУ «СОШ № 2 с углубленным изучением предметов гуманитарного профиля имени Василия Никитича Татищева» г. Перми	9 591,00	9 591,00	0,00
8	МАОУ «Лицей № 3» г. Перми	19 182,00	19 182,00	0,00
9	МАОУ «СОШ № 3» г. Перми	28 773,00	28 773,00	0,00
10	МАОУ «Адаптивная школа – интернат «Территория возможностей» г. Перми	28 773,00	28 773,00	0,00
11	МАОУ «Лицей № 4» г. Перми	9 591,00	9 591,00	0,00
12	МАОУ «Гимназия № 4 имени братьев Каменских» г. Перми	9 591,00	9 591,00	0,00
13	МАОУ «Лицей № 5» г. Перми	9 591,00	9 591,00	0,00
14	МАОУ «Гимназия № 5» г. Перми	9 591,00	9 591,00	0,00
15	МАОУ «СОШ № 6 имени Героя России С.Л. Яшкина» г. Перми	9 591,00	9 591,00	0,00
16	МАОУ «Гимназия № 6» г. Перми	9 591,00	9 591,00	0,00
17	МАОУ «СОШ № 7 с углубленным изучением английского языка» г. Перми	9 591,00	9 591,00	0,00
18	МАОУ «Гимназия № 7» г. Перми	9 591,00	9 591,00	0,00

1	2	3 = 4 + 5	4	5
19	МАОУ «Лицей № 8» г. Перми	19 182,00	19 182,00	0,00
20	МАОУ «Гимназия № 8» г. Перми	9 591,00	9 591,00	0,00
21	МАОУ «СОШ № 9 им. А.С. Пушкина с углубленным изучением предметов физико-математического цикла» г. Перми	9 591,00	9 591,00	0,00
22	МАОУ «Гимназия № 10» г. Перми	9 591,00	9 591,00	0,00
23	МБОУ «Гимназия № 11» г. Перми	9 591,00	9 591,00	0,00
24	МАОУ «СОШ № 12 с углубленным изучением немецкого языка» г. Перми	9 591,00	9 591,00	0,00
25	МАОУ «СОШ № 14» г. Перми	19 182,00	19 182,00	0,00
26	МАОУ «Инженерная школа им. М.Ю. Цирульникова» г. Перми	9 591,00	9 591,00	0,00
27	МАОУ «Гимназия № 17» г. Перми	19 182,00	19 182,00	0,00
28	МАОУ «Школа № 18 для обучающихся с ограниченными возможностями здоровья»	19 182,00	19 182,00	0,00
29	МАОУ «Химико-технологическая школа «СинТез» г. Перми	19 182,00	19 182,00	0,00
30	МАОУ «СОШ № 22 с углубленным изучением иностранных языков» г. Перми	9 591,00	9 591,00	0,00
31	МАОУ «СОШ № 24» г. Перми	9 591,00	9 591,00	0,00
32	МАОУ «Многопрофильная школа «Приоритет» г. Перми	19 182,00	19 182,00	0,00
33	МАОУ «СОШ № 28» г. Перми	9 591,00	9 591,00	0,00
34	МАОУ «СОШ № 30» г. Перми	19 182,00	19 182,00	0,00
35	МАОУ «Гимназия № 31» г. Перми	9 591,00	9 591,00	0,00
36	МАОУ «СОШ № 32 имени Г.А. Сборщикова» г. Перми	19 182,00	19 182,00	0,00
37	МАОУ «Гимназия № 33» г. Перми	9 591,00	9 591,00	0,00
38	МАОУ «СОШ № 36» г. Перми	19 182,00	19 182,00	0,00
39	МАОУ «СОШ № 37» г. Перми	19 182,00	19 182,00	0,00
40	МАОУ «Школа инженерной мысли им. П.А. Соловьева» г. Перми	9 591,00	9 591,00	0,00
41	МАОУ «СОШ № 42» г. Перми	19 182,00	19 182,00	0,00
42	МАОУ «СОШ № 44» г. Перми	28 773,00	28 773,00	0,00
43	МАОУ «СОШ № 45» г. Перми	9 591,00	9 591,00	0,00
44	МАОУ «СОШ № 47» г. Перми	9 591,00	9 591,00	0,00
45	МАОУ «Траектория» г. Перми	9 591,00	9 591,00	0,00
46	МАОУ «СОШ № 55 имени дважды Героя Советского Союза Г.Ф. Сивкова» г. Перми	19 182,00	19 182,00	0,00
47	МАОУ «СОШ № 61» г. Перми	9 591,00	9 591,00	0,00
48	МАОУ «СОШ № 63» г. Перми	19 182,00	19 182,00	0,00
49	МАОУ «СОШ № 64» г. Перми	19 182,00	19 182,00	0,00
50	МАОУ «СОШ № 65 с углубленным изучением английского языка» г. Перми	9 591,00	9 591,00	0,00

1	2	3 = 4 + 5	4	5
51	МАОУ «СОШ № 76» г. Перми	9 591,00	9 591,00	0,00
52	МАОУ «СОШ № 77 с углубленным изучением английского языка» г. Перми	9 591,00	9 591,00	0,00
53	МАОУ «СОШ № 79» г. Перми	9 591,00	9 591,00	0,00
54	МАОУ «СОШ № 81» г. Перми	9 591,00	9 591,00	0,00
55	МАОУ «Экошкола» г. Перми	19 182,00	19 182,00	0,00
56	МАОУ «СОШ № 83» г. Перми	9 591,00	9 591,00	0,00
57	МАОУ «Общеобразовательная школа – интернат среднего общего образования № 85» г. Перми	9 591,00	9 591,00	0,00
58	МАОУ «СОШ № 87» г. Перми	9 591,00	9 591,00	0,00
59	МАОУ «СОШ № 91» г. Перми	9 591,00	9 591,00	0,00
60	МАОУ «СОШ № 93» г. Перми	9 591,00	9 591,00	0,00
61	МАОУ «Школа агробизнестехнологий» г. Перми	9 591,00	9 591,00	0,00
62	МАОУ «СОШ № 96» г. Перми	9 591,00	9 591,00	0,00
63	МАОУ «СОШ № 101» г. Перми	9 591,00	9 591,00	0,00
64	МАОУ «СОШ «Петролеум +» г. Перми	9 591,00	9 591,00	0,00
65	МАОУ «СОШ № 108» г. Перми	9 591,00	9 591,00	0,00
66	МАОУ «СОШ № 109» г. Перми	9 591,00	9 591,00	0,00
67	МАОУ «Город дорог» г. Перми	9 591,00	9 591,00	0,00
68	МАОУ «Адаптивная школа – интернат «Ступени» г. Перми	19 182,00	19 182,00	0,00
69	МАОУ «СОШ № 114» г. Перми	9 591,00	9 591,00	0,00
70	МАОУ «СОШ № 116» г. Перми	9 591,00	9 591,00	0,00
71	МАОУ «СОШ № 118» г. Перми	9 591,00	9 591,00	0,00
72	МАОУ «Школа «Диалог» г. Перми	19 182,00	19 182,00	0,00
73	МАОУ «СОШ № 122 с углубленным изучением иностранных языков» г. Перми	19 182,00	19 182,00	0,00
74	МАОУ «СОШ № 123» г. Перми	19 182,00	19 182,00	0,00
75	МАОУ «СОШ № 127 с углубленным изучением отдельных предметов» г. Перми	9 591,00	9 591,00	0,00
76	МАОУ «Техно-Школа имени летчика-космонавта СССР, дважды Героя Советского Союза В.П. Савиных» г. Перми	9 591,00	9 591,00	0,00
77	МАОУ «СОШ № 131» г. Перми	9 591,00	9 591,00	0,00
78	МАОУ «СОШ № 132 с углубленным изучением предметов естественно-экологического профиля» г. Перми	19 182,00	19 182,00	0,00
79	МАОУ «СОШ № 133» г. Перми	9 591,00	9 591,00	0,00
80	МАОУ «СОШ № 134» г. Перми	9 591,00	9 591,00	0,00

1	2	3 = 4 + 5	4	5
81	МАОУ «СОШ № 135 с углубленным изучением предметов образовательной области «Технология» г. Перми	9 591,00	9 591,00	0,00
82	МАОУ «СОШ № 136 имени полковника милиции Якова Абрамовича Вагина» г. Перми	9 591,00	9 591,00	0,00
83	МАОУ «СОШ № 146 с углубленным изучением математики, физики, информатики» г. Перми	9 591,00	9 591,00	0,00
84	МАОУ «СОШ № 153 с углубленным изучением иностранных языков» г. Перми	9 591,00	9 591,00	0,00
85	МБОУ «Школа № 154 для обучающихся с ограниченными возможностями здоровья» г. Перми	19 245,00	19 245,00	0,00
86	МАОУ «Предметно-языковая школа «Дуллекс» г. Перми	9 591,00	9 591,00	0,00
87	МАОУ «СОШ «Мастерград» г. Перми	19 216,00	19 216,00	0,00
88	МАОУ с углубленным изучением математики и английского языка «Школа дизайна «Точка» г. Перми	9 591,00	9 591,00	0,00
89	МАОУ «Школа бизнеса и предпринимательства» г. Перми	9 591,00	9 591,00	0,00
90	МАОУ «ЭнергоПолис» г. Перми	9 591,00	9 591,00	0,00
91	МАОУ «Открытая школа» г. Перми	9 591,00	9 591,00	0,00
92	Муниципальное автономное дошкольное образовательное учреждение (далее – МАДОУ) «Детский сад № 22» г. Перми	9 591,00	9 591,00	0,00
93	МАДОУ «Центр развития ребенка – детский сад № 35» г. Перми	9 591,00	9 591,00	0,00
94	МАДОУ «Детский сад № 36» г. Перми	9 591,00	9 591,00	0,00
95	МАДОУ «Центр развития ребенка – детский сад № 46» г. Перми	9 591,00	9 591,00	0,00
96	МАДОУ «Центр развития ребенка – детский сад № 47» г. Перми	9 591,00	9 591,00	0,00
97	МАДОУ «Детский сад «Старт» г. Перми	9 591,00	9 591,00	0,00
98	МАДОУ «ГАРДАРИКА» г. Перми	19 182,00	19 182,00	0,00
99	МАДОУ «Центр развития ребенка – детский сад № 67» г. Перми	9 591,00	9 591,00	0,00
100	МАДОУ «Центр развития ребенка – детский сад № 69» г. Перми	9 591,00	9 591,00	0,00
101	МАДОУ «Детский сад «Глобус» г. Перми	19 182,00	19 182,00	0,00
102	МАДОУ «Детский сад № 85» г. Перми	9 591,00	9 591,00	0,00
103	МАДОУ «Детский сад «Симфония» г. Перми	9 591,00	9 591,00	0,00
104	МАДОУ «Детский сад № 103» г. Перми	9 591,00	9 591,00	0,00
105	МАДОУ «Детский сад № 111» г. Перми	9 591,00	9 591,00	0,00
106	МАДОУ «Детский сад № 120» г. Перми	19 182,00	19 182,00	0,00
107	МАДОУ «Детский сад «Почемучка» г. Перми	9 591,00	9 591,00	0,00
108	МАДОУ «Талантика» г. Перми	9 591,00	9 591,00	0,00
109	МАДОУ «Центр развития ребенка – детский сад № 137» г. Перми	9 591,00	9 591,00	0,00
110	МАДОУ «Детский сад «Галактика» г. Перми	9 591,00	9 591,00	0,00
111	МАДОУ «Детский сад «Взлет» г. Перми	19 182,00	19 182,00	0,00

1	2	3 = 4 + 5	4	5
112	МАДОУ «Центр развития ребенка – детский сад № 161» г. Перми	19 182,00	19 182,00	0,00
113	МАДОУ «Уральские самоцветы» г. Перми	19 182,00	19 182,00	0,00
114	МАДОУ «Детский сад № 165» г. Перми	9 591,00	9 591,00	0,00
115	МАДОУ «Детский сад № 167» г. Перми	9 591,00	9 591,00	0,00
116	МАДОУ «Детский сад № 175» г. Перми	19 182,00	19 182,00	0,00
117	МАДОУ «Центр развития ребенка – детский сад № 178» г. Перми	9 591,00	9 591,00	0,00
118	МАДОУ «Детский сад «Театр на Звезде» г. Перми	9 591,00	9 591,00	0,00
119	МАДОУ «Детский сад № 227» г. Перми	9 591,00	9 591,00	0,00
120	МАДОУ «Центр развития ребенка – Детский сад № 252» г. Перми	9 591,00	9 591,00	0,00
121	МАДОУ «Детский сад № 265» г. Перми	19 182,00	19 182,00	0,00
122	МАДОУ «Центр развития ребенка – детский сад «Золдчий» г. Перми	9 591,00	9 591,00	0,00
123	МАДОУ «Центр развития ребенка – детский сад № 268» г. Перми	19 182,00	19 182,00	0,00
124	МАДОУ «Центр развития ребенка – детский сад № 272» г. Перми	9 591,00	9 591,00	0,00
125	МАДОУ «Детский сад «Калейдоскоп» г. Перми	9 591,00	9 591,00	0,00
126	МАДОУ «Детский сад № 291» г. Перми	9 591,00	9 591,00	0,00
127	МАДОУ «Детский сад «Академика» г. Перми	9 591,00	9 591,00	0,00
128	МАДОУ «Детский сад № 305» г. Перми	9 591,00	9 591,00	0,00
129	МАДОУ «Детский сад № 312» г. Перми	9 591,00	9 591,00	0,00
130	МАДОУ «Детский сад № 317» г. Перми	19 182,00	19 182,00	0,00
131	МАДОУ «Детский сад «Детспорт» г. Перми	19 182,00	19 182,00	0,00
132	МАДОУ «Город мастеров» г. Перми	9 591,00	9 591,00	0,00
133	МАДОУ «Детский сад № 364» г. Перми	9 591,00	9 591,00	0,00
134	МАДОУ «Детский сад № 369» г. Перми	9 591,00	9 591,00	0,00
135	МАДОУ «Детский сад № 370» г. Перми	19 182,00	19 182,00	0,00
136	МАДОУ «Центр развития ребенка – детский сад № 371» г. Перми	9 591,00	9 591,00	0,00
137	МАДОУ «Детский сад № 377» г. Перми	9 591,00	9 591,00	0,00
138	МАДОУ «Детский сад «Электроник» г. Перми	19 182,00	19 182,00	0,00
139	Муниципальное бюджетное дошкольное образовательное учреждение «Центр развития ребенка – детский сад № 387» г. Перми	9 591,00	9 591,00	0,00
140	МАДОУ «Детский сад № 390» г. Перми	9 591,00	9 591,00	0,00
141	МАДОУ «Детский сад № 393» г. Перми	19 182,00	19 182,00	0,00
142	МАДОУ «Центр развития ребенка – детский сад № 394» г. Перми	9 591,00	9 591,00	0,00
143	МАДОУ «Детский сад № 396» г. Перми	19 182,00	19 182,00	0,00

1	2	3 = 4 + 5	4	5
144	МАДОУ «Детский сад № 400» г. Перми	28 773,00	28 773,00	0,00
145	МАДОУ «Центр развития ребенка – детский сад № 403» г. Перми	19 182,00	19 182,00	0,00
146	МАДОУ «Детский сад № 404» г. Перми	9 591,00	9 591,00	0,00
147	МАДОУ «Детский сад № 407» г. Перми	19 182,00	19 182,00	0,00
148	МАДОУ «Детский сад «IT мир» г. Перми	38 364,00	38 364,00	0,00
149	МАДОУ «Детский сад «Планета «Здорово» г. Перми	19 182,00	19 182,00	0,00
150	МАДОУ «Центр развития ребенка - детский сад № 417» г. Перми	9 591,00	9 591,00	0,00
151	МАДОУ «Детский сад № 418» г. Перми	28 773,00	28 773,00	0,00
152	МАДОУ «Детский сад № 419» г. Перми	9 591,00	9 591,00	0,00
153	МАДОУ «Детский сад № 421 «Гармония» г. Перми	9 591,00	9 591,00	0,00
154	МАДОУ «Детский сад № 422» г. Перми	9 591,00	9 591,00	0,00
155	МАДОУ «Детский сад «АртГрад» г. Перми	19 182,00	19 182,00	0,00
156	МАДОУ «Детский сад «ЛЕГОПОЛИС» г. Перми	9 591,00	9 591,00	0,00
157	МАДОУ «Детский сад «Лидер» г. Перми	19 182,00	19 182,00	0,00
158	МАДОУ «Детский сад «ПАРМА» г. Перми	9 591,00	9 591,00	0,00
159	МАДОУ «ЭКОСАД» г. Перми	9 591,00	9 591,00	0,00
160	МАДОУ «Конструктор успеха» г. Перми	9 591,00	9 591,00	0,00
161	Муниципальное автономное учреждение дополнительного образования (далее – МАУ ДО) «Дворец детского (юношеского) творчества» г. Перми	19 182,00	19 182,00	0,00
162	МАУ ДО «Центр детского творчества «Исток» г. Перми	9 591,00	9 591,00	0,00
163	МАУ ДО «Центр дополнительного образования для детей «Луч» г. Перми	9 591,00	9 591,00	0,00
164	МАУ ДО «Детско-юношеский центр «Рифей» г. Перми	9 591,00	9 591,00	0,00
165	МАУ ДО «Центр детского творчества «Ритм» г. Перми	9 591,00	9 591,00	0,00
166	МАУ ДО «Детско-юношеский центр имени Василия Соломина» г. Перми	9 591,00	9 591,00	0,00
167	МАУ ДО «Детско-юношеский центр «Фаворит» г. Перми	19 182,00	19 182,00	0,00
168	МАУ ДО «Центр детского творчества «Шанс» г. Перми	9 591,00	9 591,00	0,00
169	МАУ ДО «Центр детского творчества «Юность» г. Перми	9 591,00	9 591,00	0,00
170	МАУ ДО «Детская школа театрального искусства «Пилигрим» г. Перми	9 591,00	9 591,00	0,00
171	МАУ ДО «Детская школа искусств» Мотовилихинского района г. Перми	9 591,00	9 591,00	0,00
172	Муниципальное автономное учреждение системы образования «Дом учителя» г. Перми	9 591,00	9 591,00	0,00
173	Муниципальное бюджетное учреждение «Центр психолого-педагогической, медицинской и социальной помощи» г. Перми	9 591,00	9 591,00	0,00
Общий размер субсидий на иные цели		2 234 800,00	2 234 800,00	0,00



АДМИНИСТРАЦИЯ ГОРОДА ПЕРМИ ПОСТАНОВЛЕНИЕ

22.05.2024

№ 386

О внесении изменений в постановление администрации города Перми от 12.05.2014 № 323 «Об утверждении Положения о порядке оповещения и информирования населения об опасностях, возникающих при военных конфликтах или вследствие этих конфликтов, угрозе возникновения или о возникновении чрезвычайных ситуаций природного и техногенного характера на территории города Перми»

В соответствии с Федеральными законами от 21 декабря 1994 г. № 68-ФЗ «О защите населения и территорий от чрезвычайных ситуаций природного и техногенного характера», от 12 февраля 1998 г. № 28-ФЗ «О гражданской обороне», от 06 октября 2003 г. № 131-ФЗ «Об общих принципах организации местного самоуправления в Российской Федерации», постановлением Правительства Российской Федерации от 17 мая 2023 г. № 769 «О порядке создания, реконструкции и поддержания в состоянии постоянной готовности к использованию систем оповещения населения», Уставом города Перми администрация города Перми ПОСТАНОВЛЯЕТ:

1. Внести изменения в постановление администрации города Перми от 12 мая 2014 г. № 323 «Об утверждении Положения о порядке оповещения и информирования населения об опасностях, возникающих при военных конфликтах или вследствие этих конфликтов, угрозе возникновения или о возникновении чрезвычайных ситуаций природного и техногенного характера на территории города Перми» (в ред. от 17.12.2015 № 1079, от 16.02.2017 № 112, от 21.10.2021 № 929, от 13.09.2022 № 790), дополнив приложением согласно приложению к настоящему постановлению.

2. Внести изменения в Положение о порядке оповещения и информирования населения об опасностях, возникающих при военных конфликтах или вследствие этих конфликтов, угрозе возникновения или о возникновении чрезвычайных ситуаций природного и техногенного характера на территории города Перми, утвержденное постановлением администрации города Перми от 12 мая 2014 г. № 323 (в ред. от 17.12.2015 № 1079, от 16.02.2017 № 112, от 21.10.2021 № 929, от 13.09.2022 № 790), дополнив пункт 4.3 после абзаца четвертого абзацем следующего содержания:

«Комплексные проверки готовности муниципальной системы оповещения населения с включением оконечных средств оповещения и доведения проверочных сигналов и информации до населения проводятся 2 раза в год комиссией по проверке готовности муниципальной системы оповещения населения.»

3. Настоящее постановление вступает в силу со дня официального обнародования посредством официального опубликования в печатном средстве массовой информации «Официальный бюллетень органов местного самоуправления муниципального образования город Пермь».

4. Управлению по общим вопросам администрации города Перми обеспечить обнародование настоящего постановления посредством официального опубликования в печатном средстве массовой информации «Официальный бюллетень органов местного самоуправления муниципального образования город Пермь».

5. Информационно-аналитическому управлению администрации города Перми обеспечить обнародование настоящего постановления посредством официального опубликования в сетевом издании «Официальный сайт муниципального образования город Пермь www.gorodperm.ru».

6. Контроль за исполнением настоящего постановления возложить на заместителя главы администрации города Перми Турова А.М.

Глава города Перми

Э.О. Соснин

Приложение
к постановлению администрации
города Перми
от 22.05.2024 № 386

СОСТАВ
комиссии по проверке готовности муниципальной системы оповещения населения

- Председатель комиссии: - заместитель главы администрации города Перми, возглавляющий функционально-целевой блок «Общественная безопасность города»
- Члены комиссии:
- начальник департамента общественной безопасности администрации города Перми
 - директор муниципального казенного учреждения «Единая дежурно-диспетчерская служба города Перми»
 - начальник муниципального казенного учреждения «Пермское городское управление гражданской защиты»
 - заместитель начальника муниципального казенного учреждения «Пермское городское управление гражданской защиты»
 - представитель управления информационных технологий и связи Главного управления МЧС России по Пермскому краю (по согласованию)
 - представитель ПАО «Ростелеком» (по согласованию)



АДМИНИСТРАЦИЯ ГОРОДА ПЕРМИ
ПОСТАНОВЛЕНИЕ

22.05.2024

№ 387

О внесении изменений в состав рабочей группы по вопросам развития коммунальной инфраструктуры и благоустройства территорий общего пользования индивидуальной жилой застройки города Перми, утвержденный постановлением администрации города Перми от 28.05.2018 № 325 «О создании рабочей группы по вопросам развития коммунальной инфраструктуры и благоустройства территорий общего пользования индивидуальной жилой застройки города Перми»

В целях актуализации нормативной правовой базы администрации города Перми администрация города Перми **ПОСТАНОВЛЯЕТ**:

1. Внести в состав рабочей группы по вопросам развития коммунальной инфраструктуры и благоустройства территорий общего пользования индивидуальной жилой застройки города Перми, утвержденный постановлением администрации города Перми от 28 мая 2018 г. № 325 «О создании рабочей группы по вопросам развития коммунальной инфраструктуры и благоустройства территорий общего пользования индивидуальной жилой застройки города Перми» (в ред. от 19.10.2018 № 771, от 23.01.2019 № 33, от 26.12.2019 № 1075, от 17.03.2020 № 227, от 23.12.2020 № 1306, от 17.06.2021 № 446, от 19.10.2021 № 895, от 22.12.2022 № 1341), следующие изменения:

1.1. позицию:

«Заместитель председателя:
Мясоедов
Дмитрий Анатольевич

- и.о. начальника департамента дорог и благоустройства администрации города Перми»

изложить в следующей редакции:

«Заместитель председателя:

Мясоедов
Дмитрий Анатольевич

- начальник департамента дорог и благоустройства администрации города Перми»;

1.2. позицию:

«Дробинин
Дмитрий Валерьевич

- глава администрации Индустриального района города Перми»

изложить в следующей редакции:

«Полудницын
Алексей Николаевич

- и.о. главы администрации Индустриального района города Перми»;

1.3. позицию:

«Мехоношина
Татьяна Николаевна

- начальник департамента земельных отношений администрации города Перми»

изложить в следующей редакции:

«Пьянкова
Лариса Владимировна

- начальник департамента земельных отношений администрации города Перми»;

1.4. позицию:

«Туров
Алексей Михайлович

- начальник департамента общественной безопасности администрации города Перми»

изложить в следующей редакции:

«Мельчаков
Сергей Владимирович

- начальник департамента общественной безопасности администрации города Перми»;

1.5. позицию:

«Хаткевич
Александр Александрович

- глава администрации Мотовилихинского района города Перми»

изложить в следующей редакции:

«Сальников
Игорь Борисович

- глава администрации Мотовилихинского района города Перми»;

1.6. позицию:

«Юкляевских
Николай Александрович

- и.о. директора муниципального казенного учреждения «Управление технического заказчика»

изложить в следующей редакции:

«Ворохов
Антон Вячеславович

- директор муниципального казенного учреждения «Управление технического заказчика»;

1.7. исключить из состава рабочей группы Ермолину Е.С., Потапова А.В.

2. Настоящее постановление вступает в силу со дня официального обнародования посредством официального опубликования в печатном средстве массовой информации «Официальный бюллетень органов местного самоуправления муниципального образования город Пермь».

3. Управлению по общим вопросам администрации города Перми обеспечить обнародование настоящего постановления посредством официального опубликования в печатном средстве массовой информации «Официальный бюллетень органов местного самоуправления муниципального образования город Пермь».

4. Информационно-аналитическому управлению администрации города Перми обеспечить обнародование настоящего постановления посредством официального опубликования в сетевом издании «Официальный сайт муниципального образования город Пермь www.gorodperm.ru».

5. Контроль за исполнением настоящего постановления возложить на заместителя главы администрации города Перми Галиханова Д.К.

Глава города Перми

Э.О. Соснин



АДМИНИСТРАЦИЯ ГОРОДА ПЕРМИ ПОСТАНОВЛЕНИЕ

22.05.2024

№ 388

Об утверждении Порядка определения объема и условий предоставления субсидий на иные цели бюджетным и автономным учреждениям, подведомственным комитету по физической культуре и спорту администрации города Перми, на мероприятия по организации оздоровления и отдыха детей

В соответствии с абзацем вторым пункта 1 статьи 78.1 Бюджетного кодекса Российской Федерации, постановлением Правительства Российской Федерации от 22 февраля 2020 г. № 203 «Об общих требованиях к нормативным правовым актам и муниципальным правовым актам, устанавливающим порядок определения объема и условия предоставления бюджетным и автономным учреждениям субсидий на иные цели», постановлением Правительства Пермского края от 07 марта 2019 г. № 143-п «Об обеспечении отдыха и оздоровления детей в Пермском крае», постановлением администрации города Перми от 29 апреля 2011 г. № 191 «Об организации оздоровления, отдыха и занятости детей города Перми»

администрация города Перми ПОСТАНОВЛЯЕТ:

1. Утвердить прилагаемый Порядок определения объема и условий предоставления субсидий на иные цели бюджетным и автономным учреждениям, подведомственным комитету по физической культуре и спорту администрации города Перми, на мероприятия по организации оздоровления и отдыха детей.

2. Настоящее постановление вступает в силу со дня официального обнародования посредством официального опубликования в печатном средстве массовой информации «Официальный бюллетень органов местного самоуправления муниципального образования город Пермь».

3. Управлению по общим вопросам администрации города Перми обеспечить обнародование настоящего постановления посредством официального опубликования в печатном средстве массовой информации «Официальный бюллетень органов местного самоуправления муниципального образования город Пермь».

4. Информационно-аналитическому управлению администрации города Перми обеспечить обнародование настоящего постановления посредством официального опубликования в сетевом издании «Официальный сайт муниципального образования город Пермь www.gorodperm.ru».

5. Контроль за исполнением настоящего постановления возложить на заместителя главы администрации города Перми Мальцеву Е.Д.

Глава города Перми

Э.О. Соснин

УТВЕРЖДЕН
постановлением администрации
города Перми
от 22.05.2024 № 388

ПОРЯДОК

определения объема и условий предоставления субсидий на иные цели бюджетным и автономным учреждениям, подведомственным комитету по физической культуре и спорту администрации города Перми, на мероприятия по организации оздоровления и отдыха детей

I. Общие положения о предоставлении субсидий на иные цели

1.1. Настоящий Порядок определения объема и условий предоставления субсидий на иные цели бюджетным и автономным учреждениям, подведомственным комитету по физической культуре и спорту администрации города Перми, на мероприятия по организации оздоровления и отдыха детей определяет объем и условия предоставления субсидий на иные цели бюджетным и автономным учреждениям на мероприятия по организации оздоровления и отдыха детей, в отношении которых комитет по физической культуре и спорту администрации города Перми осуществляет функции и полномочия учредителя (далее – Порядок, субсидии на иные цели, Учреждения, Комитет).

1.2. Получателями субсидий на иные цели являются Учреждения согласно приложению к настоящему Порядку, устанавливающему размер субсидий на иные цели на текущий финансовый год.

1.3. Целью предоставления субсидий на иные цели является создание условий для полноценного отдыха, укрепления здоровья за счет предоставления здорового питания детей в рамках выполнения мероприятий муниципальной программы «Социальная поддержка и обеспечение семейного благополучия населения города Перми».

1.4. Субсидии на иные цели направляются на организацию оплаты питания детей в лагерях с дневным пребыванием детей, организованных учреждениями дополнительного образования в сфере физической культуры и спорта, осуществляющими организацию отдыха детей и их оздоровления в каникулярное время.

1.5. Субсидии на иные цели предоставляются Учреждениям в пределах бюджетных ассигнований и лимитов бюджетных обязательств на текущий финансовый год на основании сводной бюджетной росписи бюджета города Перми за счет средств бюджета Пермского края в рамках реализации мероприятий муниципальной программы «Социальная поддержка и обеспечение семейного благополучия населения города Перми».

II. Условия и порядок предоставления субсидий на иные цели

2.1. Для получения субсидий на иные цели Учреждения направляют в Комитет до 01 июля текущего года: пояснительную записку, содержащую обоснование необходимости предоставления субсидии на иные цели; расчет-обоснование суммы субсидий на иные цели согласно приложению 1 к настоящему Порядку; документы, подтверждающие отсутствие у Учреждений задолженности по уплате налогов, сборов и иных обязательных платежей в бюджеты бюджетной системы Российской Федерации.

2.2. На дату подачи документов, указанных в пункте 2.1 настоящего Порядка, Учреждения должны соответствовать следующим требованиям:

отсутствие неисполненной обязанности по уплате налогов, сборов, страховых взносов, пеней, штрафов, процентов, подлежащих уплате в соответствии с законодательством Российской Федерации о налогах и сборах;

отсутствие просроченной задолженности по возврату в бюджет города Перми субсидий, бюджетных инвестиций, предоставленных в том числе в соответствии с иными правовыми актами, и иной просроченной задолженности перед бюджетом города Перми.

2.3. Рассмотрение и проверка документов на полноту их представления в соответствии с пунктом 2.1 настоящего Порядка осуществляются Комитетом в течение 10 рабочих дней с даты их представления.

2.4. Основания для отказа Учреждениям в предоставлении субсидий на иные цели: несоответствие представленных Учреждением документов требованиям, определенным в соответствии с пунктом 2.1 настоящего Порядка, или непредставление (представление не в полном объеме) указанных документов; недостоверность информации, содержащейся в документах, представленных Учреждением в соответствии с пунктом 2.1 настоящего Порядка.

В случае принятия Комитетом решения об отказе в предоставлении субсидий на иные цели Учреждение вправе повторно представить в Комитет документы в соответствии с пунктом 2.1 настоящего Порядка.

2.5. Размер субсидий на иные цели определяется исходя из размера стоимости питания в день, установленной постановлением Правительства Пермского края от 07 марта 2019 г. № 143-п «Об обеспечении отдыха и оздоровления детей в Пермском крае», количества детей в лагерях с дневным пребыванием в каникулярное время и количества дней смены в лагерях с дневным пребыванием в каникулярное время.

2.6. Размер субсидий на иные цели устанавливается на 2024 год по каждому Учреждению согласно приложению 2 к настоящему Порядку.

2.7. Субсидии на иные цели предоставляются в соответствии с соглашением о предоставлении субсидии из бюджета города Перми (далее – Соглашение), заключенным между Комитетом и Учреждением по типовой форме, утвержденной распоряжением начальника департамента финансов администрации города Перми (далее – типовая форма).

Заключение Соглашения на 2024 год осуществляется Комитетом не позднее 15 рабочих дней со дня перечисления межбюджетных трансфертов из бюджета Пермского края в бюджет города Перми.

2.8. Условиями заключения Соглашений являются:

соответствие Учреждений требованиям, установленным пунктом 2.2 настоящего Порядка;

наличие бюджетных ассигнований и лимитов бюджетных обязательств на 2024 год за счет средств бюджета Пермского края в муниципальной программе «Социальная поддержка и обеспечение семейного благополучия населения города Перми»;

наличие бюджетных ассигнований для предоставления субсидий на иные цели в сводной бюджетной росписи бюджета города Перми.

2.9. В случаях, установленных Соглашением, заключаются дополнительные соглашения к указанному Соглашению, предусматривающие внесение в него изменений или его расторжение, в соответствии с типовой формой.

При внесении изменений в настоящий Порядок, муниципальную программу «Социальная поддержка и обеспечение семейного благополучия населения города Перми», требующих внесения изменений в Соглашение, дополнительные соглашения заключаются в течение 10 рабочих дней со дня вступления в силу изменений в указанные правовые акты.

2.10. Субсидии на иные цели перечисляются Учреждениям в сроки, установленные Соглашением. Периодичность перечисления субсидий на иные цели – ежемесячно.

2.11. Средства, предоставляемые Учреждениям в виде субсидий на иные цели, расходуются в соответствии с их целевым назначением и не могут быть направлены на другие цели.

2.12. Субсидии на иные цели Учреждениям предоставляются путем перечисления Комитетом денежных средств на отдельные лицевые счета Учреждений, открытые в департаменте финансов администрации города Перми в установленном порядке.

Ведение бухгалтерского учета по предоставленным субсидиям на иные цели осуществляется с применением аналитических кодов счетов бухгалтерского учета.

2.13. Результатом предоставления субсидий на иные цели является количество детей, охваченных оздоровлением и отдыхом в лагерях с дневным пребыванием детей, организованных образовательными организациями, осуществляющими организацию отдыха детей и их оздоровления в каникулярное время, которым оплачено питание, в соответствии с муниципальной программой «Социальная поддержка и обеспечение семейного благополучия населения города Перми».

Для достижения результата предоставления субсидий на иные цели Соглашением устанавливается план мероприятий по достижению результата предоставления субсидий на иные цели.

III. Требования к отчетности

3.1. Учреждения представляют в Комитет в установленные настоящим Порядком сроки следующую отчетность (далее – Отчеты):

отчет о достижении значений результатов предоставления субсидий на иные цели по форме согласно приложению 6 к типовой форме;

отчет о расходах, источником финансового обеспечения которых являются субсидии на иные цели, по форме согласно приложению 5 к типовой форме;

отчет о реализации плана мероприятий по достижению результатов предоставления субсидий на иные цели по форме согласно приложению 7 к типовой форме.

3.2. Отчеты представляются Учреждениями в следующие сроки:

отчет о достижении значений результатов предоставления субсидий на иные цели не позднее 15 числа месяца, следующего за отчетным годом;

отчет о расходах, источником финансового обеспечения которых являются субсидии на иные цели, не позднее 15 числа месяца, следующего за отчетным периодом, – за 1 полугодие, не позднее 15 числа месяца, следующего за отчетным годом, – годовой;

отчет о реализации плана мероприятий по достижению результатов предоставления субсидий на иные цели не позднее 15 числа месяца, следующего за отчетным периодом, – за 1 полугодие, не позднее 15 числа месяца, следующего за отчетным годом, – годовой.

3.3. Ответственность за своевременностью представления Отчетов и достоверностью отчетных данных возлагается на руководителя Учреждения.

IV. Порядок осуществления контроля за соблюдением целей, условий и порядка предоставления субсидий на иные цели и ответственность за их несоблюдение

4.1. Комитет и уполномоченный орган муниципального финансового контроля осуществляют обязательную проверку соблюдения целей и условий предоставления Учреждениям субсидий на иные цели.

4.2. Учреждения несут ответственность за несоблюдение целей и условий предоставления субсидий на иные цели, установленных настоящим Порядком.

4.3. В случае несоблюдения Учреждениями целей и условий, установленных при предоставлении субсидий на иные цели, выявленного по результатам проверок, проведенных Комитетом и уполномоченным органом муниципального финансового контроля, данные средства подлежат возврату в бюджет города Перми в следующие сроки:

на основании требования Комитета – в течение 30 календарных дней со дня получения Учреждениями соответствующего требования;

на основании представления и (или) предписания уполномоченного органа муниципального финансового контроля – в срок, установленный в соответствии с бюджетным законодательством Российской Федерации.

В случае невыполнения Учреждениями требований о возврате субсидий на иные цели Комитет обеспечивает взыскание субсидий на иные цели в судебном порядке в соответствии с действующим законодательством.

4.4. В случае недостижения результата предоставления субсидий на иные цели, установленного пунктом 2.13 настоящего Порядка, субсидии на иные цели подлежат возврату в доход бюджета в течение 10 рабочих дней со дня выявления указанного недостижения.

Объем средств, подлежащих возврату в доход бюджета города Перми ($V_{\text{возврата}}$), рассчитывается по формуле:

$$V_{\text{возврата}} = \left(1 - \frac{X_{\text{факт}}}{X_{\text{план}}}\right) \times V_{\text{субсидии}}, \text{ где}$$

$V_{\text{субсидии}}$ – размер субсидий на иные цели, полученный Учреждением;

$X_{\text{факт}}$ – фактически достигнутое значение результата предоставления субсидий на иные цели на отчетную дату;

$X_{\text{план}}$ – плановый результат предоставления субсидий на иные цели.

4.5. Остатки субсидий на иные цели по состоянию на начало текущего финансового года могут быть использованы Учреждениями в текущем финансовом году при наличии потребности в направлении их на те же цели.

Учреждения не позднее первых 10 рабочих дней текущего финансового года направляют в Комитет запрос, отражающий причины образования неиспользованных остатков субсидий на иные цели и необходимость их использования в текущем финансовом году, с приложением документов (копий документов), подтверждающих наличие и объем неисполненных обязательств, принятых до начала текущего финансового года либо подлежащих принятию в текущем финансовом году.

Решение Комитета об использовании в текущем финансовом году указанных средств принимается по итогам рассмотрения запросов, представленных Учреждениями в Комитет, не позднее 5 рабочих дней с момента поступления запроса Учреждения путем издания приказа председателем Комитета.

Неиспользованные остатки субсидий на иные цели, в отношении которых не принято решение о направлении их на те же цели в текущем финансовом году, источником финансового обеспечения которых являются средства бюджета Пермского края, подлежат возврату в бюджет города Перми с последующим возвратом в установленном порядке в бюджет Пермского края не позднее первых 15 рабочих дней текущего финансового года.

4.6. В случае поступления средств от возврата ранее произведенных Учреждением выплат, источником финансового обеспечения которых являются субсидии на иные цели, и при наличии потребности Учреждения не позднее 5 рабочих дней с момента поступления средств в Учреждения направляют в Комитет запрос, отражающий необходимость использования указанных средств в текущем финансовом году, с приложением документов (копий документов), подтверждающих наличие и объем неисполненных обязательств, принятых до начала текущего финансового года либо подлежащих принятию в текущем финансовом году.

По итогам рассмотрения представленных Учреждениями запросов Комитет в течение 30 рабочих дней с момента поступления средств в Учреждения принимает решение путем издания приказа об использовании в текущем финансовом году указанных средств.

Приложение 1
к Порядку определения объема
и условий предоставления субсидий
на иные цели бюджетным
и автономным учреждениям,
подведомственным комитету
по физической культуре и спорту
администрации города Перми,
на мероприятия по организации
оздоровления и отдыха детей

РАСЧЕТ-ОБОСНОВАНИЕ
суммы субсидий на иные цели на мероприятия по организации
оздоровления и отдыха детей
на 20__ год

_____ (наименование учреждения)

№	Наименование показателя для расчета суммы субсидий на иные цели	Показатель для расчета суммы субсидий на иные цели
1	2	3
1	Количество детей в лагерях с дневным пребыванием (чел.)	
2	Расчетная стоимость питания в лагерях с дневным пребыванием (руб.)	
3	Продолжительность смены (дни)	
4	Сумма субсидий на иные цели (руб.) (строка 1 x строка 2 x строка 3)	

Учреждение не имеет задолженности по уплате налогов, сборов, страховых взносов, пеней, штрафов, процентов, подлежащих уплате в соответствии с законодательством Российской Федерации о налогах и сборах.

Учреждение не имеет задолженности по возврату в бюджет города Перми субсидий, бюджетных инвестиций, предоставленных в том числе в соответствии с иными правовыми актами, и иной просроченной задолженности перед бюджетом города Перми.

Руководитель учреждения

_____ (подпись, расшифровка подписи)

«__» _____ г.

М.П.

Приложение 2
к Порядку определения объема
и условий предоставления субсидий
на иные цели бюджетным
и автономным учреждениям,
подведомственным комитету
по физической культуре и спорту
администрации города Перми,
на мероприятия по организации
оздоровления и отдыха детей

**РАЗМЕР СУБСИДИЙ
на иные цели на мероприятия по организации
оздоровления и отдыха детей на 2024 год**

№	Получатели субсидий на иные цели	Размер субсидий на иные цели в 2024 году, тыс. руб.
1	2	3
1	Муниципальное автономное учреждение дополнительного образования «Спортивная школа олимпийского резерва «Орленок» г. Перми	198,500
2	Муниципальное автономное учреждение дополнительного образования «Спортивная школа «Спартак» г. Перми	152,700
Общий размер субсидий на иные цели		351,200



**АДМИНИСТРАЦИЯ ГОРОДА ПЕРМИ
ПОСТАНОВЛЕНИЕ**

22.05.2024

№ 391

**О внесении изменений в муниципальную программу «Общественное согласие»,
утвержденную постановлением администрации города Перми от 18.10.2021 № 887**

В соответствии с Федеральным законом от 06 октября 2003 г. № 131-ФЗ «Об общих принципах организации местного самоуправления в Российской Федерации», Порядком принятия решений о разработке муниципальных программ, их формирования и реализации, утвержденным постановлением администрации города Перми от 25 сентября 2013 г. № 781,

администрация города Перми **ПОСТАНОВЛЯЕТ**:

1. Утвердить прилагаемые изменения в муниципальную программу «Общественное согласие», утвержденную постановлением администрации города Перми от 18 октября 2021 г. № 887 (в ред. от 29.12.2021 № 1265, от 26.01.2022 № 41, от 22.03.2022 № 197, от 08.04.2022 № 258, от 17.05.2022 № 367, от 13.07.2022 № 597, от 16.09.2022 № 812, от 18.10.2022 № 959, от 17.11.2022 № 1163, от 22.12.2022 № 1339, от 03.02.2023 № 74, от 31.03.2023 № 255, от 25.04.2023 № 337, от 12.07.2023 № 593, от 07.09.2023 № 813, от 18.10.2023 № 1084, от 19.10.2023 № 1126, от 15.11.2023 № 1251, от 05.12.2023 № 1374, от 21.12.2023 № 1451, от 26.12.2023 № 1475, от 05.02.2024 № 72, от 13.03.2024 № 184, от 27.03.2024 № 222).

2. Настоящее постановление вступает в силу со дня официального обнародования посредством официального опубликования в печатном средстве массовой информации «Официальный бюллетень органов местного самоуправления муниципального образования город Пермь».

3. Управлению по общим вопросам администрации города Перми обеспечить обнародование настоящего постановления посредством официального опубликования в печатном средстве массовой информации «Официальный бюл-

летень органов местного самоуправления муниципального образования город Пермь».

4. Информационно-аналитическому управлению администрации города Перми обеспечить обнародование настоящего постановления посредством официального опубликования в сетевом издании «Официальный сайт муниципального образования город Пермь www.gorodperm.ru».

5. Контроль за исполнением настоящего постановления возложить на заместителя главы администрации города Перми Трошкова С.В.

Глава города Перми

Э.О. Соснин

УТВЕРЖДЕНЫ
 постановлением администрации
 города Перми
 от 22.05.2024 № 391

ИЗМЕНЕНИЯ
в муниципальную программу «Общественное согласие», утвержденную постановлением администрации города Перми от 18 октября 2021 г. № 887

1. В разделе «Паспорт муниципальной программы» строку 9 изложить в следующей редакции:

9	2022 год план	2023 год план	2024 год план	2025 год план	2026 год план
Объемы и источники финансирования программы (подпрограммы)					
программа, всего (тыс. руб.), в том числе	167 941,764	175 440,13798	270 044,791	223 333,414	226 400,447
бюджет города Перми	145 347,502	160 169,11977	253 752,646	209 230,100	212 251,700
бюджет города Перми (неиспользованные ассигнования отчетного года)	6 728,160	550,000	0,0	0,0	0,0
бюджет Пермского края	3 923,583	3 000,000	3 000,000	0,0	0,0
внебюджетные источники	11 942,519	11 721,01821	13 292,145	14 103,314	14 148,747
бюджет города Перми * (не учитывается в общем объеме финансирования по программе)	3 015,032 *	3 219,800 *	1 883,000*	1 958,300*	2 036,700 *
трудоовое и (или) имущественное участие для реализации инициативных проектов * (не учитывается в общем объеме финансирования по программе)	1 237,299 **	9 345,444 **	5 003,95831	0,0	0,0
подпрограмма 1.1, всего (тыс. руб.), в том числе	156 457,364	159 427,04798	257 254,442	210 947,004	214 014,037
бюджет города Перми	135 428,802	145 621,73977	242 833,224	198 621,400	201 643,000
бюджет города Перми (неиспользованные ассигнования отчетного года)	6 728,160	550,000	0,0	0,0	0,0
бюджет Пермского края	3 923,583	3 000,000	3 000,000	0,0	0,0
внебюджетные источники	10 376,819	10 255,30821	11 421,218	12 325,604	12 371,037
бюджет города Перми ** (не учитывается в общем объеме финансирования по подпрограмме)	3 015,032 *	3 219,800 *	1 883,000 **	1 958,300 **	2 036,700 **
трудоовое и (или) имущественное участие для реализации инициативных проектов ** (не учитывается в общем объеме финансирования по программе)	1 237,299 **	9 345,444 **	5 003,95831	0,0	0,0
подпрограмма 1.2, всего (тыс. руб.), в том числе	11 484,400	16 013,090	12 790,349	12 386,410	12 386,410
бюджет города Перми	9 918,700	14 547,380	10 919,422	10 608,700	10 608,700
внебюджетные источники	1 565,700	1 465,710	1 870,927	1 777,710	1 777,710

2. В разделе «Система программных мероприятий подпрограммы 1.1 «Вовлечение граждан в решение вопросов местного значения» муниципальной программы «Общественное согласие»:

2.1. строки 1.1.1.1.5.1, «Итого по мероприятию 1.1.1.1.5, в том числе по источникам финансирования», «Итого по основному мероприятию 1.1.1.1, в том числе по источникам финансирования», «Итого по задаче 1.1.1, в том числе по источникам финансирования» изложить в следующей редакции:

1.1.1.1.5.1	ед.	-	-	8	8	УВОСиМО	бюджет города Перми	0,0	0,0	0,0	30 000,000	30 000,000
Количество проектов, получивших поддержку							внебюджетные источники	0,0	0,0	0,0	1 578,952	1 578,952
	1	-	-	-	-	АЛР; муниципальные учреждения, подведомственные АЛР	бюджет города Перми	2 370,000	0,0	0,0	0,0	0,0
							внебюджетные источники	150,000	0,0	0,0	0,0	0,0
							трудоовое и (или) имущественное участие для реализации инициативных проектов ** (не учитывается в общем объеме финансирования по программе)	7,894	0,0	0,0	0,0	0,0
	2	2	5	-	-	АСР; муниципальные учреждения, подведомственные АСР; ДДиБ; МКУ, подведомственные ДДиБ	бюджет города Перми	3 000,050	2 243,345	11 986, 27642	0,0	0,0
							внебюджетные источники	2,500	0,0	73,000	0,0	0,0
							трудоовое и (или) имущественное участие для реализации инициативных проектов ** (не учитывается в общем объеме финансирования по программе)	155,398	366,300	2 830,53775	0,0	0,0

2	1	2	1	2	1 807,480	971,76667	0,0	0,0
АДР; муниципальные учреждения, подведомственные АДР; ДДиБ; МКУ, подведомственные ДДиБ			бюджет города Перми	бюджетные источники	0,0	0,0	0,0	0,0
				трудоовое и (или) имущество для реализации инициативных проектов ** (не учитывается в общем объеме финансирования по программе)	154,059	107,481	123,37863	0,0
3	4	3	3	3 303,060	6 635,41391	0,0	0,0	
АИР; муниципальные учреждения, подведомственные АИР; ДДиБ; МКУ, подведомственные ДДиБ			бюджет города Перми	бюджетные источники	0,0	0,0	0,0	0,0
				трудоовое и (или) имущество для реализации инициативных проектов ** (не учитывается в общем объеме финансирования по программе)	572,000	440,628	926,71132	0,0
2	3	1	1	5 619,903	864,419	0,0	0,0	
АКР; муниципальные учреждения, подведомственные АКР; ДДиБ; МКУ, подведомственные ДДиБ			бюджет города Перми	бюджетные источники	157,894	0,0	0,0	0,0
				трудоовое и (или) имущество для реализации инициативных проектов ** (не учитывается в общем объеме финансирования по программе)	347,948	7 823,884	371,96061	0,0

					2 805,000	2 285,522	1 615,000	0,0	0,0
					бюджет города Перми				
					внебюджетные источники	122,34881	85,000	0,0	0,0
					трудоовое и (или) имущество для реализации инициативных проектов ** (не учитывается в общем объеме финансирования по программе)	35,151	0,0	0,0	0,0
					бюджет города Перми	0,0	727,375	0,0	0,0
					внебюджетные источники	0,0	118,250	0,0	0,0
					трудоовое и (или) имущество для реализации инициативных проектов ** (не учитывается в общем объеме финансирования по программе)	0,0	118,000	0,0	0,0
					бюджет города Перми	3 000,000	0,0	0,0	0,0
					внебюджетные источники	205,000	0,0	0,0	0,0
					трудоовое и (или) имущество для реализации инициативных проектов ** (не учитывается в общем объеме финансирования по программе)	572,000	0,0	0,0	0,0
2	АОР; муниципальные учреждения, подведомственные АОР; ДДИБ; МКУ; подведомственные ДДИБ	-	-	1					
1	АНЛ; муниципальные учреждения, подведомственные АНЛ	-	-	2					
-	ДО; муниципальные образовательные организации, подведомственные ДО	-	-	1					

						0,0	0,0	6 889,027	0,0	0,0	0,0
					бюджет города Перми	0,0	0,0	259,949	0,0	0,0	0,0
					внебюджетные источ- ники	0,0	0,0	633,370	0,0	0,0	0,0
					трудо- вое (или) имуще- ственное участие для реализации инициа- тивных проектов ** (не учитывается в общем объеме фи- нансирования по программе)	0,0	0,0		0,0	0,0	0,0
					бюджет города Перми	18 010,161	18 259,310	29 689,278	30 000,000	30 000,000	30 000,000
					внебюджетные источ- ники	521,726	627,34881	536,199	1 578,952	1 578,952	1 578,952
					трудо- вое (или) имуще- ственное участие для реализации инициа- тивных проектов ** (не учитывается в общем объеме фи- нансирования по программе)	1 237,299	9 345,444	5 003,95831	0,0	0,0	0,0
					итого	18 531,887	18 886, 65881	30 225,477	31 578,952	31 578,952	31 578,952
					бюджет города Перми	18 010,161	18 259,310	29 689,278	30 000,000	30 000,000	30 000,000
					внебюджетные источ- ники	521,726	627,34881	536,199	1 578,952	1 578,952	1 578,952
					трудо- вое (или) имуще- ственное участие для реализации инициа- тивных проектов **	1 237,299	9 345,444	5 003,95831	0,0	0,0	0,0
					Итого по ПНР	ед. 13	13 19 8 8				
					Итого по мероприятию 1.1.1.1.5, в том числе по источникам финансиро- вания						

Итого по основному мероприятию 1.1.1.1, в том числе по источникам финансирования	итого	71 979,734	7 7918,00121	93 246,396	91 061,504	91 106,937
	бюджет города Перми	58 114,332	64 662,693	78 825,178	78 735,900	78 735,900
	бюджет Пермского края	3 923,583	3 000,000	3 000,000	0,0	0,0
	внебюджетные источники	9 941,819	10 255,30821	11 421,218	12 325,604	12 371,037
	трудоовое и (или) имущественное участие в реализации инициативных проектов **	1 237,299	9 345,444	5 003,95831	0,0	0,0
	итого	71 979,734	77 918,00121	93 246,396	91 061,504	91 106,937
Итого по задаче 1.1.1, в том числе по источникам финансирования	бюджет города Перми	58 114,332	64 662,693	78 825,178	78 735,900	78 735,900
	бюджет Пермского края	3 923,583	3 000,000	3 000,000	0,0	0,0
	внебюджетные источники	9 941,819	10 255,30821	11 421,218	12 325,604	12 371,037
	трудоовое и (или) имущественное участие в реализации инициативных проектов **	1 237,299	9 345,444	5 003,95831	0,0	0,0
	итого	71 979,734	77 918,00121	93 246,396	91 061,504	91 106,937
	итого	71 979,734	77 918,00121	93 246,396	91 061,504	91 106,937

2.2. в графе 13 строки 1.1.3.2.1.4 цифры «28 129,000» заменить цифрами «23 945,430»;

2.3. строку «Итого по мероприятию 1.1.3.2.1, в том числе по источникам финансирования» изложить в следующей редакции:

Итого по мероприятию 1.1.3.2.1, в том числе по источникам финансирования	итого	1 522,600	550,000	24 058,830	0,0	0,0
	бюджет города Перми	1 522,600	0,0	24 058,830	0,0	0,0
	бюджет города Перми (неиспользованные ассигнования отчетного года)	0,0	550,000	0,0	0,0	0,0

2.4. строки 1.1.3.2.2.1-1.1.3.2.2.4, «Итого по мероприятию 1.1.3.2.2, в том числе по источникам финансирования» изложить в следующей редакции:

1.1.3.2.2.1	Разработанная проектная документация	ед.	-	-	1	-	-	МКУ «УТЗ»	бюджет города Перми	0,0	0,0	1 433, 64251	0,0	0,0
1.1.3.2.2.2	Выполнение работ по строительству нежилого здания	ед.	-	-	1	-	-	МКУ «УТЗ»	бюджет города Перми	0,0	0,0	24 245, 05449	0,0	0,0
1.1.3.2.2.3	Выполнение авторского надзора	ед.	-	-	1	-	-	МКУ «УТЗ»	бюджет города Перми	0,0	0,0	56,500	0,0	0,0
1.1.3.2.2.4	Изготовление технического плана, выполнение работ по технической инвентаризации и паспортизации объекта	ед.	-	-	1	-	-	МКУ «УТЗ»	бюджет города Перми	0,0	0,0	59,000	0,0	0,0
Итого по мероприятию 1.1.3.2.2, в том числе по источникам финансирования										0,0	0,0	25 794, 197	0,0	0,0

2.5. строки 1.1.3.2.3.1-1.1.3.2.3.4, «Итого по мероприятию 1.1.3.2.3, в том числе по источникам финансирования» изложить в следующей редакции:

1.1.3.2.3.1	Разработанная проектная документация	ед.	-	-	1	-	-	МКУ «УТЗ»	бюджет города Перми	0,0	0,0	1 433, 64251	0,0	0,0
1.1.3.2.3.2	Выполнение работ по строительству нежилого здания	ед.	-	-	1	-	-	МКУ «УТЗ»	бюджет города Перми	0,0	0,0	24 245, 05449	0,0	0,0
1.1.3.2.3.3	Выполнение авторского надзора	ед.	-	-	1	-	-	МКУ «УТЗ»	бюджет города Перми	0,0	0,0	56,500	0,0	0,0
1.1.3.2.3.4	Изготовление технического плана, выполнение работ по технической инвентаризации и паспортизации объекта	ед.	-	-	1	-	-	МКУ «УТЗ»	бюджет города Перми	0,0	0,0	58,900	0,0	0,0
Итого по мероприятию 1.1.3.2.3, в том числе по источникам финансирования										0,0	0,0	25 794, 097	0,0	0,0

2.6. строки «Итого по основному мероприятию 1.1.3.2, в том числе по источникам финансирования», «Итого по задаче 1.1.3, в том числе по источникам финансирования», «Всего по подпрограмме 1.1, в том числе по источникам финансирования» изложить в следующей редакции:

Итого по основному мероприятию 1.1.3.2, в том числе по источникам финансирования	итого	1 522,600	550,000	75 647, 124	31 210,500	32 708,600
	бюджет города Перми	1 522,600	0,0	75 647, 124	31 210,500	32 708,600
Итого по задаче 1.1.3, в том числе по источникам финансирования	бюджет города Перми (неиспользованные ассигнования отчетного года)	0,0	550,000	0,0	0,0	0,0
	итого	50 087, 613	47 882, 64977	119 810, 346	75 687, 800	78 709, 400
бюджет города Перми	бюджет города Перми	43 359, 453	47 332, 64977	119 810, 346	75 687, 800	78 709, 400
	бюджет города Перми (неиспользованные ассигнования отчетного года)	6 728, 160	550,000	0,0	0,0	0,0
Всего по подпрограмме 1.1, в том числе по источникам финансирования	всего	156 457,364	159 427, 04798	257 254,442	210 947,004	214 014,037
	бюджет города Перми	135 428,802	145 621, 73977	242 833,224	198 621,400	201 643,000
бюджет города Перми (неиспользованные ассигнования отчетного года)	бюджет Пермского края	3 923,583	3 000,000	3 000,000	0,0	0,0
	внебюджетные источники	10 376,819	10 255, 30821	11 421,218	12 325,604	12 371,037
бюджет города Перми * (не учитывается в общем объеме финансирования по подпрограмме)	бюджет города Перми * (не учитывается в трудовое и (или) имущественное участие для реализации инициативных проектов ** (не учитывается в общем объеме финансирования по программе))	3 015,032	3 219,800	1 883,000	1 958,300	2 036,700
	бюджет города Перми * (не учитывается в трудовое и (или) имущественное участие для реализации инициативных проектов ** (не учитывается в общем объеме финансирования по программе))	1 237,299	9 345,444	5 003,95831	0,0	0,0

3. В приложении:

3.1. наименование изложить в следующей редакции:

**«ИНФОРМАЦИЯ
по осуществлению капитальных вложений в объекты муниципальной собственности
города Перми по подпрограмме 1.1 «Вовлечение граждан в решение вопросов местного значения»
муниципальной программы «Общественное согласие»;**

3.2. в таблице 1 строку 14 изложить в следующей редакции:

14	Объемы и источники финансирования осуществления капитальных вложений в объект по годам реализации	Источники финансирования	Объем финансирования, тыс. руб.			
			всего	2022 год	2023 год	2024 год
	бюджет города Перми		25 578,78817	969,95817	550,000	24 058,830

3.3. в таблице 2 строку 14 изложить в следующей редакции:

14	Объемы и источники финансирования осуществления капитальных вложений в объект по годам реализации	Источники финансирования	Объем финансирования, тыс. руб.			
			всего	2024 год	2025 год	2026 год
			25 794,197	25 794,197	-	-

3.4. в таблице 3 строку 14 изложить в следующей редакции:

14	Объемы и источники финансирования осуществления капитальных вложений в объект по годам реализации	Источники финансирования	Объем финансирования, тыс. руб.			
			всего	2024 год	2025 год	2026 год
			25 794,097	25 794,097	-	-

4. В разделе «Система программных мероприятий подпрограммы 1.2 «Повышение уровня межэтнического и межконфессионального взаимопонимания» муниципальной программы «Общественное согласие»:

4.1. строки 1.2.1.1.1-1.2.1.1.1.4 изложить в следующей редакции:

1.2.1.1.1.1	Количество проведенных научно-практических и культурно-просветительских общегородских мероприятий с участием национально-культурных объединений, направленных на укрепление единства российской нации	ед.	4	5	5	5	5	5	5	ДКМП, муниципальные учреждения, подведомственные ДКМП	бюджет города Перми	1 800,000	2 550,000	2 283,046	2 550,000	2 550,000	2 550,000
		ед.	3	2	2	2	2	2	2	УВОСМО	бюджет города Перми	1 000,000	650,000	650,000	650,000	650,000	650,000
											внебюджетные источники	300,000	195,000	195,000	195,000	195,000	195,000
	Итого по ПНР	ед.	7	7	7	7	7	7	7	х	бюджет города Перми	2 800,000	3 200,000	2 933,046	3 200,000	3 200,000	3 200,000
											внебюджетные источники	300,000	195,000	195,000	195,000	195,000	195,000
1.2.1.1.1.2	Количество участников научно-практических и культурно-просветительских общегородских мероприятий с участием национально-культурных объединений, направленных на укрепление единства российской нации	чел.	3 985	4 850	4 645	4 660	4 675	4 675	4 675	ДКМП, муниципальные учреждения, подведомственные ДКМП	бюджет города Перми	0,0	0,0	0,0	0,0	0,0	0,0
			1 040	480	470	500	530	530	530	УВОСМО		0,0	0,0	0,0	0,0	0,0	0,0
	Итого по ПНР	чел.	5 025	5 330	5 115	5 160	5 205	5 205	5 205	х	бюджет города Перми	0,0	0,0	0,0	0,0	0,0	0,0

1.2.1.1.1.3	Количество мероприятий, проведенных по инициативе национально-культурных общественных организаций и объединений	ед.	6	6	6	6	6	6	6	УВОСиМО	бюджет города Перми	1 787,000	2 052,000	2 108,722	2 052,000	2 052,000						
												внебюджетные источники	536,100	615,600	632,617	615,600	615,600					
											3	3	3	3	3	ДКМП, муниципальные учреждения, подведомственные ДКМП	бюджет города Перми	700,000	900,000	1 266,954	1 000,000	1 000,000
																	внебюджетные источники	70,000	0,0	0,0	0,0	0,0
											2	-	-	-	-	АМР	бюджет города Перми	70,000	0,0	0,0	0,0	0,0
																	внебюджетные источники	20,000	0,0	0,0	0,0	0,0
											2	-	-	-	-	АИР	бюджет города Перми	70,000	0,0	0,0	0,0	0,0
																	внебюджетные источники	20,000	0,0	0,0	0,0	0,0
											2	-	-	-	-	АСР	бюджет города Перми	70,000	0,0	0,0	0,0	0,0
																	внебюджетные источники	20,000	0,0	0,0	0,0	0,0
											2	-	-	-	-	АКР	бюджет города Перми	70,000	0,0	0,0	0,0	0,0
																	внебюджетные источники	20,000	0,0	0,0	0,0	0,0
											2	-	-	-	-	АОР	бюджет города Перми	70,000	0,0	0,0	0,0	0,0
																	внебюджетные источники	20,000	0,0	0,0	0,0	0,0

		2	-	-	-	-	-	-	70,000	0,0	0,0	0,0	0,0	0,0	0,0	бюджет го- рода Перми	АДР		-	-	-						
		2	-	-	-	-	-	-	20,000	0,0	0,0	0,0	0,0	0,0	0,0	внебюджет- ные источ- ники	АНЛ		-	-	-						
		2	-	-	-	-	-	-	70,000	0,0	0,0	0,0	0,0	0,0	0,0	бюджет го- рода Перми	АНЛ		-	-	-						
		2	-	-	-	-	-	-	20,000	0,0	0,0	0,0	0,0	0,0	0,0	внебюджет- ные источ- ники	АНЛ		-	-	-						
	Итого по ПНР	25	9	9	9	9	9	9	3 047,000	2 952,000	3 375,676	3 052,000	3 052,000	3 052,000	3 052,000	бюджет го- рода Перми	х	9	9	9	9						
									696,100	615,600	632,617	615,600	615,600	615,600	615,600	внебюджет- ные источ- ники											
1.2.1.1.1.4	Количество участников мероприятий, проведенных по инициативе национально-культурных общественных организаций и объединений	2	2	2	2	2	2	2	0,0	0,0	0,0	0,0	0,0	0,0	0,0	бюджет го- рода Перми	УВОСМО		2	2	2	2				0,0	
815		910	865	815	815	570										бюджет го- рода Перми											0,0
530		680	1	560	350											бюджет го- рода Перми	ДКМП, му- ниципальные учреждения, подведомствен- ные ДКМП										0,0
100		-	-	-	-	-	-	-	-	0,0	0,0	0,0	0,0	0,0	0,0	бюджет го- рода Перми	АЛР										0,0
100		-	-	-	-	-	-	-	-	0,0	0,0	0,0	0,0	0,0	0,0	бюджет го- рода Перми	АМР										0,0
100		-	-	-	-	-	-	-	-	0,0	0,0	0,0	0,0	0,0	0,0	бюджет го- рода Перми	АИР										0,0
100		-	-	-	-	-	-	-	-	0,0	0,0	0,0	0,0	0,0	0,0	бюджет го- рода Перми	АСР										0,0
100		-	-	-	-	-	-	-	-	0,0	0,0	0,0	0,0	0,0	0,0	бюджет го- рода Перми	АКР										0,0
100		-	-	-	-	-	-	-	-	0,0	0,0	0,0	0,0	0,0	0,0	бюджет го- рода Перми	АОР										0,0
100		-	-	-	-	-	-	-	-	0,0	0,0	0,0	0,0	0,0	0,0	бюджет го- рода Перми	АДР										0,0
100		-	-	-	-	-	-	-	-	0,0	0,0	0,0	0,0	0,0	0,0	бюджет го- рода Перми	АНЛ										0,0
4		3	4	3	3	3	3	3	3	0,0	0,0	0,0	0,0	0,0	0,0	бюджет го- рода Перми	х	х	3	3	3	3				0,0	
145		590	215	375	385					0,0	0,0	0,0	0,0	0,0	0,0	бюджет го- рода Перми											0,0
		Итого по ПНР	4	3	4	3	3	3	3	0,0	0,0	0,0	0,0	0,0	0,0	0,0	бюджет го- рода Перми	х	х	3	3	3	3				0,0

4.2. строку «Итого по мероприятию 1.2.1.1.1., в том числе по источникам финансирования» изложить в следующей редакции:

Итого по мероприятию 1.2.1.1.1., в том числе по источникам финансирования	итого	8 001, 100	12 079, 280	8 114, 339	8 040, 600	8 040, 600
	бюджет города Перми	6 840, 000	11 133, 680	7 151, 722	7 095, 000	7 095, 000
	внебюджетные источники	1 161, 100	945,600	962,617	945,600	945,600

4.3. строки 1.2.1.1.2.3, 1.2.1.1.2.4 изложить в следующей редакции:

1.2.1.1.2.3	Количество мероприятий, проведенных по инициативе религиозных общественных организаций и объединений	ед.	6	6	6	6	6	УВОСиМО	бюджет города Перми	740,000	840,000	1 094, 000	840,000	840,000
		ед.	2	2	2	2	2	2	ДКМП, муниципальные учреждения, подведомственные ДКМП	внебюджетные источники	222,000	252,000	328,200	252,000
	Итого по ПНР	ед.	8	8	8	8	8	x	бюджет города Перми	1 480, 000	1 580, 000	1 834, 000	1 580, 000	1 580, 000
1.2.1.1.2.4	Количество участников мероприятий, проведенных по инициативе религиозных общественных организаций и объединений	чел.	1 900	1 900	2 000	1 900	1 900	УВОСиМО	бюджет города Перми	0,0	0,0	0,0	0,0	0,0
		чел.	2 230	2 240	2 250	2 260	2 270	ДКМП, муниципальные учреждения, подведомственные ДКМП	внебюджетные источники	0,0	0,0	0,0	0,0	0,0
	Итого по ПНР	чел.	4 130	4 140	4 250	4 160	4 170	x	бюджет города Перми	0,0	0,0	0,0	0,0	0,0
									внебюджетные источники	0,0	0,0	0,0	0,0	0,0

4.4. строку «Итого по мероприятию 1.2.1.1.2, в том числе по источникам финансирования» изложить в следующей редакции:

Итого по мероприятию 1.2.1.1.2, в том числе по источникам финансирования	итого	2 543,300	2 993,810	3 454,010	3 123,810	3 123,810
	бюджет города Перми	2 138,700	2 473,700	2 827,700	2 573,700	2 573,700
	внебюджетные источники	404,600	520,110	626,310	550,110	550,110

4.5. строки «Итого по основному мероприятию 1.2.1.1, в том числе по источникам финансирования», «Итого по задаче 1.2.1, в том числе по источникам финансирования», «Всего по подпрограмме 1.2, в том числе по источникам финансирования» изложить в следующей редакции:

Итого по основному мероприятию 1.2.1.1, в том числе по источникам финансирования	итого	11 484,400	16 013,090	12 790,349	12 386,410	12 386,410
	бюджет города Перми	9 918,700	14 547,380	10 919,422	10 608,700	10 608,700
	внебюджетные источники	1 565,700	1 465,710	1 870,927	1 777,710	1 777,710
Итого по задаче 1.2.1, в том числе по источникам финансирования	итого	11 484,400	16 013,090	12 790,349	12 386,410	12 386,410
	бюджет города Перми	9 918,700	14 547,380	10 919,422	10 608,700	10 608,700
	внебюджетные источники	1 565,700	1 465,710	1 870,927	1 777,710	1 777,710
Всего по подпрограмме 1.2, в том числе по источникам финансирования	всего	11 484,400	16 013,090	12 790,349	12 386,410	12 386,410
	бюджет города Перми	9 918,700	14 547,380	10 919,422	10 608,700	10 608,700
	внебюджетные источники	1 565,700	1 465,710	1 870,927	1 777,710	1 777,710

5. В разделе «Таблица показателей конечного результата муниципальной программы «Общественное согласие»:

5.1. строку 1.1.1 изложить в следующей редакции:

1.1.1	Задача. Оказание поддержки СО НКО в реализации социальных проектов					
	Количество СО НКО, внесенных в реестр СО НКО – получателей поддержки	ед.	320	320	320	320
	Количество мероприятий, направленных на патриотическое, в том числе военно-патриотическое, воспитание граждан города Перми	ед.	677	680	678	678
	Количество реализованных проектов СО НКО, получивших поддержку на конкурсной основе	ед.	122	119	155	146
	Доля средств, израсходованных на поддержку проектов СО НКО на конкурсной основе, от общего объема финансирования программы за счет средств бюджета города Перми	%	24,6	28,3	23,3	28,0
	Доля средств, привлеченных СО НКО из внебюджетных источников, от общего объема поддержки СО НКО на конкурсной основе	%	19,9	21,0	17,2	18,7
	Доля СО НКО, впервые участвующих в конкурсах социально значимых проектов, от общего числа участников конкурсов	%	16,9	14,8	4,2	5,1

5.2. строку 1.2.1 изложить в следующей редакции:

1.2.1	Задача. Содействие формированию гармоничной межнациональной и межконфессиональной ситуации в городе Перми						
	Доля граждан, охваченных мероприятиями, направленными на гармонизацию межнациональных отношений, от общей численности населения города Перми	%	5,2	5,2	5,3	5,2	5,3
	Доля граждан, охваченных мероприятиями, направленными на гармонизацию межконфессиональных отношений, от общей численности населения города Перми	%	0,4	0,5	0,5	0,5	0,5
	Количество аналитических отчетов мониторинга состояния сферы межэтнических и межконфессиональных отношений	ед.	2	2	2	2	2
	Доля граждан, информированных о деятельности национально-культурных и религиозных общественных объединений на территории города Перми, от общей численности опрошенных	%	18,0	-	19,0	19,5	20,0

6. В приложении 1:

6.1. в графе 8 строки 1.1.1.1.5.10 цифру «2» заменить цифрой «5»;

6.2. строку 1.1.1.1.5.11 изложить в следующей редакции:

1.1.1.1.5.11	Организация участия в конкуренном отборе инициативных проектов на территории Дзержинского района города Перми	АДР	01.02.2024	31.12.2024	количество проектов, получивших поддержку в рамках реализации инициативных проектов на территории города Перми	ед.	2	бюджет города Перми	971,76667
								трудоовое и (или) имущественное участие для реализации инициативных проектов ** (не учитывается в общем объеме финансирования по программе)	123,37863

6.3. в графе 8 строки 1.1.1.1.5.12 цифру «2» заменить цифрой «3»;

6.4. в графе 8 строки 1.1.1.1.5.15 цифру «1» заменить цифрой «2»;

6.5. строки «Итого по мероприятию 1.1.1.1.5, в том числе по источникам финансирования 1.1.1.1, в том числе по задаче 1.1.1, в том числе по источникам финансирования», «Итого по мероприятию 1.1.1.1, в том числе по источникам финансирования» изложить в следующей редакции:

Итого по мероприятию 1.1.1.1.5, в том числе по источникам финансирования	всего	30 225,477
	бюджет города Перми	29 689,278
	внебюджетные источники	536,199
трудоовое и (или) имущественное участие для реализации инициативных проектов ** (не учитывается в общем объеме финансирования по программе)		5 003,95831
Итого по основному мероприятию 1.1.1.1, в том числе по источникам финансирования	всего	93 246,396
	бюджет города Перми	78 825,178
	бюджет Пермского края	3 000,000
	внебюджетные источники	11 421,218
трудоовое и (или) имущественное участие для реализации инициативных проектов ** (не учитывается в общем объеме финансирования по программе)		5 003,95831

Итого по задаче 1.1.1, в том числе по источникам финансирования	всего	93 246,396
	бюджет города Перми	78 825,178
	бюджет Пермского края	3 000,000
	внебюджетные источники	11 421,218
	трудоое и (или) имущественное участие для реализации инициативных проектов** (не учитывается в общем объеме финансирования по программе)	5 003,95831

- 6.6. в графе 10 строки 1.1.3.1.1.2.5 цифры «1 909,300» заменить цифрами «2 055,344»;
- 6.7. в графе 10 строки 1.1.3.1.1.2.6 цифры «1 522,900» заменить цифрами «1 376,856»;
- 6.8. в графе 10 строки 1.1.3.2.1.3 цифры «28 129,000» заменить цифрами «23 945,430»;
- 6.9. строку «Итого по мероприятию 1.1.3.2.1, в том числе по источникам финансирования» изложить в следующей редакции:

Итого по мероприятию 1.1.3.2.1, в том числе по источникам финансирования	бюджет города Перми	24 058,830
--	---------------------	------------

- 6.10. строки 1.1.3.2.2.3, 1.1.3.2.2.4 изложить в следующей редакции:

1.1.3.2.2.3	Разработка проектной документации на строительство нежилого здания под размещение общественного центра по адресу: г. Пермь, Свердловский район, ул. Бродовское кольцо (микрорайон Новобродовский)	МКУ «УТЗ»	01.03.2024	31.05.2024	разработанная проектная документация на строительство нежилого здания под размещение общественного центра	ед.	1	бюджет города Перми	1 433, 64251
1.1.3.2.2.4	Выполнение работ по строительству нежилого здания под размещение общественного центра по адресу: г. Пермь, Свердловский район, ул. Бродовское кольцо (микрорайон Новобродовский)	МКУ «УТЗ»	01.05.2024	31.12.2024	акт выполненных работ по строительству нежилого здания	ед.	1	бюджет города Перми	24 245, 05449

- 6.11. строку «Итого по мероприятию 1.1.3.2.2, в том числе по источникам финансирования» изложить в следующей редакции:

Итого по мероприятию 1.1.3.2.2, в том числе по источникам финансирования	бюджет города Перми	25 794,197
--	---------------------	------------

- 6.12. строки 1.1.3.2.3.3, 1.1.3.2.3.4 изложить в следующей редакции:

1.1.3.2.3.3	Разработка проектной документации на строительство нежилого здания под размещение общественного центра по адресу: г. Пермь, Ленинский район, ул. Борцов Революции, 153а)	МКУ «УТЗ»	01.03.2024	31.05.2024	разработанная проектная документация на строительство нежилого здания под размещение общественного центра	ед.	1	бюджет города Перми	1 433, 64251
-------------	--	-----------	------------	------------	---	-----	---	---------------------	--------------

1.1.3.2.3.4	Выполнение работ по строительству нежилого здания под размещение общественного центра по адресу: г. Пермь, Ленинский район, ул. Борцов Революции, 153а)	МКУ «УТЗ»	01.05.2024	31.12.2024	акт выполненных работ по строительству нежилого здания	ед.	1	бюджет города Перми	24 245, 05449
-------------	---	-----------	------------	------------	--	-----	---	------------------------	------------------

6.13. строки «Итого по мероприятию 1.1.3.2.2, в том числе по источникам финансирования», «Итого по основному мероприятию 1.1.3.2, в том числе по источникам финансирования», «Итого по задаче 1.1.3, в том числе по источникам финансирования», «Всего по подпрограмме 1.1, в том числе по источникам финансирования» изложить в следующей редакции:

Итого по мероприятию 1.1.3.2.3, в том числе по источникам финансирования	бюджет города Перми	25 794,097
Итого по основному мероприятию 1.1.3.2, в том числе по источникам финансирования	бюджет города Перми	75 647,124
Итого по задаче 1.1.3, в том числе по источникам финансирования	бюджет города Перми	119 810,346
Всего по подпрограмме 1.1, в том числе по источникам финансирования	всего	257 254,442
	бюджет города Перми	242 833,224
	бюджет Пермского края	3 000,000
	внебюджетные источники	11 421,218
	бюджет города Перми ** (не учитывается в общем объеме финансирования по подпрограмме)	1 883,000 **
	трудоое и (или) имущественное участие для реализации инициативных проектов ** (не учитывается в общем объеме финансирования по программе)	5 003,95831

7. В приложении 2:

7.1. строку 1.2.1.1.1.1 изложить в следующей редакции:

1.2.1.1.1.1	Проведение общегородского мероприятия «Навруз»	ДКМП, муниципальные учреждения, подведомственные ДКМП	01.01.2024	31.12.2024	количество проведенных мероприятий	ед.	1	бюджет города Перми	183,046

7.2. строку 1.2.1.1.1.2.1 изложить в следующей редакции:

1.2.1.1.1.2.1	Проведение цикла мероприятий по поддержке инициатив, нацеленных на популяризацию национальных культур	УВОСиМО	01.01.2024	31.12.2024	количество мероприятий, проведенных по инициативе национально-культурных организаций и объединений	ед.	4	бюджет города Перми	456,722

7.3. строки 1.2.1.1.1.2.5, 1.2.1.1.1.2.6 изложить в следующей редакции:

1.2.1.1.1.2.5	Проведение фестиваля татарской культуры «Пермь – талантлары»	ДКМП, муниципальные учреждения, подведомственные ДКМП	01.01.2023	31.12.2024	количество проведенных мероприятий	ед.	1	бюджет города Перми	250,000
					количество участников мероприятий	чел.	750		
1.2.1.1.1.2.6	Проведение национального праздника «Сабантуй»	ДКМП, муниципальные учреждения, подведомственные ДКМП	01.01.2024	01.08.2024	количество проведенных мероприятий	ед.	1	бюджет города Перми	966,954
					количество участников мероприятий	чел.	500		

7.4. строку «Итого по мероприятию 1.2.1.1.1, в том числе по источникам финансирования» изложить в следующей редакции:

Итого по мероприятию 1.2.1.1.1, в том числе по источникам финансирования	всего	8 114,339
	бюджет города Перми	7 151,722
	внебюджетные источники	962,617

7.5. строку 1.2.1.1.2.3 изложить в следующей редакции:

1.2.1.1.2.3	Организация, проведение, участие в духовно-просветительских мероприятиях по вопросам православной культуры	УВОСиМО	01.01.2024	31.12.2024	количество мероприятий, проведенных по инициативе религиозных общественных организаций и объединений	ед.	1	бюджет города Перми	494,000
					количество участников мероприятия	чел.	1 200	внебюджетные источники	148,200
								бюджет города Перми	0,0

7.6. строку «Итого по мероприятию 1.2.1.1.2, в том числе по источникам финансирования» изложить в следующей редакции:

Итого по мероприятию 1.2.1.1.2, в том числе по источникам финансирования	всего	3 454,010
	бюджет города Перми	2 827,700
	внебюджетные источники	626,310

7.7. строки «Итого по основному мероприятию 1.2.1.1, в том числе по источникам финансирования», «Итого по задаче 1.2.1, в том числе по источникам финансирования», «Всего по подпрограмме 1.2, в том числе по источникам финансирования» изложить в следующей редакции:

Итого по основному мероприятию 1.2.1.1, в том числе по источникам финансирования	всего	12 790,349
	бюджет города Перми	10 919,422
	внебюджетные источники	1 870,927
Итого по задаче 1.2.1, в том числе по источникам финансирования	всего	12 790,349
	бюджет города Перми	10 919,422
	внебюджетные источники	1 870,927
Всего по подпрограмме 1.2, в том числе по источникам финансирования	всего	12 790,349
	бюджет города Перми	10 919,422
	внебюджетные источники	1 870,927

ПРАВОВЫЕ АКТЫ ФУНКЦИОНАЛЬНЫХ ОРГАНОВ АДМИНИСТРАЦИИ ГОРОДА ПЕРМИ



АДМИНИСТРАЦИЯ ГОРОДА ПЕРМИ НАЧАЛЬНИК ДЕПАРТАМЕНТА ОБЩЕСТВЕННОЙ БЕЗОПАСНОСТИ

РАСПОРЯЖЕНИЕ

20.05.2024

№ 059-10-01-06-3

О внесении изменений в устав муниципального казенного учреждения «Пермская городская служба спасения»

В соответствии с Федеральным законом от 12.01.1996 № 7-ФЗ «О некоммерческих организациях», решением Пермской городской Думы от 12 сентября 2006 г. № 225 «О департаменте общественной безопасности администрации города Перми», постановлением администрации города Перми от 28 января 2011 г. № 24 «О Порядке создания, реорганизации, изменения типа и ликвидации муниципальных учреждений города Перми, утверждения уставов муниципальных учреждений города Перми и внесения в них изменений»:

1. Внести изменения в устав муниципального казенного учреждения «Пермская городская служба спасения», утвержденный распоряжением начальника департамента общественной безопасности администрации города Перми от 30 ноября 2011 г. № СЭД-10-01-52-43 (в ред. от 18.11.2015 № СЭД-10-01-06-1, от 08.08.2017 № СЭД-059-10-01-27-532, от 17.08.2021 № 059-10-01-06-2, от 10.03.2022 № 059-10-01-06-2, от 15.06.2022 № 059-10-01-06-4, от 28.07.2022 № 059-10-01-06-7, от 20.12.2022 № 059-10-01-06-10) согласно приложению к настоящему распоряжению.

2. Уполномочить исполняющего обязанности директора муниципального казенного учреждения «Пермская городская служба спасения» Гнидо Сергея Викторовича на осуществление необходимых действий по государственной регистрации изменений, вносимых в устав муниципального казенного учреждения «Пермская городская служба спасения».

3. Исполняющему обязанности директора муниципального казенного учреждения «Пермская городская служба спасения» Гнидо Сергею Викторовичу после государственной регистрации изменений, вносимых в устав учреждения, представить копии листа записи о внесении изменений в Единый государственный реестр юридических лиц, изменений, внесенных в устав учреждения, в департамент общественной безопасности администрации города Перми в 5-дневный срок со дня регистрации изменений, вносимых в устав.

4. Настоящее распоряжение вступает в силу со дня официального опубликования в печатном средстве массовой информации «Официальный бюллетень органов местного самоуправления муниципального образования город Пермь».

5. Юридическому сектору департамента общественной безопасности администрации города Перми обеспечить направление настоящего распоряжения в управление по общим вопросам администрации города Перми для опубликования в печатном средстве массовой информации «Официальный бюллетень органов местного самоуправления муниципального образования город Пермь».

6. Контроль за исполнением распоряжения оставляю за собой.

С.В. Мельчаков

Приложение
к распоряжению начальника департамента
общественной безопасности администрации
города Перми
от 20.05.2024 № 059-10-01-06-3

ИЗМЕНЕНИЯ

**в устав муниципального казенного учреждения
«Пермская городская служба спасения», утвержденный распоряжением начальника департамента
общественной безопасности администрации города Перми 30 ноября 2011 г. № СЭД-10-01-52-43**

1. Дополнить пунктом 2.1.4 следующего содержания:
«2.1.4. реализации образовательных программ в соответствии с лицензией на осуществление образовательной деятельности».
2. Пункт 2.2 изложить в следующей редакции:
«2.2. Предметом деятельности Учреждения для достижения целей является: осуществление аварийно-спасательных и неотложных работ, направленных на спасение жизни и сохранение здоровья людей и территорий от чрезвычайных ситуаций природного и техногенного характера в границах муниципального образования город Пермь; осуществление образовательной деятельности в границах территории Российской Федерации».
3. Пункт 3.1.12. изложить в следующей редакции:
«3.1.2. Осуществляет образовательную деятельность в соответствии с настоящим Уставом и лицензией на осуществление образовательной деятельности».

ПРАВОВЫЕ АКТЫ ТЕРРИТОРИАЛЬНЫХ ОРГАНОВ АДМИНИСТРАЦИИ ГОРОДА ПЕРМИ



АДМИНИСТРАЦИЯ ГОРОДА ПЕРМИ

ГЛАВА АДМИНИСТРАЦИИ
КИРОВСКОГО РАЙОНА

РАСПОРЯЖЕНИЕ

22.05.2024

№ 059-23-01-02-69

О внесении изменений в состав комиссии по предупреждению и ликвидации чрезвычайных ситуаций и обеспечению пожарной безопасности Кировского района города Перми, утвержденный распоряжением главы администрации Кировского района города Перми от 04.06.2013 № СЭД-01-02-82

В целях актуализации правовых актов главы администрации Кировского района города Перми и в связи с кадровыми изменениями:

1. Внести в состав комиссии по предупреждению и ликвидации чрезвычайных ситуаций и обеспечению пожарной безопасности Кировского района города Перми, утвержденный распоряжением главы администрации Кировского района от 04 июня 2013 г. № СЭД-01-02-82 (в ред. от 22.11.2013 № СЭД-01-02-176, от 27.11.2014 № СЭД-01-02-197, от 18.03.2015 № СЭД-23-01-02-37, от 29.08.2017 № СЭД-059-23-01-02-172, от 15.11.2017 № СЭД-059-23-01-02-241, от 15.03.2018 № СЭД-059-23-01-02-37, от 06.02.2019 № СЭД-059-23-01-02-277, от 27.06.2019 № СЭД-059-23-01-02-189, от 21.11.2019 № 059-23-01-02-318, от 08.09.2020 № 059-23-01-02-203, от 02.11.2020 № 059-23-01-02-261, 10.03.2021 № 059-23-01-02-60, 30.04.2021 № 059-23-01-02-144, 14.09.2021 № 059-23-01-02-278, 10.11.2021 № 059-23-01-02-327, 02.12.2021 № 059-23-01-02-363, 25.05.2022 № 059-23-01-02-112, 06.09.2022 № 059-23-01-02-165, 22.09.2022 № 059-23-01-02-186, 26.10.2022 № 059-23-01-02-202, 28.02.2023 № 059-23-01-02-42, 31.05.2023 № 059-23-01-02-122, от 26.07.2023 № 059-23-01-02-150, от 08.08.2023 № 059-23-01-02-162, от 28.09.2023 № 059-23-01-02-195) следующие изменения:

1.1. позицию:

«Заместители председателя:

Зыков

Андрей Владимирович

- заместитель начальника МКУ «Пермское городское управление гражданской защиты» по Кировскому району города Перми (по согласованию);

изложить в следующей редакции:

«Заместители председателя:

Стуков

Евгений Витальевич

- заместитель начальника МКУ «Пермское городское управление гражданской защиты» по Кировскому району города Перми (по согласованию);

1.2. позицию:

«Манапов

Ильнур Айратович

- заместитель начальника ОП № 3 (дислокация – Кировский район) УМВД России по городу Перми (по согласованию);

изложить в следующей редакции:

«Суворов

Алексей Анатольевич

- заместитель начальника ОП № 3 (дислокация – Кировский район) УМВД России по городу Перми (по согласованию);

1.3. позицию:

«Мурсалимов

Наил Ахнафович

- начальник отдела благоустройства администрации Кировского района города Перми);

изложить в следующей редакции:

«Игнаьева

Ксения Валерьевна

- начальник отдела благоустройства администрации Кировского района города Перми);

1.4. позицию:

«Павлушин

Артем Сергеевич

- директор МКУ «Благоустройство Кировского района»;

изложить в следующей редакции:

«Павлушин

Артем Сергеевич

- начальник территориального подразделения Кировского района МКУ «Содержание объектов благоустройства»;

1.5. позицию:

«Федосеев

Андрей Владимирович

- начальник Кировских районных электрических сетей (ПО Пермские городские электрические сети – филиал «Пермэнерго») (по согласованию);

изложить в следующей редакции:

«Кобелев

Андрей Владимирович

- начальник Кировского района электрических сетей ПО Пермские городские электрические сети – филиал ПАО «Россети Урал» – «Пермэнерго» (по согласованию);

1.6. позицию:

«Хлебникова

Оксана Александровна

- начальник сектора градостроительства, земельных и имущественных отношений администрации Кировского района города Перми);

изложить в следующей редакции:

«Гребнева

Анастасия Олеговна

- начальник сектора градостроительства, земельных и имущественных отношений администрации Кировского района города Перми);

1.7. позицию:

«Чуклина
Наталья Викторовна

- начальник сектора потребительского рынка администрации Кировского района города Перми»;

изложить в следующей редакции:

«Чуклина
Наталья Викторовна

- начальник отдела потребительского рынка администрации Кировского района города Перми».

2. Настоящее распоряжение вступает в силу со дня официального обнародования посредством официального опубликования в печатном средстве массовой информации «Официальный бюллетень органов местного самоуправления муниципального образования город Пермь».

3. Общему отделу администрации Кировского района города Перми обеспечить обнародование настоящего постановления посредством официального опубликования в печатном средстве массовой информации «Официальный бюллетень органов местного самоуправления муниципального образования город Пермь».

4. Контроль за исполнением распоряжения оставляю за собой.

М.А. Борисов



АДМИНИСТРАЦИЯ ГОРОДА ПЕРМИ
ГЛАВА АДМИНИСТРАЦИИ
КИРОВСКОГО РАЙОНА
РАСПОРЯЖЕНИЕ

23.05.2024

№ 059-23-01-02-70

О внесении изменений в состав общественной комиссии по рассмотрению и оценке предложений о проведении комплекса мероприятий по благоустройству территорий общего пользования микрорайонов индивидуальной жилой застройки в Кировском районе города Перми, утвержденный распоряжением главы администрации Кировского района города Перми от 12.03.2019 № 059-23-01-02-44

В целях актуализации правового акта главы администрации Кировского района города Перми в связи с кадровыми изменениями:

1. Внести изменения в состав общественной комиссии Кировского района города Перми по рассмотрению и оценке предложений о проведении комплекса мероприятий по благоустройству территорий общего пользования микрорайонов индивидуальной жилой застройки в районах города Перми, утвержденный распоряжением главы администрации Кировского района города Перми от 12 марта 2019 г. № 059-23-01-02-44 (в ред. от 09.04.2019 № 059-23-01-02-72, от 19.03.2021 № 059-23-01-02-70, от 21.10.2021 № 059-23-01-02-311, от 18.03.2024 № 059-23-01-02-31), утвердив в новой редакции.

2. Настоящее распоряжение вступает в силу со дня официального обнародования посредством официального опубликования в печатном средстве массовой информации «Официальный бюллетень органов местного самоуправления муниципального образования город Пермь».

3. Общему отделу администрации Кировского района города Перми обеспечить обнародование настоящего распоряжения посредством официального опубликования в печатном средстве массовой информации «Официальный бюллетень органов местного самоуправления муниципального образования город Пермь».

4. Контроль за исполнением распоряжения возложить на первого заместителя главы администрации Кировского района города Перми Ракинцева А.А.

М.А. Борисов

УТВЕРЖДЕН
распоряжением главы администрации
Кировского района города Перми
от 23.05.2024 № 059-23-01-02-70

СОСТАВ

общественной комиссии по рассмотрению и оценке предложений о проведении комплекса мероприятий по благоустройству территорий общего пользования микрорайонов индивидуальной жилой застройки в Кировском районе города Перми

Председатель:

Борисов
Михаил Александрович - глава администрации Кировского района города Перми

Заместитель председателя:

Ракинцев
Александр Анатольевич - первый заместитель главы администрации Кировского района города Перми

Секретарь:

Игнатьева
Ксения Валерьевна - начальник отдела благоустройства администрации Кировского района города Перми

Члены комиссии:

Болквадзе
Арсен Давидович - депутат Пермской городской Думы по округу № 8 (по согласованию)

Воробьева
Ирина Александровна - начальник отдела по работе с общественностью администрации Кировского района города Перми

Гребнева Анастасия
Олеговна - начальник сектора градостроительства, земельных и имущественных отношений администрации Кировского района города Перми

Павлушин
Артем Сергеевич - начальник территориального подразделения Кировского района МКУ «Содержание объектов благоустройства» (по согласованию)

Пономарев
Роман Георгиевич - депутат Пермской городской Думы по округу № 9 (по согласованию)

Рослякова
Наталья Михайловна - депутат Пермской городской Думы по округу № 10 (по согласованию)

Тимофеева
Ольга Леонидовна - председатель Кировской районной организации Пермской краевой организации Общероссийской общественной организации «Всероссийское общество инвалидов» (по согласованию)

Шукина
Татьяна Валерьевна - начальник отдела ЖКХ и жилищных отношений администрации Кировского района города Перми

РАЗДЕЛ ВТОРОЙ ОФИЦИАЛЬНАЯ ИНФОРМАЦИЯ

Утверждаю:
Глава города Перми

_____ Э.О. Соснин
« » мая 2024 года

**График проведения приемов граждан по личным вопросам
руководством администрации города Перми в июне 2024 года**

Руководитель	Дата	Время	Ответственные
Андрианова Ольга Николаевна	четвертый четверг месяца	с 16.00 до 17.00	Бендерова О.Н. 212 32 20
Мальцева Екатерина Дмитриевна	третий вторник месяца	с 16.00 до 17.00	Маратканова О.С. 212 75 06
Субботин Игорь Александрович	второй четверг месяца	с 16.00 до 17.00	Коновалова О.А. 210 89 36
Галиханов Дмитрий Кадирович	третья среда месяца	с 16.00 до 17.00	Калинина А.М. 212 95 41
Фурман Яна Валерьевна	первый четверг месяца	с 16.00 до 17.00	Лучникова Т.Н. 212 86 77
Молоковских Александр Владимирович	третья пятница месяца	с 16.00 до 17.00	Минсадырова А.Р. 212 96 28
Туров Алексей Михайлович	четвертая среда месяца	с 16.00 до 17.00	Лядова С.Ю. 212 95 96
Трошков Сергей Викторович	третий четверг месяца	с 16.00 до 17.00	Рыбакова Е.В. 212 31 35

Справки по телефону 217 33 17

**График проведения приемов граждан по личным вопросам руководителями
территориальных органов администрации города Перми в июне 2024 года**

Администрация района	Глава администрации района	Дата и время проведения	Ответственный за организацию личного приема	Справки по телефону
Администрация Дзержинского района	Стяжкин Александр Алексеевич	1-я и 3-я среда месяца с 17.00 до 19.00	Осокина А.С.	246 65 92
Администрация Индустриального района	Полудницын Алексей Николаевич	1-я и 3-я среда месяца с 17.00 до 19.00	Шестакова Н.А.	227 92 03
Администрация Кировского района	Борисов Михаил Александрович	1-я и 3-я среда месяца с 17.00 до 19.00	Гуляева Ю.А.	205 61 90
Администрация Ленинского района	Русанов Александр Анатольевич	1-я и 3-я среда месяца с 17.00 до 19.00	Зиборова А.И.	212 07 92
Администрация Мотовилихинского района	Сальников Игорь Борисович	1-я и 3-я среда месяца с 17.00 до 19.00	Никифорова Н.А.	260 43 94

Администрация Орджоникидзевского района	Карабатов Евгений Вячеславович	1-я и 3-я среда месяца с 17.00 до 19.00	Макшакова О.В.	263 49 37
Администрация Свердловского района	Филиппов Александр Егорович	1-я и 3-я среда месяца с 17.00 до 19.00	Шерстнева А.А.	244 14 71
Администрация поселка Новые Ляды	Печкурова Резида Лябибовна	1-я и 3-я среда месяца с 17.00 до 19.00	Катаева Я.Н.	295 86 46

**График проведения приемов граждан по личным вопросам
руководителями функциональных органов и подразделений администрации города Перми в июне 2024 года**

Функциональный орган	Руководитель	Дата и время проведения	Ответственный за организацию личного приема	Справки по телефону
Департамент имущественных отношений	Хаткевич Александр Александрович	первая среда месяца с 16.00 до 18.00	Незговорова П.В.	212 67 21
Департамент общественной безопасности	Мельчаков Сергей Владимирович	третья среда месяца с 11.00 до 12.00	Вайман В.М.	212 31 25
Департамент культуры и молодежной политики	Головин Василий Викторович	последний четверг месяца с 14.00 до 15.00	Трифанова Ю.Г.	212 81 63
Контрольный департамент	Долгих Игорь Олегович	второй вторник месяца с 11.00 до 12.00	Попова М.Л.	212 63 87
Департамент дорог и благоустройства	Мясоедов Дмитрий Анатольевич	последняя среда месяца с 10.00 до 11.00	Соловьева С.В.	212 72 02
Департамент образования	Ершова Ольга Станиславовна	последний вторник месяца с 16.00 до 18.00	Поздеева М.А.	212 70 50
Департамент экономики и промышленной политики	Чеснокова Ольга Михайловна	третий четверг месяца с 16.00 до 17.00	Волегова О.В.	212 51 05
Управление записи актов гражданского состояния	Бердникова Светлана Алексеевна	последняя среда месяца с 11.00 до 12.00	Кравченко К.Г.	210 12 28
Управление по экологии и природопользованию	Андреев Дмитрий Николаевич	третья среда месяца с 16.00 до 17.00	Дудниченко Е.С.	210 99 91
Комитет по физической культуре и спорту	Сапегин Сергей Викторович	второй четверг месяца с 16.00 до 17.00	Шадрина Ю.В.	212 60 79
Департамент жилищно- коммунального хозяйства	Казанцев Вадим Леонидович	первый и второй понедельник месяца с 16.00 до 17.00	Иванова Е.С.	212 29 55
Департамент финансов	Титяпкина Вера Сергеевна	второй четверг месяца с 16.00 до 17.00	КокOLEVA Т.В.	212 92 80
Управление жилищных отношений	Афанасьева Наталья Николаевна	каждый четверг месяца с 10.00 до 12.00	Тарасевич А.А.	212 55 86
Департамент земельных отношений	Пьянкова Лариса Владимировна	первая и третья пятница месяца с 11.00 до 13.00	Епишина А.А.	212 30 71
Департамент социальной политики	Овсянникова Юлия Анатольевна	каждая среда месяца с 15.00 до 16.00	Попова Т.В.	212 88 86

Управление капитального строительства	Чиркова Ирина Юрьевна	третья пятница месяца с 11.00 до 12.00	Захарова С.В.	211 70 66
Департамент градостроительства и архитектуры	Норова Мария Викторовна	каждая среда месяца с 14.00 до 15.00	Мартюшева М.В.	212 72 57
Департамент транспорта	Путин Анатолий Алексеевич	первая пятница месяца с 10.00 до 11.00	Лифанова А.С.	212 18 91

Руководитель аппарата
администрации города Перми

А.В. Молоковских

Утверждаю:
Глава города Перми

_____ Э.О. Соснин
« » мая 2024 года

**График проведения прямых телефонных линий
руководством администрации города Перми с населением в июне 2024 года**

Руководитель	Дата и время проведения	Номер телефона	Тематика
Андрианова Ольга Николаевна – первый заместитель главы администрации города Перми	второй четверг месяца с 10.00 до 11.00	212 43 32	- вопросы градостроительства, архитектуры и земельных отношений; - вопросы имущественных отношений; - вопросы экологии
Мальцева Екатерина Дмитриевна – заместитель главы администрации города Перми	третья среда месяца с 09.30 до 10.30	212 43 32	- вопросы дошкольного, школьного, дополнительного образования; - вопросы физической культуры и спорта; - вопросы социальной поддержки; - вопросы в сфере культуры и работы с молодежью
Галиханов Дмитрий Кадирович – заместитель главы администрации города Перми	второй четверг месяца с 16.00 до 17.00	212 43 32	- вопросы по парковочной политике; - вопросы дорожной деятельности, организации дорожного движения; - вопросы благоустройства; - вопросы организации ритуальных услуг и содержания мест захоронения; - вопросы транспортного обслуживания населения
Субботин Игорь Александрович – заместитель главы администрации города Перми	третья среда месяца с 15.00 до 16.00	212 43 32	- вопросы жилищных отношений; - вопросы жилищно-коммунального хозяйства; - вопросы капитального строительства
Молоковских Александр Владимирович – руководитель аппарата администрации города Перми	второй вторник месяца с 11.00 до 12.00	212 43 32	- вопросы по международному и межмуниципальному сотрудничеству; - вопросы муниципальной службы

Фурман Яна Валерьевна – заместитель главы администрации города Перми	второй вторник месяца с 10.00 до 11.00	212 43 32	- вопросы управления муниципальными финансами; - вопросы торговли, оказания услуг связи, общественного питания, бытового обслуживания и наружной рекламы; - создание условий для развития туризма; - формирования, утверждения, исполнения бюджета города Перми
Туров Алексей Михайлович - заместитель главы администрации города Перми	третий четверг месяца с 10.00 до 11.00	212 43 32	- вопросы общественной безопасности
Трошков Сергей Викторович - заместитель главы администрации города Перми	четвертый четверг месяца с 10.00 до 11.00	212 43 32	- вопросы межнациональных и межконфессиональных отношений; - вопросы взаимодействия с органами территориального общественного самоуправления, общественными и иными некоммерческими организациями, религиозными объединениями

**График проведения прямых телефонных линий руководителями территориальных
органов администрации города Перми с населением в июне 2024 года**

Наименование администрации района	Руководитель	Номер теле- фона	Дата и время проведения
Администрация Дзержинского района	Стяжкин Александр Алексеевич	233 14 80	3-й четверг месяца с 16.00 до 17.00
Администрация Индустриального района	Полудницын Алексей Николаевич	227 93 44	3-й понедельник месяца с 11.00 до 12.00
Администрация Кировского района	Борисов Михаил Александрович	205 61 90	2-й вторник месяца с 10.00 до 11.00
Администрация Ленинского района	Русанов Александр Анатольевич	212 07 17	3-я среда месяца с 11.00 до 12.00
Администрация Мотовилихинского района	Сальников Игорь Борисович	260 27 16	2-й вторник месяца с 16.00 до 17.00
Администрация Орджоникидзевского района	Карабатов Евгений Вячеславович	263 46 80	1-й понедельник месяца с 11.00 до 12.00
Администрация Свердловского района	Филиппов Александр Егорович	241 27 99	4-й четверг месяца с 16.00 до 17.00
Администрация поселка Новые Ляды	Печкурова Резида Лябибовна	295 86 46	1-й вторник месяца с 11.00 до 12.00

**График проведения прямых телефонных линий руководителями функциональных органов
и подразделений администрации города Перми с населением в июне 2024 года**

Наименование подразделения	Руководитель	Номер телефона	Дата и время проведения
Департамент образования	Ершова Ольга Станиславовна	212 70 50	последний вторник месяца с 14.00 до 16.00
Департамент градостроительства и архитектуры	Норова Мария Викторовна	212 72 57	3-й четверг месяца с 14.00 до 15.00
Департамент имущественных отношений	Хаткевич Александр Александрович	212 67 21	2-й четверг месяца с 17.00 до 18.00

Контрольный департамент	Долгих Игорь Олегович	212 63 87	2-й четверг месяца с 15.00 до 16.00
Департамент жилищно-коммунального хозяйства	Казанцев Вадим Леонидович	212 29 55	3-й понедельник месяца с 16.00 до 17.00
Департамент общественной безопасности	Мельчаков Сергей Владимирович	212 31 25	4-я среда месяца с 15.00 до 16.00
Департамент социальной политики	Овсянникова Юлия Анатольевна	212 88 86	2-й вторник месяца с 10.00 до 12.00
Департамент транспорта	Путин Анатолий Алексеевич	212 18 91	1-я пятница месяца с 09.00 до 10.00
Департамент культуры и молодежной политики	Головин Василий Викторович	212 81 63	последний четверг месяца с 15.00 до 16.00
Департамент экономики и промышленной политики	Чеснокова Ольга Михайловна	212 51 05	3-я среда месяца с 16.00 до 17.00
Департамент дорог и благоустройства	Мясоедов Дмитрий Анатольевич	212 62 80	последняя пятница месяца с 15.00 до 16.00
Департамент земельных отношений	Пьянкова Лариса Владимировна	212 30 71	1-я среда месяца с 15.00 до 16.00
Управление по экологии и природопользованию	Андреев Дмитрий Николаевич	210 99 91	4-й понедельник месяца с 16.00 до 17.00
Управление жилищных отношений	Афанасьева Наталья Николаевна	212 55 86	3-й четверг месяца с 10.00 до 12.00
Управление записи актов гражданского состояния	Бердникова Светлана Алексеевна	210 12 28	3-й четверг месяца с 15.00 до 17.00
Управление по вопросам общественного самоуправления и межнациональным отношениям	Тякина Елена Николаевна	217 33 40	3-я среда месяца с 17.00 до 18.00
Управление капитального строительства	Чиркова Ирина Юрьевна	211 70 66	1-я пятница месяца с 11.00 до 12.00
Комитет по физической культуре и спорту	Сапегин Сергей Викторович	212 60 79	2-й четверг месяца с 17.00 до 18.00
МБУ «Архив города Перми»	Новокрещенных Виктор Владимирович	237 12 12	2-й вторник месяца с 11.00 до 12.00

Руководитель аппарата
администрации города Перми

А.В. Молоковских

Заключение о результатах общественных обсуждений от «23» мая 2024 г. № 9-урв

Настоящее заключение подготовлено департаментом градостроительства и архитектуры администрации города Перми на основании протокола общественных обсуждений от «22» мая 2024 г. № 9-урв по проекту решения о предоставлении разрешения на условно разрешенный вид использования земельного участка с кадастровым номером 59:01:4211228:219– «магазины (4.4)», расположенного в территориальной зоне индивидуальной жилой застройки городского типа (Ж-4) по ул. Восстания в Мотовилихинском районе города Перми.

Количество участников общественных обсуждений, принявших участие в общественных обсуждениях, составило: 0 человек.

По результатам рассмотрения замечаний и предложений участников общественных обсуждений, постоянно проживающих на территории, в пределах которой проведены общественные обсуждения, установлено:

№	Содержание внесенных предложений/ замечаний	Выводы по результатам рассмотрения предложения, поступившего от участника общественных обсуждений	Аргументированные рекомендации организатора общественных обсуждений о целесообразности (нецелесообразности) учета внесенных предложений и замечаний
1	отсутствует		

По результатам рассмотрения замечаний и предложений иных участников общественных обсуждений установлено:

№	Содержание внесенных предложений/ замечаний	Выводы по результатам рассмотрения предложения, поступившего от участника общественных обсуждений	Аргументированные рекомендации организатора общественных обсуждений о целесообразности (нецелесообразности) учета внесенных предложений и замечаний
1	отсутствует		

Процедура общественных обсуждений соблюдена.

Норова Мария Викторовна,
начальник департамента градостроительства
и архитектуры администрации города Перми

Извещение об установлении публичного сервитута

Министерство по управлению имуществом и градостроительной деятельности Пермского края (далее – Министерство) в соответствии со статьей 39.42 Земельного кодекса Российской Федерации (далее – ЗК РФ) по ходатайствам публичного акционерного общества «Россети Урал» информирует о возможном установлении публичного сервитута сроком на 49 лет, в целях эксплуатации объектов электросетевого хозяйства:

«ВЛ 35 кв Тракторная-Вороновка № 1 с отпайкой на ПС Ляды»

Адрес или иное описание местоположения земельного участка
59:01:1011557:3 (Российская Федерация, край Пермский, г.о. Пермский, г. Пермь, зу 57/3);
59:01:1011499:1 (Пермский край, г. Пермь, Свердловский район, садоводческое товарищество № 5а при Н-ЛАЗе, участок № 43);
59:01:1011499:79 (Российская Федерация, Пермский край, г.о. Пермский, г. Пермь, тер СНТ Коллективный сад № 5 А, зу 38а);
59:01:0000000:81902 (Российская Федерация, край Пермский, г.о. Пермский, г. Пермь, зу 00/81902);
59:01:1011499:21 (Российская Федерация, край Пермский, г.о. Пермский, г. Пермь, мкр. Новые Ляды, зу 99/21);
59:01:1011499:8 (Российская Федерация, край Пермский, г.о. Пермский, г. Пермь, мкр. Новые Ляды, зу 99/8);
59:01:1011396:100 (Российская Федерация, край Пермский, г.о. Пермский, г. Пермь, тер. садоводческое некоммерческое товарищество Строитель СМУ-14, зу 14);
59:01:1011396:86 (Пермский край, г. Пермь, Сад. тов. «Строитель» при СМУ СУС (п. Новые Ляды) ,уч.12);
59:01:1011499:44 (Пермский край, г. Пермь, р-н Свердловский, п. Новые Ляды, садоводческое товарищество № 5 а при Н-ЛАЗе, зу № 44);
59:01:1011547:110 (Пермский край, г. Пермь, Свердловский район, п. Новые Ляды, садоводческое товарищество «Строитель» СМУ-14 СУС, участок №7);
59:01:1011547:12 (Пермский край, г. Пермь, Свердловский район, п. Новые Ляды, садоводческое товарищество «Строитель» СМУ-14 Северо-Уральского управления строительства, участок №9);
59:01:1011547:167 (Пермский край, г. Пермь, Свердловский район, ж.р. Новые Ляды, сад. тов. «Строитель», уч. 5);
59:01:1011547:20 (Пермский край, г. Пермь, Свердловский район, ж/р Новые Ляды, садоводческое товарищество «Строитель», участок 20);
59:01:1011547:200 (Российская Федерация, Пермский край, г.о. Пермский, г. Пермь, тер. садоводческое некоммерческое товарищество Строитель СМУ-14, зу 3);
59:01:5110122:878 (Российская Федерация, край Пермский, г.о. Пермский, г. Пермь, мкр. Новые Ляды, ул Железнодорожная, зу 25а);
59:01:0000000:94281 (Пермский край, г. Пермь, р-н Свердловский, мкр Новые Ляды, ул. Крылова) кв.м.;

Адрес или иное описание местоположения земельного участка
59:01:5110109:10 (Пермский край, г. Пермь, Свердловский р-он, ул. Островского /Новые Ляды/, 75) кв.м.;
59:01:5110109:4 (Пермский край, г. Пермь, Свердловский район, ул. Островского /Новые Ляды/, 69) кв.м.;
59:01:5110109:7 (край Пермский, г. Пермь, р-н Свердловский, ул. Крылова /Новые Ляды/, 72);
59:01:5110108:1 (Пермский край, г. Пермь, Свердловский район, п. Новые Ляды, ул. Островского, 59);
59:01:5110108:6 (Пермский край, г. Пермь, Свердловский район, ул. Крылова /Новые Ляды/, 64);
59:01:0000000:87904 (Российская Федерация, край Пермский, г.о. Пермский, мкр Новые Ляды, зу 00/87904);
59:01:0000000:89589 (ГО Пермский, Пермское городское лесничество, Левшинское участковое лесничество, кварталы № 81 (выдел(ы) 23-28; № 83 (выдел(ы) 4-32; № 84 (выдел(ы) 2-9,12,13,28; № 90 (выдел(ы) 1-31; № 91 (выдел(ы) 1-49; № 93 (выдел(ы) 7-9,11-15,17-22,25-47; № 96 (выдел(ы) 1-27; № 97 (выдел(ы) 1-32; № 98 (выдел(ы) 1-28; № 99 (выдел(ы) 1-25);
59:01:5110107:1 (Пермский край, г. Пермь, р-н Свердловский, ул. Островского /Новые Ляды/, 51);
59:01:5110107:11 (Пермский край, г. Пермь, р-н Свердловский, п. Новые Ляды, ул. Островского, 57);
59:01:5110107:21 (Пермский край, г. Пермь, р-н Свердловский, ул. Крылова, 52б);
59:01:5110107:9 (Пермский край, г. Пермь, Свердловский район, пос. Новые Ляды, ул. Тракторная, 4);
59:01:5110106:1 (Пермский край, г. Пермь, р-н Свердловский, п. Новые Ляды, ул. Островского, 41);
59:01:5110106:10 (Пермский край, г. Пермь, Свердловский район, ул. Крылова /Новые Ляды/, 50);
59:01:5110106:5 (Пермский край, г. Пермь, Свердловский район, п.Новые Ляды, ул. Островского, 45);
59:01:5110105:13 (Пермский край, город Пермь, р-н Свердловский, п. Новые Ляды, ул. Островского, 35);
59:01:5110105:142 (Российская Федерация, край Пермский, г.о. Пермский, мкр Новые Ляды, ул Трудовая, зу 3);
59:01:5110105:18 (Пермский край, г. Пермь, Свердловский район, п. Новые Ляды, ул. Крылова, 40);
59:01:5110113:1 (Пермский край, г. Пермь, р-н Свердловский, ул. Крылова и Трудовая, 23/5);
59:01:5111434:103 (Российская Федерация, край Пермский, г.о. Пермский, г. Пермь, тер. садоводческое товарищество Коллективный сад N 6, зу 28);
59:01:5111434:69 (Пермский край, г. Пермь, Свердловский район, пос. Новые Ляды, коллективный сад № 6 «Лужок», участок 17);

Адрес или иное описание местоположения земельного участка

- 59:01:5111434:70 (Пермский край, г. Пермь, р-н Свердловский, п. Новые Ляды, коллективный сад № 6 «Лужок», участок №22);
- 59:01:5111517:237 (Пермский край, г. Пермь, мкр. Новые Ляды, в районе фильгровальной станции);
- 59:01:5111517:245 (Пермский край, г. Пермь, Свердловский район, пос. Новые Ляды, ГСК 7, в районе фильгровальной станции, бокс 78);
- 59:01:5111535:13 (край Пермский, г. Пермь, р-н Свердловский, жилой район Новые Ляды, ул. 40-летия Победы, 2б/12, Садоводческое товарищество «Яблоко»);
- 59:01:5111535:15 (край Пермский, г. Пермь, р-н Свердловский, жилой район Новые Ляды, ул. 40-летия Победы, 2б/14, Садоводческое товарищество «Яблоко»);
- 59:01:5111535:19 (Пермский край, г. Пермь, р-н Свердловский, жилой район Новые Ляды, ул. 40-летия Победы, 2б/18, Садоводческое товарищество «Яблоко»);
- 59:01:5111535:47 (край Пермский, г. Пермь, р-н Свердловский, жилой район Новые Ляды, ул. 40-летия Победы, 2б/46, Садоводческое товарищество «Яблоко»);
- 59:01:1011499:9 (Российская Федерация, Пермский край, г.о. Пермский, г. Пермь, тер СНТ Коллективный сад № 5 А, з/у 38);
- 59:01:1011396:49 (Пермский край, г. Пермь, Свердловский район, пос. Н.Ляды, колл.сад «Строитель», уч. 13);
- 59:01:1011499:11 (Российская Федерация, край Пермский, г.о. Пермский, г. Пермь, мкр. Новые Ляды, з/у 99/11);
- 59:01:1011499:3 (Пермский край, г. Пермь, Свердловский район, пос. Новые Ляды, садоводческое товарищество №5а при Н-ЛАЗе, участок №46);
- 59:01:1011547:111 (Пермский край, г. Пермь, Свердловский район, п. Новые Ляды, садоводческое товарищество «Строитель» СМУ-14 СУС);
- 59:01:1011547:165 (Российская Федерация, Пермский край, г.о. Пермский, г. Пермь, тер. садоводческое некоммерческое товарищество Строитель СМУ-14, з/у 6);
- 59:01:1011547:201 (Российская Федерация, Пермский край, г.о. Пермский, г. Пермь, тер. садоводческое некоммерческое товарищество Строитель СМУ-14, з/у 2);
- 59:01:1011547:206 (Российская Федерация, Пермский край, г.о. Пермский, г. Пермь, тер. садоводческое некоммерческое товарищество Строитель СМУ-14, з/у 11);
- 59:01:1011547:8 (Пермский край, г. Пермь, Свердловский район, п. Новые Ляды, садоводческое товарищество «Строитель», участок №4);
- 59:01:5110122:20 (край Пермский, г. Пермь, р-н Свердловский, п. Новые Ляды, ул. Транспортная, 4, ул. Железнодорожная, 23);
- 59:01:0000000:94282 (Пермский край, г. Пермь, р-н Свердловский, мкр Новые Ляды, ул. Николая Островского);
- 59:01:5110109:12 (Пермский край, г. Пермь, р-н Свердловский, ул. Крылова /Новые Ляды/, 78);
- 59:01:5110109:6 (Пермский край, г. Пермь, Свердловский район, ул. Островского /Новые Ляды/, 71);
- 59:01:5110109:3 (край Пермский, г. Пермь, р-н Свердловский, п. Новые Ляды, ул. Крылова, 68);

Адрес или иное описание местоположения земельного участка
59:01:5110108:2 (Пермский край, г. Пермь, Свердловский район, ул. Тракторная /Новые Ляды/, 3);
59:01:5110108:5 (край Пермский, г. Пермь, р-н Свердловский, п. Новые Ляды, ул. Островского, 63);
59:01:5110107:12 (Пермский край, г. Пермь, Свердловский р-н, ул. Тракторная, 2);
59:01:5110107:5 (Пермский край, г. Пермь, р-н Свердловский, ул. Островского /Новые Ляды/, 53);
59:01:1011547:5 (Пермский край, г. Пермь, Свердловский р-н, поселок Новые Ляды, садоводческое товарищество «Строитель» СМУ-14 Северо-Уральского управлен. строительства, участок № 450);
59:01:5111552:2 входит в ЕЗП 59:01:0000000:477 (Пермский край, г. Пермь, Свердловский район);
59:01:0910096:20 (Российская Федерация, Пермский край, г.о. Пермский, г. Пермь, мкр. Новые Ляды, ул 40-летия Победы, з/у 1а);
59:01:0000000:94285 (Пермский край, г. Пермь, р-н Свердловский, мкр Новые Ляды, ул. Крылова);
59:01:5111555:211 (Российская Федерация, край Пермский, г.о. Пермский, г. Пермь, мкр Новые Ляды, зу 55/211);
59:01:5110108:4 (Пермский край, г. Пермь, Свердловский район, ул. Крылова /Новые Ляды/, 62);
59:01:5110108:7 (Российская Федерация, край Пермский, г.о. Пермский, г. Пермь, мкр Новые Ляды, ул Островского, зу 65);
59:01:0000000:90158 (Пермский край, г. Пермь, ГО Пермский, Пермское городское лесничество, Левшинское участковое лесничество, кварталы № 79 (выдел(ы) 14,19; № 80 (выдел(ы) 1-5; № 81 (выдел(ы) 15-21; № 82 (выдел(ы) 1-27; № 83 (выдел(ы) 1-3; № 84 (выдел(ы) 14,16-26; № 85 (выдел(ы) 1-18; № 86 (выдел(ы) 1-10,12-19; № 87 (выдел(ы) 11-8,10-50; № 91 (выдел(ы) 2-4,6,7; № 92 (выдел(ы) 1-16,23);
59:01:5110107:142 (Пермский край, г. Пермь, мкр Новые Ляды, ул. Островского);
59:01:5110107:22 (Пермский край, город Пермь, р-н Свердловский, поселок Новые Ляды, ул. Крылова, 52);
59:01:5110106:11 (Российская Федерация, Пермский край, г.о. Пермский, г. Пермь, мкр. Новые Ляды, ул Островского, з/у 43);
59:01:5110106:15 (Пермский край, г. Пермь, Свердловский р-н, ул. Крылова, 48);
59:01:5110106:2 (Российская Федерация, край Пермский, г.о. Пермский, г. Пермь, мкр Новые Ляды, ул Крылова, зу 42);
59:01:5110105:132 (Пермский край, г. Пермь, ж/р Новые Ляды, ул. Крылова);
59:01:5110105:143 (Российская Федерация, край Пермский, г.о. Пермский, г. Пермь, мкр. Новые Ляды, ул Крылова, зу 32);

Адрес или иное описание местоположения земельного участка

- 59:01:5110105:3 (Пермский край, г. Пермь, Свердловский район, п. Новые Ляды, ул. Островского, 33);
- 59:01:5110105:9 (Пермский край, г. Пермь, Свердловский район, ул. Островского /Новые Ляды/, 39);
- 59:01:5110113:2 (Пермский край, г. Пермь, р-н Свердловский, ул. Крылова, 25);
- 59:01:5110113:21 (Пермский край, г. Пермь, Свердловский район, ул. Трудовая, 7);
- 59:01:5111434:104 (Российская Федерация, край Пермский, г.о. Пермский, г. Пермь, тер. садоводческое товарищество Коллективный сад N 6, зу 29);
- 59:01:5111434:2 (Российская Федерация, край Пермский, г.о. Пермский, г. Пермь, тер. садоводческое товарищество Коллективный сад N 6, зу 25);
- 59:01:5111434:20 (Пермский край, г. Пермь, Свердловский р-н, п. Новые Ляды, садоводческое товарищество №6 при Ново-Лядовском поселковом Совете, участок №20);
- 59:01:5111517:251 (Российская Федерация, Пермский край, г. Пермь, п. Новые Ляды, территория ГСК-7, гараж бокс №75);
- 59:01:5111535:14 (край Пермский, г. Пермь, р-н Свердловский, жилой район Новые Ляды, ул. 40-летия Победы, 2б/13, Садоводческое товарищество «Яблоко»);
- 59:01:5111535:18 (край Пермский, г. Пермь, р-н Свердловский, жилой район Новые Ляды, ул. 40-летия Победы, 2б/17, Садоводческое товарищество «Яблоко»);
- 59:01:5111535:21 (край Пермский, г. Пермь, р-н Свердловский, жилой район Новые Ляды, ул. 40-летия Победы, 2б/20, Садоводческое товарищество «Яблоко»);
- 59:01:5111535:50 (край Пермский, г. Пермь, р-н Свердловский, жилой район Новые Ляды, ул. 40-летия Победы, 2б/49, Садоводческое товарищество «Яблоко»);
- 59:01:5111555:8 (Пермский край, г. Пермь, Свердловский район, пос. Новые Ляды, по ул. Островского);
- 59:01:5110109:139 (Российская Федерация, Пермский край, городской округ Пермский, город Пермь, микрорайон Новые Ляды, улица Крылова);
- 59:01:5110109:8 (Пермский край, г. Пермь, Свердловский р-он, ул. Островского /Новые Ляды/, 73);
- 59:01:5110109:5 (край Пермский, г. Пермь, р-н Свердловский, ул. Крылова /Новые Ляды/, 70);
- 59:01:5110108:8 (Пермский край, г. Пермь, Свердловский район, ул. Крылова /Новые Ляды/, 66);
- 59:01:5110108:9 (Пермский край, г. Пермь, Свердловский р-н, п. Новые Ляды, ул. Островского, 61);
- 59:01:5110107:143 (Пермский край, г. Пермь, мкр Новые Ляды, ул. Островского);
- 59:01:5110107:4 (Российская Федерация, край Пермский, г.о. Пермский, г. Пермь, мкр Новые Ляды, ул. Белинского, зу 3);

Адрес или иное описание местоположения земельного участка
59:01:5110106:4 (Пермский край, г. Пермь, р-н Свердловский, ул. Крылова /п. Новые Ляды/, 44);
59:01:5110106:7 (Российская Федерация, край Пермский, г.о. Пермский, г. Пермь, мкр Новые Ляды, ул. Островского, зу 47);
59:01:5110105:133 (Пермский край, г. Пермь, ж/р Новые Ляды, ул. Крылова);
59:01:5110105:7 (Пермский край, г. Пермь, Свердловский район, п. Новые Ляды, ул. Островского, д. 37);
59:01:5111434:232 (Пермский край, г. Пермь, Свердловский район, п. Новые Ляды, садоводческое товарищество №6 при Ново-Лядовском поселковом Совете);
59:01:5111535:16 (Пермский край, г. Пермь, Свердловский р-н, жилой район Новые Ляды, ул. 40-летия Победы, 26/15);
59:01:5111535:20 (край Пермский, г. Пермь, р-н Свердловский, жилой район Новые Ляды, ул. 40-летия Победы, 26/19, Садоводческое товарищество «Яблоко»);
59:01:5110109:9 (Пермский край, г. Пермь, Свердловский район, ул. Крылова /Новые Ляды/, 74);
59:01:5110107:3 (Пермский край, г. Пермь, р-н Свердловский, ул. Островского /Новые Ляды/, 51а);
59:01:5110107:8 (Пермский край, г. Пермь, Свердловский р-н, ул. Крылова /Новые Ляды/, 56);
59:01:5110106:6 (Пермский край, г. Пермь, Свердловский район, ул. Крылова /Новые Ляды/, 46);
59:01:5110106:9 (Пермский край, г. Пермь, р-н Свердловский, п. Новые Ляды, ул. Островского, 49);
59:01:5110105:4 (Пермский край, г. Пермь, р-н Свердловский, п. Новые Ляды, ул. Крылова, 34);
59:01:5111434:30 (Пермский край, г. Пермь, Свердловский р-н, пос. Новые Ляды, кол. сад № 6, «Лужок», участок № 30);
59:01:5111535:22 (край Пермский, г. Пермь, р-н Свердловский, жилой район Новые Ляды, ул. 40-летия Победы, 26/21, Садоводческое товарищество «Яблоко»);
59:01:5111535:49 (край Пермский, г. Пермь, р-н Свердловский, жилой район Новые Ляды, ул. 40-летия Победы, 26/48, Садоводческое товарищество «Яблоко»);
59:01:5110107:6 (Российская Федерация, Пермский край, г.о. Пермский, г. Пермь, мкр. Новые Ляды, ул. Крылова, зу 54);
59:01:5111434:73 (Российская Федерация, край Пермский, г.о. Пермский, г. Пермь, тер. садоводческое товарищество Коллективный сад N 6, зу 27);
59:01:5111535:56 (край Пермский, г. Пермь, р-н Свердловский, жилой район Новые Ляды, ул. 40-летия Победы, 26/55, Садоводческое товарищество «Яблоко»);
59:01:5111562 (Пермский край, г.о. Пермский, г. Пермь);

Адрес или иное описание местоположения земельного участка
59:01:1011499 (Пермский край, г.о. Пермский, г Пермь);
59:01:1011557 (Пермский край, г.о. Пермский, г Пермь);
59:01:5111555 (Пермский край, г.о. Пермский, г Пермь);
59:01:5110105 (Пермский край, г.о. Пермский, г Пермь);
59:01:5111434 (Пермский край, г.о. Пермский, г Пермь);
59:01:5111463 (Пермский край, г.о. Пермский, г Пермь);
59:01:1011547 (Пермский край, г.о. Пермский, г Пермь);
59:01:5110109 (Пермский край, г.о. Пермский, г Пермь);
59:01:5110114 (Пермский край, г.о. Пермский, г Пермь);
59:01:1011361 (Пермский край, г.о. Пермский, г Пермь);
59:01:5110108 (Пермский край, г.о. Пермский, г Пермь);
59:01:5110113 (Пермский край, г.о. Пермский, г Пермь);
59:01:5111535 (Пермский край, г.о. Пермский, г Пермь);
59:01:5110122 (Пермский край, г.о. Пермский, г Пермь);
59:01:5111517 (Пермский край, г.о. Пермский, г Пермь);
59:01:0910096 (Пермский край, г.о. Пермский, г Пермь).

«ВЛ 35 кв Тракторная-Вороновка № 2»

Адрес или иное описание местоположения земельного участка
59:01:1011499:1 (Пермский край, г. Пермь, Свердловский район, садоводческое товарищество № 5а при Н-ЛАЗе, участок № 43);
59:01:1011499:79 (Российская Федерация, Пермский край, г.о. Пермский, г Пермь, тер СНТ Коллективный сад № 5 А, з/у 38а);
59:01:1011499:11 (Российская Федерация, край Пермский, г.о. Пермский, г Пермь, мкр. Новые Ляды, зу 99/11);

Адрес или иное описание местоположения земельного участка
59:01:1011499:3 (Пермский край, г. Пермь, Свердловский район, пос. Новые Ляды, садоводческое товарищество №5а при Н-ЛАЗе, участок №46);
59:01:1011547:20 (Пермский край, г. Пермь, Свердловский район, ж/р Новые Ляды, садоводческое товарищество «Строитель», участок 20);
59:01:1011396:100 (Российская Федерация, край Пермский, г.о. Пермский, г. Пермь, тер. садоводческое некоммерческое товарищество Строитель СМУ-14, зу 14);
59:01:1011396:86 (Пермский край, г. Пермь, Сад. тов. «Строитель»при СМУ СУС (п.Новые Ляды) ,уч.12);
59:01:1011547:110 (Пермский край, г. Пермь, Свердловский район, п. Новые Ляды, садоводческое товарищество «Строитель» СМУ-14 СУС, участок №7);
59:01:1011547:12 (Пермский край, г. Пермь, Свердловский район, п. Новые Ляды, садоводческое товарищество «Строитель» СМУ-14 Северо-Уральского управления строительства, участок №9);
59:01:1011547:167 (Пермский край, г. Пермь, Свердловский район, ж.р. Новые Ляды, сад. тов. «Строитель», уч. 5);
59:01:1011547:200 (Российская Федерация, Пермский край, г.о. Пермский, г. Пермь, тер. садоводческое некоммерческое товарищество Строитель СМУ-14, зу 3);
59:01:5110122:878 (Российская Федерация, край Пермский, г.о. Пермский, г. Пермь, мкр. Новые Ляды, ул. Железнодорожная, зу 25а);
59:01:5110122:20 (край Пермский, г. Пермь, р-н Свердловский, п. Новые Ляды, ул. Транспортная, 4, ул. Железнодорожная, 23);
59:01:0000000:94281 (Пермский край, г. Пермь, р-н Свердловский, мкр Новые Ляды, ул. Крылова);
59:01:0000000:94283 (Пермский край, г. Пермь, р-н Свердловский, мкр Новые Ляды, ул. Молодежная);
59:01:5111555:11 (Пермский край, г. Пермь, р-н Свердловский, п. Новые Ляды, ГСК «Луч»);
59:01:5111555:152 (Российская Федерация, край Пермский, городской округ Пермский, город Пермь, микрорайон Новые Ляды, улица Молодежная, зу 8а/152);
59:01:5111555:2 (Российская Федерация, край Пермский, городской округ Пермский, город Пермь, микрорайон Новые Ляды, улица Молодежная, зу 8а/204);
59:01:5111555:203 (Российская Федерация, край Пермский, городской округ Пермский, город Пермь, микрорайон Новые Ляды, улица Молодежная, зу 8а/25);
59:01:5111555:223 (Пермский край, г. Пермь, р-н Свердловский, п. Новые Ляды, гаражно-строительный кооператив «Луч», бокс № 67);
59:01:5111555:30 (Пермский край, г. Пермь, р-н Свердловский, п. Новая Ляды, гаражно-строительный кооператив «Луч», бокс № 30);
59:01:5111555:34 (Пермский край, г. Пермь, р-н Свердловский, п. Новые Ляды, гаражно-строительный кооператив № 137/12, бокс № 34);
59:01:5111555:42 (Пермский край, г. Пермь, р-н Свердловский, п. Новые Ляды, гаражно-строительный кооператив «Луч», бокс № 42);

Адрес или иное описание местоположения земельного участка
59:01:5111555:43 (край Пермский, г. Пермь, р-н Свердловский, п. Новые Ляды, гаражно-строительный кооператив № 137/12, бокс № 8);
59:01:5111555:537 (Пермский край, г. Пермь, р-н Свердловский, п. Новые Ляды, гаражно-строительный кооператив «Луч»);
59:01:5111555:61 (Пермский край, г. Пермь, р-н Свердловский, п. Новые Ляды, гаражно-строительный кооператив №137/12, бокс №61);
59:01:5111555:63 (Пермский край, г. Пермь, р-н Свердловский, гаражно-строительный кооператив «Луч», бокс № 63);
59:01:5111555:64 (край Пермский, г. Пермь, р-н Свердловский, п. Новые Ляды, Гаражно-строительный кооператив «Луч»);
59:01:5111555:668 (Пермский край, г. Пермь, Свердловский район, п. Новые Ляды, гаражно-строительный кооператив «Луч»);
59:01:5110126:1 (Пермский край, г. Пермь, р-н Свердловский, ул. Мира /Новые Ляды/, 3);
59:01:5110126:12 (край Пермский, г. Пермь, р-н Свердловский, ул. 40 лет Победы, 12);
59:01:5110126:19 (Российская Федерация, край Пермский, г.о. Пермский, г. Пермь, мкр Новые Ляды, ул 40-летия Победы, зу 10а);
59:01:5110126:2056 (Пермский край, г. Пермь, Свердловский р-н, мкр. Новые Ляды, ул. Мира);
59:01:5111464:106 (Пермский край, г. Пермь, Свердловский район, пос. Новые Ляды, садоводческое товарищество № 4, участок № 106);
59:01:5111464:118 (Пермский край, г. Пермь, Свердловский район, пос. Новые Ляды, садоводческое товарищество №4, участок №118);
59:01:5111464:313 (Российская Федерация, край Пермский, г.о. Пермский, г. Пермь, тер. садоводческое товарищество Коллективный сад N 4, зу 64/313);
59:01:5111464:87 (Пермский край, г. Пермь, Свердловский р-н, поселок Новые Ляды, садоводческое товарищество №4, участок №87);
59:01:5111529:103 (Пермский край, г. Пермь, Свердловский район, п. Новые Ляды, садоводческое товарищество «Ветеран», юго-западнее Дома спорта по ул. 40-летия Победы);
59:01:5111529:104 (Российская Федерация, край Пермский, г.о. Пермский, г. Пермь, мкр. Новые Ляды, зу 29/104);
59:01:5111529:108 (Пермский край, г. Пермь, Свердловский район, пос. Новые Ляды, садоводческое товарищество «Ветеран», участок 6);
59:01:5111464:97 (Пермский край, г. Пермь, Свердловский р-н, п. Новые Ляды, садоводческое товарищество №4, участок №97);
59:01:5111537:101 (Российская Федерация, край Пермский, г.о. Пермский, г. Пермь, тер садоводческое товарищество N 4б, зу 37/101);
59:01:0910096:20 (Российская Федерация, Пермский край, г.о. Пермский, г. Пермь, мкр. Новые Ляды, ул 40-летия Победы, зу 1а);

Адрес или иное описание местоположения земельного участка
59-01:1011499:9 (Российская Федерация, Пермский край, г.о. Пермский, г. Пермь, тер СНТ Коллективный сад № 5 А, з/у 38);
59-01:1011499:44 (Пермский край, г. Пермь, р-н Свердловский, п. Новые Ляды, садоводческое товарищество № 5 а при Н-ЛАЗе, з/у № 44);
59-01:1011547:5 (Пермский край, г. Пермь, Свердловский р-н, поселок Новые Ляды, садоводческое товарищество «Строитель» СМУ-14 Северо-Уральского управлен. строительства, участок № 45);
59-01:1011396:49 (Пермский край, г. Пермь, Свердловский район, пос. Н.Ляды, колл.сад «Строитель», уч.13);
59-01:1011547:111 (Пермский край, г. Пермь, Свердловский р-н, п. Новые Ляды, садоводческое товарищество «Строитель» СМУ-14 СУС);
59-01:1011547:165 (Российская Федерация, Пермский край, г.о. Пермский, г. Пермь, тер. садоводческое некоммерческое товарищество Строитель СМУ-14, з/у 6);
59-01:1011547:201 (Российская Федерация, Пермский край, г.о. Пермский, г. Пермь, тер. садоводческое некоммерческое товарищество Строитель СМУ-14, з/у 2);
59-01:1011547:206 (Российская Федерация, Пермский край, г.о. Пермский, г. Пермь, тер. садоводческое некоммерческое товарищество Строитель СМУ-14, з/у 11);
59-01:1011547:8 (Пермский край, г. Пермь, Свердловский р-н, п. Новые Ляды, садоводческое товарищество «Строитель», участок №4);
59-01:1011499:21 (Российская Федерация, край Пермский, г.о. Пермский, г. Пермь, мкр. Новые Ляды, з/у 99/21);
59-01:0000000:94282 (Пермский край, г. Пермь, р-н Свердловский, мкр Новые Ляды, ул. Николая Островского);
59-01:0000000:94280 (Пермский край, г. Пермь, р-н Свердловский, мкр Новые Ляды, ул. Молодежная);
59-01:5110124:35 (Пермский край, г. Пермь, р-н Свердловский, п. Новые Ляды, ул. Молодежная, 6);
59-01:5111555:10 (Российская Федерация, край Пермский, городской округ Пермский, город Пермь, микрорайон Новые Ляды, улица Молодежная, з/у 8а/195);
59-01:5111555:118 (Российская Федерация, край Пермский, городской округ Пермский, город Пермь, микрорайон Новые Ляды, улица Молодежная, з/у 8а/118);
59-01:5111555:124 (Российская Федерация, край Пермский, городской округ Пермский, город Пермь, микрорайон Новые Ляды, улица Молодежная, з/у 8а/124);
59-01:5111555:143 (Российская Федерация, край Пермский, городской округ Пермский, город Пермь, микрорайон Новые Ляды, улица Молодежная, з/у 8а/143);
59-01:5111555:148 (Российская Федерация, край Пермский, городской округ Пермский, город Пермь, микрорайон Новые Ляды, улица Молодежная, з/у 8а/148);
59-01:5111555:16 (Российская Федерация, край Пермский, городской округ Пермский, город Пермь, микрорайон Новые Ляды, улица Молодежная, з/у 8а/205);
59-01:5111555:189 (Российская Федерация, край Пермский, городской округ Пермский, город Пермь, микрорайон Новые Ляды, улица Молодежная, з/у 8а/190);

Адрес или иное описание местоположения земельного участка

- 59:01:5111555:205 (Пермский край, г. Пермь, р-н Свердловский, п. Новые Ляды, гаражно-строительный кооператив «Луч»);
- 59:01:5111555:209 (край Пермский, г. Пермь, р-н Свердловский, пос. Новые Ляды, гаражно-строительный кооператив «Луч» 137/12);
- 59:01:5111555:212 (Российская Федерация, край Пермский, городской округ Пермский, город Пермь, микрорайон Новые Ляды, улица Молодежная, з/у 8а/70);
- 59:01:5111555:213 (Российская Федерация, край Пермский, городской округ Пермский, город Пермь, микрорайон Новые Ляды, улица Молодежная, з/у 8а/64);
- 59:01:5111555:214 (Российская Федерация, край Пермский, городской округ Пермский, город Пермь, микрорайон Новые Ляды, улица Молодежная, з/у 8а/90);
- 59:01:5111555:224 (Пермский край, г. Пермь, р-н Свердловский, п. Новые Ляды, гаражно-строительный кооператив «Луч», бокс № 85);
- 59:01:5111555:233 (Российская Федерация, край Пермский, г. Пермь, мкр Новые Ляды, зу 55/233);
- 59:01:5111555:24 (Пермский край, г. Пермь, р-н Свердловский, гаражно-строительный кооператив «Луч»);
- 59:01:5111555:32 (Пермский край, г. Пермь, р-н Свердловский, п. Новые Ляды, гаражно-строительный кооператив №137/12, бокс №32);
- 59:01:5111555:35 (Пермский край, г. Пермь, р-н Свердловский, п. Новая Ляды, гаражно-строительный кооператив «Луч», бокс №35);
- 59:01:5111555:40 (Пермский край, г. Пермь, р-н Свердловский, п. Новые Ляды, гаражно-строительный кооператив «Луч», бокс № 40);
- 59:01:5111555:419 (Пермский край, г. Пермь, р-н Свердловский, п. Новые Ляды, гаражно-строительный кооператив «Луч»);
- 59:01:5111555:420 (Пермский край, г. Пермь, р-н Свердловский, п. Новые Ляды, гаражно-строительный кооператив «Луч»);
- 59:01:5111555:663 (Пермский край, г. Пермь, п. Новые Ляды, гаражно-строительный кооператив «Луч»);
- 59:01:5111555:75 (Пермский край, г. Пермь, р-н Свердловский, п. Новые Ляды, гаражно-строительный кооператив «Луч», бокс №75);
- 59:00:0000000:135326 (Пермский край, г. Пермь, п. Новые Ляды, ГСК Луч);
- 59:01:5110126:2053 (Пермский край, г. Пермь, Свердловский р-н, мкр. Новые Ляды, ул. Молодежная);
- 59:01:5110126:2054 (Пермский край, г. Пермь, мкр. Новые Ляды, ул. 40-летия Победы);
- 59:01:5111464:61 (Пермский край, г. Пермь, Свердловский район, п. Новые Ляды, садоводческое товарищество №4, участок №101);
- 59:01:5111529:105 (Пермский край, г. Пермь, Свердловский район, садоводческое товарищество «Ветеран», участок 3);
- 59:01:5111464:122 (Пермский край, г. Пермь, Свердловский район, п. Новые Ляды, садоводческое товарищество №4, участок № 122);

Адрес или иное описание местоположения земельного участка
59:01:5111464:146 (Пермский край, г. Пермь, Свердловский район, садоводческое товарищество №4, участок № 113);
59:01:5111464:19 (Российская Федерация, край Пермский, г.о. Пермский, г. Пермь, тер садоводческое товарищество Коллективный сад N 4, зу 94);
59:01:5111537:102 (Пермский край, г. Пермь, Свердловский р-н, поселок Новые Ляды, садоводческое товарищество №4 б, участок №1);
59:01:5111537:11 (Пермский край, г. Пермь, Свердловский район, пос.Новые Ляды, сад. тов. N 4б, уч-к 11);
59:01:5111555:9 (Пермский край, г. Пермь, р-н Свердловский, п. Новые Ляды, ГСК «Луч»);
59:01:1011499:8 (Российская Федерация, край Пермский, г.о. Пермский, г. Пермь, мкр. Новые Ляды, зу 99/8);
59:01:5110124:8 (Пермский край, г. Пермь, р-н Свердловский, ул. Мира /Новые Ляды/, 2);
59:01:5111555:125 (Пермский край, г. Пермь, р-н Свердловский, п. Новые Ляды, гаражно-строительный кооператив № 137/12, бокс №125);
59:01:5111555:128 (Пермский край, г. Пермь, р-н Свердловский, гаражно-строительный кооператив «Луч»);
59:01:5111555:201 (Российская Федерация, край Пермский, городской округ Пермский, город Пермь, микрорайон Новые Ляды, улица Молодежная, з/у 8а/201);
59:01:5111555:204 (Российская Федерация, край Пермский, городской округ Пермский, город Пермь, микрорайон Новые Ляды, улица Молодежная, з/у 8а/91);
59:01:5111555:211 (Российская Федерация, край Пермский, г.о. Пермский, г. Пермь, мкр Новые Ляды, зу 55/211);
59:01:5111555:219 (Российская Федерация, край Пермский, городской округ Пермский, город Пермь, микрорайон Новые Ляды, улица Молодежная, з/у 8а/111);
59:01:5111555:231 (Пермский край, г. Пермь, р-н Свердловский, гаражно-строительный кооператив «Луч», бокс №84);
59:01:5111555:31 (Пермский край, г. Пермь, р-н Свердловский, п. Новая Ляды, гаражно-строительный кооператив «Луч», бокс № 16);
59:01:5111555:37 (Пермский край, г. Пермь, р-н Свердловский, п. Новые Ляды, ГСК 137/12, бокс № 37);
59:01:5111555:407 (Пермский край, г. Пермь, р-н Свердловский, п. Новые Ляды, ГСК «Луч»);
59:01:5111555:65 (край Пермский, г. Пермь, р-н Свердловский, п.Новые Ляды, гаражно-строительный кооператив «Луч», бокс 65);
59:01:5111555:66 (край Пермский, г. Пермь, р-н Свердловский, п. Новые Ляды, Гаражно-строительный кооператив «Луч»);
59:01:5111555:673 (Пермский край, г. Пермь, п. Новые Ляды, гаражно-строительный кооператив «Луч», 137/12, бокс 150);
59:01:5111555:683 (614105 Пермский край, городской округ Пермский, город Пермь, улица Молодежная, ГСК 137/12, бокс 71);

Адрес или иное описание местоположения земельного участка
59:01:5111555:69 (край Пермский, г. Пермь, р-н Свердловский, пос. Новые Ляды, Гаражно-строительный кооператив «Луч», бокс №69);
59:01:5110126:2055 (Пермский край, г. Пермь, Свердловский р-н, мкр. Новые Ляды, ул. Мира);
59:01:5110126:25 (край Пермский, г. Пермь, р-н Свердловский, ул. Мира, 9а);
59:01:5110126:7 (Российская Федерация, Пермский край, г.о. Пермский, г. Пермь, мкр. Новые Ляды, ул. 40-летия Победы, з/у 10);
59:01:5111464:100 (Российская Федерация, край Пермский, г.о. Пермский, г. Пермь, тер. садоводческое товарищество Коллективный сад N 4, зу 64/100);
59:01:5111417:13 (край Пермский, г. Пермь, р-н Свердловский, пос. Новые Ляды, сад №8 при НЛАЗе, участок №66);
59:01:5111464:173 (Российская Федерация, край Пермский, г.о. Пермский, г. Пермь, тер. садоводческое товарищество Коллективный сад N 4, зу 64/173);
59:01:5111464:174 (Российская Федерация, край Пермский, г.о. Пермский, г. Пермь, тер. садоводческое товарищество Коллективный сад N 4, зу 64/174);
59:01:5111464:20 (Пермский край, г. Пермь, Свердловский район, поселок Новые Ляды, садоводческое товарищество №4, участок №100);
59:01:5111537:105 (Российская Федерация, край Пермский, г.о. Пермский, г. Пермь, тер. садоводческое товарищество N 4б, зу 4);
59:01:5111537:242 (Пермский край, г. Пермь, Свердловский р-н, садоводческое товарищество №4б при Н-Лазе, участок №12);
59:01:5111555:202 (Российская Федерация, край Пермский, городской округ Пермский, город Пермь, микрорайон Новые Ляды, улица Молодежная, з/у 8а/202);
59:01:5111555:33 (край Пермский, г. Пермь, р-н Свердловский, гаражно-строительный кооператив «Луч», бокс №33);
59:01:5111555:545 (Пермский край, г. Пермь, Свердловский район, гаражно-строительный кооператив Луч);
59:01:5111555:672 (Пермский край, город Пермь, пос. Новые Ляды, гаражно-строительный кооператив «Луч», 137/12, бокс 151);
59:01:0000000:89589 (ГО Пермский, Пермское городское лесничество, Левшинское участковое лесничество, кварталы № 81 (выдел(ы) 23-28; № 83 (выдел(ы) 4-32; № 84 (выдел(ы) 2-9,12,13,28; № 90 (выдел(ы) 1-31; № 91 (выдел(ы) 1-49; № 93 (выдел(ы) 7-9,11-15,17-22,25-47; № 96 (выдел(ы) 1-27; № 97 (выдел(ы) 1-32; № 98 (выдел(ы) 1-28; № 99 (выдел(ы) 1-25);
59:01:5111555:8 (Пермский край, г. Пермь, Свердловский район, пос. Новые Ляды, по ул. Островского);
59:01:5111521:3 (Российская Федерация, край Пермский, г.о. Пермский, г. Пермь, мкр. Новые Ляды, зу 21/3);
59:01:5111464:44 (Российская Федерация, край Пермский, г.о. Пермский, г. Пермь, тер. садоводческое товарищество Коллективный сад N 4, зу 64/44);
59:01:5111537:241 (Пермский край, г. Пермь, Свердловский р-н, садоводческое товарищество №4б при Н-Лазе, участок №12);
59:01:5111464:53 (Российская Федерация, край Пермский, г.о. Пермский, г. Пермь, тер. садоводческое товарищество Коллективный сад N 4, зу 119);

Адрес или иное описание местоположения земельного участка

59:01:5111562 (Пермский край, г. Пермь,);
 59:01:1011499 (Пермский край, г. Пермь,);
 59:01:1011547 (Пермский край, г. Пермь,);
 59:01:5110124 (Пермский край, г. Пермь,);
 59:01:5111464 (Пермский край, г. Пермь,);
 59:01:1011557 (Пермский край, г. Пермь,);
 59:01:5111555 (Пермский край, г. Пермь,);
 59:01:5111529 (Пермский край, г. Пермь,);
 59:01:5111537 (Пермский край, г. Пермь,);
 59:01:1011361 (Пермский край, г. Пермь,);
 59:01:5110126 (Пермский край, г. Пермь,);
 59:01:5111521 (Пермский край, г. Пермь,);
 59:01:5110122 (Пермский край, г. Пермь,);
 59:01:0910096 (Пермский край, г. Пермь,);
 59:01:5111417 (Пермский край, г. Пермь,).

Схема территориального планирования Пермского края утверждена постановлением Правительства Пермского края от 27.10.2009 г. № 780-п (<https://fgisip.esopomtu.gov.ru/>).


Заинтересованные лица могут ознакомиться с поступившими ходатайствами об установлении сервитута и прилагаемыми к ним схемами границ публичного сервитута в Министерстве по адресу: г. Пермь, ул. Сибирская, 30 а, лит. Б, каб. 3.


Правообладатели земельных участков, в отношении которых испрашивается публичный сервитут, если их права не зарегистрированы в Едином государственном реестре недвижимости, в течение 15 (пятнадцати дней) со дня опубликования сообщения, предусмотренного подпунктом 1 пункта 3 статьи 39.42 ЗК РФ, имеют право подать в Министерство по адресу: г. Пермь, ул. Сибирская, 30 а, лит. Б, каб. 7, заявления об учете их прав (обременений прав) на земельные участки с приложением копий документов, подтверждающих эти права (обременения прав).

В заявлениях указывается способ связи с правообладателями земельных участков, в том числе их почтовый адрес и (или) адрес электронной почты.

Время приема заинтересованных лиц для ознакомления с поступившими ходатайствами об установлении публичного сервитута и подачи заявлений: в рабочие дни с понедельника по четверг с 9.00 до 18.00; в пятницу с 9.00 до 17.00 (перерыв с 13.00 до 13.48).

Данная информация также размещена на официальном сайте Министерства: <https://migd.permkrai.ru/upravlenie-zemelnyimi-resursami/publicnye-servituty/izveshcheniya-o-vozmozhnom-ustanovlenii-publicnogo-servituta>.

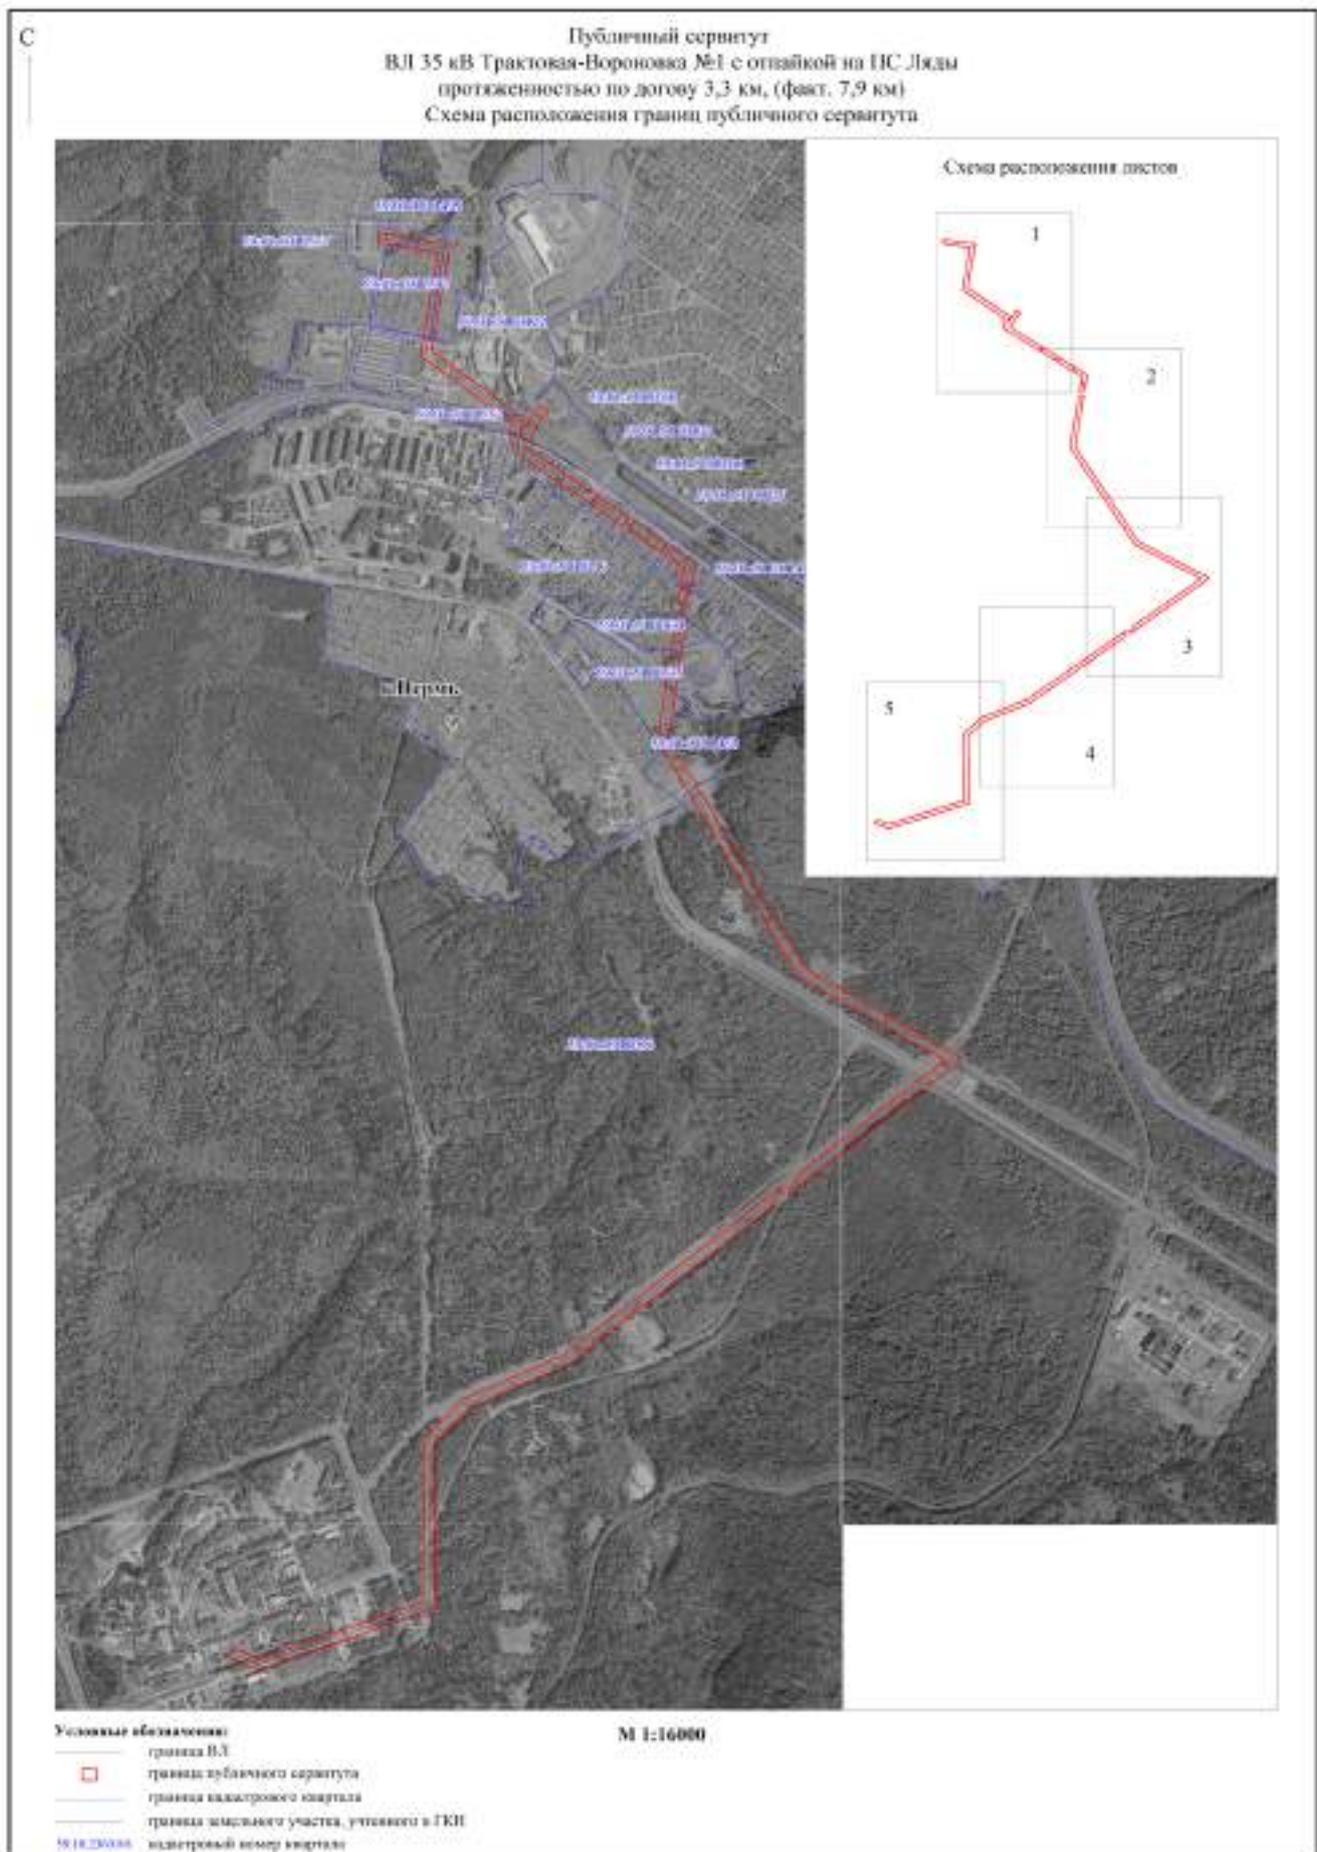


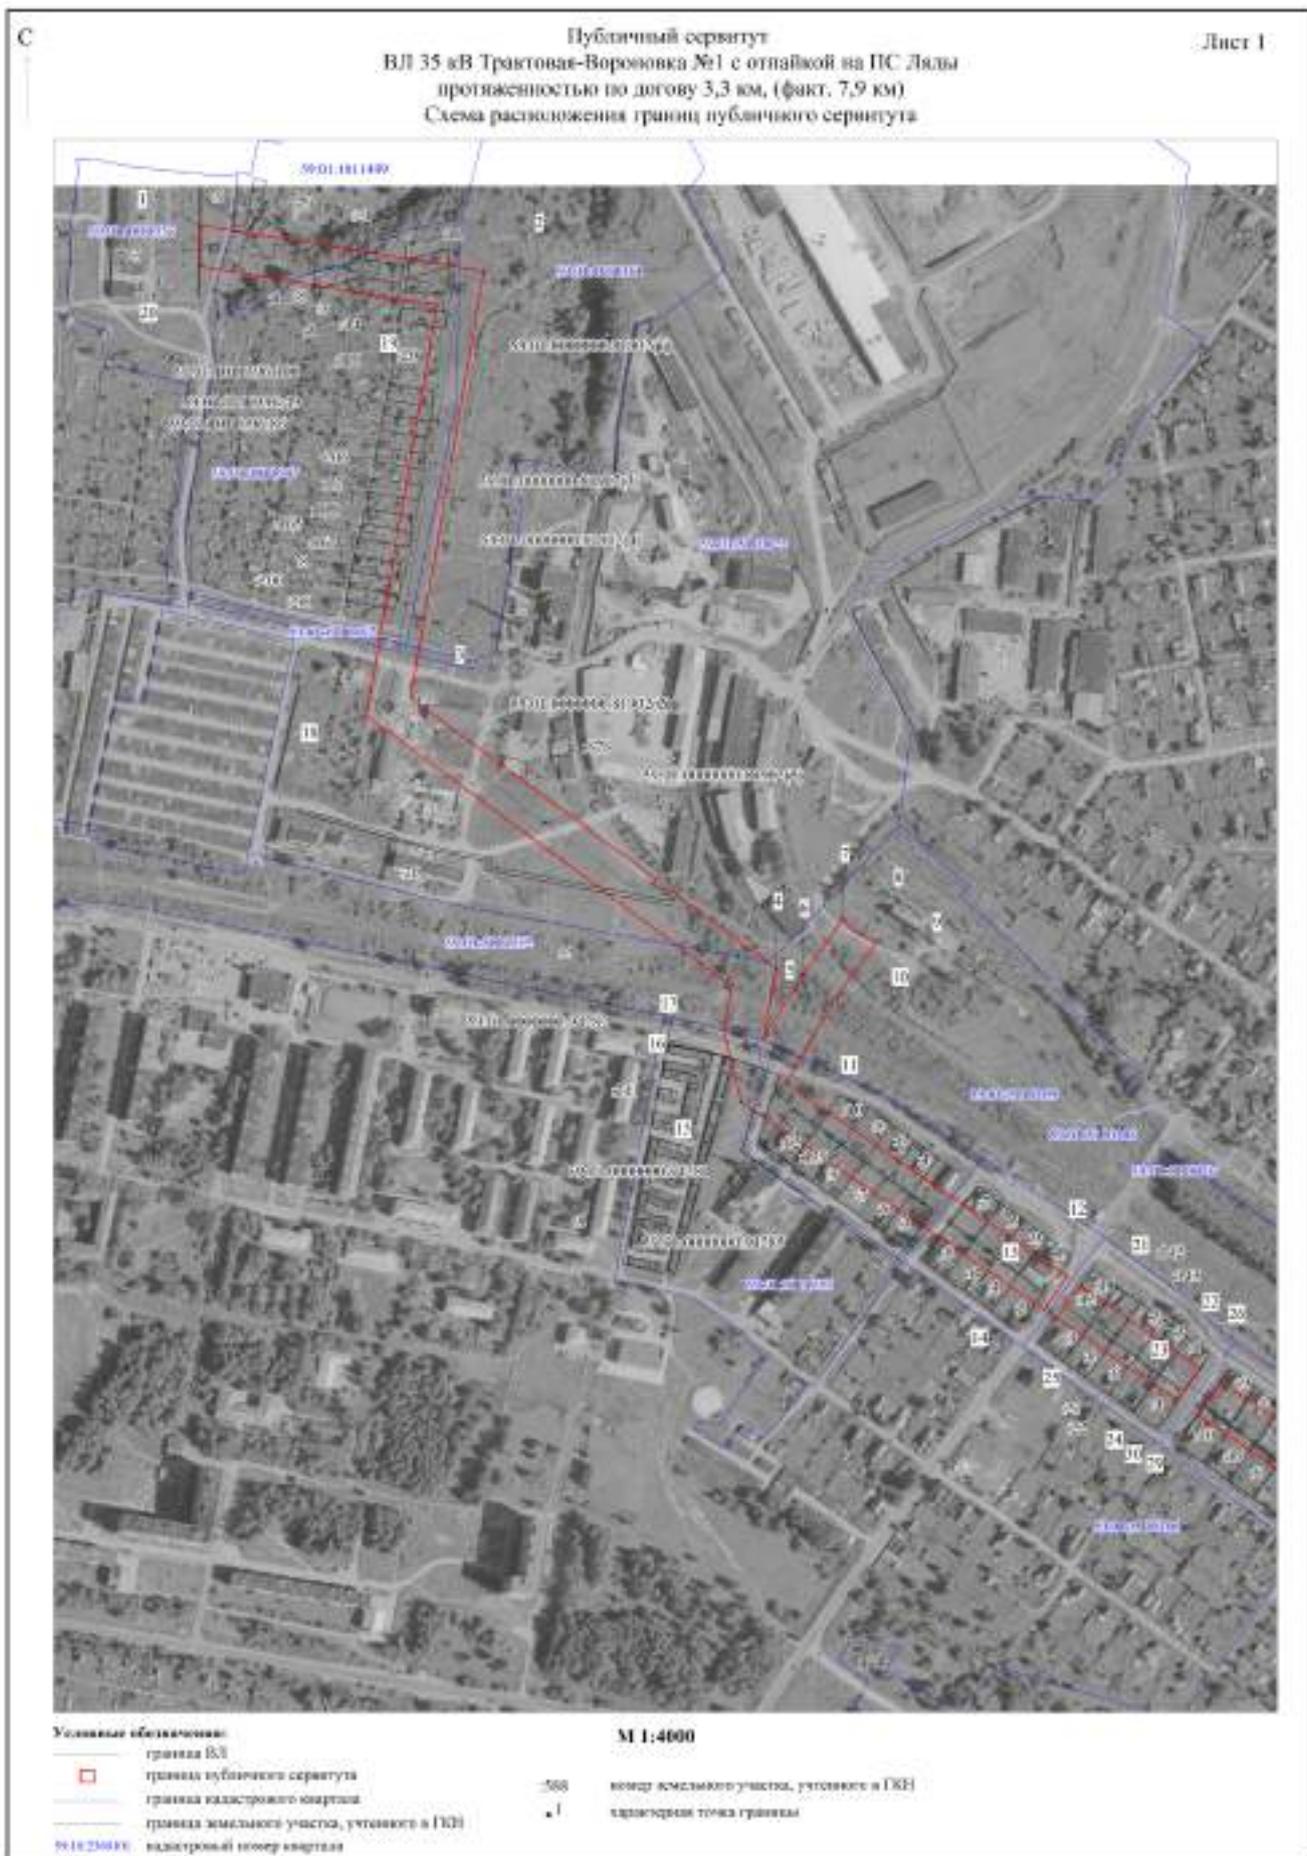

С

Публичный сервитут
 ВЛ 35 кВ Трастовая-Вороновка №1 с отпайкой на ПС Лиды
 протяженностью по договору 3,3 км, (факт. 7,9 км)
 Схема расположения границ публичного сервитута

Лист 2

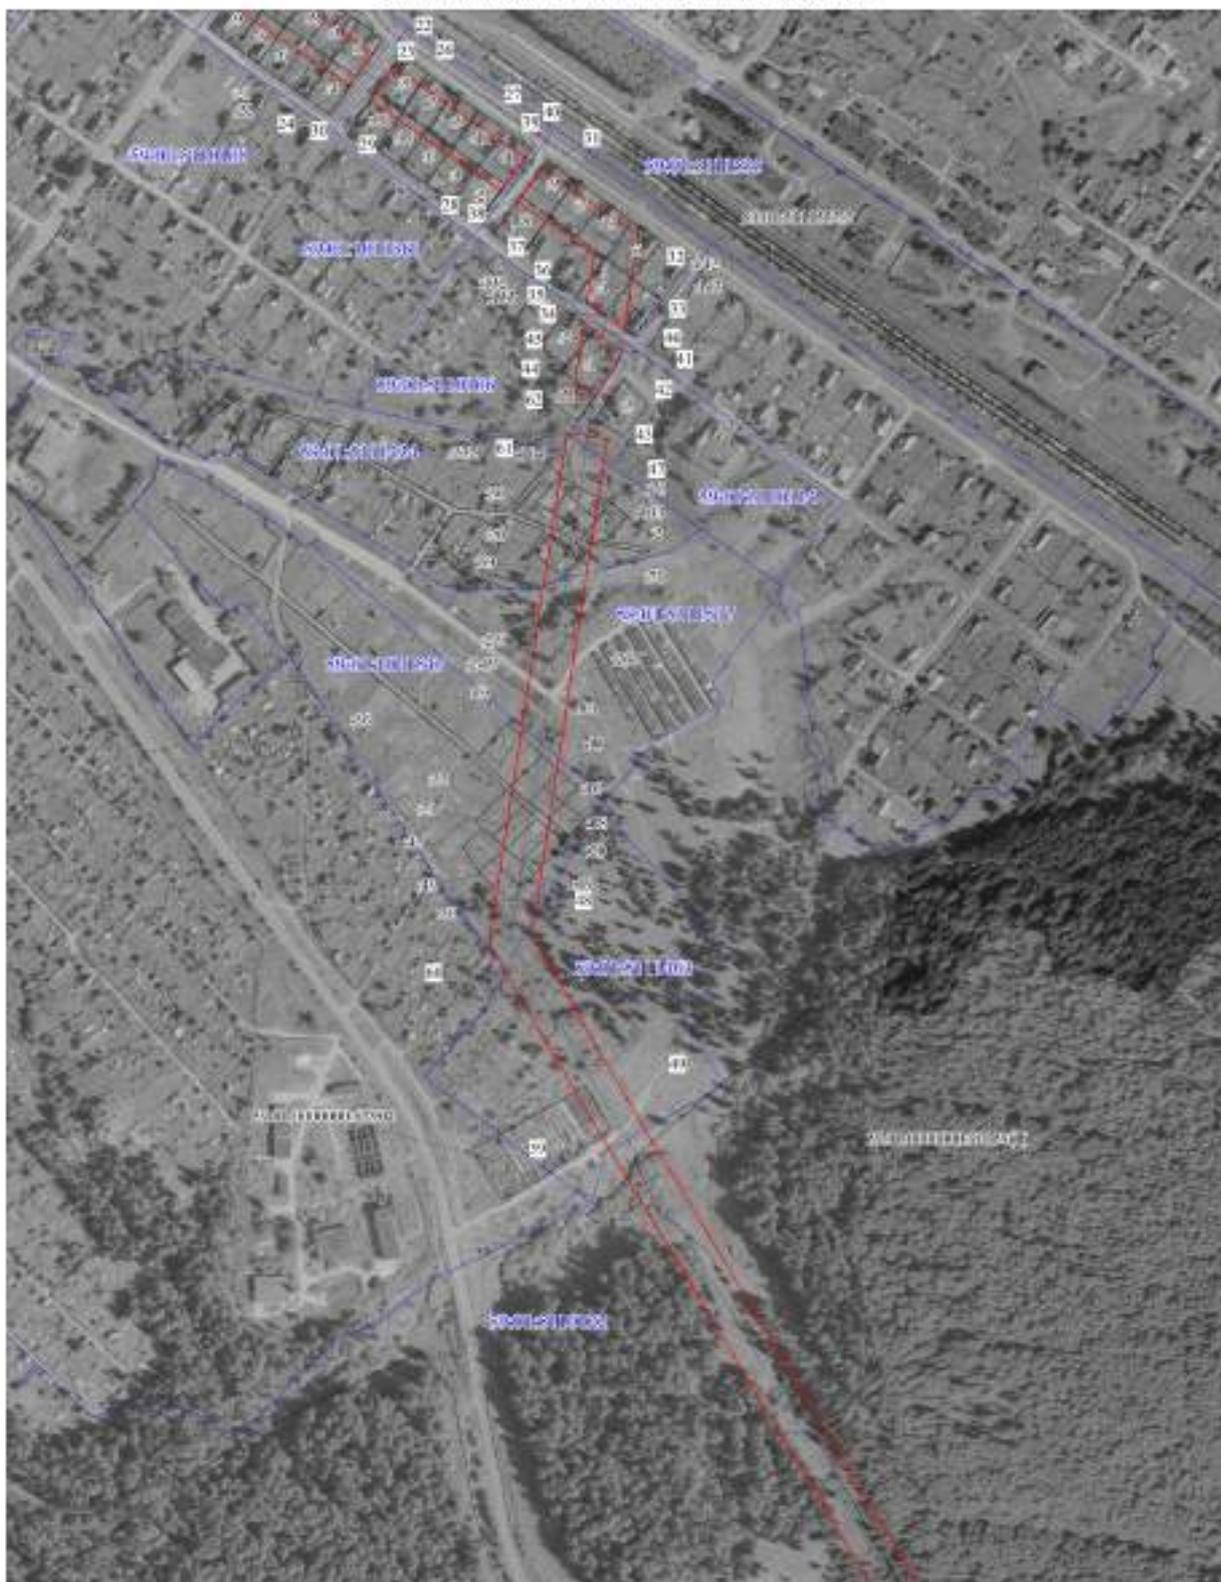


Условные обозначения:

-  граница ВЛ
-  граница публичности сервитута
-  граница садоводческого общества
-  граница земельного участка, указанного в ГЗН
-  административный номер садовода

М 1:4000

-  номер земельного участка, указанного в ГЗН
-  характерная точка границы

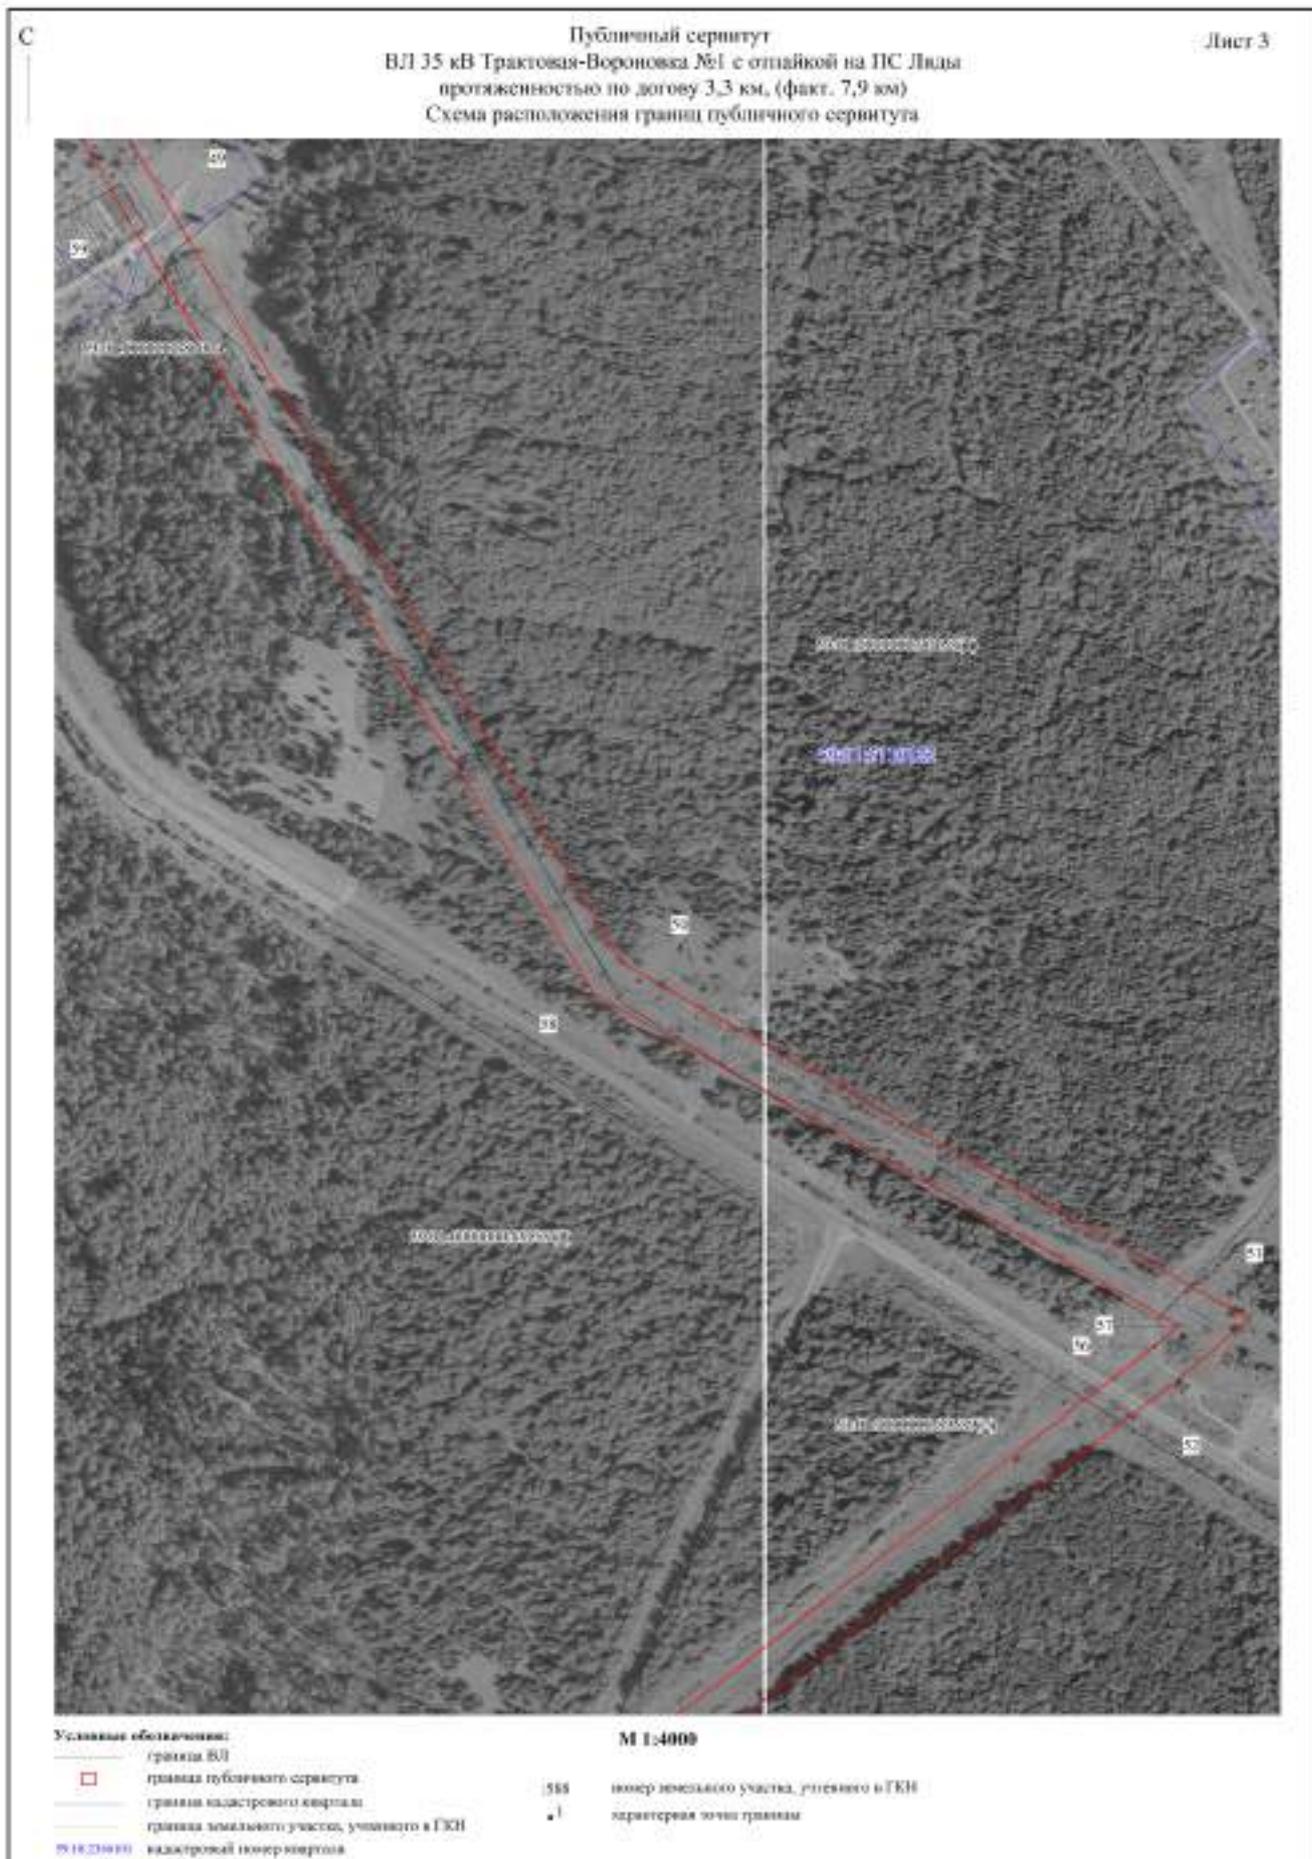







ОПИСАНИЕ МЕСТОПОЛОЖЕНИЯ ГРАНИЦ ПУБЛИЧНОГО СЕРВИТУТА ПО ОБЪЕКТУ ВЛ 35 КВ ТРАКТОВАЯ-ВОРОНОВКА №1 С ОТПАЙКОЙ НА ПС ЛЯДЫ ПЕРМСКИЙ КРАЙ, ПЕРМСКИЙ РАЙОН, СВЕРДЛОВСКИЙ РАЙОН ГОРОДА ПЕРМИ (НАИМЕНОВАНИЕ ОБЪЕКТА)				
Сведения о местоположении границ объекта				
1. Система координат МСК-59, зона 2				
2. Сведения о характерных точках границ объекта				
Обозначени е характерн ых точек границ	Координаты, м		Метод определения координат и средняя квадратическая погрешность положения характерной точки (M_i), м	Описание закреплен ия точки
	X	Y		
1	2	3	4	5
1	523114.98	2252054.85	Геодезический метод; Mt=0.1	-
2	523074.29	2252304.48	Геодезический метод; Mt=0.1	-
3	522694.58	2252239.68	Геодезический метод; Mt=0.1	-
4	522453.87	2252562.38	Геодезический метод; Mt=0.1	-
5	522392.33	2252551.56	Геодезический метод; Mt=0.1	-
6	522447.90	2252585.45	Геодезический метод; Mt=0.1	-
7	522497.40	2252621.07	Геодезический метод; Mt=0.1	-
8	522483.54	2252637.29	Геодезический метод; Mt=0.1	-
9	522477.89	2252651.38	Геодезический метод; Mt=0.1	-
10	522428.34	2252615.73	Геодезический метод; Mt=0.1	-
11	522351.03	2252571.19	Геодезический метод; Mt=0.1	-
12	522179.87	2252818.83	Геодезический метод; Mt=0.1	-
13	522153.46	2252801.50	Геодезический метод; Mt=0.1	-
14	522149.94	2252799.19	Геодезический метод; Mt=0.1	-
15	522335.08	2252531.43	Геодезический метод; Mt=0.1	-
16	522398.56	2252516.10	Геодезический метод; Mt=0.1	-
17	522438.20	2252523.07	Геодезический метод; Mt=0.1	-
18	522678.95	2252200.57	Геодезический метод; Mt=0.1	-
19	523044.58	2252262.96	Геодезический метод; Mt=0.1	-
20	523078.54	2252054.65	Геодезический метод; Mt=0.1	-
1	523114.98	2252054.85	Геодезический метод; Mt=0.1	-
21	522171.51	2252830.93	Геодезический метод; Mt=0.1	-
22	522098.36	2252936.78	Геодезический метод; Mt=0.1	-
23	522077.53	2252922.37	Геодезический метод; Mt=0.1	-
24	522068.84	2252916.48	Геодезический метод; Mt=0.1	-


25	522142.67	2252809.70	Геодезический метод; Mt=0.1	-
21	522171.51	2252830.93	Геодезический метод; Mt=0.1	-
26	522085.67	2252955.13	Геодезический метод; Mt=0.1	-
27	522005.52	2253071.11	Геодезический метод; Mt=0.1	-
28	521976.66	2253049.78	Геодезический метод; Mt=0.1	-
29	522056.39	2252934.49	Геодезический метод; Mt=0.1	-
30	522063.80	2252939.62	Геодезический метод; Mt=0.1	-
26	522085.67	2252955.13	Геодезический метод; Mt=0.1	-
31	521995.76	2253085.22	Геодезический метод; Mt=0.1	-
32	521936.80	2253170.52	Геодезический метод; Mt=0.1	-
33	521853.36	2253157.88	Геодезический метод; Mt=0.1	-
34	521865.81	2253140.82	Геодезический метод; Mt=0.1	-
35	521877.23	2253125.15	Геодезический метод; Mt=0.1	-
36	521920.05	2253131.65	Геодезический метод; Mt=0.1	-
37	521966.75	2253064.11	Геодезический метод; Mt=0.1	-
38	521971.04	2253067.41	Геодезический метод; Mt=0.1	-
39	521987.77	2253079.74	Геодезический метод; Mt=0.1	-
40	521995.61	2253085.11	Геодезический метод; Mt=0.1	-
31	521995.76	2253085.22	Геодезический метод; Mt=0.1	-
41	521835.12	2253155.12	Геодезический метод; Mt=0.1	-
42	521827.01	2253153.88	Геодезический метод; Mt=0.1	-
43	521793.45	2253131.99	Геодезический метод; Mt=0.1	-
44	521796.35	2253112.88	Геодезический метод; Mt=0.1	-
45	521858.44	2253122.31	Геодезический метод; Mt=0.1	-
46	521852.30	2253130.94	Геодезический метод; Mt=0.1	-
41	521835.12	2253155.12	Геодезический метод; Mt=0.1	-
47	521755.95	2253143.12	Геодезический метод; Mt=0.1	-
48	521315.24	2253076.33	Геодезический метод; Mt=0.1	-
49	521170.05	2253160.24	Геодезический метод; Mt=0.1	-
50	520488.94	2253565.57	Геодезический метод; Mt=0.1	-
51	520172.98	2254117.93	Геодезический метод; Mt=0.1	-


52	520120.71	2254056.49	Геодезический метод; Mt=0.1	-
53	519688.78	2253501.71	Геодезический метод; Mt=0.1	-
54	519721.30	2253517.17	Геодезический метод; Mt=0.1	-
55	519759.72	2253534.22	Геодезический метод; Mt=0.1	-
56	520148.66	2254033.78	Геодезический метод; Mt=0.1	-
57	520167.24	2254055.63	Геодезический метод; Mt=0.1	-
58	520462.41	2253539.46	Геодезический метод; Mt=0.1	-
59	521151.84	2253129.18	Геодезический метод; Mt=0.1	-
60	521308.21	2253038.81	Геодезический метод; Mt=0.1	-
61	521761.35	2253107.57	Геодезический метод; Mt=0.1	-
62	521758.44	2253126.68	Геодезический метод; Mt=0.1	-
47	521755.95	2253143.12	Геодезический метод; Mt=0.1	-
63	519715.25	2253477.09	Геодезический метод; Mt=0.1	-
64	519653.62	2253449.03	Геодезический метод; Mt=0.1	-
65	519644.38	2253444.67	Геодезический метод; Mt=0.1	-
66	519083.00	2252723.63	Геодезический метод; Mt=0.1	-
67	518927.44	2252372.95	Геодезический метод; Mt=0.1	-
68	518798.13	2252245.97	Геодезический метод; Mt=0.1	-
69	518212.85	2252251.05	Геодезический метод; Mt=0.1	-
70	518071.34	2251854.10	Геодезический метод; Mt=0.1	-
71	517994.16	2251628.13	Геодезический метод; Mt=0.1	-
72	518037.79	2251520.93	Геодезический метод; Mt=0.1	-
73	518052.05	2251514.97	Геодезический метод; Mt=0.1	-
74	518064.63	2251550.47	Геодезический метод; Mt=0.1	-
75	518032.58	2251629.23	Геодезический метод; Mt=0.1	-
76	518105.31	2251842.15	Геодезический метод; Mt=0.1	-
77	518238.29	2252214.87	Геодезический метод; Mt=0.1	-
78	518812.91	2252209.85	Геодезический метод; Mt=0.1	-
79	518957.56	2252352.07	Геодезический метод; Mt=0.1	-
80	519114.11	2252704.97	Геодезический метод; Mt=0.1	-
63	519715.25	2253477.09	Геодезический метод; Mt=0.1	-

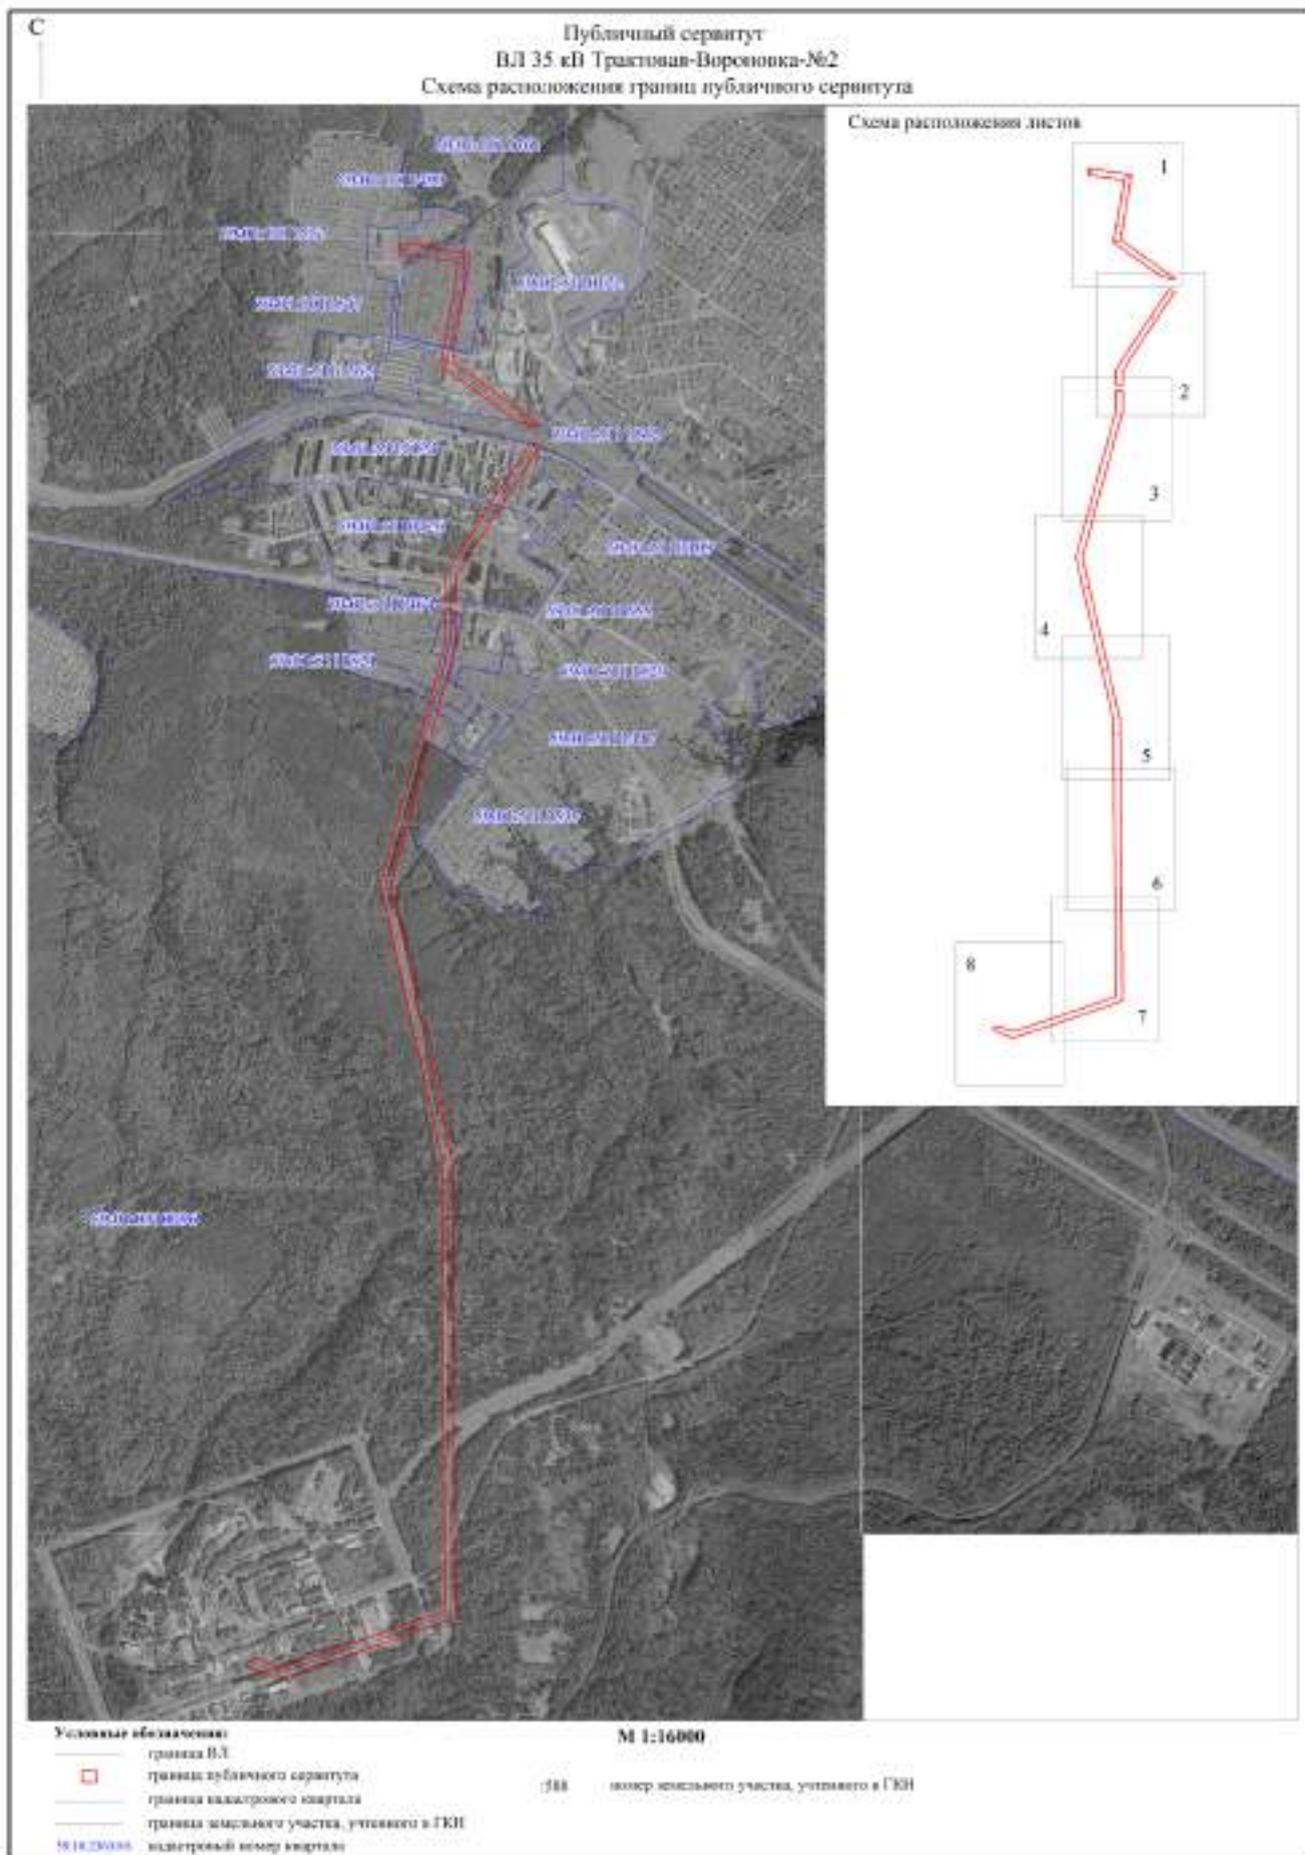





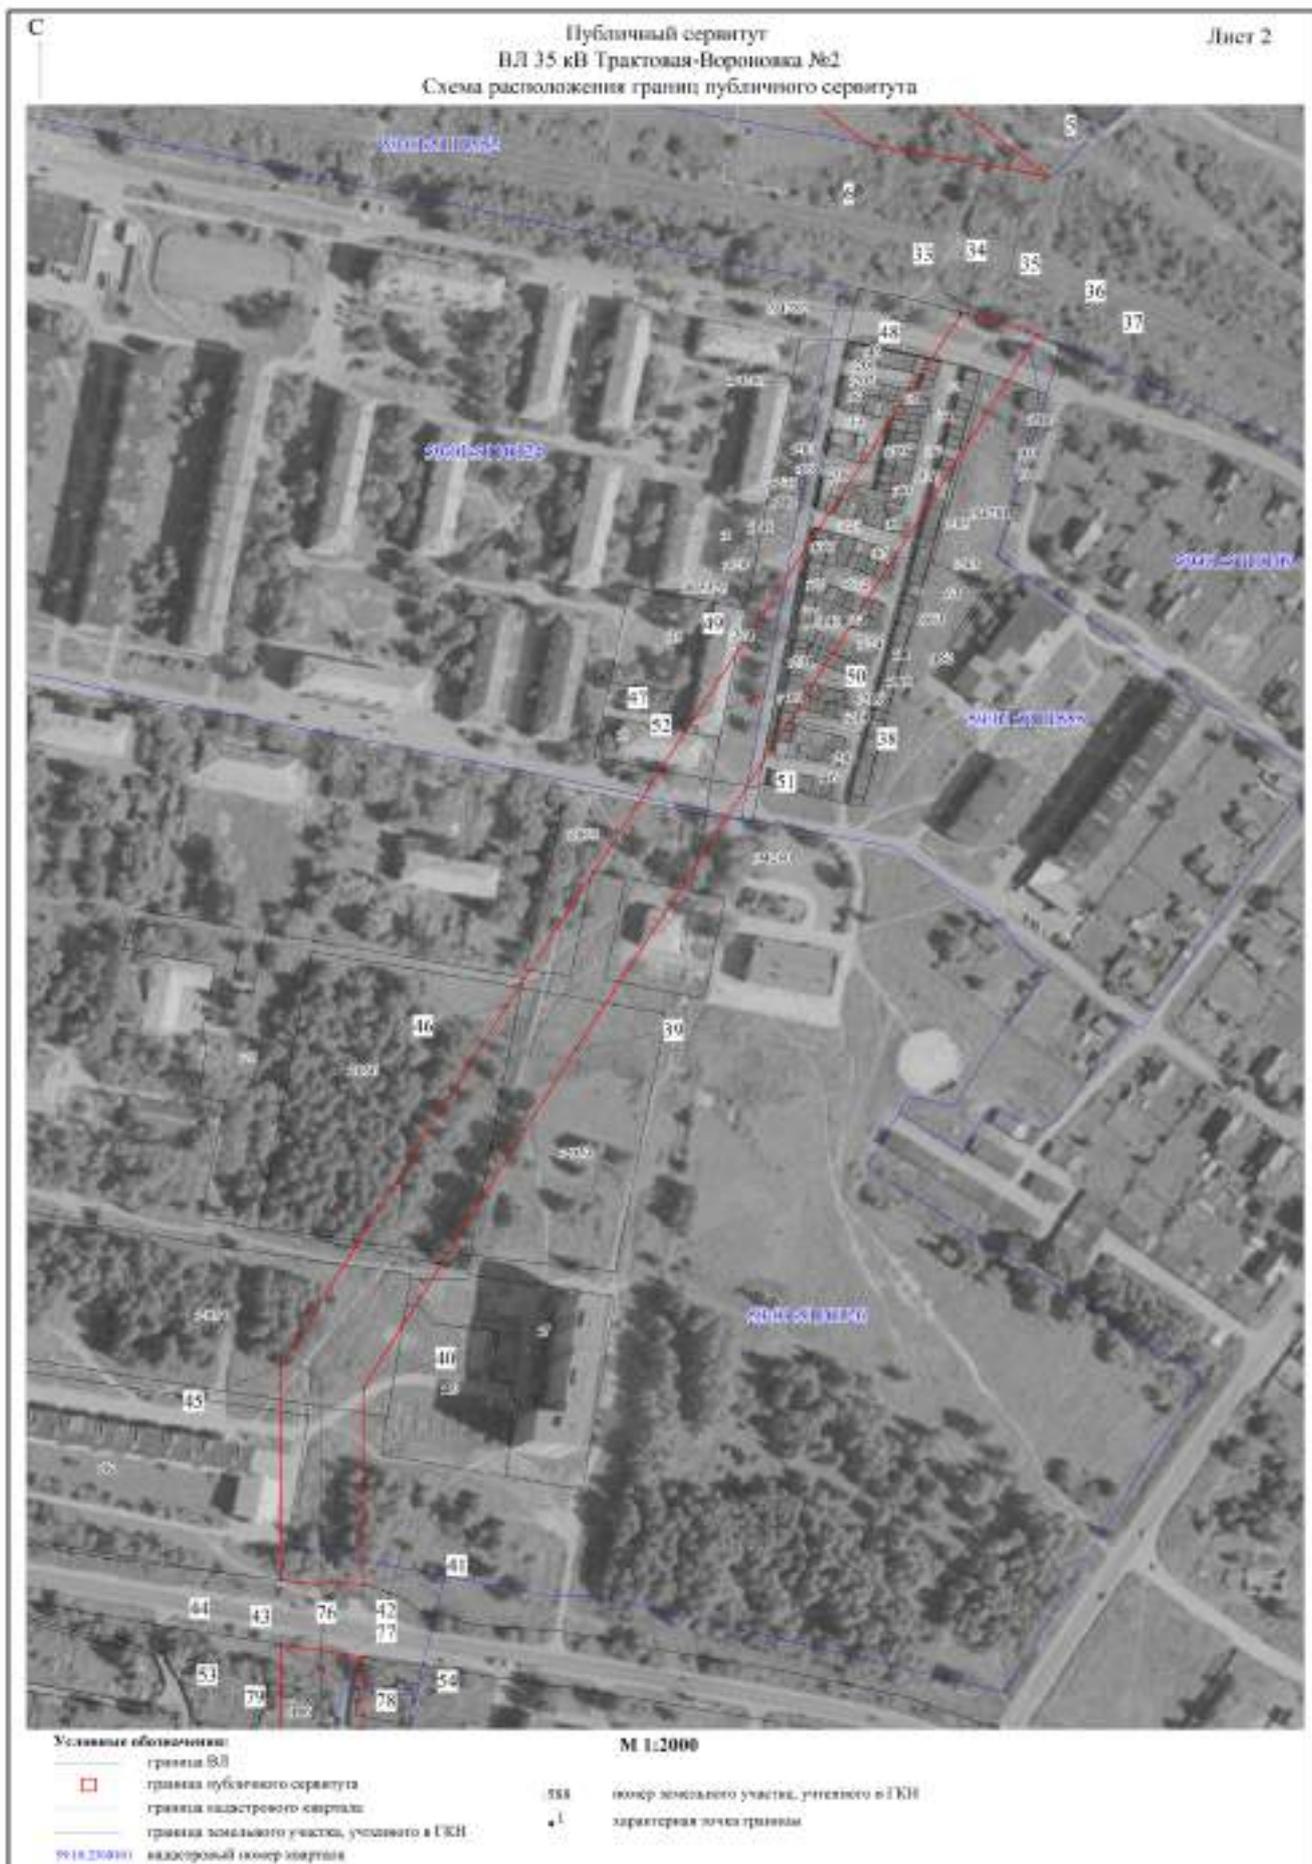

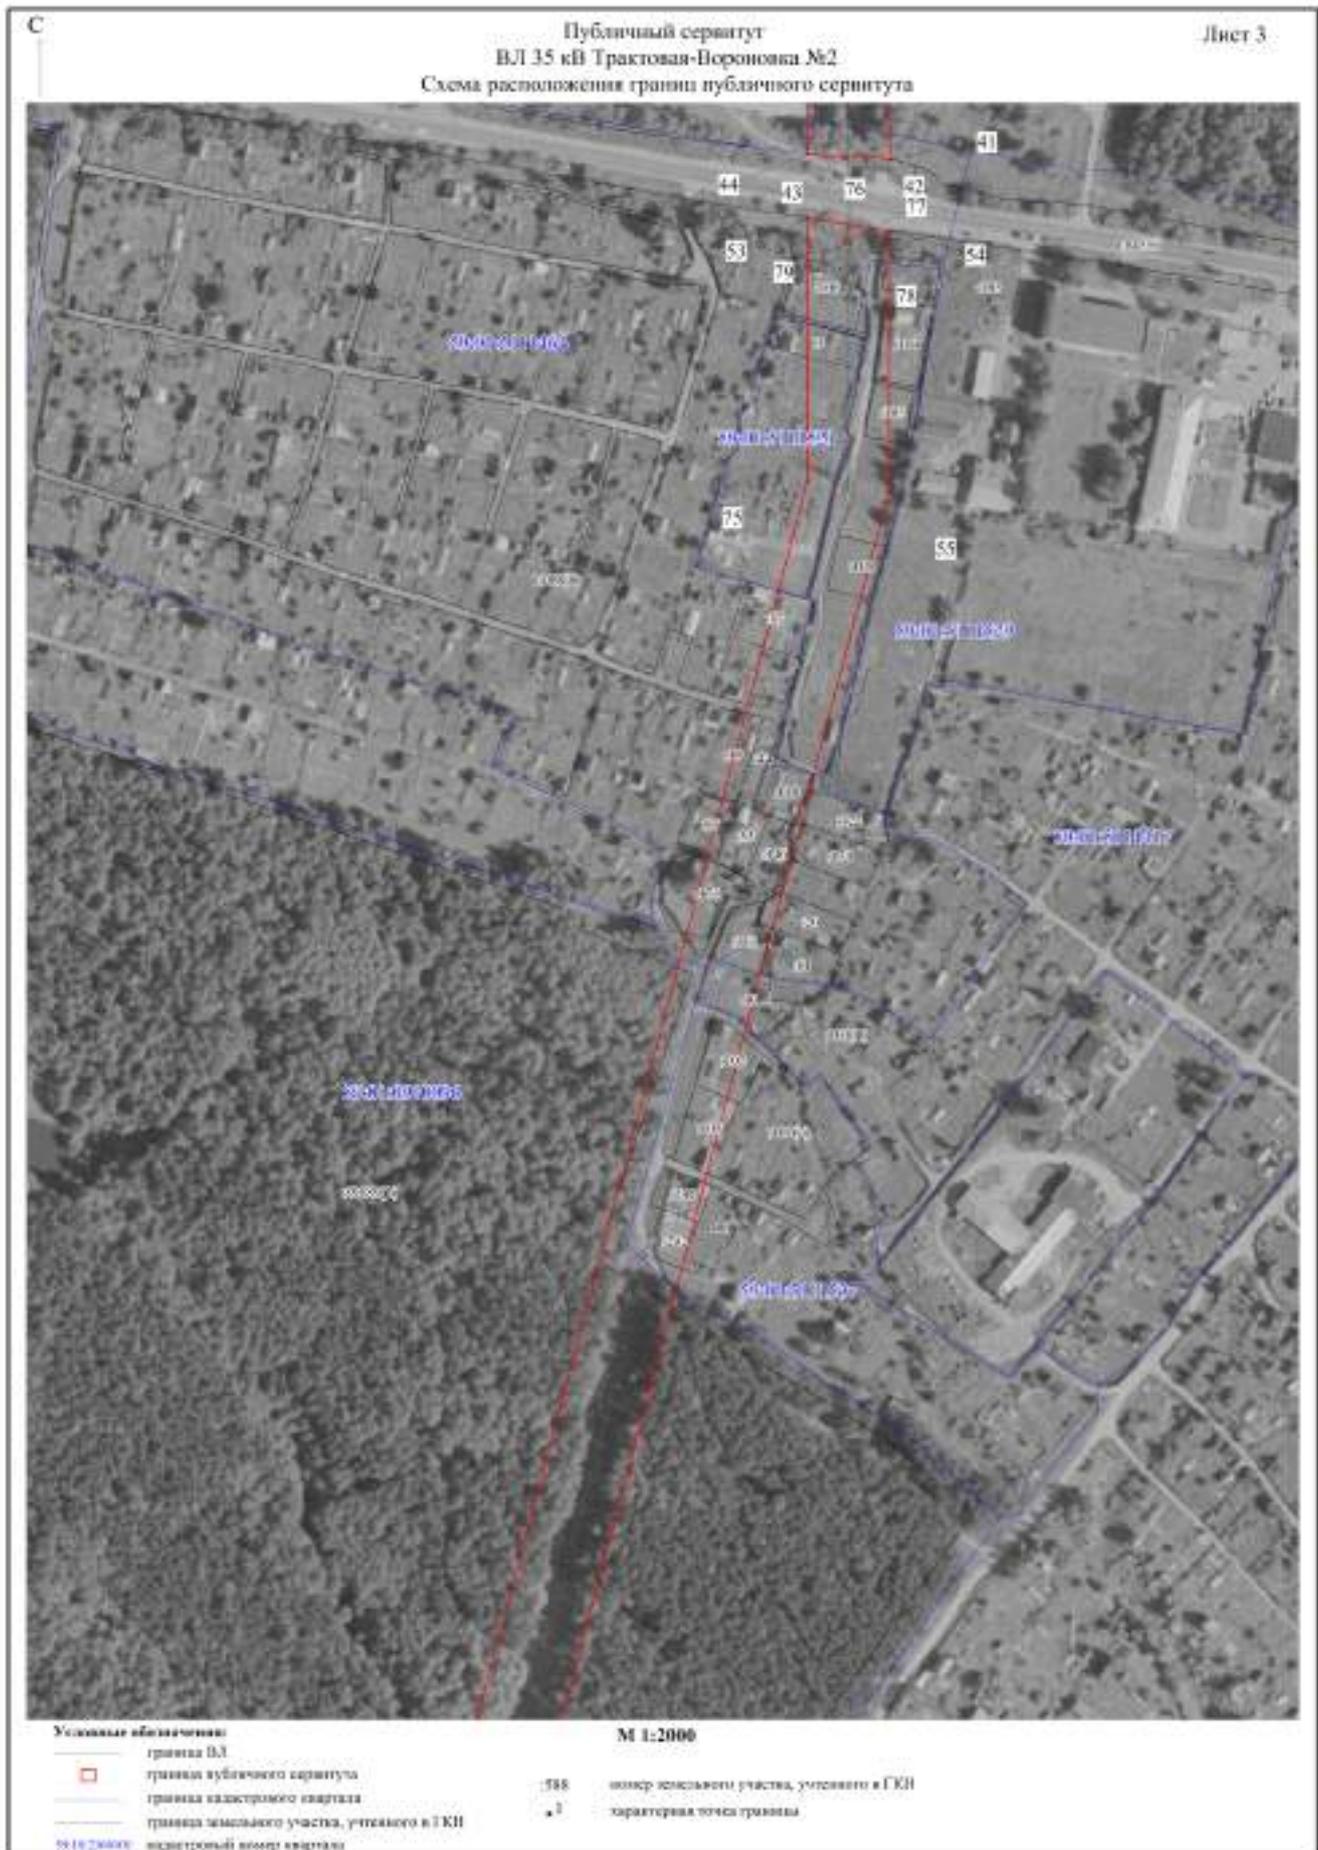


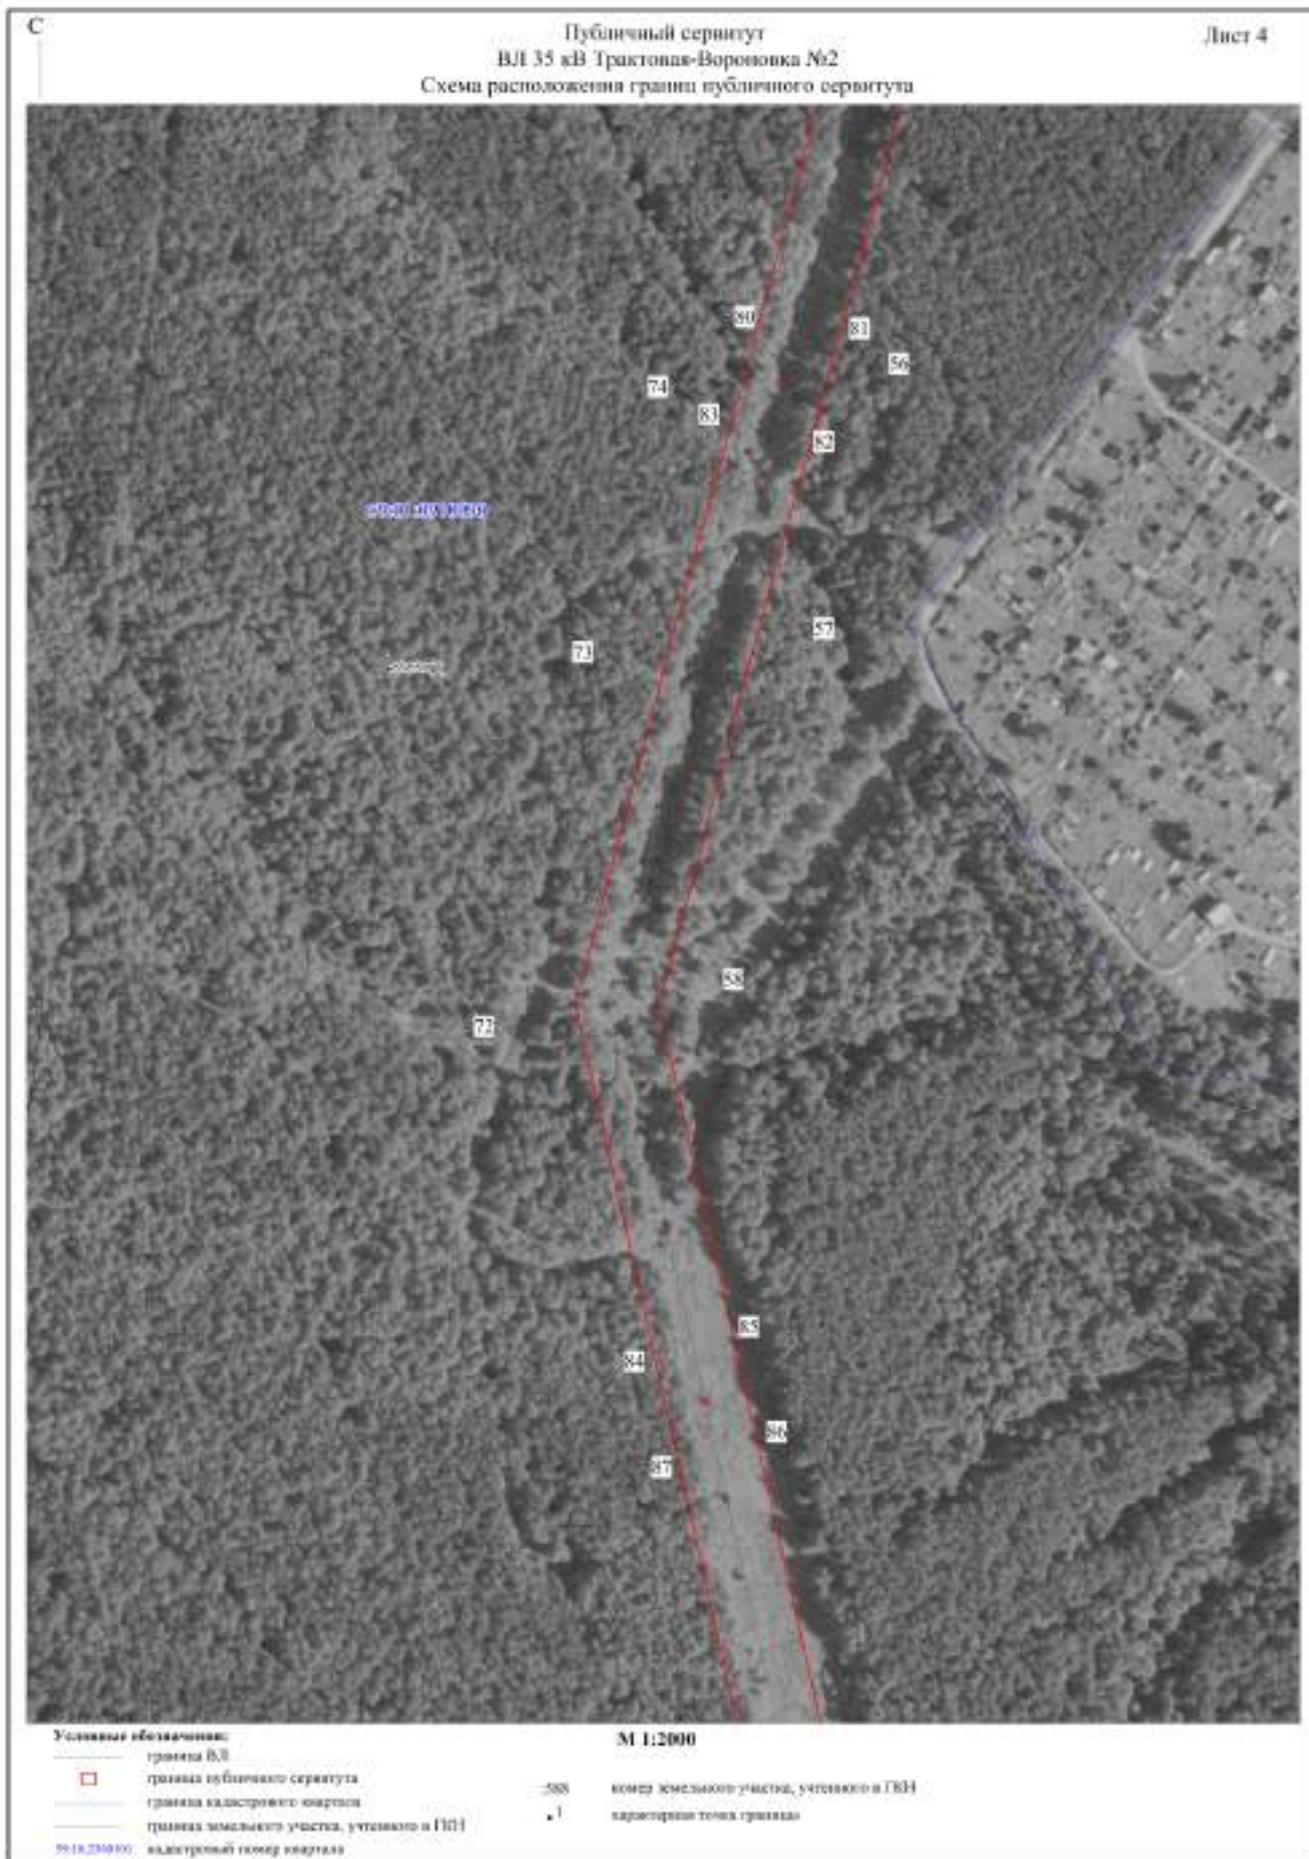

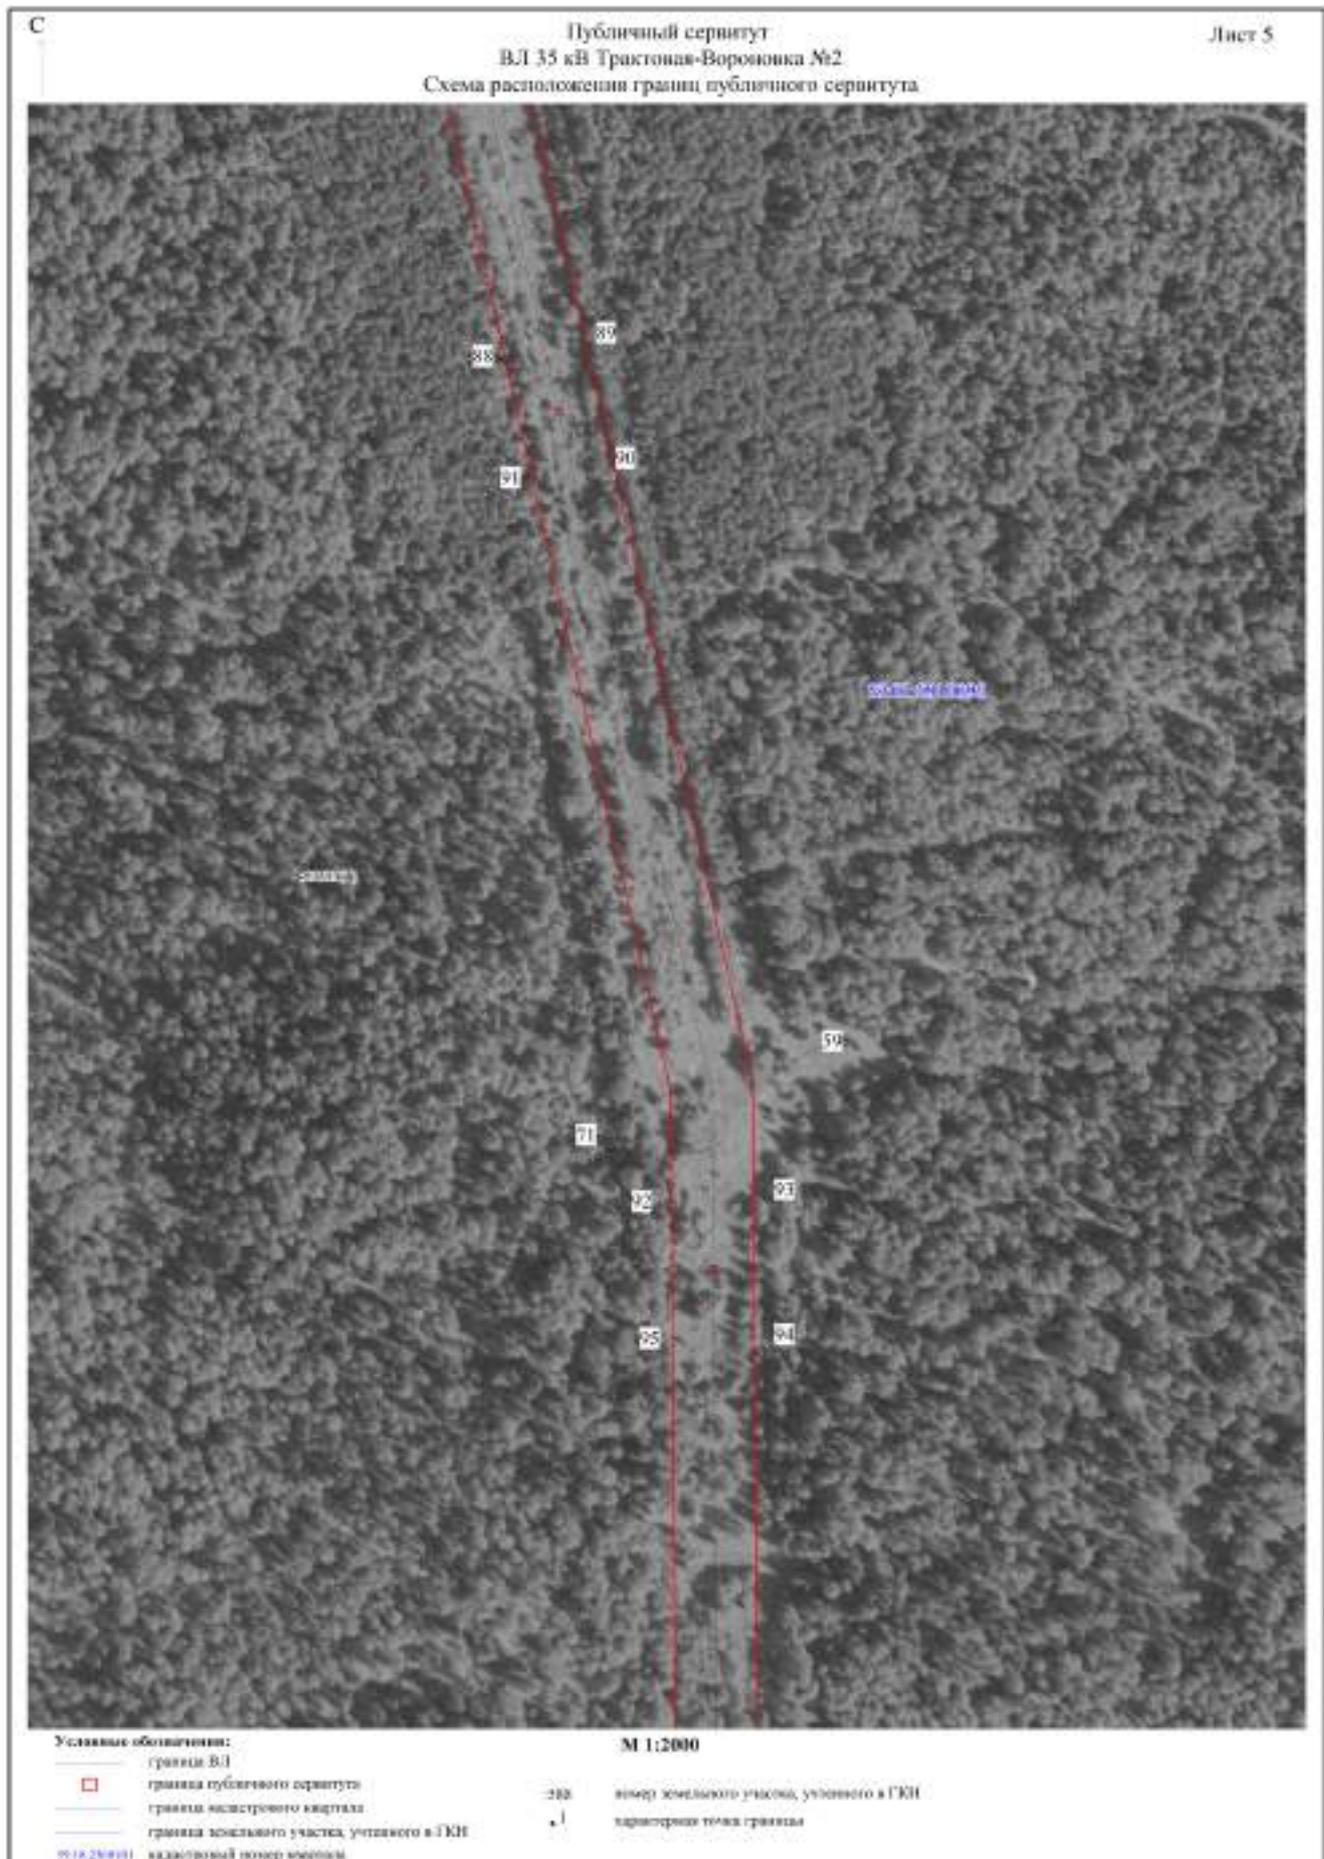

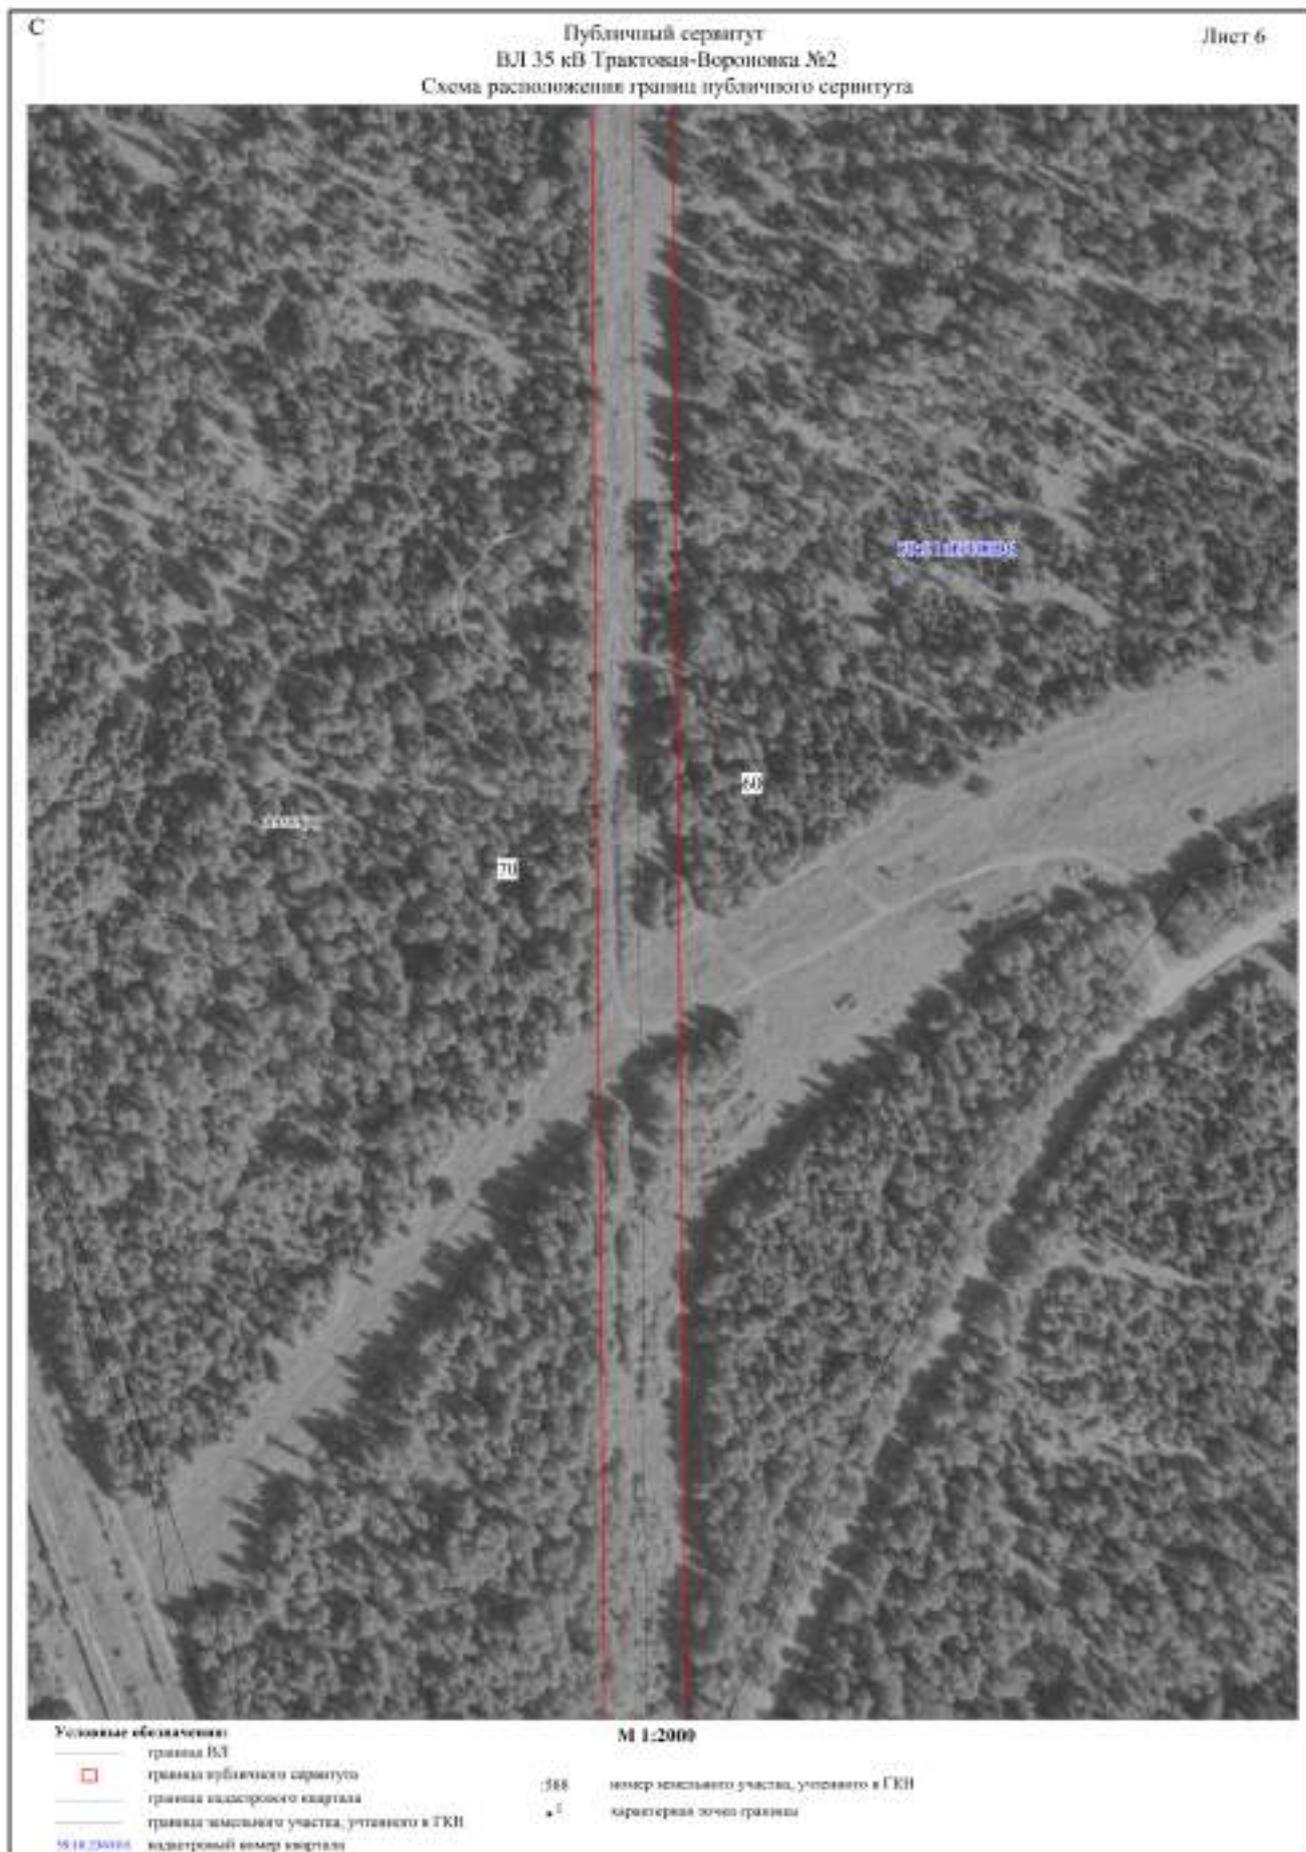



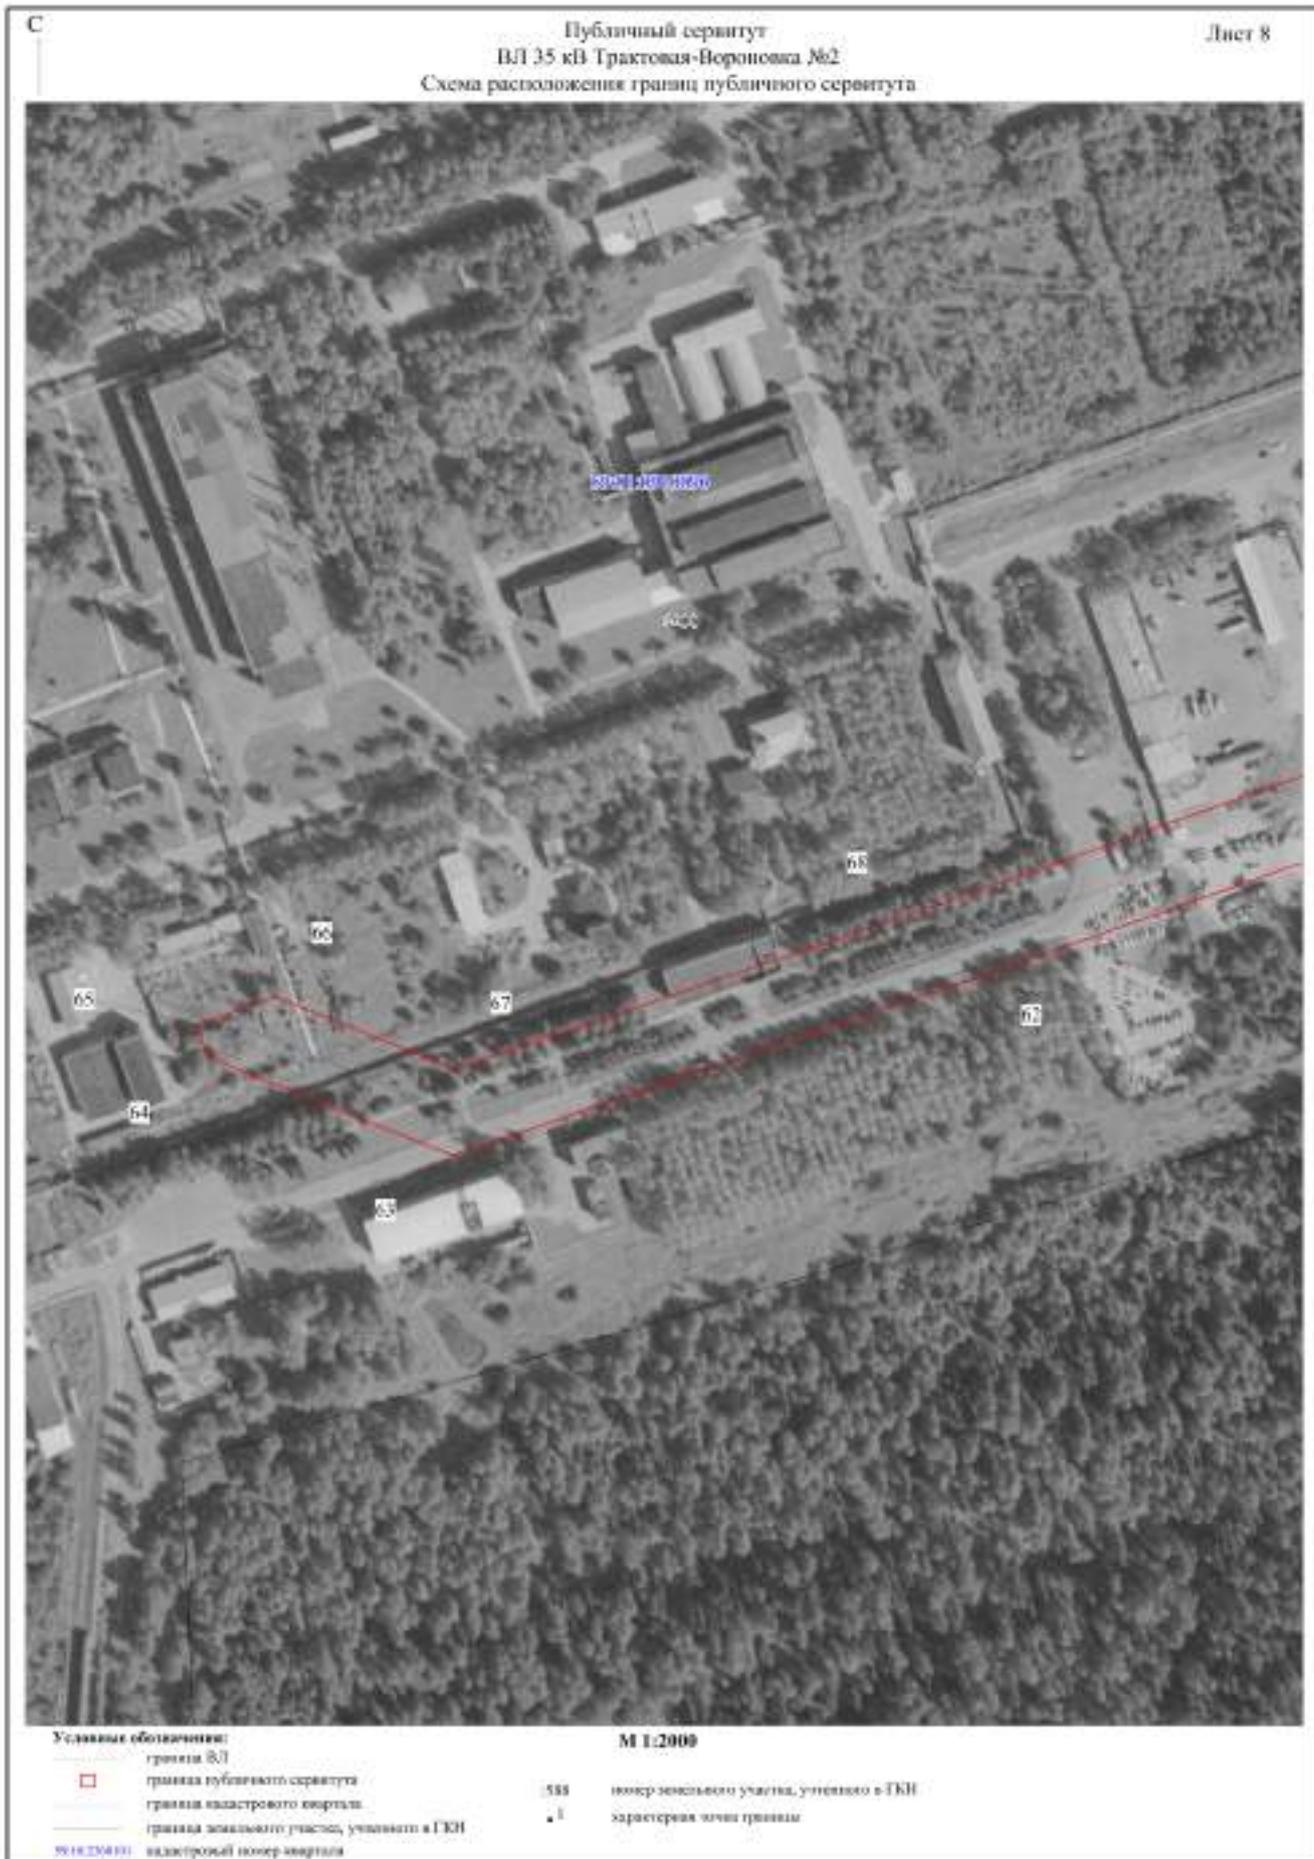

ОПИСАНИЕ МЕСТОПОЛОЖЕНИЯ ГРАНИЦ ПУБЛИЧНОГО СЕРВИТУТА ПО ОБЪЕКТУ ВЛ 35 КВ ТРАКТОВАЯ-ВОРОНОВКА №2 ПЕРМСКИЙ КРАЙ, ПЕРМСКИЙ РАЙОН, СВЕРДЛОВСКИЙ РАЙОН ГОРОДА ПЕРМИ (НАИМЕНОВАНИЕ ОБЪЕКТА)				
Сведения о местоположении границ объекта				
1. Система координат <u>МСК-59. зона 2</u>				
2. Сведения о характерных точках границ объекта				
Обозначение характерных точек границ	Координаты. м		Метод определения координат и средняя квадратическая погрешность положения характерной точки (M_t). м	Описание закрепления точки
	X	Y		
1	2	3	4	5
1	523078.54	2252054.65	Геодезический метод; $M_t=0.1$	-
2	523114.98	2252054.85	Геодезический метод; $M_t=0.1$	-
3	523074.29	2252304.48	Геодезический метод; $M_t=0.1$	-
4	522694.58	2252239.68	Геодезический метод; $M_t=0.1$	-
5	522459.59	2252554.71	Геодезический метод; $M_t=0.1$	-
6	522474.04	2252475.06	Геодезический метод; $M_t=0.1$	-
7	522678.95	2252200.57	Геодезический метод; $M_t=0.1$	-
8	523044.58	2252262.96	Геодезический метод; $M_t=0.1$	-
1	523078.54	2252054.65	Геодезический метод; $M_t=0.1$	-
9	523098.38	2252062.15	Геодезический метод; $M_t=0.1$	-
10	523098.13	2252069.62	Геодезический метод; $M_t=0.1$	-
11	523091.10	2252069.38	Геодезический метод; $M_t=0.1$	-
12	523091.35	2252061.91	Геодезический метод; $M_t=0.1$	-
9	523098.38	2252062.15	Геодезический метод; $M_t=0.1$	-
13	523063.01	2252281.18	Геодезический метод; $M_t=0.1$	-
14	523061.97	2252287.30	Геодезический метод; $M_t=0.1$	-
15	523055.86	2252286.26	Геодезический метод; $M_t=0.1$	-
16	523056.89	2252280.15	Геодезический метод; $M_t=0.1$	-
13	523063.01	2252281.18	Геодезический метод; $M_t=0.1$	-
17	522941.86	2252262.70	Геодезический метод; $M_t=0.1$	-
18	522941.46	2252265.02	Геодезический метод; $M_t=0.1$	-
19	522939.14	2252264.61	Геодезический метод; $M_t=0.1$	-
20	522939.55	2252262.30	Геодезический метод; $M_t=0.1$	-

17	522941.86	2252262.70	Геодезический метод; Mt=0.1	-
21	522779.30	2252234.39	Геодезический метод; Mt=0.1	-
22	522778.89	2252236.71	Геодезический метод; Mt=0.1	-
23	522776.58	2252236.30	Геодезический метод; Mt=0.1	-
24	522776.98	2252233.98	Геодезический метод; Mt=0.1	-
21	522779.30	2252234.39	Геодезический метод; Mt=0.1	-
25	522691.10	2252219.51	Геодезический метод; Mt=0.1	-
26	522687.38	2252224.47	Геодезический метод; Mt=0.1	-
27	522682.42	2252220.74	Геодезический метод; Mt=0.1	-
28	522686.15	2252215.79	Геодезический метод; Mt=0.1	-
25	522691.10	2252219.51	Геодезический метод; Mt=0.1	-
29	522585.13	2252357.16	Геодезический метод; Mt=0.1	-
30	522583.72	2252359.04	Геодезический метод; Mt=0.1	-
31	522581.84	2252357.62	Геодезический метод; Mt=0.1	-
32	522583.25	2252355.75	Геодезический метод; Mt=0.1	-
29	522585.13	2252357.16	Геодезический метод; Mt=0.1	-
33	522399.19	2252516.21	Геодезический метод; Mt=0.1	-
34	522398.41	2252518.94	Геодезический метод; Mt=0.1	-
35	522397.47	2252522.29	Геодезический метод; Mt=0.1	-
36	522390.96	2252545.39	Геодезический метод; Mt=0.1	-
37	522389.14	2252549.53	Геодезический метод; Mt=0.1	-
38	522217.76	2252440.37	Геодезический метод; Mt=0.1	-
39	522072.43	2252346.45	Геодезический метод; Mt=0.1	-
40	521921.95	2252252.78	Геодезический метод; Mt=0.1	-
41	521834.67	2252252.67	Геодезический метод; Mt=0.1	-
42	521836.58	2252239.37	Геодезический метод; Mt=0.1	-
43	521835.07	2252232.81	Геодезический метод; Mt=0.1	-
44	521837.08	2252216.70	Геодезический метод; Mt=0.1	-
45	521932.32	2252216.83	Геодезический метод; Mt=0.1	-
46	522091.71	2252316.05	Геодезический метод; Mt=0.1	-
47	522237.30	2252410.14	Геодезический метод; Mt=0.1	-

48	522398.56	2252516.10	Геодезический метод; Mt=0.1	-
33	522399.19	2252516.21	Геодезический метод; Mt=0.1	-
49	522229.22	2252424.90	Геодезический метод; Mt=0.1	-
50	522227.88	2252426.95	Геодезический метод; Mt=0.1	-
51	522225.83	2252425.61	Геодезический метод; Mt=0.1	-
52	522227.17	2252423.56	Геодезический метод; Mt=0.1	-
49	522229.22	2252424.90	Геодезический метод; Mt=0.1	-
53	521808.56	2252216.66	Геодезический метод; Mt=0.1	-
54	521802.96	2252252.64	Геодезический метод; Mt=0.1	-
55	521686.95	2252252.50	Геодезический метод; Mt=0.1	-
56	521098.94	2252096.91	Геодезический метод; Mt=0.1	-
57	520980.96	2252064.37	Геодезический метод; Mt=0.1	-
58	520823.45	2252023.22	Геодезический метод; Mt=0.1	-
59	519862.97	2252238.51	Геодезический метод; Mt=0.1	-
60	518976.53	2252244.41	Геодезический метод; Mt=0.1	-
61	518212.85	2252251.05	Геодезический метод; Mt=0.1	-
62	518071.34	2251854.10	Геодезический метод; Mt=0.1	-
63	517994.16	2251628.13	Геодезический метод; Mt=0.1	-
64	518037.79	2251520.93	Геодезический метод; Mt=0.1	-
65	518052.05	2251514.97	Геодезический метод; Mt=0.1	-
66	518064.63	2251550.47	Геодезический метод; Mt=0.1	-
67	518032.58	2251629.23	Геодезический метод; Mt=0.1	-
68	518105.31	2251842.15	Геодезический метод; Mt=0.1	-
69	518238.29	2252214.87		
70	518976.14	2252208.41	Геодезический метод; Mt=0.1	-
71	519858.79	2252202.55	Геодезический метод; Mt=0.1	-
72	520824.15	2251986.20	Геодезический метод; Mt=0.1	-
73	520990.30	2252029.60	Геодезический метод; Mt=0.1	-
74	521108.34	2252062.16	Геодезический метод; Mt=0.1	-
75	521691.59	2252216.50	Геодезический метод; Mt=0.1	-
53	521808.56	2252216.66	Геодезический метод; Mt=0.1	-
76	521799.05	2252233.34	Геодезический метод; Mt=0.1	-

77	521799.05	2252235.79	Геодезический метод; Mt=0.1	-
78	521796.60	2252235.79	Геодезический метод; Mt=0.1	-
79	521796.60	2252233.34	Геодезический метод; Mt=0.1	-
76	521799.05	2252233.34	Геодезический метод; Mt=0.1	-
80	521105.14	2252078.67	Геодезический метод; Mt=0.1	-
81	521104.50	2252081.04	Геодезический метод; Mt=0.1	-
82	521102.14	2252080.40	Геодезический метод; Mt=0.1	-
83	521102.78	2252078.03	Геодезический метод; Mt=0.1	-
80	521105.14	2252078.67	Геодезический метод; Mt=0.1	-
84	520649.07	2252042.07	Геодезический метод; Mt=0.1	-
85	520649.61	2252044.46	Геодезический метод; Mt=0.1	-
86	520647.22	2252045.00	Геодезический метод; Mt=0.1	-
87	520646.68	2252042.61	Геодезический метод; Mt=0.1	-
84	520649.07	2252042.07	Геодезический метод; Mt=0.1	-
88	520161.55	2252151.78	Геодезический метод; Mt=0.1	-
89	520162.07	2252154.17	Геодезический метод; Mt=0.1	-
90	520159.67	2252154.69	Геодезический метод; Mt=0.1	-
91	520159.15	2252152.30	Геодезический метод; Mt=0.1	-
88	520161.55	2252151.78	Геодезический метод; Mt=0.1	-
92	519781.93	2252220.14	Геодезический метод; Mt=0.1	-
93	519781.94	2252222.59	Геодезический метод; Mt=0.1	-
94	519779.49	2252222.60	Геодезический метод; Mt=0.1	-
95	519779.48	2252220.15	Геодезический метод; Mt=0.1	-
92	519781.93	2252220.14	Геодезический метод; Mt=0.1	-

Департамент имущественных отношений администрации города Перми

**Протокол о результатах аукциона
по продаже объекта незавершенного строительства, расположенного на земельном
участке, находящемся в муниципальной собственности города Перми, или участке,
государственная собственность на который не разграничена, в связи с прекращением
действия договора аренды такого земельного участка**

г. Пермь, ул. Сибирская, д.14, каб.2

21.05.2024, 09:20

Комиссия по проведению аукционов по продаже земельных участков, находящихся в муниципальной собственности города Перми, и участков, собственность на которые не разграничена, объектов незавершенного строительства, расположенных на земельных участках, находящихся в муниципальной собственности города Перми, и участках, собственность на которые не разграничена, или на право заключения договоров аренды земельных участков, находящихся в муниципальной собственности города Перми, и участков, собственность на которые не разграничена, назначенная постановлением администрации города Перми от 20.11.2008 № 1089 (с последующими изменениями), в составе:

Председатель комиссии: Хаткевич А.А., начальник департамента имущественных отношений администрации города Перми;

Заместитель председателя комиссии: Шафранова Е.П., заместитель начальника департамента земельных отношений администрации города Перми;

Члены комиссии: Борцова Н.Н., начальник отдела сопровождения договоров юридического управления департамента земельных отношений администрации города Перми;
Горшков О.С., начальник отдела градостроительства, земельных и имущественных отношений администрации Свердловского района города Перми;
Мандрыгин В.Н., начальник отдела градостроительства, земельных и имущественных отношений администрации Индустриального района города Перми;
Меренкова А.Н., начальник отдела градостроительства, земельных и имущественных отношений администрации Ленинского района города Перми;
Чегина Ю.И., заместитель начальника отдела по распоряжению муниципальным имуществом управления по распоряжению муниципальным имуществом департамента имущественных отношений администрации города Перми.

Лот № 1.

Объект незавершенного строительства с кадастровым номером 59:01:4416078:668, площадью 92,4 кв.м, по адресу: Российская Федерация, Пермский край, г.о. Пермский, г. Пермь, ул. Космонавта Леонова, стр. 696, расположенный на земельном участке с кадастровым номером 59:01:4416078:511 по адресу: Пермский край, г. Пермь, Индустриальный район, юго-западнее ул. Космонавта Леонова, 67.

На участие в аукционе поступили 22 заявки.

Зарегистрировались 21 участник.

Присутствовали на аукционе 21 участник.

Сведения об участниках аукциона – Смирнова Дарья Александровна, Поваровских Николай Сергеевич, Некрасов Павел Дмитриевич, индивидуальный предприниматель Егоян Сейран Григорович, Деменев Александр Викторович, Курилов Николай Михайлович, Гушин Олег Борисович, Иващенко Виктория Эдуардовна, Лузин Сергей Валентинович, Катков Дмитрий

Игоревич, Казанцев Алексей Анатольевич, Морозов Виктор Александрович, Алабин Михаил Владимирович, Шадричев Сергей Владимирович, Рыбин Юрий Михайлович, Бурдин Павел Андреевич, Общество с ограниченной ответственностью «Дороги Пармы», Постов Максим Георгиевич, Жданов Андрей Олегович, Погорелов Данил Владимирович, Варламов Андрей Николаевич.

Начальная цена – 447 000,00 руб.

Наименование участника	Предложение участника о цене предмета аукциона, руб.
Смирнова Дарья Александровна	460 410,00
	473 820,00
	496 170,00
	505 110,00
	509 580,00
	554 280,00
	563 220,00
	576 630,00
	590 040,00
	603 450,00
	607 920,00
	634 740,00
	666 030,00
	706 260,00
	715 200,00
	737 550,00
	759 900,00
	768 840,00
	826 950,00
	840 360,00
	867 180,00
	876 120,00
	885 060,00
	902 940,00
911 880,00	
916 350,00	
925 290,00	
934 230,00	
943 170,00	
952 110,00	
961 050,00	
969 990,00	
978 930,00	
996 810,00	
Поваровских Николай Сергеевич	3 213 930,00
	3 222 870,00
	3 236 280,00
	3 249 690,00
	3 254 160,00
	3 258 630,00
	3 263 100,00
	3 267 570,00
	3 272 040,00
	3 276 510,00
3 280 980,00	

	3 285 450,00
	3 289 920,00
	3 294 390,00
	3 298 860,00
	3 303 330,00
	3 307 800,00
	3 312 270,00
	3 321 210,00
	3 330 150,00
	3 334 620,00
	3 339 090,00
	3 343 560,00
	3 348 030,00
	3 352 500,00
	3 356 970,00
	3 361 440,00
	3 365 910,00
	3 370 380,00
	3 379 320,00
	3 383 790,00
	3 388 260,00
	3 392 730,00
	3 397 200,00
	3 401 670,00
	3 406 140,00
	3 410 610,00
	3 415 080,00
	3 419 550,00
	3 424 020,00
	3 428 490,00
	3 432 960,00
	3 437 430,00
	3 441 900,00
	3 446 370,00
	3 455 310,00
	3 459 780,00
	3 464 250,00
	3 473 190,00
	3 477 660,00
	3 482 130,00
	3 486 600,00
	3 491 070,00
	3 495 540,00
	3 500 010,00
	3 513 420,00
	3 517 890,00
	3 522 360,00
	3 526 830,00
	3 531 300,00
	3 535 770,00
	3 540 240,00
	3 544 710,00
	3 549 180,00
	3 553 650,00
	3 558 120,00
	3 567 060,00

	3 571 530,00
	3 576 000,00
	3 580 470,00
	3 584 940,00
	3 589 410,00
	3 593 880,00
	3 598 350,00
	3 602 820,00
	3 607 290,00
	3 611 760,00
	3 616 230,00
	3 620 700,00
	3 625 170,00
	3 629 640,00
	3 634 110,00
	3 638 580,00
	3 643 050,00
	3 647 520,00
	3 656 460,00
	3 660 930,00
	3 665 400,00
	3 669 870,00
	3 674 340,00
	3 678 810,00
	3 683 280,00
	3 687 750,00
	3 692 220,00
	3 696 690,00
	3 705 630,00
	3 710 100,00
	3 714 570,00
	3 719 040,00
	3 723 510,00
	3 727 980,00
	3 732 450,00
	3 736 920,00
	3 741 390,00
	3 745 860,00
	3 750 330,00
	3 754 800,00
	3 759 270,00
	3 763 740,00
	3 768 210,00
	3 772 680,00
	3 777 150,00
	3 781 620,00
	3 786 090,00
	3 795 030,00
	3 799 500,00
	3 803 970,00
	3 812 910,00
	3 817 380,00
	3 821 850,00
	3 826 320,00
	3 830 790,00
	3 835 260,00

	3 839 730,00
	3 844 200,00
	3 853 140,00
	3 857 610,00
	3 862 080,00
	3 866 550,00
	3 871 020,00
	3 875 490,00
	3 879 960,00
	3 884 430,00
	3 888 900,00
	3 893 370,00
	3 897 840,00
	3 902 310,00
	3 906 780,00
	3 911 250,00
	3 915 720,00
	3 920 190,00
	3 929 130,00
	3 933 600,00
	3 938 070,00
	3 942 540,00
	3 947 010,00
	3 951 480,00
	3 955 950,00
	3 960 420,00
	3 964 890,00
	3 969 360,00
	3 973 830,00
	3 978 300,00
	3 982 770,00
	3 987 240,00
	3 996 180,00
	4 000 650,00
	4 005 120,00
	4 009 590,00
	4 014 060,00
	4 018 530,00
	4 023 000,00
	4 027 470,00
	4 031 940,00
	4 036 410,00
	4 040 880,00
	4 045 350,00
	4 054 290,00
	4 058 760,00
	4 063 230,00
	4 067 700,00
	4 072 170,00
	4 076 640,00
	4 081 110,00
	4 085 580,00
	4 090 050,00
	4 098 990,00
	4 103 460,00
	4 107 930,00

	4 112 400,00
	4 116 870,00
	4 121 340,00
	4 130 280,00
	4 134 750,00
	4 139 220,00
	4 143 690,00
	4 148 160,00
	4 152 630,00
	4 157 100,00
	4 161 570,00
	4 166 040,00
	4 174 980,00
	4 179 450,00
	4 183 920,00
	4 188 390,00
	4 197 330,00
	4 201 800,00
	4 210 740,00
	4 215 210,00
	4 219 680,00
	4 224 150,00
	4 228 620,00
	4 233 090,00
	4 237 560,00
	4 242 030,00
	4 246 500,00
	4 250 970,00
	4 255 440,00
	4 259 910,00
	4 268 850,00
	4 273 320,00
	4 277 790,00
	4 282 260,00
	4 286 730,00
	4 291 200,00
	4 300 140,00
	4 304 610,00
	4 309 080,00
	4 313 550,00
	4 318 020,00
	4 322 490,00
	4 326 960,00
	4 331 430,00
	4 340 370,00
	4 344 840,00
	4 349 310,00
	4 353 780,00
	4 358 250,00
	4 362 720,00
	4 367 190,00
	4 371 660,00
	4 376 130,00
	4 380 600,00
	4 385 070,00
	4 389 540,00

	4 394 010,00
	4 398 480,00
	4 402 950,00
	4 407 420,00
	4 411 890,00
	4 416 360,00
	4 420 830,00
	4 425 300,00
	4 429 770,00
	4 434 240,00
	4 438 710,00
	4 443 180,00
	4 447 650,00
	4 452 120,00
	4 456 590,00
	4 461 060,00
	4 465 530,00
	4 470 000,00
	4 478 940,00
	4 483 410,00
	4 487 880,00
	4 492 350,00
	4 501 290,00
	4 505 760,00
	4 510 230,00
	4 519 170,00
	4 523 640,00
	4 528 110,00
	4 532 580,00
	4 537 050,00
	4 541 520,00
	4 545 990,00
	4 550 460,00
	4 554 930,00
	4 559 400,00
	4 563 870,00
	4 568 340,00
	4 572 810,00
	4 577 280,00
	4 581 750,00
	4 586 220,00
	4 590 690,00
	4 595 160,00
	4 599 630,00
	4 604 100,00
	4 613 040,00
	4 617 510,00
	4 621 980,00
	4 626 450,00
	4 635 390,00
	4 639 860,00
	4 644 330,00
	4 648 800,00
	4 657 740,00
	4 662 210,00
	4 666 680,00

	4 671 150,00
	4 675 620,00
	4 680 090,00
	4 684 560,00
	4 689 030,00
	4 693 500,00
	4 697 970,00
	4 702 440,00
	4 706 910,00
	4 711 380,00
	4 715 850,00
	4 724 790,00
	4 729 260,00
	4 733 730,00
	4 738 200,00
	4 742 670,00
	4 747 140,00
	4 751 610,00
	4 760 550,00
	4 773 960,00
	4 778 430,00
	4 782 900,00
	4 787 370,00
	4 791 840,00
	4 796 310,00
	4 800 780,00
	4 814 190,00
	4 818 660,00
	4 823 130,00
	4 827 600,00
	4 832 070,00
	4 841 010,00
	4 845 480,00
	4 849 950,00
	4 854 420,00
	4 863 360,00
	4 867 830,00
	4 872 300,00
	4 876 770,00
	4 885 710,00
	4 890 180,00
	4 894 650,00
	4 899 120,00
	4 903 590,00
	4 908 060,00
	4 912 530,00
	4 917 000,00
	4 921 470,00
	4 930 410,00
	4 934 880,00
	4 939 350,00
	4 943 820,00
	4 948 290,00
	4 952 760,00
	4 957 230,00
	4 961 700,00

	4 970 640,00
	4 975 110,00
	4 979 580,00
	4 984 050,00
	4 988 520,00
	4 992 990,00
	4 997 460,00
	5 001 930,00
	5 006 400,00
	5 010 870,00
	5 015 340,00
	5 019 810,00
	5 024 280,00
	5 033 220,00
	5 037 690,00
	5 046 630,00
	5 051 100,00
	5 055 570,00
	5 064 510,00
	5 068 980,00
	5 073 450,00
	5 077 920,00
	5 082 390,00
	5 091 330,00
	5 095 800,00
	5 104 740,00
	5 109 210,00
	5 113 680,00
	5 118 150,00
	5 122 620,00
	5 127 090,00
	5 131 560,00
	5 136 030,00
	5 140 500,00
	5 144 970,00
	5 149 440,00
	5 153 910,00
	5 158 380,00
	5 167 320,00
	5 171 790,00
	5 176 260,00
	5 180 730,00
	5 185 200,00
	5 189 670,00
	5 194 140,00
	5 198 610,00
	5 207 550,00
	5 212 020,00
	5 216 490,00
	5 220 960,00
	5 225 430,00
	5 234 370,00
	5 238 840,00
	5 247 780,00
	5 256 720,00
	5 261 190,00

	5 265 660,00
	5 270 130,00
	5 274 600,00
	5 283 540,00
	5 288 010,00
	5 296 950,00
	5 301 420,00
	5 305 890,00
	5 310 360,00
	5 314 830,00
	5 319 300,00
	5 328 240,00
	5 332 710,00
	5 337 180,00
	5 341 650,00
	5 346 120,00
	5 350 590,00
	5 355 060,00
	5 364 000,00
	5 368 470,00
	5 372 940,00
	5 377 410,00
	5 386 350,00
	5 390 820,00
	5 395 290,00
	5 399 760,00
	5 404 230,00
	5 408 700,00
	5 417 640,00
	5 422 110,00
	5 426 580,00
	5 431 050,00
	5 435 520,00
	5 439 990,00
	5 444 460,00
	5 448 930,00
	5 457 870,00
	5 462 340,00
	5 466 810,00
	5 471 280,00
	5 475 750,00
	5 480 220,00
	5 484 690,00
	5 493 630,00
	5 498 100,00
	5 502 570,00
	5 507 040,00
	5 511 510,00
	5 520 450,00
	5 529 390,00
	5 533 860,00
	5 538 330,00
	5 542 800,00
	5 547 270,00
	5 551 740,00
	5 556 210,00

	5 560 680,00 5 565 150,00 5 569 620,00 5 574 090,00 5 578 560,00 5 587 500,00 5 596 440,00 5 600 910,00 5 605 380,00 5 609 850,00 5 614 320,00 5 618 790,00 5 623 260,00 5 627 730,00 5 632 200,00 5 636 670,00 5 641 140,00 5 645 610,00 5 650 080,00 5 659 020,00 5 663 490,00 5 667 960,00 5 672 430,00 5 676 900,00 5 685 840,00
Некрасов Павел Дмитриевич	786 720,00 795 660,00 809 070,00 1 010 220,00 1 019 160,00 1 028 100,00 1 037 040,00 1 081 740,00 1 095 150,00 1 104 090,00 1 113 030,00 1 121 970,00 1 130 910,00 1 139 850,00 1 148 790,00 1 157 730,00 1 166 670,00 1 175 610,00 1 197 960,00 1 206 900,00 1 215 840,00 1 251 600,00 1 466 160,00 1 475 100,00 1 484 040,00 1 528 740,00 1 564 500,00 1 573 440,00 1 774 590,00 1 792 470,00 1 801 410,00

	1 810 350,00
	1 819 290,00
	1 828 230,00
	1 837 170,00
	1 846 110,00
	1 855 050,00
	1 863 990,00
	1 872 930,00
	1 881 870,00
	1 890 810,00
	1 899 750,00
	1 908 690,00
	1 917 630,00
	1 926 570,00
	1 935 510,00
	1 944 450,00
	1 953 390,00
	1 962 330,00
	1 971 270,00
	1 980 210,00
	1 984 680,00
	1 993 620,00
	2 002 560,00
	2 011 500,00
	2 020 440,00
	2 029 380,00
	2 038 320,00
	2 047 260,00
	2 056 200,00
	2 069 610,00
	2 078 550,00
	2 087 490,00
	2 096 430,00
	2 230 530,00
	2 315 460,00
	2 333 340,00
	2 342 280,00
	2 378 040,00
	2 395 920,00
	2 449 560,00
	2 467 440,00
	2 480 850,00
	2 673 060,00
	2 682 000,00
	2 708 820,00
	2 780 340,00
	2 789 280,00
	2 798 220,00
	2 802 690,00
	2 811 630,00
	2 820 570,00
	2 829 510,00
	2 838 450,00
	3 218 400,00
	3 231 810,00
	3 240 750,00

Индивидуальный предприниматель Егоян Сейран Григорович	491 700,00
	514 050,00
	540 870,00
	545 340,00
	549 810,00
	572 160,00
	612 390,00
	616 860,00
	621 330,00
	1 032 570,00
	1 045 980,00
	1 072 800,00
	1 345 470,00
	1 349 940,00
	1 358 880,00
	1 367 820,00
	1 376 760,00
	1 394 640,00
	1 412 520,00
	1 577 910,00
	1 595 790,00
	1 613 670,00
	1 622 610,00
	1 631 550,00
	1 640 490,00
	1 649 430,00
	1 658 370,00
	1 667 310,00
	1 676 250,00
	1 680 190,00
	1 694 130,00
	1 703 070,00
1 712 010,00	
1 747 770,00	
1 756 710,00	
2 105 370,00	
2 114 310,00	
2 123 250,00	
2 132 190,00	
2 150 070,00	
2 159 010,00	
2 167 950,00	
2 203 710,00	
2 212 650,00	
Деменев Александр Викторович	455 940,00
	469 350,00
	478 290,00
	487 230,00
	518 520,00
	527 460,00
	536 400,00
	585 570,00
	594 510,00
	598 980,00
630 270,00	
639 210,00	

	648 150,00 661 560,00 670 500,00 679 440,00 688 380,00 697 320,00 987 970,00 1 001 280,00
Курилов Николай Михайлович	522 990,00 657 090,00 1 086 210,00 1 180 080,00 1 224 780,00 1 233 720,00 1 260 540,00 1 291 830,00 1 309 710,00 1 336 530,00 1 385 700,00 1 421 460,00 1 457 220,00
Гущин Олег Борисович	447 000,00
Иващенко Виктория Эдуардовна	1 300 770,00 1 604 730,00 1 738 830,00 2 297 580,00 3 035 130,00 3 044 070,00 3 053 010,00 3 124 530,00 3 133 470,00 3 151 350,00 3 160 290,00 3 196 050,00 3 209 460,00
Лузин Сергей Валентинович	1 278 420,00
Катков Дмитрий Игоревич	1 287 360,00
Казанцев Алексей Анатольевич	625 800,00 750 960,00 773 310,00 800 130,00 818 010,00 831 420,00 849 300,00 858 240,00 894 000,00 1 014 690,00 1 041 510,00 1 050 450,00 1 059 390,00 1 068 330,00 1 077 270,00 1 090 680,00 1 099 620,00 1 108 560,00

	1 117 500,00
	1 126 440,00
	1 135 380,00
	1 144 320,00
	1 171 140,00
	1 184 550,00
	1 193 490,00
	1 202 430,00
	1 211 370,00
	1 220 310,00
	1 229 250,00
	1 238 190,00
	1 247 130,00
	1 256 070,00
	1 265 010,00
	1 273 950,00
	1 282 890,00
	1 296 300,00
	1 305 240,00
	1 314 180,00
	1 323 120,00
	1 332 060,00
	1 341 000,00
	1 354 410,00
	1 363 350,00
	1 372 290,00
	1 381 230,00
	1 390 170,00
	1 399 110,00
	1 408 050,00
	1 416 990,00
	1 425 930,00
	1 434 870,00
	1 443 810,00
	1 452 750,00
	1 461 690,00
	1 470 630,00
	1 479 570,00
	1 488 510,00
	1 497 450,00
	1 501 920,00
	1 506 390,00
	1 515 330,00
	1 524 270,00
	1 533 210,00
	1 542 150,00
	1 551 090,00
	1 560 030,00
	1 568 970,00
	1 582 380,00
	1 591 320,00
	1 600 260,00
	1 609 200,00
	1 618 140,00
	1 627 080,00
	1 636 020,00

	1 644 960,00
	1 653 900,00
	1 662 840,00
	1 671 780,00
	1 680 720,00
	1 689 660,00
	1 698 600,00
	1 707 540,00
	1 716 480,00
	1 725 420,00
	1 734 360,00
	1 743 300,00
	1 752 240,00
	1 761 180,00
	1 770 120,00
	1 779 060,00
	1 788 000,00
	1 796 940,00
	1 805 880,00
	1 814 820,00
	1 823 760,00
	1 832 700,00
	1 841 640,00
	1 850 580,00
	1 859 520,00
	1 868 460,00
	1 877 400,00
	1 886 340,00
	1 895 280,00
	1 904 220,00
	1 913 160,00
	1 922 100,00
	1 931 040,00
	1 939 980,00
	1 948 920,00
	1 957 860,00
	1 966 800,00
	1 975 740,00
	1 989 150,00
	1 998 090,00
	2 007 030,00
	2 015 970,00
	2 024 910,00
	2 033 850,00
	2 042 790,00
	2 051 730,00
	2 065 140,00
	2 074 080,00
	2 083 020,00
	2 091 960,00
	2 100 900,00
	2 109 840,00
	2 118 780,00
	2 127 720,00
	2 136 660,00
	2 145 600,00

	2 154 540,00
	2 163 480,00
	2 172 420,00
	2 181 360,00
	2 190 300,00
	2 199 240,00
	2 208 180,00
	2 217 120,00
	2 226 060,00
	2 235 000,00
	2 243 940,00
	2 252 880,00
	2 261 820,00
	2 270 760,00
	2 279 700,00
	2 288 640,00
	2 302 050,00
	2 310 990,00
	2 319 930,00
	2 328 870,00
	2 337 810,00
	2 346 750,00
	2 355 690,00
	2 364 630,00
	2 373 570,00
	2 382 510,00
	2 391 450,00
	2 400 390,00
	2 409 330,00
	2 418 270,00
	2 427 210,00
	2 436 150,00
	2 445 090,00
	2 454 030,00
	2 462 970,00
	2 476 380,00
	2 485 320,00
	2 498 730,00
	2 512 140,00
	2 525 550,00
	2 534 490,00
	2 543 430,00
	2 552 370,00
	2 561 310,00
	2 570 250,00
	2 583 660,00
	2 592 600,00
	2 601 540,00
	2 610 480,00
	2 619 420,00
	2 628 360,00
	2 637 300,00
	2 646 240,00
	2 655 180,00
	2 686 470,00
	2 695 410,00

	2 704 350,00
	2 713 290,00
	2 722 230,00
	2 731 170,00
	2 744 580,00
	2 753 520,00
	2 762 460,00
	2 771 400,00
	2 784 810,00
	2 793 750,00
	2 807 160,00
	2 816 100,00
	2 825 040,00
	2 833 980,00
	2 842 920,00
	2 851 860,00
	2 860 800,00
	2 869 740,00
	2 878 680,00
	2 887 620,00
	2 896 560,00
	2 905 500,00
	2 914 440,00
	2 923 380,00
	2 932 320,00
	2 941 260,00
	2 950 200,00
	2 959 140,00
	2 968 080,00
	2 977 020,00
	2 990 430,00
	3 003 840,00
	3 012 780,00
	3 021 720,00
	3 030 660,00
	3 039 600,00
	3 048 540,00
	3 057 480,00
	3 066 420,00
	3 075 360,00
	3 079 830,00
	3 084 300,00
	3 093 240,00
	3 102 180,00
	3 111 120,00
	3 120 060,00
	3 129 000,00
	3 146 880,00
	3 200 520,00
Морозов Виктор Александрович	531 930,00
	692 850,00
	710 730,00
	1 023 630,00
	1 063 860,00
Алабин Михаил Владимирович	отсутствует

Шадринцев Сергей Владимирович	отсутствует
Рябин Юрий Михайлович	отсутствует
Бурдин Павел Андреевич	451 470,00
	464 880,00
	482 760,00
	500 640,00
	558 750,00
	567 690,00
	581 100,00
	643 680,00
	652 620,00
	674 970,00
	701 790,00
	719 670,00
	728 610,00
	733 080,00
	742 020,00
	746 490,00
	755 430,00
	764 370,00
	777 780,00
	782 250,00
	791 190,00
	804 600,00
	813 540,00
	822 480,00
	835 890,00
	844 830,00
	853 770,00
	862 710,00
	871 650,00
	880 590,00
	889 530,00
	898 470,00
	907 410,00
	920 820,00
	929 760,00
	938 700,00
	947 640,00
	956 580,00
	965 520,00
	974 460,00
	983 400,00
	992 340,00
	1 054 920,00
	1 153 260,00
	1 189 020,00
	1 403 580,00
	1 430 400,00
	1 492 980,00
	1 510 860,00
	1 519 800,00
	1 537 680,00
	1 555 560,00
	1 586 850,00

	1 720 950,00
	1 729 890,00
	1 765 650,00
	1 783 530,00
	2 141 130,00
	2 176 890,00
	2 194 770,00
	2 221 590,00
	2 239 470,00
	2 248 410,00
	2 257 350,00
	2 284 170,00
	2 293 110,00
	2 306 520,00
	2 324 400,00
	2 351 220,00
	2 369 100,00
	2 386 980,00
	2 422 740,00
	2 440 620,00
	2 458 500,00
	2 471 910,00
	2 494 260,00
	2 507 670,00
	2 538 960,00
	2 547 900,00
	2 556 840,00
	2 565 780,00
	2 579 190,00
	2 597 070,00
	2 623 890,00
	2 632 830,00
	2 641 770,00
	2 650 710,00
	2 664 120,00
	2 677 530,00
	2 699 880,00
	2 717 760,00
	2 735 640,00
	2 749 050,00
	2 757 990,00
	2 766 930,00
	2 856 330,00
	2 883 150,00
	2 901 030,00
	2 927 850,00
	2 954 670,00
	2 963 610,00
	2 985 960,00
	2 999 370,00
	3 017 250,00
	3 026 190,00
	3 088 770,00
	3 106 650,00
	3 115 590,00
	3 142 410,00

	3 155 820,00
	3 169 230,00
	3 182 640,00
	3 204 990,00
	3 227 340,00
	3 245 220,00
	3 316 740,00
	3 325 680,00
	3 374 850,00
	3 450 840,00
	3 468 720,00
	3 504 480,00
	3 562 590,00
	3 651 990,00
	3 701 160,00
	3 790 560,00
	3 848 670,00
	3 924 660,00
	3 991 710,00
	4 049 820,00
	4 094 520,00
	4 125 810,00
	4 170 510,00
	4 192 860,00
	4 206 270,00
	4 335 900,00
	4 514 700,00
	4 608 570,00
	4 630 920,00
	4 720 320,00
	4 756 080,00
	4 765 020,00
	4 769 490,00
	4 805 250,00
	4 836 540,00
	4 858 890,00
	4 881 240,00
	4 925 940,00
	4 966 170,00
	5 028 750,00
	5 042 160,00
	5 060 040,00
	5 086 860,00
	5 100 270,00
Общество с ограниченной ответственностью «Дороги Пармы»	1 242 660,00
	1 318 650,00
	1 327 590,00
	1 439 340,00
	1 448 280,00
	1 501 920,00
	1 546 620,00
	2 185 830,00
	2 266 290,00
	2 275 230,00
	2 404 860,00
	2 413 800,00

	2 431 680,00
	2 489 790,00
	2 503 200,00
	2 516 610,00
	2 521 080,00
	2 530 020,00
	2 574 720,00
	2 588 130,00
	2 606 010,00
	2 614 950,00
	2 659 650,00
	2 668 590,00
	2 690 940,00
	2 726 700,00
	2 740 110,00
	2 865 270,00
	2 892 090,00
	2 909 970,00
	2 918 910,00
	2 936 790,00
	2 945 730,00
	2 972 550,00
	2 981 490,00
	2 994 900,00
	3 008 310,00
	3 061 950,00
	3 070 890,00
	3 079 830,00
	3 097 710,00
	3 137 940,00
	3 164 760,00
	3 173 700,00
	3 178 170,00
	3 187 110,00
	3 191 580,00
	3 508 950,00
	4 264 380,00
	4 295 670,00
	4 474 470,00
	4 496 820,00
	4 653 270,00
	4 809 720,00
	5 162 850,00
	5 203 080,00
	5 229 900,00
	5 243 310,00
	5 252 250,00
	5 279 070,00
	5 292 480,00
	5 323 770,00
	5 359 530,00
	5 381 880,00
	5 413 170,00
	5 453 400,00
	5 489 160,00
	5 515 980,00

	5 524 920,00
	5 583 030,00
	5 591 970,00
	5 654 550,00
	5 681 370,00
Постов Максим Георгиевич	отсутствует
Жданов Андрей Олегович	отсутствует
Погорелов Данил Владимирович	отсутствует
Варламов Андрей Николаевич	отсутствует

Последнее предложение о цене предмета аукциона – **5 685 840,00** руб.

Победитель аукциона – **Поваровских Николай Сергеевич**.

Председатель комиссии	А.А. Хаткевич
Заместитель председателя комиссии	Е.П. Шафранова
Члены комиссии	Н.Н. Борцова
	О.С. Горшков
	В.Н. Мандрыгин
	А.Н. Меренкова
Протокол вела	Ю.И. Четина

Департамент имущественных отношений администрации города Перми

**Протокол о результатах аукциона
по продаже объекта незавершенного строительства, расположенного
на земельном участке, находящемся в муниципальной собственности
города Перми, или участке, государственная собственность на который
не разграничена, в связи с прекращением действия договора аренды такого земельного
участка**

г. Пермь, ул. Сибирская, д.14, каб.2

21.05.2024, 09:20

Лот № 1.

Объект незавершенного строительства с кадастровым номером 59:01:4416078:668, площадью 92,4 кв.м, по адресу: Российская Федерация, Пермский край, г.о. Пермский, г. Пермь, ул. Космонавта Леонова, стр. 69б, расположенный на земельном участке с кадастровым номером 59:01:4416078:511 по адресу: Пермский край, г. Пермь, Индустриальный район, юго-западнее ул. Космонавта Леонова, 67.

Сведения об участниках аукциона - Смирнова Дарья Александровна, Поваровских Николай Сергеевич, Некрасов Павел Дмитриевич, индивидуальный предприниматель. Егоян Сейран Григорович, Деменев Александр Викторович, Курилов Николай Михайлович, Гушин Олег Борисович, Иващенко Виктория Эдуардовна, Лузин Сергей Валентинович, Катков Дмитрий Игоревич, Казанцев Алексей Анатольевич, Морозов Виктор Александрович, Алабин Михаил Владимирович, Шадричев Сергей Владимирович, Рыбин Юрий Михайлович, Бурдин Павел Андреевич, Общество с ограниченной ответственностью «Дороги Пармы», Постов Максим Георгиевич, Жданов Андрей Олегович, Погорелов Данил Владимирович, Варламов Андрей Николаевич.

Начальная цена – 447 000,00 руб.

Наименование участника	Предложение участника о цене предмета аукциона, руб.
Смирнова Дарья Александровна	460 410,00
	473 820,00
	496 170,00
	505 110,00
	509 580,00
	554 280,00
	563 220,00
	576 630,00
	590 040,00
	603 450,00
	607 920,00
	634 740,00
	666 030,00
	706 260,00
	715 200,00
	737 550,00
	759 900,00
	768 840,00
	826 950,00
	840 360,00
867 180,00	
876 120,00	
885 060,00	

	902 940,00 911 880,00 916 350,00 925 290,00 934 230,00 943 170,00 952 110,00 961 050,00 969 990,00 978 930,00 996 810,00
Поваровских Николай Сергеевич	3 213 930,00 3 222 870,00 3 236 280,00 3 249 690,00 3 254 160,00 3 258 630,00 3 263 100,00 3 267 570,00 3 272 040,00 3 276 510,00 3 280 980,00 3 285 450,00 3 289 920,00 3 294 390,00 3 298 860,00 3 303 330,00 3 307 800,00 3 312 270,00 3 321 210,00 3 330 150,00 3 334 620,00 3 339 090,00 3 343 560,00 3 348 030,00 3 352 500,00 3 356 970,00 3 361 440,00 3 365 910,00 3 370 380,00 3 379 320,00 3 383 790,00 3 388 260,00 3 392 730,00 3 397 200,00 3 401 670,00 3 406 140,00 3 410 610,00 3 415 080,00 3 419 550,00 3 424 020,00 3 428 490,00 3 432 960,00 3 437 430,00 3 441 900,00

	3 446 370,00
	3 455 310,00
	3 459 780,00
	3 464 250,00
	3 473 190,00
	3 477 660,00
	3 482 130,00
	3 486 600,00
	3 491 070,00
	3 495 540,00
	3 500 010,00
	3 513 420,00
	3 517 890,00
	3 522 360,00
	3 526 830,00
	3 531 300,00
	3 535 770,00
	3 540 240,00
	3 544 710,00
	3 549 180,00
	3 553 650,00
	3 558 120,00
	3 567 060,00
	3 571 530,00
	3 576 000,00
	3 580 470,00
	3 584 940,00
	3 589 410,00
	3 593 880,00
	3 598 350,00
	3 602 820,00
	3 607 290,00
	3 611 760,00
	3 616 230,00
	3 620 700,00
	3 625 170,00
	3 629 640,00
	3 634 110,00
	3 638 580,00
	3 643 050,00
	3 647 520,00
	3 656 460,00
	3 660 930,00
	3 665 400,00
	3 669 870,00
	3 674 340,00
	3 678 810,00
	3 683 280,00
	3 687 750,00
	3 692 220,00
	3 696 690,00
	3 705 630,00
	3 710 100,00
	3 714 570,00
	3 719 040,00

	3 723 510,00
	3 727 980,00
	3 732 450,00
	3 736 920,00
	3 741 390,00
	3 745 860,00
	3 750 330,00
	3 754 800,00
	3 759 270,00
	3 763 740,00
	3 768 210,00
	3 772 680,00
	3 777 150,00
	3 781 620,00
	3 786 090,00
	3 795 030,00
	3 799 500,00
	3 803 970,00
	3 812 910,00
	3 817 380,00
	3 821 850,00
	3 826 320,00
	3 830 790,00
	3 835 260,00
	3 839 730,00
	3 844 200,00
	3 853 140,00
	3 857 610,00
	3 862 080,00
	3 866 550,00
	3 871 020,00
	3 875 490,00
	3 879 960,00
	3 884 430,00
	3 888 900,00
	3 893 370,00
	3 897 840,00
	3 902 310,00
	3 906 780,00
	3 911 250,00
	3 915 720,00
	3 920 190,00
	3 929 130,00
	3 933 600,00
	3 938 070,00
	3 942 540,00
	3 947 010,00
	3 951 480,00
	3 955 950,00
	3 960 420,00
	3 964 890,00
	3 969 360,00
	3 973 830,00
	3 978 300,00
	3 982 770,00

	3 987 240,00
	3 996 180,00
	4 000 650,00
	4 005 120,00
	4 009 590,00
	4 014 060,00
	4 018 530,00
	4 023 000,00
	4 027 470,00
	4 031 940,00
	4 036 410,00
	4 040 880,00
	4 045 350,00
	4 054 290,00
	4 058 760,00
	4 063 230,00
	4 067 700,00
	4 072 170,00
	4 076 640,00
	4 081 110,00
	4 085 580,00
	4 090 050,00
	4 098 990,00
	4 103 460,00
	4 107 930,00
	4 112 400,00
	4 116 870,00
	4 121 340,00
	4 130 280,00
	4 134 750,00
	4 139 220,00
	4 143 690,00
	4 148 160,00
	4 152 630,00
	4 157 100,00
	4 161 570,00
	4 166 040,00
	4 174 980,00
	4 179 450,00
	4 183 920,00
	4 188 390,00
	4 197 330,00
	4 201 800,00
	4 210 740,00
	4 215 210,00
	4 219 680,00
	4 224 150,00
	4 228 620,00
	4 233 090,00
	4 237 560,00
	4 242 030,00
	4 246 500,00
	4 250 970,00
	4 255 440,00
	4 259 910,00

	4 268 850,00
	4 273 320,00
	4 277 790,00
	4 282 260,00
	4 286 730,00
	4 291 200,00
	4 300 140,00
	4 304 610,00
	4 309 080,00
	4 313 550,00
	4 318 020,00
	4 322 490,00
	4 326 960,00
	4 331 430,00
	4 340 370,00
	4 344 840,00
	4 349 310,00
	4 353 780,00
	4 358 250,00
	4 362 720,00
	4 367 190,00
	4 371 660,00
	4 376 130,00
	4 380 600,00
	4 385 070,00
	4 389 540,00
	4 394 010,00
	4 398 480,00
	4 402 950,00
	4 407 420,00
	4 411 890,00
	4 416 360,00
	4 420 830,00
	4 425 300,00
	4 429 770,00
	4 434 240,00
	4 438 710,00
	4 443 180,00
	4 447 650,00
	4 452 120,00
	4 456 590,00
	4 461 060,00
	4 465 530,00
	4 470 000,00
	4 478 940,00
	4 483 410,00
	4 487 880,00
	4 492 350,00
	4 501 290,00
	4 505 760,00
	4 510 230,00
	4 519 170,00
	4 523 640,00
	4 528 110,00
	4 532 580,00

	4 537 050,00
	4 541 520,00
	4 545 990,00
	4 550 460,00
	4 554 930,00
	4 559 400,00
	4 563 870,00
	4 568 340,00
	4 572 810,00
	4 577 280,00
	4 581 750,00
	4 586 220,00
	4 590 690,00
	4 595 160,00
	4 599 630,00
	4 604 100,00
	4 613 040,00
	4 617 510,00
	4 621 980,00
	4 626 450,00
	4 635 390,00
	4 639 860,00
	4 644 330,00
	4 648 800,00
	4 657 740,00
	4 662 210,00
	4 666 680,00
	4 671 150,00
	4 675 620,00
	4 680 090,00
	4 684 560,00
	4 689 030,00
	4 693 500,00
	4 697 970,00
	4 702 440,00
	4 706 910,00
	4 711 380,00
	4 715 850,00
	4 724 790,00
	4 729 260,00
	4 733 730,00
	4 738 200,00
	4 742 670,00
	4 747 140,00
	4 751 610,00
	4 760 550,00
	4 773 960,00
	4 778 430,00
	4 782 900,00
	4 787 370,00
	4 791 840,00
	4 796 310,00
	4 800 780,00
	4 814 190,00
	4 818 660,00

	4 823 130,00
	4 827 600,00
	4 832 070,00
	4 841 010,00
	4 845 480,00
	4 849 950,00
	4 854 420,00
	4 863 360,00
	4 867 830,00
	4 872 300,00
	4 876 770,00
	4 885 710,00
	4 890 180,00
	4 894 650,00
	4 899 120,00
	4 903 590,00
	4 908 060,00
	4 912 530,00
	4 917 000,00
	4 921 470,00
	4 930 410,00
	4 934 880,00
	4 939 350,00
	4 943 820,00
	4 948 290,00
	4 952 760,00
	4 957 230,00
	4 961 700,00
	4 970 640,00
	4 975 110,00
	4 979 580,00
	4 984 050,00
	4 988 520,00
	4 992 990,00
	4 997 460,00
	5 001 930,00
	5 006 400,00
	5 010 870,00
	5 015 340,00
	5 019 810,00
	5 024 280,00
	5 033 220,00
	5 037 690,00
	5 046 630,00
	5 051 100,00
	5 055 570,00
	5 064 510,00
	5 068 980,00
	5 073 450,00
	5 077 920,00
	5 082 390,00
	5 091 330,00
	5 095 800,00
	5 104 740,00
	5 109 210,00

	5 113 680,00
	5 118 150,00
	5 122 620,00
	5 127 090,00
	5 131 560,00
	5 136 030,00
	5 140 500,00
	5 144 970,00
	5 149 440,00
	5 153 910,00
	5 158 380,00
	5 167 320,00
	5 171 790,00
	5 176 260,00
	5 180 730,00
	5 185 200,00
	5 189 670,00
	5 194 140,00
	5 198 610,00
	5 207 550,00
	5 212 020,00
	5 216 490,00
	5 220 960,00
	5 225 430,00
	5 234 370,00
	5 238 840,00
	5 247 780,00
	5 256 720,00
	5 261 190,00
	5 265 660,00
	5 270 130,00
	5 274 600,00
	5 283 540,00
	5 288 010,00
	5 296 950,00
	5 301 420,00
	5 305 890,00
	5 310 360,00
	5 314 830,00
	5 319 300,00
	5 328 240,00
	5 332 710,00
	5 337 180,00
	5 341 650,00
	5 346 120,00
	5 350 590,00
	5 355 060,00
	5 364 000,00
	5 368 470,00
	5 372 940,00
	5 377 410,00
	5 386 350,00
	5 390 820,00
	5 395 290,00
	5 399 760,00

	5 404 230,00
	5 408 700,00
	5 417 640,00
	5 422 110,00
	5 426 580,00
	5 431 050,00
	5 435 520,00
	5 439 990,00
	5 444 460,00
	5 448 930,00
	5 457 870,00
	5 462 340,00
	5 466 810,00
	5 471 280,00
	5 475 750,00
	5 480 220,00
	5 484 690,00
	5 493 630,00
	5 498 100,00
	5 502 570,00
	5 507 040,00
	5 511 510,00
	5 520 450,00
	5 529 390,00
	5 533 860,00
	5 538 330,00
	5 542 800,00
	5 547 270,00
	5 551 740,00
	5 556 210,00
	5 560 680,00
	5 565 150,00
	5 569 620,00
	5 574 090,00
	5 578 560,00
	5 587 500,00
	5 596 440,00
	5 600 910,00
	5 605 380,00
	5 609 850,00
	5 614 320,00
	5 618 790,00
	5 623 260,00
	5 627 730,00
	5 632 200,00
	5 636 670,00
	5 641 140,00
	5 645 610,00
	5 650 080,00
	5 659 020,00
	5 663 490,00
	5 667 960,00
	5 672 430,00
	5 676 900,00
	5 685 840,00

Некрасов Павел Дмитриевич	786 720,00
	795 660,00
	809 070,00
	1 010 220,00
	1 019 160,00
	1 028 100,00
	1 037 040,00
	1 081 740,00
	1 095 150,00
	1 104 090,00
	1 113 030,00
	1 121 970,00
	1 130 910,00
	1 139 850,00
	1 148 790,00
	1 157 730,00
	1 166 670,00
	1 175 610,00
	1 197 960,00
	1 206 900,00
	1 215 840,00
	1 251 600,00
	1 466 160,00
	1 475 100,00
	1 484 040,00
	1 528 740,00
	1 564 500,00
	1 573 440,00
	1 774 590,00
	1 792 470,00
	1 801 410,00
	1 810 350,00
	1 819 290,00
	1 828 230,00
	1 837 170,00
	1 846 110,00
	1 855 050,00
	1 863 990,00
	1 872 930,00
	1 881 870,00
1 890 810,00	
1 899 750,00	
1 908 690,00	
1 917 630,00	
1 926 570,00	
1 935 510,00	
1 944 450,00	
1 953 390,00	
1 962 330,00	
1 971 270,00	
1 980 210,00	
1 984 680,00	
1 993 620,00	
2 002 560,00	
2 011 500,00	

	2 020 440,00
	2 029 380,00
	2 038 320,00
	2 047 260,00
	2 056 200,00
	2 069 610,00
	2 078 550,00
	2 087 490,00
	2 096 430,00
	2 230 530,00
	2 315 460,00
	2 333 340,00
	2 342 280,00
	2 378 040,00
	2 395 920,00
	2 449 560,00
	2 467 440,00
	2 480 850,00
	2 673 060,00
	2 682 000,00
	2 708 820,00
	2 780 340,00
	2 789 280,00
	2 798 220,00
	2 802 690,00
	2 811 630,00
	2 820 570,00
	2 829 510,00
	2 838 450,00
	3 218 400,00
	3 231 810,00
	3 240 750,00
Индивидуальный предприниматель Егоян Сейран Григорович	491 700,00
	514 050,00
	540 870,00
	545 340,00
	549 810,00
	572 160,00
	612 390,00
	616 860,00
	621 330,00
	1 032 570,00
	1 045 980,00
	1 072 800,00
	1 345 470,00
	1 349 940,00
	1 358 880,00
	1 367 820,00
	1 376 760,00
	1 394 640,00
	1 412 520,00
	1 577 910,00
	1 595 790,00
	1 613 670,00
	1 622 610,00

	1 631 550,00 1 640 490,00 1 649 430,00 1 658 370,00 1 667 310,00 1 676 250,00 1 680 190,00 1 694 130,00 1 703 070,00 1 712 010,00 1 747 770,00 1 756 710,00 2 105 370,00 2 114 310,00 2 123 250,00 2 132 190,00 2 150 070,00 2 159 010,00 2 167 950,00 2 203 710,00 2 212 650,00
Деменев Александр Викторович	455 940,00 469 350,00 478 290,00 487 230,00 518 520,00 527 460,00 536 400,00 585 570,00 594 510,00 598 980,00 630 270,00 639 210,00 648 150,00 661 560,00 670 500,00 679 440,00 688 380,00 697 320,00 987 970,00 1 001 280,00
Курилов Николай Михайлович	522 990,00 657 090,00 1 086 210,00 1 180 080,00 1 224 780,00 1 233 720,00 1 260 540,00 1 291 830,00 1 309 710,00 1 336 530,00 1 385 700,00 1 421 460,00 1 457 220,00
Гущин Олег Борисович	447 000,00

Иващенко Виктория Эдуардовна	1 300 770,00
	1 604 730,00
	1 738 830,00
	2 297 580,00
	3 035 130,00
	3 044 070,00
	3 053 010,00
	3 124 530,00
	3 133 470,00
	3 151 350,00
	3 160 290,00
	3 196 050,00
	3 209 460,00
Лузин Сергей Валентинович	1 278 420,00
Катков Дмитрий Игоревич	1 287 360,00
Казанцев Алексей Анатольевич	625 800,00
	750 960,00
	773 310,00
	800 130,00
	818 010,00
	831 420,00
	849 300,00
	858 240,00
	894 000,00
	1 014 690,00
	1 041 510,00
	1 050 450,00
	1 059 390,00
	1 068 330,00
	1 077 270,00
	1 090 680,00
	1 099 620,00
	1 108 560,00
	1 117 500,00
	1 126 440,00
	1 135 380,00
	1 144 320,00
	1 171 140,00
	1 184 550,00
	1 193 490,00
	1 202 430,00
	1 211 370,00
1 220 310,00	
1 229 250,00	
1 238 190,00	
1 247 130,00	
1 256 070,00	
1 265 010,00	
1 273 950,00	
1 282 890,00	
1 296 300,00	
1 305 240,00	
1 314 180,00	
1 323 120,00	
1 332 060,00	

	1 341 000,00
	1 354 410,00
	1 363 350,00
	1 372 290,00
	1 381 230,00
	1 390 170,00
	1 399 110,00
	1 408 050,00
	1 416 990,00
	1 425 930,00
	1 434 870,00
	1 443 810,00
	1 452 750,00
	1 461 690,00
	1 470 630,00
	1 479 570,00
	1 488 510,00
	1 497 450,00
	1 501 920,00
	1 506 390,00
	1 515 330,00
	1 524 270,00
	1 533 210,00
	1 542 150,00
	1 551 090,00
	1 560 030,00
	1 568 970,00
	1 582 380,00
	1 591 320,00
	1 600 260,00
	1 609 200,00
	1 618 140,00
	1 627 080,00
	1 636 020,00
	1 644 960,00
	1 653 900,00
	1 662 840,00
	1 671 780,00
	1 680 720,00
	1 689 660,00
	1 698 600,00
	1 707 540,00
	1 716 480,00
	1 725 420,00
	1 734 360,00
	1 743 300,00
	1 752 240,00
	1 761 180,00
	1 770 120,00
	1 779 060,00
	1 788 000,00
	1 796 940,00
	1 805 880,00
	1 814 820,00
	1 823 760,00

	1 832 700,00
	1 841 640,00
	1 850 580,00
	1 859 520,00
	1 868 460,00
	1 877 400,00
	1 886 340,00
	1 895 280,00
	1 904 220,00
	1 913 160,00
	1 922 100,00
	1 931 040,00
	1 939 980,00
	1 948 920,00
	1 957 860,00
	1 966 800,00
	1 975 740,00
	1 989 150,00
	1 998 090,00
	2 007 030,00
	2 015 970,00
	2 024 910,00
	2 033 850,00
	2 042 790,00
	2 051 730,00
	2 065 140,00
	2 074 080,00
	2 083 020,00
	2 091 960,00
	2 100 900,00
	2 109 840,00
	2 118 780,00
	2 127 720,00
	2 136 660,00
	2 145 600,00
	2 154 540,00
	2 163 480,00
	2 172 420,00
	2 181 360,00
	2 190 300,00
	2 199 240,00
	2 208 180,00
	2 217 120,00
	2 226 060,00
	2 235 000,00
	2 243 940,00
	2 252 880,00
	2 261 820,00
	2 270 760,00
	2 279 700,00
	2 288 640,00
	2 302 050,00
	2 310 990,00
	2 319 930,00
	2 328 870,00

	2 337 810,00
	2 346 750,00
	2 355 690,00
	2 364 630,00
	2 373 570,00
	2 382 510,00
	2 391 450,00
	2 400 390,00
	2 409 330,00
	2 418 270,00
	2 427 210,00
	2 436 150,00
	2 445 090,00
	2 454 030,00
	2 462 970,00
	2 476 380,00
	2 485 320,00
	2 498 730,00
	2 512 140,00
	2 525 550,00
	2 534 490,00
	2 543 430,00
	2 552 370,00
	2 561 310,00
	2 570 250,00
	2 583 660,00
	2 592 600,00
	2 601 540,00
	2 610 480,00
	2 619 420,00
	2 628 360,00
	2 637 300,00
	2 646 240,00
	2 655 180,00
	2 686 470,00
	2 695 410,00
	2 704 350,00
	2 713 290,00
	2 722 230,00
	2 731 170,00
	2 744 580,00
	2 753 520,00
	2 762 460,00
	2 771 400,00
	2 784 810,00
	2 793 750,00
	2 807 160,00
	2 816 100,00
	2 825 040,00
	2 833 980,00
	2 842 920,00
	2 851 860,00
	2 860 800,00
	2 869 740,00
	2 878 680,00

	2 887 620,00
	2 896 560,00
	2 905 500,00
	2 914 440,00
	2 923 380,00
	2 932 320,00
	2 941 260,00
	2 950 200,00
	2 959 140,00
	2 968 080,00
	2 977 020,00
	2 990 430,00
	3 003 840,00
	3 012 780,00
	3 021 720,00
	3 030 660,00
	3 039 600,00
	3 048 540,00
	3 057 480,00
	3 066 420,00
	3 075 360,00
	3 079 830,00
	3 084 300,00
	3 093 240,00
	3 102 180,00
	3 111 120,00
	3 120 060,00
	3 129 000,00
	3 146 880,00
	3 200 520,00
Морозов Виктор Александрович	531 930,00
	692 850,00
	710 730,00
	1 023 630,00
	1 063 860,00
Алабин Михаил Владимирович	отсутствует
Шадричев Сергей Владимирович	отсутствует
Рыбин Юрий Михайлович	отсутствует
Бурдин Павел Андреевич	451 470,00
	464 880,00
	482 760,00
	500 640,00
	558 750,00
	567 690,00
	581 100,00
	643 680,00
	652 620,00
	674 970,00
	701 790,00
	719 670,00
	728 610,00
	733 080,00
	742 020,00
	746 490,00
	755 430,00

	764 370,00
	777 780,00
	782 250,00
	791 190,00
	804 600,00
	813 540,00
	822 480,00
	835 890,00
	844 830,00
	853 770,00
	862 710,00
	871 650,00
	880 590,00
	889 530,00
	898 470,00
	907 410,00
	920 820,00
	929 760,00
	938 700,00
	947 640,00
	956 580,00
	965 520,00
	974 460,00
	983 400,00
	992 340,00
	1 054 920,00
	1 153 260,00
	1 189 020,00
	1 403 580,00
	1 430 400,00
	1 492 980,00
	1 510 860,00
	1 519 800,00
	1 537 680,00
	1 555 560,00
	1 586 850,00
	1 720 950,00
	1 729 890,00
	1 765 650,00
	1 783 530,00
	2 141 130,00
	2 176 890,00
	2 194 770,00
	2 221 590,00
	2 239 470,00
	2 248 410,00
	2 257 350,00
	2 284 170,00
	2 293 110,00
	2 306 520,00
	2 324 400,00
	2 351 220,00
	2 369 100,00
	2 386 980,00
	2 422 740,00

	2 440 620,00
	2 458 500,00
	2 471 910,00
	2 494 260,00
	2 507 670,00
	2 538 960,00
	2 547 900,00
	2 556 840,00
	2 565 780,00
	2 579 190,00
	2 597 070,00
	2 623 890,00
	2 632 830,00
	2 641 770,00
	2 650 710,00
	2 664 120,00
	2 677 530,00
	2 699 880,00
	2 717 760,00
	2 735 640,00
	2 749 050,00
	2 757 990,00
	2 766 930,00
	2 856 330,00
	2 883 150,00
	2 901 030,00
	2 927 850,00
	2 954 670,00
	2 963 610,00
	2 985 960,00
	2 999 370,00
	3 017 250,00
	3 026 190,00
	3 088 770,00
	3 106 650,00
	3 115 590,00
	3 142 410,00
	3 155 820,00
	3 169 230,00
	3 182 640,00
	3 204 990,00
	3 227 340,00
	3 245 220,00
	3 316 740,00
	3 325 680,00
	3 374 850,00
	3 450 840,00
	3 468 720,00
	3 504 480,00
	3 562 590,00
	3 651 990,00
	3 701 160,00
	3 790 560,00
	3 848 670,00
	3 924 660,00

	3 991 710,00
	4 049 820,00
	4 094 520,00
	4 125 810,00
	4 170 510,00
	4 192 860,00
	4 206 270,00
	4 335 900,00
	4 514 700,00
	4 608 570,00
	4 630 920,00
	4 720 320,00
	4 756 080,00
	4 765 020,00
	4 769 490,00
	4 805 250,00
	4 836 540,00
	4 858 890,00
	4 881 240,00
	4 925 940,00
	4 966 170,00
	5 028 750,00
	5 042 160,00
	5 060 040,00
	5 086 860,00
	5 100 270,00
Общество с ограниченной ответственностью «Дороги Пармы»	1 242 660,00
	1 318 650,00
	1 327 590,00
	1 439 340,00
	1 448 280,00
	1 501 920,00
	1 546 620,00
	2 185 830,00
	2 266 290,00
	2 275 230,00
	2 404 860,00
	2 413 800,00
	2 431 680,00
	2 489 790,00
	2 503 200,00
	2 516 610,00
	2 521 080,00
	2 530 020,00
	2 574 720,00
	2 588 130,00
	2 606 010,00
	2 614 950,00
	2 659 650,00
	2 668 590,00
	2 690 940,00
	2 726 700,00
	2 740 110,00
	2 865 270,00
	2 892 090,00

	2 909 970,00
	2 918 910,00
	2 936 790,00
	2 945 730,00
	2 972 550,00
	2 981 490,00
	2 994 900,00
	3 008 310,00
	3 061 950,00
	3 070 890,00
	3 079 830,00
	3 097 710,00
	3 137 940,00
	3 164 760,00
	3 173 700,00
	3 178 170,00
	3 187 110,00
	3 191 580,00
	3 508 950,00
	4 264 380,00
	4 295 670,00
	4 474 470,00
	4 496 820,00
	4 653 270,00
	4 809 720,00
	5 162 850,00
	5 203 080,00
	5 229 900,00
	5 243 310,00
	5 252 250,00
	5 279 070,00
	5 292 480,00
	5 323 770,00
	5 359 530,00
	5 381 880,00
	5 413 170,00
	5 453 400,00
	5 489 160,00
	5 515 980,00
	5 524 920,00
	5 583 030,00
	5 591 970,00
	5 654 550,00
	5 681 370,00
Постов Максим Георгиевич	отсутствует
Жданов Андрей Олегович	отсутствует
Погорелов Данил Владимирович	отсутствует
Варламов Андрей Николаевич	отсутствует

Последнее предложение о цене предмета аукциона – **5 685 840,00** руб.

Победитель аукциона – **Поваровских Николай Сергеевич.**

Организатор аукциона

МП (подпись)

А.А. Хаткевич

Победитель аукциона

(подпись)

(инициалы, фамилия)

**Департамент земельных отношений администрации города Перми в целях информирования населения
в соответствии со статьей 39.42 Земельного кодекса Российской Федерации сообщает о возможном установлении
публичного сервитута в отдельных целях на территории города Перми**

№	Кадастровый номер земельного участка, в отношении которого устанавливается публичный сервитут (при наличии)	Адрес или описание земельного участка, в отношении которого устанавливается публичный сервитут	Цели установления публичного сервитута
1	59:01:1713114:453 (Российская Федерация, Пермский край, городской округ Пермский, город Пермь, улица Калинина, дом 25) 59:01:1713114:9 (край Пермский, г. Пермь, р-н Кировский, жилой район Нижняя Курья, квартал №3114, ул.Капитанская, 22, ул.Калинина, 25) 59:01:1713114:6 (Пермский край, г. Пермь, Кировский р-н, ул. Калинина, 29) 59:01:1713114:330 (Российская Федерация, Пермский край, г.о. Пермский, г. Пермь, ул. Калинина, з/у 29) 59:01:1713114:11 (Пермский край, г. Пермь, Кировский р-н, жилой район Нижняя Курья, квартал №3114, ул.Капитанская, 22, ул.Калинина, 25)	Строительство, реконструкция, эксплуатация, капитальные ремонт инженерных сооружений	
2	59:01:4410430:40 (Пермский край, г. Пермь, Дзержинский р-н, ул. Водопроводная 3-я, 1 (участок №2)) 59:01:4415053:12 (Российская Федерация, край Пермский, г.о. Пермский, г. Пермь, зу 053/12)	Строительство, реконструкция, эксплуатация, капитальные ремонт инженерных сооружений	
3	59:01:4413619:3 (Пермский край, г. Пермь, р-н Свердловский, ул Емельяна Ярославского, 30) 59:01:4413619:4 (Пермский край, г. Пермь, Свердловский р-н, ул. Вижайская, 10) 59:01:4413619:16 (Пермский край, г. Пермь, Свердловский район, ул. Емельяна Ярославского, 30)	Строительство, реконструкция, эксплуатация, капитальные ремонт инженерных сооружений	
4	59:01:0000000:92724 (Пермский край, г. Пермь) 59:01:4411453:466 (Пермский край, г. Пермь, Свердловский р-н, ул. Куйбышева, 126а) 59:01:4411453:613 (Пермский край, г. Пермь, ул. Куйбышева) 59:01:4411483:13 (Пермский край, г. Пермь, Свердловский р-н, ул. Куйбышева, 128)	Строительство, реконструкция, эксплуатация, капитальные ремонт инженерных сооружений	
5	59:01:4510610:2470 (Пермский край, г. Пермь, Дзержинский район, ул. Маяковского) 59:01:4510610:2471 (Пермский край, г. Пермь, Дзержинский район, ул. Маяковского)	Строительство, реконструкция, эксплуатация, капитальные ремонт инженерных сооружений	
6	59:01:4410758:15 (край Пермский, г. Пермь, р-н Индустриальный, ул. Мира, 86) 59:01:4410758:17 (Пермский край, г. Пермь, р-н Индустриальный, ул. Мира, 82) 59:01:4410758:1345 (Российская Федерация, край Пермский, г.о. Пермский, г. Пермь, ул Мира, зу 84а) 59:01:4410760:6 (Пермский край, г. Пермь, р-н Индустриальный, ул Мира, 76) 59:01:4410760:8 (край Пермский, г. Пермь, р-н Индустриальный, ул. Мира, 78) 59:01:4410760:9 (Пермский край, г. Пермь, Индустриальный район, ул. Мира, 80а) 59:01:4410842:24 (Пермский край, г. Пермь, Индустриальный район, ул. Нефтеников,15) 59:01:4410844:1 (край Пермский, г. Пермь, р-н Индустриальный, ул. Мира, 92б) 59:01:4410844:4 (Российская Федерация, край Пермский, г.о. Пермский, г. Пермь, ул Мира, з/у 92) 59:01:4410844:5 (Российская Федерация, край Пермский, г.о. Пермский, г. Пермь, ул Мира, з/у 90) 59:01:4410844:20 (Российская Федерация, край Пермский, г.о. Пермский, г. Пермь, ул Одоевского, з/у 26)	Строительство, реконструкция, эксплуатация, капитальные ремонт инженерных сооружений	

59:01:4410844:29 (Российская Федерация, край Пермский, г.о. Пермский, г. Пермь, ул. Качалова, з/у 25) 59:01:4410844:38 (край Пермский, г. Пермь, р-н Индустриальный, ул. Мира, 92а) 59:01:4410845:36 (Пермский край, г. Пермь, р-н Индустриальный, ул. Мира, 102 а) 59:01:4410845:37 (Пермский край, г. Пермь, Индустриальный р-н, ул. Мира, 98а) 59:01:4410845:62 (Пермский край, г. Пермь, Индустриальный район, ул. Мира, 102) 59:01:4410845:2018 (Пермский край, г. Пермь, Индустриальный район, ул. Мира, на земельном участке находится ТП-7124) 59:01:4410845:2302 (Российская Федерация, край Пермский, г.о. Пермский, г. Пермь, ул. Мира, зу 1026) 59:01:4410846:1 (Пермский край, г. Пермский, г.о. Пермский, г. Пермь, ул. Нефтяников, зу 846/1) 59:01:4410846:8 (Пермский край, г. Пермь, Индустриальный р-н, ул. Мира, 67) 59:01:4410846:11 (Пермский край, г. Пермь, Индустриальный р-н, ул. Качалова, 32) 59:01:4410846:12 (край Пермский, г. Пермь, р-н Индустриальный, ул. Мира, 65) 59:01:4410846:13 (Пермский край, г. Пермь, Индустриальный район, ул. Мира, 69) 59:01:4410846:14 (Пермский край, г. Пермь, Индустриальный р-н, ул. Космонавта Леонова, 23) 59:01:4410846:23 (Пермский край, г. Пермь, Индустриальный р-н, ул. Мира, 67а) 59:01:4410846:25 (Российская Федерация, край Пермский, г.о. Пермский, г. Пермь, ул. Мира, зу 846/25) 59:01:4410846:980 (Пермский край, г. Пермь) 59:01:4410869:569 (Пермский край, г. Пермь, Индустриальный район, ул. Космонавта Беляева, д. 33а) 59:01:4410870:1 (Пермский край, г. Пермь, р-н Индустриальный, ш. Космонавтов, 193) 59:01:4410870:3 (Пермский край, г. Пермь, р-н Индустриальный, ул. Космонавта Леонова, 8) 59:01:4410870:7 (Пермский край, г. Пермь, р-н Индустриальный, ул. Космонавта Леонова, 12) 59:01:4410870:9 (край Пермский, г. Пермь, р-н Индустриальный, ш. Космонавтов, 191 а) 59:01:4410870:10 (Пермский край, г. Пермь, Индустриальный р-н, ш. Космонавтов, 191) 59:01:4410870:17 (Пермский край, г. Пермь, р-н Индустриальный, ул. Космонавта Леонова, 16) 59:01:4410870:18 (Пермский край, г. Пермь, Индустриальный р-н, ул. Мира, 106) 59:01:4410870:22 (Пермский край, г. Пермь, р-н Индустриальный, ул. Дениса Давыдова, 7) 59:01:4410870:24 (Российская Федерация, Пермский край, г.о. Пермский, г. Пермь, ул. Космонавта Леонова, з/у 10а) 59:01:4410870:49 (край Пермский, г. Пермь, р-н Индустриальный, ул. Космонавта Леонова, 10) 59:01:4410870:1062 (Пермский край, г. Пермь, Пермь, Индустриальный район, ул. Космонавта Леонова, 14) 59:01:4410870:1069 (Пермский край, г. Пермь, Индустриальный район, ул. Космонавта Леонова) 59:01:4410758:16 (Пермский край, г. Пермь, р-н Индустриальный, ул. Мира, 84) 59:01:4410760:3 (край Пермский, г. Пермь, р-н Индустриальный, ул. Мира, 78 в) 59:01:4410760:5 (Пермский край, г. Пермь, Индустриальный район, ул. Мира, 76а) 59:01:4410760:7 (Пермский край, г. Пермь, Пермь, Индустриальный р-н, ул. Мира, 78а) 59:01:4410760:14 (Пермский край, г. Пермь, р-н Индустриальный район, ул. Мира, 78б) 59:01:4410833:17 (край Пермский, г. Пермь, р-н Индустриальный, ул. Мира, 66 в) 59:01:4410833:48 (Пермский край, г. Пермь, р-н Индустриальный, ул. 9-го Мая, 18а) 59:01:4410833:49 (Пермский край, г. Пермь, р-н Индустриальный, ул. 9-го Мая, 20) 59:01:4410833:50 (край Пермский, г. Пермь, р-н Индустриальный, ул. 9-го Мая, 22) 59:01:4410833:51 (Пермский край, г. Пермь, Индустриальный район, ул. 9-го Мая, д. 24) 59:01:4410833:52 (Пермский край, г. Пермь, Индустриальный район, ул. Мира, 64) 59:01:4410833:53 (Пермский край, г. Пермь, р-н Индустриальный, ул. Мира, 66а) 59:01:4410833:54 (Пермский край, г. Пермь, р-н Индустриальный, ул. Мира, 66 б)

	<p>59:01:4410833:57 (Пермский край, г. Пермь, Индустриальный район, ул. Мира, 68) 59:01:4410833:62 (Пермский край, г. Пермь, Индустриальный район, ул. Мира, 66) 59:01:4410833:82 (край Пермский, г. Пермь, р-н Индустриальный, ул. 9 Мая, 22б) 59:01:4410833:135 (край Пермский, г. Пермь, р-н Индустриальный, ул. 9-го Мая, 22а) 59:01:4410869:4 (Российская Федерация, край Пермский, г.о. Пермский, г. Пермь, ул. Космонавта Леонова, зу 41) 59:01:4410842:6 (Пермский край, г. Пермь, Индустриальный р-н, ул. Нефтяников, 17) 59:01:4410842:364 (Российская Федерация, край Пермский, г.о. Пермский, г. Пермь, ул. Качалова, зу 45а) 59:01:4410842:10 (Пермский край, г. Пермь, Индустриальный р-н, ул. Нефтяников, 15а) 59:01:4410842:11 (Пермский край, г. Пермь, Индустриальный р-н, ул. Нефтяников, 15)</p>	
7	<p>59:01:0000000:767 (край Пермский, г. Пермь, р-н Дзержинский, Парковый проспект, ул. Углеуральная) 59:01:4410974:3 (Пермский край, г. Пермь, р-н Дзержинский, пр-кт Парковый, 43в) 59:01:4410974:16 (Пермский край, г. Пермь, р-н Дзержинский, пр-кт Парковый, 43) 59:01:4415032:6 (Российская Федерация, край Пермский, г.о. Пермский, г. Пермь, пр-кт Парковый, зу 032/6) 59:01:4415032:559 (Пермский край, г. Пермь, Дзержинский район, Парковый проспект,66)</p>	<p>Строительство, реконструкция, эксплуатация, капитальные ремонт инженерных сооружений</p>
8	<p>59:01:4713912:481 (Пермский край, г. Пермь, Индустриальный район, ул. Верхнемуллинская)</p>	<p>Строительство, реконструкция, эксплуатация, капитальные ремонт инженерных сооружений</p>
9	<p>-</p>	<p>Строительство, реконструкция, эксплуатация, капитальные ремонт инженерных сооружений</p>
10	<p>59:01:4410808:1 (Пермский край, г. Пермь, р-н Дзержинский, ул. Малкова, 10а) 59:01:4410808:19 (Пермский край, г. Пермь, р-н Дзержинский, ул Академика Вавилова, 5) 59:01:4410808:22 (Пермский край, г. Пермь, Дзержинский район, ул. Малкова, 4) 59:01:4410809:4 (Пермский край, г. Пермь, р-н Индустриальный, ш. Космонавтов, 112) 59:01:4410809:14 (край Пермский, г. Пермь, р-н Индустриальный, ш. Космонавтов, 112а) 59:01:4410998:5 (край Пермский, г. Пермь, р-н Дзержинский, ш. Космонавтов, 116, 118, 120 (участок № 2))</p>	<p>Строительство, реконструкция, эксплуатация, капитальные ремонт инженерных сооружений</p>
11	<p>59:01:4410850:4 (Пермский край, г. Пермь, р-н Индустриальный, ул. Баумана, 3) 59:01:4410850:10 (Пермский край, г. Пермь, р-н Индустриальный, ул. Баумана, 1) 59:01:4410850:50 (Пермский край, г. Пермь, р-н Индустриальный, ул. Стахановская, 59) 59:01:4410850:2496 (Пермский край, г. Пермь, Индустриальный район, ул. Стахановская, 59в)</p>	<p>Строительство, реконструкция, эксплуатация, капитальные ремонт инженерных сооружений</p>

12	9:01:4415032:22 (Российская Федерация, Пермский край, г.о. Пермский, г. Пермь, пр-кт Парков- вый, з/у 56) 59:01:4415032:46 (Пермский край, г. Пермь, Дзержинский район, ул. Подлесная, 45б) 59:01:4415032:55б (Пермский край, г. Пермь, Дзержинский район, пр-кт Парковый, 58) 59:01:4415032:561 (Пермский край, г. Пермь, Дзержинский район, ул. Подлесная, 45а)	Строительство, реконструкция, эксплуатация, капитальные ремонт инженерных сооружений
13	59:01:4413617:31 (Пермский край, г. Пермь, р-н Свердловский, ул. Емельяна Ярославского, 10б)	Строительство, реконструкция, эксплуатация, капитальные ремонт инженерных сооружений
14	земли	Строительство, реконструкция, эксплуатация, капитальные ремонт инженерных сооружений
15	59:01:4410825:1227 (Пермский край, г. Пермь, Индустриальный район, ул. Карпинского)	Строительство, реконструкция, эксплуатация, капитальные ремонт инженерных сооружений
16	59:01:4410863:1 (Пермский край, г. Пермь, р-н Индустриальный, ул. Советской Армии, 29) 59:01:4410863:23 (Пермский край, г. Пермь, Индустриальный р-н, ул. Советской Армии, 29)	Строительство, реконструкция, эксплуатация, капитальные ремонт инженерных сооружений
17	59:01:4413938:13 (край Пермский, г. Пермь, р-н Индустриальный, ул. Космонавта Леонова, 64) 59:01:4413938:15 (Пермский край, г. Пермь, Индустриальный р-н, ул. Космонавта Леонова, 6б) 59:01:4413938:54 (Пермский край, г. Пермь, Индустриальный район, ул. Леонова, 62) 59:01:4413938:65 (Российская Федерация, край Пермский, г.о. Пермский, г. Пермь, ул Космо- навта Леонова, зу 68б) 59:01:4413938:68 (край Пермский, г. Пермь, р-н Индустриальный, ул. Космонавта Леонова, 62)	Строительство, реконструкция, эксплуатация, капитальные ремонт инженерных сооружений
18	59:01:4410863:1 (Пермский край, г. Пермь, р-н Индустриальный, ул. Советской Армии, 29) 59:01:4410863:23 (Пермский край, г. Пермь, Индустриальный р-н, ул. Советской Армии, 29)	Строительство, реконструкция, эксплуатация, капитальные ремонт инженерных сооружений
19	59:01:4410890:2 (Пермский край, г. Пермь, Свердловский район, ул. Героев Хасана, 91а)	Строительство, реконструкция, эксплуатация, капитальные ремонт инженерных сооружений

Заинтересованные лица имеют право ознакомиться с ходатайством об установлении публичного сервитута и прилагаемым к нему описанием местоположения гра-
ниц публичного сервитута по адресу: г. Пермь, ул. Сибирская 15, (тел. 212-72-06).

Заинтересованные лица могут подать заявление об учете прав в срок с 18.05.2024 по 11.06.2024.

Способы подачи заявлений:

1. посредством почтовой связи;
2. лично, в том числе через представителя, в департамент земельных отношений администрации города Перми (г. Пермь, ул. Сибирская 15);

3. в форме электронных документов с использованием информационно-телекоммуникационной сети «Интернет».

Правообладатели земельных участков, в отношении которых испрашивается публичный сервитут, если их права не зарегистрированы в Едином государственном реестре недвижимости, в течение пятнадцати дней со дня опубликования сообщения, предусмотренного подпунктом 1 пункта 3 статьи 39.42 ЗК РФ, подают в орган, уполномоченный на установление публичного сервитута, заявления об учете их прав (обременений прав) на земельные участки с приложением копий документов, подтверждающих эти права (обременения прав). В таких заявлениях указывается кадастровый номер земельного участка, в том числе их почтовый адрес и (или) адрес электронной почты. Правообладатели земельных участков, подавшие такие заявления по истечении указанного срока, несут риски невозможности обеспечения их прав в связи с отсутствием информации о таких лицах и их правах на земельные участки. Такие лица имеют право требовать от обладателя публичного сервитута плату за публичный сервитут не более чем за три года, предшествующие дню направления ими заявления об учете их прав (обременений прав).

Реквизиты решений об утверждении документа территориального планирования, документа по планировке территории, программ комплексного развития систем коммунальной инфраструктуры поселения, городского округа, а также информацию об инвестиционной программе субъекта естественных монополий, организации коммунального комплекса, указанных в ходатайстве об установлении публичного сервитута и сведения об официальных сайтах в информационно-телекоммуникационной сети «Интернет» отсутствуют.

Информация о возможности установления публичного сервитута публикуется на сайте <http://www.gotofreem.ru>, в «Официальном бюллетене органов местного самоуправления муниципального образования город Пермь».

Приложение: на 134 л.

ОПИСАНИЕ МЕСТОПОЛОЖЕНИЯ ГРАНИЦ

Зона публичного сервитута для эксплуатации объекта электросетевого хозяйства «Электросетевой комплекс
Подстанция 35/6кВ «Судозаводская» (ТП-1634)»
(наименование объекта, местоположение границ которого описано (далее - объект))

Раздел 1

Сведения об объекте		
№ п/п	Характеристики объекта	Описание характеристик
1	2	3
1	Местоположение объекта	Российская Федерация, Пермский край, Пермский городской округ, г. Пермь
2	Площадь объекта +/- величина погрешности определения площади (Р+/- Дельта Р)	782 кв.м ± 6 кв.м
3	Иные характеристики объекта	Публичный сервитут устанавливается в целях эксплуатации объекта электросетевого хозяйства «Электросетевой комплекс Подстанция 35/6кВ «Судозаводская» (ТП-1634)» (согласно ст. 3.6 Федерального закона от 25 октября 2001 г. № 137-ФЗ «О введении в действие Земельного кодекса Российской Федерации»); Срок установления публичного сервитута - сорок девять лет (согласно п.1 ст. 39.45 «Земельного кодекса Российской Федерации»).

Раздел 2

Сведения о местоположении границ объекта					
1. Система координат <u>МСК-59, зона 2</u>					
2. Сведения о характерных точках границ объекта					
Обозначение характерных точек границ	Координаты, м		Метод определения координат характерной точки	Средняя квадратическая погрешность положения характерной точки (M_t), м	Описание обозначения точки на местности (при наличии)
	X	Y			
1	2	3	4	5	6
1	519749.27	2218451.77	Метод спутниковых геодезических измерений (определений)	0.10	–
2	519740.13	2218476.52	Метод спутниковых геодезических измерений (определений)	0.10	–
3	519712.20	2218466.58	Метод спутниковых геодезических измерений (определений)	0.10	–
4	519721.34	2218441.85	Метод спутниковых геодезических измерений (определений)	0.10	–
1	519749.27	2218451.77	Метод спутниковых геодезических измерений (определений)	0.10	–
3. Сведения о характерных точках части (частей) границы объекта					
Обозначение характерных точек части границы	Координаты, м		Метод определения координат характерной точки	Средняя квадратическая погрешность положения характерной точки (M_t), м	Описание обозначения точки на местности (при наличии)
	X	Y			
1	2	3	4	5	6
–	–	–	–	–	–

ГРАФИЧЕСКОЕ ОПИСАНИЕ

местоположения границ населенных пунктов, территориальных зон,
особо охраняемых природных территорий,
зон с особыми условиями использования территории

Зона публичного сервитута для эксплуатации объекта электросетевого хозяйства «КЛ-6 КВ Ф.9 ОТ ПС ЗАПАДНАЯ,
КЛ-6кВ ПС Западная(С.М.-1) - ВЛ к ТП-5226 (КР.ОКТЯБРЬ)»
(наименование объекта, местоположение границ которого описано (далее - объект))

Раздел 1

Сведения об объекте		
№ п/п	Характеристики объекта	Описание характеристик
1	2	3
1	Местоположение объекта	Российская Федерация, Пермский край, Пермский городской округ, г. Пермь
2	Площадь объекта +/- величина погрешности определения площади (Р+/- Дельта Р)	204 кв.м ± 8 кв.м
3	Иные характеристики объекта	Публичный сервитут устанавливается в целях эксплуатации объекта электросетевого хозяйства «КЛ-6 КВ Ф.9 ОТ ПС ЗАПАДНАЯ, КЛ-6кВ ПС Западная(С.М.-1) - ВЛ к ТП-5226 (КР.ОКТЯБРЬ)» (согласно ст. 3.6 Федерального закона от 25 октября 2001 г. № 137-ФЗ «О введении в действие Земельного кодекса Российской Федерации»); Срок установления публичного сервитута - сорок девять лет (согласно п.1 ст. 39.45 «Земельного кодекса Российской Федерации»).

Раздел 2

Сведения о местоположении границ объекта					
1. Система координат <u>МСК-59, зона 2</u>					
2. Сведения о характерных точках границ объекта					
Обозначение характерных точек границ	Координаты, м		Метод определения координат характерной точки	Средняя квадратическая погрешность положения характерной точки (M _i), м	Описание обозначения точки на местности (при наличии)
	X	Y			
1	2	3	4	5	6
1	516938.52	2227039.36	Метод спутниковых геодезических измерений (определений)	0.10	–
2	516860.15	2227037.81	Метод спутниковых геодезических измерений (определений)	0.10	–
3	516859.48	2227037.54	Метод спутниковых геодезических измерений (определений)	0.10	–
4	516859.16	2227036.88	Метод спутниковых геодезических измерений (определений)	0.10	–
5	516859.39	2227036.19	Метод спутниковых геодезических измерений (определений)	0.10	–
6	516860.02	2227035.82	Метод спутниковых геодезических измерений (определений)	0.10	–
7	516953.91	2227037.74	Метод спутниковых геодезических измерений (определений)	0.10	–
8	516952.86	2227037.29	Метод спутниковых геодезических измерений (определений)	0.10	–
9	516952.47	2227036.67	Метод спутниковых геодезических измерений (определений)	0.10	–
10	516952.75	2227035.76	Метод спутниковых геодезических измерений (определений)	0.10	–
11	516953.41	2227035.48	Метод спутниковых геодезических измерений (определений)	0.10	–
12	516955.58	2227036.29	Метод спутниковых геодезических измерений (определений)	0.10	–
13	516955.97	2227036.90	Метод спутниковых геодезических измерений (определений)	0.10	–

14	516955.96	2227040.90	Метод спутниковых геодезических измерений (определений)	0.10	–
15	516955.10	2227041.69	Метод спутниковых геодезических измерений (определений)	0.10	–
16	516951.67	2227041.63	Метод спутниковых геодезических измерений (определений)	0.10	–
17	516951.14	2227040.60	Метод спутниковых геодезических измерений (определений)	0.10	–
18	516951.95	2227039.75	Метод спутниковых геодезических измерений (определений)	0.10	–
1	516938.52	2227039.36	Метод спутниковых геодезических измерений (определений)	0.10	–

3. Сведения о характерных точках части (частей) границы объекта

Обозначение характерных точек части границы	Координаты, м		Метод определения координат характерной точки	Средняя квадратическая погрешность положения характерной точки (M _t), м	Описание обозначения точки на местности (при наличии)
	X	Y			
1	2	3	4	5	6
–	–	–	–	–	–

ГРАФИЧЕСКОЕ ОПИСАНИЕ

местоположения границ населенных пунктов, территориальных зон,
особо охраняемых природных территорий,
зон с особыми условиями использования территории

Зона публичного сервитута для эксплуатации объекта электросетевого хозяйства «КЛ-0,4кВ ТП-6077 - ВРУ
автомойки Ярославского,24; ж/д Вижайская,10; общежитие Сергинская,7; ж/д Ярославского,30»
(наименование объекта, местоположение границ которого описано (далее - объект)

Раздел 1

Сведения об объекте		
№ п/п	Характеристики объекта	Описание характеристик
1	2	3
1	Местоположение объекта	Российская Федерация, Пермский край, Пермский городской округ, г. Пермь
2	Площадь объекта +/- величина погрешности определения площади (Р+/- Дельта Р)	288 кв.м ± 4 кв.м
3	Иные характеристики объекта	Публичный сервитут устанавливается в целях эксплуатации объекта электросетевого хозяйства «КЛ-0,4кВ ТП-6077 - ВРУ автомойки Ярославского,24; ж/д Вижайская,10; общежитие Сергинская,7; ж/д Ярославского,30» (согласно ст. 3.6 Федерального закона от 25 октября 2001 г. № 137-ФЗ «О введении в действие Земельного кодекса Российской Федерации»); Срок установления публичного сервитута - сорок девять лет (согласно п.1 ст. 39.45 «Земельного кодекса Российской Федерации»).

Раздел 2

Сведения о местоположении границ объекта					
1. Система координат <u>МСК-59, зона 2</u>					
2. Сведения о характерных точках границ объекта					
Обозначение характерных точек границ	Координаты, м		Метод определения координат характерной точки	Средняя квадратическая погрешность положения характерной точки (M _t), м	Описание обозначения точки на местности (при наличии)
	X	Y			
1	2	3	4	5	6
(1)	–	–	–	–	–
1	513055.66	2231417.97	Метод спутниковых геодезических измерений (определений)	0.10	–
2	513055.69	2231419.97	Метод спутниковых геодезических измерений (определений)	0.10	–
3	513050.52	2231419.86	Метод спутниковых геодезических измерений (определений)	0.10	–
4	513049.78	2231418.97	Метод спутниковых геодезических измерений (определений)	0.10	–
5	513049.70	2231415.43	Метод спутниковых геодезических измерений (определений)	0.10	–
6	513044.62	2231415.23	Метод спутниковых геодезических измерений (определений)	0.10	–
7	513043.79	2231433.67	Метод спутниковых геодезических измерений (определений)	0.10	–
8	513037.77	2231443.60	Метод спутниковых геодезических измерений (определений)	0.10	–
9	513034.39	2231443.50	Метод спутниковых геодезических измерений (определений)	0.10	–
10	513041.59	2231430.94	Метод спутниковых геодезических измерений (определений)	0.10	–
11	513042.59	2231415.17	Метод спутниковых геодезических измерений (определений)	0.10	–
12	513032.99	2231415.18	Метод спутниковых геодезических измерений (определений)	0.10	–
13	513032.76	2231417.84	Метод спутниковых геодезических измерений	0.10	–

			(определений)		
14	513031.57	2231418.92	Метод спутниковых геодезических измерений (определений)	0.10	–
15	513020.36	2231418.79	Метод спутниковых геодезических измерений (определений)	0.10	–
16	513019.41	2231418.11	Метод спутниковых геодезических измерений (определений)	0.10	–
17	513020.72	2231371.15	Метод спутниковых геодезических измерений (определений)	0.10	–
18	513022.72	2231371.24	Метод спутниковых геодезических измерений (определений)	0.10	–
19	513021.39	2231416.80	Метод спутниковых геодезических измерений (определений)	0.10	–
20	513030.85	2231416.92	Метод спутниковых геодезических измерений (определений)	0.10	–
21	513031.11	2231413.86	Метод спутниковых геодезических измерений (определений)	0.10	–
22	513031.81	2231413.21	Метод спутниковых геодезических измерений (определений)	0.10	–
23	513043.63	2231413.19	Метод спутниковых геодезических измерений (определений)	0.10	–
24	513050.95	2231413.50	Метод спутниковых геодезических измерений (определений)	0.10	–
25	513051.62	2231414.18	Метод спутниковых геодезических измерений (определений)	0.10	–
26	513051.82	2231417.91	Метод спутниковых геодезических измерений (определений)	0.10	–
1	513055.66	2231417.97	Метод спутниковых геодезических измерений (определений)	0.10	–
(2)	–	–	–	–	–
27	513055.70	2231420.18	Метод спутниковых геодезических измерений (определений)	0.10	–
28	513055.71	2231421.15	Метод спутниковых геодезических измерений (определений)	0.10	–
29	513056.94	2231421.13	Метод спутниковых геодезических измерений	0.10	–

			(определений)		
30	513056.17	2231437.78	Метод спутниковых геодезических измерений (определений)	0.10	–
31	513054.16	2231437.53	Метод спутниковых геодезических измерений (определений)	0.10	–
32	513054.94	2231421.11	Метод спутниковых геодезических измерений (определений)	0.10	–
27	513055.70	2231420.18	Метод спутниковых геодезических измерений (определений)	0.10	–
3. Сведения о характерных точках части (частей) границы объекта					
Обозначение характерных точек части границы	Координаты, м		Метод определения координат характерной точки	Средняя квадратическая погрешность положения характерной точки (M_t), м	Описание обозначения точки на местности (при наличии)
	X	Y			
1	2	3	4	5	6
–	–	–	–	–	–

ГРАФИЧЕСКОЕ ОПИСАНИЕ

местоположения границ населенных пунктов, территориальных зон,
особо охраняемых природных территорий,
зон с особыми условиями использования территории

Зона публичного сервитута для эксплуатации объекта электросетевого хозяйства «КЛ-10кВ ТП-0610 - ТП-6613»
(наименование объекта, местоположение границ которого описано (далее - объект))

Раздел 1

Сведения об объекте		
№ п/п	Характеристики объекта	Описание характеристик
1	2	3
1	Местоположение объекта	Российская Федерация, Пермский край, Пермский городской округ, г. Пермь
2	Площадь объекта +/- величина погрешности определения площади (Р+/- Дельта Р)	1539 кв.м ± 11 кв.м
3	Иные характеристики объекта	Публичный сервитут устанавливается в целях эксплуатации объекта электросетевого хозяйства «КЛ-10кВ ТП-0610 - ТП-6613» (согласно ст. 3.6 Федерального закона от 25 октября 2001 г. № 137-ФЗ «О введении в действие Земельного кодекса Российской Федерации»); Срок установления публичного сервитута - сорок девять лет (согласно п.1 ст. 39.45 «Земельного кодекса Российской Федерации»).

Раздел 2

Сведения о местоположении границ объекта					
1. Система координат <u>МСК-59, зона 2</u>					
2. Сведения о характерных точках границ объекта					
Обозначение характерных точек границ	Координаты, м		Метод определения координат характерной точки	Средняя квадратическая погрешность положения характерной точки (M _i), м	Описание обозначения точки на местности (при наличии)
	X	Y			
1	2	3	4	5	6
1	511822.02	2231921.39	Метод спутниковых геодезических измерений (определений)	0.10	–
2	511827.98	2231923.46	Метод спутниковых геодезических измерений (определений)	0.10	–
3	511874.94	2231930.90	Метод спутниковых геодезических измерений (определений)	0.10	–
4	511875.56	2231931.26	Метод спутниковых геодезических измерений (определений)	0.10	–
5	511877.09	2231933.22	Метод спутниковых геодезических измерений (определений)	0.10	–
6	511892.00	2231935.30	Метод спутниковых геодезических измерений (определений)	0.10	–
7	511893.13	2231935.37	Метод спутниковых геодезических измерений (определений)	0.10	–
8	511897.51	2231930.99	Метод спутниковых геодезических измерений (определений)	0.10	–
9	511898.18	2231930.70	Метод спутниковых геодезических измерений (определений)	0.10	–
10	512002.24	2231943.49	Метод спутниковых геодезических измерений (определений)	0.10	–
11	512003.02	2231944.04	Метод спутниковых геодезических измерений (определений)	0.10	–
12	512004.04	2231947.30	Метод спутниковых геодезических измерений (определений)	0.10	–
13	512025.88	2231950.68	Метод спутниковых геодезических измерений (определений)	0.10	–

14	512028.07	2231951.69	Метод спутниковых геодезических измерений (определений)	0.10	–
15	512031.66	2231951.52	Метод спутниковых геодезических измерений (определений)	0.10	–
16	512059.71	2231954.73	Метод спутниковых геодезических измерений (определений)	0.10	–
17	512062.54	2231955.92	Метод спутниковых геодезических измерений (определений)	0.10	–
18	512065.89	2231955.73	Метод спутниковых геодезических измерений (определений)	0.10	–
19	512092.14	2231958.69	Метод спутниковых геодезических измерений (определений)	0.10	–
20	512095.70	2231958.85	Метод спутниковых геодезических измерений (определений)	0.10	–
21	512097.99	2231958.21	Метод спутниковых геодезических измерений (определений)	0.10	–
22	512110.99	2231960.02	Метод спутниковых геодезических измерений (определений)	0.10	–
23	512111.63	2231960.38	Метод спутниковых геодезических измерений (определений)	0.10	–
24	512112.60	2231962.50	Метод спутниковых геодезических измерений (определений)	0.10	–
25	512112.17	2231966.32	Метод спутниковых геодезических измерений (определений)	0.10	–
26	512121.79	2231968.27	Метод спутниковых геодезических измерений (определений)	0.10	–
27	512156.93	2231973.56	Метод спутниковых геодезических измерений (определений)	0.10	–
28	512236.44	2231983.40	Метод спутниковых геодезических измерений (определений)	0.10	–
29	512237.39	2231983.05	Метод спутниковых геодезических измерений (определений)	0.10	–
30	512238.20	2231980.40	Метод спутниковых геодезических измерений (определений)	0.10	–
31	512238.77	2231979.96	Метод спутниковых	0.10	–

			геодезических измерений (определений)		
32	512246.13	2231979.39	Метод спутниковых геодезических измерений (определений)	0.10	–
33	512258.16	2231982.02	Метод спутниковых геодезических измерений (определений)	0.10	–
34	512276.39	2231984.56	Метод спутниковых геодезических измерений (определений)	0.10	–
35	512279.83	2231986.52	Метод спутниковых геодезических измерений (определений)	0.10	–
36	512281.48	2231988.01	Метод спутниковых геодезических измерений (определений)	0.10	–
37	512314.58	2231993.12	Метод спутниковых геодезических измерений (определений)	0.10	–
38	512330.82	2231995.27	Метод спутниковых геодезических измерений (определений)	0.10	–
39	512337.69	2231996.95	Метод спутниковых геодезических измерений (определений)	0.10	–
40	512350.46	2231998.40	Метод спутниковых геодезических измерений (определений)	0.10	–
41	512355.74	2231999.65	Метод спутниковых геодезических измерений (определений)	0.10	–
42	512359.65	2232001.27	Метод спутниковых геодезических измерений (определений)	0.10	–
43	512381.40	2232003.65	Метод спутниковых геодезических измерений (определений)	0.10	–
44	512383.00	2232005.23	Метод спутниковых геодезических измерений (определений)	0.10	–
45	512383.27	2232005.89	Метод спутниковых геодезических измерений (определений)	0.10	–
46	512383.37	2232013.40	Метод спутниковых геодезических измерений (определений)	0.10	–
47	512382.43	2232020.41	Метод спутниковых геодезических измерений (определений)	0.10	–
48	512384.25	2232021.75	Метод спутниковых геодезических измерений (определений)	0.10	–

			измерений (определений)		
49	512384.49	2232022.44	Метод спутниковых геодезических измерений (определений)	0.10	–
50	512378.18	2232081.77	Метод спутниковых геодезических измерений (определений)	0.10	–
51	512377.21	2232082.42	Метод спутниковых геодезических измерений (определений)	0.10	–
52	512323.29	2232075.96	Метод спутниковых геодезических измерений (определений)	0.10	–
53	512320.39	2232094.24	Метод спутниковых геодезических измерений (определений)	0.10	–
54	512320.02	2232094.87	Метод спутниковых геодезических измерений (определений)	0.10	–
55	512319.32	2232095.08	Метод спутниковых геодезических измерений (определений)	0.10	–
56	512304.69	2232093.00	Метод спутниковых геодезических измерений (определений)	0.10	–
57	512303.84	2232092.21	Метод спутниковых геодезических измерений (определений)	0.10	–
58	512304.23	2232088.91	Метод спутниковых геодезических измерений (определений)	0.10	–
59	512306.21	2232089.19	Метод спутниковых геодезических измерений (определений)	0.10	–
60	512305.95	2232091.09	Метод спутниковых геодезических измерений (определений)	0.10	–
61	512318.56	2232092.96	Метод спутниковых геодезических измерений (определений)	0.10	–
62	512321.46	2232074.70	Метод спутниковых геодезических измерений (определений)	0.10	–
63	512322.28	2232073.87	Метод спутниковых геодезических измерений (определений)	0.10	–
64	512376.35	2232080.31	Метод спутниковых геодезических измерений (определений)	0.10	–
65	512382.44	2232022.88	Метод спутниковых геодезических измерений	0.10	–

			(определений)		
66	512380.37	2232021.08	Метод спутниковых геодезических измерений (определений)	0.10	–
67	512381.37	2232013.36	Метод спутниковых геодезических измерений (определений)	0.10	–
68	512381.27	2232006.30	Метод спутниковых геодезических измерений (определений)	0.10	–
69	512380.57	2232005.54	Метод спутниковых геодезических измерений (определений)	0.10	–
70	512359.29	2232003.25	Метод спутниковых геодезических измерений (определений)	0.10	–
71	512355.20	2232001.58	Метод спутниковых геодезических измерений (определений)	0.10	–
72	512350.17	2232000.38	Метод спутниковых геодезических измерений (определений)	0.10	–
73	512337.40	2231998.93	Метод спутниковых геодезических измерений (определений)	0.10	–
74	512330.51	2231997.25	Метод спутниковых геодезических измерений (определений)	0.10	–
75	512314.30	2231995.10	Метод спутниковых геодезических измерений (определений)	0.10	–
76	512280.88	2231989.95	Метод спутниковых геодезических измерений (определений)	0.10	–
77	512278.72	2231988.19	Метод спутниковых геодезических измерений (определений)	0.10	–
78	512275.91	2231986.50	Метод спутниковых геодезических измерений (определений)	0.10	–
79	512257.84	2231983.99	Метод спутниковых геодезических измерений (определений)	0.10	–
80	512245.89	2231981.38	Метод спутниковых геодезических измерений (определений)	0.10	–
81	512239.82	2231981.86	Метод спутниковых геодезических измерений (определений)	0.10	–
82	512238.91	2231984.51	Метод спутниковых геодезических измерений (определений)	0.10	–

83	512236.44	2231985.42	Метод спутниковых геодезических измерений (определений)	0.10	–
84	512156.67	2231975.54	Метод спутниковых геодезических измерений (определений)	0.10	–
85	512121.47	2231970.25	Метод спутниковых геодезических измерений (определений)	0.10	–
86	512110.42	2231967.88	Метод спутниковых геодезических измерений (определений)	0.10	–
87	512110.07	2231967.00	Метод спутниковых геодезических измерений (определений)	0.10	–
88	512110.59	2231962.84	Метод спутниковых геодезических измерений (определений)	0.10	–
89	512110.17	2231961.93	Метод спутниковых геодезических измерений (определений)	0.10	–
90	512097.94	2231960.22	Метод спутниковых геодезических измерений (определений)	0.10	–
91	512095.91	2231960.86	Метод спутниковых геодезических измерений (определений)	0.10	–
92	512092.01	2231960.69	Метод спутниковых геодезических измерений (определений)	0.10	–
93	512065.91	2231957.73	Метод спутниковых геодезических измерений (определений)	0.10	–
94	512062.17	2231957.91	Метод спутниковых геодезических измерений (определений)	0.10	–
95	512059.33	2231956.70	Метод спутниковых геодезических измерений (определений)	0.10	–
96	512031.68	2231953.53	Метод спутниковых геодезических измерений (определений)	0.10	–
97	512027.66	2231953.68	Метод спутниковых геодезических измерений (определений)	0.10	–
98	512025.43	2231952.63	Метод спутниковых геодезических измерений (определений)	0.10	–
99	512002.88	2231949.11	Метод спутниковых геодезических измерений (определений)	0.10	–
100	512002.36	2231948.60	Метод спутниковых	0.10	–

			геодезических измерений (определений)		
101	512001.36	2231945.40	Метод спутниковых геодезических измерений (определений)	0.10	—
102	511898.58	2231932.75	Метод спутниковых геодезических измерений (определений)	0.10	—
103	511894.02	2231937.25	Метод спутниковых геодезических измерений (определений)	0.10	—
104	511891.83	2231937.29	Метод спутниковых геодезических измерений (определений)	0.10	—
105	511876.39	2231935.13	Метод спутниковых геодезических измерений (определений)	0.10	—
106	511875.76	2231934.77	Метод спутниковых геодезических измерений (определений)	0.10	—
107	511874.24	2231932.81	Метод спутниковых геодезических измерений (определений)	0.10	—
108	511827.57	2231925.42	Метод спутниковых геодезических измерений (определений)	0.10	—
109	511822.05	2231923.48	Метод спутниковых геодезических измерений (определений)	0.10	—
110	511819.80	2231924.46	Метод спутниковых геодезических измерений (определений)	0.10	—
111	511816.89	2231923.79	Метод спутниковых геодезических измерений (определений)	0.10	—
112	511815.54	2231939.48	Метод спутниковых геодезических измерений (определений)	0.10	—
113	511813.55	2231939.35	Метод спутниковых геодезических измерений (определений)	0.10	—
114	511815.01	2231922.63	Метод спутниковых геодезических измерений (определений)	0.10	—
115	511815.48	2231922.08	Метод спутниковых геодезических измерений (определений)	0.10	—
116	511816.45	2231921.70	Метод спутниковых геодезических измерений (определений)	0.10	—
117	511819.72	2231922.40	Метод спутниковых геодезических измерений (определений)	0.10	—

			измерений (определений)		
1	511822.02	2231921.39	Метод спутниковых геодезических измерений (определений)	0.10	–
3. Сведения о характерных точках части (частей) границы объекта					
Обозначение характерных точек части границы	Координаты, м		Метод определения координат характерной точки	Средняя квадратическая погрешность положения характерной точки (M_i), м	Описание обозначения точки на местности (при наличии)
	X	Y			
1	2	3	4	5	6
–	–	–	–	–	–

ГРАФИЧЕСКОЕ ОПИСАНИЕ

местоположения границ населенных пунктов, территориальных зон,
особо охраняемых природных территорий,
зон с особыми условиями использования территории

Зона публичного сервитута для эксплуатации объекта электросетевого хозяйства «КЛ-6кВ БКТП-5427 1С - ТП-5272 1С; КЛ-6кВ БКТП-5427 2С - ТП-5272 2С»

(наименование объекта, местоположение границ которого описано (далее - объект)

Раздел 1

Сведения об объекте		
№ п/п	Характеристики объекта	Описание характеристик
1	2	3
1	Местоположение объекта	Российская Федерация, Пермский край, Пермский городской округ, г. Пермь
2	Площадь объекта +/- величина погрешности определения площади (Р +/- Дельта Р)	51 кв.м ± 2 кв.м
3	Иные характеристики объекта	Публичный сервитут устанавливается в целях эксплуатации объекта электросетевого хозяйства «КЛ-6кВ БКТП-5427 1С - ТП-5272 1С; КЛ-6кВ БКТП-5427 2С - ТП-5272 2С» (согласно ст. 3.6 Федерального закона от 25 октября 2001 г. № 137-ФЗ «О введении в действие Земельного кодекса Российской Федерации»); Срок установления публичного сервитута - сорок девять лет (согласно п.1 ст. 39.45 «Земельного кодекса Российской Федерации»).

Раздел 2

Сведения о местоположении границ объекта					
1. Система координат <u>МСК-59, зона 2</u>					
2. Сведения о характерных точках границ объекта					
Обозначение характерных точек границ	Координаты, м		Метод определения координат характерной точки	Средняя квадратическая погрешность положения характерной точки (M_i), м	Описание обозначения точки на местности (при наличии)
	X	Y			
1	2	3	4	5	6
1	516880.96	2224184.22	Метод спутниковых геодезических измерений (определений)	0.10	–
2	516881.68	2224186.13	Метод спутниковых геодезических измерений (определений)	0.10	–
3	516875.11	2224187.13	Метод спутниковых геодезических измерений (определений)	0.10	–
4	516857.04	2224192.15	Метод спутниковых геодезических измерений (определений)	0.10	–
5	516856.14	2224190.34	Метод спутниковых геодезических измерений (определений)	0.10	–
6	516874.57	2224185.20	Метод спутниковых геодезических измерений (определений)	0.10	–
1	516880.96	2224184.22	Метод спутниковых геодезических измерений (определений)	0.10	–
3. Сведения о характерных точках части (частей) границы объекта					
Обозначение характерных точек части границы	Координаты, м		Метод определения координат характерной точки	Средняя квадратическая погрешность положения характерной точки (M_i), м	Описание обозначения точки на местности (при наличии)
	X	Y			
1	2	3	4	5	6
–	–	–	–	–	–

ГРАФИЧЕСКОЕ ОПИСАНИЕ

местоположения границ населенных пунктов, территориальных зон,
особо охраняемых природных территорий,
зон с особыми условиями использования территории

Зона публичного сервитута для эксплуатации объекта ЭСХ «ЭСК Подстанция 110/6кВ «Балатовская» (КЛ 0,4 кВ: от ТП-7277, от ТП-7005, от ТП-7142, от ТП-7350, от ТП-7124, от ТП-7011, от ТП-7034, от ТП-7042, от ТП-7059, от ТП-7086, от ТП-7117, ТП-7142, ТП-7034)»

(наименование объекта, местоположение границ которого описано (далее - объект)

Раздел 1

Сведения об объекте		
№ п/п	Характеристики объекта	Описание характеристик
1	2	3
1	Местоположение объекта	Российская Федерация, Пермский край, Пермский городской округ, г. Пермь
2	Площадь объекта +/- величина погрешности определения площади (Р+/- Дельта Р)	8341 кв.м ± 19 кв.м
3	Иные характеристики объекта	Публичный сервитут устанавливается в целях эксплуатации объекта ЭСХ «ЭСК Подстанция 110/6кВ «Балатовская» (КЛ 0,4 кВ: от ТП-7277, от ТП-7005, от ТП-7142, от ТП-7350, от ТП-7124, от ТП-7011, от ТП-7034, от ТП-7042, от ТП-7059, от ТП-7086, от ТП-7117, ТП-7142, ТП-7034)» (согласно ст. 3.6 Федерального закона от 25 октября 2001 г. № 137-ФЗ «О введении в действие Земельного кодекса Российской Федерации»); Срок установления публичного сервитута - сорок девять лет (согласно п.1 ст. 39.45 «Земельного кодекса Российской Федерации»).

Раздел 2

Сведения о местоположении границ объекта					
1. Система координат <u>МСК-59, зона 2</u>					
2. Сведения о характерных точках границ объекта					
Обозначение характерных точек границ	Координаты, м		Метод определения координат характерной точки	Средняя квадратическая погрешность положения характерной точки (M _t), м	Описание обозначения точки на местности (при наличии)
	X	Y			
1	2	3	4	5	6
(1)	–	–	–	–	–
1	513851.25	2227145.38	Метод спутниковых геодезических измерений (определений)	0.10	–
2	513854.58	2227151.81	Метод спутниковых геодезических измерений (определений)	0.10	–
3	513856.22	2227150.95	Метод спутниковых геодезических измерений (определений)	0.10	–
4	513867.41	2227173.30	Метод спутниковых геодезических измерений (определений)	0.10	–
5	513880.31	2227166.37	Метод спутниковых геодезических измерений (определений)	0.10	–
6	513881.56	2227168.87	Метод спутниковых геодезических измерений (определений)	0.10	–
7	513868.81	2227176.08	Метод спутниковых геодезических измерений (определений)	0.10	–
8	513876.97	2227192.40	Метод спутниковых геодезических измерений (определений)	0.10	–
9	513890.46	2227215.54	Метод спутниковых геодезических измерений (определений)	0.10	–
10	513894.48	2227223.50	Метод спутниковых геодезических измерений (определений)	0.10	–
11	513910.63	2227229.23	Метод спутниковых геодезических измерений (определений)	0.10	–
12	513928.78	2227257.48	Метод спутниковых геодезических измерений (определений)	0.10	–
13	513932.28	2227258.71	Метод спутниковых геодезических измерений	0.10	–

			(определений)		
14	513935.24	2227264.38	Метод спутниковых геодезических измерений (определений)	0.10	–
15	513934.15	2227265.24	Метод спутниковых геодезических измерений (определений)	0.10	–
16	513942.78	2227265.03	Метод спутниковых геодезических измерений (определений)	0.10	–
17	513958.45	2227272.32	Метод спутниковых геодезических измерений (определений)	0.10	–
18	513972.57	2227298.59	Метод спутниковых геодезических измерений (определений)	0.10	–
19	513975.11	2227297.19	Метод спутниковых геодезических измерений (определений)	0.10	–
20	513976.46	2227299.50	Метод спутниковых геодезических измерений (определений)	0.10	–
21	513974.44	2227300.66	Метод спутниковых геодезических измерений (определений)	0.10	–
22	513990.77	2227330.01	Метод спутниковых геодезических измерений (определений)	0.10	–
23	513983.16	2227333.06	Метод спутниковых геодезических измерений (определений)	0.10	–
24	513953.20	2227349.76	Метод спутниковых геодезических измерений (определений)	0.10	–
25	513954.05	2227351.60	Метод спутниковых геодезических измерений (определений)	0.10	–
26	513951.81	2227352.81	Метод спутниковых геодезических измерений (определений)	0.10	–
27	513950.87	2227351.23	Метод спутниковых геодезических измерений (определений)	0.10	–
28	513919.97	2227368.06	Метод спутниковых геодезических измерений (определений)	0.10	–
29	513918.73	2227365.75	Метод спутниковых геодезических измерений (определений)	0.10	–
30	513918.13	2227366.05	Метод спутниковых геодезических измерений (определений)	0.10	–

31	513915.47	2227361.18	Метод спутниковых геодезических измерений (определений)	0.10	–
32	513916.06	2227360.87	Метод спутниковых геодезических измерений (определений)	0.10	–
33	513909.62	2227348.96	Метод спутниковых геодезических измерений (определений)	0.10	–
34	513909.10	2227349.25	Метод спутниковых геодезических измерений (определений)	0.10	–
35	513906.49	2227344.15	Метод спутниковых геодезических измерений (определений)	0.10	–
36	513906.87	2227343.94	Метод спутниковых геодезических измерений (определений)	0.10	–
37	513900.77	2227332.63	Метод спутниковых геодезических измерений (определений)	0.10	–
38	513899.77	2227333.19	Метод спутниковых геодезических измерений (определений)	0.10	–
39	513898.79	2227331.45	Метод спутниковых геодезических измерений (определений)	0.10	–
40	513901.56	2227329.90	Метод спутниковых геодезических измерений (определений)	0.10	–
41	513908.64	2227342.96	Метод спутниковых геодезических измерений (определений)	0.10	–
42	513909.10	2227342.67	Метод спутниковых геодезических измерений (определений)	0.10	–
43	513911.79	2227347.73	Метод спутниковых геодезических измерений (определений)	0.10	–
44	513911.36	2227347.98	Метод спутниковых геодезических измерений (определений)	0.10	–
45	513917.83	2227359.90	Метод спутниковых геодезических измерений (определений)	0.10	–
46	513918.36	2227359.61	Метод спутниковых геодезических измерений (определений)	0.10	–
47	513920.93	2227364.53	Метод спутниковых геодезических измерений (определений)	0.10	–
48	513920.46	2227364.78	Метод спутниковых	0.10	–

			геодезических измерений (определений)		
49	513920.77	2227365.35	Метод спутниковых геодезических измерений (определений)	0.10	–
50	513950.61	2227348.91	Метод спутниковых геодезических измерений (определений)	0.10	–
51	513982.31	2227331.25	Метод спутниковых геодезических измерений (определений)	0.10	–
52	513987.92	2227329.00	Метод спутниковых геодезических измерений (определений)	0.10	–
53	513972.36	2227300.99	Метод спутниковых геодезических измерений (определений)	0.10	–
54	513971.76	2227301.31	Метод спутниковых геодезических измерений (определений)	0.10	–
55	513957.00	2227273.85	Метод спутниковых геодезических измерений (определений)	0.10	–
56	513942.36	2227267.04	Метод спутниковых геодезических измерений (определений)	0.10	–
57	513932.36	2227267.25	Метод спутниковых геодезических измерений (определений)	0.10	–
58	513931.06	2227264.38	Метод спутниковых геодезических измерений (определений)	0.10	–
59	513930.34	2227263.03	Метод спутниковых геодезических измерений (определений)	0.10	–
60	513929.72	2227262.42	Метод спутниковых геодезических измерений (определений)	0.10	–
61	513918.28	2227268.45	Метод спутниковых геодезических измерений (определений)	0.10	–
62	513896.94	2227230.31	Метод спутниковых геодезических измерений (определений)	0.10	–
63	513891.80	2227224.35	Метод спутниковых геодезических измерений (определений)	0.10	–
64	513885.75	2227213.00	Метод спутниковых геодезических измерений (определений)	0.10	–
65	513878.52	2227200.67	Метод спутниковых геодезических измерений (определений)	0.10	–

			измерений (определений)		
66	513875.21	2227193.35	Метод спутниковых геодезических измерений (определений)	0.10	–
67	513864.65	2227176.14	Метод спутниковых геодезических измерений (определений)	0.10	–
68	513864.82	2227176.03	Метод спутниковых геодезических измерений (определений)	0.10	–
69	513853.76	2227154.55	Метод спутниковых геодезических измерений (определений)	0.10	–
70	513830.90	2227166.65	Метод спутниковых геодезических измерений (определений)	0.10	–
71	513825.75	2227157.31	Метод спутниковых геодезических измерений (определений)	0.10	–
72	513827.43	2227155.97	Метод спутниковых геодезических измерений (определений)	0.10	–
73	513828.57	2227156.68	Метод спутниковых геодезических измерений (определений)	0.10	–
74	513829.67	2227156.65	Метод спутниковых геодезических измерений (определений)	0.10	–
1	513851.25	2227145.38	Метод спутниковых геодезических измерений (определений)	0.10	–
–	–	–	–	–	–
75	513850.39	2227148.08	Метод спутниковых геодезических измерений (определений)	0.10	–
76	513852.80	2227152.74	Метод спутниковых геодезических измерений (определений)	0.10	–
77	513831.70	2227163.96	Метод спутниковых геодезических измерений (определений)	0.10	–
78	513828.77	2227158.65	Метод спутниковых геодезических измерений (определений)	0.10	–
79	513830.18	2227158.65	Метод спутниковых геодезических измерений (определений)	0.10	–
75	513850.39	2227148.08	Метод спутниковых геодезических измерений (определений)	0.10	–
–	–	–	–	–	–
80	513919.07	2227265.77	Метод спутниковых	0.10	–

			геодезических измерений (определений)		
81	513898.59	2227229.16	Метод спутниковых геодезических измерений (определений)	0.10	–
82	513895.97	2227226.13	Метод спутниковых геодезических измерений (определений)	0.10	–
83	513909.32	2227230.88	Метод спутниковых геодезических измерений (определений)	0.10	–
84	513927.47	2227259.15	Метод спутниковых геодезических измерений (определений)	0.10	–
85	513929.96	2227260.02	Метод спутниковых геодезических измерений (определений)	0.10	–
80	513919.07	2227265.77	Метод спутниковых геодезических измерений (определений)	0.10	–
(2)	–	–	–	–	–
86	513755.31	2227363.32	Метод спутниковых геодезических измерений (определений)	0.10	–
87	513757.30	2227363.56	Метод спутниковых геодезических измерений (определений)	0.10	–
88	513756.68	2227368.77	Метод спутниковых геодезических измерений (определений)	0.10	–
89	513774.08	2227402.78	Метод спутниковых геодезических измерений (определений)	0.10	–
90	513749.66	2227412.45	Метод спутниковых геодезических измерений (определений)	0.10	–
91	513694.05	2227442.08	Метод спутниковых геодезических измерений (определений)	0.10	–
92	513701.30	2227458.28	Метод спутниковых геодезических измерений (определений)	0.10	–
93	513701.01	2227458.43	Метод спутниковых геодезических измерений (определений)	0.10	–
94	513707.95	2227470.56	Метод спутниковых геодезических измерений (определений)	0.10	–
95	513714.38	2227469.06	Метод спутниковых геодезических измерений (определений)	0.10	–
96	513715.63	2227471.40	Метод спутниковых	0.10	–

			геодезических измерений (определений)		
97	513716.09	2227471.19	Метод спутниковых геодезических измерений (определений)	0.10	—
98	513720.59	2227479.86	Метод спутниковых геодезических измерений (определений)	0.10	—
99	513717.95	2227481.15	Метод спутниковых геодезических измерений (определений)	0.10	—
100	513713.43	2227472.48	Метод спутниковых геодезических измерений (определений)	0.10	—
101	513713.82	2227472.29	Метод спутниковых геодезических измерений (определений)	0.10	—
102	513713.33	2227471.36	Метод спутниковых геодезических измерений (определений)	0.10	—
103	513706.95	2227472.84	Метод спутниковых геодезических измерений (определений)	0.10	—
104	513699.65	2227460.06	Метод спутниковых геодезических измерений (определений)	0.10	—
105	513698.45	2227460.67	Метод спутниковых геодезических измерений (определений)	0.10	—
106	513698.64	2227461.03	Метод спутниковых геодезических измерений (определений)	0.10	—
107	513690.09	2227465.42	Метод спутниковых геодезических измерений (определений)	0.10	—
108	513688.91	2227462.82	Метод спутниковых геодезических измерений (определений)	0.10	—
109	513689.82	2227462.34	Метод спутниковых геодезических измерений (определений)	0.10	—
110	513689.69	2227462.01	Метод спутниковых геодезических измерений (определений)	0.10	—
111	513698.70	2227457.37	Метод спутниковых геодезических измерений (определений)	0.10	—
112	513691.46	2227441.19	Метод спутниковых геодезических измерений (определений)	0.10	—
113	513748.82	2227410.63	Метод спутниковых геодезических измерений (определений)	0.10	—

			измерений (определений)		
114	513771.30	2227401.73	Метод спутниковых геодезических измерений (определений)	0.10	–
115	513754.62	2227369.13	Метод спутниковых геодезических измерений (определений)	0.10	–
86	513755.31	2227363.32	Метод спутниковых геодезических измерений (определений)	0.10	–
(3)	–	–	–	–	–
116	513358.44	2227784.57	Метод спутниковых геодезических измерений (определений)	0.10	–
117	513367.54	2227798.13	Метод спутниковых геодезических измерений (определений)	0.10	–
118	513370.37	2227804.34	Метод спутниковых геодезических измерений (определений)	0.10	–
119	513366.98	2227806.13	Метод спутниковых геодезических измерений (определений)	0.10	–
120	513366.03	2227804.37	Метод спутниковых геодезических измерений (определений)	0.10	–
121	513367.76	2227803.45	Метод спутниковых геодезических измерений (определений)	0.10	–
122	513365.78	2227799.11	Метод спутниковых геодезических измерений (определений)	0.10	–
123	513357.72	2227787.10	Метод спутниковых геодезических измерений (определений)	0.10	–
124	513345.83	2227792.61	Метод спутниковых геодезических измерений (определений)	0.10	–
125	513350.89	2227802.33	Метод спутниковых геодезических измерений (определений)	0.10	–
126	513327.53	2227814.47	Метод спутниковых геодезических измерений (определений)	0.10	–
127	513314.58	2227789.60	Метод спутниковых геодезических измерений (определений)	0.10	–
128	513337.82	2227777.22	Метод спутниковых геодезических измерений (определений)	0.10	–
129	513344.90	2227790.83	Метод спутниковых геодезических	0.10	–

			измерений (определений)		
116	513358.44	2227784.57	Метод спутниковых геодезических измерений (определений)	0.10	–
(4)	–	–	–	–	–
130	513849.22	2227570.38	Метод спутниковых геодезических измерений (определений)	0.10	–
131	513848.54	2227568.50	Метод спутниковых геодезических измерений (определений)	0.10	–
132	513851.05	2227567.60	Метод спутниковых геодезических измерений (определений)	0.10	–
133	513877.68	2227618.44	Метод спутниковых геодезических измерений (определений)	0.10	–
134	513875.95	2227620.83	Метод спутниковых геодезических измерений (определений)	0.10	–
135	513860.07	2227629.20	Метод спутниковых геодезических измерений (определений)	0.10	–
136	513858.34	2227633.74	Метод спутниковых геодезических измерений (определений)	0.10	–
137	513858.54	2227633.62	Метод спутниковых геодезических измерений (определений)	0.10	–
138	513860.13	2227633.63	Метод спутниковых геодезических измерений (определений)	0.10	–
139	513869.16	2227650.73	Метод спутниковых геодезических измерений (определений)	0.10	–
140	513873.47	2227648.63	Метод спутниковых геодезических измерений (определений)	0.10	–
141	513874.51	2227646.45	Метод спутниковых геодезических измерений (определений)	0.10	–
142	513876.32	2227647.31	Метод спутниковых геодезических измерений (определений)	0.10	–
143	513874.97	2227650.12	Метод спутниковых геодезических измерений (определений)	0.10	–
144	513868.31	2227653.37	Метод спутниковых геодезических измерений (определений)	0.10	–
145	513858.92	2227635.62	Метод спутниковых геодезических	0.10	–

			измерений (определений)		
146	513858.07	2227636.12	Метод спутниковых геодезических измерений (определений)	0.10	–
147	513856.08	2227634.12	Метод спутниковых геодезических измерений (определений)	0.10	–
148	513858.47	2227627.78	Метод спутниковых геодезических измерений (определений)	0.10	–
149	513874.61	2227619.28	Метод спутниковых геодезических измерений (определений)	0.10	–
150	513875.33	2227618.27	Метод спутниковых геодезических измерений (определений)	0.10	–
151	513850.09	2227570.07	Метод спутниковых геодезических измерений (определений)	0.10	–
130	513849.22	2227570.38	Метод спутниковых геодезических измерений (определений)	0.10	–
(5)	–	–	–	–	–
152	513854.85	2227631.36	Метод спутниковых геодезических измерений (определений)	0.10	–
153	513852.99	2227632.09	Метод спутниковых геодезических измерений (определений)	0.10	–
154	513851.58	2227632.75	Метод спутниковых геодезических измерений (определений)	0.10	–
155	513840.64	2227612.84	Метод спутниковых геодезических измерений (определений)	0.10	–
156	513836.76	2227609.98	Метод спутниковых геодезических измерений (определений)	0.10	–
157	513831.05	2227609.09	Метод спутниковых геодезических измерений (определений)	0.10	–
158	513823.18	2227612.36	Метод спутниковых геодезических измерений (определений)	0.10	–
159	513815.60	2227615.01	Метод спутниковых геодезических измерений (определений)	0.10	–
160	513792.33	2227625.73	Метод спутниковых геодезических измерений (определений)	0.10	–
161	513772.29	2227588.02	Метод спутниковых геодезических	0.10	–

			измерений (определений)		
162	513769.72	2227589.08	Метод спутниковых геодезических измерений (определений)	0.10	–
163	513769.02	2227587.53	Метод спутниковых геодезических измерений (определений)	0.10	–
164	513773.11	2227585.29	Метод спутниковых геодезических измерений (определений)	0.10	–
165	513793.21	2227623.12	Метод спутниковых геодезических измерений (определений)	0.10	–
166	513814.85	2227613.15	Метод спутниковых геодезических измерений (определений)	0.10	–
167	513822.47	2227610.48	Метод спутниковых геодезических измерений (определений)	0.10	–
168	513830.80	2227607.03	Метод спутниковых геодезических измерений (определений)	0.10	–
169	513837.55	2227608.08	Метод спутниковых геодезических измерений (определений)	0.10	–
170	513842.18	2227611.48	Метод спутниковых геодезических измерений (определений)	0.10	–
171	513852.41	2227630.11	Метод спутниковых геодезических измерений (определений)	0.10	–
172	513854.05	2227629.30	Метод спутниковых геодезических измерений (определений)	0.10	–
152	513854.85	2227631.36	Метод спутниковых геодезических измерений (определений)	0.10	–
(6)	–	–	–	–	–
173	513755.74	2227738.17	Метод спутниковых геодезических измерений (определений)	0.10	–
174	513754.38	2227739.63	Метод спутниковых геодезических измерений (определений)	0.10	–
175	513753.89	2227739.17	Метод спутниковых геодезических измерений (определений)	0.10	–
176	513744.64	2227742.15	Метод спутниковых геодезических измерений (определений)	0.10	–
177	513730.70	2227721.45	Метод спутниковых геодезических	0.10	–

			измерений (определений)		
178	513727.33	2227723.23	Метод спутниковых геодезических измерений (определений)	0.10	–
179	513727.68	2227723.89	Метод спутниковых геодезических измерений (определений)	0.10	–
180	513725.40	2227725.11	Метод спутниковых геодезических измерений (определений)	0.10	–
181	513723.98	2227722.77	Метод спутниковых геодезических измерений (определений)	0.10	–
182	513724.69	2227722.38	Метод спутниковых геодезических измерений (определений)	0.10	–
183	513722.87	2227718.65	Метод спутниковых геодезических измерений (определений)	0.10	–
184	513738.63	2227709.11	Метод спутниковых геодезических измерений (определений)	0.10	–
185	513718.15	2227671.09	Метод спутниковых геодезических измерений (определений)	0.10	–
186	513705.94	2227647.88	Метод спутниковых геодезических измерений (определений)	0.10	–
187	513701.02	2227650.48	Метод спутниковых геодезических измерений (определений)	0.10	–
188	513691.84	2227633.37	Метод спутниковых геодезических измерений (определений)	0.10	–
189	513695.75	2227631.20	Метод спутниковых геодезических измерений (определений)	0.10	–
190	513680.61	2227602.67	Метод спутниковых геодезических измерений (определений)	0.10	–
191	513683.54	2227600.98	Метод спутниковых геодезических измерений (определений)	0.10	–
192	513684.53	2227602.73	Метод спутниковых геодезических измерений (определений)	0.10	–
193	513683.28	2227603.45	Метод спутниковых геодезических измерений (определений)	0.10	–
194	513698.43	2227631.98	Метод спутниковых геодезических измерений	0.10	–

			(определений)		
195	513694.54	2227634.16	Метод спутниковых геодезических измерений (определений)	0.10	–
196	513701.84	2227647.77	Метод спутниковых геодезических измерений (определений)	0.10	–
197	513706.77	2227645.18	Метод спутниковых геодезических измерений (определений)	0.10	–
198	513719.92	2227670.14	Метод спутниковых геодезических измерений (определений)	0.10	–
199	513741.30	2227709.84	Метод спутниковых геодезических измерений (определений)	0.10	–
200	513725.48	2227719.40	Метод спутниковых геодезических измерений (определений)	0.10	–
201	513726.45	2227721.40	Метод спутниковых геодезических измерений (определений)	0.10	–
202	513729.70	2227719.71	Метод спутниковых геодезических измерений (определений)	0.10	–
203	513731.41	2227718.92	Метод спутниковых геодезических измерений (определений)	0.10	–
204	513745.46	2227739.79	Метод спутниковых геодезических измерений (определений)	0.10	–
205	513754.39	2227736.90	Метод спутниковых геодезических измерений (определений)	0.10	–
173	513755.74	2227738.17	Метод спутниковых геодезических измерений (определений)	0.10	–
(7)	–	–	–	–	–
206	513725.66	2227727.60	Метод спутниковых геодезических измерений (определений)	0.10	–
207	513726.86	2227729.73	Метод спутниковых геодезических измерений (определений)	0.10	–
208	513717.64	2227735.21	Метод спутниковых геодезических измерений (определений)	0.10	–
209	513722.83	2227744.59	Метод спутниковых геодезических измерений (определений)	0.10	–
210	513725.57	2227749.52	Метод спутниковых геодезических измерений	0.10	–

			(определений)		
211	513717.20	2227755.77	Метод спутниковых геодезических измерений (определений)	0.10	–
212	513726.41	2227772.93	Метод спутниковых геодезических измерений (определений)	0.10	–
213	513721.43	2227775.75	Метод спутниковых геодезических измерений (определений)	0.10	–
214	513729.66	2227790.97	Метод спутниковых геодезических измерений (определений)	0.10	–
215	513727.32	2227792.29	Метод спутниковых геодезических измерений (определений)	0.10	–
216	513726.33	2227790.55	Метод спутниковых геодезических измерений (определений)	0.10	–
217	513726.96	2227790.19	Метод спутниковых геодезических измерений (определений)	0.10	–
218	513718.74	2227774.98	Метод спутниковых геодезических измерений (определений)	0.10	–
219	513723.74	2227772.15	Метод спутниковых геодезических измерений (определений)	0.10	–
220	513714.61	2227755.20	Метод спутниковых геодезических измерений (определений)	0.10	–
221	513722.96	2227748.96	Метод спутниковых геодезических измерений (определений)	0.10	–
222	513721.07	2227745.56	Метод спутниковых геодезических измерений (определений)	0.10	–
223	513715.56	2227735.68	Метод спутниковых геодезических измерений (определений)	0.10	–
224	513677.91	2227667.98	Метод спутниковых геодезических измерений (определений)	0.10	–
225	513674.69	2227669.54	Метод спутниковых геодезических измерений (определений)	0.10	–
226	513668.41	2227673.09	Метод спутниковых геодезических измерений (определений)	0.10	–
227	513657.98	2227654.09	Метод спутниковых геодезических измерений (определений)	0.10	–

228	513653.22	2227656.59	Метод спутниковых геодезических измерений (определений)	0.10	–
229	513636.23	2227624.85	Метод спутниковых геодезических измерений (определений)	0.10	–
230	513635.50	2227625.15	Метод спутниковых геодезических измерений (определений)	0.10	–
231	513634.73	2227623.30	Метод спутниковых геодезических измерений (определений)	0.10	–
232	513637.14	2227622.32	Метод спутниковых геодезических измерений (определений)	0.10	–
233	513654.05	2227653.89	Метод спутниковых геодезических измерений (определений)	0.10	–
234	513658.76	2227651.42	Метод спутниковых геодезических измерений (определений)	0.10	–
235	513669.48	2227670.24	Метод спутниковых геодезических измерений (определений)	0.10	–
236	513673.75	2227667.77	Метод спутниковых геодезических измерений (определений)	0.10	–
237	513678.73	2227665.35	Метод спутниковых геодезических измерений (определений)	0.10	–
238	513716.33	2227732.95	Метод спутниковых геодезических измерений (определений)	0.10	–
206	513725.66	2227727.60	Метод спутниковых геодезических измерений (определений)	0.10	–
(8)	–	–	–	–	–
239	513647.63	2227983.94	Метод спутниковых геодезических измерений (определений)	0.10	–
240	513659.94	2228007.40	Метод спутниковых геодезических измерений (определений)	0.10	–
241	513637.29	2228019.41	Метод спутниковых геодезических измерений (определений)	0.10	–
242	513624.92	2227995.59	Метод спутниковых геодезических измерений (определений)	0.10	–
239	513647.63	2227983.94	Метод спутниковых геодезических измерений (определений)	0.10	–

(9)	–	–	–	–	–
243	514065.08	2227870.09	Метод спутниковых геодезических измерений (определений)	0.10	–
244	514046.18	2227880.61	Метод спутниковых геодезических измерений (определений)	0.10	–
245	514045.76	2227880.99	Метод спутниковых геодезических измерений (определений)	0.10	–
246	514054.25	2227897.23	Метод спутниковых геодезических измерений (определений)	0.10	–
247	514051.89	2227899.27	Метод спутниковых геодезических измерений (определений)	0.10	–
248	514050.59	2227897.75	Метод спутниковых геодезических измерений (определений)	0.10	–
249	514051.74	2227896.75	Метод спутниковых геодезических измерений (определений)	0.10	–
250	514049.78	2227892.94	Метод спутниковых геодезических измерений (определений)	0.10	–
251	514046.77	2227897.39	Метод спутниковых геодезических измерений (определений)	0.10	–
252	514045.12	2227896.27	Метод спутниковых геодезических измерений (определений)	0.10	–
253	514048.22	2227891.68	Метод спутниковых геодезических измерений (определений)	0.10	–
254	514043.09	2227880.67	Метод спутниковых геодезических измерений (определений)	0.10	–
255	514043.27	2227880.51	Метод спутниковых геодезических измерений (определений)	0.10	–
256	514012.32	2227821.13	Метод спутниковых геодезических измерений (определений)	0.10	–
257	514006.00	2227824.32	Метод спутниковых геодезических измерений (определений)	0.10	–
258	514003.29	2227818.82	Метод спутниковых геодезических измерений (определений)	0.10	–
259	514005.07	2227817.93	Метод спутниковых геодезических измерений (определений)	0.10	–

260	514006.90	2227821.63	Метод спутниковых геодезических измерений (определений)	0.10	–
261	514013.18	2227818.47	Метод спутниковых геодезических измерений (определений)	0.10	–
262	514044.82	2227879.15	Метод спутниковых геодезических измерений (определений)	0.10	–
263	514045.03	2227878.97	Метод спутниковых геодезических измерений (определений)	0.10	–
264	514064.10	2227868.33	Метод спутниковых геодезических измерений (определений)	0.10	–
243	514065.08	2227870.09	Метод спутниковых геодезических измерений (определений)	0.10	–
(10)	–	–	–	–	–
265	514046.30	2227900.20	Метод спутниковых геодезических измерений (определений)	0.10	–
266	514047.29	2227901.94	Метод спутниковых геодезических измерений (определений)	0.10	–
267	514044.90	2227903.29	Метод спутниковых геодезических измерений (определений)	0.10	–
268	514041.07	2227909.34	Метод спутниковых геодезических измерений (определений)	0.10	–
269	514041.03	2227913.09	Метод спутниковых геодезических измерений (определений)	0.10	–
270	514041.75	2227914.50	Метод спутниковых геодезических измерений (определений)	0.10	–
271	514045.95	2227915.83	Метод спутниковых геодезических измерений (определений)	0.10	–
272	514046.69	2227917.27	Метод спутниковых геодезических измерений (определений)	0.10	–
273	514049.89	2227923.78	Метод спутниковых геодезических измерений (определений)	0.10	–
274	514050.29	2227923.60	Метод спутниковых геодезических измерений (определений)	0.10	–
275	514052.31	2227927.71	Метод спутниковых геодезических измерений (определений)	0.10	–

276	514051.96	2227927.88	Метод спутниковых геодезических измерений (определений)	0.10	–
277	514052.11	2227928.16	Метод спутниковых геодезических измерений (определений)	0.10	–
278	514054.66	2227928.92	Метод спутниковых геодезических измерений (определений)	0.10	–
279	514054.87	2227928.35	Метод спутниковых геодезических измерений (определений)	0.10	–
280	514059.95	2227929.92	Метод спутниковых геодезических измерений (определений)	0.10	–
281	514059.53	2227931.09	Метод спутниковых геодезических измерений (определений)	0.10	–
282	514065.31	2227942.98	Метод спутниковых геодезических измерений (определений)	0.10	–
283	514005.02	2227972.94	Метод спутниковых геодезических измерений (определений)	0.10	–
284	513993.23	2227979.75	Метод спутниковых геодезических измерений (определений)	0.10	–
285	513998.05	2227989.33	Метод спутниковых геодезических измерений (определений)	0.10	–
286	513995.82	2227994.81	Метод спутниковых геодезических измерений (определений)	0.10	–
287	513996.33	2227995.34	Метод спутниковых геодезических измерений (определений)	0.10	–
288	513990.29	2228001.12	Метод спутниковых геодезических измерений (определений)	0.10	–
289	513989.89	2228000.76	Метод спутниковых геодезических измерений (определений)	0.10	–
290	513988.56	2228002.38	Метод спутниковых геодезических измерений (определений)	0.10	–
291	513990.68	2228006.33	Метод спутниковых геодезических измерений (определений)	0.10	–
292	513988.72	2228007.57	Метод спутниковых геодезических измерений (определений)	0.10	–
293	513987.65	2228005.87	Метод спутниковых	0.10	–

			геодезических измерений (определений)		
294	513988.03	2228005.63	Метод спутниковых геодезических измерений (определений)	0.10	–
295	513986.15	2228002.15	Метод спутниковых геодезических измерений (определений)	0.10	–
296	513988.38	2227999.46	Метод спутниковых геодезических измерений (определений)	0.10	–
297	513987.89	2227999.04	Метод спутниковых геодезических измерений (определений)	0.10	–
298	513994.09	2227992.95	Метод спутниковых геодезических измерений (определений)	0.10	–
299	513994.31	2227993.18	Метод спутниковых геодезических измерений (определений)	0.10	–
300	513995.85	2227989.41	Метод спутниковых геодезических измерений (определений)	0.10	–
301	513990.59	2227978.95	Метод спутниковых геодезических измерений (определений)	0.10	–
302	514004.07	2227971.17	Метод спутниковых геодезических измерений (определений)	0.10	–
303	514062.64	2227942.07	Метод спутниковых геодезических измерений (определений)	0.10	–
304	514058.16	2227932.83	Метод спутниковых геодезических измерений (определений)	0.10	–
305	514053.74	2227931.45	Метод спутниковых геодезических измерений (определений)	0.10	–
306	514053.97	2227930.81	Метод спутниковых геодезических измерений (определений)	0.10	–
307	514051.69	2227930.13	Метод спутниковых геодезических измерений (определений)	0.10	–
308	514051.76	2227932.10	Метод спутниковых геодезических измерений (определений)	0.10	–
309	514049.76	2227932.19	Метод спутниковых геодезических измерений (определений)	0.10	–
310	514049.61	2227929.07	Метод спутниковых геодезических измерений (определений)	0.10	–

			измерений (определений)		
311	514049.29	2227929.22	Метод спутниковых геодезических измерений (определений)	0.10	–
312	514047.32	2227925.10	Метод спутниковых геодезических измерений (определений)	0.10	–
313	514047.51	2227925.00	Метод спутниковых геодезических измерений (определений)	0.10	–
314	514044.07	2227918.61	Метод спутниковых геодезических измерений (определений)	0.10	–
315	514039.39	2227916.25	Метод спутниковых геодезических измерений (определений)	0.10	–
316	514038.38	2227913.65	Метод спутниковых геодезических измерений (определений)	0.10	–
317	514038.29	2227908.64	Метод спутниковых геодезических измерений (определений)	0.10	–
318	514042.82	2227901.70	Метод спутниковых геодезических измерений (определений)	0.10	–
319	514045.75	2227899.64	Метод спутниковых геодезических измерений (определений)	0.10	–
265	514046.30	2227900.20	Метод спутниковых геодезических измерений (определений)	0.10	–
(11)	–	–	–	–	–
320	514118.51	2228223.26	Метод спутниковых геодезических измерений (определений)	0.10	–
321	514117.41	2228221.34	Метод спутниковых геодезических измерений (определений)	0.10	–
322	514115.43	2228222.25	Метод спутниковых геодезических измерений (определений)	0.10	–
323	514115.33	2228222.09	Метод спутниковых геодезических измерений (определений)	0.10	–
324	514114.99	2228222.30	Метод спутниковых геодезических измерений (определений)	0.10	–
325	514112.64	2228217.97	Метод спутниковых геодезических измерений (определений)	0.10	–
326	514112.96	2228217.80	Метод спутниковых геодезических	0.10	–

			измерений (определений)		
327	514086.07	2228169.16	Метод спутниковых геодезических измерений (определений)	0.10	–
328	514094.12	2228164.45	Метод спутниковых геодезических измерений (определений)	0.10	–
329	514083.86	2228145.51	Метод спутниковых геодезических измерений (определений)	0.10	–
330	514082.51	2228145.78	Метод спутниковых геодезических измерений (определений)	0.10	–
331	514082.12	2228143.82	Метод спутниковых геодезических измерений (определений)	0.10	–
332	514084.91	2228143.26	Метод спутниковых геодезических измерений (определений)	0.10	–
333	514096.80	2228165.20	Метод спутниковых геодезических измерений (определений)	0.10	–
334	514088.76	2228169.90	Метод спутниковых геодезических измерений (определений)	0.10	–
335	514114.74	2228216.90	Метод спутниковых геодезических измерений (определений)	0.10	–
336	514115.22	2228216.65	Метод спутниковых геодезических измерений (определений)	0.10	–
337	514116.75	2228219.44	Метод спутниковых геодезических измерений (определений)	0.10	–
338	514118.25	2228218.75	Метод спутниковых геодезических измерений (определений)	0.10	–
339	514120.25	2228222.27	Метод спутниковых геодезических измерений (определений)	0.10	–
320	514118.51	2228223.26	Метод спутниковых геодезических измерений (определений)	0.10	–
(12)	–	–	–	–	–
340	514181.41	2228352.69	Метод спутниковых геодезических измерений (определений)	0.10	–
341	514178.75	2228353.31	Метод спутниковых геодезических измерений (определений)	0.10	–
342	514175.37	2228345.14	Метод спутниковых геодезических	0.10	–

			измерений (определений)		
343	514168.01	2228331.40	Метод спутниковых геодезических измерений (определений)	0.10	–
344	514188.37	2228319.87	Метод спутниковых геодезических измерений (определений)	0.10	–
345	514187.42	2228318.19	Метод спутниковых геодезических измерений (определений)	0.10	–
346	514194.61	2228314.06	Метод спутниковых геодезических измерений (определений)	0.10	–
347	514195.57	2228315.79	Метод спутниковых геодезических измерений (определений)	0.10	–
348	514204.96	2228310.45	Метод спутниковых геодезических измерений (определений)	0.10	–
349	514200.43	2228309.26	Метод спутниковых геодезических измерений (определений)	0.10	–
350	514196.99	2228300.93	Метод спутниковых геодезических измерений (определений)	0.10	–
351	514190.54	2228289.99	Метод спутниковых геодезических измерений (определений)	0.10	–
352	514184.37	2228272.38	Метод спутниковых геодезических измерений (определений)	0.10	–
353	514180.27	2228274.33	Метод спутниковых геодезических измерений (определений)	0.10	–
354	514180.56	2228274.87	Метод спутниковых геодезических измерений (определений)	0.10	–
355	514173.99	2228277.91	Метод спутниковых геодезических измерений (определений)	0.10	–
356	514173.74	2228277.43	Метод спутниковых геодезических измерений (определений)	0.10	–
357	514167.87	2228280.21	Метод спутниковых геодезических измерений (определений)	0.10	–
358	514166.82	2228278.89	Метод спутниковых геодезических измерений (определений)	0.10	–
359	514165.23	2228279.42	Метод спутниковых геодезических измерений	0.10	–

			(определений)		
360	514164.59	2228277.52	Метод спутниковых геодезических измерений (определений)	0.10	–
361	514167.50	2228276.56	Метод спутниковых геодезических измерений (определений)	0.10	–
362	514168.44	2228277.73	Метод спутниковых геодезических измерений (определений)	0.10	–
363	514172.79	2228275.65	Метод спутниковых геодезических измерений (определений)	0.10	–
364	514172.34	2228274.80	Метод спутниковых геодезических измерений (определений)	0.10	–
365	514178.66	2228271.40	Метод спутниковых геодезических измерений (определений)	0.10	–
366	514179.29	2228272.57	Метод спутниковых геодезических измерений (определений)	0.10	–
367	514185.53	2228269.61	Метод спутниковых геодезических измерений (определений)	0.10	–
368	514192.36	2228289.15	Метод спутниковых геодезических измерений (определений)	0.10	–
369	514198.78	2228300.03	Метод спутниковых геодезических измерений (определений)	0.10	–
370	514201.90	2228307.59	Метод спутниковых геодезических измерений (определений)	0.10	–
371	514206.23	2228308.73	Метод спутниковых геодезических измерений (определений)	0.10	–
372	514207.36	2228311.40	Метод спутниковых геодезических измерений (определений)	0.10	–
373	514196.57	2228317.52	Метод спутниковых геодезических измерений (определений)	0.10	–
374	514196.83	2228318.04	Метод спутниковых геодезических измерений (определений)	0.10	–
375	514189.59	2228322.04	Метод спутниковых геодезических измерений (определений)	0.10	–
376	514189.37	2228321.61	Метод спутниковых геодезических измерений (определений)	0.10	–

377	514170.70	2228332.18	Метод спутниковых геодезических измерений (определений)	0.10	–
378	514177.18	2228344.29	Метод спутниковых геодезических измерений (определений)	0.10	–
379	514179.96	2228350.98	Метод спутниковых геодезических измерений (определений)	0.10	–
380	514180.96	2228350.75	Метод спутниковых геодезических измерений (определений)	0.10	–
340	514181.41	2228352.69	Метод спутниковых геодезических измерений (определений)	0.10	–
(13)	–	–	–	–	–
381	514259.93	2228402.03	Метод спутниковых геодезических измерений (определений)	0.10	–
382	514257.93	2228402.98	Метод спутниковых геодезических измерений (определений)	0.10	–
383	514257.07	2228401.18	Метод спутниковых геодезических измерений (определений)	0.10	–
384	514257.29	2228401.07	Метод спутниковых геодезических измерений (определений)	0.10	–
385	514257.15	2228400.75	Метод спутниковых геодезических измерений (определений)	0.10	–
386	514246.50	2228396.26	Метод спутниковых геодезических измерений (определений)	0.10	–
387	514245.01	2228394.73	Метод спутниковых геодезических измерений (определений)	0.10	–
388	514231.79	2228363.54	Метод спутниковых геодезических измерений (определений)	0.10	–
389	514224.37	2228348.44	Метод спутниковых геодезических измерений (определений)	0.10	–
390	514226.63	2228342.91	Метод спутниковых геодезических измерений (определений)	0.10	–
391	514220.12	2228322.05	Метод спутниковых геодезических измерений (определений)	0.10	–
392	514212.98	2228307.65	Метод спутниковых геодезических измерений (определений)	0.10	–

393	514212.70	2228307.78	Метод спутниковых геодезических измерений (определений)	0.10	–
394	514211.91	2228305.93	Метод спутниковых геодезических измерений (определений)	0.10	–
395	514213.94	2228305.08	Метод спутниковых геодезических измерений (определений)	0.10	–
396	514221.98	2228321.31	Метод спутниковых геодезических измерений (определений)	0.10	–
397	514228.76	2228343.00	Метод спутниковых геодезических измерений (определений)	0.10	–
398	514226.56	2228348.37	Метод спутниковых геодезических измерений (определений)	0.10	–
399	514233.61	2228362.70	Метод спутниковых геодезических измерений (определений)	0.10	–
400	514246.70	2228393.60	Метод спутниковых геодезических измерений (определений)	0.10	–
401	514247.66	2228394.57	Метод спутниковых геодезических измерений (определений)	0.10	–
402	514258.64	2228399.21	Метод спутниковых геодезических измерений (определений)	0.10	–
381	514259.93	2228402.03	Метод спутниковых геодезических измерений (определений)	0.10	–
(14)	–	–	–	–	–
403	514304.08	2228343.63	Метод спутниковых геодезических измерений (определений)	0.10	–
404	514301.76	2228339.73	Метод спутниковых геодезических измерений (определений)	0.10	–
405	514298.69	2228338.05	Метод спутниковых геодезических измерений (определений)	0.10	–
406	514298.24	2228338.60	Метод спутниковых геодезических измерений (определений)	0.10	–
407	514292.55	2228333.73	Метод спутниковых геодезических измерений (определений)	0.10	–
408	514292.94	2228333.23	Метод спутниковых геодезических измерений (определений)	0.10	–

409	514279.06	2228320.98	Метод спутниковых геодезических измерений (определений)	0.10	–
410	514267.64	2228327.36	Метод спутниковых геодезических измерений (определений)	0.10	–
411	514267.15	2228328.80	Метод спутниковых геодезических измерений (определений)	0.10	–
412	514270.52	2228334.70	Метод спутниковых геодезических измерений (определений)	0.10	–
413	514269.94	2228335.51	Метод спутниковых геодезических измерений (определений)	0.10	–
414	514273.40	2228342.05	Метод спутниковых геодезических измерений (определений)	0.10	–
415	514263.52	2228347.51	Метод спутниковых геодезических измерений (определений)	0.10	–
416	514276.55	2228370.83	Метод спутниковых геодезических измерений (определений)	0.10	–
417	514273.22	2228372.72	Метод спутниковых геодезических измерений (определений)	0.10	–
418	514272.23	2228370.98	Метод спутниковых геодезических измерений (определений)	0.10	–
419	514273.84	2228370.07	Метод спутниковых геодезических измерений (определений)	0.10	–
420	514262.06	2228348.98	Метод спутниковых геодезических измерений (определений)	0.10	–
421	514261.30	2228350.05	Метод спутниковых геодезических измерений (определений)	0.10	–
422	514259.66	2228348.89	Метод спутниковых геодезических измерений (определений)	0.10	–
423	514260.13	2228348.21	Метод спутниковых геодезических измерений (определений)	0.10	–
424	514259.41	2228348.24	Метод спутниковых геодезических измерений (определений)	0.10	–
425	514259.33	2228346.24	Метод спутниковых геодезических измерений (определений)	0.10	–
426	514261.89	2228346.13	Метод спутниковых	0.10	–

			геодезических измерений (определений)		
427	514270.71	2228341.25	Метод спутниковых геодезических измерений (определений)	0.10	–
428	514267.60	2228335.36	Метод спутниковых геодезических измерений (определений)	0.10	–
429	514268.15	2228334.58	Метод спутниковых геодезических измерений (определений)	0.10	–
430	514259.12	2228318.72	Метод спутниковых геодезических измерений (определений)	0.10	–
431	514258.10	2228319.41	Метод спутниковых геодезических измерений (определений)	0.10	–
432	514256.97	2228317.76	Метод спутниковых геодезических измерений (определений)	0.10	–
433	514259.78	2228315.84	Метод спутниковых геодезических измерений (определений)	0.10	–
434	514265.18	2228325.31	Метод спутниковых геодезических измерений (определений)	0.10	–
435	514266.72	2228325.62	Метод спутниковых геодезических измерений (определений)	0.10	–
436	514279.32	2228318.54	Метод спутниковых геодезических измерений (определений)	0.10	–
437	514294.17	2228331.67	Метод спутниковых геодезических измерений (определений)	0.10	–
438	514294.69	2228331.02	Метод спутниковых геодезических измерений (определений)	0.10	–
439	514300.34	2228336.03	Метод спутниковых геодезических измерений (определений)	0.10	–
440	514299.99	2228336.45	Метод спутниковых геодезических измерений (определений)	0.10	–
441	514303.20	2228338.25	Метод спутниковых геодезических измерений (определений)	0.10	–
442	514305.80	2228342.61	Метод спутниковых геодезических измерений (определений)	0.10	–
403	514304.08	2228343.63	Метод спутниковых геодезических измерений (определений)	0.10	–

			измерений (определений)		
(15)	–	–	–	–	–
443	514693.80	2228853.45	Метод спутниковых геодезических измерений (определений)	0.10	–
444	514691.20	2228854.88	Метод спутниковых геодезических измерений (определений)	0.10	–
445	514690.49	2228853.74	Метод спутниковых геодезических измерений (определений)	0.10	–
446	514635.22	2228883.92	Метод спутниковых геодезических измерений (определений)	0.10	–
447	514634.25	2228882.13	Метод спутниковых геодезических измерений (определений)	0.10	–
448	514633.66	2228882.46	Метод спутниковых геодезических измерений (определений)	0.10	–
449	514630.06	2228875.71	Метод спутниковых геодезических измерений (определений)	0.10	–
450	514630.57	2228875.40	Метод спутниковых геодезических измерений (определений)	0.10	–
451	514625.16	2228865.43	Метод спутниковых геодезических измерений (определений)	0.10	–
452	514607.52	2228830.80	Метод спутниковых геодезических измерений (определений)	0.10	–
453	514585.35	2228842.88	Метод спутниковых геодезических измерений (определений)	0.10	–
454	514585.97	2228844.05	Метод спутниковых геодезических измерений (определений)	0.10	–
455	514580.31	2228847.17	Метод спутниковых геодезических измерений (определений)	0.10	–
456	514585.33	2228850.71	Метод спутниковых геодезических измерений (определений)	0.10	–
457	514606.59	2228888.03	Метод спутниковых геодезических измерений (определений)	0.10	–
458	514610.18	2228886.05	Метод спутниковых геодезических измерений (определений)	0.10	–
459	514611.47	2228888.28	Метод спутниковых геодезических	0.10	–

			измерений (определений)		
460	514582.27	2228904.98	Метод спутниковых геодезических измерений (определений)	0.10	–
461	514586.48	2228912.56	Метод спутниковых геодезических измерений (определений)	0.10	–
462	514584.73	2228913.53	Метод спутниковых геодезических измерений (определений)	0.10	–
463	514579.56	2228904.22	Метод спутниковых геодезических измерений (определений)	0.10	–
464	514605.20	2228889.56	Метод спутниковых геодезических измерений (определений)	0.10	–
465	514583.81	2228852.09	Метод спутниковых геодезических измерений (определений)	0.10	–
466	514578.33	2228848.25	Метод спутниковых геодезических измерений (определений)	0.10	–
467	514519.12	2228880.83	Метод спутниковых геодезических измерений (определений)	0.10	–
468	514518.43	2228880.75	Метод спутниковых геодезических измерений (определений)	0.10	–
469	514516.84	2228880.63	Метод спутниковых геодезических измерений (определений)	0.10	–
470	514515.95	2228879.39	Метод спутниковых геодезических измерений (определений)	0.10	–
471	514514.78	2228880.07	Метод спутниковых геодезических измерений (определений)	0.10	–
472	514513.65	2228880.33	Метод спутниковых геодезических измерений (определений)	0.10	–
473	514509.82	2228877.83	Метод спутниковых геодезических измерений (определений)	0.10	–
474	514485.43	2228892.87	Метод спутниковых геодезических измерений (определений)	0.10	–
475	514498.26	2228915.37	Метод спутниковых геодезических измерений (определений)	0.10	–
476	514515.59	2228945.76	Метод спутниковых геодезических измерений	0.10	–

			(определений)		
477	514571.22	2228916.90	Метод спутниковых геодезических измерений (определений)	0.10	–
478	514572.59	2228920.10	Метод спутниковых геодезических измерений (определений)	0.10	–
479	514570.75	2228920.88	Метод спутниковых геодезических измерений (определений)	0.10	–
480	514570.23	2228919.67	Метод спутниковых геодезических измерений (определений)	0.10	–
481	514517.34	2228947.24	Метод спутниковых геодезических измерений (определений)	0.10	–
482	514518.13	2228948.94	Метод спутниковых геодезических измерений (определений)	0.10	–
483	514515.83	2228950.21	Метод спутниковых геодезических измерений (определений)	0.10	–
484	514497.02	2228917.24	Метод спутниковых геодезических измерений (определений)	0.10	–
485	514491.75	2228920.20	Метод спутниковых геодезических измерений (определений)	0.10	–
486	514490.77	2228918.46	Метод спутниковых геодезических измерений (определений)	0.10	–
487	514496.03	2228915.48	Метод спутниковых геодезических измерений (определений)	0.10	–
488	514482.73	2228892.18	Метод спутниковых геодезических измерений (определений)	0.10	–
489	514488.98	2228888.32	Метод спутниковых геодезических измерений (определений)	0.10	–
490	514485.86	2228883.17	Метод спутниковых геодезических измерений (определений)	0.10	–
491	514477.83	2228868.89	Метод спутниковых геодезических измерений (определений)	0.10	–
492	514476.93	2228869.38	Метод спутниковых геодезических измерений (определений)	0.10	–
493	514475.98	2228867.62	Метод спутниковых геодезических измерений (определений)	0.10	–

494	514477.34	2228866.86	Метод спутниковых геодезических измерений (определений)	0.10	–
495	514469.39	2228853.00	Метод спутниковых геодезических измерений (определений)	0.10	–
496	514468.91	2228853.26	Метод спутниковых геодезических измерений (определений)	0.10	–
497	514466.09	2228847.73	Метод спутниковых геодезических измерений (определений)	0.10	–
498	514466.31	2228847.62	Метод спутниковых геодезических измерений (определений)	0.10	–
499	514460.28	2228837.11	Метод спутниковых геодезических измерений (определений)	0.10	–
500	514459.89	2228837.34	Метод спутниковых геодезических измерений (определений)	0.10	–
501	514456.26	2228831.04	Метод спутниковых геодезических измерений (определений)	0.10	–
502	514456.64	2228830.80	Метод спутниковых геодезических измерений (определений)	0.10	–
503	514449.50	2228818.32	Метод спутниковых геодезических измерений (определений)	0.10	–
504	514449.14	2228818.51	Метод спутниковых геодезических измерений (определений)	0.10	–
505	514446.06	2228813.08	Метод спутниковых геодезических измерений (определений)	0.10	–
506	514446.36	2228812.89	Метод спутниковых геодезических измерений (определений)	0.10	–
507	514443.21	2228807.36	Метод спутниковых геодезических измерений (определений)	0.10	–
508	514432.86	2228813.15	Метод спутниковых геодезических измерений (определений)	0.10	–
509	514427.52	2228802.65	Метод спутниковых геодезических измерений (определений)	0.10	–
510	514429.93	2228800.42	Метод спутниковых геодезических измерений (определений)	0.10	–
511	514430.19	2228799.67	Метод спутниковых	0.10	–

			геодезических измерений (определений)		
512	514428.90	2228797.63	Метод спутниковых геодезических измерений (определений)	0.10	–
513	514428.25	2228797.29	Метод спутниковых геодезических измерений (определений)	0.10	–
514	514424.46	2228797.25	Метод спутниковых геодезических измерений (определений)	0.10	–
515	514415.93	2228780.73	Метод спутниковых геодезических измерений (определений)	0.10	–
516	514414.63	2228781.53	Метод спутниковых геодезических измерений (определений)	0.10	–
517	514413.59	2228779.82	Метод спутниковых геодезических измерений (определений)	0.10	–
518	514416.72	2228777.92	Метод спутниковых геодезических измерений (определений)	0.10	–
519	514425.68	2228795.26	Метод спутниковых геодезических измерений (определений)	0.10	–
520	514428.76	2228795.30	Метод спутниковых геодезических измерений (определений)	0.10	–
521	514430.30	2228796.11	Метод спутниковых геодезических измерений (определений)	0.10	–
522	514432.39	2228799.40	Метод спутниковых геодезических измерений (определений)	0.10	–
523	514431.66	2228801.55	Метод спутниковых геодезических измерений (определений)	0.10	–
524	514429.99	2228803.09	Метод спутниковых геодезических измерений (определений)	0.10	–
525	514433.70	2228810.40	Метод спутниковых геодезических измерений (определений)	0.10	–
526	514443.96	2228804.65	Метод спутниковых геодезических измерений (определений)	0.10	–
527	514448.09	2228811.87	Метод спутниковых геодезических измерений (определений)	0.10	–
528	514448.46	2228811.64	Метод спутниковых геодезических измерений (определений)	0.10	–

			измерений (определений)		
529	514451.57	2228817.11	Метод спутниковых геодезических измерений (определений)	0.10	–
530	514451.22	2228817.31	Метод спутниковых геодезических измерений (определений)	0.10	–
531	514458.35	2228829.73	Метод спутниковых геодезических измерений (определений)	0.10	–
532	514458.66	2228829.57	Метод спутниковых геодезических измерений (определений)	0.10	–
533	514462.29	2228835.92	Метод спутниковых геодезических измерений (определений)	0.10	–
534	514462.00	2228836.09	Метод спутниковых геодезических измерений (определений)	0.10	–
535	514468.11	2228846.74	Метод спутниковых геодезических измерений (определений)	0.10	–
536	514468.64	2228846.52	Метод спутниковых геодезических измерений (определений)	0.10	–
537	514471.46	2228851.95	Метод спутниковых геодезических измерений (определений)	0.10	–
538	514471.19	2228852.09	Метод спутниковых геодезических измерений (определений)	0.10	–
539	514490.28	2228885.36	Метод спутниковых геодезических измерений (определений)	0.10	–
540	514509.34	2228873.57	Метод спутниковых геодезических измерений (определений)	0.10	–
541	514513.41	2228876.63	Метод спутниковых геодезических измерений (определений)	0.10	–
542	514514.07	2228876.11	Метод спутниковых геодезических измерений (определений)	0.10	–
543	514513.17	2228873.93	Метод спутниковых геодезических измерений (определений)	0.10	–
544	514517.50	2228871.83	Метод спутниковых геодезических измерений (определений)	0.10	–
545	514518.36	2228873.65	Метод спутниковых геодезических измерений	0.10	–

			(определений)		
546	514516.48	2228874.68	Метод спутниковых геодезических измерений (определений)	0.10	–
547	514517.01	2228875.73	Метод спутниковых геодезических измерений (определений)	0.10	–
548	514556.82	2228853.23	Метод спутниковых геодезических измерений (определений)	0.10	–
549	514557.06	2228852.94	Метод спутниковых геодезических измерений (определений)	0.10	–
550	514552.91	2228845.53	Метод спутниковых геодезических измерений (определений)	0.10	–
551	514552.58	2228845.71	Метод спутниковых геодезических измерений (определений)	0.10	–
552	514549.73	2228840.52	Метод спутниковых геодезических измерений (определений)	0.10	–
553	514550.02	2228840.35	Метод спутниковых геодезических измерений (определений)	0.10	–
554	514534.52	2228812.63	Метод спутниковых геодезических измерений (определений)	0.10	–
555	514538.19	2228810.10	Метод спутниковых геодезических измерений (определений)	0.10	–
556	514539.32	2228811.75	Метод спутниковых геодезических измерений (определений)	0.10	–
557	514538.79	2228812.10	Метод спутниковых геодезических измерений (определений)	0.10	–
558	514539.26	2228812.80	Метод спутниковых геодезических измерений (определений)	0.10	–
559	514552.70	2228837.18	Метод спутниковых геодезических измерений (определений)	0.10	–
560	514552.92	2228837.19	Метод спутниковых геодезических измерений (определений)	0.10	–
561	514572.55	2228825.54	Метод спутниковых геодезических измерений (определений)	0.10	–
562	514565.36	2228811.68	Метод спутниковых геодезических измерений (определений)	0.10	–

563	514557.14	2228797.29	Метод спутниковых геодезических измерений (определений)	0.10	–
564	514578.37	2228785.80	Метод спутниковых геодезических измерений (определений)	0.10	–
565	514579.66	2228787.82	Метод спутниковых геодезических измерений (определений)	0.10	–
566	514560.90	2228798.16	Метод спутниковых геодезических измерений (определений)	0.10	–
567	514575.17	2228824.28	Метод спутниковых геодезических измерений (определений)	0.10	–
568	514575.62	2228824.01	Метод спутниковых геодезических измерений (определений)	0.10	–
569	514581.78	2228835.22	Метод спутниковых геодезических измерений (определений)	0.10	–
570	514581.31	2228835.48	Метод спутниковых геодезических измерений (определений)	0.10	–
571	514584.08	2228840.59	Метод спутниковых геодезических измерений (определений)	0.10	–
572	514608.66	2228826.97	Метод спутниковых геодезических измерений (определений)	0.10	–
573	514614.58	2228837.63	Метод спутниковых геодезических измерений (определений)	0.10	–
574	514630.80	2228869.94	Метод спутниковых геодезических измерений (определений)	0.10	–
575	514633.10	2228873.97	Метод спутниковых геодезических измерений (определений)	0.10	–
576	514633.59	2228873.68	Метод спутниковых геодезических измерений (определений)	0.10	–
577	514636.79	2228879.75	Метод спутниковых геодезических измерений (определений)	0.10	–
578	514691.66	2228849.88	Метод спутниковых геодезических измерений (определений)	0.10	–
443	514693.80	2228853.45	Метод спутниковых геодезических измерений (определений)	0.10	–
–	–	–	–	–	–

579	514579.55	2228836.46	Метод спутниковых геодезических измерений (определений)	0.10	–
580	514582.34	2228841.57	Метод спутниковых геодезических измерений (определений)	0.10	–
581	514576.68	2228844.64	Метод спутниковых геодезических измерений (определений)	0.10	–
582	514572.07	2228845.84	Метод спутниковых геодезических измерений (определений)	0.10	–
583	514559.31	2228852.86	Метод спутниковых геодезических измерений (определений)	0.10	–
584	514554.62	2228844.50	Метод спутниковых геодезических измерений (определений)	0.10	–
585	514555.09	2228844.25	Метод спутниковых геодезических измерений (определений)	0.10	–
586	514552.38	2228839.16	Метод спутниковых геодезических измерений (определений)	0.10	–
587	514553.43	2228839.21	Метод спутниковых геодезических измерений (определений)	0.10	–
588	514573.84	2228827.09	Метод спутниковых геодезических измерений (определений)	0.10	–
589	514579.09	2228836.73	Метод спутниковых геодезических измерений (определений)	0.10	–
579	514579.55	2228836.46	Метод спутниковых геодезических измерений (определений)	0.10	–
(16)	–	–	–	–	–
590	514512.00	2228867.54	Метод спутниковых геодезических измерений (определений)	0.10	–
591	514510.23	2228868.47	Метод спутниковых геодезических измерений (определений)	0.10	–
592	514492.36	2228834.30	Метод спутниковых геодезических измерений (определений)	0.10	–
593	514495.25	2228832.55	Метод спутниковых геодезических измерений (определений)	0.10	–
594	514496.29	2228834.25	Метод спутниковых геодезических измерений (определений)	0.10	–

595	514495.00	2228835.04	Метод спутниковых геодезических измерений (определений)	0.10	–
590	514512.00	2228867.54	Метод спутниковых геодезических измерений (определений)	0.10	–
3. Сведения о характерных точках части (частей) границы объекта					
Обозначение характерных точек части границы	Координаты, м		Метод определения координат характерной точки	Средняя квадратическая погрешность положения характерной точки (M_i), м	Описание обозначения точки на местности (при наличии)
	X	Y			
1	2	3	4	5	6
–	–	–	–	–	–

ГРАФИЧЕСКОЕ ОПИСАНИЕ

местоположения границ населенных пунктов, территориальных зон,
особо охраняемых природных территорий,
зон с особыми условиями использования территории

Зона публичного сервитута для эксплуатации объекта электросетевого хозяйства «КЛ-6кВ БКТП-5425 - ТП-5258, КЛ-6кВ БКТП-5425 - т.врезки в ст. ТП-5225, КЛ-6кВ БКТП-5425 - т.врезки в ст. ТП-5177»
(наименование объекта, местоположение границ которого описано (далее - объект)

Раздел 1

Сведения об объекте		
№ п/п	Характеристики объекта	Описание характеристик
1	2	3
1	Местоположение объекта	Российская Федерация, Пермский край, Пермский городской округ, г. Пермь
2	Площадь объекта +/- величина погрешности определения площади (Р +/- Дельта Р)	640 кв.м ± 5 кв.м
3	Иные характеристики объекта	Публичный сервитут устанавливается в целях эксплуатации объекта электросетевого хозяйства «КЛ-6кВ БКТП-5425 - ТП-5258, КЛ-6кВ БКТП-5425 - т.врезки в ст. ТП-5225, КЛ-6кВ БКТП-5425 - т.врезки в ст. ТП-5177» (согласно ст. 3.6 Федерального закона от 25 октября 2001 г. № 137-ФЗ «О введении в действие Земельного кодекса Российской Федерации»); Срок установления публичного сервитута - сорок девять лет (согласно п.1 ст. 39.45 «Земельного кодекса Российской Федерации»).

Раздел 2

Сведения о местоположении границ объекта					
1. Система координат <u>МСК-59, зона 2</u>					
2. Сведения о характерных точках границ объекта					
Обозначение характерных точек границ	Координаты, м		Метод определения координат характерной точки	Средняя квадратическая погрешность положения характерной точки (M_t), м	Описание обозначения точки на местности (при наличии)
	X	Y			
1	2	3	4	5	6
1	516367.45	2227966.28	Метод спутниковых геодезических измерений (определений)	0.10	–
2	516367.34	2227967.90	Метод спутниковых геодезических измерений (определений)	0.10	–
3	516366.74	2227973.29	Метод спутниковых геодезических измерений (определений)	0.10	–
4	516366.23	2227977.85	Метод спутниковых геодезических измерений (определений)	0.10	–
5	516366.96	2227978.13	Метод спутниковых геодезических измерений (определений)	0.10	–
6	516374.24	2227979.83	Метод спутниковых геодезических измерений (определений)	0.10	–
7	516385.42	2227982.36	Метод спутниковых геодезических измерений (определений)	0.10	–
8	516386.01	2227982.21	Метод спутниковых геодезических измерений (определений)	0.10	–
9	516389.06	2227975.37	Метод спутниковых геодезических измерений (определений)	0.10	–
10	516389.90	2227972.76	Метод спутниковых геодезических измерений (определений)	0.10	–
11	516391.08	2227969.43	Метод спутниковых геодезических измерений (определений)	0.10	–
12	516392.23	2227967.04	Метод спутниковых геодезических измерений (определений)	0.10	–
13	516392.38	2227966.58	Метод спутниковых геодезических измерений (определений)	0.10	–

14	516395.54	2227960.79	Метод спутниковых геодезических измерений (определений)	0.10	–
15	516399.52	2227954.13	Метод спутниковых геодезических измерений (определений)	0.10	–
16	516402.79	2227948.69	Метод спутниковых геодезических измерений (определений)	0.10	–
17	516403.47	2227947.91	Метод спутниковых геодезических измерений (определений)	0.10	–
18	516404.26	2227947.83	Метод спутниковых геодезических измерений (определений)	0.10	–
19	516406.96	2227948.21	Метод спутниковых геодезических измерений (определений)	0.10	–
20	516411.80	2227948.75	Метод спутниковых геодезических измерений (определений)	0.10	–
21	516413.13	2227948.88	Метод спутниковых геодезических измерений (определений)	0.10	–
22	516424.03	2227949.98	Метод спутниковых геодезических измерений (определений)	0.10	–
23	516468.83	2227955.15	Метод спутниковых геодезических измерений (определений)	0.10	–
24	516469.67	2227955.30	Метод спутниковых геодезических измерений (определений)	0.10	–
25	516469.72	2227955.27	Метод спутниковых геодезических измерений (определений)	0.10	–
26	516472.26	2227935.59	Метод спутниковых геодезических измерений (определений)	0.10	–
27	516473.22	2227927.58	Метод спутниковых геодезических измерений (определений)	0.10	–
28	516476.62	2227897.87	Метод спутниковых геодезических измерений (определений)	0.10	–
29	516477.25	2227892.53	Метод спутниковых геодезических измерений (определений)	0.10	–
30	516477.61	2227891.29	Метод спутниковых геодезических измерений (определений)	0.10	–
31	516478.98	2227889.73	Метод спутниковых	0.10	–

			геодезических измерений (определений)		
32	516481.31	2227890.11	Метод спутниковых геодезических измерений (определений)	0.10	–
33	516479.41	2227892.28	Метод спутниковых геодезических измерений (определений)	0.10	–
34	516479.22	2227892.93	Метод спутниковых геодезических измерений (определений)	0.10	–
35	516478.61	2227898.10	Метод спутниковых геодезических измерений (определений)	0.10	–
36	516475.22	2227927.81	Метод спутниковых геодезических измерений (определений)	0.10	–
37	516474.23	2227935.84	Метод спутниковых геодезических измерений (определений)	0.10	–
38	516471.59	2227956.50	Метод спутниковых геодезических измерений (определений)	0.10	–
39	516470.05	2227957.39	Метод спутниковых геодезических измерений (определений)	0.10	–
40	516468.53	2227957.13	Метод спутниковых геодезических измерений (определений)	0.10	–
41	516423.82	2227951.97	Метод спутниковых геодезических измерений (определений)	0.10	–
42	516412.92	2227950.88	Метод спутниковых геодезических измерений (определений)	0.10	–
43	516411.59	2227950.73	Метод спутниковых геодезических измерений (определений)	0.10	–
44	516406.71	2227950.19	Метод спутниковых геодезических измерений (определений)	0.10	–
45	516404.41	2227949.87	Метод спутниковых геодезических измерений (определений)	0.10	–
46	516401.23	2227955.17	Метод спутниковых геодезических измерений (определений)	0.10	–
47	516397.28	2227961.79	Метод спутниковых геодезических измерений (определений)	0.10	–
48	516394.22	2227967.37	Метод спутниковых геодезических измерений (определений)	0.10	–

			измерений (определений)		
49	516394.09	2227967.77	Метод спутниковых геодезических измерений (определений)	0.10	–
50	516392.93	2227970.20	Метод спутниковых геодезических измерений (определений)	0.10	–
51	516391.78	2227973.40	Метод спутниковых геодезических измерений (определений)	0.10	–
52	516390.93	2227976.08	Метод спутниковых геодезических измерений (определений)	0.10	–
53	516387.44	2227983.91	Метод спутниковых геодезических измерений (определений)	0.10	–
54	516385.44	2227984.42	Метод спутниковых геодезических измерений (определений)	0.10	–
55	516373.79	2227981.77	Метод спутниковых геодезических измерений (определений)	0.10	–
56	516366.35	2227980.04	Метод спутниковых геодезических измерений (определений)	0.10	–
57	516365.97	2227979.89	Метод спутниковых геодезических измерений (определений)	0.10	–
58	516365.10	2227988.52	Метод спутниковых геодезических измерений (определений)	0.10	–
59	516364.14	2227997.70	Метод спутниковых геодезических измерений (определений)	0.10	–
60	516363.03	2228010.37	Метод спутниковых геодезических измерений (определений)	0.10	–
61	516362.77	2228011.86	Метод спутниковых геодезических измерений (определений)	0.10	–
62	516360.78	2228011.49	Метод спутниковых геодезических измерений (определений)	0.10	–
63	516361.05	2228010.10	Метод спутниковых геодезических измерений (определений)	0.10	–
64	516362.15	2227997.51	Метод спутниковых геодезических измерений (определений)	0.10	–
65	516363.11	2227988.33	Метод спутниковых геодезических измерений	0.10	–

			(определений)		
66	516364.01	2227979.36	Метод спутниковых геодезических измерений (определений)	0.10	–
67	516364.05	2227978.42	Метод спутниковых геодезических измерений (определений)	0.10	–
68	516364.65	2227973.06	Метод спутниковых геодезических измерений (определений)	0.10	–
69	516365.26	2227967.73	Метод спутниковых геодезических измерений (определений)	0.10	–
70	516365.34	2227966.38	Метод спутниковых геодезических измерений (определений)	0.10	–
71	516365.08	2227966.36	Метод спутниковых геодезических измерений (определений)	0.10	–
72	516356.85	2227965.09	Метод спутниковых геодезических измерений (определений)	0.10	–
73	516347.57	2227963.43	Метод спутниковых геодезических измерений (определений)	0.10	–
74	516346.17	2227963.88	Метод спутниковых геодезических измерений (определений)	0.10	–
75	516334.73	2227967.70	Метод спутниковых геодезических измерений (определений)	0.10	–
76	516319.63	2227967.08	Метод спутниковых геодезических измерений (определений)	0.10	–
77	516308.65	2227966.75	Метод спутниковых геодезических измерений (определений)	0.10	–
78	516307.48	2227966.65	Метод спутниковых геодезических измерений (определений)	0.10	–
79	516307.76	2227964.47	Метод спутниковых геодезических измерений (определений)	0.10	–
80	516308.78	2227964.56	Метод спутниковых геодезических измерений (определений)	0.10	–
81	516319.71	2227964.88	Метод спутниковых геодезических измерений (определений)	0.10	–
82	516334.42	2227965.49	Метод спутниковых геодезических измерений (определений)	0.10	–

83	516345.48	2227961.79	Метод спутниковых геодезических измерений (определений)	0.10	–
84	516347.41	2227961.17	Метод спутниковых геодезических измерений (определений)	0.10	–
85	516357.22	2227962.92	Метод спутниковых геодезических измерений (определений)	0.10	–
86	516365.35	2227964.17	Метод спутниковых геодезических измерений (определений)	0.10	–
87	516366.54	2227964.36	Метод спутниковых геодезических измерений (определений)	0.10	–
88	516366.73	2227964.35	Метод спутниковых геодезических измерений (определений)	0.10	–
89	516366.79	2227964.27	Метод спутниковых геодезических измерений (определений)	0.10	–
90	516367.01	2227962.77	Метод спутниковых геодезических измерений (определений)	0.10	–
91	516367.42	2227960.25	Метод спутниковых геодезических измерений (определений)	0.10	–
92	516367.82	2227957.29	Метод спутниковых геодезических измерений (определений)	0.10	–
93	516367.29	2227952.56	Метод спутниковых геодезических измерений (определений)	0.10	–
94	516369.28	2227952.34	Метод спутниковых геодезических измерений (определений)	0.10	–
95	516369.83	2227957.31	Метод спутниковых геодезических измерений (определений)	0.10	–
96	516369.41	2227960.54	Метод спутниковых геодезических измерений (определений)	0.10	–
97	516368.98	2227963.06	Метод спутниковых геодезических измерений (определений)	0.10	–
98	516368.69	2227965.16	Метод спутниковых геодезических измерений (определений)	0.10	–
99	516367.69	2227966.25	Метод спутниковых геодезических измерений (определений)	0.10	–
1	516367.45	2227966.28	Метод спутниковых	0.10	–

			геодезических измерений (определений)		
3. Сведения о характерных точках части (частей) границы объекта					
Обозначение характерных точек части границы	Координаты, м		Метод определения координат характерной точки	Средняя квадратическая погрешность положения характерной точки (M_0), м	Описание обозначения точки на местности (при наличии)
	X	Y			
1	2	3	4	5	6
–	–	–	–	–	–

ГРАФИЧЕСКОЕ ОПИСАНИЕ

местоположения границ населенных пунктов, территориальных зон,
особо охраняемых природных территорий,
зон с особыми условиями использования территории

Зона публичного сервитута для эксплуатации объекта электросетевого хозяйства «КЛ-6кВ КТП-7486 - оп.12 ВЛ-6кВ ф.Пермстрой»

(наименование объекта, местоположение границ которого описано (далее - объект)

Раздел 1

Сведения об объекте		
№ п/п	Характеристики объекта	Описание характеристик
1	2	3
1	Местоположение объекта	Российская Федерация, Пермский край, Пермский городской округ, г. Пермь
2	Площадь объекта +/- величина погрешности определения площади (Р +/- Дельта Р)	65 кв.м ± 2 кв.м
3	Иные характеристики объекта	Публичный сервитут устанавливается в целях эксплуатации объекта электросетевого хозяйства «КЛ-6кВ КТП-7486 - оп.12 ВЛ-6кВ ф.Пермстрой» (согласно ст. 3.6 Федерального закона от 25 октября 2001 г. № 137-ФЗ «О введении в действие Земельного кодекса Российской Федерации»); Срок установления публичного сервитута - сорок девять лет (согласно п.1 ст. 39.45 «Земельного кодекса Российской Федерации»).

Раздел 2

Сведения о местоположении границ объекта					
1. Система координат <u>МСК-59, зона 2</u>					
2. Сведения о характерных точках границ объекта					
Обозначение характерных точек границ	Координаты, м		Метод определения координат характерной точки	Средняя квадратическая погрешность положения характерной точки (M_t), м	Описание обозначения точки на местности (при наличии)
	X	Y			
1	2	3	4	5	6
1	510844.02	2225486.41	Метод спутниковых геодезических измерений (определений)	0.10	–
2	510845.20	2225488.03	Метод спутниковых геодезических измерений (определений)	0.10	–
3	510839.20	2225492.40	Метод спутниковых геодезических измерений (определений)	0.10	–
4	510834.63	2225490.77	Метод спутниковых геодезических измерений (определений)	0.10	–
5	510833.78	2225491.54	Метод спутниковых геодезических измерений (определений)	0.10	–
6	510831.34	2225493.67	Метод спутниковых геодезических измерений (определений)	0.10	–
7	510824.40	2225498.92	Метод спутниковых геодезических измерений (определений)	0.10	–
8	510820.36	2225502.03	Метод спутниковых геодезических измерений (определений)	0.10	–
9	510818.29	2225503.69	Метод спутниковых геодезических измерений (определений)	0.10	–
10	510817.98	2225503.29	Метод спутниковых геодезических измерений (определений)	0.10	–
11	510818.64	2225501.87	Метод спутниковых геодезических измерений (определений)	0.10	–
12	510817.80	2225501.52	Метод спутниковых геодезических измерений (определений)	0.10	–
13	510819.14	2225500.46	Метод спутниковых геодезических измерений (определений)	0.10	–

14	510823.19	2225497.33	Метод спутниковых геодезических измерений (определений)	0.10	–
15	510830.08	2225492.12	Метод спутниковых геодезических измерений (определений)	0.10	–
16	510832.46	2225490.04	Метод спутниковых геодезических измерений (определений)	0.10	–
17	510834.18	2225488.49	Метод спутниковых геодезических измерений (определений)	0.10	–
18	510838.88	2225490.15	Метод спутниковых геодезических измерений (определений)	0.10	–
1	510844.02	2225486.41	Метод спутниковых геодезических измерений (определений)	0.10	–
3. Сведения о характерных точках части (частей) границы объекта					
Обозначение характерных точек части границы	Координаты, м		Метод определения координат характерной точки	Средняя квадратическая погрешность положения характерной точки (M _t), м	Описание обозначения точки на местности (при наличии)
	X	Y			
1	2	3	4	5	6
–	–	–	–	–	–

ГРАФИЧЕСКОЕ ОПИСАНИЕ

местоположения границ населенных пунктов, территориальных зон,
особо охраняемых природных территорий,
зон с особыми условиями использования территории

Зона публичного сервитута для эксплуатации объекта электросетевого хозяйства «КЛ-6кВ оп.4 - оп.5 КТП-7485»
(наименование объекта, местоположение границ которого описано (далее - объект)

Раздел 1

Сведения об объекте		
№ п/п	Характеристики объекта	Описание характеристик
1	2	3
1	Местоположение объекта	Российская Федерация, Пермский край, Пермский городской округ, г. Пермь
2	Площадь объекта +/- величина погрешности определения площади (Р+/- Дельта Р)	156 кв.м ± 4 кв.м
3	Иные характеристики объекта	Публичный сервитут устанавливается в целях эксплуатации объекта электросетевого хозяйства «КЛ-6кВ оп.4 - оп.5 КТП-7485» (согласно ст. 3.6 Федерального закона от 25 октября 2001 г. № 137-ФЗ «О введении в действие Земельного кодекса Российской Федерации»); Срок установления публичного сервитута - сорок девять лет (согласно п.1 ст. 39.45 «Земельного кодекса Российской Федерации»).

Раздел 2

Сведения о местоположении границ объекта					
1. Система координат <u>МСК-59, зона 2</u>					
2. Сведения о характерных точках границ объекта					
Обозначение характерных точек границ	Координаты, м		Метод определения координат характерной точки	Средняя квадратическая погрешность положения характерной точки (M _i), м	Описание обозначения точки на местности (при наличии)
	X	Y			
1	2	3	4	5	6
1	511912.36	2226524.29	Метод спутниковых геодезических измерений (определений)	0.10	–
2	511905.55	2226512.46	Метод спутниковых геодезических измерений (определений)	0.10	–
3	511906.97	2226497.75	Метод спутниковых геодезических измерений (определений)	0.10	–
4	511906.11	2226496.20	Метод спутниковых геодезических измерений (определений)	0.10	–
5	511904.65	2226493.21	Метод спутниковых геодезических измерений (определений)	0.10	–
6	511895.60	2226483.00	Метод спутниковых геодезических измерений (определений)	0.10	–
7	511896.58	2226469.46	Метод спутниковых геодезических измерений (определений)	0.10	–
8	511897.12	2226458.70	Метод спутниковых геодезических измерений (определений)	0.10	–
9	511895.01	2226452.46	Метод спутниковых геодезических измерений (определений)	0.10	–
10	511896.90	2226451.82	Метод спутниковых геодезических измерений (определений)	0.10	–
11	511899.14	2226458.42	Метод спутниковых геодезических измерений (определений)	0.10	–
12	511898.58	2226469.58	Метод спутниковых геодезических измерений (определений)	0.10	–
13	511897.66	2226482.29	Метод спутниковых геодезических измерений (определений)	0.10	–

14	511906.33	2226492.09	Метод спутниковых геодезических измерений (определений)	0.10	–
15	511907.89	2226495.28	Метод спутниковых геодезических измерений (определений)	0.10	–
16	511909.02	2226497.34	Метод спутниковых геодезических измерений (определений)	0.10	–
17	511907.60	2226512.02	Метод спутниковых геодезических измерений (определений)	0.10	–
18	511914.09	2226523.29	Метод спутниковых геодезических измерений (определений)	0.10	–
1	511912.36	2226524.29	Метод спутниковых геодезических измерений (определений)	0.10	–

3. Сведения о характерных точках части (частей) границы объекта

Обозначение характерных точек части границы	Координаты, м		Метод определения координат характерной точки	Средняя квадратическая погрешность положения характерной точки (M _i), м	Описание обозначения точки на местности (при наличии)
	X	Y			
1	2	3	4	5	6
–	–	–	–	–	–

ГРАФИЧЕСКОЕ ОПИСАНИЕ

местоположения границ населенных пунктов, территориальных зон,
особо охраняемых природных территорий,
зон с особыми условиями использования территории

Зона публичного сервитута для эксплуатации объекта электросетевого хозяйства «КЛ6кВ БКТП-5428 - ТП-5139,
КЛ6кВ БКТП-5428 - ТП-5169, КЛ6кВ БКТП-5428 - т.вр.№2 ф.Рабочая-1 ПС Юж., КЛ6кВ БКТП-5428 -
т.вр.ф.Транзит-7 ПС Гудково»

(наименование объекта, местоположение границ которого описано (далее - объект)

Раздел 1

Сведения об объекте		
№ п/п	Характеристики объекта	Описание характеристик
1	2	3
1	Местоположение объекта	Российская Федерация, Пермский край, Пермский городской округ, г. Пермь
2	Площадь объекта +/- величина погрешности определения площади (Р+/- Дельта Р)	317 кв.м ± 4 кв.м
3	Иные характеристики объекта	Публичный сервитут устанавливается в целях эксплуатации объекта электросетевого хозяйства «КЛ6кВ БКТП-5428 - ТП-5139, КЛ6кВ БКТП-5428 - ТП-5169, КЛ6кВ БКТП-5428 - т.вр.№2 ф.Рабочая-1 ПС Юж., КЛ6кВ БКТП-5428 - т.вр.ф.Транзит-7 ПС Гудково» (согласно ст. 3.6 Федерального закона от 25 октября 2001 г. № 137-ФЗ «О введении в действие Земельного кодекса Российской Федерации»); Срок установления публичного сервитута - сорок девять лет (согласно п.1 ст. 39.45 «Земельного кодекса Российской Федерации»).

Раздел 2

Сведения о местоположении границ объекта					
1. Система координат <u>МСК-59, зона 2</u>					
2. Сведения о характерных точках границ объекта					
Обозначение характерных точек границ	Координаты, м		Метод определения координат характерной точки	Средняя квадратическая погрешность положения характерной точки (M _i), м	Описание обозначения точки на местности (при наличии)
	X	Y			
1	2	3	4	5	6
(1)	–	–	–	–	–
1	515773.12	2229158.98	Метод спутниковых геодезических измерений (определений)	0.10	–
2	515773.12	2229156.98	Метод спутниковых геодезических измерений (определений)	0.10	–
3	515778.71	2229156.96	Метод спутниковых геодезических измерений (определений)	0.10	–
4	515780.92	2229156.94	Метод спутниковых геодезических измерений (определений)	0.10	–
5	515781.58	2229156.87	Метод спутниковых геодезических измерений (определений)	0.10	–
6	515782.07	2229156.81	Метод спутниковых геодезических измерений (определений)	0.10	–
7	515783.60	2229156.82	Метод спутниковых геодезических измерений (определений)	0.10	–
8	515784.82	2229156.96	Метод спутниковых геодезических измерений (определений)	0.10	–
9	515787.07	2229158.23	Метод спутниковых геодезических измерений (определений)	0.10	–
10	515790.09	2229160.00	Метод спутниковых геодезических измерений (определений)	0.10	–
11	515790.30	2229160.12	Метод спутниковых геодезических измерений (определений)	0.10	–
12	515790.34	2229160.14	Метод спутниковых геодезических измерений (определений)	0.10	–
13	515790.54	2229160.13	Метод спутниковых геодезических измерений	0.10	–

			(определений)		
14	515791.52	2229159.83	Метод спутниковых геодезических измерений (определений)	0.10	–
15	515792.35	2229159.32	Метод спутниковых геодезических измерений (определений)	0.10	–
16	515794.58	2229157.99	Метод спутниковых геодезических измерений (определений)	0.10	–
17	515796.67	2229156.65	Метод спутниковых геодезических измерений (определений)	0.10	–
18	515797.82	2229155.94	Метод спутниковых геодезических измерений (определений)	0.10	–
19	515801.04	2229154.06	Метод спутниковых геодезических измерений (определений)	0.10	–
20	515804.61	2229151.96	Метод спутниковых геодезических измерений (определений)	0.10	–
21	515806.82	2229150.85	Метод спутниковых геодезических измерений (определений)	0.10	–
22	515807.84	2229150.22	Метод спутниковых геодезических измерений (определений)	0.10	–
23	515808.63	2229150.09	Метод спутниковых геодезических измерений (определений)	0.10	–
24	515809.25	2229150.06	Метод спутниковых геодезических измерений (определений)	0.10	–
25	515810.56	2229150.31	Метод спутниковых геодезических измерений (определений)	0.10	–
26	515811.29	2229150.58	Метод спутниковых геодезических измерений (определений)	0.10	–
27	515812.14	2229150.85	Метод спутниковых геодезических измерений (определений)	0.10	–
28	515813.36	2229151.94	Метод спутниковых геодезических измерений (определений)	0.10	–
29	515814.83	2229153.20	Метод спутниковых геодезических измерений (определений)	0.10	–
30	515814.96	2229153.28	Метод спутниковых геодезических измерений (определений)	0.10	–

31	515815.28	2229153.40	Метод спутниковых геодезических измерений (определений)	0.10	–
32	515816.18	2229153.69	Метод спутниковых геодезических измерений (определений)	0.10	–
33	515817.67	2229153.38	Метод спутниковых геодезических измерений (определений)	0.10	–
34	515818.93	2229153.07	Метод спутниковых геодезических измерений (определений)	0.10	–
35	515822.68	2229152.19	Метод спутниковых геодезических измерений (определений)	0.10	–
36	515824.94	2229151.69	Метод спутниковых геодезических измерений (определений)	0.10	–
37	515825.83	2229151.59	Метод спутниковых геодезических измерений (определений)	0.10	–
38	515826.58	2229151.42	Метод спутниковых геодезических измерений (определений)	0.10	–
39	515827.23	2229151.37	Метод спутниковых геодезических измерений (определений)	0.10	–
40	515827.80	2229151.37	Метод спутниковых геодезических измерений (определений)	0.10	–
41	515828.90	2229151.68	Метод спутниковых геодезических измерений (определений)	0.10	–
42	515829.61	2229152.25	Метод спутниковых геодезических измерений (определений)	0.10	–
43	515830.17	2229153.09	Метод спутниковых геодезических измерений (определений)	0.10	–
44	515828.57	2229154.28	Метод спутниковых геодезических измерений (определений)	0.10	–
45	515828.12	2229153.62	Метод спутниковых геодезических измерений (определений)	0.10	–
46	515827.96	2229153.50	Метод спутниковых геодезических измерений (определений)	0.10	–
47	515827.52	2229153.37	Метод спутниковых геодезических измерений (определений)	0.10	–
48	515827.30	2229153.37	Метод спутниковых	0.10	–

			геодезических измерений (определений)		
49	515826.89	2229153.40	Метод спутниковых геодезических измерений (определений)	0.10	–
50	515826.16	2229153.57	Метод спутниковых геодезических измерений (определений)	0.10	–
51	515825.26	2229153.67	Метод спутниковых геодезических измерений (определений)	0.10	–
52	515823.13	2229154.13	Метод спутниковых геодезических измерений (определений)	0.10	–
53	515819.40	2229155.01	Метод спутниковых геодезических измерений (определений)	0.10	–
54	515818.11	2229155.33	Метод спутниковых геодезических измерений (определений)	0.10	–
55	515816.06	2229155.76	Метод спутниковых геодезических измерений (определений)	0.10	–
56	515814.63	2229155.29	Метод спутниковых геодезических измерений (определений)	0.10	–
57	515814.08	2229155.09	Метод спутниковых геодезических измерений (определений)	0.10	–
58	515813.64	2229154.81	Метод спутниковых геодезических измерений (определений)	0.10	–
59	515812.04	2229153.44	Метод спутниковых геодезических измерений (определений)	0.10	–
60	515811.13	2229152.63	Метод спутниковых геодезических измерений (определений)	0.10	–
61	515810.63	2229152.47	Метод спутниковых геодезических измерений (определений)	0.10	–
62	515810.02	2229152.23	Метод спутниковых геодезических измерений (определений)	0.10	–
63	515809.11	2229152.07	Метод спутниковых геодезических измерений (определений)	0.10	–
64	515808.84	2229152.08	Метод спутниковых геодезических измерений (определений)	0.10	–
65	515808.56	2229152.13	Метод спутниковых геодезических измерений (определений)	0.10	–

			измерений (определений)		
66	515807.80	2229152.60	Метод спутниковых геодезических измерений (определений)	0.10	–
67	515805.57	2229153.73	Метод спутниковых геодезических измерений (определений)	0.10	–
68	515802.05	2229155.79	Метод спутниковых геодезических измерений (определений)	0.10	–
69	515798.85	2229157.65	Метод спутниковых геодезических измерений (определений)	0.10	–
70	515797.73	2229158.35	Метод спутниковых геодезических измерений (определений)	0.10	–
71	515795.63	2229159.69	Метод спутниковых геодезических измерений (определений)	0.10	–
72	515793.39	2229161.03	Метод спутниковых геодезических измерений (определений)	0.10	–
73	515792.34	2229161.67	Метод спутниковых геодезических измерений (определений)	0.10	–
74	515790.89	2229162.11	Метод спутниковых геодезических измерений (определений)	0.10	–
75	515790.07	2229162.16	Метод спутниковых геодезических измерений (определений)	0.10	–
76	515789.47	2229161.96	Метод спутниковых геодезических измерений (определений)	0.10	–
77	515789.08	2229161.73	Метод спутниковых геодезических измерений (определений)	0.10	–
78	515786.07	2229159.96	Метод спутниковых геодезических измерений (определений)	0.10	–
79	515784.19	2229158.90	Метод спутниковых геодезических измерений (определений)	0.10	–
80	515783.48	2229158.82	Метод спутниковых геодезических измерений (определений)	0.10	–
81	515782.18	2229158.81	Метод спутниковых геодезических измерений (определений)	0.10	–
82	515781.81	2229158.85	Метод спутниковых геодезических измерений	0.10	–

			(определений)		
83	515781.05	2229158.94	Метод спутниковых геодезических измерений (определений)	0.10	–
84	515778.72	2229158.96	Метод спутниковых геодезических измерений (определений)	0.10	–
85	515776.00	2229158.97	Метод спутниковых геодезических измерений (определений)	0.10	–
86	515776.91	2229160.73	Метод спутниковых геодезических измерений (определений)	0.10	–
87	515766.46	2229166.15	Метод спутниковых геодезических измерений (определений)	0.10	–
88	515767.25	2229167.75	Метод спутниковых геодезических измерений (определений)	0.10	–
89	515765.51	2229168.73	Метод спутниковых геодезических измерений (определений)	0.10	–
90	515763.80	2229165.29	Метод спутниковых геодезических измерений (определений)	0.10	–
91	515775.96	2229158.97	Метод спутниковых геодезических измерений (определений)	0.10	–
1	515773.12	2229158.98	Метод спутниковых геодезических измерений (определений)	0.10	–
(2)	–	–	–	–	–
92	515643.55	2229027.60	Метод спутниковых геодезических измерений (определений)	0.10	–
93	515643.68	2229027.79	Метод спутниковых геодезических измерений (определений)	0.10	–
94	515641.04	2229029.73	Метод спутниковых геодезических измерений (определений)	0.10	–
95	515640.77	2229029.33	Метод спутниковых геодезических измерений (определений)	0.10	–
96	515640.27	2229029.64	Метод спутниковых геодезических измерений (определений)	0.10	–
97	515638.89	2229027.49	Метод спутниковых геодезических измерений (определений)	0.10	–
98	515639.31	2229027.23	Метод спутниковых геодезических измерений	0.10	–

			(определений)		
99	515639.05	2229026.87	Метод спутниковых геодезических измерений (определений)	0.10	–
100	515641.75	2229024.98	Метод спутниковых геодезических измерений (определений)	0.10	–
101	515641.81	2229025.06	Метод спутниковых геодезических измерений (определений)	0.10	–
102	515642.85	2229024.15	Метод спутниковых геодезических измерений (определений)	0.10	–
103	515648.78	2229019.08	Метод спутниковых геодезических измерений (определений)	0.10	–
104	515651.88	2229016.15	Метод спутниковых геодезических измерений (определений)	0.10	–
105	515652.09	2229015.96	Метод спутниковых геодезических измерений (определений)	0.10	–
106	515652.33	2229015.15	Метод спутниковых геодезических измерений (определений)	0.10	–
107	515652.61	2229013.58	Метод спутниковых геодезических измерений (определений)	0.10	–
108	515652.56	2229010.76	Метод спутниковых геодезических измерений (определений)	0.10	–
109	515652.35	2229009.80	Метод спутниковых геодезических измерений (определений)	0.10	–
110	515651.84	2229007.96	Метод спутниковых геодезических измерений (определений)	0.10	–
111	515650.42	2229004.27	Метод спутниковых геодезических измерений (определений)	0.10	–
112	515649.01	2229001.29	Метод спутниковых геодезических измерений (определений)	0.10	–
113	515647.41	2228997.94	Метод спутниковых геодезических измерений (определений)	0.10	–
114	515646.97	2228997.17	Метод спутниковых геодезических измерений (определений)	0.10	–
115	515645.75	2228993.40	Метод спутниковых геодезических измерений (определений)	0.10	–

116	515645.53	2228992.42	Метод спутниковых геодезических измерений (определений)	0.10	–
117	515644.59	2228989.04	Метод спутниковых геодезических измерений (определений)	0.10	–
118	515644.11	2228985.34	Метод спутниковых геодезических измерений (определений)	0.10	–
119	515643.67	2228980.62	Метод спутниковых геодезических измерений (определений)	0.10	–
120	515646.45	2228980.37	Метод спутниковых геодезических измерений (определений)	0.10	–
121	515646.67	2228982.79	Метод спутниковых геодезических измерений (определений)	0.10	–
122	515647.44	2228988.23	Метод спутниковых геодезических измерений (определений)	0.10	–
123	515647.90	2228989.81	Метод спутниковых геодезических измерений (определений)	0.10	–
124	515648.53	2228992.61	Метод спутниковых геодезических измерений (определений)	0.10	–
125	515649.80	2228996.34	Метод спутниковых геодезических измерений (определений)	0.10	–
126	515651.70	2229000.37	Метод спутниковых геодезических измерений (определений)	0.10	–
127	515653.01	2229003.33	Метод спутниковых геодезических измерений (определений)	0.10	–
128	515654.52	2229007.04	Метод спутниковых геодезических измерений (определений)	0.10	–
129	515655.64	2229010.31	Метод спутниковых геодезических измерений (определений)	0.10	–
130	515655.64	2229013.69	Метод спутниковых геодезических измерений (определений)	0.10	–
131	515655.30	2229015.03	Метод спутниковых геодезических измерений (определений)	0.10	–
132	515654.73	2229017.23	Метод спутниковых геодезических измерений (определений)	0.10	–
133	515651.39	2229020.56	Метод спутниковых	0.10	–

			геодезических измерений (определений)		
134	515645.53	2229025.63	Метод спутниковых геодезических измерений (определений)	0.10	–
135	515643.64	2229027.52	Метод спутниковых геодезических измерений (определений)	0.10	–
92	515643.55	2229027.60	Метод спутниковых геодезических измерений (определений)	0.10	–

3. Сведения о характерных точках части (частей) границы объекта

Обозначение характерных точек части границы	Координаты, м		Метод определения координат характерной точки	Средняя квадратическая погрешность положения характерной точки (M _i), м	Описание обозначения точки на местности (при наличии)
	X	Y			
1	2	3	4	5	6
–	–	–	–	–	–

ГРАФИЧЕСКОЕ ОПИСАНИЕ

местоположения границ населенных пунктов, территориальных зон,
особо охраняемых природных территорий,
зон с особыми условиями использования территории

Зона публичного сервитута для эксплуатации объекта электросетевого хозяйства «КЛ-0,4кВ ТП-7070 - ВРУ
мед.центра Баумана,3»

(наименование объекта, местоположение границ которого описано (далее - объект)

Раздел 1

Сведения об объекте		
№ п/п	Характеристики объекта	Описание характеристик
1	2	3
1	Местоположение объекта	Российская Федерация, Пермский край, Пермский городской округ, г. Пермь
2	Площадь объекта +/- величина погрешности определения площади (Р+/- Дельта Р)	280 кв.м ± 6 кв.м
3	Иные характеристики объекта	Публичный сервитут устанавливается в целях эксплуатации объекта электросетевого хозяйства «КЛ-0,4кВ ТП-7070 - ВРУ мед.центра Баумана,3» (согласно ст. 3.6 Федерального закона от 25 октября 2001 г. № 137-ФЗ «О введении в действие Земельного кодекса Российской Федерации»); Срок установления публичного сервитута - сорок девять лет (согласно п.1 ст. 39.45 «Земельного кодекса Российской Федерации»).

Раздел 2

Сведения о местоположении границ объекта					
1. Система координат <u>МСК-59, зона 2</u>					
2. Сведения о характерных точках границ объекта					
Обозначение характерных точек границ	Координаты, м		Метод определения координат характерной точки	Средняя квадратическая погрешность положения характерной точки (M_t), м	Описание обозначения точки на местности (при наличии)
	X	Y			
1	2	3	4	5	6
1	515261.22	2229352.08	Метод спутниковых геодезических измерений (определений)	0.10	–
2	515259.45	2229353.01	Метод спутниковых геодезических измерений (определений)	0.10	–
3	515258.64	2229351.60	Метод спутниковых геодезических измерений (определений)	0.10	–
4	515256.17	2229352.88	Метод спутниковых геодезических измерений (определений)	0.10	–
5	515257.72	2229360.47	Метод спутниковых геодезических измерений (определений)	0.10	–
6	515265.20	2229376.65	Метод спутниковых геодезических измерений (определений)	0.10	–
7	515268.45	2229383.50	Метод спутниковых геодезических измерений (определений)	0.10	–
8	515273.64	2229398.05	Метод спутниковых геодезических измерений (определений)	0.10	–
9	515271.77	2229407.27	Метод спутниковых геодезических измерений (определений)	0.10	–
10	515270.96	2229411.26	Метод спутниковых геодезических измерений (определений)	0.10	–
11	515269.47	2229418.54	Метод спутниковых геодезических измерений (определений)	0.10	–
12	515268.29	2229424.00	Метод спутниковых геодезических измерений (определений)	0.10	–
13	515267.53	2229427.97	Метод спутниковых геодезических измерений (определений)	0.10	–

14	515265.65	2229436.46	Метод спутниковых геодезических измерений (определений)	0.10	–
15	515262.89	2229447.68	Метод спутниковых геодезических измерений (определений)	0.10	–
16	515261.15	2229455.56	Метод спутниковых геодезических измерений (определений)	0.10	–
17	515259.71	2229461.58	Метод спутниковых геодезических измерений (определений)	0.10	–
18	515258.63	2229466.39	Метод спутниковых геодезических измерений (определений)	0.10	–
19	515256.24	2229476.40	Метод спутниковых геодезических измерений (определений)	0.10	–
20	515257.84	2229476.73	Метод спутниковых геодезических измерений (определений)	0.10	–
21	515257.38	2229478.67	Метод спутниковых геодезических измерений (определений)	0.10	–
22	515253.82	2229477.94	Метод спутниковых геодезических измерений (определений)	0.10	–
23	515256.68	2229465.94	Метод спутниковых геодезических измерений (определений)	0.10	–
24	515257.76	2229461.13	Метод спутниковых геодезических измерений (определений)	0.10	–
25	515259.20	2229455.11	Метод спутниковых геодезических измерений (определений)	0.10	–
26	515260.94	2229447.23	Метод спутниковых геодезических измерений (определений)	0.10	–
27	515263.70	2229436.00	Метод спутниковых геодезических измерений (определений)	0.10	–
28	515265.58	2229427.56	Метод спутниковых геодезических измерений (определений)	0.10	–
29	515266.34	2229423.60	Метод спутниковых геодезических измерений (определений)	0.10	–
30	515267.51	2229418.13	Метод спутниковых геодезических измерений (определений)	0.10	–
31	515269.00	2229410.86	Метод спутниковых	0.10	–

			геодезических измерений (определений)		
32	515269.80	2229406.88	Метод спутниковых геодезических измерений (определений)	0.10	–
33	515271.57	2229398.20	Метод спутниковых геодезических измерений (определений)	0.10	–
34	515266.60	2229384.27	Метод спутниковых геодезических измерений (определений)	0.10	–
35	515263.39	2229377.50	Метод спутниковых геодезических измерений (определений)	0.10	–
36	515255.81	2229361.10	Метод спутниковых геодезических измерений (определений)	0.10	–
37	515253.91	2229351.81	Метод спутниковых геодезических измерений (определений)	0.10	–
38	515259.43	2229348.92	Метод спутниковых геодезических измерений (определений)	0.10	–
1	515261.22	2229352.08	Метод спутниковых геодезических измерений (определений)	0.10	–

3. Сведения о характерных точках части (частей) границы объекта

Обозначение характерных точек части границы	Координаты, м		Метод определения координат характерной точки	Средняя квадратическая погрешность положения характерной точки (M_t), м	Описание обозначения точки на местности (при наличии)
	X	Y			
1	2	3	4	5	6
–	–	–	–	–	–

ГРАФИЧЕСКОЕ ОПИСАНИЕ

местоположения границ населенных пунктов, территориальных зон,
особо охраняемых природных территорий,
зон с особыми условиями использования территории

Зона публичного сервитута для эксплуатации объекта электросетевого хозяйства «КЛ-0,4кВ ТП-5225»
(наименование объекта, местоположение границ которого описано (далее - объект))

Раздел 1

Сведения об объекте		
№ п/п	Характеристики объекта	Описание характеристик
1	2	3
1	Местоположение объекта	Российская Федерация, Пермский край, Пермский городской округ, г. Пермь
2	Площадь объекта +/- величина погрешности определения площади (Р+/- Дельта Р)	318 кв.м ± 4 кв.м
3	Иные характеристики объекта	Публичный сервитут устанавливается в целях эксплуатации объекта электросетевого хозяйства «КЛ-0,4кВ ТП-5225» (согласно ст. 3.6 Федерального закона от 25 октября 2001 г. № 137-ФЗ «О введении в действие Земельного кодекса Российской Федерации»); Срок установления публичного сервитута - сорок девять лет (согласно п.1 ст. 39.45 «Земельного кодекса Российской Федерации»).

Раздел 2

Сведения о местоположении границ объекта					
1. Система координат <u>МСК-59, зона 2</u>					
2. Сведения о характерных точках границ объекта					
Обозначение характерных точек границ	Координаты, м		Метод определения координат характерной точки	Средняя квадратическая погрешность положения характерной точки (M_t), м	Описание обозначения точки на местности (при наличии)
	X	Y			
1	2	3	4	5	6
1	516292.88	2227530.10	Метод спутниковых геодезических измерений (определений)	0.10	–
2	516292.22	2227534.72	Метод спутниковых геодезических измерений (определений)	0.10	–
3	516304.72	2227536.58	Метод спутниковых геодезических измерений (определений)	0.10	–
4	516316.83	2227538.41	Метод спутниковых геодезических измерений (определений)	0.10	–
5	516317.49	2227543.37	Метод спутниковых геодезических измерений (определений)	0.10	–
6	516318.10	2227543.79	Метод спутниковых геодезических измерений (определений)	0.10	–
7	516364.17	2227549.81	Метод спутниковых геодезических измерений (определений)	0.10	–
8	516375.05	2227551.12	Метод спутниковых геодезических измерений (определений)	0.10	–
9	516370.15	2227586.59	Метод спутниковых геодезических измерений (определений)	0.10	–
10	516370.08	2227587.12	Метод спутниковых геодезических измерений (определений)	0.10	–
11	516387.46	2227589.31	Метод спутниковых геодезических измерений (определений)	0.10	–
12	516387.61	2227588.43	Метод спутниковых геодезических измерений (определений)	0.10	–
13	516389.68	2227588.78	Метод спутниковых геодезических измерений (определений)	0.10	–

14	516389.20	2227591.63	Метод спутниковых геодезических измерений (определений)	0.10	–
15	516367.71	2227588.94	Метод спутниковых геодезических измерений (определений)	0.10	–
16	516368.07	2227586.30	Метод спутниковых геодезических измерений (определений)	0.10	–
17	516372.68	2227552.95	Метод спутниковых геодезических измерений (определений)	0.10	–
18	516363.91	2227551.89	Метод спутниковых геодезических измерений (определений)	0.10	–
19	516317.33	2227545.81	Метод спутниковых геодезических измерений (определений)	0.10	–
20	516315.53	2227544.58	Метод спутниковых геодезических измерений (определений)	0.10	–
21	516314.96	2227540.25	Метод спутниковых геодезических измерений (определений)	0.10	–
22	516304.41	2227538.67	Метод спутниковых геодезических измерений (определений)	0.10	–
23	516289.84	2227536.49	Метод спутниковых геодезических измерений (определений)	0.10	–
24	516290.81	2227529.79	Метод спутниковых геодезических измерений (определений)	0.10	–
1	516292.88	2227530.10	Метод спутниковых геодезических измерений (определений)	0.10	–

3. Сведения о характерных точках части (частей) границы объекта

Обозначение характерных точек части границы	Координаты, м		Метод определения координат характерной точки	Средняя квадратическая погрешность положения характерной точки (M_i), м	Описание обозначения точки на местности (при наличии)
	X	Y			
1	2	3	4	5	6
–	–	–	–	–	–

ГРАФИЧЕСКОЕ ОПИСАНИЕ

местоположения границ населенных пунктов, территориальных зон,
особо охраняемых природных территорий,
зон с особыми условиями использования территории

Зона публичного сервитута для эксплуатации объекта электросетевого хозяйства «КЛ-0,4кВ ТП-6428 в ст.ВРУ
Куйбышева, 118а»

(наименование объекта, местоположение границ которого описано (далее - объект)

Раздел 1

Сведения об объекте		
№ п/п	Характеристики объекта	Описание характеристик
1	2	3
1	Местоположение объекта	Российская Федерация, Пермский край, Пермский городской округ, г. Пермь
2	Площадь объекта +/- величина погрешности определения площади (Р+/- Дельта Р)	37 кв.м ± 1 кв.м
3	Иные характеристики объекта	Публичный сервитут устанавливается в целях эксплуатации объекта электросетевого хозяйства «КЛ-0,4кВ ТП-6428 в ст.ВРУ Куйбышева, 118а» (согласно ст. 3.6 Федерального закона от 25 октября 2001 г. № 137-ФЗ «О введении в действие Земельного кодекса Российской Федерации»); Срок установления публичного сервитута - сорок девять лет (согласно п.1 ст. 39.45 «Земельного кодекса Российской Федерации»).

Раздел 2

Сведения о местоположении границ объекта					
1. Система координат <u>МСК-59, зона 2</u>					
2. Сведения о характерных точках границ объекта					
Обозначение характерных точек границ	Координаты, м		Метод определения координат характерной точки	Средняя квадратическая погрешность положения характерной точки (M_t), м	Описание обозначения точки на местности (при наличии)
	X	Y			
1	2	3	4	5	6
1	512983.58	2231936.06	Метод спутниковых геодезических измерений (определений)	0.10	–
2	512988.57	2231937.76	Метод спутниковых геодезических измерений (определений)	0.10	–
3	512988.26	2231941.38	Метод спутниковых геодезических измерений (определений)	0.10	–
4	512990.78	2231941.97	Метод спутниковых геодезических измерений (определений)	0.10	–
5	512996.95	2231942.81	Метод спутниковых геодезических измерений (определений)	0.10	–
6	512996.67	2231944.89	Метод спутниковых геодезических измерений (определений)	0.10	–
7	512990.40	2231944.04	Метод спутниковых геодезических измерений (определений)	0.10	–
8	512986.01	2231943.00	Метод спутниковых геодезических измерений (определений)	0.10	–
9	512986.34	2231939.22	Метод спутниковых геодезических измерений (определений)	0.10	–
10	512983.30	2231938.19	Метод спутниковых геодезических измерений (определений)	0.10	–
1	512983.58	2231936.06	Метод спутниковых геодезических измерений (определений)	0.10	–
3. Сведения о характерных точках части (частей) границы объекта					
Обозначение характерных точек части границы	Координаты, м		Метод определения координат характерной точки	Средняя квадратическая погрешность положения характерной точки	Описание обозначения точки на местности (при наличии)
	X	Y			

				(M _i), м	
1	2	3	4	5	6
–	–	–	–	–	–

ГРАФИЧЕСКОЕ ОПИСАНИЕ

местоположения границ населенных пунктов, территориальных зон,
особо охраняемых природных территорий,
зон с особыми условиями использования территорий

Зона публичного сервитута для эксплуатации объекта электросетевого хозяйства «КЛ-6КВ ОТП.К КТП-7680»
(наименование объекта, местоположение границ которого описано (далее - объект))

Раздел 1

Сведения об объекте		
№ п/п	Характеристики объекта	Описание характеристик
1	2	3
1	Местоположение объекта	Российская Федерация, Пермский край, Пермский городской округ, г. Пермь
2	Площадь объекта +/- величина погрешности определения площади (Р+/- Дельта Р)	214 кв.м ± 3 кв.м
3	Иные характеристики объекта	Публичный сервитут устанавливается в целях эксплуатации объекта электросетевого хозяйства «КЛ-6КВ ОТП.К КТП-7680» (согласно п.1 ст. 39.37 «Земельного кодекса Российской Федерации» от 25.10.2001 г. №136-ФЗ (далее – ЗК РФ); Срок установления публичного сервитута - сорок девять лет (согласно п.1 ст. 39.45 ЗК РФ).

Раздел 2

Сведения о местоположении границ объекта					
1. Система координат <u>МСК-59, зона 2</u>					
2. Сведения о характерных точках границ объекта					
Обозначение характерных точек границ	Координаты, м		Метод определения координат характерной точки	Средняя квадратическая погрешность положения характерной точки (M_t), м	Описание обозначения точки на местности (при наличии)
	X	Y			
1	2	3	4	5	6
1	507365.33	2227666.21	Метод спутниковых геодезических измерений (определений)	0.10	–
2	507350.67	2227682.12	Метод спутниковых геодезических измерений (определений)	0.10	–
3	507329.70	2227705.69	Метод спутниковых геодезических измерений (определений)	0.10	–
4	507335.40	2227712.60	Метод спутниковых геодезических измерений (определений)	0.10	–
5	507332.88	2227716.65	Метод спутниковых геодезических измерений (определений)	0.10	–
6	507331.13	2227714.77	Метод спутниковых геодезических измерений (определений)	0.10	–
7	507332.56	2227713.38	Метод спутниковых геодезических измерений (определений)	0.10	–
8	507332.94	2227712.76	Метод спутниковых геодезических измерений (определений)	0.10	–
9	507327.07	2227705.65	Метод спутниковых геодезических измерений (определений)	0.10	–
10	507349.19	2227680.78	Метод спутниковых геодезических измерений (определений)	0.10	–
11	507362.91	2227665.89	Метод спутниковых геодезических измерений (определений)	0.10	–
12	507357.77	2227656.01	Метод спутниковых геодезических измерений (определений)	0.10	–
13	507358.16	2227653.00	Метод спутниковых геодезических измерений (определений)	0.10	–

14	507377.67	2227634.21	Метод спутниковых геодезических измерений (определений)	0.10	–
15	507379.07	2227635.65	Метод спутниковых геодезических измерений (определений)	0.10	–
16	507360.05	2227653.96	Метод спутниковых геодезических измерений (определений)	0.10	–
17	507359.84	2227655.65	Метод спутниковых геодезических измерений (определений)	0.10	–
1	507365.33	2227666.21	Метод спутниковых геодезических измерений (определений)	0.10	–

3. Сведения о характерных точках части (частей) границы объекта

Обозначение характерных точек части границы	Координаты, м		Метод определения координат характерной точки	Средняя квадратическая погрешность положения характерной точки (M_t), м	Описание обозначения точки на местности (при наличии)
	X	Y			
1	2	3	4	5	6
–	–	–	–	–	–

ГРАФИЧЕСКОЕ ОПИСАНИЕ

местоположения границ населенных пунктов, территориальных зон,
особо охраняемых природных территорий,
зон с особыми условиями использования территории

Зона публичного сервитута для эксплуатации объекта электросетевого хозяйства «КЛ-6КВ БКТП-7484 - ОП.ВЛ-6КВ
В СТ.КТП-00971»

(наименование объекта, местоположение границ которого описано (далее - объект)

Раздел 1

Сведения об объекте		
№ п/п	Характеристики объекта	Описание характеристик
1	2	3
1	Местоположение объекта	Российская Федерация, Пермский край, Пермский городской округ, г. Пермь
2	Площадь объекта +/- величина погрешности определения площади (Р+/- Дельта Р)	13 кв.м ± 1 кв.м
3	Иные характеристики объекта	Публичный сервитут устанавливается в целях эксплуатации объекта электросетевого хозяйства «КЛ-6КВ БКТП-7484 - ОП.ВЛ-6КВ В СТ.КТП-00971» (согласно п.1 ст. 39.37 «Земельного кодекса Российской Федерации» от 25.10.2001 г. №136-ФЗ (далее – ЗК РФ); Срок установления публичного сервитута - сорок девять лет (согласно п.1 ст. 39.45 ЗК РФ).

Раздел 2

Сведения о местоположении границ объекта					
1. Система координат <u>МСК-59, зона 2</u>					
2. Сведения о характерных точках границ объекта					
Обозначение характерных точек границ	Координаты, м		Метод определения координат характерной точки	Средняя квадратическая погрешность положения характерной точки (M_t), м	Описание обозначения точки на местности (при наличии)
	X	Y			
1	2	3	4	5	6
1	513271.72	2229346.29	Метод спутниковых геодезических измерений (определений)	0.10	–
2	513269.89	2229347.11	Метод спутниковых геодезических измерений (определений)	0.10	–
3	513267.24	2229341.21	Метод спутниковых геодезических измерений (определений)	0.10	–
4	513269.08	2229340.39	Метод спутниковых геодезических измерений (определений)	0.10	–
1	513271.72	2229346.29	Метод спутниковых геодезических измерений (определений)	0.10	–
3. Сведения о характерных точках части (частей) границы объекта					
Обозначение характерных точек части границы	Координаты, м		Метод определения координат характерной точки	Средняя квадратическая погрешность положения характерной точки (M_t), м	Описание обозначения точки на местности (при наличии)
	X	Y			
1	2	3	4	5	6
–	–	–	–	–	–

ГРАФИЧЕСКОЕ ОПИСАНИЕ

местоположения границ населенных пунктов, территориальных зон,
особо охраняемых природных территорий,
зон с особыми условиями использования территории

Зона публичного сервитута для эксплуатации объекта электросетевого хозяйства «КЛ-0,4КВ ТП-7055 - ВРУ ГАРАЖ
СОВ.АРМИИ,29»

(наименование объекта, местоположение границ которого описано (далее - объект)

Раздел 1

Сведения об объекте		
№ п/п	Характеристики объекта	Описание характеристик
1	2	3
1	Местоположение объекта	Российская Федерация, Пермский край, Пермский городской округ, г. Пермь
2	Площадь объекта +/- величина погрешности определения площади (Р+/- Дельта Р)	99 кв.м ± 2 кв.м
3	Иные характеристики объекта	Публичный сервитут устанавливается в целях эксплуатации объекта электросетевого хозяйства «КЛ-0,4КВ ТП-7055 - ВРУ ГАРАЖ СОВ.АРМИИ,29» (согласно п.1 ст. 39.37 «Земельного кодекса Российской Федерации» от 25.10.2001 г. №136-ФЗ (далее – ЗК РФ); Срок установления публичного сервитута - сорок девять лет (согласно п.1 ст. 39.45 ЗК РФ).

Раздел 2

Сведения о местоположении границ объекта					
1. Система координат <u>МСК-59, зона 2</u>					
2. Сведения о характерных точках границ объекта					
Обозначение характерных точек границ	Координаты, м		Метод определения координат характерной точки	Средняя квадратическая погрешность положения характерной точки (M), м	Описание обозначения точки на местности (при наличии)
	X	Y			
1	2	3	4	5	6
1	514869.04	2229325.62	Метод спутниковых геодезических измерений (определений)	0.10	–
2	514838.23	2229341.79	Метод спутниковых геодезических измерений (определений)	0.10	–
3	514832.93	2229332.52	Метод спутниковых геодезических измерений (определений)	0.10	–
4	514830.97	2229333.63	Метод спутниковых геодезических измерений (определений)	0.10	–
5	514829.98	2229331.89	Метод спутниковых геодезических измерений (определений)	0.10	–
6	514833.67	2229329.79	Метод спутниковых геодезических измерений (определений)	0.10	–
7	514839.01	2229339.12	Метод спутниковых геодезических измерений (определений)	0.10	–
8	514866.30	2229324.79	Метод спутниковых геодезических измерений (определений)	0.10	–
9	514865.58	2229323.48	Метод спутниковых геодезических измерений (определений)	0.10	–
10	514867.33	2229322.52	Метод спутниковых геодезических измерений (определений)	0.10	–
1	514869.04	2229325.62	Метод спутниковых геодезических измерений (определений)	0.10	–
3. Сведения о характерных точках части (частей) границы объекта					
Обозначение характерных точек части границы	Координаты, м		Метод определения координат характерной точки	Средняя квадратическая погрешность положения характерной точки	Описание обозначения точки на местности (при наличии)
	X	Y			

				(M _i), м	
1	2	3	4	5	6
-	-	-	-	-	-

ГРАФИЧЕСКОЕ ОПИСАНИЕ

местоположения границ населенных пунктов, территориальных зон,
особо охраняемых природных территорий,
зон с особыми условиями использования территории

Зона публичного сервитута для эксплуатации объекта электросетевого хозяйства «КЛ-0,4КВ РП-32 Ж/Д
ЛЕОНОВА,68Б»

(наименование объекта, местоположение границ которого описано (далее - объект)

Раздел 1

Сведения об объекте		
№ п/п	Характеристики объекта	Описание характеристик
1	2	3
1	Местоположение объекта	Российская Федерация, Пермский край, Пермский городской округ, г. Пермь
2	Площадь объекта +/- величина погрешности определения площади (Р+/- Дельта Р)	504 кв.м ± 5 кв.м
3	Иные характеристики объекта	Публичный сервитут устанавливается в целях эксплуатации объекта электросетевого хозяйства «КЛ-0,4КВ РП-32 Ж/Д ЛЕОНОВА,68Б» (согласно п.1 ст. 39.37 «Земельного кодекса Российской Федерации» от 25.10.2001 г. №136-ФЗ (далее – ЗК РФ); Срок установления публичного сервитута - сорок девять лет (согласно п.1 ст. 39.45 ЗК РФ).

Раздел 2

Сведения о местоположении границ объекта					
1. Система координат <u>МСК-59, зона 2</u>					
2. Сведения о характерных точках границ объекта					
Обозначение характерных точек границ	Координаты, м		Метод определения координат характерной точки	Средняя квадратическая погрешность положения характерной точки (M _i), м	Описание обозначения точки на местности (при наличии)
	X	Y			
1	2	3	4	5	6
1	512655.39	2227988.50	Метод спутниковых геодезических измерений (определений)	0.10	–
2	512644.44	2227995.99	Метод спутниковых геодезических измерений (определений)	0.10	–
3	512636.99	2227996.74	Метод спутниковых геодезических измерений (определений)	0.10	–
4	512592.19	2228020.02	Метод спутниковых геодезических измерений (определений)	0.10	–
5	512576.49	2228036.10	Метод спутниковых геодезических измерений (определений)	0.10	–
6	512576.11	2228042.09	Метод спутниковых геодезических измерений (определений)	0.10	–
7	512515.24	2228075.60	Метод спутниковых геодезических измерений (определений)	0.10	–
8	512502.97	2228055.00	Метод спутниковых геодезических измерений (определений)	0.10	–
9	512458.08	2228079.75	Метод спутниковых геодезических измерений (определений)	0.10	–
10	512455.16	2228074.52	Метод спутниковых геодезических измерений (определений)	0.10	–
11	512453.16	2228075.66	Метод спутниковых геодезических измерений (определений)	0.10	–
12	512452.17	2228073.92	Метод спутниковых геодезических измерений (определений)	0.10	–
13	512455.93	2228071.78	Метод спутниковых геодезических измерений (определений)	0.10	–

14	512458.85	2228077.04	Метод спутниковых геодезических измерений (определений)	0.10	–
15	512503.70	2228052.33	Метод спутниковых геодезических измерений (определений)	0.10	–
16	512515.97	2228072.92	Метод спутниковых геодезических измерений (определений)	0.10	–
17	512574.18	2228040.87	Метод спутниковых геодезических измерений (определений)	0.10	–
18	512574.54	2228035.23	Метод спутниковых геодезических измерений (определений)	0.10	–
19	512590.98	2228018.40	Метод спутниковых геодезических измерений (определений)	0.10	–
20	512636.41	2227994.79	Метод спутниковых геодезических измерений (определений)	0.10	–
21	512643.73	2227994.05	Метод спутниковых геодезических измерений (определений)	0.10	–
22	512654.26	2227986.85	Метод спутниковых геодезических измерений (определений)	0.10	–
1	512655.39	2227988.50	Метод спутниковых геодезических измерений (определений)	0.10	–

3. Сведения о характерных точках части (частей) границы объекта

Обозначение характерных точек части границы	Координаты, м		Метод определения координат характерной точки	Средняя квадратическая погрешность положения характерной точки (M_t), м	Описание обозначения точки на местности (при наличии)
	X	Y			
1	2	3	4	5	6
–	–	–	–	–	–

ГРАФИЧЕСКОЕ ОПИСАНИЕ

местоположения границ населенных пунктов, территориальных зон,
особо охраняемых природных территорий,
зон с особыми условиями использования территории

Зона публичного сервитута для эксплуатации объекта электросетевого хозяйства «КЛ-0,4КВ ТП-7055 - ВРУ-2
ЛАБОРАТ.СОВ.АРМИИ,29»

(наименование объекта, местоположение границ которого описано (далее - объект)

Раздел 1

Сведения об объекте		
№ п/п	Характеристики объекта	Описание характеристик
1	2	3
1	Местоположение объекта	Российская Федерация, Пермский край, Пермский городской округ, г. Пермь
2	Площадь объекта +/- величина погрешности определения площади (Р +/- Дельта Р)	157 кв.м ± 3 кв.м
3	Иные характеристики объекта	Публичный сервитут устанавливается в целях эксплуатации объекта электросетевого хозяйства «КЛ-0,4КВ ТП-7055 - ВРУ-2 ЛАБОРАТ.СОВ.АРМИИ,29» (согласно п.1 ст. 39.37 «Земельного кодекса Российской Федерации» от 25.10.2001 г. №136-ФЗ (далее – ЗК РФ); Срок установления публичного сервитута - сорок девять лет (согласно п.1 ст. 39.45 ЗК РФ).

Раздел 2

Сведения о местоположении границ объекта					
1. Система координат <u>МСК-59, зона 2</u>					
2. Сведения о характерных точках границ объекта					
Обозначение характерных точек границ	Координаты, м		Метод определения координат характерной точки	Средняя квадратическая погрешность положения характерной точки (M _i), м	Описание обозначения точки на местности (при наличии)
	X	Y			
1	2	3	4	5	6
1	514834.65	2229331.53	Метод спутниковых геодезических измерений (определений)	0.10	–
2	514830.97	2229333.63	Метод спутниковых геодезических измерений (определений)	0.10	–
3	514829.98	2229331.89	Метод спутниковых геодезических измерений (определений)	0.10	–
4	514831.95	2229330.77	Метод спутниковых геодезических измерений (определений)	0.10	–
5	514828.21	2229323.98	Метод спутниковых геодезических измерений (определений)	0.10	–
6	514819.29	2229328.19	Метод спутниковых геодезических измерений (определений)	0.10	–
7	514803.34	2229336.41	Метод спутниковых геодезических измерений (определений)	0.10	–
8	514788.33	2229309.10	Метод спутниковых геодезических измерений (определений)	0.10	–
9	514794.86	2229305.61	Метод спутниковых геодезических измерений (определений)	0.10	–
10	514797.00	2229309.41	Метод спутниковых геодезических измерений (определений)	0.10	–
11	514795.26	2229310.39	Метод спутниковых геодезических измерений (определений)	0.10	–
12	514794.09	2229308.30	Метод спутниковых геодезических измерений (определений)	0.10	–
13	514791.06	2229309.92	Метод спутниковых геодезических измерений (определений)	0.10	–

14	514804.16	2229333.74	Метод спутниковых геодезических измерений (определений)	0.10	–
15	514818.41	2229326.40	Метод спутниковых геодезических измерений (определений)	0.10	–
16	514829.04	2229321.38	Метод спутниковых геодезических измерений (определений)	0.10	–
1	514834.65	2229331.53	Метод спутниковых геодезических измерений (определений)	0.10	–
3. Сведения о характерных точках части (частей) границы объекта					
Обозначение характерных точек части границы	Координаты, м		Метод определения координат характерной точки	Средняя квадратическая погрешность положения характерной точки (M_t), м	Описание обозначения точки на местности (при наличии)
	X	Y			
1	2	3	4	5	6
–	–	–	–	–	–

ГРАФИЧЕСКОЕ ОПИСАНИЕ

местоположения границ населенных пунктов, территориальных зон,
особо охраняемых природных территорий,
зон с особыми условиями использования территории

Зона публичного сервитута для эксплуатации объекта электросетевого хозяйства «КЛ-0,4КВ КТП-0329(6)
НАСЕЛЕНИЕ»

(наименование объекта, местоположение границ которого описано (далее - объект)

Раздел 1

Сведения об объекте		
№ п/п	Характеристики объекта	Описание характеристик
1	2	3
1	Местоположение объекта	Российская Федерация, Пермский край, Пермский городской округ, г. Пермь
2	Площадь объекта +/- величина погрешности определения площади (Р+/- Дельта Р)	17 кв.м ± 1 кв.м
3	Иные характеристики объекта	Публичный сервитут устанавливается в целях эксплуатации объекта электросетевого хозяйства «КЛ-0,4КВ КТП-0329(6) НАСЕЛЕНИЕ» (согласно п.1 ст. 39.37 «Земельного кодекса Российской Федерации» от 25.10.2001 г. №136-ФЗ (далее – ЗК РФ); Срок установления публичного сервитута - сорок девять лет (согласно п.1 ст. 39.45 ЗК РФ).

Раздел 2

Сведения о местоположении границ объекта					
1. Система координат <u>МСК-59, зона 2</u>					
2. Сведения о характерных точках границ объекта					
Обозначение характерных точек границ	Координаты, м		Метод определения координат характерной точки	Средняя квадратическая погрешность положения характерной точки (M_t), м	Описание обозначения точки на местности (при наличии)
	X	Y			
1	2	3	4	5	6
1	513537.68	2233092.22	Метод спутниковых геодезических измерений (определений)	0.10	–
2	513537.97	2233094.20	Метод спутниковых геодезических измерений (определений)	0.10	–
3	513529.53	2233095.45	Метод спутниковых геодезических измерений (определений)	0.10	–
4	513529.23	2233093.47	Метод спутниковых геодезических измерений (определений)	0.10	–
1	513537.68	2233092.22	Метод спутниковых геодезических измерений (определений)	0.10	–
3. Сведения о характерных точках части (частей) границы объекта					
Обозначение характерных точек части границы	Координаты, м		Метод определения координат характерной точки	Средняя квадратическая погрешность положения характерной точки (M_t), м	Описание обозначения точки на местности (при наличии)
	X	Y			
1	2	3	4	5	6
–	–	–	–	–	–

**Схема расположения границ публичного сервитута
для эксплуатации объекта электросетевого хозяйства
Электросетевой комплекс Подстанция 35/6кВ «Судозаводская» (ТП-1634)
(наименование объекта)**

План границ объекта




Используемые условные знаки и обозначения:

Масштаб 1:1000

- | | | | |
|---|---|---|---|
|  1 | - обозначение характерной точки границы устанавливаемого публичного сервитута |  | - граница устанавливаемого публичного сервитута |
|  | - границы земельных участков, попадающих в зону публичного сервитута |  | - наименование населенного пункта |
|  | - граница кадастрового квартала |  | - ось линии, контур объекта |
|  | 59:01:4413664 | | - номер кадастрового квартала |

**Схема расположения границ публичного сервитута
для эксплуатации объекта электросетевого хозяйства
КЛ-6 КВ Ф.9 ОТ ПС ЗАПАДНАЯ, КЛ-6кВ ПС Западная(С.М.-1) - ВЛ к ТП-5226 (КР.ОКТЯБРЬ)
(наименование объекта)**

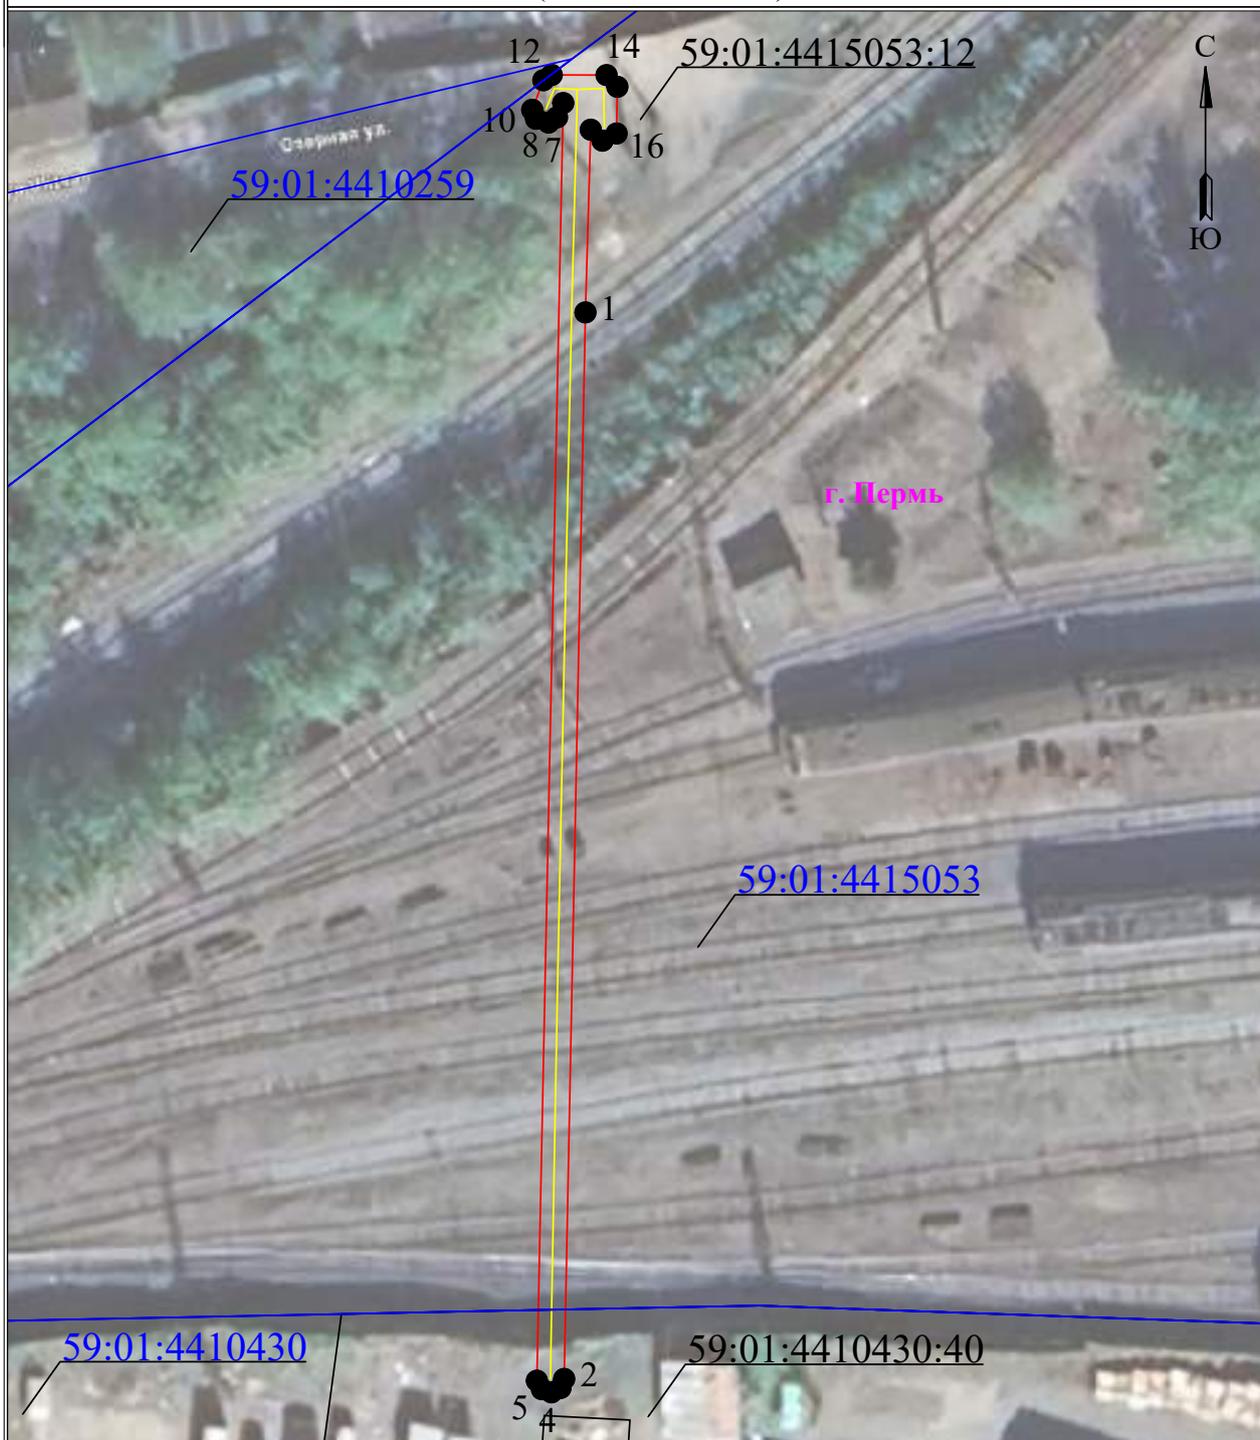

Масштаб 1:500


Используемые условные знаки и обозначения:

 1	- обозначение характерной точки границы устанавливаемого публичного сервитута		- граница устанавливаемого публичного сервитута
	- границы земельных участков, попадающих в зону публичного сервитута		- наименование населенного пункта
	- граница кадастрового квартала		- ось линии, контур объекта
 59:01:3810290	- номер кадастрового квартала		

**Схема расположения границ публичного сервитута
для эксплуатации объекта электросетевого хозяйства**

КЛ-0,4кВ ТП-6077 - ВРУ автомойки Ярославского,24; ж/д Вижайская,10; общежитие Сергинская,7; ж/д Ярославского,30
(наименование объекта)

План границ объекта

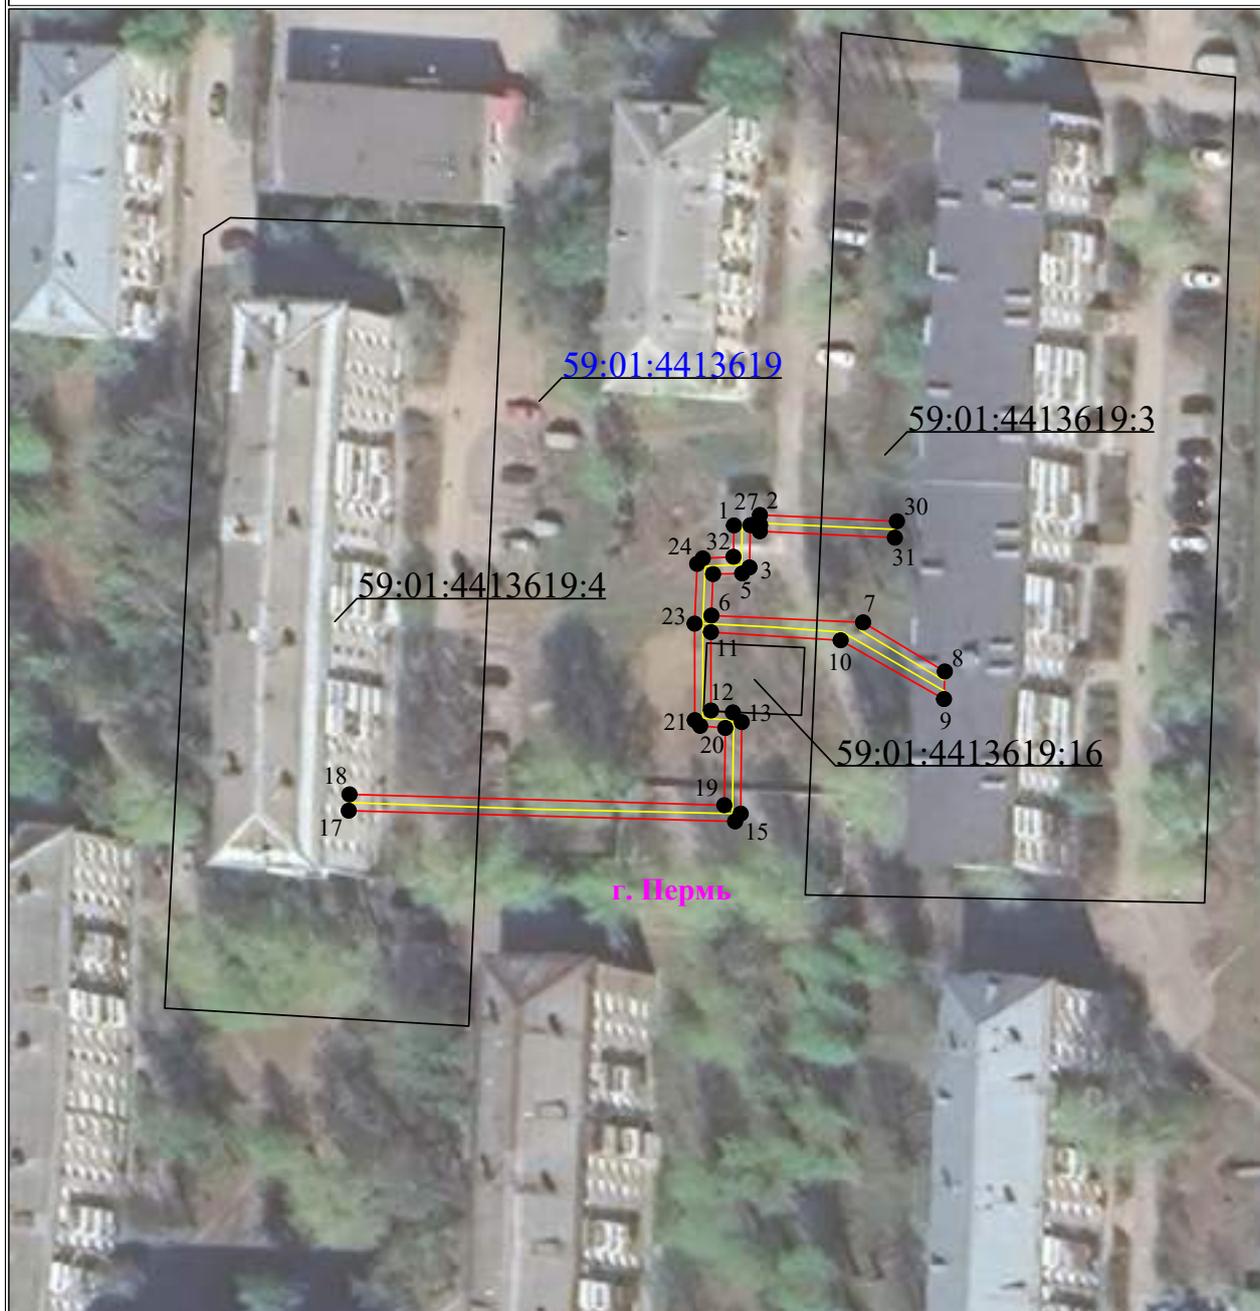

Используемые условные знаки и обозначения:

Масштаб 1:800


- 1 - обозначение характерной точки границы устанавливаемого публичного сервитута
- - границы земельных участков, попадающих в зону публичного сервитута
- - граница кадастрового квартала
- 59:01:3810290 - номер кадастрового квартала

- - граница устанавливаемого публичного сервитута
- г. Пермь - наименование населенного пункта
- - ось линии, контур объекта

Схема расположения границ публичного сервитута
для эксплуатации объекта электросетевого хозяйства
КЛ-10кВ ТП-0610 - ТП-6613

(наименование объекта)

План границ объекта

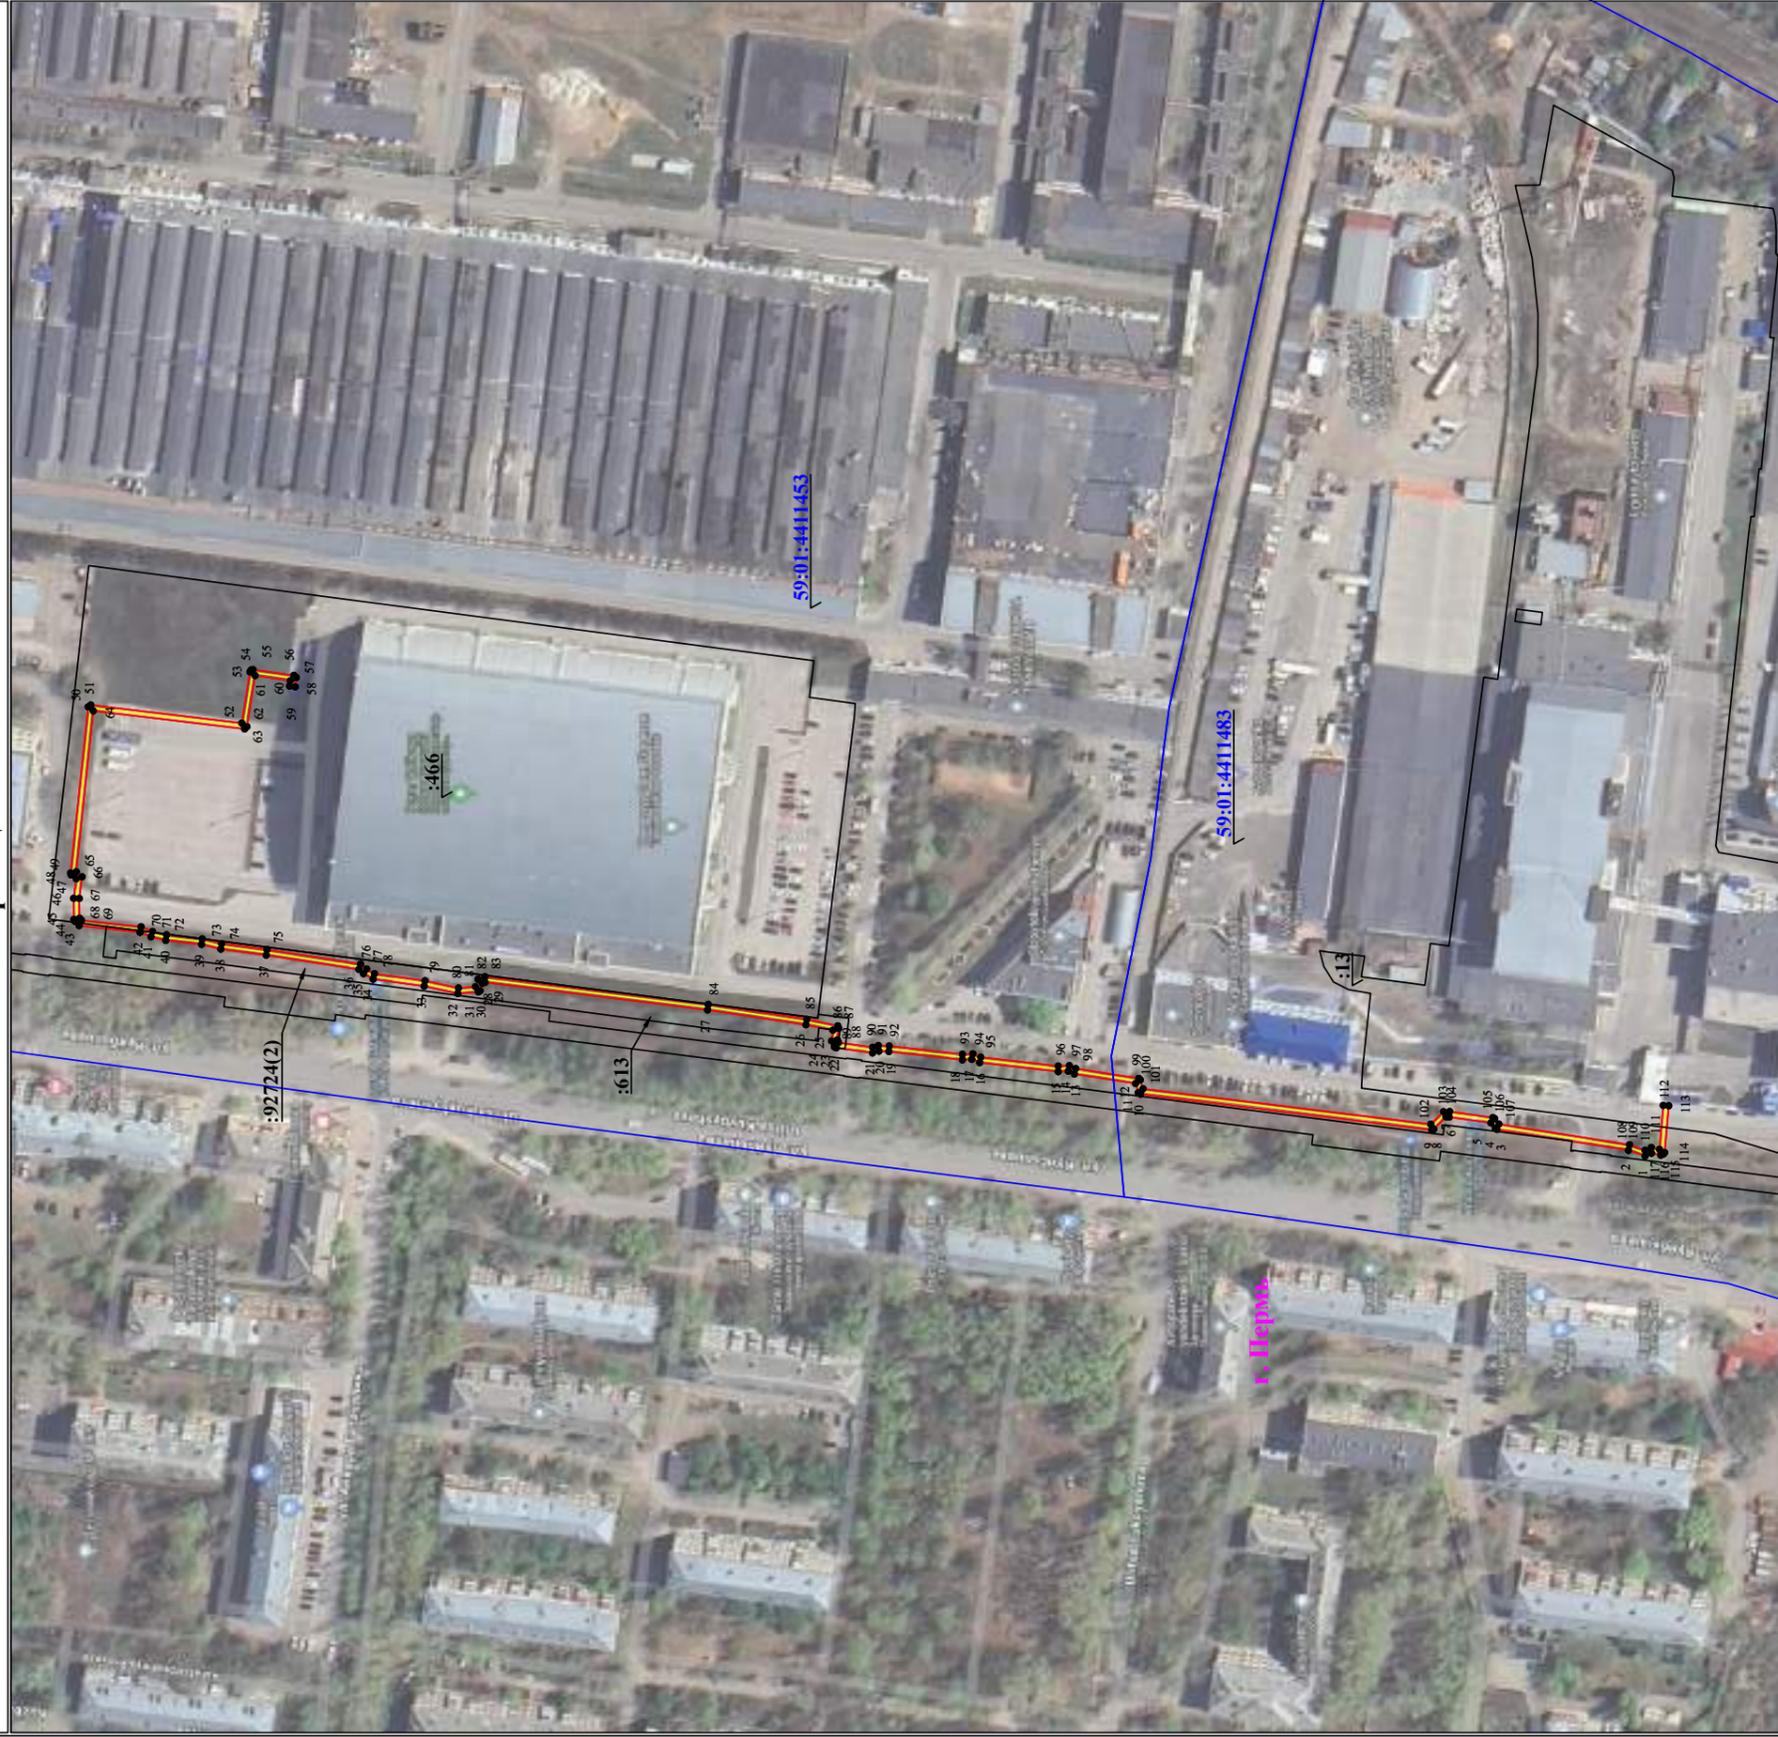

Используемые условные знаки и обозначения:

- 1 - обозначение характерной точки границы устанавливаемого публичного сервитута
- - границы земельных участков, попадающих в зону публичного сервитута
- - граница кадастрового квартала
- 59:01:3810290 - номер кадастрового квартала

Масштаб 1:2200

- - граница устанавливаемого публичного сервитута
- г. Пермь - наименование населенного пункта
- - ось линии, контур объекта

**Схема расположения границ публичного сервитута
для эксплуатации объекта электросетевого хозяйства
КЛ-6кВ БКТП-5427 1С - ТП-5272 1С; КЛ-6кВ БКТП-5427 2С - ТП-5272 2С
(наименование объекта)**

План границ объекта




Используемые условные знаки и обозначения: Масштаб 1:500

- | | | | |
|---|---|--|---|
| 1 | - обозначение характерной точки границы устанавливаемого публичного сервитута | | - граница устанавливаемого публичного сервитута |
| | - границы земельных участков, попадающих в зону публичного сервитута | | - наименование населенного пункта |
| | - граница кадастрового квартала | | - ось линии, контур объекта |
| | 59:01:3810290 | | - номер кадастрового квартала |

**Схема расположения границ публичного сервитута
для эксплуатации объекта электросетевого хозяйства
ЭСК Подстанция 110/6кВ «Балатовская» (КЛ 0,4 кВ: от ТП-7277, от ТП-7005,
от ТП-7142, от ТП-7350, от ТП-7124, от ТП-7011, от ТП-7034, от ТП-7042, от
ТП-7059, от ТП-7086, от ТП-7117, ТП-7142, ТП-7034)
(наименование объекта)**

Обзорная схема границ объекта

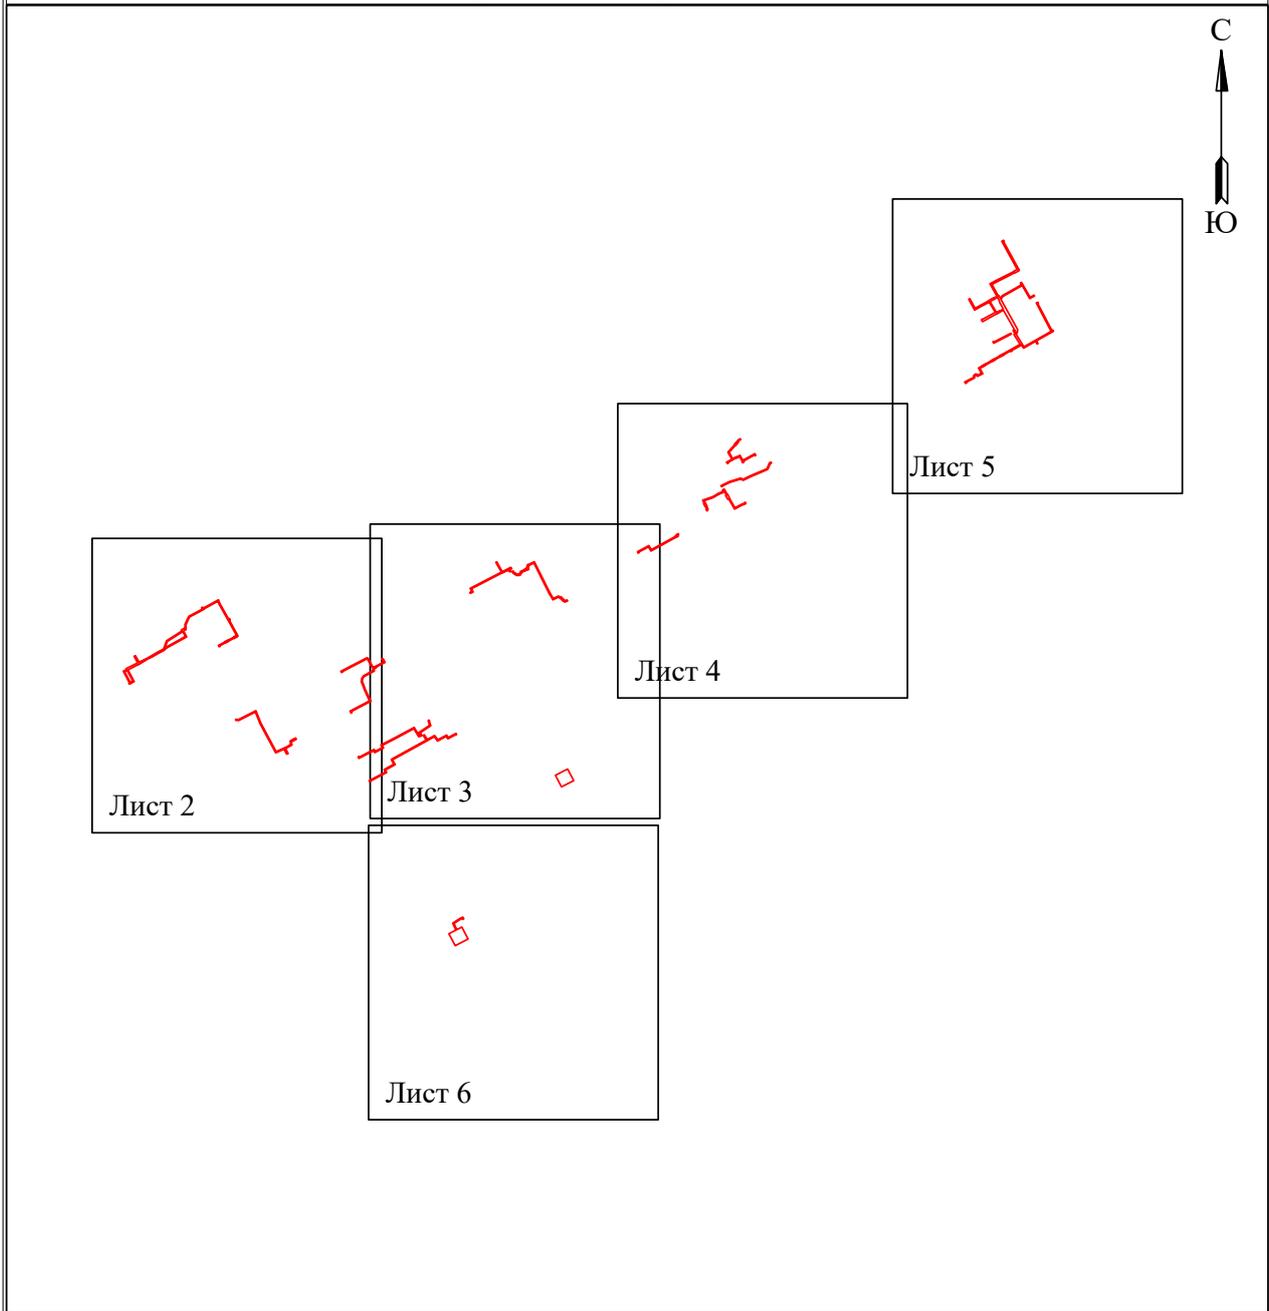


Лист 1 из 6

Условные обозначения:

 - граница устанавливаемой зоны публичного сервитута

Схема расположения границ публичного сервитута
для эксплуатации объекта электросетевого хозяйства

ЭСК Подстанция 110/6кВ «Балатовская» (КЛ 0,4 кВ: от ТП-7277, от ТП-7005, от ТП-7142, от ТП-7350, от ТП-7124, от ТП-7011, от ТП-7034, от ТП-7042, от ТП-7059, от ТП-7086, от ТП-7117, ТП-7142, ТП-7034)
(наименование объекта)

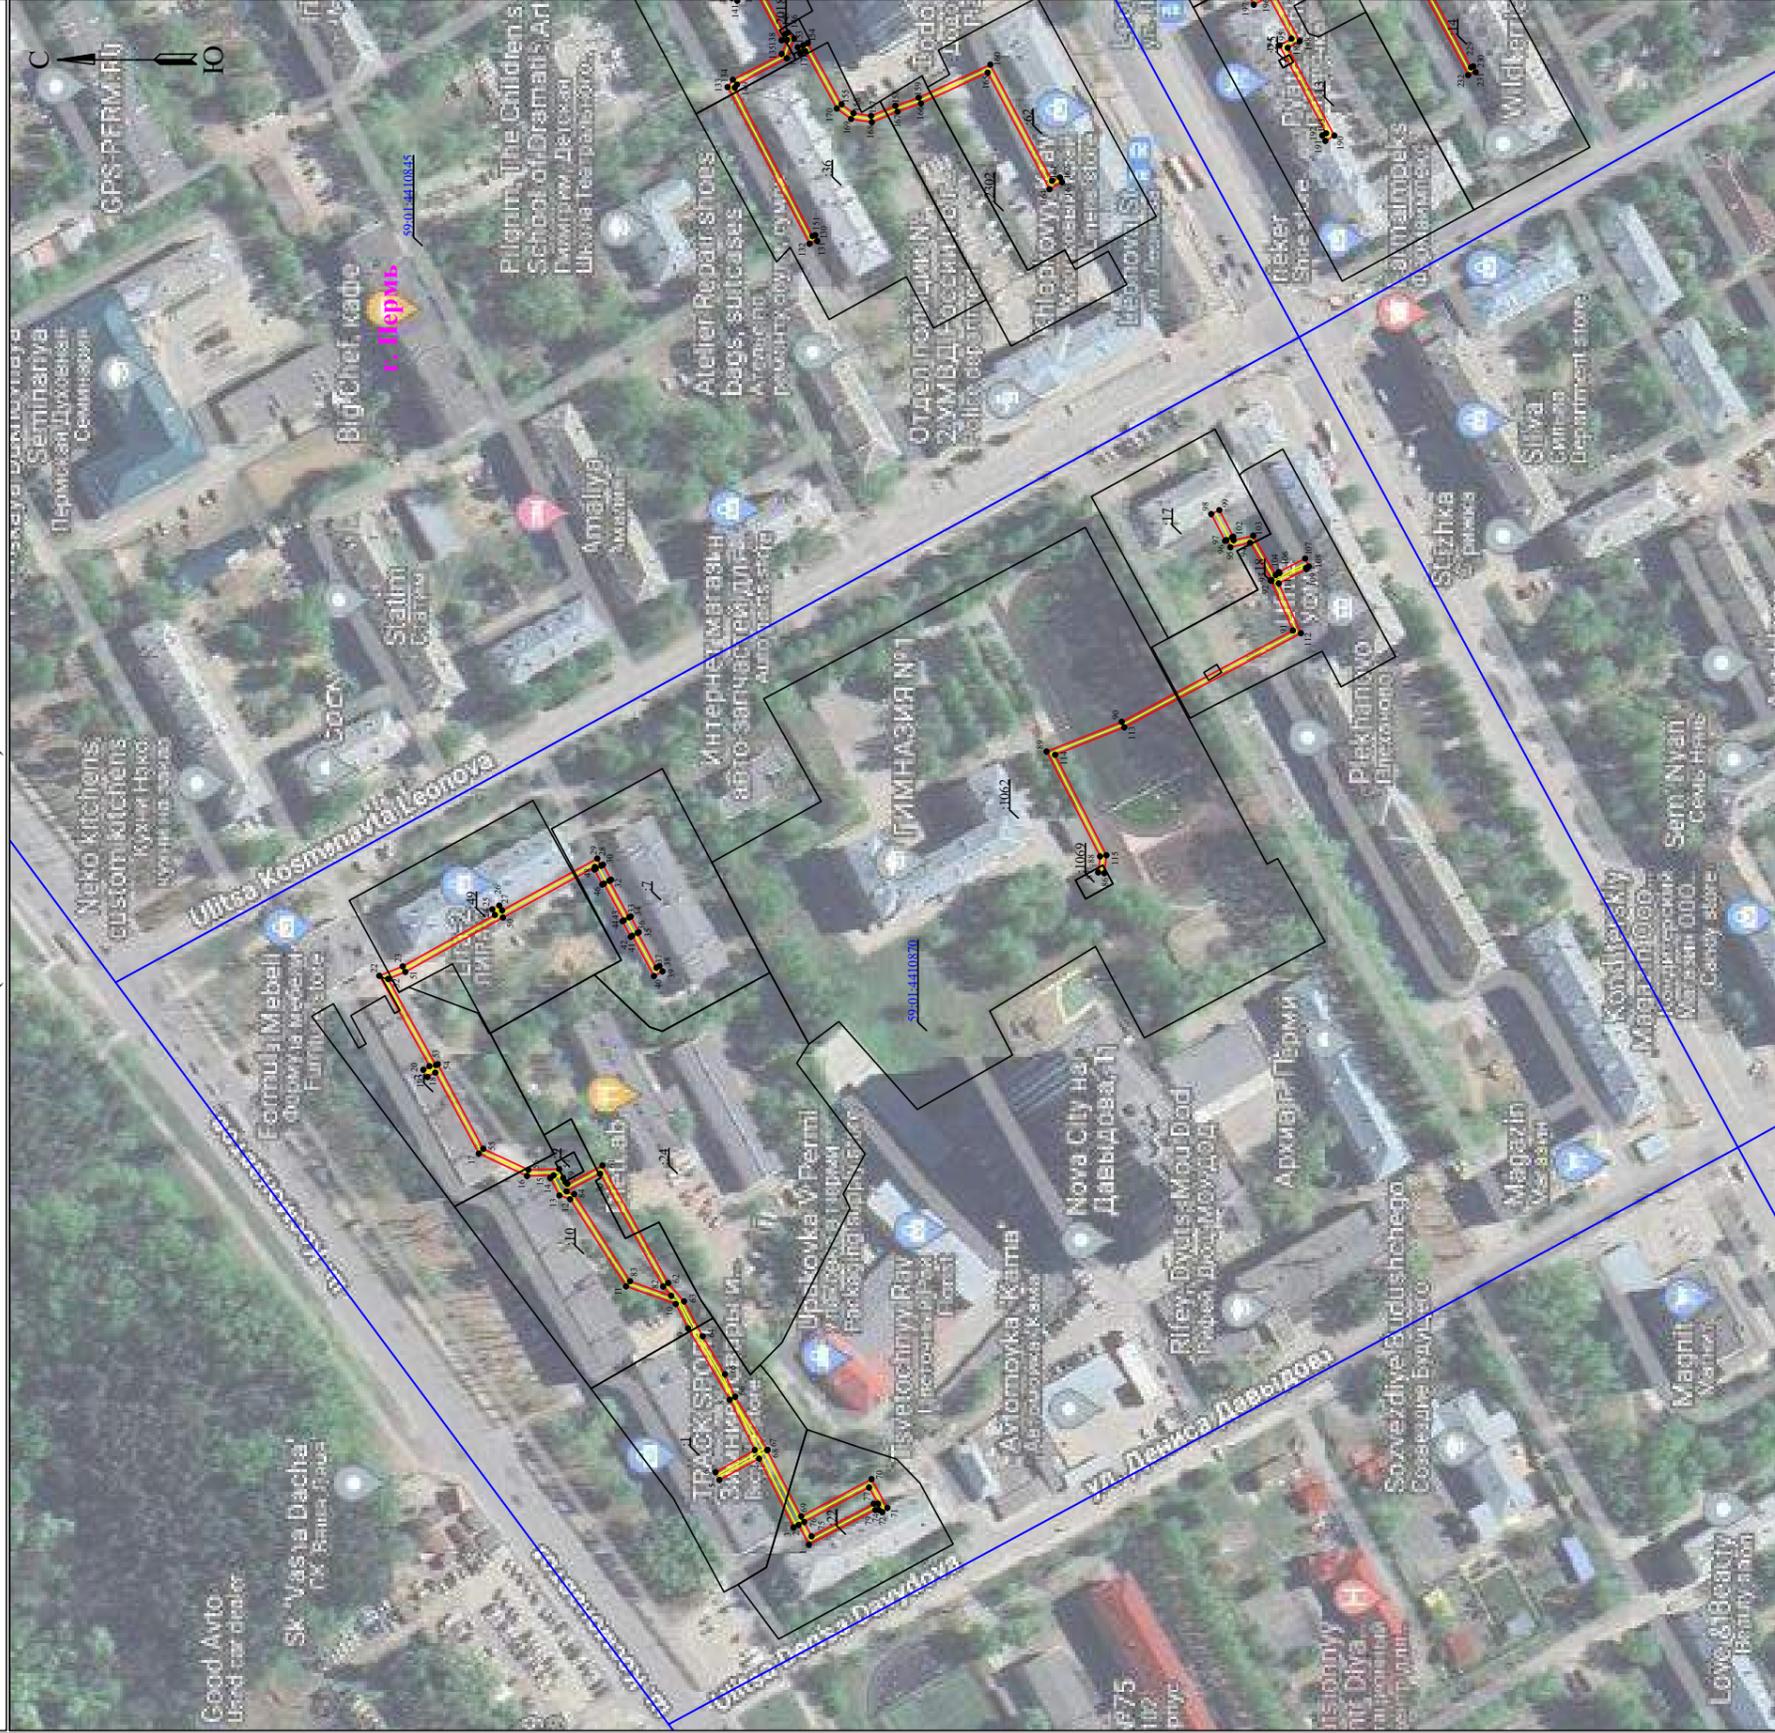

Масштаб 1:2000

Лист 2 из 6


Используемые условные знаки и обозначения:

- обозначение характерной точки границы устанавливаемого публичного сервитута
- границы земельных участков, расположенных в зоне публичного сервитута
- граница кадастрового квартала
- кадастровый номер земельного участка
- 5901:3810230 - номер кадастрового квартала
- граница устанавливаемого публичного сервитута
- г. Пермь - наименование населенного пункта
- ось линии, контур объекта

Схема расположения границ публичного сервитута
для эксплуатации объекта электросетевого хозяйства

ЭСК Подстанция 110/6кВ «Балатовская» (КЛ 0,4 кВ: от ТП-7277, от ТП-7005, от ТП-7142, от ТП-7350, от ТП-7124, от ТП-7011, от ТП-7034, от ТП-7042, от ТП-7059, от ТП-7086, от ТП-7117, ТП-7142, ТП-7034)

(наименование объекта)

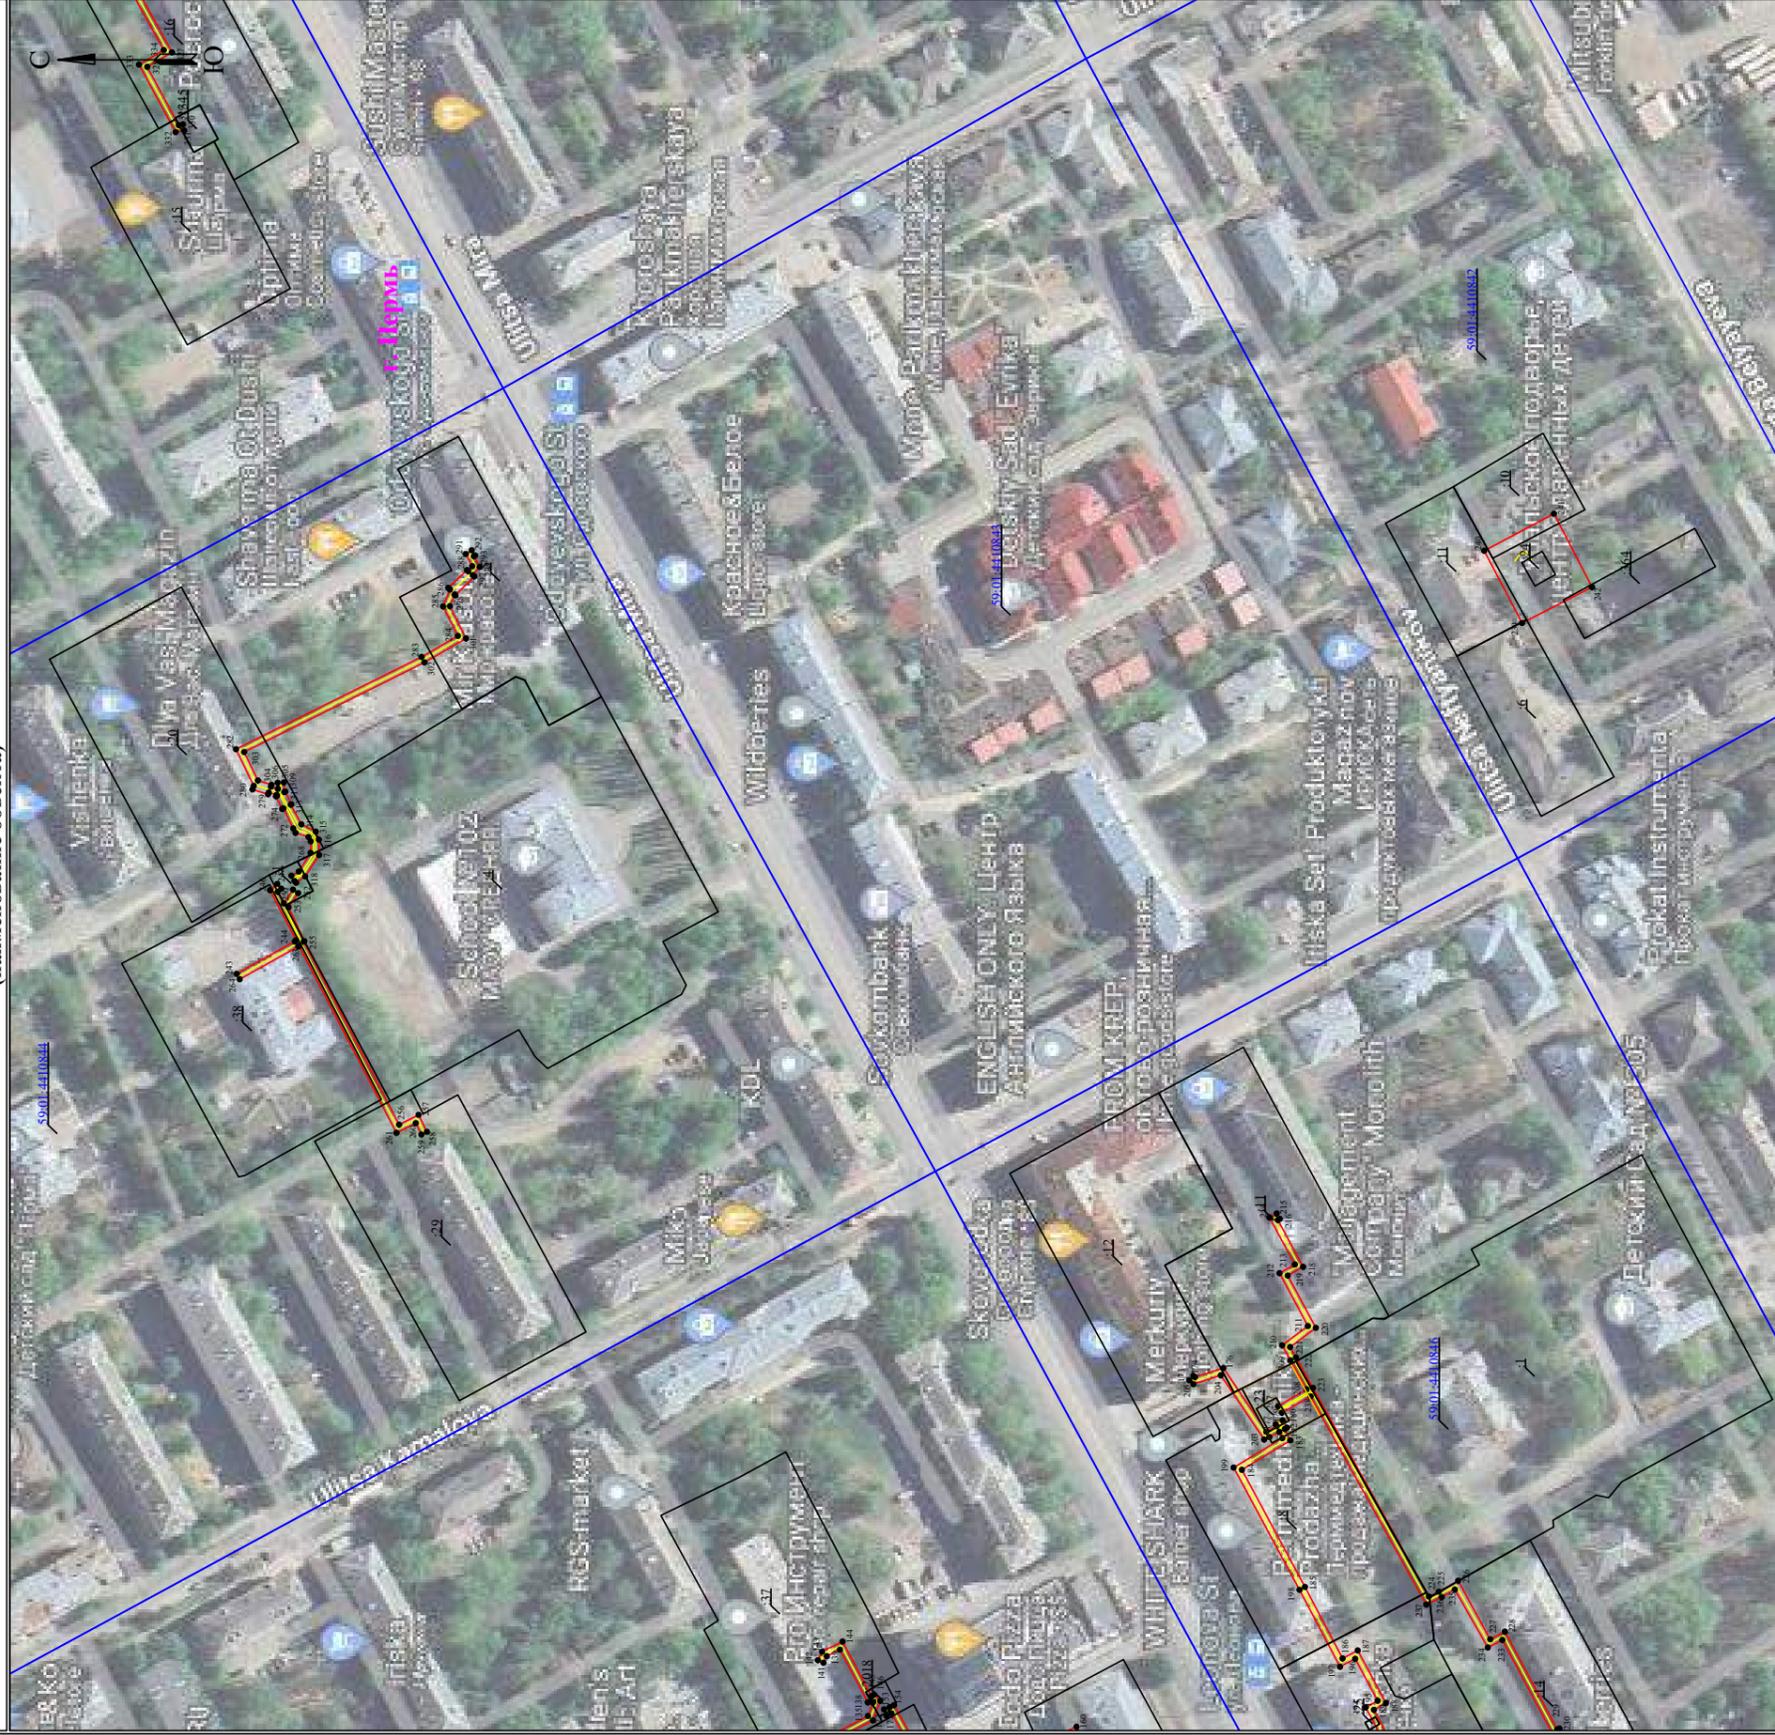


Масштаб 1:2000
Лист 3 из 6

Используемые условные знаки и обозначения:

- I - обозначение характерной точки границы устанавливаемого публичного сервитута
- - границы земельных участков, попадающих в зону публичного сервитута
- - граница кадастрового квартала
- :123 - кадастровый номер земельного участка
- 59:01:3810290 - номер кадастрового квартала
- - граница устанавливаемого публичного сервитута
- г. Перевь - наименование населенного пункта
- - ось линии, контур объекта

**Схема расположения границ публичного сервитута
для эксплуатации объекта электросетевого хозяйства**
ЭСК Подстанция 110/6кВ «Балатовская» (КЛ 0,4 кВ: от ТП-7277, от ТП-7005, от ТП-7142, от ТП-7350, от ТП-7124, от ТП-7011, от ТП-7034, от ТП-7042, от ТП-7059, от ТП-7086, от ТП-7117, ТП-7142, ТП-7034)
(наименование объекта)

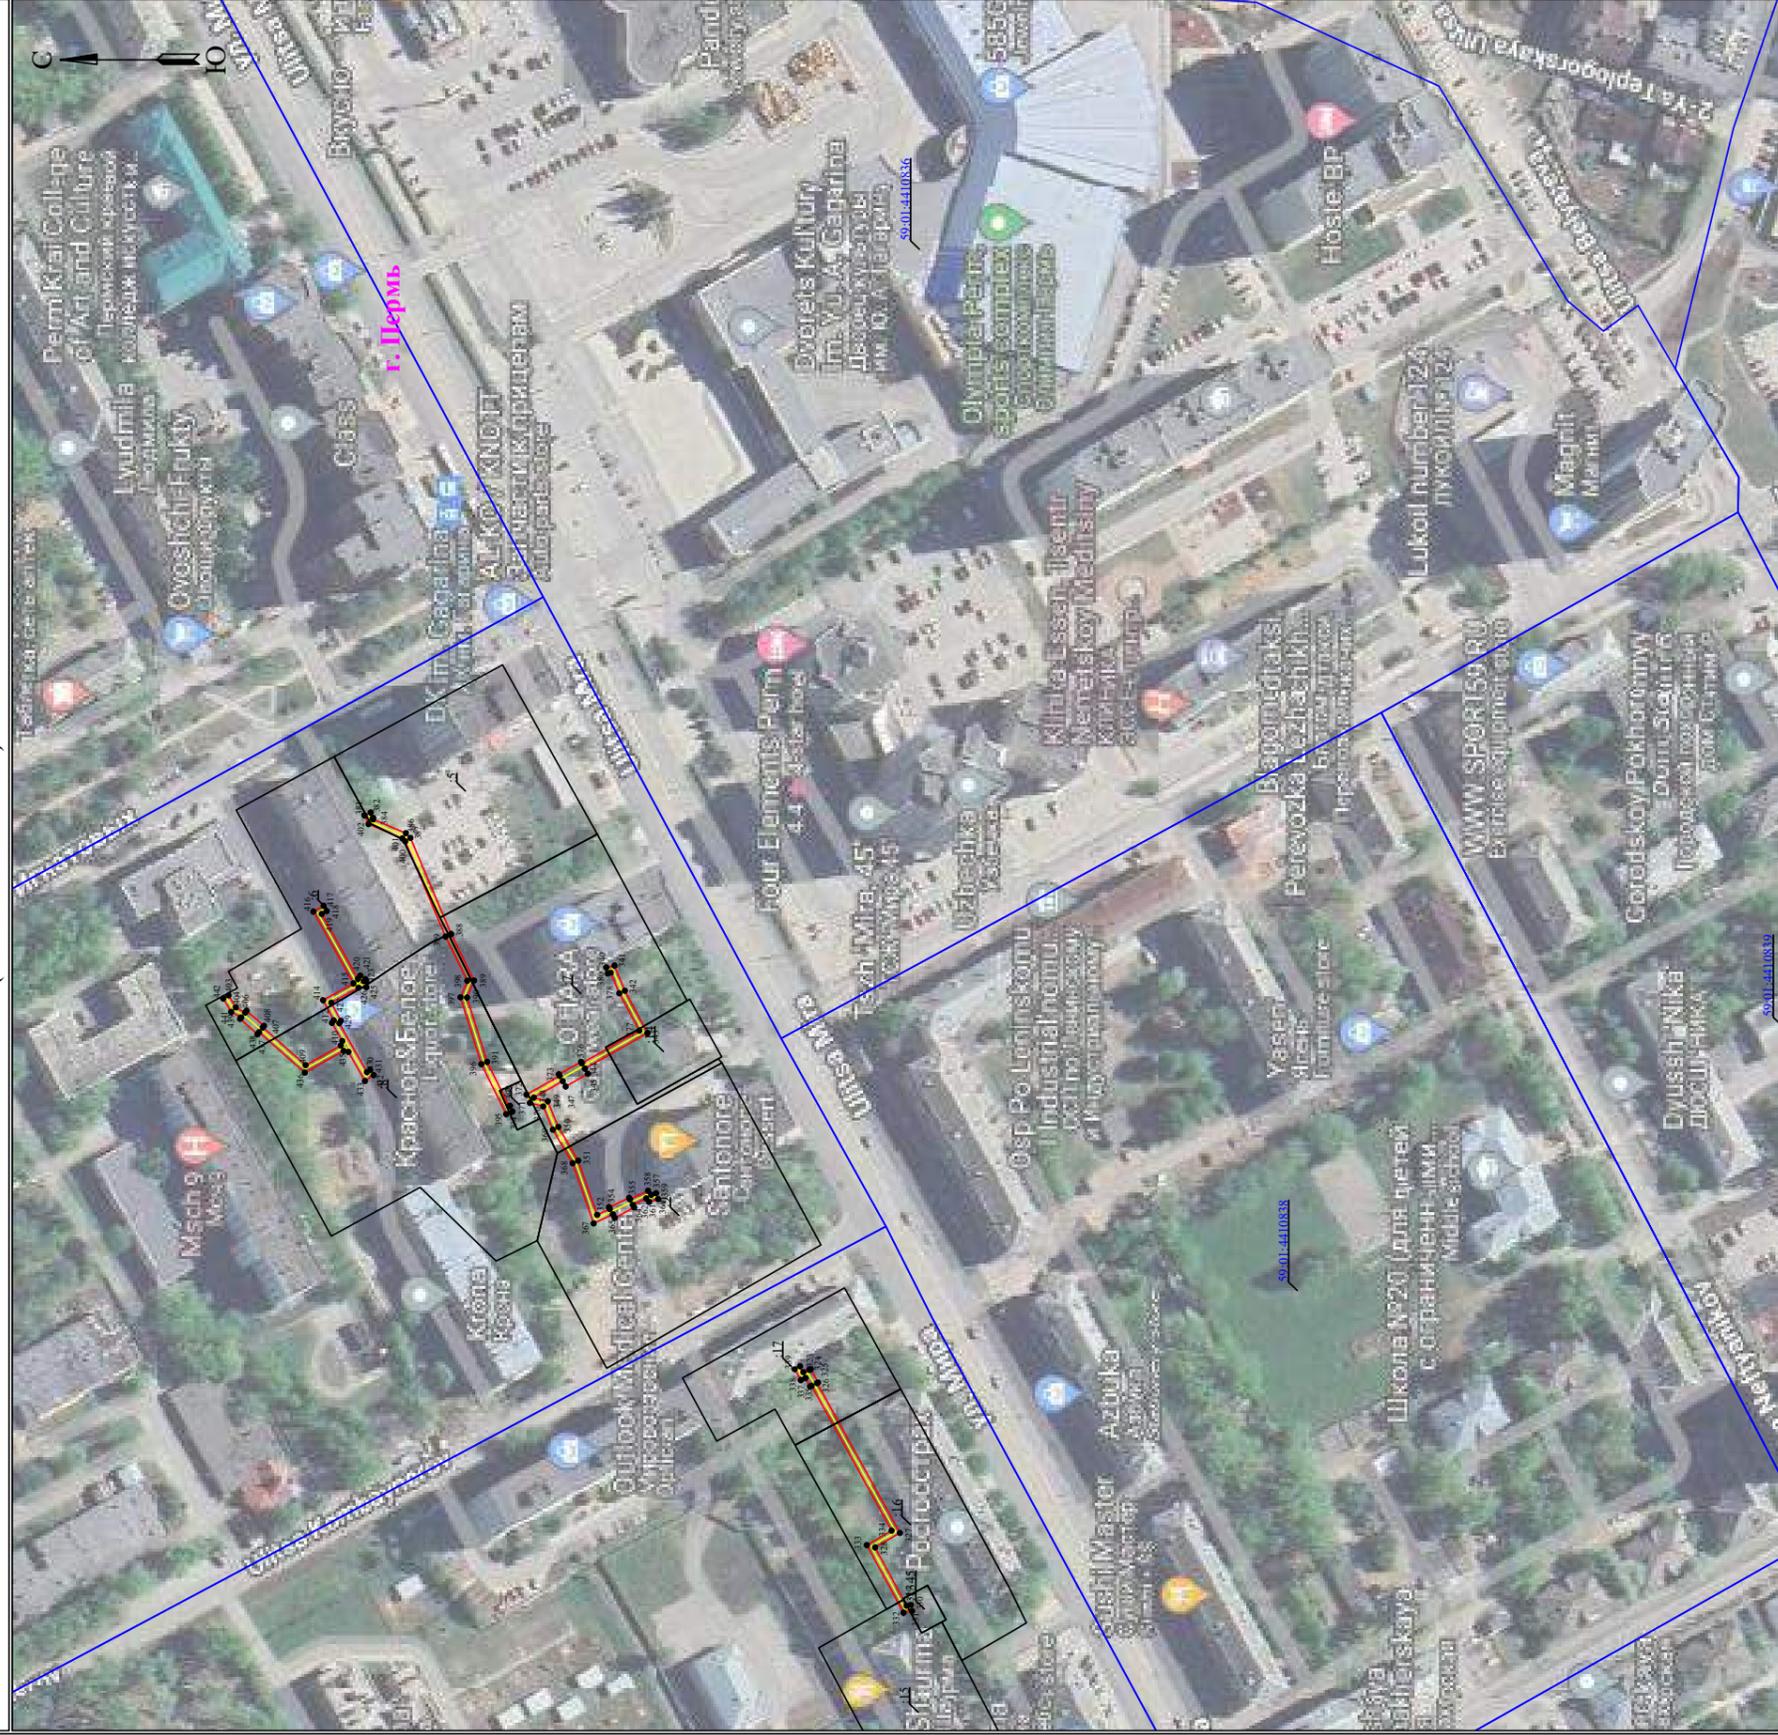

Лист 4 из 6


Масштаб 1:2000

Используемые условные знаки и обозначения:

● 1	- обозначение характерной точки границы устанавливаемого публичного сервитута	—	- граница устанавливаемого публичного сервитута
—	- границы земельных участков, попадающих в зону публичного сервитута	г. Пермь	- наименование населенного пункта
—	- граница кадастрового квартала	—	- ось линии, контур объекта
:123	- кадастровый номер земельного участка		
59:01:3810290	- номер кадастрового квартала		

**Схема расположения границ публичного сервитута
для эксплуатации объекта электросетевого хозяйства
ЭСК Подстанция 110/6кВ «Балатовская» (КЛ 0,4 кВ: от ТП-7277, от ТП-7005, от ТП-7142, от ТП-7350, от ТП-7124, от ТП-7011, от ТП-7034, от ТП-7042, от ТП-7059, от ТП-7086, от ТП-7117, ТП-7142, ТП-7034)**

(наименование объекта)

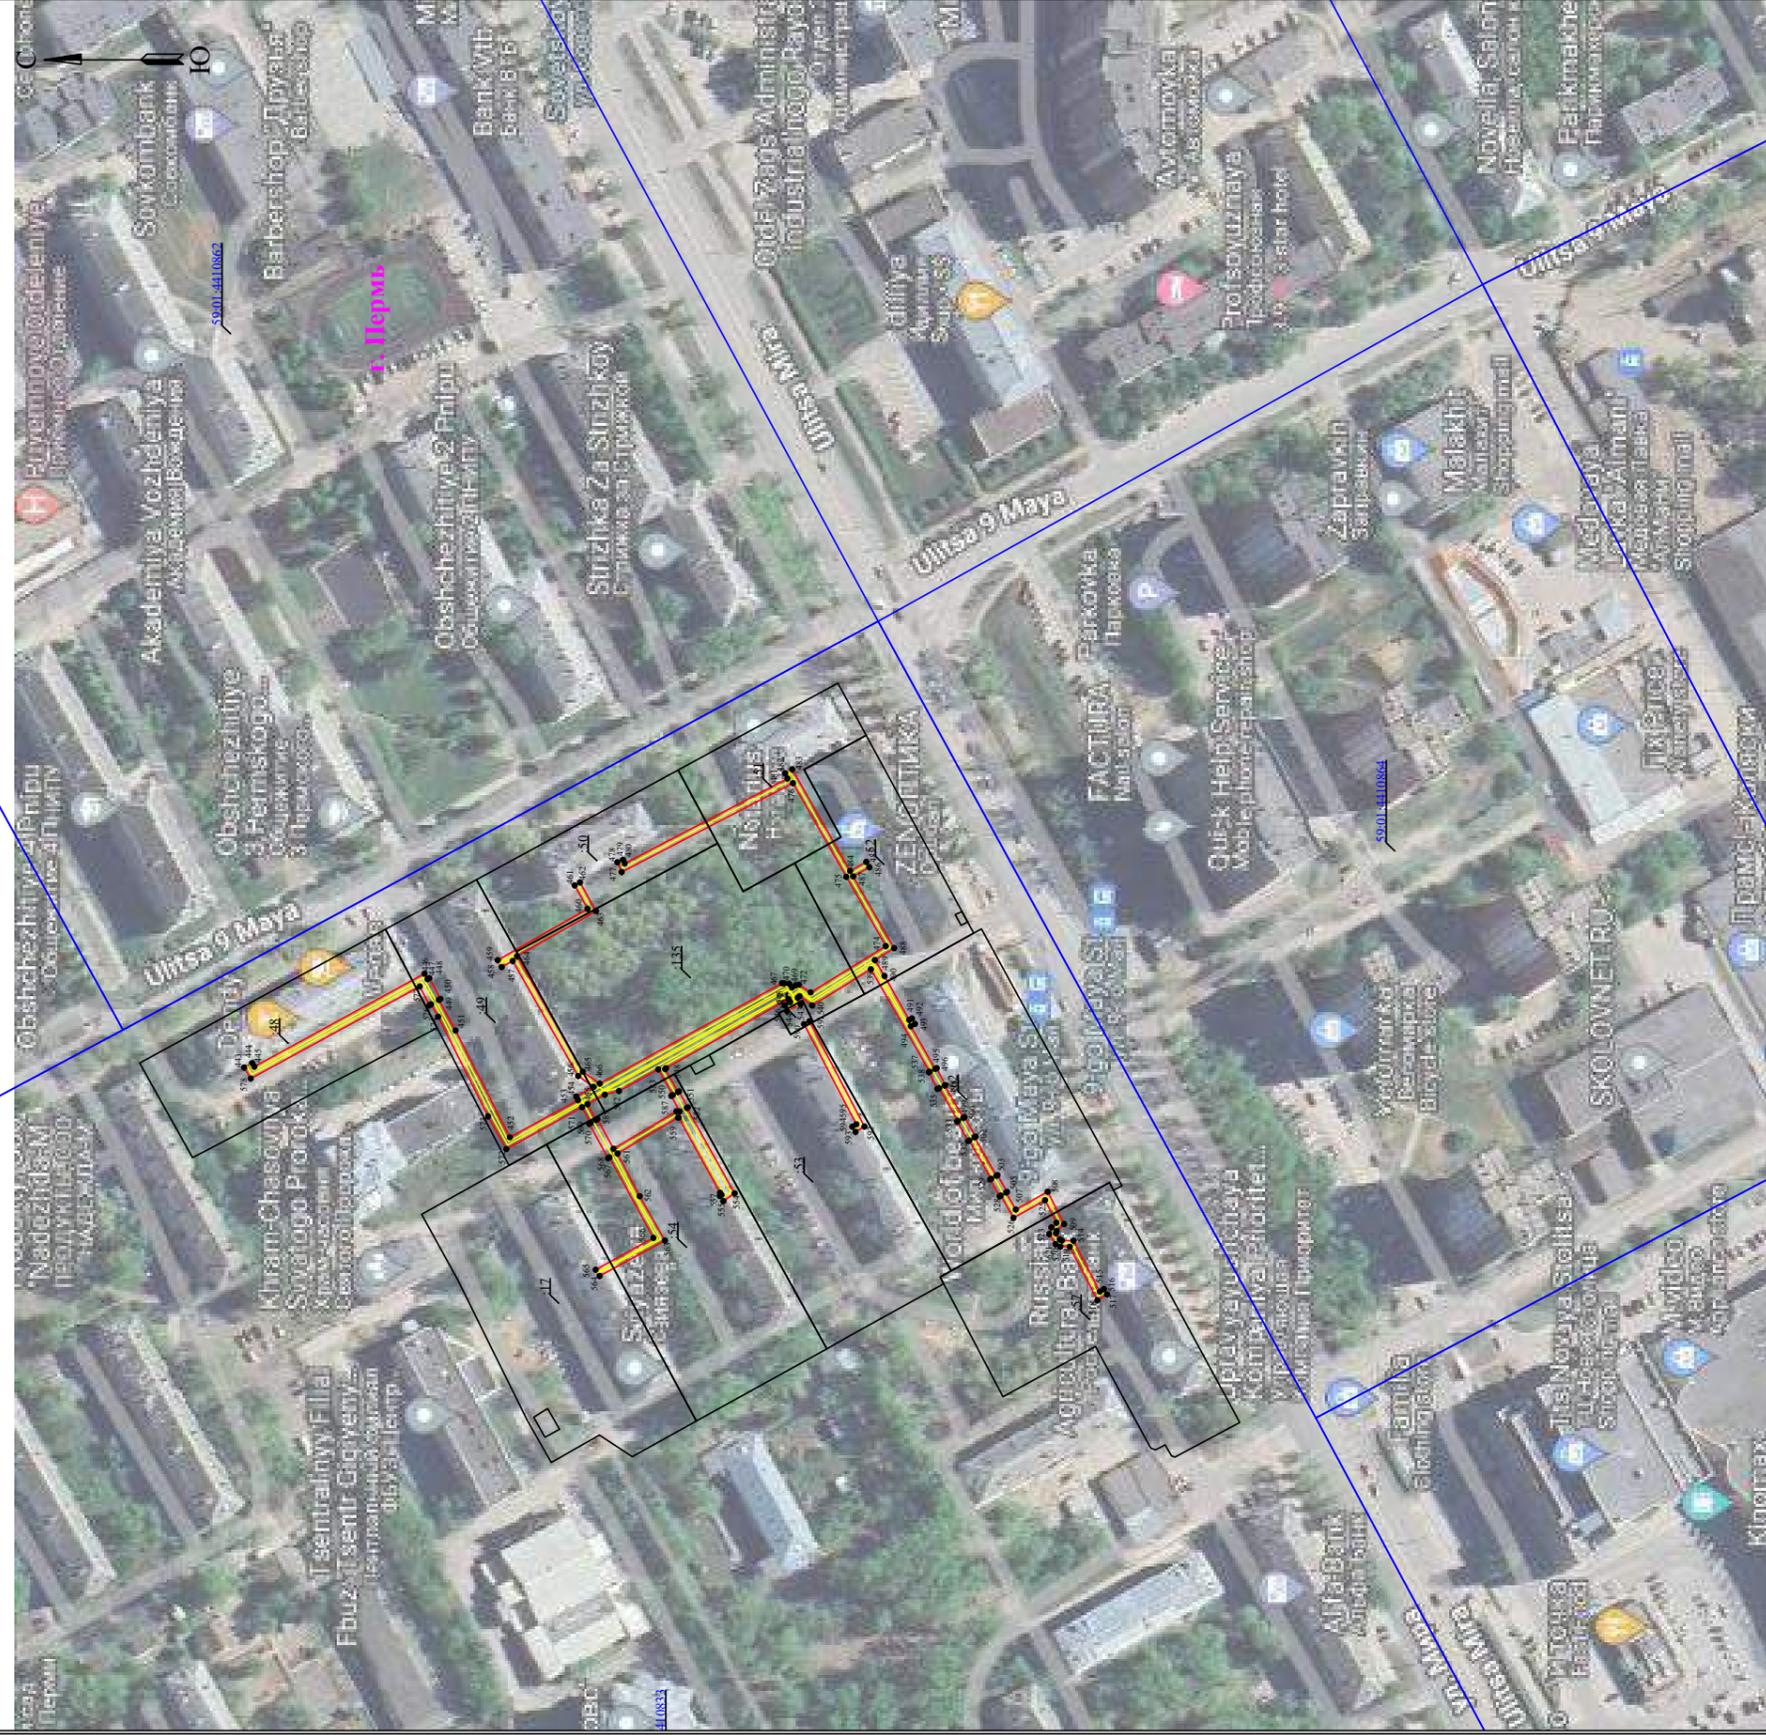

Масштаб 1:2000
Лист 5 из 6


Используемые условные знаки и обозначения:

- | | | | |
|---------------|---|---------|---|
| ● 1 | - обозначение характерной точки границы устанавливаемого публичного сервитута | — | - граница устанавливаемого публичного сервитута |
| — | - границы земельных участков, попадающих в зону публичного сервитута | г. Парк | - наименование населенного пункта |
| — | - граница кадастрового квартала | — | - ос. линии, контур объекта |
| :123 | - кадастровый номер земельного участка | | |
| 59:01:38:0290 | - номер кадастрового квартала | | |

Схема расположения границ публичного сервитута
для эксплуатации объекта электросетевого хозяйства

ЭСК Подстанция 110/6кВ «Балатовская» (КЛ 0,4 кВ: от ТП-7277, от ТП-7005, от ТП-7142, от ТП-7350, от ТП-7124, от ТП-7011, от ТП-7034, от ТП-7042, от ТП-7059, от ТП-7086, от ТП-7117, ТП-7142, ТП-7034)

(наименование объекта)

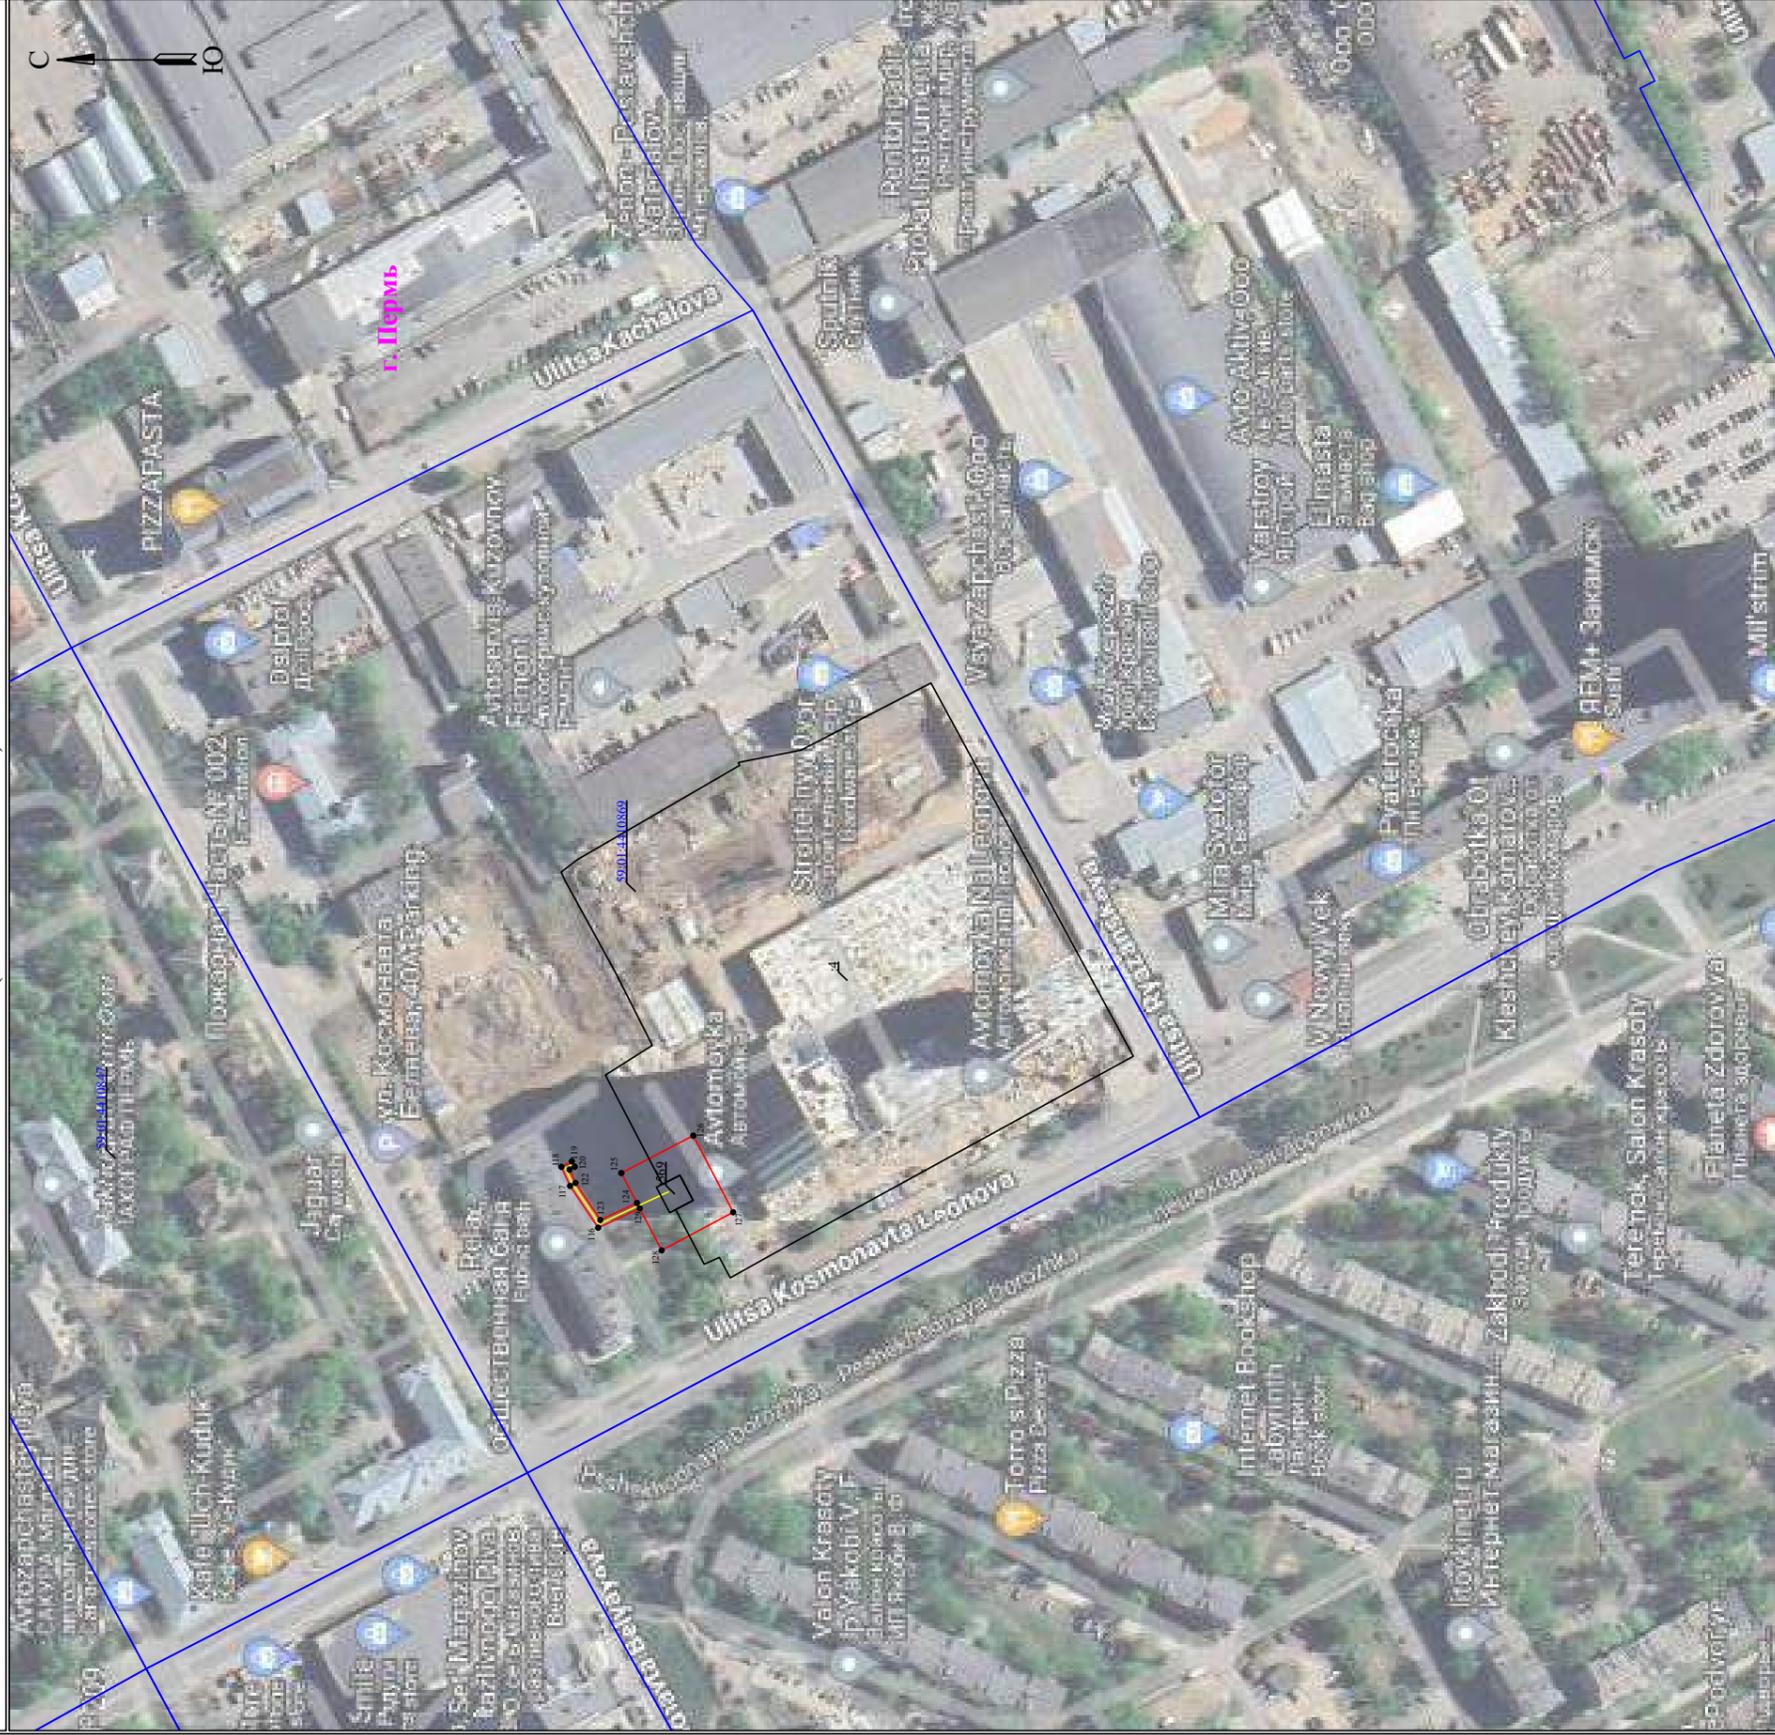

Масштаб 1:2000

Лист 6 из 6


Используемые условные знаки и обозначения:

-  - обозначение характерной точки границы устанавливаемого публичного сервитута
-  - граница устанавливаемого публичного сервитута
-  - наименование населенного пункта
-  - границы земельных участков, попадающих в зону публичного сервитута
-  - граница кадастрового квартала
-  - ось, линия, контур объекта
-  - кадастровый номер земельного участка
-  - номер кадастрового квартала

Схема расположения границ публичного сервитута
для эксплуатации объекта электросетевого хозяйства
КЛ-6кВ БКТП-5425 - ТП-5258, КЛ-6кВ БКТП-5425 - т.врезки в ст. ТП-5225, КЛ-6кВ БКТП-5425 - т.врезки в ст. ТП-5177

(наименование объекта)

План границ объекта

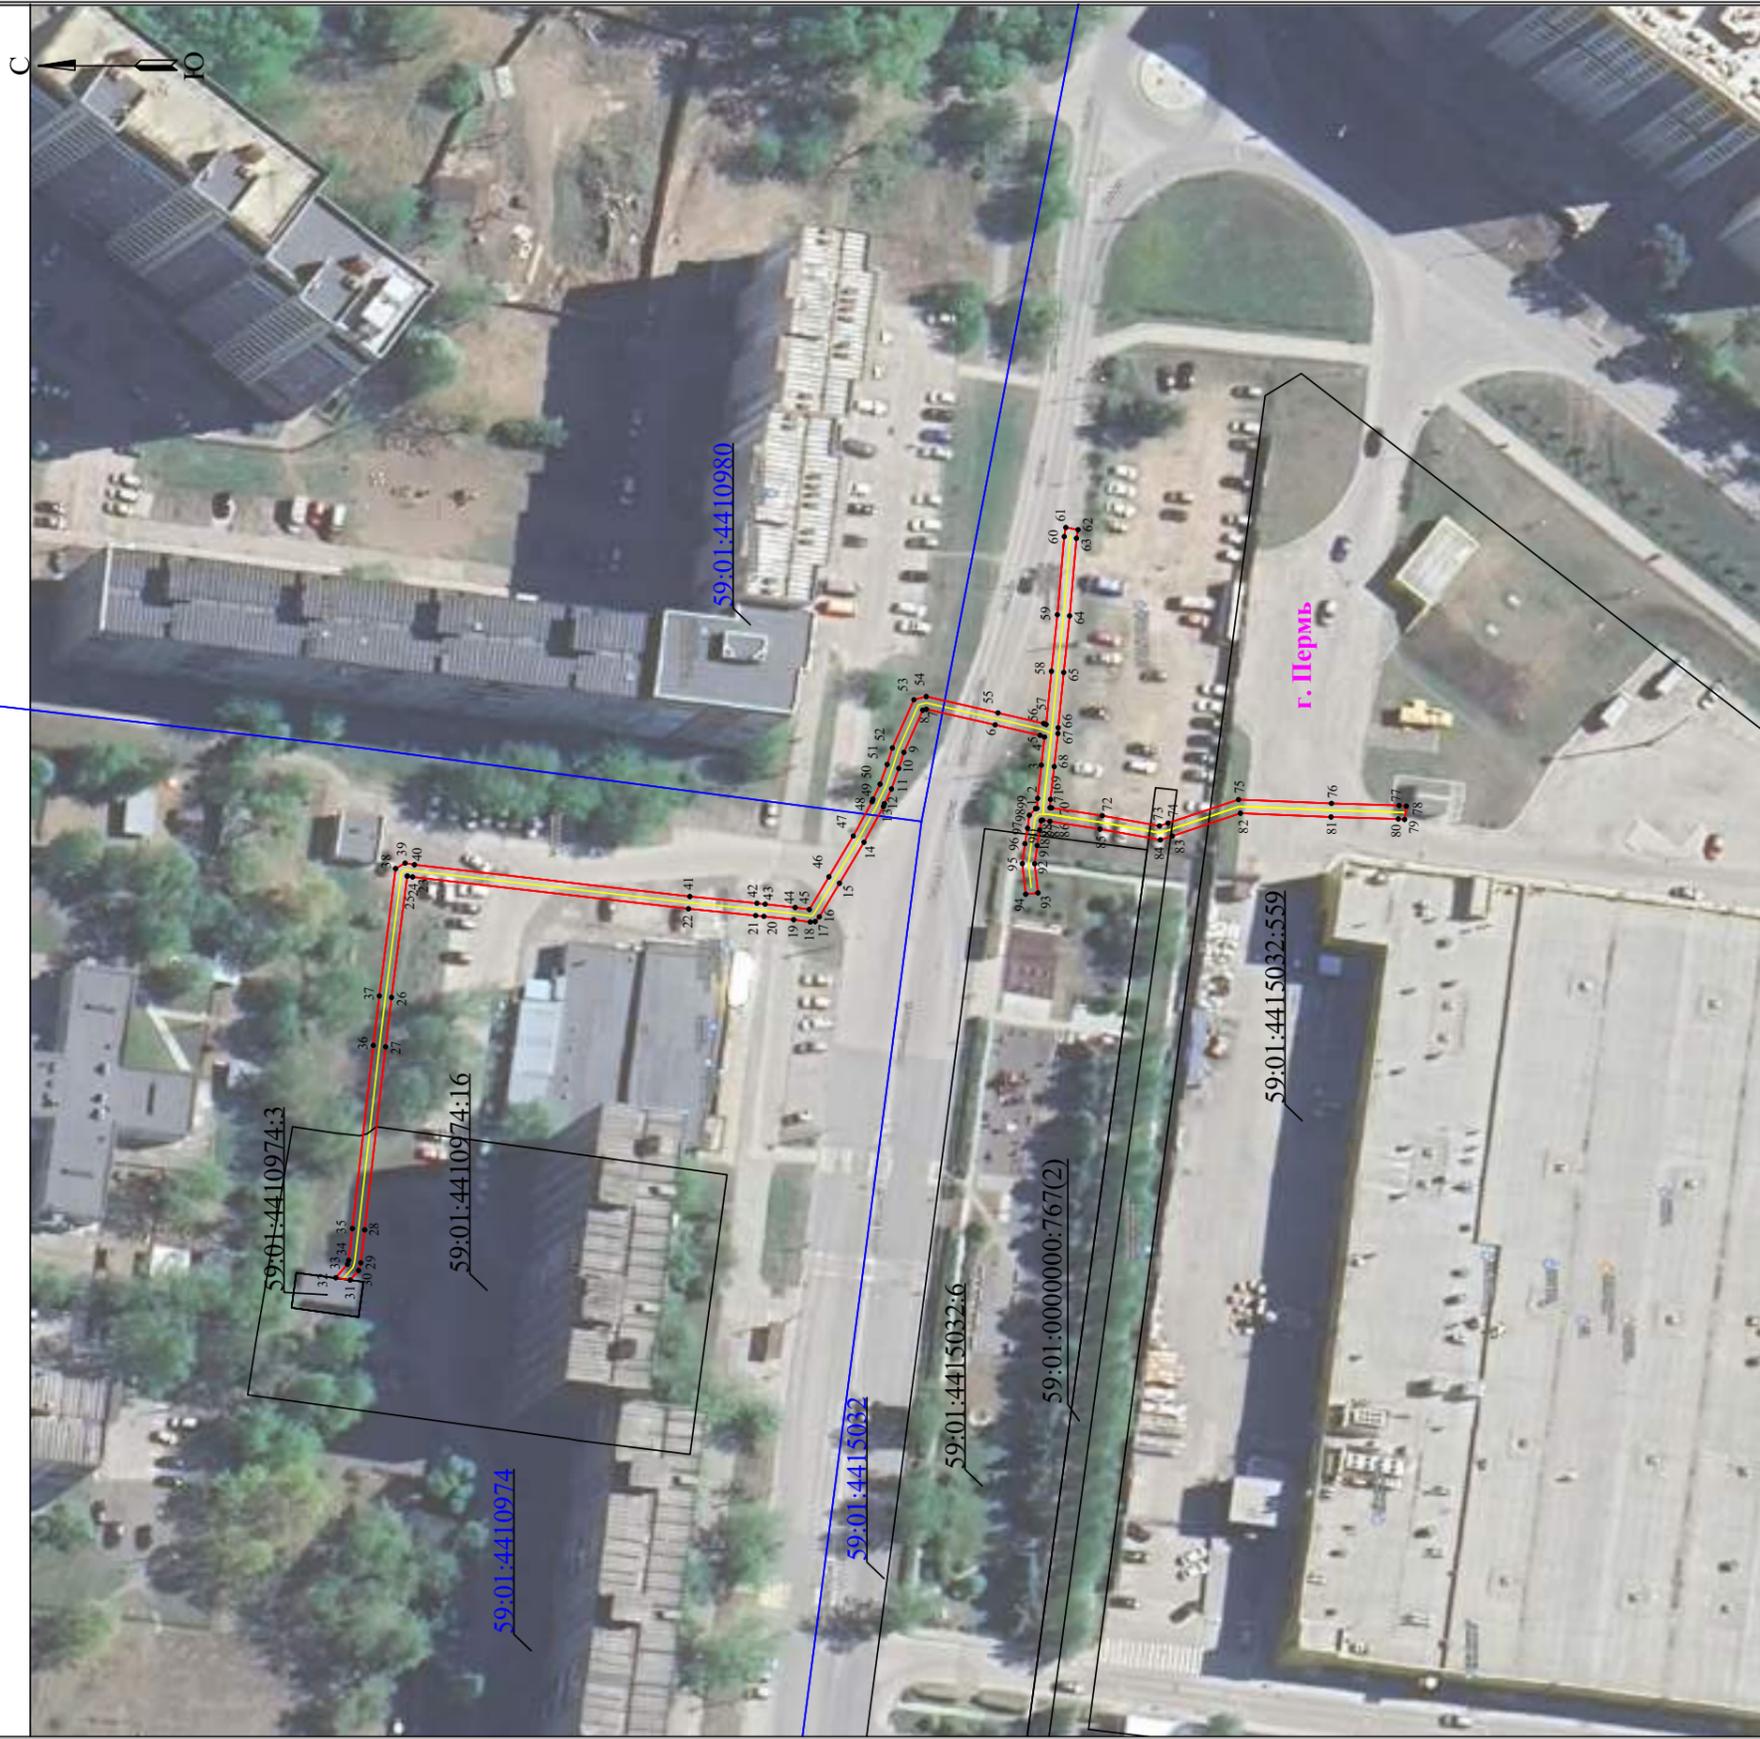

Используемые условные знаки и обозначения:

Масштаб 1:1000

- 1 - обозначение характерной точки границы устанавливаемого публичного сервитута
- - границы земельных участков, попадающих в зону публичного сервитута
- - граница кадастрового квартала
- 59:01:3810290 - номер кадастрового квартала
- - граница устанавливаемого публичного сервитута
- г. Пермь - наименование населенного пункта
- - ось линии, контур объекта

**Схема расположения границ публичного сервитута
для эксплуатации объекта электросетевого хозяйства**

КЛ-6кВ КТП-7486 - оп.12 ВЛ-6кВ ф.Пермстрой

(наименование объекта)



Используемые условные знаки и обозначения:

Масштаб 1:500

● 1	- обозначение характерной точки границы устанавливаемого публичного сервитута	— (red line)	- граница устанавливаемого публичного сервитута
— (black line)	- границы земельных участков, попадающих в зону публичного сервитута	г. Пермь	- наименование населенного пункта
— (blue line)	- граница кадастрового квартала	— (yellow line)	- ось линии, контур объекта
59:01:3810290	- номер кадастрового квартала		

Схема расположения границ публичного сервитута
для эксплуатации объекта электросетевого хозяйства

КЛ-6кВ оп.4 - оп.5 КТП-7485

(наименование объекта)

План границ объекта



Используемые условные знаки и обозначения:

- 1 - обозначение характерной точки границы устанавливаемого публичного сервитута
- - границы земельных участков, попадающих в зону публичного сервитута
- - граница кадастрового квартала
- 59:01:3810290 - номер кадастрового квартала

Масштаб 1:500



- - граница устанавливаемого публичного сервитута
- г. Пермь - наименование населенного пункта
- - ось линии, контур объекта

**Схема расположения границ публичного сервитута
для эксплуатации объекта электросетевого хозяйства**

**КЛ6кВ БКТП-5428 - ТП-5139, КЛ6кВ БКТП-5428 - ТП-5169, КЛ6кВ БКТП-5428 - т.вр.№2 ф.Рабочая-1 ПС
Юж., КЛ6кВ БКТП-5428 - т.вр.ф.Транзит-7 ПС Гудково**

(наименование объекта)

Обзорная схема границ объекта

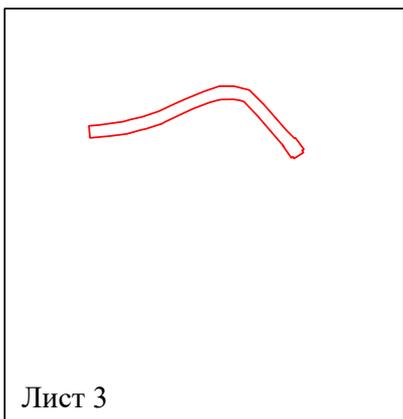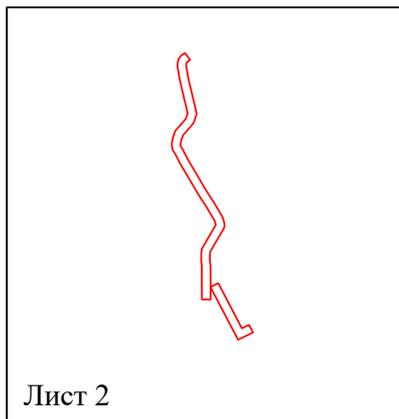


Лист 1 из 3

Условные обозначения:

 - граница устанавливаемой зоны публичного сервитута

**Схема расположения границ публичного сервитута
для эксплуатации объекта электросетевого хозяйства**

**КЛ6кВ БКТП-5428 - ТП-5139, КЛ6кВ БКТП-5428 - ТП-5169, КЛ6кВ БКТП-5428 - т.вр.№2 ф.Рабочая-1 ПС Юж., КЛ6кВ БКТП-5428 - т.вр.ф.Транзит-7 ПС Гудково
(наименование объекта)**

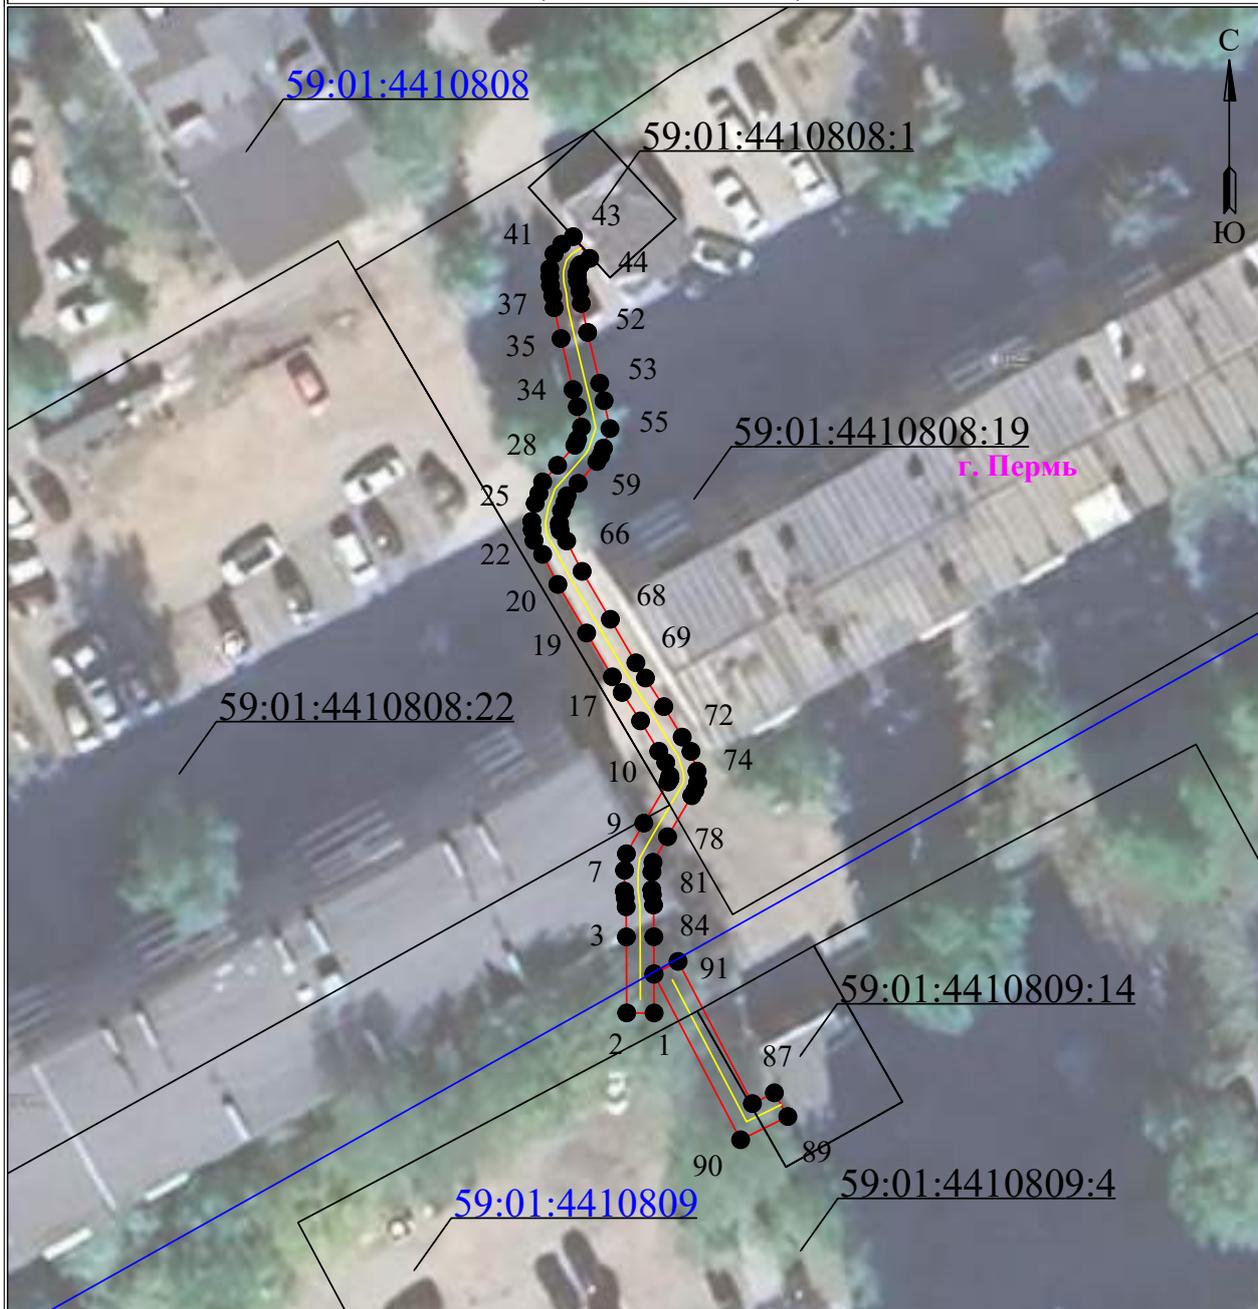

Используемые условные знаки и обозначения:

Масштаб 1:500

Лист 2 из 3

- | | | | |
|---|---|--|---|
|  ● 1 | - обозначение характерной точки границы устанавливаемого публичного сервитута |  — | - граница устанавливаемого публичного сервитута |
|  — | - границы земельных участков, попадающих в зону публичного сервитута |  г. Пермь | - наименование населенного пункта |
|  — | - граница кадастрового квартала |  — | - ось линии, контур объекта |
|  59:01:3810290 | - номер кадастрового квартала | | |

**Схема расположения границ публичного сервитута
для эксплуатации объекта электросетевого хозяйства**

КЛ6кВ БКТП-5428 - ТП-5139, КЛ6кВ БКТП-5428 - ТП-5169, КЛ6кВ БКТП-5428 - т.вр.№2 ф.Рабочая-1 ПС Юж., КЛ6кВ БКТП-5428 - т.вр.ф.Транзит-7 ПС Гудково
(наименование объекта)




Используемые условные знаки и обозначения:

Масштаб 1:500

Лист 3 из 3

<ul style="list-style-type: none"> ● 1 - обозначение характерной точки границы устанавливаемого публичного сервитута — - границы земельных участков, попадающих в зону публичного сервитута — - граница кадастрового квартала 59:01:3810290 - номер кадастрового квартала 	<ul style="list-style-type: none"> — - граница устанавливаемого публичного сервитута г. Пермь - наименование населенного пункта — - ось линии, контур объекта
---	---

Схема расположения границ публичного сервитута
для эксплуатации объекта электросетевого хозяйства
КЛ-0,4кВ ТП-7070 - ВРУ мед.центра Баумана,3
(наименование объекта)

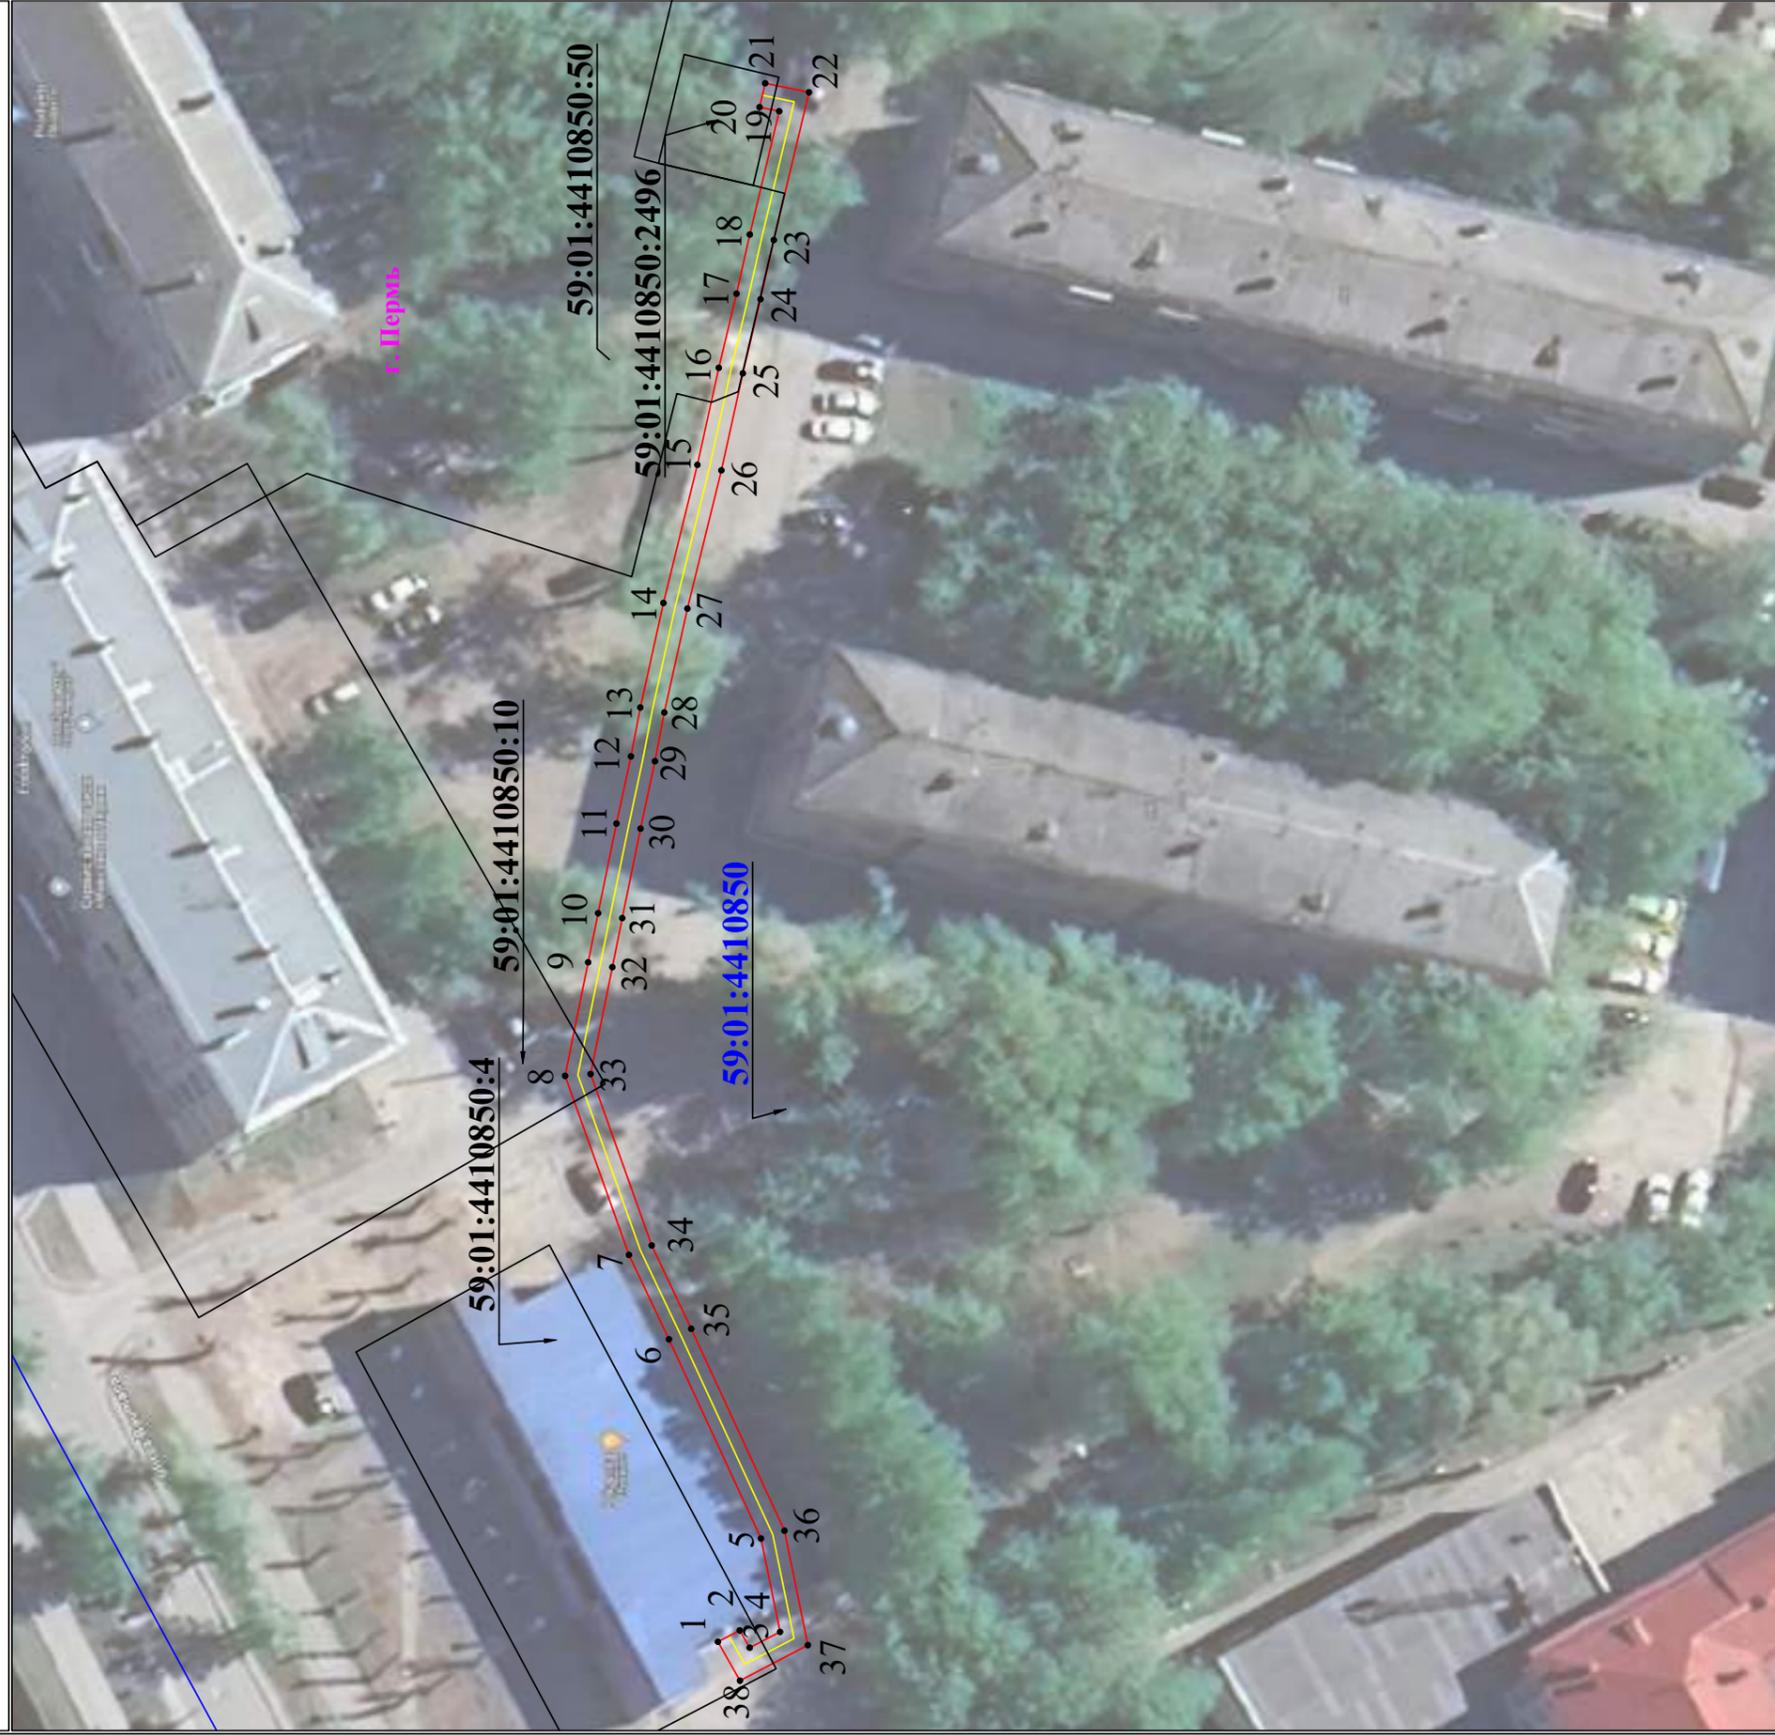


Используемые условные знаки и обозначения:

● 1	- обозначение характерной точки границы устанавливаемого публичного сервитута
—	- границы земельных участков, попадающих в зону публичного сервитута
—	- граница кадастрового квартала
59:01:3810290	- номер кадастрового квартала

Масштаб 1:500

—	- граница устанавливаемого публичного сервитута
г. Церковь	- наименование населенного пункта
—	- ось линии, контур объекта

**Схема расположения границ публичного сервитута
для эксплуатации объекта электросетевого хозяйства
КЛ-0,4кВ ТП-5225
(наименование объекта)**

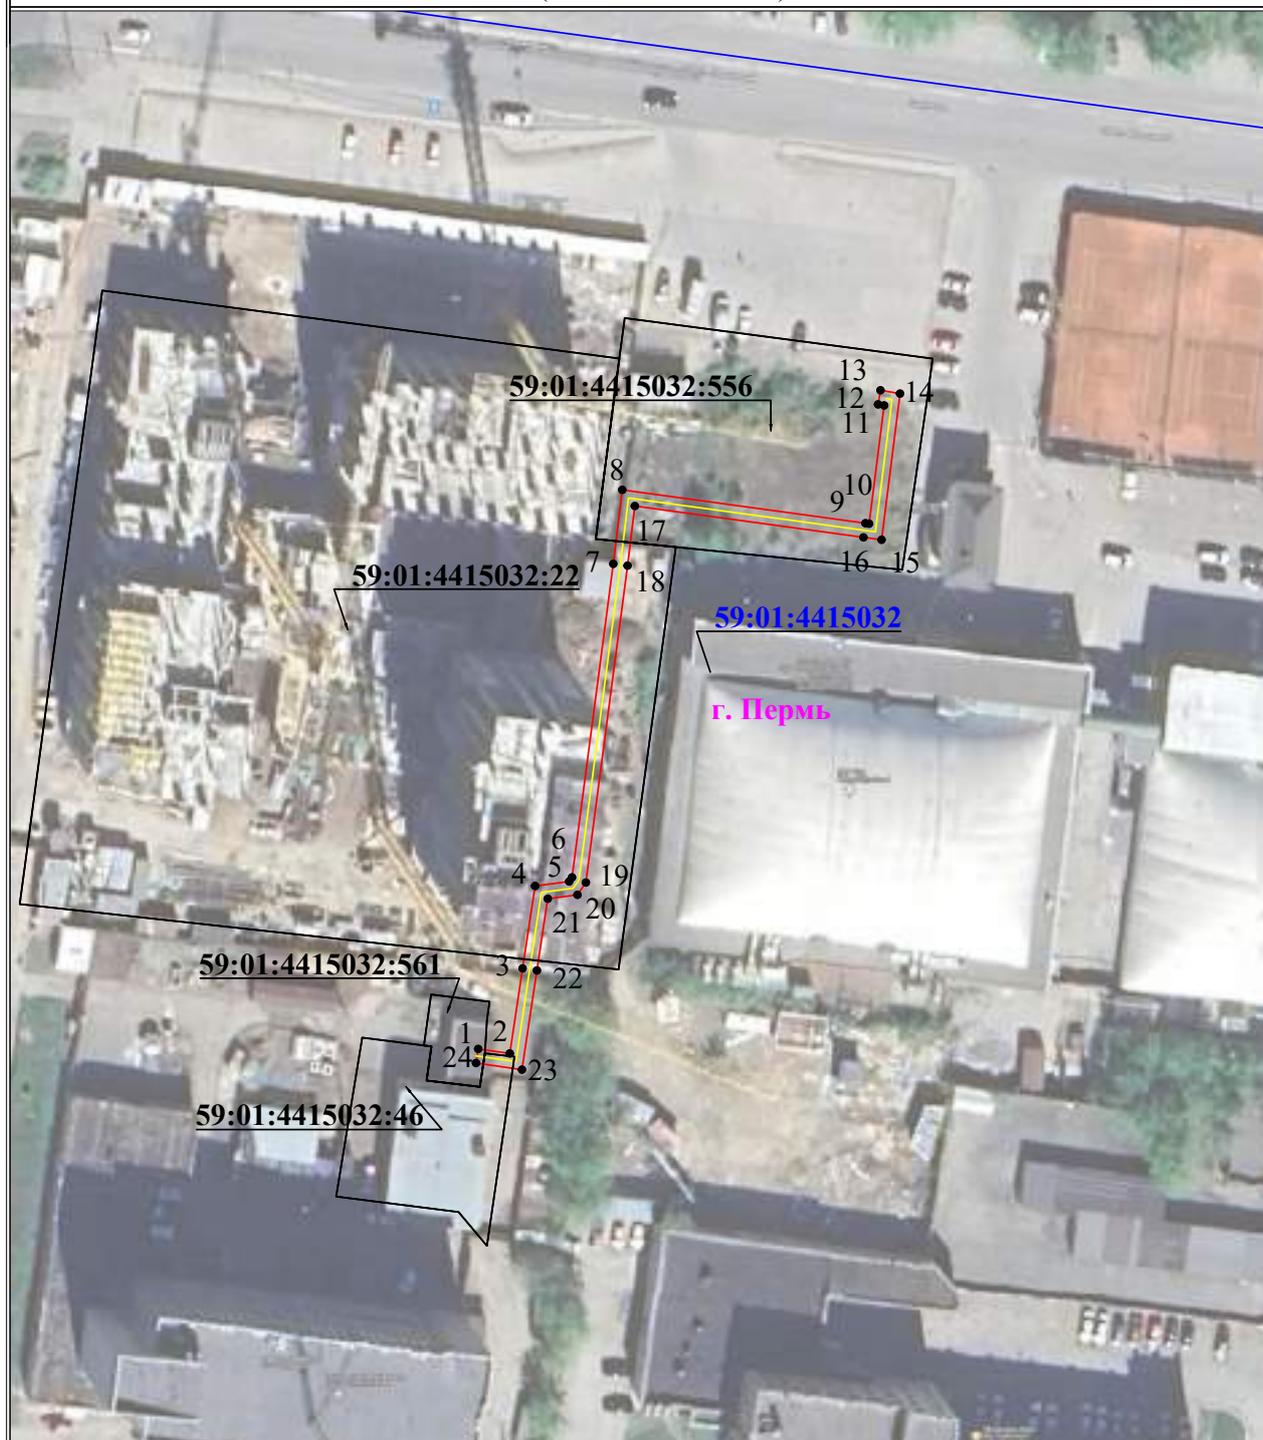

Используемые условные знаки и обозначения:

- 1 - обозначение характерной точки границы устанавливаемого публичного сервитута
- - границы земельных участков, попадающих в зону публичного сервитута
- - граница кадастрового квартала
- 59:01:3810290 - номер кадастрового квартала

Масштаб 1:1000

- - граница устанавливаемого публичного сервитута
- г. Пермь - наименование населенного пункта
- - ось линии, контур объекта

**Схема расположения границ публичного сервитута
для эксплуатации объекта электросетевого хозяйства
КЛ-0,4кВ ТП-6428 в ст.ВРУ Куйбышева, 118а
(наименование объекта)**



Используемые условные знаки и обозначения:

Масштаб 1:500

<table border="1"> <tr> <td align="center">● 1</td> <td>- обозначение характерной точки границы устанавливаемого публичного сервитута</td> </tr> <tr> <td align="center">—</td> <td>- границы земельных участков, попадающих в зону публичного сервитута</td> </tr> <tr> <td align="center">—</td> <td>- граница кадастрового квартала</td> </tr> <tr> <td align="center">59:01:3810290</td> <td>- номер кадастрового квартала</td> </tr> </table>	● 1	- обозначение характерной точки границы устанавливаемого публичного сервитута	—	- границы земельных участков, попадающих в зону публичного сервитута	—	- граница кадастрового квартала	59:01:3810290	- номер кадастрового квартала	<table border="1"> <tr> <td align="center">—</td> <td>- граница устанавливаемого публичного сервитута</td> </tr> <tr> <td align="center">г. Пермь</td> <td>- наименование населенного пункта</td> </tr> <tr> <td align="center">—</td> <td>- ось линии, контур объекта</td> </tr> </table>	—	- граница устанавливаемого публичного сервитута	г. Пермь	- наименование населенного пункта	—	- ось линии, контур объекта
● 1	- обозначение характерной точки границы устанавливаемого публичного сервитута														
—	- границы земельных участков, попадающих в зону публичного сервитута														
—	- граница кадастрового квартала														
59:01:3810290	- номер кадастрового квартала														
—	- граница устанавливаемого публичного сервитута														
г. Пермь	- наименование населенного пункта														
—	- ось линии, контур объекта														

**Схема расположения границ публичного сервитута
для эксплуатации объекта электросетевого хозяйства**

КЛ-6КВ ОТП.К КТП-7680
(наименование объекта)

План границ объекта



Используемые условные знаки и обозначения:


Масштаб 1:1000

- 1 - обозначение характерной точки границы устанавливаемого публичного сервитута
- - границы земельных участков, попадающих в зону публичного сервитута
- - граница кадастрового квартала
- 59:01:3810290 - номер кадастрового квартала

- - граница устанавливаемого публичного сервитута
- г. Пермь - наименование населенного пункта
- - ось линии, контур объекта


**Схема расположения границ публичного сервитута
для эксплуатации объекта электросетевого хозяйства
КЛ-6КВ БКТП-7484 - ОП.ВЛ-6КВ В СТ.КТП-00971
(наименование объекта)**

План границ объекта

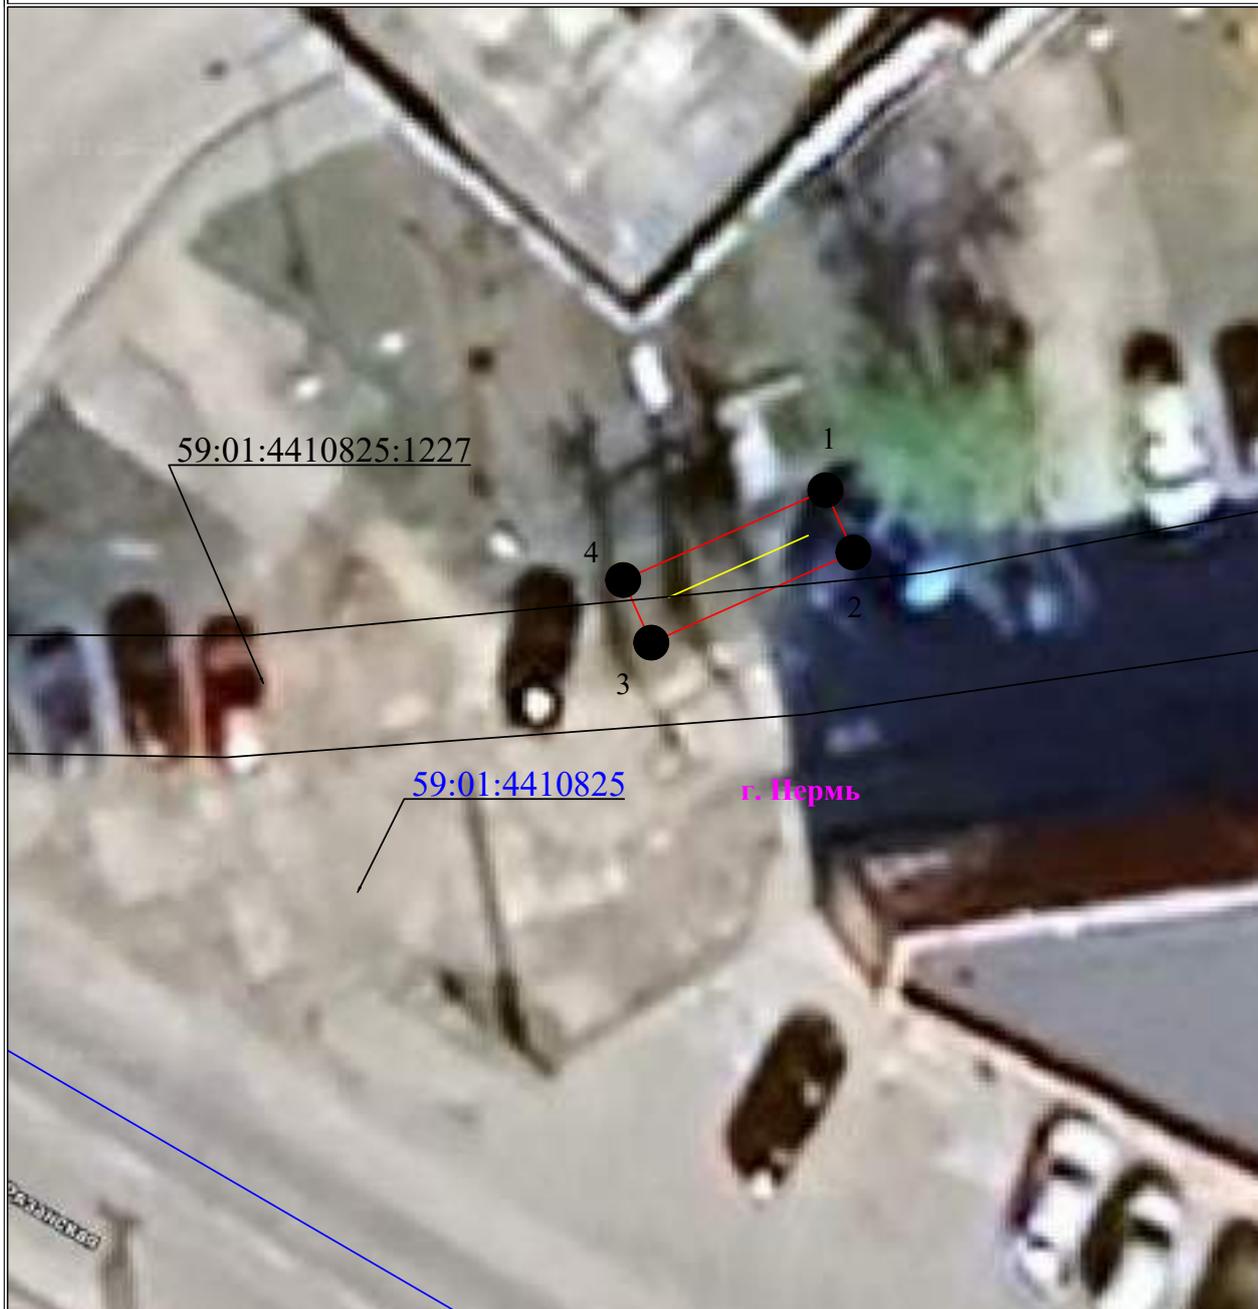

Используемые условные знаки и обозначения:

Масштаб 1:200

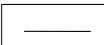- | | | | |
|---|---|--|---|
|  ● 1 | - обозначение характерной точки границы устанавливаемого публичного сервитута |  — | - граница устанавливаемого публичного сервитута |
|  — | - границы земельных участков, попадающих в зону публичного сервитута |  г. Пермь | - наименование населенного пункта |
|  — | - граница кадастрового квартала |  — | - ось линии, контур объекта |
|  59:01:3810290 | - номер кадастрового квартала | | |

**Схема расположения границ публичного сервитута
для эксплуатации объекта электросетевого хозяйства**

КЛ-0,4КВ ТП-7055 - ВРУ ГАРАЖ СОВ.АРМИИ,29
(наименование объекта)

План границ объекта



Используемые условные знаки и обозначения:

Масштаб 1:300


- | | |
|--|--|
| <ul style="list-style-type: none"> ●1 - обозначение характерной точки границы устанавливаемого публичного сервитута — - границы земельных участков, попадающих в зону публичного сервитута — - граница кадастрового квартала 59:01:3810290 - номер кадастрового квартала | <ul style="list-style-type: none"> — - граница устанавливаемого публичного сервитута г. Пермь - наименование населенного пункта — - ось линии, контур объекта |
|--|--|

**Схема расположения границ публичного сервитута
для эксплуатации объекта электросетевого хозяйства**

КЛ-0,4КВ РП-32 Ж/Д ЛЕОНОВА,68Б

(наименование объекта)

План границ объекта

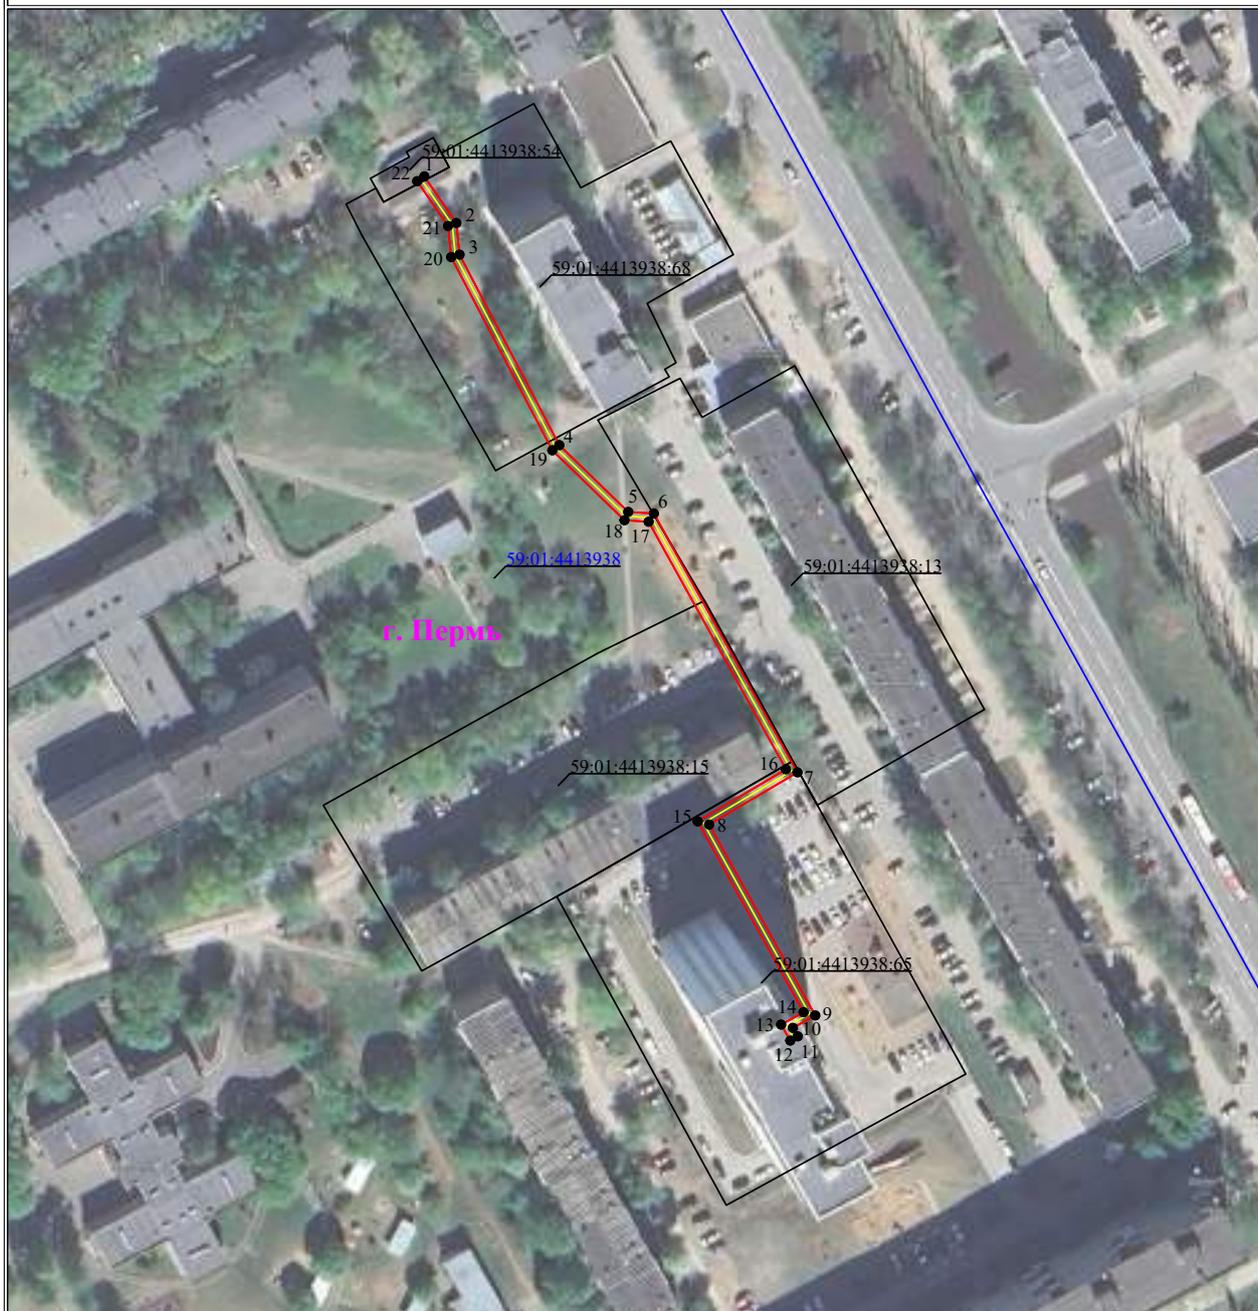


Используемые условные знаки и обозначения:

Масштаб 1:1600

- | | | | |
|---|---|--|---|
| 1 | - обозначение характерной точки границы устанавливаемого публичного сервитута | | - граница устанавливаемого публичного сервитута |
| | - границы земельных участков, попадающих в зону публичного сервитута | | - наименование населенного пункта |
| | - граница кадастрового квартала | | - ось линии, контур объекта |
| | 59:01:3810290 | | - номер кадастрового квартала |

**Схема расположения границ публичного сервитута
для эксплуатации объекта электросетевого хозяйства
КЛ-0,4КВ ТП-7055 - ВРУ-2 ЛАБОРАТ.СОВ.АРМИИ,29
(наименование объекта)**

План границ объекта

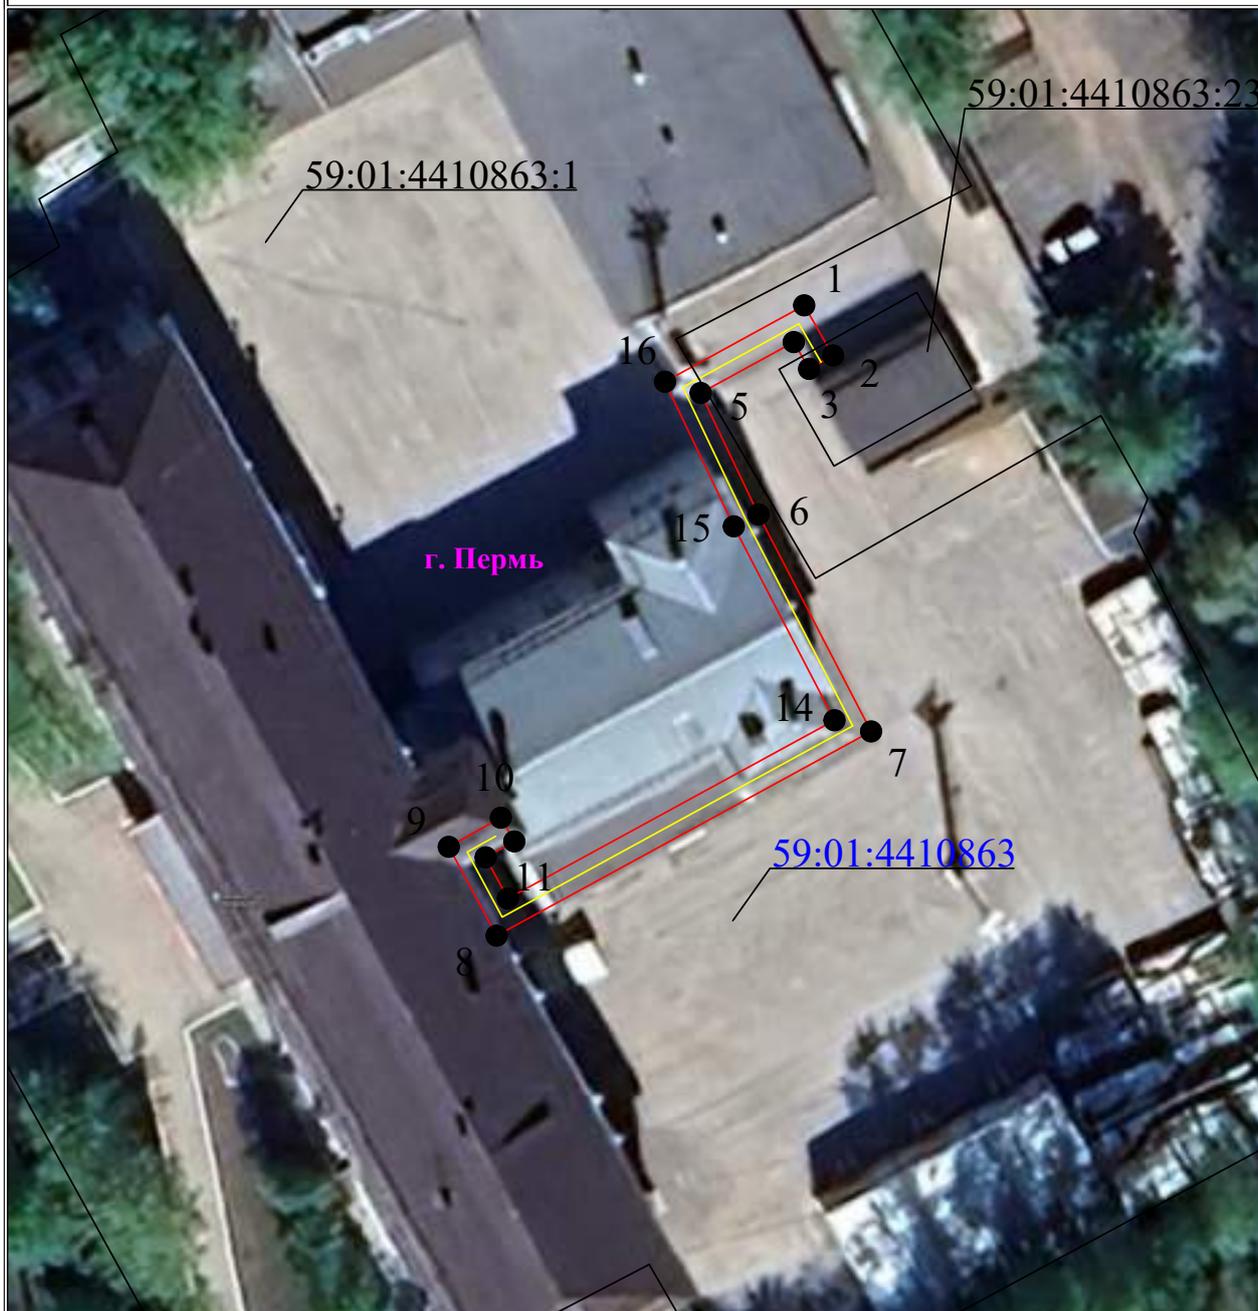

Используемые условные знаки и обозначения:

Масштаб 1:500

- | | |
|---|--|
| <ul style="list-style-type: none"> ● 1 - обозначение характерной точки границы устанавливаемого публичного сервитута — - границы земельных участков, попадающих в зону публичного сервитута — - граница кадастрового квартала 59:01:3810290 - номер кадастрового квартала | <ul style="list-style-type: none"> — - граница устанавливаемого публичного сервитута г. Пермь - наименование населенного пункта — - ось линии, контур объекта |
|---|--|

**Схема расположения границ публичного сервитута
для эксплуатации объекта электросетевого хозяйства**

КЛ-0,4КВ КТП-0329(6) НАСЕЛЕНИЕ

(наименование объекта)

План границ объекта



Используемые условные знаки и обозначения:

Масштаб 1:200

	1 - обозначение характерной точки границы устанавливаемого публичного сервитута		г. Пермь - наименование населенного пункта
	- границы земельных участков, попадающих в зону публичного сервитута		- ось линии, контур объекта
	- граница кадастрового квартала		- граница устанавливаемого публичного сервитута
	59:01:2010331 - номер кадастрового квартала		
	:123 - кадастровый номер земельного участка		

**Список
кандидатов в присяжные заседатели для деятельности
Индустриального районного суда города Перми на 2022-2026 годы**

№ п/п	Фамилия	Имя	Отчество
1	Абдулов	Эльдар	Галиаскарович
2	Абрамов	Андрей	Сергеевич
3	Абрамов	Дмитрий	Геннадьевич
4	Абросимова	Ольга	Васильевна
5	Абызов	Сергей	Сергеевич
6	Абызова	Екатерина	Олеговна
7	Абдиев	Бейшенбек	Жапарович
8	Аксенова	Дарья	Петровна
9	Алдашкин	Сергей	Николаевич
10	Алексеева	Татьяна	Олеговна
11	Аликин	Александр	Владимирович
12	Аликин	Роман	Юрьевич
13	Аликина	Анастасия	Игоревна
14	Аликина	Наталья	Вячеславовна
15	Алисте	Виктория	Михайловна
16	Алов	Андрей	Викторович
17	Альварес	Екатерина	Владимировна
18	Альгинова	Ксения	Дмитриевна
19	Андреева	Зоя	Васильевна
20	Андряинов	Валерий	Александрович
21	Андропова	Анастасия	Павловна
22	Андропова	Наталья	Владимировна
23	Анисимов	Александр	Олегович
24	Анисимов	Илья	Сергеевич
25	Антихович	Оксана	Игоревна
26	Антушева	Марина	Олеговна
27	Анферов	Артем	Андреевич
28	Анфиногенова	Ольга	Геннадьевна
29	Апкина	Юлия	Альбертовна
30	Аржановских	Татьяна	Валентиновна
31	Аристова	Юлия	Вадимовна
32	Арманышина	Екатерина	Александровна
33	Аридт	Любовь	Леонидовна
34	Артемов	Дмитрий	Вячеславович
35	Артемова	Наталья	Владимировна
36	Артемов	Алексей	Николаевич
37	Артемов	Григорий	Юрьевич
38	Арутюнян	Атом	Самвелович
39	Архангельская	Вера	Анатольевна
40	Асадулин	Глеб	Васимович
41	Асадуллин	Шавкат	Маратович
42	Асанова	Татьяна	Валерьевна
43	Асташин	Сергей	Борисович
44	Асташина	Елена	Евгеньевна
45	Асхатов	Рауи	Лукуманович
46	Атюшов	Виталий	Георгиевич
47	Афлятунов	Роман	Равилевич
48	Ахметсафина	Анна	Николаевна
49	Аширова	Гульнафия	Васиховна
50	Ашмис	Инга	Абдулахатовна
51	Аббарыкина	Людмила	Александровна
52	Аббачкина	Евгения	Алексеевна
53	Абженова	Ольга	Николаевна
54	Абдакова	Татьяна	Анатольевна
55	Абдина	Елена	Валерьевна
56	Абакаева	Любовь	Алексеевна
57	Аблянова	Марина	Михайловна
58	Абалабина	Жанна	Павловна
59	Абалакин	Анатолий	Владимирович
60	Абалакина	Екатерина	Михайловна
61	Абаладина	Ирина	Евгеньевна
62	Абалбанов	Илья	Викторович
63	Абалышов	Дмитрий	Николаевич
64	Абаранова	Анастасия	Викторовна
65	Абаранова	Дарья	Федоровна
66	Абаранова	Марина	Анатольевна
67	Абаранова	Оксана	Анатольевна
68	Абармин	Алексей	Александрович
69	Абасалаев	Владимир	Сергеевич
70	Абасалина	Ирина	Андреевна
71	Абаскаков	Владимир	Борисович
72	Абатов	Екатерина	Константиновна
73	Абатуев	Максим	Владиславович
74	Абатуева	Олеся	Фархатовна
75	Абауман	Евгений	Владимирович
76	Абахтиярова	Елена	Викторовна
77	Абаядина	Ольга	Николаевна
78	Абездолова	Алевтина	Юрьевна
79	Абзматерных	Анна	Владимировна
80	Абелобородова	Таисья	Викторовна
81	Абелов	Леонид	Александрович
82	Абелова	Елена	Борисовна
83	Абелова	Наталья	Олеговна
84	Абелова	Светлана	Александровна
85	Абелокрылова	Ольга	Петровна
86	Абелослудцева	Елена	Михайловна
87	Абелюсова	Наталья	Витальевна
88	Абелышев	Антон	Викторович
89	Абелюков	Валерий	Сергеевич
90	Абеляев	Азат	Вильданович
91	Абеляев	Владимир	Владимирович
92	Абеляев	Евгений	Николаевич
93	Абеляева	Ксения	Валерьевна
94	Абеляева	Светлана	Владимировна
95	Абендовский	Евгений	Михайлович
96	Абенюк	Дарья	Олеговна
97	Абердичевский	Евгений	Сергеевич
98	Аберезин	Сергей	Викторович
99	Аберезина	Анна	Викторовна
100	Аберезина	Иркинэ	Алексеевна
101	Аберенбаум	Александр	Игоревич
102	Абершалская	Микаэла	Давидовна
103	Абессонов	Александр	Алексеевич
104	Абессонов	Сергей	Вячеславович
105	Абизяева	Наталья	Владимировна
106	Абикметова	Мария	Фагилевна
107	Абисерова	Юлия	Владимировна
108	Аблагиных	Наталья	Ивановна
109	Абобоко	Надежда	Владимировна
110	Абобова	Елена	Юрьевна
111	Абобуев	Павел	Владимирович
112	Абогатикова	Екатерина	Викторовна
113	Абогатов	Вадим	Константинович
114	Абоганов	Юрий	Владимирович
115	Абоганова	Екатерина	Викторовна
116	Абоганова	Элина	Раисовна
117	Аболотнова	Наталья	Валерьевна
118	Аболотов	Алексей	Николаевич
119	Аболотов	Дмитрий	Александрович
120	Аболотова	Наталья	Олеговна
121	Аболотова	Оксана	Николаевна
122	Аболотьюко	Александр	Викторович
123	Аболотов	Виталий	Владимирович
124	Аболотова	Алла	Николаевна
125	Аболотова	Ирина	Витальевна
126	Аболотова	Наталья	Николаевна
127	Аболотова	Ольга	Игнатьевна
128	Аболотова	Юлия	Александровна
129	Аболотовых	Оксана	Васильевна
130	Аболотовых	Светлана	Павловна
131	Аболотин	Николай	Владимирович
132	Аболотевич	Станислав	Андреевич
133	Аболотев	Александр	Иванович
134	Аболотарева	Валерия	Сергеевна
135	Аболотинов	Александр	Фаритович
136	Аболотинов	Антон	Валерьевич
137	Аболотинов	Николай	Игоревич
138	Аболотинова	Наталья	Владимировна
139	Аболотина	Алена	Ивановна
140	Аболотштейн	Евгений	Викторович
141	Аболотникова	Наталья	Александровна
142	Аболотмаков	Алексей	Владимирович
143	Аболотмаков	Максим	Алексеевич
144	Аболотмакова	Елена	Александровна
145	Аболотина	Елена	Андреевна
146	Аболотская	Алена	Юрьевна
147	Аболоткин	Сергей	Валерьевич
148	Аболотов	Владимир	Владимирович
149	Аболотова	Ирина	Андреевна
150	Аболоткин	Светлана	Алексеевна
151	Аболотина	Наталья	Владимировна
152	Аболотенкова	Надежда	Андреевна
153	Аболотенкова	Светлана	Анатольевна
154	Аболотенков	Дмитрий	Леонидович
155	Аболотенкова	Ирина	Борисовна
156	Аболотенкова	Надежда	Леонидовна
157	Аболотенков	Сергей	Владимирович
158	Аболотенкова	Анна	Вячеславовна
159	Аболотенкова	Елена	Геннадьевна
160	Аболотенкова	Ксения	Станиславовна
161	Аболотенковская	Наталья	Викторовна
162	Аболотенков	Юлия	Анатольевна
163	Аболотенков	Мария	Сергеевна
164	Аболотенков	Татьяна	Леонидовна
165	Аболотенков	Стефан	Александрович
166	Аболотенков	Ксения	Андреевна
167	Аболотенков	Наталья	Николаевна
168	Аболотенков	Наталья	Сергеевна
169	Аболотенков	Анжела	Николаевна
170	Аболотенков	Елена	Борисовна
171	Аболотенков	Константин	Павлович
172	Аболотенков	Сергей	Васильевич
173	Аболотенков	Юлия	Борисовна
174	Аболотенков	Елена	Витальевна
175	Аболотенков	Михаил	Ильяч
176	Аболотенков	Ольга	Михайловна
177	Аболотенков	Юлия	Олеговна
178	Аболотенков	Владимир	Игоревич
179	Аболотенков	Марина	Валерьевна
180	Аболотенков	Татьяна	Викторовна
181	Аболотенков	Елена	Николаевна
182	Аболотенков	Валентина	Петровна
183	Аболотенков	Наталья	Александровна
184	Аболотенков	Нурия	Харисовна
185	Аболотенков	Елена	Юрьевна
186	Аболотенков	Люция	Зуфаровна
187	Аболотенков	Екатерина	Алексеевна
188	Аболотенков	Александр	Александрович
189	Аболотенков	Ольга	Александровна
190	Аболотенков	Александр	Павлович
191	Аболотенков	Кира	Константиновна
192	Аболотенков	Эльвира	Габдрахимовна
193	Аболотенков	Андрей	Александрович
194	Аболотенков	Александра	Владимировна
195	Аболотенков	Ирина	Сергеевна
196	Аболотенков	Елена	Юрьевна
197	Аболотенков	Михаил	Владимирович
198	Аболотенков	Татьяна	Александровна
199	Аболотенков	Ольга	Александровна
200	Аболотенков	Елена	Игоревна
201	Аболотенков	Татьяна	Анатольевна
202	Аболотенков	Олег	Игоревич
203	Аболотенков	Константин	Николаевич
204	Аболотенков	Алексей	Витальевич
205	Аболотенков	Людмила	Григорьевна
206	Аболотенков	Марина	Владимировна
207	Аболотенков	Ираида	Игоревна
208	Аболотенков	Евгений	Николаевич
209	Аболотенков	Татьяна	Васильевна
210	Аболотенков	Вячеслав	Юрьевич
211	Аболотенков	Константин	Владимирович
212	Аболотенков	Максим	Алексеевич

213	Волкова	Екатерина	Владимировна	326	Дерендяева	Мария	Александровна
214	Волкова	Марина	Николаевна	327	Дерендяева	Светлана	Валерьевна
215	Волкова	Наталья	Ивановна	328	Дианов	Сергей	Александрович
216	Волкова	Ольга	Ивановна	329	Дитятев	Валерий	Юрьевич
217	Волошина	Анастасия	Игоревна	330	Долгачев	Алексей	Сергеевич
218	Вормэн	Екатерина	Дмитриевна	331	Долгих	Илья	Юрьевич
219	Воробьев	Александр	Андреевич	332	Долгова	Елена	Викторвна
220	Воробьев	Андрей	Васильевич	333	Долматов	Алексей	Михайлович
221	Воробьева	Анна	Викторовна	334	Долматова	Наталья	Сергеевна
222	Ворожцова	Вера	Романовна	335	Домшке	Екатерина	Ивановна
223	Воронова	Любовь	Александровна	336	Драчева	Наталья	Халитовна
224	Воронова	Нина	Георгиевна	337	Дресвянникова	Екатерина	Андреевна
225	Воронцова	Любовь	Сергеевна	338	Дробинин	Дмитрий	Александрович
226	Ворошилов	Михаил	Викторович	339	Дробинина	Валентина	Евгеньевна
227	Ворошинин	Павел	Александрович	340	Дроздова	Екатерина	Михайловна
228	Ворошина	Марина	Алексеевна	341	Дубинина	Ирина	Сергеевна
229	Востриков	Николай	Александрович	342	Дубровина	Елена	Георгиевна
230	Вотякова	Елена	Валерьевна	343	Дубровина	Мария	Игоревна
231	Вотякова	Юлия	Сергеевна	344	Дулкай	Екатерина	Леонидовна
232	Вшивков	Алексей	Павлович	345	Дупикова	Наталья	Михайловна
233	Вылегжанин	Владислав	Викторович	346	Дьячкова	Александра	Викторвна
234	Выжжанин	Алексей	Александрович	347	Дьячкова	Ирина	Николаевна
235	Вяткина	Елена	Николаевна	348	Евдокимова	Елена	Николаевна
236	Вяткина	Лидия	Владимировна	349	Евнуков	Алексей	Дмитриевич
237	Габдуллина	Татьяна	Салитовна	350	Егоров	Александр	Львович
238	Габдуллин	Ильгиз	Мухаметханович	351	Егорова	Ольга	Евгеньевна
239	Габдуллина	Галина	Трофимовна	352	Елисеев	Василий	Николаевич
240	Гавшина	Вера	Владимировна	353	Елсукова	Любовь	Александровна
241	Гаджиев	Руслан	Мутелимович	354	Елшина	Светлана	Павловна
242	Газизова	Альфия	Магсумзюновна	355	Ельшина	Светлана	Валерьевна
243	Галимова	Анна	Николаевна	356	Емельянова	Татьяна	Петровна
244	Галимуллин	Рамиль	Ахметович	357	Еремин	Кирилл	Владимирович
245	Галочкина	Елена	Николаевна	358	Ерыкалова	Татьяна	Владимировна
246	Ганев	Александр	Анатолевич	359	Ерыпалова	Татьяна	Васильевна
247	Гасман	Ольга	Вячеславовна	360	Ефимова	Марина	Алексеевна
248	Гаспарян	Арсен	Вагагович	361	Ефимова	Светлана	Геннадьевна
249	Гегамян	Самвел	Володяевич	362	Ефремов	Александр	Андреевич
250	Герих	Алексей	Владимирович	363	Ефремова	Людмила	Александровна
251	Герасенков	Дмитрий	Андреевич	364	Жакова	Марина	Валерьевна
252	Герасимов	Алексей	Викторович	365	Жбанов	Максим	Сергеевич
253	Герасимов	Дмитрий	Борисович	366	Жвакина	Светлана	Владимировна
254	Гербулова	Татьяна	Олеговна	367	Жданов	Денис	Вячеславович
255	Герман	Елена	Павловна	368	Желтгышева	Анастасия	Ивановна
256	Гилев	Михаил	Юрьевич	369	Желудкова	Елена	Евгеньевна
257	Гилева	Ксения	Васильевна	370	Жигалов	Константин	Сергеевич
258	Гилева	Ольга	Вячеславовна	371	Жигалова	Элла	Владиславовна
259	Гимаев	Марсель	Хамитович	372	Жигунов	Николай	Николаевич
260	Гиватских	Кирилл	Вячеславович	373	Жильцова	Ольга	Николаевна
261	Гладких	Евгений	Валерьевич	374	Жихарев	Алексей	Валерьевич
262	Гладкова	Ирина	Владимировна	375	Жуков	Дмитрий	Игоревич
263	Глотова	Ирина	Леонидовна	376	Жукова	Анна	Павловна
264	Глухова	Людмила	Валерьевна	377	Жукова	Ольга	Вадимовна
265	Глушкова	Ляйсан	Илшатовна	378	Жукова	Юлия	Владимировна
266	Голев	Сергей	Владимирович	379	Жуланов	Дмитрий	Геннадьевич
267	Головин	Станислав	Викторович	380	Жумагалиев	Андрей	Маратович
268	Головина	Лариса	Юрьевна	381	Журавлев	Сергей	Васильевич
269	Головков	Дмитрий	Викторович	382	Журавлева	Татьяна	Александровна
270	Головкова	Ольга	Александровна	383	Журавлева	Юлия	Сергеевна
271	Головнин	Александр	Александрович	384	Забайрачная	Татьяна	
272	Головнина	Ирина	Сергеевна	385	Заботина	Жанна	Андреевна
273	Голубчикова	Анастасия	Олеговна	386	Загидуллина	Анастасия	Анатолевна
274	Гольнев	Илья	Владимирович	387	Зайтова	Любовь	Владимировна
275	Гольцова	Елена	Владимировна	388	Зайдель	Татьяна	Ивановна
276	Гончарова	Наталья	Вадимовна	389	Зайляев	Альбер	Анварович
277	Гончарова	Светлана	Анатолевна	390	Зайляев	Эльмир	Анварович
278	Горбунов	Сергей	Васильевич	391	Зайнакова	Яна	Владимировна
279	Горбунов	Степан	Михайлович	392	Закройщикова	Анна	Сергеевна
280	Гордий	Светлана	Николаевна	393	Затенко	Ольга	Александровна
281	Городова	Людмила	Руслановна	394	Захарова	Галина	Николаевна
282	Горожанкин	Алексей	Николаевич	395	Захарова	Наталья	Викторвна
283	Горохова	Елена	Николаевна	396	Захожай	Михаил	Викторович
284	Горюнов	Алексей	Николаевич	397	Закхин	Игорь	Владиславович
285	Грибова	Ирина	Владимировна	398	Зверева	Ирина	Александровна
286	Григорьев	Никита	Алексеевич	399	Зекуннов	Сергей	Викторович
287	Гришарин	Николай	Игоревич	400	Зеленин	Алексей	Леонидович
288	Гришин	Дмитрий	Дмитриевич	401	Зеленин	Данил	Игоревич
289	Грошева	Любовь	Павловна	402	Зеленин	Игорь	Вениаминович
290	Грошовик	Сергей	Сергеевич	403	Зеленина	Людмила	Анатолевна
291	Грязев	Диана	Григорьевна	404	Зеленина	Ольга	Александровна
292	Губанов	Олег	Владимирович	405	Зеленина	Ольга	Николаевна
293	Губин	Антон	Леонидович	406	Зеленцова	Дарья	Дмитриевна
294	Гурдина	Елена	Аркадьевна	407	Зелина	Наталья	Александровна
295	Гурин	Олег	Всеволодович	408	Зелинский	Сергей	Николаевич
296	Гурьев	Виктор	Вячеславович	409	Зенкина	Светлана	Юрьевна
297	Гурьева	Лариса	Михайловна	410	Зенков	Алексей	Владимирович
298	Гурьянова	Ольга	Сергеевна	411	Зенков	Антон	Юрьевич
299	Гусарова	Ольга	Викторовна	412	Зенкова	Любовь	Александровна
300	Гусельникова	Александра	Андреевна	413	Зимуква	Юлия	Маратовна
301	Гущин	Алексей	Станиславович	414	Злобина	Марина	Петровна
302	Давидовичус	Александр	Владимирович	415	Золотухин	Евгений	Юрьевич
303	Данилевич	Артем	Андреевич	416	Зольникова	Наталья	Сергеевна
304	Данилевич	Денис	Андреевич	417	Зонова	Алевтина	Геннадьевна
305	Данилов	Федор	Николаевич	418	Зонова	Яна	Владимировна
306	Данилова	Екатерина	Владимировна	419	Зорин	Алексей	Анатолевич
307	Данькина	Оксана	Валерьевна	420	Зубова	Татьяна	Петровна
308	Дашенко	Татьяна	Александровна	421	Зырянова	Наталья	Васильевна
309	Дворецкая	Елена	Владимировна	422	Иванова	Анастасия	Юрьевна
310	Дегтярева	Елена	Владимировна	423	Иванова	Елена	Максимовна
311	Дедков	Виталий	Федорович	424	Иванова	Надежда	Викторвна
312	Деева	Лидия	Васильевна	425	Иващенко	Наталья	Борисовна
313	Демакова	Юлия	Андреевна	426	Ивин	Валерий	Анатолевич
314	Деменева	Анастасия	Александровна	427	Игнатенков	Вячеслав	Георгиевич
315	Деменева	Ольга	Евгеньевна	428	Игошина	Елена	Николаевна
316	Дементьева	Наталья	Владимировна	429	Иломская	Ольга	Геннадьевна
317	Демин	Александр	Сергеевич	430	Идрисов	Марат	Минигалиевич
318	Демин	Иван	Владимирович	431	Идрисова	Алена	Наилевна
319	Демин	Илья	Николаевич	432	Ижилова	Марина	Станиславовна
320	Демина	Алена	Геннадьевна	433	Илхметов	Павел	Вениаминович
321	Демчук	Алла	Викторовна	434	Ильин	Михаил	Анатолевич
322	Денисов	Максим	Владиславович	435	Ильинных	Галина	Михайловна
323	Денисова	Ирина	Николаевна	436	Ильинных	Кирилл	Андреевич
324	Денк	Святослав	Отелдович	437	Ильинных	Любовь	Аликовна
325	Дергуосова	Оксана	Витальевна	438	Илюшина	Ирина	Николаевна

439	Имайкина	Алена	Владимировна
440	Имайкина	Галина	Брониславовна
441	Именных	Виктория	Андреевна
442	Исаева	Надежда	Федоровна
443	Исакова	Наталья	Леонидовна
444	Ислаева	Эльвира	Рамильевна
445	Исмагилов	Ренат	Камилевич
446	Исраелян	Хачатур	Романович
447	Истомин	Артем	Эдуардович
448	Кадникова	Ирина	Александровна
449	Казаков	Сергей	Александрович
450	Казакова	Екатерина	Александровна
451	Казакова	Екатерина	Александровна
452	Казакова	Марина	Владимировна
453	Казакова	Юлия	Александровна
454	Казанцев	Константин	Яковлевич
455	Казанцева	Ляда	Константиновна
456	Казымова	Елена	Дмитриевна
457	Калашникова	Людмила	Николаевна
458	Калимудлин	Михаил	Владимирович
459	Калин	Константин	Юрьевич
460	Калина	Элина	Николаевна
461	Калинина	Наталья	Фянявиевна
462	Каллгрен	Кристина	Борисовна
463	Калугина	Людмила	Дмитриевна
464	Калугина	Наталья	Александровна
465	Кальчук	Евгения	Георгиевна
466	Каменских	Алексей	Владиславович
467	Каменских	Ксения	Андреевна
468	Каменских	Мария	Рудольфовна
469	Каменских	Николай	Федорович
470	Каменских	Юлия	Александровна
471	Канахин	Павел	Викторович
472	Канева	Ольга	Степановна
473	Канзипарова	Эльвира	Сабитовна
474	Канторович	Татьяна	Камильевна
475	Каня	Лариса	Егоровна
476	Карамаева	Галина	Владимировна
477	Карачевцев	Дмитрий	Викторович
478	Каримудлина	Тамара	Николаевна
479	Карлова	Наталья	Владимировна
480	Кармацких	Наталья	Алексеевна
481	Карнаухов	Евгений	Григорьевич
482	Карпова	Юлия	Андреевна
483	Карягина	Ирина	Павловна
484	Катаев	Евгений	Сергеевич
485	Катаев	Игорь	Владимирович
486	Катаев	Максим	Константинович
487	Катаева	Надежда	Валерьевна
488	Качина	Гузель	Раиловна
489	Кашапова	Ольга	Сергеевна
490	Кашина	Анна	Николаевна
491	Кашина	Мария	Львовна
492	Кетов	Сергей	Александрович
493	Кибанов	Федор	Александрович
494	Кириллов	Андрей	Валерьевич
495	Киров	Виталий	Александрович
496	Кирчанов	Сергей	Максимович
497	Киселева	Анфиса	Ивановна
498	Китяева	Светлана	Геннадьевна
499	Класс	Александр	Михайлович
500	Клепиковский	Виктор	Иванович
501	Климачев	Алексей	Леонидович
502	Клименко	Татьяна	Александровна
503	Климов	Дмитрий	Леонидович
504	Климова	Надежда	Геннадьевна
505	Клишцова	Юлия	Викторовна
506	Клюева	Ирина	Алексеевна
507	Клюева	Наталья	Александровна
508	Клячин	Максим	Валерьевич
509	Клячина	Ирина	Геннадьевна
510	Кнутова	Ирина	Сергеевна
511	Князева	Ирина	Михайловна
512	Кобелева	Дарья	Вадимовна
513	Кобелева	Мария	Викторовна
514	Ковалева	Светлана	Анатолеевна
515	Коваленко	Алексей	Геннадьевич
516	Коваленко	Елена	Григорьевна
517	Ковачева	Анжелика	Сергеевна
518	Козлов	Виктор	Викторович
519	Козлов	Вячеслав	Андреевич
520	Козлова	Ольга	Юрьевна
521	Козюкова	Юлия	Александровна
522	Кокалева	Наталья	Юрьевна
523	Кокорин	Александр	Владимирович
524	Кокшаров	Илья	Владимирович
525	Колесников	Олег	Раифович
526	Колесников	Павел	Михайлович
527	Колесова	Наталья	Левонтьевна
528	Колодкина	Инна	Сергеевна
529	Коломова	Татьяна	Владимировна
530	Колотов	Александр	Владимирович
531	Колотыгин	Константин	Владимирович
532	Колпакова	Наталья	Александровна
533	Колчанова	Елена	Александровна
534	Колчин	Алексей	Владимирович
535	Кольбина	Наталья	Алексеевна
536	Комарницкая	Ольга	Григорьевна
537	Комарова	Елена	Сергеевна
538	Комельских	Алина	Андреевна
539	Кондакова	Вероника	Владимировна
540	Кондакова	Юлия	Андреевна
541	Кондратьева	Ирина	Вячеславовна
542	Кондратьева	Ольга	Юрьевна
543	Коневских	Виталий	Авирирович
544	Коноваленкова	Анастасия	Викторовна
545	Коноплев	Вячеслав	Андреевич
546	Коноплева	Екатерина	Александровна
547	Константинова	Мария	Владимировна
548	Копачев	Евгений	Юрьевич

549	Копылов	Александр	Иванович
550	Копытова	Алена	Павловна
551	Коркидинов	Анатолий	Викторович
552	Коркунова	Оксана	Николаевна
553	Корлякова	Ирина	Владимировна
554	Корнилова	Ольга	Александровна
555	Коробейников	Константин	Александрович
556	Коробейникова	Алевтина	Азатовна
557	Королева	Ольга	Николаевна
558	Королева	Юлия	Юрьевна
559	Коростин	Сергей	Владимирович
560	Кортаева	Анжелика	Суреновна
561	Кортаева	Марина	Борисовна
562	Корсаков	Вадим	Николаевич
563	Корчагина	Любовь	Николаевна
564	Корюкова	Надежда	Валерьевна
565	Корягина	Елена	Николаевна
566	Корякин	Константин	Геннадьевич
567	Корякина	Светлана	Юрьевна
568	Косвищева	Ольга	Сергеевна
569	Косинова	Ольга	Владимировна
570	Костарев	Евгений	Викторович
571	Костенко	Андрей	Александрович
572	Костик	Наталья	Александровна
573	Костина	Марина	Леонидовна
574	Костылева	Марина	Леонидовна
575	Костюров	Кирилл	Сергеевич
576	Косухин	Илья	Александрович
577	Кот	Иван	Юрьевич
578	Котельман	Марина	Александровна
579	Котельникова	Наталья	Федоровна
580	Котлова	Наталья	Сергеевна
581	Кочеткова	Наталья	Алексеевна
582	Кочетов	Дмитрий	Николаевич
583	Кошкин	Сергей	Михайлович
584	Краева	Валерия	Сергеевна
585	Крапивин	Эдуард	Геннадьевич
586	Красилец	Юлия	Викторовна
587	Красильникова	Татьяна	Николаевна
588	Краснобаева	Яна	Анатолеевна
589	Красов	Антон	Юрьевич
590	Кратко	Елена	Николаевна
591	Крашенинникова	Ирина	Анатолеевна
592	Кресс	Александр	Викторович
593	Кривилев	Яков	Сергеевич
594	Кривоносорова	Татьяна	Юрьевна
595	Кривошекова	Людмила	Михайловна
596	Кривошекова	Людмила	Сергеевна
597	Криницын	Глеб	Александрович
598	Крохалева	Виктория	Алексеевна
599	Круглянин	Владислав	Викторович
600	Кудлай	Ирина	Александровна
601	Кудрин	Александр	Сергеевич
602	Кудрина	Екатерина	Николаевна
603	Кудряшова	Ольга	Юрьевна
604	Кузнецов	Валерий	Викторович
605	Кузнецов	Виталий	Николаевич
606	Кузнецов	Михаил	Вадимович
607	Кузнецова	Анна	Алексеевна
608	Кузнецова	Галина	Геннадьевна
609	Кузнецова	Ирина	Васильевна
610	Кузнецова	Татьяна	Ильинична
611	Кузьмин	Любомир	Владимирович
612	Куксенко	Елена	Николаевна
613	Куликова	Зоя	Леонидовна
614	Кулиш	Екатерина	Вадимовна
615	Кульгина	Ольга	Владимировна
616	Кулышова	Екатерина	Александровна
617	Кунакбаев	Юрий	Валерьевич
618	Кунгурцев	Владимир	Александрович
619	Курак	Татьяна	Ивановна
620	Курбанов	Роман	Клиичевич
621	Курганская	Екатерина	Михайловна
622	Курикова	Хазира	Сагитовна
623	Кусакин	Артем	Валерьевич
624	Куснищина	Наталья	Владимировна
625	Кустышева	Кристина	Сергеевна
626	Кутузова	Мария	Валерьевна
627	Кухаревич	Вадим	Михайлович
628	Кучерова	Светлана	Григорьевна
629	Кущнир	Алексей	Львович
630	Кущтанова	Гульнара	Хамитовна
631	Лагунов	Алексей	Николаевич
632	Лапшин	Алексей	Александрович
633	Лапшина	Альфия	Тофик-Кызы
634	Ларюкина	Светлана	Михайловна
635	Латыпова	Александра	Олеговна
636	Латыпова	Татьяна	Викторовна
637	Лебедев	Денис	Алексеевич
638	Лебедев	Михаил	Алексеевич
639	Левагина	Вера	Владимировна
640	Левина	Елена	Викторовна
641	Левина	Светлана	Валентиновна
642	Легостаева	Надежда	Анатолеевна
643	Леденцов	Степан	Сергеевич
644	Лежнев	Олег	Владимирович
645	Лежнева	Анастасия	Ивановна
646	Лежнева	Елена	Юрьевна
647	Лежнева	Олеся	Павловна
648	Лейченкова	Оксана	Сергеевна
649	Леонтьева	Мария	Валерьевна
650	Леонтьевская	Татьяна	Викторовна
651	Лесников	Владимир	Анатолеевич
652	Лесникова	Анна	Петровна
653	Лещук	Елена	Витальевна
654	Лещетная	Анна	Григорьевна
655	Лещук	Анна	Алексеевна
656	Лимонова	Анна	Васильевна
657	Липина	Елена	Павловна
658	Липина	Светлана	Андреевна

659	Лисовенко	Наталья	Владимировна
660	Литвинов	Евгений	Петрович
661	Лишанский	Владимир	Моисеевич
662	Лобков	Дмитрий	Викторович
663	Лободина	Алина	Вадимовна
664	Логунов	Денис	Юрьевич
665	Логунова	Евгения	Валерьевна
666	Ломаева	Наталья	Владимировна
667	Ломов	Андрей	Владимирович
668	Лошакова	Эльнара	Рафиловна
669	Лузин	Алексей	Юрьевич
670	Лузин	Евгений	Владимирович
671	Лузина	Екатерина	Владимировна
672	Лузина	Юлия	Николаевна
673	Лукасевич	Ольга	Владимировна
674	Лукиных	Алена	Дмитриевна
675	Лукиных	Андрей	Викторович
676	Лукьянова	Юлия	Альфредовна
677	Луцегова	Галина	Александровна
678	Луцегова	Марина	Георгиевна
679	Лупейченко	Наталья	Юрьевна
680	Лучников	Валерий	Викторович
681	Лызлова	Людмила	Викторовна
682	Лыков	Игорь	Аркадьевич
683	Лысова	Елена	Валерьевна
684	Лыхин	Олег	Александрович
685	Люкина	Людмила	Михайловна
686	Лядова	Надежда	Валентиновна
687	Лялина	Ольга	Николаевна
688	Ляпунова	Ольга	Леонидовна
689	Мазунина	Галина	Анатольевна
690	Мазьрин	Дмитрий	Вячеславович
691	Мазярова	Марина	Владимировна
692	Майер	Маркус	Фокс
693	Майоров	Михаил	Николаевич
694	Майоров	Олег	Викторович
695	Макаров	Виталий	Александрович
696	Макарова	Алена	Олеговна
697	Макарова	Анна	Сергеевна
698	Макарова	Елена	Леонидовна
699	Макарова	Оксана	Витальевна
700	Маклаева	Ирина	Геннадьевна
701	Маковеева	Татьяна	Александровна
702	Максимов	Артём	Олегович
703	Максимов	Николай	Андреевич
704	Максимова	Елена	Николаевна
705	Макурина	Люся	Петровна
706	Маламут	Илья	Эдуардович
707	Малеев	Дмитрий	Игоревич
708	Мальгина	Наталья	Владимировна
709	Мальшева	Екатерина	Константиновна
710	Мальцев	Дмитрий	Владимирович
711	Мальцев	Сергей	Владимирович
712	Мальцева	Надежда	Николаевна
713	Мальцева	Наталья	Борисовна
714	Маматова	Гульнара	Рафиловна
715	Манаева	Екатерина	Сергеевна
716	Мандуров	Вячеслав	Михайлович
717	Манин	Игорь	Александрович
718	Мансветов	Алексей	Дмитриевич
719	Мардамшина	Венера	Маликовна
720	Маркелова	Ольга	Анатольевна
721	Марков	Максим	Владиславович
722	Маркова	Татьяна	Сергеевна
723	Мартьяненко	Кристина	Сергеевна
724	Мартьянов	Андрей	Валерьевич
725	Мартьянова	Анастасия	Эдуардовна
726	Мартьянова	Екатерина	Владимировна
727	Мартьянова	Ирина	Алексеевна
728	Марчук	Илья	Геннадьевич
729	Масленникова	Евгения	Вячеславовна
730	Маслов	Андрей	Викторович
731	Матушкина	Вероника	Андреевна
732	Махнутин	Сергей	Александрович
733	Машинистова	Татьяна	Геннадьевна
734	Машкин	Олег	Владимирович
735	Маямсин	Георгий	Алексеевич
736	Медведев	Вячеслав	Николаевич
737	Медведев	Максим	Александрович
738	Мезенцева	Екатерина	Николаевна
739	Мельников	Михаил	Валентинович
740	Мельчин	Евгений	Анатольевич
741	Мендеев	Олег	Александрович
742	Мендеева	Анастасия	Александровна
743	Меньшиков	Александр	Вениаминович
744	Меньшикова	Алена	Сергеевна
745	Мерзляков	Игорь	Сергеевич
746	Мерзлякова	Эльвира	Расимовна
747	Механошин	Лев	Львович
748	Механошина	Алена	Андреевна
749	Мимарь	Алевтина	Глебовна
750	Минасян	Ирина	Фагимовна
751	Минеев	Максим	Николаевич
752	Минеев	Михаил	Александрович
753	Минеев	Сергей	Андреевич
754	Минеева	Марина	Александровна
755	Минин	Дмитрий	Дмитриевич
756	Миннекаев	Константин	Миннегалиевич
757	Миняжетдинов	Хия	Искакович
758	Мирова	Юлия	Владиславовна
759	Миронова	Анна	Николаевна
760	Миронова	Виктория	Сергеевна
761	Мирошникова	Оксана	Александровна
762	Митракова	Елена	Андреевна
763	Митрофанов	Василий	Александрович
764	Митрофанова	Любовь	Александровна
765	Митрошин	Евгений	Игоревич
766	Мифтахов	Равиль	Рафаилович
767	Михайлов	Андрей	Викторович
768	Михайлова	Анастасия	Викторовна

769	Михайлова	Маргарита	Александровна
770	Михайлова	Нина	Игнатьевна
771	Михаев	Сергей	Олегович
772	Михалева	Анастасия	Дмитриевна
773	Михеева	Мария	Сергеевна
774	Михрякова	Екатерина	Владимировна
775	Мичурин	Татьяна	Иосифовна
776	Мишланов	Андрей	Николаевич
777	Мишихина	Юлия	Олеговна
778	Могиленских	Ирина	Петровна
779	Мозалева	Екатерина	Владимировна
780	Моздок	Сергей	Иванович
781	Моисеева	Алла	Эльмаровна
782	Мокеева	Татьяна	Николаевна
783	Мокрушин	Александр	Олегович
784	Молоков	Михаил	Геннадьевич
785	Молчанова	Анна	Игоревна
786	Морев	Сергей	Александрович
787	Морозова	Ирина	Евгеньевна
788	Морозова	Мария	Григорьевна
789	Мосина	Наталья	Владимировна
790	Мохова	Оксана	Сергеевна
791	Мошева	Светлана	Евгеньевна
792	Музалевский	Борис	Владимирович
793	Муллагалеева	Евгения	Павловна
794	Мулькова	Роза	Камильевна
795	Муратов	Рустам	Жаудатович
796	Мурзаев	Руслан	Ринатович
797	Мусатова	Сабина	Сергеевна
798	Мусрепова	Наталья	Сергеевна
799	Мустафина	Алиса	Станиславовна
800	Мухин	Александр	Викторович
801	Мухин	Леонид	Александрович
802	Мухина	Наталья	Игоревна
803	Мушавкин	Артём	Игоревич
804	Мягих	Наталья	Владиславовна
805	Мякина	Ольга	Эдуардовна
806	Мякота	Анастасия	Валентиновна
807	Набиев	Данил	Дамирович
808	Надежина	Татьяна	Евгеньевна
809	Неволин	Иван	Николаевич
810	Неволина	Ирина	Евгеньевна
811	Неволина	Ксения	Вячеславовна
812	Негодяева	Татьяна	Сергеевна
813	Некрасова	Варвара	Васильевна
814	Некрасевич	Юрий	Александрович
815	Нерослова	Ирина	Николаевна
816	Нестеров	Юрий	Михайлович
817	Нечаев	Алексей	Владимирович
818	Нечаева	Светлана	Юрьевна
819	Нигмальянов	Алексей	Борисович
820	Нигматулин	Максим	Альбертович
821	Низовцева	Вера	Александрович
822	Никитин	Денис	Александрович
823	Никитин	Станислав	Викторович
824	Никитина	Полина	Геннадьевна
825	Никифорова	Елизавета	Дмитриевна
826	Никонова	Алена	Игоревна
827	Никонова	Нина	Анатольевна
828	Никulina	Ирина	Леонидовна
829	Никulina	Татьяна	Геннадьевна
830	Нифонтова	Светлана	Валерьевна
831	Новиков	Эдуард	Викторович
832	Новикова	Анастасия	Романовна
833	Новикова	Елена	Борисовна
834	Новожилова	Лариса	Юрьевна
835	Новожилова	Наталья	Юрьевна
836	Новоселов	Виктор	Николаевич
837	Новоселова	Ангела	Александровна
838	Новрузова	Елена	Юрьевна
839	Норин	Игорь	Львович
840	Носкова	Светлана	Геннадьевна
841	Носов	Николай	Васильевич
842	Нохрина	Любовь	Анатольевна
843	Нугманов	Павел	Раисович
844	Оборин	Андрей	Анатольевич
845	Оборин	Сергей	Петрович
846	Оборина	Елена	Анатольевна
847	Оборина	Наталья	Николаевна
848	Овчинников	Максим	Иванович
849	Овчинникова	Алена	Владимировна
850	Овчинникова	Валентина	Александровна
851	Овчинникова	Надежда	Владимировна
852	Овчинникова	Наталья	Константиновна
853	Огорельцева	Галина	Александровна
854	Озингин	Денис	Владиславович
855	Окулов	Алексей	Николаевич
856	Олейников	Максим	Витальевич
857	Онянов	Дмитрий	Алексеевич
858	Онянова	Анастасия	Николаевна
859	Опалев	Александр	Леонидович
860	Опанасюк	Алексей	Александрович
861	Орешникова	Татьяна	Львовна

**Список
кандидатов в присяжные заседатели для деятельности
Центрального окружного военного суда на 2022-2026 годы**

1	Назаренко	Анна	Леонидовна
2	Назаров	Дмитрий	Владимирович
3	Назаров	Павел	Михайлович
4	Назаров	Сергей	Владимирович
5	Назипова	Мария	Сергеевна
6	Наиф	Диана	Абдулжадеровна
7	Найда	Сергей	Васильевич
8	Найданова	Айгюль	Владиковна
9	Наймущин	Александр	Витальевич
10	Наконечный	Андрей	Владимирович
11	Насибуллина	Надежда	Сергеевна
12	Насыбуллин	Радик	Тавритович
13	Натетков	Дмитрий	Алексеевич

**Список
кандидатов в присяжные заседатели для деятельности
Кировского районного суда города Перми на 2022-2026 годы**

1	Левина	Елена	Владимировна	107	Хаваршоева	Зухро	Назиршоховна
2	Куликова	Ольга	Николаевна	108	Нурматова	Дилоро	Исmoilжоновна
3	Аникеева	Светлана	Эдуардовна	109	Мусихина	Ирина	Геннадьевна
4	Шейфер	Анастасия	Валерьяновна	110	Мазунина	Елена	Александровна
5	Дусмухамедова	Галия	Галимовна	111	Вяткина	Марина	Васильевна
6	Дусмухамедова	Алина	Алимовна	112	Еремин	Василий	Александрович
7	Федотова	Елена	Сергеевна	113	Галеева	Анна	Федоровна
8	Шахов	Сергей	Дмитриевич	114	Алферова	Анна	Сергеевна
9	Кайюмова	Гулноза	Хуснидиновна	115	Мингалина	Татьяна	Раисовна
10	Аблетипов	Константин	Джемилевич	116	Чунарев	Виталий	Владимирович
11	Копачук	Елена	Сергеевна	117	Малиновская	Светлана	Викторовна
12	Носкова	Ольвира	Степановна	118	Ольшанников	Вячеслав	Александрович
13	Макарова	Елена	Анатолевна	119	Моховикова	Олеся	Олеговна
14	Саначева	Екатерина	Александровна	120	Помелова	Анжелика	Викторовна
15	Яубатурова	Фанзиля	Фагимовна	121	Левина	Елена	Владимировна
16	Кубарева	Алена	Валерьевна	122	Мальцева	Евгения	Борисовна
17	Марьина	Светлана	Александровна	123	Завьялова	Наталья	Николаевна
18	Жужгова	Татьяна	Владимировна	124	Олимова	Углой	Файзуллоевна
19	Ожгибесова	Ирина	Сергеевна	125	Камбаровна	Замирахон	Исмаиловна
20	Мазунина	Юлия	Борисовна	126	Оборина	Елена	Викторовна
21	Матвеева	Наталья	Юрьевна	127	Шоева	Нозира	Абдурахимовна
22	Тригубов	Петр	Владимирович	128	Мамадова	Нигара	Пулютовна
23	Тимофеева	Оксана	Юрьевна	129	Геворган	Зограб	Коляевич
24	Манулиц	Екатерина	Сергеевна	130	Истомина	Светлана	Трофимовна
25	Коновалова	Светлана	Викторовна	131	Степурина	Анна	Сергеевна
26	Мелашвили	Юлия	Сергеевна	132	Леготкина	Елена	Викторовна
27	Черенева	Ольга	Александровна	133	Тиунов	Алексей	Николаевич
28	Туйчиев	Абдугафур	Саьдуллоевич	134	Меркушева	Альфия	Мунировна
29	Москвина	Марина	Ивановна	135	Махмутов	Ринат	Равилевич
30	Иванов	Дмитрий	Викторович	136	Голубцова	Елизавета	Иннокентьевна
31	Азовских	Федор	Николаевич	137	Зарипов	Инзиль	Рамзилович
32	Куканова	Гулби	Хужаева	138	Пепеляева	Марина	Аркадьевна
33	Костылева	Алла	Николаевна	139	Фассалов	Альберт	Ришатович
34	Садилов	Федор	Андреевич	140	Сабурова	Наталья	Сергеевна
35	Усмонова	Гулрухсор	Нуровна	141	Зворыгин	Андрей	Владимирович
36	Гребенник	Дарья	Владимировна	142	Казанцева	Наталья	Александровна
37	Конюшак	Светлана	Валерьевна	143	Орлова	Светлана	Евгеньевна
38	Зянгильдеева	Надежда	Васильевна	144	Асадова	Зумруд	Шахпелек Кызы
39	Шарофидинов	Синбод	Насриддинович	145	Пеняев	Антон	Николаевич
40	Лусенчук	Валим	Юрьевич	146	Постаногова	Юлия	Михайловна
41	Пухаева	Марианна	Константиновна	147	Мугинова	Эльвира	Захитовна
42	Худжиматов	Ахромджон	Мамадибромимович	148	Ксавьер	Каталей	Кирилловна
43	Дьячихина	Анастасия	Юрьевна	149	Зиганшина	Ильмира	Сагитовна
44	Сабитова	Люмила	Рафаиловна	150	Иютина	Елена	Александровна
45	Воронкова	Ксения	Марселевна	151	Ведерникова	Светлана	Васильевна
46	Мадусмонова	Мавжуда	Обиджоновна	152	Старкова	Надежда	Валерьевна
47	Холова	Гулбахор	Тагоймуродовна	153	Савченко	Анна	Михайловна
48	Ергашбаева	Фирюза	Янгизковна	154	Загорет	Руслан	Васильевич
49	Даладжанова	Зарингор	Каримджоновна	155	Дресвянкина	Елена	Евгеньевна
50	Ступников	Виталий	Петрович	156	Неболсина	Наталья	Михайловна
51	Санжаревская	Наталья	Александровна	157	Саймов	Максур	Буракович
52	Грачев	Сергей	Владимирович	158	Хазраткулов	Ибрайим	Абаниязович
53	Артемов	Олег	Анатолевич	159	Рахимов	Саймахмад	Хусайнович
54	Трубочистов	Алексей	Александрович	160	Лобастова	Елена	Михайловна
55	Зачинская	Елена	Викторовна	161	Десяткова	Елена	Анатолевна
56	Хоменко	Олеся	Викторовна	162	Большаков	Сергей	Анатолевич
57	Ходус	Елена	Ивановна	163	Елькин	Александр	Анатолевич
58	Колтырина	Ольга	Александровна	164	Артемова	Елена	Викторовна
59	Зырянова	Анастасия	Александровна	165	Мамадыррова	Гулчехра	Низомиддиновна
60	Кошсева	Мария	Витальевна	166	Минина	Елена	Николаевна
61	Тимофеева	Светлана	Геннадьевна	167	Серебрякова	Галина	Валерьевна
62	Аминова	Гулмира	Рахимжоновна	168	Габдулханова	Динара	Шамсуллоевна
63	Кинева	Анна	Михайловна	169	Никулин	Алексей	Владимирович
64	Маровди	Иван	Иванович	170	Сафарова	Ниссо	Абдуназаровна
65	Туйчиева	Шарифа	Абдуллоевна	171	Никифорова	Галина	Михайловна
66	Батенева	Светлана	Вадимовна	172	Сайфуллоева	Матлуба	Таваралиевна
67	Попова	Татьяна	Михайловна	173	Кузьмичева	Наталья	Владимировна
68	Глаголева	Наталья	Акимовна	174	Кольга	Светлана	Борисовна
69	Овчинникова	Татьяна	Ивановна	175	Пархомов	Владимир	Андреевич
70	Моисеева	Юлия	Андреевна	176	Шестернин	Игорь	Михайлович
71	Корякина	Елена	Николаевна	177	Мазунина	Ирина	Егоровна
72	Караваев	Владимир	Геннадьевич	178	Мошев	Александр	Николаевич
73	Распопова	Юлия	Ивановна	179	Отамуродова	Рисатхон	Сайдагалоловна
74	Андреева	Мария	Петровна	180	Верещагин	Виктор	Сергеевич
75	Ходжимуратов	Акмал	Уматкулович	181	Рябой	Владислав	Борисович
76	Анфилова	Анастасия	Владимировна	182	Алимов	Алишер	Аюбович
77	Абдурахимова	Шахрунисо	Зайнидиновна	183	Николаев	Виктор	Васильевич
78	Овчинников	Андрей	Алексеевич	184	Щукин	Михаил	Сергеевич
79	Голубцова	Анастасия	Сергеевна	185	Эмексузян	Хачик	Сумбатович
80	Михайлов	Василий	Владимирович	186	Назмидинов	Рамзидин	Нукридинович
81	Полищук	Наталья	Юрьевна	187	Веснина	Ольга	Александровна
82	Колесникова	Наталья	Николаевна	188	Бурьлова	Марина	Владимировна
83	Балашов	Андрей	Вячеславович	189	Балашова	Ольга	Анатолевна
84	Нурлидинова	Малохат	Рахматовна	190	Нарзуллоева	Назира	Нурлидиновна
85	Иванова	Ольга	Борисовна	191	Хайруллина	Александра	Васильевна
86	Малькова	Лидия	Сергеевна	192	Антонова	Светлана	Анатолевна
87	Стрелков	Юрий	Викторович	193	Шакирова	Ольга	Геннадьевна
88	Глаголев	Олег	Сергеевич	194	Годонога	Станислав	Ермилович
89	Илюшина	Валентина	Ивановна	195	Ситуньков	Леонид	Алексеевич
90	Лебедева	Анна	Николаевна	196	Плотникова	Наталья	Сергеевна
91	Пензяков	Андрей	Николаевич	197	Калинина	Анна	Викторовна
92	Волкова	Оксана	Анатолевна	198	Амосов	Юрий	Викторович
93	Наримбетов	Умар	Кадирберганович	199	Никитина	Татьяна	Григорьевна
94	Шергина	Лидия	Леонидовна	200	Мальгина	Наталья	Александровна
95	Першина	Милияша	Равильевна	201	Амосова	Ольга	Алексеевна
96	Хлапова	Наталья	Ивановна	202	Поварницына	Валентина	Владимировна
97	Мильникова	Ольга	Васильевна	203	Чикурова	Ольга	Анатолевна
98	Демьшева	Наталья	Викторовна	204	Никитин	Николай	Алексеевич
99	Отинова	Екатерина	Петровна	205	Грачева	Светлана	Анатолевна
100	Першина	Елена	Александровна	206	Дробинина	Анастасия	Александровна
101	Оборина	Юлия	Дмитриевна	207	Мироидев	Гафурали	Насибалиевич
102	Шаврина	Анна	Владимировна	208	Тараканова	Светлана	Леонидовна
103	Азимова	Нигора	Негматовна	209	Лобанова	Наталья	Геннадьевна
104	Каменских	Наталья	Геннадьевна	210	Ингичев	Алексей	Юрьевич
105	Кашин	Владимир	Николаевич	211	Эскина	Любовь	Валерьевна
106	Червоткина	Ирина	Игоревна	212	Липова	Любовь	Николаевна

213	Тараканов	Дмитрий	Александрович
214	Исупова	Кристина	Владимировна
215	Гладких	Татьяна	Николаевна
216	Гренадер	Вера	Леонидовна
217	Пазина	Яна	Валерьевна
218	Кылосова	Татьяна	Александровна
219	Каменских	Андрей	Васильевич
220	Шен	Долли	Алекс
221	Тиркашов	Данияр	Махамадкадырович
222	Игнатюк	Вероника	Николаевна
223	Бойцова	Ольга	Борисовна
224	Костенко	Динара	Миньяфаритовна
225	Мальшева	Татьяна	Владимировна
226	Ходжимуратова	Мукаддас	Исроилджоновна
227	Опарин	Алексей	Владимирович
228	Худжиматова	Шарифа	Джорабоевна
229	Доева	Елена	Владимировна
230	Сыстеровна	Валентина	Леонидовна
231	Кравцов	Александр	Викторович
232	Калашникова	Светлана	Николаевна
233	Муравский	Сергей	Михайлович
234	Малышко	Татьяна	Николаевна
235	Доев	Константин	Таймуратович
236	Мышкина	Людмила	Александровна
237	Отинова	Марина	Ивановна
238	Джураев	Холмирзо	Эшбоевич
239	Байнаева	Хосият	Эргашбоевна
240	Голдобина	Руфия	Шамильевна
241	Мухридинова	Зухра	Асрадиевна
242	Жукова	Евгения	Павловна
243	Соколова	Оксана	Викторовна
244	Кулагин	Евгений	Валерьевич
245	Юшкова	Динара	Рашитовна
246	Головихина	Марина	Васильевна
247	Хаваршоева	Савзабахор	Хушмамадовна
248	Деяткова	Ирина	Викторовна
249	Будатова	Ирина	Николаевна
250	Плаксына	Елена	Алексеевна
251	Нечаева	Марина	Равкатовна
252	Белкин	Роман	Викторович
253	Сайгина	Алена	Александровна
254	Васькина	Елена	Владимировна
255	Матыцин	Николай	Александрович
256	Тупицина	Надежда	Александровна
257	Франкфурт	Екатерина	Зиннуровна
258	Ярославцева	Юлия	Михайловна
259	Ефремова	Галина	Леонидовна
260	Смердова	Серафима	Игоревна
261	Орлов	Андрей	Петрович
262	Заламутдинов	Дмитрий	Владимирович
263	Стец	Любовь	Александровна
264	Максимова	Алена	Сергеевна
265	Югова	Татьяна	Николаевна
266	Шералиев	Парвиз	Холбоевич
267	Югов	Дмитрий	Викторович
268	Панюков	Сергей	Владимирович
269	Саидов	Сафарбек	Амирбекович
270	Попова	Татьяна	Михайловна
271	Малинина	Елена	Геннадьевна
272	Гадильшин	Евгений	Рафаилович
273	Куликов	Андрей	Сергеевич
274	Уфимцева	Ирина	Константиновна
275	Мамаджусупова	Нигора	Абдусаматовна
276	Чечкин	Андрей	Александрович
277	Шералиева	Халима	Махаммадовна
278	Нифонтова	Ирина	Ивановна
279	Батанова	Светлана	Николаевна
280	Шерстобитова	Елена	Васильевна
281	Якимов	Артем	Сергеевич
282	Боровская	Наталья	Андреевна
283	Кодирова	Зайннур	Муроджоновна
284	Масадиков	Анвар	Абдусаломович
285	Козлова	Анна	Васильевна
286	Новикова	Елена	Александровна
287	Лыков	Ян	Викторович
288	Сташкевич	Анатолий	Владимирович
289	Токарева	Елена	Александровна
290	Панюкова	Оксана	Галиевна
291	Горячих	Олег	Аркадьевич
292	Сидабудлаев	Мурад	Мамадинович
293	Шилов	Денис	Владимирович
294	Коякова	Олеся	Раифовна
295	Бибикова	Татьяна	Борисовна
296	Азанов	Сергей	Юрьевич
297	Бортников	Сергей	Александрович
298	Салимгареева	Альфия	Гумаровна
299	Катаева	Елена	Геннадьевна
300	Ахметова	Виктория	Николаевна
301	Севостьянов	Александр	Игоревич
302	Ворончихина	Анастасия	Владимировна
303	Пинаева	Мария	Сергеевна
304	Пепеляева	Яна	Александровна
305	Камински	Николае	Сергеевна
306	Гуляева	Юлия	Александрович
307	Сташков	Павел	Александрович
308	Линштаев	Дмитрий	Александрович
309	Молчанова	Наталья	Валерьевна
310	Митракова	Татьяна	Сергеевна
311	Усманова	Дилянора	Раимжоновна
312	Кузнецов	Николай	Леонидович
313	Вишарева	Наталья	Петровна
314	Абдувохидова	Хожибойи	Бахриддиновна
315	Бобров	Александр	Владимирович
316	Закиров	Марсель	Яхевич
317	Абашев	Альберт	Раисович
318	Погонина	Вера	Михайловна
319	Кучева	Татьяна	Ивановна
320	Кучев	Егор	Николаевич
321	Овчинников	Владимир	Михайлович
322	Разакова	Нурангуль	Холматовна
323	Нурматова	Гулоро	Исмоилжоновна
324	Наговицын	Николай	Александрович
325	Солнцева	Булсалбуви	Турдалиевна

326	Лепихина	Елена	Владимировна
327	Овсиенко	Александр	Геннадьевич
328	Пиитер	Наталья	Михайловна
329	Бродяная	Светлана	Валерьевна
330	Пиитер	Сергей	Михайлович
331	Архипова	Юлия	Анатольевна
332	Гадомский	Владимир	Викторович
333	Эшматов	Искандар	Абдусаматович
334	Нуриддинов	Рафтор	Камолдидинович
335	Федотчева	Ирина	Юрьевна
336	Пастамьев	Илгиз	Паритович
337	Губина	Наталья	Анатольевна
338	Мусолина	Ирина	Владимировна
339	Кршенинников	Иван	Александрович
340	Чернов	Роман	Александрович
341	Буранова	Мухаббат	Яниязковна
342	Дэюин	Сергей	Анатольевич
343	Корелина	Елена	Вячеславовна
344	Лядова	Дарья	Николаевна
345	Чистова	Татьяна	Леонидовна
346	Тебеньков	Иван	Викторович
347	Ланг	Алия	Данилевна
348	Женихова	Светлана	Алексеевна
349	Фахриддинов	Шухрат	Марасулович
350	Устинов	Николай	Викторович
351	Нарзуллоев	Ахлиддин	Нуриддинович
352	Астапова	Татьяна	Николаевна
353	Тошходжаева	Собира	Сальковна
354	Провоторов	Михаил	Николаевич
355	Капитанова	Инна	Сергеевна
356	Тарасова	Елена	Сергеевна
357	Собянин	Дмитрий	Петрович
358	Шомуродов	Али	Хасанович
359	Дульцева	Алена	Дмитриевна
360	Аскарров	Шухратбек	Николаевич
361	Шайдуллин	Александр	Николаевич
362	Нетелева	Светлана	Николаевна
363	Кобилова	Хамида	Ермамадовна
364	Донин	Алексей	Сергеевич
365	Линосова	Тамара	Александровна
366	Заманова	Зульфина	Ахатовна
367	Караваева	Наталья	Владимировна
368	Полищук	Ольга	Владимировна
369	Крылов	Валерий	Юрьевич
370	Крылов	Максим	Радилович
371	Норжигитов	Насирдин	Абдочилилович
372	Коваленко	Марина	Григорьевна
373	Гербер	Анжелика	Камаевна
374	Шодмонов	Холибек	Бобобекевич
375	Сурякова	Алена	Витальевна
376	Каменев	Юрий	Михайлович
377	Шфайфер	Александр	Сергеевич
378	Хасаншина	Варвара	Федоровна
379	Коновов	Антон	Владимирович
380	Илюшин	Владимир	Викторович
381	Попов	Василий	Анатольевич
382	Дерюшев	Виктор	Георгиевич
383	Майсупова	Гулсара	Ашурбойевна
384	Симонова	Светлана	Владимировна
385	Фадеева	Галина	Анатольевна
386	Ороч	Али	Сергеевна
387	Качанова	Татьяна	Сергеевна
388	Гайнатуллин	Айдар	Асхатович
389	Драчев	Иван	Витальевич
390	Четин	Руслан	Викторович
391	Шелухин	Дмитрий	Арнольдович
392	Немтинова	Светлана	Григорьевна
393	Кузьмина	Марина	Николаевна
394	Ким	Ирина	Николаевна
395	Васькин	Михаил	Ивановна
396	Харина	Екатерина	Ивановна
397	Солиев	Абдусаттор	Матазимович
398	Ремизова	Валентина	Геннадьевна
399	Глебов	Сергей	Александрович
400	Горшунова	Татьяна	Владимировна
401	Рудаев	Василий	Викторович
402	Титова	Ирина	Анатольевна
403	Шулеева	Надежда	Васильевна
404	Ташматов	Хумариддин	Анатольевна
405	Малькова	Лариса	Анатольевна
406	Черанева	Юлия	Леонидовна
407	Мухин	Антон	Владимирович
408	Александров	Виталий	Андреевич
409	Можаяев	Ольга	Александровна
410	Опенцова	Ксения	Николаевна
411	Полякова	Людмила	Владимировна
412	Кудымова	Елена	Александровна
413	Эргашева	Наталья	Александровна
414	Валиева	Юлия	Ринатовна
415	Любимов	Артем	Борисович
416	Трухачева	Ольга	Александровна
417	Оглоблина	Елена	Владимировна
418	Шемелин	Виталий	Иванович
419	Агафонова	Татьяна	Павловна
420	Стрельникова	Светлана	Владиславовна
421	Кузнецова	Лилия	Рустамовна
422	Сюткин	Виталий	Юрьевич
423	Черноусов	Иван	Петрович
424	Калинина	Ирина	Владимировна
425	Рахматуллин	Александр	Кутусович
426	Жирова	Светлана	Николаевна
427	ФеДосеев	Николай	Алексеевич
428	Абьшова	Севиля	Сабир Кызы
429	Никитина	Роза	Хафизовна
430	Ремизов	Сергей	Юрьевич
431	Вернигор	Анна	Вячеславовна
432	Уютова	Наталья	Викторовна
433	Абдужаббарова	Аклиай	Муратовна
434	Корнатовская	Елена	Сергеевна
435	Микушева	Елена	Ростиславовна
436	Нассонов	Ринат	Витальевич
437	Никитина	Елена	Юрьевна
438	Санникова	Наталья	Николаевна

439	Савинский	Альберт	Александрович	549	Сикорская	Екатерина	Владимирова
440	Вязов	Дмитрий	Александрович	550	Лазарева	Светлана	Александровна
441	Мальцева	Дарья	Васильевна	551	Хакимова	Регина	Рафисовна
442	Гулиева	Ольга	Юрьевна	552	Лекомцева	Вероника	Петровна
443	Калинин	Александр	Михайлович	553	Ившина	Марина	Дмитриевна
444	Поносова	Наталья	Владимирова	554	Иванова	Лариса	Викторовна
445	Колпакова	Олеся	Александровна	555	Лазарев	Сергей	Николаевич
446	Пятаев	Алексей	Иванович	556	Макарова	Светлана	Федоровна
447	Шантарина	Наталья	Алексеевна	557	Бруславцева	Елена	Николаевна
448	Аюпян	Владислав	Олегович	558	Баталова	Ангелина	Александровна
449	Занина	Людмила	Александровна	559	Роднина	Ольга	Валентиновна
450	Батухтина	Наталья	Ивановна	560	Евдокимова	Ксения	Викторовна
451	Шемякина	Елена	Викторовна	561	Ахидрахимов	Сохибджон	Нематуллоевич
452	Борчанинова	Светлана	Александровна	562	Ташкинов	Вячеслав	Витальевич
453	Завьялов	Роман	Юрьевич	563	Баталов	Константин	Валерьевич
454	Бывальцев	Иван	Александрович	564	Осинова	Ольга	Сергеевна
455	Бавкаева	Татьяна	Васильевна	565	Осинова	Ирина	Николаевна
456	Трошев	Сергей	Александрович	566	Михалева	Елена	Викторовна
457	Рожнева	Ольга	Александровна	567	Шомуродов	Махсуджон	Мунимович
458	Бочанкас	Степан	Анатолевич	568	Волегова	Инна	Федоровна
459	Модин	Евгений	Серафимович	569	Красильникова	Любовь	Петровна
460	Хасанова	Мустабар	Абдулмитовна	570	Могилдина	Ольга	Сергеевна
461	Балакина	Наталья	Петровна	571	Устиных	Тимофей	Олегович
462	Ожгибесова	Анастасия	Александровна	572	Багрянская	Лидия	Юрьевна
463	Иванова	Вероника	Валерьевна	573	Жуманов	Атайбек	
464	Осипов	Иван	Федорович	574	Батяла	Разила	Камиловна
465	Колотова	Елена	Андреевна	575	Попова	Любовь	Николаевна
466	Газизова	Альфия	Махмутовна	576	Май	Елена	Александровна
467	Птичкина	Оксана	Павловна	577	Клочихина	Марина	Андреевна
468	Климова	Жамина	Александровна	578	Мальцев	Виталий	Николаевич
469	Михайлов	Евгений	Васильевич	579	Боданина	Альбина	Юнусовна
470	Сапожников	Иван	Владимирович	580	Козырева	Юлия	Валерьевна
471	Сулимова	Зиля	Мансуровна	581	Суховой	Алексей	Петрович
472	Суворова	Елена	Анатолевна	582	Суслова	Наталья	Алексеевна
473	Баранова	Юлия	Васильевна	583	Ежова	Оксана	Евгеньевна
474	Кобелев	Андрей	Петрович	584	Хусенов	Тахир	Юлдашевич
475	Черных	Татьяна	Валерьевна	585	Сосунов	Илья	Иванович
476	Титова	Елена	Васильевна	586	Козинцев	Евгений	Викторович
477	Зырянов	Александр	Владимирович	587	Анучин	Александр	Павлович
478	Сафин	Ринат	Ильгизарович	588	Калашникова	Елена	Сергеевна
479	Ложкина	Наталья	Григорьевна	589	Годик	Иван	Владимирович
480	Бекурин	Эдуард	Рудольфович	590	Бабкин	Юрий	Вениаминович
481	Фарвозова	Елена	Львовна	591	Любимова	Ирина	Васильевна
482	Глоба	Надежда	Ивановна	592	Ботнарь	Виктор	Константинович
483	Щербаков	Владислав	Владимирович	593	Сабирова	Ирина	Ривхатовна
484	Шамсемухаметов	Радик	Исмагилович	594	Кобилев	Ахмадджон	Мадбилдович
485	Демина	Разиля	Дарвиновна	595	Сарсенгалиев	Алман	Жумажанович
486	Петухов	Николай	Витальевич	596	Крутицкая	Светлана	Валерьевна
487	Васильюк	Олеся	Александровна	597	Зворыгина	Викторья	Павловна
488	Турсунов	Шарифжон	Салохиддинович	598	Макляков	Евгений	Владимирович
489	Лопатин	Юрий	Вячеславович	599	Азанова	Оксана	Леонидовна
490	Сарычев	Сергей		600	Заминова	Татьяна	Николаевна
491	Илинаева	Лариса	Мазидуловна	601	Исмаилов	Эльман	Тельман Оглы
492	Ковальчук	Галина	Владимирова	602	Мосов	Игорь	Вячеславович
493	Лаврова	Елена	Рифкатовна	603	Истомина	Алена	Викторовна
494	Насиров	Алишер	Шербекевич	604	Малюк	Юлия	Васильевна
495	Атнагулова	Лидия	Фановеевна	605	Поздеев	Александр	Леонидович
496	Кудешов	Иван	Николаевич	606	Поздеева	Вера	Владимирова
497	Платонова	Елена	Николаевна	607	Ботнарь	Юлия	Владимирова
498	Назаров	Александр	Иванович	608	Сомов	Олег	Геннадьевич
499	Маткаримова	Шинаргуль	Жолдашбаевна	609	Позднякова	Ирина	Александровна
500	Караваева	Любовь	Владимирова	610	Борисенкова	Людмила	Борисовна
501	Железнова	Надежда	Филипповна	611	Каленкова	Валентина	Васильевна
502	Тузлаева	Лариса	Владимирова	612	Сюткина	Мария	Александровна
503	Поздеева	Людмила	Павловна	613	Жданов	Андрей	Евгеньевич
504	Тиюнова	Екатерина	Владимирова	614	Арнольд	Галина	Юрьевна
505	Коновалов	Дмитрий	Валерьевич	615	Шатаев	Андрей	Александрович
506	Краснов	Альберт	Константинович	616	Муратов	Фанг	Мехдихан Оглы
507	Баранов	Иван	Викторович	617	Петрова	Ольга	Вениаминовна
508	Бизяева	Елена	Владимирова	618	Кузьминых	Михаил	Владимирович
509	Кушникова	Наталья	Сергеевна	619	Разакова	Зебо	Абдурасуловна
510	Кривова	Эльвира	Сергеевна	620	Меньшикова	Наталья	Сергеевна
511	Бояршинова	Елена	Васильевна	621	Шеина	Наталья	Андреевна
512	Верхоляк	Елена	Владимирова	622	Кардопольцева	Светлана	Фануровна
513	Верхоляк	Олег	Васильевич	623	Нурияхметова	Марина	Владимирова
514	Поварницын	Константин	Анатолевич	624	Нурманова	Аида	Талгимовна
515	Панарина	Татьяна	Евгеньевна	625	Султанова	Ирина	Рафиковна
516	Шачков	Александр	Владимирович	626	Швецова	Ольга	Александровна
517	Кошкова	Елена	Сергеевна	627	Тюринина	Елена	Ивановна
518	Буянов	Денис	Анатолевич	628	Овчинникова	Наталья	Ивановна
519	Байдина	Екатерина	Ивановна	629	Королева	Ирина	Георгиевна
520	Кожихова	Евгения	Леонидовна	630	Щелчкова	Любовь	Валерьевна
521	Буранов	Ином	Анаркулович	631	Жирихина	Ольга	Сергеевна
522	Шабурова	Татьяна	Петровна	632	Устинова	Марина	Николаевна
523	Соколова	Анастасия	Константиновна	633	Гордиенко	Яна	Александровна
524	Кустова	Елена	Александровна	634	Алиев	Хасан	Хасович
525	Клименкова	Наталья	Геннадьевна	635	Коновалова	Елена	Юрьевна
526	Кирякова	Ирина	Габдулбаровна	636	Прохачев	Максим	Владимирович
527	Лицукова	Ирина	Рейнгольдновна	637	Вострикова	Наталья	Николаевна
528	Демидова	Елена	Сергеевна	638	Спинов	Сергей	Валерьевич
529	Курицина	Наталья	Александровна	639	Гульнева	Любовь	Валерьевна
530	Запольских	Екатерина	Юрьевна	640	Шернаев	Юлдош	Журакулович
531	Шолух	Людмила	Александровна	641	Назмиддинов	Набижон	Шербоевич
532	Санникова	Марина	Алексеевна	642	Пучков	Иван	Борисович
533	Низамов	Эльнур	Аганур Оглы	643	Турчак	Надежда	Юрьевна
534	Щербаков	Виктор	Петрович	644	Орипов	Зухалджон	Шарифджонович
535	Паньков	Петр	Алексеевич	645	Зараров	Сергей	Семенович
536	Киряков	Николай	Иванович	646	Калленков	Григорий	Владимирович
537	Егоров	Алексей	Александрович	647	Нуридинова	Елена	Юрьевна
538	Гращенко	Елена	Аркадьевна	648	Резжин	Юрий	Владимирович
539	Першин	Анатолий	Афанасьевич	649	Шамшурин	Василий	Вячеславович
540	Азимова	Заррина	Ахмадждоновна	650	Сухинин	Федор	Валентиневич
541	Худяков	Владимир	Геннадьевич	651	Решетников	Владимир	Михайлович
542	Никонова	Наталья	Михайловна	652	Некрасов	Иван	Александрович
543	Целикова	Светлана	Анатолевна	653	Порошин	Андрей	Кузьмич
544	Чернова	Татьяна	Михайловна	654	Брух	Марта	Рудольфовна
545	Белочова	Оксана	Валентиновна	655	Попков	Олет	Олегович
546	Мальцева	Наталья	Васильевна	656	Хамроева	Гулстон	Гулмурадновна
547	Лунегова	Ольга	Михайловна	657	Поручова	Екатерина	Анатолевна
548	Каменских	Анна	Алексеевна	658	Норжигитова	Гулнора	Аширкуловна

659	Каменщиков	Артем	Николаевич
660	Сидорова	Светлана	Владимировна
661	Сивков	Иван	Геннадьевич
662	Степанова	Наталья	Валерьевна
663	Бегунова	Оксана	Витальевна
664	Чайников	Родион	Иванович
665	Вихлянец	Сергей	Вячеславович
666	Шигорина	Оксана	Владимировна
667	Шадров	Дмитрий	Сергеевич
668	Исмаилова	Снежанна	Владимировна
669	Фархуллин	Тимур	Рустамович
670	Щербинина	Нина	Яковлевна
671	Чухарева	Мария	Николаевна
672	Паньков	Андрей	Леонтьевич
673	Балчугова	Евгения	Владимировна
674	Плотникова	Валентина	Григорьевна
675	Прокофьева	Олеся	Владимировна
676	Иванова	Оксана	Анатольевна
677	Осипов	Константин	Владимирович
678	Митников	Денис	Олегович
679	Родионова	Наталья	Алексеевна
680	Руденко	Артем	Валерьевич
681	Костыгин	Владимир	Анатольевич
682	Шипицын	Алексей	Николаевич
683	Уханова	Татьяна	Валерьевна
684	Миков	Владимир	Геннадьевич
685	Анциферова	Валентина	Борисовна
686	Ал Ваали	Лит	Махкум Килаиб
687	Копытова	Любовь	Михайловна
688	Торова	Галина	Ивановна
689	Чугайнова	Мария	Геннадьевна
690	Микова	Наталья	Сергеевна
691	Сапарова	Гузал	Акимбаевна
692	Поварницына	Мария	Юрьевна
693	Апкина	Светлана	Васильевна
694	Машарифова	Мадина	Каландаржонова
695	Деяткин	Павел	Владимирович
696	Макарова	Наталья	Анатольевна
697	Хасанов	Рафикжон	Абдурахимович
698	Барбаноча	Олиана	Николаевна
699	Олейник	Нина	Эдуардовна
700	Григорьева	Кристина	Владиславовна
701	Скорокозова	Ирина	Игоревна
702	Курнышев	Михаил	Анатольевич
703	Шумилов	Дмитрий	Андреевич
704	Котельникова	Валентина	Сергеевна
705	Киселев	Назар	Сергеевич
706	Чебыкина	Елена	Анатольевна
707	Макаров	Сергей	Александрович
708	Носова	Марина	Викторовна
709	Деяткина	Валерия	Михайловна
710	Воробьева	Елена	Николаевна
711	Костюкович	Наталья	Владимировна
712	Угринова	Татьяна	Владимировна
713	Назарова	Светлана	Аркадьевна
714	Григорьев	Алексей	Федорович
715	Камолов	Фатхидин	Хаймилович
716	Зенина	Ольга	Анатольевна
717	Городилова	Елена	Викторовна
718	Кемп Слоан	Светлана	Анатольевна
719	Пардаев	Юнусали	Нишанбаевич
720	Антонов	Максим	Александрович
721	Томилов	Виктор	Викторович
722	Польгалов	Виталий	Валентинович
723	Мальцева	Юлия	Юрьевна
724	Стародумова	Вера	Михайловна
725	Тотьмянина	Наталья	Владимировна
726	Чернышева	Марина	Владимировна
727	Абашева	Светлана	Валерьевна
728	Веревкина	Светлана	Васильевна
729	Чернышев	Алексей	Александрович
730	Ахуканна	Бетел Чимаоби	
731	Лукьянова	Елена	Всеволодовна
732	Трифанов	Александр	Михайлович
733	Пронюшкин	Юрий	Викторович
734	Тюпин	Алексей	Николаевич
735	Поносова	Наталья	Геннадьевна
736	Ширинкин	Алексей	Борисович
737	Сарыкова	Марина	Ивановна
738	Тунева	Наталья	Викторовна
739	Отинова	Екатерина	Валентиновна
740	Новоженнова	Наталья	Алексеевна
741	Шещукова	Наталья	Анатольевна
742	Габитова	Елена	Владимировна
743	Надршина	Светлана	Рамазановна
744	Ефремов	Владислав	Олегович
745	Тархова	Марина	Ивановна
746	Исоев	Исомиддин	Гуломиддинович
747	Рустамов	Мамиржон	Джавид Оглы
748	Абдужабаров	Аманжол	Курбанкулович
749	Терехина	Татьяна	Станиславовна
750	Нуридинов	Саймухтор	Зулфигорович
751	Исоева	Санаббар	Шамсидиновна
752	Палкина	Юлия	Михайловна
753	Рискулова	Амангуль	Янизаковна
754	Дудина	Юлия	Николаевна
755	Ким	Сергей	Николаевич
756	Ощепков	Олег	Викторович
757	Долгих	Наталья	Васильевна
758	Галкина	Ольга	Антоновна
759	Азанов	Николай	Александрович
760	Гагарина	Евгения	Александровна
761	Суховой	Патриция	Геннадьевна
762	Чемерис	Сергей	Владимирович
763	Тарутина	Екатерина	Леонидовна
764	Ханжина	Ольга	Викторовна
765	Томилов	Анатолий	Борисович
766	Шаврин	Дмитрий	Николаевич
767	Хусниязова	Наталья	Владимировна
768	Сабрекова	Эльмира	Нириславовна

769	Шайхатарова	Фирия	Сабитовна
770	Вашкова	Наталья	Геннадьевна
771	Шушканова	Анна	Владиславна
772	Швецова	Юлия	Сергеевна
773	Семенова	Анна	Сергеевна
774	Старикова	Елена	Александровна
775	Ефимова	Елена	Васильевна
776	Дмитриева	Ольга	Петровна
777	Явгельдина	Ольга	Николаевна
778	Терентьев	Андрей	Валентинович
779	РаДостева	Евгения	Ивановна
780	Никутьцева	Любовь	Владимировна
781	Иргашбаев	Шеркул	Янизакович
782	Главатских	Яна	Николаевна
783	Куксенкова	Ольга	Николаевна
784	Сизева	Татьяна	Викторовна
785	Онорина	Ольга	Николаевна
786	Градскова	Ирина	Станиславовна
787	Шумкова	Оксана	Валерьевна
788	Усова	Наталья	Егоровна
789	Деменев	Наталья	Анатольевна
790	Мельчаков	Владимир	Васильевич
791	Сажина	Диляра	Рифатовна
792	Бьчков	Михаил	Юрьевич
793	Сидоров	Михаил	Павлович
794	Машарифова	Гуланом	Бахридиновна
795	Аппен	Наталья	Александровна
796	Еловичева	Анастасия	Владимировна
797	Буранов	Акмал	Турабаевич
798	Бехтерева	Любовь	Леонидовна
799	Назмидинов	Нариздин	Шербоевич
800	Андреева	Светлана	Алексеевна
801	Софронова	Светлана	Владимировна
802	Куксенков	Сергей	Николаевич
803	Тарасенко	Василий	Константинович
804	Медведева	Дарья	Владимировна
805	Мартиросян	Вардан	Мамикович
806	Максимов	Константин	Викторович
807	Софронов	Сергей	Николаевич
808	Зиялов	Данил	Дамирович
809	Санникова	Ирина	Сергеевна
810	Курбонов	Баротжон	Тухтасунович
811	Абдувохидов	Абдали	Абдусаматович
812	Мехоношина	Татьяна	Владимировна
813	Одинаева	Роза	Абдусаторовна
814	Ерохина	Лилия	Михайловна
815	Назриева	Гулгунча	Шириншоевна
816	Рапилова	Галия	Агзамовна
817	Маматова	Зулфия	Раифаильевна
818	Плещкова	Оксана	Анатольевна
819	Крохалева	Ольга	Александровна
820	Попов	Алексей	Николаевич
821	Семина	Елена	Владимировна
822	Ярославцева	Вера	Владимировна
823	Романова	Алла	Юрьевна
824	Епишина	Ольга	Александровна
825	Некрасов	Константин	Сергеевич
826	Селиверстова	Валентина	Александровна
827	Венецкая	Оксана	Михайловна
828	Ковальчук	Ольга	Васильевна
829	Газиев	Алишер	Батырович
830	Будникова	Елена	Александровна
831	Юдина	Валерия	Владимировна
832	Пичутин	Сергей	Николаевич
833	Попов	Михаил	
834	Минченко	Екатерина	Викторовна
835	Диденко	Александр	Сергеевич
836	Варушкин	Николай	Викторович
837	Комаров	Алексей	Павлович
838	Бейдин	Алексей	Борисович
839	Патрушев	Виктор	Александрович
840	Поспелов	Иван	Иванович
841	Габдельнафикова	Елена	Тагировна
842	Ослин	Максим	Юрьевич
843	Мустапакулов	Абдулхамид	Мавлянович
844	Найланов	Станислав	Николаевич
845	Кириллов	Дмитрий	Геннадьевич
846	Клинина	Юлия	Владимировна
847	Бормотова	Елена	Леонидовна
848	Поддипаева	Наталья	Сергеевна
849	Вавилина	Наталья	Анатольевна
850	Куликалова	Наталья	Викторовна
851	Курбанов	Мумин	Кабирович
852	Швецова	Елена	Ивановна
853	Гусейнова	Вафа	Абдулкерим Кызы
854	Зверева	Юлия	Анатольевна
855	Курбонов	Бахромжон	Тухтасунович
856	Гараева	Светлана	Федоровна
857	Савочка	Светлана	Васильевна
858	Диденко	Ирина	Анатольевна
859	Мальцев	Михаил	Васильевич
860	Сухарев	Александр	Михайлович
861	Карасева	Елена	Юрьевна

Список кандидатов в присяжные заседатели для деятельности Центрального окружного военного суда на 2022-2026 годы

1	Карпенко	Евгений	Викторович
2	Шумских	Любовь	Петровна
3	Бабина	Марина	Борисовна
4	Бейдина	Светлана	Владимировна
5	Кучумова	Ольга	Ивановна
6	Крохалева	Марина	Владимировна
7	Миронова	Ольга	Александровна
8	Онщенко	Светлана	Федоровна
9	Заялютдинова	Татьяна	Вячеславовна
10	Лепихин	Алексей	Алексеевич
11	Торопова	Елена	Геннадьевна
12	Лисник	Елена	Сергеевна
13	Попова	Нина	Васильевна

**Список
кандидатов в присяжные заседатели для деятельности
Свердловского районного суда города Перми на 2022-2026 годы**

1	Абрамова	Екатерина	Андреевна	94	Веселов	Александр	Олегович
2	Авдеев	Роман	Александрович	95	Ветлугина	Оксана	Александровна
3	Аверьянов	Алексей	Юрьевич	96	Вечтомова	Елена	Павловна
4	Азаренкова	Мария	Алексеевна	97	Винокурова	Юлия	Григорьевна
5	Азимов	Озод	Дилмуродович	98	Власов	Андрей	Вячеславович
6	Айзатуллов	Артем	Ранатович	99	Власова	Ирина	Анатолевна
7	Айрапетян	Анна	Сениковна	100	Веретенникова	Светлана	Ивановна
8	Акбашев	Тимур	Арсенович	101	Волегов	Антон	Николаевич
9	Акимова	Дарья	Алексеевна	102	Волков	Алексей	Юрьевич
10	Антипин	Никита	Александрович	103	Волков	Михаил	Сергеевич
11	Антропов	Андрей	Юрьевич	104	Волкова	Ангелика	Павловна
12	Анфалов	Евгений	Александрович	105	Волкова	Ирина	Сергеевна
13	Анцигина	Наталья	Сергеевна	106	Волюженинов	Юрий	Александрович
14	Арамилев	Василий	Владимирович	107	Вольвач	Ирина	Андреевна
15	Арапова	Анастасия	Владимировна	108	Воробьев	Денис	Владимирович
16	Арашин	Андрей	Владимирович	109	Воробьева	Екатерина	Александровна
17	Артемова	Анастасия	Владимировна	110	Вуккергт	Ольга	Вячеславовна
18	Артемьев	Андрей	Федорович	111	Вьюгова	Валерия	Викторовна
19	Артмеладзе	Тина	Джемаловна	112	Вяткин	Денис	Александрович
20	Артюшкова	Юлия	Константиновна	113	Гаврилов	Александр	Владимирович
21	Архипенкова	Елена	Сергеевна	114	Гаврилова	Светлана	Викторовна
22	Асоев	Хуршед	Имомович	115	Гайдин	Андрей	Александрович
23	Астренин	Константин	Александрович	116	Галашова	Дарья	Олеговна
24	Аткулова	Людмила	Александровна	117	Галиева	Карина	Ренатовна
25	Атландерова	Мария	Андреевна	118	Галимова	Юлия	Владимировна
26	Аттакуров	Эльдар	Джаншинович	119	Галкина	Мария	Олеговна
27	Ахметзянова	Рамила	Абдуллоевна	120	Галоян	Лиана	Араратовна
28	Ашихмин	Руслан	Борисович	121	Ганчук	Михаил	Владимирович
29	Ашихмина	Александра	Александровна	122	Гаранович	Марина	Владимировна
30	Бабинцев	Денис	Андреевич	123	Гарбуз	Елена	Викторовна
31	Бабурин	Алексей	Владимирович	124	Гатауллин	Ради	Рамилевич
32	Багаутдинова	Любовь	Вахитовна	125	Гатина	Наталья	Михайловна
33	Багина	Наталья	Александровна	126	Гафурзянов	Рафис	Вагизович
34	Базанов	Тимофей	Михайлович	127	Геранина	Ольга	Александровна
35	Байдин	Данила	Алексеевич	128	Герман	Матвей	Васильевич
36	Бакланова	Ольга	Анатолевна	129	Гетьман	Анастасия	Сергеевна
37	Бакулин	Станислав	Владимирович	130	Головкина	Светлана	Николаевна
38	Бакунов	Руслан	Ильгизарович	131	Голубенко	Василий	Петрович
39	Баяндин	Евгений	Олегович	132	Гольшев	Александр	Николаевич
40	Беер	Виталий	Иосифович	133	Горбунов	Роман	Викторович
41	Безруков	Александр	Вениаминович	134	Горбунов	Станислав	Олегович
42	Белобородов	Антон	Сергеевич	135	Горбунова	Вероника	Антоновна
43	Белобородов	Арсений	Сергеевич	136	Горбунова	Нина	Леонидовна
44	Белова	Мария	Александровна	137	Гордеева	Анастасия	Валерьевна
45	Беляева	Альбина	Альфатовна	138	Гордеева	Мария	Яковлевна
46	Беляева	Анастасия	Вячеславовна	139	Горев	Тимофей	Владимирович
47	Бердников	Евгений	Валерьевич	140	Горкунова	Дарья	Викторовна
48	Беркинов	Дилшад	Беркинович	141	Горкунова	Ирина	Николаевна
49	Беспалов	Виталий	Александрович	142	Горланов	Сергей	Валерьевич
50	Бикчантаева	Юлия	Евгеньевна	143	Городилова	Татьяна	Николаевна
51	Билева	Алла	Андреевна	144	Горшков	Николай	Викторович
52	Биленко	Елена	Владимировна	145	Горячева	Инна	Викторовна
53	Биндюков	Александр	Александрович	146	Гостев	Юрий	Николаевич
54	Бисерова	Людмила	Владимировна	147	Гостицева	Екатерина	Викторовна
55	Биянов	Максим	Олегович	148	Грек	Оксана	Николаевна
56	Блинов	Данил	Михайлович	149	Грехова	Ирина	Николаевна
57	Блинова	Светлана	Николаевна	150	Гречкин	Андрей	Михайлович
58	Бобров	Михаил	Сергеевич	151	Грибанова	Олеся	Ивановна
59	Богданова	София	Сергеевна	152	Грибанова	Яна	Альбертовна
60	Богомазова	Елена	Анатолевна	153	Григорьев	Евгений	Валерьевич
61	Болдырева	Александра	Анатолевна	154	Гриценко	Виталий	Вадимович
62	Болотова	Наталья	Вадимовна	155	Гришенин	Олег	Викторович
63	Болтрушевич	Екатерина	Константиновна	156	Грошев	Борис	Юрьевич
64	Большакова	Ольга	Валерьевна	157	Грязнов	Кирилл	Юрьевич
65	Боначев	Никита	Олегович	158	Гырдымова	Наталья	Валерьевна
66	Боронников	Александр	Олегович	159	Данилкина	Яна	Анатолевна
67	Бортников	Андрей	Сергеевич	160	Данильчик	Светлана	Васильевна
68	Боталов	Дмитрий	Васильевич	161	Данченко	Иван	Николаевич
69	Бояршинова	Ия	Владимировна	162	Даркин	Константин	Михайлович
70	Бояршинова	Оксана	Викторовна	163	Даровских	Елена	Александровна
71	Брагина	София	Алексеевна	164	Дегтярева	Ирина	Олеговна
72	Бразгина	Светлана	Витальевна	165	Деменева	Анастасия	Александровна
73	Брандман	София	Евгеньевна	166	Демидова	Ольга	Валерьевна
74	Брызгалова	Мария	Игоревна	167	Демин	Всеволод	Иванович
75	Бывальцева	Светлана	Борисовна	168	Денисик	Екатерина	Сергеевна
76	Быданцев	Владимир	Александрович	169	Десяткова	Елена	Владимировна
77	Быкова	Анна	Алексеевна	170	Джамалутдинова	Умаган	Магомедовна
78	Быстрик	Кристина	Константиновна	171	Дмитриев	Михаил	Петрович
79	Вагазова	Наталья	Владимировна	172	Добрынин	Александр	Павлович
80	Валиев	Илья	Ильдарович	173	Добрынин	Андрей	Анатолевич
81	Валигова	Гульчачак	Масхутовна	174	Добранова	Татьяна	Александровна
82	Варивода	Алексей	Валерьевич	175	Долгих	Алена	Владиславовна
83	Васильева	Ирина	Владимировна	176	Долгих	Анастасия	Александровна
84	Васьяковская	Наталья	Валерьевна	177	Долгих	Анастасия	Васильевна
85	Ватченко	Сергей	Анатолевич	178	Долгих	Владислав	Анатолевич
86	Ваулин	Иван	Андреевич	179	Донаканян	Минакан	
87	Вахрушев	Евгений	Николаевич	180	Дорогов	Евгений	Алексеевич
88	Вебер	Денис	Михайлович	181	Драчев	Виталий	Владимирович
89	Ведерникова	Ольга	Александровна	182	Дружинина	Светлана	Анатолевна
90	Великая	Екатерина	Викторовна	183	Дубровин	Дмитрий	Васильевич
91	Вероника	Кристина	Игоревна	184	Дульцева	Любовь	Александровна
92	Верхоланцева	Ольга	Игоревна	185	Дурегин	Артем	Сергеевич
93	Веселкова	Алевтина	Сергеевна	186	Дьяконова	Ольга	Валерьевна

187	Дьячкова	Ирина	Андреевна	286	Каракулова	Анжелика	Михайловна
188	Евдокимова	Анастасия	Александровна	287	Каракуша	Гульнара	Гандалифовна
189	Егошина	Наталья	Сергеевна	288	Карелина	Алена	Алексеевна
190	Ежова	Ксения	Сергеевна	289	Карнаухова	Екатерина	Андреевна
191	Елшин	Юрий	Васильевич	290	Карымова	Алиса	Андреевна
192	Ельшина	Юлия	Сергеевна	291	Карякина	Евгения	Алексеевна
193	Емельянова	Елена	Владимировна	292	Касанова	Наталья	Васильевна
194	Еникс	Ольга	Викторовна	293	Касимова	Зульфия	Хатиповна
195	Епанов	Владислав	Сергеевич	294	Катошина	Наталья	Анатолевна
196	Еремеева	Евгения	Владимировна	295	Кашеварова	Лена	Наильевна
197	Еренко	Александр	Николаевич	296	Кашина	Лейсян	Ринатовна
198	Ерина	Ольга	Сергеевна	297	Кетов	Лев	Станиславович
199	Ерищан	Ирина	Васимовна	298	Кивелев	Максим	Сергеевич
200	Ермакова	Елена	Геннадьевна	299	Ким	Елена	Дон-су
201	Ерогов	Роман	Александрович	300	Кислицына	Наталья	Евгеньевна
202	Есянина	Оксана	Сергеевна	301	Китаев	Виталий	Александрович
203	Ефимов	Александр	Сергеевич	302	Класс-шарапова	Юлия	Викторовна
204	Ефимова	Светлана	Викторовна	303	Клестова	Юлия	Владимировна
205	Ефремова	Елена	Валерьевна	304	Климова	Наталья	Ивановна
206	Жданова	Анастасия	Леонидовна	305	Климович	Анастасия	Валерьевна
207	Жданова	Ольга	Олеговна	306	Кльчьев	Александр	Ахмедович
208	Жевлаков	Илья	Владимирович	307	Князев	Александр	Андреевич
209	Желтякова	Гульнара	Амурхановна	308	Ковынев	Илья	Валерьевич
210	Живичина	Татьяна	Владимировна	309	Кожевникова	Ирина	Григорьевна
211	Жила	Виктор	Владимирович	310	Кожина	Снежана	Римовна
212	Жиляк	Анна	Владимировна	311	Козлов	Николай	Александрович
213	Журавлева	Алена	Дмитриевна	312	Козлова	Любовь	Николаевна
214	Заболотных	Алексей	Викторович	313	Козоногова	Наталья	Викторовна
215	Заболотных	Диана	Маликовна	314	Козырев	Игорь	Леонидович
216	Заборских	Вадим	Леонидович	315	Койдан	Алексей	Леонидович
217	Завьялова	Елена	Петровна	316	Кокаровцева	Татьяна	Дмитриевна
218	Займогова	Зоя	Викторовна	317	Кокорева	Мария	Владимировна
219	Зайнапова	Мария	Олеговна	318	Кокшаров	Константин	Вячеславович
220	Зайцева	Ольга	Валерьевна	319	Кокшарова	Екатерина	Владимировна
221	Зарнищан	Александр	Владимирович	320	Колесниченко	Валентина	Сергеевна
222	Засорина	Наталья	Викторовна	321	Колпакова	Светлана	Викторовна
223	Захаров	Александр	Михайлович	322	Колчанова	Светлана	Николаевна
224	Захаров	Денис	Александрович	323	Колчина	Екатерина	Дмитриевна
225	Захлебина	Полина	Михайловна	324	Кольванова	Татьяна	Викторовна
226	Защепурина	Оксана	Николаевна	325	Кольберг	Григорий	Бертгольдович
227	Зверев	Алексей	Дмитриевич	326	Комаров	Виталий	Андреевич
228	Зверева	Ольга	Владимировна	327	Комарова	Алиса	Вадимовна
229	Зиннатов	Антон	Дамирович	328	Комогорцева	Любовь	Александровна
230	Золотарева	Наталья	Вячеславовна	329	Конева	Анна	Анатолевна
231	Зорина	Наталья	Сергеевна	330	Конина	Оксана	Александровна
232	Зорькина	Валерия	Александровна	331	Конотоп	Тамара	Владимировна
233	Зубов	Максим	Андреевич	332	Константинов	Алексей	Викторович
234	Зув	Александр	Николаевич	333	Коньшин	Александр	Викторович
235	Зырянов	Владимир	Александрович	334	Копанева	Екатерина	Аркадьевна
236	Зяблицева	Екатерина	Павловна	335	Копылова	Александра	Андреевна
237	Ибрагимов	Радик	Рафикович	336	Копытина	Мария	Валерьевна
238	Ибрагимова	Алиса	Фаилевна	337	Копытова	Татьяна	Владимировна
239	Иванов	Алексей	Сергеевич	338	Корелина	Марина	Сергеевна
240	Иванов	Игорь	Герасимович	339	Корепанова	Екатерина	Викторовна
241	Иванов	Олег	Юрьевич	340	Коркунова	Татьяна	Афонасьевна
242	Иванова	Евгения	Николаевна	341	Корлякова	Гаянэ	Овсеповна
243	Иванова	Екатерина	Петровна	342	Корниченко	Дмитрий	Сергеевич
244	Иванова	Елена	Владимировна	343	Коробицина	Алла	Анатолевна
245	Иванова	Лариса	Нурисламовна	344	Коробова	Дарья	Алексеевна
246	Иванова	Наталья	Леонидовна	345	Коротаева	Наталья	Владимировна
247	Иванова	Яна	Александровна	346	Коротина	Инна	Васильевна
248	Изместьев	Сергей	Юрьевич	347	Косвинцева	Ирина	Викторовна
249	Изюмская	Екатерина	Михайловна	348	Козолева	Елена	Станиславовна
250	Иксанов	Александр	Фанзович	349	Косотуров	Андрей	Владимирович
251	Илларионова	Юлия	Эдуардовна	350	Костарев	Дмитрий	Геннадьевич
252	Ильина	Екатерина	Сергеевна	351	Костарева	Дарья	Сергеевна
253	Ильмакачев	Роман	Ильич	352	Кот	Анастасия	Игоревна
254	Ильмакачева	Любовь	Викторовна	353	Котельников	Илья	Игоревич
255	Имайкин	Илнур	Назмудлович	354	Котов	Дмитрий	Александрович
256	Имайкина	Ксения	Илгаровна	355	Котова	Мария	Васильевна
257	Ипанова	Лариса	Александровна	356	Котрехова	Юлия	Анатолевна
258	Ипатов	Марина	Владимировна	357	Кох	Ирина	Николаевна
259	Исаева	Мария	Александровна	358	Кочев	Андрей	Зиновьевич
260	Исаева	Ольга	Александровна	359	Кочетова	Любовь	Александровна
261	Искам	Виктор	Петрович	360	Кошелев	Александр	Николаевич
262	Истомина	Марина	Альбертовна	361	Кошкин	Дмитрий	Леонидович
263	Ищук	Марина	Валерьевна	362	Красносельских	Ирина	Леонидовна
264	Кавыев	Владислав	Раилевич	363	Красносельских	Павел	Игоревич
265	Казакова	Елена	Николаевна	364	Кремлев	Антон	Борисович
266	Казакова	Наталья	Германовна	365	Кронберг	Марк	Ринатович
267	Казакова	Светлана	Владимировна	366	Кропочева	Наталья	Михайловна
268	Казаринова	Анна	Александровна	367	Кротов	Владислав	Александрович
269	Кайгородова	Екатерина	Анатолевна	368	Круне	Наталья	Владимировна
270	Какко	Юлия	Сергеевна	369	Крупина	Ольга	Сергеевна
271	Калаганов	Сергей	Васильевич	370	Кудрявцых	Ольга	Афанасьевна
272	Калашникова	Жанна	Александровна	371	Кудрявцев	Вячеслав	Михайлович
273	Калина	Елена	Рахимзяновна	372	Кудряшев	Алексей	Георгиевич
274	Калинин	Петр	Иванович	373	Кудьмов	Сергей	Иванович
275	Калинин	Сергей	Николаевич	374	Кузнецов	Денис	Александрович
276	Калинина	Ирина	Петровна	375	Кузнецова	Ксения	Андреевна
277	Калинина	Людмила	Викторовна	376	Кузьмин	Вадим	Владимирович
278	Калугин	Юрий	Викторович	377	Куимов	Евгений	Павлович
279	Каменева	Екатерина	Александровна	378	Куксенко	Владислав	Викторович
280	Каменских	Дилара	Маратовна	379	Кульбеда	Анастасия	Викторовна
281	Каменских	Юрий	Михайлович	380	Курак	Ксения	Александровна
282	Каменщикова	Анастасия	Игоревна	381	Курамбаева	Раушания	Мусабиховна
283	Кантганова	Гульнур	Найловна	382	Курганова	Екатерина	Олеговна
284	Канюкова	Светлана	Эдуардовна	383	Куржикаев	Дамир	Рашидович
285	Караваева	Татьяна	Сергеевна	384	Курлянов	Артем	Алексеевич

385	Кусакина	Александра	Александровна
386	Кыласов	Александр	Владимирович
387	Кыналы	Кристина	Андреевна
388	Лавриков	Вячеслав	Николаевич
389	Лавриненко	Ольга	Алексеевна
390	Ламп	Марина	Федоровна
391	Ланцева	Юлия	Евгеньевна
392	Лапко	Елена	Николаевна
393	Лаптев	Андрей	Юрьевич
394	Ласкавый	Николай	Сергеевич
395	Лебедев	Алексей	Николаевич
396	Левин	Лев	Юрьевич
397	Левина	Мария	Константиновна
398	Левченко	Татьяна	Николаевна
399	Левчук	Ольга	Николаевна
400	Лебякин	Алексей	Сергеевич
401	Лежнев	Юрий	Викторович
402	Лежнева	Светлана	Владимировна
403	Лежнин	Арсений	Николаевич
404	Лепендина	Елена	Борисовна
405	Лепихина	Екатерина	Анатольевна
406	Листенгарт	Ирина	Викторовна
407	Литовченко	Алексей	Валентинович
408	Лиханова	Нина	Владимировна
409	Лишик	Роман	Викторович
410	Лобанова	Наталья	Евгеньевна
411	Лобанова	Наталья	Александровна
412	Логина	Светлана	Владимировна
413	Лопатина	Елена	Вадимовна
414	Лочкарева	Анжела	Александровна
415	Лузин	Сергей	Викторович
416	Лузина	Вероника	Сергеевна
417	Лузина	Ольга	Владимировна
418	Лука	Лариса	Александровна
419	Луковникова	Ирина	Юрьевна
420	Лунев	Александр	Леонидович
421	Луткова	Наталья	Владимировна
422	Лысова	Кристина	Сергеевна
423	Лысов	Иван	Александрович
424	Любимкина	Наталья	Сергеевна
425	Любченко	Алексей	Витальевич
426	Люликов	Олег	Владимирович
427	Мазунина	Галина	Александровна
428	Майстрова	Мария	Олеговна
429	Макаров	Артем	Вячеславович
430	Макаров	Евгений	Владимирович
431	Макаров	Роман	Владимирович
432	Макарова	Ирина	Альбертовна
433	Макеева	Виктория	Павловна
434	Максачева	Елена	Сергеевна
435	Максимчук	Нина	Вячеславовна
436	Макурина	Ольга	Сергеевна
437	Маланина	Софья	Ринатовна
438	Малахов	Илья	Дмитриевич
439	Малкова	Ирина	Андреевна
440	Мальков	Евгений	Иванович
441	Мальцев	Виталий	Геннадьевич
442	Мальцев	Константин	Михайлович
443	Мальцева	Анна	Николаевна
444	Масогов	Юрий	Евгеньевич
445	Маринкина	Вероника	Игоревна
446	Мартьянова	Светлана	Алексеевна
447	Матвеева	Юлия	Васильевна
448	Махмудов	Михаил	Камран-оглы
449	Махонина	Александр	Владимировна
450	Медведев	Константин	Дмитриевич
451	Медведева	Александра	Сергеевна
452	Медведева	Ольга	Анатольевна
453	Мелентьев	Сергей	Викторович
454	Мелехин	Александр	Сергеевич
455	Мельник	Александр	Владимировна
456	Мельников	Александр	Алексеевич
457	Мельников	Александр	Викторович
458	Мельников	Алексей	Евгеньевич
459	Мельников	Евгений	Андреевич
460	Мельниченко	Светлана	Ивановна
461	Мельниченко	Татьяна	Васильевна
462	Менькина	Марина	Ивановна
463	Менькина	Татьяна	Алексеевна
464	Меньшикова	Марина	Николаевна
465	Меркушева	Валерия	Витальевна
466	Мертехина	Елена	Александровна
467	Мехоношин	Олег	Иванович
468	Микеров	Михаил	Андреевич
469	Миков	Михаил	Андреевич
470	Минин	Андрей	Сергеевич
471	Минофьева	Ирина	Валерьевна
472	Мировичкова	Наталья	Викторовна
473	Миронова	Ирина	Леонидовна
474	Мисюров	Николай	Сергеевич
475	Михайлова	Мария	Октаевна
476	Михалев	Андрей	Николаевич
477	Михеева	Елена	Николаевна
478	Михрюков	Игорь	Вячеславович
479	Мичкова	Марина	Николаевна
480	Мишина	Ольга	Вячеславовна
481	Мишланов	Дмитрий	Валерьевич
482	Можав	Дмитрий	Александрович
483	Моздакова	Татьяна	Владимировна

484	Мокруха	Станислав	Николаевич
485	Мороз	Тамара	Сергеевна
486	Морозова	Екатерина	Владимировна
487	Морозова	Наталья	Николаевна
488	Москова	Ирина	Александровна
489	Московкина	Юлия	Александровна
490	Мотырев	Денис	Михайлович
491	Мошева	Елена	Александровна
492	Мубаракзянова	Александра	Александровна
493	Муравьев	Дмитрий	Сергеевич
494	Муравьева	Кристина	Сергеевна
495	Мурадинова	Ляйсан	Фирдаусовна
496	Муртазин	Андрей	Сергеевич
497	Мусабикова	Юлия	Робертговна
498	Мухамедов	Рафик	Умурович
499	Мухамедова	Ирина	Игоревна
500	Мухачев	Дмитрий	Логинович
501	Мухина	Екатерина	Вячеславовна
502	Мучкин	Владислав	Геннадьевич
503	Мясников	Игорь	Юрьевич
504	Набока	Ольга	Владимировна
505	Надарян	Сагател	Леваевич
506	Наливайченко	Ирина	Владимировна
507	Намитов	Александр	Николаевич
508	Нарынская	Елена	Николаевна
509	Наумов	Михаил	Владимирович
510	Негрей	Маргарита	Мирославовна
511	Некрасова	Анна	Алексеевна
512	Некрасова	Евгения	Павловна
513	Неустров	Вячеслав	Станиславович
514	Нефельев	Сергей	Петрович
515	Нигматулина	Альфия	Рифатовна
516	Никитин	Александр	Александрович
517	Никитин	Андрей	Валерьевич
518	Никудин	Роман	Николаевич
519	Нилогова	Светлана	Владимировна
520	Новиков	Владимир	Владимирович
521	Новиков	Евгений	Владимирович
522	Новикова	Александра	Вячеславовна
523	Ноговицина	Мария	Сергеевна
524	Норицкая	Ирина	Владимировна
525	Носков	Артем	Александрович
526	Носкова	Вероника	Андреевна
527	Носов	Олег	Александрович
528	Носов	Сергей	Юрьевич
529	Нурбакова	Индира	Рамилевна
530	Нурдинова	Анна	Анатольевна
531	Оболдин	Михаил	Александрович
532	Оборин	Александр	Валерьевич
533	Оборина	Анастасия	Владимировна
534	Образцова	Александра	Дмитриевна
535	Оверин	Александр	Михайлович
536	Овечкина	Ольга	Ивановна
537	Онищенко	Сергей	Сергеевич
538	Онуфриев	Дмитрий	Викторович
539	Онянова	Екатерина	Сергеевна
540	Опарин	Антон	Витальевич
541	Ординарцев	Иван	Владимирович
542	Орзуев	Сайвали	Нуралиевич
543	Орлов	Илья	Сергеевич
544	Орлова	Светлана	Германовна
545	Осадчева	Леонилла	Юрьевна
546	Осетров	Юрий	Александрович
547	Осетрова	Валерия	Сергеевна
548	Осипова	Екатерина	Николаевна
549	Осташова	Марина	Егоровна
550	Офрихтер	Ян	Вадимович
551	Ошарина	Екатерина	Андреевна
552	Ошмарин	Руслан	Юрьевич
553	Ощепкова	Анна	Сергеевна
554	Павлова	Светлана	Викторовна
555	Палерина	Мария	Леонидовна
556	Паламарчук	Галина	Александровна
557	Палкин	Виталий	Николаевич
558	Пальчиковский	Станислав	Васильевич
559	Панасевич	Елена	Николаевна
560	Панкова	Мария	Аркадьевна
561	Панова	Мария	Константиновна
562	Пантелеев	Павел	Евгеньевич
563	Паршаков	Игорь	Юрьевич
564	Патраков	Дмитрий	Викторович
565	Пашаева	Лала	Абдул-кызы
566	Пашков	Евгений	Андреевич
567	Пашковский	Дмитрий	Валерьевич
568	Пелевин	Антон	Анатольевич
569	Первов	Михаил	Витальевич
570	Перминов	Алексей	Сергеевич
571	Пермяков	Антон	Львович
572	Пермяков	Сергей	Викторович
573	Пермякова	Анна	Валерьевна
574	Петриляк	Марина	Юрьевна
575	Петров	Александр	Вадимович
576	Петров	Александр	Сергеевич
577	Петрова	Оксана	Ашуровна
578	Петросян	Анатолий	Арменович
579	Печников	Константин	Викторович
580	Пивнев	Андрей	Сергеевич
581	Пигалев	Георгий	Борисович
582	Пигасова	Ирина	Юрьевна

583	Пидигуз	Светлана	Валентиновна
584	Пименова	Ирина	Владимировна
585	Пичкалева	Наталья	Сергеевна
586	Плотников	Виталий	Анатолевич
587	Плотников	Дмитрий	Сергеевич
588	Плотникова	Екатерина	Ивановна
589	Побережная	Екатерина	Валерьевна
590	Погадаев	Артем	Александрович
591	Позверг	Илья	Владимирович
592	Поздеев	Дмитрий	Игоревич
593	Поздеева	Екатерина	Юрьевна
594	Поздин	Михаил	Евгеньевич
595	Поливина	Анна	Ивановна
596	Политова	Оксана	Владимировна
597	Политова	Ольга	Сергеевна
598	Половодова	Алла	Викторовна
599	Половодова	Елена	Агеевна
600	Полозов	Александр	Владимирович
601	Помаранская	Зинаида	Александровна
602	Попов	Александр	Васильевич
603	Попов	Сергей	Владимирович
604	Попова	Екатерина	Владимировна
605	Попова	Елена	Николаевна
606	Попова	Ирина	Викторовна
607	Попыванова	Елена	Олеговна
608	Порошина	Анастасия	Дмитриевна
609	Посадских	Иван	Дмитриевич
610	Пристакова	Екатерина	Александровна
611	Прозорова	Наталья	Владимировна
612	Пронина	Надежда	Васильевна
613	Протопопова	Ирина	Александровна
614	Пручковский	Лев	Олегович
615	Пулатова	Любовь	Андреевна
616	Пухарев	Сергей	Федорович
617	Пыхтеева	Яна	Вячеславовна
618	Пятелин	Даниил	Германович
619	Пятисоцкая	Лариса	Антонсовна
620	Пятков	Денис	Сергеевич
621	Ракинцева	Юлия	Олеговна
622	Рангулова	Ольга	Анатолевна
623	Рассолов	Евгений	Андреевич
624	Рахимзянова	Венера	Загитовна
625	Рахмангулов	Илшат	Назмухамитович
626	Рахматов	Аугулло	Мирзоджонович
627	Рахметов	Тимур	Рудинович
628	Реброва	Наталья	Сергеевна
629	Решетняк	Нанля	Ильдаровна
630	Рогожников	Дмитрий	Александрович
631	Рожанов	Станислав	Арсентьевич
632	Рожкова	Наталья	Александровна
633	Романова	Елена	Николаевна
634	Ромашова	Анна	Юрьевна
635	Ростовцев	Игорь	Викторович
636	Рудометова	Татьяна	Андреевна
637	Сатюков	Сергей	Николаевич
638	Рыболовлева	Ксения	Дмитриевна
639	Рыбьякова	Ольга	Юрьевна
640	Рылов	Дмитрий	Владимирович
641	Рысбаева	Нургиза	Арстанбековна
642	Рябов	Антон	Анатолевич
643	Рябухина	Елена	Викторовна
644	Сабирова	Юлия	Алексеевна
645	Сабуров	Василий	Иванович
646	Садрисламова	Зухра	Закариевна
647	Садькова	Альфия	Эльфатовна
648	Сажина	Надежда	Геннадьевна
649	Сазонова	Лариса	Николаевна
650	Саетова	Лариса	Назиповна
651	Сайтов	Владимир	Анатолевич
652	Салахудинов	Сергей	Борисович
653	Салина	Наталья	Михайловна
654	Салотин	Евгений	Олегович
655	Сандакова	Варвара	Георгиевна
656	Сараева	Наталья	Сергеевна
657	Саранин	Глеб	Ильич
658	Сафина	Кэтрин	Сергеевна
659	Свариян	Марина	Владимировна
660	Свекла	Мадина	Фархатовна
661	Светлакова	Светлана	Аркадьевна
662	Светлозарский	Павел	Александрович
663	Северина	Ольга	Владимировна
664	Седаков	Анатолий	Борисович
665	Седегов	Сергей	Александрович
666	Седельников	Дмитрий	Олегович
667	Селиванова	Мария	Игоревна
668	Семакова	Татьяна	Геннадьевна
669	Семин	Олег	Николаевич
670	Сергеева	Наталья	Викторовна
671	Середкин	Евгений	Викторович
672	Сидорова	Екатерина	Тахировна
673	Сидорова	Светлана	Сергеевна
674	Симакова	Анастасия	Александровна
675	Симонов	Максим	Олегович
676	Синицына	Венера	Нутфулловна
677	Ситникова	Ольга	Николаевна
678	Скрябин	Андрей	Леонидович
679	Смердева	Карина	Павловна
680	Смертина	Марина	Геннадьевна
681	Сметкина	Анастасия	Олеговна

682	Смирнов	Владимир	Евгеньевич
683	Смирнов	Максим	Олегович
684	Смирнова	Екатерина	Анатолевна
685	Смирнова	Любовь	Витальевна
686	Смирнова-поплавских	Валерия	Алексеевна
687	Смольникова	Анна	Сергеевна
688	Соболев	Алексей	Владимирович
689	Соболева	Вера	Владиславовна
690	Соболь	Элина	Рифнуровна
691	Созонова	Елена	Юрьевна
692	Соколова	Ольга	Алексеевна
693	Соловьев	Алексей	Андреевич
694	Сологуб	Евгений	Александрович
695	Сосов	Максим	Петрович
696	Спирина	Анна	Вячеславовна
697	Сулейманов	Олег	Мингатаевич
698	Султанов	Артур	Данисович
699	Сумин	Владимир	Евгеньевич
700	Сурзуева	Ирина	Вячеславовна
701	Суханов	Сергей	Сергеевич
702	Сухорослов	Артем	Игоревич
703	Сыроватская	Лариса	Валерьевна
704	Сыроватский	Максим	Борисович
705	Сыропятов	Николай	Игоревич
706	Сырчикова	Екатерина	Валерьевна
707	Сюзева	Мария	Евгеньевна
708	Сюма	Максим	Анатолевич
709	Тагизов	Юрий	Ильгисович
710	Тагильцева	Полина	Евгеньевна
711	Тагиров	Артур	Ринатович
712	Таллерман	Виктория	Александровна
713	Тан	Озджан	
714	Тараканов	Владимир	Васильевич
715	Тараканова	Дилара	Зайнуловна
716	Таран	Кристина	Игоревна
717	Тарасова	Наталья	Георгиевна
718	Тараут	Максим	Владиславович
719	Ташлыков	Юрий	Владимирович
720	Тобенькова	Елена	Егоровна
721	Теленкова	Светлана	Михайловна
722	Тельканова	Мария	Игоревна
723	Теплова	Зинаида	Ивановна
724	Терентьев	Олег	Анатолевич
725	Тетерин	Сергей	Александрович
726	Тимергазина	Эльвира	Аликновна
727	Тихонова	Татьяна	Владимировна
728	Тишкин	Евгений	Алексеевич
729	Толстиков	Максим	Николаевич
730	Толстых	Светлана	Александровна
731	Толубеева	Елена	Евгеньевна
732	Томилова	Валентина	Ивановна
733	Тулинов	Николай	Михайлович
734	Туранский	Роман	Александрович
735	Турбина	Надежда	Александровна
736	Тухашева	Фатима	Яхьяевна
737	Тынкасова	Ольга	Михайловна
738	Тэсье	Екатерина	Борисовна
739	Тючкалова	Ольга	Михайловна
740	Уваров	Николай	Сергеевич
741	Угольников	Ирина	Владимировна
742	Удавихина	Галина	Вадимовна
743	Украинский	Денис	Игоревич
744	Уголина	Маргарита	Анатолевна
745	Усталова	Анастасия	Айдаровна
746	Ушакова	Любовь	Александровна
747	Фабрикова	Татьяна	Васильевна
748	Фадеева	Татьяна	Вячеславовна
749	Фазлыева	Лилия	Тагировна
750	Федоров	Святослав	Игоревич
751	Федоровых	Кристина	Александровна
752	Федосеев	Сергей	Евгеньевич
753	Федосеева	Ирина	Александровна
754	Федотовских	Александр	Андреевич
755	Фефилова	Ирина	Вячеславовна
756	Филатов	Евгений	Владимирович
757	Филимонова	Анастасия	Витальевна
758	Филиппов	Иаков	Вениаминович
759	Фильмус	Анна	Николаевна
760	Фомина	Олеся	Алексеевна
761	Фон-дер-флаасс	Полина	Сергеевна
762	Фролов	Андрей	Анатолевич
763	Фурашов	Владислав	Олегович
764	Халилова	Светлана	Александровна
765	Халиуллина	Ольга	Леонидовна
766	Халляев	Артем	Вячеславович
767	Халтурин	Павел	Геннадьевич
768	Халуторных	Татьяна	Петровна
769	Харисова	Эльмира	Данияловна
770	Хасанова	Элиза	Рафиковна
771	Хачатрян	Армен	Норикович
772	Хворова	Наталья	Вячеславовна
773	Хисматов	Илшат	Рафисович
774	Хлебников	Артем	Иванович
775	Ходжаев	Солижон	Обиджонович
776	Ходькин	Олег	Владимирович
777	Хомякова	Татьяна	Евгеньевна
778	Хохрякова	Любовь	Сергеевна
779	Хусаинова	Зухра	Минигазамовна
780	Хусаинова	Ирина	Анатолевна

781	Цаплин	Вячеслав	Иванович
782	Цветкова	Ирина	Александровна
783	Чагаева	Ольга	Александровна
784	Чадова	Анастасия	Сергеевна
785	Чазов	Евгений	Юрьевич
786	Чайников	Александр	Викторович
787	Чакилева	Наталья	Владимировна
788	Чеботнова	Татьяна	Петровна
789	Чебыкина	Алена	Андреевна
790	Чеканова	Наталья	Георгиевна
791	Чекуров	Евгений	Александрович
792	Челпанов	Владимир	Николаевич
793	Черанев	Александр	Валерьевич
794	Черепанов	Алексей	Анатолевич
795	Черноусова	Анастасия	Викторовна
796	Чугунов	Максим	Вадимович
797	Чудинова	Елена	Владимировна
798	Чумак	Михаил	Владимирович
799	Чупин	Юрий	Николаевич
800	Чупова	Ирина	Викторовна
801	Чуракова	Елена	Аркадьевна
802	Чуракова	Светлана	Владимировна
803	Чурилова	Мария	Андреевна
804	Шабловская	Анастасия	Александровна
805	Шаврина	Анастасия	Сергеевна
806	Шадрин	Максим	Константинович
807	Шадрина	Елена	Александровна
808	Шаймухаметова	Анастасия	Андреевна
809	Шакина	Татьяна	Александровна
810	Шалыгин	Евгений	Владимирович
811	Шамаева	Яна	Андреевна
812	Шаньгин	Виктор	Анатолевич
813	Шатилина	Людмила	Рудольфовна
814	Швабский	Арсений	Анатолевич
815	Шеланов	Сергей	Анатолевич
816	Шемелин	Андрей	Борисович
817	Шилова	Жанна	Николаевна
818	Шилова	Людмила	Андреевна
819	Шилова	Наталья	Юрьевна
820	Шилоносова	Евгения	Александровна
821	Шилоносова	Светлана	Валерьевна
822	Шинкевич	Татьяна	Сергеевна
823	Шинигузов	Константин	Викторович
824	Ширинкин	Андрей	Владимирович
825	Ширинкина	Екатерина	Александровна
826	Ширинкина	Ирина	Анатолевна
827	Шихов	Андрей	Леонидович
828	Шишкина	Анастасия	Валерьевна
829	Шишкина	Олеся	Викторовна

830	Шишкина	Ольга	Александровна
831	Шкурин	Дмитрий	Юрьевич
832	Шмаенкова	Елена	Александровна
833	Шмакова	Екатерина	Федоровна
834	Шмидт	Любовь	Геннадьевна
835	Шорохова	Валентина	Николаевна
836	Шпак	Софья	Валерьевна
837	Штейникова	Марина	Владимировна
838	Шубин	Александр	Анатолевич
839	Шубин	Алексей	Валерьевич
840	Щелконогов	Константин	Викторович
841	Щенев	Илья	Сергеевич
842	Щербакова	Ольга	Игоревна
843	Щербинин	Алексей	Витальевич
844	Щербинина	Елена	Ивановна
845	Щергина	Светлана	Викторовна
846	Щуклин	Станислав	Анатолевич
847	Эйхгорн	Яков	Эвальдович
848	Эйхельберг	Дмитрий	Александрович
849	Эрман	Наталья	Александровна
850	Эскарф	Максим	Миргевич
851	Эхонов	Ахилдин	Сандкосимович
852	Юдина	Вера	Алексеевна
853	Юдина	Ирина	Сергеевна
854	Южакова	Яна	Михайловна
855	Юкова	Людмила	Анатолевна
856	Юлдашева	Ксения	Александровна
857	Якубович	Марина	Алексеевна
858	Якушина	Ирина	Евгеньевна
859	Яндыев	Андрей	Евгеньевич
860	Яринский	Станислав	Александрович
861	Яхина	Татьяна	Илюсовна

Список кандидатов в присяжные заседатели для деятельности Центрального окружного военного суда на 2022-2026 годы			
1	Аристов	Сергей	Валерьевич
2	Афанасьева	Ирина	Игоревна
3	Горбунова	Анна	Валерьевна
4	Данилов	Михаил	Вячеславович
5	Жбанов	Константин	Борисович
6	Золкин	Станислав	Александрович
7	Колобов	Михаил	Андреевич
8	Логинов	Андрей	Сергеевич
9	Меньщиков	Алексей	Леонидович
10	Пашенко	Анастасия	Андреевна
11	Савицкий	Максим	Алексеевич
12	Селиванов	Алексей	Игоревич
13	Чудинова	Дарья	Александровна

Список
кандидатов в присяжные заседатели для деятельности
Орджоникидзевского районного суда города Перми на 2022-2026 годы

1	Абашева	Екатерина	Руслановна
2	Абдулина	Екатерина	Юрьевна
3	Абулкосимов	Латиф	Абулкосимович
4	Аввакумов	Александр	Сергеевич
5	Аверина	Ольга	Вячеславовна
6	Агеева	Ольга	Анатолевна
7	Азанова	Вера	Ивановна
8	Азманов	Ришат	Равилевич
9	Акрамов	Казим	Набижанович
10	Алатарцев	Заурон	Заурович
11	Александрова	Ирина	Александровна
12	Алексакин	Сергей	Вячеславович
13	Алексеева	Елена	Анатолевна
14	Алиева	Алена	Александровна
15	Алижанов	Альберт	Саибжанович
16	Алябушева	Елена	Александровна
17	Андреева	Ольга	Владимировна
18	Аникаева	Оксана	Александровна
19	Антонов	Валерий	Архипович
20	Антропова	Наталья	Юрьевна
21	Анфилофьева	Инна	Вячеславовна
22	Арасланов	Рустам	Наилевич
23	Арасланов	Юрий	Равилевич
24	Арасланова	Наталья	Владимировна
25	Арасланова	Татьяна	Николаевна
26	Ардашева	Светлана	Юрьевна
27	Арсланова	Наталья	Ивановна
28	Арсланова	Юлия	Сергеевна
29	Артамонов	Владислав	Владимирович
30	Артемяева	Елена	Витальевна
31	Асадуллаева	Малика	Отгаевна
32	Афанасьев	Дмитрий	Александрович
33	Афанасьева	Евгения	Александровна
34	Ахметшина	Эльвира	Тимархановна
35	Ахтариева	Елена	Александровна
36	Ашурова	Татьяна	Александровна
37	Бабаев	Курбанбаевич	Иванович
38	Бабина	Марина	Александровна
39	Бабич	Александр	Сергеевич
40	Бабумара	Федор	Дмитриевич
41	Байдина	Нина	Ивановна
42	Бакланов	Владимир	Игоревич

43	Баклушина	Ирина	Николаевна
44	Балдина	Елена	Николаевна
45	Баловин	Евгений	Александрович
46	Бараккина	Ксения	Михайловна
47	Баранчиков	Артем	Михайлович
48	Бартова	Альбина	Николаевна
49	Барышева	Анна	Юрьевна
50	Баширов	Тахир	Ринатович
51	Безогодова	Екатерина	Дмитриевна
52	Безматерных	Ксения	Руслановна
53	Безматерных	Яна	Ивановна
54	Бекмуратов	Амин	Нутфуллаевич
55	Бекмуратова	Наргиза	Аминовна
56	Бекмуратова	Татьяна	Наильевна
57	Беликов	Виктор	Анатолевич
58	Белозерова	Елена	Анатолевна
59	Белозерская	Дарья	Сергеевна
60	Белокрылова	Екатерина	Владимировна
61	Беляев	Андрей	Олегович
62	Беляев	Олег	Юрьевич
63	Беляева	Елена	Владимировна
64	Беляева	Ольга	Викторовна
65	Белякова	Кристина	Сергеевна
66	Бердникова	Наталья	Александровна
67	Бердышев	Алексей	Александрович
68	Билимова	Светлана	Мухаметовна
69	Бирин	Андрей	Сергеевич
70	Бирин	Валентина	Калиновна
71	Богданова	Екатерина	Сергеевна
72	Богданова	Кристина	Алексеевна
73	Боданин	Юрий	Алексеевич
74	Болотова	Вера	Алексеевна
75	Болотова	Светлана	Марсеевна
76	Большакова	Инесса	Георгиевна
77	Бондюков	Никита	Владимирович
78	Борисова	Наталья	Александровна
79	Боталова	Анна	Ефремовна
80	Боталова	Юлия	Станиславовна
81	Бочаров	Владимир	Евгеньевич
82	Бранчиков	Алексей	Вячеславович
83	Братчикова	Анастасия	Владимировна
84	Брохин	Станислав	Юрьевич

85	Брохина	Ольга	Сергеевна	184	Дылдина	Лилия	Миргалимовна
86	Бузмакова	Ольга	Александровна	185	Дьякова	Ольга	Михайловна
87	Буйнов	Сергей	Михайлович	186	Евдокимова	Екатерина	Васильевна
88	Булатова	Наталья	Борисовна	187	Евдокимова	Екатерина	Ивановна
89	Буракова	Наталья	Александровна	188	Егоров	Евгений	Ливерьевич
90	Бурдин	Максим	Анатолевич	189	Егорова	Марина	Леонидовна
91	Бурков	Вадим	Андреевич	190	Еленская	Ольга	Ярославовна
92	Бурнышева	Юлия	Николаевна	191	Елисеев	Александр	Николаевич
93	Бушув	Станислав	Александрович	192	Еловичева	Галина	Дмитриевна
94	Быдина	Софья	Борисовна	193	Елохин	Константин	Викторович
95	Быкова	Анастасия	Дмитриевна	194	Ельчина	Наталья	Вячеславовна
96	Быгьева	Татьяна	Алексеевна	195	Еремченкова	Елена	Николаевна
97	Вакуленко	Светлана	Борисовна	196	Ермаков	Алексей	Константинович
98	Варанкина	Любовь	Викторовна	197	Ермакова	Раиса	Викторовна
99	Васева	Анна	Юрьевна	198	Ермакова	Татьяна	Трофимовна
100	Васенкова	Елена	Геннадьевна	199	Ермилов	Владимир	Викторович
101	Васильев	Василий	Валерьевич	200	Ершов	Андрей	Александрович
102	Васюкова	Марина	Дмитриевна	201	Ершова	Елена	Валерьевна
103	Вахонин	Олег	Валерьевич	202	Есенинко	Павел	Валерьевич
104	Вдовенко	Ирина	Владимировна	203	Жабин	Виктор	Николаевич
105	Ведьгун	Владимир	Николаевич	204	Жаллетдинов	Матвей	Дмитриевич
106	Верин	Виталий	Владимирович	205	Жельвакова	Анна	Сергеевна
107	Веселовских	Вера	Владимировна	206	Желтышев	Сергей	Владимирович
108	Ветлугина	Анастасия	Сергеевна	207	Жеребникова	Ольга	Александровна
109	Вешкуров	Александр	Андреевич	208	Жигалова	Оксана	Юрьевна
110	Вилесова	Анна	Александровна	209	Жиглова	Ирина	Юрьевна
111	Винник	Оксана	Фарисовна	210	Жилина	Лариса	Александровна
112	Винокурова	Надежда	Николаевна	211	Жильцов	Константин	Анатолевич
113	Вихарев	Дмитрий	Афанасьевич	212	Жужгов	Александр	Геннадьевич
114	Власов	Владимир	Ильич	213	Жужгов	Алексей	Александрович
115	Власова	Наталья	Владимировна	214	Жужгов	Андрей	Александрович
116	Волков	Алексей	Николаевич	215	Жужгова	Галина	Александровна
117	Волков	Андрей	Николаевич	216	Жуланова	Евгения	Владимировна
118	Волкова	Светлана	Григорьевна	217	Завьялова	Марина	Андреевна
119	Воронин	Сергей	Николаевич	218	Загвоздина	Елена	Валерьевна
120	Воронов	Михаил	Александрович	219	Загидулина	Ирина	Алексеевна
121	Ворончихина	Елена	Васильевна	220	Зайдулина	Ильсмер	Ришатовна
122	Ворохова	Светлана	Борисовна	221	Замараева	Ирина	Григорьевна
123	Восканян	Аркадий	Андраникович	222	Захаров	Александр	Викторович
124	Восканян	Оксана	Васильевна	223	Зашхин	Антон	Алексеевич
125	Вшивков	Валерий	Алексеевич	224	Зейналова	Альвина	Фанзовна
126	Выймова	Ирина	Владимировна	225	Зеленина	Ольга	Ивановна
127	Вьюжанина	Елена	Владимировна	226	Зенков	Дмитрий	Александрович
128	Габов	Алексаандр	Сергеевич	227	Зенкова	Олеся	Александровна
129	Габова	Юлия	Олеговна	228	Златин	Денис	Евгеньевич
130	Гаврилов	Александр	Николаевич	229	Златина	Алена	Леонидовна
131	Гаврилова	Лариса	Александровна	230	Злыгостева	Александра	Сергеевна
132	Галанов	Артем	Станиславович	231	Злыгостева	Динара	Фаритовна
133	Гародилов	Владимир	Юрьевич	232	Золотарева	Ольга	Сергеевна
134	Гасимов	Радик	Рустамович	233	Золотова	Лариса	Николаевна
135	Гилева	Людмила	Анатолевна	234	Зорина	Нина	Александровна
136	Главатских	Елена	Анатолевна	235	Зубарь	Александр	Владимирович
137	Главатских	Иван	Михайлович	236	Зубенина	Ирина	Владимировна
138	Гладких	Татьяна	Константиновна	237	Зуева	Танзиля	Шарифулловна
139	Гладких	Ярослав	Анатолевич	238	Зырянова	Ирина	Владимировна
140	Гневашев	Сергей	Владимирович	239	Зяблицева	Татьяна	Александровна
141	Гогович	Николай	Станиславович	240	Иванов	Аркадий	Юрьевич
142	Годкова	Альбина	Рафкатовна	241	Иванова	Елена	Владимировна
143	Голдобина	Ольга	Сергеевна	242	Иванова	Наталья	Викторовна
144	Голдырев	Алексей	Анатолевич	243	Ивах	Диана	Андреевна
145	Голик	Владислав	Васильевич	244	Игольницын	Алексей	Павлович
146	Головков	Сергей	Вячеславович	245	Ильина	Людмила	Григорьевна
147	Головкова	Екатерина	Владимировна	246	Имайкина	Гульнара	Раифовна
148	Горбаченко	Алексей	Владимирович	247	Имамутдинов	Ильдар	Самигулович
149	Горбаченко	Виктория	Владимировна	248	Исаева	Екатерина	Евгеньевна
150	Гордин	Иван	Викторович	249	Искандерова	Елена	Геннадьевна
151	Горн	Анна	Александровна	250	Искандерова	Лариса	Александровна
152	Грачева	Любовь	Борисовна	251	Кабанова	Ирина	Викторовна
153	Гриневич	Ольга	Александровна	252	Казакова	Валентина	Михайловна
154	Грицкевич	Евгений	Владимирович	253	Казарина	Юлия	Сергеевна
155	Губочкина	Вера	Петровна	254	Казаринова	Екатерина	Викторовна
156	Гулов	Сатдулло	Валидович	255	Казнадей	Елена	Николаевна
157	Гуляева	Татьяна	Валерьевна	256	Казнина	Оксана	Фаритовна
158	Гусельникова	Любовь	Витальевна	257	Каландаров	Салимбек	Джумабекович
159	Давыдов	Денис	Викторович	258	Калашников	Александр	Сергеевич
160	Давыдов	Евгений	Васильевич	259	Калинин	Валерий	Сергеевич
161	Давыдова	Светлана	Николаевна	260	Калинина	Людмила	Анатолевна
162	Даниленко	Анастасия	Александровна	261	Каменская	Юлия	Станиславовна
163	Даржания	Данил	Георгиевич	262	Каменских	Ирина	Владимировна
164	Даулятшина	Светлана	Юрьевна	263	Каменских	Наталья	Николаевна
165	Десяткова	Наталья	Николаевна	264	Каменских	Леонид	Михайлович
166	Деев	Андрей	Вячеславович	265	Карабатова	Анна	Александровна
167	Деева	Ксения	Александровна	266	Караваева	Виктория	Ивановна
168	Делидова	Вера	Викторовна	267	Карелина	Наталья	Сергеевна
169	Денисов	Василий	Александрович	268	Касаткина	Юлия	Вячеславовна
170	Денисова	Татьяна	Александровна	269	Касихин	Роман	Владимирович
171	Дерябина	Ольга	Александровна	270	Катаев	Алексей	Витальевич
172	Дзюба	Алла	Ивановна	271	Катаева	Елена	Игоревна
173	Дмитриев	Григорий	Андреевич	272	Катаева	Марина	Витальевна
174	Добрых	Андрей	Явдотович	273	Катаева	Марина	Леонтьевна
175	Довгалюк	Евгения	Николаевна	274	Катаева	Надежда	Камильевна
176	Долгих	Ирина	Николаевна	275	Кашин	Филипп	Юрьевич
177	Дробинин	Владислав	Алексеевич	276	Кашина	Марина	Ивановна
178	Дробинина	Ксения	Андреевна	277	Кашов	Александр	Геннадьевич
179	Дровяшина	Анастасия	Васильевна	278	Кетов	Артемий	Вячеславович
180	Дрюченко	Роман	Иванович	279	Кириллова	Яна	Николаевна
181	Дудырева	Людмила	Александровна	280	Кириченко	Алена	Николаевна
182	Дурновцев	Сергей	Борисович	281	Киров	Николай	Геннадьевич
183	Дух	Петр	Богданович	282	Кириянов	Дмитрий	Викторович

283	Киселев	Александр	Геннадьевич	382	Мартгошева	Екатерина	Валерьевна
284	Кичей	Ольга	Анатольевна	383	Мартгошева	Екатерина	Михайловна
285	Клименко	Виктор	Анатольевич	384	Марченко	Светлана	Леонидовна
286	Князева	Мария	Алексеевна	385	Масленникова	Ирина	Александровна
287	Кобелева	Екатерина	Витальевна	386	Мастель	Ирина	Александровна
288	Коваленко	Елена	Федоровна	387	Матвеев	Дмитрий	Михайлович
289	Коваленко	Игорь	Владимирович	388	Медведев	Виталий	Евгеньевич
290	Ковальчук	Наталья	Юрьевна	389	Медведева	Любовь	Владимировна
291	Коврищенко	Анатолий	Владимирович	390	Мелеш	Светлана	Владимировна
292	Козлов	Сергей	Владимирович	391	Мелюхина	Елена	Васильевна
293	Козырева	Елена	Васильевна	392	Меньшаков	Станислав	Михайлович
294	Колганова	Ольга	Владимировна	393	Меньшакова	Светлана	Александровна
295	Колесник	Яна	Викторовна	394	Меркурьев	Тимофей	Сергеевич
296	Колесникова	Елена	Валерьевна	395	Меркушев	Алексей	Вячеславович
297	Колодистая	Любовь	Павловна	396	Меркушев	Арзу	Мансур-Оглы
298	Колчанова	Елена	Николаевна	397	Минин	Никниколай	Викторович
299	Кольшкин	Дмитрий	Валерьевич	398	Минина	Юлия	Константиновна
300	Кольцова	Елена	Сергеевна	399	Миронычев	Вадим	Михайлович
301	Кольчурина	Марина	Анатольевна	400	Митрофанов	Алексей	Георгиевич
302	Кондратьева	Татьяна	Владимировна	401	Михай	София	Ергуловна
303	Кондрашина	Светлана	Владимировна	402	Михайлов	Александр	Валерьевич
304	Кононов	Анатолий	Анатольевич	403	Михайлова	Анастасия	Васильевна
305	Кононова	Ольга	Александровна	404	Михайлова	Наталья	Юрьевна
306	Константинова	Ирина	Николаевна	405	Михалев	Андрей	Александрович
307	Копалин	Алексей	Сергеевич	406	Михалев	Кирилл	Александрович
308	Копосова	Ирина	Вадимовна	407	Михалева	Марина	Валентиновна
309	Корнилко	Наталья	Леонидовна	408	Мишкина	Алена	Андреевна
310	Коробейников	Артем	Вячеславович	409	Морозова	Светлана	Викторовна
311	Коровина	Светлана	Владимировна	410	Морозова	Татьяна	Алексеевна
312	Королев	Дмитрий	Алексеевич	411	Муртазин	Фидаил	Хатмуллович
313	Корсакова	Анастасия	Валерьевна	412	Муртазина	Алиса	Фидаиловна
314	Корюкина	Ольга	Сергеевна	413	Мусихина	Людмила	Николаевна
315	Костицын	Виктор	Владимирович	414	Мута	Юлия	Сергеевна
316	Котельникова	Евгения	Вячеславовна	415	Мушавкин	Андрей	Сергеевич
317	Котов	Илья	Николаевич	416	Мякотникова	Ольга	Сергеевна
318	Котова	Елена	Владимировна	417	Надточий	Николай	Олегович
319	Кочин	Александр	Геннадьевич	418	Назаров	Александр	Аркадьевич
320	Краснобаев	Сергей	Александрович	419	Назукин	Лев	Алексеевич
321	Краснобаева	Екатерина	Валерьевна	420	Назукина	Анастасия	Александровна
322	Красносельских	Светлана	Леонидовна	421	Науменко	Денис	Александрович
323	Краюшкина	Надежда	Александровна	422	Небати	Ольга	Сергеевна
324	Кривоногова	Дарья	Александровна	423	Негашева	Наталья	Анатольевна
325	Кривошекова	Надежда	Аркадьевна	424	Нейдорф	Елена	Владимировна
326	Кудимова	Татьяна	Андреевна	425	Некрасов	Сергей	Геннадьевич
327	Кузнецов	Виктор	Анатольевич	426	Некрасова	Екатерина	Сергеевна
328	Кузнецова	Виктория	Николаевна	427	Некрасова	Елена	Владимировна
329	Кузнецова	Татьяна	Владимировна	428	Некрасова	Татьяна	Леонидовна
330	Кузьмин	Юрий	Геннадьевич	429	Ненаглядкина	Светлана	Петровна
331	Кулышева	Нина	Александровна	430	Несмелов	Василий	Юрьевич
332	Куляпина	Марина	Сергеевна	431	Нестерова	Анастасия	Юрьевна
333	Кургульская	Юлия	Валерьевна	432	Нестерова	Ирина	Владимировна
334	Кустова	Татьяна	Васильевна	433	Нечаев	Владимир	Павлович
335	Кучеров	Владимир	Васильевич	434	Нечаева	Елена	Анатольевна
336	Кытманова	Наталья	Геннадьевна	435	Нечаева	Ирина	Анатольевна
337	Лавровская	Вероника	Владимировна	436	Нечаева	Татьяна	Валерьевна
338	Ладьяжникова	Надежда	Владимировна	437	Нечкина	Татьяна	Александровна
339	Лазарев	Павел	Владимирович	438	Нешатаева	Надежда	Юрьевна
340	Лапко	Максим	Владимирович	439	Низовцев	Артем	Алексеевич
341	Ларина	Светлана	Анатольевна	440	Низолова	Евгения	Валерьевна
342	Латалина	Екатерина	Николаевна	441	Никитина	Юлия	Викторовна
343	Латфулина	Мария	Владимировна	442	Николаева	Татьяна	Аркадьевна
344	Лебедев	Леонид	Николаевич	443	Никонов	Вячеслав	Александрович
345	Леванков	Андрей	Петрович	444	Никонов	Сергей	Александрович
346	Леконцев	Владимир	Аркадьевич	445	Никонова	Надежда	Геннадьевна
347	Лепешкина	Галина	Владимировна	446	Никонова	Наталья	Михайловна
348	Лепешкина	Любовь	Федоровна	447	Никulina	Светлана	Александровна
349	Лепешкина	Наталья	Юрьевна	448	Нифонтова	Екатерина	Григорьевна
350	Лескина	Галина	Уралмиковна	449	Новиков	Андрей	Сергеевич
351	Лесникова	Анжела	Васильевна	450	Новикова	Татьяна	Викторовна
352	Ли	Светлана	Леонидовна	451	Новицкий	Данила	Константинович
353	Линкоров	Денис	Николаевич	452	Новожилова	Светлана	Борисовна
354	Лихая	Ульяна	Михайловна	453	Новоселова	Ирина	Анатольевна
355	Личко	Наталья	Александровна	454	Новоселова	Наталья	Николаевна
356	Лобанова	Инга	Фаритовна	455	Ноженко	Ольга	Александровна
357	Локоткова	Елена	Геннадьевна	456	Обухов	Александр	Семенович
358	Ломакина	Надежда	Ивановна	457	Обухова	Анжела	Александровна
359	Ломова	Анжела	Александровна	458	Обухова	Марина	Фидаиловна
360	Лоскутова	Анна	Сергеевна	459	Овчинникова	Светлана	Валерьевна
361	Лузина	Татьяна	Сергеевна	460	Одогова	Светлана	Андреевна
362	Лукутина	Наталья	Леонидовна	461	Одношова	Юлия	Владимировна
363	Лыков	Александр	Аркадьевич	462	Опутин	Алексей	Николаевич
364	Лыкова	Екатерина	Валерьевна	463	Орехов	Павел	Сергеевич
365	Лютц	Ирина	Валерьевна	464	Орехова	Юлия	Валерьевна
366	Лядов	Денис	Андреевич	465	Орлова	Надежда	Николаевна
367	Лядова	Татьяна	Сергеевна	466	Орлова	Наталья	Игоревна
368	Макаренкова	Людмила	Николаевна	467	Осипов	Алексей	Сергеевич
369	Макаров	Александр	Борисович	468	Осипова	Жанна	Вадимовна
370	Макаров	Вячеслав	Валентинович	469	Останина	Наталья	Николаевна
371	Максимова	Наталья	Сергеевна	470	Осташова	Ирина	Михайловна
372	Максимова	Эльмира	Шархатовна	471	Отмахова	Ирина	Владимировна
373	Малых	Андрей	Георгиевич	472	Павловская	Екатерина	Олеговна
374	Малыхина	Людмила	Николаевна	473	Павлюк	Галина	Сергеевна
375	Мальцев	Алексей	Валерьевич	474	Панин	Александр	Рафаилович
376	Мальцева	Анастасия	Владимировна	475	Панкова	Мария	Алексеевна
377	Мальцева	Екатерина	Викторовна	476	Парий	Елена	Аликовна
378	Мамадкулов	Файзали	Алиханович	477	Паршакова	Наталья	Анатольевна
379	Марамыгин	Даниил	Юрьевич	478	Патакина	Анастасия	Сергеевна
380	Марамыгина	Ирина	Дмитриевна	479	Пагокин	Дмитрий	Александрович
381	Мариняк	Степан	Богданович	480	Пагракова	Людмила	Владимировна

481	Пацация	Наталья	Витальевна
482	Пашева	Яна	Владимировна
483	Пепеляева	Филия	Шарифулловна
484	Перминова	Татьяна	Сергеевна
485	Пермяков	Иван	Николаевич
486	Пермякова	Анастасия	Евгеньевна
487	Пермякова	Елена	Юрьевна
488	Пестова	Татьяна	Николаевна
489	Петро	Угора	Лотовна
490	Петров	Андрей	Владимирович
491	Петров	Павел	Валерьевич
492	Петровец	Николай	Валерьевич
493	Петухова	Надежда	Николаевна
494	Печенина	Екатерина	Михайловна
495	Печенкина	Любовь	Леонидовна
496	Пикулев	Эдуард	Алексеевич
497	Пиллер	Татьяна	Константиновна
498	Пиль	Виталий	Владимирович
499	Пиль	Ольга	Владиславовна
500	Пирожкова	Александра	Александровна
501	Плехова	Елена	Владимировна
502	Плешкова	Татьяна	Михайловна
503	Плотников	Сергей	Петрович
504	Плюснина	Татьяна	Сергеевна
505	Поважная	Александра	Сергеевна
506	Погодина	Елена	Геннадьевна
507	Погорелова	Елена	Викторовна
508	Погорельцева	Елена	Сергеевна
509	Подгорнова	Мария	Николаевна
510	Половникова	Валерия	Игоревна
511	Полозов	Дмитрий	Юрьевич
512	Полушина	Людмила	Александровна
513	Польгалова	Наталья	Валерьевна
514	Пономарев	Александр	Михайлович
515	Пономарев	Алексей	Геннадьевич
516	Пономарева	Ирина	Маратовна
517	Попова	Валерия	Валерьевна
518	Попова	Елена	Николаевна
519	Попова	Инесса	Александровна
520	Поролло	Станислав	Викторович
521	Порошин	Александр	Сергеевич
522	Порошина	Ольга	Федоровна
523	Поспелова	Ольга	Александровна
524	Пояркова	Лариса	Геннадьевна
525	Прейс	Вероника	Юрьевна
526	Примачек	Олег	Петрович
527	Прокопенко	Светлана	Валерьевна
528	Пронько	Татьяна	Олеговна
529	Просвирнин	Сергей	Николаевич
530	Просвирнина	Татьяна	Германовна
531	Путилова	Надежда	Михайловна
532	Пушкарев	Константин	Владимирович
533	Пчелякова	Екатерина	Александровна
534	Пшеничная	Анна	Иосифовна
535	Пьянков	Андрей	Александрович
536	Пьянков	Олег	Николаевич
537	Пьянкова	Марина	Александровна
538	Пьянкова	Светлана	Викторовна
539	Пятуннина	Анастасия	Львовна
540	Пятышина	Татьяна	Владимировна
541	Радькова	Татьяна	Николаевна
542	Рахимов	Алексей	Фанисович
543	Репикова	Лидия	Олеговна
544	Рисков	Дмитрий	Сергеевич
545	Рогожников	Валерия	Александровна
546	Романова	Елена	Юрьевна
547	Руденко	Ольга	Витальевна
548	Русанова	Людмила	Петровна
549	Рустамова	Виктория	Борисовна
550	Рылов	Василий	Сергеевич
551	Рылова	Анна	Андреевна
552	Рычкова	Наталья	Васильевна
553	Савва	Елена	Ивановна
554	Савенко	Виталий	Алексеевич
555	Савина	Ляйля	Рафилловна
556	Савиных	Ольга	Сергеевна
557	Садкова	Ксения	Евгеньевна
558	Садыев	Элдар	Лухатович
559	Саенкова	Елена	Николаевна
560	Сайкинова	Елена	Сергеевна
561	Сайфидинов	Сайид	Махмадаминович
562	Саматов	Дмитрий	Ильич
563	Саначев	Эдуард	Михайлович
564	Саранина	Елена	Михайловна
565	Сафаргалеева	Мария	Владимировна
566	Сафронов	Александр	Вадимович
567	Сахокия	Ксения	Александровна
568	Сединина	Людмила	Сергеевна
569	Селетов	Виктор	Леонидович
570	Селиверстова	Лариса	Владимировна
571	Семерикова	Ксения	Андреевна
572	Семова	Светлана	Владимировна
573	Сентябрева	Татьяна	Юрьевна
574	Сергеева	Татьяна	Владимировна
575	Сивкова	Ольга	Михайловна
576	Сидорова	Надежда	Олеговна
577	Сидорова	Ольга	Петровна
578	Сизова	Валентина	Семеновна
579	Силина	Лариса	Николаевна

580	Симонова	Анастасия	Сергеевна
581	Симонова	Анна	Павловна
582	Синица	Светлана	Николаевна
583	Сюпина	Наталья	Николаевна
584	Слагин	Сергей	Викторович
585	Сливинцын	Денис	Алексеевич
586	Сметанина	Татьяна	Сергеевна
587	Смирнова	Анна	Андреевна
588	Смирнова	Марина	Сергеевна
589	Смирнова	Нэля	Александровна
590	Смирнягин	Денис	Анатольевич
591	Смян	Любовь	Геннадьевна
592	Соколова	Юлия	Сергеевна
593	Соломатина	Наталья	Валерьевна
594	Старков	Андрей	Валентинович
595	Старкова	Ирина	Михайловна
596	Стефановский	Александр	Анатольевич
597	Сторожева	Эльвира	Валерьевна
598	Стрелкова	Ирина	Александровна
599	Стрельцов	Иван	Сергеевич
600	Суворова	Людмила	Николаевна
601	Сумина	Татьяна	Ивановна
602	Сусарев	Михаил	Георгиевич
603	Суслова	Мария	Андреевна
604	Сученинов	Владимир	Иванович
605	Сученинова	Анастасия	Владимировна
606	Сученинова	Татьяна	Сергеевна
607	Сутьина	Анна	Владимировна
608	Сычев	Николай	Михайлович
609	Таджихунов	Дилмурад	Хаджихунович
610	Тараканов	Андрей	Борисович
611	Тараканова	Татьяна	Геннадьевна
612	Татаринова	Юлия	Сергеевна
613	Ташян	Левон	Саркисович
614	Теплых	Елена	Геннадьевна
615	Терентьева	Юлия	Дмитриевна
616	Тетенов	Вадим	Николаевич
617	Тимошенко	Павел	Владимирович
618	Тихонова	Марина	Васильевна
619	Толокнова	Анна	Викторовна
620	Томленов	Александр	Евгеньевич
621	Торжинская	Наталья	Анатольевна
622	Трескова	Светлана	Евгеньевна
623	Третьяков	Андрей	Александрович
624	Третьякова	Татьяна	Николаевна
625	Трусова	Наталья	Витальевна
626	Трушников	Ирина	Владимировна
627	Тугодукова	Ольга	Андреевна
628	Тулякова	Елена	Александровна
629	Тупарева	Юлия	Витальевна
630	Турбина	Татьяна	Евгеньевна
631	Турутина	Анна	Николаевна
632	Ужегов	Виталий	Дмитриевич
633	Ульянова	Екатерина	Владиславовна
634	Умнова	Ольга	Анатольевна
635	Уткина	Любовь	Геннадьевна
636	Ушаков	Михаил	Андреевич
637	Фадеева	Марина	Викторовна
638	Фасахова	Надежда	Ивановна
639	Фатихова	Анна	Михайловна
640	Федорова	Оксана	Сергеевна
641	Федотов	Виталий	Александрович
642	Федотов	Роман	Игоревич
643	Федурин	Андрей	Владимирович
644	Филлипова	Жанна	Игоревна
645	Филлипова	Тамара	Сергеевна
646	Фирулера	Любовь	Владимировна
647	Фоминых	Дмитрий	Владиславович
648	Фоминых	Наталья	Михайловна
649	Фоминых	Наталья	Сергеевна
650	Халиков	Венер	Газзович
651	Халилов	Руслан	Феликсович
652	Ханова	Наталья	Дмитриевна
653	Хорошавин	Антон	Викторович
654	Худанин	Владислав	Викторович
655	Хусаинова	Анна	Борисовна
656	Хусаинова	Гульназ	Ильфатовна
657	Царева	Ксения	Андреевна
658	Целоусова	Ольга	Николаевна
659	Цинская	Татьяна	Витальевна
660	Чагин	Александр	Владимирович
661	Чазова	Олеся	Владимировна
662	Чеботаева	Галина	Ивановна
663	Черемисина	Лариса	Александровна
664	Черемных	Наталья	Сергеевна
665	Черноус	Юрий	Анатольевич
666	Чижовкин	Николай	Анатольевич
667	Чижовкина	Елена	Владимировна
668	Чгеян	Светлана	Павловна
669	Чубукова	Ольга	Фагиловна
670	Чугайнова	Ольга	Леонидовна
671	Чудинова	Елена	Евгеньевна
672	Чудинова	Марина	Олеговна
673	Чудинова	Светлана	Николаевна
674	Чумаков	Алексей	Владимирович
675	Чупашева	Татьяна	Николаевна
676	Шабалина	Елена	Юрьевна
677	Шакирова	Ольга	Валерьевна
678	Шаламуова	Мария	Сергеевна

679	Шамсетдинова	Кристина	Вадимовна
680	Шарыгина	Надежда	Борисовна
681	Шатров	Владимир	Андреевич
682	Шах	Ольга	Владименовна
683	Шачков	Евгений	Геннадьевич
684	Швадчин	Роман	Сергеевич
685	Швалев	Никита	Сергеевич
686	Швалева	Анна	Вячеславовна
687	Шелков	Ростислав	Александрович
688	Шелкова	Алиптина	Андреевна
689	Шерстобитова	Елена	Александровна
690	Шестакова	Светлана	Алексеевна
691	Шилов	Александр	Сергеевич
692	Шилова	Ксения	Сергеевна
693	Шилева	Анна	Сергеевна
694	Ширинкина	Татьяна	Юрьевна
695	Шитова	Елена	Валерьевна
696	Шкляев	Сергей	Владимирович
697	Шлыков	Александр	Михайлович
698	Шлыкова	Анастасия	Валерьевна
699	Шлыкова	Оксана	Геннадьевна
700	Шмакова	Наталья	Александровна
701	Шмелев	Денис	Владимирович
702	Шмелева	Анна	Александровна
703	Шоркина	Людмила	Петровна
704	Штенцова	Оксана	Сергеевна
705	Шульмин	Григорий	Алексеевич
706	Шумов	Николай	Владимирович
707	Шуплецов	Алексей	Аркадьевич
708	Шуракова	Наталья	Нашатовна

709	Щеколдина	Елена	Михайловна
710	Щелканов	Михаил	Евгеньевич
711	Щербakov	Илья	Сергеевич
712	Щербакова	Елена	Николаевна
713	Щербинина	Наталья	Викторовна
714	Щукина	Ирина	Викторовна
715	Юдин	Дмитрий	Александрович
716	Южакова	Алиса	Андреевна
717	Юрашев	Артем	Николаевич
718	Юсупова	Ильсина	Ринатовна
719	Юшкова	Светлана	Сергеевна
720	Якимова	Анастасия	Юрьевна
721	Яршевич	Евгений	Владимирович
722	Ярушин	Евгений	Владимирович
723	Ярцев	Игорь	Владимирович

**Список
кандидатов в присяжные заседатели для деятельности
Центрального окружного военного суда на 2022-2026 годы**

1	Алексеев	Дмитрий	Александрович
2	Ахметшина	Татьяна	Владимировна
3	Бахматов	Денис	Александрович
4	Высоков	Всеволод	Юрьевич
5	Доронина	Ирина	Анатолевна
6	Иванов	Андрей	Андреевич
7	Кузьменко	Павел	Владимирович
8	Марфин	Андрей	Сергеевич
9	Наумов	Александр	Витальевич
10	Принцип	Роман	Геннадьевич
11	Фурич	Дмитрий	Владимирович

**Список
кандидатов в присяжные заседатели для деятельности
Ленинского районного суда города Перми на 2022-2026 годы**

1	Абдиев	Адилет	Мэлисович
2	Аверина	Татьяна	Александровна
3	Александрова	Елена	Алексеевна
4	Алексеев	Александр	Олегович
5	Алексеев	Алексей	Юрьевич
6	Алексеев	Дмитрий	Андреевич
7	Алиева	Бахригул	Эмомалиевна
8	Аликина	Екатерина	Александровна
9	Аликина	Елена	Вячеславовна
10	Андреев	Антон	Анатолевич
11	Андреева	Юлия	Олеговна
12	Андреевская	Анна	Станиславовна
13	Анкудинова	Ирина	Львовна
14	Анохина	Юлия	Анатолевна
15	Антипин	Игорь	Васильевич
16	Антипов	Александр	Юрьевич
17	Антонова	Виктория	Артуровна
18	Анферов	Алексей	Иванович
19	Асоева	Малохатхон	Самадовна
20	Астахов	Алексей	Сергеевич
21	Атагозиева	Гульзат	Абдырахмановна
22	Афанасьева	Наталья	Николаевна
23	Ахмадов	Исмаил	Хасанович
24	Абакин	Алексей	Станиславович
25	Бабушкин	Эдуард	Сергеевич
26	Баев	Иван	Валерьевич
27	Байдина	Лариса	Анатолевна
28	Бакаева	Алла	Георгиевна
29	Бакулин	Никита	Константинович
30	Бандрина	Евгения	Андреевна
31	Барнев	Марат	Раифович
32	Бармина	Вероника	Дмитриевна
33	Барышникова	Маргарита	Игоревна
34	Бастракова	Полина	Михайловна
35	Бастрикова	Любовь	Владимировна
36	Баянкин	Руслан	Игоревич
37	Безматерных	Ирина	Владимировна
38	Безматерных	Наталья	Васильевна
39	Белова	Наталья	Александровна
40	Белокрылов	Денис	Павлович
41	Белюсова	Венера	Асхадловна
42	Белюсова	Ольга	Сергеевна
43	Белиева	Ксения	Евгеньевна
44	Бердыев	Александр	Хасанович
45	Бессарабова	Наталья	Николаевна
46	Боброва	Наталья	Владимировна
47	Бобынин	Дмитрий	Сергеевич
48	Бодина	Анастасия	Андреевна
49	Боева	Екатерина	Николаевна
50	Бокова	Ольга	Евгеньевна
51	Болотов	Денис	Александрович
52	Боровых	Сергей	Григорьевич
53	Бородкин	Семен	Борисович
54	Бородулина	Светлана	Юрьевна
55	Борщева	Любовь	Анатолевна
56	Ботова	Надежда	Валерьевна
57	Бочкарев	Максим	Владимирович
58	Брагина	Анастасия	Вячеславовна
59	Бровцева	Наталья	Александровна
60	Булаева	Ирина	Александровна
61	Булатов	Андрей	Валерьевич
62	Будяков	Игорь	Михайлович
63	Будяков	Сергей	Вячеславович
64	Буничева	Мария	Геннадьевна
65	Бурди	Алексей	Александрович
66	Бурди	Дмитрий	Александрович
67	Бурмасов	Григорий	Михайлович
68	Бурмистров	Максим	Дмитриевич
69	Быков	Максим	Андреевич

70	Быстроумов	Денис	Николаевич
71	Бавилин	Илья	Владимирович
72	Вагин	Александр	Сергеевич
73	Важенин	Александр	Борисович
74	Важенина	Рушания	Мирзаевна
75	Валова	Людмила	Эдуардовна
76	Варданян	Лусине	Арцруновна
77	Васильева	Юлия	Геннадьевна
78	Васькин	Алексей	Геннадьевич
79	Ваулина	Инна	Борисовна
80	Вдовина	Ольга	Михайловна
81	Ведерникова	Татьяна	Леонидовна
82	Верхоланцев	Василий	Владимирович
83	Верхоланцева	Елена	Валерьевна
84	Веселкова	Ольга	Геннадьевна
85	Виноградова	Валентина	Анатолевна
86	Винокурова	Дария	Андреевна
87	Вихирева	Наталья	Сергеевна
88	Вишневская	Алла	Борисовна
89	Волегова	Ольга	Александровна
90	Волегова	Ольга	Васильевна
91	Волкова	Елена	Петровна
92	Волкова	Ярослава	Анатолевна
93	Волкоморов	Александр	Валерьевич
94	Волкоморова	Наталья	Валерьевна
95	Вольф	Инга	Владимировна
96	Воробьева	Анна	Александровна
97	Воронин	Владимир	Витальевич
98	Воронин	Сергей	Алексеевич
99	Воронова	Оксана	Николаевна
100	Вотинов	Марк	Владимирович
101	Вшивкова	Ольга	Викторовна
102	Высоких	Сергей	Александрович
103	Вяткина	Лада	Брониславовна
104	Газпова	Екатерина	Ивановна
105	Галиева	Ксения	Владимировна
106	Галимов	Марат	Равильевич
107	Гашкова	Ирина	Васильевна
108	Георгалдзе	Татьяна	Павловна
109	Гетьман	Марина	Валерьевна
110	Генива	Эльвира	Владимировна
111	Гимаметдинова	Алина	Мидхатовна
112	Гиниятуллин	Валих	Раифович
113	Гладких	Даниил	Михайлович
114	Глебо	Оксана	Викторовна
115	Гончаров	Егор	Владимирович
116	Горбачева	Ольга	Сергеевна
117	Горбунов	Константин	Алексеевич
118	Горелкин	Иван	Михайлович
119	Горелкина	Татьяна	Андреевна
120	Городилов	Евгений	Андреевич
121	Грищев	Дмитрий	Викторович
122	Григорьева	Мария	Ильинична
123	Гришина	Ольга	Михайловна
124	Гришков	Андрей	Александрович
125	Грымов	Дмитрий	Владимирович
126	Губкина	Юлия	Витальевна
127	Гулевич	Алена	Владимировна
128	Гурина	Екатерина	Андреевна
129	Гусева	Евгения	Викторовна
130	Гусин	Александр	Николаевич
131	Давыдов	Кирилл	Евгеньевич
132	Давытков	Валерий	Владимирович
133	Дегтярева	Ольга	Николаевна
134	Деменева	Светлана	Юрьевна
135	Деменева	Татьяна	Андреевна
136	Демина	Лариса	Анатолевна
137	Денисов	Павел	Борисович
138	Джунаев	Бехруз	Исроиллович

139	Дзиканюк	Дмитрий	Константинович	249	Корляков	Кирилл	Станиславович
140	Дзюин	Антон	Сергеевич	250	Корнев	Петр	Владимирович
141	Додожонова	Похида	Хабибовна	251	Корнилова	Людила	Владимировна
142	Долганов	Андрей	Викторович	252	Коротаева	Екатерина	Вадимовна
143	Долганова	Алена	Сергеевна	253	Коротких	Ольга	Геннадьевна
144	Долгих	Елена	Федоровна	254	Костылев	Андрей	Валентинович
145	Долгих	Иван	Владимирович	255	Котельникова	Алла	Викторовна
146	Долгих	Светлана	Валериановна	256	Котова	Ирина	Юрьевна
147	Домрачев	Вячеслав	Германович	257	Красильников	Сергей	Анатолеевич
148	Драгунов	Роман	Николаевич	258	Кривушкин	Артем	Юрьевич
149	Дробнич	Людмила	Игоревна	259	Кривченко	Никита	Андреевич
150	Дудаев	Руслан	Робертович	260	Крылова	Анастасия	Романовна
151	Дурновцева	Оксана	Валерьевна	261	Крылова	Ольга	Викторовна
152	Душаева	Аяна	Абдыганиевна	262	Кряжева	Елена	Владимировна
153	Дьяконова	Дарья	Теймуровна	263	Куряватых	Антон	Сергеевич
154	Дьяченко	Егор	Валерьевич	264	Курявцева	Ирина	Александровна
155	Дьячкина	Людмила	Александровна	265	Кузнецкий	Владимир	Ильич
156	Еконхо	Светлана	Вадимовна	266	Кузнецов	Антон	Ратмирович
157	Елохова	Ольга	Викторовна	267	Кузнецов	Иван	Борисович
158	Енин	Сергей	Владимирович	268	Кузнецова	Елена	Ивановна
159	Ергалиев	Александр	Раулевич	269	Кузнецова	Ольга	Владимировна
160	Ерзинов	Дмитрий	Олетович	270	Кузнецова	Светлана	Эдуардовна
161	Ермакова	Снежана	Борисовна	271	Кузнецова	Эльвира	Рафиковна
162	Жданов	Евгений	Николаевич	272	Кулагина	Лариса	Владимировна
163	Жданова	Полина	Дмитриевна	273	Кулакова	Александра	Михайловна
164	Желтикова	Маргарита	Игоревна	274	Кулотникова	Елена	Анатолеевна
165	Жигикин	Ярослав	Сергеевич	275	Кунгурцев	Сергей	Анатолеевич
166	Жигилев	Евгений	Васильевич	276	Курдина	Светлана	Ивановна
167	Жикин	Алексей	Николаевич	277	Куракина	Светлана	Ивановна
168	Жильцова	Валентина	Юрьевна	278	Куриленко	Максим	Германович
169	Жукотская	Кристина	Юрьевна	279	Кутюхина	Людила	Михайловна
170	Завалина	Людмила	Ильинична	280	Кучеренко	Сергей	Викторович
171	Завражин	Виктор	Владимирович	281	Кылосова	Инна	Александровна
172	Завьялова	Мария	Петровна	282	Лазепная	Елена	Витальевна
173	Заглада	Максим	Валерьевич	283	Лазуков	Владимир	Вячеславович
174	Зайцева	Светлана	Николаевна	284	Лазутина	Ирина	Валерьевна
175	Заябан	Елена	Владимировна	285	Ларионова	Юлия	Анатолеевна
176	Замараева	Наталья	Валерьевна	286	Лебедев	Павел	Антонович
177	Заринова	Ирина	Андреевна	287	Лебедева	Анна	Григорьевна
178	Зарубина	Светлана	Владимировна	288	Лебедева	Наталья	Валерьевна
179	Захаров	Александр	Викторович	289	Ленская	Наталья	Александровна
180	Захаров	Денис	Михайлович	290	Леонова	Кристина	Игоревна
181	Заякин	Сергей	Леонидович	291	Липагина	Екатерина	Николаевна
182	Заякин	Юрий	Юрьевич	292	Лисин	Сергей	Леонидович
183	Зверев	Александр	Андреевич	293	Лишке	Эдуард	Александрович
184	Зворыкин	Александр	Иванович	294	Лобанов	Дмитрий	Александрович
185	Зебзеева	Ольга	Сергеевна	295	Лобанов	Егор	Александрович
186	Зернина	Надежда	Георгиевна	296	Лобанова	Анна	Григорьевна
187	Зеров	Николай	Владимирович	297	Лобанцев	Александр	Александрович
188	Зимица	Яна	Олеговна	298	Логашук	Марина	Владимировна
189	Зобачев	Михаил	Рудольфович	299	Логина	Кристина	Анатолеевна
190	Золотарев	Василий	Юрьевич	300	Ложкин	Юрий	Германович
191	Золоткова	Наталья	Николаевна	301	Ложкина	Лариса	Георгиевна
192	Зуева	Марина	Владимировна	302	Лучникова	Мария	Ивановна
193	Зырянов	Руслан	Владимирович	303	Лушников	Алексей	Николаевич
194	Иванов	Дмитрий	Сергеевич	304	Любимов	Олег	Александрович
195	Иванов	Петр	Михайлович	305	Лядов	Сергей	Александрович
196	Иванова	Елена	Сергеевна	306	Маггеррамов	Вадим	Асифович
197	Иванова	Лилиан	Юрьевна	307	Мазен	Егор	Сергеевич
198	Иванова	Мария	Федоровна	308	Мазунина	Вероника	Владимировна
199	Иванова	Татьяна	Федоровна	309	Макаров	Александр	Александрович
200	Ивахин	Максим	Владимирович	310	Максимов	Олег	Валерьевич
201	Измодепов	Григорий	Анатолеевич	311	Малафеев	Евгений	Алексеевич
202	Ильясзода	Шахноза	Ражабович	312	Маликова	Наталья	Николаевна
203	Исаев	Кирилл	Юрьевич	313	Малькова	Наталья	Сергеевна
204	Исакова	Любовь	Владимировна	314	Мальфина	Наталья	Леонидовна
205	Исмагилова	Ясмينا	Исрафиловна	315	Мамедова	Анна	Сергеевна
206	Кадочникова	Валерия	Игоревна	316	Маракова	Марина	Николаевна
207	Казаков	Михаил	Анатолеевич	317	Марданов	Феликс	Адибович
208	Казакова	Вера	Владимировна	318	Мартемьянова	Татьяна	Сергеевна
209	Калашникова	Любовь	Геннадьевна	319	Мартьяненко	Николай	Владимирович
210	Калина	Евгения	Николаевна	320	Мартошев	Алексей	Вадимович
211	Калмыков	Владимир	Владимирович	321	Масалкин	Владислав	Александрович
212	Каменских	Ксения	Игоревна	322	Маслов	Егор	Борисович
213	Каменских	Наталья	Евгеньевна	323	Матвеева	Эмина	Константиновна
214	Канюков	Александр	Геннадиевич	324	Матвеев	Юрий	Валерьевич
215	Капорина	Оксана	Анатолеевна	325	Мерлякова	Наталья	Ивановна
216	Карасов	Денис	Владимирович	326	Меркушева	Надежда	Евгеньевна
217	Карачев	Михаил	Алексеевич	327	Месачина	Ирина	Олеговна
218	Карачева	Елена	Михайловна	328	Механошина	Наталья	Валентиновна
219	Каретников	Андрей	Алексеевич	329	Механошин	Александр	Алексеевич
220	Кармашева	Лариса	Федоровна	330	Мизев	Руслан	Юрьевич
221	Катаева	Вера	Андреевна	331	Мизева	Елена	Валерьевна
222	Катаева	Татьяна	Сергеевна	332	Мизирев	Александр	Сергеевич
223	Каширин	Юрий	Александрович	333	Мирзахметов	Рустам	Тилавалдиевич
224	Кельборм	Елена	Павловна	334	Миронова	Ольга	Александровна
225	Кельш	Павел	Александрович	335	Михайлова	Татьяна	Васильевна
226	Кенж	Диана	Германовна	336	Моккин	Сергей	Борисович
227	Кириянов	Павел	Ильич	337	Мокрушина	Мария	Александровна
228	Кисарев	Артем	Сергеевич	338	Монтграсс	Лев	Константинович
229	Кисова	Ольга	Геннадьевна	339	Морозкина	Ольга	Сергеевна
230	Китайкин	Александр	Александрович	340	Мотрич	Юлия	Леонидовна
231	Кичигин	Илья	Николаевич	341	Мурашова	Ирина	Егоровна
232	Кленова	Светлана	Григорьевна	342	Мурзаев	Давранбек	Зенхиджанович
233	Климова	Ольга	Геннадьевна	343	Мурзаева	Эльвира	Александровна
234	Кнауб	Оксана	Викторовна	344	Мутаева	Заяна	Сергеевна
235	Кобаидзе	Инга	Глаховна	345	Мякишева	Светлана	Васильевна
236	Кобелев	Дмитрий	Анатолеевич	346	Мялицин	Павел	Юрьевич
237	Коваленко	Владислав	Владимирович	347	Мялицина	Наталья	Викторовна
238	Козина	Татьяна	Алексеевна	348	Наговицына	Юлия	Александровна
239	Козлов	Виталий	Евгеньевич	349	Найленова	Ирина	Наилевна
240	Козлова	Екатерина	Алексеевна	350	Наумов	Константин	Николаевич
241	Колышкин	Владимир	Павлович	351	Наумова	Елена	Юрьевна
242	Комаров	Виталий	Анатолеевич	352	Нейман	Дария	Алексеевна
243	Комаровский	Владислав	Иосифович	353	Нестеров	Алексей	Николаевич
244	Комиссаров	Алексей	Викторович	354	Нефедов	Павел	Александрович
245	Кондратьева	Лариса	Михайловна	355	Нефедова	Екатерина	Альбертовна
246	Конкин	Александр	Сергеевич	356	Никитина	Евгения	Владиславовна
247	Конюгов	Артем	Андреевич	357	Никифоров	Александр	Александрович
248	Копыгин	Евгений	Евгеньевич	358	Николаева	Вера	Олеговна

359	Нистеренко-Крылова	Ария	Дмитриевна
360	Новиков	Антон	Витальевич
361	Новиков	Евгений	Викторович
362	Новикова	Валерия	Александровна
363	Новикова	Дария	Газинуровна
364	Новикова	Елена	Сергеевна
365	Носкова	Ирина	Алексеевна
366	Носов	Александр	Евгеньевич
367	Оборина	Светлана	Владимировна
368	Овсевич	Наталья	Валерьевна
369	Оглезнев	Дмитрий	Иванович
370	Оглезнева	Светлана	Александровна
371	Ожегова	Екатерина	Александровна
372	Оленев	Юрий	Юрьевич
373	Ольхова	Елена	Михайловна
374	Орлова	Надежда	Евгеньевна

375	Орлова	Наталья	Николаевна
376	Осадчук	Наталья	Юрьевна
377	Осанина	Ангела	Александровна
378	Павельский	Сергей	Валерьевич
379	Паньков	Александр	Юрьевич
Список кандидатов в присяжные заседатели для деятельности Центрального окружного военного суда на 2022-2026 годы			
1	Якимов	Вадим	Максимович
2	Якимова	Марина	Викторовна
3	Яковлева	Ирина	Анатольевна
4	Якунина	Ксения	Сергеевна
5	Ярина	Елена	Владимировна
6	Ярославцев	Дмитрий	Викторович
7	Яушева	Виктория	Андреевна

Список
кандидатов в присяжные заседатели для деятельности
Мотовилихинского районного суда города Перми на 2022-2026 годы

1	Абдулов	Эльдар	Галиаскарович
2	Абрамов	Андрей	Сергеевич
3	Абрамов	Дмитрий	Геннадьевич
4	Абросимова	Ольга	Васильевна
5	Абьзов	Сергей	Сергеевич
6	Абьзова	Екатерина	Олеговна
7	Абдиев	Бейшенбек	Жапарович
8	Аксенова	Дарья	Петровна
9	Алдашкин	Сергей	Николаевич
10	Алексеева	Татьяна	Олеговна
11	Аликин	Александр	Владимирович
12	Аликин	Роман	Юрьевич
13	Аликина	Анастасия	Игоревна
14	Аликина	Наталья	Вячеславовна
15	Алисте	Виктория	Михайловна
16	Алов	Андрей	Викторович
17	Альварес	Екатерина	Владимировна
18	Альгинова	Ксения	Дмитриевна
19	Андреева	Зоя	Васильевна
20	Андрянов	Валерий	Александрович
21	Андронов	Анастасия	Павловна
22	Андронов	Наталья	Владимировна
23	Анисимов	Александр	Олегович
24	Анисимов	Илья	Сергеевич
25	Ангинович	Оксана	Игоревна
26	Антушева	Марина	Олеговна
27	Анферов	Артем	Андреевич
28	Анфиногенова	Ольга	Геннадьевна
29	Апкина	Юлия	Альбертовна
30	Аржановских	Татьяна	Валентиновна
31	Аристова	Юлия	Вадимовна
32	Арманьшина	Екатерина	Александровна
33	Ардт	Любовь	Леонидовна
34	Артемов	Дмитрий	Вячеславович
35	Артемова	Наталья	Владимировна
36	Артемов	Алексей	Николаевич
37	Артемов	Григорий	Юрьевич
38	Арутюнян	Атом	Самвелович
39	Архангельская	Вера	Анатольевна
40	Асадудин	Глеб	Васимович
41	Асадудин	Шавкат	Маратович
42	Асанова	Татьяна	Валерьевна
43	Асташин	Сергей	Борисович
44	Асташина	Елена	Евгеньевна
45	Асхатов	Рауан	Лукманович
46	Атюшов	Виталий	Георгиевич
47	Афлятунов	Роман	Равилевич
48	Ахметсафина	Анна	Николаевна
49	Аширова	Гулнафия	Васиховна
50	Ашмис	Инга	Абдулахатовна
51	Бабарькина	Людмила	Александровна
52	Бабочкина	Евгения	Алексеевна
53	Баженова	Ольга	Николаевна
54	Байдакова	Татьяна	Анатольевна
55	Байдина	Елена	Валерьевна
56	Бакаева	Любовь	Алексеевна
57	Бакланова	Марина	Михайловна
58	Балабина	Жанна	Павловна
59	Балакин	Анатолий	Владимирович
60	Балакина	Екатерина	Михайловна
61	Баландина	Ирина	Евгеньевна
62	Балобанов	Илья	Викторович
63	Бальшов	Дмитрий	Николаевич
64	Баранова	Анастасия	Викторовна
65	Баранова	Дарья	Федоровна
66	Баранова	Марина	Анатольевна
67	Баранова	Оксана	Анатольевна
68	Бармин	Алексей	Александрович
69	Басалаев	Владимир	Сергеевич
70	Басалгина	Ирина	Андреевна
71	Басаков	Владимир	Борисович
72	Баталова	Екатерина	Константиновна
73	Батугев	Максим	Владиславович
74	Батугева	Олеся	Фархатовна
75	Бауман	Евгений	Владимирович
76	Бахтиярова	Елена	Викторовна
77	Баяндина	Ольга	Николаевна
78	Безделова	Алевтина	Юрьевна
79	Безматерных	Анна	Владимировна
80	Белобородова	Таисья	Викторовна
81	Белов	Леонид	Александрович
82	Белова	Елена	Борисовна
83	Белова	Наталья	Олеговна
84	Белова	Светлана	Александровна
85	Белокрылова	Ольга	Петровна
86	Белослудцева	Елена	Михайловна

87	Белосцова	Наталья	Витальевна
88	Бельшев	Антон	Викторович
89	Бельюков	Валерий	Сергеевич
90	Беляев	Азат	Вильданович
91	Беляев	Владимир	Владимирович
92	Беляев	Евгений	Николаевич
93	Беляева	Ксения	Валерьевна
94	Беляева	Светлана	Владимировна
95	Бендовский	Евгений	Михайлович
96	Бенюк	Дарья	Олеговна
97	Бердичевский	Евгений	Сергеевич
98	Березин	Сергей	Викторович
99	Березина	Анна	Викторовна
100	Березина	Иркинэ	Алексеевна
101	Беренбаум	Александр	Игоревич
102	Бершадская	Микаэла	Давидовна
103	Бессонов	Александр	Алексеевич
104	Бессонов	Сергей	Вячеславович
105	Бизяева	Наталья	Владимировна
106	Бикметова	Мария	Фагилевна
107	Бисерова	Юлия	Владимировна
108	Блажных	Наталья	Ивановна
109	Бобко	Надежда	Владимировна
110	Бобова	Елена	Юрьевна
111	Бобылев	Павел	Владимирович
112	Богатикова	Екатерина	Викторовна
113	Богатов	Вадим	Константинович
114	Богданов	Юрий	Владимирович
115	Богданова	Екатерина	Викторовна
116	Богданова	Элина	Раисовна
117	Болотнова	Наталья	Валерьевна
118	Болотов	Алексей	Николаевич
119	Болотов	Дмитрий	Александрович
120	Болотова	Наталья	Олеговна
121	Болотова	Оксана	Николаевна
122	Борисейко	Александр	Викторович
123	Борисов	Виталий	Владимирович
124	Борисова	Алла	Николаевна
125	Борисова	Ирина	Витальевна
126	Борисова	Наталья	Николаевна
127	Борисова	Ольга	Игнатьевна
128	Борисова	Юлия	Александровна
129	Боровых	Оксана	Васильевна
130	Боровых	Светлана	Павловна
131	Бородин	Николай	Владимирович
132	Борткевич	Станислав	Андреевич
133	Ботев	Александр	Иванович
134	Бочкарева	Валерия	Сергеевна
135	Бояршинов	Александр	Фаритович
136	Бояршинов	Антон	Валерьевич
137	Бояршинов	Николай	Игоревич
138	Бояршинова	Наталья	Владимировна
139	Брагина	Алена	Ивановна
140	Братоштеин	Евгений	Викторович
141	Бронникова	Наталья	Александровна
142	Бузмаков	Алексей	Владимирович
143	Бузмаков	Максим	Алексеевич
144	Бузмакова	Елена	Александровна
145	Буйнова	Елена	Андреевна
146	Булатецкая	Алена	Юрьевна
147	Булаткин	Сергей	Валерьевич
148	Булатов	Владимир	Владимирович
149	Булдакова	Ирина	Андреевна
150	Бурдик	Светлана	Алексеевна
151	Бурдина	Наталья	Владимировна
152	Буренкова	Надежда	Андреевна
153	Буркова	Светлана	Анатольевна
154	Бурцев	Дмитрий	Леонидович
155	Бурьлова	Ирина	Борисовна
156	Бусова	Надежда	Леонидовна
157	Бусовиков	Сергей	Владимирович
158	Бусьрева	Анна	Вячеславовна
159	Буторина	Елена	Геннадьевна
160	Буторина	Ксения	Вячеславовна
161	Бутырьевская	Наталья	Викторовна
162	Бухарина	Юлия	Анатольевна
163	Бушуева	Мария	Сергеевна
164	Бушуева	Татьяна	Леонидовна
165	Буянов	Стефан	Александрович
166	Быкова	Ксения	Андреевна
167	Быкова	Наталья	Николаевна
168	Бычкова	Наталья	Сергеевна
169	Бэтрэу	Ангела	Николаевна
170	Бякова	Елена	Борисовна
171	Вабичевич	Константин	Павлович
172	Вавилов	Сергей	Васильевич

173	Вавилова	Юлия	Борисовна
174	Ваганова	Елена	Витальевна
175	Вагин	Михаил	Ильич
176	Важенина	Ольга	Михайловна
177	Вакина	Юлия	Олеговна
178	Валеев	Владимир	Игоревич
179	Варанкина	Марина	Валерьевна
180	Васева	Татьяна	Викторовна
181	Васенина	Елена	Николаевна
182	Васильева	Валентина	Петровна
183	Васильева	Наталья	Александровна
184	Васильева	Нурия	Харисовна
185	Васильевых	Елена	Юрьевна
186	Василькова	Люция	Зуфаровна
187	Васюкова	Екатерина	Алексеевна
188	Ваудин	Александр	Александрович
189	Ваулина	Ольга	Александровна
190	Вахрин	Александр	Павлович
191	Везоргина	Кира	Константиновна
192	Веприкова	Эльвира	Габдрахимова
193	Верхоланцев	Андрей	Александрович
194	Веснина	Александра	Владимировна
195	Веснина	Ирина	Сергеевна
196	Ветошкина	Елена	Юрьевна
197	Вечерков	Михаил	Владимирович
198	Вилложанина	Татьяна	Александровна
199	Винничук	Ольга	Александровна
200	Виноградова	Елена	Игоревна
201	Вихарева	Татьяна	Анатолевна
202	Вицев	Олег	Игоревич
203	Владимиров	Константин	Николаевич
204	Власов	Алексей	Витальевич
205	Власова	Люмила	Григорьевна
206	Власова	Марина	Владимировна
207	Вобщина	Ираида	Игоревна
208	Водеников	Евгений	Николаевич
209	Войтюк	Татьяна	Васильевна
210	Войцеховский	Вячеслав	Юрьевич
211	Волков	Константин	Владимирович
212	Волков	Максим	Алексеевич
213	Волкова	Екатерина	Владимировна
214	Волкова	Марина	Николаевна
215	Волкова	Наталья	Борисовна
216	Волкова	Ольга	Ивановна
217	Волошина	Анастасия	Игоревна
218	Вормэн	Екатерина	Дмитриевна
219	Воробьев	Александр	Андреевич
220	Воробьев	Андрей	Васильевич
221	Воробьева	Анна	Викторовна
222	Ворожцова	Вера	Романовна
223	Воронова	Любовь	Александровна
224	Воронова	Нина	Георгиевна
225	Воронцова	Любовь	Сергеевна
226	Ворошилов	Михаил	Викторович
227	Ворошинин	Павел	Александрович
228	Ворошникова	Марина	Алексеевна
229	Востриков	Николай	Александрович
230	Вотякова	Елена	Валерьевна
231	Вотякова	Юлия	Сергеевна
232	Вшивков	Алексей	Павлович
233	Вылежанин	Владислав	Викторович
234	Вьюжанин	Александр	Александрович
235	Вяткина	Елена	Николаевна
236	Вяткина	Лидия	Владимировна
237	Габдуллина	Татьяна	Салитовна
238	Габдуллин	Ильгиз	Мухаметханович
239	Габдуллина	Галина	Трофимовна
240	Гавшина	Вера	Владимировна
241	Гаджиев	Руслан	Мутелимович
242	Газизова	Альфия	Магсумьяновна
243	Галимова	Анна	Николаевна
244	Галимуллин	Рамиль	Ахметович
245	Галочкина	Елена	Николаевна
246	Ганев	Александр	Анатолевич
247	Гасман	Ольга	Вячеславовна
248	Гаспарян	Арсен	Вагагович
249	Гегамян	Самвел	Володяевич
250	Генрих	Алексей	Владимирович
251	Герасенков	Дмитрий	Андреевич
252	Герасимов	Алексей	Викторович
253	Герасимов	Дмитрий	Борисович
254	Гербулова	Татьяна	Олеговна
255	Герман	Елена	Павловна
256	Гилев	Михаил	Юрьевич
257	Гилева	Ксения	Васильевна
258	Гилева	Ольга	Вячеславовна
259	Гимаев	Марсель	Хамитович
260	Главатских	Кирилл	Вячеславович
261	Гладких	Евгений	Валерьевич
262	Гладкова	Ирина	Владимировна
263	Глотова	Ирина	Леонидовна
264	Глухова	Люмила	Валерьевна
265	Глушкова	Иштатова	Иштатовна
266	Голев	Сергей	Владимирович
267	Головин	Станислав	Викторович
268	Головина	Лариса	Юрьевна
269	Головков	Дмитрий	Викторович
270	Головкова	Ольга	Александровна
271	Головинин	Александр	Александрович
272	Головинина	Ирина	Сергеевна
273	Голубчикова	Анастасия	Олеговна
274	Гольнев	Илья	Владимирович
275	Гольцова	Елена	Владимировна
276	Гончарова	Наталья	Вадимовна
277	Гончарова	Светлана	Анатолевна
278	Горбунов	Сергей	Васильевич
279	Горбунов	Степан	Михайлович
280	Гордый	Светлана	Николаевна
281	Городова	Люмила	Руслановна
282	Горожанкин	Алексей	Николаевич

283	Горохова	Елена	Николаевна
284	Горюнов	Алексей	Николаевич
285	Грибова	Ирина	Владимировна
286	Григорьев	Никита	Алексеевич
287	Гришарин	Николай	Игоревич
288	Гришин	Дмитрий	Дмитриевич
289	Грошева	Любовь	Павловна
290	Грошовик	Сергей	Сергеевич
291	Грязен	Диана	Григорьевна
292	Губанов	Олег	Владимирович
293	Губин	Антон	Леонидович
294	Гурдина	Елена	Аркадьевна
295	Гурин	Олег	Всеволодович
296	Гурьев	Виктор	Вячеславович
297	Гурьева	Лариса	Михайловна
298	Гурьянова	Ольга	Сергеевна
299	Гусарова	Ольга	Викторовна
300	Гусельникова	Александра	Андреевна
301	Гущин	Алексей	Станиславович
302	Габдрахимова	Александр	Владимирович
303	Данилевич	Артем	Андреевич
304	Данилевич	Денис	Андреевич
305	Данилов	Федор	Николаевич
306	Данилова	Екатерина	Владимировна
307	Данькина	Оксана	Валерьевна
308	Даченко	Татьяна	Александровна
309	Дворецкая	Елена	Викторовна
310	Дегтярева	Елена	Владимировна
311	Дедков	Виталий	Федорович
312	Деева	Лидия	Васильевна
313	Демакова	Юлия	Андреевна
314	Деменева	Анастасия	Александровна
315	Деменева	Ольга	Евгеньевна
316	Деметьева	Наталья	Владимировна
317	Демин	Александр	Сергеевич
318	Демин	Иван	Владимирович
319	Демин	Илья	Николаевич
320	Демина	Алена	Геннадьевна
321	Демчук	Алла	Викторовна
322	Денисов	Максим	Владиславович
323	Денисова	Ирина	Николаевна
324	Денк	Святослав	Отелдович
325	Дергуцова	Оксана	Витальевна
326	Дерендяева	Мария	Александровна
327	Дерендяева	Светлана	Валерьевна
328	Дианов	Сергей	Александрович
329	Дигятев	Валерий	Юрьевич
330	Долгачев	Алексей	Сергеевич
331	Долгих	Илья	Юрьевич
332	Долгова	Елена	Викторовна
333	Долматов	Алексей	Михайлович
334	Долматова	Наталья	Сергеевна
335	Домшке	Екатерина	Ивановна
336	Драчева	Наталья	Халитовна
337	Дресвянникова	Екатерина	Андреевна
338	Дробинин	Дмитрий	Александрович
339	Дробинина	Валентина	Евгеньевна
340	Дроздова	Екатерина	Михайловна
341	Дубинина	Ирина	Сергеевна
342	Дубровина	Елена	Георгиевна
343	Дубровина	Мария	Игоревна
344	Дулкай	Екатерина	Леонидовна
345	Дупикова	Наталья	Михайловна
346	Дьячкова	Александра	Викторовна
347	Дьячкова	Ирина	Николаевна
348	Евдокимова	Елена	Николаевна
349	Евнуков	Алексей	Дмитриевич
350	Егоров	Александр	Львович
351	Егорова	Ольга	Евгеньевна
352	Елисеев	Василий	Николаевич
353	Елсукова	Любовь	Александровна
354	Елшина	Светлана	Павловна
355	Ельшина	Светлана	Валерьевна
356	Емельянова	Татьяна	Петровна
357	Еремин	Кирилл	Владимирович
358	Ерыкалова	Татьяна	Владимировна
359	Ерыкалова	Татьяна	Васильевна
360	Ефимова	Марина	Алексеевна
361	Ефимова	Светлана	Геннадьевна
362	Ефремов	Александр	Андреевич
363	Ефремова	Люмила	Александровна
364	Жакова	Марина	Валерьевна
365	Жбанов	Максим	Сергеевич
366	Жвакина	Светлана	Владимировна
367	Жданов	Денис	Вячеславович
368	Желтышева	Анастасия	Ивановна
369	Желудкова	Елена	Евгеньевна
370	Жигалов	Константин	Сергеевич
371	Жигалова	Элла	Владиславовна
372	Жигунов	Николай	Николаевич
373	Жильцова	Ольга	Николаевна
374	Жихарев	Алексей	Валерьевич
375	Жуков	Дмитрий	Игоревич
376	Жукова	Анна	Павловна
377	Жукова	Ольга	Вадимовна
378	Жукова	Юлия	Владимировна
379	Жуланов	Дмитрий	Геннадьевич
380	Жумагалиев	Андрей	Марагович
381	Журавлев	Сергей	Васильевич
382	Журавлева	Татьяна	Александровна
383	Журавлева	Юлия	Сергеевна
384	Забайрачная	Татьяна	Андреевна
385	Заботина	Жанна	Анатолевна
386	Загидулина	Анастасия	Владимировна
387	Загтова	Любовь	Ивановна
388	Зайдель	Татьяна	Ивановна
389	Зайяев	Альфер	Анварович
390	Зайяев	Эльмир	Анварович
391	Зайнакова	Яна	Владимировна
392	Закройщикова	Анна	Сергеевна

393	Затенко	Ольга	Александровна
394	Захарова	Галина	Николаевна
395	Захарова	Наталья	Викторовна
396	Захойай	Михаил	Викторович
397	Заякин	Игорь	Владиславович
398	Зверева	Ирина	Александровна
399	Зекунев	Сергей	Викторович
400	Зеленин	Алексей	Леонидович
401	Зеленин	Данил	Игоревич
402	Зеленин	Игорь	Вениаминович
403	Зеленина	Людмила	Анатолевна
404	Зеленина	Ольга	Александровна
405	Зеленина	Ольга	Николаевна
406	Зеленцова	Дарья	Дмитриевна
407	Зелина	Наталья	Александровна
408	Зелинский	Сергей	Николаевич
409	Зенкина	Светлана	Юрьевна
410	Зенков	Алексей	Владимирович
411	Зенков	Антон	Юрьевич
412	Зенкова	Людмила	Александровна
413	Зимукова	Юлия	Маратовна
414	Злобина	Марина	Петровна
415	Золотухин	Евгений	Юрьевич
416	Зольникова	Наталья	Сергеевна
417	Зонова	Алевтина	Геннадьевна
418	Зонова	Яна	Владимировна
419	Зорин	Алексей	Анатолевич
420	Зубова	Татьяна	Петровна
421	Зырянова	Наталья	Васильевна
422	Иванова	Анастасия	Юрьевна
423	Иванова	Елена	Максимовна
424	Иванова	Надежда	Викторовна
425	Ивашенко	Наталья	Борисовна
426	Ивин	Валерий	Анатолевич
427	Игнатенков	Вячеслав	Георгиевич
428	Игошина	Елена	Николаевна
429	Иломская	Ольга	Геннадьевна
430	Илрисов	Марат	Минигалиевич
431	Илрисова	Алена	Налевна
432	Ижикова	Марина	Станиславовна
433	Илхметов	Павел	Вениаминович
434	Ильин	Михаил	Анатолевич
435	Ильиных	Галина	Михайловна
436	Ильиных	Кирилл	Андреевич
437	Ильиных	Илюба	Аликовна
438	Илюшина	Ирина	Николаевна
439	Имайкина	Алена	Владимировна
440	Имайкина	Галина	Брониславовна
441	Именных	Виктория	Андреевна
442	Исаева	Надежда	Федоровна
443	Исакова	Наталья	Леонидовна
444	Ислаева	Эльвира	Рамильевна
445	Исмагилов	Ренат	Камилович
446	Израелян	Хачатур	Романович
447	Истомин	Артем	Эдуардович
448	Кадникова	Ирина	Александровна
449	Казаков	Сергей	Александрович
450	Казакова	Екатерина	Александровна
451	Казакова	Екатерина	Александровна
452	Казакова	Марина	Владимировна
453	Казакова	Юлия	Александровна
454	Казанцев	Константин	Яковлевич
455	Казанцева	Лада	Константиновна
456	Казымова	Елена	Дмитриевна
457	Калашникова	Людмила	Николаевна
458	Калимуллин	Михаил	Владимирович
459	Калин	Константин	Юрьевич
460	Калина	Элина	Николаевна
461	Калинина	Наталья	Фянявиевна
462	Каллгрен	Кристина	Борисовна
463	Калугина	Людмила	Дмитриевна
464	Калугина	Наталья	Александровна
465	Кальчук	Евгения	Георгиевна
466	Каменских	Алексей	Владиславович
467	Каменских	Ксения	Андреевна
468	Каменских	Мария	Рудольфовна
469	Каменских	Николай	Федорович
470	Каменских	Юлия	Александровна
471	Канашин	Павел	Викторович
472	Канева	Ольга	Степановна
473	Канзипарова	Эльвира	Сабитовна
474	Канторович	Татьяна	Камильевна
475	Каня	Лариса	Егоровна
476	Карамаева	Галина	Владимировна
477	Карачевцев	Дмитрий	Викторович
478	Каримуллина	Тамара	Николаевна
479	Карлова	Наталья	Владимировна
480	Кармацких	Наталья	Алексеевна
481	Карнаухов	Евгений	Григорьевич
482	Карпова	Юлия	Андреевна
483	Карягина	Ирина	Павловна
484	Катаев	Евгений	Сергеевич
485	Катаев	Игорь	Владимирович
486	Катаев	Максим	Константинович
487	Катаева	Надежда	Валерьевна
488	Качина	Гузель	Раидовна
489	Кашалова	Ольга	Сергеевна
490	Кашина	Анна	Николаевна
491	Кашина	Мария	Львовна
492	Кетов	Сергей	Александрович
493	Кибанов	Федор	Александрович
494	Кириллов	Андрей	Валерьевич
495	Киров	Виталий	Александрович
496	Кирчанов	Сергей	Максимович
497	Киселева	Анфиса	Ивановна
498	Китаева	Светлана	Геннадьевна
499	Класс	Александр	Михайлович
500	Клепиковский	Виктор	Иванович
501	Климачев	Алексей	Леонидович
502	Клименко	Татьяна	Александровна

503	Климов	Дмитрий	Леонидович
504	Климова	Надежда	Геннадьевна
505	Клинцова	Юлия	Викторовна
506	Клюева	Ирина	Алексеевна
507	Клюева	Наталья	Александровна
508	Клячин	Максим	Валерьевич
509	Клячина	Ирина	Геннадьевна
510	Кнучтова	Ирина	Сергеевна
511	Князева	Ирина	Михайловна
512	Кобелева	Дарья	Вадимовна
513	Кобелева	Мария	Викторовна
514	Ковалева	Светлана	Анатолевна
515	Коваленко	Алексей	Геннадьевич
516	Коваленко	Елена	Григорьевна
517	Ковачева	Ангелика	Сергеевна
518	Козлов	Виктор	Викторович
519	Козлов	Вячеслав	Андреевич
520	Козлова	Ольга	Юрьевна
521	Козюкова	Юлия	Александровна
522	Кокочева	Наталья	Юрьевна
523	Кокорин	Александр	Владимирович
524	Кокшаров	Илья	Владимирович
525	Колесников	Олег	Раифович
526	Колесников	Павел	Михайлович
527	Колесова	Наталья	Левонтьевна
528	Колодкина	Инна	Сергеевна
529	Коломова	Татьяна	Владимировна
530	Копотов	Александр	Владимирович
531	Копотыгин	Константин	Владимирович
532	Коплакова	Наталья	Александровна
533	Копчанова	Елена	Александровна
534	Кочин	Алексей	Владимирович
535	Кольбина	Наталья	Алексеевна
536	Комарницкая	Ольга	Григорьевна
537	Комарова	Елена	Сергеевна
538	Комельских	Алина	Андреевна
539	Кондакова	Вероника	Владимировна
540	Кондакова	Юлия	Андреевна
541	Кондратьева	Ирина	Вячеславовна
542	Кондратьева	Ольга	Юрьевна
543	Коневских	Виталий	Авинирович
544	Коноваленкова	Анастасия	Викторовна
545	Коноплев	Вячеслав	Андреевич
546	Коноплева	Екатерина	Александровна
547	Константинова	Мария	Владимировна
548	Копачев	Евгений	Юрьевич
549	Копылов	Александр	Иванович
550	Копытова	Алена	Павловна
551	Коркодинов	Анатолий	Викторович
552	Коркунова	Оксана	Николаевна
553	Корлякова	Ирина	Владимировна
554	Корнилова	Ольга	Александровна
555	Коробейников	Константин	Александрович
556	Коробейникова	Алевтина	Азатовна
557	Королева	Ольга	Николаевна
558	Королева	Юлия	Юрьевна
559	Коростин	Сергей	Владимирович
560	Коротаяева	Ангелика	Суреновна
561	Коротаяева	Марина	Борисовна
562	Корсаков	Вадим	Николаевич
563	Корчагина	Любовь	Николаевна
564	Корюкова	Надежда	Валерьевна
565	Корягина	Елена	Николаевна
566	Корякин	Константин	Геннадьевич
567	Корякина	Светлана	Юрьевна
568	Косвинцева	Ольга	Сергеевна
569	Косинова	Ольга	Владимировна
570	Костарев	Евгений	Викторович
571	Костенко	Андрей	Александрович
572	Костик	Наталья	Александровна
573	Костина	Марина	Леонидовна
574	Костылева	Марина	Леонидовна
575	Костюров	Кирилл	Сергеевич
576	Котухин	Илья	Александрович
577	Кот	Иван	Юрьевич
578	Котельман	Марина	Александровна
579	Котельникова	Наталья	Федоровна
580	Котлова	Наталья	Сергеевна
581	Кочеткова	Наталья	Алексеевна
582	Кочетов	Дмитрий	Николаевич
583	Кошкин	Сергей	Михайлович
584	Краева	Валерия	Сергеевна
585	Крапивин	Эдуард	Геннадьевич
586	Красилец	Юлия	Викторовна
587	Красильникова	Татьяна	Николаевна
588	Краснобаева	Яна	Анатолевна
589	Краснов	Антон	Юрьевич
590	Кратко	Елена	Николаевна
591	Крашенинникова	Ирина	Анатолевна
592	Кресс	Александр	Викторович
593	Кривилев	Яков	Сергеевич
594	Кривоносорова	Татьяна	Юрьевна
595	Кривошекова	Людмила	Михайловна
596	Кривошекова	Людмила	Сергеевна
597	Криницын	Глеб	Александрович
598	Крохалева	Виктория	Алексеевна
599	Круглянин	Владислав	Викторович
600	Кудлай	Ирина	Александровна
601	Кудрин	Александр	Сергеевич
602	Кудрина	Екатерина	Николаевна
603	Кудряшова	Ольга	Юрьевна
604	Кузнецов	Валерий	Викторович
605	Кузнецов	Виталий	Николаевич
606	Кузнецов	Михаил	Вадимович
607	Кузнецова	Анна	Алексеевна
608	Кузнецова	Галина	Геннадьевна
609	Кузнецова	Ирина	Васильевна
610	Кузнецова	Татьяна	Ильинична
611	Кузьмин	Любомир	Владимирович
612	Куксенюк	Елена	Николаевна

613	Куликова	Зоя	Леонидовна	723	Мартынченко	Кристина	Сергеевна
614	Кулиш	Екатерина	Вадимовна	724	Мартынов	Андрей	Валерьевич
615	Кулыгина	Ольга	Владимировна	725	Марынова	Анастасия	Эдуардовна
616	Куляшова	Екатерина	Александровна	726	Марынова	Екатерина	Владимировна
617	Кунакбаев	Юрий	Валерьевич	727	Марынов	Ирина	Алексеена
618	Кунгурцев	Владимир	Александрович	728	Марчук	Илья	Геннадьевич
619	Курак	Татьяна	Ивановна	729	Масленникова	Евгения	Вячеславовна
620	Курбанов	Роман	Кличевич	730	Маслов	Андрей	Викторович
621	Курганская	Екатерина	Михайловна	731	Матушкина	Вероника	Андреевна
622	Курикова	Хазира	Сагитовна	732	Махнутин	Сергей	Александрович
623	Кусакин	Артем	Валерьевич	733	Машинистова	Татьяна	Геннадьевна
624	Куснищина	Наталья	Владимировна	734	Машкин	Олег	Владимирович
625	Кустышева	Кристина	Сергеевна	735	Маямсин	Георгий	Алексеевич
626	Кутузова	Мария	Валерьевна	736	Медведев	Вячеслав	Николаевич
627	Кухаревич	Вадим	Михайлович	737	Медведев	Максим	Александрович
628	Кучерова	Светлана	Григорьевна	738	Мезенцева	Екатерина	Николаевна
629	Кушпир	Алексей	Львович	739	Мельников	Михаил	Валентинович
630	Куштанова	Гульнара	Хамитовна	740	Мельчин	Евгений	Анатолевич
631	Лагунов	Алексей	Николаевич	741	Мендеев	Олег	Александрович
632	Лапшин	Алексей	Александрович	742	Мендеев	Анастасия	Александровна
633	Лапшина	Альфия	Тофик-Кызы	743	Меньшиков	Александр	Вениаминович
634	Ларюкина	Светлана	Михайловна	744	Меньшикова	Алена	Сергеевна
635	Латыпова	Александра	Олеговна	745	Мерзляков	Игорь	Сергеевич
636	Латыпова	Татьяна	Викторовна	746	Мерзлякова	Эльвира	Расимовна
637	Лебедев	Денис	Алексеевич	747	Механошин	Лев	Львович
638	Лебедев	Михаил	Алексеевич	748	Механошина	Алена	Андреевна
639	Левагина	Вера	Владимировна	749	Мимарь	Алевтина	Глебовна
640	Левина	Елена	Викторовна	750	Минасян	Ирина	Фагимовна
641	Левина	Светлана	Валентиновна	751	Минеев	Максим	Николаевич
642	Легостаева	Надежда	Анатолевна	752	Минеев	Михаил	Александрович
643	Леденцов	Степан	Сергеевич	753	Минеев	Сергей	Андреевич
644	Лежнев	Олег	Владимирович	754	Минеева	Марина	Александровна
645	Лежнева	Анастасия	Ивановна	755	Минин	Дмитрий	Дмитриевич
646	Лежнева	Елена	Юрьевна	756	Миннекаев	Константин	Миннегалеевич
647	Лежнева	Олеся	Павловна	757	Миняжетдинов	Яхия	Искакович
648	Лейченкова	Оксана	Сергеевна	758	Мирова	Юлия	Владиславовна
649	Леонтьева	Мария	Валерьевна	759	Миронова	Анна	Николаевна
650	Леонтьевская	Татьяна	Викторовна	760	Миронова	Виктория	Сергеевна
651	Лесников	Владимир	Анатолевич	761	Мирошникова	Оксана	Александровна
652	Лесникова	Анна	Петровна	762	Митракова	Елена	Андреевна
653	Лещих	Елена	Витальевна	763	Митрофанов	Василий	Александрович
654	Лещетная	Анна	Григорьевна	764	Митрофанова	Любовь	Александровна
655	Лещук	Анна	Алексеена	765	Митрошин	Евгений	Игоревич
656	Лимонова	Анна	Васильевна	766	Мифтахов	Равиль	Рафаилевич
657	Липина	Елена	Павловна	767	Михайлов	Андрей	Викторович
658	Липина	Светлана	Андреевна	768	Михайлова	Анастасия	Викторовна
659	Лисовенко	Наталья	Владимировна	769	Михайлова	Маргарита	Александровна
660	Литвинов	Евгений	Петрович	770	Михайлова	Нина	Игнатьевна
661	Лишанский	Владимир	Моисеевич	771	Михалев	Сергей	Олегович
662	Лобков	Дмитрий	Викторович	772	Михалева	Анастасия	Дмитриевна
663	Лободина	Алина	Вадимовна	773	Михеева	Мария	Сергеевна
664	Логунов	Денис	Юрьевич	774	Михрякова	Екатерина	Владимировна
665	Логунова	Евгения	Валерьевна	775	Мичурина	Татьяна	Иосифовна
666	Ломаева	Наталья	Владимировна	776	Мишланов	Андрей	Николаевич
667	Ломов	Андрей	Владимирович	777	Мишхина	Юлия	Олеговна
668	Лошакова	Эльнара	Рафиловна	778	Могиленских	Ирина	Петровна
669	Лузин	Алексей	Юрьевич	779	Мозгалева	Екатерина	Владимировна
670	Лузин	Евгений	Владимирович	780	Моздок	Сергей	Иванович
671	Лузина	Екатерина	Владимировна	781	Моисеева	Алла	Эльмаровна
672	Лузина	Юлия	Николаевна	782	Моисеева	Татьяна	Николаевна
673	Лукасевич	Ольга	Владимировна	783	Мокрушин	Александр	Олегович
674	Лукинних	Алена	Дмитриевна	784	Молоков	Михаил	Геннадьевич
675	Лукинних	Андрей	Викторович	785	Молчанова	Анна	Игоревна
676	Лукьянова	Юлия	Альфредовна	786	Морев	Сергей	Александрович
677	Лунегова	Галина	Александровна	787	Морозова	Инна	Евгеньевна
678	Лунегова	Марина	Георгиевна	788	Морозова	Мария	Григорьевна
679	Лупейченко	Наталья	Юрьевна	789	Мосина	Наталья	Владимировна
680	Лучников	Валерий	Викторович	790	Мохова	Оксана	Сергеевна
681	Лызлова	Людмила	Викторовна	791	Мошева	Светлана	Евгеньевна
682	Лыков	Игорь	Аркадьевич	792	Музалевский	Борис	Владимирович
683	Лысова	Елена	Валерьевна	793	Муллагалеева	Евгения	Павловна
684	Лыхин	Олег	Александрович	794	Мулькова	Роза	Камилевна
685	Люкина	Людмила	Михайловна	795	Муратов	Рустам	Жаудатович
686	Лядова	Надежда	Валентиновна	796	Мурзакаев	Рустам	Ринатович
687	Лялина	Ольга	Николаевна	797	Мусатова	Сабина	Сергеевна
688	Ляпунова	Ольга	Леонидовна	798	Мусрепова	Наталья	Сергеевна
689	Мазунина	Галина	Анатолевна	799	Мустафина	Алиса	Станиславовна
690	Мазырин	Дмитрий	Вячеславович	800	Мухин	Александр	Викторович
691	Мазярова	Марина	Владимировна	801	Мухин	Леонид	Александрович
692	Майер	Маркус	Фокс	802	Мухина	Наталья	Игоревна
693	Майоров	Михаил	Николаевич	803	Мушавкин	Артем	Игоревич
694	Майоров	Олег	Валерьевич	804	Мякиш	Наталья	Владиславовна
695	Макаров	Виталий	Александрович	805	Мякина	Ольга	Эдуардовна
696	Макарова	Алена	Олеговна	806	Мякота	Анастасия	Валентиновна
697	Макарова	Анна	Сергеевна	807	Набиев	Данил	Дамирович
698	Макарова	Елена	Леонидовна	808	Надежина	Татьяна	Евгеньевна
699	Макарова	Оксана	Витальевна	809	Неволин	Иван	Николаевич
700	Маклаева	Ирина	Геннадьевна	810	Неволина	Ирина	Евгеньевна
701	Маквеева	Татьяна	Александровна	811	Неволина	Ксения	Вячеславовна
702	Максимов	Артем	Олегович	812	Негодаева	Татьяна	Сергеевна
703	Максимов	Николай	Андреевич	813	Некрасова	Варвара	Васильевна
704	Максимова	Елена	Николаевна	814	Некрасевич	Юрий	Александрович
705	Макурина	Люся	Петровна	815	Нерослова	Ирина	Николаевна
706	Маламут	Илья	Эдуардович	816	Нестеров	Юрий	Михайлович
707	Малеев	Дмитрий	Игоревич	817	Нечаев	Алексей	Владимирович
708	Мальгина	Наталья	Владимировна	818	Нечаева	Светлана	Юрьевна
709	Мальшева	Екатерина	Константиновна	819	Нигмальянов	Алексей	Борисович
710	Мальцев	Дмитрий	Владимирович	820	Нигматулин	Максим	Альбертович
711	Мальцев	Сергей	Владимирович	821	Низовцева	Вера	Александровна
712	Мальцева	Надежда	Николаевна	822	Никитин	Денис	Александрович
713	Мальцева	Наталья	Борисовна	823	Никитин	Станислав	Викторович
714	Маматова	Гульнара	Рафиловна	824	Никитина	Полина	Геннадьевна
715	Манаева	Екатерина	Сергеевна	825	Никифорова	Елизавета	Дмитриевна
716	Мандуров	Вячеслав	Михайлович	826	Никонова	Алена	Игоревна
717	Манин	Игорь	Александрович	827	Никонова	Нина	Анатолевна
718	Мансветов	Алексей	Дмитриевич	828	Никулина	Ирина	Леонидовна
719	Мардамшина	Венера	Маликовна	829	Никулина	Татьяна	Геннадьевна
720	Маркелова	Ольга	Анатолевна	830	Нифонтова	Светлана	Валерьевна
721	Марков	Максим	Владиславович	831	Новиков	Эдуард	Викторович
722	Маркова	Татьяна	Сергеевна	832	Новикова	Анастасия	Романовна

833	Новикова	Елена	Борисовна
834	Новожилова	Лариса	Юрьевна
835	Новожилова	Наталья	Юрьевна
836	Новоселов	Виктор	Николаевич
837	Новоселова	Ангела	Александровна
838	Новрузова	Елена	Юрьевна
839	Норин	Игорь	Львович
840	Носкова	Светлана	Геннадьевна
841	Носов	Николай	Васильевич
842	Нохрина	Любовь	Анатолевна
843	Нугуманов	Павел	Раисович
844	Оборин	Андрей	Анатолевич
845	Оборин	Сергей	Петрович
846	Оборина	Елена	Анатолевна
847	Оборина	Наталья	Николаевна
848	Овчинников	Максим	Иванович
849	Овчинникова	Алена	Владимировна
850	Овчинникова	Валентина	Александровна
851	Овчинникова	Надежда	Владимировна
852	Овчинникова	Наталья	Константиновна
853	Огорельцева	Галина	Александровна
854	Озингин	Денис	Владиславович
855	Окулов	Алексей	Николаевич

856	Олейников	Максим	Витальевич
857	Онянов	Дмитрий	Алексеевич
858	Онянова	Анастасия	Николаевна
859	Опалев	Александр	Леонидович
860	Опанасюк	Алексей	Александрович
861	Орешникова	Татьяна	Львовна

**Список
кандидатов в присяжные заседатели для деятельности
Центрального окружного военного суда 2022-2026 годы**

1	Назаренко	Анна	Леонидовна
2	Назаров	Дмитрий	Владимирович
3	Назаров	Павел	Михайлович
4	Назаров	Сергей	Владимирович
5	Назипова	Мария	Сергеевна
6	Наиф	Диана	Абдулькადеровна
7	Найла	Сергей	Васильевич
8	Найданова	Айгуль	Владимировна
9	Наймущин	Александр	Витальевич
10	Наконечный	Андрей	Владимирович
11	Насибуллина	Надежда	Сергеевна
12	Насыбуллин	Радик	Тавритович
13	Натетков	Дмитрий	Алексеевич

**Список
кандидатов в присяжные заседатели для деятельности
Дзержинского районного суда города Перми на 2022-2026 годы**

1	АБДУКАРИМОВА	РУСАЛИНА	БАЛТАБАЕВНА
2	АБДУЛЛИНА	ЕЛЕНА	ВЛАДИМИРОВНА
3	АВДОНИН	ДМИТРИЙ	ВАЛЕРЬЕВИЧ
4	АВЕРИЧЕВА	КСЕНИЯ	АЛЕКСАНДРОВНА
5	НИКИТИН	АЛЕКСАНДР	ВАСИЛЬЕВИЧ
6	АГЕЕВА	ТАТЬЯНА	КОНСТАНТИНОВНА
7	АГРБА	ЮРИЙ	ИВАНОВИЧ
8	АЗАНОВА	АННА	НИКОЛАЕВНА
9	НИКИТИНА	ИРИНА	ВЛАДИМИРОВНА
10	АКБАРОВ	МИРЗОАЛИ	ИСМАНАЛИЕВИЧ
11	АКОПЯН	ВАЗГЕН	СУРИКОВИЧ
12	АКСЕНОВ	АНТОН	АНДРЕЕВИЧ
13	АКСЕНОВА	ЕКАТЕРИНА	ВЛАДИМИРОВНА
14	АКСЕНЧИК	ВАЛЕРИЙ	ВИКТОРОВИЧ
15	АЛЕКСАНДРОВА	ГАЛИНА	ЛЬВОВНА
16	АЛЕКСАНДРОВА	ОЛЬГА	СЕРГЕЕВНА
17	АЛЕКСЕЕВ	АЛЕКСЕЙ	АНДРЕЕВИЧ
18	АЛЕКСЕЕВА	ОЛЬГА	АЛЕКСЕЕВНА
19	АЛИКИН	ДМИТРИЙ	ВЛАДИСЛАВОВИЧ
20	АЛТУНИН	ВЛАДИСЛАВ	НИКИТИЧ
21	АМИРОВ	АНАР	РЗА ОГЛЫ
22	АМРОЧОНОВ	САЛОМАТШО	ЧУРАЧОНОВИЧ
23	АНАЦКИЙ	АЛЕКСАНДР	ВИКТОРОВИЧ
24	АНАЛЬТ	ЕЛЕНА	ВЛАДИМИРОВНА
25	АНДРЕЕВ	ДМИТРИЙ	СЕРГЕЕВИЧ
26	АНДРЕЕВ	ПЕТР	ГЕННАДЬЕВИЧ
27	АНДРЕЕВСКИХ	РИММА	МИНГАРАЕВНА
28	АНИКИНА	ТАТЬЯНА	АНДРЕЕВНА
29	АНИСИМОВА	АЛЕКСАНДРА	ИВАНОВНА
30	АНКУШИН	АНДРЕЙ	СЕРГЕЕВИЧ
31	АНТАКОВА	ЕКАТЕРИНА	ОЛЕГОВНА
32	АНТОНОВ	НИКИТА	МИХАЙЛОВИЧ
33	АНТОНОВА	АНАСТАСИЯ	АНДРЕЕВНА
34	АНФИЛОВА	АНЖЕЛА	ТАГИРОВНА
35	АНЦИФЕРОВА	АЛЕНА	НИКОЛАЕВНА
36	АПКАРИМОВ	ЮРИЙ	АЛЕКСАНДРОВИЧ
37	АПКИНА	ЕКАТЕРИНА	РАФАИЛЕВНА
38	АПРЯТКИН	АЛЕКСЕЙ	ГЕННАДЬЕВИЧ
39	АРАКЕЛЯН	АРТУР	НАПОЛЕОНОВИЧ
40	АРАПОВА	НАТАЛЬЯ	ВЛАДИМИРОВНА
41	АРИСТОВА	ЕВГЕНИЯ	ПАВЛОВНА
42	АРИСТОВА	НАТАЛЬЯ	ВЛАДИСЛАВОВНА
43	АРТЕМОВА	ГАЛИНА	ВЛАДИМИРОВНА
44	АРТЕМЬЕВ	СЕРГЕЙ	АЛЕКСЕЕВИЧ
45	АРТМЕЛАДЗЕ	МУХАМЕД	СУЛИКОВИЧ
46	АРУТЮНЯН	КАРЕН	АШОТОВИЧ
47	АСЛАНЯН	АСМИК	ИШХАНОВНА
48	АСТАФЬЕВ	АНТОН	АЛЕКСАНДРОВИЧ
49	АФНАСЬЕВ	ВАЛЕРИЙ	ВАЛЕРЬЕВИЧ
50	АХКЕНЖЕЕВА	МАРИНА	ЖАРДЕМОВНА
51	АХМАДЕВА	МАРИНА	СТАНИСЛАВОВНА
52	АХМАЕВА	ТАТЬЯНА	ГАЛИМЗЯНОВНА
53	АХУНЗЯНОВА	ИРИНА	РАИСОВНА
54	АШИХМИНА	ЛЮДМИЛА	БОРИСОВНА
55	АШИХМИНА	ДИАНА	ГЕВОРКИЕВНА
56	БАБАК	МАРИЯ	АЛЕКСАНДРОВНА
57	БАБИН	АРТЕМ	СЕРГЕЕВИЧ
58	БАБИНОВ	КОНСТАНТИН	ЮРЬЕВИЧ
59	БАБКИН	АЛЕКСЕЙ	ВЛАДИМИРОВИЧ
60	БАГАУОВА	ЕКАТЕРИНА	СЕРГЕЕВНА
61	БАГЫШОВ	НИЯМЕДДИН	ЗАКИР ОГЛЫ
62	БАДРЕТДИНОВА	АНАСТАСИЯ	ЕВГЕНЬЕВНА
63	БАДРЬЗЛОВА	ВИКТОРИЯ	ВАЛЕРЬЕВНА
64	БАЖЕНОВ	СЕРГЕЙ	ВЛАДИМИРОВИЧ
65	БАЖЕНОВА	АЛИНА	ФАНИСОВНА
66	БАЖИНА	ЛЮДМИЛА	ИВАНОВНА
67	БАЙКОВА	ЛЮДМИЛА	АЛЕКСАНДРОВНА
68	БАЙРАМОВ	ИСЛАМ	ГУСЕИН ОГЛЫ
69	БАКИРОВА	СВЕТЛАНА	АРКАДЬЕВНА
70	БАКУЛИНА	ЮЛИЯ	ИВАНОВНА
71	БАКУНОВ	АРТУР	РЕНАТОВИЧ

72	БАЛТАЧЕВА	ГУЗЕЛЬ	ИЛГИЗОВНА
73	БАЛТЫКОВ	ДАНИЛ	ИДИЯТОВИЧ
74	БАЛУЕВ	МАКСИМ	СЕРГЕЕВИЧ
75	БАЛНИКОВА	СВЕТЛАНА	АЛЕКСЕЕВНА
76	БАНАЕВ	МИХАИЛ	КОНСТАНТИНОВИЧ
77	БАНИКОВА	ОЛЬГА	АЛЕКСАНДРОВНА
78	НИКИФОРОВ	ЕВГЕНИЙ	ВАЛЕРЬЕВИЧ
79	БАРЕЕВ	ОЛЕГ	СЕРГЕЕВИЧ
80	БАРОВА	НИНА	АНАТОЛЬЕВНА
81	БАРОТОВ	АББОС	АВРОРОВИЧ
82	БАТАЛОВ	АЛЕКСАНДР	АНДРЕЕВИЧ
83	БАТАЛОВ	АЛЕКСЕЙ	ВЛАДИМИРОВИЧ
84	БАТАЛОВ	ИЛЬЯ	ПАВЛОВИЧ
85	БАТРАК	ИГОРЬ	ВЛАДИМИРОВИЧ
86	БАТРАКОВА	НАТАЛЬЯ	СЕРГЕЕВНА
87	БАТЫРЕВА	ТАТЬЯНА	НИКОЛАЕВНА
88	БАХЫШОВА	ГЮЛЬМИРА	ИЛЬХАМ КЫЗЫ
89	БАШАНОВА	ДИЛРАБО	ИСМАИЛОВНА
90	БАШИН	АЛЕКСАНДР	ГЕННАДЬЕВИЧ
91	БАШКИРЦЕВ	ДМИТРИЙ	АЛЕКСЕЕВИЧ
92	БАЯНОВ	АЛЕКСАНДР	ЮРЬЕВИЧ
93	БЕЗДОДОВ	ДМИТРИЙ	НИКОЛАЕВИЧ
94	БЕЗМАТЕРНЫХ	КРИСТИНА	ДМИТРИЕВНА
95	БЕЗМАТЕРНЫХ	АЛЕКСАНДР	АНАТОЛЬЕВИЧ
96	БЕКМАНСУРОВ	РИНАТ	НАДИРЖАНОВИЧ
97	БЕЛОСЛУДЦЕВА	МАРИЯ	АЛЕКСАНДРОВНА
98	НИКИФОРОВА	ОЛЬГА	СЕРГЕЕВНА
99	БЕЛОУСОВ	ВИТАЛИЙ	ВЯЧЕСЛАВОВИЧ
100	БЕЛЬМАС	АЛЕКСАНДРА	ВАСИЛЬЕВНА
101	БЕЛЫТКОВ	ДМИТРИЙ	АЛЕКСАНДРОВИЧ
102	БЕЛЯЕВ	АЛЕКСЕЙ	ГРИГОРЬЕВИЧ
103	БЕЛЯЕВ	КОНСТАНТИН	ВЛАДИМИРОВИЧ
104	БЕЛЯЕВА	ОЛЬГА	ВИКТОРОВНА
105	БЕСОВА	КСЕНИЯ	ОЛЕГОВНА
106	БИРЮКОВА	ОЛЬГА	ЮРЬЕВНА
107	БОБКОВ	ИГОРЬ	ОЛЕГОВИЧ
108	БОБКОВА	СВЕТЛАНА	ГЕРМАНОВНА
109	БОГАТКИН	АЛЕКСЕЙ	ВЛАДИМИРОВИЧ
110	БОГДАНОВ	МАКСИМ	АЛЕКСЕЕВИЧ
111	БОГДАНОВ	НИКИТА	СЕРГЕЕВИЧ
112	БОГДАНОВА	ОЛЬГА	ВИКТОРОВНА
113	БОЙКОВ	АЛЕКСАНДР	СЕРГЕЕВИЧ
114	БОЛОТОВА	КСЕНИЯ	ГЕОРГИЕВНА
115	БОНДАРЬ	ЕВГЕНИЙ	ВИКТОРОВИЧ
116	БОНДАРЬ	ВАЛЕРИЯ	АЛЕКСАНДРОВНА
117	БОРАНОВ	ШАМСИДИН	ДАВРОНОВИЧ
118	НИКУЛИНА	ОКСАНА	ДМИТРИЕВНА
119	БОТАЛОВА	СВЕТЛАНА	АЛЕКСАНДРОВНА
120	БОЧУЛЯ	НИКИТА	СЕРГЕЕВИЧ
121	БОЯРШИНОВА	КСЕНИЯ	СЕРГЕЕВНА
122	БОЯРШИНОВА	СВЕТЛАНА	АЛЕКСАНДРОВНА
123	БУДАКАХ	ИННА	ВАЛЕРЬЕВНА
124	БУЗМАКОВ	АРТЕМ	СЕРГЕЕВИЧ
125	БУКИНА	ЗУЛЬФИЯ	АЛЬФИТОВНА
126	БУЛАТОВ	ШАМИЛЬ	ТАЛАТОВИЧ
127	БУЛАТОВА	ЮЛИЯ	ГЕННАДЬЕВНА
128	БУЛДАКОВА	ТАТЬЯНА	АЛЕКСАНДРОВНА
129	БУЛОВИЧ	ЛАРИСА	АВДИЕВНА
130	БУРДЕЙ	АНГЕЛИНА	ЕВГЕНЬЕВНА
131	БУРДИН	АЛЕКСЕЙ	ЛЕОНИДОВИЧ
132	НИЧИПОРЕНКО	НАТАЛЬЯ	АЛЕКСАНДРОВНА
133	БУРДИНА	ЕКАТЕРИНА	ГРИГОРЬЕВНА
134	БУРДИНА	ОЛЬГА	ЕВГЕНЬЕВНА
135	БУРКОВСКАЯ	ЕЛЕНА	ВИКТОРОВНА
136	БУРОВА	ЛАРИСА	АНАТОЛЬЕВНА
137	БУРТОВОЙ	ПАВЕЛ	СЕРГЕЕВИЧ
138	БУРЬЛОВ	ВАСИЛИЙ	СЕРГЕЕВИЧ
139	БУРЬЛОВ	ВИКТОР	ВАЛЕРЬЕВИЧ
140	БУСАРКИН	ВЛАДИМИР	СЕРГЕЕВИЧ
141	БУСЫГИН	СТАНИСЛАВ	ЛЕОНИДОВИЧ
142	БУШМЕЛЕВА	ЕЛЕНА	ФАИЛЕВНА

143	НОВИКОВА	АНАСТАСИЯ	ЕВГЕНЬЕВНА	242	ГОНЧАРОВА	СВЕТЛАНА	ВАСИЛЬЕВНА
144	БЫКОВ	АЛЕКСАНДР	ПЕТРОВИЧ	243	ГОРБУНОВ	АЛЕКСЕЙ	АЛЕКСАНДРОВИЧ
145	БЫКОВА	АЛЬБИНА	РИНАТОВНА	244	ГОРБУНОВ	АЛЕКСАНДР	НИКОЛАЕВИЧ
146	БЫЧКОВ	ДМИТРИЙ	НИКОЛАЕВИЧ	245	ГОРБУНОВ	ЕГОР	АЛЕКСАНДРОВИЧ
147	ВАВИЛИНА	НАДЕЖДА	ИВАНОВНА	246	ОПУТИН	АНТОН	АЛЕКСЕЕВИЧ
148	ВАГГИН	ДМИТРИЙ	АЛЕКСАНДРОВИЧ	247	ГОРОДИЛОВ	АНТОН	ВАДИМОВИЧ
149	ВАГНЕР	ЕЛЕНА	ВЛАДИМИРОВНА	248	ГОРЧАКОВА	ИРИНА	ТАХИРОВНА
150	ВАКАРЧУК	ДАРЬЯ	АЛЕКСАНДРОВНА	249	ГОРЯИНОВ	ВЯЧЕСЛАВ	АЛЕКСЕЕВИЧ
151	НОВИКОВА	АННА	НИКОЛАЕВНА	250	ГОСТЕВ	ВЯЧЕСЛАВ	АЛЕКСЕЕВИЧ
152	ВАЛИН	СЕРГЕЙ	АНАТОЛЬЕВИЧ	251	ГОСТЮХИНА	АННА	МИХАЙЛОВНА
153	ВАЛЬНЕВА	ТАТЬЯНА	ВЛАДИМИРОВНА	252	ГРАЧЕВА	МАРИЯ	ВАСИЛЬЕВНА
154	ВАРДАНИЯ	ГОАР	АЗИЗОВНА	253	ГРЕЧМАН	ЮЛИЯ	ФЕДОРОВНА
155	ВАРИЧ	ЕЛЕНА	ВИТАЛЬЕВНА	254	НОСОВА	НАТАЛЬЯ	АНДРЕЕВНА
156	ВАРКОВА	МАРИНА	АЛЕКСАНДРОВНА	255	ГРИШИНА	ОЛЬГА	АЛЕКСАНДРОВНА
157	ВАСЕВА	НИНА	СТАНИСЛАВОВНА	256	ГРОМОЗДОВА	ТАТЬЯНА	СЕРГЕЕВНА
158	ВАСИЛЬЕВ	АЛЕКСАНДР	ЕВГЕНЬЕВИЧ	257	ГРУЙЧИ	ИРИНА	СЕРГЕЕВНА
159	ВАСИЛЬЕВ	ОЛЕГ	НИКОЛАЕВИЧ	258	ГУБИЕВ	ГРИГОРИЙ	ПЕТРОВИЧ
160	ВАСЮКОВ	ВЛАДИСЛАВ	ВЛАДИМИРОВИЧ	259	ГУЗ	АННА	ЮРЬЕВНА
161	ВАСЮКОВ	ДМИТРИЙ	АЛЕКСАНДРОВИЧ	260	ГУЛЯЕВА	ИРИНА	ВЛАДИМИРОВНА
162	ВАСЯНИНА	ВЕРНИКА	ЮРЬЕВНА	261	ГУМЕРОВА	ЕКАТЕРИНА	ВЛАДИСЛАВОВНА
163	НОВИКОВА	ОЛЬГА	НИКОЛАЕВНА	262	ГУН	АЛЕКСАНДР	АНТОНОВИЧ
164	ВАХРУШЕВА	ИРИНА	ВЛАДИМИРОВНА	263	ГУРЬЕВ	ДМИТРИЙ	СЕРГЕЕВИЧ
165	ВДОВИН	ИЛЛЯ	ИГОРЕВИЧ	264	ГУСЕВА	ИРИНА	ЮРЬЕВНА
166	ВДОВКИН	МИХАИЛ	СЕРГЕЕВИЧ	265	ГУСЕЛЬНИКОВА	АНАСТАСИЯ	СЕРГЕЕВНА
167	ВЕБЕР	ЯНА	ВИКТОРОВНА	266	ГУЩИН	СЕРГЕЙ	ЮРЬЕВИЧ
168	ВЕДЕРНИКОВ	ИЛЛЯ	НИКОЛАЕВИЧ	267	ДАВЛАТОВ	САТТОР	ДАВЛАТОВИЧ
169	ВЕДЕРНИКОВА	ОЛЕСЯ	КАШИФОВНА	268	ДАВЫДОВА	ТАТЬЯНА	ГЕННАДЬЕВНА
170	ВЕКОВШИНИНА	ЛИЛИЯ	НИКОЛАЕВНА	269	ДАВЫДОВА	ЕКАТЕРИНА	ИГОРЕВНА
171	ВЕПРЕВ	ЮРИЙ	АЛЕКСАНДРОВИЧ	270	ДАВЫДОВА	КРИСТИНА	АНДРЕЕВНА
172	ВЕРЕТЕННИКОВ	СЕРГЕЙ	ВИКТОРОВИЧ	271	ДАНИЛОВ	ВИТАЛИЙ	ВАЛЕРЬЕВИЧ
173	ВЕСЕЛОВА	НЕЛЛИ	АЛЕКСЕЕВНА	272	ДАНИЛОВ	ВЛАДИМИР	ИВАНОВИЧ
174	ВЕСНИНА	ЕВГЕНИЯ	ВЛАДИМИРОВНА	273	НУРБАКОВА	ЛАРИСА	ГЕННАДЬЕВНА
175	ВЕЧАНИНА	АЛЕКСАНДРА	ВАЛЕРЬЕВНА	274	ДЕВЯТЫХ	СЕРГЕЙ	ВЛАДИМИРОВИЧ
176	ВИНОГРАДОВА	ИРИНА	ЮРЬЕВНА	275	ДЕГТЯРЕВ	АНДРЕЙ	СЕРГЕЕВИЧ
177	ВИНОГРАДОВА	ДАРЬЯ	ПАВЛОВНА	276	ДЕГТЯРЕВА	ОКСАНА	ПЕТРОВНА
178	ВИРТ	ВАЛЕРИЯ	ВЯЧЕСЛАВОВНА	277	ДЕДОВА	АННА	АЛЕКСЕЕВНА
179	ВИХАРЕВА	ИРИНА	ВИКТОРОВНА	278	ДЕДОВА	ЕКАТЕРИНА	АЛЕКСАНДРОВНА
180	ВЛАСОВ	СЕРГЕЙ	ГЕОРИЕВИЧ	279	ДЕМЕНТЬЕВ	ДМИТРИЙ	СЕРГЕЕВИЧ
181	ВЛАСОВА	ТАТЬЯНА	ФЕДОРОВНА	280	ДЕМЕНТЬЕВА	СВЕТЛАНА	НИКОЛАЕВНА
182	ВЛАСОВА	ЮЛИЯ	ИГОРЕВНА	281	ДЕМИН	ЕВГЕНИЙ	ВИКТОРОВИЧ
183	ВОВК	АНГЕЛИНА	ЕВГЕНЬЕВНА	282	ДЕМШИН	АЛЕКСАНДР	АНДРЕЕВИЧ
184	ВОЙТЕХОВ	СЕРГЕЙ	ВИКТОРОВИЧ	283	ДЕНИСОВА	НОННА	ВЛАДИМИРОВНА
185	НОСКОВА	АЛИНА	РИНАТОВНА	284	ДЕРЕНДЯЕВА	ЕКАТЕРИНА	ВЛАДИМИРОВНА
186	ВОЛЕГОВА	АНАСТАСИЯ	ВЛАДИМИРОВНА	285	ДЕРЯБИНА	ЕКАТЕРИНА	ВЛАДИМИРОВНА
187	НОСКОВА	ОЛЬГА	АЛЕКСЕЕВНА	286	ДЕСЯТКОВА	ТАТЬЯНА	НИКОЛАЕВНА
188	ВОЛЕГОВА	ЮЛИЯ	ВИКТОРОВНА	287	ДИТЯТЬЕВА	МАРИЯ	ВАЛЕРЬЕВНА
189	ВОЛКОВ	АНДРЕЙ	НИКОЛАЕВИЧ	288	ДОДОЛЕВ	ИГОРЬ	ИВАНОВИЧ
190	ВОЛКОВ	АЛЕКСЕЙ	ЕВГЕНЬЕВИЧ	289	ДОЛУШИНА	МАРИЯ	ВИКТОРОВНА
191	ВОЛКОВА	ЕКАТЕРИНА	ВИКТОРОВНА	290	ДОЛУДА	АНАТОЛИЙ	ЛЕОНИДОВИЧ
192	ВОЛКОВА	ЕЛЕНА	АЛЕКСАНДРОВНА	291	ДОМАШНИХ	СВЕТЛАНА	НИКОЛАЕВНА
193	ВОЛКОВА	ЕЛЕНА	ВЛАДИМИРОВНА	292	ДОМНИНА	ТАТЬЯНА	ВИТАЛЬЕВНА
194	ВОЛКОВА	ИЛОНА	ВИКТОРОВНА	293	ДОРОШИН	ВАСИЛИЙ	ПЕТРОВИЧ
195	ВОЛОЖАНИН	СЕРГЕЙ	НИКОЛАЕВИЧ	294	ДРОВЕСЯННИКОВ	ВЛАДИМИР	СЕРГЕЕВИЧ
196	ВОЛЬМЕНСКАЯ	ДАРЬЯ	ЛЕОНИДОВНА	295	ДРИГЕРТ	ОЛЬГА	АЛЕКСАНДРОВНА
197	ВОРОНКОВ	ВИКТОР	НИКОЛАЕВИЧ	296	ДРОЗДОВ	ЭДУАРД	ВАЛЕРИЕВИЧ
198	ВОСТРОКНУТОВА	ТАТЬЯНА	ВИТАЛЬЕВНА	297	ДРОЗДОВСКИЙ	ВЛАДИСЛАВ	НИКОЛАЕВИЧ
199	ВОСТРЯКОВА	ГАЛИНА	ИВАНОВНА	298	ДРУЖИНИН	АЛЕКСАНДР	НИКОЛАЕВИЧ
200	ВЫГОЛОВА	ОЛЬГА	ЮРЬЕВНА	299	ДРУЖИНИНА	ИРИНА	АНАТОЛЬЕВНА
201	ВЫСОКОВА	ТАТЬЯНА	ВАСИЛЬЕВНА	300	ДРУЗИНА	ЛЮДМИЛА	НИКОЛАЕВНА
202	ВЯТКИН	ДЕНИС	СЕРГЕЕВИЧ	301	ДУБРОВА	ИРИНА	БОРИСОВНА
203	ВЯТКИН	РОМАН	СЕРГЕЕВИЧ	302	НУРГАЛИЕВА	ЮЛИЯ	ВЛАДИМИРОВНА
204	ВЯТКИНА	ЕКАТЕРИНА	СЕРГЕЕВНА	303	ДУЕВА	ОКСАНА	ЕВГЕНЬЕВНА
205	ВЯТКИНА	ОЛЬГА	АНДРЕЕВНА	304	ДУШЕЙКО	ОЛЬГА	ВЛАДИМИРОВНА
206	ВЯТКИНА	ТАТЬЯНА	АЛЕКСАНДРОВНА	305	НЬРКИН	ЮРИЙ	ВЛАДИМИРОВИЧ
207	ВЯТКИНА	ТАТЬЯНА	ПАВЛОВНА	306	ДЯЧЕНКО	ИНГА	АНДРЕЕВНА
208	ГАБИТОВ	МАРСЕЛЬ	ЖАУДАТОВИЧ	307	ДЯЧКОВ	АНДРЕЙ	ВЛАДИМИРОВИЧ
209	ГАЗИЕВА	НАДЕЖДА	ФЕДОРОВНА	308	ДЮКОВА	ОКСАНА	ВАСИЛЬЕВНА
210	ГАЛИЕВ	РОДИОН	ЮНУСОВИЧ	309	ДЮПИНА	НАТАЛЬЯ	ЕВГЕНЬЕВНА
211	ГАЛИУЛЛИН	СЕРГЕЙ	ИЛЬИЧ	310	ЕВДОКИМОВА	ВЛАДЛЕНА	ВЯЧЕСЛАВОВНА
212	ГАЛКИН	ТИМОФЕЙ	ВЛАДИМИРОВИЧ	311	ЕВЛАМПИЕВ	ЛЕВ	ВИТАЛЬЕВИЧ
213	ГАРАЕВА	ЮЛИЯ	АЛЕКСАНДРОВНА	312	ЕВЛАМПИЕВ	МАРК	ВИТАЛЬЕВИЧ
214	ГАРИПОВ	РАМИЛЬ	ВАЛИМУХАЕТОВИЧ	313	ЕВСЕЕВ	ДМИТРИЙ	СЕРГЕЕВИЧ
215	ГАРИФУЛЛИН	АЛЕКСАНДР	РАДИКОВИЧ	314	ЕВСТИГНЕЕВ	СЕРГЕЙ	ВАЛЕРЬЕВИЧ
216	ГАСЫМОВ	АЗАД	ХАЛИД ОГЛЫ	315	ЕГОРОВА	ЕВГЕНИЯ	ЕВГЕНЬЕВНА
217	ГАТИНА	НЕОНИЛА	ПЕТРОВНА	316	ЕЛОВИКОВА	ИРИНА	ВАЛЕРЬЕВНА
218	ГАЧЕГОВА	ОЛЕСЯ	АНДРЕЕВНА	317	ЕЛЬКИНА	ЮЛИЯ	ИРЕКОВНА
219	ГЕВЕРЦ	МИХАИЛ	АНАТОЛЬЕВИЧ	318	НЬРОБЦЕВ	ЕВГЕНИЙ	ВАСИЛЬЕВИЧ
220	ГЕЙГЕР	НАТАЛЬЯ	ВЛАДИМИРОВНА	319	ЕПАРОВ	АЛЕКСАНДР	ЮРЬЕВИЧ
221	ГЕНРИХ	ЮЛИЯ	МИХАЙЛОВНА	320	ЕРЕМИНА	ОЛЬГА	ВАЛЕРЬЕВНА
222	ГЕРАСЬКИН	АНДРЕЙ	ГЕННАДЬЕВИЧ	321	ЕРМАКОВ	АНДРЕЙ	АНАТОЛЬЕВИЧ
223	ГИЛЕВ	ДМИТРИЙ	ПАВЛОВИЧ	322	ЕРМАКОВА	ОЛЬГА	ВЛАДИМИРОВНА
224	ГИЛЕВ	ЕВГЕНИЙ	АЛЕКСАНДРОВИЧ	323	ЕРОХИНА	НАТАЛЬЯ	ВЯЧЕСЛАВОВНА
225	ГИЛЕВА	АЛЕКСАНДРА	ГЕОРИЕВНА	324	ЕФИМОВ	ВИТАЛИЙ	ИВАНОВИЧ
226	ГИЛЕВА	АЛЕНА	ВЯЧЕСЛАВОВНА	325	ЕФИМОВА	АНАСТАСИЯ	ГЕННАДЬЕВНА
227	ГИЛЕВА	АНАСТАСИЯ	АЛЕКСЕЕВНА	326	ЖАМАЛЕТДИНОВА	НУРСАМА	МИНИБАЕВНА
228	ГИЛЕВА	ИРИНА	ВЛАДИМИРОВНА	327	ЖЕБЕЛЕВ	СЕРГЕЙ	ВИКТОРОВИЧ
229	ГИЛЬФАНОВ	РУСТАМ	ХАТЭФОВИЧ	328	ЖЕБЕЛЕВА	ЕКАТЕРИНА	НИКОЛАЕВНА
230	ГЛАДКИХ	СВЕТЛАНА	НИКОЛАЕВНА	329	ЖЕККИНА	НАТАЛЬЯ	ВАЛЕРЬЕВНА
231	ГЛАДЫШЕВ	АНДРЕЙ	АРКАДЬЕВИЧ	330	ЖЕЛУДКОВ	АЛЕКСАНДР	АЛЕКСЕЕВИЧ
232	ГЛАЗУНОВ	АНДРЕЙ	АЛЕКСАНДРОВИЧ	331	ЖЕМЧУЖНИКОВА	АЛЛА	АНДРЕЕВНА
233	ГЛЕБОВА	ЕКАТЕРИНА	СЕРГЕЕВНА	332	ЖЕРГЕВ	ГРИГОРИЙ	ВЛАДИМИРОВИЧ
234	ГЛУШКОВ	ВАДИМ	ЮРЬЕВИЧ	333	ЖИГАЛОВ	ЭДУАРД	АЛЕКСАНДРОВИЧ
235	ГОЛИКОВА	АНАСТАСИЯ	ЛЬВОВНА	334	ЖИЛКИНА	НАДЕЖДА	ПЕТРОВНА
236	ГОЛОВНИНА	НАТАЛЬЯ	ГЕРМАНОВНА	335	ЖУКОВА	СВЕТЛАНА	ВЛАДИМИРОВНА
237	ГОЛОВНИНА	СВЕТЛАНА	АЛЕКСАНДРОВНА	336	ЖУКОВА	МЕРИ	ОВИКОВНА
238	ГОЛОД	ДАРЬЯ	АЛЕКСЕЕВНА	337	ЖУРАВЛЕВ	ЕВГЕНИЙ	ВАЛЕРЬЕВИЧ
239	ГОЛУБОВА	ВИКТОРИЯ	ВЛАДИМИРОВНА	338	ЖУРАВЛЕВА	ИРИНА	ВЛАДИМИРОВНА
240	ГОМЗЯКОВА	ЕЛЕНА	ВИКТОРОВНА	339	ЖУЧЕНКО	ЕЛЕНА	СЕРГЕЕВНА
241	ГОНЧАРОВ	НИКОЛАЙ	СЕРГЕЕВИЧ	340	ЗАБОРОВСКАЯ	ОЛЬГА	ВЛАДИМИРОВНА

341	ЗАВОЛОКА	КОНСТАНТИН	ГЕОРГИЕВИЧ
342	ЗАВЬЯЛОВ	СЕРГЕЙ	ВЛАДИМИРОВИЧ
343	ЗАГРЕБИНА	ЕЛЕНА	ЛЕОНИДОВНА
344	ЗАИТОВА	МАРИЯ	РАФИЛЬВНА
345	ЗАЙКОВ	ДМИТРИЙ	АЛЕКСАНДРОВИЧ
346	ЗАМАХАЕВА	АНАСТАСИЯ	ВЛАДИМИРОВНА
347	ЗВЕРЕВ	КОНСТАНТИН	АНДРЕЕВИЧ
348	ЗВЯГИНА	ДАРЬЯ	ХАМИТОВНА
349	ЗЕНКОВА	НАТАЛЬЯ	ВИКТОРОВНА
350	ЗЕРНИН	ЕВГЕНИЙ	ВИКТОРОВИЧ
351	ОБОРИНА	АННА	АЛЕКСАНДРОВНА
352	ЗИМИНА	ДИАНА	СЕРГЕВНА
353	ЗИЯТОВА	ТАТЬЯНА	МИХАЙЛОВНА
354	ЗЛОБИН	ДМИТРИЙ	ВЛАДИМИРОВИЧ
355	ЗЛОБИНА	ЮЛИЯ	АЛЕКСАНДРОВНА
356	ЗЛОТНИКОВ	МИХАИЛ	АЛЕКСАНДРОВИЧ
357	ЗОБАЧЕВ	СЕРГЕЙ	ВЯЧЕСЛАВОВИЧ
358	ЗОЛОТАРЕВА	ЛЮБОВЬ	ЛЕОНИДОВНА
359	ОБОРИНА	ОЛЬГА	ВИКТОРОВНА
360	ЗУБЕНИНА	АННА	АЛЕКСАНДРОВНА
361	ЗУЕВА	ОКСАНА	АЛЕКСАНДРОВНА
362	ЗЫКОВА	ЕЛЕНА	ОЛЕГОВНА
363	ЗЫРЯНОВА	ТАТЬЯНА	ГЕННАДЬЕВНА
364	ЗЫРЯНОВА	ИРИНА	АНАТОЛЬЕВНА
365	ЗЫРЯНОВА	ОЛЬГА	ЮРЬЕВНА
366	ИВАНОВ	ПАВЕЛ	АНАТОЛЬЕВИЧ
367	ИВАНОВ	СТАНИСЛАВ	АЛЕКСАНДРОВИЧ
368	ИВАНОВА	ДАРЬЯ	НИКОЛАЕВНА
369	ИВАНОВА	ЕЛЕНА	АЛЕКСАНДРОВНА
370	ИВАШОВ	ДЕНИС	ВАСИЛЬЕВИЧ
371	ИГУШЕВА	ЕКАТЕРИНА	ГЕННАДЬЕВНА
372	ИЛАТОВСКИЙ	ДЕНИС	МИХАЙЛОВИЧ
373	ИЛЬИНЫХ	ЭДУАРД	СТЕПАНОВИЧ
374	ИЛЮХИН	ДЕНИС	АНДРЕЕВИЧ
375	ИЛЮХИНА	ЖАННА	ВАЛЕРЬЕВНА
376	ИЛЮЩЕНКО	ЕГОР	ВИТАЛЬЕВИЧ
377	ИМОМОВА	МАРИЯ	ВИКТОРОВНА
378	ИНОЗЕМЦЕВА	НАТАЛЬЯ	ЛЕОНИДОВНА
379	ИОНЕСКУ	АЛЕКСАНДР	АНДРЕЕВИЧ
380	ИПАТОВА	ТАТЬЯНА	ВИТАЛЬЕВНА
381	ИРТЕГОВ	ДАНИЛА	АНДРЕЕВИЧ
382	ИСАЕВ	АЛЕКСАНДР	АЛЕКСАНДРОВИЧ
383	ИСАЕВА	ЕЛЕНА	АЛЕКСЕЕВНА
384	ИСКАНДАРОВ	МАХМАНУР	АБДУБАКИРОВИЧ
385	ИСКУЛОВ	РОМАН	ОЛЕГОВИЧ
386	ИСТОМИНА	ЕКАТЕРИНА	АЛЕКСАНДРОВНА
387	ИЧЕТОВКИНА	ТАТЬЯНА	ПАВЛОВНА
388	ИЩЕНКО	АЛЕКСАНДР	ВИКТОРОВИЧ
389	КАБАНОВ	ГЕННАДИЙ	ВАЛЕРЬЕВИЧ
390	КАБИЛОВ	РУСТАМ	САЛАВатовИЧ
391	КАБУЛДЖАНОВ	СЕРГЕЙ	СЕРГЕЕВИЧ
392	КАВТАЗЕЕВА	ИРИНА	ИВАНОВНА
393	КАЖИН	ВЛАДИСЛАВ	ИГОРЕВИЧ
394	КАЗАКОВ	АЛЕКСЕЙ	КОНСТАНТИНОВИЧ
395	КАЗАКОВ	ДМИТРИЙ	ЛЕОНИДОВИЧ
396	КАЗАКОВА	АННА	ВИТАЛЬЕВНА
397	КАЗАКОВА	ТАТЬЯНА	СЕРГЕЕВНА
398	КАЗАНИНА	ЕВГЕНИЯ	НИКОЛАЕВНА
399	КАЗАНЦЕВА	АННА	АНАТОЛЬЕВНА
400	КАЗИМОВ	АЛАГА	АГА ОГЛЫ
401	КАЙА	ЕВГЕНИЯ	НИКОЛАЕВНА
402	КАЙГородОВА	ЕЛЕНА	СТАНИСЛАВОВНА
403	КАЙГородОВА	АЛЕКСАНДРА	АЛЕКСАНДРОВНА
404	КАЙГородОВА	ОЛЬГА	АЛЬФИЗОВНА
405	КАЛАШНИКОВ	ЕВГЕНИЙ	АНАТОЛЬЕВИЧ
406	КАЛАШНИКОВА	АНЖЕЛА	АНАТОЛЬЕВНА
407	КАЛИНИН	КОНСТАНТИН	АНАТОЛЬЕВИЧ
408	КАЛИНИНА	ЕЛЕНА	ЛЕОНИДОВНА
409	КАЛЬФИНА	ЭЛЬНАРА	НАРКИСОВНА
410	КАМЕНЕЦКАЯ	СВЕТЛАНА	СЕРГЕЕВНА
411	КАМЕНСКИХ	РУСТАМ	АСХАТОВИЧ
412	КАМЕНСКИХ	СЕРГЕЙ	АНАТОЛЬЕВИЧ
413	КАМЕНЩИКОВ	АЛЕКСЕЙ	ЕВГЕНЬЕВИЧ
414	КАНАЕВА	ЖАЗГУЛ	АРСТАНАЛИЕВНА
415	КАНИНА	ТАТЬЯНА	ВЛАДИСЛАВОВНА
416	КАПУСТИНА	ЕКАТЕРИНА	МИХАЙЛОВНА
417	КАРАБАТОВА	ЛУИЗА	МИХАЙЛОВНА
418	КАРАВАЕВ	АЛЕКСЕЙ	МИХАЙЛОВИЧ
419	КАРАВАЕВА	ВЕРНИКА	АНАТОЛЬЕВНА
420	КАРАВАЕВА	ИРИНА	АЛЕКСАНДРОВНА
421	КАРАКУЛОВА	СВЕТЛАНА	ВИКТОРОВНА
422	КАРАСОВА	ИРИНА	АНАТОЛЬЕВНА
423	КАРИМОВА	АЙГУЛЬ	ТАЛГАТОВНА
424	КАРПОВА	АНАСТАСИЯ	БОРИСОВНА
425	КАРСАКОВА	НАДЕЖДА	БОРИСОВНА
426	КАРСКАНОВА	СВЕТЛАНА	АЛЕКСЕЕВНА
427	КАСАПУ	ДМИТРИЙ	НИКОЛАЕВИЧ
428	КАТАЕВ	АЛЕКСЕЙ	НИКОЛАЕВИЧ
429	КАТАЕВ	СЕРГЕЙ	СЕРГЕЕВИЧ
430	КАТАЕВА	ОЛЬГА	АЛЕКСАНДРОВНА
431	КАТУГИНА	ЕКАТЕРИНА	АЛЕКСЕЕВНА
432	КАТЫРЕВ	АЛЕКСЕЙ	ПАВЛОВИЧ
433	КИДЮК	НАДЕЖДА	ВИКТОРОВНА
434	КИЛИН	ИЛЬЯ	ВЛАДИМИРОВИЧ
435	КИЛИН	ИЛЬЯ	ЮРЬЕВИЧ
436	КИМ	НАТАЛЬЯ	ВЛАДИСЛАВОВНА
437	КИРИЛОВА	НАТАЛЬЯ	ПАВЛОВНА
438	КИРЬЯНОВА	ЯНА	ВЯЧЕСЛАВОВНА
439	КИСЕЛЕВ	ПАВЕЛ	АНДРЕЕВИЧ

440	КИШКИНА	КСЕНИЯ	ВЛАДИМИРОВНА
441	КИШКОПАРОВ	ИВАН	ИГОРЕВИЧ
442	КЛАЙН	ЛЮБОВЬ	ВЛАДИМИРОВНА
443	КЛЕВЕТОВ	ВАЛЕРИЙ	ЕВГЕНЬЕВИЧ
444	КЛЕМЕНТЬЕВА	АЛЕКСАНДРА	МИХАЙЛОВНА
445	КЛИМЕНКО	АНДРЕЙ	КОНСТАНТИНОВИЧ
446	КЛИМОВА	ЕКАТЕРИНА	ИГОРЕВНА
447	КЛИМОВА	ИРИНА	ЕВГЕНЬЕВНА
448	КЛОЧИХИН	ОЛЕГ	АНДРЕЕВИЧ
449	КНЯЗЕВ	ПЕТР	ВЛАДИМИРОВИЧ
450	КОВАЛЕВ	АНДРЕЙ	СЕРГЕЕВИЧ
451	КОВАЛЧУК	ОЛЕГ	ВИКТОРОВИЧ
452	КОВШЕНИН	ЮРИЙ	ВИТАЛЬЕВИЧ
453	КОДИРОВА	МУЛОЙИМ	АЗИМЖОНОВНА
454	КОДОЧИГОВ	ДМИТРИЙ	ВАЛЕРЬЕВИЧ
455	КОЖАНОВА	ОЛЬГА	АЛЕКСАНДРОВНА
456	КОЖЕВНИКОВА	ИРИНА	СЕРГЕЕВНА
457	КОЗЛОВА	ВИОЛЕТТА	АНАТОЛЬЕВНА
458	КОЗЛОВА	ЕЛЕНА	ВАСИЛЬЕВНА
459	КОЗЛОВА	ЕЛЕНА	НИКОЛАЕВНА
460	КОЗЛОВА	НАТАЛИЯ	ИВАНОВНА
461	КОКОРИНА	АНАСТАСИЯ	ИВАНОВНА
462	КОЛГОВА	ВИКТОРИЯ	ОЛЕГОВНА
463	КОЛОДИЙ	СЕРГЕЙ	МИХАЙЛОВИЧ
464	КОЛОНЧУК	ЕЛЕНА	СЕРГЕЕВНА
465	КОЛПАКОВ	АЛЕКСАНДР	ВЛАДИМИРОВИЧ
466	КОЛЧАНОВ	ПАВЕЛ	ПЕТРОВИЧ
467	КОЛЧИН	АНТОН	ПАВЛОВИЧ
468	КОМАРОВА	АНЖЕЛИКА	ОЛЕГОВНА
469	КОМАРОВА	ЛЮДМИЛА	ВЛАДИМИРОВНА
470	КОНДАКОВ	ИГОРЬ	ВАЛЕРЬЕВИЧ
471	КОНДРАТЕНКО	МАРИЯ	ВАЛЕРЬЕВНА
472	КОНЕВ	ПАВЕЛ	ГЕОРГИЕВИЧ
473	КОНОНОВ	ДМИТРИЙ	ВИКТОРОВИЧ
474	КОНЫРЕВ	НИКИТА	АНДРЕЕВИЧ
475	ПАДЕРИН	АЛЕКСАНДР	ВИКТОРОВИЧ
476	КОНЬШИНА	АНАСТАСИЯ	ВЛАДИМИРОВНА
477	КОНЮХОВ	РОМАН	ВАЛЕРЬЕВИЧ
478	КОНЮХОВА	ТАТЬЯНА	СЕРГЕЕВНА
479	КОНЯЕВА	ТАТЬЯНА	АЛЕКСАНДРОВНА
480	КОПОРУШКИН	ВЛАДИМИР	ПЕТРОВИЧ
481	КОПЬЛОВ	АРТЕМ	ИГОРЕВИЧ
482	КОРЕЗИН	ЕГОР	ОЛЕГОВИЧ
483	КОРЕПАНОВ	АЛЕКСЕЙ	ВЛАДИМИРОВИЧ
484	КОРЕПАНОВА	ЕЛЕНА	АНАТОЛЬЕВНА
485	КОРЕПАНОВА	СВЕТЛАНА	ЮРЬЕВНА
486	КОРЗНИКОВА	АННА	АНДРЕЕВНА
487	КОРИКОВА	СВЕТЛАНА	ВИКТОРОВНА
488	КОРИНЕНКО	ТАТЬЯНА	ВАЛЕРЬЕВНА
489	КОРЛЯКОВ	АНТОН	ВЛАДИМИРОВИЧ
490	КОРНИЙЧУК	ИРИНА	АЛЕКСАНДРОВНА
491	КОРОБЕИНИКОВ	ЕВГЕНИЙ	СЕРГЕЕВИЧ
492	КОРОБЕИНИКОВА	СВЕТЛАНА	АНАТОЛЬЕВНА
493	КОРОБКИНА	СВЕТЛАНА	ВИКТОРОВНА
494	КОРОЛЕВ	ВАЛЕРИЙ	ВЛАДИМИРОВИЧ
495	КОРОТАЕВ	АЛЕКСЕЙ	МИХАЙЛОВИЧ
496	КОРОТИЧ	НАТАЛЬЯ	НИКОЛАЕВНА
497	КОРОТКОВ	АНДРЕЙ	ВЛАДИМИРОВИЧ
498	КОРЯКИН	ЮРИЙ	ПАВЛОВИЧ
499	КОРЯКИНА	АНАСТАСИЯ	ВИКТОРОВНА
500	КОСМАЧЕВА	ЕВГЕНИЯ	СЕРГЕЕВНА
501	КОСОВ	ОЛЕГ	АНАТОЛЬЕВИЧ
502	КОСОЛАПОВА	ИРИНА	ПРОКОПЬЕВНА
503	КОСОРОТОВ	СЕРГЕЙ	АЛЕКСЕЕВИЧ
504	КОСТАРЕВ	СЕРГЕЙ	МИХАЙЛОВИЧ
505	КОСТАРЕВА	АНГЕЛИНА	АЛЕКСЕЕВНА
506	КОСТРОМЦОВА	ДАРЬЯ	АНДРЕЕВНА
507	КОТЕЛЬНИКОВА	ИННА	ВАЛЕРЬЕВНА
508	КОТИК	АННА	СЕРГЕЕВНА
509	ОБОРИНА	ЮЛИЯ	АЛЕКСЕЕВНА
510	КОТОМИН	ДЕНИС	АЛЕКСАНДРОВИЧ
511	КОУРОВА	ТАТЬЯНА	БОРИСОВНА
512	КОЧКАРОВ	ЯХЕКОРИ	
513	КРАЕВА	ТАТЬЯНА	АНАТОЛЬЕВНА
514	КРАУЧАЛИТЕ	НАТАЛЬЯ	АЛЬГИМАНТО
515	КРИНИЦИНА	НАТАЛЬЯ	АЛЕКСАНДРОВНА
516	КРОПАЧЕВА	ЕЛЕНА	СЕРГЕЕВНА
517	КРУПИНА	КАРИНА	ВЯЧЕСЛАВОВНА
518	КРУТИКОВА	ЮЛИЯ	МИХАЙЛОВНА
519	КРЫЛОВ	ИЛЬЯ	ДМИТРИЕВИЧ
520	КРЮКОВА	АЛЕКСАНДРА	ИВАНОВНА
521	КУБИНА	ЕЛЕНА	ПАВЛОВНА
522	КУВЫЧКА	СОФЬЯ	НИКОЛАЕВНА
523	КУГАЕВСКАЯ	АННА	АЛЕКСЕЕВНА
524	КУДРИНА	ОЛЬГА	ПАВЛОВНА
525	КУДРИЦКИЙ	АНТОН	ПЕТРОВИЧ
526	КУДРЯВЦЕВА	ДАРЬЯ	СЕРГЕЕВНА
527	КУДРЯВЦЕВА	ПОЛИНА	ВЛАДИМИРОВНА
528	КУДЬМОВ	ВАСИЛИЙ	АНАТОЛЬЕВИЧ
529	КУДЬМОВА	ЛЮДМИЛА	ФЕДОРОВНА
530	КУЗНЕЦОВ	ВАЛЕРИЙ	ВИКТОРОВИЧ
531	КУЗНЕЦОВ	ДМИТРИЙ	ИВАНОВИЧ
532	КУЗНЕЦОВ	МИХАИЛ	СЕРГЕЕВИЧ
533	КУЗНЕЦОВА	ГАЛИНА	ВЛАДИМИРОВНА
534	КУЗНЕЦОВА	ВАЛЕНТИНА	ВИКТОРОВНА
535	КУЗНЕЦОВА	НАДЕЖДА	ВИТАЛЬЕВНА
536	КУЗНЕЦОВА	НАТАЛЬЯ	ЭДУАРДОВНА
537	КУЗНЕЦОВА	СВЕТЛАНА	ИГОРЕВНА
538	КУЗНЕЦОВА	ТАТЬЯНА	АЛЕКСАНДРОВНА

539	КУЗНЕЦОВА	ТАТЬЯНА	СЕРГЕЕВНА	640	МЕЛЬНИКОВА	АНЖЕЛИКА	ГЕННАДЬЕВНА
540	КУЗНЕЦОВА	УЛЬЯНА	ВЛАДИМИРОВНА	641	МЕЛЬНИКОВА	АЛЕКСАНДРА	ИННОКЕНТЬЕВНА
541	КУЗЬМИНЫХ	АЛЕКСАНДРА	НИКОЛАЕВНА	642	МЕЛЬНИКОВА	ЕКАТЕРИНА	ВИКТОРОВНА
542	КУЗЬМИНЫХ	АНАСТАСИЯ	ВЛАДИМИРОВНА	643	МЕЛЬНИКОВА	НАДЕЖДА	ВАЛЕНТИНОВНА
543	КУЗЬМИЧЕВА	ЮЛИЯ	НИКОЛАЕВНА	644	МЕЛЬНИКОВА	ОЛЬГА	СЕРГЕЕВНА
544	КУИМОВ	АЛЕКСЕЙ	НИКОЛАЕВИЧ	645	ОГИРЬ	МАРИЯ	ЕВГЕНЬЕВНА
545	КУКЛИНА	АЛИНА	АЛЕКСАНДРОВНА	646	МЕРЗЛЯКОВ	АНДРЕЙ	ВЛАДИМИРОВИЧ
546	КУЛАКОВ	ДМИТРИЙ	АНАТОЛЬЕВИЧ	647	МЕРЗЛЯКОВА	НАТАЛЬЯ	ВЛАДИМИРОВНА
547	КУЛЕШОВ	МАКСИМ	ВИКТОРОВИЧ	648	МЕРКУЛОВА	КСЕНИЯ	ИВАНОВНА
548	КУЛИКОВ	НИКОЛАЙ	АЛЕКСАНДРОВИЧ	649	МЕРКУШЕВ	ОЛЕГ	ОЛЕГОВИЧ
549	КУЛИКОВ	ФЕДОР	ВЛАДИМИРОВИЧ	650	МЕРКУШЕВ	АНДРЕЙ	ВЛАДИСЛАВОВИЧ
550	ОБУХОВА	ТАТЬЯНА	АНАТОЛЬЕВНА	651	МЕХОНОШИН	ДЕНИС	КОНСТАНТИНОВИЧ
551	КУРДЕНКО	АНДРЕЙ	МИХАЙЛОВИЧ	652	ОЖТ ИБЕСОВ	АНДРЕЙ	СЕРГЕЕВИЧ
552	КУРЛЕНКОВ	АЛЕКСЕЙ	МИХАЙЛОВИЧ	653	МЕХОНОШИНА	ИРИНА	АНДРЕЕВНА
553	КУРОЧКИНА	ТАТЬЯНА	ГЕННАДЬЕВНА	654	ОЖИГАНОВ	АЛЕКСАНДР	ВИКТОРОВИЧ
554	КУСАКИНА	ТАТЬЯНА	ЛЕОНИДОВНА	655	МЕЦ	НАТАЛЬЯ	АЛЕКСАНДРОВНА
555	ОВЕЧКИНА	ТАТЬЯНА	ИВАНОВНА	656	МЕЩЕРЯКОВА	ЕЛЕНА	АЛЕКСАНДРОВНА
556	КУТУШЕВ	КОНСТАНТИН	РАИСОВИЧ	657	МИКЕЛЬСОН	НАТАЛЬЯ	АЛЕКСАНДРОВНА
557	КУЧУМОВ	ЕВГЕНИЙ	МИХАЙЛОВИЧ	658	МНКОВ	СЕРГЕЙ	АНАТОЛЬЕВИЧ
558	КУЧУМОВА	ИРИНА	ВЛАДИМИРОВНА	659	МИЛЬШИН	АЛЕКСАНДР	ВИКТОРОВИЧ
559	КУЩЕНКО	ЭЛЬВИРА	ВЛАДИМИРОВНА	660	МИНАЕВА	НАТАЛЬЯ	ВАЛЕРЬЕВНА
560	ЛАГБУЖАП	ЕЛЕНА	ИННОКЕНТЬЕВНА	661	МИНЕРАЛОВ	ДМИТРИЙ	АКАКИЕВИЧ
561	ЛАДЫГИНА	ОЛЬГА	АЛЕКСЕЕВНА	662	МИНИН	АЛЕКСАНДР	СЕРГЕЕВИЧ
562	ЛАПИНА	ЕЛЕНА	СЕРГЕЕВНА	663	МИРГАЛАУЛОВ	АЛЬБЕРТ	МИРЗАГИТОВИЧ
563	ЛАПЫТЬКО	НАТАЛЬЯ	НИКОЛАЕВНА	664	МИРЗАЯНОВА	ЭЛЬВИРА	АБУЗАРОВНА
564	ЛАУТЕРМИЛЬХ	ЮЛИЯ	НИКОЛАЕВНА	665	МИРОЛЮБОВА	МАРИАННА	ВЯЧЕСЛАВОВНА
565	ЛЕБЕДЕВА	ТАТЬЯНА	АЛЕКСЕЕВНА	666	МИТРОВИЧ	СВЕТЛАНА	ЛАСЛАВНА
566	ЛЕВАНОВ	АЛЕКСЕЙ	ВЛАДИМИРОВИЧ	667	МИТРОФАНОВА	АНАСТАСИЯ	ВИКТОРОВНА
567	ЛЕГЕНДА	АНТОНИО	АЛЕКСАНДРОВИЧ	668	МИХАЙЛОВА	НАТАЛЬЯ	ВЛАДИМИРОВНА
568	ЛЕКОМЦЕВ	ПАВЕЛ	ВЛАДИМИРОВИЧ	669	МИХАЙЛОВСКИЙ	АЛЕКСЕЙ	ВАЛЕРЬЕВИЧ
569	ЛЕСЮК	АННА	ВЛАДИМИРОВНА	670	МИХАЛЕВ	АНТОН	НИКОЛАЕВИЧ
570	ЛЕТИТА	ОЛЕГ	АНДРЕЕВИЧ	671	МИХАЛИН	АЛЕКСАНДР	НИКОЛАЕВИЧ
571	ЛЕТЯГИНА	ОЛЬГА	АНАТОЛЬЕВНА	672	МИХЕЕВА	АНАСТАСИЯ	НИКОЛАЕВНА
572	ЛЕУШКАНОВА	МАРИНА	МИХАЙЛОВНА	673	ОЗНОБИШИНА	ЮЛИЯ	АНДРЕЕВНА
573	ЛИПИНА	ТАТЬЯНА	АНАТОЛЬЕВНА	674	МНШАРИН	АЛЕКСАНДР	МИХАЙЛОВИЧ
574	ЛИПИНА	ТАТЬЯНА	ВЛАДИМИРОВНА	675	МОИСЕЕНКО	ВЛАДИМИР	ИГОРЕВИЧ
575	ЛИХАНОВ	ДАНИИЛ	ЮРЬЕВИЧ	676	ОПАРИНА	ЕКАТЕРИНА	АЛЕКСАНДРОВНА
576	ЛОБАНОВ	ДЕНИС	АЛЕКСАНДРОВИЧ	677	МОЛИН	КИРИЛЛ	ПЕТРОВИЧ
577	ЛОБАНОВА	ЕЛЕНА	ВАЛЕРЬЕВНА	678	МОЛЧАНОВА	НАТАЛЬЯ	АЛЕКСАНДРОВНА
578	ЛОБОВИКОВА	НАТАЛЬЯ	НИКОЛАЕВНА	679	МОРГУН	ДИЛЛАРА	ДАРВИНОВНА
579	ЛОГВИНОВ	АЛЕКСАНДР	СЕРГЕЕВИЧ	680	МОСКОТИНА	КРИСТИНА	ВАСИЛЬЕВНА
580	ЛОГИНОВ	АЛЕКСЕЙ	ВЛАДИМИРОВИЧ	681	МОТЫРЕВА	ТАТЬЯНА	ИВАНОВНА
581	ЛОЖКИНА	ОКСАНА	ВИКТОРОВНА	682	МОЧАЛОВА	АННА	ВАСИЛЬЕВНА
582	ЛОЗИЦКАЯ	УЛЬЯНА	СЕРГЕЕВНА	683	МОШЕВА	ГАЛИНА	ВЯЧЕСЛАВОВНА
583	ЛОПАТИНА	ДАРЬЯ	СЕРГЕЕВНА	684	МУЗАФАРОВ	МАРАТ	ГАЛИМУЛЛАЕВИЧ
584	ЛОСЕВА	АЛЕКСАНДРА	ВАЛЕРЬЕВНА	685	МУКОНИНА	ЕЛЕНА	МИХАЙЛОВНА
585	ЛУЗИНА	СВЕТЛАНА	АЛЕКСАНДРОВНА	686	МУРАДИМОВА	АЙГУЛЬ	ХАМИТОВНА
586	ЛУКИНЫХ	ВЕРОНИКА	ВАЛЕРЬЕВНА	687	МУРАДИМОВА	ЛЮДМИЛА	НИКОЛАЕВНА
587	ЛУМПОВА	ТАТЬЯНА	РАИСОВНА	688	МУРСАЛИМОВА	МИЛАУША	ИБНИГАБПАСОВНА
588	ЛУЧНИКОВА	ВИКТОРИЯ	АЛЕКСАНДРОВНА	689	МУСИНА	ЕЛЕНА	АНДРЕЕВНА
589	ЛУШНИКОВА	НАТАЛЬЯ	ВЛАДИМИРОВНА	690	МУСТАФАЕВ	НАМИК	МАЗАГИР ОГЛЫ
590	ЛЫКОВА	ДАРЬЯ	АЛЕКСАНДРОВНА	691	МУХИБУЛЛИН	РИНАТ	ИЛЬДАРОВИЧ
591	ЛЮБЕЗНОВ	АНДРЕЙ	НИКОЛАЕВИЧ	692	МУХИНА	МАРИЯ	ВЯЧЕСЛАВОВНА
592	ЛЯДОВА	ЛЮДМИЛА	ВЛАДИМИРОВНА	693	МУХОМАЕВ	ИЛЬФАТ	ИЛЬГИЗОВИЧ
593	ЛЯННОЙ	АНДРЕЙ	ВЛАДИМИРОВИЧ	694	МУШИНСКИЙ	ПАВЕЛ	ВЛАДИМИРОВИЧ
594	ЛЯХИНА	ТАТЬЯНА	ВЛАДИМИРОВНА	695	МЯЛИЦИН	АЛЕКСАНДР	ИВАНОВИЧ
595	МАЗИХИНА	МАРИНА	ВАЛЕРЬЕВНА	696	МЯСНИКОВ	ВЯЧЕСЛАВ	БОРИСОВИЧ
596	МАЗУНИН	МАКСИМ	ВЛАДИМИРОВИЧ	697	МЯСНИКОВА	АЛЕКСАНДРА	ИВАНОВНА
597	МАЙДАНОВИЧ	ЕЛЕНА	МИХАЙЛОВНА	698	МЯСНИКОВА	АННА	ОЛЕГОВНА
598	ОВСЯННИКОВ	СТАНИСЛАВ	МИХАЙЛОВИЧ	699	НАБИУЛЛИН	РЕДИВ	ГАЛИМЗЯНОВИЧ
599	МАЙОР	ЛАРИСА	АЛЕКСАНДРОВНА	700	НАБОРЩИКОВ	АЛЕКСЕЙ	АЛЕКСАНДРОВИЧ
600	МАКАРОВ	НИКОЛАЙ	КОНСТАНТИНОВИЧ	701	НАБОРЩИКОВА	ГАЛИНА	ВАЛЕНТИНОВНА
601	МАКАРОВА	АНАСТАСИЯ	ВИКТОРОВНА	702	НАБОРЩИКОВА	ОЛЬГА	ВЛАДИМИРОВНА
602	МАКАРОВА	ЕЛЕНА	АНДРЕЕВНА	703	НАГОЕВА	ЛАРИСА	ВИКТОРОВНА
603	МАКАРОВА	ОЛЬГА	АЛЕКСАНДРОВНА	704	НАЗАРОВ	АЛЕКСЕЙ	МИХАЙЛОВИЧ
604	МАКИЕВ	ТИМУР	ТАРИЕЛОВИЧ	705	НАЗАРОВА	ОЛЬГА	ВЛАДИМИРОВНА
605	МАКЛАКОВА	МАРИЯ	ВАЛЕРЬЕВНА	706	НАЗАРХУДЖАЕВ	МАНСУРБЕК	МУСОЕВИЧ
606	МАЛИКОВ	СЕРГЕЙ	АНАТОЛЬЕВИЧ	707	НАРАПИНА	ОЛЬГА	ВАСИЛЬЕВНА
607	МАЛОФЕЕВ	ДМИТРИЙ	ЮРЬЕВИЧ	708	НАКОРЯКОВА	МАРИЯ	НИКОЛАЕВНА
608	МАЛЫХ	ОЛЕГ	БОРИСОВИЧ	709	НАКОХОВА	ВЕРОНИКА	ЮРЬЕВНА
609	МАЛЫЦЕВ	ВЛАДИМИР	ВАЛЕРЬЕВИЧ	710	НАПАРИН	АНТОН	ЛЬВОВИЧ
610	МАЛЫЦЕВ	ИВАН	СТЕПАНОВИЧ	711	НАСЫНЬАЕВА	СВЕТЛАНА	НИКОЛАЕВНА
611	МАЛЫЦЕВ	МИХАИЛ	ИВАНОВИЧ	712	НАУМОВ	СЕРГЕЙ	ПАВЛОВИЧ
612	МАЛЫЦЕВА	АНАСТАСИЯ	РАФИСОВНА	713	НЕБАБИНА	ОКСАНА	АНАТОЛЬЕВНА
613	ОВЧИННИКОВ	АЛЕКСЕЙ	ВИКТОРОВИЧ	714	НЕВМИРИЧ	ДИНА	АМИРОВНА
614	МАЛЫЦЕВА	ОЛЬГА	АЛЕКСАНДРОВНА	715	НЕВСКИЙ	ВИТАЛИЙ	ЮРЬЕВИЧ
615	МАЛЯВКО	АННА	АНАТОЛЬЕВНА	716	НЕКРАСОВА	ВЕРА	ВАСИЛЬЕВНА
616	МАНАЕВА	ЕЛЕНА	ИВАНОВНА	717	НЕКРАСОВА	ЕЛЕНА	НИКОЛАЕВНА
617	ОВЧИННИКОВ	ИГОРЬ	АЛЕКСАНДРОВИЧ	718	НЕКРАСОВА	ОЛЬГА	ВИКТОРОВНА
618	МАНСУРОВА	ЮЛИЯ	ХАМЗОВНА	719	НЕЛЮБОВА	ЖАННА	ГЕОРГИЕВНА
619	МАРЕНИН	НИКОЛАЙ	СЕРГЕЕВИЧ	720	НЕМЕШ	АЛЕКСЕЙ	ВАСИЛЬЕВИЧ
620	МАРКИНА	ОЛЬГА	АНАТОЛЬЕВНА	721	НЕМТИН	АРТЕМ	МИХАЙЛОВИЧ
621	МАРКОВА	АНАСТАСИЯ	АНДРЕЕВНА	722	НЕМТИНА	ЮЛИЯ	КОНСТАНТИНОВНА
622	МАРТИНОВИЧ	ЕКАТЕРИНА	ВАДИМОВНА	723	ОРЕВКОВА	ИРИНА	ПАВЛОВНА
623	МАРТЫНЕНКО	АЛЛА	ИЮРЬЕВНА				
624	ОВЧИННИКОВА	ОЛЬГА	АЛЕКСАНДРОВНА				
625	МАРЧЕНКО	КИРИЛЛ	АЛЕКСЕЕВИЧ				
626	МАРЧЕНКОВА	ГАЛИНА	ГЕРМАНОВНА				
627	МАСЛЕННИКОВА	НАТАЛЬЯ	НИКОЛАЕВНА				
628	МАТВЕЕВА	СВЕТЛАНА	АНАТОЛЬЕВНА				
629	МАТНУРОВ	АЙРАТ	РАМИСОВИЧ				
630	МАХМУДОВ	ФАРУХ	ФАХРИДДИН УГЛИ				
631	МАБРУФЗОДА	НОДИРАИ	АСАДУЛЛО				
632	МЕГРБЯН	АРТУР	МИХАЙЛОВИЧ				
633	МЕЗЕНЦЕВ	АЛЕКСЕЙ	АЛЕКСАНДРОВИЧ				
634	МЕЗЕНЦЕВ	ОЛЕГ	ГЕОРГИЕВИЧ				
635	МЕЗЕНЦЕВА	НАТАЛЬЯ	ВАСИЛЬЕВНА				
636	МЕЙСТЕР	СВЕТЛАНА	ВЛАДИМИРОВНА				
637	МЕЛЕХИНА	НАТАЛЬЯ	НИКОЛАЕВНА				
638	МЕЛЕХИНА	НЭЛЯ	НИКОЛАЕВНА				
639	МЕЛЕШКИНА	АИДА	АЛИЕВНА				

Список кандидатов в присяжные заседатели для деятельности Центрального окружного военного суда 2022-2026 годы							
1	НИГМАТЗЯНОВА	ОЛЬГА	ВАСИЛЬЕВНА				
2	НЕСТЕРОВ	КИРИЛЛ	ЮРЬЕВИЧ				
3	НЕСТЕРОВ	ЕВГЕНИЙ	ВЛАДИМИРОВИЧ				
4	НИГМАТУЛЛИН	РУСТАМ	АНВАРОВИЧ				
5	НИКИТИН	АЛЕКСАНДР	ВАЛЕРЬЕВИЧ				
6	НЕФЕДОВ	ДМИТРИЙ	АЛЕКСАНДРОВИЧ				
7	НЕЧАЕВ	ВИКТОР	МИХАЙЛОВИЧ				
8	НЕЧАЕВА	НАТАЛЬЯ	ЮРЬЕВНА				
9	НЕЧАЕВА	ЮЛИЯ	АЛЕКСЕЕВНА				
10	НЕЧУНСКАЯ	ОКСАНА	ВЛАДИМИРОВНА				
11	НЕЯСКИН	ВЯЧЕСЛАВ	АЛЕКСЕЕВИЧ				

Извещение о проведении собрания о согласовании местоположения границ земельных участков

Кадастровым инженером Двиняниновым Андреем Валерьевичем, номер квалификационного аттестата 59-10-124. Почтовый адрес: 614122, г.Пермь, ул.Репина, д.71, кв.106. Электронный адрес: dvin69@mail.ru. Контактный телефон: 89024772111. В отношении земельного участка 59:01:1713406:11, расположенного по адресу: Пермский край, г.Пермь, р-н Кировский, ул. Кедровая, 37 выполняются кадастровые работы по уточнению местоположения границ земельного участка. Заказчиком кадастровых работ является: Салтыкова Людмила Владимировна, 614023, Пермский край, г.Пермь, ул.Кедровая, 37 тел.8950472903. Собрание заинтересованных лиц по поводу согласования местоположения границ состоится по адресу: 614094, г.Пермь, ул. Связистов, д.24, каб.5 01.07.2024 в 16-00 часов. С проектом межевого плана можно ознакомиться по адресу: 614094, г.Пермь, ул. Связистов, д.24, каб.5, тел. 89024772111. Возражения по проекту межевого плана и требования о проведении согласования местоположения границ земельных участков на местности принимаются с 28.05.2024 по 01.07.2024 по адресу: 614094, г.Пермь, ул. Связистов, д.24, каб.5, тел. 89024772111. Смежные земельные участки, с правообладателями которых требуется согласовать границы земельного участка: Пермский край, г. Пермь, Кировский район, ул. Кедровая, д. 39 (59:01:1713406:12). При проведении согласования местоположения границ при себе необходимо иметь документ, удостоверяющий личность, а также документ о правах на земельный участок.

Ответственность за достоверность вышеуказанных сведений, а также за необходимость опубликования извещения, соблюдение сроков, установленных Федеральным Законом от 24.07.2007 № 221-ФЗ «О государственном кадастре недвижимости» (в ред. от 30.12.2008 № 311-ФЗ) несет кадастровый инженер, указанный в извещении.

Отчет
о результатах деятельности государственного (муниципального)
учреждения и об использовании закрепленного за ним
государственного (муниципального) имущества

на 01 января 2024 г.

Учреждение

Тип учреждения

Орган, осуществляющий
функции и полномочия
учредителяПублично-правовое
образование

Периодичность: годовая

Муниципальное автономное дошкольное
образовательное учреждение «Детский сад «Взлёт»
г. Перми

автономное - "03"

(казенное - "01", бюджетное - "02", автономное -
"03")

Департамент образования администрации города
Перми

город Пермь

Дата
по Сводному
реестру

ИНН

КПП

БК

по ОКТМО

КОДЫ	
01.01.2024	
57308349	
5908011310	
590801001	
930	
57701000	

Раздел 1. Результаты деятельности:

отчет о выполнении муниципального задания на оказание муниципальных услуг (выполнение работ);
сведения о поступлениях и выплатах Учреждения, формируемые бюджетными и автономными учреждениями;
сведения об оказываемых услугах, выполняемых работах сверх установленного муниципального задания, а также выпускаемой продукции;
сведения о доходах Учреждения в виде прибыли, приходящейся на доли в уставных (складочных) капиталах хозяйственных товариществ и обществ, или дивидендов по акциям, принадлежащим Учреждению;
сведения о кредиторской задолженности и обязательствах Учреждения;
сведения о просроченной кредиторской задолженности;
сведения о задолженности по ущербу, недостачам, хищениям денежных средств и материальных ценностей;
сведения о численности сотрудников и оплате труда;
сведения о счетах Учреждения, открытых в кредитных организациях.

Раздел 2. Использование имущества, закрепленного за учреждением:

- 2.1 сведения о недвижимом имуществе, за исключением земельных участков (далее – сведения о недвижимом имуществе), закрепленном на праве оперативного управления;
- 2.2 сведения о земельных участках, предоставленных на праве постоянного (бессрочного) пользования;
- 2.3 сведения о недвижимом имуществе, используемом по договору аренды;
- 2.4 сведения о недвижимом имуществе, используемом по договору безвозмездного пользования (договору ссуды);
- 2.5 сведения об особо ценном движимом имуществе (за исключением транспортных средств);
- 2.6 сведения о транспортных средствах;
- 2.7 сведения об имуществе, за исключением земельных участков, переданных в аренду.

Руководитель
(уполномоченное лицо)
Учреждения

Заведующий

Волнеина Д.А.

(должность)

(расшифровка подписи)

Исполнитель

Начальник отдела

214-72-77

(должность)

(телефон)

"31" января 2024 г.

ОТЧЕТ
о выполнении муниципального задания на оказание муниципальных услуг (выполнение работ) № 9
на 2023 год и плановый период 2024 и 2025 годов
на " 01 " января 2024 г.

Коды	
0506501	
Дата	11/5/2024
Форма по ОКУД	
57308349	
Код по сводному резерву	
по ОКЕЭД	85.11
по ОКЕЭД	88.9
по ОКЕЭД	

Муниципальное автономное дошкольное образовательное учреждение "Детский сад "Взлёт" г. Пермь

Наименование муниципального учреждения
Дошкольное образование
(указываются виды деятельности муниципального учреждения, по которым ему утверждено муниципальное задание)
ежеквартально
(указываются в соответствии с периодичностью представления отчета о выполнении муниципального задания, установленной в муниципальном задании)

Часть I. Сведения об оказываемых муниципальных услугах
Раздел 1

Код по общероссийскому базовому перечню или региональному перечню	ББ24
---	------

1 Наименование муниципальной услуги
Реализация основных общеобразовательных программ дошкольного образования
2. Категории потребителей муниципальной услуги
3. Сведения о фактическом достижении показателей, характеризующих объем и качество муниципальной услуги
3.1. Сведения о фактическом достижении показателей, характеризующих качество муниципальной услуги
Уникальный номер резервной заявки

Показатель, характеризующий условия (формы) оказания муниципальной услуги

Показатель качества муниципальной услуги

Уникальный номер резервной заявки	Наименование образовательных программ	категория потребителей	возраст обучающихся	формы образования и реализации образовательных программ	справочник периодов пребывания	наименование показателя	единица измерения		утверждено в муниципальном задании на год	исполнено на отчетную дату	допустимое (возможное) отклонение	отклонение, превышающее допустимое отклонение	причина отклонения
							наименование	код по ОКЕИ					
80101.09.0.ВБ2-4ДЦ2000	образовательная программа дошкольного образования для детей 3-5 лет	образовательная программа дошкольного образования для детей 3-5 лет	до 3 лет	очная	группа полного дня	Получение услуги дошкольного образования детьми, находящимися в социально опасном положении	%	744	100	100	13	14	15
80101.09.0.ВБ2-4ДЦ2000	образовательная программа дошкольного образования для детей 3-5 лет	образовательная программа дошкольного образования для детей 3-5 лет	до 3 лет	очная	группа полного дня	Оценка деятельности ДОУ родителями (законными представителями)	%	744	85.5	94	4	0	
80101.09.0.ВБ2-4ДЦ2000	образовательная программа дошкольного образования для детей 3-5 лет	образовательная программа дошкольного образования для детей 3-5 лет	до 3 лет	очная	группа полного дня	Получение услуги дошкольного образования детьми, находящимися в социально опасном положении	%	744	100	100	5	0	
80101.09.0.ВБ2-4ДЦ2000	образовательная программа дошкольного образования для детей 3-5 лет	образовательная программа дошкольного образования для детей 3-5 лет	до 3 лет	очная	группа полного дня	Оценка деятельности ДОУ родителями (законными представителями)	%	744	85.5	94	4	0	
80101.09.0.ВБ2-4ДЦ2000	образовательная программа дошкольного образования для детей 3-5 лет	образовательная программа дошкольного образования для детей 3-5 лет	от 3 лет до 8 лет	очная	группа полного дня	Получение услуги дошкольного образования детьми, находящимися в социально опасном положении	%	744	100	100	5	0	
80101.09.0.ВБ2-4ДЦ2000	образовательная программа дошкольного образования для детей 3-5 лет	образовательная программа дошкольного образования для детей 3-5 лет	от 3 лет до 8 лет	очная	группа полного дня	Оценка деятельности ДОУ родителями (законными представителями)	%	744	85.5	94	4	0	
80101.09.0.ВБ2-4ДЦ2000	образовательная программа дошкольного образования для детей 3-5 лет	образовательная программа дошкольного образования для детей 3-5 лет	до 3 лет	очная	группа кратковременного пребывания детей	Получение услуги дошкольного образования детьми, находящимися в социально опасном положении	%	744	100	100	5	0	
80101.09.0.ВБ2-4ДЦ2000	образовательная программа дошкольного образования для детей 3-5 лет	образовательная программа дошкольного образования для детей 3-5 лет	до 3 лет	очная	группа кратковременного пребывания детей	Оценка деятельности ДОУ родителями (законными представителями)	%	744	85.5	94	4	0	
80101.09.0.ВБ2-4ДЦ2000	образовательная программа дошкольного образования для детей 3-5 лет	образовательная программа дошкольного образования для детей 3-5 лет	до 3 лет	очная	группа кратковременного пребывания детей	Получение услуги дошкольного образования детьми, находящимися в социально опасном положении	%	744	100	100	5	0	

Уникальный номер ресестровой записи	Показатель, характеризующий объем муниципальной услуги				единица измерения	значение	допустимое отклонение (возможное отклонение)	отклонение, превышающее допустимое (возможное) отклонение	причина отклонения	Размеры платы (цена, тариф)						
	категория потребителей	возраст обучающихся	справочник периодов пребывания	группа полного дня							наименование показателя	наименование	кол по ОКЕИ	утверждено в муниципальном задании на год	использовано на отчетную дату	допустимое отклонение
1		2	3	4	5	6	7	8	9	10	11	12	13	14	15	16
80101.10.99.0.ВБ24БФ02000			обучающиеся за исключением обучающихся с ограниченными возможностями детей-инвалидов	до 3 лет	очная	группа полного дня	число обучающихся	чел	792	125	125	125	6	0		
80101.10.99.0.ВБ24ДЦ20000			обучающиеся за исключением обучающихся с ограниченными возможностями детей-инвалидов	до 3 лет	очная	группа полного дня	число обучающихся	чел	792	125	125	125	6	0		
80101.10.99.0.ВБ24ВУ42000			обучающиеся за исключением обучающихся с ограниченными возможностями детей-инвалидов	от 3 лет до 8 лет	очная	группа полного дня	число обучающихся	чел	792	485	485	485	24	0		
80101.10.99.0.ВБ24ДХ02000			обучающиеся за исключением детей-инвалидов	от 3 лет до 8 лет	очная	группа полного дня	число обучающихся	чел	792	485	485	485	24	0		
80101.10.99.0.ВБ24БФ04000			обучающиеся за исключением обучающихся с ограниченными возможностями детей-инвалидов	до 3 лет	очная	группа кратковременного пребывания детей	число обучающихся	чел	792	30	30	30	2	0		
80101.10.99.0.ВБ24ДЦ04000			обучающиеся за исключением детей-инвалидов	до 3 лет	очная	группа кратковременного пребывания детей	число обучающихся	чел	792	30	30	30	2	0		

Раздел 2

1 Наименование муниципальной услуги

Присмотр и уход

2. Категория потребителей муниципальной услуги

3. Сведения о фактическом достижении показателей, характеризующих объем и качество муниципальной услуги

3.1. Сведения о фактическом достижении показателей, характеризующих качество муниципальной услуги

Код по общероссийскому базовому перечню или региональному перечню	БА91 ББ23 ББ19
---	----------------------

Показатель качества муниципальной услуги

Уникальный номер ресестровой записи	Показатель, характеризующий содержание муниципальной услуги				единица измерения	значение	допустимое отклонение (возможное) отклонение	отклонение, превышающее допустимое (возможное) отклонение	причина отклонения						
	виды образовательных программ	категория потребителей	возраст обучающихся	формы образования и реализации образовательных программ						наименование	кол по ОКЕИ	утверждено в муниципальном задании на год	исполнено на отчетную дату		
1	2	3	4	5	6	7	8	9	10	11	12	13	14	15	
88911.10.99.0.ВА91АА08000	физические лица за исключением льготных категорий	до 3 лет		группа полного дня		Получение услуги дошкольного образования детьми, находящимися в социально опасном положении	%	744	100	100	100	5	0		
85321.20.99.0.ВБ23АЛ20000	физические лица льготных категорий, определяемых учителем	до 3 лет		группа полного дня		Оценка деятельности ДООУ родителей (законными представителями)	%	744	85.5	85.5	85.5	4	0		
						Получение услуги дошкольного образования детьми, находящимися в социально опасном положении	%	744	100	100	100	5	0		
						Оценка деятельности ДООУ родителей (законными представителями)	%	744	85.5	85.5	85.5	4	0		

8532110.99.0.ВВ19АД20000	физические лица льготных категорий определенных Учредителем	до 3 лет	группа полного дня						744	100	100	100	5	0
8532110.99.0.ВВ19АД26000	дети-инвалиды	до 3 лет	группа полного дня						744	100	100	100	5	0
889110.99.0.БА91ААА56000	физические лица за исключением льготных категорий	от 3 лет до 8 лет	группа полного дня						744	100	100	100	5	0
8532120.99.0.ВВ23АТ08000	физические лица льготных категорий, определенных Учредителем	от 3 лет до 8 лет	группа полного дня						744	100	100	100	5	0
8532110.99.0.ВВ19АД108000	физические лица льготных категорий, определенных Учредителем	от 3 лет до 8 лет	группа полного дня						744	100	100	100	5	0
8532110.99.0.ВВ19АА14000	дети-инвалиды	от 3 лет до 8 лет	группа полного дня						744	100	100	100	5	0
8532110.99.0.ВВ19АА98000	дети-сироты и дети, оставшиеся без попечения родителей	от 3 лет до 8 лет	группа полного дня						744	100	100	100	5	0
889110.99.0.БА91ААА66000	физические лица за исключением льготных категорий	до 3 лет	группа кратковременного пребывания детей						744	100	100	100	5	0

Уникальный номер ресурсной записи	Показатель, характеризующий содержание муниципальной услуги			Показатель объема муниципальной услуги					Размеры платы (цена, тариф)				
	категория потребителей	возраст обучающихся	условия (форма) оказания муниципальной услуги	наименование показателя	единица измерения	коэффициент по ОКЕИ	утверждено в муниципальном задании на год	значения в муниципальном задании на год отчетную дату		исполнено на отчетную дату	допустимое отклонение	отклонение, превышающее допустимое (возможное отклонение)	причина отклонения
1	2	3	4	7	8	9	10	11	12	13	14	15	16
889110.99.0.БА91ААА68000	физические лица за исключением льготных категорий	до 3 лет	группа полного дня	число детей	чел	792	111	111	103	6	2		
8532120.99.0.ВВ23АТ20000	физические лица льготных категорий, определенных Учредителем	до 3 лет	группа полного дня	число детей	чел	792	13	13	20	1	0		

85321.10.99.0.ВВ.9А.120000	физические лица льготных категорий, определенных законодательством	до 3 лет	группа полного дня	число детей	чел	792	0	0	1	0	0	0	0
85321.10.99.0.ВВ.9А.120000	дети-инвалиды	до 3 лет	группа полного дня	число детей	чел	792	1	1	1	0	0	0	0
88911.10.99.0.БА.9.1А.А.56000	физические лица за исключением льготных категорий	от 3 лет до 8 лет	группа полного дня	число детей	чел	792	365	358	358	18	0	0	0
85321.10.99.0.ВВ.23А.108000	физические лица льготных категорий, определенных законодательством	от 3 лет до 8 лет	группа полного дня	число детей	чел	792	113	119	119	6	0	0	0
85321.10.99.0.ВВ.9А.108000	физические лица льготных категорий, определенных законодательством	от 3 лет до 8 лет	группа полного дня	число детей	чел	792	0	0	1	0	0	0	0
85321.10.99.0.ВВ.9А.14000	дети-инвалиды	от 3 лет до 8 лет	группа полного дня	число детей	чел	792	3	3	3	0	0	0	0
85321.10.99.0.ВВ.9А.18000	дети-сироты и дети, оставшиеся без попечения родителей	от 3 лет до 8 лет	группа полного дня	число детей	чел	792	4	4	4	0	0	0	0
88911.10.99.0.БА.9.1А.А.66000	физические лица за исключением льготных категорий	до 3 лет	группа кратковременного пребывания детей	число детей	чел	792	30	30	30	2	0	0	0

Часть II. Сведения о выполняемых работах

Раздел

Код по общероссийскому базовому перечню или региональному перечню

- 1 Наименование работы
- 2 Категория потребителя работы
- 3 Сведения о фактическом достигании показателей, характеризующих объем и качество работы
- 3.1. Сведения о фактическом достигании показателей, характеризующих содержание работы
- Уникальный номер реестровой записи

1	2	3	4	5	6	7	8	9	10	11	12	13	14	15
наименование показателя	наименование показателя	наименование показателя	наименование показателя	наименование показателя	наименование показателя	наименование показателя	наименование показателя	наименование показателя	наименование показателя	наименование показателя	наименование показателя	наименование показателя	наименование показателя	наименование показателя
1	2	3	4	5	6	7	8	9	10	11	12	13	14	15
3.2. Сведения о фактическом достигании показателей, характеризующих объем работы	Показатели, характеризующий объем работы	Показатели, характеризующий содержание работы	Показатели, характеризующий содержание работы	Показатели, характеризующий условия (формы) выполнения работы										

1	2	3	4	5	6	7	8	9	10	11	12	13	14	15	16
наименование показателя	наименование показателя	наименование показателя	наименование показателя	наименование показателя	наименование показателя	наименование показателя	наименование показателя	наименование показателя	наименование показателя	наименование показателя	наименование показателя	наименование показателя	наименование показателя	наименование показателя	наименование показателя
1	2	3	4	5	6	7	8	9	10	11	12	13	14	15	16
3.2. Сведения о фактическом достигании показателей, характеризующих объем работы	Показатели, характеризующий объем работы	Показатели, характеризующий содержание работы	Показатели, характеризующий содержание работы	Показатели, характеризующий условия (формы) выполнения работы											

Часть III. Отчет о финансовом обеспечении муниципального задания на "01" января 2024 г

1	2	3	4	5	6	7	8	9	10	11	12	13	14
наименование муниципальной услуги (работы)	Утвержденный объем финансирования	Остаток неиспользованных средств на начало отчетного периода	Поступило средств	Проявлено расходов (кассовые расходы)	Остаток неиспользованных средств на конец отчетного периода	в том числе							
за счет средств бюджета города Пермь	за счет субвенций Пермь	за счет средств бюджета города Пермь
1	2	3	4	5	6	7	8	9	10	11	12	13	14
Наименование муниципальной услуги (работы)	Утвержденный объем финансирования	Остаток неиспользованных средств на начало отчетного периода	Поступило средств	Проявлено расходов (кассовые расходы)	Остаток неиспользованных средств на конец отчетного периода	в том числе							

Единица измерения: тыс. руб.

Реализация основных общеобразовательных программ дошкольного образования обучающихся за исключением обучающихся с ограниченными возможностями здоровья (ОВЗ) и детей-инвалидов, до 3 лет, очная, группа полного дня	909.1	0.0							909.1	909.1				0.0	0.0	0.0	0.0
Реализация основных общеобразовательных программ дошкольного образования обучающихся за исключением детей-инвалидов, до 3 лет, очная, группа полного дня	12,825.7	93.0	93.0		12,825.7			12,825.7	12,918.7	12,918.7				0.0	0.0	0.0	0.0
Реализация основных общеобразовательных программ дошкольного образования обучающихся за исключением детей-инвалидов, от 3 лет до 8 лет, очная, группа полного дня	2,907.2	0.0	0.0		2,907.2			2,907.2	2,907.2	2,907.2				0.0	0.0	0.0	0.0
Реализация основных общеобразовательных программ дошкольного образования обучающихся за исключением обучающихся с ограниченными возможностями здоровья (ОВЗ) и детей-инвалидов, до 3 лет, очная, группа кратковременного пребывания детей	34,506.5	0.0			34,506.5			34,506.5	34,505.6	34,505.6				0.9	0.0	0.9	0.9
Реализация основных общеобразовательных программ дошкольного образования обучающихся за исключением детей-инвалидов, от 3 лет до 8 лет, очная, группа полного дня	69.4	0.0	0.0		69.4			69.4	69.4	69.4				0.0	0.0	0.0	0.0
Реализация основных общеобразовательных программ дошкольного образования обучающихся за исключением обучающихся с ограниченными возможностями здоровья (ОВЗ) и детей-инвалидов, до 3 лет, очная, группа кратковременного пребывания детей	2,087.3	0.0	0.0		2,087.3			2,087.3	2,087.3	2,087.3				0.0	0.0	0.0	0.0
Присмотр и уход, физические лица за исключением льготных категорий, до 3 лет, группа полного дня	602.2	0.0	0.0		602.2			602.2	602.2	602.2				0.0	0.0	0.0	0.0
Присмотр и уход, физические лица, льготных категорий, определяемых учреждением, до 3 лет, группа полного дня (льготники 50%)	507.0	0.0	0.0		507.0			507.0	507.0	507.0				0.0	0.0	0.0	0.0
Присмотр и уход, физические лица, льготных категорий, определяемых учреждением, до 3 лет, группа полного дня (льготники 100%)	31.0	0.0	0.0		31.0			31.0	31.0	31.0				0.0	0.0	0.0	0.0
Присмотр и уход, дети-инвалиды, до 3 лет, группа полного дня	13.0	0.0	0.0		13.0			13.0	13.0	13.0				0.0	0.0	0.0	0.0
Присмотр и уход, дети-инвалиды, от 3 лет, группа полного дня	10.4	0.0	0.0		10.4			10.4	10.4	10.4				0.0	0.0	0.0	0.0
Присмотр и уход, физические лица за исключением льготных категорий, от 3 лет до 8 лет, группа полного дня	2,278.7	0.0	0.0		2,278.7			2,278.7	2,278.7	2,278.7				0.0	0.0	0.0	0.0
Присмотр и уход, физические лица, льготных категорий, определяемых учреждением, от 3 лет до 8 лет, группа полного дня (льготники 50%)	2,660.0	0.0	0.0		2,660.0			2,660.0	2,660.0	2,660.0				0.0	0.0	0.0	0.0
Присмотр и уход, физические лица, льготных категорий, определяемых учреждением, от 3 лет до 8 лет, группа полного дня (льготники 100%)	18.9	0.0	0.0		18.9			18.9	18.9	18.9				0.0	0.0	0.0	0.0
Присмотр и уход, дети-инвалиды, от 3 лет до 8 лет, группа полного дня	135.6	0.0	0.0		135.6			135.6	135.6	135.6				0.0	0.0	0.0	0.0
Присмотр и уход, дети-инвалиды, от 3 лет до 8 лет, группа полного дня	104.9	0.0	0.0		104.9			104.9	104.9	104.9				0.0	0.0	0.0	0.0
Присмотр и уход, физические лица за исключением льготных категорий, до 3 лет, группа кратковременного пребывания детей	60.8	0.0	0.0		60.8			60.8	60.8	60.8				0.0	0.0	0.0	0.0
Присмотр и уход, дети-инвалиды, до 3 лет, группа кратковременного пребывания детей	4.3	0.0	0.0		4.3			4.3	4.3	4.3				0.0	0.0	0.0	0.0
Нормативные затраты на содержание муниципального имущества, затраты на оплату налогов	2,011.8	0.0	0.0		2,011.8			2,011.8	2,011.8	2,011.8				0.0	0.0	0.0	0.0
Всего	61,743.8	93.0	0.0		61,743.8		93.0	49,419.5	61,835.9	12,324.3		49,511.6		0.9	0.0	0.0	0.9

Руководитель (уполномоченное лицо) учреждения

(подпись)

(расшифровка подписи)

Исполнитель (лицо, ответственное за составление отчета)

(подпись)

(расшифровка подписи)

Сведения о поступлениях и выплатах учреждения

на 01 января 2024 г.

Учреждение Орган, осуществляющий функции и полномочия учредителя Публично-правовое образование Периодичность: годовая Единица измерения: руб.	Муниципальное автономное дошкольное образовательное учреждение «Детский сад «Взлёт» г. Перми Департамент образования администрации города Перми город Пермь	КОДЫ
		Дата
		ИНН
		КПП
		Глава по БК
		по ОКТМО
	по ОКЕИ	
		383

Раздел 1. Сведения о поступлениях учреждения

Наименование показателя	Код строки	Сумма поступлений		Изменение, %	Доля в общей сумме поступлений, %
		за 2023 год (за отчетный финансовый год)	за 2022 год (за год, предшествующий отчетному)		
1	2	3	4	5	6
Субсидии на финансовое обеспечение выполнения государственного (муниципального) задания	0100	61743945,79	59387092,62	3,9	75,0
Субсидии на финансовое обеспечение выполнения государственного задания из бюджета Федерального фонда обязательного медицинского страхования	0200	-	-	-	-
Субсидии на иные цели	0300	2744521,08	4645739,05	-40,9	3,3
Субсидии на осуществление капитальных вложений	0400	-	-	-	-
Гранты в форме субсидий, всего	0500	-	-	-	-
в том числе:					
гранты в форме субсидий из федерального бюджета	0501	-	-	-	-
гранты в форме субсидий из бюджетов субъектов Российской Федерации и местных бюджетов	0502	-	-	-	-
Гранты, предоставляемые юридическими и физическими лицами (за исключением грантов в форме субсидий, предоставляемых из бюджетов бюджетной системы Российской Федерации)	0600	-	-	-	-
из них:					
гранты, предоставляемые юридическими лицами (операторами), источником финансового обеспечения которых являются субсидии и имущественные взносы, полученные из бюджетов бюджетной системы Российской Федерации	0610	-	-	-	-
Пожертвования и иные безвозмездные перечисления от физических и юридических лиц, в том числе иностранных организаций	0700	-	-	-	-

Доходы от приносящей доход деятельности, компенсаций затрат (за исключением доходов от собственности), всего	0800	17492160,78	17446407,79	0,3	21,2
в том числе:		-	-	-	-
доходы в виде платы за оказание услуг (выполнение работ) в рамках установленного государственного задания	0801	-	-	-	-
доходы от оказания услуг, выполнения работ, реализации готовой продукции сверх установленного государственного задания по видам деятельности, отнесенным в соответствии с учредительными документами к основным	0802	16807657,02	16879333,75	-0,4	20,4
доходы от платы за пользование служебными жилыми помещениями и общежитиями, включающей плату за пользование и плату за содержание жилого помещения	0803	-	-	-	-
доходы от оказания услуг в рамках обязательного медицинского страхования	0804	-	-	-	-
доходы от оказания медицинских услуг, предоставляемых женщинам в период беременности, женщинам и новорожденным в период родов и в послеродовой период	0805	-	-	-	-
возмещение расходов, понесенных в связи с эксплуатацией имущества, находящегося в оперативном управлении учреждения	0806	684503,76	567074,04	20,7	0,8
прочие доходы от оказания услуг, выполнения работ, компенсации затрат учреждения, включая возмещение расходов по решению судов (возмещение судебных издержек)	0807	-	-	-	-
Доходы от собственности, всего	0900	386357,69	197789,00	95,3	0,5
доходы в виде арендной либо иной платы за передачу в возмездное пользование государственного (муниципального) имущества	0901	386357,69	197789,00	95,3	0,5
доходы от распоряжения правами на результаты интеллектуальной деятельности и средствами индивидуализации	0902	-	-	-	-
проценты по депозитам учреждения в кредитных организациях	0903	-	-	-	-
проценты по остаткам средств на счетах учреждения в кредитных организациях	0904	-	-	-	-
проценты, полученные от предоставления займов	0905	-	-	-	-
проценты по иным финансовым инструментам	0906	-	-	-	-
доходы в виде прибыли, приходящейся на доли в уставных (складочных) капиталах хозяйственных товариществ и обществ, или дивидендов по акциям, принадлежащим учреждению	0907	-	-	-	-
прочие доходы от использования имущества, находящегося в оперативном управлении учреждения	0908	-	-	-	-
Поступления доходов от штрафов, пеней, неустоек, возмещения ущерба	1000	-	-	-	-
Поступления доходов от выбытия нефинансовых активов	1100	-	13995,00	100,0	-
Поступления доходов от выбытия финансовых активов	1200	-	-	-	-
Итого	9000	82366985,34	81691023,46	x	100%

Раздел 2. Сведения о выплатах учреждения

Наименование показателя	Код строки	Сумма выплат за отчетный период, всего	Доля в общей сумме выплат, %	в том числе по источникам финансового обеспечения обязательств по выплатам															
				за счет средств выполнения государственного задания	доля в общей сумме выплат, отнесенных в графе 3, %	доля в общей сумме субсидии на иные цели	доля в общей сумме выплат, отнесенных в графе 3, %	за счет средств гранта в форме субсидии				ОМС	доля в общей сумме выплат, отнесенных в графе 3, %	за счет средств от деятельности, всего	доля в общей сумме выплат, отнесенных в графе 3, %	из них:			
								из федерального бюджета	доля в общей сумме выплат, отнесенных в графе 3, %	доля в общей сумме субсидии	из бюджетов субъектов Российской Федерации и местных бюджетов					доля в общей сумме выплат, отнесенных в графе 3, %	за счет полученных от оказания услуг, выполнения работ, реализации продукции	доля в общей сумме выплат, отнесенных в графе 3, %	за счет общей суммы выплат, отнесенных в графе 3, %
1	2	3	4	5	6	7	8	9	10	11	12	13	14	15	16	17	18	19	20
Оплата труда и компенсационные выплаты работникам	0100	42294013,65	51,4	37686193,99	89,1	1049564,40	2,5	-	-	-	-	-	-	3558255,26	8,4	3558255,26	8,4	-	-
Взносы по обязательному социальному страхованию	0200	12287881,34	15,0	10890027,97	88,6	316968,45	2,6	-	-	-	-	-	-	1080884,92	8,8	1080884,92	8,8	-	-
Приобретение товаров, работ, услуг, всего	0300	26669388,60	32,5	12517731,12	46,9	1200566,77	4,5	-	-	-	-	-	-	12951090,71	48,6	12951090,7	48,6	-	-
из них:																			
услуги связи	0301	241 041,00	0,3	241041,00	100,0	-	-	-	-	-	-	-	-	-	-	-	-	-	-
транспортные услуги	0302	-	-	-	-	-	-	-	-	-	-	-	-	-	-	-	-	-	-
коммунальные услуги	0303	5 122 895,46	6,2	3683436,03	71,9	-	-	-	-	-	-	-	-	1439459,43	28,1	1439459,43	28,1	-	-
арендная плата за пользование имуществом	0304	-	-	-	-	-	-	-	-	-	-	-	-	-	-	-	-	-	-
работы, услуги по содержанию имущества	0305	2 925 906,83	3,6	2503490,52	85,6	-	-	-	-	-	-	-	-	422416,31	14,4	422416,31	14,4	-	-
прочие работы, услуги	0306	12 479 313,57	15,2	4215409,15	33,8	550566,77	4,4	-	-	-	-	-	-	7713337,65	61,8	7713337,65	61,8	-	-
основные средства	0307	1 012 199,60	0,6	302200,00	29,9	650000,00	64,2	-	-	-	-	-	-	59999,60	5,9	59999,6	5,9	-	-

Руководитель (уполномоченное лицо) Учреждения	Заведующий	Волнеина Д.А.
	(должность)	(расшифровка подписи)
Исполнитель	Начальник отдела	214-72-77
	(должность)	(телефон)

«31» января 2024г.

Сведения о кредиторской задолженности и обязательствах учреждения

	на 01 января 2024 г.		КОДЫ
		Дата	01.01.2024
		по Сводному реестру	57308349
		ИНН	5908011310
Учреждение	Муниципальное автономное дошкольное образовательное учреждение «Детский сад «Взлёт» г. Перми	КПП	590801001
Орган, осуществляющий функции и полномочия учредителя	Департамент образования администрации города Перми	глава по БК	930
Публично-правовое образование	город Пермь	по ОКТМО	57701000
Периодичность: годовая			
Единица измерения: руб.		по ОКЕИ	383

Руководитель (уполномоченное лицо) Учреждения	Заведующий	Волнеина Д.А.
	_____	_____
	(должность)	(расшифровка подписи)
Исполнитель	Начальник отдела	214-72-77
	_____	_____
	(должность)	(телефон)

"31" января 2024 г.

Сведения о численности сотрудников и оплате труда

			КОДЫ
	на 1 января 2024 г.		Дата 01.01.2024
			по Сводному реестру 57309131
			ИНН 5908015811
	Муниципальное автономное дошкольное образовательное учреждение «Детский сад «Взлёт» г. Перми		590801001
Учреждение	_____		КПП
Орган, осуществляющий функции и полномочия учредителя	Департамент образования администрации города Перми		930
Публично-правовое образование	_____	глава по БК	
Периодичность: годовая	город Пермь	_____	57701000
	_____	по ОКТМО	

Заместители руководителя, руководители структурных подразделений	1	1	1	-	0,3	0,3	0,3	-	-	-	1	1	1	-
Итого	9000	116,75	116,75	116,75	-	88,5	88,0	88,0	15,7	0,5	-	108,94	108,94	108,94

Раздел 2. Сведения об оплате труда

Группы персонала	Код строки	Фонд начисленной оплаты труда сотрудников за отчетный период, руб										Начислено по договорам гражданско-правового характера, руб <16>		
		всего	по основному месту работы			по внутреннему совместительству (совмещению должностей)			по внешнему совместительству	в том числе:		сотрудникам учреждений	физическим лицам, не являющимися сотрудниками учреждения	
			всего	в том числе в полном рабочем времени	в том числе неполного рабочего времени	всего	в том числе в полном рабочем времени	в том числе неполного рабочего времени		в том числе:	в том числе:			
1	2	3	4	5	6	7	8	9	10					
Основной персонал, всего <20>	1000	34 491 900,00	31 880 200,00	31 782 400,00	97 800,00	2 611 700,00	-	-	-	-	-	-	-	-
из них: <13>	1100	-	-	-	-	-	-	-	-	-	-	-	-	-
Работники учреждения, непосредственно осуществляющие учебный (воспитательный, образовательный) процесс		26 990 100,00	25 081 800,00	24 984 000,00	97 800,00	1 908 300,00	-	-	-	-	-	-	-	-
Педагогические работники, кроме работников, непосредственно осуществляющих учебный (воспитательно-образовательный) процесс		7 501 800,00	6 798 400,00	6 798 400,00	-	703 400,00	-	-	-	-	-	-	-	-
Вспомогательный персонал, всего <21>	2000	5 920 300,00	5 352 100,00	4 707 500,00	644 600,00	449 300,00	118 900,00	-	-	-	-	-	-	-
из них: <13>	2100	-	-	-	-	-	-	-	-	-	-	-	-	-
Административно-управленческий персонал, всего <22>	3000	1 879 100,00	1 879 100,00	1 879 100,00	-	-	-	-	-	-	-	-	-	-
из них: <13>	3100	-	-	-	-	-	-	-	-	-	-	-	-	-
Заместители руководителя, руководители структурных подразделений		175 200,00	175 200,00	175 200,00	-	-	-	-	-	-	-	-	-	-
Итого	9000	42 291 300,00	39 111 400,00	38 369 000,00	742 400,00	3 061 000,00	118 900,00	-	-	-	-	-	-	-

Группы персонала	Код строки	Аналитическое распределение оплаты труда сотрудников по источникам финансового обеспечения, руб<17>						
		в том числе:						
		по основному месту работы						
		за счет средств субсидии на выполнение государственного (муниципального) задания	за счет средств субсидии на иные цели	за счет средств гранта в форме субсидии	ОМС <18>	за счет средств от приносящей деятельности <19>		
				в том числе:				
				из федерального бюджета	из бюджетов субъектов Российской Федерации и местных бюджетов			
1	2	11	12	13	14	15	16	
Основной персонал, всего <20>	1000	-	-	-	-	-	-	
из них: <13>	1100	-	-	-	-	-	-	
Работники учреждения, непосредственно осуществляющие учебный (воспитательный, образовательный) процесс		-	-	-	-	-	-	
Педагогические работники, кроме работников, непосредственно осуществляющих учебный (воспитательный-образовательный) процесс		-	-	-	-	-	-	
Вспомогательный персонал, всего <21>	2000	-	-	-	-	-	-	
из них: <13>	2100	-	-	-	-	-	-	
Административно-управленческий персонал, всего <22>	3000	-	-	-	-	-	-	
из них: <13>	3100	-	-	-	-	-	-	
Заместители руководителя, руководители структурных подразделений		-	-	-	-	-	-	
Итого	9000	-	-	-	-	-	-	

Руководитель (уполномоченное лицо) Учреждения	Заведующий (должность)	 (подпись)	Д.А. Волнеина (расшифровка подписи)
Исполнитель	Начальник отдела (должность)	Барановская С.В. (фамилия, инициалы)	214-72-77 (телефон)

"31" января 2024 г.

<7> При расчете показателя не учитывается численность сотрудников учреждения, работающих по внутреннему совместительству (по совмещению должностей).

<8> Указывается численность сотрудников учреждения, работающих по внутреннему совместительству (по совмещению должностей). При расчете общей численности сотрудников учреждения показатель не учитывается.

<9> Указывается численность физических лиц, привлекаемых к оказанию услуг, выполнению работ без заключения трудового договора (на основании договоров гражданско-правового характера). Детализация численности по группам персонала указывается в соответствии с предметом договора, в зависимости от характера работ, для выполнения которых привлекается сотрудник.

<10> Указывается численность физических лиц, привлекаемых к оказанию услуг, выполнению работ без заключения трудового договора (на основании договоров гражданско-правового характера), являющихся сотрудниками учреждения.

<11> Указывается численность физических лиц, привлекаемых к оказанию услуг, выполнению работ без заключения трудового договора (на основании договоров гражданско-правового характера), не являющихся сотрудниками учреждения.

<12> Указывается численность работников учреждения, непосредственно оказывающих услуги (выполняющих работы), направленные на достижение определенных уставом учреждения целей деятельности этого учреждения.

<13> Детализация показателей по группе (категории) персонала устанавливается порядком органа, осуществляющего функции и полномочия учредителя.

<14> Указывается численность работников учреждения, создающих условия для оказания услуг (выполнения работ), направленных на достижение определенных уставом учреждения целей деятельности этого учреждения, включая обслуживание зданий и оборудования.

<15> Указывается численность работников учреждения, занятых управлением (организацией) оказания услуг (выполнения работ), а также работников учреждения, выполняющих административные функции, необходимые для обеспечения деятельности учреждения.

<16> Указывается сумма, начисленная по договорам гражданско-правового характера, заключенным с лицами, привлекаемыми для оказания услуг (выполнения работ). Детализация начисленного вознаграждения по группам персонала указывается в соответствии с предметом договора, в зависимости от характера работ, для выполнения которых привлекается сотрудник.

<17> Показатели аналитического распределения оплаты труда сотрудников по источникам финансового обеспечения формируются в случае, если требование о детализации установлено органом, осуществляющим функции и полномочия учредителя.

<18> Указывается сумма начисленной оплаты труда работникам учреждения, оказывающим услуги (выполняющим работы) в рамках программ обязательного медицинского страхования.

<19> Указывается сумма начисленной оплаты труда работникам учреждения, оказывающим услуги (выполняющим работы) в рамках осуществления приносящей доход деятельности.

<20> Указывается сумма начисленной оплаты труда работникам учреждения, непосредственно оказывающим услуги (выполняющим работы), направленные на достижение определенных уставом учреждения целей деятельности этого учреждения.

<21> Указывается сумма начисленной оплаты труда работникам учреждения, создающим условия для оказания услуг (выполнения работ), направленных на достижение определенных уставом учреждения целей деятельности этого учреждения, включая обслуживание зданий и оборудования.

<22> Указывается сумма начисленной оплаты труда работникам учреждения, занятым управлением (организацией) оказания услуг (выполнения работ), а также работникам учреждения, выполняющим административные функции, необходимые для обеспечения деятельности учреждения.

Сведения
о недвижимом имуществе, за исключением земельных участков,
закрепленном на праве оперативного управления

на 01 января 2024 г.

Учреждение	Муниципальное автономное дошкольное образовательное учреждение «Детский сад «Взлёт» г. Перми
Орган, осуществляющий функции и полномочия учредителя	Департамент образования администрации города Перми
Публично-правовое образование	город Пермь
Периодичность: годовая	

КОДЫ	
Дата	01.01.2024
по Сводному реестру	57308349
ИНН	5908011310
КПП	590801001
глава по БК	930
по ОКТМО	57701000

Наименование объекта	Адрес	Кадастровый номер	Код по ОКТ-МО	Уникальный код объекта <24.1>	Год постройки	Единица измерения		Код строки	Используется учреждением				Передано во временное пользование сторонним организациям (индивидуальным предпринимателям)			
						наименование	код по ОКЕИ		все-го	в том числе:			все-го	в том числе:		
										для осуществления основной деятельности	в рамках государственного (муниципального) задания	для иных целей		на основании договоров аренды	на основании договоров безвозмездного пользования	без оформления права пользования (с почтовой оплатой)
1	2	3	4	4.1	5	6	7	8	9	10	11	12	13	14	15	16
Площадные объекты <25>, всего	x	x	x		x	x	x	1000	5625,9	5625,9	-	-	244,5	131,6	112,9	-
в том числе:								1001	-	-	-	-	-	-	-	-
Отдельно стоящее здание	г.Пермь, Кировский район, ул. Охотников(г. Пермь), 8	59:01:1713312:27	57701000	-	1967	КВ.М	055		970,8	970,8	-	-	-	-	-	-
Отдельно стоящее здание	г.Пермь, Кировский район, ул. Маршала Рыбалко(г. Пермь), 17, А	59:01:1713011:30	57701000	-	1965	КВ.М	055		909,6	909,6	-	-	-	-	-	-

Руководитель
(уполномоченное лицо)
Учреждения

Заведующий

Волнеина Д.А.

(должность)

(подпись)

(расшифровка подписи)

Исполнитель

Начальник отдела

Барановская С.В.

214-72-77

(должность)

(фамилия,
инициалы)

(телефон)

"31" января 2024 г.

<24.1> Указывается уникальный код объекта капитального строительства, объекта недвижимого имущества (при наличии).

<25> Указываются здания, строения, сооружения и иные аналогичные объекты.

<26> Указываются линии электропередачи, линии связи (в том числе линейно-кабельные сооружения), трубопроводы, автомобильные дороги, железнодорожные линии и другие подобные сооружения.

Сведения
о земельных участках, предоставленных на праве постоянного
(бессрочного) пользования

на 01 января 2024 г.

Учреждение

Орган, осуществляющий
функции и полномочия
учредителя

Публично-правовое
образование

Периодичность: годовая

Муниципальное автономное дошкольное
образовательное учреждение «Детский сад «Взлёт»
г. Перми

Департамент образования администрации города
Перми

город Пермь

	КОДЫ
Дата	01.01.2024
по Сводному реестру	57308349
ИНН	5908011310
КПП	590801001
глава по БК	930
по ОКТМО	57701000

Наименование показателя	Адрес	Код по ОКПО	Код стро-вой номер	Единица измерения		Код стро-ки	Всего	Используется учреждением				Справочно: используется по соглашениям об осуществлении сер-висных услуг	Не используется учреждением						Фактические расходы на содержание земельного участка (руб в год)												
				наименование	код по ОКЕИ			всего	10	11	12		в том числе:			14	15	16	17	18	19	20	21	22							
													для осуществления основной деятельности	в рамках государственного (муниципального) задания	за плату сверх государственного (муниципального) задания										передано во временное пользование сторонним организациям	на основании договоров безвозмездного пользования	на основании договоров аренды	на основании договоров безвозмездного пользования	по иным причинам	всего	эксплуатационные расходы
Земли населенных пунктов	г. Пермь, Кировский район, Охотников(г. Пермь), 34	57701000001	59:01:1713312:2	кв.м	055		4943,00	4943,00	5409,00	5409,00										179014,00	179014,00	177674,00	177674,00	179014,00	179014,00	195890,00	195890,00	308956,00	308956,00	308956,00	308956,00
Земли населенных пунктов	г. Пермь, Кировский район, Охотников(г. Пермь), 8	57701000001	59:01:1713312:2	кв.м	055		4943,00	4943,00	5409,00	5409,00										179014,00	179014,00	177674,00	177674,00	179014,00	179014,00	195890,00	195890,00	308956,00	308956,00	308956,00	308956,00
Земли населенных пунктов	г. Пермь, Кировский район, Охотников(г. Пермь), 34	57701000001	59:01:1713312:2	кв.м	055		4906,00	4906,00	5409,00	5409,00										179014,00	179014,00	177674,00	177674,00	179014,00	179014,00	195890,00	195890,00	308956,00	308956,00	308956,00	308956,00
Итого							23789,00	23789,00	23789,00	23789,00										179014,00	179014,00	177674,00	177674,00	179014,00	179014,00	195890,00	195890,00	308956,00	308956,00	308956,00	308956,00

Руководитель
(уполномоченное лицо)
Учреждения

Заведующий

(должность)

(подпись)

Волнеина Д.А.

(расшифровка подписи)

Исполнитель

Начальник отдела

(должность)

Барановская С.В.

(фамилия,
инициалы)

214-72-77

(телефон)

"31" января 2024 г.

Сведения
об особо ценном движимом имуществе (за исключением
транспортных средств)

на 01 января 2024 г.

Учреждение

Орган, осуществляющий
функции и полномочия
учредителя

Публично-правовое
образование

Периодичность: годовая

Муниципальное автономное дошкольное
образовательное учреждение «Детский сад «Взлёт»
г. Перми

Департамент образования администрации города
Перми

город Пермь

	КОДЫ
Дата	01.01.2024
по Сводному реестру	57308349
ИНН	5908011310
КПП	590801001
глава по БК	930
по ОКТМО	57701000

Раздел 1. Сведения о наличии, состоянии и использовании
особо ценного движимого имущества

Наименование показателя (группа основных средств)	Код строки	Наличие движимого имущества на конец отчетного периода									
		всего	используется учреждением			передано в пользование			в том числе:		
			всего	в том числе:		всего	в том числе:	требуется монтажа	не используется		
				в аренду	безвозмездно				всего	из них требует замены	
1	2	3	4	5	6	7	8	9	10		
Нежилые помещения, здания и сооружения, не отнесенные к недвижимому имуществу	1000	-	-	-	-	-	-	-	-	-	
в том числе: для основной деятельности	1100	-	-	-	-	-	-	-	-	-	
из них: для оказания услуг (выполнения работ) в рамках утвержденного государственного (муниципального) задания	1110	-	-	-	-	-	-	-	-	-	
-	-	-	-	-	-	-	-	-	-	-	
для иной деятельности	1200	-	-	-	-	-	-	-	-	-	
Машины и оборудование	2000	121	95	26	24	2	-	-	-	-	
в том числе: для основной деятельности	2100	121	95	-	-	-	-	-	-	-	
из них: для оказания услуг (выполнения работ) в рамках утвержденного государственного (муниципального) задания	2110	121	95	-	-	-	-	-	-	-	
-	-	-	-	-	-	-	-	-	-	-	
для иной деятельности	2200	-	-	-	-	-	-	-	-	-	
Хозяйственный и производственный инвентарь, всего	3000	373	344	29	-	29	-	-	-	-	
в том числе: для основной деятельности	3100	373	344	-	-	-	-	-	-	-	
из них: для оказания услуг (выполнения работ) в рамках утвержденного государственного (муниципального) задания	3110	373	344	-	-	-	-	-	-	-	

из них: для оказания услуг (выполнения работ) в рамках утвержденного государственного (му- ниципального) задания	2110	82	1797448,90	27	743319,86	3	572000,00	9	581328,67	-	-	-
-	-	-	-	-	-	-	-	-	-	-	-	-
для иной деятельности	2200	-	-	-	-	-	-	-	-	-	-	-
Хозяйственный и производст- венный инвентарь, всего	3000	281	2956750,43	62	804498,79	21	380760,00	9	315200,00	-	-	-
в том числе: для основной деятельности	3100	281	2956750,43	62	804498,79	21	380760,00	9	315200,00	-	-	-
из них: для оказания услуг (выполнения работ) в рамках утвержденного государственного (му- ниципального) задания	3110	281	2956750,43	62	804498,79	21	380760,00	9	315200,00	-	-	-
-	-	-	-	-	-	-	-	-	-	-	-	-
для иной деятельности	3200	-	-	-	-	-	-	-	-	-	-	-
Прочие основные средства, всего	4000	4	20990,88	-	-	-	-	-	-	-	-	-
в том числе: для основной деятельности	4100	4	20990,88	-	-	-	-	-	-	-	-	-
из них: для оказания услуг (выполнения работ) в рамках утвержденного государственного (му- ниципального) задания	4110	4	20990,88	-	-	-	-	-	-	-	-	-
-	-	-	-	-	-	-	-	-	-	-	-	-
для иной деятельности	4200	-	-	-	-	-	-	-	-	-	-	-
Итого	9000	367	4775190,21	89	1547818,65	24	952760,00	18	896528,67	-	-	-

Руководитель
(уполномоченное лицо)
Учреждения

(должность)

(подпись)

(расшифровка подписи)

Исполнитель

(должность)

(фамилия,
инициалы)

(телефон)

"31" января 2024 г.

<29> Срок использования имущества считается начиная с 1-го числа месяца, следующего за месяцем принятия его к бухгалтерскому учету.

Сведения
об имуществе, за исключением земельных участков, переданном
в аренду

на 01 января 2024 г.

Учреждение

Орган, осуществляющий
функции и полномочия
учредителя

Публично-правовое
образование

Периодичность: годовая

Муниципальное автономное дошкольное
образовательное учреждение «Детский сад «Взлёт»
г. Перми

Департамент образования администрации города
Перми

город Пермь

КОДЫ

01.01.2024

Дата

по Сводному
реестру

57308349

ИНН

5908011310

590801001

КПП

930

глава по БК

57701000

по ОКТМО

Наименование объ- екта	Адрес <33>	Вид объекта <34>	Единица измерения		Код строки	Объем пе- реданного имущества	Направление использова- ния <35>	Коммен- тарий <36>
			наимено- вание	код по ОКЕИ				
1	2	3	4	5	6	7	8	9
Площадные объек- ты <25>, всего	X		X	X	1000	-	-	-
в том числе:	-	-	кв. м		1001	-	-	-
Отдельно стоящее здание	г.Пермь, Кировский район, ул. Богдана Хмельницкого(г. Пермь), 52, А, лит.А,А1,А2	2	кв. м	055		83,9	3	-
Отдельно стоящее здание	г.Пермь, Кировский район, ул. Охотников(г. Пермь), 34	2	кв. м	055	-	47,7	3	-

Линейные объекты <26>, всего	X		X	X	2000	-	-	-
в том числе:	-	-	-		2001	-	-	-
-	-	-	-		-	-	-	-
Резервуары, емкости, иные аналогичные объекты, всего	X	-	X	X	3000	-	-	-
в том числе:	-	-	-		3001	-	-	-
-	-	-	-		-	-	-	-
Скважины, иные аналогичные объекты, всего	X	-	X	X	4000	-	-	-
в том числе:					4001			
-	-	-	-		-	-	-	-
Иные объекты, включая точечные, всего	X	-	X	X	5000	-	-	-
в том числе:	-	-	-		5001	-	-	-
-	-	-	-		-	-	-	-
Итого					9000	-	-	-

Руководитель
(уполномоченное лицо)
Учреждения

Заведующий

Волнеина Д.А.

(должность)

(расшифровка подписи)

Исполнитель

Начальник отдела

214-72-77

(должность)

(телефон)

"31" января 2024 г.

<33> Заполняется в отношении недвижимого имущества.

<34> Указывается вид объекта: 1 - здание (строение, сооружение) в целом, 2 - помещение в здании, строении (за исключением подвалов, чердаков), 3 - подвалы, чердаки, 4 - конструктивная часть здания (крыша, стена), 5 - архитектурный элемент фасада здания (навес над входными дверями зданий), 6 - часть помещения в местах общего пользования (вестибюли, холлы, фойе, коридоры), 7 - линии электропередачи, линии связи (в том числе линейно-кабельные сооружения), 8 - трубопроводы, 9 - автомобильные дороги, 10 - железнодорожные линии, 11 - резервуар, иная емкость, 12 - скважины на воду, 13 - скважины газовые и нефтяные, 14 - скважины иные, 15 - движимое имущество, предоставляемое в прокат, 16 - иные.

<35> Указывается направление использования имущества, переданного в аренду (разрешенное использование): 1 - размещение банкоматов, 2 - размещение торговых автоматов для продажи воды, кофе и кондитерских изделий, 3 - размещение столовых и буфетов, 4 - размещение книжных киосков, магазинов канцелярских принадлежностей, 5 - размещение аптечных пунктов, 6 - размещение торговых автоматов для продажи бахил, одноразовых халатов, 7 - размещение платежных терминалов, 8 - размещение иных торговых точек, 9 - размещение офисов банков, 10 - проведение образовательных и информационно-просветительских мероприятий, 11 - проведение концертно-зрелищных мероприятий, 12 - проведение ярмарок, выставок, 13 - проведение конгрессов, съездов, симпозиумов, конференций, 14 - проведение спортивных мероприятий, 15 - проведение иных культурно-массовых мероприятий, 16 - прокат оборудования, 17 - прокат спортивного инвентаря, 18 - иное.

<36> В случае указания в графе 8 значения «18 - иное» указывается направление использования переданного в аренду имущества.

**Пояснительная записка
к отчету о деятельности МАДОУ «Детский сад «Взлёт» г.Перми
за 2023 год**

Воспитанники МАДОУ «Детский сад «Взлёт» являются активными участниками городского конкурсного движения. 95% детей старших и подготовительных групп принимают участие на городских конкурсах. Призеры муниципальной соревновательной конкурсной системы «12 месяцев-12 конкурсов», участники конкурсов технической направленности.

Оснащенность развивающей предметно-пространственной среды на 100% соответствует всем показателям. В 2023 году по результатам самоанализа РППС количество баллов 110, что соответствует I месту месту в рейтинге.

МАДОУ «Детский сад «Взлёт» г.Перми занимает 17 место в рейтинге по результатам оценки деятельности муниципальных образовательных учреждений г.Перми, имеющих группы дошкольного возраста за 2022-2023 год.

В течение года развивалась и пополнялась материально-техническая база ДОУ. В летний период в корпусе № 2 по адресу ул. Охотников,34 произведена покраска лестничных пролётов, в группе № 12 произведен текущий ремонт. В корпусе № 3 по адресу Охотников,8 произведен косметический ремонт в спальни и группе № 17 и частичный ремонт кровли пристроя. Произведен частичный ремонт спальни в группе № 19. В корпусе № 4 по адресу ул. М.Рыбалко 17а выполнена покраска лестничных пролетов. Произведен косметический ремонт в группе № 23. В корпусе № 1 по адресу ул. Б.Хмельницкого 52а установлено внутреннее видеонаблюдение. Произведен косметический ремонт в группах № 9, 2.

Для оснащения развивающей - предметно пространственной среды закуплены комплекты напольных игр для совместной деятельности педагога с детьми и самостоятельной деятельности детей.

В 2023 году наблюдался рост средней заработной платы, показатель средней заработной платы по всем категориям был выполнен.

В течение года активно проводилась работа по увеличению дохода от платных образовательных услуг.

Спектр оказываемых платных услуг увеличен до 37 услуг. В 2023 году были открыты новые платные услуги: «SmartFit», «КубгоСтарт», «Йогахатка».

Отчет
о результатах деятельности государственного (муниципального)
учреждения и об использовании закрепленного за ним
государственного (муниципального) имущества

на 01 января 2024 г.

		Дата	КОДЫ
		по Сводному реестру	01.01.2024
		ИНН	57308676
		КПП	5905006304
Учреждение	муниципальное автономное общеобразовательное учреждение "Открытая школа" г. Перми		590501001
Тип учреждения	автономное - "03" (казенное - "01", бюджетное - "02", автономное - "03")		
Орган, осуществляющий функции и полномочия учредителя	Департамент образования Администрации города Перми	БК	930
Публично-правовое образование	город Пермь	по ОКТМО	57701000001
Периодичность: годовая			

Раздел 1. Результаты деятельности:

- 1.1. отчет о выполнении муниципального задания на оказание муниципальных услуг (выполнение работ);
- 1.2. сведения о поступлениях и выплатах Учреждения, формируемые бюджетными и автономными учреждениями;
- 1.3. сведения об оказываемых услугах, выполняемых работах сверх установленного муниципального задания, а также выпускаемой продукции;
- 1.4. сведения о доходах Учреждения в виде прибыли, приходящейся на доли в уставных (складочных) капиталах хозяйственных товариществ и обществ, или дивидендов по акциям, принадлежащим Учреждению;
- 1.5. сведения о кредиторской задолженности и обязательствах Учреждения;
- 1.6. сведения о просроченной кредиторской задолженности;
- 1.7. сведения о задолженности по ущербу, недостачам, хищениям денежных средств и материальных ценностей;
- 1.8. сведения о численности сотрудников и оплате труда;
- 1.9. сведения о счетах Учреждения, открытых в кредитных организациях.

Раздел 2. Использование имущества, закрепленного за учреждением:

- 2.1 сведения о недвижимом имуществе, за исключением земельных участков (далее – сведения о недвижимом имуществе), закрепленном на праве оперативного управления;
- 2.2 сведения о земельных участках, предоставленных на праве постоянного (бессрочного) пользования;
- 2.3 сведения о недвижимом имуществе, используемом по договору аренды;
- 2.4 сведения о недвижимом имуществе, используемом по договору безвозмездного пользования (договору ссуды);
- 2.5 сведения об особо ценном движимом имуществе (за исключением транспортных средств);
- 2.6 сведения о транспортных средствах;
- 2.7 сведения об имуществе, за исключением земельных участков, переданных в аренду.

Руководитель
(уполномоченное лицо)
Учреждения

Директор

Перминов П.В.

(должность)

(расшифровка подписи)

Исполнитель

Начальник отдела

214-24-58

(должность)

(телефон)

«31» _января 2024 г.

ОТЧЕТ
о выполнении муниципального задания на оказание муниципальных услуг (выполнение работ) № ___/6___ на 2023 год и плановый период 2024 и 2025 годов на "___01___" января 2024 г.

Коды	0506501
Дата	11/5/2024
Форма по ОКУД	57/308676
Код по спонсору	по ОКВЭД 85.13
Код по ОКВЭД	по ОКВЭД 85.14
Код по ОКВЭД	по ОКВЭД 93.20, 93.29, 93.29.9

Муниципальное автономное общеобразовательное учреждение "Открытая школа" г. Пермь

Наименование муниципального учреждения
 Вид деятельности муниципального учреждения
 Периодичность
 ежеквартально
 (указывается в соответствии с периодичностью предоставления отчета о выполнении муниципального задания, установленной в муниципальном задании)

Код по общероссийскому базовому перечню или региональному перечню	БА96
---	------

Часть I. Сведения об оказываемых муниципальных услугах

Раздел

1. Наименование муниципальной услуги
 2. Категория потребителей муниципальной услуги

3. Сведения о фактическом достижении показателей, характеризующих объем и качество муниципальной услуги
 3.1. Сведения о фактическом достижении показателей, характеризующих качество муниципальной услуги

Уникальный номер реестровой записи	Показатель, характеризующий содержание муниципальной услуги				Показатель, характеризующий условия (форму) оказания муниципальной услуги	Показатель качества муниципальной услуги			причина отклонения					
	категория потребителей	виды образовательных программ	место обучения	форма образования и формы реализации образовательных программ		наименование показателя	единица измерения	количество измерений		значения				
1	2	3	4	5	6	7	8	9	10	11	12	13	14	15
8021110.99.0.БА96А1058001				очная		Уровень соответствия учебного плана общеобразовательного учреждения требованиям федерального государственного образовательного стандарта	%	744	100	100	100	5	0	
8021110.99.0.БА96А108001	обучающиеся за исключением обучающихся с ограниченными возможностями			очная		Уровень соответствия учебного плана общеобразовательного учреждения требованиям федерального государственного образовательного стандарта	%	744	100	100	100	5	0	
8021110.99.0.БА96А1062001				очно-заочная		Уровень соответствия учебного плана общеобразовательного учреждения требованиям федерального государственного образовательного стандарта	%	744	100	100	100	5	0	
8021110.99.0.БА96А112001	обучающиеся за исключением обучающихся с ограниченными возможностями			очно-заочная		Уровень соответствия учебного плана общеобразовательного учреждения требованиям федерального государственного образовательного стандарта	%	744	100	100	100	5	0	
8021110.99.0.БА96А108001	обучающиеся за исключением обучающихся с ограниченными возможностями	проходящие обучение в общеобразовательных организациях, созданных при создании при управленческих учреждениях углубленно-педагогической системы		очная		Уровень соответствия учебного плана общеобразовательного учреждения требованиям федерального государственного образовательного стандарта	%	744	100	100	100	5	0	
8021110.99.0.БА96А100000	адаптированная образовательная программа			очная		Доля обучающихся, получающих услуги психолого-педагогического сопровождения	%	744	100	100	100	5	0	

8021110.99.0.Б.А.96A.Ю.70001	Уникальный номер ресестройной записи	Показатель, характеризующий содержание муниципальной услуги				Показатель, характеризующий условия (формы) оказания муниципальной услуги				Показатель объема муниципальной услуги						Размер платы (цена, тариф)
		категория потребителей	виды образовательных программ	место обучения	формы образования и реализации образовательных программ	наименование показателя		единица измерения	количество ОКЕИ	значение			допустимое (возможное) отклонение	отклонение, превышающее допустимое (возможное) отклонение	причина отклонения	
						число обучающихся	очная			утверждено в муниципальном задании на год отчетную дату	исполнено на отчетную дату	уверждено в муниципальном задании на год отчетную дату				
1		2	3	4	5	6	8	9	10	11	12	13	14	15	16	
8021110.99.0.Б.А.96A.Ю.58001		образующиеся за исключением обучающихся с ограниченными возможностями здоровья (ОВЗ) и детей-инвалидов			очная		чел	792	259	259	267	13	0			
8021110.99.0.Б.А.96A.Ю.62001		образующиеся за исключением обучающихся с ограниченными возможностями здоровья (ОВЗ) и детей-инвалидов			очно-заочная		чел	792	23	23	24	1	0			
8021110.99.0.Б.А.96A.Ю.12001		образующиеся за исключением обучающихся с ограниченными возможностями здоровья (ОВЗ) и детей-инвалидов			очно-заочная		чел	792	23	23	24	1	0			
8021110.99.0.Б.А.96A.Ю.68001		образующиеся за исключением обучающихся с ограниченными возможностями здоровья (ОВЗ) и детей-инвалидов	прохождение обучения в общеобразовательных организациях, созданных при создании при образовательных учреждениях углубленного и/или специального обучения		очная		чел	792	69	69	68	3	0			
8021110.99.0.Б.А.96A.Ю.00000		адаптированная образовательная программа			очная		чел	792	29	29	33	1	0			
8021110.99.0.Б.А.96A.Ю.70001					очная с применением сетевой формы реализации		чел	792	597	597	1852	30	0			

Раздел **2**

1. Наименование муниципальной услуги
 2. Категория потребителей муниципальной услуги
 3. Категория потребителей муниципальной услуги
 3.1. Сведения о фактическом достижении показателей, характеризующих объем и качество муниципальной услуги

Показатель, характеризующий условия (формы) оказания муниципальной услуги

Количество обучающихся по перечню или региональному перечню ББЛ	значение
---	----------

Показатель качества муниципальной услуги

единица измерения	значение	допустимое (возможное) отклонение	причина отклонения
-------------------	----------	-----------------------------------	--------------------

наименование	код по ОКЕИ	утверждено в муниципальном задании на год	исполнено на отчетную дату	отклонение	допустимое (возможное) отклонение
Уровень соответствия учебного плана общеобразовательного учреждения требованиям федерального государственного образовательного стандарта	744	100	100	5	0
3.2. Сведения о фактическом достижении показателей, характеризующих объем муниципальной услуги

Уникальный номер реестровой записи

Уникальный номер реестровой записи	Показатель, характеризующий содержание муниципальной услуги		Показатель, характеризующий условия (формы) оказания муниципальной услуги		Показатель объема муниципальной услуги				Размер платы (цена, тариф)			
	категория потребителей	виды образовательных программ	место обучения	формы образования и реализации образовательных программ	наименование показателя	единица измерения	код по ОКЕИ	значение		исполнено на отчетную дату	допустимое (возможное) отклонение	отклонение, превышающее допустимое (возможное) отклонение
8021120.99.0.ББ11.А10.58001	обучающиеся за исключением обучающихся с ограниченными возможностями	очная	очная	очная	число обучающихся	чел	792	400	403	20	0	
8021120.99.0.ББ11.А10.58001	обучающиеся за исключением обучающихся с ограниченными возможностями здоровья (ОВЗ) и детей-инвалидов	очная	очная	очная	число обучающихся	чел	792	400	403	20	0	
8021120.99.0.ББ11.А10.62001		очно-заочная	очно-заочная	очно-заочная	число обучающихся	чел	792	129	132	6	0	

1	2	3	4	5	6	7	8	9	10	11	12	13	14	15
3.2. Сведения о фактическом достижении показателей, характеризующих объем работы														
Уникальный номер реставрации														
Показатель, характеризующий содержание работы														
Показатель, характеризующий условия (формы) выполнения работы														
Показатель объема работы														
1	2	3	4	5	6	7	8	9	10	11	12	13	14	15
1	2	3	4	5	6	7	8	9	10	11	12	13	14	15

Часть III. Отчет о финансовом обеспечении муниципального задания на " 01 " января 2024 г

Единица измерения: тыс. руб.

Наименование муниципальной услуги (работы)	Утвержденный объем финансирования	Остаток неиспользованных средств на начало отчетного периода			Поступило средств			Проведено расходов (кассовые расходы)			Остаток неиспользованных средств на конец отчетного периода			
		всего	в том числе		всего	в том числе		всего	в том числе		всего	в том числе		
			за счет средств бюджета города Перми	за счет субвенций из бюджета Пермского края		за счет средств бюджета города Перми	за счет субвенций из бюджета Пермского края		за счет средств бюджета города Перми	за счет субвенций из бюджета Пермского края		за счет средств бюджета города Перми	за счет субвенций из бюджета Пермского края	
1	2	3	4	5	6	7	8	9	10	11	12	13	14	15
Реализация основных общеобразовательных программ основного общего образования, обучающихся за исключением обучающихся с ограниченными возможностями здоровья (ОВЗ) и детей инвалидов, очная	1,078.7	0.0	1,078.7	1,078.7	1,078.7	1,078.7	1,024.1	1,024.1	1,024.1	54.6	54.6	54.6	0.0	0.0
Реализация основных общеобразовательных программ основного общего образования, обучающихся за исключением обучающихся с ограниченными возможностями здоровья (ОВЗ) и детей инвалидов, очная	12,191.5	212.6	212.6	212.6	12,191.5	12,191.5	12,327.4	12,327.4	12,327.4	76.7	76.7	76.7	0.0	76.7
Реализация основных общеобразовательных программ основного общего образования, очно-заочная	155.2	0.0	155.2	155.2	155.2	155.2	155.2	155.2	155.2	0.0	0.0	0.0	0.0	0.0
Реализация основных общеобразовательных программ основного общего образования, обучающихся за исключением обучающихся с ограниченными возможностями здоровья (ОВЗ) и детей инвалидов, очно-заочная	1,484.4	0.0	1,484.4	1,484.4	1,484.4	1,484.4	1,484.4	1,484.4	1,484.4	0.0	0.0	0.0	0.0	0.0
Реализация основных общеобразовательных программ основного общего образования, обучающихся за исключением обучающихся с ограниченными возможностями здоровья (ОВЗ) и детей инвалидов, очная	2,280.1	0.0	2,280.1	2,280.1	2,280.1	2,280.1	2,280.1	2,280.1	2,280.1	0.0	0.0	0.0	0.0	0.0
Реализация основных общеобразовательных программ основного общего образования, обучающихся за исключением обучающихся с ограниченными возможностями здоровья (ОВЗ) и детей инвалидов, созданных при исправительных учреждениях, уголовно-исполнительной системы, очная	660.6	0.0	660.6	660.6	660.6	660.6	660.6	660.6	660.6	0.0	0.0	0.0	0.0	0.0
Реализация основных общеобразовательных программ среднего общего образования, адаптированная образовательная программа, очная (инклюзив)	4,316.8	0.0	4,316.8	4,316.8	4,316.8	4,316.8	4,316.8	4,316.8	4,316.8	0.0	0.0	0.0	0.0	0.0
Реализация основных общеобразовательных программ среднего общего образования, очная с применением сетевой формы реализации	1,620.9	0.0	1,620.9	1,620.9	1,620.9	1,620.9	1,620.9	1,620.9	1,620.9	0.0	0.0	0.0	0.0	0.0
Реализация основных общеобразовательных программ среднего общего образования, обучающихся за исключением обучающихся с ограниченными возможностями здоровья (ОВЗ) и детей инвалидов, очная	15,495.0	0.0	15,495.0	15,495.0	15,495.0	15,495.0	15,495.0	15,495.0	15,495.0	0.0	0.0	0.0	0.0	0.0
Реализация основных общеобразовательных программ среднего общего образования, очно-заочная	429.6	0.0	429.6	429.6	429.6	429.6	429.6	429.6	429.6	0.0	0.0	0.0	0.0	0.0
Реализация основных общеобразовательных программ среднего общего образования, обучающихся за исключением обучающихся с ограниченными возможностями здоровья (ОВЗ) и детей инвалидов, очно-заочная	4,644.1	0.0	4,644.1	4,644.1	4,644.1	4,644.1	4,644.1	4,644.1	4,644.1	0.0	0.0	0.0	0.0	0.0

Реализация основных общеобразовательных программ среднего общего образования обучающихся за исключением обучающихся с ограниченными возможностями здоровья (ОВЗ) и детей инвалидов, проходящих обучение в общеобразовательных организациях, созданных при реорганизации учреждений, равнозначных по уровню и типу образования, очная	12,091.8	0.0		12,091.8	12,091.8	12,091.8	12,091.8	12,091.8	12,091.8	12,091.8	0.0	0.0
Реализация основных общеобразовательных программ среднего общего образования, очная с применением сетевой формы реализации	2,178.1	0.0		2,178.1	2,178.1	2,178.1	2,178.1	2,178.1	2,178.1	2,178.1	0.0	0.0
Организация отдыха детей и молодежи, в том числе в период летних каникул	471.0	0.0		471.0	471.0	471.0	471.0	471.0	471.0	471.0	0.0	0.0
Нормативные затраты на содержание муниципального имущества, затраты на услуги налогов	2,911.30	0.0	0.0	2,911.3	2,911.3	2,911.3	2,911.3	2,911.3	2,911.3	2,911.3	0.0	0.0
Всего	62,009.1	212.6	0.0	62,009.1	48,847.5	62,090.4	13,107.0	48,983.4	131.3	54.6	76.7	

Руководитель (уполномоченное лицо) учреждения

(подпись)

(расшифровка подписи)

Исполнитель (лицо, ответственное за оформление отчета)

(подпись)

(расшифровка подписи)

1/15/2024

Сведения о поступлениях и выплатах учреждения

	на 01 января 2024 г.	Дата	КОДЫ
		ИНН	01.01.2024
Учреждение	МУНИЦИПАЛЬНОЕ АВТОНОМНОЕ ОБЩЕОБРАЗОВАТЕЛЬНОЕ УЧРЕЖДЕНИЕ "ОТКРЫТАЯ ШКОЛА" Г. ПЕРМИ	КПП	5905006304
Муниципальное автономное общеобразовательное учреждение "Открытая школа" г. Перми			590501001
Орган, осуществляющий функции и полномочия учредителя	Департамент образования Администрации города Перми	Глава по БК	930
Публично-правовое образование	город Пермь	по ОКТМО	57701000001
Периодичность: годовая			
Единица измерения: руб.		по ОКЕИ	383

Раздел 1. Сведения о поступлениях учреждения

Наименование показателя	Код строки	Сумма поступлений		Изменение, %	Доля в общей сумме поступлений, %
		за 2023 год (за отчетный финансовый год)	за 2022 год (за год, предшествующий отчетному)		
1	2	3	4	5	6
Субсидии на финансовое обеспечение выполнения государственного (муниципального) задания	0100	62 009 142,24	59 296 857,55	4,4	84,1
Субсидии на финансовое обеспечение выполнения государственного задания из бюджета Федерального фонда обязательного медицинского страхования	0200	10 838 799,63	5 378 385,15	7,1	14,7
Субсидии на иные цели	0300	-	-	-	-
Субсидии на осуществление капитальных вложений	0400	-	-	-	-
Гранты в форме субсидий, всего	0500	-	-	-	-
в том числе:					
гранты в форме субсидий из федерального бюджета	0501	-	-	-	-
гранты в форме субсидий из бюджетов субъектов Российской Федерации и местных бюджетов	0502	-	-	-	-
Гранты, предоставляемые юридическими и физическими лицами (за исключением грантов в форме субсидий, предоставляемых из бюджетов бюджетной системы Российской Федерации)	0600	-	-	-	-
из них:					
гранты, предоставляемые юридическими лицами (операторами), источником финансового обеспечения которых являются субсидии и имущественные взносы, полученные из бюджетов бюджетной системы Российской Федерации	0610	-	-	-	-
Пожертвования и иные безвозмездные перечисления от физических и юридических лиц, в том числе иностранных организаций	0700	-	-	-	-

Доходы от приносящей доход деятельности, компенсаций затрат (за исключением доходов от собственности), всего	0800	556 193,13	481 002,82	15,6	0,7
в том числе:					
доходы в виде платы за оказание услуг (выполнение работ) в рамках установленного государственного задания	0801	-	-	-	-
доходы от оказания услуг, выполнения работ, реализации готовой продукции сверх установленного государственного задания по видам деятельности, отнесенным в соответствии с учредительными документами к основным	0802	395 661,06	325 879,50	11,7	0,5
доходы от платы за пользование служебными жилыми помещениями и общежитиями, включающей плату за пользование и плату за содержание жилого помещения	0803	-	-	-	-
доходы от оказания услуг в рамках обязательного медицинского страхования	0804	-	-	-	-
доходы от оказания медицинских услуг, предоставляемых женщинам в период беременности, женщинам и новорожденным в период родов и в послеродовой период	0805	-	-	-	-
возмещение расходов, понесенных в связи с эксплуатацией имущества, находящегося в оперативном управлении учреждения	0806	192 278,07	135 581,82	41,8	0,2
прочие доходы от оказания услуг, выполнения работ, компенсации затрат учреждения, включая возмещение расходов по решению судов (возмещение судебных издержек)	0807	-	-	-	-
Доходы от собственности, всего	0900	413 105,18	405 867,16	19,5	0,6
доходы в виде арендной либо иной платы за передачу в возмездное пользование государственного (муниципального) имущества	0901	413 105,18	405 867,16	19,5	0,6
доходы от распоряжения правами на результаты интеллектуальной деятельности и средствами индивидуализации	0902	-	-	-	-
проценты по депозитам учреждения в кредитных организациях	0903	-	-	-	-
проценты по остаткам средств на счетах учреждения в кредитных организациях	0904	-	-	-	-
проценты, полученные от предоставления займов	0905	-	-	-	-
проценты по иным финансовым инструментам	0906	-	-	-	-
доходы в виде прибыли, приходящейся на доли в уставных (складочных) капиталах хозяйственных товариществ и обществ, или дивидендов по акциям, принадлежащим учреждению	0907	-	-	-	-
прочие доходы от использования имущества, находящегося в оперативном управлении учреждения	0908	-	-	-	-
Поступления доходов от штрафов, пеней, неустоек, возмещения ущерба	1000	12 778,14	-40 102,66	100,0	-
Поступления доходов от выбытия нефинансовых активов	1100	-	-	-	-
Поступления доходов от выбытия финансовых активов	1200	-	-	-	-
Итого	9000	73 830 018,32	65 522 010,02	x	100%

Раздел 2. Сведения о выплатах учреждения

Наименование показателя	Код строки	Сумма выплат за отчетный период всего	Доля в общей сумме выплат, %	в том числе по источникам финансового обеспечения обязательств по выплатам															
				за счет средств выполнения государственного задания	доля в общей сумме выплат, отнесенная к графе 3, %	за счет субсидий на иные цели	доля в общей сумме выплат, отнесенная к графе 3, %	за счет средств гранта в форме субсидии			ОМС	доля в общей сумме выплат, отнесенная к графе 3, %	за счет средств от продаж, доходов, всего	доля в общей сумме выплат, отнесенная к графе 3, %	из них:				
								из федерального бюджета	доля в общей сумме выплат, отнесенная к графе 3, %	из бюджетов субъектов Российской Федерации и местных бюджетов					доля в общей сумме выплат, отнесенная к графе 3, %	за счет средств от продаж, доходов, всего	доля в общей сумме выплат, отнесенная к графе 3, %	за счет средств от продаж, доходов, всего	доля в общей сумме выплат, отнесенная к графе 3, %
1	2	3	4	5	6	7	8	9	10	11	12	13	14	15	16	17	18	19	20
Оплата труда и компенсационные выплаты работникам	0100	40845392,51	55,0	37798929,43	50,9	3046463,08	4,1	-	-	-	-	-	-	-	-	-	-	-	-
Взносы по обязательному социальному страхованию	0200	11508251,45	15,5	10592778,60	14,3	915472,85	1,2	-	-	-	-	-	-	-	-	-	-	-	-
Приобретение товаров, работ, услуг, всего	0300	18636846,14	25,1	12575251,76	16,9	5418509,00	7,3	-	-	-	-	-	-	643085,38	0,9	643085,38	0,9	-	-
из них: услуги связи	0301	199591,68	0,3	199591,68	0,3	-	-	-	-	-	-	-	-	-	-	-	-	-	-
транспортные услуги	0302	148000,00	0,2	148000,00	0,2	-	-	-	-	-	-	-	-	-	-	-	-	-	-
коммунальные услуги	0303	2753103,70	3,7	2607917,21	3,5	-	-	-	-	-	-	-	-	145186,49	0,2	145186,49	0,2	-	-
арендная плата за пользование имуществом	0304	112204,89	0,2	-	-	-	-	-	-	-	-	-	-	112204,89	0,2	112204,89	0,2	-	-
работы, услуги по содержанию имущества	0305	7792968,10	10,5	5433044,10	7,3	2000730,00	2,7	-	-	-	-	-	-	359194,00	0,5	359194,00	0,5	-	-
прочие работы, услуги	0306	1825976,24	2,5	1799097,24	2,4	22379,00	-	-	-	-	-	-	-	4500,00	-	4500,00	-	-	-
основные средства	0307	4371222,27	5,9	1111222,27	1,5	3260100,00	4,4	-	-	-	-	-	-	-	-	-	-	-	-
нематериальные активы	0308	-	-	-	-	-	-	-	-	-	-	-	-	-	-	-	-	-	-
непроизведенные активы	0309	-	-	-	-	-	-	-	-	-	-	-	-	-	-	-	-	-	-
материальные запасы	0310	1433779,26	1,9	1276479,26	1,7	135300,00	0,2	-	-	-	-	-	-	22000,00	-	22000,00	-	-	-

Руководитель
(уполномоченное лицо)
Учреждения

Директор
(должность)

Перминов П.В.

(расшифровка подписи)

Исполнитель

Начальник сектора
сводного учета и
отчетности

214-26-46

(должность)

(телефон)

"31" января 2024 г.

Сведения
об оказываемых услугах, выполняемых работах сверх
установленного государственного (муниципального) задания,
а также выпускаемой продукции
на 1 января 2024 г.

Учреждение Орган, осуществляющий функции и полномочия учредителя Публично-правовое образование Периодичность: годовая	МУНИЦИПАЛЬНОЕ АВТОНОМНОЕ ОБЩЕОБРАЗОВАТЕЛЬНОЕ УЧРЕЖДЕНИЕ "ОТКРЫТАЯ ШКОЛА" Г. ПЕРМИ	КОДЫ
		Дата 01.01.2024
		по Сводному реестру 57308676
		ИНН 5905006304
		КПП 590501001
	Департамент образования Администрации города Перми	глава по БК 930
город Пермь	по ОКТМО 57701000001	

Раздел 1. Сведения об услугах, оказываемых сверх установленного государственного (муниципального) задания

Наименование оказываемых услуг	Код по ОКВЭД	Код строки	Объем оказанных услуг			Доход от оказания услуг, руб	Цена (тариф)	Справочно: реквизиты акта, которым установлена цена (тариф)		
			единица измерения		всего			кем издан (ФОИВ, учреждение)	дата	номер
			наименование	код по ОКЕИ						
1	2	3	4	5	6	7	8	9	10	11
–	–	1000	–	–	–	–	–	–	–	–
	Итого	9000	x	x	–	–	–	x	x	x

Раздел 2. Сведения о работах, выполняемых сверх установленного государственного (муниципального) задания

Наименование выполняемых работ	Код по ОКВЭД	Код строки	Объем выполненных работ			Доход от выполнения работ, руб	Цена (тариф)	Справочно: реквизиты акта, которым установлена цена (тариф)		
			единица измерения		всего			кем издан (ФОИВ, учреждение)	дата	номер
			наименование	код по ОКЕИ						
1	2	3	4	5	6	7	8	9	10	11
–	–	1000	–	–	–	–	–	–	–	–
	Итого	9000	х	х	–	–	–	х	х	х

Раздел 3. Сведения о производимой продукции

Наименование производимой продукции	Код по ОКВЭД	Код строки	Объем произведенной продукции			Доход от реализации продукции, руб	Цена (тариф)	Справочно: реквизиты акта, которым установлена цена (тариф)		
			единица измерения		всего			кем издан (ФОИВ, учреждение)	дата	номер
			наименование	код по ОКЕИ						
1	2	3	4	5	6	7	8	9	10	11
–	–	1000	–	–	–	–	–	–	–	–
	Итого	9000	х	х	–	–	–	х	х	х

Руководитель
(уполномоченное лицо)
Учреждения

Директор

(должность)

(подпись)

Перминов П.В.

(расшифровка подписи)

Исполнитель

Начальник
отдела

(должность)

Сыропятава
О.С.

(фамилия,
инициалы)

214-24-58

(телефон)

"31" января 2024 г.

Сведения
о доходах учреждения в виде прибыли, приходящейся на доли
в уставных (складочных) капиталах хозяйственных товариществ
и обществ, или дивидендов по акциям,
принадлежащим учреждению <1>

на 1 января 2024 г.

Дата 01.01.2024

по Сводному реестру 57308676

ИНН 5905006304

МУНИЦИПАЛЬНОЕ АВТОНОМНОЕ
ОБЩЕОБРАЗОВАТЕЛЬНОЕ УЧРЕЖДЕНИЕ
"ОТКРЫТАЯ ШКОЛА" Г. ПЕРМИ

КПП 590501001

Учреждение

Орган, осуществляющий
функции и полномочия
учредителяДепартамент образования Администрации
города Перми

глава по БК 930

Публично-правовое
образование

город Пермь

по ОКТМО 57701000001

Периодичность: годовая

Организация (предприятие)					Код строки	Сумма вложений в уставный капитал	Доля в уставном капитале, %	Вид вложений <2>	Задолженность перед учреждением по перечислению части прибыли (дивидендов) на начало года	Доходы, подлежащие получению за отчетный период		Задолженность перед учреждением по перечислению части прибыли (дивидендов) на конец отчетного периода
наименование	ИНН	код по ОКОПФ	дата создания	основной вид деятельности						начислено, руб	поступило, руб	
1	2	3	4	5	6	7	8	9	10	11	12	13
-	-	-	-	-	1000	-	-	-	-	-	-	-
				Итого	9000	-	х	х	-	-	-	-

Руководитель
(уполномоченное лицо)
Учреждения

Директор

Перминов П.В.

(должность)

(подпись)

(расшифровка подписи)

Исполнитель

Начальник
отделаСыропятова
О.С.

214-24-58

(должность)

(фамилия,
инициалы)

(телефон)

"31" января 2024 г.

<1> Сведения формируются в случаях, если в соответствии с законодательством Российской Федерации установлена возможность создания хозяйственных товариществ и обществ.

<2> Указывается вид вложений «1» - денежные средства, «2» - имущество, «3» - право пользования нематериальными активами.

Сведения о кредиторской задолженности и обязательствах учреждения

на 1 января 2024 г.

Учреждение

Орган, осуществляющий
функции и полномочия
учредителяПублично-правовое
образование

Периодичность: годовая

Единица измерения: руб.

МУНИЦИПАЛЬНОЕ АВТОНОМНОЕ
ОБЩЕОБРАЗОВАТЕЛЬНОЕ УЧРЕЖДЕНИЕ
"ОТКРЫТАЯ ШКОЛА" Г. ПЕРМИДепартамент образования Администрации
города Перми

город Пермь

	КОДЫ
Дата	01.01.2024
по Сводному реестру	57308676
ИНН	5905006304
КПП	590501001
глава по БК	930
по ОКТМО	57701000001
по ОКЕИ	383

Руководитель (уполномоченное лицо) Учреждения	Директор	Перминов П.В.
	(должность)	(расшифровка подписи)
Исполнитель	Начальник сектора сводного учета и отчетности	214-26-46
	(должность)	(телефон)

"31" января 2024 г.

Сведения
о просроченной кредиторской задолженности

на 1 января 2024 г.

Учреждение
Орган, осуществляющий
функции и полномочия
учредителя
Публично-правовое
образование
Периодичность: годовая

МУНИЦИПАЛЬНОЕ АВТОНОМНОЕ
ОБЩЕОБРАЗОВАТЕЛЬНОЕ УЧРЕЖДЕНИЕ
"ОТКРЫТАЯ ШКОЛА" Г. ПЕРМИ

Департамент образования Администрации города
Перми

город Пермь

КОДЫ	
Дата	01.01.2024
по Сводному реестру	57308676
ИНН	5905006304
КПП	590501001
глава по БК	930
по ОКТМО	57701000001

Руководитель (уполномоченное лицо) Учреждения	Директор <hr/> (должность)	<hr/> (подпись)	Перминов П.В. <hr/> (расшифровка подписи)
Исполнитель	Начальник сектора сводного учета и отчетности <hr/> (должность)	Рюхова И.П. <hr/> (фамилия, инициалы)	214-26-46 <hr/> (телефон)

"31" января 2024г.

<3> Указываются предельно допустимые значения, установленные органом, осуществляющим функции и полномочия учредителя.

<4> Заполняется в случае, если значения просроченной кредиторской задолженности установлены органом, осуществляющим функции и полномочия учредителя, в абсолютных значениях (рублях).

<5> Заполняется в случае, если значения просроченной кредиторской задолженности установлены органом, осуществляющим функции и полномочия учредителя, в процентах от общей суммы кредиторской задолженности.

<6> Указывается общая сумма увеличения или уменьшения кредиторской задолженности.

Сведения
о задолженности по ущербу, недостачам, хищениям денежных
средств и материальных ценностей

на 1 января 2024 г.

			КОДЫ
		Дата	01.01.2024
		по Сводному реестру	57308676
		ИНН	5905006304
Учреждение	МУНИЦИПАЛЬНОЕ АВТОНОМНОЕ ОБЩЕОБРАЗОВАТЕЛЬНОЕ УЧРЕЖДЕНИЕ "ОТКРЫТАЯ ШКОЛА" Г. ПЕРМИ	КПП	590501001
Орган, осуществляющий функции и полномочия учредителя	Департамент образования Администрации города Перми	глава по БК	930
Публично-правовое образование	город Пермь	по ОКТМО	57701000001
Периодичность: годовая			

Руководитель
(уполномоченное лицо)
Учреждения

Директор

(должность)

(подпись)

Перминов П.В.

(расшифровка подписи)

Исполнитель

Начальник
сектора
сводного учета и
отчетности

(должность)

Рюхова И.П.

(фамилия,
инициалы)

214-26-46

(телефон)

"31" января 2024 г.

Сведения о численности сотрудников и оплате труда

на 1 января 2024 г.

Учреждение

Орган, осуществляющий
функции и полномочия
учредителя

Публично-правовое
образование

Периодичность: годовая

МУНИЦИПАЛЬНОЕ АВТОНОМНОЕ
ОБЩЕОБРАЗОВАТЕЛЬНОЕ УЧРЕЖДЕНИЕ
"ОТКРЫТАЯ ШКОЛА" Г. ПЕРМИ

Департамент образования Администрации города
Перми

город Пермь

		КОДЫ
Дата	01.01.2024	
по Сводному реестру	57308676	
ИНН	5905006304	
КПП	590501001	
глава по БК	930	
по ОКТМО	57701000001	

Раздел 1. Сведения о численности сотрудников

Группы персонала (категория персонала)	Код строки	Штатная численность на начало года		Средняя численность сотрудников за отчетный период				По договорам гражданско-правового характера <9>		Штатная численность на конец отчетного периода						
		установлено штатным расписанием	в том числе: замещено кант. ных должностей	всего <7>	в том числе:			в том числе: физические лица, не являющиеся сотрудниками учреждения <10>	установлено штатным расписанием	установлено штатным расписанием						
					по основному месту работы	по внутреннему совместительству (по совмещению должностей) <8>	по внешнему совместительству				всего	из нее по основным видам деятельности	из нее по основным видам деятельности	всего	из нее по основным видам деятельности	
1	2	3	4	5	6	7	8	9	10	11	12	13	14	15	16	17
Основной персонал, всего <12>	1000	82,69	82,69	82,69	-	49	47,8	47,8	3	1,2	-	-	69,83	69,83	68,83	1
из них: <13>	1100															
Работники учреждения, непосредственно осуществляющие учебный (воспитательный, образовательный) процесс		73,69	73,69	73,69	-	42,2	41,5	41,5	2	0,7	-	-	60,83	60,83	60,83	-
Педагогические работники, кроме работников, непосредственно осуществляющих учебный (воспитательно-образовательный) процесс		10	10	10	-	6,8	6,3	6,3	1	0,5	-	-	9	9	8	1
Вспомогательный персонал, всего <14>	2000	4,5	4,5	4,5	-	3	3	3	1	-	-	2	4	4	4	-
из них: <13>	2100															
Административно-управленческий персонал, всего <15>	3000	5	5	5	-	4	4	4	1	-	-	-	5	5	5	-
из них: <13>	3100															
Заместители руководителя, руководители структурных подразделений		4	4	4	-	3	3	3	1	-	-	-	4	4	4	-
Итого	9000	93,19	93,19	93,19	-	56	54,8	54,8	5	1,2	-	2	78,83	78,83	77,83	1

Раздел 2. Сведения об оплате труда

Группы персонала	Код строки	Фонд начисленной оплаты труда сотрудников за отчетный период, руб										Начислено по договорам гражданско-правового характера, руб <16>	
		всего	в том числе:					по внутреннему совместительству (совмещению должностей)	по внешнему совместительству	в том числе:			
			по основному месту работы		в том числе на условиях:					сотрудникам учреждения	физическим лицам, не являющимися сотрудниками учреждения		
			всего	в том числе полного рабочего времени	неполного рабочего времени	6	7					8	9
1	2	3	4	5	6	7	8	9	10				
Основной персонал, всего <20>	1000	34 695 900,00	32 434 400,00	32 434 400,00	0,00	1 609 700,00	651 800,00	-	-	-	-		
из них: <13>	1100	-	-	-	-	-	-	-	-	-	-		
Работники учреждения, непосредственно осуществляющие учебный (воспитательный, образовательный) процесс		29 414 000,00	28 647 900,00	28 647 900,00	-	405 700,00	360 400,00	-	-	-	-		
Педагогические работники, кроме работников, непосредственно осуществляющих учебный (воспитательно-образовательный) процесс		5 281 900,00	3 786 500,00	3 786 500,00	-	1 204 000,00	291 400,00	-	-	-	-		
Вспомогательный персонал, всего <21>	2000	1 384 300,00	1 104 100,00	1 104 100,00	-	280 200,00	-	-	-	-	201 400,00		
из них: <13>	2100	-	-	-	-	-	-	-	-	-	-		
Административно-управленческий персонал, всего <22>	3000	4 311 200,00	3 982 900,00	3 982 900,00	-	328 300,00	-	-	-	-	-		
из них: <13>	3100	-	-	-	-	-	-	-	-	-	-		
Заместители руководителя, руководители структурных подразделений		2 560 500,00	2 232 200,00	2 232 200,00	-	328 300,00	-	-	-	-	-		
Итого	9000	40 391 400,00	37 521 400,00	37 521 400,00	-	2 218 200,00	651 800,00	-	-	-	201 400,00		

Группы персонала	Код строки	Аналитическое распределение оплаты труда сотрудников по источникам финансового обеспечения, руб <17>						
		в том числе:						
		по основному месту работы						
		за счет средств субсидии на выполнение государственного (муниципального) задания	за счет средств субсидии на иные цели	за счет средств гранта в форме субсидии		ОМС <18>	за счет средств от приносящей доход деятельности <19>	
				из федерального бюджета	в том числе: из бюджетов субъектов Российской Федерации и местных бюджетов			
1	2	11	12	13	14	15	16	
Основной персонал, всего <20>	1000	-	-	-	-	-	-	
из них: <13>	1100	-	-	-	-	-	-	
Работники учреждения, непосредственно осуществляющие учебный (воспитательный, образовательный) процесс		-	-	-	-	-	-	
Педагогические работники, кроме работников, непосредственно осуществляющих учебный (воспитательно-образовательный) процесс		-	-	-	-	-	-	
Вспомогательный персонал, всего <21>	2000	-	-	-	-	-	-	
из них: <13>	2100	-	-	-	-	-	-	
Административно-управленческий персонал, всего <22>	3000	-	-	-	-	-	-	
из них: <13>	3100	-	-	-	-	-	-	
Заместители руководителя, руководители структурных подразделений		-	-	-	-	-	-	
Итого	9000	-	-	-	-	-	-	

Руководитель (уполномоченное лицо) Учреждения	Директор <hr/> (должность)	<hr/> (подпись)	Перминов П.В. <hr/> (расшифровка подписи)
Исполнитель	Начальник отдела <hr/> (должность)	Сыропятова О.С. <hr/> (фамилия, инициалы)	214-24-58 <hr/> (телефон)

"31" января 2024 г.

<7> При расчете показателя не учитывается численность сотрудников учреждения, работающих по внутреннему совместительству (по совмещению должностей).

<8> Указывается численность сотрудников учреждения, работающих по внутреннему совместительству (по совмещению должностей). При расчете общей численности сотрудников учреждения показатель не учитывается.

<9> Указывается численность физических лиц, привлекаемых к оказанию услуг, выполнению работ без заключения трудового договора (на основании договоров гражданско-правового характера). Детализация численности по группам персонала указывается в соответствии с предметом договора, в зависимости от характера работ, для выполнения которых привлекается сотрудник.

<10> Указывается численность физических лиц, привлекаемых к оказанию услуг, выполнению работ без заключения трудового договора (на основании договоров гражданско-правового характера), являющихся сотрудниками учреждения.

<11> Указывается численность физических лиц, привлекаемых к оказанию услуг, выполнению работ без заключения трудового договора (на основании договоров гражданско-правового характера), не являющихся сотрудниками учреждения.

<12> Указывается численность работников учреждения, непосредственно оказывающих услуги (выполняющих работы), направленные на достижение определенных уставом учреждения целей деятельности этого учреждения.

<13> Детализация показателей по группе (категории) персонала устанавливается порядком органа, осуществляющего функции и полномочия учредителя.

<14> Указывается численность работников учреждения, создающих условия для оказания услуг (выполнения работ), направленных на достижение определенных уставом учреждения целей деятельности этого учреждения, включая обслуживание зданий и оборудования.

<15> Указывается численность работников учреждения, занятых управлением (организацией) оказания услуг (выполнения работ), а также работников учреждения, выполняющих административные функции, необходимые для обеспечения деятельности учреждения.

<16> Указывается сумма, начисленная по договорам гражданско-правового характера, заключенным с лицами, привлекаемыми для оказания услуг (выполнения работ). Детализация начисленного вознаграждения по группам персонала указывается в соответствии с предметом договора, в зависимости от характера работ, для выполнения которых привлекается сотрудник.

<17> Показатели аналитического распределения оплаты труда сотрудников по источникам финансового обеспечения формируются в случае, если требование о детализации установлено органом, осуществляющим функции и полномочия учредителя.

<18> Указывается сумма начисленной оплаты труда работникам учреждения, оказывающим услуги (выполняющим работы) в рамках программ обязательного медицинского страхования.

<19> Указывается сумма начисленной оплаты труда работникам учреждения, оказывающим услуги (выполняющим работы) в рамках осуществления приносящей доход деятельности.

<20> Указывается сумма начисленной оплаты труда работникам учреждения, непосредственно оказывающим услуги (выполняющим работы), направленные на достижение определенных уставом учреждения целей деятельности этого учреждения.

<21> Указывается сумма начисленной оплаты труда работникам учреждения, создающим условия для оказания услуг (выполнения работ), направленных на достижение определенных уставом учреждения целей деятельности этого учреждения, включая обслуживание зданий и оборудования.

<22> Указывается сумма начисленной оплаты труда работникам учреждения, занятым управлением (организацией) оказания услуг (выполнения работ), а также работникам учреждения, выполняющим административные функции, необходимые для обеспечения деятельности учреждения.

Сведения
о счетах учреждения, открытых в кредитных организациях

на 1 января 2024 г.

Учреждение

Орган, осуществляющий
функции и полномочия
учредителя

Публично-правовое
образование

Периодичность: годовая

МУНИЦИПАЛЬНОЕ АВТОНОМНОЕ
ОБЩЕОБРАЗОВАТЕЛЬНОЕ УЧРЕЖДЕНИЕ
"ОТКРЫТАЯ ШКОЛА" Г. ПЕРМИ

Департамент образования Администрации города
Перми

город Пермь

Дата
по Сводному
реестру
ИНН
КПП
глава по БК
по ОКТМО

КОДЫ
01.01.2024
57308676
5905006304
590501001
930
57701000001

Номер счета в кредитной организации	Вид счета <23>	Реквизиты акта, в соответствии с которым открыт счет			Остаток средств на счете на начало года <24>	Остаток средств на счете на конец отчетного периода <24>
		вид акта	дата	номер		
1	2	3	4	5	6	7
Счета в кредитных организациях в валюте Российской Федерации	х	х	х	х	х	х
-	-	-	-	-	-	-
-	-	-	-	-	-	-
-	-	-	-	-	-	-
Всего	-	-	-	-	-	-
Счета в кредитных организациях в иностранной валюте	х	х	х	х	х	х
-	-	-	-	-	-	-
-	-	-	-	-	-	-
-	-	-	-	-	-	-
Всего	-	-	-	-	-	-
Итого	х	х	х	х	-	-

Руководитель
(уполномоченное лицо)
Учреждения

Директор

(должность)

(подпись)

Перминов П.В.

(расшифровка подписи)

Исполнитель

Начальник сектора
учета финансовых
активов

(должность)

Никифорова
Д.Л.

(фамилия,
инициалы)

214-26-02

(телефон)

"31" января 2024 г.

<23> Указывается вид банковского счета, открытого в кредитной организации (например, номинальный счет, счет эскроу, публичный депозитный счет).

<24> Показатели счетов в иностранной валюте указываются в рублевом эквиваленте.

Сведения
о недвижимом имуществе, за исключением земельных участков,
закрепленном на праве оперативного управления

на 1 января 2024 г.

Учреждение

Орган, осуществляющий
функции и полномочия
учредителя

Публично-правовое
образование

Периодичность: годовая

МУНИЦИПАЛЬНОЕ АВТОНОМНОЕ
ОБЩЕОБРАЗОВАТЕЛЬНОЕ УЧРЕЖДЕНИЕ
"ОТКРЫТАЯ ШКОЛА" Г. ПЕРМИ

Департамент образования Администрации города
Перми

город Пермь

	КОДЫ
Дата	01.01.2024
по Сводному реестру	57308676
ИНН	5905006304
КПП	590501001
глава по БК	930
по ОКТМО	57701000001

-	-	-	-	-	-	-	-	-	-	-	-	-	-	-
Иные объекты, включая точечные, всего														
	X	X	X	X	X	X	X	X	5000	-	-	-	-	-
в том числе:	-	-	-	-	-	-	-	-	5001	-	-	-	-	-
-	-	-	-	-	-	-	-	-	-	-	-	-	-	-
-	-	-	-	-	-	-	-	-	9000	7712,7	7712,7	-	-	-

Наименование объекта	Код строки	Фактические расходы на содержание объекта недвижимого имущества (руб в год)																	
		Не используется			из них:														
		всего	проводятся капитальный ремонт и/или реконструкция	в связи с аварийным состоянием	коммунальные услуги		услуги по содержанию имущества		налог на имущество										
					всего	возмещается пользе- зователями имущества	всего	возмещается поль- зователями имущества	всего	возмещается поль- зователями имущества	всего	возмещается поль- зователями имущества							
17	18	19	20	21	22	23	24	25	26	27	28	29	30						
1	8																		
Площадные объекты <25>, всего	1000	-	-	-	-	-	-	10035491,92	2752934,88	141901,21	50376,86	7282557,04	-	-	201212,00	201212,00	-	-	-
в том числе:	1001	-	-	-	-	-	-	-	-	-	-	-	-	-	-	-	-	-	-
Здание по адресу г. Пермь, Дзержинский район, ул. Генделя, 15 (527,5кв.м)		-	-	-	-	-	-	686427,64	188300,75	-	13072,80	498126,90	-	-	13762,90	-	-	-	-
Здание по адресу г. Пермь, Дзержинский район, ул. Генделя, 15 (1502,4 кв.м)		-	-	-	-	-	-	1954913,83	536271,71	-	37304,06	1418642,11	-	-	39196,10	-	-	-	-
Здание по адресу г. Пермь, Дзержинский район, ул. Баумана, 5		-	-	-	-	-	-	6338416,70	1738753,67	121708,67	-	4599663,03	-	-	127085,50	-	-	-	-

Здание по адресу г. Пермь, Держинский район, ул. Куйбышева, 83	-	-	-	-	-	1055733,75	289608,75	20192,54	-	766125	-	21167,50	-	-
Линейные объекты <26>, всего	2000	-	-	-	-	-	-	-	-	-	-	-	-	-
в том числе:	2001	-	-	-	-	-	-	-	-	-	-	-	-	-
-	-	-	-	-	-	-	-	-	-	-	-	-	-	-
Резервуары, емкости, иные аналогичные объекты, всего	3000	-	-	-	-	-	-	-	-	-	-	-	-	-
в том числе:	3001	-	-	-	-	-	-	-	-	-	-	-	-	-
-	-	-	-	-	-	-	-	-	-	-	-	-	-	-
Скважины, иные аналогичные объекты, всего	4000	-	-	-	-	-	-	-	-	-	-	-	-	-
в том числе:	4001	-	-	-	-	-	-	-	-	-	-	-	-	-
-	-	-	-	-	-	-	-	-	-	-	-	-	-	-
Иные объекты, включая точечные, всего	5000	-	-	-	-	-	-	-	-	-	-	-	-	-
в том числе:	5001	-	-	-	-	-	-	-	-	-	-	-	-	-
-	-	-	-	-	-	-	-	-	-	-	-	-	-	-
Итого	9000	-	-	-	-	10035491,92	2752934,88	141901,21	50376,86	7282557,04	-	201212,00	-	-

Руководитель
(уполномоченное лицо)
Учреждения

Директор

Перминов П.В.

(должность)

(подпись)

(расшифровка подписи)

Исполнитель

Начальник
сектора НФА

Комарова Т.А.

214-28-61

(должность)

(фамилия,
инициалы)

(телефон)

"31" января 2024 г.

<24.1> Указывается уникальный код объекта капитального строительства, объекта недвижимого имущества (при наличии).

<25> Указываются здания, строения, сооружения и иные аналогичные объекты.

<26> Указываются линии электропередачи, линии связи (в том числе линейно-кабельные сооружения), трубопроводы, автомобильные дороги, железнодорожные линии и другие подобные сооружения.

Сведения
о земельных участках, предоставленных на праве постоянного
(бессрочного) пользования

на 1 января 2024 г.

Учреждение

Орган, осуществляющий
функции и полномочия
учредителя

Публично-правовое
образование

Периодичность: годовая

МУНИЦИПАЛЬНОЕ АВТОНОМНОЕ
ОБЩЕОБРАЗОВАТЕЛЬНОЕ УЧРЕЖДЕНИЕ
"ОТКРЫТАЯ ШКОЛА" Г. ПЕРМИ

Департамент образования Администрации города
Перми

город Пермь

	КОДЫ
Дата	01.01.2024
по Сводному реестру	57308676
ИНН	5905006304
КПП	590501001
глава по БК	930
по ОКТМО	57701000001

Наименование показателя	Адрес	Код по ОКТ-МО	Кадастровый номер	Единица измерения		Код стро-строки	Всего	Используется учреждением			Справочно: используется по соглашениям об установлении сервис-сервиса тут	Не используется учреждением					Фактические расходы на содержание земельного участка (руб в год)				
				наименование	код по ОКЕИ			всего	в том числе:			всего	в том числе:			всего	в том числе:				
									для осуществления основной деятельности	в рамках за плату сверх государственного (муниципального) задания			на осуществлении договорных отношений (аренды, безвозмездного пользования)	на основании договоров аренды без оформления права пользования	на основании договоров без оформления права пользования		эксплуатационные расходы	из них возмещается пользователями имущества	налог на землю		
1	2	3	4	5	6	7	8	9	10	11	12	13	14	15	16	17	18	19	20	21	22
Земли населенных пунктов (8276,82 кв. м)	г. Пермь, Дзержинский район, ул. Генерала, 15	57701000001	59-01:4410023:3	кв. м	055	-	8276,82	8276,82	8276,82	-	-	-	-	-	-	-	-	113695	-	-	113695
Земли населенных пунктов (12422 кв. м)	г. Пермь, Индустриальный район, ул. Буамана, 5	57701000001	59-01:4410850:6	кв. м	055	-	12422	12422	12422	-	-	-	-	-	-	-	-	162584	-	-	162584
Земли населенных пунктов (2850,1 кв. м)	г. Пермь, Индустриальный район, ул. Куйбышева, 83	57701000001	59-01:4410730:7	кв. м	055	-	2850,10	2850,10	2850,10	-	-	-	-	-	-	-	-	52633	-	-	52633
-	-	-	-	-	-	-	-	-	-	-	-	-	-	-	-	-	-	-	-	-	-
-	-	-	-	-	Итого	-	23548,92	23548,92	23548,92	-	-	-	-	-	-	-	-	328912	-	-	328912

Руководитель
(уполномоченное лицо)
Учреждения

Директор

(должность)

(подпись)

Перминов П.В.

(расшифровка подписи)

Исполнитель

Начальник
сектора НФА

(должность)

Комарова Т.А.

(фамилия,
инициалы)

214-28-61

(телефон)

"31" января 2024 г.

Сведения
о недвижимом имуществе, используемом по договору аренды

на 01 января 2024 г.

Учреждение

Орган, осуществляющий
функции и полномочия
учредителя

Публично-правовое
образование

Периодичность: годовая

МУНИЦИПАЛЬНОЕ АВТОНОМНОЕ
ОБЩЕОБРАЗОВАТЕЛЬНОЕ УЧРЕЖДЕНИЕ
"ОТКРЫТАЯ ШКОЛА" Г. ПЕРМИ

Департамент образования Администрации города
Перми

город Пермь

	КОДЫ
Дата	01.01.2024
по Сводному реестру	57308676
ИНН	5905006304
КПП	590501001
глава по БК	930
по ОКТМО	57701000001

Раздел 1. Сведения о недвижимом имуществе, используемом
на праве аренды с ежемесячной оплатой

Руководитель
(уполномоченное лицо)
Учреждения

Директор

(должность)

(подпись)

Перминов П. В.

(расшифровка подписи)

Исполнитель

Начальник
сектора НФА

(должность)

Комарова Т.А.

(фамилия,
инициалы)

214-28-61

(телефон)

"31" января 2024 г.

<27> Указывается направление использования объекта недвижимого имущества «1» - для осуществления основной деятельности в рамках государственного (муниципального) задания, «2» - для осуществления основной деятельности за плату сверх государственного (муниципального) задания.

<28> Указывается направление использования объекта недвижимого имущества «3» - проведение концертно-зрелищных мероприятий и иных культурно-массовых мероприятий, «4» - проведение спортивных мероприятий, «5» - проведение конференций, семинаров, выставок, переговоров, встреч, совещаний, съездов, конгрессов, «6» - для иных мероприятий.

Сведения

о недвижимом имуществе, используемом по договору
безвозмездного пользования (договору ссуды)

на 1 января 2024 г.

Учреждение

Орган, осуществляющий
функции и полномочия
учредителя

Публично-правовое
образование

Периодичность: годовая

МУНИЦИПАЛЬНОЕ АВТОНОМНОЕ
ОБЩЕОБРАЗОВАТЕЛЬНОЕ УЧРЕЖДЕНИЕ
"ОТКРЫТАЯ ШКОЛА" Г. ПЕРМИ

Департамент образования Администрации города
Перми

город Пермь

	КОДЫ
Дата	01.01.2024
по Сводному реестру	57308676
ИНН	5905006304
КПП	590501001
глава по БК	930
по ОКТМО	57701000001

Наименование объекта	Адрес	Единица измерения		Код строки	Количество имущества	Ссудодатель			Срок пользования		Фактические расходы на содержание объекта недвижимого имущества (руб/год)	Направление использования объекта недвижимости		Обоснование заключения договора
		наименование	код по ОКЕИ			наименование	ИНН	код по КИСЭ	начала	окончания		для осуществления основной деятельности <27>	для осуществления иной деятельности <28>	
1	2	3	4	5	6	7	8	9	10	11	12	13	14	15
Площадные объекты <25>, всего	-	-	-	1000	-	-	-	-	-	-	-	-	-	-
в том числе:	-	-	-	1001	-	-	-	-	-	-	-	-	-	-
Объект недвижимого имущества в виде встроенных нежилых помещений на 1-м этаже за №12,22,25,80-83	г. Пермь ул. Победы, д.46	шт.	796	-	1	МАОУ «СОШ №64»	5908011422	-	12.04.21	11.04.26	112204,89	1	-	Безвозмездное пользование муниципальным недвижимым имуществом
Линейные объекты <26>, всего	-	-	-	2000	-	-	-	-	-	-	-	-	-	-
в том числе:	-	-	-	2001	-	-	-	-	-	-	-	-	-	-
-	-	-	-	-	-	-	-	-	-	-	-	-	-	-
Резервуары, емкости, иные аналогичные объекты, всего	-	-	-	3000	-	-	-	-	-	-	-	-	-	-
в том числе:	-	-	-	3001	-	-	-	-	-	-	-	-	-	-
-	-	-	-	-	-	-	-	-	-	-	-	-	-	-
Скважины, иные аналогичные объекты, всего	-	-	-	4000	-	-	-	-	-	-	-	-	-	-
в том числе:	-	-	-	4001	-	-	-	-	-	-	-	-	-	-
-	-	-	-	-	-	-	-	-	-	-	-	-	-	-
Иные объекты, включая точечные, всего	-	-	-	5000	-	-	-	-	-	-	-	-	-	-
в том числе:	-	-	-	5001	-	-	-	-	-	-	-	-	-	-
-	-	-	-	-	-	-	-	-	-	-	-	-	-	-
-	-	-	Всего:	9000	-	-	-	-	-	-	112204,89	1	-	-

Руководитель
(уполномоченное лицо)
Учреждения

Директор

Перминов П.В.

(должность)

(подпись)

(расшифровка подписи)

Исполнитель

Начальник
сектора НФА

Комарова Т.А.

214-28-61

(должность)

(фамилия,
инициалы)

(телефон)

"31" января 2024 г.

Сведения
об особо ценном движимом имуществе (за исключением
транспортных средств)

на 1 января 2024 г.

Учреждение

МУНИЦИПАЛЬНОЕ АВТОНОМНОЕ
ОБЩЕОБРАЗОВАТЕЛЬНОЕ УЧРЕЖДЕНИЕ
"ОТКРЫТАЯ ШКОЛА" Г. ПЕРМИ

Орган, осуществляющий
функции и полномочия
учредителя

Департамент образования Администрации города
Перми

Публично-правовое
образование

город Пермь

Периодичность: годовая

	КОДЫ
Дата	01.01.2024
по Сводному реестру	57308676
ИНН	5905006304
КПП	590501001
глава по БК	930
по ОКТМО	57701000001

Раздел 1. Сведения о наличии, состоянии и использовании
особо ценного движимого имущества

из них:																							
для оказания услуг (выполнения работ) в рамках утвержденного государственного (муниципального) задания								-	-	-	-	-	-	-	-	-	-	-	-	-	-	-	-
	4110							-	-	-	-	-	-	-	-	-	-	-	-	-	-	-	-
	-							-	-	-	-	-	-	-	-	-	-	-	-	-	-	-	-
для иной деятельности	4200							-	-	-	-	-	-	-	-	-	-	-	-	-	-	-	-
Итого	9000							-	-	-	-	-	-	-	-	-	-	-	-	-	-	-	-
				</																			

Руководитель
(уполномоченное лицо)
Учреждения

Директор

(должность)

(подпись)

Перминов П.В.

(расшифровка подписи)

Исполнитель

Начальник
сектора НФА

(должность)

Комарова Т.А.

(фамилия,
инициалы)

214-28-61

(телефон)

"31" января 2024 г.

<29> Срок использования имущества считается начиная с 1-го числа месяца, следующего за месяцем принятия его к бухгалтерскому учету.

Сведения о транспортных средствах

на 1 января 2024 г.

Учреждение

Орган, осуществляющий
функции и полномочия
учредителя

Публично-правовое
образование

Периодичность: годовая

МУНИЦИПАЛЬНОЕ АВТОНОМНОЕ
ОБЩЕОБРАЗОВАТЕЛЬНОЕ УЧРЕЖДЕНИЕ
"ОТКРЫТАЯ ШКОЛА" Г. ПЕРМИ

Департамент образования Администрации города
Перми

город Пермь

Дата
по Сводному
реестру
ИНН
КПП
глава по БК
по ОКТМО

КОДЫ

01.01.2024

57308676

5905006304

590501001

930

57701000001

Раздел 1. Сведения об используемых транспортных средствах

в том числе:	-	-	-	-	2001	-	-	-
-	-	-	-	-	-	-	-	-
Резервуары, емкости, иные аналогичные объекты, всего	X	-	X	X	3000	-	-	-
в том числе:	-	-	-	-	3001	-	-	-
-	-	-	-	-	-	-	-	-
Скважины, иные аналогичные объекты, всего	X	-	X	X	4000	-	-	-
в том числе:	-	-	-	-	4001	-	-	-
-	-	-	-	-	-	-	-	-
Иные объекты, включая точечные, всего	X	-	X	X	5000	-	-	-
в том числе:	-	-	-	-	5001	-	-	-
-	-	-	-	-	-	-	-	-
					Итого	9000	467,60	-

Руководитель
(уполномоченное лицо)
Учреждения

Директор

(должность)

Перминов П.В.

(расшифровка подписи)

Исполнитель

Начальник сектора НФА

(должность)

214-28-61

(телефон)

"31" января 2024 г.

<33> Заполняется в отношении недвижимого имущества.

<34> Указывается вид объекта: 1 - здание (строение, сооружение) в целом, 2 - помещение в здании, строении (за исключением подвалов, чердаков), 3 - подвалы, чердаки, 4 - конструктивная часть здания (крыша, стена), 5 - архитектурный элемент фасада здания (навес над входными дверями зданий), 6 - часть помещения в местах общего пользования (вестибюли, холлы, фойе, коридоры), 7 - линии электропередачи, линии связи (в том числе линейно-кабельные сооружения), 8 - трубопроводы, 9 - автомобильные дороги, 10 - железнодорожные линии, 11 - резервуар, иная емкость, 12 - скважины на воду, 13 - скважины газовые и нефтяные, 14 - скважины иные, 15 - движимое имущество, предоставляемое в прокат, 16 - иные.

<35> Указывается направление использования имущества, переданного в аренду (разрешенное использование): 1 - размещение банкоматов, 2 - размещение торговых автоматов для продажи воды, кофе и кондитерских изделий, 3 - размещение столовых и буфетов, 4 - размещение книжных киосков, магазинов канцелярских принадлежностей, 5 - размещение аптечных пунктов, 6 - размещение торговых автоматов для продажи бахил, одноразовых халатов, 7 - размещение платежных терминалов, 8 - размещение иных торговых точек, 9 - размещение офисов банков, 10 - проведение образовательных и информационно-просветительских мероприятий, 11 - проведение концертно-зрелищных мероприятий, 12 - проведение ярмарок, выставок, 13 - проведение конгрессов, съездов, симпозиумов, конференций, 14 - проведение спортивных мероприятий, 15 - проведение иных культурно-массовых мероприятий, 16 - прокат оборудования, 17 - прокат спортивного инвентаря, 18 - иное.

<36> В случае указания в графе 8 значения «18 - иное» указывается направление использования переданного в аренду имущества.

**Пояснительная записка
к отчёту о деятельности муниципального автономного общеобразовательного
учреждения «Открытая школа» г. Перми**

Основными результатами деятельности МАОУ «Открытая школа» г. Перми за 2023 год является выполнение ряда показателей по успешной реализации программ (образовательных, инновационных), качеству образования и финансово – экономической деятельности.

Образовательная программа основного общего образования освоена в полном объёме 162 учащимися. По адаптированной программе для учащихся с ОВЗ (ЗПР) 44 человек.

Результаты государственной итоговой аттестации выпускников 9х классов показывают 100 % освоения учебных программ. К ГИА за курс основного общего образования допущены 162 учащихся, аттестаты об основном общем образовании получили 120 человек (74%).

Результаты государственной итоговой аттестации выпускников 11х классов показывают 100% освоения учебных программ. К ГИА за курс основного среднего образования допущены 288 учащихся, аттестаты об основном среднем образовании получили 259 человек (90%).

В учреждении реализуется программа развития направления «Технология» – программа (усовершенствование методической и материальной базы). В результате реализации программы, обучающиеся получают до профессиональные навыки по выбранным направлениям. Школа переоборудовала мастерские и класс ИТ – технологий. Реализуется программа внеурочной деятельности учащихся.

За отчётный период материально-техническая база учреждения обновлена на 4 373,2 тыс. руб., в том числе, за счет средств бюджета 1 113,1 тыс. руб., за счет иных межбюджетных трансфертов бюджета Пермского края – 3 260,1 тыс. руб. (2022 год – 1044,1 тыс. руб.).

За отчётный период был существенно увеличен уровень средней заработной платы работников МАОУ «Открытая школа» г. Перми, показатель составил: 56603,00 руб., (2022 год – 48648,00 руб.).

За отчётный период сумма доходов от платных образовательных услуг уменьшилась в связи с оказанием образовательных услуг с применением сетевой формы реализации, которая составила 395,7 тыс. руб. (2022 год – 432,1 тыс. руб.).

Отчет
о результатах деятельности государственного (муниципального)
учреждения и об использовании закрепленного за ним
государственного (муниципального) имущества

на 01 января 2024 г.

		Дата	КОДЫ
		по Сводному реестру	01.01.2024
		ИНН	57307433
		КПП	5903005697
Учреждение	муниципальное бюджетное общеобразовательное учреждение "Школа № 154 для обучающихся с ограниченными возможностями здоровья" г.Перми	КПП	590401001
Тип учреждения	02		
	(казенное - "01", бюджетное - "02", автономное - "03")		
Орган, осуществляющий функции и полномочия учредителя	Департамент образования Администрации города Перми	БК	930
Публично-правовое образование	Бюджет города Перми	по ОКТМО	57701000
Периодичность: годовая			

Раздел 1. Результаты деятельности:

- 1.1. отчет о выполнении муниципального задания на оказание муниципальных услуг (выполнение работ);
- 1.2. сведения о поступлениях и выплатах Учреждения, формируемые бюджетными и автономными учреждениями;
- 1.3. сведения об оказываемых услугах, выполняемых работах сверх установленного муниципального задания, а также выпускаемой продукции;
- 1.4. сведения о доходах Учреждения в виде прибыли, приходящейся на доли в уставных (складочных) капиталах хозяйственных товариществ и обществ, или дивидендов по акциям, принадлежащим Учреждению;
- 1.5. сведения о кредиторской задолженности и обязательствах Учреждения;
- 1.6. сведения о просроченной кредиторской задолженности;
- 1.7. сведения о задолженности по ущербу, недостачам, хищениям денежных средств и материальных ценностей;
- 1.8. сведения о численности сотрудников и оплате труда;
- 1.9. сведения о счетах Учреждения, открытых в кредитных организациях.

Раздел 2. Использование имущества, закрепленного за учреждением:

- 2.1 сведения о недвижимом имуществе, за исключением земельных участков (далее – сведения о недвижимом имуществе), закрепленном на праве оперативного управления;
- 2.2 сведения о земельных участках, предоставленных на праве постоянного (бессрочного) пользования;
- 2.3 сведения о недвижимом имуществе, используемом по договору аренды;
- 2.4 сведения о недвижимом имуществе, используемом по договору безвозмездного пользования (договору ссуды);
- 2.5 сведения об особо ценном движимом имуществе (за исключением транспортных средств);
- 2.6 сведения о транспортных средствах;
- 2.7 сведения об особо ценном движимом имуществе (за исключением транспортных средств)

Руководитель
(уполномоченное лицо)

Учреждения

Директор

(должность)

Жукова Марина Юрьевна

(расшифровка подписи)

Исполнитель

Начальник территориального
отдела

(должность)

Грачев Дмитрий Анатольевич
214-54-18

(телефон)

"31" января 2024 г.

ОТЧЕТ

о выполнении муниципального задания на оказание муниципальных услуг (выполнение работ) № 14 на 2023 год и плановый период 2024 и 2025 годов на " 01 " января 2024 г.

Муниципальное бюджетное образовательное учреждение "Школа № 154 для обучающихся с ограниченными возможностями здоровья" г. Пермь

Муниципальное бюджетное образовательное учреждение "Школа № 154 для обучающихся с ограниченными возможностями здоровья" г. Пермь

Наименование муниципального учреждения

Начальное общее образование, среднее общее образование, среднее общее образование, Молодежная политика (указываются виды деятельности муниципального учреждения, по которым ему утверждено муниципальное задание)

Периодичность

ежеквартально (оказываются в соответствии с периодичностью представления отчета о выполнении муниципального задания, установленной в муниципальном задании)

Код по ОКВЭД				
85.12	85.13	85.14	85.14	85.14
57307433	85.12	85.13	85.14	85.14
552019329	85.14	93299	93299	93299

Часть I. Сведения об оказываемых муниципальных услугах

1. Наименование муниципальной услуги

Реализация основных общеобразовательных программ начального общего образования

- 2. Категория потребителей муниципальной услуги
- 3. Сведения о фактическом достижении показателей, характеризующих объем и качество муниципальной услуги
- 3.1. Сведения о фактическом достижении показателей, характеризующих качество муниципальной услуги

Код по общероссийскому базовому перечню или региональному перечню

БАС1

Уникальный номер ресурсной записи	Показатель, характеризующий содержание муниципальной услуги	Показатель, характеризующий условия (формы) оказания муниципальной услуги		наименование показателя	единица измерения		значение		допустимое отклонение (возможное)	отклонение, превышающее допустимое (возможное)	причина отклонения			
		категория потребителей	виды образовательных программ		место обучения	форма образования и формы реализации образовательных программ	наименование	код по ОКЕИ				утверждено в муниципальном задании на год отчетную дату	исполнено на муниципальном задании на отчетную дату	
1	2	3	4	5	6	7	8	9	10	11	12	13	14	15
801012099.0.BAS1.AA00001	обучающиеся с ограниченными возможностями здоровья (ОВЗ)	адаптированная образовательная программа	очная	Доля обучающихся, занимающихся по программам дополнительного образования	%	744	100	100	100	100	100	5	0	

3.2. Сведения о фактическом достижении показателей, характеризующих объем муниципальной услуги

Уникальный номер ресурсной записи

Показатель, характеризующий содержание муниципальной услуги

Показатель, характеризующий условия (формы) оказания муниципальной услуги

наименование показателя

единица измерения

код по ОКЕИ

утверждено в муниципальном задании на отчетную дату

исполнено на отчетную дату

допустимое отклонение (возможное)

отклонение, превышающее допустимое (возможное)

причина отклонения

Размер платы (цена, тариф)

Раздел 2

1. Наименование муниципальной услуги

Реализация основных общеобразовательных программ основного общего образования

- 2. Категория потребителей муниципальной услуги
- 3. Сведения о фактическом достижении показателей, характеризующих объем и качество муниципальной услуги
- 3.1. Сведения о фактическом достижении показателей, характеризующих качество муниципальной услуги

Код по общероссийскому базовому перечню или региональному перечню

БА96

Уникальный номер ресурсной записи	Показатель, характеризующий содержание муниципальной услуги	Показатель, характеризующий условия (формы) оказания муниципальной услуги		наименование показателя	единица измерения		значение		допустимое отклонение (возможное)	отклонение, превышающее допустимое (возможное)	причина отклонения			
		категория потребителей	виды образовательных программ		место обучения	форма образования и формы реализации образовательных программ	наименование	код по ОКЕИ				утверждено в муниципальном задании на год отчетную дату	исполнено на отчетную дату	
1	2	3	4	5	6	7	8	9	10	11	12	13	14	15
801012099.0.BAS1.AA00001	обучающиеся с ограниченными возможностями здоровья (ОВЗ)	адаптированная образовательная программа	очная	число обучающихся	чел	792	316	316	316	325	16	0		

Уникальный номер резервной записи	категория потребителей	виды образовательных программ	место обучения	форма образования и формы реализации образовательных программ	оценка	Доля обучающихся, зачисляемых по программам дополнительного образования	%	744	100	100	100	5	0	Размер платы (цена, тариф)	
															Показатель объема муниципальной услуги
3.2. Сведения о фактическом достижении показателей, характеризующих объем муниципальной услуги															
Показатель, характеризующий условия (форма) оказания муниципальной услуги															
Уникальный номер резервной записи	категория потребителей	виды образовательных программ	место обучения	форма образования и формы реализации образовательных программ	оценка	число обучающихся	8	9	10	11	12	13	14	15	16
3															
8021120.99.0.Б.А.96А.А.00001	2	3	4	5	6	7	8	9	10	11	12	13	14	15	16
8021120.99.0.Б.А.96А.А.00001	2	3	4	5	6	7	8	9	10	11	12	13	14	15	16

Код по общероссийскому базовому перечню или региональному перечню

Раздел 3

1. Наименование муниципальной услуги
 2. Категория потребителей муниципальной услуги
 3. Сведения о фактическом достижении показателей, характеризующих объем и качество муниципальной услуги
 3.1. Сведения о фактическом достижении показателей, характеризующих качество муниципальной услуги

Уникальный номер резервной записи	категория потребителей	виды образовательных программ	место обучения	форма образования и формы реализации образовательных программ	оценка	наименование показателя	единица измерения	наименование	коп по ОКЕИ	утверждено в муниципальном задании на год отчетную дату	значение	исполнено на отчетную дату	допустимое отклонение	отклонение, превышающее допустимое отклонение	причина отклонения
4															
8021120.99.0.Б.Б.1.А.А.00001	2	3	4	5	6	7	8	9	10	11	12	13	14	15	16
8021120.99.0.Б.Б.1.А.А.00001	2	3	4	5	6	7	8	9	10	11	12	13	14	15	16

Код по общероссийскому базовому перечню или региональному перечню

Раздел 4

1. Наименование муниципальной услуги
 2. Категория потребителей муниципальной услуги
 3. Сведения о фактическом достижении показателей, характеризующих объем и качество муниципальной услуги
 3.1. Сведения о фактическом достижении показателей, характеризующих качество муниципальной услуги

Уникальный номер резервной записи	категория потребителей	виды образовательных программ	место обучения	форма образования и формы реализации образовательных программ	оценка	наименование показателя	единица измерения	наименование	коп по ОКЕИ	утверждено в муниципальном задании на год отчетную дату	значение	исполнено на отчетную дату	допустимое отклонение	отклонение, превышающее допустимое отклонение	причина отклонения
4															
8021120.99.0.Б.Б.1.А.А.00001	2	3	4	5	6	7	8	9	10	11	12	13	14	15	16
8021120.99.0.Б.Б.1.А.А.00001	2	3	4	5	6	7	8	9	10	11	12	13	14	15	16

Код по общероссийскому базовому перечню или региональному перечню

Раздел 4

1. Наименование муниципальной услуги
 2. Категория потребителей муниципальной услуги
 3. Сведения о фактическом достижении показателей, характеризующих объем и качество муниципальной услуги
 3.1. Сведения о фактическом достижении показателей, характеризующих качество муниципальной услуги

Уникальный номер резервной записи	категория потребителей	виды образовательных программ	место обучения	форма образования и формы реализации образовательных программ	оценка	наименование показателя	единица измерения	наименование	коп по ОКЕИ	утверждено в муниципальном задании на год отчетную дату	значение	исполнено на отчетную дату	допустимое отклонение	отклонение, превышающее допустимое отклонение	причина отклонения
4															
8021120.99.0.Б.Б.1.А.А.00001	2	3	4	5	6	7	8	9	10	11	12	13	14	15	16
8021120.99.0.Б.Б.1.А.А.00001	2	3	4	5	6	7	8	9	10	11	12	13	14	15	16

Уникальный номер резервной записи	категория потребителей	виды образовательных программ	место обучения	Показатель, характеризующий содержание муниципальной услуги	Показатель, характеризующий условия (форма) оказания муниципальной услуги	формы реализации образовательных программ	программа	2	3	4	5	6	7	8	9	10	11	12	13	14	15	
																						наименование
9207000.99.0.A322AA01001				Показатель, характеризующий объем муниципальной услуги	Показатель, характеризующий условия (форма) оказания муниципальной услуги	в каникулярное время с дневным пребыванием							Доля детей, получивших услугу "Организация отдыха детей и молодежи" в каникулярное время с дневным пребыванием	%	744	100	100	100	5	0		

Уникальный номер резервной записи	категория потребителей	виды образовательных программ	место обучения	Показатель, характеризующий содержание муниципальной услуги	Показатель, характеризующий условия (форма) оказания муниципальной услуги	наименование показателя	единица измерения	количество человек	9	10	11	12	13	14	15	16
9207000.99.0.A322AA01001				Показатель, характеризующий объем муниципальной услуги	Показатель, характеризующий условия (форма) оказания муниципальной услуги	в каникулярное время с дневным пребыванием	чел.	792	150	150	150	8	150	0		

Часть II. Сведения о выполняемых работах

Раздел	Код по общероссийскому базовому перечню или региональному перечню
--------	---

Раздел

- 1. Наименование работы
- 2. Категория потребителей
- 3. Сведения о фактическом достижении показателей, характеризующих объем и качество работы
- 3.1. Сведения о фактическом достижении показателей, характеризующих качество работы

Уникальный номер резервной записи	наименование показателя	наименование показателя	наименование показателя	наименование показателя	Показатель, характеризующий условия (форма) выполнения работы	единица измерения	количество	9	10	11	12	13	14	15
1	3	4	5	6	Показатель качества работы									

Уникальный номер резервной записи	наименование показателя	наименование показателя	наименование показателя	наименование показателя	Показатель, характеризующий условия (форма) выполнения работы	единица измерения	количество	9	10	11	12	13	14	15
1	3	4	5	6	Показатель объема работы									

Часть III. Отчет о финансовом обеспечении муниципального задания на "01" января 2024 г.

Уникальный номер резервной записи	наименование муниципальной услуги (работы)	Утвержденный объем финансирования	Остаток неиспользованных средств на начало отчетного периода		Поступило средств		Произведено расходов (кассовые расходы)		Остаток неиспользованных средств на конец отчетного периода					
			всего	в том числе за счет средств бюджета города Перми	всего	в том числе за счет средств бюджета города Перми	всего	в том числе за счет средств бюджета города Перми	всего	в том числе за счет средств бюджета города Перми				
1		2	3	4	5	6	7	8	9	10	11	12	13	14

Реализация основных общеобразовательных программ начального общего образования, обучающихся за исключением обучающихся с ограниченными возможностями здоровья (ОВЗ) и детей инвалидов, с/ония	56,973.8	1,038.3	56,973.8	1,038.3	56,973.8	57,788.8	57,788.8	57,788.8	223.3	0.0	223.3
Реализация основных общеобразовательных программ основного общего образования, обучающихся за исключением обучающихся с ограниченными возможностями здоровья (ОВЗ) и детей инвалидов, с/ония	57,118.3	1,040.8	57,118.3	1,040.8	57,118.3	57,123.3	57,123.3	57,123.3	1,035.8	0.0	1,035.8
Реализация основных общеобразовательных программ среднего общего образования, обучающихся за исключением обучающихся с ограниченными возможностями здоровья (ОВЗ) и детей инвалидов, с/ония	353.2	10.4	353.2	10.4	353.2	353.2	353.2	353.2	10.4	0.0	10.4
Организация отдыха детей и молодежи, в каникулярное время с детьми проживающих	718.5	0.0	718.5	0.0	718.5	718.5	718.5	718.5	0.0	0.0	0.0
Нормативные затраты на содержание муниципального имущества, затраты на оплату налогов	10,201.8	43.8	10,201.8	43.8	10,201.8	765.1	10,223.8	9,473.3	21.8	14.6	7.2
Всего	125,365.6	2,133.3	125,365.6	2,133.3	125,365.6	1,483.6	126,207.6	124,738.6	1,291.3	14.6	1,276.7

Руководитель (Уполномоченное

(подпись)

(расшифровка

Исполнитель (лицо, ответственное за оставление отчета)

(подпись)

(расшифровка

1/15/2024

Сведения о поступлениях и выплатах учреждения

	на 1 января 2024 г.	Дата	КОДЫ
			01.01.2024
		ИНН	5903005697
Учреждение	Муниципальное бюджетное общеобразовательное учреждение "Школа № 154 для обучающихся с ограниченными возможностями здоровья" г.Перми	КПП	590401001
Орган, осуществляющий функции и полномочия учредителя	Департамент образования администрации города Перми	Глава по БК	930
Публично-правовое образование	город Пермь	по ОКТМО	57701000
Периодичность: годовая			
Единица измерения: руб.		по ОКЕИ	383

Раздел 1. Сведения о поступлениях учреждения

Наименование показателя	Код строки	Сумма поступлений		Изменение, %	Доля в общей сумме поступлений, %
		за 2023 год (за отчетный финансовый год)	за 2022 год (за год, предшествующий отчетному)		
1	2	3	4	5	6
Субсидии на финансовое обеспечение выполнения государственного (муниципального) задания	0100	125 365 633,38	112 566 753,21	11,4	89,3
Субсидии на финансовое обеспечение выполнения государственного задания из бюджета Федерального фонда обязательного медицинского страхования	0200	-	-	-	-
Субсидии на иные цели	0300	13 620 799,44	17 081 118,17	- 20,3	9,7
Субсидии на осуществление капитальных вложений	0400	-	-	-	-
Гранты в форме субсидий, всего	0500	-	-	-	-
в том числе:					
гранты в форме субсидий из федерального бюджета	0501	-	-	-	-
гранты в форме субсидий из бюджетов субъектов Российской Федерации и местных бюджетов	0502	-	-	-	-
Гранты, предоставляемые юридическими и физическими лицами (за исключением грантов в форме субсидий, предоставляемых из бюджетов бюджетной системы Российской Федерации)	0600	-	-	-	-
из них:					
гранты, предоставляемые юридическими лицами (операторами), источником финансового обеспечения которых являются субсидии и имущественные взносы, полученные из бюджетов бюджетной системы Российской Федерации	0610	-	-	-	-
Пожертвования и иные безвозмездные перечисления от физических и юридических лиц, в том числе иностранных организаций	0700	154 700,00	1 035 000,00	- 85,1	0,1

Доходы от приносящей доход деятельности, компенсаций затрат (за исключением доходов от собственности), всего	0800	1 152 569,65	892 201,42	29,2	0,8
в том числе:					
доходы в виде платы за оказание услуг (выполнение работ) в рамках установленного государственного задания	0801	-	-	-	-
доходы от оказания услуг, выполнения работ, реализации готовой продукции сверх установленного государственного задания по видам деятельности, отнесенным в соответствии с учредительными документами к основным	0802	426 050,00	198 886,80	114,2	0,3
доходы от платы за пользование служебными жилыми помещениями и общежитиями, включающей плату за пользование и плату за содержание жилого помещения	0803	-	-	-	-
доходы от оказания услуг в рамках обязательного медицинского страхования	0804	-	-	-	-
доходы от оказания медицинских услуг, предоставляемых женщинам в период беременности, женщинам и новорожденным в период родов и в послеродовой период	0805	-	-	-	-
возмещение расходов, понесенных в связи с эксплуатацией имущества, находящегося в оперативном управлении учреждения	0806	726 519,65	693 314,62	4,8	0,5
прочие доходы от оказания услуг, выполнения работ, компенсации затрат учреждения, включая возмещение расходов по решению судов (возмещение судебных издержек)	0807	-	-	-	-
Доходы от собственности, всего	0900	30 554,28	28 797,60	6,1	-
доходы в виде арендной либо иной платы за передачу в возмездное пользование государственного (муниципального) имущества	0901	30 554,28	28 797,60	6,1	-
доходы от распоряжения правами на результаты интеллектуальной деятельности и средствами индивидуализации	0902	-	-	-	-
проценты по депозитам учреждения в кредитных организациях	0903	-	-	-	-
проценты по остаткам средств на счетах учреждения в кредитных организациях	0904	-	-	-	-
проценты, полученные от предоставления займов	0905	-	-	-	-
проценты по иным финансовым инструментам	0906	-	-	-	-
доходы в виде прибыли, приходящейся на доли в уставных (складочных) капиталах хозяйственных товариществ и обществ, или дивидендов по акциям, принадлежащим учреждению	0907	-	-	-	-
прочие доходы от использования имущества, находящегося в оперативном управлении учреждения	0908	-	-	-	-
Поступления доходов от штрафов, пеней, неустоек, возмещения ущерба	1000	-	-	-	-
Поступления доходов от выбытия нефинансовых активов	1100	-	2 280,00	-100,0	-
Поступления доходов от выбытия финансовых активов	1200	-	-	-	-
Итого	9000	140 324 256,75	131 606 150,40	x	100%

Безвозмездные перечисления организациям	0500	-	-	-	-	-	-	-	-	-	-	-	-	-	-	-	-	-	-	-	-	-	-	
Социальное обеспечение	0600	2 386 668,56	1,7	2 271 312,12	95,2	91 956,44	3,9	-	-	-	-	-	-	-	-	23 400,00	1,0	23 400,00	1,0	-	-	-	-	-
Уплата налогов, сборов, прочих платежей в бюджет (за исключением взносов по обязательному социальному страхованию), всего	0700	794 606,34	0,6	794 606,34	100,0	-	-	-	-	-	-	-	-	-	-	-	-	-	-	-	-	-	-	-
из них:налог на прибыль	0701	-	-	-	-	-	-	-	-	-	-	-	-	-	-	-	-	-	-	-	-	-	-	-
налог на добавленную стоимость	0702	-	-	-	-	-	-	-	-	-	-	-	-	-	-	-	-	-	-	-	-	-	-	-
налог на имущество организаций	0703	127 391,00	0,1	127 391,00	100,0	-	-	-	-	-	-	-	-	-	-	-	-	-	-	-	-	-	-	-
земельный налог	0704	667 215,34	0,5	667 215,34	100,0	-	-	-	-	-	-	-	-	-	-	-	-	-	-	-	-	-	-	-
транспортный налог	0705	-	-	-	-	-	-	-	-	-	-	-	-	-	-	-	-	-	-	-	-	-	-	-
водный налог	0706	-	-	-	-	-	-	-	-	-	-	-	-	-	-	-	-	-	-	-	-	-	-	-
государственные пошлины	0707	-	-	-	-	-	-	-	-	-	-	-	-	-	-	-	-	-	-	-	-	-	-	-
Приобретение финансовых активов, всего:	0800	-	-	-	-	-	-	-	-	-	-	-	-	-	-	-	-	-	-	-	-	-	-	-
из них:приобретение ценных бумаг, кроме акций и иных форм участия в капитале	0801	-	-	-	-	-	-	-	-	-	-	-	-	-	-	-	-	-	-	-	-	-	-	-
приобретение акций и иные формы участия в капитале	0802	-	-	-	-	-	-	-	-	-	-	-	-	-	-	-	-	-	-	-	-	-	-	-
Иные выплаты, всего	0900	-	-	-	-	-	-	-	-	-	-	-	-	-	-	-	-	-	-	-	-	-	-	-
из них:перечисление денежных обеспечений	0901	-	-	-	-	-	-	-	-	-	-	-	-	-	-	-	-	-	-	-	-	-	-	-
перечисление денежных средств на депозитные счета	0902	-	-	-	-	-	-	-	-	-	-	-	-	-	-	-	-	-	-	-	-	-	-	-
Итого	9000	141 050 811,62	100%	126 207 620,00	89,5%	13 483 431,62	9,6%	-	-	-	-	-	-	-	-	1 359 760,00	0,9%	1 359 760,00	0,9%	-	-	-	-	-

Руководитель
(уполномоченное лицо)
Учреждения

Директор
(должность)

Жукова Марина Юрьевна
(расшифровка подписи)

Исполнитель

Начальник
территориального
отдела
(должность)

Грачев Д.А. 214-54-18
(телефон)

"31" января 2024 г.

Сведения
об оказываемых услугах, выполняемых работах сверх
установленного государственного (муниципального) задания,
а также выпускаемой продукции
на 01 января 2024 г.

Учреждение Орган, осуществляющий функции и полномочия учредителя Публично-правовое образование Периодичность: годовая	муниципальное бюджетное общеобразовательное учреждение "Школа № 154 для обучающихся с ограниченными возможностями здоровья" г.Перми	КОДЫ	
	Департамент образования Администрации города Перми	Дата	01.01.2024
		по Сводному реестру	57307433
	Бюджет города Перми	ИНН	5903005697
		КПП	590401001
		глава по БК	930
		по ОКТМО	57701000

Раздел 1. Сведения об услугах, оказываемых сверх установленного
государственного (муниципального) задания

Наименование оказываемых услуг	Код по ОКВЭД	Код строки	Объем оказанных услуг			Доход от ока- зания услуг, руб	Цена (тариф)	Справочно: реквизиты акта, которым установлена цена (тариф)		
			единица измерения		всего			кем издан (ФОИВ, уч- реждение)	дата	номер
			наименование	код по ОКЕИ						
1	2	3	4	5	6	7	8	9	10	11
-	-	1000	-	-	-	-	-	-	-	-
-	-	-	-	-	-	-	-	-	-	-
-	Итого	9000	x	x	-	-	-	x	x	x

Раздел 2. Сведения о работах, выполняемых сверх
установленного государственного (муниципального) задания

Наименование выполняемых работ	Код по ОКВЭД	Код строки	Объем выполненных работ			Доход от выполнения работ, руб	Цена (тариф)	Справочно: реквизиты акта, которым установлена цена (тариф)		
			единица измерения		всего			кем издан (ФОИВ, учреждение)	дата	номер
			наименование	код по ОКЕИ						
1	2	3	4	5	6	7	8	9	10	11
-	-	1000	-	-	-	-	-	-	-	-
-	-	-	-	-	-	-	-	-	-	-
-	Итого	9000	х	х	-	-	-	х	х	х

Раздел 3. Сведения о производимой продукции

Наименование производимой продукции	Код по ОКВЭД	Код строки	Объем произведенной продукции			Доход от реализации продукции, руб	Цена (тариф)	Справочно: реквизиты акта, которым установлена цена (тариф)		
			единица измерения		всего			кем издан (ФОИВ, учреждение)	дата	номер
			наименование	код по ОКЕИ						
1	2	3	4	5	6	7	8	9	10	11
-	-	1000	-	-	-	-	-	-	-	-
-	-	-	-	-	-	-	-	-	-	-
-	Итого	9000	х	х	-	-	-	х	х	х

Руководитель
(уполномоченное лицо)
Учреждения

Директор

(должность)

(подпись)

Жукова Марина Юрьевна

(расшифровка подписи)

Исполнитель

Начальник
территориального
отдела

(должность)

Грачев Д.А.

(фамилия,
инициалы)

214-54-18

(телефон)

"31" января 2024 г.

Сведения
о доходах учреждения в виде прибыли, приходящейся на доли
в уставных (складочных) капиталах хозяйственных товариществ
и обществ, или дивидендов по акциям,
принадлежащим учреждению <1>

на 01 января 2024 г.

Учреждение
Муниципальное бюджетное
общеобразовательное учреждение
"Школа № 154 для обучающихся с ограниченными
возможностями здоровья" г.Перми
Орган, осуществляющий
функции и полномочия
учредителя
Департамент образования Администрации города
Перми
Публично-правовое
образование
Бюджет города Перми
Периодичность: годовая

	КОДЫ
Дата	01.01.2024
по Сводному реестру	57307433
ИНН	5903005697
	590401001
КПП	
	930
глава по БК	
по ОКТМО	57701000

Организация (предприятие)					Код строки	Сумма вложе- ний в устав- ный капи- тал	Доля в устав- ном капи- тале, %	Вид вло- же- ний <2>	Задолжен- ность перед учреждением по перечи- слению части прибыли (ди- видендов) на начало года	Доходы, подлежащие получению за отчетный период		Задолженность перед учре- ждением по перечислению части прибыли (дивидендов) на конец отчетного периода
наи- мено- вание	ИНН	код по ОКОПФ	дата созда- ния	основной вид дея- тельности						начи- слено, руб	посту- пило, руб	
1	2	3	4	5	6	7	8	9	10	11	12	13
-	-	-	-	-	1000	-	-	-	-	-	-	-
-	-	-	-	-	-	-	-	-	-	-	-	-
-	-	-	-	Итого	9000	-	х	х	-	-	-	-

Руководитель
(уполномоченное лицо)
Учреждения

Директор

(должность)

(подпись)

Жукова Марина Юрьевна

(расшифровка подписи)

Исполнитель

Начальник
территориального
отдела

(должность)

Грачев Д.А.

(фамилия,
инициалы)

214-54-18

(телефон)

"31" января 2024 г.

<1> Сведения формируются в случаях, если в соответствии с законодательством Российской Федерации установлена возможность создания хозяйственных товариществ и обществ.

<2> Указывается вид вложений "1" - денежные средства, "2" - имущество, "3" - право пользования нематериальными активами.

Сведения о кредиторской задолженности и обязательствах учреждения

		КОДЫ	
на 01 января 2024 г.		Дата	01.01.2024
		по Сводному реестру	57307433
		ИНН	5903005697
Учреждение	муниципальное бюджетное общеобразовательное учреждение "Школа № 154 для обучающихся с ограниченными возможностями здоровья" г.Перми	КПП	590401001
Орган, осуществляющий функции и полномочия учредителя	Департамент образования Администрации города Перми	глава по БК	930
Публично-правовое образование	Бюджет города Перми	по ОКТМО	57701000
Периодичность: годовая			
Единица измерения: руб.		по ОКЕИ	383

Наименование показателя	Код стро- стро- ки	Объем кредиторской задолженности на начало года		Объем кредиторской задолженности на конец отчетного периода												Объем отложенных обязательств учреждения			
		всего	из нее срок оплаты наступил в отчетном финансовом году	из нее срок оплаты наступает в:						всего	в том числе:			по оплате труда	по претензиям требованиям	по непо- ступив- шим рас- четным докумен- там	иные		
				1	2	3	4	в очеред- ном фи- нансовом году и плановом периоде	5		6	7	8					9	10
1	2	3	4	5	6	7	8	9	10	11	12	13	14	15	16				
По выплате заработной платы	1000	-	-	-	-	-	-	-	-	-	4423340,09	4423340,09	-	-	-				
По выплате стипендий, пособий, пенсий	2000	-	-	12227,62	12227,62	12227,62	-	-	-	-	-	-	-	-	-				
По перечислению в бюджет, всего	3000	2752269,05	2752269,05	326454,37	326454,37	326454,37	-	-	-	-	1338449,18	1338449,18	-	-	-				
в том числе: по перечислению удер- жанного налога на до- ходы физических лиц	3100	-	-	-	-	-	-	-	-	-	-	-	-	-	-				
по оплате страховых взносов на обязательное социальное страхование	3200	-	-	-	-	-	-	-	-	-	-	-	-	-	-				
по оплате налогов, сборов, за исключением страховых взносов на обязательное социальное страхование	3300	-	-	189086,55	189086,55	189086,55	-	-	-	-	1338449,18	1338449,18	-	-	-				
по возврату в бюджет средств субсидий (грантов в форме субсидий)	3400	2752269,05	2752269,05	137367,82	137367,82	137367,82	-	-	-	-	-	-	-	-	-				
из них: в связи с невыпол- нением государственного задания	3410	-	-	-	-	-	-	-	-	-	-	-	-	-	-				
в связи с недости- жением результатов предоставления субсидий (грантов в форме субсидий)	3420	-	-	-	-	-	-	-	-	-	-	-	-	-	-				

в связи с невыполнением условий соглашения, в том числе по софинансированию расходов	3430	-	-	-	-	-	-	-	-	-	-	-	-	-	-	-	-	-	-	-	-	-
По оплате товаров, работ, услуг, всего	4000	1657865,25	1657865,25	11728,41	11728,41	11728,41	11728,41	11728,41	11728,41	11728,41	-	234930,10	-	234930,10	-	-	-	234930,10	-	-	-	234930,10
из них: по публичным договорам	4100	-	-	-	-	-	-	-	-	-	-	-	-	-	-	-	-	-	-	-	-	-
По оплате прочих расходов, всего	5000	-	-	1295,52	1295,52	1295,52	1295,52	1295,52	1295,52	1295,52	-	-	-	-	-	-	-	-	-	-	-	-
из них: по выплатам, связанным с причинением вреда гражданам	5100	-	-	-	-	-	-	-	-	-	-	-	-	-	-	-	-	-	-	-	-	-
Итого	9000	4410134,30	x	x	x	x	351705,92	351705,92	351705,92	351705,92	-	5996719,37	-	5996719,37	-	-	5761789,27	-	-	-	-	234930,10

Руководитель

(уполномоченное лицо)

Учреждения

Директор

Жукова Марина Юрьевна

(должность)

(расшифровка подписи)

Начальник

территориального
отделаГрачев Д. А.
214-54-18

(должность)

(телефон)

Исполнитель

"31" января 2024 г.

Сведения
о просроченной кредиторской задолженности

на 01 января 2024 г.

		КОДЫ
		Дата 01.01.2024
		по Сводному реестру 57307433
		ИНН 5903005697
Учреждение	муниципальное бюджетное общеобразовательное учреждение "Школа № 154 для обучающихся с ограниченными возможностями здоровья" г.Перми	КПП 590401001
Орган, осуществляющий функции и полномочия учредителя	Департамент образования Администрации города Перми	глава по БК 930
Публично-правовое образование	Бюджет города Перми	по ОКТМО 57701000
Периодичность: годовая		

По оплате товаров, работ, услуг, всего	4000	-	-	-	-	-	-	-	-	-	-	-	-	-	-	-	-	-
из них: по публичным договорам	4100	-	-	-	-	-	-	-	-	-	-	-	-	-	-	-	-	-
По оплате прочих расходов, всего	5000	-	-	-	-	-	-	-	-	-	-	-	-	-	-	-	-	-
из них: по выплатам, связанным с причинением вреда гражданам	5100	-	-	-	-	-	-	-	-	-	-	-	-	-	-	-	-	-
Итого	9000	-	x	-	-	-	-	-	-	-	-	-	-	-	-	-	-	-

Руководитель (уполномоченное лицо) Учреждения
 Директор Жукова Марина Юрьевна (расшифровка подписи)

Исполнитель
 Начальник территориального отдела Грачев Д. А. 214-54-18 (фамилия, инициалы) (должность) (подпись) (телефон)

"31" января 2024 г.

-
- <3> Указываются предельно допустимые значения, установленные органом, осуществляющим функции и полномочия учредителя.
 - <4> Заполняется в случае, если значения просроченной кредиторской задолженности установлены органом, осуществляющим функции и полномочия учредителя, в абсолютных значениях (рублях).
 - <5> Заполняется в случае, если значения просроченной кредиторской задолженности установлены органом, осуществляющим функции и полномочия учредителя, в процентах от общей суммы кредиторской задолженности.
 - <6> Указывается общая сумма увеличения или уменьшения кредиторской задолженности.

Сведения
о задолженности по ущербу, недостачам, хищениям денежных
средств и материальных ценностей

на 01 января 2024 г.

		КОДЫ
		Дата 01.01.2024
		по Сводному реестру 57307433
		ИНН 5903005697
Учреждение	муниципальное бюджетное общеобразовательное учреждение "Школа № 154 для обучающихся с ограниченными возможностями здоровья" г.Перми	КПП 590401001
Орган, осуществляющий функции и полномочия учредителя	Департамент образования Администрации города Перми	глава по БК 930
Публично-правовое образование	Бюджет города Перми	по ОКТМО 57701000
Периодичность: годовая		

Наименование показателя	Код строки	Остаток задолженности по возмещению ущерба на начало года		Выявлено недостат, хищений, нанесения ущерба			Возмещено недостат, хищений, нанесения ущерба				Списано		Остаток задолженности по возмещению ущерба конец отчетного периода	
		всего	из него на взыскании в службе судебных приставов	всего	в том числе:		всего	из них взыскано с виновных лиц	страховыми организациями	всего	из них в связи с прекращением взыскания по исполнительным листам	всего	из него на взыскании в службе судебных приставов	
					виновные лица установлены	виновные лица не установлены								всего
1	2	3	4	5	6	7	8	9	10	11	12	13	14	15
Недостача, хищение денежных средств, всего	0100	-	-	-	-	-	-	-	-	-	-	-	-	-
в том числе:	0110	-	-	-	-	-	-	-	-	-	-	-	-	-
в связи с хищением (кражами)		-	-	-	-	-	x	-	x	-	-	-	-	-
из них:	0111	-	-	-	-	-	-	-	-	x	-	-	-	-
возбуждено уголовных дел (находится в следственных органах)		-	-	-	-	-	-	-	-	-	-	-	-	-
в связи с выявлением при обработке наличных денег денежных знаков, имеющих признаки подделки	0120	-	-	-	-	-	-	-	-	-	-	-	-	-
в связи с банкротством кредитной организации	0130	-	-	-	-	-	-	-	-	-	-	-	-	-
Ущерб имуществу (за исключением денежных средств)	0200	366,46	-	-	-	-	-	-	-	-	-	-	366,46	-
в том числе:		366,46	-	-	-	-	-	-	-	-	-	-	366,46	-
в связи с недостатками, включая хищения (кражи)	0210	-	-	-	-	-	-	-	-	-	-	-	-	-
из них:		-	-	-	-	-	-	-	-	-	-	-	-	-
возбуждено уголовных дел (находится в следственных органах)	0211	-	-	-	-	-	-	-	-	-	-	-	-	-
в связи с нарушением правил хранения	0220	-	-	-	-	-	-	-	-	-	-	-	-	-
в связи с нанесением ущерба техническому состоянию объекта	0230	-	-	-	-	-	-	-	-	-	-	-	-	-
В связи с нарушением условий договоров (контрактов)	0300	-	-	-	-	-	-	-	-	-	-	-	-	-
в том числе:		-	-	-	-	-	-	-	-	-	-	-	-	-
в связи с нарушением сроков (начислено пени, штрафов, неустойки)	0310	-	-	-	-	-	-	-	-	-	-	-	-	-
в связи с невыполнением условий о возврате предоплаты (аванса)	0320	-	-	-	-	-	-	-	-	-	-	-	-	-
Итого	9000	366,46	-	-	-	-	-	-	-	-	-	-	366,46	-

Руководитель
(уполномоченное лицо)
Учреждения

Директор

(должность)

(подпись)

Жукова Марина Юрьевна

(расшифровка подписи)

Исполнитель

Начальник
территориального
отдела

Грачев Д.А.

214-54-18

(должность)

(фамилия,
инициалы)

(телефон)

"31" января 2024 г.

Сведения о численности сотрудников и оплате труда

			КОДЫ
	на 01 января 2024гг.	Дата	01.01.2024
		по Сводному реестру	57307433
		ИНН	5903005697
Учреждение	муниципальное бюджетное общеобразовательное учреждение "Школа № 154 для обучающихся с ограниченными возможностями здоровья" г.Перми	КПП	590401001
Орган, осуществляющий функции и полномочия учредителя	Департамент образования Администрации города Перми	глава по БК	930
Публично-правовое образование	Бюджет города Перми	по ОКТМО	57701000
Периодичность: годовая			

Раздел 1. Сведения о численности сотрудников

Группы персонала (категория персонала)	Код строки	Штатная численность на начало года			Средняя численность сотрудников за отчетный период			По договорам гражданско-правового характера <9>			Штатная численность на конец отчетного периода					
		установлено штатным расписанием		в том числе:	всего <7>	в том числе:		в том числе:	всего	установлено штатным расписанием	установлено штатным расписанием	из нее по основным видам деятельности	из нее по основным видам деятельности	заменено канцелярских должностных		
		всего	из нее по основным видам деятельности			заменено канцелярских должностных	по основному месту работы								по в/у-треннему совмещенному стипендианству (по совмещению должностей) <8>	по внешнему совмещенному стипендианству
				установлено штатным расписанием	заменено канцелярских должностных			всего	из нее по основным видам деятельности	заменено канцелярских должностных						
1	2	3	4	5	6	7	8	9	10	11	12	13	14	15	16	17
Основной персонал, всего <12>	1000	258	258	258	-	89,2	88,6	88,6	13,9	0,6	-	-	263,56	263,56	263,56	-
из них: <13>	1100	-	-	-	-	-	-	-	-	-	-	-	-	-	-	-
Работники учреждения, непосредственно осуществляющие учебный (воспитательный, образовательный) процесс	-	207	207	207	-	77,8	77,6	77,6	9,7	0,2	-	-	212,56	212,56	212,56	-
Педагогические работники, кроме работников, непосредственно осуществляющих учебный (воспитательно-образовательный) процесс	-	51	51	51	-	11,4	11	11	4,2	0,4	-	-	51	51	51	-
Вспомогательный персонал, всего <14>	2000	22	22	22	-	13	11,1	11,1	1,8	1,9	-	-	22	22	22	-
из них: <13>	2100	-	-	-	-	-	-	-	-	-	-	-	-	-	-	-
Административно-управленческий персонал, всего <15>	3000	7	7	7	-	6	6	6	2,8	-	1	-	7	7	7	-
из них: <13>	3100	-	-	-	-	-	-	-	-	-	-	-	-	-	-	-
Заместители руководителя, руководители структурных подразделений	-	6	6	6	-	5	5	5	2,8	-	1	-	6	6	6	-
Итого	9000	287	287	287	-	108,2	105,7	105,7	18,5	2,5	1	-	292,56	292,56	292,56	-

Группы персонала	Код стро-ки	Аналитическое распределение оплаты труда сотрудников по источникам финансового обеспечения, руб <17>						
		в том числе:						
		по основному месту работы						
		за счет средств суб-сидии на выполне-ние государствен-ного (муниципаль-ного) задания	за счет средств субсидии на иные цели	за счет средств гранта в форме субсидии		ОМС <18>	за счет средств от приносящей доход деятель-ности <19>	
из федерального бюджета	из бюджетов субъ-ектов Российской Федерации и мест-ных бюджетов							
1	2	11	12	13	14	15	16	
Основной персонал, всего <20>	1000	-	-	-	-	-	-	
из них: <13>	1100	-	-	-	-	-	-	
Работники учреждения, непосредственно осуществляющие учебный (воспитатель-ный, образовательный) процесс	-	-	-	-	-	-	-	
Педагогические работники, кроме работ-ников, непосредственно осуществляющих учебный (воспитательно-образовательный) процесс	-	-	-	-	-	-	-	
Вспомогательный персонал, всего <21>	2000	-	-	-	-	-	-	
из них: <13>	2100	-	-	-	-	-	-	
Административно-управленческий персо-нал, всего <22>	3000	-	-	-	-	-	-	
из них: <13>	3100	-	-	-	-	-	-	
Заместители руководителя, руководители структурных подразделений	-	-	-	-	-	-	-	
Итого	9000	-	-	-	-	-	-	

Руководитель
(уполномоченное лицо)
Учреждения

Директор

(должность)

(подпись)

Жукова Марина Юрьевна

(расшифровка подписи)

Исполнитель

Начальник
территориального
отдела

(должность)

Грачев Д.А.

(фамилия,
инициалы)

214-54-18

(телефон)

"31" января 2024 г.

<7> При расчете показателя не учитывается численность сотрудников учреждения, работающих по внутреннему совместительству (по совмещению должностей).

<8> Указывается численность сотрудников учреждения, работающих по внутреннему совместительству (по совмещению должностей). При расчете общей численности сотрудников учреждения показатель не учитывается.

<9> Указывается численность физических лиц, привлекаемых к оказанию услуг, выполнению работ без заключения трудового договора (на основании договоров гражданско-правового характера). Детализация численности по группам персонала указывается в соответствии с предметом договора, в зависимости от характера работ, для выполнения которых привлекается сотрудник.

<10> Указывается численность физических лиц, привлекаемых к оказанию услуг, выполнению работ без заключения трудового договора (на основании договоров гражданско-правового характера), являющихся сотрудниками учреждения.

<11> Указывается численность физических лиц, привлекаемых к оказанию услуг, выполнению работ без заключения трудового договора (на основании договоров гражданско-правового характера), не являющихся сотрудниками учреждения.

<12> Указывается численность работников учреждения, непосредственно оказывающих услуги (выполняющих работы), направленные на достижение определенных уставом учреждения целей деятельности этого учреждения.

<13> Детализация показателей по группе (категории) персонала устанавливается порядком органа, осуществляющего функции и полномочия учредителя.

<14> Указывается численность работников учреждения, создающих условия для оказания услуг (выполнения работ), направленных на достижение определенных уставом учреждения целей деятельности этого учреждения, включая обслуживание зданий и оборудования.

<15> Указывается численность работников учреждения, занятых управлением (организацией) оказания услуг (выполнения работ), а также работников учреждения, выполняющих административные функции, необходимые для обеспечения деятельности учреждения.

<16> Указывается сумма, начисленная по договорам гражданско-правового характера, заключенным с лицами, привлекаемыми для оказания услуг (выполнения работ). Детализация начисленного вознаграждения по группам персонала указывается в соответствии с предметом договора, в зависимости от характера работ, для выполнения которых привлекается сотрудник.

<17> Показатели аналитического распределения оплаты труда сотрудников по источникам финансового обеспечения формируются в случае, если требование о детализации установлено органом, осуществляющим функции и полномочия учредителя.

<18> Указывается сумма начисленной оплаты труда работникам учреждения, оказывающим услуги (выполняющим работы) в рамках программ обязательного медицинского страхования.

<19> Указывается сумма начисленной оплаты труда работникам учреждения, оказывающим услуги (выполняющим работы) в рамках осуществления приносящей доход деятельности.

<20> Указывается сумма начисленной оплаты труда работникам учреждения, непосредственно оказывающим услуги (выполняющим работы), направленные на достижение определенных уставом учреждения целей деятельности этого учреждения.

<21> Указывается сумма начисленной оплаты труда работникам учреждения, создающим условия для оказания услуг (выполнения работ), направленных на достижение определенных уставом учреждения целей деятельности этого учреждения, включая обслуживание зданий и оборудования.

<22> Указывается сумма начисленной оплаты труда работникам учреждения, занятым управлением (организацией) оказания услуг (выполнения работ), а также работникам учреждения, выполняющим административные функции, необходимые для обеспечения деятельности учреждения.

Сведения
о счетах учреждения, открытых в кредитных организациях

Учреждение Орган, осуществляющий функции и полномочия учредителя Публично-правовое образование Периодичность: годовая	на 01 января 2024 г.	Дата	КОДЫ
		по Сводному реестру	01.01.2024
		ИНН	57307433
	муниципальное бюджетное общеобразовательное учреждение "Школа № 154 для обучающихся с ограниченными возможностями здоровья" г.Перми	КПП	5903005697
	Департамент образования Администрации города Перми	глава по БК	590401001
	Бюджет города Перми	по ОКТМО	930
			57701000

Номер счета в кредитной организации	Вид счета <23>	Реквизиты акта, в соответствии с которым открыт счет			Остаток средств на счете на нача- ло года <24>	Остаток средств на счете на ко- нец отчетного периода <24>
		вид акта	дата	номер		
1	2	3	4	5	6	7
Счета в кредитных организациях в валюте Российской Федерации	x	x	x	x	x	x
-	-	-	-	-	-	-
-	-	-	-	-	-	-
-	-	-	-	-	-	-
Всего	-	-	-	-	-	-
Счета в кредитных организациях в иностранной валюте	x	x	x	x	x	x
-	-	-	-	-	-	-
-	-	-	-	-	-	-
-	-	-	-	-	-	-
Всего	-	-	-	-	-	-
Итого	x	x	x	x	-	-

Руководитель
(уполномоченное лицо)
Учреждения

Директор

(должность)

(подпись)

Жукова Марина Юрьевна

(расшифровка подписи)

Исполнитель

Начальник
территориального отдела

(должность)

Грачев Д.А.

(фамилия,
инициалы)

214-54-18

(телефон)

"31" января 2024 г.

<23> Указывается вид банковского счета, открытого в кредитной организации (например, номинальный счет, счет эскроу, публичный депозитный счет).

<24> Показатели счетов в иностранной валюте указываются в рублевом эквиваленте.

Сведения
о недвижимом имуществе, за исключением земельных участков,
закрепленном на праве оперативного управления

		КОДЫ
	на 01 января 2024 г.	Дата 01.01.2024
		по Сводному реестру 57307433
		ИНН 5903005697
Учреждение	муниципальное бюджетное общеобразовательное учреждение "Школа № 154 для обучающихся с ограниченными возможностями здоровья" г.Перми	КПП 590401001
Орган, осуществляющий функции и полномочия учредителя	Департамент образования Администрации города Перми	глава по БК 930
Публично-правовое образование	Бюджет города Перми	по ОКТМО 57701000
Периодичность: годовая		

в том числе:	2001	-	-	-	-	-	-	-	-	-	-	-	-	-	-	-	-	-	-
Резервуары, емкости, иные аналогичные объекты, всего	3000	-	-	-	-	-	-	-	-	-	-	-	-	-	-	-	-	-	-
в том числе:	3001	-	-	-	-	-	-	-	-	-	-	-	-	-	-	-	-	-	-
Скважины, иные аналогичные объекты, всего	4000	-	-	-	-	-	-	-	-	-	-	-	-	-	-	-	-	-	-
в том числе:	4001	-	-	-	-	-	-	-	-	-	-	-	-	-	-	-	-	-	-
Иные объекты, включающая точечные, всего	5000	-	-	-	-	-	-	-	-	-	-	-	-	-	-	-	-	-	-
в том числе:	5001	-	-	-	-	-	-	-	-	-	-	-	-	-	-	-	-	-	-
Итого	9000	-	-	-	-	-	3 848 712,41	2992504,87	806 050,97	-	728 816,54	-	-	-	-	-	-	-	127 391,00

Руководитель
(уполномоченное лицо)
Учреждения

Директор
(должность)

Жукова Марина Юрьевна
(расшифровка подписи)

Исполнитель

Начальник
территориального
отдела

Грачев Д. А.
(фамилия,
инициалы)

214-54-18
(телефон)

" 31 " января 2024 г.

<24.1> Указывается уникальный код объекта капитального строительства, объекта недвижимого имущества (при наличии).

<25> Указываются здания, строения, сооружения и иные аналогичные объекты.

<26> Указываются линии электропередачи, линии связи (в том числе линейно-кабельные сооружения), трубопроводы, автомобильные дороги, железнодорожные линии и другие подобные сооружения.

Сведения
о земельных участках, предоставленных на праве постоянного
(бессрочного) пользования

		КОДЫ
	на 01 января 2024 г.	Дата 01.01.2024
		по Сводному реестру 57307433
		ИНН 5903005697
Учреждение	муниципальное бюджетное общеобразовательное учреждение "Школа № 154 для обучающихся с ограниченными возможностями здоровья" г.Перми	КПП 590401001
Орган, осуществляющий функции и полномочия учредителя	Департамент образования Администрации города Перми	глава по БК 930
Публично-правовое образование	Бюджет города Перми	по ОКТМО 57701000
Периодичность: годовая		

Наименование казателя	Адрес	Код по ОКТМО	Кадастровый номер	Единица измерения		Код строки	Всего	Используется учреждением			Справочно: используется по соглашению об установлении сервиса тута	Не используется учреждением				Фактические расходы на содержание земельного участка (руб в год)					
				наименование	код по ОКЕИ			всего	в том числе:	для осуществления основной деятельности		в рамках государственного (муниципального) задания	за плату сверх государственного задания	всего	передано во временное пользование сторонним организациям	на безвозмездное пользование арендаторами	основания договоров безвозмездного пользования	на основании договоров	по иным причинам	всего	эксплуатационные расходы
1	2	3	4	5	6	7	8	9	10	11	12	13	14	15	16	17	18	19	20	21	22
Земли населенных пунктов	г.Пермь, ул. Новосибирская, 3	57701000	59:01:4413678:4	кв.м	055	—	5 109,14	5 109,14	5 109,14	—	—	—	—	—	—	—	—	185 586	—	—	185 586
Земли населенных пунктов	г.Пермь, ул. Пихтовая,30 а	57701000	59:01:4410914:8	кв.м	055	—	4 906,36	4 906,36	4 906,36	—	—	—	—	—	—	—	—	248 908	—	—	248 908
Земли населенных пунктов	г.Пермь, ул. Клим, 60	57701000	59:01:4311088:12	кв.м	055	—	5 648,00	5 648,00	5 648,00	—	—	—	—	—	—	—	—	278 986	—	—	278 986
				Итого			15 663,50	15 663,50	15 663,50	—	—	—	—	—	—	—	—	713 480	—	—	713 480

Руководитель
(уполномоченное лицо)
Учреждения

Директор
(должность) Жукова Марина Юрьевна
(подпись) (расшифровка подписи)

Исполнитель

Начальник
территориального
отдела
(должность) Грачев Д.А.
(фамилия,
инициалы)

214-54-18
(телефон)

"31" января 2024 г.

Сведения
о недвижимом имуществе, используемом по договору аренды

		КОДЫ
	на 01 января 2024 г.	Дата 01.01.2024
		по Сводному реестру 57307433
		ИНН 5903005697
Учреждение	муниципальное бюджетное общеобразовательное учреждение "Школа № 154 для обучающихся с ограниченными возможностями здоровья" г.Перми	КПП 590401001
Орган, осуществляющий функции и полномочия учредителя	Департамент образования Администрации города Перми	глава по БК 930
Публично-правовое образование	Бюджет города Перми	по ОКТМО 57701000
Периодичность: годовая		

Раздел 2. Сведения о недвижимом имуществе, используемом на праве аренды с почасовой оплатой

Наименование объекта	Адрес	Единица измерения		Код строки	Количество арендуемого имущества	Арендодатель (ссудодатель)			Длительность использования (час)	Арендная плата			Фактические расходы на содержание объекта недвижимого имущества (руб/год)	Направление использования имущества		Обо-сно-вание заключения договора аренды
		наименование	код по ОКЕИ			наименование	ИНН	код по КИСЭ		за единицу меры (руб/час)	за объект (руб/час)	за год (руб)		для осуществления основной деятельности <27>	для осуществления иной деятельности <28>	
1	2	4	5	6	7	8	9	10	11	12	13	14	15	16	17	18
Площадные объекты <25>, всего	x	x	x	1000	-	-	-	-	-	-	-	-	-	-	-	-
	в том числе:	-	-	1001	-	-	-	-	-	-	-	-	-	-	-	-
Линейные объекты <26>, всего	x	x	x	2000	-	-	-	-	-	-	-	-	-	-	-	-
	в том числе:	-	-	2001	-	-	-	-	-	-	-	-	-	-	-	-
Резервуары, емкости, иные аналогичные объекты, всего	x	x	x	3000	-	-	-	-	-	-	-	-	-	-	-	-
	в том числе:	-	-	3001	-	-	-	-	-	-	-	-	-	-	-	-
Скважины, иные аналогичные объекты, всего	x	x	x	4000	-	-	-	-	-	-	-	-	-	-	-	-
	в том числе:	-	-	4001	-	-	-	-	-	-	-	-	-	-	-	-
Иные объекты, включаемая в перечень, всего	x	x	x	5000	-	-	-	-	-	-	-	-	-	-	-	-
	в том числе:	-	-	5001	-	-	-	-	-	-	-	-	-	-	-	-
	-	-	-	-	-	-	-	-	-	-	-	-	-	-	-	-
	-	-	Итого	9000	-	-	-	-	-	-	-	-	-	-	-	-

КонсультантПлюс: примечание.

Нумерация граф дана в соответствии с официальным текстом документа.

Руководитель (уполномоченное лицо) Учреждения	Директор (должность)	 (подпись)	Жукова Марина Юрьевна (расшифровка подписи)
Исполнитель	Начальник территориального отдела (должность)	Грачев Д. А. (фамилия, инициалы)	214-54-18 (телефон)

"31" января 2024 г.

<27> Указывается направление использования объекта недвижимого имущества "1" - для осуществления основной деятельности в рамках государственного (муниципального) задания, "2" - для осуществления основной деятельности за плату сверх государственного (муниципального) задания.

<28> Указывается направление использования объекта недвижимого имущества "3" - проведение концертно-зрелищных мероприятий и иных культурно-массовых мероприятий, "4" - проведение спортивных мероприятий, "5" - проведение конференций, семинаров, выставок, переговоров, встреч, совещаний, съездов, конгрессов, "6" - для иных мероприятий.

Сведения

о недвижимом имуществе, используемом по договору
безвозмездного пользования (договору ссуды)

	на 01 января 2024 г.	Дата	КОДЫ
		по Сводному реестру	01.01.2024
		ИНН	57307433
			5903005697
Учреждение	муниципальное бюджетное общеобразовательное учреждение "Школа № 154 для обучающихся с ограниченными возможностями здоровья" г.Перми	КПП	590401001
Орган, осуществляющий функции и полномочия учредителя	Департамент образования Администрации города Перми	глава по БК	930
Публично-правовое образование	Бюджет города Перми	по ОКТМО	57701000
Периодичность: годовая			

Руководитель
(уполномоченное лицо)
Учреждения

Директор		Жукова Марина Юрьевна
(должность)	(подпись)	(расшифровка подписи)

Исполнитель

Начальник территориального отдела	Грачев Д. А.	214-54-18
(должность)	(фамилия, инициалы)	(телефон)

"31" января 2024 г.

Сведения
об особо ценном движимом имуществе (за исключением
транспортных средств)

на 01 января 2024 г.

Учреждение

муниципальное бюджетное
общеобразовательное учреждение
"Школа № 154 для обучающихся с ограниченными
возможностями здоровья" г.Перми

Орган, осуществляющий
функции и полномочия
учредителя

Департамент образования Администрации города
Перми

Публично-правовое
образование

Бюджет города Перми

Периодичность: годовая

		КОДЫ
Дата	на 01 января 2024 г.	01.01.2024
по Сводному реестру		57307433
ИНН		5903005697
КПП		590401001
глава по БК		930
по ОКТМО		57701000

Прочие основные средства, всего	4000	8308	8308	-	-	-	-	-	-	-	-	-	-
в том числе: для основной деятельности	4100	8308	8308	-	-	-	-	-	-	-	-	-	-
из них: для оказания услуг (выполнения работ) в рамках утвержденного государственного (муниципального) задания	4110	8308	8308	-	-	-	-	-	-	-	-	-	-
для иной деятельности	-	-	-	-	-	-	-	-	-	-	-	-	-
Итого	9000	9 462	9 462	171	79	92	-	-	-	-	-	-	-

Наименование показателя (группа основных средств)	Код строки	Фактический срок использования <29>											
		от 121 месяца и более		от 85 до 120 месяцев		от 61 до 84 месяцев		от 37 до 60 месяцев		от 13 до 36 месяцев		менее 12 месяцев	
		количество, ед	балансовая стоимость, руб	количество, ед	балансовая стоимость, руб	количество, ед	балансовая стоимость, руб	количество, ед	балансовая стоимость, руб	количество, ед	балансовая стоимость, руб	количество, ед	балансовая стоимость, руб
1	2	11	12	13	14	15	16	17	18	19	20	21	22
Нежилые помещения, здания и сооружения, не отнесенные к недвижимому имуществу	1000	-	-	-	-	-	-	-	-	-	-	-	-
в том числе: для основной деятельности	1100	-	-	-	-	-	-	-	-	-	-	-	-
из них: для оказания услуг (выполнения работ) в рамках утвержденного государственного (муниципального) задания	1110	-	-	-	-	-	-	-	-	-	-	-	-
для иной деятельности	1200	-	-	-	-	-	-	-	-	-	-	-	-
Машины и оборудование	2000	108	4 271 593,05	31	2 618 700,13	442	12 225 527,65	-	-	112	4 245 393,26	-	-
в том числе: для основной деятельности	2100	108	4 271 593,05	31	2 618 700,13	442	12 225 527,65	-	-	112	4 245 393,26	-	-
из них: для оказания услуг (выполнения работ) в рамках утвержденного государственного (муниципального) задания	2110	108	4 271 593,05	31	2 618 700,13	442	12 225 527,65	-	-	112	4 245 393,26	-	-

из них: для оказания услуг (выполнения работ) в рамках утвержденного государственного (муниципального) задания	1110	-	-	-	-	-	-	-	-	-	-	-	-	-	-	-	-	-	-	-	
-	-	-	-	-	-	-	-	-	-	-	-	-	-	-	-	-	-	-	-	-	
для иной деятельности	1200	-	-	-	-	-	-	-	-	-	-	-	-	-	-	-	-	-	-	-	
Машины и оборудование	2000	-	-	-	-	-	-	-	-	-	-	-	308 558,81	-	-	-	-	-	-	974 573,18	670 605,1
в том числе: для основной деятельности	2100	-	-	-	-	-	-	-	-	-	-	-	308 558,81	-	-	-	-	-	-	974 573,18	670 605,1
из них: для оказания услуг (выполнения работ) в рамках утвержденного государственного (муниципального) задания	2110	-	-	-	-	-	-	-	-	-	-	-	308 558,81	-	-	-	-	-	-	974 573,18	670 605,1
-	-	-	-	-	-	-	-	-	-	-	-	-	-	-	-	-	-	-	-	-	-
для иной деятельности	2200	-	-	-	-	-	-	-	-	-	-	-	-	-	-	-	-	-	-	-	-
Хозяйственный и производственный инвентарь	3000	-	-	-	-	-	-	-	-	-	-	-	-	388 632,95	-	-	-	-	-	132 447,00	383 254,60
в том числе: для основной деятельности	3100	-	-	-	-	-	-	-	-	-	-	-	-	388 632,95	-	-	-	-	-	132 447,00	383 254,60
из них: для оказания услуг (выполнения работ) в рамках утвержденного государственного (муниципального) задания	3110	-	-	-	-	-	-	-	-	-	-	-	-	388 632,95	-	-	-	-	-	132 447,00	383 254,60
-	-	-	-	-	-	-	-	-	-	-	-	-	-	-	-	-	-	-	-	-	-
для иной деятельности	3200	-	-	-	-	-	-	-	-	-	-	-	-	-	-	-	-	-	-	-	-
Прочие основные средства	4000	-	-	-	-	-	-	-	-	-	-	-	-	-	-	-	-	-	-	-	-
в том числе: для основной деятельности	4100	-	-	-	-	-	-	-	-	-	-	-	-	-	-	-	-	-	-	-	-
из них: для оказания услуг (выполнения работ) в рамках утвержденного государственного (муниципального) задания	4110	-	-	-	-	-	-	-	-	-	-	-	-	-	-	-	-	-	-	-	-
-	-	-	-	-	-	-	-	-	-	-	-	-	-	-	-	-	-	-	-	-	-
для иной деятельности	4200	-	-	-	-	-	-	-	-	-	-	-	-	-	-	-	-	-	-	-	-
Итого	9000	-	-	-	-	-	-	-	-	-	-	-	308 558,81	388 632,95	-	-	-	-	-	1 107 020,18	1 053 859,7

-	-	-	-	-	-	-	-	-	-	-	-	-	-
для иной деятельности	3200	-	-	-	-	-	-	-	-	-	-	-	-
Прочие основные средства	4000	-	-	-	-	-	-	-	-	-	-	-	-
в том числе: для основной деятельности	4100	-	-	-	-	-	-	-	-	-	-	-	-
из них: для оказания услуг (выполнения работ) в рамках утвержденного государственного (муниципального) задания	4110	-	-	-	-	-	-	-	-	-	-	-	-
для иной деятельности	4200	-	-	-	-	-	-	-	-	-	-	-	-
Итого	9000	212	191 226,00	20 900,00									
		126,00											

Руководитель
(уполномоченное лицо)
Учреждения

Директор
(должность) Жукова Марина Юрьевна
(подпись) (расшифровка подписи)

Исполнитель

Начальник
территориального
отдела
(должность)

Грачев Д. А.
(фамилия,
инициалы)
214-54-18
(телефон)

"31" января 2024 г.

<2> Срок использования имущества считается начиная с 1-го числа месяца, следующего за месяцем принятия его к бухгалтерскому учету.

Сведения о транспортных средствах

		КОДЫ	
	на 01 января 2024 г.	Дата	01.01.2024
		по Сводному реестру	57307433
		ИНН	5903005697
Учреждение	муниципальное бюджетное общеобразовательное учреждение "Школа № 154 для обучающихся с ограниченными возможностями здоровья" г.Перми	КПП	590401001
Орган, осуществляющий функции и полномочия учредителя	Департамент образования Администрации города Перми	глава по БК	930
Публично-правовое образование	Бюджет города Перми	по ОКТМО	57701000
Периодичность: годовая			

Руководитель
(уполномоченное лицо)
Учреждения

Директор

(должность)

(подпись)

Жукова Марина Юрьевна

(расшифровка подписи)

Исполнитель

Начальник
территориального
отдела

(должность)

Грачев Д.А.

(фамилия,
инициалы)

214-54-18

(телефон)

"31" января 2024 г.

<30> Показатели формируются в случае, если требование о детализации установлено органом, осуществляющим функции и полномочия учредителя.

<31> Указываются транспортные средства, в отношении которых принято решение о списании, ожидается согласование органом, осуществляющим функции и полномочия учредителя.

<32> Указываются транспортные средства, используемые в целях уборки территории, вывоза мусора, перевозки имущества (грузов), а также в целях перевозки людей.

Сведения
об имуществе, за исключением земельных участков, переданном
в аренду

на 01 января 2024г.

Учреждение

Орган, осуществляющий
функции и полномочия
учредителя

Публично-правовое
образование

Периодичность: годовая

муниципальное бюджетное
общеобразовательное учреждение
"Школа № 154 для обучающихся с ограниченными
возможностями здоровья" г.Перми

Департамент образования Администрации города
Перми

Бюджет города Перми

Дата
по Сводному
реестру
ИНН

КПП

глава по БК

по ОКТМО

КОДЫ

01.01.2024

57307433

5903005697

590401001

930

57701000

Наименование объекта	Адрес <33>	Вид объекта <34>	Единица изме- рения		Код стро- ки	Объем пе- реданного имуще- ства	Направле- ние исполь- зования <35>	Коммен- тарий <36>
			наиме- нование	код по ОКЕИ				
1	2	3	4	5	6	7	8	9
Площадные объекты <25>, всего	X	-	X	X	1000	169,2	-	-
в том числе:	-	-	кв. м		1001	-	-	-

Помещение в здании	г. Пермь, ул. Пихтовая 30 а	2	кв. м	055	1002	169,2	10	-
Линейные объекты <26>, всего	X	-	X	X	2000	-	-	-
в том числе:	-	-	-	-	2001	-	-	-
-	-	-	-	-	-	-	-	-
Резервуары, емкости, иные аналогичные объекты, всего	X	-	X	X	3000	-	-	-
в том числе:	-	-	-	-	3001	-	-	-
-	-	-	-	-	-	-	-	-
Скважины, иные аналогичные объекты, всего	X	-	X	X	4000	-	-	-
в том числе:	-	-	-	-	4001	-	-	-
-	-	-	-	-	-	-	-	-
Иные объекты, включая точечные, всего	X	-	X	X	5000	-	-	-
в том числе:	-	-	-	-	5001	-	-	-
-	-	-	-	-	-	-	-	-
Итого					9000	169,2	-	-

Руководитель
(уполномоченное лицо)
Учреждения

Директор

(должность)

Жукова Марина Юрьевна

(расшифровка подписи)

Начальник территориального
отдела

Исполнитель

Грачев Д. А.
214-54-18

(должность)

(телефон)

"31" января 2024 г.

<33> Заполняется в отношении недвижимого имущества.

<34> Указывается вид объекта: 1 - здание (строение, сооружение) в целом, 2 - помещение в здании, строении (за исключением подвалов, чердаков), 3 - подвалы, чердаки, 4 - конструктивная часть здания (крыша, стена), 5 - архитектурный элемент фасада здания (навес над входными дверями зданий), 6 - часть помещения в местах общего пользования (вестибюли, холлы, фойе, коридоры), 7 - линии электропередачи, линии связи (в том числе линейно-кабельные сооружения), 8 - трубопроводы, 9 - автомобильные дороги, 10 - железнодорожные линии, 11 - резервуар, иная емкость, 12 - скважины на воду, 13 - скважины газовые и нефтяные, 14 - скважины иные, 15 - движимое имущество, предоставляемое в прокат, 16 - иные.

<35> Указывается направление использования имущества, переданного в аренду (разрешенное использование): 1 - размещение банкоматов, 2 - размещение торговых автоматов для продажи воды, кофе и кондитерских изделий, 3 - размещение столовых и буфетов, 4 - размещение книжных киосков, магазинов канцелярских принадлежностей, 5 - размещение аптечных пунктов, 6 - размещение торговых автоматов для продажи бахил, одноразовых халатов, 7 - размещение платежных терминалов, 8 - размещение иных торговых точек, 9 - размещение офисов банков, 10 - проведение образовательных и информационно-просветительских мероприятий, 11 - проведение концертно-зрелищных мероприятий, 12 - проведение ярмарок, выставок, 13 - проведение конгрессов, съездов, симпозиумов, конференций, 14 - проведение спортивных мероприятий, 15 - проведение иных культурно-массовых мероприятий, 16 - прокат оборудования, 17 - прокат спортивного инвентаря, 18 - иное.

<36> В случае указания в графе 8 значения "18 - иное" указывается направление использования переданного в аренду имущества.

ПОЯСНИТЕЛЬНАЯ ЗАПИСКА

к Отчету

о деятельности муниципального бюджетного общеобразовательного учреждения «Школа № 154 для обучающихся с ОВЗ» г.Перми за период с 1 января 2023 г. по 31 декабря 2023 г.

Муниципальное бюджетное общеобразовательное учреждение «Школа № 154 для обучающихся с ограниченными возможностями здоровья» г.Перми (далее – Учреждение) самостоятельно осуществляет хозяйственную деятельность с 25.10.2001 года. Директор – Жукова Марина Юрьевна.

13.09.2019 года произошла реорганизация путем присоединения к МБОУ «Школа № 154 для обучающихся с ОВЗ» г. Перми двух школ: МБОУ «Школа № 9 для обучающихся с ОВЗ» г. Перми и МАОУ «Школа № 54 для обучающихся с ОВЗ» г. Перми.

Учреждению открыты лицевые счета № 06930003684, № 07930003684 в Департаменте финансов администрации города.

Учреждение реализует образование по уровням начального общего, основного общего, среднего общего образования. Учреждение осуществляет свою деятельность в соответствии с Федеральным государственным образовательным стандартом образования обучающихся с ограниченными возможностями здоровья; с Федеральным государственным образовательным стандартом образования обучающихся сумственной отсталостью (интеллектуальными нарушениями), с Федеральной адаптированной основной общеобразовательной программой обучающихся с ограниченными возможностями здоровья; с Федеральной адаптированной основной общеобразовательной программой обучающихся с умственной отсталостью (интеллектуальными нарушениями). Учреждение осуществляет деятельность по освоению адаптированных общеобразовательных программ для обучающихся с задержкой психического развития, нарушением опорно-двигательного аппарата, умственной отсталостью, тяжелыми и множественными нарушениями развития, расстройством аутистического спектра и программ дополнительного образования.

В 2023 году в школе обучалось 710 учащихся в 68 классах. Из них 17 человек в форме семейного образования.

Информация по освоению адаптированных общеобразовательных программ в 2022-2023 учебном году, 2023-2024 учебном году

Информационные показатели	2022-2023 учебный год	2023-2024 учебный год
кол-во классов	68	68
всего обучающихся	697	710
НОДА	51	53
ЗПР	128	133
РАС	31	39
УО, в.1	350	321
УО, в.2	137	164
Из общего количества – обучающиеся с умеренной, глубокой, тяжелой умственной отсталостью и тяжелыми множественными	162	195

нарушениями развития		
Индивидуальное обучение	129	142
Из общего количества - семейное образование	13	17

1. Количество обучающихся увеличилось на 13 человек (на 2 %).
2. Прирост количества обучающихся произошёл за счет увеличения количества:
 - обучающихся с ЗПР (на 2 чел),
 - обучающихся с РАС (на 4 чел.),
 - обучающихся с УО, вариант 1 (на 7 чел.).
3. Количество обучающихся «Особый ребенок» увеличилось на 33 чел. (на 17%).
4. Количество обучающихся индивидуально на дому увеличилось на 13 чел.
Документы об образовании получили все выпускники (по данным ОО-1):

	2022-2023 учебный год	2023-2024 учебный год
Всего выпускников	82	78
Аттестаты о среднем общем образовании	3	1
Аттестаты об основном общем образовании	15	10
Свидетельства об обучении	64	67

Образовательная деятельность осуществляется в трёх корпусах и мастерских в выделенном помещении жилого дома.

Корпус главный. Образовательная деятельность по адресу ул. Пихтовая, 30а осуществляется в 16 учебных кабинетах общей площадью 1061,1м²: 5 (пять) учебных кабинетов для начальной школы, кабинет биологии, кабинет информатики (с лаборантской), кабинет химии (с лаборантской), кабинет физики (с лаборантской), кабинет литературы, кабинет географии и истории, кабинет обслуживающего труда, логопедический кабинет, 2 кабинета психолога, зал подвижных игр, актовый зал, медицинский и процедурный кабинеты. Для занятий физической культурой имеется необходимое спортивное оборудование, в том числе: гребной тренажер, дорожка беговая электрическая, велотренажер. Норматив учебной площади в расчете на одного учащегося выполняется. Мебель имеет маркировку, находится в удовлетворительном состоянии. Имеется библиотека, столовая на 40 посадочных мест.

Корпус № 1. Образовательная деятельность по адресу ул. Новосибирская, 3 осуществляется в 18 учебных кабинетах общей площадью 665,4м². Функционируют, оборудованные в соответствии с требованиями, мастерские швейного дела, переплётно-картонажного дела, кабинет для занятий ОСЖ; спортивный зал; библиотека; столовая на 60 посадочных мест, медицинский и процедурный кабинеты. Норматив учебной площади в расчете на одного учащегося выполняется. Мебель имеет маркировку, находится в удовлетворительном состоянии. В образовательном процессе используются цифровые и электронные образовательные ресурсы. Имеются мастерские столярного и слесарного дела по адресу ул. Новосибирская, 4.

Корпус № 2. Образовательная деятельность по адресу ул. КИМ, 60

осуществляется в 18 учебных кабинетах общей площадью 649,7м². Функционируют, оборудованные в соответствии с требованиями, мастерские швейного дела, столярного дела, переплётно-картонажного дела; спортивный зал (приспособленное помещение); библиотека; столовая на 54 посадочных места, медицинский и процедурный кабинеты.

3. В рамках развития имущественного комплекса и материально-технической базы Учреждения усовершенствована система контроля доступа в корпусах школы. Обновлен зеленый фонд на территориях корпусов. Обновлена школьная мебель, проведен текущий ремонт всех помещений корпусов. Подготовлены документы для участия в федеральном проекте «Современная школа» национального проекта «Образование» в 2024 году.

Доступная среда. В 2023 году школа стала победителем в конкурсе «Доступная среда» в корпусе 1, по адресу ул. Новосибирская, 3.

IT- инфраструктура учреждения представлена следующим образом: интерактивные доски, проекторы, ноутбуки, компьютеры, проекционные экраны, высокоскоростное подключение к сети ИНТЕРНЕТ (для пользователей учреждения доступно беспроводное подключение во всех корпусах). Компьютерами оборудованы также рабочие места директора, его заместителей, социальных педагогов, педагогов-психологов, библиотекарей, медицинских работников. На всех школьных компьютерах установлены антивирусные программы. Школа имеет свой сайт, который обновляется по первой необходимости. В рамках краевого проекта всем обучающимся 1 -10 классов оказывается услуга «ЭПОС»; «СФЕРУМ»; «Цифровой образовательный контент»; «ЕСПД».

Школа предоставляет дополнительные платные образовательные услуги. В 2023 году список платных услуг состоял из 21 учебных программ для учащихся 1-11 классов. Доля доходов от платных образовательных услуг к доходам бюджета ОУ выросла на 2% по сравнению с 2022 годом. Планируется расширение спектра оказываемых дополнительных платных образовательных услуг и количество потребителей.

В рамках оздоровительной компании в 2023 г. на базе Учреждения была организована деятельность лагеря с дневным пребыванием для 150 учащихся.

На 31.12.2022 года бесплатным двухразовым горячим питанием охвачено 575 учащихся школы, 100% приходящих обучающихся. 130 человек обучаются индивидуально на дому и получают денежную компенсацию взамен предоставления двухразового питания.

Штатная численность на 31.12.2023 г. составляет 292,56 ставок, численность сотрудников - 116 человек.

На 31.12.2023 количество педагогов – 92 человека, в том числе 80 учителей, 3 педагога-психолога, 3 учителя-логопеда, 1 учитель-дефектолог, 1 педагог дополнительного образования, 3 тьютора, 1 педагог-организатор. Из 92 педагогов 32 (34,78 %) имеют высшую квалификационную категорию. На курсах повышения квалификации прошли курсовую подготовку 46 педагога (50 %). В конкурсах профессионального мастерства участвовало 56 человек (60,9%): 5 победителей, 14 призёров. 85% педагогов являются активными участниками различных педагогических мероприятий, форумов и проектов. 1 педагог – участник регионального этапа профессионального конкурса «Учитель года - 2023».

По результатам 2023 года средняя заработная плата педагогических работников, непосредственно осуществляющих образовательный процесс, составила сумму 68 166 руб. Показатели средней заработной платы педагогических работников за 2023 год достигнуты.

Директор:

Жукова М. Ю.