

РАЗДЕЛ ПЕРВЫЙ ПРАВОВЫЕ АКТЫ

ПОСТАНОВЛЕНИЯ ГЛАВЫ ГОРОДА ПЕРМИ

30.05.2024 № 81

О назначении общественных обсуждений по рассмотрению проекта решения о предоставлении разрешения на условно разрешенный вид использования земельного участка с кадастровым номером 59:01:2912592:221 – «магазины (4.4)», расположенного в территориальной зоне индивидуальной жилой застройки городского типа (Ж-4) по ул. Гайвинской в Орджоникидзевском районе города Перми5

30.05.2024 № 82

О назначении общественных обсуждений по рассмотрению проекта решения о предоставлении разрешения на условно разрешенный вид использования земельного участка с кадастровым номером 59:01:2910162:32 и объекта капитального строительства с кадастровым номером 59:01:2910162:114 – «многоэтажная жилая застройка (высотная застройка) (2.6)», расположенных в территориальной зоне среднеэтажной жилой застройки (Ж-2) по ул. Луговского, 132 в Орджоникидзевском районе города Перми7

30.05.2024 № 83

О внесении изменений в состав Совета по межнациональным и межконфессиональным отношениям при Главе города Перми, утвержденный постановлением Главы города Перми от 01.06.2021 № 69.....9

31.05.2024 № 84

О назначении общественных обсуждений по рассмотрению проекта внесения изменений в проект планировки территории, ограниченной набережной реки Камы – левый берег, ул. Николая Островского, ул. Ленина, ул. Максима Горького, ул. Пушкина, ул. Сибирской, ул. Краснова, ул. Куйбышева, ул. Революции, шоссе Космонавтов, ул. Подгорной, ул. Екатерининской, ул. Окулова, ул. Решетниковский спуск в Дзержинском, Ленинском и Свердловском районах города Перми, территории общего пользования в пределах границ ул. Попова, ул. Петропавловской, ул. Ленина в Ленинском районе города Перми, утвержденный постановлением администрации города Перми от 31.12.2013 № 1293, в отношении территории, ограниченной ул. 25 Октября, ул. Монастырской, ул. Максима Горького, ул. Советской в Ленинском районе города Перми 10

РЕШЕНИЯ ПЕРМСКОЙ ГОРОДСКОЙ ДУМЫ

28.05.2024 № 88

Об утверждении отчета об исполнении бюджета города Перми за 2023 год..... 12

ПОСТАНОВЛЕНИЯ АДМИНИСТРАЦИИ ГОРОДА ПЕРМИ

29.05.2024 № 418

О внесении изменений в приложение к Положению об особо охраняемой природной территории местного значения – охраняемом ландшафте «Закамский бор», утвержденному постановлением администрации города Перми от 16.08.2005 № 1838..... 316

29.05.2024 № 419

О внесении изменений в Административный регламент предоставления муниципальным бюджетным учреждением «Архив города Перми» муниципальной услуги «Информационное обеспечение физических и юридических лиц на основе документов Архивного фонда Российской Федерации и других архивных документов, предоставление архивных справок, архивных выписок и копий архивных документов», утвержденный постановлением администрации города Перми от 24.12.2013 № 1224 318

29.05.2024 № 420

Об утверждении Порядка определения потребностей в создании общественных центров на территории города Перми 334

29.05.2024 № 421	
О внесении изменений в Порядок определения объема и условий предоставления субсидий на иные цели бюджетным и автономным учреждениям на оснащение муниципальных организаций оборудованием, средствами обучения и воспитания, утвержденный постановлением администрации города Перми от 10.11.2022 № 1147	338
29.05.2024 № 422	
О внесении изменений в постановление администрации города Перми от 19.10.2020 № 1038 «Об утверждении Порядка определения объема и условий предоставления бюджетным и автономным учреждениям, подведомственным департаменту культуры и молодежной политики администрации города Перми, субсидий на иные цели на обеспечение работников учреждений бюджетной сферы Пермского края путевками на санаторно-курортное лечение и оздоровление»	339
29.05.2024 № 423	
Об утверждении Административного регламента предоставления управлением жилищных отношений администрации города Перми муниципальной услуги «Предоставление освободившихся и находящихся в собственности муниципального образования город Пермь изолированных комнат в коммунальных квартирах по договорам социального найма и договорам купли-продажи, долей в праве собственности на жилые помещения по договорам купли-продажи»	343
30.05.2024 № 424	
О создании комиссии по распределению земельных участков между инвалидами и семьями, имеющими в своем составе инвалидов, на территории города Перми	361
30.05.2024 № 425	
О внесении изменений в отдельные правовые акты администрации города Перми в сфере градостроительства.....	363
30.05.2024 № 426	
О внесении изменений в состав комиссии по отбору и ранжированию объектов муниципальной собственности, подлежащих ремонту и приведению в нормативное (надлежащее) состояние, по функционально-целевому блоку «Общественная безопасность города», утвержденный постановлением администрации города Перми от 03.10.2023 № 943 «Об утверждении Порядка отбора и ранжирования объектов муниципальной собственности, подлежащих ремонту и приведению в нормативное (надлежащее) состояние, в сфере общественной безопасности и состава комиссии по отбору и ранжированию объектов муниципальной собственности, подлежащих ремонту и приведению в нормативное (надлежащее) состояние, по функционально-целевому блоку «Общественная безопасность города»	366
30.05.2024 № 427	
О внесении изменений в Административный регламент предоставления департаментом земельных отношений администрации города Перми муниципальной услуги «Согласование местоположения границ земельных участков, являющихся смежными к земельным участкам, находящимся в муниципальной собственности, в индивидуальном порядке», утвержденный постановлением администрации города Перми от 18.12.2017 № 1147	367
30.05.2024 № 428	
О внесении изменений в размер стоимости отдельных мероприятий по гражданской обороне на 2024 год и плановый период 2025 и 2026 годов, утвержденный постановлением администрации города Перми от 13.10.2023 № 1049.....	376
30.05.2024 № 429	
О внесении изменений в отдельные правовые акты администрации города Перми в сфере благоустройства.....	376
30.05.2024 № 431	
О внесении изменений в перечень инициативных проектов, прошедших конкурсный отбор, утвержденный постановлением администрации города Перми от 18.03.2024 № 196	379
30.05.2024 № 432	
О внесении изменений в квалификационные требования для замещения должностей муниципальной службы в администрации города Перми, утвержденные постановлением администрации города Перми от 09.03.2017 № 167	380
30.05.2024 № 433	
Об утверждении состава Общественного совета муниципального образования город Пермь	381

30.05.2024 № 434	
О подготовке и проведении экологического фестиваля «Природа города»	382
30.05.2024 № 435	
О внесении изменений в отдельные правовые акты администрации города Перми в сфере жилищных отношений	385
31.05.2024 № 436	
Об итогах конкурса «Лучший студенческий проект по развитию местного самоуправления» в 2024 году	398

ПРАВОВЫЕ АКТЫ ФУНКЦИОНАЛЬНЫХ ОРГАНОВ АДМИНИСТРАЦИИ ГОРОДА ПЕРМИ

Распоряжение начальника департамента жилищно-коммунального хозяйства администрации города Перми от 30.05.2024 № 059-04-03-28 «О проведении капитального ремонта в многоквартирном доме в соответствии с региональной программой капитального ремонта в случае, если собственники помещений в этом доме, формирующие фонд капитального ремонта на счете регионального оператора, в установленный срок не приняли решение о проведении капитального ремонта общего имущества в этом многоквартирном доме»	399
---	-----

ПРАВОВЫЕ АКТЫ ТЕРРИТОРИАЛЬНЫХ ОРГАНОВ АДМИНИСТРАЦИИ ГОРОДА ПЕРМИ

Распоряжение главы администрации Свердловского района города Перми от 29.05.2024 № 059-39-01-01-241 «О сносе самовольной постройки кирпичные стены (кладки) на земельном участке с кадастровым номером 59:32-6.553 по адресу: г. Пермь ул. Вижайская, 25»	402
Распоряжение главы администрации Свердловского района города Перми от 30.05.2024 № 059-39-01-01-251 «О внесении изменений в состав постоянно действующей комиссии по определению возможности или невозможности создания мест (площадок) накопления твердых коммунальных отходов на территории Свердловского района города Перми, утвержденный распоряжением главы администрации Свердловского района города Перми от 14.05.2024 № 059-39-01-01-191»	402
Распоряжение главы администрации Индустриального района города Перми от 15.05.2024 № 059-16-01-03-78 «О внесении изменений в состав административной комиссии Индустриального района города Перми, утвержденный распоряжением главы администрации Индустриального района города Перми от 22.03.2017 № СЭД-059-16-01-03-59»	404
Распоряжение главы администрации Индустриального района города Перми от 27.05.2024 № 059-16-01-03-93 «О внесении изменения в Состав общественной комиссии Индустриального района города Перми по рассмотрению и оценке предложений о проведении комплекса мероприятий по благоустройству территорий общего пользования микрорайонов индивидуальной жилой застройки в районах города Перми, утвержденного распоряжением главы администрации Индустриального района города Перми от 15 марта 2019 г. № 059-16-01-03-46»	406
Распоряжение главы администрации Кировского района города Перми от 30.05.2024 № 059-23-01-02-74 «О сносе самовольной постройки, расположенной на земельном участке северо-западнее земельного участка с КН 59:01:1717066:23 по ул. Адмирала Ушакова, 55/2»	407

РАЗДЕЛ ВТОРОЙ ОФИЦИАЛЬНАЯ ИНФОРМАЦИЯ

Перечень объектов недвижимого имущества, составляющих имущество казны муниципального образования город Пермь и предназначенных для предоставления в аренду, по состоянию на 01.06.2024	409
Заключение о результатах общественных обсуждений от «29» мая 2024 г. № 12-дпт	413

Информация о возможном установлении публичных сервитутов в отдельных целях в соответствии со статьей 39.42 Земельного кодекса Российской Федерации	415
Отчет о результатах деятельности государственного (муниципального) учреждения и об использовании закрепленного за ним государственного (муниципального) имущества Муниципального автономного общеобразовательного учреждения «Гимназия № 11 им. С.П. Дягилева» г. Перми	461
Отчет о результатах деятельности государственного (муниципального) учреждения и об использовании закрепленного за ним государственного (муниципального) имущества Муниципального автономного учреждения культуры «Городской центр охраны памятников» г. Перми.....	565

РАЗДЕЛ ПЕРВЫЙ ПРАВОВЫЕ АКТЫ

ПОСТАНОВЛЕНИЯ ГЛАВЫ ГОРОДА ПЕРМИ



ГЛАВА ГОРОДА ПЕРМИ ПОСТАНОВЛЕНИЕ

30.05.2024

№ 81

О назначении общественных обсуждений по рассмотрению проекта решения о предоставлении разрешения на условно разрешенный вид использования земельного участка с кадастровым номером 59:01:2912592:221 – «магазины (4.4)», расположенного в территориальной зоне индивидуальной жилой застройки городского типа (Ж-4) по ул. Гайвинской в Орджоникидзевском районе города Перми

На основании Градостроительного кодекса Российской Федерации, Федерального закона от 06 октября 2003 г. № 131-ФЗ «Об общих принципах организации местного самоуправления в Российской Федерации», Регламента работы комиссии по подготовке проекта правил землепользования и застройки Пермского городского округа, утвержденного приказом Министерства по управлению имуществом и градостроительной деятельности Пермского края от 30 декабря 2020 г. № 31-02-1-4-1037, Устава города Перми, решения Пермской городской Думы от 26 июня 2007 г. № 143 «Об утверждении Правил землепользования и застройки города Перми», Положения о порядке организации и проведения общественных обсуждений по вопросам градостроительной деятельности в городе Перми, утвержденного решением Пермской городской Думы от 26 апреля 2022 г. № 83, письма комиссии по подготовке проекта правил землепользования и застройки Пермского городского округа от 21 мая 2024 г. № 31-07-1-Зисх-143

ПОСТАНОВЛЯЮ:

1. Назначить общественные обсуждения по рассмотрению проекта решения о предоставлении разрешения на условно разрешенный вид использования земельного участка с кадастровым номером 59:01:2912592:221 – «магазины (4.4)», расположенного в территориальной зоне индивидуальной жилой застройки городского типа (Ж-4) по ул. Гайвинской в Орджоникидзевском районе города Перми (далее – Проект).

2. Департаменту градостроительства и архитектуры администрации города Перми:

2.1. обеспечить размещение Проекта с информационными материалами к нему, направленных комиссией по подготовке проекта правил землепользования и застройки Пермского городского округа, в течение 10, но не ранее 7 дней со дня обнародования настоящего постановления одновременно:

в муниципальной информационной системе, обеспечивающей проведение общественных обсуждений с использованием информационно-телекоммуникационной сети Интернет, размещенной по адресу: isogd.gorodperm.ru (далее – Информационная система);

в сетевом издании «Официальный сайт муниципального образования город Пермь www.gorodperm.ru» (далее – Официальный сайт);

2.2. направить Проект с перечнем информационных материалов к нему в территориальный организационный комитет по проведению общественных обсуждений по вопросам градостроительной деятельности при администрации Орджоникидзевского района города Перми (далее – Территориальный организационный комитет) для организации проведения общественных обсуждений по Проекту;

2.3. осуществить сбор предложений и замечаний участников общественных обсуждений по Проекту;

2.4. осуществить идентификацию участников общественных обсуждений при подготовке протокола общественных обсуждений по Проекту при представлении предложений и замечаний участниками общественных обсуждений в случаях, указанных в пункте 6.2 настоящего постановления;

2.5. подготовить протокол участников общественных обсуждений, заключение о результатах общественных обсуждений по Проекту;

2.6. обеспечить обнародование заключения о результатах общественных обсуждений посредством официального опубликования в печатном средстве массовой информации «Официальный бюллетень органов местного самоуправления муниципального образования город Пермь» и на Официальном сайте;

- 2.7. разместить заключение о результатах общественных обсуждений в Информационной системе;
- 2.8. направить протокол общественных обсуждений, заключение о результатах общественных обсуждений в комиссию по подготовке проекта правил землепользования и застройки Пермского городского округа в установленные сроки.
3. Территориальному организационному комитету:
 - 3.1. распространить информацию о начале общественных обсуждений по Проекту, в том числе путем размещения на информационных стендах и иными способами, обеспечивающими доступ участников общественных обсуждений к указанной информации;
 - 3.2. распространить информационные материалы о Проекте в период проведения экспозиции (экспозиций) Проекта посредством направления их в органы территориального общественного самоуправления;
 - 3.3. организовать проведение экспозиции Проекта с перечнем информационных материалов к нему (далее – экспозиция) с 11 июня 2024 г. по 18 июня 2024 г.: понедельник, вторник, четверг: с 09.00 час. до 18.00 час., пятница: с 09.00 час. до 17.00 час. по адресу: 614026, г. Пермь, ул. Александра Щербакова, 24, администрация Орджоникидзевского района города Перми;
 - 3.4. организовать консультирование посетителей экспозиции Проекта 17 июня 2024 г. с 17.00 час. до 17.20 час. по адресу: 614026, г. Пермь, ул. Александра Щербакова, д. 24, актовый зал, администрация Орджоникидзевского района города Перми;
 - 3.5. осуществить ведение книги (журнала) учета посетителей экспозиции Проекта при проведении экспозиции (экспозиций) Проекта и консультирования посетителей экспозиции Проекта;
 - 3.6. провести идентификацию участников общественных обсуждений при организации проведения экспозиции Проекта и консультирования посетителей экспозиции Проекта, при представлении предложений и замечаний участниками общественных обсуждений в случае, указанном в пункте 6.1 настоящего постановления;
 - 3.7. осуществить сбор замечаний и предложений участников общественных обсуждений по Проекту, поступающих в ходе проведения экспозиции Проекта;
 - 3.8. направить документы, предусмотренные пунктами 3.5-3.7 настоящего постановления, в департамент градостроительства и архитектуры администрации города Перми в установленные сроки.
4. Срок проведения общественных обсуждений составляет не более 1 месяца со дня обнародования настоящего постановления до дня обнародования заключения о результатах общественных обсуждений посредством официального опубликования в печатном средстве массовой информации «Официальный бюллетень органов местного самоуправления муниципального образования город Пермь».
5. Участникам общественных обсуждений по Проекту в соответствии с требованиями статьи 5.1 Градостроительного кодекса Российской Федерации обеспечить:
 - 5.1. представление в целях идентификации сведений о себе (фамилию, имя, отчество (при наличии), дату рождения, адрес места жительства (регистрации) – для физических лиц; наименование, основной государственный регистрационный номер, место нахождения и адрес – для юридических лиц) с приложением документов, подтверждающих такие сведения;
 - 5.2. представление сведений о правах на земельные участки, объекты капитального строительства, помещения, являющиеся частью указанных объектов капитального строительства, из Единого государственного реестра недвижимости и иных документов, устанавливающих или удостоверяющих их права на такие земельные участки, объекты капитального строительства, помещения, являющиеся частью указанных объектов капитального строительства.
6. Участникам общественных обсуждений, прошедшим идентификацию в соответствии с пунктом 5 настоящего постановления, представить предложения и замечания (при наличии) по Проекту по форме, утвержденной решением Пермской городской Думы от 26 апреля 2022 г. № 83:
 - 6.1. в Территориальный организационный комитет по адресу, указанному в пункте 3.3 настоящего постановления, посредством записи в книге (журнале) учета посетителей экспозиции Проекта и информационных материалов к нему в период проведения экспозиции с 11 июня 2024 г. по 18 июня 2024 г.;
 - 6.2. в департамент градостроительства и архитектуры администрации города Перми со дня размещения Проекта с перечнем информационных материалов к нему на Официальном сайте по 18 июня 2024 г.:
 - 6.2.1. посредством Информационной системы;
 - 6.2.2. в форме электронного документа по электронной почте по адресу: dga@gorodperm.ru;
 - 6.2.3. в письменной форме путем личного обращения и (или) по почте по адресу: 614000, г. Пермь, ул. Сибирская, д. 15, каб. 003.
7. Настоящее постановление вступает в силу со дня официального обнародования посредством официального опубликования в печатном средстве массовой информации «Официальный бюллетень органов местного самоуправления муниципального образования город Пермь».
8. Управлению по общим вопросам администрации города Перми обеспечить обнародование настоящего постановления посредством официального опубликования в печатном средстве массовой информации «Официальный бюллетень органов местного самоуправления муниципального образования город Пермь».

9. Информационно-аналитическому управлению администрации города Перми обеспечить обнародование настоящего постановления посредством официального опубликования в сетевом издании «Официальный сайт муниципального образования город Пермь www.gorodperm.ru».

10. Контроль за исполнением настоящего постановления возложить на первого заместителя главы администрации города Перми Андрианову О.Н.

И.о. Главы города Перми

О.Н. Андрианова



ГЛАВА ГОРОДА ПЕРМИ ПОСТАНОВЛЕНИЕ

30.05.2024

№ 82

О назначении общественных обсуждений по рассмотрению проекта решения о предоставлении разрешения на условно разрешенный вид использования земельного участка с кадастровым номером 59:01:2910162:32 и объекта капитального строительства с кадастровым номером 59:01:2910162:114 – «многоэтажная жилая застройка (высотная застройка) (2.6)», расположенных в территориальной зоне среднеэтажной жилой застройки (Ж-2) по ул. Луговского, 132 в Орджоникидзевском районе города Перми

На основании Градостроительного кодекса Российской Федерации, Федерального закона от 06 октября 2003 г. № 131-ФЗ «Об общих принципах организации местного самоуправления в Российской Федерации», Регламента работы комиссии по подготовке проекта правил землепользования и застройки Пермского городского округа, утвержденного приказом Министерства по управлению имуществом и градостроительной деятельности Пермского края от 30 декабря 2020 г. № 31-02-1-4-1037, Устава города Перми, решения Пермской городской Думы от 26 июня 2007 г. № 143 «Об утверждении Правил землепользования и застройки города Перми», Положения о порядке организации и проведения общественных обсуждений по вопросам градостроительной деятельности в городе Перми, утвержденного решением Пермской городской Думы от 26 апреля 2022 г. № 83, письма комиссии по подготовке проекта правил землепользования и застройки Пермского городского округа от 21 мая 2024 г. № 31-07-1-Зисх-145

ПОСТАНОВЛЯЮ:

1. Назначить общественные обсуждения по рассмотрению проекта решения о предоставлении разрешения на условно разрешенный вид использования земельного участка с кадастровым номером 59:01:2910162:32 и объекта капитального строительства с кадастровым номером 59:01:2910162:114 – «многоэтажная жилая застройка (высотная застройка) (2.6)», расположенных в территориальной зоне среднеэтажной жилой застройки (Ж-2) по ул. Луговского, 132 в Орджоникидзевском районе города Перми (далее – Проект).

2. Департаменту градостроительства и архитектуры администрации города Перми:

2.1. обеспечить размещение Проекта с информационными материалами к нему, направленных комиссией по подготовке проекта правил землепользования и застройки Пермского городского округа, в течение 10, но не ранее 7 дней со дня обнародования настоящего постановления одновременно:

в муниципальной информационной системе, обеспечивающей проведение общественных обсуждений с использованием информационно-телекоммуникационной сети Интернет, размещенной по адресу: isogd.gorodperm.ru (далее – Информационная система);

в сетевом издании «Официальный сайт муниципального образования город Пермь www.gorodperm.ru» (далее – Официальный сайт);

2.2. направить Проект с перечнем информационных материалов к нему в территориальный организационный комитет по проведению общественных обсуждений по вопросам градостроительной деятельности при администрации Орджоникидзевского района города Перми (далее – Территориальный организационный комитет) для организации проведения общественных обсуждений по Проекту;

2.3. осуществить сбор предложений и замечаний участников общественных обсуждений по Проекту;

2.4. осуществить идентификацию участников общественных обсуждений при подготовке протокола общественных обсуждений по Проекту при представлении предложений и замечаний участниками общественных обсуждений в случаях, указанных в пункте 6.2 настоящего постановления;

2.5. подготовить протокол участников общественных обсуждений, заключение о результатах общественных об-

суждений по Проекту;

2.6. обеспечить обнародование заключения о результатах общественных обсуждений посредством официально опубликования в печатном средстве массовой информации «Официальный бюллетень органов местного самоуправления муниципального образования город Пермь» и на Официальном сайте;

2.7. разместить заключение о результатах общественных обсуждений в Информационной системе;

2.8. направить протокол общественных обсуждений, заключение о результатах общественных обсуждений в комиссию по подготовке проекта правил землепользования и застройки Пермского городского округа в установленные сроки.

3. Территориальному организационному комитету:

3.1. распространить информацию о начале общественных обсуждений по Проекту, в том числе путем размещения на информационных стендах и иными способами, обеспечивающими доступ участников общественных обсуждений к указанной информации;

3.2. распространить информационные материалы о Проекте в период проведения экспозиции (экспозиций) Проекта посредством направления их в органы территориального общественного самоуправления;

3.3. организовать проведение экспозиции Проекта с перечнем информационных материалов к нему (далее – экспозиция) с 11 июня 2024 г. по 18 июня 2024 г.: понедельник, вторник, четверг: с 09.00 час. до 18.00 час., пятница: с 09.00 час. до 17.00 час. по адресу: 614026, г. Пермь, ул. Александра Щербакова, 24, администрация Орджоникидзевского района города Перми;

3.4. организовать консультирование посетителей экспозиции Проекта 17 июня 2024 г. с 17.20 час. до 17.40 час. по адресу: 614026, г. Пермь, ул. Александра Щербакова, д. 24, актовый зал, администрация Орджоникидзевского района города Перми;

3.5. осуществить ведение книги (журнала) учета посетителей экспозиции Проекта при проведении экспозиции (экспозиций) Проекта и консультирования посетителей экспозиции Проекта;

3.6. провести идентификацию участников общественных обсуждений при организации проведения экспозиции Проекта и консультирования посетителей экспозиции Проекта, при представлении предложений и замечаний участниками общественных обсуждений в случае, указанном в пункте 6.1 настоящего постановления;

3.7. осуществить сбор замечаний и предложений участников общественных обсуждений по Проекту, поступающих в ходе проведения экспозиции Проекта;

3.8. направить документы, предусмотренные пунктами 3.5-3.7 настоящего постановления, в департамент градостроительства и архитектуры администрации города Перми в установленные сроки.

4. Срок проведения общественных обсуждений составляет не более 1 месяца со дня обнародования настоящего постановления до дня обнародования заключения о результатах общественных обсуждений посредством официального опубликования в печатном средстве массовой информации «Официальный бюллетень органов местного самоуправления муниципального образования город Пермь».

5. Участникам общественных обсуждений по Проекту в соответствии с требованиями статьи 5.1 Градостроительного кодекса Российской Федерации обеспечить:

5.1. представление в целях идентификации сведений о себе (фамилию, имя, отчество (при наличии), дату рождения, адрес места жительства (регистрации) – для физических лиц; наименование, основной государственный регистрационный номер, место нахождения и адрес – для юридических лиц) с приложением документов, подтверждающих такие сведения;

5.2. представление сведений о правах на земельные участки, объекты капитального строительства, помещения, являющиеся частью указанных объектов капитального строительства, из Единого государственного реестра недвижимости и иных документов, устанавливающих или удостоверяющих их права на такие земельные участки, объекты капитального строительства, помещения, являющиеся частью указанных объектов капитального строительства.

6. Участникам общественных обсуждений, прошедшим идентификацию в соответствии с пунктом 5 настоящего постановления, представить предложения и замечания (при наличии) по Проекту по форме, утвержденной решением Пермской городской Думы от 26 апреля 2022 г. № 83:

6.1. в Территориальный организационный комитет по адресу, указанному в пункте 3.3 настоящего постановления, посредством записи в книге (журнале) учета посетителей экспозиции Проекта и информационных материалов к нему в период проведения экспозиции с 11 июня 2024 г. по 18 июня 2024 г.;

6.2. в департамент градостроительства и архитектуры администрации города Перми со дня размещения Проекта с перечнем информационных материалов к нему на Официальном сайте по 18 июня 2024 г.:

6.2.1. посредством Информационной системы;

6.2.2. в форме электронного документа по электронной почте по адресу: dga@gorodperm.ru;

6.2.3. в письменной форме путем личного обращения и (или) по почте по адресу: 614000, г. Пермь, ул. Сибирская, д. 15, каб. 003.

7. Настоящее постановление вступает в силу со дня официального обнародования посредством официального опубликования в печатном средстве массовой информации «Официальный бюллетень органов местного самоуправле-

ния муниципального образования город Пермь».

8. Управлению по общим вопросам администрации города Перми обеспечить обнародование настоящего постановления посредством официального опубликования в печатном средстве массовой информации «Официальный бюллетень органов местного самоуправления муниципального образования город Пермь».

9. Информационно-аналитическому управлению администрации города Перми обеспечить обнародование настоящего постановления посредством официального опубликования в сетевом издании «Официальный сайт муниципального образования город Пермь www.gorodperm.ru».

10. Контроль за исполнением настоящего постановления возложить на первого заместителя главы администрации города Перми Андрианову О.Н.

И.о. Главы города Перми

О.Н. Андрианова



ГЛАВА ГОРОДА ПЕРМИ ПОСТАНОВЛЕНИЕ

30.05.2024

№ 83

О внесении изменений в состав Совета по межнациональным и межконфессиональным отношениям при Главе города Перми, утвержденный постановлением Главы города Перми от 01.06.2021 № 69

В целях актуализации правовых актов Главы города Перми
ПОСТАНОВЛЯЮ:

1. Внести изменения в состав Совета по межнациональным и межконфессиональным отношениям при Главе города Перми, утвержденный постановлением Главы города Перми от 01 июня 2021 г. № 69 (в ред. от 30.11.2021 № 171, от 14.03.2022 № 21, от 06.06.2022 № 85, от 24.01.2023 № 12, от 26.07.2023 № 131, от 06.09.2023 № 157, от 29.09.2023 № 179, от 23.01.2024 № 9), изложив позицию:

«Закиров
Данир Галимзянович - председатель совета местной общественной организации «Татарская национально-культурная автономия города Перми» (по согласованию)»

в следующей редакции:

«Закиров
Руслан Рустамович - председатель совета местной общественной организации «Татарская национально-культурная автономия города Перми» (по согласованию)».

2. Настоящее постановление вступает в силу со дня официального обнародования посредством официального опубликования в печатном средстве массовой информации «Официальный бюллетень органов местного самоуправления муниципального образования город Пермь».

3. Управлению по общим вопросам администрации города Перми обеспечить обнародование настоящего постановления посредством официального опубликования в печатном средстве массовой информации «Официальный бюллетень органов местного самоуправления муниципального образования город Пермь».

4. Информационно-аналитическому управлению администрации города Перми обеспечить обнародование настоящего постановления посредством официального опубликования в сетевом издании «Официальный сайт муниципального образования город Пермь www.gorodperm.ru».

5. Контроль за исполнением настоящего постановления возложить на заместителя главы администрации города Перми Трошкова С.В.

И.о. Главы города Перми

О.Н. Андрианова



ГЛАВА ГОРОДА ПЕРМИ ПОСТАНОВЛЕНИЕ

31.05.2024

№ 84

О назначении общественных обсуждений по рассмотрению проекта внесения изменений в проект планировки территории, ограниченной набережной реки Камы – левый берег, ул. Николая Островского, ул. Ленина, ул. Максима Горького, ул. Пушкина, ул. Сибирской, ул. Краснова, ул. Куйбышева, ул. Революции, шоссе Космонавтов, ул. Подгорной, ул. Екатерининской, ул. Окулова, ул. Решетниковский спуск в Дзержинском, Ленинском и Свердловском районах города Перми, территории общего пользования в пределах границ ул. Попова, ул. Петропавловской, ул. Ленина в Ленинском районе города Перми, утвержденный постановлением администрации города Перми от 31.12.2013 № 1293, в отношении территории, ограниченной ул. 25 Октября, ул. Монастырской, ул. Максима Горького, ул. Советской в Ленинском районе города Перми

На основании Градостроительного кодекса Российской Федерации, Федеральных законов от 06 октября 2003 г. № 131-ФЗ «Об общих принципах организации местного самоуправления в Российской Федерации», от 14 марта 2022 г. № 58-ФЗ «О внесении изменений в отдельные законодательные акты Российской Федерации», Порядка подготовки документации по планировке территории Пермского городского округа, порядка принятия решения об утверждении документации по планировке территории для размещения объектов, указанных в части 5 статьи 45 Градостроительного кодекса Российской Федерации, подготовленной в том числе лицами, указанными в пунктах 3 и 4 части 1.1 статьи 45 Градостроительного кодекса Российской Федерации, порядка внесения изменений в такую документацию, порядка отмены такой документации или ее отдельных частей, порядка признания отдельных частей такой документации не подлежащими применению, утвержденного постановлением Правительства Пермского края от 23 декабря 2020 г. № 1028-п, приказа Министерства по управлению имуществом и градостроительной деятельности Пермского края от 20 мая 2024 г. № 31-02-1-4-1336 «О направлении проекта внесения изменений в проект планировки территории, ограниченной набережной реки Камы – левый берег, ул. Николая Островского, ул. Ленина, ул. Максима Горького, ул. Пушкина, ул. Сибирской, ул. Краснова, ул. Куйбышева, ул. Революции, шоссе Космонавтов, ул. Подгорной, ул. Екатерининской, ул. Окулова, ул. Решетниковский спуск в Дзержинском, Ленинском и Свердловском районах города Перми, территории общего пользования в пределах границ ул. Попова, ул. Петропавловской, ул. Ленина в Ленинском районе города Перми, утвержденный постановлением администрации города Перми от 31 декабря 2013 г. № 1293, в отношении территории, ограниченной ул. 25 Октября, ул. Монастырской, ул. Максима Горького, ул. Советской в Ленинском районе города Перми, для организации и проведения общественных обсуждений или публичных слушаний», Устава города Перми, решения Пермской городской Думы от 26 июня 2007 г. № 143 «Об утверждении Правил землепользования и застройки города Перми», Положения о порядке организации и проведения общественных обсуждений по вопросам градостроительной деятельности в городе Перми, утвержденного решением Пермской городской Думы от 26 апреля 2022 г. № 83, письма Министерства по управлению имуществом и градостроительной деятельности Пермского края от 23 мая 2024 г. № Ивн31-02-1-21-857, заключения Министерства по управлению имуществом и градостроительной деятельности Пермского края о соответствии проекта внесения изменений в проект планировки территории, ограниченной набережной реки Камы – левый берег, ул. Николая Островского, ул. Ленина, ул. Максима Горького, ул. Пушкина, ул. Сибирской, ул. Краснова, ул. Куйбышева, ул. Революции, шоссе Космонавтов, ул. Подгорной, ул. Екатерининской, ул. Окулова, ул. Решетниковский спуск в Дзержинском, Ленинском и Свердловском районах города Перми, территории общего пользования в пределах границ ул. Попова, ул. Петропавловской, ул. Ленина в Ленинском районе города Перми, утвержденный постановлением администрации города Перми от 31 декабря 2013 г. № 1293, в отношении территории, ограниченной ул. 25 Октября, ул. Монастырской, ул. Максима Горького, ул. Советской в Ленинском районе города Перми, требованиям градостроительного законодательства Российской Федерации от 16 мая 2024 г.

ПОСТАНОВЛЯЮ:

1. Назначить общественные обсуждения по рассмотрению проекта внесения изменений в проект планировки территории, ограниченной набережной реки Камы – левый берег, ул. Николая Островского, ул. Ленина, ул. Максима Горького, ул. Пушкина, ул. Сибирской, ул. Краснова, ул. Куйбышева, ул. Революции, шоссе Космонавтов, ул. Подгорной, ул. Екатерининской, ул. Окулова, ул. Решетниковский спуск в Дзержинском, Ленинском и Свердловском районах города Перми, территории общего пользования в пределах границ ул. Попова, ул. Петропавловской, ул. Ленина в Ленинском районе города Перми, утвержденный постановлением администрации города Перми от 31 декабря 2013 г. № 1293, в отношении территории, ограниченной ул. 25 Октября, ул. Монастырской, ул. Максима Горького, ул. Советской в Ленин-

ском районе города Перми (далее – Проект).

2. Департаменту градостроительства и архитектуры администрации города Перми:

2.1. обеспечить размещение Проекта с информационными материалами к нему, направленных Министерством по управлению имуществом и градостроительной деятельности Пермского края, в течение 10, но не ранее 7 дней со дня обнародования настоящего постановления одновременно:

в муниципальной информационной системе, обеспечивающей проведение общественных обсуждений с использованием информационно-телекоммуникационной сети Интернет, размещенной по адресу: isogd.gorodperm.ru (далее – Информационная система);

в сетевом издании «Официальный сайт муниципального образования город Пермь www.gorodperm.ru» (далее – Официальный сайт);

2.2. направить Проект с перечнем информационных материалов к нему в территориальный организационный комитет по проведению общественных обсуждений по вопросам градостроительной деятельности при администрации Ленинского района города Перми (далее – Территориальный организационный комитет) для организации проведения общественных обсуждений по Проекту;

2.3. осуществить сбор предложений и замечаний участников общественных обсуждений по Проекту;

2.4. осуществить идентификацию участников общественных обсуждений при подготовке протокола общественных обсуждений по Проекту при представлении предложений и замечаний участниками общественных обсуждений в случаях, указанных в пункте 6.2 настоящего постановления;

2.5. подготовить протокол участников общественных обсуждений, заключение о результатах общественных обсуждений по Проекту;

2.6. обеспечить обнародование заключения о результатах общественных обсуждений посредством официально опубликования в печатном средстве массовой информации «Официальный бюллетень органов местного самоуправления муниципального образования город Пермь» и на Официальном сайте;

2.7. разместить заключение о результатах общественных обсуждений в Информационной системе;

2.8. направить протокол общественных обсуждений, заключение о результатах общественных обсуждений в Министерство по управлению имуществом и градостроительной деятельности Пермского края в установленные сроки.

3. Территориальному организационному комитету:

3.1. распространить информацию о начале общественных обсуждений по Проекту, в том числе путем размещения на информационных стендах и иными способами, обеспечивающими доступ участников общественных обсуждений к указанной информации;

3.2. распространить информационные материалы о Проекте в период проведения экспозиции (экспозиций) Проекта посредством направления их в органы территориального общественного самоуправления;

3.3. организовать проведение экспозиции Проекта с перечнем информационных материалов к нему (далее – экспозиция) с 11 июня 2024 г. по 18 июня 2024 г.: понедельник, вторник, четверг – с 09.00 час. до 18.00 час., пятница – с 09.00 час. до 17.00 час. по адресу: 614000, г. Пермь, ул. Пермская, 57, администрация Ленинского района города Перми;

3.4. организовать консультирование посетителей экспозиции Проекта 18 июня 2024 г. с 17.00 час. до 17.20 час. по адресу: 614000, г. Пермь, ул. Пермская, 57, каб. 15, администрация Ленинского района города Перми;

3.5. осуществить ведение книги (журнала) учета посетителей экспозиции Проекта при проведении экспозиции (экспозиций) Проекта и консультирования посетителей экспозиции Проекта;

3.6. провести идентификацию участников общественных обсуждений при организации проведения экспозиции Проекта и консультирования посетителей экспозиции Проекта, при представлении предложений и замечаний участниками общественных обсуждений в случае, указанном в пункте 6.1 настоящего постановления;

3.7. осуществить сбор замечаний и предложений участников общественных обсуждений по Проекту, поступающих в ходе проведения экспозиции Проекта;

3.8. направить документы, предусмотренные пунктами 3.5-3.7 настоящего постановления, в департамент градостроительства и архитектуры администрации города Перми в установленные сроки.

4. Срок проведения общественных обсуждений составляет не менее четырнадцати дней и не более тридцати дней со дня обнародования настоящего постановления до дня обнародования заключения о результатах общественных обсуждений посредством официального опубликования в печатном средстве массовой информации «Официальный бюллетень органов местного самоуправления муниципального образования город Пермь».

5. Участникам общественных обсуждений по Проекту в соответствии с требованиями статьи 5.1 Градостроительного кодекса Российской Федерации обеспечить:

5.1. представление в целях идентификации сведений о себе (фамилия, имя, отчество (при наличии), дата рождения, адрес места жительства (регистрации) – для физических лиц; наименование, основной государственный регистрационный номер, место нахождения и адрес – для юридических лиц) с приложением документов, подтверждающих такие сведения;

5.2. представление сведений о правах на земельные участки, объекты капитального строительства, помещения, являющиеся частью указанных объектов капитального строительства, из Единого государственного реестра недвижи-

мости и иных документов, устанавливающих или удостоверяющих их права на такие земельные участки, объекты капитального строительства, помещения, являющиеся частью указанных объектов капитального строительства.

6. Участникам общественных обсуждений, прошедшим идентификацию в соответствии с пунктом 5 настоящего постановления, представить предложения и замечания (при наличии) по Проекту по форме, утвержденной решением Пермской городской Думы от 26 апреля 2022 г. № 83:

6.1. в Территориальный организационный комитет по адресу, указанному в пункте 3.3 настоящего постановления, посредством записи в книге (журнале) учета посетителей экспозиции Проекта и информационных материалов к нему в период проведения экспозиции с 11 июня 2024 г. по 18 июня 2024 г.;

6.2. в департамент градостроительства и архитектуры администрации города Перми со дня размещения Проекта с перечнем информационных материалов к нему на Официальном сайте по 18 июня 2024 г.:

6.2.1. посредством Информационной системы;

6.2.2. в форме электронного документа по электронной почте по адресу: dga@gorodperm.ru;

6.2.3. в письменной форме путем личного обращения и (или) по почте по адресу: 614000, г. Пермь, ул. Сибирская, д. 15, каб. 003.

7. Настоящее постановление вступает в силу со дня официального обнародования посредством официального опубликования в печатном средстве массовой информации «Официальный бюллетень органов местного самоуправления муниципального образования город Пермь».

8. Управлению по общим вопросам администрации города Перми обеспечить обнародование настоящего постановления посредством официального опубликования в печатном средстве массовой информации «Официальный бюллетень органов местного самоуправления муниципального образования город Пермь».

9. Информационно-аналитическому управлению администрации города Перми обеспечить обнародование настоящего постановления посредством официального опубликования в сетевом издании «Официальный сайт муниципального образования город Пермь www.gorodperm.ru».

10. Контроль за исполнением настоящего постановления возложить на первого заместителя главы администрации города Перми Андрианову О.Н.

И.о. Главы города Перми

О.Н. Андрианова

РЕШЕНИЯ ПЕРМСКОЙ ГОРОДСКОЙ ДУМЫ



Пермская городская Дума VII созыва РЕШЕНИЕ

28.05.2024

№ 88

Об утверждении отчета об исполнении бюджета города Перми за 2023 год

Пермская городская Дума **р е ш и л а :**

1. Утвердить отчет об исполнении бюджета города Перми за 2023 год по доходам в сумме 56 947 501,304 тыс. руб., по расходам в сумме 56 907 456,563 тыс. руб. с профицитом 40 044,741 тыс. руб.

2. Утвердить отчет об исполнении доходов бюджета города Перми по кодам классификации доходов бюджетов за 2023 год согласно приложению 1 к настоящему решению.

3. Утвердить отчет об исполнении доходов бюджета города Перми по кодам видов доходов, подвидов доходов за 2023 год согласно приложению 2 к настоящему решению.

4. Утвердить отчет об исполнении расходов бюджета города Перми по ведомственной структуре расходов бюджета города Перми за 2023 год согласно приложению 3 к настоящему решению.

5. Утвердить отчет об исполнении расходов бюджета города Перми по разделам, подразделам классификации расходов бюджетов за 2023 год согласно приложению 4 к настоящему решению.

6. Утвердить отчет об исполнении источников финансирования дефицита бюджета города Перми по кодам классификации источников финансирования дефицитов бюджетов за 2023 год согласно приложению 5 к настоящему реше-

нию.

7. Рекомендовать администрации города Перми:

7.1 принять исчерпывающие меры по устранению нарушений, установленных внешней проверкой отчёта об исполнении бюджета города Перми за 2023 год;

7.2 рассмотреть вопрос об ответственности должностных лиц функциональных и территориальных органов, допустивших нарушения бюджетного законодательства и иных правовых актов в ходе исполнения бюджета города Перми за 2023 год;

7.3 до 16.12.2024 в целях обеспечения правовой охраны, имущественного учета и контроля проработать вопрос правового регулирования сферы управления и распоряжения интеллектуальной собственностью города Перми.

8. Настоящее решение вступает в силу со дня его официального обнародования посредством официального опубликования в печатном средстве массовой информации «Официальный бюллетень органов местного самоуправления муниципального образования город Пермь».

9. Обнародовать настоящее решение посредством официального опубликования в печатном средстве массовой информации «Официальный бюллетень органов местного самоуправления муниципального образования город Пермь», а также в сетевом издании «Официальный сайт муниципального образования город Пермь www.gorodperm.ru».

10. Контроль за исполнением настоящего решения возложить на комитет Пермской городской Думы по бюджету и налогам.

Председатель
Пермской городской Думы

Д.В. Малютин

Исполняющий обязанности
Главы города Перми

О.Н. Андрианова

Приложение 1
к решению
Пермской городской Думы
от 28.05.2024 № 88

Отчет об исполнении доходов бюджета города Перми по кодам классификации доходов бюджетов за 2023 год

тыс. руб.

Код бюджетной классификации		Наименование главного администратора доходов бюджета города Перми, наименование кода вида (подвида) доходов бюджета города Перми	План в соответствии с решением ПГД от 20.12.2022 № 267 (в ред. от 19.12.2023 № 268)	Исполнено	% исполнения
главного администратора доходов	вида (подвида) доходов бюджета				
1	2	3	4	5	6
048		Федеральная служба по надзору в сфере природопользования	7 026,600	9 390,443	133,6%
048	1 12 01 010 01 2100 120	Плата за выбросы загрязняющих веществ в атмосферный воздух стационарными объектами (пени по соответствующему платежу)	0,000	0,114	X
048	1 12 01 010 01 6000 120	Плата за выбросы загрязняющих веществ в атмосферный воздух стационарными объектами (федеральные государственные органы, Банк России, органы управления государственными внебюджетными фондами Российской Федерации)	2 970,600	4 596,325	154,7%

1	2	3	4	5	6
048	1 12 01 030 01 2100 120	Плата за сбросы загрязняющих веществ в водные объекты (пени по соответствующему платежу)	0,000	0,000	X
048	1 12 01 030 01 6000 120	Плата за сбросы загрязняющих веществ в водные объекты (федеральные государственные органы, Банк России, органы управления государственными внебюджетными фондами Российской Федерации)	2 859,600	3 507,006	122,6%
048	1 12 01 041 01 2100 120	Плата за размещение отходов производства (пени по соответствующему платежу)	0,000	-13,108	X
048	1 12 01 041 01 6000 120	Плата за размещение отходов производства (федеральные государственные органы, Банк России, органы управления государственными внебюджетными фондами Российской Федерации)	196,400	897,647	457,1%
048	1 12 01 042 01 6000 120	Плата за размещение твердых коммунальных отходов (федеральные государственные органы, Банк России, органы управления государственными внебюджетными фондами Российской Федерации)	0,000	-1,793	X
048	1 16 10 123 01 0041 140	Доходы от денежных взысканий (штрафов), поступающие в счет погашения задолженности, образовавшейся до 1 января 2020 года, подлежащие зачислению в бюджет муниципального образования по нормативам, действовавшим в 2019 году (доходы бюджетов городских округов за исключением доходов, направляемых на формирование муниципального дорожного фонда, а также иных платежей в случае принятия решения финансовым органом муниципального образования о раздельном учете задолженности)	0,000	-7,500	X
048	1 16 11 050 01 0000 140	Платежи по искам о возмещении вреда, причиненного окружающей среде, а также платежи, уплачиваемые при добровольном возмещении вреда, причиненного окружающей среде (за исключением вреда, причиненного окружающей среде на особо охраняемых природных территориях, а также вреда, причиненного водным объектам), подлежащие зачислению в бюджет муниципального образования	1 000,000	411,752	41,2%
076		Федеральное агентство по рыболовству	0,000	451,207	X
076	1 16 10 123 01 0041 140	Доходы от денежных взысканий (штрафов), поступающие в счет погашения задолженности, образовавшейся до 1 января 2020 года, подлежащие зачислению в бюджет муниципального образования по нормативам, действовавшим в 2019 году (доходы бюджетов городских округов за исключением доходов, направляемых на формирование муниципального дорожного фонда, а также иных платежей в случае принятия решения финансовым органом муниципального образования о раздельном учете задолженности)	0,000	28,230	X
076	1 16 11 050 01 0000 140	Платежи по искам о возмещении вреда, причиненного окружающей среде, а также платежи, уплачиваемые при добровольном возмещении вреда, причиненного окружающей среде (за исключением вреда, причиненного окружающей среде на особо охраняемых природных территориях, а также вреда, причиненного водным объектам), подлежащие зачислению в бюджет муниципального образования	0,000	422,977	X

1	2	3	4	5	6
081		Федеральная служба по ветеринарному и фитосанитарному надзору	0,000	88,032	X
081	1 16 11 050 01 0000 140	Платежи по искам о возмещении вреда, причиненного окружающей среде, а также платежи, уплачиваемые при добровольном возмещении вреда, причиненного окружающей среде (за исключением вреда, причиненного окружающей среде на особо охраняемых природных территориях, а также вреда, причиненного водным объектам), подлежащие зачислению в бюджет муниципального образования	0,000	88,032	X
096		Федеральная служба по надзору в сфере связи, информационных технологий и массовых коммуникаций	272,000	47,800	17,6%
096	1 08 07 130 01 1000 110	Государственная пошлина за государственную регистрацию средства массовой информации, за внесение изменений в запись о регистрации средства массовой информации (в том числе связанных с изменением тематики или специализации), продукция которого предназначена для распространения преимущественно на территории субъекта Российской Федерации, территории муниципального образования (сумма платежа (перерасчеты, недоимка и задолженность по соответствующему платежу, в том числе по отмененному)	140,000	44,800	32,0%
096	1 16 10 123 01 0041 140	Доходы от денежных взысканий (штрафов), поступающие в счет погашения задолженности, образовавшейся до 1 января 2020 года, подлежащие зачислению в бюджет муниципального образования по нормативам, действовавшим в 2019 году (доходы бюджетов городских округов за исключением доходов, направляемых на формирование муниципального дорожного фонда, а также иных платежей в случае принятия решения финансовым органом муниципального образования о раздельном учете задолженности)	132,000	3,000	2,3%
141		Федеральная служба по надзору в сфере защиты прав потребителей и благополучия человека	0,000	-2,000	X
141	1 16 10 123 01 0041 140	Доходы от денежных взысканий (штрафов), поступающие в счет погашения задолженности, образовавшейся до 1 января 2020 года, подлежащие зачислению в бюджет муниципального образования по нормативам, действовавшим в 2019 году (доходы бюджетов городских округов за исключением доходов, направляемых на формирование муниципального дорожного фонда, а также иных платежей в случае принятия решения финансовым органом муниципального образования о раздельном учете задолженности)	0,000	-2,000	X
150		Федеральная служба по труду и занятости	0,000	5,000	X

1	2	3	4	5	6
150	1 16 10 123 01 0041 140	Доходы от денежных взысканий (штрафов), поступающие в счет погашения задолженности, образовавшейся до 1 января 2020 года, подлежащие зачислению в бюджет муниципального образования по нормативам, действовавшим в 2019 году (доходы бюджетов городских округов за исключением доходов, направляемых на формирование муниципального дорожного фонда, а также иных платежей в случае принятия решения финансовым органом муниципального образования о раздельном учете задолженности)	0,000	5,000	X
153		Федеральная таможенная служба	0,000	2,000	X
153	1 16 10 123 01 0041 140	Доходы от денежных взысканий (штрафов), поступающие в счет погашения задолженности, образовавшейся до 1 января 2020 года, подлежащие зачислению в бюджет муниципального образования по нормативам, действовавшим в 2019 году (доходы бюджетов городских округов за исключением доходов, направляемых на формирование муниципального дорожного фонда, а также иных платежей в случае принятия решения финансовым органом муниципального образования о раздельном учете задолженности)	0,000	2,000	X
163		Департамент имущественных отношений администрации города Перми	301 398,700	328 258,649	108,9%
163	1 11 01 040 04 0000 120	Доходы в виде прибыли, приходящейся на доли в уставных (складочных) капиталах хозяйственных товариществ и обществ, или дивидендов по акциям, принадлежащим городским округам	496,000	3 566,506	719,1%
163	1 11 05 074 04 1000 120	Доходы от сдачи в аренду имущества, составляющего казну городских округов (за исключением земельных участков) (сумма платежа (перерасчеты, недоимка и задолженность) по данному виду дохода)	100 081,700	82 498,087	82,4%
163	1 11 05 074 04 2000 120	Доходы от сдачи в аренду имущества, составляющего казну городских округов (за исключением земельных участков) (сумма НДС по договорам аренды муниципального имущества, заключенным с физическими лицами, подлежащая перечислению в федеральный бюджет)	0,000	4,109	X
163	1 11 09 044 04 0000 120	Прочие поступления от использования имущества, находящегося в собственности городских округов (за исключением имущества муниципальных бюджетных и автономных учреждений, а также имущества муниципальных унитарных предприятий, в том числе казенных)	557,000	7 997,665	1435,8%
163	1 13 02 994 04 0030 130	Прочие доходы от компенсации затрат бюджетов городских округов (прочие доходы)	0,000	3 509,753	X
163	1 14 02 043 04 1000 410	Доходы от реализации иного имущества, находящегося в собственности городских округов (за исключением имущества муниципальных бюджетных и автономных учреждений, а также имущества муниципальных унитарных предприятий, в том числе казенных), в части реализации основных средств по указанному имуществу (сумма доходов (за исключением НДС) от реализации муниципального имущества в порядке, установленном Федеральным законом от 21.12.2001 № 178-ФЗ)	163 317,800	187 558,413	114,8%

1	2	3	4	5	6
163	1 14 02 043 04 2000 410	Доходы от реализации иного имущества, находящегося в собственности городских округов (за исключением имущества муниципальных бюджетных и автономных учреждений, а также имущества муниципальных унитарных предприятий, в том числе казенных), в части реализации основных средств по указанному имуществу (сумма НДС по договорам купли-продажи муниципального имущества, заключенным с физическими лицами, подлежащая перечислению в федеральный бюджет)	1 867,800	1 310,859	70,2%
163	1 14 02 043 04 3000 410	Доходы от реализации иного имущества, находящегося в собственности городских округов (за исключением имущества муниципальных бюджетных и автономных учреждений, а также имущества муниципальных унитарных предприятий, в том числе казенных), в части реализации основных средств по указанному имуществу (сумма доходов от реализации муниципального имущества в порядке, установленном Федеральным законом от 22.07.2008 № 159-ФЗ)	35 078,400	38 369,280	109,4%
163	1 14 02 042 04 0000 440	Доходы от реализации имущества, находящегося в оперативном управлении учреждений, находящихся в ведении органов управления городских округов (за исключением имущества муниципальных бюджетных и автономных учреждений), в части реализации материальных запасов по указанному имуществу	0,000	34,416	X
163	1 14 02 043 04 0000 440	Доходы от реализации иного имущества, находящегося в собственности городских округов (за исключением имущества муниципальных бюджетных и автономных учреждений, а также имущества муниципальных унитарных предприятий, в том числе казенных), в части реализации материальных запасов по указанному имуществу	0,000	467,120	X
163	1 16 07 010 04 0000 140	Штрафы, неустойки, пени, уплаченные в случае просрочки исполнения поставщиком (подрядчиком, исполнителем) обязательств, предусмотренных муниципальным контрактом, заключенным муниципальным органом, казенным учреждением городского округа	0,000	6,421	X
163	1 16 07 090 04 1300 140	Иные штрафы, неустойки, пени, уплаченные в соответствии с законом или договором в случае неисполнения или ненадлежащего исполнения обязательств перед муниципальным органом, (муниципальным казенным учреждением) городского округа (штрафы, неустойки, пени, уплаченные по договорам аренды муниципального имущества, составляющего казну городских округов)	0,000	754,595	X
163	1 16 07 090 04 2100 140	Иные штрафы, неустойки, пени, уплаченные в соответствии с законом или договором в случае неисполнения или ненадлежащего исполнения обязательств перед муниципальным органом, (муниципальным казенным учреждением) городского округа (штрафы, неустойки, пени, уплаченные по договорам купли-продажи муниципального имущества, реализованного в порядке, установленном Федеральным законом от 21.12.2001 №178-ФЗ)	0,000	62,538	X

1	2	3	4	5	6
163	1 16 07 090 04 2200 140	Иные штрафы, неустойки, пени, уплаченные в соответствии с законом или договором в случае неисполнения или ненадлежащего исполнения обязательств перед муниципальным органом, (муниципальным казенным учреждением) городского округа (штрафы, неустойки, пени, уплаченные по договорам купли-продажи муниципального имущества, реализованного в порядке, установленном Федеральным законом от 22.07.2008 №159-ФЗ)	0,000	237,772	X
163	1 16 07 090 04 9000 140	Иные штрафы, неустойки, пени, уплаченные в соответствии с законом или договором в случае неисполнения или ненадлежащего исполнения обязательств перед муниципальным органом, (муниципальным казенным учреждением) городского округа (прочие штрафы, неустойки, пени)	0,000	173,739	X
163	1 16 10 031 04 0000 140	Возмещение ущерба при возникновении страховых случаев, когда выгодоприобретателями выступают получатели средств бюджета городского округа	0,000	38,103	X
163	1 16 10 032 04 0000 140	Прочее возмещение ущерба, причиненного муниципальному имуществу городского округа (за исключением имущества, закрепленного за муниципальными бюджетными (автономными) учреждениями, унитарными предприятиями)	0,000	845,316	X
163	1 16 10 061 04 0000 140	Платежи в целях возмещения убытков, причиненных уклонением от заключения с муниципальным органом городского округа (муниципальным казенным учреждением) муниципального контракта, а также иные денежные средства, подлежащие зачислению в бюджет городского округа за нарушение законодательства Российской Федерации о контрактной системе в сфере закупок товаров, работ, услуг для обеспечения государственных и муниципальных нужд (за исключением муниципального контракта, финансируемого за счет средств муниципального дорожного фонда)	0,000	5,200	X
163	1 16 10 123 01 1300 140	Доходы от денежных взысканий (штрафов), поступающие в счет погашения задолженности, образовавшейся до 1 января 2020 года, подлежащие зачислению в бюджет муниципального образования по нормативам, действовавшим в 2019 году (штрафы, неустойки, пени, уплаченные по договорам аренды муниципального имущества, составляющего казну городских округов)	0,000	214,009	X
163	1 16 10 123 01 2200 140	Доходы от денежных взысканий (штрафов), поступающие в счет погашения задолженности, образовавшейся до 1 января 2020 года, подлежащие зачислению в бюджет муниципального образования по нормативам, действовавшим в 2019 году (штрафы, неустойки, пени, уплаченные по договорам купли-продажи муниципального имущества, реализованного в порядке, установленном Федеральным законом от 22.07.2008 №159-ФЗ)	0,000	23,428	X
163	1 17 01 040 04 0000 180	Невыясненные поступления, зачисляемые в бюджеты городских округов	0,000	-278,680	X

1	2	3	4	5	6
163	1 17 05 040 04 9000 180	Прочие неналоговые доходы бюджетов городских округов (Прочие доходы)	0,000	860,000	X
182		Федеральная налоговая служба	20 001 855,400	20 611 184,930	103,0%
182	1 01 02 010 01 1000 110	Налог на доходы физических лиц с доходов, источником которых является налоговый агент, за исключением доходов, в отношении которых исчисление и уплата налога осуществляются в соответствии со статьями 227, 227.1 и 228 Налогового кодекса Российской Федерации, а также доходов от долевого участия в организации, полученных в виде дивидендов (сумма платежа (перерасчеты, недоимка и задолженность по соответствующему платежу, в том числе по отмененному)	12 285 107,700	12 627 739,362	102,8%
182	1 01 02 010 01 3000 110	Налог на доходы физических лиц с доходов, источником которых является налоговый агент, за исключением доходов, в отношении которых исчисление и уплата налога осуществляются в соответствии со статьями 227, 227.1 и 228 Налогового кодекса Российской Федерации, а также доходов от долевого участия в организации, полученных в виде дивидендов (суммы денежных взысканий (штрафов) по соответствующему платежу согласно законодательству Российской Федерации)	0,000	4 045,323	X
182	1 01 02 020 01 1000 110	Налог на доходы физических лиц с доходов, полученных от осуществления деятельности физическими лицами, зарегистрированными в качестве индивидуальных предпринимателей, нотариусов, занимающихся частной практикой, адвокатов, учредивших адвокатские кабинеты, и других лиц, занимающихся частной практикой в соответствии со статьей 227 Налогового кодекса Российской Федерации (сумма платежа (перерасчеты, недоимка и задолженность по соответствующему платежу, в том числе по отмененному)	68 765,300	67 241,041	97,8%
182	1 01 02 020 01 3000 110	Налог на доходы физических лиц с доходов, полученных от осуществления деятельности физическими лицами, зарегистрированными в качестве индивидуальных предпринимателей, нотариусов, занимающихся частной практикой, адвокатов, учредивших адвокатские кабинеты, и других лиц, занимающихся частной практикой в соответствии со статьей 227 Налогового кодекса Российской Федерации (суммы денежных взысканий (штрафов) по соответствующему платежу согласно законодательству Российской Федерации)	0,000	137,321	X
182	1 01 02 030 01 1000 110	Налог на доходы физических лиц с доходов, полученных физическими лицами в соответствии со статьей 228 Налогового кодекса Российской Федерации (сумма платежа (перерасчеты, недоимка и задолженность по соответствующему платежу, в том числе по отмененному)	206 683,500	217 456,249	105,2%

1	2	3	4	5	6
182	1 01 02 030 01 3000 110	Налог на доходы физических лиц с доходов, полученных физическими лицами в соответствии со статьей 228 Налогового кодекса Российской Федерации (суммы денежных взысканий (штрафов) по соответствующему платежу согласно законодательству Российской Федерации)	0,000	407,084	X
182	1 01 02 040 01 1000 110	Налог на доходы физических лиц в виде фиксированных авансовых платежей с доходов, полученных физическими лицами, являющимися иностранными гражданами, осуществляющими трудовую деятельность по найму на основании патента в соответствии со статьей 227.1 Налогового кодекса Российской Федерации (сумма платежа (перерасчеты, недоимка и задолженность по соответствующему платежу, в том числе по отмененному)	62 299,700	74 061,567	118,9%
182	1 01 02 050 01 1000 110	Налог на доходы физических лиц с сумм прибыли контролируемой иностранной компании, полученной физическими лицами, признаваемыми контролирующими лицами этой компании, за исключением уплачиваемого в связи с переходом на особый порядок уплаты на основании подачи в налоговый орган соответствующего уведомления (в части суммы налога, не превышающей 650 000 рублей) (сумма платежа (перерасчеты, недоимка и задолженность по соответствующему платежу, в том числе по отмененному)	0,000	1 672,129	X
182	1 01 02 080 01 1000 110	Налог на доходы физических лиц в части суммы налога, превышающей 650 000 рублей, относящейся к части налоговой базы, превышающей 5 000 000 рублей (за исключением налога на доходы физических лиц с сумм прибыли контролируемой иностранной компании, в том числе фиксированной прибыли контролируемой иностранной компании, а также налога на доходы физических лиц в отношении доходов от долевого участия в организации, полученных в виде дивидендов) (сумма платежа (перерасчеты, недоимка и задолженность по соответствующему платежу, в том числе по отмененному)	2 225 910,300	1 321 404,119	59,4%
182	1 01 02 080 01 3000 110	Налог на доходы физических лиц в части суммы налога, превышающей 650 000 рублей, относящейся к части налоговой базы, превышающей 5 000 000 рублей (за исключением налога на доходы физических лиц с сумм прибыли контролируемой иностранной компании, в том числе фиксированной прибыли контролируемой иностранной компании, а также налога на доходы физических лиц в отношении доходов от долевого участия в организации, полученных в виде дивидендов) (суммы денежных взысканий (штрафов) по соответствующему платежу согласно законодательству Российской Федерации)	0,000	2,464	X

1	2	3	4	5	6
182	1 01 02 090 01 1000 110	Налог на доходы физических лиц с сумм прибыли контролируемой иностранной компании, полученной физическими лицами, признаваемыми контролирующими лицами этой компании, перешедшими на особый порядок уплаты на основании подачи в налоговый орган соответствующего уведомления (в части суммы налога, не превышающей 650 000 рублей) (сумма платежа (перерасчеты, недоимка и задолженность по соответствующему платежу, в том числе по отмененному)	0,000	-1 231,423	X
182	1 01 02 100 01 1000 110	Налог на доходы физических лиц с сумм прибыли контролируемой иностранной компании, полученной физическими лицами, признаваемыми контролирующими лицами этой компании, за исключением уплачиваемого в связи с переходом на особый порядок уплаты на основании подачи в налоговый орган соответствующего уведомления (в части суммы налога, превышающей 650 000 рублей) (сумма платежа (перерасчеты, недоимка и задолженность по соответствующему платежу, в том числе по отмененному)	0,000	-1,610	X
182	1 01 02 110 01 1000 110	Налог на доходы физических лиц с сумм прибыли контролируемой иностранной компании, полученной физическими лицами, признаваемыми контролирующими лицами этой компании, перешедшими на особый порядок уплаты на основании подачи в налоговый орган соответствующего уведомления (в части суммы налога, превышающей 650 000 рублей) (сумма платежа (перерасчеты, недоимка и задолженность по соответствующему платежу, в том числе по отмененному)	0,000	2 531,265	X
182	1 01 02 130 01 1000 110	Налог на доходы физических лиц в отношении доходов от долевого участия в организации, полученных в виде дивидендов (в части суммы налога, не превышающей 650 000 рублей) (сумма платежа (перерасчеты, недоимка и задолженность по соответствующему платежу, в том числе по отмененному)	0,000	442 919,172	X
182	1 01 02 130 01 3000 110	Налог на доходы физических лиц в отношении доходов от долевого участия в организации, полученных в виде дивидендов (в части суммы налога, не превышающей 650 000 рублей) (суммы денежных взысканий (штрафов) по соответствующему платежу согласно законодательству Российской Федерации)	0,000	1,114	X
182	1 01 02 140 01 1000 110	Налог на доходы физических лиц в отношении доходов от долевого участия в организации, полученных в виде дивидендов (в части суммы налога, превышающей 650 000 рублей) (сумма платежа (перерасчеты, недоимка и задолженность по соответствующему платежу, в том числе по отмененному)	0,000	1 108 609,569	X

1	2	3	4	5	6
182	1 03 02 231 01 0000 110	Доходы от уплаты акцизов на дизельное топливо, подлежащие распределению между бюджетами субъектов Российской Федерации и местными бюджетами с учетом установленных дифференцированных нормативов отчислений в местные бюджеты (по нормативам, установленным федеральным законом о федеральном бюджете в целях формирования дорожных фондов субъектов Российской Федерации)	36 959,300	41 342,653	111,9%
182	1 03 02 241 01 0000 110	Доходы от уплаты акцизов на моторные масла для дизельных и (или) карбюраторных (инжекторных) двигателей, подлежащие распределению между бюджетами субъектов Российской Федерации и местными бюджетами с учетом установленных дифференцированных нормативов отчислений в местные бюджеты (по нормативам, установленным федеральным законом о федеральном бюджете в целях формирования дорожных фондов субъектов Российской Федерации)	259,900	215,929	83,1%
182	1 03 02 251 01 0000 110	Доходы от уплаты акцизов на автомобильный бензин, подлежащие распределению между бюджетами субъектов Российской Федерации и местными бюджетами с учетом установленных дифференцированных нормативов отчислений в местные бюджеты (по нормативам, установленным федеральным законом о федеральном бюджете в целях формирования дорожных фондов субъектов Российской Федерации)	42 838,300	42 730,859	99,7%
182	1 03 02 261 01 0000 110	Доходы от уплаты акцизов на прямогонный бензин, подлежащие распределению между бюджетами субъектов Российской Федерации и местными бюджетами с учетом установленных дифференцированных нормативов отчислений в местные бюджеты (по нормативам, установленным федеральным законом о федеральном бюджете в целях формирования дорожных фондов субъектов Российской Федерации)	0,000	-4 501,168	X
182	1 05 01 011 01 1000 110	Налог, взимаемый с налогоплательщиков, выбравших в качестве объекта налогообложения доходы (сумма платежа (перерасчеты, недоимка и задолженность по соответствующему платежу, в том числе по отмененному)	903 282,000	691 245,254	76,5%
182	1 05 01 011 01 3000 110	Налог, взимаемый с налогоплательщиков, выбравших в качестве объекта налогообложения доходы (суммы денежных взысканий (штрафов) по соответствующему платежу согласно законодательству Российской Федерации)	0,000	49,171	X
182	1 05 01 012 01 1000 110	Налог, взимаемый с налогоплательщиков, выбравших в качестве объекта налогообложения доходы (за налоговые периоды, истекшие до 1 января 2011 года) (сумма платежа (перерасчеты, недоимка и задолженность по соответствующему платежу, в том числе по отмененному)	0,000	-33,153	X

1	2	3	4	5	6
182	1 05 01 012 01 3000 110	Налог, взимаемый с налогоплательщиков, выбравших в качестве объекта налогообложения доходы (за налоговые периоды, истекшие до 1 января 2011 года) (суммы денежных взысканий (штрафов) по соответствующему платежу согласно законодательству Российской Федерации)	0,000	0,032	X
182	1 05 01 021 01 1000 110	Налог, взимаемый с налогоплательщиков, выбравших в качестве объекта налогообложения доходы, уменьшенные на величину расходов (в том числе минимальный налог, зачисляемый в бюджеты субъектов Российской Федерации (сумма платежа (перерасчеты, недоимка и задолженность по соответствующему платежу, в том числе по отмененному))	301 093,900	335 788,064	111,5%
182	1 05 01 021 01 3000 110	Налог, взимаемый с налогоплательщиков, выбравших в качестве объекта налогообложения доходы, уменьшенные на величину расходов (в том числе минимальный налог, зачисляемый в бюджеты субъектов Российской Федерации (суммы денежных взысканий (штрафов) по соответствующему платежу согласно законодательству Российской Федерации)	0,000	23,683	X
182	1 05 01 022 01 1000 110	Налог, взимаемый с налогоплательщиков, выбравших в качестве объекта налогообложения доходы, уменьшенные на величину расходов (за налоговые периоды, истекшие до 1 января 2011 года) (сумма платежа (перерасчеты, недоимка и задолженность по соответствующему платежу, в том числе по отмененному))	0,000	-9,811	X
182	1 05 01 022 01 3000 110	Налог, взимаемый с налогоплательщиков, выбравших в качестве объекта налогообложения доходы, уменьшенные на величину расходов (за налоговые периоды, истекшие до 1 января 2011 года) (суммы денежных взысканий (штрафов) по соответствующему платежу согласно законодательству Российской Федерации)	0,000	0,006	X
182	1 05 01 050 01 1000 110	Минимальный налог, зачисляемый в бюджеты субъектов Российской Федерации (за налоговые периоды, истекшие до 1 января 2016 года) (сумма платежа (перерасчеты, недоимка и задолженность по соответствующему платежу, в том числе по отмененному))	0,000	-7,112	X
182	1 05 01 050 01 3000 110	Минимальный налог, зачисляемый в бюджеты субъектов Российской Федерации (за налоговые периоды, истекшие до 1 января 2016 года) (суммы денежных взысканий (штрафов) по соответствующему платежу согласно законодательству Российской Федерации)	0,000	-0,182	X
182	1 05 02 010 02 1000 110	Единый налог на вмененный доход для отдельных видов деятельности (сумма платежа (перерасчеты, недоимка и задолженность по соответствующему платежу, в том числе по отмененному))	0,000	-1 440,662	X
182	1 05 02 010 02 3000 110	Единый налог на вмененный доход для отдельных видов деятельности (суммы денежных взысканий (штрафов) по соответствующему платежу согласно законодательству Российской Федерации)	0,000	40,886	X

1	2	3	4	5	6
182	1 05 02 020 02 1000 110	Единый налог на вмененный доход для отдельных видов деятельности (за налоговые периоды, истекшие до 1 января 2011 года) (сумма платежа (перерасчеты, недоимка и задолженность по соответствующему платежу, в том числе по отмененному)	0,000	-0,635	X
182	1 05 02 020 02 3000 110	Единый налог на вмененный доход для отдельных видов деятельности (за налоговые периоды, истекшие до 1 января 2011 года) (суммы денежных взысканий (штрафов) по соответствующему платежу согласно законодательству Российской Федерации)	0,000	7,497	X
182	1 05 03 010 01 1000 110	Единый сельскохозяйственный налог (сумма платежа (перерасчеты, недоимка и задолженность по соответствующему платежу, в том числе по отмененному)	4 690,300	-1 487,291	-31,7%
182	1 05 03 010 01 3000 110	Единый сельскохозяйственный налог (суммы денежных взысканий (штрафов) по соответствующему платежу согласно законодательству Российской Федерации)	0,000	-0,500	X
182	1 05 04 010 02 1000 110	Налог, взимаемый в связи с применением патентной системы налогообложения, зачисляемый в бюджеты городских округов (сумма платежа (перерасчеты, недоимка и задолженность по соответствующему платежу, в том числе по отмененному)	314 766,500	94 393,416	30,0%
182	1 05 04 010 02 3000 110	Налог, взимаемый в связи с применением патентной системы налогообложения, зачисляемый в бюджеты городских округов (суммы денежных взысканий (штрафов) по соответствующему платежу согласно законодательству Российской Федерации)	0,000	-1,788	X
182	1 06 01 020 04 1000 110	Налог на имущество физических лиц, взимаемый по ставкам, применяемым к объектам налогообложения, расположенным в границах городских округов (сумма платежа (перерасчеты, недоимка и задолженность по соответствующему платежу, в том числе по отмененному)	1 083 466,200	1 198 233,613	110,6%
182	1 06 01 020 04 3000 110	Налог на имущество физических лиц, взимаемый по ставкам, применяемым к объектам налогообложения, расположенным в границах городских округов (суммы денежных взысканий (штрафов) по соответствующему платежу согласно законодательству Российской Федерации)	0,000	-0,011	X
182	1 06 06 032 04 1000 110	Земельный налог с организаций, обладающих земельным участком, расположенным в границах городских округов (сумма платежа (перерасчеты, недоимка и задолженность по соответствующему платежу, в том числе по отмененному)	1 897 186,000	1 798 974,770	94,8%
182	1 06 06 032 04 3000 110	Земельный налог с организаций, обладающих земельным участком, расположенным в границах городских округов (суммы денежных взысканий (штрафов) по соответствующему платежу согласно законодательству Российской Федерации)	0,000	199,088	X
182	1 06 06 042 04 1000 110	Земельный налог с физических лиц, обладающих земельным участком, расположенным в границах городских округов (сумма платежа (перерасчеты, недоимка и задолженность по соответствующему платежу, в том числе по отмененному)	340 010,900	341 621,810	100,5%

1	2	3	4	5	6
182	1 06 06 042 04 3000 110	Земельный налог с физических лиц, обладающих земельным участком, расположенным в границах городских округов (суммы денежных взысканий (штрафов) по соответствующему платежу согласно законодательству Российской Федерации)	0,000	-8,817	X
182	1 08 03 010 01 1050 110	Государственная пошлина по делам, рассматриваемым в судах общей юрисдикции, мировыми судьями (за исключением Верховного Суда Российской Федерации) (государственная пошлина, уплачиваемая при обращении в суды)	228 385,600	205 567,557	90,0%
182	1 08 03 010 01 1060 110	Государственная пошлина по делам, рассматриваемым в судах общей юрисдикции, мировыми судьями (за исключением Верховного Суда Российской Федерации) (государственная пошлина, уплачиваемая на основании судебных актов по результатам рассмотрения дел по существу)	0,000	873,420	X
182	1 09 04 052 04 1000 110	Земельный налог (по обязательствам, возникшим до 1 января 2006 года), мобилизуемый на территориях городских округов (сумма платежа (перерасчеты, недоимка и задолженность по соответствующему платежу, в том числе по отмененному)	0,000	270,288	X
182	1 16 10 123 01 0041 140	Доходы от денежных взысканий (штрафов), поступающие в счет погашения задолженности, образовавшейся до 1 января 2020 года, подлежащие зачислению в бюджет муниципального образования по нормативам, действовавшим в 2019 году (доходы бюджетов городских округов за исключением доходов, направляемых на формирование муниципального дорожного фонда, а также иных платежей в случае принятия решения финансовым органом муниципального образования о раздельном учете задолженности)	100,000	17,000	17,0%
182	1 16 10 129 01 0000 140	Доходы от денежных взысканий (штрафов), поступающие в счет погашения задолженности, образовавшейся до 1 января 2020 года, подлежащие зачислению в федеральный бюджет и бюджет муниципального образования по нормативам, действовавшим в 2019 году	50,000	86,318	172,6%
188		Министерство внутренних дел Российской Федерации	700,000	399,609	57,1%
188	1 16 10 123 01 0041 140	Доходы от денежных взысканий (штрафов), поступающие в счет погашения задолженности, образовавшейся до 1 января 2020 года, подлежащие зачислению в бюджет муниципального образования по нормативам, действовавшим в 2019 году (доходы бюджетов городских округов за исключением доходов, направляемых на формирование муниципального дорожного фонда, а также иных платежей в случае принятия решения финансовым органом муниципального образования о раздельном учете задолженности)	700,000	399,609	57,1%
318		Министерство юстиции Российской Федерации	0,000	135,300	X

1	2	3	4	5	6
318	1 08 07 110 01 0102 110	Государственная пошлина за государственную регистрацию межрегиональных, региональных и местных общественных объединений, отделений общественных объединений, а также за государственную регистрацию изменений их учредительных документов (государственная пошлина за государственную регистрацию отделений общероссийских общественных организаций инвалидов)	0,000	1,400	X
318	1 08 07 110 01 0103 110	Государственная пошлина за государственную регистрацию межрегиональных, региональных и местных общественных объединений, отделений общественных объединений, а также за государственную регистрацию изменений их учредительных документов (государственная пошлина за государственную регистрацию иных общественных объединений (отделений общественных объединений))	0,000	133,900	X
321		Федеральная служба государственной регистрации, кадастра и картографии	100,000	-29,558	-29,6%
321	1 16 10 123 01 0041 140	Доходы от денежных взысканий (штрафов), поступающие в счет погашения задолженности, образовавшейся до 1 января 2020 года, подлежащие зачислению в бюджет муниципального образования по нормативам, действовавшим в 2019 году (доходы бюджетов городских округов за исключением доходов, направляемых на формирование муниципального дорожного фонда, а также иных платежей в случае принятия решения финансовым органом муниципального образования о раздельном учете задолженности)	100,000	-29,558	-29,6%
322		Федеральная служба судебных приставов	50,000	0,000	0,0%
322	1 16 10 123 01 0041 140	Доходы от денежных взысканий (штрафов), поступающие в счет погашения задолженности, образовавшейся до 1 января 2020 года, подлежащие зачислению в бюджет муниципального образования по нормативам, действовавшим в 2019 году (доходы бюджетов городских округов за исключением доходов, направляемых на формирование муниципального дорожного фонда, а также иных платежей в случае принятия решения финансовым органом муниципального образования о раздельном учете задолженности)	50,000	0,000	0,0%
498		Федеральная служба по экологическому, технологическому и атомному надзору	0,000	-1 103,527	X
498	1 16 10 123 01 0041 140	Доходы от денежных взысканий (штрафов), поступающие в счет погашения задолженности, образовавшейся до 1 января 2020 года, подлежащие зачислению в бюджет муниципального образования по нормативам, действовавшим в 2019 году (доходы бюджетов городских округов за исключением доходов, направляемых на формирование муниципального дорожного фонда, а также иных платежей в случае принятия решения финансовым органом муниципального образования о раздельном учете задолженности)	0,000	-1 103,527	X
811		Администрация губернатора Пермского края	424,600	451,555	106,3%

1	2	3	4	5	6
811	1 16 01 053 01 0035 140	Административные штрафы, установленные Главой 5 Кодекса Российской Федерации об административных правонарушениях, за административные правонарушения, посягающие на права граждан, налагаемые мировыми судьями, комиссиями по делам несовершеннолетних и защите их прав (штрафы за неисполнение родителями или иными законными представителями несовершеннолетних обязанностей по содержанию и воспитанию несовершеннолетних)	51,900	67,249	129,6%
811	1 16 01 053 01 9000 140	Административные штрафы, установленные Главой 5 Кодекса Российской Федерации об административных правонарушениях, за административные правонарушения, посягающие на права граждан, налагаемые мировыми судьями, комиссиями по делам несовершеннолетних и защите их прав (иные штрафы)	12,000	2,058	17,2%
811	1 16 01 063 01 0008 140	Административные штрафы, установленные Главой 6 Кодекса Российской Федерации об административных правонарушениях, за административные правонарушения, посягающие на здоровье, санитарно-эпидемиологическое благополучие населения и общественную нравственность, налагаемые мировыми судьями, комиссиями по делам несовершеннолетних и защите их прав (штрафы за незаконный оборот наркотических средств, психотропных веществ или их аналогов и незаконные приобретение, хранение, перевозку растений, содержащих наркотические средства или психотропные вещества, либо их частей, содержащих наркотические средства или психотропные вещества)	2,500	0,000	0,0%
811	1 16 01 063 01 0009 140	Административные штрафы, установленные Главой 6 Кодекса Российской Федерации об административных правонарушениях, за административные правонарушения, посягающие на здоровье, санитарно-эпидемиологическое благополучие населения и общественную нравственность, налагаемые мировыми судьями, комиссиями по делам несовершеннолетних и защите их прав (штрафы за потребление наркотических средств или психотропных веществ без назначения врача либо новых потенциально опасных психоактивных веществ)	10,900	9,843	90,3%
811	1 16 01 063 01 0023 140	Административные штрафы, установленные Главой 6 Кодекса Российской Федерации об административных правонарушениях, за административные правонарушения, посягающие на здоровье, санитарно-эпидемиологическое благополучие населения и общественную нравственность, налагаемые мировыми судьями, комиссиями по делам несовершеннолетних и защите их прав (штрафы за вовлечение несовершеннолетнего в процесс потребления табака)	2,900	6,475	223,3%

1	2	3	4	5	6
811	1 16 01 063 01 0024 140	Административные штрафы, установленные главой 6 Кодекса Российской Федерации об административных правонарушениях, за административные правонарушения, посягающие на здоровье, санитарно-эпидемиологическое благополучие населения и общественную нравственность, налагаемые мировыми судьями, комиссиями по делам несовершеннолетних и защите их прав (штрафы за нарушение установленного федеральным законом запрета курения табака на отдельных территориях, в помещениях и на объектах)	4,100	1,252	30,5%
811	1 16 01 063 01 0101 140	Административные штрафы, установленные Главой 6 Кодекса Российской Федерации об административных правонарушениях, за административные правонарушения, посягающие на здоровье, санитарно-эпидемиологическое благополучие населения и общественную нравственность, налагаемые мировыми судьями, комиссиями по делам несовершеннолетних и защите их прав (штрафы за побои)	54,900	65,700	119,7%
811	1 16 01 063 01 9000 140	Административные штрафы, установленные Главой 6 Кодекса Российской Федерации об административных правонарушениях, за административные правонарушения, посягающие на здоровье, санитарно-эпидемиологическое благополучие населения и общественную нравственность, налагаемые мировыми судьями, комиссиями по делам несовершеннолетних и защите их прав (иные штрафы)	38,200	31,422	82,3%
811	1 16 01 073 01 0017 140	Административные штрафы, установленные Главой 7 Кодекса Российской Федерации об административных правонарушениях, за административные правонарушения в области охраны собственности, налагаемые мировыми судьями, комиссиями по делам несовершеннолетних и защите их прав (штрафы за уничтожение или повреждение чужого имущества)	0,300	0,500	166,7%
811	1 16 01 073 01 0027 140	Административные штрафы, установленные Главой 7 Кодекса Российской Федерации об административных правонарушениях, за административные правонарушения в области охраны собственности, налагаемые мировыми судьями, комиссиями по делам несовершеннолетних и защите их прав (штрафы за мелкое хищение)	40,000	49,914	124,8%
811	1 16 01 073 01 9000 140	Административные штрафы, установленные Главой 7 Кодекса Российской Федерации об административных правонарушениях, за административные правонарушения в области охраны собственности, налагаемые мировыми судьями, комиссиями по делам несовершеннолетних и защите их прав (иные штрафы)	4,300	3,000	69,8%
811	1 16 01 113 01 9000 140	Административные штрафы, установленные главой 11 Кодекса Российской Федерации об административных правонарушениях, за административные правонарушения на транспорте, налагаемые мировыми судьями, комиссиями по делам несовершеннолетних и защите их прав (иные штрафы)	1,600	1,050	65,6%

1	2	3	4	5	6
811	1 16 01 193 01 0013 140	Административные штрафы, установленные Главой 19 Кодекса Российской Федерации об административных правонарушениях, за административные правонарушения против порядка управления, налагаемые мировыми судьями, комиссиями по делам несовершеннолетних и защите их прав (штрафы за заведомо ложный вызов специализированных служб)	1,200	0,500	41,7%
811	1 16 01 193 01 9000 140	Административные штрафы, установленные Главой 19 Кодекса Российской Федерации об административных правонарушениях, за административные правонарушения против порядка управления, налагаемые мировыми судьями, комиссиями по делам несовершеннолетних и защите их прав (иные штрафы)	8,800	11,601	131,8%
811	1 16 01 203 01 0021 140	Административные штрафы, установленные Главой 20 Кодекса Российской Федерации об административных правонарушениях, за административные правонарушения, посягающие на общественный порядок и общественную безопасность, налагаемые мировыми судьями, комиссиями по делам несовершеннолетних и защите их прав (штрафы за появление в общественных местах в состоянии опьянения)	117,700	128,750	109,4%
811	1 16 01 203 01 9000 140	Административные штрафы, установленные Главой 20 Кодекса Российской Федерации об административных правонарушениях, за административные правонарушения, посягающие на общественный порядок и общественную безопасность, налагаемые мировыми судьями, комиссиями по делам несовершеннолетних и защите их прав (иные штрафы)	73,300	72,241	98,6%
815		Государственная инспекция по экологии и природопользованию Пермского края	961,600	554,398	57,7%
815	1 16 01 193 01 0005 140	Административные штрафы, установленные Главой 19 Кодекса Российской Федерации об административных правонарушениях, за административные правонарушения против порядка управления, налагаемые мировыми судьями, комиссиями по делам несовершеннолетних и защите их прав (штрафы за невыполнение в срок законного предписания (постановления, представления, решения) органа (должностного лица), осуществляющего государственный надзор (контроль), организации, уполномоченной в соответствии с федеральными законами на осуществление государственного надзора (должностного лица), органа (должностного лица), осуществляющего муниципальный контроль)	30,000	35,017	116,7%
815	1 16 01 193 01 0007 140	Административные штрафы, установленные Главой 19 Кодекса Российской Федерации об административных правонарушениях, за административные правонарушения против порядка управления, налагаемые мировыми судьями, комиссиями по делам несовершеннолетних и защите их прав (штрафы за непредставление сведений (информации))	0,000	0,153	X

1	2	3	4	5	6
815	1 16 01 203 01 9000 140	Административные штрафы, установленные Главой 20 Кодекса Российской Федерации об административных правонарушениях, за административные правонарушения, посягающие на общественный порядок и общественную безопасность, налагаемые мировыми судьями, комиссиями по делам несовершеннолетних и защите их прав (иные штрафы)	881,600	389,228	44,2%
815	1 16 10 123 01 0000 140	Доходы от денежных взысканий (штрафов), поступающие в счет погашения задолженности, образовавшейся до 1 января 2020 года, подлежащие зачислению в бюджет муниципального образования по нормативам, действовавшим в 2019 году	50,000	130,000	260,0%
816		Министерство природных ресурсов, лесного хозяйства и экологии Пермского края	350,000	4 215,454	1204,4%
816	1 16 01 193 01 0005 140	Административные штрафы, установленные Главой 19 Кодекса Российской Федерации об административных правонарушениях, за административные правонарушения против порядка управления, налагаемые мировыми судьями, комиссиями по делам несовершеннолетних и защите их прав (штрафы за невыполнение в срок законного предписания (постановления, представления, решения) органа (должностного лица), осуществляющего государственный надзор (контроль), организации, уполномоченной в соответствии с федеральными законами на осуществление государственного надзора (должностного лица), органа (должностного лица), осуществляющего муниципальный контроль)	0,000	2,000	X
816	1 16 01 193 01 0007 140	Административные штрафы, установленные Главой 19 Кодекса Российской Федерации об административных правонарушениях, за административные правонарушения против порядка управления, налагаемые мировыми судьями, комиссиями по делам несовершеннолетних и защите их прав (штрафы за непредставление сведений (информации))	0,000	0,150	X
816	1 16 01 203 01 9000 140	Административные штрафы, установленные Главой 20 Кодекса Российской Федерации об административных правонарушениях, за административные правонарушения, посягающие на общественный порядок и общественную безопасность, налагаемые мировыми судьями, комиссиями по делам несовершеннолетних и защите их прав (иные штрафы)	160,000	171,262	107,0%
816	1 16 10 123 01 0000 140	Доходы от денежных взысканий (штрафов), поступающие в счет погашения задолженности, образовавшейся до 1 января 2020 года, подлежащие зачислению в бюджет муниципального образования по нормативам, действовавшим в 2019 году	0,000	40,000	X
816	1 16 11 050 01 0000 140	Платежи по искам о возмещении вреда, причиненного окружающей среде, а также платежи, уплачиваемые при добровольном возмещении вреда, причиненного окружающей среде (за исключением вреда, причиненного окружающей среде на особо охраняемых природных территориях, а также вреда, причиненного водным объектам), подлежащие зачислению в бюджет муниципального образования	190,000	4 002,042	2106,3%

1	2	3	4	5	6
818		Инспекция государственного строительного надзора Пермского края	0,000	15,000	X
818	1 16 01 193 01 0007 140	Административные штрафы, установленные Главой 19 Кодекса Российской Федерации об административных правонарушениях, за административные правонарушения против порядка управления, налагаемые мировыми судьями, комиссиями по делам несовершеннолетних и защите их прав (штрафы за непредставление сведений (информации))	0,000	5,000	X
818	1 16 01 193 01 9000 140	Административные штрафы, установленные Главой 19 Кодекса Российской Федерации об административных правонарушениях, за административные правонарушения против порядка управления, налагаемые мировыми судьями, комиссиями по делам несовершеннолетних и защите их прав (иные штрафы)	0,000	10,000	X
825		Министерство культуры, молодежной политики и массовых коммуникаций Пермского края	0,000	-0,047	X
825	1 16 10 123 01 0000 140	Доходы от денежных взысканий (штрафов), поступающие в счет погашения задолженности, образовавшейся до 1 января 2020 года, подлежащие зачислению в бюджет муниципального образования по нормативам, действовавшим в 2019 году	0,000	-0,047	X
830		Министерство образования и науки Пермского края	260,000	42,500	16,3%
830	1 16 01 053 01 9000 140	Административные штрафы, установленные Главой 5 Кодекса Российской Федерации об административных правонарушениях, за административные правонарушения, посягающие на права граждан, налагаемые мировыми судьями, комиссиями по делам несовершеннолетних и защите их прав (иные штрафы)	200,000	22,500	11,3%
830	1 16 01 193 01 0005 140	Административные штрафы, установленные Главой 19 Кодекса Российской Федерации об административных правонарушениях, за административные правонарушения против порядка управления, налагаемые мировыми судьями, комиссиями по делам несовершеннолетних и защите их прав (штрафы за невыполнение в срок законного предписания (постановления, представления, решения) органа (должностного лица), осуществляющего государственный надзор (контроль), организации, уполномоченной в соответствии с федеральными законами на осуществление государственного надзора (должностного лица), органа (должностного лица), осуществляющего муниципальный контроль)	0,000	0,500	X
830	1 16 01 193 01 0020 140	Административные штрафы, установленные Главой 19 Кодекса Российской Федерации об административных правонарушениях, за административные правонарушения против порядка управления, налагаемые мировыми судьями, комиссиями по делам несовершеннолетних и защите их прав (штрафы за осуществление деятельности, не связанной с извлечением прибыли, без специального разрешения (лицензии))	60,000	8,000	13,3%

1	2	3	4	5	6
830	1 16 01 193 01 0030 140	Административные штрафы, установленные Главой 19 Кодекса Российской Федерации об административных правонарушениях, за административные правонарушения против порядка управления, налагаемые мировыми судьями, комиссиями по делам несовершеннолетних и защите их прав (штрафы за нарушение требований к ведению образовательной деятельности и организации образовательного процесса)	0,000	1,500	X
830	1 16 01 193 01 0401 140	Административные штрафы, установленные Главой 19 Кодекса Российской Федерации об административных правонарушениях, за административные правонарушения против порядка управления, налагаемые мировыми судьями, комиссиями по делам несовершеннолетних и защите их прав (штрафы за воспрепятствование законной деятельности должностного лица органа государственного контроля (надзора), должностного лица организации, уполномоченной в соответствии с федеральными законами на осуществление государственного надзора, должностного лица органа муниципального контроля)	0,000	10,000	X
832		Министерство промышленности и торговли Пермского края	670,000	157,797	23,6%
832	1 16 01 143 01 9000 140	Административные штрафы, установленные главой 14 Кодекса Российской Федерации об административных правонарушениях, за административные правонарушения в области предпринимательской деятельности и деятельности саморегулируемых организаций, налагаемые мировыми судьями, комиссиями по делам несовершеннолетних и защите их прав (иные штрафы)	670,000	142,797	21,3%
832	1 16 01 203 01 9000 140	Административные штрафы, установленные Главой 20 Кодекса Российской Федерации об административных правонарушениях, за административные правонарушения, посягающие на общественный порядок и общественную безопасность, налагаемые мировыми судьями, комиссиями по делам несовершеннолетних и защите их прав (иные штрафы)	0,000	15,000	X
840		Министерство финансов Пермского края	0,000	5,000	X
840	1 16 01 203 01 9000 140	Административные штрафы, установленные Главой 20 Кодекса Российской Федерации об административных правонарушениях, за административные правонарушения, посягающие на общественный порядок и общественную безопасность, налагаемые мировыми судьями, комиссиями по делам несовершеннолетних и защите их прав (иные штрафы)	0,000	5,000	X
843		Инспекция государственного жилищного надзора Пермского края	12 845,200	5 399,809	42,0%
843	1 16 01 093 01 9000 140	Административные штрафы, установленные Главой 9 Кодекса Российской Федерации об административных правонарушениях, за административные правонарушения в промышленности, строительстве и энергетике, налагаемые мировыми судьями, комиссиями по делам несовершеннолетних и защите их прав (иные штрафы)	0,000	-1,000	X

1	2	3	4	5	6
843	1 16 01 133 01 9000 140	Административные штрафы, установленные главой 13 Кодекса Российской Федерации об административных правонарушениях, за административные правонарушения в области связи и информации, налагаемые мировыми судьями, комиссиями по делам несовершеннолетних и защите их прав (иные штрафы)	70,000	-41,664	-59,5%
843	1 16 01 143 01 9000 140	Административные штрафы, установленные главой 14 Кодекса Российской Федерации об административных правонарушениях, за административные правонарушения в области предпринимательской деятельности и деятельности саморегулируемых организаций, налагаемые мировыми судьями, комиссиями по делам несовершеннолетних и защите их прав (иные штрафы)	5 907,500	3 458,252	58,5%
843	1 16 01 193 01 0005 140	Административные штрафы, установленные Главой 19 Кодекса Российской Федерации об административных правонарушениях, за административные правонарушения против порядка управления, налагаемые мировыми судьями, комиссиями по делам несовершеннолетних и защите их прав (штрафы за невыполнение в срок законного предписания (постановления, представления, решения) органа (должностного лица), осуществляющего государственный надзор (контроль), организации, уполномоченной в соответствии с федеральными законами на осуществление государственного надзора (должностного лица), органа (должностного лица), осуществляющего муниципальный контроль)	3 226,000	194,837	6,0%
843	1 16 01 193 01 0007 140	Административные штрафы, установленные Главой 19 Кодекса Российской Федерации об административных правонарушениях, за административные правонарушения против порядка управления, налагаемые мировыми судьями, комиссиями по делам несовершеннолетних и защите их прав (штрафы за непредставление сведений (информации))	430,000	-479,981	-111,6%
843	1 16 01 193 01 0401 140	Административные штрафы, установленные Главой 19 Кодекса Российской Федерации об административных правонарушениях, за административные правонарушения против порядка управления, налагаемые мировыми судьями, комиссиями по делам несовершеннолетних и защите их прав (штрафы за воспрепятствование законной деятельности должностного лица органа государственного контроля (надзора), должностного лица организации, уполномоченной в соответствии с федеральными законами на осуществление государственного надзора, должностного лица органа муниципального контроля)	1 061,700	342,539	32,3%
843	1 16 01 203 01 9000 140	Административные штрафы, установленные Главой 20 Кодекса Российской Федерации об административных правонарушениях, за административные правонарушения, посягающие на общественный порядок и общественную безопасность, налагаемые мировыми судьями, комиссиями по делам несовершеннолетних и защите их прав (иные штрафы)	1 850,000	822,040	44,4%

1	2	3	4	5	6
843	1 16 10 123 01 0000 140	Доходы от денежных взысканий (штрафов), поступающие в счет погашения задолженности, образовавшейся до 1 января 2020 года, подлежащие зачислению в бюджет муниципального образования по нормативам, действовавшим в 2019 году	300,000	1 104,786	368,3%
846		Министерство тарифного регулирования и энергетики Пермского края	2 940,000	1 017,925	34,6%
846	1 16 01 173 01 0007 140	Административные штрафы, установленные Главой 17 Кодекса Российской Федерации об административных правонарушениях, за административные правонарушения, посягающие на институты государственной власти, налагаемые мировыми судьями, комиссиями по делам несовершеннолетних и защите их прав (штрафы за невыполнение законных требований прокурора, следователя, дознавателя или должностного лица, осуществляющего производство по делу об административном правонарушении)	70,000	0,000	0,0%
846	1 16 01 193 01 0005 140	Административные штрафы, установленные Главой 19 Кодекса Российской Федерации об административных правонарушениях, за административные правонарушения против порядка управления, налагаемые мировыми судьями, комиссиями по делам несовершеннолетних и защите их прав (штрафы за невыполнение в срок законного предписания (постановления, представления, решения) органа (должностного лица), осуществляющего государственный надзор (контроль), организации, уполномоченной в соответствии с федеральными законами на осуществление государственного надзора (должностного лица), органа (должностного лица), осуществляющего муниципальный контроль)	210,000	12,123	5,8%
846	1 16 01 203 01 9000 140	Административные штрафы, установленные Главой 20 Кодекса Российской Федерации об административных правонарушениях, за административные правонарушения, посягающие на общественный порядок и общественную безопасность, налагаемые мировыми судьями, комиссиями по делам несовершеннолетних и защите их прав (иные штрафы)	2 660,000	1 005,802	37,8%
855		Министерство социального развития Пермского края	40,000	0,150	0,4%
855	1 16 01 193 01 0007 140	Административные штрафы, установленные Главой 19 Кодекса Российской Федерации об административных правонарушениях, за административные правонарушения против порядка управления, налагаемые мировыми судьями, комиссиями по делам несовершеннолетних и защите их прав (штрафы за непредставление сведений (информации))	40,000	0,150	0,4%
864		Министерство территориальной безопасности Пермского края	532,000	94,943	17,8%

1	2	3	4	5	6
864	1 16 01 203 01 9000 140	Административные штрафы, установленные Главой 20 Кодекса Российской Федерации об административных правонарушениях, за административные правонарушения, посягающие на общественный порядок и общественную безопасность, налагаемые мировыми судьями, комиссиями по делам несовершеннолетних и защите их прав (иные штрафы)	532,000	94,943	17,8%
880		Дорожное агентство Пермского края	0,000	572,013	X
880	1 11 05 012 04 0000 120	Доходы, получаемые в виде арендной платы за земельные участки, государственная собственность на которые не разграничена и которые расположены в границах городских округов, а также средства от продажи права на заключение договоров аренды указанных земельных участков	0,000	572,013	X
886		Агентство по делам юстиции и мировых судей Пермского края	41 124,200	25 740,902	62,6%
886	1 16 01 053 01 0027 140	Административные штрафы, установленные Главой 5 Кодекса Российской Федерации об административных правонарушениях, за административные правонарушения, посягающие на права граждан, налагаемые мировыми судьями, комиссиями по делам несовершеннолетних и защите их прав (штрафы за нарушение трудового законодательства и иных нормативных правовых актов, содержащих нормы трудового права)	82,800	45,272	54,7%
886	1 16 01 053 01 0035 140	Административные штрафы, установленные Главой 5 Кодекса Российской Федерации об административных правонарушениях, за административные правонарушения, посягающие на права граждан, налагаемые мировыми судьями, комиссиями по делам несовершеннолетних и защите их прав (штрафы за неисполнение родителями или иными законными представителями несовершеннолетних обязанностей по содержанию и воспитанию несовершеннолетних)	28,200	0,750	2,7%
886	1 16 01 053 01 0053 140	Административные штрафы, установленные Главой 5 Кодекса Российской Федерации об административных правонарушениях, за административные правонарушения, посягающие на права граждан, налагаемые мировыми судьями, комиссиями по делам несовершеннолетних и защите их прав (штрафы за незаконные действия по получению и (или) распространению информации, составляющей кредитную историю)	17,500	0,000	0,0%
886	1 16 01 053 01 0059 140	Административные штрафы, установленные Главой 5 Кодекса Российской Федерации об административных правонарушениях, за административные правонарушения, посягающие на права граждан, налагаемые мировыми судьями, комиссиями по делам несовершеннолетних и защите их прав (штрафы за нарушение порядка рассмотрения обращений граждан)	95,200	75,661	79,5%

1	2	3	4	5	6
886	1 16 01 053 01 0063 140	Административные штрафы, установленные Главой 5 Кодекса Российской Федерации об административных правонарушениях, за административные правонарушения, посягающие на права граждан, налагаемые мировыми судьями, комиссиями по делам несовершеннолетних и защите их прав (штрафы за нарушение законодательства об организации предоставления государственных и муниципальных услуг)	7,100	15,000	211,3%
886	1 16 01 053 01 0351 140	Административные штрафы, установленные Главой 5 Кодекса Российской Федерации об административных правонарушениях, за административные правонарушения, посягающие на права граждан, налагаемые мировыми судьями, комиссиями по делам несовершеннолетних и защите их прав (штрафы за неуплату средств на содержание детей или нетрудоспособных родителей)	20,800	45,068	216,7%
886	1 16 01 053 01 9000 140	Административные штрафы, установленные Главой 5 Кодекса Российской Федерации об административных правонарушениях, за административные правонарушения, посягающие на права граждан, налагаемые мировыми судьями, комиссиями по делам несовершеннолетних и защите их прав (иные штрафы)	307,200	217,533	70,8%
886	1 16 01 063 01 0003 140	Административные штрафы, установленные Главой 6 Кодекса Российской Федерации об административных правонарушениях, за административные правонарушения, посягающие на здоровье, санитарно-эпидемиологическое благополучие населения и общественную нравственность, налагаемые мировыми судьями, комиссиями по делам несовершеннолетних и защите их прав (штрафы за нарушение законодательства в области обеспечения санитарно-эпидемиологического благополучия населения)	0,000	2,000	X
886	1 16 01 063 01 0008 140	Административные штрафы, установленные Главой 6 Кодекса Российской Федерации об административных правонарушениях, за административные правонарушения, посягающие на здоровье, санитарно-эпидемиологическое благополучие населения и общественную нравственность, налагаемые мировыми судьями, комиссиями по делам несовершеннолетних и защите их прав (штрафы за незаконный оборот наркотических средств, психотропных веществ или их аналогов и незаконные приобретение, хранение, перевозку растений, содержащих наркотические средства или психотропные вещества, либо их частей, содержащих наркотические средства или психотропные вещества)	51,500	69,825	135,6%
886	1 16 01 063 01 0009 140	Административные штрафы, установленные Главой 6 Кодекса Российской Федерации об административных правонарушениях, за административные правонарушения, посягающие на здоровье, санитарно-эпидемиологическое благополучие населения и общественную нравственность, налагаемые мировыми судьями, комиссиями по делам несовершеннолетних и защите их прав (штрафы за потребление наркотических средств или психотропных веществ без назначения врача либо новых потенциально опасных психоактивных веществ)	464,200	664,358	143,1%

1	2	3	4	5	6
886	1 16 01 063 01 0013 140	Административные штрафы, установленные Главой 6 Кодекса Российской Федерации об административных правонарушениях, за административные правонарушения, посягающие на здоровье, санитарно-эпидемиологическое благополучие населения и общественную нравственность, налагаемые мировыми судьями, комиссиями по делам несовершеннолетних и защите их прав (штрафы за пропаганду наркотических средств, психотропных веществ или их прекурсоров, растений, содержащих наркотические средства или психотропные вещества либо их прекурсоры, и их частей, содержащих наркотические средства или психотропные вещества либо их прекурсоры, новых потенциально опасных психоактивных веществ)	0,000	22,000	X
886	1 16 01 063 01 0017 140	Административные штрафы, установленные Главой 6 Кодекса Российской Федерации об административных правонарушениях, за административные правонарушения, посягающие на здоровье, санитарно-эпидемиологическое благополучие населения и общественную нравственность, налагаемые мировыми судьями, комиссиями по делам несовершеннолетних и защите их прав (штрафы за нарушение законодательства Российской Федерации о защите детей от информации, причиняющей вред их здоровью и (или) развитию)	21,500	13,500	62,8%
886	1 16 01 063 01 0091 140	Административные штрафы, установленные Главой 6 Кодекса Российской Федерации об административных правонарушениях, за административные правонарушения, посягающие на здоровье, санитарно-эпидемиологическое благополучие населения и общественную нравственность, налагаемые мировыми судьями, комиссиями по делам несовершеннолетних и защите их прав (штрафы за уклонение от прохождения диагностики, профилактических мероприятий, лечения от наркомании и (или) медицинской и (или) социальной реабилитации в связи с потреблением наркотических средств или психотропных веществ без назначения врача либо новых потенциально опасных психоактивных веществ)	151,200	155,943	103,1%
886	1 16 01 063 01 0101 140	Административные штрафы, установленные Главой 6 Кодекса Российской Федерации об административных правонарушениях, за административные правонарушения, посягающие на здоровье, санитарно-эпидемиологическое благополучие населения и общественную нравственность, налагаемые мировыми судьями, комиссиями по делам несовершеннолетних и защите их прав (штрафы за побои)	1 900,000	2 333,595	122,8%

1	2	3	4	5	6
886	1 16 01 063 01 0161 140	Административные штрафы, установленные главой 6 Кодекса Российской Федерации об административных правонарушениях, за административные правонарушения, посягающие на здоровье, санитарно-эпидемиологическое благополучие населения и общественную нравственность, налагаемые мировыми судьями, комиссиями по делам несовершеннолетних и защите их прав (штрафы за незаконные приобретение, хранение, перевозка, производство, сбыт или пересылка прекурсоров наркотических средств или психотропных веществ, а также незаконные приобретение, хранение, перевозка, сбыт или пересылка растений, содержащих прекурсоры наркотических средств или психотропных веществ, либо их частей, содержащих прекурсоры наркотических средств или психотропных веществ)	0,000	6,000	X
886	1 16 01 063 01 9000 140	Административные штрафы, установленные Главой 6 Кодекса Российской Федерации об административных правонарушениях, за административные правонарушения, посягающие на здоровье, санитарно-эпидемиологическое благополучие населения и общественную нравственность, налагаемые мировыми судьями, комиссиями по делам несовершеннолетних и защите их прав (иные штрафы)	76,500	33,751	44,1%
886	1 16 01 073 01 0012 140	Административные штрафы, установленные Главой 7 Кодекса Российской Федерации об административных правонарушениях, за административные правонарушения в области охраны собственности, налагаемые мировыми судьями, комиссиями по делам несовершеннолетних и защите их прав (штрафы за нарушение авторских и смежных прав, изобретательских и патентных прав)	43,700	0,150	0,3%
886	1 16 01 073 01 0017 140	Административные штрафы, установленные Главой 7 Кодекса Российской Федерации об административных правонарушениях, за административные правонарушения в области охраны собственности, налагаемые мировыми судьями, комиссиями по делам несовершеннолетних и защите их прав (штрафы за уничтожение или повреждение чужого имущества)	35,300	35,793	101,4%
886	1 16 01 073 01 0019 140	Административные штрафы, установленные Главой 7 Кодекса Российской Федерации об административных правонарушениях, за административные правонарушения в области охраны собственности, налагаемые мировыми судьями, комиссиями по делам несовершеннолетних и защите их прав (штрафы за самовольное подключение и использование электрической, тепловой энергии, нефти или газа)	81,700	70,712	86,6%
886	1 16 01 073 01 0027 140	Административные штрафы, установленные Главой 7 Кодекса Российской Федерации об административных правонарушениях, за административные правонарушения в области охраны собственности, налагаемые мировыми судьями, комиссиями по делам несовершеннолетних и защите их прав (штрафы за мелкое хищение)	309,100	320,394	103,7%

1	2	3	4	5	6
886	1 16 01 073 01 0233 140	Административные штрафы, установленные Главой 7 Кодекса Российской Федерации об административных правонарушениях, за административные правонарушения в области охраны собственности, налагаемые мировыми судьями, комиссиями по делам несовершеннолетних и защите их прав (штрафы за нарушение правил осуществления предпринимательской деятельности по управлению многоквартирными домами)	0,000	37,500	X
886	1 16 01 073 01 9000 140	Административные штрафы, установленные Главой 7 Кодекса Российской Федерации об административных правонарушениях, за административные правонарушения в области охраны собственности, налагаемые мировыми судьями, комиссиями по делам несовершеннолетних и защите их прав (иные штрафы)	96,200	204,624	212,7%
886	1 16 01 083 01 0002 140	Административные штрафы, установленные Главой 8 Кодекса Российской Федерации об административных правонарушениях, за административные правонарушения в области охраны окружающей среды и природопользования, налагаемые мировыми судьями, комиссиями по делам несовершеннолетних и защите их прав (штрафы за несоблюдение экологических и санитарно-эпидемиологических требований при обращении с отходами производства и потребления, веществами, разрушающими озоновый слой, или иными опасными веществами)	0,000	1,000	X
886	1 16 01 083 01 0028 140	Административные штрафы, установленные Главой 8 Кодекса Российской Федерации об административных правонарушениях, за административные правонарушения в области охраны окружающей среды и природопользования, налагаемые мировыми судьями, комиссиями по делам несовершеннолетних и защите их прав (штрафы за незаконную рубку, повреждение лесных насаждений или самовольное выкапывание в лесах деревьев, кустарников, лиан)	64,800	1,000	1,5%
886	1 16 01 083 01 0037 140	Административные штрафы, установленные Главой 8 Кодекса Российской Федерации об административных правонарушениях, за административные правонарушения в области охраны окружающей среды и природопользования, налагаемые мировыми судьями, комиссиями по делам несовершеннолетних и защите их прав (штрафы за нарушение правил охоты, правил, регламентирующих рыболовство и другие виды пользования объектами животного мира)	4,200	4,750	113,1%
886	1 16 01 083 01 0039 140	Административные штрафы, установленные Главой 8 Кодекса Российской Федерации об административных правонарушениях, за административные правонарушения в области охраны окружающей среды и природопользования, налагаемые мировыми судьями, комиссиями по делам несовершеннолетних и защите их прав (штрафы за нарушение правил охраны и использования природных ресурсов на особо охраняемых природных территориях)	288,100	0,000	0,0%

1	2	3	4	5	6
886	1 16 01 083 01 0281 140	Административные штрафы, установленные Главой 8 Кодекса Российской Федерации об административных правонарушениях, за административные правонарушения в области охраны окружающей среды и природопользования, налагаемые мировыми судьями, комиссиями по делам несовершеннолетних и защите их прав (штрафы за нарушение требований лесного законодательства об учете древесины и сделок с ней)	636,000	370,706	58,3%
886	1 16 01 083 01 9000 140	Административные штрафы, установленные Главой 8 Кодекса Российской Федерации об административных правонарушениях, за административные правонарушения в области охраны окружающей среды и природопользования, налагаемые мировыми судьями, комиссиями по делам несовершеннолетних и защите их прав (иные штрафы)	0,000	47,674	X
886	1 16 01 093 01 9000 140	Административные штрафы, установленные Главой 9 Кодекса Российской Федерации об административных правонарушениях, за административные правонарушения в промышленности, строительстве и энергетике, налагаемые мировыми судьями, комиссиями по делам несовершеннолетних и защите их прав (иные штрафы)	16,800	-8,000	-47,6%
886	1 16 01 103 01 0005 140	Административные штрафы, установленные главой 10 Кодекса Российской Федерации об административных правонарушениях, за административные правонарушения в сельском хозяйстве, ветеринарии и мелиорации земель, налагаемые мировыми судьями, комиссиями по делам несовершеннолетних и защите их прав (штрафы за непринятие мер по уничтожению дикорастущих растений, содержащих наркотические средства или психотропные вещества либо их прекурсоры)	0,000	1,500	X
886	1 16 01 103 01 0501 140	Административные штрафы, установленные главой 10 Кодекса Российской Федерации об административных правонарушениях, за административные правонарушения в сельском хозяйстве, ветеринарии и мелиорации земель, налагаемые мировыми судьями, комиссиями по делам несовершеннолетних и защите их прав (штрафы за незаконное культивирование растений, содержащих наркотические средства или психотропные вещества либо их прекурсоры)	0,000	1,500	X
886	1 16 01 103 01 9000 140	Административные штрафы, установленные Главой 10 Кодекса Российской Федерации об административных правонарушениях, за административные правонарушения в сельском хозяйстве, ветеринарии и мелиорации земель, налагаемые мировыми судьями, комиссиями по делам несовершеннолетних и защите их прав (иные штрафы)	0,900	1,500	166,7%
886	1 16 01 113 01 0021 140	Административные штрафы, установленные Главой 11 Кодекса Российской Федерации об административных правонарушениях, за административные правонарушения на транспорте, налагаемые мировыми судьями, комиссиями по делам несовершеннолетних и защите их прав (штрафы за нарушение правил использования полосы отвода и придорожных полос автомобильной дороги)	5,500	1,500	27,3%

1	2	3	4	5	6
886	1 16 01 113 01 9000 140	Административные штрафы, установленные главой 11 Кодекса Российской Федерации об административных правонарушениях, за административные правонарушения на транспорте, налагаемые мировыми судьями, комиссиями по делам несовершеннолетних и защите их прав (иные штрафы)	9,500	5,967	62,8%
886	1 16 01 133 01 0005 140	Административные штрафы, установленные Главой 13 Кодекса Российской Федерации об административных правонарушениях, за административные правонарушения в области связи и информации, налагаемые мировыми судьями, комиссиями по делам несовершеннолетних и защите их прав (штрафы за нарушение правил охраны линий или сооружений связи)	0,000	5,000	X
886	1 16 01 133 01 9000 140	Административные штрафы, установленные главой 13 Кодекса Российской Федерации об административных правонарушениях, за административные правонарушения в области связи и информации, налагаемые мировыми судьями, комиссиями по делам несовершеннолетних и защите их прав (иные штрафы)	205,400	363,010	176,7%
886	1 16 01 143 01 0002 140	Административные штрафы, установленные Главой 14 Кодекса Российской Федерации об административных правонарушениях, за административные правонарушения в области предпринимательской деятельности и деятельности саморегулируемых организаций, налагаемые мировыми судьями, комиссиями по делам несовершеннолетних и защите их прав (штрафы за незаконную продажу товаров (иных вещей), свободная реализация которых запрещена или ограничена)	59,000	347,982	589,8%
886	1 16 01 143 01 0005 140	Административные штрафы, установленные Главой 14 Кодекса Российской Федерации об административных правонарушениях, за административные правонарушения в области предпринимательской деятельности и деятельности саморегулируемых организаций, налагаемые мировыми судьями, комиссиями по делам несовершеннолетних и защите их прав (штрафы за продажу товаров, выполнение работ либо оказание услуг при отсутствии установленной информации, либо неприменение в установленных федеральными законами случаях контрольно-кассовой техники)	7,200	0,000	0,0%
886	1 16 01 143 01 0101 140	Административные штрафы, установленные Главой 14 Кодекса Российской Федерации об административных правонарушениях, за административные правонарушения в области предпринимательской деятельности и деятельности саморегулируемых организаций, налагаемые мировыми судьями, комиссиями по делам несовершеннолетних и защите их прав (штрафы за незаконную организацию и проведение азартных игр)	0,000	1,250	X

1	2	3	4	5	6
886	1 16 01 143 01 0102 140	Административные штрафы, установленные Главой 14 Кодекса Российской Федерации об административных правонарушениях, за административные правонарушения в области предпринимательской деятельности и деятельности саморегулируемых организаций, налагаемые мировыми судьями, комиссиями по делам несовершеннолетних и защите их прав (штрафы за осуществление предпринимательской деятельности в области транспорта без лицензии)	52,100	112,250	215,5%
886	1 16 01 143 01 0401 140	Административные штрафы, установленные Главой 14 Кодекса Российской Федерации об административных правонарушениях, за административные правонарушения в области предпринимательской деятельности и деятельности саморегулируемых организаций, налагаемые мировыми судьями, комиссиями по делам несовершеннолетних и защите их прав (штрафы за нарушение требований законодательства в области технического осмотра транспортных средств)	66,700	0,000	0,0%
886	1 16 01 143 01 9000 140	Административные штрафы, установленные главой 14 Кодекса Российской Федерации об административных правонарушениях, за административные правонарушения в области предпринимательской деятельности и деятельности саморегулируемых организаций, налагаемые мировыми судьями, комиссиями по делам несовершеннолетних и защите их прав (иные штрафы)	1 200,000	748,847	62,4%
886	1 16 01 153 01 0003 140	Административные штрафы, установленные Главой 15 Кодекса Российской Федерации об административных правонарушениях, за административные правонарушения в области финансов, налогов и сборов, страхования, рынка ценных бумаг (за исключением штрафов, указанных в пункте 6 статьи 46 Бюджетного кодекса Российской Федерации), налагаемые мировыми судьями, комиссиями по делам несовершеннолетних и защите их прав (штрафы за нарушение срока постановки на учет в налоговом органе)	0,000	3,500	X
886	1 16 01 153 01 0005 140	Административные штрафы, установленные Главой 15 Кодекса Российской Федерации об административных правонарушениях, за административные правонарушения в области финансов, налогов и сборов, страхования, рынка ценных бумаг (за исключением штрафов, указанных в пункте 6 статьи 46 Бюджетного кодекса Российской Федерации), налагаемые мировыми судьями, комиссиями по делам несовершеннолетних и защите их прав (штрафы за нарушение сроков представления налоговой декларации (расчета по страховым взносам))	39,300	60,623	154,3%

1	2	3	4	5	6
886	1 16 01 153 01 0006 140	Административные штрафы, установленные Главой 15 Кодекса Российской Федерации об административных правонарушениях, за административные правонарушения в области финансов, налогов и сборов, страхования, рынка ценных бумаг (за исключением штрафов, указанных в пункте б статьи 46 Бюджетного кодекса Российской Федерации), налагаемые мировыми судьями, комиссиями по делам несовершеннолетних и защите их прав (штрафы за непредставление (несообщение) сведений, необходимых для осуществления налогового контроля)	611,800	165,983	27,1%
886	1 16 01 153 01 9000 140	Административные штрафы, установленные Главой 15 Кодекса Российской Федерации об административных правонарушениях, за административные правонарушения в области финансов, налогов и сборов, страхования, рынка ценных бумаг (за исключением штрафов, указанных в пункте б статьи 46 Бюджетного кодекса Российской Федерации), налагаемые мировыми судьями, комиссиями по делам несовершеннолетних и защите их прав (иные штрафы)	580,000	311,244	53,7%
886	1 16 01 163 01 0000 140	Административные штрафы, установленные главой 16 Кодекса Российской Федерации об административных правонарушениях, за административные правонарушения в области таможенного дела (нарушение таможенных правил), налагаемые мировыми судьями, комиссиями по делам несовершеннолетних и защите их прав	3 800,000	2,089	0,1%
886	1 16 01 173 01 0007 140	Административные штрафы, установленные Главой 17 Кодекса Российской Федерации об административных правонарушениях, за административные правонарушения, посягающие на институты государственной власти, налагаемые мировыми судьями, комиссиями по делам несовершеннолетних и защите их прав (штрафы за невыполнение законных требований прокурора, следователя, дознавателя или должностного лица, осуществляющего производство по делу об административном правонарушении)	168,400	49,986	29,7%
886	1 16 01 173 01 0008 140	Административные штрафы, установленные Главой 17 Кодекса Российской Федерации об административных правонарушениях, за административные правонарушения, посягающие на институты государственной власти, налагаемые мировыми судьями, комиссиями по делам несовершеннолетних и защите их прав (штрафы за воспрепятствование законной деятельности должностного лица органа, уполномоченного на осуществление функций по принудительному исполнению исполнительных документов и обеспечению установленного порядка деятельности судов)	25,800	26,916	104,3%

1	2	3	4	5	6
886	1 16 01 173 01 9000 140	Административные штрафы, установленные Главой 17 КоАП РФ за административные правонарушения, посягающие на институты государственной власти, налагаемые мировыми судьями (иные штрафы)	69,400	134,905	194,4%
886	1 16 01 183 01 0000 140	Административные штрафы, установленные главой 18 Кодекса Российской Федерации об административных правонарушениях, за административные правонарушения в области защиты Государственной границы Российской Федерации и обеспечения режима пребывания иностранных граждан или лиц без гражданства на территории Российской Федерации, налагаемые мировыми судьями, комиссиями по делам несовершеннолетних и защите их прав	0,000	1,500	X
886	1 16 01 193 01 0005 140	Административные штрафы, установленные Главой 19 Кодекса Российской Федерации об административных правонарушениях, за административные правонарушения против порядка управления, налагаемые мировыми судьями, комиссиями по делам несовершеннолетних и защите их прав (штрафы за невыполнение в срок законного предписания (постановления, представления, решения) органа (должностного лица), осуществляющего государственный надзор (контроль), организации, уполномоченной в соответствии с федеральными законами на осуществление государственного надзора (должностного лица), органа (должностного лица), осуществляющего муниципальный контроль)	9 100,000	612,841	6,7%
886	1 16 01 193 01 0007 140	Административные штрафы, установленные Главой 19 Кодекса Российской Федерации об административных правонарушениях, за административные правонарушения против порядка управления, налагаемые мировыми судьями, комиссиями по делам несовершеннолетних и защите их прав (штрафы за непредставление сведений (информации))	573,000	10,813	1,9%
886	1 16 01 193 01 0009 140	Административные штрафы, установленные Главой 19 Кодекса Российской Федерации об административных правонарушениях, за административные правонарушения против порядка управления, налагаемые мировыми судьями, комиссиями по делам несовершеннолетних и защите их прав (штрафы за нарушение порядка предоставления земельных или лесных участков либо водных объектов)	10,000	1,000	10,0%
886	1 16 01 193 01 0012 140	Административные штрафы, установленные Главой 19 Кодекса Российской Федерации об административных правонарушениях, за административные правонарушения против порядка управления, налагаемые мировыми судьями, комиссиями по делам несовершеннолетних и защите их прав (штрафы за передачу либо попытку передачи запрещенных предметов лицам, содержащимся в учреждениях уголовно-исполнительной системы или изоляторах временного содержания)	5,700	5,815	102,0%

1	2	3	4	5	6
886	1 16 01 193 01 0013 140	Административные штрафы, установленные Главой 19 Кодекса Российской Федерации об административных правонарушениях, за административные правонарушения против порядка управления, налагаемые мировыми судьями, комиссиями по делам несовершеннолетних и защите их прав (штрафы за заведомо ложный вызов специализированных служб)	76,600	92,482	120,7%
886	1 16 01 193 01 0020 140	Административные штрафы, установленные Главой 19 Кодекса Российской Федерации об административных правонарушениях, за административные правонарушения против порядка управления, налагаемые мировыми судьями, комиссиями по делам несовершеннолетних и защите их прав (штрафы за осуществление деятельности, не связанной с извлечением прибыли, без специального разрешения (лицензии))	125,300	87,500	69,8%
886	1 16 01 193 01 0028 140	Административные штрафы, установленные Главой 19 Кодекса Российской Федерации об административных правонарушениях, за административные правонарушения против порядка управления, налагаемые мировыми судьями, комиссиями по делам несовершеннолетних и защите их прав (штрафы за незаконное вознаграждение от имени юридического лица)	493,300	134,889	27,3%
886	1 16 01 193 01 0029 140	Административные штрафы, установленные Главой 19 Кодекса Российской Федерации об административных правонарушениях, за административные правонарушения против порядка управления, налагаемые мировыми судьями, комиссиями по делам несовершеннолетних и защите их прав (штрафы за незаконное привлечение к трудовой деятельности либо к выполнению работ или оказанию услуг государственного или муниципального служащего либо бывшего государственного или муниципального служащего)	447,000	285,253	63,8%
886	1 16 01 193 01 0030 140	Административные штрафы, установленные Главой 19 Кодекса Российской Федерации об административных правонарушениях, за административные правонарушения против порядка управления, налагаемые мировыми судьями, комиссиями по делам несовершеннолетних и защите их прав (штрафы за нарушение требований к ведению образовательной деятельности и организации образовательного процесса)	0,000	25,000	X
886	1 16 01 193 01 0401 140	Административные штрафы, установленные Главой 19 Кодекса Российской Федерации об административных правонарушениях, за административные правонарушения против порядка управления, налагаемые мировыми судьями, комиссиями по делам несовершеннолетних и защите их прав (штрафы за воспрепятствование законной деятельности должностного лица органа государственного контроля (надзора), должностного лица организации, уполномоченной в соответствии с федеральными законами на осуществление государственного надзора, должностного лица органа муниципального контроля)	140,000	6,138	4,4%

1	2	3	4	5	6
886	1 16 01 193 01 9000 140	Административные штрафы, установленные Главой 19 Кодекса Российской Федерации об административных правонарушениях, за административные правонарушения против порядка управления, налагаемые мировыми судьями, комиссиями по делам несовершеннолетних и защите их прав (иные штрафы)	245,000	104,011	42,5%
886	1 16 01 203 01 0004 140	Административные штрафы, установленные Главой 20 Кодекса Российской Федерации об административных правонарушениях, за административные правонарушения, посягающие на общественный порядок и общественную безопасность, налагаемые мировыми судьями, комиссиями по делам несовершеннолетних и защите их прав (штрафы за нарушение требований пожарной безопасности)	0,000	8,000	X
886	1 16 01 203 01 0006 140	Административные штрафы, установленные Главой 20 Кодекса Российской Федерации об административных правонарушениях, за административные правонарушения, посягающие на общественный порядок и общественную безопасность, налагаемые мировыми судьями, комиссиями по делам несовершеннолетних и защите их прав (штрафы за невыполнение требований норм и правил по предупреждению и ликвидации чрезвычайных ситуаций)	336,600	0,000	0,0%
886	1 16 01 203 01 0007 140	Административные штрафы, установленные Главой 20 Кодекса Российской Федерации об административных правонарушениях, за административные правонарушения, посягающие на общественный порядок и общественную безопасность, налагаемые мировыми судьями, комиссиями по делам несовершеннолетних и защите их прав (штрафы за невыполнение требований и мероприятий в области гражданской обороны)	850,000	87,005	10,2%
886	1 16 01 203 01 0008 140	Административные штрафы, установленные Главой 20 Кодекса Российской Федерации об административных правонарушениях, за административные правонарушения, посягающие на общественный порядок и общественную безопасность, налагаемые мировыми судьями, комиссиями по делам несовершеннолетних и защите их прав (штрафы за нарушение правил производства, приобретения, продажи, передачи, хранения, перевозки, ношения, коллекционирования, экспонирования, уничтожения или учета оружия и патронов к нему, а также нарушение правил производства, продажи, хранения, уничтожения или учета взрывчатых веществ и взрывных устройств, пиротехнических изделий, порядка выдачи свидетельства о прохождении подготовки и проверки знания правил безопасного обращения с оружием и наличия навыков безопасного обращения с оружием или медицинских заключений об отсутствии противопоказаний к владению оружием)	25,000	29,050	116,2%

1	2	3	4	5	6
886	1 16 01 203 01 0010 140	Административные штрафы, установленные Главой 20 Кодекса Российской Федерации об административных правонарушениях, за административные правонарушения, посягающие на общественный порядок и общественную безопасность, налагаемые мировыми судьями, комиссиями по делам несовершеннолетних и защите их прав (штрафы за незаконные изготовление, продажу или передачу пневматического оружия)	0,000	14,487	X
886	1 16 01 203 01 0012 140	Административные штрафы, установленные Главой 20 Кодекса Российской Федерации об административных правонарушениях, за административные правонарушения, посягающие на общественный порядок и общественную безопасность, налагаемые мировыми судьями, комиссиями по делам несовершеннолетних и защите их прав (штрафы за пересылку оружия, нарушение правил перевозки, транспортирования или использования оружия и патронов к нему)	0,000	20,500	X
886	1 16 01 203 01 0013 140	Административные штрафы, установленные Главой 20 Кодекса Российской Федерации об административных правонарушениях, за административные правонарушения, посягающие на общественный порядок и общественную безопасность, налагаемые мировыми судьями, комиссиями по делам несовершеннолетних и защите их прав (штрафы за стрельбу из оружия в отведенных для этого местах с нарушением установленных правил или в не отведенных для этого местах)	243,500	40,250	16,5%
886	1 16 01 203 01 0020 140	Административные штрафы, установленные главой 20 Кодекса Российской Федерации об административных правонарушениях, за административные правонарушения, посягающие на общественный порядок и общественную безопасность, налагаемые мировыми судьями, комиссиями по делам несовершеннолетних и защите их прав (штрафы за потребление (распитие) алкогольной продукции в запрещенных местах либо потребление наркотических средств или психотропных веществ, новых потенциально опасных психоактивных веществ или одурманивающих веществ в общественных местах)	130,000	148,829	114,5%
886	1 16 01 203 01 0021 140	Административные штрафы, установленные Главой 20 Кодекса Российской Федерации об административных правонарушениях, за административные правонарушения, посягающие на общественный порядок и общественную безопасность, налагаемые мировыми судьями, комиссиями по делам несовершеннолетних и защите их прав (штрафы за появление в общественных местах в состоянии опьянения)	6,000	11,362	189,4%

1	2	3	4	5	6
886	1 16 01 203 01 0022 140	Административные штрафы, установленные главой 20 Кодекса Российской Федерации об административных правонарушениях, за административные правонарушения, посягающие на общественный порядок и общественную безопасность, налагаемые мировыми судьями, комиссиями по делам несовершеннолетних и защите их прав (штрафы за нахождение в состоянии опьянения несовершеннолетних, потребление (распитие) ими алкогольной и спиртосодержащей продукции либо потребление ими наркотических средств или психотропных веществ, новых потенциально опасных психоактивных веществ или одурманивающих веществ)	0,000	-0,270	X
886	1 16 01 203 01 9000 140	Административные штрафы, установленные Главой 20 Кодекса Российской Федерации об административных правонарушениях, за административные правонарушения, посягающие на общественный порядок и общественную безопасность, налагаемые мировыми судьями, комиссиями по делам несовершеннолетних и защите их прав (иные штрафы)	12 292,900	13 308,259	108,3%
886	1 16 01 333 01 0006 140	Административные штрафы, установленные Кодексом Российской Федерации об административных правонарушениях, за административные правонарушения в области производства и оборота этилового спирта, алкогольной и спиртосодержащей продукции, а также за административные правонарушения порядка ценообразования в части регулирования цен на этиловый спирт, алкогольную и спиртосодержащую продукцию, налагаемые мировыми судьями, комиссиями по делам несовершеннолетних и защите их прав (штрафы, установленные Главой 14 КоАП РФ, за нарушение порядка ценообразования)	5,200	0,000	0,0%
886	1 16 01 333 01 0012 140	Административные штрафы, установленные Кодексом Российской Федерации об административных правонарушениях, за административные правонарушения в области производства и оборота этилового спирта, алкогольной и спиртосодержащей продукции, а также за административные правонарушения порядка ценообразования в части регулирования цен на этиловый спирт, алкогольную и спиртосодержащую продукцию, налагаемые мировыми судьями, комиссиями по делам несовершеннолетних и защите их прав (штрафы, установленные Главой 15 КоАП РФ, за производство или продажу товаров и продукции, в отношении которых установлены требования по маркировке и (или) нанесению информации, без соответствующей маркировки и (или) информации, а также с нарушением установленного порядка нанесения такой маркировки и (или) информации)	150,000	252,452	168,3%

1	2	3	4	5	6
886	1 16 01 333 01 0015 140	Административные штрафы, установленные Кодексом Российской Федерации об административных правонарушениях, за административные правонарушения в области производства и оборота этилового спирта, алкогольной и спиртосодержащей продукции, а также за административные правонарушения порядка ценообразования в части регулирования цен на этиловый спирт, алкогольную и спиртосодержащую продукцию, налагаемые мировыми судьями, комиссиями по делам несовершеннолетних и защите их прав (штрафы, установленные Главой 13 КоАП РФ, за злоупотребление свободой массовой информации)	27,000	0,000	0,0%
886	1 16 01 333 01 0016 140	Административные штрафы, установленные Кодексом Российской Федерации об административных правонарушениях, за административные правонарушения в области производства и оборота этилового спирта, алкогольной и спиртосодержащей продукции, а также за административные правонарушения порядка ценообразования в части регулирования цен на этиловый спирт, алкогольную и спиртосодержащую продукцию, налагаемые мировыми судьями, комиссиями по делам несовершеннолетних и защите их прав (штрафы, установленные Главой 14 КоАП РФ, за нарушение правил продажи этилового спирта, алкогольной и спиртосодержащей продукции)	3 800,000	3 206,547	84,4%
886	1 16 01 333 01 0017 140	Административные штрафы, установленные Кодексом Российской Федерации об административных правонарушениях, за административные правонарушения в области производства и оборота этилового спирта, алкогольной и спиртосодержащей продукции, а также за административные правонарушения порядка ценообразования в части регулирования цен на этиловый спирт, алкогольную и спиртосодержащую продукцию, налагаемые мировыми судьями, комиссиями по делам несовершеннолетних и защите их прав (штрафы, установленные Главой 14 КоАП РФ, за нарушение требований к производству или обороту этилового спирта, алкогольной и спиртосодержащей продукции)	0,000	24,220	X
886	1 16 01 333 01 0046 140	Административные штрафы, установленные Кодексом Российской Федерации об административных правонарушениях, за административные правонарушения в области производства и оборота этилового спирта, алкогольной и спиртосодержащей продукции, а также за административные правонарушения порядка ценообразования в части регулирования цен на этиловый спирт, алкогольную и спиртосодержащую продукцию, налагаемые мировыми судьями, комиссиями по делам несовершеннолетних и защите их прав (штрафы, установленные Главой 14 КоАП РФ, за нарушение порядка маркировки продукции, подлежащей обязательному подтверждению соответствия)	0,000	15,000	X

1	2	3	4	5	6
886	1 16 01 333 01 0171 140	Административные штрафы, установленные Кодексом Российской Федерации об административных правонарушениях, за административные правонарушения в области производства и оборота этилового спирта, алкогольной и спиртосодержащей продукции, а также за административные правонарушения порядка ценообразования в части регулирования цен на этиловый спирт, алкогольную и спиртосодержащую продукцию, налагаемые мировыми судьями, комиссиями по делам несовершеннолетних и защите их прав (штрафы, установленные Главой 14 КоАП РФ, за незаконную розничную продажу алкогольной и спиртосодержащей пищевой продукции физическими лицами)	341,500	68,358	20,0%
886	1 16 01 333 01 0172 140	Административные штрафы, установленные Кодексом Российской Федерации об административных правонарушениях, за административные правонарушения в области производства и оборота этилового спирта, алкогольной и спиртосодержащей продукции, а также за административные правонарушения порядка ценообразования в части регулирования цен на этиловый спирт, алкогольную и спиртосодержащую продукцию, налагаемые мировыми судьями, комиссиями по делам несовершеннолетних и защите их прав (штрафы, установленные Главой 14 КоАП РФ, за незаконное перемещение физическими лицами алкогольной продукции)	0,000	7,500	X
902		Департамент финансов администрации города Перми	425 949,900	427 754,075	100,4%
902	1 13 02 994 04 0030 130	Прочие доходы от компенсации затрат бюджетов городских округов (прочие доходы)	0,000	0,041	X
902	1 16 10 061 04 0000 140	Платежи в целях возмещения убытков, причиненных уклонением от заключения с муниципальным органом городского округа (муниципальным казенным учреждением) муниципального контракта, а также иные денежные средства, подлежащие зачислению в бюджет городского округа за нарушение законодательства Российской Федерации о контрактной системе в сфере закупок товаров, работ, услуг для обеспечения государственных и муниципальных нужд (за исключением муниципального контракта, финансируемого за счет средств муниципального дорожного фонда)	0,000	4,134	X
902	2 02 16 549 04 0000 150	Дотации (гранты) бюджетам городских округов за достижение показателей деятельности органов местного самоуправления	0,000	1 800,000	X
902	2 02 19 999 04 0000 150	Прочие дотации бюджетам городских округов	425 949,900	425 949,900	100,0%
903		Департамент градостроительства и архитектуры администрации города Перми	495 528,558	1 068 341,166	215,6%
903	1 13 01 994 04 0020 130	Прочие доходы от оказания платных услуг (работ) получателями средств бюджетов городских округов (прочие доходы)	680,500	812,400	119,4%

1	2	3	4	5	6
903	1 13 02 994 04 0030 130	Прочие доходы от компенсации затрат бюджетов городских округов (прочие доходы)	0,000	0,820	X
903	1 16 07 010 04 0000 140	Штрафы, неустойки, пени, уплаченные в случае просрочки исполнения поставщиком (подрядчиком, исполнителем) обязательств, предусмотренных муниципальным контрактом, заключенным муниципальным органом, казенным учреждением городского округа	0,000	61,088	X
903	1 17 01 040 04 0000 180	Невыясненные поступления, зачисляемые в бюджеты городских округов	0,000	-1,100	X
903	2 07 04 050 04 0000 150	Прочие безвозмездные поступления в бюджеты городских округов	494 848,058	1 067 467,958	215,7%
910		Управление записи актов гражданского состояния администрации города Перми	57 046,100	57 044,474	100,0%
910	1 13 02 994 04 0030 130	Прочие доходы от компенсации затрат бюджетов городских округов (прочие доходы)	0,000	0,364	X
910	2 02 35 930 04 0000 150	Субвенции бюджетам городских округов на государственную регистрацию актов гражданского состояния	57 046,100	57 044,474	100,0%
910	2 19 35 930 04 0000 150	Возврат остатков субвенций на государственную регистрацию актов гражданского состояния из бюджетов городских округов	0,000	-0,364	X
915		Управление по экологии и природопользованию администрации города Перми	46 569,700	466 919,593	1002,6%
915	1 12 04 041 04 0000 120	Плата за использование лесов, расположенных на землях иных категорий, находящихся в собственности городских округов, в части платы по договору купли-продажи лесных насаждений	0,000	7,708	X
915	1 12 04 042 04 0000 120	Плата за использование лесов, расположенных на землях иных категорий, находящихся в собственности городских округов, в части арендной платы	1 740,900	2 090,218	120,1%
915	1 13 02 994 04 0030 130	Прочие доходы от компенсации затрат бюджетов городских округов (прочие доходы)	0,000	197,861	X
915	1 16 02 020 02 0000 140	Административные штрафы, установленные законами субъектов Российской Федерации об административных правонарушениях, за нарушение муниципальных правовых актов	148,600	23,000	15,5%
915	1 16 07 010 04 0000 140	Штрафы, неустойки, пени, уплаченные в случае просрочки исполнения поставщиком (подрядчиком, исполнителем) обязательств, предусмотренных муниципальным контрактом, заключенным муниципальным органом, казенным учреждением городского округа	0,000	343,048	X
915	1 16 07 030 04 0000 140	Штрафы, неустойки, пени, уплаченные в соответствии с договором аренды лесного участка или договором купли-продажи лесных насаждений в случае неисполнения или ненадлежащего исполнения обязательств перед муниципальным органом (муниципальным казенным учреждением) городского округа	0,000	41,929	X

1	2	3	4	5	6
915	1 16 10 061 04 0000 140	Платежи в целях возмещения убытков, причиненных уклонением от заключения с муниципальным органом городского округа (муниципальным казенным учреждением) муниципального контракта, а также иные денежные средства, подлежащие зачислению в бюджет городского округа за нарушение законодательства Российской Федерации о контрактной системе в сфере закупок товаров, работ, услуг для обеспечения государственных и муниципальных нужд (за исключением муниципального контракта, финансируемого за счет средств муниципального дорожного фонда)	0,000	40,000	X
915	1 16 10 123 01 9000 140	Доходы от денежных взысканий (штрафов), поступающие в счет погашения задолженности, образовавшейся до 1 января 2020 года, подлежащие зачислению в бюджет муниципального образования по нормативам, действовавшим в 2019 году (Прочие доходы от денежных взысканий (штрафов))	0,000	303,101	X
915	1 16 11 030 01 0000 140	Платежи по искам о возмещении вреда, причиненного окружающей среде, а также платежи, уплачиваемые при добровольном возмещении вреда, причиненного окружающей среде на особо охраняемых природных территориях местного значения	0,000	220,843	X
915	1 17 01 040 04 0000 180	Невыясненные поступления, зачисляемые в бюджеты городских округов	0,000	-26,425	X
915	1 17 05 040 04 3000 180	Прочие неналоговые доходы бюджетов городских округов (Восстановительная стоимость зеленых насаждений)	16 333,100	420 358,597	2573,7%
915	2 02 29 999 04 0000 150	Прочие субсидии бюджетам городских округов	0,000	14 966,304	X
915	2 02 30 024 04 0034 150	Субвенции бюджетам городских округов на выполнение передаваемых полномочий субъектов Российской Федерации (субвенции на реализацию мероприятий по отлову безнадзорных животных, их транспортировке, учету и регистрации, содержанию, лечению, кастрации (стерилизации), эвтаназии, утилизации)	27 432,000	27 432,000	100,0%
915	2 02 30 024 04 0035 150	Субвенции бюджетам городских округов на выполнение передаваемых полномочий субъектов Российской Федерации (администрирование государственных полномочий по организации проведения мероприятий по отлову безнадзорных животных, их транспортировке, учету и регистрации, содержанию, лечению, кастрации (стерилизации), эвтаназии, утилизации)	915,100	936,900	102,4%
915	2 19 60 010 04 0000 150	Возврат прочих остатков субсидий, субвенций и иных межбюджетных трансфертов, имеющих целевое назначение, прошлых лет из бюджетов городских округов	0,000	-15,491	X
924		Департамент культуры и молодежной политики администрации города Перми	88 453,212	111 811,974	126,4%
924	1 13 02 994 04 0030 130	Прочие доходы от компенсации затрат бюджетов городских округов (прочие доходы)	0,000	0,600	X

1	2	3	4	5	6
924	1 14 02 042 04 0000 410	Доходы от реализации имущества, находящегося в оперативном управлении учреждений, находящихся в ведении органов управления городских округов (за исключением имущества муниципальных бюджетных и автономных учреждений), в части реализации основных средств по указанному имуществу	0,000	32,158	X
924	1 16 07 010 04 0000 140	Штрафы, неустойки, пени, уплаченные в случае просрочки исполнения поставщиком (подрядчиком, исполнителем) обязательств, предусмотренных муниципальным контрактом, заключенным муниципальным органом, казенным учреждением городского округа	0,000	0,089	X
924	1 16 10 061 04 0000 140	Платежи в целях возмещения убытков, причиненных уклонением от заключения с муниципальным органом городского округа (муниципальным казенным учреждением) муниципального контракта, а также иные денежные средства, подлежащие зачислению в бюджет городского округа за нарушение законодательства Российской Федерации о контрактной системе в сфере закупок товаров, работ, услуг для обеспечения государственных и муниципальных нужд (за исключением муниципального контракта, финансируемого за счет средств муниципального дорожного фонда)	0,000	129,674	X
924	1 17 05 040 04 9000 180	Прочие неналоговые доходы бюджетов городских округов (Прочие доходы)	0,000	122,590	X
924	2 02 25 116 04 0000 150	Субсидии бюджетам городских округов на реализацию программы комплексного развития молодежной политики в регионах Российской Федерации «Регион для молодых»	0,000	23 742,440	X
924	2 02 25 509 04 0000 150	Субсидии бюджетам городских округов на подготовку и проведение празднования на федеральном уровне памятных дат субъектов Российской Федерации	21 383,300	21 383,290	100,0%
924	2 02 25 517 04 0000 150	Субсидии бюджетам городских округов на поддержку творческой деятельности и техническое оснащение детских и кукольных театров	0,000	18 538,438	X
924	2 02 25 584 04 0000 150	Субсидии бюджетам городских округов на оснащение региональных и муниципальных театров	0,000	1 000,400	X
924	2 02 29 999 04 0000 150	Прочие субсидии бюджетам городских округов	21 885,900	1 511,900	6,9%
924	2 02 45 454 04 0000 150	Межбюджетные трансферты, передаваемые бюджетам городских округов на создание модельных муниципальных библиотек	5 000,000	5 000,000	100,0%
924	2 02 49 999 04 0000 150	Прочие межбюджетные трансферты, передаваемые бюджетам городских округов	40 000,000	40 000,000	100,0%
924	2 03 04 099 04 0000 150	Прочие безвозмездные поступления от государственных (муниципальных) организаций в бюджеты городских округов	0,000	102,283	X
924	2 18 04 020 04 0000 150	Доходы бюджетов городских округов от возврата автономными учреждениями остатков субсидий прошлых лет	184,012	265,379	144,2%

1	2	3	4	5	6
924	2 19 25 517 04 0000 150	Возврат остатков субсидий на поддержку творческой деятельности и техническое оснащение детских и кукольных театров из бюджетов городских округов	0,000	-3,497	X
924	2 19 60 010 04 0000 150	Возврат прочих остатков субсидий, субвенций и иных межбюджетных трансфертов, имеющих целевое назначение, прошлых лет из бюджетов городских округов	0,000	-13,770	X
930		Департамент образования администрации города Перми	12 823 733,473	13 866 048,015	108,1%
930	1 11 05 324 04 1000 120	Плата по соглашениям об установлении сервитута, заключенным органами местного самоуправления городских округов, государственными или муниципальными предприятиями либо государственными или муниципальными учреждениями в отношении земельных участков, находящихся в собственности городских округов (Сумма платежа (перерасчеты, недоимка и задолженность) по данному виду дохода)	0,000	66,587	X
930	1 13 02 994 04 0030 130	Прочие доходы от компенсации затрат бюджетов городских округов (прочие доходы)	0,000	3 664,844	X
930	1 16 07 010 04 0000 140	Штрафы, неустойки, пени, уплаченные в случае просрочки исполнения поставщиком (подрядчиком, исполнителем) обязательств, предусмотренных муниципальным контрактом, заключенным муниципальным органом, казенным учреждением городского округа	0,000	3,918	X
930	1 16 07 090 04 9000 140	Иные штрафы, неустойки, пени, уплаченные в соответствии с законом или договором в случае неисполнения или ненадлежащего исполнения обязательств перед муниципальным органом, (муниципальным казенным учреждением) городского округа (прочие штрафы, неустойки, пени)	0,000	88,780	X
930	1 16 10 123 01 9000 140	Доходы от денежных взысканий (штрафов), поступающие в счет погашения задолженности, образовавшейся до 1 января 2020 года, подлежащие зачислению в бюджет муниципального образования по нормативам, действовавшим в 2019 году (Прочие доходы от денежных взысканий (штрафов))	0,000	56,070	X
930	1 17 15 020 04 0000 150	Инициативные платежи, зачисляемые в бюджеты городских округов	0,000	288,584	X
930	2 02 25 750 04 0000 150	Субсидии бюджетам городских округов на реализацию мероприятий по модернизации школьных систем образования	0,000	38 466,667	X
930	2 02 29 999 04 0000 150	Прочие субсидии бюджетам городских округов	193 500,800	211 979,831	109,5%
930	2 02 30 024 04 0001 150	Субвенции бюджетам городских округов на выполнение передаваемых полномочий субъектов Российской Федерации (субвенции на обеспечение государственных гарантий прав граждан на получение общедоступного и бесплатного дошкольного, начального общего, основного общего, среднего общего образования, а также дополнительного образования в общеобразовательных организациях)	5 473 865,600	6 068 704,920	110,9%

1	2	3	4	5	6
930	2 02 30 024 04 0005 150	Субвенции бюджетам городских округов на выполнение передаваемых полномочий субъектов Российской Федерации (субвенции на предоставление выплаты компенсации части родительской платы за присмотр и уход за ребенком в образовательных организациях, реализующих образовательную программу дошкольного образования)	66 486,600	39 035,600	58,7%
930	2 02 30 024 04 0016 150	Субвенции бюджетам городских округов на выполнение передаваемых полномочий субъектов Российской Федерации (субвенции на предоставление мер социальной поддержки педагогическим работникам образовательных государственных и муниципальных организаций Пермского края, работающим и проживающим в сельской местности и поселках городского типа (рабочих поселках), по оплате жилого помещения и коммунальных услуг)	406,600	406,600	100,0%
930	2 02 30 024 04 0017 150	Субвенции бюджетам городских округов на выполнение передаваемых полномочий субъектов Российской Федерации (субвенции на предоставление мер социальной поддержки педагогическим работникам образовательных организаций)	303 715,200	301 412,800	99,2%
930	2 02 30 024 04 0018 150	Субвенции бюджетам городских округов на выполнение передаваемых полномочий субъектов Российской Федерации (субвенции на предоставление мер социальной поддержки учащимся из малоимущих семей)	113 348,200	80 426,900	71,0%
930	2 02 30 024 04 0023 150	Субвенции бюджетам городских округов на выполнение передаваемых полномочий субъектов Российской Федерации (субвенции на предоставление дополнительных мер социальной поддержки отдельным категориям лиц, которым присуждена ученая степень кандидата наук, доктора наук, работающих в общеобразовательных и профессиональных организациях)	9 814,600	8 384,900	85,4%
930	2 02 30 024 04 0031 150	Субвенции бюджетам городских округов на выполнение передаваемых полномочий субъектов Российской Федерации (субвенции на обеспечение государственных гарантий реализации прав на получение общедоступного и бесплатного дошкольного образования в дошкольных образовательных организациях)	4 803 268,400	5 378 449,700	112,0%
930	2 02 30 024 04 0033 150	Субвенции бюджетам городских округов на выполнение передаваемых полномочий субъектов Российской Федерации (субвенции на организацию и обеспечение отдыха детей и их оздоровления)	0,000	10 176,300	X
930	2 02 30 024 04 0039 150	Субвенции бюджетам городских округов на выполнение передаваемых полномочий субъектов Российской Федерации (субвенция на финансовое обеспечение получения дошкольного образования в частных дошкольных образовательных организациях)	221 738,900	196 755,500	88,7%
930	2 02 30 024 04 0040 150	Субвенции бюджетам городских округов на выполнение передаваемых полномочий субъектов Российской Федерации (субвенция на финансовое обеспечение получения дошкольного, начального общего, основного общего, среднего общего образования в частных общеобразовательных организациях)	47 668,100	45 560,900	95,6%

1	2	3	4	5	6
930	2 02 45 179 04 0000 150	Межбюджетные трансферты, передаваемые бюджетам городских округов на проведение мероприятий по обеспечению деятельности советников директора по воспитанию и взаимодействию с детскими общественными объединениями в общеобразовательных организациях	37 258,804	37 258,804	100,0%
930	2 02 45 303 04 0000 150	Межбюджетные трансферты, передаваемые бюджетам городских округов на ежемесячное денежное вознаграждение за классное руководство педагогическим работникам государственных и муниципальных образовательных организаций, реализующих образовательные программы начального общего образования, образовательные программы основного общего образования, образовательные программы среднего общего образования	465 238,200	458 712,800	98,6%
930	2 02 49 999 04 0000 150	Прочие межбюджетные трансферты, передаваемые бюджетам городских округов	1 079 646,200	979 506,000	90,7%
930	2 03 04 099 04 0000 150	Прочие безвозмездные поступления от государственных (муниципальных) организаций в бюджеты городских округов	0,000	4,118	X
930	2 18 04 010 04 0000 150	Доходы бюджетов городских округов от возврата бюджетными учреждениями остатков субсидий прошлых лет	473,695	4 876,529	1029,5%
930	2 18 04 020 04 0000 150	Доходы бюджетов городских округов от возврата автономными учреждениями остатков субсидий прошлых лет	7 303,574	154 778,154	2119,2%
930	2 19 45 303 04 0000 150	Возврат остатков иных межбюджетных трансфертов на ежемесячное денежное вознаграждение за классное руководство педагогическим работникам государственных и муниципальных общеобразовательных организаций из бюджетов городских округов	0,000	-15 011,519	X
930	2 19 60 010 04 0000 150	Возврат прочих остатков субсидий, субвенций и иных межбюджетных трансфертов, имеющих целевое назначение, прошлых лет из бюджетов городских округов	0,000	-138 006,272	X
931		Администрация Ленинского района города Перми	3 014,000	3 838,826	127,4%
931	1 13 02 994 04 0030 130	Прочие доходы от компенсации затрат бюджетов городских округов (прочие доходы)	0,000	331,621	X
931	1 16 01 204 01 0000 140	Административные штрафы, установленные главой 20 Кодекса Российской Федерации об административных правонарушениях, за административные правонарушения, посягающие на общественный порядок и общественную безопасность, выявленные должностными лицами органов муниципального контроля	0,000	109,301	X
931	1 16 02 020 02 0000 140	Административные штрафы, установленные законами субъектов Российской Федерации об административных правонарушениях, за нарушение муниципальных правовых актов	670,000	396,575	59,2%
931	1 16 07 090 04 9000 140	Иные штрафы, неустойки, пени, уплаченные в соответствии с законом или договором в случае неисполнения или ненадлежащего исполнения обязательств перед муниципальным органом, (муниципальным казенным учреждением) городского округа (прочие штрафы, неустойки, пени)	0,000	32,581	X

1	2	3	4	5	6
931	1 16 10 061 04 0000 140	Платежи в целях возмещения убытков, причиненных уклонением от заключения с муниципальным органом городского округа (муниципальным казенным учреждением) муниципального контракта, а также иные денежные средства, подлежащие зачислению в бюджет городского округа за нарушение законодательства Российской Федерации о контрактной системе в сфере закупок товаров, работ, услуг для обеспечения государственных и муниципальных нужд (за исключением муниципального контракта, финансируемого за счет средств муниципального дорожного фонда)	0,000	18,998	X
931	1 16 10 123 01 9000 140	Доходы от денежных взысканий (штрафов), поступающие в счет погашения задолженности, образовавшейся до 1 января 2020 года, подлежащие зачислению в бюджет муниципального образования по нормативам, действовавшим в 2019 году (Прочие доходы от денежных взысканий (штрафов))	33,400	0,000	0,0%
931	1 17 05 040 04 9000 180	Прочие неналоговые доходы бюджетов городских округов (Прочие доходы)	0,000	595,085	X
931	2 02 30 024 04 0007 150	Субвенции бюджетам городских округов на выполнение передаваемых полномочий субъектов Российской Федерации (субвенции на образование комиссий по делам несовершеннолетних и защите их прав и организацию их деятельности)	2 310,600	2 364,800	102,3%
931	2 19 60 010 04 0000 150	Возврат прочих остатков субсидий, субвенций и иных межбюджетных трансфертов, имеющих целевое назначение, прошлых лет из бюджетов городских округов	0,000	-10,135	X
932		Администрация Свердловского района города Перми	9 425,200	10 314,088	109,4%
932	1 13 02 994 04 0030 130	Прочие доходы от компенсации затрат бюджетов городских округов (прочие доходы)	0,000	134,469	X
932	1 16 01 074 01 0000 140	Административные штрафы, установленные главой 7 Кодекса Российской Федерации об административных правонарушениях, за административные правонарушения в области охраны собственности, выявленные должностными лицами органов муниципального контроля	0,000	3,243	X
932	1 16 01 204 01 0000 140	Административные штрафы, установленные главой 20 Кодекса Российской Федерации об административных правонарушениях, за административные правонарушения, посягающие на общественный порядок и общественную безопасность, выявленные должностными лицами органов муниципального контроля	0,000	139,497	X
932	1 16 02 020 02 0000 140	Административные штрафы, установленные законами субъектов Российской Федерации об административных правонарушениях, за нарушение муниципальных правовых актов	912,700	636,782	69,8%
932	1 16 07 010 04 0000 140	Штрафы, неустойки, пени, уплаченные в случае просрочки исполнения поставщиком (подрядчиком, исполнителем) обязательств, предусмотренных муниципальным контрактом, заключенным муниципальным органом, казенным учреждением городского округа	0,000	195,663	X

1	2	3	4	5	6
932	1 16 07 090 04 9000 140	Иные штрафы, неустойки, пени, уплаченные в соответствии с законом или договором в случае неисполнения или ненадлежащего исполнения обязательств перед муниципальным органом, (муниципальным казенным учреждением) городского округа (прочие штрафы, неустойки, пени)	0,000	199,255	X
932	1 16 10 123 01 9000 140	Доходы от денежных взысканий (штрафов), поступающие в счет погашения задолженности, образовавшейся до 1 января 2020 года, подлежащие зачислению в бюджет муниципального образования по нормативам, действовавшим в 2019 году (Прочие доходы от денежных взысканий (штрафов))	5,000	0,010	0,2%
932	1 17 01 040 04 0000 180	Невыясненные поступления, зачисляемые в бюджеты городских округов	0,000	0,535	X
932	1 17 05 040 04 9000 180	Прочие неналоговые доходы бюджетов городских округов (Прочие доходы)	0,000	180,405	X
932	1 17 15 020 04 0000 150	Инициативные платежи, зачисляемые в бюджеты городских округов	0,000	83,350	X
932	2 02 30 024 04 0007 150	Субвенции бюджетам городских округов на выполнение передаваемых полномочий субъектов Российской Федерации (субвенции на образование комиссий по делам несовершеннолетних и защите их прав и организацию их деятельности)	8 507,500	8 703,400	102,3%
932	2 02 49 999 04 0000 150	Прочие межбюджетные трансферты, передаваемые бюджетам городских округов	0,000	50,000	X
932	2 19 60 010 04 0000 150	Возврат прочих остатков субсидий, субвенций и иных межбюджетных трансфертов, имеющих целевое назначение, прошлых лет из бюджетов городских округов	0,000	-12,521	X
933		Администрация Мотовилихинского района города Перми	8 769,000	9 214,314	105,1%
933	1 13 02 994 04 0030 130	Прочие доходы от компенсации затрат бюджетов городских округов (прочие доходы)	0,000	241,909	X
933	1 16 01 074 01 0000 140	Административные штрафы, установленные главой 7 Кодекса Российской Федерации об административных правонарушениях, за административные правонарушения в области охраны собственности, выявленные должностными лицами органов муниципального контроля	0,000	0,010	X
933	1 16 01 194 01 0000 140	Административные штрафы, установленные главой 19 Кодекса Российской Федерации об административных правонарушениях, за административные правонарушения против порядка управления, выявленные должностными лицами органов муниципального контроля	0,000	0,600	X
933	1 16 02 020 02 0000 140	Административные штрафы, установленные законами субъектов Российской Федерации об административных правонарушениях, за нарушение муниципальных правовых актов	375,700	386,114	102,8%
933	1 16 07 010 04 0000 140	Штрафы, неустойки, пени, уплаченные в случае просрочки исполнения поставщиком (подрядчиком, исполнителем) обязательств, предусмотренных муниципальным контрактом, заключенным муниципальным органом, казенным учреждением городского округа	0,000	0,901	X

1	2	3	4	5	6
933	1 16 07 090 04 9000 140	Иные штрафы, неустойки, пени, уплаченные в соответствии с законом или договором в случае неисполнения или ненадлежащего исполнения обязательств перед муниципальным органом, (муниципальным казенным учреждением) городского округа (прочие штрафы, неустойки, пени)	0,000	23,725	X
933	1 16 10 123 01 9000 140	Доходы от денежных взысканий (штрафов), поступающие в счет погашения задолженности, образовавшейся до 1 января 2020 года, подлежащие зачислению в бюджет муниципального образования по нормативам, действовавшим в 2019 году (Прочие доходы от денежных взысканий (штрафов))	0,000	3,732	X
933	1 17 01 040 04 0000 180	Невыясненные поступления, зачисляемые в бюджеты городских округов	0,000	-1,002	X
933	1 17 05 040 04 9000 180	Прочие неналоговые доходы бюджетов городских округов (Прочие доходы)	0,000	31,917	X
933	2 02 30 024 04 0007 150	Субвенции бюджетам городских округов на выполнение передаваемых полномочий субъектов Российской Федерации (субвенции на образование комиссий по делам несовершеннолетних и защите их прав и организацию их деятельности)	8 393,300	8 586,900	102,3%
933	2 19 60 010 04 0000 150	Возврат прочих остатков субсидий, субвенций и иных межбюджетных трансфертов, имеющих целевое назначение, прошлых лет из бюджетов городских округов	0,000	-60,492	X
934		администрация Дзержинского района города Перми	8 475,600	9 434,951	111,3%
934	1 13 02 994 04 0030 130	Прочие доходы от компенсации затрат бюджетов городских округов (прочие доходы)	0,000	393,493	X
934	1 16 01 204 01 0000 140	Административные штрафы, установленные главой 20 Кодекса Российской Федерации об административных правонарушениях, за административные правонарушения, посягающие на общественный порядок и общественную безопасность, выявленные должностными лицами органов муниципального контроля	0,000	217,256	X
934	1 16 02 020 02 0000 140	Административные штрафы, установленные законами субъектов Российской Федерации об административных правонарушениях, за нарушение муниципальных правовых актов	1 357,000	460,847	34,0%
934	1 16 07 090 04 9000 140	Иные штрафы, неустойки, пени, уплаченные в соответствии с законом или договором в случае неисполнения или ненадлежащего исполнения обязательств перед муниципальным органом, (муниципальным казенным учреждением) городского округа (прочие штрафы, неустойки, пени)	0,000	817,203	X
934	1 17 01 040 04 0000 180	Невыясненные поступления, зачисляемые в бюджеты городских округов	0,000	-4,339	X
934	1 17 05 040 04 9000 180	Прочие неналоговые доходы бюджетов городских округов (Прочие доходы)	0,000	219,750	X
934	2 02 30 024 04 0007 150	Субвенции бюджетам городских округов на выполнение передаваемых полномочий субъектов Российской Федерации (субвенции на образование комиссий по делам несовершеннолетних и защите их прав и организацию их деятельности)	7 118,600	7 283,000	102,3%

1	2	3	4	5	6
934	2 02 49 999 04 0000 150	Прочие межбюджетные трансферты, передаваемые бюджетам городских округов	0,000	70,000	X
934	2 19 60 010 04 0000 150	Возврат прочих остатков субсидий, субвенций и иных межбюджетных трансфертов, имеющих целевое назначение, прошлых лет из бюджетов городских округов	0,000	-22,259	X
935		Администрация Индустриального района города Перми	7 612,500	11 096,532	145,8%
935	1 13 02 994 04 0030 130	Прочие доходы от компенсации затрат бюджетов городских округов (прочие доходы)	0,000	829,919	X
935	1 16 01 074 01 0000 140	Административные штрафы, установленные главой 7 Кодекса Российской Федерации об административных правонарушениях, за административные правонарушения в области охраны собственности, выявленные должностными лицами органов муниципального контроля	0,000	2,500	X
935	1 16 01 204 01 0000 140	Административные штрафы, установленные главой 20 Кодекса Российской Федерации об административных правонарушениях, за административные правонарушения, посягающие на общественный порядок и общественную безопасность, выявленные должностными лицами органов муниципального контроля	0,000	342,409	X
935	1 16 02 020 02 0000 140	Административные штрафы, установленные законами субъектов Российской Федерации об административных правонарушениях, за нарушение муниципальных правовых актов	426,900	1 589,850	372,4%
935	1 16 07 010 04 0000 140	Штрафы, неустойки, пени, уплаченные в случае просрочки исполнения поставщиком (подрядчиком, исполнителем) обязательств, предусмотренных муниципальным контрактом, заключенным муниципальным органом, казенным учреждением городского округа	0,000	124,958	X
935	1 16 07 090 04 9000 140	Иные штрафы, неустойки, пени, уплаченные в соответствии с законом или договором в случае неисполнения или ненадлежащего исполнения обязательств перед муниципальным органом, (муниципальным казенным учреждением) городского округа (прочие штрафы, неустойки, пени)	0,000	809,222	X
935	1 16 10 123 01 9000 140	Доходы от денежных взысканий (штрафов), поступающие в счет погашения задолженности, образовавшейся до 1 января 2020 года, подлежащие зачислению в бюджет муниципального образования по нормативам, действовавшим в 2019 году (Прочие доходы от денежных взысканий (штрафов))	5,000	0,000	0,0%
935	1 17 01 040 04 0000 180	Невыясненные поступления, зачисляемые в бюджеты городских округов	0,000	10,070	X
935	1 17 05 040 04 9000 180	Прочие неналоговые доходы бюджетов городских округов (Прочие доходы)	0,000	40,000	X
935	2 02 30 024 04 0007 150	Субвенции бюджетам городских округов на выполнение передаваемых полномочий субъектов Российской Федерации (субвенции на образование комиссий по делам несовершеннолетних и защите их прав и организацию их деятельности)	7 180,600	7 348,100	102,3%

1	2	3	4	5	6
935	2 19 60 010 04 0000 150	Возврат прочих остатков субсидий, субвенций и иных межбюджетных трансфертов, имеющих целевое назначение, прошлых лет из бюджетов городских округов	0,000	-0,496	X
936		Администрация Кировского района города Перми	6 873,500	9 682,219	140,9%
936	1 13 02 994 04 0030 130	Прочие доходы от компенсации затрат бюджетов городских округов (прочие доходы)	0,000	762,799	X
936	1 16 01 074 01 0000 140	Административные штрафы, установленные главой 7 Кодекса Российской Федерации об административных правонарушениях, за административные правонарушения в области охраны собственности, выявленные должностными лицами органов муниципального контроля	0,000	5,000	X
936	1 16 01 204 01 0000 140	Административные штрафы, установленные главой 20 Кодекса Российской Федерации об административных правонарушениях, за административные правонарушения, посягающие на общественный порядок и общественную безопасность, выявленные должностными лицами органов муниципального контроля	0,000	19,214	X
936	1 16 02 020 02 0000 140	Административные штрафы, установленные законами субъектов Российской Федерации об административных правонарушениях, за нарушение муниципальных правовых актов	295,000	255,900	86,7%
936	1 16 07 010 04 0000 140	Штрафы, неустойки, пени, уплаченные в случае просрочки исполнения поставщиком (подрядчиком, исполнителем) обязательств, предусмотренных муниципальным контрактом, заключенным муниципальным органом, казенным учреждением городского округа	0,000	5,845	X
936	1 16 07 090 04 9000 140	Иные штрафы, неустойки, пени, уплаченные в соответствии с законом или договором в случае неисполнения или ненадлежащего исполнения обязательств перед муниципальным органом, (муниципальным казенным учреждением) городского округа (прочие штрафы, неустойки, пени)	0,000	0,018	X
936	1 16 10 123 01 9000 140	Доходы от денежных взысканий (штрафов), поступающие в счет погашения задолженности, образовавшейся до 1 января 2020 года, подлежащие зачислению в бюджет муниципального образования по нормативам, действовавшим в 2019 году (Прочие доходы от денежных взысканий (штрафов))	8,300	0,000	0,0%
936	1 17 01 040 04 0000 180	Невыясненные поступления, зачисляемые в бюджеты городских округов	0,000	-0,877	X
936	1 17 15 020 04 0000 150	Инициативные платежи, зачисляемые в бюджеты городских округов	0,000	385,000	X
936	2 02 29 999 04 0000 150	Прочие субсидии бюджетам городских округов	0,000	1 500,000	X
936	2 02 30 024 04 0007 150	Субвенции бюджетам городских округов на выполнение передаваемых полномочий субъектов Российской Федерации (субвенции на образование комиссий по делам несовершеннолетних и защите их прав и организацию их деятельности)	6 570,200	6 721,700	102,3%
936	2 02 49 999 04 0000 150	Прочие межбюджетные трансферты, передаваемые бюджетам городских округов	0,000	30,000	X

1	2	3	4	5	6
936	2 19 60 010 04 0000 150	Возврат прочих остатков субсидий, субвенций и иных межбюджетных трансфертов, имеющих целевое назначение, прошлых лет из бюджетов городских округов	0,000	-2,380	X
937		Администрация Орджоникидзевского района города Перми	5 967,500	7 084,787	118,7%
937	1 13 02 994 04 0030 130	Прочие доходы от компенсации затрат бюджетов городских округов (прочие доходы)	0,000	158,168	X
937	1 16 01 074 01 0000 140	Административные штрафы, установленные главой 7 Кодекса Российской Федерации об административных правонарушениях, за административные правонарушения в области охраны собственности, выявленные должностными лицами органов муниципального контроля	0,000	10,000	X
937	1 16 01 204 01 0000 140	Административные штрафы, установленные главой 20 Кодекса Российской Федерации об административных правонарушениях, за административные правонарушения, посягающие на общественный порядок и общественную безопасность, выявленные должностными лицами органов муниципального контроля	0,000	135,999	X
937	1 16 02 020 02 0000 140	Административные штрафы, установленные законами субъектов Российской Федерации об административных правонарушениях, за нарушение муниципальных правовых актов	199,000	325,284	163,5%
937	1 16 07 090 04 9000 140	Иные штрафы, неустойки, пени, уплаченные в соответствии с законом или договором в случае неисполнения или ненадлежащего исполнения обязательств перед муниципальным органом, (муниципальным казенным учреждением) городского округа (прочие штрафы, неустойки, пени)	0,000	447,736	X
937	1 16 10 032 04 0000 140	Прочее возмещение ущерба, причиненного муниципальному имуществу городского округа (за исключением имущества, закрепленного за муниципальными бюджетными (автономными) учреждениями, унитарными предприятиями)	0,000	35,755	X
937	1 16 10 123 01 9000 140	Доходы от денежных взысканий (штрафов), поступающие в счет погашения задолженности, образовавшейся до 1 января 2020 года, подлежащие зачислению в бюджет муниципального образования по нормативам, действовавшим в 2019 году (Прочие доходы от денежных взысканий (штрафов))	28,000	-0,001	0,0%
937	1 17 05 040 04 9000 180	Прочие неналоговые доходы бюджетов городских округов (Прочие доходы)	0,000	2,419	X
937	1 17 15 020 04 0000 150	Инициативные платежи, зачисляемые в бюджеты городских округов	0,000	98,327	X
937	2 02 30 024 04 0007 150	Субвенции бюджетам городских округов на выполнение передаваемых полномочий субъектов Российской Федерации (субвенции на образование комиссий по делам несовершеннолетних и защите их прав и организацию их деятельности)	5 740,500	5 872,200	102,3%
937	2 19 60 010 04 0000 150	Возврат прочих остатков субсидий, субвенций и иных межбюджетных трансфертов, имеющих целевое назначение, прошлых лет из бюджетов городских округов	0,000	-1,100	X

1	2	3	4	5	6
938		администрация поселка Новые Ляды города Перми	696,400	728,642	104,6%
938	1 13 02 994 04 0030 130	Прочие доходы от компенсации затрат бюджетов городских округов (прочие доходы)	0,000	17,527	X
938	1 16 02 020 02 0000 140	Административные штрафы, установленные законами субъектов Российской Федерации об административных правонарушениях, за нарушение муниципальных правовых актов	3,300	3,000	90,9%
938	2 02 30 024 04 0007 150	Субвенции бюджетам городских округов на выполнение передаваемых полномочий субъектов Российской Федерации (субвенции на образование комиссий по делам несовершеннолетних и защите их прав и организацию их деятельности)	693,100	709,900	102,4%
938	2 19 60 010 04 0000 150	Возврат прочих остатков субсидий, субвенций и иных межбюджетных трансфертов, имеющих целевое назначение, прошлых лет из бюджетов городских округов	0,000	-1,785	X
940		Департамент жилищно-коммунального хозяйства администрации города Перми	506 493,137	477 992,701	94,4%
940	1 11 05 324 04 1000 120	Плата по соглашениям об установлении сервитута, заключенным органами местного самоуправления городских округов, государственными или муниципальными предприятиями либо государственными или муниципальными учреждениями в отношении земельных участков, находящихся в собственности городских округов (Сумма платежа (перерасчеты, недоимка и задолженность) по данному виду дохода)	0,000	7,163	X
940	1 11 07 014 04 0000 120	Доходы от перечисления части прибыли, остающейся после уплаты налогов и иных обязательных платежей муниципальных унитарных предприятий, созданных городскими округами	2 731,137	2 731,137	100,0%
940	1 13 01 994 04 0020 130	Прочие доходы от оказания платных услуг (работ) получателями средств бюджетов городских округов (прочие доходы)	0,000	599,969	X
940	1 13 02 994 04 0030 130	Прочие доходы от компенсации затрат бюджетов городских округов (прочие доходы)	0,000	10 841,297	X
940	1 14 02 042 04 0000 440	Доходы от реализации имущества, находящегося в оперативном управлении учреждений, находящихся в ведении органов управления городских округов (за исключением имущества муниципальных бюджетных и автономных учреждений), в части реализации материальных запасов по указанному имуществу	0,000	138,648	X
940	1 16 01 194 01 0000 140	Административные штрафы, установленные главой 19 Кодекса Российской Федерации об административных правонарушениях, за административные правонарушения против порядка управления, выявленные должностными лицами органов муниципального контроля	0,000	9,300	X
940	1 16 02 020 02 0000 140	Административные штрафы, установленные законами субъектов Российской Федерации об административных правонарушениях, за нарушение муниципальных правовых актов	184,500	15,000	8,1%

1	2	3	4	5	6
940	1 16 07 010 04 0000 140	Штрафы, неустойки, пени, уплаченные в случае просрочки исполнения поставщиком (подрядчиком, исполнителем) обязательств, предусмотренных муниципальным контрактом, заключенным муниципальным органом, казенным учреждением городского округа	0,000	105,994	X
940	1 16 07 090 04 9000 140	Иные штрафы, неустойки, пени, уплаченные в соответствии с законом или договором в случае неисполнения или ненадлежащего исполнения обязательств перед муниципальным органом, (муниципальным казенным учреждением) городского округа (прочие штрафы, неустойки, пени)	0,000	1,171	X
940	1 17 01 040 04 0000 180	Невыясненные поступления, зачисляемые в бюджеты городских округов	0,000	-5 592,847	X
940	2 02 25 243 04 0000 150	Субсидии бюджетам городских округов на строительство и реконструкцию (модернизацию) объектов питьевого водоснабжения	210 627,900	210 627,895	100,0%
940	2 02 25 555 04 0000 150	Субсидии бюджетам городских округов на реализацию программ формирования современной городской среды	292 949,600	251 519,877	85,9%
940	2 02 29 999 04 0000 150	Прочие субсидии бюджетам городских округов	0,000	10 857,377	X
940	2 19 25 555 04 0000 150	Возврат остатков субсидий на реализацию программ формирования современной городской среды из бюджетов городских округов	0,000	-3 638,626	X
940	2 19 60 010 04 0000 150	Возврат прочих остатков субсидий, субвенций и иных межбюджетных трансфертов, имеющих целевое назначение, прошлых лет из бюджетов городских округов	0,000	-230,654	X
942		управление капитального строительства администрации города Перми	1 205 241,600	1 622 295,754	134,6%
942	1 13 02 994 04 0030 130	Прочие доходы от компенсации затрат бюджетов городских округов (прочие доходы)	0,000	209,738	X
942	1 16 07 010 04 0000 140	Штрафы, неустойки, пени, уплаченные в случае просрочки исполнения поставщиком (подрядчиком, исполнителем) обязательств, предусмотренных муниципальным контрактом, заключенным муниципальным органом, казенным учреждением городского округа	0,000	595,618	X
942	1 16 07 090 04 9000 140	Иные штрафы, неустойки, пени, уплаченные в соответствии с законом или договором в случае неисполнения или ненадлежащего исполнения обязательств перед муниципальным органом, (муниципальным казенным учреждением) городского округа (прочие штрафы, неустойки, пени)	0,000	97,817	X
942	2 02 20 077 04 0000 150	Субсидии бюджетам городских округов на финансирование капитальных вложений в объекты муниципальной собственности	61 289,100	477 440,075	779,0%
942	2 02 25 305 04 0000 150	Субсидии бюджетам городских округов на создание новых мест в общеобразовательных организациях в связи с ростом числа обучающихся, вызванным демографическим фактором	1 091 740,100	1 091 740,106	100,0%
942	2 02 29 999 04 0000 150	Прочие субсидии бюджетам городских округов	52 212,400	52 212,400	100,0%

1	2	3	4	5	6
942	2 18 04 020 04 0000 150	Доходы бюджетов городских округов от возврата автономными учреждениями остатков субсидий прошлых лет	0,000	34 569,620	X
942	2 19 25 305 04 0000 150	Возврат остатков субсидий на создание новых мест в общеобразовательных организациях в связи с ростом числа обучающихся, вызванным демографическим фактором, из бюджетов городских округов	0,000	-31 231,278	X
942	2 19 60 010 04 0000 150	Возврат прочих остатков субсидий, субвенций и иных межбюджетных трансфертов, имеющих целевое назначение, прошлых лет из бюджетов городских округов	0,000	-3 338,342	X
944		Департамент дорог и благоустройства администрации города Перми	4 320 323,967	4 522 204,973	104,7%
944	1 08 07 173 01 0000 110	Государственная пошлина за выдачу органом местного самоуправления городского округа специального разрешения на движение по автомобильным дорогам транспортных средств, осуществляющих перевозки опасных, тяжеловесных и (или) крупногабаритных грузов, зачисляемая в бюджеты городских округов	969,600	-2,480	-0,3%
944	1 11 05 034 04 1000 120	Доходы от сдачи в аренду имущества, находящегося в оперативном управлении органов управления городских округов и созданных ими учреждений (за исключением имущества муниципальных бюджетных и автономных учреждений) (Платежи (перерасчеты) по данному виду дохода)	0,000	-82,296	X
944	1 11 05 092 04 0000 120	Доходы от предоставления на платной основе парковок (парковочных мест), расположенных на автомобильных дорогах общего пользования местного значения и местах внеуличной дорожной сети, относящихся к собственности городских округов	162 836,600	170 710,781	104,8%
944	1 11 05 324 04 1000 120	Плата по соглашениям об установлении сервитута, заключенным органами местного самоуправления городских округов, государственными или муниципальными предприятиями либо государственными или муниципальными учреждениями в отношении земельных участков, находящихся в собственности городских округов (Сумма платежа (перерасчеты, недоимка и задолженность) по данному виду дохода)	0,000	53,329	X
944	1 11 07 014 04 0000 120	Доходы от перечисления части прибыли, остающейся после уплаты налогов и иных обязательных платежей муниципальных унитарных предприятий, созданных городскими округами	50 255,367	50 255,367	100,0%
944	1 13 02 994 04 0030 130	Прочие доходы от компенсации затрат бюджетов городских округов (прочие доходы)	0,000	8 599,273	X
944	1 14 02 042 04 0000 440	Доходы от реализации имущества, находящегося в оперативном управлении учреждений, находящихся в ведении органов управления городских округов (за исключением имущества муниципальных бюджетных и автономных учреждений), в части реализации материальных запасов по указанному имуществу	0,000	480,921	X

1	2	3	4	5	6
944	1 16 02 020 02 0000 140	Административные штрафы, установленные законами субъектов Российской Федерации об административных правонарушениях, за нарушение муниципальных правовых актов	114 111,900	120 208,537	105,3%
944	1 16 07 010 04 0000 140	Штрафы, неустойки, пени, уплаченные в случае просрочки исполнения поставщиком (подрядчиком, исполнителем) обязательств, предусмотренных муниципальным контрактом, заключенным муниципальным органом, казенным учреждением городского округа	0,000	1 537,769	X
944	1 16 07 090 04 9000 140	Иные штрафы, неустойки, пени, уплаченные в соответствии с законом или договором в случае неисполнения или ненадлежащего исполнения обязательств перед муниципальным органом, (муниципальным казенным учреждением) городского округа (прочие штрафы, неустойки, пени)	0,000	4 615,769	X
944	1 16 10 032 04 0000 140	Прочее возмещение ущерба, причиненного муниципальному имуществу городского округа (за исключением имущества, закрепленного за муниципальными бюджетными (автономными) учреждениями, унитарными предприятиями)	0,000	30,442	X
944	1 16 10 061 04 0000 140	Платежи в целях возмещения убытков, причиненных уклонением от заключения с муниципальным органом городского округа (муниципальным казенным учреждением) муниципального контракта, а также иные денежные средства, подлежащие зачислению в бюджет городского округа за нарушение законодательства Российской Федерации о контрактной системе в сфере закупок товаров, работ, услуг для обеспечения государственных и муниципальных нужд (за исключением муниципального контракта, финансируемого за счет средств муниципального дорожного фонда)	0,000	7,381	X
944	1 16 10 123 01 9000 140	Доходы от денежных взысканий (штрафов), поступающие в счет погашения задолженности, образовавшейся до 1 января 2020 года, подлежащие зачислению в бюджет муниципального образования по нормативам, действовавшим в 2019 году (Прочие доходы от денежных взысканий (штрафов))	0,000	267,440	X
944	1 16 11 064 01 0000 140	Платежи, уплачиваемые в целях возмещения вреда, причиняемого автомобильным дорогам местного значения транспортными средствами, осуществляющими перевозки тяжеловесных и (или) крупногабаритных грузов	2 428,500	823,994	33,9%
944	1 17 01 040 04 0000 180	Невыясненные поступления, зачисляемые в бюджеты городских округов	0,000	-1,529	X
944	1 17 05 040 04 9000 180	Прочие неналоговые доходы бюджетов городских округов (Прочие доходы)	0,000	500,005	X
944	2 02 20 077 04 0000 150	Субсидии бюджетам городских округов на финансирование капитальных вложений в объекты муниципальной собственности	1 916 178,600	757 690,557	39,5%
944	2 02 25 333 04 0000 150	Субсидии бюджетам городских округов на поддержку региональных программ по проектированию туристского кода центра города	171 546,700	171 546,714	100,0%

1	2	3	4	5	6
944	2 02 29 999 04 0000 150	Прочие субсидии бюджетам городских округов	1 170 243,600	2 595 076,465	221,8%
944	2 02 45 393 04 0000 150	Межбюджетные трансферты, передаваемые бюджетам городских округов на финансовое обеспечение дорожной деятельности	731 753,100	731 753,090	100,0%
944	2 19 60 010 04 0000 150	Возврат прочих остатков субсидий, субвенций и иных межбюджетных трансфертов, имеющих целевое назначение, прошлых лет из бюджетов городских округов	0,000	-91 866,556	X
945		Департамент транспорта администрации города Перми	8 698 059,881	8 941 418,536	102,8%
945	1 13 02 994 04 0010 130	Прочие доходы от компенсации затрат бюджетов городских округов (средства от реализации льготных проездных документов)	636 054,380	538 049,139	84,6%
945	1 13 02 994 04 0015 130	Прочие доходы от компенсации затрат бюджетов городских округов (средства от реализации единых проездных документов)	415 818,138	338 039,536	81,3%
945	1 13 02 994 04 0020 130	Прочие доходы от компенсации затрат бюджетов городских округов (доходы от перечисления платы за проезд пассажиров и провоз багажа)	3 830 717,663	3 910 144,310	102,1%
945	1 13 02 994 04 0030 130	Прочие доходы от компенсации затрат бюджетов городских округов (прочие доходы)	0,000	1 161,146	X
945	1 14 02 042 04 0000 440	Доходы от реализации имущества, находящегося в оперативном управлении учреждений, находящихся в ведении органов управления городских округов (за исключением имущества муниципальных бюджетных и автономных учреждений), в части реализации материальных запасов по указанному имуществу	0,000	436,773	X
945	1 16 02 020 02 0000 140	Административные штрафы, установленные законами субъектов Российской Федерации об административных правонарушениях, за нарушение муниципальных правовых актов	1 500,000	14 673,428	978,2%
945	1 16 07 010 04 0000 140	Штрафы, неустойки, пени, уплаченные в случае просрочки исполнения поставщиком (подрядчиком, исполнителем) обязательств, предусмотренных муниципальным контрактом, заключенным муниципальным органом, казенным учреждением городского округа	0,000	125,964	X
945	1 16 07 090 04 9000 140	Иные штрафы, неустойки, пени, уплаченные в соответствии с законом или договором в случае неисполнения или ненадлежащего исполнения обязательств перед муниципальным органом, (муниципальным казенным учреждением) городского округа (прочие штрафы, неустойки, пени)	13 162,900	32 900,523	249,9%
945	1 16 10 061 04 0000 140	Платежи в целях возмещения убытков, причиненных уклонением от заключения с муниципальным органом городского округа (муниципальным казенным учреждением) муниципального контракта, а также иные денежные средства, подлежащие зачислению в бюджет городского округа за нарушение законодательства Российской Федерации о контрактной системе в сфере закупок товаров, работ, услуг для обеспечения государственных и муниципальных нужд (за исключением муниципального контракта, финансируемого за счет средств муниципального дорожного фонда)	0,000	2,656	X

1	2	3	4	5	6
945	1 16 10 123 01 9000 140	Доходы от денежных взысканий (штрафов), поступающие в счет погашения задолженности, образовавшейся до 1 января 2020 года, подлежащие зачислению в бюджет муниципального образования по нормативам, действовавшим в 2019 году (Прочие доходы от денежных взысканий (штрафов))	0,000	325,130	X
945	1 17 01 040 04 0000 180	Невыясненные поступления, зачисляемые в бюджеты городских округов	0,000	267,473	X
945	2 02 25 401 04 0000 150	Субсидии бюджетам городских округов в целях обеспечения реализации инфраструктурных проектов, направленных на комплексное развитие городского наземного электрического транспорта и автомобильного транспорта общего пользования, выполнение работ по освещению и благоустройству территорий, а также на закупку автобусов, приводимых в движение электрической энергией от батареи, заряжаемой от внешнего источника (электробусов), и объектов зарядной инфраструктуры для них	3 510 360,900	3 650 673,028	104,0%
945	2 02 29 999 04 0000 150	Прочие субсидии бюджетам городских округов	290 400,300	80 932,955	27,9%
945	2 02 30 024 04 0012 150	Субвенции бюджетам городских округов на выполнение передаваемых полномочий субъектов Российской Федерации (субвенции на осуществление полномочий по регулированию тарифов на перевозки пассажиров и багажа автомобильным и городским электрическим транспортом на поселенческих, районных и межмуниципальных маршрутах городского, пригородного и междугородного сообщений)	45,600	46,700	102,4%
945	2 02 49 999 04 0000 150	Прочие межбюджетные трансферты, передаваемые бюджетам городских округов	0,000	375 964,856	X
945	2 19 60 010 04 0000 150	Возврат прочих остатков субсидий, субвенций и иных межбюджетных трансфертов, имеющих целевое назначение, прошлых лет из бюджетов городских округов	0,000	-2 325,081	X
950		Контрольный департамент администрации города Перми	16 218,500	18 859,441	116,3%
950	1 13 02 994 04 0030 130	Прочие доходы от компенсации затрат бюджетов городских округов (прочие доходы)	0,000	15,753	X
950	1 16 02 020 02 0000 140	Административные штрафы, установленные законами субъектов Российской Федерации об административных правонарушениях, за нарушение муниципальных правовых актов	0,000	2 231,215	X
950	1 16 07 010 04 0000 140	Штрафы, неустойки, пени, уплаченные в случае просрочки исполнения поставщиком (подрядчиком, исполнителем) обязательств, предусмотренных муниципальным контрактом, заключенным муниципальным органом, казенным учреждением городского округа	0,000	0,650	X
950	1 16 07 090 04 9000 140	Иные штрафы, неустойки, пени, уплаченные в соответствии с законом или договором в случае неисполнения или ненадлежащего исполнения обязательств перед муниципальным органом, (муниципальным казенным учреждением) городского округа (прочие штрафы, неустойки, пени)	0,000	1,000	X

1	2	3	4	5	6
950	1 16 10 031 04 0000 140	Возмещение ущерба при возникновении страховых случаев, когда выгодоприобретателями выступают получатели средств бюджета городского округа	0,000	41,488	X
950	1 17 01 040 04 0000 180	Невыясненные поступления, зачисляемые в бюджеты городских округов	0,000	-4,250	X
950	2 02 30 024 04 0008 150	Субвенции бюджетам городских округов на выполнение передаваемых полномочий субъектов Российской Федерации (субвенции на составление протоколов об административных правонарушениях)	688,200	688,200	100,0%
950	2 02 30 024 04 0036 150	Субвенции бюджетам городских округов на выполнение передаваемых полномочий субъектов Российской Федерации (субвенции на осуществление государственных полномочий по созданию и организации деятельности административных комиссий)	15 530,300	15 892,900	102,3%
950	2 19 60 010 04 0000 150	Возврат прочих остатков субсидий, субвенций и иных межбюджетных трансфертов, имеющих целевое назначение, прошлых лет из бюджетов городских округов	0,000	-7,515	X
951		департамент экономики и промышленной политики администрации города Перми	106 057,000	118 114,867	111,4%
951	1 08 07 150 01 0000 110	Государственная пошлина за выдачу разрешения на установку рекламной конструкции	120,000	160,000	133,3%
951	1 11 09 080 04 1000 120	Плата, поступившая в рамках договора за предоставление права на размещение и эксплуатацию нестационарного торгового объекта, установку и эксплуатацию рекламных конструкций на землях или земельных участках, находящихся в собственности городских округов, и на землях или земельных участках, государственная собственность на которые не разграничена (Доходы по договорам на размещение рекламных конструкций)	0,000	104 425,060	X
951	1 11 09 080 04 2000 120	Плата, поступившая в рамках договора за предоставление права на размещение и эксплуатацию нестационарного торгового объекта, установку и эксплуатацию рекламных конструкций на землях или земельных участках, находящихся в собственности городских округов, и на землях или земельных участках, государственная собственность на которые не разграничена (Доходы по договорам на размещение нестационарных торговых объектов)	0,000	13 388,073	X
951	1 13 02 994 04 0030 130	Прочие доходы от компенсации затрат бюджетов городских округов (прочие доходы)	0,000	343,241	X
951	1 16 07 010 04 0000 140	Штрафы, неустойки, пени, уплаченные в случае просрочки исполнения поставщиком (подрядчиком, исполнителем) обязательств, предусмотренных муниципальным контрактом, заключенным муниципальным органом, казенным учреждением городского округа	0,000	2,978	X
951	1 16 07 090 04 1400 140	Иные штрафы, неустойки, пени, уплаченные в соответствии с законом или договором в случае неисполнения или ненадлежащего исполнения обязательств перед муниципальным органом, (муниципальным казенным учреждением) городского округа (штрафы, неустойки, пени, уплаченные по договорам на размещение рекламных конструкций)	0,000	1,322	X

1	2	3	4	5	6
951	1 16 07 090 04 1700 140	Иные штрафы, неустойки, пени, уплаченные в соответствии с законом или договором в случае неисполнения или ненадлежащего исполнения обязательств перед муниципальным органом, (муниципальным казенным учреждением) городского округа (штрафы, неустойки, пени, уплаченные по договорам на размещение нестационарных торговых объектов)	0,000	897,142	X
951	1 17 05 040 04 1000 180	Прочие неналоговые доходы бюджетов городских округов (Доходы по договорам на размещение рекламных конструкций)	91 712,100	-91,262	-0,1%
951	1 17 05 040 04 2000 180	Прочие неналоговые доходы бюджетов городских округов (Доходы по договорам на размещение нестационарных торговых объектов)	14 224,900	-1 011,687	-7,1%
955		департамент социальной политики администрации города Перми	271 228,000	358 500,152	132,2%
955	1 11 07 014 04 0000 120	Доходы от перечисления части прибыли, остающейся после уплаты налогов и иных обязательных платежей муниципальных унитарных предприятий, созданных городскими округами	7 387,500	7 387,500	100,0%
955	1 13 02 994 04 0030 130	Прочие доходы от компенсации затрат бюджетов городских округов (прочие доходы)	0,000	6 006,999	X
955	2 02 25 497 04 0000 150	Субсидии бюджетам городских округов на реализацию мероприятий по обеспечению жильем молодых семей	0,000	79 810,136	X
955	2 02 30 024 04 0007 150	Субвенции бюджетам городских округов на выполнение передаваемых полномочий субъектов Российской Федерации (субвенции на образование комиссий по делам несовершеннолетних и защите их прав и организацию их деятельности)	693,500	709,300	102,3%
955	2 02 30 024 04 0027 150	Субвенции бюджетам городских округов на выполнение передаваемых полномочий субъектов Российской Федерации (субвенции на осуществление государственных полномочий по обеспечению жилыми помещениями реабилитированных лиц, имеющих инвалидность или являющихся пенсионерами, и проживающих совместно членов их семей)	17 045,700	17 439,732	102,3%
955	2 02 30 024 04 0033 150	Субвенции бюджетам городских округов на выполнение передаваемых полномочий субъектов Российской Федерации (субвенции на организацию и обеспечение отдыха детей и их оздоровления)	233 812,400	218 650,832	93,5%
955	2 02 35 134 04 0000 150	Субвенции бюджетам городских округов на осуществление полномочий по обеспечению жильем отдельных категорий граждан, установленных Федеральным законом от 12 января 1995 года № 5-ФЗ «О ветеранах», в соответствии с Указом Президента Российской Федерации от 7 мая 2008 года № 714 «Об обеспечении жильем ветеранов Великой Отечественной войны 1941 - 1945 годов»	7 053,300	3 498,768	49,6%
955	2 02 35 176 04 0000 150	Субвенции бюджетам городских округов на осуществление полномочий по обеспечению жильем отдельных категорий граждан, установленных Федеральным законом от 24 ноября 1995 года № 181-ФЗ «О социальной защите инвалидов в Российской Федерации»	5 235,600	3 236,544	61,8%

1	2	3	4	5	6
955	2 02 39 999 04 0000 150	Прочие субвенции бюджетам городских округов	0,000	174,400	X
955	2 02 49 999 04 0000 150	Прочие межбюджетные трансферты, передаваемые бюджетам городских округов	0,000	60 811,701	X
955	2 19 60 010 04 0000 150	Возврат прочих остатков субсидий, субвенций и иных межбюджетных трансфертов, имеющих целевое назначение, прошлых лет из бюджетов городских округов	0,000	-39 225,760	X
964		Департамент общественной безопасности администрации города Перми	1 485,700	1 855,451	124,9%
964	1 11 05 324 04 1000 120	Плата по соглашениям об установлении сервитута, заключенным органами местного самоуправления городских округов, государственными или муниципальными предприятиями либо государственными или муниципальными учреждениями в отношении земельных участков, находящихся в собственности городских округов (Сумма платежа (перерасчеты, недоимка и задолженность) по данному виду дохода)	0,000	259,738	X
964	1 13 01 994 04 0020 130	Прочие доходы от оказания платных услуг (работ) получателями средств бюджетов городских округов (прочие доходы)	0,000	28,800	X
964	1 13 02 994 04 0030 130	Прочие доходы от компенсации затрат бюджетов городских округов (прочие доходы)	0,000	18,672	X
964	1 14 02 042 04 0000 440	Доходы от реализации имущества, находящегося в оперативном управлении учреждений, находящихся в ведении органов управления городских округов (за исключением имущества муниципальных бюджетных и автономных учреждений), в части реализации материальных запасов по указанному имуществу	0,000	24,080	X
964	1 16 07 010 04 0000 140	Штрафы, неустойки, пени, уплаченные в случае просрочки исполнения поставщиком (подрядчиком, исполнителем) обязательств, предусмотренных муниципальным контрактом, заключенным муниципальным органом, казенным учреждением городского округа	0,000	38,468	X
964	2 02 29 999 04 0000 150	Прочие субсидии бюджетам городских округов	1 429,400	1 429,400	100,0%
964	2 02 35 120 04 0000 150	Субвенции бюджетам городских округов на осуществление полномочий по составлению (изменению) списков кандидатов в присяжные заседатели федеральных судов общей юрисдикции в Российской Федерации	56,300	56,293	100,0%
975		Администрация города Перми	88,300	9 618,814	10893,3%
975	1 11 05 034 04 1000 120	Доходы от сдачи в аренду имущества, находящегося в оперативном управлении органов управления городских округов и созданных ими учреждений (за исключением имущества муниципальных бюджетных и автономных учреждений) (Платежи (перерасчеты) по данному виду дохода)	41,200	364,262	884,1%
975	1 11 05 324 04 1000 120	Плата по соглашениям об установлении сервитута, заключенным органами местного самоуправления городских округов, государственными или муниципальными предприятиями либо государственными или муниципальными учреждениями в отношении земельных участков, находящихся в собственности городских округов (Сумма платежа (перерасчеты, недоимка и задолженность) по данному виду дохода)	47,100	47,139	100,1%

1	2	3	4	5	6
975	1 13 02 064 04 0000 130	Доходы, поступающие в порядке возмещения расходов, понесенных в связи с эксплуатацией имущества городских округов	0,000	8 097,527	X
975	1 13 02 994 04 0030 130	Прочие доходы от компенсации затрат бюджетов городских округов (прочие доходы)	0,000	338,195	X
975	1 16 07 010 04 0000 140	Штрафы, неустойки, пени, уплаченные в случае просрочки исполнения поставщиком (подрядчиком, исполнителем) обязательств, предусмотренных муниципальным контрактом, заключенным муниципальным органом, казенным учреждением городского округа	0,000	408,671	X
975	1 16 07 090 04 9000 140	Иные штрафы, неустойки, пени, уплаченные в соответствии с законом или договором в случае неисполнения или ненадлежащего исполнения обязательств перед муниципальным органом, (муниципальным казенным учреждением) городского округа (прочие штрафы, неустойки, пени)	0,000	85,000	X
975	1 16 10 061 04 0000 140	Платежи в целях возмещения убытков, причиненных уклонением от заключения с муниципальным органом городского округа (муниципальным казенным учреждением) муниципального контракта, а также иные денежные средства, подлежащие зачислению в бюджет городского округа за нарушение законодательства Российской Федерации о контрактной системе в сфере закупок товаров, работ, услуг для обеспечения государственных и муниципальных нужд (за исключением муниципального контракта, финансируемого за счет средств муниципального дорожного фонда)	0,000	29,520	X
975	1 17 01 040 04 0000 180	Невыясненные поступления, зачисляемые в бюджеты городских округов	0,000	1,000	X
975	2 02 49 999 04 0000 150	Прочие межбюджетные трансферты, передаваемые бюджетам городских округов	0,000	247,500	X
976		Комитет по физической культуре и спорту администрации города Перми	10 722,831	18 634,613	173,8%
976	1 11 05 324 04 1000 120	Плата по соглашениям об установлении сервитута, заключенным органами местного самоуправления городских округов, государственными или муниципальными предприятиями либо государственными или муниципальными учреждениями в отношении земельных участков, находящихся в собственности городских округов (Сумма платежа (перерасчеты, недоимка и задолженность) по данному виду дохода)	0,000	218,179	X
976	1 13 02 994 04 0030 130	Прочие доходы от компенсации затрат бюджетов городских округов (прочие доходы)	0,000	230,643	X
976	2 02 25 229 04 0000 150	Субсидии бюджетам городских округов на приобретение спортивного оборудования и инвентаря для приведения организаций дополнительного образования со специальным наименованием «спортивная школа», использующих в своем наименовании слово «олимпийский» или образованные на его основе слова или словосочетания, в нормативное состояние	10 476,842	10 476,842	100,0%

1	2	3	4	5	6
976	2 02 29 999 04 0000 150	Прочие субсидии бюджетам городских округов	200,400	6 609,417	3298,1%
976	2 03 04 099 04 0000 150	Прочие безвозмездные поступления от государственных (муниципальных) организаций в бюджеты городских округов	0,000	1 143,486	X
976	2 18 04 010 04 0000 150	Доходы бюджетов городских округов от возврата бюджетными учреждениями остатков субсидий прошлых лет	0,008	0,008	100,0%
976	2 18 04 020 04 0000 150	Доходы бюджетов городских округов от возврата автономными учреждениями остатков субсидий прошлых лет	45,581	56,671	124,3%
976	2 19 60 010 04 0000 150	Возврат прочих остатков субсидий, субвенций и иных межбюджетных трансфертов, имеющих целевое назначение, прошлых лет из бюджетов городских округов	0,000	-100,633	X
977		Контрольно-счетная палата города Перми	0,000	18,422	X
977	1 16 01 157 01 0000 140	Административные штрафы, установленные главой 15 Кодекса Российской Федерации об административных правонарушениях, за административные правонарушения в области финансов, связанные с нецелевым использованием бюджетных средств, невозвратом либо несвоевременным возвратом бюджетного кредита, неперечислением либо несвоевременным перечислением платы за пользование бюджетным кредитом, нарушением условий предоставления бюджетного кредита, нарушением порядка и (или) условий предоставления (расходования) межбюджетных трансфертов, нарушением условий предоставления бюджетных инвестиций, субсидий юридическим лицам, индивидуальным предпринимателям и физическим лицам, подлежащие зачислению в бюджет муниципального образования	0,000	18,422	X
985		Пермская городская Дума	0,000	20,625	X
985	1 13 02 994 04 0030 130	Прочие доходы от компенсации затрат бюджетов городских округов (прочие доходы)	0,000	19,338	X
985	1 16 10 061 04 0000 140	Платежи в целях возмещения убытков, причиненных уклонением от заключения с муниципальным органом городского округа (муниципальным казенным учреждением) муниципального контракта, а также иные денежные средства, подлежащие зачислению в бюджет городского округа за нарушение законодательства Российской Федерации о контрактной системе в сфере закупок товаров, работ, услуг для обеспечения государственных и муниципальных нужд (за исключением муниципального контракта, финансируемого за счет средств муниципального дорожного фонда)	0,000	1,287	X
991		Управление жилищных отношений администрации города Перми	3 049 047,000	2 908 429,390	95,4%
991	1 11 09 044 04 0000 120	Прочие поступления от использования имущества, находящегося в собственности городских округов (за исключением имущества муниципальных бюджетных и автономных учреждений, а также имущества муниципальных унитарных предприятий, в том числе казенных)	54 298,200	55 597,213	102,4%

1	2	3	4	5	6
991	1 13 02 994 04 0030 130	Прочие доходы от компенсации затрат бюджетов городских округов (прочие доходы)	0,000	7 517,746	X
991	1 14 01 040 04 0000 410	Доходы от продажи квартир, находящихся в собственности городских округов	0,000	8 905,668	X
991	1 16 07 010 04 0000 140	Штрафы, неустойки, пени, уплаченные в случае просрочки исполнения поставщиком (подрядчиком, исполнителем) обязательств, предусмотренных муниципальным контрактом, заключенным муниципальным органом, казенным учреждением городского округа	0,000	2 953,479	X
991	1 16 07 090 04 9000 140	Иные штрафы, неустойки, пени, уплаченные в соответствии с законом или договором в случае неисполнения или ненадлежащего исполнения обязательств перед муниципальным органом, (муниципальным казенным учреждением) городского округа (прочие штрафы, неустойки, пени)	0,000	255,978	X
991	1 16 10 061 04 0000 140	Платежи в целях возмещения убытков, причиненных уклонением от заключения с муниципальным органом городского округа (муниципальным казенным учреждением) муниципального контракта, а также иные денежные средства, подлежащие зачислению в бюджет городского округа за нарушение законодательства Российской Федерации о контрактной системе в сфере закупок товаров, работ, услуг для обеспечения государственных и муниципальных нужд (за исключением муниципального контракта, финансируемого за счет средств муниципального дорожного фонда)	0,000	23,843	X
991	1 16 10 123 01 9000 140	Доходы от денежных взысканий (штрафов), поступающие в счет погашения задолженности, образовавшейся до 1 января 2020 года, подлежащие зачислению в бюджет муниципального образования по нормативам, действовавшим в 2019 году (Прочие доходы от денежных взысканий (штрафов))	0,000	255,870	X
991	1 17 01 040 04 0000 180	Невыясненные поступления, зачисляемые в бюджеты городских округов	0,000	-25,398	X
991	2 02 29 999 04 0000 150	Прочие субсидии бюджетам городских округов	0,000	17 212,376	X
991	2 02 30 024 04 0015 150	Субвенции бюджетам городских округов на выполнение передаваемых полномочий субъектов Российской Федерации (субвенции на выполнение полномочий по постановке на учет граждан, имеющих право на получение жилищных субсидий в связи с переселением из районов Крайнего Севера и приравненных к ним местностей)	5,100	5,250	102,9%
991	2 02 30 024 04 0038 150	Субвенции бюджетам городских округов на выполнение передаваемых полномочий субъектов Российской Федерации (субвенции на организацию осуществления государственных полномочий по обеспечению жилыми помещениями детей-сирот и детей, оставшихся без попечения родителей, лиц из числа детей-сирот и детей, оставшихся без попечения родителей)	2 510,200	2 569,200	102,4%

1	2	3	4	5	6
991	2 02 35 082 04 0000 150	Субвенции бюджетам городских округов на предоставление жилых помещений детям-сиротам и детям, оставшимся без попечения родителей, лицам из их числа по договорам найма специализированных жилых помещений	273 078,400	310 283,205	113,6%
991	2 02 39 999 04 0000 150	Прочие субвенции бюджетам городских округов	3 699,500	3 699,525	100,0%
991	2 02 49 999 04 0000 150	Прочие межбюджетные трансферты, передаваемые бюджетам городских округов	2 715 455,600	2 505 605,101	92,3%
991	2 19 35 082 04 0000 150	Возврат остатков субвенций на предоставление жилых помещений детям-сиротам и детям, оставшимся без попечения родителей, лицам из их числа по договорам найма специализированных жилых помещений из бюджетов городских округов	0,000	-2 510,987	X
991	2 19 60 010 04 0000 150	Возврат прочих остатков субсидий, субвенций и иных межбюджетных трансфертов, имеющих целевое назначение, прошлых лет из бюджетов городских округов	0,000	-3 918,679	X
992		Департамент земельных отношений администрации города Перми	790 295,219	903 128,625	114,3%
992	1 11 05 012 04 1000 120	Доходы, получаемые в виде арендной платы за земельные участки, государственная собственность на которые не разграничена и которые расположены в границах городских округов, а также средства от продажи права на заключение договоров аренды указанных земельных участков (Сумма платежа (перерасчеты, недоимка и задолженность), кроме средств от продажи права на заключение договоров аренды по результатам аукциона и суммы платежей по договорам аренды, заключенным по итогам аукциона)	326 627,400	283 575,714	86,8%
992	1 11 05 012 04 1020 120	Доходы, получаемые в виде арендной платы за земельные участки, государственная собственность на которые не разграничена и которые расположены в границах городских округов, а также средства от продажи права на заключение договоров аренды указанных земельных участков (Средства от продажи права на заключение договоров аренды по результатам аукциона)	165 533,500	99 816,414	60,3%
992	1 11 05 024 04 1000 120	Доходы, получаемые в виде арендной платы, а также средства от продажи права на заключение договоров аренды за земли, находящиеся в собственности городских округов (за исключением земельных участков муниципальных бюджетных и автономных учреждений) (Сумма платежа (перерасчеты, недоимка и задолженность) по данному виду дохода, кроме средств от продажи права на заключение договоров аренды по результатам аукциона и суммы платежей по договорам аренды, заключенным по итогам аукциона)	43 031,419	43 122,144	100,2%
992	1 11 05 024 04 1020 120	Доходы, получаемые в виде арендной платы, а также средства от продажи права на заключение договоров аренды за земли, находящиеся в собственности городских округов (за исключением земельных участков муниципальных бюджетных и автономных учреждений) (Средства от продажи права на заключение договоров аренды по результатам аукциона)	88 732,500	90 277,500	101,7%

1	2	3	4	5	6
992	1 11 05 312 04 1000 120	Плата по соглашениям об установлении сервитута, заключенным органами местного самоуправления городских округов, государственными или муниципальными предприятиями либо государственными или муниципальными учреждениями в отношении земельных участков, государственная собственность на которые не разграничена и которые расположены в границах городских округов (Сумма платежа (перерасчеты, недоимка и задолженность) по данному виду дохода)	1 194,000	1 507,773	126,3%
992	1 11 05 324 04 1000 120	Плата по соглашениям об установлении сервитута, заключенным органами местного самоуправления городских округов, государственными или муниципальными предприятиями либо государственными или муниципальными учреждениями в отношении земельных участков, находящихся в собственности городских округов (Сумма платежа (перерасчеты, недоимка и задолженность) по данному виду дохода)	1 754,300	1 616,995	92,2%
992	1 11 05 410 04 1000 120	Плата за публичный сервитут, предусмотренная решением уполномоченного органа об установлении публичного сервитута в отношении земельных участков, государственная собственность на которые не разграничена и которые расположены в границах городских округов и не предоставленных гражданам или юридическим лицам (за исключением органов государственной власти (государственных органов), органов местного самоуправления (муниципальных органов), органов управления государственными внебюджетными фондами и казенных учреждений) (Сумма платежа (перерасчеты, недоимка и задолженность) по данному виду дохода)	0,000	197,522	X
992	1 11 05 420 04 1000 120	Плата за публичный сервитут, предусмотренная решением уполномоченного органа об установлении публичного сервитута в отношении земельных участков, находящихся в собственности городских округов и не предоставленных гражданам или юридическим лицам (за исключением органов государственной власти (государственных органов), органов местного самоуправления (муниципальных органов), органов управления государственными внебюджетными фондами и казенных учреждений) (Сумма платежа (перерасчеты, недоимка и задолженность) по данному виду дохода)	0,000	95,070	X
992	1 11 09 044 04 0000 120	Прочие поступления от использования имущества, находящегося в собственности городских округов (за исключением имущества муниципальных бюджетных и автономных учреждений, а также имущества муниципальных унитарных предприятий, в том числе казенных)	0,000	337,403	X
992	1 13 02 994 04 0030 130	Прочие доходы от компенсации затрат бюджетов городских округов (прочие доходы)	0,000	481,911	X

1	2	3	4	5	6
992	1 14 02 042 04 0000 440	Доходы от реализации имущества, находящегося в оперативном управлении учреждений, находящихся в ведении органов управления городских округов (за исключением имущества муниципальных бюджетных и автономных учреждений), в части реализации материальных запасов по указанному имуществу	0,000	0,261	X
992	1 14 06 012 04 0000 430	Доходы от продажи земельных участков, государственная собственность на которые не разграничена и которые расположены в границах городских округов	104 142,000	204 599,062	196,5%
992	1 14 06 024 04 0000 430	Доходы от продажи земельных участков, находящихся в собственности городских округов (за исключением земельных участков муниципальных бюджетных и автономных учреждений)	0,000	17 756,186	X
992	1 14 06 312 04 0000 430	Плата за увеличение площади земельных участков, находящихся в частной собственности, в результате перераспределения таких земельных участков и земель (или) земельных участков, государственная собственность на которые не разграничена и которые расположены в границах городских округов	45 272,200	95 927,935	211,9%
992	1 14 06 324 04 0000 430	Плата за увеличение площади земельных участков, находящихся в частной собственности, в результате перераспределения таких земельных участков и земельных участков, находящихся в собственности городских округов	0,000	4 046,111	X
992	1 16 07 090 04 1120 140	Иные штрафы, неустойки, пени, уплаченные в соответствии с законом или договором в случае неисполнения или ненадлежащего исполнения обязательств перед муниципальным органом, (муниципальным казенным учреждением) городского округа (штрафы, неустойки, пени, уплаченные по договорам аренды земельных участков, государственная собственность на которые не разграничена и которые расположены в границах городских округов, за исключением договоров, заключенных по итогам аукционов по продаже права на заключение договоров аренды указанных земельных участков)	12 071,200	5 764,586	47,8%
992	1 16 07 090 04 1123 140	Иные штрафы, неустойки, пени, уплаченные в соответствии с законом или договором в случае неисполнения или ненадлежащего исполнения обязательств перед муниципальным органом, (муниципальным казенным учреждением) городского округа (штрафы, неустойки, пени, уплаченные по договорам аренды земельных участков, государственная собственность на которые не разграничена и которые расположены в границах городских округов, заключенных по итогам аукциона по продаже права на заключение договоров аренды указанных земельных участков)	0,000	194,225	X

1	2	3	4	5	6
992	1 16 07 090 04 1124 140	Иные штрафы, неустойки, пени, уплаченные в соответствии с законом или договором в случае неисполнения или ненадлежащего исполнения обязательств перед муниципальным органом, (муниципальным казенным учреждением) городского округа (штрафы, неустойки, пени, уплаченные по договорам купли-продажи земельных участков, государственная собственность на которые не разграничена и которые расположены в границах городских округов)	0,000	0,006	X
992	1 16 07 090 04 1240 140	Иные штрафы, неустойки, пени, уплаченные в соответствии с законом или договором в случае неисполнения или ненадлежащего исполнения обязательств перед муниципальным органом, (муниципальным казенным учреждением) городского округа (штрафы, неустойки, пени, уплаченные по договорам аренды земельных участков, находящихся в собственности городских округов (за исключением земельных участков муниципальных бюджетных и автономных учреждений), за исключением договоров, заключенных по итогам аукционов по продаже права на заключение договоров аренды указанных земельных участков)	299,800	464,971	155,1%
992	1 16 07 090 04 1243 140	Иные штрафы, неустойки, пени, уплаченные в соответствии с законом или договором в случае неисполнения или ненадлежащего исполнения обязательств перед муниципальным органом, (муниципальным казенным учреждением) городского округа (штрафы, неустойки, пени, уплаченные по договорам аренды земельных участков, находящихся в собственности городских округов (за исключением земельных участков муниципальных бюджетных и автономных учреждений), заключенных по итогам аукциона по продаже права на заключение договоров аренды указанных земельных участков)	0,000	2,789	X
992	1 16 07 090 04 1531 140	Иные штрафы, неустойки, пени, уплаченные в соответствии с законом или договором в случае неисполнения или ненадлежащего исполнения обязательств перед муниципальным органом, (муниципальным казенным учреждением) городского округа (штрафы, неустойки, пени, уплаченные по соглашениям об установлении сервитута, заключенным органами местного самоуправления городских округов, государственными или муниципальными предприятиями либо государственными или муниципальными учреждениями в отношении земельных участков, государственная собственность на которые не разграничена и которые расположены в границах городских округов)	0,000	63,542	X

1	2	3	4	5	6
992	1 16 07 090 04 1532 140	Иные штрафы, неустойки, пени, уплаченные в соответствии с законом или договором в случае неисполнения или ненадлежащего исполнения обязательств перед муниципальным органом, (муниципальным казенным учреждением) городского округа (штрафы, неустойки, пени, уплаченные по соглашениям об установлении сервитута, заключенным органами местного самоуправления городских округов, государственными или муниципальными предприятиями либо государственными или муниципальными учреждениями в отношении земельных участков, находящихся в собственности городских округов)	0,000	3,132	X
992	1 16 07 090 04 9000 140	Иные штрафы, неустойки, пени, уплаченные в соответствии с законом или договором в случае неисполнения или ненадлежащего исполнения обязательств перед муниципальным органом, (муниципальным казенным учреждением) городского округа (прочие штрафы, неустойки, пени)	0,000	4 756,175	X
992	1 16 10 061 04 0000 140	Платежи в целях возмещения убытков, причиненных уклонением от заключения с муниципальным органом городского округа (муниципальным казенным учреждением) муниципального контракта, а также иные денежные средства, подлежащие зачислению в бюджет городского округа за нарушение законодательства Российской Федерации о контрактной системе в сфере закупок товаров, работ, услуг для обеспечения государственных и муниципальных нужд (за исключением муниципального контракта, финансируемого за счет средств муниципального дорожного фонда)	0,000	0,732	X
992	1 16 10 123 01 1120 140	Доходы от денежных взысканий (штрафов), поступающие в счет погашения задолженности, образовавшейся до 1 января 2020 года, подлежащие зачислению в бюджет муниципального образования по нормативам, действовавшим в 2019 году (Доходы от денежных взысканий (штрафов), уплаченные по договорам аренды земельных участков, государственная собственность на которые не разграничена и которые расположены в границах городских округов, за исключением договоров, заключенных по итогам аукционов по продаже права на заключение договоров аренды указанных земельных участков)	1 609,400	1 727,577	107,3%
992	1 16 10 123 01 1240 140	Доходы от денежных взысканий (штрафов), поступающие в счет погашения задолженности, образовавшейся до 1 января 2020 года, подлежащие зачислению в бюджет муниципального образования по нормативам, действовавшим в 2019 году (Доходы от денежных взысканий (штрафов), уплаченные по договорам аренды земельных участков, находящихся в собственности городских округов (за исключением земельных участков муниципальных бюджетных и автономных учреждений), за исключением договоров, заключенных по итогам аукционов по продаже права на заключение договоров аренды указанных земельных участков)	27,500	4,733	17,2%

1	2	3	4	5	6
992	1 16 10 123 01 1531 140	Доходы от денежных взысканий (штрафов), поступающие в счет погашения задолженности, образовавшейся до 1 января 2020 года, подлежащие зачислению в бюджет муниципального образования по нормативам, действовавшим в 2019 году (Доходы от денежных взысканий (штрафов), уплаченные по соглашениям об установлении сервитута, заключенным органами местного самоуправления городских округов, государственными или муниципальными предприятиями либо государственными или муниципальными учреждениями в отношении земельных участков, государственная собственность на которые не разграничена и которые расположены в границах городских округов)	0,000	-1,474	X
992	1 17 01 040 04 0000 180	Невыясненные поступления, зачисляемые в бюджеты городских округов	0,000	-332,332	X
992	1 17 05 040 04 9000 180	Прочие неналоговые доходы бюджетов городских округов (Прочие доходы)	0,000	43 779,011	X
992	2 02 25 511 04 0000 150	Субсидии бюджетам городских округов на проведение комплексных кадастровых работ	0,000	3 342,951	X
Итого			53 334 926,078	56 947 501,304	106,8%

Приложение 2
к решению
Пермской городской Думы
от 28.05.2024 № 88

**Отчет об исполнении доходов бюджета города Перми по кодам видов доходов, подвидов доходов
за 2023 год**

тыс. руб.

Код бюджетной классификации Российской Федерации	Наименование доходов	Утвержденный план по решению ПГД от 20.12.2022 № 267 (в ред. от 19.12.2023 № 268)	Исполнено	% исполнения
1	2	3	4	5
100000000000000000	НАЛОГОВЫЕ И НЕНАЛОГОВЫЕ ДОХОДЫ	26 583 669,604	27 751 477,354	104,4%
101000000000000000	НАЛОГИ НА ПРИБЫЛЬ, ДОХОДЫ	14 848 766,500	15 866 994,746	106,9%
10102000010000110	Налог на доходы физических лиц	14 848 766,500	15 866 994,746	106,9%
103000000000000000	НАЛОГИ НА ТОВАРЫ (РАБОТЫ, УСЛУГИ), РЕАЛИЗУЕМЫЕ НА ТЕРРИТОРИИ РОССИЙСКОЙ ФЕДЕРАЦИИ	80 057,500	79 788,273	99,7%
10302000010000110	Акцизы по подакцизным товарам (продукции), производимым на территории Российской Федерации	80 057,500	79 788,273	99,7%
105000000000000000	НАЛОГИ НА СОВОКУПНЫЙ ДОХОД	1 523 832,700	1 118 566,875	73,4%
10501000000000110	Налог, взимаемый в связи с применением упрощенной системы налогообложения	1 204 375,900	1 027 055,952	85,3%

1	2	3	4	5
10502000020000110	Единый налог на вмененный доход для отдельных видов деятельности	0,000	-1 392,914	
10503000010000110	Единый сельскохозяйственный налог	4 690,300	-1 487,791	-31,7%
10504000020000110	Налог, взимаемый в связи с применением патентной системы налогообложения	314 766,500	94 391,628	30,0%
10600000000000000	НАЛОГИ НА ИМУЩЕСТВО	3 320 663,100	3 339 020,453	100,6%
10601000000000110	Налог на имущество физических лиц	1 083 466,200	1 198 233,602	110,6%
10606000000000110	Земельный налог	2 237 196,900	2 140 786,851	95,7%
10800000000000000	ГОСУДАРСТВЕННАЯ ПОШЛИНА	229 615,200	206 778,597	90,1%
10900000000000000	ЗАДОЛЖЕННОСТЬ И ПЕРЕРАСЧЕТЫ ПО ОТМЕННЫМ НАЛОГАМ, СБОРАМ И ИНЫМ ОБЯЗАТЕЛЬНЫМ ПЛАТЕЖАМ	0,000	270,288	
11100000000000000	ДОХОДЫ ОТ ИСПОЛЬЗОВАНИЯ ИМУЩЕСТВА, НАХОДЯЩЕГОСЯ В ГОСУДАРСТВЕННОЙ И МУНИЦИПАЛЬНОЙ СОБСТВЕННОСТИ	1 005 604,923	1 020 614,147	101,5%
11101000000000120	Доходы в виде прибыли, приходящейся на доли в уставных (складочных) капиталах хозяйственных товариществ и обществ, или дивидендов по акциям, принадлежащим Российской Федерации, субъектам Российской Федерации или муниципальным образованиям	496,000	3 566,506	719,1%
11105000000000120	Доходы, получаемые в виде арендной либо иной платы за передачу в возмездное пользование государственного и муниципального имущества (за исключением имущества бюджетных и автономных учреждений, а также имущества государственных и муниципальных унитарных предприятий, в том числе казенных)	886 884,319	770 858,728	86,9%
11105300000000120	Плата по соглашениям об установлении сервитута в отношении земельных участков, находящихся в государственной или муниципальной собственности	2 995,400	3 776,903	126,1%
11105400000000120	Плата за публичный сервитут, предусмотренная решением уполномоченного органа об установлении публичного сервитута в отношении земельных участков, находящихся в государственной или муниципальной собственности	0,000	292,592	
11107000000000120	Платежи от государственных и муниципальных унитарных предприятий	60 374,004	60 374,004	100,0%
11109000000000120	Прочие доходы от использования имущества и прав, находящихся в государственной и муниципальной собственности (за исключением имущества бюджетных и автономных учреждений, а также имущества государственных и муниципальных унитарных предприятий, в том числе казенных)	54 855,200	181 745,414	331,3%
11200000000000000	ПЛАТЕЖИ ПРИ ПОЛЬЗОВАНИИ ПРИРОДНЫМИ РЕСУРСАМИ	7 767,500	11 084,117	142,7%
11300000000000000	ДОХОДЫ ОТ ОКАЗАНИЯ ПЛАТНЫХ УСЛУГ И КОМПЕНСАЦИИ ЗАТРАТ ГОСУДАРСТВА	4 883 270,681	4 841 799,821	99,2%
11301000000000130	Доходы от оказания платных услуг (работ)	680,500	1 441,169	211,8%
11302000000000130	Доходы от компенсации затрат государства	4 882 590,181	4 840 358,652	99,1%
11400000000000000	ДОХОДЫ ОТ ПРОДАЖИ МАТЕРИАЛЬНЫХ И НЕМАТЕРИАЛЬНЫХ АКТИВОВ	349 678,200	560 087,891	160,2%

1	2	3	4	5
11401040040000410	Доходы от продажи квартир, находящихся в собственности городских округов	0,000	8 905,668	
11402000000000000	Доходы от реализации имущества, находящегося в государственной и муниципальной собственности (за исключением движимого имущества бюджетных и автономных учреждений, а также имущества государственных и муниципальных унитарных предприятий, в том числе казенных)	200 264,000	228 852,929	114,3%
11406000000000430	Доходы от продажи земельных участков, находящихся в государственной и муниципальной собственности	104 142,000	222 355,248	213,5%
11406300000000430	Плата за увеличение площади земельных участков, находящихся в частной собственности, в результате перераспределения таких земельных участков и земель (или) земельных участков, находящихся в государственной или муниципальной собственности	45 272,200	99 974,046	220,8%
11600000000000000	ШТРАФЫ, САНКЦИИ, ВОЗМЕЩЕНИЕ УЩЕРБА	212 143,200	246 019,756	116,0%
11700000000000000	ПРОЧИЕ НЕНАЛОГОВЫЕ ДОХОДЫ	122 270,100	460 452,390	376,6%
11701000000000180	Невыясненные поступления, зачисляемые в бюджеты городских округов	0,000	-5 989,701	
11705000000000180	Прочие неналоговые доходы	122 270,100	465 586,830	380,8%
11715000000000150	Инициативные платежи	0,000	855,261	
20000000000000000	БЕЗВОЗМЕЗДНЫЕ ПОСТУПЛЕНИЯ	26 751 256,474	29 196 023,950	109,1%
20200000000000000	БЕЗВОЗМЕЗДНЫЕ ПОСТУПЛЕНИЯ ОТ ДРУГИХ БЮДЖЕТОВ БЮДЖЕТНОЙ СИСТЕМЫ РОССИЙСКОЙ ФЕДЕРАЦИИ	26 248 401,546	28 264 315,936	107,7%
20210000000000150	Дотации бюджетам бюджетной системы Российской Федерации	425 949,900	427 749,900	100,4%
20220000000000150	Субсидии бюджетам бюджетной системы Российской Федерации (межбюджетные субсидии)	9 016 425,842	9 802 287,841	108,7%
20230000000000150	Субвенции бюджетам бюджетной системы Российской Федерации	11 731 673,900	12 839 268,343	109,4%
20240000000000150	Иные межбюджетные трансферты	5 074 351,904	5 195 009,852	102,4%
20300000000000000	БЕЗВОЗМЕЗДНЫЕ ПОСТУПЛЕНИЯ ОТ ГОСУДАРСТВЕННЫХ (МУНИЦИПАЛЬНЫХ) ОРГАНИЗАЦИЙ	0,000	1 249,887	
20700000000000000	ПРОЧИЕ БЕЗВОЗМЕЗДНЫЕ ПОСТУПЛЕНИЯ	494 848,058	1 067 467,958	215,7%
21800000000000000	ДОХОДЫ БЮДЖЕТОВ БЮДЖЕТНОЙ СИСТЕМЫ РОССИЙСКОЙ ФЕДЕРАЦИИ ОТ ВОЗВРАТА ОСТАТКОВ СУБСИДИЙ, СУБВЕНЦИЙ И ИНЫХ МЕЖБЮДЖЕТНЫХ ТРАНСФЕРТОВ, ИМЕЮЩИХ ЦЕЛЕВОЕ НАЗНАЧЕНИЕ, ПРОШЛЫХ ЛЕТ	8 006,870	194 546,361	2429,7%
21900000000000000	ВОЗВРАТ ОСТАТКОВ СУБСИДИЙ, СУБВЕНЦИЙ И ИНЫХ МЕЖБЮДЖЕТНЫХ ТРАНСФЕРТОВ, ИМЕЮЩИХ ЦЕЛЕВОЕ НАЗНАЧЕНИЕ, ПРОШЛЫХ ЛЕТ	0,000	-331 556,192	
Всего		53 334 926,078	56 947 501,304	106,8%

Приложение 3
к решению
Пермской городской Думы
от 28.05.2024 № 88

Отчет об исполнении расходов бюджета города Перми по ведомственной структуре расходов бюджета города Перми за 2023 год

тыс.руб.

Ведомство	Раздел, подраздел	Целевая статья	Вид расходов	Наименование расходов	Уточненный план	Исполнено	% исполнения
1	2	3	4	5	6	7	8
163				Департамент имущественных отношений администрации города Перми	216 107,142	213 238,270	98,7
163	01			Общегосударственные вопросы	216 107,142	213 238,270	98,7
163	0113			<i>Другие общегосударственные вопросы</i>	<i>216 107,142</i>	<i>213 238,270</i>	<i>98,7</i>
163	0113	1600000000		Муниципальная программа «Управление муниципальным имуществом города Перми»	124 659,197	121 790,748	97,7
163	0113	1610000000		Подпрограмма «Распоряжение муниципальным имуществом»	2 037,103	2 037,103	100,0
163	0113	1610100000		Основное мероприятие «Осуществление полномочий собственника муниципального имущества города Перми в порядке, предусмотренном действующим законодательством»	2 037,103	2 037,103	100,0
163	0113	1610121540		Организация ведения реестра муниципального имущества города Перми	537,702	537,702	100,0
163	0113	1610121540	200	Закупка товаров, работ и услуг для обеспечения государственных (муниципальных) нужд	537,702	537,702	100,0
163	0113	1610121540	240	Иные закупки товаров, работ и услуг для обеспечения государственных (муниципальных) нужд	537,702	537,702	100,0
163	0113	1610123370		Реализация мероприятий в сфере управления и распоряжения муниципальным имуществом, обеспечение правовой защиты муниципального имущества	1 499,401	1 499,401	100,0
163	0113	1610123370	200	Закупка товаров, работ и услуг для обеспечения государственных (муниципальных) нужд	1 081,401	1 081,401	100,0
163	0113	1610123370	240	Иные закупки товаров, работ и услуг для обеспечения государственных (муниципальных) нужд	1 081,401	1 081,401	100,0
163	0113	1610123370	800	Иные бюджетные ассигнования	418,000	418,000	100,0
163	0113	1610123370	830	Исполнение судебных актов	418,000	418,000	100,0
163	0113	1620000000		Подпрограмма «Содержание муниципального имущества»	122 622,094	119 753,645	97,7
163	0113	1620100000		Основное мероприятие «Обеспечение содержания и обслуживания нежилого муниципального фонда»	122 622,094	119 753,645	97,7
163	0113	1620100590		Обеспечение деятельности (оказание услуг, выполнение работ) муниципальных учреждений (организаций)	45 720,216	45 332,305	99,2

1	2	3	4	5	6	7	8
163	0113	1620100590	100	Расходы на выплаты персоналу в целях обеспечения выполнения функций государственными (муниципальными) органами, казенными учреждениями, органами управления государственными внебюджетными фондами	33 635,148	33 635,148	100,0
163	0113	1620100590	110	Расходы на выплаты персоналу казенных учреждений	33 635,148	33 635,148	100,0
163	0113	1620100590	200	Закупка товаров, работ и услуг для обеспечения государственных (муниципальных) нужд	11 857,367	11 476,302	96,8
163	0113	1620100590	240	Иные закупки товаров, работ и услуг для обеспечения государственных (муниципальных) нужд	11 857,367	11 476,302	96,8
163	0113	1620100590	800	Иные бюджетные ассигнования	227,700	220,856	97,0
163	0113	1620100590	830	Исполнение судебных актов	6,000	0,000	0,0
163	0113	1620100590	850	Уплата налогов, сборов и иных платежей	221,700	220,856	99,6
163	0113	1620121590		Реализация мероприятий по содержанию и обслуживанию нежилого муниципального фонда	50 057,510	47 633,046	95,2
163	0113	1620121590	200	Закупка товаров, работ и услуг для обеспечения государственных (муниципальных) нужд	49 908,304	47 483,840	95,1
163	0113	1620121590	240	Иные закупки товаров, работ и услуг для обеспечения государственных (муниципальных) нужд	49 908,304	47 483,840	95,1
163	0113	1620121590	800	Иные бюджетные ассигнования	149,206	149,206	100,0
163	0113	1620121590	830	Исполнение судебных актов	149,206	149,206	100,0
163	0113	1620121600		Снос объектов недвижимого имущества муниципального нежилого фонда, находящихся в составе муниципальной казны	1 201,239	1 201,239	100,0
163	0113	1620121600	200	Закупка товаров, работ и услуг для обеспечения государственных (муниципальных) нужд	1 201,239	1 201,239	100,0
163	0113	1620121600	240	Иные закупки товаров, работ и услуг для обеспечения государственных (муниципальных) нужд	1 201,239	1 201,239	100,0
163	0113	1620122150		Реализация мероприятий по приведению в нормативное состояние объектов нежилого муниципального фонда	25 643,130	25 587,054	99,8
163	0113	1620122150	200	Закупка товаров, работ и услуг для обеспечения государственных (муниципальных) нужд	25 643,130	25 587,054	99,8
163	0113	1620122150	240	Иные закупки товаров, работ и услуг для обеспечения государственных (муниципальных) нужд	25 643,130	25 587,054	99,8
163	0113	9100000000		Непрограммные расходы бюджета города Перми по реализации иных мероприятий	1 381,480	1 381,480	100,0
163	0113	9190000000		Иные непrogramмные мероприятия	1 381,480	1 381,480	100,0
163	0113	9190021200		Исполнение обязанностей по уплате платежей в федеральный бюджет	1 350,037	1 350,037	100,0
163	0113	9190021200	800	Иные бюджетные ассигнования	1 350,037	1 350,037	100,0
163	0113	9190021200	850	Уплата налогов, сборов и иных платежей	1 350,037	1 350,037	100,0
163	0113	919005549F		Поощрение за достижение показателей деятельности управленческих команд	31,443	31,443	100,0

1	2	3	4	5	6	7	8
163	0113	919005549F	100	Расходы на выплаты персоналу в целях обеспечения выполнения функций государственными (муниципальными) органами, казенными учреждениями, органами управления государственными внебюджетными фондами	31,443	31,443	100,0
163	0113	919005549F	120	Расходы на выплаты персоналу государственных (муниципальных) органов	31,443	31,443	100,0
163	0113	9500000000		Непрограммные расходы по обеспечению деятельности администрации города Перми	78 283,400	78 282,977	100,0
163	0113	9580000000		Функциональные органы администрации города Перми	78 283,400	78 282,977	100,0
163	0113	9580000110		Расходы на выплаты по оплате труда работников муниципальных органов	74 066,402	74 066,399	100,0
163	0113	9580000110	100	Расходы на выплаты персоналу в целях обеспечения выполнения функций государственными (муниципальными) органами, казенными учреждениями, органами управления государственными внебюджетными фондами	74 062,726	74 062,723	100,0
163	0113	9580000110	120	Расходы на выплаты персоналу государственных (муниципальных) органов	74 062,726	74 062,723	100,0
163	0113	9580000110	300	Социальное обеспечение и иные выплаты населению	3,675	3,675	100,0
163	0113	9580000110	320	Социальные выплаты гражданам, кроме публичных нормативных социальных выплат	3,675	3,675	100,0
163	0113	9580000190		Расходы на обеспечение функций муниципальных органов	4 216,998	4 216,579	100,0
163	0113	9580000190	100	Расходы на выплаты персоналу в целях обеспечения выполнения функций государственными (муниципальными) органами, казенными учреждениями, органами управления государственными внебюджетными фондами	9,857	9,857	100,0
163	0113	9580000190	120	Расходы на выплаты персоналу государственных (муниципальных) органов	9,857	9,857	100,0
163	0113	9580000190	200	Закупка товаров, работ и услуг для обеспечения государственных (муниципальных) нужд	4 207,141	4 206,722	100,0
163	0113	9580000190	240	Иные закупки товаров, работ и услуг для обеспечения государственных (муниципальных) нужд	4 207,141	4 206,722	100,0
163	0113	9600000000		Другие непрограммные расходы по реализации вопросов местного значения города Перми, связанных с общегородским управлением	11 783,065	11 783,065	100,0
163	0113	9610000000		Расходы на исполнение судебных актов по обращению взыскания на средства местного бюджета	11 783,065	11 783,065	100,0
163	0113	9610092000		Средства на исполнение судебных актов, вступивших в законную силу	11 783,065	11 783,065	100,0
163	0113	9610092000	200	Закупка товаров, работ и услуг для обеспечения государственных (муниципальных) нужд	5 525,602	5 525,602	100,0
163	0113	9610092000	240	Иные закупки товаров, работ и услуг для обеспечения государственных (муниципальных) нужд	5 525,602	5 525,602	100,0
163	0113	9610092000	800	Иные бюджетные ассигнования	6 257,462	6 257,462	100,0

1	2	3	4	5	6	7	8
163	0113	9610092000	830	Исполнение судебных актов	6 257,462	6 257,462	100,0
902				Департамент финансов администрации города Перми	294 581,761	277 938,892	94,4
902	01			Общегосударственные вопросы	291 525,731	274 882,863	94,3
902	0106			<i>Обеспечение деятельности финансовых, налоговых и таможенных органов и органов финансового (финансово-бюджетного) надзора</i>	<i>141 282,300</i>	<i>141 282,300</i>	<i>100,0</i>
902	0106	9500000000		Непрограммные расходы по обеспечению деятельности администрации города Перми	141 282,300	141 282,300	100,0
902	0106	9580000000		Функциональные органы администрации города Перми	141 282,300	141 282,300	100,0
902	0106	9580000110		Расходы на выплаты по оплате труда работников муниципальных органов	135 977,580	135 977,580	100,0
902	0106	9580000110	100	Расходы на выплаты персоналу в целях обеспечения выполнения функций государственными (муниципальными) органами, казенными учреждениями, органами управления государственными внебюджетными фондами	135 977,580	135 977,580	100,0
902	0106	9580000110	120	Расходы на выплаты персоналу государственных (муниципальных) органов	135 977,580	135 977,580	100,0
902	0106	9580000190		Расходы на обеспечение функций муниципальных органов	5 304,720	5 304,720	100,0
902	0106	9580000190	100	Расходы на выплаты персоналу в целях обеспечения выполнения функций государственными (муниципальными) органами, казенными учреждениями, органами управления государственными внебюджетными фондами	105,452	105,452	100,0
902	0106	9580000190	120	Расходы на выплаты персоналу государственных (муниципальных) органов	105,452	105,452	100,0
902	0106	9580000190	200	Закупка товаров, работ и услуг для обеспечения государственных (муниципальных) нужд	5 149,268	5 149,268	100,0
902	0106	9580000190	240	Иные закупки товаров, работ и услуг для обеспечения государственных (муниципальных) нужд	5 149,268	5 149,268	100,0
902	0106	9580000190	800	Иные бюджетные ассигнования	50,000	50,000	100,0
902	0106	9580000190	850	Уплата налогов, сборов и иных платежей	50,000	50,000	100,0
902	0111			<i>Резервные фонды</i>	<i>16 623,147</i>	<i>0,000</i>	<i>0,0</i>
902	0111	9600000000		Другие непрограммные расходы по реализации вопросов местного значения города Перми, связанных с общегородским управлением	16 623,147	0,000	0,0
902	0111	9620000000		Резервный фонд	16 623,147	0,000	0,0
902	0111	9620093000		Резервный фонд администрации города Перми	16 623,147	0,000	0,0
902	0111	9620093000	800	Иные бюджетные ассигнования	16 623,147	0,000	0,0
902	0111	9620093000	870	Резервные средства	16 623,147	0,000	0,0
902	0113			<i>Другие общегосударственные вопросы</i>	<i>133 620,284</i>	<i>133 600,563</i>	<i>100,0</i>
902	0113	9100000000		Непрограммные расходы бюджета города Перми по реализации иных мероприятий	133 519,684	133 499,963	100,0
902	0113	9110000000		Содержание централизованных бухгалтерий	128 983,551	128 963,830	100,0

1	2	3	4	5	6	7	8
902	0113	9110000590		Обеспечение деятельности (оказание услуг, выполнение работ) муниципальных учреждений (организаций)	128 983,551	128 963,830	100,0
902	0113	9110000590	100	Расходы на выплаты персоналу в целях обеспечения выполнения функций государственными (муниципальными) органами, казенными учреждениями, органами управления государственными внебюджетными фондами	115 053,821	115 034,100	100,0
902	0113	9110000590	110	Расходы на выплаты персоналу казенных учреждений	115 053,821	115 034,100	100,0
902	0113	9110000590	200	Закупка товаров, работ и услуг для обеспечения государственных (муниципальных) нужд	13 927,862	13 927,862	100,0
902	0113	9110000590	240	Иные закупки товаров, работ и услуг для обеспечения государственных (муниципальных) нужд	13 927,862	13 927,862	100,0
902	0113	9110000590	300	Социальное обеспечение и иные выплаты населению	1,868	1,868	100,0
902	0113	9110000590	320	Социальные выплаты гражданам, кроме публичных нормативных социальных выплат	1,868	1,868	100,0
902	0113	9190000000		Иные непрограммные мероприятия	4 536,133	4 536,133	100,0
902	0113	9190021460		Мероприятия в сфере применения информационных технологий	4 504,690	4 504,690	100,0
902	0113	9190021460	200	Закупка товаров, работ и услуг для обеспечения государственных (муниципальных) нужд	4 504,690	4 504,690	100,0
902	0113	9190021460	240	Иные закупки товаров, работ и услуг для обеспечения государственных (муниципальных) нужд	4 504,690	4 504,690	100,0
902	0113	919005549F		Поощрение за достижение показателей деятельности управленческих команд	31,443	31,443	100,0
902	0113	919005549F	100	Расходы на выплаты персоналу в целях обеспечения выполнения функций государственными (муниципальными) органами, казенными учреждениями, органами управления государственными внебюджетными фондами	31,443	31,443	100,0
902	0113	919005549F	120	Расходы на выплаты персоналу государственных (муниципальных) органов	31,443	31,443	100,0
902	0113	9600000000		Другие непрограммные расходы по реализации вопросов местного значения города Перми, связанных с общегородским управлением	100,600	100,600	100,0
902	0113	9610000000		Расходы на исполнение судебных актов по обращению взыскания на средства местного бюджета	100,600	100,600	100,0
902	0113	9610092000		Средства на исполнение судебных актов, вступивших в законную силу	100,600	100,600	100,0
902	0113	9610092000	800	Иные бюджетные ассигнования	100,600	100,600	100,0
902	0113	9610092000	830	Исполнение судебных актов	100,600	100,600	100,0
902	13			Обслуживание государственного (муниципального) долга	3 056,030	3 056,029	100,0
902	1301			Обслуживание государственного (муниципального) внутреннего долга	3 056,030	3 056,029	100,0
902	1301	9100000000		Непрограммные расходы бюджета города Перми по реализации иных мероприятий	3 056,030	3 056,029	100,0

1	2	3	4	5	6	7	8
902	1301	9190000000		Иные непрограммные мероприятия	3 056,030	3 056,029	100,0
902	1301	9190023640		Исполнение обязательств по обслуживанию муниципального долга	3 056,030	3 056,029	100,0
902	1301	9190023640	700	Обслуживание государственного (муниципального) долга	3 056,030	3 056,029	100,0
902	1301	9190023640	730	Обслуживание муниципального долга	3 056,030	3 056,029	100,0
903				Департамент градостроительства и архитектуры администрации города Перми	146 007,185	146 006,648	100,0
903	01			Общегосударственные вопросы	74 551,143	74 550,611	100,0
903	0113			<i>Другие общегосударственные вопросы</i>	<i>74 551,143</i>	<i>74 550,611</i>	<i>100,0</i>
903	0113	9100000000		Непрограммные расходы бюджета города Перми по реализации иных мероприятий	31,443	31,443	100,0
903	0113	9190000000		Иные непрограммные мероприятия	31,443	31,443	100,0
903	0113	919005549F		Поощрение за достижение показателей деятельности управленческих команд	31,443	31,443	100,0
903	0113	919005549F	100	Расходы на выплаты персоналу в целях обеспечения выполнения функций государственными (муниципальными) органами, казенными учреждениями, органами управления государственными внебюджетными фондами	31,443	31,443	100,0
903	0113	919005549F	120	Расходы на выплаты персоналу государственных (муниципальных) органов	31,443	31,443	100,0
903	0113	9500000000		Непрограммные расходы по обеспечению деятельности администрации города Перми	74 519,700	74 519,167	100,0
903	0113	9580000000		Функциональные органы администрации города Перми	74 519,700	74 519,167	100,0
903	0113	9580000110		Расходы на выплаты по оплате труда работников муниципальных органов	71 233,290	71 232,758	100,0
903	0113	9580000110	100	Расходы на выплаты персоналу в целях обеспечения выполнения функций государственными (муниципальными) органами, казенными учреждениями, органами управления государственными внебюджетными фондами	71 233,290	71 232,758	100,0
903	0113	9580000110	120	Расходы на выплаты персоналу государственных (муниципальных) органов	71 233,290	71 232,758	100,0
903	0113	9580000190		Расходы на обеспечение функций муниципальных органов	3 286,410	3 286,410	100,0
903	0113	9580000190	100	Расходы на выплаты персоналу в целях обеспечения выполнения функций государственными (муниципальными) органами, казенными учреждениями, органами управления государственными внебюджетными фондами	209,148	209,148	100,0
903	0113	9580000190	120	Расходы на выплаты персоналу государственных (муниципальных) органов	209,148	209,148	100,0
903	0113	9580000190	200	Закупка товаров, работ и услуг для обеспечения государственных (муниципальных) нужд	3 077,261	3 077,261	100,0
903	0113	9580000190	240	Иные закупки товаров, работ и услуг для обеспечения государственных (муниципальных) нужд	3 077,261	3 077,261	100,0
903	04			Национальная экономика	71 456,041	71 456,037	100,0

1	2	3	4	5	6	7	8
903	0412			<i>Другие вопросы в области национальной экономики</i>	71 456,041	71 456,037	100,0
903	0412	1800000000		Муниципальная программа «Градостроительная деятельность на территории города Перми»	70 972,162	70 972,158	100,0
903	0412	1810000000		Подпрограмма «Реализация документов, определяющих пространственную организацию города, развитие территории города Перми»	52 310,969	52 310,965	100,0
903	0412	1810100000		Основное мероприятие «Обеспечение подготовки документов территориального планирования, градостроительного зонирования»	52 190,969	52 190,965	100,0
903	0412	1810100590		Обеспечение деятельности (оказание услуг, выполнение работ) муниципальных учреждений (организаций)	48 237,500	48 237,500	100,0
903	0412	1810100590	600	Предоставление субсидий бюджетным, автономным учреждениям и иным некоммерческим организациям	48 237,500	48 237,500	100,0
903	0412	1810100590	610	Субсидии бюджетным учреждениям	48 237,500	48 237,500	100,0
903	0412	1810100760		Целевая субсидия на обеспечение разработки документации по планировке территории	3 031,869	3 031,865	100,0
903	0412	1810100760	600	Предоставление субсидий бюджетным, автономным учреждениям и иным некоммерческим организациям	3 031,869	3 031,865	100,0
903	0412	1810100760	610	Субсидии бюджетным учреждениям	3 031,869	3 031,865	100,0
903	0412	1810101060		Целевая субсидия на повышение фонда оплаты труда	921,600	921,600	100,0
903	0412	1810101060	600	Предоставление субсидий бюджетным, автономным учреждениям и иным некоммерческим организациям	921,600	921,600	100,0
903	0412	1810101060	610	Субсидии бюджетным учреждениям	921,600	921,600	100,0
903	0412	1810200000		Основное мероприятие «Организация экспертно-консультационной деятельности в сфере градостроительства»	120,000	120,000	100,0
903	0412	1810223420		Проведение экспертиз, оказание консультационных, юридических услуг	120,000	120,000	100,0
903	0412	1810223420	200	Закупка товаров, работ и услуг для обеспечения государственных (муниципальных) нужд	120,000	120,000	100,0
903	0412	1810223420	240	Иные закупки товаров, работ и услуг для обеспечения государственных (муниципальных) нужд	120,000	120,000	100,0
903	0412	1820000000		Подпрограмма «Улучшение архитектурного облика города Перми»	208,163	208,163	100,0
903	0412	1820100000		Основное мероприятие «Разработка документации по архитектурному облику города Перми»	208,163	208,163	100,0
903	0412	1820122080		Разработка колерных паспортов зданий, расположенных на центральных улицах города Перми	208,163	208,163	100,0
903	0412	1820122080	200	Закупка товаров, работ и услуг для обеспечения государственных (муниципальных) нужд	208,163	208,163	100,0

1	2	3	4	5	6	7	8
903	0412	1820122080	240	Иные закупки товаров, работ и услуг для обеспечения государственных (муниципальных) нужд	208,163	208,163	100,0
903	0412	1830000000		Подпрограмма «Повышение эффективности принятия градостроительных решений путем ведения и развития информационных систем в сфере градостроительства»	18 453,030	18 453,030	100,0
903	0412	1830100000		Основное мероприятие «Ведение автоматизированной информационной системы обеспечения градостроительной деятельности»	18 453,030	18 453,030	100,0
903	0412	1830121210		Наполнение автоматизированной информационной системы обеспечения градостроительной деятельности	2 358,626	2 358,626	100,0
903	0412	1830121210	200	Закупка товаров, работ и услуг для обеспечения государственных (муниципальных) нужд	2 358,626	2 358,626	100,0
903	0412	1830121210	240	Иные закупки товаров, работ и услуг для обеспечения государственных (муниципальных) нужд	2 358,626	2 358,626	100,0
903	0412	1830121220		Сопровождение автоматизированной информационной системы обеспечения градостроительной деятельности	16 094,404	16 094,404	100,0
903	0412	1830121220	200	Закупка товаров, работ и услуг для обеспечения государственных (муниципальных) нужд	16 094,404	16 094,404	100,0
903	0412	1830121220	240	Иные закупки товаров, работ и услуг для обеспечения государственных (муниципальных) нужд	16 094,404	16 094,404	100,0
903	0412	9600000000		Другие непрограммные расходы по реализации вопросов местного значения города Перми, связанных с общегородским управлением	483,879	483,879	100,0
903	0412	9610000000		Расходы на исполнение судебных актов по обращению взыскания на средства местного бюджета	483,879	483,879	100,0
903	0412	9610092000		Средства на исполнение судебных актов, вступивших в законную силу	483,879	483,879	100,0
903	0412	9610092000	800	Иные бюджетные ассигнования	483,879	483,879	100,0
903	0412	9610092000	830	Исполнение судебных актов	483,879	483,879	100,0
910				Управление записи актов гражданского состояния администрации города Перми	57 081,287	57 079,660	100,0
910	01			Общегосударственные вопросы	57 081,287	57 079,660	100,0
<i>910</i>	<i>0113</i>			<i>Другие общегосударственные вопросы</i>	<i>57 081,287</i>	<i>57 079,660</i>	<i>100,0</i>
910	0113	9100000000		Непрограммные расходы бюджета города Перми по реализации иных мероприятий	57 081,287	57 079,660	100,0
910	0113	9190000000		Иные непрограммные мероприятия	57 081,287	57 079,660	100,0
910	0113	919005549F		Поощрение за достижение показателей деятельности управленческих команд	35,187	35,187	100,0
910	0113	919005549F	100	Расходы на выплаты персоналу в целях обеспечения выполнения функций государственными (муниципальными) органами, казенными учреждениями, органами управления государственными внебюджетными фондами	35,187	35,187	100,0

1	2	3	4	5	6	7	8
910	0113	919005549F	120	Расходы на выплаты персоналу государственных (муниципальных) органов	35,187	35,187	100,0
910	0113	9190059300		Государственная регистрация актов гражданского состояния	57 046,100	57 044,474	100,0
910	0113	9190059300	100	Расходы на выплаты персоналу в целях обеспечения выполнения функций государственными (муниципальными) органами, казенными учреждениями, органами управления государственными внебюджетными фондами	51 267,097	51 265,470	100,0
910	0113	9190059300	120	Расходы на выплаты персоналу государственных (муниципальных) органов	51 267,097	51 265,470	100,0
910	0113	9190059300	200	Закупка товаров, работ и услуг для обеспечения государственных (муниципальных) нужд	5 741,958	5 741,958	100,0
910	0113	9190059300	240	Иные закупки товаров, работ и услуг для обеспечения государственных (муниципальных) нужд	5 741,958	5 741,958	100,0
910	0113	9190059300	800	Иные бюджетные ассигнования	37,045	37,045	100,0
910	0113	9190059300	850	Уплата налогов, сборов и иных платежей	37,045	37,045	100,0
915				Управление по экологии и природопользованию администрации города Перми	976 085,591	672 168,714	68,9
915	01			Общегосударственные вопросы	31,443	31,443	100,0
915	0113			<i>Другие общегосударственные вопросы</i>	31,443	31,443	100,0
915	0113	9100000000		Непрограммные расходы бюджета города Перми по реализации иных мероприятий	31,443	31,443	100,0
915	0113	9190000000		Иные непrogramмные мероприятия	31,443	31,443	100,0
915	0113	919005549F		Поощрение за достижение показателей деятельности управленческих команд	31,443	31,443	100,0
915	0113	919005549F	100	Расходы на выплаты персоналу в целях обеспечения выполнения функций государственными (муниципальными) органами, казенными учреждениями, органами управления государственными внебюджетными фондами	31,443	31,443	100,0
915	0113	919005549F	120	Расходы на выплаты персоналу государственных (муниципальных) органов	31,443	31,443	100,0
915	03			Национальная безопасность и правоохранительная деятельность	6,907	6,907	100,0
915	0314			<i>Другие вопросы в области национальной безопасности и правоохранительной деятельности</i>	6,907	6,907	100,0
915	0314	9100000000		Непрограммные расходы бюджета города Перми по реализации иных мероприятий	6,907	6,907	100,0
915	0314	9190000000		Иные непrogramмные мероприятия	6,907	6,907	100,0
915	0314	9190023010		Организация осуществления полномочий по составлению протоколов об административных правонарушениях	6,507	6,507	100,0
915	0314	9190023010	200	Закупка товаров, работ и услуг для обеспечения государственных (муниципальных) нужд	6,507	6,507	100,0
915	0314	9190023010	240	Иные закупки товаров, работ и услуг для обеспечения государственных (муниципальных) нужд	6,507	6,507	100,0

1	2	3	4	5	6	7	8
915	0314	919002П040		Составление протоколов об административных правонарушениях	0,400	0,400	100,0
915	0314	919002П040	200	Закупка товаров, работ и услуг для обеспечения государственных (муниципальных) нужд	0,400	0,400	100,0
915	0314	919002П040	240	Иные закупки товаров, работ и услуг для обеспечения государственных (муниципальных) нужд	0,400	0,400	100,0
915	04			Национальная экономика	234 321,572	151 506,524	64,7
915	0405			<i>Сельское хозяйство и рыболовство</i>	<i>145 247,027</i>	<i>62 544,338</i>	<i>43,1</i>
915	0405	1400000000		Муниципальная программа «Охрана природы и лесное хозяйство города Перми»	545,995	545,995	100,0
915	0405	1410000000		Подпрограмма «Реализация природоохранных мероприятий»	545,995	545,995	100,0
915	0405	1410200000		Основное мероприятие «Наблюдение за состоянием атмосферного воздуха и улучшение его качества»	545,995	545,995	100,0
915	0405	14102SY200		Реализация мероприятий по предотвращению распространения и уничтожению борщевика Сосновского в муниципальных образованиях Пермского края	545,995	545,995	100,0
915	0405	14102SY200	200	Закупка товаров, работ и услуг для обеспечения государственных (муниципальных) нужд	545,995	545,995	100,0
915	0405	14102SY200	240	Иные закупки товаров, работ и услуг для обеспечения государственных (муниципальных) нужд	545,995	545,995	100,0
915	0405	9100000000		Непрограммные расходы бюджета города Перми по реализации иных мероприятий	144 545,088	61 842,399	42,8
915	0405	9150000000		Реализация мероприятий ведомственной целевой программы «Обращение с животными без владельцев на территории города Перми»	29 638,026	29 629,064	100,0
915	0405	9150000590		Обеспечение деятельности (оказание услуг, выполнение работ) муниципальных учреждений (организаций)	15 353,879	15 344,917	99,9
915	0405	9150000590	100	Расходы на выплаты персоналу в целях обеспечения выполнения функций государственными (муниципальными) органами, казенными учреждениями, органами управления государственными внебюджетными фондами	10 609,679	10 600,716	99,9
915	0405	9150000590	110	Расходы на выплаты персоналу казенных учреждений	10 609,679	10 600,716	99,9
915	0405	9150000590	200	Закупка товаров, работ и услуг для обеспечения государственных (муниципальных) нужд	3 897,533	3 897,533	100,0
915	0405	9150000590	240	Иные закупки товаров, работ и услуг для обеспечения государственных (муниципальных) нужд	3 897,533	3 897,533	100,0
915	0405	9150000590	300	Социальное обеспечение и иные выплаты населению	1,700	1,700	100,0
915	0405	9150000590	320	Социальные выплаты гражданам, кроме публичных нормативных социальных выплат	1,700	1,700	100,0
915	0405	9150000590	800	Иные бюджетные ассигнования	844,967	844,967	100,0
915	0405	9150000590	850	Уплата налогов, сборов и иных платежей	844,967	844,967	100,0

1	2	3	4	5	6	7	8
915	0405	915002У090		Организация мероприятий при осуществлении деятельности по обращению с животными без владельцев	14 284,147	14 284,147	100,0
915	0405	915002У090	100	Расходы на выплаты персоналу в целях обеспечения выполнения функций государственными (муниципальными) органами, казенными учреждениями, органами управления государственными внебюджетными фондами	2 425,452	2 425,452	100,0
915	0405	915002У090	110	Расходы на выплаты персоналу казенных учреждений	2 425,452	2 425,452	100,0
915	0405	915002У090	200	Закупка товаров, работ и услуг для обеспечения государственных (муниципальных) нужд	11 858,695	11 858,695	100,0
915	0405	915002У090	240	Иные закупки товаров, работ и услуг для обеспечения государственных (муниципальных) нужд	11 858,695	11 858,695	100,0
915	0405	9190000000		Иные непрограммные мероприятия	114 907,061	32 213,335	28,0
915	0405	9190000590		Обеспечение деятельности (оказание услуг, выполнение работ) муниципальных учреждений (организаций)	14 032,908	14 022,768	99,9
915	0405	9190000590	100	Расходы на выплаты персоналу в целях обеспечения выполнения функций государственными (муниципальными) органами, казенными учреждениями, органами управления государственными внебюджетными фондами	11 326,283	11 316,143	99,9
915	0405	9190000590	110	Расходы на выплаты персоналу казенных учреждений	11 326,283	11 316,143	99,9
915	0405	9190000590	200	Закупка товаров, работ и услуг для обеспечения государственных (муниципальных) нужд	2 275,761	2 275,761	100,0
915	0405	9190000590	240	Иные закупки товаров, работ и услуг для обеспечения государственных (муниципальных) нужд	2 275,761	2 275,761	100,0
915	0405	9190000590	800	Иные бюджетные ассигнования	430,865	430,865	100,0
915	0405	9190000590	850	Уплата налогов, сборов и иных платежей	430,865	430,865	100,0
915	0405	919002У090		Организация мероприятий при осуществлении деятельности по обращению с животными без владельцев	13 147,853	13 144,037	100,0
915	0405	919002У090	100	Расходы на выплаты персоналу в целях обеспечения выполнения функций государственными (муниципальными) органами, казенными учреждениями, органами управления государственными внебюджетными фондами	3 194,123	3 193,837	100,0
915	0405	919002У090	110	Расходы на выплаты персоналу казенных учреждений	3 194,123	3 193,837	100,0
915	0405	919002У090	200	Закупка товаров, работ и услуг для обеспечения государственных (муниципальных) нужд	9 953,730	9 950,200	100,0
915	0405	919002У090	240	Иные закупки товаров, работ и услуг для обеспечения государственных (муниципальных) нужд	9 953,730	9 950,200	100,0
915	0405	91900SY390		Реализация мероприятий по созданию условий осуществления деятельности в муниципальном приюте для животных без владельцев	87 726,300	5 046,530	5,8

1	2	3	4	5	6	7	8
915	0405	91900SY390	200	Закупка товаров, работ и услуг для обеспечения государственных (муниципальных) нужд	87 726,300	5 046,530	5,8
915	0405	91900SY390	240	Иные закупки товаров, работ и услуг для обеспечения государственных (муниципальных) нужд	87 726,300	5 046,530	5,8
915	0405	9600000000		Другие непрограммные расходы по реализации вопросов местного значения города Перми, связанных с общегородским управлением	155,945	155,945	100,0
915	0405	9610000000		Расходы на исполнение судебных актов по обращению взыскания на средства местного бюджета	28,243	28,243	100,0
915	0405	9610092000		Средства на исполнение судебных актов, вступивших в законную силу	28,243	28,243	100,0
915	0405	9610092000	800	Иные бюджетные ассигнования	28,243	28,243	100,0
915	0405	9610092000	830	Исполнение судебных актов	28,243	28,243	100,0
915	0405	9620000000		Резервный фонд	127,702	127,702	100,0
915	0405	9620093000		Резервный фонд администрации города Перми	127,702	127,702	100,0
915	0405	9620093000	200	Закупка товаров, работ и услуг для обеспечения государственных (муниципальных) нужд	127,702	127,702	100,0
915	0405	9620093000	240	Иные закупки товаров, работ и услуг для обеспечения государственных (муниципальных) нужд	127,702	127,702	100,0
915	0407			<i>Лесное хозяйство</i>	<i>76 803,250</i>	<i>76 800,677</i>	<i>100,0</i>
915	0407	1400000000		Муниципальная программа «Охрана природы и лесное хозяйство города Перми»	76 803,250	76 800,677	100,0
915	0407	1410000000		Подпрограмма «Реализация природоохранных мероприятий»	2 075,968	2 075,967	100,0
915	0407	1410100000		Основное мероприятие «Охрана и улучшение состояния природных объектов на территории города Перми»	2 075,968	2 075,967	100,0
915	0407	1410121660		Создание и содержание ООПТ местного значения	2 075,968	2 075,967	100,0
915	0407	1410121660	200	Закупка товаров, работ и услуг для обеспечения государственных (муниципальных) нужд	2 039,547	2 039,546	100,0
915	0407	1410121660	240	Иные закупки товаров, работ и услуг для обеспечения государственных (муниципальных) нужд	2 039,547	2 039,546	100,0
915	0407	1410121660	800	Иные бюджетные ассигнования	36,421	36,421	100,0
915	0407	1410121660	850	Уплата налогов, сборов и иных платежей	36,421	36,421	100,0
915	0407	1420000000		Подпрограмма «Сохранение и воспроизводство городских лесов»	74 727,282	74 724,710	100,0
915	0407	1420100000		Основное мероприятие «Проведение учета лесных участков и осуществление лесного контроля городских лесов»	299,000	299,000	100,0
915	0407	1420121790		Проведение мероприятий по лесоустройству, межеванию и лесному контролю	299,000	299,000	100,0
915	0407	1420121790	200	Закупка товаров, работ и услуг для обеспечения государственных (муниципальных) нужд	299,000	299,000	100,0
915	0407	1420121790	240	Иные закупки товаров, работ и услуг для обеспечения государственных (муниципальных) нужд	299,000	299,000	100,0

1	2	3	4	5	6	7	8
915	0407	1420200000		Основное мероприятие «Выполнение мероприятий по охране, защите, воспроизводству городских лесов»	65 943,290	65 940,718	100,0
915	0407	1420200590		Обеспечение деятельности (оказание услуг, выполнение работ) муниципальных учреждений (организаций)	64 487,890	64 485,318	100,0
915	0407	1420200590	100	Расходы на выплаты персоналу в целях обеспечения выполнения функций государственными (муниципальными) органами, казенными учреждениями, органами управления государственными внебюджетными фондами	44 272,962	44 270,734	100,0
915	0407	1420200590	110	Расходы на выплаты персоналу казенных учреждений	44 272,962	44 270,734	100,0
915	0407	1420200590	200	Закупка товаров, работ и услуг для обеспечения государственных (муниципальных) нужд	20 149,236	20 149,236	100,0
915	0407	1420200590	240	Иные закупки товаров, работ и услуг для обеспечения государственных (муниципальных) нужд	20 149,236	20 149,236	100,0
915	0407	1420200590	800	Иные бюджетные ассигнования	65,692	65,348	99,5
915	0407	1420200590	850	Уплата налогов, сборов и иных платежей	65,692	65,348	99,5
915	0407	1420221700		Обеспечение санитарной и противопожарной безопасности на территории Пермского городского лесничества	1 455,400	1 455,400	100,0
915	0407	1420221700	200	Закупка товаров, работ и услуг для обеспечения государственных (муниципальных) нужд	1 455,400	1 455,400	100,0
915	0407	1420221700	240	Иные закупки товаров, работ и услуг для обеспечения государственных (муниципальных) нужд	1 455,400	1 455,400	100,0
915	0407	1420300000		Основное мероприятие «Формирование рекреационно привлекательных территорий путем создания рекреационных зон и мест отдыха»	8 484,992	8 484,992	100,0
915	0407	1420321650		Поддержание территории городских лесов в нормативном состоянии	8 484,992	8 484,992	100,0
915	0407	1420321650	200	Закупка товаров, работ и услуг для обеспечения государственных (муниципальных) нужд	8 484,992	8 484,992	100,0
915	0407	1420321650	240	Иные закупки товаров, работ и услуг для обеспечения государственных (муниципальных) нужд	8 484,992	8 484,992	100,0
915	0409			<i>Дорожное хозяйство (дорожные фонды)</i>	<i>12 271,295</i>	<i>12 161,509</i>	<i>99,1</i>
915	0409	1400000000		Муниципальная программа «Охрана природы и лесное хозяйство города Перми»	12 271,295	12 161,509	99,1
915	0409	1410000000		Подпрограмма «Реализация природоохранных мероприятий»	12 271,295	12 161,509	99,1
915	0409	1410600000		Основное мероприятие «Мероприятия по созданию питомника растений»	12 271,295	12 161,509	99,1
915	0409	1410623030		Содержание древесно-кустарниковых саженцев на территории города Перми	12 271,295	12 161,509	99,1
915	0409	1410623030	200	Закупка товаров, работ и услуг для обеспечения государственных (муниципальных) нужд	12 271,295	12 161,509	99,1

1	2	3	4	5	6	7	8
915	0409	1410623030	240	Иные закупки товаров, работ и услуг для обеспечения государственных (муниципальных) нужд	12 271,295	12 161,509	99,1
915	05			Жилищно-коммунальное хозяйство	688 606,457	467 984,637	68,0
915	0503			<i>Благоустройство</i>	647 964,910	427 452,678	66,0
915	0503	1300000000		Муниципальная программа «Формирование современной городской среды»	57 833,800	6 490,307	11,2
915	0503	1320000000		Подпрограмма «Благоустройство общественных территорий муниципального образования город Пермь»	57 833,800	6 490,307	11,2
915	0503	1320300000		Основное мероприятие «Выполнение комплекса работ по обустройству территорий общего пользования»	57 833,800	6 490,307	11,2
915	0503	13203SЖ090		Поддержка муниципальных программ формирования современной городской среды (расходы, не софинансируемые из федерального бюджета)	57 833,800	6 490,307	11,2
915	0503	13203SЖ090	200	Закупка товаров, работ и услуг для обеспечения государственных (муниципальных) нужд	57 833,800	6 490,307	11,2
915	0503	13203SЖ090	240	Иные закупки товаров, работ и услуг для обеспечения государственных (муниципальных) нужд	57 833,800	6 490,307	11,2
915	0503	1400000000		Муниципальная программа «Охрана природы и лесное хозяйство города Перми»	590 131,110	420 962,371	71,3
915	0503	1410000000		Подпрограмма «Реализация природоохранных мероприятий»	356 094,732	220 100,482	61,8
915	0503	1410500000		Основное мероприятие «Создание и развитие инфраструктуры на природных территориях»	295 502,859	159 508,975	54,0
915	0503	14105SЖ410		Развитие городского пространства	295 502,859	159 508,975	54,0
915	0503	14105SЖ410	200	Закупка товаров, работ и услуг для обеспечения государственных (муниципальных) нужд	295 502,859	159 508,975	54,0
915	0503	14105SЖ410	240	Иные закупки товаров, работ и услуг для обеспечения государственных (муниципальных) нужд	295 502,859	159 508,975	54,0
915	0503	1410600000		Основное мероприятие «Мероприятия по созданию питомника растений»	60 591,873	60 591,507	100,0
915	0503	1410622340		Обеспечение питомника растений инфраструктурой для его деятельности	60 591,873	60 591,507	100,0
915	0503	1410622340	200	Закупка товаров, работ и услуг для обеспечения государственных (муниципальных) нужд	60 591,873	60 591,507	100,0
915	0503	1410622340	240	Иные закупки товаров, работ и услуг для обеспечения государственных (муниципальных) нужд	60 591,873	60 591,507	100,0
915	0503	1420000000		Подпрограмма «Сохранение и воспроизводство городских лесов»	234 036,378	200 861,889	85,8
915	0503	1420400000		Основное мероприятие «Мероприятие по развитию городского пространства в рамках проекта «Зеленое кольцо» в особо охраняемой природной территории местного значения - охраняемом ландшафте «Черняевский лес»	234 036,378	200 861,889	85,8
915	0503	14204SЖ410		Развитие городского пространства	234 036,378	200 861,889	85,8

1	2	3	4	5	6	7	8
915	0503	14204SЖ410	200	Закупка товаров, работ и услуг для обеспечения государственных (муниципальных) нужд	234 036,378	200 861,889	85,8
915	0503	14204SЖ410	240	Иные закупки товаров, работ и услуг для обеспечения государственных (муниципальных) нужд	234 036,378	200 861,889	85,8
915	0505			<i>Другие вопросы в области жилищно-коммунального хозяйства</i>	40 641,547	40 531,959	99,7
915	0505	1400000000		Муниципальная программа «Охрана природы и лесное хозяйство города Перми»	40 641,547	40 531,959	99,7
915	0505	1410000000		Подпрограмма «Реализация природоохранных мероприятий»	40 641,547	40 531,959	99,7
915	0505	1410600000		Основное мероприятие «Мероприятия по созданию питомника растений»	40 641,547	40 531,959	99,7
915	0505	1410600590		Обеспечение деятельности (оказание услуг, выполнение работ) муниципальных учреждений (организаций)	40 641,547	40 531,959	99,7
915	0505	1410600590	100	Расходы на выплаты персоналу в целях обеспечения выполнения функций государственными (муниципальными) органами, казенными учреждениями, органами управления государственными внебюджетными фондами	34 028,985	33 929,027	99,7
915	0505	1410600590	110	Расходы на выплаты персоналу казенных учреждений	34 028,985	33 929,027	99,7
915	0505	1410600590	200	Закупка товаров, работ и услуг для обеспечения государственных (муниципальных) нужд	6 529,972	6 520,343	99,9
915	0505	1410600590	240	Иные закупки товаров, работ и услуг для обеспечения государственных (муниципальных) нужд	6 529,972	6 520,343	99,9
915	0505	1410600590	800	Иные бюджетные ассигнования	82,590	82,590	100,0
915	0505	1410600590	850	Уплата налогов, сборов и иных платежей	82,590	82,590	100,0
915	06			Охрана окружающей среды	53 119,212	52 639,203	99,1
915	0603			<i>Охрана объектов растительного и животного мира и среды их обитания</i>	23 413,912	22 933,904	97,9
915	0603	1400000000		Муниципальная программа «Охрана природы и лесное хозяйство города Перми»	23 413,912	22 933,904	97,9
915	0603	1410000000		Подпрограмма «Реализация природоохранных мероприятий»	23 413,912	22 933,904	97,9
915	0603	1410200000		Основное мероприятие «Наблюдение за состоянием атмосферного воздуха и улучшение его качества»	1 496,859	1 496,857	100,0
915	0603	1410221620		Подготовка и предоставление населению города Перми информации о состоянии окружающей среды	1 496,859	1 496,857	100,0
915	0603	1410221620	200	Закупка товаров, работ и услуг для обеспечения государственных (муниципальных) нужд	1 496,859	1 496,857	100,0
915	0603	1410221620	240	Иные закупки товаров, работ и услуг для обеспечения государственных (муниципальных) нужд	1 496,859	1 496,857	100,0
915	0603	1410300000		Основное мероприятие «Компенсационные посадки зеленых насаждений»	17 639,926	17 639,920	100,0
915	0603	1410321690		Посадка зеленых насаждений ценных видов	17 639,926	17 639,920	100,0

1	2	3	4	5	6	7	8
915	0603	1410321690	200	Закупка товаров, работ и услуг для обеспечения государственных (муниципальных) нужд	17 639,926	17 639,920	100,0
915	0603	1410321690	240	Иные закупки товаров, работ и услуг для обеспечения государственных (муниципальных) нужд	17 639,926	17 639,920	100,0
915	0603	1410400000		Основное мероприятие «Создание единого зеленого каркаса города Перми»	318,600	318,600	100,0
915	0603	1410422070		Разработка и сопровождение информационной системы обеспечения озеленительной деятельности города Перми	318,600	318,600	100,0
915	0603	1410422070	200	Закупка товаров, работ и услуг для обеспечения государственных (муниципальных) нужд	318,600	318,600	100,0
915	0603	1410422070	240	Иные закупки товаров, работ и услуг для обеспечения государственных (муниципальных) нужд	318,600	318,600	100,0
915	0603	1410500000		Основное мероприятие «Создание и развитие инфраструктуры на природных территориях»	941,000	941,000	100,0
915	0603	1410522180		Рекреационное обустройство в долинах малых рек	941,000	941,000	100,0
915	0603	1410522180	200	Закупка товаров, работ и услуг для обеспечения государственных (муниципальных) нужд	941,000	941,000	100,0
915	0603	1410522180	240	Иные закупки товаров, работ и услуг для обеспечения государственных (муниципальных) нужд	941,000	941,000	100,0
915	0603	1410800000		Основное мероприятие «Восстановление и экологическая реабилитация водных объектов»	1 166,692	1 166,692	100,0
915	0603	1410821640		Наблюдение за водными объектами города Перми и их обустройство	1 166,692	1 166,692	100,0
915	0603	1410821640	200	Закупка товаров, работ и услуг для обеспечения государственных (муниципальных) нужд	1 166,200	1 166,200	100,0
915	0603	1410821640	240	Иные закупки товаров, работ и услуг для обеспечения государственных (муниципальных) нужд	1 166,200	1 166,200	100,0
915	0603	1410821640	800	Иные бюджетные ассигнования	0,492	0,492	100,0
915	0603	1410821640	850	Уплата налогов, сборов и иных платежей	0,492	0,492	100,0
915	0603	1410900000		Основное мероприятие «Экологическое просвещение населения города Перми»	1 850,835	1 370,834	74,1
915	0603	1410922200		Информирование населения города Перми о качестве окружающей среды	1 850,835	1 370,834	74,1
915	0603	1410922200	200	Закупка товаров, работ и услуг для обеспечения государственных (муниципальных) нужд	1 850,835	1 370,834	74,1
915	0603	1410922200	240	Иные закупки товаров, работ и услуг для обеспечения государственных (муниципальных) нужд	1 850,835	1 370,834	74,1
915	0605			<i>Другие вопросы в области охраны окружающей среды</i>	29 705,300	29 705,299	100,0
915	0605	9100000000		Непрограммные расходы бюджета города Перми по реализации иных мероприятий	936,900	936,900	100,0
915	0605	9190000000		Иные непрограммные мероприятия	936,900	936,900	100,0

1	2	3	4	5	6	7	8
915	0605	919002У100		Администрирование государственных полномочий по организации мероприятий при осуществлении деятельности по обращению с животными без владельцев	936,900	936,900	100,0
915	0605	919002У100	100	Расходы на выплаты персоналу в целях обеспечения выполнения функций государственными (муниципальными) органами, казенными учреждениями, органами управления государственными внебюджетными фондами	902,800	902,800	100,0
915	0605	919002У100	120	Расходы на выплаты персоналу государственных (муниципальных) органов	902,800	902,800	100,0
915	0605	919002У100	200	Закупка товаров, работ и услуг для обеспечения государственных (муниципальных) нужд	34,100	34,100	100,0
915	0605	919002У100	240	Иные закупки товаров, работ и услуг для обеспечения государственных (муниципальных) нужд	34,100	34,100	100,0
915	0605	9500000000		Непрограммные расходы по обеспечению деятельности администрации города Перми	28 768,400	28 768,399	100,0
915	0605	9580000000		Функциональные органы администрации города Перми	28 768,400	28 768,399	100,0
915	0605	9580000110		Расходы на выплаты по оплате труда работников муниципальных органов	27 165,909	27 165,909	100,0
915	0605	9580000110	100	Расходы на выплаты персоналу в целях обеспечения выполнения функций государственными (муниципальными) органами, казенными учреждениями, органами управления государственными внебюджетными фондами	27 165,909	27 165,909	100,0
915	0605	9580000110	120	Расходы на выплаты персоналу государственных (муниципальных) органов	27 165,909	27 165,909	100,0
915	0605	9580000190		Расходы на обеспечение функций муниципальных органов	1 602,491	1 602,491	100,0
915	0605	9580000190	100	Расходы на выплаты персоналу в целях обеспечения выполнения функций государственными (муниципальными) органами, казенными учреждениями, органами управления государственными внебюджетными фондами	205,033	205,033	100,0
915	0605	9580000190	120	Расходы на выплаты персоналу государственных (муниципальных) органов	205,033	205,033	100,0
915	0605	9580000190	200	Закупка товаров, работ и услуг для обеспечения государственных (муниципальных) нужд	1 397,457	1 397,457	100,0
915	0605	9580000190	240	Иные закупки товаров, работ и услуг для обеспечения государственных (муниципальных) нужд	1 397,457	1 397,457	100,0
924				Департамент культуры и молодежной политики администрации города Перми	2 254 669,791	2 251 787,991	99,9
924	01			Общегосударственные вопросы	31,443	31,443	100,0
924	0113			<i>Другие общегосударственные вопросы</i>	31,443	31,443	100,0
924	0113	9100000000		Непрограммные расходы бюджета города Перми по реализации иных мероприятий	31,443	31,443	100,0
924	0113	9190000000		Иные непрограммные мероприятия	31,443	31,443	100,0
924	0113	919005549F		Поощрение за достижение показателей деятельности управленческих команд	31,443	31,443	100,0

1	2	3	4	5	6	7	8
924	0113	919005549F	100	Расходы на выплаты персоналу в целях обеспечения выполнения функций государственными (муниципальными) органами, казенными учреждениями, органами управления государственными внебюджетными фондами	31,443	31,443	100,0
924	0113	919005549F	120	Расходы на выплаты персоналу государственных (муниципальных) органов	31,443	31,443	100,0
924	07			Образование	671 217,134	671 216,460	100,0
924	0703			<i>Дополнительное образование детей</i>	<i>608 045,781</i>	<i>608 045,240</i>	<i>100,0</i>
924	0703	0300000000		Муниципальная программа «Культура города Перми»	606 017,331	606 016,790	100,0
924	0703	0330000000		Подпрограмма «Обеспечение качественно нового уровня развития инфраструктуры»	58 885,913	58 885,373	100,0
924	0703	0330100000		Основное мероприятие «Приведение имущественных комплексов в соответствие с требованиями действующего законодательства»	58 885,913	58 885,373	100,0
924	0703	0330101070		Целевая субсидия на взносы на капитальный ремонт общего имущества в многоквартирных домах	357,800	357,800	100,0
924	0703	0330101070	600	Предоставление субсидий бюджетным, автономным учреждениям и иным некоммерческим организациям	357,800	357,800	100,0
924	0703	0330101070	620	Субсидии автономным учреждениям	357,800	357,800	100,0
924	0703	0330123560		Выполнение предписаний надзорных органов, приведение в нормативное состояние и улучшение материально-технического обеспечения	58 528,113	58 527,573	100,0
924	0703	0330123560	600	Предоставление субсидий бюджетным, автономным учреждениям и иным некоммерческим организациям	58 528,113	58 527,573	100,0
924	0703	0330123560	620	Субсидии автономным учреждениям	58 528,113	58 527,573	100,0
924	0703	0340000000		Подпрограмма «Одаренные дети города Перми»	547 131,418	547 131,417	100,0
924	0703	0340100000		Основное мероприятие «Реализация дополнительных общеразвивающих и предпрофессиональных программ в области искусств»	547 131,418	547 131,417	100,0
924	0703	0340100590		Обеспечение деятельности (оказание услуг, выполнение работ) муниципальных учреждений (организаций)	508 892,796	508 892,796	100,0
924	0703	0340100590	600	Предоставление субсидий бюджетным, автономным учреждениям и иным некоммерческим организациям	508 892,796	508 892,796	100,0
924	0703	0340100590	620	Субсидии автономным учреждениям	508 892,796	508 892,796	100,0
924	0703	0340101060		Целевая субсидия на повышение фонда оплаты труда	18 316,503	18 316,503	100,0
924	0703	0340101060	600	Предоставление субсидий бюджетным, автономным учреждениям и иным некоммерческим организациям	18 316,503	18 316,503	100,0
924	0703	0340101060	620	Субсидии автономным учреждениям	18 316,503	18 316,503	100,0
924	0703	0340122140		Обновление материальной базы учреждений дополнительного образования в сфере культуры	2 560,000	2 560,000	100,0

1	2	3	4	5	6	7	8
924	0703	0340122140	600	Предоставление субсидий бюджетным, автономным учреждениям и иным некоммерческим организациям	2 560,000	2 560,000	100,0
924	0703	0340122140	620	Субсидии автономным учреждениям	2 560,000	2 560,000	100,0
924	0703	0340182020		Предоставление мер социальной поддержки руководителям и педагогическим работникам образовательных учреждений	17 362,118	17 362,117	100,0
924	0703	0340182020	600	Предоставление субсидий бюджетным, автономным учреждениям и иным некоммерческим организациям	17 362,118	17 362,117	100,0
924	0703	0340182020	620	Субсидии автономным учреждениям	17 362,118	17 362,117	100,0
924	0703	0600000000		Муниципальная программа «Социальная поддержка и обеспечение семейного благополучия населения города Перми»	2 028,450	2 028,450	100,0
924	0703	0620000000		Подпрограмма «Создание безбарьерной среды для маломобильных граждан»	2 028,450	2 028,450	100,0
924	0703	0620100000		Основное мероприятие «Оборудование объектов социальной инфраструктуры средствами беспрепятственного доступа, обеспечение информационной доступности для инвалидов и иных маломобильных групп населения»	2 028,450	2 028,450	100,0
924	0703	0620123570		Оборудование зданий муниципальных учреждений средствами беспрепятственного доступа	2 028,450	2 028,450	100,0
924	0703	0620123570	600	Предоставление субсидий бюджетным, автономным учреждениям и иным некоммерческим организациям	2 028,450	2 028,450	100,0
924	0703	0620123570	620	Субсидии автономным учреждениям	2 028,450	2 028,450	100,0
924	0707			<i>Молодежная политика</i>	58 943,054	58 943,039	100,0
924	0707	0100000000		Муниципальная программа «Общественное согласие»	3 186,000	3 186,000	100,0
924	0707	0110000000		Подпрограмма «Вовлечение граждан в решение вопросов местного значения»	936,000	936,000	100,0
924	0707	0110100000		Основное мероприятие «Формирование благоприятных условий для поддержки социально ориентированных некоммерческих организаций в реализации социальных проектов»	936,000	936,000	100,0
924	0707	0110121330		Консультативная и информационно-методическая поддержка социально ориентированных некоммерческих организаций при реализации социальных проектов	936,000	936,000	100,0
924	0707	0110121330	600	Предоставление субсидий бюджетным, автономным учреждениям и иным некоммерческим организациям	936,000	936,000	100,0
924	0707	0110121330	620	Субсидии автономным учреждениям	936,000	936,000	100,0
924	0707	0120000000		Подпрограмма «Повышение уровня межэтнического и межконфессионального взаимопонимания»	2 250,000	2 250,000	100,0
924	0707	0120100000		Основное мероприятие «Мероприятия, направленные на повышение уровня межэтнического и межконфессионального взаимопонимания в городе Перми»	2 250,000	2 250,000	100,0

1	2	3	4	5	6	7	8
924	0707	0120123530		Содействие в реализации мероприятий, направленных на гармонизацию межнациональных отношений, сохранение этнического и религиозного многообразия народов России, проживающих в городе Перми	2 250,000	2 250,000	100,0
924	0707	0120123530	600	Предоставление субсидий бюджетным, автономным учреждениям и иным некоммерческим организациям	2 250,000	2 250,000	100,0
924	0707	0120123530	620	Субсидии автономным учреждениям	2 250,000	2 250,000	100,0
924	0707	0200000000		Муниципальная программа «Безопасный город»	5 498,700	5 498,700	100,0
924	0707	0210000000		Подпрограмма «Содействие в снижении уровня преступности на территории города Перми»	5 498,700	5 498,700	100,0
924	0707	0210300000		Основное мероприятие «Профилактика потребления психоактивных веществ»	5 498,700	5 498,700	100,0
924	0707	0210321090		Мероприятия, направленные на первичную профилактику потребления психоактивных веществ	5 498,700	5 498,700	100,0
924	0707	0210321090	600	Предоставление субсидий бюджетным, автономным учреждениям и иным некоммерческим организациям	5 498,700	5 498,700	100,0
924	0707	0210321090	620	Субсидии автономным учреждениям	5 498,700	5 498,700	100,0
924	0707	0400000000		Муниципальная программа «Молодежь города Перми»	48 725,917	48 725,902	100,0
924	0707	0410000000		Подпрограмма «Создание условий для эффективной самореализации молодежи города Перми»	43 214,623	43 214,614	100,0
924	0707	0410100000		Основное мероприятие «Реализация проектов в сфере молодежной политики»	19 448,416	19 448,408	100,0
924	0707	0410100590		Обеспечение деятельности (оказание услуг, выполнение работ) муниципальных учреждений (организаций)	15 029,382	15 029,382	100,0
924	0707	0410100590	600	Предоставление субсидий бюджетным, автономным учреждениям и иным некоммерческим организациям	15 029,382	15 029,382	100,0
924	0707	0410100590	620	Субсидии автономным учреждениям	15 029,382	15 029,382	100,0
924	0707	0410101060		Целевая субсидия на повышение фонда оплаты труда	156,700	156,700	100,0
924	0707	0410101060	600	Предоставление субсидий бюджетным, автономным учреждениям и иным некоммерческим организациям	156,700	156,700	100,0
924	0707	0410101060	620	Субсидии автономным учреждениям	156,700	156,700	100,0
924	0707	0410123140		Поддержка инициативной и талантливой молодежи	2 134,434	2 134,434	100,0
924	0707	0410123140	200	Закупка товаров, работ и услуг для обеспечения государственных (муниципальных) нужд	729,700	729,700	100,0
924	0707	0410123140	240	Иные закупки товаров, работ и услуг для обеспечения государственных (муниципальных) нужд	729,700	729,700	100,0
924	0707	0410123140	300	Социальное обеспечение и иные выплаты населению	400,000	400,000	100,0

1	2	3	4	5	6	7	8
924	0707	0410123140	350	Премии и гранты	400,000	400,000	100,0
924	0707	0410123140	600	Предоставление субсидий бюджетным, автономным учреждениям и иным некоммерческим организациям	1 004,734	1 004,734	100,0
924	0707	0410123140	620	Субсидии автономным учреждениям	1 004,734	1 004,734	100,0
924	0707	0410170040		Субсидии некоммерческим организациям, не являющимся государственными (муниципальными) учреждениями, выполняющим муниципальные работы в сфере молодежной политики	2 127,900	2 127,892	100,0
924	0707	0410170040	600	Предоставление субсидий бюджетным, автономным учреждениям и иным некоммерческим организациям	2 127,900	2 127,892	100,0
924	0707	0410170040	630	Субсидии некоммерческим организациям (за исключением государственных (муниципальных) учреждений, государственных корпораций (компаний), публично-правовых компаний)	2 127,900	2 127,892	100,0
924	0707	041EG00000		Основное мероприятие «Федеральный проект «Развитие системы поддержки молодежи («Молодежь России»)»	23 766,207	23 766,207	100,0
924	0707	041EG51160		Реализация программы комплексного развития молодежной политики в регионах Российской Федерации «Регион для молодых»	23 766,207	23 766,207	100,0
924	0707	041EG51160	600	Предоставление субсидий бюджетным, автономным учреждениям и иным некоммерческим организациям	23 766,207	23 766,207	100,0
924	0707	041EG51160	620	Субсидии автономным учреждениям	23 766,207	23 766,207	100,0
924	0707	0420000000		Подпрограмма «Создание условий для социальной интеграции молодежи в общественно полезную деятельность»	5 511,294	5 511,287	100,0
924	0707	0420100000		Основное мероприятие «Осуществление мероприятий по организации занятости молодежи»	5 511,294	5 511,287	100,0
924	0707	0420100740		Целевая субсидия на организацию занятости молодежи	5 511,294	5 511,287	100,0
924	0707	0420100740	600	Предоставление субсидий бюджетным, автономным учреждениям и иным некоммерческим организациям	5 511,294	5 511,287	100,0
924	0707	0420100740	620	Субсидии автономным учреждениям	5 511,294	5 511,287	100,0
924	0707	9100000000		Непрограммные расходы бюджета города Перми по реализации иных мероприятий	1 532,437	1 532,437	100,0
924	0707	9160000000		Мероприятия, направленные на решение отдельных вопросов местного значения в микрорайонах города Перми	1 532,437	1 532,437	100,0
924	0707	9160000000	600	Предоставление субсидий бюджетным, автономным учреждениям и иным некоммерческим организациям	1 532,437	1 532,437	100,0
924	0707	9160000000	620	Субсидии автономным учреждениям	1 532,437	1 532,437	100,0
924	0709			<i>Другие вопросы в области образования</i>	<i>4 228,300</i>	<i>4 228,181</i>	<i>100,0</i>
924	0709	0300000000		Муниципальная программа «Культура города Перми»	2 796,000	2 796,000	100,0

1	2	3	4	5	6	7	8
924	0709	0340000000		Подпрограмма «Одаренные дети города Перми»	2 796,000	2 796,000	100,0
924	0709	0340100000		Основное мероприятие «Реализация дополнительных общеразвивающих и предпрофессиональных программ в области искусств»	2 796,000	2 796,000	100,0
924	0709	0340100680		Целевая субсидия на популяризацию художественного образования среди жителей	2 091,000	2 091,000	100,0
924	0709	0340100680	600	Предоставление субсидий бюджетным, автономным учреждениям и иным некоммерческим организациям	2 091,000	2 091,000	100,0
924	0709	0340100680	620	Субсидии автономным учреждениям	2 091,000	2 091,000	100,0
924	0709	0340121270		Поддержка и развитие потенциала талантливых педагогов дополнительного образования в сфере культуры	225,000	225,000	100,0
924	0709	0340121270	200	Закупка товаров, работ и услуг для обеспечения государственных (муниципальных) нужд	5,000	5,000	100,0
924	0709	0340121270	240	Иные закупки товаров, работ и услуг для обеспечения государственных (муниципальных) нужд	5,000	5,000	100,0
924	0709	0340121270	300	Социальное обеспечение и иные выплаты населению	220,000	220,000	100,0
924	0709	0340121270	350	Премии и гранты	220,000	220,000	100,0
924	0709	0340182030		Стипендии одаренным детям, обучающимся в образовательных организациях дополнительного образования в сфере культуры	480,000	480,000	100,0
924	0709	0340182030	300	Социальное обеспечение и иные выплаты населению	480,000	480,000	100,0
924	0709	0340182030	340	Стипендии	480,000	480,000	100,0
924	0709	0600000000		Муниципальная программа «Социальная поддержка и обеспечение семейного благополучия населения города Перми»	1 212,300	1 212,181	100,0
924	0709	0640000000		Подпрограмма «Организация оздоровления и отдыха детей города Перми»	1 212,300	1 212,181	100,0
924	0709	0640200000		Основное мероприятие «Организация отдыха детей в детских лагерях палаточного типа, лагерях досуга и отдыха, разновозрастных отрядах»	1 212,300	1 212,181	100,0
924	0709	0640200590		Обеспечение деятельности (оказание услуг, выполнение работ) муниципальных учреждений (организаций)	1 212,300	1 212,181	100,0
924	0709	0640200590	600	Предоставление субсидий бюджетным, автономным учреждениям и иным некоммерческим организациям	1 212,300	1 212,181	100,0
924	0709	0640200590	610	Субсидии бюджетным учреждениям	82,604	82,604	100,0
924	0709	0640200590	620	Субсидии автономным учреждениям	1 129,696	1 129,577	100,0
924	0709	9100000000		Непрограммные расходы бюджета города Перми по реализации иных мероприятий	220,000	220,000	100,0
924	0709	9160000000		Мероприятия, направленные на решение отдельных вопросов местного значения в микрорайонах города Перми	220,000	220,000	100,0

1	2	3	4	5	6	7	8
924	0709	9160000000	600	Предоставление субсидий бюджетным, автономным учреждениям и иным некоммерческим организациям	220,000	220,000	100,0
924	0709	9160000000	620	Субсидии автономным учреждениям	220,000	220,000	100,0
924	08			Культура, кинематография	1 582 456,113	1 579 578,309	99,8
924	0801			<i>Культура</i>	<i>1 453 961,803</i>	<i>1 451 084,616</i>	<i>99,8</i>
924	0801	0100000000		Муниципальная программа «Общественное согласие»	2 688,800	2 688,800	100,0
924	0801	0110000000		Подпрограмма «Вовлечение граждан в решение вопросов местного значения»	555,800	555,800	100,0
924	0801	0110100000		Основное мероприятие «Формирование благоприятных условий для поддержки социально ориентированных некоммерческих организаций в реализации социальных проектов»	555,800	555,800	100,0
924	0801	0110121330		Консультативная и информационно-методическая поддержка социально ориентированных некоммерческих организаций при реализации социальных проектов	555,800	555,800	100,0
924	0801	0110121330	600	Предоставление субсидий бюджетным, автономным учреждениям и иным некоммерческим организациям	555,800	555,800	100,0
924	0801	0110121330	620	Субсидии автономным учреждениям	555,800	555,800	100,0
924	0801	0120000000		Подпрограмма «Повышение уровня межэтнического и межконфессионального взаимопонимания»	2 133,000	2 133,000	100,0
924	0801	0120100000		Основное мероприятие «Мероприятия, направленные на повышение уровня межэтнического и межконфессионального взаимопонимания в городе Перми»	2 133,000	2 133,000	100,0
924	0801	0120123520		Содействие в реализации культурно-просветительских общественных инициатив религиозных организаций и объединений, направленных на сохранение гармоничной конфессиональной ситуации в городе Перми	740,000	740,000	100,0
924	0801	0120123520	600	Предоставление субсидий бюджетным, автономным учреждениям и иным некоммерческим организациям	740,000	740,000	100,0
924	0801	0120123520	620	Субсидии автономным учреждениям	740,000	740,000	100,0
924	0801	0120123530		Содействие в реализации мероприятий, направленных на гармонизацию межнациональных отношений, сохранение этнического и религиозного многообразия народов России, проживающих в городе Перми	1 393,000	1 393,000	100,0
924	0801	0120123530	200	Закупка товаров, работ и услуг для обеспечения государственных (муниципальных) нужд	250,000	250,000	100,0
924	0801	0120123530	240	Иные закупки товаров, работ и услуг для обеспечения государственных (муниципальных) нужд	250,000	250,000	100,0
924	0801	0120123530	600	Предоставление субсидий бюджетным, автономным учреждениям и иным некоммерческим организациям	1 143,000	1 143,000	100,0

1	2	3	4	5	6	7	8
924	0801	0120123530	610	Субсидии бюджетным учреждениям	343,000	343,000	100,0
924	0801	0120123530	620	Субсидии автономным учреждениям	800,000	800,000	100,0
924	0801	0300000000		Муниципальная программа «Культура города Перми»	1 435 769,073	1 432 891,886	99,8
924	0801	0310000000		Подпрограмма «Городские культурно-зрелищные мероприятия»	329 942,945	327 067,457	99,1
924	0801	0310100000		Основное мероприятие «Проведение мероприятий в области культуры»	329 252,945	326 377,457	99,1
924	0801	0310100590		Обеспечение деятельности (оказание услуг, выполнение работ) муниципальных учреждений (организаций)	91 037,613	91 037,613	100,0
924	0801	0310100590	600	Предоставление субсидий бюджетным, автономным учреждениям и иным некоммерческим организациям	91 037,613	91 037,613	100,0
924	0801	0310100590	610	Субсидии бюджетным учреждениям	86 240,565	86 240,565	100,0
924	0801	0310100590	620	Субсидии автономным учреждениям	4 797,047	4 797,047	100,0
924	0801	0310100720		Целевая субсидия на создание условий для вовлеченности жителей в культурно-зрелищные мероприятия	172 802,363	169 927,012	98,3
924	0801	0310100720	600	Предоставление субсидий бюджетным, автономным учреждениям и иным некоммерческим организациям	172 802,363	169 927,012	98,3
924	0801	0310100720	610	Субсидии бюджетным учреждениям	119 535,975	119 535,874	100,0
924	0801	0310100720	620	Субсидии автономным учреждениям	53 266,388	50 391,138	94,6
924	0801	0310121980		Городские культурно-зрелищные мероприятия, культурно-зрелищные мероприятия по месту жительства	3 813,686	3 813,549	100,0
924	0801	0310121980	200	Закупка товаров, работ и услуг для обеспечения государственных (муниципальных) нужд	3 124,028	3 123,891	100,0
924	0801	0310121980	240	Иные закупки товаров, работ и услуг для обеспечения государственных (муниципальных) нужд	3 124,028	3 123,891	100,0
924	0801	0310121980	300	Социальное обеспечение и иные выплаты населению	689,658	689,658	100,0
924	0801	0310121980	350	Премии и гранты	689,658	689,658	100,0
924	0801	031012K030		Организация и проведение мероприятий в сфере культуры на территории Пермского края	40 000,000	40 000,000	100,0
924	0801	031012K030	600	Предоставление субсидий бюджетным, автономным учреждениям и иным некоммерческим организациям	40 000,000	40 000,000	100,0
924	0801	031012K030	610	Субсидии бюджетным учреждениям	40 000,000	40 000,000	100,0
924	0801	03101L5090		Подготовка и проведение празднования на федеральном уровне памятных дат субъектов Российской Федерации	21 599,283	21 599,283	100,0
924	0801	03101L5090	600	Предоставление субсидий бюджетным, автономным учреждениям и иным некоммерческим организациям	21 599,283	21 599,283	100,0
924	0801	03101L5090	610	Субсидии бюджетным учреждениям	8 500,000	8 500,000	100,0
924	0801	03101L5090	620	Субсидии автономным учреждениям	13 099,283	13 099,283	100,0

1	2	3	4	5	6	7	8
924	0801	0310200000		Основное мероприятие «Создание и распространение контента в сети «Интернет», направленного на укрепление гражданской идентичности и духовно-нравственных ценностей среди жителей города Перми»	690,000	690,000	100,0
924	0801	0310200810		Освещение деятельности в сфере культуры посредством размещения публикаций о мероприятиях, направленных на укрепление гражданской идентичности и духовно-нравственных ценностей	690,000	690,000	100,0
924	0801	0310200810	600	Предоставление субсидий бюджетным, автономным учреждениям и иным некоммерческим организациям	690,000	690,000	100,0
924	0801	0310200810	610	Субсидии бюджетным учреждениям	690,000	690,000	100,0
924	0801	0320000000		Подпрограмма «Создание условий для творческой и профессиональной самореализации населения»	943 296,977	943 296,376	100,0
924	0801	0320100000		Основное мероприятие «Показ (организация показа) спектаклей, концертов и концертных программ»	368 058,348	368 058,348	100,0
924	0801	0320100590		Обеспечение деятельности (оказание услуг, выполнение работ) муниципальных учреждений (организаций)	329 256,990	329 256,990	100,0
924	0801	0320100590	600	Предоставление субсидий бюджетным, автономным учреждениям и иным некоммерческим организациям	329 256,990	329 256,990	100,0
924	0801	0320100590	610	Субсидии бюджетным учреждениям	68 233,590	68 233,590	100,0
924	0801	0320100590	620	Субсидии автономным учреждениям	261 023,400	261 023,400	100,0
924	0801	0320100780		Целевая субсидия учреждениям культуры и молодежной политики на аренду имущественных комплексов	308,400	308,400	100,0
924	0801	0320100780	600	Предоставление субсидий бюджетным, автономным учреждениям и иным некоммерческим организациям	308,400	308,400	100,0
924	0801	0320100780	620	Субсидии автономным учреждениям	308,400	308,400	100,0
924	0801	0320100870		Целевая субсидия на создание концертных и театральных постановок, организация и обеспечение участия в творческих проектах	19 765,069	19 765,069	100,0
924	0801	0320100870	600	Предоставление субсидий бюджетным, автономным учреждениям и иным некоммерческим организациям	19 765,069	19 765,069	100,0
924	0801	0320100870	610	Субсидии бюджетным учреждениям	2 854,520	2 854,520	100,0
924	0801	0320100870	620	Субсидии автономным учреждениям	16 910,549	16 910,549	100,0
924	0801	03201L5170		Поддержка творческой деятельности и техническое оснащение детских и кукольных театров	18 727,889	18 727,889	100,0
924	0801	03201L5170	600	Предоставление субсидий бюджетным, автономным учреждениям и иным некоммерческим организациям	18 727,889	18 727,889	100,0
924	0801	03201L5170	620	Субсидии автономным учреждениям	18 727,889	18 727,889	100,0

1	2	3	4	5	6	7	8
924	0801	0320200000		Основное мероприятие «Проведение (организация проведения) мероприятий досуговой и культурно-просветительской направленности»	575 238,628	575 238,028	100,0
924	0801	0320200830		Целевая субсидия на содержание и эксплуатацию имущественного комплекса, переданного на безвозмездной основе	1 050,418	1 049,817	99,9
924	0801	0320200830	600	Предоставление субсидий бюджетным, автономным учреждениям и иным некоммерческим организациям	1 050,418	1 049,817	99,9
924	0801	0320200830	620	Субсидии автономным учреждениям	1 050,418	1 049,817	99,9
924	0801	0320223500		Создание условий для творческой самореализации жителей города Перми	343 610,893	343 610,893	100,0
924	0801	0320223500	600	Предоставление субсидий бюджетным, автономным учреждениям и иным некоммерческим организациям	343 610,893	343 610,893	100,0
924	0801	0320223500	610	Субсидии бюджетным учреждениям	20 786,327	20 786,327	100,0
924	0801	0320223500	620	Субсидии автономным учреждениям	322 824,565	322 824,565	100,0
924	0801	0320223620		Оказание услуг библиотечного обслуживания	230 577,317	230 577,317	100,0
924	0801	0320223620	600	Предоставление субсидий бюджетным, автономным учреждениям и иным некоммерческим организациям	230 577,317	230 577,317	100,0
924	0801	0320223620	610	Субсидии бюджетным учреждениям	230 577,317	230 577,317	100,0
924	0801	0330000000		Подпрограмма «Обеспечение качественно нового уровня развития инфраструктуры»	149 626,287	149 625,188	100,0
924	0801	0330100000		Основное мероприятие «Приведение имущественных комплексов в соответствие с требованиями действующего законодательства»	143 580,407	143 579,308	100,0
924	0801	0330100750		Целевая субсидия по сохранению историко-культурного наследия	34 754,020	34 754,020	100,0
924	0801	0330100750	600	Предоставление субсидий бюджетным, автономным учреждениям и иным некоммерческим организациям	34 754,020	34 754,020	100,0
924	0801	0330100750	620	Субсидии автономным учреждениям	34 754,020	34 754,020	100,0
924	0801	0330101070		Целевая субсидия на взносы на капитальный ремонт общего имущества в многоквартирных домах	1 150,700	1 150,568	100,0
924	0801	0330101070	600	Предоставление субсидий бюджетным, автономным учреждениям и иным некоммерческим организациям	1 150,700	1 150,568	100,0
924	0801	0330101070	610	Субсидии бюджетным учреждениям	940,800	940,744	100,0
924	0801	0330101070	620	Субсидии автономным учреждениям	209,900	209,823	100,0
924	0801	0330123560		Выполнение предписаний надзорных органов, приведение в нормативное состояние и улучшение материально-технического обеспечения	106 175,687	106 174,721	100,0
924	0801	0330123560	600	Предоставление субсидий бюджетным, автономным учреждениям и иным некоммерческим организациям	106 175,687	106 174,721	100,0
924	0801	0330123560	610	Субсидии бюджетным учреждениям	32 667,500	32 667,488	100,0
924	0801	0330123560	620	Субсидии автономным учреждениям	73 508,187	73 507,233	100,0

1	2	3	4	5	6	7	8
924	0801	03301SФ130		Устройство спортивных площадок и оснащение объектов спортивным оборудованием и инвентарем для занятий физической культурой и спортом	1 500,000	1 500,000	100,0
924	0801	03301SФ130	600	Предоставление субсидий бюджетным, автономным учреждениям и иным некоммерческим организациям	1 500,000	1 500,000	100,0
924	0801	03301SФ130	620	Субсидии автономным учреждениям	1 500,000	1 500,000	100,0
924	0801	033A100000		Основное мероприятие «Федеральный проект «Культурная среда»	6 045,880	6 045,880	100,0
924	0801	033A154540		Создание модельных муниципальных библиотек	5 000,000	5 000,000	100,0
924	0801	033A154540	600	Предоставление субсидий бюджетным, автономным учреждениям и иным некоммерческим организациям	5 000,000	5 000,000	100,0
924	0801	033A154540	610	Субсидии бюджетным учреждениям	5 000,000	5 000,000	100,0
924	0801	033A155840		Оснащение региональных и муниципальных театров	1 045,880	1 045,880	100,0
924	0801	033A155840	600	Предоставление субсидий бюджетным, автономным учреждениям и иным некоммерческим организациям	1 045,880	1 045,880	100,0
924	0801	033A155840	610	Субсидии бюджетным учреждениям	1 045,880	1 045,880	100,0
924	0801	0350000000		Подпрограмма «Определение, сохранение и развитие культурной идентичности города Перми»	12 902,865	12 902,865	100,0
924	0801	0350100000		Основное мероприятие «Обеспечение сохранения и использования объектов культурного наследия, объектов монументального искусства»	12 902,865	12 902,865	100,0
924	0801	0350100590		Обеспечение деятельности (оказание услуг, выполнение работ) муниципальных учреждений (организаций)	12 902,865	12 902,865	100,0
924	0801	0350100590	600	Предоставление субсидий бюджетным, автономным учреждениям и иным некоммерческим организациям	12 902,865	12 902,865	100,0
924	0801	0350100590	620	Субсидии автономным учреждениям	12 902,865	12 902,865	100,0
924	0801	0600000000		Муниципальная программа «Социальная поддержка и обеспечение семейного благополучия населения города Перми»	3 481,250	3 481,250	100,0
924	0801	0610000000		Подпрограмма «Оказание дополнительных мер социальной помощи и поддержки, содействие в получении социальных услуг отдельным категориям граждан»	1 247,200	1 247,200	100,0
924	0801	0610200000		Основное мероприятие «Организация и проведение ежегодных городских мероприятий, поддержка инициатив общественных объединений и организаций»	1 247,200	1 247,200	100,0
924	0801	0610221010		Проведение мероприятий социальной направленности	1 247,200	1 247,200	100,0
924	0801	0610221010	600	Предоставление субсидий бюджетным, автономным учреждениям и иным некоммерческим организациям	1 247,200	1 247,200	100,0

1	2	3	4	5	6	7	8
924	0801	0610221010	610	Субсидии бюджетным учреждениям	1 247,200	1 247,200	100,0
924	0801	0620000000		Подпрограмма «Создание безбарьерной среды для маломобильных граждан»	2 234,050	2 234,050	100,0
924	0801	0620100000		Основное мероприятие «Оборудование объектов социальной инфраструктуры средствами беспрепятственного доступа, обеспечение информационной доступности для инвалидов и иных маломобильных групп населения»	2 234,050	2 234,050	100,0
924	0801	0620123570		Оборудование зданий муниципальных учреждений средствами беспрепятственного доступа	2 234,050	2 234,050	100,0
924	0801	0620123570	600	Предоставление субсидий бюджетным, автономным учреждениям и иным некоммерческим организациям	2 234,050	2 234,050	100,0
924	0801	0620123570	620	Субсидии автономным учреждениям	2 234,050	2 234,050	100,0
924	0801	1400000000		Муниципальная программа «Охрана природы и лесное хозяйство города Перми»	3 500,000	3 500,000	100,0
924	0801	1410000000		Подпрограмма «Реализация природоохранных мероприятий»	3 500,000	3 500,000	100,0
924	0801	1410900000		Основное мероприятие «Экологическое просвещение населения города Перми»	3 500,000	3 500,000	100,0
924	0801	1410922200		Информирование населения города Перми о качестве окружающей среды	3 500,000	3 500,000	100,0
924	0801	1410922200	600	Предоставление субсидий бюджетным, автономным учреждениям и иным некоммерческим организациям	3 500,000	3 500,000	100,0
924	0801	1410922200	620	Субсидии автономным учреждениям	3 500,000	3 500,000	100,0
924	0801	9100000000		Непрограммные расходы бюджета города Перми по реализации иных мероприятий	8 522,680	8 522,680	100,0
924	0801	9160000000		Мероприятия, направленные на решение отдельных вопросов местного значения в микрорайонах города Перми	8 522,680	8 522,680	100,0
924	0801	9160000000	600	Предоставление субсидий бюджетным, автономным учреждениям и иным некоммерческим организациям	8 522,680	8 522,680	100,0
924	0801	9160000000	610	Субсидии бюджетным учреждениям	600,000	600,000	100,0
924	0801	9160000000	620	Субсидии автономным учреждениям	7 922,680	7 922,680	100,0
924	0804			<i>Другие вопросы в области культуры, кинематографии</i>	<i>128 494,310</i>	<i>128 493,693</i>	<i>100,0</i>
924	0804	9100000000		Непрограммные расходы бюджета города Перми по реализации иных мероприятий	101 434,410	101 433,985	100,0
924	0804	9110000000		Содержание централизованных бухгалтерий	101 434,410	101 433,985	100,0
924	0804	9110000590		Обеспечение деятельности (оказание услуг, выполнение работ) муниципальных учреждений (организаций)	101 434,410	101 433,985	100,0
924	0804	9110000590	100	Расходы на выплаты персоналу в целях обеспечения выполнения функций государственными (муниципальными) органами, казенными учреждениями, органами управления государственными внебюджетными фондами	89 671,090	89 670,665	100,0

1	2	3	4	5	6	7	8
924	0804	9110000590	110	Расходы на выплаты персоналу казенных учреждений	89 671,090	89 670,665	100,0
924	0804	9110000590	200	Закупка товаров, работ и услуг для обеспечения государственных (муниципальных) нужд	11 711,119	11 711,119	100,0
924	0804	9110000590	240	Иные закупки товаров, работ и услуг для обеспечения государственных (муниципальных) нужд	11 711,119	11 711,119	100,0
924	0804	9110000590	300	Социальное обеспечение и иные выплаты населению	2,201	2,201	100,0
924	0804	9110000590	320	Социальные выплаты гражданам, кроме публичных нормативных социальных выплат	2,201	2,201	100,0
924	0804	9110000590	800	Иные бюджетные ассигнования	50,000	50,000	100,0
924	0804	9110000590	850	Уплата налогов, сборов и иных платежей	50,000	50,000	100,0
924	0804	9500000000		Непрограммные расходы по обеспечению деятельности администрации города Перми	27 059,900	27 059,708	100,0
924	0804	9580000000		Функциональные органы администрации города Перми	27 059,900	27 059,708	100,0
924	0804	9580000110		Расходы на выплаты по оплате труда работников муниципальных органов	25 723,370	25 723,228	100,0
924	0804	9580000110	100	Расходы на выплаты персоналу в целях обеспечения выполнения функций государственными (муниципальными) органами, казенными учреждениями, органами управления государственными внебюджетными фондами	25 723,370	25 723,228	100,0
924	0804	9580000110	120	Расходы на выплаты персоналу государственных (муниципальных) органов	25 723,370	25 723,228	100,0
924	0804	9580000190		Расходы на обеспечение функций муниципальных органов	1 336,530	1 336,479	100,0
924	0804	9580000190	100	Расходы на выплаты персоналу в целях обеспечения выполнения функций государственными (муниципальными) органами, казенными учреждениями, органами управления государственными внебюджетными фондами	140,501	140,501	100,0
924	0804	9580000190	120	Расходы на выплаты персоналу государственных (муниципальных) органов	140,501	140,501	100,0
924	0804	9580000190	200	Закупка товаров, работ и услуг для обеспечения государственных (муниципальных) нужд	1 196,029	1 195,978	100,0
924	0804	9580000190	240	Иные закупки товаров, работ и услуг для обеспечения государственных (муниципальных) нужд	1 196,029	1 195,978	100,0
924	10			Социальная политика	965,100	961,779	99,7
924	1003			<i>Социальное обеспечение населения</i>	<i>965,100</i>	<i>961,779</i>	<i>99,7</i>
924	1003	0300000000		Муниципальная программа «Культура города Перми»	300,000	300,000	100,0
924	1003	0340000000		Подпрограмма «Одаренные дети города Перми»	300,000	300,000	100,0
924	1003	0340100000		Основное мероприятие «Реализация дополнительных общеразвивающих и предпрофессиональных программ в области искусств»	300,000	300,000	100,0
924	1003	0340182020		Предоставление мер социальной поддержки руководителям и педагогическим работникам образовательных учреждений	300,000	300,000	100,0

1	2	3	4	5	6	7	8
924	1003	0340182020	600	Предоставление субсидий бюджетным, автономным учреждениям и иным некоммерческим организациям	300,000	300,000	100,0
924	1003	0340182020	620	Субсидии автономным учреждениям	300,000	300,000	100,0
924	1003	0600000000		Муниципальная программа «Социальная поддержка и обеспечение семейного благополучия населения города Перми»	665,100	661,779	99,5
924	1003	0610000000		Подпрограмма «Оказание дополнительных мер социальной помощи и поддержки, содействие в получении социальных услуг отдельным категориям граждан»	665,100	661,779	99,5
924	1003	0610100000		Основное мероприятие «Предоставление дополнительных мер социальной поддержки отдельным категориям граждан»	665,100	661,779	99,5
924	1003	06101SC240		Обеспечение работников учреждений бюджетной сферы Пермского края путевками на санаторно-курортное лечение и оздоровление	665,100	661,779	99,5
924	1003	06101SC240	200	Закупка товаров, работ и услуг для обеспечения государственных (муниципальных) нужд	44,758	44,758	100,0
924	1003	06101SC240	240	Иные закупки товаров, работ и услуг для обеспечения государственных (муниципальных) нужд	44,758	44,758	100,0
924	1003	06101SC240	600	Предоставление субсидий бюджетным, автономным учреждениям и иным некоммерческим организациям	620,342	617,021	99,5
924	1003	06101SC240	610	Субсидии бюджетным учреждениям	67,200	67,137	99,9
924	1003	06101SC240	620	Субсидии автономным учреждениям	553,142	549,884	99,4
930				Департамент образования администрации города Перми	18 822 740,672	18 818 427,272	100,0
930	01			Общегосударственные вопросы	35,187	35,187	100,0
930	0113			<i>Другие общегосударственные вопросы</i>	35,187	35,187	100,0
930	0113	9100000000		Непрограммные расходы бюджета города Перми по реализации иных мероприятий	35,187	35,187	100,0
930	0113	9190000000		Иные непrogramмные мероприятия	35,187	35,187	100,0
930	0113	919005549F		Поощрение за достижение показателей деятельности управленческих команд	35,187	35,187	100,0
930	0113	919005549F	100	Расходы на выплаты персоналу в целях обеспечения выполнения функций государственными (муниципальными) органами, казенными учреждениями, органами управления государственными внебюджетными фондами	35,187	35,187	100,0
930	0113	919005549F	120	Расходы на выплаты персоналу государственных (муниципальных) органов	35,187	35,187	100,0
930	07			Образование	18 442 105,876	18 437 802,710	100,0
930	0701			<i>Дошкольное образование</i>	<i>7 189 337,376</i>	<i>7 187 895,351</i>	<i>100,0</i>
930	0701	0700000000		Муниципальная программа «Доступное и качественное образование»	6 948 853,736	6 947 444,262	100,0
930	0701	0710000000		Подпрограмма «Обеспечение доступного и качественного дошкольного образования»	6 718 258,714	6 716 859,199	100,0

1	2	3	4	5	6	7	8
930	0701	0710100000		Основное мероприятие «Оказание услуг по присмотру и уходу, реализации основных общеобразовательных программ дошкольного образования»	1 372 114,782	1 371 082,166	99,9
930	0701	0710100590		Обеспечение деятельности (оказание услуг, выполнение работ) муниципальных учреждений (организаций)	1 372 114,782	1 371 082,166	99,9
930	0701	0710100590	600	Предоставление субсидий бюджетным, автономным учреждениям и иным некоммерческим организациям	1 372 114,782	1 371 082,166	99,9
930	0701	0710100590	610	Субсидии бюджетным учреждениям	27 602,700	27 382,107	99,2
930	0701	0710100590	620	Субсидии автономным учреждениям	1 344 512,082	1 343 700,059	99,9
930	0701	0710200000		Основное мероприятие «Предоставление дошкольного образования в дошкольных образовательных организациях»	5 346 143,932	5 345 777,033	100,0
930	0701	071022H020		Единая субвенция на выполнение отдельных государственных полномочий в сфере образования	5 343 467,332	5 343 467,332	100,0
930	0701	071022H020	600	Предоставление субсидий бюджетным, автономным учреждениям и иным некоммерческим организациям	5 343 467,332	5 343 467,332	100,0
930	0701	071022H020	610	Субсидии бюджетным учреждениям	48 617,831	48 617,831	100,0
930	0701	071022H020	620	Субсидии автономным учреждениям	5 294 849,501	5 294 849,501	100,0
930	0701	07102SH040		Организация предоставления общедоступного и бесплатного дошкольного, начального общего, основного общего, среднего общего образования обучающимся с ограниченными возможностями здоровья в отдельных муниципальных общеобразовательных учреждениях, осуществляющих образовательную деятельность по адаптированным основным общеобразовательным программам, в муниципальных общеобразовательных учреждениях со специальным наименованием «специальное учебно-воспитательное учреждение» и муниципальных санаторных общеобразовательных учреждениях	2 676,600	2 309,701	86,3
930	0701	07102SH040	600	Предоставление субсидий бюджетным, автономным учреждениям и иным некоммерческим организациям	2 676,600	2 309,701	86,3
930	0701	07102SH040	620	Субсидии автономным учреждениям	2 676,600	2 309,701	86,3
930	0701	0750000000		Подпрограмма «Развитие негосударственного сектора в сфере образования»	230 595,022	230 585,063	100,0
930	0701	0750100000		Основное мероприятие «Оказание услуг частными организациями, осуществляющими образовательную деятельность»	36 741,772	36 732,794	100,0
930	0701	0750170030		Субсидии частным организациям, осуществляющим образовательную деятельность и содержание ребенка (присмотр и уход за ребенком)	36 741,772	36 732,794	100,0

1	2	3	4	5	6	7	8
930	0701	0750170030	600	Предоставление субсидий бюджетным, автономным учреждениям и иным некоммерческим организациям	19 156,383	19 149,672	100,0
930	0701	0750170030	630	Субсидии некоммерческим организациям (за исключением государственных (муниципальных) учреждений, государственных корпораций (компаний), публично-правовых компаний)	19 156,383	19 149,672	100,0
930	0701	0750170030	800	Иные бюджетные ассигнования	17 585,389	17 583,122	100,0
930	0701	0750170030	810	Субсидии юридическим лицам (кроме некоммерческих организаций), индивидуальным предпринимателям, физическим лицам - производителям товаров, работ, услуг	17 585,389	17 583,122	100,0
930	0701	0750200000		Основное мероприятие «Предоставление дошкольного, начального общего, основного общего, среднего общего образования в частных организациях, осуществляющих образовательную деятельность по имеющим государственную аккредитацию основным общеобразовательным программам»	193 853,250	193 852,269	100,0
930	0701	075022H020		Единая субвенция на выполнение отдельных государственных полномочий в сфере образования	193 853,250	193 852,269	100,0
930	0701	075022H020	600	Предоставление субсидий бюджетным, автономным учреждениям и иным некоммерческим организациям	83 149,416	83 149,416	100,0
930	0701	075022H020	630	Субсидии некоммерческим организациям (за исключением государственных (муниципальных) учреждений, государственных корпораций (компаний), публично-правовых компаний)	83 149,416	83 149,416	100,0
930	0701	075022H020	800	Иные бюджетные ассигнования	110 703,834	110 702,853	100,0
930	0701	075022H020	810	Субсидии юридическим лицам (кроме некоммерческих организаций), индивидуальным предпринимателям, физическим лицам - производителям товаров, работ, услуг	110 703,834	110 702,853	100,0
930	0701	0800000000		Муниципальная программа «Развитие сети образовательных организаций города Перми»	232 018,532	231 985,981	100,0
930	0701	0810000000		Подпрограмма «Повышение доступности дошкольного образования»	3 926,589	3 926,588	100,0
930	0701	0810100000		Основное мероприятие «Капитальные вложения в объекты недвижимого имущества муниципальной собственности в сфере дошкольного образования»	3 926,589	3 926,588	100,0
930	0701	0810142160		Предоставление грантов системы образования частным образовательным организациям, индивидуальным предпринимателям, осуществляющим образовательную деятельность	3 926,589	3 926,588	100,0
930	0701	0810142160	800	Иные бюджетные ассигнования	3 926,589	3 926,588	100,0
930	0701	0810142160	810	Субсидии юридическим лицам (кроме некоммерческих организаций), индивидуальным предпринимателям, физическим лицам - производителям товаров, работ, услуг	3 926,589	3 926,588	100,0

1	2	3	4	5	6	7	8
930	0701	0830000000		Подпрограмма «Приведение имущественных комплексов муниципальных образовательных организаций города Перми в нормативное состояние»	228 091,943	228 059,393	100,0
930	0701	0830100000		Основное мероприятие «Приведение имущественных комплексов образовательных организаций в соответствие с требованиями действующего законодательства»	223 602,087	223 569,537	100,0
930	0701	0830101070		Взносы на капитальный ремонт общего имущества в многоквартирных домах	465,400	465,400	100,0
930	0701	0830101070	600	Предоставление субсидий бюджетным, автономным учреждениям и иным некоммерческим организациям	465,400	465,400	100,0
930	0701	0830101070	620	Субсидии автономным учреждениям	465,400	465,400	100,0
930	0701	0830123470		Приведение в нормативное состояние имущественных комплексов образовательных организаций	210 186,687	210 154,137	100,0
930	0701	0830123470	600	Предоставление субсидий бюджетным, автономным учреждениям и иным некоммерческим организациям	210 186,687	210 154,137	100,0
930	0701	0830123470	620	Субсидии автономным учреждениям	210 186,687	210 154,137	100,0
930	0701	083012Н420		Оснащение муниципальных образовательных организаций оборудованием, средствами обучения и воспитания	12 950,000	12 950,000	100,0
930	0701	083012Н420	600	Предоставление субсидий бюджетным, автономным учреждениям и иным некоммерческим организациям	12 950,000	12 950,000	100,0
930	0701	083012Н420	620	Субсидии автономным учреждениям	12 950,000	12 950,000	100,0
930	0701	0830200000		Основное мероприятие «Приобретение и оснащение оборудованием, средствами обучения и воспитания, мебелью, инвентарем вновь созданных мест для обучающихся»	4 489,856	4 489,856	100,0
930	0701	0830223490		Оснащение вновь вводимых в эксплуатацию зданий для размещения образовательных организаций	4 489,856	4 489,856	100,0
930	0701	0830223490	600	Предоставление субсидий бюджетным, автономным учреждениям и иным некоммерческим организациям	4 489,856	4 489,856	100,0
930	0701	0830223490	620	Субсидии автономным учреждениям	4 489,856	4 489,856	100,0
930	0701	9600000000		Другие непрограммные расходы по реализации вопросов местного значения города Перми, связанных с общегородским управлением	8 465,108	8 465,108	100,0
930	0701	9620000000		Резервный фонд	8 465,108	8 465,108	100,0
930	0701	9620093000		Резервный фонд администрации города Перми	8 465,108	8 465,108	100,0
930	0701	9620093000	600	Предоставление субсидий бюджетным, автономным учреждениям и иным некоммерческим организациям	8 465,108	8 465,108	100,0
930	0701	9620093000	610	Субсидии бюджетным учреждениям	34,150	34,150	100,0
930	0701	9620093000	620	Субсидии автономным учреждениям	8 430,958	8 430,958	100,0
930	0702			<i>Общее образование</i>	<i>9 670 583,632</i>	<i>9 668 179,356</i>	<i>100,0</i>

1	2	3	4	5	6	7	8
930	0702	0100000000		Муниципальная программа «Общественное согласие»	9 010,764	9 010,764	100,0
930	0702	0110000000		Подпрограмма «Вовлечение граждан в решение вопросов местного значения»	4 872,084	4 872,084	100,0
930	0702	0110100000		Основное мероприятие «Формирование благоприятных условий для поддержки социально ориентированных некоммерческих организаций в реализации социальных проектов»	4 872,084	4 872,084	100,0
930	0702	0110123180		Проведение мероприятий в рамках реализации инициативных проектов на территории города Перми	3 205,000	3 205,000	100,0
930	0702	0110123180	600	Предоставление субсидий бюджетным, автономным учреждениям и иным некоммерческим организациям	3 205,000	3 205,000	100,0
930	0702	0110123180	620	Субсидии автономным учреждениям	3 205,000	3 205,000	100,0
930	0702	01101SP080		Софинансирование проектов инициативного бюджетирования	1 667,084	1 667,084	100,0
930	0702	01101SP080	600	Предоставление субсидий бюджетным, автономным учреждениям и иным некоммерческим организациям	1 667,084	1 667,084	100,0
930	0702	01101SP080	620	Субсидии автономным учреждениям	1 667,084	1 667,084	100,0
930	0702	0120000000		Подпрограмма «Повышение уровня межэтнического и межконфессионального взаимопонимания»	4 138,680	4 138,680	100,0
930	0702	0120100000		Основное мероприятие «Мероприятия, направленные на повышение уровня межэтнического и межконфессионального взаимопонимания в городе Перми»	4 138,680	4 138,680	100,0
930	0702	0120123530		Содействие в реализации мероприятий, направленных на гармонизацию межнациональных отношений, сохранение этнического и религиозного многообразия народов России, проживающих в городе Перми	4 138,680	4 138,680	100,0
930	0702	0120123530	600	Предоставление субсидий бюджетным, автономным учреждениям и иным некоммерческим организациям	4 138,680	4 138,680	100,0
930	0702	0120123530	610	Субсидии бюджетным учреждениям	136,440	136,440	100,0
930	0702	0120123530	620	Субсидии автономным учреждениям	4 002,240	4 002,240	100,0
930	0702	0600000000		Муниципальная программа «Социальная поддержка и обеспечение семейного благополучия населения города Перми»	16 840,200	16 840,200	100,0
930	0702	0620000000		Подпрограмма «Создание безбарьерной среды для маломобильных граждан»	16 840,200	16 840,200	100,0
930	0702	0620100000		Основное мероприятие «Оборудование объектов социальной инфраструктуры средствами беспрепятственного доступа, обеспечение информационной доступности для инвалидов и иных маломобильных групп населения»	16 840,200	16 840,200	100,0
930	0702	0620123570		Оборудование зданий муниципальных учреждений средствами беспрепятственного доступа	16 840,200	16 840,200	100,0

1	2	3	4	5	6	7	8
930	0702	0620123570	600	Предоставление субсидий бюджетным, автономным учреждениям и иным некоммерческим организациям	16 840,200	16 840,200	100,0
930	0702	0620123570	620	Субсидии автономным учреждениям	16 840,200	16 840,200	100,0
930	0702	0700000000		Муниципальная программа «Доступное и качественное образование»	8 632 633,351	8 631 609,115	100,0
930	0702	0720000000		Подпрограмма «Обеспечение доступного и качественного общего образования»	8 580 140,340	8 579 136,938	100,0
930	0702	0720100000		Основное мероприятие «Оказание услуг на получение общедоступного бесплатного дошкольного, начального общего, основного общего, среднего общего образования»	1 130 659,103	1 130 531,539	100,0
930	0702	0720100590		Обеспечение деятельности (оказание услуг, выполнение работ) муниципальных учреждений (организаций)	1 122 745,127	1 122 617,563	100,0
930	0702	0720100590	600	Предоставление субсидий бюджетным, автономным учреждениям и иным некоммерческим организациям	1 122 745,127	1 122 617,563	100,0
930	0702	0720100590	610	Субсидии бюджетным учреждениям	24 441,355	24 441,355	100,0
930	0702	0720100590	620	Субсидии автономным учреждениям	1 098 303,772	1 098 176,208	100,0
930	0702	0720100690		Целевая субсидия на организацию подвоза учащихся	7 913,976	7 913,976	100,0
930	0702	0720100690	600	Предоставление субсидий бюджетным, автономным учреждениям и иным некоммерческим организациям	7 913,976	7 913,976	100,0
930	0702	0720100690	620	Субсидии автономным учреждениям	7 913,976	7 913,976	100,0
930	0702	0720200000		Основное мероприятие «Предоставление общего (начального, основного, среднего) образования в общеобразовательных организациях»	7 412 222,432	7 411 346,595	100,0
930	0702	0720223710		Организация бесплатного питания для обучающихся на уровнях основного общего и среднего общего образования в муниципальных общеобразовательных организациях Пермского края, вынужденно покинувших территории Луганской Народной Республики, Донецкой Народной Республики, Запорожской и Херсонской областей, Украины	171,827	171,827	100,0
930	0702	0720223710	600	Предоставление субсидий бюджетным, автономным учреждениям и иным некоммерческим организациям	171,827	171,827	100,0
930	0702	0720223710	620	Субсидии автономным учреждениям	171,827	171,827	100,0
930	0702	072022Н020		Единая субвенция на выполнение отдельных государственных полномочий в сфере образования	6 088 522,068	6 088 522,068	100,0
930	0702	072022Н020	600	Предоставление субсидий бюджетным, автономным учреждениям и иным некоммерческим организациям	6 088 522,068	6 088 522,068	100,0
930	0702	072022Н020	610	Субсидии бюджетным учреждениям	207 105,815	207 105,815	100,0
930	0702	072022Н020	620	Субсидии автономным учреждениям	5 881 416,254	5 881 416,254	100,0

1	2	3	4	5	6	7	8
930	0702	0720253030		Ежемесячное вознаграждение за классное руководство педагогическим работникам государственных и муниципальных общеобразовательных организаций	458 712,800	458 712,800	100,0
930	0702	0720253030	600	Предоставление субсидий бюджетным, автономным учреждениям и иным некоммерческим организациям	458 712,800	458 712,800	100,0
930	0702	0720253030	610	Субсидии бюджетным учреждениям	13 079,924	13 079,924	100,0
930	0702	0720253030	620	Субсидии автономным учреждениям	445 632,876	445 632,876	100,0
930	0702	07202L3040		Организация бесплатного горячего питания обучающихся, получающих начальное общее образование в государственных и муниципальных образовательных организациях	808 582,537	808 582,537	100,0
930	0702	07202L3040	600	Предоставление субсидий бюджетным, автономным учреждениям и иным некоммерческим организациям	808 582,537	808 582,537	100,0
930	0702	07202L3040	610	Субсидии бюджетным учреждениям	11 377,702	11 377,702	100,0
930	0702	07202L3040	620	Субсидии автономным учреждениям	797 204,835	797 204,835	100,0
930	0702	07202SH040		Организация предоставления общедоступного и бесплатного дошкольного, начального общего, основного общего, среднего общего образования обучающимся с ограниченными возможностями здоровья в отдельных муниципальных общеобразовательных учреждениях, осуществляющих образовательную деятельность по адаптированным основным общеобразовательным программам, в муниципальных общеобразовательных учреждениях со специальным наименованием «специальное учебно-воспитательное учреждение» и муниципальных санаторных общеобразовательных учреждениях	56 233,200	55 357,363	98,4
930	0702	07202SH040	600	Предоставление субсидий бюджетным, автономным учреждениям и иным некоммерческим организациям	56 233,200	55 357,363	98,4
930	0702	07202SH040	610	Субсидии бюджетным учреждениям	10 201,818	10 201,818	100,0
930	0702	07202SH040	620	Субсидии автономным учреждениям	46 031,382	45 155,545	98,1
930	0702	072EB00000		Основное мероприятие «Федеральный проект «Патриотическое воспитание граждан Российской Федерации»	37 258,804	37 258,804	100,0
930	0702	072EB51790		Проведение мероприятий по обеспечению деятельности советников директора по воспитанию и взаимодействию с детскими общественными объединениями в общеобразовательных организациях	37 258,804	37 258,804	100,0
930	0702	072EB51790	600	Предоставление субсидий бюджетным, автономным учреждениям и иным некоммерческим организациям	37 258,804	37 258,804	100,0
930	0702	072EB51790	610	Субсидии бюджетным учреждениям	693,187	693,187	100,0
930	0702	072EB51790	620	Субсидии автономным учреждениям	36 565,617	36 565,617	100,0
930	0702	0730000000		Подпрограмма «Обеспечение доступного и качественного дополнительного образования»	3 261,600	3 261,600	100,0

1	2	3	4	5	6	7	8
930	0702	0730100000		Основное мероприятие «Оказание услуг по реализации дополнительных образовательных программ»	3 261,600	3 261,600	100,0
930	0702	07301SФ320		Реализация мероприятия «Умею плавать!»	3 261,600	3 261,600	100,0
930	0702	07301SФ320	600	Предоставление субсидий бюджетным, автономным учреждениям и иным некоммерческим организациям	3 261,600	3 261,600	100,0
930	0702	07301SФ320	610	Субсидии бюджетным учреждениям	345,600	345,600	100,0
930	0702	07301SФ320	620	Субсидии автономным учреждениям	2 916,000	2 916,000	100,0
930	0702	0750000000		Подпрограмма «Развитие негосударственного сектора в сфере образования»	49 231,411	49 210,576	100,0
930	0702	0750100000		Основное мероприятие «Оказание услуг частными организациями, осуществляющими образовательную деятельность»	4 375,011	4 354,179	99,5
930	0702	0750170050		Субсидии частным организациям, осуществляющим общеобразовательную деятельность	4 375,011	4 354,179	99,5
930	0702	0750170050	600	Предоставление субсидий бюджетным, автономным учреждениям и иным некоммерческим организациям	4 375,011	4 354,179	99,5
930	0702	0750170050	630	Субсидии некоммерческим организациям (за исключением государственных (муниципальных) учреждений, государственных корпораций (компаний), публично-правовых компаний)	4 375,011	4 354,179	99,5
930	0702	0750200000		Основное мероприятие «Предоставление дошкольного, начального общего, основного общего, среднего общего образования в частных организациях, осуществляющих образовательную деятельность по имеющим государственную аккредитацию основным общеобразовательным программам»	44 856,400	44 856,398	100,0
930	0702	075022H020		Единая субвенция на выполнение отдельных государственных полномочий в сфере образования	44 856,400	44 856,398	100,0
930	0702	075022H020	600	Предоставление субсидий бюджетным, автономным учреждениям и иным некоммерческим организациям	44 856,400	44 856,398	100,0
930	0702	075022H020	630	Субсидии некоммерческим организациям (за исключением государственных (муниципальных) учреждений, государственных корпораций (компаний), публично-правовых компаний)	44 856,400	44 856,398	100,0
930	0702	0800000000		Муниципальная программа «Развитие сети образовательных организаций города Перми»	1 012 099,317	1 010 719,277	99,9
930	0702	0820000000		Подпрограмма «Обеспечение доступности общего и дополнительного образования»	112 800,675	112 800,675	100,0
930	0702	0820100000		Основное мероприятие «Капитальные вложения в объекты недвижимого имущества муниципальных общеобразовательных организаций и организаций дополнительного образования города Перми»	112 800,675	112 800,675	100,0
930	0702	0820143490		Строительство корпуса МАОУ «Гимназия № 33» г. Перми	48 585,924	48 585,924	100,0

1	2	3	4	5	6	7	8
930	0702	0820143490	400	Капитальные вложения в объекты государственной (муниципальной) собственности	48 585,924	48 585,924	100,0
930	0702	0820143490	460	Субсидии бюджетным и автономным учреждениям, государственным (муниципальным) унитарным предприятиям на осуществление капитальных вложений в объекты капитального строительства государственной (муниципальной) собственности или приобретение объектов недвижимого имущества в государственную (муниципальную) собственность	48 585,924	48 585,924	100,0
930	0702	0820143500		Строительство корпуса МАОУ «Школа дизайна «Точка» г. Перми	64 214,751	64 214,751	100,0
930	0702	0820143500	400	Капитальные вложения в объекты государственной (муниципальной) собственности	64 214,751	64 214,751	100,0
930	0702	0820143500	460	Субсидии бюджетным и автономным учреждениям, государственным (муниципальным) унитарным предприятиям на осуществление капитальных вложений в объекты капитального строительства государственной (муниципальной) собственности или приобретение объектов недвижимого имущества в государственную (муниципальную) собственность	64 214,751	64 214,751	100,0
930	0702	0830000000		Подпрограмма «Приведение имущественных комплексов муниципальных образовательных организаций города Перми в нормативное состояние»	899 298,642	897 918,602	99,8
930	0702	0830100000		Основное мероприятие «Приведение имущественных комплексов образовательных организаций в соответствие с требованиями действующего законодательства»	435 574,924	435 564,593	100,0
930	0702	0830100850		Приобретение и оснащение оборудованием, мебелью, инвентарем, за исключением средств обучения, муниципального автономного общеобразовательного учреждения «Средняя общеобразовательная школа № 22 с углубленным изучением иностранных языков» г. Перми	8 650,663	8 650,663	100,0
930	0702	0830100850	600	Предоставление субсидий бюджетным, автономным учреждениям и иным некоммерческим организациям	8 650,663	8 650,663	100,0
930	0702	0830100850	620	Субсидии автономным учреждениям	8 650,663	8 650,663	100,0
930	0702	0830101070		Взносы на капитальный ремонт общего имущества в многоквартирных домах	53,300	53,300	100,0
930	0702	0830101070	600	Предоставление субсидий бюджетным, автономным учреждениям и иным некоммерческим организациям	53,300	53,300	100,0
930	0702	0830101070	610	Субсидии бюджетным учреждениям	30,700	30,700	100,0
930	0702	0830101070	620	Субсидии автономным учреждениям	22,600	22,600	100,0
930	0702	0830123470		Приведение в нормативное состояние имущественных комплексов образовательных организаций	95 763,663	95 753,333	100,0
930	0702	0830123470	600	Предоставление субсидий бюджетным, автономным учреждениям и иным некоммерческим организациям	95 763,663	95 753,333	100,0

1	2	3	4	5	6	7	8
930	0702	0830123470	620	Субсидии автономным учреждениям	95 763,663	95 753,333	100,0
930	0702	083012Н420		Оснащение муниципальных образовательных организаций оборудованием, средствами обучения и воспитания	4 700,000	4 700,000	100,0
930	0702	083012Н420	600	Предоставление субсидий бюджетным, автономным учреждениям и иным некоммерческим организациям	4 700,000	4 700,000	100,0
930	0702	083012Н420	620	Субсидии автономным учреждениям	4 700,000	4 700,000	100,0
930	0702	08301L7500		Реализация мероприятий по модернизации школьных систем образования	270 212,398	270 212,398	100,0
930	0702	08301L7500	600	Предоставление субсидий бюджетным, автономным учреждениям и иным некоммерческим организациям	270 212,398	270 212,398	100,0
930	0702	08301L7500	620	Субсидии автономным учреждениям	270 212,398	270 212,398	100,0
930	0702	08301SH420		Оснащение муниципальных образовательных организаций оборудованием, средствами обучения и воспитания	28 000,000	28 000,000	100,0
930	0702	08301SH420	600	Предоставление субсидий бюджетным, автономным учреждениям и иным некоммерческим организациям	28 000,000	28 000,000	100,0
930	0702	08301SH420	620	Субсидии автономным учреждениям	28 000,000	28 000,000	100,0
930	0702	08301SФ130		Устройство спортивных площадок и оснащение объектов спортивным оборудованием и инвентарем для занятий физической культурой и спортом	28 194,900	28 194,900	100,0
930	0702	08301SФ130	600	Предоставление субсидий бюджетным, автономным учреждениям и иным некоммерческим организациям	28 194,900	28 194,900	100,0
930	0702	08301SФ130	610	Субсидии бюджетным учреждениям	2 000,130	2 000,130	100,0
930	0702	08301SФ130	620	Субсидии автономным учреждениям	26 194,770	26 194,770	100,0
930	0702	0830200000		Основное мероприятие «Приобретение и оснащение оборудованием, средствами обучения и воспитания, мебелью, инвентарем вновь созданных мест для обучающихся»	405 064,647	403 694,937	99,7
930	0702	0830223490		Оснащение вновь вводимых в эксплуатацию зданий для размещения образовательных организаций	96 089,234	96 089,234	100,0
930	0702	0830223490	600	Предоставление субсидий бюджетным, автономным учреждениям и иным некоммерческим организациям	96 089,234	96 089,234	100,0
930	0702	0830223490	620	Субсидии автономным учреждениям	96 089,234	96 089,234	100,0
930	0702	0830223491		Оснащение вновь вводимых в эксплуатацию зданий для размещения образовательных организаций оборудованием, средствами обучения, мебелью, инвентарем для реконструкции здания под размещение общеобразовательной организации по ул. Целинной, 15	65 920,953	64 551,243	97,9
930	0702	0830223491	600	Предоставление субсидий бюджетным, автономным учреждениям и иным некоммерческим организациям	65 920,953	64 551,243	97,9
930	0702	0830223491	620	Субсидии автономным учреждениям	65 920,953	64 551,243	97,9

1	2	3	4	5	6	7	8
930	0702	08302SH420		Оснащение муниципальных образовательных организаций оборудованием, средствами обучения и воспитания	243 054,460	243 054,460	100,0
930	0702	08302SH420	600	Предоставление субсидий бюджетным, автономным учреждениям и иным некоммерческим организациям	243 054,460	243 054,460	100,0
930	0702	08302SH420	620	Субсидии автономным учреждениям	243 054,460	243 054,460	100,0
930	0702	0830300000		Основное мероприятие «Совершенствование спортивной инфраструктуры образовательных организаций»	39 316,900	39 316,900	100,0
930	0702	0830300610		Устройство спортивных площадок в муниципальных образовательных организациях города Перми	39 316,900	39 316,900	100,0
930	0702	0830300610	600	Предоставление субсидий бюджетным, автономным учреждениям и иным некоммерческим организациям	39 316,900	39 316,900	100,0
930	0702	0830300610	620	Субсидии автономным учреждениям	39 316,900	39 316,900	100,0
930	0702	0830400000		Основное мероприятие «Приобретение средств обучения для муниципального автономного общеобразовательного учреждения «Средняя общеобразовательная школа № 22 с углубленным изучением иностранных языков» г. Перми»	19 342,171	19 342,171	100,0
930	0702	0830400860		Оснащение здания муниципального автономного общеобразовательного учреждения «Средняя общеобразовательная школа № 22 с углубленным изучением иностранных языков» г. Перми, открывающегося после капитального ремонта	19 342,171	19 342,171	100,0
930	0702	0830400860	600	Предоставление субсидий бюджетным, автономным учреждениям и иным некоммерческим организациям	19 342,171	19 342,171	100,0
930	0702	0830400860	620	Субсидии автономным учреждениям	19 342,171	19 342,171	100,0
930	0703			<i>Дополнительное образование детей</i>	844 465,082	844 110,733	100,0
930	0703	0700000000		Муниципальная программа «Доступное и качественное образование»	822 857,244	822 502,895	100,0
930	0703	0730000000		Подпрограмма «Обеспечение доступного и качественного дополнительного образования»	822 857,244	822 502,895	100,0
930	0703	0730100000		Основное мероприятие «Оказание услуг по реализации дополнительных образовательных программ»	822 857,244	822 502,895	100,0
930	0703	0730100590		Обеспечение деятельности (оказание услуг, выполнение работ) муниципальных учреждений (организаций)	721 673,695	721 322,608	100,0
930	0703	0730100590	100	Расходы на выплаты персоналу в целях обеспечения выполнения функций государственными (муниципальными) органами, казенными учреждениями, органами управления государственными внебюджетными фондами	13 931,212	13 926,811	100,0
930	0703	0730100590	110	Расходы на выплаты персоналу казенных учреждений	13 931,212	13 926,811	100,0

1	2	3	4	5	6	7	8
930	0703	0730100590	200	Закупка товаров, работ и услуг для обеспечения государственных (муниципальных) нужд	1 154,862	1 135,631	98,3
930	0703	0730100590	240	Иные закупки товаров, работ и услуг для обеспечения государственных (муниципальных) нужд	1 154,862	1 135,631	98,3
930	0703	0730100590	600	Предоставление субсидий бюджетным, автономным учреждениям и иным некоммерческим организациям	706 535,021	706 207,566	100,0
930	0703	0730100590	610	Субсидии бюджетным учреждениям	682,853	682,658	100,0
930	0703	0730100590	620	Субсидии автономным учреждениям	705 852,168	705 524,908	100,0
930	0703	0730100590	800	Иные бюджетные ассигнования	52,600	52,600	100,0
930	0703	0730100590	850	Уплата налогов, сборов и иных платежей	52,600	52,600	100,0
930	0703	0730100600		Мероприятия по обеспечению персонифицированного финансирования дополнительного образования детей	40 940,000	40 940,000	100,0
930	0703	0730100600	600	Предоставление субсидий бюджетным, автономным учреждениям и иным некоммерческим организациям	40 940,000	40 940,000	100,0
930	0703	0730100600	610	Субсидии бюджетным учреждениям	860,000	860,000	100,0
930	0703	0730100600	620	Субсидии автономным учреждениям	40 080,000	40 080,000	100,0
930	0703	0730101000		Целевая субсидия на реализацию историко-культурной образовательной программы	2 713,575	2 713,575	100,0
930	0703	0730101000	600	Предоставление субсидий бюджетным, автономным учреждениям и иным некоммерческим организациям	2 713,575	2 713,575	100,0
930	0703	0730101000	620	Субсидии автономным учреждениям	2 713,575	2 713,575	100,0
930	0703	0730101060		Целевая субсидия на повышение фонда оплаты труда	37 710,790	37 710,790	100,0
930	0703	0730101060	600	Предоставление субсидий бюджетным, автономным учреждениям и иным некоммерческим организациям	37 710,790	37 710,790	100,0
930	0703	0730101060	620	Субсидии автономным учреждениям	37 710,790	37 710,790	100,0
930	0703	0730182020		Предоставление мер социальной поддержки руководителям и педагогическим работникам образовательных учреждений	19 819,184	19 815,922	100,0
930	0703	0730182020	100	Расходы на выплаты персоналу в целях обеспечения выполнения функций государственными (муниципальными) органами, казенными учреждениями, органами управления государственными внебюджетными фондами	207,292	204,030	98,4
930	0703	0730182020	110	Расходы на выплаты персоналу казенных учреждений	207,292	204,030	98,4
930	0703	0730182020	600	Предоставление субсидий бюджетным, автономным учреждениям и иным некоммерческим организациям	19 611,892	19 611,892	100,0
930	0703	0730182020	620	Субсидии автономным учреждениям	19 611,892	19 611,892	100,0
930	0703	0800000000		Муниципальная программа «Развитие сети образовательных организаций города Перми»	21 607,838	21 607,838	100,0
930	0703	0830000000		Подпрограмма «Приведение имущественных комплексов муниципальных образовательных организаций города Перми в нормативное состояние»	21 607,838	21 607,838	100,0

1	2	3	4	5	6	7	8
930	0703	0830100000		Основное мероприятие «Приведение имущественных комплексов образовательных организаций в соответствие с требованиями действующего законодательства»	6 540,600	6 540,600	100,0
930	0703	0830101070		Взносы на капитальный ремонт общего имущества в многоквартирных домах	1 273,000	1 273,000	100,0
930	0703	0830101070	200	Закупка товаров, работ и услуг для обеспечения государственных (муниципальных) нужд	51,700	51,700	100,0
930	0703	0830101070	240	Иные закупки товаров, работ и услуг для обеспечения государственных (муниципальных) нужд	51,700	51,700	100,0
930	0703	0830101070	600	Предоставление субсидий бюджетным, автономным учреждениям и иным некоммерческим организациям	1 221,300	1 221,300	100,0
930	0703	0830101070	620	Субсидии автономным учреждениям	1 221,300	1 221,300	100,0
930	0703	0830123470		Приведение в нормативное состояние имущественных комплексов образовательных организаций	5 267,600	5 267,600	100,0
930	0703	0830123470	600	Предоставление субсидий бюджетным, автономным учреждениям и иным некоммерческим организациям	5 267,600	5 267,600	100,0
930	0703	0830123470	620	Субсидии автономным учреждениям	5 267,600	5 267,600	100,0
930	0703	0830300000		Основное мероприятие «Совершенствование спортивной инфраструктуры образовательных организаций»	9 306,000	9 306,000	100,0
930	0703	0830300610		Устройство спортивных площадок в муниципальных образовательных организациях города Перми	9 306,000	9 306,000	100,0
930	0703	0830300610	600	Предоставление субсидий бюджетным, автономным учреждениям и иным некоммерческим организациям	9 306,000	9 306,000	100,0
930	0703	0830300610	620	Субсидии автономным учреждениям	9 306,000	9 306,000	100,0
930	0703	0830500000		Основное мероприятие «Оснащение оборудованием, мебелью, инвентарем вновь созданных мест здания ледовой арены для обучающихся по программам дополнительного образования»	5 761,238	5 761,238	100,0
930	0703	0830523490		Оснащение вновь вводимых в эксплуатацию зданий для размещения образовательных организаций	5 761,238	5 761,238	100,0
930	0703	0830523490	600	Предоставление субсидий бюджетным, автономным учреждениям и иным некоммерческим организациям	5 761,238	5 761,238	100,0
930	0703	0830523490	620	Субсидии автономным учреждениям	5 761,238	5 761,238	100,0
930	0705			<i>Профессиональная подготовка, переподготовка и повышение квалификации</i>	<i>15 050,264</i>	<i>15 050,206</i>	<i>100,0</i>
930	0705	0700000000		Муниципальная программа «Доступное и качественное образование»	15 050,264	15 050,206	100,0
930	0705	0740000000		Подпрограмма «Ресурсное обеспечение качественного функционирования системы образования города Перми»	15 050,264	15 050,206	100,0

1	2	3	4	5	6	7	8
930	0705	0740100000		Основное мероприятие «Обеспечение условий для качественного функционирования системы образования города Перми»	15 050,264	15 050,206	100,0
930	0705	0740100590		Обеспечение деятельности (оказание услуг, выполнение работ) муниципальных учреждений (организаций)	14 551,530	14 551,472	100,0
930	0705	0740100590	600	Предоставление субсидий бюджетным, автономным учреждениям и иным некоммерческим организациям	14 551,530	14 551,472	100,0
930	0705	0740100590	620	Субсидии автономным учреждениям	14 551,530	14 551,472	100,0
930	0705	0740101060		Целевая субсидия на повышение фонда оплаты труда	268,283	268,283	100,0
930	0705	0740101060	600	Предоставление субсидий бюджетным, автономным учреждениям и иным некоммерческим организациям	268,283	268,283	100,0
930	0705	0740101060	620	Субсидии автономным учреждениям	268,283	268,283	100,0
930	0705	0740182020		Предоставление мер социальной поддержки руководителям и педагогическим работникам образовательных учреждений	230,451	230,451	100,0
930	0705	0740182020	600	Предоставление субсидий бюджетным, автономным учреждениям и иным некоммерческим организациям	230,451	230,451	100,0
930	0705	0740182020	620	Субсидии автономным учреждениям	230,451	230,451	100,0
930	0709			<i>Другие вопросы в области образования</i>	<i>722 669,523</i>	<i>722 567,065</i>	<i>100,0</i>
930	0709	0100000000		Муниципальная программа «Общественное согласие»	200,000	200,000	100,0
930	0709	0120000000		Подпрограмма «Повышение уровня межэтнического и межконфессионального взаимопонимания»	200,000	200,000	100,0
930	0709	0120100000		Основное мероприятие «Мероприятия, направленные на повышение уровня межэтнического и межконфессионального взаимопонимания в городе Перми»	200,000	200,000	100,0
930	0709	0120123530		Содействие в реализации мероприятий, направленных на гармонизацию межнациональных отношений, сохранение этнического и религиозного многообразия народов России, проживающих в городе Перми	200,000	200,000	100,0
930	0709	0120123530	600	Предоставление субсидий бюджетным, автономным учреждениям и иным некоммерческим организациям	200,000	200,000	100,0
930	0709	0120123530	610	Субсидии бюджетным учреждениям	200,000	200,000	100,0
930	0709	0200000000		Муниципальная программа «Безопасный город»	4 012,500	4 012,500	100,0
930	0709	0210000000		Подпрограмма «Содействие в снижении уровня преступности на территории города Перми»	4 012,500	4 012,500	100,0
930	0709	0210300000		Основное мероприятие «Профилактика потребления психоактивных веществ»	4 012,500	4 012,500	100,0
930	0709	0210321090		Мероприятия, направленные на первичную профилактику потребления психоактивных веществ	4 012,500	4 012,500	100,0

1	2	3	4	5	6	7	8
930	0709	0210321090	600	Предоставление субсидий бюджетным, автономным учреждениям и иным некоммерческим организациям	4 012,500	4 012,500	100,0
930	0709	0210321090	610	Субсидии бюджетным учреждениям	1 631,000	1 631,000	100,0
930	0709	0210321090	620	Субсидии автономным учреждениям	2 381,500	2 381,500	100,0
930	0709	0600000000		Муниципальная программа «Социальная поддержка и обеспечение семейного благополучия населения города Перми»	62 213,357	62 213,151	100,0
930	0709	0630000000		Подпрограмма «Повышение социального благополучия и безопасности семей с детьми»	489,400	489,400	100,0
930	0709	0630200000		Основное мероприятие «Коррекция детского и семейного неблагополучия»	489,400	489,400	100,0
930	0709	0630223600		Проведение восстановительных программ с участием несовершеннолетних	489,400	489,400	100,0
930	0709	0630223600	600	Предоставление субсидий бюджетным, автономным учреждениям и иным некоммерческим организациям	489,400	489,400	100,0
930	0709	0630223600	610	Субсидии бюджетным учреждениям	489,400	489,400	100,0
930	0709	0640000000		Подпрограмма «Организация оздоровления и отдыха детей города Перми»	61 723,957	61 723,751	100,0
930	0709	0640100000		Основное мероприятие «Организация оздоровления и отдыха детей в загородных лагерях отдыха и оздоровления детей, детских оздоровительных лагерях санаторного типа, детских специализированных (профильных) лагерях, лагерях с дневным пребыванием детей»	10 176,300	10 176,300	100,0
930	0709	064012C140		Мероприятия по организации оздоровления и отдыха детей	10 176,300	10 176,300	100,0
930	0709	064012C140	600	Предоставление субсидий бюджетным, автономным учреждениям и иным некоммерческим организациям	10 176,300	10 176,300	100,0
930	0709	064012C140	610	Субсидии бюджетным учреждениям	144,728	144,728	100,0
930	0709	064012C140	620	Субсидии автономным учреждениям	10 031,573	10 031,573	100,0
930	0709	0640200000		Основное мероприятие «Организация отдыха детей в детских лагерях палаточного типа, лагерях досуга и отдыха, разновозрастных отрядах»	51 547,657	51 547,451	100,0
930	0709	0640200590		Обеспечение деятельности (оказание услуг, выполнение работ) муниципальных учреждений (организаций)	51 547,657	51 547,451	100,0
930	0709	0640200590	600	Предоставление субсидий бюджетным, автономным учреждениям и иным некоммерческим организациям	51 547,657	51 547,451	100,0
930	0709	0640200590	610	Субсидии бюджетным учреждениям	1 079,842	1 079,636	100,0
930	0709	0640200590	620	Субсидии автономным учреждениям	50 467,815	50 467,815	100,0
930	0709	0700000000		Муниципальная программа «Доступное и качественное образование»	152 247,560	152 192,669	100,0
930	0709	0710000000		Подпрограмма «Обеспечение доступного и качественного дошкольного образования»	8,464	8,464	100,0

1	2	3	4	5	6	7	8
930	0709	0710200000		Основное мероприятие «Предоставление дошкольного образования в дошкольных образовательных организациях»	8,464	8,464	100,0
930	0709	071022H020		Единая субвенция на выполнение отдельных государственных полномочий в сфере образования	8,464	8,464	100,0
930	0709	071022H020	200	Закупка товаров, работ и услуг для обеспечения государственных (муниципальных) нужд	8,464	8,464	100,0
930	0709	071022H020	240	Иные закупки товаров, работ и услуг для обеспечения государственных (муниципальных) нужд	8,464	8,464	100,0
930	0709	0720000000		Подпрограмма «Обеспечение доступного и качественного общего образования»	1 798,860	1 798,860	100,0
930	0709	0720100000		Основное мероприятие «Оказание услуг на получение общедоступного бесплатного дошкольного, начального общего, основного общего, среднего общего образования»	1 798,860	1 798,860	100,0
930	0709	0720100840		Целевая субсидия на проведение мероприятий по сохранению и использованию музея «Дом Дягилева»	1 798,860	1 798,860	100,0
930	0709	0720100840	600	Предоставление субсидий бюджетным, автономным учреждениям и иным некоммерческим организациям	1 798,860	1 798,860	100,0
930	0709	0720100840	610	Субсидии бюджетным учреждениям	1 798,860	1 798,860	100,0
930	0709	0730000000		Подпрограмма «Обеспечение доступного и качественного дополнительного образования»	9 746,669	9 746,669	100,0
930	0709	0730100000		Основное мероприятие «Оказание услуг по реализации дополнительных образовательных программ»	9 746,669	9 746,669	100,0
930	0709	0730100650		Реализация мероприятий по взаимодействию с детскими общественными объединениями	9 746,669	9 746,669	100,0
930	0709	0730100650	600	Предоставление субсидий бюджетным, автономным учреждениям и иным некоммерческим организациям	9 746,669	9 746,669	100,0
930	0709	0730100650	620	Субсидии автономным учреждениям	9 746,669	9 746,669	100,0
930	0709	0740000000		Подпрограмма «Ресурсное обеспечение качественного функционирования системы образования города Перми»	139 183,924	139 129,033	100,0
930	0709	0740100000		Основное мероприятие «Обеспечение условий для качественного функционирования системы образования города Перми»	111 359,187	111 304,297	100,0
930	0709	0740100590		Обеспечение деятельности (оказание услуг, выполнение работ) муниципальных учреждений (организаций)	108 029,428	107 974,538	99,9
930	0709	0740100590	100	Расходы на выплаты персоналу в целях обеспечения выполнения функций государственными (муниципальными) органами, казенными учреждениями, органами управления государственными внебюджетными фондами	44 017,359	44 017,359	100,0
930	0709	0740100590	110	Расходы на выплаты персоналу казенных учреждений	44 017,359	44 017,359	100,0

1	2	3	4	5	6	7	8
930	0709	0740100590	200	Закупка товаров, работ и услуг для обеспечения государственных (муниципальных) нужд	12 550,638	12 546,660	100,0
930	0709	0740100590	240	Иные закупки товаров, работ и услуг для обеспечения государственных (муниципальных) нужд	12 550,638	12 546,660	100,0
930	0709	0740100590	600	Предоставление субсидий бюджетным, автономным учреждениям и иным некоммерческим организациям	50 921,957	50 911,701	100,0
930	0709	0740100590	610	Субсидии бюджетным учреждениям	45 120,196	45 110,002	100,0
930	0709	0740100590	620	Субсидии автономным учреждениям	5 801,760	5 801,699	100,0
930	0709	0740100590	800	Иные бюджетные ассигнования	539,475	498,818	92,5
930	0709	0740100590	830	Исполнение судебных актов	15,000	15,000	100,0
930	0709	0740100590	850	Уплата налогов, сборов и иных платежей	524,475	483,818	92,2
930	0709	0740101060		Целевая субсидия на повышение фонда оплаты труда	990,646	990,646	100,0
930	0709	0740101060	600	Предоставление субсидий бюджетным, автономным учреждениям и иным некоммерческим организациям	990,646	990,646	100,0
930	0709	0740101060	610	Субсидии бюджетным учреждениям	885,080	885,080	100,0
930	0709	0740101060	620	Субсидии автономным учреждениям	105,566	105,566	100,0
930	0709	0740182020		Предоставление мер социальной поддержки руководителям и педагогическим работникам образовательных учреждений	2 339,113	2 339,113	100,0
930	0709	0740182020	600	Предоставление субсидий бюджетным, автономным учреждениям и иным некоммерческим организациям	2 339,113	2 339,113	100,0
930	0709	0740182020	610	Субсидии бюджетным учреждениям	2 339,113	2 339,113	100,0
930	0709	0740200000		Основное мероприятие «Организация и проведение мероприятий в сфере образования»	24 836,137	24 836,136	100,0
930	0709	0740200730		Организация мероприятия «Пермские каникулы» для детей, прибывших из Донецкой Народной Республики, Луганской Народной Республики, Херсонской области и Запорожской области	1 209,597	1 209,596	100,0
930	0709	0740200730	600	Предоставление субсидий бюджетным, автономным учреждениям и иным некоммерческим организациям	1 209,597	1 209,596	100,0
930	0709	0740200730	620	Субсидии автономным учреждениям	1 209,597	1 209,596	100,0
930	0709	0740221190		Мероприятия в области инновационного развития и отраслевые мероприятия	23 626,540	23 626,540	100,0
930	0709	0740221190	200	Закупка товаров, работ и услуг для обеспечения государственных (муниципальных) нужд	1 000,000	1 000,000	100,0
930	0709	0740221190	240	Иные закупки товаров, работ и услуг для обеспечения государственных (муниципальных) нужд	1 000,000	1 000,000	100,0
930	0709	0740221190	300	Социальное обеспечение и иные выплаты населению	1 470,000	1 470,000	100,0
930	0709	0740221190	350	Премии и гранты	1 470,000	1 470,000	100,0
930	0709	0740221190	600	Предоставление субсидий бюджетным, автономным учреждениям и иным некоммерческим организациям	21 156,540	21 156,540	100,0

1	2	3	4	5	6	7	8
930	0709	0740221190	610	Субсидии бюджетным учреждениям	1 973,440	1 973,440	100,0
930	0709	0740221190	620	Субсидии автономным учреждениям	19 183,100	19 183,100	100,0
930	0709	0740400000		Основное мероприятие «Публичные нормативные обязательства в сфере образования»	2 988,600	2 988,600	100,0
930	0709	0740481030		Премия Главы города Перми «Золотой резерв»	2 988,600	2 988,600	100,0
930	0709	0740481030	200	Закупка товаров, работ и услуг для обеспечения государственных (муниципальных) нужд	115,000	115,000	100,0
930	0709	0740481030	240	Иные закупки товаров, работ и услуг для обеспечения государственных (муниципальных) нужд	115,000	115,000	100,0
930	0709	0740481030	300	Социальное обеспечение и иные выплаты населению	2 873,600	2 873,600	100,0
930	0709	0740481030	330	Публичные нормативные выплаты гражданам несоциального характера	2 873,600	2 873,600	100,0
930	0709	0750000000		Подпрограмма «Развитие негосударственного сектора в сфере образования»	1 509,643	1 509,643	100,0
930	0709	0750200000		Основное мероприятие «Предоставление дошкольного, начального общего, основного общего, среднего общего образования в частных организациях, осуществляющих образовательную деятельность по имеющим государственную аккредитацию основным общеобразовательным программам»	1 509,643	1 509,643	100,0
930	0709	075022H020		Единая субвенция на выполнение отдельных государственных полномочий в сфере образования	1 509,643	1 509,643	100,0
930	0709	075022H020	100	Расходы на выплаты персоналу в целях обеспечения выполнения функций государственными (муниципальными) органами, казенными учреждениями, органами управления государственными внебюджетными фондами	49,476	49,476	100,0
930	0709	075022H020	120	Расходы на выплаты персоналу государственных (муниципальных) органов	49,476	49,476	100,0
930	0709	075022H020	200	Закупка товаров, работ и услуг для обеспечения государственных (муниципальных) нужд	1 460,167	1 460,167	100,0
930	0709	075022H020	240	Иные закупки товаров, работ и услуг для обеспечения государственных (муниципальных) нужд	1 460,167	1 460,167	100,0
930	0709	0800000000		Муниципальная программа «Развитие сети образовательных организаций города Перми»	7 696,400	7 659,556	99,5
930	0709	0830000000		Подпрограмма «Приведение имущественных комплексов муниципальных образовательных организаций города Перми в нормативное состояние»	7 696,400	7 659,556	99,5
930	0709	0830100000		Основное мероприятие «Приведение имущественных комплексов образовательных организаций в соответствие с требованиями действующего законодательства»	7 696,400	7 659,556	99,5
930	0709	0830101070		Взносы на капитальный ремонт общего имущества в многоквартирных домах	196,400	196,363	100,0

1	2	3	4	5	6	7	8
930	0709	0830101070	600	Предоставление субсидий бюджетным, автономным учреждениям и иным некоммерческим организациям	196,400	196,363	100,0
930	0709	0830101070	610	Субсидии бюджетным учреждениям	131,300	131,263	100,0
930	0709	0830101070	620	Субсидии автономным учреждениям	65,100	65,100	100,0
930	0709	0830123470		Приведение в нормативное состояние имущественных комплексов образовательных организаций	7 500,000	7 463,193	99,5
930	0709	0830123470	600	Предоставление субсидий бюджетным, автономным учреждениям и иным некоммерческим организациям	7 500,000	7 463,193	99,5
930	0709	0830123470	620	Субсидии автономным учреждениям	7 500,000	7 463,193	99,5
930	0709	9100000000		Непрограммные расходы бюджета города Перми по реализации иных мероприятий	413 138,328	413 127,811	100,0
930	0709	9110000000		Содержание централизованных бухгалтерий	381 362,035	381 351,519	100,0
930	0709	9110000590		Обеспечение деятельности (оказание услуг, выполнение работ) муниципальных учреждений (организаций)	69 988,500	69 988,500	100,0
930	0709	9110000590	100	Расходы на выплаты персоналу в целях обеспечения выполнения функций государственными (муниципальными) органами, казенными учреждениями, органами управления государственными внебюджетными фондами	43 631,866	43 631,866	100,0
930	0709	9110000590	110	Расходы на выплаты персоналу казенных учреждений	43 631,866	43 631,866	100,0
930	0709	9110000590	200	Закупка товаров, работ и услуг для обеспечения государственных (муниципальных) нужд	26 155,348	26 155,348	100,0
930	0709	9110000590	240	Иные закупки товаров, работ и услуг для обеспечения государственных (муниципальных) нужд	26 155,348	26 155,348	100,0
930	0709	9110000590	300	Социальное обеспечение и иные выплаты населению	201,286	201,286	100,0
930	0709	9110000590	320	Социальные выплаты гражданам, кроме публичных нормативных социальных выплат	201,286	201,286	100,0
930	0709	911002H020		Единая субвенция на выполнение отдельных государственных полномочий в сфере образования	311 373,535	311 363,019	100,0
930	0709	911002H020	100	Расходы на выплаты персоналу в целях обеспечения выполнения функций государственными (муниципальными) органами, казенными учреждениями, органами управления государственными внебюджетными фондами	307 175,315	307 164,798	100,0
930	0709	911002H020	110	Расходы на выплаты персоналу казенных учреждений	307 175,315	307 164,798	100,0
930	0709	911002H020	200	Закупка товаров, работ и услуг для обеспечения государственных (муниципальных) нужд	4 182,128	4 182,128	100,0
930	0709	911002H020	240	Иные закупки товаров, работ и услуг для обеспечения государственных (муниципальных) нужд	4 182,128	4 182,128	100,0
930	0709	911002H020	300	Социальное обеспечение и иные выплаты населению	16,093	16,093	100,0

1	2	3	4	5	6	7	8
930	0709	911002H020	320	Социальные выплаты гражданам, кроме публичных нормативных социальных выплат	16,093	16,093	100,0
930	0709	9160000000		Мероприятия, направленные на решение отдельных вопросов местного значения в микрорайонах города Перми	30 576,292	30 576,292	100,0
930	0709	9160000000	600	Предоставление субсидий бюджетным, автономным учреждениям и иным некоммерческим организациям	30 576,292	30 576,292	100,0
930	0709	9160000000	610	Субсидии бюджетным учреждениям	600,000	600,000	100,0
930	0709	9160000000	620	Субсидии автономным учреждениям	29 976,292	29 976,292	100,0
930	0709	9190000000		Иные непрограммные мероприятия	1 200,000	1 200,000	100,0
930	0709	919002H440		Единовременная премия обучающимся, награжденным знаком отличия Пермского края «Гордость Пермского края»	1 200,000	1 200,000	100,0
930	0709	919002H440	300	Социальное обеспечение и иные выплаты населению	195,000	195,000	100,0
930	0709	919002H440	350	Премии и гранты	195,000	195,000	100,0
930	0709	919002H440	600	Предоставление субсидий бюджетным, автономным учреждениям и иным некоммерческим организациям	1 005,000	1 005,000	100,0
930	0709	919002H440	610	Субсидии бюджетным учреждениям	15,000	15,000	100,0
930	0709	919002H440	620	Субсидии автономным учреждениям	990,000	990,000	100,0
930	0709	9500000000		Непрограммные расходы по обеспечению деятельности администрации города Перми	83 003,000	83 003,000	100,0
930	0709	9580000000		Функциональные органы администрации города Перми	83 003,000	83 003,000	100,0
930	0709	9580000110		Расходы на выплаты по оплате труда работников муниципальных органов	78 763,285	78 763,285	100,0
930	0709	9580000110	100	Расходы на выплаты персоналу в целях обеспечения выполнения функций государственными (муниципальными) органами, казенными учреждениями, органами управления государственными внебюджетными фондами	78 763,285	78 763,285	100,0
930	0709	9580000110	120	Расходы на выплаты персоналу государственных (муниципальных) органов	78 763,285	78 763,285	100,0
930	0709	9580000190		Расходы на обеспечение функций муниципальных органов	4 239,715	4 239,715	100,0
930	0709	9580000190	100	Расходы на выплаты персоналу в целях обеспечения выполнения функций государственными (муниципальными) органами, казенными учреждениями, органами управления государственными внебюджетными фондами	150,491	150,491	100,0
930	0709	9580000190	120	Расходы на выплаты персоналу государственных (муниципальных) органов	150,491	150,491	100,0
930	0709	9580000190	200	Закупка товаров, работ и услуг для обеспечения государственных (муниципальных) нужд	4 079,224	4 079,224	100,0
930	0709	9580000190	240	Иные закупки товаров, работ и услуг для обеспечения государственных (муниципальных) нужд	4 079,224	4 079,224	100,0
930	0709	9580000190	800	Иные бюджетные ассигнования	10,000	10,000	100,0
930	0709	9580000190	850	Уплата налогов, сборов и иных платежей	10,000	10,000	100,0

1	2	3	4	5	6	7	8
930	0709	9600000000		Другие непрограммные расходы по реализации вопросов местного значения города Перми, связанных с общегородским управлением	158,378	158,378	100,0
930	0709	9610000000		Расходы на исполнение судебных актов по обращению взыскания на средства местного бюджета	158,378	158,378	100,0
930	0709	9610092000		Средства на исполнение судебных актов, вступивших в законную силу	158,378	158,378	100,0
930	0709	9610092000	800	Иные бюджетные ассигнования	158,378	158,378	100,0
930	0709	9610092000	830	Исполнение судебных актов	158,378	158,378	100,0
930	10			Социальная политика	362 966,530	362 956,296	100,0
930	1003			<i>Социальное обеспечение населения</i>	<i>104 009,700</i>	<i>104 000,252</i>	<i>100,0</i>
930	1003	0600000000		Муниципальная программа «Социальная поддержка и обеспечение семейного благополучия населения города Перми»	5 812,300	5 805,752	99,9
930	1003	0610000000		Подпрограмма «Оказание дополнительных мер социальной помощи и поддержки, содействие в получении социальных услуг отдельным категориям граждан»	5 812,300	5 805,752	99,9
930	1003	0610100000		Основное мероприятие «Предоставление дополнительных мер социальной поддержки отдельным категориям граждан»	5 812,300	5 805,752	99,9
930	1003	06101SC240		Обеспечение работников учреждений бюджетной сферы Пермского края путевками на санаторно-курортное лечение и оздоровление	5 812,300	5 805,752	99,9
930	1003	06101SC240	200	Закупка товаров, работ и услуг для обеспечения государственных (муниципальных) нужд	28,927	22,379	77,4
930	1003	06101SC240	240	Иные закупки товаров, работ и услуг для обеспечения государственных (муниципальных) нужд	28,927	22,379	77,4
930	1003	06101SC240	600	Предоставление субсидий бюджетным, автономным учреждениям и иным некоммерческим организациям	5 783,373	5 783,373	100,0
930	1003	06101SC240	610	Субсидии бюджетным учреждениям	179,032	179,032	100,0
930	1003	06101SC240	620	Субсидии автономным учреждениям	5 604,341	5 604,341	100,0
930	1003	0700000000		Муниципальная программа «Доступное и качественное образование»	98 197,400	98 194,500	100,0
930	1003	0710000000		Подпрограмма «Обеспечение доступного и качественного дошкольного образования»	1 350,000	1 350,000	100,0
930	1003	0710200000		Основное мероприятие «Предоставление дошкольного образования в дошкольных образовательных организациях»	1 350,000	1 350,000	100,0
930	1003	071022H020		Единая субвенция на выполнение отдельных государственных полномочий в сфере образования	1 350,000	1 350,000	100,0
930	1003	071022H020	600	Предоставление субсидий бюджетным, автономным учреждениям и иным некоммерческим организациям	1 350,000	1 350,000	100,0
930	1003	071022H020	620	Субсидии автономным учреждениям	1 350,000	1 350,000	100,0
930	1003	0720000000		Подпрограмма «Обеспечение доступного и качественного общего образования»	88 157,500	88 157,500	100,0

1	2	3	4	5	6	7	8
930	1003	0720200000		Основное мероприятие «Предоставление общего (начального, основного, среднего) образования в общеобразовательных организациях»	88 157,500	88 157,500	100,0
930	1003	072022Н020		Единая субвенция на выполнение отдельных государственных полномочий в сфере образования	87 750,900	87 750,900	100,0
930	1003	072022Н020	600	Предоставление субсидий бюджетным, автономным учреждениям и иным некоммерческим организациям	87 750,900	87 750,900	100,0
930	1003	072022Н020	610	Субсидии бюджетным учреждениям	971,582	971,582	100,0
930	1003	072022Н020	620	Субсидии автономным учреждениям	86 641,059	86 641,059	100,0
930	1003	072022Н020	630	Субсидии некоммерческим организациям (за исключением государственных (муниципальных) учреждений, государственных корпораций (компаний), публично-правовых компаний)	138,258	138,258	100,0
930	1003	072022С170		Предоставление мер социальной поддержки педагогическим работникам образовательных государственных и муниципальных организаций Пермского края, работающим и проживающим в сельской местности и поселках городского типа (рабочих поселках), по оплате жилого помещения и коммунальных услуг	406,600	406,600	100,0
930	1003	072022С170	300	Социальное обеспечение и иные выплаты населению	362,500	362,500	100,0
930	1003	072022С170	320	Социальные выплаты гражданам, кроме публичных нормативных социальных выплат	362,500	362,500	100,0
930	1003	072022С170	600	Предоставление субсидий бюджетным, автономным учреждениям и иным некоммерческим организациям	44,100	44,100	100,0
930	1003	072022С170	620	Субсидии автономным учреждениям	44,100	44,100	100,0
930	1003	0730000000		Подпрограмма «Обеспечение доступного и качественного дополнительного образования»	450,000	450,000	100,0
930	1003	0730100000		Основное мероприятие «Оказание услуг по реализации дополнительных образовательных программ»	450,000	450,000	100,0
930	1003	0730182020		Предоставление мер социальной поддержки руководителям и педагогическим работникам образовательных учреждений	450,000	450,000	100,0
930	1003	0730182020	600	Предоставление субсидий бюджетным, автономным учреждениям и иным некоммерческим организациям	450,000	450,000	100,0
930	1003	0730182020	620	Субсидии автономным учреждениям	450,000	450,000	100,0
930	1003	0740000000		Подпрограмма «Ресурсное обеспечение качественного функционирования системы образования города Перми»	8 239,900	8 237,000	100,0
930	1003	0740300000		Основное мероприятие «Оказание мер государственной поддержки работникам образовательных организаций»	8 239,900	8 237,000	100,0
930	1003	074032Н020		Единая субвенция на выполнение отдельных государственных полномочий в сфере образования	8 239,900	8 237,000	100,0

1	2	3	4	5	6	7	8
930	1003	074032H020	600	Предоставление субсидий бюджетным, автономным учреждениям и иным некоммерческим организациям	8 239,900	8 237,000	100,0
930	1003	074032H020	610	Субсидии бюджетным учреждениям	777,200	777,200	100,0
930	1003	074032H020	620	Субсидии автономным учреждениям	7 243,800	7 243,800	100,0
930	1003	074032H020	630	Субсидии некоммерческим организациям (за исключением государственных (муниципальных) учреждений, государственных корпораций (компаний), публично-правовых компаний)	218,900	216,000	98,7
930	1004			<i>Охрана семьи и детства</i>	37 799,727	37 799,283	100,0
930	1004	0700000000		Муниципальная программа «Доступное и качественное образование»	37 799,727	37 799,283	100,0
930	1004	0710000000		Подпрограмма «Обеспечение доступного и качественного дошкольного образования»	37 799,727	37 799,283	100,0
930	1004	0710200000		Основное мероприятие «Предоставление дошкольного образования в дошкольных образовательных организациях»	37 799,727	37 799,283	100,0
930	1004	071022H020		Единая субвенция на выполнение отдельных государственных полномочий в сфере образования	37 799,727	37 799,283	100,0
930	1004	071022H020	300	Социальное обеспечение и иные выплаты населению	1 279,787	1 279,343	100,0
930	1004	071022H020	320	Социальные выплаты гражданам, кроме публичных нормативных социальных выплат	1 279,787	1 279,343	100,0
930	1004	071022H020	600	Предоставление субсидий бюджетным, автономным учреждениям и иным некоммерческим организациям	36 519,940	36 519,940	100,0
930	1004	071022H020	610	Субсидии бюджетным учреждениям	148,000	148,000	100,0
930	1004	071022H020	620	Субсидии автономным учреждениям	36 371,940	36 371,940	100,0
930	1006			<i>Другие вопросы в области социальной политики</i>	221 157,103	221 156,761	100,0
930	1006	0700000000		Муниципальная программа «Доступное и качественное образование»	221 157,103	221 156,761	100,0
930	1006	0720000000		Подпрограмма «Обеспечение доступного и качественного общего образования»	219 961,103	219 961,103	100,0
930	1006	0720100000		Основное мероприятие «Оказание услуг на получение общедоступного бесплатного дошкольного, начального общего, основного общего, среднего общего образования»	219 961,103	219 961,103	100,0
930	1006	0720100700		Целевая субсидия кадетской школе на предоставление бесплатного питания учащимся	17 946,900	17 946,900	100,0
930	1006	0720100700	600	Предоставление субсидий бюджетным, автономным учреждениям и иным некоммерческим организациям	17 946,900	17 946,900	100,0
930	1006	0720100700	620	Субсидии автономным учреждениям	17 946,900	17 946,900	100,0
930	1006	0720100710		Целевая субсидия на предоставление бесплатного питания отдельным категориям учащихся	143 017,503	143 017,503	100,0
930	1006	0720100710	600	Предоставление субсидий бюджетным, автономным учреждениям и иным некоммерческим организациям	143 017,503	143 017,503	100,0

1	2	3	4	5	6	7	8
930	1006	0720100710	610	Субсидии бюджетным учреждениям	3 058,767	3 058,767	100,0
930	1006	0720100710	620	Субсидии автономным учреждениям	139 958,736	139 958,736	100,0
930	1006	0720101160		Целевая субсидия на предоставление бесплатного питания учащимся с ограниченными возможностями здоровья	58 996,700	58 996,700	100,0
930	1006	0720101160	600	Предоставление субсидий бюджетным, автономным учреждениям и иным некоммерческим организациям	58 996,700	58 996,700	100,0
930	1006	0720101160	610	Субсидии бюджетным учреждениям	279,540	279,540	100,0
930	1006	0720101160	620	Субсидии автономным учреждениям	58 717,160	58 717,160	100,0
930	1006	0750000000		Подпрограмма «Развитие негосударственного сектора в сфере образования»	1 196,000	1 195,658	100,0
930	1006	0750100000		Основное мероприятие «Оказание услуг частными организациями, осуществляющими образовательную деятельность»	1 196,000	1 195,658	100,0
930	1006	0750171170		Субсидии частным общеобразовательным организациям на предоставление бесплатного питания отдельным категориям учащихся	1 177,200	1 176,858	100,0
930	1006	0750171170	600	Предоставление субсидий бюджетным, автономным учреждениям и иным некоммерческим организациям	1 177,200	1 176,858	100,0
930	1006	0750171170	630	Субсидии некоммерческим организациям (за исключением государственных (муниципальных) учреждений, государственных корпораций (компаний), публично-правовых компаний)	1 177,200	1 176,858	100,0
930	1006	0750171180		Субсидии частным общеобразовательным организациям на предоставление бесплатного двухразового питания учащимся с ограниченными возможностями здоровья	18,800	18,800	100,0
930	1006	0750171180	600	Предоставление субсидий бюджетным, автономным учреждениям и иным некоммерческим организациям	18,800	18,800	100,0
930	1006	0750171180	630	Субсидии некоммерческим организациям (за исключением государственных (муниципальных) учреждений, государственных корпораций (компаний), публично-правовых компаний)	18,800	18,800	100,0
930	11			Физическая культура и спорт	17 633,079	17 633,079	100,0
930	1102			<i>Массовый спорт</i>	9 374,407	9 374,407	100,0
930	1102	9100000000		Непрограммные расходы бюджета города Перми по реализации иных мероприятий	9 374,407	9 374,407	100,0
930	1102	9190000000		Иные непрограммные мероприятия	9 374,407	9 374,407	100,0
930	1102	919002Ф180		Обеспечение условий для развития физической культуры и массового спорта	9 374,407	9 374,407	100,0
930	1102	919002Ф180	600	Предоставление субсидий бюджетным, автономным учреждениям и иным некоммерческим организациям	9 374,407	9 374,407	100,0
930	1102	919002Ф180	610	Субсидии бюджетным учреждениям	360,554	360,554	100,0
930	1102	919002Ф180	620	Субсидии автономным учреждениям	9 013,853	9 013,853	100,0
930	1103			<i>Спорт высших достижений</i>	8 258,672	8 258,672	100,0

1	2	3	4	5	6	7	8
930	1103	0500000000		Муниципальная программа «Развитие физической культуры и спорта города Перми»	8 258,672	8 258,672	100,0
930	1103	0520000000		Подпрограмма «Развитие физической культуры и спорта на территории города Перми»	8 258,672	8 258,672	100,0
930	1103	0520500000		Основное мероприятие «Реализация дополнительных образовательных программ спортивной подготовки»	8 258,672	8 258,672	100,0
930	1103	0520500590		Обеспечение деятельности (оказание услуг, выполнение работ) муниципальных учреждений (организаций)	8 173,765	8 173,765	100,0
930	1103	0520500590	600	Предоставление субсидий бюджетным, автономным учреждениям и иным некоммерческим организациям	8 173,765	8 173,765	100,0
930	1103	0520500590	620	Субсидии автономным учреждениям	8 173,765	8 173,765	100,0
930	1103	0520501060		Целевая субсидия на повышение фонда оплаты труда	84,908	84,908	100,0
930	1103	0520501060	600	Предоставление субсидий бюджетным, автономным учреждениям и иным некоммерческим организациям	84,908	84,908	100,0
930	1103	0520501060	620	Субсидии автономным учреждениям	84,908	84,908	100,0
931				Администрация Ленинского района города Перми	90 406,477	87 770,016	97,1
931	01			Общегосударственные вопросы	60 796,495	60 711,284	99,9
<i>931</i>	<i>0104</i>			<i>Функционирование Правительства Российской Федерации, высших исполнительных органов государственной власти субъектов Российской Федерации, местных администраций</i>	<i>51 953,623</i>	<i>51 939,886</i>	<i>100,0</i>
931	0104	0600000000		Муниципальная программа «Социальная поддержка и обеспечение семейного благополучия населения города Перми»	2 364,800	2 364,797	100,0
931	0104	0630000000		Подпрограмма «Повышение социального благополучия и безопасности семей с детьми»	2 364,800	2 364,797	100,0
931	0104	0630100000		Основное мероприятие «Взаимодействие с органами власти, учреждениями, организациями по профилактике преступности и правонарушений несовершеннолетних»	2 364,800	2 364,797	100,0
931	0104	063012C050		Образование комиссий по делам несовершеннолетних и защите их прав и организация их деятельности	2 364,800	2 364,797	100,0
931	0104	063012C050	100	Расходы на выплаты персоналу в целях обеспечения выполнения функций государственными (муниципальными) органами, казенными учреждениями, органами управления государственными внебюджетными фондами	2 299,079	2 299,076	100,0
931	0104	063012C050	120	Расходы на выплаты персоналу государственных (муниципальных) органов	2 299,079	2 299,076	100,0
931	0104	063012C050	200	Закупка товаров, работ и услуг для обеспечения государственных (муниципальных) нужд	65,721	65,721	100,0
931	0104	063012C050	240	Иные закупки товаров, работ и услуг для обеспечения государственных (муниципальных) нужд	65,721	65,721	100,0

1	2	3	4	5	6	7	8
931	0104	9100000000		Непрограммные расходы бюджета города Перми по реализации иных мероприятий	44,923	44,923	100,0
931	0104	9190000000		Иные непrogramмные мероприятия	44,923	44,923	100,0
931	0104	9190021880		Мероприятия по гражданской обороне по подготовке населения и организаций к действиям в чрезвычайной ситуации в мирное и военное время	44,923	44,923	100,0
931	0104	9190021880	800	Иные бюджетные ассигнования	44,923	44,923	100,0
931	0104	9190021880	850	Уплата налогов, сборов и иных платежей	44,923	44,923	100,0
931	0104	9500000000		Непрограммные расходы по обеспечению деятельности администрации города Перми	49 543,900	49 530,166	100,0
931	0104	9570000000		Территориальные органы администрации города Перми	49 543,900	49 530,166	100,0
931	0104	9570000110		Расходы на выплаты по оплате труда работников муниципальных органов	46 431,668	46 417,935	100,0
931	0104	9570000110	100	Расходы на выплаты персоналу в целях обеспечения выполнения функций государственными (муниципальными) органами, казенными учреждениями, органами управления государственными внебюджетными фондами	46 431,668	46 417,935	100,0
931	0104	9570000110	120	Расходы на выплаты персоналу государственных (муниципальных) органов	46 431,668	46 417,935	100,0
931	0104	9570000190		Расходы на обеспечение функций муниципальных органов	3 112,232	3 112,232	100,0
931	0104	9570000190	100	Расходы на выплаты персоналу в целях обеспечения выполнения функций государственными (муниципальными) органами, казенными учреждениями, органами управления государственными внебюджетными фондами	157,372	157,372	100,0
931	0104	9570000190	120	Расходы на выплаты персоналу государственных (муниципальных) органов	157,372	157,372	100,0
931	0104	9570000190	200	Закупка товаров, работ и услуг для обеспечения государственных (муниципальных) нужд	2 821,860	2 821,860	100,0
931	0104	9570000190	240	Иные закупки товаров, работ и услуг для обеспечения государственных (муниципальных) нужд	2 821,860	2 821,860	100,0
931	0104	9570000190	800	Иные бюджетные ассигнования	133,000	133,000	100,0
931	0104	9570000190	830	Исполнение судебных актов	133,000	133,000	100,0
931	0113			<i>Другие общегосударственные вопросы</i>	<i>8 842,872</i>	<i>8 771,399</i>	<i>99,2</i>
931	0113	0100000000		Муниципальная программа «Общественное согласие»	8 521,232	8 449,759	99,2
931	0113	0110000000		Подпрограмма «Вовлечение граждан в решение вопросов местного значения»	8 521,232	8 449,759	99,2
931	0113	0110100000		Основное мероприятие «Формирование благоприятных условий для поддержки социально ориентированных некоммерческих организаций в реализации социальных проектов»	1 021,890	1 021,890	100,0
931	0113	0110121330		Консультативная и информационно-методическая поддержка социально ориентированных некоммерческих организаций при реализации социальных проектов	221,000	221,000	100,0

1	2	3	4	5	6	7	8
931	0113	0110121330	200	Закупка товаров, работ и услуг для обеспечения государственных (муниципальных) нужд	221,000	221,000	100,0
931	0113	0110121330	240	Иные закупки товаров, работ и услуг для обеспечения государственных (муниципальных) нужд	221,000	221,000	100,0
931	0113	0110171140		Субсидии советам ветеранов (пенсионеров) войны, труда, Вооруженных Сил и правоохранительных органов	494,100	494,100	100,0
931	0113	0110171140	600	Предоставление субсидий бюджетным, автономным учреждениям и иным некоммерческим организациям	494,100	494,100	100,0
931	0113	0110171140	630	Субсидии некоммерческим организациям (за исключением государственных (муниципальных) учреждений, государственных корпораций (компаний), публично-правовых компаний)	494,100	494,100	100,0
931	0113	0110171250		Субсидии некоммерческим организациям, общественным объединениям (за исключением политических партий) на реализацию социальных проектов	306,790	306,790	100,0
931	0113	0110171250	600	Предоставление субсидий бюджетным, автономным учреждениям и иным некоммерческим организациям	306,790	306,790	100,0
931	0113	0110171250	630	Субсидии некоммерческим организациям (за исключением государственных (муниципальных) учреждений, государственных корпораций (компаний), публично-правовых компаний)	306,790	306,790	100,0
931	0113	0110200000		Основное мероприятие «Финансовая и информационно-методическая поддержка ТОС с целью совершенствования форм участия населения в решении вопросов местного значения»	2 140,948	2 140,948	100,0
931	0113	0110271130		Субсидии на осуществление деятельности территориальных общественных самоуправлений	2 140,948	2 140,948	100,0
931	0113	0110271130	600	Предоставление субсидий бюджетным, автономным учреждениям и иным некоммерческим организациям	2 140,948	2 140,948	100,0
931	0113	0110271130	630	Субсидии некоммерческим организациям (за исключением государственных (муниципальных) учреждений, государственных корпораций (компаний), публично-правовых компаний)	2 140,948	2 140,948	100,0
931	0113	0110300000		Основное мероприятие «Развитие инфраструктуры поддержки социально ориентированных некоммерческих организаций»	5 358,394	5 286,921	98,7
931	0113	0110321310		Содержание имущества и обеспечение деятельности общественных центров	5 358,394	5 286,921	98,7
931	0113	0110321310	200	Закупка товаров, работ и услуг для обеспечения государственных (муниципальных) нужд	5 264,094	5 192,703	98,6
931	0113	0110321310	240	Иные закупки товаров, работ и услуг для обеспечения государственных (муниципальных) нужд	5 264,094	5 192,703	98,6

1	2	3	4	5	6	7	8
931	0113	0110321310	800	Иные бюджетные ассигнования	94,300	94,218	99,9
931	0113	0110321310	850	Уплата налогов, сборов и иных платежей	94,300	94,218	99,9
931	0113	9100000000		Непрограммные расходы бюджета города Перми по реализации иных мероприятий	15,722	15,722	100,0
931	0113	9190000000		Иные непрограммные мероприятия	15,722	15,722	100,0
931	0113	919005549F		Поощрение за достижение показателей деятельности управленческих команд	15,722	15,722	100,0
931	0113	919005549F	100	Расходы на выплаты персоналу в целях обеспечения выполнения функций государственными (муниципальными) органами, казенными учреждениями, органами управления государственными внебюджетными фондами	15,722	15,722	100,0
931	0113	919005549F	120	Расходы на выплаты персоналу государственных (муниципальных) органов	15,722	15,722	100,0
931	0113	9600000000		Другие непрограммные расходы по реализации вопросов местного значения города Перми, связанных с общегородским управлением	305,918	305,918	100,0
931	0113	9610000000		Расходы на исполнение судебных актов по обращению взыскания на средства местного бюджета	305,918	305,918	100,0
931	0113	9610092000		Средства на исполнение судебных актов, вступивших в законную силу	305,918	305,918	100,0
931	0113	9610092000	800	Иные бюджетные ассигнования	305,918	305,918	100,0
931	0113	9610092000	830	Исполнение судебных актов	305,918	305,918	100,0
931	03			Национальная безопасность и правоохранительная деятельность	1 480,749	971,096	65,6
931	0310			<i>Защита населения и территории от чрезвычайных ситуаций природного и техногенного характера, пожарная безопасность</i>	264,328	262,582	99,3
931	0310	0200000000		Муниципальная программа «Безопасный город»	264,328	262,582	99,3
931	0310	0220000000		Подпрограмма «Предупреждение и ликвидация чрезвычайных ситуаций природного и техногенного характера, совершенствование гражданской обороны на территории города Перми»	23,000	23,000	100,0
931	0310	0220300000		Основное мероприятие «Содержание и организация деятельности аварийно-спасательных служб и обеспечение безопасности людей на водных объектах»	23,000	23,000	100,0
931	0310	0220321000		Содержание спасательных постов в местах массового отдыха у воды	23,000	23,000	100,0
931	0310	0220321000	200	Закупка товаров, работ и услуг для обеспечения государственных (муниципальных) нужд	23,000	23,000	100,0
931	0310	0220321000	240	Иные закупки товаров, работ и услуг для обеспечения государственных (муниципальных) нужд	23,000	23,000	100,0
931	0310	0230000000		Подпрограмма «Обеспечение первичных мер пожарной безопасности, отнесенных к полномочиям органов местного самоуправления»	241,328	239,582	99,3
931	0310	0230100000		Основное мероприятие «Обеспечение первичных мер пожарной безопасности»	241,328	239,582	99,3

1	2	3	4	5	6	7	8
931	0310	0230121120		Мероприятия по приведению в нормативное состояние, содержанию источников противопожарного водоснабжения (пожарных водоемов, резервуаров, емкостей) и пирсов	241,328	239,582	99,3
931	0310	0230121120	200	Закупка товаров, работ и услуг для обеспечения государственных (муниципальных) нужд	233,400	233,400	100,0
931	0310	0230121120	240	Иные закупки товаров, работ и услуг для обеспечения государственных (муниципальных) нужд	233,400	233,400	100,0
931	0310	0230121120	800	Иные бюджетные ассигнования	7,928	6,182	78,0
931	0310	0230121120	850	Уплата налогов, сборов и иных платежей	7,928	6,182	78,0
931	0314			<i>Другие вопросы в области национальной безопасности и правоохранительной деятельности</i>	<i>1 216,421</i>	<i>708,514</i>	<i>58,2</i>
931	0314	9100000000		Непрограммные расходы бюджета города Перми по реализации иных мероприятий	1 216,421	708,514	58,2
931	0314	9190000000		Иные непрограммные мероприятия	1 216,421	708,514	58,2
931	0314	9190023010		Организация осуществления полномочий по составлению протоколов об административных правонарушениях	64,921	53,529	82,5
931	0314	9190023010	200	Закупка товаров, работ и услуг для обеспечения государственных (муниципальных) нужд	64,921	53,529	82,5
931	0314	9190023010	240	Иные закупки товаров, работ и услуг для обеспечения государственных (муниципальных) нужд	64,921	53,529	82,5
931	0314	919002П040		Составление протоколов об административных правонарушениях	11,300	11,250	99,6
931	0314	919002П040	200	Закупка товаров, работ и услуг для обеспечения государственных (муниципальных) нужд	11,300	11,250	99,6
931	0314	919002П040	240	Иные закупки товаров, работ и услуг для обеспечения государственных (муниципальных) нужд	11,300	11,250	99,6
931	0314	919002П060		Осуществление полномочий по созданию и организации деятельности административных комиссий	1 140,200	643,735	56,5
931	0314	919002П060	100	Расходы на выплаты персоналу в целях обеспечения выполнения функций государственными (муниципальными) органами, казенными учреждениями, органами управления государственными внебюджетными фондами	691,100	267,820	38,8
931	0314	919002П060	120	Расходы на выплаты персоналу государственных (муниципальных) органов	691,100	267,820	38,8
931	0314	919002П060	200	Закупка товаров, работ и услуг для обеспечения государственных (муниципальных) нужд	449,100	375,915	83,7
931	0314	919002П060	240	Иные закупки товаров, работ и услуг для обеспечения государственных (муниципальных) нужд	449,100	375,915	83,7
931	04			Национальная экономика	18 065,257	18 065,257	100,0
931	0405			<i>Сельское хозяйство и рыболовство</i>	<i>50,277</i>	<i>50,277</i>	<i>100,0</i>
931	0405	1400000000		Муниципальная программа «Охрана природы и лесное хозяйство города Перми»	28,055	28,055	100,0

1	2	3	4	5	6	7	8
931	0405	1410000000		Подпрограмма «Реализация природоохранных мероприятий»	28,055	28,055	100,0
931	0405	1410200000		Основное мероприятие «Наблюдение за состоянием атмосферного воздуха и улучшение его качества»	28,055	28,055	100,0
931	0405	14102SY200		Реализация мероприятий по предотвращению распространения и уничтожению борщевика Сосновского в муниципальных образованиях Пермского края	28,055	28,055	100,0
931	0405	14102SY200	200	Закупка товаров, работ и услуг для обеспечения государственных (муниципальных) нужд	28,055	28,055	100,0
931	0405	14102SY200	240	Иные закупки товаров, работ и услуг для обеспечения государственных (муниципальных) нужд	28,055	28,055	100,0
931	0405	9600000000		Другие непрограммные расходы по реализации вопросов местного значения города Перми, связанных с общегородским управлением	22,222	22,222	100,0
931	0405	9620000000		Резервный фонд	22,222	22,222	100,0
931	0405	9620093000		Резервный фонд администрации города Перми	22,222	22,222	100,0
931	0405	9620093000	200	Закупка товаров, работ и услуг для обеспечения государственных (муниципальных) нужд	22,222	22,222	100,0
931	0405	9620093000	240	Иные закупки товаров, работ и услуг для обеспечения государственных (муниципальных) нужд	22,222	22,222	100,0
931	0409			<i>Дорожное хозяйство (дорожные фонды)</i>	<i>18 009,680</i>	<i>18 009,680</i>	<i>100,0</i>
931	0409	1000000000		Муниципальная программа «Организация дорожной деятельности в городе Перми»	40,600	40,600	100,0
931	0409	1010000000		Подпрограмма «Приведение в нормативное состояние автомобильных дорог, снижение уровня перегрузки и ликвидации мест концентрации ДТП»	40,600	40,600	100,0
931	0409	1010100000		Основное мероприятие «Выполнение комплекса мероприятий по содержанию и ремонту автомобильных дорог и элементов дорог»	40,600	40,600	100,0
931	0409	1010121370		Содержание и ремонт автомобильных дорог	40,600	40,600	100,0
931	0409	1010121370	200	Закупка товаров, работ и услуг для обеспечения государственных (муниципальных) нужд	40,600	40,600	100,0
931	0409	1010121370	240	Иные закупки товаров, работ и услуг для обеспечения государственных (муниципальных) нужд	40,600	40,600	100,0
931	0409	1300000000		Муниципальная программа «Формирование современной городской среды»	14 609,980	14 609,980	100,0
931	0409	1310000000		Подпрограмма «Формирование комфортного внутригородского пространства на территории муниципального образования город Пермь»	14 609,980	14 609,980	100,0
931	0409	131F200000		Основное мероприятие «Региональный проект «Формирование комфортной городской среды»	14 609,980	14 609,980	100,0
931	0409	131F255550		Реализация программ формирования современной городской среды	14 609,980	14 609,980	100,0

1	2	3	4	5	6	7	8
931	0409	131F255550	600	Предоставление субсидий бюджетным, автономным учреждениям и иным некоммерческим организациям	3 420,777	3 420,777	100,0
931	0409	131F255550	630	Субсидии некоммерческим организациям (за исключением государственных (муниципальных) учреждений, государственных корпораций (компаний), публично-правовых компаний)	3 420,777	3 420,777	100,0
931	0409	131F255550	800	Иные бюджетные ассигнования	11 189,204	11 189,204	100,0
931	0409	131F255550	810	Субсидии юридическим лицам (кроме некоммерческих организаций), индивидуальным предпринимателям, физическим лицам - производителям товаров, работ, услуг	11 189,204	11 189,204	100,0
931	0409	1700000000		Муниципальная программа «Развитие системы жилищно-коммунального хозяйства в городе Перми»	3 359,100	3 359,100	100,0
931	0409	1730000000		Подпрограмма «Обеспечение эффективного управления многоквартирными домами в городе Перми»	3 359,100	3 359,100	100,0
931	0409	1730300000		Основное мероприятие «Муниципальная поддержка благоустройства придомовых территорий многоквартирных домов города Перми»	3 359,100	3 359,100	100,0
931	0409	1730371190		Возмещение затрат по благоустройству придомовых территорий многоквартирных домов города Перми	3 359,100	3 359,100	100,0
931	0409	1730371190	600	Предоставление субсидий бюджетным, автономным учреждениям и иным некоммерческим организациям	1 859,100	1 859,100	100,0
931	0409	1730371190	630	Субсидии некоммерческим организациям (за исключением государственных (муниципальных) учреждений, государственных корпораций (компаний), публично-правовых компаний)	1 859,100	1 859,100	100,0
931	0409	1730371190	800	Иные бюджетные ассигнования	1 500,000	1 500,000	100,0
931	0409	1730371190	810	Субсидии юридическим лицам (кроме некоммерческих организаций), индивидуальным предпринимателям, физическим лицам - производителям товаров, работ, услуг	1 500,000	1 500,000	100,0
931	0412			<i>Другие вопросы в области национальной экономики</i>	5,300	5,300	100,0
931	0412	1100000000		Муниципальная программа «Благоустройство города Перми»	5,300	5,300	100,0
931	0412	1110000000		Подпрограмма «Озеленение территории города Перми, в том числе путем создания парков, скверов, садов, бульваров»	5,300	5,300	100,0
931	0412	1110700000		Основное мероприятие «Демонтаж самовольно установленных и незаконно размещенных движимых объектов»	5,300	5,300	100,0
931	0412	1110721820		Демонтаж, перемещение и хранение, транспортирование и захоронение либо утилизация самовольно установленных и незаконно размещенных движимых объектов	5,300	5,300	100,0

1	2	3	4	5	6	7	8
931	0412	1110721820	200	Закупка товаров, работ и услуг для обеспечения государственных (муниципальных) нужд	5,300	5,300	100,0
931	0412	1110721820	240	Иные закупки товаров, работ и услуг для обеспечения государственных (муниципальных) нужд	5,300	5,300	100,0
931	05			Жилищно-коммунальное хозяйство	6 215,666	4 174,110	67,2
931	0502			<i>Коммунальное хозяйство</i>	248,467	246,075	99,0
931	0502	1700000000		Муниципальная программа «Развитие системы жилищно-коммунального хозяйства в городе Перми»	248,467	246,075	99,0
931	0502	1740000000		Подпрограмма «Содержание объектов инженерной инфраструктуры»	248,467	246,075	99,0
931	0502	1740100000		Основное мероприятие «Обеспечение нормативного состояния объектов инженерной инфраструктуры, находящихся в муниципальной собственности, в том числе бесхозных объектов»	248,467	246,075	99,0
931	0502	1740121760		Техническая инвентаризация и паспортизация объектов инженерной инфраструктуры	248,467	246,075	99,0
931	0502	1740121760	200	Закупка товаров, работ и услуг для обеспечения государственных (муниципальных) нужд	248,467	246,075	99,0
931	0502	1740121760	240	Иные закупки товаров, работ и услуг для обеспечения государственных (муниципальных) нужд	248,467	246,075	99,0
931	0503			<i>Благоустройство</i>	5 967,199	3 928,035	65,8
931	0503	0900000000		Муниципальная программа «Экономическое развитие города Перми»	1 247,432	1 247,432	100,0
931	0503	0940000000		Подпрограмма «Развитие потребительского рынка»	1 247,432	1 247,432	100,0
931	0503	0940100000		Основное мероприятие «Обеспечение жителей местами массового отдыха населения у воды»	1 247,432	1 247,432	100,0
931	0503	0940121140		Организация обустройства мест массового отдыха населения у воды на территории города Перми	1 247,432	1 247,432	100,0
931	0503	0940121140	200	Закупка товаров, работ и услуг для обеспечения государственных (муниципальных) нужд	1 247,432	1 247,432	100,0
931	0503	0940121140	240	Иные закупки товаров, работ и услуг для обеспечения государственных (муниципальных) нужд	1 247,432	1 247,432	100,0
931	0503	1300000000		Муниципальная программа «Формирование современной городской среды»	783,133	783,133	100,0
931	0503	1310000000		Подпрограмма «Формирование комфортного внутригородского пространства на территории муниципального образования город Пермь»	783,133	783,133	100,0
931	0503	131F200000		Основное мероприятие «Региональный проект «Формирование комфортной городской среды»	783,133	783,133	100,0
931	0503	131F255550		Реализация программ формирования современной городской среды	783,133	783,133	100,0

1	2	3	4	5	6	7	8
931	0503	131F255550	600	Предоставление субсидий бюджетным, автономным учреждениям и иным некоммерческим организациям	610,634	610,634	100,0
931	0503	131F255550	630	Субсидии некоммерческим организациям (за исключением государственных (муниципальных) учреждений, государственных корпораций (компаний), публично-правовых компаний)	610,634	610,634	100,0
931	0503	131F255550	800	Иные бюджетные ассигнования	172,499	172,499	100,0
931	0503	131F255550	810	Субсидии юридическим лицам (кроме некоммерческих организаций), индивидуальным предпринимателям, физическим лицам - производителям товаров, работ, услуг	172,499	172,499	100,0
931	0503	1700000000		Муниципальная программа «Развитие системы жилищно-коммунального хозяйства в городе Перми»	3 484,108	1 444,945	41,5
931	0503	1720000000		Подпрограмма «Обеспечение санитарно-эпидемиологических требований законодательства»	2 434,108	394,945	16,2
931	0503	1720200000		Основное мероприятие «Организация работ по созданию и содержанию мест (площадок) накопления твердых коммунальных отходов»	394,945	394,945	100,0
931	0503	1720222130		Содержание мест (площадок) накопления твердых коммунальных отходов	394,945	394,945	100,0
931	0503	1720222130	200	Закупка товаров, работ и услуг для обеспечения государственных (муниципальных) нужд	394,945	394,945	100,0
931	0503	1720222130	240	Иные закупки товаров, работ и услуг для обеспечения государственных (муниципальных) нужд	394,945	394,945	100,0
931	0503	1720300000		Основное мероприятие «Организация работ по обустройству контейнерных площадок нового образца»	2 039,163	0,000	0,0
931	0503	1720323430		Обустройство контейнерных площадок нового образца в городе Перми	20,000	0,000	0,0
931	0503	1720323430	800	Иные бюджетные ассигнования	20,000	0,000	0,0
931	0503	1720323430	810	Субсидии юридическим лицам (кроме некоммерческих организаций), индивидуальным предпринимателям, физическим лицам - производителям товаров, работ, услуг	20,000	0,000	0,0
931	0503	17203SЖ410		Развитие городского пространства	2 019,163	0,000	0,0
931	0503	17203SЖ410	800	Иные бюджетные ассигнования	2 019,163	0,000	0,0
931	0503	17203SЖ410	810	Субсидии юридическим лицам (кроме некоммерческих организаций), индивидуальным предпринимателям, физическим лицам - производителям товаров, работ, услуг	2 019,163	0,000	0,0
931	0503	1730000000		Подпрограмма «Обеспечение эффективного управления многоквартирными домами в городе Перми»	1 050,000	1 050,000	100,0
931	0503	1730300000		Основное мероприятие «Муниципальная поддержка благоустройства придомовых территорий многоквартирных домов города Перми»	1 050,000	1 050,000	100,0

1	2	3	4	5	6	7	8
931	0503	1730371190		Возмещение затрат по благоустройству при- домовых территорий многоквартирных домов города Перми	1 050,000	1 050,000	100,0
931	0503	1730371190	600	Предоставление субсидий бюджетным, авто- номным учреждениям и иным некоммерче- ским организациям	175,000	175,000	100,0
931	0503	1730371190	630	Субсидии некоммерческим организациям (за исключением государственных (муни- ципальных) учреждений, государственных корпораций (компаний), публично-правовых компаний)	175,000	175,000	100,0
931	0503	1730371190	800	Иные бюджетные ассигнования	875,000	875,000	100,0
931	0503	1730371190	810	Субсидии юридическим лицам (кроме неком- мерческих организаций), индивидуальным предпринимателям, физическим лицам - про- изводителям товаров, работ, услуг	875,000	875,000	100,0
931	0503	9100000000		Непрограммные расходы бюджета города Перми по реализации иных мероприятий	452,526	452,526	100,0
931	0503	9160000000		Мероприятия, направленные на решение отдельных вопросов местного значения в микрорайонах города Перми	300,940	300,940	100,0
931	0503	9160000000	800	Иные бюджетные ассигнования	300,940	300,940	100,0
931	0503	9160000000	810	Субсидии юридическим лицам (кроме неком- мерческих организаций), индивидуальным предпринимателям, физическим лицам - про- изводителям товаров, работ, услуг	300,940	300,940	100,0
931	0503	9190000000		Иные непrogramмные мероприятия	151,586	151,586	100,0
931	0503	9190021260		Обустройство и содержание площадок для выгула и дрессировки собак	151,586	151,586	100,0
931	0503	9190021260	200	Закупка товаров, работ и услуг для обеспе- чения государственных (муниципальных) нужд	151,586	151,586	100,0
931	0503	9190021260	240	Иные закупки товаров, работ и услуг для обеспечения государственных (муниципаль- ных) нужд	151,586	151,586	100,0
931	06			Охрана окружающей среды	442,500	442,500	100,0
931	0603			<i>Охрана объектов растительного и животно- го мира и среды их обитания</i>	442,500	442,500	100,0
931	0603	1400000000		Муниципальная программа «Охрана природы и лесное хозяйство города Перми»	442,500	442,500	100,0
931	0603	1410000000		Подпрограмма «Реализация природоохранных мероприятий»	442,500	442,500	100,0
931	0603	1410800000		Основное мероприятие «Восстановление и экологическая реабилитация водных объек- тов»	442,500	442,500	100,0
931	0603	1410821640		Наблюдение за водными объектами города Перми и их обустройство	442,500	442,500	100,0
931	0603	1410821640	200	Закупка товаров, работ и услуг для обеспе- чения государственных (муниципальных) нужд	442,500	442,500	100,0
931	0603	1410821640	240	Иные закупки товаров, работ и услуг для обеспечения государственных (муниципаль- ных) нужд	442,500	442,500	100,0

1	2	3	4	5	6	7	8
931	07			Образование	1 120,610	1 120,610	100,0
931	0707			<i>Молодежная политика</i>	1 120,610	1 120,610	100,0
931	0707	0400000000		Муниципальная программа «Молодежь города Перми»	1 020,610	1 020,610	100,0
931	0707	0420000000		Подпрограмма «Создание условий для социальной интеграции молодежи в общественно полезную деятельность»	1 020,610	1 020,610	100,0
931	0707	0420100000		Основное мероприятие «Осуществление мероприятий по организации занятости молодежи»	1 020,610	1 020,610	100,0
931	0707	0420170070		Субсидии некоммерческим организациям, не являющимся государственными (муниципальными) учреждениями, выполняющим работы по организации занятости молодежи	1 020,610	1 020,610	100,0
931	0707	0420170070	600	Предоставление субсидий бюджетным, автономным учреждениям и иным некоммерческим организациям	1 020,610	1 020,610	100,0
931	0707	0420170070	630	Субсидии некоммерческим организациям (за исключением государственных (муниципальных) учреждений, государственных корпораций (компаний), публично-правовых компаний)	1 020,610	1 020,610	100,0
931	0707	0600000000		Муниципальная программа «Социальная поддержка и обеспечение семейного благополучия населения города Перми»	100,000	100,000	100,0
931	0707	0640000000		Подпрограмма «Организация оздоровления и отдыха детей города Перми»	100,000	100,000	100,0
931	0707	0640400000		Основное мероприятие «Организация отдыха несовершеннолетних, состоящих на учете в территориальных отделах полиции города Перми»	100,000	100,000	100,0
931	0707	0640421080		Мероприятия по профилактике правонарушений среди несовершеннолетних	100,000	100,000	100,0
931	0707	0640421080	200	Закупка товаров, работ и услуг для обеспечения государственных (муниципальных) нужд	100,000	100,000	100,0
931	0707	0640421080	240	Иные закупки товаров, работ и услуг для обеспечения государственных (муниципальных) нужд	100,000	100,000	100,0
931	08			Культура, кинематография	1 757,800	1 757,800	100,0
931	0801			<i>Культура</i>	1 757,800	1 757,800	100,0
931	0801	0300000000		Муниципальная программа «Культура города Перми»	157,800	157,800	100,0
931	0801	0310000000		Подпрограмма «Городские культурно-зрелищные мероприятия»	157,800	157,800	100,0
931	0801	0310100000		Основное мероприятие «Проведение мероприятий в области культуры»	157,800	157,800	100,0
931	0801	0310121980		Городские культурно-зрелищные мероприятия, культурно-зрелищные мероприятия по месту жительства	157,800	157,800	100,0
931	0801	0310121980	200	Закупка товаров, работ и услуг для обеспечения государственных (муниципальных) нужд	157,800	157,800	100,0

1	2	3	4	5	6	7	8
931	0801	0310121980	240	Иные закупки товаров, работ и услуг для обеспечения государственных (муниципальных) нужд	157,800	157,800	100,0
931	0801	9100000000		Непрограммные расходы бюджета города Перми по реализации иных мероприятий	1 600,000	1 600,000	100,0
931	0801	9160000000		Мероприятия, направленные на решение отдельных вопросов местного значения в микрорайонах города Перми	1 600,000	1 600,000	100,0
931	0801	9160000000	200	Закупка товаров, работ и услуг для обеспечения государственных (муниципальных) нужд	1 350,000	1 350,000	100,0
931	0801	9160000000	240	Иные закупки товаров, работ и услуг для обеспечения государственных (муниципальных) нужд	1 350,000	1 350,000	100,0
931	0801	9160000000	600	Предоставление субсидий бюджетным, автономным учреждениям и иным некоммерческим организациям	250,000	250,000	100,0
931	0801	9160000000	630	Субсидии некоммерческим организациям (за исключением государственных (муниципальных) учреждений, государственных корпораций (компаний), публично-правовых компаний)	250,000	250,000	100,0
931	11			Физическая культура и спорт	527,400	527,358	100,0
931	1101			<i>Физическая культура</i>	527,400	527,358	100,0
931	1101	0500000000		Муниципальная программа «Развитие физической культуры и спорта города Перми»	527,400	527,358	100,0
931	1101	0520000000		Подпрограмма «Развитие физической культуры и спорта на территории города Перми»	527,400	527,358	100,0
931	1101	0520100000		Основное мероприятие «Организация и проведение физкультурных мероприятий, спортивно-массовой работы согласно календарным планам районов города Перми»	527,400	527,358	100,0
931	1101	0520123440		Мероприятия и спортивно-массовая работа по месту жительства	527,400	527,358	100,0
931	1101	0520123440	200	Закупка товаров, работ и услуг для обеспечения государственных (муниципальных) нужд	527,400	527,358	100,0
931	1101	0520123440	240	Иные закупки товаров, работ и услуг для обеспечения государственных (муниципальных) нужд	527,400	527,358	100,0
932				Администрация Свердловского района города Перми	212 317,022	202 695,077	95,5
932	01			Общегосударственные вопросы	93 461,638	93 214,542	99,7
932	0104			<i>Функционирование Правительства Российской Федерации, высших исполнительных органов государственной власти субъектов Российской Федерации, местных администраций</i>	74 455,229	74 210,495	99,7
932	0104	0600000000		Муниципальная программа «Социальная поддержка и обеспечение семейного благополучия населения города Перми»	8 703,400	8 703,393	100,0
932	0104	0630000000		Подпрограмма «Повышение социального благополучия и безопасности семей с детьми»	8 703,400	8 703,393	100,0

1	2	3	4	5	6	7	8
932	0104	0630100000		Основное мероприятие «Взаимодействие с органами власти, учреждениями, организациями по профилактике преступности и правонарушений несовершеннолетних»	8 703,400	8 703,393	100,0
932	0104	063012C050		Образование комиссий по делам несовершеннолетних и защите их прав и организация их деятельности	8 703,400	8 703,393	100,0
932	0104	063012C050	100	Расходы на выплаты персоналу в целях обеспечения выполнения функций государственными (муниципальными) органами, казенными учреждениями, органами управления государственными внебюджетными фондами	8 210,256	8 210,249	100,0
932	0104	063012C050	120	Расходы на выплаты персоналу государственных (муниципальных) органов	8 210,256	8 210,249	100,0
932	0104	063012C050	200	Закупка товаров, работ и услуг для обеспечения государственных (муниципальных) нужд	493,144	493,144	100,0
932	0104	063012C050	240	Иные закупки товаров, работ и услуг для обеспечения государственных (муниципальных) нужд	493,144	493,144	100,0
932	0104	9500000000		Непрограммные расходы по обеспечению деятельности администрации города Перми	65 751,829	65 507,102	99,6
932	0104	9570000000		Территориальные органы администрации города Перми	65 751,829	65 507,102	99,6
932	0104	9570000110		Расходы на выплаты по оплате труда работников муниципальных органов	54 528,000	54 474,039	99,9
932	0104	9570000110	100	Расходы на выплаты персоналу в целях обеспечения выполнения функций государственными (муниципальными) органами, казенными учреждениями, органами управления государственными внебюджетными фондами	54 526,068	54 472,107	99,9
932	0104	9570000110	120	Расходы на выплаты персоналу государственных (муниципальных) органов	54 526,068	54 472,107	99,9
932	0104	9570000110	300	Социальное обеспечение и иные выплаты населению	1,932	1,932	100,0
932	0104	9570000110	320	Социальные выплаты гражданам, кроме публичных нормативных социальных выплат	1,932	1,932	100,0
932	0104	9570000190		Расходы на обеспечение функций муниципальных органов	11 223,829	11 033,063	98,3
932	0104	9570000190	200	Закупка товаров, работ и услуг для обеспечения государственных (муниципальных) нужд	10 880,044	10 689,278	98,2
932	0104	9570000190	240	Иные закупки товаров, работ и услуг для обеспечения государственных (муниципальных) нужд	10 880,044	10 689,278	98,2
932	0104	9570000190	800	Иные бюджетные ассигнования	343,785	343,785	100,0
932	0104	9570000190	850	Уплата налогов, сборов и иных платежей	343,785	343,785	100,0
932	0113			<i>Другие общегосударственные вопросы</i>	<i>19 006,410</i>	<i>19 004,047</i>	<i>100,0</i>
932	0113	0100000000		Муниципальная программа «Общественное согласие»	17 714,997	17 712,634	100,0
932	0113	0110000000		Подпрограмма «Вовлечение граждан в решение вопросов местного значения»	17 714,997	17 712,634	100,0

1	2	3	4	5	6	7	8
932	0113	0110100000		Основное мероприятие «Формирование благоприятных условий для поддержки социально ориентированных некоммерческих организаций в реализации социальных проектов»	2 359,649	2 359,585	100,0
932	0113	0110121330		Консультативная и информационно-методическая поддержка социально ориентированных некоммерческих организаций при реализации социальных проектов	221,500	221,500	100,0
932	0113	0110121330	200	Закупка товаров, работ и услуг для обеспечения государственных (муниципальных) нужд	221,500	221,500	100,0
932	0113	0110121330	240	Иные закупки товаров, работ и услуг для обеспечения государственных (муниципальных) нужд	221,500	221,500	100,0
932	0113	0110123180		Проведение мероприятий в рамках реализации инициативных проектов на территории города Перми	1 006,049	1 006,002	100,0
932	0113	0110123180	200	Закупка товаров, работ и услуг для обеспечения государственных (муниципальных) нужд	1 006,049	1 006,002	100,0
932	0113	0110123180	240	Иные закупки товаров, работ и услуг для обеспечения государственных (муниципальных) нужд	1 006,049	1 006,002	100,0
932	0113	0110171140		Субсидии советам ветеранов (пенсионеров) войны, труда, Вооруженных Сил и правоохранительных органов	822,100	822,083	100,0
932	0113	0110171140	600	Предоставление субсидий бюджетным, автономным учреждениям и иным некоммерческим организациям	822,100	822,083	100,0
932	0113	0110171140	630	Субсидии некоммерческим организациям (за исключением государственных (муниципальных) учреждений, государственных корпораций (компаний), публично-правовых компаний)	822,100	822,083	100,0
932	0113	0110171250		Субсидии некоммерческим организациям, общественным объединениям (за исключением политических партий) на реализацию социальных проектов	310,000	310,000	100,0
932	0113	0110171250	600	Предоставление субсидий бюджетным, автономным учреждениям и иным некоммерческим организациям	310,000	310,000	100,0
932	0113	0110171250	630	Субсидии некоммерческим организациям (за исключением государственных (муниципальных) учреждений, государственных корпораций (компаний), публично-правовых компаний)	310,000	310,000	100,0
932	0113	0110200000		Основное мероприятие «Финансовая и информационно-методическая поддержка ТОС с целью совершенствования форм участия населения в решении вопросов местного значения»	6 863,577	6 863,577	100,0
932	0113	0110271130		Субсидии на осуществление деятельности территориальных общественных самоуправлений	6 863,577	6 863,577	100,0

1	2	3	4	5	6	7	8
932	0113	0110271130	600	Предоставление субсидий бюджетным, автономным учреждениям и иным некоммерческим организациям	6 863,577	6 863,577	100,0
932	0113	0110271130	630	Субсидии некоммерческим организациям (за исключением государственных (муниципальных) учреждений, государственных корпораций (компаний), публично-правовых компаний)	6 863,577	6 863,577	100,0
932	0113	0110300000		Основное мероприятие «Развитие инфраструктуры поддержки социально ориентированных некоммерческих организаций»	8 491,771	8 489,472	100,0
932	0113	0110321310		Содержание имущества и обеспечение деятельности общественных центров	8 491,771	8 489,472	100,0
932	0113	0110321310	200	Закупка товаров, работ и услуг для обеспечения государственных (муниципальных) нужд	8 291,937	8 289,638	100,0
932	0113	0110321310	240	Иные закупки товаров, работ и услуг для обеспечения государственных (муниципальных) нужд	8 291,937	8 289,638	100,0
932	0113	0110321310	800	Иные бюджетные ассигнования	199,834	199,834	100,0
932	0113	0110321310	850	Уплата налогов, сборов и иных платежей	199,834	199,834	100,0
932	0113	9100000000		Непрограммные расходы бюджета города Перми по реализации иных мероприятий	411,165	411,165	100,0
932	0113	9160000000		Мероприятия, направленные на решение отдельных вопросов местного значения в микрорайонах города Перми	364,000	364,000	100,0
932	0113	9160000000	200	Закупка товаров, работ и услуг для обеспечения государственных (муниципальных) нужд	364,000	364,000	100,0
932	0113	9160000000	240	Иные закупки товаров, работ и услуг для обеспечения государственных (муниципальных) нужд	364,000	364,000	100,0
932	0113	9190000000		Иные непрограммные мероприятия	47,165	47,165	100,0
932	0113	919005549F		Поощрение за достижение показателей деятельности управленческих команд	47,165	47,165	100,0
932	0113	919005549F	100	Расходы на выплаты персоналу в целях обеспечения выполнения функций государственными (муниципальными) органами, казенными учреждениями, органами управления государственными внебюджетными фондами	47,165	47,165	100,0
932	0113	919005549F	120	Расходы на выплаты персоналу государственных (муниципальных) органов	47,165	47,165	100,0
932	0113	9500000000		Непрограммные расходы по обеспечению деятельности администрации города Перми	50,000	50,000	100,0
932	0113	9570000000		Территориальные органы администрации города Перми	50,000	50,000	100,0
932	0113	957002C420		Конкурс комиссий по делам несовершеннолетних и защите их прав по достижению наиболее результативных значений показателей эффективности их деятельности	50,000	50,000	100,0
932	0113	957002C420	100	Расходы на выплаты персоналу в целях обеспечения выполнения функций государственными (муниципальными) органами, казенными учреждениями, органами управления государственными внебюджетными фондами	50,000	50,000	100,0

1	2	3	4	5	6	7	8
932	0113	957002C420	120	Расходы на выплаты персоналу государственных (муниципальных) органов	50,000	50,000	100,0
932	0113	9600000000		Другие непрограммные расходы по реализации вопросов местного значения города Перми, связанных с общегородским управлением	830,248	830,248	100,0
932	0113	9610000000		Расходы на исполнение судебных актов по обращению взыскания на средства местного бюджета	830,248	830,248	100,0
932	0113	9610092000		Средства на исполнение судебных актов, вступивших в законную силу	830,248	830,248	100,0
932	0113	9610092000	800	Иные бюджетные ассигнования	830,248	830,248	100,0
932	0113	9610092000	830	Исполнение судебных актов	830,248	830,248	100,0
932	03			Национальная безопасность и правоохранительная деятельность	6 055,591	6 052,699	100,0
932	0310			<i>Защита населения и территории от чрезвычайных ситуаций природного и техногенного характера, пожарная безопасность</i>	<i>4 337,075</i>	<i>4 337,074</i>	<i>100,0</i>
932	0310	0200000000		Муниципальная программа «Безопасный город»	227,375	227,374	100,0
932	0310	0220000000		Подпрограмма «Предупреждение и ликвидация чрезвычайных ситуаций природного и техногенного характера, совершенствование гражданской обороны на территории города Перми»	4,600	4,600	100,0
932	0310	0220300000		Основное мероприятие «Содержание и организация деятельности аварийно-спасательных служб и обеспечение безопасности людей на водных объектах»	4,600	4,600	100,0
932	0310	0220321000		Содержание спасательных постов в местах массового отдыха у воды	4,600	4,600	100,0
932	0310	0220321000	200	Закупка товаров, работ и услуг для обеспечения государственных (муниципальных) нужд	4,600	4,600	100,0
932	0310	0220321000	240	Иные закупки товаров, работ и услуг для обеспечения государственных (муниципальных) нужд	4,600	4,600	100,0
932	0310	0230000000		Подпрограмма «Обеспечение первичных мер пожарной безопасности, отнесенных к полномочиям органов местного самоуправления»	222,775	222,774	100,0
932	0310	0230100000		Основное мероприятие «Обеспечение первичных мер пожарной безопасности»	222,775	222,774	100,0
932	0310	0230121120		Мероприятия по приведению в нормативное состояние, содержанию источников противопожарного водоснабжения (пожарных водоемов, резервуаров, емкостей) и пирсов	222,775	222,774	100,0
932	0310	0230121120	200	Закупка товаров, работ и услуг для обеспечения государственных (муниципальных) нужд	108,473	108,472	100,0
932	0310	0230121120	240	Иные закупки товаров, работ и услуг для обеспечения государственных (муниципальных) нужд	108,473	108,472	100,0
932	0310	0230121120	800	Иные бюджетные ассигнования	114,302	114,302	100,0
932	0310	0230121120	850	Уплата налогов, сборов и иных платежей	114,302	114,302	100,0

1	2	3	4	5	6	7	8
932	0310	9600000000		Другие непрограммные расходы по реализации вопросов местного значения города Перми, связанных с общегородским управлением	4 109,700	4 109,700	100,0
932	0310	9620000000		Резервный фонд	4 109,700	4 109,700	100,0
932	0310	9620093000		Резервный фонд администрации города Перми	4 109,700	4 109,700	100,0
932	0310	9620093000	200	Закупка товаров, работ и услуг для обеспечения государственных (муниципальных) нужд	4 109,700	4 109,700	100,0
932	0310	9620093000	240	Иные закупки товаров, работ и услуг для обеспечения государственных (муниципальных) нужд	4 109,700	4 109,700	100,0
932	0314			<i>Другие вопросы в области национальной безопасности и правоохранительной деятельности</i>	<i>1 718,516</i>	<i>1 715,625</i>	<i>99,8</i>
932	0314	9100000000		Непрограммные расходы бюджета города Перми по реализации иных мероприятий	1 718,516	1 715,625	99,8
932	0314	9190000000		Иные непрограммные мероприятия	1 718,516	1 715,625	99,8
932	0314	9190023010		Организация осуществления полномочий по составлению протоколов об административных правонарушениях	257,416	257,400	100,0
932	0314	9190023010	200	Закупка товаров, работ и услуг для обеспечения государственных (муниципальных) нужд	257,416	257,400	100,0
932	0314	9190023010	240	Иные закупки товаров, работ и услуг для обеспечения государственных (муниципальных) нужд	257,416	257,400	100,0
932	0314	919002П040		Составление протоколов об административных правонарушениях	25,100	25,050	99,8
932	0314	919002П040	200	Закупка товаров, работ и услуг для обеспечения государственных (муниципальных) нужд	25,100	25,050	99,8
932	0314	919002П040	240	Иные закупки товаров, работ и услуг для обеспечения государственных (муниципальных) нужд	25,100	25,050	99,8
932	0314	919002П060		Осуществление полномочий по созданию и организации деятельности административных комиссий	1 436,000	1 433,175	99,8
932	0314	919002П060	100	Расходы на выплаты персоналу в целях обеспечения выполнения функций государственными (муниципальными) органами, казенными учреждениями, органами управления государственными внебюджетными фондами	702,750	701,389	99,8
932	0314	919002П060	120	Расходы на выплаты персоналу государственных (муниципальных) органов	702,750	701,389	99,8
932	0314	919002П060	200	Закупка товаров, работ и услуг для обеспечения государственных (муниципальных) нужд	733,251	731,786	99,8
932	0314	919002П060	240	Иные закупки товаров, работ и услуг для обеспечения государственных (муниципальных) нужд	733,251	731,786	99,8
932	04			Национальная экономика	80 104,896	80 104,896	100,0
932	0405			<i>Сельское хозяйство и рыболовство</i>	<i>79,166</i>	<i>79,166</i>	<i>100,0</i>
932	0405	1400000000		Муниципальная программа «Охрана природы и лесное хозяйство города Перми»	56,944	56,944	100,0

1	2	3	4	5	6	7	8
932	0405	1410000000		Подпрограмма «Реализация природоохранных мероприятий»	56,944	56,944	100,0
932	0405	1410200000		Основное мероприятие «Наблюдение за состоянием атмосферного воздуха и улучшение его качества»	56,944	56,944	100,0
932	0405	14102SY200		Реализация мероприятий по предотвращению распространения и уничтожению борщевика Сосновского в муниципальных образованиях Пермского края	56,944	56,944	100,0
932	0405	14102SY200	200	Закупка товаров, работ и услуг для обеспечения государственных (муниципальных) нужд	56,944	56,944	100,0
932	0405	14102SY200	240	Иные закупки товаров, работ и услуг для обеспечения государственных (муниципальных) нужд	56,944	56,944	100,0
932	0405	9600000000		Другие непрограммные расходы по реализации вопросов местного значения города Перми, связанных с общегородским управлением	22,222	22,222	100,0
932	0405	9620000000		Резервный фонд	22,222	22,222	100,0
932	0405	9620093000		Резервный фонд администрации города Перми	22,222	22,222	100,0
932	0405	9620093000	200	Закупка товаров, работ и услуг для обеспечения государственных (муниципальных) нужд	22,222	22,222	100,0
932	0405	9620093000	240	Иные закупки товаров, работ и услуг для обеспечения государственных (муниципальных) нужд	22,222	22,222	100,0
932	0409			<i>Дорожное хозяйство (дорожные фонды)</i>	<i>79 738,730</i>	<i>79 738,730</i>	<i>100,0</i>
932	0409	1000000000		Муниципальная программа «Организация дорожной деятельности в городе Перми»	730,770	730,770	100,0
932	0409	1010000000		Подпрограмма «Приведение в нормативное состояние автомобильных дорог, снижение уровня перегрузки и ликвидации мест концентрации ДТП»	730,770	730,770	100,0
932	0409	1010100000		Основное мероприятие «Выполнение комплекса мероприятий по содержанию и ремонту автомобильных дорог и элементов дорог»	730,770	730,770	100,0
932	0409	1010121370		Содержание и ремонт автомобильных дорог	530,970	530,970	100,0
932	0409	1010121370	200	Закупка товаров, работ и услуг для обеспечения государственных (муниципальных) нужд	530,970	530,970	100,0
932	0409	1010121370	240	Иные закупки товаров, работ и услуг для обеспечения государственных (муниципальных) нужд	530,970	530,970	100,0
932	0409	1010123110		Инвентаризация бесхозных сетей ливневой канализации	199,800	199,800	100,0
932	0409	1010123110	200	Закупка товаров, работ и услуг для обеспечения государственных (муниципальных) нужд	199,800	199,800	100,0
932	0409	1010123110	240	Иные закупки товаров, работ и услуг для обеспечения государственных (муниципальных) нужд	199,800	199,800	100,0
932	0409	1300000000		Муниципальная программа «Формирование современной городской среды»	56 176,900	56 176,900	100,0

1	2	3	4	5	6	7	8
932	0409	1310000000		Подпрограмма «Формирование комфортного внутригородского пространства на территории муниципального образования город Пермь»	56 176,900	56 176,900	100,0
932	0409	131F200000		Основное мероприятие «Региональный проект «Формирование комфортной городской среды»	56 176,900	56 176,900	100,0
932	0409	131F255550		Реализация программ формирования современной городской среды	56 176,900	56 176,900	100,0
932	0409	131F255550	600	Предоставление субсидий бюджетным, автономным учреждениям и иным некоммерческим организациям	31 969,048	31 969,048	100,0
932	0409	131F255550	630	Субсидии некоммерческим организациям (за исключением государственных (муниципальных) учреждений, государственных корпораций (компаний), публично-правовых компаний)	31 969,048	31 969,048	100,0
932	0409	131F255550	800	Иные бюджетные ассигнования	24 207,852	24 207,852	100,0
932	0409	131F255550	810	Субсидии юридическим лицам (кроме некоммерческих организаций), индивидуальным предпринимателям, физическим лицам - производителям товаров, работ, услуг	24 207,852	24 207,852	100,0
932	0409	1700000000		Муниципальная программа «Развитие системы жилищно-коммунального хозяйства в городе Перми»	19 833,100	19 833,100	100,0
932	0409	1730000000		Подпрограмма «Обеспечение эффективного управления многоквартирными домами в городе Перми»	19 833,100	19 833,100	100,0
932	0409	1730300000		Основное мероприятие «Муниципальная поддержка благоустройства придомовых территорий многоквартирных домов города Перми»	19 833,100	19 833,100	100,0
932	0409	1730371190		Возмещение затрат по благоустройству придомовых территорий многоквартирных домов города Перми	19 833,100	19 833,100	100,0
932	0409	1730371190	600	Предоставление субсидий бюджетным, автономным учреждениям и иным некоммерческим организациям	2 311,635	2 311,635	100,0
932	0409	1730371190	630	Субсидии некоммерческим организациям (за исключением государственных (муниципальных) учреждений, государственных корпораций (компаний), публично-правовых компаний)	2 311,635	2 311,635	100,0
932	0409	1730371190	800	Иные бюджетные ассигнования	17 521,465	17 521,465	100,0
932	0409	1730371190	810	Субсидии юридическим лицам (кроме некоммерческих организаций), индивидуальным предпринимателям, физическим лицам - производителям товаров, работ, услуг	17 521,465	17 521,465	100,0
932	0409	9100000000		Непрограммные расходы бюджета города Перми по реализации иных мероприятий	2 997,960	2 997,960	100,0
932	0409	9160000000		Мероприятия, направленные на решение отдельных вопросов местного значения в микрорайонах города Перми	2 997,960	2 997,960	100,0

1	2	3	4	5	6	7	8
932	0409	9160000000	600	Предоставление субсидий бюджетным, автономным учреждениям и иным некоммерческим организациям	1 564,491	1 564,491	100,0
932	0409	9160000000	630	Субсидии некоммерческим организациям (за исключением государственных (муниципальных) учреждений, государственных корпораций (компаний), публично-правовых компаний)	1 564,491	1 564,491	100,0
932	0409	9160000000	800	Иные бюджетные ассигнования	1 433,469	1 433,469	100,0
932	0409	9160000000	810	Субсидии юридическим лицам (кроме некоммерческих организаций), индивидуальным предпринимателям, физическим лицам - производителям товаров, работ, услуг	1 433,469	1 433,469	100,0
932	0412			<i>Другие вопросы в области национальной экономики</i>	287,000	287,000	100,0
932	0412	1800000000		Муниципальная программа «Градостроительная деятельность на территории города Перми»	287,000	287,000	100,0
932	0412	1820000000		Подпрограмма «Улучшение архитектурного облика города Перми»	287,000	287,000	100,0
932	0412	1820200000		Основное мероприятие «Снос самовольных построек, приведение объектов капитального строительства в первоначальное положение на территории города Перми»	287,000	287,000	100,0
932	0412	1820222040		Обеспечение сноса самовольных построек, приведения объектов капитального строительства в первоначальное положение на территории города Перми	287,000	287,000	100,0
932	0412	1820222040	800	Иные бюджетные ассигнования	287,000	287,000	100,0
932	0412	1820222040	830	Исполнение судебных актов	287,000	287,000	100,0
932	05			Жилищно-коммунальное хозяйство	16 831,129	7 463,601	44,3
932	0502			<i>Коммунальное хозяйство</i>	643,054	575,190	89,4
932	0502	1700000000		Муниципальная программа «Развитие системы жилищно-коммунального хозяйства в городе Перми»	643,054	575,190	89,4
932	0502	1740000000		Подпрограмма «Содержание объектов инженерной инфраструктуры»	643,054	575,190	89,4
932	0502	1740100000		Основное мероприятие «Обеспечение нормативного состояния объектов инженерной инфраструктуры, находящихся в муниципальной собственности, в том числе бесхозных объектов»	643,054	575,190	89,4
932	0502	1740121760		Техническая инвентаризация и паспортизация объектов инженерной инфраструктуры	643,054	575,190	89,4
932	0502	1740121760	200	Закупка товаров, работ и услуг для обеспечения государственных (муниципальных) нужд	643,054	575,190	89,4
932	0502	1740121760	240	Иные закупки товаров, работ и услуг для обеспечения государственных (муниципальных) нужд	643,054	575,190	89,4
932	0503			<i>Благоустройство</i>	16 188,075	6 888,410	42,6
932	0503	0100000000		Муниципальная программа «Общественное согласие»	1 237,296	1 237,289	100,0

1	2	3	4	5	6	7	8
932	0503	0110000000		Подпрограмма «Вовлечение граждан в решение вопросов местного значения»	1 237,296	1 237,289	100,0
932	0503	0110100000		Основное мероприятие «Формирование благоприятных условий для поддержки социально ориентированных некоммерческих организаций в реализации социальных проектов»	1 237,296	1 237,289	100,0
932	0503	0110123180		Проведение мероприятий в рамках реализации инициативных проектов на территории города Перми	1 237,296	1 237,289	100,0
932	0503	0110123180	200	Закупка товаров, работ и услуг для обеспечения государственных (муниципальных) нужд	1 237,296	1 237,289	100,0
932	0503	0110123180	240	Иные закупки товаров, работ и услуг для обеспечения государственных (муниципальных) нужд	1 237,296	1 237,289	100,0
932	0503	1300000000		Муниципальная программа «Формирование современной городской среды»	2 760,253	2 754,254	99,8
932	0503	1310000000		Подпрограмма «Формирование комфортного внутригородского пространства на территории муниципального образования город Пермь»	2 760,253	2 754,254	99,8
932	0503	131F200000		Основное мероприятие «Региональный проект «Формирование комфортной городской среды»	2 760,253	2 754,254	99,8
932	0503	131F255550		Реализация программ формирования современной городской среды	2 760,253	2 754,254	99,8
932	0503	131F255550	600	Предоставление субсидий бюджетным, автономным учреждениям и иным некоммерческим организациям	2 316,051	2 310,052	99,7
932	0503	131F255550	630	Субсидии некоммерческим организациям (за исключением государственных (муниципальных) учреждений, государственных корпораций (компаний), публично-правовых компаний)	2 316,051	2 310,052	99,7
932	0503	131F255550	800	Иные бюджетные ассигнования	444,202	444,202	100,0
932	0503	131F255550	810	Субсидии юридическим лицам (кроме некоммерческих организаций), индивидуальным предпринимателям, физическим лицам - производителям товаров, работ, услуг	444,202	444,202	100,0
932	0503	1700000000		Муниципальная программа «Развитие системы жилищно-коммунального хозяйства в городе Перми»	10 458,376	1 165,650	11,1
932	0503	1720000000		Подпрограмма «Обеспечение санитарно-эпидемиологических требований законодательства»	10 458,376	1 165,650	11,1
932	0503	1720200000		Основное мероприятие «Организация работ по созданию и содержанию мест (площадок) накопления твердых коммунальных отходов»	1 182,297	1 165,650	98,6
932	0503	1720222130		Содержание мест (площадок) накопления твердых коммунальных отходов	1 182,297	1 165,650	98,6
932	0503	1720222130	200	Закупка товаров, работ и услуг для обеспечения государственных (муниципальных) нужд	1 182,297	1 165,650	98,6

1	2	3	4	5	6	7	8
932	0503	1720222130	240	Иные закупки товаров, работ и услуг для обеспечения государственных (муниципальных) нужд	1 182,297	1 165,650	98,6
932	0503	1720300000		Основное мероприятие «Организация работ по обустройству контейнерных площадок нового образца»	9 276,079	0,000	0,0
932	0503	1720323430		Обустройство контейнерных площадок нового образца в городе Перми	100,000	0,000	0,0
932	0503	1720323430	800	Иные бюджетные ассигнования	100,000	0,000	0,0
932	0503	1720323430	810	Субсидии юридическим лицам (кроме некоммерческих организаций), индивидуальным предпринимателям, физическим лицам - производителям товаров, работ, услуг	100,000	0,000	0,0
932	0503	17203SЖ410		Развитие городского пространства	9 176,079	0,000	0,0
932	0503	17203SЖ410	800	Иные бюджетные ассигнования	9 176,079	0,000	0,0
932	0503	17203SЖ410	810	Субсидии юридическим лицам (кроме некоммерческих организаций), индивидуальным предпринимателям, физическим лицам - производителям товаров, работ, услуг	9 176,079	0,000	0,0
932	0503	9100000000		Непрограммные расходы бюджета города Перми по реализации иных мероприятий	1 732,150	1 731,217	99,9
932	0503	9160000000		Мероприятия, направленные на решение отдельных вопросов местного значения в микрорайонах города Перми	1 560,575	1 559,643	99,9
932	0503	9160000000	200	Закупка товаров, работ и услуг для обеспечения государственных (муниципальных) нужд	238,055	237,123	99,6
932	0503	9160000000	240	Иные закупки товаров, работ и услуг для обеспечения государственных (муниципальных) нужд	238,055	237,123	99,6
932	0503	9160000000	600	Предоставление субсидий бюджетным, автономным учреждениям и иным некоммерческим организациям	1 008,020	1 008,020	100,0
932	0503	9160000000	630	Субсидии некоммерческим организациям (за исключением государственных (муниципальных) учреждений, государственных корпораций (компаний), публично-правовых компаний)	1 008,020	1 008,020	100,0
932	0503	9160000000	800	Иные бюджетные ассигнования	314,500	314,500	100,0
932	0503	9160000000	810	Субсидии юридическим лицам (кроме некоммерческих организаций), индивидуальным предпринимателям, физическим лицам - производителям товаров, работ, услуг	314,500	314,500	100,0
932	0503	9190000000		Иные непрограммные мероприятия	171,574	171,574	100,0
932	0503	9190021260		Обустройство и содержание площадок для выгула и дрессировки собак	171,574	171,574	100,0
932	0503	9190021260	200	Закупка товаров, работ и услуг для обеспечения государственных (муниципальных) нужд	171,574	171,574	100,0
932	0503	9190021260	240	Иные закупки товаров, работ и услуг для обеспечения государственных (муниципальных) нужд	171,574	171,574	100,0
932	06			Охрана окружающей среды	2 201,438	2 201,438	100,0

1	2	3	4	5	6	7	8
932	0603			Охрана объектов растительного и животного мира и среды их обитания	2 201,438	2 201,438	100,0
932	0603	1400000000		Муниципальная программа «Охрана природы и лесное хозяйство города Перми»	2 201,438	2 201,438	100,0
932	0603	1410000000		Подпрограмма «Реализация природоохранных мероприятий»	2 201,438	2 201,438	100,0
932	0603	1410800000		Основное мероприятие «Восстановление и экологическая реабилитация водных объектов»	2 201,438	2 201,438	100,0
932	0603	1410821640		Наблюдение за водными объектами города Перми и их обустройство	2 201,438	2 201,438	100,0
932	0603	1410821640	200	Закупка товаров, работ и услуг для обеспечения государственных (муниципальных) нужд	2 201,438	2 201,438	100,0
932	0603	1410821640	240	Иные закупки товаров, работ и услуг для обеспечения государственных (муниципальных) нужд	2 201,438	2 201,438	100,0
932	07			Образование	4 538,562	4 538,532	100,0
932	0707			Молодежная политика	4 538,562	4 538,532	100,0
932	0707	0400000000		Муниципальная программа «Молодежь города Перми»	4 286,562	4 286,562	100,0
932	0707	0420000000		Подпрограмма «Создание условий для социальной интеграции молодежи в общественно полезную деятельность»	4 286,562	4 286,562	100,0
932	0707	0420100000		Основное мероприятие «Осуществление мероприятий по организации занятости молодежи»	4 286,562	4 286,562	100,0
932	0707	0420170070		Субсидии некоммерческим организациям, не являющимся государственными (муниципальными) учреждениями, выполняющим работы по организации занятости молодежи	4 286,562	4 286,562	100,0
932	0707	0420170070	600	Предоставление субсидий бюджетным, автономным учреждениям и иным некоммерческим организациям	4 286,562	4 286,562	100,0
932	0707	0420170070	630	Субсидии некоммерческим организациям (за исключением государственных (муниципальных) учреждений, государственных корпораций (компаний), публично-правовых компаний)	4 286,562	4 286,562	100,0
932	0707	0600000000		Муниципальная программа «Социальная поддержка и обеспечение семейного благополучия населения города Перми»	252,000	251,970	100,0
932	0707	0640000000		Подпрограмма «Организация оздоровления и отдыха детей города Перми»	252,000	251,970	100,0
932	0707	0640400000		Основное мероприятие «Организация отдыха несовершеннолетних, состоящих на учете в территориальных отделах полиции города Перми»	252,000	251,970	100,0
932	0707	0640421080		Мероприятия по профилактике правонарушений среди несовершеннолетних	252,000	251,970	100,0
932	0707	0640421080	200	Закупка товаров, работ и услуг для обеспечения государственных (муниципальных) нужд	252,000	251,970	100,0

1	2	3	4	5	6	7	8
932	0707	0640421080	240	Иные закупки товаров, работ и услуг для обеспечения государственных (муниципальных) нужд	252,000	251,970	100,0
932	08			Культура, кинематография	7 207,886	7 207,874	100,0
932	0801			<i>Культура</i>	7 207,886	7 207,874	100,0
932	0801	0300000000		Муниципальная программа «Культура города Перми»	2 278,753	2 278,742	100,0
932	0801	0310000000		Подпрограмма «Городские культурно-зрелищные мероприятия»	2 258,753	2 258,742	100,0
932	0801	0310100000		Основное мероприятие «Проведение мероприятий в области культуры»	2 258,753	2 258,742	100,0
932	0801	0310121980		Городские культурно-зрелищные мероприятия, культурно-зрелищные мероприятия по месту жительства	2 258,753	2 258,742	100,0
932	0801	0310121980	200	Закупка товаров, работ и услуг для обеспечения государственных (муниципальных) нужд	2 258,753	2 258,742	100,0
932	0801	0310121980	240	Иные закупки товаров, работ и услуг для обеспечения государственных (муниципальных) нужд	2 258,753	2 258,742	100,0
932	0801	0350000000		Подпрограмма «Определение, сохранение и развитие культурной идентичности города Перми»	20,000	20,000	100,0
932	0801	0350100000		Основное мероприятие «Обеспечение сохранения и использования объектов культурного наследия, объектов монументального искусства»	20,000	20,000	100,0
932	0801	0350121990		Расходы на подготовку документации, необходимой для принятия в муниципальную собственность бесхозных объектов культурного наследия и объектов монументального искусства	20,000	20,000	100,0
932	0801	0350121990	200	Закупка товаров, работ и услуг для обеспечения государственных (муниципальных) нужд	20,000	20,000	100,0
932	0801	0350121990	240	Иные закупки товаров, работ и услуг для обеспечения государственных (муниципальных) нужд	20,000	20,000	100,0
932	0801	9100000000		Непрограммные расходы бюджета города Перми по реализации иных мероприятий	4 929,133	4 929,133	100,0
932	0801	9160000000		Мероприятия, направленные на решение отдельных вопросов местного значения в микрорайонах города Перми	4 929,133	4 929,133	100,0
932	0801	9160000000	200	Закупка товаров, работ и услуг для обеспечения государственных (муниципальных) нужд	239,000	239,000	100,0
932	0801	9160000000	240	Иные закупки товаров, работ и услуг для обеспечения государственных (муниципальных) нужд	239,000	239,000	100,0
932	0801	9160000000	600	Предоставление субсидий бюджетным, автономным учреждениям и иным некоммерческим организациям	4 690,133	4 690,133	100,0
932	0801	9160000000	630	Субсидии некоммерческим организациям (за исключением государственных (муниципальных) учреждений, государственных корпораций (компаний), публично-правовых компаний)	4 690,133	4 690,133	100,0

1	2	3	4	5	6	7	8
932	11			Физическая культура и спорт	1 915,883	1 911,495	99,8
932	1101			<i>Физическая культура</i>	1 915,883	1 911,495	99,8
932	1101	0500000000		Муниципальная программа «Развитие физической культуры и спорта города Перми»	1 689,714	1 685,327	99,7
932	1101	0520000000		Подпрограмма «Развитие физической культуры и спорта на территории города Перми»	1 689,714	1 685,327	99,7
932	1101	0520100000		Основное мероприятие «Организация и проведение физкультурных мероприятий, спортивно-массовой работы согласно календарным планам районов города Перми»	1 689,714	1 685,327	99,7
932	1101	0520123440		Мероприятия и спортивно-массовая работа по месту жительства	1 689,714	1 685,327	99,7
932	1101	0520123440	200	Закупка товаров, работ и услуг для обеспечения государственных (муниципальных) нужд	1 689,714	1 685,327	99,7
932	1101	0520123440	240	Иные закупки товаров, работ и услуг для обеспечения государственных (муниципальных) нужд	1 689,714	1 685,327	99,7
932	1101	9100000000		Непрограммные расходы бюджета города Перми по реализации иных мероприятий	226,169	226,169	100,0
932	1101	9160000000		Мероприятия, направленные на решение отдельных вопросов местного значения в микрорайонах города Перми	226,169	226,169	100,0
932	1101	9160000000	600	Предоставление субсидий бюджетным, автономным учреждениям и иным некоммерческим организациям	226,169	226,169	100,0
932	1101	9160000000	630	Субсидии некоммерческим организациям (за исключением государственных (муниципальных) учреждений, государственных корпораций (компаний), публично-правовых компаний)	226,169	226,169	100,0
933				Администрация Мотовилихинского района города Перми	181 500,033	172 689,100	95,1
933	01			Общегосударственные вопросы	84 669,306	84 289,542	99,6
933	0104			<i>Функционирование Правительства Российской Федерации, высших исполнительных органов государственной власти субъектов Российской Федерации, местных администраций</i>	66 339,700	66 339,700	100,0
933	0104	0600000000		Муниципальная программа «Социальная поддержка и обеспечение семейного благополучия населения города Перми»	8 586,900	8 586,900	100,0
933	0104	0630000000		Подпрограмма «Повышение социального благополучия и безопасности семей с детьми»	8 586,900	8 586,900	100,0
933	0104	0630100000		Основное мероприятие «Взаимодействие с органами власти, учреждениями, организациями по профилактике преступности и правонарушений несовершеннолетних»	8 586,900	8 586,900	100,0
933	0104	063012C050		Образование комиссий по делам несовершеннолетних и защите их прав и организация их деятельности	8 586,900	8 586,900	100,0

1	2	3	4	5	6	7	8
933	0104	063012C050	100	Расходы на выплаты персоналу в целях обеспечения выполнения функций государственными (муниципальными) органами, казенными учреждениями, органами управления государственными внебюджетными фондами	8 149,942	8 149,942	100,0
933	0104	063012C050	120	Расходы на выплаты персоналу государственных (муниципальных) органов	8 149,942	8 149,942	100,0
933	0104	063012C050	200	Закупка товаров, работ и услуг для обеспечения государственных (муниципальных) нужд	434,851	434,851	100,0
933	0104	063012C050	240	Иные закупки товаров, работ и услуг для обеспечения государственных (муниципальных) нужд	434,851	434,851	100,0
933	0104	063012C050	300	Социальное обеспечение и иные выплаты населению	2,107	2,107	100,0
933	0104	063012C050	320	Социальные выплаты гражданам, кроме публичных нормативных социальных выплат	2,107	2,107	100,0
933	0104	9500000000		Непрограммные расходы по обеспечению деятельности администрации города Перми	57 752,800	57 752,800	100,0
933	0104	9570000000		Территориальные органы администрации города Перми	57 752,800	57 752,800	100,0
933	0104	9570000110		Расходы на выплаты по оплате труда работников муниципальных органов	53 877,943	53 877,943	100,0
933	0104	9570000110	100	Расходы на выплаты персоналу в целях обеспечения выполнения функций государственными (муниципальными) органами, казенными учреждениями, органами управления государственными внебюджетными фондами	53 877,943	53 877,943	100,0
933	0104	9570000110	120	Расходы на выплаты персоналу государственных (муниципальных) органов	53 877,943	53 877,943	100,0
933	0104	9570000190		Расходы на обеспечение функций муниципальных органов	3 874,857	3 874,857	100,0
933	0104	9570000190	100	Расходы на выплаты персоналу в целях обеспечения выполнения функций государственными (муниципальными) органами, казенными учреждениями, органами управления государственными внебюджетными фондами	46,855	46,855	100,0
933	0104	9570000190	120	Расходы на выплаты персоналу государственных (муниципальных) органов	46,855	46,855	100,0
933	0104	9570000190	200	Закупка товаров, работ и услуг для обеспечения государственных (муниципальных) нужд	3 628,001	3 628,001	100,0
933	0104	9570000190	240	Иные закупки товаров, работ и услуг для обеспечения государственных (муниципальных) нужд	3 628,001	3 628,001	100,0
933	0104	9570000190	800	Иные бюджетные ассигнования	200,000	200,000	100,0
933	0104	9570000190	850	Уплата налогов, сборов и иных платежей	200,000	200,000	100,0
933	0113			<i>Другие общегосударственные вопросы</i>	<i>18 329,606</i>	<i>17 949,842</i>	<i>97,9</i>
933	0113	0100000000		Муниципальная программа «Общественное согласие»	14 493,600	14 113,836	97,4
933	0113	0110000000		Подпрограмма «Вовлечение граждан в решение вопросов местного значения»	14 293,600	13 913,836	97,3

1	2	3	4	5	6	7	8
933	0113	0110100000		Основное мероприятие «Формирование благоприятных условий для поддержки социально ориентированных некоммерческих организаций в реализации социальных проектов»	1 307,900	1 307,900	100,0
933	0113	0110121330		Консультативная и информационно-методическая поддержка социально ориентированных некоммерческих организаций при реализации социальных проектов	221,500	221,500	100,0
933	0113	0110121330	200	Закупка товаров, работ и услуг для обеспечения государственных (муниципальных) нужд	221,500	221,500	100,0
933	0113	0110121330	240	Иные закупки товаров, работ и услуг для обеспечения государственных (муниципальных) нужд	221,500	221,500	100,0
933	0113	0110171140		Субсидии советам ветеранов (пенсионеров) войны, труда, Вооруженных Сил и правоохранительных органов	776,400	776,400	100,0
933	0113	0110171140	600	Предоставление субсидий бюджетным, автономным учреждениям и иным некоммерческим организациям	776,400	776,400	100,0
933	0113	0110171140	630	Субсидии некоммерческим организациям (за исключением государственных (муниципальных) учреждений, государственных корпораций (компаний), публично-правовых компаний)	776,400	776,400	100,0
933	0113	0110171250		Субсидии некоммерческим организациям, общественным объединениям (за исключением политических партий) на реализацию социальных проектов	310,000	310,000	100,0
933	0113	0110171250	600	Предоставление субсидий бюджетным, автономным учреждениям и иным некоммерческим организациям	310,000	310,000	100,0
933	0113	0110171250	630	Субсидии некоммерческим организациям (за исключением государственных (муниципальных) учреждений, государственных корпораций (компаний), публично-правовых компаний)	310,000	310,000	100,0
933	0113	0110200000		Основное мероприятие «Финансовая и информационно-методическая поддержка ТОС с целью совершенствования форм участия населения в решении вопросов местного значения»	6 029,000	6 029,000	100,0
933	0113	0110271130		Субсидии на осуществление деятельности территориальных общественных самоуправлений	6 029,000	6 029,000	100,0
933	0113	0110271130	600	Предоставление субсидий бюджетным, автономным учреждениям и иным некоммерческим организациям	6 029,000	6 029,000	100,0
933	0113	0110271130	630	Субсидии некоммерческим организациям (за исключением государственных (муниципальных) учреждений, государственных корпораций (компаний), публично-правовых компаний)	6 029,000	6 029,000	100,0

1	2	3	4	5	6	7	8
933	0113	0110300000		Основное мероприятие «Развитие инфраструктуры поддержки социально ориентированных некоммерческих организаций»	6 956,700	6 576,936	94,5
933	0113	0110321310		Содержание имущества и обеспечение деятельности общественных центров	6 956,700	6 576,936	94,5
933	0113	0110321310	200	Закупка товаров, работ и услуг для обеспечения государственных (муниципальных) нужд	6 705,129	6 325,365	94,3
933	0113	0110321310	240	Иные закупки товаров, работ и услуг для обеспечения государственных (муниципальных) нужд	6 705,129	6 325,365	94,3
933	0113	0110321310	800	Иные бюджетные ассигнования	251,571	251,571	100,0
933	0113	0110321310	850	Уплата налогов, сборов и иных платежей	251,571	251,571	100,0
933	0113	0120000000		Подпрограмма «Повышение уровня межэтнического и межконфессионального взаимопонимания»	200,000	200,000	100,0
933	0113	0120100000		Основное мероприятие «Мероприятия, направленные на повышение уровня межэтнического и межконфессионального взаимопонимания в городе Перми»	200,000	200,000	100,0
933	0113	0120123520		Содействие в реализации культурно-просветительских общественных инициатив религиозных организаций и объединений, направленных на сохранение гармоничной конфессиональной ситуации в городе Перми	200,000	200,000	100,0
933	0113	0120123520	600	Предоставление субсидий бюджетным, автономным учреждениям и иным некоммерческим организациям	200,000	200,000	100,0
933	0113	0120123520	630	Субсидии некоммерческим организациям (за исключением государственных (муниципальных) учреждений, государственных корпораций (компаний), публично-правовых компаний)	200,000	200,000	100,0
933	0113	9100000000		Непрограммные расходы бюджета города Перми по реализации иных мероприятий	15,722	15,722	100,0
933	0113	9190000000		Иные непрограммные мероприятия	15,722	15,722	100,0
933	0113	919005549F		Поощрение за достижение показателей деятельности управленческих команд	15,722	15,722	100,0
933	0113	919005549F	100	Расходы на выплаты персоналу в целях обеспечения выполнения функций государственными (муниципальными) органами, казенными учреждениями, органами управления государственными внебюджетными фондами	15,722	15,722	100,0
933	0113	919005549F	120	Расходы на выплаты персоналу государственных (муниципальных) органов	15,722	15,722	100,0
933	0113	9600000000		Другие непрограммные расходы по реализации вопросов местного значения города Перми, связанных с общегородским управлением	3 820,284	3 820,284	100,0
933	0113	9610000000		Расходы на исполнение судебных актов по обращению взыскания на средства местного бюджета	3 820,284	3 820,284	100,0
933	0113	9610092000		Средства на исполнение судебных актов, вступивших в законную силу	3 820,284	3 820,284	100,0

1	2	3	4	5	6	7	8
933	0113	9610092000	200	Закупка товаров, работ и услуг для обеспечения государственных (муниципальных) нужд	16,395	16,395	100,0
933	0113	9610092000	240	Иные закупки товаров, работ и услуг для обеспечения государственных (муниципальных) нужд	16,395	16,395	100,0
933	0113	9610092000	800	Иные бюджетные ассигнования	3 803,890	3 803,889	100,0
933	0113	9610092000	830	Исполнение судебных актов	3 803,890	3 803,889	100,0
933	03			Национальная безопасность и правоохранительная деятельность	2 270,621	2 270,295	100,0
933	0310			<i>Защита населения и территории от чрезвычайных ситуаций природного и техногенного характера, пожарная безопасность</i>	<i>1 109,966</i>	<i>1 109,966</i>	<i>100,0</i>
933	0310	0200000000		Муниципальная программа «Безопасный город»	1 080,963	1 080,963	100,0
933	0310	0220000000		Подпрограмма «Предупреждение и ликвидация чрезвычайных ситуаций природного и техногенного характера, совершенствование гражданской обороны на территории города Перми»	36,800	36,800	100,0
933	0310	0220300000		Основное мероприятие «Содержание и организация деятельности аварийно-спасательных служб и обеспечение безопасности людей на водных объектах»	36,800	36,800	100,0
933	0310	0220321000		Содержание спасательных постов в местах массового отдыха у воды	36,800	36,800	100,0
933	0310	0220321000	200	Закупка товаров, работ и услуг для обеспечения государственных (муниципальных) нужд	36,800	36,800	100,0
933	0310	0220321000	240	Иные закупки товаров, работ и услуг для обеспечения государственных (муниципальных) нужд	36,800	36,800	100,0
933	0310	0230000000		Подпрограмма «Обеспечение первичных мер пожарной безопасности, отнесенных к полномочиям органов местного самоуправления»	1 044,163	1 044,163	100,0
933	0310	0230100000		Основное мероприятие «Обеспечение первичных мер пожарной безопасности»	1 044,163	1 044,163	100,0
933	0310	0230121120		Мероприятия по приведению в нормативное состояние, содержанию источников противопожарного водоснабжения (пожарных водоемов, резервуаров, емкостей) и пирсов	1 044,163	1 044,163	100,0
933	0310	0230121120	200	Закупка товаров, работ и услуг для обеспечения государственных (муниципальных) нужд	907,595	907,595	100,0
933	0310	0230121120	240	Иные закупки товаров, работ и услуг для обеспечения государственных (муниципальных) нужд	907,595	907,595	100,0
933	0310	0230121120	800	Иные бюджетные ассигнования	136,568	136,568	100,0
933	0310	0230121120	850	Уплата налогов, сборов и иных платежей	136,568	136,568	100,0
933	0310	9600000000		Другие непрограммные расходы по реализации вопросов местного значения города Перми, связанных с общегородским управлением	29,003	29,003	100,0
933	0310	9620000000		Резервный фонд	29,003	29,003	100,0
933	0310	9620093000		Резервный фонд администрации города Перми	29,003	29,003	100,0

1	2	3	4	5	6	7	8
933	0310	9620093000	200	Закупка товаров, работ и услуг для обеспечения государственных (муниципальных) нужд	29,003	29,003	100,0
933	0310	9620093000	240	Иные закупки товаров, работ и услуг для обеспечения государственных (муниципальных) нужд	29,003	29,003	100,0
933	0314			<i>Другие вопросы в области национальной безопасности и правоохранительной деятельности</i>	<i>1 160,655</i>	<i>1 160,329</i>	<i>100,0</i>
933	0314	9100000000		Непрограммные расходы бюджета города Перми по реализации иных мероприятий	1 160,655	1 160,329	100,0
933	0314	9190000000		Иные непрограммные мероприятия	1 160,655	1 160,329	100,0
933	0314	9190023010		Организация осуществления полномочий по составлению протоколов об административных правонарушениях	105,755	105,755	100,0
933	0314	9190023010	200	Закупка товаров, работ и услуг для обеспечения государственных (муниципальных) нужд	105,755	105,755	100,0
933	0314	9190023010	240	Иные закупки товаров, работ и услуг для обеспечения государственных (муниципальных) нужд	105,755	105,755	100,0
933	0314	919002П040		Составление протоколов об административных правонарушениях	18,700	18,700	100,0
933	0314	919002П040	200	Закупка товаров, работ и услуг для обеспечения государственных (муниципальных) нужд	18,700	18,700	100,0
933	0314	919002П040	240	Иные закупки товаров, работ и услуг для обеспечения государственных (муниципальных) нужд	18,700	18,700	100,0
933	0314	919002П060		Осуществление полномочий по созданию и организации деятельности административных комиссий	1 036,200	1 035,874	100,0
933	0314	919002П060	100	Расходы на выплаты персоналу в целях обеспечения выполнения функций государственными (муниципальными) органами, казенными учреждениями, органами управления государственными внебюджетными фондами	691,225	690,899	100,0
933	0314	919002П060	120	Расходы на выплаты персоналу государственных (муниципальных) органов	691,225	690,899	100,0
933	0314	919002П060	200	Закупка товаров, работ и услуг для обеспечения государственных (муниципальных) нужд	344,975	344,975	100,0
933	0314	919002П060	240	Иные закупки товаров, работ и услуг для обеспечения государственных (муниципальных) нужд	344,975	344,975	100,0
933	04			Национальная экономика	63 149,412	63 118,564	100,0
933	0405			<i>Сельское хозяйство и рыболовство</i>	<i>225,165</i>	<i>225,165</i>	<i>100,0</i>
933	0405	1400000000		Муниципальная программа «Охрана природы и лесное хозяйство города Перми»	58,500	58,500	100,0
933	0405	1410000000		Подпрограмма «Реализация природоохранных мероприятий»	58,500	58,500	100,0
933	0405	1410200000		Основное мероприятие «Наблюдение за состоянием атмосферного воздуха и улучшение его качества»	58,500	58,500	100,0

1	2	3	4	5	6	7	8
933	0405	14102SY200		Реализация мероприятий по предотвращению распространения и уничтожению борщевика Сосновского в муниципальных образованиях Пермского края	58,500	58,500	100,0
933	0405	14102SY200	200	Закупка товаров, работ и услуг для обеспечения государственных (муниципальных) нужд	58,500	58,500	100,0
933	0405	14102SY200	240	Иные закупки товаров, работ и услуг для обеспечения государственных (муниципальных) нужд	58,500	58,500	100,0
933	0405	9600000000		Другие непрограммные расходы по реализации вопросов местного значения города Перми, связанных с общегородским управлением	166,665	166,665	100,0
933	0405	9620000000		Резервный фонд	166,665	166,665	100,0
933	0405	9620093000		Резервный фонд администрации города Перми	166,665	166,665	100,0
933	0405	9620093000	200	Закупка товаров, работ и услуг для обеспечения государственных (муниципальных) нужд	166,665	166,665	100,0
933	0405	9620093000	240	Иные закупки товаров, работ и услуг для обеспечения государственных (муниципальных) нужд	166,665	166,665	100,0
933	0409			<i>Дорожное хозяйство (дорожные фонды)</i>	<i>62 225,663</i>	<i>62 194,815</i>	<i>100,0</i>
933	0409	1000000000		Муниципальная программа «Организация дорожной деятельности в городе Перми»	216,000	216,000	100,0
933	0409	1010000000		Подпрограмма «Приведение в нормативное состояние автомобильных дорог, снижение уровня перегрузки и ликвидации мест концентрации ДТП»	216,000	216,000	100,0
933	0409	1010100000		Основное мероприятие «Выполнение комплекса мероприятий по содержанию и ремонту автомобильных дорог и элементов дорог»	216,000	216,000	100,0
933	0409	1010121370		Содержание и ремонт автомобильных дорог	216,000	216,000	100,0
933	0409	1010121370	200	Закупка товаров, работ и услуг для обеспечения государственных (муниципальных) нужд	216,000	216,000	100,0
933	0409	1010121370	240	Иные закупки товаров, работ и услуг для обеспечения государственных (муниципальных) нужд	216,000	216,000	100,0
933	0409	1300000000		Муниципальная программа «Формирование современной городской среды»	45 243,179	45 212,331	99,9
933	0409	1310000000		Подпрограмма «Формирование комфортного внутригородского пространства на территории муниципального образования город Пермь»	45 243,179	45 212,331	99,9
933	0409	131F200000		Основное мероприятие «Региональный проект «Формирование комфортной городской среды»	45 243,179	45 212,331	99,9
933	0409	131F255550		Реализация программ формирования современной городской среды	45 243,179	45 212,331	99,9
933	0409	131F255550	600	Предоставление субсидий бюджетным, автономным учреждениям и иным некоммерческим организациям	3 090,592	3 090,592	100,0

1	2	3	4	5	6	7	8
933	0409	131F255550	630	Субсидии некоммерческим организациям (за исключением государственных (муниципальных) учреждений, государственных корпораций (компаний), публично-правовых компаний)	3 090,592	3 090,592	100,0
933	0409	131F255550	800	Иные бюджетные ассигнования	42 152,588	42 121,740	99,9
933	0409	131F255550	810	Субсидии юридическим лицам (кроме некоммерческих организаций), индивидуальным предпринимателям, физическим лицам - производителям товаров, работ, услуг	42 152,588	42 121,740	99,9
933	0409	1700000000		Муниципальная программа «Развитие системы жилищно-коммунального хозяйства в городе Перми»	14 403,092	14 403,091	100,0
933	0409	1730000000		Подпрограмма «Обеспечение эффективного управления многоквартирными домами в городе Перми»	14 403,092	14 403,091	100,0
933	0409	1730300000		Основное мероприятие «Муниципальная поддержка благоустройства придомовых территорий многоквартирных домов города Перми»	14 403,092	14 403,091	100,0
933	0409	1730371190		Возмещение затрат по благоустройству придомовых территорий многоквартирных домов города Перми	14 403,092	14 403,091	100,0
933	0409	1730371190	600	Предоставление субсидий бюджетным, автономным учреждениям и иным некоммерческим организациям	4 902,669	4 902,669	100,0
933	0409	1730371190	630	Субсидии некоммерческим организациям (за исключением государственных (муниципальных) учреждений, государственных корпораций (компаний), публично-правовых компаний)	4 902,669	4 902,669	100,0
933	0409	1730371190	800	Иные бюджетные ассигнования	9 500,423	9 500,422	100,0
933	0409	1730371190	810	Субсидии юридическим лицам (кроме некоммерческих организаций), индивидуальным предпринимателям, физическим лицам - производителям товаров, работ, услуг	9 500,423	9 500,422	100,0
933	0409	9100000000		Непрограммные расходы бюджета города Перми по реализации иных мероприятий	2 363,392	2 363,392	100,0
933	0409	9160000000		Мероприятия, направленные на решение отдельных вопросов местного значения в микрорайонах города Перми	2 363,392	2 363,392	100,0
933	0409	9160000000	600	Предоставление субсидий бюджетным, автономным учреждениям и иным некоммерческим организациям	1 363,392	1 363,392	100,0
933	0409	9160000000	630	Субсидии некоммерческим организациям (за исключением государственных (муниципальных) учреждений, государственных корпораций (компаний), публично-правовых компаний)	1 363,392	1 363,392	100,0
933	0409	9160000000	800	Иные бюджетные ассигнования	1 000,000	1 000,000	100,0
933	0409	9160000000	810	Субсидии юридическим лицам (кроме некоммерческих организаций), индивидуальным предпринимателям, физическим лицам - производителям товаров, работ, услуг	1 000,000	1 000,000	100,0

1	2	3	4	5	6	7	8
933	0412			<i>Другие вопросы в области национальной экономики</i>	698,584	698,584	100,0
933	0412	1100000000		Муниципальная программа «Благоустройство города Перми»	306,929	306,929	100,0
933	0412	1110000000		Подпрограмма «Озеленение территории города Перми, в том числе путем создания парков, скверов, садов, бульваров»	306,929	306,929	100,0
933	0412	1110700000		Основное мероприятие «Демонтаж самовольно установленных и незаконно размещенных движимых объектов»	306,929	306,929	100,0
933	0412	1110721820		Демонтаж, перемещение и хранение, транспортирование и захоронение либо утилизация самовольно установленных и незаконно размещенных движимых объектов	306,929	306,929	100,0
933	0412	1110721820	200	Закупка товаров, работ и услуг для обеспечения государственных (муниципальных) нужд	306,929	306,929	100,0
933	0412	1110721820	240	Иные закупки товаров, работ и услуг для обеспечения государственных (муниципальных) нужд	306,929	306,929	100,0
933	0412	1800000000		Муниципальная программа «Градостроительная деятельность на территории города Перми»	314,155	314,155	100,0
933	0412	1820000000		Подпрограмма «Улучшение архитектурного облика города Перми»	314,155	314,155	100,0
933	0412	1820200000		Основное мероприятие «Снос самовольных построек, приведение объектов капитального строительства в первоначальное положение на территории города Перми»	314,155	314,155	100,0
933	0412	1820222040		Обеспечение сноса самовольных построек, приведения объектов капитального строительства в первоначальное положение на территории города Перми	314,155	314,155	100,0
933	0412	1820222040	200	Закупка товаров, работ и услуг для обеспечения государственных (муниципальных) нужд	131,655	131,655	100,0
933	0412	1820222040	240	Иные закупки товаров, работ и услуг для обеспечения государственных (муниципальных) нужд	131,655	131,655	100,0
933	0412	1820222040	800	Иные бюджетные ассигнования	182,500	182,500	100,0
933	0412	1820222040	830	Исполнение судебных актов	182,500	182,500	100,0
933	0412	9600000000		Другие непрограммные расходы по реализации вопросов местного значения города Перми, связанных с общегородским управлением	77,500	77,500	100,0
933	0412	9610000000		Расходы на исполнение судебных актов по обращению взыскания на средства местного бюджета	77,500	77,500	100,0
933	0412	9610092000		Средства на исполнение судебных актов, вступивших в законную силу	77,500	77,500	100,0
933	0412	9610092000	800	Иные бюджетные ассигнования	77,500	77,500	100,0
933	0412	9610092000	830	Исполнение судебных актов	77,500	77,500	100,0
933	05			Жилищно-коммунальное хозяйство	19 533,839	11 141,496	57,0
933	0502			<i>Коммунальное хозяйство</i>	446,792	446,792	100,0

1	2	3	4	5	6	7	8
933	0502	1700000000		Муниципальная программа «Развитие системы жилищно-коммунального хозяйства в городе Перми»	446,792	446,792	100,0
933	0502	1740000000		Подпрограмма «Содержание объектов инженерной инфраструктуры»	446,792	446,792	100,0
933	0502	1740100000		Основное мероприятие «Обеспечение нормативного состояния объектов инженерной инфраструктуры, находящихся в муниципальной собственности, в том числе бесхозных объектов»	446,792	446,792	100,0
933	0502	1740121760		Техническая инвентаризация и паспортизация объектов инженерной инфраструктуры	446,792	446,792	100,0
933	0502	1740121760	200	Закупка товаров, работ и услуг для обеспечения государственных (муниципальных) нужд	446,792	446,792	100,0
933	0502	1740121760	240	Иные закупки товаров, работ и услуг для обеспечения государственных (муниципальных) нужд	446,792	446,792	100,0
933	0503			<i>Благоустройство</i>	<i>19 087,047</i>	<i>10 694,705</i>	<i>56,0</i>
933	0503	0900000000		Муниципальная программа «Экономическое развитие города Перми»	706,000	706,000	100,0
933	0503	0940000000		Подпрограмма «Развитие потребительского рынка»	706,000	706,000	100,0
933	0503	0940100000		Основное мероприятие «Обеспечение жителей местами массового отдыха населения у воды»	706,000	706,000	100,0
933	0503	0940121140		Организация обустройства мест массового отдыха населения у воды на территории города Перми	706,000	706,000	100,0
933	0503	0940121140	200	Закупка товаров, работ и услуг для обеспечения государственных (муниципальных) нужд	706,000	706,000	100,0
933	0503	0940121140	240	Иные закупки товаров, работ и услуг для обеспечения государственных (муниципальных) нужд	706,000	706,000	100,0
933	0503	1300000000		Муниципальная программа «Формирование современной городской среды»	3 194,385	3 190,353	99,9
933	0503	1310000000		Подпрограмма «Формирование комфортного внутригородского пространства на территории муниципального образования город Пермь»	3 194,385	3 190,353	99,9
933	0503	131F200000		Основное мероприятие «Региональный проект «Формирование комфортной городской среды»	3 194,385	3 190,353	99,9
933	0503	131F255550		Реализация программ формирования современной городской среды	3 194,385	3 190,353	99,9
933	0503	131F255550	600	Предоставление субсидий бюджетным, автономным учреждениям и иным некоммерческим организациям	25,550	25,550	100,0
933	0503	131F255550	630	Субсидии некоммерческим организациям (за исключением государственных (муниципальных) учреждений, государственных корпораций (компаний), публично-правовых компаний)	25,550	25,550	100,0

1	2	3	4	5	6	7	8
933	0503	131F255550	800	Иные бюджетные ассигнования	3 168,835	3 164,803	99,9
933	0503	131F255550	810	Субсидии юридическим лицам (кроме некоммерческих организаций), индивидуальным предпринимателям, физическим лицам - производителям товаров, работ, услуг	3 168,835	3 164,803	99,9
933	0503	1700000000		Муниципальная программа «Развитие системы жилищно-коммунального хозяйства в городе Перми»	13 652,222	5 265,068	38,6
933	0503	1720000000		Подпрограмма «Обеспечение санитарно-эпидемиологических требований законодательства»	12 629,928	4 242,774	33,6
933	0503	1720200000		Основное мероприятие «Организация работ по созданию и содержанию мест (площадок) накопления твердых коммунальных отходов»	4 245,779	4 242,774	99,9
933	0503	1720222030		Обустройство мест (площадок) накопления твердых коммунальных отходов	1 791,894	1 788,893	99,8
933	0503	1720222030	200	Закупка товаров, работ и услуг для обеспечения государственных (муниципальных) нужд	1 791,894	1 788,893	99,8
933	0503	1720222030	240	Иные закупки товаров, работ и услуг для обеспечения государственных (муниципальных) нужд	1 791,894	1 788,893	99,8
933	0503	1720222130		Содержание мест (площадок) накопления твердых коммунальных отходов	2 453,885	2 453,881	100,0
933	0503	1720222130	200	Закупка товаров, работ и услуг для обеспечения государственных (муниципальных) нужд	2 453,885	2 453,881	100,0
933	0503	1720222130	240	Иные закупки товаров, работ и услуг для обеспечения государственных (муниципальных) нужд	2 453,885	2 453,881	100,0
933	0503	1720300000		Основное мероприятие «Организация работ по обустройству контейнерных площадок нового образца»	8 384,149	0,000	0,0
933	0503	1720323430		Обустройство контейнерных площадок нового образца в городе Перми	90,000	0,000	0,0
933	0503	1720323430	800	Иные бюджетные ассигнования	90,000	0,000	0,0
933	0503	1720323430	810	Субсидии юридическим лицам (кроме некоммерческих организаций), индивидуальным предпринимателям, физическим лицам - производителям товаров, работ, услуг	90,000	0,000	0,0
933	0503	17203СЖ410		Развитие городского пространства	8 294,149	0,000	0,0
933	0503	17203СЖ410	800	Иные бюджетные ассигнования	8 294,149	0,000	0,0
933	0503	17203СЖ410	810	Субсидии юридическим лицам (кроме некоммерческих организаций), индивидуальным предпринимателям, физическим лицам - производителям товаров, работ, услуг	8 294,149	0,000	0,0
933	0503	1730000000		Подпрограмма «Обеспечение эффективного управления многоквартирными домами в городе Перми»	1 022,294	1 022,294	100,0
933	0503	1730300000		Основное мероприятие «Муниципальная поддержка благоустройства придомовых территорий многоквартирных домов города Перми»	1 022,294	1 022,294	100,0

1	2	3	4	5	6	7	8
933	0503	1730371190		Возмещение затрат по благоустройству при- домовых территорий многоквартирных домов города Перми	1 022,294	1 022,294	100,0
933	0503	1730371190	600	Предоставление субсидий бюджетным, авто- номным учреждениям и иным некоммерче- ским организациям	300,000	300,000	100,0
933	0503	1730371190	630	Субсидии некоммерческим организациям (за исключением государственных (муни- ципальных) учреждений, государственных корпораций (компаний), публично-правовых компаний)	300,000	300,000	100,0
933	0503	1730371190	800	Иные бюджетные ассигнования	722,294	722,294	100,0
933	0503	1730371190	810	Субсидии юридическим лицам (кроме неком- мерческих организаций), индивидуальным предпринимателям, физическим лицам - про- изводителям товаров, работ, услуг	722,294	722,294	100,0
933	0503	9100000000		Непрограммные расходы бюджета города Перми по реализации иных мероприятий	1 534,440	1 533,283	99,9
933	0503	9160000000		Мероприятия, направленные на решение отдельных вопросов местного значения в микрорайонах города Перми	1 534,440	1 533,283	99,9
933	0503	9160000000	200	Закупка товаров, работ и услуг для обеспече- ния государственных (муниципальных) нужд	880,440	879,283	99,9
933	0503	9160000000	240	Иные закупки товаров, работ и услуг для обеспечения государственных (муниципаль- ных) нужд	880,440	879,283	99,9
933	0503	9160000000	600	Предоставление субсидий бюджетным, авто- номным учреждениям и иным некоммерче- ским организациям	340,000	340,000	100,0
933	0503	9160000000	630	Субсидии некоммерческим организациям (за исключением государственных (муни- ципальных) учреждений, государственных корпораций (компаний), публично-правовых компаний)	340,000	340,000	100,0
933	0503	9160000000	800	Иные бюджетные ассигнования	314,000	314,000	100,0
933	0503	9160000000	810	Субсидии юридическим лицам (кроме неком- мерческих организаций), индивидуальным предпринимателям, физическим лицам - про- изводителям товаров, работ, услуг	314,000	314,000	100,0
933	06			Охрана окружающей среды	885,000	885,000	100,0
933	0603			<i>Охрана объектов растительного и животно- го мира и среды их обитания</i>	885,000	885,000	100,0
933	0603	1400000000		Муниципальная программа «Охрана природы и лесное хозяйство города Перми»	885,000	885,000	100,0
933	0603	1410000000		Подпрограмма «Реализация природоохранных мероприятий»	885,000	885,000	100,0
933	0603	1410800000		Основное мероприятие «Восстановление и экологическая реабилитация водных объек- тов»	885,000	885,000	100,0
933	0603	1410821640		Наблюдение за водными объектами города Перми и их обустройство	885,000	885,000	100,0

1	2	3	4	5	6	7	8
933	0603	1410821640	200	Закупка товаров, работ и услуг для обеспечения государственных (муниципальных) нужд	885,000	885,000	100,0
933	0603	1410821640	240	Иные закупки товаров, работ и услуг для обеспечения государственных (муниципальных) нужд	885,000	885,000	100,0
933	07			Образование	4 537,593	4 537,593	100,0
933	0707			<i>Молодежная политика</i>	4 537,593	4 537,593	100,0
933	0707	0400000000		Муниципальная программа «Молодежь города Перми»	4 337,593	4 337,593	100,0
933	0707	0420000000		Подпрограмма «Создание условий для социальной интеграции молодежи в общественно полезную деятельность»	4 337,593	4 337,593	100,0
933	0707	0420100000		Основное мероприятие «Осуществление мероприятий по организации занятости молодежи»	4 337,593	4 337,593	100,0
933	0707	0420170070		Субсидии некоммерческим организациям, не являющимся государственными (муниципальными) учреждениями, выполняющим работы по организации занятости молодежи	4 337,593	4 337,593	100,0
933	0707	0420170070	600	Предоставление субсидий бюджетным, автономным учреждениям и иным некоммерческим организациям	4 337,593	4 337,593	100,0
933	0707	0420170070	630	Субсидии некоммерческим организациям (за исключением государственных (муниципальных) учреждений, государственных корпораций (компаний), публично-правовых компаний)	4 337,593	4 337,593	100,0
933	0707	0600000000		Муниципальная программа «Социальная поддержка и обеспечение семейного благополучия населения города Перми»	200,000	200,000	100,0
933	0707	0640000000		Подпрограмма «Организация оздоровления и отдыха детей города Перми»	200,000	200,000	100,0
933	0707	0640400000		Основное мероприятие «Организация отдыха несовершеннолетних, состоящих на учете в территориальных отделах полиции города Перми»	200,000	200,000	100,0
933	0707	0640421080		Мероприятия по профилактике правонарушений среди несовершеннолетних	200,000	200,000	100,0
933	0707	0640421080	200	Закупка товаров, работ и услуг для обеспечения государственных (муниципальных) нужд	200,000	200,000	100,0
933	0707	0640421080	240	Иные закупки товаров, работ и услуг для обеспечения государственных (муниципальных) нужд	200,000	200,000	100,0
933	08			Культура, кинематография	4 685,043	4 677,393	99,8
933	0801			<i>Культура</i>	4 685,043	4 677,393	99,8
933	0801	0300000000		Муниципальная программа «Культура города Перми»	2 968,393	2 968,393	100,0
933	0801	0310000000		Подпрограмма «Городские культурно-зрелищные мероприятия»	2 968,393	2 968,393	100,0
933	0801	0310100000		Основное мероприятие «Проведение мероприятий в области культуры»	2 968,393	2 968,393	100,0

1	2	3	4	5	6	7	8
933	0801	0310121980		Городские культурно-зрелищные мероприятия, культурно-зрелищные мероприятия по месту жительства	2 968,393	2 968,393	100,0
933	0801	0310121980	200	Закупка товаров, работ и услуг для обеспечения государственных (муниципальных) нужд	2 968,393	2 968,393	100,0
933	0801	0310121980	240	Иные закупки товаров, работ и услуг для обеспечения государственных (муниципальных) нужд	2 968,393	2 968,393	100,0
933	0801	9100000000		Непрограммные расходы бюджета города Перми по реализации иных мероприятий	1 716,650	1 709,000	99,6
933	0801	9160000000		Мероприятия, направленные на решение отдельных вопросов местного значения в микрорайонах города Перми	1 716,650	1 709,000	99,6
933	0801	9160000000	200	Закупка товаров, работ и услуг для обеспечения государственных (муниципальных) нужд	380,000	380,000	100,0
933	0801	9160000000	240	Иные закупки товаров, работ и услуг для обеспечения государственных (муниципальных) нужд	380,000	380,000	100,0
933	0801	9160000000	600	Предоставление субсидий бюджетным, автономным учреждениям и иным некоммерческим организациям	1 336,650	1 329,000	99,4
933	0801	9160000000	630	Субсидии некоммерческим организациям (за исключением государственных (муниципальных) учреждений, государственных корпораций (компаний), публично-правовых компаний)	1 336,650	1 329,000	99,4
933	11			Физическая культура и спорт	1 769,219	1 769,218	100,0
933	1101			<i>Физическая культура</i>	<i>1 769,219</i>	<i>1 769,218</i>	<i>100,0</i>
933	1101	0500000000		Муниципальная программа «Развитие физической культуры и спорта города Перми»	1 599,219	1 599,218	100,0
933	1101	0520000000		Подпрограмма «Развитие физической культуры и спорта на территории города Перми»	1 599,219	1 599,218	100,0
933	1101	0520100000		Основное мероприятие «Организация и проведение физкультурных мероприятий, спортивно-массовой работы согласно календарным планам районов города Перми»	1 599,219	1 599,218	100,0
933	1101	0520123440		Мероприятия и спортивно-массовая работа по месту жительства	1 599,219	1 599,218	100,0
933	1101	0520123440	200	Закупка товаров, работ и услуг для обеспечения государственных (муниципальных) нужд	1 599,219	1 599,218	100,0
933	1101	0520123440	240	Иные закупки товаров, работ и услуг для обеспечения государственных (муниципальных) нужд	1 599,219	1 599,218	100,0
933	1101	9100000000		Непрограммные расходы бюджета города Перми по реализации иных мероприятий	170,000	170,000	100,0
933	1101	9160000000		Мероприятия, направленные на решение отдельных вопросов местного значения в микрорайонах города Перми	170,000	170,000	100,0
933	1101	9160000000	600	Предоставление субсидий бюджетным, автономным учреждениям и иным некоммерческим организациям	170,000	170,000	100,0

1	2	3	4	5	6	7	8
933	1101	9160000000	630	Субсидии некоммерческим организациям (за исключением государственных (муниципальных) учреждений, государственных корпораций (компаний), публично-правовых компаний)	170,000	170,000	100,0
934				Администрация Дзержинского района города Перми	166 007,754	156 840,932	94,5
934	01			Общегосударственные вопросы	74 272,186	74 220,390	99,9
934	0104			<i>Функционирование Правительства Российской Федерации, высших исполнительных органов государственной власти субъектов Российской Федерации, местных администраций</i>	62 051,700	62 035,430	100,0
934	0104	0600000000		Муниципальная программа «Социальная поддержка и обеспечение семейного благополучия населения города Перми»	7 283,000	7 282,999	100,0
934	0104	0630000000		Подпрограмма «Повышение социального благополучия и безопасности семей с детьми»	7 283,000	7 282,999	100,0
934	0104	0630100000		Основное мероприятие «Взаимодействие с органами власти, учреждениями, организациями по профилактике преступности и правонарушений несовершеннолетних»	7 283,000	7 282,999	100,0
934	0104	063012C050		Образование комиссий по делам несовершеннолетних и защите их прав и организация их деятельности	7 283,000	7 282,999	100,0
934	0104	063012C050	100	Расходы на выплаты персоналу в целях обеспечения выполнения функций государственными (муниципальными) органами, казенными учреждениями, органами управления государственными внебюджетными фондами	6 918,043	6 918,042	100,0
934	0104	063012C050	120	Расходы на выплаты персоналу государственных (муниципальных) органов	6 918,043	6 918,042	100,0
934	0104	063012C050	200	Закупка товаров, работ и услуг для обеспечения государственных (муниципальных) нужд	364,957	364,957	100,0
934	0104	063012C050	240	Иные закупки товаров, работ и услуг для обеспечения государственных (муниципальных) нужд	364,957	364,957	100,0
934	0104	9500000000		Непрограммные расходы по обеспечению деятельности администрации города Перми	54 768,700	54 752,431	100,0
934	0104	9570000000		Территориальные органы администрации города Перми	54 768,700	54 752,431	100,0
934	0104	9570000110		Расходы на выплаты по оплате труда работников муниципальных органов	51 462,375	51 446,304	100,0
934	0104	9570000110	100	Расходы на выплаты персоналу в целях обеспечения выполнения функций государственными (муниципальными) органами, казенными учреждениями, органами управления государственными внебюджетными фондами	51 462,375	51 446,304	100,0
934	0104	9570000110	120	Расходы на выплаты персоналу государственных (муниципальных) органов	51 462,375	51 446,304	100,0
934	0104	9570000190		Расходы на обеспечение функций муниципальных органов	3 306,325	3 306,127	100,0

1	2	3	4	5	6	7	8
934	0104	9570000190	200	Закупка товаров, работ и услуг для обеспечения государственных (муниципальных) нужд	3 306,325	3 306,127	100,0
934	0104	9570000190	240	Иные закупки товаров, работ и услуг для обеспечения государственных (муниципальных) нужд	3 306,325	3 306,127	100,0
934	0113			<i>Другие общегосударственные вопросы</i>	<i>12 220,486</i>	<i>12 184,960</i>	<i>99,7</i>
934	0113	0100000000		Муниципальная программа «Общественное согласие»	10 736,008	10 700,481	99,7
934	0113	0110000000		Подпрограмма «Вовлечение граждан в решение вопросов местного значения»	10 736,008	10 700,481	99,7
934	0113	0110100000		Основное мероприятие «Формирование благоприятных условий для поддержки социально ориентированных некоммерческих организаций в реализации социальных проектов»	1 307,900	1 307,897	100,0
934	0113	0110121330		Консультативная и информационно-методическая поддержка социально ориентированных некоммерческих организаций при реализации социальных проектов	221,500	221,497	100,0
934	0113	0110121330	200	Закупка товаров, работ и услуг для обеспечения государственных (муниципальных) нужд	221,500	221,497	100,0
934	0113	0110121330	240	Иные закупки товаров, работ и услуг для обеспечения государственных (муниципальных) нужд	221,500	221,497	100,0
934	0113	0110171140		Субсидии советам ветеранов (пенсионеров) войны, труда, Вооруженных Сил и правоохранительных органов	776,400	776,400	100,0
934	0113	0110171140	600	Предоставление субсидий бюджетным, автономным учреждениям и иным некоммерческим организациям	776,400	776,400	100,0
934	0113	0110171140	630	Субсидии некоммерческим организациям (за исключением государственных (муниципальных) учреждений, государственных корпораций (компаний), публично-правовых компаний)	776,400	776,400	100,0
934	0113	0110171250		Субсидии некоммерческим организациям, общественным объединениям (за исключением политических партий) на реализацию социальных проектов	310,000	310,000	100,0
934	0113	0110171250	600	Предоставление субсидий бюджетным, автономным учреждениям и иным некоммерческим организациям	310,000	310,000	100,0
934	0113	0110171250	630	Субсидии некоммерческим организациям (за исключением государственных (муниципальных) учреждений, государственных корпораций (компаний), публично-правовых компаний)	310,000	310,000	100,0
934	0113	0110200000		Основное мероприятие «Финансовая и информационно-методическая поддержка ТОС с целью совершенствования форм участия населения в решении вопросов местного значения»	5 422,073	5 422,072	100,0

1	2	3	4	5	6	7	8
934	0113	0110271130		Субсидии на осуществление деятельности территориальных общественных самоуправлений	5 422,073	5 422,072	100,0
934	0113	0110271130	600	Предоставление субсидий бюджетным, автономным учреждениям и иным некоммерческим организациям	5 422,073	5 422,072	100,0
934	0113	0110271130	630	Субсидии некоммерческим организациям (за исключением государственных (муниципальных) учреждений, государственных корпораций (компаний), публично-правовых компаний)	5 422,073	5 422,072	100,0
934	0113	0110300000		Основное мероприятие «Развитие инфраструктуры поддержки социально ориентированных некоммерческих организаций»	4 006,035	3 970,512	99,1
934	0113	0110321310		Содержание имущества и обеспечение деятельности общественных центров	4 006,035	3 970,512	99,1
934	0113	0110321310	200	Закупка товаров, работ и услуг для обеспечения государственных (муниципальных) нужд	3 941,588	3 906,065	99,1
934	0113	0110321310	240	Иные закупки товаров, работ и услуг для обеспечения государственных (муниципальных) нужд	3 941,588	3 906,065	99,1
934	0113	0110321310	800	Иные бюджетные ассигнования	64,447	64,447	100,0
934	0113	0110321310	850	Уплата налогов, сборов и иных платежей	64,447	64,447	100,0
934	0113	9100000000		Непрограммные расходы бюджета города Перми по реализации иных мероприятий	31,443	31,443	100,0
934	0113	9190000000		Иные непрограммные мероприятия	31,443	31,443	100,0
934	0113	919005549F		Поощрение за достижение показателей деятельности управленческих команд	31,443	31,443	100,0
934	0113	919005549F	100	Расходы на выплаты персоналу в целях обеспечения выполнения функций государственными (муниципальными) органами, казенными учреждениями, органами управления государственными внебюджетными фондами	31,443	31,443	100,0
934	0113	919005549F	120	Расходы на выплаты персоналу государственных (муниципальных) органов	31,443	31,443	100,0
934	0113	9500000000		Непрограммные расходы по обеспечению деятельности администрации города Перми	70,000	70,000	100,0
934	0113	9570000000		Территориальные органы администрации города Перми	70,000	70,000	100,0
934	0113	957002C420		Конкурс комиссий по делам несовершеннолетних и защите их прав по достижению наиболее результативных значений показателей эффективности их деятельности	70,000	70,000	100,0
934	0113	957002C420	100	Расходы на выплаты персоналу в целях обеспечения выполнения функций государственными (муниципальными) органами, казенными учреждениями, органами управления государственными внебюджетными фондами	70,000	70,000	100,0
934	0113	957002C420	120	Расходы на выплаты персоналу государственных (муниципальных) органов	70,000	70,000	100,0

1	2	3	4	5	6	7	8
934	0113	9600000000		Другие непрограммные расходы по реализации вопросов местного значения города Перми, связанных с общегородским управлением	1 383,035	1 383,035	100,0
934	0113	9610000000		Расходы на исполнение судебных актов по обращению взыскания на средства местного бюджета	1 383,035	1 383,035	100,0
934	0113	9610092000		Средства на исполнение судебных актов, вступивших в законную силу	1 383,035	1 383,035	100,0
934	0113	9610092000	800	Иные бюджетные ассигнования	1 383,035	1 383,035	100,0
934	0113	9610092000	830	Исполнение судебных актов	1 382,035	1 382,035	100,0
934	0113	9610092000	850	Уплата налогов, сборов и иных платежей	1,000	1,000	100,0
934	03			Национальная безопасность и правоохранительная деятельность	1 508,910	1 300,724	86,2
934	0310			<i>Защита населения и территории от чрезвычайных ситуаций природного и техногенного характера, пожарная безопасность</i>	231,957	231,835	99,9
934	0310	0200000000		Муниципальная программа «Безопасный город»	188,745	188,623	99,9
934	0310	0220000000		Подпрограмма «Предупреждение и ликвидация чрезвычайных ситуаций природного и техногенного характера, совершенствование гражданской обороны на территории города Перми»	27,600	27,600	100,0
934	0310	0220300000		Основное мероприятие «Содержание и организация деятельности аварийно-спасательных служб и обеспечение безопасности людей на водных объектах»	27,600	27,600	100,0
934	0310	0220321000		Содержание спасательных постов в местах массового отдыха у воды	27,600	27,600	100,0
934	0310	0220321000	200	Закупка товаров, работ и услуг для обеспечения государственных (муниципальных) нужд	27,600	27,600	100,0
934	0310	0220321000	240	Иные закупки товаров, работ и услуг для обеспечения государственных (муниципальных) нужд	27,600	27,600	100,0
934	0310	0230000000		Подпрограмма «Обеспечение первичных мер пожарной безопасности, отнесенных к полномочиям органов местного самоуправления»	161,145	161,023	99,9
934	0310	0230100000		Основное мероприятие «Обеспечение первичных мер пожарной безопасности»	161,145	161,023	99,9
934	0310	0230121120		Мероприятия по приведению в нормативное состояние, содержанию источников противопожарного водоснабжения (пожарных водоемов, резервуаров, емкостей) и пирсов	161,145	161,023	99,9
934	0310	0230121120	200	Закупка товаров, работ и услуг для обеспечения государственных (муниципальных) нужд	101,817	101,717	99,9
934	0310	0230121120	240	Иные закупки товаров, работ и услуг для обеспечения государственных (муниципальных) нужд	101,817	101,717	99,9
934	0310	0230121120	800	Иные бюджетные ассигнования	59,328	59,306	100,0
934	0310	0230121120	850	Уплата налогов, сборов и иных платежей	59,328	59,306	100,0

1	2	3	4	5	6	7	8
934	0310	9600000000		Другие непрограммные расходы по реализации вопросов местного значения города Перми, связанных с общегородским управлением	43,212	43,212	100,0
934	0310	9620000000		Резервный фонд	43,212	43,212	100,0
934	0310	9620093000		Резервный фонд администрации города Перми	43,212	43,212	100,0
934	0310	9620093000	200	Закупка товаров, работ и услуг для обеспечения государственных (муниципальных) нужд	43,212	43,212	100,0
934	0310	9620093000	240	Иные закупки товаров, работ и услуг для обеспечения государственных (муниципальных) нужд	43,212	43,212	100,0
934	0314			<i>Другие вопросы в области национальной безопасности и правоохранительной деятельности</i>	<i>1 276,953</i>	<i>1 068,889</i>	<i>83,7</i>
934	0314	9100000000		Непрограммные расходы бюджета города Перми по реализации иных мероприятий	1 276,953	1 068,889	83,7
934	0314	9190000000		Иные непрограммные мероприятия	1 276,953	1 068,889	83,7
934	0314	9190023010		Организация осуществления полномочий по составлению протоколов об административных правонарушениях	125,553	125,553	100,0
934	0314	9190023010	200	Закупка товаров, работ и услуг для обеспечения государственных (муниципальных) нужд	125,553	125,553	100,0
934	0314	9190023010	240	Иные закупки товаров, работ и услуг для обеспечения государственных (муниципальных) нужд	125,553	125,553	100,0
934	0314	919002П040		Составление протоколов об административных правонарушениях	25,400	25,400	100,0
934	0314	919002П040	200	Закупка товаров, работ и услуг для обеспечения государственных (муниципальных) нужд	25,400	25,400	100,0
934	0314	919002П040	240	Иные закупки товаров, работ и услуг для обеспечения государственных (муниципальных) нужд	25,400	25,400	100,0
934	0314	919002П060		Осуществление полномочий по созданию и организации деятельности административных комиссий	1 126,000	917,936	81,5
934	0314	919002П060	100	Расходы на выплаты персоналу в целях обеспечения выполнения функций государственными (муниципальными) органами, казенными учреждениями, органами управления государственными внебюджетными фондами	701,556	601,950	85,8
934	0314	919002П060	120	Расходы на выплаты персоналу государственных (муниципальных) органов	701,556	601,950	85,8
934	0314	919002П060	200	Закупка товаров, работ и услуг для обеспечения государственных (муниципальных) нужд	424,444	315,987	74,4
934	0314	919002П060	240	Иные закупки товаров, работ и услуг для обеспечения государственных (муниципальных) нужд	424,444	315,987	74,4
934	04			Национальная экономика	67 930,748	67 045,887	98,7
934	0405			<i>Сельское хозяйство и рыболовство</i>	<i>69,166</i>	<i>69,166</i>	<i>100,0</i>
934	0405	1400000000		Муниципальная программа «Охрана природы и лесное хозяйство города Перми»	24,722	24,722	100,0

1	2	3	4	5	6	7	8
934	0405	1410000000		Подпрограмма «Реализация природоохранных мероприятий»	24,722	24,722	100,0
934	0405	1410200000		Основное мероприятие «Наблюдение за состоянием атмосферного воздуха и улучшение его качества»	24,722	24,722	100,0
934	0405	14102SY200		Реализация мероприятий по предотвращению распространения и уничтожению борщевика Сосновского в муниципальных образованиях Пермского края	24,722	24,722	100,0
934	0405	14102SY200	200	Закупка товаров, работ и услуг для обеспечения государственных (муниципальных) нужд	24,722	24,722	100,0
934	0405	14102SY200	240	Иные закупки товаров, работ и услуг для обеспечения государственных (муниципальных) нужд	24,722	24,722	100,0
934	0405	9600000000		Другие непрограммные расходы по реализации вопросов местного значения города Перми, связанных с общегородским управлением	44,444	44,444	100,0
934	0405	9620000000		Резервный фонд	44,444	44,444	100,0
934	0405	9620093000		Резервный фонд администрации города Перми	44,444	44,444	100,0
934	0405	9620093000	200	Закупка товаров, работ и услуг для обеспечения государственных (муниципальных) нужд	44,444	44,444	100,0
934	0405	9620093000	240	Иные закупки товаров, работ и услуг для обеспечения государственных (муниципальных) нужд	44,444	44,444	100,0
934	0409			<i>Дорожное хозяйство (дорожные фонды)</i>	<i>67 121,476</i>	<i>66 236,615</i>	<i>98,7</i>
934	0409	1000000000		Муниципальная программа «Организация дорожной деятельности в городе Перми»	103,000	103,000	100,0
934	0409	1010000000		Подпрограмма «Приведение в нормативное состояние автомобильных дорог, снижение уровня перегрузки и ликвидации мест концентрации ДТП»	103,000	103,000	100,0
934	0409	1010100000		Основное мероприятие «Выполнение комплекса мероприятий по содержанию и ремонту автомобильных дорог и элементов дорог»	103,000	103,000	100,0
934	0409	1010121370		Содержание и ремонт автомобильных дорог	103,000	103,000	100,0
934	0409	1010121370	200	Закупка товаров, работ и услуг для обеспечения государственных (муниципальных) нужд	103,000	103,000	100,0
934	0409	1010121370	240	Иные закупки товаров, работ и услуг для обеспечения государственных (муниципальных) нужд	103,000	103,000	100,0
934	0409	1300000000		Муниципальная программа «Формирование современной городской среды»	52 640,988	51 756,127	98,3
934	0409	1310000000		Подпрограмма «Формирование комфортного внутригородского пространства на территории муниципального образования город Пермь»	52 640,988	51 756,127	98,3
934	0409	131F200000		Основное мероприятие «Региональный проект «Формирование комфортной городской среды»	52 640,988	51 756,127	98,3
934	0409	131F255550		Реализация программ формирования современной городской среды	52 640,988	51 756,127	98,3

1	2	3	4	5	6	7	8
934	0409	131F255550	600	Предоставление субсидий бюджетным, автономным учреждениям и иным некоммерческим организациям	24 670,638	23 905,313	96,9
934	0409	131F255550	630	Субсидии некоммерческим организациям (за исключением государственных (муниципальных) учреждений, государственных корпораций (компаний), публично-правовых компаний)	24 670,638	23 905,313	96,9
934	0409	131F255550	800	Иные бюджетные ассигнования	27 970,349	27 850,814	99,6
934	0409	131F255550	810	Субсидии юридическим лицам (кроме некоммерческих организаций), индивидуальным предпринимателям, физическим лицам - производителям товаров, работ, услуг	27 970,349	27 850,814	99,6
934	0409	1700000000		Муниципальная программа «Развитие системы жилищно-коммунального хозяйства в городе Перми»	13 208,472	13 208,472	100,0
934	0409	1730000000		Подпрограмма «Обеспечение эффективного управления многоквартирными домами в городе Перми»	13 208,472	13 208,472	100,0
934	0409	1730300000		Основное мероприятие «Муниципальная поддержка благоустройства придомовых территорий многоквартирных домов города Перми»	13 208,472	13 208,472	100,0
934	0409	1730371190		Возмещение затрат по благоустройству придомовых территорий многоквартирных домов города Перми	13 208,472	13 208,472	100,0
934	0409	1730371190	600	Предоставление субсидий бюджетным, автономным учреждениям и иным некоммерческим организациям	4 397,956	4 397,956	100,0
934	0409	1730371190	630	Субсидии некоммерческим организациям (за исключением государственных (муниципальных) учреждений, государственных корпораций (компаний), публично-правовых компаний)	4 397,956	4 397,956	100,0
934	0409	1730371190	800	Иные бюджетные ассигнования	8 810,516	8 810,516	100,0
934	0409	1730371190	810	Субсидии юридическим лицам (кроме некоммерческих организаций), индивидуальным предпринимателям, физическим лицам - производителям товаров, работ, услуг	8 810,516	8 810,516	100,0
934	0409	9100000000		Непрограммные расходы бюджета города Перми по реализации иных мероприятий	1 169,016	1 169,016	100,0
934	0409	9160000000		Мероприятия, направленные на решение отдельных вопросов местного значения в микрорайонах города Перми	1 169,016	1 169,016	100,0
934	0409	9160000000	600	Предоставление субсидий бюджетным, автономным учреждениям и иным некоммерческим организациям	1 169,016	1 169,016	100,0
934	0409	9160000000	630	Субсидии некоммерческим организациям (за исключением государственных (муниципальных) учреждений, государственных корпораций (компаний), публично-правовых компаний)	1 169,016	1 169,016	100,0
934	0412			<i>Другие вопросы в области национальной экономики</i>	<i>740,107</i>	<i>740,106</i>	<i>100,0</i>

1	2	3	4	5	6	7	8
934	0412	1100000000		Муниципальная программа «Благоустройство города Перми»	32,607	32,606	100,0
934	0412	1110000000		Подпрограмма «Озеленение территории города Перми, в том числе путем создания парков, скверов, садов, бульваров»	32,607	32,606	100,0
934	0412	1110700000		Основное мероприятие «Демонтаж самовольно установленных и незаконно размещенных движимых объектов»	32,607	32,606	100,0
934	0412	1110721820		Демонтаж, перемещение и хранение, транспортирование и захоронение либо утилизация самовольно установленных и незаконно размещенных движимых объектов	32,607	32,606	100,0
934	0412	1110721820	200	Закупка товаров, работ и услуг для обеспечения государственных (муниципальных) нужд	32,607	32,606	100,0
934	0412	1110721820	240	Иные закупки товаров, работ и услуг для обеспечения государственных (муниципальных) нужд	32,607	32,606	100,0
934	0412	1800000000		Муниципальная программа «Градостроительная деятельность на территории города Перми»	407,000	407,000	100,0
934	0412	1820000000		Подпрограмма «Улучшение архитектурного облика города Перми»	407,000	407,000	100,0
934	0412	1820200000		Основное мероприятие «Снос самовольных построек, приведение объектов капитального строительства в первоначальное положение на территории города Перми»	407,000	407,000	100,0
934	0412	1820222040		Обеспечение сноса самовольных построек, приведения объектов капитального строительства в первоначальное положение на территории города Перми	407,000	407,000	100,0
934	0412	1820222040	800	Иные бюджетные ассигнования	407,000	407,000	100,0
934	0412	1820222040	830	Исполнение судебных актов	407,000	407,000	100,0
934	0412	9600000000		Другие непрограммные расходы по реализации вопросов местного значения города Перми, связанных с общегородским управлением	300,500	300,500	100,0
934	0412	9610000000		Расходы на исполнение судебных актов по обращению взыскания на средства местного бюджета	300,500	300,500	100,0
934	0412	9610092000		Средства на исполнение судебных актов, вступивших в законную силу	300,500	300,500	100,0
934	0412	9610092000	800	Иные бюджетные ассигнования	300,500	300,500	100,0
934	0412	9610092000	830	Исполнение судебных актов	300,500	300,500	100,0
934	05			Жилищно-коммунальное хозяйство	11 880,748	3 861,170	32,5
934	0502			<i>Коммунальное хозяйство</i>	276,938	232,270	83,9
934	0502	1700000000		Муниципальная программа «Развитие системы жилищно-коммунального хозяйства в городе Перми»	276,938	232,270	83,9
934	0502	1740000000		Подпрограмма «Содержание объектов инженерной инфраструктуры»	276,938	232,270	83,9
934	0502	1740100000		Основное мероприятие «Обеспечение нормативного состояния объектов инженерной инфраструктуры, находящихся в муниципальной собственности, в том числе бесхозяйных объектов»	276,938	232,270	83,9

1	2	3	4	5	6	7	8
934	0502	1740121760		Техническая инвентаризация и паспортизация объектов инженерной инфраструктуры	276,938	232,270	83,9
934	0502	1740121760	200	Закупка товаров, работ и услуг для обеспечения государственных (муниципальных) нужд	276,938	232,270	83,9
934	0502	1740121760	240	Иные закупки товаров, работ и услуг для обеспечения государственных (муниципальных) нужд	276,938	232,270	83,9
934	0503			<i>Благоустройство</i>	<i>11 603,810</i>	<i>3 628,900</i>	<i>31,3</i>
934	0503	1300000000		Муниципальная программа «Формирование современной городской среды»	1 425,452	1 339,584	94,0
934	0503	1310000000		Подпрограмма «Формирование комфортного внутригородского пространства на территории муниципального образования город Пермь»	1 425,452	1 339,584	94,0
934	0503	131F200000		Основное мероприятие «Региональный проект «Формирование комфортной городской среды»	1 425,452	1 339,584	94,0
934	0503	131F255550		Реализация программ формирования современной городской среды	1 425,452	1 339,584	94,0
934	0503	131F255550	800	Иные бюджетные ассигнования	1 425,452	1 339,584	94,0
934	0503	131F255550	810	Субсидии юридическим лицам (кроме некоммерческих организаций), индивидуальным предпринимателям, физическим лицам - производителям товаров, работ, услуг	1 425,452	1 339,584	94,0
934	0503	1700000000		Муниципальная программа «Развитие системы жилищно-коммунального хозяйства в городе Перми»	9 292,058	1 403,016	15,1
934	0503	1720000000		Подпрограмма «Обеспечение санитарно-эпидемиологических требований законодательства»	8 864,531	975,488	11,0
934	0503	1720200000		Основное мероприятие «Организация работ по созданию и содержанию мест (площадок) накопления твердых коммунальных отходов»	979,643	975,488	99,6
934	0503	1720222130		Содержание мест (площадок) накопления твердых коммунальных отходов	979,643	975,488	99,6
934	0503	1720222130	200	Закупка товаров, работ и услуг для обеспечения государственных (муниципальных) нужд	979,643	975,488	99,6
934	0503	1720222130	240	Иные закупки товаров, работ и услуг для обеспечения государственных (муниципальных) нужд	979,643	975,488	99,6
934	0503	1720300000		Основное мероприятие «Организация работ по обустройству контейнерных площадок нового образца»	7 884,888	0,000	0,0
934	0503	1720323430		Обустройство контейнерных площадок нового образца в городе Перми	85,000	0,000	0,0
934	0503	1720323430	800	Иные бюджетные ассигнования	85,000	0,000	0,0
934	0503	1720323430	810	Субсидии юридическим лицам (кроме некоммерческих организаций), индивидуальным предпринимателям, физическим лицам - производителям товаров, работ, услуг	85,000	0,000	0,0
934	0503	17203SЖ410		Развитие городского пространства	7 799,888	0,000	0,0

1	2	3	4	5	6	7	8
934	0503	17203СЖ410	800	Иные бюджетные ассигнования	7 799,888	0,000	0,0
934	0503	17203СЖ410	810	Субсидии юридическим лицам (кроме некоммерческих организаций), индивидуальным предпринимателям, физическим лицам - производителям товаров, работ, услуг	7 799,888	0,000	0,0
934	0503	1730000000		Подпрограмма «Обеспечение эффективного управления многоквартирными домами в городе Перми»	427,528	427,528	100,0
934	0503	1730300000		Основное мероприятие «Муниципальная поддержка благоустройства придомовых территорий многоквартирных домов города Перми»	427,528	427,528	100,0
934	0503	1730371190		Возмещение затрат по благоустройству придомовых территорий многоквартирных домов города Перми	427,528	427,528	100,0
934	0503	1730371190	800	Иные бюджетные ассигнования	427,528	427,528	100,0
934	0503	1730371190	810	Субсидии юридическим лицам (кроме некоммерческих организаций), индивидуальным предпринимателям, физическим лицам - производителям товаров, работ, услуг	427,528	427,528	100,0
934	0503	9100000000		Непрограммные расходы бюджета города Перми по реализации иных мероприятий	886,300	886,300	100,0
934	0503	9160000000		Мероприятия, направленные на решение отдельных вопросов местного значения в микрорайонах города Перми	886,300	886,300	100,0
934	0503	9160000000	600	Предоставление субсидий бюджетным, автономным учреждениям и иным некоммерческим организациям	736,300	736,300	100,0
934	0503	9160000000	630	Субсидии некоммерческим организациям (за исключением государственных (муниципальных) учреждений, государственных корпораций (компаний), публично-правовых компаний)	736,300	736,300	100,0
934	0503	9160000000	800	Иные бюджетные ассигнования	150,000	150,000	100,0
934	0503	9160000000	810	Субсидии юридическим лицам (кроме некоммерческих организаций), индивидуальным предпринимателям, физическим лицам - производителям товаров, работ, услуг	150,000	150,000	100,0
934	06			Охрана окружающей среды	1 761,150	1 761,150	100,0
934	0603			<i>Охрана объектов растительного и животного мира и среды их обитания</i>	<i>1 761,150</i>	<i>1 761,150</i>	<i>100,0</i>
934	0603	1400000000		Муниципальная программа «Охрана природы и лесное хозяйство города Перми»	1 761,150	1 761,150	100,0
934	0603	1410000000		Подпрограмма «Реализация природоохранных мероприятий»	1 761,150	1 761,150	100,0
934	0603	1410800000		Основное мероприятие «Восстановление и экологическая реабилитация водных объектов»	1 761,150	1 761,150	100,0
934	0603	1410821640		Наблюдение за водными объектами города Перми и их обустройство	1 761,150	1 761,150	100,0
934	0603	1410821640	200	Закупка товаров, работ и услуг для обеспечения государственных (муниципальных) нужд	1 761,150	1 761,150	100,0

1	2	3	4	5	6	7	8
934	0603	1410821640	240	Иные закупки товаров, работ и услуг для обеспечения государственных (муниципальных) нужд	1 761,150	1 761,150	100,0
934	07			Образование	3 772,135	3 772,135	100,0
934	0707			<i>Молодежная политика</i>	3 772,135	3 772,135	100,0
934	0707	0400000000		Муниципальная программа «Молодежь города Перми»	3 572,135	3 572,135	100,0
934	0707	0420000000		Подпрограмма «Создание условий для социальной интеграции молодежи в общественно полезную деятельность»	3 572,135	3 572,135	100,0
934	0707	0420100000		Основное мероприятие «Осуществление мероприятий по организации занятости молодежи»	3 572,135	3 572,135	100,0
934	0707	0420170070		Субсидии некоммерческим организациям, не являющимся государственными (муниципальными) учреждениями, выполняющим работы по организации занятости молодежи	3 572,135	3 572,135	100,0
934	0707	0420170070	600	Предоставление субсидий бюджетным, автономным учреждениям и иным некоммерческим организациям	3 572,135	3 572,135	100,0
934	0707	0420170070	630	Субсидии некоммерческим организациям (за исключением государственных (муниципальных) учреждений, государственных корпораций (компаний), публично-правовых компаний)	3 572,135	3 572,135	100,0
934	0707	0600000000		Муниципальная программа «Социальная поддержка и обеспечение семейного благополучия населения города Перми»	200,000	200,000	100,0
934	0707	0640000000		Подпрограмма «Организация оздоровления и отдыха детей города Перми»	200,000	200,000	100,0
934	0707	0640400000		Основное мероприятие «Организация отдыха несовершеннолетних, состоящих на учете в территориальных отделах полиции города Перми»	200,000	200,000	100,0
934	0707	0640421080		Мероприятия по профилактике правонарушений среди несовершеннолетних	200,000	200,000	100,0
934	0707	0640421080	200	Закупка товаров, работ и услуг для обеспечения государственных (муниципальных) нужд	200,000	200,000	100,0
934	0707	0640421080	240	Иные закупки товаров, работ и услуг для обеспечения государственных (муниципальных) нужд	200,000	200,000	100,0
934	08			Культура, кинематография	3 328,826	3 326,426	99,9
934	0801			<i>Культура</i>	3 328,826	3 326,426	99,9
934	0801	0300000000		Муниципальная программа «Культура города Перми»	2 361,400	2 361,400	100,0
934	0801	0310000000		Подпрограмма «Городские культурно-зрелищные мероприятия»	2 361,400	2 361,400	100,0
934	0801	0310100000		Основное мероприятие «Проведение мероприятий в области культуры»	2 361,400	2 361,400	100,0
934	0801	0310121980		Городские культурно-зрелищные мероприятия, культурно-зрелищные мероприятия по месту жительства	2 361,400	2 361,400	100,0

1	2	3	4	5	6	7	8
934	0801	0310121980	200	Закупка товаров, работ и услуг для обеспечения государственных (муниципальных) нужд	2 361,400	2 361,400	100,0
934	0801	0310121980	240	Иные закупки товаров, работ и услуг для обеспечения государственных (муниципальных) нужд	2 361,400	2 361,400	100,0
934	0801	9100000000		Непрограммные расходы бюджета города Перми по реализации иных мероприятий	967,426	965,026	99,8
934	0801	9160000000		Мероприятия, направленные на решение отдельных вопросов местного значения в микрорайонах города Перми	967,426	965,026	99,8
934	0801	9160000000	200	Закупка товаров, работ и услуг для обеспечения государственных (муниципальных) нужд	660,100	657,700	99,6
934	0801	9160000000	240	Иные закупки товаров, работ и услуг для обеспечения государственных (муниципальных) нужд	660,100	657,700	99,6
934	0801	9160000000	600	Предоставление субсидий бюджетным, автономным учреждениям и иным некоммерческим организациям	307,326	307,326	100,0
934	0801	9160000000	630	Субсидии некоммерческим организациям (за исключением государственных (муниципальных) учреждений, государственных корпораций (компаний), публично-правовых компаний)	307,326	307,326	100,0
934	11			Физическая культура и спорт	1 553,050	1 553,050	100,0
934	1101			<i>Физическая культура</i>	<i>1 553,050</i>	<i>1 553,050</i>	<i>100,0</i>
934	1101	0500000000		Муниципальная программа «Развитие физической культуры и спорта города Перми»	1 333,050	1 333,050	100,0
934	1101	0520000000		Подпрограмма «Развитие физической культуры и спорта на территории города Перми»	1 333,050	1 333,050	100,0
934	1101	0520100000		Основное мероприятие «Организация и проведение физкультурных мероприятий, спортивно-массовой работы согласно календарным планам районов города Перми»	1 333,050	1 333,050	100,0
934	1101	0520123440		Мероприятия и спортивно-массовая работа по месту жительства	1 333,050	1 333,050	100,0
934	1101	0520123440	200	Закупка товаров, работ и услуг для обеспечения государственных (муниципальных) нужд	1 333,050	1 333,050	100,0
934	1101	0520123440	240	Иные закупки товаров, работ и услуг для обеспечения государственных (муниципальных) нужд	1 333,050	1 333,050	100,0
934	1101	9100000000		Непрограммные расходы бюджета города Перми по реализации иных мероприятий	220,000	220,000	100,0
934	1101	9160000000		Мероприятия, направленные на решение отдельных вопросов местного значения в микрорайонах города Перми	220,000	220,000	100,0
934	1101	9160000000	200	Закупка товаров, работ и услуг для обеспечения государственных (муниципальных) нужд	220,000	220,000	100,0
934	1101	9160000000	240	Иные закупки товаров, работ и услуг для обеспечения государственных (муниципальных) нужд	220,000	220,000	100,0
935				Администрация Индустриального района города Перми	160 304,879	150 612,915	94,0

1	2	3	4	5	6	7	8
935	01			Общегосударственные вопросы	75 970,110	75 916,023	99,9
935	0104			<i>Функционирование Правительства Российской Федерации, высших исполнительных органов государственной власти субъектов Российской Федерации, местных администраций</i>	61 611,436	61 608,717	100,0
935	0104	0600000000		Муниципальная программа «Социальная поддержка и обеспечение семейного благополучия населения города Перми»	7 348,100	7 348,027	100,0
935	0104	0630000000		Подпрограмма «Повышение социального благополучия и безопасности семей с детьми»	7 348,100	7 348,027	100,0
935	0104	0630100000		Основное мероприятие «Взаимодействие с органами власти, учреждениями, организациями по профилактике преступности и правонарушений несовершеннолетних»	7 348,100	7 348,027	100,0
935	0104	063012C050		Образование комиссий по делам несовершеннолетних и защите их прав и организация их деятельности	7 348,100	7 348,027	100,0
935	0104	063012C050	100	Расходы на выплаты персоналу в целях обеспечения выполнения функций государственными (муниципальными) органами, казенными учреждениями, органами управления государственными внебюджетными фондами	7 004,654	7 004,581	100,0
935	0104	063012C050	120	Расходы на выплаты персоналу государственных (муниципальных) органов	7 004,654	7 004,581	100,0
935	0104	063012C050	200	Закупка товаров, работ и услуг для обеспечения государственных (муниципальных) нужд	343,446	343,446	100,0
935	0104	063012C050	240	Иные закупки товаров, работ и услуг для обеспечения государственных (муниципальных) нужд	343,446	343,446	100,0
935	0104	9100000000		Непрограммные расходы бюджета города Перми по реализации иных мероприятий	85,635	85,635	100,0
935	0104	9190000000		Иные непрограммные мероприятия	85,635	85,635	100,0
935	0104	9190021880		Мероприятия по гражданской обороне по подготовке населения и организаций к действиям в чрезвычайной ситуации в мирное и военное время	85,635	85,635	100,0
935	0104	9190021880	200	Закупка товаров, работ и услуг для обеспечения государственных (муниципальных) нужд	85,635	85,635	100,0
935	0104	9190021880	240	Иные закупки товаров, работ и услуг для обеспечения государственных (муниципальных) нужд	85,635	85,635	100,0
935	0104	9500000000		Непрограммные расходы по обеспечению деятельности администрации города Перми	54 177,701	54 175,055	100,0
935	0104	9570000000		Территориальные органы администрации города Перми	54 177,701	54 175,055	100,0
935	0104	9570000110		Расходы на выплаты по оплате труда работников муниципальных органов	50 535,188	50 534,520	100,0
935	0104	9570000110	100	Расходы на выплаты персоналу в целях обеспечения выполнения функций государственными (муниципальными) органами, казенными учреждениями, органами управления государственными внебюджетными фондами	50 535,188	50 534,520	100,0

1	2	3	4	5	6	7	8
935	0104	9570000110	120	Расходы на выплаты персоналу государственных (муниципальных) органов	50 535,188	50 534,520	100,0
935	0104	9570000190		Расходы на обеспечение функций муниципальных органов	3 642,512	3 640,535	99,9
935	0104	9570000190	200	Закупка товаров, работ и услуг для обеспечения государственных (муниципальных) нужд	3 567,512	3 565,535	99,9
935	0104	9570000190	240	Иные закупки товаров, работ и услуг для обеспечения государственных (муниципальных) нужд	3 567,512	3 565,535	99,9
935	0104	9570000190	800	Иные бюджетные ассигнования	75,001	75,000	100,0
935	0104	9570000190	830	Исполнение судебных актов	0,001	0,000	0,0
935	0104	9570000190	850	Уплата налогов, сборов и иных платежей	75,000	75,000	100,0
935	0113			<i>Другие общегосударственные вопросы</i>	<i>14 358,674</i>	<i>14 307,305</i>	<i>99,6</i>
935	0113	0100000000		Муниципальная программа «Общественное согласие»	13 771,476	13 755,165	99,9
935	0113	0110000000		Подпрограмма «Вовлечение граждан в решение вопросов местного значения»	13 771,476	13 755,165	99,9
935	0113	0110100000		Основное мероприятие «Формирование благоприятных условий для поддержки социально ориентированных некоммерческих организаций в реализации социальных проектов»	4 092,860	4 092,859	100,0
935	0113	0110121330		Консультативная и информационно-методическая поддержка социально ориентированных некоммерческих организаций при реализации социальных проектов	221,500	221,500	100,0
935	0113	0110121330	200	Закупка товаров, работ и услуг для обеспечения государственных (муниципальных) нужд	221,500	221,500	100,0
935	0113	0110121330	240	Иные закупки товаров, работ и услуг для обеспечения государственных (муниципальных) нужд	221,500	221,500	100,0
935	0113	0110123180		Проведение мероприятий в рамках реализации инициативных проектов на территории города Перми	2 861,360	2 861,359	100,0
935	0113	0110123180	200	Закупка товаров, работ и услуг для обеспечения государственных (муниципальных) нужд	2 861,360	2 861,359	100,0
935	0113	0110123180	240	Иные закупки товаров, работ и услуг для обеспечения государственных (муниципальных) нужд	2 861,360	2 861,359	100,0
935	0113	0110171140		Субсидии советам ветеранов (пенсионеров) войны, труда, Вооруженных Сил и правоохранительных органов	700,000	700,000	100,0
935	0113	0110171140	600	Предоставление субсидий бюджетным, автономным учреждениям и иным некоммерческим организациям	700,000	700,000	100,0
935	0113	0110171140	630	Субсидии некоммерческим организациям (за исключением государственных (муниципальных) учреждений, государственных корпораций (компаний), публично-правовых компаний)	700,000	700,000	100,0
935	0113	0110171250		Субсидии некоммерческим организациям, общественным объединениям (за исключением политических партий) на реализацию социальных проектов	310,000	310,000	100,0

1	2	3	4	5	6	7	8
935	0113	0110171250	600	Предоставление субсидий бюджетным, автономным учреждениям и иным некоммерческим организациям	310,000	310,000	100,0
935	0113	0110171250	630	Субсидии некоммерческим организациям (за исключением государственных (муниципальных) учреждений, государственных корпораций (компаний), публично-правовых компаний)	310,000	310,000	100,0
935	0113	0110200000		Основное мероприятие «Финансовая и информационно-методическая поддержка ТОС с целью совершенствования форм участия населения в решении вопросов местного значения»	4 193,276	4 193,276	100,0
935	0113	0110271130		Субсидии на осуществление деятельности территориальных общественных самоуправлений	4 193,276	4 193,276	100,0
935	0113	0110271130	600	Предоставление субсидий бюджетным, автономным учреждениям и иным некоммерческим организациям	4 193,276	4 193,276	100,0
935	0113	0110271130	630	Субсидии некоммерческим организациям (за исключением государственных (муниципальных) учреждений, государственных корпораций (компаний), публично-правовых компаний)	4 193,276	4 193,276	100,0
935	0113	0110300000		Основное мероприятие «Развитие инфраструктуры поддержки социально ориентированных некоммерческих организаций»	5 485,341	5 469,029	99,7
935	0113	0110321310		Содержание имущества и обеспечение деятельности общественных центров	5 485,341	5 469,029	99,7
935	0113	0110321310	200	Закупка товаров, работ и услуг для обеспечения государственных (муниципальных) нужд	5 376,659	5 360,386	99,7
935	0113	0110321310	240	Иные закупки товаров, работ и услуг для обеспечения государственных (муниципальных) нужд	5 376,659	5 360,386	99,7
935	0113	0110321310	800	Иные бюджетные ассигнования	108,682	108,643	100,0
935	0113	0110321310	850	Уплата налогов, сборов и иных платежей	108,682	108,643	100,0
935	0113	9100000000		Непрограммные расходы бюджета города Перми по реализации иных мероприятий	219,458	184,401	84,0
935	0113	9160000000		Мероприятия, направленные на решение отдельных вопросов местного значения в микрорайонах города Перми	172,293	137,237	79,7
935	0113	9160000000	200	Закупка товаров, работ и услуг для обеспечения государственных (муниципальных) нужд	172,293	137,237	79,7
935	0113	9160000000	240	Иные закупки товаров, работ и услуг для обеспечения государственных (муниципальных) нужд	172,293	137,237	79,7
935	0113	9190000000		Иные непрограммные мероприятия	47,165	47,165	100,0
935	0113	919005549F		Поощрение за достижение показателей деятельности управленческих команд	47,165	47,165	100,0
935	0113	919005549F	100	Расходы на выплаты персоналу в целях обеспечения выполнения функций государственными (муниципальными) органами, казенными учреждениями, органами управления государственными внебюджетными фондами	47,165	47,165	100,0

1	2	3	4	5	6	7	8
935	0113	919005549F	120	Расходы на выплаты персоналу государственных (муниципальных) органов	47,165	47,165	100,0
935	0113	9600000000		Другие непрограммные расходы по реализации вопросов местного значения города Перми, связанных с общегородским управлением	367,740	367,739	100,0
935	0113	9610000000		Расходы на исполнение судебных актов по обращению взыскания на средства местного бюджета	367,740	367,739	100,0
935	0113	9610092000		Средства на исполнение судебных актов, вступивших в законную силу	367,740	367,739	100,0
935	0113	9610092000	800	Иные бюджетные ассигнования	367,740	367,739	100,0
935	0113	9610092000	830	Исполнение судебных актов	367,740	367,739	100,0
935	03			Национальная безопасность и правоохранительная деятельность	1 469,453	1 403,311	95,5
935	0310			<i>Защита населения и территории от чрезвычайных ситуаций природного и техногенного характера, пожарная безопасность</i>	<i>212,329</i>	<i>146,193</i>	<i>68,9</i>
935	0310	0200000000		Муниципальная программа «Безопасный город»	212,329	146,193	68,9
935	0310	0220000000		Подпрограмма «Предупреждение и ликвидация чрезвычайных ситуаций природного и техногенного характера, совершенствование гражданской обороны на территории города Перми»	11,500	11,500	100,0
935	0310	0220300000		Основное мероприятие «Содержание и организация деятельности аварийно-спасательных служб и обеспечение безопасности людей на водных объектах»	11,500	11,500	100,0
935	0310	0220321000		Содержание спасательных постов в местах массового отдыха у воды	11,500	11,500	100,0
935	0310	0220321000	200	Закупка товаров, работ и услуг для обеспечения государственных (муниципальных) нужд	11,500	11,500	100,0
935	0310	0220321000	240	Иные закупки товаров, работ и услуг для обеспечения государственных (муниципальных) нужд	11,500	11,500	100,0
935	0310	0230000000		Подпрограмма «Обеспечение первичных мер пожарной безопасности, отнесенных к полномочиям органов местного самоуправления»	200,829	134,693	67,1
935	0310	0230100000		Основное мероприятие «Обеспечение первичных мер пожарной безопасности»	200,829	134,693	67,1
935	0310	0230121120		Мероприятия по приведению в нормативное состояние, содержанию источников противопожарного водоснабжения (пожарных водоемов, резервуаров, емкостей) и пирсов	200,829	134,693	67,1
935	0310	0230121120	200	Закупка товаров, работ и услуг для обеспечения государственных (муниципальных) нужд	152,511	86,375	56,6
935	0310	0230121120	240	Иные закупки товаров, работ и услуг для обеспечения государственных (муниципальных) нужд	152,511	86,375	56,6
935	0310	0230121120	800	Иные бюджетные ассигнования	48,318	48,318	100,0
935	0310	0230121120	850	Уплата налогов, сборов и иных платежей	48,318	48,318	100,0

1	2	3	4	5	6	7	8
935	0314			<i>Другие вопросы в области национальной безопасности и правоохранительной деятельности</i>	1 257,124	1 257,118	100,0
935	0314	9100000000		Непрограммные расходы бюджета города Перми по реализации иных мероприятий	1 257,124	1 257,118	100,0
935	0314	9190000000		Иные непrogramмные мероприятия	1 257,124	1 257,118	100,0
935	0314	9190023010		Организация осуществления полномочий по составлению протоколов об административных правонарушениях	239,124	239,118	100,0
935	0314	9190023010	200	Закупка товаров, работ и услуг для обеспечения государственных (муниципальных) нужд	239,124	239,118	100,0
935	0314	9190023010	240	Иные закупки товаров, работ и услуг для обеспечения государственных (муниципальных) нужд	239,124	239,118	100,0
935	0314	919002П040		Составление протоколов об административных правонарушениях	24,900	24,900	100,0
935	0314	919002П040	200	Закупка товаров, работ и услуг для обеспечения государственных (муниципальных) нужд	24,900	24,900	100,0
935	0314	919002П040	240	Иные закупки товаров, работ и услуг для обеспечения государственных (муниципальных) нужд	24,900	24,900	100,0
935	0314	919002П060		Осуществление полномочий по созданию и организации деятельности административных комиссий	993,100	993,100	100,0
935	0314	919002П060	100	Расходы на выплаты персоналу в целях обеспечения выполнения функций государственными (муниципальными) органами, казенными учреждениями, органами управления государственными внебюджетными фондами	670,914	670,914	100,0
935	0314	919002П060	120	Расходы на выплаты персоналу государственных (муниципальных) органов	670,914	670,914	100,0
935	0314	919002П060	200	Закупка товаров, работ и услуг для обеспечения государственных (муниципальных) нужд	322,186	322,186	100,0
935	0314	919002П060	240	Иные закупки товаров, работ и услуг для обеспечения государственных (муниципальных) нужд	322,186	322,186	100,0
935	04			Национальная экономика	57 478,957	55 893,247	97,2
935	0405			<i>Сельское хозяйство и рыболовство</i>	66,277	66,277	100,0
935	0405	1400000000		Муниципальная программа «Охрана природы и лесное хозяйство города Перми»	30,722	30,722	100,0
935	0405	1410000000		Подпрограмма «Реализация природоохранных мероприятий»	30,722	30,722	100,0
935	0405	1410200000		Основное мероприятие «Наблюдение за состоянием атмосферного воздуха и улучшение его качества»	30,722	30,722	100,0
935	0405	14102SY200		Реализация мероприятий по предотвращению распространения и уничтожению борщевика Сосновского в муниципальных образованиях Пермского края	30,722	30,722	100,0
935	0405	14102SY200	200	Закупка товаров, работ и услуг для обеспечения государственных (муниципальных) нужд	30,722	30,722	100,0

1	2	3	4	5	6	7	8
935	0405	14102SY200	240	Иные закупки товаров, работ и услуг для обеспечения государственных (муниципальных) нужд	30,722	30,722	100,0
935	0405	9600000000		Другие непрограммные расходы по реализации вопросов местного значения города Перми, связанных с общегородским управлением	35,555	35,555	100,0
935	0405	9620000000		Резервный фонд	35,555	35,555	100,0
935	0405	9620093000		Резервный фонд администрации города Перми	35,555	35,555	100,0
935	0405	9620093000	200	Закупка товаров, работ и услуг для обеспечения государственных (муниципальных) нужд	35,555	35,555	100,0
935	0405	9620093000	240	Иные закупки товаров, работ и услуг для обеспечения государственных (муниципальных) нужд	35,555	35,555	100,0
935	0409			<i>Дорожное хозяйство (дорожные фонды)</i>	<i>56 498,129</i>	<i>55 009,918</i>	<i>97,4</i>
935	0409	1000000000		Муниципальная программа «Организация дорожной деятельности в городе Перми»	1 119,667	103,000	9,2
935	0409	1010000000		Подпрограмма «Приведение в нормативное состояние автомобильных дорог, снижение уровня перегрузки и ликвидации мест концентрации ДТП»	1 119,667	103,000	9,2
935	0409	1010100000		Основное мероприятие «Выполнение комплекса мероприятий по содержанию и ремонту автомобильных дорог и элементов дорог»	1 119,667	103,000	9,2
935	0409	1010121370		Содержание и ремонт автомобильных дорог	1 119,667	103,000	9,2
935	0409	1010121370	200	Закупка товаров, работ и услуг для обеспечения государственных (муниципальных) нужд	1 119,667	103,000	9,2
935	0409	1010121370	240	Иные закупки товаров, работ и услуг для обеспечения государственных (муниципальных) нужд	1 119,667	103,000	9,2
935	0409	1300000000		Муниципальная программа «Формирование современной городской среды»	31 626,486	31 585,135	99,9
935	0409	1310000000		Подпрограмма «Формирование комфортного внутригородского пространства на территории муниципального образования город Пермь»	31 626,486	31 585,135	99,9
935	0409	131F200000		Основное мероприятие «Региональный проект «Формирование комфортной городской среды»	31 626,486	31 585,135	99,9
935	0409	131F255550		Реализация программ формирования современной городской среды	31 626,486	31 585,135	99,9
935	0409	131F255550	600	Предоставление субсидий бюджетным, автономным учреждениям и иным некоммерческим организациям	8 501,560	8 460,210	99,5
935	0409	131F255550	630	Субсидии некоммерческим организациям (за исключением государственных (муниципальных) учреждений, государственных корпораций (компаний), публично-правовых компаний)	8 501,560	8 460,210	99,5
935	0409	131F255550	800	Иные бюджетные ассигнования	23 124,926	23 124,926	100,0

1	2	3	4	5	6	7	8
935	0409	131F255550	810	Субсидии юридическим лицам (кроме некоммерческих организаций), индивидуальным предпринимателям, физическим лицам - производителям товаров, работ, услуг	23 124,926	23 124,926	100,0
935	0409	1700000000		Муниципальная программа «Развитие системы жилищно-коммунального хозяйства в городе Перми»	14 699,479	14 699,479	100,0
935	0409	1730000000		Подпрограмма «Обеспечение эффективного управления многоквартирными домами в городе Перми»	14 699,479	14 699,479	100,0
935	0409	1730300000		Основное мероприятие «Муниципальная поддержка благоустройства придомовых территорий многоквартирных домов города Перми»	14 699,479	14 699,479	100,0
935	0409	1730371190		Возмещение затрат по благоустройству придомовых территорий многоквартирных домов города Перми	14 699,479	14 699,479	100,0
935	0409	1730371190	600	Предоставление субсидий бюджетным, автономным учреждениям и иным некоммерческим организациям	300,000	300,000	100,0
935	0409	1730371190	630	Субсидии некоммерческим организациям (за исключением государственных (муниципальных) учреждений, государственных корпораций (компаний), публично-правовых компаний)	300,000	300,000	100,0
935	0409	1730371190	800	Иные бюджетные ассигнования	14 399,479	14 399,479	100,0
935	0409	1730371190	810	Субсидии юридическим лицам (кроме некоммерческих организаций), индивидуальным предпринимателям, физическим лицам - производителям товаров, работ, услуг	14 399,479	14 399,479	100,0
935	0409	9100000000		Непрограммные расходы бюджета города Перми по реализации иных мероприятий	9 052,497	8 622,304	95,2
935	0409	9160000000		Мероприятия, направленные на решение отдельных вопросов местного значения в микрорайонах города Перми	9 052,497	8 622,304	95,2
935	0409	9160000000	600	Предоставление субсидий бюджетным, автономным учреждениям и иным некоммерческим организациям	3 672,197	3 672,197	100,0
935	0409	9160000000	630	Субсидии некоммерческим организациям (за исключением государственных (муниципальных) учреждений, государственных корпораций (компаний), публично-правовых компаний)	3 672,197	3 672,197	100,0
935	0409	9160000000	800	Иные бюджетные ассигнования	5 380,300	4 950,107	92,0
935	0409	9160000000	810	Субсидии юридическим лицам (кроме некоммерческих организаций), индивидуальным предпринимателям, физическим лицам - производителям товаров, работ, услуг	5 380,300	4 950,107	92,0
935	0412			<i>Другие вопросы в области национальной экономики</i>	<i>914,551</i>	<i>817,051</i>	<i>89,3</i>
935	0412	1100000000		Муниципальная программа «Благоустройство города Перми»	97,500	0,000	0,0

1	2	3	4	5	6	7	8
935	0412	1110000000		Подпрограмма «Озеленение территории города Перми, в том числе путем создания парков, скверов, садов, бульваров»	97,500	0,000	0,0
935	0412	1110700000		Основное мероприятие «Демонтаж самовольно установленных и незаконно размещенных движимых объектов»	97,500	0,000	0,0
935	0412	1110721820		Демонтаж, перемещение и хранение, транспортирование и захоронение либо утилизация самовольно установленных и незаконно размещенных движимых объектов	97,500	0,000	0,0
935	0412	1110721820	200	Закупка товаров, работ и услуг для обеспечения государственных (муниципальных) нужд	97,500	0,000	0,0
935	0412	1110721820	240	Иные закупки товаров, работ и услуг для обеспечения государственных (муниципальных) нужд	97,500	0,000	0,0
935	0412	1800000000		Муниципальная программа «Градостроительная деятельность на территории города Перми»	817,051	817,051	100,0
935	0412	1820000000		Подпрограмма «Улучшение архитектурного облика города Перми»	817,051	817,051	100,0
935	0412	1820200000		Основное мероприятие «Снос самовольных построек, приведение объектов капитального строительства в первоначальное положение на территории города Перми»	817,051	817,051	100,0
935	0412	1820222040		Обеспечение сноса самовольных построек, приведения объектов капитального строительства в первоначальное положение на территории города Перми	817,051	817,051	100,0
935	0412	1820222040	200	Закупка товаров, работ и услуг для обеспечения государственных (муниципальных) нужд	8,218	8,218	100,0
935	0412	1820222040	240	Иные закупки товаров, работ и услуг для обеспечения государственных (муниципальных) нужд	8,218	8,218	100,0
935	0412	1820222040	800	Иные бюджетные ассигнования	808,833	808,833	100,0
935	0412	1820222040	830	Исполнение судебных актов	808,833	808,833	100,0
935	05			Жилищно-коммунальное хозяйство	16 518,993	8 594,444	52,0
935	0502			<i>Коммунальное хозяйство</i>	<i>468,019</i>	<i>462,675</i>	<i>98,9</i>
935	0502	1700000000		Муниципальная программа «Развитие системы жилищно-коммунального хозяйства в городе Перми»	468,019	462,675	98,9
935	0502	1740000000		Подпрограмма «Содержание объектов инженерной инфраструктуры»	468,019	462,675	98,9
935	0502	1740100000		Основное мероприятие «Обеспечение нормативного состояния объектов инженерной инфраструктуры, находящихся в муниципальной собственности, в том числе бесхозных объектов»	468,019	462,675	98,9
935	0502	1740121760		Техническая инвентаризация и паспортизация объектов инженерной инфраструктуры	468,019	462,675	98,9
935	0502	1740121760	200	Закупка товаров, работ и услуг для обеспечения государственных (муниципальных) нужд	468,019	462,675	98,9

1	2	3	4	5	6	7	8
935	0502	1740121760	240	Иные закупки товаров, работ и услуг для обеспечения государственных (муниципальных) нужд	468,019	462,675	98,9
935	0503			<i>Благоустройство</i>	<i>16 050,974</i>	<i>8 131,769</i>	<i>50,7</i>
935	0503	1300000000		Муниципальная программа «Формирование современной городской среды»	375,495	375,495	100,0
935	0503	1310000000		Подпрограмма «Формирование комфортного внутригородского пространства на территории муниципального образования город Пермь»	375,495	375,495	100,0
935	0503	131F200000		Основное мероприятие «Региональный проект «Формирование комфортной городской среды»	375,495	375,495	100,0
935	0503	131F255550		Реализация программ формирования современной городской среды	375,495	375,495	100,0
935	0503	131F255550	800	Иные бюджетные ассигнования	375,495	375,495	100,0
935	0503	131F255550	810	Субсидии юридическим лицам (кроме некоммерческих организаций), индивидуальным предпринимателям, физическим лицам - производителям товаров, работ, услуг	375,495	375,495	100,0
935	0503	1700000000		Муниципальная программа «Развитие системы жилищно-коммунального хозяйства в городе Перми»	14 308,436	6 433,974	45,0
935	0503	1720000000		Подпрограмма «Обеспечение санитарно-эпидемиологических требований законодательства»	11 780,915	3 906,453	33,2
935	0503	1720200000		Основное мероприятие «Организация работ по созданию и содержанию мест (площадок) накопления твердых коммунальных отходов»	4 137,007	3 906,453	94,4
935	0503	1720222030		Обустройство мест (площадок) накопления твердых коммунальных отходов	2 798,434	2 780,767	99,4
935	0503	1720222030	200	Закупка товаров, работ и услуг для обеспечения государственных (муниципальных) нужд	2 798,434	2 780,767	99,4
935	0503	1720222030	240	Иные закупки товаров, работ и услуг для обеспечения государственных (муниципальных) нужд	2 798,434	2 780,767	99,4
935	0503	1720222130		Содержание мест (площадок) накопления твердых коммунальных отходов	1 338,572	1 125,686	84,1
935	0503	1720222130	200	Закупка товаров, работ и услуг для обеспечения государственных (муниципальных) нужд	1 338,572	1 125,686	84,1
935	0503	1720222130	240	Иные закупки товаров, работ и услуг для обеспечения государственных (муниципальных) нужд	1 338,572	1 125,686	84,1
935	0503	1720300000		Основное мероприятие «Организация работ по обустройству контейнерных площадок нового образца»	7 643,908	0,000	0,0
935	0503	1720323430		Обустройство контейнерных площадок нового образца в городе Перми	85,000	0,000	0,0
935	0503	1720323430	800	Иные бюджетные ассигнования	85,000	0,000	0,0
935	0503	1720323430	810	Субсидии юридическим лицам (кроме некоммерческих организаций), индивидуальным предпринимателям, физическим лицам - производителям товаров, работ, услуг	85,000	0,000	0,0

1	2	3	4	5	6	7	8
935	0503	17203СЖ410		Развитие городского пространства	7 558,908	0,000	0,0
935	0503	17203СЖ410	800	Иные бюджетные ассигнования	7 558,908	0,000	0,0
935	0503	17203СЖ410	810	Субсидии юридическим лицам (кроме некоммерческих организаций), индивидуальным предпринимателям, физическим лицам - производителям товаров, работ, услуг	7 558,908	0,000	0,0
935	0503	1730000000		Подпрограмма «Обеспечение эффективного управления многоквартирными домами в городе Перми»	2 527,521	2 527,521	100,0
935	0503	1730300000		Основное мероприятие «Муниципальная поддержка благоустройства придомовых территорий многоквартирных домов города Перми»	2 527,521	2 527,521	100,0
935	0503	1730371190		Возмещение затрат по благоустройству придомовых территорий многоквартирных домов города Перми	2 527,521	2 527,521	100,0
935	0503	1730371190	800	Иные бюджетные ассигнования	2 527,521	2 527,521	100,0
935	0503	1730371190	810	Субсидии юридическим лицам (кроме некоммерческих организаций), индивидуальным предпринимателям, физическим лицам - производителям товаров, работ, услуг	2 527,521	2 527,521	100,0
935	0503	9100000000		Непрограммные расходы бюджета города Перми по реализации иных мероприятий	1 367,043	1 322,300	96,7
935	0503	9160000000		Мероприятия, направленные на решение отдельных вопросов местного значения в микрорайонах города Перми	986,062	941,319	95,5
935	0503	9160000000	600	Предоставление субсидий бюджетным, автономным учреждениям и иным некоммерческим организациям	86,822	86,822	100,0
935	0503	9160000000	630	Субсидии некоммерческим организациям (за исключением государственных (муниципальных) учреждений, государственных корпораций (компаний), публично-правовых компаний)	86,822	86,822	100,0
935	0503	9160000000	800	Иные бюджетные ассигнования	899,241	854,497	95,0
935	0503	9160000000	810	Субсидии юридическим лицам (кроме некоммерческих организаций), индивидуальным предпринимателям, физическим лицам - производителям товаров, работ, услуг	899,241	854,497	95,0
935	0503	9190000000		Иные непрограммные мероприятия	380,981	380,981	100,0
935	0503	9190021260		Обустройство и содержание площадок для выгула и дрессировки собак	380,981	380,981	100,0
935	0503	9190021260	200	Закупка товаров, работ и услуг для обеспечения государственных (муниципальных) нужд	380,981	380,981	100,0
935	0503	9190021260	240	Иные закупки товаров, работ и услуг для обеспечения государственных (муниципальных) нужд	380,981	380,981	100,0
935	07			Образование	4 177,349	4 177,335	100,0
935	0707			<i>Молодежная политика</i>	<i>4 177,349</i>	<i>4 177,335</i>	<i>100,0</i>
935	0707	0400000000		Муниципальная программа «Молодежь города Перми»	3 929,349	3 929,335	100,0
935	0707	0420000000		Подпрограмма «Создание условий для социальной интеграции молодежи в общественно полезную деятельность»	3 929,349	3 929,335	100,0

1	2	3	4	5	6	7	8
935	0707	0420100000		Основное мероприятие «Осуществление мероприятий по организации занятости молодежи»	3 929,349	3 929,335	100,0
935	0707	0420170070		Субсидии некоммерческим организациям, не являющимся государственными (муниципальными) учреждениями, выполняющим работы по организации занятости молодежи	3 929,349	3 929,335	100,0
935	0707	0420170070	600	Предоставление субсидий бюджетным, автономным учреждениям и иным некоммерческим организациям	3 929,349	3 929,335	100,0
935	0707	0420170070	630	Субсидии некоммерческим организациям (за исключением государственных (муниципальных) учреждений, государственных корпораций (компаний), публично-правовых компаний)	3 929,349	3 929,335	100,0
935	0707	0600000000		Муниципальная программа «Социальная поддержка и обеспечение семейного благополучия населения города Перми»	248,000	248,000	100,0
935	0707	0640000000		Подпрограмма «Организация оздоровления и отдыха детей города Перми»	248,000	248,000	100,0
935	0707	0640400000		Основное мероприятие «Организация отдыха несовершеннолетних, состоящих на учете в территориальных отделах полиции города Перми»	248,000	248,000	100,0
935	0707	0640421080		Мероприятия по профилактике правонарушений среди несовершеннолетних	248,000	248,000	100,0
935	0707	0640421080	200	Закупка товаров, работ и услуг для обеспечения государственных (муниципальных) нужд	248,000	248,000	100,0
935	0707	0640421080	240	Иные закупки товаров, работ и услуг для обеспечения государственных (муниципальных) нужд	248,000	248,000	100,0
935	08			Культура, кинематография	3 391,900	3 384,140	99,8
935	0801			<i>Культура</i>	<i>3 391,900</i>	<i>3 384,140</i>	<i>99,8</i>
935	0801	0300000000		Муниципальная программа «Культура города Перми»	560,900	554,288	98,8
935	0801	0310000000		Подпрограмма «Городские культурно-зрелищные мероприятия»	560,900	554,288	98,8
935	0801	0310100000		Основное мероприятие «Проведение мероприятий в области культуры»	560,900	554,288	98,8
935	0801	0310121980		Городские культурно-зрелищные мероприятия, культурно-зрелищные мероприятия по месту жительства	560,900	554,288	98,8
935	0801	0310121980	200	Закупка товаров, работ и услуг для обеспечения государственных (муниципальных) нужд	560,900	554,288	98,8
935	0801	0310121980	240	Иные закупки товаров, работ и услуг для обеспечения государственных (муниципальных) нужд	560,900	554,288	98,8
935	0801	9100000000		Непрограммные расходы бюджета города Перми по реализации иных мероприятий	2 831,000	2 829,852	100,0
935	0801	9160000000		Мероприятия, направленные на решение отдельных вопросов местного значения в микрорайонах города Перми	2 831,000	2 829,852	100,0

1	2	3	4	5	6	7	8
935	0801	9160000000	200	Закупка товаров, работ и услуг для обеспечения государственных (муниципальных) нужд	1 350,000	1 349,199	99,9
935	0801	9160000000	240	Иные закупки товаров, работ и услуг для обеспечения государственных (муниципальных) нужд	1 350,000	1 349,199	99,9
935	0801	9160000000	600	Предоставление субсидий бюджетным, автономным учреждениям и иным некоммерческим организациям	1 481,000	1 480,653	100,0
935	0801	9160000000	630	Субсидии некоммерческим организациям (за исключением государственных (муниципальных) учреждений, государственных корпораций (компаний), публично-правовых компаний)	1 481,000	1 480,653	100,0
935	11			Физическая культура и спорт	1 298,116	1 244,416	95,9
935	1101			<i>Физическая культура</i>	<i>1 298,116</i>	<i>1 244,416</i>	<i>95,9</i>
935	1101	0500000000		Муниципальная программа «Развитие физической культуры и спорта города Перми»	1 298,116	1 244,416	95,9
935	1101	0520000000		Подпрограмма «Развитие физической культуры и спорта на территории города Перми»	1 298,116	1 244,416	95,9
935	1101	0520100000		Основное мероприятие «Организация и проведение физкультурных мероприятий, спортивно-массовой работы согласно календарным планам районов города Перми»	1 298,116	1 244,416	95,9
935	1101	0520123440		Мероприятия и спортивно-массовая работа по месту жительства	1 298,116	1 244,416	95,9
935	1101	0520123440	200	Закупка товаров, работ и услуг для обеспечения государственных (муниципальных) нужд	1 298,116	1 244,416	95,9
935	1101	0520123440	240	Иные закупки товаров, работ и услуг для обеспечения государственных (муниципальных) нужд	1 298,116	1 244,416	95,9
936				Администрация Кировского района города Перми	138 665,079	132 702,131	95,7
936	01			Общегосударственные вопросы	73 561,761	73 547,992	100,0
936	0104			<i>Функционирование Правительства Российской Федерации, высших исполнительных органов государственной власти субъектов Российской Федерации, местных администраций</i>	<i>59 986,400</i>	<i>59 982,335</i>	<i>100,0</i>
936	0104	0600000000		Муниципальная программа «Социальная поддержка и обеспечение семейного благополучия населения города Перми»	6 721,700	6 721,700	100,0
936	0104	0630000000		Подпрограмма «Повышение социального благополучия и безопасности семей с детьми»	6 721,700	6 721,700	100,0
936	0104	0630100000		Основное мероприятие «Взаимодействие с органами власти, учреждениями, организациями по профилактике преступности и правонарушений несовершеннолетних»	6 721,700	6 721,700	100,0
936	0104	063012C050		Образование комиссий по делам несовершеннолетних и защите их прав и организация их деятельности	6 721,700	6 721,700	100,0

1	2	3	4	5	6	7	8
936	0104	063012C050	100	Расходы на выплаты персоналу в целях обеспечения выполнения функций государственными (муниципальными) органами, казенными учреждениями, органами управления государственными внебюджетными фондами	6 294,717	6 294,717	100,0
936	0104	063012C050	120	Расходы на выплаты персоналу государственных (муниципальных) органов	6 294,717	6 294,717	100,0
936	0104	063012C050	200	Закупка товаров, работ и услуг для обеспечения государственных (муниципальных) нужд	426,983	426,983	100,0
936	0104	063012C050	240	Иные закупки товаров, работ и услуг для обеспечения государственных (муниципальных) нужд	426,983	426,983	100,0
936	0104	9500000000		Непрограммные расходы по обеспечению деятельности администрации города Перми	53 264,700	53 260,635	100,0
936	0104	9570000000		Территориальные органы администрации города Перми	53 264,700	53 260,635	100,0
936	0104	9570000110		Расходы на выплаты по оплате труда работников муниципальных органов	49 882,159	49 879,738	100,0
936	0104	9570000110	100	Расходы на выплаты персоналу в целях обеспечения выполнения функций государственными (муниципальными) органами, казенными учреждениями, органами управления государственными внебюджетными фондами	49 882,159	49 879,738	100,0
936	0104	9570000110	120	Расходы на выплаты персоналу государственных (муниципальных) органов	49 882,159	49 879,738	100,0
936	0104	9570000190		Расходы на обеспечение функций муниципальных органов	3 382,541	3 380,897	100,0
936	0104	9570000190	100	Расходы на выплаты персоналу в целях обеспечения выполнения функций государственными (муниципальными) органами, казенными учреждениями, органами управления государственными внебюджетными фондами	16,540	16,540	100,0
936	0104	9570000190	120	Расходы на выплаты персоналу государственных (муниципальных) органов	16,540	16,540	100,0
936	0104	9570000190	200	Закупка товаров, работ и услуг для обеспечения государственных (муниципальных) нужд	3 365,501	3 363,857	100,0
936	0104	9570000190	240	Иные закупки товаров, работ и услуг для обеспечения государственных (муниципальных) нужд	3 365,501	3 363,857	100,0
936	0104	9570000190	800	Иные бюджетные ассигнования	0,500	0,500	100,0
936	0104	9570000190	850	Уплата налогов, сборов и иных платежей	0,500	0,500	100,0
936	0113			<i>Другие общегосударственные вопросы</i>	<i>13 575,361</i>	<i>13 565,657</i>	<i>99,9</i>
936	0113	0100000000		Муниципальная программа «Общественное согласие»	13 239,501	13 229,798	99,9
936	0113	0110000000		Подпрограмма «Вовлечение граждан в решение вопросов местного значения»	13 239,501	13 229,798	99,9
936	0113	0110100000		Основное мероприятие «Формирование благоприятных условий для поддержки социально ориентированных некоммерческих организаций в реализации социальных проектов»	2 047,793	2 047,792	100,0

1	2	3	4	5	6	7	8
936	0113	0110121330		Консультативная и информационно-методическая поддержка социально ориентированных некоммерческих организаций при реализации социальных проектов	221,500	221,500	100,0
936	0113	0110121330	200	Закупка товаров, работ и услуг для обеспечения государственных (муниципальных) нужд	221,500	221,500	100,0
936	0113	0110121330	240	Иные закупки товаров, работ и услуг для обеспечения государственных (муниципальных) нужд	221,500	221,500	100,0
936	0113	0110123180		Проведение мероприятий в рамках реализации инициативных проектов на территории города Перми	857,393	857,392	100,0
936	0113	0110123180	200	Закупка товаров, работ и услуг для обеспечения государственных (муниципальных) нужд	857,393	857,392	100,0
936	0113	0110123180	240	Иные закупки товаров, работ и услуг для обеспечения государственных (муниципальных) нужд	857,393	857,392	100,0
936	0113	0110171140		Субсидии советам ветеранов (пенсионеров) войны, труда, Вооруженных Сил и правоохранительных органов	658,900	658,900	100,0
936	0113	0110171140	600	Предоставление субсидий бюджетным, автономным учреждениям и иным некоммерческим организациям	658,900	658,900	100,0
936	0113	0110171140	630	Субсидии некоммерческим организациям (за исключением государственных (муниципальных) учреждений, государственных корпораций (компаний), публично-правовых компаний)	658,900	658,900	100,0
936	0113	0110171250		Субсидии некоммерческим организациям, общественным объединениям (за исключением политических партий) на реализацию социальных проектов	310,000	310,000	100,0
936	0113	0110171250	600	Предоставление субсидий бюджетным, автономным учреждениям и иным некоммерческим организациям	310,000	310,000	100,0
936	0113	0110171250	630	Субсидии некоммерческим организациям (за исключением государственных (муниципальных) учреждений, государственных корпораций (компаний), публично-правовых компаний)	310,000	310,000	100,0
936	0113	0110200000		Основное мероприятие «Финансовая и информационно-методическая поддержка ТОС с целью совершенствования форм участия населения в решении вопросов местного значения»	3 919,108	3 919,108	100,0
936	0113	0110271130		Субсидии на осуществление деятельности территориальных общественных самоуправлений	3 919,108	3 919,108	100,0
936	0113	0110271130	600	Предоставление субсидий бюджетным, автономным учреждениям и иным некоммерческим организациям	3 919,108	3 919,108	100,0

1	2	3	4	5	6	7	8
936	0113	0110271130	630	Субсидии некоммерческим организациям (за исключением государственных (муниципальных) учреждений, государственных корпораций (компаний), публично-правовых компаний)	3 919,108	3 919,108	100,0
936	0113	0110300000		Основное мероприятие «Развитие инфраструктуры поддержки социально ориентированных некоммерческих организаций»	7 272,600	7 262,897	99,9
936	0113	0110321310		Содержание имущества и обеспечение деятельности общественных центров	7 272,600	7 262,897	99,9
936	0113	0110321310	200	Закупка товаров, работ и услуг для обеспечения государственных (муниципальных) нужд	7 272,226	7 262,523	99,9
936	0113	0110321310	240	Иные закупки товаров, работ и услуг для обеспечения государственных (муниципальных) нужд	7 272,226	7 262,523	99,9
936	0113	0110321310	800	Иные бюджетные ассигнования	0,374	0,374	100,0
936	0113	0110321310	850	Уплата налогов, сборов и иных платежей	0,374	0,374	100,0
936	0113	9100000000		Непрограммные расходы бюджета города Перми по реализации иных мероприятий	81,443	81,443	100,0
936	0113	9160000000		Мероприятия, направленные на решение отдельных вопросов местного значения в микрорайонах города Перми	50,000	50,000	100,0
936	0113	9160000000	200	Закупка товаров, работ и услуг для обеспечения государственных (муниципальных) нужд	50,000	50,000	100,0
936	0113	9160000000	240	Иные закупки товаров, работ и услуг для обеспечения государственных (муниципальных) нужд	50,000	50,000	100,0
936	0113	9190000000		Иные непрограммные мероприятия	31,443	31,443	100,0
936	0113	919005549F		Поощрение за достижение показателей деятельности управленческих команд	31,443	31,443	100,0
936	0113	919005549F	100	Расходы на выплаты персоналу в целях обеспечения выполнения функций государственными (муниципальными) органами, казенными учреждениями, органами управления государственными внебюджетными фондами	31,443	31,443	100,0
936	0113	919005549F	120	Расходы на выплаты персоналу государственных (муниципальных) органов	31,443	31,443	100,0
936	0113	9500000000		Непрограммные расходы по обеспечению деятельности администрации города Перми	30,000	30,000	100,0
936	0113	9570000000		Территориальные органы администрации города Перми	30,000	30,000	100,0
936	0113	957002C420		Конкурс комиссий по делам несовершеннолетних и защите их прав по достижению наиболее результативных значений показателей эффективности их деятельности	30,000	30,000	100,0
936	0113	957002C420	100	Расходы на выплаты персоналу в целях обеспечения выполнения функций государственными (муниципальными) органами, казенными учреждениями, органами управления государственными внебюджетными фондами	30,000	30,000	100,0
936	0113	957002C420	120	Расходы на выплаты персоналу государственных (муниципальных) органов	30,000	30,000	100,0

1	2	3	4	5	6	7	8
936	0113	9600000000		Другие непрограммные расходы по реализации вопросов местного значения города Перми, связанных с общегородским управлением	224,416	224,416	100,0
936	0113	9610000000		Расходы на исполнение судебных актов по обращению взыскания на средства местного бюджета	224,416	224,416	100,0
936	0113	9610092000		Средства на исполнение судебных актов, вступивших в законную силу	224,416	224,416	100,0
936	0113	9610092000	800	Иные бюджетные ассигнования	224,416	224,416	100,0
936	0113	9610092000	830	Исполнение судебных актов	224,416	224,416	100,0
936	03			Национальная безопасность и правоохранительная деятельность	3 129,765	3 125,566	99,9
936	0310			<i>Защита населения и территории от чрезвычайных ситуаций природного и техногенного характера, пожарная безопасность</i>	2 049,469	2 045,342	99,8
936	0310	0200000000		Муниципальная программа «Безопасный город»	2 049,469	2 045,342	99,8
936	0310	0220000000		Подпрограмма «Предупреждение и ликвидация чрезвычайных ситуаций природного и техногенного характера, совершенствование гражданской обороны на территории города Перми»	36,800	36,613	99,5
936	0310	0220300000		Основное мероприятие «Содержание и организация деятельности аварийно-спасательных служб и обеспечение безопасности людей на водных объектах»	36,800	36,613	99,5
936	0310	0220321000		Содержание спасательных постов в местах массового отдыха у воды	36,800	36,613	99,5
936	0310	0220321000	200	Закупка товаров, работ и услуг для обеспечения государственных (муниципальных) нужд	36,800	36,613	99,5
936	0310	0220321000	240	Иные закупки товаров, работ и услуг для обеспечения государственных (муниципальных) нужд	36,800	36,613	99,5
936	0310	0230000000		Подпрограмма «Обеспечение первичных мер пожарной безопасности, отнесенных к полномочиям органов местного самоуправления»	2 012,669	2 008,729	99,8
936	0310	0230100000		Основное мероприятие «Обеспечение первичных мер пожарной безопасности»	2 012,669	2 008,729	99,8
936	0310	0230121120		Мероприятия по приведению в нормативное состояние, содержанию источников противопожарного водоснабжения (пожарных водоемов, резервуаров, емкостей) и пирсов	2 012,669	2 008,729	99,8
936	0310	0230121120	200	Закупка товаров, работ и услуг для обеспечения государственных (муниципальных) нужд	1 881,976	1 878,036	99,8
936	0310	0230121120	240	Иные закупки товаров, работ и услуг для обеспечения государственных (муниципальных) нужд	1 881,976	1 878,036	99,8
936	0310	0230121120	800	Иные бюджетные ассигнования	130,693	130,693	100,0
936	0310	0230121120	850	Уплата налогов, сборов и иных платежей	130,693	130,693	100,0
936	0314			<i>Другие вопросы в области национальной безопасности и правоохранительной деятельности</i>	<i>1 080,296</i>	<i>1 080,224</i>	<i>100,0</i>

1	2	3	4	5	6	7	8
936	0314	9100000000		Непрограммные расходы бюджета города Перми по реализации иных мероприятий	1 080,296	1 080,224	100,0
936	0314	9190000000		Иные непrogramмные мероприятия	1 080,296	1 080,224	100,0
936	0314	9190023010		Организация осуществления полномочий по составлению протоколов об административных правонарушениях	224,896	224,895	100,0
936	0314	9190023010	200	Закупка товаров, работ и услуг для обеспечения государственных (муниципальных) нужд	224,896	224,895	100,0
936	0314	9190023010	240	Иные закупки товаров, работ и услуг для обеспечения государственных (муниципальных) нужд	224,896	224,895	100,0
936	0314	919002П040		Составление протоколов об административных правонарушениях	21,200	21,132	99,7
936	0314	919002П040	200	Закупка товаров, работ и услуг для обеспечения государственных (муниципальных) нужд	21,200	21,132	99,7
936	0314	919002П040	240	Иные закупки товаров, работ и услуг для обеспечения государственных (муниципальных) нужд	21,200	21,132	99,7
936	0314	919002П060		Осуществление полномочий по созданию и организации деятельности административных комиссий	834,200	834,197	100,0
936	0314	919002П060	100	Расходы на выплаты персоналу в целях обеспечения выполнения функций государственными (муниципальными) органами, казенными учреждениями, органами управления государственными внебюджетными фондами	678,300	678,297	100,0
936	0314	919002П060	120	Расходы на выплаты персоналу государственных (муниципальных) органов	678,300	678,297	100,0
936	0314	919002П060	200	Закупка товаров, работ и услуг для обеспечения государственных (муниципальных) нужд	155,900	155,900	100,0
936	0314	919002П060	240	Иные закупки товаров, работ и услуг для обеспечения государственных (муниципальных) нужд	155,900	155,900	100,0
936	04			Национальная экономика	42 902,619	42 750,098	99,6
936	0405			<i>Сельское хозяйство и рыболовство</i>	<i>230,942</i>	<i>230,942</i>	<i>100,0</i>
936	0405	1400000000		Муниципальная программа «Охрана природы и лесное хозяйство города Перми»	75,388	75,388	100,0
936	0405	1410000000		Подпрограмма «Реализация природоохранных мероприятий»	75,388	75,388	100,0
936	0405	1410200000		Основное мероприятие «Наблюдение за состоянием атмосферного воздуха и улучшение его качества»	75,388	75,388	100,0
936	0405	14102SY200		Реализация мероприятий по предотвращению распространения и уничтожению борщевика Сосновского в муниципальных образованиях Пермского края	75,388	75,388	100,0
936	0405	14102SY200	200	Закупка товаров, работ и услуг для обеспечения государственных (муниципальных) нужд	75,388	75,388	100,0
936	0405	14102SY200	240	Иные закупки товаров, работ и услуг для обеспечения государственных (муниципальных) нужд	75,388	75,388	100,0

1	2	3	4	5	6	7	8
936	0405	9600000000		Другие непрограммные расходы по реализации вопросов местного значения города Перми, связанных с общегородским управлением	155,554	155,554	100,0
936	0405	9620000000		Резервный фонд	155,554	155,554	100,0
936	0405	9620093000		Резервный фонд администрации города Перми	155,554	155,554	100,0
936	0405	9620093000	200	Закупка товаров, работ и услуг для обеспечения государственных (муниципальных) нужд	155,554	155,554	100,0
936	0405	9620093000	240	Иные закупки товаров, работ и услуг для обеспечения государственных (муниципальных) нужд	155,554	155,554	100,0
936	0409			<i>Дорожное хозяйство (дорожные фонды)</i>	<i>42 207,416</i>	<i>42 054,915</i>	<i>99,6</i>
936	0409	1000000000		Муниципальная программа «Организация дорожной деятельности в городе Перми»	152,500	0,000	0,0
936	0409	1010000000		Подпрограмма «Приведение в нормативное состояние автомобильных дорог, снижение уровня перегрузки и ликвидации мест концентрации ДТП»	152,500	0,000	0,0
936	0409	1010100000		Основное мероприятие «Выполнение комплекса мероприятий по содержанию и ремонту автомобильных дорог и элементов дорог»	152,500	0,000	0,0
936	0409	1010121370		Содержание и ремонт автомобильных дорог	152,500	0,000	0,0
936	0409	1010121370	200	Закупка товаров, работ и услуг для обеспечения государственных (муниципальных) нужд	152,500	0,000	0,0
936	0409	1010121370	240	Иные закупки товаров, работ и услуг для обеспечения государственных (муниципальных) нужд	152,500	0,000	0,0
936	0409	1300000000		Муниципальная программа «Формирование современной городской среды»	29 577,855	29 577,854	100,0
936	0409	1310000000		Подпрограмма «Формирование комфортного внутригородского пространства на территории муниципального образования город Пермь»	29 577,855	29 577,854	100,0
936	0409	131F200000		Основное мероприятие «Региональный проект «Формирование комфортной городской среды»	29 577,855	29 577,854	100,0
936	0409	131F255550		Реализация программ формирования современной городской среды	29 577,855	29 577,854	100,0
936	0409	131F255550	600	Предоставление субсидий бюджетным, автономным учреждениям и иным некоммерческим организациям	13 645,990	13 645,990	100,0
936	0409	131F255550	630	Субсидии некоммерческим организациям (за исключением государственных (муниципальных) учреждений, государственных корпораций (компаний), публично-правовых компаний)	13 645,990	13 645,990	100,0
936	0409	131F255550	800	Иные бюджетные ассигнования	15 931,864	15 931,864	100,0
936	0409	131F255550	810	Субсидии юридическим лицам (кроме некоммерческих организаций), индивидуальным предпринимателям, физическим лицам - производителям товаров, работ, услуг	15 931,864	15 931,864	100,0

1	2	3	4	5	6	7	8
936	0409	1700000000		Муниципальная программа «Развитие системы жилищно-коммунального хозяйства в городе Перми»	12 477,062	12 477,061	100,0
936	0409	1730000000		Подпрограмма «Обеспечение эффективного управления многоквартирными домами в городе Перми»	12 477,062	12 477,061	100,0
936	0409	1730300000		Основное мероприятие «Муниципальная поддержка благоустройства придомовых территорий многоквартирных домов города Перми»	12 477,062	12 477,061	100,0
936	0409	1730371190		Возмещение затрат по благоустройству придомовых территорий многоквартирных домов города Перми	12 477,062	12 477,061	100,0
936	0409	1730371190	800	Иные бюджетные ассигнования	12 477,062	12 477,061	100,0
936	0409	1730371190	810	Субсидии юридическим лицам (кроме некоммерческих организаций), индивидуальным предпринимателям, физическим лицам - производителям товаров, работ, услуг	12 477,062	12 477,061	100,0
936	0412			<i>Другие вопросы в области национальной экономики</i>	464,261	464,241	100,0
936	0412	1100000000		Муниципальная программа «Благоустройство города Перми»	88,236	88,216	100,0
936	0412	1110000000		Подпрограмма «Озеленение территории города Перми, в том числе путем создания парков, скверов, садов, бульваров»	88,236	88,216	100,0
936	0412	1110700000		Основное мероприятие «Демонтаж самовольно установленных и незаконно размещенных движимых объектов»	88,236	88,216	100,0
936	0412	1110721820		Демонтаж, перемещение и хранение, транспортирование и захоронение либо утилизация самовольно установленных и незаконно размещенных движимых объектов	88,236	88,216	100,0
936	0412	1110721820	200	Закупка товаров, работ и услуг для обеспечения государственных (муниципальных) нужд	88,236	88,216	100,0
936	0412	1110721820	240	Иные закупки товаров, работ и услуг для обеспечения государственных (муниципальных) нужд	88,236	88,216	100,0
936	0412	1800000000		Муниципальная программа «Градостроительная деятельность на территории города Перми»	376,025	376,025	100,0
936	0412	1820000000		Подпрограмма «Улучшение архитектурного облика города Перми»	376,025	376,025	100,0
936	0412	1820200000		Основное мероприятие «Снос самовольных построек, приведение объектов капитального строительства в первоначальное положение на территории города Перми»	376,025	376,025	100,0
936	0412	1820222040		Обеспечение сноса самовольных построек, приведения объектов капитального строительства в первоначальное положение на территории города Перми	376,025	376,025	100,0
936	0412	1820222040	200	Закупка товаров, работ и услуг для обеспечения государственных (муниципальных) нужд	376,025	376,025	100,0

1	2	3	4	5	6	7	8
936	0412	1820222040	240	Иные закупки товаров, работ и услуг для обеспечения государственных (муниципальных) нужд	376,025	376,025	100,0
936	05			Жилищно-коммунальное хозяйство	11 004,162	5 211,702	47,4
936	0502			<i>Коммунальное хозяйство</i>	294,656	294,656	100,0
936	0502	1700000000		Муниципальная программа «Развитие системы жилищно-коммунального хозяйства в городе Перми»	294,656	294,656	100,0
936	0502	1740000000		Подпрограмма «Содержание объектов инженерной инфраструктуры»	294,656	294,656	100,0
936	0502	1740100000		Основное мероприятие «Обеспечение нормативного состояния объектов инженерной инфраструктуры, находящихся в муниципальной собственности, в том числе бесхозных объектов»	294,656	294,656	100,0
936	0502	1740121760		Техническая инвентаризация и паспортизация объектов инженерной инфраструктуры	294,656	294,656	100,0
936	0502	1740121760	200	Закупка товаров, работ и услуг для обеспечения государственных (муниципальных) нужд	294,656	294,656	100,0
936	0502	1740121760	240	Иные закупки товаров, работ и услуг для обеспечения государственных (муниципальных) нужд	294,656	294,656	100,0
936	0503			<i>Благоустройство</i>	10 709,506	4 917,046	45,9
936	0503	0100000000		Муниципальная программа «Общественное согласие»	1 670,000	1 670,000	100,0
936	0503	0110000000		Подпрограмма «Вовлечение граждан в решение вопросов местного значения»	1 670,000	1 670,000	100,0
936	0503	0110100000		Основное мероприятие «Формирование благоприятных условий для поддержки социально ориентированных некоммерческих организаций в реализации социальных проектов»	1 670,000	1 670,000	100,0
936	0503	01101SP080		Софинансирование проектов инициативного бюджетирования	1 670,000	1 670,000	100,0
936	0503	01101SP080	200	Закупка товаров, работ и услуг для обеспечения государственных (муниципальных) нужд	1 670,000	1 670,000	100,0
936	0503	01101SP080	240	Иные закупки товаров, работ и услуг для обеспечения государственных (муниципальных) нужд	1 670,000	1 670,000	100,0
936	0503	1300000000		Муниципальная программа «Формирование современной городской среды»	577,658	577,658	100,0
936	0503	1310000000		Подпрограмма «Формирование комфортного внутригородского пространства на территории муниципального образования город Пермь»	577,658	577,658	100,0
936	0503	131F200000		Основное мероприятие «Региональный проект «Формирование комфортной городской среды»	577,658	577,658	100,0
936	0503	131F255550		Реализация программ формирования современной городской среды	577,658	577,658	100,0
936	0503	131F255550	600	Предоставление субсидий бюджетным, автономным учреждениям и иным некоммерческим организациям	212,801	212,801	100,0

1	2	3	4	5	6	7	8
936	0503	131F255550	630	Субсидии некоммерческим организациям (за исключением государственных (муниципальных) учреждений, государственных корпораций (компаний), публично-правовых компаний)	212,801	212,801	100,0
936	0503	131F255550	800	Иные бюджетные ассигнования	364,857	364,857	100,0
936	0503	131F255550	810	Субсидии юридическим лицам (кроме некоммерческих организаций), индивидуальным предпринимателям, физическим лицам - производителям товаров, работ, услуг	364,857	364,857	100,0
936	0503	1700000000		Муниципальная программа «Развитие системы жилищно-коммунального хозяйства в городе Перми»	8 158,701	2 366,242	29,0
936	0503	1720000000		Подпрограмма «Обеспечение санитарно-эпидемиологических требований законодательства»	7 408,463	1 616,003	21,8
936	0503	1720200000		Основное мероприятие «Организация работ по созданию и содержанию мест (площадок) накопления твердых коммунальных отходов»	1 616,006	1 616,003	100,0
936	0503	1720222130		Содержание мест (площадок) накопления твердых коммунальных отходов	1 616,006	1 616,003	100,0
936	0503	1720222130	200	Закупка товаров, работ и услуг для обеспечения государственных (муниципальных) нужд	1 616,006	1 616,003	100,0
936	0503	1720222130	240	Иные закупки товаров, работ и услуг для обеспечения государственных (муниципальных) нужд	1 616,006	1 616,003	100,0
936	0503	1720300000		Основное мероприятие «Организация работ по обустройству контейнерных площадок нового образца»	5 792,457	0,000	0,0
936	0503	1720323430		Обустройство контейнерных площадок нового образца в городе Перми	60,000	0,000	0,0
936	0503	1720323430	800	Иные бюджетные ассигнования	60,000	0,000	0,0
936	0503	1720323430	810	Субсидии юридическим лицам (кроме некоммерческих организаций), индивидуальным предпринимателям, физическим лицам - производителям товаров, работ, услуг	60,000	0,000	0,0
936	0503	17203SЖ410		Развитие городского пространства	5 732,457	0,000	0,0
936	0503	17203SЖ410	800	Иные бюджетные ассигнования	5 732,457	0,000	0,0
936	0503	17203SЖ410	810	Субсидии юридическим лицам (кроме некоммерческих организаций), индивидуальным предпринимателям, физическим лицам - производителям товаров, работ, услуг	5 732,457	0,000	0,0
936	0503	1730000000		Подпрограмма «Обеспечение эффективного управления многоквартирными домами в городе Перми»	750,238	750,238	100,0
936	0503	1730300000		Основное мероприятие «Муниципальная поддержка благоустройства придомовых территорий многоквартирных домов города Перми»	750,238	750,238	100,0
936	0503	1730371190		Возмещение затрат по благоустройству придомовых территорий многоквартирных домов города Перми	750,238	750,238	100,0
936	0503	1730371190	800	Иные бюджетные ассигнования	750,238	750,238	100,0

1	2	3	4	5	6	7	8
936	0503	1730371190	810	Субсидии юридическим лицам (кроме некоммерческих организаций), индивидуальным предпринимателям, физическим лицам - производителям товаров, работ, услуг	750,238	750,238	100,0
936	0503	9100000000		Непрограммные расходы бюджета города Перми по реализации иных мероприятий	303,147	303,147	100,0
936	0503	9190000000		Иные непrogramмные мероприятия	303,147	303,147	100,0
936	0503	9190021260		Обустройство и содержание площадок для выгула и дрессировки собак	303,147	303,147	100,0
936	0503	9190021260	200	Закупка товаров, работ и услуг для обеспечения государственных (муниципальных) нужд	303,147	303,147	100,0
936	0503	9190021260	240	Иные закупки товаров, работ и услуг для обеспечения государственных (муниципальных) нужд	303,147	303,147	100,0
936	06			Охрана окружающей среды	442,500	442,500	100,0
936	0603			<i>Охрана объектов растительного и животного мира и среды их обитания</i>	442,500	442,500	100,0
936	0603	1400000000		Муниципальная программа «Охрана природы и лесное хозяйство города Перми»	442,500	442,500	100,0
936	0603	1410000000		Подпрограмма «Реализация природоохранных мероприятий»	442,500	442,500	100,0
936	0603	1410800000		Основное мероприятие «Восстановление и экологическая реабилитация водных объектов»	442,500	442,500	100,0
936	0603	1410821640		Наблюдение за водными объектами города Перми и их обустройство	442,500	442,500	100,0
936	0603	1410821640	200	Закупка товаров, работ и услуг для обеспечения государственных (муниципальных) нужд	442,500	442,500	100,0
936	0603	1410821640	240	Иные закупки товаров, работ и услуг для обеспечения государственных (муниципальных) нужд	442,500	442,500	100,0
936	07			Образование	2 955,647	2 955,647	100,0
936	0707			<i>Молодежная политика</i>	2 955,647	2 955,647	100,0
936	0707	0400000000		Муниципальная программа «Молодежь города Перми»	2 755,647	2 755,647	100,0
936	0707	0420000000		Подпрограмма «Создание условий для социальной интеграции молодежи в общественно полезную деятельность»	2 755,647	2 755,647	100,0
936	0707	0420100000		Основное мероприятие «Осуществление мероприятий по организации занятости молодежи»	2 755,647	2 755,647	100,0
936	0707	0420170070		Субсидии некоммерческим организациям, не являющимся государственными (муниципальными) учреждениями, выполняющим работы по организации занятости молодежи	2 755,647	2 755,647	100,0
936	0707	0420170070	600	Предоставление субсидий бюджетным, автономным учреждениям и иным некоммерческим организациям	2 755,647	2 755,647	100,0
936	0707	0420170070	630	Субсидии некоммерческим организациям (за исключением государственных (муниципальных) учреждений, государственных корпораций (компаний), публично-правовых компаний)	2 755,647	2 755,647	100,0

1	2	3	4	5	6	7	8
936	0707	0600000000		Муниципальная программа «Социальная поддержка и обеспечение семейного благополучия населения города Перми»	200,000	200,000	100,0
936	0707	0640000000		Подпрограмма «Организация оздоровления и отдыха детей города Перми»	200,000	200,000	100,0
936	0707	0640400000		Основное мероприятие «Организация отдыха несовершеннолетних, состоящих на учете в территориальных отделах полиции города Перми»	200,000	200,000	100,0
936	0707	0640421080		Мероприятия по профилактике правонарушений среди несовершеннолетних	200,000	200,000	100,0
936	0707	0640421080	200	Закупка товаров, работ и услуг для обеспечения государственных (муниципальных) нужд	200,000	200,000	100,0
936	0707	0640421080	240	Иные закупки товаров, работ и услуг для обеспечения государственных (муниципальных) нужд	200,000	200,000	100,0
936	08			Культура, кинематография	3 445,680	3 445,680	100,0
936	0801			<i>Культура</i>	<i>3 445,680</i>	<i>3 445,680</i>	<i>100,0</i>
936	0801	0300000000		Муниципальная программа «Культура города Перми»	838,500	838,500	100,0
936	0801	0310000000		Подпрограмма «Городские культурно-зрелищные мероприятия»	838,500	838,500	100,0
936	0801	0310100000		Основное мероприятие «Проведение мероприятий в области культуры»	838,500	838,500	100,0
936	0801	0310121980		Городские культурно-зрелищные мероприятия, культурно-зрелищные мероприятия по месту жительства	838,500	838,500	100,0
936	0801	0310121980	200	Закупка товаров, работ и услуг для обеспечения государственных (муниципальных) нужд	838,500	838,500	100,0
936	0801	0310121980	240	Иные закупки товаров, работ и услуг для обеспечения государственных (муниципальных) нужд	838,500	838,500	100,0
936	0801	9100000000		Непрограммные расходы бюджета города Перми по реализации иных мероприятий	2 607,180	2 607,180	100,0
936	0801	9160000000		Мероприятия, направленные на решение отдельных вопросов местного значения в микрорайонах города Перми	2 607,180	2 607,180	100,0
936	0801	9160000000	200	Закупка товаров, работ и услуг для обеспечения государственных (муниципальных) нужд	2 547,180	2 547,180	100,0
936	0801	9160000000	240	Иные закупки товаров, работ и услуг для обеспечения государственных (муниципальных) нужд	2 547,180	2 547,180	100,0
936	0801	9160000000	600	Предоставление субсидий бюджетным, автономным учреждениям и иным некоммерческим организациям	60,000	60,000	100,0
936	0801	9160000000	630	Субсидии некоммерческим организациям (за исключением государственных (муниципальных) учреждений, государственных корпораций (компаний), публично-правовых компаний)	60,000	60,000	100,0
936	11			Физическая культура и спорт	1 222,945	1 222,945	100,0

1	2	3	4	5	6	7	8
936	1101			<i>Физическая культура</i>	1 222,945	1 222,945	100,0
936	1101	0500000000		Муниципальная программа «Развитие физической культуры и спорта города Перми»	1 147,945	1 147,945	100,0
936	1101	0520000000		Подпрограмма «Развитие физической культуры и спорта на территории города Перми»	1 147,945	1 147,945	100,0
936	1101	0520100000		Основное мероприятие «Организация и проведение физкультурных мероприятий, спортивно-массовой работы согласно календарным планам районов города Перми»	1 147,945	1 147,945	100,0
936	1101	0520123440		Мероприятия и спортивно-массовая работа по месту жительства	1 147,945	1 147,945	100,0
936	1101	0520123440	200	Закупка товаров, работ и услуг для обеспечения государственных (муниципальных) нужд	1 147,945	1 147,945	100,0
936	1101	0520123440	240	Иные закупки товаров, работ и услуг для обеспечения государственных (муниципальных) нужд	1 147,945	1 147,945	100,0
936	1101	9100000000		Непрограммные расходы бюджета города Перми по реализации иных мероприятий	75,000	75,000	100,0
936	1101	9160000000		Мероприятия, направленные на решение отдельных вопросов местного значения в микрорайонах города Перми	75,000	75,000	100,0
936	1101	9160000000	200	Закупка товаров, работ и услуг для обеспечения государственных (муниципальных) нужд	75,000	75,000	100,0
936	1101	9160000000	240	Иные закупки товаров, работ и услуг для обеспечения государственных (муниципальных) нужд	75,000	75,000	100,0
937				Администрация Орджоникидзевского района города Перми	141 099,564	140 184,967	99,4
937	01			Общегосударственные вопросы	75 201,470	75 117,740	99,9
937	0104			<i>Функционирование Правительства Российской Федерации, высших исполнительных органов государственной власти субъектов Российской Федерации, местных администраций</i>	59 699,700	59 693,345	100,0
937	0104	0600000000		Муниципальная программа «Социальная поддержка и обеспечение семейного благополучия населения города Перми»	5 872,200	5 872,200	100,0
937	0104	0630000000		Подпрограмма «Повышение социального благополучия и безопасности семей с детьми»	5 872,200	5 872,200	100,0
937	0104	0630100000		Основное мероприятие «Взаимодействие с органами власти, учреждениями, организациями по профилактике преступности и правонарушений несовершеннолетних»	5 872,200	5 872,200	100,0
937	0104	063012C050		Образование комиссий по делам несовершеннолетних и защите их прав и организация их деятельности	5 872,200	5 872,200	100,0
937	0104	063012C050	100	Расходы на выплаты персоналу в целях обеспечения выполнения функций государственными (муниципальными) органами, казенными учреждениями, органами управления государственными внебюджетными фондами	5 548,800	5 548,800	100,0

1	2	3	4	5	6	7	8
937	0104	063012C050	120	Расходы на выплаты персоналу государственных (муниципальных) органов	5 548,800	5 548,800	100,0
937	0104	063012C050	200	Закупка товаров, работ и услуг для обеспечения государственных (муниципальных) нужд	323,400	323,400	100,0
937	0104	063012C050	240	Иные закупки товаров, работ и услуг для обеспечения государственных (муниципальных) нужд	323,400	323,400	100,0
937	0104	9500000000		Непрограммные расходы по обеспечению деятельности администрации города Перми	53 827,500	53 821,145	100,0
937	0104	9570000000		Территориальные органы администрации города Перми	53 827,500	53 821,145	100,0
937	0104	9570000110		Расходы на выплаты по оплате труда работников муниципальных органов	50 243,400	50 237,045	100,0
937	0104	9570000110	100	Расходы на выплаты персоналу в целях обеспечения выполнения функций государственными (муниципальными) органами, казенными учреждениями, органами управления государственными внебюджетными фондами	50 243,400	50 237,045	100,0
937	0104	9570000110	120	Расходы на выплаты персоналу государственных (муниципальных) органов	50 243,400	50 237,045	100,0
937	0104	9570000190		Расходы на обеспечение функций муниципальных органов	3 584,100	3 584,100	100,0
937	0104	9570000190	200	Закупка товаров, работ и услуг для обеспечения государственных (муниципальных) нужд	3 534,100	3 534,100	100,0
937	0104	9570000190	240	Иные закупки товаров, работ и услуг для обеспечения государственных (муниципальных) нужд	3 534,100	3 534,100	100,0
937	0104	9570000190	800	Иные бюджетные ассигнования	50,000	50,000	100,0
937	0104	9570000190	850	Уплата налогов, сборов и иных платежей	50,000	50,000	100,0
937	0113			<i>Другие общегосударственные вопросы</i>	<i>15 501,770</i>	<i>15 424,395</i>	<i>99,5</i>
937	0113	0100000000		Муниципальная программа «Общественное согласие»	15 281,505	15 204,130	99,5
937	0113	0110000000		Подпрограмма «Вовлечение граждан в решение вопросов местного значения»	15 281,505	15 204,130	99,5
937	0113	0110100000		Основное мероприятие «Формирование благоприятных условий для поддержки социально ориентированных некоммерческих организаций в реализации социальных проектов»	2 468,281	2 450,746	99,3
937	0113	0110121330		Консультативная и информационно-методическая поддержка социально ориентированных некоммерческих организаций при реализации социальных проектов	221,500	221,490	100,0
937	0113	0110121330	200	Закупка товаров, работ и услуг для обеспечения государственных (муниципальных) нужд	221,500	221,490	100,0
937	0113	0110121330	240	Иные закупки товаров, работ и услуг для обеспечения государственных (муниципальных) нужд	221,500	221,490	100,0
937	0113	0110123180		Проведение мероприятий в рамках реализации инициативных проектов на территории города Перми	1 277,881	1 260,356	98,6

1	2	3	4	5	6	7	8
937	0113	0110123180	200	Закупка товаров, работ и услуг для обеспечения государственных (муниципальных) нужд	1 277,881	1 260,356	98,6
937	0113	0110123180	240	Иные закупки товаров, работ и услуг для обеспечения государственных (муниципальных) нужд	1 277,881	1 260,356	98,6
937	0113	0110171140		Субсидии советам ветеранов (пенсионеров) войны, труда, Вооруженных Сил и правоохранительных органов	658,900	658,900	100,0
937	0113	0110171140	600	Предоставление субсидий бюджетным, автономным учреждениям и иным некоммерческим организациям	658,900	658,900	100,0
937	0113	0110171140	630	Субсидии некоммерческим организациям (за исключением государственных (муниципальных) учреждений, государственных корпораций (компаний), публично-правовых компаний)	658,900	658,900	100,0
937	0113	0110171250		Субсидии некоммерческим организациям, общественным объединениям (за исключением политических партий) на реализацию социальных проектов	310,000	310,000	100,0
937	0113	0110171250	600	Предоставление субсидий бюджетным, автономным учреждениям и иным некоммерческим организациям	310,000	310,000	100,0
937	0113	0110171250	630	Субсидии некоммерческим организациям (за исключением государственных (муниципальных) учреждений, государственных корпораций (компаний), публично-правовых компаний)	310,000	310,000	100,0
937	0113	0110200000		Основное мероприятие «Финансовая и информационно-методическая поддержка ТОС с целью совершенствования форм участия населения в решении вопросов местного значения»	4 470,815	4 470,815	100,0
937	0113	0110271130		Субсидии на осуществление деятельности территориальных общественных самоуправлений	4 470,815	4 470,815	100,0
937	0113	0110271130	600	Предоставление субсидий бюджетным, автономным учреждениям и иным некоммерческим организациям	4 470,815	4 470,815	100,0
937	0113	0110271130	630	Субсидии некоммерческим организациям (за исключением государственных (муниципальных) учреждений, государственных корпораций (компаний), публично-правовых компаний)	4 470,815	4 470,815	100,0
937	0113	0110300000		Основное мероприятие «Развитие инфраструктуры поддержки социально ориентированных некоммерческих организаций»	8 342,409	8 282,569	99,3
937	0113	0110321310		Содержание имущества и обеспечение деятельности общественных центров	8 342,409	8 282,569	99,3
937	0113	0110321310	200	Закупка товаров, работ и услуг для обеспечения государственных (муниципальных) нужд	8 269,908	8 210,068	99,3
937	0113	0110321310	240	Иные закупки товаров, работ и услуг для обеспечения государственных (муниципальных) нужд	8 269,908	8 210,068	99,3

1	2	3	4	5	6	7	8
937	0113	0110321310	800	Иные бюджетные ассигнования	72,501	72,501	100,0
937	0113	0110321310	850	Уплата налогов, сборов и иных платежей	72,501	72,501	100,0
937	0113	9100000000		Непрограммные расходы бюджета города Перми по реализации иных мероприятий	103,765	103,765	100,0
937	0113	9160000000		Мероприятия, направленные на решение отдельных вопросов местного значения в микрорайонах города Перми	56,600	56,600	100,0
937	0113	9160000000	200	Закупка товаров, работ и услуг для обеспечения государственных (муниципальных) нужд	56,600	56,600	100,0
937	0113	9160000000	240	Иные закупки товаров, работ и услуг для обеспечения государственных (муниципальных) нужд	56,600	56,600	100,0
937	0113	9190000000		Иные непрограммные мероприятия	47,165	47,165	100,0
937	0113	919005549F		Поощрение за достижение показателей деятельности управленческих команд	47,165	47,165	100,0
937	0113	919005549F	100	Расходы на выплаты персоналу в целях обеспечения выполнения функций государственными (муниципальными) органами, казенными учреждениями, органами управления государственными внебюджетными фондами	47,165	47,165	100,0
937	0113	919005549F	120	Расходы на выплаты персоналу государственных (муниципальных) органов	47,165	47,165	100,0
937	0113	9600000000		Другие непрограммные расходы по реализации вопросов местного значения города Перми, связанных с общегородским управлением	116,500	116,500	100,0
937	0113	9610000000		Расходы на исполнение судебных актов по обращению взыскания на средства местного бюджета	116,500	116,500	100,0
937	0113	9610092000		Средства на исполнение судебных актов, вступивших в законную силу	116,500	116,500	100,0
937	0113	9610092000	800	Иные бюджетные ассигнования	116,500	116,500	100,0
937	0113	9610092000	830	Исполнение судебных актов	116,500	116,500	100,0
937	03			Национальная безопасность и правоохранительная деятельность	1 796,256	1 796,255	100,0
937	0310			<i>Защита населения и территории от чрезвычайных ситуаций природного и техногенного характера, пожарная безопасность</i>	833,321	833,320	100,0
937	0310	0200000000		Муниципальная программа «Безопасный город»	833,321	833,320	100,0
937	0310	0220000000		Подпрограмма «Предупреждение и ликвидация чрезвычайных ситуаций природного и техногенного характера, совершенствование гражданской обороны на территории города Перми»	32,200	32,200	100,0
937	0310	0220300000		Основное мероприятие «Содержание и организация деятельности аварийно-спасательных служб и обеспечение безопасности людей на водных объектах»	32,200	32,200	100,0
937	0310	0220321000		Содержание спасательных постов в местах массового отдыха у воды	32,200	32,200	100,0
937	0310	0220321000	200	Закупка товаров, работ и услуг для обеспечения государственных (муниципальных) нужд	32,200	32,200	100,0

1	2	3	4	5	6	7	8
937	0310	0220321000	240	Иные закупки товаров, работ и услуг для обеспечения государственных (муниципальных) нужд	32,200	32,200	100,0
937	0310	0230000000		Подпрограмма «Обеспечение первичных мер пожарной безопасности, отнесенных к полномочиям органов местного самоуправления»	801,121	801,120	100,0
937	0310	0230100000		Основное мероприятие «Обеспечение первичных мер пожарной безопасности»	736,121	736,120	100,0
937	0310	0230121120		Мероприятия по приведению в нормативное состояние, содержанию источников противопожарного водоснабжения (пожарных водоемов, резервуаров, емкостей) и пирсов	736,121	736,120	100,0
937	0310	0230121120	200	Закупка товаров, работ и услуг для обеспечения государственных (муниципальных) нужд	436,311	436,310	100,0
937	0310	0230121120	240	Иные закупки товаров, работ и услуг для обеспечения государственных (муниципальных) нужд	436,311	436,310	100,0
937	0310	0230121120	800	Иные бюджетные ассигнования	299,810	299,810	100,0
937	0310	0230121120	850	Уплата налогов, сборов и иных платежей	299,810	299,810	100,0
937	0310	0230200000		Основное мероприятие «Капитальные вложения в объекты недвижимого имущества муниципальной собственности в области пожарной безопасности»	65,000	65,000	100,0
937	0310	0230223120		Расходы, связанные со строительством источников противопожарного водоснабжения (пожарных водоемов, резервуаров)	65,000	65,000	100,0
937	0310	0230223120	200	Закупка товаров, работ и услуг для обеспечения государственных (муниципальных) нужд	65,000	65,000	100,0
937	0310	0230223120	240	Иные закупки товаров, работ и услуг для обеспечения государственных (муниципальных) нужд	65,000	65,000	100,0
937	0314			<i>Другие вопросы в области национальной безопасности и правоохранительной деятельности</i>	962,935	962,935	100,0
937	0314	9100000000		Непрограммные расходы бюджета города Перми по реализации иных мероприятий	962,935	962,935	100,0
937	0314	9190000000		Иные непрограммные мероприятия	962,935	962,935	100,0
937	0314	9190023010		Организация осуществления полномочий по составлению протоколов об административных правонарушениях	146,835	146,835	100,0
937	0314	9190023010	200	Закупка товаров, работ и услуг для обеспечения государственных (муниципальных) нужд	146,835	146,835	100,0
937	0314	9190023010	240	Иные закупки товаров, работ и услуг для обеспечения государственных (муниципальных) нужд	146,835	146,835	100,0
937	0314	919002П040		Составление протоколов об административных правонарушениях	19,100	19,100	100,0
937	0314	919002П040	200	Закупка товаров, работ и услуг для обеспечения государственных (муниципальных) нужд	19,100	19,100	100,0
937	0314	919002П040	240	Иные закупки товаров, работ и услуг для обеспечения государственных (муниципальных) нужд	19,100	19,100	100,0

1	2	3	4	5	6	7	8
937	0314	919002П060		Осуществление полномочий по созданию и организации деятельности административных комиссий	797,000	797,000	100,0
937	0314	919002П060	100	Расходы на выплаты персоналу в целях обеспечения выполнения функций государственными (муниципальными) органами, казенными учреждениями, органами управления государственными внебюджетными фондами	691,100	691,100	100,0
937	0314	919002П060	120	Расходы на выплаты персоналу государственных (муниципальных) органов	691,100	691,100	100,0
937	0314	919002П060	200	Закупка товаров, работ и услуг для обеспечения государственных (муниципальных) нужд	105,900	105,900	100,0
937	0314	919002П060	240	Иные закупки товаров, работ и услуг для обеспечения государственных (муниципальных) нужд	105,900	105,900	100,0
937	04			Национальная экономика	44 685,126	44 249,521	99,0
937	0405			<i>Сельское хозяйство и рыболовство</i>	<i>101,388</i>	<i>101,388</i>	<i>100,0</i>
937	0405	1400000000		Муниципальная программа «Охрана природы и лесное хозяйство города Перми»	56,944	56,944	100,0
937	0405	1410000000		Подпрограмма «Реализация природоохранных мероприятий»	56,944	56,944	100,0
937	0405	1410200000		Основное мероприятие «Наблюдение за состоянием атмосферного воздуха и улучшение его качества»	56,944	56,944	100,0
937	0405	14102SY200		Реализация мероприятий по предотвращению распространения и уничтожению борщевика Сосновского в муниципальных образованиях Пермского края	56,944	56,944	100,0
937	0405	14102SY200	200	Закупка товаров, работ и услуг для обеспечения государственных (муниципальных) нужд	56,944	56,944	100,0
937	0405	14102SY200	240	Иные закупки товаров, работ и услуг для обеспечения государственных (муниципальных) нужд	56,944	56,944	100,0
937	0405	9600000000		Другие непрограммные расходы по реализации вопросов местного значения города Перми, связанных с общегородским управлением	44,444	44,444	100,0
937	0405	9620000000		Резервный фонд	44,444	44,444	100,0
937	0405	9620093000		Резервный фонд администрации города Перми	44,444	44,444	100,0
937	0405	9620093000	200	Закупка товаров, работ и услуг для обеспечения государственных (муниципальных) нужд	44,444	44,444	100,0
937	0405	9620093000	240	Иные закупки товаров, работ и услуг для обеспечения государственных (муниципальных) нужд	44,444	44,444	100,0
937	0409			<i>Дорожное хозяйство (дорожные фонды)</i>	<i>43 131,238</i>	<i>42 695,634</i>	<i>99,0</i>
937	0409	1000000000		Муниципальная программа «Организация дорожной деятельности в городе Перми»	349,423	171,422	49,1
937	0409	1010000000		Подпрограмма «Приведение в нормативное состояние автомобильных дорог, снижение уровня перегрузки и ликвидации мест концентрации ДТП»	349,423	171,422	49,1

1	2	3	4	5	6	7	8
937	0409	1010100000		Основное мероприятие «Выполнение комплекса мероприятий по содержанию и ремонту автомобильных дорог и элементов дорог»	330,500	152,500	46,1
937	0409	1010121370		Содержание и ремонт автомобильных дорог	330,500	152,500	46,1
937	0409	1010121370	200	Закупка товаров, работ и услуг для обеспечения государственных (муниципальных) нужд	330,500	152,500	46,1
937	0409	1010121370	240	Иные закупки товаров, работ и услуг для обеспечения государственных (муниципальных) нужд	330,500	152,500	46,1
937	0409	1010500000		Основное мероприятие «Обеспечение содержания, текущего и капитального ремонта сетей наружного освещения»	18,923	18,922	100,0
937	0409	1010523170		Паспортизация, инвентаризация сетей наружного освещения	18,923	18,922	100,0
937	0409	1010523170	200	Закупка товаров, работ и услуг для обеспечения государственных (муниципальных) нужд	18,923	18,922	100,0
937	0409	1010523170	240	Иные закупки товаров, работ и услуг для обеспечения государственных (муниципальных) нужд	18,923	18,922	100,0
937	0409	1300000000		Муниципальная программа «Формирование современной городской среды»	28 947,122	28 947,122	100,0
937	0409	1310000000		Подпрограмма «Формирование комфортного внутригородского пространства на территории муниципального образования город Пермь»	28 947,122	28 947,122	100,0
937	0409	131F200000		Основное мероприятие «Региональный проект «Формирование комфортной городской среды»	28 947,122	28 947,122	100,0
937	0409	131F255550		Реализация программ формирования современной городской среды	28 947,122	28 947,122	100,0
937	0409	131F255550	600	Предоставление субсидий бюджетным, автономным учреждениям и иным некоммерческим организациям	14 638,433	14 638,433	100,0
937	0409	131F255550	630	Субсидии некоммерческим организациям (за исключением государственных (муниципальных) учреждений, государственных корпораций (компаний), публично-правовых компаний)	14 638,433	14 638,433	100,0
937	0409	131F255550	800	Иные бюджетные ассигнования	14 308,689	14 308,689	100,0
937	0409	131F255550	810	Субсидии юридическим лицам (кроме некоммерческих организаций), индивидуальным предпринимателям, физическим лицам - производителям товаров, работ, услуг	14 308,689	14 308,689	100,0
937	0409	1700000000		Муниципальная программа «Развитие системы жилищно-коммунального хозяйства в городе Перми»	13 577,089	13 577,089	100,0
937	0409	1730000000		Подпрограмма «Обеспечение эффективного управления многоквартирными домами в городе Перми»	13 577,089	13 577,089	100,0
937	0409	1730300000		Основное мероприятие «Муниципальная поддержка благоустройства придомовых территорий многоквартирных домов города Перми»	13 577,089	13 577,089	100,0

1	2	3	4	5	6	7	8
937	0409	1730371190		Возмещение затрат по благоустройству при- домовых территорий многоквартирных домов города Перми	13 577,089	13 577,089	100,0
937	0409	1730371190	600	Предоставление субсидий бюджетным, авто- номным учреждениям и иным некоммерче- ским организациям	4 409,000	4 409,000	100,0
937	0409	1730371190	630	Субсидии некоммерческим организациям (за исключением государственных (муни- ципальных) учреждений, государственных корпораций (компаний), публично-правовых компаний)	4 409,000	4 409,000	100,0
937	0409	1730371190	800	Иные бюджетные ассигнования	9 168,089	9 168,089	100,0
937	0409	1730371190	810	Субсидии юридическим лицам (кроме неком- мерческих организаций), индивидуальным предпринимателям, физическим лицам - про- изводителям товаров, работ, услуг	9 168,089	9 168,089	100,0
937	0409	9100000000		Непрограммные расходы бюджета города Перми по реализации иных мероприятий	257,603	0,000	0,0
937	0409	9160000000		Мероприятия, направленные на решение отдельных вопросов местного значения в микрорайонах города Перми	257,603	0,000	0,0
937	0409	9160000000	800	Иные бюджетные ассигнования	257,603	0,000	0,0
937	0409	9160000000	810	Субсидии юридическим лицам (кроме неком- мерческих организаций), индивидуальным предпринимателям, физическим лицам - про- изводителям товаров, работ, услуг	257,603	0,000	0,0
937	0412			<i>Другие вопросы в области национальной экономики</i>	<i>1 452,500</i>	<i>1 452,499</i>	<i>100,0</i>
937	0412	1800000000		Муниципальная программа «Градострои- тельная деятельность на территории города Перми»	1 452,500	1 452,499	100,0
937	0412	1820000000		Подпрограмма «Улучшение архитектурного облика города Перми»	1 452,500	1 452,499	100,0
937	0412	1820200000		Основное мероприятие «Снос самовольных построек, приведение объектов капитального строительства в первоначальное положение на территории города Перми»	1 452,500	1 452,499	100,0
937	0412	1820222040		Обеспечение сноса самовольных построек, приведения объектов капитального строи- тельства в первоначальное положение на терри- тории города Перми	1 452,500	1 452,499	100,0
937	0412	1820222040	200	Закупка товаров, работ и услуг для обеспече- ния государственных (муниципальных) нужд	1 202,500	1 202,499	100,0
937	0412	1820222040	240	Иные закупки товаров, работ и услуг для обеспечения государственных (муниципаль- ных) нужд	1 202,500	1 202,499	100,0
937	0412	1820222040	800	Иные бюджетные ассигнования	250,000	250,000	100,0
937	0412	1820222040	830	Исполнение судебных актов	250,000	250,000	100,0
937	05			Жилищно-коммунальное хозяйство	12 141,041	11 745,780	96,7
937	0502			<i>Коммунальное хозяйство</i>	<i>441,427</i>	<i>46,177</i>	<i>10,5</i>

1	2	3	4	5	6	7	8
937	0502	1700000000		Муниципальная программа «Развитие системы жилищно-коммунального хозяйства в городе Перми»	441,427	46,177	10,5
937	0502	1740000000		Подпрограмма «Содержание объектов инженерной инфраструктуры»	441,427	46,177	10,5
937	0502	1740100000		Основное мероприятие «Обеспечение нормативного состояния объектов инженерной инфраструктуры, находящихся в муниципальной собственности, в том числе бесхозных объектов»	441,427	46,177	10,5
937	0502	1740121760		Техническая инвентаризация и паспортизация объектов инженерной инфраструктуры	441,427	46,177	10,5
937	0502	1740121760	200	Закупка товаров, работ и услуг для обеспечения государственных (муниципальных) нужд	441,427	46,177	10,5
937	0502	1740121760	240	Иные закупки товаров, работ и услуг для обеспечения государственных (муниципальных) нужд	441,427	46,177	10,5
937	0503			<i>Благоустройство</i>	<i>11 699,614</i>	<i>11 699,603</i>	<i>100,0</i>
937	0503	0900000000		Муниципальная программа «Экономическое развитие города Перми»	1 407,800	1 407,793	100,0
937	0503	0940000000		Подпрограмма «Развитие потребительского рынка»	1 407,800	1 407,793	100,0
937	0503	0940100000		Основное мероприятие «Обеспечение жителей местами массового отдыха населения у воды»	1 407,800	1 407,793	100,0
937	0503	0940121140		Организация обустройства мест массового отдыха населения у воды на территории города Перми	1 407,800	1 407,793	100,0
937	0503	0940121140	200	Закупка товаров, работ и услуг для обеспечения государственных (муниципальных) нужд	1 407,800	1 407,793	100,0
937	0503	0940121140	240	Иные закупки товаров, работ и услуг для обеспечения государственных (муниципальных) нужд	1 407,800	1 407,793	100,0
937	0503	1700000000		Муниципальная программа «Развитие системы жилищно-коммунального хозяйства в городе Перми»	10 183,616	10 183,613	100,0
937	0503	1720000000		Подпрограмма «Обеспечение санитарно-эпидемиологических требований законодательства»	10 183,616	10 183,613	100,0
937	0503	1720100000		Основное мероприятие «Организация работ по сбору, транспортированию и размещению бесхозных отходов на территории города Перми»	599,960	599,960	100,0
937	0503	1720121710		Ликвидация бесхозных отходов с территории города Перми	599,960	599,960	100,0
937	0503	1720121710	200	Закупка товаров, работ и услуг для обеспечения государственных (муниципальных) нужд	599,960	599,960	100,0
937	0503	1720121710	240	Иные закупки товаров, работ и услуг для обеспечения государственных (муниципальных) нужд	599,960	599,960	100,0

1	2	3	4	5	6	7	8
937	0503	1720200000		Основное мероприятие «Организация работ по созданию и содержанию мест (площадок) накопления твердых коммунальных отходов»	4 416,002	4 415,999	100,0
937	0503	1720222030		Обустройство мест (площадок) накопления твердых коммунальных отходов	1 834,839	1 834,838	100,0
937	0503	1720222030	200	Закупка товаров, работ и услуг для обеспечения государственных (муниципальных) нужд	1 834,839	1 834,838	100,0
937	0503	1720222030	240	Иные закупки товаров, работ и услуг для обеспечения государственных (муниципальных) нужд	1 834,839	1 834,838	100,0
937	0503	1720222130		Содержание мест (площадок) накопления твердых коммунальных отходов	2 581,163	2 581,160	100,0
937	0503	1720222130	200	Закупка товаров, работ и услуг для обеспечения государственных (муниципальных) нужд	2 581,163	2 581,160	100,0
937	0503	1720222130	240	Иные закупки товаров, работ и услуг для обеспечения государственных (муниципальных) нужд	2 581,163	2 581,160	100,0
937	0503	1720300000		Основное мероприятие «Организация работ по обустройству контейнерных площадок нового образца»	5 167,654	5 167,654	100,0
937	0503	1720323430		Обустройство контейнерных площадок нового образца в городе Перми	55,000	55,000	100,0
937	0503	1720323430	600	Предоставление субсидий бюджетным, автономным учреждениям и иным некоммерческим организациям	55,000	55,000	100,0
937	0503	1720323430	630	Субсидии некоммерческим организациям (за исключением государственных (муниципальных) учреждений, государственных корпораций (компаний), публично-правовых компаний)	55,000	55,000	100,0
937	0503	17203SЖ410		Развитие городского пространства	5 112,654	5 112,654	100,0
937	0503	17203SЖ410	600	Предоставление субсидий бюджетным, автономным учреждениям и иным некоммерческим организациям	1 833,638	1 833,638	100,0
937	0503	17203SЖ410	630	Субсидии некоммерческим организациям (за исключением государственных (муниципальных) учреждений, государственных корпораций (компаний), публично-правовых компаний)	1 833,638	1 833,638	100,0
937	0503	17203SЖ410	800	Иные бюджетные ассигнования	3 279,016	3 279,016	100,0
937	0503	17203SЖ410	810	Субсидии юридическим лицам (кроме некоммерческих организаций), индивидуальным предпринимателям, физическим лицам - производителям товаров, работ, услуг	3 279,016	3 279,016	100,0
937	0503	9100000000		Непрограммные расходы бюджета города Перми по реализации иных мероприятий	108,198	108,197	100,0
937	0503	9190000000		Иные непрограммные мероприятия	108,198	108,197	100,0
937	0503	9190021260		Обустройство и содержание площадок для выгула и дрессировки собак	108,198	108,197	100,0
937	0503	9190021260	200	Закупка товаров, работ и услуг для обеспечения государственных (муниципальных) нужд	108,198	108,197	100,0

1	2	3	4	5	6	7	8
937	0503	9190021260	240	Иные закупки товаров, работ и услуг для обеспечения государственных (муниципальных) нужд	108,198	108,197	100,0
937	07			Образование	2 955,647	2 955,647	100,0
937	0707			<i>Молодежная политика</i>	2 955,647	2 955,647	100,0
937	0707	0400000000		Муниципальная программа «Молодежь города Перми»	2 755,647	2 755,647	100,0
937	0707	0420000000		Подпрограмма «Создание условий для социальной интеграции молодежи в общественно полезную деятельность»	2 755,647	2 755,647	100,0
937	0707	0420100000		Основное мероприятие «Осуществление мероприятий по организации занятости молодежи»	2 755,647	2 755,647	100,0
937	0707	0420170070		Субсидии некоммерческим организациям, не являющимся государственными (муниципальными) учреждениями, выполняющим работы по организации занятости молодежи	2 755,647	2 755,647	100,0
937	0707	0420170070	600	Предоставление субсидий бюджетным, автономным учреждениям и иным некоммерческим организациям	2 755,647	2 755,647	100,0
937	0707	0420170070	630	Субсидии некоммерческим организациям (за исключением государственных (муниципальных) учреждений, государственных корпораций (компаний), публично-правовых компаний)	2 755,647	2 755,647	100,0
937	0707	0600000000		Муниципальная программа «Социальная поддержка и обеспечение семейного благополучия населения города Перми»	200,000	200,000	100,0
937	0707	0640000000		Подпрограмма «Организация оздоровления и отдыха детей города Перми»	200,000	200,000	100,0
937	0707	0640400000		Основное мероприятие «Организация отдыха несовершеннолетних, состоящих на учете в территориальных отделах полиции города Перми»	200,000	200,000	100,0
937	0707	0640421080		Мероприятия по профилактике правонарушений среди несовершеннолетних	200,000	200,000	100,0
937	0707	0640421080	200	Закупка товаров, работ и услуг для обеспечения государственных (муниципальных) нужд	200,000	200,000	100,0
937	0707	0640421080	240	Иные закупки товаров, работ и услуг для обеспечения государственных (муниципальных) нужд	200,000	200,000	100,0
937	08			Культура, кинематография	3 310,280	3 310,280	100,0
937	0801			<i>Культура</i>	3 310,280	3 310,280	100,0
937	0801	0300000000		Муниципальная программа «Культура города Перми»	713,800	713,800	100,0
937	0801	0310000000		Подпрограмма «Городские культурно-зрелищные мероприятия»	713,800	713,800	100,0
937	0801	0310100000		Основное мероприятие «Проведение мероприятий в области культуры»	713,800	713,800	100,0
937	0801	0310121980		Городские культурно-зрелищные мероприятия, культурно-зрелищные мероприятия по месту жительства	713,800	713,800	100,0

1	2	3	4	5	6	7	8
937	0801	0310121980	200	Закупка товаров, работ и услуг для обеспечения государственных (муниципальных) нужд	713,800	713,800	100,0
937	0801	0310121980	240	Иные закупки товаров, работ и услуг для обеспечения государственных (муниципальных) нужд	713,800	713,800	100,0
937	0801	9100000000		Непрограммные расходы бюджета города Перми по реализации иных мероприятий	2 596,480	2 596,480	100,0
937	0801	9160000000		Мероприятия, направленные на решение отдельных вопросов местного значения в микрорайонах города Перми	2 596,480	2 596,480	100,0
937	0801	9160000000	200	Закупка товаров, работ и услуг для обеспечения государственных (муниципальных) нужд	253,400	253,400	100,0
937	0801	9160000000	240	Иные закупки товаров, работ и услуг для обеспечения государственных (муниципальных) нужд	253,400	253,400	100,0
937	0801	9160000000	600	Предоставление субсидий бюджетным, автономным учреждениям и иным некоммерческим организациям	2 343,080	2 343,080	100,0
937	0801	9160000000	630	Субсидии некоммерческим организациям (за исключением государственных (муниципальных) учреждений, государственных корпораций (компаний), публично-правовых компаний)	2 343,080	2 343,080	100,0
937	11			Физическая культура и спорт	1 009,744	1 009,744	100,0
937	1101			<i>Физическая культура</i>	<i>1 009,744</i>	<i>1 009,744</i>	<i>100,0</i>
937	1101	0500000000		Муниципальная программа «Развитие физической культуры и спорта города Перми»	754,744	754,744	100,0
937	1101	0520000000		Подпрограмма «Развитие физической культуры и спорта на территории города Перми»	754,744	754,744	100,0
937	1101	0520100000		Основное мероприятие «Организация и проведение физкультурных мероприятий, спортивно-массовой работы согласно календарным планам районов города Перми»	754,744	754,744	100,0
937	1101	0520123440		Мероприятия и спортивно-массовая работа по месту жительства	754,744	754,744	100,0
937	1101	0520123440	200	Закупка товаров, работ и услуг для обеспечения государственных (муниципальных) нужд	754,744	754,744	100,0
937	1101	0520123440	240	Иные закупки товаров, работ и услуг для обеспечения государственных (муниципальных) нужд	754,744	754,744	100,0
937	1101	9100000000		Непрограммные расходы бюджета города Перми по реализации иных мероприятий	255,000	255,000	100,0
937	1101	9160000000		Мероприятия, направленные на решение отдельных вопросов местного значения в микрорайонах города Перми	255,000	255,000	100,0
937	1101	9160000000	600	Предоставление субсидий бюджетным, автономным учреждениям и иным некоммерческим организациям	255,000	255,000	100,0
937	1101	9160000000	630	Субсидии некоммерческим организациям (за исключением государственных (муниципальных) учреждений, государственных корпораций (компаний), публично-правовых компаний)	255,000	255,000	100,0

1	2	3	4	5	6	7	8
938				Администрация поселка Новые Ляды города Перми	26 573,283	26 120,856	98,3
938	01			Общегосударственные вопросы	20 533,443	20 512,925	99,9
938	0104			<i>Функционирование Правительства Российской Федерации, высших исполнительных органов государственной власти субъектов Российской Федерации, местных администраций</i>	18 105,300	18 095,645	99,9
938	0104	0600000000		Муниципальная программа «Социальная поддержка и обеспечение семейного благополучия населения города Перми»	709,900	708,924	99,9
938	0104	0630000000		Подпрограмма «Повышение социального благополучия и безопасности семей с детьми»	709,900	708,924	99,9
938	0104	0630100000		Основное мероприятие «Взаимодействие с органами власти, учреждениями, организациями по профилактике преступности и правонарушений несовершеннолетних»	709,900	708,924	99,9
938	0104	063012C050		Образование комиссий по делам несовершеннолетних и защите их прав и организация их деятельности	709,900	708,924	99,9
938	0104	063012C050	100	Расходы на выплаты персоналу в целях обеспечения выполнения функций государственными (муниципальными) органами, казенными учреждениями, органами управления государственными внебюджетными фондами	680,741	679,766	99,9
938	0104	063012C050	120	Расходы на выплаты персоналу государственных (муниципальных) органов	680,741	679,766	99,9
938	0104	063012C050	200	Закупка товаров, работ и услуг для обеспечения государственных (муниципальных) нужд	29,159	29,159	100,0
938	0104	063012C050	240	Иные закупки товаров, работ и услуг для обеспечения государственных (муниципальных) нужд	29,159	29,159	100,0
938	0104	9500000000		Непрограммные расходы по обеспечению деятельности администрации города Перми	17 395,400	17 386,721	100,0
938	0104	9570000000		Территориальные органы администрации города Перми	17 395,400	17 386,721	100,0
938	0104	9570000110		Расходы на выплаты по оплате труда работников муниципальных органов	15 452,609	15 452,392	100,0
938	0104	9570000110	100	Расходы на выплаты персоналу в целях обеспечения выполнения функций государственными (муниципальными) органами, казенными учреждениями, органами управления государственными внебюджетными фондами	15 452,609	15 452,392	100,0
938	0104	9570000110	120	Расходы на выплаты персоналу государственных (муниципальных) органов	15 452,609	15 452,392	100,0
938	0104	9570000190		Расходы на обеспечение функций муниципальных органов	1 942,791	1 934,328	99,6
938	0104	9570000190	200	Закупка товаров, работ и услуг для обеспечения государственных (муниципальных) нужд	1 942,791	1 934,328	99,6
938	0104	9570000190	240	Иные закупки товаров, работ и услуг для обеспечения государственных (муниципальных) нужд	1 942,791	1 934,328	99,6

1	2	3	4	5	6	7	8
938	0113			<i>Другие общегосударственные вопросы</i>	2 428,143	2 417,280	99,6
938	0113	0100000000		Муниципальная программа «Общественное согласие»	2 396,700	2 385,836	99,5
938	0113	0110000000		Подпрограмма «Вовлечение граждан в решение вопросов местного значения»	2 396,700	2 385,836	99,5
938	0113	0110100000		Основное мероприятие «Формирование благоприятных условий для поддержки социально ориентированных некоммерческих организаций в реализации социальных проектов»	389,700	389,700	100,0
938	0113	0110171140		Субсидии советам ветеранов (пенсионеров) войны, труда, Вооруженных Сил и правоохранительных органов	149,700	149,700	100,0
938	0113	0110171140	600	Предоставление субсидий бюджетным, автономным учреждениям и иным некоммерческим организациям	149,700	149,700	100,0
938	0113	0110171140	630	Субсидии некоммерческим организациям (за исключением государственных (муниципальных) учреждений, государственных корпораций (компаний), публично-правовых компаний)	149,700	149,700	100,0
938	0113	0110171250		Субсидии некоммерческим организациям, общественным объединениям (за исключением политических партий) на реализацию социальных проектов	240,000	240,000	100,0
938	0113	0110171250	600	Предоставление субсидий бюджетным, автономным учреждениям и иным некоммерческим организациям	240,000	240,000	100,0
938	0113	0110171250	630	Субсидии некоммерческим организациям (за исключением государственных (муниципальных) учреждений, государственных корпораций (компаний), публично-правовых компаний)	240,000	240,000	100,0
938	0113	0110200000		Основное мероприятие «Финансовая и информационно-методическая поддержка ТОС с целью совершенствования форм участия населения в решении вопросов местного значения»	587,600	587,600	100,0
938	0113	0110271130		Субсидии на осуществление деятельности территориальных общественных самоуправлений	587,600	587,600	100,0
938	0113	0110271130	600	Предоставление субсидий бюджетным, автономным учреждениям и иным некоммерческим организациям	587,600	587,600	100,0
938	0113	0110271130	630	Субсидии некоммерческим организациям (за исключением государственных (муниципальных) учреждений, государственных корпораций (компаний), публично-правовых компаний)	587,600	587,600	100,0
938	0113	0110300000		Основное мероприятие «Развитие инфраструктуры поддержки социально ориентированных некоммерческих организаций»	1 419,400	1 408,536	99,2
938	0113	0110321310		Содержание имущества и обеспечение деятельности общественных центров	1 419,400	1 408,536	99,2

1	2	3	4	5	6	7	8
938	0113	0110321310	200	Закупка товаров, работ и услуг для обеспечения государственных (муниципальных) нужд	1 419,380	1 408,529	99,2
938	0113	0110321310	240	Иные закупки товаров, работ и услуг для обеспечения государственных (муниципальных) нужд	1 419,380	1 408,529	99,2
938	0113	0110321310	800	Иные бюджетные ассигнования	0,020	0,007	36,9
938	0113	0110321310	850	Уплата налогов, сборов и иных платежей	0,020	0,007	36,9
938	0113	9100000000		Непрограммные расходы бюджета города Перми по реализации иных мероприятий	31,443	31,443	100,0
938	0113	9190000000		Иные непрограммные мероприятия	31,443	31,443	100,0
938	0113	919005549F		Поощрение за достижение показателей деятельности управленческих команд	31,443	31,443	100,0
938	0113	919005549F	100	Расходы на выплаты персоналу в целях обеспечения выполнения функций государственными (муниципальными) органами, казенными учреждениями, органами управления государственными внебюджетными фондами	31,443	31,443	100,0
938	0113	919005549F	120	Расходы на выплаты персоналу государственных (муниципальных) органов	31,443	31,443	100,0
938	03			Национальная безопасность и правоохранительная деятельность	170,602	170,602	100,0
938	0310			<i>Защита населения и территории от чрезвычайных ситуаций природного и техногенного характера, пожарная безопасность</i>	<i>167,139</i>	<i>167,139</i>	<i>100,0</i>
938	0310	0200000000		Муниципальная программа «Безопасный город»	167,139	167,139	100,0
938	0310	0230000000		Подпрограмма «Обеспечение первичных мер пожарной безопасности, отнесенных к полномочиям органов местного самоуправления»	167,139	167,139	100,0
938	0310	0230100000		Основное мероприятие «Обеспечение первичных мер пожарной безопасности»	167,139	167,139	100,0
938	0310	0230121120		Мероприятия по приведению в нормативное состояние, содержанию источников противопожарного водоснабжения (пожарных водоемов, резервуаров, емкостей) и пирсов	167,139	167,139	100,0
938	0310	0230121120	200	Закупка товаров, работ и услуг для обеспечения государственных (муниципальных) нужд	115,592	115,592	100,0
938	0310	0230121120	240	Иные закупки товаров, работ и услуг для обеспечения государственных (муниципальных) нужд	115,592	115,592	100,0
938	0310	0230121120	800	Иные бюджетные ассигнования	51,547	51,547	100,0
938	0310	0230121120	850	Уплата налогов, сборов и иных платежей	51,547	51,547	100,0
938	0314			<i>Другие вопросы в области национальной безопасности и правоохранительной деятельности</i>	<i>3,463</i>	<i>3,463</i>	<i>100,0</i>
938	0314	9100000000		Непрограммные расходы бюджета города Перми по реализации иных мероприятий	3,463	3,463	100,0
938	0314	9190000000		Иные непрограммные мероприятия	3,463	3,463	100,0
938	0314	9190023010		Организация осуществления полномочий по составлению протоколов об административных правонарушениях	1,363	1,363	100,0

1	2	3	4	5	6	7	8
938	0314	9190023010	200	Закупка товаров, работ и услуг для обеспечения государственных (муниципальных) нужд	1,363	1,363	100,0
938	0314	9190023010	240	Иные закупки товаров, работ и услуг для обеспечения государственных (муниципальных) нужд	1,363	1,363	100,0
938	0314	919002П040		Составление протоколов об административных правонарушениях	2,100	2,100	100,0
938	0314	919002П040	200	Закупка товаров, работ и услуг для обеспечения государственных (муниципальных) нужд	2,100	2,100	100,0
938	0314	919002П040	240	Иные закупки товаров, работ и услуг для обеспечения государственных (муниципальных) нужд	2,100	2,100	100,0
938	04			Национальная экономика	282,165	282,164	100,0
938	0405			<i>Сельское хозяйство и рыболовство</i>	<i>237,164</i>	<i>237,164</i>	<i>100,0</i>
938	0405	1400000000		Муниципальная программа «Охрана природы и лесное хозяйство города Перми»	192,720	192,720	100,0
938	0405	1410000000		Подпрограмма «Реализация природоохранных мероприятий»	192,720	192,720	100,0
938	0405	1410200000		Основное мероприятие «Наблюдение за состоянием атмосферного воздуха и улучшение его качества»	192,720	192,720	100,0
938	0405	14102SY200		Реализация мероприятий по предотвращению распространения и уничтожению борщевика Сосновского в муниципальных образованиях Пермского края	192,720	192,720	100,0
938	0405	14102SY200	200	Закупка товаров, работ и услуг для обеспечения государственных (муниципальных) нужд	192,720	192,720	100,0
938	0405	14102SY200	240	Иные закупки товаров, работ и услуг для обеспечения государственных (муниципальных) нужд	192,720	192,720	100,0
938	0405	9600000000		Другие непрограммные расходы по реализации вопросов местного значения города Перми, связанных с общегородским управлением	44,444	44,444	100,0
938	0405	9620000000		Резервный фонд	44,444	44,444	100,0
938	0405	9620093000		Резервный фонд администрации города Перми	44,444	44,444	100,0
938	0405	9620093000	200	Закупка товаров, работ и услуг для обеспечения государственных (муниципальных) нужд	44,444	44,444	100,0
938	0405	9620093000	240	Иные закупки товаров, работ и услуг для обеспечения государственных (муниципальных) нужд	44,444	44,444	100,0
938	0409			<i>Дорожное хозяйство (дорожные фонды)</i>	<i>25,800</i>	<i>25,800</i>	<i>100,0</i>
938	0409	1000000000		Муниципальная программа «Организация дорожной деятельности в городе Перми»	25,800	25,800	100,0
938	0409	1010000000		Подпрограмма «Приведение в нормативное состояние автомобильных дорог, снижение уровня перегрузки и ликвидации мест концентрации ДТП»	25,800	25,800	100,0
938	0409	1010100000		Основное мероприятие «Выполнение комплекса мероприятий по содержанию и ремонту автомобильных дорог и элементов дорог»	25,800	25,800	100,0

1	2	3	4	5	6	7	8
938	0409	1010121370		Содержание и ремонт автомобильных дорог	25,800	25,800	100,0
938	0409	1010121370	200	Закупка товаров, работ и услуг для обеспечения государственных (муниципальных) нужд	25,800	25,800	100,0
938	0409	1010121370	240	Иные закупки товаров, работ и услуг для обеспечения государственных (муниципальных) нужд	25,800	25,800	100,0
938	0412			<i>Другие вопросы в области национальной экономики</i>	19,201	19,200	100,0
938	0412	1100000000		Муниципальная программа «Благоустройство города Перми»	19,201	19,200	100,0
938	0412	1110000000		Подпрограмма «Озеленение территории города Перми, в том числе путем создания парков, скверов, садов, бульваров»	19,201	19,200	100,0
938	0412	1110700000		Основное мероприятие «Демонтаж самовольно установленных и незаконно размещенных движимых объектов»	19,201	19,200	100,0
938	0412	1110721820		Демонтаж, перемещение и хранение, транспортирование и захоронение либо утилизация самовольно установленных и незаконно размещенных движимых объектов	19,201	19,200	100,0
938	0412	1110721820	200	Закупка товаров, работ и услуг для обеспечения государственных (муниципальных) нужд	19,201	19,200	100,0
938	0412	1110721820	240	Иные закупки товаров, работ и услуг для обеспечения государственных (муниципальных) нужд	19,201	19,200	100,0
938	05			Жилищно-коммунальное хозяйство	1 894,520	1 462,613	77,2
938	0502			<i>Коммунальное хозяйство</i>	53,990	53,990	100,0
938	0502	1700000000		Муниципальная программа «Развитие системы жилищно-коммунального хозяйства в городе Перми»	53,990	53,990	100,0
938	0502	1740000000		Подпрограмма «Содержание объектов инженерной инфраструктуры»	53,990	53,990	100,0
938	0502	1740100000		Основное мероприятие «Обеспечение нормативного состояния объектов инженерной инфраструктуры, находящихся в муниципальной собственности, в том числе бесхозных объектов»	53,990	53,990	100,0
938	0502	1740121760		Техническая инвентаризация и паспортизация объектов инженерной инфраструктуры	53,990	53,990	100,0
938	0502	1740121760	200	Закупка товаров, работ и услуг для обеспечения государственных (муниципальных) нужд	53,990	53,990	100,0
938	0502	1740121760	240	Иные закупки товаров, работ и услуг для обеспечения государственных (муниципальных) нужд	53,990	53,990	100,0
938	0503			<i>Благоустройство</i>	1 840,530	1 408,623	76,5
938	0503	0900000000		Муниципальная программа «Экономическое развитие города Перми»	841,000	840,937	100,0
938	0503	0940000000		Подпрограмма «Развитие потребительского рынка»	841,000	840,937	100,0
938	0503	0940100000		Основное мероприятие «Обеспечение жителей местами массового отдыха населения у воды»	841,000	840,937	100,0

1	2	3	4	5	6	7	8
938	0503	0940121140		Организация обустройства мест массового отдыха населения у воды на территории города Перми	841,000	840,937	100,0
938	0503	0940121140	200	Закупка товаров, работ и услуг для обеспечения государственных (муниципальных) нужд	840,700	840,700	100,0
938	0503	0940121140	240	Иные закупки товаров, работ и услуг для обеспечения государственных (муниципальных) нужд	840,700	840,700	100,0
938	0503	0940121140	800	Иные бюджетные ассигнования	0,300	0,237	79,0
938	0503	0940121140	850	Уплата налогов, сборов и иных платежей	0,300	0,237	79,0
938	0503	1100000000		Муниципальная программа «Благоустройство города Перми»	1,100	0,367	33,4
938	0503	1110000000		Подпрограмма «Озеленение территории города Перми, в том числе путем создания парков, скверов, садов, бульваров»	1,100	0,367	33,4
938	0503	1110100000		Основное мероприятие «Организация содержания объектов озеленения общего пользования»	1,100	0,367	33,4
938	0503	1110121450		Содержание и ремонт объектов озеленения общего пользования	1,100	0,367	33,4
938	0503	1110121450	800	Иные бюджетные ассигнования	1,100	0,367	33,4
938	0503	1110121450	850	Уплата налогов, сборов и иных платежей	1,100	0,367	33,4
938	0503	1700000000		Муниципальная программа «Развитие системы жилищно-коммунального хозяйства в городе Перми»	998,430	567,319	56,8
938	0503	1720000000		Подпрограмма «Обеспечение санитарно-эпидемиологических требований законодательства»	998,430	567,319	56,8
938	0503	1720200000		Основное мероприятие «Организация работ по созданию и содержанию мест (площадок) накопления твердых коммунальных отходов»	567,327	567,319	100,0
938	0503	1720222130		Содержание мест (площадок) накопления твердых коммунальных отходов	567,327	567,319	100,0
938	0503	1720222130	200	Закупка товаров, работ и услуг для обеспечения государственных (муниципальных) нужд	567,327	567,319	100,0
938	0503	1720222130	240	Иные закупки товаров, работ и услуг для обеспечения государственных (муниципальных) нужд	567,327	567,319	100,0
938	0503	1720300000		Основное мероприятие «Организация работ по обустройству контейнерных площадок нового образца»	431,103	0,000	0,0
938	0503	1720323430		Обустройство контейнерных площадок нового образца в городе Перми	5,000	0,000	0,0
938	0503	1720323430	800	Иные бюджетные ассигнования	5,000	0,000	0,0
938	0503	1720323430	810	Субсидии юридическим лицам (кроме некоммерческих организаций), индивидуальным предпринимателям, физическим лицам - производителям товаров, работ, услуг	5,000	0,000	0,0
938	0503	17203SЖ410		Развитие городского пространства	426,103	0,000	0,0
938	0503	17203SЖ410	800	Иные бюджетные ассигнования	426,103	0,000	0,0

1	2	3	4	5	6	7	8
938	0503	17203SЖ410	810	Субсидии юридическим лицам (кроме некоммерческих организаций), индивидуальным предпринимателям, физическим лицам - производителям товаров, работ, услуг	426,103	0,000	0,0
938	07			Образование	255,153	255,153	100,0
938	0707			<i>Молодежная политика</i>	255,153	255,153	100,0
938	0707	0400000000		Муниципальная программа «Молодежь города Перми»	255,153	255,153	100,0
938	0707	0420000000		Подпрограмма «Создание условий для социальной интеграции молодежи в общественно полезную деятельность»	255,153	255,153	100,0
938	0707	0420100000		Основное мероприятие «Осуществление мероприятий по организации занятости молодежи»	255,153	255,153	100,0
938	0707	0420170070		Субсидии некоммерческим организациям, не являющимся государственными (муниципальными) учреждениями, выполняющим работы по организации занятости молодежи	255,153	255,153	100,0
938	0707	0420170070	600	Предоставление субсидий бюджетным, автономным учреждениям и иным некоммерческим организациям	255,153	255,153	100,0
938	0707	0420170070	630	Субсидии некоммерческим организациям (за исключением государственных (муниципальных) учреждений, государственных корпораций (компаний), публично-правовых компаний)	255,153	255,153	100,0
938	08			Культура, кинематография	3 153,000	3 153,000	100,0
938	0801			<i>Культура</i>	3 153,000	3 153,000	100,0
938	0801	0300000000		Муниципальная программа «Культура города Перми»	2 743,000	2 743,000	100,0
938	0801	0310000000		Подпрограмма «Городские культурно-зрелищные мероприятия»	2 743,000	2 743,000	100,0
938	0801	0310100000		Основное мероприятие «Проведение мероприятий в области культуры»	2 743,000	2 743,000	100,0
938	0801	0310121980		Городские культурно-зрелищные мероприятия, культурно-зрелищные мероприятия по месту жительства	2 743,000	2 743,000	100,0
938	0801	0310121980	200	Закупка товаров, работ и услуг для обеспечения государственных (муниципальных) нужд	2 743,000	2 743,000	100,0
938	0801	0310121980	240	Иные закупки товаров, работ и услуг для обеспечения государственных (муниципальных) нужд	2 743,000	2 743,000	100,0
938	0801	9100000000		Непрограммные расходы бюджета города Перми по реализации иных мероприятий	410,000	410,000	100,0
938	0801	9160000000		Мероприятия, направленные на решение отдельных вопросов местного значения в микрорайонах города Перми	410,000	410,000	100,0
938	0801	9160000000	200	Закупка товаров, работ и услуг для обеспечения государственных (муниципальных) нужд	360,000	360,000	100,0
938	0801	9160000000	240	Иные закупки товаров, работ и услуг для обеспечения государственных (муниципальных) нужд	360,000	360,000	100,0

1	2	3	4	5	6	7	8
938	0801	9160000000	600	Предоставление субсидий бюджетным, автономным учреждениям и иным некоммерческим организациям	50,000	50,000	100,0
938	0801	9160000000	630	Субсидии некоммерческим организациям (за исключением государственных (муниципальных) учреждений, государственных корпораций (компаний), публично-правовых компаний)	50,000	50,000	100,0
938	11			Физическая культура и спорт	284,400	284,400	100,0
938	1101			<i>Физическая культура</i>	284,400	284,400	100,0
938	1101	0500000000		Муниципальная программа «Развитие физической культуры и спорта города Перми»	89,400	89,400	100,0
938	1101	0520000000		Подпрограмма «Развитие физической культуры и спорта на территории города Перми»	89,400	89,400	100,0
938	1101	0520100000		Основное мероприятие «Организация и проведение физкультурных мероприятий, спортивно-массовой работы согласно календарным планам районов города Перми»	89,400	89,400	100,0
938	1101	0520123440		Мероприятия и спортивно-массовая работа по месту жительства	89,400	89,400	100,0
938	1101	0520123440	200	Закупка товаров, работ и услуг для обеспечения государственных (муниципальных) нужд	89,400	89,400	100,0
938	1101	0520123440	240	Иные закупки товаров, работ и услуг для обеспечения государственных (муниципальных) нужд	89,400	89,400	100,0
938	1101	9100000000		Непрограммные расходы бюджета города Перми по реализации иных мероприятий	195,000	195,000	100,0
938	1101	9160000000		Мероприятия, направленные на решение отдельных вопросов местного значения в микрорайонах города Перми	195,000	195,000	100,0
938	1101	9160000000	200	Закупка товаров, работ и услуг для обеспечения государственных (муниципальных) нужд	145,000	145,000	100,0
938	1101	9160000000	240	Иные закупки товаров, работ и услуг для обеспечения государственных (муниципальных) нужд	145,000	145,000	100,0
938	1101	9160000000	600	Предоставление субсидий бюджетным, автономным учреждениям и иным некоммерческим организациям	50,000	50,000	100,0
938	1101	9160000000	630	Субсидии некоммерческим организациям (за исключением государственных (муниципальных) учреждений, государственных корпораций (компаний), публично-правовых компаний)	50,000	50,000	100,0
940				Департамент жилищно-коммунального хозяйства администрации города Перми	2 006 445,560	1 817 050,733	90,6
940	01			Общегосударственные вопросы	31,443	31,443	100,0
940	0113			<i>Другие общегосударственные вопросы</i>	31,443	31,443	100,0
940	0113	9100000000		Непрограммные расходы бюджета города Перми по реализации иных мероприятий	31,443	31,443	100,0
940	0113	9190000000		Иные непрограммные мероприятия	31,443	31,443	100,0
940	0113	919005549F		Поощрение за достижение показателей деятельности управленческих команд	31,443	31,443	100,0

1	2	3	4	5	6	7	8
940	0113	919005549F	100	Расходы на выплаты персоналу в целях обеспечения выполнения функций государственными (муниципальными) органами, казенными учреждениями, органами управления государственными внебюджетными фондами	31,443	31,443	100,0
940	0113	919005549F	120	Расходы на выплаты персоналу государственных (муниципальных) органов	31,443	31,443	100,0
940	04			Национальная экономика	69 837,200	69 837,200	100,0
940	0409			<i>Дорожное хозяйство (дорожные фонды)</i>	<i>69 837,200</i>	<i>69 837,200</i>	<i>100,0</i>
940	0409	1700000000		Муниципальная программа «Развитие системы жилищно-коммунального хозяйства в городе Перми»	69 837,200	69 837,200	100,0
940	0409	1740000000		Подпрограмма «Содержание объектов инженерной инфраструктуры»	69 837,200	69 837,200	100,0
940	0409	1740400000		Основное мероприятие «Организация выполнения работ (услуг) по санитарной очистке и содержанию территорий города Перми»	69 837,200	69 837,200	100,0
940	0409	1740400590		Обеспечение деятельности (оказание услуг, выполнение работ) муниципальных учреждений (организаций)	68 883,154	68 883,154	100,0
940	0409	1740400590	600	Предоставление субсидий бюджетным, автономным учреждениям и иным некоммерческим организациям	68 883,154	68 883,154	100,0
940	0409	1740400590	610	Субсидии бюджетным учреждениям	68 883,154	68 883,154	100,0
940	0409	1740400790		Целевая субсидия МБУ «Полигон» на проведение производственного экологического контроля на очистных сооружениях дождевой (ливневой) канализации	850,946	850,946	100,0
940	0409	1740400790	600	Предоставление субсидий бюджетным, автономным учреждениям и иным некоммерческим организациям	850,946	850,946	100,0
940	0409	1740400790	610	Субсидии бюджетным учреждениям	850,946	850,946	100,0
940	0409	1740401060		Целевая субсидия на повышение фонда оплаты труда	103,100	103,100	100,0
940	0409	1740401060	600	Предоставление субсидий бюджетным, автономным учреждениям и иным некоммерческим организациям	103,100	103,100	100,0
940	0409	1740401060	610	Субсидии бюджетным учреждениям	103,100	103,100	100,0
940	05			Жилищно-коммунальное хозяйство	1 933 149,042	1 745 908,845	90,3
940	0501			<i>Жилищное хозяйство</i>	<i>1 473 123,908</i>	<i>1 307 513,940</i>	<i>88,8</i>
940	0501	1700000000		Муниципальная программа «Развитие системы жилищно-коммунального хозяйства в городе Перми»	1 448 801,619	1 283 191,652	88,6
940	0501	1750000000		Подпрограмма «Проведение капитального ремонта общего имущества собственников помещений в многоквартирных домах, расположенных на территории города Перми»	1 448 801,619	1 283 191,652	88,6
940	0501	1750100000		Основное мероприятие «Исполнение обязанностей собственника помещений по содержанию общего имущества собственников помещений в многоквартирных домах в части муниципальной доли собственности»	53 584,600	53 584,565	100,0

1	2	3	4	5	6	7	8
940	0501	1750121420		Уплата взносов на капитальный ремонт общего имущества в многоквартирных домах в части муниципальной доли собственности	53 584,600	53 584,565	100,0
940	0501	1750121420	200	Закупка товаров, работ и услуг для обеспечения государственных (муниципальных) нужд	53 584,600	53 584,565	100,0
940	0501	1750121420	240	Иные закупки товаров, работ и услуг для обеспечения государственных (муниципальных) нужд	53 584,600	53 584,565	100,0
940	0501	1750200000		Основное мероприятие «Муниципальная поддержка капитального ремонта жилищного фонда города Перми»	1 128 066,637	1 046 240,952	92,7
940	0501	17502SЖ410		Развитие городского пространства	1 093 650,508	1 042 586,999	95,3
940	0501	17502SЖ410	600	Предоставление субсидий бюджетным, автономным учреждениям и иным некоммерческим организациям	973 546,625	923 411,057	94,9
940	0501	17502SЖ410	630	Субсидии некоммерческим организациям (за исключением государственных (муниципальных) учреждений, государственных корпораций (компаний), публично-правовых компаний)	973 546,625	923 411,057	94,9
940	0501	17502SЖ410	800	Иные бюджетные ассигнования	120 103,883	119 175,942	99,2
940	0501	17502SЖ410	810	Субсидии юридическим лицам (кроме некоммерческих организаций), индивидуальным предпринимателям, физическим лицам - производителям товаров, работ, услуг	120 103,883	119 175,942	99,2
940	0501	17502SЖ720		Капитальный ремонт общего имущества в многоквартирных домах на территории Пермского края	34 416,129	3 653,953	10,6
940	0501	17502SЖ720	800	Иные бюджетные ассигнования	34 416,129	3 653,953	10,6
940	0501	17502SЖ720	810	Субсидии юридическим лицам (кроме некоммерческих организаций), индивидуальным предпринимателям, физическим лицам - производителям товаров, работ, услуг	34 416,129	3 653,953	10,6
940	0501	1750300000		Основное мероприятие «Исполнение судебных актов, вступивших в законную силу, в рамках капитального ремонта»	266 344,722	182 561,408	68,5
940	0501	1750321830		Выполнение работ по капитальному ремонту многоквартирных домов, направленных на исполнение судебных актов	266 344,722	182 561,408	68,5
940	0501	1750321830	200	Закупка товаров, работ и услуг для обеспечения государственных (муниципальных) нужд	27 545,285	936,074	3,4
940	0501	1750321830	240	Иные закупки товаров, работ и услуг для обеспечения государственных (муниципальных) нужд	27 545,285	936,074	3,4
940	0501	1750321830	800	Иные бюджетные ассигнования	238 799,437	181 625,334	76,1
940	0501	1750321830	830	Исполнение судебных актов	238 799,437	181 625,334	76,1
940	0501	1750400000		Основное мероприятие «Организация содержания расселенных многоквартирных домов»	805,660	804,727	99,9
940	0501	1750423250		Содержание расселенных многоквартирных домов, признанных в установленном порядке аварийными и подлежащими сносу	805,660	804,727	99,9

1	2	3	4	5	6	7	8
940	0501	1750423250	200	Закупка товаров, работ и услуг для обеспечения государственных (муниципальных) нужд	805,660	804,727	99,9
940	0501	1750423250	240	Иные закупки товаров, работ и услуг для обеспечения государственных (муниципальных) нужд	805,660	804,727	99,9
940	0501	9600000000		Другие непрограммные расходы по реализации вопросов местного значения города Перми, связанных с общегородским управлением	24 322,289	24 322,289	100,0
940	0501	9620000000		Резервный фонд	24 322,289	24 322,289	100,0
940	0501	9620093000		Резервный фонд администрации города Перми	24 322,289	24 322,289	100,0
940	0501	9620093000	200	Закупка товаров, работ и услуг для обеспечения государственных (муниципальных) нужд	14 324,289	14 324,289	100,0
940	0501	9620093000	240	Иные закупки товаров, работ и услуг для обеспечения государственных (муниципальных) нужд	14 324,289	14 324,289	100,0
940	0501	9620093000	600	Предоставление субсидий бюджетным, автономным учреждениям и иным некоммерческим организациям	9 998,000	9 998,000	100,0
940	0501	9620093000	610	Субсидии бюджетным учреждениям	9 998,000	9 998,000	100,0
940	0502			<i>Коммунальное хозяйство</i>	269 932,999	262 490,596	97,2
940	0502	1700000000		Муниципальная программа «Развитие системы жилищно-коммунального хозяйства в городе Перми»	264 547,999	257 105,596	97,2
940	0502	1710000000		Подпрограмма «Модернизация и комплексное развитие систем коммунальной инфраструктуры»	213 923,325	206 615,223	96,6
940	0502	1710100000		Основное мероприятие «Капитальные вложения в объекты муниципальной собственности системы водоснабжения и водоотведения»	209 812,184	202 773,148	96,6
940	0502	1710141210		Строительство водопроводных сетей в микрорайоне «Висим» Мотовилихинского района города Перми	48 714,593	47 315,462	97,1
940	0502	1710141210	400	Капитальные вложения в объекты государственной (муниципальной) собственности	48 714,593	47 315,462	97,1
940	0502	1710141210	460	Субсидии бюджетным и автономным учреждениям, государственным (муниципальным) унитарным предприятиям на осуществление капитальных вложений в объекты капитального строительства государственной (муниципальной) собственности или приобретение объектов недвижимого имущества в государственную (муниципальную) собственность	48 714,593	47 315,462	97,1
940	0502	1710141320		Строительство скважин для обеспечения населения города Перми резервным водоснабжением, при возникновении чрезвычайных ситуаций	2 697,000	0,000	0,0
940	0502	1710141320	400	Капитальные вложения в объекты государственной (муниципальной) собственности	2 697,000	0,000	0,0
940	0502	1710141320	410	Бюджетные инвестиции	2 697,000	0,000	0,0
940	0502	1710142260		Санация и строительство 2-й нитки водовода Гайва-Заозерье	14,976	8,147	54,4

1	2	3	4	5	6	7	8
940	0502	1710142260	200	Закупка товаров, работ и услуг для обеспечения государственных (муниципальных) нужд	14,976	8,147	54,4
940	0502	1710142260	240	Иные закупки товаров, работ и услуг для обеспечения государственных (муниципальных) нужд	14,976	8,147	54,4
940	0502	1710142370		Строительство второго напорного коллектора от канализационной насосной станции «Речник» Дзержинского района города Перми	55 658,053	54 804,019	98,5
940	0502	1710142370	400	Капитальные вложения в объекты государственной (муниципальной) собственности	55 658,053	54 804,019	98,5
940	0502	1710142370	460	Субсидии бюджетным и автономным учреждениям, государственным (муниципальным) унитарным предприятиям на осуществление капитальных вложений в объекты капитального строительства государственной (муниципальной) собственности или приобретение объектов недвижимого имущества в государственную (муниципальную) собственность	55 658,053	54 804,019	98,5
940	0502	1710142410		Строительство сетей водоснабжения в микрорайоне Средняя Курья по ул. Борцов Революции Ленинского района города Перми	57 350,962	55 913,411	97,5
940	0502	1710142410	400	Капитальные вложения в объекты государственной (муниципальной) собственности	57 350,962	55 913,411	97,5
940	0502	1710142410	460	Субсидии бюджетным и автономным учреждениям, государственным (муниципальным) унитарным предприятиям на осуществление капитальных вложений в объекты капитального строительства государственной (муниципальной) собственности или приобретение объектов недвижимого имущества в государственную (муниципальную) собственность	57 350,962	55 913,411	97,5
940	0502	1710143310		Реконструкция самотечного коллектора Д-360 мм/450 мм по бульвару Гагарина до шахты №13 ГРК	45 376,600	44 732,109	98,6
940	0502	1710143310	400	Капитальные вложения в объекты государственной (муниципальной) собственности	45 376,600	44 732,109	98,6
940	0502	1710143310	410	Бюджетные инвестиции	45 376,600	44 732,109	98,6
940	0502	1710300000		Основное мероприятие «Исполнение обязанностей муниципального заказчика-застройщика при осуществлении бюджетных инвестиций в объекты муниципальной собственности систем коммунальной инфраструктуры»	2 067,806	1 878,741	90,9
940	0502	1710321680		Исполнение обязанностей по уплате земельного налога по объектам капитальных вложений систем коммунальной инфраструктуры	2 067,806	1 878,741	90,9
940	0502	1710321680	800	Иные бюджетные ассигнования	2 067,806	1 878,741	90,9
940	0502	1710321680	850	Уплата налогов, сборов и иных платежей	2 067,806	1 878,741	90,9
940	0502	1710400000		Основное мероприятие «Муниципальная поддержка газификации жилых домов в микрорайонах индивидуальной застройки»	2 043,335	1 963,334	96,1
940	0502	1710471120		Возмещение затрат по подключению к системе газоснабжения жилых домов в зонах индивидуальной жилой застройки	2 043,335	1 963,334	96,1

1	2	3	4	5	6	7	8
940	0502	1710471120	800	Иные бюджетные ассигнования	2 043,335	1 963,334	96,1
940	0502	1710471120	810	Субсидии юридическим лицам (кроме некоммерческих организаций), индивидуальным предпринимателям, физическим лицам - производителям товаров, работ, услуг	2 043,335	1 963,334	96,1
940	0502	1740000000		Подпрограмма «Содержание объектов инженерной инфраструктуры»	50 624,674	50 490,373	99,7
940	0502	1740100000		Основное мероприятие «Обеспечение нормативного состояния объектов инженерной инфраструктуры, находящихся в муниципальной собственности, в том числе бесхозных объектов»	40 309,917	40 175,616	99,7
940	0502	1740121740		Содержание и ремонт объектов инженерной инфраструктуры	40 083,892	39 961,816	99,7
940	0502	1740121740	200	Закупка товаров, работ и услуг для обеспечения государственных (муниципальных) нужд	40 083,892	39 961,816	99,7
940	0502	1740121740	240	Иные закупки товаров, работ и услуг для обеспечения государственных (муниципальных) нужд	40 083,892	39 961,816	99,7
940	0502	1740121760		Техническая инвентаризация и паспортизация объектов инженерной инфраструктуры	193,800	193,800	100,0
940	0502	1740121760	200	Закупка товаров, работ и услуг для обеспечения государственных (муниципальных) нужд	193,800	193,800	100,0
940	0502	1740121760	240	Иные закупки товаров, работ и услуг для обеспечения государственных (муниципальных) нужд	193,800	193,800	100,0
940	0502	1740123240		Создание и содержание в целях гражданской обороны резерва (запаса) материально-технических средств для ликвидации последствий чрезвычайных ситуаций природного и техногенного характера на объектах коммунальной инфраструктуры	32,225	20,000	62,1
940	0502	1740123240	200	Закупка товаров, работ и услуг для обеспечения государственных (муниципальных) нужд	32,225	20,000	62,1
940	0502	1740123240	240	Иные закупки товаров, работ и услуг для обеспечения государственных (муниципальных) нужд	32,225	20,000	62,1
940	0502	1740200000		Основное мероприятие «Финансовое обеспечение денежных обязательств муниципальных предприятий»	10 314,757	10 314,757	100,0
940	0502	1740271160		Финансовое обеспечение расходов муниципального предприятия «Пермводоканал» по погашению денежных обязательств по договору займа	10 314,757	10 314,757	100,0
940	0502	1740271160	800	Иные бюджетные ассигнования	10 314,757	10 314,757	100,0
940	0502	1740271160	810	Субсидии юридическим лицам (кроме некоммерческих организаций), индивидуальным предпринимателям, физическим лицам - производителям товаров, работ, услуг	10 314,757	10 314,757	100,0
940	0502	9600000000		Другие непрограммные расходы по реализации вопросов местного значения города Перми, связанных с общегородским управлением	5 385,000	5 385,000	100,0

1	2	3	4	5	6	7	8
940	0502	9610000000		Расходы на исполнение судебных актов по обращению взыскания на средства местного бюджета	5 385,000	5 385,000	100,0
940	0502	9610092000		Средства на исполнение судебных актов, вступивших в законную силу	5 385,000	5 385,000	100,0
940	0502	9610092000	800	Иные бюджетные ассигнования	5 385,000	5 385,000	100,0
940	0502	9610092000	830	Исполнение судебных актов	5 385,000	5 385,000	100,0
940	0503			<i>Благоустройство</i>	<i>61 852,949</i>	<i>48 192,949</i>	<i>77,9</i>
940	0503	1700000000		Муниципальная программа «Развитие системы жилищно-коммунального хозяйства в городе Перми»	34 122,949	20 462,949	60,0
940	0503	1710000000		Подпрограмма «Модернизация и комплексное развитие систем коммунальной инфраструктуры»	13 660,000	0,000	0,0
940	0503	1710600000		Основное мероприятие «Выполнение комплекса мероприятий по строительству и реконструкции мест отвала снега»	13 660,000	0,000	0,0
940	0503	1710643460		Строительство места отвала снега по ул. Промышленной	13 660,000	0,000	0,0
940	0503	1710643460	400	Капитальные вложения в объекты государственной (муниципальной) собственности	13 660,000	0,000	0,0
940	0503	1710643460	460	Субсидии бюджетным и автономным учреждениям, государственным (муниципальным) унитарным предприятиям на осуществление капитальных вложений в объекты капитального строительства государственной (муниципальной) собственности или приобретение объектов недвижимого имущества в государственную (муниципальную) собственность	13 660,000	0,000	0,0
940	0503	1740000000		Подпрограмма «Содержание объектов инженерной инфраструктуры»	20 462,949	20 462,949	100,0
940	0503	1740400000		Основное мероприятие «Организация выполнения работ (услуг) по санитарной очистке и содержанию территорий города Перми»	20 462,949	20 462,949	100,0
940	0503	1740400590		Обеспечение деятельности (оказание услуг, выполнение работ) муниципальных учреждений (организаций)	20 344,749	20 344,749	100,0
940	0503	1740400590	600	Предоставление субсидий бюджетным, автономным учреждениям и иным некоммерческим организациям	20 344,749	20 344,749	100,0
940	0503	1740400590	610	Субсидии бюджетным учреждениям	20 344,749	20 344,749	100,0
940	0503	1740401060		Целевая субсидия на повышение фонда оплаты труда	118,200	118,200	100,0
940	0503	1740401060	600	Предоставление субсидий бюджетным, автономным учреждениям и иным некоммерческим организациям	118,200	118,200	100,0
940	0503	1740401060	610	Субсидии бюджетным учреждениям	118,200	118,200	100,0
940	0503	9100000000		Непрограммные расходы бюджета города Перми по реализации иных мероприятий	27 730,000	27 730,000	100,0
940	0503	9160000000		Мероприятия, направленные на решение отдельных вопросов местного значения в микрорайонах города Перми	27 730,000	27 730,000	100,0

1	2	3	4	5	6	7	8
940	0503	9160000000	600	Предоставление субсидий бюджетным, автономным учреждениям и иным некоммерческим организациям	7 717,700	7 717,700	100,0
940	0503	9160000000	630	Субсидии некоммерческим организациям (за исключением государственных (муниципальных) учреждений, государственных корпораций (компаний), публично-правовых компаний)	7 717,700	7 717,700	100,0
940	0503	9160000000	800	Иные бюджетные ассигнования	20 012,300	20 012,300	100,0
940	0503	9160000000	810	Субсидии юридическим лицам (кроме некоммерческих организаций), индивидуальным предпринимателям, физическим лицам - производителям товаров, работ, услуг	20 012,300	20 012,300	100,0
940	0504			<i>Прикладные научные исследования в области жилищно-коммунального хозяйства</i>	29 500,000	29 500,000	100,0
940	0504	1700000000		Муниципальная программа «Развитие системы жилищно-коммунального хозяйства в городе Перми»	29 500,000	29 500,000	100,0
940	0504	1740000000		Подпрограмма «Содержание объектов инженерной инфраструктуры»	29 500,000	29 500,000	100,0
940	0504	1740300000		Основное мероприятие «Мероприятия по разработке схемы ливневой канализации системы водоотведения поверхностных сточных вод»	29 500,000	29 500,000	100,0
940	0504	1740323190		Разработка схемы ливневой системы водоотведения поверхностных сточных вод	29 500,000	29 500,000	100,0
940	0504	1740323190	200	Закупка товаров, работ и услуг для обеспечения государственных (муниципальных) нужд	29 500,000	29 500,000	100,0
940	0504	1740323190	240	Иные закупки товаров, работ и услуг для обеспечения государственных (муниципальных) нужд	29 500,000	29 500,000	100,0
940	0505			<i>Другие вопросы в области жилищно-коммунального хозяйства</i>	98 739,186	98 211,360	99,5
940	0505	1700000000		Муниципальная программа «Развитие системы жилищно-коммунального хозяйства в городе Перми»	20 076,266	19 936,991	99,3
940	0505	1730000000		Подпрограмма «Обеспечение эффективного управления многоквартирными домами в городе Перми»	655,000	655,000	100,0
940	0505	1730100000		Основное мероприятие «Информационное, консультационное, методическое и обучающее сопровождение субъектов в сфере управления многоквартирными домами»	655,000	655,000	100,0
940	0505	1730121360		Проведение мероприятий, направленных на развитие системы общественного контроля в сфере жилищно-коммунального хозяйства	655,000	655,000	100,0
940	0505	1730121360	200	Закупка товаров, работ и услуг для обеспечения государственных (муниципальных) нужд	655,000	655,000	100,0
940	0505	1730121360	240	Иные закупки товаров, работ и услуг для обеспечения государственных (муниципальных) нужд	655,000	655,000	100,0
940	0505	1740000000		Подпрограмма «Содержание объектов инженерной инфраструктуры»	19 421,266	19 281,991	99,3

1	2	3	4	5	6	7	8
940	0505	1740100000		Основное мероприятие «Обеспечение нормативного состояния объектов инженерной инфраструктуры, находящихся в муниципальной собственности, в том числе бесхозных объектов»	19 421,266	19 281,991	99,3
940	0505	1740100590		Обеспечение деятельности (оказание услуг, выполнение работ) муниципальных учреждений (организаций)	19 421,266	19 281,991	99,3
940	0505	1740100590	100	Расходы на выплаты персоналу в целях обеспечения выполнения функций государственными (муниципальными) органами, казенными учреждениями, органами управления государственными внебюджетными фондами	16 264,507	16 207,337	99,6
940	0505	1740100590	110	Расходы на выплаты персоналу казенных учреждений	16 264,507	16 207,337	99,6
940	0505	1740100590	200	Закупка товаров, работ и услуг для обеспечения государственных (муниципальных) нужд	3 139,847	3 057,742	97,4
940	0505	1740100590	240	Иные закупки товаров, работ и услуг для обеспечения государственных (муниципальных) нужд	3 139,847	3 057,742	97,4
940	0505	1740100590	800	Иные бюджетные ассигнования	16,912	16,912	100,0
940	0505	1740100590	850	Уплата налогов, сборов и иных платежей	16,912	16,912	100,0
940	0505	9500000000		Непрограммные расходы по обеспечению деятельности администрации города Перми	78 286,431	77 934,892	99,6
940	0505	9580000000		Функциональные органы администрации города Перми	78 286,431	77 934,892	99,6
940	0505	9580000110		Расходы на выплаты по оплате труда работников муниципальных органов	75 205,341	74 903,467	99,6
940	0505	9580000110	100	Расходы на выплаты персоналу в целях обеспечения выполнения функций государственными (муниципальными) органами, казенными учреждениями, органами управления государственными внебюджетными фондами	75 203,533	74 901,659	99,6
940	0505	9580000110	120	Расходы на выплаты персоналу государственных (муниципальных) органов	75 203,533	74 901,659	99,6
940	0505	9580000110	300	Социальное обеспечение и иные выплаты населению	1,808	1,808	100,0
940	0505	9580000110	320	Социальные выплаты гражданам, кроме публичных нормативных социальных выплат	1,808	1,808	100,0
940	0505	9580000190		Расходы на обеспечение функций муниципальных органов	3 081,091	3 031,425	98,4
940	0505	9580000190	200	Закупка товаров, работ и услуг для обеспечения государственных (муниципальных) нужд	3 048,591	2 998,925	98,4
940	0505	9580000190	240	Иные закупки товаров, работ и услуг для обеспечения государственных (муниципальных) нужд	3 048,591	2 998,925	98,4
940	0505	9580000190	800	Иные бюджетные ассигнования	32,500	32,500	100,0
940	0505	9580000190	850	Уплата налогов, сборов и иных платежей	32,500	32,500	100,0
940	0505	9600000000		Другие непрограммные расходы по реализации вопросов местного значения города Перми, связанных с общегородским управлением	376,489	339,476	90,2

1	2	3	4	5	6	7	8
940	0505	9610000000		Расходы на исполнение судебных актов по обращению взыскания на средства местного бюджета	376,489	339,476	90,2
940	0505	9610092000		Средства на исполнение судебных актов, вступивших в законную силу	376,489	339,476	90,2
940	0505	9610092000	800	Иные бюджетные ассигнования	376,489	339,476	90,2
940	0505	9610092000	830	Исполнение судебных актов	376,489	339,476	90,2
940	10			Социальная политика	3 427,875	1 273,244	37,1
940	1006			<i>Другие вопросы в области социальной политики</i>	3 427,875	1 273,244	37,1
940	1006	1500000000		Муниципальная программа «Обеспечение жильем жителей города Перми»	3 427,875	1 273,244	37,1
940	1006	1530000000		Подпрограмма «Повышение доступности жилья»	3 427,875	1 273,244	37,1
940	1006	1530100000		Основное мероприятие «Обеспечение жилыми помещениями детей-сирот и детей, оставшихся без попечения родителей, лиц из числа детей-сирот и детей, оставшихся без попечения родителей»	3 427,875	1 273,244	37,1
940	1006	153012C070		Содержание жилых помещений специализированного жилищного фонда для детей-сирот, детей, оставшихся без попечения родителей, лиц из их числа	3 427,875	1 273,244	37,1
940	1006	153012C070	200	Закупка товаров, работ и услуг для обеспечения государственных (муниципальных) нужд	3 427,875	1 273,244	37,1
940	1006	153012C070	240	Иные закупки товаров, работ и услуг для обеспечения государственных (муниципальных) нужд	3 427,875	1 273,244	37,1
942				Управление капитального строительства администрации города Перми	6 121 796,200	5 138 957,850	83,9
942	01			Общегосударственные вопросы	87 217,342	85 848,289	98,4
942	0113			<i>Другие общегосударственные вопросы</i>	87 217,342	85 848,289	98,4
942	0113	0100000000		Муниципальная программа «Общественное согласие»	550,000	550,000	100,0
942	0113	0110000000		Подпрограмма «Вовлечение граждан в решение вопросов местного значения»	550,000	550,000	100,0
942	0113	0110400000		Основное мероприятие «Капитальные вложения в объекты недвижимого имущества муниципальной собственности в сфере общественного согласия»	550,000	550,000	100,0
942	0113	0110441040		Строительство нежилого здания под размещение общественного центра по адресу: г. Пермь, Кировский район, ул. Батумская	550,000	550,000	100,0
942	0113	0110441040	400	Капитальные вложения в объекты государственной (муниципальной) собственности	550,000	550,000	100,0
942	0113	0110441040	410	Бюджетные инвестиции	550,000	550,000	100,0
942	0113	9100000000		Непрограммные расходы бюджета города Перми по реализации иных мероприятий	165,722	165,722	100,0
942	0113	9190000000		Иные непрограммные мероприятия	165,722	165,722	100,0
942	0113	9190021460		Мероприятия в сфере применения информационных технологий	150,000	150,000	100,0

1	2	3	4	5	6	7	8
942	0113	9190021460	200	Закупка товаров, работ и услуг для обеспечения государственных (муниципальных) нужд	150,000	150,000	100,0
942	0113	9190021460	240	Иные закупки товаров, работ и услуг для обеспечения государственных (муниципальных) нужд	150,000	150,000	100,0
942	0113	919005549F		Поощрение за достижение показателей деятельности управленческих команд	15,722	15,722	100,0
942	0113	919005549F	100	Расходы на выплаты персоналу в целях обеспечения выполнения функций государственными (муниципальными) органами, казенными учреждениями, органами управления государственными внебюджетными фондами	15,722	15,722	100,0
942	0113	919005549F	120	Расходы на выплаты персоналу государственных (муниципальных) органов	15,722	15,722	100,0
942	0113	9500000000		Непрограммные расходы по обеспечению деятельности администрации города Перми	18 340,300	18 338,543	100,0
942	0113	9580000000		Функциональные органы администрации города Перми	18 340,300	18 338,543	100,0
942	0113	9580000110		Расходы на выплаты по оплате труда работников муниципальных органов	17 251,453	17 251,446	100,0
942	0113	9580000110	100	Расходы на выплаты персоналу в целях обеспечения выполнения функций государственными (муниципальными) органами, казенными учреждениями, органами управления государственными внебюджетными фондами	17 251,453	17 251,446	100,0
942	0113	9580000110	120	Расходы на выплаты персоналу государственных (муниципальных) органов	17 251,453	17 251,446	100,0
942	0113	9580000190		Расходы на обеспечение функций муниципальных органов	1 088,847	1 087,097	99,8
942	0113	9580000190	100	Расходы на выплаты персоналу в целях обеспечения выполнения функций государственными (муниципальными) органами, казенными учреждениями, органами управления государственными внебюджетными фондами	19,146	19,146	100,0
942	0113	9580000190	120	Расходы на выплаты персоналу государственных (муниципальных) органов	19,146	19,146	100,0
942	0113	9580000190	200	Закупка товаров, работ и услуг для обеспечения государственных (муниципальных) нужд	1 069,701	1 067,951	99,8
942	0113	9580000190	240	Иные закупки товаров, работ и услуг для обеспечения государственных (муниципальных) нужд	1 069,701	1 067,951	99,8
942	0113	9600000000		Другие непрограммные расходы по реализации вопросов местного значения города Перми, связанных с общегородским управлением	2 570,930	2 570,866	100,0
942	0113	9610000000		Расходы на исполнение судебных актов по обращению взыскания на средства местного бюджета	2 570,930	2 570,866	100,0
942	0113	9610092000		Средства на исполнение судебных актов, вступивших в законную силу	2 570,930	2 570,866	100,0
942	0113	9610092000	800	Иные бюджетные ассигнования	2 570,930	2 570,866	100,0
942	0113	9610092000	830	Исполнение судебных актов	2 570,930	2 570,866	100,0

1	2	3	4	5	6	7	8
942	0113	9700000000		Непрограммные расходы на реализацию единой политики в сфере инвестиционной и строительной деятельности на территории г. Перми	65 590,391	64 223,158	97,9
942	0113	9710000000		Непрограммные расходы по обеспечению деятельности муниципального казенного учреждения «Управление технического заказчика»	65 590,391	64 223,158	97,9
942	0113	9710000590		Обеспечение деятельности (оказание услуг, выполнение работ) муниципальных учреждений (организаций)	65 590,391	64 223,158	97,9
942	0113	9710000590	100	Расходы на выплаты персоналу в целях обеспечения выполнения функций государственными (муниципальными) органами, казенными учреждениями, органами управления государственными внебюджетными фондами	57 439,273	57 269,597	99,7
942	0113	9710000590	110	Расходы на выплаты персоналу казенных учреждений	57 439,273	57 269,597	99,7
942	0113	9710000590	200	Закупка товаров, работ и услуг для обеспечения государственных (муниципальных) нужд	7 869,220	6 737,164	85,6
942	0113	9710000590	240	Иные закупки товаров, работ и услуг для обеспечения государственных (муниципальных) нужд	7 869,220	6 737,164	85,6
942	0113	9710000590	300	Социальное обеспечение и иные выплаты населению	4,927	4,927	100,0
942	0113	9710000590	320	Социальные выплаты гражданам, кроме публичных нормативных социальных выплат	4,927	4,927	100,0
942	0113	9710000590	800	Иные бюджетные ассигнования	276,971	211,471	76,4
942	0113	9710000590	850	Уплата налогов, сборов и иных платежей	276,971	211,471	76,4
942	03			Национальная безопасность и правоохранительная деятельность	19 490,730	11 156,998	57,2
942	0310			<i>Защита населения и территории от чрезвычайных ситуаций природного и техногенного характера, пожарная безопасность</i>	<i>19 490,730</i>	<i>11 156,998</i>	<i>57,2</i>
942	0310	0200000000		Муниципальная программа «Безопасный город»	19 490,730	11 156,998	57,2
942	0310	0220000000		Подпрограмма «Предупреждение и ликвидация чрезвычайных ситуаций природного и техногенного характера, совершенствование гражданской обороны на территории города Перми»	6 477,285	6 477,284	100,0
942	0310	0220400000		Основное мероприятие «Капитальные вложения в объекты недвижимого имущества муниципальной собственности в области аварийно-спасательных работ»	6 477,285	6 477,284	100,0
942	0310	0220443720		Реконструкция здания по ул. Ижевской, 25 (литер Д)	6 477,285	6 477,284	100,0
942	0310	0220443720	400	Капитальные вложения в объекты государственной (муниципальной) собственности	6 477,285	6 477,284	100,0
942	0310	0220443720	410	Бюджетные инвестиции	6 477,285	6 477,284	100,0
942	0310	0230000000		Подпрограмма «Обеспечение первичных мер пожарной безопасности, отнесенных к полномочиям органов местного самоуправления»	13 013,446	4 679,713	36,0

1	2	3	4	5	6	7	8
942	0310	0230200000		Основное мероприятие «Капитальные вложения в объекты недвижимого имущества муниципальной собственности в области пожарной безопасности»	13 013,446	4 679,713	36,0
942	0310	0230243130		Строительство пожарного водоема в микрорайоне Вышка-2 по ул. Телефонной, 12 Мотовилихинского района города Перми	4 634,214	4 634,213	100,0
942	0310	0230243130	400	Капитальные вложения в объекты государственной (муниципальной) собственности	4 634,214	4 634,213	100,0
942	0310	0230243130	410	Бюджетные инвестиции	4 634,214	4 634,213	100,0
942	0310	0230243190		Строительство пожарного резервуара в микрорайоне Центральная усадьба по ул. Бобруйской Мотовилихинского района города Перми	314,485	0,000	0,0
942	0310	0230243190	400	Капитальные вложения в объекты государственной (муниципальной) собственности	314,485	0,000	0,0
942	0310	0230243190	410	Бюджетные инвестиции	314,485	0,000	0,0
942	0310	0230243210		Строительство пожарного резервуара в д. Ласьвинские хутора Кировского района города Перми	7 729,262	24,500	0,3
942	0310	0230243210	400	Капитальные вложения в объекты государственной (муниципальной) собственности	7 729,262	24,500	0,3
942	0310	0230243210	410	Бюджетные инвестиции	7 729,262	24,500	0,3
942	0310	0230243280		Строительство пожарного водоема в микрорайоне Верхнемуллинский (Субботино) Индустриального района города Перми	21,000	21,000	100,0
942	0310	0230243280	400	Капитальные вложения в объекты государственной (муниципальной) собственности	21,000	21,000	100,0
942	0310	0230243280	410	Бюджетные инвестиции	21,000	21,000	100,0
942	0310	0230243600		Строительство пожарного резервуара в микрорайоне Чапаевский Орджоникидзевского района города Перми	314,485	0,000	0,0
942	0310	0230243600	400	Капитальные вложения в объекты государственной (муниципальной) собственности	314,485	0,000	0,0
942	0310	0230243600	410	Бюджетные инвестиции	314,485	0,000	0,0
942	05			Жилищно-коммунальное хозяйство	1 946 469,339	1 923 285,934	98,8
942	0501			<i>Жилищное хозяйство</i>	<i>1 681 757,248</i>	<i>1 659 198,383</i>	<i>98,7</i>
942	0501	1500000000		Муниципальная программа «Обеспечение жильем жителей города Перми»	1 681 757,248	1 659 198,383	98,7
942	0501	1510000000		Подпрограмма «Обеспечение устойчивого сокращения непригодного для проживания и аварийного жилищного фонда»	1 681 757,248	1 659 198,383	98,7
942	0501	151F300000		Основное мероприятие «Федеральный проект «Обеспечение устойчивого сокращения непригодного для проживания жилищного фонда»	1 681 757,248	1 659 198,383	98,7
942	0501	151F367483		Обеспечение устойчивого сокращения непригодного для проживания жилого фонда	1 652 054,182	1 651 078,399	99,9

1	2	3	4	5	6	7	8
942	0501	151F367483	400	Капитальные вложения в объекты государственной (муниципальной) собственности	1 652 054,182	1 651 078,399	99,9
942	0501	151F367483	410	Бюджетные инвестиции	1 652 054,182	1 651 078,399	99,9
942	0501	151F367484		Реализация мероприятий по обеспечению устойчивого сокращения непригодного для проживания жилого фонда	29 703,066	8 119,984	27,3
942	0501	151F367484	400	Капитальные вложения в объекты государственной (муниципальной) собственности	29 703,066	8 119,984	27,3
942	0501	151F367484	410	Бюджетные инвестиции	29 703,066	8 119,984	27,3
942	0502			<i>Коммунальное хозяйство</i>	232 218,992	232 117,335	100,0
942	0502	1700000000		Муниципальная программа «Развитие системы жилищно-коммунального хозяйства в городе Перми»	232 218,992	232 117,335	100,0
942	0502	1710000000		Подпрограмма «Модернизация и комплексное развитие систем коммунальной инфраструктуры»	232 218,992	232 117,335	100,0
942	0502	1710100000		Основное мероприятие «Капитальные вложения в объекты муниципальной собственности системы водоснабжения и водоотведения»	18 549,501	18 447,844	99,5
942	0502	1710141220		Строительство водопроводных сетей в микрорайоне «Вышка-1» Мотовилихинского района города Перми	2 092,911	2 092,911	100,0
942	0502	1710141220	400	Капитальные вложения в объекты государственной (муниципальной) собственности	2 092,911	2 092,911	100,0
942	0502	1710141220	410	Бюджетные инвестиции	2 092,911	2 092,911	100,0
942	0502	1710142260		Санация и строительство 2-й нитки водовода Гайва-Заозерье	16 456,590	16 354,933	99,4
942	0502	1710142260	400	Капитальные вложения в объекты государственной (муниципальной) собственности	16 456,590	16 354,933	99,4
942	0502	1710142260	410	Бюджетные инвестиции	16 456,590	16 354,933	99,4
942	0502	1710200000		Основное мероприятие «Капитальные вложения в объекты муниципальной собственности в системе газоснабжения»	2 830,758	2 830,758	100,0
942	0502	1710241100		Строительство газопроводов в микрорайонах индивидуальной застройки города Перми	2 830,758	2 830,758	100,0
942	0502	1710241100	400	Капитальные вложения в объекты государственной (муниципальной) собственности	2 830,758	2 830,758	100,0
942	0502	1710241100	410	Бюджетные инвестиции	2 830,758	2 830,758	100,0
942	0502	171F500000		Основное мероприятие «Федеральный проект «Чистая вода»	210 838,733	210 838,733	100,0
942	0502	171F552430		Строительство и реконструкция (модернизация) объектов питьевого водоснабжения	210 838,733	210 838,733	100,0
942	0502	171F552430	400	Капитальные вложения в объекты государственной (муниципальной) собственности	210 838,733	210 838,733	100,0
942	0502	171F552430	410	Бюджетные инвестиции	210 838,733	210 838,733	100,0
942	0503			<i>Благоустройство</i>	32 493,099	31 970,216	98,4
942	0503	1400000000		Муниципальная программа «Охрана природы и лесное хозяйство города Перми»	1 374,881	1 374,881	100,0
942	0503	1410000000		Подпрограмма «Реализация природоохранных мероприятий»	1 374,881	1 374,881	100,0

1	2	3	4	5	6	7	8
942	0503	1410700000		Основное мероприятие «Капитальные вложения в объекты недвижимого имущества муниципальной собственности в сфере экологии»	1 374,881	1 374,881	100,0
942	0503	1410743570		Строительство городского питомника растений на земельном участке с кадастровым номером 59:01:0000000:91384	1 374,881	1 374,881	100,0
942	0503	1410743570	400	Капитальные вложения в объекты государственной (муниципальной) собственности	1 374,881	1 374,881	100,0
942	0503	1410743570	410	Бюджетные инвестиции	1 374,881	1 374,881	100,0
942	0503	2000000000		Муниципальная программа «Развитие автомобильных дорог и дорожных сооружений в городе Перми»	31 118,218	30 595,335	98,3
942	0503	2010000000		Подпрограмма «Развитие улично-дорожной сети путем строительства и реконструкции автомобильных дорог, искусственных дорожных сооружений»	31 118,218	30 595,335	98,3
942	0503	2010300000		Основное мероприятие «Выполнение комплекса мероприятий по строительству подпорной стенки»	31 118,218	30 595,335	98,3
942	0503	2010343340		Строительство подпорной стенки с устройством противопожарного проезда по ул. Льва Шатрова, 35	31 118,218	30 595,335	98,3
942	0503	2010343340	400	Капитальные вложения в объекты государственной (муниципальной) собственности	31 118,218	30 595,335	98,3
942	0503	2010343340	410	Бюджетные инвестиции	31 118,218	30 595,335	98,3
942	07			Образование	3 666 679,864	2 878 954,877	78,5
942	0701			<i>Дошкольное образование</i>	421,671	421,671	100,0
942	0701	0800000000		Муниципальная программа «Развитие сети образовательных организаций города Перми»	421,671	421,671	100,0
942	0701	0810000000		Подпрограмма «Повышение доступности дошкольного образования»	421,671	421,671	100,0
942	0701	0810100000		Основное мероприятие «Капитальные вложения в объекты недвижимого имущества муниципальной собственности в сфере дошкольного образования»	421,671	421,671	100,0
942	0701	0810141940		Строительство здания для размещения дошкольного образовательного учреждения по ул. Ветлужской, 89в	421,671	421,671	100,0
942	0701	0810141940	400	Капитальные вложения в объекты государственной (муниципальной) собственности	421,671	421,671	100,0
942	0701	0810141940	410	Бюджетные инвестиции	421,671	421,671	100,0
942	0702			<i>Общее образование</i>	3 350 146,883	2 645 528,171	79,0
942	0702	0800000000		Муниципальная программа «Развитие сети образовательных организаций города Перми»	3 350 146,883	2 645 528,171	79,0
942	0702	0820000000		Подпрограмма «Обеспечение доступности общего и дополнительного образования»	3 350 146,883	2 645 528,171	79,0
942	0702	0820100000		Основное мероприятие «Капитальные вложения в объекты недвижимого имущества муниципальных общеобразовательных организаций и организаций дополнительного образования города Перми»	2 178 452,018	1 480 816,219	68,0

1	2	3	4	5	6	7	8
942	0702	0820141160		Реконструкция здания под размещение общеобразовательной организации по ул. Целинной, 15	259 931,761	137 793,708	53,0
942	0702	0820141160	400	Капитальные вложения в объекты государственной (муниципальной) собственности	259 931,761	137 793,708	53,0
942	0702	0820141160	410	Бюджетные инвестиции	259 931,761	137 793,708	53,0
942	0702	0820141660		Строительство здания общеобразовательного учреждения по адресу: г. Пермь, ул. Ветлужская	31 384,641	31 384,641	100,0
942	0702	0820141660	400	Капитальные вложения в объекты государственной (муниципальной) собственности	31 384,641	31 384,641	100,0
942	0702	0820141660	410	Бюджетные инвестиции	31 384,641	31 384,641	100,0
942	0702	0820141680		Строительство нового корпуса МАОУ «Инженерная школа» г. Перми по ул. Академика Веденеева	449 812,199	0,000	0,0
942	0702	0820141680	400	Капитальные вложения в объекты государственной (муниципальной) собственности	449 812,199	0,000	0,0
942	0702	0820141680	410	Бюджетные инвестиции	449 812,199	0,000	0,0
942	0702	0820143490		Строительство корпуса МАОУ «Гимназия № 33» г. Перми	386 399,751	386 399,751	100,0
942	0702	0820143490	400	Капитальные вложения в объекты государственной (муниципальной) собственности	386 399,751	386 399,751	100,0
942	0702	0820143490	410	Бюджетные инвестиции	386 399,751	386 399,751	100,0
942	0702	0820143500		Строительство корпуса МАОУ «Школа дизайна «Точка» г. Перми	573 483,590	558 355,766	97,4
942	0702	0820143500	400	Капитальные вложения в объекты государственной (муниципальной) собственности	573 483,590	558 355,766	97,4
942	0702	0820143500	410	Бюджетные инвестиции	573 483,590	558 355,766	97,4
942	0702	08201SH070		Строительство (реконструкция) объектов общественной инфраструктуры муниципального значения, приобретение объектов недвижимого имущества в муниципальную собственность для создания новых мест в общеобразовательных учреждениях и дополнительных мест для детей дошкольного возраста	477 440,075	366 882,353	76,8
942	0702	08201SH070	400	Капитальные вложения в объекты государственной (муниципальной) собственности	477 440,075	366 882,353	76,8
942	0702	08201SH070	410	Бюджетные инвестиции	477 440,075	366 882,353	76,8
942	0702	0820200000		Основное мероприятие «Капитальные вложения в спортивные объекты муниципальных общеобразовательных организаций города Перми»	79 954,759	72 971,846	91,3
942	0702	0820243510		Строительство спортивного зала МАОУ «СОШ № 81» г. Перми	37 743,514	30 825,775	81,7
942	0702	0820243510	400	Капитальные вложения в объекты государственной (муниципальной) собственности	37 743,514	30 825,775	81,7
942	0702	0820243510	410	Бюджетные инвестиции	37 743,514	30 825,775	81,7
942	0702	0820243520		Строительство спортивного зала МАОУ «СОШ № 96» г. Перми	42 211,245	42 146,071	99,8
942	0702	0820243520	400	Капитальные вложения в объекты государственной (муниципальной) собственности	42 211,245	42 146,071	99,8

1	2	3	4	5	6	7	8
942	0702	0820243520	410	Бюджетные инвестиции	42 211,245	42 146,071	99,8
942	0702	082E100000		Основное мероприятие «Федеральный проект «Современная школа»	1 091 740,106	1 091 740,106	100,0
942	0702	082E153050		Создание новых мест в общеобразовательных организациях в связи с ростом числа обучающихся, вызванным демографическим фактором	1 091 740,106	1 091 740,106	100,0
942	0702	082E153050	400	Капитальные вложения в объекты государственной (муниципальной) собственности	1 091 740,106	1 091 740,106	100,0
942	0702	082E153050	410	Бюджетные инвестиции	1 091 740,106	1 091 740,106	100,0
942	0703			<i>Дополнительное образование детей</i>	224 310,314	223 713,419	99,7
942	0703	0800000000		Муниципальная программа «Развитие сети образовательных организаций города Перми»	224 310,314	223 713,419	99,7
942	0703	0820000000		Подпрограмма «Обеспечение доступности общего и дополнительного образования»	224 310,314	223 713,419	99,7
942	0703	0820100000		Основное мероприятие «Капитальные вложения в объекты недвижимого имущества муниципальных общеобразовательных организаций и организаций дополнительного образования города Перми»	224 310,314	223 713,419	99,7
942	0703	0820141300		Реконструкция ледовой арены МАУ ДО «ДЮЦ «Здоровье»	224 310,314	223 713,419	99,7
942	0703	0820141300	400	Капитальные вложения в объекты государственной (муниципальной) собственности	224 310,314	223 713,419	99,7
942	0703	0820141300	410	Бюджетные инвестиции	224 310,314	223 713,419	99,7
942	0707			<i>Молодежная политика</i>	91 800,997	9 291,616	10,1
942	0707	0400000000		Муниципальная программа «Молодежь города Перми»	91 800,997	9 291,616	10,1
942	0707	0410000000		Подпрограмма «Создание условий для эффективной самореализации молодежи города Перми»	91 800,997	9 291,616	10,1
942	0707	0410200000		Основное мероприятие «Капитальные вложения в объекты недвижимого имущества муниципальной собственности в сфере молодежной политики»	91 800,997	9 291,616	10,1
942	0707	0410241910		Реконструкция здания МАУ «Дворец молодежи» г. Перми	91 800,997	9 291,616	10,1
942	0707	0410241910	400	Капитальные вложения в объекты государственной (муниципальной) собственности	91 800,997	9 291,616	10,1
942	0707	0410241910	410	Бюджетные инвестиции	91 800,997	9 291,616	10,1
942	11			Физическая культура и спорт	401 938,924	239 711,751	59,6
942	1103			<i>Спорт высших достижений</i>	401 938,924	239 711,751	59,6
942	1103	0500000000		Муниципальная программа «Развитие физической культуры и спорта города Перми»	401 938,924	239 711,751	59,6
942	1103	0510000000		Подпрограмма «Обеспечение населения спортивной инфраструктурой»	401 938,924	239 711,751	59,6
942	1103	0510100000		Основное мероприятие «Капитальные вложения в объекты недвижимого имущества муниципальной собственности в сфере физической культуры и массового спорта»	401 938,924	239 711,751	59,6

1	2	3	4	5	6	7	8
942	1103	0510141470		Строительство плавательного бассейна по адресу: ул. Гашкова, 20а	97 834,827	57 565,356	58,8
942	1103	0510141470	400	Капитальные вложения в объекты государственной (муниципальной) собственности	97 834,827	57 565,356	58,8
942	1103	0510141470	410	Бюджетные инвестиции	97 834,827	57 565,356	58,8
942	1103	05101SФ280		Реконструкция физкультурно-оздоровительного комплекса по адресу: г. Пермь, ул. Рабочая, 9	304 104,096	182 146,395	59,9
942	1103	05101SФ280	400	Капитальные вложения в объекты государственной (муниципальной) собственности	304 104,096	182 146,395	59,9
942	1103	05101SФ280	410	Бюджетные инвестиции	304 104,096	182 146,395	59,9
944				Департамент дорог и благоустройства администрации города Перми	10 093 753,520	9 404 876,978	93,2
944	01			Общегосударственные вопросы	31,443	31,443	100,0
944	0113			<i>Другие общегосударственные вопросы</i>	31,443	31,443	100,0
944	0113	9100000000		Непрограммные расходы бюджета города Перми по реализации иных мероприятий	31,443	31,443	100,0
944	0113	9190000000		Иные непrogramмные мероприятия	31,443	31,443	100,0
944	0113	919005549F		Поощрение за достижение показателей деятельности управленческих команд	31,443	31,443	100,0
944	0113	919005549F	100	Расходы на выплаты персоналу в целях обеспечения выполнения функций государственными (муниципальными) органами, казенными учреждениями, органами управления государственными внебюджетными фондами	31,443	31,443	100,0
944	0113	919005549F	120	Расходы на выплаты персоналу государственных (муниципальных) органов	31,443	31,443	100,0
944	03			Национальная безопасность и правоохранительная деятельность	8 626,453	8 575,187	99,4
944	0314			<i>Другие вопросы в области национальной безопасности и правоохранительной деятельности</i>	8 626,453	8 575,187	99,4
944	0314	9100000000		Непрограммные расходы бюджета города Перми по реализации иных мероприятий	8 626,453	8 575,187	99,4
944	0314	9190000000		Иные непrogramмные мероприятия	8 626,453	8 575,187	99,4
944	0314	9190023010		Организация осуществления полномочий по составлению протоколов об административных правонарушениях	92,553	92,553	100,0
944	0314	9190023010	200	Закупка товаров, работ и услуг для обеспечения государственных (муниципальных) нужд	92,553	92,553	100,0
944	0314	9190023010	240	Иные закупки товаров, работ и услуг для обеспечения государственных (муниципальных) нужд	92,553	92,553	100,0
944	0314	919002П040		Составление протоколов об административных правонарушениях	3,700	3,700	100,0
944	0314	919002П040	200	Закупка товаров, работ и услуг для обеспечения государственных (муниципальных) нужд	3,700	3,700	100,0
944	0314	919002П040	240	Иные закупки товаров, работ и услуг для обеспечения государственных (муниципальных) нужд	3,700	3,700	100,0

1	2	3	4	5	6	7	8
944	0314	919002П060		Осуществление полномочий по созданию и организации деятельности административных комиссий	8 530,200	8 478,934	99,4
944	0314	919002П060	100	Расходы на выплаты персоналу в целях обеспечения выполнения функций государственными (муниципальными) органами, казенными учреждениями, органами управления государственными внебюджетными фондами	976,860	976,857	100,0
944	0314	919002П060	110	Расходы на выплаты персоналу казенных учреждений	976,860	976,857	100,0
944	0314	919002П060	200	Закупка товаров, работ и услуг для обеспечения государственных (муниципальных) нужд	7 553,340	7 502,077	99,3
944	0314	919002П060	240	Иные закупки товаров, работ и услуг для обеспечения государственных (муниципальных) нужд	7 553,340	7 502,077	99,3
944	04			Национальная экономика	5 700 251,911	5 587 731,837	98,0
944	0406			<i>Водное хозяйство</i>	102 255,256	102 063,291	99,8
944	0406	1100000000		Муниципальная программа «Благоустройство города Перми»	102 255,256	102 063,291	99,8
944	0406	1110000000		Подпрограмма «Озеленение территории города Перми, в том числе путем создания парков, скверов, садов, бульваров»	102 255,256	102 063,291	99,8
944	0406	1110800000		Основное мероприятие «Выполнение комплекса мероприятий по содержанию и ремонту гидротехнических сооружений»	102 255,256	102 063,291	99,8
944	0406	1110823410		Содержание и ремонт гидротехнических сооружений	1 755,307	1 755,307	100,0
944	0406	1110823410	200	Закупка товаров, работ и услуг для обеспечения государственных (муниципальных) нужд	1 755,307	1 755,307	100,0
944	0406	1110823410	240	Иные закупки товаров, работ и услуг для обеспечения государственных (муниципальных) нужд	1 755,307	1 755,307	100,0
944	0406	11108SЖ410		Развитие городского пространства	100 499,949	100 307,984	99,8
944	0406	11108SЖ410	200	Закупка товаров, работ и услуг для обеспечения государственных (муниципальных) нужд	100 499,949	100 307,984	99,8
944	0406	11108SЖ410	240	Иные закупки товаров, работ и услуг для обеспечения государственных (муниципальных) нужд	100 499,949	100 307,984	99,8
944	0408			<i>Транспорт</i>	2 746,631	2 479,299	90,3
944	0408	2000000000		Муниципальная программа «Развитие автомобильных дорог и дорожных сооружений в городе Перми»	2 746,631	2 479,299	90,3
944	0408	2020000000		Подпрограмма «Повышение уровня нормативного состояния автомобильных дорог и дорожных сооружений в городе Перми»	2 746,631	2 479,299	90,3
944	0408	2020100000		Основное мероприятие «Выполнение комплекса мероприятий по приведению в нормативное состояние автомобильных дорог, трамвайных путей и искусственных дорожных сооружений»	2 746,631	2 479,299	90,3

1	2	3	4	5	6	7	8
944	0408	2020122010		Капитальный ремонт трамвайных путей с устройством контактной сети трамвайной линии	2 267,666	2 267,666	100,0
944	0408	2020122010	200	Закупка товаров, работ и услуг для обеспечения государственных (муниципальных) нужд	2 267,666	2 267,666	100,0
944	0408	2020122010	240	Иные закупки товаров, работ и услуг для обеспечения государственных (муниципальных) нужд	2 267,666	2 267,666	100,0
944	0408	20201ST150		Строительство (реконструкция), капитальный ремонт и ремонт трамвайных путей, контактно-кабельной сети городского наземного электрического транспорта (в том числе в рамках строительства (реконструкции), капитального ремонта и ремонта автомобильных дорог общего пользования местного значения) и обновление подвижного состава г. Перми	478,965	211,633	44,2
944	0408	20201ST150	200	Закупка товаров, работ и услуг для обеспечения государственных (муниципальных) нужд	478,965	211,633	44,2
944	0408	20201ST150	240	Иные закупки товаров, работ и услуг для обеспечения государственных (муниципальных) нужд	478,965	211,633	44,2
944	0409			<i>Дорожное хозяйство (дорожные фонды)</i>	5 595 250,024	5 483 189,248	98,0
944	0409	1000000000		Муниципальная программа «Организация дорожной деятельности в городе Перми»	4 045 267,565	3 970 913,530	98,2
944	0409	1010000000		Подпрограмма «Приведение в нормативное состояние автомобильных дорог, снижение уровня перегрузки и ликвидации мест концентрации ДТП»	3 760 316,283	3 689 297,996	98,1
944	0409	1010100000		Основное мероприятие «Выполнение комплекса мероприятий по содержанию и ремонту автомобильных дорог и элементов дорог»	1 882 366,322	1 875 702,493	99,6
944	0409	1010121370		Содержание и ремонт автомобильных дорог	1 848 153,225	1 841 489,397	99,6
944	0409	1010121370	200	Закупка товаров, работ и услуг для обеспечения государственных (муниципальных) нужд	1 848 153,225	1 841 489,397	99,6
944	0409	1010121370	240	Иные закупки товаров, работ и услуг для обеспечения государственных (муниципальных) нужд	1 848 153,225	1 841 489,397	99,6
944	0409	1010121390		Ремонт тротуаров, пешеходных дорожек и газонов вдоль тротуаров, пешеходных дорожек	34 213,097	34 213,096	100,0
944	0409	1010121390	200	Закупка товаров, работ и услуг для обеспечения государственных (муниципальных) нужд	34 213,097	34 213,096	100,0
944	0409	1010121390	240	Иные закупки товаров, работ и услуг для обеспечения государственных (муниципальных) нужд	34 213,097	34 213,096	100,0
944	0409	1010200000		Основное мероприятие «Выполнение комплекса мероприятий по содержанию, ремонту и обследованию искусственных дорожных сооружений»	125 696,206	123 443,683	98,2
944	0409	1010221380		Содержание, ремонт и обследование искусственных дорожных сооружений	125 696,206	123 443,683	98,2

1	2	3	4	5	6	7	8
944	0409	1010221380	200	Закупка товаров, работ и услуг для обеспечения государственных (муниципальных) нужд	125 696,206	123 443,683	98,2
944	0409	1010221380	240	Иные закупки товаров, работ и услуг для обеспечения государственных (муниципальных) нужд	125 696,206	123 443,683	98,2
944	0409	1010400000		Основное мероприятие «Выполнение комплекса мероприятий по ремонту и капитальному ремонту автомобильных дорог и искусственных дорожных сооружений»	482 937,394	437 800,227	90,7
944	0409	10104ST040		Проектирование, строительство (реконструкция), капитальный ремонт и ремонт автомобильных дорог общего пользования местного значения, находящихся на территории Пермского края	482 937,394	437 800,227	90,7
944	0409	10104ST040	200	Закупка товаров, работ и услуг для обеспечения государственных (муниципальных) нужд	482 937,394	437 800,227	90,7
944	0409	10104ST040	240	Иные закупки товаров, работ и услуг для обеспечения государственных (муниципальных) нужд	482 937,394	437 800,227	90,7
944	0409	1010500000		Основное мероприятие «Обеспечение содержания, текущего и капитального ремонта сетей наружного освещения»	537 563,272	520 598,504	96,8
944	0409	1010500590		Обеспечение деятельности (оказание услуг, выполнение работ) муниципальных учреждений (организаций)	261 049,329	261 049,329	100,0
944	0409	1010500590	600	Предоставление субсидий бюджетным, автономным учреждениям и иным некоммерческим организациям	261 049,329	261 049,329	100,0
944	0409	1010500590	610	Субсидии бюджетным учреждениям	261 049,329	261 049,329	100,0
944	0409	1010500770		Целевая субсидия на выполнение работ по капитальному ремонту сетей наружного освещения	268 381,369	251 418,438	93,7
944	0409	1010500770	600	Предоставление субсидий бюджетным, автономным учреждениям и иным некоммерческим организациям	268 381,369	251 418,438	93,7
944	0409	1010500770	610	Субсидии бюджетным учреждениям	268 381,369	251 418,438	93,7
944	0409	1010500800		Целевая субсидия на выполнение работ по ремонту сетей наружного освещения	4 286,750	4 284,912	100,0
944	0409	1010500800	600	Предоставление субсидий бюджетным, автономным учреждениям и иным некоммерческим организациям	4 286,750	4 284,912	100,0
944	0409	1010500800	610	Субсидии бюджетным учреждениям	4 286,750	4 284,912	100,0
944	0409	1010501060		Целевая субсидия на повышение фонда оплаты труда	1 629,100	1 629,100	100,0
944	0409	1010501060	600	Предоставление субсидий бюджетным, автономным учреждениям и иным некоммерческим организациям	1 629,100	1 629,100	100,0
944	0409	1010501060	610	Субсидии бюджетным учреждениям	1 629,100	1 629,100	100,0
944	0409	1010523160		Содержание сетей наружного освещения микрорайона Бумкомбинат	812,170	812,170	100,0
944	0409	1010523160	200	Закупка товаров, работ и услуг для обеспечения государственных (муниципальных) нужд	812,170	812,170	100,0

1	2	3	4	5	6	7	8
944	0409	1010523160	240	Иные закупки товаров, работ и услуг для обеспечения государственных (муниципальных) нужд	812,170	812,170	100,0
944	0409	10105SЖ410		Развитие городского пространства	1 404,554	1 404,554	100,0
944	0409	10105SЖ410	600	Предоставление субсидий бюджетным, автономным учреждениям и иным некоммерческим организациям	1 404,554	1 404,554	100,0
944	0409	10105SЖ410	610	Субсидии бюджетным учреждениям	1 404,554	1 404,554	100,0
944	0409	101R100000		Основное мероприятие «Реализация мероприятий, направленных на финансовое обеспечение регионального проекта в рамках основного мероприятия федерального проекта «Дорожная сеть» национального проекта Российской Федерации «Безопасные и качественные автомобильные дороги»	731 753,090	731 753,090	100,0
944	0409	101R1ST040		Проектирование, строительство (реконструкция), капитальный ремонт и ремонт автомобильных дорог общего пользования местного значения, находящихся на территории Пермского края, направленное на достижение целевых показателей регионального проекта «Безопасные и качественные автомобильные дороги Пермского края и Пермской городской агломерации»	731 753,090	731 753,090	100,0
944	0409	101R1ST040	200	Закупка товаров, работ и услуг для обеспечения государственных (муниципальных) нужд	731 753,090	731 753,090	100,0
944	0409	101R1ST040	240	Иные закупки товаров, работ и услуг для обеспечения государственных (муниципальных) нужд	731 753,090	731 753,090	100,0
944	0409	1020000000		Подпрограмма «Обеспечение деятельности заказчиков работ»	49 004,619	48 934,041	99,9
944	0409	1020100000		Основное мероприятие «Выполнение функций муниципального заказчика работ»	49 004,619	48 934,041	99,9
944	0409	1020100590		Обеспечение деятельности (оказание услуг, выполнение работ) муниципальных учреждений (организаций)	49 004,619	48 934,041	99,9
944	0409	1020100590	100	Расходы на выплаты персоналу в целях обеспечения выполнения функций государственными (муниципальными) органами, казенными учреждениями, органами управления государственными внебюджетными фондами	42 392,589	42 392,585	100,0
944	0409	1020100590	110	Расходы на выплаты персоналу казенных учреждений	42 392,589	42 392,585	100,0
944	0409	1020100590	200	Закупка товаров, работ и услуг для обеспечения государственных (муниципальных) нужд	6 506,330	6 437,822	98,9
944	0409	1020100590	240	Иные закупки товаров, работ и услуг для обеспечения государственных (муниципальных) нужд	6 506,330	6 437,822	98,9
944	0409	1020100590	800	Иные бюджетные ассигнования	105,700	103,634	98,0
944	0409	1020100590	850	Уплата налогов, сборов и иных платежей	105,700	103,634	98,0

1	2	3	4	5	6	7	8
944	0409	1030000000		Подпрограмма «Совершенствование организации дорожного движения на улично-дорожной сети города Перми»	235 946,663	232 681,493	98,6
944	0409	1030100000		Основное мероприятие «Обеспечение безопасности дорожного движения на автомобильных дорогах местного значения, в том числе на объектах улично-дорожной сети в границах городского округа»	102 563,772	100 115,910	97,6
944	0409	1030123510		Содержание, обслуживание и установка технических средств организации дорожного движения улично-дорожной сети в границах городского округа	102 563,772	100 115,910	97,6
944	0409	1030123510	200	Закупка товаров, работ и услуг для обеспечения государственных (муниципальных) нужд	102 563,772	100 115,910	97,6
944	0409	1030123510	240	Иные закупки товаров, работ и услуг для обеспечения государственных (муниципальных) нужд	102 563,772	100 115,910	97,6
944	0409	1030200000		Основное мероприятие «Совершенствование технологии управления дорожным движением»	89 860,194	89 685,993	99,8
944	0409	1030221560		Развитие комплекса технических средств видеонаблюдения и управления дорожным движением	78 712,152	78 538,248	99,8
944	0409	1030221560	200	Закупка товаров, работ и услуг для обеспечения государственных (муниципальных) нужд	78 712,152	78 538,248	99,8
944	0409	1030221560	240	Иные закупки товаров, работ и услуг для обеспечения государственных (муниципальных) нужд	78 712,152	78 538,248	99,8
944	0409	1030221610		Разработка (актуализация) и реализация проектов организации дорожного движения	3 423,041	3 422,745	100,0
944	0409	1030221610	200	Закупка товаров, работ и услуг для обеспечения государственных (муниципальных) нужд	3 423,041	3 422,745	100,0
944	0409	1030221610	240	Иные закупки товаров, работ и услуг для обеспечения государственных (муниципальных) нужд	3 423,041	3 422,745	100,0
944	0409	1030223200		Разработка программы комплексного развития транспортной инфраструктуры города Перми	7 725,001	7 725,001	100,0
944	0409	1030223200	200	Закупка товаров, работ и услуг для обеспечения государственных (муниципальных) нужд	7 725,001	7 725,001	100,0
944	0409	1030223200	240	Иные закупки товаров, работ и услуг для обеспечения государственных (муниципальных) нужд	7 725,001	7 725,001	100,0
944	0409	1030300000		Основное мероприятие «Мероприятия по реализации парковочной политики на автомобильных дорогах местного значения, в том числе на объектах улично-дорожной сети в границах городского округа»	43 522,697	42 879,590	98,5
944	0409	1030323340		Организация функционирования и контроля за использованием парковок на автомобильных дорогах общего пользования местного значения	43 522,697	42 879,590	98,5

1	2	3	4	5	6	7	8
944	0409	1030323340	200	Закупка товаров, работ и услуг для обеспечения государственных (муниципальных) нужд	43 474,247	42 831,153	98,5
944	0409	1030323340	240	Иные закупки товаров, работ и услуг для обеспечения государственных (муниципальных) нужд	43 474,247	42 831,153	98,5
944	0409	1030323340	800	Иные бюджетные ассигнования	48,450	48,437	100,0
944	0409	1030323340	850	Уплата налогов, сборов и иных платежей	48,450	48,437	100,0
944	0409	1100000000		Муниципальная программа «Благоустройство города Перми»	72 020,446	72 018,309	100,0
944	0409	1110000000		Подпрограмма «Озеленение территории города Перми, в том числе путем создания парков, скверов, садов, бульваров»	3 105,980	3 103,908	99,9
944	0409	1110600000		Основное мероприятие «Организация содержания искусственных инженерных сооружений, предназначенных для движения пешеходов»	3 105,980	3 103,908	99,9
944	0409	1110621750		Содержание и ремонт искусственных инженерных сооружений, предназначенных для движения пешеходов	3 105,980	3 103,908	99,9
944	0409	1110621750	200	Закупка товаров, работ и услуг для обеспечения государственных (муниципальных) нужд	3 105,980	3 103,908	99,9
944	0409	1110621750	240	Иные закупки товаров, работ и услуг для обеспечения государственных (муниципальных) нужд	3 105,980	3 103,908	99,9
944	0409	1130000000		Подпрограмма «Развитие коммунальной инфраструктуры и благоустройства территории индивидуальной жилой застройки в городе Перми»	68 914,467	68 914,401	100,0
944	0409	1130100000		Основное мероприятие «Выполнение комплекса мероприятий по благоустройству территорий общего пользования микрорайонов индивидуальной жилой застройки в городе Перми»	68 914,467	68 914,401	100,0
944	0409	1130123130		Благоустройство территорий индивидуальной жилой застройки в городе Перми	68 914,467	68 914,401	100,0
944	0409	1130123130	200	Закупка товаров, работ и услуг для обеспечения государственных (муниципальных) нужд	68 914,467	68 914,401	100,0
944	0409	1130123130	240	Иные закупки товаров, работ и услуг для обеспечения государственных (муниципальных) нужд	68 914,467	68 914,401	100,0
944	0409	1200000000		Муниципальная программа «Организация регулярных перевозок автомобильным и городским наземным электрическим транспортом в городе Перми»	26 454,776	26 447,101	100,0
944	0409	1210000000		Подпрограмма «Приоритетное развитие общественного транспорта в городе Перми»	26 454,776	26 447,101	100,0
944	0409	1210500000		Основное мероприятие «Обустройство остановочных пунктов»	26 454,776	26 447,101	100,0
944	0409	1210521780		Содержание и ремонт остановочных пунктов	26 454,776	26 447,101	100,0
944	0409	1210521780	200	Закупка товаров, работ и услуг для обеспечения государственных (муниципальных) нужд	26 454,776	26 447,101	100,0

1	2	3	4	5	6	7	8
944	0409	1210521780	240	Иные закупки товаров, работ и услуг для обеспечения государственных (муниципальных) нужд	26 454,776	26 447,101	100,0
944	0409	2000000000		Муниципальная программа «Развитие автомобильных дорог и дорожных сооружений в городе Перми»	1 416 268,084	1 383 566,956	97,7
944	0409	2010000000		Подпрограмма «Развитие улично-дорожной сети путем строительства и реконструкции автомобильных дорог, искусственных дорожных сооружений»	342 462,245	317 881,222	92,8
944	0409	2010100000		Основное мероприятие «Выполнение комплекса мероприятий по строительству и реконструкции автомобильных дорог»	207 284,795	182 704,012	88,1
944	0409	2010122330		Изъятие земельных участков и объектов недвижимости, имущества, проектирование в целях строительства (реконструкции) дорожных объектов	151,000	151,000	100,0
944	0409	2010122330	200	Закупка товаров, работ и услуг для обеспечения государственных (муниципальных) нужд	151,000	151,000	100,0
944	0409	2010122330	240	Иные закупки товаров, работ и услуг для обеспечения государственных (муниципальных) нужд	151,000	151,000	100,0
944	0409	2010142570		Реконструкция ул. Героев Хасана от ул. Хлебозаводская до ул. Василия Васильева	33 150,235	30 162,245	91,0
944	0409	2010142570	400	Капитальные вложения в объекты государственной (муниципальной) собственности	33 150,235	30 162,245	91,0
944	0409	2010142570	410	Бюджетные инвестиции	33 150,235	30 162,245	91,0
944	0409	2010142580		Строительство автомобильной дороги по Ивинскому проспекту	21 390,455	21 390,455	100,0
944	0409	2010142580	400	Капитальные вложения в объекты государственной (муниципальной) собственности	21 390,455	21 390,455	100,0
944	0409	2010142580	410	Бюджетные инвестиции	21 390,455	21 390,455	100,0
944	0409	2010143400		Строительство автомобильной дороги по ул. Топазной	6 075,510	0,000	0,0
944	0409	2010143400	400	Капитальные вложения в объекты государственной (муниципальной) собственности	6 075,510	0,000	0,0
944	0409	2010143400	410	Бюджетные инвестиции	6 075,510	0,000	0,0
944	0409	20101ST040		Проектирование, строительство (реконструкция), капитальный ремонт и ремонт автомобильных дорог общего пользования местного значения, находящихся на территории Пермского края	36 764,109	27 310,975	74,3
944	0409	20101ST040	400	Капитальные вложения в объекты государственной (муниципальной) собственности	36 764,109	27 310,975	74,3
944	0409	20101ST040	410	Бюджетные инвестиции	36 764,109	27 310,975	74,3
944	0409	20101ST04E		Проектирование, строительство (реконструкция), капитальный ремонт и ремонт автомобильных дорог общего пользования местного значения, находящихся на территории Пермского края (Реконструкция ул. Карпинского от ул. Архитектора Свизева до ул. Космонавта Леонова)	468,062	0,000	0,0

1	2	3	4	5	6	7	8
944	0409	20101ST04E	400	Капитальные вложения в объекты государственной (муниципальной) собственности	468,062	0,000	0,0
944	0409	20101ST04E	410	Бюджетные инвестиции	468,062	0,000	0,0
944	0409	20101ST04J		Проектирование, строительство (реконструкция), капитальный ремонт и ремонт автомобильных дорог общего пользования местного значения, находящихся на территории Пермского края (Реконструкция ул. Героев Хасана от ул. Хлебозаводская до ул. Василия Васильева)	473,246	473,246	100,0
944	0409	20101ST04J	400	Капитальные вложения в объекты государственной (муниципальной) собственности	473,246	473,246	100,0
944	0409	20101ST04J	410	Бюджетные инвестиции	473,246	473,246	100,0
944	0409	20101ST04K		Проектирование, строительство (реконструкция), капитальный ремонт и ремонт автомобильных дорог общего пользования местного значения, находящихся на территории Пермского края (Строительство автомобильной дороги по ул. Сапфирной в жилом районе Ива-1 Мотовилихинского района г. Перми)	22 023,600	22 023,591	100,0
944	0409	20101ST04K	400	Капитальные вложения в объекты государственной (муниципальной) собственности	22 023,600	22 023,591	100,0
944	0409	20101ST04K	410	Бюджетные инвестиции	22 023,600	22 023,591	100,0
944	0409	20101ST200		Изъятие земельных участков и объектов недвижимости, имущества, проектирование в целях строительства (реконструкции) дорожных объектов Пермского городского округа	86 788,578	81 192,500	93,6
944	0409	20101ST200	800	Иные бюджетные ассигнования	86 788,578	81 192,500	93,6
944	0409	20101ST200	830	Исполнение судебных актов	86 788,578	81 192,500	93,6
944	0409	2010400000		Основное мероприятие «Обеспечение обустройства сетей наружного освещения»	135 177,449	135 177,210	100,0
944	0409	2010423070		Обустройство сетей наружного освещения на автомобильных дорогах города Перми	69 646,800	69 646,560	100,0
944	0409	2010423070	200	Закупка товаров, работ и услуг для обеспечения государственных (муниципальных) нужд	69 646,800	69 646,560	100,0
944	0409	2010423070	240	Иные закупки товаров, работ и услуг для обеспечения государственных (муниципальных) нужд	69 646,800	69 646,560	100,0
944	0409	2010423080		Обустройство сетей наружного освещения	60 686,596	60 686,596	100,0
944	0409	2010423080	200	Закупка товаров, работ и услуг для обеспечения государственных (муниципальных) нужд	60 686,596	60 686,596	100,0
944	0409	2010423080	240	Иные закупки товаров, работ и услуг для обеспечения государственных (муниципальных) нужд	60 686,596	60 686,596	100,0
944	0409	20104SЖ410		Развитие городского пространства	4 844,054	4 844,054	100,0
944	0409	20104SЖ410	200	Закупка товаров, работ и услуг для обеспечения государственных (муниципальных) нужд	4 844,054	4 844,054	100,0
944	0409	20104SЖ410	240	Иные закупки товаров, работ и услуг для обеспечения государственных (муниципальных) нужд	4 844,054	4 844,054	100,0

1	2	3	4	5	6	7	8
944	0409	2020000000		Подпрограмма «Повышение уровня нормативного состояния автомобильных дорог и дорожных сооружений в городе Перми»	1 073 805,840	1 065 685,734	99,2
944	0409	2020100000		Основное мероприятие «Выполнение комплекса мероприятий по приведению в нормативное состояние автомобильных дорог, трамвайных путей и искусственных дорожных сооружений»	1 073 805,840	1 065 685,734	99,2
944	0409	2020121250		Капитальный ремонт автомобильных дорог и искусственных дорожных сооружений	235 789,760	228 042,545	96,7
944	0409	2020121250	200	Закупка товаров, работ и услуг для обеспечения государственных (муниципальных) нужд	235 789,760	228 042,545	96,7
944	0409	2020121250	240	Иные закупки товаров, работ и услуг для обеспечения государственных (муниципальных) нужд	235 789,760	228 042,545	96,7
944	0409	20201ST040		Проектирование, строительство (реконструкция), капитальный ремонт и ремонт автомобильных дорог общего пользования местного значения, находящихся на территории Пермского края	838 016,080	837 643,189	100,0
944	0409	20201ST040	200	Закупка товаров, работ и услуг для обеспечения государственных (муниципальных) нужд	838 016,080	837 643,189	100,0
944	0409	20201ST040	240	Иные закупки товаров, работ и услуг для обеспечения государственных (муниципальных) нужд	838 016,080	837 643,189	100,0
944	0409	9100000000		Непрограммные расходы бюджета города Перми по реализации иных мероприятий	35 239,152	30 243,352	85,8
944	0409	9160000000		Мероприятия, направленные на решение отдельных вопросов местного значения в микрорайонах города Перми	35 239,152	30 243,352	85,8
944	0409	9160000000	200	Закупка товаров, работ и услуг для обеспечения государственных (муниципальных) нужд	35 239,152	30 243,352	85,8
944	0409	9160000000	240	Иные закупки товаров, работ и услуг для обеспечения государственных (муниципальных) нужд	35 239,152	30 243,352	85,8
944	05			Жилищно-коммунальное хозяйство	4 384 843,713	3 808 538,511	86,9
944	0503			<i>Благоустройство</i>	<i>3 742 524,608</i>	<i>3 166 710,135</i>	84,6
944	0503	0100000000		Муниципальная программа «Общественное согласие»	8 441,680	8 435,180	99,9
944	0503	0110000000		Подпрограмма «Вовлечение граждан в решение вопросов местного значения»	8 441,680	8 435,180	99,9
944	0503	0110100000		Основное мероприятие «Формирование благоприятных условий для поддержки социально ориентированных некоммерческих организаций в реализации социальных проектов»	8 441,680	8 435,180	99,9
944	0503	0110123180		Проведение мероприятий в рамках реализации инициативных проектов на территории города Перми	8 441,680	8 435,180	99,9
944	0503	0110123180	200	Закупка товаров, работ и услуг для обеспечения государственных (муниципальных) нужд	8 441,680	8 435,180	99,9

1	2	3	4	5	6	7	8
944	0503	0110123180	240	Иные закупки товаров, работ и услуг для обеспечения государственных (муниципальных) нужд	8 441,680	8 435,180	99,9
944	0503	1000000000		Муниципальная программа «Организация дорожной деятельности в городе Перми»	742 897,061	636 136,106	85,6
944	0503	1010000000		Подпрограмма «Приведение в нормативное состояние автомобильных дорог, снижение уровня перегрузки и ликвидации мест концентрации ДТП»	742 897,061	636 136,106	85,6
944	0503	1010600000		Основное мероприятие «Выполнение комплекса мероприятий по архитектурной подсветке»	742 897,061	636 136,106	85,6
944	0503	10106SЖ410		Развитие городского пространства	742 897,061	636 136,106	85,6
944	0503	10106SЖ410	200	Закупка товаров, работ и услуг для обеспечения государственных (муниципальных) нужд	742 897,061	636 136,106	85,6
944	0503	10106SЖ410	240	Иные закупки товаров, работ и услуг для обеспечения государственных (муниципальных) нужд	742 897,061	636 136,106	85,6
944	0503	1100000000		Муниципальная программа «Благоустройство города Перми»	2 857 993,011	2 504 122,844	87,6
944	0503	1110000000		Подпрограмма «Озеленение территории города Перми, в том числе путем создания парков, скверов, садов, бульваров»	2 348 093,605	2 076 404,860	88,4
944	0503	1110100000		Основное мероприятие «Организация содержания объектов озеленения общего пользования»	513 734,280	493 606,744	96,1
944	0503	1110121450		Содержание и ремонт объектов озеленения общего пользования	456 730,020	453 606,744	99,3
944	0503	1110121450	200	Закупка товаров, работ и услуг для обеспечения государственных (муниципальных) нужд	453 747,397	450 624,121	99,3
944	0503	1110121450	240	Иные закупки товаров, работ и услуг для обеспечения государственных (муниципальных) нужд	453 747,397	450 624,121	99,3
944	0503	1110121450	800	Иные бюджетные ассигнования	2 982,623	2 982,623	100,0
944	0503	1110121450	850	Уплата налогов, сборов и иных платежей	2 982,623	2 982,623	100,0
944	0503	11101SЖ410		Развитие городского пространства	57 004,260	40 000,000	70,2
944	0503	11101SЖ410	200	Закупка товаров, работ и услуг для обеспечения государственных (муниципальных) нужд	57 004,260	40 000,000	70,2
944	0503	11101SЖ410	240	Иные закупки товаров, работ и услуг для обеспечения государственных (муниципальных) нужд	57 004,260	40 000,000	70,2
944	0503	1110200000		Основное мероприятие «Организация содержания пустошей, логов и водоохраных зон»	30 197,078	30 197,076	100,0
944	0503	1110221510		Содержание пустошей, логов и водоохраных зон	30 197,078	30 197,076	100,0
944	0503	1110221510	200	Закупка товаров, работ и услуг для обеспечения государственных (муниципальных) нужд	30 197,078	30 197,076	100,0
944	0503	1110221510	240	Иные закупки товаров, работ и услуг для обеспечения государственных (муниципальных) нужд	30 197,078	30 197,076	100,0

1	2	3	4	5	6	7	8
944	0503	1110300000		Основное мероприятие «Организация содержания и ремонта фонтанов»	18 473,799	18 473,799	100,0
944	0503	1110321570		Содержание и ремонт фонтанов	18 473,799	18 473,799	100,0
944	0503	1110321570	200	Закупка товаров, работ и услуг для обеспечения государственных (муниципальных) нужд	18 473,799	18 473,799	100,0
944	0503	1110321570	240	Иные закупки товаров, работ и услуг для обеспечения государственных (муниципальных) нужд	18 473,799	18 473,799	100,0
944	0503	1110400000		Основное мероприятие «Выполнение комплекса мероприятий по приведению в нормативное состояние объектов озеленения общего пользования»	1 454 258,295	1 250 623,339	86,0
944	0503	1110423360		Капитальный ремонт объектов озеленения общего пользования	24 698,151	24 698,151	100,0
944	0503	1110423360	200	Закупка товаров, работ и услуг для обеспечения государственных (муниципальных) нужд	24 698,151	24 698,151	100,0
944	0503	1110423360	240	Иные закупки товаров, работ и услуг для обеспечения государственных (муниципальных) нужд	24 698,151	24 698,151	100,0
944	0503	11104SЖ410		Развитие городского пространства	1 429 560,144	1 225 925,188	85,8
944	0503	11104SЖ410	200	Закупка товаров, работ и услуг для обеспечения государственных (муниципальных) нужд	1 429 560,144	1 225 925,188	85,8
944	0503	11104SЖ410	240	Иные закупки товаров, работ и услуг для обеспечения государственных (муниципальных) нужд	1 429 560,144	1 225 925,188	85,8
944	0503	1110500000		Основное мероприятие «Выполнение комплекса работ по обустройству объектов озеленения общего пользования»	312 815,093	264 891,793	84,7
944	0503	1110523050		Обустройство объектов озеленения общего пользования	152 795,150	137 581,749	90,0
944	0503	1110523050	200	Закупка товаров, работ и услуг для обеспечения государственных (муниципальных) нужд	152 795,150	137 581,749	90,0
944	0503	1110523050	240	Иные закупки товаров, работ и услуг для обеспечения государственных (муниципальных) нужд	152 795,150	137 581,749	90,0
944	0503	1110523060		Обустройство сетей наружного освещения на объектах озеленения общего пользования	57 154,867	57 154,867	100,0
944	0503	1110523060	200	Закупка товаров, работ и услуг для обеспечения государственных (муниципальных) нужд	57 154,867	57 154,867	100,0
944	0503	1110523060	240	Иные закупки товаров, работ и услуг для обеспечения государственных (муниципальных) нужд	57 154,867	57 154,867	100,0
944	0503	11105SЖ410		Развитие городского пространства	102 865,076	70 155,176	68,2
944	0503	11105SЖ410	200	Закупка товаров, работ и услуг для обеспечения государственных (муниципальных) нужд	102 865,076	70 155,176	68,2
944	0503	11105SЖ410	240	Иные закупки товаров, работ и услуг для обеспечения государственных (муниципальных) нужд	102 865,076	70 155,176	68,2
944	0503	1110600000		Основное мероприятие «Организация содержания искусственных инженерных сооружений, предназначенных для движения пешеходов»	18 615,060	18 612,109	100,0

1	2	3	4	5	6	7	8
944	0503	1110621750		Содержание и ремонт искусственных инженерных сооружений, предназначенных для движения пешеходов	18 615,060	18 612,109	100,0
944	0503	1110621750	200	Закупка товаров, работ и услуг для обеспечения государственных (муниципальных) нужд	18 615,060	18 612,109	100,0
944	0503	1110621750	240	Иные закупки товаров, работ и услуг для обеспечения государственных (муниципальных) нужд	18 615,060	18 612,109	100,0
944	0503	1120000000		Подпрограмма «Восстановление нормативного состояния и развитие мест погребения, в том числе крематория»	334 484,433	252 303,067	75,4
944	0503	1120100000		Основное мероприятие «Поддержание в нормативном состоянии мест погребения»	83 500,376	65 887,733	78,9
944	0503	1120123380		Обустройство мест погребения элементами благоустройства	10 093,678	10 093,678	100,0
944	0503	1120123380	200	Закупка товаров, работ и услуг для обеспечения государственных (муниципальных) нужд	10 093,678	10 093,678	100,0
944	0503	1120123380	240	Иные закупки товаров, работ и услуг для обеспечения государственных (муниципальных) нужд	10 093,678	10 093,678	100,0
944	0503	1120123700		Содержание мест погребения	72 812,719	55 200,077	75,8
944	0503	1120123700	200	Закупка товаров, работ и услуг для обеспечения государственных (муниципальных) нужд	72 812,719	55 200,077	75,8
944	0503	1120123700	240	Иные закупки товаров, работ и услуг для обеспечения государственных (муниципальных) нужд	72 812,719	55 200,077	75,8
944	0503	1120123710		Организация автобусных перевозок граждан на территории кладбища «Северное» в выходные, праздничные дни и дни массового посещения кладбища (в религиозные праздники, дни поминовений)	593,978	593,978	100,0
944	0503	1120123710	200	Закупка товаров, работ и услуг для обеспечения государственных (муниципальных) нужд	593,978	593,978	100,0
944	0503	1120123710	240	Иные закупки товаров, работ и услуг для обеспечения государственных (муниципальных) нужд	593,978	593,978	100,0
944	0503	1120200000		Основное мероприятие «Организация эвакуации умерших»	0,085	0,085	100,0
944	0503	1120221930		Эвакуация умерших из жилых помещений (при отсутствии супруга, близких родственников либо законного представителя умершего или при невозможности осуществить ими эвакуацию), а также с улиц, мест аварий и иных мест	0,085	0,085	100,0
944	0503	1120221930	200	Закупка товаров, работ и услуг для обеспечения государственных (муниципальных) нужд	0,085	0,085	100,0
944	0503	1120221930	240	Иные закупки товаров, работ и услуг для обеспечения государственных (муниципальных) нужд	0,085	0,085	100,0
944	0503	1120300000		Основное мероприятие «Выполнение комплекса мероприятий по приведению в нормативное состояние мест погребения»	227 707,200	186 415,249	81,9

1	2	3	4	5	6	7	8
944	0503	11203SЖ410		Развитие городского пространства	227 707,200	186 415,249	81,9
944	0503	11203SЖ410	200	Закупка товаров, работ и услуг для обеспечения государственных (муниципальных) нужд	227 707,200	186 415,249	81,9
944	0503	11203SЖ410	240	Иные закупки товаров, работ и услуг для обеспечения государственных (муниципальных) нужд	227 707,200	186 415,249	81,9
944	0503	1120400000		Основное мероприятие «Выполнение комплекса мероприятий по строительству и реконструкции мест погребения»	23 276,772	0,000	0,0
944	0503	1120441120		Строительство крематория на кладбище «Восточное» города Перми	23 276,772	0,000	0,0
944	0503	1120441120	400	Капитальные вложения в объекты государственной (муниципальной) собственности	23 276,772	0,000	0,0
944	0503	1120441120	410	Бюджетные инвестиции	23 276,772	0,000	0,0
944	0503	1130000000		Подпрограмма «Развитие коммунальной инфраструктуры и благоустройства территории индивидуальной жилой застройки в городе Перми»	1 727,659	1 727,659	100,0
944	0503	1130100000		Основное мероприятие «Выполнение комплекса мероприятий по благоустройству территорий общего пользования микрорайонов индивидуальной жилой застройки в городе Перми»	1 727,659	1 727,659	100,0
944	0503	1130123130		Благоустройство территорий индивидуальной жилой застройки в городе Перми	1 727,659	1 727,659	100,0
944	0503	1130123130	200	Закупка товаров, работ и услуг для обеспечения государственных (муниципальных) нужд	1 727,659	1 727,659	100,0
944	0503	1130123130	240	Иные закупки товаров, работ и услуг для обеспечения государственных (муниципальных) нужд	1 727,659	1 727,659	100,0
944	0503	1140000000		Подпрограмма «Повышение уровня благоустройства центрально-планировочного района города Перми»	173 687,315	173 687,258	100,0
944	0503	114J100000		Основное мероприятие «Региональный проект «Развитие туристической инфраструктуры»	173 687,315	173 687,258	100,0
944	0503	114J153330		Государственная поддержка региональных программ по проектированию туристского кода центра города	173 687,315	173 687,258	100,0
944	0503	114J153330	200	Закупка товаров, работ и услуг для обеспечения государственных (муниципальных) нужд	173 687,315	173 687,258	100,0
944	0503	114J153330	240	Иные закупки товаров, работ и услуг для обеспечения государственных (муниципальных) нужд	173 687,315	173 687,258	100,0
944	0503	1300000000		Муниципальная программа «Формирование современной городской среды»	131 377,006	16 384,648	12,5
944	0503	1320000000		Подпрограмма «Благоустройство общественных территорий муниципального образования город Пермь»	131 377,006	16 384,648	12,5
944	0503	1320100000		Основное мероприятие «Выполнение комплекса мероприятий по ремонту и капитальному ремонту территорий общего пользования»	131 377,006	16 384,648	12,5

1	2	3	4	5	6	7	8
944	0503	1320122280		Ремонт общественных территорий города Перми	685,469	685,469	100,0
944	0503	1320122280	200	Закупка товаров, работ и услуг для обеспечения государственных (муниципальных) нужд	685,469	685,469	100,0
944	0503	1320122280	240	Иные закупки товаров, работ и услуг для обеспечения государственных (муниципальных) нужд	685,469	685,469	100,0
944	0503	1320123040		Капитальный ремонт общественных территорий города Перми	37 653,649	92,996	0,2
944	0503	1320123040	200	Закупка товаров, работ и услуг для обеспечения государственных (муниципальных) нужд	37 653,649	92,996	0,2
944	0503	1320123040	240	Иные закупки товаров, работ и услуг для обеспечения государственных (муниципальных) нужд	37 653,649	92,996	0,2
944	0503	13201SЖ090		Поддержка муниципальных программ формирования современной городской среды (расходы, не софинансируемые из федерального бюджета)	93 037,888	15 606,183	16,8
944	0503	13201SЖ090	200	Закупка товаров, работ и услуг для обеспечения государственных (муниципальных) нужд	93 037,888	15 606,183	16,8
944	0503	13201SЖ090	240	Иные закупки товаров, работ и услуг для обеспечения государственных (муниципальных) нужд	93 037,888	15 606,183	16,8
944	0503	9100000000		Непрограммные расходы бюджета города Перми по реализации иных мероприятий	1 815,849	1 631,357	89,8
944	0503	9160000000		Мероприятия, направленные на решение отдельных вопросов местного значения в микрорайонах города Перми	1 815,849	1 631,357	89,8
944	0503	9160000000	200	Закупка товаров, работ и услуг для обеспечения государственных (муниципальных) нужд	1 815,849	1 631,357	89,8
944	0503	9160000000	240	Иные закупки товаров, работ и услуг для обеспечения государственных (муниципальных) нужд	1 815,849	1 631,357	89,8
944	0505			<i>Другие вопросы в области жилищно-коммунального хозяйства</i>	<i>642 319,106</i>	<i>641 828,376</i>	<i>99,9</i>
944	0505	1000000000		Муниципальная программа «Организация дорожной деятельности в городе Перми»	588 734,664	588 243,935	99,9
944	0505	1020000000		Подпрограмма «Обеспечение деятельности заказчиков работ»	588 734,664	588 243,935	99,9
944	0505	1020100000		Основное мероприятие «Выполнение функций муниципального заказчика работ»	588 734,664	588 243,935	99,9
944	0505	1020100590		Обеспечение деятельности (оказание услуг, выполнение работ) муниципальных учреждений (организаций)	588 734,664	588 243,935	99,9
944	0505	1020100590	100	Расходы на выплаты персоналу в целях обеспечения выполнения функций государственными (муниципальными) органами, казенными учреждениями, органами управления государственными внебюджетными фондами	153 453,012	153 440,073	100,0
944	0505	1020100590	110	Расходы на выплаты персоналу казенных учреждений	153 453,012	153 440,073	100,0

1	2	3	4	5	6	7	8
944	0505	1020100590	200	Закупка товаров, работ и услуг для обеспечения государственных (муниципальных) нужд	27 638,862	27 161,321	98,3
944	0505	1020100590	240	Иные закупки товаров, работ и услуг для обеспечения государственных (муниципальных) нужд	27 638,862	27 161,321	98,3
944	0505	1020100590	300	Социальное обеспечение и иные выплаты населению	409,389	409,389	100,0
944	0505	1020100590	320	Социальные выплаты гражданам, кроме публичных нормативных социальных выплат	409,389	409,389	100,0
944	0505	1020100590	800	Иные бюджетные ассигнования	407 233,402	407 233,152	100,0
944	0505	1020100590	850	Уплата налогов, сборов и иных платежей	407 233,402	407 233,152	100,0
944	0505	9500000000		Непрограммные расходы по обеспечению деятельности администрации города Перми	47 890,433	47 890,433	100,0
944	0505	9580000000		Функциональные органы администрации города Перми	47 890,433	47 890,433	100,0
944	0505	9580000110		Расходы на выплаты по оплате труда работников муниципальных органов	45 434,100	45 434,100	100,0
944	0505	9580000110	100	Расходы на выплаты персоналу в целях обеспечения выполнения функций государственными (муниципальными) органами, казенными учреждениями, органами управления государственными внебюджетными фондами	45 434,100	45 434,100	100,0
944	0505	9580000110	120	Расходы на выплаты персоналу государственных (муниципальных) органов	45 434,100	45 434,100	100,0
944	0505	9580000190		Расходы на обеспечение функций муниципальных органов	2 456,333	2 456,333	100,0
944	0505	9580000190	100	Расходы на выплаты персоналу в целях обеспечения выполнения функций государственными (муниципальными) органами, казенными учреждениями, органами управления государственными внебюджетными фондами	40,373	40,373	100,0
944	0505	9580000190	120	Расходы на выплаты персоналу государственных (муниципальных) органов	40,373	40,373	100,0
944	0505	9580000190	200	Закупка товаров, работ и услуг для обеспечения государственных (муниципальных) нужд	2 365,961	2 365,961	100,0
944	0505	9580000190	240	Иные закупки товаров, работ и услуг для обеспечения государственных (муниципальных) нужд	2 365,961	2 365,961	100,0
944	0505	9580000190	800	Иные бюджетные ассигнования	50,000	50,000	100,0
944	0505	9580000190	850	Уплата налогов, сборов и иных платежей	50,000	50,000	100,0
944	0505	9600000000		Другие непрограммные расходы по реализации вопросов местного значения города Перми, связанных с общегородским управлением	5 694,008	5 694,008	100,0
944	0505	9610000000		Расходы на исполнение судебных актов по обращению взыскания на средства местного бюджета	5 694,008	5 694,008	100,0
944	0505	9610092000		Средства на исполнение судебных актов, вступивших в законную силу	5 694,008	5 694,008	100,0
944	0505	9610092000	800	Иные бюджетные ассигнования	5 694,008	5 694,008	100,0
944	0505	9610092000	830	Исполнение судебных актов	5 694,008	5 694,008	100,0

1	2	3	4	5	6	7	8
945				Департамент транспорта администрации города Перми	11 111 308,563	10 968 716,084	98,7
945	03			Национальная безопасность и правоохранительная деятельность	1 655,948	1 655,933	100,0
945	0314			<i>Другие вопросы в области национальной безопасности и правоохранительной деятельности</i>	<i>1 655,948</i>	<i>1 655,933</i>	<i>100,0</i>
945	0314	9100000000		Непрограммные расходы бюджета города Перми по реализации иных мероприятий	1 655,948	1 655,933	100,0
945	0314	9190000000		Иные непрограммные мероприятия	1 655,948	1 655,933	100,0
945	0314	9190023010		Организация осуществления полномочий по составлению протоколов об административных правонарушениях	1 183,848	1 183,848	100,0
945	0314	9190023010	200	Закупка товаров, работ и услуг для обеспечения государственных (муниципальных) нужд	1 183,848	1 183,848	100,0
945	0314	9190023010	240	Иные закупки товаров, работ и услуг для обеспечения государственных (муниципальных) нужд	1 183,848	1 183,848	100,0
945	0314	919002П040		Составление протоколов об административных правонарушениях	472,100	472,085	100,0
945	0314	919002П040	200	Закупка товаров, работ и услуг для обеспечения государственных (муниципальных) нужд	472,100	472,085	100,0
945	0314	919002П040	240	Иные закупки товаров, работ и услуг для обеспечения государственных (муниципальных) нужд	472,100	472,085	100,0
945	04			Национальная экономика	10 733 687,759	10 591 095,296	98,7
945	0408			<i>Транспорт</i>	<i>10 514 371,864</i>	<i>10 389 479,077</i>	<i>98,8</i>
945	0408	1200000000		Муниципальная программа «Организация регулярных перевозок автомобильным и городским наземным электрическим транспортом в городе Перми»	10 491 936,651	10 367 043,867	98,8
945	0408	1210000000		Подпрограмма «Приоритетное развитие общественного транспорта в городе Перми»	10 491 936,651	10 367 043,867	98,8
945	0408	1210100000		Основное мероприятие «Совершенствование маршрутной сети»	6 266 800,096	6 149 684,162	98,1
945	0408	1210123270		Осуществление регулярных перевозок пассажиров автомобильным транспортом по муниципальным маршрутам регулярных перевозок города Перми по регулируемому тарифу города Перми	5 300 796,189	5 234 860,268	98,8
945	0408	1210123270	200	Закупка товаров, работ и услуг для обеспечения государственных (муниципальных) нужд	5 300 796,189	5 234 860,268	98,8
945	0408	1210123270	240	Иные закупки товаров, работ и услуг для обеспечения государственных (муниципальных) нужд	5 300 796,189	5 234 860,268	98,8
945	0408	1210123320		Осуществление регулярных перевозок пассажиров городским наземным электрическим транспортом по муниципальным маршрутам регулярных перевозок города Перми по регулируемому тарифу города Перми	966 003,907	914 823,894	94,7

1	2	3	4	5	6	7	8
945	0408	1210123320	200	Закупка товаров, работ и услуг для обеспечения государственных (муниципальных) нужд	966 003,907	914 823,894	94,7
945	0408	1210123320	240	Иные закупки товаров, работ и услуг для обеспечения государственных (муниципальных) нужд	966 003,907	914 823,894	94,7
945	0408	1210300000		Основное мероприятие «Повышение уровня контроля за работой перевозчиков и оплатой проезда»	250 026,350	245 881,110	98,3
945	0408	1210300590		Обеспечение деятельности (оказание услуг, выполнение работ) муниципальных учреждений (организаций)	118 685,250	117 661,249	99,1
945	0408	1210300590	100	Расходы на выплаты персоналу в целях обеспечения выполнения функций государственными (муниципальными) органами, казенными учреждениями, органами управления государственными внебюджетными фондами	111 076,258	110 165,437	99,2
945	0408	1210300590	110	Расходы на выплаты персоналу казенных учреждений	111 076,258	110 165,437	99,2
945	0408	1210300590	200	Закупка товаров, работ и услуг для обеспечения государственных (муниципальных) нужд	7 537,196	7 424,015	98,5
945	0408	1210300590	240	Иные закупки товаров, работ и услуг для обеспечения государственных (муниципальных) нужд	7 537,196	7 424,015	98,5
945	0408	1210300590	300	Социальное обеспечение и иные выплаты населению	3,615	3,615	100,0
945	0408	1210300590	320	Социальные выплаты гражданам, кроме публичных нормативных социальных выплат	3,615	3,615	100,0
945	0408	1210300590	800	Иные бюджетные ассигнования	68,181	68,181	100,0
945	0408	1210300590	830	Исполнение судебных актов	60,000	60,000	100,0
945	0408	1210300590	850	Уплата налогов, сборов и иных платежей	8,181	8,181	100,0
945	0408	1210321800		Организация безналичной оплаты проезда в автомобильном и городском наземном электрическом транспорте по муниципальным маршрутам регулярных перевозок города Перми по регулируемому тарифу	120 499,934	120 258,624	99,8
945	0408	1210321800	200	Закупка товаров, работ и услуг для обеспечения государственных (муниципальных) нужд	120 499,934	120 258,624	99,8
945	0408	1210321800	240	Иные закупки товаров, работ и услуг для обеспечения государственных (муниципальных) нужд	120 499,934	120 258,624	99,8
945	0408	1210322210		Обеспечение функционирования автоматизированных информационных систем по управлению транспортом	10 841,166	7 961,237	73,4
945	0408	1210322210	200	Закупка товаров, работ и услуг для обеспечения государственных (муниципальных) нужд	10 841,166	7 961,237	73,4
945	0408	1210322210	240	Иные закупки товаров, работ и услуг для обеспечения государственных (муниципальных) нужд	10 841,166	7 961,237	73,4
945	0408	1210400000		Основное мероприятие «Создание и развитие сервисов взаимодействия с пассажирами по вопросам качества работы общественного транспорта»	13 474,888	9 843,363	73,0

1	2	3	4	5	6	7	8
945	0408	1210421810		Информирование населения о транспортном обслуживании автомобильным и городским наземным электрическим транспортом по муниципальным маршрутам регулярных перевозок в городе Перми	13 474,888	9 843,363	73,0
945	0408	1210421810	200	Закупка товаров, работ и услуг для обеспечения государственных (муниципальных) нужд	13 474,888	9 843,363	73,0
945	0408	1210421810	240	Иные закупки товаров, работ и услуг для обеспечения государственных (муниципальных) нужд	13 474,888	9 843,363	73,0
945	0408	1210600000		Основное мероприятие «Выполнение комплекса мероприятий по обновлению подвижного состава и приведению в нормативное состояние трамвайных путей»	307 307,877	307 307,876	100,0
945	0408	1210671340		Возмещение затрат, связанных с уплатой лизинговых платежей по договорам финансовой аренды (лизинга)	112 535,300	112 535,300	100,0
945	0408	1210671340	800	Иные бюджетные ассигнования	112 535,300	112 535,300	100,0
945	0408	1210671340	810	Субсидии юридическим лицам (кроме некоммерческих организаций), индивидуальным предпринимателям, физическим лицам - производителям товаров, работ, услуг	112 535,300	112 535,300	100,0
945	0408	1210671360		Финансовое обеспечение затрат, связанных с приобретением электробусов	32 906,667	32 906,667	100,0
945	0408	1210671360	800	Иные бюджетные ассигнования	32 906,667	32 906,667	100,0
945	0408	1210671360	810	Субсидии юридическим лицам (кроме некоммерческих организаций), индивидуальным предпринимателям, физическим лицам - производителям товаров, работ, услуг	32 906,667	32 906,667	100,0
945	0408	12106ST440		Плата концедента по концессионному соглашению, объектом которого являются объекты транспортной инфраструктуры и технологически связанные с ними транспортные средства, обеспечивающие деятельность, связанную с перевозками пассажиров транспортом общего пользования	161 865,910	161 865,910	100,0
945	0408	12106ST440	800	Иные бюджетные ассигнования	161 865,910	161 865,910	100,0
945	0408	12106ST440	810	Субсидии юридическим лицам (кроме некоммерческих организаций), индивидуальным предпринимателям, физическим лицам - производителям товаров, работ, услуг	161 865,910	161 865,910	100,0
945	0408	121R700000		Основное мероприятие «Финансовое обеспечение реализации инфраструктурных проектов, направленных на комплексное развитие городского наземного электрического транспорта»	3 654 327,440	3 654 327,355	100,0
945	0408	121R754010		Реализация инфраструктурного проекта, направленного на комплексное развитие городского наземного электрического транспорта, выполнение работ по освещению и благоустройству территорий, а также на закупку автобусов, приводимых в движение электрической энергией от батареи, заряжаемой от внешнего источника (электробусов), и объектов зарядной инфраструктуры для них	3 654 327,440	3 654 327,355	100,0

1	2	3	4	5	6	7	8
945	0408	121R754010	800	Иные бюджетные ассигнования	3 654 327,440	3 654 327,355	100,0
945	0408	121R754010	810	Субсидии юридическим лицам (кроме некоммерческих организаций), индивидуальным предпринимателям, физическим лицам - производителям товаров, работ, услуг	3 654 327,440	3 654 327,355	100,0
945	0408	9100000000		Непрограммные расходы бюджета города Перми по реализации иных мероприятий	46,700	46,700	100,0
945	0408	9190000000		Иные непрограммные мероприятия	46,700	46,700	100,0
945	0408	919002Т060		Осуществление полномочий по регулированию тарифов на перевозки пассажиров и багажа автомобильным и городским электрическим транспортом на муниципальных маршрутах регулярных перевозок	46,700	46,700	100,0
945	0408	919002Т060	100	Расходы на выплаты персоналу в целях обеспечения выполнения функций государственными (муниципальными) органами, казенными учреждениями, органами управления государственными внебюджетными фондами	46,700	46,700	100,0
945	0408	919002Т060	120	Расходы на выплаты персоналу государственных (муниципальных) органов	46,700	46,700	100,0
945	0408	9500000000		Непрограммные расходы по обеспечению деятельности администрации города Перми	21 311,200	21 311,196	100,0
945	0408	9580000000		Функциональные органы администрации города Перми	21 311,200	21 311,196	100,0
945	0408	9580000110		Расходы на выплаты по оплате труда работников муниципальных органов	19 080,600	19 080,596	100,0
945	0408	9580000110	100	Расходы на выплаты персоналу в целях обеспечения выполнения функций государственными (муниципальными) органами, казенными учреждениями, органами управления государственными внебюджетными фондами	19 080,600	19 080,596	100,0
945	0408	9580000110	120	Расходы на выплаты персоналу государственных (муниципальных) органов	19 080,600	19 080,596	100,0
945	0408	9580000190		Расходы на обеспечение функций муниципальных органов	2 230,600	2 230,600	100,0
945	0408	9580000190	100	Расходы на выплаты персоналу в целях обеспечения выполнения функций государственными (муниципальными) органами, казенными учреждениями, органами управления государственными внебюджетными фондами	170,981	170,981	100,0
945	0408	9580000190	120	Расходы на выплаты персоналу государственных (муниципальных) органов	170,981	170,981	100,0
945	0408	9580000190	200	Закупка товаров, работ и услуг для обеспечения государственных (муниципальных) нужд	2 059,619	2 059,619	100,0
945	0408	9580000190	240	Иные закупки товаров, работ и услуг для обеспечения государственных (муниципальных) нужд	2 059,619	2 059,619	100,0
945	0408	9600000000		Другие непрограммные расходы по реализации вопросов местного значения города Перми, связанных с общегородским управлением	1 077,313	1 077,313	100,0

1	2	3	4	5	6	7	8
945	0408	9610000000		Расходы на исполнение судебных актов по обращению взыскания на средства местного бюджета	1 077,313	1 077,313	100,0
945	0408	9610092000		Средства на исполнение судебных актов, вступивших в законную силу	1 077,313	1 077,313	100,0
945	0408	9610092000	800	Иные бюджетные ассигнования	1 077,313	1 077,313	100,0
945	0408	9610092000	830	Исполнение судебных актов	1 077,313	1 077,313	100,0
945	0409			<i>Дорожное хозяйство (дорожные фонды)</i>	<i>219 315,894</i>	<i>201 616,220</i>	<i>91,9</i>
945	0409	1200000000		Муниципальная программа «Организация регулярных перевозок автомобильным и городским наземным электрическим транспортом в городе Перми»	219 315,894	201 616,220	91,9
945	0409	1210000000		Подпрограмма «Приоритетное развитие общественного транспорта в городе Перми»	219 315,894	201 616,220	91,9
945	0409	1210500000		Основное мероприятие «Обустройство остановочных пунктов»	219 315,894	201 616,220	91,9
945	0409	1210521770		Обустройство и ремонт остановочных пунктов, используемых в регулярных перевозках пассажиров	181 698,690	164 074,384	90,3
945	0409	1210521770	200	Закупка товаров, работ и услуг для обеспечения государственных (муниципальных) нужд	181 698,690	164 074,384	90,3
945	0409	1210521770	240	Иные закупки товаров, работ и услуг для обеспечения государственных (муниципальных) нужд	181 698,690	164 074,384	90,3
945	0409	1210521780		Содержание и ремонт остановочных пунктов	37 617,205	37 541,835	99,8
945	0409	1210521780	200	Закупка товаров, работ и услуг для обеспечения государственных (муниципальных) нужд	37 617,205	37 541,835	99,8
945	0409	1210521780	240	Иные закупки товаров, работ и услуг для обеспечения государственных (муниципальных) нужд	37 617,205	37 541,835	99,8
945	10			Социальная политика	375 964,856	375 964,855	100,0
945	1003			<i>Социальное обеспечение населения</i>	<i>375 964,856</i>	<i>375 964,855</i>	<i>100,0</i>
945	1003	1200000000		Муниципальная программа «Организация регулярных перевозок автомобильным и городским наземным электрическим транспортом в городе Перми»	375 964,856	375 964,855	100,0
945	1003	1210000000		Подпрограмма «Приоритетное развитие общественного транспорта в городе Перми»	375 964,856	375 964,855	100,0
945	1003	1210100000		Основное мероприятие «Совершенствование маршрутной сети»	375 964,856	375 964,855	100,0
945	1003	121012C460		Возмещение затрат, связанных с организацией перевозки отдельных категорий граждан с использованием электронных социальных проездных документов, а также недополученных доходов юридическим лицам, индивидуальным предпринимателям от перевозки отдельных категорий граждан с использованием электронных социальных проездных документов	375 964,856	375 964,855	100,0
945	1003	121012C460	200	Закупка товаров, работ и услуг для обеспечения государственных (муниципальных) нужд	375 964,856	375 964,855	100,0

1	2	3	4	5	6	7	8
945	1003	121012C460	240	Иные закупки товаров, работ и услуг для обеспечения государственных (муниципальных) нужд	375 964,856	375 964,855	100,0
950				Контрольный департамент администрации города Перми	123 724,042	123 723,805	100,0
950	01			Общегосударственные вопросы	123 494,979	123 494,966	100,0
950	0113			<i>Другие общегосударственные вопросы</i>	<i>123 494,979</i>	<i>123 494,966</i>	<i>100,0</i>
950	0113	9100000000		Непрограммные расходы бюджета города Перми по реализации иных мероприятий	101 334,579	101 334,566	100,0
950	0113	9120000000		Повышение уровня благоустройства территории города Перми	101 318,857	101 318,845	100,0
950	0113	9120000590		Обеспечение деятельности (оказание услуг, выполнение работ) муниципальных учреждений (организаций)	101 318,857	101 318,845	100,0
950	0113	9120000590	100	Расходы на выплаты персоналу в целях обеспечения выполнения функций государственными (муниципальными) органами, казенными учреждениями, органами управления государственными внебюджетными фондами	87 650,900	87 650,887	100,0
950	0113	9120000590	110	Расходы на выплаты персоналу казенных учреждений	87 650,900	87 650,887	100,0
950	0113	9120000590	200	Закупка товаров, работ и услуг для обеспечения государственных (муниципальных) нужд	13 666,571	13 666,571	100,0
950	0113	9120000590	240	Иные закупки товаров, работ и услуг для обеспечения государственных (муниципальных) нужд	13 666,571	13 666,571	100,0
950	0113	9120000590	800	Иные бюджетные ассигнования	1,386	1,386	100,0
950	0113	9120000590	850	Уплата налогов, сборов и иных платежей	1,386	1,386	100,0
950	0113	9190000000		Иные непрограммные мероприятия	15,722	15,722	100,0
950	0113	919005549F		Поощрение за достижение показателей деятельности управленческих команд	15,722	15,722	100,0
950	0113	919005549F	100	Расходы на выплаты персоналу в целях обеспечения выполнения функций государственными (муниципальными) органами, казенными учреждениями, органами управления государственными внебюджетными фондами	15,722	15,722	100,0
950	0113	919005549F	120	Расходы на выплаты персоналу государственных (муниципальных) органов	15,722	15,722	100,0
950	0113	9500000000		Непрограммные расходы по обеспечению деятельности администрации города Перми	22 160,400	22 160,400	100,0
950	0113	9580000000		Функциональные органы администрации города Перми	22 160,400	22 160,400	100,0
950	0113	9580000110		Расходы на выплаты по оплате труда работников муниципальных органов	21 214,832	21 214,832	100,0
950	0113	9580000110	100	Расходы на выплаты персоналу в целях обеспечения выполнения функций государственными (муниципальными) органами, казенными учреждениями, органами управления государственными внебюджетными фондами	21 214,832	21 214,832	100,0
950	0113	9580000110	120	Расходы на выплаты персоналу государственных (муниципальных) органов	21 214,832	21 214,832	100,0

1	2	3	4	5	6	7	8
950	0113	9580000190		Расходы на обеспечение функций муниципальных органов	945,568	945,568	100,0
950	0113	9580000190	100	Расходы на выплаты персоналу в целях обеспечения выполнения функций государственными (муниципальными) органами, казенными учреждениями, органами управления государственными внебюджетными фондами	18,917	18,917	100,0
950	0113	9580000190	120	Расходы на выплаты персоналу государственных (муниципальных) органов	18,917	18,917	100,0
950	0113	9580000190	200	Закупка товаров, работ и услуг для обеспечения государственных (муниципальных) нужд	926,651	926,651	100,0
950	0113	9580000190	240	Иные закупки товаров, работ и услуг для обеспечения государственных (муниципальных) нужд	926,651	926,651	100,0
950	03			Национальная безопасность и правоохранительная деятельность	229,063	228,839	99,9
950	0314			<i>Другие вопросы в области национальной безопасности и правоохранительной деятельности</i>	229,063	228,839	99,9
950	0314	9100000000		Непрограммные расходы бюджета города Перми по реализации иных мероприятий	229,063	228,839	99,9
950	0314	9190000000		Иные непrogramмные мероприятия	229,063	228,839	99,9
950	0314	9190023010		Организация осуществления полномочий по составлению протоколов об административных правонарушениях	164,863	164,818	100,0
950	0314	9190023010	200	Закупка товаров, работ и услуг для обеспечения государственных (муниципальных) нужд	164,863	164,818	100,0
950	0314	9190023010	240	Иные закупки товаров, работ и услуг для обеспечения государственных (муниципальных) нужд	164,863	164,818	100,0
950	0314	919002П040		Составление протоколов об административных правонарушениях	64,200	64,021	99,7
950	0314	919002П040	200	Закупка товаров, работ и услуг для обеспечения государственных (муниципальных) нужд	64,200	64,021	99,7
950	0314	919002П040	240	Иные закупки товаров, работ и услуг для обеспечения государственных (муниципальных) нужд	64,200	64,021	99,7
951				Департамент экономики и промышленной политики администрации города Перми	74 626,176	74 575,835	99,9
951	01			Общегосударственные вопросы	45 486,803	45 436,511	99,9
951	0113			<i>Другие общегосударственные вопросы</i>	45 486,803	45 436,511	99,9
951	0113	9100000000		Непрограммные расходы бюджета города Перми по реализации иных мероприятий	74,222	74,222	100,0
951	0113	9190000000		Иные непrogramмные мероприятия	74,222	74,222	100,0
951	0113	9190021950		Обеспечение деятельности Пермской городской трехсторонней комиссии по регулированию социально-трудовых отношений в городе Перми	58,500	58,500	100,0
951	0113	9190021950	200	Закупка товаров, работ и услуг для обеспечения государственных (муниципальных) нужд	58,500	58,500	100,0

1	2	3	4	5	6	7	8
951	0113	9190021950	240	Иные закупки товаров, работ и услуг для обеспечения государственных (муниципальных) нужд	58,500	58,500	100,0
951	0113	919005549F		Поощрение за достижение показателей деятельности управленческих команд	15,722	15,722	100,0
951	0113	919005549F	100	Расходы на выплаты персоналу в целях обеспечения выполнения функций государственными (муниципальными) органами, казенными учреждениями, органами управления государственными внебюджетными фондами	15,722	15,722	100,0
951	0113	919005549F	120	Расходы на выплаты персоналу государственных (муниципальных) органов	15,722	15,722	100,0
951	0113	9500000000		Непрограммные расходы по обеспечению деятельности администрации города Перми	45 196,700	45 146,409	99,9
951	0113	9580000000		Функциональные органы администрации города Перми	45 196,700	45 146,409	99,9
951	0113	9580000110		Расходы на выплаты по оплате труда работников муниципальных органов	42 298,588	42 298,297	100,0
951	0113	9580000110	100	Расходы на выплаты персоналу в целях обеспечения выполнения функций государственными (муниципальными) органами, казенными учреждениями, органами управления государственными внебюджетными фондами	42 296,056	42 295,765	100,0
951	0113	9580000110	120	Расходы на выплаты персоналу государственных (муниципальных) органов	42 296,056	42 295,765	100,0
951	0113	9580000110	300	Социальное обеспечение и иные выплаты населению	2,531	2,531	100,0
951	0113	9580000110	320	Социальные выплаты гражданам, кроме публичных нормативных социальных выплат	2,531	2,531	100,0
951	0113	9580000190		Расходы на обеспечение функций муниципальных органов	2 898,112	2 848,112	98,3
951	0113	9580000190	100	Расходы на выплаты персоналу в целях обеспечения выполнения функций государственными (муниципальными) органами, казенными учреждениями, органами управления государственными внебюджетными фондами	471,274	471,274	100,0
951	0113	9580000190	120	Расходы на выплаты персоналу государственных (муниципальных) органов	471,274	471,274	100,0
951	0113	9580000190	200	Закупка товаров, работ и услуг для обеспечения государственных (муниципальных) нужд	2 276,838	2 276,838	100,0
951	0113	9580000190	240	Иные закупки товаров, работ и услуг для обеспечения государственных (муниципальных) нужд	2 276,838	2 276,838	100,0
951	0113	9580000190	800	Иные бюджетные ассигнования	150,000	100,000	66,7
951	0113	9580000190	850	Уплата налогов, сборов и иных платежей	150,000	100,000	66,7
951	0113	9600000000		Другие непрограммные расходы по реализации вопросов местного значения города Перми, связанных с общегородским управлением	215,881	215,881	100,0
951	0113	9610000000		Расходы на исполнение судебных актов по обращению взыскания на средства местного бюджета	215,881	215,881	100,0

1	2	3	4	5	6	7	8
951	0113	9610092000		Средства на исполнение судебных актов, вступивших в законную силу	215,881	215,881	100,0
951	0113	9610092000	800	Иные бюджетные ассигнования	215,881	215,881	100,0
951	0113	9610092000	830	Исполнение судебных актов	215,881	215,881	100,0
951	03			Национальная безопасность и правоохранительная деятельность	3 673,670	3 673,670	100,0
951	0309			<i>Гражданская оборона</i>	3 673,670	3 673,670	100,0
951	0309	0200000000		Муниципальная программа «Безопасный город»	3 673,670	3 673,670	100,0
951	0309	0220000000		Подпрограмма «Предупреждение и ликвидация чрезвычайных ситуаций природного и техногенного характера, совершенствование гражданской обороны на территории города Перми»	3 673,670	3 673,670	100,0
951	0309	0220100000		Основное мероприятие «Создание условий для решения задач гражданской обороны, участия в предупреждении и ликвидации последствий чрезвычайных ситуаций на территории города Перми»	3 673,670	3 673,670	100,0
951	0309	0220121280		Создание и содержание в целях гражданской обороны запасов материально-технических, продовольственных и иных средств	3 673,670	3 673,670	100,0
951	0309	0220121280	200	Закупка товаров, работ и услуг для обеспечения государственных (муниципальных) нужд	3 673,670	3 673,670	100,0
951	0309	0220121280	240	Иные закупки товаров, работ и услуг для обеспечения государственных (муниципальных) нужд	3 673,670	3 673,670	100,0
951	04			Национальная экономика	25 465,703	25 465,654	100,0
951	0412			<i>Другие вопросы в области национальной экономики</i>	25 465,703	25 465,654	100,0
951	0412	0900000000		Муниципальная программа «Экономическое развитие города Перми»	25 429,472	25 429,423	100,0
951	0412	0910000000		Подпрограмма «Содействие развитию промышленного потенциала и реализации кластерной политики»	237,500	237,500	100,0
951	0412	0910100000		Основное мероприятие «Оказание поддержки при подготовке кадров, направленной на обучение управленческого звена предприятий - участников национального проекта»	237,500	237,500	100,0
951	0412	0910171320		Субсидия некоммерческим организациям, не являющимся государственными (муниципальными) учреждениями, на организацию и проведение конференций	237,500	237,500	100,0
951	0412	0910171320	600	Предоставление субсидий бюджетным, автономным учреждениям и иным некоммерческим организациям	237,500	237,500	100,0
951	0412	0910171320	630	Субсидии некоммерческим организациям (за исключением государственных (муниципальных) учреждений, государственных корпораций (компаний), публично-правовых компаний)	237,500	237,500	100,0

1	2	3	4	5	6	7	8
951	0412	0920000000		Подпрограмма «Формирование благоприятной инвестиционной среды»	690,290	690,290	100,0
951	0412	0920100000		Основное мероприятие «Организация мероприятий, направленных на создание благоприятного инвестиционного климата для реализации проектов и привлечения инвестиций в город Пермь»	690,290	690,290	100,0
951	0412	0920121170		Обновление инвестиционного паспорта города Перми, инвестиционного портала города Перми, организация форумов	591,290	591,290	100,0
951	0412	0920121170	200	Закупка товаров, работ и услуг для обеспечения государственных (муниципальных) нужд	591,290	591,290	100,0
951	0412	0920121170	240	Иные закупки товаров, работ и услуг для обеспечения государственных (муниципальных) нужд	591,290	591,290	100,0
951	0412	0920121340		Экспертно-консультационное сопровождение и предоставление доступа к информационно-аналитическим ресурсам в сфере муниципально-частного партнерства	99,000	99,000	100,0
951	0412	0920121340	200	Закупка товаров, работ и услуг для обеспечения государственных (муниципальных) нужд	99,000	99,000	100,0
951	0412	0920121340	240	Иные закупки товаров, работ и услуг для обеспечения государственных (муниципальных) нужд	99,000	99,000	100,0
951	0412	0930000000		Подпрограмма «Создание условий для развития малого и среднего предпринимательства»	10 333,616	10 333,616	100,0
951	0412	0930100000		Основное мероприятие «Предоставление информационной и консультационной поддержки субъектам малого и среднего предпринимательства»	8 460,916	8 460,916	100,0
951	0412	0930100590		Обеспечение деятельности (оказание услуг, выполнение работ) муниципальных учреждений (организаций)	8 460,916	8 460,916	100,0
951	0412	0930100590	100	Расходы на выплаты персоналу в целях обеспечения выполнения функций государственными (муниципальными) органами, казенными учреждениями, органами управления государственными внебюджетными фондами	7 069,600	7 069,600	100,0
951	0412	0930100590	110	Расходы на выплаты персоналу казенных учреждений	7 069,600	7 069,600	100,0
951	0412	0930100590	200	Закупка товаров, работ и услуг для обеспечения государственных (муниципальных) нужд	1 384,992	1 384,992	100,0
951	0412	0930100590	240	Иные закупки товаров, работ и услуг для обеспечения государственных (муниципальных) нужд	1 384,992	1 384,992	100,0
951	0412	0930100590	800	Иные бюджетные ассигнования	6,324	6,324	100,0
951	0412	0930100590	850	Уплата налогов, сборов и иных платежей	6,324	6,324	100,0
951	0412	0930200000		Основное мероприятие «Реализация мероприятий, направленных на формирование инновационного мышления и компетенций у субъектов малого и среднего предпринимательства»	1 872,700	1 872,700	100,0

1	2	3	4	5	6	7	8
951	0412	0930221180		Проведение мероприятий, направленных на развитие инновационного предпринимательства	1 672,700	1 672,700	100,0
951	0412	0930221180	200	Закупка товаров, работ и услуг для обеспечения государственных (муниципальных) нужд	1 672,700	1 672,700	100,0
951	0412	0930221180	240	Иные закупки товаров, работ и услуг для обеспечения государственных (муниципальных) нужд	1 672,700	1 672,700	100,0
951	0412	0930222250		Реализация мероприятий по вовлечению малого наукоемкого предпринимательства в создание новых и обновление существующих высокотехнологичных производств	200,000	200,000	100,0
951	0412	0930222250	200	Закупка товаров, работ и услуг для обеспечения государственных (муниципальных) нужд	200,000	200,000	100,0
951	0412	0930222250	240	Иные закупки товаров, работ и услуг для обеспечения государственных (муниципальных) нужд	200,000	200,000	100,0
951	0412	0940000000		Подпрограмма «Развитие потребительского рынка»	10 600,866	10 600,819	100,0
951	0412	0940300000		Основное мероприятие «Организация мероприятий по проведению конкурса среди предприятий города Перми»	359,252	359,205	100,0
951	0412	0940321020		Ежегодный конкурс на лучшее оформление предприятий города Перми к Новому году	359,252	359,205	100,0
951	0412	0940321020	200	Закупка товаров, работ и услуг для обеспечения государственных (муниципальных) нужд	359,252	359,205	100,0
951	0412	0940321020	240	Иные закупки товаров, работ и услуг для обеспечения государственных (муниципальных) нужд	359,252	359,205	100,0
951	0412	0940400000		Основное мероприятие «Организация мероприятий по обеспечению потребности населения города Перми в товарах (работах, услугах)»	10 241,614	10 241,614	100,0
951	0412	0940422120		Предоставление торговых мест в нестационарных торговых объектах физическим лицам, занимающимся садоводством, огородничеством, реализующим собственную выращенную продукцию, собственнo собранные дикоросы, а также изготовленные ими товары народных промыслов	1 806,193	1 806,193	100,0
951	0412	0940422120	200	Закупка товаров, работ и услуг для обеспечения государственных (муниципальных) нужд	1 806,193	1 806,193	100,0
951	0412	0940422120	240	Иные закупки товаров, работ и услуг для обеспечения государственных (муниципальных) нужд	1 806,193	1 806,193	100,0
951	0412	0940423480		Проведение на территории города Перми ярмарок и продажи товаров (выполнения работ, оказания услуг) на них	8 435,421	8 435,421	100,0
951	0412	0940423480	200	Закупка товаров, работ и услуг для обеспечения государственных (муниципальных) нужд	8 435,421	8 435,421	100,0
951	0412	0940423480	240	Иные закупки товаров, работ и услуг для обеспечения государственных (муниципальных) нужд	8 435,421	8 435,421	100,0

1	2	3	4	5	6	7	8
951	0412	0950000000		Подпрограмма «Развитие туризма в городе Перми»	3 567,200	3 567,199	100,0
951	0412	0950100000		Основное мероприятие «Популяризация города как привлекательного объекта историко-культурного, круизного, промышленного и событийного туризма»	3 567,200	3 567,199	100,0
951	0412	0950122240		Аренда помещения для организации стенда города на форумах, выставках, организация и проведение презентационных мероприятий, организация пресс-тура, изготовление, распространение информационных материалов в сфере туризма	3 567,200	3 567,199	100,0
951	0412	0950122240	200	Закупка товаров, работ и услуг для обеспечения государственных (муниципальных) нужд	3 567,200	3 567,199	100,0
951	0412	0950122240	240	Иные закупки товаров, работ и услуг для обеспечения государственных (муниципальных) нужд	3 567,200	3 567,199	100,0
951	0412	9600000000		Другие непрограммные расходы по реализации вопросов местного значения города Перми, связанных с общегородским управлением	36,231	36,231	100,0
951	0412	9610000000		Расходы на исполнение судебных актов по обращению взыскания на средства местного бюджета	36,231	36,231	100,0
951	0412	9610092000		Средства на исполнение судебных актов, вступивших в законную силу	36,231	36,231	100,0
951	0412	9610092000	800	Иные бюджетные ассигнования	36,231	36,231	100,0
951	0412	9610092000	830	Исполнение судебных актов	36,231	36,231	100,0
955				Департамент социальной политики администрации города Перми	742 007,228	700 707,962	94,4
955	01			Общегосударственные вопросы	740,743	740,743	100,0
955	0104			<i>Функционирование Правительства Российской Федерации, высших исполнительных органов государственной власти субъектов Российской Федерации, местных администраций</i>	709,300	709,300	100,0
955	0104	0600000000		Муниципальная программа «Социальная поддержка и обеспечение семейного благополучия населения города Перми»	709,300	709,300	100,0
955	0104	0630000000		Подпрограмма «Повышение социального благополучия и безопасности семей с детьми»	709,300	709,300	100,0
955	0104	0630100000		Основное мероприятие «Взаимодействие с органами власти, учреждениями, организациями по профилактике преступности и правонарушений несовершеннолетних»	709,300	709,300	100,0
955	0104	063012C050		Образование комиссий по делам несовершеннолетних и защите их прав и организация их деятельности	709,300	709,300	100,0
955	0104	063012C050	100	Расходы на выплаты персоналу в целях обеспечения выполнения функций государственными (муниципальными) органами, казенными учреждениями, органами управления государственными внебюджетными фондами	589,195	589,195	100,0

1	2	3	4	5	6	7	8
955	0104	063012C050	120	Расходы на выплаты персоналу государственных (муниципальных) органов	589,195	589,195	100,0
955	0104	063012C050	200	Закупка товаров, работ и услуг для обеспечения государственных (муниципальных) нужд	120,105	120,105	100,0
955	0104	063012C050	240	Иные закупки товаров, работ и услуг для обеспечения государственных (муниципальных) нужд	120,105	120,105	100,0
955	0113			<i>Другие общегосударственные вопросы</i>	31,443	31,443	100,0
955	0113	9100000000		Непрограммные расходы бюджета города Перми по реализации иных мероприятий	31,443	31,443	100,0
955	0113	9190000000		Иные непrogramмные мероприятия	31,443	31,443	100,0
955	0113	919005549F		Поощрение за достижение показателей деятельности управленческих команд	31,443	31,443	100,0
955	0113	919005549F	100	Расходы на выплаты персоналу в целях обеспечения выполнения функций государственными (муниципальными) органами, казенными учреждениями, органами управления государственными внебюджетными фондами	31,443	31,443	100,0
955	0113	919005549F	120	Расходы на выплаты персоналу государственных (муниципальных) органов	31,443	31,443	100,0
955	07			Образование	224 061,727	200 068,340	89,3
955	0709			<i>Другие вопросы в области образования</i>	224 061,727	200 068,340	89,3
955	0709	0600000000		Муниципальная программа «Социальная поддержка и обеспечение семейного благополучия населения города Перми»	224 061,727	200 068,340	89,3
955	0709	0640000000		Подпрограмма «Организация оздоровления и отдыха детей города Перми»	224 061,727	200 068,340	89,3
955	0709	0640100000		Основное мероприятие «Организация оздоровления и отдыха детей в загородных лагерях отдыха и оздоровления детей, детских оздоровительных лагерях санаторного типа, детских специализированных (профильных) лагерях, лагерях с дневным пребыванием детей»	211 990,733	188 002,188	88,7
955	0709	064012C140		Мероприятия по организации оздоровления и отдыха детей	211 990,733	188 002,188	88,7
955	0709	064012C140	200	Закупка товаров, работ и услуг для обеспечения государственных (муниципальных) нужд	196,242	196,242	100,0
955	0709	064012C140	240	Иные закупки товаров, работ и услуг для обеспечения государственных (муниципальных) нужд	196,242	196,242	100,0
955	0709	064012C140	300	Социальное обеспечение и иные выплаты населению	18 406,984	14 958,835	81,3
955	0709	064012C140	320	Социальные выплаты гражданам, кроме публичных нормативных социальных выплат	18 406,984	14 958,835	81,3
955	0709	064012C140	600	Предоставление субсидий бюджетным, автономным учреждениям и иным некоммерческим организациям	17 544,126	3 753,533	21,4
955	0709	064012C140	630	Субсидии некоммерческим организациям (за исключением государственных (муниципальных) учреждений, государственных корпораций (компаний), публично-правовых компаний)	17 544,126	3 753,533	21,4

1	2	3	4	5	6	7	8
955	0709	064012C140	800	Иные бюджетные ассигнования	175 843,381	169 093,578	96,2
955	0709	064012C140	810	Субсидии юридическим лицам (кроме некоммерческих организаций), индивидуальным предпринимателям, физическим лицам - производителям товаров, работ, услуг	175 843,381	169 093,578	96,2
955	0709	0640200000		Основное мероприятие «Организация отдыха детей в детских лагерях палаточного типа, лагерях досуга и отдыха, разновозрастных отрядах»	2 784,169	2 784,169	100,0
955	0709	0640223630		Администрирование отдыха детей в каникулярное время	85,500	85,500	100,0
955	0709	0640223630	200	Закупка товаров, работ и услуг для обеспечения государственных (муниципальных) нужд	85,500	85,500	100,0
955	0709	0640223630	240	Иные закупки товаров, работ и услуг для обеспечения государственных (муниципальных) нужд	85,500	85,500	100,0
955	0709	0640270020		Субсидии организациям отдыха детей и их оздоровления независимо от организационно-правовой формы и формы собственности, индивидуальным предпринимателям	2 698,669	2 698,669	100,0
955	0709	0640270020	600	Предоставление субсидий бюджетным, автономным учреждениям и иным некоммерческим организациям	1 862,114	1 862,114	100,0
955	0709	0640270020	630	Субсидии некоммерческим организациям (за исключением государственных (муниципальных) учреждений, государственных корпораций (компаний), публично-правовых компаний)	1 862,114	1 862,114	100,0
955	0709	0640270020	800	Иные бюджетные ассигнования	836,555	836,555	100,0
955	0709	0640270020	810	Субсидии юридическим лицам (кроме некоммерческих организаций), индивидуальным предпринимателям, физическим лицам - производителям товаров, работ, услуг	836,555	836,555	100,0
955	0709	0640300000		Основное мероприятие «Финансовое обеспечение на увеличение переданных государственных полномочий по организации отдыха и оздоровления детей»	9 286,825	9 281,983	99,9
955	0709	0640371310		Возмещение части затрат на отдых и оздоровление детей в загородных лагерях отдыха и оздоровления детей	9 286,825	9 281,983	99,9
955	0709	0640371310	600	Предоставление субсидий бюджетным, автономным учреждениям и иным некоммерческим организациям	14,293	14,293	100,0
955	0709	0640371310	630	Субсидии некоммерческим организациям (за исключением государственных (муниципальных) учреждений, государственных корпораций (компаний), публично-правовых компаний)	14,293	14,293	100,0
955	0709	0640371310	800	Иные бюджетные ассигнования	9 272,532	9 267,690	99,9
955	0709	0640371310	810	Субсидии юридическим лицам (кроме некоммерческих организаций), индивидуальным предпринимателям, физическим лицам - производителям товаров, работ, услуг	9 272,532	9 267,690	99,9

1	2	3	4	5	6	7	8
955	10			Социальная политика	517 204,757	499 898,879	96,7
955	1001			<i>Пенсионное обеспечение</i>	130 671,074	130 554,301	99,9
955	1001	9100000000		Непрограммные расходы бюджета города Перми по реализации иных мероприятий	130 671,074	130 554,301	99,9
955	1001	9190000000		Иные непrogramмные мероприятия	130 671,074	130 554,301	99,9
955	1001	9190082080		Пенсии за выслугу лет лицам, замещавшим муниципальные должности (в т. ч. выборные муниципальные должности), муниципальные должности муниципальной службы, должности муниципальной службы города Перми	130 671,074	130 554,301	99,9
955	1001	9190082080	200	Закупка товаров, работ и услуг для обеспечения государственных (муниципальных) нужд	389,000	369,788	95,1
955	1001	9190082080	240	Иные закупки товаров, работ и услуг для обеспечения государственных (муниципальных) нужд	389,000	369,788	95,1
955	1001	9190082080	300	Социальное обеспечение и иные выплаты населению	130 282,074	130 184,512	99,9
955	1001	9190082080	310	Публичные нормативные социальные выплаты гражданам	130 282,074	130 184,512	99,9
955	1003			<i>Социальное обеспечение населения</i>	119 752,620	118 755,599	99,2
955	1003	0600000000		Муниципальная программа «Социальная поддержка и обеспечение семейного благополучия населения города Перми»	94 538,182	94 406,295	99,9
955	1003	0610000000		Подпрограмма «Оказание дополнительных мер социальной помощи и поддержки, содействие в получении социальных услуг отдельным категориям граждан»	94 538,182	94 406,295	99,9
955	1003	0610100000		Основное мероприятие «Предоставление дополнительных мер социальной поддержки отдельным категориям граждан»	94 193,282	94 061,469	99,9
955	1003	0610181000		Предоставление ежемесячных денежных муниципальных выплат за проезд в медицинские организации, осуществляющие свою деятельность на территории города Перми, для проведения амбулаторного гемодиализа жителям города Перми с хронической почечной недостаточностью	11 712,481	11 684,841	99,8
955	1003	0610181000	300	Социальное обеспечение и иные выплаты населению	11 712,481	11 684,841	99,8
955	1003	0610181000	310	Публичные нормативные социальные выплаты гражданам	11 712,481	11 684,841	99,8
955	1003	0610181010		Предоставление ежемесячной денежной выплаты одному из родителей (законных представителей), являющихся студентами или учащимися, имеющих детей в возрасте до 1,5 лет	2 365,417	2 305,004	97,4
955	1003	0610181010	300	Социальное обеспечение и иные выплаты населению	2 365,417	2 305,004	97,4
955	1003	0610181010	310	Публичные нормативные социальные выплаты гражданам	2 365,417	2 305,004	97,4

1	2	3	4	5	6	7	8
955	1003	0610181060		Реализация альтернативной формы предоставления земельных участков в виде единовременных денежных выплат многодетным семьям	80 115,384	80 071,624	99,9
955	1003	0610181060	300	Социальное обеспечение и иные выплаты населению	80 115,384	80 071,624	99,9
955	1003	0610181060	360	Иные выплаты населению	80 115,384	80 071,624	99,9
955	1003	0610200000		Основное мероприятие «Организация и проведение ежегодных городских мероприятий, поддержка инициатив общественных объединений и организаций»	344,900	344,826	100,0
955	1003	0610281040		Ежегодная премия города Перми «Преодоление»	344,900	344,826	100,0
955	1003	0610281040	300	Социальное обеспечение и иные выплаты населению	344,900	344,826	100,0
955	1003	0610281040	350	Премии и гранты	344,900	344,826	100,0
955	1003	1500000000		Муниципальная программа «Обеспечение жильем жителей города Перми»	25 214,438	24 349,304	96,6
955	1003	1530000000		Подпрограмма «Повышение доступности жилья»	25 214,438	24 349,304	96,6
955	1003	1530200000		Основное мероприятие «Оказание мер социальной поддержки гражданам города Перми в целях улучшения жилищных условий»	25 214,438	24 349,304	96,6
955	1003	153022С190		Обеспечение жилыми помещениями реабилитированных лиц, имеющих инвалидность или являющихся пенсионерами, и проживающих совместно членов их семей	17 614,132	17 613,992	100,0
955	1003	153022С190	200	Закупка товаров, работ и услуг для обеспечения государственных (муниципальных) нужд	174,400	174,260	99,9
955	1003	153022С190	240	Иные закупки товаров, работ и услуг для обеспечения государственных (муниципальных) нужд	174,400	174,260	99,9
955	1003	153022С190	300	Социальное обеспечение и иные выплаты населению	17 439,732	17 439,732	100,0
955	1003	153022С190	320	Социальные выплаты гражданам, кроме публичных нормативных социальных выплат	17 439,732	17 439,732	100,0
955	1003	1530251340		Обеспечение жильем отдельных категорий граждан, установленных Федеральным законом от 12 января 1995 г. N 5-ФЗ «О ветеранах», в соответствии с Указом Президента Российской Федерации от 7 мая 2008 г. N 714 «Об обеспечении жильем ветеранов Великой Отечественной войны 1941-1945 годов»	4 205,090	3 498,768	83,2
955	1003	1530251340	300	Социальное обеспечение и иные выплаты населению	4 205,090	3 498,768	83,2
955	1003	1530251340	320	Социальные выплаты гражданам, кроме публичных нормативных социальных выплат	4 205,090	3 498,768	83,2
955	1003	1530251760		Обеспечение жильем отдельных категорий граждан, установленных Федеральным законом от 24 ноября 1995 г. N 181-ФЗ «О социальной защите инвалидов в Российской Федерации»	3 395,216	3 236,544	95,3

1	2	3	4	5	6	7	8
955	1003	1530251760	300	Социальное обеспечение и иные выплаты населению	3 395,216	3 236,544	95,3
955	1003	1530251760	320	Социальные выплаты гражданам, кроме публичных нормативных социальных выплат	3 395,216	3 236,544	95,3
955	1004			<i>Охрана семьи и детства</i>	197 769,382	182 716,318	92,4
955	1004	1500000000		Муниципальная программа «Обеспечение жильем жителей города Перми»	197 769,382	182 716,318	92,4
955	1004	1530000000		Подпрограмма «Повышение доступности жилья»	197 769,382	182 716,318	92,4
955	1004	1530200000		Основное мероприятие «Оказание мер социальной поддержки гражданам города Перми в целях улучшения жилищных условий»	197 769,382	182 716,318	92,4
955	1004	153022C020		Обеспечение жильем молодых семей	75 857,566	60 810,248	80,2
955	1004	153022C020	300	Социальное обеспечение и иные выплаты населению	75 857,566	60 810,248	80,2
955	1004	153022C020	320	Социальные выплаты гражданам, кроме публичных нормативных социальных выплат	75 857,566	60 810,248	80,2
955	1004	15302L4970		Реализация мероприятий по обеспечению жильем молодых семей государственной программы Российской Федерации «Обеспечение доступным и комфортным жильем и коммунальными услугами граждан Российской Федерации»	121 911,816	121 906,069	100,0
955	1004	15302L4970	300	Социальное обеспечение и иные выплаты населению	121 911,816	121 906,069	100,0
955	1004	15302L4970	320	Социальные выплаты гражданам, кроме публичных нормативных социальных выплат	121 911,816	121 906,069	100,0
955	1006			<i>Другие вопросы в области социальной политики</i>	69 011,681	67 872,661	98,3
955	1006	0600000000		Муниципальная программа «Социальная поддержка и обеспечение семейного благополучия населения города Перми»	19 637,558	18 503,848	94,2
955	1006	0610000000		Подпрограмма «Оказание дополнительных мер социальной помощи и поддержки, содействие в получении социальных услуг отдельным категориям граждан»	12 455,286	12 453,850	100,0
955	1006	0610100000		Основное мероприятие «Предоставление дополнительных мер социальной поддержки отдельным категориям граждан»	10 310,028	10 308,609	100,0
955	1006	0610123450		Осуществление персонифицированного учета в информационной системе персональных данных «База данных льготополучателей»	1 285,700	1 285,538	100,0
955	1006	0610123450	200	Закупка товаров, работ и услуг для обеспечения государственных (муниципальных) нужд	1 285,700	1 285,538	100,0
955	1006	0610123450	240	Иные закупки товаров, работ и услуг для обеспечения государственных (муниципальных) нужд	1 285,700	1 285,538	100,0
955	1006	0610181000		Предоставление ежемесячных денежных муниципальных выплат за проезд в медицинские организации, осуществляющие свою деятельность на территории города Перми, для проведения амбулаторного гемодиализа жителям города Перми с хронической почечной недостаточностью	29,300	28,512	97,3

1	2	3	4	5	6	7	8
955	1006	0610181000	200	Закупка товаров, работ и услуг для обеспечения государственных (муниципальных) нужд	29,300	28,512	97,3
955	1006	0610181000	240	Иные закупки товаров, работ и услуг для обеспечения государственных (муниципальных) нужд	29,300	28,512	97,3
955	1006	0610181010		Предоставление ежемесячной денежной выплаты одному из родителей (законных представителей), являющихся студентами или учащимися, имеющих детей в возрасте до 1,5 лет	4,353	3,884	89,2
955	1006	0610181010	200	Закупка товаров, работ и услуг для обеспечения государственных (муниципальных) нужд	4,353	3,884	89,2
955	1006	0610181010	240	Иные закупки товаров, работ и услуг для обеспечения государственных (муниципальных) нужд	4,353	3,884	89,2
955	1006	0610181020		Адресная социальная муниципальная помощь	8 990,675	8 990,674	100,0
955	1006	0610181020	300	Социальное обеспечение и иные выплаты населению	8 990,675	8 990,674	100,0
955	1006	0610181020	320	Социальные выплаты гражданам, кроме публичных нормативных социальных выплат	8 990,675	8 990,674	100,0
955	1006	0610200000		Основное мероприятие «Организация и проведение ежегодных городских мероприятий, поддержка инициатив общественных объединений и организаций»	2 145,258	2 145,241	100,0
955	1006	0610221010		Проведение мероприятий социальной направленности	1 970,828	1 970,826	100,0
955	1006	0610221010	200	Закупка товаров, работ и услуг для обеспечения государственных (муниципальных) нужд	1 970,828	1 970,826	100,0
955	1006	0610221010	240	Иные закупки товаров, работ и услуг для обеспечения государственных (муниципальных) нужд	1 970,828	1 970,826	100,0
955	1006	0610271000		Субсидии общественным объединениям инвалидов, общественным организациям для организации проведения мероприятий (участия в мероприятиях)	174,430	174,415	100,0
955	1006	0610271000	600	Предоставление субсидий бюджетным, автономным учреждениям и иным некоммерческим организациям	174,430	174,415	100,0
955	1006	0610271000	630	Субсидии некоммерческим организациям (за исключением государственных (муниципальных) учреждений, государственных корпораций (компаний), публично-правовых компаний)	174,430	174,415	100,0
955	1006	0620000000		Подпрограмма «Создание безбарьерной среды для маломобильных граждан»	377,600	377,587	100,0
955	1006	0620100000		Основное мероприятие «Оборудование объектов социальной инфраструктуры средствами беспрепятственного доступа, обеспечение информационной доступности для инвалидов и иных маломобильных групп населения»	377,600	377,587	100,0
955	1006	0620123580		Обеспечение доступности информации	377,600	377,587	100,0

1	2	3	4	5	6	7	8
955	1006	0620123580	200	Закупка товаров, работ и услуг для обеспечения государственных (муниципальных) нужд	377,600	377,587	100,0
955	1006	0620123580	240	Иные закупки товаров, работ и услуг для обеспечения государственных (муниципальных) нужд	377,600	377,587	100,0
955	1006	0630000000		Подпрограмма «Повышение социального благополучия и безопасности семей с детьми»	144,574	144,574	100,0
955	1006	0630300000		Основное мероприятие «Проведение мероприятий по содействию созданию среды, благоприятной для жизнедеятельности семьи и детей»	144,574	144,574	100,0
955	1006	0630321050		Мероприятия по содействию созданию среды, благоприятной для жизнедеятельности семьи и детей	144,574	144,574	100,0
955	1006	0630321050	200	Закупка товаров, работ и услуг для обеспечения государственных (муниципальных) нужд	144,574	144,574	100,0
955	1006	0630321050	240	Иные закупки товаров, работ и услуг для обеспечения государственных (муниципальных) нужд	144,574	144,574	100,0
955	1006	0640000000		Подпрограмма «Организация оздоровления и отдыха детей города Перми»	6 660,098	5 527,837	83,0
955	1006	0640100000		Основное мероприятие «Организация оздоровления и отдыха детей в загородных лагерях отдыха и оздоровления детей, детских оздоровительных лагерях санаторного типа, детских специализированных (профильных) лагерях, лагерях с дневным пребыванием детей»	6 660,098	5 527,837	83,0
955	1006	064012C140		Мероприятия по организации оздоровления и отдыха детей	6 660,098	5 527,837	83,0
955	1006	064012C140	100	Расходы на выплаты персоналу в целях обеспечения выполнения функций государственными (муниципальными) органами, казенными учреждениями, органами управления государственными внебюджетными фондами	5 017,430	3 885,170	77,4
955	1006	064012C140	120	Расходы на выплаты персоналу государственных (муниципальных) органов	5 017,430	3 885,170	77,4
955	1006	064012C140	200	Закупка товаров, работ и услуг для обеспечения государственных (муниципальных) нужд	1 642,668	1 642,668	100,0
955	1006	064012C140	240	Иные закупки товаров, работ и услуг для обеспечения государственных (муниципальных) нужд	1 642,668	1 642,668	100,0
955	1006	1700000000		Муниципальная программа «Развитие системы жилищно-коммунального хозяйства в городе Перми»	127,373	127,373	100,0
955	1006	1710000000		Подпрограмма «Модернизация и комплексное развитие систем коммунальной инфраструктуры»	127,373	127,373	100,0
955	1006	1710400000		Основное мероприятие «Муниципальная поддержка газификации жилых домов в микрорайонах индивидуальной застройки»	127,373	127,373	100,0

1	2	3	4	5	6	7	8
955	1006	1710471120		Возмещение затрат по подключению к системе газоснабжения жилых домов в зонах индивидуальной жилой застройки	127,373	127,373	100,0
955	1006	1710471120	300	Социальное обеспечение и иные выплаты населению	127,373	127,373	100,0
955	1006	1710471120	320	Социальные выплаты гражданам, кроме публичных нормативных социальных выплат	127,373	127,373	100,0
955	1006	9500000000		Непрограммные расходы по обеспечению деятельности администрации города Перми	33 160,288	33 154,979	100,0
955	1006	9580000000		Функциональные органы администрации города Перми	33 160,288	33 154,979	100,0
955	1006	9580000110		Расходы на выплаты по оплате труда работников муниципальных органов	31 370,800	31 365,526	100,0
955	1006	9580000110	100	Расходы на выплаты персоналу в целях обеспечения выполнения функций государственными (муниципальными) органами, казенными учреждениями, органами управления государственными внебюджетными фондами	31 370,800	31 365,526	100,0
955	1006	9580000110	120	Расходы на выплаты персоналу государственных (муниципальных) органов	31 370,800	31 365,526	100,0
955	1006	9580000190		Расходы на обеспечение функций муниципальных органов	1 789,488	1 789,452	100,0
955	1006	9580000190	200	Закупка товаров, работ и услуг для обеспечения государственных (муниципальных) нужд	1 789,488	1 789,452	100,0
955	1006	9580000190	240	Иные закупки товаров, работ и услуг для обеспечения государственных (муниципальных) нужд	1 789,488	1 789,452	100,0
955	1006	9600000000		Другие непрограммные расходы по реализации вопросов местного значения города Перми, связанных с общегородским управлением	16 086,462	16 086,462	100,0
955	1006	9610000000		Расходы на исполнение судебных актов по обращению взыскания на средства местного бюджета	96,450	96,450	100,0
955	1006	9610092000		Средства на исполнение судебных актов, вступивших в законную силу	96,450	96,450	100,0
955	1006	9610092000	800	Иные бюджетные ассигнования	96,450	96,450	100,0
955	1006	9610092000	830	Исполнение судебных актов	96,450	96,450	100,0
955	1006	9620000000		Резервный фонд	15 990,012	15 990,012	100,0
955	1006	9620093000		Резервный фонд администрации города Перми	15 990,012	15 990,012	100,0
955	1006	9620093000	300	Социальное обеспечение и иные выплаты населению	15 990,012	15 990,012	100,0
955	1006	9620093000	320	Социальные выплаты гражданам, кроме публичных нормативных социальных выплат	15 990,012	15 990,012	100,0
964				Департамент общественной безопасности администрации города Перми	225 424,382	224 956,689	99,8
964	01			Общегосударственные вопросы	282,922	72,015	25,5
964	0105			<i>Судебная система</i>	267,200	56,293	21,1
964	0105	9100000000		Непрограммные расходы бюджета города Перми по реализации иных мероприятий	267,200	56,293	21,1

1	2	3	4	5	6	7	8
964	0105	9190000000		Иные непрограммные мероприятия	267,200	56,293	21,1
964	0105	9190051200		Осуществление полномочий по составлению (изменению, дополнению) списков кандидатов в присяжные заседатели федеральных судов общей юрисдикции в Российской Федерации	267,200	56,293	21,1
964	0105	9190051200	200	Закупка товаров, работ и услуг для обеспечения государственных (муниципальных) нужд	267,200	56,293	21,1
964	0105	9190051200	240	Иные закупки товаров, работ и услуг для обеспечения государственных (муниципальных) нужд	267,200	56,293	21,1
964	0113			Другие общегосударственные вопросы	15,722	15,722	100,0
964	0113	9100000000		Непрограммные расходы бюджета города Перми по реализации иных мероприятий	15,722	15,722	100,0
964	0113	9190000000		Иные непрограммные мероприятия	15,722	15,722	100,0
964	0113	919005549F		Поощрение за достижение показателей деятельности управленческих команд	15,722	15,722	100,0
964	0113	919005549F	100	Расходы на выплаты персоналу в целях обеспечения выполнения функций государственными (муниципальными) органами, казенными учреждениями, органами управления государственными внебюджетными фондами	15,722	15,722	100,0
964	0113	919005549F	120	Расходы на выплаты персоналу государственных (муниципальных) органов	15,722	15,722	100,0
964	03			Национальная безопасность и правоохранительная деятельность	225 141,460	224 884,674	99,9
964	0309			<i>Гражданская оборона</i>	<i>58 886,221</i>	<i>58 680,107</i>	<i>99,6</i>
964	0309	0200000000		Муниципальная программа «Безопасный город»	58 869,585	58 663,472	99,6
964	0309	0220000000		Подпрограмма «Предупреждение и ликвидация чрезвычайных ситуаций природного и техногенного характера, совершенствование гражданской обороны на территории города Перми»	58 869,585	58 663,472	99,6
964	0309	0220100000		Основное мероприятие «Создание условий для решения задач гражданской обороны, участия в предупреждении и ликвидации последствий чрезвычайных ситуаций на территории города Перми»	58 869,585	58 663,472	99,6
964	0309	0220100590		Обеспечение деятельности (оказание услуг, выполнение работ) муниципальных учреждений (организаций)	56 017,985	55 811,872	99,6
964	0309	0220100590	100	Расходы на выплаты персоналу в целях обеспечения выполнения функций государственными (муниципальными) органами, казенными учреждениями, органами управления государственными внебюджетными фондами	49 400,715	49 335,472	99,9
964	0309	0220100590	110	Расходы на выплаты персоналу казенных учреждений	49 400,715	49 335,472	99,9
964	0309	0220100590	200	Закупка товаров, работ и услуг для обеспечения государственных (муниципальных) нужд	6 587,028	6 446,158	97,9

1	2	3	4	5	6	7	8
964	0309	0220100590	240	Иные закупки товаров, работ и услуг для обеспечения государственных (муниципальных) нужд	6 587,028	6 446,158	97,9
964	0309	0220100590	800	Иные бюджетные ассигнования	30,242	30,242	100,0
964	0309	0220100590	850	Уплата налогов, сборов и иных платежей	30,242	30,242	100,0
964	0309	0220121100		Организация и осуществление мероприятий по гражданской обороне, защите населения и территории города Перми от чрезвычайных ситуаций природного и техногенного характера	2 851,600	2 851,600	100,0
964	0309	0220121100	200	Закупка товаров, работ и услуг для обеспечения государственных (муниципальных) нужд	2 851,600	2 851,600	100,0
964	0309	0220121100	240	Иные закупки товаров, работ и услуг для обеспечения государственных (муниципальных) нужд	2 851,600	2 851,600	100,0
964	0309	9600000000		Другие непрограммные расходы по реализации вопросов местного значения города Перми, связанных с общегородским управлением	16,636	16,636	100,0
964	0309	9610000000		Расходы на исполнение судебных актов по обращению взыскания на средства местного бюджета	16,636	16,636	100,0
964	0309	9610092000		Средства на исполнение судебных актов, вступивших в законную силу	16,636	16,636	100,0
964	0309	9610092000	800	Иные бюджетные ассигнования	16,636	16,636	100,0
964	0309	9610092000	830	Исполнение судебных актов	16,636	16,636	100,0
964	0310			<i>Защита населения и территории от чрезвычайных ситуаций природного и техногенного характера, пожарная безопасность</i>	<i>139 604,697</i>	<i>139 604,695</i>	<i>100,0</i>
964	0310	0200000000		Муниципальная программа «Безопасный город»	139 604,697	139 604,695	100,0
964	0310	0220000000		Подпрограмма «Предупреждение и ликвидация чрезвычайных ситуаций природного и техногенного характера, совершенствование гражданской обороны на территории города Перми»	137 502,894	137 502,894	100,0
964	0310	0220100000		Основное мероприятие «Создание условий для решения задач гражданской обороны, участия в предупреждении и ликвидации последствий чрезвычайных ситуаций на территории города Перми»	42 718,992	42 718,992	100,0
964	0310	0220100590		Обеспечение деятельности (оказание услуг, выполнение работ) муниципальных учреждений (организаций)	42 718,992	42 718,992	100,0
964	0310	0220100590	100	Расходы на выплаты персоналу в целях обеспечения выполнения функций государственными (муниципальными) органами, казенными учреждениями, органами управления государственными внебюджетными фондами	38 850,541	38 850,541	100,0
964	0310	0220100590	110	Расходы на выплаты персоналу казенных учреждений	38 850,541	38 850,541	100,0
964	0310	0220100590	200	Закупка товаров, работ и услуг для обеспечения государственных (муниципальных) нужд	3 724,541	3 724,541	100,0

1	2	3	4	5	6	7	8
964	0310	0220100590	240	Иные закупки товаров, работ и услуг для обеспечения государственных (муниципальных) нужд	3 724,541	3 724,541	100,0
964	0310	0220100590	800	Иные бюджетные ассигнования	143,910	143,910	100,0
964	0310	0220100590	850	Уплата налогов, сборов и иных платежей	143,910	143,910	100,0
964	0310	0220300000		Основное мероприятие «Содержание и организация деятельности аварийно-спасательных служб и обеспечение безопасности людей на водных объектах»	94 783,902	94 783,902	100,0
964	0310	0220300590		Обеспечение деятельности (оказание услуг, выполнение работ) муниципальных учреждений (организаций)	88 471,317	88 471,317	100,0
964	0310	0220300590	100	Расходы на выплаты персоналу в целях обеспечения выполнения функций государственными (муниципальными) органами, казенными учреждениями, органами управления государственными внебюджетными фондами	72 655,829	72 655,829	100,0
964	0310	0220300590	110	Расходы на выплаты персоналу казенных учреждений	72 655,829	72 655,829	100,0
964	0310	0220300590	200	Закупка товаров, работ и услуг для обеспечения государственных (муниципальных) нужд	15 479,856	15 479,856	100,0
964	0310	0220300590	240	Иные закупки товаров, работ и услуг для обеспечения государственных (муниципальных) нужд	15 479,856	15 479,856	100,0
964	0310	0220300590	800	Иные бюджетные ассигнования	335,632	335,632	100,0
964	0310	0220300590	850	Уплата налогов, сборов и иных платежей	335,632	335,632	100,0
964	0310	0220321000		Содержание спасательных постов в местах массового отдыха у воды	6 312,585	6 312,585	100,0
964	0310	0220321000	100	Расходы на выплаты персоналу в целях обеспечения выполнения функций государственными (муниципальными) органами, казенными учреждениями, органами управления государственными внебюджетными фондами	5 536,855	5 536,855	100,0
964	0310	0220321000	110	Расходы на выплаты персоналу казенных учреждений	5 536,855	5 536,855	100,0
964	0310	0220321000	200	Закупка товаров, работ и услуг для обеспечения государственных (муниципальных) нужд	775,730	775,730	100,0
964	0310	0220321000	240	Иные закупки товаров, работ и услуг для обеспечения государственных (муниципальных) нужд	775,730	775,730	100,0
964	0310	0230000000		Подпрограмма «Обеспечение первичных мер пожарной безопасности, отнесенных к полномочиям органов местного самоуправления»	2 101,803	2 101,801	100,0
964	0310	0230100000		Основное мероприятие «Обеспечение первичных мер пожарной безопасности»	2 101,803	2 101,801	100,0
964	0310	0230121110		Мероприятия, направленные на информирование населения о мерах пожарной безопасности	1 569,100	1 569,100	100,0
964	0310	0230121110	200	Закупка товаров, работ и услуг для обеспечения государственных (муниципальных) нужд	1 569,100	1 569,100	100,0

1	2	3	4	5	6	7	8
964	0310	0230121110	240	Иные закупки товаров, работ и услуг для обеспечения государственных (муниципальных) нужд	1 569,100	1 569,100	100,0
964	0310	0230172290		Субсидии общественным объединениям пожарной охраны на материальное стимулирование деятельности добровольных пожарных, действующих на территории города Перми	532,703	532,701	100,0
964	0310	0230172290	600	Предоставление субсидий бюджетным, автономным учреждениям и иным некоммерческим организациям	532,703	532,701	100,0
964	0310	0230172290	630	Субсидии некоммерческим организациям (за исключением государственных (муниципальных) учреждений, государственных корпораций (компаний), публично-правовых компаний)	532,703	532,701	100,0
964	0314			<i>Другие вопросы в области национальной безопасности и правоохранительной деятельности</i>	26 650,542	26 599,872	99,8
964	0314	0200000000		Муниципальная программа «Безопасный город»	5 971,100	5 971,100	100,0
964	0314	0210000000		Подпрограмма «Содействие в снижении уровня преступности на территории города Перми»	5 971,100	5 971,100	100,0
964	0314	0210100000		Основное мероприятие «Создание условий для деятельности добровольных формирований населения по охране общественного порядка»	5 871,100	5 871,100	100,0
964	0314	02101СП020		Выплата материального стимулирования народным дружинникам за участие в охране общественного порядка	5 871,100	5 871,100	100,0
964	0314	02101СП020	600	Предоставление субсидий бюджетным, автономным учреждениям и иным некоммерческим организациям	5 871,100	5 871,100	100,0
964	0314	02101СП020	630	Субсидии некоммерческим организациям (за исключением государственных (муниципальных) учреждений, государственных корпораций (компаний), публично-правовых компаний)	5 871,100	5 871,100	100,0
964	0314	0210200000		Основное мероприятие «Организация информационно-пропагандистских мероприятий по разъяснению сущности терроризма и экстремизма и их общественной опасности»	100,000	100,000	100,0
964	0314	0210223550		Изготовление пособий по профилактике терроризма и экстремизма	100,000	100,000	100,0
964	0314	0210223550	200	Закупка товаров, работ и услуг для обеспечения государственных (муниципальных) нужд	100,000	100,000	100,0
964	0314	0210223550	240	Иные закупки товаров, работ и услуг для обеспечения государственных (муниципальных) нужд	100,000	100,000	100,0
964	0314	9100000000		Непрограммные расходы бюджета города Перми по реализации иных мероприятий	5 585,042	5 540,859	99,2
964	0314	9190000000		Иные непрограммные мероприятия	5 585,042	5 540,859	99,2

1	2	3	4	5	6	7	8
964	0314	9190021880		Мероприятия по гражданской обороне по подготовке населения и организаций к действиям в чрезвычайной ситуации в мирное и военное время	5 585,042	5 540,859	99,2
964	0314	9190021880	100	Расходы на выплаты персоналу в целях обеспечения выполнения функций государственными (муниципальными) органами, казенными учреждениями, органами управления государственными внебюджетными фондами	734,803	732,844	99,7
964	0314	9190021880	110	Расходы на выплаты персоналу казенных учреждений	734,803	732,844	99,7
964	0314	9190021880	200	Закупка товаров, работ и услуг для обеспечения государственных (муниципальных) нужд	4 828,024	4 785,800	99,1
964	0314	9190021880	240	Иные закупки товаров, работ и услуг для обеспечения государственных (муниципальных) нужд	4 828,024	4 785,800	99,1
964	0314	9190021880	800	Иные бюджетные ассигнования	22,215	22,215	100,0
964	0314	9190021880	850	Уплата налогов, сборов и иных платежей	22,215	22,215	100,0
964	0314	9500000000		Непрограммные расходы по обеспечению деятельности администрации города Перми	15 094,400	15 087,913	100,0
964	0314	9580000000		Функциональные органы администрации города Перми	15 094,400	15 087,913	100,0
964	0314	9580000110		Расходы на выплаты по оплате труда работников муниципальных органов	14 142,681	14 142,681	100,0
964	0314	9580000110	100	Расходы на выплаты персоналу в целях обеспечения выполнения функций государственными (муниципальными) органами, казенными учреждениями, органами управления государственными внебюджетными фондами	14 142,681	14 142,681	100,0
964	0314	9580000110	120	Расходы на выплаты персоналу государственных (муниципальных) органов	14 142,681	14 142,681	100,0
964	0314	9580000190		Расходы на обеспечение функций муниципальных органов	951,719	945,233	99,3
964	0314	9580000190	100	Расходы на выплаты персоналу в целях обеспечения выполнения функций государственными (муниципальными) органами, казенными учреждениями, органами управления государственными внебюджетными фондами	33,832	33,832	100,0
964	0314	9580000190	120	Расходы на выплаты персоналу государственных (муниципальных) органов	33,832	33,832	100,0
964	0314	9580000190	200	Закупка товаров, работ и услуг для обеспечения государственных (муниципальных) нужд	917,887	911,401	99,3
964	0314	9580000190	240	Иные закупки товаров, работ и услуг для обеспечения государственных (муниципальных) нужд	917,887	911,401	99,3
975				Администрация города Перми	827 880,527	822 882,959	99,4
975	01			Общегосударственные вопросы	813 465,557	808 467,989	99,4
975	0102			<i>Функционирование высшего должностного лица субъекта Российской Федерации и муниципального образования</i>	<i>6 173,110</i>	<i>6 173,110</i>	<i>100,0</i>
975	0102	9500000000		Непрограммные расходы по обеспечению деятельности администрации города Перми	6 173,110	6 173,110	100,0

1	2	3	4	5	6	7	8
975	0102	9510000000		Глава города Перми	6 173,110	6 173,110	100,0
975	0102	9510000110		Расходы на выплаты по оплате труда работников муниципальных органов	6 173,110	6 173,110	100,0
975	0102	9510000110	100	Расходы на выплаты персоналу в целях обеспечения выполнения функций государственными (муниципальными) органами, казенными учреждениями, органами управления государственными внебюджетными фондами	6 173,110	6 173,110	100,0
975	0102	9510000110	120	Расходы на выплаты персоналу государственных (муниципальных) органов	6 173,110	6 173,110	100,0
975	0104			<i>Функционирование Правительства Российской Федерации, высших исполнительных органов государственной власти субъектов Российской Федерации, местных администраций</i>	407 969,610	407 954,981	100,0
975	0104	9500000000		Непрограммные расходы по обеспечению деятельности администрации города Перми	407 969,610	407 954,981	100,0
975	0104	9590000000		Аппарат органа городского самоуправления	407 969,610	407 954,981	100,0
975	0104	9590000110		Расходы на выплаты по оплате труда работников муниципальных органов	377 053,282	377 047,897	100,0
975	0104	9590000110	100	Расходы на выплаты персоналу в целях обеспечения выполнения функций государственными (муниципальными) органами, казенными учреждениями, органами управления государственными внебюджетными фондами	377 050,951	377 045,566	100,0
975	0104	9590000110	120	Расходы на выплаты персоналу государственных (муниципальных) органов	377 050,951	377 045,566	100,0
975	0104	9590000110	300	Социальное обеспечение и иные выплаты населению	2,331	2,331	100,0
975	0104	9590000110	320	Социальные выплаты гражданам, кроме публичных нормативных социальных выплат	2,331	2,331	100,0
975	0104	9590000190		Расходы на обеспечение функций муниципальных органов	30 916,328	30 907,085	100,0
975	0104	9590000190	100	Расходы на выплаты персоналу в целях обеспечения выполнения функций государственными (муниципальными) органами, казенными учреждениями, органами управления государственными внебюджетными фондами	3 675,700	3 675,699	100,0
975	0104	9590000190	120	Расходы на выплаты персоналу государственных (муниципальных) органов	3 675,700	3 675,699	100,0
975	0104	9590000190	200	Закупка товаров, работ и услуг для обеспечения государственных (муниципальных) нужд	27 090,628	27 081,385	100,0
975	0104	9590000190	240	Иные закупки товаров, работ и услуг для обеспечения государственных (муниципальных) нужд	27 090,628	27 081,385	100,0
975	0104	9590000190	300	Социальное обеспечение и иные выплаты населению	150,000	150,000	100,0
975	0104	9590000190	360	Иные выплаты населению	150,000	150,000	100,0
975	0107			<i>Обеспечение проведения выборов и референдумов</i>	5 442,458	5 442,458	100,0
975	0107	9100000000		Непрограммные расходы бюджета города Перми по реализации иных мероприятий	5 442,458	5 442,458	100,0

1	2	3	4	5	6	7	8
975	0107	9190000000		Иные непрограммные мероприятия	5 442,458	5 442,458	100,0
975	0107	9190020600		Мероприятия по проведению выборов в Пермскую городскую Думу	5 442,458	5 442,458	100,0
975	0107	9190020600	800	Иные бюджетные ассигнования	5 442,458	5 442,458	100,0
975	0107	9190020600	880	Специальные расходы	5 442,458	5 442,458	100,0
975	0113			<i>Другие общегосударственные вопросы</i>	<i>393 880,379</i>	<i>388 897,439</i>	<i>98,7</i>
975	0113	0100000000		Муниципальная программа «Общественное согласие»	41 375,493	41 375,492	100,0
975	0113	0110000000		Подпрограмма «Вовлечение граждан в решение вопросов местного значения»	35 749,793	35 749,792	100,0
975	0113	0110100000		Основное мероприятие «Формирование благоприятных условий для поддержки социально ориентированных некоммерческих организаций в реализации социальных проектов»	35 749,793	35 749,792	100,0
975	0113	0110121330		Консультативная и информационно-методическая поддержка социально ориентированных некоммерческих организаций при реализации социальных проектов	234,250	234,250	100,0
975	0113	0110121330	200	Закупка товаров, работ и услуг для обеспечения государственных (муниципальных) нужд	234,250	234,250	100,0
975	0113	0110121330	240	Иные закупки товаров, работ и услуг для обеспечения государственных (муниципальных) нужд	234,250	234,250	100,0
975	0113	0110171140		Субсидии советам ветеранов (пенсионеров) войны, труда, Вооруженных Сил и правоохранительных органов	7 741,700	7 741,700	100,0
975	0113	0110171140	600	Предоставление субсидий бюджетным, автономным учреждениям и иным некоммерческим организациям	7 741,700	7 741,700	100,0
975	0113	0110171140	630	Субсидии некоммерческим организациям (за исключением государственных (муниципальных) учреждений, государственных корпораций (компаний), публично-правовых компаний)	7 741,700	7 741,700	100,0
975	0113	0110171250		Субсидии некоммерческим организациям, общественным объединениям (за исключением политических партий) на реализацию социальных проектов	27 773,843	27 773,842	100,0
975	0113	0110171250	600	Предоставление субсидий бюджетным, автономным учреждениям и иным некоммерческим организациям	27 773,843	27 773,842	100,0
975	0113	0110171250	610	Субсидии бюджетным учреждениям	300,000	300,000	100,0
975	0113	0110171250	620	Субсидии автономным учреждениям	3 872,367	3 872,367	100,0
975	0113	0110171250	630	Субсидии некоммерческим организациям (за исключением государственных (муниципальных) учреждений, государственных корпораций (компаний), публично-правовых компаний)	23 601,476	23 601,475	100,0
975	0113	0120000000		Подпрограмма «Повышение уровня межэтнического и межконфессионального взаимопонимания»	5 625,700	5 625,700	100,0

1	2	3	4	5	6	7	8
975	0113	0120100000		Основное мероприятие «Мероприятия, направленные на повышение уровня межэтнического и межконфессионального взаимопонимания в городе Перми»	5 625,700	5 625,700	100,0
975	0113	0120122220		Совершенствование системы информирования населения о деятельности национально-культурных и религиозных общественных объединений на территории города Перми	940,000	940,000	100,0
975	0113	0120122220	200	Закупка товаров, работ и услуг для обеспечения государственных (муниципальных) нужд	940,000	940,000	100,0
975	0113	0120122220	240	Иные закупки товаров, работ и услуг для обеспечения государственных (муниципальных) нужд	940,000	940,000	100,0
975	0113	0120123520		Содействие в реализации культурно-просветительских общественных инициатив религиозных организаций и объединений, направленных на сохранение гармоничной конфессиональной ситуации в городе Перми	1 533,700	1 533,700	100,0
975	0113	0120123520	600	Предоставление субсидий бюджетным, автономным учреждениям и иным некоммерческим организациям	1 533,700	1 533,700	100,0
975	0113	0120123520	630	Субсидии некоммерческим организациям (за исключением государственных (муниципальных) учреждений, государственных корпораций (компаний), публично-правовых компаний)	1 533,700	1 533,700	100,0
975	0113	0120123530		Содействие в реализации мероприятий, направленных на гармонизацию межнациональных отношений, сохранение этнического и религиозного многообразия народов России, проживающих в городе Перми	3 152,000	3 152,000	100,0
975	0113	0120123530	600	Предоставление субсидий бюджетным, автономным учреждениям и иным некоммерческим организациям	3 152,000	3 152,000	100,0
975	0113	0120123530	630	Субсидии некоммерческим организациям (за исключением государственных (муниципальных) учреждений, государственных корпораций (компаний), публично-правовых компаний)	3 152,000	3 152,000	100,0
975	0113	0900000000		Муниципальная программа «Экономическое развитие города Перми»	849,000	849,000	100,0
975	0113	0940000000		Подпрограмма «Развитие потребительского рынка»	849,000	849,000	100,0
975	0113	0940200000		Основное мероприятие «Организация мероприятий по размещению ОПР в соответствии с действующим законодательством»	849,000	849,000	100,0
975	0113	0940221160		Мониторинг и учет объектов потребительского рынка	849,000	849,000	100,0
975	0113	0940221160	200	Закупка товаров, работ и услуг для обеспечения государственных (муниципальных) нужд	849,000	849,000	100,0
975	0113	0940221160	240	Иные закупки товаров, работ и услуг для обеспечения государственных (муниципальных) нужд	849,000	849,000	100,0

1	2	3	4	5	6	7	8
975	0113	9100000000		Непрограммные расходы бюджета города Перми по реализации иных мероприятий	351 655,886	346 672,947	98,6
975	0113	9130000000		Повышение эффективности управления имуществом комплексом административных зданий (помещений) города Перми	226 508,720	221 569,420	97,8
975	0113	9130000590		Обеспечение деятельности (оказание услуг, выполнение работ) муниципальных учреждений (организаций)	83 152,853	83 104,452	99,9
975	0113	9130000590	100	Расходы на выплаты персоналу в целях обеспечения выполнения функций государственными (муниципальными) органами, казенными учреждениями, органами управления государственными внебюджетными фондами	69 762,969	69 744,042	100,0
975	0113	9130000590	110	Расходы на выплаты персоналу казенных учреждений	69 762,969	69 744,042	100,0
975	0113	9130000590	200	Закупка товаров, работ и услуг для обеспечения государственных (муниципальных) нужд	13 278,943	13 249,469	99,8
975	0113	9130000590	240	Иные закупки товаров, работ и услуг для обеспечения государственных (муниципальных) нужд	13 278,943	13 249,469	99,8
975	0113	9130000590	800	Иные бюджетные ассигнования	110,941	110,941	100,0
975	0113	9130000590	850	Уплата налогов, сборов и иных платежей	110,941	110,941	100,0
975	0113	9130021920		Содержание имущества административных зданий (помещений)	111 201,721	110 643,134	99,5
975	0113	9130021920	200	Закупка товаров, работ и услуг для обеспечения государственных (муниципальных) нужд	106 143,229	105 584,642	99,5
975	0113	9130021920	240	Иные закупки товаров, работ и услуг для обеспечения государственных (муниципальных) нужд	106 143,229	105 584,642	99,5
975	0113	9130021920	800	Иные бюджетные ассигнования	5 058,492	5 058,492	100,0
975	0113	9130021920	850	Уплата налогов, сборов и иных платежей	5 058,492	5 058,492	100,0
975	0113	9130021960		Приведение в нормативное состояние административных зданий (помещений)	32 154,146	27 821,833	86,5
975	0113	9130021960	200	Закупка товаров, работ и услуг для обеспечения государственных (муниципальных) нужд	32 154,146	27 821,833	86,5
975	0113	9130021960	240	Иные закупки товаров, работ и услуг для обеспечения государственных (муниципальных) нужд	32 154,146	27 821,833	86,5
975	0113	9140000000		Развитие архивного дела в городе Перми	15 622,700	15 622,700	100,0
975	0113	9140000590		Обеспечение деятельности (оказание услуг, выполнение работ) муниципальных учреждений (организаций)	15 321,100	15 321,100	100,0
975	0113	9140000590	600	Предоставление субсидий бюджетным, автономным учреждениям и иным некоммерческим организациям	15 321,100	15 321,100	100,0
975	0113	9140000590	610	Субсидии бюджетным учреждениям	15 321,100	15 321,100	100,0
975	0113	9140001060		Целевая субсидия на повышение фонда оплаты труда	301,600	301,600	100,0
975	0113	9140001060	600	Предоставление субсидий бюджетным, автономным учреждениям и иным некоммерческим организациям	301,600	301,600	100,0

1	2	3	4	5	6	7	8
975	0113	9140001060	610	Субсидии бюджетным учреждениям	301,600	301,600	100,0
975	0113	9190000000		Иные непрограммные мероприятия	109 524,466	109 480,828	100,0
975	0113	9190021440		Организация обучения муниципальных служащих администрации города Перми	980,900	977,772	99,7
975	0113	9190021440	200	Закупка товаров, работ и услуг для обеспечения государственных (муниципальных) нужд	980,900	977,772	99,7
975	0113	9190021440	240	Иные закупки товаров, работ и услуг для обеспечения государственных (муниципальных) нужд	980,900	977,772	99,7
975	0113	9190021460		Мероприятия в сфере применения информационных технологий	30 956,850	30 956,849	100,0
975	0113	9190021460	200	Закупка товаров, работ и услуг для обеспечения государственных (муниципальных) нужд	30 956,850	30 956,849	100,0
975	0113	9190021460	240	Иные закупки товаров, работ и услуг для обеспечения государственных (муниципальных) нужд	30 956,850	30 956,849	100,0
975	0113	9190021530		Денежное вознаграждение победителям и лауреатам конкурса «Лучший муниципальный служащий администрации города Перми»	172,500	172,500	100,0
975	0113	9190021530	300	Социальное обеспечение и иные выплаты населению	172,500	172,500	100,0
975	0113	9190021530	360	Иные выплаты населению	172,500	172,500	100,0
975	0113	9190021550		Денежное вознаграждение победителям конкурса «Лучший студенческий проект по развитию местного самоуправления»	46,000	46,000	100,0
975	0113	9190021550	300	Социальное обеспечение и иные выплаты населению	46,000	46,000	100,0
975	0113	9190021550	360	Иные выплаты населению	46,000	46,000	100,0
975	0113	9190021870		Информирование населения по вопросам местного значения	58 414,406	58 385,397	100,0
975	0113	9190021870	200	Закупка товаров, работ и услуг для обеспечения государственных (муниципальных) нужд	58 414,406	58 385,397	100,0
975	0113	9190021870	240	Иные закупки товаров, работ и услуг для обеспечения государственных (муниципальных) нужд	58 414,406	58 385,397	100,0
975	0113	9190021890		Учреждение и издание печатного средства массовой информации для опубликования муниципальных правовых актов, обсуждения проектов муниципальных правовых актов по вопросам местного значения	2 130,305	2 130,305	100,0
975	0113	9190021890	200	Закупка товаров, работ и услуг для обеспечения государственных (муниципальных) нужд	2 130,305	2 130,305	100,0
975	0113	9190021890	240	Иные закупки товаров, работ и услуг для обеспечения государственных (муниципальных) нужд	2 130,305	2 130,305	100,0
975	0113	9190021900		Мероприятия по созданию механизмов эффективного управления социально-экономическим развитием города Перми	11 780,263	11 780,262	100,0
975	0113	9190021900	200	Закупка товаров, работ и услуг для обеспечения государственных (муниципальных) нужд	11 780,263	11 780,262	100,0

1	2	3	4	5	6	7	8
975	0113	9190021900	240	Иные закупки товаров, работ и услуг для обеспечения государственных (муниципальных) нужд	11 780,263	11 780,262	100,0
975	0113	9190021910		Оплата взносов в межмуниципальные ассоциации	3 385,647	3 385,647	100,0
975	0113	9190021910	800	Иные бюджетные ассигнования	3 385,647	3 385,647	100,0
975	0113	9190021910	850	Уплата налогов, сборов и иных платежей	2 542,047	2 542,047	100,0
975	0113	9190021910	860	Предоставление платежей, взносов, безвозмездных перечислений субъектам международного права	843,600	843,600	100,0
975	0113	919002P110		Конкурс городских и муниципальных округов Пермского края по достижению наиболее результативных значений показателей управленческой деятельности	187,500	187,500	100,0
975	0113	919002P110	100	Расходы на выплаты персоналу в целях обеспечения выполнения функций государственными (муниципальными) органами, казенными учреждениями, органами управления государственными внебюджетными фондами	187,500	187,500	100,0
975	0113	919002P110	120	Расходы на выплаты персоналу государственных (муниципальных) органов	187,500	187,500	100,0
975	0113	919002P270		Выплаты победителям краевого конкурса «Лидеры общественного самоуправления» по номинации «Лучшее территориальное общественное самоуправление в Пермском крае»	60,000	60,000	100,0
975	0113	919002P270	300	Социальное обеспечение и иные выплаты населению	60,000	60,000	100,0
975	0113	919002P270	360	Иные выплаты населению	60,000	60,000	100,0
975	0113	919005549F		Поощрение за достижение показателей деятельности управленческих команд	1 053,596	1 053,596	100,0
975	0113	919005549F	100	Расходы на выплаты персоналу в целях обеспечения выполнения функций государственными (муниципальными) органами, казенными учреждениями, органами управления государственными внебюджетными фондами	1 053,596	1 053,596	100,0
975	0113	919005549F	120	Расходы на выплаты персоналу государственных (муниципальных) органов	1 053,596	1 053,596	100,0
975	0113	9190081100		Выплата денежного вознаграждения физическим лицам, награжденным Почетным знаком г. Перми «За заслуги перед г. Пермь»	57,500	46,000	80,0
975	0113	9190081100	300	Социальное обеспечение и иные выплаты населению	57,500	46,000	80,0
975	0113	9190081100	360	Иные выплаты населению	57,500	46,000	80,0
975	0113	9190082070		Денежное вознаграждение физическим лицам, награжденным Почетной грамотой города Перми	299,000	299,000	100,0
975	0113	9190082070	300	Социальное обеспечение и иные выплаты населению	299,000	299,000	100,0
975	0113	9190082070	360	Иные выплаты населению	299,000	299,000	100,0
975	03			Национальная безопасность и правоохранительная деятельность	4 757,975	4 757,975	100,0

1	2	3	4	5	6	7	8
975	0314			<i>Другие вопросы в области национальной безопасности и правоохранительной деятельности</i>	4 757,975	4 757,975	100,0
975	0314	9100000000		Непрограммные расходы бюджета города Перми по реализации иных мероприятий	4 757,975	4 757,975	100,0
975	0314	9190000000		Иные непrogramмные мероприятия	4 757,975	4 757,975	100,0
975	0314	9190023020		Осуществление полномочий по составлению протоколов об административных правонарушениях и организации деятельности административных комиссий	4 757,975	4 757,975	100,0
975	0314	9190023020	200	Закупка товаров, работ и услуг для обеспечения государственных (муниципальных) нужд	4 757,975	4 757,975	100,0
975	0314	9190023020	240	Иные закупки товаров, работ и услуг для обеспечения государственных (муниципальных) нужд	4 757,975	4 757,975	100,0
975	05			Жилищно-коммунальное хозяйство	989,165	989,165	100,0
975	0501			Жилищное хозяйство	989,165	989,165	100,0
975	0501	1500000000		Муниципальная программа «Обеспечение жильем жителей города Перми»	989,165	989,165	100,0
975	0501	1540000000		Подпрограмма «Осуществление иных мероприятий в сфере жилищных отношений»	989,165	989,165	100,0
975	0501	1540100000		Основное мероприятие «Реализация мероприятий в сфере жилищных отношений»	989,165	989,165	100,0
975	0501	1540122110		Организация и выполнение мероприятий в сфере жилищных отношений	989,165	989,165	100,0
975	0501	1540122110	200	Закупка товаров, работ и услуг для обеспечения государственных (муниципальных) нужд	989,165	989,165	100,0
975	0501	1540122110	240	Иные закупки товаров, работ и услуг для обеспечения государственных (муниципальных) нужд	989,165	989,165	100,0
975	10			Социальная политика	8 667,830	8 667,830	100,0
975	1003			<i>Социальное обеспечение населения</i>	8 667,830	8 667,830	100,0
975	1003	9100000000		Непрограммные расходы бюджета города Перми по реализации иных мероприятий	8 667,830	8 667,830	100,0
975	1003	9190000000		Иные непrogramмные мероприятия	8 667,830	8 667,830	100,0
975	1003	9190081050		Единовременные денежные вознаграждения и ежегодные денежные выплаты Почетным гражданам города Перми	8 667,830	8 667,830	100,0
975	1003	9190081050	300	Социальное обеспечение и иные выплаты населению	8 667,830	8 667,830	100,0
975	1003	9190081050	320	Социальные выплаты гражданам, кроме публичных нормативных социальных выплат	8 667,830	8 667,830	100,0
976				Комитет по физической культуре и спорту администрации города Перми	1 222 254,219	1 212 481,717	99,2
976	01			Общегосударственные вопросы	15,722	15,722	100,0
976	0113			<i>Другие общегосударственные вопросы</i>	15,722	15,722	100,0
976	0113	9100000000		Непрограммные расходы бюджета города Перми по реализации иных мероприятий	15,722	15,722	100,0
976	0113	9190000000		Иные непrogramмные мероприятия	15,722	15,722	100,0
976	0113	919005549F		Поощрение за достижение показателей деятельности управленческих команд	15,722	15,722	100,0

1	2	3	4	5	6	7	8
976	0113	919005549F	100	Расходы на выплаты персоналу в целях обеспечения выполнения функций государственными (муниципальными) органами, казенными учреждениями, органами управления государственными внебюджетными фондами	15,722	15,722	100,0
976	0113	919005549F	120	Расходы на выплаты персоналу государственных (муниципальных) органов	15,722	15,722	100,0
976	07			Образование	2 913,200	2 913,122	100,0
976	0709			<i>Другие вопросы в области образования</i>	<i>2 913,200</i>	<i>2 913,122</i>	<i>100,0</i>
976	0709	0600000000		Муниципальная программа «Социальная поддержка и обеспечение семейного благополучия населения города Перми»	2 913,200	2 913,122	100,0
976	0709	0640000000		Подпрограмма «Организация оздоровления и отдыха детей города Перми»	2 913,200	2 913,122	100,0
976	0709	0640200000		Основное мероприятие «Организация отдыха детей в детских лагерях палаточного типа, лагерях досуга и отдыха, разновозрастных отрядах»	2 913,200	2 913,122	100,0
976	0709	0640200590		Обеспечение деятельности (оказание услуг, выполнение работ) муниципальных учреждений (организаций)	2 913,200	2 913,122	100,0
976	0709	0640200590	600	Предоставление субсидий бюджетным, автономным учреждениям и иным некоммерческим организациям	2 913,200	2 913,122	100,0
976	0709	0640200590	610	Субсидии бюджетным учреждениям	2 068,850	2 068,850	100,0
976	0709	0640200590	620	Субсидии автономным учреждениям	844,350	844,272	100,0
976	10			Социальная политика	593,800	592,079	99,7
976	1003			<i>Социальное обеспечение населения</i>	<i>593,800</i>	<i>592,079</i>	<i>99,7</i>
976	1003	0500000000		Муниципальная программа «Развитие физической культуры и спорта города Перми»	250,000	250,000	100,0
976	1003	0520000000		Подпрограмма «Развитие физической культуры и спорта на территории города Перми»	250,000	250,000	100,0
976	1003	0520500000		Основное мероприятие «Реализация дополнительных образовательных программ спортивной подготовки»	250,000	250,000	100,0
976	1003	0520582020		Предоставление мер социальной поддержки руководителям и педагогическим работникам образовательных учреждений	250,000	250,000	100,0
976	1003	0520582020	600	Предоставление субсидий бюджетным, автономным учреждениям и иным некоммерческим организациям	250,000	250,000	100,0
976	1003	0520582020	610	Субсидии бюджетным учреждениям	100,000	100,000	100,0
976	1003	0520582020	620	Субсидии автономным учреждениям	150,000	150,000	100,0
976	1003	0600000000		Муниципальная программа «Социальная поддержка и обеспечение семейного благополучия населения города Перми»	343,800	342,079	99,5
976	1003	0610000000		Подпрограмма «Оказание дополнительных мер социальной помощи и поддержки, содействие в получении социальных услуг отдельным категориям граждан»	343,800	342,079	99,5

1	2	3	4	5	6	7	8
976	1003	0610100000		Основное мероприятие «Предоставление дополнительных мер социальной поддержки отдельным категориям граждан»	343,800	342,079	99,5
976	1003	06101SC240		Обеспечение работников учреждений бюджетной сферы Пермского края путевками на санаторно-курортное лечение и оздоровление	343,800	342,079	99,5
976	1003	06101SC240	200	Закупка товаров, работ и услуг для обеспечения государственных (муниципальных) нужд	67,137	67,137	100,0
976	1003	06101SC240	240	Иные закупки товаров, работ и услуг для обеспечения государственных (муниципальных) нужд	67,137	67,137	100,0
976	1003	06101SC240	600	Предоставление субсидий бюджетным, автономным учреждениям и иным некоммерческим организациям	276,663	274,942	99,4
976	1003	06101SC240	610	Субсидии бюджетным учреждениям	46,357	46,357	100,0
976	1003	06101SC240	620	Субсидии автономным учреждениям	230,307	228,586	99,3
976	11			Физическая культура и спорт	1 218 731,497	1 208 960,794	99,2
976	1101			<i>Физическая культура</i>	173 778,245	164 344,283	94,6
976	1101	0500000000		Муниципальная программа «Развитие физической культуры и спорта города Перми»	173 778,245	164 344,283	94,6
976	1101	0510000000		Подпрограмма «Обеспечение населения спортивной инфраструктурой»	53 280,105	44 711,543	83,9
976	1101	0510200000		Основное мероприятие «Совершенствование спортивной инфраструктуры и материально-технической базы для занятий физической культурой и массовым спортом»	53 280,105	44 711,543	83,9
976	1101	0510201070		Целевые субсидии на взносы на капитальный ремонт общего имущества в многоквартирных домах	40,568	40,500	99,8
976	1101	0510201070	600	Предоставление субсидий бюджетным, автономным учреждениям и иным некоммерческим организациям	40,568	40,500	99,8
976	1101	0510201070	620	Субсидии автономным учреждениям	40,568	40,500	99,8
976	1101	0510221130		Ремонт и приведение в нормативное состояние муниципальных учреждений системы физической культуры и спорта	5 889,791	3 906,343	66,3
976	1101	0510221130	600	Предоставление субсидий бюджетным, автономным учреждениям и иным некоммерческим организациям	5 889,791	3 906,343	66,3
976	1101	0510221130	620	Субсидии автономным учреждениям	5 889,791	3 906,343	66,3
976	1101	0510223210		Устройство муниципальных плоскостных спортивных сооружений с оснащением их спортивным инвентарем	40 696,702	34 649,941	85,1
976	1101	0510223210	600	Предоставление субсидий бюджетным, автономным учреждениям и иным некоммерческим организациям	40 696,702	34 649,941	85,1
976	1101	0510223210	620	Субсидии автономным учреждениям	40 696,702	34 649,941	85,1
976	1101	05102SФ130		Устройство спортивных площадок и оснащение объектов спортивным оборудованием и инвентарем для занятий физической культурой и спортом	6 653,044	6 114,758	91,9

1	2	3	4	5	6	7	8
976	1101	05102SФ130	600	Предоставление субсидий бюджетным, автономным учреждениям и иным некоммерческим организациям	6 653,044	6 114,758	91,9
976	1101	05102SФ130	620	Субсидии автономным учреждениям	6 653,044	6 114,758	91,9
976	1101	0520000000		Подпрограмма «Развитие физической культуры и спорта на территории города Перми»	120 498,139	119 632,740	99,3
976	1101	0520200000		Основное мероприятие «Проведение занятий физкультурно-спортивной направленности по месту проживания граждан»	33 807,722	33 807,722	100,0
976	1101	0520200590		Обеспечение деятельности (оказание услуг, выполнение работ) муниципальных учреждений (организаций)	33 221,869	33 221,869	100,0
976	1101	0520200590	600	Предоставление субсидий бюджетным, автономным учреждениям и иным некоммерческим организациям	33 221,869	33 221,869	100,0
976	1101	0520200590	610	Субсидии бюджетным учреждениям	4 540,037	4 540,037	100,0
976	1101	0520200590	620	Субсидии автономным учреждениям	28 681,832	28 681,831	100,0
976	1101	0520201060		Целевая субсидия на повышение фонда оплаты труда	585,853	585,853	100,0
976	1101	0520201060	600	Предоставление субсидий бюджетным, автономным учреждениям и иным некоммерческим организациям	585,853	585,853	100,0
976	1101	0520201060	610	Субсидии бюджетным учреждениям	76,147	76,147	100,0
976	1101	0520201060	620	Субсидии автономным учреждениям	509,706	509,706	100,0
976	1101	0520300000		Основное мероприятие «Проведение спортивно-оздоровительной работы по развитию физической культуры и спорта среди различных групп населения»	83 483,818	82 619,418	99,0
976	1101	0520300590		Обеспечение деятельности (оказание услуг, выполнение работ) муниципальных учреждений (организаций)	82 636,960	81 779,513	99,0
976	1101	0520300590	600	Предоставление субсидий бюджетным, автономным учреждениям и иным некоммерческим организациям	82 636,960	81 779,513	99,0
976	1101	0520300590	610	Субсидии бюджетным учреждениям	1 369,800	1 369,794	100,0
976	1101	0520300590	620	Субсидии автономным учреждениям	81 267,160	80 409,720	98,9
976	1101	0520301060		Целевая субсидия на повышение фонда оплаты труда	846,858	839,905	99,2
976	1101	0520301060	600	Предоставление субсидий бюджетным, автономным учреждениям и иным некоммерческим организациям	846,858	839,905	99,2
976	1101	0520301060	610	Субсидии бюджетным учреждениям	24,939	24,939	100,0
976	1101	0520301060	620	Субсидии автономным учреждениям	821,919	814,966	99,2
976	1101	0520400000		Основное мероприятие «Создание условий для занятий физической культурой и спортом»	3 206,600	3 205,600	100,0
976	1101	0520470100		Субсидия некоммерческим организациям, не являющимся государственными (муниципальными) учреждениями, на организацию и проведение спортивных мероприятий для лиц с ограниченными возможностями здоровья согласно календарному плану	806,600	806,600	100,0

1	2	3	4	5	6	7	8
976	1101	0520470100	600	Предоставление субсидий бюджетным, автономным учреждениям и иным некоммерческим организациям	806,600	806,600	100,0
976	1101	0520470100	630	Субсидии некоммерческим организациям (за исключением государственных (муниципальных) учреждений, государственных корпораций (компаний), публично-правовых компаний)	806,600	806,600	100,0
976	1101	0520471110		Субсидия некоммерческим организациям, не являющимся государственными (муниципальными) учреждениями на реализацию социально значимых программ в сфере физической культуры и спорта	2 400,000	2 399,000	100,0
976	1101	0520471110	600	Предоставление субсидий бюджетным, автономным учреждениям и иным некоммерческим организациям	2 400,000	2 399,000	100,0
976	1101	0520471110	630	Субсидии некоммерческим организациям (за исключением государственных (муниципальных) учреждений, государственных корпораций (компаний), публично-правовых компаний)	2 400,000	2 399,000	100,0
976	1102			<i>Массовый спорт</i>	24 605,230	24 566,000	99,8
976	1102	0500000000		Муниципальная программа «Развитие физической культуры и спорта города Перми»	23 992,730	23 953,500	99,8
976	1102	0520000000		Подпрограмма «Развитие физической культуры и спорта на территории города Перми»	23 992,730	23 953,500	99,8
976	1102	0520400000		Основное мероприятие «Создание условий для занятий физической культурой и спортом»	23 992,730	23 953,500	99,8
976	1102	0520422230		Пропаганда физической культуры и спорта, включая производство и распространение информационных материалов для различных категорий населения, взаимодействие со средствами массовой информации, профилактика вредных привычек	31,900	31,892	100,0
976	1102	0520422230	200	Закупка товаров, работ и услуг для обеспечения государственных (муниципальных) нужд	31,900	31,892	100,0
976	1102	0520422230	240	Иные закупки товаров, работ и услуг для обеспечения государственных (муниципальных) нужд	31,900	31,892	100,0
976	1102	0520423350		Физкультурные и спортивные мероприятия	23 960,830	23 921,608	99,8
976	1102	0520423350	200	Закупка товаров, работ и услуг для обеспечения государственных (муниципальных) нужд	613,586	613,586	100,0
976	1102	0520423350	240	Иные закупки товаров, работ и услуг для обеспечения государственных (муниципальных) нужд	613,586	613,586	100,0
976	1102	0520423350	300	Социальное обеспечение и иные выплаты населению	321,838	321,838	100,0
976	1102	0520423350	350	Премии и гранты	321,838	321,838	100,0
976	1102	0520423350	600	Предоставление субсидий бюджетным, автономным учреждениям и иным некоммерческим организациям	23 025,406	22 986,184	99,8

1	2	3	4	5	6	7	8
976	1102	0520423350	610	Субсидии бюджетным учреждениям	2 717,475	2 717,474	100,0
976	1102	0520423350	620	Субсидии автономным учреждениям	20 307,931	20 268,710	99,8
976	1102	0600000000		Муниципальная программа «Социальная поддержка и обеспечение семейного благополучия населения города Перми»	612,500	612,500	100,0
976	1102	0630000000		Подпрограмма «Повышение социального благополучия и безопасности семей с детьми»	612,500	612,500	100,0
976	1102	0630200000		Основное мероприятие «Коррекция детского и семейного неблагополучия»	612,500	612,500	100,0
976	1102	0630223090		Проведение спартакиады «Шаг навстречу» для несовершеннолетних, склонных к противоправному поведению	612,500	612,500	100,0
976	1102	0630223090	200	Закупка товаров, работ и услуг для обеспечения государственных (муниципальных) нужд	612,500	612,500	100,0
976	1102	0630223090	240	Иные закупки товаров, работ и услуг для обеспечения государственных (муниципальных) нужд	612,500	612,500	100,0
976	1103			<i>Спорт высших достижений</i>	950 940,389	950 648,874	100,0
976	1103	0500000000		Муниципальная программа «Развитие физической культуры и спорта города Перми»	949 362,902	949 071,387	100,0
976	1103	0510000000		Подпрограмма «Обеспечение населения спортивной инфраструктурой»	126 612,745	126 350,380	99,8
976	1103	0510100000		Основное мероприятие «Капитальные вложения в объекты недвижимого имущества муниципальной собственности в сфере физической культуры и массового спорта»	37 258,900	37 258,900	100,0
976	1103	05101SФ280		Реконструкция физкультурно-оздоровительного комплекса по адресу: г. Пермь, ул. Рабочая, 9	37 258,900	37 258,900	100,0
976	1103	05101SФ280	400	Капитальные вложения в объекты государственной (муниципальной) собственности	37 258,900	37 258,900	100,0
976	1103	05101SФ280	460	Субсидии бюджетным и автономным учреждениям, государственным (муниципальным) унитарным предприятиям на осуществление капитальных вложений в объекты капитального строительства государственной (муниципальной) собственности или приобретение объектов недвижимого имущества в государственную (муниципальную) собственность	37 258,900	37 258,900	100,0
976	1103	0510200000		Основное мероприятие «Совершенствование спортивной инфраструктуры и материально-технической базы для занятий физической культурой и массовым спортом»	78 325,590	78 063,226	99,7
976	1103	0510201070		Целевые субсидии на взносы на капитальный ремонт общего имущества в многоквартирных домах	669,456	669,141	100,0
976	1103	0510201070	600	Предоставление субсидий бюджетным, автономным учреждениям и иным некоммерческим организациям	669,456	669,141	100,0
976	1103	0510201070	610	Субсидии бюджетным учреждениям	267,200	267,026	99,9
976	1103	0510201070	620	Субсидии автономным учреждениям	402,256	402,116	100,0

1	2	3	4	5	6	7	8
976	1103	0510221130		Ремонт и приведение в нормативное состояние муниципальных учреждений системы физической культуры и спорта	71 971,334	71 864,263	99,9
976	1103	0510221130	600	Предоставление субсидий бюджетным, автономным учреждениям и иным некоммерческим организациям	71 971,334	71 864,263	99,9
976	1103	0510221130	610	Субсидии бюджетным учреждениям	53 340,324	53 300,332	99,9
976	1103	0510221130	620	Субсидии автономным учреждениям	18 631,010	18 563,931	99,6
976	1103	05102SФ130		Устройство спортивных площадок и оснащение объектов спортивным оборудованием и инвентарем для занятий физической культурой и спортом	5 684,800	5 529,821	97,3
976	1103	05102SФ130	600	Предоставление субсидий бюджетным, автономным учреждениям и иным некоммерческим организациям	5 684,800	5 529,821	97,3
976	1103	05102SФ130	610	Субсидии бюджетным учреждениям	5 684,800	5 529,821	97,3
976	1103	051P500000		Основное мероприятие «Федеральный проект «Спорт - норма жизни»	11 028,255	11 028,255	100,0
976	1103	051P552290		Приобретение спортивного оборудования и инвентаря для приведения организаций дополнительного образования со специальным наименованием «спортивная школа», использующих в своем наименовании слово «олимпийский» или образованные на его основе слова или словосочетания, в нормативное состояние	11 028,255	11 028,255	100,0
976	1103	051P552290	600	Предоставление субсидий бюджетным, автономным учреждениям и иным некоммерческим организациям	11 028,255	11 028,255	100,0
976	1103	051P552290	620	Субсидии автономным учреждениям	11 028,255	11 028,255	100,0
976	1103	0520000000		Подпрограмма «Развитие физической культуры и спорта на территории города Перми»	822 750,158	822 721,007	100,0
976	1103	0520400000		Основное мероприятие «Создание условий для занятий физической культурой и спортом»	80 000,000	80 000,000	100,0
976	1103	0520471200		Субсидия по оказанию содействия субъекту физической культуры и спорта, осуществляющему свою деятельность на территории города Перми	80 000,000	80 000,000	100,0
976	1103	0520471200	600	Предоставление субсидий бюджетным, автономным учреждениям и иным некоммерческим организациям	80 000,000	80 000,000	100,0
976	1103	0520471200	630	Субсидии некоммерческим организациям (за исключением государственных (муниципальных) учреждений, государственных корпораций (компаний), публично-правовых компаний)	80 000,000	80 000,000	100,0
976	1103	0520500000		Основное мероприятие «Реализация дополнительных образовательных программ спортивной подготовки»	742 750,158	742 721,007	100,0
976	1103	0520500590		Обеспечение деятельности (оказание услуг, выполнение работ) муниципальных учреждений (организаций)	699 740,046	699 717,489	100,0

1	2	3	4	5	6	7	8
976	1103	0520500590	600	Предоставление субсидий бюджетным, автономным учреждениям и иным некоммерческим организациям	699 740,046	699 717,489	100,0
976	1103	0520500590	610	Субсидии бюджетным учреждениям	254 017,282	254 017,282	100,0
976	1103	0520500590	620	Субсидии автономным учреждениям	445 722,764	445 700,207	100,0
976	1103	0520500620		Дополнительные меры поддержки муниципальным учреждениям города Перми на обеспечение участия в официальных спортивных соревнованиях, проводимых за пределами города Перми	20 903,375	20 903,375	100,0
976	1103	0520500620	600	Предоставление субсидий бюджетным, автономным учреждениям и иным некоммерческим организациям	20 903,375	20 903,375	100,0
976	1103	0520500620	610	Субсидии бюджетным учреждениям	3 596,441	3 596,441	100,0
976	1103	0520500620	620	Субсидии автономным учреждениям	17 306,934	17 306,934	100,0
976	1103	0520501060		Целевая субсидия на повышение фонда оплаты труда	6 139,721	6 133,127	99,9
976	1103	0520501060	600	Предоставление субсидий бюджетным, автономным учреждениям и иным некоммерческим организациям	6 139,721	6 133,127	99,9
976	1103	0520501060	610	Субсидии бюджетным учреждениям	2 273,777	2 273,777	100,0
976	1103	0520501060	620	Субсидии автономным учреждениям	3 865,944	3 859,351	99,8
976	1103	0520581110		Стипендии Главы города Перми-главы администрации города Перми «Спортивные надежды»	2 454,000	2 454,000	100,0
976	1103	0520581110	300	Социальное обеспечение и иные выплаты населению	2 454,000	2 454,000	100,0
976	1103	0520581110	330	Публичные нормативные выплаты гражданам несоциального характера	2 454,000	2 454,000	100,0
976	1103	0520582020		Предоставление мер социальной поддержки руководителям и педагогическим работникам образовательных учреждений	13 513,016	13 513,016	100,0
976	1103	0520582020	600	Предоставление субсидий бюджетным, автономным учреждениям и иным некоммерческим организациям	13 513,016	13 513,016	100,0
976	1103	0520582020	610	Субсидии бюджетным учреждениям	4 997,930	4 997,930	100,0
976	1103	0520582020	620	Субсидии автономным учреждениям	8 515,086	8 515,086	100,0
976	1103	9100000000		Непрограммные расходы бюджета города Перми по реализации иных мероприятий	1 577,487	1 577,487	100,0
976	1103	9160000000		Мероприятия, направленные на решение отдельных вопросов местного значения в микрорайонах города Перми	1 577,487	1 577,487	100,0
976	1103	9160000000	600	Предоставление субсидий бюджетным, автономным учреждениям и иным некоммерческим организациям	1 577,487	1 577,487	100,0
976	1103	9160000000	610	Субсидии бюджетным учреждениям	650,000	650,000	100,0
976	1103	9160000000	620	Субсидии автономным учреждениям	927,487	927,487	100,0
976	1105			<i>Другие вопросы в области физической культуры и спорта</i>	69 407,633	69 401,637	100,0
976	1105	9100000000		Непрограммные расходы бюджета города Перми по реализации иных мероприятий	55 474,033	55 471,686	100,0

1	2	3	4	5	6	7	8
976	1105	9110000000		Содержание централизованных бухгалтерий	55 474,033	55 471,686	100,0
976	1105	9110000590		Обеспечение деятельности (оказание услуг, выполнение работ) муниципальных учреждений (организаций)	55 474,033	55 471,686	100,0
976	1105	9110000590	100	Расходы на выплаты персоналу в целях обеспечения выполнения функций государственными (муниципальными) органами, казенными учреждениями, органами управления государственными внебюджетными фондами	50 046,770	50 044,423	100,0
976	1105	9110000590	110	Расходы на выплаты персоналу казенных учреждений	50 046,770	50 044,423	100,0
976	1105	9110000590	200	Закупка товаров, работ и услуг для обеспечения государственных (муниципальных) нужд	5 427,263	5 427,263	100,0
976	1105	9110000590	240	Иные закупки товаров, работ и услуг для обеспечения государственных (муниципальных) нужд	5 427,263	5 427,263	100,0
976	1105	9500000000		Непрограммные расходы по обеспечению деятельности администрации города Перми	13 933,600	13 929,951	100,0
976	1105	9580000000		Функциональные органы администрации города Перми	13 933,600	13 929,951	100,0
976	1105	9580000110		Расходы на выплаты по оплате труда работников муниципальных органов	12 931,602	12 927,953	100,0
976	1105	9580000110	100	Расходы на выплаты персоналу в целях обеспечения выполнения функций государственными (муниципальными) органами, казенными учреждениями, органами управления государственными внебюджетными фондами	12 931,602	12 927,953	100,0
976	1105	9580000110	120	Расходы на выплаты персоналу государственных (муниципальных) органов	12 931,602	12 927,953	100,0
976	1105	9580000190		Расходы на обеспечение функций муниципальных органов	1 001,998	1 001,998	100,0
976	1105	9580000190	100	Расходы на выплаты персоналу в целях обеспечения выполнения функций государственными (муниципальными) органами, казенными учреждениями, органами управления государственными внебюджетными фондами	125,701	125,701	100,0
976	1105	9580000190	120	Расходы на выплаты персоналу государственных (муниципальных) органов	125,701	125,701	100,0
976	1105	9580000190	200	Закупка товаров, работ и услуг для обеспечения государственных (муниципальных) нужд	876,297	876,297	100,0
976	1105	9580000190	240	Иные закупки товаров, работ и услуг для обеспечения государственных (муниципальных) нужд	876,297	876,297	100,0
977				Контрольно-счетная палата города Перми	54 133,400	54 073,925	99,9
977	01			Общегосударственные вопросы	54 133,400	54 073,925	99,9
977	0106			<i>Обеспечение деятельности финансовых, налоговых и таможенных органов и органов финансового (финансово-бюджетного) надзора</i>	54 133,400	54 073,925	99,9
977	0106	9300000000		Непрограммные расходы по обеспечению деятельности Контрольно-счетной палаты города Перми	54 133,400	54 073,925	99,9

1	2	3	4	5	6	7	8
977	0106	9310000000		Руководитель, заместитель руководителя и аудиторы Контрольно-счетной палаты города Перми	24 151,016	24 120,519	99,9
977	0106	9310000110		Расходы на выплаты по оплате труда работников муниципальных органов	24 151,016	24 120,519	99,9
977	0106	9310000110	100	Расходы на выплаты персоналу в целях обеспечения выполнения функций государственными (муниципальными) органами, казенными учреждениями, органами управления государственными внебюджетными фондами	24 151,016	24 120,519	99,9
977	0106	9310000110	120	Расходы на выплаты персоналу государственных (муниципальных) органов	24 151,016	24 120,519	99,9
977	0106	9390000000		Аппарат органа городского самоуправления	29 982,384	29 953,406	99,9
977	0106	9390000110		Расходы на выплаты по оплате труда работников муниципальных органов	25 821,000	25 792,021	99,9
977	0106	9390000110	100	Расходы на выплаты персоналу в целях обеспечения выполнения функций государственными (муниципальными) органами, казенными учреждениями, органами управления государственными внебюджетными фондами	25 821,000	25 792,021	99,9
977	0106	9390000110	120	Расходы на выплаты персоналу государственных (муниципальных) органов	25 821,000	25 792,021	99,9
977	0106	9390000190		Расходы на обеспечение функций муниципальных органов	4 161,384	4 161,384	100,0
977	0106	9390000190	100	Расходы на выплаты персоналу в целях обеспечения выполнения функций государственными (муниципальными) органами, казенными учреждениями, органами управления государственными внебюджетными фондами	543,771	543,771	100,0
977	0106	9390000190	120	Расходы на выплаты персоналу государственных (муниципальных) органов	543,771	543,771	100,0
977	0106	9390000190	200	Закупка товаров, работ и услуг для обеспечения государственных (муниципальных) нужд	3 504,613	3 504,613	100,0
977	0106	9390000190	240	Иные закупки товаров, работ и услуг для обеспечения государственных (муниципальных) нужд	3 504,613	3 504,613	100,0
977	0106	9390000190	800	Иные бюджетные ассигнования	113,000	113,000	100,0
977	0106	9390000190	830	Исполнение судебных актов	50,000	50,000	100,0
977	0106	9390000190	850	Уплата налогов, сборов и иных платежей	63,000	63,000	100,0
985				Пермская городская Дума	231 163,200	226 790,297	98,1
985	01			Общегосударственные вопросы	231 163,200	226 790,297	98,1
985	0103			<i>Функционирование законодательных (представительных) органов государственной власти и представительных органов муниципальных образований</i>	186 130,601	182 062,537	97,8
985	0103	9200000000		Непрограммные расходы по обеспечению деятельности Пермской городской Думы	186 130,601	182 062,537	97,8
985	0103	9220000000		Депутаты Пермской городской Думы и их помощники	64 307,200	61 104,420	95,0
985	0103	9220000110		Расходы на выплаты по оплате труда работников муниципальных органов	59 214,400	59 103,956	99,8

1	2	3	4	5	6	7	8
985	0103	9220000110	100	Расходы на выплаты персоналу в целях обеспечения выполнения функций государственными (муниципальными) органами, казенными учреждениями, органами управления государственными внебюджетными фондами	59 214,400	59 103,956	99,8
985	0103	9220000110	120	Расходы на выплаты персоналу государственных (муниципальных) органов	59 214,400	59 103,956	99,8
985	0103	9220000190		Расходы на обеспечение функций муниципальных органов	5 092,800	2 000,464	39,3
985	0103	9220000190	100	Расходы на выплаты персоналу в целях обеспечения выполнения функций государственными (муниципальными) органами, казенными учреждениями, органами управления государственными внебюджетными фондами	5 092,800	2 000,464	39,3
985	0103	9220000190	120	Расходы на выплаты персоналу государственных (муниципальных) органов	5 092,800	2 000,464	39,3
985	0103	9290000000		Аппарат органа городского самоуправления	121 823,401	120 958,117	99,3
985	0103	9290000110		Расходы на выплаты по оплате труда работников муниципальных органов	102 584,700	102 454,287	99,9
985	0103	9290000110	100	Расходы на выплаты персоналу в целях обеспечения выполнения функций государственными (муниципальными) органами, казенными учреждениями, органами управления государственными внебюджетными фондами	102 584,700	102 454,287	99,9
985	0103	9290000110	120	Расходы на выплаты персоналу государственных (муниципальных) органов	102 584,700	102 454,287	99,9
985	0103	9290000190		Расходы на обеспечение функций муниципальных органов	19 238,701	18 503,829	96,2
985	0103	9290000190	100	Расходы на выплаты персоналу в целях обеспечения выполнения функций государственными (муниципальными) органами, казенными учреждениями, органами управления государственными внебюджетными фондами	306,300	234,479	76,6
985	0103	9290000190	120	Расходы на выплаты персоналу государственных (муниципальных) органов	306,300	234,479	76,6
985	0103	9290000190	200	Закупка товаров, работ и услуг для обеспечения государственных (муниципальных) нужд	18 932,401	18 269,350	96,5
985	0103	9290000190	240	Иные закупки товаров, работ и услуг для обеспечения государственных (муниципальных) нужд	18 932,401	18 269,350	96,5
985	0113			<i>Другие общегосударственные вопросы</i>	45 032,599	44 727,760	99,3
985	0113	9100000000		Непрограммные расходы бюджета города Перми по реализации иных мероприятий	44 950,900	44 646,061	99,3
985	0113	9190000000		Иные непrogramмные мероприятия	44 950,900	44 646,061	99,3
985	0113	9190021870		Информирование населения по вопросам местного значения	44 834,000	44 599,500	99,5
985	0113	9190021870	200	Закупка товаров, работ и услуг для обеспечения государственных (муниципальных) нужд	44 834,000	44 599,500	99,5
985	0113	9190021870	240	Иные закупки товаров, работ и услуг для обеспечения государственных (муниципальных) нужд	44 834,000	44 599,500	99,5

1	2	3	4	5	6	7	8
985	0113	9190023720		Мероприятия, связанные с награждением знаком отличия Пермской городской Думы «За вклад в развитие нормотворчества»	1,900	0,561	29,5
985	0113	9190023720	200	Закупка товаров, работ и услуг для обеспечения государственных (муниципальных) нужд	1,900	0,561	29,5
985	0113	9190023720	240	Иные закупки товаров, работ и услуг для обеспечения государственных (муниципальных) нужд	1,900	0,561	29,5
985	0113	9190081070		Выплата денежного вознаграждения физическим лицам, награжденным знаком отличия Пермской городской Думы «За вклад в развитие нормотворчества»	115,000	46,000	40,0
985	0113	9190081070	300	Социальное обеспечение и иные выплаты населению	115,000	46,000	40,0
985	0113	9190081070	360	Иные выплаты населению	115,000	46,000	40,0
985	0113	9600000000		Другие непрограммные расходы по реализации вопросов местного значения города Перми, связанных с общегородским управлением	81,699	81,699	100,0
985	0113	9610000000		Расходы на исполнение судебных актов по обращению взыскания на средства местного бюджета	81,699	81,699	100,0
985	0113	9610092000		Средства на исполнение судебных актов, вступивших в законную силу	81,699	81,699	100,0
985	0113	9610092000	800	Иные бюджетные ассигнования	81,699	81,699	100,0
985	0113	9610092000	830	Исполнение судебных актов	81,699	81,699	100,0
991				Управление жилищных отношений администрации города Перми	2 699 438,638	2 495 449,882	92,4
991	01			Общегосударственные вопросы	84 309,935	84 306,293	100,0
991	0113			<i>Другие общегосударственные вопросы</i>	<i>84 309,935</i>	<i>84 306,293</i>	<i>100,0</i>
991	0113	9100000000		Непрограммные расходы бюджета города Перми по реализации иных мероприятий	52,415	52,415	100,0
991	0113	9190000000		Иные непрограммные мероприятия	52,415	52,415	100,0
991	0113	919002C250		Осуществление государственных полномочий по постановке на учет граждан, имеющих право на получение жилищных субсидий в связи с переселением из районов Крайнего Севера и приравненных к ним местностей	5,250	5,250	100,0
991	0113	919002C250	200	Закупка товаров, работ и услуг для обеспечения государственных (муниципальных) нужд	5,250	5,250	100,0
991	0113	919002C250	240	Иные закупки товаров, работ и услуг для обеспечения государственных (муниципальных) нужд	5,250	5,250	100,0
991	0113	919005549F		Поощрение за достижение показателей деятельности управленческих команд	47,165	47,165	100,0
991	0113	919005549F	100	Расходы на выплаты персоналу в целях обеспечения выполнения функций государственными (муниципальными) органами, казенными учреждениями, органами управления государственными внебюджетными фондами	47,165	47,165	100,0
991	0113	919005549F	120	Расходы на выплаты персоналу государственных (муниципальных) органов	47,165	47,165	100,0

1	2	3	4	5	6	7	8
991	0113	9500000000		Непрограммные расходы по обеспечению деятельности администрации города Перми	73 300,400	73 296,758	100,0
991	0113	9580000000		Функциональные органы администрации города Перми	73 300,400	73 296,758	100,0
991	0113	9580000110		Расходы на выплаты по оплате труда работников муниципальных органов	62 248,995	62 246,013	100,0
991	0113	9580000110	100	Расходы на выплаты персоналу в целях обеспечения выполнения функций государственными (муниципальными) органами, казенными учреждениями, органами управления государственными внебюджетными фондами	62 245,076	62 242,094	100,0
991	0113	9580000110	120	Расходы на выплаты персоналу государственных (муниципальных) органов	62 245,076	62 242,094	100,0
991	0113	9580000110	300	Социальное обеспечение и иные выплаты населению	3,919	3,919	100,0
991	0113	9580000110	320	Социальные выплаты гражданам, кроме публичных нормативных социальных выплат	3,919	3,919	100,0
991	0113	9580000190		Расходы на обеспечение функций муниципальных органов	11 051,405	11 050,745	100,0
991	0113	9580000190	200	Закупка товаров, работ и услуг для обеспечения государственных (муниципальных) нужд	5 689,405	5 688,745	100,0
991	0113	9580000190	240	Иные закупки товаров, работ и услуг для обеспечения государственных (муниципальных) нужд	5 689,405	5 688,745	100,0
991	0113	9580000190	800	Иные бюджетные ассигнования	5 362,000	5 362,000	100,0
991	0113	9580000190	850	Уплата налогов, сборов и иных платежей	5 362,000	5 362,000	100,0
991	0113	9600000000		Другие непрограммные расходы по реализации вопросов местного значения города Перми, связанных с общегородским управлением	10 957,120	10 957,120	100,0
991	0113	9610000000		Расходы на исполнение судебных актов по обращению взыскания на средства местного бюджета	10 957,120	10 957,120	100,0
991	0113	9610092000		Средства на исполнение судебных актов, вступивших в законную силу	10 957,120	10 957,120	100,0
991	0113	9610092000	800	Иные бюджетные ассигнования	10 957,120	10 957,120	100,0
991	0113	9610092000	830	Исполнение судебных актов	10 957,120	10 957,120	100,0
991	05			Жилищно-коммунальное хозяйство	2 255 094,066	2 059 393,102	91,3
991	0501			<i>Жилищное хозяйство</i>	<i>2 191 489,622</i>	<i>1 995 791,545</i>	<i>91,1</i>
991	0501	1500000000		Муниципальная программа «Обеспечение жильем жителей города Перми»	2 148 735,346	1 954 708,294	91,0
991	0501	1510000000		Подпрограмма «Обеспечение устойчивого сокращения непригодного для проживания и аварийного жилищного фонда»	1 437 540,732	1 243 542,047	86,5
991	0501	1510100000		Основное мероприятие «Переселение граждан города Перми из непригодного для проживания и аварийного жилищного фонда, в том числе изъятие нежилых помещений»	516 508,676	421 138,714	81,5
991	0501	1510121470		Снос многоквартирных домов, признанных аварийными и подлежащими сносу	8 376,003	8 376,003	100,0

1	2	3	4	5	6	7	8
991	0501	1510121470	200	Закупка товаров, работ и услуг для обеспечения государственных (муниципальных) нужд	7 990,623	7 990,623	100,0
991	0501	1510121470	240	Иные закупки товаров, работ и услуг для обеспечения государственных (муниципальных) нужд	7 990,623	7 990,623	100,0
991	0501	1510121470	800	Иные бюджетные ассигнования	385,380	385,380	100,0
991	0501	1510121470	850	Уплата налогов, сборов и иных платежей	385,380	385,380	100,0
991	0501	1510121480		Переселение граждан города Перми из многоквартирных домов, признанных аварийными и не входящих в действующие программы переселения, непригодного для проживания жилищного фонда, в том числе изъятие нежилых помещений в многоквартирных домах	490 638,102	395 268,140	80,6
991	0501	1510121480	400	Капитальные вложения в объекты государственной (муниципальной) собственности	473 516,494	378 493,281	79,9
991	0501	1510121480	410	Бюджетные инвестиции	473 516,494	378 493,281	79,9
991	0501	1510121480	800	Иные бюджетные ассигнования	17 121,608	16 774,858	98,0
991	0501	1510121480	830	Исполнение судебных актов	638,950	638,950	100,0
991	0501	1510121480	850	Уплата налогов, сборов и иных платежей	16 482,658	16 135,908	97,9
991	0501	15101SЖ160		Мероприятия по расселению жилищного фонда на территории Пермского края, признанного аварийным после 1 января 2017 г.	17 494,570	17 494,570	100,0
991	0501	15101SЖ160	400	Капитальные вложения в объекты государственной (муниципальной) собственности	16 971,387	16 971,387	100,0
991	0501	15101SЖ160	410	Бюджетные инвестиции	16 971,387	16 971,387	100,0
991	0501	15101SЖ160	800	Иные бюджетные ассигнования	523,184	523,184	100,0
991	0501	15101SЖ160	830	Исполнение судебных актов	369,717	369,717	100,0
991	0501	15101SЖ160	850	Уплата налогов, сборов и иных платежей	153,467	153,467	100,0
991	0501	151F300000		Основное мероприятие «Федеральный проект «Обеспечение устойчивого сокращения непригодного для проживания жилищного фонда»	921 032,056	822 403,333	89,3
991	0501	151F367483		Обеспечение устойчивого сокращения непригодного для проживания жилого фонда	794 140,372	728 264,417	91,7
991	0501	151F367483	200	Закупка товаров, работ и услуг для обеспечения государственных (муниципальных) нужд	780,673	780,673	100,0
991	0501	151F367483	240	Иные закупки товаров, работ и услуг для обеспечения государственных (муниципальных) нужд	780,673	780,673	100,0
991	0501	151F367483	400	Капитальные вложения в объекты государственной (муниципальной) собственности	765 654,528	700 760,147	91,5
991	0501	151F367483	410	Бюджетные инвестиции	765 654,528	700 760,147	91,5
991	0501	151F367483	800	Иные бюджетные ассигнования	27 705,171	26 723,597	96,5
991	0501	151F367483	830	Исполнение судебных актов	10 069,964	9 088,391	90,3
991	0501	151F367483	850	Уплата налогов, сборов и иных платежей	17 635,207	17 635,207	100,0
991	0501	151F367484		Реализация мероприятий по обеспечению устойчивого сокращения непригодного для проживания жилого фонда	125 439,806	92 687,038	73,9
991	0501	151F367484	400	Капитальные вложения в объекты государственной (муниципальной) собственности	121 493,103	89 310,558	73,5

1	2	3	4	5	6	7	8
991	0501	151F367484	410	Бюджетные инвестиции	121 493,103	89 310,558	73,5
991	0501	151F367484	800	Иные бюджетные ассигнования	3 946,703	3 376,480	85,6
991	0501	151F367484	830	Исполнение судебных актов	2 946,703	2 465,066	83,7
991	0501	151F367484	850	Уплата налогов, сборов и иных платежей	1 000,000	911,414	91,1
991	0501	151F36748S		Реализация мероприятий по обеспечению устойчивого сокращения непригодного для проживания жилого фонда	1 451,878	1 451,878	100,0
991	0501	151F36748S	400	Капитальные вложения в объекты государственной (муниципальной) собственности	1 451,878	1 451,878	100,0
991	0501	151F36748S	410	Бюджетные инвестиции	1 451,878	1 451,878	100,0
991	0501	1520000000		Подпрограмма «Управление муниципальным жилищным фондом города Перми»	129 271,205	129 271,205	100,0
991	0501	1520100000		Основное мероприятие «Реализация мероприятий в целях эффективного использования муниципального жилищного фонда»	129 271,205	129 271,205	100,0
991	0501	1520121500		Обеспечение нормативного содержания муниципального жилищного фонда	114 269,260	114 269,260	100,0
991	0501	1520121500	200	Закупка товаров, работ и услуг для обеспечения государственных (муниципальных) нужд	71 852,639	71 852,639	100,0
991	0501	1520121500	240	Иные закупки товаров, работ и услуг для обеспечения государственных (муниципальных) нужд	71 852,639	71 852,639	100,0
991	0501	1520121500	800	Иные бюджетные ассигнования	42 416,621	42 416,621	100,0
991	0501	1520121500	830	Исполнение судебных актов	42 074,362	42 074,362	100,0
991	0501	1520121500	850	Уплата налогов, сборов и иных платежей	342,259	342,259	100,0
991	0501	1520123260		Обеспечение нормативного содержания муниципального жилищного фонда в целях исполнения судебных решений	15 001,945	15 001,945	100,0
991	0501	1520123260	200	Закупка товаров, работ и услуг для обеспечения государственных (муниципальных) нужд	15 001,945	15 001,945	100,0
991	0501	1520123260	240	Иные закупки товаров, работ и услуг для обеспечения государственных (муниципальных) нужд	15 001,945	15 001,945	100,0
991	0501	1530000000		Подпрограмма «Повышение доступности жилья»	577 586,209	577 560,302	100,0
991	0501	1530300000		Основное мероприятие «Исполнение судебных решений об изъятии жилых (нежилых) помещений, о предоставлении благоустроенного жилья»	577 586,209	577 560,302	100,0
991	0501	1530343260		Приобретение жилья, изъятие жилых (нежилых) помещений в целях исполнения судебных решений	577 586,209	577 560,302	100,0
991	0501	1530343260	400	Капитальные вложения в объекты государственной (муниципальной) собственности	541 770,267	541 770,267	100,0
991	0501	1530343260	410	Бюджетные инвестиции	541 770,267	541 770,267	100,0
991	0501	1530343260	800	Иные бюджетные ассигнования	35 815,942	35 790,035	99,9
991	0501	1530343260	830	Исполнение судебных актов	35 815,942	35 790,035	99,9
991	0501	1540000000		Подпрограмма «Осуществление иных мероприятий в сфере жилищных отношений»	4 337,200	4 334,741	99,9

1	2	3	4	5	6	7	8
991	0501	1540100000		Основное мероприятие «Реализация мероприятий в сфере жилищных отношений»	4 337,200	4 334,741	99,9
991	0501	1540122110		Организация и выполнение мероприятий в сфере жилищных отношений	4 337,200	4 334,741	99,9
991	0501	1540122110	200	Закупка товаров, работ и услуг для обеспечения государственных (муниципальных) нужд	4 337,200	4 334,741	99,9
991	0501	1540122110	240	Иные закупки товаров, работ и услуг для обеспечения государственных (муниципальных) нужд	4 337,200	4 334,741	99,9
991	0501	9600000000		Другие непрограммные расходы по реализации вопросов местного значения города Перми, связанных с общегородским управлением	42 754,277	41 083,251	96,1
991	0501	9620000000		Резервный фонд	42 754,277	41 083,251	96,1
991	0501	9620093000		Резервный фонд администрации города Перми	42 754,277	41 083,251	96,1
991	0501	9620093000	200	Закупка товаров, работ и услуг для обеспечения государственных (муниципальных) нужд	2 754,277	1 083,251	39,3
991	0501	9620093000	240	Иные закупки товаров, работ и услуг для обеспечения государственных (муниципальных) нужд	2 754,277	1 083,251	39,3
991	0501	9620093000	400	Капитальные вложения в объекты государственной (муниципальной) собственности	38 042,580	38 042,580	100,0
991	0501	9620093000	410	Бюджетные инвестиции	38 042,580	38 042,580	100,0
991	0501	9620093000	800	Иные бюджетные ассигнования	1 957,420	1 957,420	100,0
991	0501	9620093000	850	Уплата налогов, сборов и иных платежей	1 957,420	1 957,420	100,0
991	0505			<i>Другие вопросы в области жилищно-коммунального хозяйства</i>	<i>63 604,444</i>	<i>63 601,557</i>	<i>100,0</i>
991	0505	1500000000		Муниципальная программа «Обеспечение жильем жителей города Перми»	63 604,444	63 601,557	100,0
991	0505	1520000000		Подпрограмма «Управление муниципальным жилищным фондом города Перми»	63 604,444	63 601,557	100,0
991	0505	1520100000		Основное мероприятие «Реализация мероприятий в целях эффективного использования муниципального жилищного фонда»	63 604,444	63 601,557	100,0
991	0505	1520100590		Обеспечение деятельности (оказание услуг, выполнение работ) муниципальных учреждений (организаций)	63 604,444	63 601,557	100,0
991	0505	1520100590	100	Расходы на выплаты персоналу в целях обеспечения выполнения функций государственными (муниципальными) органами, казенными учреждениями, органами управления государственными внебюджетными фондами	60 744,647	60 741,759	100,0
991	0505	1520100590	110	Расходы на выплаты персоналу казенных учреждений	60 744,647	60 741,759	100,0
991	0505	1520100590	200	Закупка товаров, работ и услуг для обеспечения государственных (муниципальных) нужд	2 836,645	2 836,645	100,0
991	0505	1520100590	240	Иные закупки товаров, работ и услуг для обеспечения государственных (муниципальных) нужд	2 836,645	2 836,645	100,0
991	0505	1520100590	300	Социальное обеспечение и иные выплаты населению	2,026	2,026	100,0

1	2	3	4	5	6	7	8
991	0505	1520100590	320	Социальные выплаты гражданам, кроме публичных нормативных социальных выплат	2,026	2,026	100,0
991	0505	1520100590	800	Иные бюджетные ассигнования	21,127	21,127	100,0
991	0505	1520100590	850	Уплата налогов, сборов и иных платежей	21,127	21,127	100,0
991	10			Социальная политика	360 034,636	351 750,488	97,7
991	1003			<i>Социальное обеспечение населения</i>	352,774	352,774	100,0
991	1003	1500000000		Муниципальная программа «Обеспечение жильем жителей города Перми»	352,774	352,774	100,0
991	1003	1510000000		Подпрограмма «Обеспечение устойчивого сокращения непригодного для проживания и аварийного жилищного фонда»	352,774	352,774	100,0
991	1003	151F300000		Основное мероприятие «Федеральный проект «Обеспечение устойчивого сокращения непригодного для проживания жилищного фонда»	352,774	352,774	100,0
991	1003	151F367483		Обеспечение устойчивого сокращения непригодного для проживания жилого фонда	352,774	352,774	100,0
991	1003	151F367483	300	Социальное обеспечение и иные выплаты населению	352,774	352,774	100,0
991	1003	151F367483	320	Социальные выплаты гражданам, кроме публичных нормативных социальных выплат	352,774	352,774	100,0
991	1004			<i>Охрана семьи и детства</i>	323 201,088	314 917,545	97,4
991	1004	1500000000		Муниципальная программа «Обеспечение жильем жителей города Перми»	323 201,088	314 917,545	97,4
991	1004	1530000000		Подпрограмма «Повышение доступности жилья»	323 201,088	314 917,545	97,4
991	1004	1530100000		Основное мероприятие «Обеспечение жилыми помещениями детей-сирот и детей, оставшихся без попечения родителей, лиц из числа детей-сирот и детей, оставшихся без попечения родителей»	323 201,088	314 917,545	97,4
991	1004	153012C080		Строительство и приобретение жилых помещений для формирования специализированного жилищного фонда для обеспечения жилыми помещениями детей-сирот и детей, оставшихся без попечения родителей, лиц из числа детей-сирот и детей, оставшихся без попечения родителей, по договорам найма специализированных жилых помещений	147 799,032	139 515,490	94,4
991	1004	153012C080	400	Капитальные вложения в объекты государственной (муниципальной) собственности	147 799,032	139 515,490	94,4
991	1004	153012C080	410	Бюджетные инвестиции	147 799,032	139 515,490	94,4
991	1004	15301R0820		Предоставление жилых помещений детям-сиротам и детям, оставшимся без попечения родителей, лицам из их числа по договорам найма специализированных жилых помещений	175 402,055	175 402,055	100,0
991	1004	15301R0820	400	Капитальные вложения в объекты государственной (муниципальной) собственности	175 402,055	175 402,055	100,0
991	1004	15301R0820	410	Бюджетные инвестиции	175 402,055	175 402,055	100,0
991	1006			<i>Другие вопросы в области социальной политики</i>	36 480,775	36 480,169	100,0

1	2	3	4	5	6	7	8
991	1006	1500000000		Муниципальная программа «Обеспечение жильем жителей города Перми»	271,651	271,651	100,0
991	1006	1530000000		Подпрограмма «Повышение доступности жилья»	271,651	271,651	100,0
991	1006	1530100000		Основное мероприятие «Обеспечение жилыми помещениями детей-сирот и детей, оставшихся без попечения родителей, лиц из числа детей-сирот и детей, оставшихся без попечения родителей»	271,651	271,651	100,0
991	1006	153012C070		Содержание жилых помещений специализированного жилищного фонда для детей-сирот, детей, оставшихся без попечения родителей, лиц из их числа	271,651	271,651	100,0
991	1006	153012C070	200	Закупка товаров, работ и услуг для обеспечения государственных (муниципальных) нужд	271,651	271,651	100,0
991	1006	153012C070	240	Иные закупки товаров, работ и услуг для обеспечения государственных (муниципальных) нужд	271,651	271,651	100,0
991	1006	1700000000		Муниципальная программа «Развитие системы жилищно-коммунального хозяйства в городе Перми»	33 639,924	33 639,924	100,0
991	1006	1730000000		Подпрограмма «Обеспечение эффективного управления многоквартирными домами в городе Перми»	33 639,924	33 639,924	100,0
991	1006	1730200000		Основное мероприятие «Оказание мер социальной поддержки гражданам по оплате жилищно-коммунальных услуг»	33 639,924	33 639,924	100,0
991	1006	1730282110		Меры социальной поддержки гражданам, проживающим в непригодном для проживания и аварийном жилищном фонде	33 639,924	33 639,924	100,0
991	1006	1730282110	600	Предоставление субсидий бюджетным, автономным учреждениям и иным некоммерческим организациям	219,228	219,228	100,0
991	1006	1730282110	630	Субсидии некоммерческим организациям (за исключением государственных (муниципальных) учреждений, государственных корпораций (компаний), публично-правовых компаний)	219,228	219,228	100,0
991	1006	1730282110	800	Иные бюджетные ассигнования	33 420,697	33 420,697	100,0
991	1006	1730282110	810	Субсидии юридическим лицам (кроме некоммерческих организаций), индивидуальным предпринимателям, физическим лицам - производителям товаров, работ, услуг	16 763,088	16 763,088	100,0
991	1006	1730282110	830	Исполнение судебных актов	16 657,608	16 657,608	100,0
991	1006	9100000000		Непрограммные расходы бюджета города Перми по реализации иных мероприятий	2 569,200	2 568,594	100,0
991	1006	9190000000		Иные непрограммные мероприятия	2 569,200	2 568,594	100,0
991	1006	919002C090		Организация осуществления государственных полномочий по обеспечению жилыми помещениями детей-сирот и детей, оставшихся без попечения родителей, лиц из числа детей-сирот и детей, оставшихся без попечения родителей	2 569,200	2 568,594	100,0

1	2	3	4	5	6	7	8
991	1006	919002C090	100	Расходы на выплаты персоналу в целях обеспечения выполнения функций государственными (муниципальными) органами, казенными учреждениями, органами управления государственными внебюджетными фондами	2 486,373	2 485,767	100,0
991	1006	919002C090	110	Расходы на выплаты персоналу казенных учреждений	681,973	681,367	99,9
991	1006	919002C090	120	Расходы на выплаты персоналу государственных (муниципальных) органов	1 804,400	1 804,400	100,0
991	1006	919002C090	200	Закупка товаров, работ и услуг для обеспечения государственных (муниципальных) нужд	82,827	82,827	100,0
991	1006	919002C090	240	Иные закупки товаров, работ и услуг для обеспечения государственных (муниципальных) нужд	82,827	82,827	100,0
992				Департамент земельных отношений администрации города Перми	136 716,559	135 948,405	99,4
992	01			Общегосударственные вопросы	115 562,586	115 259,498	99,7
992	0113			<i>Другие общегосударственные вопросы</i>	<i>115 562,586</i>	<i>115 259,498</i>	<i>99,7</i>
992	0113	9100000000		Непрограммные расходы бюджета города Перми по реализации иных мероприятий	31,443	31,443	100,0
992	0113	9190000000		Иные непrogramмные мероприятия	31,443	31,443	100,0
992	0113	919005549F		Поощрение за достижение показателей деятельности управленческих команд	31,443	31,443	100,0
992	0113	919005549F	100	Расходы на выплаты персоналу в целях обеспечения выполнения функций государственными (муниципальными) органами, казенными учреждениями, органами управления государственными внебюджетными фондами	31,443	31,443	100,0
992	0113	919005549F	120	Расходы на выплаты персоналу государственных (муниципальных) органов	31,443	31,443	100,0
992	0113	9500000000		Непрограммные расходы по обеспечению деятельности администрации города Перми	111 085,900	110 794,962	99,7
992	0113	9580000000		Функциональные органы администрации города Перми	111 085,900	110 794,962	99,7
992	0113	9580000110		Расходы на выплаты по оплате труда работников муниципальных органов	105 386,305	105 148,463	99,8
992	0113	9580000110	100	Расходы на выплаты персоналу в целях обеспечения выполнения функций государственными (муниципальными) органами, казенными учреждениями, органами управления государственными внебюджетными фондами	105 382,660	105 144,818	99,8
992	0113	9580000110	120	Расходы на выплаты персоналу государственных (муниципальных) органов	105 382,660	105 144,818	99,8
992	0113	9580000110	300	Социальное обеспечение и иные выплаты населению	3,645	3,645	100,0
992	0113	9580000110	320	Социальные выплаты гражданам, кроме публичных нормативных социальных выплат	3,645	3,645	100,0
992	0113	9580000190		Расходы на обеспечение функций муниципальных органов	5 699,595	5 646,499	99,1

1	2	3	4	5	6	7	8
992	0113	9580000190	100	Расходы на выплаты персоналу в целях обеспечения выполнения функций государственными (муниципальными) органами, казенными учреждениями, органами управления государственными внебюджетными фондами	14,805	14,729	99,5
992	0113	9580000190	120	Расходы на выплаты персоналу государственных (муниципальных) органов	14,805	14,729	99,5
992	0113	9580000190	200	Закупка товаров, работ и услуг для обеспечения государственных (муниципальных) нужд	5 684,540	5 631,520	99,1
992	0113	9580000190	240	Иные закупки товаров, работ и услуг для обеспечения государственных (муниципальных) нужд	5 684,540	5 631,520	99,1
992	0113	9580000190	800	Иные бюджетные ассигнования	0,250	0,250	100,0
992	0113	9580000190	850	Уплата налогов, сборов и иных платежей	0,250	0,250	100,0
992	0113	9600000000		Другие непрограммные расходы по реализации вопросов местного значения города Перми, связанных с общегородским управлением	4 445,242	4 433,092	99,7
992	0113	9610000000		Расходы на исполнение судебных актов по обращению взыскания на средства местного бюджета	4 445,242	4 433,092	99,7
992	0113	9610092000		Средства на исполнение судебных актов, вступивших в законную силу	4 445,242	4 433,092	99,7
992	0113	9610092000	800	Иные бюджетные ассигнования	4 445,242	4 433,092	99,7
992	0113	9610092000	830	Исполнение судебных актов	4 445,242	4 433,092	99,7
992	04			Национальная экономика	21 153,973	20 688,907	97,8
992	0412			<i>Другие вопросы в области национальной экономики</i>	<i>21 153,973</i>	<i>20 688,907</i>	<i>97,8</i>
992	0412	1900000000		Муниципальная программа «Управление земельными ресурсами города Перми»	21 153,973	20 688,907	97,8
992	0412	1910000000		Подпрограмма «Распоряжение земельными участками, находящимися в муниципальной собственности и собственность на которые не разграничена»	6 541,297	6 485,430	99,1
992	0412	1910100000		Основное мероприятие «Обеспечение платности использования земельных участков»	6 541,297	6 485,430	99,1
992	0412	1910121520		Защита земельно-имущественных прав, осуществление профилактических мероприятий	2 608,413	2 552,547	97,9
992	0412	1910121520	200	Закупка товаров, работ и услуг для обеспечения государственных (муниципальных) нужд	2 011,464	1 955,598	97,2
992	0412	1910121520	240	Иные закупки товаров, работ и услуг для обеспечения государственных (муниципальных) нужд	2 011,464	1 955,598	97,2
992	0412	1910121520	800	Иные бюджетные ассигнования	596,949	596,949	100,0
992	0412	1910121520	830	Исполнение судебных актов	596,949	596,949	100,0
992	0412	19101L5110		Проведение комплексных кадастровых работ	3 932,883	3 932,883	100,0
992	0412	19101L5110	200	Закупка товаров, работ и услуг для обеспечения государственных (муниципальных) нужд	3 932,883	3 932,883	100,0
992	0412	19101L5110	240	Иные закупки товаров, работ и услуг для обеспечения государственных (муниципальных) нужд	3 932,883	3 932,883	100,0

1	2	3	4	5	6	7	8
992	0412	1920000000		Подпрограмма «Повышение эффективности управления земельными ресурсами путем развития информационной системы управления землями»	14 612,677	14 203,477	97,2
992	0412	1920100000		Основное мероприятие «Ведение информационной системы управления землями»	14 612,677	14 203,477	97,2
992	0412	1920121840		Сопровождение и модернизация информационной системы управления землями	13 221,738	13 221,738	100,0
992	0412	1920121840	200	Закупка товаров, работ и услуг для обеспечения государственных (муниципальных) нужд	13 221,738	13 221,738	100,0
992	0412	1920121840	240	Иные закупки товаров, работ и услуг для обеспечения государственных (муниципальных) нужд	13 221,738	13 221,738	100,0
992	0412	1920121850		Обеспечение защиты персональных данных	1 390,939	981,739	70,6
992	0412	1920121850	200	Закупка товаров, работ и услуг для обеспечения государственных (муниципальных) нужд	1 390,939	981,739	70,6
992	0412	1920121850	240	Иные закупки товаров, работ и услуг для обеспечения государственных (муниципальных) нужд	1 390,939	981,739	70,6
Общий итог					59 554 819,732	56 907 456,563	95,6

Приложение 4
к решению
Пермской городской Думы
от 28.05.2024 № 88

Отчет об исполнении расходов бюджета города Перми по разделам, подразделам классификации расходов бюджетов за 2023 год

тыс. руб.

Раздел, подраздел	Наименование	Уточненный план	Исполнено	% исполнения
1	2	3	4	5
0100	Общегосударственные вопросы	2 753 765,859	2 721 949,050	98,8
0102	Функционирование высшего должностного лица субъекта Российской Федерации и муниципального образования	6 173,110	6 173,110	100,0
0103	Функционирование законодательных (представительных) органов государственной власти и представительных органов муниципальных образований	186 130,601	182 062,537	97,8
0104	Функционирование Правительства Российской Федерации, высших исполнительных органов государственной власти субъектов Российской Федерации, местных администраций	862 881,997	862 569,835	100,0
0105	Судебная система	267,200	56,293	21,1
0106	Обеспечение деятельности финансовых, налоговых и таможенных органов и органов финансового (финансово-бюджетного) надзора	195 415,700	195 356,225	100,0
0107	Обеспечение проведения выборов и референдумов	5 442,458	5 442,458	100,0
0111	Резервные фонды	16 623,147	0,000	0,0

1	2	3	4	5
0113	Другие общегосударственные вопросы	1 480 831,646	1 470 288,591	99,3
0300	Национальная безопасность и правоохранительная деятельность	281 464,153	272 030,730	96,6
0309	Гражданская оборона	62 559,891	62 353,777	99,7
0310	Защита населения и территории от чрезвычайных ситуаций природного и техногенного характера, пожарная безопасность	168 301,012	159 895,144	95,0
0314	Другие вопросы в области национальной безопасности и правоохранительной деятельности	50 603,251	49 781,809	98,4
0400	Национальная экономика	17 230 773,340	16 889 291,091	98,0
0405	Сельское хозяйство и рыболовство	146 306,572	63 603,883	43,5
0406	Водное хозяйство	102 255,256	102 063,291	99,8
0407	Лесное хозяйство	76 803,250	76 800,677	100,0
0408	Транспорт	10 517 118,495	10 391 958,376	98,8
0409	Дорожное хозяйство (дорожные фонды)	6 265 632,545	6 132 770,284	97,9
0412	Другие вопросы в области национальной экономики	122 657,222	122 094,581	99,5
0500	Жилищно-коммунальное хозяйство	11 305 171,881	10 059 755,109	89,0
0501	Жилищное хозяйство	5 347 359,944	4 963 493,033	92,8
0502	Коммунальное хозяйство	505 025,334	496 965,755	98,4
0503	Благоустройство	4 577 982,321	3 725 623,069	81,4
0504	Прикладные научные исследования в области жилищно-коммунального хозяйства	29 500,000	29 500,000	100,0
0505	Другие вопросы в области жилищно-коммунального хозяйства	845 304,283	844 173,252	99,9
0600	Охрана окружающей среды	58 851,800	58 371,791	99,2
0603	Охрана объектов растительного и животного мира и среды их обитания	29 146,500	28 666,491	98,4
0605	Другие вопросы в области охраны окружающей среды	29 705,300	29 705,299	100,0
0700	Образование	23 031 290,499	22 215 268,161	96,5
0701	Дошкольное образование	7 189 759,047	7 188 317,022	100,0
0702	Общее образование	13 020 730,515	12 313 707,527	94,6
0703	Дополнительное образование детей	1 676 821,176	1 675 869,392	99,9
0705	Профессиональная подготовка, переподготовка и повышение квалификации	15 050,264	15 050,206	100,0
0707	Молодежная политика	175 056,747	92 547,306	52,9
0709	Другие вопросы в области образования	953 872,750	929 776,708	97,5
0800	Культура, кинематография	1 612 736,528	1 609 840,903	99,8
0801	Культура	1 484 242,218	1 481 347,209	99,8
0804	Другие вопросы в области культуры, кинематографии	128 494,310	128 493,693	100,0
1000	Социальная политика	1 629 825,385	1 602 065,449	98,3
1001	Пенсионное обеспечение	130 671,074	130 554,301	99,9
1003	Социальное обеспечение населения	610 306,680	609 295,168	99,8
1004	Охрана семьи и детства	558 770,197	535 433,145	95,8
1006	Другие вопросы в области социальной политики	330 077,434	326 782,836	99,0
1100	Физическая культура и спорт	1 647 884,256	1 475 828,251	89,6
1101	Физическая культура	183 359,002	173 866,909	94,8
1102	Массовый спорт	33 979,637	33 940,407	99,9
1103	Спорт высших достижений	1 361 137,985	1 198 619,298	88,1
1105	Другие вопросы в области физической культуры и спорта	69 407,633	69 401,637	100,0

1	2	3	4	5
1300	Обслуживание государственного (муниципального) долга	3 056,030	3 056,029	100,0
1301	Обслуживание государственного (муниципального) внутреннего долга	3 056,030	3 056,029	100,0
Итого		59 554 819,732	56 907 456,563	95,6

ПРИЛОЖЕНИЕ 5
к решению
Пермской городской Думы
от 28.05.2024 № 88

**Отчет об исполнении источников финансирования дефицита бюджета города Перми
по кодам классификации источников финансирования дефицитов бюджетов за 2023 год**

тыс.руб.

Код классификации источников внутреннего финансирования дефицита	Наименование кода классификации источников внутреннего финансирования дефицита	Утвержденный план по решению ПГД от 20.12.2022 № 267 (в ред. от 19.12.2023)	Исполнено	% исполнения
1	2	3	4	5
01 00 00 00 00 0000 000	Источники внутреннего финансирования дефицита бюджета	2 891 520,850	-40 044,741	X
01 02 00 00 00 0000 000	Кредиты кредитных организаций в валюте Российской Федерации	2 622 149,700	0,000	0,0%
01 02 00 00 00 0000 700	Привлечение кредитов от кредитных организаций в валюте Российской Федерации	2 622 149,700	0,000	0,0%
01 02 00 00 04 0000 710	Привлечение городским округом кредитов от кредитных организаций в валюте Российской Федерации	2 622 149,700	0,000	0,0%
01 02 00 00 00 0000 800	Погашение кредитов, предоставленных кредитными организациями в валюте Российской Федерации	0,000	0,000	X
01 02 00 00 04 0000 810	Погашение городским округом кредитов от кредитных организаций в валюте Российской Федерации	0,000	0,000	X
01 03 00 00 00 0000 000	Бюджетные кредиты от других бюджетов бюджетной системы Российской Федерации	0,000	0,000	X
01 03 01 00 00 0000 700	Привлечение бюджетных кредитов из других бюджетов бюджетной системы Российской Федерации в валюте Российской Федерации	0,000	0,000	X
01 03 01 00 04 0000 710	Привлечение кредитов из других бюджетов бюджетной системы Российской Федерации бюджетом городского округа в валюте Российской Федерации	0,000	0,000	X
01 03 01 00 00 0000 800	Погашение бюджетных кредитов, полученных из других бюджетов бюджетной системы Российской Федерации в валюте Российской Федерации	0,000	0,000	X
01 03 01 00 04 0000 810	Погашение бюджетом городского округа кредитов из других бюджетов бюджетной системы Российской Федерации в валюте Российской Федерации	0,000	0,000	X
01 05 00 00 00 0000 000	Изменение остатков средств на счетах по учету средств бюджета	269 371,150	-1 440 044,741	-534,6%
01 05 00 00 00 0000 500	Увеличение остатков средств бюджетов	55 957 075,778	63 950 872,634	114,3%

1	2	3	4	5
01 05 02 00 00 0000 500	Увеличение прочих остатков средств бюджетов	55 957 075,778	63 950 872,634	114,3%
01 05 02 01 00 0000 510	Увеличение прочих остатков денежных средств бюджетов	55 957 075,778	63 950 872,634	114,3%
01 05 02 01 04 0000 510	Увеличение прочих остатков денежных средств бюджета городского округа	55 957 075,778	63 950 872,634	114,3%
01 05 00 00 00 0000 600	Уменьшение остатков средств бюджетов	56 226 446,928	62 510 827,893	111,2%
01 05 02 00 00 0000 600	Уменьшение прочих остатков средств бюджетов	56 226 446,928	62 510 827,893	111,2%
01 05 02 01 00 0000 610	Уменьшение прочих остатков денежных средств бюджетов	56 226 446,928	62 510 827,893	111,2%
01 05 02 01 04 0000 610	Уменьшение прочих остатков денежных средств бюджета городского округа	56 226 446,928	62 510 827,893	111,2%
01 06 00 00 00 0000 000	Иные источники внутреннего финансирования дефицита бюджета	–	1 400 000,000	X
01 06 10 00 00 0000 000	Операции по управлению остатками средств на единых счетах бюджетов	–	1 400 000,000	X
01 06 10 02 00 0000 500	Увеличение финансовых активов в муниципальной собственности за счет средств организаций, лицевые счета которым открыты в территориальных органах Федерального казначейства или в финансовых органах в соответствии с законодательством Российской Федерации	–	1 400 000,000	X
01 06 10 02 04 0000 550	Увеличение финансовых активов в собственности городского округа за счет средств на казначейских счетах для осуществления и отражения операций с денежными средствами, поступающими во временное распоряжение получателей средств местного бюджета, казначейских счетах для осуществления и отражения операций с денежными средствами бюджетных и автономных учреждений, казначейских счетах для осуществления и отражения операций с денежными средствами юридических лиц, не являющихся участниками бюджетного процесса, бюджетными и автономными учреждениями	–	1 400 000,000	X
01 06 10 02 04 0002 550	Увеличение финансовых активов за счет привлечения на единый счет местного бюджета остатков средств на казначейских счетах для осуществления и отражения операций с денежными средствами бюджетных и автономных учреждений, открытых финансовому органу муниципального образования	–	700 000,000	X
01 06 10 02 04 0005 550	Увеличение финансовых активов за счет привлечения на единый счет местного бюджета остатков средств на казначейских счетах для осуществления и отражения операций с денежными средствами участников казначейского сопровождения, открытых финансовому органу муниципального образования	–	700 000,000	X

ПОСТАНОВЛЕНИЯ АДМИНИСТРАЦИИ ГОРОДА ПЕРМИ**АДМИНИСТРАЦИЯ ГОРОДА ПЕРМИ
ПОСТАНОВЛЕНИЕ**29.05.2024№ 418**О внесении изменений в приложение к Положению об особо охраняемой природной территории местного значения – охраняемом ландшафте «Закамский бор», утвержденному постановлением администрации города Перми от 16.08.2005 № 1838**

В соответствии с Уставом города Перми, в целях актуализации нормативной правовой базы администрации города Перми

администрация города Перми **ПОСТАНОВЛЯЕТ**:

1. Внести изменения в приложение к Положению об особо охраняемой природной территории местного значения – охраняемом ландшафте «Закамский бор», утвержденному постановлением администрации города Перми от 16 августа 2005 г. № 1838 (в ред. от 13.08.2008 № 773, от 06.10.2008 № 990, от 14.11.2008 № 1074, от 14.10.2010 № 685, от 20.01.2012 № 16, от 28.03.2012 № 120, от 29.07.2013 № 616, от 17.12.2014 № 993, от 25.05.2016 № 355, от 24.08.2018 № 550, от 07.11.2019 № 868, от 26.07.2021 № 549, от 26.05.2022 № 403, от 25.11.2022 № 1192, от 20.02.2023 № 124), изложив в редакции согласно приложению к настоящему постановлению.

2. Настоящее постановление вступает в силу со дня официального обнародования посредством официального опубликования в печатном средстве массовой информации «Официальный бюллетень органов местного самоуправления муниципального образования город Пермь».

3. Управлению по общим вопросам администрации города Перми обеспечить обнародование настоящего постановления посредством официального опубликования в печатном средстве массовой информации «Официальный бюллетень органов местного самоуправления муниципального образования город Пермь».

4. Информационно-аналитическому управлению администрации города Перми обеспечить обнародование настоящего постановления посредством официального опубликования в сетевом издании «Официальный сайт муниципального образования город Пермь www.gorodperm.ru».

5. Контроль за исполнением настоящего постановления возложить на первого заместителя главы администрации города Перми Андрианову О.Н.

И.о. Главы города Перми

О.Н. Андрианова

Приложение
к постановлению администрации
города Перми
от 29.05.2024 № 418

СХЕМА
функционального зонирования особо охраняемой природной территории местного значения –
охраняемого ландшафта «Закамский бор»





АДМИНИСТРАЦИЯ ГОРОДА ПЕРМИ ПОСТАНОВЛЕНИЕ

29.05.2024

№ 419

О внесении изменений в Административный регламент предоставления муниципальным бюджетным учреждением «Архив города Перми» муниципальной услуги «Информационное обеспечение физических и юридических лиц на основе документов Архивного фонда Российской Федерации и других архивных документов, предоставление архивных справок, архивных выписок и копий архивных документов», утвержденный постановлением администрации города Перми от 24.12.2013 № 1224

В целях актуализации правовых актов администрации города Перми администрация города Перми ПОСТАНОВЛЯЕТ:

1. Внести изменения в Административный регламент предоставления муниципальным бюджетным учреждением «Архив города Перми» муниципальной услуги «Информационное обеспечение физических и юридических лиц на основе документов Архивного фонда Российской Федерации и других архивных документов, предоставление архивных справок, архивных выписок и копий архивных документов», утвержденный постановлением администрации города Перми от 24 декабря 2013 г. № 1224 (в ред. от 23.09.2014 № 654, от 22.01.2015 № 28, от 20.02.2015 № 86, от 01.04.2015 № 168, от 21.08.2015 № 581, от 26.11.2015 № 981, от 29.04.2016 № 298, от 14.11.2016 № 1009, от 23.05.2017 № 386, от 28.09.2017 № 776, от 07.11.2017 № 991, от 11.09.2018 № 585, от 29.11.2021 № 1061), изложив в редакции согласно приложению к настоящему постановлению.

2. Муниципальному бюджетному учреждению «Архив города Перми» обеспечить:

2.1. не позднее 3 рабочих дней со дня вступления в силу настоящего постановления изменение информации о муниципальной услуге в федеральной государственной информационной системе «Федеральный реестр государственных и муниципальных услуг (функций)»;

2.2. не позднее 30 календарных дней со дня вступления в силу настоящего постановления актуализацию технологической схемы оказания муниципальной услуги, переданной для оказания в государственное бюджетное учреждение Пермского края «Пермский краевой многофункциональный центр предоставления государственных и муниципальных услуг» (далее – ГБУ ПК «Пермский краевой МФЦ ПГМУ»), и ее направление в адрес ГБУ ПК «Пермский краевой МФЦ ПГМУ».

3. Настоящее постановление вступает в силу со дня официального обнародования посредством официального опубликования в печатном средстве массовой информации «Официальный бюллетень органов местного самоуправления муниципального образования город Пермь», за исключением пункта 1 настоящего постановления, который вступает в силу с 01 июля 2024 г.

4. Управлению по общим вопросам администрации города Перми обеспечить обнародование настоящего постановления посредством официального опубликования в печатном средстве массовой информации «Официальный бюллетень органов местного самоуправления муниципального образования город Пермь».

5. Информационно-аналитическому управлению администрации города Перми обеспечить обнародование настоящего постановления посредством официального опубликования в сетевом издании «Официальный сайт муниципального образования город Пермь www.gorodperm.ru».

6. Контроль за исполнением настоящего постановления возложить на руководителя аппарата администрации города Перми Молоковских А.В.

И.о. Главы города Перми

О.Н. Андрианова

Приложение
к постановлению администрации
города Перми
от 29.05.2024 № 419

АДМИНИСТРАТИВНЫЙ РЕГЛАМЕНТ
предоставления муниципальным бюджетным учреждением «Архив города Перми» муниципальной услуги
«Информационное обеспечение физических и юридических лиц на основе документов Архивного фонда
Российской Федерации и других архивных документов, предоставление архивных справок, архивных
выписок и копий архивных документов»

I. Общие положения

1.1. Административный регламент предоставления муниципальным бюджетным учреждением «Архив города Перми» муниципальной услуги «Информационное обеспечение физических и юридических лиц на основе документов Архивного фонда Российской Федерации и других архивных документов, предоставление архивных справок, архивных выписок и копий архивных документов» (далее – Административный регламент, муниципальная услуга) определяет стандарт и порядок предоставления муниципальной услуги.

1.2. Заявителями на получение муниципальной услуги являются физические лица, юридические лица, индивидуальные предприниматели, арбитражные и конкурсные управляющие, их представители, действующие в силу полномочий, основанных на оформленной в установленном законодательством Российской Федерации порядке доверенности, на основании федерального закона либо на основании акта уполномоченного государственного органа или органа местного самоуправления (далее – Заявитель).

1.3. Учреждение, предоставляющее муниципальную услугу, – муниципальное бюджетное учреждение «Архив города Перми» (далее – Архив).

Адрес Архива: 614036, г. Пермь, ул. Дениса Давыдова, 15.

График работы Архива:

понедельник-четверг – с 09.00 час. до 18.00 час.;

пятница – с 09.00 час. до 17.00 час.;

перерыв – с 12.30 час. до 13.18 час.

1.4. Заявление на предоставление муниципальной услуги (далее – Заявление) может быть подано (направлено) в электронном виде с использованием:

федеральной государственной информационной системы «Единый портал государственных и муниципальных услуг (функций)» (далее – Единый портал), в том числе из государственного бюджетного учреждения Пермского края «Пермский краевой многофункциональный центр предоставления государственных и муниципальных услуг» (далее – МФЦ);

автоматизированного рабочего места, расположенного в помещении для приема граждан Архива, посредством Единого портала;

портала «Услуги и сервисы Пермского края» (далее – Региональный портал);

а также:

по почте по адресу, указанному в абзаце втором пункта 1.3 настоящего Административного регламента;

через МФЦ в соответствии с заключенным соглашением о взаимодействии между МФЦ и Архивом.

Информация о местонахождении, справочных телефонах и графиках работы филиалов МФЦ, расположенных на территории города Перми и Пермского края, содержится на официальном сайте МФЦ: <http://mfc-perm.ru> (далее – сайт МФЦ).

Муниципальная услуга доступна для предоставления в электронном виде на всей территории Российской Федерации.

1.5. Информацию о предоставлении муниципальной услуги можно получить:

1.5.1. в Архиве:

на информационных стендах;

по телефонам, указанным в пункте 1.9 настоящего Административного регламента;

по письменному Заявлению;

по электронной почте: prjemnaya-arkhiv@gorodperm.ru;

1.5.2. в МФЦ:

при личном обращении;

по телефону, указанному на сайте МФЦ;

1.5.3. на официальном сайте муниципального образования город Пермь в информационно-телекоммуникационной сети Интернет: <http://gorodperm.ru> (далее – официальный сайт);

1.5.4. на Едином портале: <http://gosuslugi.ru>;

1.5.5. на Интернет-сайте Архива: <https://permarchive.permkrai.ru>.

1.6. На информационных стендах Архива размещается следующая информация:

текст настоящего Административного регламента;

порядок обжалования решений, действий (бездействия) Архива, должностных лиц Архива при предоставлении муниципальной услуги;

образцы оформления документов, необходимых для предоставления муниципальной услуги.

1.7. На официальном сайте, Интернет-сайте Архива размещаются следующие сведения:

текст настоящего Административного регламента;

форма заявления;

технологическая схема предоставления муниципальной услуги;

порядок обжалования решений, действий (бездействия) Архива, должностных лиц Архива при предоставлении муниципальной услуги, утвержденный правовым актом администрации города Перми.

1.8. На Едином портале размещаются следующие сведения:

способы подачи Заявления;

способы получения результата;

сроки для оказания услуги, основания для отказа;

результат оказания услуги;

контакты;

документы, необходимые для получения услуги;

документы, предоставляемые по завершении оказания услуги;

сведения о муниципальной услуге;

порядок обжалования;

межведомственное взаимодействие;

нормативные правовые акты;

настоящий Административный регламент;

административные процедуры;

показатели доступности и качества.

1.9. Информирование о предоставлении муниципальной услуги осуществляется по телефонам: (342) 237-12-12, (342) 235-27-88.

При ответах на телефонные звонки Заявителей специалисты Архива подробно и в вежливой (корректной) форме информируют обратившихся по интересующим их вопросам. Ответ на телефонный звонок должен начинаться с информации об Архиве, в который позвонил гражданин, фамилии, имени, отчества и должности специалиста, принявшего телефонный звонок. При отсутствии возможности у специалиста, принявшего звонок, самостоятельно ответить на поставленные вопросы обратившемуся гражданину должен быть сообщен телефонный номер, по которому можно получить необходимую информацию.

1.10. Информирование Заявителей о стадии предоставления муниципальной услуги осуществляется:

специалистами Архива по телефонным номерам, указанным в пункте 1.9 настоящего Административного регламента;

специалистами МФЦ при личном обращении Заявителя, по телефонным номерам, указанным на сайте МФЦ, если Заявление было подано через МФЦ;

через Единый портал.

II. Стандарт предоставления муниципальной услуги

2.1. Муниципальная услуга — информационное обеспечение физических и юридических лиц на основе документов Архивного фонда Российской Федерации и других архивных документов, предоставление архивных справок, архивных выписок и копий архивных документов.

Муниципальная услуга включает следующие подуслуги:

«Получение документов, необходимых для подтверждения стажа работы или размера заработной платы»;

«Получение документов, содержащих сведения в отношении объектов недвижимого имущества»;

«Получение иных документов, в том числе содержащих сведения о подтверждении родства, удочерении (усыновлении), факта учебы, нахождения в детском доме».

2.2. Муниципальная услуга предоставляется Архивом.

2.3. Результатом предоставления муниципальной услуги являются:

решение о выдаче (направлении) архивной справки (архивной копии, архивной выписки или информационного письма);

решение об отказе в предоставлении муниципальной услуги.

Архивная справка — документ архива, составленный на бланке архива, имеющий юридическую силу и содержащий документную информацию о предмете запроса с указанием архивных шифров и номеров листов единиц хранения тех архивных документов, на основании которых он составлен.

Архивная копия — дословно воспроизводящая текст архивного документа или изображение архивного документа копия с указанием архивного шифра и номеров листов единиц хранения, заверенная в установленном порядке.

Архивная выписка — документ архива, составленный на бланке архива, дословно воспроизводящий часть текста архивного документа, относящийся к определенному факту, событию, лицу, с указанием архивного шифра и номеров листов единиц хранения.

Информационное письмо — письмо, оформленное на бланке Архива, содержащее ответ о наличии (отсутствии) в Архиве архивных документов по теме запроса или сведения об их местонахождении или о пересылке запроса по принадлежности в соответствующую организацию.

2.4. Срок предоставления муниципальной услуги:

не более 30 календарных дней со дня поступления Заявления в Архив – в случае подачи Заявления через Региональный портал, доставкой по почте или через МФЦ;

не более 20 календарных дней со дня поступления Заявления в Архив – в случае подачи Заявления посредством Единого портала.

Срок приостановления муниципальной услуги не установлен действующим законодательством.

В случае поступления Заявления в Архив через МФЦ срок предоставления муниципальной услуги исчисляется со дня регистрации Заявления в МФЦ.

В случае подачи Заявления по подуслуге «Получение иных документов, в том числе содержащих сведения о подтверждении родства, удочерении (усыновлении), факта учебы, нахождения в детском доме» посредством Единого портала к Заявлению необходимо прикрепить отсканированные документы, указанные в пункте 2.6.3 настоящего Административного регламента. Если отсканированные документы, указанные в пункте 2.6.3 настоящего Административного регламента, не заверены усиленной квалифицированной электронной подписью нотариуса, должностного лица МФЦ либо лица, уполномоченного на создание и подписание таких документов, то в течение 7 календарных дней после направления электронного Заявления и отсканированных документов Заявителем должны быть представлены оригиналы документов, указанных в пункте 2.6.3 настоящего Административного регламента, в соответствии с графиком работы Архива, указанным в пункте 1.3 настоящего Административного регламента.

2.5. Перечень нормативных правовых актов, регулирующих предоставление муниципальной услуги:

Федеральный закон от 22 октября 2004 г. № 125-ФЗ «Об архивном деле в Российской Федерации»;

Федеральный закон от 27 июля 2006 г. № 152-ФЗ «О персональных данных»;

Федеральный закон от 27 июля 2010 г. № 210-ФЗ «Об организации предоставления государственных и муниципальных услуг» (далее – Федеральный закон № 210-ФЗ);

Федеральный закон от 06 апреля 2011 г. № 63-ФЗ «Об электронной подписи»;

постановление Правительства Российской Федерации от 28 ноября 2011 г. № 977 «О федеральной государственной информационной системе «Единая система идентификации и аутентификации в инфраструктуре, обеспечивающей информационно-технологическое взаимодействие информационных систем, используемых для предоставления государственных и муниципальных услуг в электронной форме»;

постановление Правительства Российской Федерации от 26 марта 2016 г. № 236 «О требованиях к предоставлению в электронной форме государственных и муниципальных услуг»;

постановление Правительства Российской Федерации от 01 марта 2022 г. № 277 «О направлении в личный кабинет заявителя в федеральной государственной информационной системе «Единый портал государственных и муниципальных услуг (функций)» сведений о ходе выполнения запроса о предоставлении государственной или муниципальной услуги, заявления о предоставлении услуги, указанной в части 3 статьи 1 Федерального закона «Об организации предоставления государственных и муниципальных услуг», а также результатов предоставления государственной или муниципальной услуги, результатов предоставления услуги, указанной в части 3 статьи 1 Федерального закона «Об организации предоставления государственных и муниципальных услуг» (далее – постановление Правительства Российской Федерации № 277);

распоряжение Правительства Российской Федерации от 25 апреля 2011 г. № 729-р «Об утверждении перечня услуг, оказываемых государственными и муниципальными учреждениями и другими организациями, в которых размещается государственное задание (заказ) или муниципальное задание (заказ), подлежащих включению в реестры государственных или муниципальных услуг и предоставляемых в электронной форме»;

приказ Федерального архивного агентства от 02 марта 2020 г. № 24 «Об утверждении Правил организации хранения, комплектования, учета и использования документов Архивного фонда Российской Федерации и других архивных документов в государственных и муниципальных архивах, музеях и библиотеках, научных организациях»;

приказ Федерального архивного агентства от 31 июля 2023 г. № 77 «Об утверждении Правил организации хранения, комплектования, учета и использования документов Архивного фонда Российской Федерации и других архивных документов в государственных органах, органах местного самоуправления и организациях»;

Закон Пермского края от 10 апреля 2018 г. № 210-ПК «Об архивном деле в Пермском крае».

Перечень нормативных правовых актов, регулирующих предоставление муниципальной услуги, размещен на Едином портале.

2.6. Исчерпывающий перечень документов, необходимых для предоставления муниципальной услуги:

2.6.1. по подуслуге «Получение документов, необходимых для подтверждения стажа работы или размера заработной платы»:

направленное (поданное) в Архив в письменной форме или в форме электронного документа Заявление по форме согласно приложению 1 к настоящему Административному регламенту (в случае обращения через Единый портал, Региональный портал заполняется с помощью интерактивной формы на Едином портале или Региональном портале соответственно);

копия паспорта гражданина Российской Федерации или иного документа, удостоверяющего личность Заявителя в соответствии с законодательством Российской Федерации (за исключением случая подачи Заявления посредством Единого портала, Регионального портала);

копия документа, подтверждающего полномочия представителя Заявителя, а также копия паспорта гражданина Российской Федерации или иного документа, удостоверяющего личность представителя Заявителя в соответствии с законодательством Российской Федерации (за исключением случая подачи Заявления посредством Единого портала, Регионального портала, когда к Заявлению прикладывается документ, подтверждающий полномочия представителя Заявителя, подписанный усиленной квалифицированной электронной подписью Заявителя или нотариуса, с приложением файла открепленной усиленной квалифицированной электронной подписи Заявителя или нотариуса в формате SIG), в случае если интересы Заявителя представляет представитель Заявителя;

сведения о трудовой деятельности, трудовом стаже (за периоды до 01 января 2020 года);

2.6.2. по подуслуге «Получение документов, содержащих сведения в отношении объектов недвижимого имущества»:

направленное (поданное) в Архив в письменной или в форме электронного документа Заявление по форме согласно приложению 2 к настоящему Административному регламенту (в случае обращения через Единый портал, Региональный портал заполняется с помощью интерактивной формы на Едином портале или Региональном портале соответственно);

копия паспорта гражданина Российской Федерации или иного документа, удостоверяющего личность Заявителя в соответствии с законодательством Российской Федерации (за исключением случая подачи Заявления посредством Единого портала, Регионального портала);

копия документа, подтверждающего полномочия представителя Заявителя, а также копия паспорта гражданина Российской Федерации или иного документа, удостоверяющего личность представителя Заявителя в соответствии с законодательством Российской Федерации (за исключением случая подачи Заявления посредством Единого портала, Регионального портала, когда к Заявлению прикладывается документ, подтверждающий полномочия представителя Заявителя, подписанный усиленной квалифицированной электронной подписью Заявителя или нотариуса с приложением файла открепленной усиленной квалифицированной электронной подписи Заявителя или нотариуса в формате SIG), в случае если интересы Заявителя представляет представитель Заявителя;

2.6.3. по подуслуге «Получение иных документов, в том числе содержащих сведения о подтверждении родства, удочерении (усыновлении), факта учебы, нахождения в детском доме»:

направленное (поданное) в Архив в письменной или в форме электронного документа Заявление по форме согласно приложению 3 к настоящему Административному регламенту (в случае обращения через Единый портал, Региональный портал заполняется с помощью интерактивной формы на Едином портале или Региональном портале соответственно);

копия паспорта гражданина Российской Федерации или иного документа, удостоверяющего личность Заявителя в соответствии с законодательством Российской Федерации (за исключением случая подачи Заявления посредством Единого портала, Регионального портала);

копия документа, подтверждающего полномочия представителя Заявителя, а также копия паспорта гражданина Российской Федерации или иного документа, удостоверяющего личность представителя Заявителя в соответствии с законодательством Российской Федерации (за исключением случая подачи Заявления посредством Единого портала, Регионального портала, когда к Заявлению прикладывается документ, подтверждающий полномочия представителя Заявителя, подписанный усиленной квалифицированной электронной подписью Заявителя или нотариуса с приложением файла открепленной усиленной квалифицированной электронной подписи Заявителя или нотариуса в формате SIG), в случае если интересы Заявителя представляет представитель Заявителя;

свидетельство об усыновлении (удочерении) и согласие усыновителей, заверенное нотариусом, – для получения документов, содержащих сведения об усыновлении (удочерении);

документ, подтверждающий факт смерти завещателя, и документ, подтверждающий родственные отношения Заявителя с завещателем, – для получения информации в отношении содержания завещания;

документ, подтверждающий принадлежность к наследникам первой очереди, – для получения информации в

отношении содержания завещания.

2.7. Архив не вправе требовать от Заявителя:

представления документов и информации или осуществления действий, представление или осуществление которых не предусмотрено нормативными правовыми актами, регулирующими отношения, возникающие в связи с предоставлением муниципальной услуги;

представления документов и информации, которые в соответствии с нормативными правовыми актами Российской Федерации, нормативными правовыми актами субъектов Российской Федерации и муниципальными правовыми актами находятся в распоряжении органов местного самоуправления, предоставляющих муниципальную услугу, иных государственных органов, органов местного самоуправления и (или) подведомственных государственным органам и органам местного самоуправления организаций, участвующих в предоставлении государственных или муниципальных услуг, за исключением документов, указанных в части 6 статьи 7 Федерального закона № 210-ФЗ;

представления документов и информации, отсутствие и (или) недостоверность которых не указывались при первоначальном отказе в приеме документов, необходимых для предоставления муниципальной услуги, либо в предоставлении муниципальной услуги, за исключением случаев, предусмотренных пунктом 4 части 1 статьи 7 Федерального закона № 210-ФЗ.

2.8. Требования к оформлению и подаче Заявления и документам, необходимым для предоставления муниципальной услуги:

копии документов представляются вместе с оригиналами;

тексты документов должны быть написаны разборчиво;

фамилии, имена и отчества физических лиц, адреса их мест жительства должны быть указаны полностью;

наименования юридических лиц должны быть прописаны без сокращений с указанием их мест нахождения;

не должны содержать подчисток, приписок, зачеркнутых слов и иных исправлений;

не должны быть написаны карандашом;

не должны иметь серьезных повреждений, наличие которых не позволяет однозначно истолковать их содержание;

должны содержать актуальную и достоверную информацию.

2.9. В Заявлении, направляемом посредством почтовой связи либо подаваемым через МФЦ, также указывается один из следующих способов предоставления результатов рассмотрения Заявления:

в форме бумажного документа, который направляется Заявителю посредством почтового отправления;

в форме бумажного документа, который Заявитель получает в МФЦ (в случае подачи Заявления через МФЦ).

2.10. В Заявлении, направляемом в форме электронного документа с использованием Единого портала или Регионального портала, может быть указан способ предоставления результатов рассмотрения Заявления в виде бумажного документа, который Заявитель получает посредством почтового отправления.

Средства электронной подписи, применяемые при подаче Заявления и прилагаемых к Заявлению электронных документов, должны быть сертифицированы в соответствии с законодательством Российской Федерации.

2.11. Исчерпывающий перечень оснований для отказа в приеме документов, необходимых для предоставления муниципальной услуги:

2.11.1. представленные Заявителем документы не соответствуют требованиям пункта 2.8 настоящего Административного регламента;

2.11.2. представленные документы утратили силу на момент обращения за предоставлением муниципальной услуги;

2.11.3. неполное заполнение полей в форме Заявления, в том числе в интерактивной форме Заявления на Едином портале, Региональном портале;

2.11.4. представлен неполный пакет документов, необходимых для предоставления муниципальной услуги, указанных в пунктах 2.6.1-2.6.3 настоящего Административного регламента;

2.11.5. Заявление о предоставлении муниципальной услуги подано в Архив, в полномочия которого не входит предоставление муниципальной услуги;

2.11.6. Заявление о предоставлении муниципальной услуги и документов, необходимых для предоставления муниципальной услуги, в электронной форме подано с нарушением установленных требований;

2.11.7. не соблюдены установленные статьей 11 Федерального закона от 06 апреля 2011 г. № 63-ФЗ «Об электронной подписи» условия признания действительности усиленной квалификационной подписи.

Решение об отказе в приеме документов, необходимых для предоставления муниципальной услуги (далее – решение об отказе в приеме документов), оформляется по форме согласно приложению 4 к настоящему Административному регламенту.

При отказе в приеме документов указываются все основания для отказа, выявленные в ходе рассмотрения документов, и рекомендации по их устранению.

2.12. Исчерпывающий перечень оснований для отказа в предоставлении муниципальной услуги:

2.12.1. документ, подтверждающий полномочия представителя Заявителя, не соответствует по форме и содержа-

нию требованиям законодательства Российской Федерации;

2.12.2. отсутствие запрашиваемых сведений в Архиве по данным, указанным Заявителем;

2.12.3. документ содержит противоречивые сведения с данными, указанными в Заявлении;

2.12.4. документ не соответствует по форме и содержанию требованиям законодательства Российской Федерации.

Решение об отказе в предоставлении муниципальной услуги оформляется по форме согласно приложению 4 к настоящему Административному регламенту.

При отказе в предоставлении муниципальной услуги указываются все основания для отказа, выявленные в ходе рассмотрения документов и рекомендации по их устранению.

2.13. Основания для приостановления предоставления муниципальной услуги действующим законодательством не предусмотрены.

2.14. Муниципальная услуга предоставляется Заявителям бесплатно.

2.15. Максимальный срок ожидания в очереди при представлении оригиналов документов в соответствии с абзацем шестым пункта 2.4 настоящего Административного регламента и получении результата предоставления муниципальной услуги составляет не более 15 минут.

2.16. Требования к помещениям, в которых предоставляется муниципальная услуга:

2.16.1. вход в здание, в котором располагается Архив, должен быть оборудован информационной табличкой (вывеской), содержащей наименование Архива;

2.16.2. место для подачи Заявления в электронном виде должно быть оснащено столом, стулом, компьютером с доступом к Единому порталу, необходимыми техническими средствами для возможности оформления Заявления в электронном виде, обеспечено информационными и справочными материалами, необходимыми для предоставления муниципальной услуги, канцелярскими принадлежностями;

2.16.3. в помещении, в котором предоставляется муниципальная услуга, размещаются информационные стенды, имеющие карманы формата А4, заполняемые образцами Заявлений о предоставлении муниципальной услуги с разбивкой по типу Заявителя, перечнями документов, необходимых для предоставления муниципальной услуги, информацией о сроках предоставления муниципальной услуги, сроках административных процедур, об основаниях для отказа в предоставлении муниципальной услуги, допускается оформление документов в виде тематической папки;

места для ожидания Заявителями приема должны быть оборудованы скамьями, стульями;

2.16.4. в помещениях, в которых предоставляется муниципальная услуга, инвалидам и иным маломобильным группам населения обеспечиваются следующие условия доступности:

возможность беспрепятственного входа в помещения и выхода из них;

возможность самостоятельного передвижения по территории, прилегающей к зданию Архива;

возможность посадки в транспортное средство и высадки из него перед входом в Архив, в том числе с использованием кресла-коляски, и при необходимости с помощью сотрудников Архива;

сопровождение инвалидов, имеющих стойкие расстройства функции зрения и самостоятельного передвижения;

обеспечение допуска в Архив собаки-проводника.

2.17. Показатели доступности и качества предоставления муниципальной услуги:

2.17.1. показателем доступности муниципальной услуги является возможность подачи Заявления через Единый портал или МФЦ;

2.17.2. показателями качества предоставления муниципальной услуги являются:

соблюдение сроков выполнения административных процедур, установленных настоящим Административным регламентом;

отсутствие обоснованных жалоб Заявителей на действия (бездействие) специалистов Архива, участвующих в предоставлении муниципальной услуги;

соблюдение установленных сроков предоставления муниципальной услуги.

2.18. Иные требования и особенности предоставления муниципальной услуги:

независимо от способа подачи Заявления результат предоставления муниципальной услуги направляется Заявителю в личный кабинет на Едином портале в форме электронного документа, подписанного усиленной квалифицированной электронной подписью должностного лица Архива, уполномоченного на принятие решения по предоставлению муниципальной услуги.

III. Состав, последовательность и сроки выполнения административных процедур (действий), требования к порядку их выполнения, в том числе особенности выполнения административных процедур (действий) в электронной форме

3.1. Организация предоставления муниципальной услуги включает следующие административные процедуры по поступившему Заявлению:

проверка документов и регистрация Заявления;

рассмотрение документов и сведений;
принятие решения о предоставлении муниципальной услуги;
направление (выдача) результата предоставления муниципальной услуги.

3.2. Проверка документов и регистрация Заявления.

3.2.1. Основанием для начала административной процедуры «Проверка документов и регистрация Заявления» является поступление в Архив Заявления и документов, необходимых для предоставления муниципальной услуги.

3.2.2. Ответственным за исполнение административной процедуры является специалист отдела справочной работы Архива в соответствии с должностными обязанностями (далее – специалист, ответственный за прием и выдачу документов).

3.2.3. После регистрации Заявления и документов в установленном порядке в Архиве специалист, ответственный за прием и выдачу документов:

в порядке, установленном постановлением Правительства Российской Федерации № 277, направляет в личный кабинет Заявителя на Едином портале статус оказания муниципальной услуги «Зарегистрировано»;

проверяет Заявление и документы на соответствие перечню документов, предусмотренных пунктами 2.6.1, 2.6.2, 2.6.3 настоящего Административного регламента, а также осуществляет проверку Заявления и документов на наличие оснований для отказа в приеме документов, предусмотренных пунктом 2.11 настоящего Административного регламента.

3.2.4. При наличии оснований для отказа в приеме Заявления и документов, предусмотренных пунктом 2.11 настоящего Административного регламента, специалист, ответственный за прием и выдачу документов:

готовит проект решения об отказе в приеме Заявления и документов по форме согласно приложению 4 к настоящему Административному регламенту с указанием всех оснований, выявленных в ходе проверки Заявления и документов и рекомендациями по их устранению;

в порядке, установленном постановлением Правительства Российской Федерации № 277, направляет в личный кабинет Заявителя на Едином портале статус оказания муниципальной услуги «Отказано в приеме документов» с указанием всех выявленных причин отказа, предусмотренных пунктом 2.11 настоящего Административного регламента.

3.2.5. В случае подготовки проекта решения об отказе в приеме документов специалист, ответственный за прием и выдачу документов:

обеспечивает подписание решения об отказе в приеме документов должностным лицом Архива, уполномоченным на принятие решения по предоставлению муниципальной услуги;

выдает (направляет) решение об отказе в приеме документов способом, указанным в Заявлении.

3.2.6. В случае обращения Заявителя за получением муниципальной услуги через МФЦ решение об отказе в приеме документов и представленные с Заявлением документы Заявитель получает в МФЦ, если иной способ получения не указан Заявителем.

3.2.7. В случае обращения Заявителя за получением муниципальной услуги через Региональный портал решение об отказе в приеме документов направляется Заявителю в личный кабинет на Региональном портале, если иной способ получения не указан Заявителем.

3.2.8. Независимо от способа подачи Заявления решение об отказе в приеме Заявления и документов направляется в личный кабинет Заявителя на Едином портале в виде электронного документа, подписанного усиленной квалифицированной электронной подписью должностного лица Архива, уполномоченного на принятие решений по предоставлению муниципальной услуги.

3.2.9. Отказ Заявителю в приеме документов, необходимых для предоставления муниципальной услуги, не препятствует повторному обращению Заявителя за предоставлением муниципальной услуги после устранения причин, послуживших основанием для отказа в приеме документов.

3.2.10. В случае отсутствия оснований для отказа в приеме документов, предусмотренных пунктом 2.11 настоящего Административного регламента, специалист, ответственный за прием и выдачу документов:

передает Заявление и представленные с Заявлением документы ответственному специалисту отдела справочной работы Архива (далее – ответственный специалист Архива).

3.2.11. Специалист, ответственный за прием и выдачу документов, передает ответственному специалисту Архива Заявление и представленные с Заявлением документы в день их регистрации в Архиве.

3.2.12. Результатом административной процедуры «Проверка документов и регистрация Заявления» является прием и регистрация Заявления и документов с присвоением регистрационного номера и последующей передачей ответственному специалисту Архива либо направление (выдача) решения об отказе в приеме документов и представленных с Заявлением документов Заявителю.

3.2.13. Максимальный срок административной процедуры «Проверка документов и регистрация Заявления» – не более 1 рабочего дня со дня поступления Заявления и представленных с Заявлением документов в Архив с учетом требований, установленных абзацем шестым пункта 2.4 настоящего Административного регламента.

3.3. Рассмотрение документов и сведений.

3.3.1. Основанием для начала административной процедуры «Рассмотрение документов и сведений» является

поступление Заявления и документов, необходимых для предоставления муниципальной услуги, ответственному специалисту Архива.

3.3.2. Ответственный специалист Архива проверяет Заявление и документы на наличие оснований для отказа в предоставлении муниципальной услуги, предусмотренных пунктом 2.12 настоящего Административного регламента.

3.3.3. При наличии оснований для отказа в предоставлении муниципальной услуги, предусмотренных пунктом 2.12 настоящего Административного регламента, ответственный специалист Архива:

готовит проект решения об отказе в предоставлении муниципальной услуги по форме согласно приложению 4 к настоящему Административному регламенту с указанием всех оснований, выявленных в ходе рассмотрения документов и рекомендациями по их устранению;

в порядке, установленном постановлением Правительства Российской Федерации № 277, направляет в личный кабинет Заявителя на Едином портале статус о ходе предоставления муниципальной услуги «В предоставлении услуги отказано» с указанием всех выявленных причин отказа, предусмотренных пунктом 2.12 настоящего Административного регламента;

обеспечивает подписание решения об отказе в предоставлении муниципальной услуги должностным лицом Архива, уполномоченным на принятие решений по предоставлению муниципальной услуги;

передает решение об отказе в предоставлении муниципальной услуги специалисту, ответственному за прием и выдачу документов.

3.3.4. Специалист, ответственный за прием и выдачу документов, выдает (направляет) решение об отказе в предоставлении муниципальной услуги способом, указанным в Заявлении.

3.3.5. В случае обращения Заявителя за получением муниципальной услуги через МФЦ решение об отказе в предоставлении муниципальной услуги Заявитель получает в МФЦ, если иной способ получения не указан Заявителем.

3.3.6. В случае обращения Заявителя за получением муниципальной услуги через Региональный портал решение об отказе в предоставлении муниципальной услуги направляется Заявителю в личный кабинет на Региональном портале, если иной способ получения не указан Заявителем.

3.3.7. Независимо от способа подачи Заявления решение о предоставлении муниципальной услуги направляется в личный кабинет Заявителя на Едином портале в виде электронного документа, подписанного усиленной квалифицированной электронной подписью должностного лица Архива, уполномоченного на принятие решений по предоставлению муниципальной услуги.

3.3.8. Отказ Заявителю в предоставлении муниципальной услуги не препятствует повторному обращению Заявителя за предоставлением муниципальной услуги после устранения причин, послуживших основанием для отказа в предоставлении муниципальной услуги.

3.3.9. Результатом административной процедуры является подготовка проекта и выдача (направление) решения об отказе в предоставлении муниципальной услуги.

3.3.10. Максимальный срок административной процедуры – не более 4 рабочих дней со дня поступления Заявления и документов ответственному специалисту Архива.

3.4. Принятие решения о предоставлении муниципальной услуги.

3.4.1. Основанием для начала административной процедуры «Принятие решения о предоставлении муниципальной услуги» является отсутствие оснований для отказа в предоставлении муниципальной услуги, предусмотренных пунктом 2.12 настоящего Административного регламента.

3.4.2. При отсутствии оснований для отказа в предоставлении муниципальной услуги, предусмотренных пунктом 2.12 настоящего Административного регламента, ответственный специалист Архива, основываясь на сведениях, указанных Заявителем:

подготавливает архивную справку (архивную копию, архивную выписку или информационное письмо);

обеспечивает подписание архивной справки (архивной копии, архивной выписки или информационного письма) уполномоченным должностным лицом Архива;

передает подписанную уполномоченным должностным лицом Архива архивную справку (архивную копию, архивную выписку или информационное письмо) специалисту, ответственному за прием и выдачу документов.

3.4.3. Результатом административной процедуры является подписанная уполномоченным должностным лицом Архива архивная справка (архивная копия, архивная выписка или информационное письмо).

3.4.4. Максимальный срок административной процедуры:

не более 28 календарных дней со дня поступления Заявления в Архив – в случае подачи Заявления доставкой по почте или через МФЦ;

не более 18 календарных дней со дня поступления Заявления в Архив – в случае подачи Заявления посредством Единого портала.

3.5. Направление (выдача) результата предоставления муниципальной услуги.

3.5.1. Основанием для начала осуществления административной процедуры «Направление (выдача) результата предоставления муниципальной услуги» является поступление специалисту, ответственному за прием и выдачу документов, архивной справки (архивной копии, архивной выписки или информационного письма), подписанной уполномо-

ченным лицом Архива.

3.5.2. Специалист, ответственный за прием и выдачу документов, направляет (выдает) результат предоставления муниципальной услуги способом, указанным в Заявлении.

3.5.3. В случае обращения Заявителя за получением муниципальной услуги через МФЦ результат предоставления муниципальной услуги Заявитель получает в МФЦ, если иной способ получения не указан Заявителем.

3.5.4. В случае обращения Заявителя за получением муниципальной услуги через Региональный портал результат предоставления муниципальной услуги направляется Заявителю в личный кабинет на Региональном портале, если иной способ получения не указан Заявителем.

3.5.5. В случае обращения Заявителя за получением муниципальной услуги через Единый портал результат предоставления муниципальной услуги направляется Заявителю в личный кабинет на Едином портале, если иной способ получения не указан Заявителем.

Вместе с результатом предоставления муниципальной услуги Заявителю в личный кабинет на Едином портале направляется уведомление о возможности получения результата предоставления муниципальной услуги на бумажном носителе в Архиве.

3.5.6. Независимо от способа подачи Заявления специалист, ответственный за прием и выдачу документов: в порядке, установленном постановлением Правительства Российской Федерации № 277, направляет в личный кабинет Заявителя на Едином портале статус о ходе предоставления муниципальной услуги «Услуга предоставлена»; направляет результат предоставления муниципальной услуги в личный кабинет Заявителя на Едином портале в виде электронного документа, подписанного усиленной квалификационной подписью должностного лица Архива, уполномоченного на принятие решений по предоставлению муниципальной услуги.

3.5.7. Результатом административной процедуры является направление (выдача) архивной справки (архивной копии, архивной выписки или информационного письма).

3.5.8. Максимальный срок административной процедуры – не более 1 рабочего дня со дня поступления результата предоставления муниципальной услуги специалисту, ответственному за прием и выдачу документов.

IV. Порядок и формы контроля за исполнением Административного регламента

4.1. Формы контроля:

текущий контроль;
плановые проверки;
внеплановые проверки.

4.2. Текущий контроль соблюдения и исполнения положений настоящего Административного регламента осуществляется начальником отдела справочной работы Архива путем анализа еженедельных отчетов, содержащих сведения о соблюдении (нарушении) сроков предоставления муниципальной услуги.

4.3. Плановые проверки проводятся начальником отдела справочной работы Архива ежемесячно.

При проведении проверки должны быть установлены следующие показатели:

количество предоставленных муниципальных услуг за контрольный период;
количество муниципальных услуг, предоставленных с нарушением сроков, в разрезе административных про-

цедур.

При проведении проверки осуществляется выборочная проверка предоставления муниципальной услуги по конкретным Заявлениям с целью оценки полноты и качества предоставленной муниципальной услуги.

По результатам проверки при наличии выявленных нарушений могут быть подготовлены предложения, направленные на устранение выявленных нарушений, высказаны рекомендации по совершенствованию административных процедур.

4.4. Внеплановые проверки проводятся по жалобам Заявителей на основании письменного или устного поручения руководителя Архива.

4.5. Должностные лица Архива, осуществляющие исполнение административных процедур, несут дисциплинарную и иную ответственность в соответствии с законодательством Российской Федерации.

4.6. Контроль со стороны граждан, их объединений и организаций за предоставлением муниципальной услуги может быть осуществлен путем запроса соответствующей информации в установленном законом порядке при условии, что она не является конфиденциальной, а также в иных формах, не противоречащих требованиям действующего законодательства.

V. Досудебный (внесудебный) порядок обжалования решений и действий (бездействия) учреждения, предоставляющего муниципальную услугу, а также его должностных лиц

5.1. Обжалование решений и действий (бездействия) Архива, предоставляющего муниципальную услугу, а так-

же должностных лиц осуществляется в досудебном (внесудебном) и судебном порядках.

5.2. Обжалование в досудебном (внесудебном) порядке решений и действий (бездействия) должностных лиц Архива при предоставлении муниципальной услуги осуществляется в соответствии с Порядком подачи и рассмотрения жалоб на решения и действия (бездействия) функциональных и территориальных органов администрации города Перми, их должностных лиц и иных муниципальных служащих, муниципальных учреждений города Перми, их должностных лиц и работников при предоставлении муниципальных и государственных услуг, утвержденным постановлением администрации города Перми от 14 сентября 2016 г. № 687.

5.3. Действия (бездействие) должностных лиц Архива и решения, принятые ими при предоставлении муниципальной услуги, могут быть обжалованы Заявителем в Арбитражном суде или суде общей юрисдикции по месту нахождения ответчика в порядке, установленном действующим законодательством.

Приложение 1
к Административному регламенту
предоставления муниципальным
бюджетным учреждением «Архив
города Перми» муниципальной
услуги «Информационное обеспечение
физических и юридических лиц
на основе документов Архивного фонда
Российской Федерации и других
архивных документов, предоставление
архивных справок, архивных выписок
и копий архивных документов»

ЗАЯВЛЕНИЕ

на получение документов, необходимых для подтверждения стажа работы или размера заработной платы

Фамилия, имя, отчество в настоящее время			
Фамилия, имя, отчество в требуемый период работы (указать год изменения)			
Дата рождения	_____	_____	_____
	число	месяц	год
Домашний адрес, почтовый индекс			
Контактный телефон			
Архивная справка необходима для представления в			
О чем запрашивается архивная справка (нужное отметить, указать период)			
<input type="checkbox"/> о стаже работы			
<input type="checkbox"/> о льготном стаже			
<input type="checkbox"/> о заработной плате за 60 месяцев (5 лет)			
<input type="checkbox"/> о заработной плате за период учебы / курсов			
<input type="checkbox"/> другое			
Название организации, подчиненность, подразделение	дата приема	дата увольнения	должность

Способ получения ответа:			
<input type="checkbox"/> почтой по адресу:			
<input type="checkbox"/> в МФЦ (в случае обращения через МФЦ), адрес:			

Дата заполнения «___» _____ 20___ г.

Подпись заявителя _____

Заявление принял _____

Примечание _____

Фонд _____ хранилище _____

Опись _____

Дело _____

Количество дел _____ количество копий _____

Дата исполнения _____ 20___ г.

Исполнитель _____

Заполняется при получении ответа:

архивную справку(и), выписку, копию, трудовую книжку (нужное подчеркнуть) получил(а).

«___» _____ 20___ г. _____

(подпись)

Приложение 2
к Административному регламенту
предоставления муниципальным
бюджетным учреждением «Архив
города Перми» муниципальной
услуги «Информационное обеспечение
физических и юридических лиц
на основе документов Архивного фонда
Российской Федерации и других
архивных документов, предоставление
архивных справок, архивных выписок
и копий архивных документов»

ЗАЯВЛЕНИЕ
на получение документов, содержащих сведения в отношении
объектов недвижимого имущества

Фамилия, имя, отчество лица, запрашивающего архивную справку	
Документ, подтверждающий право заявителя на получение архивной справки (паспорт, доверенность, другие)	
Домашний адрес, почтовый индекс, телефон	

Предмет запроса (о ком / о чем запрашивается архивная справка)	
Название, номер, дата документа, орган / организация, его издавший(ая)	
Для какой цели запрашивается архивная справка	
Способ получения ответа:	
<input type="checkbox"/> почтой по адресу:	
<input type="checkbox"/> в МФЦ (в случае обращения через МФЦ), адрес:	

Дата заполнения «__» _____ 20__ г.

Подпись заявителя _____

Заявление принял _____

Фонд _____

Опись _____

Дело _____

Количество копий _____

Примечание _____

Дата исполнения _____ 20__ г. Исполнитель: _____

Заполняется при получении ответа:

архивную справку, выписку, копию (нужное подчеркнуть) получил(а)

«__» _____ 20__ г.

(подпись)

Приложение 3
к Административному регламенту
предоставления муниципальным
бюджетным учреждением «Архив
города Перми» муниципальной
услуги «Информационное обеспечение
физических и юридических лиц
на основе документов Архивного фонда
Российской Федерации и других
архивных документов, предоставление
архивных справок, архивных выписок
и копий архивных документов»

ЗАЯВЛЕНИЕ

на получение документов, содержащих сведения о подтверждении родства, удочерении (усыновлении), факта учебы, нахождения в детском доме и так далее

Фамилия, имя, отчество в настоящее время			
Фамилия имя, отчество (если меняли) (указать год изменения)			
Дата рождения	_____ число	_____ месяц	_____ год
Домашний адрес, почтовый индекс			
Контактный телефон			
Архивная справка необходима для представления в			
О чем запрашивается архивная справка (нужное отметить, указать период)			
<input type="checkbox"/> о подтверждении родства			
<input type="checkbox"/> об удочерении (усыновлении)			

<input type="checkbox"/> о подтверждении факта учебы	
<input type="checkbox"/> о нахождении в детском доме	
<input type="checkbox"/> другое	
Способ получения ответа:	
<input type="checkbox"/> почтой по адресу:	
<input type="checkbox"/> в МФЦ (в случае обращения через МФЦ), адрес:	

Дата заполнения « ____ » _____ 20 ____ г.

Подпись заявителя _____

Заявление принял _____

Примечание _____

Фонд _____ хранилище _____

Опись _____

Дело _____

Количество дел _____ количество копий _____

Дата исполнения _____ 20 ____ г.

Исполнитель _____

Заполняется при получении ответа:

архивную справку(и), выписку, копию, (нужное подчеркнуть)
получил(а)

« ____ » _____ 20 ____ г. _____

(подпись)

Приложение 4
к Административному регламенту
предоставления муниципальным
бюджетным учреждением «Архив
города Перми» муниципальной
услуги «Информационное обеспечение
физических и юридических лиц
на основе документов Архивного фонда
Российской Федерации и других
архивных документов, предоставление
архивных справок, архивных выписок
и копий архивных документов»

ФОРМА РЕШЕНИЯ

**об отказе в приеме документов, необходимых для предоставления
муниципальной услуги / об отказе в предоставлении муниципальной услуги**

Кому

(сведения о заявителе – Ф.И.О. для граждан,
полное наименование организации – для
юридических лиц)

(контактные данные)

РЕШЕНИЕ

№ _____ от _____

Муниципальное бюджетное учреждение «Архив города Перми»

По результатам рассмотренного заявления от _____ № _____ в предоставлении муниципальной услуги «Информационное обеспечение физических и юридических лиц на основе Архивного фонда Российской Федерации и других архивных документов, предоставление архивных справок, архивных выписок и копий архивных документов» в соответствии с _____

(указывается вид, дата, номер, нормативного правового акта)

принято решение об _____ по следующим основаниям:

_____ ;
 _____ ;
 _____ .

Вы вправе повторно обратиться с запросом о предоставлении муниципальной услуги после устранения указанных нарушений.

Данный отказ может быть обжалован в досудебном порядке путем направления жалобы в _____, а также в судебном порядке.

Дополнительно информируем: _____

(указывается информация, необходимая для устранения причин отказа в предоставлении муниципальной услуги)

Должность уполномоченного лица

Ф.И.О. уполномоченного лица

Сведения о сертификате
электронной подписи

Приложение 5
к Административному регламенту
предоставления муниципальным
бюджетным учреждением «Архив
города Перми» муниципальной
услуги «Информационное обеспечение
физических и юридических лиц
на основе документов Архивного фонда
Российской Федерации и других
архивных документов, предоставление
архивных справок, архивных выписок
и копий архивных документов»

ФОРМА
архивной справки

Справочные данные
о МБУ «Архив города Перми
(почтовый адрес, телефон)
Архивная справка

Адресат

№ _____
На № _____ от _____

Текст

Основание:


Должность уполномоченного лица

Ф.И.О. уполномоченного лица

Сведения о сертификате
электронной подписи

Приложение 6
к Административному регламенту
предоставления муниципальным
бюджетным учреждением «Архив
города Перми» муниципальной
услуги «Информационное обеспечение
физических и юридических лиц
на основе документов Архивного фонда
Российской Федерации и других
архивных документов, предоставление
архивных справок, архивных выписок
и копий архивных документов»

БЛОК-СХЕМА
последовательности административных процедур
по предоставлению муниципальным бюджетным учреждением «Архив города Перми»
муниципальной услуги «Информационное обеспечение физических и юридических лиц на основе
Архивного фонда Российской Федерации и других архивных документов, предоставление архивных
справок, архивных выписок и копий архивных документов»

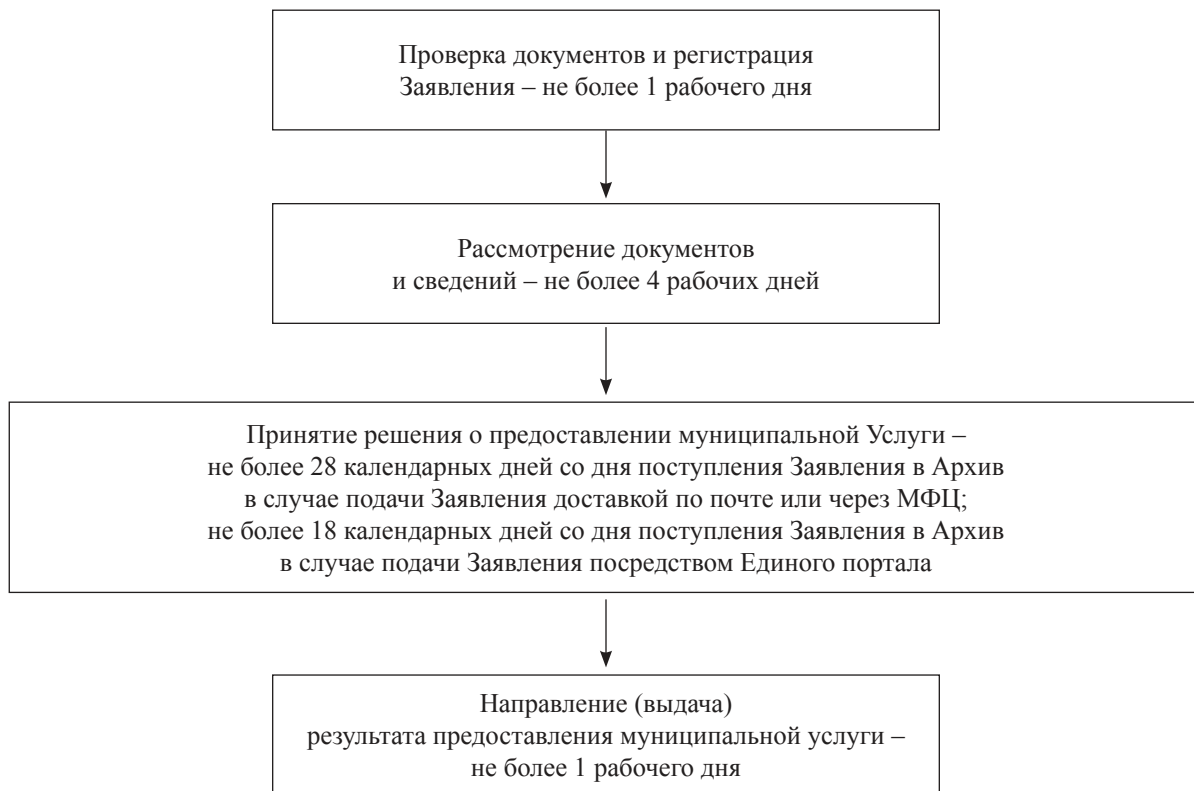



АДМИНИСТРАЦИЯ ГОРОДА ПЕРМИ ПОСТАНОВЛЕНИЕ

29.05.2024

№ 420

Об утверждении Порядка определения потребностей в создании общественных центров на территории города Перми

В соответствии с Федеральным законом от 06 октября 2003 г. № 131-ФЗ «Об общих принципах организации местного самоуправления в Российской Федерации», Уставом города Перми, постановлением администрации города Перми от 17 февраля 2022 г. № 97 «О создании рабочей группы по вопросам развития территориальных общественных самоуправлений и общественных центров в городе Перми» администрация города Перми ПОСТАНОВЛЯЕТ:

1. Утвердить прилагаемый Порядок определения потребностей в создании общественных центров на территории города Перми.

2. Настоящее постановление вступает в силу со дня официального обнародования посредством официального опубликования в печатном средстве массовой информации «Официальный бюллетень органов местного самоуправления муниципального образования город Пермь».

3. Управлению по общим вопросам администрации города Перми обеспечить обнародование настоящего постановления посредством официального опубликования в печатном средстве массовой информации «Официальный бюллетень органов местного самоуправления муниципального образования город Пермь».

4. Информационно-аналитическому управлению администрации города Перми обеспечить обнародование настоящего постановления посредством официального опубликования в сетевом издании «Официальный сайт муниципального образования город Пермь www.gorodperm.ru».

5. Контроль за исполнением настоящего постановления возложить на заместителя главы администрации города Перми Трошкова С.В.

И.о. Главы города Перми

О.Н. Андрианова

УТВЕРЖДЕН
постановлением администрации
города Перми
от 29.05.2024 № 420

ПОРЯДОК определения потребностей в создании общественных центров на территории города Перми

І. Общие положения

1.1. Порядок определения потребностей в создании общественных центров на территории города Перми (далее – Порядок) определяет процедуру определения потребностей в создании общественных центров на территории города Перми (далее – потребности в создании общественных центров) с целью планирования перспективных общественных центров на территории города Перми.

1.2. Определение потребностей в создании общественных центров производится рабочей группой по вопросам развития территориальных общественных самоуправлений и общественных центров в городе Перми (далее – Рабочая группа).

1.3. Порядок деятельности Рабочей группы определяется Положением о рабочей группе по вопросам развития территориальных общественных самоуправлений и общественных центров в городе Перми, утвержденным постановлением администрации города Перми от 17 февраля 2022 г. № 97 (далее – Положение).

II. Процедура определения потребностей в создании общественных центров

2.1. В целях определения потребностей в создании общественных центров функциональное подразделение администрации города Перми, осуществляющее функции по обеспечению реализации муниципальной политики в сфере общественных отношений, координации взаимодействия территориальных и функциональных органов, функциональных подразделений администрации города Перми с органами территориального общественного самоуправления, общественными и иными некоммерческими организациями (далее – УВОСиМО), направляет в территориальные органы администрации города Перми (далее – территориальный орган) запрос о представлении информации о потребностях в создании общественных центров на территории города Перми (далее – Информация, запрос), который содержит даты начала и окончания приема такой Информации. Информация представляется по форме согласно приложению 1 к настоящему Порядку.

В случае отсутствия потребности в создании общественных центров на территории района города Перми территориальный орган сообщает об этом в УВОСиМО в письменном виде в сроки, определенные в запросе.

2.2. Территориальный орган направляет Информацию в УВОСиМО в сроки, указанные в запросе, с приложением следующих документов:

2.2.1. выписки из Единого государственного реестра недвижимого имущества (при необходимости);

2.2.2. договора безвозмездного пользования земельным участком (при необходимости);

2.2.3. копии технического паспорта (плана) нежилого здания, помещения, расположенного в многоквартирном доме или нежилом здании (при необходимости);

2.2.4. фотографий внешнего и внутреннего вида текущего состояния нежилого здания, нежилого помещения, расположенного в многоквартирном доме или нежилом здании, в целях размещения в нем общественного центра (при необходимости).

2.3. УВОСиМО направляет представленную Информацию, документы, предусмотренные пунктом 2.2 настоящего Порядка, и предварительно сформированный Перечень на рассмотрение Рабочей группе в порядке, предусмотренном Положением, не позднее 5 рабочих дней после дня окончания приема таких Информации, документов.

2.4. Определение потребностей в создании общественных центров осуществляется по балльной системе оценки на основании критериев определения потребностей в создании общественных центров на территории города Перми (далее – критерии) согласно приложению 2 к настоящему Порядку.

2.5. По результатам подсчета общего суммарного количества присвоенных баллов в зависимости от количества набранных общих баллов от наибольшего значения к наименьшему формируется перечень перспективных общественных центров на территории города Перми (далее – Перечень).

Максимальное количество баллов, набранное на основании критериев, указанных в приложении 2 к настоящему Порядку, составляет 10 баллов.

2.6. По результатам заседания Рабочая группа принимает решение об утверждении Перечня. Перечень прилагается к протоколу заседания Рабочей группы и является его неотъемлемой частью.

2.7. В случае изменения сведений, указанных в Информации, территориальный орган направляет в УВОСиМО уточненные сведения, содержащиеся в Информации, УВОСиМО осуществляется корректировка Перечня.

2.8. Рабочая группа на основании представленных предложений принимает решение об утверждении откорректированного Перечня.

Приложение 1
к Порядку определения потребностей в
создании общественных центров
на территории города Перми

ФОРМА

Начальнику управления по вопросам
общественного самоуправления и
межнациональным отношениям
администрации города Перми

**ИНФОРМАЦИЯ
о потребности в создании общественных центров
на территории города Перми**

1.1	Микрорайон города Перми, в котором существует потребность в создании общественного центра (далее – микрорайон)	
1.2	Наличие на территории микрорайона нежилого здания, нежилого помещения, расположенного в многоквартирном доме или нежилом здании, с возможностью приобретения в муниципальную собственность данного объекта недвижимого имущества с целью размещения общественного центра ¹	да / нет
	адрес	
	площадь, кв. м	
1.3	Наличие на территории микрорайона земельного участка, предназначенного для строительства объекта капитального строительства в целях размещения общественного центра	да / нет
	местоположение земельного участка, предназначенного для строительства объекта капитального строительства в целях размещения общественного центра	
	назначение земельного участка, предназначенного для строительства объекта капитального строительства в целях размещения общественного центра	
1.4	Наличие на территории микрорайона нежилого помещения, расположенного в многоквартирном доме или нежилом здании, находящегося в муниципальной собственности, в целях размещения общественного центра ¹	да / нет
	адрес	
	площадь, кв. м	
1.5	Наличие в микрорайоне территориального местного самоуправления (далее – ТОС)	
	количество человек, проживающих в границах ТОС	
1.6	Наличие на территории микрорайона общественного центра	да (указать название общественного центра, адрес) / нет
1.7	Наличие на территории прилегающих микрорайонов общественного(ых) центра(ов)	
1.8	Наличие в микрорайоне участкового пункта полиции	да / нет
1.9	Наличие в микрорайоне помещения для размещения избирательного участка для голосования	
1.10	Обеспечение микрорайона социальной инфраструктурой (учреждения дополнительного образования, спортивные, культурные объекты, медицинские учреждения)	

1.11	Транспортная доступность к перспективному общественному центру	
1.12	Пешеходная доступность к перспективному общественному центру	
1.13	Количество социально ориентированных некоммерческих организаций (далее – СО НКО) – потенциальных пользователей перспективного общественного центра	письма о потребности в помещении в перспективном общественном центре от СО НКО ²

¹ Нежилые здания, нежилые помещения, расположенные в многоквартирном доме или нежилом здании, в целях размещения в них общественного центра должны соответствовать требованиям, предъявляемым к помещениям в общественных центрах, указанным в пункте 3.7 Положения об общественных центрах города Перми, утвержденного решением Пермской городской Думы от 26 июня 2012 г. № 135.

² При заполнении строки 1.13 Информации о потребности в создании общественных центров на территории города Перми представляются подтверждающие документы.

Руководитель территориального органа
 администрации города Перми

_____ (подпись, Ф.И.О.)

Приложение 2
 к Порядку определения потребностей в
 создании общественных центров
 на территории города Перми

КРИТЕРИИ
определения потребностей в создании общественных
центров на территории города Перми

№	Наименование критерия	Значение критерия	Количество баллов
1	2	3	4
1	Количество человек, проживающих в границах территориальных общественных самоуправлений (далее – ТОС) на территории микрорайона города Перми, в котором существует потребность в создании общественного центра (далее – микрорайон)	индивидуальное жилищное строительство	4 3 2 1
		более 3 000	
		от 2 000 до 3 000	
		от 1 000 до 2 000	
		многоквартирные дома	
		более 15 000	
		от 10 000 до 15 000	
		от 5000 до 10 000	
		менее 5 000	
2	Наличие на территории прилегающих микрорайонов общественного(ых) центра(ов)	более 2 км	2
		от 1 км до 2 км	1
		менее 1 км	0
3	Наличие на территории микрорайона Перми нежилого помещения, расположенного в многоквартирном доме или нежилом здании, находящегося в муниципальной собственности ¹ , и (или) земельного участка, предназначенного для строительства объекта капитального строительства, и (или) нежилого здания, нежилого помещения, расположенного в многоквартирном доме или нежилом здании, с возможностью приобретения в муниципальную собственность данного объекта недвижимого имущества с целью размещения общественного центра ¹	отсутствие	0
		наличие	1

1	2	3	4
4	Обеспечение микрорайона социальной инфраструктурой (учреждения дополнительного образования, спортивные, культурные объекты, медицинские учреждения)	отсутствие наличие частично наличие полностью	2 1 0
5	Наличие в микрорайоне участкового пункта полиции, помещения для размещения избирательного участка для голосования	отсутствие наличие	1 0
Итого			10

¹ Нежилые здания, нежилые помещения, расположенные в многоквартирном доме или нежилом здании, в целях размещения в них общественного центра должны соответствовать требованиям, предъявляемым к помещениям в общественных центрах, указанным в пункте 3.7 Положения об общественных центрах города Перми, утвержденного решением Пермской городской Думы от 26 июня 2012 г. № 135.



АДМИНИСТРАЦИЯ ГОРОДА ПЕРМИ ПОСТАНОВЛЕНИЕ

29.05.2024

№ 421

О внесении изменений в Порядок определения объема и условий предоставления субсидий на иные цели бюджетным и автономным учреждениям на оснащение муниципальных организаций оборудованием, средствами обучения и воспитания, утвержденный постановлением администрации города Перми от 10.11.2022 № 1147

В целях актуализации нормативной правовой базы администрации города Перми администрация города Перми ПОСТАНОВЛЯЕТ:

1. Внести в Порядок определения объема и условий предоставления субсидий на иные цели бюджетным и автономным учреждениям на оснащение муниципальных организаций оборудованием, средствами обучения и воспитания, утвержденный постановлением администрации города Перми от 10 ноября 2022 г. № 1147 (в ред. от 16.03.2023 № 203, от 13.10.2023 № 1026, от 18.10.2023 № 1113, от 27.11.2023 № 1303, от 25.12.2023 № 1471, от 23.04.2024 № 316), следующие изменения:

1.1. после пункта 1.3.6 дополнить пунктом 1.3.7 следующего содержания:

«1.3.7. создание и развитие материальной базы, необходимой для организации исследовательской деятельности обучающихся в профильных фармацевтических классах в образовательных организациях, в рамках выполнения мероприятия муниципальной программы «Развитие сети образовательных организаций города Перми.»;

1.2. после пункта 1.4.6 дополнить пунктом 1.4.7 следующего содержания:

«1.4.7 на приобретение оборудования для учебных лабораторий по химии и биологии для проведения проектно-исследовательской деятельности фармацевтической направленности.»;

1.3. после пункта 2.5.7 дополнить пунктом 2.5.8 следующего содержания:

«2.5.8. на приобретение оборудования для профильных фармацевтических классов из расчета 5 250,0 тыс. руб. на одно Учреждение, в котором создан профильный фармацевтический класс.»;

1.4. после пункта 2.13.6 дополнить пунктом 2.13.7 следующего содержания:

«2.13.7. по направлению, указанному в пункте 1.4.7 настоящего Порядка – количество обучающихся в профильных фармацевтических классах в соответствии с муниципальной программой «Развитие сети образовательных организаций города Перми.»;

1.5. в приложении 2:

1.5.1. после строки 4.2 дополнить строками 5, 5.1 следующего содержания:

5	Приобретение оборудования для профильных медицинских классов в образовательных организациях, в том числе	5 250,000	0,0	0,0	0,0	0,0	0,0
5.1	МАОУ «Гимназия № 2» г. Перми	5 250,000	0,0	0,0	0,0	0,0	0,0

1.5.2. строку «Итого» изложить в следующей редакции:

Итого	55 980,000	14 120,000	0,0	0,0	0,0	0,0
	70 100,000		0,0		0,0	

2. Настоящее постановление вступает в силу со дня официального обнародования посредством официального опубликования в печатном средстве массовой информации «Официальный бюллетень органов местного самоуправления муниципального образования город Пермь».

3. Управлению по общим вопросам администрации города Перми обеспечить обнародование настоящего постановления посредством официального опубликования в печатном средстве массовой информации «Официальный бюллетень органов местного самоуправления муниципального образования город Пермь».

4. Информационно-аналитическому управлению администрации города Перми обеспечить обнародование настоящего постановления посредством официального опубликования в сетевом издании «Официальный сайт муниципального образования город Пермь www.gorodperm.ru».

5. Контроль за исполнением настоящего постановления возложить на заместителя главы администрации города Перми Мальцеву Е.Д.

И.о. Главы города Перми

О.Н. Андрианова



АДМИНИСТРАЦИЯ ГОРОДА ПЕРМИ ПОСТАНОВЛЕНИЕ

29.05.2024

№ 422

О внесении изменений в постановление администрации города Перми от 19.10.2020 № 1038 «Об утверждении Порядка определения объема и условий предоставления бюджетным и автономным учреждениям, подведомственным департаменту культуры и молодежной политики администрации города Перми, субсидий на иные цели на обеспечение работников учреждений бюджетной сферы Пермского края путевками на санаторно-курортное лечение и оздоровление»

В целях актуализации нормативной правовой базы администрации города Перми администрация города Перми ПОСТАНОВЛЯЕТ:

1. Внести изменения в постановление администрации города Перми от 19 октября 2020 г. № 1038 «Об утверждении Порядка определения объема и условий предоставления бюджетным и автономным учреждениям подведомственным департаменту культуры и молодежной политики администрации города перми, субсидий на иные цели на обеспечение работников учреждений бюджетной сферы Пермского края путевками на санаторно-курортное лечение и оздоровление», утвержденный постановлением администрации города Перми от 19 октября 2020 г. № 1038 (в ред. от 31.08.2021 № 640, от 14.09.2021 № 708, от 19.10.2021 № 905, от 24.12.2021 № 1218, от 14.04.2022 № 279, от 05.09.2022 № 752, от 01.12.2022 № 1224, от 13.12.2022 № 1287, от 22.12.2022 № 1335, от 09.01.2023 № 2, от 16.05.2023 № 383, от 16.05.2023 № 394, от 13.10.2023 № 1032, от 13.11.2023 № 1234, от 01.12.2023 № 1349), изложив преамбулу в следующей редакции:

«В соответствии с абзацем вторым пункта 1 статьи 78.1 Бюджетного кодекса Российской Федерации, постановлением Правительства Российской Федерации от 22 февраля 2020 г. № 203 «Об общих требованиях к нормативным правовым актам и муниципальным правовым актам, устанавливающим порядок определения объема и условия предоставления бюджетным и автономным учреждениям субсидий на иные цели», Законом Пермского края от 04 сентября

2017 г. № 121-ПК «Об обеспечении работников государственных муниципальных учреждений Пермского края путевками на санаторно-курортное лечение и оздоровление на территории Пермского края», решением Пермской городской Думы от 23 апреля 2024 г. № 68 «Об установлении расходного обязательства города Перми по обеспечению работников муниципальных учреждений города Перми путевками на санаторно-курортное лечение и оздоровление на территории Пермского края на 2024 год», постановлением администрации города Перми от 14 марта 2018 г. № 137 «Об утверждении Порядка обеспечения работников муниципальных учреждений города Перми путевками на санаторно-курортное лечение и оздоровление на территории Пермского края и Порядка взаимодействия участников системы обеспечения работников муниципальных учреждений города Перми путевками на санаторно-курортное лечение и оздоровление» администрация города Перми ПОСТАНОВЛЯЕТ:».

2. Внести в Порядок определения объема и условий предоставления бюджетным и автономным учреждениям, подведомственным департаменту культуры и молодежной политики администрации города Перми, субсидий на иные цели на обеспечение работников бюджетной сферы Пермского края путевками на санаторно-курортное лечение и оздоровление, утвержденный постановлением администрации города Перми от 19 октября 2020 г. № 1038 (в ред. от 31.08.2021 № 640, от 14.09.2021 № 708, от 19.10.2021 № 905, от 24.12.2021 № 1218, от 14.04.2022 № 279, от 05.09.2022 № 752, от 01.12.2022 № 1224, от 13.12.2022 № 1287, от 22.12.2022 № 1335, от 09.01.2023 № 2, от 16.05.2023 № 383, от 16.05.2023 № 394, от 13.10.2023 № 1032, от 13.11.2023 № 1234, от 01.12.2023 № 1349), следующие изменения:

2.1. в пункте 1.2 слова «очередной финансовый год и плановый период» заменить словами «текущий финансовый год»;

2.2. пункт 1.4 дополнить словами «на обеспечение работников Учреждений путевками на санаторно-курортное лечение»;

2.3. в пункте 2.1 слова «очередной финансовый год и плановый период» заменить словами «текущий финансовый год»;

2.4. в пункте 2.5 слова «от 21 ноября 2017 г. № 231 «Об обеспечении работников муниципальных учреждений города Перми путевками на санаторно-курортное лечение и оздоровление на 2018-2024 годы» заменить словами «от 23 апреля 2024 г. № 68 «Об установлении расходного обязательства города Перми по обеспечению работников муниципальных учреждений города Перми путевками на санаторно-курортное лечение и оздоровление на территории Пермского края на 2024 год»;

2.5. пункт 2.6 изложить в следующей редакции:

«2.6. Размер субсидий на иные цели устанавливается приложением к настоящему Порядку на текущий финансовый год по каждому Учреждению.

Размер субсидий на иные цели на 2024 год установлен в приложении 2 к настоящему Порядку.»;

2.6. в абзаце первом пункта 2.7 слова «заместителя главы администрации города Перми-» исключить;

2.7. абзац второй пункта 2.9 изложить в следующей редакции:

«При внесении изменений в настоящий Порядок, муниципальную программу «Социальная поддержка и обеспечение семейного благополучия населения города Перми», сводную бюджетную роспись, требующих внесения изменений в Соглашение, дополнительные соглашения заключаются в течение 10 рабочих дней со дня вступления в силу изменения в указанные правовые акты.»;

2.8. в абзаце третьем пункта 4.5¹ слова «заместителя главы администрации города Перми-» исключить;

2.9. приложение 2 изложить в редакции согласно приложению к настоящему постановлению.

3. Настоящее постановление вступает в силу со дня официального обнародования посредством официального опубликования в печатном средстве массовой информации «Официальный бюллетень органов местного самоуправления муниципального образования город Пермь».

4. Управлению по общим вопросам администрации города Перми обеспечить обнародование настоящего постановления посредством официального опубликования в печатном средстве массовой информации «Официальный бюллетень органов местного самоуправления муниципального образования город Пермь».

5. Информационно-аналитическому управлению администрации города Перми обеспечить обнародование настоящего постановления посредством официального опубликования в сетевом издании «Официальный сайт муниципального образования город Пермь www.gorodperm.ru».

6. Контроль за исполнением настоящего постановления возложить на заместителя главы администрации города Перми Мальцеву Е.Д.

И.о. Главы города Перми

О.Н. Андрианова

Приложение
к постановлению администрации
города Перми
от 29.05.2024 № 422

**РАЗМЕР СУБСИДИЙ
на иные цели на обеспечение работников бюджетной сферы Пермского края путевками
на санаторно-курортное лечение и оздоровление на 2024 год**

№	Наименование муниципального учреждения города Перми	Расчетные показатели, руб.		
		всего	2024 год	
			за счет бюджета города Перми	в том числе за счет бюджета Пермского края
1	2	3	4	5
1	Муниципальное автономное учреждение дополнительного образования города Перми «Детская музыкальная школа № 1 им. А.И. Хачатуряна»	9 591,00	9 591,00	0,00
2	Муниципальное автономное учреждение дополнительного образования города Перми «Детская музыкальная школа № 3 «Доминанта»	9 591,00	9 591,00	0,00
3	Муниципальное автономное учреждение дополнительного образования города Перми «Детская музыкальная школа № 4 «Квартет»	9 591,00	9 591,00	0,00
4	Муниципальное автономное учреждение дополнительного образования города Перми «Детская музыкальная школа № 5 «Созвучие»	9 591,00	9 591,00	0,00
5	Муниципальное автономное учреждение дополнительного образования города Перми «Детская музыкальная школа № 6 «Классика»	9 591,00	9 591,00	0,00
6	Муниципальное автономное учреждение дополнительного образования города Перми «Детская школа искусств № 7»	9 591,00	9 591,00	0,00
7	Муниципальное автономное учреждение дополнительного образования города Перми «Детская музыкальная школа № 8 «Рондо»	9 591,00	9 591,00	0,00
8	Муниципальное автономное учреждение дополнительного образования города Перми «Детская музыкальная школа № 9»	9 591,00	9 591,00	0,00
9	Муниципальное автономное учреждение дополнительного образования города Перми «Детская музыкальная школа № 10 «Динамика»	9 591,00	9 591,00	0,00
10	Муниципальное автономное учреждение дополнительного образования города Перми «Детская школа искусств № 11 «Открытие»	9 591,00	9 591,00	0,00
11	Муниципальное автономное учреждение дополнительного образования города Перми «Детская школа искусств им. Д.Б. Кабалевского»	9 591,00	9 591,00	0,00

1	2	3	4	5
12	Муниципальное автономное учреждение дополнительного образования города Перми «Детская школа искусств № 14 «Грани»	9 591,00	9 591,00	0,00
13	Муниципальное автономное учреждение дополнительного образования города Перми «Детская школа искусств № 15 «АРТика»	9 591,00	9 591,00	0,00
14	Муниципальное автономное учреждение дополнительного образования города Перми «Детская музыкальная школа имени композитора Евгения Крылатова»	9 591,00	9 591,00	0,00
15	Муниципальное автономное учреждение дополнительного образования города Перми «Детская художественная школа им. Е.Н. Широкова»	9 591,00	9 591,00	0,00
16	Муниципальное автономное учреждение дополнительного образования города Перми «Детская хоровая школа «Хоровая капелла мальчиков»	9 591,00	9 591,00	0,00
17	Муниципальное автономное учреждение культуры «Пермский городской дворец культуры имени М.И. Калинина»	9 591,00	9 591,00	0,00
18	Муниципальное автономное учреждение культуры «Дворец культуры «Искра»	9 591,00	9 591,00	0,00
19	Муниципальное автономное учреждение культуры «Пермский городской дворец культуры имени С.М. Кирова»	9 591,00	9 591,00	0,00
20	Муниципальное автономное учреждение культуры «Дворец культуры «Урал»	9 591,00	9 591,00	0,00
21	Муниципальное автономное учреждение культуры города Перми «Дворец культуры им. А.С. Пушкина»	19 225,00	19 225,00	0,00
22	Муниципальное автономное учреждение «Дом молодежи» г. Перми	9 591,00	9 591,00	0,00
23	Муниципальное автономное учреждение культуры города Перми «Пермский театр кукол»	9 591,00	9 591,00	0,00
24	Муниципальное автономное учреждение культуры города Перми «ПермьКонцертг»	9 591,00	9 591,00	0,00
25	Муниципальное автономное учреждение культуры города Перми «Академический хор «Млада»	9 591,00	9 591,00	0,00
26	Муниципальное автономное учреждение культуры города Перми «Центральный выставочный зал»	9 591,00	9 591,00	0,00
27	Муниципальное бюджетное учреждение культуры города Перми «Объединение муниципальных библиотек»	19 200,00	19 200,00	0,00
Всего		278 200,00	278 200,00	0,00



АДМИНИСТРАЦИЯ ГОРОДА ПЕРМИ ПОСТАНОВЛЕНИЕ

29.05.2024

№ 423

Об утверждении Административного регламента предоставления управлением жилищных отношений администрации города Перми муниципальной услуги «Предоставление освободившихся и находящихся в собственности муниципального образования город Пермь изолированных комнат в коммунальных квартирах по договорам социального найма и договорам купли-продажи, долей в праве собственности на жилые помещения по договорам купли-продажи»

В соответствии с Федеральными законами от 06 октября 2003 г. № 131-ФЗ «Об общих принципах организации местного самоуправления в Российской Федерации», от 27 июля 2010 г. № 210-ФЗ «Об организации предоставления государственных и муниципальных услуг», Уставом города Перми, решениями Пермской городской Думы от 12 сентября 2006 г. № 213 «Об управлении жилищных отношений администрации города Перми», от 20 декабря 2022 г. № 285 «О внесении изменений в Положение о порядке предоставления освободившихся и находящихся в собственности муниципального образования город Пермь изолированных комнат в коммунальных квартирах, долей в праве собственности на жилые помещения по договорам купли-продажи, утвержденное решением Пермской городской Думы от 28 апреля 2015 г. № 82», постановлением администрации города Перми от 30 декабря 2013 г. № 1270 «Об утверждении Порядка разработки и утверждения административных регламентов предоставления муниципальных услуг и Порядка проведения экспертизы проектов административных регламентов предоставления муниципальных услуг» администрация города Перми ПОСТАНОВЛЯЕТ:

1. Утвердить прилагаемый Административный регламент предоставления управлением жилищных отношений администрации города Перми муниципальной услуги «Предоставление освободившихся и находящихся в собственности муниципального образования город Пермь изолированных комнат в коммунальных квартирах по договорам социального найма и договорам купли-продажи, долей в праве собственности на жилые помещения по договорам купли-продажи».

2. Признать утратившими силу:

постановление администрации города Перми от 03 июля 2012 г. № 55-П «Об утверждении Административного регламента предоставления управлением жилищных отношений администрации города Перми муниципальной услуги «Предоставление жилых помещений по договорам социального найма гражданам, проживающим в коммунальных квартирах и состоящим на жилищном учете или имеющим право состоять на таком учете»;

пункт 2 постановления администрации города Перми от 08 октября 2014 г. № 685 «О внесении изменений в отдельные правовые акты администрации города Перми»;

пункт 5 постановления администрации города Перми от 30 ноября 2021 г. № 1090 «О внесении изменений в отдельные правовые акты администрации города Перми в сфере жилищных отношений»;

пункт 1 постановления администрации города Перми от 28 июля 2022 г. № 635 «О внесении изменений в отдельные правовые акты администрации города Перми в сфере жилищных отношений»;

пункт 5 постановления администрации города Перми от 01 декабря 2023 г. № 1365 «О внесении изменений в отдельные правовые акты администрации города Перми в сфере жилищных отношений».

3. Управлению жилищных отношений администрации города Перми обеспечить:

размещение информации о муниципальной услуге в Реестре муниципальных услуг (функций), предоставляемых (осуществляемых) администрацией города Перми в установленном администрацией города Перми порядке, не позднее 3 рабочих дней со дня вступления в силу настоящего постановления;

актуализацию технологической схемы оказания муниципальной услуги, переданной для предоставления в государственное бюджетное учреждение Пермского края «Пермский краевой многофункциональный центр предоставления государственных и муниципальных услуг» (далее – МФЦ), и ее направление в адрес МФЦ не позднее 30 календарных дней со дня вступления в силу настоящего постановления.

4. Настоящее постановление вступает в силу со дня официального обнародования посредством официального опубликования в печатном средстве массовой информации «Официальный бюллетень органов местного самоуправления муниципального образования город Пермь», за исключением пунктов 1, 2 настоящего постановления, которые вступают в силу с 01 июля 2024 г.

5. Управлению по общим вопросам администрации города Перми обеспечить обнародование настоящего постановления посредством официального опубликования в печатном средстве массовой информации «Официальный бюл-

летень органов местного самоуправления муниципального образования город Пермь».

6. Информационно-аналитическому управлению администрации города Перми обеспечить обнародование настоящего постановления посредством официального опубликования в сетевом издании «Официальный сайт муниципального образования город Пермь www.gorodperm.ru».

7. Контроль за исполнением настоящего постановления возложить на заместителя главы администрации города Перми Субботина И.А.

И.о. Главы города Перми

О.Н. Андрианова

УТВЕРЖДЕН
постановлением администрации
города Перми
от 29.05.2024 № 423

АДМИНИСТРАТИВНЫЙ РЕГЛАМЕНТ

предоставления управлением жилищных отношений администрации города Перми муниципальной услуги «Предоставление освободившихся и находящихся в собственности муниципального образования город Пермь изолированных комнат в коммунальных квартирах по договорам социального найма и договорам купли-продажи, долей в праве собственности на жилые помещения по договорам купли-продажи»

1. Общие положения

1.1. Административный регламент предоставления управлением жилищных отношений администрации города Перми муниципальной услуги «Предоставление освободившихся и находящихся в собственности муниципального образования город Пермь изолированных комнат в коммунальных квартирах по договорам социального найма и договорам купли-продажи, долей в праве собственности на жилые помещения по договорам купли-продажи» (далее – Административный регламент, муниципальная услуга) определяет стандарт и порядок предоставления муниципальной услуги в администрации города Перми.

1.2. Заявителями на получение муниципальной услуги являются граждане Российской Федерации (далее – граждане), являющиеся нанимателями или собственниками жилых помещений в коммунальных квартирах в городе Перми, в которых освободились жилые помещения, а также участники долевой собственности на жилые помещения в коммунальных квартирах в городе Перми, включая граждан и юридических лиц, либо их уполномоченные представители (далее – заявитель).

1.3. Положения действующего Административного регламента не распространяются на следующие виды жилых помещений:

в многоквартирных домах, признанных аварийными и подлежащими сносу;

в домах, в том числе многоквартирных, подлежащих капитальному ремонту, реконструкции, если ремонт или реконструкция не могут быть проведены без выселения граждан;

признанных непригодными для постоянного проживания граждан;

относящихся к специализированному жилищному фонду.

1.4. Предоставление муниципальной услуги осуществляет Управление жилищных отношений администрации города Перми (далее – Управление).

Место нахождения Управления: 614000, г. Пермь, ул. Максима Горького, 18.

График работы Управления:

понедельник-четверг: с 09.00 час. до 18.00 час.;

пятница: с 09.00 час. до 17.00 час.;

перерыв: с 12.00 час. до 12.48 час.

1.5. Заявление на предоставление муниципальной услуги (далее – заявление) подается (направляется) в Управление в электронном виде, в том числе из государственного бюджетного учреждения Пермского края «Пермский краевой многофункциональный центр предоставления государственных и муниципальных услуг» (далее – МФЦ), посредством федеральной государственной информационной системы «Единый портал государственных и муниципальных услуг (функций)» (далее – Единый портал), а также может быть подано (направлено):

через МФЦ в соответствии с заключенным соглашением о взаимодействии;

по почте по адресу, указанному в пункте 1.4 настоящего Административного регламента.

Информация о местонахождении, справочных телефонах и графиках работы филиалов МФЦ, расположенных на территории города Перми и Пермского края, содержится на официальном сайте МФЦ <http://mfc-perm.ru>.

Положения настоящего Административного регламента, регулирующие предоставление муниципальной услуги в электронном виде посредством Единого портала, применяются при наличии соответствующей технической возможности.

1.6. Информацию о предоставлении муниципальной услуги можно получить:

1.6.1. в Управлении:

при личном обращении;

на информационных стендах;

по телефонам;

по письменному заявлению;

по электронной почте uzho@gorodperm.ru;

1.6.2. в МФЦ:

при личном обращении;

по телефонам;

1.6.3. на официальном сайте муниципального образования город Пермь в информационно-телекоммуникационной сети Интернет <http://www.gorodperm.ru> (далее – Официальный сайт);

1.6.4. на Едином портале <http://www.gosuslugi.ru>.

1.7. На информационных стендах Управления размещается следующая информация:

текст Административного регламента;

порядок обжалования решений, действий (бездействия) Управления, должностных лиц, муниципальных служащих Управления при предоставлении муниципальной услуги;

образцы оформления документов, необходимых для предоставления муниципальной услуги;

извлечения из нормативных правовых актов, содержащих нормы, регулирующие рассмотрение заявления.

1.8. На официальном сайте размещаются следующие сведения:

текст Административного регламента;

форма заявления;

технологическая схема предоставления муниципальной услуги;

порядок обжалования решений, действий (бездействия) Управления, должностных лиц, муниципальных служащих Управления при предоставлении муниципальной услуги, утвержденный правовым актом администрации города Перми.

1.9. На Едином портале размещаются следующие сведения:

способы подачи заявления;

способы получения результата;

стоимость и порядок оплаты;

сроки оказания услуги, основания для отказа;

результат оказания услуги;

контакты;

документы, необходимые для получения услуги;

документы, предоставляемые по завершении оказания услуги;

сведения о муниципальной услуге;

порядок обжалования;

межведомственное взаимодействие;

нормативные правовые акты;

Административный регламент;

административные процедуры;

показатели доступности и качества.

1.10. Информирование о предоставлении муниципальной услуги осуществляется по телефону (342) 212-55-86.

При ответах на телефонные звонки и устные обращения заявителей специалисты Управления подробно и в вежливой (корректной) форме информируют обратившихся по интересующим их вопросам. Ответ на телефонный звонок должен начинаться с информации о наименовании органа, в который позвонил гражданин, фамилии, имени, отчестве и должности специалиста, принявшего звонок. При отсутствии возможности у специалиста, принявшего звонок, самостоятельно ответить на поставленные вопросы обратившемуся должен быть сообщен номер телефона, по которому можно получить необходимую информацию.

1.11. Информирование заявителей о стадии предоставления муниципальной услуги осуществляется:

специалистами Управления по указанному в пункте 1.10 настоящего Административного регламента номеру телефона;

специалистами МФЦ при личном обращении заявителей или по телефону, в случае если заявление было подано через МФЦ;

через Единый портал.

II. Стандарт предоставления муниципальной услуги

2.1. Муниципальная услуга – предоставление освободившихся и находящихся в собственности муниципального образования город Пермь изолированных комнат в коммунальных квартирах по договорам социального найма и договорам купли-продажи, долей в праве собственности на жилые помещения по договорам купли-продажи.

Муниципальная услуга состоит из следующих подуслуг:

«Предоставление освободившихся и находящихся в собственности муниципального образования город Пермь изолированных комнат в коммунальных квартирах по договорам социального найма» (далее – «Предоставление освободившихся жилых помещений по договорам социального найма»);

«Предоставление освободившихся и находящихся в собственности муниципального образования город Пермь изолированных комнат в коммунальных квартирах по договорам купли-продажи» (далее – «Предоставление освободившихся жилых помещений по договорам купли-продажи»);

«Предоставление находящихся в собственности муниципального образования город Пермь долей в праве собственности на жилые помещения по договорам купли-продажи» (далее – «Предоставление долей в праве собственности на жилые помещения по договорам купли-продажи»).

2.2. Муниципальная услуга предоставляется Управлением.

2.3. Результатом предоставления муниципальной услуги является:

решение начальника Управления о предоставлении освободившегося жилого помещения в коммунальной квартире по договору социального найма;

решение начальника Управления о предоставлении освободившегося жилого помещения в коммунальной квартире по договору купли-продажи;

решение начальника Управления о предоставлении долей в праве собственности на жилое помещение по договору купли-продажи;

принятие решения об отказе в предоставлении муниципальной услуги.

2.4. Срок предоставления муниципальной услуги:

30 календарных дней со дня поступления заявления и документов, предусмотренных пунктом 2.6 настоящего Административного регламента, в Управление.

2.5. Перечень нормативных правовых актов, регулирующих предоставление муниципальной услуги:

Гражданский кодекс Российской Федерации;

Жилищный кодекс Российской Федерации;

Федеральный закон от 06 октября 2003 г. № 131-ФЗ «Об общих принципах организации местного самоуправления в Российской Федерации»;

Федеральный закон от 29 декабря 2004 г. № 189-ФЗ «О введении в действие Жилищного кодекса Российской Федерации»;

постановление Правительства Российской Федерации от 01 марта 2022 г. № 277 «О направлении в личный кабинет заявителя в федеральной государственной информационной системе «Единый портал государственных и муниципальных услуг (функций)» сведений о ходе выполнения запроса о предоставлении государственной или муниципальной услуги, заявления о предоставлении услуги, указанной в части 3 статьи 1 Федерального закона «Об организации предоставления государственных и муниципальных услуг», а также результатов предоставления государственной или муниципальной услуги, результатов предоставления услуги, указанной в части 3 статьи 1 Федерального закона «Об организации предоставления государственных и муниципальных услуг» (далее – Постановление Правительства Российской Федерации № 277);

Закон Пермской области от 30 ноября 2005 г. № 2694-601 «О порядке ведения органами местного самоуправления учета граждан в качестве нуждающихся в жилых помещениях, предоставляемых по договорам социального найма»;

решение Пермской городской Думы от 12 сентября 2006 г. № 213 «Об управлении жилищных отношений администрации города Перми»;

решение Пермской городской Думы от 25 марта 2014 г. № 70 «Об утверждении Перечня услуг, которые являются необходимыми и обязательными для предоставления муниципальных услуг функциональными и территориальными органами администрации города Перми» (далее – Перечень от 25.04.2014 № 70);

решение Пермской городской Думы от 28 апреля 2015 г. № 82 «Об утверждении Положения о порядке предоставления освободившихся и находящихся в собственности муниципального образования город Пермь изолированных комнат в коммунальных квартирах, долей в праве собственности на жилые помещения по договорам купли-продажи».

2.6. Исчерпывающий перечень документов, необходимых для предоставления муниципальной услуги.

2.6.1. По подуслуге «Предоставление освободившихся жилых помещений по договорам социального найма»:

заявление по форме согласно приложению 1 к настоящему Административному регламенту (далее – заявление о предоставлении жилого помещения по договору социального найма) (в случае обращения через Единый портал заявление о предоставлении жилого помещения по договору социального найма заполняется с помощью интерактивной формы на Едином портале).

В заявлении о предоставлении жилого помещения по договору социального найма указывается согласие гражданина на проверку поданных сведений и жилищных условий. Заявление о предоставлении жилого помещения по договору социального найма подписывается всеми проживающими совместно с заявителем дееспособными членами семьи, за недееспособных граждан расписывается их законный представитель;

паспорт или иные документы, удостоверяющие личность заявителя (за исключением случая обращения посредством Единого портала) и лиц, указанных в качестве членов его семьи;

решение уполномоченного органа о признании гражданина и членов его семьи малоимущими и (или) документы, подтверждающие принадлежность заявителя к определенной федеральным законом или законом Пермского края категории граждан, имеющих право на получение жилых помещений, предоставляемых по договору социального найма;

документы, подтверждающие право пользования жилым помещением, занимаемым заявителем и лицами, указанными в качестве членов его семьи (договор найма, решение о предоставлении жилого помещения, судебное решение о вселении и тому подобное). Данная норма не распространяется на заявителей, являющихся нанимателями муниципального или государственного жилищного фонда, собственниками жилых помещений, права на которые зарегистрированы в установленном законом порядке в Едином государственном реестре недвижимости.

Помимо документов, указанных в настоящем пункте, заявитель прилагает документы, являющиеся результатом услуг, необходимых и обязательных для предоставления муниципальной услуги в соответствии с Перечнем от 25.03.2014 № 70:

сведения о составе семьи заявителя, предоставленные должностным лицом, ответственным за регистрацию граждан Российской Федерации по месту пребывания и жительства (кроме лиц, проживающих в государственном или муниципальном жилищном фонде);

правоустанавливающие документы заявителя и членов его семьи на иные жилые помещения, права на которые не зарегистрированы в Едином государственном реестре недвижимости, если такие документы не могут быть получены в порядке межведомственного взаимодействия.

2.6.2. По подуслуге «Предоставление освободившихся жилых помещений по договорам купли-продажи»:

заявление по форме согласно приложению 2 к настоящему Административному регламенту (далее – заявление о предоставлении жилого помещения по договору купли-продажи) (в случае обращения через Единый портал заявление о предоставлении жилого помещения по договору купли-продажи заполняется с помощью интерактивной формы на Едином портале);

паспорт или иной документ, удостоверяющий личность заявителя (за исключением случая обращения через Единый портал) и лиц, указанных в качестве членов его семьи;

документы, подтверждающие право пользования жилым помещением, занимаемым заявителем и лицами, указанными в качестве членов его семьи. Данная норма не распространяется на заявителей, являющихся нанимателями муниципального или государственного жилищного фонда, собственниками жилых помещений, права на которые зарегистрированы в установленном законом порядке в Едином государственном реестре недвижимости;

сведения о составе семьи заявителя, представленные должностным лицом, ответственным за регистрацию граждан Российской Федерации по месту пребывания и жительства (кроме лиц, проживающих в государственном или муниципальном жилищном фонде);

правоустанавливающие документы заявителя и членов его семьи на иные жилые помещения, права на которые не зарегистрированы в Едином государственном реестре недвижимости, если такие документы не могут быть получены в порядке межведомственного взаимодействия.

2.6.3. По подуслуге «Предоставление долей в праве собственности на жилые помещения по договорам купли-продажи»:

заявление по форме согласно приложению 3 к настоящему Административному регламенту (далее – заявление о предоставлении доли по договору купли-продажи) (в случае обращения через Единый портал заявление о предоставлении доли по договору купли-продажи заполняется с помощью интерактивной формы на Едином портале).

В заявлении о предоставлении доли по договору купли-продажи указывается согласие заявителя на проверку достоверности представленных сведений;

паспорт или иные документы, удостоверяющие личность заявителя (за исключением случая обращения через Единый портал), учредительные документы для заявителя – юридического лица;

правоустанавливающие документы в отношении доли в праве собственности на жилое помещение, принадлежащей заявителю (копии с предъявлением подлинников или нотариально заверенные копии), права на которую не зарегистрированы в Едином государственном реестре недвижимости, если такие документы не могут быть получены в порядке межведомственного взаимодействия.

2.6.4. В случае если для предоставления муниципальной услуги необходимо предоставление документов и информации об ином лице, не являющемся заявителем или членом его семьи, при обращении за получением муниципальной услуги заявитель дополнительно предоставляет полномочие действовать от имени указанного лица или его законного представителя, а также письменное согласие указанных лиц на обработку их персональных данных на бланке заявления.

2.7. Управление запрашивает в рамках межведомственного взаимодействия следующую информацию:

по под услуге «Предоставление освободившихся жилых помещений по договорам социального найма»:

сведения о наличии (отсутствии) в собственности заявителя и членов его семьи жилых помещений, а также совершении (несовершении) в течение 5 лет, предшествующих дате подачи заявления, гражданско-правовых сделок заявителем и каждым из членов его семьи в отношении жилых помещений, находящихся в собственности заявителя и членов его семьи, находящиеся в распоряжении Управления Федеральной службы государственной регистрации, кадастра и картографии по Пермскому краю;

сведения о включении освободившихся жилых помещений в реестр муниципального имущества города Перми из департамента имущественных отношений администрации города Перми;

по под услуге «Предоставление освободившихся жилых помещений по договорам купли-продажи»:

сведения о наличии (отсутствии) в собственности заявителя и членов его семьи жилых помещений, находящихся в распоряжении Управления Федеральной службы государственной регистрации, кадастра и картографии по Пермскому краю;

сведения о включении комнаты в реестр муниципального имущества города Перми из департамента имущественных отношений администрации города Перми;

по под услуге «Предоставление долей в праве собственности на жилые помещения по договорам купли-продажи»:

сведения о зарегистрированных правах на жилое помещение, в котором находится доля, в отношении которой подано заявление о предоставлении доли по договору купли-продажи, находящиеся в распоряжении Управления Федеральной службы государственной регистрации, кадастра и картографии по Пермскому краю.

Заявители вправе самостоятельно представить в Управление документы, указанные в пункте 2.7 настоящего Административного регламента.

2.8. Управление не вправе требовать от заявителей:

представления документов и информации или осуществления действий, представление или осуществление которых не предусмотрено нормативными правовыми актами, регулирующими отношения, возникающие в связи с предоставлением муниципальной услуги;

представления документов и информации, которые в соответствии с нормативными правовыми актами Российской Федерации, нормативными правовыми актами субъектов Российской Федерации и муниципальными правовыми актами находятся в распоряжении органов местного самоуправления, предоставляющих муниципальную услугу, иных государственных органов, органов местного самоуправления и (или) подведомственных государственным органам и органам местного самоуправления организаций, участвующих в предоставлении государственных или муниципальных услуг, за исключением документов, указанных в части 6 статьи 7 Федерального закона от 27 июля 2010 г. № 210-ФЗ «Об организации предоставления государственных и муниципальных услуг»;

представления документов и информации, отсутствие и (или) недостоверность которых не указывались при первоначальном отказе в приеме документов, необходимых для предоставления муниципальной услуги, либо в предоставлении муниципальной услуги, за исключением случаев, предусмотренных пунктом 4 части 1 статьи 7 Федерального закона от 27 июля 2010 г. № 210-ФЗ «Об организации предоставления государственных и муниципальных услуг».

2.9. Требования к оформлению и подаче заявления и прилагаемых документов:

фамилия, имя и отчество (при наличии) заявителя, его адрес указаны полностью и без ошибок;

отсутствие подчисток, приписок и исправлений текста, зачеркнутых слов и иных неоговоренных исправлений;

отсутствие повреждений, наличие которых не позволяет однозначно истолковать их содержание;

документы в установленных законодательством случаях удостоверены необходимым способом, скреплены печатями, имеют надлежащие подписи сторон или определенных законодательством должностных лиц;

электронные документы (электронные образы документов), прилагаемые к заявлению, в том числе доверенности, направляются в виде файлов в форматах pdf, tif.

Качество представляемых электронных документов (электронных образов документов) в форматах pdf, tif должно позволять в полном объеме прочитать текст документа и распознать реквизиты документа.

Средства электронной подписи, применяемые при подаче заявления, должны быть сертифицированы в соответствии с законодательством Российской Федерации.

В заявлениях о предоставлении жилых помещений по договору купли-продажи, о предоставлении доли по договору купли-продажи указывается согласие заявителя на проверку достоверности представленных сведений.

В заявлении о предоставлении жилого помещения по договору социального найма указывается согласие гражданина на проверку поданных сведений и жилищных условий. Заявление о предоставлении жилого помещения по договору социального найма подписывается всеми проживающими совместно с заявителем дееспособными членами семьи, за недееспособных граждан расписывается их законный представитель.

В заявлении также указывается один из следующих способов предоставления результата муниципальной услуги:

в форме бумажного документа, который заявитель получает в МФЦ (в случае обращения через МФЦ);

в форме бумажного документа, который направляется заявителю посредством почтового отправления;
в форме электронного документа, подписанного усиленной электронной подписью уполномоченного должностного лица, размещенного на Едином портале, в случае подачи заявления посредством Единого портала.

2.10. Исчерпывающий перечень оснований для отказа в приеме документов:

2.10.1. заявление и документы, необходимые для предоставления муниципальной услуги, не соответствуют требованиям, установленным пунктом 2.9 настоящего Административного регламента;

2.10.2. заявление подано лицом, не уполномоченным на совершение такого рода действий;

2.10.3. заявление подано в отношении жилого помещения, на которое не распространяется действие настоящего Административного регламента;

2.10.4. отсутствие документов, необходимых для предоставления муниципальной услуги, предусмотренных пунктами 2.6.1, 2.6.2, 2.6.3, 2.6.4 настоящего Административного регламента.

2.11. Исчерпывающий перечень оснований для отказа в предоставлении муниципальной услуги:

2.11.1. в представленных документах содержатся недостоверные сведения;

2.11.2. в коммунальной квартире проживает наниматель или собственник жилого помещения, подавший в Управление заявление в отношении освободившегося жилого помещения раньше или имеющий преимущественное право на предоставление освободившегося жилого помещения;

2.11.3. представлены документы, которые не подтверждают право обратившихся граждан на предоставление освободившегося жилого помещения в коммунальной квартире по договору социального найма;

2.11.4. не истек предусмотренный статьей 53 Жилищного кодекса Российской Федерации срок.

Решение об отказе в предоставлении муниципальной услуги должно содержать исчерпывающий перечень оснований, предусмотренных пунктом 2.11 настоящего Административного регламента, с рекомендациями по их устранению.

2.12. Исчерпывающий перечень оснований для приостановления муниципальной услуги:

в случае если в период рассмотрения заявления по под услуге «Предоставление освободившихся жилых помещений по договорам социального найма» в адрес Управления поступило заявление другого нанимателя или собственника жилого помещения, изъявившего желание получить освободившееся жилое помещение и имеющего преимущественное право на предоставление освободившегося жилого помещения, предоставление муниципальной услуги приостанавливается до предоставления другим заявителем документов, указанных в пунктах 2.6.1, 2.6.4 настоящего Административного регламента;

оснований для приостановления под услуг «Предоставление освободившихся жилых помещений по договорам купли-продажи», «Предоставление долей в праве собственности на жилые помещения по договорам купли-продажи» действующим законодательством не предусмотрено.

2.13. Муниципальная услуга предоставляется бесплатно.

2.14. Заявление регистрируется не позднее 1 рабочего дня со дня поступления заявления в Управление.

В случае обращения через МФЦ заявителю выдается расписка в получении документов с указанием их перечня и даты подачи заявления.

В случае обращения по почте расписка в получении документов направляется заявителю по почте с указанием их перечня и даты регистрации в Управлении.

2.15. Требования к помещениям, в которых предоставляется муниципальная услуга:

2.15.1. вход в здание, в котором располагается Управление, должен быть оборудован информационной табличкой (вывеской), содержащей наименование Управления;

2.15.2. место для подачи заявления в электронном виде должно быть оснащено столом, стулом, компьютером с доступом к Единому portalу, необходимыми техническими средствами для возможности оформления заявления в электронном виде, обеспечено информационными и справочными материалами, необходимыми для предоставления муниципальной услуги, канцелярскими принадлежностями;

2.15.3. в Управлении размещаются информационные стенды, имеющие карманы формата А4, заполняемые образцами заявлений о предоставлении муниципальной услуги с разбивкой по под услугам и по типу заявителя, перечни документов, необходимых для предоставления муниципальной услуги, информация о сроках предоставления, сроках административных процедур, об основаниях для отказа в предоставлении муниципальной услуги.

Допускается оформление в виде тематической папки. Заявителю отводится специальное место, оснащенное письменными принадлежностями (бумага, ручка), для возможности оформления заявления;

2.15.4. в помещениях, в которых размещены информационные материалы по предоставлению муниципальной услуги, обеспечиваются инвалидам и иным маломобильным группам населения следующие условия доступности:

возможность беспрепятственного входа в помещения и выхода из них;

возможность самостоятельного передвижения по территории, прилегающей к зданию Управления;

возможность посадки в транспортное средство и высадки из него перед входом в Управление, в том числе с использованием кресла-коляски, и при необходимости с помощью муниципальных служащих Управления;

сопровождение инвалидов, имеющих стойкие расстройства функции зрения и самостоятельного передвижения;

обеспечение допуска в Управление собаки-проводника.

2.16. Показатели доступности и качества предоставления муниципальной услуги:

показателем доступности муниципальной услуги является возможность подачи заявления через Единый портал,

МФЦ.

Показателями качества предоставления муниципальной услуги являются:

соблюдение сроков выполнения административных процедур, установленных настоящим Административным регламентом;

отсутствие обоснованных жалоб заявителей на действия (бездействие) специалистов Управления, участвующих в предоставлении муниципальной услуги;

соблюдение установленных сроков предоставления муниципальной услуги.

III. Административные процедуры

3.1. Муниципальная услуга включает следующие административные процедуры:

прием и регистрацию заявления и прилагаемых документов;

рассмотрение заявления и документов;

выдача (направление) результата предоставления муниципальной услуги.

3.2. Прием и регистрация заявления и прилагаемых документов:

3.2.1. основанием для начала административной процедуры является поступление в Управление заявления и документов, необходимых для предоставления муниципальной услуги (далее – заявление, представленные документы);

3.2.2. прием и регистрацию заявления с представленными документами осуществляет специалист юридического отдела Управления, в чьи должностные обязанности входит прием заявлений с представленными документами (далее – специалист, ответственный за прием);

3.2.3. специалист, ответственный за прием:

вносит сведения о заявлении в систему электронного документооборота;

в порядке, установленном постановлением Правительства Российской Федерации № 277, вносит сведения о заявлении в государственную информационную систему (за исключением случая поступления заявления посредством Единого портала) и направляет в личный кабинет заявителя на Едином портале статус оказания муниципальной услуги: «Зарегистрировано»;

осуществляет проверку поступивших заявления и представленных документов на наличие/отсутствие оснований для отказа в приеме заявления и документов, установленных пунктом 2.10 настоящего Административного регламента.

В случае отсутствия оснований для отказа в приеме заявления и представленных документов специалист, ответственный за прием, передает заявление и представленные документы начальнику юридического отдела Управления для определения специалиста юридического отдела Управления, ответственного за рассмотрение заявления и представленных документов.

В случае наличия оснований для отказа в приеме заявления и представленных документов специалист, ответственный за прием:

обеспечивает подготовку, подписание и регистрацию проекта решения об отказе в приеме заявления и документов, необходимых для предоставления муниципальной услуги (далее – решение об отказе в приеме документов), по форме согласно приложению 4 к настоящему Административному регламенту с указанием всех оснований, выявленных в ходе проверки поступившего заявления и представленных документов, и рекомендациями по их устранению;

в порядке, установленном постановлением Правительства Российской Федерации № 277, направляет в личный кабинет заявителя на Едином портале статус оказания муниципальной услуги «Отказано в приеме документов»;

направляет (выдает) решение об отказе в приеме документов способом, которым заявление подано (направлено) в Управление, с приложением всех документов, необходимых для предоставления муниципальной услуги, поступивших в Управление (за исключением случая поступления заявления и документов посредством Единого портала).

В случае подачи заявления и документов посредством Единого портала решение об отказе в приеме документов направляется заявителю в личный кабинет на Едином портале в виде электронного документа, подписанного усиленной квалифицированной электронной подписью должностного лица Управления, уполномоченного на принятие решения о предоставлении муниципальной услуги;

3.2.4. результатом административной процедуры является прием и регистрация заявления и представленных документов с последующей их передачей начальнику юридического отдела Управления либо отказ в приеме заявления и представленных документов;

3.2.5. максимальный срок исполнения административной процедуры – не более 1 календарного дня со дня поступления заявления и документов, необходимых для предоставления муниципальной услуги, в Управление.

3.3. Рассмотрение заявления и документов:

3.3.1. основанием для начала административной процедуры является поступление начальнику юридического

отдела Управления заявления и представленных документов;

3.3.2. начальник юридического отдела Управления в день поступления ему заявления и представленных документов определяет из числа специалистов юридического отдела Управления специалиста, ответственного за рассмотрение заявления и предоставленных документов (далее – специалист ответственный за рассмотрение документов), и передает их ему для дальнейшей работы;

3.3.3. специалист, ответственный за рассмотрение документов:

3.3.3.1. осуществляет проверку поступивших заявления и представленных документов на наличие/отсутствие оснований для отказа в предоставлении муниципальной услуги, установленных пунктом 2.11 настоящего Административного регламента.

В случае поступления с заявлением в электронном виде сканированных копий документов, необходимых для предоставления муниципальной услуги, не заверенных усиленной квалифицированной электронной подписью лица, подписавшего оригиналы таких документов на бумажном носителе, или усиленной квалифицированной электронной подписью уполномоченного должностного лица МФЦ, специалист, ответственный за рассмотрение документов:

в порядке, установленном постановлением Правительства Российской Федерации № 277, направляет в личный кабинет заявителя на Едином портале сведения о ходе предоставления муниципальной услуги: «Ваше заявление принято в работу. Вам необходимо подойти «дата» к «времени» в Управление с оригиналами сканированных документов»;

в день представления заявителем оригиналов документов, необходимых для предоставления муниципальной услуги, сверяет с ними сканированные копии, представленные с заявлением в электронном виде, а в случае несоответствия копирует оригиналы документов, необходимых для предоставления муниципальной услуги, и заверяет копии;

обеспечивает направление межведомственных запросов в целях получения информации, указанной в пункте 2.7 настоящего Административного регламента, необходимой для предоставления муниципальной услуги;

3.3.3.2. по результатам проверки заявления и документов, необходимых для предоставления муниципальной услуги, информации, полученной в рамках межведомственного взаимодействия:

при наличии оснований для отказа в предоставлении муниципальной услуги, установленных пунктом 2.11 настоящего Административного регламента, обеспечивает подготовку, подписание и регистрацию проекта решения об отказе в предоставлении муниципальной услуги по форме согласно приложению 4 к настоящему Административному регламенту;

при отсутствии оснований для отказа в предоставлении муниципальной услуги, установленных пунктом 2.11 настоящего Административного регламента, обеспечивает подготовку, подписание и регистрацию проекта решения о предоставлении муниципальной услуги в виде решения начальника Управления (далее – решение о предоставлении муниципальной услуги) в соответствии с пунктом 2.3 настоящего Административного регламента.

Проект решения об отказе в предоставлении муниципальной услуги либо проект решения о предоставлении муниципальной услуги подписывается должностным лицом Управления, уполномоченным на принятие решения о предоставлении муниципальной услуги;

3.3.3.3. передает подписанное и зарегистрированное решение о предоставлении муниципальной услуги либо решение об отказе в предоставлении муниципальной услуги специалисту Управления, ответственному за делопроизводство, для выдачи (направления) заявителю способом, указанным в заявлении;

3.3.4. результатом административной процедуры является подписанное и зарегистрированное решение о предоставлении муниципальной услуги либо решение об отказе в предоставлении муниципальной услуги и последующая его передача специалисту Управления, ответственному за делопроизводство, для выдачи (направления) заявителю;

3.3.5. максимальный срок исполнения административной процедуры – не более 28 календарных дней со дня поступления заявления и документов, необходимых для предоставления муниципальной услуги, начальнику юридического отдела Управления.

3.4. Выдача (направление) результата предоставления муниципальной услуги:

3.4.1. основанием для начала административной процедуры является поступление специалисту Управления, ответственному за делопроизводство, решения об отказе в предоставлении муниципальной услуги либо решения о предоставлении муниципальной услуги (далее – результат предоставления муниципальной услуги);

3.4.2. при поступлении результата предоставления муниципальной услуги специалист Управления, ответственный за делопроизводство:

выдает (направляет) результат предоставления муниципальной услуги способом, определенным заявителем в заявлении (в случае если в заявлении не указан способ получения результата предоставления муниципальной услуги результат предоставления муниципальной услуги выдается (направляется) способом, которым заявление и представленные документы поступили в Управление);

в порядке, установленном постановлением Правительства Российской Федерации № 277, заносит сведения о результатах предоставления муниципальной услуги в государственную информационную систему, в том числе результат предоставления муниципальной услуги в виде электронного документа, подписанного усиленной квалифицированной электронной подписью должностного лица Управления, уполномоченного на принятие решения о предоставлении муниципальной услуги;

направляет в личный кабинет заявителя на Едином портале статус оказания муниципальной услуги:

«Услуга предоставлена» – в случае принятия решения о предоставлении муниципальной услуги (с предложением оценить качество предоставления муниципальной услуги на Едином портале);

«В предоставлении услуги отказано» – в случае принятия решения об отказе в предоставлении муниципальной услуги с указанием всех выявленных причин отказа, предусмотренных пунктом 2.11 настоящего Административного регламента, и рекомендациями по их устранению;

3.4.3. результатом административной процедуры является выдача (направление) результата предоставления муниципальной услуги заявителю.

3.4.4. максимальный срок исполнения административной процедуры – не более 1 календарного дня со дня поступления результата предоставления муниципальной услуги специалисту Управления, ответственному за делопроизводство.

3.5. Блок-схема последовательности административных процедур по предоставлению муниципальной услуги приведена в приложении 5 к настоящему Административному регламенту.

IV. Формы контроля за исполнением Административного регламента

4.1. Формы контроля:

текущий контроль;

плановые проверки;

внеплановые проверки.

4.2 Текущий контроль соблюдения и исполнения положений настоящего Административного регламента осуществляется начальником Управления путем анализа еженедельных отчетов, содержащих сведения о соблюдении (нарушении) сроков предоставления муниципальной услуги.

4.3. Плановые проверки проводятся уполномоченным должностным лицом (структурным подразделением) не реже 1 раза в год на основании письменного или устного поручения начальника Управления в случае, если полномочия по подписанию результата предоставления муниципальной услуги переданы от начальника Управления иному должностному лицу.

При проведении проверки должны быть установлены следующие показатели:

количество предоставленных муниципальных услуг за контрольный период;

количество муниципальных услуг, предоставленных с нарушением сроков, в разрезе административных процедур.

При проведении проверки осуществляется выборочная проверка предоставления муниципальной услуги по конкретным заявлениям с целью оценки полноты и качества предоставленной муниципальной услуги.

По результатам проверки при наличии выявленных нарушений могут быть подготовлены предложения, направленные на устранение выявленных нарушений, высказаны рекомендации по совершенствованию административных процедур.

4.4. Внеплановые проверки проводятся по жалобам заявителей на основании письменного или устного поручения начальника Управления.

4.5. Должностные лица, муниципальные служащие Управления, осуществляющие исполнение административных процедур, несут дисциплинарную и иную ответственность в соответствии с законодательством Российской Федерации.

4.6. Контроль со стороны граждан, их объединений и организаций за предоставлением муниципальной услуги может быть осуществлен путем запроса соответствующей информации в установленном законом порядке при условии, что она не является конфиденциальной, а также в иных формах, не противоречащих требованиям действующего законодательства.

V. Порядок обжалования решений и действий (бездействия) органа, предоставляющего муниципальную услугу, а также должностных лиц, муниципальных служащих

5.1. Обжалование решений и действий (бездействия) Управления, а также должностных лиц, муниципальных служащих Управления осуществляется в досудебном (внесудебном) и судебном порядках.

5.2. Обжалование в досудебном (внесудебном) порядке осуществляется в соответствии с Порядком подачи и рассмотрения жалоб на решения и действия (бездействие) функциональных и территориальных органов администрации города Перми, их должностных лиц и иных муниципальных служащих, муниципальных учреждений города Перми, их должностных лиц и работников при предоставлении муниципальных и государственных услуг, утвержденным постановлением администрации города Перми от 14 сентября 2016 г. № 687.

5.3. Действия (бездействие) должностных лиц, муниципальных служащих Управления и решения, принятые ими при предоставлении муниципальной услуги, могут быть обжалованы заявителем в Арбитражном суде или суде общей юрисдикции в порядке, установленном действующим законодательством.

Приложение 1
к Административному регламенту
предоставления управлением
жилищных отношений
администрации города Перми
муниципальной услуги
«Предоставление освободившихся
и находящихся в собственности
муниципального образования город
Пермь изолированных комнат
в коммунальных квартирах
по договорам социального найма
и договорам купли-продажи, долей
в праве собственности на жилые
помещения по договорам купли-продажи»

_____ (наименование субъекта Российской Федерации)

_____ (наименование уполномоченного органа, предоставляющего муниципальную услугу)

Заявитель:

Представитель:

Контактные данные:

ЗАЯВЛЕНИЕ
о предоставлении освободившегося жилого помещения
в коммунальной квартире по договору социального найма

Я, _____, «__» _____ г.р.,
(фамилия*, имя*, отчество) (дата рождения*)

паспорт: серия* _____ №* _____,
(кем и когда выдан*)

СНИЛС*: _____, мобильный телефон _____,
домашний телефон _____, адрес электронной почты _____

пол*: мужской/женский, прошу предоставить по договору социального найма
(ненужное зачеркнуть)

освободившееся в связи с _____ жилое помещение
(указать причину: смерть, выезд нанимателя)

общей площадью _____ кв. м, в том числе жилой площадью _____ кв. м, в коммунальной квартире по адресу _____,
(город, район, улица, дом, квартира)

на состав семьи из _____ человек, в том числе:

1. _____,
(родственное отношение*) (фамилия*, имя*, отчество)

«__» _____ г.р., пол*: мужской/женский, СНИЛС*: _____,
(дата рождения*) (ненужное зачеркнуть)

паспорт: серия* _____ №* _____, _____

(кем и когда выдан*)

2. _____, _____

(родственное отношение*)

(фамилия*, имя*, отчество)

« ____ » _____ г.р., пол*: мужской/женский, СНИЛС*: _____,
(дата рождения*) (ненужное зачеркнуть)

паспорт: серия* _____ №* _____, _____

(кем и когда выдан*)

3. _____, _____

(родственное отношение*)

(фамилия*, имя*, отчество)

« ____ » _____ г.р., пол*: мужской/женский, СНИЛС*: _____,
(дата рождения*) (ненужное зачеркнуть)

паспорт: серия* _____ №* _____, _____

(кем и когда выдан*)

4. _____, _____

(родственное отношение*)

(фамилия*, имя*, отчество)

« ____ » _____ г.р., пол*: мужской/женский, СНИЛС*: _____,
(дата рождения*) (ненужное зачеркнуть)

паспорт: серия* _____ №* _____, _____

(кем и когда выдан*)

Адрес регистрации:

Район*: _____

Улица*: _____

№ дома*: _____

Примечание к адресу: _____

Номер квартиры*: _____

Литера квартиры: _____

Общая площадь (кв. м)*: _____

Жилая площадь (кв. м)*: _____

Общая площадь в собственности или по договору социального найма (кв. м)*: _____

Занимаемое количество комнат: _____

Вид регистрации*: _____

Вид собственности: _____

Проживаю в настоящее время: _____

Другие жилые помещения в собственности или предоставленные по договорам
социального найма: _____

Приложение*:

Я и члены моей семьи согласны на обработку наших персональных данных и проверку поданных сведений о жилищных условиях управлением жилищных отношений администрации города Перми*:

Я и члены моей семьи подтверждаем достоверность и полноту сведений, указанных в заявлении и в приложенных к заявлению документах*:

« ____ » _____ 20__ г.*

(подпись заявителя*)

Способ выдачи результата предоставления муниципальной услуги:

в МФЦ (в случае подачи заявления через МФЦ)

по указанному в заявлении почтовому адресу

Доверенное лицо заявителя:

_____ (фамилия, имя, отчество доверенного лица)

_____ (телефон доверенного лица)

«__» _____ 20__ г.

_____ (подпись доверенного лица)

* Поля, обязательные для заполнения.

Приложение 2
к Административному регламенту
предоставления управлением
жилищных отношений
администрации города Перми
муниципальной услуги
«Предоставление освободившихся
и находящихся в собственности
муниципального образования город
Пермь изолированных комнат
в коммунальных квартирах
по договорам социального найма
и договорам купли-продажи, долей
в праве собственности на жилые
помещения по договорам купли-продажи»

_____ (наименование субъекта Российской Федерации)

_____ (наименование уполномоченного органа, предоставляющего
муниципальную услугу)

Заявитель:

Представитель:

Контактные данные:

ЗАЯВЛЕНИЕ

**о предоставлении освободившегося жилого помещения
в коммунальной квартире по договору купли-продажи**

Я, _____,
(фамилия*, имя*, отчество гражданина)

зарегистрированный(-ая) и проживающий(-ая) по адресу*: _____,

документ, удостоверяющий личность*: _____

_____ (реквизиты документа, удостоверяющего личность*)

контактный телефон: _____
действующий за себя и от имени своих несовершеннолетних детей*:

1. _____
(фамилия*, имя*, отчество, дата рождения*)

2. _____
(фамилия*, имя*, отчество, дата рождения*)

3. _____
(фамилия*, имя*, отчество, дата рождения*)

прошу предоставить по договору купли-продажи комнату площадью _____, находящуюся по адресу*: _____

Я являюсь _____
(нанимателем/собственником – нужное указать)

жилого помещения(-ий) по адресу*: _____

Члены семьи (состав семьи*):

№	Фамилия*, имя*, отчество	Отношение к заявителю (родство*)	Год рождения*	С какого времени проживает (зарегистрирован по указанному адресу*)	Примечание
1	2	3	4	5	6
1					
2					
3					
...					

Подписи заявителя и всех совершеннолетних дееспособных членов семьи*:

_____ (Ф.И.О. гражданина)	_____ (подпись)	_____ (дата)
_____ (Ф.И.О. гражданина)	_____ (подпись)	_____ (дата)
_____ (Ф.И.О. гражданина)	_____ (подпись)	_____ (дата)

Приложение*:

1. _____
2. _____
3. _____
4. _____
5. _____

Я и члены моей семьи согласны на обработку наших персональных данных и проверку поданных сведений о жилищных условиях управлением жилищных отношений администрации города Перми*:

_____ (подпись заявителя*)

«__» _____ 20__ г.

Способ выдачи результата предоставления муниципальной услуги:

- в МФЦ (в случае подачи заявления через МФЦ)
- по указанному в заявлении почтовому адресу

Доверенное лицо заявителя:

_____ (фамилия, имя, отчество доверенного лица)

_____ (телефон доверенного лица)

_____ (подпись доверенного лица)

«__» _____ 20__ г.

* Поля, обязательные для заполнения.

Приложение 3
к Административному регламенту
предоставления управлением
жилищных отношений
администрации города Перми
муниципальной услуги
«Предоставление освободившихся
и находящихся в собственности
муниципального образования город
Пермь изолированных комнат
в коммунальных квартирах
по договорам социального найма
и договорам купли-продажи, долей
в праве собственности на жилые
помещения по договорам купли-продажи»

_____ (наименование субъекта Российской Федерации)

_____ (наименование уполномоченного органа, предоставляющего муниципальную услугу)

Заявитель:

Представитель:

Контактные данные:

ЗАЯВЛЕНИЕ

**о предоставлении находящейся в собственности
муниципального образования город Пермь доли в праве собственности
на жилое помещение по договору купли-продажи**

Я, _____,

(фамилия*, имя*, отчество гражданина)

зарегистрированный(-ая) и проживающий(-ая) по адресу*: _____

_____ ,
 документ, удостоверяющий личность*: _____

(реквизиты документа, удостоверяющего личность*)

контактный телефон*: _____ ,

действующий за себя и от имени своих несовершеннолетних детей*:

1. _____ ,

(фамилия*, имя*, отчество, дата рождения*)

2. _____ ,

(фамилия*, имя*, отчество, дата рождения*)

3. _____ ,

(фамилия*, имя*, отчество, дата рождения*)

прошу предоставить (продать) по договору купли-продажи долю в праве собственности на жилое помещение, находящееся по адресу*: _____

Я являюсь собственником доли в праве собственности на жилое помещение, находящееся по адресу*: _____

Члены семьи (состав семьи)*:

№	Фамилия*, имя*, отчество	Отношение к заявителю (родство*)	Год рождения*	С какого времени проживает (зарегистрирован по указанному адресу*)	Примечание
1	2	3	4	5	6
1					
2					
3					
...					

Подписи заявителя и всех совершеннолетних дееспособных членов семьи*:

_____ (Ф.И.О. гражданина) _____ (подпись) _____ (дата)

_____ (Ф.И.О. гражданина) _____ (подпись) _____ (дата)

_____ (Ф.И.О. гражданина) _____ (подпись) _____ (дата)

Приложение*:

1. _____

2. _____

3. _____

4. _____

5. _____

Я и члены моей семьи согласны на обработку наших персональных данных и проверку поданных сведений о жилищных условиях управлением жилищных отношений администрации города Перми*:

_____ (подпись заявителя*)

«__» _____ 20__ г.

Способ выдачи результата предоставления муниципальной услуги:

в МФЦ (в случае подачи заявления через МФЦ)

по указанному в заявлении почтовому адресу

Доверенное лицо заявителя:

_____ (фамилия, имя, отчество доверенного лица)

_____ (телефон доверенного лица)

«__» _____ 20__ г.

_____ (подпись доверенного лица)

* Поля, обязательные для заполнения.

Приложение 4
к Административному регламенту
предоставления управлением
жилищных отношений
администрации города Перми
муниципальной услуги
«Предоставление освободившихся
и находящихся в собственности
муниципального образования город
Пермь изолированных комнат
в коммунальных квартирах
по договорам социального найма
и договорам купли-продажи, долей
в праве собственности на жилые
помещения по договорам купли-продажи»

_____ (наименование субъекта Российской Федерации)

_____ (наименование уполномоченного органа, предоставляющего муниципальную услугу)

Заявитель:

_____ Представитель:

_____ Контактные данные:

РЕШЕНИЕ

**об отказе в приеме документов, необходимых для
предоставления муниципальной услуги/об отказе в предоставлении
муниципальной услуги**

от _____ № _____

По результатам рассмотрения заявления от _____ № _____
(дата и номер заявления) принято решение _____ / _____
по следующим основаниям (выбрать необходимые):

_____ (при отказе в приеме документов, необходимых для предоставления муниципальной услуги)

_____ (при отказе в предоставлении муниципальной услуги)

Разъяснения причин отказа _____

Дополнительно информируем _____

(указывается информация, необходимая для устранения причин отказа,
а также иная дополнительная информация при наличии)


_____ (должность)

_____ (Ф.И.О.)

Приложение 5
к Административному регламенту
предоставления управлением
жилищных отношений
администрации города Перми
муниципальной услуги
«Предоставление освободившихся
и находящихся в собственности
муниципального образования город
Пермь изолированных комнат
в коммунальных квартирах
по договорам социального найма
и договорам купли-продажи, долей
в праве собственности на жилые
помещения по договорам купли-продажи»

БЛОК-СХЕМА

последовательности административных процедур по предоставлению муниципальной услуги «Предоставление освободившихся и находящихся в собственности муниципального образования город Пермь изолированных комнат в коммунальных квартирах по договорам социального найма и договорам купли-продажи, долей в праве собственности на жилые помещения по договорам купли-продажи»

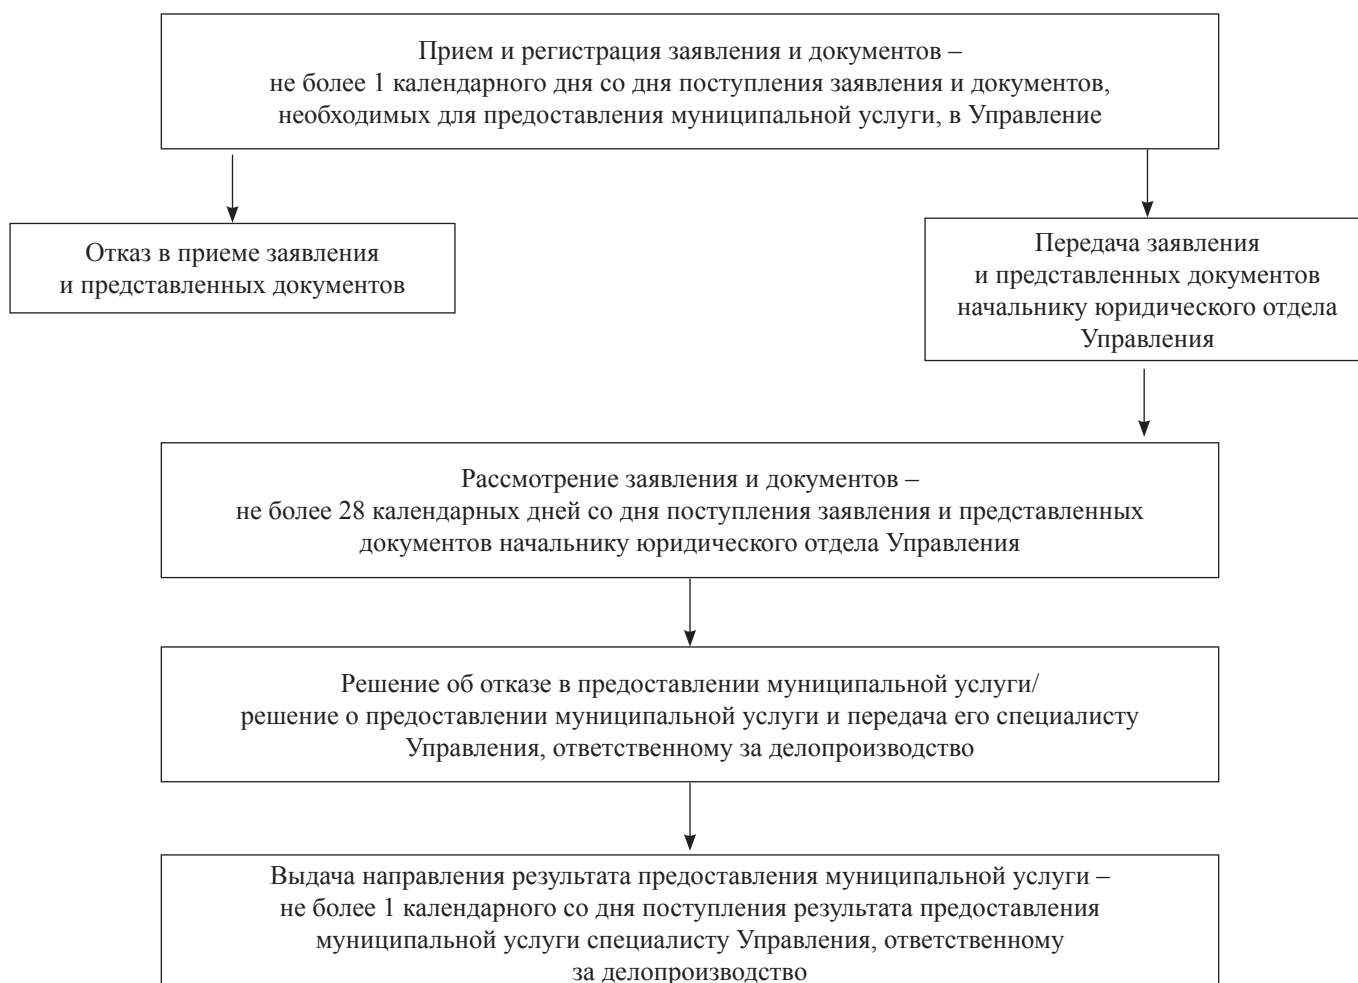



АДМИНИСТРАЦИЯ ГОРОДА ПЕРМИ ПОСТАНОВЛЕНИЕ

30.05.2024

№ 424

О создании комиссии по распределению земельных участков между инвалидами и семьями, имеющими в своем составе инвалидов, на территории города Перми

В соответствии с постановлением администрации города Перми от 26 декабря 2022 г. № 1371 «Об утверждении Положения о порядке реализации прав инвалидов и семей, имеющих в своем составе инвалидов, состоящих на учете в качестве нуждающихся в улучшении жилищных условий, на первоочередное получение земельных участков для индивидуального жилищного строительства, ведения садоводства на территории города Перми» администрация города Перми **ПОСТАНОВЛЯЕТ**:

1. Создать комиссию по распределению земельных участков между инвалидами и семьями, имеющими в своем составе инвалидов, на территории города Перми.

2. Утвердить прилагаемые:

2.1. Положение о комиссии по распределению земельных участков между инвалидами и семьями, имеющими в своем составе инвалидов, на территории города Перми;

2.2. состав комиссии по распределению земельных участков между инвалидами и семьями, имеющими в своем составе инвалидов, на территории города Перми.

3. Настоящее постановление вступает в силу со дня официального обнародования посредством официального опубликования в печатном средстве массовой информации «Официальный бюллетень органов местного самоуправления муниципального образования город Пермь».

4. Управлению по общим вопросам администрации города Перми обеспечить обнародование настоящего постановления посредством официального опубликования в печатном средстве массовой информации «Официальный бюллетень органов местного самоуправления муниципального образования город Пермь».

5. Информационно-аналитическому управлению администрации города Перми обеспечить обнародование настоящего постановления посредством официального опубликования в сетевом издании «Официальный сайт муниципального образования город Пермь www.gorodperm.ru».

6. Контроль за исполнением настоящего постановления возложить на первого заместителя главы администрации города Перми Андрианову О.Н.

И.о. Главы города Перми

О.Н. Андрианова

УТВЕРЖДЕНО
постановлением администрации
города Перми
от 30.05.2024 № 424

ПОЛОЖЕНИЕ

о комиссии по распределению земельных участков между инвалидами и семьями, имеющими в своем составе инвалидов, на территории города Перми

I. Общие положения

1.1. Целью создания комиссии по распределению земельных участков между инвалидами и семьями, имеющими в своем составе инвалидов, на территории города Перми (далее – Комиссия) является обеспечение распределения земельных участков, включенных в перечень земельных участков, предназначенных для предоставления инвалидам и семьям, имеющим в своем составе инвалидов (далее – Перечень, Заявители).

1.2. Комиссия – коллегиальный орган, возглавляемый председателем, состоящий из заместителя председателя, секретаря и члена Комиссии.

Заседания Комиссии являются правомочными, если на заседании присутствует председатель Комиссии, а в период временного отсутствия председателя Комиссии – заместитель председателя Комиссии, секретарь Комиссии.

1.3. Комиссия осуществляет свою деятельность в соответствии с Конституцией Российской Федерации, Федеральным законом от 24 ноября 1995 г. № 181-ФЗ «О социальной защите инвалидов в Российской Федерации», постановлением администрации города Перми от 26 декабря 2022 г. № 1371 «Об утверждении Положения о порядке реализации прав инвалидов и семей, имеющих в своем составе инвалидов, состоящих на учете в качестве нуждающихся в улучшении жилищных условий, на первоочередное получение земельных участков для индивидуального жилищного строительства, ведения садоводства на территории города Перми», настоящим Положением о комиссии по распределению земельных участков между инвалидами и семьями, имеющими в своем составе инвалидов, на территории города Перми.

II. Полномочия председателя, заместителя председателя, секретаря, члена Комиссии

2.1. Председатель Комиссии осуществляет общее руководство деятельностью Комиссии, назначает дату, время и место проведения заседаний Комиссии, проводит заседания Комиссии, выполняет иные функции.

2.2. Заместитель председателя Комиссии осуществляет полномочия председателя Комиссии в период его временного отсутствия, выполняет по поручению председателя иные функции.

2.3. Секретарь Комиссии:

не позднее чем за 2 календарных месяца до даты проведения жеребьевки организует в установленном порядке размещение информации о дате, времени и месте проведения жеребьевки, списка земельных участков, в отношении которых будет проводиться жеребьевка, а также информации о Заявителях, сведения о которых включены в реестр учета инвалидов и семей, имеющих в своем составе инвалидов, состоящих на учете в качестве нуждающихся в улучшении жилищных условий (далее – Реестр), по количеству земельных участков, включенных в Перечень, на официальном сайте муниципального образования город Пермь в информационно-телекоммуникационной сети Интернет (www.gorodperm.ru) в разделе «Земля для инвалидов»;

подготавливает материалы к заседанию Комиссии. При работе с персональными данными Заявителей секретарь Комиссии несет ответственность, предусмотренную действующим законодательством Российской Федерации;

принимает меры по организационному обеспечению деятельности Комиссии, в том числе осуществляет заблаговременное извещение заместителя председателя, члена Комиссии о дате, времени и месте проведения очередного заседания Комиссии;

ведет протоколы заседаний Комиссии, обеспечивает хранение протоколов;

в течение 3 рабочих дней после заседания Комиссии организует в установленном порядке размещение результатов распределения земельных участков (сведений о порядковых номерах Заявителей в Реестре и номерах распределенных земельных участков в соответствии с Перечнем) на официальном сайте муниципального образования город Пермь в информационно-телекоммуникационной сети Интернет (www.gorodperm.ru) в разделе «Земля для инвалидов»;

выполняет поручения председателя и заместителя председателя Комиссии;

осуществляет иные функции.

III. Порядок деятельности Комиссии

3.1. Организационной формой работы Комиссии является заседание.

Заседания Комиссии проводятся по мере формирования Перечня либо изменений и дополнений, внесенных в Перечень.

3.2. Заседание Комиссии ведет председатель Комиссии, а в его отсутствие – заместитель председателя Комиссии.

3.3. Результаты распределения земельных участков фиксируются в протоколе заседания Комиссии.

В протоколе заседания Комиссии отражается дата заседания Комиссии, состав Комиссии, фамилия, имя, отчество Заявителя в соответствии с Реестром, порядковый номер в Реестре, номер распределенного земельного участка в соответствии с порядковым номером земельного участка, включенного в Перечень. Протокол заседания Комиссии подписывается всеми членами Комиссии, присутствующими на заседании.

УТВЕРЖДЕН
постановлением администрации
города Перми
от 30.05.2024 № 424

СОСТАВ
комиссии по распределению земельных участков между инвалидами
и семьями, имеющими в своем составе инвалидов, на территории
города Перми

Председатель:

Пьянкова
Лариса Владимировна - начальник департамента земельных отношений администрации города
Перми

Заместитель председателя:

Санникова
Надежда Михайловна - заместитель начальника департамента земельных отношений
администрации города Перми

Секретарь:

Голева
Екатерина Андреевна - заместитель начальника отдела предоставления земельных участков
по работе с физическими лицами департамента земельных отношений
администрации города Перми

Член комиссии:

Шаульская
Светлана Николаевна - начальник отдела предоставления земельных участков по работе
с физическими лицами департамента земельных отношений администрации
города Перми



АДМИНИСТРАЦИЯ ГОРОДА ПЕРМИ
ПОСТАНОВЛЕНИЕ

30.05.2024

№ 425

О внесении изменений в отдельные правовые акты администрации города Перми
в сфере градостроительства

В целях актуализации нормативных правовых актов администрации города Перми администрация города Перми ПОСТАНОВЛЯЕТ:

1. Внести в Административный регламент предоставления территориальным органом администрации города Перми муниципальной услуги «Согласование проведения переустройства и (или) перепланировки помещения в многоквартирном доме», утвержденный постановлением администрации города Перми от 29 мая 2012 г. № 42-П (в ред. от 03.12.2012 № 847, от 25.01.2013 № 31, от 30.09.2013 № 789, от 11.11.2013 № 977, от 04.12.2013 № 1127, от 25.12.2014 № 1046, от 22.01.2015 № 28, от 21.08.2015 № 581, от 29.04.2016 № 298, от 23.05.2017 № 386, от 16.11.2017 № 1039, от 28.09.2018 № 644, от 09.04.2019 № 82-П, от 26.02.2020 № 169, от 15.01.2021 № 10, от 26.03.2021 № 208, от 29.11.2021 № 1063, от 15.02.2022 № 91, от 13.07.2022 № 595, от 06.07.2023 № 585, от 06.12.2023 № 1380), следующие изменения:

1.1. пункт 1.4 изложить в следующей редакции:

«1.4. Заявление на предоставление муниципальной услуги (далее – Заявление) подается (направляется) в Территориальный орган в электронном виде с использованием федеральной государственной информационной системы

«Единый портал государственных и муниципальных услуг (функций)» (далее – Единый портал), в том числе из государственного бюджетного учреждения Пермского края «Пермский краевой многофункциональный центр предоставления государственных и муниципальных услуг» (далее – МФЦ) посредством Единого портала, а также может быть подано (направлено):

через МФЦ в соответствии с заключенным соглашением о взаимодействии;

по почте по адресу согласно приложению 1 к настоящему Административному регламенту.

Информация о местонахождении, справочных телефонах и графиках работы филиалов МФЦ, расположенных на территории города Перми и Пермского края, содержится на официальном сайте МФЦ: <http://mfc-perm.ru/>.

Муниципальная услуга доступна для предоставления в электронном виде на всей территории Российской Федерации.»;

1.2. абзац шестой пункта 1.6 изложить в следующей редакции:

«информация о местонахождении, графике работы Территориального органа.»;

1.3. в абзаце четвертом пункта 2.4 слова «приема и регистрации заявлений» заменить словами «работы Территориального органа», слова «При этом срок предоставления муниципальной услуги исчисляется со дня представления оригиналов документов, указанных в пунктах 2.6.1, 2.7.1 настоящего Административного регламента.» исключить;

1.4. в пункте 2.6.1:

1.4.1. в абзаце первом слово «лично» исключить;

1.4.2. абзац пятый дополнить словами «, в том числе согласие указанных лиц на обработку персональных данных по форме согласно приложению 8 к настоящему Административному регламенту (в случае подачи Заявления посредством Единого портала, согласие членов семьи нанимателя подтверждается путем подачи Заявления посредством Единого портала каждым из членов семьи нанимателя)»;

1.5. в абзаце первом пункта 2.7.1 слово «лично» исключить;

1.6. в пункте 2.15 слова «подаче Заявления и» исключить;

1.7. пункт 2.17.2 дополнить абзацем следующего содержания:

«место для подачи Заявления в электронном виде должно быть оснащено столом, стулом, компьютером с доступом к Единому portalу, необходимыми техническими средствами для возможности оформления Заявления в электронном виде, обеспечено информационными и справочными материалами, необходимыми для предоставления муниципальной услуги, канцелярскими принадлежностями.»;

1.8. пункт 2.17.3 изложить в следующей редакции:

«2.17.3. в помещениях Территориального органа в открытом доступе размещаются информационные стенды, имеющие карманы формата А4, заполняемые образцами заявлений о предоставлении муниципальной услуги, перечни документов, необходимых для предоставления муниципальной услуги, информация о сроках предоставления, сроках административных процедур, об основаниях для отказа в предоставлении муниципальной услуги. Допускается оформление в виде тематической папки.»;

1.9. абзацы пятый-восьмой пункта 2.18 признать утратившими силу;

1.10. в абзаце первом пункта 2.19.2 слово «личного» исключить, слово «приема» заменить словами «работы Территориального органа»;

1.11. пункт 3.2.6 дополнить словами «, с учетом требований, установленных абзацем четвертым пункта 2.4 настоящего Административного регламента».

2. Внести в Административный регламент предоставления территориальным органом администрации города Перми муниципальной услуги «Перевод жилого помещения в нежилое помещение и нежилого помещения в жилое помещение», утвержденный постановлением администрации города Перми от 29 мая 2012 г. № 43-П (в ред. от 03.12.2012 № 847, от 25.01.2013 № 31, от 30.09.2013 № 789, от 11.11.2013 № 977, от 04.12.2013 № 1127, от 25.12.2014 № 1046, от 22.01.2015 № 28, от 21.08.2015 № 581, от 29.04.2016 № 298, от 02.12.2016 № 1071, от 23.05.2017 № 386, от 16.11.2017 № 1039, от 28.09.2018 № 644, от 09.04.2019 № 82-П, от 04.12.2020 № 1231, от 26.03.2021 № 208, от 29.11.2021 № 1063, от 13.07.2022 № 595, от 06.07.2023 № 585, от 06.12.2023 № 1380), следующие изменения:

2.1. пункт 1.4 изложить в следующей редакции:

«1.4. Заявление на предоставление муниципальной услуги (далее – Заявление) подается (направляется) в Территориальный орган в электронном виде с использованием федеральной государственной информационной системы «Единый портал государственных и муниципальных услуг (функций)» (далее – Единый портал), в том числе из государственного бюджетного учреждения Пермского края «Пермский краевой многофункциональный центр предоставления государственных и муниципальных услуг» (далее – МФЦ) посредством Единого портала, а также может быть подано (направлено):

через МФЦ в соответствии с заключенным соглашением о взаимодействии;

по почте по адресу согласно приложению 1 к настоящему Административному регламенту.

Информация о местонахождении, справочных телефонах и графиках работы филиалов МФЦ, расположенных на территории города Перми и Пермского края, содержится на официальном сайте МФЦ: <http://mfc-perm.ru/>.

Муниципальная услуга доступна для предоставления в электронном виде на всей территории Российской Фе-

дерации.»;

2.2. абзац шестой пункта 1.7 изложить в следующей редакции:

«информация о местонахождении, графике работы Территориального органа;»;

2.3. в абзаце третьем пункта 2.4 слова «приема и регистрации заявлений» заменить словами «работы Территориального органа», слова «При этом срок предоставления муниципальной услуги исчисляется со дня представления оригиналов документов, указанных в пункте 2.6.1 настоящего Административного регламента.» исключить;

2.4. в абзаце первом пункта 2.6.1 слово «лично» исключить;

2.5. в пункте 2.14 слова «подаче Заявления и» исключить;

2.6. пункт 2.16.2 дополнить абзацем следующего содержания:

«место для подачи Заявления в электронном виде должно быть оснащено столом, стулом, компьютером с доступом к Единому portalу, необходимыми техническими средствами для возможности оформления Заявления в электронном виде, обеспечено информационными и справочными материалами, необходимыми для предоставления муниципальной услуги, канцелярскими принадлежностями;»;

2.7. пункт 2.16.3 изложить в следующей редакции:

«2.16.3. в помещениях Территориального органа в открытом доступе размещаются информационные стенды, имеющие карманы формата А4, заполняемые образцами заявлений о предоставлении муниципальной услуги, перечни документов, необходимых для предоставления муниципальной услуги, сроки предоставления, сроки административных процедур, основания для отказа в предоставлении муниципальной услуги. Допускается оформление в виде тематической папки;»;

2.8. абзацы пятый-восьмой пункта 2.17 признать утратившими силу;

2.9. в абзаце первом пункта 2.18.2 слово «личного» исключить, слово «приема» заменить словами «работы Территориального органа»;

2.10. пункт 3.2.6 дополнить словами «, с учетом требований, установленных абзацем третьим пункта 2.4 настоящего Административного регламента.».

3. Внести в Административный регламент предоставления территориальным органом администрации города Перми муниципальной услуги «Признание садового дома жилым домом и жилого дома садовым домом», утвержденный постановлением администрации города Перми от 12 сентября 2019 г. № 552 (в ред. от 15.01.2021 № 10, от 26.03.2021 № 208, от 29.11.2021 № 1063, от 28.04.2022 № 322, от 06.07.2023 № 585, от 06.12.2023 № 1380), следующие изменения:

3.1. пункт 1.4 изложить в следующей редакции:

«1.4. Заявление на предоставление муниципальной услуги (далее – Заявление) подается (направляется) в Территориальный орган в электронном виде с использованием федеральной государственной информационной системы «Единый портал государственных и муниципальных услуг (функций)» (далее – Единый портал), в том числе из государственного бюджетного учреждения Пермского края «Пермский краевой многофункциональный центр предоставления государственных и муниципальных услуг» (далее – МФЦ) посредством Единого портала, а также может быть подано (направлено):

через МФЦ в соответствии с заключенным соглашением о взаимодействии;

по почте по адресу согласно приложению 1 к настоящему Административному регламенту.

Информация о местонахождении, справочных телефонах и графиках работы филиалов МФЦ, расположенных на территории города Перми и Пермского края, содержится на официальном сайте МФЦ: <http://mfc-perm.ru/>.

Муниципальная услуга доступна для предоставления в электронном виде на всей территории Российской Федерации.»;

3.2. абзац пятый пункта 1.7 изложить в следующей редакции:

«информация о местонахождении, графике работы Территориального органа;»;

3.3. в абзаце шестом пункта 2.4 слова «приема и регистрации заявлений» заменить словами «работы Территориального органа», слова «При этом срок предоставления муниципальной услуги исчисляется со дня представления оригиналов документов, указанных в пункте 2.6.1 настоящего Административного регламента.» исключить;

3.4. в абзаце первом пункта 2.6.1 слово «лично» исключить;

3.5. в пункте 2.13 слова «при подаче Заявления» исключить;

3.6. пункт 2.15.2 дополнить абзацем следующего содержания:

«место для подачи Заявления в электронном виде должно быть оснащено столом, стулом, компьютером с доступом к Единому portalу, необходимыми техническими средствами для возможности оформления Заявления в электронном виде, обеспечено информационными и справочными материалами, необходимыми для предоставления муниципальной услуги, канцелярскими принадлежностями;»;

3.7. пункт 2.15.3 изложить в следующей редакции:

«2.15.3. в помещениях Территориального органа в открытом доступе размещаются информационные стенды, имеющие карманы формата А4, заполняемые образцами заявлений о предоставлении муниципальной услуги, перечни документов, необходимых для предоставления муниципальной услуги, информация о сроках предоставления, сроках административных процедур, об основаниях для отказа в предоставлении муниципальной услуги. Допускается оформ-

вление в виде тематической папки»;

3.8. абзацы пятый-восьмой пункта 2.16 признать утратившими силу;

3.9. в абзаце первом пункта 2.18 слово «личного» исключить, слова «приема и регистрации Заявлений,» заменить словами «работы Территориального органа»;

3.10. пункт 3.2.6 дополнить словами «, с учетом требований, установленных абзацем шестым пункта 2.4 настоящего Административного регламента».

4. Департаменту градостроительства и архитектуры администрации города Перми обеспечить:

изменение информации о муниципальных услугах в федеральной государственной информационной системе «Федеральный реестр государственных и муниципальных услуг (функций)» в установленном администрацией города Перми порядке, не позднее 3 рабочих дней со дня вступления в силу настоящего постановления);

актуализацию технологических схем оказания муниципальных услуг, переданных для оказания в государственное бюджетное учреждение Пермского края «Пермский краевой многофункциональный центр предоставления государственных и муниципальных услуг» (далее – МФЦ), и их направление в адрес МФЦ в течение 30 календарных дней со дня вступления в силу настоящего постановления.

5. Настоящее постановление вступает в силу со дня официального обнародования посредством официального опубликования в печатном средстве массовой информации «Официальный бюллетень органов местного самоуправления муниципального образования город Пермь», за исключением пунктов 1-3 настоящего постановления, которые вступают в силу с 01 июля 2024 г.

6. Управлению по общим вопросам администрации города Перми обеспечить обнародование настоящего постановления посредством официального опубликования в печатном средстве массовой информации «Официальный бюллетень органов местного самоуправления муниципального образования город Пермь».

7. Информационно-аналитическому управлению администрации города Перми обеспечить обнародование настоящего постановления посредством официального опубликования в сетевом издании «Официальный сайт муниципального образования город Пермь www.gorodperm.ru».

8. Контроль за исполнением настоящего постановления возложить на первого заместителя главы администрации города Перми Андрианову О.Н.

И.о. Главы города Перми

О.Н. Андрианова



АДМИНИСТРАЦИЯ ГОРОДА ПЕРМИ ПОСТАНОВЛЕНИЕ

30.05.2024

№ 426

О внесении изменений в состав комиссии по отбору и ранжированию объектов муниципальной собственности, подлежащих ремонту и приведению в нормативное (надлежащее) состояние, по функционально-целевому блоку «Общественная безопасность города», утвержденный постановлением администрации города Перми от 03.10.2023 № 943 «Об утверждении Порядка отбора и ранжирования объектов муниципальной собственности, подлежащих ремонту и приведению в нормативное (надлежащее) состояние, в сфере общественной безопасности и состава комиссии по отбору и ранжированию объектов муниципальной собственности, подлежащих ремонту и приведению в нормативное (надлежащее) состояние, по функционально-целевому блоку «Общественная безопасность города»

В целях актуализации правовой базы администрации города Перми администрация города Перми ПОСТАНОВЛЯЕТ:

1. Внести изменения в состав комиссии по отбору и ранжированию объектов муниципальной собственности, подлежащих ремонту и приведению в нормативное (надлежащее) состояние, по функционально-целевому блоку «Общественная безопасность города», утвержденный постановлением администрации города Перми от 03 октября 2023 г. № 943 «Об утверждении Порядка отбора и ранжирования объектов муниципальной собственности, подлежащих ремонту и приведению в нормативное (надлежащее) состояние, в сфере общественной безопасности и состава комиссии по отбору и ранжированию объектов муниципальной собственности, подлежащих ремонту и приведению в нормативное (надлежащее) состояние, по функционально-целевому блоку «Общественная безопасность города» (в ред. от 18.03.2024

№ 192), изложив позицию:

«Радостева
Татьяна Сергеевна

- начальник отдела расходов на содержание органов местного самоуправления и общественной безопасности департамента финансов администрации города Перми»

в следующей редакции:

«Парамонова
Вера Анатольевна

- начальник отдела расходов на содержание органов местного самоуправления и общественной безопасности департамента финансов администрации города Перми».

2. Настоящее постановление вступает в силу со дня официального обнародования посредством официального опубликования в печатном средстве массовой информации «Официальный бюллетень органов местного самоуправления муниципального образования город Пермь» и распространяет свое действие на правоотношения, возникшие с 27 мая 2024 года.

3. Управлению по общим вопросам администрации города Перми обеспечить обнародование настоящего постановления посредством официального опубликования в печатном средстве массовой информации «Официальный бюллетень органов местного самоуправления муниципального образования город Пермь».

4. Информационно-аналитическому управлению администрации города Перми обеспечить обнародование настоящего постановления посредством официального опубликования в сетевом издании «Официальный сайт муниципального образования город Пермь www.gorodperm.ru».

5. Контроль за исполнением настоящего постановления возложить на заместителя главы администрации города Перми Турова А.М.

И.о. Главы города Перми

О.Н. Андрианова



АДМИНИСТРАЦИЯ ГОРОДА ПЕРМИ ПОСТАНОВЛЕНИЕ

30.05.2024

№ 427

О внесении изменений в Административный регламент предоставления департаментом земельных отношений администрации города Перми муниципальной услуги «Согласование местоположения границ земельных участков, являющихся смежными к земельным участкам, находящимся в муниципальной собственности, в индивидуальном порядке», утвержденный постановлением администрации города Перми от 18.12.2017 № 1147

В соответствии с Земельным кодексом Российской Федерации, Федеральными законами от 06 октября 2003 г. № 131-ФЗ «Об общих принципах организации местного самоуправления в Российской Федерации», от 27 июля 2010 г. № 210-ФЗ «Об организации предоставления государственных и муниципальных услуг», решением Пермской городской Думы от 24 февраля 2015 г. № 39 «Об утверждении Положения о департаменте земельных отношений администрации города Перми», Уставом города Перми, постановлением администрации города Перми от 30 декабря 2013 г. № 1270 «Об утверждении Порядка разработки и утверждения административных регламентов предоставления муниципальных услуг и Порядка проведения экспертизы проектов административных регламентов предоставления муниципальных услуг»

администрация города Перми **ПОСТАНОВЛЯЕТ:**

1. Внести в Административный регламент предоставления департаментом земельных отношений администрации города Перми муниципальной услуги «Согласование местоположения границ земельных участков, являющихся смежными к земельным участкам, находящимся в муниципальной собственности, в индивидуальном порядке», утвержденный постановлением администрации города Перми от 18 декабря 2017 г. № 1147 (в ред. от 27.02.2019 № 130, от 22.10.2019 № 765, от 26.11.2019 № 940, от 31.01.2022 № 48), следующие изменения:

1.1. пункт 1.4 изложить в следующей редакции:

«1.4. Заявление на предоставление муниципальной услуги (далее – Заявление) подается (направляется) в Департамент в электронном виде, в том числе из государственного бюджетного учреждения Пермского края «Пермский

краевой многофункциональный центр предоставления государственных и муниципальных услуг» (далее – МФЦ) посредством федеральной государственной информационной системы «Единый портал государственных и муниципальных услуг (функций)» (далее – Единый портал), а также может быть подано (направлено):

через МФЦ в соответствии с заключенным соглашением о взаимодействии. Информация о местонахождении, справочных телефонах и графиках работы филиалов МФЦ, расположенных на территории города Перми и Пермского края, содержится на официальном сайте МФЦ: <http://mfc-perm.ru>;

по почте по адресу, указанному в пункте 1.3 настоящего Регламента.

Муниципальная услуга доступна для предоставления в электронном виде на всей территории Российской Федерации.»;

1.2. пункт 1.5 изложить в следующей редакции:

«1.5. Положения настоящего Регламента, регулирующие предоставление муниципальной услуги в электронном виде через Единый портал, применяются при наличии соответствующей технической возможности.»;

1.3. в пункте 1.9 слова «по телефонам: (342) 212-68-36, (342) 212-55-51» заменить словами «по телефону: (342) 217-33-33»;

1.4. в пункте 1.10:

1.4.1. абзац второй изложить в следующей редакции:

«специалистами Департамента по указанному в пункте 1.9 настоящего Регламента телефонному номеру.»;

1.4.2. в абзаце третьем слово «заявление» заменить словом «Заявление»;

1.4.3. в абзаце четвертом слова «в случае, если заявление было подано через Единый портал» исключить;

1.5. пункт 2.3 изложить в следующей редакции:

«2.3. Результатом предоставления муниципальной услуги является:

согласование местоположения границ земельного участка путем подписания акта согласования;

решение об отказе в согласовании местоположения границ земельного участка (возражения о местоположении границ земельного участка) или требование о согласовании местоположения границ земельного участка с их установлением на местности.»;

1.6. в абзаце первом пункта 2.4 слово «заявления» заменить словом «Заявления»;

1.7. пункт 2.5 изложить в следующей редакции:

«2.5. Перечень нормативных правовых актов, регулирующих предоставление муниципальной услуги:

Земельный кодекс Российской Федерации;

Федеральный закон от 18 июня 2001 г. № 78-ФЗ «О землеустройстве»;

Федеральный закон от 24 июля 2007 г. № 221-ФЗ «О кадастровой деятельности»;

Федеральный закон от 27 июля 2010 г. № 210-ФЗ «Об организации предоставления государственных и муниципальных услуг»;

Федеральный закон от 13 июля 2015 г. № 218-ФЗ «О государственной регистрации недвижимости»;

постановление Правительства Российской Федерации от 28 ноября 2011 г. № 977 «О федеральной государственной информационной системе «Единая система идентификации и аутентификации в инфраструктуре, обеспечивающей информационно-технологическое взаимодействие информационных систем, используемых для предоставления государственных и муниципальных услуг в электронной форме»;

постановление Правительства Российской Федерации от 25 июня 2012 г. № 634 «О видах электронной подписи, использование которых допускается при обращении за получением государственных и муниципальных услуг»;

постановление Правительства Российской Федерации от 26 марта 2016 г. № 236 «О требованиях к предоставлению в электронной форме государственных и муниципальных услуг»;

постановление Правительства Российской Федерации от 01 марта 2022 г. № 277 «О направлении в личный кабинет заявителя в федеральной государственной информационной системе «Единый портал государственных и муниципальных услуг (функций)» сведений о ходе выполнения запроса о предоставлении государственной или муниципальной услуги, заявления о предоставлении услуги, указанной в части 3 статьи 1 Федерального закона «Об организации предоставления государственных и муниципальных услуг», а также результатов предоставления государственной или муниципальной услуги, результатов предоставления услуги, указанной в части 3 статьи 1 Федерального закона «Об организации предоставления государственных и муниципальных услуг» (далее – Постановление Правительства РФ № 277);

приказ Федеральной службы государственной регистрации, кадастра и картографии от 04 августа 2021 г. № П/0337 «Об установлении формы карты-плана территории, формы акта согласования местоположения границ земельных участков при выполнении комплексных кадастровых работ и требований к их подготовке»;

приказ Федеральной службы государственной регистрации, кадастра и картографии от 14 декабря 2021 г. № П/0592 «Об утверждении формы и состава сведений межевого плана, требований к его подготовке»;

решение Пермской городской Думы от 24 февраля 2015 г. № 39 «Об утверждении Положения о департаменте земельных отношений администрации города Перми».

Перечень нормативных правовых актов, регулирующих предоставление муниципальной услуги, размещен на

Едином портале.»;

1.8. в пункте 2.6.1:

1.8.1. в абзаце первом слово «заявление» заменить словом «Заявление»;

1.8.2. абзац второй изложить в следующей редакции:

«направленное в Департамент в письменной форме Заявление по форме согласно приложению 1 к настоящему Регламенту. В случае обращения через Единый портал Заявление заполняется с помощью интерактивной формы на Едином портале.»;

1.8.3. абзац третий дополнить словами «(за исключением случая обращения посредством Единого портала)»;

1.9. в пункте 2.6.2 слова «приказом Министерства экономического развития Российской Федерации от 08 декабря 2015 г. № 921 «Об утверждении формы и состава сведений межевого плана, требований к его подготовке» заменить словами «приказом Федеральной службы государственной регистрации, кадастра и картографии от 14 декабря 2021 г. № П/0592 «Об утверждении формы и состава сведений межевого плана, требований к его подготовке»;

1.10. абзац четвертый пункта 2.8 признать утратившим силу;

1.11. пункт 2.8.1 изложить в следующей редакции:

«2.8.1. в Заявлении также указывается один из следующих способов предоставления результатов рассмотрения

Заявления:

в форме бумажного документа, который Заявитель получает в МФЦ (в случае обращения через МФЦ);

в форме бумажного документа, который направляется Заявителю посредством почтового отправления;

в форме электронного документа, подписанного усиленной квалифицированной электронной подписью уполномоченного должностного лица, размещенного на Едином портале, в случае подачи Заявления посредством Единого портала.

В дополнение к способу, указанному в абзаце четвертом настоящего пункта, в Заявлении, представленном в форме электронного документа, может быть указан способ предоставления результатов рассмотрения Заявления в виде бумажного документа, который Заявитель получает в Департаменте либо в МФЦ.»;

1.12. абзац восьмой пункта 2.8.2 признать утратившим силу;

1.13. пункт 2.8.3 признать утратившим силу;

1.14. в пункте 2.8.4:

1.14.1. абзац второй признать утратившим силу;

1.14.2. в абзаце третьем слово «заявлению» заменить словом «Заявлению»;

1.14.3. абзац пятый изложить в следующей редакции:

«Средства электронной подписи, применяемые при подаче Заявлений и прилагаемых к Заявлению электронных документов, должны быть сертифицированы в соответствии с законодательством Российской Федерации.»;

1.14.4. в абзаце шестом слова «приказом Министерства экономического развития Российской Федерации от 08 декабря 2015 г. № 921 «Об утверждении формы и состава сведений межевого плана, требований к его подготовке» заменить словами «приказом Федеральной службы государственной регистрации, кадастра и картографии от 14 декабря 2021 г. № П/0592 «Об утверждении формы и состава сведений межевого плана, требований к его подготовке»;

1.14.5. дополнить абзацем следующего содержания:

«Документы, необходимые для оказания муниципальной услуги и представляемые в форме электронных образов документов посредством Единого портала, должны быть подписаны усиленной квалифицированной электронной подписью лиц, подписавших такие документы на бумажном носителе, за исключением документов, которые могут быть получены в порядке межведомственного взаимодействия. Электронные образы таких документов могут быть заверены усиленной квалифицированной подписью уполномоченного должностного лица МФЦ, нотариуса.»;

1.15. в пункте 2.10.2 цифры «2.8.3.» исключить;

1.16. в пункте 2.10.5 слова «приказом Министерства экономического развития Российской Федерации от 08 декабря 2015 г. № 921 «Об утверждении формы и состава сведений межевого плана, требований к его подготовке» заменить словами «приказом Федеральной службы государственной регистрации, кадастра и картографии от 14 декабря 2021 г. № П/0592 «Об утверждении формы и состава сведений межевого плана, требований к его подготовке»;

1.17. в пункте 2.11.1 слова «приказа Министерства экономического развития Российской Федерации от 08 декабря 2015 г. № 921 «Об утверждении формы и состава сведений межевого плана, требований к его подготовке» заменить словами «приказом Федеральной службы государственной регистрации, кадастра и картографии от 14 декабря 2021 г. № П/0592 «Об утверждении формы и состава сведений межевого плана, требований к его подготовке»;

1.18. абзац второй пункта 2.11.11 дополнить словами «с рекомендациями по их устранению»;

1.19. пункт 2.13 признать утратившим силу;

1.20. в пункте 2.14 слова «юридического управления» исключить;

1.21. пункт 2.15.2 изложить в следующей редакции:

«2.15.2. место для подачи Заявления в электронном виде должно быть оснащено столом, стулом, компьютером с доступом к Единому portalу, необходимыми техническими средствами для возможности оформления Заявления в электронном виде, обеспечено информационными и справочными материалами, необходимыми для предоставления

муниципальной услуги, канцелярскими принадлежностями»;

1.22. в пункте 2.15.3:

1.22.1. абзац первый изложить в следующей редакции:

«2.15.3. в Департаменте в открытом доступе размещаются информационные стенды, имеющие карманы формата А4, заполняемые образцами заявлений о предоставлении муниципальной услуги, перечнями документов, необходимых для предоставления муниципальной услуги, информацией о сроках предоставления, сроках административных процедур, об основаниях для отказа в предоставлении муниципальной услуги.»;

1.22.2. дополнить абзацем следующего содержания:

«Места ожидания в очереди при получении результата предоставления муниципальной услуги оборудуются скамьями, стульями»;

1.23. абзац первый пункта 2.15.4 изложить в следующей редакции:

«2.15.4. в помещениях Департамента, в которых размещены информационные материалы по предоставлению муниципальной услуги, обеспечиваются следующие условия доступности инвалидам и иным маломобильным группам населения»;

1.24. в пункте 2.16:

1.24.1. в абзаце втором слова «по электронной почте,» исключить;

1.24.2. абзац пятый признать утратившим силу;

1.25. в пункте 3.1:

1.25.1. абзац второй после слова «Заявления» дополнить словами «и необходимых документов»;

1.25.2. абзац третий после слова «Заявления» дополнить словами «и принятых документов»;

1.25.3. абзац пятый после слова «выдача» дополнить словом «(направление)»;

1.26. пункт 3.2 после слова «Заявления» дополнить словами «и необходимых документов»;

1.27. в пункте 3.2.1 слова «на электронную почту,» исключить;

1.28. пункт 3.2.2 признать утратившим силу;

1.29. в пункте 3.2.3:

1.29.1. в абзаце первом слова «юридического управления» исключить;

1.29.2. в абзаце третьем слова «юридического управления» исключить;

1.29.3. абзац четвертый признать утратившим силу;

1.29.4. в абзаце пятом слова «юридического управления» исключить;

1.29.5. абзацы шестой-восьмой признать утратившими силу;

1.29.6. дополнить абзацем следующего содержания:

«После регистрации Заявления в личный кабинет Заявителя на Едином портале в порядке, установленном Постановлением Правительства РФ № 277, направляется статус оказания муниципальной услуги «Заявление зарегистрировано» с указанием входящего регистрационного номера Заявления и даты получения»;

1.30. в пункте 3.2.4:

1.30.1. слова «2 календарных дней» заменить словами «1 рабочего дня»;

1.30.2. после слова «Департамент» дополнить словами «с учетом требований, установленных абзацем шестым пункта 2.8.4 настоящего Регламента»;

1.31. пункт 3.2.5 изложить в следующей редакции:

«3.2.5. результатом административной процедуры является зарегистрированное Заявление в ИСУЗ и направление Заявления с отметкой о приеме документов и приложением представленных документов в отдел перераспределения и согласования границ земельных участков (далее – отдел ПСГЗУ).»;

1.32. пункт 3.3 после слова «Заявления» дополнить словами «и принятых документов»;

1.33. пункт 3.3.1 после слова «зарегистрированное» дополнить словами «в ИСУЗ»;

1.34. пункт 3.3.2 признать утратившим силу;

1.35. в пункте 3.3.6:

1.35.1. абзац первый после слов «к настоящему Регламенту» дополнить словами «с рекомендациями по устранению причин, послуживших основанием к возврату»;

1.35.2. абзац второй изложить в следующей редакции:

«Уведомление о возврате документов подписывается начальником отдела ПСГЗУ и передается в отдел информационно-организационной работы для направления Заявителю в срок, не превышающий 3 рабочих дней со дня поступления Заявления в Департамент, способом, указанным в Заявлении, с приложением всех документов, поступивших в Департамент вместе с Заявлением.»;

1.35.3. абзац третий признать утратившим силу;

1.35.4. в абзаце третьем слова «10 календарных» заменить словами «3 рабочих»;

1.35.5. дополнить абзацем следующего содержания:

«В порядке, установленном Постановлением Правительства РФ № 277, в личный кабинет Заявителя на Едином портале направляется статус оказания муниципальной услуги «Отказ в приеме документов.»;

- 1.36. в пункте 3.3.7 слова «в случае отсутствия» заменить словами «при отсутствии»;
- 1.37. в пункте 3.3.8 слова «в случае отсутствия» заменить словами «при отсутствии»;
- 1.38. в абзаце четвертом пункта 3.3.10 слова «юридического управления» исключить;
- 1.39. абзац четвертый пункта 3.4.3 изложить в следующей редакции:
«Решение об отказе в согласовании местоположения границ земельного участка (возражения о местоположении границ земельного участка) передается специалистом, ответственным за рассмотрение Заявления, в отдел информационно-организационной работы Департамента для выдачи (направления) Заявителю в срок, не превышающий 27 календарных дней со дня поступления Заявления в Департамент.»;
- 1.40. в абзаце втором пункта 3.4.4 слова «юридического управления» исключить;
- 1.41. пункт 3.5 после слова «Выдача» дополнить словом «(направление)»;
- 1.42. пункт 3.5.2 изложить в следующей редакции:
«3.5.2. результат муниципальной услуги выдается (направляется) специалистом отдела информационно-организационной работы Департамента Заявителю способом, указанным в Заявлении, с приложением всех документов, поступивших в Департамент вместе с Заявлением.»;
- 1.43. пункт 3.5.3 изложить в следующей редакции:
«3.5.3. в случае указания Заявителем способа получения результата муниципальной услуги путем направления по почте документы направляются Заявителю заказным письмом.»;
- 1.44. пункт 3.5.4 изложить в следующей редакции:
«3.5.4. В порядке, установленном Постановлением Правительства РФ № 277, в личный кабинет Заявителя на Едином портале направляется статус оказания муниципальной услуги:
«Услуга предоставлена»;
«В предоставлении услуги отказано.»»;
- 1.45. пункт 3.5.5 признать утратившим силу;
- 1.46. пункт 3.5.7 после слова «выдача» дополнить словом «(направление)»;
- 1.47. пункт 5.2 изложить в следующей редакции:
«5.2. Обжалование в досудебном (внесудебном) порядке осуществляется в соответствии с Порядком подачи и рассмотрения жалоб на решения и действия (бездействие) функциональных и территориальных органов администрации города Перми, их должностных лиц и иных муниципальных служащих, муниципальных учреждений города Перми, их должностных лиц и работников при предоставлении муниципальных и государственных услуг, утвержденным постановлением администрации города Перми от 14 сентября 2016 г. № 687.»;
- 1.48. приложение 1 изложить в редакции согласно приложению 1 к настоящему постановлению;
- 1.49. приложение 2 изложить в редакции согласно приложению 2 к настоящему постановлению;
- 1.50. приложение 3 признать утратившим силу;
- 1.51. приложение 5 изложить в редакции согласно приложению 3 к настоящему постановлению;
- 1.52. приложение 7 изложить в редакции согласно приложению 4 к настоящему постановлению.
2. Департаменту земельных отношений администрации города Перми обеспечить:
 - 2.1. не позднее 3 рабочих дней со дня вступления в силу настоящего постановления изменение информации о муниципальной услуге в федеральной государственной информационной системе «Федеральный реестр государственных и муниципальных услуг (функций)»;
 - 2.2. не позднее 30 календарных дней со дня вступления в силу настоящего постановления актуализацию технологических схем оказания муниципальной услуги, переданных для оказания в государственное бюджетное учреждение Пермского края «Пермский краевой многофункциональный центр предоставления государственных и муниципальных услуг» (далее – ГБУ ПК «Пермский краевой МФЦ ПГМУ»), и их направление в адрес ГБУ ПК «Пермский краевой МФЦ ПГМУ».
3. Настоящее постановление вступает в силу со дня официального обнародования посредством официального опубликования в печатном средстве массовой информации «Официальный бюллетень органов местного самоуправления муниципального образования город Пермь», за исключением пункта 1 настоящего постановления, который вступает в силу с 01 июля 2024 г.
4. Управлению по общим вопросам администрации города Перми обеспечить обнародование настоящего постановления посредством официального опубликования в печатном средстве массовой информации «Официальный бюллетень органов местного самоуправления муниципального образования город Пермь».
5. Информационно-аналитическому управлению администрации города Перми обеспечить обнародование настоящего постановления посредством официального опубликования в сетевом издании «Официальный сайт муниципального образования город Пермь www.gorodperm.ru».
6. Контроль за исполнением настоящего постановления возложить на первого заместителя главы администрации города Перми Андрианову О.Н.

Приложение 1
к постановлению администрации
города Перми
от 30.05.2024 № 427

Департамент земельных отношений
администрации города Перми
от _____

(Ф.И.О. заявителя – физического лица, наименование,
ОГРН, ИНН заявителя – юридического лица)

(Ф.И.О. представителя заявителя, реквизиты документа,
подтверждающего полномочия)

Паспортные данные (для граждан):

серия _____ № _____
(указываются данные заявителя)

выдан «__» _____ 20__ г.

(кем)

СНИЛС _____
(при наличии)

Место жительства, место нахождения заявителя:

614 _____, город Пермь,

район _____

улица _____

дом _____, квартира (офис) _____

Почтовый адрес, адрес электронной почты:

Контактные телефоны заявителя

или представителя заявителя: _____

ЗАЯВЛЕНИЕ

Прошу согласовать местоположение границ земельного участка с кадастровым номером _____
_____ площадью _____ кв. м,
расположенного по адресу: _____

Сведения о кадастровом инженерере:

(фамилия, имя, отчество (при наличии), почтовый адрес, адрес электронной почты,
по которым осуществляется связь с кадастровым инженером)

Мною выбирается следующий способ выдачи результата предоставления муниципальной услуги:

по почте по указанному адресу;

в МФЦ (в случае обращения через МФЦ).

Приложение: _____

(дата, подпись заявителя)

(Ф.И.О., подпись специалиста,
ответственного за регистрацию заявлений)

Приложение 2
к постановлению администрации
города Перми
от 30.05.2024 № 427

РЕШЕНИЕ

об отказе в согласовании местоположения границ земельного участка (возражения о местоположении границ земельного участка)¹

Рассмотрев представленное заявление о согласовании местоположения границ земельного участка с кадастровым номером _____ площадью _____ кв. м, расположенного по адресу: г. Пермь, _____ район, ул. _____, дом _____, департамент земельных отношений администрации города Перми (далее – Департамент) принял решение об отказе в предоставлении муниципальной услуги «Согласование местоположения границ земельных участков, являющихся смежными к земельным участкам, находящимся в муниципальной собственности, в индивидуальном порядке».

Основания для отказа в предоставлении муниципальной услуги:

акт согласования местоположения границ земельного участка, представленный заявителем, не соответствует требованиям статьи 40 Федерального закона от 24 июля 2007 г. № 221-ФЗ «О кадастровой деятельности», приказа Федеральной службы государственной регистрации, кадастра и картографии от 14 декабря 2021 г. № П/0592 «Об утверждении формы и состава сведений межевого плана, требований к его подготовке»;

в акте согласования местоположения границ указана часть границы земельного участка, подлежащая согласованию с Департаментом, которая является смежной к земельным участкам, находящимся в муниципальной собственности или в государственной собственности до ее разграничения и предоставленным физическим лицам в пожизненное наследуемое владение, физическим или юридическим лицам в постоянное (бессрочное) пользование (за исключением государственных или муниципальных учреждений, казенных предприятий, органов государственной власти или органов местного самоуправления), в аренду (если соответствующий договор аренды заключен на срок более чем пять лет);

в акте согласования местоположения границ указана часть границы земельного участка, подлежащая согласованию с Департаментом, которая является смежной к земельным участкам, находящимся в собственности физических или юридических лиц, или смежной к земельным участкам, в отношении которых у Департамента отсутствуют полномочия на предоставление таких участков;

при отсутствии документов, подтверждающих право на земельный участок, площадь земельного участка, в отношении которого проводятся кадастровые работы, определенная с учетом установленных в соответствии с федеральным законом требований, больше площади, сведения о которой относительно этого земельного участка содержатся в Едином государственном реестре недвижимости, на величину более чем предельный минимальный размер земельного участка, установленный в соответствии с федеральным законом для земель соответствующего целевого назначения и разрешенного использования, или, если такой размер не установлен, на величину более чем 10 % площади, сведения о которой относительно этого земельного участка содержатся в Едином государственном реестре недвижимости;

местоположение границ и площадь земельного участка, указанные в акте согласования местоположения границ и на чертеже земельных участков и их частей, не соответствуют сведениям, содержащимся в документе, подтверждающем право на земельный участок;

при отсутствии документов, подтверждающих право на земельный участок, местоположение границ и площадь земельного участка, указанные в акте согласования местоположения границ и на чертеже земельных участков и их частей, не соответствуют сведениям, содержащимся в документах, определявших местоположение границ земельного участка при его образовании, за исключением случая, если местоположение границ и площадь земельного участка соответствуют фактическому местоположению границ и площади земельного участка, определенным при согласовании местоположения границ земельного участка с их установлением на местности;

при образовании земельного участка в соответствии с утвержденным проектом межевания территории сведения о местоположении границ и площади земельного участка, указанные в акте согласования и на чертеже земельного участка, не соответствуют сведениям о местоположении границ и площади земельного участка утвержденного проекта

межевания территории;

в случае отсутствия в документах, указанных в пунктах 2.11.7, 2.11.8, 2.11.9 настоящего Регламента, сведений о местоположении границ земельного участка, несоответствие местоположения границ земельного участка, указанных на чертеже земельных участков и их частей, границам земельного участка, существующим на местности пятнадцать и более лет и закрепленным с использованием природных объектов или объектов искусственного происхождения, позволяющим определить местоположение границ земельного участка;

при отсутствии документов, подтверждающих право на земельный участок, в случае принятия решения о предварительном согласовании предоставления земельного участка по заявлению лица о предварительном согласовании предоставления земельного участка в собственность, нахождение земельного участка согласно акту согласования местоположения границ и чертежу земельных участков и их частей полностью или частично на территории общего пользования.

Причины, послужившие основанием для отказа:

Приложение:²

Лицо, уполномоченное на согласование местоположения границ земельного участка:

(должность)

(подпись)

(Ф.И.О.)

¹ Оформляется на бланке департамента земельных отношений администрации города Перми и подписывается уполномоченным на согласование местоположения границ земельного участка лицом Департамента.

² Формируется при необходимости.

Приложение 3
к постановлению администрации
города Перми
от 30.05.2024 № 427

УВЕДОМЛЕНИЕ о возврате заявления¹

Рассмотрев представленное заявление о согласовании местоположения границ земельного(ых) участка(ов) с кадастровым(ыми) номерам(ами) _____ площадью _____ кв. м, расположенного(ых) по адресу: г. Пермь, _____ район, ул. _____, дом _____, департамент земельных отношений администрации города Перми (далее – Департамент) возвращает Вам заявление.

Основанием для возврата послужили следующие причины:

заявление подано в иной уполномоченный орган (отсутствие у Департамента полномочий по согласованию местоположения границ земельного участка);

заявление не соответствует требованиям абзаца второго пункта 2.6.1, пунктов 2.8.1, 2.8.2, 2.8.4 настоящего Регламента;

представлен неполный пакет документов, необходимых для принятия решения о предоставлении муниципальной услуги, указанных в пунктах 2.6.1, 2.6.2 настоящего Регламента;

направление заявления о предоставлении муниципальной услуги лицом, не являющимся заявителем получения муниципальной услуги в соответствии с пунктом 1.2 настоящего Регламента;

непредставление Заявителем в установленный абзацем шестым пункта 2.8.4 настоящего Регламента срок проекта межевого плана с актом согласования местоположения границ земельного участка, подготовленного в соответствии

со статьей 40 Федерального закона от 24 июля 2007 г. № 221-ФЗ «О кадастровой деятельности», приказом Федеральной службы государственной регистрации, кадастра и картографии от 14 декабря 2021 г. № П/0592 «Об утверждении формы и состава сведений межевого плана, требований к его подготовке», если Заявление направлялось в форме электронного документа.

Причины, послужившие основанием для возврата: _____.

Приложение:²

(должность)

(подпись)

(Ф.И.О.)

¹ Оформляется на бланке Департамента и подписывается начальником отдела перераспределения и согласования границ земельных участков.

² Заявление и документы, прилагаемые Заявителем к заявлению о согласовании местоположения границ земельного участка.

Приложение 4
к постановлению администрации
города Перми
от 30.05.2024 № 427

БЛОК-СХЕМА

**последовательности административных процедур по предоставлению муниципальной услуги
«Согласование местоположения границ земельных участков, являющихся смежными к земельным участкам,
находящимся в муниципальной собственности, в индивидуальном порядке»**

Прием и регистрация Заявления и необходимых документов – не позднее 1 рабочего дня со дня поступления
Заявления в Департамент

↓

Рассмотрение Заявления и принятых документов – не более 20 календарных дней со дня поступления
Заявления в Департамент

↓

Согласование местоположения границ (в форме проставления уполномоченным на согласование местоположения границ земельного участка лицом Департамента подписи в акте согласования местоположения границ земельного участка), принятие решения об отказе в согласовании местоположения границ (возражения о местоположении границ земельного участка) либо требование о согласовании местоположения границ земельного участка с их установлением на местности – не более 27 календарных дней со дня поступления Заявления в Департамент

↓

Выдача (направление) Заявителю результата оказания муниципальной услуги (согласование местоположения границ земельного участка путем подписания акта согласования, решение об отказе в согласовании местоположения границ земельного участка (возражения о местоположении границ земельного участка) либо требование о согласовании местоположения границ земельного участка с их установлением на местности) – не более 30 календарных дней со дня поступления Заявления в Департамент



АДМИНИСТРАЦИЯ ГОРОДА ПЕРМИ ПОСТАНОВЛЕНИЕ

30.05.2024

№ 428

О внесении изменений в размер стоимости отдельных мероприятий по гражданской обороне на 2024 год и плановый период 2025 и 2026 годов, утвержденный постановлением администрации города Перми от 13.10.2023 № 1049

В соответствии с Бюджетным кодексом Российской Федерации, Федеральным законом от 06 октября 2003 г. № 131-ФЗ «Об общих принципах организации местного самоуправления в Российской Федерации», Уставом города Перми, постановлением администрации города Перми от 30 августа 2011 г. № 451 «Об утверждении Методики расчета стоимости работ (услуг) на выполнение отдельных мероприятий по гражданской обороне», в целях актуализации правовых актов города Перми администрация города Перми ПОСТАНОВЛЯЕТ:

1. Внести изменения в размер стоимости отдельных мероприятий по гражданской обороне на 2024 год и плановый период 2025 и 2026 годов, утвержденный постановлением администрации города Перми от 13 октября 2023 г. № 1049 (в ред. от 13.03.2024 № 177), дополнив строкой 9 следующего содержания:

9	Прочие расходы (проведение технической экспертизы имущества гражданской обороны)	ед.	13 500,00	-	-
---	--	-----	-----------	---	---

2. Настоящее постановление вступает в силу со дня официального обнародования посредством официального опубликования в печатном средстве массовой информации «Официальный бюллетень органов местного самоуправления муниципального образования город Пермь».

3. Управлению по общим вопросам администрации города Перми обеспечить обнародование настоящего постановления посредством официального опубликования в печатном средстве массовой информации «Официальный бюллетень органов местного самоуправления муниципального образования город Пермь».

4. Информационно-аналитическому управлению администрации города Перми обеспечить обнародование настоящего постановления посредством официального опубликования в сетевом издании «Официальный сайт муниципального образования город Пермь www.gorodperm.ru».

5. Контроль за исполнением настоящего постановления возложить на заместителя главы администрации города Перми Фурман Я.В.

И.о. Главы города Перми

О.Н. Андрианова



АДМИНИСТРАЦИЯ ГОРОДА ПЕРМИ ПОСТАНОВЛЕНИЕ

30.05.2024

№ 429

О внесении изменений в отдельные правовые акты администрации города Перми в сфере благоустройства

В целях актуализации правовых актов администрации города Перми администрация города Перми ПОСТАНОВЛЯЕТ:

1. Внести в Методику расчета стоимости работ по содержанию, акарицидной и дератизационной обработке территорий общего пользования города Перми, утвержденную постановлением администрации города Перми от 27 июля

2011 г. № 378 «Об утверждении Методики расчета и размера стоимости работ по содержанию, акарицидной и дератизационной обработке территорий общего пользования города Перми» (в ред. от 23.08.2012 № 488, от 11.11.2013 № 972, от 23.12.2014 № 1021, от 25.12.2015 № 1115, от 19.10.2017 № 921, от 22.12.2017 № 1176, от 25.10.2018 № 824, от 26.12.2019 № 1081, от 30.10.2020 № 1108, от 04.05.2021 № 323, от 03.11.2021 № 980, от 25.10.2022 № 1082, от 13.11.2023 № 1244), следующие изменения:

1.1. абзац тринадцатый раздела 4 изложить в следующей редакции:

«В стоимость работ по содержанию территорий общего пользования также включаются фактические расходы на оплату работ, проводимых в течение расчетного года в целях сохранения нормативного состояния территории и обеспечения условий для надлежащего функционирования (монтаж, демонтаж, ремонт, покраска (далее – ремонтные работы), ликвидация аварийных или упавших деревьев, компенсационные посадки деревьев, работы по обрезке деревьев на объектах озеленения, работы по устройству цветников, паспортизация (инвентаризация) территорий общего пользования).»;

1.2. в разделе 5:

1.2.1. абзац первый изложить в следующей редакции:

«Стоимость работ по содержанию территорий общего пользования рассчитывается как сумма стоимостей содержания территорий общего пользования в зимний и летний периоды, ликвидации деревьев на территориях общего пользования, обрезки деревьев на объектах озеленения, паспортизации территорий общего пользования, содержания и ремонта туалетов на территории общего пользования в течение расчетного года и определяется по формуле:»;

1.2.2. абзац пятьдесят второй изложить в следующей редакции:

«Слkd – стоимость ликвидации деревьев на территориях общего пользования, обрезки на объектах озеленения, которая определяется по формуле:»;

1.2.3. абзац шестьдесят второй изложить в следующей редакции:

«Сkd – стоимость обрезки деревьев на объектах озеленения, которая определяется по формуле:»;

1.3. в разделе 6 абзац первый изложить в следующей редакции:

«Размер стоимости работ по содержанию территорий общего пользования определен в ценах 2021 года (за исключением размера стоимости работ, указанного в пункте 1.2.6 размера стоимости работ, который определен в ценах 2024 года) и является базовой стоимостью для определения объемов финансирования из бюджета города Перми на очередной финансовый год и плановый период с применением среднегодовых индексов потребительских цен (либо индексов роста доходов), доведенных с учетом сценарных условий функционирования экономики города Перми, и с учетом процента обеспеченности финансированием на очередной финансовый год и плановый период в соответствии с приложением 2 к настоящей Методике.»;

1.4. в приложении 1:

1.4.1. после строки 1.2.5 дополнить строкой 1.2.6 следующего содержания:

1.2.6	Мульчирование
-------	---------------

1.4.2. строку 4.3 изложить в следующей редакции:

4.3	Обрезка дерева на объектах озеленения
-----	---------------------------------------

1.5. приложение 2 изложить в редакции согласно приложению 1 к настоящему постановлению.

2. Внести в размер стоимости работ по содержанию, акарицидной и дератизационной обработке территорий общего пользования города Перми, утвержденный постановлением администрации города Перми от 27 июля 2011 г. № 378 «Об утверждении Методики расчета и размера стоимости работ по содержанию, акарицидной и дератизационной обработке территорий общего пользования города Перми» (в ред. от 23.08.2012 № 488, от 11.11.2013 № 972, от 23.12.2014 № 1021, от 25.12.2015 № 1115, от 19.10.2017 № 921, от 22.12.2017 № 1176, от 25.10.2018 № 824, от 26.12.2019 № 1081, от 30.10.2020 № 1108, от 04.05.2021 № 323, от 03.11.2021 № 980, от 25.10.2022 № 1082, от 13.11.2023 № 1244), следующие изменения:

2.1. после строки 1.2.5 дополнить строкой 1.2.6 следующего содержания:

1.2.6	Мульчирование	1 кв. м	367,19
-------	---------------	---------	--------

2.2. строку 4.3 изложить в следующей редакции:

4.3	Обрезка дерева на объектах озеленения	1 шт.	5888,33
-----	---------------------------------------	-------	---------

3. Внести в Регламент взаимодействия функциональных и территориальных органов администрации города Перми, муниципального казенного учреждения «Содержание объектов благоустройства» при организации ремонта и содержания объектов благоустройства на территории города Перми, утвержденный постановлением администрации города Перми от 16 августа 2023 г. № 715, следующие изменения:

3.1. пункт 8.1.3 изложить в следующей редакции:

«8.1.3. до 01 февраля текущего года утверждает перечень земель и земельных участков, не принадлежащих на праве собственности, ином вещном либо обязательственном праве физическим и (или) юридическим лицам, водоохранных зон малых рек по форме согласно приложению 16 к настоящему Регламенту и направляет его в Управление;»;

3.2. в пункте 8.1.6 слово «обрезке,» исключить;

3.3. в пункте 8.1.7 слово «обрезке,» исключить;

3.4. в пункте 8.4 слово «обрезке,» исключить;

3.5. в приложении 14 таблицу изложить в следующей редакции:

№	Наименование объекта (участок)	Наименование культуры	Количество, шт.	Период проведения работ	Тип посадки
1	2	3	4	5	6

3.6. приложение 15 изложить в редакции согласно приложению 2 к настоящему постановлению.

4. Настоящее постановление вступает в силу со дня официального обнародования посредством официального опубликования в печатном средстве массовой информации «Официальный бюллетень органов местного самоуправления муниципального образования город Пермь».

5. Управлению по общим вопросам администрации города Перми обеспечить обнародование настоящего постановления посредством официального опубликования в печатном средстве массовой информации «Официальный бюллетень органов местного самоуправления муниципального образования город Пермь».

6. Информационно-аналитическому управлению администрации города Перми обеспечить обнародование настоящего постановления посредством официального опубликования в сетевом издании «Официальный сайт муниципального образования город Пермь www.gorodperm.ru».

7. Контроль за исполнением настоящего постановления возложить на заместителя главы администрации города Перми Галиханова Д.К.

И.о. Главы города Перми

О.Н. Андрианова

Приложение 1
к постановлению администрации
города Перми
от 30.05.2024 № 429

**РАЗМЕР ОБЕСПЕЧЕННОСТИ
финансированием работ по содержанию, акарицидной и дератизационной
обработке территорий общего пользования города Перми на 2024-2026 годы**

№	Наименование	Годы	Процент обеспеченности, не ниже
1	2	3	4
1	Содержание, акарицидная и дератизационная обработка территорий общего пользования города Перми, в том числе:		
1.1	содержание, акарицидная и дератизационная обработка объектов озеленения	2024	53,7
		2025	61,6
		2026	59,4
1.2	содержание земель и земельных участков, не принадлежащих на праве собственности, ином вещном либо обязательственном праве физическим и (или) юридическим лицам, и уборка водоохраных зон малых рек	2024	46,3
		2025	44,5
		2026	42,8

Приложение 2
к постановлению администрации
города Перми
от 30.05.2024 № 429

УТВЕРЖДАЮ:
Директор МКУ «Содержание объектов
благоустройства»
«__» _____ 20__ г.

ПЛАН

проведения работ по сносу, деревьев и кустарников, расположенных на землях и земельных участках, не принадлежащих на праве собственности, ином вещном либо обязательственном праве физическим и (или) юридическим лицам, в водоохранных зонах малых рек в административных границах _____ района (поселка Новые Ляды) на ____ год

№	Наименование объекта (участок)	Наименование культуры	Количество, шт.	Период проведения работ	Тип посадки
1	2	3	4	5	6

СОГЛАСОВАНО:

Заместитель начальника департамента дорог и благоустройства администрации города Перми
«__» _____ 20__ г.

СОГЛАСОВАНО:

Заместитель начальника управления по экологии и природопользованию администрации города Перми
«__» _____ 20__ г.



АДМИНИСТРАЦИЯ ГОРОДА ПЕРМИ ПОСТАНОВЛЕНИЕ

30.05.2024

№ 431

О внесении изменений в перечень инициативных проектов, прошедших конкурсный отбор, утвержденный постановлением администрации города Перми от 18.03.2024 № 196

В целях актуализации правовых актов администрации города Перми администрация города Перми ПОСТАНОВЛЯЕТ:

1. Внести изменения в перечень инициативных проектов, прошедших конкурсный отбор, утвержденный постановлением администрации города Перми от 18 марта 2024 г. № 196, признав строку 7 утратившей силу.
2. Настоящее постановление вступает в силу со дня подписания.
3. Управлению по общим вопросам администрации города Перми обеспечить обнародование настоящего постановления в печатном средстве массовой информации «Официальный бюллетень органов местного самоуправления муниципального образования город Пермь».
4. Информационно-аналитическому управлению администрации города Перми обеспечить обнародование настоящего постановления в сетевом издании «Официальный сайт муниципального образования город Пермь www.gorodperm.ru».
5. Контроль за исполнением настоящего постановления возложить на заместителя главы администрации города Перми Трошкова С.В.

И.о. Главы города Перми

О.Н. Андрианова



АДМИНИСТРАЦИЯ ГОРОДА ПЕРМИ ПОСТАНОВЛЕНИЕ

30.05.2024

№ 432

О внесении изменений в квалификационные требования для замещения должностей муниципальной службы в администрации города Перми, утвержденные постановлением администрации города Перми от 09.03.2017 № 167

В соответствии с Федеральными законами от 06 октября 2003 г. № 131-ФЗ «Об общих принципах организации местного самоуправления в Российской Федерации», от 02 марта 2007 г. № 25-ФЗ «О муниципальной службе в Российской Федерации», Законом Пермского края от 04 мая 2008 г. № 228-ПК «О муниципальной службе в Пермском крае», Уставом города Перми, в целях актуализации нормативных правовых актов администрации города Перми администрация города Перми ПОСТАНОВЛЯЕТ:

1. Внести в квалификационные требования для замещения должностей муниципальной службы в администрации города Перми, утвержденные постановлением администрации города Перми от 09 марта 2017 г. № 167 (в ред. от 23.01.2018 № 39, от 30.07.2018 № 508, от 06.08.2021 № 579), следующие изменения:

1.1. в пункте 2.3.3:

1.1.1. абзац второй после слов «среднего профессионального образования со стажем» дополнить словами «муниципальной службы не менее трех лет или стажем»;

1.1.2. в абзаце двенадцатом слово «консультант» исключить;

1.2. абзац второй пункта 2.3.4 изложить в следующей редакции:

«наличие высшего образования без предъявления требований к стажу или наличие среднего профессионального образования со стажем муниципальной службы не менее одного года или стажем работы по специальности, направлению подготовки не менее трех лет»;

1.3. в приложении 1:

1.3.1. в графе 3 строки 2 слова «Правил организации хранения, комплектования, учета и использования документов Архивного фонда Российской Федерации и других архивных документов в органах государственной власти, органах местного самоуправления и организациях, утвержденных Приказом Министерства культуры Российской Федерации от 31 марта 2015 г. № 526» заменить словами «Правил организации хранения, комплектования, учета и использования документов Архивного фонда Российской Федерации и других архивных документов в государственных органах, органах местного самоуправления и организациях, утвержденных приказом Росархива от 31 июля 2023 г. № 77»;

1.3.2. в графе 3 строки 4 после слов «Правил внутреннего трудового распорядка администрации города Перми» дополнить словами «(правил внутреннего трудового распорядка территориального, функционального органа администрации города Перми)»;

1.4. в приложении 2 в графе 3 строки 3.1 слова «Правил организации хранения, комплектования, учета и использования документов Архивного фонда Российской Федерации и других архивных документов в органах государственной власти, органах местного самоуправления и организациях, утвержденных Приказом Министерства культуры Российской Федерации от 31 марта 2015 г. № 526» заменить словами «Правил организации хранения, комплектования, учета и использования документов Архивного фонда Российской Федерации и других архивных документов в государственных органах, органах местного самоуправления и организациях, утвержденных приказом Росархива от 31 июля 2023 г. № 77».

2. Настоящее постановление вступает в силу со дня официального обнародования посредством официального опубликования в печатном средстве массовой информации «Официальный бюллетень органов местного самоуправления муниципального образования город Пермь».

3. Управлению по общим вопросам администрации города Перми обеспечить обнародование настоящего постановления посредством официального опубликования в печатном средстве массовой информации «Официальный бюллетень органов местного самоуправления муниципального образования город Пермь».

4. Информационно-аналитическому управлению администрации города Перми обеспечить обнародование настоящего постановления посредством официального опубликования в сетевом издании «Официальный сайт муниципального образования город Пермь www.godpermi.ru»

5. Контроль за исполнением настоящего постановления возложить на руководителя аппарата администрации города Перми Молоковских А.В.



АДМИНИСТРАЦИЯ ГОРОДА ПЕРМИ ПОСТАНОВЛЕНИЕ

30.05.2024

№ 433

Об утверждении состава Общественного совета муниципального образования город Пермь

В соответствии с постановлением администрации города Перми от 26 февраля 2024 г. № 139 «Об утверждении Положения об Общественном совете муниципального образования город Пермь» администрация города Перми ПОСТАНОВЛЯЕТ:

1. Утвердить прилагаемый состав Общественного совета муниципального образования город Пермь.
2. Настоящее постановление вступает в силу со дня подписания.
3. Управлению по общим вопросам администрации города Перми обеспечить обнародование настоящего постановления в печатном средстве массовой информации «Официальный бюллетень органов местного самоуправления муниципального образования город Пермь».
4. Информационно-аналитическому управлению администрации города Перми обеспечить обнародование настоящего постановления в сетевом издании «Официальный сайт муниципального образования город Пермь www.gogodperm.ru».
5. Контроль за исполнением настоящего постановления возложить на заместителя главы администрации города Перми Трошкова С.В.

И.о. Главы города Перми

О.Н. Андрианова

УТВЕРЖДЕН
постановлением администрации
города Перми
от 30.05.2024 № 433

СОСТАВ

Общественного совета муниципального образования город Пермь

Аблаев Анвар Арипович	- председатель централизованной религиозной организации «Религиозное духовное управление мусульман Пермского края в составе Центрального духовного управления мусульман России» (по согласованию)
Ануфриев Игорь Владимирович	- настоятель Храма Святого великомученика Георгия Победоносца г. Перми, духовник Пермской Духовной семинарии (по согласованию)
Волик Максим Дмитриевич	- председатель местной общественной организации «Территориальное общественное самоуправление «Пихтовая стрелка» Мотовилихинского района города Перми (по согласованию)
Гатаулин Денис Фаритович	- директор Автономной некоммерческой организации «Спортивный клуб айкидо «Династия» (по согласованию)
Каменских Михаил Сергеевич	- директор ассоциации «Пермский центр реализации этнологических исследований и этнокультурных проектов» (по согласованию)

Королева Светлана Владиславовна	- руководитель Автономной некоммерческой организации «Нужные люди» (по согласованию)
Котова Оксана Павловна	- председатель правления Пермской региональной общественной организации по поиску пропавших людей «Поисковый отряд имени Ирины Бухановой» (по согласованию)
Кычева Елена Юрьевна	- президент Ассоциации «Общественно-активные школы» (по согласованию)
Мясников Александр Михайлович	- председатель Совета регионального отделения Российского движения детей и молодежи «Движение Первых» Пермского края (по согласованию)
Неволина Светлана Юрьевна	- представитель Автономной некоммерческой организации по развитию социально-культурных инициатив «Позитивные люди» (по согласованию)
Ремнева Людмила Николаевна	- председатель местной общественной организации «Территориальное общественное самоуправление «Вышка-1» микрорайона Вышка-1 Мотовилихинского района города Перми (по согласованию)
Шигабутдинов Ирик Вакильевич	- председатель совета Пермской городской общественной организации ветеранов (пенсионеров) войны, труда, Вооруженных Сил и правоохранительных органов (по согласованию)



АДМИНИСТРАЦИЯ ГОРОДА ПЕРМИ ПОСТАНОВЛЕНИЕ

30.05.2024

№ 434

О подготовке и проведении экологического фестиваля «Природа города»

В соответствии с Уставом города Перми, решением Пермской городской Думы от 12 сентября 2006 г. № 218 «Об управлении по экологии и природопользованию администрации города Перми», в целях повышения экологической культуры населения

администрация города Перми ПОСТАНОВЛЯЕТ:

1. Провести 07-08 июня 2024 года в городе Перми экологический фестиваль «Природа города».
2. Создать организационный комитет по подготовке и проведению экологического фестиваля «Природа города».
3. Утвердить прилагаемые:
 - 3.1. Положение об организационном комитете по подготовке и проведению экологического фестиваля «Природа города»;
 - 3.2. состав организационного комитета по подготовке и проведению экологического фестиваля «Природа города».
4. Организационному комитету утвердить:
 - 4.1. концепцию экологического фестиваля «Природа города»;
 - 4.2. план подготовки к проведению экологического фестиваля «Природа города»;
 - 4.3. программу экологического фестиваля «Природа города»;
 - 4.4. план информирования жителей города Перми о проведении экологического фестиваля «Природа города».
5. Управлению по экологии и природопользованию администрации города Перми организовать работу организационного комитета.

6. Настоящее постановление вступает в силу со дня официального обнародования посредством официального опубликования в печатном средстве массовой информации «Официальный бюллетень органов местного самоуправления муниципального образования город Пермь».

7. Управлению по общим вопросам администрации города Перми обеспечить обнародование настоящего постановления посредством официального опубликования в печатном средстве массовой информации «Официальный бюллетень органов местного самоуправления муниципального образования город Пермь».

8. Информационно-аналитическому управлению администрации города Перми обеспечить обнародование настоящего постановления посредством официального опубликования в сетевом издании «Официальный сайт муниципального образования город Пермь www.gorodperm.ru».

9. Контроль за исполнением настоящего постановления возложить на первого заместителя главы администрации города Перми Андрианову О.Н.

И.о. Главы города Перми

О.Н. Андрианова

УТВЕРЖДЕНО
постановлением администрации
города Перми
от 30.05.2024 № 434

ПОЛОЖЕНИЕ **об организационном комитете по подготовке и проведению** **экологического фестиваля «Природа города»**

I. Общие положения

1.1. Организационный комитет по подготовке и проведению экологического фестиваля «Природа города» (далее – организационный комитет, экологический фестиваль) создается в целях координации действий функциональных и территориальных органов, функциональных подразделений администрации города Перми, а также других ведомств и организаций в рамках их полномочий при подготовке и проведении экологического фестиваля.

1.2. Организационный комитет в своей деятельности руководствуется действующим законодательством Российской Федерации, Уставом города Перми, настоящим Положением.

1.3. Организационный комитет формируется из представителей администрации города Перми, представителей органов государственной власти Пермского края, представителей общественных организаций.

1.4. Организационный комитет состоит из председателя, заместителя председателя, секретаря, членов организационного комитета.

II. Задачи и функции организационного комитета

2.1. Основной задачей организационного комитета является подготовка и проведение экологического фестиваля.

2.2. Для решения указанной задачи организационный комитет выполняет следующие функции:

2.2.1. разрабатывает и утверждает концепцию экологического фестиваля;

2.2.2. разрабатывает и утверждает план подготовки к проведению экологического фестиваля;

2.2.3. разрабатывает и утверждает программу экологического фестиваля;

2.2.4. разрабатывает и утверждает план информирования жителей города Перми о проведении экологического фестиваля.

III. Права организационного комитета

Организационный комитет для выполнения возложенных на него функций имеет право:
рассматривать предложения, представленные членами организационного комитета, о подготовке к проведению экологического фестиваля;

запрашивать у функциональных и территориальных органов, функциональных подразделений администрации города Перми необходимую для подготовки экологического фестиваля информацию;

приглашать для участия в рассмотрении представленных предложений о проведении экологического фестиваля экспертов и специалистов.

IV. Порядок работы организационного комитета

- 4.1. Деятельность организационного комитета осуществляется в форме заседаний.
- 4.2. Заседание организационного комитета считается правомочным, если на нем присутствует не менее двух третей членов организационного комитета.
- 4.3. Руководство деятельностью организационного комитета осуществляется председателем организационного комитета, в случае его отсутствия – заместителем председателя организационного комитета.
- 4.4. Председатель организационного комитета назначает дату проведения заседания организационного комитета.
- 4.5. Обеспечение деятельности организационного комитета (извещение членов организационного комитета о дате, времени, месте проведения заседаний, оформление протоколов) осуществляется секретарем организационного комитета.
- 4.6. Решения организационного комитета принимаются путем проведения открытого голосования.
- 4.7. При голосовании каждый член организационного комитета обладает одним голосом.
- 4.8. При равенстве голосов решающим голосом является голос председателя организационного комитета.
- 4.9. Решение организационного комитета оформляется протоколом, подписываемым председателем и секретарем организационного комитета в течение 3 рабочих дней после принятия решения.

УТВЕРЖДЕН
постановлением администрации
города Перми
от 30.05.2024 № 434

СОСТАВ

организационного комитета по подготовке и проведению экологического фестиваля «Природа города»

Председатель: Андрианова Ольга Николаевна	- первый заместитель главы администрации города Перми
Заместитель председателя: Андреев Дмитрий Николаевич	- начальник управления по экологии и природопользованию администрации города Перми
Секретарь: Голубева Ольга Игоревна	- консультант отдела лесов и особо охраняемых природных территорий управления по экологии и природопользованию администрации города Перми
Члены комитета: Алакина Анастасия Леонидовна	- директор муниципального автономного учреждения культуры города Перми «ПермьПарк»
Баглей Надежда Всеволодовна	- руководитель общественного движения «Слушай соловья» (по согласованию)
Горбунова Светлана Андреевна	- начальник отдела по культуре и дополнительному образованию департамента культуры и молодежной политики администрации города Перми
Демидов Егор Андреевич	- координатор волонтерских проектов в Перми (по согласованию)
Сабурова Мария Вадимовна	- начальник отдела лесов и особо охраняемых природных территорий управления по экологии и природопользованию администрации города Перми

Третьяков Лев Борисович	- начальник управления по охране окружающей среды Министерства природных ресурсов, лесного хозяйства и экологии Пермского края (по согласованию)
Фефелова Ульяна Олеговна	- начальник информационного отдела информационно-аналитического управления администрации города Перми
Хохлов Юрий Николаевич	- председатель Совета Пермского краевого отделения Общероссийской общественной организации «Всероссийское общество охраны природы» (по согласованию)



АДМИНИСТРАЦИЯ ГОРОДА ПЕРМИ ПОСТАНОВЛЕНИЕ

30.05.2024

№ 435

О внесении изменений в отдельные правовые акты администрации города Перми в сфере жилищных отношений

В целях актуализации правовой базы администрации города Перми администрация города Перми ПОСТАНОВЛЯЕТ:

1. Внести в Административный регламент предоставления управлением жилищных отношений администрации города Перми муниципальной услуги «Принятие на учет граждан в качестве нуждающихся в жилых помещениях», утвержденный постановлением администрации города Перми от 22 мая 2012 г. № 40-П (в ред. от 16.01.2013 № 9, от 10.07.2014 № 462, от 08.10.2014 № 685, от 22.01.2015 № 28, от 21.08.2015 № 581, от 12.05.2016 № 327, от 14.11.2016 № 1015, от 23.05.2017 № 386, от 28.09.2017 № 778, от 01.10.2018 № 655, от 05.10.2018 № 685, от 10.07.2020 № 600, от 30.11.2021 № 1090, от 29.04.2022 № 329, от 01.12.2023 № 1365), следующие изменения:

1.1. раздел 1 изложить в следующей редакции:

«I. Общие положения предоставления муниципальной услуги

1.1. Административный регламент предоставления управлением жилищных отношений администрации города Перми муниципальной услуги «Принятие на учет граждан в качестве нуждающихся в жилых помещениях» (далее – Административный регламент, муниципальная услуга) определяет стандарт и порядок предоставления муниципальной услуги в администрации города Перми.

1.2. Заявителями на получение муниципальной услуги являются граждане Российской Федерации, постоянно проживающие в городе Перми, нуждающиеся в жилых помещениях, за исключением граждан из числа ветеранов, инвалидов, семей, имеющих детей-инвалидов, реабилитированных лиц, имеющих инвалидность или являющихся пенсионерами, и проживающих совместно с указанными лицами членов их семей, молодых семей (далее – граждане, нуждающиеся в жилых помещениях), либо их уполномоченные представители (далее – заявители).

1.3. Предоставление муниципальной услуги осуществляет управление жилищных отношений администрации города Перми (далее – Управление).

Место нахождения Управления: 614000, г. Пермь, ул. Максима Горького, 18.

График работы Управления:

понедельник-четверг – с 09.00 час. до 18.00 час.;

пятница – с 09.00 час. до 17.00 час.;

перерыв – с 12.00 час. до 12.48 час.

1.4. Заявление на предоставление муниципальной услуги (далее – Заявление) и документы, необходимые для предоставления муниципальной услуги, направляются в Управление в электронном виде, в том числе из государственного бюджетного учреждения Пермского края «Пермский краевой многофункциональный центр предоставления государственных и муниципальных услуг» (далее – МФЦ), посредством федеральной государственной информационной системы «Единый портал государственных и муниципальных услуг (функций)» (далее – Единый портал государственных и муниципальных услуг), а также может быть подано (направлено):

через МФЦ в соответствии с заключенным соглашением о взаимодействии;
по почте по адресу, указанному в пункте 1.3 настоящего Административного регламента.

Информация о местонахождении, справочных телефонах и графиках работы филиалов МФЦ, расположенных на территории города Перми и Пермского края, содержится на официальном сайте МФЦ: <http://mfc.permkrai.ru/>.

Муниципальная услуга доступна для предоставления в электронном виде на всей территории Российской Федерации.

1.5. Информацию о предоставлении муниципальной услуги можно получить:

1.5.1. в Управлении:

при личном обращении;
на информационных стендах;
по телефону: (342) 212-86-04;
по письменному заявлению;
по электронной почте: uzho@gorodperm.ru;

1.5.2. в МФЦ:

при личном обращении;
по телефонам;

1.5.3. на официальном сайте муниципального образования город Пермь в информационно-телекоммуникационной сети Интернет: <http://www.gorodperm.ru> (далее – официальный сайт);

1.5.4. на Едином портале государственных и муниципальных услуг.

1.6. На информационных стендах Управления размещается следующая информация:

текст Административного регламента;
порядок обжалования решений, действий (бездействия) Управления, должностных лиц, муниципальных служащих Управления при предоставлении муниципальной услуги;
образцы оформления документов, необходимых для предоставления муниципальной услуги;
извлечения из нормативных правовых актов, содержащих нормы, регулирующие рассмотрение Заявления.

1.7. На официальном сайте размещаются следующие сведения:

текст Административного регламента;
форма Заявления;
технологическая схема предоставления муниципальной услуги;
порядок обжалования решений, действий (бездействия) Управления, должностных лиц, муниципальных служащих Управления при предоставлении муниципальной услуги.

1.8. На Едином портале государственных и муниципальных услуг размещаются следующие сведения:

способы подачи Заявления;
способы получения результата;
сроки для оказания услуги, основания для отказа;
результат оказания услуги;
контакты;
документы, необходимые для получения услуги;
документы, предоставляемые по завершению оказания услуги;
сведения о муниципальной услуге;
порядок обжалования;
межведомственное взаимодействие;
нормативно-правовые акты;
Административный регламент;
административные процедуры;
показатели доступности и качества.

1.9. Информирование о предоставлении муниципальной услуги осуществляется Управлением по телефону: (342) 212-86-04.

При ответах на телефонные звонки и устные обращения заявителей специалисты Управления подробно и в вежливой (корректной) форме информируют обратившихся по интересующим их вопросам. Ответ на телефонный звонок должен начинаться с информации о наименовании органа, в который позвонил гражданин, фамилии, имени, отчестве и должности специалиста, принявшего звонок. При отсутствии возможности у специалиста, принявшего звонок, самостоятельно ответить на поставленные вопросы обратившемуся должен быть сообщен номер телефона, по которому можно получить необходимую информацию.

1.10. Информирование заявителей о стадии предоставления муниципальной услуги осуществляется:

специалистами Управления по указанному в пункте 1.9 настоящего Административного регламента телефонному номеру;

специалистами МФЦ при личном обращении заявителей или по телефону в случае, если Заявление было пода-

но через МФЦ;

через Единый портал государственных и муниципальных услуг.»;

1.2. пункт 2.3 изложить в следующей редакции:

«2.3. Результатом предоставления муниципальной услуги является:

принятие решения в форме распоряжения начальника Управления о постановке на учет граждан, нуждающихся в жилых помещениях (далее – решение о принятии на учет);

внесение изменений в сведения о гражданах, нуждающихся в жилых помещениях, и выдача уведомления по форме согласно приложению 4 к настоящему Административному регламенту (далее – уведомление о внесении изменений в сведения о гражданах, нуждающихся в жилых помещениях);

предоставление информации о движении в очереди граждан, нуждающихся в жилых помещениях, и выдача уведомления по форме согласно приложению 5 к настоящему Административному регламенту (далее – уведомление об учете граждан, нуждающихся в жилых помещениях);

принятие решения в форме распоряжения начальника Управления о снятии с учета граждан, нуждающихся в жилых помещениях (далее – уведомление о снятии с учета);

решение об отказе в приеме Заявления и документов / об отказе в предоставлении муниципальной услуги по форме согласно приложению 6 к настоящему Административному регламенту (далее – решение об отказе).»;

1.3. пункт 2.4.1 изложить в следующей редакции:

«2.4.1. постановка на учет граждан, нуждающихся в жилых помещениях:

25 рабочих дней со дня поступления в Управление Заявления и документов, указанных в пунктах 2.6, 2.6.1 настоящего Административного регламента при обращении заявителя через Единый портал государственных и муниципальных услуг;

30 рабочих дней со дня поступления в Управление Заявления и документов, указанных в пунктах 2.6, 2.6.1 настоящего Административного регламента, при обращении заявителя через МФЦ либо направления документов посредством почтового отправления.»;

1.4. пункт 2.4.2 изложить в следующей редакции:

«2.4.2. внесение изменений в сведения о гражданах, нуждающихся в жилых помещениях; предоставление информации о движении в очереди граждан, нуждающихся в жилых помещениях; снятие с учета граждан, нуждающихся в жилых помещениях:

6 рабочих дней со дня поступления в Управление Заявления и документов, указанных в пунктах 2.6, 2.6.1 настоящего Административного регламента.»;

1.5. в пункте 2.4¹:

1.5.1. абзац второй изложить в следующей редакции:

«Документы, необходимые для оказания муниципальной услуги и представляемые в форме электронных образов документов посредством Единого портала государственных и муниципальных услуг, должны быть подписаны усиленной квалифицированной электронной подписью лиц, подписавших такие документы на бумажном носителе, за исключением документов, которые могут быть получены в порядке межведомственного взаимодействия. Электронные образы таких документов могут быть заверены усиленной квалифицированной подписью уполномоченного должностного лица МФЦ или удостоверены нотариусом.»;

1.5.2. абзац третий дополнить словами «(за исключением документов, представленных в электронной форме и заверенных (удостоверенных) усиленной квалифицированной электронной подписью в порядке, указанном в абзаце втором настоящего пункта)»;

1.5.3. в абзаце четвертом слово «календарных» заменить словом «рабочих»;

1.5.4. в абзаце пятом слово «календарных» заменить словом «рабочих»;

1.5.5. абзац шестой признать утратившим силу;

1.6. в пункте 2.6:

1.6.1. абзац первый изложить в следующей редакции:

«2.6. В целях получения муниципальной услуги заявитель подает (направляет) в Управление Заявление:»;

1.6.2. абзац пятый изложить в следующей редакции:

«Заявление о постановке на учет подписывается всеми проживающими совместно с гражданином-заявителем дееспособными членами семьи (в случае обращения через Единый портал государственных и муниципальных услуг скан-образ Заявления о постановке на учет прикрепляется в файле в формате pdf или tif на Едином портале государственных и муниципальных услуг), оригинал Заявления о постановке на учет представляется в Управление в течение 6 рабочих дней после направления электронного Заявления о постановке на учет в Управление.»;

1.6.3. абзац шестой изложить в следующей редакции:

«Принятие на учет несовершеннолетних (недееспособных) граждан осуществляется на основании Заявления»;

1.7. в пункте 2.6.1:

1.7.1. абзац третий после слова «заявителя» дополнить словами «(за исключением случая подачи Заявления о постановке на учет через Единый портал государственных и муниципальных услуг)»;

1.7.2. абзац восьмой изложить в следующей редакции:

«сведения о лицах, членах семьи, зарегистрированных по месту жительства заявителя, за последние пять лет, предшествующих дате подачи Заявления о постановке на учет, по форме, утвержденной приказом Министерства строительства Пермского края от 06 июня 2022 г. № 35-01-12-127 «Об утверждении форм документов по осуществлению учета граждан в качестве нуждающихся в жилых помещениях, предоставляемых по договорам социального найма» (в случае обращения через Единый портал государственных и муниципальных услуг Заявление заполняется с помощью интерактивной формы на Едином портале государственных и муниципальных услуг);»;

1.7.3. абзац тринадцатый после слова «заявителя» дополнить словами «(за исключением случая подачи Заявления о предоставлении информации через Единый портал государственных и муниципальных услуг);»;

1.7.4. в абзаце четырнадцатом слова «принятии на учет» заменить словами «предоставлении информации»;

1.7.5. абзац шестнадцатый после слова «заявителя» дополнить словами «(за исключением случая подачи Заявления о снятии с учета через Единый портал государственных и муниципальных услуг);»;

1.7.6. в абзаце семнадцатом слова «принятии на учет» заменить словами «снятии с учета»;

1.8. в пункте 2.7:

1.8.1. абзац первый изложить в следующей редакции:

«2.7. В отношении несовершеннолетних (недееспособных) граждан Заявление и документы, необходимые для предоставления муниципальной услуги, подают законные представители, опекуны, попечители.»;

1.8.2. абзац второй признать утратившим силу;

1.9. абзац второй пункта 2.9 признать утратившим силу;

1.10. пункт 2.11 изложить в следующей редакции:

«2.11. Срок ожидания в очереди при представлении оригиналов документов в соответствии с абзацем третьим пункта 2.4¹ настоящего Административного регламента не должен превышать 15 минут.»;

1.11. пункт 2.12 изложить в следующей редакции:

«2.12. Заявление регистрируется в течение 1 рабочего дня со дня поступления Заявления в Управление.»;

1.12. пункт 2.13 изложить в следующей редакции:

«2.13. Требования к помещениям, в которых предоставляется муниципальная услуга:

2.13.1. вход в здание, в котором располагается Управление, должен быть оборудован информационной табличкой (вывеской), содержащей наименование Управления;

2.13.2. место для подачи заявления в электронном виде должно быть оснащено столом, стулом, компьютером с доступом к Единому portalу государственных и муниципальных услуг, необходимыми техническими средствами для возможности оформления Заявления в электронном виде, обеспечено информационными и справочными материалами, необходимыми для предоставления муниципальной услуги, канцелярскими принадлежностями.

Места для ожидания Заявителями приема должны быть оборудованы скамьями, стульями;

2.13.3. в помещениях, в которых предоставляется муниципальная услуга, обеспечиваются следующие условия доступности инвалидам и иным маломобильным группам населения:

возможность беспрепятственного входа в помещения и выхода из них;

возможность самостоятельного передвижения по территории, прилегающей к зданию Управления;

возможность посадки в транспортное средство и высадки из него перед входом в Управление, в том числе с использованием кресла-коляски, и при необходимости с помощью муниципальных служащих Управления;

сопровождение инвалидов, имеющих стойкие расстройства функции зрения и самостоятельного передвижения;

обеспечение допуска в Управление собаки-проводника.»;

1.13. пункт 2.14 изложить в следующей редакции:

«2.14. Показатели доступности и качества предоставления муниципальной услуги:

Показателем доступности муниципальной услуги является возможность подачи заявления через Единый портал государственных и муниципальных услуг или МФЦ.

Показателями качества предоставления муниципальной услуги являются:

соблюдение сроков выполнения административных процедур, установленных настоящим Административным регламентом;

отсутствие обоснованных жалоб заявителей на действия (бездействие) специалистов Управления, участвующих в предоставлении муниципальной услуги;

соблюдение установленных сроков предоставления муниципальной услуги.»;

1.14. пункт 3.2.3 изложить в следующей редакции:

«3.2.3. Специалист, ответственный за прием, осуществляет проверку поступивших Заявления с представленными документами:

на соответствие расписке приема – передачи документов в Управление из МФЦ, проставляет на Заявлении номер, присвоенный в МФЦ для взаимодействия со специалистами МФЦ;

на наличие / отсутствие оснований для отказа в приеме Заявления и документов, необходимых для предоставления муниципальной услуги, установленных пунктом 2.8 настоящего Административного регламента.»;

1.15. абзац второй пункта 3.2.4 изложить в следующей редакции:

«регистрирует Заявление с представленными документами;»;

1.16. в пункте 3.2.5:

1.16.1. абзац второй изложить в следующей редакции:

«подготавливает проект решения об отказе в приеме Заявления и документов, необходимых для предоставления муниципальной услуги, по форме согласно приложению 6 к настоящему Административному регламенту с указанием всех оснований, выявленных в ходе проверки поступивших Заявления и документов, и рекомендаций по их устранению;»;

1.16.2. абзац седьмой пункта 3.2.5 изложить в следующей редакции:

«направляет (выдает) решение об отказе в приеме Заявления и документов, необходимых для предоставления муниципальной услуги, а также представленное Заявление и документы способом, которым Заявление и документы поступили в Управление.»;

1.17. пункт 3.4.2 после слов «в ходе проверки документов оснований для отказа» дополнить словами «и рекомендаций по их устранению»;

1.18. абзац четвертый пункта 3.4.3 изложить в следующей редакции:

«в форме уведомления об учете граждан, нуждающихся в жилых помещениях, по форме согласно приложению 5 к настоящему Административному регламенту.»;

1.19. в абзаце втором пункта 3.4.6 слово «лично,» исключить;

1.20. в пункте 3.5.4 слово «лично,» исключить;

1.21. в пункте 3.6.2:

1.21.1. абзац второй изложить в следующей редакции:

«регистрирует и направляет (выдает) Решение, решение об отказе в предоставлении муниципальной услуги заявителю способом, указанным в заявлении (в случае если в заявлении не указан способ получения результата предоставления муниципальной услуги, выдает (направляет) Распоряжение, Письмо способом, которым заявление и документы поступили в Управление);»;

1.21.2. абзац третий дополнить словами «и предложением оценить качество предоставления муниципальной услуги на Едином портале государственных и муниципальных услуг»;

1.22. приложение 1 после абзаца двенадцатого дополнить абзацами следующего содержания:

«Способ выдачи результата предоставления муниципальной услуги:

в МФЦ (в случае подачи заявления через МФЦ)

по указанному в заявлении почтовому адресу»;

1.23. в приложении 2:

1.23.1. слово «СНИЛС*» заменить словом «СНИЛС»;

1.23.2. после абзаца второго дополнить абзацами следующего содержания:

«Способ выдачи результата предоставления муниципальной услуги:

в МФЦ (в случае подачи заявления через МФЦ)

по указанному в заявлении почтовому адресу»;

1.24. в приложении 3:

1.24.1. слово «СНИЛС*» заменить словом «СНИЛС»;

1.24.2. после абзаца второго дополнить абзацами следующего содержания:

«Способ выдачи результата предоставления муниципальной услуги:

в МФЦ (в случае подачи заявления через МФЦ)

по указанному в заявлении почтовому адресу»;

1.25. в приложении 6 слова «РЕШЕНИЕ об отказе в приеме документов» заменить словами «РЕШЕНИЕ об отказе в приеме Заявления и документов»;

1.26. приложение 7 признать утратившим силу;

1.27. в приложении 8 слово «лично,» исключить.

2. Внести в Административный регламент предоставления управлением жилищных отношений администрации города Перми муниципальной услуги «Предоставление жилого помещения по договору социального найма», ут-

вержденный постановлением администрации города Перми от 03 июля 2012 г. № 56-П (в ред. от 16.01.2013 № 9, от 24.01.2014 № 33, от 08.10.2014 № 685, от 22.01.2015 № 28, от 21.08.2015 № 581, от 12.05.2016 № 327, от 14.11.2016 № 1015, от 23.05.2017 № 386, от 28.09.2017 № 778, от 01.10.2018 № 655, от 05.10.2018 № 685, от 10.07.2020 № 600, от 30.11.2021 № 1090, от 29.04.2022 № 329, от 01.12.2023 № 1365), следующие изменения:

2.1. раздел 1 изложить в следующей редакции:

«I. Общие положения»

1.1. Административный регламент предоставления управлением жилищных отношений администрации города Перми муниципальной услуги «Предоставление жилого помещения по договору социального найма» (далее – Административный регламент, муниципальная услуга) определяет стандарт и порядок предоставления муниципальной услуги в администрации города Перми.

1.2. Заявителями на получение муниципальной услуги являются граждане Российской Федерации, постоянно проживающие в городе Перми, состоящие на учете в управлении жилищных отношений администрации города Перми в качестве нуждающихся в жилых помещениях, которым в порядке очередности предложены для заселения жилые помещения муниципального жилищного фонда, либо их уполномоченные представители (далее – заявитель).

1.3. Предоставление муниципальной услуги осуществляет управление жилищных отношений администрации города Перми (далее – Управление).

Место нахождения Управления: 614000, г. Пермь, ул. Максима Горького, 18.

График работы Управления:

понедельник-четверг – с 09.00 час. до 18.00 час.;

пятница – с 09.00 час. до 17.00 час.;

перерыв – с 12.00 час. до 12.48 час.

1.4. Заявление на предоставление муниципальной услуги (далее – Заявление) и документы, необходимые для предоставления муниципальной услуги, направляются в Управление в электронном виде, в том числе из государственного бюджетного учреждения Пермского края «Пермский краевой многофункциональный центр предоставления государственных и муниципальных услуг» (далее – МФЦ), посредством федеральной государственной информационной системы «Единый портал государственных и муниципальных услуг (функций)» (далее – Единый портал государственных и муниципальных услуг), а также может быть подано (направлено):

через МФЦ в соответствии с заключенным соглашением о взаимодействии;

по почте по адресу, указанному в пункте 1.3 настоящего Административного регламента.

Информация о местонахождении, справочных телефонах и графиках работы филиалов МФЦ, расположенных на территории города Перми и Пермского края, содержится на официальном сайте МФЦ: <http://mfc.permkrai.ru/>.

Муниципальная услуга доступна для предоставления в электронном виде на всей территории Российской Федерации.

1.5. Информацию о предоставлении муниципальной услуги можно получить:

1.5.1. в Управлении:

при личном обращении;

на информационных стендах;

по телефону: (342) 212-86-04;

по письменному заявлению;

по электронной почте: uzho@gorodperm.ru;

1.5.2. в МФЦ:

при личном обращении;

по телефонам;

1.5.3. на официальном сайте муниципального образования город Пермь в информационно-телекоммуникационной сети Интернет: <http://www.gorodperm.ru> (далее – официальный сайт);

1.5.4. на Едином портале государственных и муниципальных услуг.

1.6. На информационных стендах Управления размещается следующая информация:

текст Административного регламента;

порядок обжалования решений, действий (бездействия) Управления, должностных лиц, муниципальных служащих Управления при предоставлении муниципальной услуги;

образцы оформления документов, необходимых для предоставления муниципальной услуги;

извлечения из нормативных правовых актов, содержащих нормы, регулирующие рассмотрение Заявления.

1.7. На официальном сайте размещаются следующие сведения:

текст Административного регламента;

форма Заявления;

технологическая схема предоставления муниципальной услуги;

порядок обжалования решений, действий (бездействия) Управления, должностных лиц, муниципальных слу-

жащих Управления при предоставлении муниципальной услуги, утвержденный правовым актом администрации города Перми.

1.8. На Едином портале государственных и муниципальных услуг размещаются следующие сведения:
способы подачи Заявления;
способы получения результата;
сроки для оказания услуги, основания для отказа;
результат оказания услуги;
контакты;
документы, необходимые для получения услуги;
документы, предоставляемые по завершению оказания услуги;
сведения о муниципальной услуге;
порядок обжалования;
межведомственное взаимодействие;
нормативно-правовые акты;
Административный регламент;
административные процедуры;
показатели доступности и качества.

1.9. Информирование о предоставлении муниципальной услуги осуществляется Управлением по телефону: (342) 212-86-04.

При ответах на телефонные звонки и устные обращения заявителей специалисты Управления подробно и в вежливой (корректной) форме информируют обратившихся по интересующим их вопросам. Ответ на телефонный звонок должен начинаться с информации о наименовании органа, в который позвонил гражданин, фамилии, имени, отчестве и должности специалиста, принявшего звонок. При отсутствии возможности у специалиста, принявшего звонок, самостоятельно ответить на поставленные вопросы обратившемуся должен быть сообщен номер телефона, по которому можно получить необходимую информацию.

1.10. Информирование заявителей о стадии предоставления муниципальной услуги осуществляется: специалистами Управления по указанному в пункте 1.9 настоящего Административного регламента телефонному номеру;

специалистами МФЦ при личном обращении заявителей или по телефону в случае если Заявление было подано через МФЦ;

через Единый портал государственных и муниципальных услуг»;

2.2. пункт 2.3 изложить в следующей редакции:

«2.3. Результатом предоставления муниципальной услуги является:

принятие решения о предоставлении жилого помещения в форме распоряжения начальника Управления (далее – решение);

принятие решения о заключении договора социального найма жилого помещения по форме согласно приложению 2 к настоящему Административному регламенту (далее – Договор);

решение об отказе в приеме Заявления и документов, необходимых для предоставления муниципальной услуги / об отказе в предоставлении муниципальной услуги по форме согласно приложению 3 к настоящему Административному регламенту (далее – решение).»;

2.3. пункт 2.4 изложить в следующей редакции:

«2.4. Срок предоставления муниципальной услуги – 10 рабочих дней со дня поступления в Управление Заявления и документов, указанных в пункте 2.6.1 настоящего Административного регламента.»;

2.4. в пункте 2.4¹:

2.4.1. абзац второй изложить в следующей редакции:

«Документы, необходимые для оказания муниципальной услуги и представляемые в форме электронных образов документов посредством Единого портала государственных и муниципальных услуг, должны быть подписаны усиленной квалифицированной электронной подписью лиц, подписавших такие документы на бумажном носителе, за исключением документов, которые могут быть получены в порядке межведомственного взаимодействия. Электронные образы таких документов могут быть заверены усиленной квалифицированной подписью уполномоченного должностного лица МФЦ или удостоверены нотариусом.»;

2.4.2. дополнить абзацем следующего содержания:

«В случае представления с Заявлением документов в электронной форме не заверенных усиленной квалифицированной электронной подписью уполномоченного должностного лица в порядке, указанном в абзаце втором настоящего пункта, в течение 3 рабочих дней после направления электронного Заявления заявитель представляет в Управление оригиналы таких документов.»;

2.5. в пункте 2.6:

2.5.1. абзац первый изложить в следующей редакции:

«2.6. В целях получения муниципальной услуги заявитель подает (направляет) в Управление Заявление о предоставлении жилого помещения по форме согласно приложению 1 к настоящему Административному регламенту (далее – Заявление) (в случае обращения через Единый портал государственных и муниципальных услуг Заявление заполняется с помощью интерактивной формы на Едином портале государственных и муниципальных услуг).»;

2.5.2. в абзаце втором слова «соответствии с графиком приема письменных заявлений при личном обращении заявителей в Управление, указанным в пункте 1.3.8 настоящего Административного регламента» заменить словом «Управление»;

2.6. в пункте 2.6.1:

2.6.1. абзац второй после слова «заявителя» дополнить словами «(за исключением случая подачи Заявления через Единый портал государственных и муниципальных услуг)»;

2.6.2. абзац седьмой изложить в следующей редакции:

«сведения о лицах, членах семьи, зарегистрированных по месту жительства заявителя, за последние пять лет, предшествующих дате подачи Заявления, по форме, утвержденной Приказом Министерства строительства Пермского края от 06.06.2022 № 35-01-12-127 «Об утверждении форм документов по осуществлению учета граждан в качестве нуждающихся в жилых помещениях, предоставляемых по договорам социального найма» (в случае обращения через Единый портал государственных и муниципальных услуг Заявление заполняется с помощью интерактивной формы на Едином портале государственных и муниципальных услуг);»;

2.7. пункт 2.7 изложить в следующей редакции:

«2.7. Заявление и документы, необходимые для предоставления муниципальной услуги, могут быть поданы в Управление через представителя, действующего на основании доверенности, удостоверенной в установленном законом порядке.

В отношении несовершеннолетних (недееспособных) граждан Заявление и документы, необходимые для предоставления муниципальной услуги, подают их законные представители, опекуны, попечители.»;

2.8. пункт 2.8¹ дополнить абзацами следующего содержания:

«В заявлении также указывается один из следующих способов предоставления результата муниципальной услуги: в форме бумажного документа, который заявитель получает в МФЦ (в случае обращения через МФЦ); в форме бумажного документа, который направляется заявителю посредством почтового отправления; в форме электронного документа, подписанного усиленной квалифицированной электронной подписью уполномоченного должностного лица, размещенного на Едином портале государственных и муниципальных услуг, в случае подачи заявления посредством Единого портала государственных и муниципальных услуг.»;

2.9. пункт 2.11 изложить в следующей редакции:

«2.11. Срок ожидания в очереди при представлении оригиналов документов в соответствии с абзацем третьим пункта 2.4¹, абзацем вторым пункта 2.6 настоящего Административного регламента не должен превышать 15 минут.»;

2.10. пункт 2.12 признать утратившим силу;

2.11. пункт 2.13 изложить в следующей редакции:

«2.13. Требования к помещениям, в которых предоставляется муниципальная услуга:

2.13.1. вход в здание, в котором располагается Управление, должен быть оборудован информационной табличкой (вывеской), содержащей наименование Управления;

2.13.2. место для подачи заявления в электронном виде должно быть оснащено столом, стулом, компьютером с доступом к Единому portalу государственных и муниципальных услуг, необходимыми техническими средствами для возможности оформления Заявления в электронном виде, обеспечено информационными и справочными материалами, необходимыми для предоставления муниципальной услуги, канцелярскими принадлежностями.

Места для ожидания заявителями приема должны быть оборудованы скамьями, стульями;

2.13.3. в помещениях, в которых предоставляется муниципальная услуга, обеспечиваются следующие условия доступности инвалидам и иным маломобильным группам населения:

возможность беспрепятственного входа в помещения и выхода из них;

возможность самостоятельного передвижения по территории, прилегающей к зданию Управления;

возможность посадки в транспортное средство и высадки из него перед входом в Управление, в том числе с использованием кресла-коляски, и при необходимости с помощью муниципальных служащих Управления;

сопровождение инвалидов, имеющих стойкие расстройства функции зрения и самостоятельного передвижения;

обеспечение допуска в Управление собаки-проводника.»;

2.12. пункт 2.14 изложить в следующей редакции:

«2.14. Показатели доступности и качества предоставления муниципальной услуги:

Показателем доступности муниципальной услуги является возможность подачи заявления через Единый портал государственных и муниципальных услуг или МФЦ.

Показателями качества предоставления муниципальной услуги являются:

соблюдение сроков выполнения административных процедур, установленных настоящим Административным регламентом;

отсутствие обоснованных жалоб заявителей на действия (бездействие) специалистов Управления, участвующих в предоставлении муниципальной услуги;

соблюдение установленных сроков предоставления муниципальной услуги.»;

2.13. пункт 3.2.3 изложить в следующей редакции:

«3.2.3. Специалист, ответственный за прием, осуществляет проверку поступивших Заявления с представленными документами:

на соответствие расписке приема – передачи документов в Управление из МФЦ, проставляет на Заявлении номер, присвоенный в МФЦ для взаимодействия со специалистами МФЦ;

на наличие / отсутствие оснований для отказа в приеме Заявления и документов, необходимых для предоставления муниципальной услуги, установленных пунктом 2.8 настоящего Административного регламента.»;

2.14. в пункте 3.2.5:

2.14.1. абзац третий дополнить словами «, и рекомендаций по их устранению»;

2.14.2. абзац седьмой изложить в следующей редакции:

«направляет (выдает) решение об отказе в приеме Заявления и документов, а также представленное Заявление и документы способом которым Заявление и документы поступили в Управление.»;

2.15. в пункте 3.6.2:

2.15.1. абзац второй изложить в следующей редакции:

«регистрирует и направляет (выдает) решение об отказе в приеме Заявления и документов заявителю способом, указанным в заявлении (в случае если в Заявлении не указан способ получения результата предоставления муниципальной услуги, выдает (направляет) Распоряжение, Письмо способом, которым Заявление и документы поступили в Управление);»;

2.15.2. абзац третий дополнить словами «и предложением оценить качество предоставления муниципальной услуги на Едином портале государственных и муниципальных услуг»;

2.16. приложение 1 после абзаца двенадцатого дополнить абзацами следующего содержания:

«Способ выдачи результата предоставления муниципальной услуги:

в МФЦ (в случае подачи заявления через МФЦ)

по указанному в заявлении почтовому адресу»;

2.17. в приложении 3 слова «РЕШЕНИЕ об отказе в приеме документов» заменить словами «РЕШЕНИЕ об отказе в приеме Заявления и документов»;

2.18. в приложении 4 слово «лично,» исключить.

3. Внести в Административный регламент предоставления управлением жилищных отношений администрации города Перми муниципальной услуги «Признание помещения жилым помещением, жилого помещения пригодным (непригодным) для проживания граждан, а также многоквартирного дома аварийным и подлежащим сносу или реконструкции», утвержденный постановлением администрации города Перми от 01 июля 2016 г. № 459 (в ред. от 03.10.2016 № 773, от 14.11.2016 № 1015, от 23.05.2017 № 386, от 01.10.2018 № 655, от 07.11.2019 № 862, от 22.05.2020 № 448, от 02.03.2021 № 126, от 14.07.2021 № 521, от 30.11.2021 № 1088, от 01.06.2023 № 443, от 01.12.2023 № 1365), следующие изменения:

3.1. раздел 1 изложить в следующей редакции:

«I. Общие положения

1.1. Административный регламент предоставления управлением жилищных отношений администрации города Перми муниципальной услуги «Признание помещения жилым помещением, жилого помещения пригодным (непригодным) для проживания граждан, а также многоквартирного дома аварийным и подлежащим сносу или реконструкции» (далее – Административный регламент, муниципальная услуга) определяет стандарт и порядок предоставления муниципальной услуги в администрации города Перми.

1.2. Заявителями на получение муниципальной услуги являются физические лица, являющиеся собственниками, правообладателями или нанимателями жилых помещений, юридические лица, являющиеся собственниками, правообладателями жилых помещений, либо их уполномоченные представители (далее – заявитель).

1.3. Предоставление муниципальной услуги осуществляет управление жилищных отношений администрации города Перми (далее – Управление).

Место нахождения Управления: 614000, г. Пермь, ул. Максима Горького, 18.

График работы Управления:

понедельник-четверг: с 09.00 час. до 18.00 час.;

пятница: с 09.00 час. до 17.00 час.;

перерыв: с 12.00 час. до 12.48 час.

1.4. Заявление на предоставление муниципальной услуги (далее – Заявление) и документы, необходимые для предоставления муниципальной услуги, подаются (направляются) в Управление в электронном виде:

с использованием федеральной государственной информационной системы «Единый портал государственных и муниципальных услуг (функций)» (далее – Единый портал), в том числе из государственного бюджетного учреждения Пермского края «Пермский краевой многофункциональный центр предоставления государственных и муниципальных услуг» (далее – МФЦ) посредством Единого портала;

с использованием регионального портала государственных и муниципальных услуг «Услуги и сервисы Пермского края» (далее – Портал), а также может быть подано (направлено):

через МФЦ в соответствии с заключенным соглашением о взаимодействии;

по почте по адресу, указанному в пункте 1.3 настоящего Административного регламента.

Информация о местонахождении, справочных телефонах и графиках работы филиалов МФЦ, расположенных на территории города Перми и Пермского края, содержится на официальном сайте МФЦ: <http://mfc.permkrai.ru/>.

Муниципальная услуга доступна для предоставления в электронном виде на всей территории Российской Федерации.

1.5. Информацию о предоставлении муниципальной услуги можно получить:

1.5.1. в Управлении:

при личном обращении;

на информационных стендах;

по телефону: (342) 212-70-31;

по письменному заявлению;

по электронной почте: uzho@gorodperm.ru;

1.5.2. в МФЦ:

при личном обращении;

по телефонам;

1.5.3. на официальном сайте муниципального образования город Пермь в информационно-телекоммуникационной сети Интернет: <http://www.gorodperm.ru> (далее – официальный сайт);

1.5.4. на Едином портале, Портале.

1.6. На информационных стендах Управления размещается следующая информация:

текст Административного регламента;

порядок обжалования решений, действий (бездействия) Управления, должностных лиц, муниципальных служащих Управления при предоставлении муниципальной услуги;

образцы оформления документов, необходимых для предоставления муниципальной услуги;

извлечения из нормативных правовых актов, содержащих нормы, регулирующие рассмотрение Заявления;

1.7. На официальном сайте размещаются следующие сведения:

текст Административного регламента;

форма Заявления;

технологическая схема предоставления муниципальной услуги;

порядок обжалования решений, действий (бездействия) Управления, должностных лиц, муниципальных служащих Управления при предоставлении муниципальной услуги.

1.8. На Едином портале, Портале размещаются следующие сведения:

способы подачи Заявления;

способы получения результата;

сроки для оказания услуги, основания для отказа;

результат оказания услуги;

контакты;

документы, необходимые для получения услуги;

документы, предоставляемые по завершению оказания услуги;

сведения о муниципальной услуге;

порядок обжалования;

межведомственное взаимодействие;

нормативно-правовые акты;

Административный регламент;

административные процедуры;

показатели доступности и качества.

1.9. Информирование о предоставлении муниципальной услуги осуществляется Управлением по телефону: (342) 212-70-31.

При ответах на телефонные звонки и устные обращения заявителей специалисты Управления подробно и в вежливой (корректной) форме информируют обратившихся по интересующим их вопросам. Ответ на телефонный звонок

должен начинаться с информации о наименовании органа, в который позвонил гражданин, фамилии, имени, отчестве и должности специалиста, принявшего звонок. При отсутствии возможности у специалиста, принявшего звонок, самостоятельно ответить на поставленные вопросы обратившемуся должен быть сообщен номер телефона, по которому можно получить необходимую информацию.

1.10. Информирование заявителей о стадии предоставления муниципальной услуги осуществляется:

специалистами Управления по указанному в пункте 1.9 настоящего Административного регламента телефонному номеру;

специалистами МФЦ при личном обращении заявителей или по телефону, в случае если Заявление было подано через МФЦ;

через Единый портал;

через Портал, в случае если заявление было подано через Портал.»;

3.2. пункт 2.4 изложить в следующей редакции:

«2.4. Срок предоставления муниципальной услуги – 53 календарных дня со дня поступления в Управление Заявления, указанного в пункте 2.6 настоящего Административного регламента;

при рассмотрении Заявления, поступившего от заявителя, жилое помещение которого получило повреждения в результате чрезвычайной ситуации и при этом не включено в сводный перечень объектов (жилых помещений), находящихся в границах зоны чрезвычайной ситуации, предусмотренного пунктом 42 Положения (далее – жилые помещения, получившие повреждения в результате чрезвычайной ситуации), – 26 календарных дней со дня поступления в Управление.

Срок приостановления муниципальной услуги не установлен действующим законодательством.»;

3.3. абзац третий пункта 2.6.1 изложить в следующей редакции:

«паспорт или иной документ, удостоверяющий личность заявителя (за исключением случая обращения через Единый портал, Портал) или документ, подтверждающий личность представителя заявителя (за исключением случая обращения через Единый портал, Портал), в случае, если интересы заявителя представляет представитель.»;

3.4. в пункте 2.6.2:

3.4.1. абзац седьмой изложить в следующей редакции:

«Документы, необходимые для оказания муниципальной услуги и представляемые в форме электронных образов документов посредством Единого портала государственных и муниципальных услуг, должны быть подписаны усиленной квалифицированной электронной подписью лиц, подписавших такие документы на бумажном носителе, за исключением документов, которые могут быть получены в порядке межведомственного взаимодействия. Электронные образы таких документов могут быть заверены усиленной квалифицированной подписью уполномоченного должностного лица МФЦ или удостоверены нотариусом.»;

3.4.2. дополнить абзацем следующего содержания:

«В случае представления с Заявлением документов в электронной форме не заверенных усиленной квалифицированной электронной подписью в порядке, указанном в абзаце седьмом настоящего пункта, в течение 3 календарных дней после направления электронного Заявления заявитель представляет в Управление оригиналы таких документов.»;

3.5. абзац пятый пункта 2.6.3 изложить в следующей редакции:

«Заявитель вправе самостоятельно представить указанные документы и информацию в Управление.»;

3.6. пункт 2.8.2 изложить в следующей редакции:

«2.8.2. при подаче Заявления и документов, необходимых для предоставления муниципальной услуги, указывается один из следующих способов предоставления результата муниципальной услуги в виде:

бумажного документа, который заявитель получает непосредственно в МФЦ (в случае обращения заявителя через МФЦ);

бумажного документа, который направляется заявителю посредством почтового отправления по указанному в Заявлении адресу;

электронного документа, размещенного в личном кабинете заявителя на Едином портале (при направлении уведомления об отказе в предоставлении муниципальной услуги);

электронного документа, размещенного в личном кабинете заявителя на Портале, ссылка на который направляется заявителю посредством электронной почты (при направлении уведомления об отказе в предоставлении муниципальной услуги).»;

3.7. в абзаце первом пункта 2.9 слова «в приеме документов» заменить словами «в приеме Заявления и документов»;

3.8. пункт 2.12 изложить в следующей редакции:

«2.12. Срок ожидания в очереди при представлении оригиналов документов согласно абзацу седьмому пункта 2.6.2 настоящего Административного регламента не должен превышать 15 минут.»;

3.9. пункт 2.14 изложить в следующей редакции:

«2.14. Требования к помещениям, в которых предоставляется муниципальная услуга:

2.14.1. вход в здание, в котором располагается Управление, должен быть оборудован информационной табличкой (вывеской), содержащей наименование Управления;

2.14.2. место для подачи Заявления в электронном виде должно быть оснащено столом, стулом, компьютером с доступом к Единому portalу, Portalу, необходимыми техническими средствами для возможности оформления Заявления в электронном виде, обеспечено информационными и справочными материалами, необходимыми для предоставления муниципальной услуги, канцелярскими принадлежностями.

Места для ожидания заявителями приема должны быть оборудованы скамьями, стульями;

2.14.3. в помещениях, в которых предоставляется муниципальная услуга, обеспечиваются следующие условия доступности инвалидам и иным маломобильным группам населения:

возможность беспрепятственного входа в помещения и выхода из них;

возможность самостоятельного передвижения по территории, прилегающей к зданию Управления;

возможность посадки в транспортное средство и высадки из него перед входом в Управление, в том числе с использованием кресла-коляски, и при необходимости с помощью муниципальных служащих Управления;

сопровождение инвалидов, имеющих стойкие расстройства функции зрения и самостоятельного передвижения; обеспечение допуска в Управление собаки-проводника.»;

3.10. пункт 2.15 изложить в следующей редакции:

«2.15. Показатели доступности и качества предоставления муниципальной услуги:

Показателем доступности муниципальной услуги является возможность подачи Заявления через Единый портал, Портал или МФЦ.

Показателями качества предоставления муниципальной услуги являются:

соблюдение сроков выполнения административных процедур, установленных настоящим Административным регламентом;

отсутствие обоснованных жалоб заявителей на действия (бездействие) специалистов Управления, участвующих в предоставлении муниципальной услуги;

соблюдение установленных сроков предоставления муниципальной услуги.»;

3.11. пункт 3.2.1 изложить в следующей редакции:

«3.2.1. основанием для начала административной процедуры приема и регистрации Заявления является поступление в Управление Заявления и приложенных документов.»;

3.12. пункт 3.2.2 изложить в следующей редакции:

«3.2.2. ответственным за выполнение административной процедуры является сотрудник Управления, ответственный за регистрацию Заявлений.»;

3.13. пункт 3.2.3 признать утратившим силу;

3.14. пункт 3.2.4 изложить в следующей редакции:

«3.2.4. При поступлении в Управление Заявления и документов, необходимых для предоставления муниципальной услуги, специалист Управления, ответственный за прием корреспонденции:

устанавливает предмет обращения;

регистрирует Заявление в установленном порядке;

проверяет Заявление и документы, необходимые для предоставления муниципальной услуги, поступившие посредством почтового отправления, Единого портала или Портала на наличие оснований для отказа в приеме Заявления и документов, установленных пунктом 2.9 настоящего Административного регламента;

заносят сведения о Заявлении в порядке, установленном постановлением Правительства Российской Федерации № 277, в государственную информационную систему (за исключением случая поступления Заявления посредством Единого портала) и направляет в личный кабинет заявителя на Едином портале статус оказания муниципальной услуги «Зарегистрировано».

При наличии оснований для отказа в приеме Заявления и документов, необходимых для предоставления муниципальной услуги, установленных пунктом 2.9 настоящего Административного регламента, сотрудник Управления, ответственный за прием корреспонденции, в день поступления Заявления и документов, необходимых для предоставления муниципальной услуги:

направляет (возвращает) их заявителю по адресу, указанному в Заявлении, с уведомлением об отказе в приеме Заявления и документов, необходимых для предоставления муниципальной услуги, по форме согласно приложению 4 к настоящему Административному регламенту, с указанием всех оснований, выявленных в ходе проверки Заявления и документов, необходимых для предоставления муниципальной услуги, и рекомендаций по их устранению;

направляет в порядке, установленном постановлением Правительства Российской Федерации № 277, в личный кабинет заявителя на Едином портале статус оказания муниципальной услуги «Отказано в приеме документов» с указанием всех выявленных причин отказа, предусмотренных пунктом 2.9 настоящего Административного регламента, и рекомендаций по их устранению.

В случае отсутствия оснований для отказа в приеме Заявления и документов, необходимых для предоставления муниципальной услуги, установленных пунктом 2.9 настоящего Административного регламента, сотрудник Управления, ответственный за прием корреспонденции передает секретарю Комиссии Заявление и документы, необходимые для предоставления муниципальной услуги, с отметкой о приеме.»;

3.15. абзац четвертый пункта 3.6.1 изложить в следующей редакции:

«выдает (направляет) заявителю уведомление об отказе в предоставлении муниципальной услуги и документы, представленные им для получения муниципальной услуги, под подпись на бумажном носителе посредством почтового отправления с уведомлением о вручении или в электронной форме с использованием информационно-телекоммуникационных сетей общего пользования, в том числе информационно-телекоммуникационной сети Интернет, включая Единый портал или Портал, способом, указанным в Заявлении в соответствии с пунктом 2.8.2 настоящего Административного регламента, в течение 1 рабочего дня с даты подписания уведомления об отказе в предоставлении муниципальной услуги.»;

3.16. в пункте 3.9.1:

3.16.1. в абзаце пятом слова «или выдает под подпись» исключить;

3.16.2. в абзаце шестом слова «или выдает под подпись» исключить;

3.17. в пункте 3.11.1:

3.17.1. абзац шестой дополнить словами «и предложением оценить качество предоставления муниципальной услуги на Едином портале»;

3.17.2. абзац седьмой изложить в следующей редакции:

«В предоставлении услуги отказано» в случае принятия решения об отказе в предоставлении муниципальной услуги с указанием всех выявленных причин отказа, предусмотренных пунктом 2.10 настоящего Административного регламента, и рекомендаций по их устранению.»;

3.18. в приложении 2 абзацы пятый-девятый изложить в следующей редакции:

«бумажного документа, который заявитель получает непосредственно в МФЦ (в случае обращения заявителя через МФЦ);

бумажного документа, который направляется заявителю посредством почтового отправления по указанному в заявлении адресу;

электронного документа, размещенного в личном кабинете заявителя на Едином портале (при направлении уведомления об отказе в предоставлении муниципальной услуги);

электронного документа, размещенного в личном кабинете заявителя на Портале, ссылка на который направляется заявителю посредством электронной почты (при направлении уведомления об отказе в предоставлении муниципальной услуги);»;

3.19. в приложении 4:

3.19.1. слова «УВЕДОМЛЕНИЕ об отказе в приеме документов» заменить словами «УВЕДОМЛЕНИЕ об отказе в приеме Заявления и документов»;

3.19.2. слова «Подтверждаю, что мне разъяснены причины отказа в приеме документов.

(подпись)

(расшифровка)

исключить.

4. Управлению жилищных отношений администрации города Перми:

обеспечить изменение информации о муниципальных услугах в федеральной государственной информационной системе «Федеральный реестр государственных и муниципальных услуг (функций)» в срок, не превышающий 3 рабочих дней со дня официального опубликования настоящего постановления в печатном средстве массовой информации «Официальный бюллетень органов местного самоуправления муниципального образования город Пермь»;

не позднее 30 календарных дней со дня вступления в силу настоящего постановления обеспечить актуализацию технологических схем оказания муниципальных услуг, переданных для оказания в государственное бюджетное учреждение Пермского края «Пермский краевой многофункциональный центр предоставления государственных и муниципальных услуг» (далее – ГБУ ПК «Пермский краевой МФЦ ПГМУ»), и их направление в адрес ГБУ ПК «Пермский краевой МФЦ ПГМУ».

5. Настоящее постановление вступает в силу со дня официального обнародования посредством официального опубликования в печатном средстве массовой информации «Официальный бюллетень органов местного самоуправления муниципального образования город Пермь», за исключением пунктов 1-3 настоящего постановления, которые вступают в силу с 01 июля 2024 г.

6. Управлению по общим вопросам администрации города Перми обеспечить обнародование настоящего постановления посредством официального опубликования в печатном средстве массовой информации «Официальный бюллетень органов местного самоуправления муниципального образования город Пермь».

7. Информационно-аналитическому управлению администрации города Перми обеспечить обнародование настоящего постановления посредством официального опубликования в сетевом издании «Официальный сайт муниципального образования город Пермь www.gorodperm.ru».

8. Контроль за исполнением настоящего постановления возложить на заместителя главы администрации города Перми Субботина И.А.



АДМИНИСТРАЦИЯ ГОРОДА ПЕРМИ ПОСТАНОВЛЕНИЕ

31.05.2024

№ 436

Об итогах конкурса «Лучший студенческий проект по развитию местного самоуправления» в 2024 году

На основании постановления администрации города Перми от 26 сентября 2017 г. № 764 «Об утверждении Положения о конкурсе «Лучший студенческий проект по развитию местного самоуправления», протокола заседания конкурсной комиссии по определению победителей конкурса «Лучший студенческий проект по развитию местного самоуправления» в 2024 году от 22 мая 2024 г. № 1 администрация города Перми ПОСТАНОВЛЯЕТ:

1. Признать победителями конкурса «Лучший студенческий проект по развитию местного самоуправления» в 2024 году (далее – Конкурс):

1.1. Волосникова Дениса Александровича, автора проекта «Внедрение цифрового сервиса для оценки качества транспортного обслуживания населения в г. Пермь»;

1.2. Мазихина Алексея Евгеньевича, автора проекта «Голос молодых»;

1.3. Саплину Дарью Михайловну, автора проекта «Благоустройство сквера Молодежи в Кировском районе г. Перми (сквер по ул. Худанина)»;

1.4. Шешневу Веронику Александровну, автора проекта «Желтая линия».

2. Проработать до 01 сентября 2024 г. и представить в управление по вопросам муниципальной службы и кадров администрации города Перми предложения по возможности реализации проектов:

2.1. начальнику департамента дорог и благоустройства администрации города Перми Мясоедову Д.А., главе администрации Кировского района города Перми Борисову М.А. – победителя Конкурса Саплиной Д.М.;

2.2. начальнику департамента культуры и молодежной политики администрации города Перми Головину В.В. – победителей Конкурса Мазихина А.Е., Шешневой В.А.;

2.3. начальнику департамента транспорта администрации города Перми Путину А.А. – победителя Конкурса Волосникова Д.А.

3. Муниципальному казенному учреждению «Центр бухгалтерского учета и отчетности» города Перми произвести выплату денежного вознаграждения Волосникову Д.А., Мазихину А.Е., Саплиной Д.М., Шешневой В.А. в соответствии с Положением о конкурсе «Лучший студенческий проект по развитию местного самоуправления», утвержденным постановлением администрации города Перми от 26 сентября 2017 г. № 764.

4. Настоящее постановление вступает в силу со дня подписания.

5. Управлению по общим вопросам администрации города Перми обеспечить обнародование настоящего постановления посредством официального опубликования в печатном средстве массовой информации «Официальный бюллетень органов местного самоуправления муниципального образования город Пермь».

6. Информационно-аналитическому управлению администрации города Перми обеспечить обнародование настоящего постановления посредством официального опубликования в сетевом издании «Официальный сайт муниципального образования город Пермь www.gorodperm.ru».

7. Контроль за исполнением настоящего постановления возложить на руководителя аппарата администрации города Перми Молоковских А.В.

И.о. Главы города Перми

О.Н. Андрианова

ПРАВОВЫЕ АКТЫ ФУНКЦИОНАЛЬНЫХ ОРГАНОВ АДМИНИСТРАЦИИ ГОРОДА ПЕРМИ



АДМИНИСТРАЦИЯ ГОРОДА ПЕРМИ НАЧАЛЬНИК ДЕПАРТАМЕНТА ЖИЛИЩНО-КОММУНАЛЬНОГО ХОЗЯЙСТВА

РАСПОРЯЖЕНИЕ

30.05.2024

№ 059-04-03-28

О проведении капитального ремонта в многоквартирном доме в соответствии с региональной программой капитального ремонта в случае, если собственники помещений в этом доме, формирующие фонд капитального ремонта на счете регионального оператора, в установленный срок не приняли решение о проведении капитального ремонта общего имущества в этом многоквартирном доме

В соответствии с частью 6 статьи 189 Жилищного кодекса Российской Федерации, Федеральным законом от 06 октября 2003 г. № 131-ФЗ «Об общих принципах организации местного самоуправления в Российской Федерации», Законом Пермского края от 11 марта 2014 г. № 304-ПК «О системе капитального ремонта общего имущества в многоквартирных домах, расположенных на территории Пермского края», постановлением Правительства Пермского края от 28 апреля 2024 г. № 328-п «Об утверждении региональной Программы капитального ремонта общего имущества в многоквартирных домах, расположенных на территории Пермского края, на 2024-2074 годы, решением Пермской городской Думы от 26 июня 2012 г. № 138 «О создании департамента жилищно-коммунального хозяйства администрации города Перми»:

1. Провести капитальный ремонт общего имущества многоквартирных домов согласно приложению к настоящему распоряжению, в соответствии с региональной программой капитального ремонта общего имущества в многоквартирных домах, расположенных на территории Пермского края, на 2024-2074 годы, утвержденной постановлением Правительства Пермского края от 28 апреля 2024 г. № 328-п, собственники помещений в которых формируют фонд капитального ремонта на счете регионального оператора и в установленный срок не приняли решение о проведении капитального ремонта.

2. Настоящее распоряжение вступает в силу со дня подписания.

3. Отделу капитального ремонта департамента жилищно-коммунального хозяйства администрации города Перми в течение 5 рабочих дней со дня подписания обеспечить направление настоящего распоряжения:

3.1. в управление по общим вопросам администрации города Перми для обнародования настоящего распоряжения в печатном средстве массовой информации «Официальный бюллетень органов местного самоуправления муниципального образования город Пермь»;

3.2. в информационно-аналитическое управление администрации города Перми для обнародования настоящего распоряжения в сетевом издании «Официальный бюллетень органов местного самоуправления муниципального образования город Пермь www.godper.m.ru»;

3.3 в адрес Регионального оператора некоммерческой организации «Фонд капитального ремонта общего имущества в многоквартирных домах в Пермском крае».

4 Уведомить собственников помещений многоквартирных домов, согласно приложению, путем размещения настоящего распоряжения в государственной информационной системе жилищно-коммунального хозяйства;

5 Контроль за исполнением настоящего распоряжения возложить на заместителя начальника департамента – муниципального жилищного инспектора жилищно-коммунального хозяйства администрации города Перми Белавкина Д.А.

И.о. начальника департамента

О.Л. Белоусов

Приложение
к распоряжению начальника
департамента жилищно-
коммунального хозяйства
администрации города Перми
от 30.05.2024 № 059-04-03-28

МНОГОКВАРТИРНЫЕ ДОМА ГОРОДА ПЕРМИ,
в отношении которых принято решение о проведении капитального ремонта общего имущества в
соответствии с региональной программой капитального ремонта общего имущества в многоквартирных
домах, расположенных на территории Пермского края, на 2024-2074 годы, утвержденной постановлением
Правительства Пермского края от 28 апреля 2024 г. № 328-п, собственники помещений в которых формируют
фонд капитального ремонта на счете регионального оператора и в установленный срок не приняли решение о
проведении капитального ремонта

№	Улица (переулок, проспект)	Дом/корпус
1	2	3
1	пр-т Комсомольский	72
2	пр-т Парковый	2
3	пр-т Парковый	45/Б
4	ул. 25 Октября	27
5	ул. 25 Октября	4
6	ул. Александра Невского	8
7	ул. Аркадия Гайдара	9/А
8	ул. Бенгальская	10
9	ул. Блюхера	7
10	ул. Богдана Хмельницкого	9
11	ул. Борчанинова	1
12	ул. Бумажников	12
13	ул. Бумажников	20
14	ул. Весенняя	16
15	ул. Ветлужская	60
16	ул. Ветлужская	66
17	ул. Волгодонская	14
18	ул. Газеты Звезда	14
19	ул. Гашкова	20
20	ул. Гашкова	5
21	ул. Героев Хасана	28
22	ул. Героев Хасана	30
23	ул. Двинская	9
24	ул. Дружбы	20
25	ул. Екатерининская	51
26	ул. Карбышева	10
27	ул. Карбышева	28
28	ул. Корсуньская	23
29	ул. Корсуньская	25
30	ул. Корсуньская	27
31	ул. Космонавта Леонова	49
32	ул. Кочегаров	71

33	ул. Краснова	25
34	ул. Краснофлотская	25
35	ул. Красные Казармы	10
36	ул. Крисанова	7
37	ул. Кронита	11
38	ул. Крупской	22
39	ул. Куйбышева	103
40	ул. Ласьвинская	12
41	ул. Лебедева	35
42	ул. Ленина	69
43	ул. Ленина	74
44	ул. Ленина	79
45	ул. Ленина	80
46	ул. Ленина	90
47	ул. Лодыгина	46/2
48	ул. Локомотивная	8
49	ул. Луначарского	32
50	ул. Луначарского	62/Б
51	ул. Малкова	10
52	ул. Малкова	14
53	ул. Малкова	16
54	ул. Малкова	18
55	ул. Малкова	20
56	ул. Маршала Рыбалко	105/В
57	ул. Маршала Рыбалко	1/А
58	ул. Маршала Рыбалко	9/А
59	ул. Мильчакова	6
60	ул. Мира	69
61	ул. Мира	79
62	ул. Мозырьская	5
63	ул. Монастырская	53/А
64	ул. Моторостроителей	10
65	ул. Народовольческая	3
66	ул. Народовольческая	3/А
67	ул. Петропавловская	37
68	ул. Петропавловская	97
69	ул. Подводников	15
70	ул. Полтавская	5
71	ул. Сестрорецкая	15
72	ул. Сестрорецкая	26
73	ул. Солдатова	12
74	ул. Соловьева	14
75	ул. Старцева	15/1
76	ул. Сухумская	4/А
77	ул. Тбилисская	27
78	ул. Уральская	113
79	ул. Уральская	116

80	ул. Челюскинцев	15
81	ул. Чердынская	38
82	ул. Чкалова	10
83	ул. Яблочкова	31
84	ш. Космонавтов	110
85	ш. Космонавтов	51

ПРАВОВЫЕ АКТЫ ТЕРРИТОРИАЛЬНЫХ ОРГАНОВ АДМИНИСТРАЦИИ ГОРОДА ПЕРМИ



АДМИНИСТРАЦИЯ ГОРОДА ПЕРМИ ГЛАВА АДМИНИСТРАЦИИ СВЕРДЛОВСКОГО РАЙОНА

РАСПОРЯЖЕНИЕ

29.05.2024

№ 059-39-01-01-241

О сносе самовольной постройки кирпичные стены (кладки) на земельном участке с кадастровым номером 59:32-6.553 по адресу: г. Пермь ул. Вижайская, 25

В соответствии с Градостроительным кодексом Российской Федерации, статьей 222 Гражданского кодекса Российской Федерации, решением Пермской городской Думы от 29 января 2013 г. № 7 «О территориальных органах администрации города Перми», постановлением администрации города Перми от 09 января 2020 г. № 3 «Об утверждении Порядка выявления самовольных построек на территории города Перми и принятия решения о сносе самовольной постройки либо решения о сносе самовольной постройки или ее приведении в соответствие с установленными требованиями», на основании обращения жителей многоквартирного дома № 25 по ул. Вижайская, г. Пермь от 17 апреля 2024 г. № 059-39-04-01-П/1-535 о сносе самовольной постройки, акта выездного обследования, обладающего признаками самовольной постройки № 20 от 24 апреля 2024 г.

1. Правообладателю осуществить за счет собственных средств снос самовольной постройки – кирпичные стены (кладки) на земельном участке с кадастровым номером 59:32-6.553 по адресу: г. Пермь, ул. Вижайская, 25 (далее – самовольная постройка).

2. Срок для сноса самовольной постройки установить до 01 октября 2024 г., но не ранее 3 месяцев после дня размещения в сетевом издании «Официальный сайт муниципального образования город Пермь www.gorodperm.ru» сообщения о планируемом сносе самовольной постройки.

Снос самовольной постройки осуществляется в соответствии со статьями 55.30 и 55.31 Градостроительного кодекса Российской Федерации.

3. В случае если лицо, осуществившее самовольную постройку, не было выявлено, отделу градостроительства, земельных и имущественных отношений администрации Свердловского района города Перми в течение 7 рабочих дней со дня подписания настоящего распоряжения обеспечить:

3.1. размещение на информационном щите в границах земельного участка, на котором создана или возведена самовольная постройка, сообщения о планируемом сносе самовольной постройки;

3.2. обнаружение в сетевом издании «Официальный сайт муниципального образования город Пермь www.gorodperm.ru» сообщения о планируемом сносе самовольной постройки;

3.3. обнаружение в печатном средстве массовой информации «Официальный бюллетень органов местного самоуправления муниципального образования город Пермь» сообщения о планируемом сносе самовольной постройки.

4. Отделу градостроительства, земельных и имущественных отношений администрации Свердловского района города Перми обеспечить:

4.1. осмотр места расположения самовольной постройки с целью установления факта исполнения лицом, указанным в пункте 1 настоящего распоряжения, сноса самовольной постройки, по истечении срока, указанного в пункте 2 настоящего распоряжения;

4.2. принятие решения об осуществлении сноса самовольной постройки в течение двух месяцев со дня истечения сроков, указанных в пунктах 1-3 части 13 статьи 55.32 Градостроительного кодекса Российской Федерации.

5. Настоящее распоряжение вступает в силу со дня подписания.

6. Начальнику общего отдела администрации Свердловского района города Перми обеспечить направление настоящего распоряжения в управление по общим вопросам администрации города Перми для обнародования настоящего распоряжения в печатном средстве массовой информации «Официальный бюллетень органов местного самоуправления муниципального образования город Пермь».

7. Начальнику сектора работе с обращениями граждан и информированию населения администрации Свердловского района города Перми обеспечить направление настоящего распоряжения в информационно-аналитическое управление администрации города Перми для обнародования настоящего распоряжения в сетевом издании «Официальный сайт муниципального образования город Пермь www.gorodperm.ru».

8. Контроль за исполнением настоящего распоряжения возложить на первого заместителя главы администрации Свердловского района города Перми Давлетшина И.Р.

А.Е. Филиппов



АДМИНИСТРАЦИЯ ГОРОДА ПЕРМИ

ГЛАВА АДМИНИСТРАЦИИ СВЕРДЛОВСКОГО РАЙОНА

РАСПОРЯЖЕНИЕ

30.05.2024

№ 059-39-01-01-251

О внесении изменений в состав постоянно действующей комиссии по определению возможности или невозможности создания мест (площадок) накопления твердых коммунальных отходов на территории Свердловского района города Перми, утвержденный распоряжением главы администрации Свердловского района города Перми от 14.05.2024 № 059-39-01-01-191

В связи с кадровыми изменениями:

1. Внести изменения в состав постоянно действующей комиссии по определению возможности или невозможности создания мест (площадок) накопления твердых коммунальных отходов на территории Свердловского района города Перми, утвержденный распоряжением главы администрации Свердловского района города Перми от 14 мая 2024 г. № 059-39-01-01-191, согласно приложения к настоящему распоряжению.

2. Настоящее распоряжение вступает в силу со дня подписания.

3. Начальнику общего отдела администрации Свердловского района города Перми обеспечить направление настоящего распоряжения в управление по общим вопросам администрации города Перми для обнародования настоящего распоряжения (приказа) в печатном средстве массовой информации «Официальный бюллетень органов местного самоуправления муниципального образования город Пермь».

4. Начальнику сектора по работе с обращениями граждан и информированию населения администрации Свердловского района города Перми обеспечить направление настоящего распоряжения в информационно-аналитическое управление администрации города Перми для обнародования настоящего распоряжения (приказа) в сетевом издании «Официальный сайт муниципального образования город Пермь www.gorodperm.ru».

5. Контроль за исполнением распоряжения возложить на первого заместителя главы администрации Свердловского района города Перми Давлетшина И.Р.

А.Е. Филиппов

УТВЕРЖДЕН
распоряжением главы администрации
Свердловского района города Перми
от 30.05.2024 № 059-39-01-01-251

СОСТАВ
постоянно действующей комиссии
по определению возможности или невозможности создания
мест (площадок) накопления твердых коммунальных отходов на
территории Свердловского района города Перми

Председатель:
Давлетшин Игорь Раисович - первый заместитель главы администрации Свердловского района города Перми

Заместитель председателя:
Гарифуллин Руслан Ренадевич - начальник отдела жилищно-коммунального хозяйства и жилищных отношений администрации Свердловского района города Перми

Секретарь:
Ляхина Наталья Ивановна - главный специалист отдела жилищно-коммунального хозяйства и жилищных отношений администрации Свердловского района города Перми

Представитель департамента жилищно-коммунального хозяйства администрации города Перми (по согласованию)

Представитель АО «ПРО ТКО» (по согласованию)

Представитель ООО «ВМ-Сервис» (по согласованию)



АДМИНИСТРАЦИЯ ГОРОДА ПЕРМИ
ГЛАВА АДМИНИСТРАЦИИ
ИНДУСТРИАЛЬНОГО РАЙОНА

РАСПОРЯЖЕНИЕ

15.05.2024

№ 059-16-01-03-78

О внесении изменений в состав административной комиссии Индустриального района города Перми, утвержденный распоряжением главы администрации Индустриального района города Перми от 22.03.2017 № СЭД-059-16-01-03-59

В целях актуализации правовых актов администрации Индустриального района города Перми и в связи с кадровыми изменениями:

1. Внести в состав административной комиссии Индустриального района города Перми, утвержденный распоряжением главы администрации Индустриального района от 22 марта 2017 г. № СЭД-059-16-01-03-5959 (в ред. от 04.10.2017, от 07.03.2018, от 25.06.2018, от 04.10.2018, от 17.10.2018, от 21.01.2019, от 19.03.2019, от 27.06.2019, от 26.07.2019, от 08.08.2019, от 07.02.2020, от 13.09.2021, от 24.01.2022, от 10.02.2022, от 11.05.2022, от 08.06.2022, от 14.09.2022, от 28.11.2022, от 06.02.2023, от 28.06.2023, от 20.07.2023, от 12.09.2023, от 05.10.2023, от 25.01.2024) изложив в новой редакции согласно приложению к настоящему распоряжению.

2. Настоящее распоряжение вступает в силу со дня официального опубликования в печатном средстве массовой информации «Официальный бюллетень органов местного самоуправления муниципального образования город Пермь».

3. Общему отделу администрации Индустриального района города Перми обеспечить опубликование настоящего распоряжения в печатном средстве массовой информации «Официальный бюллетень органов местного самоуправления муниципального образования город Пермь».

4. Контроль за исполнением настоящего распоряжения возложить на и.о. первого заместителя главы администрации Индустриального района города Перми Рассадову С.А.

И.о. главы администрации района

А.Н. Полудницын

Приложение
к распоряжению главы администрации
Индустриального района города Перми
от 15.05.2024 № 059-16-01-03-78

**Состав
административной комиссии Индустриального района города Перми**

Председатель: Рассадова Светлана Анатольевна	- и.о. первого заместителя главы администрации Индустриального района города Перми
Заместитель председателя: Ошев Юрий Александрович	- начальник сектора по взаимодействию с административными органами администрации Индустриального района города Перми
Секретарь: Есипович Татьяна Павловна	- главный специалист сектора по взаимодействию с административными органами администрации Индустриального района города Перми
Члены комиссии: Мандрыгин Виталий Николаевич	- начальник отдела градостроительства, земельных и имущественных отношений администрации Индустриального района города Перми
Фурашов Валерий Олегович	- начальник отдела жилищно-коммунального хозяйства и жилищных отношений администрации Индустриального района города Перми
Ушкова Виктория Викторовна	- начальник отдела потребительского рынка администрации Индустриального района города Перми
Мартюшева Елена Михайловна	- главный специалист сектора по взаимодействию с административными органами администрации Индустриального района города Перми
Рупасова Ольга Наильевна	- главный специалист юридического отдела администрации Индустриального района города Перми



АДМИНИСТРАЦИЯ ГОРОДА ПЕРМИ
ГЛАВА АДМИНИСТРАЦИИ
ИНДУСТРИАЛЬНОГО РАЙОНА

РАСПОРЯЖЕНИЕ

27.05.2024

№ 059-16-01-03-93

О внесении изменений в Состав общественной комиссии по рассмотрению и оценке предложений о проведении комплекса мероприятий по благоустройству территорий общего пользования микрорайонов индивидуальной жилой застройки в районах города Перми утвержденного распоряжением главы администрации Индустриального района города Перми № 059-16-01-03-46 от 15.03.2019

На основании Типового положения о территориальном органе администрации города Перми, утвержденного решением Пермской городской Думы от 29 января 2013 № 7, постановления администрации города Перми от 01 марта № 139 «О благоустройстве территории общего пользования микрорайонов индивидуальной жилой застройки в городе Перми», в связи с кадровыми изменениями:

1. Внести изменения в Состав общественной комиссии Индустриального района города Перми по рассмотрению и оценке предложений о проведении комплекса мероприятий по благоустройству территорий общего пользования микрорайонов индивидуальной жилой застройки в районах города Перми, утвержденного распоряжением главы администрации Индустриального района города Перми от 15 марта 2019 г. № 059-16-01-03-46.

2. Общественной комиссии осуществлять деятельность в соответствии с Положением об общественной комиссии по рассмотрению и оценке предложений о проведении комплекса мероприятий по благоустройству территорий общего пользования микрорайонов индивидуальной жилой застройки в районах города Перми, утвержденным постановлением администрации города Перми от 01 марта 2019 г. № 139.

3. Настоящее распоряжение вступает в силу со дня официального опубликования в печатном средстве массовой информации «Официальный бюллетень органов местного самоуправления муниципального образования город Пермь».

4. Общему отделу администрации Индустриального района города Перми обеспечить опубликование настоящего распоряжения в печатном средстве массовой информации «Официальный бюллетень органов местного самоуправления муниципального образования город Пермь».

5. Контроль за исполнением настоящего распоряжения оставляю за собой.

И.о. главы администрации

А.Н. Полудницын

УТВЕРЖДЕН
распоряжением и.о. главы
администрации Индустриального
района города Перми
от 27.05.2024 № 059-16-01-03-93

Состав

общественной комиссии Индустриального района города Перми по рассмотрению и оценке предложений о проведении комплекса мероприятий по благоустройству территорий общего пользования микрорайонов индивидуальной жилой застройки в районах города Перми

Председатель комиссии:

Полудницын

Алексей Николаевич

- и. о. главы администрации Индустриального района города Перми

Заместитель председателя:

Старцев

Александр Игоревич

- заместитель главы администрации Индустриального района города Перми

Секретарь комиссии: Ахатова Юлия Олеговна	- главный специалист отдела благоустройства администрации Индустриального района города Перми
Члены комиссии: Рассадова Светлана Анатольевна	- начальник отдела благоустройства администрации Индустриального района города Перми
Мелюхин Антон Николаевич	- депутат Пермской городской Думы по одномандатному избирательному округу № 5
Кузнецов Василий Владимирович	- депутат Пермской городской Думы по одномандатному избирательному округу № 7
Малютин Дмитрий Васильевич	- депутат Пермской городской Думы по одномандатному избирательному округу № 6
Чашихин Тимофей Владимирович	- депутат Пермской городской Думы от партии «Единая Россия»
Коноплева Ольга Аркадьевна	- председатель территориального общественного самоуправления «Черняевский» (по согласованию)
Березовская Ольга Маратовна	- председатель общественной организации ветеранов (пенсионеров) войны, труда, Вооруженных сил и правоохранительных органов Индустриального района (по согласованию)
Представитель	- Региональное отделение Общероссийского народного фронта в Пермском крае (по согласованию)



АДМИНИСТРАЦИЯ ГОРОДА ПЕРМИ

ГЛАВА АДМИНИСТРАЦИИ КИРОВСКОГО РАЙОНА

РАСПОРЯЖЕНИЕ

30.05.2024

№ 059-23-01-02-74

О сносе самовольной постройки расположенной на земельном участке северо-западнее земельного участка с КН 59:01:1717066:23 по ул. Адмирала Ушакова, 55/2

В соответствии с Градостроительным кодексом Российской Федерации, статьей 222 Гражданского кодекса Российской Федерации, решением Пермской городской Думы от 29 января 2013 г. № 7 «О территориальных органах администрации города Перми», постановлением администрации города Перми от 09 января 2020 г. № 3 «Об утверждении Порядка выявления самовольных построек на территории города Перми и принятия решения о сносе самовольной постройки либо решения о сносе самовольной постройки или ее приведении в соответствие с установленными требованиями», на основании акта осмотра объекта, обладающего признаками самовольной постройки, от 27 мая 2024 г. № б/н:

1. Сведения о правообладателе отсутствуют.

Осуществить за счет собственных средств снос самовольной постройки, в количестве 1 штуки, возведенной или созданной на земельном участке северо-западнее земельного участка с КН 59:01:1717066:23 по ул. Адмирала Ушакова, 55/2.

2. Срок для сноса самовольной постройки установить до 31 августа 2024 г., но не ранее 3 месяцев после дня размещения на официальном сайте муниципального образования города Перми в информационно-телекоммуникационной сети Интернет сообщения о планируемом сносе самовольных построек.

Снос самовольной постройки осуществляется в соответствии со статьями 55.30 и 55.31 Градостроительного кодекса Российской Федерации.

3. В случае если лицо, осуществившее самовольную постройку, не было выявлено, сектору градостроительства, земельных и имущественных отношений администрации Кировского района города Перми в течение 7 рабочих дней со дня вступления в силу настоящего распоряжения обеспечить:

3.1. размещение на официальном сайте муниципального образования город Пермь в информационно-телекоммуникационной сети Интернет сообщения о планируемом сносе самовольной постройки;

3.2. размещение на информационном щите в границах земельного участка, на котором создана или возведена самовольная постройка, сообщения о планируемом сносе самовольной постройки.

4. Сектору градостроительства, земельных и имущественных отношений администрации Кировского района города Перми обеспечить:

4.1. осмотр места расположения самовольной постройки с целью установления факта исполнения лицом, указанным в пункте 1 настоящего распоряжения, сноса самовольной постройки, по истечении срока, указанного в пункте 2 настоящего распоряжения;

4.2. принятие решения об осуществлении сноса самовольной постройки в течение двух месяцев со дня истечения сроков, указанных в пунктах 1-3 части 13 статьи 55.32 Градостроительного кодекса Российской Федерации.

5. Настоящее распоряжение вступает в силу со дня официального обнародования посредством официального опубликования в печатном средстве массовой информации «Официальный бюллетень органов местного самоуправления муниципального образования город Пермь».

6. Общему отделу администрации Кировского района города Перми обеспечить обнародование настоящего распоряжения посредством официального опубликования в печатном средстве массовой информации «Официальный бюллетень органов местного самоуправления муниципального образования город Пермь».

7. Контроль за исполнением настоящего распоряжения возложить на первого заместителя главы администрации Кировского района города Перми Ракинцева А.А.

М.А. Борисов

РАЗДЕЛ ВТОРОЙ ОФИЦИАЛЬНАЯ ИНФОРМАЦИЯ

Перечень объектов недвижимого имущества, составляющих имущество казны муниципального образования город Пермь и предназначенных для предоставления в аренду, по состоянию на 01.06.2024 г.

Адрес на сайте: <http://www.gorodperm.ru>

Дзержинский район								
№ п/п	Адрес объекта	Площадь основная (кв.м)	Доля совместно используемой площади (кв.м)	Характеристика объекта	Оценочный отчет независимого оценщика		Дата проведения аукциона на право заключения договоров аренды муниципального имущества	Примечание
					реквизиты (номер, дата)	размер арендной платы (без НДС), руб./кв.м в месяц		
1	ул. Екатерининская, 220 (кадастровый номер: 59:01:4410222:987)	30,60	0,00	подвал, вход совместный, высота потолков 2,73 м, ХВС, К, О, Э				
2	г. Пермь, Дзержинский район, ст. Пермь-Сортировочная, НГЧ-2 (кадастровый номер: 59:01:1717138:405 (1771,6 кв.м), 59:01:1717138:308 (24,3 кв.м), 59:01:0000000:75367 (266,0 кв.м), 59:01:1717138:309 (719,5 кв.м), 59:01:1717138:299 (134,7 кв.м), реестровый номер: 17231 (24,6 кв.м), 453763 (219,5 кв.м), 453769 (забор), кадастровый номер: 59:01:0000000:51619 (подъездные пути)	2940,70	0,00	ОСЗ, пути подъездные железнодорожные на производственной базе, навесы, забор базы железобетонный				
Итого по району		2971,30	0,00					

Индустриальный район

№ п/п	Адрес объекта	Площадь основная (кв.м)	Доля совместно используемой площади (кв.м)	Характеристика объекта	Оценочный отчет независимого оценщика		Дата проведения аукциона на право заключения договоров аренды муниципального имущества	Примечание
					реквизиты (номер, дата)	размер арендной платы (без НДС), руб./кв.м в месяц		
3	ул. Кавалерийская,3 (кадастровый номер: 59:01:4416003:1692)	132,50	5,50	подвал, вход совместный, высота потолков 2,32 м, ХВС,ГВС,К,О,Э	№ 42474761-2 от 09.04.2024	246,74	18.06.2024	
4	ул. Кавалерийская,3 (кадастровый номер: 59:01:4416003:1694 (2,0 кв.м), 59:01:4416003:1695 (79,1 кв.м)	81,10	3,40	подвал, вход совместный, высота потолков 2,32 м, ХВС,ГВС,К,О,Э	№ 42474761-3 от 09.04.2024	267,69	18.06.2024	
5	ул. Кавалерийская,3 (кадастровый номер: 59:01:4416003:1696)	58,80	3,00	подвал, вход совместный, высота потолков 2,32 м, ХВС,ГВС,К,О,Э	№ 40939923-5 от 19.02.2024	110,84	18.06.2024	
6	ул. Качалова,32 (кадастровый номер: 59:01:4410846:396)	198,40	0,00	подвал, вход совместный, высота потолков 2,36 м, ХВС,ГВС,К,О,Э	№ 42474761-5 от 09.04.2024	265,98	18.06.2024	ФИП
7	ул. Космонавта Леонова,23 (кадастровый номер: 59:01:4410846:688)	292,50	0,00	подвал, вход совместный, высота потолков 2,50 м, ХВС,ГВС,К,О,Э	№ 40939923-7 от 19.02.2024	109,23 109,23	23.04.2024 18.06.2024	ФИП
8	пр-т Декабристов,6 (кадастровый номер: 59:01:4410656:805)	66,00	0,00	подвал, вход совместный, высота потолков 2,97 м, ХВС,ГВС,К,Э	№ 41972753-2 от 18.03.2024	374,24	18.06.2024	
Итого по району		829,30	11,90					

Кировский район

№ п/п	Адрес объекта	Площадь основная (кв.м)	Доля совместно используемой площади (кв.м)	Характеристика объекта	Оценочный отчет независимого оценщика		Дата проведения аукциона на право заключения договоров аренды муниципального имущества	Примечание
					реквизиты (номер, дата)	размер арендной платы (без НДС), руб./кв.м в месяц		
9	ул. 4-й Пятилетки, 2а (кадастровый номер: 59:01:1717029:512)	19,10	0,00	1 этаж, вход совместный, высота потолков 3,0 м, О,Э	№ 42474761-1 от 09.04.2024	316,23	18.06.2024	
10	ул. Александра Невского, 27 (кадастровый номер: 59:01:1713014:296)	126,70	0,00	подвал, вход отдельный, высота потолков 2,09 м, ХВС, ГВС, К, Э	№ 40939923-8 от 19.02.2024	101,03 101,03	23.04.2024 18.06.2024	ФИП
Итого по району		145,80	0,00					

Мотовилихинский район

№ п/п	Адрес объекта	Площадь основная (кв.м)	Доля совместно используемой площади (кв.м)	Характеристика объекта	Оценочный отчет независимого оценщика		Дата проведения аукциона на право заключения договоров аренды муниципального имущества	Примечание
					реквизиты (номер, дата)	размер арендной платы (без НДС), руб./кв.м в месяц		
11	бульвар Гагарина, 30б (кадастровый номер: 59:01:4311902:6083)	18,00	0,0	1 этаж, вход совместный, высота потолков 3,27 м, О,Э	№ 42859635-2 от 15.04.2024	217,60		
12	ул. Лебедева, 43 (кадастровый номер: 59:01:4311736:865)	256,10	0,0	подвал, вход совместный, высота потолков от 2,11 м до 3,75 м, ХВС, ГВС, К, О, Э	№ 40939923-9 от 19.02.2024	165,56 165,56	23.04.2024 18.06.2024	ФИП
13	ул. Постановова, 7 (кадастровый номер: 59:01:4211197:1536)	13,00	5,30	1 этаж, вход совместный, высота потолков 2,56 м, О, Э (ХВС, ГВС, К в местах общего пользования)	№ 40939923-9 от 19.02.2024	165,56 165,56	23.04.2024 18.06.2024	ФИП
Итого по району		287,10	5,30					

Орджоникидзевский район								
	Адрес объекта	Площадь основная (кв.м)	Доля совместно используемой площади (кв.м)	Характеристика объекта	Оценочный отчет независимого оценщика		Дата проведения аукциона на право заключения договоров аренды муниципального имущества	Примечание
					реквизиты (номер, дата)	размер арендной платы (без НДС), руб./кв.м в месяц		
14	ул. Водолазная,10 (кадастровый номер: 59:01:2512429:50)	421,7	0,00	ОСЗ (баня)	№ 40938783 от 19.02.2024	19,46	28.05.2024	ФИП
15	ул. Генерала Черныховского,21 (кадастровый номер: 59:01:3810197:271)	302,4	0,00	подвал, вход совместный, высота 2,56 м, ХВС,ГВС,К,О,Э				
16	пер. Дубровский 1-й, д.6 (кадастровый номер: 59:01:2912574:246)	87,5	0,00	подвал, вход отдельный, высота потолков 2,71 м, ХВС,ГВС,К,О,Э	№ 40939923-2 от 19.02.2024	109,70 109,70	23.04.2024 18.06.2024	ФИП
17	ул. Александра Щербакова,25 (кадастровый номер: 59:01:3812287:46)	45,00	0,00	1 этаж, вход совместный, высота потолков 2,75 м, ХВС,К,О,Э	№ 40939923-6 от 19.02.2024	408,89 408,89	23.04.2024 18.06.2024	
Итого по району		856,60	0,00					

Свердловский район								
№ п/п	Адрес объекта	Площадь основная (кв.м)	Доля совместно используемой площади (кв.м)	Характеристика объекта	Оценочный отчет независимого оценщика		Дата проведения аукциона на право заключения договоров аренды муниципального имущества	Примечание
					реквизиты (номер, дата)	размер арендной платы (без НДС), руб./кв.м в месяц		
18	ул. Братская,14 (кадастровый номер: 59:01:4311979:2714)	24,60	0,00	отдельно стоящее здание (сарай), Э				
19	ул. Героев Хасана,16 (реестровый номер: 491500)	103,30	0,00	подвал, вход отдельный, высота потолков 2,28 м, ХВС,ГВС,К,О,Э				
20	Комсомольский пр.,51 (кадастровый номер: 59:01:4410731:359)	35,60	0,00	подвал, вход отдельный, высота потолков 2,2 м, Э	№ 40939829-10 от 19.02.2024	358,33 358,33	23.04.2024 18.06.2024	ФИП
Итого по району		163,50	0,00					
Итого по городу:		5 253,60	17,20					

ФИП - фонд имущественной поддержки субъектов малого и среднего предпринимательства, ОКН - объект культурного наследия, ХВС - холодное водоснабжение, ГВС - горячее водоснабжение, К - канализация, О - отопление, Э - энергия, ОСЗ - отдельно стоящее здание

По возникающим вопросам обращаться в МКУ "Содержание муниципального имущества"
ул. Н. Островского,27, телефон 210-91-24 (доп. 148)

**Заключение о результатах общественных обсуждений
от «29» мая 2024 г. № 12-дпт**

Настоящее заключение подготовлено департаментом градостроительства и архитектуры администрации города Перми на основании протокола общественных обсуждений от «22» мая 2024 г. № 12-дпт по рассмотрению проекта планировки территории и проекту межевания территории, ограниченной ул. Хлебозаводской, ул. Героев Хасана, зданием по ул. Героев Хасана, 66 к. 4 в Свердловском районе города Перми, организатором общественных обсуждений является департамент градостроительства и архитектуры администрации города Перми.

Количество участников общественных обсуждений, принявших участие в общественных обсуждениях, составило: 1 человек.

По результатам рассмотрения замечаний и предложений участников общественных обсуждений, постоянно проживающих на территории, в пределах которой проведены общественные обсуждения, установлено:

№	Содержание внесенных предложений/замечаний	Выводы по результатам рассмотрения предложения, поступившего от участника общественных обсуждений	Аргументированные рекомендации организатора общественных обсуждений (нецелесообразности) учета внесенных предложений и замечаний
1	отсутствуют		

По результатам рассмотрения замечаний и предложений иных участников общественных обсуждений установлено:

№	Содержание внесенных предложений/замечаний		Выводы по результатам рассмотрения предложения, поступившего от участника общественных обсуждений	Аргументированные рекомендации организатора общественных обсуждений (нецелесообразности) учета внесенных предложений и замечаний		
	№	Пункт, подпункт, абзац (структурная единица)				
1	2	3	4	5	6	7
1	1	Том 1. Основная часть проекта планировки территории. Раздел 1.4 Развитие улочно-дорожной сети	внести изменения в пункт 1.4 Том 1 в следующей редакции: «Развитие улочно-дорожной сети в границах проектируемого транспорта, в том числе специализированного транспорта, предусматривается в границах земельных участков. В случае застройки и изменения существующей схемы проездов на образуемом земельном участке № 8 (согласно проекту межевания территории) до получения разрешения на строительство обязательным условием является обустройство двух проездов на улицу Героев Хасана с двухсторонним движением на образуемых земельных участках № 7 и № 9 (согласно	для обеспечения беспрепятственного и безопасного проезда к существующим объектам недвижимости с ул. Героев Хасана	учтено	считаем целесообразным учитывать предложение.

1	2	3	4	5	6	7
			проекту межевания территории), а также изменение благоустройства прилегающей территории с целью безопасного проезда, за счет средств застройщика образуемого земельного участка № 8. Необходимые мероприятия по изменению благоустройства на ул. Героев Хасана: переустройство примыканий, демонтаж и установка дорожных знаков.»			

Процедура общественных обсуждений соблюдена.

Норова Мария Викторовна,
начальник департамента градостроительства
и архитектуры администрации города Перми

**Департамент земельных отношений администрации города Перми в целях информирования населения
в соответствии со статьей 39.42 Земельного кодекса Российской Федерации сообщает о возможном установлении публичного
сервитута в отдельных целях на территории города Перми**

№	Кадастровый номер земельного участка, в отношении которого устанавливается публичный сервитут (при наличии)	Адрес или описание земельного участка, в отношении которого устанавливается публичный сервитут	Цели установления публичного сервитута
1	59:01:4416078:72 59:01:4416078:59 59:01:4416078:60	г. Пермь	Строительство, реконструкция, эксплуатация, капитальные ремонт инженерных сооружений
2	59:01:4716037:224 59:01:4716037:25	г. Пермь	Строительство, реконструкция, эксплуатация, капитальные ремонт инженерных сооружений
3	-	г. Пермь	Строительство, реконструкция, эксплуатация, капитальные ремонт инженерных сооружений
4	59:01:4019087:390	г. Пермь	Строительство, реконструкция, эксплуатация, капитальные ремонт инженерных сооружений
5	59:01:4219192:81 59:01:4219198:29 59:01:4311770:41 59:01:4311770:72 59:01:4311741:1 59:01:4211581:15 59:01:4219141:31 59:01:4219192:108 59:01:4311741:7896 59:01:0000000:91184 59:01:0000000:92716 59:01:0000000:93142 59:01:4219192:377 59:01:4219192:379 59:01:4219192:383 59:01:4219192:411 59:01:4219192:413 59:01:4219192:440 59:01:0000000:888 59:01:4311741:50 59:01:4219198:1391 59:01:4219243:288 59:01:0000000:92689 59:01:4219243:289 59:01:4219192:381	г. Пермь	Строительство, реконструкция, эксплуатация, капитальные ремонт инженерных сооружений

	59:01:4219192:417 59:01:4219192:431 59:01:4219192:442 59:01:4219192:446 59:01:4219192:444 59:01:4219198:1899 59:01:4219192:399 59:01:0000000:93529 59:01:4219192:480 Земли				Строительство, реконструкция, эксплуатация, капитальные ремонт инженерных сооружений
7	59:01:4419788:218	г. Пермь			Строительство, реконструкция, эксплуатация, капитальные ремонт инженерных сооружений
8	59:01:4416080:25 59:01:4416139:0	г. Пермь			Строительство, реконструкция, эксплуатация, капитальные ремонт инженерных сооружений
9	59:01:4419788:218	г. Пермь			Строительство, реконструкция, эксплуатация, капитальные ремонт инженерных сооружений
10	59:01:4416026:156 59:01:4416026:157	г. Пермь			Строительство, реконструкция, эксплуатация, капитальные ремонт инженерных сооружений
11	59:01:4510611:0 59:01:4510611:0 земли	г. Пермь			Строительство, реконструкция, эксплуатация, капитальные ремонт инженерных сооружений
12	59:01:4410464:471 59:01:4410464:14 59:01:4410464:494 59:01:4410464:487	г. Пермь			Строительство, реконструкция, эксплуатация, капитальные ремонт инженерных сооружений

Заинтересованные лица имеют право ознакомиться с ходатайством об установлении публичного сервитута и прилагаемым к нему описанием местоположения границ публичного сервитута по адресу: г. Пермь, ул. Сибирская 15, (тел. 212-72-06).

Заинтересованные лица могут подать заявление об учете прав в срок с 04.06.2024 по 18.06.2024.

Способы подачи заявлений:

1. посредством почтовой связи;
2. лично, в том числе через представителя, в департамент земельных отношений администрации города Перми (г. Пермь, ул. Сибирская 15);
3. в форме электронных документов с использованием информационно-телекоммуникационной сети «Интернет».

Правообладатели земельных участков, в течение пятнадцати дней со дня опубликования сообщения, предусмотренного подпунктом 1 пункта 3 статьи 39.42 ЗК РФ, подают в орган, уполномоченный на установление публичного сервитута, заявления об учете их прав (обременений прав) на земельные участки с приложением копий документов, подтверждающих эти права (обременения прав). В таких заявлениях указывается способ связи с правообладателями земельных участков, в том числе их почтовый адрес и (или) адрес электронной почты. Правообладатели земельных участков, подавшие такие заявления по истечении указанного срока, несут риски невозможности обеспечения их прав в связи с отсутствием информации о таких лицах и их правах на земельных участках. Такие лица имеют право требовать от обладателя публичного сервитута плату за публичный сервитут не более чем за три года, предшествующие дню направления ими заявления об учете их прав (обременений прав).

Реквизиты решений об утверждении документа территориального планирования, документации по планировке территории, программ комплексного развития систем коммунальной инфраструктуры поселения, городского округа, а также информацию об инвестиционной программе субъекта естественных монополий, организации коммунального комплекса, указанных в ходатайстве об установлении публичного сервитута и сведения об официальных сайтах в информационно-телекоммуникационной сети «Интернет» отсутствуют.

Информация о возможности установления публичного сервитута публикуется на сайте <http://www.godirectm.ru>, в «Официальном бюллетене органов местного самоуправления муниципального образования город Пермь».

Приложение: на 43 л.

ОПИСАНИЕ МЕСТОПОЛОЖЕНИЯ ГРАНИЦ ПУБЛИЧНОГО СЕРВИТУТА				
Строительство участка ВЛ 0,4 кВ от ближайшей опоры ВЛ 0,4 кВ от ТП-7694, установка оборудования учета э/э на опоре ВЛ 0,4 кВ; Реконструкция ТП-7694 (замена трансформатора) для электроснабжения нежилой застройки по адресу: Пермский край, г. Пермь, Индустриальный район, ул. Карпинского, 140 (кад. номер зем. участка 59:01:4416078:47) ПЕРМСКИЙ КРАЙ, Г. ПЕРМЬ				
Сведения о местоположении границ объекта				
1. Система координат <u>МСК-59. зона 2</u>				
2. Сведения о характерных точках границ объекта				
Обозначение характерны х точек границ	Координаты. м		Метод определения координат и средняя квадратическая погрешность положения характерной точки (M_t). м	Описание закреплен ия точки
	X	Y		
1	2	3	4	5
1	511811.80	2228781.45	Геодезический метод; $M_t=0.1$	-
2	511824.23	2228818.26	Геодезический метод; $M_t=0.1$	-
3	511832.44	2228843.74	Геодезический метод; $M_t=0.1$	-
4	511841.04	2228865.85	Геодезический метод; $M_t=0.1$	-
5	511848.92	2228885.77	Геодезический метод; $M_t=0.1$	-
6	511848.92	2228885.79	Геодезический метод; $M_t=0.1$	-
7	511866.10	2228896.07	Геодезический метод; $M_t=0.1$	-
8	511878.38	2228882.84	Геодезический метод; $M_t=0.1$	-
9	511904.50	2228873.54	Геодезический метод; $M_t=0.1$	-
10	511903.93	2228871.50	Геодезический метод; $M_t=0.1$	-
11	511905.47	2228870.05	Геодезический метод; $M_t=0.1$	-
12	511908.22	2228872.96	Геодезический метод; $M_t=0.1$	-
13	511904.17	2228876.77	Геодезический метод; $M_t=0.1$	-
14	511903.02	2228877.34	Геодезический метод; $M_t=0.1$	-
15	511880.89	2228886.01	Геодезический метод; $M_t=0.1$	-
16	511866.83	2228901.17	Геодезический метод; $M_t=0.1$	-
17	511844.40	2228887.75	Геодезический метод; $M_t=0.1$	-
18	511844.76	2228886.12	Геодезический метод; $M_t=0.1$	-
19	511837.31	2228867.31	Геодезический метод; $M_t=0.1$	-
20	511828.67	2228845.08	Геодезический метод; $M_t=0.1$	-
21	511820.43	2228819.52	Геодезический метод; $M_t=0.1$	-
22	511808.01	2228782.73	Геодезический метод; $M_t=0.1$	-
1	511811.80	2228781.45	Геодезический метод; $M_t=0.1$	-

**ОПИСАНИЕ МЕСТОПОЛОЖЕНИЯ ГРАНИЦ
ПУБЛИЧНОГО СЕРВИТУТА**

Строительство участка ВЛ 0,4 кВ от ближайшей опоры ВЛ 0,4 кВ от ТП-7177 для электроснабжения магазина, кафе по адресу: Пермский край, г. Пермь, Индустриальный район, ул. Промышленная, 110а, уч. 3 (кад. номер зем. участка 59:01:4716037:227) 4300048711
ПЕРМСКИЙ КРАЙ, г. ПЕРМЬ
(НАИМЕНОВАНИЕ ОБЪЕКТА)

Сведения о местоположении границ объекта

1. Система координат МСК-59, зона 2

2. Сведения о характерных точках границ объекта

Обозначение характерных точек границ	Координаты. м		Метод определения координат и средняя квадратическая погрешность положения характерной точки (M _t). м	Описание закрепления точки
	X	Y		
1	2	3	4	5
1	510380.35	2224906.72	Геодезический метод; M _t =0.1	-
2	510362.27	2224936.96	Геодезический метод; M _t =0.1	-
3	510347.61	2224932.31	Геодезический метод; M _t =0.1	-
4	510348.82	2224928.49	Геодезический метод; M _t =0.1	-
5	510360.46	2224932.19	Геодезический метод; M _t =0.1	-
6	510376.37	2224905.58	Геодезический метод; M _t =0.1	-
7	510378.01	2224905.33	Геодезический метод; M _t =0.1	-
1	510380.35	2224906.72	Геодезический метод; M _t =0.1	-

ОПИСАНИЕ МЕСТОПОЛОЖЕНИЯ ГРАНИЦ ПУБЛИЧНОГО СЕРВИТУТА «Строительство участка ВЛ 0,4 кВ от ближайшей опоры ВЛ 0,4 кВ от ТП-2117, установка оборудования учета э/э на опоре ВЛ 0,4 кВ от ТП-2117 для электроснабжения гаража по адресу: Пермский край, г. Пермь, ул. Добролюбова, ГСК №1, бокс 856 (кад. номер зем. участка 59:01:4311781:568)» ПЕРМСКИЙ КРАЙ, Г. ПЕРМЬ (НАИМЕНОВАНИЕ ОБЪЕКТА)				
Сведения о местоположении границ объекта				
1. Система координат <u>МСК-59. зона 2</u>				
2. Сведения о характерных точках границ объекта				
Обозначение характерных точек границ	Координаты. м		Метод определения координат и средняя квадратическая погрешность положения характерной точки (M _t). м	Описание закреплен ия точки
	X	Y		
1	2	3	4	5
1	518494.27	2235267.81	Геодезический метод; M _t =0.1	-
2	518522.58	2235270.47	Геодезический метод; M _t =0.1	-
3	518537.81	2235271.66	Геодезический метод; M _t =0.1	-
4	518559.49	2235273.34	Геодезический метод; M _t =0.1	-
5	518559.31	2235275.65	Геодезический метод; M _t =0.1	-
6	518557.15	2235275.70	Геодезический метод; M _t =0.1	-
7	518553.00	2235275.80	Геодезический метод; M _t =0.1	-
8	518514.36	2235272.59	Геодезический метод; M _t =0.1	-
9	518510.65	2235272.28	Геодезический метод; M _t =0.1	-
10	518495.57	2235271.00	Геодезический метод; M _t =0.1	-
11	518493.97	2235270.93	Геодезический метод; M _t =0.1	-
1	518494.27	2235267.81	Геодезический метод; M _t =0.1	-

**ОПИСАНИЕ МЕСТОПОЛОЖЕНИЯ ГРАНИЦ
ПУБЛИЧНОГО СЕРВИТУТА**

**«Строительство участка ВЛ 0,4 кВ от ближайшей опоры ВЛ 0,4 кВ от ТП-2370, установка оборудования учета э/э на опоре ВЛ 0,4 кВ для электроснабжения малоэтажной жилой застройки по адресу: Пермский край, г. Пермь, Мотовилихинский район, юго-западнее п. Центральный, уч. 5 (кад. номер зем. участка 59:01:4019087:418)»
ПЕРМСКИЙ КРАЙ, Г. ПЕРМЬ**

Сведения о местоположении границ объекта

1. Система координат МСК-59, зона 2

2. Сведения о характерных точках границ объекта

Обозначение характерных точек границ	Координаты. м		Метод определения координат и средняя квадратическая погрешность положения характерной точки (M _t). м	Описание закрепления точки
	X	Y		
1	2	3	4	5
1	520229.37	2239861.84	Геодезический метод; M _t =0.1	-
2	520230.54	2239862.36	Геодезический метод; M _t =0.1	-
3	520230.98	2239862.55	Геодезический метод; M _t =0.1	-
4	520232.91	2239863.70	Геодезический метод; M _t =0.1	-
5	520221.42	2239883.08	Геодезический метод; M _t =0.1	-
6	520217.98	2239881.04	Геодезический метод; M _t =0.1	-
1	520229.37	2239861.84	Геодезический метод; M _t =0.1	-

**ОПИСАНИЕ МЕСТОПОЛОЖЕНИЯ ГРАНИЦ ПУБЛИЧНОГО СЕРВИТУТА ПО
ОБЪЕКТУ Тепловая трасса
ПЕРМСКИЙ КРАЙ, Г. ПЕРМЬ
(НАИМЕНОВАНИЕ ОБЪЕКТА)**

Сведения о местоположении границ объекта

1. Система координат МСК-59(зона 2)

2. Сведения о характерных точках границ объекта

Обозначение характерных точек границ	Координаты, м		Метод определения координат и средняя квадратическая погрешность положения характерной точки (M_t), м	Описание закрепления точки на местности (при наличии)
	X	Y		
1	2	3	4	5
1	518095.67	2235863.98	Геодезический метод; $M_t=0.1$	-
2	518091.90	2235882.91	Геодезический метод; $M_t=0.1$	-
3	518096.41	2235884.05	Геодезический метод; $M_t=0.1$	-
4	518090.25	2235908.43	Геодезический метод; $M_t=0.1$	-
5	518085.97	2235907.35	Геодезический метод; $M_t=0.1$	-
6	518079.42	2235933.12	Геодезический метод; $M_t=0.1$	-
7	518052.29	2235994.29	Геодезический метод; $M_t=0.1$	-
8	518055.65	2235995.52	Геодезический метод; $M_t=0.1$	-
9	518046.47	2236020.37	Геодезический метод; $M_t=0.1$	-
10	518042.66	2236018.96	Геодезический метод; $M_t=0.1$	-
11	518024.66	2236063.31	Геодезический метод; $M_t=0.1$	-
12	518024.84	2236063.37	Геодезический метод; $M_t=0.1$	-
13	518039.18	2236113.67	Геодезический метод; $M_t=0.1$	-
14	518041.36	2236112.96	Геодезический метод; $M_t=0.1$	-
15	518047.71	2236132.61	Геодезический метод; $M_t=0.1$	-
16	518045.10	2236133.46	Геодезический метод; $M_t=0.1$	-
17	518053.31	2236164.77	Геодезический метод; $M_t=0.1$	-
18	518063.72	2236227.89	Геодезический метод; $M_t=0.1$	-
19	518061.18	2236228.27	Геодезический метод; $M_t=0.1$	-
20	518061.27	2236228.81	Геодезический метод; $M_t=0.1$	-
21	518062.90	2236228.61	Геодезический метод; $M_t=0.1$	-
22	518070.25	2236249.81	Геодезический метод; $M_t=0.1$	-
23	518086.48	2236308.04	Геодезический метод; $M_t=0.1$	-
24	518088.90	2236307.39	Геодезический метод; $M_t=0.1$	-
25	518094.53	2236326.61	Геодезический метод; $M_t=0.1$	-
26	518091.89	2236327.40	Геодезический метод; $M_t=0.1$	-
27	518094.68	2236337.39	Геодезический метод; $M_t=0.1$	-
28	518082.91	2236355.78	Геодезический метод; $M_t=0.1$	-

1	2	3	4	5
29	518049.87	2236355.73	Геодезический метод; Mt=0.1	-
30	518013.96	2236334.54	Геодезический метод; Mt=0.1	-
31	518007.97	2236332.93	Геодезический метод; Mt=0.1	-
32	517963.78	2236344.25	Геодезический метод; Mt=0.1	-
33	517955.34	2236346.35	Геодезический метод; Mt=0.1	-
34	517893.36	2236356.42	Геодезический метод; Mt=0.1	-
35	517854.34	2236409.00	Геодезический метод; Mt=0.1	-
36	517852.94	2236410.80	Геодезический метод; Mt=0.1	-
37	517840.60	2236423.76	Геодезический метод; Mt=0.1	-
38	517832.79	2236433.03	Геодезический метод; Mt=0.1	-
39	517797.27	2236476.34	Геодезический метод; Mt=0.1	-
40	517795.86	2236478.06	Геодезический метод; Mt=0.1	-
41	517788.15	2236484.57	Геодезический метод; Mt=0.1	-
42	517785.47	2236486.43	Геодезический метод; Mt=0.1	-
43	517781.71	2236486.44	Геодезический метод; Mt=0.1	-
44	517748.28	2236486.31	Геодезический метод; Mt=0.1	-
45	517748.28	2236483.13	Геодезический метод; Mt=0.1	-
46	517747.39	2236483.13	Геодезический метод; Mt=0.1	-
47	517747.29	2236486.23	Геодезический метод; Mt=0.1	-
48	517672.08	2236486.25	Геодезический метод; Mt=0.1	-
49	517661.34	2236486.26	Геодезический метод; Mt=0.1	-
50	517634.35	2236486.27	Геодезический метод; Mt=0.1	-
51	517630.98	2236486.21	Геодезический метод; Mt=0.1	-
52	517580.50	2236486.27	Геодезический метод; Mt=0.1	-
53	517580.43	2236489.25	Геодезический метод; Mt=0.1	-
54	517566.03	2236489.73	Геодезический метод; Mt=0.1	-
55	517565.90	2236485.98	Геодезический метод; Mt=0.1	-
56	517478.31	2236485.70	Геодезический метод; Mt=0.1	-
57	517478.39	2236489.49	Геодезический метод; Mt=0.1	-
58	517463.97	2236489.99	Геодезический метод; Mt=0.1	-
59	517463.84	2236485.62	Геодезический метод; Mt=0.1	-
60	517396.17	2236485.44	Геодезический метод; Mt=0.1	-
61	517394.04	2236517.80	Геодезический метод; Mt=0.1	-
62	517393.71	2236521.65	Геодезический метод; Mt=0.1	-
63	517391.58	2236550.27	Геодезический метод; Mt=0.1	-
64	517408.64	2236551.38	Геодезический метод; Mt=0.1	-
65	517407.60	2236620.19	Геодезический метод; Mt=0.1	-
66	517407.40	2236620.21	Геодезический метод; Mt=0.1	-
67	517406.62	2236667.13	Геодезический метод; Mt=0.1	-

1	2	3	4	5
68	517392.79	2236674.71	Геодезический метод; Mt=0.1	-
69	517391.30	2236672.11	Геодезический метод; Mt=0.1	-
70	517390.22	2236673.08	Геодезический метод; Mt=0.1	-
71	517378.38	2236680.85	Геодезический метод; Mt=0.1	-
72	517381.15	2236685.45	Геодезический метод; Mt=0.1	-
73	517380.10	2236686.05	Геодезический метод; Mt=0.1	-
74	517373.19	2236674.02	Геодезический метод; Mt=0.1	-
75	517396.72	2236661.15	Геодезический метод; Mt=0.1	-
76	517397.31	2236624.92	Геодезический метод; Mt=0.1	-
77	517393.33	2236624.69	Геодезический метод; Mt=0.1	-
78	517393.86	2236609.88	Геодезический метод; Mt=0.1	-
79	517397.76	2236609.97	Геодезический метод; Mt=0.1	-
80	517398.50	2236560.75	Геодезический метод; Mt=0.1	-
81	517380.85	2236559.61	Геодезический метод; Mt=0.1	-
82	517383.73	2236520.85	Геодезический метод; Mt=0.1	-
83	517384.08	2236517.03	Геодезический метод; Mt=0.1	-
84	517386.81	2236475.42	Геодезический метод; Mt=0.1	-
85	517473.56	2236475.65	Геодезический метод; Mt=0.1	-
86	517575.53	2236476.01	Геодезический метод; Mt=0.1	-
87	517575.54	2236476.31	Геодезический метод; Mt=0.1	-
88	517737.59	2236476.23	Геодезический метод; Mt=0.1	-
89	517737.67	2236473.12	Геодезический метод; Mt=0.1	-
90	517758.25	2236473.15	Геодезический метод; Mt=0.1	-
91	517758.26	2236476.35	Геодезический метод; Mt=0.1	-
92	517781.71	2236476.44	Геодезический метод; Mt=0.1	-
93	517782.33	2236476.44	Геодезический метод; Mt=0.1	-
94	517788.70	2236471.03	Геодезический метод; Mt=0.1	-
95	517789.52	2236470.02	Геодезический метод; Mt=0.1	-
96	517825.10	2236426.64	Геодезический метод; Mt=0.1	-
97	517833.16	2236417.09	Геодезический метод; Mt=0.1	-
98	517845.35	2236404.26	Геодезический метод; Mt=0.1	-
99	517846.38	2236402.94	Геодезический метод; Mt=0.1	-
100	517887.76	2236347.20	Геодезический метод; Mt=0.1	-
101	517953.33	2236336.54	Геодезический метод; Mt=0.1	-
102	517961.34	2236334.54	Геодезический метод; Mt=0.1	-
103	518008.04	2236322.59	Геодезический метод; Mt=0.1	-
104	518017.87	2236325.25	Геодезический метод; Mt=0.1	-
105	518052.61	2236345.73	Геодезический метод; Mt=0.1	-
106	518077.44	2236345.77	Геодезический метод; Mt=0.1	-

1	2	3	4	5
107	518083.84	2236335.77	Геодезический метод; Mt=0.1	-
108	518079.62	2236320.65	Геодезический метод; Mt=0.1	-
109	518082.14	2236319.89	Геодезический метод; Mt=0.1	-
110	518082.04	2236319.57	Геодезический метод; Mt=0.1	-
111	518079.51	2236320.25	Геодезический метод; Mt=0.1	-
112	518060.70	2236252.79	Геодезический метод; Mt=0.1	-
113	518056.10	2236239.54	Геодезический метод; Mt=0.1	-
114	518052.79	2236239.96	Геодезический метод; Mt=0.1	-
115	518049.83	2236219.81	Геодезический метод; Mt=0.1	-
116	518052.21	2236219.47	Геодезический метод; Mt=0.1	-
117	518043.52	2236166.86	Геодезический метод; Mt=0.1	-
118	518033.03	2236126.85	Геодезический метод; Mt=0.1	-
119	518035.12	2236126.17	Геодезический метод; Mt=0.1	-
120	518034.92	2236125.56	Геодезический метод; Mt=0.1	-
121	518032.41	2236126.38	Геодезический метод; Mt=0.1	-
122	518018.20	2236076.54	Геодезический метод; Mt=0.1	-
123	518009.86	2236073.17	Геодезический метод; Mt=0.1	-
124	518037.03	2236006.21	Геодезический метод; Mt=0.1	-
125	518040.55	2236007.52	Геодезический метод; Mt=0.1	-
126	518042.80	2236001.44	Геодезический метод; Mt=0.1	-
127	518038.83	2235999.96	Геодезический метод; Mt=0.1	-
128	518069.95	2235929.84	Геодезический метод; Mt=0.1	-
129	518078.73	2235895.21	Геодезический метод; Mt=0.1	-
130	518083.01	2235896.29	Геодезический метод; Mt=0.1	-
131	518084.27	2235891.30	Геодезический метод; Mt=0.1	-
132	518080.23	2235890.28	Геодезический метод; Mt=0.1	-
133	518085.17	2235865.52	Геодезический метод; Mt=0.1	-
134	518079.10	2235854.08	Геодезический метод; Mt=0.1	-
135	518061.60	2235858.56	Геодезический метод; Mt=0.1	-
136	518055.04	2235843.75	Геодезический метод; Mt=0.1	-
137	518037.66	2235801.88	Геодезический метод; Mt=0.1	-
138	518033.28	2235791.09	Геодезический метод; Mt=0.1	-
139	518042.03	2235787.43	Геодезический метод; Mt=0.1	-
140	518041.69	2235786.67	Геодезический метод; Mt=0.1	-
141	518033.68	2235789.75	Геодезический метод; Mt=0.1	-
142	518019.46	2235755.90	Геодезический метод; Mt=0.1	-
143	518018.12	2235752.68	Геодезический метод; Mt=0.1	-
144	518003.32	2235718.31	Геодезический метод; Mt=0.1	-
145	517993.07	2235694.12	Геодезический метод; Mt=0.1	-

1	2	3	4	5
146	517989.19	2235685.25	Геодезический метод; Mt=0.1	-
147	517983.53	2235672.84	Геодезический метод; Mt=0.1	-
148	517970.24	2235678.71	Геодезический метод; Mt=0.1	-
149	517951.98	2235687.38	Геодезический метод; Mt=0.1	-
150	517945.05	2235690.51	Геодезический метод; Mt=0.1	-
151	517941.31	2235681.99	Геодезический метод; Mt=0.1	-
152	517940.67	2235682.29	Геодезический метод; Mt=0.1	-
153	517943.82	2235690.37	Геодезический метод; Mt=0.1	-
154	517917.40	2235701.33	Геодезический метод; Mt=0.1	-
155	517892.70	2235711.88	Геодезический метод; Mt=0.1	-
156	517873.68	2235719.44	Геодезический метод; Mt=0.1	-
157	517861.56	2235724.43	Геодезический метод; Mt=0.1	-
158	517852.21	2235728.42	Геодезический метод; Mt=0.1	-
159	517841.14	2235733.50	Геодезический метод; Mt=0.1	-
160	517823.10	2235740.98	Геодезический метод; Mt=0.1	-
161	517787.36	2235756.35	Геодезический метод; Mt=0.1	-
162	517783.96	2235748.00	Геодезический метод; Mt=0.1	-
163	517783.28	2235748.29	Геодезический метод; Mt=0.1	-
164	517786.47	2235756.86	Геодезический метод; Mt=0.1	-
165	517736.16	2235777.46	Геодезический метод; Mt=0.1	-
166	517694.59	2235794.73	Геодезический метод; Mt=0.1	-
167	517690.74	2235785.48	Геодезический метод; Mt=0.1	-
168	517732.35	2235768.21	Геодезический метод; Mt=0.1	-
169	517773.72	2235751.27	Геодезический метод; Mt=0.1	-
170	517770.61	2235742.92	Геодезический метод; Mt=0.1	-
171	517789.34	2235734.73	Геодезический метод; Mt=0.1	-
172	517792.78	2235743.14	Геодезический метод; Mt=0.1	-
173	517819.22	2235731.77	Геодезический метод; Mt=0.1	-
174	517837.14	2235724.34	Геодезический метод; Mt=0.1	-
175	517848.16	2235719.27	Геодезический метод; Mt=0.1	-
176	517857.69	2235715.21	Геодезический метод; Mt=0.1	-
177	517869.93	2235710.17	Геодезический метод; Mt=0.1	-
178	517888.89	2235702.63	Геодезический метод; Mt=0.1	-
179	517913.52	2235692.11	Геодезический метод; Mt=0.1	-
180	517930.95	2235684.88	Геодезический метод; Mt=0.1	-
181	517930.84	2235684.58	Геодезический метод; Mt=0.1	-
182	517928.03	2235677.25	Геодезический метод; Mt=0.1	-
183	517946.45	2235668.47	Геодезический метод; Mt=0.1	-
184	517950.14	2235677.19	Геодезический метод; Mt=0.1	-

1	2	3	4	5
185	517966.07	2235669.63	Геодезический метод; Mt=0.1	-
186	517980.16	2235663.37	Геодезический метод; Mt=0.1	-
187	517987.98	2235659.65	Геодезический метод; Mt=0.1	-
188	517992.09	2235667.61	Геодезический метод; Mt=0.1	-
189	517998.30	2235681.15	Геодезический метод; Mt=0.1	-
190	518002.25	2235690.15	Геодезический метод; Mt=0.1	-
191	518012.52	2235714.38	Геодезический метод; Mt=0.1	-
192	518027.33	2235748.79	Геодезический метод; Mt=0.1	-
193	518028.69	2235752.06	Геодезический метод; Mt=0.1	-
194	518039.14	2235776.92	Геодезический метод; Mt=0.1	-
195	518046.97	2235773.90	Геодезический метод; Mt=0.1	-
196	518055.32	2235792.71	Геодезический метод; Mt=0.1	-
197	518046.27	2235796.50	Геодезический метод; Mt=0.1	-
198	518046.91	2235798.08	Геодезический метод; Mt=0.1	-
199	518064.23	2235839.81	Геодезический метод; Mt=0.1	-
200	518067.32	2235846.77	Геодезический метод; Mt=0.1	-
201	518084.24	2235842.42	Геодезический метод; Mt=0.1	-
1	518095.67	2235863.98	Геодезический метод; Mt=0.1	-

ГРАФИЧЕСКОЕ ОПИСАНИЕ

местоположения границ населенных пунктов, территориальных зон, особо охраняемых природных территорий, зон с особыми условиями использования территории

Публичный сервитут объекта: "Строительство участка ВЛ 0,4 кВ от ближайшей опоры ВЛ 0,4 кВ от ТП-6232, установка оборудования учета э/э на опоре ВЛ 0,4 кВ для электроснабжения малоэтажной жилой застройки по адресу: Пермский край, г. Пермь, ул. Тбилисская, снт "Коллективный сад №142/8", уч. 6 (кад. номер зем. участка 59:01:4419788:22)"

(наименование объекта, местоположение границ которого описано (далее - объект))

Раздел 1**Сведения об объекте**

№ п/п	Характеристики объекта	Описание характеристик
1	2	3
1.	Местоположение объекта	Пермский край, город Пермь
2.	Площадь объекта +/- величина погрешности определения площади (P +/- Дельта P)	275 +/- 6 м ²
3.	Иные характеристики объекта	Публичный сервитут устанавливается для целей, предусмотренных ст. 39.37 Земельного кодекса РФ: строительство объектов электросетевого хозяйства, необходимое для подключения (технологического присоединения) к сетям инженернотехнического обеспечения. Правообладатель публичного сервитута - Публичное акционерное общество "Россети Урал", ИНН: 6671163413, ОГРН: 1056604000970, почтовый адрес: 614016, г. Пермь, ул. Камчатовская, 26, адрес электронной почты - pe-pges@rossetiural.ru, срок на 49 лет.

Раздел 2					
Сведения о местоположении границ объекта					
1. Система координат МСК-59, зона 2					
2. Сведения о характерных точках границ объекта					
Обозначение характерных точек границ	Координаты, м		Метод определения координат характерной точки	Средняя квадратическая погрешность положения характерной точки (Mt), м	Описание обозначения точки на местности (при наличии)
	X	Y			
1	2	3	4	5	6
1	513108.62	2229948.49	Аналитический метод	0.1	-
2	513145.40	2229962.86	Аналитический метод	0.1	-
3	513172.24	2229974.73	Аналитический метод	0.1	-
4	513170.62	2229978.39	Аналитический метод	0.1	-
5	513143.86	2229966.56	Аналитический метод	0.1	-
6	513107.16	2229952.22	Аналитический метод	0.1	-
1	513108.62	2229948.49	Аналитический метод	0.1	-
3. Сведения о характерных точках части (частей) границы объекта					
Обозначение характерных точек части границы	Координаты, м		Метод определения координат характерной точки	Средняя квадратическая погрешность положения характерной точки (Mt), м	Описание обозначения точки на местности (при наличии)
	X	Y			
1	2	3	4	5	6
-	-	-	-	-	-

ГРАФИЧЕСКОЕ ОПИСАНИЕ

местоположения границ населенных пунктов, территориальных зон, особо охраняемых природных территорий, зон с особыми условиями использования территории

Публичный сервитут объекта "Строительство участка ВЛ 0,4 кВ от ближайшей опоры ВЛ 0,4 кВ от ТП-6937, установка оборудования учета э/э на опоре ВЛ 0,4 кВ от ТП-6937 для электроснабжения малоэтажной жилой застройки по адресу: Пермский край, г. Пермь, Индустриальный район, садоводческий кооператив "Нагорный-2", участок 26 (кад. номер зем. участка 59:01:4416080:26)"

(наименование объекта, местоположение границ которого описано (далее - объект))

Раздел 1**Сведения об объекте**

№ п/п	Характеристики объекта	Описание характеристик
1	2	3
1.	Местоположение объекта	Пермский край, город Пермь
2.	Площадь объекта +/- величина погрешности определения площади (Р +/- Дельта Р)	146 +/- 4 м ²
3.	Иные характеристики объекта	<p>Публичный сервитут устанавливается для целей, предусмотренных ст. 39.37 Земельного кодекса РФ: строительство объектов электросетевого хозяйства, необходимое для подключения (технологического присоединения) к сетям инженернотехнического обеспечения.</p> <p>Правообладатель публичного сервитута - Публичное акционерное общество "Россети Урал", ИНН: 6671163413, ОГРН: 1056604000970, почтовый адрес: 614016, г. Пермь, ул. Камчатовская, 26, адрес электронной почты - pe-pges@rossetiural.ru, срок на 49 лет.</p>

Раздел 2					
Сведения о местоположении границ объекта					
1. Система координат МСК-59, зона 2					
2. Сведения о характерных точках границ объекта					
Обозначение характерных точек границ	Координаты, м		Метод определения координат характерной точки	Средняя квадратическая погрешность положения характерной точки (Mt), м	Описание обозначения точки на местности (при наличии)
	Х	У			
1	2	3	4	5	6
1	510281.52	2228389.35	Аналитический метод	0.1	-
2	510280.09	2228393.09	Аналитический метод	0.1	-
3	510246.04	2228380.01	Аналитический метод	0.1	-
4	510247.47	2228376.28	Аналитический метод	0.1	-
1	510281.52	2228389.35	Аналитический метод	0.1	-
3. Сведения о характерных точках части (частей) границы объекта					
Обозначение характерных точек части границы	Координаты, м		Метод определения координат характерной точки	Средняя квадратическая погрешность положения характерной точки (Mt), м	Описание обозначения точки на местности (при наличии)
	Х	У			
1	2	3	4	5	6
-	-	-	-	-	-

ГРАФИЧЕСКОЕ ОПИСАНИЕ

местоположения границ населенных пунктов, территориальных зон, особо охраняемых природных территорий, зон с особыми условиями использования территории

Публичный сервитут объекта: Строительство участка ВЛ 0,4 кВ от ближайшей опоры ВЛ 0,4 кВ от ТП-6232, установка оборудования учета э/э на опоре ВЛ 0,4 кВ от ТП-6232 для электроснабжения малоэтажной жилой застройки по адресу: Пермский край, г. Пермь, ул. Тбилисская, СНТ "Коллективный сад 142/8" уч.4 (кад. номер зем. участка 59:01:4419788:20)

(наименование объекта, местоположение границ которого описано (далее - объект))

Раздел 1**Сведения об объекте**

№ п/п	Характеристики объекта	Описание характеристик
1	2	3
1.	Местоположение объекта	Пермский край, город Пермь
2.	Площадь объекта +/- величина погрешности определения площади (P +/- Дельта P)	104 +/- 4 м ²
3.	Иные характеристики объекта	<p>Публичный сервитут устанавливается для целей, предусмотренных ст. 39.37 Земельного кодекса РФ:</p> <p>строительство объектов электросетевого хозяйства, необходимое для подключения (технологического присоединения) к сетям инженернотехнического обеспечения.</p> <p>Правообладатель публичного сервитута - Публичное акционерное общество "Россети Урал", ИНН: 6671163413, ОГРН: 1056604000970, почтовый адрес: »: 614016, г. Пермь, ул. Камчатовская, 26, адрес электронной почты - pe-pges@rosseti-ural.ru, срок на 49 лет.</p>

Раздел 2					
Сведения о местоположении границ объекта					
1. Система координат МСК-59, зона 2					
2. Сведения о характерных точках границ объекта					
Обозначение характерных точек границ	Координаты, м		Метод определения координат характерной точки	Средняя квадратическая погрешность положения характерной точки (Mt), м	Описание обозначения точки на местности (при наличии)
	X	Y			
1	2	3	4	5	6
1	513192.20	2229984.03	Аналитический метод	0.1	-
2	513190.52	2229987.66	Аналитический метод	0.1	-
3	513166.95	2229976.72	Аналитический метод	0.1	-
4	513168.63	2229973.09	Аналитический метод	0.1	-
1	513192.20	2229984.03	Аналитический метод	0.1	-
3. Сведения о характерных точках части (частей) границы объекта					
Обозначение характерных точек части границы	Координаты, м		Метод определения координат характерной точки	Средняя квадратическая погрешность положения характерной точки (Mt), м	Описание обозначения точки на местности (при наличии)
	X	Y			
1	2	3	4	5	6
-	-	-	-	-	-

ГРАФИЧЕСКОЕ ОПИСАНИЕ		
местоположения границ населенных пунктов, территориальных зон, особо охраняемых природных территорий, зон с особыми условиями использования территории		
Публичный сервиткт объекта: "Строительство ВЛ 0,4 кВ от РУ 0,4 кВ ТП-7228, установка оборудования учета э/э на опоре ВЛ 0,4 кВ от ТП-7228 для электроснабжения гаража по адресу: Пермский край, г. Пермь, ул. Архитектора Связева, дом № 33/1, Индустриальный район, ПГК №8, бокс 33"		
<small>(наименование объекта, местоположение границ которого описано (далее - объект))</small>		
Раздел 1		
Сведения об объекте		
№ п/п	Характеристики объекта	Описание характеристик
1	2	3
1.	Местоположение объекта	Пермский край, город Пермь
2.	Площадь объекта +/- величина погрешности определения площади (Р +/- Дельта Р)	50 +/- 2 м ²
3.	Иные характеристики объекта	<p>Публичный сервитут устанавливается для целей, предусмотренных ст. 39.37 Земельного кодекса РФ: строительство объектов электросетевого хозяйства, необходимое для подключения (технологического присоединения) к сетям инженернотехнического обеспечения.</p> <p>Правообладатель публичного сервитута - Публичное акционерное общество "Россети Урал", ИНН: 6671163413, ОГРН: 1056604000970, почтовый адрес: »: 614016, г. Пермь, ул. Камчатовская, 26, адрес электронной почты - pe-pges@rosseti-ural.ru, срок на 49 лет</p>

Раздел 2					
Сведения о местоположении границ объекта					
1. Система координат МСК-59, зона 2					
2. Сведения о характерных точках границ объекта					
Обозначение характерных точек границ	Координаты, м		Метод определения координат характерной точки	Средняя квадратическая погрешность положения характерной точки (Mt), м	Описание обозначения точки на местности (при наличии)
	X	Y			
1	2	3	4	5	6
1	512155.19	2227436.16	Аналитический метод	0.1	Закрепление отсутствует
2	512154.87	2227440.15	Аналитический метод	0.1	Закрепление отсутствует
3	512142.33	2227439.13	Аналитический метод	0.1	Закрепление отсутствует
4	512142.66	2227435.14	Аналитический метод	0.1	Закрепление отсутствует
1	512155.19	2227436.16	Аналитический метод	0.1	Закрепление отсутствует
3. Сведения о характерных точках части (частей) границы объекта					
Обозначение характерных точек части границы	Координаты, м		Метод определения координат характерной точки	Средняя квадратическая погрешность положения характерной точки (Mt), м	Описание обозначения точки на местности (при наличии)
	X	Y			
1	2	3	4	5	6
-	-	-	-	-	-

ОПИСАНИЕ МЕСТОПОЛОЖЕНИЯ ГРАНИЦ

ВЛ 0,4 кВ от ближайшей опоры ВЛ 0,4 кВ от ТП-5435, установка оборудования учета э/э на опоре ВЛ 0,4 кВ для электроснабжения гаража по адресу: Пермский край, г. Пермь, Дзержинский район, в районе кинотеатра "Темп" ГСК 45, бокс 45

(наименование объекта, местоположение границ которого описано (далее - объект))

Раздел 1**Сведения об объекте**

№ п/п	Характеристики объекта	Описание характеристик
1	2	3
1	Местоположение объекта	Пермский край, Пермь г
2	Площадь объекта ± величина погрешности определения площади (P ± ΔP)	144 м ² ± 2 м ²
3	Иные характеристики объекта	Вид объекта реестра границ: Зона с особыми условиями использования территории Вид объекта по документу: Публичный сервитут устанавливается для целей, предусмотренных ст. 39.37 Земельного кодекса РФ: строительство объектов электросетевого хозяйства, необходимое для подключения (технологического присоединения) к сетям инженерно-технического обеспечения. Правообладатель публичного сервитута - Публичное акционерное общество "Россети Урал", ИНН: 6671163413, ОГРН: 1056604000970, почтовый адрес: 614016, г. Пермь, ул. Камчатовская, 26, адрес электронной почты -pe-pges@rosseti-ural.ru, срок на 49 лет.

Раздел 2

Сведения о местоположении границ объекта

1. Система координат МСК59,зона2

2. Сведения о характерных точках границ объекта

Обозначение характерных точек границ	Координаты, м		Метод определения координат характерной точки	Средняя квадратическая погрешность положения характерной точки (M _t), м	Описание обозначения точки на местности (при наличии)
	X	Y			
1	2	3	4	5	6
1	517 268,73	2 224 818,62	Аналитический метод	0,10	—
2	517 273,46	2 224 804,26		0,10	
3	517 270,15	2 224 787,26		0,10	
4	517 271,85	2 224 783,77		0,10	
5	517 275,45	2 224 785,52		0,10	
6	517 274,33	2 224 787,81		0,10	
7	517 277,58	2 224 804,52		0,10	
8	517 272,53	2 224 819,87		0,10	
1	517 268,73	2 224 818,62		0,10	

3. Сведения о характерных точках части (частей) границы объекта

1	2	3	4	5	6
—	—	—	—	—	—

ГРАФИЧЕСКОЕ ОПИСАНИЕ
местоположения границ населенных пунктов, территориальных
зон, особо охраняемых природных территорий, зон с особыми
условиями использования территории

*Строительство участка ЛЭП 0,4 кВ, установка оборудования учета э/э для электроснабжения гаража по
адресу: Пермский край, г. Пермь, Дзержинский район, ул. Деревообделочная, ГСК-43, бокс 101*

(наименование объекта, местоположение границ которого описано (далее - объект))

Раздел 1

Сведения об объекте

№ п/п	Характеристики объекта	Описание характеристик
1	2	3
1	Местоположение объекта	Пермский край, Пермь г., Дзержинский район, ул. Деревообделочная
2	Площадь объекта ± величина погрешности определения площади (P ± ΔP)	804 м ² ± 10 м ²
3	Иные характеристики объекта	Вид объекта по документу: Публичный сервитут устанавливается для целей, предусмотренных ст. 39.37 Земельного кодекса РФ: строительство объектов электросетевого хозяйства, необходимое для подключения (технологического присоединения) к сетям инженерно-технического обеспечения. Правообладатель публичного сервитута - Публичное акционерное общество "Россети Урал", ИНН: 6671163413, ОГРН: 1056604000970, почтовый адрес: 614016, г. Пермь, ул. Камчатовская, 26, адрес электронной почты - re-pges@rosseti-ural.ru, срок на 49 лет.

Раздел 2

Сведения о местоположении границ объекта

1. Система координат МСК59,зона2					
2. Сведения о характерных точках границ объекта					
Обозначение характерных точек границ	Координаты, м		Метод определения координат характерной точки	Средняя квадратическая погрешность положения характерной точки (Mt), м	Описание обозначения точки на местности (при наличии)
	X	Y			
1	2	3	4	5	6
1	517 413,44	2 226 449,04	Аналитический метод	0,10	—
2	517 410,65	2 226 449,81		0,10	
3	517 409,19	2 226 446,45		0,10	
4	517 408,45	2 226 446,74		0,10	
5	517 387,63	2 226 384,52		0,10	
6	517 374,11	2 226 366,80		0,10	
7	517 370,64	2 226 365,25		0,10	
8	517 374,28	2 226 375,16		0,10	
9	517 354,54	2 226 382,34		0,10	
10	517 349,03	2 226 370,64		0,10	
11	517 349,77	2 226 370,16		0,10	
12	517 347,90	2 226 365,77		0,10	
13	517 348,41	2 226 365,56		0,10	
14	517 339,55	2 226 343,49		0,10	
15	517 338,59	2 226 344,04		0,10	
16	517 328,27	2 226 318,28		0,10	
17	517 331,98	2 226 316,78		0,10	
18	517 340,58	2 226 338,26		0,10	
19	517 341,54	2 226 337,71		0,10	
20	517 353,38	2 226 367,20		0,10	
21	517 352,96	2 226 367,44		0,10	
22	517 354,78	2 226 371,69		0,10	
23	517 354,14	2 226 372,10		0,10	
24	517 356,60	2 226 377,33		0,10	
25	517 369,14	2 226 372,77		0,10	
26	517 363,61	2 226 357,74		0,10	
27	517 376,67	2 226 363,57		0,10	
28	517 391,21	2 226 382,62		0,10	
1	517 413,44	2 226 449,04	0,10		
3. Сведения о характерных точках части (частей) границы объекта					
1	2	3	4	5	6
—	—	—	—	—	—

Раздел 3

Сведения о местоположении измененных (уточненных) границ объекта

1. Система координат МСК59,зона2

2. Сведения о характерных точках границ объекта

Обозначение характерных точек границы	Существующие координаты, м		Измененные (уточненные) координаты, м		Метод определения координат характерной точки	Средняя квадратическая погрешность положения характерной точки (Mt), м	Описание обозначения точки на местности (при наличии)
	X	Y	X	Y			
1	2	3	4	5	6	7	8
—	—	—	—	—	—	—	—

3. Сведения о характерных точках части (частей) границы объекта

1	2	3	4	5	6	7	8
—	—	—	—	—	—	—	—

Публичный сервитут
Строительство участка ВЛ 0,4 кВ от ближайшей опоры ВЛ 0,4 кВ от ТП-7694, установка оборудования учета з/э на опоре ВЛ 0,4 кВ; Реконструкция ТП-7694 (замена трансформатора) для электроснабжения нежилой застройки по адресу: Пермский край, г. Пермь, Индустриальный район, ул. Карпинского, 140 (кад. номер зем. участка 59:01:4416078:47)
Схема расположения границ публичного сервитута



Условные обозначения:

59:01:4416078

59



кадастровый номер квартала

кадастровый номер земельного участка, учтенного в ГКН

граница земельного участка, учтенного в ГКН

граница публичного сервитута

граница кадастрового квартала


 



характерная точка границы

проектируемая линия ВЛ 0,4 кВ

Публичный сервитут
Строительство участка ВЛ 0,4 кВ от ближайшей опоры ВЛ 0,4 кВ от ТП-7177 для
электроснабжения магазина, кафе по адресу: Пермский край, г. Пермь, Индустриальный район,
ул. Промышленная, 110а, уч. 3 (кад. номер зем. участка 59:01:4716037:227) 4300048711
Схема расположения границ публичного сервитута



Условные обозначения:

59:01:4716037	кадастровый номер квартала
59:01:4716037:25	кадастровый номер земельного участка, учтенного в ГКН
	граница земельного участка, учтенного в ГКН
	граница публичного сервитута
	граница кадастрового квартала
	характерная точка границы
	проектируемая линия ВЛ-0,4 кВ

Публичный сервитут
"Строительство участка ВЛ 0,4 кВ от ближайшей опоры ВЛ 0,4 кВ от ТП-2117,
установка оборудования учета з/э на опоре ВЛ 0,4 кВ от ТП-2117
для электроснабжения гаража по адресу: Пермский край, г. Пермь,
ул. Добролюбова, ГСК №1, бокс 856 (кад. номер зем. участка 59:01:4311781:568)"
Схема расположения границ публичного сервитута








Условные обозначения:

- | | |
|---------------|---|
| 59:01:4311781 | кадастровый номер квартала |
| 497 | кадастровый номер земельного участка, учтенного в ГКН |
| | граница земельного участка, учтенного в ГКН |
| | граница публичного сервитута |
| | граница кадастрового квартала |
| • | характерная точка границы |
| | проектируемая линия ВЛ 0,4 кВ |

Публичный сервитут
"Строительство участка ВЛ 0,4 кВ от ближайшей опоры ВЛ 0,4 кВ от ТП-2370,
установка оборудования учета з/э на опоре ВЛ 0,4 кВ для электроснабжения
малозэтажной жилой застройки по адресу: Пермский край, г. Пермь, Мотовилихинский район,
юго-западнее п. Центральный, уч. 5 (кад. номер зем. участка 59:01:4019087:418)"
Схема расположения границ публичного сервитута



Условные обозначения:

59:01:4019087	кадастровый номер квартала
59:01:4019087:390	кадастровый номер земельного участка, учтенного в ГКН
	граница земельного участка, учтенного в ГКН
	граница публичного сервитута
	граница кадастрового квартала
	характерная точка границы
	просекаемая линия ВЛ 0,4 кВ

Лист 1


Публичный сервитут Тепловая трасса
Схема расположения границ публичного сервитута



Масштаб 1:4000

- Используемые условные знаки и обозначения:
- границы публичного сервитута
 - трасса трубопровода
 - границы кадастрового квартала
 - кадастровый номер квартала
 - границы учтенного земельного участка
 - кадастровый номер земельного участка
 - характерная точка границы

Схема расположения листов

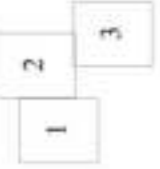

Лист 2


Публичный сервитут Тепловая трасса
Схема расположения границ публичного сервитута



- Используемые условные знаки и обозначения:
- границы публичного сервитута
 - трасса трубопровода
 - границы кадастрового квартала
 - кадастровый номер квартала
 - границы учтенного земельного участка
 - кадастровый номер земельного участка
 - характерная точка границы

Масштаб 1:2000

Схема расположения листов

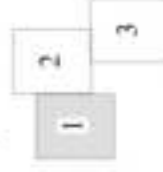

Лист 3


Публичный сервитут Тепловая грасса Схема расположения границ публичного сервитута



- Используемые условные знаки и обозначения:
- границы публичного сервитута
 - грасса трубопровода
 - границы кадастрового квартала
 - кадастровый номер квартала
 - границы земельного участка
 - кадастровый номер земельного участка
 - характеристика точки границы

Масштаб 1:2000

Схема расположения листов

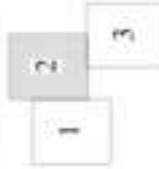

Лист 4

Публичный сервитут Тепловая грасса
Схема расположения границ публичного сервитута



- Используемые условные знаки и обозначения:
- границы публичного сервитута
 - трасса трубопровода
 - границы кадастрового квартала
 - кадастровый номер квартала
 - границы учтенного земельного участка
 - кадастровый номер земельного участка
 - характерная точка границы

Масштаб 1:2000

Схема расположения листов


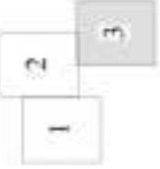


Схема расположения границ публичного сервитута

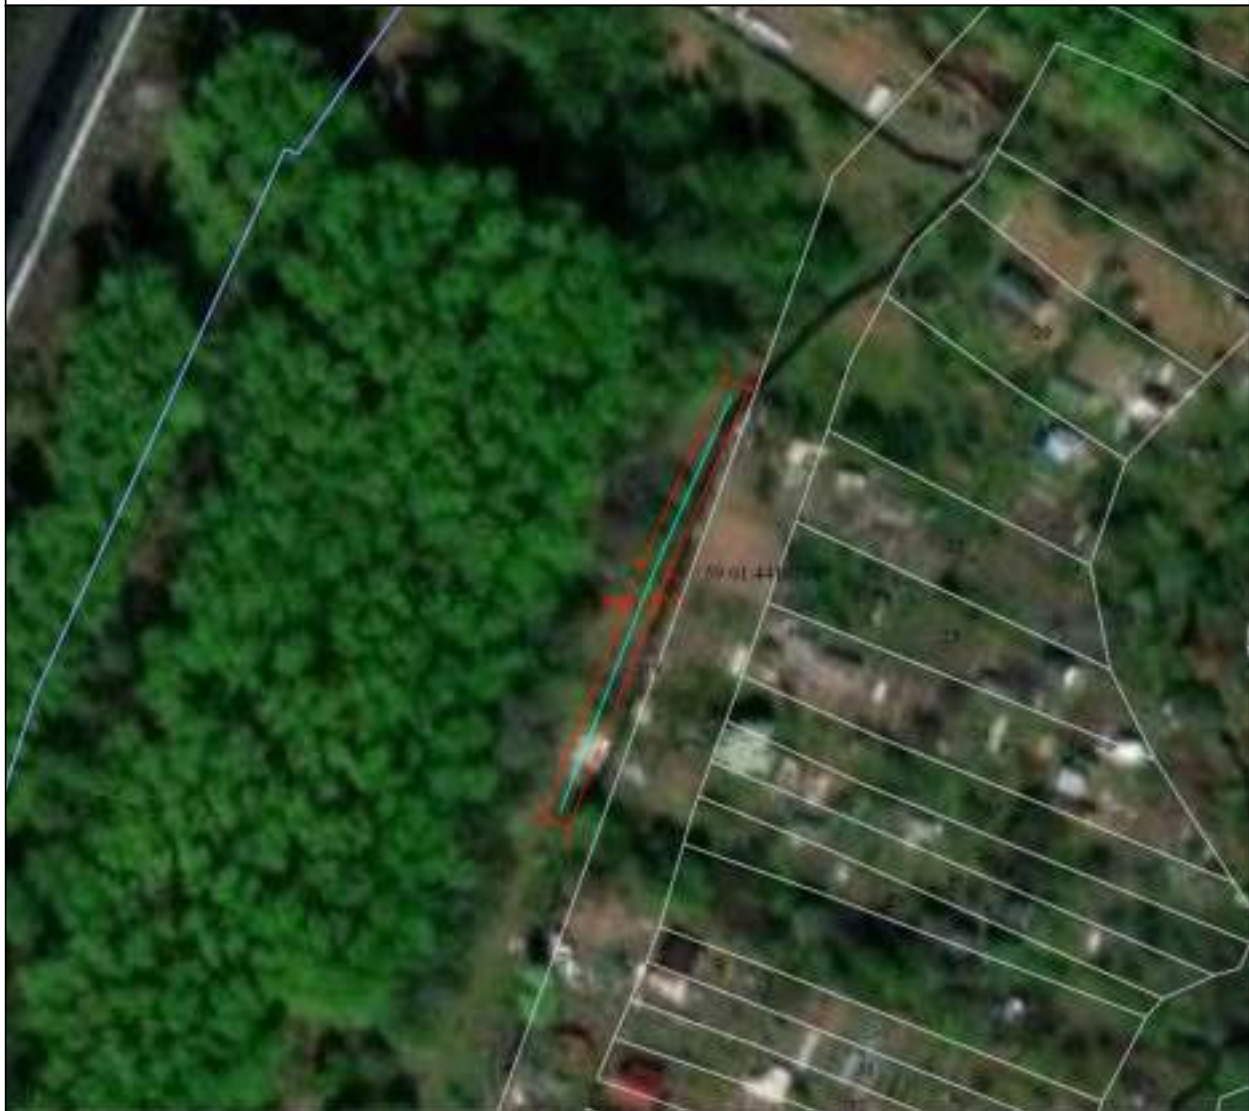

Масштаб 1:1000

Условные обозначения

- | | |
|----------------------|---|
| | - Граница объекта |
| Зона с ОУ 1 | - Зона с особыми условиями использования территории Зона с ОУ 1 |
| 1 | - Обозначение новой характерной точки |
| :18 | - Cadastral number of the land plot |
| | - Граница кадастрового квартала |
| | - Граница зоны с особыми условиями |
| | - Характерная точка границы объекта |
| | - Граница земельного участка |
| | - Линия электропередачи |
| 59:01:4419788 | - Номер кадастрового квартала |

Подпись _____

Дата " ____ " _____ г.

Место для оттиска печати (при наличии) лица, составившего описание местоположения границ объекта

Схема расположения границ публичного сервитута



Масштаб 1:1000

Условные обозначения

- Часть границы, местоположение которой определено при выполнении кадастровых работ
- Зона с ОУ 1** - Зона с особыми условиями использования территории Зона с ОУ 1 — Строительство участка ВЛ 0,4 кВ от ближайшей опоры ВЛ 0,4 кВ от ТП-6937, установка оборудования учета э/э на опоре ВЛ 0,4 кВ от ТП-6937 для электроснабжения многоэтажной жилой застройки по адресу: Пермский край, г. Пермь, Индустриальный район, садоводческий кооператив "Нагорный-2", участок 26 (кад. номер зем. участка 59:01:4416080:26)
- 1** - Обозначение новой характерной точки
- :8** - Кадастровый номер земельного участка
- Граница земельного участка
- Граница кадастрового квартала
- 59:01:4416080** - Номер кадастрового квартала
- Линия электропередачи

Подпись _____

Дата " ____ " _____ г.

Место для оттиска печати (при наличии) лица, составившего описание местоположения границ объекта

Схема расположения границ публичного сервитута



Масштаб 1:1000

Условные обозначения

- Границы Объекта
- Зона с ОУ 1 - Зона с особыми условиями использования территории Зона с ОУ 1 --- Строительство участка ВЛ 0,4 кВ от ближайшей опоры ВЛ 0,4 кВ от ПП-6232, установка оборудования учета з/э на опоре ВЛ 0,4 кВ от ПП-6232 для электроснабжения малоэтажной жилой застройки по адресу: Пермский край, г. Пермь, ул. Тбилисская, СНТ "Коллективный сад 142-8" уч.4 (кад. номер зем. участка 59:01:4419:88/20)
- 1 - Обозначение новой характерной точки
- :18 - Кадастровый номер земельного участка
- Граница кадастрового квартала
- - Характерная точка границы объекта
- 59:01:4419788 - Номер кадастрового квартала
- Линия электропередачи
- Граница земельного участка

Подпись _____

Дата " ____ " _____ г.

Место для оттиска печати (при наличии) лица, составившего описание местоположения границ объекта

Схема расположения границ публичного сервитута



Масштаб 1:1000

Условные обозначения


- Часть границы, местоположение которой определено при выполнении кадастровых работ
- Характерная точка границы, сведения о которой позволяют однозначно определить ее положение на местности
- Зона с ОУ 1**
 - Зона с особыми условиями использования территории Зона с ОУ 1 — Строительство ВЛ 0,4 кВ от РУ 0,4 кВ ТП-7228, установка оборудования учета з/э на опоре ВЛ 0,4 кВ от ТП-7228 для электроснабжения гаража по адресу: Пермский край, г. Пермь, ул. Архитектора Сингеля, дом № 33/1, Индустриальный район, ПЗК №8, бокс 33
- Обозначение новой характерной точки
- Кадастровый номер земельного участка
- Часть границы, сведения ЕГРН о которой позволяют однозначно определить ее положение на местности
- Граница ОКС
- Граница кадастрового квартала
- Граница территориальной зоны
- Граница зоны с особыми условиями

Подпись _____

Дата " ____ " _____ г.

Место для оттиска печати (при наличии) лица, составившего описание местоположения границ объекта

Схема расположения границ публичного сервитута

 - Линия электропередачи
59:01:4416026 - Номер кадастрового квартала

Подпись _____

Дата " ____ " _____ г.

Место для оттиска печати (при наличии) лица, составившего описание местоположения границ объекта

Раздел 4

План границ объекта



M1:500

Условные знаки и обозначения

- Границы объекта
- Характерная точка границы объекта
- 1 Обозначение номера характерной точки
- 59.01.45.106.11.253 Кадастровый номер земельного участка
- Границы существующих земельных участков, учтенных в ЕГРН
- 59.01.44.136.12 Номер кадастрового квартала
- Границы кадастрового квартала
- Линия электропередачи

Раздел 4

План границ объекта



М1: 10 00

Условные знаки и обозначения

- Границы объекта
- Характерная точка границы объекта
- / Обозначение номера характерной точки
- 59:01:44:104:64:403 Кадастровый номер земельного участка
- Границы существующих земельных участков, учтенных в ЕГРН
- 59:01:44:136:12 Номер кадастрового квартала
- Границы кадастрового квартала
- Линия электропередачи

Подпись _____

Дата " ____ " ____ г.

Место для оттиска печати (при наличии) лица, составившего описание местоположения границ объекта

Отчет
о результатах деятельности государственного (муниципального)
учреждения и об использовании закрепленного за ним
государственного (муниципального) имущества

	на 01 января 2024 г.		КОДЫ
		Дата	01.01.2024
		по Сводному реестру	57307786
		ИНН	5902291935
Учреждение	Муниципальное бюджетное общеобразовательное учреждение «Гимназия № 11 им. С.П. Дягилева» г. Перми	КПП	590201001
Тип учреждения	02		
	<small>(казенное - "01", бюджетное - "02", автономное - "03"</small>		
Орган, осуществляющий функции и полномочия учредителя	Департамент образования администрации города Перми	БК	930
Публично-правовое образование	Город Пермь	по ОКТМО	57701000
Периодичность: годовая			

Раздел 1. Результаты деятельности:

- 1.1. отчет о выполнении муниципального задания на оказание муниципальных услуг (выполнение работ);
- 1.2. сведения о поступлениях и выплатах Учреждения, формируемые бюджетными и автономными учреждениями;
- 1.3. сведения об оказываемых услугах, выполняемых работах сверх установленного муниципального задания, а также выпускаемой продукции;
- 1.4. сведения о доходах Учреждения в виде прибыли, приходящейся на доли в уставных (складочных) капиталах хозяйственных товариществ и обществ, или дивидендов по акциям, принадлежащим Учреждению;
- 1.5. сведения о кредиторской задолженности и обязательствах Учреждения;
- 1.6. сведения о просроченной кредиторской задолженности;
- 1.7. сведения о задолженности по ущербу, недостачам, хищениям денежных средств и материальных ценностей;
- 1.8. сведения о численности сотрудников и оплате труда;
- 1.9. сведения о счетах Учреждения, открытых в кредитных организациях.

Раздел 2. Использование имущества, закрепленного за учреждением:

- 2.1 сведения о недвижимом имуществе, за исключением земельных участков (далее – сведения о недвижимом имуществе), закрепленном на праве оперативного управления;
- 2.2 сведения о земельных участках, предоставленных на праве постоянного (бессрочного) пользования;

- 2.3 сведения о недвижимом имуществе, используемом по договору аренды;
- 2.4 сведения о недвижимом имуществе, используемом по договору безвозмездного пользования (договору о залоге);
- 2.5 сведения об особо ценном движимом имуществе (за исключением транспортных средств);
- 2.6 сведения о транспортных средствах;
- 2.7 сведения об особо ценном движимом имуществе (за исключением транспортных средств).

Руководитель
(уполномоченное лицо)
Учреждения

Директор

Э.В. Макаренко

(подпись)

(подпись)

Копия:

И.о. начальника отдела

214-11-16

(подпись)

(подпись)

«11» января 2024 г.

№ п/п	Наименование объекта	2023		2024		2023	2024	2023	2024
		Факт	План	Факт	План				
1	Итого	10000	10000	10000	10000	10000	10000	10000	10000
2	Итого	10000	10000	10000	10000	10000	10000	10000	10000
3	Итого	10000	10000	10000	10000	10000	10000	10000	10000
4	Итого	10000	10000	10000	10000	10000	10000	10000	10000
5	Итого	10000	10000	10000	10000	10000	10000	10000	10000

Итого: _____

Итого: _____

Сведения о поступлениях и выплатах учреждения

	на 01 января 2024 г.	Дата	01.01.2024
		ИНН	5902291935
Учреждение	Муниципальное бюджетное общеобразовательное учреждение «Гимназия № 11 им. С.П. Дегтярева» г. Пермь	КПП	590201001
Орган, осуществляющий функции и полномочия учредителя	Департамент образования администрации города Пермь	Глава по БК	930
Публично-правовое образование	Город Пермь	по ОКТМО	57701000
Периодичность: годовая			
Единица измерения: руб.		по ОКЕИ	383

Раздел 1. Сведения о поступлениях учреждения

Наименование показателя	Код строки	Сумма поступлений		Изменение, %	Доля в общей сумме поступлений, %
		за 2023 год (за отчетный финансовый год)	за 2022 год (за год, предшествующий отчетному)		
1	2	3	4	5	6
Субсидии на финансовое обеспечение выполнения государственного (муниципального) задания	0100	47 240 147,01	48 650 045,37	-2,9	72,8
Субсидии на финансовое обеспечение выполнения государственного задания из бюджета Федерального фонда обязательного медицинского страхования	0200	-	-	-	-
Субсидии на иные цели	0300	12 416 088,89	11 708 801,32	6,0	19,2
Субсидии на осуществление капитальных вложений	0400	-	-	-	-
Гранты в форме субсидий, всего	0500	-	-	-	-
в том числе:					
гранты в форме субсидий из федерального бюджета	0501	-	-	-	-
гранты в форме субсидий из бюджетов субъектов Российской Федерации и местных бюджетов	0502	-	-	-	-

Гранты, предоставляемые юридическими и физическими лицами (за исключением грантов в форме субсидий, предоставляемых из бюджетов бюджетной системы Российской Федерации)	0600	-	-	-	-
из них: гранты, предоставляемые юридическими лицами (операторами), источником финансового обеспечения которых являются субсидии и имущественные взносы, полученные из бюджетов бюджетной системы Российской Федерации	0610	-	-	-	-
Пожертвования и иные безвозмездные перечисления от физических и юридических лиц, в том числе иностранных организаций	0700	-	-	-	-
Доходы от приносящей доход деятельности, компенсаций затрат (за исключением доходов от собственности), всего	0800	4 604 472,71	3 607 903,87	27,6	7,1
в том числе: доходы в виде платы за оказание услуг (выполнение работ) в рамках установленного государственного задания	0801	-	-	-	-
доходы от оказания услуг, выполнения работ, реализации газовой продукции сверх установленного государственного задания по видам деятельности, отнесенным в соответствии с учредительными документами к основным	0802	4 174 757,00	3 000 798,75	39,1	6,4
доходы от платы за пользование служебными жилыми помещениями в общежитиях, включающей плату за пользование и плату за содержание жилого помещения	0803	-	-	-	-
доходы от оказания услуг в рамках обязательного медицинского страхования	0804	-	-	-	-
доходы от оказания медицинских услуг, предоставляемых женщинам в период беременности, женщинам и поворожденным в период родов и в послеродовой период	0805	-	-	-	-
возмещение расходов, понесенных в связи с эксплуатацией	0806	429 715,71	607 105,12	-29,2	0,7

имущества, находящегося в оперативном управлении учреждения					
прочие доходы от оказания услуг, выполнения работ, компенсации затрат учреждения, включая возмещение расходов по решению судов (возмещение судебных издержек)	0807	-	-	-	-
Доходы от собственности, всего	0900	608 910,08	456 198,15	33,5	0,9
доходы в виде арендной либо иной платы за передачу в возмездное пользование государственного (муниципального) имущества	0901	608 910,08	456 198,15	33,5	0,9
доходы от распоряжения правами на результаты интеллектуальной деятельности и средствами индивидуализации	0902	-	-	-	-
проценты по депозитам учреждения в кредитных организациях	0903	-	-	-	-
проценты по остаткам средств на счетах учреждения в кредитных организациях	0904	-	-	-	-
проценты, полученные от предоставления займов	0905	-	-	-	-
проценты по иным финансовым инструментам	0906	-	-	-	-
доходы в виде прибыли, приходящейся на доли в уставных (складочных) капиталах хозяйственных товариществ и обществ, или дивидендов по акциям, принадлежащим учреждению	0907	-	-	-	-
прочие доходы от использования имущества, находящегося в оперативном управлении учреждения	0908	-	-	-	-
Поступления доходов от штрафов, пеней, неустоек, возмещения ущерба	1000	-	2 265,63	-100,0	-
Поступления доходов от выбытия нефинансовых активов	1100	-	-	-	-
Поступления доходов от выбытия финансовых активов	1200	-	-	-	-
Итого	9000	64869618,69	64425214,34	x	100%

Приобретение товаров, работ, услуг, всего	300	14 490 926,04	22,9 030,03	9 319 030,03	64,3	4 055 604,95	28,0	-	-	-	-	-	-	-	-	1 116 291,06	7,7	1 116 291,06	7,7	-	-	
из них:																						
услуги связи	301	358 486,40	0,6	335 000,40	93,4	-	-	-	-	-	-	-	-	-	-	23 486,00	6,6	23 486,00	6,6	-	-	
транспортные услуги	302	-	-	-	-	-	-	-	-	-	-	-	-	-	-	-	-	-	-	-	-	
коммунальные услуги	303	4 288 759,38	6,8	3 869 260,46	90,2	-	-	-	-	-	-	-	-	-	-	419 498,92	9,8	419 498,92	9,8	-	-	
аренда и плата за пользование имуществом	304	-	-	-	-	-	-	-	-	-	-	-	-	-	-	-	-	-	-	-	-	
работы, услуги по содержанию имущества	305	3 933 142,54	6,2	3 541 874,54	90,1	-	-	-	-	-	-	-	-	-	-	391 268,00	9,9	391 268,00	9,9	-	-	
прочие работы, услуги	306	5 234 465,58	8,3	1 008 184,63	19,3	4 055 604,95	77,5	-	-	-	-	-	-	-	-	170 676,00	3,3	170 676,00	3,3	-	-	
основны	307	421	0,7	418	99,4	-	-	-	-	-	-	-	-	-	-	2 618,04	0,6	2 618,04	0,6	-	-	

ПОСЛЕДОВАТЕЛЬНОСТЬ КОДОВ ОБЪЕКТОВ																			
ПОСЛЕДОВАТЕЛЬНОСТЬ КОДОВ ОБЪЕКТОВ																			
902																			
Итого	900 000 000	46 878 847,39	73,7	18,7	-	-	-	-	-	-	1 831 072,99	1,6	4 801 057,29	7,6					
	343 62,139		362 7,04,3																
	1																		

Муниципальное учреждение «Управление культуры администрации города Миллерово»

Целевой (возможность) - г. Миллерово (расшифровка кода)

С.Б. КОЗЛОВИЧЕВ 01.06.2024 (подпись)

01.06.2024

Сведения
об оказываемых услугах, выполняемых работах сверх
установленного государственного (муниципального) задания,
а также выпускаемой продукции
на 01 января 2024 г.

			КОДЫ
		Дата	01.01.2024
		по Сводному реестру	57307786
		ИНН	5902291935
Учреждение	Муниципальное бюджетное общеобразовательное учреждение «Гимназия № 11 им. С.П. Дятлеван г. Пермь	КПП	590201001
Орган, осуществляющий функции и полномочия учредителя	Департамент образования администрации города Пермь	глава по БК	930
Публично-правовое образование	Город Пермь	по ОКТМО	57701000
Периодичность: годовая			

Раздел 1. Сведения об услугах, оказываемых сверх установленного государственного (муниципального) задания

Наименование оказываемых услуг	Код по ОКВЭД	Код строки	Объем оказанных услуг			Доход от оказания услуг, руб	Цена (тариф)	Справочно: реквизиты акта, которым установлена цена (тариф)		
			единица измерения		всего			кем издан (ФОИВ, учреждение)	дата	номер
			наименование	код по ОКЕИ						
1	2	3	4	5	6	7	8	9	10	11
-	-	1000	-	-	-	-	-	-	-	-
	Итого	9000	х	х	-	-	-	х	х	х

Раздел 2. Сведения о работах, выполняемых сверх установленного государственного (муниципального) задания

Наименование выполняемых работ	Код по ОКВЭД	Код строки	Объем выполненных работ			Доход от выполнения работ, руб	Цена (тариф)	Справочно: реквизиты акта, которым установлена цена (тариф)		
			единица измерения		всего			кем издан (ФОИВ, учреждение)	дата	номер
			наименование	код по ОКЕИ						

1	2	3	4	5	6	7	8	9	10	11
1	2	3	4	5	6	7	8	9	10	
		1000		-	-	-	-	-	-	-
	Итого	9000	х	х			х	х	х	х

Результ. Сведения о производимой продукции

Наименование производимой продукции	Код по ОКВЭД	Код строки	Объем произведенной продукции			Доход от реализации продукции, руб.	Цена (тариф)	Справочно: реквизиты лицевого счета участника (тариф)		
			единица измерения		вал. об.			реквизиты лицевого счета участника (тариф)	реквизиты лицевого счета участника (тариф)	реквизиты лицевого счета участника (тариф)
			наименование	код по ОКВЭД						
1	2	3	4	5	6	7	8	9	10	11
		1000								
	Итого	9000	х	х				х	х	х

Руководитель
(уполномоченное лицо)
Уполномоченный

Директор

Е.В. Масаренко

(подпись)

(подпись)

(расшифровка подписи)

Наименование

З.В. Наильская
Итого

Д.А. Троица

214-11-1-6

(подпись)

(подпись,
инициалы)

(тариф)

"31" января 2024 г.

Сведения
о детях учреждений и лицах, добровольно заключивших гражданско-правовые договоры (контракты) оказания хозяйственных товариществ и обществ, а также договоров по акциям, при условии их учреждения «1»

		КОДЫ	
	на 31 января 2024 г.	Дата	61.01.2024
		по Сводному номеру	57303786
		ИНН	5902291055
Учреждение	Муниципальное учреждение образования «Многофункциональное учреждение культуры администрации города Перми»	КПП	59020100
Сфера, осуществляющей функции полномочий учредителя	Деятельность образования, дополнительного образования города Перми	Класс по ОК	930
Публично-правовое образование	Город Пермь	по ОГТМО	57301000
Период отчетности: годовой			

Однородные показатели					Код отрасли	Сумма вклада и уставный капитал	Доля в уставном капитале, %	Вид вклада «2»	Материальная часть перед учреждением по цене части прибыли (дивиденда) на акцию	Доходы, подлежащие получению за отчетный период		Число дней, когда часть перед учреждением или часть прибыли (дивиденда) на акцию отчислено
индексации	ИНН	код по ОККО ИСД	дата создания	основной вид деятельности						налог	налог	
1	2	3	4	5	6	7	8	9	10	11	12	13
					1000							
				Итого	9000	-	%	%	-	-	-	-

Руководитель (полное наименование) учреждения

/ /

/ /

(подпись)

(подпись)

(расшифровка подписи)

Подпись

/ /

/ /

/ /

(подпись)

(Фамилия, инициалы)

(подпись)

"31" января 2024 г.

«1» Сведения формируются в случаях, если в соответствии с законодательством Российской Федерации установлена возможность создания хозяйственных товариществ и обществ.

«2» Указывается вид вложений "1" - денежные средства, "2" - имущество, "3" - право пользования нематериальными активами.

Сведения о кредиторской задолженности и обязательствах учреждения

	на 01 января 2024 г.	Дата	КОДЫ
		по Сводному реестру	01.01.2024
		ИНН	57307786
			5902291935
Учреждение	Муниципальное бюджетное общеобразовательное учреждение «Гимназия № 11 им. С.П. Дегилева» г. Пермь	КПП	590201001
Орган, осуществляющий функции в полномочия учредителя	Департамент образования администрации города Перми	глава по БК	930
Публично-правовое образование	Город Пермь	по ОКТМО	57701000
Периодичность: годовая			
Единица измерения: руб.		по ОКЕИ	383

Коды расходов	Коды доходов	Сумма	Сумма	Сумма	Сумма	Сумма	Сумма	Сумма	Сумма	Сумма
по оплате труда, работ, услуг, матери	6804713	6804712	6756200	6756200	6756200	6756200	6756200	6756200	6756200	6756200
4000										
на оплату по условиям договоров	4100									
по оплате прочих расходов, иных	4900									
в том числе на оплату услуг связи	4900									
Итого	1229356,36	8	8	333407,28	333407,28	333407,28	333407,28	333407,28	333407,28	333407,28
	5270									

Руководитель
Уполномоченное лицо
Удальцова

И.В. Мадарого

(подпись)

Итого

214-11-16

Итого

214-11-16

13.06.2024

Сведения
о просроченной кредиторской задолженности

		на 01 января 2024 г.		КОДЫ
		Дата		01.01.2024
		по Сводному реестру		57307786
		ИНН		5902291935
Учреждение	Муниципальное бюджетное общеобразовательное учреждение «Гимназия № 11 им. С.П. Дягилева» г. Перми	КПП		590201001
Орган, осуществляющий функции и полномочия учредителя	Департамент образования администрации города Перми	глава по БК		930
Публично-правовое образование	Город Пермь	по ОКТМО		57701000
Периодичность: годовая				

социальное страхование					
по оплате налогов, сборов, за исключением страховых взносов на обязательное социальное страхование	3300				
по возврату в бюджет средств субсидий (грантов в форме субсидий)	3400				
из них: в связи с невыполнением государственного (муниципального) задания	3410				
в связи с невыполнением результатов предоставления субсидий (грантов в форме субсидий)	3420				
в связи с	3430				

Руболь, Лилия
(с иными данными)
Учредитель:

И.В. Макерзю

Директор

Должность:	Имя-фамилия подпись	Подпись:	Должность (полное)
Уполномоченный	И.В. Макерзю	И.В. Макерзю	Директор (полное)

31^я января 2024 г.

<3> Указываются предельно допустимые значения, установленные органом, осуществляющим функции и полномочия учредителя.

<4> Заполняется в случае, если значения просроченной кредиторской задолженности установлены органом, осуществляющим функции и полномочия учредителя, в абсолютных значениях (рублях).

<5> Заполняется в случае, если значения просроченной кредиторской задолженности установлены органом, осуществляющим функции и полномочия учредителя, в процентах от общей суммы кредиторской задолженности.

<6> Указывается общая сумма увеличения или уменьшения кредиторской задолженности.

Сведения
о задолженности по ущербу, недостачам, хищениям денежных
средств и материальных ценностей

		КОДЫ	
	на 01 января 2024 г.	Дата	01.01.2024
		по Сводному реестру	57307786
		ИНН	5902291935
Учреждение	Муниципальное бюджетное общеобразовательное учреждение «Гимназия № 11 им. С.П. Дягилева» г. Перми	КПП	590201001
Орган, осуществляющий функции и полномочия учредителя	Департамент образования администрации города Перми	глава по БК	930
Публично-правовое образование	Город Пермь	по ОКТМО	57701000
Периодичность: годовая			

Сведения о численности сотрудников и оплате труда

		КОДЫ	
	на 01 января 2024 г.	Дата	01.01.2024
		по Сводному реестру	57307786
		ИНН	5902291935
Учреждение	Муниципальное бюджетное общеобразовательное учреждение «Гимназия № 11 им. С.П. Дягалева» г. Пермь	КПП	590201001
Орган, осуществляющий функции и полномочия учредителя	Департамент образования администрации города Перми	глава по БК	930
Публично-правовое образование	Город Пермь	по ОКТМО	57701000
Периодичность: годовая			

Раздел 1. Сведения о численности сотрудников

Группы персонала (категория персонала)	Код строк и	Штатная численность на начало года		Средняя численность сотрудников за отчетный период						По договорам гражданско- правового характера <Ф>			Штатная численность на конец отчетного периода			
		установлено штатным расписанием		в том числе:		в том числе:			в том числе:			установлено штатным расписанием		установлено штатным расписанием		
		всего	из нее по основным и видам деятельности остатки	замещен о	вакантны х должност ей	по основному месту работы		по внутренн ему совместн тельности (по совместн но должност ей) <Ф>	по внешнем у совместн тельности	сотрудни ки учрежде ния <И>	физическ ие лица, не включен ные <И>	всего	из нее по основным и видам деятельности остатки	замещен о	вакантны х должност ей	
						всего	из нее по основным и видам деятельности остатки									
1	2	3	4	5	6	7	8	9	10	11	12	13	14	15	16	17
Основной персонал, всего <12>	1000	61,20	61,20	61,20	-	41,80	41	41	0,30	0,80	1,00	-	65,70	65,70	65,70	-
из них: <13>	1100	-	-	-	-	-	-	-	-	-	-	-	-	-	-	-
Работники учреждения, неосуществляющие осуществляющие учебный (исполнительный, образовательный) процесс		57,8	57,80	57,80	-	38,40	37,60	37,60	0,10	0,80	-	-	61,80	61,80	61,80	-
Педагогические работники, кроме работников, неосуществляющих осуществляющих		3,40	3,40	3,40	-	3,40	3,40	3,40	0,20	-	1,00	-	3,90	3,90	3,90	-

Группы персонала	Код строки	Аналитические распределение платы труда сотрудников по источникам финансового обеспечения, руб <17>						
		в том числе:						
		по основному месту работы						
		за счет средств субсидии на выполнение государственного (муниципального) задания	за счет средств субсидии на иные цели	за счет средств гранта в форме субсидии в том числе:		ОМС <18>	за счет средств от приносящей доход деятельности <19>	
				из федерального бюджета	из бюджетов субъектов Российской Федерации и местных бюджетов			
1	2	11	12	13	14	15	16	
Основной персонал, всего <20>	1000	-	-	-	-	-	-	
из них <13>	1100	-	-	-	-	-	-	
Работники учреждения, непосредственно осуществляющие учебный (воспитательный, образовательный) процесс		-	-	-	-	-	-	
Педагогические работники, кроме работников, непосредственно осуществляющих учебный (воспитательный-образовательный) процесс		-	-	-	-	-	-	
Вспомогательный персонал, всего <21>	2000	-	-	-	-	-	-	
из них <13>	2100	-	-	-	-	-	-	
Административно-управленческий персонал, всего <22>	3000	-	-	-	-	-	-	
из них <13>	3100	-	-	-	-	-	-	
Заместители руководителей, руководители структурных подразделений		-	-	-	-	-	-	

Директор
функционального отдела
Управления

Дирекция

Б.З. Макаренко

(подпись)

(подпись)

(подпись/штамп/подпись)

Исполнитель

Иванов Иван
Иванович

И.А. Иван

214-1-16

(подпись)

(фамилия,
инициалы)

(телефон)

11 января 2024 г.

«17» Показатели показателя по указываются на количество сотрудников учреждения, работающих по внутреннему административному (по совмещению должностей).

«18» Указывается численность сотрудников учреждения, работающих по внутреннему административному (по совмещению должностей). При расчете общей численности сотрудников учреждения показатель по учитывается.

«19» Указываются численности физических лиц, привлекаемых к оказанию услуг, выполнению работ без заключения трудового договора (на основании договоров гражданско-правового характера). Детализация численности по полу и стажу работы указывается в соответствии с порядком договора, в зависимости от характера работ, для которых привлекаются сотрудники.

«20» Указываются численности всех видов привлеченных к оказанию услуг, выполняемых работ без заключения трудового договора (на основании договоров гражданско-правового характера), выполняющих сотрудниками учреждения.

«21» Указывается численность физических лиц, привлекаемых к оказанию услуг, выполнению работ без заключения трудового договора (на основании договоров гражданско-правового характера), выполняющих сотрудниками учреждения.

«22» Указывается численность работников учреждения, непосредственно выполняющих услуги (выполнение работ), направленных на достижение определенных целей учреждения на период одного учреждения.

«23» Детализация показателя по полу (категории) персонала указывается в нормативных документах учреждения в функции и по уровню учреждения.

«24» Указывается численность работников учреждения, выполняющих услуги для оказания услуг (выполнение работ), направленных на достижение определенных целей учреждения на период одного учреждения, включая работу на территории и оборудовании.

«25» Указываются численности работников учреждения, занятых управлением (административной работой), а также работников учреждения, выполняющих административные функции, необходимые для обеспечения деятельности учреждения.

«26» Указываются суммы, выплачиваемые по договорам гражданско-правового характера, заключенным с лицами, привлекаемыми для оказания услуг (выполнения работ). Детализация по полу и стажу работы указывается в соответствии с порядком договора, в зависимости от характера работ, по выполнению которых привлекаются сотрудники.

«27» Показатель является частью распределения затрат труда сотрудников по источникам финансирования деятельности учреждения и другим, если требуется в детализации указывать по исполнителю, осуществляющему работу на территории учреждения.

«28» Указывается сумма начисленной оплаты труда работникам учреждения, оказывающим услуги (выполняющим работы) в рамках государственных контрактов или муниципального заказа.

«29» Указывается сумма начисленной оплаты труда работникам учреждения, оказывающим услуги (выполняющим работы) в рамках осуществления привлеченной деятельности.

«30» Указывается сумма начисленной оплаты труда работникам учреждения, непосредственно оказывающим услуги (выполняющим работы), направленных на достижение определенных целей учреждения на период одного учреждения.

«31» Указывается сумма начисленной оплаты труда работникам учреждения, выполняющим услуги для оказания услуг (выполнения работ), направленных на достижение определенных целей учреждения на период одного учреждения, включая работу на территории и оборудовании.

«32» Указывается сумма начисленной оплаты труда работникам учреждения, занятых управлением (административной работой), а также работникам учреждения, выполняющим административные функции, необходимые для обеспечения деятельности учреждения.

Сведения
о счетах учреждений, находящихся в кредитных организациях

		Код ИИН
на 01 января 2024 г.		01.01.2024
Учреждения: Органы государственной власти и полномочия учреждений Муниципальное образование Муниципальное образование администрации города Черны Муниципальное образование администрации города Черны	Муниципальное образование администрации администрации города Черны	57307788
	Муниципальное образование администрации администрации города Черны	5832291915
	Муниципальное образование администрации администрации города Черны	59011100
	Муниципальное образование администрации администрации города Черны	930
	Муниципальное образование администрации администрации города Черны	57761000

Номер счета в кредитной организации	Банк (по КЭЗ)	Граничения в счете, в соответствии с которым открыт счет			Счета с ограничениями на валюту (23)	Счета с ограничениями на валюту (24)
		валюта	дата	кодекс		
	2	3	4	5	6	7
Счета в кредитных организациях в валюте Российской Федерации	x	x	x	x	x	x
Итого	-	-	-	-	-	-
Счета в кредитных организациях в иностранной валюте	x	x	x	x	x	x
Итого	-	-	-	-	-	-
Итого	x	x	x	x	-	-

Руководитель
(подпись, наименование)
Учреждения:

Директор

К.В. Макаренко

(подпись)

(подпись)

(расшифровка подписи)

Подпись:

И.А. Макаренко
руководитель

Д.А. Гусев

216-11-16

(подпись)

(фамилия, инициалы)

(телефон)

01 января 2024 г.

<23> Указывается вид банковского счета, открытого в кредитной организации (например, номинальный счет, счет эскроу, публичный депозитный счет).

<24> Показатели счетов в иностранной валюте указываются в рублевом эквиваленте.

Сведения
о недвижимом имуществе, за исключением земельных участков,
закрепленном на праве оперативного управления

		КОДЫ	
	на 01 января 2024 г.	Дата	01.01.2024
		по Сводному реестру	57307786
		ИНН	5902291935
Учреждение	Муниципальное бюджетное общеобразовательное учреждение «Гимназия № 11 им. С.П. Дегилева» г. Перми	КПП	590201001
Орган, осуществляющий функции и полномочия учредителя	Департамент образования администрации города Перми	глава по БК	930
Публично-правовое образование	Город Пермь	по ОКТМО	57701000
Периодичность: годовая			

Наименование объекта	Адрес	Кадастровый номер	Код по ОКТ МО	Уникальный код объекта <24.1>	Год постройки	Единица измерения		Код строки	Используется учреждением			Передано во временное пользование сторонним организациям (индивидуальным предпринимателям)				
						наименование	код по ОК ЕИ		в том числе:			в том числе:				
									всего	для осуществления основной деятельности	в рамках государственного (муниципального) задания	за плату сверх государственного (муниципального) задания	для целей	на основании договоров безвозмездного пользования	на основании договоров аренды	на основании договоров аренды
1	2	3	4	4.1	5	6	7	8	9	10	11	12	13	14	15	16
Площадь объектов <25>, всего	х	х	х	х	х	х	х	1000	13725,2	13725,2	11	12	1252,6	253,8	998,8	-
в том числе:	-	-	-	-	-	-	-	1001	-	-	-	-	-	-	-	-
отдельно стоящее здание	г.Пермь, Ленинский район, ул.Сибирская (Карла Маркса) (г.Пермь) х.33, лит.А	59:01:44101:39:18	57701000	-	1917	кв. м	055	-	3809,5	-	-	-	-	-	-	-
отдельно стоящее здание	г.Пермь, Ленинский район, ул.Сибирская (Карла Маркса) (г.Пермь) х.33, лит.А	59:01:44101:39:983	57701000	-	1917	кв. м	055	-	9915,7	-	-	-	-	-	-	-

Руководитель
(уполномоченное лицо)
Учреждения

Директор	Е.В. Макарыча	
(подпись)	(подпись)	(дублирование подписи)

Исполнитель

И.О. по выделению отдела	Л.А. Трякин	2.4-1-1-6
(подпись)	(подпись) УИИ (д.з.н.)	(телефон)

31 января 2024 г.

«54.» Указывается упаковка и вид бумаги: календарного строения или бумаги календарного строения (при наличии);

«55.» Указывается длина, строка, окружность и иные антропогенные объекты;

«56.» Указывается способ закрепления, тип скрепки (в том числе ленточный или спиральный), способ резки, способ обвязки долей, жила и другие дополнительные сведения и другие пожелания заказчика.

**Сведения
о земельных участках, предоставленных на праве постоянного
(бессрочного) пользования**

на 01 января 2024 г.

		КОДЫ	
		Дата	01.01.2024
		по Сводному реестру	57307786
		ИНН	5902291935
Учреждение	Муниципальное бюджетное общеобразовательное учреждение «Гимназия № 11 им. С.П. Дягилева» г. Перми	КПП	590201001
Орган, осуществляющий функции и полномочия учредителя	Департамент образования администрации города Перми	глава по БК	930
Публично-правовое образование	Город Пермь	по ОКТМО	57701000
Периодичность: годовая			

Руководитель (полное наименование должности) И.И. Маварехин	Директор		Е.В. Маварехин
	(подпись)	(подпись)	(расшифровка подписи)
Землепользователь	И.О. Маварехин	Д.А. Углов	214-11-16
	(подпись)	(фамилия, инициалы)	(номер)
31 января 2024 г.			

**Сведения
о недвижимом имуществе, используемом по договору аренды**

	на 01 января 2024 г.	Дата	КОДЫ
		по Сводному реестру	01.01.2024
		ИНН	57307786
		КПП	5902291935
Учреждение	Муниципальное бюджетное общеобразовательное учреждение «Гимназия № 11 им. С.П. Дыгалева» г. Перми		590201001
Орган, осуществляющий функции и полномочия учредителя	Департамент образования администрации города Перми	глава по БК	930
Публично-правовое образование	Город Пермь	по ОКТМО	57701000
Периодичность: годовая			

Раздел 1. Сведения о недвижимом имуществе, используемом на праве аренды с ежемесячной оплатой

Руководитель
Финансово-экономического
Управления

Директор

(подпись)

(подпись)

Е.В. Макаревич

(полное наименование)

Идентификация

И.А. Давыденко
с/р/с/а

Д.А. Гусев

214-11-16

(подпись)

(Фамилия,
инициалы)

(номер)

«31» января 2024 г.

«31» Указываются подразделения государственной службы, области, территории, муниципалитет: «1» - для осуществления основной деятельности в рамках государственного (муниципального) задания, «2» - для осуществления основной деятельности за счет средств государственного (муниципального) задания.

«32» Указываются направления деятельности государственной службы: «31» - проведение мероприятий по обеспечению безопасности в области культуры, «32» - проведение мероприятий по обеспечению безопасности в области культуры, «33» - проведение мероприятий по обеспечению безопасности в области культуры, «34» - проведение мероприятий по обеспечению безопасности в области культуры, «35» - проведение мероприятий по обеспечению безопасности в области культуры, «36» - для иных мероприятий.

Сведения о недвижимом имуществе, используемом по договору безвозмездного пользования (договору аренды)		КОДЫ	
	на 01 января 2024 г.	Дата	01.01.2024
		по Единому реестру	57307786
		ИИН	5902291935
Учреждение	Муниципальное бюджетное общеобразовательное учреждение «Гимназия № 11 им. С.П. Дятлева» г. Перми	КПП	590201001
Орган, осуществляющий функции и полномочия учредителя	Департамент образования администрации города Перми	глава по БК	930
Публично-правовое образование	Город Пермь	по ОКТМО	57701000
Периодичность: годовая			

		4000	4001		5000	5001	9000
							Всего о:
	Скважины, иные аналогичные объекты, всего						
	в том числе:						
	Иные объекты, включая точечные, всего						
	в том числе:						

Руководитель (уполномоченное лицо) Учреждения	Директор		М.В. Миниренко
	(подпись)	(подпись)	(расшифровка подписи)
Исполнитель	И.А. Грасс		214-11-16
	(подпись)	(фамилия, инициалы)	(телефон)

"3" октября 2024 г.

Сведения
об особо ценном движимом имуществе (за исключением
транспортных средств)

на 01 января 2024 г.

		КОДЫ
	Дата	01.01.2024
	по Сводному реестру	57307786
	ИНН	5902291935
Учреждение	Муниципальное бюджетное общеобразовательное учреждение «Гимназия № 11 им. С.П. Дегтярева» г. Перми	КПП 590201001
Орган, осуществляющий функции и полномочия учредителя	Департамент образования администрации города Перми	глава по БК 930
Публично-правовое образование	Город Пермь	по ОКТМО 57701000
Периодичность: годовая		

Раздел 1. Сведения о наличии, состоянии и использовании
особо ценного движимого имущества

Наименование показателя (группа основных средств)	Код строки	Наличие движимого имущества на конец отчетного периода										
		всего	в том числе:									
			используется учреждением	передано в пользование				требует ремонта	не используется			
				всего	в том числе:		всего				из них требует замены	
			в аренду	безвозмездно								
1	2	3	4	5	6	7	8	9	10			
Нежилые помещения, здания и сооружения, не отнесенные к недвижимому имуществу	1000	-	-	-	-	-	-	-	-	-		
в том числе: для основной деятельности	1100	-	-	-	-	-	-	-	-	-		
из них: для оказания услуг (выполнения работ) в рамках утвержденного государственного (муниципального) задания	1110	-	-	-	-	-	-	-	-	-		
-	-	-	-	-	-	-	-	-	-	-		
для иной деятельности	1200	-	-	-	-	-	-	-	-	-		
Машины и оборудование	2000	371	371	-	-	-	-	-	-	-		
в том числе: для основной деятельности	2100	371	371	-	-	-	-	-	-	-		
из них: для оказания услуг (выполнения работ) в рамках утвержденного государственного (муниципального) задания	2110	371	371	-	-	-	-	-	-	-		

Машины и оборудование	2000	44	2349890,67	4	90035,47	320	22282941,84	2	35783,53	1	274900,00	-	-
в том числе: для основной деятельности	2100	44	2349890,67	4	90035,47	320	22282941,84	2	35783,53	1	274900,00	-	-
из них: для оказания услуг (выполнения работ) в рамках утвержденного государственного задания (муниципального задания)	2110	44	2349890,67	4	90035,47	320	22282941,84	2	35783,53	1	274900,00	-	-
-	-	-	-	-	-	-	-	-	-	-	-	-	-
для иной деятельности	2200	-	-	-	-	-	-	-	-	-	-	-	-
Хозяйственный и производственный инвентарь, всего	3000	40	568361,06	-	-	405	5044515,27	-	-	-	-	-	-
в том числе: для основной деятельности	3100	40	568361,06	-	-	405	5044515,27	-	-	-	-	-	-
из них: для оказания услуг (выполнения работ) в рамках утвержденного государственного задания	3110	40	568361,06	-	-	405	5044515,27	-	-	-	-	-	-

Руководитель
(уполномоченный)
Учреждения

Директор

(подпись)

(подпись)

И.И. Меньраган

(расшифровка подписи)

Исполнитель

Н.А. Мамыкина

И.А. Гринев

214-11-18

(подпись)

(подпись)
Исполнитель

(телефон)

11 мая 2024 г.

«20» Срок исполнения документа истекает в соответствии с правилами, установленными законодательством Российской Федерации, и не подлежит исполнению.

Сведения о транспортных средствах

		КОДЫ	
	на 01 января 2024 г.	Дата	01.01.2024
		по Сводному реестру	57307786
		ИНН	5902291935
Учреждение	Муниципальное бюджетное общеобразовательное учреждение «Гимназия № 11 им. С.П. Дятковского г. Пермь	КПП	590201001
Орган, осуществляющий функции и полномочия учредителя	Департамент образования администрации города Пермь	глава по БК	930
Публично-правовое образование	Город Пермь	по ОКТМО	57701000
Периодичность: годовая			

Раздел 1. Сведения об используемых транспортных средствах.

ка котор ых прошл о не более 3 лет.		
средне й		
стоим остью менее 3 млн онко рубле й, с года выпус ка котор ых прошл о более 3 лет	110 2	
средне й стоим остью от 3 млн онко до 5 млн онко рубле й включ ительно	110 3	

спецаль ные			
грузовые автомоби ли			
(молоков озы, скотолоз ы,			
спецаль ные машины для			
перевозки птицы, машины для			
перевозки минераль ных удобрени й,			
ветеринар ной помощи, техническ ого			
обслужив ания)	140 0		
автобусы	150 0		
тракторы самоходн ые, комбайны	160 0		
мотосани, самоход ы	170 0		

Руководитель
(подпись и печать)
Уполномоченный

Директор

Г. В. Минарская

(подпись)

(подпись)

(рабочий номер телефона)

Назначение

№ 01 начальная
смена

Д.А. Третьяк

314-1-15

(должность)

(фактис, штатный)

(телефон)

«21» января 2024 г.

«01» На основе формуляра на случай, если требуется с логическим управлением органов, осуществляющих функции и полномочия уполномоченного.

«02» Указанный представитель органа, расположенный в городе, где нет подразделения, осуществляющего функции и полномочия уполномоченного.

«03» Указанный представитель органа, используемый в целях уборки территории, а также мусора, перевозка мусора (грузов), а также в целях перевозки мусора.

Резервирование, аренда, лизинг зданий, помещений, всего	X	-	X	X	3300	-	-	-
в том числе:					3001	-	-	-
-					-	-	-	-
Сквозная аренда объектов, всего	X	-	X	X	1000	-	-	-
в том числе:					4001	-	-	-
-					-	-	-	-
Иные объекты, подлежащие передаче в аренду	X	-	X	X	3000	-	-	-
в том числе:					3001	-	-	-
-					-	-	-	-
Итого					9000	253,8	-	-

Руководитель
(подпись и печать)

Директор

Е.Е. Макаренко

(подпись)

(расшифровка подписи)

Исполнитель

Н.А. Павлова

21-11-16

(подпись)

(телефон)

11 января 2024 г.

«33» Заключено в соответствии с подпунктом 3 пункта 1 статьи 217.1 Кодекса.

«34» Указаны в названии объекта: 1 - здание (строение, сооружение) в целом, 2 - помещение в здании, строения (здания, строения, строения, строения), 3 - кладовая, комната, 4 - конструктивная часть здания (строения, строения, строения), 5 - архитектурный элемент фасада здания (выступ, ниша, балкон, лоджия, эркер, балкон), 6 - часть помещения в составе объекта недвижимости (комната, кухня, ванная, коридор), 7 - линия электропередачи, линия связи (в том числе линия радиосвязи), 8 - трубопровод, 9 - автомобильная дорога, 10 - железнодорожная линия, 11 - резервуар, тара емкостью, 12 - авиационное топливо, 13 - складские помещения и помещения, 14 - земельный участок, 15 - движимое имущество, принадлежащее в праве, 16 - иное.

«35» Указываются подразделение (подразделения), филиал (филиалы), территориального (территориальных) подразделения (подразделения) банкоматов, 1 - раздаточные тарелки (тарелки) для продажи хлеба, кофе и других изделий, 2 - раздаточные стаканы (стаканы), 4 - раздаточные пластиковые чашки, материалы для продажи (трехмерные), 5 -

размещение агентских пунктов, 6 - размещение торговых автоматов для проляжи бихид, одпоразонных халатов, 7 - размещение платежных терминалов, 8 - размещение иных торговых точек, 9 - размещение офисов банков, 10 - проведение образовательных и информационно-просветительских мероприятий, 11 - проведение концертно-зрелищных мероприятий, 12 - проведение ярмарок, выставок, 13 - проведение конгрессов, съездов, симпозиумов, конференций, 14 - проведение спортивных мероприятий, 15 - проведение иных культурно-массовых мероприятий, 16 - прокат оборудования, 17 - прокат спортивного инвентаря, 18 - иное.

<З6> В случае указания в графе 8 значения "18 - иное" указывается направление использования переданного в аренду имущества.

**Пояснительная записка
к отчету о деятельности муниципального общеобразовательного
учреждения г. Перми за 2023 год**

1. **Освоение обучающимися основных общеобразовательных программ 2022-2023 учебный год** окончили 700 учащихся. Все 700 ученик успешно закончили учебный год. Успеваемость составила 100%.
Окончили учебный год на «отлично» 58 чел., на «хорошо и отлично» из 618 чел. 305 чел. Имеется резерв в количестве 51 человека из учащихся, которые закончили с одной тройкой. По итогам 2022– 2023 учебного года коэффициент качества обучения составил – 57%.

2. **Результаты итоговой аттестации по ЕГЭ, ГИА, количество обучающихся получившие аттестаты**
Согласно Закону «Об образовании в Российской Федерации» освоение общеобразовательных программ основного и среднего общего образования завершается обязательной итоговой аттестацией выпускников общеобразовательных учреждений.

**Итоговые результаты выпускников на уровне основного общего образования
Средний балл по предметам ОГЭ:**

№п/п	Название предмета	Средний балл				
		Гимназия 2022 год	Гимназия 2023 год	Динамика в сравнении с 2022 годом	город	край
1	Русский язык	71	72,8	+ 1,8	59	57,7
2	Математика	57,65	59,6	+ 1,95	51	51,2
3	Физика	57	47,5	- 9,5	51	50,8
4	История	78,5	58,6	- 19,9	51	51,4
5	География	50,5	61	+ 10,5	52	51,9

6	Биология	65,25	58,5	- 6,75	51	51
7	Обществознание	68,8	59	- 9,8	52	52
8	Химия	66,67	58,2	- 8,47	61	60,6
9	Английский язык	85,1	63,85	- 21,25	59	58,9
10	Литература	-	83	-	69	68,5
11	Информатика	74,7	71	- 3,7	58	57,9

Средний балл по результатам ЕГЭ:

№п/п	Название предмета	Средний балл				
		Гимназия 2022 год	Гимназия 2023 год	Динамика в сравнении с 2022 годом	Город	П. край
1	Русский язык	79	75	- 31	69,2	68,3
2	Математика (профиль)	63	63	- 5	59,7	56,9
	Математика (база)	-	16	-	15	15,3
3	Физика	49	61	+ 12	59	58,3
4	История	71	69	- 2	61	61,1
5	Английский язык	78	76	- 2	76	75,4
6	География	-	-	-	65	66
7	Биология	73	57	- 16	53	51,7
8	Обществознание	71	66	- 5	62	62
9	Химия	69	61	- 8	60	58,2
10	Информатика	79	78	- 1	66	65,9
11	Литература	81	68	- 13	61	61

По итогам ГИА аттестаты выданы всем выпускникам 9 и 11 классов.

3. В 2023 г. в гимназии реализовывалась инновационная образовательная программа «Дягилевская гимназия как ресурсный центр для развития образовательных возможностей и творческой самореализации личности».

Результаты реализации инновационной программы:

1. Краевая онлайн-конференция «Преподавание иностранных языков сквозь призму музейного пространства»
2. Краевая конференция «Вопросы преподавания предметов естественнонаучного цикла на иностранном языке»
3. Конкурс проектно-исследовательских работ школьников по естественнонаучному направлению «На пороге открытий»
4. Естественнонаучная квиз-игра «Ученые России»
5. 30 победителей и призеров олимпиад, конкурсов, НПК, различного уровня естественнонаучной направленности.

4. Обновление и/или сохранность МТБ

За 2023 г. приобретены основные средства на сумму 421256,04 руб. (библиотечный фонд, чайник).

Лекарственные препараты приобретены на сумму 50000,00 руб.

Материальные запасы приобретены на сумму 172920,10 руб. (двуцветная бумага, мыло, полевые карты «Мультипас», бумага офисная, канцтовары).

5. Рост и достижение показателей средней заработной платы

Ключевые показатели средней заработной платы по состоянию на 31 января 2024 г.

	Среднемесячная заработная плата (руб.)					Средняя заработная плата (руб.)				
	Всего	МТБ	педагоги	в т.ч. вкл. в шт.	в шт.	МТБ	педагоги	в т.ч. вкл. в шт.	в шт.	
Средняя	55,0	60	72,5	79,7	62	42 711,00	46 500,00	51 233,00	41 218,00	51 960,00
Средняя	52,0	53	63,5	77,5	59	46 230,00	56 135,00	43 754,00	41 110,00	51 400,00
Средняя	51	60	63,5	77,5	60	34 277,00	13 400,00	17 000,00	3 000,00	3 900,00
Средняя заработная плата МТБ	-	-	-	-	-	-	-	43 557,00	43 557,00	-

Средняя заработная плата по педагогам (в т.ч. учителям) за 2023 г. согласно соглашению выполнена.

6. Сохранение/увеличение уровня доходов от платных образовательных услуг

Поступления от платных образовательных услуг за 2023 г. составили 4174757,00 руб. По плану ФХД бюджет запланировано 3464400,00 руб. План по доходам перевыполнен на 710757,00 руб. из-за увеличения оказываемых платных образовательных услуг.

7. Расширение спектра оказываемых услуг (количественный показатель).

В 2024-2025 учебном году открыть 3 дополнительные образовательные услуги: «За страницами учебника биологии», «Физические законы и их применение», «Робототехника».

Директор

Е.В. Макаренко

Подготовлено с использованием системы КонсультантПлюс

УТВЕРЖДАЮ
и.о. директора МАУК "ГЦОП" г. Перми

А.С. Мистрюков

М.П.

Отчет
о результатах деятельности государственного (муниципального) учреждения и об использовании
закрепленного за ним государственного (муниципального) имущества

	на 1 <u>января</u> 20 <u>24</u> г.	Дата	КОДЫ
		по Сводному реестру ИНН	01.01.2024
		ИНН	57308477
		ИНН	5902191419
Учреждение	Муниципальное автономное учреждение культуры "Городской центр охраны памятников" г. Перми	КПП	590201001
Тип учреждения	автономное (казенное - "01", бюджетное - "02", автономное - "03")	КПП	03
Орган, осуществляющий функции и полномочия учредителя	Департамент культуры и молодежной политики администрации г. Перми	БК	924
Публично-правовое образование	муниципальное образование	по ОКТМО	57701000001
Периодичность: годовая			

Раздел 1. Результаты деятельности

1. Отчет о выполнении государственного (муниципального) задания на оказание государственных (муниципальных) услуг (выполнение работ)
2. Сведения о поступлениях и выплатах учреждения
3. Сведения об оказываемых услугах, выполняемых работах сверх установленного государственного (муниципального) задания, а также выпускаемой продукции
4. Сведения о доходах учреждения в виде прибыли, приходящейся на доли в уставных (складочных) капиталах хозяйственных товариществ и обществ, или дивидендов по акциям, принадлежащим учреждению
5. Сведения о кредиторской задолженности и обязательствах учреждения
6. Сведения о просроченной кредиторской задолженности
7. Сведения о задолженности по ущербу, недостачам, хищениям денежных средств и материальных ценностей
8. Сведения о численности сотрудников и оплате труда
9. Сведения о счетах учреждения, открытых в кредитных организациях

Раздел 2. Использование имущества, закрепленного за учреждением

1. Сведения о недвижимом имуществе, за исключением земельных участков, закрепленном на праве оперативного управления
2. Сведения о земельных участках, предоставленных на праве постоянного (бессрочного) пользования
3. Сведения о недвижимом имуществе, используемом по договору аренды
4. Сведения о недвижимом имуществе, используемом по договору безвозмездного пользования (договору ссуды)
5. Сведения об особо ценном движимом имуществе (за исключением транспортных средств)
6. Сведения о транспортных средствах
7. Сведения об имуществе, за исключением земельных участков, переданном в аренду

Руководитель
(уполномоченное лицо)

Учреждения

и.о. директора

(должность)

Мистрюков А.С.

(расшифровка подписи)

Исполнитель

инженер

(должность)

212-46-88

(телефон)

" 01 " февраля 20 24 г.

Подготовлено с использованием системы КонсультантПлюс
(в ред. Приказа Минфина России от 31.01.2023 № 10н)

Сведения о поступлениях и выплатах учреждения

на 1 января 20 24 г.

КОДЫ
Дата
ИНН
КПП
Глава по БК по ОКТМО
по ОКЕИ

Учреждение	Муниципальное автономное учреждение культуры "Городской центр охраны памятников" г. Перми
Орган, осуществляющий функции и полномочия учредителя	Департамент культуры и молодежной политики администрации города Перми
Публично-правовое образование	Муниципальное образование
Периодичность: годовая	
Единица измерения: руб.	

Раздел 1. Сведения о поступлениях учреждения

Наименование показателя	Код строки	Сумма поступлений		Изменение, %	Доля в общей сумме поступлений, %
		за 2023 год (за отчетный финансовый год)	за 2022 год (за год, предшествующий отчетному)		
I	2	3	4	5	6
Субсидии на финансовое обеспечение выполнения государственного (муниципального) задания	0100	14288065,05	11735500	22%	
Субсидии на финансовое обеспечение выполнения государственного задания из бюджета Федерального фонда обязательного медицинского страхования	0200				
Субсидии на иные цели	0300	45834787,98	46205183,98	-1%	
Субсидии на осуществление капитальных вложений	0400				
Гранты в форме субсидий, всего	0500				
в том числе:					
гранты в форме субсидий из федерального бюджета	0501				
гранты в форме субсидий из бюджетов субъектов Российской Федерации и местных бюджетов	0502				
Гранты, предоставляемые юридическими и физическими лицами (за исключением грантов в форме субсидий, предоставляемых из бюджетов бюджетной системы Российской Федерации)	0600				
из них:					
гранты, предоставляемые юридическими лицами (операторами), источником финансового обеспечения которых являются субсидии и имущественные взносы, полученные из бюджетов бюджетной системы Российской Федерации	0610				
Пожертвования и иные безвозмездные перечисления от физических и юридических лиц, в том числе иностранных организаций	0700				
Доходы от приносящей доход деятельности, компенсаций затрат (за исключением доходов от собственности), всего	0800	359184,94	259091,5	39%	
в том числе:					
доходы в виде платы за оказание услуг (выполнение работ) в рамках установленного государственного задания по видам деятельности, отнесенным в соответствии с учредительными документами к основным	0801				
доходы от оказания услуг, выполнения работ, реализации готовой продукции сверх установленного государственного задания по видам деятельности, отнесенным в соответствии с учредительными документами	0802				
доходы от платы за пользование служебными жилыми помещениями и общежитиями, включившей плату за пользование и плату за содержание жилого помещения	0803				
доходы от оказания услуг в рамках обязательного медицинского страхования	0804				
доходы от оказания медицинских услуг, предоставляемых женщинам в период беременности, женским и новорожденным в период родов и в послеродовой период	0805				
возмещение расходов, понесенных в связи с эксплуатацией имущества, находящегося в оперативном управлении учреждения	0806				
прочие доходы от оказания услуг, выполнения работ, компенсации затрат учреждения, включая возмещение расходов по решению судов (возмещение судебных издержек)	0807				

Подготовлено с использованием системы КонсультантПлюс

**Сведения об оказываемых услугах, выполняемых работах
сверх установленного государственного (муниципального) задания, а также выпускаемой продукции**

на 1 _____ января 20 24 г.

КОДЫ
01.01.2024
57308477
5902191419
590201001
924
57701000001

Дата
по Сводному реестру
ИНН
КПП
глава по БК
по ОКТМО

Муниципальное автономное учреждение культуры "Городской центр охраны памятников" г. Перми
Департамент культуры и молодежной политики администрации города Перми
Муниципальное образование

Учреждение
Орган, осуществляющий функции
и полномочия учредителя
Публично-правовое образование
Периодичность: годовая

Раздел 1. Сведения об услугах, оказываемых сверх установленного государственного (муниципального) задания

Наименование оказываемых услуг	Код по ОКВЭД	Код строки	Объем оказанных услуг			Доход от оказания услуг, руб.	Цена (тариф)	Справочно: реквизиты акта, которым установлена цена (тариф)		
			единица измерения	наименование	код по ОКЕИ			всего	кем издан (ФОИВ, учреждение)	дата
1	2	3	4	5	6	7	8	9	10	11
		1000								
		2000								
Итого		9000	x	x	x			x	x	x

Раздел 2. Сведения о работах, выполняемых сверх установленного государственного (муниципального) задания

Наименование выполняемых работ	Код по ОКВЭД	Код строки	Объем выполненных работ			Доход от выполнения работ, руб.	Цена (тариф)	Справочно: реквизиты акта, которым установлена цена (тариф)		
			единица измерения	наименование	код по ОКЕИ			всего	кем издан (ФОИВ, учреждение)	дата
1	2	3	4	5	6	7	8	9	10	11
Изготовление и установка информационных баннеров на степях пешеходного маршрута	18.12	1000	усл. Ед	876	4	200000	50000		14.05.2021	16.2-08-01-05-12.2
		2000								
Итого		9000	x	x	x			x	x	x

Раздел 3. Сведения о производимой продукции

Наименование производимой продукции	Код по ОКВЭД	Код строки	Объем произведенной продукции			Доход от реализации продукции, руб.	Цена (тариф)	Справочно: реквизиты акта, которым установлена цена (тариф)		
			единица измерения	наименование	код по ОКЕИ			всего	кем издан (ФОИВ, учреждение)	дата
1	2	3	4	5	6	7	8	9	10	11
		1000								
		2000								
Итого		9000	x	x	x			x	x	x

Руководитель (уполномоченное лицо) Учреждения _____ и.о. директора (должность)
 _____ инженер (должность)
 _____ Е. Н. Загайнова (полное)
 _____ (фамилия, инициалы)
 А. С. Мистрюков (расшифровка подписи)
 _____ 212-46-88 (телефон)

" 01 " _____ февраля 20 24 г.

Сведения о доходах учреждения в виде прибыли, приходящейся на доли в уставных (складочных) капиталах хозяйственных товариществ и обществ, или дивидендов по акциям, принадлежащим учреждению¹

на 1 января 20 24 г.

КОДЫ
01.01.2024
57308477
5902191419
590201001
924
37701000001

Дата по Сводному реестру
ИНН
КПП
глава по БК
по ОКТМО

Муниципальное автономное учреждение культуры "Городской центр охраны памятников" г. Перми
Муниципальное образование

Учреждение
Орган, осуществляющий функции и полномочия учредителя
Публично-правовое образование
Периодичность: годовая

наименование	ИНН	код по ОКПОФ	дата создания	основной вид деятельности	Код строки	Сумма вложений в уставный капитал	Доля в уставном капитале, %	Вид вложений ²	Задолженность перед учреждением по перечислению части прибыли (дивидендов) на начало года	Доходы, подлежащие получению за отчетный период		Задолженность перед учреждением по перечислению части прибыли (дивидендов) на конец отчетного периода
										начислено, руб.	поступило, руб.	
	2	3	4	5	6	7	8	9	10	11	12	13
					1000							
					2000							
					9000		x	x				
Итого												

Руководитель (уполномоченное лицо) Учреждения _____ и.о. директора (должность) _____ А.С. Мистрюков (расшифровка подписи)

Исполнитель _____ инженер (должность) _____ Е.Н. Загайнова (фамилия, инициалы) _____ 212-46-88 (телефон)

" 01 " февраля 20 24 г.

¹ Сведения формируются в случаях, если в соответствии с законодательством Российской Федерации установлена возможность создания хозяйственных товариществ и обществ.
² Указывается вид вложений: "1" - денежные средства, "2" - имущество, "3" - право пользования нематериальными активами.

Подготовлено с использованием системы КонсультантПлюс

(в ред. Приказа Минфина России от 31.01.2023 № 10н)

Сведения о кредиторской задолженности и обязательствах учреждения

КОДЫ	01.01.2024
Дата	57308477
по Сводному реестру	5902191419
ИНН	590201001
КПП	924
глава по БК	57701000001
по ОКТМО	383
по ОКЕИ	

на 1 января 20 24 г.

Муниципальное автономное учреждение культуры и молодежной политики администрации города Перми
 Департамент культуры и молодежной политики администрации города Перми
 Муниципальное образование

Наименование показателя	Код строки	Объем кредиторской задолженности на начало года		Объем кредиторской задолженности на конец отчетного периода						Объем отложенных обязательств учреждения						
		всего	из нее срок оплаты наступил в отчетном финансовом году	из нее срок оплаты наступает в:						всего	в том числе:					
				1 квартале, всего	2 квартале, всего	3 квартале, всего	4 квартале, всего	в отчетном финансовом году и плановом периоде	по оплате труда		по претензиям, требующим расчетов	по непоступившим расчетным документам	иные			
1	2	3	4	5	6	7	8	9	10	11	12	13	14	15	16	
По выплате заработной платы	1000															
По выплате пенсий, пособий, пенсий	2000															
По переисчислению в бюджет, всего	3000															
в том числе:																
по перечислению удержанного налога на доходы физических лиц	3100															
по оплате страховых взносов на обязательное социальное страхование	3200			61383,52												
по оплате налогов, сборов, за исключением страховых взносов на обязательное социальное страхование	3300	27392,00		3591,85												
по возврату в бюджет средств субсидий (грантов в форме субсидий)	3400	9831017,98		2404982,25												
из них:																
в связи с невыполнением государственного задания	3410															
в связи с недоплатой результатов предоставления субсидий (грантов в форме субсидий)	3420															
в связи с невыполнением условий соглашений, в том числе по софинансированию расходов	3430															
По оплате товаров, работ, услуг, всего	4000	35912,19		4154,27												
из них:																
по публичным договорам	4100															
По оплате прочих расходов, всего	5000															
из них:																
по выплатам, связанным с причинением вреда гражданам	5100															
Итого	9000	9894322,17	x	x							323041,65					

Руководитель (уполномоченное лицо) _____ и.о. директора (должность) _____ А.С. Мистрюков (расшифровка подписи) _____
 Исполнитель _____ Е.Н. Загайнова (должность) _____ 212-46-88 (телефон) _____

" 01 " февраля 20 24 г.

Подготовлено с использованием системы КонсультантПлюс

Сведения о просроченной кредиторской задолженности

на 1 января 20 24 г.

КОДЫ	01.01.2024
Дата по Сводному реестру	57308477
ИНН	5902191419
КПП	590201001
глава по БК	924
по ОКТМО	57701000001

Муниципальное автономное учреждение культуры "Городской центр охраны памятников", г. Перми
 Департамент культуры и молодежной политики администрации города Перми
 Муниципальное образование

Учреждение
 Орган, осуществляющий функции и полномочия учредителя
 Публично-правовое образование
 Периодичность: годовая

Наименование показателя	Код строки	Объем просроченной кредиторской задолженности на начало года		Предельно допустимые значения просроченной кредиторской задолженности ³				Объем просроченной кредиторской задолженности на конец отчетного периода				Изменение кредиторской задолженности ⁶		Меры, принимаемые по погашению просроченной кредиторской задолженности		
		всего	из нее по исполнительным листам	значение в абсолютных величинах ⁴	в процентах ⁵	срок, дней	в том числе по срокам		сумма, руб.	в процентах						
							менее 30 дней просрочки	от 30 до 90 дней просрочки			более 180 дней просрочки					
1	2	3	4	5	6	7	8	9	10	11	12	13	14	15	16	17
По выплате заработной платы	1000															
По выплате стипендий, пособий, пенсий	2000															
По перечислению в бюджет, всего	3000															
в том числе:																
по перечислению удержанного налога на доходы физических лиц	3100															
по оплате страховых взносов на обязательное социальное страхование	3200															
по оплате налогов, сборов, за исключением страховых взносов на обязательное социальное страхование	3300															
по возврату в бюджет средств субсидий (грантов в форме субсидий)	3400															
из них:																
в связи с невыполнением государственного (муниципального) задания	3410															
в связи с неисполнением результатов предоставления субсидий (грантов в форме субсидий)	3420															
в связи с невыполнением условий соглашений, в том числе по софинансированию расходов	3430															
По оплате товаров, работ, услуг, всего	4000															
из них:																
по публикациям договоров	4100															
По оплате прочих расходов, всего	5000															
из них:																
по выплатам, связанным с привлечением вреда гражданам	5100															
Итого	9000		x				x									

Руководитель (уполномоченное лицо) Учреждения _____ и.о. директора (должность) _____ А.С. Мистрюков (расшифровка подписи)
 Исполнитель _____ инженер (должность) _____ Загайнова Е.Н. (фамилия, имя, отчество) 212-46-88 (телефон)

" 01 " февраля 20 24 г.

³ Указываются предельно допустимые значения, устанавливаемые органом, осуществляющим функции и полномочия учредителя.
⁴ Заполняется в случае, если значения просроченной кредиторской задолженности устанавливаются органом, осуществляющим функции и полномочия учредителя, в абсолютных значениях (рублях).
⁵ Заполняется в случае, если значения просроченной кредиторской задолженности устанавливаются органом, осуществляющим функции и полномочия учредителя, в процентах от общей суммы кредиторской задолженности.
⁶ Указывается общая сумма увеличения или уменьшения кредиторской задолженности.

Подготовлено с использованием системы КонсультантПлюс

Сведения о задолженности по ущербу, недостачам, хищениям денежных средств и материальных ценностей

на 1 января 20 24 г.

КОДЫ
01.01.2024
Дата
57308477
по Сводному реестру
ИНН
5902191419
КПП
590201001
924
глава по БК
57701000001
по ОКТМО

Муниципальное автономное учреждение культуры "Городской центр охраны памятников" г. Перми

Департамент культуры и молодежной политики администрации г. Перми

муниципальное образование

Учреждение
 Орган, осуществляющий функции
 и полномочия учредителя
 Публично-правовое образование
 Периодичность: годовая

Наименование показателя	Код строки	Остаток задолженности по возмещению ущерба на начало года		Выявлено недостач, хищений, нанесения ущерба			Возмещено недостач, хищений, нанесения ущерба			Списано		Остаток задолженности по возмещению ущерба на конец отчетного периода		
		всего	из него на взыскании в службе судебных приставов	всего	в том числе:		всего	из них взыскано с виновных лиц	страховыми организациями	всего	из них в связи с прекращением взыскания по исполнительным листам	всего	из него на взыскании в службе судебных приставов	
					виновные лица установлены	виновные лица не установлены								из них по решению суда
1	2	3	4	5	6	7	8	9	10	11	12	13	14	15
Недостача, хищение денежных средств, всего в том числе:	0100													
из них:	0110													
возбуждено уголовных дел (находится в следственных органах)	0111						x		x					
в связи с выявлением при обработке наличных денег, денежных знаков, имеющих признаки подделки	0120													
в связи с банкротством кредитной организации	0130													
Ущерб имуществу (за исключением денежных средств)	0200													
в том числе:	0210													
(кражи)	0211													
из них:	0220													
возбуждено уголовных дел (находится в следственных органах)	0211													
в связи с нарушением правил хранения	0220													
в связи с нанесением ущерба техническому состоянию объекта	0230													
В связи с нарушением условий договоров (контрактов)	0300													
в том числе:	0310													
в связи с нарушением сроков (начислено пени, штрафов, неустойки)	0310													
в связи с невыполнением условий о возврате предоплаты (аванса)	0320													
Итого	9900													

Руководитель
 (уполномоченное лицо) Учреждения

и.о. директора
 (должность)
 инженер
 (должность)

Загайнова Е.Н.
 (фамилия, имя, отчество)

А.С. Мистрюков
 (расшифровка подписи)
 212-46-88
 (телефон)

" 01 " февраля 20 24 г.

Подготовлено с использованием системы КонсультантПлюс

Сведения о численности сотрудников и оплате труда

на 1 января 20 24 г.

КОДЫ	Дата
01.01.2024	01.01.2024
57308477	ИНН
5902191419	КПП
590201004	глава по БК
924	по ОКТМО
57701000	

по Сводному реестру

Муниципальное автономное учреждение культуры "Городской центр охраны памятников" г. Перми

Учреждение
Орган, осуществляющий функции
и полномочия учредителя
Публично-правовое образование
Периодичность: годовая

Департамент культуры и молодежной политики администрации города Перми

Муниципальное образование

Раздел 1. Сведения о численности сотрудников

Группы персонала (категория персонала)	Код строки	Штатная численность на начало года			Средняя численность сотрудников за отчетный период			По договорам гражданско- правового характера ⁹				Штатная численность на конец отчетного периода				
		установлено штатным расписанием		в том числе: вакантных замещено должностей	всего ⁷	в том числе: по внутреннему совместительству (по совместно должностей) ⁸		по внешнему совместительству	сотрудники учреждения ¹⁰	физические лица, не являющиеся сотрудниками учреждения ¹¹	в том числе:		из нее по основным видам деятельности	всего	в том числе:	
		всего	из нее по основным видам деятельности			по основному месту работы	по внутреннему совместительству (по совместно должностей) ⁸				по внешнему совместительству	0			1	2
				установлено штатным расписанием	из нее по основным видам деятельности			установлено штатным расписанием	из нее по основным видам деятельности	установлено штатным расписанием			из нее по основным видам деятельности			
1	2	3	4	5	6	7	8	9	10	11	12	13	14	15	16	17
Основной персонал, всего ¹²	1000	5	5	3	2	4,6	4,6	0,1			0	1	5	5	5	0
из них: ¹³	1100															
Вспомогательный персонал, ¹⁴	2000	1	1	1	0	1	1	0			1	3	1	1	1	0
из них: ¹³	2100															
Административно-управленческий персонал, всего ¹⁵	3000	2	2	2	0	1	1	1			0	0	2	2	2	0
из них: ¹³	3100															
Итого	9000	8	8	6	2	6,6	6,6	1,1		0	1	4	8	8	8	0

⁷ При расчете показателя не учитываются численность сотрудников учреждения, работающих по внутреннему совместительству (по совместному должностям).

⁸ Указывается численность сотрудников учреждения, работающих по внутреннему совместительству (по совместному должностям). При расчете общей численности сотрудников учреждения показатель не учитывается.

⁹ Указывается численность физических лиц, привлекаемых к оказанию услуг, выполнению работ без заключения трудового договора (на основании трудового договора гражданско-правового характера), выполняющих работу без заключения трудового договора (на основании договоров гражданско-правового характера). Детализация численности по группам персонала указывается в соответствии с предметом договора, в зависимости от характера работ, для выполнения которых привлекается сотрудник.

¹⁰ Указывается численность физических лиц, привлекаемых к оказанию услуг, выполнению работ без заключения трудового договора (на основании договоров гражданско-правового характера), являющихся сотрудниками учреждения.

¹¹ Указывается численность физических лиц, привлекаемых к оказанию услуг, выполнению работ без заключения трудового договора (на основании договоров гражданско-правового характера), не являющихся сотрудниками учреждения.

¹² Указывается численность работников учреждения, непосредственно оказывающих услуги (выполняющих работы), направленные на достижение определенных уставом учреждения целей деятельности этого учреждения.

¹³ Детализация показателей по группе (категории) персонала устанавливается порядком органа, осуществляющего функции и полномочия учредителя.

¹⁴ Указывается численность работников учреждения, создающих условия для оказания услуг (выполнения работ), направленных на достижение определенных уставом учреждения целей деятельности этого учреждения, включая обслуживание зданий и оборудования.

¹⁵ Указывается численность работников учреждения, занятых управлением (организацией) оказания услуг (выполнения работ), а также работников учреждения, выполняющих административные функции, необходимые для обеспечения деятельности учреждения.

Подготовлено с использованием системы КонсультантПлюс

Раздел 2. Сведения об оплате труда

Группы персонала	Код строки	Фонд начисленной оплаты труда сотрудников за отчетный период, руб.										Аналитическое распределение оплаты труда сотрудников по источникам финансового обеспечения, руб. ¹⁷					
		в том числе:					в том числе:					в том числе:		в том числе:			
		по основному месту работы		по внутреннему совместительству (совмещению должностей)			по вышшему совместительству у	сотрудникам учреждения	физическим лицам, не являющимся сотрудниками учреждения	за счет средств субсидии на иные цели		за счет средств субсидии на выполнение государственного (муниципального) задания	за счет средств гранта в форме субсидии		за счет средств от приносящей деятельности ¹⁹		
		всего	полного рабочего времени	неполного рабочего времени	из федерального бюджета	из бюджета субъектов Российской Федерации и местных бюджетов				ОМС ¹⁸	и др.						
1	2	3	4	5	6	7	8	9	10	11	12	13	14	15	16		
Осевой персонал, всего ²⁰	1000	3 571 386,06	3 505 626,70	65 759,36			46 000,00			3 505 626,70							
из них: ²¹	1100																
Вспомогательный персонал, всего ²¹	2000	1 007 184,68	1 007 184,68	1 007 184,68			68 965,52			1 007 184,68							
из них: ²²	2100																
Административно-управленческий персонал, всего ²²	3000	2 102 471,40	2 014 968,87	87 502,53						2 014 968,87							
из них: ²³	3100																
Итого	9000	6 681 042,14	6 527 780,25	153 261,89			68 965,52			6 527 780,25							

¹⁶ Указывается сумма, начисленная по договорам гражданско-правового характера, заключенным с лицами, привлекаемыми для оказания услуг (выполнения работ). Детализация начисленного фонда отражена по группам персонала, указывается в соответствии с предметом договора, в зависимости от характера работ, для выполнения которых привлекается сотрудник.

¹⁷ Показатели аналитического распределения оплаты труда сотрудников по источникам финансового обеспечения формируются в случае, если требования о детализации установленного органом, осуществляющим функции и полномочия учредителя.

¹⁸ Указывается сумма начисленной оплаты труда работникам учреждения, оказывающим услуги (выполняющим работы) в рамках программ обязательного медицинского страхования.

¹⁹ Указывается сумма начисленной оплаты труда работникам учреждения, оказывающим услуги (выполняющим работы), направленные на достижение определенных целей деятельности этого учреждения.

²⁰ Указывается сумма начисленной оплаты труда работникам учреждения, непосредственно оказывающим услуги (выполняющим работы), направленные на достижение определенных целей деятельности этого учреждения, включая обслуживание зданий и оборудования.

²¹ Указывается сумма начисленной оплаты труда работникам учреждения, создающим условия для оказания услуг (выполнения работ), направленных на достижение определенных целей деятельности этого учреждения, включая обслуживание зданий и оборудования.

²² Указывается сумма начисленной оплаты труда работникам учреждения, занятым управлением (организацией) оказания услуг (выполнения работ), а также работникам учреждения, выполняющим административные функции, необходимые для обеспечения деятельности учреждения.

Подготовлено с использованием системы КонсультантПлюс

Код строки	Аналитическое распределение оплаты труда сотрудников по источникам финансового обеспечения, руб. ¹⁷											
	по внутреннему совместительству (совмещению должностей)					по внешнему совместительству						
	за счет средств субсидии на выполнение государственного (муниципального) задания	за счет средств субсидии на иные цели	из федерального бюджета	из бюджетов субъектов Российской Федерации и местных бюджетов	ОМС	за счет средств от приносящей доход деятельности	за счет средств субсидии на выполнение государственного (муниципального) задания	за счет средств субсидии на иные цели	из федерального бюджета	из бюджетов субъектов Российской Федерации и местных бюджетов	ОМС	
1	17	18	19	20	21	22	23	24	25	26	27	28
Основной персонал, всего	65 759,36											
из них: ¹⁸												
2000												
Вспомогательный персонал, всего												
из них: ¹⁸												
3000	87 502,53											
из них: ¹⁸												
3001												
9000	153 261,89											
Итого												

Код строки	Аналитическое распределение оплаты труда сотрудников по источникам финансового обеспечения, руб. ¹⁷											
	по договорам гражданско-правового характера с сотрудниками учреждения					по договорам гражданско-правового характера с физическими лицами, не являющимися сотрудниками учреждения						
	за счет средств субсидии на выполнение государственного (муниципального) задания	за счет средств субсидии на иные цели	из федерального бюджета	из бюджетов субъектов Российской Федерации и местных бюджетов	ОМС	за счет средств от приносящей доход деятельности	за счет средств субсидии на выполнение государственного (муниципального) задания	за счет средств субсидии на иные цели	из федерального бюджета	из бюджетов субъектов Российской Федерации и местных бюджетов	ОМС	
1	29	30	31	32	33	34	35	36	37	38	39	40
Основной персонал, всего												46 000,00
из них: ¹⁸												
2000							485 069,12					
Вспомогательный персонал, всего	68 965,52											
из них: ¹⁸												
3000												
из них: ¹⁸												
3001												
9000	68 965,52						485 069,12					46 000,00
Итого												

Руководитель (уполномоченное лицо) Учреждения _____ (подпись)
 Исполнитель _____ (подпись)
 _____ (должность)
 _____ (должность)
 _____ (подпись)
 Загайнова Е.Н. (фамилия, имя, отчество)
 _____ (подпись)
 А.С. Мистрюков (расшифровка подписи)
 212-46-88 (телефон)

" 01 " февраля 20 24 г.

Подготовлено с использованием системы КонсультантПлюс

Сведения о счетах учреждений, открытых в кредитных организациях

на 1 января 20 24 г.

КОДЫ
Дата
по Сводному реестру
ИНН
КПП
глава по БК
по ОКТМО

Учреждение: Муниципальное автономное учреждение культуры "Городской центр охраны памятников" г. Перми
 Орган, осуществляющий функции и полномочия учредителя: Департамент культуры и молодежной политики администрации города Перми
 Публично-правовое образование: муниципальное образование

Номер счета в кредитной организации	Вид счета ²³	Ревизия акта, в соответствии с которым открыт счет		Остаток средств на счете на начало года ²⁴	Остаток средств на счете на конец отчетного периода ²⁴
		вид акта	дата		
1	2	3	4	6	7
Счета в кредитных организациях в валюте Российской Федерации	x	x	x	x	x
Всего					
Счета в кредитных организациях в иностранной валюте	x	x	x	x	x
Всего					
Итого	x	x	x	x	x

Руководитель (уполномоченное лицо) учреждения: и.о. директора (должность)
 Исполнитель: инженер (должность)

Результаты подписей: (подпись) Е.Н. Загайнова (фамилия, имя, отчество)
 (подпись) А.С. Мистрюков (расшифровка подписи) 212-46-88 (номер телефона)

" 01 " февраля 20 24 г.

²³ Указывается вид банковского счета, открытого в кредитной организации (например, номинальный счет, счет эскроу, публичный депозитный счет).

²⁴ Показатели счетов в иностранной валюте указываются в рублевом эквиваленте.

Подготовлено с использованием системы КонсультантПлюс
(в ред. Приказов Минфина России от 08.11.2022 № 159н, от 31.01.2023 № 10н)

Сведения о недвижимом имуществе, за исключением земельных участков, закрепленном на праве оперативного управления

на 1 января 2024 г.

КОДЫ	Дата
01.01.2024	01.01.2024
57308477	по Сводному реестру
5902191419	ИНН
590201001	КПП
924	глава по БК
57701000001	по ОКТМО

Муниципальное автономное учреждение культуры "Городской центр охраны памятников" г. Перми
 Департамент культуры и молодежной политики администрации города Перми
 Муниципальное образование

Наименование объекта	Адрес	Классификационный номер	Код по ОКТМО	Уникальный код объекта ^{20,1}	Год постройки	Единица измерения		Код строки	Используется учреждением				Перешло во временное пользование сторонним организациям (индивидуальным предпринимателям)			
						наименование	код по ОКЕИ		всего	в рамках государственного (муниципального) задания	за плату сверх государственного (муниципального) задания	для иных целей	всего	на основании договоров аренды	на основании договоров безвозмездного пользования	без оформления права пользования (с поощрительной оплатой)
1	2	3	4	4.1	5	6	7	8	9	10	11	12	13	14	15	16
Площадные объекты ²⁵ , всего	x	x	x	x	x	x	x	1000								
в том числе:								1001								
122-м пушка А-19, установленная в честь трудового подвига Мотовилихи в годы ВОВ	Пермский край, г. Пермь, Мотовилихинский район, ул. Уральская возле дома 119	59-01-4319196:11	5770 000001		1980	кв.м	055		32,2	32,2						
Анабель "Аллея № 7 Южного кладбища"	Пермский край, Свердловский район, Южное городское кладбище	59-01-4311465:51	5770 000001		2001	кв.м	055		125,4	125,4						
Анабель "Ляца А.В. Сивакина, 281410026640005 (лит А)	Пермский край, Пермь г., Тапшорова ул, дом 24, Кировский район	59-01-5510001:64	5770 000001		1917	кв.м	055		32,6	32,6						
Анабель "Ляца А.В. Сивакина, 281410026640005 (лит А)	Пермский край, Пермь г., Тапшорова ул, дом 24, Кировский район	59-01-5510001:65	5770 000001		1917	кв.м	055		73,9	73,9						
Бронекор АК-454, установленный в честь трудовых подвигов рабочих и служащих судозавода в годы Великой Отечественной войны	Пермский край, г. Пермь, Кировский район,лого-аппалное здание 4 по ул. Бухарина	59-01-1717065:407	5770 000001		1974	кв.м			125,3	125,3						
Бюст А.Д.Шевцова	Пермский край, Пермь г, свердловский район, север завода им. Свердлова	59-01-4411075:590	5770 000001		1959	кв.м			4,8	4,8						
Бюст В.И. Ленина	Пермский край, г. Пермь, Мотовилихинский район, ул. Уральская 93 Демьян. Легина	59-01-4411731:1325	5770 000001		1973	кв.м			65	65						
Бюст Г.К.Орджоникидзе	Пермский край, Пермь г, свердловский район, север завода им. Свердлова	59-01-4411075:589	5770 000001		1959	кв.м			5	5						
Бюст И.Г. Лядова	Пермский край, г. Пермь, Кировский район, ул. Выховца, д.6	59-01-1713432:16	5770 000001		1967	кв.м			22,9	22,9						
Бюст П.Д. Хохрякова (лит Г)	Пермский край, Пермь г, литей Г, Ленинский район, север Тетрапайный (Комсомольский)	59-01-4418021:23	5770 000001		1969	кв.м			0,3	0,3						
Бюст С.М. Кирова	Пермский край, г. Пермь, Кировский район, ул. Кировградская	59-01-1717038:570	5770 000001		1977	кв.м			2,4	2,4						

Подготовлено с использованием системы КонсультантПлюс

Наименование объекта	Код строки	Не исполняется				Фактические расходы на содержание объекта недвижимого имущества (руб. в год)									
		в связи с аварийным состоянием		в связи с капитальным ремонтом и/или реконструкцией		коммунальные услуги		услуги по содержанию имущества		налог на имущество					
		требуется ремонт	ожидает списания	всего	всего	всего	всего	всего	всего	всего	всего				
1	8	17	18	19	20	21	22	23	24	25	26	27	28	29	30
Помещенные объекты ²⁵ , всего в том числе:	1000					11047,8	11047,8								
1001															
Линейные объекты ²⁶ , всего в том числе:	2000														
2001															
Резервуары, емкости, иные аналогичные объекты, всего в том числе:	3000														
3001															
Связанные, иные аналогичные объекты, всего в том числе:	4000														
4001															
Иные объекты, включая точечные, всего в том числе:	5000														
5001															
Итого	9000					111047,8	111047,8								

²⁴ Указывается уникальный код объекта капитального строительства, объекта недвижимого имущества (при наличии).

²⁵ Указываются расходы, связанные с ускоренным износом объектов недвижимого имущества, указанных в графе 13.

²⁶ Указываются расходы учреждений на содержание объектов недвижимого имущества, указанных в графе 17.

²⁷ Указываются здания, строения, сооружения и иные аналогичные объекты.

²⁸ Указываются линии электропередачи, линии связи (в том числе линейно-кабельные сооружения), трубопроводы, автомобильные дороги, железнодорожные линии и другие подобные сооружения.

Руководитель
(уполномоченное лицо)

И.О. директора
(подпись)

инженер
(подпись)

А.С. Мистроков
(расшифровка подписи)

212-46-88
(телефон)

(подпись)

Зайнилова Е. Н.
(фамилия, имя)

" 01 " февраля 2024 г.

Подготовлено с использованием системы КонсультантПлюс

Сведения о земельных участках, представляемых на праве постоянного (бессрочного) пользования

на 1 января 20 24 г.

КОДЫ
Дата
по Сводному реестру
ИНН
КПП
глава по БК
по ОКТМО

Муниципальное автономное учреждение культуры "Городской центр охраны памятников" г. Перми

Учреждение
 Орган, осуществляющий функции и полномочия учредителя
 Публично-правовое образование
 Периодичность: годовая

Департамент культуры и молодежной политики администрации города Перми
 Муниципальное образование

Наименование повязателя	Адрес	Код по ОКТМО	Кадастровый номер	Единица измерения		Всего	Используется учреждением			Справочно: используется по соглашениям об установлении сервитута	Не используется учреждением				Фактические расходы на содержание земельного участка (руб. в год)									
				наименование	код по ОКЕИ		всего	в том числе:			всего	в том числе:			всего	в том числе:								
								в рамках государственного (муниципального) задания	для осуществления основной деятельности			за плату сверх государственного (муниципального) задания	для иных целей	на основании договоров аренды		на основании договоров безвозмездного пользования	на основании договоров оформления права пользования	на основании договоров безвозмездного пользования	по иным причинам	эксплуатационные расходы	налог на имущество	налог на землю		
Земельный участок 081 м2	Пермский край, г. Пермь, Кировский район, ул. Пашерова, 24	57701000	59/01/173104/267	к2	к2	1081	1081	1081	0	нет	14	15	16	17	18	19	20	21	22					
Земельный участок 451 м2	Пермский край, г. Пермь, Кировский район, ул. Тапирова, 24	57701000	59/01/171310/4268	к2	к2	451	451	451	0	нет	9	10	11	12	13	14	15	16	17	18	19	20	21	22
						Итого	1532	1532	1532	0	нет	14	15	16	17	18	19	20	21	22	9756	5836	1592	9756

Руководитель (уполномоченное лицо) Учреждения _____
 и.о. директора (должность) _____
 А.С. Миндюков (расшифровка подписи)

Исполнитель _____
 инженер (должность) _____
 Е. Н. Загайнова (фамилия, инициалы) _____
 _____ (полное) _____ (номер телефона)

" 01 " февраля 20 24 г.

Подготовлено с использованием системы КонсультантПлюс

Раздел 2. Сведения о недвижимом имуществе, используемом на праве аренды с почасовой оплатой

Наименование объекта	Адрес	Единица измерения		Код строки	Количество арендуемого имущества	Арендодатель (суподатель)			Длительность использования (час)	Арендная плата			Фактические расходы на содержание объекта недвижимого имущества (руб./год)	Направление использования объекта недвижимого имущества		Обоснование заключения договора аренды
		наименование	код по ОКЕИ			наименование	ИНН	код по КИСЭ		за единицу меры (руб./час)	за объект (руб./час)	за год (руб.)		для осуществления основной деятельности ²⁷	для осуществления иной деятельности ²⁸	
1	2	4	5	6	7	8	9	10	11	12	13	14	15	16	17	18
Площадные объекты ²⁵ , всего в том числе:	x	x	x	1000												
Линейные объекты ²⁶ , всего в том числе:	x	x	x	2000												
Резервуары, емкости, иные аналогичные объекты, всего в том числе:	x	x	x	3000												
Связанные, иные аналогичные объекты, всего в том числе:	x	x	x	4000												
Иные объекты, включая точечные, всего в том числе:	x	x	x	5000												
				5001												
				Итого												

Руководитель
(уполномоченное лицо)
Учреждения

и.о. директора
(должность)
инженер
(должность)

Загайнова Е.Н.
(фамилия, инициалы)

А.С. Мистрюков
(расшифровка подписи)
212-46-88
(телефон)

" 01 " февраля 20 24 г.

²⁷ Указывается направление использования объекта недвижимого имущества "1" - для осуществления основной деятельности в рамках государственного (муниципального) задания, "2" - для осуществления основной деятельности за плату сверх государственного (муниципального) задания.
²⁸ Указывается направление использования объекта недвижимого имущества "3" - проведение концертно-эстрадных мероприятий и иных культурно-массовых мероприятий, "4" - проведение спортивных мероприятий, семинаров, выставок, переговоров, встреч, совещаний, следов, конгрессов, "6" - для иных мероприятий.

Подготовлено с использованием системы КонсультантПлюс

Сведения о недвижимом имуществе, используемом по договору безвозмездного пользования (договору сулду)

КОДЫ
01.01.2024
57308477
5902191419
590201001
924
57701000001

Дата по Сводному реестру
ИНН
КПП
глава по БК
по ОКТМО

на 1 января 20 24 г.

Муниципальное автономное учреждение культуры "Городской центр охраны памятников" г. Пермь
 Департамент культуры и молодежной политики администрации города Перми
 Муниципальное образование

Учреждение
 Орган, осуществляющий функции
 и полномочия учредителя
 Публично-правовое образование
 Периодичность: годовая

Наименование объекта	Адрес	Единица измерения		Код строки	Количество имущества	Судодатель			Срок пользования		Фактические расходы на содержание объекта недвижимого имущества (руб./год)	Направление использования объекта недвижимого имущества		Обоснование заключения договора сулду
		наименование	код по ОКЕИ			наименование	ИНН	код по КИСЭ	начала	окончания		для осуществления основной деятельности ²⁷	для осуществления иной деятельности ²⁸	
1	2	3	4	5	6	7	8	9	10	11	12	13	14	15
Площадные объекты ²⁵ , всего				1000										
в том числе:				1001										
Линейные объекты ²⁶ , всего				2000										
в том числе:				2001										
Резервуары, емкости, иные аналогичные объекты, всего				3000										
в том числе:				3001										
Связаны, иные аналогичные объекты, всего				4000										
в том числе:				4001										
Иные объекты, включая точечные, всего				5000										
в том числе:				5001										
Всего:				9000										

Руководитель (уполномоченное лицо) _____ и.о. директора (должность)
 Учреждения _____ инженер (должность)
 Исполнитель _____
 А.С. Мистрюков (расшифровка подписи)
 212-46-88 (телефон)
 (подпись) Загайнова Е.Н. (фамилия, инициалы)

" 10 " февраля 20 24 г.

Подготовлено с использованием системы КонсультантПлюс

Сведения об особо ценном движимом имуществе (за исключением транспортных средств)

на 1 января 20 24 г.

КОДЫ	Дата
01.01.2024	по Сводному реестру
57308477	ИНН
5902191419	КПП
590201001	глава по БК
924	по ОКТМО
57701000001	

Учреждение
 Орган, осуществляющий функции и полномочия учредителя
 Публично-правовое образование
 Периодичность: годовая

Муниципальное автономное учреждение культуры и молодежной политики администрации города Перми
 Департамент культуры и молодежной политики администрации города Перми
 Муниципальное образование

Раздел I. Сведения о наличии, состоянии и использовании особо ценного движимого имущества

Наименование показателя (группа основных средств)	Код строки	всего	Наличие движимого имущества на конец отчетного периода				в том числе:		не используется физически и морально изношено, ожидается согласования, списания	
			используется учреждением	передано в пользование			требуется ремонта	всего		
				всего	в аренду	безвозмездно				
1	2	3	4	5	6	7	8	9	10	
Нежилые помещения, здания и сооружения, не отнесенные к недвижимому имуществу для основной деятельности	1000	58	72472218,64							
из них: для оказания услуг (выполнения работ) в рамках утвержденного государственного (муниципального) задания	1100									
для иной деятельности	1200									
Машины и оборудование	2000	2	45782							
в том числе: для основной деятельности	2100									
из них: для оказания услуг (выполнения работ) в рамках утвержденного государственного (муниципального) задания	2110									
для иной деятельности	2200									
Хозяйственный и производственный инвентарь, всего	3000									
в том числе: для основной деятельности	3100									
из них: для оказания услуг (выполнения работ) в рамках утвержденного государственного (муниципального) задания	3110									
для иной деятельности	3200									
Прочие основные средства, всего	4000	214	8461249,54							
в том числе: для основной деятельности	4100									
из них: для оказания услуг (выполнения работ) в рамках утвержденного государственного (муниципального) задания	4110									
для иной деятельности	4200									
Итого	9000	274	80979250,18							

Подготовлено с использованием системы КонсультантПлюс

Наименование показателя (группа основных средств)	Код строки	Фактический срок использования ²⁹																	
		от 121 месяца и более		от 85 до 120 месяцев		от 61 до 84 месяцев		от 37 до 60 месяцев		от 13 до 36 месяцев		менее 12 месяцев							
		количество, ед.	балансовая стоимость, руб.	количество, ед.	балансовая стоимость, руб.	количество, ед.	балансовая стоимость, руб.	количество, ед.	балансовая стоимость, руб.	количество, ед.	балансовая стоимость, руб.	количество, ед.	балансовая стоимость, руб.						
1	2	11	12	13	14	15	16	17	18	19	20	21	22						
Нежилые помещения, здания и сооружения, не отнесенные к недвижимому имуществу	1000	16	6090624,54	25	1477064	4	52836030,1	2	10750000	11	1318500								
в том числе: для основной деятельности	1100																		
из них: для оказания услуг (выполнения работ) в рамках утвержденного государственного (муниципального) задания	1110																		
для иной деятельности	1200																		
Машины и оборудование	2000	2	45782																
в том числе: для основной деятельности	2100																		
из них: для оказания услуг (выполнения работ) в рамках утвержденного государственного (муниципального) задания	2110																		
для иной деятельности	2200																		
Хозяйственный и производственный инвентарь, всего	3000																		
в том числе: для основной деятельности	3100																		
из них: для оказания услуг (выполнения работ) в рамках утвержденного государственного (муниципального) задания	3110																		
для иной деятельности	3200																		
Прочие основные средства, всего	4000	3	60964,4	48	926786,54			2	2998000	161	4475498,6								
в том числе: для основной деятельности	4100																		
из них: для оказания услуг (выполнения работ) в рамках утвержденного государственного (муниципального) задания	4110																		
для иной деятельности	4200																		
Итого	9000	21	6197370,94	73	2403850,54	4	52836030,1	4	13748000	172	5793998,6								

²⁹ Срок использования имущества считается начиная с 1-го числа месяца, следующего за месяцем принятия его к бухгалтерскому учету.

Подготовлено с использованием системы КонсультантПлюс

Раздел 2. Сведения о расходах на содержание особо ценного движимого имущества

Наименование показателя	Код строки	Всего за отчетный период	Расходы на содержание особо ценного движимого имущества в том числе:							иные расходы		
			на текущее обслуживание			капитальный ремонт, включая приобретение запасных частей	на уплату налогов	заработная плата обслуживающего персонала	иные расходы			
			расходы на периодическое техническое (профилактическое) обслуживание	расходы на текущий ремонт, включая приобретение запасных частей	расходы на дополнительное страхование							
1	2	3	4	5	6	7	8	9	10	11		
Нежилая постройка, здания и сооружения, не отнесенные к недвижимому имуществу в том числе:												
для основной деятельности	1000											
из них:												
для оказания услуг (выполнения работ) в рамках утвержденного государственного (муниципального) задания	1110											
для иной деятельности	1200											
Машины и оборудование	2000											
в том числе:												
для основной деятельности	2100											
из них:												
для оказания услуг (выполнения работ) в рамках утвержденного государственного (муниципального) задания	2110											
для иной деятельности	2200											
Хозяйственный и производственный инвентарь	3000											
в том числе:												
для основной деятельности	3100											
из них:												
для оказания услуг (выполнения работ) в рамках утвержденного государственного (муниципального) задания	3110											
для иной деятельности	3200											
Прочие основные средства	4000											
в том числе:												
для основной деятельности	4100											
из них:												
для оказания услуг (выполнения работ) в рамках утвержденного государственного (муниципального) задания	4110											
для иной деятельности	4200											
Итого	9000											

Руководитель
(уполномоченное лицо)

Учреждения

Исполнитель

и.о. директора
(должность)
инженер
(должность)(подпись)
Е.Н. Загайнова
(фамилия, имя, отчество)А.С. Милостроев
(расшифровка подписи)
212-46-88
(номер телефона)

" 01 " февраля 20 24 г.

Подготовлено с использованием системы КонсультантПлюс

Наименование показателя	Код строки	Транспортные средства, ед.									
		всего		в оперативном управлении учреждения		в том числе:		по договорам аренды		по договорам безвозмездного пользования	
		на отчетную дату	в среднем за год	на отчетную дату	в среднем за год	на отчетную дату	в среднем за год	на отчетную дату	в среднем за год	на отчетную дату	в среднем за год
1	2	3	4	5	6	7	8	9	10		
Воздушные судна	2000										
самолеты, всего	2100										
в том числе: ³⁰											
самолеты пассажирские	2101										
самолеты грузовые	2102										
самолеты пожарные	2103										
самолеты аварийно-технической службы	2104										
другие самолеты	2105										
вертолеты, всего	2200										
в том числе: ³⁰											
вертолеты пассажирские	2201										
вертолеты грузовые	2202										
вертолеты пожарные	2203										
вертолеты аварийно-технической службы	2204										
другие вертолеты	2205										
воздушные транспортные средства, не имеющие двигателей	2206										
Водные транспортные средства	3000										
суда пассажирские морские и речные	3100										
суда грузовые морские и речные самоходные	3200										
яхты	3300										
катера	3400										
гидроциклы	3500										
моторные лодки	3600										
парусно-моторные суда	3700										
другие водные транспортные средства самоходные	3800										
несамоходные (буксируемые) суда и иные транспортные средства (водные транспортные средства, не имеющие двигателей)	3900										
Итого	9000										

³⁰ Показатели формируются в случае, если требования о делегации установлено органом, осуществляющим функции и полномочия уполномоченного.

Подготовлено с использованием системы КонсультантПлюс

Наименование показателя	Код строки	Передано во временное пользование сторонним организациям (индивидуальным предпринимателям)				Не используется				
		всего	в том числе:			всего	в том числе:			
			на основании договоров аренды	на основании договоров безвозмездного пользования	без оформления права пользования		в связи с аварийным состоянием (требуется ремонт)	в связи с аварийным состоянием (подлежит списанию) ³⁾	излишнее имущество (подлежит передаче в казну РФ)	
1	2	3	4	5	6	7	8	9	10	11
Воздушные судна	2000									
самолеты, всего	2100									
в том числе: ³⁰										
самолеты пассажирские	2101									
самолеты грузовые	2102									
самолеты пожарные	2103									
самолеты аварийно-технической службы	2104									
другие самолеты	2105									
вертолеты, всего	2200									
в том числе: ³⁰										
вертолеты пассажирские	2201									
вертолеты грузовые	2202									
вертолеты пожарные	2203									
вертолеты аварийно-технической службы	2204									
другие вертолеты	2205									
воздушные транспортные средства, не имеющие двигателей	2206									
Водные транспортные средства	3000									
суда пассажирские морские и речные	3100									
суда грузовые морские и речные самоходные	3200									
яхты	3300									
катера	3400									
гидроциклы	3500									
моторные лодки	3600									
парусно-моторные суда	3700									
другие водные транспортные средства самоходные	3800									
несамоходные (буксируемые) суда и иные транспортные средства (водные транспортные средства, не имеющие двигателей)	3900									
Итого	9000									

³⁾ Указываются транспортные средства, в отношении которых принято решение о списании, ожидается согласование органом, осуществляющим функции и полномочия учредителя.

Подготовлено с использованием системы КонсультантПлюс

Наименование показателя	Код строки	Транспортные средства, непосредственно используемые в целях оказания услуг, выполнения работ																							
		в целях обслуживания административно-управленческого персонала												в иных целях ³²											
		всего						в том числе:						всего						в том числе:					
		в отчетную дату за год		в среднем за год		в отчетную дату за год		в среднем за год		в отчетную дату за год		в среднем за год		в отчетную дату за год		в среднем за год		в отчетную дату за год		в среднем за год		в отчетную дату за год		в среднем за год	
на отчетную дату		на отчетную дату		на отчетную дату		на отчетную дату		на отчетную дату		на отчетную дату		на отчетную дату		на отчетную дату		на отчетную дату		на отчетную дату		на отчетную дату		на отчетную дату		на отчетную дату	
1	2	3	4	5	6	7	8	9	10	11	12	13	14	15	16	17	18	19	20	21	22	23	24	25	26
Воздушные суда	2100																								
самолеты, всего	2100																								
в том числе: ³³																									
самолеты пассажирские	2101																								
самолеты грузовые	2102																								
самолеты пожарные	2103																								
самолеты аварийно-технической службы	2104																								
другие самолеты	2105																								
вертолеты, всего	2200																								
в том числе: ³³																									
вертолеты пассажирские	2201																								
вертолеты грузовые	2202																								
вертолеты пожарные	2203																								
вертолеты аварийно-технической службы	2204																								
другие вертолеты	2205																								
воздушные транспортные средства, не являющиеся двигателями	2206																								
Водные транспортные средства	3100																								
суда пассажирские морские и речные	3100																								
суда грузовые морские и речные самоходные	3200																								
яхты	3300																								
катера	3400																								
гидроциклы	3500																								
моторные лодки	3600																								
парусно-моторные суда	3700																								
другие водные транспортные средства самоходные	3800																								
несамоходные (бухгарумьё) суда и иные транспортные средства (водные транспортные средства, не являющиеся двигателями)	3900																								
Итого	9100																								

³² Указываются транспортные средства, используемые в целях уборки территории, вывоза мусора, перевозки имущества (грузов), а также в целях перевозки людей.

Подготовлено с использованием системы КонсультантПлюс

Наименование показателя	Код строки	Расходы на содержание транспортных средств в том числе:											уплата транспортного налога			
		всего за отчетный период	на обслуживание транспортных средств						содержание гаражей			заработная плата обслуживающего персонала				
			4	5	6	7	8	9	10	11	12	13		14	15	
		расходы на горюче-смазочные материалы	приобретение (замена) колес, шин, дисков	расходы на ОСАГО	расходы на добровольное страхование	ремонт, включая приобретение запасных частей	техобслуживание сторонними организациями	аренда гаражей, парковочных мест	содержание гаражей	содержание волгителей	обслуживающего персонала гаражей	административного персонала гаражей				
1	2															
Воздушные судна	2000															
самолеты, всего	2100															
в том числе: ³⁰																
самолеты пассажирские	2101															
самолеты грузовые	2102															
самолеты пожарные	2103															
самолеты аварийно-технической службы	2104															
другие самолеты	2105															
вертолеты, всего	2200															
в том числе: ³⁰																
вертолеты пассажирские	2201															
вертолеты грузовые	2202															
вертолеты пожарные	2203															
вертолеты аварийно-технической службы	2204															
другие вертолеты	2205															
воздушные транспортные средства, не имеющие двигателей	2206															
Водные транспортные средства	3000															
суда пассажирские морские и речные	3100															
суда грузовые морские и речные самоходные	3200															
яхты	3300															
катера	3400															
гидроциклы	3500															
моторные лодки	3600															
парусно-моторные суда	3700															
другие водные транспортные средства самоходные	3800															
несамходные (буксируемые) суда и иные транспортные средства (водные транспортные средства, не имеющие двигателей)	3900															
Итого	9000															

Руководитель (уполномоченное лицо) Учреждения

и.о. директора инженер

(подпись)
Загайнова Е.Н.
(фамилия, имя, отчество)

А.С. Мистрюков
(расшифровка подписи)
212-46-88
(телефон)

Исполнитель
" 01 " февраля 20 24 г.

Подготовлено с использованием системы КонсультантПлюс

(в ред. Приказа Минфина России от 08.11.2022 № 159н)

Сведения об имуществе, за исключением земельных участков, переданном в аренду

на 1 января 20 24 г.

КОДЫ
Дата
по Сводному реестру
ИНН
КПП
глава по БК
по ОКТМО

Учреждение: Муниципальное автономное учреждение культуры: "Городской центр охраны памятников" г. Перми
 Орган, осуществляющий функции и полномочия учредителя: Департамент культуры и молодежной политики администрации города Перми
 Публично-правовое образование: Муниципальное образование

Наименование объекта	Адрес ³³	Вид объекта ³⁴	Единица измерения		Кол. строки	Объем переданного имущества	Направление использования ³⁵	Комментарий ³⁶
			наименование	код по ОКЕИ				
1	2	3	4	5	6	7	8	9
Площадные объекты ²⁵ , всего	X		X	X	1000			
в том числе:			кв. м		1001			
Линейные объекты ²⁶ , всего	X		X	X	2000			
в том числе:					2001			
Резервуары, емкости, иные аналогичные объекты, всего	X		X	X	3000			
в том числе:					3001			
Сважигины, иные аналогичные объекты, всего	X		X	X	4000			
в том числе:					4001			
Иные объекты, включая точечные, всего	X		X	X	5000			
в том числе:					5001			
					9000			

Руководитель (уполномоченное лицо) Учреждения: и.о. директора (должность) А.С. Мистрюков (расшифровка подписи)
 Исполнитель: инженер (должность) 212-46-88 (телефон)

" 01 " февраля 20 24 г.

³³ Заполняется в отношении недвижимого имущества.
³⁴ Указывается вид объекта: 1 - здание (строение, сооружение) в целом, 2 - помещение в здании, строении (за исключением подвалов, чердаков), 3 - подвалы, чердаки, 4 - конструктивный элемент фасада здания (навес над входными дверями здания), 6 - часть помещения в местах общего пользования (вестибюли, холлы, фойе, коридоры), 7 - линии электропередачи, линии связи (в том числе линейно-кабельные сооружения), 8 - трубопроводы, 9 - автомобильные дороги, 10 - железнодорожные линии, 11 - резервуар, иная емкость, 12 - сважины на воду, 13 - сважины газозавое и нефтяные, 14 - сважины иные, 15 - движимое имущество, предоставляемое в прокат, 16 - иные.
³⁵ Указывается направление использования имущества, переданного в аренду (разрешенное использование): 1 - размещение банкоматов, 2 - размещение торговых автоматов для продажи воды, кофе и кондитерских изделий, 3 - размещение столовых и буфетов, 4 - размещение книжных киосков, магазинов канцелярских принадлежностей, 5 - размещение аптечных пунктов, 6 - размещение торговых автоматов для продажи бахил, одорозовых залогов, 7 - размещение платежных терминалов, 8 - размещение иных торговых точек, 9 - размещение офисов банков, 10 - проведение образовательных и информационно-просветительских мероприятий, 11 - проведение концертно-эстрадных мероприятий, 12 - проведение ярмарок, выставок, 13 - проведение конгрессов, съездов, симпозиумов, конференций, 14 - проведение спортивных мероприятий, 15 - проведение иных культурно-массовых мероприятий, 16 - прокат оборудования, 17 - прокат спортивного инвентаря, 18 - иное.
³⁶ В случае указания в графе 8 значения "18 - иное" указывается направление использования переданного в аренду имущества.