

РАЗДЕЛ ПЕРВЫЙ ПРАВОВЫЕ АКТЫ

РЕШЕНИЯ ПЕРМСКОЙ ГОРОДСКОЙ ДУМЫ

25.06.2024 № 103

О внесении изменений в решение Пермской городской Думы от 19.12.2023 № 265 «О бюджете города Перми на 2024 год и на плановый период 2025 и 2026 годов»3

ПОСТАНОВЛЕНИЯ АДМИНИСТРАЦИИ ГОРОДА ПЕРМИ

26.06.2024 № 536

О внесении изменений в постановление администрации города Перми от 21.08.2009 № 553 «Об утверждении стоимости услуг, входящих в гарантированный перечень услуг по погребению, и услуг по погребению умерших (погибших), не имеющих супруга, близких родственников, иных родственников либо законного представителя умершего»276

26.06.2024 № 537

О внесении изменений в состав комиссии по регулированию цен и тарифов, утвержденный постановлением администрации города Перми от 21.12.2017 № 1172 «О создании комиссии по регулированию цен и тарифов»278

26.06.2024 № 538

О внесении изменений в отдельные правовые акты администрации города Перми по вопросам деятельности территориальных органов администрации города Перми.....278

26.06.2024 № 539

О внесении изменений в Порядок определения объема и условий предоставления субсидий на иные цели бюджетным и автономным учреждениям на физкультурные и спортивные мероприятия, утвержденный постановлением администрации города Перми от 16.10.2020 № 999 283

27.06.2024 № 541

О внесении изменений в приложение 2 к Порядку определения объема и условий предоставления субсидий на иные цели бюджетным и автономным учреждениям на выполнение предписаний надзорных органов, приведение в нормативное состояние и улучшение материально-технического обеспечения, утвержденному постановлением администрации города Перми от 16.10.2020 № 1002..... 285

27.06.2024 № 542

О внесении изменений в постановление администрации города Перми от 26.12.2012 № 105-П «Об утверждении Перечня муниципальных услуг в соответствии с Федеральным законом от 27 июля 2010 г. № 210-ФЗ «Об организации предоставления государственных и муниципальных услуг», предоставляемых в многофункциональных центрах»289

27.06.2024 № 543

О внесении изменений в муниципальную программу «Социальная поддержка и обеспечение семейного благополучия населения города Перми», утвержденную постановлением администрации города Перми от 20.10.2021 № 915293

27.06.2024 № 544

О внесении изменений в Порядок определения объема и условий предоставления субсидий на иные цели бюджетным и автономным учреждениям на устройство спортивных площадок и оснащение объектов спортивным оборудованием и инвентарем для занятий физической культурой и спортом, утвержденный постановлением администрации города Перми от 06.04.2021 № 230 296

27.06.2024 № 545

О реорганизации муниципального автономного общеобразовательного учреждения «Средняя общеобразовательная школа № 21» г. Перми и муниципального бюджетного общеобразовательного учреждения «Гимназия № 11 имени С.П. Дягилева» г. Перми путем присоединения муниципального автономного общеобразовательного учреждения «Средняя общеобразовательная школа № 21» г. Перми к муниципальному бюджетному общеобразовательному учреждению «Гимназия № 11 имени С.П. Дягилева» г. Перми 298

РАЗДЕЛ ВТОРОЙ ОФИЦИАЛЬНАЯ ИНФОРМАЦИЯ

Перечень объектов недвижимого имущества, составляющих имущество казны муниципального образования город Пермь и предназначенных для предоставления в аренду, по состоянию на 01.07.2024.....	301
Заключение о результатах общественных обсуждений от «27» июня 2024 г. № 13-урв	304
Заключение о результатах общественных обсуждений от «27» июня 2024 г. № 14-урв	306
Информация о возможном установлении публичных сервитутов в отдельных целях в соответствии со статьей 39.42 Земельного кодекса Российской Федерации	310
Информация о возможности предоставления земельного участка для индивидуального жилищного строительства	318
Информация о возможности предоставления земельного участка для индивидуального жилищного строительства	329
Извещение об установлении публичного сервитута	331

РАЗДЕЛ ПЕРВЫЙ ПРАВОВЫЕ АКТЫ

РЕШЕНИЯ ПЕРМСКОЙ ГОРОДСКОЙ ДУМЫ



Пермская городская Дума VII созыва РЕШЕНИЕ

25.06.2024

№ 103

О внесении изменений в решение Пермской городской Думы от 19.12.2023 № 265 «О бюджете города Перми на 2024 год и на плановый период 2025 и 2026 годов»

Пермская городская Дума **р е ш и л а:**

1. Внести в решение Пермской городской Думы от 19.12.2023 № 265 «О бюджете города Перми на 2024 год и на плановый период 2025 и 2026 годов» (в редакции решений Пермской городской Думы от 27.02.2024 № 22, от 26.03.2024 № 52, от 23.04.2024 № 69) изменения:

1.1 статью 1 изложить в редакции:

«Статья 1

1. Утвердить основные характеристики бюджета города Перми (далее - бюджет города) на 2024 год:

1.1 прогнозируемый общий объем доходов бюджета города в сумме 53 665 157,135 тыс. руб.;

1.2 общий объем расходов бюджета города в сумме 53 910 316,194 тыс. руб.;

1.3 дефицит бюджета города в сумме 245 159,059 тыс. руб.

2. Утвердить основные характеристики бюджета города на 2025 год и на 2026 год:

2.1 прогнозируемый общий объем доходов бюджета города на 2025 год в сумме 52 236 648,779 тыс. руб. и на 2026 год в сумме 52 154 776,7 тыс. руб.;

2.2 общий объем расходов бюджета города на 2025 год в сумме 52 026 648,779 тыс. руб., в том числе условно утвержденные расходы в сумме 1 112 332,085 тыс. руб., и на 2026 год в сумме 51 563 914,9 тыс. руб., в том числе условно утвержденные расходы в сумме 1 987 172,263 тыс. руб.;

2.3 профицит бюджета города на 2025 год в сумме 210 000,0 тыс. руб. и на 2026 год в сумме 590 861,8 тыс. руб.»;

1.2 в статье 5:

1.2.1 в пункте 1 слова «на 2024 год в сумме 162 525,207 тыс. руб.» заменить словами «на 2024 год в сумме 242 525,207 тыс. руб.»;

1.2.2 в пункте 2:

1.2.2.1 в абзаце первом слова «на 2024 год в сумме 166 621,5 тыс. руб.» заменить словами «на 2024 год в сумме 165 472,075 тыс. руб.»;

1.2.2.2 в подпункте 2.4 слова «на 2024 год в сумме 4 597,7 тыс. руб.» заменить словами «на 2024 год в сумме 3 448,275 тыс. руб.»;

1.2.3 пункт 3 изложить в редакции:

«3. Утвердить объем бюджетных ассигнований дорожного фонда города Перми на 2024 год в сумме 6 260 492,989 тыс. руб., на 2025 год в сумме 5 785 127,641 тыс. руб., на 2026 год в сумме 5 976 197,600 тыс. руб., в том числе средства федерального бюджета на 2024 год в сумме 201 775,700 тыс. руб., на 2025 год в сумме 37 459,3 тыс. руб., средства бюджета Пермского края на 2024 год в сумме 1 095 752,400 тыс. руб., на 2025 год в сумме 978 905,700 тыс. руб., на 2026 год в сумме 976 934,100 тыс. руб.»;

1.3 в статье 7:

1.3.1 в абзаце третьем пункта 1 исключить слова «капитального строительства»;

1.3.2 абзац третий пункта 3 после слов «капитальному ремонту объектов» дополнить словами «капитального строительства»;

1.4 Распределение доходов бюджета города Перми по кодам поступлений в бюджет (группам, подгруппам, статьям классификации доходов бюджета) на 2024 год и плановый период 2025 и 2026 годов (приложение 1) изложить в редакции согласно приложению 1 к настоящему решению;

1.5 Распределение бюджетных ассигнований по целевым статьям (муниципальным программам и непрограммным направлениям деятельности), группам и подгруппам видов расходов, разделам, подразделам классификации расходов бюджетов на 2024 год и на плановый период 2025 и 2026 годов (приложение 2) изложить в редакции согласно приложению 2 к настоящему решению;

1.6 Ведомственную структуру расходов бюджета города Перми на 2024 год и на плановый период 2025 и 2026 годов (приложение 3) изложить в редакции согласно приложению 3 к настоящему решению;

1.7 Перечень объектов капитального строительства муниципальной собственности и объектов недвижимого имущества, приобретаемых в муниципальную собственность, на 2024 год и на плановый период 2025 и 2026 годов (приложение 4) изложить в редакции согласно приложению 4 к настоящему решению;

1.8 Источники финансирования дефицита бюджета города Перми на 2024 год и на плановый период 2025 и 2026 годов (приложение 5) изложить в редакции согласно приложению 5 к настоящему решению.

2. Рекомендовать администрации города Перми:

2.1 производить расходование средств бюджета города Перми:

2.1.1 по аренде имущественных комплексов для проведения тренировочного процесса МАУ ДО «СШОР «Орленок» - после актуализации размера нормативных затрат;

2.1.2 на осуществление персонифицированного учета в информационной системе персональных данных «База данных льготополучателей» - после актуализации соответствующего расходного обязательства;

2.1.3 на содержание мест (площадок) накопления твердых коммунальных отходов - после актуализации размера стоимости работ по созданию и содержанию мест (площадок) накопления твердых коммунальных отходов;

2.1.4 на текущий ремонт объектов озеленения общего пользования - после актуализации методики расчета и размера стоимости работ по содержанию, акарицидной и дератизационной обработке территорий общего пользования города Перми;

2.1.5 на исполнение судебного решения по МАДОУ «ЦРР - детский сад № 272» г. Перми - после принятия порядка по предоставлению субсидии на иные цели;

2.1.6 на благоустройство территорий для обеспечения доступа к земельным участкам, предоставленным отдельным категориям граждан, - после актуализации соответствующего расходного обязательства;

2.2 провести оценку положений о департаменте имущественных отношений администрации города Перми и департаменте общественной безопасности администрации города Перми на предмет наличия дублирования функций и обеспечить внесение соответствующих изменений в указанные правовые акты;

2.3 до 01.05.2025 обеспечить разработку документации по планировке территории, в границах которой находятся земельные участки, предоставляемые участникам специальной военной операции, членам семей участников специальной военной операции, указанным в частях 1, 2 статьи 2 Закона Пермского края от 08.12.2023 № 255-ПК «О бесплатном предоставлении земельных участков военнослужащим, лицам, заключившим контракт о пребывании в добровольческом формировании, содействующем выполнению задач, возложенных на Вооруженные Силы Российской Федерации, лицам, проходящим службу в войсках национальной гвардии Российской Федерации, и членам их семей в собственность на территории Пермского края», в собственность бесплатно на территории города Перми для индивидуального жилищного строительства (далее – Земельные участки);

2.4 до 01.09.2025 организовать проведение мероприятий по обеспечению доступа к Земельным участкам в соответствии с документацией по планировке территории.

3. Настоящее решение вступает в силу со дня его официального обнародования посредством официального опубликования в печатном средстве массовой информации «Официальный бюллетень органов местного самоуправления муниципального образования город Пермь».

4. Обнародовать настоящее решение посредством официального опубликования в печатном средстве массовой информации «Официальный бюллетень органов местного самоуправления муниципального образования город Пермь», а также в сетевом издании «Официальный сайт муниципального образования город Пермь www.gorodperm.ru».

5. Контроль за исполнением настоящего решения возложить на комитет Пермской городской Думы по бюджету и налогам.

Председатель
Пермской городской Думы

Д.В. Малютин

Исполняющий обязанности
Главы города Перми

О.Н. Андрианова

ПРИЛОЖЕНИЕ 1
к решению
Пермской городской Думы
от 25.06.2024 № 103

ПРИЛОЖЕНИЕ 1
к решению
Пермской городской Думы
от 19.12.2023 № 265

**Распределение доходов бюджета города Перми
по кодам поступлений в бюджет (группам, подгруппам, статьям классификации доходов бюджета)
на 2024 год и на плановый период 2025 и 2026 годов**

(тыс. руб.)

Код бюджетной классификации Российской Федерации	Наименование доходов	2024 год	2025 год	2026 год
1	2	3	4	5
1 00 00 000 00 0000 000	НАЛОГОВЫЕ И НЕНАЛОГОВЫЕ ДОХОДЫ	31 206 731,744	32 724 300,900	34 791 540,800
1 01 00 000 00 0000 000	НАЛОГИ НА ПРИБЫЛЬ, ДОХОДЫ	18 262 152,400	19 830 413,600	21 417 884,500
1 01 02 000 01 0000 110	Налог на доходы физических лиц	18 262 152,400	19 830 413,600	21 417 884,500
1 03 00 000 00 0000 000	НАЛОГИ НА ТОВАРЫ (РАБОТЫ, УСЛУГИ), РЕАЛИЗУЕМЫЕ НА ТЕРРИТОРИИ РОССИЙСКОЙ ФЕДЕРАЦИИ	79 229,200	81 113,500	80 567,100
1 03 02 000 01 0000 110	Акцизы по подакцизным товарам (продукции), производимым на территории Российской Федерации	79 229,200	81 113,500	80 567,100
1 05 00 000 00 0000 000	НАЛОГИ НА СОВОКУПНЫЙ ДОХОД	1 431 460,200	1 443 985,800	1 576 245,300
1 05 01 000 00 0000 110	Налог, взимаемый в связи с применением упрощенной системы налогообложения	1 075 733,500	1 053 171,900	1 158 489,100
1 05 03 000 01 0000 110	Единый сельскохозяйственный налог	792,300	824,000	857,000
1 05 04 000 02 0000 110	Налог, взимаемый в связи с применением патентной системы налогообложения	354 934,400	389 989,900	416 899,200
1 06 00 000 00 0000 000	НАЛОГИ НА ИМУЩЕСТВО	3 633 285,500	3 791 050,500	3 958 209,600
1 06 01 000 00 0000 110	Налог на имущество физических лиц	1 250 550,200	1 398 113,900	1 555 071,600
1 06 06 000 00 0000 110	Земельный налог	2 382 735,300	2 392 936,600	2 403 138,000
1 08 00 000 00 0000 000	ГОСУДАРСТВЕННАЯ ПОШЛИНА	224 352,900	224 615,900	224 372,900
1 11 00 000 00 0000 000	ДОХОДЫ ОТ ИСПОЛЬЗОВАНИЯ ИМУЩЕСТВА, НАХОДЯЩЕГОСЯ В ГОСУДАРСТВЕННОЙ И МУНИЦИПАЛЬНОЙ СОБСТВЕННОСТИ	1 270 290,200	1 057 628,000	1 064 453,800
1 11 01 000 00 0000 120	Доходы в виде прибыли, приходящейся на доли в уставных (складочных) капиталах хозяйственных товариществ и обществ, или дивидендов по акциям, принадлежащим Российской Федерации, субъектам Российской Федерации или муниципальным образованиям	2 640,000	2 800,000	3 600,000
1 11 05 000 00 0000 120	Доходы, получаемые в виде арендной либо иной платы за передачу в возмездное пользование государственного и муниципального имущества (за исключением имущества	1 075 331,500	887 746,400	895 434,100

1	2	3	4	5
	бюджетных и автономных учреждений, а также имущества государственных и муниципальных унитарных предприятий, в том числе казенных)			
1 11 05 300 00 0000 120	Плата по соглашениям об установлении сервитута в отношении земельных участков, находящихся в государственной или муниципальной собственности	3 072,200	2 852,200	2 685,600
1 11 07 000 00 0000 120	Платежи от государственных и муниципальных унитарных предприятий	4 624,500	4 760,000	4 851,500
1 11 09 000 00 0000 120	Прочие доходы от использования имущества и прав, находящихся в государственной и муниципальной собственности (за исключением имущества бюджетных и автономных учреждений, а также имущества государственных и муниципальных унитарных предприятий, в том числе казенных)	184 622,000	159 469,400	157 882,600
1 12 00 000 00 0000 000	ПЛАТЕЖИ ПРИ ПОЛЬЗОВАНИИ ПРИРОДНЫМИ РЕСУРСАМИ	27 254,300	10 589,300	10 667,700
1 13 00 000 00 0000 000	ДОХОДЫ ОТ ОКАЗАНИЯ ПЛАТНЫХ УСЛУГ И КОМПЕНСАЦИИ ЗАТРАТ ГОСУДАРСТВА	5 333 070,044	5 602 118,100	5 789 030,100
1 13 01 000 00 0000 130	Доходы от оказания платных услуг (работ)	1 415,400	2 215,400	2 215,400
1 13 02 000 00 0000 130	Доходы от компенсации затрат государства	5 331 654,644	5 599 902,700	5 786 814,700
1 14 00 000 00 0000 000	ДОХОДЫ ОТ ПРОДАЖИ МАТЕРИАЛЬНЫХ И НЕМАТЕРИАЛЬНЫХ АКТИВОВ	585 545,800	337 625,000	324 948,600
1 14 06 000 00 0000 430	Доходы от продажи земельных участков, находящихся в государственной и муниципальной собственности	189 360,800	200 388,700	200 388,700
1 14 06 300 00 0000 430	Плата за увеличение площади земельных участков, находящихся в частной собственности, в результате перераспределения таких земельных участков и земель (или) земельных участков, находящихся в государственной или муниципальной собственности	82 177,000	82 177,000	82 177,000
1 14 13 000 00 0000 000	Доходы от приватизации имущества, находящегося в государственной и муниципальной собственности	314 008,000	55 059,300	42 382,900
1 16 00 000 00 0000 000	ШТРАФЫ, САНКЦИИ, ВОЗМЕЩЕНИЕ УЩЕРБА	263 656,400	248 726,400	248 726,400
1 17 00 000 00 0000 000	ПРОЧИЕ НЕНАЛОГОВЫЕ ДОХОДЫ	96 434,800	96 434,800	96 434,800
1 17 05 000 00 0000 180	Прочие неналоговые доходы	96 434,800	96 434,800	96 434,800
2 00 00 000 00 0000 000	БЕЗВОЗМЕЗДНЫЕ ПОСТУПЛЕНИЯ	22 458 425,391	19 512 347,879	17 363 235,900
2 02 00 000 00 0000 000	БЕЗВОЗМЕЗДНЫЕ ПОСТУПЛЕНИЯ ОТ ДРУГИХ БЮДЖЕТОВ БЮДЖЕТНОЙ СИСТЕМЫ РОССИЙСКОЙ ФЕДЕРАЦИИ	21 921 707,004	19 512 347,879	17 363 235,900
2 02 10 000 00 0000 150	Дотации бюджетам бюджетной системы Российской Федерации	344 735,600	245 845,900	255 679,700
2 02 20 000 00 0000 150	Субсидии бюджетам бюджетной системы Российской Федерации (межбюджетные субсидии)	5 389 828,309	2 429 287,710	990 801,400

1	2	3	4	5
2 02 30 000 00 0000 150	Субвенции бюджетам бюджетной системы Российской Федерации	13 560 379,100	13 891 715,100	13 877 083,200
2 02 40 000 00 0000 150	Иные межбюджетные трансферты	2 626 763,995	2 945 499,169	2 239 671,600
2 07 00 000 00 0000 000	ПРОЧИЕ БЕЗВОЗМЕЗДНЫЕ ПОСТУПЛЕНИЯ	524 658,104	0,000	0,000
2 18 00 000 00 0000 000	ДОХОДЫ БЮДЖЕТОВ БЮДЖЕТНОЙ СИСТЕМЫ РОССИЙСКОЙ ФЕДЕРАЦИИ ОТ ВОЗВРАТА ОСТАТКОВ СУБСИДИЙ, СУБВЕНЦИЙ И ИНЫХ МЕЖБЮДЖЕТНЫХ ТРАНСФЕРТОВ, ИМЕЮЩИХ ЦЕЛЕВОЕ НАЗНАЧЕНИЕ, ПРОШЛЫХ ЛЕТ	12 060,283	0,000	0,000
	Всего	53 665 157,135	52 236 648,779	52 154 776,700

ПРИЛОЖЕНИЕ 2
к решению
Пермской городской Думы
от 25.06.2024 № 103

ПРИЛОЖЕНИЕ 2
к решению
Пермской городской Думы
от 19.12.2023 № 265

**Распределение бюджетных ассигнований по целевым статьям
(муниципальным программам и непрограммным направлениям деятельности),
группам и подгруппам видов расходов, разделам, подразделам классификации расходов
бюджетов на 2024 год и на плановый период 2025 и 2026 годов**

(тыс. руб.)

Целевая статья	Вид расходов	Раздел	Подраздел	Наименование расходов	2024 год	2025 год	2026 год
1	2	3	4	5	6	7	8
0100000000				Муниципальная программа “Общественное согласие”	265 993,372	209 230,100	212 251,700
0110000000				Подпрограмма “Вовлечение граждан в решение вопросов местного значения”	255 073,950	198 621,400	201 643,000
0110100000				Основное мероприятие “Формирование благоприятных условий для поддержки социально ориентированных некоммерческих организаций в реализации социальных проектов”	75 540,094	78 735,900	78 735,900
0110121330				Консультативная и информационно-методическая поддержка социально ориентированных некоммерческих организаций при реализации социальных проектов	3 765,800	3 365,800	3 365,800
0110121330	200			Закупка товаров, работ и услуг для обеспечения государственных (муниципальных) нужд	150,000	150,000	150,000
0110121330	240			Иные закупки товаров, работ и услуг для обеспечения государственных (муниципальных) нужд	150,000	150,000	150,000
0110121330	240	01	13	Другие общегосударственные вопросы	150,000	150,000	150,000
0110121330	600			Предоставление субсидий бюджетным, автономным учреждениям и иным некоммерческим организациям	3 615,800	3 215,800	3 215,800

1	2	3	4	5	6	7	8
0110121330	620			Субсидии автономным учреждениям	1 565,800	1 565,800	1 565,800
0110121330	620	07	07	Молодежная политика	1 010,000	1 010,000	1 010,000
0110121330	620	08	01	Культура	555,800	555,800	555,800
0110121330	630			Субсидии некоммерческим организациям (за исключением государственных (муниципальных) учреждений, государственных корпораций (компаний), публично-правовых компаний)	2 050,000	1 650,000	1 650,000
0110121330	630	01	13	Другие общегосударственные вопросы	2 050,000	1 650,000	1 650,000
0110123100				Проведение мероприятий в рамках реализации проектов инициативного бюджетирования в городе Перми	200,000	200,000	200,000
0110123100	800			Иные бюджетные ассигнования	200,000	200,000	200,000
0110123100	870			Резервные средства	200,000	200,000	200,000
0110123100	870	01	13	Другие общегосударственные вопросы	200,000	200,000	200,000
0110123180				Проведение мероприятий в рамках реализации инициативных проектов на территории города Перми	26 320,844	30 000,000	30 000,000
0110123180	200			Закупка товаров, работ и услуг для обеспечения государственных (муниципальных) нужд	26 320,844	30 000,000	30 000,000
0110123180	240			Иные закупки товаров, работ и услуг для обеспечения государственных (муниципальных) нужд	26 320,844	30 000,000	30 000,000
0110123180	240	01	13	Другие общегосударственные вопросы	26 320,844	30 000,000	30 000,000
0110171140				Субсидии советам ветеранов (пенсионеров) войны, труда, Вооруженных Сил и правоохранительных органов	12 789,400	12 789,400	12 789,400
0110171140	600			Предоставление субсидий бюджетным, автономным учреждениям и иным некоммерческим организациям	12 789,400	12 789,400	12 789,400
0110171140	630			Субсидии некоммерческим организациям (за исключением государственных (муниципальных) учреждений, государственных корпораций (компаний), публично-правовых компаний)	12 789,400	12 789,400	12 789,400
0110171140	630	01	13	Другие общегосударственные вопросы	12 789,400	12 789,400	12 789,400
0110171250				Субсидии некоммерческим организациям, общественным объединениям (за исключением политических партий) на реализацию социальных проектов	32 380,700	32 380,700	32 380,700
0110171250	600			Предоставление субсидий бюджетным, автономным учреждениям и иным некоммерческим организациям	32 380,700	32 380,700	32 380,700
0110171250	630			Субсидии некоммерческим организациям (за исключением государственных (муниципальных) учреждений, государственных корпораций (компаний), публично-правовых компаний)	32 380,700	32 380,700	32 380,700
0110171250	630	01	13	Другие общегосударственные вопросы	32 380,700	32 380,700	32 380,700
01101SP080				Софинансирование проектов инициативного бюджетирования	83,350	0,000	0,000
01101SP080	200			Закупка товаров, работ и услуг для обеспечения государственных (муниципальных) нужд	83,350	0,000	0,000
01101SP080	240			Иные закупки товаров, работ и услуг для обеспечения государственных (муниципальных) нужд	83,350	0,000	0,000
01101SP080	240	05	03	Благоустройство	83,350	0,000	0,000

1	2	3	4	5	6	7	8
0110200000				Основное мероприятие “Финансовая и информационно-методическая поддержка ТОС с целью совершенствования форм участия населения в решении вопросов местного значения”	44 197,700	44 197,700	44 197,700
0110271130				Субсидии на осуществление деятельности территориальных общественных самоуправлений	44 197,700	44 197,700	44 197,700
0110271130	600			Предоставление субсидий бюджетным, автономным учреждениям и иным некоммерческим организациям	44 197,700	44 197,700	44 197,700
0110271130	630			Субсидии некоммерческим организациям (за исключением государственных (муниципальных) учреждений, государственных корпораций (компаний), публично-правовых компаний)	44 197,700	44 197,700	44 197,700
0110271130	630	01	13	Другие общегосударственные вопросы	44 197,700	44 197,700	44 197,700
0110300000				Основное мероприятие “Развитие инфраструктуры поддержки социально ориентированных некоммерческих организаций”	47 531,656	44 477,300	46 000,800
0110321310				Содержание имущества и обеспечение деятельности общественных центров	47 531,656	44 477,300	46 000,800
0110321310	200			Закупка товаров, работ и услуг для обеспечения государственных (муниципальных) нужд	46 747,756	43 708,700	45 247,400
0110321310	240			Иные закупки товаров, работ и услуг для обеспечения государственных (муниципальных) нужд	46 747,756	43 708,700	45 247,400
0110321310	240	01	13	Другие общегосударственные вопросы	46 747,756	43 708,700	45 247,400
0110321310	800			Иные бюджетные ассигнования	783,900	768,600	753,400
0110321310	850			Уплата налогов, сборов и иных платежей	783,900	768,600	753,400
0110321310	850	01	13	Другие общегосударственные вопросы	783,900	768,600	753,400
0110400000				Основное мероприятие “Капитальные вложения в объекты недвижимого имущества муниципальной собственности в сфере общественного согласия”	87 804,500	31 210,500	32 708,600
0110441040				Строительство нежилого здания под размещение общественного центра по адресу: г. Пермь, Кировский район, ул. Батумская	28 242,400	0,000	0,000
0110441040	400			Капитальные вложения в объекты государственной (муниципальной) собственности	28 242,400	0,000	0,000
0110441040	410			Бюджетные инвестиции	28 242,400	0,000	0,000
0110441040	410	01	13	Другие общегосударственные вопросы	28 242,400	0,000	0,000
0110441720				Строительство нежилого здания под размещение общественного центра по адресу: г. Пермь, Свердловский район, ул. Бродовское кольцо (микрорайон Новобродовский)	29 781,100	0,000	0,000
0110441720	400			Капитальные вложения в объекты государственной (муниципальной) собственности	29 781,100	0,000	0,000
0110441720	410			Бюджетные инвестиции	29 781,100	0,000	0,000
0110441720	410	01	13	Другие общегосударственные вопросы	29 781,100	0,000	0,000
0110441730				Строительство нежилого здания под размещение общественного центра по адресу: г. Пермь, Ленинский район, ул. Борцов Революции, 153а	29 781,000	0,000	0,000
0110441730	400			Капитальные вложения в объекты государственной (муниципальной) собственности	29 781,000	0,000	0,000
0110441730	410			Бюджетные инвестиции	29 781,000	0,000	0,000

1	2	3	4	5	6	7	8
0110441730	410	01	13	Другие общегосударственные вопросы	29 781,000	0,000	0,000
0110441740				Строительство нежилого здания под размещение общественного центра по адресу: г. Пермь, Свердловский район, ул. Промысловая (пос. Гольий Мыс)	0,000	31 210,500	0,000
0110441740	400			Капитальные вложения в объекты государственной (муниципальной) собственности	0,000	31 210,500	0,000
0110441740	410			Бюджетные инвестиции	0,000	31 210,500	0,000
0110441740	410	01	13	Другие общегосударственные вопросы	0,000	31 210,500	0,000
0110441750				Строительство нежилого здания под размещение общественного центра по адресу: г. Пермь, Орджоникидзевский район, ул. Кубанская (микрорайон Январский)	0,000	0,000	32 708,600
0110441750	400			Капитальные вложения в объекты государственной (муниципальной) собственности	0,000	0,000	32 708,600
0110441750	410			Бюджетные инвестиции	0,000	0,000	32 708,600
0110441750	410	01	13	Другие общегосударственные вопросы	0,000	0,000	32 708,600
0120000000				<i>Подпрограмма "Повышение уровня межэтнического и межконфессионального взаимопонимания"</i>	10 919,422	10 608,700	10 608,700
0120100000				Основное мероприятие "Мероприятия, направленные на повышение уровня межэтнического и межконфессионального взаимопонимания в городе Перми"	10 919,422	10 608,700	10 608,700
0120122220				Совершенствование системы информирования населения о деятельности национально-культурных и религиозных общественных объединений на территории города Перми	940,000	940,000	940,000
0120122220	600			Предоставление субсидий бюджетным, автономным учреждениям и иным некоммерческим организациям	940,000	940,000	940,000
0120122220	630			Субсидии некоммерческим организациям (за исключением государственных (муниципальных) учреждений, государственных корпораций (компаний), публично-правовых компаний)	940,000	940,000	940,000
0120122220	630	01	13	Другие общегосударственные вопросы	940,000	940,000	940,000
0120123520				Содействие в реализации культурно-просветительских общественных инициатив религиозных организаций и объединений, направленных на сохранение гармоничной конфессиональной ситуации в городе Перми	2 827,700	2 573,700	2 573,700
0120123520	600			Предоставление субсидий бюджетным, автономным учреждениям и иным некоммерческим организациям	2 827,700	2 573,700	2 573,700
0120123520	620			Субсидии автономным учреждениям	740,000	740,000	740,000
0120123520	620	08	01	Культура	740,000	740,000	740,000
0120123520	630			Субсидии некоммерческим организациям (за исключением государственных (муниципальных) учреждений, государственных корпораций (компаний), публично-правовых компаний)	2 087,700	1 833,700	1 833,700
0120123520	630	01	13	Другие общегосударственные вопросы	2 087,700	1 833,700	1 833,700
0120123530				Содействие в реализации мероприятий, направленных на гармонизацию межнациональных отношений, сохранение этнического многообразия народов России, проживающих в городе Перми	7 151,722	7 095,000	7 095,000

1	2	3	4	5	6	7	8
0120123530	200			Закупка товаров, работ и услуг для обеспечения государственных (муниципальных) нужд	250,000	250,000	250,000
0120123530	240			Иные закупки товаров, работ и услуг для обеспечения государственных (муниципальных) нужд	250,000	250,000	250,000
0120123530	240	08	01	Культура	250,000	250,000	250,000
0120123530	600			Предоставление субсидий бюджетным, автономным учреждениям и иным некоммерческим организациям	6 901,722	6 845,000	6 845,000
0120123530	610			Субсидии бюджетным учреждениям	543,000	543,000	543,000
0120123530	610	07	09	Другие вопросы в области образования	200,000	200,000	200,000
0120123530	610	08	01	Культура	343,000	343,000	343,000
0120123530	620			Субсидии автономным учреждениям	3 150,000	3 150,000	3 150,000
0120123530	620	07	07	Молодежная политика	2 350,000	2 350,000	2 350,000
0120123530	620	08	01	Культура	800,000	800,000	800,000
0120123530	630			Субсидии некоммерческим организациям (за исключением государственных (муниципальных) учреждений, государственных корпораций (компаний), публично-правовых компаний)	3 208,722	3 152,000	3 152,000
0120123530	630	01	13	Другие общегосударственные вопросы	3 208,722	3 152,000	3 152,000
0200000000				Муниципальная программа “Безопасный город”	382 991,843	415 081,803	267 678,403
0210000000				<i>Подпрограмма “Содействие в снижении уровня преступности на территории города Перми”</i>	<i>15 468,500</i>	<i>15 468,500</i>	<i>15 468,500</i>
0210100000				Основное мероприятие “Создание условий для деятельности добровольных формирований населения по охране общественного порядка”	5 857,300	5 857,300	5 857,300
02101СП020				Выплата материального стимулирования народным дружинникам за участие в охране общественного порядка	5 857,300	5 857,300	5 857,300
02101СП020	600			Предоставление субсидий бюджетным, автономным учреждениям и иным некоммерческим организациям	5 857,300	5 857,300	5 857,300
02101СП020	630			Субсидии некоммерческим организациям (за исключением государственных (муниципальных) учреждений, государственных корпораций (компаний), публично-правовых компаний)	5 857,300	5 857,300	5 857,300
02101СП020	630	03	14	Другие вопросы в области национальной безопасности и правоохранительной деятельности	5 857,300	5 857,300	5 857,300
0210200000				Основное мероприятие “Организация информационно-пропагандистских мероприятий по разъяснению сущности терроризма и экстремизма и их общественной опасности”	100,000	100,000	100,000
0210223550				Изготовление пособий по профилактике терроризма и экстремизма	100,000	100,000	100,000
0210223550	200			Закупка товаров, работ и услуг для обеспечения государственных (муниципальных) нужд	100,000	100,000	100,000
0210223550	240			Иные закупки товаров, работ и услуг для обеспечения государственных (муниципальных) нужд	100,000	100,000	100,000
0210223550	240	03	14	Другие вопросы в области национальной безопасности и правоохранительной деятельности	100,000	100,000	100,000
0210300000				Основное мероприятие “Профилактика потребления психоактивных веществ”	9 511,200	9 511,200	9 511,200

1	2	3	4	5	6	7	8
0210321090				Мероприятия, направленные на первичную профилактику потребления психоактивных веществ	9 511,200	9 511,200	9 511,200
0210321090	600			Предоставление субсидий бюджетным, автономным учреждениям и иным некоммерческим организациям	9 511,200	9 511,200	9 511,200
0210321090	610			Субсидии бюджетным учреждениям	1 631,000	1 631,000	1 631,000
0210321090	610	07	09	Другие вопросы в области образования	1 631,000	1 631,000	1 631,000
0210321090	620			Субсидии автономным учреждениям	7 880,200	7 880,200	7 880,200
0210321090	620	07	07	Молодежная политика	5 498,700	5 498,700	5 498,700
0210321090	620	07	09	Другие вопросы в области образования	2 381,500	2 381,500	2 381,500
0220000000				<i>Подпрограмма “Предупреждение и ликвидация чрезвычайных ситуаций природного и техногенного характера, совершенствование гражданской обороны на территории города Перми”</i>	<i>317 568,729</i>	<i>379 880,603</i>	<i>227 911,703</i>
0220100000				Основное мероприятие “Создание условий для решения задач гражданской обороны, участия в предупреждении и ликвидации последствий чрезвычайных ситуаций на территории города Перми”	121 542,723	122 375,603	122 375,603
0220100590				Обеспечение деятельности (оказание услуг, выполнение работ) муниципальных учреждений (организаций)	107 830,713	114 292,703	114 292,703
0220100590	100			Расходы на выплаты персоналу в целях обеспечения выполнения функций государственными (муниципальными) органами, казенными учреждениями, органами управления государственными внебюджетными фондами	97 057,413	103 519,403	103 519,403
0220100590	110			Расходы на выплаты персоналу казенных учреждений	97 057,413	103 519,403	103 519,403
0220100590	110	03	09	Гражданская оборона	53 824,913	57 138,203	57 138,203
0220100590	110	03	10	Защита населения и территории от чрезвычайных ситуаций природного и техногенного характера, пожарная безопасность	43 232,500	46 381,200	46 381,200
0220100590	200			Закупка товаров, работ и услуг для обеспечения государственных (муниципальных) нужд	10 614,300	10 617,400	10 619,400
0220100590	240			Иные закупки товаров, работ и услуг для обеспечения государственных (муниципальных) нужд	10 614,300	10 617,400	10 619,400
0220100590	240	03	09	Гражданская оборона	6 799,500	6 799,500	6 799,500
0220100590	240	03	10	Защита населения и территории от чрезвычайных ситуаций природного и техногенного характера, пожарная безопасность	3 814,800	3 817,900	3 819,900
0220100590	800			Иные бюджетные ассигнования	159,000	155,900	153,900
0220100590	850			Уплата налогов, сборов и иных платежей	159,000	155,900	153,900
0220100590	850	03	09	Гражданская оборона	33,200	33,200	33,200
0220100590	850	03	10	Защита населения и территории от чрезвычайных ситуаций природного и техногенного характера, пожарная безопасность	125,800	122,700	120,700
0220121100				Организация и осуществление мероприятий по гражданской обороне, защите населения и территории города Перми от чрезвычайных ситуаций природного и техногенного характера	2 910,000	2 910,000	2 910,000
0220121100	200			Закупка товаров, работ и услуг для обеспечения государственных (муниципальных) нужд	2 910,000	2 910,000	2 910,000

1	2	3	4	5	6	7	8
0220121100	240			Иные закупки товаров, работ и услуг для обеспечения государственных (муниципальных) нужд	2 910,000	2 910,000	2 910,000
0220121100	240	03	09	Гражданская оборона	2 910,000	2 910,000	2 910,000
0220121280				Создание и содержание в целях гражданской обороны запасов материально-технических, продовольственных и иных средств	10 802,010	5 172,900	5 172,900
0220121280	200			Закупка товаров, работ и услуг для обеспечения государственных (муниципальных) нужд	10 802,010	5 172,900	5 172,900
0220121280	240			Иные закупки товаров, работ и услуг для обеспечения государственных (муниципальных) нужд	10 802,010	5 172,900	5 172,900
0220121280	240	03	09	Гражданская оборона	10 802,010	5 172,900	5 172,900
0220200000				Основное мероприятие "Организация противоползневых мероприятий"	35 549,000	0,000	0,000
0220241030				Строительство противоползневого сооружения в районе жилых домов по ул. КИМ, 5, 7, ул. Ивановской, 19 и ул. Чехова, 2, 4, 6, 8, 10	35 549,000	0,000	0,000
0220241030	400			Капитальные вложения в объекты государственной (муниципальной) собственности	35 549,000	0,000	0,000
0220241030	410			Бюджетные инвестиции	35 549,000	0,000	0,000
0220241030	410	03	10	Защита населения и территории от чрезвычайных ситуаций природного и техногенного характера, пожарная безопасность	35 549,000	0,000	0,000
0220300000				Основное мероприятие "Содержание и организация деятельности аварийно-спасательных служб и обеспечение безопасности людей на водных объектах"	102 793,106	105 536,100	105 536,100
0220300590				Обеспечение деятельности (оказание услуг, выполнение работ) муниципальных учреждений (организаций)	92 856,606	94 335,500	94 335,500
0220300590	100			Расходы на выплаты персоналу в целях обеспечения выполнения функций государственными (муниципальными) органами, казенными учреждениями, органами управления государственными внебюджетными фондами	77 793,300	82 987,800	82 987,800
0220300590	110			Расходы на выплаты персоналу казенных учреждений	77 793,300	82 987,800	82 987,800
0220300590	110	03	10	Защита населения и территории от чрезвычайных ситуаций природного и техногенного характера, пожарная безопасность	77 793,300	82 987,800	82 987,800
0220300590	200			Закупка товаров, работ и услуг для обеспечения государственных (муниципальных) нужд	13 810,081	10 859,300	10 865,100
0220300590	240			Иные закупки товаров, работ и услуг для обеспечения государственных (муниципальных) нужд	13 810,081	10 859,300	10 865,100
0220300590	240	03	10	Защита населения и территории от чрезвычайных ситуаций природного и техногенного характера, пожарная безопасность	13 810,081	10 859,300	10 865,100
0220300590	800			Иные бюджетные ассигнования	1 253,225	488,400	482,600
0220300590	850			Уплата налогов, сборов и иных платежей	1 253,225	488,400	482,600
0220300590	850	03	10	Защита населения и территории от чрезвычайных ситуаций природного и техногенного характера, пожарная безопасность	1 253,225	488,400	482,600
0220321000				Содержание спасательных постов в местах массового отдыха у воды	9 936,500	11 200,600	11 200,600

1	2	3	4	5	6	7	8
0220321000	100			Расходы на выплаты персоналу в целях обеспечения выполнения функций государственными (муниципальными) органами, казенными учреждениями, органами управления государственными внебюджетными фондами	8 876,900	10 141,000	10 141,000
0220321000	110			Расходы на выплаты персоналу казенных учреждений	8 876,900	10 141,000	10 141,000
0220321000	110	03	10	Защита населения и территории от чрезвычайных ситуаций природного и техногенного характера, пожарная безопасность	8 876,900	10 141,000	10 141,000
0220321000	200			Закупка товаров, работ и услуг для обеспечения государственных (муниципальных) нужд	1 059,600	1 059,600	1 059,600
0220321000	240			Иные закупки товаров, работ и услуг для обеспечения государственных (муниципальных) нужд	1 059,600	1 059,600	1 059,600
0220321000	240	03	10	Защита населения и территории от чрезвычайных ситуаций природного и техногенного характера, пожарная безопасность	1 059,600	1 059,600	1 059,600
0220400000				Основное мероприятие "Капитальные вложения в объекты недвижимого имущества муниципальной собственности в области аварийно-спасательных работ"	57 683,900	151 968,900	0,000
0220443730				Реконструкция здания по ул. Ижевской, 25 (литер А, А1)	57 683,900	151 968,900	0,000
0220443730	400			Капитальные вложения в объекты государственной (муниципальной) собственности	57 683,900	151 968,900	0,000
0220443730	410			Бюджетные инвестиции	57 683,900	151 968,900	0,000
0220443730	410	03	10	Защита населения и территории от чрезвычайных ситуаций природного и техногенного характера, пожарная безопасность	57 683,900	151 968,900	0,000
0230000000				<i>Подпрограмма "Обеспечение первичных мер пожарной безопасности, отнесенных к полномочиям органов местного самоуправления"</i>	<i>49 954,614</i>	<i>19 732,700</i>	<i>24 298,200</i>
0230100000				Основное мероприятие "Обеспечение первичных мер пожарной безопасности"	16 623,582	10 496,800	5 767,200
0230121110				Мероприятия, направленные на информирование населения о мерах пожарной безопасности	1 569,100	1 249,100	1 249,100
0230121110	200			Закупка товаров, работ и услуг для обеспечения государственных (муниципальных) нужд	1 569,100	1 249,100	1 249,100
0230121110	240			Иные закупки товаров, работ и услуг для обеспечения государственных (муниципальных) нужд	1 569,100	1 249,100	1 249,100
0230121110	240	03	10	Защита населения и территории от чрезвычайных ситуаций природного и техногенного характера, пожарная безопасность	1 569,100	1 249,100	1 249,100
0230121120				Мероприятия по приведению в нормативное состояние, содержанию источников противопожарного водоснабжения (пожарных водоемов, резервуаров, емкостей) и пирсов	14 530,182	8 723,400	3 993,800
0230121120	200			Закупка товаров, работ и услуг для обеспечения государственных (муниципальных) нужд	13 641,582	7 834,800	3 105,200
0230121120	240			Иные закупки товаров, работ и услуг для обеспечения государственных (муниципальных) нужд	13 641,582	7 834,800	3 105,200
0230121120	240	03	10	Защита населения и территории от чрезвычайных ситуаций природного и техногенного характера, пожарная безопасность	13 641,582	7 834,800	3 105,200

1	2	3	4	5	6	7	8
0230121120	800			Иные бюджетные ассигнования	888,600	888,600	888,600
0230121120	850			Уплата налогов, сборов и иных платежей	888,600	888,600	888,600
0230121120	850	03	10	Защита населения и территории от чрезвычайных ситуаций природного и техногенного характера, пожарная безопасность	888,600	888,600	888,600
0230172290				Субсидии общественным объединениям пожарной охраны на материальное стимулирование деятельности добровольных пожарных, действующих на территории города Перми	524,300	524,300	524,300
0230172290	600			Предоставление субсидий бюджетным, автономным учреждениям и иным некоммерческим организациям	524,300	524,300	524,300
0230172290	630			Субсидии некоммерческим организациям (за исключением государственных (муниципальных) учреждений, государственных корпораций (компаний), публично-правовых компаний)	524,300	524,300	524,300
0230172290	630	03	10	Защита населения и территории от чрезвычайных ситуаций природного и техногенного характера, пожарная безопасность	524,300	524,300	524,300
0230200000				Основное мероприятие "Капитальные вложения в объекты недвижимого имущества муниципальной собственности в области пожарной безопасности"	33 331,032	9 235,900	18 531,000
0230241630				Строительство пожарного резервуара в микрорайоне Социалистический Орджоникидзевского района города Перми	0,000	668,100	8 231,500
0230241630	400			Капитальные вложения в объекты государственной (муниципальной) собственности	0,000	668,100	8 231,500
0230241630	410			Бюджетные инвестиции	0,000	668,100	8 231,500
0230241630	410	03	10	Защита населения и территории от чрезвычайных ситуаций природного и техногенного характера, пожарная безопасность	0,000	668,100	8 231,500
0230241650				Строительство пожарного резервуара в микрорайоне Новобродовский Свердловского района города Перми	0,000	668,100	8 231,500
0230241650	400			Капитальные вложения в объекты государственной (муниципальной) собственности	0,000	668,100	8 231,500
0230241650	410			Бюджетные инвестиции	0,000	668,100	8 231,500
0230241650	410	03	10	Защита населения и территории от чрезвычайных ситуаций природного и техногенного характера, пожарная безопасность	0,000	668,100	8 231,500
0230243170				Строительство пожарного водоема в микрорайоне Бахаревка на пересечении ул. 1-й Бахаревской и ул. Пристанционной Свердловского района города Перми	9 209,300	0,000	0,000
0230243170	400			Капитальные вложения в объекты государственной (муниципальной) собственности	9 209,300	0,000	0,000
0230243170	410			Бюджетные инвестиции	9 209,300	0,000	0,000
0230243170	410	03	10	Защита населения и территории от чрезвычайных ситуаций природного и техногенного характера, пожарная безопасность	9 209,300	0,000	0,000
0230243180				Строительство пожарного резервуара в микрорайоне Нижняя Курья по ул. Борцов Революции Ленинского района города Перми	640,500	7 899,700	0,000

1	2	3	4	5	6	7	8
0230243180	400			Капитальные вложения в объекты государственной (муниципальной) собственности	640,500	7 899,700	0,000
0230243180	410			Бюджетные инвестиции	640,500	7 899,700	0,000
0230243180	410	03	10	Защита населения и территории от чрезвычайных ситуаций природного и техногенного характера, пожарная безопасность	640,500	7 899,700	0,000
0230243190				Строительство пожарного резервуара в микрорайоне Центральная усадьба по ул. Бобруйской Мотовилихинского района города Перми	7 887,985	0,000	0,000
0230243190	400			Капитальные вложения в объекты государственной (муниципальной) собственности	7 887,985	0,000	0,000
0230243190	410			Бюджетные инвестиции	7 887,985	0,000	0,000
0230243190	410	03	10	Защита населения и территории от чрезвычайных ситуаций природного и техногенного характера, пожарная безопасность	7 887,985	0,000	0,000
0230243210				Строительство пожарного резервуара в д. Ласьвинские хутора Кировского района города Перми	7 704,762	0,000	0,000
0230243210	400			Капитальные вложения в объекты государственной (муниципальной) собственности	7 704,762	0,000	0,000
0230243210	410			Бюджетные инвестиции	7 704,762	0,000	0,000
0230243210	410	03	10	Защита населения и территории от чрезвычайных ситуаций природного и техногенного характера, пожарная безопасность	7 704,762	0,000	0,000
0230243600				Строительство пожарного резервуара в микрорайоне Чапаевский Орджоникидзевского района города Перми	7 888,485	0,000	0,000
0230243600	400			Капитальные вложения в объекты государственной (муниципальной) собственности	7 888,485	0,000	0,000
0230243600	410			Бюджетные инвестиции	7 888,485	0,000	0,000
0230243600	410	03	10	Защита населения и территории от чрезвычайных ситуаций природного и техногенного характера, пожарная безопасность	7 888,485	0,000	0,000
0230243610				Строительство пожарного резервуара в микрорайоне Липовая гора по ул. 4-й Липогорской Свердловского района города Перми	0,000	0,000	675,800
0230243610	400			Капитальные вложения в объекты государственной (муниципальной) собственности	0,000	0,000	675,800
0230243610	410			Бюджетные инвестиции	0,000	0,000	675,800
0230243610	410	03	10	Защита населения и территории от чрезвычайных ситуаций природного и техногенного характера, пожарная безопасность	0,000	0,000	675,800
0230243620				Строительство пожарного резервуара в микрорайоне Вышка-2 по ул. Омской Мотовилихинского района города Перми	0,000	0,000	696,100
0230243620	400			Капитальные вложения в объекты государственной (муниципальной) собственности	0,000	0,000	696,100
0230243620	410			Бюджетные инвестиции	0,000	0,000	696,100
0230243620	410	03	10	Защита населения и территории от чрезвычайных ситуаций природного и техногенного характера, пожарная безопасность	0,000	0,000	696,100
0230243630				Строительство пожарного резервуара в микрорайоне Химики Орджоникидзевского района города Перми	0,000	0,000	696,100

1	2	3	4	5	6	7	8
0230243630	400			Капитальные вложения в объекты государственной (муниципальной) собственности	0,000	0,000	696,100
0230243630	410			Бюджетные инвестиции	0,000	0,000	696,100
0230243630	410	03	10	Защита населения и территории от чрезвычайных ситуаций природного и техногенного характера, пожарная безопасность	0,000	0,000	696,100
0300000000				Муниципальная программа “Культура города Перми”	1 946 073,729	1 817 379,796	1 825 359,796
<i>0310000000</i>				<i>Подпрограмма “Городские культурно-зрелищные мероприятия”</i>	<i>194 717,853</i>	<i>197 497,396</i>	<i>206 103,896</i>
0310100000				Основное мероприятие “Проведение мероприятий в области культуры”	194 717,853	197 497,396	206 103,896
0310100590				Обеспечение деятельности (оказание услуг, выполнение работ) муниципальных учреждений (организаций)	96 752,100	96 752,100	96 752,100
0310100590	600			Предоставление субсидий бюджетным, автономным учреждениям и иным некоммерческим организациям	96 752,100	96 752,100	96 752,100
0310100590	610			Субсидии бюджетным учреждениям	87 145,300	87 145,300	87 145,300
0310100590	610	08	01	Культура	87 145,300	87 145,300	87 145,300
0310100590	620			Субсидии автономным учреждениям	9 606,800	9 606,800	9 606,800
0310100590	620	08	01	Культура	9 606,800	9 606,800	9 606,800
0310121980				Городские культурно-зрелищные мероприятия, культурно-зрелищные мероприятия по месту жительства	81 043,453	84 088,096	86 188,096
0310121980	200			Закупка товаров, работ и услуг для обеспечения государственных (муниципальных) нужд	9 580,077	9 253,300	11 353,300
0310121980	240			Иные закупки товаров, работ и услуг для обеспечения государственных (муниципальных) нужд	9 580,077	9 253,300	11 353,300
0310121980	240	08	01	Культура	9 580,077	9 253,300	11 353,300
0310121980	300			Социальное обеспечение и иные выплаты населению	804,600	804,600	804,600
0310121980	350			Премии и гранты	804,600	804,600	804,600
0310121980	350	08	01	Культура	804,600	804,600	804,600
0310121980	600			Предоставление субсидий бюджетным, автономным учреждениям и иным некоммерческим организациям	70 658,776	74 030,196	74 030,196
0310121980	610			Субсидии бюджетным учреждениям	47 484,528	47 626,100	47 626,100
0310121980	610	08	01	Культура	47 484,528	47 626,100	47 626,100
0310121980	620			Субсидии автономным учреждениям	23 174,248	26 404,096	26 404,096
0310121980	620	08	01	Культура	23 174,248	26 404,096	26 404,096
031012K030				Организация и проведение мероприятий в сфере культуры на территории Пермского края	16 922,300	16 657,200	23 163,700
031012K030	600			Предоставление субсидий бюджетным, автономным учреждениям и иным некоммерческим организациям	16 922,300	16 657,200	23 163,700
031012K030	610			Субсидии бюджетным учреждениям	16 922,300	16 657,200	23 163,700
031012K030	610	08	01	Культура	16 922,300	16 657,200	23 163,700
<i>0320000000</i>				<i>Подпрограмма “Создание условий для творческой и профессиональной самореализации населения”</i>	<i>850 138,000</i>	<i>850 138,000</i>	<i>850 131,500</i>
0320100000				Основное мероприятие “Проведение (организация проведения) мероприятий досуговой и культурно-просветительской направленности”	850 138,000	850 138,000	850 131,500

1	2	3	4	5	6	7	8
0320100590				Обеспечение деятельности (оказание услуг, выполнение работ) муниципальных учреждений (организаций)	583 818,600	583 818,600	583 818,600
0320100590	600			Предоставление субсидий бюджетным, автономным учреждениям и иным некоммерческим организациям	583 818,600	583 818,600	583 818,600
0320100590	610			Субсидии бюджетным учреждениям	96 737,400	96 737,400	96 737,400
0320100590	610	08	01	Культура	96 737,400	96 737,400	96 737,400
0320100590	620			Субсидии автономным учреждениям	487 081,200	487 081,200	487 081,200
0320100590	620	08	01	Культура	487 081,200	487 081,200	487 081,200
0320100870				Целевая субсидия на создание концертных и театральных постановок, организация и обеспечение участия в творческих проектах	15 300,000	15 300,000	15 293,500
0320100870	600			Предоставление субсидий бюджетным, автономным учреждениям и иным некоммерческим организациям	15 300,000	15 300,000	15 293,500
0320100870	610			Субсидии бюджетным учреждениям	2 900,000	2 900,000	2 893,500
0320100870	610	08	01	Культура	2 900,000	2 900,000	2 893,500
0320100870	620			Субсидии автономным учреждениям	12 400,000	12 400,000	12 400,000
0320100870	620	08	01	Культура	12 400,000	12 400,000	12 400,000
0320123620				Оказание услуг библиотечного обслуживания	251 019,400	251 019,400	251 019,400
0320123620	600			Предоставление субсидий бюджетным, автономным учреждениям и иным некоммерческим организациям	251 019,400	251 019,400	251 019,400
0320123620	610			Субсидии бюджетным учреждениям	251 019,400	251 019,400	251 019,400
0320123620	610	08	01	Культура	251 019,400	251 019,400	251 019,400
0330000000				<i>Подпрограмма "Обеспечение качественно нового уровня развития инфраструктуры"</i>	227 837,325	148 258,500	148 258,500
0330100000				Основное мероприятие "Приведение имущественных комплексов в соответствие с требованиями действующего законодательства"	227 837,325	148 258,500	148 258,500
0330100750				Целевая субсидия по сохранению историко-культурного наследия	5 552,025	2 317,000	2 317,000
0330100750	600			Предоставление субсидий бюджетным, автономным учреждениям и иным некоммерческим организациям	5 552,025	2 317,000	2 317,000
0330100750	620			Субсидии автономным учреждениям	5 552,025	2 317,000	2 317,000
0330100750	620	08	01	Культура	5 552,025	2 317,000	2 317,000
0330101070				Взносы на капитальный ремонт общего имущества в многоквартирных домах	1 604,100	1 668,500	1 668,500
0330101070	600			Предоставление субсидий бюджетным, автономным учреждениям и иным некоммерческим организациям	1 604,100	1 668,500	1 668,500
0330101070	610			Субсидии бюджетным учреждениям	978,200	1 017,500	1 017,500
0330101070	610	08	01	Культура	978,200	1 017,500	1 017,500
0330101070	620			Субсидии автономным учреждениям	625,900	651,000	651,000
0330101070	620	07	03	Дополнительное образование детей	372,200	387,100	387,100
0330101070	620	08	01	Культура	253,700	263,900	263,900
0330123560				Выполнение предписаний надзорных органов, приведение в нормативное состояние и улучшение материально-технического обеспечения	177 681,200	144 273,000	144 273,000

1	2	3	4	5	6	7	8
0330123560	600			Предоставление субсидий бюджетным, автономным учреждениям и иным некоммерческим организациям	177 681,200	144 273,000	144 273,000
0330123560	610			Субсидии бюджетным учреждениям	39 872,400	45 540,100	30 892,200
0330123560	610	08	01	Культура	39 872,400	45 540,100	30 892,200
0330123560	620			Субсидии автономным учреждениям	137 808,800	98 732,900	113 380,800
0330123560	620	07	03	Дополнительное образование детей	66 259,100	28 177,700	2 092,800
0330123560	620	08	01	Культура	71 549,700	70 555,200	111 288,000
03301SK180				Разработка научно-проектной документации на проведение капитального ремонта и приспособление для современного использования объектов культурного наследия, находящихся в г. Перми	43 000,000	0,000	0,000
03301SK180	600			Предоставление субсидий бюджетным, автономным учреждениям и иным некоммерческим организациям	43 000,000	0,000	0,000
03301SK180	620			Субсидии автономным учреждениям	43 000,000	0,000	0,000
03301SK180	620	08	01	Культура	43 000,000	0,000	0,000
0340000000				<i>Подпрограмма "Одаренные дети города Перми"</i>	<i>658 991,551</i>	<i>607 096,900</i>	<i>606 476,900</i>
0340100000				Основное мероприятие "Реализация дополнительных общеразвивающих и предпрофессиональных программ в области искусств"	658 991,551	607 096,900	606 476,900
0340100590				Обеспечение деятельности (оказание услуг, выполнение работ) муниципальных учреждений (организаций)	574 622,800	581 745,100	581 745,100
0340100590	600			Предоставление субсидий бюджетным, автономным учреждениям и иным некоммерческим организациям	574 622,800	581 745,100	581 745,100
0340100590	620			Субсидии автономным учреждениям	574 622,800	581 745,100	581 745,100
0340100590	620	07	03	Дополнительное образование детей	574 622,800	581 745,100	581 745,100
0340100680				Популяризация художественного образования среди жителей	2 316,000	2 316,000	2 316,000
0340100680	200			Закупка товаров, работ и услуг для обеспечения государственных (муниципальных) нужд	5,000	5,000	5,000
0340100680	240			Иные закупки товаров, работ и услуг для обеспечения государственных (муниципальных) нужд	5,000	5,000	5,000
0340100680	240	07	09	Другие вопросы в области образования	5,000	5,000	5,000
0340100680	300			Социальное обеспечение и иные выплаты населению	220,000	220,000	220,000
0340100680	350			Премии и гранты	220,000	220,000	220,000
0340100680	350	07	09	Другие вопросы в области образования	220,000	220,000	220,000
0340100680	600			Предоставление субсидий бюджетным, автономным учреждениям и иным некоммерческим организациям	2 091,000	2 091,000	2 091,000
0340100680	620			Субсидии автономным учреждениям	2 091,000	2 091,000	2 091,000
0340100680	620	07	09	Другие вопросы в области образования	2 091,000	2 091,000	2 091,000
0340101060				Целевая субсидия на повышение фонда оплаты труда	23 070,400	0,000	0,000
0340101060	600			Предоставление субсидий бюджетным, автономным учреждениям и иным некоммерческим организациям	23 070,400	0,000	0,000

1	2	3	4	5	6	7	8
0340101060	620			Субсидии автономным учреждениям	23 070,400	0,000	0,000
0340101060	620	07	03	Дополнительное образование детей	23 070,400	0,000	0,000
0340122140				Обновление материальной базы учреждений дополнительного образования в сфере культуры	2 560,000	2 560,000	2 560,000
0340122140	600			Предоставление субсидий бюджетным, автономным учреждениям и иным некоммерческим организациям	2 560,000	2 560,000	2 560,000
0340122140	620			Субсидии автономным учреждениям	2 560,000	2 560,000	2 560,000
0340122140	620	07	03	Дополнительное образование детей	2 560,000	2 560,000	2 560,000
0340123730				Обеспечение функционирования школы креативных индустрий	35 865,551	0,000	0,000
0340123730	600			Предоставление субсидий бюджетным, автономным учреждениям и иным некоммерческим организациям	35 865,551	0,000	0,000
0340123730	620			Субсидии автономным учреждениям	35 865,551	0,000	0,000
0340123730	620	07	03	Дополнительное образование детей	35 865,551	0,000	0,000
0340182020				Предоставление мер социальной поддержки руководителям и педагогическим работникам образовательных учреждений	20 076,800	19 995,800	19 375,800
0340182020	600			Предоставление субсидий бюджетным, автономным учреждениям и иным некоммерческим организациям	20 076,800	19 995,800	19 375,800
0340182020	620			Субсидии автономным учреждениям	20 076,800	19 995,800	19 375,800
0340182020	620	07	03	Дополнительное образование детей	19 826,800	19 795,800	19 175,800
0340182020	620	10	03	Социальное обеспечение населения	250,000	200,000	200,000
0340182030				Стипендии одаренным детям, обучающимся в образовательных организациях дополнительного образования в сфере культуры	480,000	480,000	480,000
0340182030	300			Социальное обеспечение и иные выплаты населению	480,000	480,000	480,000
0340182030	340			Стипендии	480,000	480,000	480,000
0340182030	340	07	09	Другие вопросы в области образования	480,000	480,000	480,000
0350000000				<i>Подпрограмма "Определение, сохранение и развитие культурной идентичности города Перми"</i>	<i>14 389,000</i>	<i>14 389,000</i>	<i>14 389,000</i>
0350100000				Основное мероприятие "Обеспечение сохранения и использования объектов культурного наследия, объектов монументального искусства"	14 389,000	14 389,000	14 389,000
0350100590				Обеспечение деятельности (оказание услуг, выполнение работ) муниципальных учреждений (организаций)	14 389,000	14 389,000	14 389,000
0350100590	600			Предоставление субсидий бюджетным, автономным учреждениям и иным некоммерческим организациям	14 389,000	14 389,000	14 389,000
0350100590	620			Субсидии автономным учреждениям	14 389,000	14 389,000	14 389,000
0350100590	620	08	01	Культура	14 389,000	14 389,000	14 389,000
0400000000				Муниципальная программа "Молодежь города Перми"	149 688,215	68 806,700	68 806,700
0410000000				<i>Подпрограмма "Создание условий для эффективной самореализации молодежи города Перми"</i>	<i>116 812,715</i>	<i>35 931,200</i>	<i>35 931,200</i>
0410100000				Основное мероприятие "Реализация проектов в сфере молодежной политики"	34 328,617	35 931,200	35 931,200

1	2	3	4	5	6	7	8
0410100590				Обеспечение деятельности (оказание услуг, выполнение работ) муниципальных учреждений (организаций)	29 760,117	31 493,500	31 493,500
0410100590	600			Предоставление субсидий бюджетным, автономным учреждениям и иным некоммерческим организациям	29 760,117	31 493,500	31 493,500
0410100590	620			Субсидии автономным учреждениям	29 760,117	31 493,500	31 493,500
0410100590	620	07	07	Молодежная политика	29 760,117	31 493,500	31 493,500
0410101060				Целевая субсидия на повышение фонда оплаты труда	189,100	0,000	0,000
0410101060	600			Предоставление субсидий бюджетным, автономным учреждениям и иным некоммерческим организациям	189,100	0,000	0,000
0410101060	620			Субсидии автономным учреждениям	189,100	0,000	0,000
0410101060	620	07	07	Молодежная политика	189,100	0,000	0,000
0410123140				Поддержка инициативной и талантливой молодежи	2 158,200	2 158,200	2 158,200
0410123140	200			Закупка товаров, работ и услуг для обеспечения государственных (муниципальных) нужд	729,700	729,700	729,700
0410123140	240			Иные закупки товаров, работ и услуг для обеспечения государственных (муниципальных) нужд	729,700	729,700	729,700
0410123140	240	07	07	Молодежная политика	729,700	729,700	729,700
0410123140	300			Социальное обеспечение и иные выплаты населению	400,000	400,000	400,000
0410123140	350			Премии и гранты	400,000	400,000	400,000
0410123140	350	07	07	Молодежная политика	400,000	400,000	400,000
0410123140	600			Предоставление субсидий бюджетным, автономным учреждениям и иным некоммерческим организациям	1 028,500	1 028,500	1 028,500
0410123140	620			Субсидии автономным учреждениям	1 028,500	1 028,500	1 028,500
0410123140	620	07	07	Молодежная политика	1 028,500	1 028,500	1 028,500
0410170040				Субсидии некоммерческим организациям, не являющимся государственными (муниципальными) учреждениями, выполняющим муниципальные работы в сфере молодежной политики	2 221,200	2 279,500	2 279,500
0410170040	600			Предоставление субсидий бюджетным, автономным учреждениям и иным некоммерческим организациям	2 221,200	2 279,500	2 279,500
0410170040	630			Субсидии некоммерческим организациям (за исключением государственных (муниципальных) учреждений, государственных корпораций (компаний), публично-правовых компаний)	2 221,200	2 279,500	2 279,500
0410170040	630	07	07	Молодежная политика	2 221,200	2 279,500	2 279,500
0410200000				Основное мероприятие "Капитальные вложения в объекты недвижимого имущества муниципальной собственности в сфере молодежной политики"	82 484,098	0,000	0,000
0410241910				Реконструкция здания МАУ "Дворец молодежи" г. Перми	82 484,098	0,000	0,000
0410241910	400			Капитальные вложения в объекты государственной (муниципальной) собственности	82 484,098	0,000	0,000
0410241910	410			Бюджетные инвестиции	82 484,098	0,000	0,000
0410241910	410	07	07	Молодежная политика	82 484,098	0,000	0,000

1	2	3	4	5	6	7	8
0420000000				Подпрограмма "Создание условий для социальной интеграции молодежи в общественно полезную деятельность"	32 875,500	32 875,500	32 875,500
0420100000				Основное мероприятие "Осуществление мероприятий по организации занятости молодежи"	32 875,500	32 875,500	32 875,500
0420100740				Целевая субсидия на организацию занятости молодежи	6 374,400	6 374,400	6 374,400
0420100740	600			Предоставление субсидий бюджетным, автономным учреждениям и иным некоммерческим организациям	6 374,400	6 374,400	6 374,400
0420100740	620			Субсидии автономным учреждениям	6 374,400	6 374,400	6 374,400
0420100740	620	07	07	Молодежная политика	6 374,400	6 374,400	6 374,400
0420170070				Субсидии некоммерческим организациям, не являющимся государственными (муниципальными) учреждениями, выполняющим работы по организации занятости молодежи	26 501,100	26 501,100	26 501,100
0420170070	600			Предоставление субсидий бюджетным, автономным учреждениям и иным некоммерческим организациям	26 501,100	26 501,100	26 501,100
0420170070	630			Субсидии некоммерческим организациям (за исключением государственных (муниципальных) учреждений, государственных корпораций (компаний), публично-правовых компаний)	26 501,100	26 501,100	26 501,100
0420170070	630	07	07	Молодежная политика	26 501,100	26 501,100	26 501,100
0500000000				Муниципальная программа "Развитие физической культуры и спорта города Перми"	1 405 308,251	1 520 963,507	1 489 627,649
0510000000				Подпрограмма "Обеспечение населения спортивной инфраструктурой"	364 314,809	457 644,200	410 079,700
0510100000				Основное мероприятие "Капитальные вложения в объекты недвижимого имущества муниципальной собственности в сфере физической культуры и массового спорта"	190 277,241	345 489,100	313 169,800
0510141470				Строительство плавательного бассейна по адресу: ул. Гашкова, 20а	40 243,669	0,000	0,000
0510141470	400			Капитальные вложения в объекты государственной (муниципальной) собственности	40 243,669	0,000	0,000
0510141470	410			Бюджетные инвестиции	40 243,669	0,000	0,000
0510141470	410	11	03	Спорт высших достижений	40 243,669	0,000	0,000
0510141880				Строительство плавательного бассейна по адресу: ул. Гайвинская, 50	34 000,100	190 073,700	313 169,800
0510141880	400			Капитальные вложения в объекты государственной (муниципальной) собственности	34 000,100	190 073,700	313 169,800
0510141880	410			Бюджетные инвестиции	34 000,100	190 073,700	313 169,800
0510141880	410	11	03	Спорт высших достижений	34 000,100	190 073,700	313 169,800
0510141950				Строительство спортивной трассы для лыжероллеров по адресу: г. Пермь, ул. Агрономическая, 23	0,000	155 415,400	0,000
0510141950	400			Капитальные вложения в объекты государственной (муниципальной) собственности	0,000	155 415,400	0,000
0510141950	410			Бюджетные инвестиции	0,000	155 415,400	0,000
0510141950	410	11	03	Спорт высших достижений	0,000	155 415,400	0,000
05101SФ280				Реконструкция физкультурно-оздоровительного комплекса по адресу: г. Пермь, ул. Рабочая, 9	116 033,472	0,000	0,000

1	2	3	4	5	6	7	8
05101SФ280	400			Капитальные вложения в объекты государственной (муниципальной) собственности	116 033,472	0,000	0,000
05101SФ280	410			Бюджетные инвестиции	116 033,472	0,000	0,000
05101SФ280	410	11	03	Спорт высших достижений	116 033,472	0,000	0,000
0510200000				Основное мероприятие "Совершенствование спортивной инфраструктуры и материально-технической базы для занятий физической культурой и массовым спортом"	174 037,568	112 155,100	96 909,900
0510200950				Целевая субсидия на исполнение судебных решений	768,030	0,000	0,000
0510200950	600			Предоставление субсидий бюджетным, автономным учреждениям и иным некоммерческим организациям	768,030	0,000	0,000
0510200950	620			Субсидии автономным учреждениям	768,030	0,000	0,000
0510200950	620	11	01	Физическая культура	768,030	0,000	0,000
0510201070				Взносы на капитальный ремонт общего имущества в многоквартирных домах	770,700	801,700	801,700
0510201070	600			Предоставление субсидий бюджетным, автономным учреждениям и иным некоммерческим организациям	770,700	801,700	801,700
0510201070	610			Субсидии бюджетным учреждениям	277,800	289,000	289,000
0510201070	610	11	03	Спорт высших достижений	277,800	289,000	289,000
0510201070	620			Субсидии автономным учреждениям	492,900	512,700	512,700
0510201070	620	11	01	Физическая культура	58,000	60,300	60,300
0510201070	620	11	03	Спорт высших достижений	434,900	452,400	452,400
0510221130				Ремонт и приведение в нормативное состояние муниципальных учреждений системы физической культуры и спорта	122 584,483	99 589,400	84 344,200
0510221130	600			Предоставление субсидий бюджетным, автономным учреждениям и иным некоммерческим организациям	122 584,483	99 589,400	84 344,200
0510221130	610			Субсидии бюджетным учреждениям	89 293,388	8 357,100	2 891,400
0510221130	610	11	03	Спорт высших достижений	89 293,388	8 357,100	2 891,400
0510221130	620			Субсидии автономным учреждениям	33 291,095	91 232,300	81 452,800
0510221130	620	11	01	Физическая культура	9 743,291	81 419,600	3 941,200
0510221130	620	11	03	Спорт высших достижений	23 547,804	9 812,700	77 511,600
0510223210				Устройство муниципальных плоскостных спортивных сооружений с оснащением их спортивным инвентарем	39 369,029	11 764,000	11 764,000
0510223210	600			Предоставление субсидий бюджетным, автономным учреждениям и иным некоммерческим организациям	39 369,029	11 764,000	11 764,000
0510223210	620			Субсидии автономным учреждениям	39 369,029	11 764,000	11 764,000
0510223210	620	11	01	Физическая культура	39 369,029	11 764,000	11 764,000
0510223770				Оснащение объектов муниципальных учреждений системы физической культуры и спорта	3 081,326	0,000	0,000
0510223770	600			Предоставление субсидий бюджетным, автономным учреждениям и иным некоммерческим организациям	3 081,326	0,000	0,000
0510223770	620			Субсидии автономным учреждениям	3 081,326	0,000	0,000

1	2	3	4	5	6	7	8
0510223770	620	11	01	Физическая культура	3 081,326	0,000	0,000
05102SФ250				Развитие лыжно-биатлонных и трамплинных комплексов в муниципальных образованиях Пермского края	7 464,000	0,000	0,000
05102SФ250	600			Предоставление субсидий бюджетным, автономным учреждениям и иным некоммерческим организациям	7 464,000	0,000	0,000
05102SФ250	620			Субсидии автономным учреждениям	7 464,000	0,000	0,000
05102SФ250	620	11	01	Физическая культура	3 732,000	0,000	0,000
05102SФ250	620	11	03	Спорт высших достижений	3 732,000	0,000	0,000
0520000000				<i>Подпрограмма “Развитие физической культуры и спорта на территории города Перми”</i>	<i>1 040 993,442</i>	<i>1 063 319,307</i>	<i>1 079 547,949</i>
0520100000				Основное мероприятие “Обеспечение условий для развития на территории города Перми физической культуры и массового спорта, организация проведения официальных физкультурно-оздоровительных и спортивных мероприятий”	31 441,353	31 197,800	31 197,800
0520122230				Пропаганда физической культуры и спорта, включая производство и распространение информационных материалов для различных категорий населения, взаимодействие со средствами массовой информации, профилактика вредных привычек	31,900	31,900	31,900
0520122230	200			Закупка товаров, работ и услуг для обеспечения государственных (муниципальных) нужд	31,900	31,900	31,900
0520122230	240			Иные закупки товаров, работ и услуг для обеспечения государственных (муниципальных) нужд	31,900	31,900	31,900
0520122230	240	11	02	Массовый спорт	31,900	31,900	31,900
0520123350				Физкультурные и спортивные мероприятия, конкурсы, спортивно-массовая работа	31 409,453	31 165,900	31 165,900
0520123350	200			Закупка товаров, работ и услуг для обеспечения государственных (муниципальных) нужд	9 419,253	9 445,700	9 445,700
0520123350	240			Иные закупки товаров, работ и услуг для обеспечения государственных (муниципальных) нужд	9 419,253	9 445,700	9 445,700
0520123350	240	11	01	Физическая культура	8 827,253	8 853,700	8 853,700
0520123350	240	11	02	Массовый спорт	592,000	592,000	592,000
0520123350	600			Предоставление субсидий бюджетным, автономным учреждениям и иным некоммерческим организациям	21 990,200	21 720,200	21 720,200
0520123350	610			Субсидии бюджетным учреждениям	2 313,600	2 313,600	2 313,600
0520123350	610	11	02	Массовый спорт	2 313,600	2 313,600	2 313,600
0520123350	620			Субсидии автономным учреждениям	19 676,600	19 406,600	19 406,600
0520123350	620	11	02	Массовый спорт	19 676,600	19 406,600	19 406,600
0520200000				Основное мероприятие “Проведение занятий физкультурно-спортивной направленности по месту проживания граждан”	36 229,800	37 218,700	37 218,700
0520200590				Обеспечение деятельности (оказание услуг, выполнение работ) муниципальных учреждений (организаций)	35 900,200	37 218,700	37 218,700
0520200590	600			Предоставление субсидий бюджетным, автономным учреждениям и иным некоммерческим организациям	35 900,200	37 218,700	37 218,700

1	2	3	4	5	6	7	8
0520200590	610			Субсидии бюджетным учреждениям	4 956,600	5 127,900	5 127,900
0520200590	610	11	01	Физическая культура	4 956,600	5 127,900	5 127,900
0520200590	620			Субсидии автономным учреждениям	30 943,600	32 090,800	32 090,800
0520200590	620	11	01	Физическая культура	30 943,600	32 090,800	32 090,800
0520201060				Целевая субсидия на повышение фонда оплаты труда	329,600	0,000	0,000
0520201060	600			Предоставление субсидий бюджетным, автономным учреждениям и иным некоммерческим организациям	329,600	0,000	0,000
0520201060	610			Субсидии бюджетным учреждениям	42,800	0,000	0,000
0520201060	610	11	01	Физическая культура	42,800	0,000	0,000
0520201060	620			Субсидии автономным учреждениям	286,800	0,000	0,000
0520201060	620	11	01	Физическая культура	286,800	0,000	0,000
0520300000				Основное мероприятие "Проведение спортивно-оздоровительной работы по развитию физической культуры и спорта среди различных групп населения"	96 585,400	98 316,600	98 316,600
0520300590				Обеспечение деятельности (оказание услуг, выполнение работ) муниципальных учреждений (организаций)	96 008,400	98 316,600	98 316,600
0520300590	600			Предоставление субсидий бюджетным, автономным учреждениям и иным некоммерческим организациям	96 008,400	98 316,600	98 316,600
0520300590	620			Субсидии автономным учреждениям	96 008,400	98 316,600	98 316,600
0520300590	620	11	01	Физическая культура	96 008,400	98 316,600	98 316,600
0520301060				Целевая субсидия на повышение фонда оплаты труда	577,000	0,000	0,000
0520301060	600			Предоставление субсидий бюджетным, автономным учреждениям и иным некоммерческим организациям	577,000	0,000	0,000
0520301060	620			Субсидии автономным учреждениям	577,000	0,000	0,000
0520301060	620	11	01	Физическая культура	577,000	0,000	0,000
0520400000				Основное мероприятие "Создание условий для занятий физической культурой и спортом"	83 206,600	83 206,600	83 206,600
0520470100				Субсидия некоммерческим организациям, не являющимся государственными (муниципальными) учреждениями, на организацию и проведение спортивных мероприятий для лиц с ограниченными возможностями здоровья согласно календарному плану	806,600	806,600	806,600
0520470100	600			Предоставление субсидий бюджетным, автономным учреждениям и иным некоммерческим организациям	806,600	806,600	806,600
0520470100	630			Субсидии некоммерческим организациям (за исключением государственных (муниципальных) учреждений, государственных корпораций (компаний), публично-правовых компаний)	806,600	806,600	806,600
0520470100	630	11	01	Физическая культура	806,600	806,600	806,600
0520471110				Субсидия некоммерческим организациям, не являющимся государственными (муниципальными) учреждениями на реализацию социально значимых программ в сфере физической культуры и спорта	2 400,000	2 400,000	2 400,000

1	2	3	4	5	6	7	8
0520471110	600			Предоставление субсидий бюджетным, автономным учреждениям и иным некоммерческим организациям	2 400,000	2 400,000	2 400,000
0520471110	630			Субсидии некоммерческим организациям (за исключением государственных (муниципальных) учреждений, государственных корпораций (компаний), публично-правовых компаний)	2 400,000	2 400,000	2 400,000
0520471110	630	11	01	Физическая культура	2 400,000	2 400,000	2 400,000
0520471200				Субсидия некоммерческой организации “Фонд Развития Пермского Баскетбола “ПАРМА” в целях возмещения затрат, связанных с оказанием содействия субъекту физической культуры и спорта, осуществляющему свою деятельность на территории города Перми	80 000,000	80 000,000	80 000,000
0520471200	600			Предоставление субсидий бюджетным, автономным учреждениям и иным некоммерческим организациям	80 000,000	80 000,000	80 000,000
0520471200	630			Субсидии некоммерческим организациям (за исключением государственных (муниципальных) учреждений, государственных корпораций (компаний), публично-правовых компаний)	80 000,000	80 000,000	80 000,000
0520471200	630	11	03	Спорт высших достижений	80 000,000	80 000,000	80 000,000
0520500000				Основное мероприятие “Реализация дополнительных образовательных программ спортивной подготовки”	793 530,289	813 379,607	829 608,249
0520500590				Обеспечение деятельности (оказание услуг, выполнение работ) муниципальных учреждений (организаций)	755 110,189	778 734,607	794 963,249
0520500590	600			Предоставление субсидий бюджетным, автономным учреждениям и иным некоммерческим организациям	755 110,189	778 734,607	794 963,249
0520500590	610			Субсидии бюджетным учреждениям	274 611,400	277 513,800	277 513,800
0520500590	610	11	03	Спорт высших достижений	274 611,400	277 513,800	277 513,800
0520500590	620			Субсидии автономным учреждениям	480 498,789	501 220,807	517 449,449
0520500590	620	11	03	Спорт высших достижений	480 498,789	501 220,807	517 449,449
0520500620				Дополнительные меры поддержки муниципальным учреждениям города Перми на обеспечение участия в официальных спортивных соревнованиях, проводимых за пределами города Перми	18 366,000	16 915,600	16 915,600
0520500620	600			Предоставление субсидий бюджетным, автономным учреждениям и иным некоммерческим организациям	18 366,000	16 915,600	16 915,600
0520500620	610			Субсидии бюджетным учреждениям	5 300,000	5 300,000	5 300,000
0520500620	610	11	03	Спорт высших достижений	5 300,000	5 300,000	5 300,000
0520500620	620			Субсидии автономным учреждениям	13 066,000	11 615,600	11 615,600
0520500620	620	11	03	Спорт высших достижений	13 066,000	11 615,600	11 615,600
0520501060				Целевая субсидия на повышение фонда оплаты труда	1 952,700	0,000	0,000
0520501060	600			Предоставление субсидий бюджетным, автономным учреждениям и иным некоммерческим организациям	1 952,700	0,000	0,000
0520501060	610			Субсидии бюджетным учреждениям	725,600	0,000	0,000

1	2	3	4	5	6	7	8
0520501060	610	11	03	Спорт высших достижений	725,600	0,000	0,000
0520501060	620			Субсидии автономным учреждениям	1 227,100	0,000	0,000
0520501060	620	11	03	Спорт высших достижений	1 227,100	0,000	0,000
0520581110				Стипендии Главы города Перми-главы администрации города Перми "Спортивные надежды"	2 850,000	2 478,000	2 478,000
0520581110	300			Социальное обеспечение и иные выплаты населению	2 850,000	2 478,000	2 478,000
0520581110	330			Публичные нормативные выплаты гражданам не социального характера	2 850,000	2 478,000	2 478,000
0520581110	330	11	03	Спорт высших достижений	2 850,000	2 478,000	2 478,000
0520582020				Предоставление мер социальной поддержки руководителям и педагогическим работникам образовательных учреждений	15 251,400	15 251,400	15 251,400
0520582020	600			Предоставление субсидий бюджетным, автономным учреждениям и иным некоммерческим организациям	15 251,400	15 251,400	15 251,400
0520582020	610			Субсидии бюджетным учреждениям	5 617,000	5 617,000	5 617,000
0520582020	610	11	03	Спорт высших достижений	5 617,000	5 617,000	5 617,000
0520582020	620			Субсидии автономным учреждениям	9 634,400	9 634,400	9 634,400
0520582020	620	11	03	Спорт высших достижений	9 634,400	9 634,400	9 634,400
0600000000				Муниципальная программа "Социальная поддержка и обеспечение семейного благополучия населения города Перми"	539 280,723	639 509,100	603 491,500
<i>0610000000</i>				<i>Подпрограмма "Оказание дополнительных мер социальной помощи и поддержки, содействие в получении социальных услуг отдельным категориям граждан"</i>	<i>137 777,538</i>	<i>219 397,800</i>	<i>183 380,200</i>
0610100000				Основное мероприятие "Предоставление дополнительных мер социальной поддержки отдельным категориям граждан"	130 808,811	215 447,100	179 429,500
0610123450				Осуществление персонифицированного учета в информационной системе персональных данных "База данных льготополучателей"	1 744,376	37 314,800	1 297,200
0610123450	200			Закупка товаров, работ и услуг для обеспечения государственных (муниципальных) нужд	1 744,376	37 314,800	1 297,200
0610123450	240			Иные закупки товаров, работ и услуг для обеспечения государственных (муниципальных) нужд	1 744,376	37 314,800	1 297,200
0610123450	240	10	06	Другие вопросы в области социальной политики	1 744,376	37 314,800	1 297,200
0610123780				Предоставление дополнительной меры социальной поддержки семей, в которых родился третий и последующий ребенок	3 151,787	0,000	0,000
0610123780	200			Закупка товаров, работ и услуг для обеспечения государственных (муниципальных) нужд	3 151,787	0,000	0,000
0610123780	240			Иные закупки товаров, работ и услуг для обеспечения государственных (муниципальных) нужд	3 151,787	0,000	0,000
0610123780	240	10	06	Другие вопросы в области социальной политики	3 151,787	0,000	0,000
0610181000				Предоставление ежемесячных денежных муниципальных выплат за проезд в медицинские организации, осуществляющие свою деятельность на территории города Перми, для проведения амбулаторного гемодиализа жителям города Перми с хронической почечной недостаточностью	11 821,800	11 821,800	11 821,800

1	2	3	4	5	6	7	8
0610181000	200			Закупка товаров, работ и услуг для обеспечения государственных (муниципальных) нужд	30,800	30,800	30,800
0610181000	240			Иные закупки товаров, работ и услуг для обеспечения государственных (муниципальных) нужд	30,800	30,800	30,800
0610181000	240	10	06	Другие вопросы в области социальной политики	30,800	30,800	30,800
0610181000	300			Социальное обеспечение и иные выплаты населению	11 791,000	11 791,000	11 791,000
0610181000	310			Публичные нормативные социальные выплаты гражданам	11 791,000	11 791,000	11 791,000
0610181000	310	10	03	Социальное обеспечение населения	11 791,000	11 791,000	11 791,000
0610181010				Предоставление ежемесячной денежной выплаты одному из родителей (законных представителей), являющихся студентами или учащимися, имеющих детей в возрасте до 1,5 лет	2 352,100	2 352,100	2 352,100
0610181010	200			Закупка товаров, работ и услуг для обеспечения государственных (муниципальных) нужд	6,100	6,100	6,100
0610181010	240			Иные закупки товаров, работ и услуг для обеспечения государственных (муниципальных) нужд	6,100	6,100	6,100
0610181010	240	10	06	Другие вопросы в области социальной политики	6,100	6,100	6,100
0610181010	300			Социальное обеспечение и иные выплаты населению	2 346,000	2 346,000	2 346,000
0610181010	310			Публичные нормативные социальные выплаты гражданам	2 346,000	2 346,000	2 346,000
0610181010	310	10	03	Социальное обеспечение населения	2 346,000	2 346,000	2 346,000
0610181020				Адресная социальная муниципальная помощь	8 535,660	9 360,700	9 360,700
0610181020	300			Социальное обеспечение и иные выплаты населению	8 535,660	9 360,700	9 360,700
0610181020	320			Социальные выплаты гражданам, кроме публичных нормативных социальных выплат	8 535,660	9 360,700	9 360,700
0610181020	320	10	06	Другие вопросы в области социальной политики	8 535,660	9 360,700	9 360,700
0610181060				Реализация альтернативной формы предоставления земельных участков в виде единовременных денежных выплат многодетным семьям	100 240,000	150 000,000	150 000,000
0610181060	300			Социальное обеспечение и иные выплаты населению	100 240,000	150 000,000	150 000,000
0610181060	360			Иные выплаты населению	100 240,000	150 000,000	150 000,000
0610181060	360	10	03	Социальное обеспечение населения	100 240,000	150 000,000	150 000,000
0610181120				Предоставление дополнительной меры социальной поддержки в случае рождения троих или более детей одновременно	3 448,275	4 597,700	4 597,700
0610181120	300			Социальное обеспечение и иные выплаты населению	3 448,275	4 597,700	4 597,700
0610181120	310			Публичные нормативные социальные выплаты гражданам	3 448,275	4 597,700	4 597,700
0610181120	310	10	03	Социальное обеспечение населения	3 448,275	4 597,700	4 597,700
06101SC240				Обеспечение работников учреждений бюджетной сферы Пермского края путевками на санаторно-курортное лечение и оздоровление	2 666,600	0,000	0,000
06101SC240	200			Закупка товаров, работ и услуг для обеспечения государственных (муниципальных) нужд	28,800	0,000	0,000
06101SC240	240			Иные закупки товаров, работ и услуг для обеспечения государственных (муниципальных) нужд	28,800	0,000	0,000

1	2	3	4	5	6	7	8
06101SC240	240	10	03	Социальное обеспечение населения	28,800	0,000	0,000
06101SC240	600			Предоставление субсидий бюджетным, автономным учреждениям и иным некоммерческим организациям	2 637,800	0,000	0,000
06101SC240	610			Субсидии бюджетным учреждениям	124,800	0,000	0,000
06101SC240	610	10	03	Социальное обеспечение населения	124,800	0,000	0,000
06101SC240	620			Субсидии автономным учреждениям	2 513,000	0,000	0,000
06101SC240	620	10	03	Социальное обеспечение населения	2 513,000	0,000	0,000
0610200000				Основное мероприятие "Организация и проведение ежегодных городских мероприятий, поддержка инициатив общественных объединений и организаций"	3 816,940	3 950,700	3 950,700
0610221010				Проведение мероприятий социальной направленности	3 310,040	3 443,800	3 443,800
0610221010	200			Закупка товаров, работ и услуг для обеспечения государственных (муниципальных) нужд	2 062,840	2 196,600	2 196,600
0610221010	240			Иные закупки товаров, работ и услуг для обеспечения государственных (муниципальных) нужд	2 062,840	2 196,600	2 196,600
0610221010	240	10	06	Другие вопросы в области социальной политики	2 062,840	2 196,600	2 196,600
0610221010	600			Предоставление субсидий бюджетным, автономным учреждениям и иным некоммерческим организациям	1 247,200	1 247,200	1 247,200
0610221010	610			Субсидии бюджетным учреждениям	1 247,200	1 247,200	1 247,200
0610221010	610	08	01	Культура	1 247,200	1 247,200	1 247,200
0610271000				Субсидии общественным объединениям инвалидов, общественным организациям для организации проведения мероприятий (участия в мероприятиях)	162,000	162,000	162,000
0610271000	600			Предоставление субсидий бюджетным, автономным учреждениям и иным некоммерческим организациям	162,000	162,000	162,000
0610271000	630			Субсидии некоммерческим организациям (за исключением государственных (муниципальных) учреждений, государственных корпораций (компаний), публично-правовых компаний)	162,000	162,000	162,000
0610271000	630	10	06	Другие вопросы в области социальной политики	162,000	162,000	162,000
0610281040				Ежегодная премия города Перми "Преодоление"	344,900	344,900	344,900
0610281040	300			Социальное обеспечение и иные выплаты населению	344,900	344,900	344,900
0610281040	350			Премии и гранты	344,900	344,900	344,900
0610281040	350	10	03	Социальное обеспечение населения	344,900	344,900	344,900
0620000000				<i>Подпрограмма "Создание безбарьерной среды для маломобильных граждан"</i>	<i>24 165,200</i>	<i>21 498,500</i>	<i>21 498,500</i>
0620100000				Основное мероприятие "Обеспечение доступности муниципальных объектов социальной инфраструктуры, информационной доступности для инвалидов и иных маломобильных групп населения"	24 165,200	21 498,500	21 498,500
0620123570				Оборудование зданий муниципальных учреждений средствами беспрепятственного доступа, обеспечение информационной доступности	24 165,200	21 498,500	21 498,500
0620123570	200			Закупка товаров, работ и услуг для обеспечения государственных (муниципальных) нужд	395,800	395,800	395,800
0620123570	240			Иные закупки товаров, работ и услуг для обеспечения государственных (муниципальных) нужд	395,800	395,800	395,800

1	2	3	4	5	6	7	8
0620123570	240	10	06	Другие вопросы в области социальной политики	395,800	395,800	395,800
0620123570	600			Предоставление субсидий бюджетным, автономным учреждениям и иным некоммерческим организациям	23 769,400	21 102,700	21 102,700
0620123570	610			Субсидии бюджетным учреждениям	2 215,000	0,000	0,000
0620123570	610	08	01	Культура	2 215,000	0,000	0,000
0620123570	620			Субсидии автономным учреждениям	21 554,400	21 102,700	21 102,700
0620123570	620	07	02	Общее образование	13 150,000	19 554,500	21 102,700
0620123570	620	07	03	Дополнительное образование детей	8 404,400	0,000	0,000
0620123570	620	08	01	Культура	0,000	1 548,200	0,000
0630000000				<i>Подпрограмма "Повышение социального благополучия и безопасности семей с детьми"</i>	<i>52 083,800</i>	<i>53 889,000</i>	<i>53 889,000</i>
0630100000				Основное мероприятие "Взаимодействие с органами власти, учреждениями, организациями по профилактике преступности и правонарушений несовершеннолетних"	50 885,000	52 644,600	52 644,600
063012C050				Образование комиссий по делам несовершеннолетних и защите их прав и организация их деятельности	50 885,000	52 644,600	52 644,600
063012C050	100			Расходы на выплаты персоналу в целях обеспечения выполнения функций государственными (муниципальными) органами, казенными учреждениями, органами управления государственными внебюджетными фондами	48 184,100	49 933,000	49 933,000
063012C050	120			Расходы на выплаты персоналу государственных (муниципальных) органов	48 184,100	49 933,000	49 933,000
063012C050	120	01	04	Функционирование Правительства Российской Федерации, высших исполнительных органов субъектов Российской Федерации, местных администраций	48 184,100	49 933,000	49 933,000
063012C050	200			Закупка товаров, работ и услуг для обеспечения государственных (муниципальных) нужд	2 700,900	2 711,600	2 711,600
063012C050	240			Иные закупки товаров, работ и услуг для обеспечения государственных (муниципальных) нужд	2 700,900	2 711,600	2 711,600
063012C050	240	01	04	Функционирование Правительства Российской Федерации, высших исполнительных органов субъектов Российской Федерации, местных администраций	2 700,900	2 711,600	2 711,600
0630200000				Основное мероприятие "Коррекция детского и семейного неблагополучия"	1 101,900	1 101,900	1 101,900
0630223090				Проведение спартакиады "Шаг навстречу" для несовершеннолетних, склонных к противоправному поведению	612,500	612,500	612,500
0630223090	200			Закупка товаров, работ и услуг для обеспечения государственных (муниципальных) нужд	612,500	612,500	612,500
0630223090	240			Иные закупки товаров, работ и услуг для обеспечения государственных (муниципальных) нужд	612,500	612,500	612,500
0630223090	240	11	02	Массовый спорт	612,500	612,500	612,500
0630223600				Проведение восстановительных программ с участием несовершеннолетних	489,400	489,400	489,400
0630223600	600			Предоставление субсидий бюджетным, автономным учреждениям и иным некоммерческим организациям	489,400	489,400	489,400

1	2	3	4	5	6	7	8
0630223600	610			Субсидии бюджетным учреждениям	489,400	489,400	489,400
0630223600	610	07	09	Другие вопросы в области образования	489,400	489,400	489,400
0630300000				Основное мероприятие "Проведение мероприятий по содействию созданию среды, благоприятной для жизнедеятельности семьи и детей"	96,900	142,500	142,500
0630321050				Мероприятия по содействию созданию среды, благоприятной для жизнедеятельности семьи и детей	96,900	142,500	142,500
0630321050	200			Закупка товаров, работ и услуг для обеспечения государственных (муниципальных) нужд	96,900	142,500	142,500
0630321050	240			Иные закупки товаров, работ и услуг для обеспечения государственных (муниципальных) нужд	96,900	142,500	142,500
0630321050	240	10	06	Другие вопросы в области социальной политики	96,900	142,500	142,500
0640000000				<i>Подпрограмма "Организация оздоровления и отдыха детей города Перми"</i>	325 254,185	344 723,800	344 723,800
0640100000				Основное мероприятие "Организация оздоровления и отдыха детей в загородных лагерях отдыха и оздоровления детей, детских оздоровительных лагерях санаторного типа, детских специализированных (профильных) лагерях, лагерях с дневным пребыванием детей"	255 202,200	275 174,000	275 174,000
064012C140				Мероприятия по организации оздоровления и отдыха детей	255 202,200	275 174,000	275 174,000
064012C140	100			Расходы на выплаты персоналу в целях обеспечения выполнения функций государственными (муниципальными) органами, казенными учреждениями, органами управления государственными внебюджетными фондами	5 569,800	5 772,000	5 772,000
064012C140	120			Расходы на выплаты персоналу государственных (муниципальных) органов	5 569,800	5 772,000	5 772,000
064012C140	120	10	06	Другие вопросы в области социальной политики	5 569,800	5 772,000	5 772,000
064012C140	200			Закупка товаров, работ и услуг для обеспечения государственных (муниципальных) нужд	1 862,900	2 240,600	2 240,600
064012C140	240			Иные закупки товаров, работ и услуг для обеспечения государственных (муниципальных) нужд	1 862,900	2 240,600	2 240,600
064012C140	240	10	06	Другие вопросы в области социальной политики	1 862,900	2 240,600	2 240,600
064012C140	300			Социальное обеспечение и иные выплаты населению	14 122,500	14 108,200	14 108,200
064012C140	320			Социальные выплаты гражданам, кроме публичных нормативных социальных выплат	14 122,500	14 108,200	14 108,200
064012C140	320	07	09	Другие вопросы в области образования	14 122,500	14 108,200	14 108,200
064012C140	600			Предоставление субсидий бюджетным, автономным учреждениям и иным некоммерческим организациям	27 975,300	29 762,000	29 762,000
064012C140	610			Субсидии бюджетным учреждениям	144,700	144,700	144,700
064012C140	610	07	09	Другие вопросы в области образования	144,700	144,700	144,700
064012C140	620			Субсидии автономным учреждениям	10 029,700	10 029,700	10 029,700
064012C140	620	07	09	Другие вопросы в области образования	10 029,700	10 029,700	10 029,700
064012C140	630			Субсидии некоммерческим организациям (за исключением государственных (муниципальных) учреждений, государственных корпораций (компаний), публично-правовых компаний)	17 800,900	19 587,600	19 587,600

1	2	3	4	5	6	7	8
064012С140	630	07	09	Другие вопросы в области образования	17 800,900	19 587,600	19 587,600
064012С140	800			Иные бюджетные ассигнования	205 671,700	223 291,200	223 291,200
064012С140	810			Субсидии юридическим лицам (кроме некоммерческих организаций), индивидуальным предпринимателям, физическим лицам - производителям товаров, работ, услуг	205 671,700	223 291,200	223 291,200
064012С140	810	07	09	Другие вопросы в области образования	205 671,700	223 291,200	223 291,200
0640200000				Основное мероприятие "Организация отдыха детей в детских лагерях палаточного типа, лагерях досуга и отдыха, разновозрастных отрядах"	58 369,485	57 867,300	57 867,300
0640200590				Обеспечение деятельности (оказание услуг, выполнение работ) муниципальных учреждений (организаций)	55 119,615	54 990,400	54 990,400
0640200590	600			Предоставление субсидий бюджетным, автономным учреждениям и иным некоммерческим организациям	55 119,615	54 990,400	54 990,400
0640200590	610			Субсидии бюджетным учреждениям	3 292,000	3 329,900	3 329,900
0640200590	610	07	09	Другие вопросы в области образования	3 292,000	3 329,900	3 329,900
0640200590	620			Субсидии автономным учреждениям	51 827,615	51 660,500	51 660,500
0640200590	620	07	09	Другие вопросы в области образования	51 827,615	51 660,500	51 660,500
0640223630				Администрирование отдыха детей в каникулярное время	85,500	85,500	85,500
0640223630	200			Закупка товаров, работ и услуг для обеспечения государственных (муниципальных) нужд	85,500	85,500	85,500
0640223630	240			Иные закупки товаров, работ и услуг для обеспечения государственных (муниципальных) нужд	85,500	85,500	85,500
0640223630	240	07	09	Другие вопросы в области образования	85,500	85,500	85,500
0640270020				Субсидии организациям отдыха детей и их оздоровления независимо от организационно-правовой формы и формы собственности, индивидуальным предпринимателям	3 164,370	2 791,400	2 791,400
0640270020	600			Предоставление субсидий бюджетным, автономным учреждениям и иным некоммерческим организациям	1 044,000	1 050,300	1 050,300
0640270020	630			Субсидии некоммерческим организациям (за исключением государственных (муниципальных) учреждений, государственных корпораций (компаний), публично-правовых компаний)	1 044,000	1 050,300	1 050,300
0640270020	630	07	09	Другие вопросы в области образования	1 044,000	1 050,300	1 050,300
0640270020	800			Иные бюджетные ассигнования	2 120,370	1 741,100	1 741,100
0640270020	810			Субсидии юридическим лицам (кроме некоммерческих организаций), индивидуальным предпринимателям, физическим лицам - производителям товаров, работ, услуг	2 120,370	1 741,100	1 741,100
0640270020	810	07	09	Другие вопросы в области образования	2 120,370	1 741,100	1 741,100
0640300000				Основное мероприятие "Финансовое обеспечение на увеличение переданных государственных полномочий по организации отдыха и оздоровления детей"	10 282,500	10 282,500	10 282,500
0640371310				Возмещение части затрат на отдых и оздоровление детей в загородных лагерях отдыха и оздоровления детей	10 282,500	10 282,500	10 282,500

1	2	3	4	5	6	7	8
0640371310	600			Предоставление субсидий бюджетным, автономным учреждениям и иным некоммерческим организациям	648,700	648,700	648,700
0640371310	630			Субсидии некоммерческим организациям (за исключением государственных (муниципальных) учреждений, государственных корпораций (компаний), публично-правовых компаний)	648,700	648,700	648,700
0640371310	630	07	09	Другие вопросы в области образования	648,700	648,700	648,700
0640371310	800			Иные бюджетные ассигнования	9 633,800	9 633,800	9 633,800
0640371310	810			Субсидии юридическим лицам (кроме некоммерческих организаций), индивидуальным предпринимателям, физическим лицам - производителям товаров, работ, услуг	9 633,800	9 633,800	9 633,800
0640371310	810	07	09	Другие вопросы в области образования	9 633,800	9 633,800	9 633,800
0640400000				Основное мероприятие "Организация отдыха несовершеннолетних, состоящих на учете в территориальных отделах полиции города Перми"	1 400,000	1 400,000	1 400,000
0640421080				Мероприятия по профилактике правонарушений среди несовершеннолетних	1 400,000	1 400,000	1 400,000
0640421080	200			Закупка товаров, работ и услуг для обеспечения государственных (муниципальных) нужд	1 400,000	1 400,000	1 400,000
0640421080	240			Иные закупки товаров, работ и услуг для обеспечения государственных (муниципальных) нужд	1 400,000	1 400,000	1 400,000
0640421080	240	07	07	Молодежная политика	1 400,000	1 400,000	1 400,000
0700000000				Муниципальная программа "Доступное и качественное образование"	17 801 126,878	17 930 527,182	17 975 830,482
<i>0710000000</i>				<i>Подпрограмма "Обеспечение доступного и качественного дошкольного образования"</i>	<i>6 952 171,917</i>	<i>6 974 006,912</i>	<i>6 949 480,312</i>
0710100000				Основное мероприятие "Оказание услуг по присмотру и уходу, реализации основных общеобразовательных программ дошкольного образования"	1 382 912,517	1 384 502,912	1 384 502,912
0710100590				Обеспечение деятельности (оказание услуг, выполнение работ) муниципальных учреждений (организаций)	1 382 912,517	1 384 502,912	1 384 502,912
0710100590	600			Предоставление субсидий бюджетным, автономным учреждениям и иным некоммерческим организациям	1 382 912,517	1 384 502,912	1 384 502,912
0710100590	610			Субсидии бюджетным учреждениям	26 145,677	24 069,477	24 069,477
0710100590	610	07	01	Дошкольное образование	26 145,677	24 069,477	24 069,477
0710100590	620			Субсидии автономным учреждениям	1 356 766,840	1 360 433,435	1 360 433,435
0710100590	620	07	01	Дошкольное образование	1 356 766,840	1 360 433,435	1 360 433,435
0710200000				Основное мероприятие "Предоставление дошкольного образования в дошкольных образовательных организациях"	5 569 259,400	5 589 504,000	5 564 977,400
071022H020				Единая субвенция на выполнение отдельных государственных полномочий в сфере образования	5 566 982,500	5 587 227,100	5 562 700,500
071022H020	200			Закупка товаров, работ и услуг для обеспечения государственных (муниципальных) нужд	8,000	0,000	0,000
071022H020	240			Иные закупки товаров, работ и услуг для обеспечения государственных (муниципальных) нужд	8,000	0,000	0,000

1	2	3	4	5	6	7	8
071022H020	240	07	09	Другие вопросы в области образования	8,000	0,000	0,000
071022H020	300			Социальное обеспечение и иные выплаты населению	783,700	187,800	17,700
071022H020	320			Социальные выплаты гражданам, кроме публичных нормативных социальных выплат	783,700	187,800	17,700
071022H020	320	10	04	Охрана семьи и детства	783,700	187,800	17,700
071022H020	600			Предоставление субсидий бюджетным, автономным учреждениям и иным некоммерческим организациям	5 566 190,800	5 587 039,300	5 562 682,800
071022H020	610			Субсидии бюджетным учреждениям	37 020,500	34 714,000	33 751,100
071022H020	610	07	01	Дошкольное образование	36 694,300	34 409,100	33 433,100
071022H020	610	10	03	Социальное обеспечение населения	50,000	50,000	50,000
071022H020	610	10	04	Охрана семьи и детства	276,200	254,900	268,000
071022H020	620			Субсидии автономным учреждениям	5 529 170,300	5 552 325,300	5 528 931,700
071022H020	620	07	01	Дошкольное образование	5 475 346,800	5 507 943,100	5 482 360,400
071022H020	620	10	03	Социальное обеспечение населения	1 850,000	1 850,000	1 850,000
071022H020	620	10	04	Охрана семьи и детства	51 973,500	42 532,200	44 721,300
07102SH040				Организация предоставления общедоступного и бесплатного дошкольного, начального общего, основного общего, среднего общего образования обучающимся с ограниченными возможностями здоровья в отдельных муниципальных общеобразовательных учреждениях, осуществляющих образовательную деятельность по адаптированным основным общеобразовательным программам, в муниципальных общеобразовательных учреждениях со специальным наименованием "специальное учебно-воспитательное учреждение" и муниципальных санаторных общеобразовательных учреждениях	2 276,900	2 276,900	2 276,900
07102SH040	600			Предоставление субсидий бюджетным, автономным учреждениям и иным некоммерческим организациям	2 276,900	2 276,900	2 276,900
07102SH040	620			Субсидии автономным учреждениям	2 276,900	2 276,900	2 276,900
07102SH040	620	07	01	Дошкольное образование	2 276,900	2 276,900	2 276,900
0720000000				<i>Подпрограмма "Обеспечение доступного и качественного общего образования"</i>	9 442 257,401	9 570 398,770	9 640 228,670
0720100000				Основное мероприятие "Оказание услуг на получение общедоступного бесплатного дошкольного, начального общего, основного общего, среднего общего образования"	1 511 092,274	1 451 461,970	1 449 562,070
0720100590				Обеспечение деятельности (оказание услуг, выполнение работ) муниципальных учреждений (организаций)	1 265 763,974	1 206 939,270	1 205 039,370
0720100590	600			Предоставление субсидий бюджетным, автономным учреждениям и иным некоммерческим организациям	1 265 763,974	1 206 939,270	1 205 039,370
0720100590	610			Субсидии бюджетным учреждениям	25 609,800	25 609,800	25 609,800
0720100590	610	07	02	Общее образование	25 609,800	25 609,800	25 609,800
0720100590	620			Субсидии автономным учреждениям	1 240 154,174	1 181 329,470	1 179 429,570

1	2	3	4	5	6	7	8
0720100590	620	07	02	Общее образование	1 240 154,174	1 181 329,470	1 179 429,570
0720100690				Целевая субсидия на организацию подвоза учащихся	5 913,500	4 977,900	4 977,900
0720100690	600			Предоставление субсидий бюджетным, автономным учреждениям и иным некоммерческим организациям	5 913,500	4 977,900	4 977,900
0720100690	620			Субсидии автономным учреждениям	5 913,500	4 977,900	4 977,900
0720100690	620	07	02	Общее образование	5 913,500	4 977,900	4 977,900
0720100700				Целевая субсидия кадетской школе на предоставление бесплатного питания учащимся	19 340,600	19 470,600	19 470,600
0720100700	600			Предоставление субсидий бюджетным, автономным учреждениям и иным некоммерческим организациям	19 340,600	19 470,600	19 470,600
0720100700	620			Субсидии автономным учреждениям	19 340,600	19 470,600	19 470,600
0720100700	620	10	06	Другие вопросы в области социальной политики	19 340,600	19 470,600	19 470,600
0720100710				Целевая субсидия на предоставление бесплатного питания отдельным категориям учащихся	148 971,500	148 971,500	148 971,500
0720100710	600			Предоставление субсидий бюджетным, автономным учреждениям и иным некоммерческим организациям	148 971,500	148 971,500	148 971,500
0720100710	610			Субсидии бюджетным учреждениям	3 127,800	3 127,800	3 127,800
0720100710	610	10	06	Другие вопросы в области социальной политики	3 127,800	3 127,800	3 127,800
0720100710	620			Субсидии автономным учреждениям	145 843,700	145 843,700	145 843,700
0720100710	620	10	06	Другие вопросы в области социальной политики	145 843,700	145 843,700	145 843,700
0720100840				Целевая субсидия на проведение мероприятий по сохранению и использованию музея "Дом Дягилева"	1 845,300	1 845,300	1 845,300
0720100840	600			Предоставление субсидий бюджетным, автономным учреждениям и иным некоммерческим организациям	1 845,300	1 845,300	1 845,300
0720100840	610			Субсидии бюджетным учреждениям	1 845,300	1 845,300	1 845,300
0720100840	610	07	09	Другие вопросы в области образования	1 845,300	1 845,300	1 845,300
0720101160				Целевая субсидия на предоставление бесплатного питания обучающимся с ограниченными возможностями здоровья	69 257,400	69 257,400	69 257,400
0720101160	600			Предоставление субсидий бюджетным, автономным учреждениям и иным некоммерческим организациям	69 257,400	69 257,400	69 257,400
0720101160	610			Субсидии бюджетным учреждениям	2 439,700	2 439,700	2 439,700
0720101160	610	10	06	Другие вопросы в области социальной политики	2 439,700	2 439,700	2 439,700
0720101160	620			Субсидии автономным учреждениям	66 817,700	66 817,700	66 817,700
0720101160	620	10	06	Другие вопросы в области социальной политики	66 817,700	66 817,700	66 817,700
0720200000				Основное мероприятие "Предоставление общего (начального, основного, среднего) образования в общеобразовательных организациях"	7 894 436,027	8 082 207,700	8 153 937,500
072022Н020				Единая субвенция на выполнение отдельных государственных полномочий в сфере образования	6 413 029,700	6 635 776,600	6 730 984,000
072022Н020	600			Предоставление субсидий бюджетным, автономным учреждениям и иным некоммерческим организациям	6 413 029,700	6 635 776,600	6 730 984,000

1	2	3	4	5	6	7	8
072022H020	610			Субсидии бюджетным учреждениям	208 402,000	213 345,000	208 749,800
072022H020	610	07	02	Общее образование	207 185,700	212 128,700	207 533,500
072022H020	610	10	03	Социальное обеспечение населения	1 216,300	1 216,300	1 216,300
072022H020	620			Субсидии автономным учреждениям	6 204 327,900	6 422 131,800	6 521 934,400
072022H020	620	07	02	Общее образование	6 098 541,300	6 316 345,200	6 416 147,800
072022H020	620	10	03	Социальное обеспечение населения	105 786,600	105 786,600	105 786,600
072022H020	630			Субсидии некоммерческим организациям (за исключением государственных (муниципальных) учреждений, государственных корпораций (компаний), публично-правовых компаний)	299,800	299,800	299,800
072022H020	630	10	03	Социальное обеспечение населения	299,800	299,800	299,800
072022C170				Предоставление мер социальной поддержки педагогическим работникам образовательных государственных и муниципальных организаций Пермского края, работающим и проживающим в сельской местности и поселках городского типа (рабочих поселках), по оплате жилого помещения и коммунальных услуг	395,100	395,100	395,100
072022C170	300			Социальное обеспечение и иные выплаты населению	300,000	300,000	300,000
072022C170	320			Социальные выплаты гражданам, кроме публичных нормативных социальных выплат	300,000	300,000	300,000
072022C170	320	10	03	Социальное обеспечение населения	300,000	300,000	300,000
072022C170	600			Предоставление субсидий бюджетным, автономным учреждениям и иным некоммерческим организациям	95,100	95,100	95,100
072022C170	620			Субсидии автономным учреждениям	95,100	95,100	95,100
072022C170	620	10	03	Социальное обеспечение населения	95,100	95,100	95,100
0720253030				Ежемесячное вознаграждение за классное руководство педагогическим работникам государственных и муниципальных общеобразовательных организаций	439 102,000	439 102,000	439 102,000
0720253030	600			Предоставление субсидий бюджетным, автономным учреждениям и иным некоммерческим организациям	439 102,000	439 102,000	439 102,000
0720253030	610			Субсидии бюджетным учреждениям	12 667,200	12 667,200	12 667,200
0720253030	610	07	02	Общее образование	12 667,200	12 667,200	12 667,200
0720253030	620			Субсидии автономным учреждениям	426 434,800	426 434,800	426 434,800
0720253030	620	07	02	Общее образование	426 434,800	426 434,800	426 434,800
07202L3040				Организация бесплатного горячего питания обучающихся, получающих начальное общее образование в государственных и муниципальных образовательных организациях	973 188,600	938 829,900	915 352,300
07202L3040	600			Предоставление субсидий бюджетным, автономным учреждениям и иным некоммерческим организациям	973 188,600	938 829,900	915 352,300
07202L3040	610			Субсидии бюджетным учреждениям	17 185,200	16 988,100	16 864,200
07202L3040	610	07	02	Общее образование	17 185,200	16 988,100	16 864,200
07202L3040	620			Субсидии автономным учреждениям	956 003,400	921 841,800	898 488,100

1	2	3	4	5	6	7	8
07202L3040	620	07	02	Общее образование	956 003,400	921 841,800	898 488,100
07202SH040				Организация предоставления общедоступного и бесплатного дошкольного, начального общего, основного общего, среднего общего образования обучающимся с ограниченными возможностями здоровья в отдельных муниципальных общеобразовательных учреждениях, осуществляющих образовательную деятельность по адаптированным основным общеобразовательным программам, в муниципальных общеобразовательных учреждениях со специальным наименованием “специальное учебно-воспитательное учреждение” и муниципальных санаторных общеобразовательных учреждениях	68 720,627	68 104,100	68 104,100
07202SH040	600			Предоставление субсидий бюджетным, автономным учреждениям и иным некоммерческим организациям	68 720,627	68 104,100	68 104,100
07202SH040	610			Субсидии бюджетным учреждениям	13 145,900	13 145,900	13 145,900
07202SH040	610	07	02	Общее образование	13 145,900	13 145,900	13 145,900
07202SH040	620			Субсидии автономным учреждениям	55 574,727	54 958,200	54 958,200
07202SH040	620	07	02	Общее образование	55 574,727	54 958,200	54 958,200
072EB00000				Основное мероприятие “Федеральный проект “Патриотическое воспитание граждан Российской Федерации”	36 729,100	36 729,100	36 729,100
072EB51790				Проведение мероприятий по обеспечению деятельности советников директора по воспитанию и взаимодействию с детскими общественными объединениями в общеобразовательных организациях	36 729,100	36 729,100	36 729,100
072EB51790	600			Предоставление субсидий бюджетным, автономным учреждениям и иным некоммерческим организациям	36 729,100	36 729,100	36 729,100
072EB51790	610			Субсидии бюджетным учреждениям	683,400	683,400	683,400
072EB51790	610	07	02	Общее образование	683,400	683,400	683,400
072EB51790	620			Субсидии автономным учреждениям	36 045,700	36 045,700	36 045,700
072EB51790	620	07	02	Общее образование	36 045,700	36 045,700	36 045,700
0730000000				<i>Подпрограмма “Обеспечение доступного и качественного дополнительного образования”</i>	884 420,560	852 190,500	852 190,500
0730100000				Основное мероприятие “Оказание услуг по реализации дополнительных образовательных программ”	884 420,560	852 190,500	852 190,500
0730100590				Обеспечение деятельности (оказание услуг, выполнение работ) муниципальных учреждений (организаций)	811 525,216	816 385,800	816 385,800
0730100590	100			Расходы на выплаты персоналу в целях обеспечения выполнения функций государственными (муниципальными) органами, казенными учреждениями, органами управления государственными внебюджетными фондами	13 444,216	13 510,200	13 510,200
0730100590	110			Расходы на выплаты персоналу казенных учреждений	13 444,216	13 510,200	13 510,200
0730100590	110	07	03	Дополнительное образование детей	13 444,216	13 510,200	13 510,200
0730100590	200			Закупка товаров, работ и услуг для обеспечения государственных (муниципальных) нужд	875,100	875,100	875,100

1	2	3	4	5	6	7	8
0730100590	240			Иные закупки товаров, работ и услуг для обеспечения государственных (муниципальных) нужд	875,100	875,100	875,100
0730100590	240	07	03	Дополнительное образование детей	875,100	875,100	875,100
0730100590	600			Предоставление субсидий бюджетным, автономным учреждениям и иным некоммерческим организациям	797 154,100	801 948,700	801 948,700
0730100590	610			Субсидии бюджетным учреждениям	1 434,400	1 444,800	1 444,800
0730100590	610	07	03	Дополнительное образование детей	1 434,400	1 444,800	1 444,800
0730100590	620			Субсидии автономным учреждениям	795 719,700	800 503,900	800 503,900
0730100590	620	07	03	Дополнительное образование детей	765 490,800	770 263,100	770 263,100
0730100590	620	11	03	Спорт высших достижений	30 228,900	30 240,800	30 240,800
0730100590	800			Иные бюджетные ассигнования	51,800	51,800	51,800
0730100590	850			Уплата налогов, сборов и иных платежей	51,800	51,800	51,800
0730100590	850	07	03	Дополнительное образование детей	51,800	51,800	51,800
0730100650				Реализация мероприятий по взаимодействию с детскими общественными объединениями	10 619,700	10 901,100	10 901,100
0730100650	600			Предоставление субсидий бюджетным, автономным учреждениям и иным некоммерческим организациям	10 619,700	10 901,100	10 901,100
0730100650	620			Субсидии автономным учреждениям	10 619,700	10 901,100	10 901,100
0730100650	620	07	09	Другие вопросы в области образования	10 619,700	10 901,100	10 901,100
0730101000				Целевая субсидия на реализацию историко-культурной образовательной программы	2 985,700	3 090,100	3 090,100
0730101000	600			Предоставление субсидий бюджетным, автономным учреждениям и иным некоммерческим организациям	2 985,700	3 090,100	3 090,100
0730101000	620			Субсидии автономным учреждениям	2 985,700	3 090,100	3 090,100
0730101000	620	07	03	Дополнительное образование детей	2 985,700	3 090,100	3 090,100
0730101060				Целевая субсидия на повышение фонда оплаты труда	36 661,044	0,000	0,000
0730101060	600			Предоставление субсидий бюджетным, автономным учреждениям и иным некоммерческим организациям	36 661,044	0,000	0,000
0730101060	610			Субсидии бюджетным учреждениям	2,600	0,000	0,000
0730101060	610	07	03	Дополнительное образование детей	2,600	0,000	0,000
0730101060	620			Субсидии автономным учреждениям	36 658,444	0,000	0,000
0730101060	620	07	03	Дополнительное образование детей	36 655,444	0,000	0,000
0730101060	620	11	03	Спорт высших достижений	3,000	0,000	0,000
0730182020				Предоставление мер социальной поддержки руководителям и педагогическим работникам образовательных учреждений	21 813,500	21 813,500	21 813,500
0730182020	100			Расходы на выплаты персоналу в целях обеспечения выполнения функций государственными (муниципальными) органами, казенными учреждениями, органами управления государственными внебюджетными фондами	223,200	223,200	223,200
0730182020	110			Расходы на выплаты персоналу казенных учреждений	223,200	223,200	223,200
0730182020	110	07	03	Дополнительное образование детей	223,200	223,200	223,200
0730182020	600			Предоставление субсидий бюджетным, автономным учреждениям и иным некоммерческим организациям	21 590,300	21 590,300	21 590,300

1	2	3	4	5	6	7	8
0730182020	620			Субсидии автономным учреждениям	21 590,300	21 590,300	21 590,300
0730182020	620	07	03	Дополнительное образование детей	21 054,300	21 054,300	21 054,300
0730182020	620	10	03	Социальное обеспечение населения	350,000	350,000	350,000
0730182020	620	11	03	Спорт высших достижений	186,000	186,000	186,000
07301SФ320				Реализация мероприятия "Умею плавать!"	815,400	0,000	0,000
07301SФ320	600			Предоставление субсидий бюджетным, автономным учреждениям и иным некоммерческим организациям	815,400	0,000	0,000
07301SФ320	610			Субсидии бюджетным учреждениям	79,200	0,000	0,000
07301SФ320	610	07	02	Общее образование	79,200	0,000	0,000
07301SФ320	620			Субсидии автономным учреждениям	736,200	0,000	0,000
07301SФ320	620	07	02	Общее образование	736,200	0,000	0,000
0740000000				<i>Подпрограмма "Ресурсное обеспечение качественного функционирования системы образования города Перми"</i>	<i>176 302,600</i>	<i>180 733,900</i>	<i>180 733,900</i>
0740100000				Основное мероприятие "Обеспечение условий для качественного функционирования системы образования города Перми"	144 309,600	148 740,900	148 740,900
0740100590				Обеспечение деятельности (оказание услуг, выполнение работ) муниципальных учреждений (организаций)	141 111,100	146 341,600	146 341,600
0740100590	100			Расходы на выплаты персоналу в целях обеспечения выполнения функций государственными (муниципальными) органами, казенными учреждениями, органами управления государственными внебюджетными фондами	56 017,500	58 051,200	58 051,200
0740100590	110			Расходы на выплаты персоналу казенных учреждений	56 017,500	58 051,200	58 051,200
0740100590	110	07	09	Другие вопросы в области образования	56 017,500	58 051,200	58 051,200
0740100590	200			Закупка товаров, работ и услуг для обеспечения государственных (муниципальных) нужд	12 537,900	12 537,900	12 537,900
0740100590	240			Иные закупки товаров, работ и услуг для обеспечения государственных (муниципальных) нужд	12 537,900	12 537,900	12 537,900
0740100590	240	07	09	Другие вопросы в области образования	12 537,900	12 537,900	12 537,900
0740100590	600			Предоставление субсидий бюджетным, автономным учреждениям и иным некоммерческим организациям	72 129,200	75 326,000	75 326,000
0740100590	610			Субсидии бюджетным учреждениям	49 786,800	52 034,400	52 034,400
0740100590	610	07	09	Другие вопросы в области образования	49 786,800	52 034,400	52 034,400
0740100590	620			Субсидии автономным учреждениям	22 342,400	23 291,600	23 291,600
0740100590	620	07	05	Профессиональная подготовка, переподготовка и повышение квалификации	15 983,300	16 664,500	16 664,500
0740100590	620	07	09	Другие вопросы в области образования	6 359,100	6 627,100	6 627,100
0740100590	800			Иные бюджетные ассигнования	426,500	426,500	426,500
0740100590	850			Уплата налогов, сборов и иных платежей	426,500	426,500	426,500
0740100590	850	07	09	Другие вопросы в области образования	426,500	426,500	426,500
0740101060				Целевая субсидия на повышение фонда оплаты труда	799,200	0,000	0,000
0740101060	600			Предоставление субсидий бюджетным, автономным учреждениям и иным некоммерческим организациям	799,200	0,000	0,000

1	2	3	4	5	6	7	8
0740101060	610			Субсидии бюджетным учреждениям	561,900	0,000	0,000
0740101060	610	07	09	Другие вопросы в области образования	561,900	0,000	0,000
0740101060	620			Субсидии автономным учреждениям	237,300	0,000	0,000
0740101060	620	07	05	Профессиональная подготовка, переподготовка и повышение квалификации	170,300	0,000	0,000
0740101060	620	07	09	Другие вопросы в области образования	67,000	0,000	0,000
0740182020				Предоставление мер социальной поддержки руководителям и педагогическим работникам образовательных учреждений	2 399,300	2 399,300	2 399,300
0740182020	600			Предоставление субсидий бюджетным, автономным учреждениям и иным некоммерческим организациям	2 399,300	2 399,300	2 399,300
0740182020	610			Субсидии бюджетным учреждениям	2 052,100	2 052,100	2 052,100
0740182020	610	07	09	Другие вопросы в области образования	2 052,100	2 052,100	2 052,100
0740182020	620			Субсидии автономным учреждениям	347,200	347,200	347,200
0740182020	620	07	05	Профессиональная подготовка, переподготовка и повышение квалификации	347,200	347,200	347,200
0740200000				Основное мероприятие "Организация и проведение мероприятий в сфере образования"	18 954,400	18 954,400	18 954,400
0740221190				Мероприятия в области инновационного развития и отраслевые мероприятия	18 954,400	18 954,400	18 954,400
0740221190	200			Закупка товаров, работ и услуг для обеспечения государственных (муниципальных) нужд	1 000,000	1 000,000	1 000,000
0740221190	240			Иные закупки товаров, работ и услуг для обеспечения государственных (муниципальных) нужд	1 000,000	1 000,000	1 000,000
0740221190	240	07	09	Другие вопросы в области образования	1 000,000	1 000,000	1 000,000
0740221190	300			Социальное обеспечение и иные выплаты населению	1 630,000	1 630,000	1 630,000
0740221190	350			Премии и гранты	1 630,000	1 630,000	1 630,000
0740221190	350	07	09	Другие вопросы в области образования	1 630,000	1 630,000	1 630,000
0740221190	600			Предоставление субсидий бюджетным, автономным учреждениям и иным некоммерческим организациям	16 324,400	16 324,400	16 324,400
0740221190	610			Субсидии бюджетным учреждениям	593,100	593,100	593,100
0740221190	610	07	09	Другие вопросы в области образования	593,100	593,100	593,100
0740221190	620			Субсидии автономным учреждениям	15 731,300	15 731,300	15 731,300
0740221190	620	07	09	Другие вопросы в области образования	15 731,300	15 731,300	15 731,300
0740300000				Основное мероприятие "Оказание мер государственной поддержки работникам образовательных организаций"	10 050,000	10 050,000	10 050,000
074032Н020				Единая субвенция на выполнение отдельных государственных полномочий в сфере образования	10 050,000	10 050,000	10 050,000
074032Н020	600			Предоставление субсидий бюджетным, автономным учреждениям и иным некоммерческим организациям	10 050,000	10 050,000	10 050,000
074032Н020	610			Субсидии бюджетным учреждениям	976,700	976,700	976,700
074032Н020	610	10	03	Социальное обеспечение населения	976,700	976,700	976,700
074032Н020	620			Субсидии автономным учреждениям	8 776,300	8 776,300	8 776,300
074032Н020	620	10	03	Социальное обеспечение населения	8 776,300	8 776,300	8 776,300
074032Н020	630			Субсидии некоммерческим организациям (за исключением государственных (муниципальных) учреждений, государственных корпораций (компаний), публично-правовых компаний)	297,000	297,000	297,000

1	2	3	4	5	6	7	8
074032H020	630	10	03	Социальное обеспечение населения	297,000	297,000	297,000
0740400000				Основное мероприятие "Публичные нормативные обязательства в сфере образования"	2 988,600	2 988,600	2 988,600
0740481030				Премия Главы города Перми "Золотой резерв"	2 988,600	2 988,600	2 988,600
0740481030	200			Закупка товаров, работ и услуг для обеспечения государственных (муниципальных) нужд	115,000	115,000	115,000
0740481030	240			Иные закупки товаров, работ и услуг для обеспечения государственных (муниципальных) нужд	115,000	115,000	115,000
0740481030	240	07	09	Другие вопросы в области образования	115,000	115,000	115,000
0740481030	300			Социальное обеспечение и иные выплаты населению	2 873,600	2 873,600	2 873,600
0740481030	330			Публичные нормативные выплаты гражданам неспециального характера	2 873,600	2 873,600	2 873,600
0740481030	330	07	09	Другие вопросы в области образования	2 873,600	2 873,600	2 873,600
0750000000				<i>Подпрограмма "Развитие негосударственного сектора в сфере образования"</i>	<i>345 974,400</i>	<i>353 197,100</i>	<i>353 197,100</i>
0750100000				Основное мероприятие "Оказание услуг частными организациями, осуществляющими образовательную деятельность"	42 945,400	42 945,400	42 945,400
0750170030				Субсидии частным организациям, осуществляющим образовательную деятельность и содержание ребенка (присмотр и уход за ребенком)	36 931,500	36 931,500	36 931,500
0750170030	600			Предоставление субсидий бюджетным, автономным учреждениям и иным некоммерческим организациям	19 247,100	19 247,100	19 247,100
0750170030	630			Субсидии некоммерческим организациям (за исключением государственных (муниципальных) учреждений, государственных корпораций (компаний), публично-правовых компаний)	19 247,100	19 247,100	19 247,100
0750170030	630	07	01	Дошкольное образование	19 247,100	19 247,100	19 247,100
0750170030	800			Иные бюджетные ассигнования	17 684,400	17 684,400	17 684,400
0750170030	810			Субсидии юридическим лицам (кроме некоммерческих организаций), индивидуальным предпринимателям, физическим лицам - производителям товаров, работ, услуг	17 684,400	17 684,400	17 684,400
0750170030	810	07	01	Дошкольное образование	17 684,400	17 684,400	17 684,400
0750170050				Субсидии частным организациям, осуществляющим общеобразовательную деятельность	4 759,300	4 759,300	4 759,300
0750170050	600			Предоставление субсидий бюджетным, автономным учреждениям и иным некоммерческим организациям	4 759,300	4 759,300	4 759,300
0750170050	630			Субсидии некоммерческим организациям (за исключением государственных (муниципальных) учреждений, государственных корпораций (компаний), публично-правовых компаний)	4 759,300	4 759,300	4 759,300
0750170050	630	07	02	Общее образование	4 759,300	4 759,300	4 759,300
0750171170				Субсидии частным общеобразовательным организациям на предоставление бесплатного питания отдельным категориям учащихся	1 234,900	1 234,900	1 234,900
0750171170	600			Предоставление субсидий бюджетным, автономным учреждениям и иным некоммерческим организациям	1 234,900	1 234,900	1 234,900

1	2	3	4	5	6	7	8
0750171170	630			Субсидии некоммерческим организациям (за исключением государственных (муниципальных) учреждений, государственных корпораций (компаний), публично-правовых компаний)	1 234,900	1 234,900	1 234,900
0750171170	630	10	06	Другие вопросы в области социальной политики	1 234,900	1 234,900	1 234,900
0750171180				Субсидии частным общеобразовательным организациям на предоставление бесплатного двухразового питания обучающимся с ограниченными возможностями здоровья	19,700	19,700	19,700
0750171180	600			Предоставление субсидий бюджетным, автономным учреждениям и иным некоммерческим организациям	19,700	19,700	19,700
0750171180	630			Субсидии некоммерческим организациям (за исключением государственных (муниципальных) учреждений, государственных корпораций (компаний), публично-правовых компаний)	19,700	19,700	19,700
0750171180	630	10	06	Другие вопросы в области социальной политики	19,700	19,700	19,700
0750200000				Основное мероприятие "Предоставление дошкольного, начального общего, основного общего, среднего общего образования в частных организациях, осуществляющих образовательную деятельность по имеющим государственную аккредитацию основным общеобразовательным программам"	283 029,200	290 251,900	290 251,900
075022Н020				Единая субвенция на выполнение отдельных государственных полномочий в сфере образования	283 029,200	290 251,900	290 251,900
075022Н020	200			Закупка товаров, работ и услуг для обеспечения государственных (муниципальных) нужд	1 447,800	1 447,800	1 447,800
075022Н020	240			Иные закупки товаров, работ и услуг для обеспечения государственных (муниципальных) нужд	1 447,800	1 447,800	1 447,800
075022Н020	240	07	09	Другие вопросы в области образования	1 447,800	1 447,800	1 447,800
075022Н020	600			Предоставление субсидий бюджетным, автономным учреждениям и иным некоммерческим организациям	151 858,400	155 510,800	155 510,800
075022Н020	630			Субсидии некоммерческим организациям (за исключением государственных (муниципальных) учреждений, государственных корпораций (компаний), публично-правовых компаний)	151 858,400	155 510,800	155 510,800
075022Н020	630	07	01	Дошкольное образование	95 840,700	98 474,400	98 474,400
075022Н020	630	07	02	Общее образование	56 017,700	57 036,400	57 036,400
075022Н020	800			Иные бюджетные ассигнования	129 723,000	133 293,300	133 293,300
075022Н020	810			Субсидии юридическим лицам (кроме некоммерческих организаций), индивидуальным предпринимателям, физическим лицам - производителям товаров, работ, услуг	129 723,000	133 293,300	133 293,300
075022Н020	810	07	01	Дошкольное образование	129 723,000	133 293,300	133 293,300
0750300000				Основное мероприятие "Реализация дополнительных общеразвивающих программ"	19 999,800	19 999,800	19 999,800
0750371390				Субсидии частным организациям на реализацию дополнительных общеразвивающих программ	19 999,800	19 999,800	19 999,800
0750371390	600			Предоставление субсидий бюджетным, автономным учреждениям и иным некоммерческим организациям	19 999,800	19 999,800	19 999,800
0750371390	630			Субсидии некоммерческим организациям (за исключением государственных (муниципальных) учреждений, государственных корпораций (компаний), публично-правовых компаний)	19 999,800	19 999,800	19 999,800

1	2	3	4	5	6	7	8
0750371390	630	07	03	Дополнительное образование детей	19 999,800	19 999,800	19 999,800
0800000000				Муниципальная программа “Развитие сети образовательных организаций города Перми”	3 359 097,230	3 588 038,545	3 431 738,984
0810000000				Подпрограмма “Повышение доступности дошкольного образования”	0,000	452 385,700	0,000
0810100000				Основное мероприятие “Капитальные вложения в объекты недвижимого имущества муниципальной собственности в сфере дошкольного образования”	0,000	452 385,700	0,000
0810143350				Строительство здания для размещения дошкольного образовательного учреждения МАДОУ “Легополис” г. Перми, в квартале, ограниченном улицами Хабаровской, Ветлужской, Заречной, Красноводской	0,000	452 385,700	0,000
0810143350	400			Капитальные вложения в объекты государственной (муниципальной) собственности	0,000	452 385,700	0,000
0810143350	410			Бюджетные инвестиции	0,000	452 385,700	0,000
0810143350	410	07	01	Дошкольное образование	0,000	452 385,700	0,000
0820000000				Подпрограмма “Обеспечение доступности общего и дополнительного образования”	2 514 558,876	2 237 625,808	2 421 466,884
0820100000				Основное мероприятие “Капитальные вложения в объекты недвижимого имущества муниципальных общеобразовательных организаций и организаций дополнительного образования города Перми”	1 743 454,478	2 139 708,008	2 421 466,884
0820141160				Реконструкция здания под размещение общеобразовательной организации по ул. Целинной, 15	181 297,884	0,000	0,000
0820141160	400			Капитальные вложения в объекты государственной (муниципальной) собственности	181 297,884	0,000	0,000
0820141160	410			Бюджетные инвестиции	181 297,884	0,000	0,000
0820141160	410	07	02	Общее образование	181 297,884	0,000	0,000
0820141230				Строительство школы в м/р ДКЖ г. Перми	0,000	464 984,869	642 456,754
0820141230	400			Капитальные вложения в объекты государственной (муниципальной) собственности	0,000	464 984,869	642 456,754
0820141230	410			Бюджетные инвестиции	0,000	464 984,869	642 456,754
0820141230	410	07	02	Общее образование	0,000	464 984,869	642 456,754
0820141300				Реконструкция ледовой арены МАУ ДО “ДЮЦ “Здоровье”	41 396,643	0,000	0,000
0820141300	400			Капитальные вложения в объекты государственной (муниципальной) собственности	41 396,643	0,000	0,000
0820141300	410			Бюджетные инвестиции	41 396,643	0,000	0,000
0820141300	410	07	03	Дополнительное образование детей	41 396,643	0,000	0,000
0820141660				Строительство здания общеобразовательного учреждения по адресу: г. Пермь, ул. Ветлужская	652 854,481	0,000	0,000
0820141660	400			Капитальные вложения в объекты государственной (муниципальной) собственности	652 854,481	0,000	0,000
0820141660	410			Бюджетные инвестиции	552 796,809	0,000	0,000
0820141660	410	07	02	Общее образование	552 796,809	0,000	0,000
0820141660	460			Субсидии бюджетным и автономным учреждениям, государственным (муниципальным) унитарным предприятиям на осуществление капитальных вложений в объекты капитального строительства государственной (муниципальной) собственности или приобретение объектов недвижимого имущества в государственную (муниципальную) собственность	100 057,672	0,000	0,000

1	2	3	4	5	6	7	8
0820141660	460	07	02	Общее образование	100 057,672	0,000	0,000
0820141680				Строительство нового корпуса МАОУ “Инженерная школа” г. Перми по ул. Академика Веденеева	162 790,679	416 438,421	746 059,630
0820141680	400			Капитальные вложения в объекты государственной (муниципальной) собственности	162 790,679	416 438,421	746 059,630
0820141680	410			Бюджетные инвестиции	162 790,679	416 438,421	746 059,630
0820141680	410	07	02	Общее образование	162 790,679	416 438,421	746 059,630
0820142550				Строительство здания общеобразовательного учреждения в Индустриальном районе города Перми	47 000,000	453 000,000	1 032 950,500
0820142550	400			Капитальные вложения в объекты государственной (муниципальной) собственности	47 000,000	453 000,000	1 032 950,500
0820142550	410			Бюджетные инвестиции	47 000,000	453 000,000	978 329,800
0820142550	410	07	02	Общее образование	47 000,000	453 000,000	978 329,800
0820142550	460			Субсидии бюджетным и автономным учреждениям, государственным (муниципальным) унитарным предприятиям на осуществление капитальных вложений в объекты капитального строительства государственной (муниципальной) собственности или приобретение объектов недвижимого имущества в государственную (муниципальную) собственность	0,000	0,000	54 620,700
0820142550	460	07	02	Общее образование	0,000	0,000	54 620,700
0820143360				Реконструкция здания по ул. Уральской, 110 для размещения общеобразовательной организации г. Перми	366 194,278	318 103,918	0,000
0820143360	400			Капитальные вложения в объекты государственной (муниципальной) собственности	366 194,278	318 103,918	0,000
0820143360	410			Бюджетные инвестиции	366 194,278	251 786,016	0,000
0820143360	410	07	02	Общее образование	366 194,278	251 786,016	0,000
0820143360	460			Субсидии бюджетным и автономным учреждениям, государственным (муниципальным) унитарным предприятиям на осуществление капитальных вложений в объекты капитального строительства государственной (муниципальной) собственности или приобретение объектов недвижимого имущества в государственную (муниципальную) собственность	0,000	66 317,902	0,000
0820143360	460	07	02	Общее образование	0,000	66 317,902	0,000
0820143500				Строительство корпуса МАОУ “Школа дизайна “Точка” г. Перми	3 705,857	0,000	0,000
0820143500	400			Капитальные вложения в объекты государственной (муниципальной) собственности	3 705,857	0,000	0,000
0820143500	410			Бюджетные инвестиции	3 705,857	0,000	0,000
0820143500	410	07	02	Общее образование	3 705,857	0,000	0,000
08201SH070				Строительство (реконструкция) объектов общественной инфраструктуры муниципального значения, приобретение объектов недвижимого имущества в муниципальную собственность для создания новых мест в общеобразовательных учреждениях и дополнительных мест для детей дошкольного возраста	288 214,656	487 180,800	0,000
08201SH070	400			Капитальные вложения в объекты государственной (муниципальной) собственности	288 214,656	487 180,800	0,000
08201SH070	410			Бюджетные инвестиции	288 214,656	487 180,800	0,000

1	2	3	4	5	6	7	8
08201SH070	410	07	02	Общее образование	288 214,656	487 180,800	0,000
0820200000				Основное мероприятие “Капитальные вложения в спортивные объекты муниципальных общеобразовательных организаций города Перми”	296 866,314	97 917,800	0,000
0820242640				Строительство спортивного зала МАОУ “СОШ № 79” г. Перми	8 552,500	97 917,800	0,000
0820242640	400			Капитальные вложения в объекты государственной (муниципальной) собственности	8 552,500	97 917,800	0,000
0820242640	410			Бюджетные инвестиции	8 552,500	96 507,300	0,000
0820242640	410	07	02	Общее образование	8 552,500	96 507,300	0,000
0820242640	460			Субсидии бюджетным и автономным учреждениям, государственным (муниципальным) унитарным предприятиям на осуществление капитальных вложений в объекты капитального строительства государственной (муниципальной) собственности или приобретение объектов недвижимого имущества в государственную (муниципальную) собственность	0,000	1 410,500	0,000
0820242640	460	07	02	Общее образование	0,000	1 410,500	0,000
0820243510				Строительство спортивного зала МАОУ “СОШ № 81” г. Перми	165 762,240	0,000	0,000
0820243510	400			Капитальные вложения в объекты государственной (муниципальной) собственности	165 762,240	0,000	0,000
0820243510	410			Бюджетные инвестиции	164 227,340	0,000	0,000
0820243510	410	07	02	Общее образование	164 227,340	0,000	0,000
0820243510	460			Субсидии бюджетным и автономным учреждениям, государственным (муниципальным) унитарным предприятиям на осуществление капитальных вложений в объекты капитального строительства государственной (муниципальной) собственности или приобретение объектов недвижимого имущества в государственную (муниципальную) собственность	1 534,900	0,000	0,000
0820243510	460	07	02	Общее образование	1 534,900	0,000	0,000
0820243520				Строительство спортивного зала МАОУ “СОШ № 96” г. Перми	122 551,574	0,000	0,000
0820243520	400			Капитальные вложения в объекты государственной (муниципальной) собственности	122 551,574	0,000	0,000
0820243520	410			Бюджетные инвестиции	122 174,274	0,000	0,000
0820243520	410	07	02	Общее образование	122 174,274	0,000	0,000
0820243520	460			Субсидии бюджетным и автономным учреждениям, государственным (муниципальным) унитарным предприятиям на осуществление капитальных вложений в объекты капитального строительства государственной (муниципальной) собственности или приобретение объектов недвижимого имущества в государственную (муниципальную) собственность	377,300	0,000	0,000
0820243520	460	07	02	Общее образование	377,300	0,000	0,000
082E100000				Основное мероприятие “Федеральный проект “Современная школа”	474 238,084	0,000	0,000
082E153050				Создание новых мест в общеобразовательных организациях в связи с ростом числа обучающихся, вызванным демографическим фактором	474 238,084	0,000	0,000
082E153050	400			Капитальные вложения в объекты государственной (муниципальной) собственности	474 238,084	0,000	0,000

1	2	3	4	5	6	7	8
082E153050	410			Бюджетные инвестиции	474 238,084	0,000	0,000
082E153050	410	07	02	Общее образование	474 238,084	0,000	0,000
0830000000				<i>Подпрограмма “Приведение имущественных комплексов муниципальных образовательных организаций города Перми в нормативное состояние”</i>	<i>844 538,354</i>	<i>898 027,037</i>	<i>1 010 272,100</i>
0830100000				Основное мероприятие “Приведение имущественных комплексов образовательных организаций в соответствие с требованиями действующего законодательства”	658 643,500	898 027,037	861 709,600
0830100950				Целевая субсидия на исполнение судебных решений	2 800,242	0,000	0,000
0830100950	600			Предоставление субсидий бюджетным, автономным учреждениям и иным некоммерческим организациям	2 800,242	0,000	0,000
0830100950	620			Субсидии автономным учреждениям	2 800,242	0,000	0,000
0830100950	620	07	01	Дошкольное образование	2 800,242	0,000	0,000
0830101070				Взносы на капитальный ремонт общего имущества в многоквартирных домах	2 108,600	2 193,300	2 193,300
0830101070	200			Закупка товаров, работ и услуг для обеспечения государственных (муниципальных) нужд	53,800	55,900	55,900
0830101070	240			Иные закупки товаров, работ и услуг для обеспечения государственных (муниципальных) нужд	53,800	55,900	55,900
0830101070	240	07	03	Дополнительное образование детей	53,800	55,900	55,900
0830101070	600			Предоставление субсидий бюджетным, автономным учреждениям и иным некоммерческим организациям	2 054,800	2 137,400	2 137,400
0830101070	610			Субсидии бюджетным учреждениям	168,400	175,200	175,200
0830101070	610	07	02	Общее образование	31,900	33,200	33,200
0830101070	610	07	09	Другие вопросы в области образования	136,500	142,000	142,000
0830101070	620			Субсидии автономным учреждениям	1 886,400	1 962,200	1 962,200
0830101070	620	07	01	Дошкольное образование	530,800	552,100	552,100
0830101070	620	07	02	Общее образование	23,500	24,400	24,400
0830101070	620	07	03	Дополнительное образование детей	1 168,100	1 215,000	1 215,000
0830101070	620	07	09	Другие вопросы в области образования	67,600	70,400	70,400
0830101070	620	11	03	Спорт высших достижений	96,400	100,300	100,300
0830123470				Приведение в нормативное состояние имущественных комплексов образовательных организаций	549 972,514	851 278,418	859 516,300
0830123470	200			Закупка товаров, работ и услуг для обеспечения государственных (муниципальных) нужд	7 000,000	0,000	0,000
0830123470	240			Иные закупки товаров, работ и услуг для обеспечения государственных (муниципальных) нужд	7 000,000	0,000	0,000
0830123470	240	07	09	Другие вопросы в области образования	7 000,000	0,000	0,000
0830123470	600			Предоставление субсидий бюджетным, автономным учреждениям и иным некоммерческим организациям	542 972,514	851 278,418	859 516,300
0830123470	610			Субсидии бюджетным учреждениям	32 758,887	101 029,600	11 236,334
0830123470	610	07	01	Дошкольное образование	31 500,000	101 029,600	0,000
0830123470	610	07	02	Общее образование	1 258,887	0,000	11 236,334
0830123470	620			Субсидии автономным учреждениям	510 213,627	750 248,818	848 279,966
0830123470	620	07	01	Дошкольное образование	216 943,898	469 370,074	287 717,600

1	2	3	4	5	6	7	8
0830123470	620	07	02	Общее образование	279 190,929	276 790,044	415 872,166
0830123470	620	07	03	Дополнительное образование детей	10 940,700	0,000	135 200,500
0830123470	620	11	03	Спорт высших достижений	3 138,100	4 088,700	9 489,700
083012P350				Реализация программы "Комфортный край"	67 200,000	0,000	0,000
083012P350	600			Предоставление субсидий бюджетным, автономным учреждениям и иным некоммерческим организациям	67 200,000	0,000	0,000
083012P350	620			Субсидии автономным учреждениям	67 200,000	0,000	0,000
083012P350	620	07	02	Общее образование	67 200,000	0,000	0,000
083012H420				Оснащение муниципальных образовательных организаций оборудованием, средствами обучения и воспитания	32 450,000	0,000	0,000
083012H420	600			Предоставление субсидий бюджетным, автономным учреждениям и иным некоммерческим организациям	32 450,000	0,000	0,000
083012H420	610			Субсидии бюджетным учреждениям	700,000	0,000	0,000
083012H420	610	07	01	Дошкольное образование	700,000	0,000	0,000
083012H420	620			Субсидии автономным учреждениям	31 750,000	0,000	0,000
083012H420	620	07	01	Дошкольное образование	28 250,000	0,000	0,000
083012H420	620	07	02	Общее образование	3 500,000	0,000	0,000
0830171020				Оснащение функционирующих зданий образовательных организаций	528,810	0,000	0,000
0830171020	600			Предоставление субсидий бюджетным, автономным учреждениям и иным некоммерческим организациям	528,810	0,000	0,000
0830171020	620			Субсидии автономным учреждениям	528,810	0,000	0,000
0830171020	620	07	01	Дошкольное образование	528,810	0,000	0,000
08301L7500				Реализация мероприятий по модернизации школьных систем образования	0,000	44 555,319	0,000
08301L7500	600			Предоставление субсидий бюджетным, автономным учреждениям и иным некоммерческим организациям	0,000	44 555,319	0,000
08301L7500	620			Субсидии автономным учреждениям	0,000	44 555,319	0,000
08301L7500	620	07	02	Общее образование	0,000	44 555,319	0,000
08301SH420				Оснащение муниципальных образовательных организаций оборудованием, средствами обучения и воспитания	1 750,000	0,000	0,000
08301SH420	600			Предоставление субсидий бюджетным, автономным учреждениям и иным некоммерческим организациям	1 750,000	0,000	0,000
08301SH420	620			Субсидии автономным учреждениям	1 750,000	0,000	0,000
08301SH420	620	07	02	Общее образование	1 750,000	0,000	0,000
08301SФ130				Устройство спортивных площадок и оснащение объектов спортивным оборудованием и инвентарем для занятий физической культурой и спортом	1 833,334	0,000	0,000
08301SФ130	600			Предоставление субсидий бюджетным, автономным учреждениям и иным некоммерческим организациям	1 833,334	0,000	0,000
08301SФ130	620			Субсидии автономным учреждениям	1 833,334	0,000	0,000
08301SФ130	620	07	02	Общее образование	1 833,334	0,000	0,000

1	2	3	4	5	6	7	8
0830200000				Основное мероприятие “Приобретение и оснащение оборудованием, средствами обучения и воспитания, мебелью, инвентарем вновь созданных мест для обучающихся”	75 058,554	0,000	0,000
0830223491				Оснащение вновь вводимых в эксплуатацию зданий для размещения образовательных организаций оборудованием, средствами обучения, мебелью, инвентарем для реконструкции здания под размещение общеобразовательной организации по ул. Целинной, 15	53 818,554	0,000	0,000
0830223491	600			Предоставление субсидий бюджетным, автономным учреждениям и иным некоммерческим организациям	53 818,554	0,000	0,000
0830223491	620			Субсидии автономным учреждениям	53 818,554	0,000	0,000
0830223491	620	07	02	Общее образование	53 818,554	0,000	0,000
083022Н420				Оснащение муниципальных образовательных организаций оборудованием, средствами обучения и воспитания	21 240,000	0,000	0,000
083022Н420	600			Предоставление субсидий бюджетным, автономным учреждениям и иным некоммерческим организациям	21 240,000	0,000	0,000
083022Н420	620			Субсидии автономным учреждениям	21 240,000	0,000	0,000
083022Н420	620	07	02	Общее образование	21 240,000	0,000	0,000
0830300000				Основное мероприятие “Совершенствование спортивной инфраструктуры образовательных организаций”	110 836,300	0,000	148 562,500
0830300610				Устройство спортивных площадок в муниципальных образовательных организациях города Перми	110 836,300	0,000	148 562,500
0830300610	600			Предоставление субсидий бюджетным, автономным учреждениям и иным некоммерческим организациям	110 836,300	0,000	148 562,500
0830300610	620			Субсидии автономным учреждениям	110 836,300	0,000	148 562,500
0830300610	620	07	02	Общее образование	89 122,200	0,000	148 562,500
0830300610	620	07	03	Дополнительное образование детей	21 714,100	0,000	0,000
0900000000				Муниципальная программа “Экономическое развитие города Перми”	33 077,993	36 048,041	36 381,568
<i>0910000000</i>				<i>Подпрограмма “Содействие развитию промышленного потенциала и реализации кластерной политики”</i>	<i>237,500</i>	<i>237,500</i>	<i>237,500</i>
0910100000				Основное мероприятие “Оказание поддержки при подготовке кадров, направленной на обучение управленческого звена предприятий - участников национального проекта”	237,500	237,500	237,500
0910171320				Субсидия некоммерческим организациям, не являющимся государственными (муниципальными) учреждениями, на организацию и проведение конференций	237,500	237,500	237,500
0910171320	600			Предоставление субсидий бюджетным, автономным учреждениям и иным некоммерческим организациям	237,500	237,500	237,500
0910171320	630			Субсидии некоммерческим организациям (за исключением государственных (муниципальных) учреждений, государственных корпораций (компаний), публично-правовых компаний)	237,500	237,500	237,500

1	2	3	4	5	6	7	8
0910171320	630	04	12	Другие вопросы в области национальной экономики	237,500	237,500	237,500
0920000000				<i>Подпрограмма “Формирование благоприятной инвестиционной среды”</i>	468,800	760,000	760,000
0920100000				Основное мероприятие “Организация мероприятий, направленных на создание благоприятного инвестиционного климата для реализации проектов и привлечения инвестиций в город Пермь”	468,800	760,000	760,000
0920121170				Обновление инвестиционного паспорта города Перми, инвестиционного портала города Перми, изготовление информационных материалов, организация форумов, презентационных мероприятий	369,800	661,000	661,000
0920121170	200			Закупка товаров, работ и услуг для обеспечения государственных (муниципальных) нужд	369,800	661,000	661,000
0920121170	240			Иные закупки товаров, работ и услуг для обеспечения государственных (муниципальных) нужд	369,800	661,000	661,000
0920121170	240	04	12	Другие вопросы в области национальной экономики	369,800	661,000	661,000
0920121340				Экспертно-консультационное сопровождение и предоставление доступа к информационно-аналитическим ресурсам в сфере муниципально-частного партнерства	99,000	99,000	99,000
0920121340	200			Закупка товаров, работ и услуг для обеспечения государственных (муниципальных) нужд	99,000	99,000	99,000
0920121340	240			Иные закупки товаров, работ и услуг для обеспечения государственных (муниципальных) нужд	99,000	99,000	99,000
0920121340	240	04	12	Другие вопросы в области национальной экономики	99,000	99,000	99,000
0930000000				<i>Подпрограмма “Создание условий для развития малого и среднего предпринимательства”</i>	14 009,828	19 128,941	19 462,468
0930100000				Основное мероприятие “Предоставление информационной и консультационной поддержки субъектам малого и среднего предпринимательства”	12 137,128	17 256,241	17 589,768
0930100590				Обеспечение деятельности (оказание услуг, выполнение работ) муниципальных учреждений (организаций)	9 490,088	10 585,700	10 585,700
0930100590	100			Расходы на выплаты персоналу в целях обеспечения выполнения функций государственными (муниципальными) органами, казенными учреждениями, органами управления государственными внебюджетными фондами	7 992,400	9 086,200	9 086,200
0930100590	110			Расходы на выплаты персоналу казенных учреждений	7 992,400	9 086,200	9 086,200
0930100590	110	04	12	Другие вопросы в области национальной экономики	7 992,400	9 086,200	9 086,200
0930100590	200			Закупка товаров, работ и услуг для обеспечения государственных (муниципальных) нужд	1 491,488	1 493,300	1 493,300
0930100590	240			Иные закупки товаров, работ и услуг для обеспечения государственных (муниципальных) нужд	1 491,488	1 493,300	1 493,300
0930100590	240	04	12	Другие вопросы в области национальной экономики	1 491,488	1 493,300	1 493,300
0930100590	800			Иные бюджетные ассигнования	6,200	6,200	6,200
0930100590	850			Уплата налогов, сборов и иных платежей	6,200	6,200	6,200
0930100590	850	04	12	Другие вопросы в области национальной экономики	6,200	6,200	6,200

1	2	3	4	5	6	7	8
0930123760				Аренда помещения для организации рабочих мест резидентам муниципального казенного учреждения "Пермский бизнес-инкубатор"	2 647,040	6 670,541	7 004,068
0930123760	200			Закупка товаров, работ и услуг для обеспечения государственных (муниципальных) нужд	2 647,040	6 670,541	7 004,068
0930123760	240			Иные закупки товаров, работ и услуг для обеспечения государственных (муниципальных) нужд	2 647,040	6 670,541	7 004,068
0930123760	240	04	12	Другие вопросы в области национальной экономики	2 647,040	6 670,541	7 004,068
0930200000				Основное мероприятие "Реализация мероприятий, направленных на формирование инновационного мышления и компетенций у субъектов малого и среднего предпринимательства"	1 872,700	1 872,700	1 872,700
0930221180				Проведение мероприятий, направленных на развитие инновационного предпринимательства	1 672,700	1 672,700	1 672,700
0930221180	200			Закупка товаров, работ и услуг для обеспечения государственных (муниципальных) нужд	1 672,700	1 672,700	1 672,700
0930221180	240			Иные закупки товаров, работ и услуг для обеспечения государственных (муниципальных) нужд	1 672,700	1 672,700	1 672,700
0930221180	240	04	12	Другие вопросы в области национальной экономики	1 672,700	1 672,700	1 672,700
0930222250				Реализация мероприятий по вовлечению малого наукоемкого предпринимательства в создание новых и обновление существующих высокотехнологичных производств	200,000	200,000	200,000
0930222250	200			Закупка товаров, работ и услуг для обеспечения государственных (муниципальных) нужд	200,000	200,000	200,000
0930222250	240			Иные закупки товаров, работ и услуг для обеспечения государственных (муниципальных) нужд	200,000	200,000	200,000
0930222250	240	04	12	Другие вопросы в области национальной экономики	200,000	200,000	200,000
0940000000				<i>Подпрограмма "Развитие потребительского рынка"</i>	<i>14 710,865</i>	<i>12 270,600</i>	<i>12 270,600</i>
0940100000				Основное мероприятие "Организация мероприятий по размещению ОПР в соответствии с действующим законодательством"	1 354,500	1 354,500	1 354,500
0940121160				Мониторинг и учет объектов потребительского рынка	1 354,500	1 354,500	1 354,500
0940121160	200			Закупка товаров, работ и услуг для обеспечения государственных (муниципальных) нужд	1 354,500	1 354,500	1 354,500
0940121160	240			Иные закупки товаров, работ и услуг для обеспечения государственных (муниципальных) нужд	1 354,500	1 354,500	1 354,500
0940121160	240	01	13	Другие общегосударственные вопросы	1 354,500	1 354,500	1 354,500
0940200000				Основное мероприятие "Организация мероприятий по проведению конкурса среди предприятий города Перми"	441,240	500,000	500,000
0940221020				Ежегодный конкурс на лучшее оформление предприятий города Перми к Новому году	441,240	500,000	500,000
0940221020	200			Закупка товаров, работ и услуг для обеспечения государственных (муниципальных) нужд	441,240	500,000	500,000
0940221020	240			Иные закупки товаров, работ и услуг для обеспечения государственных (муниципальных) нужд	441,240	500,000	500,000

1	2	3	4	5	6	7	8
0940221020	240	04	12	Другие вопросы в области национальной экономики	441,240	500,000	500,000
0940300000				Основное мероприятие "Организация мероприятий по обеспечению потребности населения города Перми в товарах (работах, услугах)"	12 915,125	10 416,100	10 416,100
0940322120				Предоставление торговых мест в нестационарных торговых объектах физическим лицам, занимающимся садоводством, огородничеством, реализующим собственнo выращенную продукцию, собственнo собранные дикоросы, а также изготовленные ими товары народных промыслов	4 052,379	1 955,100	1 955,100
0940322120	200			Закупка товаров, работ и услуг для обеспечения государственных (муниципальных) нужд	4 052,379	1 955,100	1 955,100
0940322120	240			Иные закупки товаров, работ и услуг для обеспечения государственных (муниципальных) нужд	4 052,379	1 955,100	1 955,100
0940322120	240	04	12	Другие вопросы в области национальной экономики	4 052,379	1 955,100	1 955,100
0940323480				Проведение на территории города Перми ярмарок и продажи товаров (выполнения работ, оказания услуг) на них	8 862,746	8 461,000	8 461,000
0940323480	200			Закупка товаров, работ и услуг для обеспечения государственных (муниципальных) нужд	8 862,746	8 461,000	8 461,000
0940323480	240			Иные закупки товаров, работ и услуг для обеспечения государственных (муниципальных) нужд	8 862,746	8 461,000	8 461,000
0940323480	240	04	12	Другие вопросы в области национальной экономики	8 862,746	8 461,000	8 461,000
0950000000				<i>Подпрограмма "Развитие туризма в городе Перми"</i>	<i>3 651,000</i>	<i>3 651,000</i>	<i>3 651,000</i>
0950100000				Основное мероприятие "Популяризация города Перми как привлекательного объекта историко-культурного, круизного, промышленного и событийного туризма"	3 651,000	3 651,000	3 651,000
0950122240				Аренда помещения для организации стенда города на форумах, выставках, организация и проведение презентационных мероприятий, организация пресс-тура, изготовление, распространение информационных материалов в сфере туризма	3 651,000	3 651,000	3 651,000
0950122240	200			Закупка товаров, работ и услуг для обеспечения государственных (муниципальных) нужд	3 651,000	3 651,000	3 651,000
0950122240	240			Иные закупки товаров, работ и услуг для обеспечения государственных (муниципальных) нужд	3 651,000	3 651,000	3 651,000
0950122240	240	04	12	Другие вопросы в области национальной экономики	3 651,000	3 651,000	3 651,000
1000000000				Муниципальная программа "Организация дорожной деятельности в городе Перми"	4 992 746,813	5 040 693,900	4 802 860,900
1010000000				<i>Подпрограмма "Приведение в нормативное состояние автомобильных дорог, снижение уровня перегрузки и ликвидации мест концентрации ДТП"</i>	<i>4 013 795,093</i>	<i>4 436 696,900</i>	<i>4 360 823,800</i>
1010100000				Основное мероприятие "Выполнение комплекса мероприятий по содержанию и ремонту автомобильных дорог и элементов дорог"	2 585 625,622	3 049 634,800	3 049 634,800
1010121370				Содержание и ремонт автомобильных дорог	2 513 770,548	3 000 000,000	3 000 000,000

1	2	3	4	5	6	7	8
1010121370	200			Закупка товаров, работ и услуг для обеспечения государственных (муниципальных) нужд	2 513 770,548	3 000 000,000	3 000 000,000
1010121370	240			Иные закупки товаров, работ и услуг для обеспечения государственных (муниципальных) нужд	2 513 770,548	3 000 000,000	3 000 000,000
1010121370	240	04	09	Дорожное хозяйство (дорожные фонды)	2 513 770,548	3 000 000,000	3 000 000,000
1010121390				Ремонт тротуаров, пешеходных дорожек и газонов вдоль тротуаров, пешеходных дорожек	71 855,074	49 634,800	49 634,800
1010121390	200			Закупка товаров, работ и услуг для обеспечения государственных (муниципальных) нужд	71 855,074	49 634,800	49 634,800
1010121390	240			Иные закупки товаров, работ и услуг для обеспечения государственных (муниципальных) нужд	71 855,074	49 634,800	49 634,800
1010121390	240	04	09	Дорожное хозяйство (дорожные фонды)	71 855,074	49 634,800	49 634,800
1010200000				Основное мероприятие "Выполнение комплекса мероприятий по содержанию, ремонту и обследованию искусственных дорожных сооружений"	140 642,855	158 950,100	123 684,400
1010221380				Содержание, ремонт и обследование искусственных дорожных сооружений	140 042,855	158 950,100	123 684,400
1010221380	200			Закупка товаров, работ и услуг для обеспечения государственных (муниципальных) нужд	140 042,855	158 950,100	123 684,400
1010221380	240			Иные закупки товаров, работ и услуг для обеспечения государственных (муниципальных) нужд	140 042,855	158 950,100	123 684,400
1010221380	240	04	09	Дорожное хозяйство (дорожные фонды)	140 042,855	158 950,100	123 684,400
1010223220				Ремонт мостового перехода через реку Каму и подходов к нему	600,000	0,000	0,000
1010223220	200			Закупка товаров, работ и услуг для обеспечения государственных (муниципальных) нужд	600,000	0,000	0,000
1010223220	240			Иные закупки товаров, работ и услуг для обеспечения государственных (муниципальных) нужд	600,000	0,000	0,000
1010223220	240	04	09	Дорожное хозяйство (дорожные фонды)	600,000	0,000	0,000
1010400000				Основное мероприятие "Выполнение комплекса мероприятий по ремонту и капитальному ремонту автомобильных дорог и искусственных дорожных сооружений"	180 978,550	0,000	0,000
10104ST040				Проектирование, строительство (реконструкция), капитальный ремонт и ремонт автомобильных дорог общего пользования местного значения, находящихся на территории Пермского края	180 978,550	0,000	0,000
10104ST040	200			Закупка товаров, работ и услуг для обеспечения государственных (муниципальных) нужд	180 978,550	0,000	0,000
10104ST040	240			Иные закупки товаров, работ и услуг для обеспечения государственных (муниципальных) нужд	180 978,550	0,000	0,000
10104ST040	240	04	09	Дорожное хозяйство (дорожные фонды)	180 978,550	0,000	0,000
1010500000				Основное мероприятие "Обеспечение содержания, текущего и капитального ремонта сетей наружного освещения"	287 796,219	321 651,900	320 673,600
1010500590				Обеспечение деятельности (оказание услуг, выполнение работ) муниципальных учреждений (организаций)	271 223,000	307 554,300	307 554,300
1010500590	600			Предоставление субсидий бюджетным, автономным учреждениям и иным некоммерческим организациям	271 223,000	307 554,300	307 554,300

1	2	3	4	5	6	7	8
1010500590	610			Субсидии бюджетным учреждениям	271 223,000	307 554,300	307 554,300
1010500590	610	04	09	Дорожное хозяйство (дорожные фонды)	271 223,000	307 554,300	307 554,300
1010500800				Целевая субсидия на выполнение работ по ремонту сетей наружного освещения	1 376,819	0,000	0,000
1010500800	600			Предоставление субсидий бюджетным, автономным учреждениям и иным некоммерческим организациям	1 376,819	0,000	0,000
1010500800	610			Субсидии бюджетным учреждениям	1 376,819	0,000	0,000
1010500800	610	04	09	Дорожное хозяйство (дорожные фонды)	1 376,819	0,000	0,000
1010501060				Целевая субсидия на повышение фонда оплаты труда	1 582,800	0,000	0,000
1010501060	600			Предоставление субсидий бюджетным, автономным учреждениям и иным некоммерческим организациям	1 582,800	0,000	0,000
1010501060	610			Субсидии бюджетным учреждениям	1 582,800	0,000	0,000
1010501060	610	04	09	Дорожное хозяйство (дорожные фонды)	1 582,800	0,000	0,000
1010522190				Содержание сетей наружного освещения на автомобильных дорогах города Перми	13 519,600	14 097,600	13 119,300
1010522190	200			Закупка товаров, работ и услуг для обеспечения государственных (муниципальных) нужд	13 519,600	14 097,600	13 119,300
1010522190	240			Иные закупки товаров, работ и услуг для обеспечения государственных (муниципальных) нужд	13 519,600	14 097,600	13 119,300
1010522190	240	04	09	Дорожное хозяйство (дорожные фонды)	13 519,600	14 097,600	13 119,300
1010523170				Паспортизация, инвентаризация сетей наружного освещения	94,000	0,000	0,000
1010523170	200			Закупка товаров, работ и услуг для обеспечения государственных (муниципальных) нужд	94,000	0,000	0,000
1010523170	240			Иные закупки товаров, работ и услуг для обеспечения государственных (муниципальных) нужд	94,000	0,000	0,000
1010523170	240	04	09	Дорожное хозяйство (дорожные фонды)	94,000	0,000	0,000
1010600000				Основное мероприятие "Выполнение комплекса мероприятий по архитектурной подсветке"	96 316,147	35 000,000	35 000,000
1010623150				Архитектурная подсветка зданий	40 000,000	35 000,000	35 000,000
1010623150	200			Закупка товаров, работ и услуг для обеспечения государственных (муниципальных) нужд	40 000,000	35 000,000	35 000,000
1010623150	240			Иные закупки товаров, работ и услуг для обеспечения государственных (муниципальных) нужд	40 000,000	35 000,000	35 000,000
1010623150	240	05	03	Благоустройство	40 000,000	35 000,000	35 000,000
10106SЖ410				Развитие городского пространства	56 316,147	0,000	0,000
10106SЖ410	200			Закупка товаров, работ и услуг для обеспечения государственных (муниципальных) нужд	56 316,147	0,000	0,000
10106SЖ410	240			Иные закупки товаров, работ и услуг для обеспечения государственных (муниципальных) нужд	56 316,147	0,000	0,000
10106SЖ410	240	05	03	Благоустройство	56 316,147	0,000	0,000
101R100000				Основное мероприятие "Региональный проект "Региональная и местная дорожная сеть"	722 435,700	871 460,100	831 831,000
101R153940				Приведение в нормативное состояние автомобильных дорог и искусственных дорожных сооружений в рамках реализации национального проекта "Безопасные и качественные дороги"	140 604,700	39 629,100	0,000

1	2	3	4	5	6	7	8
101R153940	200			Закупка товаров, работ и услуг для обеспечения государственных (муниципальных) нужд	140 604,700	39 629,100	0,000
101R153940	240			Иные закупки товаров, работ и услуг для обеспечения государственных (муниципальных) нужд	140 604,700	39 629,100	0,000
101R153940	240	04	09	Дорожное хозяйство (дорожные фонды)	140 604,700	39 629,100	0,000
101R1ST040				Проектирование, строительство (реконструкция), капитальный ремонт и ремонт автомобильных дорог общего пользования местного значения, находящихся на территории Пермского края, направленные на достижение целевых показателей регионального проекта “Региональная и местная дорожная сеть” национального проекта “Безопасные качественные дороги”	581 831,000	831 831,000	831 831,000
101R1ST040	200			Закупка товаров, работ и услуг для обеспечения государственных (муниципальных) нужд	581 831,000	831 831,000	831 831,000
101R1ST040	240			Иные закупки товаров, работ и услуг для обеспечения государственных (муниципальных) нужд	581 831,000	831 831,000	831 831,000
101R1ST040	240	04	09	Дорожное хозяйство (дорожные фонды)	581 831,000	831 831,000	831 831,000
1020000000				<i>Подпрограмма “Обеспечение деятельности заказчиков работ”</i>	<i>756 618,329</i>	<i>416 549,500</i>	<i>254 521,600</i>
1020100000				Основное мероприятие “Выполнение функций муниципального заказчика работ”	756 618,329	416 549,500	254 521,600
1020100590				Обеспечение деятельности (оказание услуг, выполнение работ) муниципальных учреждений (организаций)	756 618,329	416 549,500	254 521,600
1020100590	100			Расходы на выплаты персоналу в целях обеспечения выполнения функций государственными (муниципальными) органами, казенными учреждениями, органами управления государственными внебюджетными фондами	212 663,135	220 379,900	220 379,900
1020100590	110			Расходы на выплаты персоналу казенных учреждений	212 663,135	220 379,900	220 379,900
1020100590	110	04	09	Дорожное хозяйство (дорожные фонды)	53 302,635	55 234,100	55 234,100
1020100590	110	05	05	Другие вопросы в области жилищно-коммунального хозяйства	159 360,500	165 145,800	165 145,800
1020100590	200			Закупка товаров, работ и услуг для обеспечения государственных (муниципальных) нужд	32 766,894	34 038,400	34 038,400
1020100590	240			Иные закупки товаров, работ и услуг для обеспечения государственных (муниципальных) нужд	32 766,894	34 038,400	34 038,400
1020100590	240	04	09	Дорожное хозяйство (дорожные фонды)	7 178,894	7 072,500	7 072,500
1020100590	240	05	05	Другие вопросы в области жилищно-коммунального хозяйства	25 588,000	26 965,900	26 965,900
1020100590	800			Иные бюджетные ассигнования	511 188,300	162 131,200	103,300
1020100590	850			Уплата налогов, сборов и иных платежей	511 188,300	162 131,200	103,300
1020100590	850	04	09	Дорожное хозяйство (дорожные фонды)	106,500	103,300	103,300
1020100590	850	05	05	Другие вопросы в области жилищно-коммунального хозяйства	511 081,800	162 027,900	0,000
1030000000				<i>Подпрограмма “Совершенствование организации дорожного движения на улично-дорожной сети города Перми”</i>	<i>222 333,391</i>	<i>187 447,500</i>	<i>187 515,500</i>
1030100000				Основное мероприятие “Обеспечение безопасности дорожного движения на автомобильных дорогах местного значения, в том числе на объектах улично-дорожной сети в границах городского округа”	127 774,738	125 605,670	125 605,670

1	2	3	4	5	6	7	8
1030123510				Содержание, обслуживание и установка технических средств организации дорожного движения улично-дорожной сети в границах городского округа	127 774,738	125 605,670	125 605,670
1030123510	200			Закупка товаров, работ и услуг для обеспечения государственных (муниципальных) нужд	127 774,738	125 605,670	125 605,670
1030123510	240			Иные закупки товаров, работ и услуг для обеспечения государственных (муниципальных) нужд	127 774,738	125 605,670	125 605,670
1030123510	240	04	09	Дорожное хозяйство (дорожные фонды)	127 774,738	125 605,670	125 605,670
1030300000				Основное мероприятие "Мероприятия по реализации парковочной политики на автомобильных дорогах местного значения, в том числе на объектах улично-дорожной сети в границах городского округа"	94 558,653	61 841,830	61 909,830
1030323340				Организация функционирования и контроля за использованием парковок на автомобильных дорогах общего пользования местного значения	94 558,653	61 841,830	61 909,830
1030323340	200			Закупка товаров, работ и услуг для обеспечения государственных (муниципальных) нужд	94 510,153	61 793,330	61 861,330
1030323340	240			Иные закупки товаров, работ и услуг для обеспечения государственных (муниципальных) нужд	94 510,153	61 793,330	61 861,330
1030323340	240	04	09	Дорожное хозяйство (дорожные фонды)	94 510,153	61 793,330	61 861,330
1030323340	800			Иные бюджетные ассигнования	48,500	48,500	48,500
1030323340	850			Уплата налогов, сборов и иных платежей	48,500	48,500	48,500
1030323340	850	04	09	Дорожное хозяйство (дорожные фонды)	48,500	48,500	48,500
1100000000				Муниципальная программа "Благоустройство города Перми"	2 835 114,556	2 414 689,772	974 206,400
<i>1110000000</i>				<i>Подпрограмма "Озеленение территории города Перми, в том числе путем создания парков, скверов, садов, бульваров"</i>	<i>2 650 283,624</i>	<i>1 538 158,260</i>	<i>818 637,800</i>
1110100000				Основное мероприятие "Организация содержания объектов озеленения общего пользования"	307 667,533	300 509,100	300 509,100
1110121450				Содержание и ремонт объектов озеленения общего пользования	290 663,273	300 509,100	300 509,100
1110121450	200			Закупка товаров, работ и услуг для обеспечения государственных (муниципальных) нужд	288 845,973	299 787,200	300 363,200
1110121450	240			Иные закупки товаров, работ и услуг для обеспечения государственных (муниципальных) нужд	288 845,973	299 787,200	300 363,200
1110121450	240	05	03	Благоустройство	288 845,973	299 787,200	300 363,200
1110121450	800			Иные бюджетные ассигнования	1 817,300	721,900	145,900
1110121450	850			Уплата налогов, сборов и иных платежей	1 817,300	721,900	145,900
1110121450	850	05	03	Благоустройство	1 817,300	721,900	145,900
11101СЖ410				Развитие городского пространства	17 004,260	0,000	0,000
11101СЖ410	200			Закупка товаров, работ и услуг для обеспечения государственных (муниципальных) нужд	17 004,260	0,000	0,000
11101СЖ410	240			Иные закупки товаров, работ и услуг для обеспечения государственных (муниципальных) нужд	17 004,260	0,000	0,000
11101СЖ410	240	05	03	Благоустройство	17 004,260	0,000	0,000
1110200000				Основное мероприятие "Организация содержания земель, не принадлежащих физическим и (или) юридическим лицам, уборка водоохраных зон"	32 770,300	32 770,200	32 770,200

1	2	3	4	5	6	7	8
1110221510				Содержание земель, не принадлежащих физическим и (или) юридическим лицам, уборка водохранимых зон	32 770,300	32 770,200	32 770,200
1110221510	200			Закупка товаров, работ и услуг для обеспечения государственных (муниципальных) нужд	32 770,300	32 770,200	32 770,200
1110221510	240			Иные закупки товаров, работ и услуг для обеспечения государственных (муниципальных) нужд	32 770,300	32 770,200	32 770,200
1110221510	240	05	03	Благоустройство	32 770,300	32 770,200	32 770,200
1110300000				Основное мероприятие "Организация содержания и ремонта фонтанов"	19 532,000	19 532,000	19 532,000
1110321570				Содержание и ремонт фонтанов	19 532,000	19 532,000	19 532,000
1110321570	200			Закупка товаров, работ и услуг для обеспечения государственных (муниципальных) нужд	19 532,000	19 532,000	19 532,000
1110321570	240			Иные закупки товаров, работ и услуг для обеспечения государственных (муниципальных) нужд	19 532,000	19 532,000	19 532,000
1110321570	240	05	03	Благоустройство	19 532,000	19 532,000	19 532,000
1110400000				Основное мероприятие "Выполнение комплекса мероприятий по приведению в нормативное состояние объектов озеленения общего пользования"	292 869,605	98 535,000	112 576,300
1110423360				Капитальный ремонт объектов озеленения общего пользования	69 733,046	98 535,000	112 576,300
1110423360	200			Закупка товаров, работ и услуг для обеспечения государственных (муниципальных) нужд	69 733,046	98 535,000	112 576,300
1110423360	240			Иные закупки товаров, работ и услуг для обеспечения государственных (муниципальных) нужд	69 733,046	98 535,000	112 576,300
1110423360	240	05	03	Благоустройство	69 733,046	98 535,000	112 576,300
11104SЖ410				Развитие городского пространства	223 136,559	0,000	0,000
11104SЖ410	200			Закупка товаров, работ и услуг для обеспечения государственных (муниципальных) нужд	223 136,559	0,000	0,000
11104SЖ410	240			Иные закупки товаров, работ и услуг для обеспечения государственных (муниципальных) нужд	223 136,559	0,000	0,000
11104SЖ410	240	05	03	Благоустройство	223 136,559	0,000	0,000
1110500000				Основное мероприятие "Выполнение комплекса работ по обустройству объектов озеленения общего пользования"	1 319 429,871	1 035 743,660	302 167,200
1110523050				Обустройство объектов озеленения общего пользования	25 463,401	98 900,000	302 167,200
1110523050	200			Закупка товаров, работ и услуг для обеспечения государственных (муниципальных) нужд	25 463,401	98 900,000	302 167,200
1110523050	240			Иные закупки товаров, работ и услуг для обеспечения государственных (муниципальных) нужд	25 463,401	98 900,000	302 167,200
1110523050	240	05	03	Благоустройство	25 463,401	98 900,000	302 167,200
1110523060				Обустройство сетей наружного освещения на объектах озеленения общего пользования	60 797,700	56 021,200	0,000
1110523060	200			Закупка товаров, работ и услуг для обеспечения государственных (муниципальных) нужд	60 797,700	56 021,200	0,000
1110523060	240			Иные закупки товаров, работ и услуг для обеспечения государственных (муниципальных) нужд	60 797,700	56 021,200	0,000
1110523060	240	05	03	Благоустройство	60 797,700	56 021,200	0,000
11105SЖ410				Развитие городского пространства	1 233 168,770	880 822,460	0,000

1	2	3	4	5	6	7	8
11105SЖ410	200			Закупка товаров, работ и услуг для обеспечения государственных (муниципальных) нужд	1 006 308,770	880 822,460	0,000
11105SЖ410	240			Иные закупки товаров, работ и услуг для обеспечения государственных (муниципальных) нужд	1 006 308,770	880 822,460	0,000
11105SЖ410	240	05	03	Благоустройство	1 006 308,770	880 822,460	0,000
11105SЖ410	400			Капитальные вложения в объекты государственной (муниципальной) собственности	226 860,000	0,000	0,000
11105SЖ410	410			Бюджетные инвестиции	226 860,000	0,000	0,000
11105SЖ410	410	05	03	Благоустройство	226 860,000	0,000	0,000
1110600000				Основное мероприятие "Организация содержания элементов благоустройства, предназначенных для движения населения на территориях общего пользования города Перми"	42 464,648	43 099,700	43 099,700
1110621750				Содержание и ремонт пешеходных мостиков, лестниц на территориях общего пользования города Перми	42 464,648	43 099,700	43 099,700
1110621750	200			Закупка товаров, работ и услуг для обеспечения государственных (муниципальных) нужд	42 464,648	43 099,700	43 099,700
1110621750	240			Иные закупки товаров, работ и услуг для обеспечения государственных (муниципальных) нужд	42 464,648	43 099,700	43 099,700
1110621750	240	05	03	Благоустройство	42 464,648	43 099,700	43 099,700
1110700000				Основное мероприятие "Демонтаж самовольно установленных и незаконно размещенных движимых объектов"	2 008,867	1 694,700	1 694,700
1110721820				Демонтаж, перемещение и хранение, транспортирование и захоронение либо утилизация самовольно установленных и незаконно размещенных движимых объектов	2 008,867	1 694,700	1 694,700
1110721820	200			Закупка товаров, работ и услуг для обеспечения государственных (муниципальных) нужд	2 008,867	1 694,700	1 694,700
1110721820	240			Иные закупки товаров, работ и услуг для обеспечения государственных (муниципальных) нужд	2 008,867	1 694,700	1 694,700
1110721820	240	04	12	Другие вопросы в области национальной экономики	2 008,867	1 694,700	1 694,700
1110800000				Основное мероприятие "Выполнение комплекса мероприятий по содержанию и ремонту гидротехнических сооружений"	600 950,200	0,000	0,000
1110823410				Содержание и ремонт гидротехнических сооружений	2 048,000	0,000	0,000
1110823410	200			Закупка товаров, работ и услуг для обеспечения государственных (муниципальных) нужд	2 048,000	0,000	0,000
1110823410	240			Иные закупки товаров, работ и услуг для обеспечения государственных (муниципальных) нужд	2 048,000	0,000	0,000
1110823410	240	04	06	Водное хозяйство	2 048,000	0,000	0,000
11108SЖ410				Развитие городского пространства	598 902,200	0,000	0,000
11108SЖ410	200			Закупка товаров, работ и услуг для обеспечения государственных (муниципальных) нужд	598 902,200	0,000	0,000
11108SЖ410	240			Иные закупки товаров, работ и услуг для обеспечения государственных (муниципальных) нужд	598 902,200	0,000	0,000
11108SЖ410	240	04	06	Водное хозяйство	598 902,200	0,000	0,000
1110900000				Основное мероприятие "Обеспечение жителей организованными местами отдыха у воды"	32 590,600	6 273,900	6 288,600

1	2	3	4	5	6	7	8
1110923290				Обустройство организованных мест отдыха у воды на территории города Перми	32 590,600	6 273,900	6 288,600
1110923290	200			Закупка товаров, работ и услуг для обеспечения государственных (муниципальных) нужд	32 590,600	6 273,900	6 288,600
1110923290	240			Иные закупки товаров, работ и услуг для обеспечения государственных (муниципальных) нужд	32 590,600	6 273,900	6 288,600
1110923290	240	05	03	Благоустройство	32 590,600	6 273,900	6 288,600
1120000000				<i>Подпрограмма "Восстановление нормативного состояния и развитие мест погребения, в том числе крематория"</i>	80 506,132	739 252,827	55 568,600
1120100000				Основное мероприятие "Поддержание в нормативном состоянии мест погребения"	65 183,411	54 713,100	54 713,100
1120123680				Проектирование санитарно-защитных зон мест погребения	1 715,000	0,000	0,000
1120123680	200			Закупка товаров, работ и услуг для обеспечения государственных (муниципальных) нужд	1 715,000	0,000	0,000
1120123680	240			Иные закупки товаров, работ и услуг для обеспечения государственных (муниципальных) нужд	1 715,000	0,000	0,000
1120123680	240	05	03	Благоустройство	1 715,000	0,000	0,000
1120123700				Содержание мест погребения	62 873,811	54 118,500	54 118,500
1120123700	200			Закупка товаров, работ и услуг для обеспечения государственных (муниципальных) нужд	62 873,811	54 118,500	54 118,500
1120123700	240			Иные закупки товаров, работ и услуг для обеспечения государственных (муниципальных) нужд	62 873,811	54 118,500	54 118,500
1120123700	240	05	03	Благоустройство	62 873,811	54 118,500	54 118,500
1120123710				Организация автобусных перевозок граждан на территории кладбища "Северное" в выходные, праздничные дни и дни массового посещения кладбища (в религиозные праздники, дни поминовений)	594,600	594,600	594,600
1120123710	200			Закупка товаров, работ и услуг для обеспечения государственных (муниципальных) нужд	594,600	594,600	594,600
1120123710	240			Иные закупки товаров, работ и услуг для обеспечения государственных (муниципальных) нужд	594,600	594,600	594,600
1120123710	240	05	03	Благоустройство	594,600	594,600	594,600
1120200000				Основное мероприятие "Организация эвакуации умерших"	855,500	855,500	855,500
1120221930				Эвакуация умерших из жилых помещений (при отсутствии супруга, близких родственников либо законного представителя умершего или при невозможности осуществить ими эвакуацию), а также с улиц, мест аварий и иных мест	855,500	855,500	855,500
1120221930	200			Закупка товаров, работ и услуг для обеспечения государственных (муниципальных) нужд	855,500	855,500	855,500
1120221930	240			Иные закупки товаров, работ и услуг для обеспечения государственных (муниципальных) нужд	855,500	855,500	855,500
1120221930	240	05	03	Благоустройство	855,500	855,500	855,500
1120300000				Основное мероприятие "Выполнение комплекса мероприятий по приведению в нормативное состояние мест погребения"	601,002	204 701,400	0,000
1120321940				Приведение в нормативное состояние мест погребения	0,000	204 701,400	0,000

1	2	3	4	5	6	7	8
1120321940	200			Закупка товаров, работ и услуг для обеспечения государственных (муниципальных) нужд	0,000	204 701,400	0,000
1120321940	240			Иные закупки товаров, работ и услуг для обеспечения государственных (муниципальных) нужд	0,000	204 701,400	0,000
1120321940	240	05	03	Благоустройство	0,000	204 701,400	0,000
11203SЖ410				Развитие городского пространства	601,002	0,000	0,000
11203SЖ410	200			Закупка товаров, работ и услуг для обеспечения государственных (муниципальных) нужд	601,002	0,000	0,000
11203SЖ410	240			Иные закупки товаров, работ и услуг для обеспечения государственных (муниципальных) нужд	601,002	0,000	0,000
11203SЖ410	240	05	03	Благоустройство	601,002	0,000	0,000
1120400000				Основное мероприятие "Выполнение комплекса мероприятий по строительству и реконструкции мест погребения"	13 866,219	478 982,827	0,000
1120423690				Проведение предпроектных работ (инженерных изысканий) для определения возможности создания новых мест погребения	4 081,416	0,000	0,000
1120423690	200			Закупка товаров, работ и услуг для обеспечения государственных (муниципальных) нужд	4 081,416	0,000	0,000
1120423690	240			Иные закупки товаров, работ и услуг для обеспечения государственных (муниципальных) нужд	4 081,416	0,000	0,000
1120423690	240	05	03	Благоустройство	4 081,416	0,000	0,000
1120441120				Строительство крематория на кладбище "Восточное" города Перми	9 784,803	478 982,827	0,000
1120441120	400			Капитальные вложения в объекты государственной (муниципальной) собственности	9 784,803	478 982,827	0,000
1120441120	410			Бюджетные инвестиции	9 784,803	478 982,827	0,000
1120441120	410	05	03	Благоустройство	9 784,803	478 982,827	0,000
1130000000				<i>Подпрограмма "Развитие коммунальной инфраструктуры и благоустройства территории индивидуальной жилой застройки в городе Перми"</i>	<i>100 000,000</i>	<i>100 000,000</i>	<i>100 000,000</i>
1130100000				Основное мероприятие "Выполнение комплекса мероприятий по благоустройству территорий общего пользования микрорайонов индивидуальной жилой застройки в городе Перми"	100 000,000	100 000,000	100 000,000
1130123130				Благоустройство территорий индивидуальной жилой застройки в городе Перми	100 000,000	100 000,000	100 000,000
1130123130	200			Закупка товаров, работ и услуг для обеспечения государственных (муниципальных) нужд	100 000,000	0,000	0,000
1130123130	240			Иные закупки товаров, работ и услуг для обеспечения государственных (муниципальных) нужд	100 000,000	0,000	0,000
1130123130	240	04	09	Дорожное хозяйство (дорожные фонды)	97 000,000	0,000	0,000
1130123130	240	05	03	Благоустройство	3 000,000	0,000	0,000
1130123130	800			Иные бюджетные ассигнования	0,000	100 000,000	100 000,000
1130123130	870			Резервные средства	0,000	100 000,000	100 000,000
1130123130	870	04	09	Дорожное хозяйство (дорожные фонды)	0,000	100 000,000	100 000,000
1150000000				<i>Подпрограмма "Повышение уровня благоустройства территории города Перми"</i>	<i>4 324,800</i>	<i>37 278,685</i>	<i>0,000</i>
1150100000				Основное мероприятие "Организация перемещения и хранения средств индивидуальной мобильности, размещенных с нарушением требований правил благоустройства"	4 324,800	0,000	0,000

1	2	3	4	5	6	7	8
1150123670				Реализация мероприятий по перемещению и хранению средств индивидуальной мобильности, размещенных с нарушением требований правил благоустройства	4 324,800	0,000	0,000
1150123670	200			Закупка товаров, работ и услуг для обеспечения государственных (муниципальных) нужд	4 324,800	0,000	0,000
1150123670	240			Иные закупки товаров, работ и услуг для обеспечения государственных (муниципальных) нужд	4 324,800	0,000	0,000
1150123670	240	05	03	Благоустройство	4 324,800	0,000	0,000
1150300000				Основное мероприятие "Обеспечение доступа к земельным участкам"	0,000	37 278,685	0,000
1150323750				Благоустройство территорий для обеспечения доступа к земельным участкам, предоставленным отдельным категориям граждан	0,000	37 278,685	0,000
1150323750	200			Закупка товаров, работ и услуг для обеспечения государственных (муниципальных) нужд	0,000	37 278,685	0,000
1150323750	240			Иные закупки товаров, работ и услуг для обеспечения государственных (муниципальных) нужд	0,000	37 278,685	0,000
1150323750	240	05	03	Благоустройство	0,000	37 278,685	0,000
1200000000				Муниципальная программа "Организация регулярных перевозок автомобильным и городским наземным электрическим транспортом в городе Перми"	9 461 370,824	9 052 860,647	9 300 575,834
<i>1210000000</i>				<i>Подпрограмма "Приоритетное развитие общественного транспорта в городе Перми"</i>	<i>9 461 370,824</i>	<i>9 052 860,647</i>	<i>9 300 575,834</i>
1210100000				Основное мероприятие "Совершенствование маршрутной сети"	6 833 136,328	7 092 961,172	7 295 646,030
1210123270				Осуществление регулярных перевозок пассажиров автомобильным транспортом по муниципальным маршрутам регулярных перевозок города Перми по регулируемому тарифу города Перми	5 957 013,100	6 110 052,012	6 265 462,830
1210123270	200			Закупка товаров, работ и услуг для обеспечения государственных (муниципальных) нужд	5 957 013,100	6 110 052,012	6 265 462,830
1210123270	240			Иные закупки товаров, работ и услуг для обеспечения государственных (муниципальных) нужд	5 957 013,100	6 110 052,012	6 265 462,830
1210123270	240	04	08	Транспорт	5 957 013,100	6 110 052,012	6 265 462,830
1210123320				Осуществление регулярных перевозок пассажиров городским наземным электрическим транспортом по муниципальным маршрутам регулярных перевозок города Перми по регулируемому тарифу города Перми	876 123,228	982 909,160	1 030 183,200
1210123320	200			Закупка товаров, работ и услуг для обеспечения государственных (муниципальных) нужд	876 123,228	982 909,160	1 030 183,200
1210123320	240			Иные закупки товаров, работ и услуг для обеспечения государственных (муниципальных) нужд	876 123,228	982 909,160	1 030 183,200
1210123320	240	04	08	Транспорт	876 123,228	982 909,160	1 030 183,200
1210300000				Основное мероприятие "Повышение уровня контроля за работой перевозчиков и оплатой проезда"	255 038,736	280 011,626	296 191,626
1210300590				Обеспечение деятельности (оказание услуг, выполнение работ) муниципальных учреждений (организаций)	130 486,736	139 139,626	139 139,626

1	2	3	4	5	6	7	8
1210300590	100			Расходы на выплаты персоналу в целях обеспечения выполнения функций государственными (муниципальными) органами, казенными учреждениями, органами управления государственными внебюджетными фондами	123 698,736	132 351,626	132 351,626
1210300590	110			Расходы на выплаты персоналу казенных учреждений	123 698,736	132 351,626	132 351,626
1210300590	110	04	08	Транспорт	123 698,736	132 351,626	132 351,626
1210300590	200			Закупка товаров, работ и услуг для обеспечения государственных (муниципальных) нужд	6 777,100	6 777,100	6 777,100
1210300590	240			Иные закупки товаров, работ и услуг для обеспечения государственных (муниципальных) нужд	6 777,100	6 777,100	6 777,100
1210300590	240	04	08	Транспорт	6 777,100	6 777,100	6 777,100
1210300590	800			Иные бюджетные ассигнования	10,900	10,900	10,900
1210300590	850			Уплата налогов, сборов и иных платежей	10,900	10,900	10,900
1210300590	850	04	08	Транспорт	10,900	10,900	10,900
1210321800				Организация безналичной оплаты проезда в автомобильном и городском наземном электрическом транспорте по муниципальным маршрутам регулярных перевозок города Перми по регулируемому тарифу	106 321,930	110 292,930	121 571,930
1210321800	200			Закупка товаров, работ и услуг для обеспечения государственных (муниципальных) нужд	106 321,930	110 292,930	121 571,930
1210321800	240			Иные закупки товаров, работ и услуг для обеспечения государственных (муниципальных) нужд	106 321,930	110 292,930	121 571,930
1210321800	240	04	08	Транспорт	106 321,930	110 292,930	121 571,930
1210322210				Обеспечение функционирования автоматизированных информационных систем по управлению транспортом	18 230,070	30 579,070	35 480,070
1210322210	200			Закупка товаров, работ и услуг для обеспечения государственных (муниципальных) нужд	18 230,070	30 579,070	35 480,070
1210322210	240			Иные закупки товаров, работ и услуг для обеспечения государственных (муниципальных) нужд	18 230,070	30 579,070	35 480,070
1210322210	240	04	08	Транспорт	18 230,070	30 579,070	35 480,070
1210400000				Основное мероприятие "Создание и развитие сервисов взаимодействия с пассажирами по вопросам качества работы общественного транспорта"	17 661,100	17 661,100	17 661,100
1210421810				Информирование населения о транспортном обслуживании автомобильным и городским наземным электрическим транспортом по муниципальным маршрутам регулярных перевозок в городе Перми	17 661,100	17 661,100	17 661,100
1210421810	200			Закупка товаров, работ и услуг для обеспечения государственных (муниципальных) нужд	17 661,100	17 661,100	17 661,100
1210421810	240			Иные закупки товаров, работ и услуг для обеспечения государственных (муниципальных) нужд	17 661,100	17 661,100	17 661,100
1210421810	240	04	08	Транспорт	17 661,100	17 661,100	17 661,100
1210500000				Основное мероприятие "Обустройство остановочных пунктов"	290 234,652	220 814,230	218 063,100
1210521770				Обустройство остановочных пунктов, используемых в регулярных перевозках пассажиров	200 640,845	124 202,130	116 790,400
1210521770	200			Закупка товаров, работ и услуг для обеспечения государственных (муниципальных) нужд	200 640,845	124 202,130	116 790,400

1	2	3	4	5	6	7	8
1210521770	240			Иные закупки товаров, работ и услуг для обеспечения государственных (муниципальных) нужд	200 640,845	124 202,130	116 790,400
1210521770	240	04	09	Дорожное хозяйство (дорожные фонды)	200 640,845	124 202,130	116 790,400
1210521780				Содержание и ремонт остановочных пунктов с элементами благоустройства	89 593,807	96 612,100	101 272,700
1210521780	200			Закупка товаров, работ и услуг для обеспечения государственных (муниципальных) нужд	89 593,807	96 612,100	101 272,700
1210521780	240			Иные закупки товаров, работ и услуг для обеспечения государственных (муниципальных) нужд	89 593,807	96 612,100	101 272,700
1210521780	240	04	09	Дорожное хозяйство (дорожные фонды)	89 593,807	96 612,100	101 272,700
1210600000				Основное мероприятие "Выполнение комплекса мероприятий по обновлению подвижного состава и приведению в нормативное состояние трамвайных путей"	640 004,700	1 070 010,759	1 473 013,978
1210671340				Возмещение затрат, связанных с уплатой лизинговых платежей по договорам финансовой аренды (лизинга)	108 776,600	95 220,959	78 775,878
1210671340	800			Иные бюджетные ассигнования	108 776,600	95 220,959	78 775,878
1210671340	810			Субсидии юридическим лицам (кроме некоммерческих организаций), индивидуальным предпринимателям, физическим лицам - производителям товаров, работ, услуг	108 776,600	95 220,959	78 775,878
1210671340	810	04	08	Транспорт	108 776,600	95 220,959	78 775,878
12106ST220				Плата концедента по концессионному соглашению, объектом которого являются объекты транспортной инфраструктуры и технологически связанные с ними транспортные средства, обеспечивающие деятельность, связанную с перевозками пассажиров транспортом общего пользования	531 228,100	974 789,800	1 394 238,100
12106ST220	800			Иные бюджетные ассигнования	531 228,100	974 789,800	1 394 238,100
12106ST220	810			Субсидии юридическим лицам (кроме некоммерческих организаций), индивидуальным предпринимателям, физическим лицам - производителям товаров, работ, услуг	531 228,100	974 789,800	1 394 238,100
12106ST220	810	04	08	Транспорт	531 228,100	974 789,800	1 394 238,100
121R700000				Основное мероприятие "Финансовое обеспечение реализации инфраструктурных проектов, направленных на комплексное развитие городского наземного электрического транспорта"	1 425 295,308	371 401,760	0,000
121R754010				Реализация инфраструктурного проекта, направленного на комплексное развитие городского наземного электрического транспорта, выполнение работ по освещению и благоустройству территорий, а также на закупку автобусов, приводимых в движение электрической энергией от батареи, заряжаемой от внешнего источника (электробусов), и объектов зарядной инфраструктуры для них	1 425 295,308	371 401,760	0,000
121R754010	800			Иные бюджетные ассигнования	1 425 295,308	371 401,760	0,000
121R754010	810			Субсидии юридическим лицам (кроме некоммерческих организаций), индивидуальным предпринимателям, физическим лицам - производителям товаров, работ, услуг	1 425 295,308	371 401,760	0,000

1	2	3	4	5	6	7	8
121R754010	810	04	08	Транспорт	1 425 295,308	371 401,760	0,000
1300000000				Муниципальная программа “Формирование современной городской среды”	416 284,760	97 976,000	97 976,000
<i>1310000000</i>				<i>Подпрограмма “Формирование комфортного внутригородского пространства на территории муниципального образования город Пермь”</i>	<i>207 322,022</i>	<i>0,000</i>	<i>0,000</i>
1310100000				Основное мероприятие “Благоустройство дворовых территорий многоквартирных домов города Перми”	62 130,622	0,000	0,000
1310171290				Поддержка мероприятий повышения уровня благоустройства дворовых территорий многоквартирных домов города Перми	62 130,622	0,000	0,000
1310171290	800			Иные бюджетные ассигнования	62 130,622	0,000	0,000
1310171290	810			Субсидии юридическим лицам (кроме некоммерческих организаций), индивидуальным предпринимателям, физическим лицам - производителям товаров, работ, услуг	62 130,622	0,000	0,000
1310171290	810	05	03	Благоустройство	62 130,622	0,000	0,000
131F200000				Основное мероприятие “Региональный проект “Формирование комфортной городской среды”	145 191,400	0,000	0,000
131F255550				Реализация программ формирования современной городской среды	145 191,400	0,000	0,000
131F255550	600			Предоставление субсидий бюджетным, автономным учреждениям и иным некоммерческим организациям	21 426,100	0,000	0,000
131F255550	630			Субсидии некоммерческим организациям (за исключением государственных (муниципальных) учреждений, государственных корпораций (компаний), публично-правовых компаний)	21 426,100	0,000	0,000
131F255550	630	04	09	Дорожное хозяйство (дорожные фонды)	21 426,100	0,000	0,000
131F255550	800			Иные бюджетные ассигнования	123 765,300	0,000	0,000
131F255550	810			Субсидии юридическим лицам (кроме некоммерческих организаций), индивидуальным предпринимателям, физическим лицам - производителям товаров, работ, услуг	123 765,300	0,000	0,000
131F255550	810	04	09	Дорожное хозяйство (дорожные фонды)	69 191,200	0,000	0,000
131F255550	810	05	03	Благоустройство	54 574,100	0,000	0,000
<i>1320000000</i>				<i>Подпрограмма “Благоустройство общественных территорий муниципального образования город Пермь”</i>	<i>208 962,738</i>	<i>97 976,000</i>	<i>97 976,000</i>
1320100000				Основное мероприятие “Выполнение комплекса мероприятий по ремонту и капитальному ремонту территорий общего пользования”	94 375,371	97 976,000	97 976,000
1320123040				Капитальный ремонт общественных территорий города Перми	37 560,653	0,000	0,000
1320123040	200			Закупка товаров, работ и услуг для обеспечения государственных (муниципальных) нужд	37 560,653	0,000	0,000
1320123040	240			Иные закупки товаров, работ и услуг для обеспечения государственных (муниципальных) нужд	37 560,653	0,000	0,000
1320123040	240	05	03	Благоустройство	37 560,653	0,000	0,000
13201SЖ090				Поддержка муниципальных программ формирования современной городской среды (расходы, не софинансируемые из федерального бюджета)	56 814,718	97 976,000	97 976,000

1	2	3	4	5	6	7	8
13201SЖ090	200			Закупка товаров, работ и услуг для обеспечения государственных (муниципальных) нужд	56 814,718	97 976,000	97 976,000
13201SЖ090	240			Иные закупки товаров, работ и услуг для обеспечения государственных (муниципальных) нужд	56 814,718	97 976,000	97 976,000
13201SЖ090	240	05	03	Благоустройство	56 814,718	97 976,000	97 976,000
1320300000				Основное мероприятие "Выполнение комплекса работ по обустройству территорий общего пользования"	114 587,367	0,000	0,000
13203SЖ090				Поддержка муниципальных программ формирования современной городской среды (расходы, не финансируемые из федерального бюджета)	114 587,367	0,000	0,000
13203SЖ090	200			Закупка товаров, работ и услуг для обеспечения государственных (муниципальных) нужд	114 587,367	0,000	0,000
13203SЖ090	240			Иные закупки товаров, работ и услуг для обеспечения государственных (муниципальных) нужд	114 587,367	0,000	0,000
13203SЖ090	240	05	03	Благоустройство	114 587,367	0,000	0,000
1400000000				Муниципальная программа "Охрана природы и лесное хозяйство города Перми"	785 535,446	510 906,804	396 438,224
<i>1410000000</i>				<i>Подпрограмма "Реализация природоохранных мероприятий"</i>	<i>622 360,998</i>	<i>344 675,604</i>	<i>231 007,024</i>
1410100000				Основное мероприятие "Охрана и улучшение состояния природных объектов на территории города Перми"	671,800	671,800	671,800
1410121660				Создание и содержание ООПТ местного значения	671,800	671,800	671,800
1410121660	200			Закупка товаров, работ и услуг для обеспечения государственных (муниципальных) нужд	658,800	658,800	658,800
1410121660	240			Иные закупки товаров, работ и услуг для обеспечения государственных (муниципальных) нужд	658,800	658,800	658,800
1410121660	240	04	07	Лесное хозяйство	658,800	658,800	658,800
1410121660	800			Иные бюджетные ассигнования	13,000	13,000	13,000
1410121660	850			Уплата налогов, сборов и иных платежей	13,000	13,000	13,000
1410121660	850	04	07	Лесное хозяйство	13,000	13,000	13,000
1410200000				Основное мероприятие "Охрана зеленого фонда города Перми от инвазивных растений"	993,592	1 070,000	1 070,000
1410221630				Реализация мероприятий по предотвращению распространения и уничтожению борщевика Сосновского в муниципальных образованиях Пермского края	993,592	1 070,000	1 070,000
1410221630	200			Закупка товаров, работ и услуг для обеспечения государственных (муниципальных) нужд	993,592	1 070,000	1 070,000
1410221630	240			Иные закупки товаров, работ и услуг для обеспечения государственных (муниципальных) нужд	993,592	1 070,000	1 070,000
1410221630	240	04	05	Сельское хозяйство и рыболовство	993,592	1 070,000	1 070,000
1410300000				Основное мероприятие "Компенсационные посадки зеленых насаждений"	21 852,100	28 644,400	96 018,100
1410321690				Посадка зеленых насаждений ценных видов	21 852,100	28 644,400	96 018,100
1410321690	200			Закупка товаров, работ и услуг для обеспечения государственных (муниципальных) нужд	21 852,100	28 644,400	96 018,100
1410321690	240			Иные закупки товаров, работ и услуг для обеспечения государственных (муниципальных) нужд	21 852,100	28 644,400	96 018,100

1	2	3	4	5	6	7	8
1410321690	240	05	03	Благоустройство	21 852,100	28 644,400	96 018,100
1410400000				Основное мероприятие "Создание единого зеленого каркаса города Перми"	318,600	318,600	318,600
1410422070				Разработка и сопровождение информационной системы обеспечения озеленительной деятельности города Перми	318,600	318,600	318,600
1410422070	200			Закупка товаров, работ и услуг для обеспечения государственных (муниципальных) нужд	318,600	318,600	318,600
1410422070	240			Иные закупки товаров, работ и услуг для обеспечения государственных (муниципальных) нужд	318,600	318,600	318,600
1410422070	240	06	03	Охрана объектов растительного и животного мира и среды их обитания	318,600	318,600	318,600
1410500000				Основное мероприятие "Создание и развитие инфраструктуры на природных территориях"	405 155,619	112 021,240	5 958,500
1410522180				Рекреационное обустройство в долинах малых рек	5 958,500	5 958,500	5 958,500
1410522180	200			Закупка товаров, работ и услуг для обеспечения государственных (муниципальных) нужд	5 958,500	5 958,500	5 958,500
1410522180	240			Иные закупки товаров, работ и услуг для обеспечения государственных (муниципальных) нужд	5 958,500	5 958,500	5 958,500
1410522180	240	06	03	Охрана объектов растительного и животного мира и среды их обитания	5 958,500	5 958,500	5 958,500
14105SЖ410				Развитие городского пространства	399 197,119	106 062,740	0,000
14105SЖ410	200			Закупка товаров, работ и услуг для обеспечения государственных (муниципальных) нужд	399 197,119	106 062,740	0,000
14105SЖ410	240			Иные закупки товаров, работ и услуг для обеспечения государственных (муниципальных) нужд	399 197,119	106 062,740	0,000
14105SЖ410	240	05	03	Благоустройство	399 197,119	106 062,740	0,000
1410600000				Основное мероприятие "Мероприятия по содержанию питомника растений"	93 384,408	112 855,064	111 582,324
1410600590				Обеспечение деятельности (оказание услуг, выполнение работ) муниципальных учреждений (организаций)	56 832,100	63 601,900	63 601,900
1410600590	100			Расходы на выплаты персоналу в целях обеспечения выполнения функций государственными (муниципальными) органами, казенными учреждениями, органами управления государственными внебюджетными фондами	47 852,600	54 622,400	54 622,400
1410600590	110			Расходы на выплаты персоналу казенных учреждений	47 852,600	54 622,400	54 622,400
1410600590	110	05	05	Другие вопросы в области жилищно-коммунального хозяйства	47 852,600	54 622,400	54 622,400
1410600590	200			Закупка товаров, работ и услуг для обеспечения государственных (муниципальных) нужд	8 928,900	8 929,100	8 929,300
1410600590	240			Иные закупки товаров, работ и услуг для обеспечения государственных (муниципальных) нужд	8 928,900	8 929,100	8 929,300
1410600590	240	05	05	Другие вопросы в области жилищно-коммунального хозяйства	8 928,900	8 929,100	8 929,300
1410600590	800			Иные бюджетные ассигнования	50,600	50,400	50,200
1410600590	850			Уплата налогов, сборов и иных платежей	50,600	50,400	50,200
1410600590	850	05	05	Другие вопросы в области жилищно-коммунального хозяйства	50,600	50,400	50,200

1	2	3	4	5	6	7	8
1410622340				Обеспечение питомника растений инфраструктурой для его деятельности	13 330,000	19 740,000	19 740,000
1410622340	200			Закупка товаров, работ и услуг для обеспечения государственных (муниципальных) нужд	13 330,000	19 740,000	19 740,000
1410622340	240			Иные закупки товаров, работ и услуг для обеспечения государственных (муниципальных) нужд	13 330,000	19 740,000	19 740,000
1410622340	240	05	03	Благоустройство	13 330,000	19 740,000	19 740,000
1410623030				Содержание древесно-кустарниковых насаждений на территории города Перми	23 222,308	29 513,164	28 240,424
1410623030	200			Закупка товаров, работ и услуг для обеспечения государственных (муниципальных) нужд	23 222,308	29 513,164	28 240,424
1410623030	240			Иные закупки товаров, работ и услуг для обеспечения государственных (муниципальных) нужд	23 222,308	29 513,164	28 240,424
1410623030	240	04	09	Дорожное хозяйство (дорожные фонды)	18 902,246	21 357,000	21 357,000
1410623030	240	05	03	Благоустройство	4 320,062	8 156,164	6 883,424
1410700000				Основное мероприятие "Капитальные вложения в объекты недвижимого имущества муниципальной собственности в сфере экологии"	86 419,879	73 749,500	0,000
1410743570				Строительство городского питомника растений на земельном участке с кадастровым номером 59:01:0000000:91384	86 419,879	73 749,500	0,000
1410743570	400			Капитальные вложения в объекты государственной (муниципальной) собственности	86 419,879	73 749,500	0,000
1410743570	410			Бюджетные инвестиции	86 419,879	73 749,500	0,000
1410743570	410	05	03	Благоустройство	86 419,879	73 749,500	0,000
1410800000				Основное мероприятие "Восстановление и экологическая реабилитация водных объектов"	1 166,400	1 166,400	1 166,400
1410821640				Наблюдение за водными объектами города Перми и их обустройство	1 166,400	1 166,400	1 166,400
1410821640	200			Закупка товаров, работ и услуг для обеспечения государственных (муниципальных) нужд	1 166,200	1 166,200	1 166,200
1410821640	240			Иные закупки товаров, работ и услуг для обеспечения государственных (муниципальных) нужд	1 166,200	1 166,200	1 166,200
1410821640	240	06	03	Охрана объектов растительного и животного мира и среды их обитания	1 166,200	1 166,200	1 166,200
1410821640	800			Иные бюджетные ассигнования	0,200	0,200	0,200
1410821640	850			Уплата налогов, сборов и иных платежей	0,200	0,200	0,200
1410821640	850	06	03	Охрана объектов растительного и животного мира и среды их обитания	0,200	0,200	0,200
1410900000				Основное мероприятие "Экологическое просвещение населения города Перми"	12 398,600	14 178,600	14 221,300
1410922200				Информирование населения города Перми о качестве окружающей среды	12 398,600	14 178,600	14 221,300
1410922200	200			Закупка товаров, работ и услуг для обеспечения государственных (муниципальных) нужд	8 898,600	10 678,600	10 721,300
1410922200	240			Иные закупки товаров, работ и услуг для обеспечения государственных (муниципальных) нужд	8 898,600	10 678,600	10 721,300
1410922200	240	06	03	Охрана объектов растительного и животного мира и среды их обитания	8 898,600	10 678,600	10 721,300
1410922200	600			Предоставление субсидий бюджетным, автономным учреждениям и иным некоммерческим организациям	3 500,000	3 500,000	3 500,000

1	2	3	4	5	6	7	8
1410922200	620			Субсидии автономным учреждениям	3 500,000	3 500,000	3 500,000
1410922200	620	08	01	Культура	3 500,000	3 500,000	3 500,000
1420000000				Подпрограмма "Сохранение и воспроизводство городских лесов"	99 135,383	97 917,500	97 917,500
1420100000				Основное мероприятие "Проведение учета лесных участков и осуществление лесного контроля городских лесов"	239,000	344,000	344,000
1420121790				Проведение мероприятий по лесоустройству, межеванию и лесному контролю	239,000	344,000	344,000
1420121790	200			Закупка товаров, работ и услуг для обеспечения государственных (муниципальных) нужд	239,000	344,000	344,000
1420121790	240			Иные закупки товаров, работ и услуг для обеспечения государственных (муниципальных) нужд	239,000	344,000	344,000
1420121790	240	04	07	Лесное хозяйство	239,000	344,000	344,000
1420200000				Основное мероприятие "Выполнение мероприятий по охране, защите, воспроизводству городских лесов"	66 984,600	73 298,400	73 298,400
1420200590				Обеспечение деятельности (оказание услуг, выполнение работ) муниципальных учреждений (организаций)	60 031,400	66 345,200	66 345,200
1420200590	100			Расходы на выплаты персоналу в целях обеспечения выполнения функций государственными (муниципальными) органами, казенными учреждениями, органами управления государственными внебюджетными фондами	49 942,900	56 099,700	56 099,700
1420200590	110			Расходы на выплаты персоналу казенных учреждений	49 942,900	56 099,700	56 099,700
1420200590	110	04	07	Лесное хозяйство	49 942,900	56 099,700	56 099,700
1420200590	200			Закупка товаров, работ и услуг для обеспечения государственных (муниципальных) нужд	9 920,000	10 077,000	10 077,000
1420200590	240			Иные закупки товаров, работ и услуг для обеспечения государственных (муниципальных) нужд	9 920,000	10 077,000	10 077,000
1420200590	240	04	07	Лесное хозяйство	9 920,000	10 077,000	10 077,000
1420200590	800			Иные бюджетные ассигнования	168,500	168,500	168,500
1420200590	850			Уплата налогов, сборов и иных платежей	168,500	168,500	168,500
1420200590	850	04	07	Лесное хозяйство	168,500	168,500	168,500
1420221700				Обеспечение санитарной и противопожарной безопасности на территории Пермского городского лесничества	6 953,200	6 953,200	6 953,200
1420221700	200			Закупка товаров, работ и услуг для обеспечения государственных (муниципальных) нужд	6 953,200	6 953,200	6 953,200
1420221700	240			Иные закупки товаров, работ и услуг для обеспечения государственных (муниципальных) нужд	6 953,200	6 953,200	6 953,200
1420221700	240	04	07	Лесное хозяйство	6 953,200	6 953,200	6 953,200
1420300000				Основное мероприятие "Формирование рекреационно-привлекательных территорий путем создания рекреационных зон и мест отдыха"	29 917,583	24 275,100	24 275,100
1420321650				Поддержание территории городских лесов в нормативном состоянии	29 917,583	24 275,100	24 275,100
1420321650	200			Закупка товаров, работ и услуг для обеспечения государственных (муниципальных) нужд	29 917,583	24 275,100	24 275,100

1	2	3	4	5	6	7	8
1420321650	240			Иные закупки товаров, работ и услуг для обеспечения государственных (муниципальных) нужд	29 917,583	24 275,100	24 275,100
1420321650	240	04	07	Лесное хозяйство	29 917,583	24 275,100	24 275,100
1420400000				Основное мероприятие "Мероприятие по развитию городского пространства в рамках проекта "Зеленое кольцо" в особо охраняемой природной территории местного значения - охраняемом ландшафте "Черняевский лес"	1 994,200	0,000	0,000
14204SЖ410				Развитие городского пространства	1 994,200	0,000	0,000
14204SЖ410	200			Закупка товаров, работ и услуг для обеспечения государственных (муниципальных) нужд	1 994,200	0,000	0,000
14204SЖ410	240			Иные закупки товаров, работ и услуг для обеспечения государственных (муниципальных) нужд	1 994,200	0,000	0,000
14204SЖ410	240	05	03	Благоустройство	1 994,200	0,000	0,000
1430000000				<i>Подпрограмма "Обращение с животными без владельцев"</i>	<i>64 039,065</i>	<i>68 313,700</i>	<i>67 513,700</i>
1430100000				Основное мероприятие "Организация отлова и временного содержания животных без владельцев"	60 567,200	63 735,800	63 735,800
1430100590				Обеспечение деятельности (оказание услуг, выполнение работ) муниципальных учреждений (организаций)	33 812,500	36 981,100	36 981,100
1430100590	100			Расходы на выплаты персоналу в целях обеспечения выполнения функций государственными (муниципальными) органами, казенными учреждениями, органами управления государственными внебюджетными фондами	27 437,900	31 533,600	31 533,600
1430100590	110			Расходы на выплаты персоналу казенных учреждений	27 437,900	31 533,600	31 533,600
1430100590	110	04	05	Сельское хозяйство и рыболовство	27 437,900	31 533,600	31 533,600
1430100590	200			Закупка товаров, работ и услуг для обеспечения государственных (муниципальных) нужд	5 407,200	4 480,100	4 480,100
1430100590	240			Иные закупки товаров, работ и услуг для обеспечения государственных (муниципальных) нужд	5 407,200	4 480,100	4 480,100
1430100590	240	04	05	Сельское хозяйство и рыболовство	5 407,200	4 480,100	4 480,100
1430100590	800			Иные бюджетные ассигнования	967,400	967,400	967,400
1430100590	850			Уплата налогов, сборов и иных платежей	967,400	967,400	967,400
1430100590	850	04	05	Сельское хозяйство и рыболовство	967,400	967,400	967,400
143012У150				Организация мероприятий при осуществлении деятельности по обращению с животными без владельцев	26 754,700	26 754,700	26 754,700
143012У150	100			Расходы на выплаты персоналу в целях обеспечения выполнения функций государственными (муниципальными) органами, казенными учреждениями, органами управления государственными внебюджетными фондами	6 721,500	6 965,600	6 965,600
143012У150	110			Расходы на выплаты персоналу казенных учреждений	6 721,500	6 965,600	6 965,600
143012У150	110	04	05	Сельское хозяйство и рыболовство	6 721,500	6 965,600	6 965,600
143012У150	200			Закупка товаров, работ и услуг для обеспечения государственных (муниципальных) нужд	20 033,200	19 789,100	19 789,100
143012У150	240			Иные закупки товаров, работ и услуг для обеспечения государственных (муниципальных) нужд	20 033,200	19 789,100	19 789,100

1	2	3	4	5	6	7	8
143012Y150	240	04	05	Сельское хозяйство и рыболовство	20 033,200	19 789,100	19 789,100
1430200000				Основное мероприятие “Формирование ответственного обращения к животным”	2 983,778	4 577,900	3 777,900
1430221260				Обустройство и содержание площадок для выгула и дрессировки собак	2 983,778	4 577,900	3 777,900
1430221260	200			Закупка товаров, работ и услуг для обеспечения государственных (муниципальных) нужд	2 983,778	4 577,900	3 777,900
1430221260	240			Иные закупки товаров, работ и услуг для обеспечения государственных (муниципальных) нужд	2 983,778	4 577,900	3 777,900
1430221260	240	05	03	Благоустройство	2 983,778	4 577,900	3 777,900
1430300000				Основное мероприятие “Создание условий осуществления деятельности в муниципальном приюте для животных без владельцев”	488,087	0,000	0,000
14303SY390				Реализация мероприятий по созданию условий осуществления деятельности в муниципальном приюте для животных без владельцев	488,087	0,000	0,000
14303SY390	200			Закупка товаров, работ и услуг для обеспечения государственных (муниципальных) нужд	488,087	0,000	0,000
14303SY390	240			Иные закупки товаров, работ и услуг для обеспечения государственных (муниципальных) нужд	488,087	0,000	0,000
14303SY390	240	04	05	Сельское хозяйство и рыболовство	488,087	0,000	0,000
1500000000				Муниципальная программа “Обеспечение жильем жителей города Перми”	2 377 212,753	1 732 726,809	1 416 593,300
1510000000				<i>Подпрограмма “Обеспечение устойчивого сокращения непригодного для проживания и аварийного жилищного фонда”</i>	<i>1 453 047,920</i>	<i>1 030 764,409</i>	<i>800 000,000</i>
1510100000				Основное мероприятие “Переселение граждан города Перми из непригодного для проживания и аварийного жилищного фонда, в том числе изъятие нежилых помещений”	812 120,425	373 439,440	800 000,000
1510121480				Переселение граждан города Перми из многоквартирных домов, признанных аварийными и не входящих в действующие программы переселения, непригодного для проживания жилищного фонда, в том числе изъятие нежилых помещений в многоквартирных домах	812 120,425	348 414,440	800 000,000
1510121480	400			Капитальные вложения в объекты государственной (муниципальной) собственности	812 120,425	348 414,440	800 000,000
1510121480	410			Бюджетные инвестиции	812 120,425	348 414,440	800 000,000
1510121480	410	05	01	Жилищное хозяйство	812 120,425	348 414,440	800 000,000
15101SЖ860				Мероприятия по расселению жилых помещений, признанных непригодными для проживания, а также жилых помещений, находящихся в многоквартирных домах, признанных аварийными и подлежащими сносу, на территории г. Перми	0,000	25 025,000	0,000
15101SЖ860	400			Капитальные вложения в объекты государственной (муниципальной) собственности	0,000	25 025,000	0,000
15101SЖ860	410			Бюджетные инвестиции	0,000	25 025,000	0,000
15101SЖ860	410	05	01	Жилищное хозяйство	0,000	25 025,000	0,000
151F300000				Основное мероприятие “Федеральный проект “Обеспечение устойчивого сокращения непригодного для проживания жилищного фонда”	640 927,495	657 324,969	0,000

1	2	3	4	5	6	7	8
151F367483				Обеспечение устойчивого сокращения непригодно-го для проживания жилого фонда	111 172,706	0,000	0,000
151F367483	400			Капитальные вложения в объекты государственной (муниципальной) собственности	111 172,706	0,000	0,000
151F367483	410			Бюджетные инвестиции	111 172,706	0,000	0,000
151F367483	410	05	01	Жилищное хозяйство	111 172,706	0,000	0,000
151F367484				Реализация мероприятий по обеспечению устойчивого сокращения непригодно для проживания жилого фонда	434 754,789	657 324,969	0,000
151F367484	400			Капитальные вложения в объекты государственной (муниципальной) собственности	434 754,789	657 324,969	0,000
151F367484	410			Бюджетные инвестиции	434 754,789	657 324,969	0,000
151F367484	410	05	01	Жилищное хозяйство	434 754,789	657 324,969	0,000
151F36748S				Реализация мероприятий по обеспечению устойчивого сокращения непригодно для проживания жилого фонда	95 000,000	0,000	0,000
151F36748S	400			Капитальные вложения в объекты государственной (муниципальной) собственности	95 000,000	0,000	0,000
151F36748S	410			Бюджетные инвестиции	95 000,000	0,000	0,000
151F36748S	410	05	01	Жилищное хозяйство	95 000,000	0,000	0,000
1520000000				<i>Подпрограмма "Управление муниципальным жилищным фондом города Перми"</i>	<i>142 250,192</i>	<i>111 387,800</i>	<i>111 387,800</i>
1520100000				Основное мероприятие "Реализация мероприятий в целях эффективного использования муниципального жилищного фонда"	142 250,192	111 387,800	111 387,800
1520100590				Обеспечение деятельности (оказание услуг, выполнение работ) муниципальных учреждений (организаций)	65 125,000	67 903,700	67 903,700
1520100590	100			Расходы на выплаты персоналу в целях обеспечения выполнения функций государственными (муниципальными) органами, казенными учреждениями, органами управления государственными внебюджетными фондами	61 592,500	64 372,500	64 372,500
1520100590	110			Расходы на выплаты персоналу казенных учреждений	61 592,500	64 372,500	64 372,500
1520100590	110	05	05	Другие вопросы в области жилищно-коммунального хозяйства	61 592,500	64 372,500	64 372,500
1520100590	200			Закупка товаров, работ и услуг для обеспечения государственных (муниципальных) нужд	3 516,300	3 515,000	3 515,000
1520100590	240			Иные закупки товаров, работ и услуг для обеспечения государственных (муниципальных) нужд	3 516,300	3 515,000	3 515,000
1520100590	240	05	05	Другие вопросы в области жилищно-коммунального хозяйства	3 516,300	3 515,000	3 515,000
1520100590	800			Иные бюджетные ассигнования	16,200	16,200	16,200
1520100590	850			Уплата налогов, сборов и иных платежей	16,200	16,200	16,200
1520100590	850	05	05	Другие вопросы в области жилищно-коммунального хозяйства	16,200	16,200	16,200
1520121500				Обеспечение нормативного содержания муниципального жилищного фонда	74 186,620	43 484,100	43 484,100
1520121500	200			Закупка товаров, работ и услуг для обеспечения государственных (муниципальных) нужд	61 224,651	43 217,700	43 119,900

1	2	3	4	5	6	7	8
1520121500	240			Иные закупки товаров, работ и услуг для обеспечения государственных (муниципальных) нужд	61 224,651	43 217,700	43 119,900
1520121500	240	05	01	Жилищное хозяйство	61 224,651	43 217,700	43 119,900
1520121500	800			Иные бюджетные ассигнования	12 961,969	266,400	364,200
1520121500	830			Исполнение судебных актов	12 695,569	0,000	0,000
1520121500	830	05	01	Жилищное хозяйство	12 695,569	0,000	0,000
1520121500	850			Уплата налогов, сборов и иных платежей	266,400	266,400	364,200
1520121500	850	05	01	Жилищное хозяйство	266,400	266,400	364,200
1520123260				Обеспечение нормативного содержания муниципального жилищного фонда в целях исполнения судебных решений	2 938,572	0,000	0,000
1520123260	200			Закупка товаров, работ и услуг для обеспечения государственных (муниципальных) нужд	2 938,572	0,000	0,000
1520123260	240			Иные закупки товаров, работ и услуг для обеспечения государственных (муниципальных) нужд	2 938,572	0,000	0,000
1520123260	240	05	01	Жилищное хозяйство	2 938,572	0,000	0,000
1530000000				<i>Подпрограмма "Повышение доступности жилья"</i>	<i>776 582,551</i>	<i>586 427,400</i>	<i>501 058,300</i>
1530100000				Основное мероприятие "Обеспечение жилыми помещениями детей-сирот и детей, оставшихся без попечения родителей, лиц из числа детей-сирот и детей, оставшихся без попечения родителей"	487 396,600	529 653,100	448 156,200
153012C070				Содержание жилых помещений специализированного жилищного фонда для детей-сирот, детей, оставшихся без попечения родителей, лиц из их числа	3 845,800	4 655,100	6 052,600
153012C070	200			Закупка товаров, работ и услуг для обеспечения государственных (муниципальных) нужд	3 845,800	4 655,100	6 052,600
153012C070	240			Иные закупки товаров, работ и услуг для обеспечения государственных (муниципальных) нужд	3 845,800	4 655,100	6 052,600
153012C070	240	10	06	Другие вопросы в области социальной политики	3 845,800	4 655,100	6 052,600
153012C080				Строительство и приобретение жилых помещений для формирования специализированного жилищного фонда для обеспечения жилыми помещениями детей-сирот и детей, оставшихся без попечения родителей, лиц из числа детей-сирот и детей, оставшихся без попечения родителей, по договорам найма специализированных жилых помещений	215 177,900	267 185,600	181 176,500
153012C080	400			Капитальные вложения в объекты государственной (муниципальной) собственности	215 177,900	267 185,600	181 176,500
153012C080	410			Бюджетные инвестиции	215 177,900	267 185,600	181 176,500
153012C080	410	10	04	Охрана семьи и детства	215 177,900	267 185,600	181 176,500
15301R0820				Предоставление жилых помещений детям-сиротам и детям, оставшимся без попечения родителей, лицам из их числа по договорам найма специализированных жилых помещений	268 372,900	257 812,400	260 927,100
15301R0820	400			Капитальные вложения в объекты государственной (муниципальной) собственности	268 372,900	257 812,400	260 927,100
15301R0820	410			Бюджетные инвестиции	268 372,900	257 812,400	260 927,100
15301R0820	410	10	04	Охрана семьи и детства	268 372,900	257 812,400	260 927,100
1530200000				Основное мероприятие "Оказание мер социальной поддержки гражданам города Перми в целях улучшения жилищных условий"	55 445,000	56 774,300	52 902,100

1	2	3	4	5	6	7	8
1530251340				Обеспечение жильем отдельных категорий граждан, установленных Федеральным законом от 12 января 1995 г. N 5-ФЗ "О ветеранах", в соответствии с Указом Президента Российской Федерации от 7 мая 2008 г. N 714 "Об обеспечении жильем ветеранов Великой Отечественной войны 1941-1945 годов"	7 041,800	7 029,900	7 029,900
1530251340	300			Социальное обеспечение и иные выплаты населению	7 041,800	7 029,900	7 029,900
1530251340	320			Социальные выплаты гражданам, кроме публичных нормативных социальных выплат	7 041,800	7 029,900	7 029,900
1530251340	320	10	03	Социальное обеспечение населения	7 041,800	7 029,900	7 029,900
1530251350				Обеспечение жильем отдельных категорий граждан, установленных Федеральным законом от 12 января 1995 г. N 5-ФЗ "О ветеранах"	2 488,300	0,000	0,000
1530251350	300			Социальное обеспечение и иные выплаты населению	2 488,300	0,000	0,000
1530251350	320			Социальные выплаты гражданам, кроме публичных нормативных социальных выплат	2 488,300	0,000	0,000
1530251350	320	10	03	Социальное обеспечение населения	2 488,300	0,000	0,000
1530251760				Обеспечение жильем отдельных категорий граждан, установленных Федеральным законом от 24 ноября 1995 г. N 181-ФЗ "О социальной защите инвалидов в Российской Федерации"	3 914,900	7 744,400	3 872,200
1530251760	300			Социальное обеспечение и иные выплаты населению	3 914,900	7 744,400	3 872,200
1530251760	320			Социальные выплаты гражданам, кроме публичных нормативных социальных выплат	3 914,900	7 744,400	3 872,200
1530251760	320	10	03	Социальное обеспечение населения	3 914,900	7 744,400	3 872,200
15302L4970				Реализация мероприятий по обеспечению жильем молодых семей государственной программы Российской Федерации "Обеспечение доступным и комфортным жильем и коммунальными услугами граждан Российской Федерации"	42 000,000	42 000,000	42 000,000
15302L4970	300			Социальное обеспечение и иные выплаты населению	42 000,000	42 000,000	42 000,000
15302L4970	320			Социальные выплаты гражданам, кроме публичных нормативных социальных выплат	42 000,000	42 000,000	42 000,000
15302L4970	320	10	04	Охрана семьи и детства	42 000,000	42 000,000	42 000,000
1530300000				Основное мероприятие "Исполнение судебных решений об изъятии жилых (нежилых) помещений, о предоставлении благоустроенного жилья"	233 740,951	0,000	0,000
1530343260				Приобретение жилья, изъятие жилых (нежилых) помещений в целях исполнения судебных решений	233 740,951	0,000	0,000
1530343260	400			Капитальные вложения в объекты государственной (муниципальной) собственности	217 545,896	0,000	0,000
1530343260	410			Бюджетные инвестиции	217 545,896	0,000	0,000
1530343260	410	05	01	Жилищное хозяйство	217 545,896	0,000	0,000
1530343260	800			Иные бюджетные ассигнования	16 195,055	0,000	0,000
1530343260	830			Исполнение судебных актов	16 195,055	0,000	0,000
1530343260	830	05	01	Жилищное хозяйство	16 195,055	0,000	0,000

1	2	3	4	5	6	7	8
1540000000				Подпрограмма "Осуществление иных мероприятий в сфере жилищных отношений"	5 332,090	4 147,200	4 147,200
1540100000				Основное мероприятие "Реализация мероприятий в сфере жилищных отношений"	5 332,090	4 147,200	4 147,200
1540122110				Организация и выполнение мероприятий в сфере жилищных отношений	5 332,090	4 147,200	4 147,200
1540122110	200			Закупка товаров, работ и услуг для обеспечения государственных (муниципальных) нужд	5 332,090	4 147,200	4 147,200
1540122110	240			Иные закупки товаров, работ и услуг для обеспечения государственных (муниципальных) нужд	5 332,090	4 147,200	4 147,200
1540122110	240	05	01	Жилищное хозяйство	5 332,090	4 147,200	4 147,200
1600000000				Муниципальная программа "Управление муниципальным имуществом города Перми"	158 249,354	183 125,200	219 189,200
1610000000				Подпрограмма "Распоряжение муниципальным имуществом"	2 696,200	2 009,900	2 009,900
1610100000				Основное мероприятие "Осуществление полномочий собственника муниципального имущества города Перми в порядке, предусмотренном действующим законодательством"	2 696,200	2 009,900	2 009,900
1610121540				Организация ведения реестра муниципального имущества города Перми	758,200	548,200	548,200
1610121540	200			Закупка товаров, работ и услуг для обеспечения государственных (муниципальных) нужд	758,200	548,200	548,200
1610121540	240			Иные закупки товаров, работ и услуг для обеспечения государственных (муниципальных) нужд	758,200	548,200	548,200
1610121540	240	01	13	Другие общегосударственные вопросы	758,200	548,200	548,200
1610123370				Реализация мероприятий в сфере управления и распоряжения муниципальным имуществом, обеспечение правовой защиты муниципального имущества	1 938,000	1 461,700	1 461,700
1610123370	200			Закупка товаров, работ и услуг для обеспечения государственных (муниципальных) нужд	1 319,000	1 162,700	1 162,700
1610123370	240			Иные закупки товаров, работ и услуг для обеспечения государственных (муниципальных) нужд	1 319,000	1 162,700	1 162,700
1610123370	240	01	13	Другие общегосударственные вопросы	1 319,000	1 162,700	1 162,700
1610123370	800			Иные бюджетные ассигнования	619,000	299,000	299,000
1610123370	830			Исполнение судебных актов	619,000	299,000	299,000
1610123370	830	01	13	Другие общегосударственные вопросы	619,000	299,000	299,000
1620000000				Подпрограмма "Содержание муниципального имущества"	155 553,154	181 115,300	217 179,300
1620100000				Основное мероприятие "Обеспечение содержания и обслуживания нежилого муниципального фонда"	155 553,154	181 115,300	217 179,300
1620100590				Обеспечение деятельности (оказание услуг, выполнение работ) муниципальных учреждений (организаций)	51 556,487	52 907,100	52 907,100
1620100590	100			Расходы на выплаты персоналу в целях обеспечения выполнения функций государственными (муниципальными) органами, казенными учреждениями, органами управления государственными внебюджетными фондами	38 711,300	46 086,000	46 086,000
1620100590	110			Расходы на выплаты персоналу казенных учреждений	38 711,300	46 086,000	46 086,000

1	2	3	4	5	6	7	8
1620100590	110	01	13	Другие общегосударственные вопросы	38 711,300	46 086,000	46 086,000
1620100590	200			Закупка товаров, работ и услуг для обеспечения государственных (муниципальных) нужд	12 629,687	6 614,200	6 622,200
1620100590	240			Иные закупки товаров, работ и услуг для обеспечения государственных (муниципальных) нужд	12 629,687	6 614,200	6 622,200
1620100590	240	01	13	Другие общегосударственные вопросы	12 629,687	6 614,200	6 622,200
1620100590	800			Иные бюджетные ассигнования	215,500	206,900	198,900
1620100590	850			Уплата налогов, сборов и иных платежей	215,500	206,900	198,900
1620100590	850	01	13	Другие общегосударственные вопросы	215,500	206,900	198,900
1620121590				Реализация мероприятий по содержанию и обслуживанию нежилого муниципального фонда	58 798,102	47 058,200	47 058,200
1620121590	200			Закупка товаров, работ и услуг для обеспечения государственных (муниципальных) нужд	58 798,102	47 058,200	47 058,200
1620121590	240			Иные закупки товаров, работ и услуг для обеспечения государственных (муниципальных) нужд	58 798,102	47 058,200	47 058,200
1620121590	240	01	13	Другие общегосударственные вопросы	58 798,102	47 058,200	47 058,200
1620122150				Реализация мероприятий по приведению в нормативное состояние объектов нежилого муниципального фонда	45 198,565	81 150,000	117 214,000
1620122150	200			Закупка товаров, работ и услуг для обеспечения государственных (муниципальных) нужд	45 198,565	81 150,000	117 214,000
1620122150	240			Иные закупки товаров, работ и услуг для обеспечения государственных (муниципальных) нужд	45 198,565	81 150,000	117 214,000
1620122150	240	01	13	Другие общегосударственные вопросы	45 198,565	81 150,000	117 214,000
1700000000				Муниципальная программа “Развитие системы жилищно-коммунального хозяйства в городе Перми”	1 454 367,536	1 186 259,880	1 621 611,700
<i>1710000000</i>				<i>Подпрограмма “Модернизация и комплексное развитие систем коммунальной инфраструктуры”</i>	<i>111 880,429</i>	<i>257 573,371</i>	<i>453 697,000</i>
1710100000				Основное мероприятие “Капитальные вложения в объекты муниципальной собственности системы водоснабжения и водоотведения”	7 247,787	256 021,971	452 145,600
1710141090				Реконструкция системы очистки сточных вод в микрорайоне “Крым” Кировского района города Перми	0,000	96 899,300	301 615,500
1710141090	400			Капитальные вложения в объекты государственной (муниципальной) собственности	0,000	96 899,300	301 615,500
1710141090	410			Бюджетные инвестиции	0,000	96 899,300	301 615,500
1710141090	410	05	02	Коммунальное хозяйство	0,000	96 899,300	301 615,500
1710141220				Строительство водопроводных сетей в микрорайоне “Вышка-1” Мотовилихинского района города Перми	0,000	23 507,200	50 000,000
1710141220	400			Капитальные вложения в объекты государственной (муниципальной) собственности	0,000	23 507,200	50 000,000
1710141220	410			Бюджетные инвестиции	0,000	23 507,200	50 000,000
1710141220	410	05	02	Коммунальное хозяйство	0,000	23 507,200	50 000,000
1710141320				Строительство скважин для обеспечения населения города Перми резервным водоснабжением, при возникновении чрезвычайных ситуаций	0,000	8 990,000	0,000
1710141320	400			Капитальные вложения в объекты государственной (муниципальной) собственности	0,000	8 990,000	0,000

1	2	3	4	5	6	7	8
1710141320	410			Бюджетные инвестиции	0,000	8 990,000	0,000
1710141320	410	05	02	Коммунальное хозяйство	0,000	8 990,000	0,000
1710141700				Выкуп сетей водоснабжения и водоотведения, принадлежащих на праве собственности ООО "Энергия-М"	3 696,000	0,000	0,000
1710141700	400			Капитальные вложения в объекты государственной (муниципальной) собственности	3 696,000	0,000	0,000
1710141700	410			Бюджетные инвестиции	3 696,000	0,000	0,000
1710141700	410	05	02	Коммунальное хозяйство	3 696,000	0,000	0,000
1710141710				Выкуп сетей водоотведения по адресу: г. Пермь, ул. Монастырская, 61	279,000	0,000	0,000
1710141710	400			Капитальные вложения в объекты государственной (муниципальной) собственности	279,000	0,000	0,000
1710141710	410			Бюджетные инвестиции	279,000	0,000	0,000
1710141710	410	05	02	Коммунальное хозяйство	279,000	0,000	0,000
1710141770				Строительство водопроводных сетей в микрорайоне Турбино	0,000	2 367,570	0,000
1710141770	400			Капитальные вложения в объекты государственной (муниципальной) собственности	0,000	2 367,570	0,000
1710141770	410			Бюджетные инвестиции	0,000	2 367,570	0,000
1710141770	410	05	02	Коммунальное хозяйство	0,000	2 367,570	0,000
1710141780				Строительство водопроводных сетей по ул. 2-я Мулянская Дзержинского района города Перми	0,000	493,601	0,000
1710141780	400			Капитальные вложения в объекты государственной (муниципальной) собственности	0,000	493,601	0,000
1710141780	410			Бюджетные инвестиции	0,000	493,601	0,000
1710141780	410	05	02	Коммунальное хозяйство	0,000	493,601	0,000
1710142260				Санация и строительство 2-й нитки водовода Гайва-Заозерье	3 272,787	0,000	0,000
1710142260	200			Закупка товаров, работ и услуг для обеспечения государственных (муниципальных) нужд	6,830	0,000	0,000
1710142260	240			Иные закупки товаров, работ и услуг для обеспечения государственных (муниципальных) нужд	6,830	0,000	0,000
1710142260	240	05	02	Коммунальное хозяйство	6,830	0,000	0,000
1710142260	400			Капитальные вложения в объекты государственной (муниципальной) собственности	3 265,957	0,000	0,000
1710142260	410			Бюджетные инвестиции	3 265,957	0,000	0,000
1710142260	410	05	02	Коммунальное хозяйство	3 265,957	0,000	0,000
1710142360				Реконструкция канализационной насосной станции "Речник" Дзержинского района города Перми	0,000	43 764,300	0,000
1710142360	400			Капитальные вложения в объекты государственной (муниципальной) собственности	0,000	43 764,300	0,000
1710142360	410			Бюджетные инвестиции	0,000	43 764,300	0,000
1710142360	410	05	02	Коммунальное хозяйство	0,000	43 764,300	0,000
1710143480				Строительство сетей водоснабжения в микрорайоне "Заозерье" для земельных участков многодетных семей	0,000	80 000,000	100 530,100
1710143480	400			Капитальные вложения в объекты государственной (муниципальной) собственности	0,000	80 000,000	100 530,100
1710143480	410			Бюджетные инвестиции	0,000	80 000,000	100 530,100

1	2	3	4	5	6	7	8
1710143480	410	05	02	Коммунальное хозяйство	0,000	80 000,000	100 530,100
1710300000				Основное мероприятие "Исполнение обязанностей муниципального заказчика-застройщика при осуществлении бюджетных инвестиций в объекты муниципальной собственности систем коммунальной инфраструктуры"	1 552,400	1 551,400	1 551,400
1710321680				Исполнение обязанностей по уплате земельного налога по объектам капитальных вложений систем коммунальной инфраструктуры	1 552,400	1 551,400	1 551,400
1710321680	800			Иные бюджетные ассигнования	1 552,400	1 551,400	1 551,400
1710321680	850			Уплата налогов, сборов и иных платежей	1 552,400	1 551,400	1 551,400
1710321680	850	05	02	Коммунальное хозяйство	1 552,400	1 551,400	1 551,400
1710400000				Основное мероприятие "Муниципальная поддержка газификации жилых домов в микрорайонах индивидуальной застройки"	1 680,000	0,000	0,000
1710471120				Возмещение затрат по подключению к системе газоснабжения жилых домов в зонах индивидуальной жилой застройки	1 680,000	0,000	0,000
1710471120	800			Иные бюджетные ассигнования	1 680,000	0,000	0,000
1710471120	810			Субсидии юридическим лицам (кроме некоммерческих организаций), индивидуальным предпринимателям, физическим лицам - производителям товаров, работ, услуг	1 680,000	0,000	0,000
1710471120	810	05	02	Коммунальное хозяйство	1 680,000	0,000	0,000
1710500000				Основное мероприятие "Научно-исследовательские работы в области развития систем коммунальной инфраструктуры"	16 400,000	0,000	0,000
1710523230				Разработка программы комплексного развития систем коммунальной инфраструктуры города Перми	16 400,000	0,000	0,000
1710523230	200			Закупка товаров, работ и услуг для обеспечения государственных (муниципальных) нужд	16 400,000	0,000	0,000
1710523230	240			Иные закупки товаров, работ и услуг для обеспечения государственных (муниципальных) нужд	16 400,000	0,000	0,000
1710523230	240	05	04	Прикладные научные исследования в области жилищно-коммунального хозяйства	16 400,000	0,000	0,000
1710600000				Основное мероприятие "Выполнение комплекса мероприятий по строительству и реконструкции мест отвала снега"	13 660,000	0,000	0,000
1710643460				Строительство места отвала снега по ул. Промышленной	13 660,000	0,000	0,000
1710643460	400			Капитальные вложения в объекты государственной (муниципальной) собственности	13 660,000	0,000	0,000
1710643460	460			Субсидии бюджетным и автономным учреждениям, государственным (муниципальным) унитарным предприятиям на осуществление капитальных вложений в объекты капитального строительства государственной (муниципальной) собственности или приобретение объектов недвижимого имущества в государственную (муниципальную) собственность	13 660,000	0,000	0,000
1710643460	460	05	03	Благоустройство	13 660,000	0,000	0,000
171F500000				Основное мероприятие "Федеральный проект "Чистая вода"	71 340,242	0,000	0,000

1	2	3	4	5	6	7	8
171F552430				Строительство и реконструкция (модернизация) объектов питьевого водоснабжения	71 340,242	0,000	0,000
171F552430	400			Капитальные вложения в объекты государственной (муниципальной) собственности	71 340,242	0,000	0,000
171F552430	410			Бюджетные инвестиции	71 340,242	0,000	0,000
171F552430	410	05	02	Коммунальное хозяйство	71 340,242	0,000	0,000
1720000000				<i>Подпрограмма “Обеспечение санитарно-эпидемиологических требований законодательства”</i>	<i>108 060,434</i>	<i>63 792,900</i>	<i>63 292,900</i>
1720100000				Основное мероприятие “Организация работ по сбору, транспортированию и размещению бесхозяйных отходов на территории города Перми”	9 999,100	10 128,400	10 128,400
1720100590				Обеспечение деятельности (оказание услуг, выполнение работ) муниципальных учреждений (организаций)	9 924,500	10 128,400	10 128,400
1720100590	600			Предоставление субсидий бюджетным, автономным учреждениям и иным некоммерческим организациям	9 924,500	10 128,400	10 128,400
1720100590	610			Субсидии бюджетным учреждениям	9 924,500	10 128,400	10 128,400
1720100590	610	05	03	Благоустройство	9 924,500	10 128,400	10 128,400
1720101060				Целевая субсидия на повышение фонда оплаты труда	74,600	0,000	0,000
1720101060	600			Предоставление субсидий бюджетным, автономным учреждениям и иным некоммерческим организациям	74,600	0,000	0,000
1720101060	610			Субсидии бюджетным учреждениям	74,600	0,000	0,000
1720101060	610	05	03	Благоустройство	74,600	0,000	0,000
1720200000				Основное мероприятие “Организация работ по созданию и содержанию мест (площадок) накопления твердых коммунальных отходов”	41 061,334	28 664,500	28 664,500
1720222030				Обустройство и содержание мест (площадок) накопления твердых коммунальных отходов	41 061,334	28 664,500	28 664,500
1720222030	200			Закупка товаров, работ и услуг для обеспечения государственных (муниципальных) нужд	41 061,334	28 664,500	28 664,500
1720222030	240			Иные закупки товаров, работ и услуг для обеспечения государственных (муниципальных) нужд	41 061,334	28 664,500	28 664,500
1720222030	240	05	03	Благоустройство	41 061,334	28 664,500	28 664,500
1720300000				Основное мероприятие “Организация работ по обустройству контейнерных площадок нового образца”	57 000,000	25 000,000	24 500,000
1720323430				Обустройство контейнерных площадок нового образца в городе Перми	57 000,000	25 000,000	24 500,000
1720323430	800			Иные бюджетные ассигнования	57 000,000	25 000,000	24 500,000
1720323430	810			Субсидии юридическим лицам (кроме некоммерческих организаций), индивидуальным предпринимателям, физическим лицам - производителям товаров, работ, услуг	57 000,000	25 000,000	24 500,000
1720323430	810	05	03	Благоустройство	57 000,000	25 000,000	24 500,000
1730000000				<i>Подпрограмма “Обеспечение эффективного управления многоквартирными домами в городе Перми”</i>	<i>214 728,756</i>	<i>164 624,200</i>	<i>164 624,200</i>
1730200000				Основное мероприятие “Оказание мер социальной поддержки гражданам по оплате жилищно-коммунальных услуг”	38 915,156	38 810,600	38 810,600

1	2	3	4	5	6	7	8
1730282110				Меры социальной поддержки гражданам, проживающим в непригодном для проживания и аварийном жилищном фонде	38 915,156	38 810,600	38 810,600
1730282110	800			Иные бюджетные ассигнования	38 915,156	38 810,600	38 810,600
1730282110	810			Субсидии юридическим лицам (кроме некоммерческих организаций), индивидуальным предпринимателям, физическим лицам - производителям товаров, работ, услуг	38 810,600	38 810,600	38 810,600
1730282110	810	10	06	Другие вопросы в области социальной политики	38 810,600	38 810,600	38 810,600
1730282110	830			Исполнение судебных актов	104,556	0,000	0,000
1730282110	830	10	06	Другие вопросы в области социальной политики	104,556	0,000	0,000
1730300000				Основное мероприятие "Муниципальная поддержка благоустройства придомовых территорий многоквартирных домов города Перми"	97 000,000	97 000,000	97 000,000
1730371190				Возмещение затрат по благоустройству придомовых территорий многоквартирных домов города Перми	97 000,000	97 000,000	97 000,000
1730371190	600			Предоставление субсидий бюджетным, автономным учреждениям и иным некоммерческим организациям	3 490,100	3 490,100	3 490,100
1730371190	630			Субсидии некоммерческим организациям (за исключением государственных (муниципальных) учреждений, государственных корпораций (компаний), публично-правовых компаний)	3 490,100	3 490,100	3 490,100
1730371190	630	04	09	Дорожное хозяйство (дорожные фонды)	3 490,100	3 490,100	3 490,100
1730371190	800			Иные бюджетные ассигнования	93 509,900	93 509,900	93 509,900
1730371190	810			Субсидии юридическим лицам (кроме некоммерческих организаций), индивидуальным предпринимателям, физическим лицам - производителям товаров, работ, услуг	93 509,900	93 509,900	93 509,900
1730371190	810	04	09	Дорожное хозяйство (дорожные фонды)	93 509,900	93 509,900	93 509,900
1730400000				Основное мероприятие "Организация работ по сносу многоквартирных домов"	78 813,600	28 813,600	28 813,600
1730400590				Обеспечение деятельности (оказание услуг, выполнение работ) муниципальных учреждений (организаций)	78 667,000	28 813,600	28 813,600
1730400590	600			Предоставление субсидий бюджетным, автономным учреждениям и иным некоммерческим организациям	78 667,000	28 813,600	28 813,600
1730400590	610			Субсидии бюджетным учреждениям	78 667,000	28 813,600	28 813,600
1730400590	610	05	01	Жилищное хозяйство	78 667,000	28 813,600	28 813,600
1730401060				Целевая субсидия на повышение фонда оплаты труда	146,600	0,000	0,000
1730401060	600			Предоставление субсидий бюджетным, автономным учреждениям и иным некоммерческим организациям	146,600	0,000	0,000
1730401060	610			Субсидии бюджетным учреждениям	146,600	0,000	0,000
1730401060	610	05	01	Жилищное хозяйство	146,600	0,000	0,000
1740000000				<i>Подпрограмма "Содержание объектов инженерной инфраструктуры"</i>	<i>186 959,182</i>	<i>151 582,800</i>	<i>152 232,600</i>
1740100000				Основное мероприятие "Обеспечение нормативно-технического состояния объектов инженерной инфраструктуры, находящихся в муниципальной собственности, в том числе бесхозных объектов"	167 893,282	132 388,600	132 388,600

1	2	3	4	5	6	7	8
1740100590				Обеспечение деятельности (оказание услуг, выполнение работ) муниципальных учреждений (организаций)	117 581,500	121 227,000	121 227,000
1740100590	100			Расходы на выплаты персоналу в целях обеспечения выполнения функций государственными (муниципальными) органами, казенными учреждениями, органами управления государственными внебюджетными фондами	19 901,200	23 584,500	23 584,500
1740100590	110			Расходы на выплаты персоналу казенных учреждений	19 901,200	23 584,500	23 584,500
1740100590	110	05	05	Другие вопросы в области жилищно-коммунального хозяйства	19 901,200	23 584,500	23 584,500
1740100590	200			Закупка товаров, работ и услуг для обеспечения государственных (муниципальных) нужд	3 422,500	3 422,700	3 422,800
1740100590	240			Иные закупки товаров, работ и услуг для обеспечения государственных (муниципальных) нужд	3 422,500	3 422,700	3 422,800
1740100590	240	05	05	Другие вопросы в области жилищно-коммунального хозяйства	3 422,500	3 422,700	3 422,800
1740100590	600			Предоставление субсидий бюджетным, автономным учреждениям и иным некоммерческим организациям	94 243,700	94 205,900	94 205,900
1740100590	610			Субсидии бюджетным учреждениям	94 243,700	94 205,900	94 205,900
1740100590	610	04	09	Дорожное хозяйство (дорожные фонды)	94 243,700	94 205,900	94 205,900
1740100590	800			Иные бюджетные ассигнования	14,100	13,900	13,800
1740100590	850			Уплата налогов, сборов и иных платежей	14,100	13,900	13,800
1740100590	850	05	05	Другие вопросы в области жилищно-коммунального хозяйства	14,100	13,900	13,800
1740100790				Целевая субсидия МБУ "Полигон" на проведение производственного экологического контроля на очистных сооружениях дождевой (ливневой) канализации	949,900	988,000	988,000
1740100790	600			Предоставление субсидий бюджетным, автономным учреждениям и иным некоммерческим организациям	949,900	988,000	988,000
1740100790	610			Субсидии бюджетным учреждениям	949,900	988,000	988,000
1740100790	610	04	09	Дорожное хозяйство (дорожные фонды)	949,900	988,000	988,000
1740101060				Целевая субсидия на повышение фонда оплаты труда	63,400	0,000	0,000
1740101060	600			Предоставление субсидий бюджетным, автономным учреждениям и иным некоммерческим организациям	63,400	0,000	0,000
1740101060	610			Субсидии бюджетным учреждениям	63,400	0,000	0,000
1740101060	610	04	09	Дорожное хозяйство (дорожные фонды)	63,400	0,000	0,000
1740121740				Содержание и ремонт объектов инженерной инфраструктуры	49 298,482	10 173,600	10 173,600
1740121740	200			Закупка товаров, работ и услуг для обеспечения государственных (муниципальных) нужд	49 298,482	10 173,600	10 173,600
1740121740	240			Иные закупки товаров, работ и услуг для обеспечения государственных (муниципальных) нужд	49 298,482	10 173,600	10 173,600
1740121740	240	05	02	Коммунальное хозяйство	49 298,482	10 173,600	10 173,600
1740200000				Основное мероприятие "Финансовое обеспечение денежных обязательств муниципальных предприятий"	19 065,900	19 194,200	19 844,000

1	2	3	4	5	6	7	8
1740271160				Финансовое обеспечение расходов муниципального предприятия "Пермводоканал" по погашению денежных обязательств по договору займа	19 065,900	19 194,200	19 844,000
1740271160	800			Иные бюджетные ассигнования	19 065,900	19 194,200	19 844,000
1740271160	810			Субсидии юридическим лицам (кроме некоммерческих организаций), индивидуальным предпринимателям, физическим лицам - производителям товаров, работ, услуг	19 065,900	19 194,200	19 844,000
1740271160	810	05	02	Коммунальное хозяйство	19 065,900	19 194,200	19 844,000
1750000000				<i>Подпрограмма "Проведение капитального ремонта общего имущества собственников помещений в многоквартирных домах, расположенных на территории города Перми"</i>	832 738,735	548 686,609	787 765,000
1750100000				Основное мероприятие "Исполнение обязанностей собственника помещений по содержанию общего имущества собственников помещений в многоквартирных домах в части муниципальной доли собственности"	53 584,600	16 833,000	14 863,200
1750121420				Уплата взносов на капитальный ремонт общего имущества в многоквартирных домах в части муниципальной доли собственности	53 584,600	16 833,000	14 863,200
1750121420	200			Закупка товаров, работ и услуг для обеспечения государственных (муниципальных) нужд	53 584,600	16 833,000	14 863,200
1750121420	240			Иные закупки товаров, работ и услуг для обеспечения государственных (муниципальных) нужд	53 584,600	16 833,000	14 863,200
1750121420	240	05	01	Жилищное хозяйство	53 584,600	16 833,000	14 863,200
1750200000				Основное мероприятие "Муниципальная поддержка капитального ремонта жилищного фонда города Перми"	561 766,728	250 000,000	200 000,000
1750271040				Финансовое обеспечение затрат по проведению капитального ремонта фасадов многоквартирных домов города Перми	150 000,000	250 000,000	200 000,000
1750271040	600			Предоставление субсидий бюджетным, автономным учреждениям и иным некоммерческим организациям	150 000,000	250 000,000	200 000,000
1750271040	630			Субсидии некоммерческим организациям (за исключением государственных (муниципальных) учреждений, государственных корпораций (компаний), публично-правовых компаний)	150 000,000	250 000,000	200 000,000
1750271040	630	05	01	Жилищное хозяйство	150 000,000	250 000,000	200 000,000
1750271330				Возмещение затрат некоммерческой организации "Фонд капитального ремонта общего имущества в многоквартирных домах в Пермском крае" по проведению капитального ремонта общего имущества многоквартирных домов	31 539,100	0,000	0,000
1750271330	600			Предоставление субсидий бюджетным, автономным учреждениям и иным некоммерческим организациям	31 539,100	0,000	0,000
1750271330	630			Субсидии некоммерческим организациям (за исключением государственных (муниципальных) учреждений, государственных корпораций (компаний), публично-правовых компаний)	31 539,100	0,000	0,000

1	2	3	4	5	6	7	8
1750271330	630	05	01	Жилищное хозяйство	31 539,100	0,000	0,000
17502SЖ410				Развитие городского пространства	360 400,696	0,000	0,000
17502SЖ410	600			Предоставление субсидий бюджетным, автономным учреждениям и иным некоммерческим организациям	359 472,755	0,000	0,000
17502SЖ410	630			Субсидии некоммерческим организациям (за исключением государственных (муниципальных) учреждений, государственных корпораций (компаний), публично-правовых компаний)	359 472,755	0,000	0,000
17502SЖ410	630	05	01	Жилищное хозяйство	359 472,755	0,000	0,000
17502SЖ410	800			Иные бюджетные ассигнования	927,941	0,000	0,000
17502SЖ410	810			Субсидии юридическим лицам (кроме некоммерческих организаций), индивидуальным предпринимателям, физическим лицам - производителям товаров, работ, услуг	927,941	0,000	0,000
17502SЖ410	810	05	01	Жилищное хозяйство	927,941	0,000	0,000
17502SЖ720				Капитальный ремонт общего имущества в многоквартирных домах на территории Пермского края	19 826,932	0,000	0,000
17502SЖ720	800			Иные бюджетные ассигнования	19 826,932	0,000	0,000
17502SЖ720	810			Субсидии юридическим лицам (кроме некоммерческих организаций), индивидуальным предпринимателям, физическим лицам - производителям товаров, работ, услуг	19 826,932	0,000	0,000
17502SЖ720	810	05	01	Жилищное хозяйство	19 826,932	0,000	0,000
1750300000				Основное мероприятие "Исполнение судебных актов, вступивших в законную силу, в рамках капитального ремонта"	216 581,707	281 047,909	572 096,100
1750321830				Выполнение работ по капитальному ремонту многоквартирных домов, направленных на исполнение судебных актов	216 581,707	281 047,909	572 096,100
1750321830	200			Закупка товаров, работ и услуг для обеспечения государственных (муниципальных) нужд	160 000,000	280 455,512	572 096,100
1750321830	240			Иные закупки товаров, работ и услуг для обеспечения государственных (муниципальных) нужд	160 000,000	280 455,512	572 096,100
1750321830	240	05	01	Жилищное хозяйство	160 000,000	280 455,512	572 096,100
1750321830	800			Иные бюджетные ассигнования	56 581,707	592,397	0,000
1750321830	830			Исполнение судебных актов	56 581,707	592,397	0,000
1750321830	830	05	01	Жилищное хозяйство	56 581,707	592,397	0,000
1750400000				Основное мероприятие "Организация содержания расселенных многоквартирных домов"	805,700	805,700	805,700
1750423250				Содержание расселенных многоквартирных домов, признанных в установленном порядке аварийными и подлежащими сносу	805,700	805,700	805,700
1750423250	200			Закупка товаров, работ и услуг для обеспечения государственных (муниципальных) нужд	805,700	805,700	805,700
1750423250	240			Иные закупки товаров, работ и услуг для обеспечения государственных (муниципальных) нужд	805,700	805,700	805,700
1750423250	240	05	01	Жилищное хозяйство	805,700	805,700	805,700
1800000000				Муниципальная программа "Градостроительная деятельность на территории города Перми"	61 834,671	50 634,900	51 164,100
1810000000				Подпрограмма "Реализация документов, определяющих пространственную организацию города, развитие территории города Перми"	13 828,800	14 352,500	14 352,500

1	2	3	4	5	6	7	8
1810100000				Основное мероприятие “Формирование земельных участков”	13 249,800	13 773,500	13 773,500
1810123590				Постановка земельных участков на государственный кадастровый учет	13 249,800	13 773,500	13 773,500
1810123590	200			Закупка товаров, работ и услуг для обеспечения государственных (муниципальных) нужд	13 249,800	13 773,500	13 773,500
1810123590	240			Иные закупки товаров, работ и услуг для обеспечения государственных (муниципальных) нужд	13 249,800	13 773,500	13 773,500
1810123590	240	04	12	Другие вопросы в области национальной экономики	13 249,800	13 773,500	13 773,500
1810200000				Основное мероприятие “Организация экспертно-консультационной деятельности в сфере градостроительства”	579,000	579,000	579,000
1810223420				Проведение экспертиз, оказание консультационных, юридических услуг	579,000	579,000	579,000
1810223420	200			Закупка товаров, работ и услуг для обеспечения государственных (муниципальных) нужд	358,800	358,800	358,800
1810223420	240			Иные закупки товаров, работ и услуг для обеспечения государственных (муниципальных) нужд	358,800	358,800	358,800
1810223420	240	04	12	Другие вопросы в области национальной экономики	358,800	358,800	358,800
1810223420	800			Иные бюджетные ассигнования	220,200	220,200	220,200
1810223420	830			Исполнение судебных актов	220,200	220,200	220,200
1810223420	830	04	12	Другие вопросы в области национальной экономики	220,200	220,200	220,200
1820000000				<i>Подпрограмма “Улучшение архитектурного облика города Перми”</i>	<i>36 155,471</i>	<i>24 161,300</i>	<i>24 690,500</i>
1820100000				Основное мероприятие “Разработка документации по архитектурному облику города Перми”	22 339,900	23 370,900	23 370,900
1820122080				Разработка колерных паспортов зданий, расположенных на центральных улицах города Перми	227,500	227,500	227,500
1820122080	200			Закупка товаров, работ и услуг для обеспечения государственных (муниципальных) нужд	227,500	227,500	227,500
1820122080	240			Иные закупки товаров, работ и услуг для обеспечения государственных (муниципальных) нужд	227,500	227,500	227,500
1820122080	240	04	12	Другие вопросы в области национальной экономики	227,500	227,500	227,500
1820171370				Предоставление грантов государственному бюджетному учреждению “Институт территориального планирования” на разработку архитектурных и градостроительных концепций	22 112,400	23 143,400	23 143,400
1820171370	600			Предоставление субсидий бюджетным, автономным учреждениям и иным некоммерческим организациям	22 112,400	23 143,400	23 143,400
1820171370	610			Субсидии бюджетным учреждениям	22 112,400	23 143,400	23 143,400
1820171370	610	04	12	Другие вопросы в области национальной экономики	22 112,400	23 143,400	23 143,400
1820200000				Основное мероприятие “Снос самовольных построек, приведение объектов капитального строительства в первоначальное положение на территории города Перми”	13 815,571	790,400	1 319,600
1820222040				Обеспечение сноса самовольных построек, приведения объектов капитального строительства в первоначальное положение на территории города Перми	13 815,571	790,400	1 319,600
1820222040	200			Закупка товаров, работ и услуг для обеспечения государственных (муниципальных) нужд	12 325,637	20,600	549,800

1	2	3	4	5	6	7	8
1820222040	240			Иные закупки товаров, работ и услуг для обеспечения государственных (муниципальных) нужд	12 325,637	20,600	549,800
1820222040	240	04	12	Другие вопросы в области национальной экономики	12 325,637	20,600	549,800
1820222040	800			Иные бюджетные ассигнования	1 489,934	769,800	769,800
1820222040	830			Исполнение судебных актов	1 489,934	769,800	769,800
1820222040	830	04	12	Другие вопросы в области национальной экономики	1 489,934	769,800	769,800
1830000000				<i>Подпрограмма “Повышение эффективности принятия градостроительных решений путем ведения и развития информационных систем в сфере градостроительства”</i>	11 850,400	12 121,100	12 121,100
1830100000				Основное мероприятие “Ведение автоматизированной информационной системы обеспечения градостроительной деятельности”	11 850,400	12 121,100	12 121,100
1830121210				Наполнение и сопровождение автоматизированной информационной системы обеспечения градостроительной деятельности	11 850,400	12 121,100	12 121,100
1830121210	200			Закупка товаров, работ и услуг для обеспечения государственных (муниципальных) нужд	11 850,400	12 121,100	12 121,100
1830121210	240			Иные закупки товаров, работ и услуг для обеспечения государственных (муниципальных) нужд	11 850,400	12 121,100	12 121,100
1830121210	240	04	12	Другие вопросы в области национальной экономики	11 850,400	12 121,100	12 121,100
1900000000				Муниципальная программа “Управление земельными ресурсами города Перми”	23 637,049	21 114,700	18 200,600
1910000000				<i>Подпрограмма “Распоряжение земельными участками, находящимися в муниципальной собственности и собственностью на которые не разграничена”</i>	6 480,249	6 135,800	3 617,800
1910100000				Основное мероприятие “Обеспечение платности использования земельных участков”	6 480,249	6 135,800	3 617,800
1910121520				Защита земельно-имущественных прав, осуществление профилактических мероприятий	3 678,000	3 548,400	3 513,400
1910121520	200			Закупка товаров, работ и услуг для обеспечения государственных (муниципальных) нужд	2 584,400	2 570,400	2 535,400
1910121520	240			Иные закупки товаров, работ и услуг для обеспечения государственных (муниципальных) нужд	2 584,400	2 570,400	2 535,400
1910121520	240	04	12	Другие вопросы в области национальной экономики	2 584,400	2 570,400	2 535,400
1910121520	800			Иные бюджетные ассигнования	1 093,600	978,000	978,000
1910121520	830			Исполнение судебных актов	1 093,600	978,000	978,000
1910121520	830	04	12	Другие вопросы в области национальной экономики	1 093,600	978,000	978,000
1910123650				Обеспечение эффективного использования земельных ресурсов	866,046	104,400	104,400
1910123650	200			Закупка товаров, работ и услуг для обеспечения государственных (муниципальных) нужд	866,046	104,400	104,400
1910123650	240			Иные закупки товаров, работ и услуг для обеспечения государственных (муниципальных) нужд	866,046	104,400	104,400
1910123650	240	04	12	Другие вопросы в области национальной экономики	866,046	104,400	104,400
19101L5110				Проведение комплексных кадастровых работ	477,403	2 483,000	0,000
19101L5110	200			Закупка товаров, работ и услуг для обеспечения государственных (муниципальных) нужд	477,403	2 483,000	0,000
19101L5110	240			Иные закупки товаров, работ и услуг для обеспечения государственных (муниципальных) нужд	477,403	2 483,000	0,000

1	2	3	4	5	6	7	8
19101L5110	240	04	12	Другие вопросы в области национальной экономики	477,403	2 483,000	0,000
19101SQ140				Субсидия на разработку проектов межевания территории и проведение комплексных кадастровых работ	1 458,800	0,000	0,000
19101SQ140	200			Закупка товаров, работ и услуг для обеспечения государственных (муниципальных) нужд	1 458,800	0,000	0,000
19101SQ140	240			Иные закупки товаров, работ и услуг для обеспечения государственных (муниципальных) нужд	1 458,800	0,000	0,000
19101SQ140	240	04	12	Другие вопросы в области национальной экономики	1 458,800	0,000	0,000
1920000000				<i>Подпрограмма “Повышение эффективности управления земельными ресурсами путем развития информационной системы управления землями”</i>	<i>17 156,800</i>	<i>14 978,900</i>	<i>14 582,800</i>
1920100000				Основное мероприятие “Ведение информационной системы управления землями”	17 156,800	14 978,900	14 582,800
1920121840				Сопровождение и модернизация информационной системы управления землями	15 535,600	13 495,200	13 508,300
1920121840	200			Закупка товаров, работ и услуг для обеспечения государственных (муниципальных) нужд	15 535,600	13 495,200	13 508,300
1920121840	240			Иные закупки товаров, работ и услуг для обеспечения государственных (муниципальных) нужд	15 535,600	13 495,200	13 508,300
1920121840	240	04	12	Другие вопросы в области национальной экономики	15 535,600	13 495,200	13 508,300
1920121850				Обеспечение защиты персональных данных	1 621,200	1 483,700	1 074,500
1920121850	200			Закупка товаров, работ и услуг для обеспечения государственных (муниципальных) нужд	1 621,200	1 483,700	1 074,500
1920121850	240			Иные закупки товаров, работ и услуг для обеспечения государственных (муниципальных) нужд	1 621,200	1 483,700	1 074,500
1920121850	240	04	12	Другие вопросы в области национальной экономики	1 621,200	1 483,700	1 074,500
2000000000				Муниципальная программа “Развитие автомобильных дорог и дорожных сооружений в городе Перми”	1 365 426,981	599 208,211	868 834,400
2010000000				<i>Подпрограмма “Развитие улично-дорожной сети путем строительства и реконструкции автомобильных дорог, искусственных дорожных сооружений”</i>	<i>560 547,316</i>	<i>171 409,200</i>	<i>140 005,600</i>
2010100000				Основное мероприятие “Выполнение комплекса мероприятий по строительству и реконструкции автомобильных дорог”	281 872,462	42 506,800	10 393,300
2010122330				Изъятие земельных участков и объектов недвижимости, имущества, проектирование в целях строительства (реконструкции) дорожных объектов	134 486,500	0,000	0,000
2010122330	800			Иные бюджетные ассигнования	134 486,500	0,000	0,000
2010122330	850			Уплата налогов, сборов и иных платежей	134 486,500	0,000	0,000
2010122330	850	04	09	Дорожное хозяйство (дорожные фонды)	134 486,500	0,000	0,000
2010141670				Строительство проезда на участке от ул. Уральской до ул. Степана Разина	2 753,600	0,000	0,000
2010141670	400			Капитальные вложения в объекты государственной (муниципальной) собственности	2 753,600	0,000	0,000
2010141670	410			Бюджетные инвестиции	2 753,600	0,000	0,000
2010141670	410	04	09	Дорожное хозяйство (дорожные фонды)	2 753,600	0,000	0,000
2010141760				Строительство автомобильной дороги по ул. Монастырской на участке от площади Трех столетий до территории Мотовилихинских заводов	15 199,334	0,000	0,000

1	2	3	4	5	6	7	8
2010141760	400			Капитальные вложения в объекты государственной (муниципальной) собственности	15 199,334	0,000	0,000
2010141760	410			Бюджетные инвестиции	15 199,334	0,000	0,000
2010141760	410	04	09	Дорожное хозяйство (дорожные фонды)	15 199,334	0,000	0,000
2010141990				Строительство ливневой канализации и очистных сооружений для отвода воды с автомобильной дороги по ул. Маршала Жукова и прилегающей территории	11 121,248	0,000	0,000
2010141990	400			Капитальные вложения в объекты государственной (муниципальной) собственности	11 121,248	0,000	0,000
2010141990	410			Бюджетные инвестиции	11 121,248	0,000	0,000
2010141990	410	04	09	Дорожное хозяйство (дорожные фонды)	11 121,248	0,000	0,000
2010142570				Реконструкция ул. Героев Хасана от ул. Хлебозаводская до ул. Василия Васильева	2 699,019	0,000	0,000
2010142570	400			Капитальные вложения в объекты государственной (муниципальной) собственности	2 699,019	0,000	0,000
2010142570	410			Бюджетные инвестиции	2 699,019	0,000	0,000
2010142570	410	04	09	Дорожное хозяйство (дорожные фонды)	2 699,019	0,000	0,000
2010143400				Строительство автомобильной дороги по ул. Топазной	2 638,498	0,000	0,000
2010143400	400			Капитальные вложения в объекты государственной (муниципальной) собственности	2 638,498	0,000	0,000
2010143400	410			Бюджетные инвестиции	2 638,498	0,000	0,000
2010143400	410	04	09	Дорожное хозяйство (дорожные фонды)	2 638,498	0,000	0,000
2010143420				Строительство очистных сооружений и водоотвода ливневых стоков по ул. Куйбышева,1 от ул. Петропавловской до выпуска	7 202,200	0,000	0,000
2010143420	400			Капитальные вложения в объекты государственной (муниципальной) собственности	7 202,200	0,000	0,000
2010143420	410			Бюджетные инвестиции	7 202,200	0,000	0,000
2010143420	410	04	09	Дорожное хозяйство (дорожные фонды)	7 202,200	0,000	0,000
2010143430				Строительство очистных сооружений и водоотвода ливневых стоков по ул. Куфонина от ул. Трамвайной до ул. Подлесной до выпуска	10 022,527	0,000	0,000
2010143430	400			Капитальные вложения в объекты государственной (муниципальной) собственности	10 022,527	0,000	0,000
2010143430	410			Бюджетные инвестиции	10 022,527	0,000	0,000
2010143430	410	04	09	Дорожное хозяйство (дорожные фонды)	10 022,527	0,000	0,000
2010143450				Реконструкция Комсомольского проспекта от ул. Ленина до ул. Екатерининской по нечетной стороне, Тр-5в	7 737,273	0,000	0,000
2010143450	400			Капитальные вложения в объекты государственной (муниципальной) собственности	7 737,273	0,000	0,000
2010143450	410			Бюджетные инвестиции	7 737,273	0,000	0,000
2010143450	410	04	09	Дорожное хозяйство (дорожные фонды)	7 737,273	0,000	0,000
20101ST040				Проектирование, строительство (реконструкция), капитальный ремонт и ремонт автомобильных дорог общего пользования местного значения, находящихся на территории Пермского края	14 572,000	40 592,800	10 393,300
20101ST040	400			Капитальные вложения в объекты государственной (муниципальной) собственности	14 572,000	40 592,800	10 393,300

1	2	3	4	5	6	7	8
20101ST040	410			Бюджетные инвестиции	14 572,000	40 592,800	10 393,300
20101ST040	410	04	09	Дорожное хозяйство (дорожные фонды)	14 572,000	40 592,800	10 393,300
20101ST04D				Проектирование, строительство (реконструкция), капитальный ремонт и ремонт автомобильных дорог общего пользования местного значения, находящихся на территории Пермского края (Реконструкция ул. Пермской от ул. Плеханова до ул. Попова)	0,000	1 914,000	0,000
20101ST04D	400			Капитальные вложения в объекты государственной (муниципальной) собственности	0,000	1 914,000	0,000
20101ST04D	410			Бюджетные инвестиции	0,000	1 914,000	0,000
20101ST04D	410	04	09	Дорожное хозяйство (дорожные фонды)	0,000	1 914,000	0,000
20101ST04E				Проектирование, строительство (реконструкция), капитальный ремонт и ремонт автомобильных дорог общего пользования местного значения, находящихся на территории Пермского края (Реконструкция ул. Карпинского от ул. Архитектора Свизева до ул. Космонавта Леонова)	2 887,263	0,000	0,000
20101ST04E	400			Капитальные вложения в объекты государственной (муниципальной) собственности	2 887,263	0,000	0,000
20101ST04E	410			Бюджетные инвестиции	2 887,263	0,000	0,000
20101ST04E	410	04	09	Дорожное хозяйство (дорожные фонды)	2 887,263	0,000	0,000
20101ST04S				Проектирование, строительство (реконструкция), капитальный ремонт и ремонт автомобильных дорог общего пользования местного значения, находящихся на территории Пермского края (Строительство автомобильной дороги по ул. Агазовой)	70 553,000	0,000	0,000
20101ST04S	400			Капитальные вложения в объекты государственной (муниципальной) собственности	70 553,000	0,000	0,000
20101ST04S	410			Бюджетные инвестиции	70 553,000	0,000	0,000
20101ST04S	410	04	09	Дорожное хозяйство (дорожные фонды)	70 553,000	0,000	0,000
2010300000				Основное мероприятие "Выполнение комплекса мероприятий по строительству подпорной стенки"	29,154	0,000	0,000
2010343340				Строительство подпорной стенки с устройством противопожарного проезда по ул. Льва Шатрова, 35	29,154	0,000	0,000
2010343340	400			Капитальные вложения в объекты государственной (муниципальной) собственности	29,154	0,000	0,000
2010343340	410			Бюджетные инвестиции	29,154	0,000	0,000
2010343340	410	05	03	Благоустройство	29,154	0,000	0,000
2010400000				Основное мероприятие "Обеспечение обустройства сетей наружного освещения"	278 645,700	128 902,400	129 612,300
2010423070				Обустройство сетей наружного освещения на автомобильных дорогах города Перми	52 559,900	28 902,400	29 612,300
2010423070	200			Закупка товаров, работ и услуг для обеспечения государственных (муниципальных) нужд	52 559,900	28 902,400	29 612,300
2010423070	240			Иные закупки товаров, работ и услуг для обеспечения государственных (муниципальных) нужд	52 559,900	28 902,400	29 612,300
2010423070	240	04	09	Дорожное хозяйство (дорожные фонды)	52 559,900	28 902,400	29 612,300
2010423080				Обустройство сетей наружного освещения	226 085,800	100 000,000	100 000,000
2010423080	200			Закупка товаров, работ и услуг для обеспечения государственных (муниципальных) нужд	226 085,800	100 000,000	100 000,000

1	2	3	4	5	6	7	8
2010423080	240			Иные закупки товаров, работ и услуг для обеспечения государственных (муниципальных) нужд	226 085,800	100 000,000	100 000,000
2010423080	240	04	09	Дорожное хозяйство (дорожные фонды)	226 085,800	100 000,000	100 000,000
2020000000				<i>Подпрограмма "Повышение уровня нормативно-состояния автомобильных дорог и дорожных сооружений в городе Перми"</i>	804 879,665	427 799,011	728 828,800
2020100000				Основное мероприятие "Выполнение комплекса мероприятий по приведению в нормативное состояние автомобильных дорог, трамвайных путей и искусственных дорожных сооружений"	804 879,665	427 799,011	728 828,800
2020121250				Капитальный ремонт автомобильных дорог и искусственных дорожных сооружений	273 018,215	251 705,700	294 119,000
2020121250	200			Закупка товаров, работ и услуг для обеспечения государственных (муниципальных) нужд	273 018,215	251 705,700	294 119,000
2020121250	240			Иные закупки товаров, работ и услуг для обеспечения государственных (муниципальных) нужд	273 018,215	251 705,700	294 119,000
2020121250	240	04	09	Дорожное хозяйство (дорожные фонды)	273 018,215	251 705,700	294 119,000
20201ST040				Проектирование, строительство (реконструкция), капитальный ремонт и ремонт автомобильных дорог общего пользования местного значения, находящихся на территории Пермского края	531 861,450	176 093,311	434 709,800
20201ST040	200			Закупка товаров, работ и услуг для обеспечения государственных (муниципальных) нужд	531 861,450	176 093,311	434 709,800
20201ST040	240			Иные закупки товаров, работ и услуг для обеспечения государственных (муниципальных) нужд	531 861,450	176 093,311	434 709,800
20201ST040	240	04	09	Дорожное хозяйство (дорожные фонды)	531 861,450	176 093,311	434 709,800
9100000000				Непрограммные расходы бюджета города Перми по реализации иных мероприятий	1 672 902,542	1 634 156,297	1 734 232,197
9110000000				<i>Содержание централизованных бухгалтерий</i>	732 807,100	756 747,300	756 803,700
9110000590				Обеспечение деятельности (оказание услуг, выполнение работ) муниципальных учреждений (организаций)	366 712,500	377 854,100	377 854,100
9110000590	100			Расходы на выплаты персоналу в целях обеспечения выполнения функций государственными (муниципальными) органами, казенными учреждениями, органами управления государственными внебюджетными фондами	307 126,900	318 281,300	318 281,300
9110000590	110			Расходы на выплаты персоналу казенных учреждений	307 126,900	318 281,300	318 281,300
9110000590	110	01	13	Другие общегосударственные вопросы	119 480,000	123 819,700	123 819,700
9110000590	110	07	09	Другие вопросы в области образования	43 192,300	44 760,600	44 760,600
9110000590	110	08	04	Другие вопросы в области культуры, кинематографии	93 021,900	96 400,400	96 400,400
9110000590	110	11	05	Другие вопросы в области физической культуры и спорта	51 432,700	53 300,600	53 300,600
9110000590	200			Закупка товаров, работ и услуг для обеспечения государственных (муниципальных) нужд	59 585,600	59 572,800	59 572,800
9110000590	240			Иные закупки товаров, работ и услуг для обеспечения государственных (муниципальных) нужд	59 585,600	59 572,800	59 572,800
9110000590	240	01	13	Другие общегосударственные вопросы	15 325,900	15 325,900	15 325,900
9110000590	240	07	09	Другие вопросы в области образования	26 563,400	26 563,400	26 563,400

1	2	3	4	5	6	7	8
9110000590	240	08	04	Другие вопросы в области культуры, кинематографии	12 081,300	12 068,500	12 068,500
9110000590	240	11	05	Другие вопросы в области физической культуры и спорта	5 615,000	5 615,000	5 615,000
911002H020				Единая субвенция на выполнение отдельных государственных полномочий в сфере образования	366 094,600	378 893,200	378 949,600
911002H020	100			Расходы на выплаты персоналу в целях обеспечения выполнения функций государственными (муниципальными) органами, казенными учреждениями, органами управления государственными внебюджетными фондами	361 331,600	374 115,000	374 171,400
911002H020	110			Расходы на выплаты персоналу казенных учреждений	361 331,600	374 115,000	374 171,400
911002H020	110	07	09	Другие вопросы в области образования	361 331,600	374 115,000	374 171,400
911002H020	200			Закупка товаров, работ и услуг для обеспечения государственных (муниципальных) нужд	4 763,000	4 778,200	4 778,200
911002H020	240			Иные закупки товаров, работ и услуг для обеспечения государственных (муниципальных) нужд	4 763,000	4 778,200	4 778,200
911002H020	240	07	09	Другие вопросы в области образования	4 763,000	4 778,200	4 778,200
9120000000				<i>Повышение уровня благоустройства территории города Перми</i>	96 993,800	100 112,600	100 112,600
9120000590				Обеспечение деятельности (оказание услуг, выполнение работ) муниципальных учреждений (организаций)	96 993,800	100 112,600	100 112,600
9120000590	100			Расходы на выплаты персоналу в целях обеспечения выполнения функций государственными (муниципальными) органами, казенными учреждениями, органами управления государственными внебюджетными фондами	85 899,800	89 018,600	89 018,600
9120000590	110			Расходы на выплаты персоналу казенных учреждений	85 899,800	89 018,600	89 018,600
9120000590	110	01	13	Другие общегосударственные вопросы	85 899,800	89 018,600	89 018,600
9120000590	200			Закупка товаров, работ и услуг для обеспечения государственных (муниципальных) нужд	11 072,000	11 072,000	11 072,000
9120000590	240			Иные закупки товаров, работ и услуг для обеспечения государственных (муниципальных) нужд	11 072,000	11 072,000	11 072,000
9120000590	240	01	13	Другие общегосударственные вопросы	11 072,000	11 072,000	11 072,000
9120000590	800			Иные бюджетные ассигнования	22,000	22,000	22,000
9120000590	850			Уплата налогов, сборов и иных платежей	22,000	22,000	22,000
9120000590	850	01	13	Другие общегосударственные вопросы	22,000	22,000	22,000
9130000000				<i>Повышение эффективности управления имуществом комплексом административных зданий (помещений) города Перми</i>	256 806,336	204 482,900	203 583,000
9130000590				Обеспечение деятельности (оказание услуг, выполнение работ) муниципальных учреждений (организаций)	97 017,800	108 036,800	102 036,800
9130000590	100			Расходы на выплаты персоналу в целях обеспечения выполнения функций государственными (муниципальными) органами, казенными учреждениями, органами управления государственными внебюджетными фондами	84 376,700	95 395,700	95 395,700

1	2	3	4	5	6	7	8
9130000590	110			Расходы на выплаты персоналу казенных учреждений	84 376,700	95 395,700	95 395,700
9130000590	110	01	13	Другие общегосударственные вопросы	84 376,700	95 395,700	95 395,700
9130000590	200			Закупка товаров, работ и услуг для обеспечения государственных (муниципальных) нужд	12 530,100	12 530,100	6 530,100
9130000590	240			Иные закупки товаров, работ и услуг для обеспечения государственных (муниципальных) нужд	12 530,100	12 530,100	6 530,100
9130000590	240	01	13	Другие общегосударственные вопросы	12 530,100	12 530,100	6 530,100
9130000590	800			Иные бюджетные ассигнования	111,000	111,000	111,000
9130000590	850			Уплата налогов, сборов и иных платежей	111,000	111,000	111,000
9130000590	850	01	13	Другие общегосударственные вопросы	111,000	111,000	111,000
9130021920				Содержание имущества административных зданий (помещений)	140 108,722	96 446,100	101 546,200
9130021920	200			Закупка товаров, работ и услуг для обеспечения государственных (муниципальных) нужд	135 183,122	91 611,200	96 801,600
9130021920	240			Иные закупки товаров, работ и услуг для обеспечения государственных (муниципальных) нужд	135 183,122	91 611,200	96 801,600
9130021920	240	01	13	Другие общегосударственные вопросы	135 183,122	91 611,200	96 801,600
9130021920	800			Иные бюджетные ассигнования	4 925,600	4 834,900	4 744,600
9130021920	850			Уплата налогов, сборов и иных платежей	4 925,600	4 834,900	4 744,600
9130021920	850	01	13	Другие общегосударственные вопросы	4 925,600	4 834,900	4 744,600
9130021960				Приведение в нормативное состояние административных зданий (помещений)	19 679,814	0,000	0,000
9130021960	200			Закупка товаров, работ и услуг для обеспечения государственных (муниципальных) нужд	19 679,814	0,000	0,000
9130021960	240			Иные закупки товаров, работ и услуг для обеспечения государственных (муниципальных) нужд	19 679,814	0,000	0,000
9130021960	240	01	13	Другие общегосударственные вопросы	19 679,814	0,000	0,000
9140000000				<i>Развитие архивного дела в городе Перми</i>	<i>16 715,300</i>	<i>17 279,300</i>	<i>17 279,300</i>
9140000590				Обеспечение деятельности (оказание услуг, выполнение работ) муниципальных учреждений (организаций)	16 527,300	17 279,300	17 279,300
9140000590	600			Предоставление субсидий бюджетным, автономным учреждениям и иным некоммерческим организациям	16 527,300	17 279,300	17 279,300
9140000590	610			Субсидии бюджетным учреждениям	16 527,300	17 279,300	17 279,300
9140000590	610	01	13	Другие общегосударственные вопросы	16 527,300	17 279,300	17 279,300
9140001060				Целевая субсидия на повышение фонда оплаты труда	188,000	0,000	0,000
9140001060	600			Предоставление субсидий бюджетным, автономным учреждениям и иным некоммерческим организациям	188,000	0,000	0,000
9140001060	610			Субсидии бюджетным учреждениям	188,000	0,000	0,000
9140001060	610	01	13	Другие общегосударственные вопросы	188,000	0,000	0,000
9160000000				<i>Мероприятия, направленные на решение отдельных вопросов местного значения в микрорайонах города Перми</i>	<i>146 961,180</i>	<i>141 000,000</i>	<i>141 000,000</i>
9160000000	200			Закупка товаров, работ и услуг для обеспечения государственных (муниципальных) нужд	5 220,641	0,000	0,000
9160000000	240			Иные закупки товаров, работ и услуг для обеспечения государственных (муниципальных) нужд	5 220,641	0,000	0,000

1	2	3	4	5	6	7	8
9160000000	240	01	13	Другие общегосударственные вопросы	35,057	0,000	0,000
9160000000	240	04	09	Дорожное хозяйство (дорожные фонды)	4 995,801	0,000	0,000
9160000000	240	05	03	Благоустройство	186,582	0,000	0,000
9160000000	240	08	01	Культура	3,201	0,000	0,000
9160000000	600			Предоставление субсидий бюджетным, автономным учреждениям и иным некоммерческим организациям	7,998	0,000	0,000
9160000000	630			Субсидии некоммерческим организациям (за исключением государственных (муниципальных) учреждений, государственных корпораций (компаний), публично-правовых компаний)	7,998	0,000	0,000
9160000000	630	08	01	Культура	7,998	0,000	0,000
9160000000	800			Иные бюджетные ассигнования	141 732,541	141 000,000	141 000,000
9160000000	810			Субсидии юридическим лицам (кроме некоммерческих организаций), индивидуальным предпринимателям, физическим лицам - производителям товаров, работ, услуг	732,541	0,000	0,000
9160000000	810	04	09	Дорожное хозяйство (дорожные фонды)	687,797	0,000	0,000
9160000000	810	05	03	Благоустройство	44,744	0,000	0,000
9160000000	870			Резервные средства	141 000,000	141 000,000	141 000,000
9160000000	870	01	13	Другие общегосударственные вопросы	141 000,000	141 000,000	141 000,000
9190000000				<i>Иные непрограммные мероприятия</i>	422 618,826	414 534,197	515 453,597
9190020600				Мероприятия по проведению выборов в Пермскую городскую Думу	0,000	0,000	100 787,800
9190020600	800			Иные бюджетные ассигнования	0,000	0,000	100 787,800
9190020600	880			Специальные расходы	0,000	0,000	100 787,800
9190020600	880	01	07	Обеспечение проведения выборов и референдумов	0,000	0,000	100 787,800
9190021030				Выплаты гражданам денежного вознаграждения за содействие в выявлении лиц, совершивших административное правонарушение, выражающееся в нанесении на фасад здания, строения, сооружения надписей, графических рисунков и иных изображений вне специально отведенных для этого мест	300,000	0,000	0,000
9190021030	300			Социальное обеспечение и иные выплаты населению	300,000	0,000	0,000
9190021030	360			Иные выплаты населению	300,000	0,000	0,000
9190021030	360	03	14	Другие вопросы в области национальной безопасности и правоохранительной деятельности	300,000	0,000	0,000
9190021200				Исполнение обязанностей по уплате платежей в федеральный бюджет	1 372,400	889,000	576,000
9190021200	800			Иные бюджетные ассигнования	1 372,400	889,000	576,000
9190021200	850			Уплата налогов, сборов и иных платежей	1 372,400	889,000	576,000
9190021200	850	01	13	Другие общегосударственные вопросы	1 372,400	889,000	576,000
9190021440				Организация обучения муниципальных служащих администрации города Перми	2 347,700	2 280,400	2 280,400
9190021440	200			Закупка товаров, работ и услуг для обеспечения государственных (муниципальных) нужд	2 347,700	2 280,400	2 280,400
9190021440	240			Иные закупки товаров, работ и услуг для обеспечения государственных (муниципальных) нужд	2 347,700	2 280,400	2 280,400
9190021440	240	07	05	Профессиональная подготовка, переподготовка и повышение квалификации	2 347,700	2 280,400	2 280,400

1	2	3	4	5	6	7	8
9190021460				Мероприятия в сфере применения информационных технологий	50 708,600	34 526,200	34 526,200
9190021460	200			Закупка товаров, работ и услуг для обеспечения государственных (муниципальных) нужд	50 708,600	34 526,200	34 526,200
9190021460	240			Иные закупки товаров, работ и услуг для обеспечения государственных (муниципальных) нужд	50 708,600	34 526,200	34 526,200
9190021460	240	01	13	Другие общегосударственные вопросы	50 708,600	34 526,200	34 526,200
9190021530				Денежное вознаграждение победителям и лауреатам конкурса "Лучший муниципальный служащий администрации города Перми"	172,500	172,500	172,500
9190021530	300			Социальное обеспечение и иные выплаты населению	172,500	172,500	172,500
9190021530	360			Иные выплаты населению	172,500	172,500	172,500
9190021530	360	01	13	Другие общегосударственные вопросы	172,500	172,500	172,500
9190021550				Денежное вознаграждение победителям конкурса "Лучший студенческий проект по развитию местного самоуправления"	46,000	46,000	46,000
9190021550	300			Социальное обеспечение и иные выплаты населению	46,000	46,000	46,000
9190021550	360			Иные выплаты населению	46,000	46,000	46,000
9190021550	360	01	13	Другие общегосударственные вопросы	46,000	46,000	46,000
9190021870				Информирование населения по вопросам местного значения	104 982,300	104 252,900	104 252,900
9190021870	200			Закупка товаров, работ и услуг для обеспечения государственных (муниципальных) нужд	104 982,300	104 252,900	104 252,900
9190021870	240			Иные закупки товаров, работ и услуг для обеспечения государственных (муниципальных) нужд	104 982,300	104 252,900	104 252,900
9190021870	240	01	13	Другие общегосударственные вопросы	104 982,300	104 252,900	104 252,900
9190021880				Мероприятия по гражданской обороне по подготовке населения и организаций к действиям в чрезвычайной ситуации в мирное и военное время	2 941,787	3 462,497	3 462,497
9190021880	100			Расходы на выплаты персоналу в целях обеспечения выполнения функций государственными (муниципальными) органами, казенными учреждениями, органами управления государственными внебюджетными фондами	872,187	1 392,897	1 392,897
9190021880	110			Расходы на выплаты персоналу казенных учреждений	872,187	1 392,897	1 392,897
9190021880	110	03	14	Другие вопросы в области национальной безопасности и правоохранительной деятельности	872,187	1 392,897	1 392,897
9190021880	200			Закупка товаров, работ и услуг для обеспечения государственных (муниципальных) нужд	2 050,200	2 050,200	2 050,200
9190021880	240			Иные закупки товаров, работ и услуг для обеспечения государственных (муниципальных) нужд	2 050,200	2 050,200	2 050,200
9190021880	240	03	14	Другие вопросы в области национальной безопасности и правоохранительной деятельности	2 050,200	2 050,200	2 050,200
9190021880	800			Иные бюджетные ассигнования	19,400	19,400	19,400
9190021880	850			Уплата налогов, сборов и иных платежей	19,400	19,400	19,400
9190021880	850	03	14	Другие вопросы в области национальной безопасности и правоохранительной деятельности	19,400	19,400	19,400
9190021890				Учреждение и издание печатного средства массовой информации для опубликования муниципальных правовых актов, обсуждения проектов муниципальных правовых актов по вопросам местного значения	2 202,500	2 202,500	2 202,500

1	2	3	4	5	6	7	8
9190021890	200			Закупка товаров, работ и услуг для обеспечения государственных (муниципальных) нужд	2 202,500	2 202,500	2 202,500
9190021890	240			Иные закупки товаров, работ и услуг для обеспечения государственных (муниципальных) нужд	2 202,500	2 202,500	2 202,500
9190021890	240	01	13	Другие общегосударственные вопросы	2 202,500	2 202,500	2 202,500
9190021900				Мероприятия по созданию механизмов эффективного управления социально-экономическим развитием города Перми	9 357,507	9 868,200	9 868,200
9190021900	200			Закупка товаров, работ и услуг для обеспечения государственных (муниципальных) нужд	9 357,507	9 868,200	9 868,200
9190021900	240			Иные закупки товаров, работ и услуг для обеспечения государственных (муниципальных) нужд	9 357,507	9 868,200	9 868,200
9190021900	240	01	13	Другие общегосударственные вопросы	9 357,507	9 868,200	9 868,200
9190021910				Оплата взносов в межмуниципальные ассоциации	3 504,000	3 504,000	3 504,000
9190021910	800			Иные бюджетные ассигнования	3 504,000	3 504,000	3 504,000
9190021910	850			Уплата налогов, сборов и иных платежей	2 524,900	2 524,900	2 524,900
9190021910	850	01	13	Другие общегосударственные вопросы	2 524,900	2 524,900	2 524,900
9190021910	860			Предоставление платежей, взносов, безвозмездных перечислений субъектам международного права	979,100	979,100	979,100
9190021910	860	01	13	Другие общегосударственные вопросы	979,100	979,100	979,100
9190021950				Обеспечение деятельности Пермской городской трехсторонней комиссии по регулированию социально-трудовых отношений в городе Перми	58,500	58,500	58,500
9190021950	200			Закупка товаров, работ и услуг для обеспечения государственных (муниципальных) нужд	58,500	58,500	58,500
9190021950	240			Иные закупки товаров, работ и услуг для обеспечения государственных (муниципальных) нужд	58,500	58,500	58,500
9190021950	240	01	13	Другие общегосударственные вопросы	58,500	58,500	58,500
9190023020				Осуществление полномочий по составлению протоколов об административных правонарушениях и организации деятельности административных комиссий	2 139,000	2 139,000	2 139,000
9190023020	200			Закупка товаров, работ и услуг для обеспечения государственных (муниципальных) нужд	2 139,000	2 139,000	2 139,000
9190023020	240			Иные закупки товаров, работ и услуг для обеспечения государственных (муниципальных) нужд	2 139,000	2 139,000	2 139,000
9190023020	240	03	14	Другие вопросы в области национальной безопасности и правоохранительной деятельности	2 139,000	2 139,000	2 139,000
9190023640				Исполнение обязательств по обслуживанию муниципального долга	2 904,432	2 759,500	2 518,300
9190023640	700			Обслуживание государственного (муниципального) долга	2 904,432	2 759,500	2 518,300
9190023640	730			Обслуживание муниципального долга	2 904,432	2 759,500	2 518,300
9190023640	730	13	01	Обслуживание государственного (муниципального) внутреннего долга	2 904,432	2 759,500	2 518,300
9190023720				Мероприятия, связанные с награждением знаком отличия Пермской городской Думы "За вклад в развитие нормотворчества"	3,400	1,700	19,700
9190023720	200			Закупка товаров, работ и услуг для обеспечения государственных (муниципальных) нужд	3,400	1,700	19,700

1	2	3	4	5	6	7	8
9190023720	240			Иные закупки товаров, работ и услуг для обеспечения государственных (муниципальных) нужд	3,400	1,700	19,700
9190023720	240	01	13	Другие общегосударственные вопросы	3,400	1,700	19,700
919002Т060				Осуществление полномочий по регулированию тарифов на перевозки пассажиров и багажа автомобильным и городским электрическим транспортом на муниципальных маршрутах регулярных перевозок	49,200	51,200	51,200
919002Т060	100			Расходы на выплаты персоналу в целях обеспечения выполнения функций государственными (муниципальными) органами, казенными учреждениями, органами управления государственными внебюджетными фондами	49,200	51,200	51,200
919002Т060	120			Расходы на выплаты персоналу государственных (муниципальных) органов	49,200	51,200	51,200
919002Т060	120	04	08	Транспорт	49,200	51,200	51,200
919002П040				Составление протоколов об административных правонарушениях	3 324,600	3 324,600	3 324,600
919002П040	200			Закупка товаров, работ и услуг для обеспечения государственных (муниципальных) нужд	3 324,600	3 324,600	3 324,600
919002П040	240			Иные закупки товаров, работ и услуг для обеспечения государственных (муниципальных) нужд	3 324,600	3 324,600	3 324,600
919002П040	240	03	14	Другие вопросы в области национальной безопасности и правоохранительной деятельности	3 324,600	3 324,600	3 324,600
919002П060				Осуществление полномочий по созданию и организации деятельности административных комиссий	16 751,800	17 336,400	17 336,400
919002П060	100			Расходы на выплаты персоналу в целях обеспечения выполнения функций государственными (муниципальными) органами, казенными учреждениями, органами управления государственными внебюджетными фондами	5 642,600	5 847,500	5 847,500
919002П060	110			Расходы на выплаты персоналу казенных учреждений	752,800	780,200	780,200
919002П060	110	03	14	Другие вопросы в области национальной безопасности и правоохранительной деятельности	752,800	780,200	780,200
919002П060	120			Расходы на выплаты персоналу государственных (муниципальных) органов	4 889,800	5 067,300	5 067,300
919002П060	120	03	14	Другие вопросы в области национальной безопасности и правоохранительной деятельности	4 889,800	5 067,300	5 067,300
919002П060	200			Закупка товаров, работ и услуг для обеспечения государственных (муниципальных) нужд	11 109,200	11 488,900	11 488,900
919002П060	240			Иные закупки товаров, работ и услуг для обеспечения государственных (муниципальных) нужд	11 109,200	11 488,900	11 488,900
919002П060	240	03	14	Другие вопросы в области национальной безопасности и правоохранительной деятельности	11 109,200	11 488,900	11 488,900
919002С090				Организация осуществления государственных полномочий по обеспечению жилыми помещениями детей-сирот и детей, оставшихся без попечения родителей, лиц из числа детей-сирот и детей, оставшихся без попечения родителей	3 224,500	3 337,800	3 337,800
919002С090	100			Расходы на выплаты персоналу в целях обеспечения выполнения функций государственными (муниципальными) органами, казенными учреждениями, органами управления государственными внебюджетными фондами	3 118,800	3 232,100	3 232,100

1	2	3	4	5	6	7	8
919002C090	110			Расходы на выплаты персоналу казенных учреждений	646,300	737,100	737,100
919002C090	110	10	06	Другие вопросы в области социальной политики	646,300	737,100	737,100
919002C090	120			Расходы на выплаты персоналу государственных (муниципальных) органов	2 472,500	2 495,000	2 495,000
919002C090	120	10	06	Другие вопросы в области социальной политики	2 472,500	2 495,000	2 495,000
919002C090	200			Закупка товаров, работ и услуг для обеспечения государственных (муниципальных) нужд	105,700	105,700	105,700
919002C090	240			Иные закупки товаров, работ и услуг для обеспечения государственных (муниципальных) нужд	105,700	105,700	105,700
919002C090	240	10	06	Другие вопросы в области социальной политики	105,700	105,700	105,700
919002C250				Осуществление государственных полномочий по постановке на учет граждан, имеющих право на получение жилищных субсидий в связи с переселением из районов Крайнего Севера и приравненных к ним местностей	5,500	5,700	5,700
919002C250	200			Закупка товаров, работ и услуг для обеспечения государственных (муниципальных) нужд	5,500	5,700	5,700
919002C250	240			Иные закупки товаров, работ и услуг для обеспечения государственных (муниципальных) нужд	5,500	5,700	5,700
919002C250	240	01	13	Другие общегосударственные вопросы	5,500	5,700	5,700
919002Y100				Администрирование государственных полномочий по организации мероприятий при осуществлении деятельности по обращению с животными без владельцев	954,300	988,200	988,200
919002Y100	100			Расходы на выплаты персоналу в целях обеспечения выполнения функций государственными (муниципальными) органами, казенными учреждениями, органами управления государственными внебюджетными фондами	919,000	951,500	951,500
919002Y100	120			Расходы на выплаты персоналу государственных (муниципальных) органов	919,000	951,500	951,500
919002Y100	120	06	05	Другие вопросы в области охраны окружающей среды	919,000	951,500	951,500
919002Y100	200			Закупка товаров, работ и услуг для обеспечения государственных (муниципальных) нужд	35,300	36,700	36,700
919002Y100	240			Иные закупки товаров, работ и услуг для обеспечения государственных (муниципальных) нужд	35,300	36,700	36,700
919002Y100	240	06	05	Другие вопросы в области охраны окружающей среды	35,300	36,700	36,700
9190051200				Осуществление полномочий по составлению (изменению, дополнению) списков кандидатов в присяжные заседатели федеральных судов общей юрисдикции в Российской Федерации	57,800	51,700	51,700
9190051200	200			Закупка товаров, работ и услуг для обеспечения государственных (муниципальных) нужд	57,800	51,700	51,700
9190051200	240			Иные закупки товаров, работ и услуг для обеспечения государственных (муниципальных) нужд	57,800	51,700	51,700
9190051200	240	01	05	Судебная система	57,800	51,700	51,700
9190059300				Государственная регистрация актов гражданского состояния	62 746,800	65 024,900	65 024,900

1	2	3	4	5	6	7	8
9190059300	100			Расходы на выплаты персоналу в целях обеспечения выполнения функций государственными (муниципальными) органами, казенными учреждениями, органами управления государственными внебюджетными фондами	54 388,000	53 864,900	52 784,900
9190059300	120			Расходы на выплаты персоналу государственных (муниципальных) органов	54 388,000	53 864,900	52 784,900
9190059300	120	01	13	Другие общегосударственные вопросы	54 388,000	53 864,900	52 784,900
9190059300	200			Закупка товаров, работ и услуг для обеспечения государственных (муниципальных) нужд	8 008,800	10 810,000	11 890,000
9190059300	240			Иные закупки товаров, работ и услуг для обеспечения государственных (муниципальных) нужд	8 008,800	10 810,000	11 890,000
9190059300	240	01	13	Другие общегосударственные вопросы	8 008,800	10 810,000	11 890,000
9190059300	800			Иные бюджетные ассигнования	350,000	350,000	350,000
9190059300	850			Уплата налогов, сборов и иных платежей	350,000	350,000	350,000
9190059300	850	01	13	Другие общегосударственные вопросы	350,000	350,000	350,000
9190081050				Единовременные денежные вознаграждения и ежегодные денежные выплаты Почетным гражданам города Перми	9 425,500	10 093,400	10 761,200
9190081050	300			Социальное обеспечение и иные выплаты населению	9 425,500	10 093,400	10 761,200
9190081050	320			Социальные выплаты гражданам, кроме публичных нормативных социальных выплат	9 425,500	10 093,400	10 761,200
9190081050	320	10	03	Социальное обеспечение населения	9 425,500	10 093,400	10 761,200
9190081070				Выплата денежного вознаграждения физическим лицам, награжденным знаком отличия Пермской городской Думы "За вклад в развитие нормотворчества"	115,000	57,500	57,500
9190081070	300			Социальное обеспечение и иные выплаты населению	115,000	57,500	57,500
9190081070	360			Иные выплаты населению	115,000	57,500	57,500
9190081070	360	01	13	Другие общегосударственные вопросы	115,000	57,500	57,500
9190081100				Выплата денежного вознаграждения физическим лицам, награжденным Почетным знаком г. Перми "За заслуги перед г. Пермь"	57,500	57,500	57,500
9190081100	300			Социальное обеспечение и иные выплаты населению	57,500	57,500	57,500
9190081100	360			Иные выплаты населению	57,500	57,500	57,500
9190081100	360	01	13	Другие общегосударственные вопросы	57,500	57,500	57,500
9190082070				Денежное вознаграждение физическим лицам, награжденным Почетной грамотой города Перми	276,000	276,000	276,000
9190082070	300			Социальное обеспечение и иные выплаты населению	276,000	276,000	276,000
9190082070	360			Иные выплаты населению	276,000	276,000	276,000
9190082070	360	01	13	Другие общегосударственные вопросы	276,000	276,000	276,000
9190082080				Пенсии за выслугу лет лицам, замещавшим муниципальные должности (в т. ч. выборные муниципальные должности), муниципальные должности муниципальной службы, должности муниципальной службы города Перми	142 589,700	147 766,400	147 766,400
9190082080	200			Закупка товаров, работ и услуг для обеспечения государственных (муниципальных) нужд	426,500	442,000	442,000

1	2	3	4	5	6	7	8
9190082080	240			Иные закупки товаров, работ и услуг для обеспечения государственных (муниципальных) нужд	426,500	442,000	442,000
9190082080	240	10	01	Пенсионное обеспечение	426,500	442,000	442,000
9190082080	300			Социальное обеспечение и иные выплаты населению	142 163,200	147 324,400	147 324,400
9190082080	310			Публичные нормативные социальные выплаты гражданам	142 163,200	147 324,400	147 324,400
9190082080	310	10	01	Пенсионное обеспечение	142 163,200	147 324,400	147 324,400
9200000000				Непрограммные расходы по обеспечению деятельности Пермской городской Думы	215 270,700	204 008,600	203 990,600
<i>9220000000</i>				<i>Депутаты Пермской городской Думы и их помощники</i>	<i>68 193,900</i>	<i>67 368,500</i>	<i>67 368,500</i>
9220000110				Расходы на выплаты по оплате труда работников муниципальных органов	62 715,900	61 956,800	61 956,800
9220000110	100			Расходы на выплаты персоналу в целях обеспечения выполнения функций государственными (муниципальными) органами, казенными учреждениями, органами управления государственными внебюджетными фондами	62 715,900	61 956,800	61 956,800
9220000110	120			Расходы на выплаты персоналу государственных (муниципальных) органов	62 715,900	61 956,800	61 956,800
9220000110	120	01	03	Функционирование законодательных (представительных) органов государственной власти и представительных органов муниципальных образований	62 715,900	61 956,800	61 956,800
9220000190				Расходы на обеспечение функций муниципальных органов	5 478,000	5 411,700	5 411,700
9220000190	100			Расходы на выплаты персоналу в целях обеспечения выполнения функций государственными (муниципальными) органами, казенными учреждениями, органами управления государственными внебюджетными фондами	5 478,000	5 411,700	5 411,700
9220000190	120			Расходы на выплаты персоналу государственных (муниципальных) органов	5 478,000	5 411,700	5 411,700
9220000190	120	01	03	Функционирование законодательных (представительных) органов государственной власти и представительных органов муниципальных образований	5 478,000	5 411,700	5 411,700
<i>9290000000</i>				<i>Аппарат органа городского самоуправления</i>	<i>147 076,800</i>	<i>136 640,100</i>	<i>136 622,100</i>
9290000110				Расходы на выплаты по оплате труда работников муниципальных органов	105 626,900	108 177,200	108 177,200
9290000110	100			Расходы на выплаты персоналу в целях обеспечения выполнения функций государственными (муниципальными) органами, казенными учреждениями, органами управления государственными внебюджетными фондами	105 626,900	108 177,200	108 177,200
9290000110	120			Расходы на выплаты персоналу государственных (муниципальных) органов	105 626,900	108 177,200	108 177,200
9290000110	120	01	03	Функционирование законодательных (представительных) органов государственной власти и представительных органов муниципальных образований	105 626,900	108 177,200	108 177,200

1	2	3	4	5	6	7	8
9290000190				Расходы на обеспечение функций муниципальных органов	41 449,900	28 462,900	28 444,900
9290000190	100			Расходы на выплаты персоналу в целях обеспечения выполнения функций государственными (муниципальными) органами, казенными учреждениями, органами управления государственными внебюджетными фондами	874,100	933,300	933,300
9290000190	120			Расходы на выплаты персоналу государственных (муниципальных) органов	874,100	933,300	933,300
9290000190	120	01	03	Функционирование законодательных (представительных) органов государственной власти и представительных органов муниципальных образований	874,100	933,300	933,300
9290000190	200			Закупка товаров, работ и услуг для обеспечения государственных (муниципальных) нужд	40 575,800	27 529,600	27 511,600
9290000190	240			Иные закупки товаров, работ и услуг для обеспечения государственных (муниципальных) нужд	40 575,800	27 529,600	27 511,600
9290000190	240	01	03	Функционирование законодательных (представительных) органов государственной власти и представительных органов муниципальных образований	40 575,800	27 529,600	27 511,600
9300000000				Непрограммные расходы по обеспечению деятельности Контрольно-счетной палаты города Перми	60 089,600	61 749,000	61 749,000
<i>9310000000</i>				<i>Руководитель, заместитель руководителя и аудиторы Контрольно-счетной палаты города Перми</i>	<i>24 930,900</i>	<i>26 157,100</i>	<i>26 156,700</i>
9310000110				Расходы на выплаты по оплате труда работников муниципальных органов	24 930,900	26 157,100	26 156,700
9310000110	100			Расходы на выплаты персоналу в целях обеспечения выполнения функций государственными (муниципальными) органами, казенными учреждениями, органами управления государственными внебюджетными фондами	24 930,900	26 157,100	26 156,700
9310000110	120			Расходы на выплаты персоналу государственных (муниципальных) органов	24 930,900	26 157,100	26 156,700
9310000110	120	01	06	Обеспечение деятельности финансовых, налоговых и таможенных органов и органов финансового (финансово-бюджетного) надзора	24 930,900	26 157,100	26 156,700
<i>9390000000</i>				<i>Аппарат органа городского самоуправления</i>	<i>35 158,700</i>	<i>35 591,900</i>	<i>35 592,300</i>
9390000110				Расходы на выплаты по оплате труда работников муниципальных органов	28 191,100	28 624,300	28 624,700
9390000110	100			Расходы на выплаты персоналу в целях обеспечения выполнения функций государственными (муниципальными) органами, казенными учреждениями, органами управления государственными внебюджетными фондами	28 191,100	28 624,300	28 624,700
9390000110	120			Расходы на выплаты персоналу государственных (муниципальных) органов	28 191,100	28 624,300	28 624,700
9390000110	120	01	06	Обеспечение деятельности финансовых, налоговых и таможенных органов и органов финансового (финансово-бюджетного) надзора	28 191,100	28 624,300	28 624,700
9390000190				Расходы на обеспечение функций муниципальных органов	6 967,600	6 967,600	6 967,600

1	2	3	4	5	6	7	8
9390000190	100			Расходы на выплаты персоналу в целях обеспечения выполнения функций государственными (муниципальными) органами, казенными учреждениями, органами управления государственными внебюджетными фондами	487,000	487,000	487,000
9390000190	120			Расходы на выплаты персоналу государственных (муниципальных) органов	487,000	487,000	487,000
9390000190	120	01	06	Обеспечение деятельности финансовых, налоговых и таможенных органов и органов финансового (финансово-бюджетного) надзора	487,000	487,000	487,000
9390000190	200			Закупка товаров, работ и услуг для обеспечения государственных (муниципальных) нужд	6 417,600	6 425,600	6 425,600
9390000190	240			Иные закупки товаров, работ и услуг для обеспечения государственных (муниципальных) нужд	6 417,600	6 425,600	6 425,600
9390000190	240	01	06	Обеспечение деятельности финансовых, налоговых и таможенных органов и органов финансового (финансово-бюджетного) надзора	6 417,600	6 425,600	6 425,600
9390000190	800			Иные бюджетные ассигнования	63,000	55,000	55,000
9390000190	850			Уплата налогов, сборов и иных платежей	63,000	55,000	55,000
9390000190	850	01	06	Обеспечение деятельности финансовых, налоговых и таможенных органов и органов финансового (финансово-бюджетного) надзора	63,000	55,000	55,000
9500000000				Непрограммные расходы по обеспечению деятельности администрации города Перми	1 795 883,500	1 799 682,300	1 799 014,500
<i>9510000000</i>				<i>Глава города Перми</i>	<i>6 267,300</i>	<i>6 191,600</i>	<i>6 191,600</i>
9510000110				Расходы на выплаты по оплате труда работников муниципальных органов	6 267,300	6 191,600	6 191,600
9510000110	100			Расходы на выплаты персоналу в целях обеспечения выполнения функций государственными (муниципальными) органами, казенными учреждениями, органами управления государственными внебюджетными фондами	6 267,300	6 191,600	6 191,600
9510000110	120			Расходы на выплаты персоналу государственных (муниципальных) органов	6 267,300	6 191,600	6 191,600
9510000110	120	01	02	Функционирование высшего должностного лица субъекта Российской Федерации и муниципального образования	6 267,300	6 191,600	6 191,600
<i>9570000000</i>				<i>Территориальные органы администрации города Перми</i>	<i>419 940,100</i>	<i>420 745,900</i>	<i>420 745,900</i>
9570000110				Расходы на выплаты по оплате труда работников муниципальных органов	389 294,800	390 100,600	390 100,600
9570000110	100			Расходы на выплаты персоналу в целях обеспечения выполнения функций государственными (муниципальными) органами, казенными учреждениями, органами управления государственными внебюджетными фондами	389 294,800	390 100,600	390 100,600
9570000110	120			Расходы на выплаты персоналу государственных (муниципальных) органов	389 294,800	390 100,600	390 100,600
9570000110	120	01	04	Функционирование Правительства Российской Федерации, высших исполнительных органов субъектов Российской Федерации, местных администраций	389 294,800	390 100,600	390 100,600

1	2	3	4	5	6	7	8
9570000190				Расходы на обеспечение функций муниципальных органов	30 645,300	30 645,300	30 645,300
9570000190	200			Закупка товаров, работ и услуг для обеспечения государственных (муниципальных) нужд	30 364,900	30 364,900	30 364,900
9570000190	240			Иные закупки товаров, работ и услуг для обеспечения государственных (муниципальных) нужд	30 364,900	30 364,900	30 364,900
9570000190	240	01	04	Функционирование Правительства Российской Федерации, высших исполнительных органов субъектов Российской Федерации, местных администраций	30 364,900	30 364,900	30 364,900
9570000190	800			Иные бюджетные ассигнования	280,400	280,400	280,400
9570000190	850			Уплата налогов, сборов и иных платежей	280,400	280,400	280,400
9570000190	850	01	04	Функционирование Правительства Российской Федерации, высших исполнительных органов субъектов Российской Федерации, местных администраций	280,400	280,400	280,400
9580000000				<i>Функциональные органы администрации города Перми</i>	961 549,200	970 245,000	970 245,000
9580000110				Расходы на выплаты по оплате труда работников муниципальных органов	911 890,000	920 585,800	920 585,800
9580000110	100			Расходы на выплаты персоналу в целях обеспечения выполнения функций государственными (муниципальными) органами, казенными учреждениями, органами управления государственными внебюджетными фондами	911 890,000	920 585,800	920 585,800
9580000110	120			Расходы на выплаты персоналу государственных (муниципальных) органов	911 890,000	920 585,800	920 585,800
9580000110	120	01	06	Обеспечение деятельности финансовых, налоговых и таможенных органов и органов финансового (финансово-бюджетного) надзора	142 373,000	141 184,100	141 184,100
9580000110	120	01	13	Другие общегосударственные вопросы	416 617,300	422 114,400	422 114,400
9580000110	120	03	14	Другие вопросы в области национальной безопасности и правоохранительной деятельности	15 369,800	15 183,900	15 183,900
9580000110	120	04	08	Транспорт	20 902,400	20 649,500	20 649,500
9580000110	120	05	05	Другие вопросы в области жилищно-коммунального хозяйства	124 312,700	123 375,300	123 375,300
9580000110	120	06	05	Другие вопросы в области охраны окружающей среды	28 813,500	28 802,000	28 802,000
9580000110	120	07	09	Другие вопросы в области образования	86 659,900	90 807,600	90 807,600
9580000110	120	08	04	Другие вопросы в области культуры, кинематографии	28 233,900	28 872,700	28 872,700
9580000110	120	10	06	Другие вопросы в области социальной политики	34 245,600	34 756,100	34 756,100
9580000110	120	11	05	Другие вопросы в области физической культуры и спорта	14 361,900	14 840,200	14 840,200
9580000190				Расходы на обеспечение функций муниципальных органов	49 659,200	49 659,200	49 659,200
9580000190	100			Расходы на выплаты персоналу в целях обеспечения выполнения функций государственными (муниципальными) органами, казенными учреждениями, органами управления государственными внебюджетными фондами	2 133,500	2 133,500	2 133,500

1	2	3	4	5	6	7	8
9580000190	120			Расходы на выплаты персоналу государственных (муниципальных) органов	2 133,500	2 133,500	2 133,500
9580000190	120	01	06	Обеспечение деятельности финансовых, налоговых и таможенных органов и органов финансового (финансово-бюджетного) надзора	174,000	174,000	174,000
9580000190	120	01	13	Другие общегосударственные вопросы	851,100	851,100	851,100
9580000190	120	04	08	Транспорт	162,000	162,000	162,000
9580000190	120	05	05	Другие вопросы в области жилищно-коммунального хозяйства	35,200	35,200	35,200
9580000190	120	06	05	Другие вопросы в области охраны окружающей среды	120,000	120,000	120,000
9580000190	120	07	09	Другие вопросы в области образования	300,000	300,000	300,000
9580000190	120	08	04	Другие вопросы в области культуры, кинематографии	291,700	291,700	291,700
9580000190	120	11	05	Другие вопросы в области физической культуры и спорта	199,500	199,500	199,500
9580000190	200			Закупка товаров, работ и услуг для обеспечения государственных (муниципальных) нужд	47 475,700	47 475,700	47 475,700
9580000190	240			Иные закупки товаров, работ и услуг для обеспечения государственных (муниципальных) нужд	47 475,700	47 475,700	47 475,700
9580000190	240	01	06	Обеспечение деятельности финансовых, налоговых и таможенных органов и органов финансового (финансово-бюджетного) надзора	6 010,500	6 010,500	6 010,500
9580000190	240	01	13	Другие общегосударственные вопросы	23 020,800	23 020,800	23 020,800
9580000190	240	03	14	Другие вопросы в области национальной безопасности и правоохранительной деятельности	1 014,500	1 014,500	1 014,500
9580000190	240	04	08	Транспорт	2 040,100	2 040,100	2 040,100
9580000190	240	05	05	Другие вопросы в области жилищно-коммунального хозяйства	5 734,800	5 734,800	5 734,800
9580000190	240	06	05	Другие вопросы в области охраны окружающей среды	1 416,500	1 416,500	1 416,500
9580000190	240	07	09	Другие вопросы в области образования	3 803,000	3 803,000	3 803,000
9580000190	240	08	04	Другие вопросы в области культуры, кинематографии	1 623,500	1 623,500	1 623,500
9580000190	240	10	06	Другие вопросы в области социальной политики	1 797,500	1 797,500	1 797,500
9580000190	240	11	05	Другие вопросы в области физической культуры и спорта	1 014,500	1 014,500	1 014,500
9580000190	800			Иные бюджетные ассигнования	50,000	50,000	50,000
9580000190	850			Уплата налогов, сборов и иных платежей	50,000	50,000	50,000
9580000190	850	01	06	Обеспечение деятельности финансовых, налоговых и таможенных органов и органов финансового (финансово-бюджетного) надзора	50,000	50,000	50,000
9590000000				<i>Аппарат органа городского самоуправления</i>	<i>408 126,900</i>	<i>402 499,800</i>	<i>401 832,000</i>
9590000110				Расходы на выплаты по оплате труда работников муниципальных органов	374 928,000	371 137,400	371 137,400
9590000110	100			Расходы на выплаты персоналу в целях обеспечения выполнения функций государственными (муниципальными) органами, казенными учреждениями, органами управления государственными внебюджетными фондами	374 928,000	371 137,400	371 137,400

1	2	3	4	5	6	7	8
9590000110	120			Расходы на выплаты персоналу государственных (муниципальных) органов	374 928,000	371 137,400	371 137,400
9590000110	120	01	04	Функционирование Правительства Российской Федерации, высших исполнительных органов субъектов Российской Федерации, местных администраций	374 928,000	371 137,400	371 137,400
9590000190				Расходы на обеспечение функций муниципальных органов	33 198,900	31 362,400	30 694,600
9590000190	100			Расходы на выплаты персоналу в целях обеспечения выполнения функций государственными (муниципальными) органами, казенными учреждениями, органами управления государственными внебюджетными фондами	5 900,000	5 900,000	5 900,000
9590000190	120			Расходы на выплаты персоналу государственных (муниципальных) органов	5 900,000	5 900,000	5 900,000
9590000190	120	01	04	Функционирование Правительства Российской Федерации, высших исполнительных органов субъектов Российской Федерации, местных администраций	5 900,000	5 900,000	5 900,000
9590000190	200			Закупка товаров, работ и услуг для обеспечения государственных (муниципальных) нужд	26 698,900	24 862,400	24 194,600
9590000190	240			Иные закупки товаров, работ и услуг для обеспечения государственных (муниципальных) нужд	26 698,900	24 862,400	24 194,600
9590000190	240	01	04	Функционирование Правительства Российской Федерации, высших исполнительных органов субъектов Российской Федерации, местных администраций	26 698,900	24 862,400	24 194,600
9590000190	300			Социальное обеспечение и иные выплаты населению	600,000	600,000	600,000
9590000190	360			Иные выплаты населению	600,000	600,000	600,000
9590000190	360	01	04	Функционирование Правительства Российской Федерации, высших исполнительных органов субъектов Российской Федерации, местных администраций	600,000	600,000	600,000
9600000000				Другие непрограммные расходы по реализации вопросов местного значения города Перми, связанных с общегородским управлением	283 835,275	28 852,200	28 852,200
<i>9610000000</i>				<i>Расходы на исполнение судебных актов по обращению взыскания на средства местного бюджета</i>	<i>41 310,068</i>	<i>0,000</i>	<i>0,000</i>
9610092000				Средства на исполнение судебных актов, вступивших в законную силу	41 310,068	0,000	0,000
9610092000	800			Иные бюджетные ассигнования	41 310,068	0,000	0,000
9610092000	830			Исполнение судебных актов	1 310,068	0,000	0,000
9610092000	830	01	13	Другие общегосударственные вопросы	1 310,068	0,000	0,000
9610092000	870			Резервные средства	40 000,000	0,000	0,000
9610092000	870	01	13	Другие общегосударственные вопросы	40 000,000	0,000	0,000
9620000000				Резервный фонд	242 525,207	28 852,200	28 852,200
9620093000				Резервный фонд администрации города Перми	242 525,207	28 852,200	28 852,200
9620093000	800			Иные бюджетные ассигнования	242 525,207	28 852,200	28 852,200
9620093000	870			Резервные средства	242 525,207	28 852,200	28 852,200
9620093000	870	01	11	Резервные фонды	242 525,207	28 852,200	28 852,200

1	2	3	4	5	6	7	8
9700000000				Непрограммные расходы на реализацию единой политики в сфере инвестиционной и строительной деятельности на территории г. Перми	67 915,600	70 086,700	70 086,700
9710000000				Непрограммные расходы по обеспечению деятельности муниципального казенного учреждения "Управление технического заказчика"	67 915,600	70 086,700	70 086,700
9710000590				Обеспечение деятельности (оказание услуг, выполнение работ) муниципальных учреждений (организаций)	67 915,600	70 086,700	70 086,700
9710000590	100			Расходы на выплаты персоналу в целях обеспечения выполнения функций государственными (муниципальными) органами, казенными учреждениями, органами управления государственными внебюджетными фондами	59 790,100	61 961,300	61 961,300
9710000590	110			Расходы на выплаты персоналу казенных учреждений	59 790,100	61 961,300	61 961,300
9710000590	110	01	13	Другие общегосударственные вопросы	59 790,100	61 961,300	61 961,300
9710000590	200			Закупка товаров, работ и услуг для обеспечения государственных (муниципальных) нужд	7 910,600	7 911,800	7 912,700
9710000590	240			Иные закупки товаров, работ и услуг для обеспечения государственных (муниципальных) нужд	7 910,600	7 911,800	7 912,700
9710000590	240	01	13	Другие общегосударственные вопросы	7 910,600	7 911,800	7 912,700
9710000590	800			Иные бюджетные ассигнования	214,900	213,600	212,700
9710000590	850			Уплата налогов, сборов и иных платежей	214,900	213,600	212,700
9710000590	850	01	13	Другие общегосударственные вопросы	214,900	213,600	212,700
0000000000	000	00	00	Условно утвержденные расходы	0,000	1 112 332,085	1 987 172,263
Общий итог					53 910 316,194	52 026 648,779	51 563 914,900

ПРИЛОЖЕНИЕ 3
к решению
Пермской городской Думы
от 25.06.2024 № 103

ПРИЛОЖЕНИЕ 3
к решению
Пермской городской Думы
от 19.12.2023 № 265

**Ведомственная структура расходов бюджета города Перми на 2024 год
и на плановый период 2025 и 2026 годов**

(тыс. руб.)

Ве- дом- ство	Раз- дел	По- дра- здел	Целевая статья	Вид рас- хо- дов	Наименование расходов	2024 год	2025 год	2026 год
1	2	3	4	5	6	7	8	9
163					Департамент имущественных отношений администрации города Перми	247 802,454	269 289,300	305 040,300
163	01				Общегосударственные вопросы	243 477,654	269 289,300	305 040,300
163	01	13			Другие общегосударственные вопросы	243 477,654	269 289,300	305 040,300
163	01	13	1600000000		Муниципальная программа «Управление муниципальным имуществом города Перми»	158 249,354	183 125,200	219 189,200

1	2	3	4	5	6	7	8	9
163	01	13	1610000000		Подпрограмма «Распоряжение муниципальным имуществом»	2 696,200	2 009,900	2 009,900
163	01	13	1610100000		Основное мероприятие «Осуществление полномочий собственника муниципального имущества города Перми в порядке, предусмотренном действующим законодательством»	2 696,200	2 009,900	2 009,900
163	01	13	1610121540		Организация ведения реестра муниципального имущества города Перми	758,200	548,200	548,200
163	01	13	1610121540	200	Закупка товаров, работ и услуг для обеспечения государственных (муниципальных) нужд	758,200	548,200	548,200
163	01	13	1610121540	240	Иные закупки товаров, работ и услуг для обеспечения государственных (муниципальных) нужд	758,200	548,200	548,200
163	01	13	1610123370		Реализация мероприятий в сфере управления и распоряжения муниципальным имуществом, обеспечение правовой защиты муниципального имущества	1 938,000	1 461,700	1 461,700
163	01	13	1610123370	200	Закупка товаров, работ и услуг для обеспечения государственных (муниципальных) нужд	1 319,000	1 162,700	1 162,700
163	01	13	1610123370	240	Иные закупки товаров, работ и услуг для обеспечения государственных (муниципальных) нужд	1 319,000	1 162,700	1 162,700
163	01	13	1610123370	800	Иные бюджетные ассигнования	619,000	299,000	299,000
163	01	13	1610123370	830	Исполнение судебных актов	619,000	299,000	299,000
163	01	13	1620000000		Подпрограмма «Содержание муниципального имущества»	155 553,154	181 115,300	217 179,300
163	01	13	1620100000		Основное мероприятие «Обеспечение содержания и обслуживания нежилого муниципального фонда»	155 553,154	181 115,300	217 179,300
163	01	13	1620100590		Обеспечение деятельности (оказание услуг, выполнение работ) муниципальных учреждений (организаций)	51 556,487	52 907,100	52 907,100
163	01	13	1620100590	100	Расходы на выплаты персоналу в целях обеспечения выполнения функций государственными (муниципальными) органами, казенными учреждениями, органами управления государственными внебюджетными фондами	38 711,300	46 086,000	46 086,000
163	01	13	1620100590	110	Расходы на выплаты персоналу казенных учреждений	38 711,300	46 086,000	46 086,000
163	01	13	1620100590	200	Закупка товаров, работ и услуг для обеспечения государственных (муниципальных) нужд	12 629,687	6 614,200	6 622,200
163	01	13	1620100590	240	Иные закупки товаров, работ и услуг для обеспечения государственных (муниципальных) нужд	12 629,687	6 614,200	6 622,200
163	01	13	1620100590	800	Иные бюджетные ассигнования	215,500	206,900	198,900
163	01	13	1620100590	850	Уплата налогов, сборов и иных платежей	215,500	206,900	198,900
163	01	13	1620121590		Реализация мероприятий по содержанию и обслуживанию нежилого муниципального фонда	58 798,102	47 058,200	47 058,200
163	01	13	1620121590	200	Закупка товаров, работ и услуг для обеспечения государственных (муниципальных) нужд	58 798,102	47 058,200	47 058,200
163	01	13	1620121590	240	Иные закупки товаров, работ и услуг для обеспечения государственных (муниципальных) нужд	58 798,102	47 058,200	47 058,200
163	01	13	1620122150		Реализация мероприятий по приведению в нормативное состояние объектов нежилого муниципального фонда	45 198,565	81 150,000	117 214,000
163	01	13	1620122150	200	Закупка товаров, работ и услуг для обеспечения государственных (муниципальных) нужд	45 198,565	81 150,000	117 214,000

1	2	3	4	5	6	7	8	9
163	01	13	1620122150	240	Иные закупки товаров, работ и услуг для обеспечения государственных (муниципальных) нужд	45 198,565	81 150,000	117 214,000
163	01	13	9100000000		Непрограммные расходы бюджета города Перми по реализации иных мероприятий	1 372,400	889,000	576,000
163	01	13	9190000000		Иные непrogramмные мероприятия	1 372,400	889,000	576,000
163	01	13	9190021200		Исполнение обязанностей по уплате платежей в федеральный бюджет	1 372,400	889,000	576,000
163	01	13	9190021200	800	Иные бюджетные ассигнования	1 372,400	889,000	576,000
163	01	13	9190021200	850	Уплата налогов, сборов и иных платежей	1 372,400	889,000	576,000
163	01	13	9500000000		Непрограммные расходы по обеспечению деятельности администрации города Перми	83 855,900	85 275,100	85 275,100
163	01	13	9580000000		Функциональные органы администрации города Перми	83 855,900	85 275,100	85 275,100
163	01	13	9580000110		Расходы на выплаты по оплате труда работников муниципальных органов	79 454,400	80 873,600	80 873,600
163	01	13	9580000110	100	Расходы на выплаты персоналу в целях обеспечения выполнения функций государственными (муниципальными) органами, казенными учреждениями, органами управления государственными внебюджетными фондами	79 454,400	80 873,600	80 873,600
163	01	13	9580000110	120	Расходы на выплаты персоналу государственных (муниципальных) органов	79 454,400	80 873,600	80 873,600
163	01	13	9580000190		Расходы на обеспечение функций муниципальных органов	4 401,500	4 401,500	4 401,500
163	01	13	9580000190	100	Расходы на выплаты персоналу в целях обеспечения выполнения функций государственными (муниципальными) органами, казенными учреждениями, органами управления государственными внебюджетными фондами	57,300	57,300	57,300
163	01	13	9580000190	120	Расходы на выплаты персоналу государственных (муниципальных) органов	57,300	57,300	57,300
163	01	13	9580000190	200	Закупка товаров, работ и услуг для обеспечения государственных (муниципальных) нужд	4 344,200	4 344,200	4 344,200
163	01	13	9580000190	240	Иные закупки товаров, работ и услуг для обеспечения государственных (муниципальных) нужд	4 344,200	4 344,200	4 344,200
163	05				Жилищно-коммунальное хозяйство	4 324,800	0,000	0,000
163	05	03			<i>Благоустройство</i>	<i>4 324,800</i>	<i>0,000</i>	<i>0,000</i>
163	05	03	1100000000		Муниципальная программа «Благоустройство города Перми»	4 324,800	0,000	0,000
163	05	03	1150000000		Подпрограмма «Повышение уровня благоустройства территории города Перми»	4 324,800	0,000	0,000
163	05	03	1150100000		Основное мероприятие «Организация перемещения и хранения средств индивидуальной мобильности, размещенных с нарушением требований правил благоустройства»	4 324,800	0,000	0,000
163	05	03	1150123670		Реализация мероприятий по перемещению и хранению средств индивидуальной мобильности, размещенных с нарушением требований правил благоустройства	4 324,800	0,000	0,000
163	05	03	1150123670	200	Закупка товаров, работ и услуг для обеспечения государственных (муниципальных) нужд	4 324,800	0,000	0,000
163	05	03	1150123670	240	Иные закупки товаров, работ и услуг для обеспечения государственных (муниципальных) нужд	4 324,800	0,000	0,000

1	2	3	4	5	6	7	8	9
902					Департамент финансов администрации города Перми	571 575,239	320 908,100	320 666,900
902	01				Общегосударственные вопросы	568 670,807	318 148,600	318 148,600
902	01	06			Обеспечение деятельности финансовых, налоговых и таможенных органов и органов финансового (финансово-бюджетного) надзора	148 607,500	147 418,600	147 418,600
902	01	06	9500000000		Непрограммные расходы по обеспечению деятельности администрации города Перми	148 607,500	147 418,600	147 418,600
902	01	06	9580000000		Функциональные органы администрации города Перми	148 607,500	147 418,600	147 418,600
902	01	06	9580000110		Расходы на выплаты по оплате труда работников муниципальных органов	142 373,000	141 184,100	141 184,100
902	01	06	9580000110	100	Расходы на выплаты персоналу в целях обеспечения выполнения функций государственными (муниципальными) органами, казенными учреждениями, органами управления государственными внебюджетными фондами	142 373,000	141 184,100	141 184,100
902	01	06	9580000110	120	Расходы на выплаты персоналу государственных (муниципальных) органов	142 373,000	141 184,100	141 184,100
902	01	06	9580000190		Расходы на обеспечение функций муниципальных органов	6 234,500	6 234,500	6 234,500
902	01	06	9580000190	100	Расходы на выплаты персоналу в целях обеспечения выполнения функций государственными (муниципальными) органами, казенными учреждениями, органами управления государственными внебюджетными фондами	174,000	174,000	174,000
902	01	06	9580000190	120	Расходы на выплаты персоналу государственных (муниципальных) органов	174,000	174,000	174,000
902	01	06	9580000190	200	Закупка товаров, работ и услуг для обеспечения государственных (муниципальных) нужд	6 010,500	6 010,500	6 010,500
902	01	06	9580000190	240	Иные закупки товаров, работ и услуг для обеспечения государственных (муниципальных) нужд	6 010,500	6 010,500	6 010,500
902	01	06	9580000190	800	Иные бюджетные ассигнования	50,000	50,000	50,000
902	01	06	9580000190	850	Уплата налогов, сборов и иных платежей	50,000	50,000	50,000
902	01	11			Резервные фонды	242 525,207	28 852,200	28 852,200
902	01	11	9600000000		Другие непрограммные расходы по реализации вопросов местного значения города Перми, связанных с общегородским управлением	242 525,207	28 852,200	28 852,200
902	01	11	9620000000		Резервный фонд	242 525,207	28 852,200	28 852,200
902	01	11	9620093000		Резервный фонд администрации города Перми	242 525,207	28 852,200	28 852,200
902	01	11	9620093000	800	Иные бюджетные ассигнования	242 525,207	28 852,200	28 852,200
902	01	11	9620093000	870	Резервные средства	242 525,207	28 852,200	28 852,200
902	01	13			Другие общегосударственные вопросы	177 538,100	141 877,800	141 877,800
902	01	13	9100000000		Непрограммные расходы бюджета города Перми по реализации иных мероприятий	137 538,100	141 877,800	141 877,800
902	01	13	9110000000		Содержание централизованных бухгалтерий	134 805,900	139 145,600	139 145,600
902	01	13	9110000590		Обеспечение деятельности (оказание услуг, выполнение работ) муниципальных учреждений (организаций)	134 805,900	139 145,600	139 145,600
902	01	13	9110000590	100	Расходы на выплаты персоналу в целях обеспечения выполнения функций государственными (муниципальными) органами, казенными учреждениями, органами управления государственными внебюджетными фондами	119 480,000	123 819,700	123 819,700

1	2	3	4	5	6	7	8	9
902	01	13	9110000590	110	Расходы на выплаты персоналу казенных учреждений	119 480,000	123 819,700	123 819,700
902	01	13	9110000590	200	Закупка товаров, работ и услуг для обеспечения государственных (муниципальных) нужд	15 325,900	15 325,900	15 325,900
902	01	13	9110000590	240	Иные закупки товаров, работ и услуг для обеспечения государственных (муниципальных) нужд	15 325,900	15 325,900	15 325,900
902	01	13	9190000000		Иные непрограммные мероприятия	2 732,200	2 732,200	2 732,200
902	01	13	9190021460		Мероприятия в сфере применения информационных технологий	2 732,200	2 732,200	2 732,200
902	01	13	9190021460	200	Закупка товаров, работ и услуг для обеспечения государственных (муниципальных) нужд	2 732,200	2 732,200	2 732,200
902	01	13	9190021460	240	Иные закупки товаров, работ и услуг для обеспечения государственных (муниципальных) нужд	2 732,200	2 732,200	2 732,200
902	01	13	9600000000		Другие непрограммные расходы по реализации вопросов местного значения города Перми, связанных с общегородским управлением	40 000,000	0,000	0,000
902	01	13	9610000000		Расходы на исполнение судебных актов по обращению взыскания на средства местного бюджета	40 000,000	0,000	0,000
902	01	13	9610092000		Средства на исполнение судебных актов, вступивших в законную силу	40 000,000	0,000	0,000
902	01	13	9610092000	800	Иные бюджетные ассигнования	40 000,000	0,000	0,000
902	01	13	9610092000	870	Резервные средства	40 000,000	0,000	0,000
902	13				Обслуживание государственного (муниципального) долга	2 904,432	2 759,500	2 518,300
902	13	01			<i>Обслуживание государственного (муниципального) внутреннего долга</i>	2 904,432	2 759,500	2 518,300
902	13	01	9100000000		Непрограммные расходы бюджета города Перми по реализации иных мероприятий	2 904,432	2 759,500	2 518,300
902	13	01	9190000000		Иные непрограммные мероприятия	2 904,432	2 759,500	2 518,300
902	13	01	9190023640		Исполнение обязательств по обслуживанию муниципального долга	2 904,432	2 759,500	2 518,300
902	13	01	9190023640	700	Обслуживание государственного (муниципального) долга	2 904,432	2 759,500	2 518,300
902	13	01	9190023640	730	Обслуживание муниципального долга	2 904,432	2 759,500	2 518,300
903					Департамент градостроительства и архитектуры администрации города Перми	125 550,400	128 065,400	128 065,400
903	01				Общегосударственные вопросы	77 531,300	78 220,900	78 220,900
903	01	13			<i>Другие общегосударственные вопросы</i>	77 531,300	78 220,900	78 220,900
903	01	13	9500000000		Непрограммные расходы по обеспечению деятельности администрации города Перми	77 531,300	78 220,900	78 220,900
903	01	13	9580000000		Функциональные органы администрации города Перми	77 531,300	78 220,900	78 220,900
903	01	13	9580000110		Расходы на выплаты по оплате труда работников муниципальных органов	74 167,800	74 857,400	74 857,400
903	01	13	9580000110	100	Расходы на выплаты персоналу в целях обеспечения выполнения функций государственными (муниципальными) органами, казенными учреждениями, органами управления государственными внебюджетными фондами	74 167,800	74 857,400	74 857,400
903	01	13	9580000110	120	Расходы на выплаты персоналу государственных (муниципальных) органов	74 167,800	74 857,400	74 857,400
903	01	13	9580000190		Расходы на обеспечение функций муниципальных органов	3 363,500	3 363,500	3 363,500

1	2	3	4	5	6	7	8	9
903	01	13	9580000190	100	Расходы на выплаты персоналу в целях обеспечения выполнения функций государственными (муниципальными) органами, казенными учреждениями, органами управления государственными внебюджетными фондами	200,000	200,000	200,000
903	01	13	9580000190	120	Расходы на выплаты персоналу государственных (муниципальных) органов	200,000	200,000	200,000
903	01	13	9580000190	200	Закупка товаров, работ и услуг для обеспечения государственных (муниципальных) нужд	3 163,500	3 163,500	3 163,500
903	01	13	9580000190	240	Иные закупки товаров, работ и услуг для обеспечения государственных (муниципальных) нужд	3 163,500	3 163,500	3 163,500
903	04				Национальная экономика	48 019,100	49 844,500	49 844,500
903	04	12			<i>Другие вопросы в области национальной экономики</i>	48 019,100	49 844,500	49 844,500
903	04	12	1800000000		Муниципальная программа «Градостроительная деятельность на территории города Перми»	48 019,100	49 844,500	49 844,500
903	04	12	1810000000		Подпрограмма «Реализация документов, определяющих пространственную организацию города, развитие территории города Перми»	13 828,800	14 352,500	14 352,500
903	04	12	1810100000		Основное мероприятие «Формирование земельных участков»	13 249,800	13 773,500	13 773,500
903	04	12	1810123590		Постановка земельных участков на государственный кадастровый учет	13 249,800	13 773,500	13 773,500
903	04	12	1810123590	200	Закупка товаров, работ и услуг для обеспечения государственных (муниципальных) нужд	13 249,800	13 773,500	13 773,500
903	04	12	1810123590	240	Иные закупки товаров, работ и услуг для обеспечения государственных (муниципальных) нужд	13 249,800	13 773,500	13 773,500
903	04	12	1810200000		Основное мероприятие «Организация экспертно-консультационной деятельности в сфере градостроительства»	579,000	579,000	579,000
903	04	12	1810223420		Проведение экспертиз, оказание консультационных, юридических услуг	579,000	579,000	579,000
903	04	12	1810223420	200	Закупка товаров, работ и услуг для обеспечения государственных (муниципальных) нужд	358,800	358,800	358,800
903	04	12	1810223420	240	Иные закупки товаров, работ и услуг для обеспечения государственных (муниципальных) нужд	358,800	358,800	358,800
903	04	12	1810223420	800	Иные бюджетные ассигнования	220,200	220,200	220,200
903	04	12	1810223420	830	Исполнение судебных актов	220,200	220,200	220,200
903	04	12	1820000000		Подпрограмма «Улучшение архитектурного облика города Перми»	22 339,900	23 370,900	23 370,900
903	04	12	1820100000		Основное мероприятие «Разработка документации по архитектурному облику города Перми»	22 339,900	23 370,900	23 370,900
903	04	12	1820122080		Разработка колерных паспортов зданий, расположенных на центральных улицах города Перми	227,500	227,500	227,500
903	04	12	1820122080	200	Закупка товаров, работ и услуг для обеспечения государственных (муниципальных) нужд	227,500	227,500	227,500
903	04	12	1820122080	240	Иные закупки товаров, работ и услуг для обеспечения государственных (муниципальных) нужд	227,500	227,500	227,500
903	04	12	1820171370		Предоставление грантов государственному бюджетному учреждению «Институт территориального планирования» на разработку архитектурных и градостроительных концепций	22 112,400	23 143,400	23 143,400
903	04	12	1820171370	600	Предоставление субсидий бюджетным, автономным учреждениям и иным некоммерческим организациям	22 112,400	23 143,400	23 143,400

1	2	3	4	5	6	7	8	9
903	04	12	1820171370	610	Субсидии бюджетным учреждениям	22 112,400	23 143,400	23 143,400
903	04	12	1830000000		Подпрограмма «Повышение эффективности принятия градостроительных решений путем ведения и развития информационных систем в сфере градостроительства»	11 850,400	12 121,100	12 121,100
903	04	12	1830100000		Основное мероприятие «Ведение автоматизированной информационной системы обеспечения градостроительной деятельности»	11 850,400	12 121,100	12 121,100
903	04	12	1830121210		Наполнение и сопровождение автоматизированной информационной системы обеспечения градостроительной деятельности	11 850,400	12 121,100	12 121,100
903	04	12	1830121210	200	Закупка товаров, работ и услуг для обеспечения государственных (муниципальных) нужд	11 850,400	12 121,100	12 121,100
903	04	12	1830121210	240	Иные закупки товаров, работ и услуг для обеспечения государственных (муниципальных) нужд	11 850,400	12 121,100	12 121,100
910					Управление записи актов гражданского состояния администрации города Перми	62 746,800	65 024,900	65 024,900
910	01				Общегосударственные вопросы	62 746,800	65 024,900	65 024,900
910	01	13			<i>Другие общегосударственные вопросы</i>	<i>62 746,800</i>	<i>65 024,900</i>	<i>65 024,900</i>
910	01	13	9100000000		Непрограммные расходы бюджета города Перми по реализации иных мероприятий	62 746,800	65 024,900	65 024,900
910	01	13	9190000000		Иные непrogramмные мероприятия	62 746,800	65 024,900	65 024,900
910	01	13	9190059300		Государственная регистрация актов гражданского состояния	62 746,800	65 024,900	65 024,900
910	01	13	9190059300	100	Расходы на выплаты персоналу в целях обеспечения выполнения функций государственными (муниципальными) органами, казенными учреждениями, органами управления государственными внебюджетными фондами	54 388,000	53 864,900	52 784,900
910	01	13	9190059300	120	Расходы на выплаты персоналу государственных (муниципальных) органов	54 388,000	53 864,900	52 784,900
910	01	13	9190059300	200	Закупка товаров, работ и услуг для обеспечения государственных (муниципальных) нужд	8 008,800	10 810,000	11 890,000
910	01	13	9190059300	240	Иные закупки товаров, работ и услуг для обеспечения государственных (муниципальных) нужд	8 008,800	10 810,000	11 890,000
910	01	13	9190059300	800	Иные бюджетные ассигнования	350,000	350,000	350,000
910	01	13	9190059300	850	Уплата налогов, сборов и иных платежей	350,000	350,000	350,000
915					Управление по экологии и природопользованию администрации города Перми	837 769,464	459 680,704	419 761,624
915	03				Национальная безопасность и правоохранительная деятельность	11,300	11,300	11,300
915	03	14			<i>Другие вопросы в области национальной безопасности и правоохранительной деятельности</i>	<i>11,300</i>	<i>11,300</i>	<i>11,300</i>
915	03	14	9100000000		Непрограммные расходы бюджета города Перми по реализации иных мероприятий	11,300	11,300	11,300
915	03	14	9190000000		Иные непrogramмные мероприятия	11,300	11,300	11,300
915	03	14	919002П040		Составление протоколов об административных правонарушениях	11,300	11,300	11,300
915	03	14	919002П040	200	Закупка товаров, работ и услуг для обеспечения государственных (муниципальных) нужд	11,300	11,300	11,300
915	03	14	919002П040	240	Иные закупки товаров, работ и услуг для обеспечения государственных (муниципальных) нужд	11,300	11,300	11,300
915	04				Национальная экономика	178 103,816	184 015,400	184 015,400
915	04	05			<i>Сельское хозяйство и рыболовство</i>	<i>61 388,587</i>	<i>64 069,100</i>	<i>64 069,100</i>

1	2	3	4	5	6	7	8	9
915	04	05	1400000000		Муниципальная программа «Охрана природы и лесное хозяйство города Перми»	61 388,587	64 069,100	64 069,100
915	04	05	1410000000		Подпрограмма «Реализация природоохранных мероприятий»	333,300	333,300	333,300
915	04	05	1410200000		Основное мероприятие «Охрана зеленого фонда города Перми от инвазивных растений»	333,300	333,300	333,300
915	04	05	1410221630		Реализация мероприятий по предотвращению распространения и уничтожению борщевика Сосновского в муниципальных образованиях Пермского края	333,300	333,300	333,300
915	04	05	1410221630	200	Закупка товаров, работ и услуг для обеспечения государственных (муниципальных) нужд	333,300	333,300	333,300
915	04	05	1410221630	240	Иные закупки товаров, работ и услуг для обеспечения государственных (муниципальных) нужд	333,300	333,300	333,300
915	04	05	1430000000		Подпрограмма «Обращение с животными без владельцев»	61 055,287	63 735,800	63 735,800
915	04	05	1430100000		Основное мероприятие «Организация отлова и временного содержания животных без владельцев»	60 567,200	63 735,800	63 735,800
915	04	05	1430100590		Обеспечение деятельности (оказание услуг, выполнение работ) муниципальных учреждений (организаций)	33 812,500	36 981,100	36 981,100
915	04	05	1430100590	100	Расходы на выплаты персоналу в целях обеспечения выполнения функций государственными (муниципальными) органами, казенными учреждениями, органами управления государственными внебюджетными фондами	27 437,900	31 533,600	31 533,600
915	04	05	1430100590	110	Расходы на выплаты персоналу казенных учреждений	27 437,900	31 533,600	31 533,600
915	04	05	1430100590	200	Закупка товаров, работ и услуг для обеспечения государственных (муниципальных) нужд	5 407,200	4 480,100	4 480,100
915	04	05	1430100590	240	Иные закупки товаров, работ и услуг для обеспечения государственных (муниципальных) нужд	5 407,200	4 480,100	4 480,100
915	04	05	1430100590	800	Иные бюджетные ассигнования	967,400	967,400	967,400
915	04	05	1430100590	850	Уплата налогов, сборов и иных платежей	967,400	967,400	967,400
915	04	05	143012У150		Организация мероприятий при осуществлении деятельности по обращению с животными без владельцев	26 754,700	26 754,700	26 754,700
915	04	05	143012У150	100	Расходы на выплаты персоналу в целях обеспечения выполнения функций государственными (муниципальными) органами, казенными учреждениями, органами управления государственными внебюджетными фондами	6 721,500	6 965,600	6 965,600
915	04	05	143012У150	110	Расходы на выплаты персоналу казенных учреждений	6 721,500	6 965,600	6 965,600
915	04	05	143012У150	200	Закупка товаров, работ и услуг для обеспечения государственных (муниципальных) нужд	20 033,200	19 789,100	19 789,100
915	04	05	143012У150	240	Иные закупки товаров, работ и услуг для обеспечения государственных (муниципальных) нужд	20 033,200	19 789,100	19 789,100
915	04	05	1430300000		Основное мероприятие «Создание условий осуществления деятельности в муниципальном приюте для животных без владельцев»	488,087	0,000	0,000
915	04	05	14303SY390		Реализация мероприятий по созданию условий осуществления деятельности в муниципальном приюте для животных без владельцев	488,087	0,000	0,000

1	2	3	4	5	6	7	8	9
915	04	05	14303SY390	200	Закупка товаров, работ и услуг для обеспечения государственных (муниципальных) нужд	488,087	0,000	0,000
915	04	05	14303SY390	240	Иные закупки товаров, работ и услуг для обеспечения государственных (муниципальных) нужд	488,087	0,000	0,000
915	04	07			<i>Лесное хозяйство</i>	97 812,983	98 589,300	98 589,300
915	04	07	1400000000		Муниципальная программа «Охрана природы и лесное хозяйство города Перми»	97 812,983	98 589,300	98 589,300
915	04	07	1410000000		Подпрограмма «Реализация природоохранных мероприятий»	671,800	671,800	671,800
915	04	07	1410100000		Основное мероприятие «Охрана и улучшение состояния природных объектов на территории города Перми»	671,800	671,800	671,800
915	04	07	1410121660		Создание и содержание ООПТ местного значения	671,800	671,800	671,800
915	04	07	1410121660	200	Закупка товаров, работ и услуг для обеспечения государственных (муниципальных) нужд	658,800	658,800	658,800
915	04	07	1410121660	240	Иные закупки товаров, работ и услуг для обеспечения государственных (муниципальных) нужд	658,800	658,800	658,800
915	04	07	1410121660	800	Иные бюджетные ассигнования	13,000	13,000	13,000
915	04	07	1410121660	850	Уплата налогов, сборов и иных платежей	13,000	13,000	13,000
915	04	07	1420000000		Подпрограмма «Сохранение и воспроизводство городских лесов»	97 141,183	97 917,500	97 917,500
915	04	07	1420100000		Основное мероприятие «Проведение учета лесных участков и осуществление лесного контроля городских лесов»	239,000	344,000	344,000
915	04	07	1420121790		Проведение мероприятий по лесоустройству, межеванию и лесному контролю	239,000	344,000	344,000
915	04	07	1420121790	200	Закупка товаров, работ и услуг для обеспечения государственных (муниципальных) нужд	239,000	344,000	344,000
915	04	07	1420121790	240	Иные закупки товаров, работ и услуг для обеспечения государственных (муниципальных) нужд	239,000	344,000	344,000
915	04	07	1420200000		Основное мероприятие «Выполнение мероприятий по охране, защите, воспроизводству городских лесов»	66 984,600	73 298,400	73 298,400
915	04	07	1420200590		Обеспечение деятельности (оказание услуг, выполнение работ) муниципальных учреждений (организаций)	60 031,400	66 345,200	66 345,200
915	04	07	1420200590	100	Расходы на выплаты персоналу в целях обеспечения выполнения функций государственными (муниципальными) органами, казенными учреждениями, органами управления государственными внебюджетными фондами	49 942,900	56 099,700	56 099,700
915	04	07	1420200590	110	Расходы на выплаты персоналу казенных учреждений	49 942,900	56 099,700	56 099,700
915	04	07	1420200590	200	Закупка товаров, работ и услуг для обеспечения государственных (муниципальных) нужд	9 920,000	10 077,000	10 077,000
915	04	07	1420200590	240	Иные закупки товаров, работ и услуг для обеспечения государственных (муниципальных) нужд	9 920,000	10 077,000	10 077,000
915	04	07	1420200590	800	Иные бюджетные ассигнования	168,500	168,500	168,500
915	04	07	1420200590	850	Уплата налогов, сборов и иных платежей	168,500	168,500	168,500
915	04	07	1420221700		Обеспечение санитарной и противопожарной безопасности на территории Пермского городского лесничества	6 953,200	6 953,200	6 953,200
915	04	07	1420221700	200	Закупка товаров, работ и услуг для обеспечения государственных (муниципальных) нужд	6 953,200	6 953,200	6 953,200

1	2	3	4	5	6	7	8	9
915	04	07	1420221700	240	Иные закупки товаров, работ и услуг для обеспечения государственных (муниципальных) нужд	6 953,200	6 953,200	6 953,200
915	04	07	1420300000		Основное мероприятие «Формирование рекреационно привлекательных территорий путем создания рекреационных зон и мест отдыха»	29 917,583	24 275,100	24 275,100
915	04	07	1420321650		Поддержание территории городских лесов в нормативном состоянии	29 917,583	24 275,100	24 275,100
915	04	07	1420321650	200	Закупка товаров, работ и услуг для обеспечения государственных (муниципальных) нужд	29 917,583	24 275,100	24 275,100
915	04	07	1420321650	240	Иные закупки товаров, работ и услуг для обеспечения государственных (муниципальных) нужд	29 917,583	24 275,100	24 275,100
915	04	09			<i>Дорожное хозяйство (дорожные фонды)</i>	18 902,246	21 357,000	21 357,000
915	04	09	1400000000		Муниципальная программа «Охрана природы и лесное хозяйство города Перми»	18 902,246	21 357,000	21 357,000
915	04	09	1410000000		Подпрограмма «Реализация природоохранных мероприятий»	18 902,246	21 357,000	21 357,000
915	04	09	1410600000		Основное мероприятие «Мероприятия по содержанию питомника растений»	18 902,246	21 357,000	21 357,000
915	04	09	1410623030		Содержание древесно-кустарниковых насаждений на территории города Перми	18 902,246	21 357,000	21 357,000
915	04	09	1410623030	200	Закупка товаров, работ и услуг для обеспечения государственных (муниципальных) нужд	18 902,246	21 357,000	21 357,000
915	04	09	1410623030	240	Иные закупки товаров, работ и услуг для обеспечения государственных (муниципальных) нужд	18 902,246	21 357,000	21 357,000
915	05				Жилищно-коммунальное хозяйство	612 007,948	226 205,204	186 243,424
915	05	03			<i>Благоустройство</i>	555 175,848	162 603,304	122 641,524
915	05	03	1300000000		Муниципальная программа «Формирование современной городской среды»	114 587,367	0,000	0,000
915	05	03	1320000000		Подпрограмма «Благоустройство общественных территорий муниципального образования город Пермь»	114 587,367	0,000	0,000
915	05	03	1320300000		Основное мероприятие «Выполнение комплекса работ по обустройству территорий общего пользования»	114 587,367	0,000	0,000
915	05	03	13203SЖ090		Поддержка муниципальных программ формирования современной городской среды (расходы, не финансируемые из федерального бюджета)	114 587,367	0,000	0,000
915	05	03	13203SЖ090	200	Закупка товаров, работ и услуг для обеспечения государственных (муниципальных) нужд	114 587,367	0,000	0,000
915	05	03	13203SЖ090	240	Иные закупки товаров, работ и услуг для обеспечения государственных (муниципальных) нужд	114 587,367	0,000	0,000
915	05	03	1400000000		Муниципальная программа «Охрана природы и лесное хозяйство города Перми»	440 588,481	162 603,304	122 641,524
915	05	03	1410000000		Подпрограмма «Реализация природоохранных мероприятий»	438 594,281	162 603,304	122 641,524
915	05	03	1410300000		Основное мероприятие «Компенсационные посадки зеленых насаждений»	21 747,100	28 644,400	96 018,100
915	05	03	1410321690		Посадка зеленых насаждений ценных видов	21 747,100	28 644,400	96 018,100
915	05	03	1410321690	200	Закупка товаров, работ и услуг для обеспечения государственных (муниципальных) нужд	21 747,100	28 644,400	96 018,100
915	05	03	1410321690	240	Иные закупки товаров, работ и услуг для обеспечения государственных (муниципальных) нужд	21 747,100	28 644,400	96 018,100
915	05	03	1410500000		Основное мероприятие «Создание и развитие инфраструктуры на природных территориях»	399 197,119	106 062,740	0,000

1	2	3	4	5	6	7	8	9
915	05	03	14105SЖ410		Развитие городского пространства	399 197,119	106 062,740	0,000
915	05	03	14105SЖ410	200	Закупка товаров, работ и услуг для обеспечения государственных (муниципальных) нужд	399 197,119	106 062,740	0,000
915	05	03	14105SЖ410	240	Иные закупки товаров, работ и услуг для обеспечения государственных (муниципальных) нужд	399 197,119	106 062,740	0,000
915	05	03	1410600000		Основное мероприятие «Мероприятия по содержанию питомника растений»	17 650,062	27 896,164	26 623,424
915	05	03	1410622340		Обеспечение питомника растений инфраструктурой для его деятельности	13 330,000	19 740,000	19 740,000
915	05	03	1410622340	200	Закупка товаров, работ и услуг для обеспечения государственных (муниципальных) нужд	13 330,000	19 740,000	19 740,000
915	05	03	1410622340	240	Иные закупки товаров, работ и услуг для обеспечения государственных (муниципальных) нужд	13 330,000	19 740,000	19 740,000
915	05	03	1410623030		Содержание древесно-кустарниковых насаждений на территории города Перми	4 320,062	8 156,164	6 883,424
915	05	03	1410623030	200	Закупка товаров, работ и услуг для обеспечения государственных (муниципальных) нужд	4 320,062	8 156,164	6 883,424
915	05	03	1410623030	240	Иные закупки товаров, работ и услуг для обеспечения государственных (муниципальных) нужд	4 320,062	8 156,164	6 883,424
915	05	03	1420000000		Подпрограмма «Сохранение и воспроизводство городских лесов»	1 994,200	0,000	0,000
915	05	03	1420400000		Основное мероприятие «Мероприятие по развитию городского пространства в рамках проекта «Зеленое кольцо» в особо охраняемой природной территории местного значения - охраняемом ландшафте «Черняевский лес»	1 994,200	0,000	0,000
915	05	03	14204SЖ410		Развитие городского пространства	1 994,200	0,000	0,000
915	05	03	14204SЖ410	200	Закупка товаров, работ и услуг для обеспечения государственных (муниципальных) нужд	1 994,200	0,000	0,000
915	05	03	14204SЖ410	240	Иные закупки товаров, работ и услуг для обеспечения государственных (муниципальных) нужд	1 994,200	0,000	0,000
915	05	05			<i>Другие вопросы в области жилищно-коммунального хозяйства</i>	<i>56 832,100</i>	<i>63 601,900</i>	<i>63 601,900</i>
915	05	05	1400000000		Муниципальная программа «Охрана природы и лесное хозяйство города Перми»	56 832,100	63 601,900	63 601,900
915	05	05	1410000000		Подпрограмма «Реализация природоохранных мероприятий»	56 832,100	63 601,900	63 601,900
915	05	05	1410600000		Основное мероприятие «Мероприятия по содержанию питомника растений»	56 832,100	63 601,900	63 601,900
915	05	05	1410600590		Обеспечение деятельности (оказание услуг, выполнение работ) муниципальных учреждений (организаций)	56 832,100	63 601,900	63 601,900
915	05	05	1410600590	100	Расходы на выплаты персоналу в целях обеспечения выполнения функций государственными (муниципальными) органами, казенными учреждениями, органами управления государственными внебюджетными фондами	47 852,600	54 622,400	54 622,400
915	05	05	1410600590	110	Расходы на выплаты персоналу казенных учреждений	47 852,600	54 622,400	54 622,400
915	05	05	1410600590	200	Закупка товаров, работ и услуг для обеспечения государственных (муниципальных) нужд	8 928,900	8 929,100	8 929,300
915	05	05	1410600590	240	Иные закупки товаров, работ и услуг для обеспечения государственных (муниципальных) нужд	8 928,900	8 929,100	8 929,300
915	05	05	1410600590	800	Иные бюджетные ассигнования	50,600	50,400	50,200
915	05	05	1410600590	850	Уплата налогов, сборов и иных платежей	50,600	50,400	50,200

1	2	3	4	5	6	7	8	9
915	06				Охрана окружающей среды	47 646,400	49 448,800	49 491,500
915	06	03			<i>Охрана объектов растительного и животного мира и среды их обитания</i>	16 342,100	18 122,100	18 164,800
915	06	03	1400000000		Муниципальная программа «Охрана природы и лесное хозяйство города Перми»	16 342,100	18 122,100	18 164,800
915	06	03	1410000000		Подпрограмма «Реализация природоохранных мероприятий»	16 342,100	18 122,100	18 164,800
915	06	03	1410400000		Основное мероприятие «Создание единого зеленого каркаса города Перми»	318,600	318,600	318,600
915	06	03	1410422070		Разработка и сопровождение информационной системы обеспечения озеленительной деятельности города Перми	318,600	318,600	318,600
915	06	03	1410422070	200	Закупка товаров, работ и услуг для обеспечения государственных (муниципальных) нужд	318,600	318,600	318,600
915	06	03	1410422070	240	Иные закупки товаров, работ и услуг для обеспечения государственных (муниципальных) нужд	318,600	318,600	318,600
915	06	03	1410500000		Основное мероприятие «Создание и развитие инфраструктуры на природных территориях»	5 958,500	5 958,500	5 958,500
915	06	03	1410522180		Рекреационное обустройство в долинах малых рек	5 958,500	5 958,500	5 958,500
915	06	03	1410522180	200	Закупка товаров, работ и услуг для обеспечения государственных (муниципальных) нужд	5 958,500	5 958,500	5 958,500
915	06	03	1410522180	240	Иные закупки товаров, работ и услуг для обеспечения государственных (муниципальных) нужд	5 958,500	5 958,500	5 958,500
915	06	03	1410800000		Основное мероприятие «Восстановление и экологическая реабилитация водных объектов»	1 166,400	1 166,400	1 166,400
915	06	03	1410821640		Наблюдение за водными объектами города Перми и их обустройство	1 166,400	1 166,400	1 166,400
915	06	03	1410821640	200	Закупка товаров, работ и услуг для обеспечения государственных (муниципальных) нужд	1 166,200	1 166,200	1 166,200
915	06	03	1410821640	240	Иные закупки товаров, работ и услуг для обеспечения государственных (муниципальных) нужд	1 166,200	1 166,200	1 166,200
915	06	03	1410821640	800	Иные бюджетные ассигнования	0,200	0,200	0,200
915	06	03	1410821640	850	Уплата налогов, сборов и иных платежей	0,200	0,200	0,200
915	06	03	1410900000		Основное мероприятие «Экологическое просвещение населения города Перми»	8 898,600	10 678,600	10 721,300
915	06	03	1410922200		Информирование населения города Перми о качестве окружающей среды	8 898,600	10 678,600	10 721,300
915	06	03	1410922200	200	Закупка товаров, работ и услуг для обеспечения государственных (муниципальных) нужд	8 898,600	10 678,600	10 721,300
915	06	03	1410922200	240	Иные закупки товаров, работ и услуг для обеспечения государственных (муниципальных) нужд	8 898,600	10 678,600	10 721,300
915	06	05			<i>Другие вопросы в области охраны окружающей среды</i>	31 304,300	31 326,700	31 326,700
915	06	05	9100000000		Непрограммные расходы бюджета города Перми по реализации иных мероприятий	954,300	988,200	988,200
915	06	05	9190000000		Иные непрограммные мероприятия	954,300	988,200	988,200
915	06	05	919002У100		Администрирование государственных полномочий по организации мероприятий при осуществлении деятельности по обращению с животными без владельцев	954,300	988,200	988,200
915	06	05	919002У100	100	Расходы на выплаты персоналу в целях обеспечения выполнения функций государственными (муниципальными) органами, казенными учреждениями, органами управления государственными внебюджетными фондами	919,000	951,500	951,500

1	2	3	4	5	6	7	8	9
915	06	05	919002У100	120	Расходы на выплаты персоналу государственных (муниципальных) органов	919,000	951,500	951,500
915	06	05	919002У100	200	Закупка товаров, работ и услуг для обеспечения государственных (муниципальных) нужд	35,300	36,700	36,700
915	06	05	919002У100	240	Иные закупки товаров, работ и услуг для обеспечения государственных (муниципальных) нужд	35,300	36,700	36,700
915	06	05	9500000000		Непрограммные расходы по обеспечению деятельности администрации города Перми	30 350,000	30 338,500	30 338,500
915	06	05	9580000000		Функциональные органы администрации города Перми	30 350,000	30 338,500	30 338,500
915	06	05	9580000110		Расходы на выплаты по оплате труда работников муниципальных органов	28 813,500	28 802,000	28 802,000
915	06	05	9580000110	100	Расходы на выплаты персоналу в целях обеспечения выполнения функций государственными (муниципальными) органами, казенными учреждениями, органами управления государственными внебюджетными фондами	28 813,500	28 802,000	28 802,000
915	06	05	9580000110	120	Расходы на выплаты персоналу государственных (муниципальных) органов	28 813,500	28 802,000	28 802,000
915	06	05	9580000190		Расходы на обеспечение функций муниципальных органов	1 536,500	1 536,500	1 536,500
915	06	05	9580000190	100	Расходы на выплаты персоналу в целях обеспечения выполнения функций государственными (муниципальными) органами, казенными учреждениями, органами управления государственными внебюджетными фондами	120,000	120,000	120,000
915	06	05	9580000190	120	Расходы на выплаты персоналу государственных (муниципальных) органов	120,000	120,000	120,000
915	06	05	9580000190	200	Закупка товаров, работ и услуг для обеспечения государственных (муниципальных) нужд	1 416,500	1 416,500	1 416,500
915	06	05	9580000190	240	Иные закупки товаров, работ и услуг для обеспечения государственных (муниципальных) нужд	1 416,500	1 416,500	1 416,500
924					Департамент культуры и молодежной политики администрации города Перми	2 135 478,508	2 009 912,596	2 014 244,396
924	07				Образование	778 044,107	687 874,700	661 169,800
924	07	03			<i>Дополнительное образование детей</i>	724 293,351	632 665,700	605 960,800
924	07	03	0300000000		Муниципальная программа «Культура города Перми»	722 576,851	632 665,700	605 960,800
924	07	03	0330000000		Подпрограмма «Обеспечение качественно нового уровня развития инфраструктуры»	66 631,300	28 564,800	2 479,900
924	07	03	0330100000		Основное мероприятие «Приведение имущественных комплексов в соответствие с требованиями действующего законодательства»	66 631,300	28 564,800	2 479,900
924	07	03	0330101070		Взносы на капитальный ремонт общего имущества в многоквартирных домах	372,200	387,100	387,100
924	07	03	0330101070	600	Предоставление субсидий бюджетным, автономным учреждениям и иным некоммерческим организациям	372,200	387,100	387,100
924	07	03	0330101070	620	Субсидии автономным учреждениям	372,200	387,100	387,100
924	07	03	0330123560		Выполнение предписаний надзорных органов, приведение в нормативное состояние и улучшение материально-технического обеспечения	66 259,100	28 177,700	2 092,800
924	07	03	0330123560	600	Предоставление субсидий бюджетным, автономным учреждениям и иным некоммерческим организациям	66 259,100	28 177,700	2 092,800

1	2	3	4	5	6	7	8	9
924	07	03	0330123560	620	Субсидии автономным учреждениям	66 259,100	28 177,700	2 092,800
924	07	03	0340000000		Подпрограмма «Одаренные дети города Перми»	655 945,551	604 100,900	603 480,900
924	07	03	0340100000		Основное мероприятие «Реализация дополнительных общеразвивающих и предпрофессиональных программ в области искусств»	655 945,551	604 100,900	603 480,900
924	07	03	0340100590		Обеспечение деятельности (оказание услуг, выполнение работ) муниципальных учреждений (организаций)	574 622,800	581 745,100	581 745,100
924	07	03	0340100590	600	Предоставление субсидий бюджетным, автономным учреждениям и иным некоммерческим организациям	574 622,800	581 745,100	581 745,100
924	07	03	0340100590	620	Субсидии автономным учреждениям	574 622,800	581 745,100	581 745,100
924	07	03	0340101060		Целевая субсидия на повышение фонда оплаты труда	23 070,400	0,000	0,000
924	07	03	0340101060	600	Предоставление субсидий бюджетным, автономным учреждениям и иным некоммерческим организациям	23 070,400	0,000	0,000
924	07	03	0340101060	620	Субсидии автономным учреждениям	23 070,400	0,000	0,000
924	07	03	0340122140		Обновление материальной базы учреждений дополнительного образования в сфере культуры	2 560,000	2 560,000	2 560,000
924	07	03	0340122140	600	Предоставление субсидий бюджетным, автономным учреждениям и иным некоммерческим организациям	2 560,000	2 560,000	2 560,000
924	07	03	0340122140	620	Субсидии автономным учреждениям	2 560,000	2 560,000	2 560,000
924	07	03	0340123730		Обеспечение функционирования школы креативных индустрий	35 865,551	0,000	0,000
924	07	03	0340123730	600	Предоставление субсидий бюджетным, автономным учреждениям и иным некоммерческим организациям	35 865,551	0,000	0,000
924	07	03	0340123730	620	Субсидии автономным учреждениям	35 865,551	0,000	0,000
924	07	03	0340182020		Предоставление мер социальной поддержки руководителям и педагогическим работникам образовательных учреждений	19 826,800	19 795,800	19 175,800
924	07	03	0340182020	600	Предоставление субсидий бюджетным, автономным учреждениям и иным некоммерческим организациям	19 826,800	19 795,800	19 175,800
924	07	03	0340182020	620	Субсидии автономным учреждениям	19 826,800	19 795,800	19 175,800
924	07	03	0600000000		Муниципальная программа «Социальная поддержка и обеспечение семейного благополучия населения города Перми»	1 716,500	0,000	0,000
924	07	03	0620000000		Подпрограмма «Создание безбарьерной среды для маломобильных граждан»	1 716,500	0,000	0,000
924	07	03	0620100000		Основное мероприятие «Обеспечение доступности муниципальных объектов социальной инфраструктуры, информационной доступности для инвалидов и иных маломобильных групп населения»	1 716,500	0,000	0,000
924	07	03	0620123570		Оборудование зданий муниципальных учреждений средствами беспрепятственного доступа, обеспечение информационной доступности	1 716,500	0,000	0,000
924	07	03	0620123570	600	Предоставление субсидий бюджетным, автономным учреждениям и иным некоммерческим организациям	1 716,500	0,000	0,000
924	07	03	0620123570	620	Субсидии автономным учреждениям	1 716,500	0,000	0,000

1	2	3	4	5	6	7	8	9
924	07	07			Молодежная политика	49 561,717	51 164,300	51 164,300
924	07	07	0100000000		Муниципальная программа «Общественное согласие»	3 360,000	3 360,000	3 360,000
924	07	07	0110000000		Подпрограмма «Вовлечение граждан в решение вопросов местного значения»	1 010,000	1 010,000	1 010,000
924	07	07	0110100000		Основное мероприятие «Формирование благоприятных условий для поддержки социально ориентированных некоммерческих организаций в реализации социальных проектов»	1 010,000	1 010,000	1 010,000
924	07	07	0110121330		Консультативная и информационно-методическая поддержка социально ориентированных некоммерческих организаций при реализации социальных проектов	1 010,000	1 010,000	1 010,000
924	07	07	0110121330	600	Предоставление субсидий бюджетным, автономным учреждениям и иным некоммерческим организациям	1 010,000	1 010,000	1 010,000
924	07	07	0110121330	620	Субсидии автономным учреждениям	1 010,000	1 010,000	1 010,000
924	07	07	0120000000		Подпрограмма «Повышение уровня межэтнического и межконфессионального взаимопонимания»	2 350,000	2 350,000	2 350,000
924	07	07	0120100000		Основное мероприятие «Мероприятия, направленные на повышение уровня межэтнического и межконфессионального взаимопонимания в городе Перми»	2 350,000	2 350,000	2 350,000
924	07	07	0120123530		Содействие в реализации мероприятий, направленных на гармонизацию межнациональных отношений, сохранение этнического многообразия народов России, проживающих в городе Перми	2 350,000	2 350,000	2 350,000
924	07	07	0120123530	600	Предоставление субсидий бюджетным, автономным учреждениям и иным некоммерческим организациям	2 350,000	2 350,000	2 350,000
924	07	07	0120123530	620	Субсидии автономным учреждениям	2 350,000	2 350,000	2 350,000
924	07	07	0200000000		Муниципальная программа «Безопасный город»	5 498,700	5 498,700	5 498,700
924	07	07	0210000000		Подпрограмма «Содействие в снижении уровня преступности на территории города Перми»	5 498,700	5 498,700	5 498,700
924	07	07	0210300000		Основное мероприятие «Профилактика потребления психоактивных веществ»	5 498,700	5 498,700	5 498,700
924	07	07	0210321090		Мероприятия, направленные на первичную профилактику потребления психоактивных веществ	5 498,700	5 498,700	5 498,700
924	07	07	0210321090	600	Предоставление субсидий бюджетным, автономным учреждениям и иным некоммерческим организациям	5 498,700	5 498,700	5 498,700
924	07	07	0210321090	620	Субсидии автономным учреждениям	5 498,700	5 498,700	5 498,700
924	07	07	0400000000		Муниципальная программа «Молодежь города Перми»	40 703,017	42 305,600	42 305,600
924	07	07	0410000000		Подпрограмма «Создание условий для эффективной самореализации молодежи города Перми»	34 328,617	35 931,200	35 931,200
924	07	07	0410100000		Основное мероприятие «Реализация проектов в сфере молодежной политики»	34 328,617	35 931,200	35 931,200
924	07	07	0410100590		Обеспечение деятельности (оказание услуг, выполнение работ) муниципальных учреждений (организаций)	29 760,117	31 493,500	31 493,500
924	07	07	0410100590	600	Предоставление субсидий бюджетным, автономным учреждениям и иным некоммерческим организациям	29 760,117	31 493,500	31 493,500
924	07	07	0410100590	620	Субсидии автономным учреждениям	29 760,117	31 493,500	31 493,500

1	2	3	4	5	6	7	8	9
924	07	07	0410101060		Целевая субсидия на повышение фонда оплаты труда	189,100	0,000	0,000
924	07	07	0410101060	600	Предоставление субсидий бюджетным, автономным учреждениям и иным некоммерческим организациям	189,100	0,000	0,000
924	07	07	0410101060	620	Субсидии автономным учреждениям	189,100	0,000	0,000
924	07	07	0410123140		Поддержка инициативной и талантливой молодежи	2 158,200	2 158,200	2 158,200
924	07	07	0410123140	200	Закупка товаров, работ и услуг для обеспечения государственных (муниципальных) нужд	729,700	729,700	729,700
924	07	07	0410123140	240	Иные закупки товаров, работ и услуг для обеспечения государственных (муниципальных) нужд	729,700	729,700	729,700
924	07	07	0410123140	300	Социальное обеспечение и иные выплаты населению	400,000	400,000	400,000
924	07	07	0410123140	350	Премии и гранты	400,000	400,000	400,000
924	07	07	0410123140	600	Предоставление субсидий бюджетным, автономным учреждениям и иным некоммерческим организациям	1 028,500	1 028,500	1 028,500
924	07	07	0410123140	620	Субсидии автономным учреждениям	1 028,500	1 028,500	1 028,500
924	07	07	0410170040		Субсидии некоммерческим организациям, не являющимся государственными (муниципальными) учреждениями, выполняющим муниципальные работы в сфере молодежной политики	2 221,200	2 279,500	2 279,500
924	07	07	0410170040	600	Предоставление субсидий бюджетным, автономным учреждениям и иным некоммерческим организациям	2 221,200	2 279,500	2 279,500
924	07	07	0410170040	630	Субсидии некоммерческим организациям (за исключением государственных (муниципальных) учреждений, государственных корпораций (компаний), публично-правовых компаний)	2 221,200	2 279,500	2 279,500
924	07	07	0420000000		Подпрограмма «Создание условий для социальной интеграции молодежи в общественно полезную деятельность»	6 374,400	6 374,400	6 374,400
924	07	07	0420100000		Основное мероприятие «Осуществление мероприятий по организации занятости молодежи»	6 374,400	6 374,400	6 374,400
924	07	07	0420100740		Целевая субсидия на организацию занятости молодежи	6 374,400	6 374,400	6 374,400
924	07	07	0420100740	600	Предоставление субсидий бюджетным, автономным учреждениям и иным некоммерческим организациям	6 374,400	6 374,400	6 374,400
924	07	07	0420100740	620	Субсидии автономным учреждениям	6 374,400	6 374,400	6 374,400
924	07	09			<i>Другие вопросы в области образования</i>	<i>4 189,039</i>	<i>4 044,700</i>	<i>4 044,700</i>
924	07	09	0300000000		Муниципальная программа «Культура города Перми»	2 796,000	2 796,000	2 796,000
924	07	09	0340000000		Подпрограмма «Одаренные дети города Перми»	2 796,000	2 796,000	2 796,000
924	07	09	0340100000		Основное мероприятие «Реализация дополнительных общеразвивающих и предпрофессиональных программ в области искусств»	2 796,000	2 796,000	2 796,000
924	07	09	0340100680		Популяризация художественного образования среди жителей	2 316,000	2 316,000	2 316,000
924	07	09	0340100680	200	Закупка товаров, работ и услуг для обеспечения государственных (муниципальных) нужд	5,000	5,000	5,000
924	07	09	0340100680	240	Иные закупки товаров, работ и услуг для обеспечения государственных (муниципальных) нужд	5,000	5,000	5,000

1	2	3	4	5	6	7	8	9
924	07	09	0340100680	300	Социальное обеспечение и иные выплаты населению	220,000	220,000	220,000
924	07	09	0340100680	350	Премии и гранты	220,000	220,000	220,000
924	07	09	0340100680	600	Предоставление субсидий бюджетным, автономным учреждениям и иным некоммерческим организациям	2 091,000	2 091,000	2 091,000
924	07	09	0340100680	620	Субсидии автономным учреждениям	2 091,000	2 091,000	2 091,000
924	07	09	0340182030		Стипендии одаренным детям, обучающимся в образовательных организациях дополнительного образования в сфере культуры	480,000	480,000	480,000
924	07	09	0340182030	300	Социальное обеспечение и иные выплаты населению	480,000	480,000	480,000
924	07	09	0340182030	340	Стипендии	480,000	480,000	480,000
924	07	09	0600000000		Муниципальная программа «Социальная поддержка и обеспечение семейного благополучия населения города Перми»	1 393,039	1 248,700	1 248,700
924	07	09	0640000000		Подпрограмма «Организация оздоровления и отдыха детей города Перми»	1 393,039	1 248,700	1 248,700
924	07	09	0640200000		Основное мероприятие «Организация отдыха детей в детских лагерях палаточного типа, лагерях досуга и отдыха, разновозрастных отрядах»	1 393,039	1 248,700	1 248,700
924	07	09	0640200590		Обеспечение деятельности (оказание услуг, выполнение работ) муниципальных учреждений (организаций)	1 393,039	1 248,700	1 248,700
924	07	09	0640200590	600	Предоставление субсидий бюджетным, автономным учреждениям и иным некоммерческим организациям	1 393,039	1 248,700	1 248,700
924	07	09	0640200590	610	Субсидии бюджетным учреждениям	84,500	85,600	85,600
924	07	09	0640200590	620	Субсидии автономным учреждениям	1 308,539	1 163,100	1 163,100
924	08				Культура, кинематография	1 356 906,201	1 321 837,896	1 352 874,596
924	08	01			<i>Культура</i>	<i>1 221 653,901</i>	<i>1 182 581,096</i>	<i>1 213 617,796</i>
924	08	01	0100000000		Муниципальная программа «Общественное согласие»	2 688,800	2 688,800	2 688,800
924	08	01	0110000000		Подпрограмма «Вовлечение граждан в решение вопросов местного значения»	555,800	555,800	555,800
924	08	01	0110100000		Основное мероприятие «Формирование благоприятных условий для поддержки социально ориентированных некоммерческих организаций в реализации социальных проектов»	555,800	555,800	555,800
924	08	01	0110121330		Консультативная и информационно-методическая поддержка социально ориентированных некоммерческих организаций при реализации социальных проектов	555,800	555,800	555,800
924	08	01	0110121330	600	Предоставление субсидий бюджетным, автономным учреждениям и иным некоммерческим организациям	555,800	555,800	555,800
924	08	01	0110121330	620	Субсидии автономным учреждениям	555,800	555,800	555,800
924	08	01	0120000000		Подпрограмма «Повышение уровня межэтнического и межконфессионального взаимопонимания»	2 133,000	2 133,000	2 133,000
924	08	01	0120100000		Основное мероприятие «Мероприятия, направленные на повышение уровня межэтнического и межконфессионального взаимопонимания в городе Перми»	2 133,000	2 133,000	2 133,000

1	2	3	4	5	6	7	8	9
924	08	01	0120123520		Содействие в реализации культурно-просветительских общественных инициатив религиозных организаций и объединений, направленных на сохранение гармоничной конфессиональной ситуации в городе Перми	740,000	740,000	740,000
924	08	01	0120123520	600	Предоставление субсидий бюджетным, автономным учреждениям и иным некоммерческим организациям	740,000	740,000	740,000
924	08	01	0120123520	620	Субсидии автономным учреждениям	740,000	740,000	740,000
924	08	01	0120123530		Содействие в реализации мероприятий, направленных на гармонизацию межнациональных отношений, сохранение этнического многообразия народов России, проживающих в городе Перми	1 393,000	1 393,000	1 393,000
924	08	01	0120123530	200	Закупка товаров, работ и услуг для обеспечения государственных (муниципальных) нужд	250,000	250,000	250,000
924	08	01	0120123530	240	Иные закупки товаров, работ и услуг для обеспечения государственных (муниципальных) нужд	250,000	250,000	250,000
924	08	01	0120123530	600	Предоставление субсидий бюджетным, автономным учреждениям и иным некоммерческим организациям	1 143,000	1 143,000	1 143,000
924	08	01	0120123530	610	Субсидии бюджетным учреждениям	343,000	343,000	343,000
924	08	01	0120123530	620	Субсидии автономным учреждениям	800,000	800,000	800,000
924	08	01	0300000000		Муниципальная программа «Культура города Перми»	1 212 002,901	1 173 596,896	1 206 181,796
924	08	01	0310000000		Подпрограмма «Городские культурно-зрелищные мероприятия»	186 269,876	189 376,196	195 882,696
924	08	01	0310100000		Основное мероприятие «Проведение мероприятий в области культуры»	186 269,876	189 376,196	195 882,696
924	08	01	0310100590		Обеспечение деятельности (оказание услуг, выполнение работ) муниципальных учреждений (организаций)	96 752,100	96 752,100	96 752,100
924	08	01	0310100590	600	Предоставление субсидий бюджетным, автономным учреждениям и иным некоммерческим организациям	96 752,100	96 752,100	96 752,100
924	08	01	0310100590	610	Субсидии бюджетным учреждениям	87 145,300	87 145,300	87 145,300
924	08	01	0310100590	620	Субсидии автономным учреждениям	9 606,800	9 606,800	9 606,800
924	08	01	0310121980		Городские культурно-зрелищные мероприятия, культурно-зрелищные мероприятия по месту жительства	72 595,476	75 966,896	75 966,896
924	08	01	0310121980	200	Закупка товаров, работ и услуг для обеспечения государственных (муниципальных) нужд	1 132,100	1 132,100	1 132,100
924	08	01	0310121980	240	Иные закупки товаров, работ и услуг для обеспечения государственных (муниципальных) нужд	1 132,100	1 132,100	1 132,100
924	08	01	0310121980	300	Социальное обеспечение и иные выплаты населению	804,600	804,600	804,600
924	08	01	0310121980	350	Премии и гранты	804,600	804,600	804,600
924	08	01	0310121980	600	Предоставление субсидий бюджетным, автономным учреждениям и иным некоммерческим организациям	70 658,776	74 030,196	74 030,196
924	08	01	0310121980	610	Субсидии бюджетным учреждениям	47 484,528	47 626,100	47 626,100
924	08	01	0310121980	620	Субсидии автономным учреждениям	23 174,248	26 404,096	26 404,096
924	08	01	031012K030		Организация и проведение мероприятий в сфере культуры на территории Пермского края	16 922,300	16 657,200	23 163,700
924	08	01	031012K030	600	Предоставление субсидий бюджетным, автономным учреждениям и иным некоммерческим организациям	16 922,300	16 657,200	23 163,700

1	2	3	4	5	6	7	8	9
924	08	01	031012K030	610	Субсидии бюджетным учреждениям	16 922,300	16 657,200	23 163,700
924	08	01	0320000000		Подпрограмма «Создание условий для творческой и профессиональной самореализации населения»	850 138,000	850 138,000	850 131,500
924	08	01	0320100000		Основное мероприятие «Проведение (организация проведения) мероприятий досуговой и культурно-просветительской направленности»	850 138,000	850 138,000	850 131,500
924	08	01	0320100590		Обеспечение деятельности (оказание услуг, выполнение работ) муниципальных учреждений (организаций)	583 818,600	583 818,600	583 818,600
924	08	01	0320100590	600	Предоставление субсидий бюджетным, автономным учреждениям и иным некоммерческим организациям	583 818,600	583 818,600	583 818,600
924	08	01	0320100590	610	Субсидии бюджетным учреждениям	96 737,400	96 737,400	96 737,400
924	08	01	0320100590	620	Субсидии автономным учреждениям	487 081,200	487 081,200	487 081,200
924	08	01	0320100870		Целевая субсидия на создание концертных и театральных постановок, организация и обеспечение участия в творческих проектах	15 300,000	15 300,000	15 293,500
924	08	01	0320100870	600	Предоставление субсидий бюджетным, автономным учреждениям и иным некоммерческим организациям	15 300,000	15 300,000	15 293,500
924	08	01	0320100870	610	Субсидии бюджетным учреждениям	2 900,000	2 900,000	2 893,500
924	08	01	0320100870	620	Субсидии автономным учреждениям	12 400,000	12 400,000	12 400,000
924	08	01	0320123620		Оказание услуг библиотечного обслуживания	251 019,400	251 019,400	251 019,400
924	08	01	0320123620	600	Предоставление субсидий бюджетным, автономным учреждениям и иным некоммерческим организациям	251 019,400	251 019,400	251 019,400
924	08	01	0320123620	610	Субсидии бюджетным учреждениям	251 019,400	251 019,400	251 019,400
924	08	01	0330000000		Подпрограмма «Обеспечение качественно нового уровня развития инфраструктуры»	161 206,025	119 693,700	145 778,600
924	08	01	0330100000		Основное мероприятие «Приведение имущественных комплексов в соответствие с требованиями действующего законодательства»	161 206,025	119 693,700	145 778,600
924	08	01	0330100750		Целевая субсидия по сохранению историко-культурного наследия	5 552,025	2 317,000	2 317,000
924	08	01	0330100750	600	Предоставление субсидий бюджетным, автономным учреждениям и иным некоммерческим организациям	5 552,025	2 317,000	2 317,000
924	08	01	0330100750	620	Субсидии автономным учреждениям	5 552,025	2 317,000	2 317,000
924	08	01	0330101070		Взносы на капитальный ремонт общего имущества в многоквартирных домах	1 231,900	1 281,400	1 281,400
924	08	01	0330101070	600	Предоставление субсидий бюджетным, автономным учреждениям и иным некоммерческим организациям	1 231,900	1 281,400	1 281,400
924	08	01	0330101070	610	Субсидии бюджетным учреждениям	978,200	1 017,500	1 017,500
924	08	01	0330101070	620	Субсидии автономным учреждениям	253,700	263,900	263,900
924	08	01	0330123560		Выполнение предписаний надзорных органов, приведение в нормативное состояние и улучшение материально-технического обеспечения	111 422,100	116 095,300	142 180,200
924	08	01	0330123560	600	Предоставление субсидий бюджетным, автономным учреждениям и иным некоммерческим организациям	111 422,100	116 095,300	142 180,200
924	08	01	0330123560	610	Субсидии бюджетным учреждениям	39 872,400	45 540,100	30 892,200
924	08	01	0330123560	620	Субсидии автономным учреждениям	71 549,700	70 555,200	111 288,000

1	2	3	4	5	6	7	8	9
924	08	01	03301SK180		Разработка научно-проектной документации на проведение капитального ремонта и приспособление для современного использования объектов культурного наследия, находящихся в г. Перми	43 000,000	0,000	0,000
924	08	01	03301SK180	600	Предоставление субсидий бюджетным, автономным учреждениям и иным некоммерческим организациям	43 000,000	0,000	0,000
924	08	01	03301SK180	620	Субсидии автономным учреждениям	43 000,000	0,000	0,000
924	08	01	0350000000		Подпрограмма «Определение, сохранение и развитие культурной идентичности города Перми»	14 389,000	14 389,000	14 389,000
924	08	01	0350100000		Основное мероприятие «Обеспечение сохранения и использования объектов культурного наследия, объектов монументального искусства»	14 389,000	14 389,000	14 389,000
924	08	01	0350100590		Обеспечение деятельности (оказание услуг, выполнение работ) муниципальных учреждений (организаций)	14 389,000	14 389,000	14 389,000
924	08	01	0350100590	600	Предоставление субсидий бюджетным, автономным учреждениям и иным некоммерческим организациям	14 389,000	14 389,000	14 389,000
924	08	01	0350100590	620	Субсидии автономным учреждениям	14 389,000	14 389,000	14 389,000
924	08	01	0600000000		Муниципальная программа «Социальная поддержка и обеспечение семейного благополучия населения города Перми»	3 462,200	2 795,400	1 247,200
924	08	01	0610000000		Подпрограмма «Оказание дополнительных мер социальной помощи и поддержки, содействие в получении социальных услуг отдельным категориям граждан»	1 247,200	1 247,200	1 247,200
924	08	01	0610200000		Основное мероприятие «Организация и проведение ежегодных городских мероприятий, поддержка инициатив общественных объединений и организаций»	1 247,200	1 247,200	1 247,200
924	08	01	0610221010		Проведение мероприятий социальной направленности	1 247,200	1 247,200	1 247,200
924	08	01	0610221010	600	Предоставление субсидий бюджетным, автономным учреждениям и иным некоммерческим организациям	1 247,200	1 247,200	1 247,200
924	08	01	0610221010	610	Субсидии бюджетным учреждениям	1 247,200	1 247,200	1 247,200
924	08	01	0620000000		Подпрограмма «Создание безбарьерной среды для маломобильных граждан»	2 215,000	1 548,200	0,000
924	08	01	0620100000		Основное мероприятие «Обеспечение доступности муниципальных объектов социальной инфраструктуры, информационной доступности для инвалидов и иных маломобильных групп населения»	2 215,000	1 548,200	0,000
924	08	01	0620123570		Оборудование зданий муниципальных учреждений средствами беспрепятственного доступа, обеспечение информационной доступности	2 215,000	1 548,200	0,000
924	08	01	0620123570	600	Предоставление субсидий бюджетным, автономным учреждениям и иным некоммерческим организациям	2 215,000	1 548,200	0,000
924	08	01	0620123570	610	Субсидии бюджетным учреждениям	2 215,000	0,000	0,000
924	08	01	0620123570	620	Субсидии автономным учреждениям	0,000	1 548,200	0,000
924	08	01	1400000000		Муниципальная программа «Охрана природы и лесное хозяйство города Перми»	3 500,000	3 500,000	3 500,000

1	2	3	4	5	6	7	8	9
924	08	01	1410000000		Подпрограмма «Реализация природоохранных мероприятий»	3 500,000	3 500,000	3 500,000
924	08	01	1410900000		Основное мероприятие «Экологическое просвещение населения города Перми»	3 500,000	3 500,000	3 500,000
924	08	01	1410922200		Информирование населения города Перми о качестве окружающей среды	3 500,000	3 500,000	3 500,000
924	08	01	1410922200	600	Предоставление субсидий бюджетным, автономным учреждениям и иным некоммерческим организациям	3 500,000	3 500,000	3 500,000
924	08	01	1410922200	620	Субсидии автономным учреждениям	3 500,000	3 500,000	3 500,000
924	08	04			<i>Другие вопросы в области культуры, кинематографии</i>	<i>135 252,300</i>	<i>139 256,800</i>	<i>139 256,800</i>
924	08	04	9100000000		Непрограммные расходы бюджета города Перми по реализации иных мероприятий	105 103,200	108 468,900	108 468,900
924	08	04	9110000000		Содержание централизованных бухгалтерий	105 103,200	108 468,900	108 468,900
924	08	04	9110000590		Обеспечение деятельности (оказание услуг, выполнение работ) муниципальных учреждений (организаций)	105 103,200	108 468,900	108 468,900
924	08	04	9110000590	100	Расходы на выплаты персоналу в целях обеспечения выполнения функций государственными (муниципальными) органами, казенными учреждениями, органами управления государственными внебюджетными фондами	93 021,900	96 400,400	96 400,400
924	08	04	9110000590	110	Расходы на выплаты персоналу казенных учреждений	93 021,900	96 400,400	96 400,400
924	08	04	9110000590	200	Закупка товаров, работ и услуг для обеспечения государственных (муниципальных) нужд	12 081,300	12 068,500	12 068,500
924	08	04	9110000590	240	Иные закупки товаров, работ и услуг для обеспечения государственных (муниципальных) нужд	12 081,300	12 068,500	12 068,500
924	08	04	9500000000		Непрограммные расходы по обеспечению деятельности администрации города Перми	30 149,100	30 787,900	30 787,900
924	08	04	9580000000		Функциональные органы администрации города Перми	30 149,100	30 787,900	30 787,900
924	08	04	9580000110		Расходы на выплаты по оплате труда работников муниципальных органов	28 233,900	28 872,700	28 872,700
924	08	04	9580000110	100	Расходы на выплаты персоналу в целях обеспечения выполнения функций государственными (муниципальными) органами, казенными учреждениями, органами управления государственными внебюджетными фондами	28 233,900	28 872,700	28 872,700
924	08	04	9580000110	120	Расходы на выплаты персоналу государственных (муниципальных) органов	28 233,900	28 872,700	28 872,700
924	08	04	9580000190		Расходы на обеспечение функций муниципальных органов	1 915,200	1 915,200	1 915,200
924	08	04	9580000190	100	Расходы на выплаты персоналу в целях обеспечения выполнения функций государственными (муниципальными) органами, казенными учреждениями, органами управления государственными внебюджетными фондами	291,700	291,700	291,700
924	08	04	9580000190	120	Расходы на выплаты персоналу государственных (муниципальных) органов	291,700	291,700	291,700
924	08	04	9580000190	200	Закупка товаров, работ и услуг для обеспечения государственных (муниципальных) нужд	1 623,500	1 623,500	1 623,500
924	08	04	9580000190	240	Иные закупки товаров, работ и услуг для обеспечения государственных (муниципальных) нужд	1 623,500	1 623,500	1 623,500

1	2	3	4	5	6	7	8	9
924	10				Социальная политика	528,200	200,000	200,000
924	10	03			<i>Социальное обеспечение населения</i>	528,200	200,000	200,000
924	10	03	0300000000		Муниципальная программа «Культура города Перми»	250,000	200,000	200,000
924	10	03	0340000000		Подпрограмма «Одаренные дети города Перми»	250,000	200,000	200,000
924	10	03	0340100000		Основное мероприятие «Реализация дополнительных общеразвивающих и предпрофессиональных программ в области искусств»	250,000	200,000	200,000
924	10	03	0340182020		Предоставление мер социальной поддержки руководителям и педагогическим работникам образовательных учреждений	250,000	200,000	200,000
924	10	03	0340182020	600	Предоставление субсидий бюджетным, автономным учреждениям и иным некоммерческим организациям	250,000	200,000	200,000
924	10	03	0340182020	620	Субсидии автономным учреждениям	250,000	200,000	200,000
924	10	03	0600000000		Муниципальная программа «Социальная поддержка и обеспечение семейного благополучия населения города Перми»	278,200	0,000	0,000
924	10	03	0610000000		Подпрограмма «Оказание дополнительных мер социальной помощи и поддержки, содействие в получении социальных услуг отдельным категориям граждан»	278,200	0,000	0,000
924	10	03	0610100000		Основное мероприятие «Предоставление дополнительных мер социальной поддержки отдельным категориям граждан»	278,200	0,000	0,000
924	10	03	06101SC240		Обеспечение работников учреждений бюджетной сферы Пермского края путевками на санаторно-курортное лечение и оздоровление	278,200	0,000	0,000
924	10	03	06101SC240	600	Предоставление субсидий бюджетным, автономным учреждениям и иным некоммерческим организациям	278,200	0,000	0,000
924	10	03	06101SC240	610	Субсидии бюджетным учреждениям	19,200	0,000	0,000
924	10	03	06101SC240	620	Субсидии автономным учреждениям	259,000	0,000	0,000
930					Департамент образования администрации города Перми	19 377 370,169	19 542 006,321	19 688 051,582
930	07				Образование	18 914 171,069	19 090 032,221	19 228 644,382
930	07	01			<i>Дошкольное образование</i>	7 440 979,467	7 768 782,986	7 459 542,212
930	07	01	0700000000		Муниципальная программа «Доступное и качественное образование»	7 159 725,717	7 197 831,212	7 171 272,512
930	07	01	0710000000		Подпрограмма «Обеспечение доступного и качественного дошкольного образования»	6 897 230,517	6 929 132,012	6 902 573,312
930	07	01	0710100000		Основное мероприятие «Оказание услуг по присмотру и уходу, реализации основных общеобразовательных программ дошкольного образования»	1 382 912,517	1 384 502,912	1 384 502,912
930	07	01	0710100590		Обеспечение деятельности (оказание услуг, выполнение работ) муниципальных учреждений (организаций)	1 382 912,517	1 384 502,912	1 384 502,912
930	07	01	0710100590	600	Предоставление субсидий бюджетным, автономным учреждениям и иным некоммерческим организациям	1 382 912,517	1 384 502,912	1 384 502,912
930	07	01	0710100590	610	Субсидии бюджетным учреждениям	26 145,677	24 069,477	24 069,477
930	07	01	0710100590	620	Субсидии автономным учреждениям	1 356 766,840	1 360 433,435	1 360 433,435

1	2	3	4	5	6	7	8	9
930	07	01	0710200000		Основное мероприятие «Предоставление дошкольного образования в дошкольных образовательных организациях»	5 514 318,000	5 544 629,100	5 518 070,400
930	07	01	071022H020		Единая субвенция на выполнение отдельных государственных полномочий в сфере образования	5 512 041,100	5 542 352,200	5 515 793,500
930	07	01	071022H020	600	Предоставление субсидий бюджетным, автономным учреждениям и иным некоммерческим организациям	5 512 041,100	5 542 352,200	5 515 793,500
930	07	01	071022H020	610	Субсидии бюджетным учреждениям	36 694,300	34 409,100	33 433,100
930	07	01	071022H020	620	Субсидии автономным учреждениям	5 475 346,800	5 507 943,100	5 482 360,400
930	07	01	07102SH040		Организация предоставления общедоступного и бесплатного дошкольного, начального общего, основного общего, среднего общего образования обучающимся с ограниченными возможностями здоровья в отдельных муниципальных общеобразовательных учреждениях, осуществляющих образовательную деятельность по адаптированным основным общеобразовательным программам, в муниципальных общеобразовательных учреждениях со специальным наименованием «специальное учебно-воспитательное учреждение» и муниципальных санаторных общеобразовательных учреждениях	2 276,900	2 276,900	2 276,900
930	07	01	07102SH040	600	Предоставление субсидий бюджетным, автономным учреждениям и иным некоммерческим организациям	2 276,900	2 276,900	2 276,900
930	07	01	07102SH040	620	Субсидии автономным учреждениям	2 276,900	2 276,900	2 276,900
930	07	01	0750000000		Подпрограмма «Развитие негосударственного сектора в сфере образования»	262 495,200	268 699,200	268 699,200
930	07	01	0750100000		Основное мероприятие «Оказание услуг частными организациями, осуществляющими образовательную деятельность»	36 931,500	36 931,500	36 931,500
930	07	01	0750170030		Субсидии частным организациям, осуществляющим образовательную деятельность и содержание ребенка (присмотр и уход за ребенком)	36 931,500	36 931,500	36 931,500
930	07	01	0750170030	600	Предоставление субсидий бюджетным, автономным учреждениям и иным некоммерческим организациям	19 247,100	19 247,100	19 247,100
930	07	01	0750170030	630	Субсидии некоммерческим организациям (за исключением государственных (муниципальных) учреждений, государственных корпораций (компаний), публично-правовых компаний)	19 247,100	19 247,100	19 247,100
930	07	01	0750170030	800	Иные бюджетные ассигнования	17 684,400	17 684,400	17 684,400
930	07	01	0750170030	810	Субсидии юридическим лицам (кроме некоммерческих организаций), индивидуальным предпринимателям, физическим лицам - производителям товаров, работ, услуг	17 684,400	17 684,400	17 684,400
930	07	01	0750200000		Основное мероприятие «Предоставление дошкольного, начального общего, основного общего, среднего общего образования в частных организациях, осуществляющих образовательную деятельность по имеющим государственную аккредитацию основным общеобразовательным программам»	225 563,700	231 767,700	231 767,700
930	07	01	075022H020		Единая субвенция на выполнение отдельных государственных полномочий в сфере образования	225 563,700	231 767,700	231 767,700

1	2	3	4	5	6	7	8	9
930	07	01	075022H020	600	Предоставление субсидий бюджетным, автономным учреждениям и иным некоммерческим организациям	95 840,700	98 474,400	98 474,400
930	07	01	075022H020	630	Субсидии некоммерческим организациям (за исключением государственных (муниципальных) учреждений, государственных корпораций (компаний), публично-правовых компаний)	95 840,700	98 474,400	98 474,400
930	07	01	075022H020	800	Иные бюджетные ассигнования	129 723,000	133 293,300	133 293,300
930	07	01	075022H020	810	Субсидии юридическим лицам (кроме некоммерческих организаций), индивидуальным предпринимателям, физическим лицам - производителям товаров, работ, услуг	129 723,000	133 293,300	133 293,300
930	07	01	0800000000		Муниципальная программа «Развитие сети образовательных организаций города Перми»	281 253,750	570 951,774	288 269,700
930	07	01	0830000000		Подпрограмма «Приведение имущественных комплексов муниципальных образовательных организаций города Перми в нормативное состояние»	281 253,750	570 951,774	288 269,700
930	07	01	0830100000		Основное мероприятие «Приведение имущественных комплексов образовательных организаций в соответствие с требованиями действующего законодательства»	281 253,750	570 951,774	288 269,700
930	07	01	0830100950		Целевая субсидия на исполнение судебных решений	2 800,242	0,000	0,000
930	07	01	0830100950	600	Предоставление субсидий бюджетным, автономным учреждениям и иным некоммерческим организациям	2 800,242	0,000	0,000
930	07	01	0830100950	620	Субсидии автономным учреждениям	2 800,242	0,000	0,000
930	07	01	0830101070		Взносы на капитальный ремонт общего имущества в многоквартирных домах	530,800	552,100	552,100
930	07	01	0830101070	600	Предоставление субсидий бюджетным, автономным учреждениям и иным некоммерческим организациям	530,800	552,100	552,100
930	07	01	0830101070	620	Субсидии автономным учреждениям	530,800	552,100	552,100
930	07	01	0830123470		Приведение в нормативное состояние имущественных комплексов образовательных организаций	248 443,898	570 399,674	287 717,600
930	07	01	0830123470	600	Предоставление субсидий бюджетным, автономным учреждениям и иным некоммерческим организациям	248 443,898	570 399,674	287 717,600
930	07	01	0830123470	610	Субсидии бюджетным учреждениям	31 500,000	101 029,600	0,000
930	07	01	0830123470	620	Субсидии автономным учреждениям	216 943,898	469 370,074	287 717,600
930	07	01	083012H420		Оснащение муниципальных образовательных организаций оборудованием, средствами обучения и воспитания	28 950,000	0,000	0,000
930	07	01	083012H420	600	Предоставление субсидий бюджетным, автономным учреждениям и иным некоммерческим организациям	28 950,000	0,000	0,000
930	07	01	083012H420	610	Субсидии бюджетным учреждениям	700,000	0,000	0,000
930	07	01	083012H420	620	Субсидии автономным учреждениям	28 250,000	0,000	0,000
930	07	01	0830171020		Оснащение функционирующих зданий образовательных организаций	528,810	0,000	0,000
930	07	01	0830171020	600	Предоставление субсидий бюджетным, автономным учреждениям и иным некоммерческим организациям	528,810	0,000	0,000

1	2	3	4	5	6	7	8	9
930	07	01	0830171020	620	Субсидии автономным учреждениям	528,810	0,000	0,000
930	07	02			<i>Общее образование</i>	9 790 826,377	9 693 637,735	10 006 233,770
930	07	02	0600000000		Муниципальная программа «Социальная поддержка и обеспечение семейного благополучия населения города Перми»	13 150,000	19 554,500	21 102,700
930	07	02	0620000000		Подпрограмма «Создание безбарьерной среды для маломобильных граждан»	13 150,000	19 554,500	21 102,700
930	07	02	0620100000		Основное мероприятие «Обеспечение доступности муниципальных объектов социальной инфраструктуры, информационной доступности для инвалидов и иных маломобильных групп населения»	13 150,000	19 554,500	21 102,700
930	07	02	0620123570		Оборудование зданий муниципальных учреждений средствами беспрепятственного доступа, обеспечение информационной доступности	13 150,000	19 554,500	21 102,700
930	07	02	0620123570	600	Предоставление субсидий бюджетным, автономным учреждениям и иным некоммерческим организациям	13 150,000	19 554,500	21 102,700
930	07	02	0620123570	620	Субсидии автономным учреждениям	13 150,000	19 554,500	21 102,700
930	07	02	0700000000		Муниципальная программа «Доступное и качественное образование»	9 156 737,201	9 284 951,870	9 354 781,770
930	07	02	0720000000		Подпрограмма «Обеспечение доступного и качественного общего образования»	9 095 144,801	9 223 156,170	9 292 986,070
930	07	02	0720100000		Основное мероприятие «Оказание услуг на получение общедоступного бесплатного дошкольного, начального общего, основного общего, среднего общего образования»	1 271 677,474	1 211 917,170	1 210 017,270
930	07	02	0720100590		Обеспечение деятельности (оказание услуг, выполнение работ) муниципальных учреждений (организаций)	1 265 763,974	1 206 939,270	1 205 039,370
930	07	02	0720100590	600	Предоставление субсидий бюджетным, автономным учреждениям и иным некоммерческим организациям	1 265 763,974	1 206 939,270	1 205 039,370
930	07	02	0720100590	610	Субсидии бюджетным учреждениям	25 609,800	25 609,800	25 609,800
930	07	02	0720100590	620	Субсидии автономным учреждениям	1 240 154,174	1 181 329,470	1 179 429,570
930	07	02	0720100690		Целевая субсидия на организацию подвоза учащихся	5 913,500	4 977,900	4 977,900
930	07	02	0720100690	600	Предоставление субсидий бюджетным, автономным учреждениям и иным некоммерческим организациям	5 913,500	4 977,900	4 977,900
930	07	02	0720100690	620	Субсидии автономным учреждениям	5 913,500	4 977,900	4 977,900
930	07	02	0720200000		Основное мероприятие «Предоставление общего (начального, основного, среднего) образования в общеобразовательных организациях»	7 786 738,227	7 974 509,900	8 046 239,700
930	07	02	072022Н020		Единая субвенция на выполнение отдельных государственных полномочий в сфере образования	6 305 727,000	6 528 473,900	6 623 681,300
930	07	02	072022Н020	600	Предоставление субсидий бюджетным, автономным учреждениям и иным некоммерческим организациям	6 305 727,000	6 528 473,900	6 623 681,300
930	07	02	072022Н020	610	Субсидии бюджетным учреждениям	207 185,700	212 128,700	207 533,500
930	07	02	072022Н020	620	Субсидии автономным учреждениям	6 098 541,300	6 316 345,200	6 416 147,800
930	07	02	0720253030		Ежемесячное вознаграждение за классное руководство педагогическим работникам государственных и муниципальных общеобразовательных организаций	439 102,000	439 102,000	439 102,000

1	2	3	4	5	6	7	8	9
930	07	02	0720253030	600	Предоставление субсидий бюджетным, автономным учреждениям и иным некоммерческим организациям	439 102,000	439 102,000	439 102,000
930	07	02	0720253030	610	Субсидии бюджетным учреждениям	12 667,200	12 667,200	12 667,200
930	07	02	0720253030	620	Субсидии автономным учреждениям	426 434,800	426 434,800	426 434,800
930	07	02	07202L3040		Организация бесплатного горячего питания обучающихся, получающих начальное общее образование в государственных и муниципальных образовательных организациях	973 188,600	938 829,900	915 352,300
930	07	02	07202L3040	600	Предоставление субсидий бюджетным, автономным учреждениям и иным некоммерческим организациям	973 188,600	938 829,900	915 352,300
930	07	02	07202L3040	610	Субсидии бюджетным учреждениям	17 185,200	16 988,100	16 864,200
930	07	02	07202L3040	620	Субсидии автономным учреждениям	956 003,400	921 841,800	898 488,100
930	07	02	07202SH040		Организация предоставления общедоступного и бесплатного дошкольного, начального общего, основного общего, среднего общего образования обучающимся с ограниченными возможностями здоровья в отдельных муниципальных общеобразовательных учреждениях, осуществляющих образовательную деятельность по адаптированным основным общеобразовательным программам, в муниципальных общеобразовательных учреждениях со специальным наименованием «специальное учебно-воспитательное учреждение» и муниципальных санаторных общеобразовательных учреждениях	68 720,627	68 104,100	68 104,100
930	07	02	07202SH040	600	Предоставление субсидий бюджетным, автономным учреждениям и иным некоммерческим организациям	68 720,627	68 104,100	68 104,100
930	07	02	07202SH040	610	Субсидии бюджетным учреждениям	13 145,900	13 145,900	13 145,900
930	07	02	07202SH040	620	Субсидии автономным учреждениям	55 574,727	54 958,200	54 958,200
930	07	02	072EB00000		Основное мероприятие «Федеральный проект «Патриотическое воспитание граждан Российской Федерации»	36 729,100	36 729,100	36 729,100
930	07	02	072EB51790		Проведение мероприятий по обеспечению деятельности советников директора по воспитанию и взаимодействию с детскими общественными объединениями в общеобразовательных организациях	36 729,100	36 729,100	36 729,100
930	07	02	072EB51790	600	Предоставление субсидий бюджетным, автономным учреждениям и иным некоммерческим организациям	36 729,100	36 729,100	36 729,100
930	07	02	072EB51790	610	Субсидии бюджетным учреждениям	683,400	683,400	683,400
930	07	02	072EB51790	620	Субсидии автономным учреждениям	36 045,700	36 045,700	36 045,700
930	07	02	0730000000		Подпрограмма «Обеспечение доступного и качественного дополнительного образования»	815,400	0,000	0,000
930	07	02	0730100000		Основное мероприятие «Оказание услуг по реализации дополнительных образовательных программ»	815,400	0,000	0,000
930	07	02	07301SФ320		Реализация мероприятия «Умею плавать!»	815,400	0,000	0,000
930	07	02	07301SФ320	600	Предоставление субсидий бюджетным, автономным учреждениям и иным некоммерческим организациям	815,400	0,000	0,000
930	07	02	07301SФ320	610	Субсидии бюджетным учреждениям	79,200	0,000	0,000

1	2	3	4	5	6	7	8	9
930	07	02	07301SФ320	620	Субсидии автономным учреждениям	736,200	0,000	0,000
930	07	02	0750000000		Подпрограмма «Развитие негосударственного сектора в сфере образования»	60 777,000	61 795,700	61 795,700
930	07	02	0750100000		Основное мероприятие «Оказание услуг частными организациями, осуществляющими образовательную деятельность»	4 759,300	4 759,300	4 759,300
930	07	02	0750170050		Субсидии частным организациям, осуществляющим общеобразовательную деятельность	4 759,300	4 759,300	4 759,300
930	07	02	0750170050	600	Предоставление субсидий бюджетным, автономным учреждениям и иным некоммерческим организациям	4 759,300	4 759,300	4 759,300
930	07	02	0750170050	630	Субсидии некоммерческим организациям (за исключением государственных (муниципальных) учреждений, государственных корпораций (компаний), публично-правовых компаний)	4 759,300	4 759,300	4 759,300
930	07	02	0750200000		Основное мероприятие «Предоставление дошкольного, начального общего, основного общего, среднего общего образования в частных организациях, осуществляющих образовательную деятельность по имеющим государственную аккредитацию основным общеобразовательным программам»	56 017,700	57 036,400	57 036,400
930	07	02	075022H020		Единая субвенция на выполнение отдельных государственных полномочий в сфере образования	56 017,700	57 036,400	57 036,400
930	07	02	075022H020	600	Предоставление субсидий бюджетным, автономным учреждениям и иным некоммерческим организациям	56 017,700	57 036,400	57 036,400
930	07	02	075022H020	630	Субсидии некоммерческим организациям (за исключением государственных (муниципальных) учреждений, государственных корпораций (компаний), публично-правовых компаний)	56 017,700	57 036,400	57 036,400
930	07	02	0800000000		Муниципальная программа «Развитие сети образовательных организаций города Перми»	620 939,176	389 131,365	630 349,300
930	07	02	0820000000		Подпрограмма «Обеспечение доступности общего и дополнительного образования»	101 969,872	67 728,402	54 620,700
930	07	02	0820100000		Основное мероприятие «Капитальные вложения в объекты недвижимого имущества муниципальных общеобразовательных организаций и организаций дополнительного образования города Перми»	100 057,672	66 317,902	54 620,700
930	07	02	0820141660		Строительство здания общеобразовательного учреждения по адресу: г. Пермь, ул. Ветлужская	100 057,672	0,000	0,000
930	07	02	0820141660	400	Капитальные вложения в объекты государственной (муниципальной) собственности	100 057,672	0,000	0,000
930	07	02	0820141660	460	Субсидии бюджетным и автономным учреждениям, государственным (муниципальным) унитарным предприятиям на осуществление капитальных вложений в объекты капитального строительства государственной (муниципальной) собственности или приобретение объектов недвижимого имущества в государственную (муниципальную) собственность	100 057,672	0,000	0,000
930	07	02	0820142550		Строительство здания общеобразовательного учреждения в Индустриальном районе города Перми	0,000	0,000	54 620,700
930	07	02	0820142550	400	Капитальные вложения в объекты государственной (муниципальной) собственности	0,000	0,000	54 620,700

1	2	3	4	5	6	7	8	9
930	07	02	0820142550	460	Субсидии бюджетным и автономным учреждениям, государственным (муниципальным) унитарным предприятиям на осуществление капитальных вложений в объекты капитального строительства государственной (муниципальной) собственности или приобретение объектов недвижимого имущества в государственную (муниципальную) собственность	0,000	0,000	54 620,700
930	07	02	0820143360		Реконструкция здания по ул. Уральской, 110 для размещения общеобразовательной организации г. Перми	0,000	66 317,902	0,000
930	07	02	0820143360	400	Капитальные вложения в объекты государственной (муниципальной) собственности	0,000	66 317,902	0,000
930	07	02	0820143360	460	Субсидии бюджетным и автономным учреждениям, государственным (муниципальным) унитарным предприятиям на осуществление капитальных вложений в объекты капитального строительства государственной (муниципальной) собственности или приобретение объектов недвижимого имущества в государственную (муниципальную) собственность	0,000	66 317,902	0,000
930	07	02	0820200000		Основное мероприятие «Капитальные вложения в спортивные объекты муниципальных общеобразовательных организаций города Перми»	1 912,200	1 410,500	0,000
930	07	02	0820242640		Строительство спортивного зала МАОУ «СОШ № 79» г. Перми	0,000	1 410,500	0,000
930	07	02	0820242640	400	Капитальные вложения в объекты государственной (муниципальной) собственности	0,000	1 410,500	0,000
930	07	02	0820242640	460	Субсидии бюджетным и автономным учреждениям, государственным (муниципальным) унитарным предприятиям на осуществление капитальных вложений в объекты капитального строительства государственной (муниципальной) собственности или приобретение объектов недвижимого имущества в государственную (муниципальную) собственность	0,000	1 410,500	0,000
930	07	02	0820243510		Строительство спортивного зала МАОУ «СОШ № 81» г. Перми	1 534,900	0,000	0,000
930	07	02	0820243510	400	Капитальные вложения в объекты государственной (муниципальной) собственности	1 534,900	0,000	0,000
930	07	02	0820243510	460	Субсидии бюджетным и автономным учреждениям, государственным (муниципальным) унитарным предприятиям на осуществление капитальных вложений в объекты капитального строительства государственной (муниципальной) собственности или приобретение объектов недвижимого имущества в государственную (муниципальную) собственность	1 534,900	0,000	0,000
930	07	02	0820243520		Строительство спортивного зала МАОУ «СОШ № 96» г. Перми	377,300	0,000	0,000
930	07	02	0820243520	400	Капитальные вложения в объекты государственной (муниципальной) собственности	377,300	0,000	0,000
930	07	02	0820243520	460	Субсидии бюджетным и автономным учреждениям, государственным (муниципальным) унитарным предприятиям на осуществление капитальных вложений в объекты капитального строительства государственной (муниципальной) собственности или приобретение объектов недвижимого имущества в государственную (муниципальную) собственность	377,300	0,000	0,000

1	2	3	4	5	6	7	8	9
930	07	02	0830000000		Подпрограмма «Приведение имущественных комплексов муниципальных образовательных организаций города Перми в нормативное состояние»	518 969,304	321 402,963	575 728,600
930	07	02	0830100000		Основное мероприятие «Приведение имущественных комплексов образовательных организаций в соответствие с требованиями действующего законодательства»	354 788,550	321 402,963	427 166,100
930	07	02	0830101070		Взносы на капитальный ремонт общего имущества в многоквартирных домах	55,400	57,600	57,600
930	07	02	0830101070	600	Предоставление субсидий бюджетным, автономным учреждениям и иным некоммерческим организациям	55,400	57,600	57,600
930	07	02	0830101070	610	Субсидии бюджетным учреждениям	31,900	33,200	33,200
930	07	02	0830101070	620	Субсидии автономным учреждениям	23,500	24,400	24,400
930	07	02	0830123470		Приведение в нормативное состояние имущественных комплексов образовательных организаций	280 449,816	276 790,044	427 108,500
930	07	02	0830123470	600	Предоставление субсидий бюджетным, автономным учреждениям и иным некоммерческим организациям	280 449,816	276 790,044	427 108,500
930	07	02	0830123470	610	Субсидии бюджетным учреждениям	1 258,887	0,000	11 236,334
930	07	02	0830123470	620	Субсидии автономным учреждениям	279 190,929	276 790,044	415 872,166
930	07	02	083012P350		Реализация программы «Комфортный край»	67 200,000	0,000	0,000
930	07	02	083012P350	600	Предоставление субсидий бюджетным, автономным учреждениям и иным некоммерческим организациям	67 200,000	0,000	0,000
930	07	02	083012P350	620	Субсидии автономным учреждениям	67 200,000	0,000	0,000
930	07	02	083012H420		Оснащение муниципальных образовательных организаций оборудованием, средствами обучения и воспитания	3 500,000	0,000	0,000
930	07	02	083012H420	600	Предоставление субсидий бюджетным, автономным учреждениям и иным некоммерческим организациям	3 500,000	0,000	0,000
930	07	02	083012H420	620	Субсидии автономным учреждениям	3 500,000	0,000	0,000
930	07	02	08301L7500		Реализация мероприятий по модернизации школьных систем образования	0,000	44 555,319	0,000
930	07	02	08301L7500	600	Предоставление субсидий бюджетным, автономным учреждениям и иным некоммерческим организациям	0,000	44 555,319	0,000
930	07	02	08301L7500	620	Субсидии автономным учреждениям	0,000	44 555,319	0,000
930	07	02	08301SH420		Оснащение муниципальных образовательных организаций оборудованием, средствами обучения и воспитания	1 750,000	0,000	0,000
930	07	02	08301SH420	600	Предоставление субсидий бюджетным, автономным учреждениям и иным некоммерческим организациям	1 750,000	0,000	0,000
930	07	02	08301SH420	620	Субсидии автономным учреждениям	1 750,000	0,000	0,000
930	07	02	08301SФ130		Устройство спортивных площадок и оснащение объектов спортивным оборудованием и инвентарем для занятий физической культурой и спортом	1 833,334	0,000	0,000
930	07	02	08301SФ130	600	Предоставление субсидий бюджетным, автономным учреждениям и иным некоммерческим организациям	1 833,334	0,000	0,000

1	2	3	4	5	6	7	8	9
930	07	02	08301SФ130	620	Субсидии автономным учреждениям	1 833,334	0,000	0,000
930	07	02	0830200000		Основное мероприятие «Приобретение и оснащение оборудованием, средствами обучения и воспитания, мебелью, инвентарем вновь созданных мест для обучающихся»	75 058,554	0,000	0,000
930	07	02	0830223491		Оснащение вновь вводимых в эксплуатацию зданий для размещения образовательных организаций оборудованием, средствами обучения, мебелью, инвентарем для реконструкции здания под размещение общеобразовательной организации по ул. Целинной, 15	53 818,554	0,000	0,000
930	07	02	0830223491	600	Предоставление субсидий бюджетным, автономным учреждениям и иным некоммерческим организациям	53 818,554	0,000	0,000
930	07	02	0830223491	620	Субсидии автономным учреждениям	53 818,554	0,000	0,000
930	07	02	083022Н420		Оснащение муниципальных образовательных организаций оборудованием, средствами обучения и воспитания	21 240,000	0,000	0,000
930	07	02	083022Н420	600	Предоставление субсидий бюджетным, автономным учреждениям и иным некоммерческим организациям	21 240,000	0,000	0,000
930	07	02	083022Н420	620	Субсидии автономным учреждениям	21 240,000	0,000	0,000
930	07	02	0830300000		Основное мероприятие «Совершенствование спортивной инфраструктуры образовательных организаций»	89 122,200	0,000	148 562,500
930	07	02	0830300610		Устройство спортивных площадок в муниципальных образовательных организациях города Перми	89 122,200	0,000	148 562,500
930	07	02	0830300610	600	Предоставление субсидий бюджетным, автономным учреждениям и иным некоммерческим организациям	89 122,200	0,000	148 562,500
930	07	02	0830300610	620	Субсидии автономным учреждениям	89 122,200	0,000	148 562,500
930	07	03			<i>Дополнительное образование детей</i>	<i>902 781,960</i>	<i>831 783,300</i>	<i>966 983,800</i>
930	07	03	0600000000		Муниципальная программа «Социальная поддержка и обеспечение семейного благополучия населения города Перми»	6 687,900	0,000	0,000
930	07	03	0620000000		Подпрограмма «Создание безбарьерной среды для маломобильных граждан»	6 687,900	0,000	0,000
930	07	03	0620100000		Основное мероприятие «Обеспечение доступности муниципальных объектов социальной инфраструктуры, информационной доступности для инвалидов и иных маломобильных групп населения»	6 687,900	0,000	0,000
930	07	03	0620123570		Оборудование зданий муниципальных учреждений средствами беспрепятственного доступа, обеспечение информационной доступности	6 687,900	0,000	0,000
930	07	03	0620123570	600	Предоставление субсидий бюджетным, автономным учреждениям и иным некоммерческим организациям	6 687,900	0,000	0,000
930	07	03	0620123570	620	Субсидии автономным учреждениям	6 687,900	0,000	0,000
930	07	03	0700000000		Муниципальная программа «Доступное и качественное образование»	862 217,360	830 512,400	830 512,400
930	07	03	0730000000		Подпрограмма «Обеспечение доступного и качественного дополнительного образования»	842 217,560	810 512,600	810 512,600
930	07	03	0730100000		Основное мероприятие «Оказание услуг по реализации дополнительных образовательных программ»	842 217,560	810 512,600	810 512,600

1	2	3	4	5	6	7	8	9
930	07	03	0730100590		Обеспечение деятельности (оказание услуг, выполнение работ) муниципальных учреждений (организаций)	781 296,316	786 145,000	786 145,000
930	07	03	0730100590	100	Расходы на выплаты персоналу в целях обеспечения выполнения функций государственными (муниципальными) органами, казенными учреждениями, органами управления государственными внебюджетными фондами	13 444,216	13 510,200	13 510,200
930	07	03	0730100590	110	Расходы на выплаты персоналу казенных учреждений	13 444,216	13 510,200	13 510,200
930	07	03	0730100590	200	Закупка товаров, работ и услуг для обеспечения государственных (муниципальных) нужд	875,100	875,100	875,100
930	07	03	0730100590	240	Иные закупки товаров, работ и услуг для обеспечения государственных (муниципальных) нужд	875,100	875,100	875,100
930	07	03	0730100590	600	Предоставление субсидий бюджетным, автономным учреждениям и иным некоммерческим организациям	766 925,200	771 707,900	771 707,900
930	07	03	0730100590	610	Субсидии бюджетным учреждениям	1 434,400	1 444,800	1 444,800
930	07	03	0730100590	620	Субсидии автономным учреждениям	765 490,800	770 263,100	770 263,100
930	07	03	0730100590	800	Иные бюджетные ассигнования	51,800	51,800	51,800
930	07	03	0730100590	850	Уплата налогов, сборов и иных платежей	51,800	51,800	51,800
930	07	03	0730101000		Целевая субсидия на реализацию историко-культурной образовательной программы	2 985,700	3 090,100	3 090,100
930	07	03	0730101000	600	Предоставление субсидий бюджетным, автономным учреждениям и иным некоммерческим организациям	2 985,700	3 090,100	3 090,100
930	07	03	0730101000	620	Субсидии автономным учреждениям	2 985,700	3 090,100	3 090,100
930	07	03	0730101060		Целевая субсидия на повышение фонда оплаты труда	36 658,044	0,000	0,000
930	07	03	0730101060	600	Предоставление субсидий бюджетным, автономным учреждениям и иным некоммерческим организациям	36 658,044	0,000	0,000
930	07	03	0730101060	610	Субсидии бюджетным учреждениям	2,600	0,000	0,000
930	07	03	0730101060	620	Субсидии автономным учреждениям	36 655,444	0,000	0,000
930	07	03	0730182020		Предоставление мер социальной поддержки руководителям и педагогическим работникам образовательных учреждений	21 277,500	21 277,500	21 277,500
930	07	03	0730182020	100	Расходы на выплаты персоналу в целях обеспечения выполнения функций государственными (муниципальными) органами, казенными учреждениями, органами управления государственными внебюджетными фондами	223,200	223,200	223,200
930	07	03	0730182020	110	Расходы на выплаты персоналу казенных учреждений	223,200	223,200	223,200
930	07	03	0730182020	600	Предоставление субсидий бюджетным, автономным учреждениям и иным некоммерческим организациям	21 054,300	21 054,300	21 054,300
930	07	03	0730182020	620	Субсидии автономным учреждениям	21 054,300	21 054,300	21 054,300
930	07	03	0750000000		Подпрограмма «Развитие негосударственного сектора в сфере образования»	19 999,800	19 999,800	19 999,800
930	07	03	0750300000		Основное мероприятие «Реализация дополнительных общеразвивающих программ»	19 999,800	19 999,800	19 999,800
930	07	03	0750371390		Субсидии частным организациям на реализацию дополнительных общеразвивающих программ	19 999,800	19 999,800	19 999,800

1	2	3	4	5	6	7	8	9
930	07	03	0750371390	600	Предоставление субсидий бюджетным, автономным учреждениям и иным некоммерческим организациям	19 999,800	19 999,800	19 999,800
930	07	03	0750371390	630	Субсидии некоммерческим организациям (за исключением государственных (муниципальных) учреждений, государственных корпораций (компаний), публично-правовых компаний)	19 999,800	19 999,800	19 999,800
930	07	03	0800000000		Муниципальная программа «Развитие сети образовательных организаций города Перми»	33 876,700	1 270,900	136 471,400
930	07	03	0830000000		Подпрограмма «Приведение имущественных комплексов муниципальных образовательных организаций города Перми в нормативное состояние»	33 876,700	1 270,900	136 471,400
930	07	03	0830100000		Основное мероприятие «Приведение имущественных комплексов образовательных организаций в соответствие с требованиями действующего законодательства»	12 162,600	1 270,900	136 471,400
930	07	03	0830101070		Взносы на капитальный ремонт общего имущества в многоквартирных домах	1 221,900	1 270,900	1 270,900
930	07	03	0830101070	200	Закупка товаров, работ и услуг для обеспечения государственных (муниципальных) нужд	53,800	55,900	55,900
930	07	03	0830101070	240	Иные закупки товаров, работ и услуг для обеспечения государственных (муниципальных) нужд	53,800	55,900	55,900
930	07	03	0830101070	600	Предоставление субсидий бюджетным, автономным учреждениям и иным некоммерческим организациям	1 168,100	1 215,000	1 215,000
930	07	03	0830101070	620	Субсидии автономным учреждениям	1 168,100	1 215,000	1 215,000
930	07	03	0830123470		Приведение в нормативное состояние имущественных комплексов образовательных организаций	10 940,700	0,000	135 200,500
930	07	03	0830123470	600	Предоставление субсидий бюджетным, автономным учреждениям и иным некоммерческим организациям	10 940,700	0,000	135 200,500
930	07	03	0830123470	620	Субсидии автономным учреждениям	10 940,700	0,000	135 200,500
930	07	03	0830300000		Основное мероприятие «Совершенствование спортивной инфраструктуры образовательных организаций»	21 714,100	0,000	0,000
930	07	03	0830300610		Устройство спортивных площадок в муниципальных образовательных организациях города Перми	21 714,100	0,000	0,000
930	07	03	0830300610	600	Предоставление субсидий бюджетным, автономным учреждениям и иным некоммерческим организациям	21 714,100	0,000	0,000
930	07	03	0830300610	620	Субсидии автономным учреждениям	21 714,100	0,000	0,000
930	07	05			<i>Профессиональная подготовка, переподготовка и повышение квалификации</i>	<i>16 500,800</i>	<i>17 011,700</i>	<i>17 011,700</i>
930	07	05	0700000000		Муниципальная программа «Доступное и качественное образование»	16 500,800	17 011,700	17 011,700
930	07	05	0740000000		Подпрограмма «Ресурсное обеспечение качественного функционирования системы образования города Перми»	16 500,800	17 011,700	17 011,700
930	07	05	0740100000		Основное мероприятие «Обеспечение условий для качественного функционирования системы образования города Перми»	16 500,800	17 011,700	17 011,700
930	07	05	0740100590		Обеспечение деятельности (оказание услуг, выполнение работ) муниципальных учреждений (организаций)	15 983,300	16 664,500	16 664,500

1	2	3	4	5	6	7	8	9
930	07	05	0740100590	600	Предоставление субсидий бюджетным, автономным учреждениям и иным некоммерческим организациям	15 983,300	16 664,500	16 664,500
930	07	05	0740100590	620	Субсидии автономным учреждениям	15 983,300	16 664,500	16 664,500
930	07	05	0740101060		Целевая субсидия на повышение фонда оплаты труда	170,300	0,000	0,000
930	07	05	0740101060	600	Предоставление субсидий бюджетным, автономным учреждениям и иным некоммерческим организациям	170,300	0,000	0,000
930	07	05	0740101060	620	Субсидии автономным учреждениям	170,300	0,000	0,000
930	07	05	0740182020		Предоставление мер социальной поддержки руководителям и педагогическим работникам образовательных учреждений	347,200	347,200	347,200
930	07	05	0740182020	600	Предоставление субсидий бюджетным, автономным учреждениям и иным некоммерческим организациям	347,200	347,200	347,200
930	07	05	0740182020	620	Субсидии автономным учреждениям	347,200	347,200	347,200
930	07	09			<i>Другие вопросы в области образования</i>	<i>763 082,465</i>	<i>778 816,500</i>	<i>778 872,900</i>
930	07	09	0100000000		Муниципальная программа «Общественное согласие»	200,000	200,000	200,000
930	07	09	0120000000		Подпрограмма «Повышение уровня межэтнического и межконфессионального взаимопонимания»	200,000	200,000	200,000
930	07	09	0120100000		Основное мероприятие «Мероприятия, направленные на повышение уровня межэтнического и межконфессионального взаимопонимания в городе Перми»	200,000	200,000	200,000
930	07	09	0120123530		Содействие в реализации мероприятий, направленных на гармонизацию межнациональных отношений, сохранение этнического многообразия народов России, проживающих в городе Перми	200,000	200,000	200,000
930	07	09	0120123530	600	Предоставление субсидий бюджетным, автономным учреждениям и иным некоммерческим организациям	200,000	200,000	200,000
930	07	09	0120123530	610	Субсидии бюджетным учреждениям	200,000	200,000	200,000
930	07	09	0200000000		Муниципальная программа «Безопасный город»	4 012,500	4 012,500	4 012,500
930	07	09	0210000000		Подпрограмма «Содействие в снижении уровня преступности на территории города Перми»	4 012,500	4 012,500	4 012,500
930	07	09	0210300000		Основное мероприятие «Профилактика потребления психоактивных веществ»	4 012,500	4 012,500	4 012,500
930	07	09	0210321090		Мероприятия, направленные на первичную профилактику потребления психоактивных веществ	4 012,500	4 012,500	4 012,500
930	07	09	0210321090	600	Предоставление субсидий бюджетным, автономным учреждениям и иным некоммерческим организациям	4 012,500	4 012,500	4 012,500
930	07	09	0210321090	610	Субсидии бюджетным учреждениям	1 631,000	1 631,000	1 631,000
930	07	09	0210321090	620	Субсидии автономным учреждениям	2 381,500	2 381,500	2 381,500
930	07	09	0600000000		Муниципальная программа «Социальная поддержка и обеспечение семейного благополучия населения города Перми»	61 380,065	61 397,400	61 397,400
930	07	09	0630000000		Подпрограмма «Повышение социального благополучия и безопасности семей с детьми»	489,400	489,400	489,400
930	07	09	0630200000		Основное мероприятие «Коррекция детского и семейного неблагополучия»	489,400	489,400	489,400

1	2	3	4	5	6	7	8	9
930	07	09	0630223600		Проведение восстановительных программ с участием несовершеннолетних	489,400	489,400	489,400
930	07	09	0630223600	600	Предоставление субсидий бюджетным, автономным учреждениям и иным некоммерческим организациям	489,400	489,400	489,400
930	07	09	0630223600	610	Субсидии бюджетным учреждениям	489,400	489,400	489,400
930	07	09	0640000000		Подпрограмма «Организация оздоровления и отдыха детей города Перми»	60 890,665	60 908,000	60 908,000
930	07	09	0640100000		Основное мероприятие «Организация оздоровления и отдыха детей в загородных лагерях отдыха и оздоровления детей, детских оздоровительных лагерях санаторного типа, детских специализированных (профильных) лагерях, лагерях с дневным пребыванием детей»	10 174,400	10 174,400	10 174,400
930	07	09	064012С140		Мероприятия по организации оздоровления и отдыха детей	10 174,400	10 174,400	10 174,400
930	07	09	064012С140	600	Предоставление субсидий бюджетным, автономным учреждениям и иным некоммерческим организациям	10 174,400	10 174,400	10 174,400
930	07	09	064012С140	610	Субсидии бюджетным учреждениям	144,700	144,700	144,700
930	07	09	064012С140	620	Субсидии автономным учреждениям	10 029,700	10 029,700	10 029,700
930	07	09	0640200000		Основное мероприятие «Организация отдыха детей в детских лагерях палаточного типа, лагерях досуга и отдыха, разновозрастных отрядах»	50 716,265	50 733,600	50 733,600
930	07	09	0640200590		Обеспечение деятельности (оказание услуг, выполнение работ) муниципальных учреждений (организаций)	50 716,265	50 733,600	50 733,600
930	07	09	0640200590	600	Предоставление субсидий бюджетным, автономным учреждениям и иным некоммерческим организациям	50 716,265	50 733,600	50 733,600
930	07	09	0640200590	610	Субсидии бюджетным учреждениям	1 099,200	1 111,400	1 111,400
930	07	09	0640200590	620	Субсидии автономным учреждениям	49 617,065	49 622,200	49 622,200
930	07	09	0700000000		Муниципальная программа «Доступное и качественное образование»	163 672,600	167 866,400	167 866,400
930	07	09	0710000000		Подпрограмма «Обеспечение доступного и качественного дошкольного образования»	8,000	0,000	0,000
930	07	09	0710200000		Основное мероприятие «Предоставление дошкольного образования в дошкольных образовательных организациях»	8,000	0,000	0,000
930	07	09	071022Н020		Единая субвенция на выполнение отдельных государственных полномочий в сфере образования	8,000	0,000	0,000
930	07	09	071022Н020	200	Закупка товаров, работ и услуг для обеспечения государственных (муниципальных) нужд	8,000	0,000	0,000
930	07	09	071022Н020	240	Иные закупки товаров, работ и услуг для обеспечения государственных (муниципальных) нужд	8,000	0,000	0,000
930	07	09	0720000000		Подпрограмма «Обеспечение доступного и качественного общего образования»	1 845,300	1 845,300	1 845,300
930	07	09	0720100000		Основное мероприятие «Оказание услуг на получение общедоступного бесплатного дошкольного, начального общего, основного общего, среднего общего образования»	1 845,300	1 845,300	1 845,300
930	07	09	0720100840		Целевая субсидия на проведение мероприятий по сохранению и использованию музея «Дом Дягилева»	1 845,300	1 845,300	1 845,300
930	07	09	0720100840	600	Предоставление субсидий бюджетным, автономным учреждениям и иным некоммерческим организациям	1 845,300	1 845,300	1 845,300

1	2	3	4	5	6	7	8	9
930	07	09	0720100840	610	Субсидии бюджетным учреждениям	1 845,300	1 845,300	1 845,300
930	07	09	0730000000		Подпрограмма «Обеспечение доступного и качественного дополнительного образования»	10 619,700	10 901,100	10 901,100
930	07	09	0730100000		Основное мероприятие «Оказание услуг по реализации дополнительных образовательных программ»	10 619,700	10 901,100	10 901,100
930	07	09	0730100650		Реализация мероприятий по взаимодействию с детскими общественными объединениями	10 619,700	10 901,100	10 901,100
930	07	09	0730100650	600	Предоставление субсидий бюджетным, автономным учреждениям и иным некоммерческим организациям	10 619,700	10 901,100	10 901,100
930	07	09	0730100650	620	Субсидии автономным учреждениям	10 619,700	10 901,100	10 901,100
930	07	09	0740000000		Подпрограмма «Ресурсное обеспечение качественного функционирования системы образования города Перми»	149 751,800	153 672,200	153 672,200
930	07	09	0740100000		Основное мероприятие «Обеспечение условий для качественного функционирования системы образования города Перми»	127 808,800	131 729,200	131 729,200
930	07	09	0740100590		Обеспечение деятельности (оказание услуг, выполнение работ) муниципальных учреждений (организаций)	125 127,800	129 677,100	129 677,100
930	07	09	0740100590	100	Расходы на выплаты персоналу в целях обеспечения выполнения функций государственными (муниципальными) органами, казенными учреждениями, органами управления государственными внебюджетными фондами	56 017,500	58 051,200	58 051,200
930	07	09	0740100590	110	Расходы на выплаты персоналу казенных учреждений	56 017,500	58 051,200	58 051,200
930	07	09	0740100590	200	Закупка товаров, работ и услуг для обеспечения государственных (муниципальных) нужд	12 537,900	12 537,900	12 537,900
930	07	09	0740100590	240	Иные закупки товаров, работ и услуг для обеспечения государственных (муниципальных) нужд	12 537,900	12 537,900	12 537,900
930	07	09	0740100590	600	Предоставление субсидий бюджетным, автономным учреждениям и иным некоммерческим организациям	56 145,900	58 661,500	58 661,500
930	07	09	0740100590	610	Субсидии бюджетным учреждениям	49 786,800	52 034,400	52 034,400
930	07	09	0740100590	620	Субсидии автономным учреждениям	6 359,100	6 627,100	6 627,100
930	07	09	0740100590	800	Иные бюджетные ассигнования	426,500	426,500	426,500
930	07	09	0740100590	850	Уплата налогов, сборов и иных платежей	426,500	426,500	426,500
930	07	09	0740101060		Целевая субсидия на повышение фонда оплаты труда	628,900	0,000	0,000
930	07	09	0740101060	600	Предоставление субсидий бюджетным, автономным учреждениям и иным некоммерческим организациям	628,900	0,000	0,000
930	07	09	0740101060	610	Субсидии бюджетным учреждениям	561,900	0,000	0,000
930	07	09	0740101060	620	Субсидии автономным учреждениям	67,000	0,000	0,000
930	07	09	0740182020		Предоставление мер социальной поддержки руководителям и педагогическим работникам образовательных учреждений	2 052,100	2 052,100	2 052,100
930	07	09	0740182020	600	Предоставление субсидий бюджетным, автономным учреждениям и иным некоммерческим организациям	2 052,100	2 052,100	2 052,100
930	07	09	0740182020	610	Субсидии бюджетным учреждениям	2 052,100	2 052,100	2 052,100
930	07	09	0740200000		Основное мероприятие «Организация и проведение мероприятий в сфере образования»	18 954,400	18 954,400	18 954,400

1	2	3	4	5	6	7	8	9
930	07	09	0740221190		Мероприятия в области инновационного развития и отраслевые мероприятия	18 954,400	18 954,400	18 954,400
930	07	09	0740221190	200	Закупка товаров, работ и услуг для обеспечения государственных (муниципальных) нужд	1 000,000	1 000,000	1 000,000
930	07	09	0740221190	240	Иные закупки товаров, работ и услуг для обеспечения государственных (муниципальных) нужд	1 000,000	1 000,000	1 000,000
930	07	09	0740221190	300	Социальное обеспечение и иные выплаты населению	1 630,000	1 630,000	1 630,000
930	07	09	0740221190	350	Премии и гранты	1 630,000	1 630,000	1 630,000
930	07	09	0740221190	600	Предоставление субсидий бюджетным, автономным учреждениям и иным некоммерческим организациям	16 324,400	16 324,400	16 324,400
930	07	09	0740221190	610	Субсидии бюджетным учреждениям	593,100	593,100	593,100
930	07	09	0740221190	620	Субсидии автономным учреждениям	15 731,300	15 731,300	15 731,300
930	07	09	0740400000		Основное мероприятие «Публичные нормативные обязательства в сфере образования»	2 988,600	2 988,600	2 988,600
930	07	09	0740481030		Премия Главы города Перми «Золотой резерв»	2 988,600	2 988,600	2 988,600
930	07	09	0740481030	200	Закупка товаров, работ и услуг для обеспечения государственных (муниципальных) нужд	115,000	115,000	115,000
930	07	09	0740481030	240	Иные закупки товаров, работ и услуг для обеспечения государственных (муниципальных) нужд	115,000	115,000	115,000
930	07	09	0740481030	300	Социальное обеспечение и иные выплаты населению	2 873,600	2 873,600	2 873,600
930	07	09	0740481030	330	Публичные нормативные выплаты гражданам несоциального характера	2 873,600	2 873,600	2 873,600
930	07	09	0750000000		Подпрограмма «Развитие негосударственного сектора в сфере образования»	1 447,800	1 447,800	1 447,800
930	07	09	0750200000		Основное мероприятие «Предоставление дошкольного, начального общего, основного общего, среднего общего образования в частных организациях, осуществляющих образовательную деятельность по имеющим государственную аккредитацию основным общеобразовательным программам»	1 447,800	1 447,800	1 447,800
930	07	09	075022Н020		Единая субвенция на выполнение отдельных государственных полномочий в сфере образования	1 447,800	1 447,800	1 447,800
930	07	09	075022Н020	200	Закупка товаров, работ и услуг для обеспечения государственных (муниципальных) нужд	1 447,800	1 447,800	1 447,800
930	07	09	075022Н020	240	Иные закупки товаров, работ и услуг для обеспечения государственных (муниципальных) нужд	1 447,800	1 447,800	1 447,800
930	07	09	0800000000		Муниципальная программа «Развитие сети образовательных организаций города Перми»	7 204,100	212,400	212,400
930	07	09	0830000000		Подпрограмма «Приведение имущественных комплексов муниципальных образовательных организаций города Перми в нормативное состояние»	7 204,100	212,400	212,400
930	07	09	0830100000		Основное мероприятие «Приведение имущественных комплексов образовательных организаций в соответствие с требованиями действующего законодательства»	7 204,100	212,400	212,400
930	07	09	0830101070		Взносы на капитальный ремонт общего имущества в многоквартирных домах	204,100	212,400	212,400
930	07	09	0830101070	600	Предоставление субсидий бюджетным, автономным учреждениям и иным некоммерческим организациям	204,100	212,400	212,400
930	07	09	0830101070	610	Субсидии бюджетным учреждениям	136,500	142,000	142,000

1	2	3	4	5	6	7	8	9
930	07	09	0830101070	620	Субсидии автономным учреждениям	67,600	70,400	70,400
930	07	09	0830123470		Приведение в нормативное состояние имущественных комплексов образовательных организаций	7 000,000	0,000	0,000
930	07	09	0830123470	200	Закупка товаров, работ и услуг для обеспечения государственных (муниципальных) нужд	7 000,000	0,000	0,000
930	07	09	0830123470	240	Иные закупки товаров, работ и услуг для обеспечения государственных (муниципальных) нужд	7 000,000	0,000	0,000
930	07	09	9100000000		Непрограммные расходы бюджета города Перми по реализации иных мероприятий	435 850,300	450 217,200	450 273,600
930	07	09	9110000000		Содержание централизованных бухгалтерий	435 850,300	450 217,200	450 273,600
930	07	09	9110000590		Обеспечение деятельности (оказание услуг, выполнение работ) муниципальных учреждений (организаций)	69 755,700	71 324,000	71 324,000
930	07	09	9110000590	100	Расходы на выплаты персоналу в целях обеспечения выполнения функций государственными (муниципальными) органами, казенными учреждениями, органами управления государственными внебюджетными фондами	43 192,300	44 760,600	44 760,600
930	07	09	9110000590	110	Расходы на выплаты персоналу казенных учреждений	43 192,300	44 760,600	44 760,600
930	07	09	9110000590	200	Закупка товаров, работ и услуг для обеспечения государственных (муниципальных) нужд	26 563,400	26 563,400	26 563,400
930	07	09	9110000590	240	Иные закупки товаров, работ и услуг для обеспечения государственных (муниципальных) нужд	26 563,400	26 563,400	26 563,400
930	07	09	911002H020		Единая субвенция на выполнение отдельных государственных полномочий в сфере образования	366 094,600	378 893,200	378 949,600
930	07	09	911002H020	100	Расходы на выплаты персоналу в целях обеспечения выполнения функций государственными (муниципальными) органами, казенными учреждениями, органами управления государственными внебюджетными фондами	361 331,600	374 115,000	374 171,400
930	07	09	911002H020	110	Расходы на выплаты персоналу казенных учреждений	361 331,600	374 115,000	374 171,400
930	07	09	911002H020	200	Закупка товаров, работ и услуг для обеспечения государственных (муниципальных) нужд	4 763,000	4 778,200	4 778,200
930	07	09	911002H020	240	Иные закупки товаров, работ и услуг для обеспечения государственных (муниципальных) нужд	4 763,000	4 778,200	4 778,200
930	07	09	9500000000		Непрограммные расходы по обеспечению деятельности администрации города Перми	90 762,900	94 910,600	94 910,600
930	07	09	9580000000		Функциональные органы администрации города Перми	90 762,900	94 910,600	94 910,600
930	07	09	9580000110		Расходы на выплаты по оплате труда работников муниципальных органов	86 659,900	90 807,600	90 807,600
930	07	09	9580000110	100	Расходы на выплаты персоналу в целях обеспечения выполнения функций государственными (муниципальными) органами, казенными учреждениями, органами управления государственными внебюджетными фондами	86 659,900	90 807,600	90 807,600
930	07	09	9580000110	120	Расходы на выплаты персоналу государственных (муниципальных) органов	86 659,900	90 807,600	90 807,600
930	07	09	9580000190		Расходы на обеспечение функций муниципальных органов	4 103,000	4 103,000	4 103,000
930	07	09	9580000190	100	Расходы на выплаты персоналу в целях обеспечения выполнения функций государственными (муниципальными) органами, казенными учреждениями, органами управления государственными внебюджетными фондами	300,000	300,000	300,000

1	2	3	4	5	6	7	8	9
930	07	09	9580000190	120	Расходы на выплаты персоналу государственных (муниципальных) органов	300,000	300,000	300,000
930	07	09	9580000190	200	Закупка товаров, работ и услуг для обеспечения государственных (муниципальных) нужд	3 803,000	3 803,000	3 803,000
930	07	09	9580000190	240	Иные закупки товаров, работ и услуг для обеспечения государственных (муниципальных) нужд	3 803,000	3 803,000	3 803,000
930	10				Социальная политика	414 118,900	401 926,800	403 958,900
930	10	03			<i>Социальное обеспечение населения</i>	<i>122 261,400</i>	<i>119 997,800</i>	<i>119 997,800</i>
930	10	03	0600000000		Муниципальная программа «Социальная поддержка и обеспечение семейного благополучия населения города Перми»	2 263,600	0,000	0,000
930	10	03	0610000000		Подпрограмма «Оказание дополнительных мер социальной помощи и поддержки, содействие в получении социальных услуг отдельным категориям граждан»	2 263,600	0,000	0,000
930	10	03	0610100000		Основное мероприятие «Предоставление дополнительных мер социальной поддержки отдельным категориям граждан»	2 263,600	0,000	0,000
930	10	03	06101SC240		Обеспечение работников учреждений бюджетной сферы Пермского края путевками на санаторно-курортное лечение и оздоровление	2 263,600	0,000	0,000
930	10	03	06101SC240	200	Закупка товаров, работ и услуг для обеспечения государственных (муниципальных) нужд	28,800	0,000	0,000
930	10	03	06101SC240	240	Иные закупки товаров, работ и услуг для обеспечения государственных (муниципальных) нужд	28,800	0,000	0,000
930	10	03	06101SC240	600	Предоставление субсидий бюджетным, автономным учреждениям и иным некоммерческим организациям	2 234,800	0,000	0,000
930	10	03	06101SC240	610	Субсидии бюджетным учреждениям	67,200	0,000	0,000
930	10	03	06101SC240	620	Субсидии автономным учреждениям	2 167,600	0,000	0,000
930	10	03	0700000000		Муниципальная программа «Доступное и качественное образование»	119 997,800	119 997,800	119 997,800
930	10	03	0710000000		Подпрограмма «Обеспечение доступного и качественного дошкольного образования»	1 900,000	1 900,000	1 900,000
930	10	03	0710200000		Основное мероприятие «Предоставление дошкольного образования в дошкольных образовательных организациях»	1 900,000	1 900,000	1 900,000
930	10	03	071022H020		Единая субвенция на выполнение отдельных государственных полномочий в сфере образования	1 900,000	1 900,000	1 900,000
930	10	03	071022H020	600	Предоставление субсидий бюджетным, автономным учреждениям и иным некоммерческим организациям	1 900,000	1 900,000	1 900,000
930	10	03	071022H020	610	Субсидии бюджетным учреждениям	50,000	50,000	50,000
930	10	03	071022H020	620	Субсидии автономным учреждениям	1 850,000	1 850,000	1 850,000
930	10	03	0720000000		Подпрограмма «Обеспечение доступного и качественного общего образования»	107 697,800	107 697,800	107 697,800
930	10	03	0720200000		Основное мероприятие «Предоставление общего (начального, основного, среднего) образования в общеобразовательных организациях»	107 697,800	107 697,800	107 697,800
930	10	03	072022H020		Единая субвенция на выполнение отдельных государственных полномочий в сфере образования	107 302,700	107 302,700	107 302,700
930	10	03	072022H020	600	Предоставление субсидий бюджетным, автономным учреждениям и иным некоммерческим организациям	107 302,700	107 302,700	107 302,700

1	2	3	4	5	6	7	8	9
930	10	03	072022Н020	610	Субсидии бюджетным учреждениям	1 216,300	1 216,300	1 216,300
930	10	03	072022Н020	620	Субсидии автономным учреждениям	105 786,600	105 786,600	105 786,600
930	10	03	072022Н020	630	Субсидии некоммерческим организациям (за исключением государственных (муниципальных) учреждений, государственных корпораций (компаний), публично-правовых компаний)	299,800	299,800	299,800
930	10	03	072022С170		Предоставление мер социальной поддержки педагогическим работникам образовательных государственных и муниципальных организаций Пермского края, работающим и проживающим в сельской местности и поселках городского типа (рабочих поселках), по оплате жилого помещения и коммунальных услуг	395,100	395,100	395,100
930	10	03	072022С170	300	Социальное обеспечение и иные выплаты населению	300,000	300,000	300,000
930	10	03	072022С170	320	Социальные выплаты гражданам, кроме публичных нормативных социальных выплат	300,000	300,000	300,000
930	10	03	072022С170	600	Предоставление субсидий бюджетным, автономным учреждениям и иным некоммерческим организациям	95,100	95,100	95,100
930	10	03	072022С170	620	Субсидии автономным учреждениям	95,100	95,100	95,100
930	10	03	0730000000		Подпрограмма «Обеспечение доступного и качественного дополнительного образования»	350,000	350,000	350,000
930	10	03	0730100000		Основное мероприятие «Оказание услуг по реализации дополнительных образовательных программ»	350,000	350,000	350,000
930	10	03	0730182020		Предоставление мер социальной поддержки руководителям и педагогическим работникам образовательных учреждений	350,000	350,000	350,000
930	10	03	0730182020	600	Предоставление субсидий бюджетным, автономным учреждениям и иным некоммерческим организациям	350,000	350,000	350,000
930	10	03	0730182020	620	Субсидии автономным учреждениям	350,000	350,000	350,000
930	10	03	0740000000		Подпрограмма «Ресурсное обеспечение качественного функционирования системы образования города Перми»	10 050,000	10 050,000	10 050,000
930	10	03	0740300000		Основное мероприятие «Оказание мер государственной поддержки работникам образовательных организаций»	10 050,000	10 050,000	10 050,000
930	10	03	074032Н020		Единая субвенция на выполнение отдельных государственных полномочий в сфере образования	10 050,000	10 050,000	10 050,000
930	10	03	074032Н020	600	Предоставление субсидий бюджетным, автономным учреждениям и иным некоммерческим организациям	10 050,000	10 050,000	10 050,000
930	10	03	074032Н020	610	Субсидии бюджетным учреждениям	976,700	976,700	976,700
930	10	03	074032Н020	620	Субсидии автономным учреждениям	8 776,300	8 776,300	8 776,300
930	10	03	074032Н020	630	Субсидии некоммерческим организациям (за исключением государственных (муниципальных) учреждений, государственных корпораций (компаний), публично-правовых компаний)	297,000	297,000	297,000
930	10	04			<i>Охрана семьи и детства</i>	53 033,400	42 974,900	45 007,000
930	10	04	0700000000		Муниципальная программа «Доступное и качественное образование»	53 033,400	42 974,900	45 007,000
930	10	04	0710000000		Подпрограмма «Обеспечение доступного и качественного дошкольного образования»	53 033,400	42 974,900	45 007,000

1	2	3	4	5	6	7	8	9
930	10	04	0710200000		Основное мероприятие «Предоставление дошкольного образования в дошкольных образовательных организациях»	53 033,400	42 974,900	45 007,000
930	10	04	071022H020		Единая субвенция на выполнение отдельных государственных полномочий в сфере образования	53 033,400	42 974,900	45 007,000
930	10	04	071022H020	300	Социальное обеспечение и иные выплаты населению	783,700	187,800	17,700
930	10	04	071022H020	320	Социальные выплаты гражданам, кроме публичных нормативных социальных выплат	783,700	187,800	17,700
930	10	04	071022H020	600	Предоставление субсидий бюджетным, автономным учреждениям и иным некоммерческим организациям	52 249,700	42 787,100	44 989,300
930	10	04	071022H020	610	Субсидии бюджетным учреждениям	276,200	254,900	268,000
930	10	04	071022H020	620	Субсидии автономным учреждениям	51 973,500	42 532,200	44 721,300
930	10	06			<i>Другие вопросы в области социальной политики</i>	<i>238 824,100</i>	<i>238 954,100</i>	<i>238 954,100</i>
930	10	06	0700000000		Муниципальная программа «Доступное и качественное образование»	238 824,100	238 954,100	238 954,100
930	10	06	0720000000		Подпрограмма «Обеспечение доступного и качественного общего образования»	237 569,500	237 699,500	237 699,500
930	10	06	0720100000		Основное мероприятие «Оказание услуг на получение общедоступного бесплатного дошкольного, начального общего, основного общего, среднего общего образования»	237 569,500	237 699,500	237 699,500
930	10	06	0720100700		Целевая субсидия кадетской школе на предоставление бесплатного питания учащимся	19 340,600	19 470,600	19 470,600
930	10	06	0720100700	600	Предоставление субсидий бюджетным, автономным учреждениям и иным некоммерческим организациям	19 340,600	19 470,600	19 470,600
930	10	06	0720100700	620	Субсидии автономным учреждениям	19 340,600	19 470,600	19 470,600
930	10	06	0720100710		Целевая субсидия на предоставление бесплатного питания отдельным категориям учащихся	148 971,500	148 971,500	148 971,500
930	10	06	0720100710	600	Предоставление субсидий бюджетным, автономным учреждениям и иным некоммерческим организациям	148 971,500	148 971,500	148 971,500
930	10	06	0720100710	610	Субсидии бюджетным учреждениям	3 127,800	3 127,800	3 127,800
930	10	06	0720100710	620	Субсидии автономным учреждениям	145 843,700	145 843,700	145 843,700
930	10	06	0720101160		Целевая субсидия на предоставление бесплатного питания обучающимся с ограниченными возможностями здоровья	69 257,400	69 257,400	69 257,400
930	10	06	0720101160	600	Предоставление субсидий бюджетным, автономным учреждениям и иным некоммерческим организациям	69 257,400	69 257,400	69 257,400
930	10	06	0720101160	610	Субсидии бюджетным учреждениям	2 439,700	2 439,700	2 439,700
930	10	06	0720101160	620	Субсидии автономным учреждениям	66 817,700	66 817,700	66 817,700
930	10	06	0750000000		Подпрограмма «Развитие негосударственного сектора в сфере образования»	1 254,600	1 254,600	1 254,600
930	10	06	0750100000		Основное мероприятие «Оказание услуг частными организациями, осуществляющими образовательную деятельность»	1 254,600	1 254,600	1 254,600
930	10	06	0750171170		Субсидии частным общеобразовательным организациям на предоставление бесплатного питания отдельным категориям учащихся	1 234,900	1 234,900	1 234,900
930	10	06	0750171170	600	Предоставление субсидий бюджетным, автономным учреждениям и иным некоммерческим организациям	1 234,900	1 234,900	1 234,900

1	2	3	4	5	6	7	8	9
930	10	06	0750171170	630	Субсидии некоммерческим организациям (за исключением государственных (муниципальных) учреждений, государственных корпораций (компаний), публично-правовых компаний)	1 234,900	1 234,900	1 234,900
930	10	06	0750171180		Субсидии частным общеобразовательным организациям на предоставление бесплатного двухразового питания обучающимся с ограниченными возможностями здоровья	19,700	19,700	19,700
930	10	06	0750171180	600	Предоставление субсидий бюджетным, автономным учреждениям и иным некоммерческим организациям	19,700	19,700	19,700
930	10	06	0750171180	630	Субсидии некоммерческим организациям (за исключением государственных (муниципальных) учреждений, государственных корпораций (компаний), публично-правовых компаний)	19,700	19,700	19,700
930	11				Физическая культура и спорт	49 080,200	50 047,300	55 448,300
930	11	03			<i>Спорт высших достижений</i>	49 080,200	50 047,300	55 448,300
930	11	03	0500000000		Муниципальная программа «Развитие физической культуры и спорта города Перми»	15 427,800	15 431,500	15 431,500
930	11	03	0520000000		Подпрограмма «Развитие физической культуры и спорта на территории города Перми»	15 427,800	15 431,500	15 431,500
930	11	03	0520500000		Основное мероприятие «Реализация дополнительных образовательных программ спортивной подготовки»	15 427,800	15 431,500	15 431,500
930	11	03	0520500590		Обеспечение деятельности (оказание услуг, выполнение работ) муниципальных учреждений (организаций)	15 426,500	15 431,500	15 431,500
930	11	03	0520500590	600	Предоставление субсидий бюджетным, автономным учреждениям и иным некоммерческим организациям	15 426,500	15 431,500	15 431,500
930	11	03	0520500590	620	Субсидии автономным учреждениям	15 426,500	15 431,500	15 431,500
930	11	03	0520501060		Целевая субсидия на повышение фонда оплаты труда	1,300	0,000	0,000
930	11	03	0520501060	600	Предоставление субсидий бюджетным, автономным учреждениям и иным некоммерческим организациям	1,300	0,000	0,000
930	11	03	0520501060	620	Субсидии автономным учреждениям	1,300	0,000	0,000
930	11	03	0700000000		Муниципальная программа «Доступное и качественное образование»	30 417,900	30 426,800	30 426,800
930	11	03	0730000000		Подпрограмма «Обеспечение доступного и качественного дополнительного образования»	30 417,900	30 426,800	30 426,800
930	11	03	0730100000		Основное мероприятие «Оказание услуг по реализации дополнительных образовательных программ»	30 417,900	30 426,800	30 426,800
930	11	03	0730100590		Обеспечение деятельности (оказание услуг, выполнение работ) муниципальных учреждений (организаций)	30 228,900	30 240,800	30 240,800
930	11	03	0730100590	600	Предоставление субсидий бюджетным, автономным учреждениям и иным некоммерческим организациям	30 228,900	30 240,800	30 240,800
930	11	03	0730100590	620	Субсидии автономным учреждениям	30 228,900	30 240,800	30 240,800
930	11	03	0730101060		Целевая субсидия на повышение фонда оплаты труда	3,000	0,000	0,000
930	11	03	0730101060	600	Предоставление субсидий бюджетным, автономным учреждениям и иным некоммерческим организациям	3,000	0,000	0,000

1	2	3	4	5	6	7	8	9
930	11	03	0730101060	620	Субсидии автономным учреждениям	3,000	0,000	0,000
930	11	03	0730182020		Предоставление мер социальной поддержки руководителям и педагогическим работникам образовательных учреждений	186,000	186,000	186,000
930	11	03	0730182020	600	Предоставление субсидий бюджетным, автономным учреждениям и иным некоммерческим организациям	186,000	186,000	186,000
930	11	03	0730182020	620	Субсидии автономным учреждениям	186,000	186,000	186,000
930	11	03	0800000000		Муниципальная программа «Развитие сети образовательных организаций города Перми»	3 234,500	4 189,000	9 590,000
930	11	03	0830000000		Подпрограмма «Приведение имущественных комплексов муниципальных образовательных организаций города Перми в нормативное состояние»	3 234,500	4 189,000	9 590,000
930	11	03	0830100000		Основное мероприятие «Приведение имущественных комплексов образовательных организаций в соответствие с требованиями действующего законодательства»	3 234,500	4 189,000	9 590,000
930	11	03	0830101070		Взносы на капитальный ремонт общего имущества в многоквартирных домах	96,400	100,300	100,300
930	11	03	0830101070	600	Предоставление субсидий бюджетным, автономным учреждениям и иным некоммерческим организациям	96,400	100,300	100,300
930	11	03	0830101070	620	Субсидии автономным учреждениям	96,400	100,300	100,300
930	11	03	0830123470		Приведение в нормативное состояние имущественных комплексов образовательных организаций	3 138,100	4 088,700	9 489,700
930	11	03	0830123470	600	Предоставление субсидий бюджетным, автономным учреждениям и иным некоммерческим организациям	3 138,100	4 088,700	9 489,700
930	11	03	0830123470	620	Субсидии автономным учреждениям	3 138,100	4 088,700	9 489,700
931					Администрация Ленинского района города Перми	93 535,252	77 572,600	78 139,100
931	01				Общегосударственные вопросы	66 218,300	66 222,800	66 326,000
<i>931</i>	<i>01</i>	<i>04</i>			<i>Функционирование Правительства Российской Федерации, высших исполнительных органов субъектов Российской Федерации, местных администраций</i>	<i>54 397,100</i>	<i>54 837,800</i>	<i>54 837,800</i>
931	01	04	0600000000		Муниципальная программа «Социальная поддержка и обеспечение семейного благополучия населения города Перми»	2 487,200	2 573,800	2 573,800
931	01	04	0630000000		Подпрограмма «Повышение социального благополучия и безопасности семей с детьми»	2 487,200	2 573,800	2 573,800
931	01	04	0630100000		Основное мероприятие «Взаимодействие с органами власти, учреждениями, организациями по профилактике преступности и правонарушений несовершеннолетних»	2 487,200	2 573,800	2 573,800
931	01	04	063012C050		Образование комиссий по делам несовершеннолетних и защите их прав и организация их деятельности	2 487,200	2 573,800	2 573,800
931	01	04	063012C050	100	Расходы на выплаты персоналу в целях обеспечения выполнения функций государственными (муниципальными) органами, казенными учреждениями, органами управления государственными внебюджетными фондами	2 369,000	2 455,100	2 455,100

1	2	3	4	5	6	7	8	9
931	01	04	063012C050	120	Расходы на выплаты персоналу государственных (муниципальных) органов	2 369,000	2 455,100	2 455,100
931	01	04	063012C050	200	Закупка товаров, работ и услуг для обеспечения государственных (муниципальных) нужд	118,200	118,700	118,700
931	01	04	063012C050	240	Иные закупки товаров, работ и услуг для обеспечения государственных (муниципальных) нужд	118,200	118,700	118,700
931	01	04	9500000000		Непрограммные расходы по обеспечению деятельности администрации города Перми	51 909,900	52 264,000	52 264,000
931	01	04	9570000000		Территориальные органы администрации города Перми	51 909,900	52 264,000	52 264,000
931	01	04	9570000110		Расходы на выплаты по оплате труда работников муниципальных органов	48 592,000	48 946,100	48 946,100
931	01	04	9570000110	100	Расходы на выплаты персоналу в целях обеспечения выполнения функций государственными (муниципальными) органами, казенными учреждениями, органами управления государственными внебюджетными фондами	48 592,000	48 946,100	48 946,100
931	01	04	9570000110	120	Расходы на выплаты персоналу государственных (муниципальных) органов	48 592,000	48 946,100	48 946,100
931	01	04	9570000190		Расходы на обеспечение функций муниципальных органов	3 317,900	3 317,900	3 317,900
931	01	04	9570000190	200	Закупка товаров, работ и услуг для обеспечения государственных (муниципальных) нужд	3 317,900	3 317,900	3 317,900
931	01	04	9570000190	240	Иные закупки товаров, работ и услуг для обеспечения государственных (муниципальных) нужд	3 317,900	3 317,900	3 317,900
931	01	13			<i>Другие общегосударственные вопросы</i>	<i>11 821,200</i>	<i>11 385,000</i>	<i>11 488,200</i>
931	01	13	0100000000		Муниципальная программа «Общественное согласие»	11 821,200	11 385,000	11 488,200
931	01	13	0110000000		Подпрограмма «Вовлечение граждан в решение вопросов местного значения»	11 821,200	11 385,000	11 488,200
931	01	13	0110100000		Основное мероприятие «Формирование благоприятных условий для поддержки социально ориентированных некоммерческих организаций в реализации социальных проектов»	5 508,900	5 458,900	5 458,900
931	01	13	0110121330		Консультативная и информационно-методическая поддержка социально ориентированных некоммерческих организаций при реализации социальных проектов	271,000	221,000	221,000
931	01	13	0110121330	600	Предоставление субсидий бюджетным, автономным учреждениям и иным некоммерческим организациям	271,000	221,000	221,000
931	01	13	0110121330	630	Субсидии некоммерческим организациям (за исключением государственных (муниципальных) учреждений, государственных корпораций (компаний), публично-правовых компаний)	271,000	221,000	221,000
931	01	13	0110123180		Проведение мероприятий в рамках реализации инициативных проектов на территории города Перми	4 000,000	4 000,000	4 000,000
931	01	13	0110123180	200	Закупка товаров, работ и услуг для обеспечения государственных (муниципальных) нужд	4 000,000	4 000,000	4 000,000
931	01	13	0110123180	240	Иные закупки товаров, работ и услуг для обеспечения государственных (муниципальных) нужд	4 000,000	4 000,000	4 000,000
931	01	13	0110171140		Субсидии советам ветеранов (пенсионеров) войны, труда, Вооруженных Сил и правоохранительных органов	682,900	682,900	682,900

1	2	3	4	5	6	7	8	9
931	01	13	0110171140	600	Предоставление субсидий бюджетным, автономным учреждениям и иным некоммерческим организациям	682,900	682,900	682,900
931	01	13	0110171140	630	Субсидии некоммерческим организациям (за исключением государственных (муниципальных) учреждений, государственных корпораций (компаний), публично-правовых компаний)	682,900	682,900	682,900
931	01	13	0110171250		Субсидии некоммерческим организациям, общественным объединениям (за исключением политических партий) на реализацию социальных проектов	555,000	555,000	555,000
931	01	13	0110171250	600	Предоставление субсидий бюджетным, автономным учреждениям и иным некоммерческим организациям	555,000	555,000	555,000
931	01	13	0110171250	630	Субсидии некоммерческим организациям (за исключением государственных (муниципальных) учреждений, государственных корпораций (компаний), публично-правовых компаний)	555,000	555,000	555,000
931	01	13	0110200000		Основное мероприятие «Финансовая и информационно-методическая поддержка ТОС с целью совершенствования форм участия населения в решении вопросов местного значения»	3 346,500	3 346,500	3 346,500
931	01	13	0110271130		Субсидии на осуществление деятельности территориальных общественных самоуправлений	3 346,500	3 346,500	3 346,500
931	01	13	0110271130	600	Предоставление субсидий бюджетным, автономным учреждениям и иным некоммерческим организациям	3 346,500	3 346,500	3 346,500
931	01	13	0110271130	630	Субсидии некоммерческим организациям (за исключением государственных (муниципальных) учреждений, государственных корпораций (компаний), публично-правовых компаний)	3 346,500	3 346,500	3 346,500
931	01	13	0110300000		Основное мероприятие «Развитие инфраструктуры поддержки социально ориентированных некоммерческих организаций»	2 965,800	2 579,600	2 682,800
931	01	13	0110321310		Содержание имущества и обеспечение деятельности общественных центров	2 965,800	2 579,600	2 682,800
931	01	13	0110321310	200	Закупка товаров, работ и услуг для обеспечения государственных (муниципальных) нужд	2 869,800	2 483,600	2 586,800
931	01	13	0110321310	240	Иные закупки товаров, работ и услуг для обеспечения государственных (муниципальных) нужд	2 869,800	2 483,600	2 586,800
931	01	13	0110321310	800	Иные бюджетные ассигнования	96,000	96,000	96,000
931	01	13	0110321310	850	Уплата налогов, сборов и иных платежей	96,000	96,000	96,000
931	03				Национальная безопасность и правоохранительная деятельность	1 769,300	1 828,000	1 611,300
931	03	10			<i>Защита населения и территории от чрезвычайных ситуаций природного и техногенного характера, пожарная безопасность</i>	469,800	487,400	270,700
931	03	10	0200000000		Муниципальная программа «Безопасный город»	469,800	487,400	270,700
931	03	10	0220000000		Подпрограмма «Предупреждение и ликвидация чрезвычайных ситуаций природного и техногенного характера, совершенствование гражданской обороны на территории города Перми»	23,000	23,000	23,000
931	03	10	0220300000		Основное мероприятие «Содержание и организация деятельности аварийно-спасательных служб и обеспечение безопасности людей на водных объектах»	23,000	23,000	23,000

1	2	3	4	5	6	7	8	9
931	03	10	0220321000		Содержание спасательных постов в местах массового отдыха у воды	23,000	23,000	23,000
931	03	10	0220321000	200	Закупка товаров, работ и услуг для обеспечения государственных (муниципальных) нужд	23,000	23,000	23,000
931	03	10	0220321000	240	Иные закупки товаров, работ и услуг для обеспечения государственных (муниципальных) нужд	23,000	23,000	23,000
931	03	10	0230000000		Подпрограмма «Обеспечение первичных мер пожарной безопасности, отнесенных к полномочиям органов местного самоуправления»	446,800	464,400	247,700
931	03	10	0230100000		Основное мероприятие «Обеспечение первичных мер пожарной безопасности»	446,800	464,400	247,700
931	03	10	0230121120		Мероприятия по приведению в нормативное состояние, содержанию источников противопожарного водоснабжения (пожарных водоемов, резервуаров, емкостей) и пирсов	446,800	464,400	247,700
931	03	10	0230121120	200	Закупка товаров, работ и услуг для обеспечения государственных (муниципальных) нужд	439,800	457,400	240,700
931	03	10	0230121120	240	Иные закупки товаров, работ и услуг для обеспечения государственных (муниципальных) нужд	439,800	457,400	240,700
931	03	10	0230121120	800	Иные бюджетные ассигнования	7,000	7,000	7,000
931	03	10	0230121120	850	Уплата налогов, сборов и иных платежей	7,000	7,000	7,000
931	03	14			<i>Другие вопросы в области национальной безопасности и правоохранительной деятельности</i>	<i>1 299,500</i>	<i>1 340,600</i>	<i>1 340,600</i>
931	03	14	9100000000		Непрограммные расходы бюджета города Перми по реализации иных мероприятий	1 299,500	1 340,600	1 340,600
931	03	14	9190000000		Иные непrogramмные мероприятия	1 299,500	1 340,600	1 340,600
931	03	14	919002П040		Составление протоколов об административных правонарушениях	121,700	121,700	121,700
931	03	14	919002П040	200	Закупка товаров, работ и услуг для обеспечения государственных (муниципальных) нужд	121,700	121,700	121,700
931	03	14	919002П040	240	Иные закупки товаров, работ и услуг для обеспечения государственных (муниципальных) нужд	121,700	121,700	121,700
931	03	14	919002П060		Осуществление полномочий по созданию и организации деятельности административных комиссий	1 177,800	1 218,900	1 218,900
931	03	14	919002П060	100	Расходы на выплаты персоналу в целях обеспечения выполнения функций государственными (муниципальными) органами, казенными учреждениями, органами управления государственными внебюджетными фондами	698,500	723,900	723,900
931	03	14	919002П060	120	Расходы на выплаты персоналу государственных (муниципальных) органов	698,500	723,900	723,900
931	03	14	919002П060	200	Закупка товаров, работ и услуг для обеспечения государственных (муниципальных) нужд	479,300	495,000	495,000
931	03	14	919002П060	240	Иные закупки товаров, работ и услуг для обеспечения государственных (муниципальных) нужд	479,300	495,000	495,000
931	04				Национальная экономика	5 978,500	5 167,500	5 167,500
931	04	05			<i>Сельское хозяйство и рыболовство</i>	<i>30,700</i>	<i>30,700</i>	<i>30,700</i>
931	04	05	1400000000		Муниципальная программа «Охрана природы и лесное хозяйство города Перми»	30,700	30,700	30,700
931	04	05	1410000000		Подпрограмма «Реализация природоохранных мероприятий»	30,700	30,700	30,700
931	04	05	1410200000		Основное мероприятие «Охрана зеленого фонда города Перми от инвазивных растений»	30,700	30,700	30,700

1	2	3	4	5	6	7	8	9
931	04	05	1410221630		Реализация мероприятий по предотвращению распространения и уничтожению борщевика Сосновского в муниципальных образованиях Пермского края	30,700	30,700	30,700
931	04	05	1410221630	200	Закупка товаров, работ и услуг для обеспечения государственных (муниципальных) нужд	30,700	30,700	30,700
931	04	05	1410221630	240	Иные закупки товаров, работ и услуг для обеспечения государственных (муниципальных) нужд	30,700	30,700	30,700
931	04	09			<i>Дорожное хозяйство (дорожные фонды)</i>	<i>5 048,700</i>	<i>5 048,700</i>	<i>5 048,700</i>
931	04	09	1000000000		Муниципальная программа «Организация дорожной деятельности в городе Перми»	639,600	639,600	639,600
931	04	09	1010000000		Подпрограмма «Приведение в нормативное состояние автомобильных дорог, снижение уровня перегрузки и ликвидации мест концентрации ДТП»	639,600	639,600	639,600
931	04	09	1010100000		Основное мероприятие «Выполнение комплекса мероприятий по содержанию и ремонту автомобильных дорог и элементов дорог»	639,600	639,600	639,600
931	04	09	1010121370		Содержание и ремонт автомобильных дорог	639,600	639,600	639,600
931	04	09	1010121370	200	Закупка товаров, работ и услуг для обеспечения государственных (муниципальных) нужд	639,600	639,600	639,600
931	04	09	1010121370	240	Иные закупки товаров, работ и услуг для обеспечения государственных (муниципальных) нужд	639,600	639,600	639,600
931	04	09	1700000000		Муниципальная программа «Развитие системы жилищно-коммунального хозяйства в городе Перми»	4 409,100	4 409,100	4 409,100
931	04	09	1730000000		Подпрограмма «Обеспечение эффективного управления многоквартирными домами в городе Перми»	4 409,100	4 409,100	4 409,100
931	04	09	1730300000		Основное мероприятие «Муниципальная поддержка благоустройства придомовых территорий многоквартирных домов города Перми»	4 409,100	4 409,100	4 409,100
931	04	09	1730371190		Возмещение затрат по благоустройству придомовых территорий многоквартирных домов города Перми	4 409,100	4 409,100	4 409,100
931	04	09	1730371190	800	Иные бюджетные ассигнования	4 409,100	4 409,100	4 409,100
931	04	09	1730371190	810	Субсидии юридическим лицам (кроме некоммерческих организаций), индивидуальным предпринимателям, физическим лицам - производителям товаров, работ, услуг	4 409,100	4 409,100	4 409,100
931	04	12			<i>Другие вопросы в области национальной экономики</i>	<i>899,100</i>	<i>88,100</i>	<i>88,100</i>
931	04	12	1800000000		Муниципальная программа «Градостроительная деятельность на территории города Перми»	899,100	88,100	88,100
931	04	12	1820000000		Подпрограмма «Улучшение архитектурного облика города Перми»	899,100	88,100	88,100
931	04	12	1820200000		Основное мероприятие «Снос самовольных построек, приведение объектов капитального строительства в первоначальное положение на территории города Перми»	899,100	88,100	88,100
931	04	12	1820222040		Обеспечение сноса самовольных построек, приведения объектов капитального строительства в первоначальное положение на территории города Перми	899,100	88,100	88,100
931	04	12	1820222040	200	Закупка товаров, работ и услуг для обеспечения государственных (муниципальных) нужд	811,000	0,000	0,000

1	2	3	4	5	6	7	8	9
931	04	12	1820222040	240	Иные закупки товаров, работ и услуг для обеспечения государственных (муниципальных) нужд	811,000	0,000	0,000
931	04	12	1820222040	800	Иные бюджетные ассигнования	88,100	88,100	88,100
931	04	12	1820222040	830	Исполнение судебных актов	88,100	88,100	88,100
931	05				Жилищно-коммунальное хозяйство	17 617,052	2 402,200	2 382,200
931	05	02			<i>Коммунальное хозяйство</i>	<i>894,000</i>	<i>0,000</i>	<i>0,000</i>
931	05	02	1700000000		Муниципальная программа «Развитие системы жилищно-коммунального хозяйства в городе Перми»	894,000	0,000	0,000
931	05	02	1740000000		Подпрограмма «Содержание объектов инженерной инфраструктуры»	894,000	0,000	0,000
931	05	02	1740100000		Основное мероприятие «Обеспечение нормативного состояния объектов инженерной инфраструктуры, находящихся в муниципальной собственности, в том числе бесхозных объектов»	894,000	0,000	0,000
931	05	02	1740121740		Содержание и ремонт объектов инженерной инфраструктуры	894,000	0,000	0,000
931	05	02	1740121740	200	Закупка товаров, работ и услуг для обеспечения государственных (муниципальных) нужд	894,000	0,000	0,000
931	05	02	1740121740	240	Иные закупки товаров, работ и услуг для обеспечения государственных (муниципальных) нужд	894,000	0,000	0,000
931	05	03			<i>Благоустройство</i>	<i>16 723,052</i>	<i>2 402,200</i>	<i>2 382,200</i>
931	05	03	1300000000		Муниципальная программа «Формирование современной городской среды»	13 055,289	0,000	0,000
931	05	03	1310000000		Подпрограмма «Формирование комфортного внутригородского пространства на территории муниципального образования город Пермь»	13 055,289	0,000	0,000
931	05	03	1310100000		Основное мероприятие «Благоустройство дворовых территорий многоквартирных домов города Перми»	4 236,989	0,000	0,000
931	05	03	1310171290		Поддержка мероприятий повышения уровня благоустройства дворовых территорий многоквартирных домов города Перми	4 236,989	0,000	0,000
931	05	03	1310171290	800	Иные бюджетные ассигнования	4 236,989	0,000	0,000
931	05	03	1310171290	810	Субсидии юридическим лицам (кроме некоммерческих организаций), индивидуальным предпринимателям, физическим лицам - производителям товаров, работ, услуг	4 236,989	0,000	0,000
931	05	03	131F200000		Основное мероприятие «Региональный проект «Формирование комфортной городской среды»	8 818,300	0,000	0,000
931	05	03	131F255550		Реализация программ формирования современной городской среды	8 818,300	0,000	0,000
931	05	03	131F255550	800	Иные бюджетные ассигнования	8 818,300	0,000	0,000
931	05	03	131F255550	810	Субсидии юридическим лицам (кроме некоммерческих организаций), индивидуальным предпринимателям, физическим лицам - производителям товаров, работ, услуг	8 818,300	0,000	0,000
931	05	03	1400000000		Муниципальная программа «Охрана природы и лесное хозяйство города Перми»	106,634	242,300	242,300
931	05	03	1430000000		Подпрограмма «Обращение с животными без владельцев»	106,634	242,300	242,300
931	05	03	1430200000		Основное мероприятие «Формирование ответственного обращения к животным»	106,634	242,300	242,300
931	05	03	1430221260		Обустройство и содержание площадок для выгула и дрессировки собак	106,634	242,300	242,300

1	2	3	4	5	6	7	8	9
931	05	03	1430221260	200	Закупка товаров, работ и услуг для обеспечения государственных (муниципальных) нужд	106,634	242,300	242,300
931	05	03	1430221260	240	Иные закупки товаров, работ и услуг для обеспечения государственных (муниципальных) нужд	106,634	242,300	242,300
931	05	03	1700000000		Муниципальная программа «Развитие системы жилищно-коммунального хозяйства в городе Перми»	3 561,129	2 159,900	2 139,900
931	05	03	1720000000		Подпрограмма «Обеспечение санитарно-эпидемиологических требований законодательства»	3 561,129	2 159,900	2 139,900
931	05	03	1720200000		Основное мероприятие «Организация работ по созданию и содержанию мест (площадок) накопления твердых коммунальных отходов»	1 281,129	1 159,900	1 159,900
931	05	03	1720222030		Обустройство и содержание мест (площадок) накопления твердых коммунальных отходов	1 281,129	1 159,900	1 159,900
931	05	03	1720222030	200	Закупка товаров, работ и услуг для обеспечения государственных (муниципальных) нужд	1 281,129	1 159,900	1 159,900
931	05	03	1720222030	240	Иные закупки товаров, работ и услуг для обеспечения государственных (муниципальных) нужд	1 281,129	1 159,900	1 159,900
931	05	03	1720300000		Основное мероприятие «Организация работ по обустройству контейнерных площадок нового образца»	2 280,000	1 000,000	980,000
931	05	03	1720323430		Обустройство контейнерных площадок нового образца в городе Перми	2 280,000	1 000,000	980,000
931	05	03	1720323430	800	Иные бюджетные ассигнования	2 280,000	1 000,000	980,000
931	05	03	1720323430	810	Субсидии юридическим лицам (кроме некоммерческих организаций), индивидуальным предпринимателям, физическим лицам - производителям товаров, работ, услуг	2 280,000	1 000,000	980,000
931	07				Образование	1 280,500	1 280,500	1 280,500
931	07	07			<i>Молодежная политика</i>	<i>1 280,500</i>	<i>1 280,500</i>	<i>1 280,500</i>
931	07	07	0400000000		Муниципальная программа «Молодежь города Перми»	1 180,500	1 180,500	1 180,500
931	07	07	0420000000		Подпрограмма «Создание условий для социальной интеграции молодежи в общественно полезную деятельность»	1 180,500	1 180,500	1 180,500
931	07	07	0420100000		Основное мероприятие «Осуществление мероприятий по организации занятости молодежи»	1 180,500	1 180,500	1 180,500
931	07	07	0420170070		Субсидии некоммерческим организациям, не являющимся государственными (муниципальными) учреждениями, выполняющим работы по организации занятости молодежи	1 180,500	1 180,500	1 180,500
931	07	07	0420170070	600	Предоставление субсидий бюджетным, автономным учреждениям и иным некоммерческим организациям	1 180,500	1 180,500	1 180,500
931	07	07	0420170070	630	Субсидии некоммерческим организациям (за исключением государственных (муниципальных) учреждений, государственных корпораций (компаний), публично-правовых компаний)	1 180,500	1 180,500	1 180,500
931	07	07	0600000000		Муниципальная программа «Социальная поддержка и обеспечение семейного благополучия населения города Перми»	100,000	100,000	100,000
931	07	07	0640000000		Подпрограмма «Организация оздоровления и отдыха детей города Перми»	100,000	100,000	100,000
931	07	07	0640400000		Основное мероприятие «Организация отдыха несовершеннолетних, состоящих на учете в территориальных отделах полиции города Перми»	100,000	100,000	100,000

1	2	3	4	5	6	7	8	9
931	07	07	0640421080		Мероприятия по профилактике правонарушений среди несовершеннолетних	100,000	100,000	100,000
931	07	07	0640421080	200	Закупка товаров, работ и услуг для обеспечения государственных (муниципальных) нужд	100,000	100,000	100,000
931	07	07	0640421080	240	Иные закупки товаров, работ и услуг для обеспечения государственных (муниципальных) нужд	100,000	100,000	100,000
931	08				Культура, кинематография	157,800	157,800	857,800
931	08	01			<i>Культура</i>	157,800	157,800	857,800
931	08	01	0300000000		Муниципальная программа «Культура города Перми»	157,800	157,800	857,800
931	08	01	0310000000		Подпрограмма «Городские культурно-зрелищные мероприятия»	157,800	157,800	857,800
931	08	01	0310100000		Основное мероприятие «Проведение мероприятий в области культуры»	157,800	157,800	857,800
931	08	01	0310121980		Городские культурно-зрелищные мероприятия, культурно-зрелищные мероприятия по месту жительства	157,800	157,800	857,800
931	08	01	0310121980	200	Закупка товаров, работ и услуг для обеспечения государственных (муниципальных) нужд	157,800	157,800	857,800
931	08	01	0310121980	240	Иные закупки товаров, работ и услуг для обеспечения государственных (муниципальных) нужд	157,800	157,800	857,800
931	11				Физическая культура и спорт	513,800	513,800	513,800
931	11	01			<i>Физическая культура</i>	513,800	513,800	513,800
931	11	01	0500000000		Муниципальная программа «Развитие физической культуры и спорта города Перми»	513,800	513,800	513,800
931	11	01	0520000000		Подпрограмма «Развитие физической культуры и спорта на территории города Перми»	513,800	513,800	513,800
931	11	01	0520100000		Основное мероприятие «Обеспечение условий для развития на территории города Перми физической культуры и массового спорта, организация проведения официальных физкультурно-оздоровительных и спортивных мероприятий»	513,800	513,800	513,800
931	11	01	0520123350		Физкультурные и спортивные мероприятия, конкурсы, спортивно-массовая работа	513,800	513,800	513,800
931	11	01	0520123350	200	Закупка товаров, работ и услуг для обеспечения государственных (муниципальных) нужд	513,800	513,800	513,800
931	11	01	0520123350	240	Иные закупки товаров, работ и услуг для обеспечения государственных (муниципальных) нужд	513,800	513,800	513,800
932					Администрация Свердловского района города Перми	194 881,654	139 126,000	142 344,400
932	01				Общегосударственные вопросы	99 104,066	97 684,000	100 452,100
932	01	04			<i>Функционирование Правительства Российской Федерации, высших исполнительных органов субъектов Российской Федерации, местных администраций</i>	74 407,400	74 975,200	74 975,200
932	01	04	0600000000		Муниципальная программа «Социальная поддержка и обеспечение семейного благополучия населения города Перми»	9 163,600	9 479,600	9 479,600
932	01	04	0630000000		Подпрограмма «Повышение социального благополучия и безопасности семей с детьми»	9 163,600	9 479,600	9 479,600
932	01	04	0630100000		Основное мероприятие «Взаимодействие с органами власти, учреждениями, организациями по профилактике преступности и правонарушений несовершеннолетних»	9 163,600	9 479,600	9 479,600

1	2	3	4	5	6	7	8	9
932	01	04	063012C050		Образование комиссий по делам несовершеннолетних и защите их прав и организация их деятельности	9 163,600	9 479,600	9 479,600
932	01	04	063012C050	100	Расходы на выплаты персоналу в целях обеспечения выполнения функций государственными (муниципальными) органами, казенными учреждениями, органами управления государственными внебюджетными фондами	8 655,900	8 970,000	8 970,000
932	01	04	063012C050	120	Расходы на выплаты персоналу государственных (муниципальных) органов	8 655,900	8 970,000	8 970,000
932	01	04	063012C050	200	Закупка товаров, работ и услуг для обеспечения государственных (муниципальных) нужд	507,700	509,600	509,600
932	01	04	063012C050	240	Иные закупки товаров, работ и услуг для обеспечения государственных (муниципальных) нужд	507,700	509,600	509,600
932	01	04	9500000000		Непрограммные расходы по обеспечению деятельности администрации города Перми	65 243,800	65 495,600	65 495,600
932	01	04	9570000000		Территориальные органы администрации города Перми	65 243,800	65 495,600	65 495,600
932	01	04	9570000110		Расходы на выплаты по оплате труда работников муниципальных органов	57 615,900	57 867,700	57 867,700
932	01	04	9570000110	100	Расходы на выплаты персоналу в целях обеспечения выполнения функций государственными (муниципальными) органами, казенными учреждениями, органами управления государственными внебюджетными фондами	57 615,900	57 867,700	57 867,700
932	01	04	9570000110	120	Расходы на выплаты персоналу государственных (муниципальных) органов	57 615,900	57 867,700	57 867,700
932	01	04	9570000190		Расходы на обеспечение функций муниципальных органов	7 627,900	7 627,900	7 627,900
932	01	04	9570000190	200	Закупка товаров, работ и услуг для обеспечения государственных (муниципальных) нужд	7 347,500	7 347,500	7 347,500
932	01	04	9570000190	240	Иные закупки товаров, работ и услуг для обеспечения государственных (муниципальных) нужд	7 347,500	7 347,500	7 347,500
932	01	04	9570000190	800	Иные бюджетные ассигнования	280,400	280,400	280,400
932	01	04	9570000190	850	Уплата налогов, сборов и иных платежей	280,400	280,400	280,400
932	01	13			<i>Другие общегосударственные вопросы</i>	<i>24 696,666</i>	<i>22 708,800</i>	<i>25 476,900</i>
932	01	13	0100000000		Муниципальная программа «Общественное согласие»	24 696,666	22 708,800	25 476,900
932	01	13	0110000000		Подпрограмма «Вовлечение граждан в решение вопросов местного значения»	24 696,666	22 708,800	25 476,900
932	01	13	0110100000		Основное мероприятие «Формирование благоприятных условий для поддержки социально ориентированных некоммерческих организаций в реализации социальных проектов»	5 625,366	5 943,800	5 943,800
932	01	13	0110121330		Консультативная и информационно-методическая поддержка социально ориентированных некоммерческих организаций при реализации социальных проектов	271,500	221,500	221,500
932	01	13	0110121330	600	Предоставление субсидий бюджетным, автономным учреждениям и иным некоммерческим организациям	271,500	221,500	221,500
932	01	13	0110121330	630	Субсидии некоммерческим организациям (за исключением государственных (муниципальных) учреждений, государственных корпораций (компаний), публично-правовых компаний)	271,500	221,500	221,500

1	2	3	4	5	6	7	8	9
932	01	13	0110123180		Проведение мероприятий в рамках реализации инициативных проектов на территории города Перми	3 631,566	4 000,000	4 000,000
932	01	13	0110123180	200	Закупка товаров, работ и услуг для обеспечения государственных (муниципальных) нужд	3 631,566	4 000,000	4 000,000
932	01	13	0110123180	240	Иные закупки товаров, работ и услуг для обеспечения государственных (муниципальных) нужд	3 631,566	4 000,000	4 000,000
932	01	13	0110171140		Субсидии советам ветеранов (пенсионеров) войны, труда, Вооруженных Сил и правоохранительных органов	1 167,300	1 167,300	1 167,300
932	01	13	0110171140	600	Предоставление субсидий бюджетным, автономным учреждениям и иным некоммерческим организациям	1 167,300	1 167,300	1 167,300
932	01	13	0110171140	630	Субсидии некоммерческим организациям (за исключением государственных (муниципальных) учреждений, государственных корпораций (компаний), публично-правовых компаний)	1 167,300	1 167,300	1 167,300
932	01	13	0110171250		Субсидии некоммерческим организациям, общественным объединениям (за исключением политических партий) на реализацию социальных проектов	555,000	555,000	555,000
932	01	13	0110171250	600	Предоставление субсидий бюджетным, автономным учреждениям и иным некоммерческим организациям	555,000	555,000	555,000
932	01	13	0110171250	630	Субсидии некоммерческим организациям (за исключением государственных (муниципальных) учреждений, государственных корпораций (компаний), публично-правовых компаний)	555,000	555,000	555,000
932	01	13	0110200000		Основное мероприятие «Финансовая и информационно-методическая поддержка ТОС с целью совершенствования форм участия населения в решении вопросов местного значения»	8 973,200	8 973,200	8 973,200
932	01	13	0110271130		Субсидии на осуществление деятельности территориальных общественных самоуправлений	8 973,200	8 973,200	8 973,200
932	01	13	0110271130	600	Предоставление субсидий бюджетным, автономным учреждениям и иным некоммерческим организациям	8 973,200	8 973,200	8 973,200
932	01	13	0110271130	630	Субсидии некоммерческим организациям (за исключением государственных (муниципальных) учреждений, государственных корпораций (компаний), публично-правовых компаний)	8 973,200	8 973,200	8 973,200
932	01	13	0110300000		Основное мероприятие «Развитие инфраструктуры поддержки социально ориентированных некоммерческих организаций»	10 098,100	7 791,800	10 559,900
932	01	13	0110321310		Содержание имущества и обеспечение деятельности общественных центров	10 098,100	7 791,800	10 559,900
932	01	13	0110321310	200	Закупка товаров, работ и услуг для обеспечения государственных (муниципальных) нужд	9 898,100	7 591,800	10 359,900
932	01	13	0110321310	240	Иные закупки товаров, работ и услуг для обеспечения государственных (муниципальных) нужд	9 898,100	7 591,800	10 359,900
932	01	13	0110321310	800	Иные бюджетные ассигнования	200,000	200,000	200,000
932	01	13	0110321310	850	Уплата налогов, сборов и иных платежей	200,000	200,000	200,000
932	03				Национальная безопасность и правоохранительная деятельность	1 851,800	1 909,100	1 766,000
932	03	10			<i>Защита населения и территории от чрезвычайных ситуаций природного и техногенного характера, пожарная безопасность</i>	<i>403,400</i>	<i>415,200</i>	<i>272,100</i>
932	03	10	0200000000		Муниципальная программа «Безопасный город»	403,400	415,200	272,100

1	2	3	4	5	6	7	8	9
932	03	10	0220000000		Подпрограмма «Предупреждение и ликвидация чрезвычайных ситуаций природного и техногенного характера, совершенствование гражданской обороны на территории города Перми»	4,600	4,600	4,600
932	03	10	0220300000		Основное мероприятие «Содержание и организация деятельности аварийно-спасательных служб и обеспечение безопасности людей на водных объектах»	4,600	4,600	4,600
932	03	10	0220321000		Содержание спасательных постов в местах массового отдыха у воды	4,600	4,600	4,600
932	03	10	0220321000	200	Закупка товаров, работ и услуг для обеспечения государственных (муниципальных) нужд	4,600	4,600	4,600
932	03	10	0220321000	240	Иные закупки товаров, работ и услуг для обеспечения государственных (муниципальных) нужд	4,600	4,600	4,600
932	03	10	0230000000		Подпрограмма «Обеспечение первичных мер пожарной безопасности, отнесенных к полномочиям органов местного самоуправления»	398,800	410,600	267,500
932	03	10	0230100000		Основное мероприятие «Обеспечение первичных мер пожарной безопасности»	398,800	410,600	267,500
932	03	10	0230121120		Мероприятия по приведению в нормативное состояние, содержанию источников противопожарного водоснабжения (пожарных водоемов, резервуаров, емкостей) и пирсов	398,800	410,600	267,500
932	03	10	0230121120	200	Закупка товаров, работ и услуг для обеспечения государственных (муниципальных) нужд	286,500	298,300	155,200
932	03	10	0230121120	240	Иные закупки товаров, работ и услуг для обеспечения государственных (муниципальных) нужд	286,500	298,300	155,200
932	03	10	0230121120	800	Иные бюджетные ассигнования	112,300	112,300	112,300
932	03	10	0230121120	850	Уплата налогов, сборов и иных платежей	112,300	112,300	112,300
932	03	14			<i>Другие вопросы в области национальной безопасности и правоохранительной деятельности</i>	<i>1 448,400</i>	<i>1 493,900</i>	<i>1 493,900</i>
932	03	14	9100000000		Непрограммные расходы бюджета города Перми по реализации иных мероприятий	1 448,400	1 493,900	1 493,900
932	03	14	9190000000		Иные непрограммные мероприятия	1 448,400	1 493,900	1 493,900
932	03	14	919002П040		Составление протоколов об административных правонарушениях	144,400	144,400	144,400
932	03	14	919002П040	200	Закупка товаров, работ и услуг для обеспечения государственных (муниципальных) нужд	144,400	144,400	144,400
932	03	14	919002П040	240	Иные закупки товаров, работ и услуг для обеспечения государственных (муниципальных) нужд	144,400	144,400	144,400
932	03	14	919002П060		Осуществление полномочий по созданию и организации деятельности административных комиссий	1 304,000	1 349,500	1 349,500
932	03	14	919002П060	100	Расходы на выплаты персоналу в целях обеспечения выполнения функций государственными (муниципальными) органами, казенными учреждениями, органами управления государственными внебюджетными фондами	698,500	723,900	723,900
932	03	14	919002П060	120	Расходы на выплаты персоналу государственных (муниципальных) органов	698,500	723,900	723,900
932	03	14	919002П060	200	Закупка товаров, работ и услуг для обеспечения государственных (муниципальных) нужд	605,500	625,600	625,600
932	03	14	919002П060	240	Иные закупки товаров, работ и услуг для обеспечения государственных (муниципальных) нужд	605,500	625,600	625,600
932	04				Национальная экономика	53 949,353	22 581,100	22 579,500
932	04	05			<i>Сельское хозяйство и рыболовство</i>	<i>70,552</i>	<i>75,200</i>	<i>75,200</i>
932	04	05	1400000000		Муниципальная программа «Охрана природы и лесное хозяйство города Перми»	70,552	75,200	75,200

1	2	3	4	5	6	7	8	9
932	04	05	1410000000		Подпрограмма «Реализация природоохранных мероприятий»	70,552	75,200	75,200
932	04	05	1410200000		Основное мероприятие «Охрана зеленого фонда города Перми от инвазивных растений»	70,552	75,200	75,200
932	04	05	1410221630		Реализация мероприятий по предотвращению распространения и уничтожению борщевика Сосновского в муниципальных образованиях Пермского края	70,552	75,200	75,200
932	04	05	1410221630	200	Закупка товаров, работ и услуг для обеспечения государственных (муниципальных) нужд	70,552	75,200	75,200
932	04	05	1410221630	240	Иные закупки товаров, работ и услуг для обеспечения государственных (муниципальных) нужд	70,552	75,200	75,200
932	04	09			<i>Дорожное хозяйство (дорожные фонды)</i>	52 331,600	22 098,900	22 098,900
932	04	09	1000000000		Муниципальная программа «Организация дорожной деятельности в городе Перми»	3 559,800	3 465,800	3 465,800
932	04	09	1010000000		Подпрограмма «Приведение в нормативное состояние автомобильных дорог, снижение уровня перегрузки и ликвидации мест концентрации ДТП»	3 559,800	3 465,800	3 465,800
932	04	09	1010100000		Основное мероприятие «Выполнение комплекса мероприятий по содержанию и ремонту автомобильных дорог и элементов дорог»	3 465,800	3 465,800	3 465,800
932	04	09	1010121370		Содержание и ремонт автомобильных дорог	3 465,800	3 465,800	3 465,800
932	04	09	1010121370	200	Закупка товаров, работ и услуг для обеспечения государственных (муниципальных) нужд	3 465,800	3 465,800	3 465,800
932	04	09	1010121370	240	Иные закупки товаров, работ и услуг для обеспечения государственных (муниципальных) нужд	3 465,800	3 465,800	3 465,800
932	04	09	1010500000		Основное мероприятие «Обеспечение содержания, текущего и капитального ремонта сетей наружного освещения»	94,000	0,000	0,000
932	04	09	1010523170		Паспортизация, инвентаризация сетей наружного освещения	94,000	0,000	0,000
932	04	09	1010523170	200	Закупка товаров, работ и услуг для обеспечения государственных (муниципальных) нужд	94,000	0,000	0,000
932	04	09	1010523170	240	Иные закупки товаров, работ и услуг для обеспечения государственных (муниципальных) нужд	94,000	0,000	0,000
932	04	09	1300000000		Муниципальная программа «Формирование современной городской среды»	30 138,700	0,000	0,000
932	04	09	1310000000		Подпрограмма «Формирование комфортного внутригородского пространства на территории муниципального образования город Пермь»	30 138,700	0,000	0,000
932	04	09	131F200000		Основное мероприятие «Региональный проект «Формирование комфортной городской среды»	30 138,700	0,000	0,000
932	04	09	131F255550		Реализация программ формирования современной городской среды	30 138,700	0,000	0,000
932	04	09	131F255550	800	Иные бюджетные ассигнования	30 138,700	0,000	0,000
932	04	09	131F255550	810	Субсидии юридическим лицам (кроме некоммерческих организаций), индивидуальным предпринимателям, физическим лицам - производителям товаров, работ, услуг	30 138,700	0,000	0,000
932	04	09	1700000000		Муниципальная программа «Развитие системы жилищно-коммунального хозяйства в городе Перми»	18 633,100	18 633,100	18 633,100
932	04	09	1730000000		Подпрограмма «Обеспечение эффективного управления многоквартирными домами в городе Перми»	18 633,100	18 633,100	18 633,100

1	2	3	4	5	6	7	8	9
932	04	09	1730300000		Основное мероприятие «Муниципальная поддержка благоустройства придомовых территорий многоквартирных домов города Перми»	18 633,100	18 633,100	18 633,100
932	04	09	1730371190		Возмещение затрат по благоустройству придомовых территорий многоквартирных домов города Перми	18 633,100	18 633,100	18 633,100
932	04	09	1730371190	800	Иные бюджетные ассигнования	18 633,100	18 633,100	18 633,100
932	04	09	1730371190	810	Субсидии юридическим лицам (кроме некоммерческих организаций), индивидуальным предпринимателям, физическим лицам - производителям товаров, работ, услуг	18 633,100	18 633,100	18 633,100
932	04	12			<i>Другие вопросы в области национальной экономики</i>	<i>1 547,201</i>	<i>407,000</i>	<i>405,400</i>
932	04	12	1100000000		Муниципальная программа «Благоустройство города Перми»	293,300	318,900	317,300
932	04	12	1110000000		Подпрограмма «Озеленение территории города Перми, в том числе путем создания парков, скверов, садов, бульваров»	293,300	318,900	317,300
932	04	12	1110700000		Основное мероприятие «Демонтаж самовольно установленных и незаконно размещенных движимых объектов»	293,300	318,900	317,300
932	04	12	1110721820		Демонтаж, перемещение и хранение, транспортирование и захоронение либо утилизация самовольно установленных и незаконно размещенных движимых объектов	293,300	318,900	317,300
932	04	12	1110721820	200	Закупка товаров, работ и услуг для обеспечения государственных (муниципальных) нужд	293,300	318,900	317,300
932	04	12	1110721820	240	Иные закупки товаров, работ и услуг для обеспечения государственных (муниципальных) нужд	293,300	318,900	317,300
932	04	12	1800000000		Муниципальная программа «Градостроительная деятельность на территории города Перми»	1 253,901	88,100	88,100
932	04	12	1820000000		Подпрограмма «Улучшение архитектурного облика города Перми»	1 253,901	88,100	88,100
932	04	12	1820200000		Основное мероприятие «Снос самовольных построек, приведение объектов капитального строительства в первоначальное положение на территории города Перми»	1 253,901	88,100	88,100
932	04	12	1820222040		Обеспечение сноса самовольных построек, приведения объектов капитального строительства в первоначальное положение на территории города Перми	1 253,901	88,100	88,100
932	04	12	1820222040	200	Закупка товаров, работ и услуг для обеспечения государственных (муниципальных) нужд	445,667	0,000	0,000
932	04	12	1820222040	240	Иные закупки товаров, работ и услуг для обеспечения государственных (муниципальных) нужд	445,667	0,000	0,000
932	04	12	1820222040	800	Иные бюджетные ассигнования	808,234	88,100	88,100
932	04	12	1820222040	830	Исполнение судебных актов	808,234	88,100	88,100
932	05				Жилищно-коммунальное хозяйство	31 747,035	8 722,400	8 617,400
932	05	02			<i>Коммунальное хозяйство</i>	<i>1 976,800</i>	<i>0,000</i>	<i>0,000</i>
932	05	02	1700000000		Муниципальная программа «Развитие системы жилищно-коммунального хозяйства в городе Перми»	1 976,800	0,000	0,000
932	05	02	1740000000		Подпрограмма «Содержание объектов инженерной инфраструктуры»	1 976,800	0,000	0,000
932	05	02	1740100000		Основное мероприятие «Обеспечение нормативного состояния объектов инженерной инфраструктуры, находящихся в муниципальной собственности, в том числе бесхозных объектов»	1 976,800	0,000	0,000

1	2	3	4	5	6	7	8	9
932	05	02	1740121740		Содержание и ремонт объектов инженерной инфраструктуры	1 976,800	0,000	0,000
932	05	02	1740121740	200	Закупка товаров, работ и услуг для обеспечения государственных (муниципальных) нужд	1 976,800	0,000	0,000
932	05	02	1740121740	240	Иные закупки товаров, работ и услуг для обеспечения государственных (муниципальных) нужд	1 976,800	0,000	0,000
932	05	03			<i>Благоустройство</i>	29 770,235	8 722,400	8 617,400
932	05	03	0100000000		Муниципальная программа «Общественное согласие»	83,350	0,000	0,000
932	05	03	0110000000		Подпрограмма «Вовлечение граждан в решение вопросов местного значения»	83,350	0,000	0,000
932	05	03	0110100000		Основное мероприятие «Формирование благоприятных условий для поддержки социально ориентированных некоммерческих организаций в реализации социальных проектов»	83,350	0,000	0,000
932	05	03	01101SP080		Софинансирование проектов инициативного бюджетирования	83,350	0,000	0,000
932	05	03	01101SP080	200	Закупка товаров, работ и услуг для обеспечения государственных (муниципальных) нужд	83,350	0,000	0,000
932	05	03	01101SP080	240	Иные закупки товаров, работ и услуг для обеспечения государственных (муниципальных) нужд	83,350	0,000	0,000
932	05	03	1300000000		Муниципальная программа «Формирование современной городской среды»	14 349,495	0,000	0,000
932	05	03	1310000000		Подпрограмма «Формирование комфортного внутригородского пространства на территории муниципального образования город Пермь»	14 349,495	0,000	0,000
932	05	03	1310100000		Основное мероприятие «Благоустройство дворовых территорий многоквартирных домов города Перми»	14 349,495	0,000	0,000
932	05	03	1310171290		Поддержка мероприятий повышения уровня благоустройства дворовых территорий многоквартирных домов города Перми	14 349,495	0,000	0,000
932	05	03	1310171290	800	Иные бюджетные ассигнования	14 349,495	0,000	0,000
932	05	03	1310171290	810	Субсидии юридическим лицам (кроме некоммерческих организаций), индивидуальным предпринимателям, физическим лицам - производителям товаров, работ, услуг	14 349,495	0,000	0,000
932	05	03	1400000000		Муниципальная программа «Охрана природы и лесное хозяйство города Перми»	1 120,200	1 148,600	1 148,600
932	05	03	1430000000		Подпрограмма «Обращение с животными без владельцев»	1 120,200	1 148,600	1 148,600
932	05	03	1430200000		Основное мероприятие «Формирование ответственного обращения к животным»	1 120,200	1 148,600	1 148,600
932	05	03	1430221260		Обустройство и содержание площадок для выгула и дрессировки собак	1 120,200	1 148,600	1 148,600
932	05	03	1430221260	200	Закупка товаров, работ и услуг для обеспечения государственных (муниципальных) нужд	1 120,200	1 148,600	1 148,600
932	05	03	1430221260	240	Иные закупки товаров, работ и услуг для обеспечения государственных (муниципальных) нужд	1 120,200	1 148,600	1 148,600
932	05	03	1700000000		Муниципальная программа «Развитие системы жилищно-коммунального хозяйства в городе Перми»	14 216,258	7 573,800	7 468,800
932	05	03	1720000000		Подпрограмма «Обеспечение санитарно-эпидемиологических требований законодательства»	14 216,258	7 573,800	7 468,800

1	2	3	4	5	6	7	8	9
932	05	03	1720200000		Основное мероприятие «Организация работ по созданию и содержанию мест (площадок) накопления твердых коммунальных отходов»	2 566,258	2 323,800	2 323,800
932	05	03	1720222030		Обустройство и содержание мест (площадок) накопления твердых коммунальных отходов	2 566,258	2 323,800	2 323,800
932	05	03	1720222030	200	Закупка товаров, работ и услуг для обеспечения государственных (муниципальных) нужд	2 566,258	2 323,800	2 323,800
932	05	03	1720222030	240	Иные закупки товаров, работ и услуг для обеспечения государственных (муниципальных) нужд	2 566,258	2 323,800	2 323,800
932	05	03	1720300000		Основное мероприятие «Организация работ по обустройству контейнерных площадок нового образца»	11 650,000	5 250,000	5 145,000
932	05	03	1720323430		Обустройство контейнерных площадок нового образца в городе Перми	11 650,000	5 250,000	5 145,000
932	05	03	1720323430	800	Иные бюджетные ассигнования	11 650,000	5 250,000	5 145,000
932	05	03	1720323430	810	Субсидии юридическим лицам (кроме некоммерческих организаций), индивидуальным предпринимателям, физическим лицам - производителям товаров, работ, услуг	11 650,000	5 250,000	5 145,000
932	05	03	9100000000		Непрограммные расходы бюджета города Перми по реализации иных мероприятий	0,932	0,000	0,000
932	05	03	9160000000		Мероприятия, направленные на решение отдельных вопросов местного значения в микрорайонах города Перми	0,932	0,000	0,000
932	05	03	9160000000	200	Закупка товаров, работ и услуг для обеспечения государственных (муниципальных) нужд	0,932	0,000	0,000
932	05	03	9160000000	240	Иные закупки товаров, работ и услуг для обеспечения государственных (муниципальных) нужд	0,932	0,000	0,000
932	07				Образование	5 209,900	5 209,900	5 209,900
932	07	07			<i>Молодежная политика</i>	<i>5 209,900</i>	<i>5 209,900</i>	<i>5 209,900</i>
932	07	07	0400000000		Муниципальная программа «Молодежь города Перми»	4 957,900	4 957,900	4 957,900
932	07	07	0420000000		Подпрограмма «Создание условий для социальной интеграции молодежи в общественно полезную деятельность»	4 957,900	4 957,900	4 957,900
932	07	07	0420100000		Основное мероприятие «Осуществление мероприятий по организации занятости молодежи»	4 957,900	4 957,900	4 957,900
932	07	07	0420170070		Субсидии некоммерческим организациям, не являющимся государственными (муниципальными) учреждениями, выполняющим работы по организации занятости молодежи	4 957,900	4 957,900	4 957,900
932	07	07	0420170070	600	Предоставление субсидий бюджетным, автономным учреждениям и иным некоммерческим организациям	4 957,900	4 957,900	4 957,900
932	07	07	0420170070	630	Субсидии некоммерческим организациям (за исключением государственных (муниципальных) учреждений, государственных корпораций (компаний), публично-правовых компаний)	4 957,900	4 957,900	4 957,900
932	07	07	0600000000		Муниципальная программа «Социальная поддержка и обеспечение семейного благополучия населения города Перми»	252,000	252,000	252,000
932	07	07	0640000000		Подпрограмма «Организация оздоровления и отдыха детей города Перми»	252,000	252,000	252,000
932	07	07	0640400000		Основное мероприятие «Организация отдыха несовершеннолетних, состоящих на учете в территориальных отделах полиции города Перми»	252,000	252,000	252,000

1	2	3	4	5	6	7	8	9
932	07	07	0640421080		Мероприятия по профилактике правонарушений среди несовершеннолетних	252,000	252,000	252,000
932	07	07	0640421080	200	Закупка товаров, работ и услуг для обеспечения государственных (муниципальных) нужд	252,000	252,000	252,000
932	07	07	0640421080	240	Иные закупки товаров, работ и услуг для обеспечения государственных (муниципальных) нужд	252,000	252,000	252,000
932	08				Культура, кинематография	1 281,600	1 281,600	1 981,600
932	08	01			<i>Культура</i>	<i>1 281,600</i>	<i>1 281,600</i>	<i>1 981,600</i>
932	08	01	0300000000		Муниципальная программа «Культура города Перми»	1 281,600	1 281,600	1 981,600
932	08	01	0310000000		Подпрограмма «Городские культурно-зрелищные мероприятия»	1 281,600	1 281,600	1 981,600
932	08	01	0310100000		Основное мероприятие «Проведение мероприятий в области культуры»	1 281,600	1 281,600	1 981,600
932	08	01	0310121980		Городские культурно-зрелищные мероприятия, культурно-зрелищные мероприятия по месту жительства	1 281,600	1 281,600	1 981,600
932	08	01	0310121980	200	Закупка товаров, работ и услуг для обеспечения государственных (муниципальных) нужд	1 281,600	1 281,600	1 981,600
932	08	01	0310121980	240	Иные закупки товаров, работ и услуг для обеспечения государственных (муниципальных) нужд	1 281,600	1 281,600	1 981,600
932	11				Физическая культура и спорт	1 737,900	1 737,900	1 737,900
932	11	01			<i>Физическая культура</i>	<i>1 737,900</i>	<i>1 737,900</i>	<i>1 737,900</i>
932	11	01	0500000000		Муниципальная программа «Развитие физической культуры и спорта города Перми»	1 737,900	1 737,900	1 737,900
932	11	01	0520000000		Подпрограмма «Развитие физической культуры и спорта на территории города Перми»	1 737,900	1 737,900	1 737,900
932	11	01	0520100000		Основное мероприятие «Обеспечение условий для развития на территории города Перми физической культуры и массового спорта, организация проведения официальных физкультурно-оздоровительных и спортивных мероприятий»	1 737,900	1 737,900	1 737,900
932	11	01	0520123350		Физкультурные и спортивные мероприятия, конкурсы, спортивно-массовая работа	1 737,900	1 737,900	1 737,900
932	11	01	0520123350	200	Закупка товаров, работ и услуг для обеспечения государственных (муниципальных) нужд	1 737,900	1 737,900	1 737,900
932	11	01	0520123350	240	Иные закупки товаров, работ и услуг для обеспечения государственных (муниципальных) нужд	1 737,900	1 737,900	1 737,900
933					Администрация Мотовилихинского района города Перми	194 678,994	136 841,400	135 030,300
933	01				Общегосударственные вопросы	92 593,422	93 034,200	91 836,800
933	01	04			<i>Функционирование Правительства Российской Федерации, высших исполнительных органов субъектов Российской Федерации, местных администраций</i>	<i>69 917,600</i>	<i>70 218,400</i>	<i>70 218,400</i>
933	01	04	0600000000		Муниципальная программа «Социальная поддержка и обеспечение семейного благополучия населения города Перми»	9 023,100	9 335,100	9 335,100
933	01	04	0630000000		Подпрограмма «Повышение социального благополучия и безопасности семей с детьми»	9 023,100	9 335,100	9 335,100
933	01	04	0630100000		Основное мероприятие «Взаимодействие с органами власти, учреждениями, организациями по профилактике преступности и правонарушений несовершеннолетних»	9 023,100	9 335,100	9 335,100

1	2	3	4	5	6	7	8	9
933	01	04	063012C050		Образование комиссий по делам несовершеннолетних и защите их прав и организация их деятельности	9 023,100	9 335,100	9 335,100
933	01	04	063012C050	100	Расходы на выплаты персоналу в целях обеспечения выполнения функций государственными (муниципальными) органами, казенными учреждениями, органами управления государственными внебюджетными фондами	8 545,400	8 855,500	8 855,500
933	01	04	063012C050	120	Расходы на выплаты персоналу государственных (муниципальных) органов	8 545,400	8 855,500	8 855,500
933	01	04	063012C050	200	Закупка товаров, работ и услуг для обеспечения государственных (муниципальных) нужд	477,700	479,600	479,600
933	01	04	063012C050	240	Иные закупки товаров, работ и услуг для обеспечения государственных (муниципальных) нужд	477,700	479,600	479,600
933	01	04	9500000000		Непрограммные расходы по обеспечению деятельности администрации города Перми	60 894,500	60 883,300	60 883,300
933	01	04	9570000000		Территориальные органы администрации города Перми	60 894,500	60 883,300	60 883,300
933	01	04	9570000110		Расходы на выплаты по оплате труда работников муниципальных органов	57 141,600	57 130,400	57 130,400
933	01	04	9570000110	100	Расходы на выплаты персоналу в целях обеспечения выполнения функций государственными (муниципальными) органами, казенными учреждениями, органами управления государственными внебюджетными фондами	57 141,600	57 130,400	57 130,400
933	01	04	9570000110	120	Расходы на выплаты персоналу государственных (муниципальных) органов	57 141,600	57 130,400	57 130,400
933	01	04	9570000190		Расходы на обеспечение функций муниципальных органов	3 752,900	3 752,900	3 752,900
933	01	04	9570000190	200	Закупка товаров, работ и услуг для обеспечения государственных (муниципальных) нужд	3 752,900	3 752,900	3 752,900
933	01	04	9570000190	240	Иные закупки товаров, работ и услуг для обеспечения государственных (муниципальных) нужд	3 752,900	3 752,900	3 752,900
933	01	13			<i>Другие общегосударственные вопросы</i>	22 675,822	22 815,800	21 618,400
933	01	13	0100000000		Муниципальная программа «Общественное согласие»	22 675,822	22 815,800	21 618,400
933	01	13	0110000000		Подпрограмма «Вовлечение граждан в решение вопросов местного значения»	22 375,822	22 515,800	21 318,400
933	01	13	0110100000		Основное мероприятие «Формирование благоприятных условий для поддержки социально ориентированных некоммерческих организаций в реализации социальных проектов»	5 769,100	5 719,100	5 719,100
933	01	13	0110121330		Консультативная и информационно-методическая поддержка социально ориентированных некоммерческих организаций при реализации социальных проектов	271,500	221,500	221,500
933	01	13	0110121330	600	Предоставление субсидий бюджетным, автономным учреждениям и иным некоммерческим организациям	271,500	221,500	221,500
933	01	13	0110121330	630	Субсидии некоммерческим организациям (за исключением государственных (муниципальных) учреждений, государственных корпораций (компаний), публично-правовых компаний)	271,500	221,500	221,500
933	01	13	0110123180		Проведение мероприятий в рамках реализации инициативных проектов на территории города Перми	4 000,000	4 000,000	4 000,000

1	2	3	4	5	6	7	8	9
933	01	13	0110123180	200	Закупка товаров, работ и услуг для обеспечения государственных (муниципальных) нужд	4 000,000	4 000,000	4 000,000
933	01	13	0110123180	240	Иные закупки товаров, работ и услуг для обеспечения государственных (муниципальных) нужд	4 000,000	4 000,000	4 000,000
933	01	13	0110171140		Субсидии советам ветеранов (пенсионеров) войны, труда, Вооруженных Сил и правоохранительных органов	942,600	942,600	942,600
933	01	13	0110171140	600	Предоставление субсидий бюджетным, автономным учреждениям и иным некоммерческим организациям	942,600	942,600	942,600
933	01	13	0110171140	630	Субсидии некоммерческим организациям (за исключением государственных (муниципальных) учреждений, государственных корпораций (компаний), публично-правовых компаний)	942,600	942,600	942,600
933	01	13	0110171250		Субсидии некоммерческим организациям, общественным объединениям (за исключением политических партий) на реализацию социальных проектов	555,000	555,000	555,000
933	01	13	0110171250	600	Предоставление субсидий бюджетным, автономным учреждениям и иным некоммерческим организациям	555,000	555,000	555,000
933	01	13	0110171250	630	Субсидии некоммерческим организациям (за исключением государственных (муниципальных) учреждений, государственных корпораций (компаний), публично-правовых компаний)	555,000	555,000	555,000
933	01	13	0110200000		Основное мероприятие «Финансовая и информационно-методическая поддержка ТОС с целью совершенствования форм участия населения в решении вопросов местного значения»	7 731,300	7 731,300	7 731,300
933	01	13	0110271130		Субсидии на осуществление деятельности территориальных общественных самоуправлений	7 731,300	7 731,300	7 731,300
933	01	13	0110271130	600	Предоставление субсидий бюджетным, автономным учреждениям и иным некоммерческим организациям	7 731,300	7 731,300	7 731,300
933	01	13	0110271130	630	Субсидии некоммерческим организациям (за исключением государственных (муниципальных) учреждений, государственных корпораций (компаний), публично-правовых компаний)	7 731,300	7 731,300	7 731,300
933	01	13	0110300000		Основное мероприятие «Развитие инфраструктуры поддержки социально ориентированных некоммерческих организаций»	8 875,422	9 065,400	7 868,000
933	01	13	0110321310		Содержание имущества и обеспечение деятельности общественных центров	8 875,422	9 065,400	7 868,000
933	01	13	0110321310	200	Закупка товаров, работ и услуг для обеспечения государственных (муниципальных) нужд	8 631,922	8 830,100	7 640,900
933	01	13	0110321310	240	Иные закупки товаров, работ и услуг для обеспечения государственных (муниципальных) нужд	8 631,922	8 830,100	7 640,900
933	01	13	0110321310	800	Иные бюджетные ассигнования	243,500	235,300	227,100
933	01	13	0110321310	850	Уплата налогов, сборов и иных платежей	243,500	235,300	227,100
933	01	13	0120000000		Подпрограмма «Повышение уровня межэтнического и межконфессионального взаимопонимания»	300,000	300,000	300,000
933	01	13	0120100000		Основное мероприятие «Мероприятия, направленные на повышение уровня межэтнического и межконфессионального взаимопонимания в городе Перми»	300,000	300,000	300,000

1	2	3	4	5	6	7	8	9
933	01	13	0120123520		Содействие в реализации культурно-просветительских общественных инициатив религиозных организаций и объединений, направленных на сохранение гармоничной конфессиональной ситуации в городе Перми	300,000	300,000	300,000
933	01	13	0120123520	600	Предоставление субсидий бюджетным, автономным учреждениям и иным некоммерческим организациям	300,000	300,000	300,000
933	01	13	0120123520	630	Субсидии некоммерческим организациям (за исключением государственных (муниципальных) учреждений, государственных корпораций (компаний), публично-правовых компаний)	300,000	300,000	300,000
933	03				Национальная безопасность и правоохранительная деятельность	9 382,490	2 889,200	2 352,800
933	03	10			<i>Защита населения и территории от чрезвычайных ситуаций природного и техногенного характера, пожарная безопасность</i>	<i>8 051,390</i>	<i>1 522,000</i>	<i>985,600</i>
933	03	10	0200000000		Муниципальная программа «Безопасный город»	8 051,390	1 522,000	985,600
933	03	10	0220000000		Подпрограмма «Предупреждение и ликвидация чрезвычайных ситуаций природного и техногенного характера, совершенствование гражданской обороны на территории города Перми»	36,800	36,800	36,800
933	03	10	0220300000		Основное мероприятие «Содержание и организация деятельности аварийно-спасательных служб и обеспечение безопасности людей на водных объектах»	36,800	36,800	36,800
933	03	10	0220321000		Содержание спасательных постов в местах массового отдыха у воды	36,800	36,800	36,800
933	03	10	0220321000	200	Закупка товаров, работ и услуг для обеспечения государственных (муниципальных) нужд	36,800	36,800	36,800
933	03	10	0220321000	240	Иные закупки товаров, работ и услуг для обеспечения государственных (муниципальных) нужд	36,800	36,800	36,800
933	03	10	0230000000		Подпрограмма «Обеспечение первичных мер пожарной безопасности, отнесенных к полномочиям органов местного самоуправления»	8 014,590	1 485,200	948,800
933	03	10	0230100000		Основное мероприятие «Обеспечение первичных мер пожарной безопасности»	8 014,590	1 485,200	948,800
933	03	10	0230121120		Мероприятия по приведению в нормативное состояние, содержанию источников противопожарного водоснабжения (пожарных водоемов, резервуаров, емкостей) и пирсов	8 014,590	1 485,200	948,800
933	03	10	0230121120	200	Закупка товаров, работ и услуг для обеспечения государственных (муниципальных) нужд	7 855,290	1 325,900	789,500
933	03	10	0230121120	240	Иные закупки товаров, работ и услуг для обеспечения государственных (муниципальных) нужд	7 855,290	1 325,900	789,500
933	03	10	0230121120	800	Иные бюджетные ассигнования	159,300	159,300	159,300
933	03	10	0230121120	850	Уплата налогов, сборов и иных платежей	159,300	159,300	159,300
933	03	14			<i>Другие вопросы в области национальной безопасности и правоохранительной деятельности</i>	<i>1 331,100</i>	<i>1 367,200</i>	<i>1 367,200</i>
933	03	14	9100000000		Непрограммные расходы бюджета города Перми по реализации иных мероприятий	1 331,100	1 367,200	1 367,200
933	03	14	9190000000		Иные непрограммные мероприятия	1 331,100	1 367,200	1 367,200
933	03	14	919002П040		Составление протоколов об административных правонарушениях	297,600	297,600	297,600
933	03	14	919002П040	200	Закупка товаров, работ и услуг для обеспечения государственных (муниципальных) нужд	297,600	297,600	297,600

1	2	3	4	5	6	7	8	9
933	03	14	919002П040	240	Иные закупки товаров, работ и услуг для обеспечения государственных (муниципальных) нужд	297,600	297,600	297,600
933	03	14	919002П060		Осуществление полномочий по созданию и организации деятельности административных комиссий	1 033,500	1 069,600	1 069,600
933	03	14	919002П060	100	Расходы на выплаты персоналу в целях обеспечения выполнения функций государственными (муниципальными) органами, казенными учреждениями, органами управления государственными внебюджетными фондами	698,500	723,900	723,900
933	03	14	919002П060	120	Расходы на выплаты персоналу государственных (муниципальных) органов	698,500	723,900	723,900
933	03	14	919002П060	200	Закупка товаров, работ и услуг для обеспечения государственных (муниципальных) нужд	335,000	345,700	345,700
933	03	14	919002П060	240	Иные закупки товаров, работ и услуг для обеспечения государственных (муниципальных) нужд	335,000	345,700	345,700
933	04				Национальная экономика	21 380,902	20 289,000	20 301,700
933	04	05			<i>Сельское хозяйство и рыболовство</i>	<i>119,600</i>	<i>119,600</i>	<i>119,600</i>
933	04	05	1400000000		Муниципальная программа «Охрана природы и лесное хозяйство города Перми»	119,600	119,600	119,600
933	04	05	1410000000		Подпрограмма «Реализация природоохранных мероприятий»	119,600	119,600	119,600
933	04	05	1410200000		Основное мероприятие «Охрана зеленого фонда города Перми от инвазивных растений»	119,600	119,600	119,600
933	04	05	1410221630		Реализация мероприятий по предотвращению распространения и уничтожению борщевика Сосновского в муниципальных образованиях Пермского края	119,600	119,600	119,600
933	04	05	1410221630	200	Закупка товаров, работ и услуг для обеспечения государственных (муниципальных) нужд	119,600	119,600	119,600
933	04	05	1410221630	240	Иные закупки товаров, работ и услуг для обеспечения государственных (муниципальных) нужд	119,600	119,600	119,600
933	04	09			<i>Дорожное хозяйство (дорожные фонды)</i>	<i>19 851,200</i>	<i>19 851,200</i>	<i>19 851,200</i>
933	04	09	1000000000		Муниципальная программа «Организация дорожной деятельности в городе Перми»	3 910,700	3 910,700	3 910,700
933	04	09	1010000000		Подпрограмма «Приведение в нормативное состояние автомобильных дорог, снижение уровня перегрузки и ликвидации мест концентрации ДТП»	3 910,700	3 910,700	3 910,700
933	04	09	1010100000		Основное мероприятие «Выполнение комплекса мероприятий по содержанию и ремонту автомобильных дорог и элементов дорог»	3 910,700	3 910,700	3 910,700
933	04	09	1010121370		Содержание и ремонт автомобильных дорог	3 910,700	3 910,700	3 910,700
933	04	09	1010121370	200	Закупка товаров, работ и услуг для обеспечения государственных (муниципальных) нужд	3 910,700	3 910,700	3 910,700
933	04	09	1010121370	240	Иные закупки товаров, работ и услуг для обеспечения государственных (муниципальных) нужд	3 910,700	3 910,700	3 910,700
933	04	09	1700000000		Муниципальная программа «Развитие системы жилищно-коммунального хозяйства в городе Перми»	15 940,500	15 940,500	15 940,500
933	04	09	1730000000		Подпрограмма «Обеспечение эффективного управления многоквартирными домами в городе Перми»	15 940,500	15 940,500	15 940,500
933	04	09	1730300000		Основное мероприятие «Муниципальная поддержка благоустройства придомовых территорий многоквартирных домов города Перми»	15 940,500	15 940,500	15 940,500

1	2	3	4	5	6	7	8	9
933	04	09	1730371190		Возмещение затрат по благоустройству придомовых территорий многоквартирных домов города Перми	15 940,500	15 940,500	15 940,500
933	04	09	1730371190	800	Иные бюджетные ассигнования	15 940,500	15 940,500	15 940,500
933	04	09	1730371190	810	Субсидии юридическим лицам (кроме некоммерческих организаций), индивидуальным предпринимателям, физическим лицам - производителям товаров, работ, услуг	15 940,500	15 940,500	15 940,500
933	04	12			<i>Другие вопросы в области национальной экономики</i>	<i>1 410,102</i>	<i>318,200</i>	<i>330,900</i>
933	04	12	1100000000		Муниципальная программа «Благоустройство города Перми»	305,900	318,200	330,900
933	04	12	1110000000		Подпрограмма «Озеленение территории города Перми, в том числе путем создания парков, скверов, садов, бульваров»	305,900	318,200	330,900
933	04	12	1110700000		Основное мероприятие «Демонтаж самовольно установленных и незаконно размещенных движимых объектов»	305,900	318,200	330,900
933	04	12	1110721820		Демонтаж, перемещение и хранение, транспортирование и захоронение либо утилизация самовольно установленных и незаконно размещенных движимых объектов	305,900	318,200	330,900
933	04	12	1110721820	200	Закупка товаров, работ и услуг для обеспечения государственных (муниципальных) нужд	305,900	318,200	330,900
933	04	12	1110721820	240	Иные закупки товаров, работ и услуг для обеспечения государственных (муниципальных) нужд	305,900	318,200	330,900
933	04	12	1800000000		Муниципальная программа «Градостроительная деятельность на территории города Перми»	1 104,202	0,000	0,000
933	04	12	1820000000		Подпрограмма «Улучшение архитектурного облика города Перми»	1 104,202	0,000	0,000
933	04	12	1820200000		Основное мероприятие «Снос самовольных построек, приведение объектов капитального строительства в первоначальное положение на территории города Перми»	1 104,202	0,000	0,000
933	04	12	1820222040		Обеспечение сноса самовольных построек, приведения объектов капитального строительства в первоначальное положение на территории города Перми	1 104,202	0,000	0,000
933	04	12	1820222040	200	Закупка товаров, работ и услуг для обеспечения государственных (муниципальных) нужд	1 104,202	0,000	0,000
933	04	12	1820222040	240	Иные закупки товаров, работ и услуг для обеспечения государственных (муниципальных) нужд	1 104,202	0,000	0,000
933	05				Жилищно-коммунальное хозяйство	63 107,953	12 419,200	12 329,200
933	05	02			<i>Коммунальное хозяйство</i>	<i>604,400</i>	<i>0,000</i>	<i>0,000</i>
933	05	02	1700000000		Муниципальная программа «Развитие системы жилищно-коммунального хозяйства в городе Перми»	604,400	0,000	0,000
933	05	02	1740000000		Подпрограмма «Содержание объектов инженерной инфраструктуры»	604,400	0,000	0,000
933	05	02	1740100000		Основное мероприятие «Обеспечение нормативного состояния объектов инженерной инфраструктуры, находящихся в муниципальной собственности, в том числе бесхозных объектов»	604,400	0,000	0,000
933	05	02	1740121740		Содержание и ремонт объектов инженерной инфраструктуры	604,400	0,000	0,000

1	2	3	4	5	6	7	8	9
933	05	02	1740121740	200	Закупка товаров, работ и услуг для обеспечения государственных (муниципальных) нужд	604,400	0,000	0,000
933	05	02	1740121740	240	Иные закупки товаров, работ и услуг для обеспечения государственных (муниципальных) нужд	604,400	0,000	0,000
933	05	03			<i>Благоустройство</i>	<i>62 503,553</i>	<i>12 419,200</i>	<i>12 329,200</i>
933	05	03	1300000000		Муниципальная программа «Формирование современной городской среды»	42 023,465	0,000	0,000
933	05	03	1310000000		Подпрограмма «Формирование комфортного внутригородского пространства на территории муниципального образования город Пермь»	42 023,465	0,000	0,000
933	05	03	1310100000		Основное мероприятие «Благоустройство дворовых территорий многоквартирных домов города Перми»	14 453,865	0,000	0,000
933	05	03	1310171290		Поддержка мероприятий повышения уровня благоустройства дворовых территорий многоквартирных домов города Перми	14 453,865	0,000	0,000
933	05	03	1310171290	800	Иные бюджетные ассигнования	14 453,865	0,000	0,000
933	05	03	1310171290	810	Субсидии юридическим лицам (кроме некоммерческих организаций), индивидуальным предпринимателям, физическим лицам - производителям товаров, работ, услуг	14 453,865	0,000	0,000
933	05	03	131F200000		Основное мероприятие «Региональный проект «Формирование комфортной городской среды»	27 569,600	0,000	0,000
933	05	03	131F255550		Реализация программ формирования современной городской среды	27 569,600	0,000	0,000
933	05	03	131F255550	800	Иные бюджетные ассигнования	27 569,600	0,000	0,000
933	05	03	131F255550	810	Субсидии юридическим лицам (кроме некоммерческих организаций), индивидуальным предпринимателям, физическим лицам - производителям товаров, работ, услуг	27 569,600	0,000	0,000
933	05	03	1400000000		Муниципальная программа «Охрана природы и лесное хозяйство города Перми»	242,300	242,300	242,300
933	05	03	1430000000		Подпрограмма «Обращение с животными без владельцев»	242,300	242,300	242,300
933	05	03	1430200000		Основное мероприятие «Формирование ответственного обращения к животным»	242,300	242,300	242,300
933	05	03	1430221260		Обустройство и содержание площадок для выгула и дрессировки собак	242,300	242,300	242,300
933	05	03	1430221260	200	Закупка товаров, работ и услуг для обеспечения государственных (муниципальных) нужд	242,300	242,300	242,300
933	05	03	1430221260	240	Иные закупки товаров, работ и услуг для обеспечения государственных (муниципальных) нужд	242,300	242,300	242,300
933	05	03	1700000000		Муниципальная программа «Развитие системы жилищно-коммунального хозяйства в городе Перми»	20 236,631	12 176,900	12 086,900
933	05	03	1720000000		Подпрограмма «Обеспечение санитарно-эпидемиологических требований законодательства»	20 236,631	12 176,900	12 086,900
933	05	03	1720200000		Основное мероприятие «Организация работ по созданию и содержанию мест (площадок) накопления твердых коммунальных отходов»	9 976,631	7 676,900	7 676,900
933	05	03	1720222030		Обустройство и содержание мест (площадок) накопления твердых коммунальных отходов	9 976,631	7 676,900	7 676,900
933	05	03	1720222030	200	Закупка товаров, работ и услуг для обеспечения государственных (муниципальных) нужд	9 976,631	7 676,900	7 676,900

1	2	3	4	5	6	7	8	9
933	05	03	1720222030	240	Иные закупки товаров, работ и услуг для обеспечения государственных (муниципальных) нужд	9 976,631	7 676,900	7 676,900
933	05	03	1720300000		Основное мероприятие «Организация работ по обустройству контейнерных площадок нового образца»	10 260,000	4 500,000	4 410,000
933	05	03	1720323430		Обустройство контейнерных площадок нового образца в городе Перми	10 260,000	4 500,000	4 410,000
933	05	03	1720323430	800	Иные бюджетные ассигнования	10 260,000	4 500,000	4 410,000
933	05	03	1720323430	810	Субсидии юридическим лицам (кроме некоммерческих организаций), индивидуальным предпринимателям, физическим лицам - производителям товаров, работ, услуг	10 260,000	4 500,000	4 410,000
933	05	03	9100000000		Непрограммные расходы бюджета города Перми по реализации иных мероприятий	1,157	0,000	0,000
933	05	03	9160000000		Мероприятия, направленные на решение отдельных вопросов местного значения в микрорайонах города Перми	1,157	0,000	0,000
933	05	03	9160000000	200	Закупка товаров, работ и услуг для обеспечения государственных (муниципальных) нужд	1,157	0,000	0,000
933	05	03	9160000000	240	Иные закупки товаров, работ и услуг для обеспечения государственных (муниципальных) нужд	1,157	0,000	0,000
933	07				Образование	5 216,900	5 216,900	5 216,900
933	07	07			<i>Молодежная политика</i>	<i>5 216,900</i>	<i>5 216,900</i>	<i>5 216,900</i>
933	07	07	0400000000		Муниципальная программа «Молодежь города Перми»	5 016,900	5 016,900	5 016,900
933	07	07	0420000000		Подпрограмма «Создание условий для социальной интеграции молодежи в общественно полезную деятельность»	5 016,900	5 016,900	5 016,900
933	07	07	0420100000		Основное мероприятие «Осуществление мероприятий по организации занятости молодежи»	5 016,900	5 016,900	5 016,900
933	07	07	0420170070		Субсидии некоммерческим организациям, не являющимся государственными (муниципальными) учреждениями, выполняющим работы по организации занятости молодежи	5 016,900	5 016,900	5 016,900
933	07	07	0420170070	600	Предоставление субсидий бюджетным, автономным учреждениям и иным некоммерческим организациям	5 016,900	5 016,900	5 016,900
933	07	07	0420170070	630	Субсидии некоммерческим организациям (за исключением государственных (муниципальных) учреждений, государственных корпораций (компаний), публично-правовых компаний)	5 016,900	5 016,900	5 016,900
933	07	07	0600000000		Муниципальная программа «Социальная поддержка и обеспечение семейного благополучия населения города Перми»	200,000	200,000	200,000
933	07	07	0640000000		Подпрограмма «Организация оздоровления и отдыха детей города Перми»	200,000	200,000	200,000
933	07	07	0640400000		Основное мероприятие «Организация отдыха несовершеннолетних, состоящих на учете в территориальных отделах полиции города Перми»	200,000	200,000	200,000
933	07	07	0640421080		Мероприятия по профилактике правонарушений среди несовершеннолетних	200,000	200,000	200,000
933	07	07	0640421080	200	Закупка товаров, работ и услуг для обеспечения государственных (муниципальных) нужд	200,000	200,000	200,000
933	07	07	0640421080	240	Иные закупки товаров, работ и услуг для обеспечения государственных (муниципальных) нужд	200,000	200,000	200,000

1	2	3	4	5	6	7	8	9
933	08				Культура, кинематография	1 349,127	1 344,700	1 344,700
933	08	01			<i>Культура</i>	1 349,127	1 344,700	1 344,700
933	08	01	0300000000		Муниципальная программа «Культура города Перми»	1 341,477	1 344,700	1 344,700
933	08	01	0310000000		Подпрограмма «Городские культурно-зрелищные мероприятия»	1 341,477	1 344,700	1 344,700
933	08	01	0310100000		Основное мероприятие «Проведение мероприятий в области культуры»	1 341,477	1 344,700	1 344,700
933	08	01	0310121980		Городские культурно-зрелищные мероприятия, культурно-зрелищные мероприятия по месту жительства	1 341,477	1 344,700	1 344,700
933	08	01	0310121980	200	Закупка товаров, работ и услуг для обеспечения государственных (муниципальных) нужд	1 341,477	1 344,700	1 344,700
933	08	01	0310121980	240	Иные закупки товаров, работ и услуг для обеспечения государственных (муниципальных) нужд	1 341,477	1 344,700	1 344,700
933	08	01	9100000000		Непрограммные расходы бюджета города Перми по реализации иных мероприятий	7,650	0,000	0,000
933	08	01	9160000000		Мероприятия, направленные на решение отдельных вопросов местного значения в микрорайонах города Перми	7,650	0,000	0,000
933	08	01	9160000000	600	Предоставление субсидий бюджетным, автономным учреждениям и иным некоммерческим организациям	7,650	0,000	0,000
933	08	01	9160000000	630	Субсидии некоммерческим организациям (за исключением государственных (муниципальных) учреждений, государственных корпораций (компаний), публично-правовых компаний)	7,650	0,000	0,000
933	11				Физическая культура и спорт	1 648,200	1 648,200	1 648,200
933	11	01			<i>Физическая культура</i>	1 648,200	1 648,200	1 648,200
933	11	01	0500000000		Муниципальная программа «Развитие физической культуры и спорта города Перми»	1 648,200	1 648,200	1 648,200
933	11	01	0520000000		Подпрограмма «Развитие физической культуры и спорта на территории города Перми»	1 648,200	1 648,200	1 648,200
933	11	01	0520100000		Основное мероприятие «Обеспечение условий для развития на территории города Перми физической культуры и массового спорта, организация проведения официальных физкультурно-оздоровительных и спортивных мероприятий»	1 648,200	1 648,200	1 648,200
933	11	01	0520123350		Физкультурные и спортивные мероприятия, конкурсы, спортивно-массовая работа	1 648,200	1 648,200	1 648,200
933	11	01	0520123350	200	Закупка товаров, работ и услуг для обеспечения государственных (муниципальных) нужд	1 648,200	1 648,200	1 648,200
933	11	01	0520123350	240	Иные закупки товаров, работ и услуг для обеспечения государственных (муниципальных) нужд	1 648,200	1 648,200	1 648,200
934					Администрация Дзержинского района города Перми	149 520,792	117 425,700	116 985,700
934	01				Общегосударственные вопросы	80 335,678	81 051,000	81 210,700
934	01	04			<i>Функционирование Правительства Российской Федерации, высших исполнительных органов субъектов Российской Федерации, местных администраций</i>	64 407,700	64 708,700	64 708,700
934	01	04	0600000000		Муниципальная программа «Социальная поддержка и обеспечение семейного благополучия населения города Перми»	7 635,500	7 900,500	7 900,500

1	2	3	4	5	6	7	8	9
934	01	04	0630000000		Подпрограмма «Повышение социального благополучия и безопасности семей с детьми»	7 635,500	7 900,500	7 900,500
934	01	04	0630100000		Основное мероприятие «Взаимодействие с органами власти, учреждениями, организациями по профилактике преступности и правонарушений несовершеннолетних»	7 635,500	7 900,500	7 900,500
934	01	04	063012C050		Образование комиссий по делам несовершеннолетних и защите их прав и организация их деятельности	7 635,500	7 900,500	7 900,500
934	01	04	063012C050	100	Расходы на выплаты персоналу в целях обеспечения выполнения функций государственными (муниципальными) органами, казенными учреждениями, органами управления государственными внебюджетными фондами	7 258,800	7 522,200	7 522,200
934	01	04	063012C050	120	Расходы на выплаты персоналу государственных (муниципальных) органов	7 258,800	7 522,200	7 522,200
934	01	04	063012C050	200	Закупка товаров, работ и услуг для обеспечения государственных (муниципальных) нужд	376,700	378,300	378,300
934	01	04	063012C050	240	Иные закупки товаров, работ и услуг для обеспечения государственных (муниципальных) нужд	376,700	378,300	378,300
934	01	04	9500000000		Непрограммные расходы по обеспечению деятельности администрации города Перми	56 772,200	56 808,200	56 808,200
934	01	04	9570000000		Территориальные органы администрации города Перми	56 772,200	56 808,200	56 808,200
934	01	04	9570000110		Расходы на выплаты по оплате труда работников муниципальных органов	53 236,800	53 272,800	53 272,800
934	01	04	9570000110	100	Расходы на выплаты персоналу в целях обеспечения выполнения функций государственными (муниципальными) органами, казенными учреждениями, органами управления государственными внебюджетными фондами	53 236,800	53 272,800	53 272,800
934	01	04	9570000110	120	Расходы на выплаты персоналу государственных (муниципальных) органов	53 236,800	53 272,800	53 272,800
934	01	04	9570000190		Расходы на обеспечение функций муниципальных органов	3 535,400	3 535,400	3 535,400
934	01	04	9570000190	200	Закупка товаров, работ и услуг для обеспечения государственных (муниципальных) нужд	3 535,400	3 535,400	3 535,400
934	01	04	9570000190	240	Иные закупки товаров, работ и услуг для обеспечения государственных (муниципальных) нужд	3 535,400	3 535,400	3 535,400
934	01	13			<i>Другие общегосударственные вопросы</i>	15 927,978	16 342,300	16 502,000
934	01	13	0100000000		Муниципальная программа «Общественное согласие»	15 927,978	16 342,300	16 502,000
934	01	13	0110000000		Подпрограмма «Вовлечение граждан в решение вопросов местного значения»	15 927,978	16 342,300	16 502,000
934	01	13	0110100000		Основное мероприятие «Формирование благоприятных условий для поддержки социально ориентированных некоммерческих организаций в реализации социальных проектов»	5 513,878	5 774,600	5 774,600
934	01	13	0110121330		Консультативная и информационно-методическая поддержка социально ориентированных некоммерческих организаций при реализации социальных проектов	271,500	221,500	221,500
934	01	13	0110121330	600	Предоставление субсидий бюджетным, автономным учреждениям и иным некоммерческим организациям	271,500	221,500	221,500

1	2	3	4	5	6	7	8	9
934	01	13	0110121330	630	Субсидии некоммерческим организациям (за исключением государственных (муниципальных) учреждений, государственных корпораций (компаний), публично-правовых компаний)	271,500	221,500	221,500
934	01	13	0110123180		Проведение мероприятий в рамках реализации инициативных проектов на территории города Перми	3 689,278	4 000,000	4 000,000
934	01	13	0110123180	200	Закупка товаров, работ и услуг для обеспечения государственных (муниципальных) нужд	3 689,278	4 000,000	4 000,000
934	01	13	0110123180	240	Иные закупки товаров, работ и услуг для обеспечения государственных (муниципальных) нужд	3 689,278	4 000,000	4 000,000
934	01	13	0110171140		Субсидии советам ветеранов (пенсионеров) войны, труда, Вооруженных Сил и правоохранительных органов	998,100	998,100	998,100
934	01	13	0110171140	600	Предоставление субсидий бюджетным, автономным учреждениям и иным некоммерческим организациям	998,100	998,100	998,100
934	01	13	0110171140	630	Субсидии некоммерческим организациям (за исключением государственных (муниципальных) учреждений, государственных корпораций (компаний), публично-правовых компаний)	998,100	998,100	998,100
934	01	13	0110171250		Субсидии некоммерческим организациям, общественным объединениям (за исключением политических партий) на реализацию социальных проектов	555,000	555,000	555,000
934	01	13	0110171250	600	Предоставление субсидий бюджетным, автономным учреждениям и иным некоммерческим организациям	555,000	555,000	555,000
934	01	13	0110171250	630	Субсидии некоммерческим организациям (за исключением государственных (муниципальных) учреждений, государственных корпораций (компаний), публично-правовых компаний)	555,000	555,000	555,000
934	01	13	0110200000		Основное мероприятие «Финансовая и информационно-методическая поддержка ГОС с целью совершенствования форм участия населения в решении вопросов местного значения»	6 575,300	6 575,300	6 575,300
934	01	13	0110271130		Субсидии на осуществление деятельности территориальных общественных самоуправлений	6 575,300	6 575,300	6 575,300
934	01	13	0110271130	600	Предоставление субсидий бюджетным, автономным учреждениям и иным некоммерческим организациям	6 575,300	6 575,300	6 575,300
934	01	13	0110271130	630	Субсидии некоммерческим организациям (за исключением государственных (муниципальных) учреждений, государственных корпораций (компаний), публично-правовых компаний)	6 575,300	6 575,300	6 575,300
934	01	13	0110300000		Основное мероприятие «Развитие инфраструктуры поддержки социально ориентированных некоммерческих организаций»	3 838,800	3 992,400	4 152,100
934	01	13	0110321310		Содержание имущества и обеспечение деятельности общественных центров	3 838,800	3 992,400	4 152,100
934	01	13	0110321310	200	Закупка товаров, работ и услуг для обеспечения государственных (муниципальных) нужд	3 768,800	3 922,400	4 082,100
934	01	13	0110321310	240	Иные закупки товаров, работ и услуг для обеспечения государственных (муниципальных) нужд	3 768,800	3 922,400	4 082,100
934	01	13	0110321310	800	Иные бюджетные ассигнования	70,000	70,000	70,000
934	01	13	0110321310	850	Уплата налогов, сборов и иных платежей	70,000	70,000	70,000

1	2	3	4	5	6	7	8	9
934	03				Национальная безопасность и правоохранительная деятельность	2 048,800	2 116,400	1 690,900
934	03	10			<i>Защита населения и территории от чрезвычайных ситуаций природного и техногенного характера, пожарная безопасность</i>	852,400	882,800	457,300
934	03	10	0200000000		Муниципальная программа «Безопасный город»	852,400	882,800	457,300
934	03	10	0220000000		Подпрограмма «Предупреждение и ликвидация чрезвычайных ситуаций природного и техногенного характера, совершенствование гражданской обороны на территории города Перми»	27,600	27,600	27,600
934	03	10	0220300000		Основное мероприятие «Содержание и организация деятельности аварийно-спасательных служб и обеспечение безопасности людей на водных объектах»	27,600	27,600	27,600
934	03	10	0220321000		Содержание спасательных постов в местах массового отдыха у воды	27,600	27,600	27,600
934	03	10	0220321000	200	Закупка товаров, работ и услуг для обеспечения государственных (муниципальных) нужд	27,600	27,600	27,600
934	03	10	0220321000	240	Иные закупки товаров, работ и услуг для обеспечения государственных (муниципальных) нужд	27,600	27,600	27,600
934	03	10	0230000000		Подпрограмма «Обеспечение первичных мер пожарной безопасности, отнесенных к полномочиям органов местного самоуправления»	824,800	855,200	429,700
934	03	10	0230100000		Основное мероприятие «Обеспечение первичных мер пожарной безопасности»	824,800	855,200	429,700
934	03	10	0230121120		Мероприятия по приведению в нормативное состояние, содержанию источников противопожарного водоснабжения (пожарных водоемов, резервуаров, емкостей) и пирсов	824,800	855,200	429,700
934	03	10	0230121120	200	Закупка товаров, работ и услуг для обеспечения государственных (муниципальных) нужд	753,100	783,500	358,000
934	03	10	0230121120	240	Иные закупки товаров, работ и услуг для обеспечения государственных (муниципальных) нужд	753,100	783,500	358,000
934	03	10	0230121120	800	Иные бюджетные ассигнования	71,700	71,700	71,700
934	03	10	0230121120	850	Уплата налогов, сборов и иных платежей	71,700	71,700	71,700
934	03	14			<i>Другие вопросы в области национальной безопасности и правоохранительной деятельности</i>	<i>1 196,400</i>	<i>1 233,600</i>	<i>1 233,600</i>
934	03	14	9100000000		Непрограммные расходы бюджета города Перми по реализации иных мероприятий	1 196,400	1 233,600	1 233,600
934	03	14	9190000000		Иные непрограммные мероприятия	1 196,400	1 233,600	1 233,600
934	03	14	919002П040		Составление протоколов об административных правонарушениях	129,500	129,500	129,500
934	03	14	919002П040	200	Закупка товаров, работ и услуг для обеспечения государственных (муниципальных) нужд	129,500	129,500	129,500
934	03	14	919002П040	240	Иные закупки товаров, работ и услуг для обеспечения государственных (муниципальных) нужд	129,500	129,500	129,500
934	03	14	919002П060		Осуществление полномочий по созданию и организации деятельности административных комиссий	1 066,900	1 104,100	1 104,100
934	03	14	919002П060	100	Расходы на выплаты персоналу в целях обеспечения выполнения функций государственными (муниципальными) органами, казенными учреждениями, органами управления государственными внебюджетными фондами	698,600	723,900	723,900

1	2	3	4	5	6	7	8	9
934	03	14	919002П060	120	Расходы на выплаты персоналу государственных (муниципальных) органов	698,600	723,900	723,900
934	03	14	919002П060	200	Закупка товаров, работ и услуг для обеспечения государственных (муниципальных) нужд	368,300	380,200	380,200
934	03	14	919002П060	240	Иные закупки товаров, работ и услуг для обеспечения государственных (муниципальных) нужд	368,300	380,200	380,200
934	04				Национальная экономика	40 451,400	19 035,600	19 046,400
934	04	05			<i>Сельское хозяйство и рыболовство</i>	30,700	30,700	30,700
934	04	05	1400000000		Муниципальная программа «Охрана природы и лесное хозяйство города Перми»	30,700	30,700	30,700
934	04	05	1410000000		Подпрограмма «Реализация природоохранных мероприятий»	30,700	30,700	30,700
934	04	05	1410200000		Основное мероприятие «Охрана зеленого фонда города Перми от инвазивных растений»	30,700	30,700	30,700
934	04	05	1410221630		Реализация мероприятий по предотвращению распространения и уничтожению борщевика Сосновского в муниципальных образованиях Пермского края	30,700	30,700	30,700
934	04	05	1410221630	200	Закупка товаров, работ и услуг для обеспечения государственных (муниципальных) нужд	30,700	30,700	30,700
934	04	05	1410221630	240	Иные закупки товаров, работ и услуг для обеспечения государственных (муниципальных) нужд	30,700	30,700	30,700
934	04	09			<i>Дорожное хозяйство (дорожные фонды)</i>	39 906,800	18 480,700	18 480,700
934	04	09	1000000000		Муниципальная программа «Организация дорожной деятельности в городе Перми»	2 314,400	2 314,400	2 314,400
934	04	09	1010000000		Подпрограмма «Приведение в нормативное состояние автомобильных дорог, снижение уровня перегрузки и ликвидации мест концентрации ДТП»	2 314,400	2 314,400	2 314,400
934	04	09	1010100000		Основное мероприятие «Выполнение комплекса мероприятий по содержанию и ремонту автомобильных дорог и элементов дорог»	2 314,400	2 314,400	2 314,400
934	04	09	1010121370		Содержание и ремонт автомобильных дорог	2 314,400	2 314,400	2 314,400
934	04	09	1010121370	200	Закупка товаров, работ и услуг для обеспечения государственных (муниципальных) нужд	2 314,400	2 314,400	2 314,400
934	04	09	1010121370	240	Иные закупки товаров, работ и услуг для обеспечения государственных (муниципальных) нужд	2 314,400	2 314,400	2 314,400
934	04	09	1300000000		Муниципальная программа «Формирование современной городской среды»	21 426,100	0,000	0,000
934	04	09	1310000000		Подпрограмма «Формирование комфортного внутригородского пространства на территории муниципального образования город Пермь»	21 426,100	0,000	0,000
934	04	09	131F200000		Основное мероприятие «Региональный проект «Формирование комфортной городской среды»	21 426,100	0,000	0,000
934	04	09	131F255550		Реализация программ формирования современной городской среды	21 426,100	0,000	0,000
934	04	09	131F255550	600	Предоставление субсидий бюджетным, автономным учреждениям и иным некоммерческим организациям	21 426,100	0,000	0,000
934	04	09	131F255550	630	Субсидии некоммерческим организациям (за исключением государственных (муниципальных) учреждений, государственных корпораций (компаний), публично-правовых компаний)	21 426,100	0,000	0,000
934	04	09	1700000000		Муниципальная программа «Развитие системы жилищно-коммунального хозяйства в городе Перми»	16 166,300	16 166,300	16 166,300

1	2	3	4	5	6	7	8	9
934	04	09	1730000000		Подпрограмма «Обеспечение эффективного управления многоквартирными домами в городе Перми»	16 166,300	16 166,300	16 166,300
934	04	09	1730300000		Основное мероприятие «Муниципальная поддержка благоустройства придомовых территорий многоквартирных домов города Перми»	16 166,300	16 166,300	16 166,300
934	04	09	1730371190		Возмещение затрат по благоустройству придомовых территорий многоквартирных домов города Перми	16 166,300	16 166,300	16 166,300
934	04	09	1730371190	800	Иные бюджетные ассигнования	16 166,300	16 166,300	16 166,300
934	04	09	1730371190	810	Субсидии юридическим лицам (кроме некоммерческих организаций), индивидуальным предпринимателям, физическим лицам - производителям товаров, работ, услуг	16 166,300	16 166,300	16 166,300
934	04	12			<i>Другие вопросы в области национальной экономики</i>	<i>513,900</i>	<i>524,200</i>	<i>535,000</i>
934	04	12	1100000000		Муниципальная программа «Благоустройство города Перми»	258,400	268,700	279,500
934	04	12	1110000000		Подпрограмма «Озеленение территории города Перми, в том числе путем создания парков, скверов, садов, бульваров»	258,400	268,700	279,500
934	04	12	1110700000		Основное мероприятие «Демонтаж самовольно установленных и незаконно размещенных движимых объектов»	258,400	268,700	279,500
934	04	12	1110721820		Демонтаж, перемещение и хранение, транспортирование и захоронение либо утилизация самовольно установленных и незаконно размещенных движимых объектов	258,400	268,700	279,500
934	04	12	1110721820	200	Закупка товаров, работ и услуг для обеспечения государственных (муниципальных) нужд	258,400	268,700	279,500
934	04	12	1110721820	240	Иные закупки товаров, работ и услуг для обеспечения государственных (муниципальных) нужд	258,400	268,700	279,500
934	04	12	1800000000		Муниципальная программа «Градостроительная деятельность на территории города Перми»	255,500	255,500	255,500
934	04	12	1820000000		Подпрограмма «Улучшение архитектурного облика города Перми»	255,500	255,500	255,500
934	04	12	1820200000		Основное мероприятие «Снос самовольных построек, приведение объектов капитального строительства в первоначальное положение на территории города Перми»	255,500	255,500	255,500
934	04	12	1820222040		Обеспечение сноса самовольных построек, приведения объектов капитального строительства в первоначальное положение на территории города Перми	255,500	255,500	255,500
934	04	12	1820222040	800	Иные бюджетные ассигнования	255,500	255,500	255,500
934	04	12	1820222040	830	Исполнение судебных актов	255,500	255,500	255,500
934	05				Жилищно-коммунальное хозяйство	18 471,814	8 042,000	7 157,000
934	05	02			<i>Коммунальное хозяйство</i>	<i>1 157,800</i>	<i>0,000</i>	<i>0,000</i>
934	05	02	1700000000		Муниципальная программа «Развитие системы жилищно-коммунального хозяйства в городе Перми»	1 157,800	0,000	0,000
934	05	02	1740000000		Подпрограмма «Содержание объектов инженерной инфраструктуры»	1 157,800	0,000	0,000
934	05	02	1740100000		Основное мероприятие «Обеспечение нормативного состояния объектов инженерной инфраструктуры, находящихся в муниципальной собственности, в том числе бесхозных объектов»	1 157,800	0,000	0,000

1	2	3	4	5	6	7	8	9
934	05	02	1740121740		Содержание и ремонт объектов инженерной инфраструктуры	1 157,800	0,000	0,000
934	05	02	1740121740	200	Закупка товаров, работ и услуг для обеспечения государственных (муниципальных) нужд	1 157,800	0,000	0,000
934	05	02	1740121740	240	Иные закупки товаров, работ и услуг для обеспечения государственных (муниципальных) нужд	1 157,800	0,000	0,000
934	05	03			<i>Благоустройство</i>	<i>17 314,014</i>	<i>8 042,000</i>	<i>7 157,000</i>
934	05	03	1300000000		Муниципальная программа «Формирование современной городской среды»	4 285,638	0,000	0,000
934	05	03	1310000000		Подпрограмма «Формирование комфортного внутригородского пространства на территории муниципального образования город Пермь»	4 285,638	0,000	0,000
934	05	03	1310100000		Основное мероприятие «Благоустройство дворовых территорий многоквартирных домов города Перми»	4 285,638	0,000	0,000
934	05	03	1310171290		Поддержка мероприятий повышения уровня благоустройства дворовых территорий многоквартирных домов города Перми	4 285,638	0,000	0,000
934	05	03	1310171290	800	Иные бюджетные ассигнования	4 285,638	0,000	0,000
934	05	03	1310171290	810	Субсидии юридическим лицам (кроме некоммерческих организаций), индивидуальным предпринимателям, физическим лицам - производителям товаров, работ, услуг	4 285,638	0,000	0,000
934	05	03	1400000000		Муниципальная программа «Охрана природы и лесное хозяйство города Перми»	566,477	1 284,600	484,600
934	05	03	1410000000		Подпрограмма «Реализация природоохранных мероприятий»	105,000	0,000	0,000
934	05	03	1410300000		Основное мероприятие «Компенсационные посадки зеленых насаждений»	105,000	0,000	0,000
934	05	03	1410321690		Посадка зеленых насаждений ценных видов	105,000	0,000	0,000
934	05	03	1410321690	200	Закупка товаров, работ и услуг для обеспечения государственных (муниципальных) нужд	105,000	0,000	0,000
934	05	03	1410321690	240	Иные закупки товаров, работ и услуг для обеспечения государственных (муниципальных) нужд	105,000	0,000	0,000
934	05	03	1430000000		Подпрограмма «Обращение с животными без владельцев»	461,477	1 284,600	484,600
934	05	03	1430200000		Основное мероприятие «Формирование ответственного обращения к животным»	461,477	1 284,600	484,600
934	05	03	1430221260		Обустройство и содержание площадок для выгула и дрессировки собак	461,477	1 284,600	484,600
934	05	03	1430221260	200	Закупка товаров, работ и услуг для обеспечения государственных (муниципальных) нужд	461,477	1 284,600	484,600
934	05	03	1430221260	240	Иные закупки товаров, работ и услуг для обеспечения государственных (муниципальных) нужд	461,477	1 284,600	484,600
934	05	03	1700000000		Муниципальная программа «Развитие системы жилищно-коммунального хозяйства в городе Перми»	12 461,899	6 757,400	6 672,400
934	05	03	1720000000		Подпрограмма «Обеспечение санитарно-эпидемиологических требований законодательства»	12 461,899	6 757,400	6 672,400
934	05	03	1720200000		Основное мероприятие «Организация работ по созданию и содержанию мест (площадок) накопления твердых коммунальных отходов»	2 771,899	2 507,400	2 507,400
934	05	03	1720222030		Обустройство и содержание мест (площадок) накопления твердых коммунальных отходов	2 771,899	2 507,400	2 507,400

1	2	3	4	5	6	7	8	9
934	05	03	1720222030	200	Закупка товаров, работ и услуг для обеспечения государственных (муниципальных) нужд	2 771,899	2 507,400	2 507,400
934	05	03	1720222030	240	Иные закупки товаров, работ и услуг для обеспечения государственных (муниципальных) нужд	2 771,899	2 507,400	2 507,400
934	05	03	1720300000		Основное мероприятие «Организация работ по обустройству контейнерных площадок нового образца»	9 690,000	4 250,000	4 165,000
934	05	03	1720323430		Обустройство контейнерных площадок нового образца в городе Перми	9 690,000	4 250,000	4 165,000
934	05	03	1720323430	800	Иные бюджетные ассигнования	9 690,000	4 250,000	4 165,000
934	05	03	1720323430	810	Субсидии юридическим лицам (кроме некоммерческих организаций), индивидуальным предпринимателям, физическим лицам - производителям товаров, работ, услуг	9 690,000	4 250,000	4 165,000
934	07				Образование	4 331,600	4 331,600	4 331,600
934	07	07			<i>Молодежная политика</i>	<i>4 331,600</i>	<i>4 331,600</i>	<i>4 331,600</i>
934	07	07	0400000000		Муниципальная программа «Молодежь города Перми»	4 131,600	4 131,600	4 131,600
934	07	07	0420000000		Подпрограмма «Создание условий для социальной интеграции молодежи в общественно полезную деятельность»	4 131,600	4 131,600	4 131,600
934	07	07	0420100000		Основное мероприятие «Осуществление мероприятий по организации занятости молодежи»	4 131,600	4 131,600	4 131,600
934	07	07	0420170070		Субсидии некоммерческим организациям, не являющимся государственными (муниципальными) учреждениями, выполняющим работы по организации занятости молодежи	4 131,600	4 131,600	4 131,600
934	07	07	0420170070	600	Предоставление субсидий бюджетным, автономным учреждениям и иным некоммерческим организациям	4 131,600	4 131,600	4 131,600
934	07	07	0420170070	630	Субсидии некоммерческим организациям (за исключением государственных (муниципальных) учреждений, государственных корпораций (компаний), публично-правовых компаний)	4 131,600	4 131,600	4 131,600
934	07	07	0600000000		Муниципальная программа «Социальная поддержка и обеспечение семейного благополучия населения города Перми»	200,000	200,000	200,000
934	07	07	0640000000		Подпрограмма «Организация оздоровления и отдыха детей города Перми»	200,000	200,000	200,000
934	07	07	0640400000		Основное мероприятие «Организация отдыха несовершеннолетних, состоящих на учете в территориальных отделах полиции города Перми»	200,000	200,000	200,000
934	07	07	0640421080		Мероприятия по профилактике правонарушений среди несовершеннолетних	200,000	200,000	200,000
934	07	07	0640421080	200	Закупка товаров, работ и услуг для обеспечения государственных (муниципальных) нужд	200,000	200,000	200,000
934	07	07	0640421080	240	Иные закупки товаров, работ и услуг для обеспечения государственных (муниципальных) нужд	200,000	200,000	200,000
934	08				Культура, кинематография	2 484,800	1 452,400	2 152,400
934	08	01			<i>Культура</i>	<i>2 484,800</i>	<i>1 452,400</i>	<i>2 152,400</i>
934	08	01	0300000000		Муниципальная программа «Культура города Перми»	2 482,400	1 452,400	2 152,400
934	08	01	0310000000		Подпрограмма «Городские культурно-зрелищные мероприятия»	2 482,400	1 452,400	2 152,400

1	2	3	4	5	6	7	8	9
934	08	01	0310100000		Основное мероприятие «Проведение мероприятий в области культуры»	2 482,400	1 452,400	2 152,400
934	08	01	0310121980		Городские культурно-зрелищные мероприятия, культурно-зрелищные мероприятия по месту жительства	2 482,400	1 452,400	2 152,400
934	08	01	0310121980	200	Закупка товаров, работ и услуг для обеспечения государственных (муниципальных) нужд	2 482,400	1 452,400	2 152,400
934	08	01	0310121980	240	Иные закупки товаров, работ и услуг для обеспечения государственных (муниципальных) нужд	2 482,400	1 452,400	2 152,400
934	08	01	9100000000		Непрограммные расходы бюджета города Перми по реализации иных мероприятий	2,400	0,000	0,000
934	08	01	9160000000		Мероприятия, направленные на решение отдельных вопросов местного значения в микрорайонах города Перми	2,400	0,000	0,000
934	08	01	9160000000	200	Закупка товаров, работ и услуг для обеспечения государственных (муниципальных) нужд	2,400	0,000	0,000
934	08	01	9160000000	240	Иные закупки товаров, работ и услуг для обеспечения государственных (муниципальных) нужд	2,400	0,000	0,000
934	11				Физическая культура и спорт	1 396,700	1 396,700	1 396,700
934	11	01			<i>Физическая культура</i>	<i>1 396,700</i>	<i>1 396,700</i>	<i>1 396,700</i>
934	11	01	0500000000		Муниципальная программа «Развитие физической культуры и спорта города Перми»	1 396,700	1 396,700	1 396,700
934	11	01	0520000000		Подпрограмма «Развитие физической культуры и спорта на территории города Перми»	1 396,700	1 396,700	1 396,700
934	11	01	0520100000		Основное мероприятие «Обеспечение условий для развития на территории города Перми физической культуры и массового спорта, организация проведения официальных физкультурно-оздоровительных и спортивных мероприятий»	1 396,700	1 396,700	1 396,700
934	11	01	0520123350		Физкультурные и спортивные мероприятия, конкурсы, спортивно-массовая работа	1 396,700	1 396,700	1 396,700
934	11	01	0520123350	200	Закупка товаров, работ и услуг для обеспечения государственных (муниципальных) нужд	1 396,700	1 396,700	1 396,700
934	11	01	0520123350	240	Иные закупки товаров, работ и услуг для обеспечения государственных (муниципальных) нужд	1 396,700	1 396,700	1 396,700
935					Администрация Индустриального района города Перми	163 649,448	117 503,000	117 562,600
935	01				Общегосударственные вопросы	81 351,940	81 875,100	82 082,400
935	01	04			<i>Функционирование Правительства Российской Федерации, высших исполнительных органов субъектов Российской Федерации, местных администраций</i>	<i>65 233,900</i>	<i>65 531,600</i>	<i>65 531,600</i>
935	01	04	0600000000		Муниципальная программа «Социальная поддержка и обеспечение семейного благополучия населения города Перми»	7 719,700	7 989,800	7 989,800
935	01	04	0630000000		Подпрограмма «Повышение социального благополучия и безопасности семей с детьми»	7 719,700	7 989,800	7 989,800
935	01	04	0630100000		Основное мероприятие «Взаимодействие с органами власти, учреждениями, организациями по профилактике преступности и правонарушений несовершеннолетних»	7 719,700	7 989,800	7 989,800
935	01	04	063012C050		Образование комиссий по делам несовершеннолетних и защите их прав и организация их деятельности	7 719,700	7 989,800	7 989,800

1	2	3	4	5	6	7	8	9
935	01	04	063012C050	100	Расходы на выплаты персоналу в целях обеспечения выполнения функций государственными (муниципальными) органами, казенными учреждениями, органами управления государственными внебюджетными фондами	7 397,400	7 665,900	7 665,900
935	01	04	063012C050	120	Расходы на выплаты персоналу государственных (муниципальных) органов	7 397,400	7 665,900	7 665,900
935	01	04	063012C050	200	Закупка товаров, работ и услуг для обеспечения государственных (муниципальных) нужд	322,300	323,900	323,900
935	01	04	063012C050	240	Иные закупки товаров, работ и услуг для обеспечения государственных (муниципальных) нужд	322,300	323,900	323,900
935	01	04	9500000000		Непрограммные расходы по обеспечению деятельности администрации города Перми	57 514,200	57 541,800	57 541,800
935	01	04	9570000000		Территориальные органы администрации города Перми	57 514,200	57 541,800	57 541,800
935	01	04	9570000110		Расходы на выплаты по оплате труда работников муниципальных органов	53 935,300	53 962,900	53 962,900
935	01	04	9570000110	100	Расходы на выплаты персоналу в целях обеспечения выполнения функций государственными (муниципальными) органами, казенными учреждениями, органами управления государственными внебюджетными фондами	53 935,300	53 962,900	53 962,900
935	01	04	9570000110	120	Расходы на выплаты персоналу государственных (муниципальных) органов	53 935,300	53 962,900	53 962,900
935	01	04	9570000190		Расходы на обеспечение функций муниципальных органов	3 578,900	3 578,900	3 578,900
935	01	04	9570000190	200	Закупка товаров, работ и услуг для обеспечения государственных (муниципальных) нужд	3 578,900	3 578,900	3 578,900
935	01	04	9570000190	240	Иные закупки товаров, работ и услуг для обеспечения государственных (муниципальных) нужд	3 578,900	3 578,900	3 578,900
935	01	13			<i>Другие общегосударственные вопросы</i>	<i>16 118,040</i>	<i>16 343,500</i>	<i>16 550,800</i>
935	01	13	0100000000		Муниципальная программа «Общественное согласие»	16 082,983	16 343,500	16 550,800
935	01	13	0110000000		Подпрограмма «Вовлечение граждан в решение вопросов местного значения»	16 082,983	16 343,500	16 550,800
935	01	13	0110100000		Основное мероприятие «Формирование благоприятных условий для поддержки социально ориентированных некоммерческих организаций в реализации социальных проектов»	2 824,600	5 774,600	5 774,600
935	01	13	0110121330		Консультативная и информационно-методическая поддержка социально ориентированных некоммерческих организаций при реализации социальных проектов	271,500	221,500	221,500
935	01	13	0110121330	600	Предоставление субсидий бюджетным, автономным учреждениям и иным некоммерческим организациям	271,500	221,500	221,500
935	01	13	0110121330	630	Субсидии некоммерческим организациям (за исключением государственных (муниципальных) учреждений, государственных корпораций (компаний), публично-правовых компаний)	271,500	221,500	221,500
935	01	13	0110123180		Проведение мероприятий в рамках реализации инициативных проектов на территории города Перми	1 000,000	4 000,000	4 000,000
935	01	13	0110123180	200	Закупка товаров, работ и услуг для обеспечения государственных (муниципальных) нужд	1 000,000	4 000,000	4 000,000

1	2	3	4	5	6	7	8	9
935	01	13	0110123180	240	Иные закупки товаров, работ и услуг для обеспечения государственных (муниципальных) нужд	1 000,000	4 000,000	4 000,000
935	01	13	0110171140		Субсидии советам ветеранов (пенсионеров) войны, труда, Вооруженных Сил и правоохранительных органов	998,100	998,100	998,100
935	01	13	0110171140	600	Предоставление субсидий бюджетным, автономным учреждениям и иным некоммерческим организациям	998,100	998,100	998,100
935	01	13	0110171140	630	Субсидии некоммерческим организациям (за исключением государственных (муниципальных) учреждений, государственных корпораций (компаний), публично-правовых компаний)	998,100	998,100	998,100
935	01	13	0110171250		Субсидии некоммерческим организациям, общественным объединениям (за исключением политических партий) на реализацию социальных проектов	555,000	555,000	555,000
935	01	13	0110171250	600	Предоставление субсидий бюджетным, автономным учреждениям и иным некоммерческим организациям	555,000	555,000	555,000
935	01	13	0110171250	630	Субсидии некоммерческим организациям (за исключением государственных (муниципальных) учреждений, государственных корпораций (компаний), публично-правовых компаний)	555,000	555,000	555,000
935	01	13	0110200000		Основное мероприятие «Финансовая и информационно-методическая поддержка ТОС с целью совершенствования форм участия населения в решении вопросов местного значения»	5 385,600	5 385,600	5 385,600
935	01	13	0110271130		Субсидии на осуществление деятельности территориальных общественных самоуправлений	5 385,600	5 385,600	5 385,600
935	01	13	0110271130	600	Предоставление субсидий бюджетным, автономным учреждениям и иным некоммерческим организациям	5 385,600	5 385,600	5 385,600
935	01	13	0110271130	630	Субсидии некоммерческим организациям (за исключением государственных (муниципальных) учреждений, государственных корпораций (компаний), публично-правовых компаний)	5 385,600	5 385,600	5 385,600
935	01	13	0110300000		Основное мероприятие «Развитие инфраструктуры поддержки социально ориентированных некоммерческих организаций»	7 872,783	5 183,300	5 390,600
935	01	13	0110321310		Содержание имущества и обеспечение деятельности общественных центров	7 872,783	5 183,300	5 390,600
935	01	13	0110321310	200	Закупка товаров, работ и услуг для обеспечения государственных (муниципальных) нужд	7 764,083	5 074,600	5 281,900
935	01	13	0110321310	240	Иные закупки товаров, работ и услуг для обеспечения государственных (муниципальных) нужд	7 764,083	5 074,600	5 281,900
935	01	13	0110321310	800	Иные бюджетные ассигнования	108,700	108,700	108,700
935	01	13	0110321310	850	Уплата налогов, сборов и иных платежей	108,700	108,700	108,700
935	01	13	9100000000		Непрограммные расходы бюджета города Перми по реализации иных мероприятий	35,057	0,000	0,000
935	01	13	9160000000		Мероприятия, направленные на решение отдельных вопросов местного значения в микрорайонах города Перми	35,057	0,000	0,000
935	01	13	9160000000	200	Закупка товаров, работ и услуг для обеспечения государственных (муниципальных) нужд	35,057	0,000	0,000
935	01	13	9160000000	240	Иные закупки товаров, работ и услуг для обеспечения государственных (муниципальных) нужд	35,057	0,000	0,000

1	2	3	4	5	6	7	8	9
935	03				Национальная безопасность и правоохранительная деятельность	1 551,300	1 596,800	1 521,600
935	03	10			<i>Защита населения и территории от чрезвычайных ситуаций природного и техногенного характера, пожарная безопасность</i>	221,700	228,700	153,500
935	03	10	0200000000		Муниципальная программа «Безопасный город»	221,700	228,700	153,500
935	03	10	0220000000		Подпрограмма «Предупреждение и ликвидация чрезвычайных ситуаций природного и техногенного характера, совершенствование гражданской обороны на территории города Перми»	11,500	11,500	11,500
935	03	10	0220300000		Основное мероприятие «Содержание и организация деятельности аварийно-спасательных служб и обеспечение безопасности людей на водных объектах»	11,500	11,500	11,500
935	03	10	0220321000		Содержание спасательных постов в местах массового отдыха у воды	11,500	11,500	11,500
935	03	10	0220321000	200	Закупка товаров, работ и услуг для обеспечения государственных (муниципальных) нужд	11,500	11,500	11,500
935	03	10	0220321000	240	Иные закупки товаров, работ и услуг для обеспечения государственных (муниципальных) нужд	11,500	11,500	11,500
935	03	10	0230000000		Подпрограмма «Обеспечение первичных мер пожарной безопасности, отнесенных к полномочиям органов местного самоуправления»	210,200	217,200	142,000
935	03	10	0230100000		Основное мероприятие «Обеспечение первичных мер пожарной безопасности»	210,200	217,200	142,000
935	03	10	0230121120		Мероприятия по приведению в нормативное состояние, содержанию источников противопожарного водоснабжения (пожарных водоемов, резервуаров, емкостей) и пирсов	210,200	217,200	142,000
935	03	10	0230121120	200	Закупка товаров, работ и услуг для обеспечения государственных (муниципальных) нужд	178,100	185,100	109,900
935	03	10	0230121120	240	Иные закупки товаров, работ и услуг для обеспечения государственных (муниципальных) нужд	178,100	185,100	109,900
935	03	10	0230121120	800	Иные бюджетные ассигнования	32,100	32,100	32,100
935	03	10	0230121120	850	Уплата налогов, сборов и иных платежей	32,100	32,100	32,100
935	03	14			<i>Другие вопросы в области национальной безопасности и правоохранительной деятельности</i>	<i>1 329,600</i>	<i>1 368,100</i>	<i>1 368,100</i>
935	03	14	9100000000		Непрограммные расходы бюджета города Перми по реализации иных мероприятий	1 329,600	1 368,100	1 368,100
935	03	14	9190000000		Иные непрограммные мероприятия	1 329,600	1 368,100	1 368,100
935	03	14	919002П040		Составление протоколов об административных правонарушениях	224,900	224,900	224,900
935	03	14	919002П040	200	Закупка товаров, работ и услуг для обеспечения государственных (муниципальных) нужд	224,900	224,900	224,900
935	03	14	919002П040	240	Иные закупки товаров, работ и услуг для обеспечения государственных (муниципальных) нужд	224,900	224,900	224,900
935	03	14	919002П060		Осуществление полномочий по созданию и организации деятельности административных комиссий	1 104,700	1 143,200	1 143,200
935	03	14	919002П060	100	Расходы на выплаты персоналу в целях обеспечения выполнения функций государственными (муниципальными) органами, казенными учреждениями, органами управления государственными внебюджетными фондами	698,600	723,900	723,900

1	2	3	4	5	6	7	8	9
935	03	14	919002П060	120	Расходы на выплаты персоналу государственных (муниципальных) органов	698,600	723,900	723,900
935	03	14	919002П060	200	Закупка товаров, работ и услуг для обеспечения государственных (муниципальных) нужд	406,100	419,300	419,300
935	03	14	919002П060	240	Иные закупки товаров, работ и услуг для обеспечения государственных (муниципальных) нужд	406,100	419,300	419,300
935	04				Национальная экономика	48 235,348	17 402,100	17 414,600
935	04	05			<i>Сельское хозяйство и рыболовство</i>	75,200	75,200	75,200
935	04	05	1400000000		Муниципальная программа «Охрана природы и лесное хозяйство города Перми»	75,200	75,200	75,200
935	04	05	1410000000		Подпрограмма «Реализация природоохранных мероприятий»	75,200	75,200	75,200
935	04	05	1410200000		Основное мероприятие «Охрана зеленого фонда города Перми от инвазивных растений»	75,200	75,200	75,200
935	04	05	1410221630		Реализация мероприятий по предотвращению распространения и уничтожению борщевика Сосновского в муниципальных образованиях Пермского края	75,200	75,200	75,200
935	04	05	1410221630	200	Закупка товаров, работ и услуг для обеспечения государственных (муниципальных) нужд	75,200	75,200	75,200
935	04	05	1410221630	240	Иные закупки товаров, работ и услуг для обеспечения государственных (муниципальных) нужд	75,200	75,200	75,200
935	04	09			<i>Дорожное хозяйство (дорожные фонды)</i>	40 095,427	16 751,600	16 751,600
935	04	09	1000000000		Муниципальная программа «Организация дорожной деятельности в городе Перми»	1 838,233	2 054,900	2 054,900
935	04	09	1010000000		Подпрограмма «Приведение в нормативное состояние автомобильных дорог, снижение уровня перегрузки и ликвидации мест концентрации ДТП»	1 838,233	2 054,900	2 054,900
935	04	09	1010100000		Основное мероприятие «Выполнение комплекса мероприятий по содержанию и ремонту автомобильных дорог и элементов дорог»	1 838,233	2 054,900	2 054,900
935	04	09	1010121370		Содержание и ремонт автомобильных дорог	1 838,233	2 054,900	2 054,900
935	04	09	1010121370	200	Закупка товаров, работ и услуг для обеспечения государственных (муниципальных) нужд	1 838,233	2 054,900	2 054,900
935	04	09	1010121370	240	Иные закупки товаров, работ и услуг для обеспечения государственных (муниципальных) нужд	1 838,233	2 054,900	2 054,900
935	04	09	1300000000		Муниципальная программа «Формирование современной городской среды»	23 130,300	0,000	0,000
935	04	09	1310000000		Подпрограмма «Формирование комфортного внутригородского пространства на территории муниципального образования город Пермь»	23 130,300	0,000	0,000
935	04	09	131F200000		Основное мероприятие «Региональный проект «Формирование комфортной городской среды»	23 130,300	0,000	0,000
935	04	09	131F255550		Реализация программ формирования современной городской среды	23 130,300	0,000	0,000
935	04	09	131F255550	800	Иные бюджетные ассигнования	23 130,300	0,000	0,000
935	04	09	131F255550	810	Субсидии юридическим лицам (кроме некоммерческих организаций), индивидуальным предпринимателям, физическим лицам - производителям товаров, работ, услуг	23 130,300	0,000	0,000
935	04	09	1700000000		Муниципальная программа «Развитие системы жилищно-коммунального хозяйства в городе Перми»	14 696,700	14 696,700	14 696,700

1	2	3	4	5	6	7	8	9
935	04	09	1730000000		Подпрограмма «Обеспечение эффективного управления многоквартирными домами в городе Перми»	14 696,700	14 696,700	14 696,700
935	04	09	1730300000		Основное мероприятие «Муниципальная поддержка благоустройства придомовых территорий многоквартирных домов города Перми»	14 696,700	14 696,700	14 696,700
935	04	09	1730371190		Возмещение затрат по благоустройству придомовых территорий многоквартирных домов города Перми	14 696,700	14 696,700	14 696,700
935	04	09	1730371190	800	Иные бюджетные ассигнования	14 696,700	14 696,700	14 696,700
935	04	09	1730371190	810	Субсидии юридическим лицам (кроме некоммерческих организаций), индивидуальным предпринимателям, физическим лицам - производителям товаров, работ, услуг	14 696,700	14 696,700	14 696,700
935	04	09	9100000000		Непрограммные расходы бюджета города Перми по реализации иных мероприятий	430,194	0,000	0,000
935	04	09	9160000000		Мероприятия, направленные на решение отдельных вопросов местного значения в микрорайонах города Перми	430,194	0,000	0,000
935	04	09	9160000000	800	Иные бюджетные ассигнования	430,194	0,000	0,000
935	04	09	9160000000	810	Субсидии юридическим лицам (кроме некоммерческих организаций), индивидуальным предпринимателям, физическим лицам - производителям товаров, работ, услуг	430,194	0,000	0,000
935	04	12			<i>Другие вопросы в области национальной экономики</i>	<i>8 064,721</i>	<i>575,300</i>	<i>587,800</i>
935	04	12	1100000000		Муниципальная программа «Благоустройство города Перми»	633,667	325,300	337,800
935	04	12	1110000000		Подпрограмма «Озеленение территории города Перми, в том числе путем создания парков, скверов, садов, бульваров»	633,667	325,300	337,800
935	04	12	1110700000		Основное мероприятие «Демонтаж самовольно установленных и незаконно размещенных движимых объектов»	633,667	325,300	337,800
935	04	12	1110721820		Демонтаж, перемещение и хранение, транспортирование и захоронение либо утилизация самовольно установленных и незаконно размещенных движимых объектов	633,667	325,300	337,800
935	04	12	1110721820	200	Закупка товаров, работ и услуг для обеспечения государственных (муниципальных) нужд	633,667	325,300	337,800
935	04	12	1110721820	240	Иные закупки товаров, работ и услуг для обеспечения государственных (муниципальных) нужд	633,667	325,300	337,800
935	04	12	1800000000		Муниципальная программа «Градостроительная деятельность на территории города Перми»	7 431,054	250,000	250,000
935	04	12	1820000000		Подпрограмма «Улучшение архитектурного облика города Перми»	7 431,054	250,000	250,000
935	04	12	1820200000		Основное мероприятие «Снос самовольных построек, приведение объектов капитального строительства в первоначальное положение на территории города Перми»	7 431,054	250,000	250,000
935	04	12	1820222040		Обеспечение сноса самовольных построек, приведения объектов капитального строительства в первоначальное положение на территории города Перми	7 431,054	250,000	250,000
935	04	12	1820222040	200	Закупка товаров, работ и услуг для обеспечения государственных (муниципальных) нужд	7 181,054	0,000	0,000

1	2	3	4	5	6	7	8	9
935	04	12	1820222040	240	Иные закупки товаров, работ и услуг для обеспечения государственных (муниципальных) нужд	7 181,054	0,000	0,000
935	04	12	1820222040	800	Иные бюджетные ассигнования	250,000	250,000	250,000
935	04	12	1820222040	830	Исполнение судебных актов	250,000	250,000	250,000
935	05				Жилищно-коммунальное хозяйство	25 710,211	9 829,500	9 744,500
935	05	02			<i>Коммунальное хозяйство</i>	<i>805,800</i>	<i>0,000</i>	<i>0,000</i>
935	05	02	1700000000		Муниципальная программа «Развитие системы жилищно-коммунального хозяйства в городе Перми»	805,800	0,000	0,000
935	05	02	1740000000		Подпрограмма «Содержание объектов инженерной инфраструктуры»	805,800	0,000	0,000
935	05	02	1740100000		Основное мероприятие «Обеспечение нормативного состояния объектов инженерной инфраструктуры, находящихся в муниципальной собственности, в том числе бесхозных объектов»	805,800	0,000	0,000
935	05	02	1740121740		Содержание и ремонт объектов инженерной инфраструктуры	805,800	0,000	0,000
935	05	02	1740121740	200	Закупка товаров, работ и услуг для обеспечения государственных (муниципальных) нужд	805,800	0,000	0,000
935	05	02	1740121740	240	Иные закупки товаров, работ и услуг для обеспечения государственных (муниципальных) нужд	805,800	0,000	0,000
935	05	03			<i>Благоустройство</i>	<i>24 904,411</i>	<i>9 829,500</i>	<i>9 744,500</i>
935	05	03	1300000000		Муниципальная программа «Формирование современной городской среды»	7 194,518	0,000	0,000
935	05	03	1310000000		Подпрограмма «Формирование комфортного внутригородского пространства на территории муниципального образования город Пермь»	7 194,518	0,000	0,000
935	05	03	1310100000		Основное мероприятие «Благоустройство дворовых территорий многоквартирных домов города Перми»	7 194,518	0,000	0,000
935	05	03	1310171290		Поддержка мероприятий повышения уровня благоустройства дворовых территорий многоквартирных домов города Перми	7 194,518	0,000	0,000
935	05	03	1310171290	800	Иные бюджетные ассигнования	7 194,518	0,000	0,000
935	05	03	1310171290	810	Субсидии юридическим лицам (кроме некоммерческих организаций), индивидуальным предпринимателям, физическим лицам - производителям товаров, работ, услуг	7 194,518	0,000	0,000
935	05	03	1400000000		Муниципальная программа «Охрана природы и лесное хозяйство города Перми»	690,900	690,900	690,900
935	05	03	1430000000		Подпрограмма «Обращение с животными без владельцев»	690,900	690,900	690,900
935	05	03	1430200000		Основное мероприятие «Формирование ответственного обращения к животным»	690,900	690,900	690,900
935	05	03	1430221260		Обустройство и содержание площадок для выгула и дрессировки собак	690,900	690,900	690,900
935	05	03	1430221260	200	Закупка товаров, работ и услуг для обеспечения государственных (муниципальных) нужд	690,900	690,900	690,900
935	05	03	1430221260	240	Иные закупки товаров, работ и услуг для обеспечения государственных (муниципальных) нужд	690,900	690,900	690,900
935	05	03	1700000000		Муниципальная программа «Развитие системы жилищно-коммунального хозяйства в городе Перми»	16 974,249	9 138,600	9 053,600
935	05	03	1720000000		Подпрограмма «Обеспечение санитарно-эпидемиологических требований законодательства»	16 974,249	9 138,600	9 053,600

1	2	3	4	5	6	7	8	9
935	05	03	1720200000		Основное мероприятие «Организация работ по созданию и содержанию мест (площадок) накопления твердых коммунальных отходов»	7 284,249	4 888,600	4 888,600
935	05	03	1720222030		Обустройство и содержание мест (площадок) накопления твердых коммунальных отходов	7 284,249	4 888,600	4 888,600
935	05	03	1720222030	200	Закупка товаров, работ и услуг для обеспечения государственных (муниципальных) нужд	7 284,249	4 888,600	4 888,600
935	05	03	1720222030	240	Иные закупки товаров, работ и услуг для обеспечения государственных (муниципальных) нужд	7 284,249	4 888,600	4 888,600
935	05	03	1720300000		Основное мероприятие «Организация работ по обустройству контейнерных площадок нового образца»	9 690,000	4 250,000	4 165,000
935	05	03	1720323430		Обустройство контейнерных площадок нового образца в городе Перми	9 690,000	4 250,000	4 165,000
935	05	03	1720323430	800	Иные бюджетные ассигнования	9 690,000	4 250,000	4 165,000
935	05	03	1720323430	810	Субсидии юридическим лицам (кроме некоммерческих организаций), индивидуальным предпринимателям, физическим лицам - производителям товаров, работ, услуг	9 690,000	4 250,000	4 165,000
935	05	03	9100000000		Непрограммные расходы бюджета города Перми по реализации иных мероприятий	44,744	0,000	0,000
935	05	03	9160000000		Мероприятия, направленные на решение отдельных вопросов местного значения в микрорайонах города Перми	44,744	0,000	0,000
935	05	03	9160000000	800	Иные бюджетные ассигнования	44,744	0,000	0,000
935	05	03	9160000000	810	Субсидии юридическим лицам (кроме некоммерческих организаций), индивидуальным предпринимателям, физическим лицам - производителям товаров, работ, услуг	44,744	0,000	0,000
935	07				Образование	4 792,700	4 792,700	4 792,700
935	07	07			<i>Молодежная политика</i>	<i>4 792,700</i>	<i>4 792,700</i>	<i>4 792,700</i>
935	07	07	0400000000		Муниципальная программа «Молодежь города Перми»	4 544,700	4 544,700	4 544,700
935	07	07	0420000000		Подпрограмма «Создание условий для социальной интеграции молодежи в общественно полезную деятельность»	4 544,700	4 544,700	4 544,700
935	07	07	0420100000		Основное мероприятие «Осуществление мероприятий по организации занятости молодежи»	4 544,700	4 544,700	4 544,700
935	07	07	0420170070		Субсидии некоммерческим организациям, не являющимся государственными (муниципальными) учреждениями, выполняющим работы по организации занятости молодежи	4 544,700	4 544,700	4 544,700
935	07	07	0420170070	600	Предоставление субсидий бюджетным, автономным учреждениям и иным некоммерческим организациям	4 544,700	4 544,700	4 544,700
935	07	07	0420170070	630	Субсидии некоммерческим организациям (за исключением государственных (муниципальных) учреждений, государственных корпораций (компаний), публично-правовых компаний)	4 544,700	4 544,700	4 544,700
935	07	07	0600000000		Муниципальная программа «Социальная поддержка и обеспечение семейного благополучия населения города Перми»	248,000	248,000	248,000
935	07	07	0640000000		Подпрограмма «Организация оздоровления и отдыха детей города Перми»	248,000	248,000	248,000
935	07	07	0640400000		Основное мероприятие «Организация отдыха несовершеннолетних, состоящих на учете в территориальных отделах полиции города Перми»	248,000	248,000	248,000

1	2	3	4	5	6	7	8	9
935	07	07	0640421080		Мероприятия по профилактике правонарушений среди несовершеннолетних	248,000	248,000	248,000
935	07	07	0640421080	200	Закупка товаров, работ и услуг для обеспечения государственных (муниципальных) нужд	248,000	248,000	248,000
935	07	07	0640421080	240	Иные закупки товаров, работ и услуг для обеспечения государственных (муниципальных) нужд	248,000	248,000	248,000
935	08				Культура, кинематография	562,049	560,900	560,900
935	08	01			<i>Культура</i>	<i>562,049</i>	<i>560,900</i>	<i>560,900</i>
935	08	01	0300000000		Муниципальная программа «Культура города Перми»	560,900	560,900	560,900
935	08	01	0310000000		Подпрограмма «Городские культурно-зрелищные мероприятия»	560,900	560,900	560,900
935	08	01	0310100000		Основное мероприятие «Проведение мероприятий в области культуры»	560,900	560,900	560,900
935	08	01	0310121980		Городские культурно-зрелищные мероприятия, культурно-зрелищные мероприятия по месту жительства	560,900	560,900	560,900
935	08	01	0310121980	200	Закупка товаров, работ и услуг для обеспечения государственных (муниципальных) нужд	560,900	560,900	560,900
935	08	01	0310121980	240	Иные закупки товаров, работ и услуг для обеспечения государственных (муниципальных) нужд	560,900	560,900	560,900
935	08	01	9100000000		Непрограммные расходы бюджета города Перми по реализации иных мероприятий	1,149	0,000	0,000
935	08	01	9160000000		Мероприятия, направленные на решение отдельных вопросов местного значения в микрорайонах города Перми	1,149	0,000	0,000
935	08	01	9160000000	200	Закупка товаров, работ и услуг для обеспечения государственных (муниципальных) нужд	0,801	0,000	0,000
935	08	01	9160000000	240	Иные закупки товаров, работ и услуг для обеспечения государственных (муниципальных) нужд	0,801	0,000	0,000
935	08	01	9160000000	600	Предоставление субсидий бюджетным, автономным учреждениям и иным некоммерческим организациям	0,348	0,000	0,000
935	08	01	9160000000	630	Субсидии некоммерческим организациям (за исключением государственных (муниципальных) учреждений, государственных корпораций (компаний), публично-правовых компаний)	0,348	0,000	0,000
935	11				Физическая культура и спорт	1 445,900	1 445,900	1 445,900
935	11	01			<i>Физическая культура</i>	<i>1 445,900</i>	<i>1 445,900</i>	<i>1 445,900</i>
935	11	01	0500000000		Муниципальная программа «Развитие физической культуры и спорта города Перми»	1 445,900	1 445,900	1 445,900
935	11	01	0520000000		Подпрограмма «Развитие физической культуры и спорта на территории города Перми»	1 445,900	1 445,900	1 445,900
935	11	01	0520100000		Основное мероприятие «Обеспечение условий для развития на территории города Перми физической культуры и массового спорта, организация проведения официальных физкультурно-оздоровительных и спортивных мероприятий»	1 445,900	1 445,900	1 445,900
935	11	01	0520123350		Физкультурные и спортивные мероприятия, конкурсы, спортивно-массовая работа	1 445,900	1 445,900	1 445,900
935	11	01	0520123350	200	Закупка товаров, работ и услуг для обеспечения государственных (муниципальных) нужд	1 445,900	1 445,900	1 445,900
935	11	01	0520123350	240	Иные закупки товаров, работ и услуг для обеспечения государственных (муниципальных) нужд	1 445,900	1 445,900	1 445,900

1	2	3	4	5	6	7	8	9
936					Администрация Кировского района города Перми	147 192,624	111 040,100	107 227,400
936	01				Общегосударственные вопросы	76 552,451	77 951,900	76 056,800
936	01	04			Функционирование Правительства Российской Федерации, высших исполнительных органов субъектов Российской Федерации, местных администраций	61 881,100	62 311,700	62 311,700
936	01	04	0600000000		Муниципальная программа «Социальная поддержка и обеспечение семейного благополучия населения города Перми»	7 195,200	7 439,800	7 439,800
936	01	04	0630000000		Подпрограмма «Повышение социального благополучия и безопасности семей с детьми»	7 195,200	7 439,800	7 439,800
936	01	04	0630100000		Основное мероприятие «Взаимодействие с органами власти, учреждениями, организациями по профилактике преступности и правонарушений несовершеннолетних»	7 195,200	7 439,800	7 439,800
936	01	04	063012C050		Образование комиссий по делам несовершеннолетних и защите их прав и организация их деятельности	7 195,200	7 439,800	7 439,800
936	01	04	063012C050	100	Расходы на выплаты персоналу в целях обеспечения выполнения функций государственными (муниципальными) органами, казенными учреждениями, органами управления государственными внебюджетными фондами	6 698,900	6 942,000	6 942,000
936	01	04	063012C050	120	Расходы на выплаты персоналу государственных (муниципальных) органов	6 698,900	6 942,000	6 942,000
936	01	04	063012C050	200	Закупка товаров, работ и услуг для обеспечения государственных (муниципальных) нужд	496,300	497,800	497,800
936	01	04	063012C050	240	Иные закупки товаров, работ и услуг для обеспечения государственных (муниципальных) нужд	496,300	497,800	497,800
936	01	04	9500000000		Непрограммные расходы по обеспечению деятельности администрации города Перми	54 685,900	54 871,900	54 871,900
936	01	04	9570000000		Территориальные органы администрации города Перми	54 685,900	54 871,900	54 871,900
936	01	04	9570000110		Расходы на выплаты по оплате труда работников муниципальных органов	51 237,500	51 423,500	51 423,500
936	01	04	9570000110	100	Расходы на выплаты персоналу в целях обеспечения выполнения функций государственными (муниципальными) органами, казенными учреждениями, органами управления государственными внебюджетными фондами	51 237,500	51 423,500	51 423,500
936	01	04	9570000110	120	Расходы на выплаты персоналу государственных (муниципальных) органов	51 237,500	51 423,500	51 423,500
936	01	04	9570000190		Расходы на обеспечение функций муниципальных органов	3 448,400	3 448,400	3 448,400
936	01	04	9570000190	200	Закупка товаров, работ и услуг для обеспечения государственных (муниципальных) нужд	3 448,400	3 448,400	3 448,400
936	01	04	9570000190	240	Иные закупки товаров, работ и услуг для обеспечения государственных (муниципальных) нужд	3 448,400	3 448,400	3 448,400
936	01	13			Другие общегосударственные вопросы	14 671,351	15 640,200	13 745,100
936	01	13	0100000000		Муниципальная программа «Общественное согласие»	14 671,351	15 640,200	13 745,100
936	01	13	0110000000		Подпрограмма «Вовлечение граждан в решение вопросов местного значения»	14 671,351	15 640,200	13 745,100

1	2	3	4	5	6	7	8	9
936	01	13	0110100000		Основное мероприятие «Формирование благоприятных условий для поддержки социально ориентированных некоммерческих организаций в реализации социальных проектов»	5 877,100	5 827,100	5 827,100
936	01	13	0110121330		Консультативная и информационно-методическая поддержка социально ориентированных некоммерческих организаций при реализации социальных проектов	271,500	221,500	221,500
936	01	13	0110121330	600	Предоставление субсидий бюджетным, автономным учреждениям и иным некоммерческим организациям	271,500	221,500	221,500
936	01	13	0110121330	630	Субсидии некоммерческим организациям (за исключением государственных (муниципальных) учреждений, государственных корпораций (компаний), публично-правовых компаний)	271,500	221,500	221,500
936	01	13	0110123180		Проведение мероприятий в рамках реализации инициативных проектов на территории города Перми	4 000,000	4 000,000	4 000,000
936	01	13	0110123180	200	Закупка товаров, работ и услуг для обеспечения государственных (муниципальных) нужд	4 000,000	4 000,000	4 000,000
936	01	13	0110123180	240	Иные закупки товаров, работ и услуг для обеспечения государственных (муниципальных) нужд	4 000,000	4 000,000	4 000,000
936	01	13	0110171140		Субсидии советам ветеранов (пенсионеров) войны, труда, Вооруженных Сил и правоохранительных органов	1 050,600	1 050,600	1 050,600
936	01	13	0110171140	600	Предоставление субсидий бюджетным, автономным учреждениям и иным некоммерческим организациям	1 050,600	1 050,600	1 050,600
936	01	13	0110171140	630	Субсидии некоммерческим организациям (за исключением государственных (муниципальных) учреждений, государственных корпораций (компаний), публично-правовых компаний)	1 050,600	1 050,600	1 050,600
936	01	13	0110171250		Субсидии некоммерческим организациям, общественным объединениям (за исключением политических партий) на реализацию социальных проектов	555,000	555,000	555,000
936	01	13	0110171250	600	Предоставление субсидий бюджетным, автономным учреждениям и иным некоммерческим организациям	555,000	555,000	555,000
936	01	13	0110171250	630	Субсидии некоммерческим организациям (за исключением государственных (муниципальных) учреждений, государственных корпораций (компаний), публично-правовых компаний)	555,000	555,000	555,000
936	01	13	0110200000		Основное мероприятие «Финансовая и информационно-методическая поддержка ТОС с целью совершенствования форм участия населения в решении вопросов местного значения»	5 224,700	5 224,700	5 224,700
936	01	13	0110271130		Субсидии на осуществление деятельности территориальных общественных самоуправлений	5 224,700	5 224,700	5 224,700
936	01	13	0110271130	600	Предоставление субсидий бюджетным, автономным учреждениям и иным некоммерческим организациям	5 224,700	5 224,700	5 224,700
936	01	13	0110271130	630	Субсидии некоммерческим организациям (за исключением государственных (муниципальных) учреждений, государственных корпораций (компаний), публично-правовых компаний)	5 224,700	5 224,700	5 224,700

1	2	3	4	5	6	7	8	9
936	01	13	0110300000		Основное мероприятие «Развитие инфраструктуры поддержки социально ориентированных некоммерческих организаций»	3 569,551	4 588,400	2 693,300
936	01	13	0110321310		Содержание имущества и обеспечение деятельности общественных центров	3 569,551	4 588,400	2 693,300
936	01	13	0110321310	200	Закупка товаров, работ и услуг для обеспечения государственных (муниципальных) нужд	3 568,751	4 587,600	2 692,500
936	01	13	0110321310	240	Иные закупки товаров, работ и услуг для обеспечения государственных (муниципальных) нужд	3 568,751	4 587,600	2 692,500
936	01	13	0110321310	800	Иные бюджетные ассигнования	0,800	0,800	0,800
936	01	13	0110321310	850	Уплата налогов, сборов и иных платежей	0,800	0,800	0,800
936	03				Национальная безопасность и правоохранительная деятельность	4 087,792	4 729,400	2 196,800
936	03	10			<i>Защита населения и территории от чрезвычайных ситуаций природного и техногенного характера, пожарная безопасность</i>	<i>2 861,992</i>	<i>3 468,600</i>	<i>936,000</i>
936	03	10	0200000000		Муниципальная программа «Безопасный город»	2 861,992	3 468,600	936,000
936	03	10	0220000000		Подпрограмма «Предупреждение и ликвидация чрезвычайных ситуаций природного и техногенного характера, совершенствование гражданской обороны на территории города Перми»	36,800	36,800	36,800
936	03	10	0220300000		Основное мероприятие «Содержание и организация деятельности аварийно-спасательных служб и обеспечение безопасности людей на водных объектах»	36,800	36,800	36,800
936	03	10	0220321000		Содержание спасательных постов в местах массового отдыха у воды	36,800	36,800	36,800
936	03	10	0220321000	200	Закупка товаров, работ и услуг для обеспечения государственных (муниципальных) нужд	36,800	36,800	36,800
936	03	10	0220321000	240	Иные закупки товаров, работ и услуг для обеспечения государственных (муниципальных) нужд	36,800	36,800	36,800
936	03	10	0230000000		Подпрограмма «Обеспечение первичных мер пожарной безопасности, отнесенных к полномочиям органов местного самоуправления»	2 825,192	3 431,800	899,200
936	03	10	0230100000		Основное мероприятие «Обеспечение первичных мер пожарной безопасности»	2 825,192	3 431,800	899,200
936	03	10	0230121120		Мероприятия по приведению в нормативное состояние, содержанию источников противопожарного водоснабжения (пожарных водоемов, резервуаров, емкостей) и пирсов	2 825,192	3 431,800	899,200
936	03	10	0230121120	200	Закупка товаров, работ и услуг для обеспечения государственных (муниципальных) нужд	2 695,792	3 302,400	769,800
936	03	10	0230121120	240	Иные закупки товаров, работ и услуг для обеспечения государственных (муниципальных) нужд	2 695,792	3 302,400	769,800
936	03	10	0230121120	800	Иные бюджетные ассигнования	129,400	129,400	129,400
936	03	10	0230121120	850	Уплата налогов, сборов и иных платежей	129,400	129,400	129,400
936	03	14			<i>Другие вопросы в области национальной безопасности и правоохранительной деятельности</i>	<i>1 225,800</i>	<i>1 260,800</i>	<i>1 260,800</i>
936	03	14	9100000000		Непрограммные расходы бюджета города Перми по реализации иных мероприятий	1 225,800	1 260,800	1 260,800
936	03	14	9190000000		Иные непрограммные мероприятия	1 225,800	1 260,800	1 260,800
936	03	14	919002П040		Составление протоколов об административных правонарушениях	223,700	223,700	223,700
936	03	14	919002П040	200	Закупка товаров, работ и услуг для обеспечения государственных (муниципальных) нужд	223,700	223,700	223,700

1	2	3	4	5	6	7	8	9
936	03	14	919002П040	240	Иные закупки товаров, работ и услуг для обеспечения государственных (муниципальных) нужд	223,700	223,700	223,700
936	03	14	919002П060		Осуществление полномочий по созданию и организации деятельности административных комиссий	1 002,100	1 037,100	1 037,100
936	03	14	919002П060	100	Расходы на выплаты персоналу в целях обеспечения выполнения функций государственными (муниципальными) органами, казенными учреждениями, органами управления государственными внебюджетными фондами	698,600	723,900	723,900
936	03	14	919002П060	120	Расходы на выплаты персоналу государственных (муниципальных) органов	698,600	723,900	723,900
936	03	14	919002П060	200	Закупка товаров, работ и услуг для обеспечения государственных (муниципальных) нужд	303,500	313,200	313,200
936	03	14	919002П060	240	Иные закупки товаров, работ и услуг для обеспечения государственных (муниципальных) нужд	303,500	313,200	313,200
936	04				Национальная экономика	16 730,540	16 135,300	16 110,300
936	04	05			<i>Сельское хозяйство и рыболовство</i>	<i>47,840</i>	<i>119,600</i>	<i>119,600</i>
936	04	05	1400000000		Муниципальная программа «Охрана природы и лесное хозяйство города Перми»	47,840	119,600	119,600
936	04	05	1410000000		Подпрограмма «Реализация природоохранных мероприятий»	47,840	119,600	119,600
936	04	05	1410200000		Основное мероприятие «Охрана зеленого фонда города Перми от инвазивных растений»	47,840	119,600	119,600
936	04	05	1410221630		Реализация мероприятий по предотвращению распространения и уничтожению борщевика Сосновского в муниципальных образованиях Пермского края	47,840	119,600	119,600
936	04	05	1410221630	200	Закупка товаров, работ и услуг для обеспечения государственных (муниципальных) нужд	47,840	119,600	119,600
936	04	05	1410221630	240	Иные закупки товаров, работ и услуг для обеспечения государственных (муниципальных) нужд	47,840	119,600	119,600
936	04	09			<i>Дорожное хозяйство (дорожные фонды)</i>	<i>15 933,400</i>	<i>15 780,900</i>	<i>15 780,900</i>
936	04	09	1000000000		Муниципальная программа «Организация дорожной деятельности в городе Перми»	2 706,100	2 553,600	2 553,600
936	04	09	1010000000		Подпрограмма «Приведение в нормативное состояние автомобильных дорог, снижение уровня перегрузки и ликвидации мест концентрации ДТП»	2 706,100	2 553,600	2 553,600
936	04	09	1010100000		Основное мероприятие «Выполнение комплекса мероприятий по содержанию и ремонту автомобильных дорог и элементов дорог»	2 706,100	2 553,600	2 553,600
936	04	09	1010121370		Содержание и ремонт автомобильных дорог	2 706,100	2 553,600	2 553,600
936	04	09	1010121370	200	Закупка товаров, работ и услуг для обеспечения государственных (муниципальных) нужд	2 706,100	2 553,600	2 553,600
936	04	09	1010121370	240	Иные закупки товаров, работ и услуг для обеспечения государственных (муниципальных) нужд	2 706,100	2 553,600	2 553,600
936	04	09	1700000000		Муниципальная программа «Развитие системы жилищно-коммунального хозяйства в городе Перми»	13 227,300	13 227,300	13 227,300
936	04	09	1730000000		Подпрограмма «Обеспечение эффективного управления многоквартирными домами в городе Перми»	13 227,300	13 227,300	13 227,300
936	04	09	1730300000		Основное мероприятие «Муниципальная поддержка благоустройства придомовых территорий многоквартирных домов города Перми»	13 227,300	13 227,300	13 227,300

1	2	3	4	5	6	7	8	9
936	04	09	1730371190		Возмещение затрат по благоустройству придомовых территорий многоквартирных домов города Перми	13 227,300	13 227,300	13 227,300
936	04	09	1730371190	800	Иные бюджетные ассигнования	13 227,300	13 227,300	13 227,300
936	04	09	1730371190	810	Субсидии юридическим лицам (кроме некоммерческих организаций), индивидуальным предпринимателям, физическим лицам - производителям товаров, работ, услуг	13 227,300	13 227,300	13 227,300
936	04	12			<i>Другие вопросы в области национальной экономики</i>	749,300	234,800	209,800
936	04	12	1100000000		Муниципальная программа «Благоустройство города Перми»	195,200	146,700	121,700
936	04	12	1110000000		Подпрограмма «Озеленение территории города Перми, в том числе путем создания парков, скверов, садов, бульваров»	195,200	146,700	121,700
936	04	12	1110700000		Основное мероприятие «Демонтаж самовольно установленных и незаконно размещенных движимых объектов»	195,200	146,700	121,700
936	04	12	1110721820		Демонтаж, перемещение и хранение, транспортирование и захоронение либо утилизация самовольно установленных и незаконно размещенных движимых объектов	195,200	146,700	121,700
936	04	12	1110721820	200	Закупка товаров, работ и услуг для обеспечения государственных (муниципальных) нужд	195,200	146,700	121,700
936	04	12	1110721820	240	Иные закупки товаров, работ и услуг для обеспечения государственных (муниципальных) нужд	195,200	146,700	121,700
936	04	12	1800000000		Муниципальная программа «Градостроительная деятельность на территории города Перми»	554,100	88,100	88,100
936	04	12	1820000000		Подпрограмма «Улучшение архитектурного облика города Перми»	554,100	88,100	88,100
936	04	12	1820200000		Основное мероприятие «Снос самовольных построек, приведение объектов капитального строительства в первоначальное положение на территории города Перми»	554,100	88,100	88,100
936	04	12	1820222040		Обеспечение сноса самовольных построек, приведения объектов капитального строительства в первоначальное положение на территории города Перми	554,100	88,100	88,100
936	04	12	1820222040	200	Закупка товаров, работ и услуг для обеспечения государственных (муниципальных) нужд	466,000	0,000	0,000
936	04	12	1820222040	240	Иные закупки товаров, работ и услуг для обеспечения государственных (муниципальных) нужд	466,000	0,000	0,000
936	04	12	1820222040	800	Иные бюджетные ассигнования	88,100	88,100	88,100
936	04	12	1820222040	830	Исполнение судебных актов	88,100	88,100	88,100
936	05				Жилищно-коммунальное хозяйство	44 518,741	6 920,400	6 860,400
936	05	02			<i>Коммунальное хозяйство</i>	780,600	0,000	0,000
936	05	02	1700000000		Муниципальная программа «Развитие системы жилищно-коммунального хозяйства в городе Перми»	780,600	0,000	0,000
936	05	02	1740000000		Подпрограмма «Содержание объектов инженерной инфраструктуры»	780,600	0,000	0,000
936	05	02	1740100000		Основное мероприятие «Обеспечение нормативного состояния объектов инженерной инфраструктуры, находящихся в муниципальной собственности, в том числе бесхозных объектов»	780,600	0,000	0,000

1	2	3	4	5	6	7	8	9
936	05	02	1740121740		Содержание и ремонт объектов инженерной инфраструктуры	780,600	0,000	0,000
936	05	02	1740121740	200	Закупка товаров, работ и услуг для обеспечения государственных (муниципальных) нужд	780,600	0,000	0,000
936	05	02	1740121740	240	Иные закупки товаров, работ и услуг для обеспечения государственных (муниципальных) нужд	780,600	0,000	0,000
936	05	03			<i>Благоустройство</i>	<i>43 738,141</i>	<i>6 920,400</i>	<i>6 860,400</i>
936	05	03	1300000000		Муниципальная программа «Формирование современной городской среды»	28 960,221	0,000	0,000
936	05	03	1310000000		Подпрограмма «Формирование комфортного внутригородского пространства на территории муниципального образования город Пермь»	28 960,221	0,000	0,000
936	05	03	1310100000		Основное мероприятие «Благоустройство дворовых территорий многоквартирных домов города Перми»	10 774,021	0,000	0,000
936	05	03	1310171290		Поддержка мероприятий повышения уровня благоустройства дворовых территорий многоквартирных домов города Перми	10 774,021	0,000	0,000
936	05	03	1310171290	800	Иные бюджетные ассигнования	10 774,021	0,000	0,000
936	05	03	1310171290	810	Субсидии юридическим лицам (кроме некоммерческих организаций), индивидуальным предпринимателям, физическим лицам - производителям товаров, работ, услуг	10 774,021	0,000	0,000
936	05	03	131F200000		Основное мероприятие «Региональный проект «Формирование комфортной городской среды»	18 186,200	0,000	0,000
936	05	03	131F255550		Реализация программ формирования современной городской среды	18 186,200	0,000	0,000
936	05	03	131F255550	800	Иные бюджетные ассигнования	18 186,200	0,000	0,000
936	05	03	131F255550	810	Субсидии юридическим лицам (кроме некоммерческих организаций), индивидуальным предпринимателям, физическим лицам - производителям товаров, работ, услуг	18 186,200	0,000	0,000
936	05	03	1400000000		Муниципальная программа «Охрана природы и лесное хозяйство города Перми»	215,579	484,600	484,600
936	05	03	1430000000		Подпрограмма «Обращение с животными без владельцев»	215,579	484,600	484,600
936	05	03	1430200000		Основное мероприятие «Формирование ответственного обращения к животным»	215,579	484,600	484,600
936	05	03	1430221260		Обустройство и содержание площадок для выгула и дрессировки собак	215,579	484,600	484,600
936	05	03	1430221260	200	Закупка товаров, работ и услуг для обеспечения государственных (муниципальных) нужд	215,579	484,600	484,600
936	05	03	1430221260	240	Иные закупки товаров, работ и услуг для обеспечения государственных (муниципальных) нужд	215,579	484,600	484,600
936	05	03	1700000000		Муниципальная программа «Развитие системы жилищно-коммунального хозяйства в городе Перми»	14 562,341	6 435,800	6 375,800
936	05	03	1720000000		Подпрограмма «Обеспечение санитарно-эпидемиологических требований законодательства»	14 562,341	6 435,800	6 375,800
936	05	03	1720200000		Основное мероприятие «Организация работ по созданию и содержанию мест (площадок) накопления твердых коммунальных отходов»	7 722,341	3 435,800	3 435,800
936	05	03	1720222030		Обустройство и содержание мест (площадок) накопления твердых коммунальных отходов	7 722,341	3 435,800	3 435,800

1	2	3	4	5	6	7	8	9
936	05	03	1720222030	200	Закупка товаров, работ и услуг для обеспечения государственных (муниципальных) нужд	7 722,341	3 435,800	3 435,800
936	05	03	1720222030	240	Иные закупки товаров, работ и услуг для обеспечения государственных (муниципальных) нужд	7 722,341	3 435,800	3 435,800
936	05	03	1720300000		Основное мероприятие «Организация работ по обустройству контейнерных площадок нового образца»	6 840,000	3 000,000	2 940,000
936	05	03	1720323430		Обустройство контейнерных площадок нового образца в городе Перми	6 840,000	3 000,000	2 940,000
936	05	03	1720323430	800	Иные бюджетные ассигнования	6 840,000	3 000,000	2 940,000
936	05	03	1720323430	810	Субсидии юридическим лицам (кроме некоммерческих организаций), индивидуальным предпринимателям, физическим лицам - производителям товаров, работ, услуг	6 840,000	3 000,000	2 940,000
936	07				Образование	3 387,200	3 387,200	3 387,200
936	07	07			<i>Молодежная политика</i>	3 387,200	3 387,200	3 387,200
936	07	07	0400000000		Муниципальная программа «Молодежь города Перми»	3 187,200	3 187,200	3 187,200
936	07	07	0420000000		Подпрограмма «Создание условий для социальной интеграции молодежи в общественно полезную деятельность»	3 187,200	3 187,200	3 187,200
936	07	07	0420100000		Основное мероприятие «Осуществление мероприятий по организации занятости молодежи»	3 187,200	3 187,200	3 187,200
936	07	07	0420170070		Субсидии некоммерческим организациям, не являющимся государственными (муниципальными) учреждениями, выполняющим работы по организации занятости молодежи	3 187,200	3 187,200	3 187,200
936	07	07	0420170070	600	Предоставление субсидий бюджетным, автономным учреждениям и иным некоммерческим организациям	3 187,200	3 187,200	3 187,200
936	07	07	0420170070	630	Субсидии некоммерческим организациям (за исключением государственных (муниципальных) учреждений, государственных корпораций (компаний), публично-правовых компаний)	3 187,200	3 187,200	3 187,200
936	07	07	0600000000		Муниципальная программа «Социальная поддержка и обеспечение семейного благополучия населения города Перми»	200,000	200,000	200,000
936	07	07	0640000000		Подпрограмма «Организация оздоровления и отдыха детей города Перми»	200,000	200,000	200,000
936	07	07	0640400000		Основное мероприятие «Организация отдыха несовершеннолетних, состоящих на учете в территориальных отделах полиции города Перми»	200,000	200,000	200,000
936	07	07	0640421080		Мероприятия по профилактике правонарушений среди несовершеннолетних	200,000	200,000	200,000
936	07	07	0640421080	200	Закупка товаров, работ и услуг для обеспечения государственных (муниципальных) нужд	200,000	200,000	200,000
936	07	07	0640421080	240	Иные закупки товаров, работ и услуг для обеспечения государственных (муниципальных) нужд	200,000	200,000	200,000
936	08				Культура, кинематография	838,500	838,500	1 538,500
936	08	01			<i>Культура</i>	838,500	838,500	1 538,500
936	08	01	0300000000		Муниципальная программа «Культура города Перми»	838,500	838,500	1 538,500
936	08	01	0310000000		Подпрограмма «Городские культурно-зрелищные мероприятия»	838,500	838,500	1 538,500

1	2	3	4	5	6	7	8	9
936	08	01	0310100000		Основное мероприятие «Проведение мероприятий в области культуры»	838,500	838,500	1 538,500
936	08	01	0310121980		Городские культурно-зрелищные мероприятия, культурно-зрелищные мероприятия по месту жительства	838,500	838,500	1 538,500
936	08	01	0310121980	200	Закупка товаров, работ и услуг для обеспечения государственных (муниципальных) нужд	838,500	838,500	1 538,500
936	08	01	0310121980	240	Иные закупки товаров, работ и услуг для обеспечения государственных (муниципальных) нужд	838,500	838,500	1 538,500
936	11				Физическая культура и спорт	1 077,400	1 077,400	1 077,400
936	11	01			<i>Физическая культура</i>	<i>1 077,400</i>	<i>1 077,400</i>	<i>1 077,400</i>
936	11	01	0500000000		Муниципальная программа «Развитие физической культуры и спорта города Перми»	1 077,400	1 077,400	1 077,400
936	11	01	0520000000		Подпрограмма «Развитие физической культуры и спорта на территории города Перми»	1 077,400	1 077,400	1 077,400
936	11	01	0520100000		Основное мероприятие «Обеспечение условий для развития на территории города Перми физической культуры и массового спорта, организация проведения официальных физкультурно-оздоровительных и спортивных мероприятий»	1 077,400	1 077,400	1 077,400
936	11	01	0520123350		Физкультурные и спортивные мероприятия, конкурсы, спортивно-массовая работа	1 077,400	1 077,400	1 077,400
936	11	01	0520123350	200	Закупка товаров, работ и услуг для обеспечения государственных (муниципальных) нужд	1 077,400	1 077,400	1 077,400
936	11	01	0520123350	240	Иные закупки товаров, работ и услуг для обеспечения государственных (муниципальных) нужд	1 077,400	1 077,400	1 077,400
937					Администрация Орджоникидзевского района города Перми	146 372,144	115 272,900	117 580,800
937	01				Общегосударственные вопросы	81 956,100	81 209,300	84 433,700
937	01	04			<i>Функционирование Правительства Российской Федерации, высших исполнительных органов субъектов Российской Федерации, местных администраций</i>	<i>60 988,000</i>	<i>61 260,800</i>	<i>61 260,800</i>
937	01	04	0600000000		Муниципальная программа «Социальная поддержка и обеспечение семейного благополучия населения города Перми»	6 174,800	6 388,900	6 388,900
937	01	04	0630000000		Подпрограмма «Повышение социального благополучия и безопасности семей с детьми»	6 174,800	6 388,900	6 388,900
937	01	04	0630100000		Основное мероприятие «Взаимодействие с органами власти, учреждениями, организациями по профилактике преступности и правонарушений несовершеннолетних»	6 174,800	6 388,900	6 388,900
937	01	04	063012C050		Образование комиссий по делам несовершеннолетних и защите их прав и организация их деятельности	6 174,800	6 388,900	6 388,900
937	01	04	063012C050	100	Расходы на выплаты персоналу в целях обеспечения выполнения функций государственными (муниципальными) органами, казенными учреждениями, органами управления государственными внебюджетными фондами	5 861,700	6 074,500	6 074,500
937	01	04	063012C050	120	Расходы на выплаты персоналу государственных (муниципальных) органов	5 861,700	6 074,500	6 074,500
937	01	04	063012C050	200	Закупка товаров, работ и услуг для обеспечения государственных (муниципальных) нужд	313,100	314,400	314,400
937	01	04	063012C050	240	Иные закупки товаров, работ и услуг для обеспечения государственных (муниципальных) нужд	313,100	314,400	314,400

1	2	3	4	5	6	7	8	9
937	01	04	9500000000		Непрограммные расходы по обеспечению деятельности администрации города Перми	54 813,200	54 871,900	54 871,900
937	01	04	9570000000		Территориальные органы администрации города Перми	54 813,200	54 871,900	54 871,900
937	01	04	9570000110		Расходы на выплаты по оплате труда работников муниципальных органов	51 364,800	51 423,500	51 423,500
937	01	04	9570000110	100	Расходы на выплаты персоналу в целях обеспечения выполнения функций государственными (муниципальными) органами, казенными учреждениями, органами управления государственными внебюджетными фондами	51 364,800	51 423,500	51 423,500
937	01	04	9570000110	120	Расходы на выплаты персоналу государственных (муниципальных) органов	51 364,800	51 423,500	51 423,500
937	01	04	9570000190		Расходы на обеспечение функций муниципальных органов	3 448,400	3 448,400	3 448,400
937	01	04	9570000190	200	Закупка товаров, работ и услуг для обеспечения государственных (муниципальных) нужд	3 448,400	3 448,400	3 448,400
937	01	04	9570000190	240	Иные закупки товаров, работ и услуг для обеспечения государственных (муниципальных) нужд	3 448,400	3 448,400	3 448,400
937	01	13			<i>Другие общегосударственные вопросы</i>	<i>20 968,100</i>	<i>19 948,500</i>	<i>23 172,900</i>
937	01	13	0100000000		Муниципальная программа «Общественное согласие»	20 968,100	19 948,500	23 172,900
937	01	13	0110000000		Подпрограмма «Вовлечение граждан в решение вопросов местного значения»	20 968,100	19 948,500	23 172,900
937	01	13	0110100000		Основное мероприятие «Формирование благоприятных условий для поддержки социально ориентированных некоммерческих организаций в реализации социальных проектов»	5 561,900	5 511,900	5 511,900
937	01	13	0110121330		Консультативная и информационно-методическая поддержка социально ориентированных некоммерческих организаций при реализации социальных проектов	271,500	221,500	221,500
937	01	13	0110121330	600	Предоставление субсидий бюджетным, автономным учреждениям и иным некоммерческим организациям	271,500	221,500	221,500
937	01	13	0110121330	630	Субсидии некоммерческим организациям (за исключением государственных (муниципальных) учреждений, государственных корпораций (компаний), публично-правовых компаний)	271,500	221,500	221,500
937	01	13	0110123180		Проведение мероприятий в рамках реализации инициативных проектов на территории города Перми	4 000,000	4 000,000	4 000,000
937	01	13	0110123180	200	Закупка товаров, работ и услуг для обеспечения государственных (муниципальных) нужд	4 000,000	4 000,000	4 000,000
937	01	13	0110123180	240	Иные закупки товаров, работ и услуг для обеспечения государственных (муниципальных) нужд	4 000,000	4 000,000	4 000,000
937	01	13	0110171140		Субсидии советам ветеранов (пенсионеров) войны, труда, Вооруженных Сил и правоохранительных органов	735,400	735,400	735,400
937	01	13	0110171140	600	Предоставление субсидий бюджетным, автономным учреждениям и иным некоммерческим организациям	735,400	735,400	735,400
937	01	13	0110171140	630	Субсидии некоммерческим организациям (за исключением государственных (муниципальных) учреждений, государственных корпораций (компаний), публично-правовых компаний)	735,400	735,400	735,400

1	2	3	4	5	6	7	8	9
937	01	13	0110171250		Субсидии некоммерческим организациям, общественным объединениям (за исключением политических партий) на реализацию социальных проектов	555,000	555,000	555,000
937	01	13	0110171250	600	Предоставление субсидий бюджетным, автономным учреждениям и иным некоммерческим организациям	555,000	555,000	555,000
937	01	13	0110171250	630	Субсидии некоммерческим организациям (за исключением государственных (муниципальных) учреждений, государственных корпораций (компаний), публично-правовых компаний)	555,000	555,000	555,000
937	01	13	0110200000		Основное мероприятие «Финансовая и информационно-методическая поддержка ТОС с целью совершенствования форм участия населения в решении вопросов местного значения»	6 174,300	6 174,300	6 174,300
937	01	13	0110271130		Субсидии на осуществление деятельности территориальных общественных самоуправлений	6 174,300	6 174,300	6 174,300
937	01	13	0110271130	600	Предоставление субсидий бюджетным, автономным учреждениям и иным некоммерческим организациям	6 174,300	6 174,300	6 174,300
937	01	13	0110271130	630	Субсидии некоммерческим организациям (за исключением государственных (муниципальных) учреждений, государственных корпораций (компаний), публично-правовых компаний)	6 174,300	6 174,300	6 174,300
937	01	13	0110300000		Основное мероприятие «Развитие инфраструктуры поддержки социально ориентированных некоммерческих организаций»	9 231,900	8 262,300	11 486,700
937	01	13	0110321310		Содержание имущества и обеспечение деятельности общественных центров	9 231,900	8 262,300	11 486,700
937	01	13	0110321310	200	Закупка товаров, работ и услуг для обеспечения государственных (муниципальных) нужд	9 167,000	8 204,500	11 435,900
937	01	13	0110321310	240	Иные закупки товаров, работ и услуг для обеспечения государственных (муниципальных) нужд	9 167,000	8 204,500	11 435,900
937	01	13	0110321310	800	Иные бюджетные ассигнования	64,900	57,800	50,800
937	01	13	0110321310	850	Уплата налогов, сборов и иных платежей	64,900	57,800	50,800
937	03				Национальная безопасность и правоохранительная деятельность	2 847,500	2 934,400	2 252,600
937	03	10			<i>Защита населения и территории от чрезвычайных ситуаций природного и техногенного характера, пожарная безопасность</i>	<i>1 604,000</i>	<i>1 653,800</i>	<i>972,000</i>
937	03	10	0200000000		Муниципальная программа «Безопасный город»	1 604,000	1 653,800	972,000
937	03	10	0220000000		Подпрограмма «Предупреждение и ликвидация чрезвычайных ситуаций природного и техногенного характера, совершенствование гражданской обороны на территории города Перми»	32,200	32,200	32,200
937	03	10	0220300000		Основное мероприятие «Содержание и организация деятельности аварийно-спасательных служб и обеспечение безопасности людей на водных объектах»	32,200	32,200	32,200
937	03	10	0220321000		Содержание спасательных постов в местах массового отдыха у воды	32,200	32,200	32,200
937	03	10	0220321000	200	Закупка товаров, работ и услуг для обеспечения государственных (муниципальных) нужд	32,200	32,200	32,200
937	03	10	0220321000	240	Иные закупки товаров, работ и услуг для обеспечения государственных (муниципальных) нужд	32,200	32,200	32,200

1	2	3	4	5	6	7	8	9
937	03	10	0230000000		Подпрограмма «Обеспечение первичных мер пожарной безопасности, отнесенных к полномочиям органов местного самоуправления»	1 571,800	1 621,600	939,800
937	03	10	0230100000		Основное мероприятие «Обеспечение первичных мер пожарной безопасности»	1 571,800	1 621,600	939,800
937	03	10	0230121120		Мероприятия по приведению в нормативное состояние, содержанию источников противопожарного водоснабжения (пожарных водоемов, резервуаров, емкостей) и пирсов	1 571,800	1 621,600	939,800
937	03	10	0230121120	200	Закупка товаров, работ и услуг для обеспечения государственных (муниципальных) нужд	1 255,300	1 305,100	623,300
937	03	10	0230121120	240	Иные закупки товаров, работ и услуг для обеспечения государственных (муниципальных) нужд	1 255,300	1 305,100	623,300
937	03	10	0230121120	800	Иные бюджетные ассигнования	316,500	316,500	316,500
937	03	10	0230121120	850	Уплата налогов, сборов и иных платежей	316,500	316,500	316,500
937	03	14			<i>Другие вопросы в области национальной безопасности и правоохранительной деятельности</i>	<i>1 243,500</i>	<i>1 280,600</i>	<i>1 280,600</i>
937	03	14	9100000000		Непрограммные расходы бюджета города Перми по реализации иных мероприятий	1 243,500	1 280,600	1 280,600
937	03	14	9190000000		Иные непрограммные мероприятия	1 243,500	1 280,600	1 280,600
937	03	14	919002П040		Составление протоколов об административных правонарушениях	180,700	180,700	180,700
937	03	14	919002П040	200	Закупка товаров, работ и услуг для обеспечения государственных (муниципальных) нужд	180,700	180,700	180,700
937	03	14	919002П040	240	Иные закупки товаров, работ и услуг для обеспечения государственных (муниципальных) нужд	180,700	180,700	180,700
937	03	14	919002П060		Осуществление полномочий по созданию и организации деятельности административных комиссий	1 062,800	1 099,900	1 099,900
937	03	14	919002П060	100	Расходы на выплаты персоналу в целях обеспечения выполнения функций государственными (муниципальными) органами, казенными учреждениями, органами управления государственными внебюджетными фондами	698,500	723,900	723,900
937	03	14	919002П060	120	Расходы на выплаты персоналу государственных (муниципальных) органов	698,500	723,900	723,900
937	03	14	919002П060	200	Закупка товаров, работ и услуг для обеспечения государственных (муниципальных) нужд	364,300	376,000	376,000
937	03	14	919002П060	240	Иные закупки товаров, работ и услуг для обеспечения государственных (муниципальных) нужд	364,300	376,000	376,000
937	04				Национальная экономика	35 165,517	16 502,600	17 022,900
937	04	05			<i>Сельское хозяйство и рыболовство</i>	<i>53,000</i>	<i>53,000</i>	<i>53,000</i>
937	04	05	1400000000		Муниципальная программа «Охрана природы и лесное хозяйство города Перми»	53,000	53,000	53,000
937	04	05	1410000000		Подпрограмма «Реализация природоохранных мероприятий»	53,000	53,000	53,000
937	04	05	1410200000		Основное мероприятие «Охрана зеленого фонда города Перми от инвазивных растений»	53,000	53,000	53,000
937	04	05	1410221630		Реализация мероприятий по предотвращению распространения и уничтожению борщевика Сосновского в муниципальных образованиях Пермского края	53,000	53,000	53,000
937	04	05	1410221630	200	Закупка товаров, работ и услуг для обеспечения государственных (муниципальных) нужд	53,000	53,000	53,000

1	2	3	4	5	6	7	8	9
937	04	05	1410221630	240	Иные закупки товаров, работ и услуг для обеспечения государственных (муниципальных) нужд	53,000	53,000	53,000
937	04	09			<i>Дорожное хозяйство (дорожные фонды)</i>	<i>32 539,003</i>	<i>16 181,200</i>	<i>16 181,200</i>
937	04	09	1000000000		Муниципальная программа «Организация дорожной деятельности в городе Перми»	3 632,200	3 454,200	3 454,200
937	04	09	1010000000		Подпрограмма «Приведение в нормативное состояние автомобильных дорог, снижение уровня перегрузки и ликвидации мест концентрации ДТП»	3 632,200	3 454,200	3 454,200
937	04	09	1010100000		Основное мероприятие «Выполнение комплекса мероприятий по содержанию и ремонту автомобильных дорог и элементов дорог»	3 632,200	3 454,200	3 454,200
937	04	09	1010121370		Содержание и ремонт автомобильных дорог	3 632,200	3 454,200	3 454,200
937	04	09	1010121370	200	Закупка товаров, работ и услуг для обеспечения государственных (муниципальных) нужд	3 632,200	3 454,200	3 454,200
937	04	09	1010121370	240	Иные закупки товаров, работ и услуг для обеспечения государственных (муниципальных) нужд	3 632,200	3 454,200	3 454,200
937	04	09	1300000000		Муниципальная программа «Формирование современной городской среды»	15 922,200	0,000	0,000
937	04	09	1310000000		Подпрограмма «Формирование комфортного внутригородского пространства на территории муниципального образования город Пермь»	15 922,200	0,000	0,000
937	04	09	131F200000		Основное мероприятие «Региональный проект «Формирование комфортной городской среды»	15 922,200	0,000	0,000
937	04	09	131F255550		Реализация программ формирования современной городской среды	15 922,200	0,000	0,000
937	04	09	131F255550	800	Иные бюджетные ассигнования	15 922,200	0,000	0,000
937	04	09	131F255550	810	Субсидии юридическим лицам (кроме некоммерческих организаций), индивидуальным предпринимателям, физическим лицам - производителям товаров, работ, услуг	15 922,200	0,000	0,000
937	04	09	1700000000		Муниципальная программа «Развитие системы жилищно-коммунального хозяйства в городе Перми»	12 727,000	12 727,000	12 727,000
937	04	09	1730000000		Подпрограмма «Обеспечение эффективного управления многоквартирными домами в городе Перми»	12 727,000	12 727,000	12 727,000
937	04	09	1730300000		Основное мероприятие «Муниципальная поддержка благоустройства придомовых территорий многоквартирных домов города Перми»	12 727,000	12 727,000	12 727,000
937	04	09	1730371190		Возмещение затрат по благоустройству придомовых территорий многоквартирных домов города Перми	12 727,000	12 727,000	12 727,000
937	04	09	1730371190	600	Предоставление субсидий бюджетным, автономным учреждениям и иным некоммерческим организациям	3 490,100	3 490,100	3 490,100
937	04	09	1730371190	630	Субсидии некоммерческим организациям (за исключением государственных (муниципальных) учреждений, государственных корпораций (компаний), публично-правовых компаний)	3 490,100	3 490,100	3 490,100
937	04	09	1730371190	800	Иные бюджетные ассигнования	9 236,900	9 236,900	9 236,900
937	04	09	1730371190	810	Субсидии юридическим лицам (кроме некоммерческих организаций), индивидуальным предпринимателям, физическим лицам - производителям товаров, работ, услуг	9 236,900	9 236,900	9 236,900

1	2	3	4	5	6	7	8	9
937	04	09	9100000000		Непрограммные расходы бюджета города Перми по реализации иных мероприятий	257,603	0,000	0,000
937	04	09	9160000000		Мероприятия, направленные на решение отдельных вопросов местного значения в микрорайонах города Перми	257,603	0,000	0,000
937	04	09	9160000000	800	Иные бюджетные ассигнования	257,603	0,000	0,000
937	04	09	9160000000	810	Субсидии юридическим лицам (кроме некоммерческих организаций), индивидуальным предпринимателям, физическим лицам - производителям товаров, работ, услуг	257,603	0,000	0,000
937	04	12			<i>Другие вопросы в области национальной экономики</i>	2 573,514	268,400	788,700
937	04	12	1100000000		Муниципальная программа «Благоустройство города Перми»	255,800	247,800	238,900
937	04	12	1110000000		Подпрограмма «Озеленение территории города Перми, в том числе путем создания парков, скверов, садов, бульваров»	255,800	247,800	238,900
937	04	12	1110700000		Основное мероприятие «Демонтаж самовольно установленных и незаконно размещенных движимых объектов»	255,800	247,800	238,900
937	04	12	1110721820		Демонтаж, перемещение и хранение, транспортирование и захоронение либо утилизация самовольно установленных и незаконно размещенных движимых объектов	255,800	247,800	238,900
937	04	12	1110721820	200	Закупка товаров, работ и услуг для обеспечения государственных (муниципальных) нужд	255,800	247,800	238,900
937	04	12	1110721820	240	Иные закупки товаров, работ и услуг для обеспечения государственных (муниципальных) нужд	255,800	247,800	238,900
937	04	12	1800000000		Муниципальная программа «Градостроительная деятельность на территории города Перми»	2 317,714	20,600	549,800
937	04	12	1820000000		Подпрограмма «Улучшение архитектурного облика города Перми»	2 317,714	20,600	549,800
937	04	12	1820200000		Основное мероприятие «Снос самовольных построек, приведение объектов капитального строительства в первоначальное положение на территории города Перми»	2 317,714	20,600	549,800
937	04	12	1820222040		Обеспечение сноса самовольных построек, приведения объектов капитального строительства в первоначальное положение на территории города Перми	2 317,714	20,600	549,800
937	04	12	1820222040	200	Закупка товаров, работ и услуг для обеспечения государственных (муниципальных) нужд	2 317,714	20,600	549,800
937	04	12	1820222040	240	Иные закупки товаров, работ и услуг для обеспечения государственных (муниципальных) нужд	2 317,714	20,600	549,800
937	05				Жилищно-коммунальное хозяйство	21 378,174	8 875,300	8 820,300
937	05	02			<i>Коммунальное хозяйство</i>	395,250	0,000	0,000
937	05	02	1700000000		Муниципальная программа «Развитие системы жилищно-коммунального хозяйства в городе Перми»	395,250	0,000	0,000
937	05	02	1740000000		Подпрограмма «Содержание объектов инженерной инфраструктуры»	395,250	0,000	0,000
937	05	02	1740100000		Основное мероприятие «Обеспечение нормативного состояния объектов инженерной инфраструктуры, находящихся в муниципальной собственности, в том числе бесхозных объектов»	395,250	0,000	0,000

1	2	3	4	5	6	7	8	9
937	05	02	1740121740		Содержание и ремонт объектов инженерной инфраструктуры	395,250	0,000	0,000
937	05	02	1740121740	200	Закупка товаров, работ и услуг для обеспечения государственных (муниципальных) нужд	395,250	0,000	0,000
937	05	02	1740121740	240	Иные закупки товаров, работ и услуг для обеспечения государственных (муниципальных) нужд	395,250	0,000	0,000
937	05	03			<i>Благоустройство</i>	20 982,924	8 875,300	8 820,300
937	05	03	1300000000		Муниципальная программа «Формирование современной городской среды»	6 836,096	0,000	0,000
937	05	03	1310000000		Подпрограмма «Формирование комфортного внутригородского пространства на территории муниципального образования город Пермь»	6 836,096	0,000	0,000
937	05	03	1310100000		Основное мероприятие «Благоустройство дворовых территорий многоквартирных домов города Перми»	6 836,096	0,000	0,000
937	05	03	1310171290		Поддержка мероприятий повышения уровня благоустройства дворовых территорий многоквартирных домов города Перми	6 836,096	0,000	0,000
937	05	03	1310171290	800	Иные бюджетные ассигнования	6 836,096	0,000	0,000
937	05	03	1310171290	810	Субсидии юридическим лицам (кроме некоммерческих организаций), индивидуальным предпринимателям, физическим лицам - производителям товаров, работ, услуг	6 836,096	0,000	0,000
937	05	03	1400000000		Муниципальная программа «Охрана природы и лесное хозяйство города Перми»	146,688	484,600	484,600
937	05	03	1430000000		Подпрограмма «Обращение с животными без владельцев»	146,688	484,600	484,600
937	05	03	1430200000		Основное мероприятие «Формирование ответственного обращения к животным»	146,688	484,600	484,600
937	05	03	1430221260		Обустройство и содержание площадок для выгула и дрессировки собак	146,688	484,600	484,600
937	05	03	1430221260	200	Закупка товаров, работ и услуг для обеспечения государственных (муниципальных) нужд	146,688	484,600	484,600
937	05	03	1430221260	240	Иные закупки товаров, работ и услуг для обеспечения государственных (муниципальных) нужд	146,688	484,600	484,600
937	05	03	1700000000		Муниципальная программа «Развитие системы жилищно-коммунального хозяйства в городе Перми»	14 000,140	8 390,700	8 335,700
937	05	03	1720000000		Подпрограмма «Обеспечение санитарно-эпидемиологических требований законодательства»	14 000,140	8 390,700	8 335,700
937	05	03	1720200000		Основное мероприятие «Организация работ по созданию и содержанию мест (площадок) накопления твердых коммунальных отходов»	7 730,140	5 640,700	5 640,700
937	05	03	1720222030		Обустройство и содержание мест (площадок) накопления твердых коммунальных отходов	7 730,140	5 640,700	5 640,700
937	05	03	1720222030	200	Закупка товаров, работ и услуг для обеспечения государственных (муниципальных) нужд	7 730,140	5 640,700	5 640,700
937	05	03	1720222030	240	Иные закупки товаров, работ и услуг для обеспечения государственных (муниципальных) нужд	7 730,140	5 640,700	5 640,700
937	05	03	1720300000		Основное мероприятие «Организация работ по обустройству контейнерных площадок нового образца»	6 270,000	2 750,000	2 695,000
937	05	03	1720323430		Обустройство контейнерных площадок нового образца в городе Перми	6 270,000	2 750,000	2 695,000

1	2	3	4	5	6	7	8	9
937	05	03	1720323430	800	Иные бюджетные ассигнования	6 270,000	2 750,000	2 695,000
937	05	03	1720323430	810	Субсидии юридическим лицам (кроме некоммерческих организаций), индивидуальным предпринимателям, физическим лицам - производителям товаров, работ, услуг	6 270,000	2 750,000	2 695,000
937	07				Образование	3 387,200	3 387,200	3 387,200
937	07	07			<i>Молодежная политика</i>	3 387,200	3 387,200	3 387,200
937	07	07	0400000000		Муниципальная программа «Молодежь города Перми»	3 187,200	3 187,200	3 187,200
937	07	07	0420000000		Подпрограмма «Создание условий для социальной интеграции молодежи в общественно полезную деятельность»	3 187,200	3 187,200	3 187,200
937	07	07	0420100000		Основное мероприятие «Осуществление мероприятий по организации занятости молодежи»	3 187,200	3 187,200	3 187,200
937	07	07	0420170070		Субсидии некоммерческим организациям, не являющимся государственными (муниципальными) учреждениями, выполняющим работы по организации занятости молодежи	3 187,200	3 187,200	3 187,200
937	07	07	0420170070	600	Предоставление субсидий бюджетным, автономным учреждениям и иным некоммерческим организациям	3 187,200	3 187,200	3 187,200
937	07	07	0420170070	630	Субсидии некоммерческим организациям (за исключением государственных (муниципальных) учреждений, государственных корпораций (компаний), публично-правовых компаний)	3 187,200	3 187,200	3 187,200
937	07	07	0600000000		Муниципальная программа «Социальная поддержка и обеспечение семейного благополучия населения города Перми»	200,000	200,000	200,000
937	07	07	0640000000		Подпрограмма «Организация оздоровления и отдыха детей города Перми»	200,000	200,000	200,000
937	07	07	0640400000		Основное мероприятие «Организация отдыха несовершеннолетних, состоящих на учете в территориальных отделах полиции города Перми»	200,000	200,000	200,000
937	07	07	0640421080		Мероприятия по профилактике правонарушений среди несовершеннолетних	200,000	200,000	200,000
937	07	07	0640421080	200	Закупка товаров, работ и услуг для обеспечения государственных (муниципальных) нужд	200,000	200,000	200,000
937	07	07	0640421080	240	Иные закупки товаров, работ и услуг для обеспечения государственных (муниципальных) нужд	200,000	200,000	200,000
937	08				Культура, кинематография	713,800	1 413,800	713,800
937	08	01			<i>Культура</i>	713,800	1 413,800	713,800
937	08	01	0300000000		Муниципальная программа «Культура города Перми»	713,800	1 413,800	713,800
937	08	01	0310000000		Подпрограмма «Городские культурно-зрелищные мероприятия»	713,800	1 413,800	713,800
937	08	01	0310100000		Основное мероприятие «Проведение мероприятий в области культуры»	713,800	1 413,800	713,800
937	08	01	0310121980		Городские культурно-зрелищные мероприятия, культурно-зрелищные мероприятия по месту жительства	713,800	1 413,800	713,800
937	08	01	0310121980	200	Закупка товаров, работ и услуг для обеспечения государственных (муниципальных) нужд	713,800	1 413,800	713,800
937	08	01	0310121980	240	Иные закупки товаров, работ и услуг для обеспечения государственных (муниципальных) нужд	713,800	1 413,800	713,800

1	2	3	4	5	6	7	8	9
937	11				Физическая культура и спорт	923,853	950,300	950,300
937	11	01			<i>Физическая культура</i>	923,853	950,300	950,300
937	11	01	0500000000		Муниципальная программа «Развитие физической культуры и спорта города Перми»	923,853	950,300	950,300
937	11	01	0520000000		Подпрограмма «Развитие физической культуры и спорта на территории города Перми»	923,853	950,300	950,300
937	11	01	0520100000		Основное мероприятие «Обеспечение условий для развития на территории города Перми физической культуры и массового спорта, организация проведения официальных физкультурно-оздоровительных и спортивных мероприятий»	923,853	950,300	950,300
937	11	01	0520123350		Физкультурные и спортивные мероприятия, конкурсы, спортивно-массовая работа	923,853	950,300	950,300
937	11	01	0520123350	200	Закупка товаров, работ и услуг для обеспечения государственных (муниципальных) нужд	923,853	950,300	950,300
937	11	01	0520123350	240	Иные закупки товаров, работ и услуг для обеспечения государственных (муниципальных) нужд	923,853	950,300	950,300
938					Администрация поселка Новые Ляды города Перми	29 237,487	30 035,200	28 069,700
938	01				Общегосударственные вопросы	23 374,500	25 187,600	23 340,900
938	01	04			<i>Функционирование Правительства Российской Федерации, высших исполнительных органов субъектов Российской Федерации, местных администраций</i>	18 851,600	18 779,900	18 779,900
938	01	04	0600000000		Муниципальная программа «Социальная поддержка и обеспечение семейного благополучия населения города Перми»	745,200	770,700	770,700
938	01	04	0630000000		Подпрограмма «Повышение социального благополучия и безопасности семей с детьми»	745,200	770,700	770,700
938	01	04	0630100000		Основное мероприятие «Взаимодействие с органами власти, учреждениями, организациями по профилактике преступности и правонарушений несовершеннолетних»	745,200	770,700	770,700
938	01	04	063012C050		Образование комиссий по делам несовершеннолетних и защите их прав и организация их деятельности	745,200	770,700	770,700
938	01	04	063012C050	100	Расходы на выплаты персоналу в целях обеспечения выполнения функций государственными (муниципальными) органами, казенными учреждениями, органами управления государственными внебюджетными фондами	698,500	723,900	723,900
938	01	04	063012C050	120	Расходы на выплаты персоналу государственных (муниципальных) органов	698,500	723,900	723,900
938	01	04	063012C050	200	Закупка товаров, работ и услуг для обеспечения государственных (муниципальных) нужд	46,700	46,800	46,800
938	01	04	063012C050	240	Иные закупки товаров, работ и услуг для обеспечения государственных (муниципальных) нужд	46,700	46,800	46,800
938	01	04	9500000000		Непрограммные расходы по обеспечению деятельности администрации города Перми	18 106,400	18 009,200	18 009,200
938	01	04	9570000000		Территориальные органы администрации города Перми	18 106,400	18 009,200	18 009,200
938	01	04	9570000110		Расходы на выплаты по оплате труда работников муниципальных органов	16 170,900	16 073,700	16 073,700

1	2	3	4	5	6	7	8	9
938	01	04	9570000110	100	Расходы на выплаты персоналу в целях обеспечения выполнения функций государственными (муниципальными) органами, казенными учреждениями, органами управления государственными внебюджетными фондами	16 170,900	16 073,700	16 073,700
938	01	04	9570000110	120	Расходы на выплаты персоналу государственных (муниципальных) органов	16 170,900	16 073,700	16 073,700
938	01	04	9570000190		Расходы на обеспечение функций муниципальных органов	1 935,500	1 935,500	1 935,500
938	01	04	9570000190	200	Закупка товаров, работ и услуг для обеспечения государственных (муниципальных) нужд	1 935,500	1 935,500	1 935,500
938	01	04	9570000190	240	Иные закупки товаров, работ и услуг для обеспечения государственных (муниципальных) нужд	1 935,500	1 935,500	1 935,500
938	01	13			<i>Другие общегосударственные вопросы</i>	4 522,900	6 407,700	4 561,000
938	01	13	0100000000		Муниципальная программа «Общественное согласие»	4 522,900	6 407,700	4 561,000
938	01	13	0110000000		Подпрограмма «Вовлечение граждан в решение вопросов местного значения»	4 522,900	6 407,700	4 561,000
938	01	13	0110100000		Основное мероприятие «Формирование благоприятных условий для поддержки социально ориентированных некоммерческих организаций в реализации социальных проектов»	2 656,800	2 606,800	2 606,800
938	01	13	0110121330		Консультативная и информационно-методическая поддержка социально ориентированных некоммерческих организаций при реализации социальных проектов	50,000	0,000	0,000
938	01	13	0110121330	600	Предоставление субсидий бюджетным, автономным учреждениям и иным некоммерческим организациям	50,000	0,000	0,000
938	01	13	0110121330	630	Субсидии некоммерческим организациям (за исключением государственных (муниципальных) учреждений, государственных корпораций (компаний), публично-правовых компаний)	50,000	0,000	0,000
938	01	13	0110123180		Проведение мероприятий в рамках реализации инициативных проектов на территории города Перми	2 000,000	2 000,000	2 000,000
938	01	13	0110123180	200	Закупка товаров, работ и услуг для обеспечения государственных (муниципальных) нужд	2 000,000	2 000,000	2 000,000
938	01	13	0110123180	240	Иные закупки товаров, работ и услуг для обеспечения государственных (муниципальных) нужд	2 000,000	2 000,000	2 000,000
938	01	13	0110171140		Субсидии советам ветеранов (пенсионеров) войны, труда, Вооруженных Сил и правоохранительных органов	291,800	291,800	291,800
938	01	13	0110171140	600	Предоставление субсидий бюджетным, автономным учреждениям и иным некоммерческим организациям	291,800	291,800	291,800
938	01	13	0110171140	630	Субсидии некоммерческим организациям (за исключением государственных (муниципальных) учреждений, государственных корпораций (компаний), публично-правовых компаний)	291,800	291,800	291,800
938	01	13	0110171250		Субсидии некоммерческим организациям, общественным объединениям (за исключением политических партий) на реализацию социальных проектов	315,000	315,000	315,000
938	01	13	0110171250	600	Предоставление субсидий бюджетным, автономным учреждениям и иным некоммерческим организациям	315,000	315,000	315,000

1	2	3	4	5	6	7	8	9
938	01	13	0110171250	630	Субсидии некоммерческим организациям (за исключением государственных (муниципальных) учреждений, государственных корпораций (компаний), публично-правовых компаний)	315,000	315,000	315,000
938	01	13	0110200000		Основное мероприятие «Финансовая и информационно-методическая поддержка ТОС с целью совершенствования форм участия населения в решении вопросов местного значения»	786,800	786,800	786,800
938	01	13	0110271130		Субсидии на осуществление деятельности территориальных общественных самоуправлений	786,800	786,800	786,800
938	01	13	0110271130	600	Предоставление субсидий бюджетным, автономным учреждениям и иным некоммерческим организациям	786,800	786,800	786,800
938	01	13	0110271130	630	Субсидии некоммерческим организациям (за исключением государственных (муниципальных) учреждений, государственных корпораций (компаний), публично-правовых компаний)	786,800	786,800	786,800
938	01	13	0110300000		Основное мероприятие «Развитие инфраструктуры поддержки социально ориентированных некоммерческих организаций»	1 079,300	3 014,100	1 167,400
938	01	13	0110321310		Содержание имущества и обеспечение деятельности общественных центров	1 079,300	3 014,100	1 167,400
938	01	13	0110321310	200	Закупка товаров, работ и услуг для обеспечения государственных (муниципальных) нужд	1 079,300	3 014,100	1 167,400
938	01	13	0110321310	240	Иные закупки товаров, работ и услуг для обеспечения государственных (муниципальных) нужд	1 079,300	3 014,100	1 167,400
938	03				Национальная безопасность и правоохранительная деятельность	258,100	257,500	139,200
<i>938</i>	<i>03</i>	<i>10</i>			<i>Защита населения и территории от чрезвычайных ситуаций природного и техногенного характера, пожарная безопасность</i>	<i>242,600</i>	<i>242,000</i>	<i>123,700</i>
938	03	10	0200000000		Муниципальная программа «Безопасный город»	242,600	242,000	123,700
938	03	10	0220000000		Подпрограмма «Предупреждение и ликвидация чрезвычайных ситуаций природного и техногенного характера, совершенствование гражданской обороны на территории города Перми»	4,600	4,600	4,600
938	03	10	0220300000		Основное мероприятие «Содержание и организация деятельности аварийно-спасательных служб и обеспечение безопасности людей на водных объектах»	4,600	4,600	4,600
938	03	10	0220321000		Содержание спасательных постов в местах массового отдыха у воды	4,600	4,600	4,600
938	03	10	0220321000	200	Закупка товаров, работ и услуг для обеспечения государственных (муниципальных) нужд	4,600	4,600	4,600
938	03	10	0220321000	240	Иные закупки товаров, работ и услуг для обеспечения государственных (муниципальных) нужд	4,600	4,600	4,600
938	03	10	0230000000		Подпрограмма «Обеспечение первичных мер пожарной безопасности, отнесенных к полномочиям органов местного самоуправления»	238,000	237,400	119,100
938	03	10	0230100000		Основное мероприятие «Обеспечение первичных мер пожарной безопасности»	238,000	237,400	119,100
938	03	10	0230121120		Мероприятия по приведению в нормативное состояние, содержанию источников противопожарного водоснабжения (пожарных водоемов, резервуаров, емкостей) и пирсов	238,000	237,400	119,100

1	2	3	4	5	6	7	8	9
938	03	10	0230121120	200	Закупка товаров, работ и услуг для обеспечения государственных (муниципальных) нужд	177,700	177,100	58,800
938	03	10	0230121120	240	Иные закупки товаров, работ и услуг для обеспечения государственных (муниципальных) нужд	177,700	177,100	58,800
938	03	10	0230121120	800	Иные бюджетные ассигнования	60,300	60,300	60,300
938	03	10	0230121120	850	Уплата налогов, сборов и иных платежей	60,300	60,300	60,300
938	03	14			<i>Другие вопросы в области национальной безопасности и правоохранительной деятельности</i>	15,500	15,500	15,500
938	03	14	9100000000		Непрограммные расходы бюджета города Перми по реализации иных мероприятий	15,500	15,500	15,500
938	03	14	9190000000		Иные непrogramмные мероприятия	15,500	15,500	15,500
938	03	14	919002П040		Составление протоколов об административных правонарушениях	15,500	15,500	15,500
938	03	14	919002П040	200	Закупка товаров, работ и услуг для обеспечения государственных (муниципальных) нужд	15,500	15,500	15,500
938	03	14	919002П040	240	Иные закупки товаров, работ и услуг для обеспечения государственных (муниципальных) нужд	15,500	15,500	15,500
938	04				Национальная экономика	2 106,100	2 108,600	2 108,100
938	04	05			<i>Сельское хозяйство и рыболовство</i>	232,700	232,700	232,700
938	04	05	1400000000		Муниципальная программа «Охрана природы и лесное хозяйство города Перми»	232,700	232,700	232,700
938	04	05	1410000000		Подпрограмма «Реализация природоохранных мероприятий»	232,700	232,700	232,700
938	04	05	1410200000		Основное мероприятие «Охрана зеленого фонда города Перми от инвазивных растений»	232,700	232,700	232,700
938	04	05	1410221630		Реализация мероприятий по предотвращению распространения и уничтожению борщевика Сосновского в муниципальных образованиях Пермского края	232,700	232,700	232,700
938	04	05	1410221630	200	Закупка товаров, работ и услуг для обеспечения государственных (муниципальных) нужд	232,700	232,700	232,700
938	04	05	1410221630	240	Иные закупки товаров, работ и услуг для обеспечения государственных (муниципальных) нужд	232,700	232,700	232,700
938	04	09			<i>Дорожное хозяйство (дорожные фонды)</i>	1 806,800	1 806,800	1 806,800
938	04	09	1000000000		Муниципальная программа «Организация дорожной деятельности в городе Перми»	606,800	606,800	606,800
938	04	09	1010000000		Подпрограмма «Приведение в нормативное состояние автомобильных дорог, снижение уровня перегрузки и ликвидации мест концентрации ДТП»	606,800	606,800	606,800
938	04	09	1010100000		Основное мероприятие «Выполнение комплекса мероприятий по содержанию и ремонту автомобильных дорог и элементов дорог»	606,800	606,800	606,800
938	04	09	1010121370		Содержание и ремонт автомобильных дорог	606,800	606,800	606,800
938	04	09	1010121370	200	Закупка товаров, работ и услуг для обеспечения государственных (муниципальных) нужд	606,800	606,800	606,800
938	04	09	1010121370	240	Иные закупки товаров, работ и услуг для обеспечения государственных (муниципальных) нужд	606,800	606,800	606,800
938	04	09	1700000000		Муниципальная программа «Развитие системы жилищно-коммунального хозяйства в городе Перми»	1 200,000	1 200,000	1 200,000
938	04	09	1730000000		Подпрограмма «Обеспечение эффективного управления многоквартирными домами в городе Перми»	1 200,000	1 200,000	1 200,000

1	2	3	4	5	6	7	8	9
938	04	09	1730300000		Основное мероприятие «Муниципальная поддержка благоустройства придомовых территорий многоквартирных домов города Перми»	1 200,000	1 200,000	1 200,000
938	04	09	1730371190		Возмещение затрат по благоустройству придомовых территорий многоквартирных домов города Перми	1 200,000	1 200,000	1 200,000
938	04	09	1730371190	800	Иные бюджетные ассигнования	1 200,000	1 200,000	1 200,000
938	04	09	1730371190	810	Субсидии юридическим лицам (кроме некоммерческих организаций), индивидуальным предпринимателям, физическим лицам - производителям товаров, работ, услуг	1 200,000	1 200,000	1 200,000
938	04	12			<i>Другие вопросы в области национальной экономики</i>	66,600	69,100	68,600
938	04	12	1100000000		Муниципальная программа «Благоустройство города Перми»	66,600	69,100	68,600
938	04	12	1110000000		Подпрограмма «Озеленение территории города Перми, в том числе путем создания парков, скверов, садов, бульваров»	66,600	69,100	68,600
938	04	12	1110700000		Основное мероприятие «Демонтаж самовольно установленных и незаконно размещенных движимых объектов»	66,600	69,100	68,600
938	04	12	1110721820		Демонтаж, перемещение и хранение, транспортирование и захоронение либо утилизация самовольно установленных и незаконно размещенных движимых объектов	66,600	69,100	68,600
938	04	12	1110721820	200	Закупка товаров, работ и услуг для обеспечения государственных (муниципальных) нужд	66,600	69,100	68,600
938	04	12	1110721820	240	Иные закупки товаров, работ и услуг для обеспечения государственных (муниципальных) нужд	66,600	69,100	68,600
938	05				Жилищно-коммунальное хозяйство	2 048,687	1 031,400	1 031,400
938	05	03			<i>Благоустройство</i>	2 048,687	1 031,400	1 031,400
938	05	03	1700000000		Муниципальная программа «Развитие системы жилищно-коммунального хозяйства в городе Перми»	2 048,687	1 031,400	1 031,400
938	05	03	1720000000		Подпрограмма «Обеспечение санитарно-эпидемиологических требований законодательства»	2 048,687	1 031,400	1 031,400
938	05	03	1720200000		Основное мероприятие «Организация работ по созданию и содержанию мест (площадок) накопления твердых коммунальных отходов»	1 728,687	1 031,400	1 031,400
938	05	03	1720222030		Обустройство и содержание мест (площадок) накопления твердых коммунальных отходов	1 728,687	1 031,400	1 031,400
938	05	03	1720222030	200	Закупка товаров, работ и услуг для обеспечения государственных (муниципальных) нужд	1 728,687	1 031,400	1 031,400
938	05	03	1720222030	240	Иные закупки товаров, работ и услуг для обеспечения государственных (муниципальных) нужд	1 728,687	1 031,400	1 031,400
938	05	03	1720300000		Основное мероприятие «Организация работ по обустройству контейнерных площадок нового образца»	320,000	0,000	0,000
938	05	03	1720323430		Обустройство контейнерных площадок нового образца в городе Перми	320,000	0,000	0,000
938	05	03	1720323430	800	Иные бюджетные ассигнования	320,000	0,000	0,000
938	05	03	1720323430	810	Субсидии юридическим лицам (кроме некоммерческих организаций), индивидуальным предпринимателям, физическим лицам - производителям товаров, работ, услуг	320,000	0,000	0,000

1	2	3	4	5	6	7	8	9
938	07				Образование	295,100	295,100	295,100
938	07	07			<i>Молодежная политика</i>	295,100	295,100	295,100
938	07	07	0400000000		Муниципальная программа «Молодежь города Перми»	295,100	295,100	295,100
938	07	07	0420000000		Подпрограмма «Создание условий для социальной интеграции молодежи в общественно полезную деятельность»	295,100	295,100	295,100
938	07	07	0420100000		Основное мероприятие «Осуществление мероприятий по организации занятости молодежи»	295,100	295,100	295,100
938	07	07	0420170070		Субсидии некоммерческим организациям, не являющимся государственными (муниципальными) учреждениями, выполняющим работы по организации занятости молодежи	295,100	295,100	295,100
938	07	07	0420170070	600	Предоставление субсидий бюджетным, автономным учреждениям и иным некоммерческим организациям	295,100	295,100	295,100
938	07	07	0420170070	630	Субсидии некоммерческим организациям (за исключением государственных (муниципальных) учреждений, государственных корпораций (компаний), публично-правовых компаний)	295,100	295,100	295,100
938	08				Культура, кинематография	1 071,500	1 071,500	1 071,500
938	08	01			<i>Культура</i>	1 071,500	1 071,500	1 071,500
938	08	01	0300000000		Муниципальная программа «Культура города Перми»	1 071,500	1 071,500	1 071,500
938	08	01	0310000000		Подпрограмма «Городские культурно-зрелищные мероприятия»	1 071,500	1 071,500	1 071,500
938	08	01	0310100000		Основное мероприятие «Проведение мероприятий в области культуры»	1 071,500	1 071,500	1 071,500
938	08	01	0310121980		Городские культурно-зрелищные мероприятия, культурно-зрелищные мероприятия по месту жительства	1 071,500	1 071,500	1 071,500
938	08	01	0310121980	200	Закупка товаров, работ и услуг для обеспечения государственных (муниципальных) нужд	1 071,500	1 071,500	1 071,500
938	08	01	0310121980	240	Иные закупки товаров, работ и услуг для обеспечения государственных (муниципальных) нужд	1 071,500	1 071,500	1 071,500
938	11				Физическая культура и спорт	83,500	83,500	83,500
938	11	01			<i>Физическая культура</i>	83,500	83,500	83,500
938	11	01	0500000000		Муниципальная программа «Развитие физической культуры и спорта города Перми»	83,500	83,500	83,500
938	11	01	0520000000		Подпрограмма «Развитие физической культуры и спорта на территории города Перми»	83,500	83,500	83,500
938	11	01	0520100000		Основное мероприятие «Обеспечение условий для развития на территории города Перми физической культуры и массового спорта, организация проведения официальных физкультурно-оздоровительных и спортивных мероприятий»	83,500	83,500	83,500
938	11	01	0520123350		Физкультурные и спортивные мероприятия, конкурсы, спортивно-массовая работа	83,500	83,500	83,500
938	11	01	0520123350	200	Закупка товаров, работ и услуг для обеспечения государственных (муниципальных) нужд	83,500	83,500	83,500
938	11	01	0520123350	240	Иные закупки товаров, работ и услуг для обеспечения государственных (муниципальных) нужд	83,500	83,500	83,500

1	2	3	4	5	6	7	8	9
940					Департамент жилищно-коммунального хозяйства администрации города Перми	1 220 934,597	831 968,909	1 064 145,100
940	04				Национальная экономика	95 257,000	95 193,900	95 193,900
940	04	09			Дорожное хозяйство (дорожные фонды)	95 257,000	95 193,900	95 193,900
940	04	09	1700000000		Муниципальная программа «Развитие системы жилищно-коммунального хозяйства в городе Перми»	95 257,000	95 193,900	95 193,900
940	04	09	1740000000		Подпрограмма «Содержание объектов инженерной инфраструктуры»	95 257,000	95 193,900	95 193,900
940	04	09	1740100000		Основное мероприятие «Обеспечение нормативного состояния объектов инженерной инфраструктуры, находящихся в муниципальной собственности, в том числе бесхозных объектов»	95 257,000	95 193,900	95 193,900
940	04	09	1740100590		Обеспечение деятельности (оказание услуг, выполнение работ) муниципальных учреждений (организаций)	94 243,700	94 205,900	94 205,900
940	04	09	1740100590	600	Предоставление субсидий бюджетным, автономным учреждениям и иным некоммерческим организациям	94 243,700	94 205,900	94 205,900
940	04	09	1740100590	610	Субсидии бюджетным учреждениям	94 243,700	94 205,900	94 205,900
940	04	09	1740100790		Целевая субсидия МБУ «Полигон» на проведение производственного экологического контроля на очистных сооружениях дождевой (ливневой) канализации	949,900	988,000	988,000
940	04	09	1740100790	600	Предоставление субсидий бюджетным, автономным учреждениям и иным некоммерческим организациям	949,900	988,000	988,000
940	04	09	1740100790	610	Субсидии бюджетным учреждениям	949,900	988,000	988,000
940	04	09	1740101060		Целевая субсидия на повышение фонда оплаты труда	63,400	0,000	0,000
940	04	09	1740101060	600	Предоставление субсидий бюджетным, автономным учреждениям и иным некоммерческим организациям	63,400	0,000	0,000
940	04	09	1740101060	610	Субсидии бюджетным учреждениям	63,400	0,000	0,000
940	05				Жилищно-коммунальное хозяйство	1 122 067,897	732 376,309	963 114,500
940	05	01			Жилищное хозяйство	911 552,335	577 500,209	816 578,600
940	05	01	1700000000		Муниципальная программа «Развитие системы жилищно-коммунального хозяйства в городе Перми»	911 552,335	577 500,209	816 578,600
940	05	01	1730000000		Подпрограмма «Обеспечение эффективного управления многоквартирными домами в городе Перми»	78 813,600	28 813,600	28 813,600
940	05	01	1730400000		Основное мероприятие «Организация работ по сносу многоквартирных домов»	78 813,600	28 813,600	28 813,600
940	05	01	1730400590		Обеспечение деятельности (оказание услуг, выполнение работ) муниципальных учреждений (организаций)	78 667,000	28 813,600	28 813,600
940	05	01	1730400590	600	Предоставление субсидий бюджетным, автономным учреждениям и иным некоммерческим организациям	78 667,000	28 813,600	28 813,600
940	05	01	1730400590	610	Субсидии бюджетным учреждениям	78 667,000	28 813,600	28 813,600
940	05	01	1730401060		Целевая субсидия на повышение фонда оплаты труда	146,600	0,000	0,000
940	05	01	1730401060	600	Предоставление субсидий бюджетным, автономным учреждениям и иным некоммерческим организациям	146,600	0,000	0,000

1	2	3	4	5	6	7	8	9
940	05	01	1730401060	610	Субсидии бюджетным учреждениям	146,600	0,000	0,000
940	05	01	1750000000		Подпрограмма «Проведение капитального ремонта общего имущества собственников помещений в многоквартирных домах, расположенных на территории города Перми»	832 738,735	548 686,609	787 765,000
940	05	01	1750100000		Основное мероприятие «Исполнение обязанностей собственника помещений по содержанию общего имущества собственников помещений в многоквартирных домах в части муниципальной доли собственности»	53 584,600	16 833,000	14 863,200
940	05	01	1750121420		Уплата взносов на капитальный ремонт общего имущества в многоквартирных домах в части муниципальной доли собственности	53 584,600	16 833,000	14 863,200
940	05	01	1750121420	200	Закупка товаров, работ и услуг для обеспечения государственных (муниципальных) нужд	53 584,600	16 833,000	14 863,200
940	05	01	1750121420	240	Иные закупки товаров, работ и услуг для обеспечения государственных (муниципальных) нужд	53 584,600	16 833,000	14 863,200
940	05	01	1750200000		Основное мероприятие «Муниципальная поддержка капитального ремонта жилищного фонда города Перми»	561 766,728	250 000,000	200 000,000
940	05	01	1750271040		Финансовое обеспечение затрат по проведению капитального ремонта фасадов многоквартирных домов города Перми	150 000,000	250 000,000	200 000,000
940	05	01	1750271040	600	Предоставление субсидий бюджетным, автономным учреждениям и иным некоммерческим организациям	150 000,000	250 000,000	200 000,000
940	05	01	1750271040	630	Субсидии некоммерческим организациям (за исключением государственных (муниципальных) учреждений, государственных корпораций (компаний), публично-правовых компаний)	150 000,000	250 000,000	200 000,000
940	05	01	1750271330		Возмещение затрат некоммерческой организации «Фонд капитального ремонта общего имущества в многоквартирных домах в Пермском крае» по проведению капитального ремонта общего имущества многоквартирных домов	31 539,100	0,000	0,000
940	05	01	1750271330	600	Предоставление субсидий бюджетным, автономным учреждениям и иным некоммерческим организациям	31 539,100	0,000	0,000
940	05	01	1750271330	630	Субсидии некоммерческим организациям (за исключением государственных (муниципальных) учреждений, государственных корпораций (компаний), публично-правовых компаний)	31 539,100	0,000	0,000
940	05	01	17502SЖ410		Развитие городского пространства	360 400,696	0,000	0,000
940	05	01	17502SЖ410	600	Предоставление субсидий бюджетным, автономным учреждениям и иным некоммерческим организациям	359 472,755	0,000	0,000
940	05	01	17502SЖ410	630	Субсидии некоммерческим организациям (за исключением государственных (муниципальных) учреждений, государственных корпораций (компаний), публично-правовых компаний)	359 472,755	0,000	0,000
940	05	01	17502SЖ410	800	Иные бюджетные ассигнования	927,941	0,000	0,000
940	05	01	17502SЖ410	810	Субсидии юридическим лицам (кроме некоммерческих организаций), индивидуальным предпринимателям, физическим лицам - производителям товаров, работ, услуг	927,941	0,000	0,000
940	05	01	17502SЖ720		Капитальный ремонт общего имущества в многоквартирных домах на территории Пермского края	19 826,932	0,000	0,000

1	2	3	4	5	6	7	8	9
940	05	01	17502SЖ720	800	Иные бюджетные ассигнования	19 826,932	0,000	0,000
940	05	01	17502SЖ720	810	Субсидии юридическим лицам (кроме некоммерческих организаций), индивидуальным предпринимателям, физическим лицам - производителям товаров, работ, услуг	19 826,932	0,000	0,000
940	05	01	1750300000		Основное мероприятие «Исполнение судебных актов, вступивших в законную силу, в рамках капитального ремонта»	216 581,707	281 047,909	572 096,100
940	05	01	1750321830		Выполнение работ по капитальному ремонту многоквартирных домов, направленных на исполнение судебных актов	216 581,707	281 047,909	572 096,100
940	05	01	1750321830	200	Закупка товаров, работ и услуг для обеспечения государственных (муниципальных) нужд	160 000,000	280 455,512	572 096,100
940	05	01	1750321830	240	Иные закупки товаров, работ и услуг для обеспечения государственных (муниципальных) нужд	160 000,000	280 455,512	572 096,100
940	05	01	1750321830	800	Иные бюджетные ассигнования	56 581,707	592,397	0,000
940	05	01	1750321830	830	Исполнение судебных актов	56 581,707	592,397	0,000
940	05	01	1750400000		Основное мероприятие «Организация содержания расселенных многоквартирных домов»	805,700	805,700	805,700
940	05	01	1750423250		Содержание расселенных многоквартирных домов, признанных в установленном порядке аварийными и подлежащими сносу	805,700	805,700	805,700
940	05	01	1750423250	200	Закупка товаров, работ и услуг для обеспечения государственных (муниципальных) нужд	805,700	805,700	805,700
940	05	01	1750423250	240	Иные закупки товаров, работ и услуг для обеспечения государственных (муниципальных) нужд	805,700	805,700	805,700
940	05	02			<i>Коммунальное хозяйство</i>	<i>68 963,962</i>	<i>39 909,200</i>	<i>31 569,000</i>
940	05	02	1700000000		Муниципальная программа «Развитие системы жилищно-коммунального хозяйства в городе Перми»	68 963,962	39 909,200	31 569,000
940	05	02	1710000000		Подпрограмма «Модернизация и комплексное развитие систем коммунальной инфраструктуры»	7 214,230	10 541,400	1 551,400
940	05	02	1710100000		Основное мероприятие «Капитальные вложения в объекты муниципальной собственности системы водоснабжения и водоотведения»	3 981,830	8 990,000	0,000
940	05	02	1710141320		Строительство скважин для обеспечения населения города Перми резервным водоснабжением, при возникновении чрезвычайных ситуаций	0,000	8 990,000	0,000
940	05	02	1710141320	400	Капитальные вложения в объекты государственной (муниципальной) собственности	0,000	8 990,000	0,000
940	05	02	1710141320	410	Бюджетные инвестиции	0,000	8 990,000	0,000
940	05	02	1710141700		Выкуп сетей водоснабжения и водоотведения, принадлежащих на праве собственности ООО «Энергия-М»	3 696,000	0,000	0,000
940	05	02	1710141700	400	Капитальные вложения в объекты государственной (муниципальной) собственности	3 696,000	0,000	0,000
940	05	02	1710141700	410	Бюджетные инвестиции	3 696,000	0,000	0,000
940	05	02	1710141710		Выкуп сетей водоотведения по адресу: г. Пермь, ул. Монастырская, 61	279,000	0,000	0,000
940	05	02	1710141710	400	Капитальные вложения в объекты государственной (муниципальной) собственности	279,000	0,000	0,000
940	05	02	1710141710	410	Бюджетные инвестиции	279,000	0,000	0,000
940	05	02	1710142260		Санация и строительство 2-й нитки водовода Гайва-Заозерье	6,830	0,000	0,000

1	2	3	4	5	6	7	8	9
940	05	02	1710142260	200	Закупка товаров, работ и услуг для обеспечения государственных (муниципальных) нужд	6,830	0,000	0,000
940	05	02	1710142260	240	Иные закупки товаров, работ и услуг для обеспечения государственных (муниципальных) нужд	6,830	0,000	0,000
940	05	02	1710300000		Основное мероприятие «Исполнение обязанностей муниципального заказчика-застройщика при осуществлении бюджетных инвестиций в объекты муниципальной собственности систем коммунальной инфраструктуры»	1 552,400	1 551,400	1 551,400
940	05	02	1710321680		Исполнение обязанностей по уплате земельного налога по объектам капитальных вложений систем коммунальной инфраструктуры	1 552,400	1 551,400	1 551,400
940	05	02	1710321680	800	Иные бюджетные ассигнования	1 552,400	1 551,400	1 551,400
940	05	02	1710321680	850	Уплата налогов, сборов и иных платежей	1 552,400	1 551,400	1 551,400
940	05	02	1710400000		Основное мероприятие «Муниципальная поддержка газификации жилых домов в микрорайонах индивидуальной застройки»	1 680,000	0,000	0,000
940	05	02	1710471120		Возмещение затрат по подключению к системе газоснабжения жилых домов в зонах индивидуальной жилой застройки	1 680,000	0,000	0,000
940	05	02	1710471120	800	Иные бюджетные ассигнования	1 680,000	0,000	0,000
940	05	02	1710471120	810	Субсидии юридическим лицам (кроме некоммерческих организаций), индивидуальным предпринимателям, физическим лицам - производителям товаров, работ, услуг	1 680,000	0,000	0,000
940	05	02	1740000000		Подпрограмма «Содержание объектов инженерной инфраструктуры»	61 749,732	29 367,800	30 017,600
940	05	02	1740100000		Основное мероприятие «Обеспечение нормативного состояния объектов инженерной инфраструктуры, находящихся в муниципальной собственности, в том числе бесхозных объектов»	42 683,832	10 173,600	10 173,600
940	05	02	1740121740		Содержание и ремонт объектов инженерной инфраструктуры	42 683,832	10 173,600	10 173,600
940	05	02	1740121740	200	Закупка товаров, работ и услуг для обеспечения государственных (муниципальных) нужд	42 683,832	10 173,600	10 173,600
940	05	02	1740121740	240	Иные закупки товаров, работ и услуг для обеспечения государственных (муниципальных) нужд	42 683,832	10 173,600	10 173,600
940	05	02	1740200000		Основное мероприятие «Финансовое обеспечение денежных обязательств муниципальных предприятий»	19 065,900	19 194,200	19 844,000
940	05	02	1740271160		Финансовое обеспечение расходов муниципального предприятия «Пермводоканал» по погашению денежных обязательств по договору займа	19 065,900	19 194,200	19 844,000
940	05	02	1740271160	800	Иные бюджетные ассигнования	19 065,900	19 194,200	19 844,000
940	05	02	1740271160	810	Субсидии юридическим лицам (кроме некоммерческих организаций), индивидуальным предпринимателям, физическим лицам - производителям товаров, работ, услуг	19 065,900	19 194,200	19 844,000
940	05	03			<i>Благоустройство</i>	23 659,100	10 128,400	10 128,400
940	05	03	1700000000		Муниципальная программа «Развитие системы жилищно-коммунального хозяйства в городе Перми»	23 659,100	10 128,400	10 128,400
940	05	03	1710000000		Подпрограмма «Модернизация и комплексное развитие систем коммунальной инфраструктуры»	13 660,000	0,000	0,000

1	2	3	4	5	6	7	8	9
940	05	03	1710600000		Основное мероприятие «Выполнение комплекса мероприятий по строительству и реконструкции мест отвала снега»	13 660,000	0,000	0,000
940	05	03	1710643460		Строительство места отвала снега по ул. Промышленной	13 660,000	0,000	0,000
940	05	03	1710643460	400	Капитальные вложения в объекты государственной (муниципальной) собственности	13 660,000	0,000	0,000
940	05	03	1710643460	460	Субсидии бюджетным и автономным учреждениям, государственным (муниципальным) унитарным предприятиям на осуществление капитальных вложений в объекты капитального строительства государственной (муниципальной) собственности или приобретение объектов недвижимого имущества в государственную (муниципальную) собственность	13 660,000	0,000	0,000
940	05	03	1720000000		Подпрограмма «Обеспечение санитарно-эпидемиологических требований законодательства»	9 999,100	10 128,400	10 128,400
940	05	03	1720100000		Основное мероприятие «Организация работ по сбору, транспортированию и размещению бесхозных отходов на территории города Перми»	9 999,100	10 128,400	10 128,400
940	05	03	1720100590		Обеспечение деятельности (оказание услуг, выполнение работ) муниципальных учреждений (организаций)	9 924,500	10 128,400	10 128,400
940	05	03	1720100590	600	Предоставление субсидий бюджетным, автономным учреждениям и иным некоммерческим организациям	9 924,500	10 128,400	10 128,400
940	05	03	1720100590	610	Субсидии бюджетным учреждениям	9 924,500	10 128,400	10 128,400
940	05	03	1720101060		Целевая субсидия на повышение фонда оплаты труда	74,600	0,000	0,000
940	05	03	1720101060	600	Предоставление субсидий бюджетным, автономным учреждениям и иным некоммерческим организациям	74,600	0,000	0,000
940	05	03	1720101060	610	Субсидии бюджетным учреждениям	74,600	0,000	0,000
940	05	04			<i>Прикладные научные исследования в области жилищно-коммунального хозяйства</i>	16 400,000	0,000	0,000
940	05	04	1700000000		Муниципальная программа «Развитие системы жилищно-коммунального хозяйства в городе Перми»	16 400,000	0,000	0,000
940	05	04	1710000000		Подпрограмма «Модернизация и комплексное развитие систем коммунальной инфраструктуры»	16 400,000	0,000	0,000
940	05	04	1710500000		Основное мероприятие «Научно-исследовательские работы в области развития систем коммунальной инфраструктуры»	16 400,000	0,000	0,000
940	05	04	1710523230		Разработка программы комплексного развития систем коммунальной инфраструктуры города Перми	16 400,000	0,000	0,000
940	05	04	1710523230	200	Закупка товаров, работ и услуг для обеспечения государственных (муниципальных) нужд	16 400,000	0,000	0,000
940	05	04	1710523230	240	Иные закупки товаров, работ и услуг для обеспечения государственных (муниципальных) нужд	16 400,000	0,000	0,000
940	05	05			<i>Другие вопросы в области жилищно-коммунального хозяйства</i>	101 492,500	104 838,500	104 838,500
940	05	05	1700000000		Муниципальная программа «Развитие системы жилищно-коммунального хозяйства в городе Перми»	23 337,800	27 021,100	27 021,100

1	2	3	4	5	6	7	8	9
940	05	05	1740000000		Подпрограмма «Содержание объектов инженерной инфраструктуры»	23 337,800	27 021,100	27 021,100
940	05	05	1740100000		Основное мероприятие «Обеспечение нормативного состояния объектов инженерной инфраструктуры, находящихся в муниципальной собственности, в том числе бесхозных объектов»	23 337,800	27 021,100	27 021,100
940	05	05	1740100590		Обеспечение деятельности (оказание услуг, выполнение работ) муниципальных учреждений (организаций)	23 337,800	27 021,100	27 021,100
940	05	05	1740100590	100	Расходы на выплаты персоналу в целях обеспечения выполнения функций государственными (муниципальными) органами, казенными учреждениями, органами управления государственными внебюджетными фондами	19 901,200	23 584,500	23 584,500
940	05	05	1740100590	110	Расходы на выплаты персоналу казенных учреждений	19 901,200	23 584,500	23 584,500
940	05	05	1740100590	200	Закупка товаров, работ и услуг для обеспечения государственных (муниципальных) нужд	3 422,500	3 422,700	3 422,800
940	05	05	1740100590	240	Иные закупки товаров, работ и услуг для обеспечения государственных (муниципальных) нужд	3 422,500	3 422,700	3 422,800
940	05	05	1740100590	800	Иные бюджетные ассигнования	14,100	13,900	13,800
940	05	05	1740100590	850	Уплата налогов, сборов и иных платежей	14,100	13,900	13,800
940	05	05	9500000000		Непрограммные расходы по обеспечению деятельности администрации города Перми	78 154,700	77 817,400	77 817,400
940	05	05	9580000000		Функциональные органы администрации города Перми	78 154,700	77 817,400	77 817,400
940	05	05	9580000110		Расходы на выплаты по оплате труда работников муниципальных органов	74 704,200	74 366,900	74 366,900
940	05	05	9580000110	100	Расходы на выплаты персоналу в целях обеспечения выполнения функций государственными (муниципальными) органами, казенными учреждениями, органами управления государственными внебюджетными фондами	74 704,200	74 366,900	74 366,900
940	05	05	9580000110	120	Расходы на выплаты персоналу государственных (муниципальных) органов	74 704,200	74 366,900	74 366,900
940	05	05	9580000190		Расходы на обеспечение функций муниципальных органов	3 450,500	3 450,500	3 450,500
940	05	05	9580000190	100	Расходы на выплаты персоналу в целях обеспечения выполнения функций государственными (муниципальными) органами, казенными учреждениями, органами управления государственными внебюджетными фондами	35,200	35,200	35,200
940	05	05	9580000190	120	Расходы на выплаты персоналу государственных (муниципальных) органов	35,200	35,200	35,200
940	05	05	9580000190	200	Закупка товаров, работ и услуг для обеспечения государственных (муниципальных) нужд	3 415,300	3 415,300	3 415,300
940	05	05	9580000190	240	Иные закупки товаров, работ и услуг для обеспечения государственных (муниципальных) нужд	3 415,300	3 415,300	3 415,300
940	10				Социальная политика	3 609,700	4 398,700	5 836,700
940	10	06			<i>Другие вопросы в области социальной политики</i>	<i>3 609,700</i>	<i>4 398,700</i>	<i>5 836,700</i>
940	10	06	1500000000		Муниципальная программа «Обеспечение жильем жителей города Перми»	3 609,700	4 398,700	5 836,700
940	10	06	1530000000		Подпрограмма «Повышение доступности жилья»	3 609,700	4 398,700	5 836,700
940	10	06	1530100000		Основное мероприятие «Обеспечение жилыми помещениями детей-сирот и детей, оставшихся без попечения родителей, лиц из числа детей-сирот и детей, оставшихся без попечения родителей»	3 609,700	4 398,700	5 836,700

1	2	3	4	5	6	7	8	9
940	10	06	153012C070		Содержание жилых помещений специализированного жилищного фонда для детей-сирот, детей, оставшихся без попечения родителей, лиц из их числа	3 609,700	4 398,700	5 836,700
940	10	06	153012C070	200	Закупка товаров, работ и услуг для обеспечения государственных (муниципальных) нужд	3 609,700	4 398,700	5 836,700
940	10	06	153012C070	240	Иные закупки товаров, работ и услуг для обеспечения государственных (муниципальных) нужд	3 609,700	4 398,700	5 836,700
942					Управление капитального строительства администрации города Перми	3 701 008,238	4 037 421,058	3 272 535,684
942	01				Общегосударственные вопросы	174 986,400	120 345,000	121 843,100
942	01	13			<i>Другие общегосударственные вопросы</i>	<i>174 986,400</i>	<i>120 345,000</i>	<i>121 843,100</i>
942	01	13	0100000000		Муниципальная программа «Общественное согласие»	87 804,500	31 210,500	32 708,600
942	01	13	0110000000		Подпрограмма «Вовлечение граждан в решение вопросов местного значения»	87 804,500	31 210,500	32 708,600
942	01	13	0110400000		Основное мероприятие «Капитальные вложения в объекты недвижимого имущества муниципальной собственности в сфере общественного согласия»	87 804,500	31 210,500	32 708,600
942	01	13	0110441040		Строительство нежилого здания под размещение общественного центра по адресу: г. Пермь, Кировский район, ул. Батумская	28 242,400	0,000	0,000
942	01	13	0110441040	400	Капитальные вложения в объекты государственной (муниципальной) собственности	28 242,400	0,000	0,000
942	01	13	0110441040	410	Бюджетные инвестиции	28 242,400	0,000	0,000
942	01	13	0110441720		Строительство нежилого здания под размещение общественного центра по адресу: г. Пермь, Свердловский район, ул. Бродовское кольцо (микрорайон Новобродовский)	29 781,100	0,000	0,000
942	01	13	0110441720	400	Капитальные вложения в объекты государственной (муниципальной) собственности	29 781,100	0,000	0,000
942	01	13	0110441720	410	Бюджетные инвестиции	29 781,100	0,000	0,000
942	01	13	0110441730		Строительство нежилого здания под размещение общественного центра по адресу: г. Пермь, Ленинский район, ул. Борцов Революции, 153а	29 781,000	0,000	0,000
942	01	13	0110441730	400	Капитальные вложения в объекты государственной (муниципальной) собственности	29 781,000	0,000	0,000
942	01	13	0110441730	410	Бюджетные инвестиции	29 781,000	0,000	0,000
942	01	13	0110441740		Строительство нежилого здания под размещение общественного центра по адресу: г. Пермь, Свердловский район, ул. Промысловая (пос. Голый Мыс)	0,000	31 210,500	0,000
942	01	13	0110441740	400	Капитальные вложения в объекты государственной (муниципальной) собственности	0,000	31 210,500	0,000
942	01	13	0110441740	410	Бюджетные инвестиции	0,000	31 210,500	0,000
942	01	13	0110441750		Строительство нежилого здания под размещение общественного центра по адресу: г. Пермь, Орджоникидзевский район, ул. Кубанская (микрорайон Январский)	0,000	0,000	32 708,600
942	01	13	0110441750	400	Капитальные вложения в объекты государственной (муниципальной) собственности	0,000	0,000	32 708,600
942	01	13	0110441750	410	Бюджетные инвестиции	0,000	0,000	32 708,600
942	01	13	9100000000		Непрограммные расходы бюджета города Перми по реализации иных мероприятий	150,000	150,000	150,000

1	2	3	4	5	6	7	8	9
942	01	13	9190000000		Иные непрограммные мероприятия	150,000	150,000	150,000
942	01	13	9190021460		Мероприятия в сфере применения информационных технологий	150,000	150,000	150,000
942	01	13	9190021460	200	Закупка товаров, работ и услуг для обеспечения государственных (муниципальных) нужд	150,000	150,000	150,000
942	01	13	9190021460	240	Иные закупки товаров, работ и услуг для обеспечения государственных (муниципальных) нужд	150,000	150,000	150,000
942	01	13	9500000000		Непрограммные расходы по обеспечению деятельности администрации города Перми	19 116,300	18 897,800	18 897,800
942	01	13	9580000000		Функциональные органы администрации города Перми	19 116,300	18 897,800	18 897,800
942	01	13	9580000110		Расходы на выплаты по оплате труда работников муниципальных органов	18 058,300	17 839,800	17 839,800
942	01	13	9580000110	100	Расходы на выплаты персоналу в целях обеспечения выполнения функций государственными (муниципальными) органами, казенными учреждениями, органами управления государственными внебюджетными фондами	18 058,300	17 839,800	17 839,800
942	01	13	9580000110	120	Расходы на выплаты персоналу государственных (муниципальных) органов	18 058,300	17 839,800	17 839,800
942	01	13	9580000190		Расходы на обеспечение функций муниципальных органов	1 058,000	1 058,000	1 058,000
942	01	13	9580000190	200	Закупка товаров, работ и услуг для обеспечения государственных (муниципальных) нужд	1 058,000	1 058,000	1 058,000
942	01	13	9580000190	240	Иные закупки товаров, работ и услуг для обеспечения государственных (муниципальных) нужд	1 058,000	1 058,000	1 058,000
942	01	13	9700000000		Непрограммные расходы на реализацию единой политики в сфере инвестиционной и строительной деятельности на территории г. Перми	67 915,600	70 086,700	70 086,700
942	01	13	9710000000		Непрограммные расходы по обеспечению деятельности муниципального казенного учреждения «Управление технического заказчика»	67 915,600	70 086,700	70 086,700
942	01	13	9710000590		Обеспечение деятельности (оказание услуг, выполнение работ) муниципальных учреждений (организаций)	67 915,600	70 086,700	70 086,700
942	01	13	9710000590	100	Расходы на выплаты персоналу в целях обеспечения выполнения функций государственными (муниципальными) органами, казенными учреждениями, органами управления государственными внебюджетными фондами	59 790,100	61 961,300	61 961,300
942	01	13	9710000590	110	Расходы на выплаты персоналу казенных учреждений	59 790,100	61 961,300	61 961,300
942	01	13	9710000590	200	Закупка товаров, работ и услуг для обеспечения государственных (муниципальных) нужд	7 910,600	7 911,800	7 912,700
942	01	13	9710000590	240	Иные закупки товаров, работ и услуг для обеспечения государственных (муниципальных) нужд	7 910,600	7 911,800	7 912,700
942	01	13	9710000590	800	Иные бюджетные ассигнования	214,900	213,600	212,700
942	01	13	9710000590	850	Уплата налогов, сборов и иных платежей	214,900	213,600	212,700
942	03				Национальная безопасность и правоохранительная деятельность	126 563,932	161 204,800	18 531,000
942	03	10			<i>Защита населения и территории от чрезвычайных ситуаций природного и техногенного характера, пожарная безопасность</i>	<i>126 563,932</i>	<i>161 204,800</i>	<i>18 531,000</i>
942	03	10	0200000000		Муниципальная программа «Безопасный город»	126 563,932	161 204,800	18 531,000

1	2	3	4	5	6	7	8	9
942	03	10	0220000000		Подпрограмма «Предупреждение и ликвидация чрезвычайных ситуаций природного и техногенного характера, совершенствование гражданской обороны на территории города Перми»	93 232,900	151 968,900	0,000
942	03	10	0220200000		Основное мероприятие «Организация противоползневых мероприятий»	35 549,000	0,000	0,000
942	03	10	0220241030		Строительство противоползневого сооружения в районе жилых домов по ул. КИМ, 5, 7, ул. Ивановской, 19 и ул. Чехова, 2, 4, 6, 8, 10	35 549,000	0,000	0,000
942	03	10	0220241030	400	Капитальные вложения в объекты государственной (муниципальной) собственности	35 549,000	0,000	0,000
942	03	10	0220241030	410	Бюджетные инвестиции	35 549,000	0,000	0,000
942	03	10	0220400000		Основное мероприятие «Капитальные вложения в объекты недвижимого имущества муниципальной собственности в области аварийно-спасательных работ»	57 683,900	151 968,900	0,000
942	03	10	0220443730		Реконструкция здания по ул. Ижевской, 25 (литер А, А1)	57 683,900	151 968,900	0,000
942	03	10	0220443730	400	Капитальные вложения в объекты государственной (муниципальной) собственности	57 683,900	151 968,900	0,000
942	03	10	0220443730	410	Бюджетные инвестиции	57 683,900	151 968,900	0,000
942	03	10	0230000000		Подпрограмма «Обеспечение первичных мер пожарной безопасности, отнесенных к полномочиям органов местного самоуправления»	33 331,032	9 235,900	18 531,000
942	03	10	0230200000		Основное мероприятие «Капитальные вложения в объекты недвижимого имущества муниципальной собственности в области пожарной безопасности»	33 331,032	9 235,900	18 531,000
942	03	10	0230241630		Строительство пожарного резервуара в микрорайоне Социалистический Орджоникидзевского района города Перми	0,000	668,100	8 231,500
942	03	10	0230241630	400	Капитальные вложения в объекты государственной (муниципальной) собственности	0,000	668,100	8 231,500
942	03	10	0230241630	410	Бюджетные инвестиции	0,000	668,100	8 231,500
942	03	10	0230241650		Строительство пожарного резервуара в микрорайоне Новобродовский Свердловского района города Перми	0,000	668,100	8 231,500
942	03	10	0230241650	400	Капитальные вложения в объекты государственной (муниципальной) собственности	0,000	668,100	8 231,500
942	03	10	0230241650	410	Бюджетные инвестиции	0,000	668,100	8 231,500
942	03	10	0230243170		Строительство пожарного водоема в микрорайоне Бахаревка на пересечении ул. 1-й Бахаревской и ул. Пристанционной Свердловского района города Перми	9 209,300	0,000	0,000
942	03	10	0230243170	400	Капитальные вложения в объекты государственной (муниципальной) собственности	9 209,300	0,000	0,000
942	03	10	0230243170	410	Бюджетные инвестиции	9 209,300	0,000	0,000
942	03	10	0230243180		Строительство пожарного резервуара в микрорайоне Нижняя Курья по ул. Борцов Революции Ленинского района города Перми	640,500	7 899,700	0,000
942	03	10	0230243180	400	Капитальные вложения в объекты государственной (муниципальной) собственности	640,500	7 899,700	0,000
942	03	10	0230243180	410	Бюджетные инвестиции	640,500	7 899,700	0,000
942	03	10	0230243190		Строительство пожарного резервуара в микрорайоне Центральная усадьба по ул. Бобруйской Мотовилихинского района города Перми	7 887,985	0,000	0,000

1	2	3	4	5	6	7	8	9
942	03	10	0230243190	400	Капитальные вложения в объекты государственной (муниципальной) собственности	7 887,985	0,000	0,000
942	03	10	0230243190	410	Бюджетные инвестиции	7 887,985	0,000	0,000
942	03	10	0230243210		Строительство пожарного резервуара в д. Ласьвинские хутора Кировского района города Перми	7 704,762	0,000	0,000
942	03	10	0230243210	400	Капитальные вложения в объекты государственной (муниципальной) собственности	7 704,762	0,000	0,000
942	03	10	0230243210	410	Бюджетные инвестиции	7 704,762	0,000	0,000
942	03	10	0230243600		Строительство пожарного резервуара в микрорайоне Чапаевский Орджоникидзевского района города Перми	7 888,485	0,000	0,000
942	03	10	0230243600	400	Капитальные вложения в объекты государственной (муниципальной) собственности	7 888,485	0,000	0,000
942	03	10	0230243600	410	Бюджетные инвестиции	7 888,485	0,000	0,000
942	03	10	0230243610		Строительство пожарного резервуара в микрорайоне Липовая гора по ул. 4-й Липогорской Свердловского района города Перми	0,000	0,000	675,800
942	03	10	0230243610	400	Капитальные вложения в объекты государственной (муниципальной) собственности	0,000	0,000	675,800
942	03	10	0230243610	410	Бюджетные инвестиции	0,000	0,000	675,800
942	03	10	0230243620		Строительство пожарного резервуара в микрорайоне Вышка-2 по ул. Омской Мотовилихинского района города Перми	0,000	0,000	696,100
942	03	10	0230243620	400	Капитальные вложения в объекты государственной (муниципальной) собственности	0,000	0,000	696,100
942	03	10	0230243620	410	Бюджетные инвестиции	0,000	0,000	696,100
942	03	10	0230243630		Строительство пожарного резервуара в микрорайоне Химики Орджоникидзевского района города Перми	0,000	0,000	696,100
942	03	10	0230243630	400	Капитальные вложения в объекты государственной (муниципальной) собственности	0,000	0,000	696,100
942	03	10	0230243630	410	Бюджетные инвестиции	0,000	0,000	696,100
942	05				Жилищно-коммунальное хозяйство	714 107,563	788 099,052	452 145,600
942	05	01			Жилищное хозяйство	553 052,331	467 317,581	0,000
942	05	01	1500000000		Муниципальная программа «Обеспечение жильем жителей города Перми»	553 052,331	467 317,581	0,000
942	05	01	1510000000		Подпрограмма «Обеспечение устойчивого сокращения непригодного для проживания и аварийного жилищного фонда»	553 052,331	467 317,581	0,000
942	05	01	151F300000		Основное мероприятие «Федеральный проект «Обеспечение устойчивого сокращения непригодного для проживания жилищного фонда»	553 052,331	467 317,581	0,000
942	05	01	151F367483		Обеспечение устойчивого сокращения непригодного для проживания жилого фонда	49 400,667	0,000	0,000
942	05	01	151F367483	400	Капитальные вложения в объекты государственной (муниципальной) собственности	49 400,667	0,000	0,000
942	05	01	151F367483	410	Бюджетные инвестиции	49 400,667	0,000	0,000
942	05	01	151F367484		Реализация мероприятий по обеспечению устойчивого сокращения непригодного для проживания жилого фонда	408 651,664	467 317,581	0,000
942	05	01	151F367484	400	Капитальные вложения в объекты государственной (муниципальной) собственности	408 651,664	467 317,581	0,000
942	05	01	151F367484	410	Бюджетные инвестиции	408 651,664	467 317,581	0,000

1	2	3	4	5	6	7	8	9
942	05	01	151F36748S		Реализация мероприятий по обеспечению устойчивого сокращения непригодного для проживания жилого фонда	95 000,000	0,000	0,000
942	05	01	151F36748S	400	Капитальные вложения в объекты государственной (муниципальной) собственности	95 000,000	0,000	0,000
942	05	01	151F36748S	410	Бюджетные инвестиции	95 000,000	0,000	0,000
942	05	02			<i>Коммунальное хозяйство</i>	74 606,199	247 031,971	452 145,600
942	05	02	1700000000		Муниципальная программа «Развитие системы жилищно-коммунального хозяйства в городе Перми»	74 606,199	247 031,971	452 145,600
942	05	02	1710000000		Подпрограмма «Модернизация и комплексное развитие систем коммунальной инфраструктуры»	74 606,199	247 031,971	452 145,600
942	05	02	1710100000		Основное мероприятие «Капитальные вложения в объекты муниципальной собственности системы водоснабжения и водоотведения»	3 265,957	247 031,971	452 145,600
942	05	02	1710141090		Реконструкция системы очистки сточных вод в микрорайоне «Крым» Кировского района города Перми	0,000	96 899,300	301 615,500
942	05	02	1710141090	400	Капитальные вложения в объекты государственной (муниципальной) собственности	0,000	96 899,300	301 615,500
942	05	02	1710141090	410	Бюджетные инвестиции	0,000	96 899,300	301 615,500
942	05	02	1710141220		Строительство водопроводных сетей в микрорайоне «Вышка-1» Мотовилихинского района города Перми	0,000	23 507,200	50 000,000
942	05	02	1710141220	400	Капитальные вложения в объекты государственной (муниципальной) собственности	0,000	23 507,200	50 000,000
942	05	02	1710141220	410	Бюджетные инвестиции	0,000	23 507,200	50 000,000
942	05	02	1710141770		Строительство водопроводных сетей в микрорайоне Турбино	0,000	2 367,570	0,000
942	05	02	1710141770	400	Капитальные вложения в объекты государственной (муниципальной) собственности	0,000	2 367,570	0,000
942	05	02	1710141770	410	Бюджетные инвестиции	0,000	2 367,570	0,000
942	05	02	1710141780		Строительство водопроводных сетей по ул. 2-я Мулянская Дзержинского района города Перми	0,000	493,601	0,000
942	05	02	1710141780	400	Капитальные вложения в объекты государственной (муниципальной) собственности	0,000	493,601	0,000
942	05	02	1710141780	410	Бюджетные инвестиции	0,000	493,601	0,000
942	05	02	1710142260		Санация и строительство 2-й нитки водовода Гайва-Заозерье	3 265,957	0,000	0,000
942	05	02	1710142260	400	Капитальные вложения в объекты государственной (муниципальной) собственности	3 265,957	0,000	0,000
942	05	02	1710142260	410	Бюджетные инвестиции	3 265,957	0,000	0,000
942	05	02	1710142360		Реконструкция канализационной насосной станции «Речник» Дзержинского района города Перми	0,000	43 764,300	0,000
942	05	02	1710142360	400	Капитальные вложения в объекты государственной (муниципальной) собственности	0,000	43 764,300	0,000
942	05	02	1710142360	410	Бюджетные инвестиции	0,000	43 764,300	0,000
942	05	02	1710143480		Строительство сетей водоснабжения в микрорайоне «Заозерье» для земельных участков многодетных семей	0,000	80 000,000	100 530,100
942	05	02	1710143480	400	Капитальные вложения в объекты государственной (муниципальной) собственности	0,000	80 000,000	100 530,100

1	2	3	4	5	6	7	8	9
942	05	02	1710143480	410	Бюджетные инвестиции	0,000	80 000,000	100 530,100
942	05	02	171F500000		Основное мероприятие «Федеральный проект «Чистая вода»	71 340,242	0,000	0,000
942	05	02	171F552430		Строительство и реконструкция (модернизация) объектов питьевого водоснабжения	71 340,242	0,000	0,000
942	05	02	171F552430	400	Капитальные вложения в объекты государственной (муниципальной) собственности	71 340,242	0,000	0,000
942	05	02	171F552430	410	Бюджетные инвестиции	71 340,242	0,000	0,000
942	05	03			<i>Благоустройство</i>	86 449,033	73 749,500	0,000
942	05	03	1400000000		Муниципальная программа «Охрана природы и лесное хозяйство города Перми»	86 419,879	73 749,500	0,000
942	05	03	1410000000		Подпрограмма «Реализация природоохранных мероприятий»	86 419,879	73 749,500	0,000
942	05	03	1410700000		Основное мероприятие «Капитальные вложения в объекты недвижимого имущества муниципальной собственности в сфере экологии»	86 419,879	73 749,500	0,000
942	05	03	1410743570		Строительство городского питомника растений на земельном участке с кадастровым номером 59:01:0000000:91384	86 419,879	73 749,500	0,000
942	05	03	1410743570	400	Капитальные вложения в объекты государственной (муниципальной) собственности	86 419,879	73 749,500	0,000
942	05	03	1410743570	410	Бюджетные инвестиции	86 419,879	73 749,500	0,000
942	05	03	2000000000		Муниципальная программа «Развитие автомобильных дорог и дорожных сооружений в городе Перми»	29,154	0,000	0,000
942	05	03	2010000000		Подпрограмма «Развитие улично-дорожной сети путем строительства и реконструкции автомобильных дорог, искусственных дорожных сооружений»	29,154	0,000	0,000
942	05	03	2010300000		Основное мероприятие «Выполнение комплекса мероприятий по строительству подпорной стенки»	29,154	0,000	0,000
942	05	03	2010343340		Строительство подпорной стенки с устройством противопожарного проезда по ул. Льва Шатрова, 35	29,154	0,000	0,000
942	05	03	2010343340	400	Капитальные вложения в объекты государственной (муниципальной) собственности	29,154	0,000	0,000
942	05	03	2010343340	410	Бюджетные инвестиции	29,154	0,000	0,000
942	07				Образование	2 495 073,102	2 622 283,106	2 366 846,184
942	07	01			<i>Дошкольное образование</i>	0,000	452 385,700	0,000
942	07	01	0800000000		Муниципальная программа «Развитие сети образовательных организаций города Перми»	0,000	452 385,700	0,000
942	07	01	0810000000		Подпрограмма «Повышение доступности дошкольного образования»	0,000	452 385,700	0,000
942	07	01	0810100000		Основное мероприятие «Капитальные вложения в объекты недвижимого имущества муниципальной собственности в сфере дошкольного образования»	0,000	452 385,700	0,000
942	07	01	0810143350		Строительство здания для размещения дошкольного образовательного учреждения МАДОУ «Легополис» г. Перми, в квартале, ограниченном улицами Хабаровской, Ветлужской, Заречной, Красноводской	0,000	452 385,700	0,000
942	07	01	0810143350	400	Капитальные вложения в объекты государственной (муниципальной) собственности	0,000	452 385,700	0,000

1	2	3	4	5	6	7	8	9
942	07	01	0810143350	410	Бюджетные инвестиции	0,000	452 385,700	0,000
942	07	02			<i>Общее образование</i>	2 371 192,361	2 169 897,406	2 366 846,184
942	07	02	0800000000		Муниципальная программа «Развитие сети образовательных организаций города Перми»	2 371 192,361	2 169 897,406	2 366 846,184
942	07	02	0820000000		Подпрограмма «Обеспечение доступности общего и дополнительного образования»	2 371 192,361	2 169 897,406	2 366 846,184
942	07	02	0820100000		Основное мероприятие «Капитальные вложения в объекты недвижимого имущества муниципальных общеобразовательных организаций и организаций дополнительного образования города Перми»	1 602 000,163	2 073 390,106	2 366 846,184
942	07	02	0820141160		Реконструкция здания под размещение общеобразовательной организации по ул. Целинной, 15	181 297,884	0,000	0,000
942	07	02	0820141160	400	Капитальные вложения в объекты государственной (муниципальной) собственности	181 297,884	0,000	0,000
942	07	02	0820141160	410	Бюджетные инвестиции	181 297,884	0,000	0,000
942	07	02	0820141230		Строительство школы в м/р ДКЖ г. Перми	0,000	464 984,869	642 456,754
942	07	02	0820141230	400	Капитальные вложения в объекты государственной (муниципальной) собственности	0,000	464 984,869	642 456,754
942	07	02	0820141230	410	Бюджетные инвестиции	0,000	464 984,869	642 456,754
942	07	02	0820141660		Строительство здания общеобразовательного учреждения по адресу: г. Пермь, ул. Ветлужская	552 796,809	0,000	0,000
942	07	02	0820141660	400	Капитальные вложения в объекты государственной (муниципальной) собственности	552 796,809	0,000	0,000
942	07	02	0820141660	410	Бюджетные инвестиции	552 796,809	0,000	0,000
942	07	02	0820141680		Строительство нового корпуса МАОУ «Инженерная школа» г. Перми по ул. Академика Веденеева	162 790,679	416 438,421	746 059,630
942	07	02	0820141680	400	Капитальные вложения в объекты государственной (муниципальной) собственности	162 790,679	416 438,421	746 059,630
942	07	02	0820141680	410	Бюджетные инвестиции	162 790,679	416 438,421	746 059,630
942	07	02	0820142550		Строительство здания общеобразовательного учреждения в Индустриальном районе города Перми	47 000,000	453 000,000	978 329,800
942	07	02	0820142550	400	Капитальные вложения в объекты государственной (муниципальной) собственности	47 000,000	453 000,000	978 329,800
942	07	02	0820142550	410	Бюджетные инвестиции	47 000,000	453 000,000	978 329,800
942	07	02	0820143360		Реконструкция здания по ул. Уральской, 110 для размещения общеобразовательной организации г. Перми	366 194,278	251 786,016	0,000
942	07	02	0820143360	400	Капитальные вложения в объекты государственной (муниципальной) собственности	366 194,278	251 786,016	0,000
942	07	02	0820143360	410	Бюджетные инвестиции	366 194,278	251 786,016	0,000
942	07	02	0820143500		Строительство корпуса МАОУ «Школа дизайна «Точка» г. Перми	3 705,857	0,000	0,000
942	07	02	0820143500	400	Капитальные вложения в объекты государственной (муниципальной) собственности	3 705,857	0,000	0,000
942	07	02	0820143500	410	Бюджетные инвестиции	3 705,857	0,000	0,000
942	07	02	08201SH070		Строительство (реконструкция) объектов общественной инфраструктуры муниципального значения, приобретение объектов недвижимого имущества в муниципальную собственность для создания новых мест в общеобразовательных учреждениях и дополнительных мест для детей дошкольного возраста	288 214,656	487 180,800	0,000

1	2	3	4	5	6	7	8	9
942	07	02	08201SH070	400	Капитальные вложения в объекты государственной (муниципальной) собственности	288 214,656	487 180,800	0,000
942	07	02	08201SH070	410	Бюджетные инвестиции	288 214,656	487 180,800	0,000
942	07	02	0820200000		Основное мероприятие «Капитальные вложения в спортивные объекты муниципальных общеобразовательных организаций города Перми»	294 954,114	96 507,300	0,000
942	07	02	0820242640		Строительство спортивного зала МАОУ «СОШ № 79» г. Перми	8 552,500	96 507,300	0,000
942	07	02	0820242640	400	Капитальные вложения в объекты государственной (муниципальной) собственности	8 552,500	96 507,300	0,000
942	07	02	0820242640	410	Бюджетные инвестиции	8 552,500	96 507,300	0,000
942	07	02	0820243510		Строительство спортивного зала МАОУ «СОШ № 81» г. Перми	164 227,340	0,000	0,000
942	07	02	0820243510	400	Капитальные вложения в объекты государственной (муниципальной) собственности	164 227,340	0,000	0,000
942	07	02	0820243510	410	Бюджетные инвестиции	164 227,340	0,000	0,000
942	07	02	0820243520		Строительство спортивного зала МАОУ «СОШ № 96» г. Перми	122 174,274	0,000	0,000
942	07	02	0820243520	400	Капитальные вложения в объекты государственной (муниципальной) собственности	122 174,274	0,000	0,000
942	07	02	0820243520	410	Бюджетные инвестиции	122 174,274	0,000	0,000
942	07	02	082E100000		Основное мероприятие «Федеральный проект «Современная школа»	474 238,084	0,000	0,000
942	07	02	082E153050		Создание новых мест в общеобразовательных организациях в связи с ростом числа обучающихся, вызванным демографическим фактором	474 238,084	0,000	0,000
942	07	02	082E153050	400	Капитальные вложения в объекты государственной (муниципальной) собственности	474 238,084	0,000	0,000
942	07	02	082E153050	410	Бюджетные инвестиции	474 238,084	0,000	0,000
942	07	03			<i>Дополнительное образование детей</i>	<i>41 396,643</i>	<i>0,000</i>	<i>0,000</i>
942	07	03	0800000000		Муниципальная программа «Развитие сети образовательных организаций города Перми»	41 396,643	0,000	0,000
942	07	03	0820000000		Подпрограмма «Обеспечение доступности общего и дополнительного образования»	41 396,643	0,000	0,000
942	07	03	0820100000		Основное мероприятие «Капитальные вложения в объекты недвижимого имущества муниципальных общеобразовательных организаций и организаций дополнительного образования города Перми»	41 396,643	0,000	0,000
942	07	03	0820141300		Реконструкция ледовой арены МАУ ДО «ДЮЦ «Здоровье»	41 396,643	0,000	0,000
942	07	03	0820141300	400	Капитальные вложения в объекты государственной (муниципальной) собственности	41 396,643	0,000	0,000
942	07	03	0820141300	410	Бюджетные инвестиции	41 396,643	0,000	0,000
942	07	07			<i>Молодежная политика</i>	<i>82 484,098</i>	<i>0,000</i>	<i>0,000</i>
942	07	07	0400000000		Муниципальная программа «Молодежь города Перми»	82 484,098	0,000	0,000
942	07	07	0410000000		Подпрограмма «Создание условий для эффективной самореализации молодежи города Перми»	82 484,098	0,000	0,000
942	07	07	0410200000		Основное мероприятие «Капитальные вложения в объекты недвижимого имущества муниципальной собственности в сфере молодежной политики»	82 484,098	0,000	0,000

1	2	3	4	5	6	7	8	9
942	07	07	0410241910		Реконструкция здания МАУ «Дворец молодежи» г. Перми	82 484,098	0,000	0,000
942	07	07	0410241910	400	Капитальные вложения в объекты государственной (муниципальной) собственности	82 484,098	0,000	0,000
942	07	07	0410241910	410	Бюджетные инвестиции	82 484,098	0,000	0,000
942	11				Физическая культура и спорт	190 277,241	345 489,100	313 169,800
942	11	03			<i>Спорт высших достижений</i>	190 277,241	345 489,100	313 169,800
942	11	03	0500000000		Муниципальная программа «Развитие физической культуры и спорта города Перми»	190 277,241	345 489,100	313 169,800
942	11	03	0510000000		Подпрограмма «Обеспечение населения спортивной инфраструктурой»	190 277,241	345 489,100	313 169,800
942	11	03	0510100000		Основное мероприятие «Капитальные вложения в объекты недвижимого имущества муниципальной собственности в сфере физической культуры и массового спорта»	190 277,241	345 489,100	313 169,800
942	11	03	0510141470		Строительство плавательного бассейна по адресу: ул. Гашкова, 20а	40 243,669	0,000	0,000
942	11	03	0510141470	400	Капитальные вложения в объекты государственной (муниципальной) собственности	40 243,669	0,000	0,000
942	11	03	0510141470	410	Бюджетные инвестиции	40 243,669	0,000	0,000
942	11	03	0510141880		Строительство плавательного бассейна по адресу: ул. Гайвинская, 50	34 000,100	190 073,700	313 169,800
942	11	03	0510141880	400	Капитальные вложения в объекты государственной (муниципальной) собственности	34 000,100	190 073,700	313 169,800
942	11	03	0510141880	410	Бюджетные инвестиции	34 000,100	190 073,700	313 169,800
942	11	03	0510141950		Строительство спортивной трассы для лыжероллеров по адресу: г. Пермь, ул. Агрономическая, 23	0,000	155 415,400	0,000
942	11	03	0510141950	400	Капитальные вложения в объекты государственной (муниципальной) собственности	0,000	155 415,400	0,000
942	11	03	0510141950	410	Бюджетные инвестиции	0,000	155 415,400	0,000
942	11	03	05101SФ280		Реконструкция физкультурно-оздоровительного комплекса по адресу: г. Пермь, ул. Рабочая, 9	116 033,472	0,000	0,000
942	11	03	05101SФ280	400	Капитальные вложения в объекты государственной (муниципальной) собственности	116 033,472	0,000	0,000
942	11	03	05101SФ280	410	Бюджетные инвестиции	116 033,472	0,000	0,000
944					Департамент дорог и благоустройства администрации города Перми	9 351 128,361	8 215 524,383	6 806 947,000
944	03				Национальная безопасность и правоохранительная деятельность	9 146,700	9 460,800	9 460,800
944	03	14			<i>Другие вопросы в области национальной безопасности и правоохранительной деятельности</i>	9 146,700	9 460,800	9 460,800
944	03	14	9100000000		Непрограммные расходы бюджета города Перми по реализации иных мероприятий	9 146,700	9 460,800	9 460,800
944	03	14	9190000000		Иные непрограммные мероприятия	9 146,700	9 460,800	9 460,800
944	03	14	919002П040		Составление протоколов об административных правонарушениях	146,700	146,700	146,700
944	03	14	919002П040	200	Закупка товаров, работ и услуг для обеспечения государственных (муниципальных) нужд	146,700	146,700	146,700
944	03	14	919002П040	240	Иные закупки товаров, работ и услуг для обеспечения государственных (муниципальных) нужд	146,700	146,700	146,700
944	03	14	919002П060		Осуществление полномочий по созданию и организации деятельности административных комиссий	9 000,000	9 314,100	9 314,100

1	2	3	4	5	6	7	8	9
944	03	14	919002П060	100	Расходы на выплаты персоналу в целях обеспечения выполнения функций государственными (муниципальными) органами, казенными учреждениями, органами управления государственными внебюджетными фондами	752,800	780,200	780,200
944	03	14	919002П060	110	Расходы на выплаты персоналу казенных учреждений	752,800	780,200	780,200
944	03	14	919002П060	200	Закупка товаров, работ и услуг для обеспечения государственных (муниципальных) нужд	8 247,200	8 533,900	8 533,900
944	03	14	919002П060	240	Иные закупки товаров, работ и услуг для обеспечения государственных (муниципальных) нужд	8 247,200	8 533,900	8 533,900
944	04				Национальная экономика	6 272 316,661	5 354 625,011	5 548 558,900
944	04	06			<i>Водное хозяйство</i>	600 950,200	0,000	0,000
944	04	06	1100000000		Муниципальная программа «Благоустройство города Перми»	600 950,200	0,000	0,000
944	04	06	1110000000		Подпрограмма «Озеленение территории города Перми, в том числе путем создания парков, скверов, садов, бульваров»	600 950,200	0,000	0,000
944	04	06	1110800000		Основное мероприятие «Выполнение комплекса мероприятий по содержанию и ремонту гидротехнических сооружений»	600 950,200	0,000	0,000
944	04	06	1110823410		Содержание и ремонт гидротехнических сооружений	2 048,000	0,000	0,000
944	04	06	1110823410	200	Закупка товаров, работ и услуг для обеспечения государственных (муниципальных) нужд	2 048,000	0,000	0,000
944	04	06	1110823410	240	Иные закупки товаров, работ и услуг для обеспечения государственных (муниципальных) нужд	2 048,000	0,000	0,000
944	04	06	11108SЖ410		Развитие городского пространства	598 902,200	0,000	0,000
944	04	06	11108SЖ410	200	Закупка товаров, работ и услуг для обеспечения государственных (муниципальных) нужд	598 902,200	0,000	0,000
944	04	06	11108SЖ410	240	Иные закупки товаров, работ и услуг для обеспечения государственных (муниципальных) нужд	598 902,200	0,000	0,000
944	04	09			<i>Дорожное хозяйство (дорожные фонды)</i>	5 671 366,461	5 354 625,011	5 548 558,900
944	04	09	1000000000		Муниципальная программа «Организация дорожной деятельности в городе Перми»	4 181 192,533	4 632 554,300	4 556 749,200
944	04	09	1010000000		Подпрограмма «Приведение в нормативное состояние автомобильных дорог, снижение уровня перегрузки и ликвидации мест концентрации ДТП»	3 898 271,113	4 382 696,900	4 306 823,800
944	04	09	1010100000		Основное мероприятие «Выполнение комплекса мероприятий по содержанию и ремонту автомобильных дорог и элементов дорог»	2 566 511,789	3 030 634,800	3 030 634,800
944	04	09	1010121370		Содержание и ремонт автомобильных дорог	2 494 656,715	2 981 000,000	2 981 000,000
944	04	09	1010121370	200	Закупка товаров, работ и услуг для обеспечения государственных (муниципальных) нужд	2 494 656,715	2 981 000,000	2 981 000,000
944	04	09	1010121370	240	Иные закупки товаров, работ и услуг для обеспечения государственных (муниципальных) нужд	2 494 656,715	2 981 000,000	2 981 000,000
944	04	09	1010121390		Ремонт тротуаров, пешеходных дорожек и газонов вдоль тротуаров, пешеходных дорожек	71 855,074	49 634,800	49 634,800
944	04	09	1010121390	200	Закупка товаров, работ и услуг для обеспечения государственных (муниципальных) нужд	71 855,074	49 634,800	49 634,800
944	04	09	1010121390	240	Иные закупки товаров, работ и услуг для обеспечения государственных (муниципальных) нужд	71 855,074	49 634,800	49 634,800
944	04	09	1010200000		Основное мероприятие «Выполнение комплекса мероприятий по содержанию, ремонту и обследованию искусственных дорожных сооружений»	140 642,855	158 950,100	123 684,400

1	2	3	4	5	6	7	8	9
944	04	09	1010221380		Содержание, ремонт и обследование искусственных дорожных сооружений	140 042,855	158 950,100	123 684,400
944	04	09	1010221380	200	Закупка товаров, работ и услуг для обеспечения государственных (муниципальных) нужд	140 042,855	158 950,100	123 684,400
944	04	09	1010221380	240	Иные закупки товаров, работ и услуг для обеспечения государственных (муниципальных) нужд	140 042,855	158 950,100	123 684,400
944	04	09	1010223220		Ремонт мостового перехода через реку Каму и подходов к нему	600,000	0,000	0,000
944	04	09	1010223220	200	Закупка товаров, работ и услуг для обеспечения государственных (муниципальных) нужд	600,000	0,000	0,000
944	04	09	1010223220	240	Иные закупки товаров, работ и услуг для обеспечения государственных (муниципальных) нужд	600,000	0,000	0,000
944	04	09	1010400000		Основное мероприятие «Выполнение комплекса мероприятий по ремонту и капитальному ремонту автомобильных дорог и искусственных дорожных сооружений»	180 978,550	0,000	0,000
944	04	09	10104ST040		Проектирование, строительство (реконструкция), капитальный ремонт и ремонт автомобильных дорог общего пользования местного значения, находящихся на территории Пермского края	180 978,550	0,000	0,000
944	04	09	10104ST040	200	Закупка товаров, работ и услуг для обеспечения государственных (муниципальных) нужд	180 978,550	0,000	0,000
944	04	09	10104ST040	240	Иные закупки товаров, работ и услуг для обеспечения государственных (муниципальных) нужд	180 978,550	0,000	0,000
944	04	09	1010500000		Основное мероприятие «Обеспечение содержания, текущего и капитального ремонта сетей наружного освещения»	287 702,219	321 651,900	320 673,600
944	04	09	1010500590		Обеспечение деятельности (оказание услуг, выполнение работ) муниципальных учреждений (организаций)	271 223,000	307 554,300	307 554,300
944	04	09	1010500590	600	Предоставление субсидий бюджетным, автономным учреждениям и иным некоммерческим организациям	271 223,000	307 554,300	307 554,300
944	04	09	1010500590	610	Субсидии бюджетным учреждениям	271 223,000	307 554,300	307 554,300
944	04	09	1010500800		Целевая субсидия на выполнение работ по ремонту сетей наружного освещения	1 376,819	0,000	0,000
944	04	09	1010500800	600	Предоставление субсидий бюджетным, автономным учреждениям и иным некоммерческим организациям	1 376,819	0,000	0,000
944	04	09	1010500800	610	Субсидии бюджетным учреждениям	1 376,819	0,000	0,000
944	04	09	1010501060		Целевая субсидия на повышение фонда оплаты труда	1 582,800	0,000	0,000
944	04	09	1010501060	600	Предоставление субсидий бюджетным, автономным учреждениям и иным некоммерческим организациям	1 582,800	0,000	0,000
944	04	09	1010501060	610	Субсидии бюджетным учреждениям	1 582,800	0,000	0,000
944	04	09	1010522190		Содержание сетей наружного освещения на автомобильных дорогах города Перми	13 519,600	14 097,600	13 119,300
944	04	09	1010522190	200	Закупка товаров, работ и услуг для обеспечения государственных (муниципальных) нужд	13 519,600	14 097,600	13 119,300
944	04	09	1010522190	240	Иные закупки товаров, работ и услуг для обеспечения государственных (муниципальных) нужд	13 519,600	14 097,600	13 119,300
944	04	09	101R100000		Основное мероприятие «Региональный проект «Региональная и местная дорожная сеть»	722 435,700	871 460,100	831 831,000

1	2	3	4	5	6	7	8	9
944	04	09	101R153940		Приведение в нормативное состояние автомобильных дорог и искусственных дорожных сооружений в рамках реализации национального проекта «Безопасные и качественные дороги»	140 604,700	39 629,100	0,000
944	04	09	101R153940	200	Закупка товаров, работ и услуг для обеспечения государственных (муниципальных) нужд	140 604,700	39 629,100	0,000
944	04	09	101R153940	240	Иные закупки товаров, работ и услуг для обеспечения государственных (муниципальных) нужд	140 604,700	39 629,100	0,000
944	04	09	101R1ST040		Проектирование, строительство (реконструкция), капитальный ремонт и ремонт автомобильных дорог общего пользования местного значения, находящихся на территории Пермского края, направленные на достижение целевых показателей регионального проекта «Региональная и местная дорожная сеть» национального проекта «Безопасные качественные дороги»	581 831,000	831 831,000	831 831,000
944	04	09	101R1ST040	200	Закупка товаров, работ и услуг для обеспечения государственных (муниципальных) нужд	581 831,000	831 831,000	831 831,000
944	04	09	101R1ST040	240	Иные закупки товаров, работ и услуг для обеспечения государственных (муниципальных) нужд	581 831,000	831 831,000	831 831,000
944	04	09	1020000000		Подпрограмма «Обеспечение деятельности заказчиков работ»	60 588,029	62 409,900	62 409,900
944	04	09	1020100000		Основное мероприятие «Выполнение функций муниципального заказчика работ»	60 588,029	62 409,900	62 409,900
944	04	09	1020100590		Обеспечение деятельности (оказание услуг, выполнение работ) муниципальных учреждений (организаций)	60 588,029	62 409,900	62 409,900
944	04	09	1020100590	100	Расходы на выплаты персоналу в целях обеспечения выполнения функций государственными (муниципальными) органами, казенными учреждениями, органами управления государственными внебюджетными фондами	53 302,635	55 234,100	55 234,100
944	04	09	1020100590	110	Расходы на выплаты персоналу казенных учреждений	53 302,635	55 234,100	55 234,100
944	04	09	1020100590	200	Закупка товаров, работ и услуг для обеспечения государственных (муниципальных) нужд	7 178,894	7 072,500	7 072,500
944	04	09	1020100590	240	Иные закупки товаров, работ и услуг для обеспечения государственных (муниципальных) нужд	7 178,894	7 072,500	7 072,500
944	04	09	1020100590	800	Иные бюджетные ассигнования	106,500	103,300	103,300
944	04	09	1020100590	850	Уплата налогов, сборов и иных платежей	106,500	103,300	103,300
944	04	09	1030000000		Подпрограмма «Совершенствование организации дорожного движения на улично-дорожной сети города Перми»	222 333,391	187 447,500	187 515,500
944	04	09	1030100000		Основное мероприятие «Обеспечение безопасности дорожного движения на автомобильных дорогах местного значения, в том числе на объектах улично-дорожной сети в границах городского округа»	127 774,738	125 605,670	125 605,670
944	04	09	1030123510		Содержание, обслуживание и установка технических средств организации дорожного движения улично-дорожной сети в границах городского округа	127 774,738	125 605,670	125 605,670
944	04	09	1030123510	200	Закупка товаров, работ и услуг для обеспечения государственных (муниципальных) нужд	127 774,738	125 605,670	125 605,670
944	04	09	1030123510	240	Иные закупки товаров, работ и услуг для обеспечения государственных (муниципальных) нужд	127 774,738	125 605,670	125 605,670

1	2	3	4	5	6	7	8	9
944	04	09	1030300000		Основное мероприятие «Мероприятия по реализации парковочной политики на автомобильных дорогах местного значения, в том числе на объектах улично-дорожной сети в границах городского округа»	94 558,653	61 841,830	61 909,830
944	04	09	1030323340		Организация функционирования и контроля за использованием парковок на автомобильных дорогах общего пользования местного значения	94 558,653	61 841,830	61 909,830
944	04	09	1030323340	200	Закупка товаров, работ и услуг для обеспечения государственных (муниципальных) нужд	94 510,153	61 793,330	61 861,330
944	04	09	1030323340	240	Иные закупки товаров, работ и услуг для обеспечения государственных (муниципальных) нужд	94 510,153	61 793,330	61 861,330
944	04	09	1030323340	800	Иные бюджетные ассигнования	48,500	48,500	48,500
944	04	09	1030323340	850	Уплата налогов, сборов и иных платежей	48,500	48,500	48,500
944	04	09	1100000000		Муниципальная программа «Благоустройство города Перми»	97 000,000	100 000,000	100 000,000
944	04	09	1130000000		Подпрограмма «Развитие коммунальной инфраструктуры и благоустройства территории индивидуальной жилой застройки в городе Перми»	97 000,000	100 000,000	100 000,000
944	04	09	1130100000		Основное мероприятие «Выполнение комплекса мероприятий по благоустройству территорий общего пользования микрорайонов индивидуальной жилой застройки в городе Перми»	97 000,000	100 000,000	100 000,000
944	04	09	1130123130		Благоустройство территорий индивидуальной жилой застройки в городе Перми	97 000,000	100 000,000	100 000,000
944	04	09	1130123130	200	Закупка товаров, работ и услуг для обеспечения государственных (муниципальных) нужд	97 000,000	0,000	0,000
944	04	09	1130123130	240	Иные закупки товаров, работ и услуг для обеспечения государственных (муниципальных) нужд	97 000,000	0,000	0,000
944	04	09	1130123130	800	Иные бюджетные ассигнования	0,000	100 000,000	100 000,000
944	04	09	1130123130	870	Резервные средства	0,000	100 000,000	100 000,000
944	04	09	1200000000		Муниципальная программа «Организация регулярных перевозок автомобильным и городским наземным электрическим транспортом в городе Перми»	22 780,300	22 862,500	22 975,300
944	04	09	1210000000		Подпрограмма «Приоритетное развитие общественного транспорта в городе Перми»	22 780,300	22 862,500	22 975,300
944	04	09	1210500000		Основное мероприятие «Обустройство остановочных пунктов»	22 780,300	22 862,500	22 975,300
944	04	09	1210521780		Содержание и ремонт остановочных пунктов с элементами благоустройства	22 780,300	22 862,500	22 975,300
944	04	09	1210521780	200	Закупка товаров, работ и услуг для обеспечения государственных (муниципальных) нужд	22 780,300	22 862,500	22 975,300
944	04	09	1210521780	240	Иные закупки товаров, работ и услуг для обеспечения государственных (муниципальных) нужд	22 780,300	22 862,500	22 975,300
944	04	09	2000000000		Муниципальная программа «Развитие автомобильных дорог и дорожных сооружений в городе Перми»	1 365 397,827	599 208,211	868 834,400
944	04	09	2010000000		Подпрограмма «Развитие улично-дорожной сети путем строительства и реконструкции автомобильных дорог, искусственных дорожных сооружений»	560 518,162	171 409,200	140 005,600
944	04	09	2010100000		Основное мероприятие «Выполнение комплекса мероприятий по строительству и реконструкции автомобильных дорог»	281 872,462	42 506,800	10 393,300

1	2	3	4	5	6	7	8	9
944	04	09	2010122330		Изъятие земельных участков и объектов недвижимости, имущества, проектирование в целях строительства (реконструкции) дорожных объектов	134 486,500	0,000	0,000
944	04	09	2010122330	800	Иные бюджетные ассигнования	134 486,500	0,000	0,000
944	04	09	2010122330	850	Уплата налогов, сборов и иных платежей	134 486,500	0,000	0,000
944	04	09	2010141670		Строительство проезда на участке от ул. Уральской до ул. Степана Разина	2 753,600	0,000	0,000
944	04	09	2010141670	400	Капитальные вложения в объекты государственной (муниципальной) собственности	2 753,600	0,000	0,000
944	04	09	2010141670	410	Бюджетные инвестиции	2 753,600	0,000	0,000
944	04	09	2010141760		Строительство автомобильной дороги по ул. Монастырской на участке от площади Трех столетий до территории Мотовилихинских заводов	15 199,334	0,000	0,000
944	04	09	2010141760	400	Капитальные вложения в объекты государственной (муниципальной) собственности	15 199,334	0,000	0,000
944	04	09	2010141760	410	Бюджетные инвестиции	15 199,334	0,000	0,000
944	04	09	2010141990		Строительство ливневой канализации и очистных сооружений для отвода воды с автомобильной дороги по ул. Маршала Жукова и прилегающей территории	11 121,248	0,000	0,000
944	04	09	2010141990	400	Капитальные вложения в объекты государственной (муниципальной) собственности	11 121,248	0,000	0,000
944	04	09	2010141990	410	Бюджетные инвестиции	11 121,248	0,000	0,000
944	04	09	2010142570		Реконструкция ул. Героев Хасана от ул. Хлебозаводская до ул. Василия Васильева	2 699,019	0,000	0,000
944	04	09	2010142570	400	Капитальные вложения в объекты государственной (муниципальной) собственности	2 699,019	0,000	0,000
944	04	09	2010142570	410	Бюджетные инвестиции	2 699,019	0,000	0,000
944	04	09	2010143400		Строительство автомобильной дороги по ул. Топазной	2 638,498	0,000	0,000
944	04	09	2010143400	400	Капитальные вложения в объекты государственной (муниципальной) собственности	2 638,498	0,000	0,000
944	04	09	2010143400	410	Бюджетные инвестиции	2 638,498	0,000	0,000
944	04	09	2010143420		Строительство очистных сооружений и водоотвода ливневых стоков по ул. Куйбышева, 1 от ул. Петропавловской до выпуска	7 202,200	0,000	0,000
944	04	09	2010143420	400	Капитальные вложения в объекты государственной (муниципальной) собственности	7 202,200	0,000	0,000
944	04	09	2010143420	410	Бюджетные инвестиции	7 202,200	0,000	0,000
944	04	09	2010143430		Строительство очистных сооружений и водоотвода ливневых стоков по ул. Куфонина от ул. Трамвайной до ул. Подлесной до выпуска	10 022,527	0,000	0,000
944	04	09	2010143430	400	Капитальные вложения в объекты государственной (муниципальной) собственности	10 022,527	0,000	0,000
944	04	09	2010143430	410	Бюджетные инвестиции	10 022,527	0,000	0,000
944	04	09	2010143450		Реконструкция Комсомольского проспекта от ул. Ленина до ул. Екатерининской по нечетной стороне, Тр-5в	7 737,273	0,000	0,000
944	04	09	2010143450	400	Капитальные вложения в объекты государственной (муниципальной) собственности	7 737,273	0,000	0,000
944	04	09	2010143450	410	Бюджетные инвестиции	7 737,273	0,000	0,000

1	2	3	4	5	6	7	8	9
944	04	09	20101ST040		Проектирование, строительство (реконструкция), капитальный ремонт и ремонт автомобильных дорог общего пользования местного значения, находящихся на территории Пермского края	14 572,000	40 592,800	10 393,300
944	04	09	20101ST040	400	Капитальные вложения в объекты государственной (муниципальной) собственности	14 572,000	40 592,800	10 393,300
944	04	09	20101ST040	410	Бюджетные инвестиции	14 572,000	40 592,800	10 393,300
944	04	09	20101ST04D		Проектирование, строительство (реконструкция), капитальный ремонт и ремонт автомобильных дорог общего пользования местного значения, находящихся на территории Пермского края (Реконструкция ул. Пермской от ул. Плеханова до ул. Попова)	0,000	1 914,000	0,000
944	04	09	20101ST04D	400	Капитальные вложения в объекты государственной (муниципальной) собственности	0,000	1 914,000	0,000
944	04	09	20101ST04D	410	Бюджетные инвестиции	0,000	1 914,000	0,000
944	04	09	20101ST04E		Проектирование, строительство (реконструкция), капитальный ремонт и ремонт автомобильных дорог общего пользования местного значения, находящихся на территории Пермского края (Реконструкция ул. Карпинского от ул. Архитектора Свиязева до ул. Космонавта Леонова)	2 887,263	0,000	0,000
944	04	09	20101ST04E	400	Капитальные вложения в объекты государственной (муниципальной) собственности	2 887,263	0,000	0,000
944	04	09	20101ST04E	410	Бюджетные инвестиции	2 887,263	0,000	0,000
944	04	09	20101ST04S		Проектирование, строительство (реконструкция), капитальный ремонт и ремонт автомобильных дорог общего пользования местного значения, находящихся на территории Пермского края (Строительство автомобильной дороги по ул. Агатовой)	70 553,000	0,000	0,000
944	04	09	20101ST04S	400	Капитальные вложения в объекты государственной (муниципальной) собственности	70 553,000	0,000	0,000
944	04	09	20101ST04S	410	Бюджетные инвестиции	70 553,000	0,000	0,000
944	04	09	2010400000		Основное мероприятие «Обеспечение обустройства сетей наружного освещения»	278 645,700	128 902,400	129 612,300
944	04	09	2010423070		Обустройство сетей наружного освещения на автомобильных дорогах города Перми	52 559,900	28 902,400	29 612,300
944	04	09	2010423070	200	Закупка товаров, работ и услуг для обеспечения государственных (муниципальных) нужд	52 559,900	28 902,400	29 612,300
944	04	09	2010423070	240	Иные закупки товаров, работ и услуг для обеспечения государственных (муниципальных) нужд	52 559,900	28 902,400	29 612,300
944	04	09	2010423080		Обустройство сетей наружного освещения	226 085,800	100 000,000	100 000,000
944	04	09	2010423080	200	Закупка товаров, работ и услуг для обеспечения государственных (муниципальных) нужд	226 085,800	100 000,000	100 000,000
944	04	09	2010423080	240	Иные закупки товаров, работ и услуг для обеспечения государственных (муниципальных) нужд	226 085,800	100 000,000	100 000,000
944	04	09	2020000000		Подпрограмма «Повышение уровня нормативного состояния автомобильных дорог и дорожных сооружений в городе Перми»	804 879,665	427 799,011	728 828,800
944	04	09	2020100000		Основное мероприятие «Выполнение комплекса мероприятий по приведению в нормативное состояние автомобильных дорог, трамвайных путей и искусственных дорожных сооружений»	804 879,665	427 799,011	728 828,800
944	04	09	2020121250		Капитальный ремонт автомобильных дорог и искусственных дорожных сооружений	273 018,215	251 705,700	294 119,000

1	2	3	4	5	6	7	8	9
944	04	09	2020121250	200	Закупка товаров, работ и услуг для обеспечения государственных (муниципальных) нужд	273 018,215	251 705,700	294 119,000
944	04	09	2020121250	240	Иные закупки товаров, работ и услуг для обеспечения государственных (муниципальных) нужд	273 018,215	251 705,700	294 119,000
944	04	09	20201ST040		Проектирование, строительство (реконструкция), капитальный ремонт и ремонт автомобильных дорог общего пользования местного значения, находящихся на территории Пермского края	531 861,450	176 093,311	434 709,800
944	04	09	20201ST040	200	Закупка товаров, работ и услуг для обеспечения государственных (муниципальных) нужд	531 861,450	176 093,311	434 709,800
944	04	09	20201ST040	240	Иные закупки товаров, работ и услуг для обеспечения государственных (муниципальных) нужд	531 861,450	176 093,311	434 709,800
944	04	09	9100000000		Непрограммные расходы бюджета города Перми по реализации иных мероприятий	4 995,801	0,000	0,000
944	04	09	9160000000		Мероприятия, направленные на решение отдельных вопросов местного значения в микрорайонах города Перми	4 995,801	0,000	0,000
944	04	09	9160000000	200	Закупка товаров, работ и услуг для обеспечения государственных (муниципальных) нужд	4 995,801	0,000	0,000
944	04	09	9160000000	240	Иные закупки товаров, работ и услуг для обеспечения государственных (муниципальных) нужд	4 995,801	0,000	0,000
944	05				Жилищно-коммунальное хозяйство	3 069 665,000	2 851 438,572	1 248 927,300
944	05	03			<i>Благоустройство</i>	<i>2 321 706,700</i>	<i>2 445 971,072</i>	<i>1 005 487,700</i>
944	05	03	1000000000		Муниципальная программа «Организация дорожной деятельности в городе Перми»	96 316,147	35 000,000	35 000,000
944	05	03	1010000000		Подпрограмма «Приведение в нормативное состояние автомобильных дорог, снижение уровня перегрузки и ликвидации мест концентрации ДТП»	96 316,147	35 000,000	35 000,000
944	05	03	1010600000		Основное мероприятие «Выполнение комплекса мероприятий по архитектурной подсветке»	96 316,147	35 000,000	35 000,000
944	05	03	1010623150		Архитектурная подсветка зданий	40 000,000	35 000,000	35 000,000
944	05	03	1010623150	200	Закупка товаров, работ и услуг для обеспечения государственных (муниципальных) нужд	40 000,000	35 000,000	35 000,000
944	05	03	1010623150	240	Иные закупки товаров, работ и услуг для обеспечения государственных (муниципальных) нужд	40 000,000	35 000,000	35 000,000
944	05	03	10106SЖ410		Развитие городского пространства	56 316,147	0,000	0,000
944	05	03	10106SЖ410	200	Закупка товаров, работ и услуг для обеспечения государственных (муниципальных) нужд	56 316,147	0,000	0,000
944	05	03	10106SЖ410	240	Иные закупки товаров, работ и услуг для обеспечения государственных (муниципальных) нужд	56 316,147	0,000	0,000
944	05	03	1100000000		Муниципальная программа «Благоустройство города Перми»	2 130 830,689	2 312 995,072	872 511,700
944	05	03	1110000000		Подпрограмма «Озеленение территории города Перми, в том числе путем создания парков, скверов, садов, бульваров»	2 047 324,557	1 536 463,560	816 943,100
944	05	03	1110100000		Основное мероприятие «Организация содержания объектов озеленения общего пользования»	307 667,533	300 509,100	300 509,100
944	05	03	1110121450		Содержание и ремонт объектов озеленения общего пользования	290 663,273	300 509,100	300 509,100
944	05	03	1110121450	200	Закупка товаров, работ и услуг для обеспечения государственных (муниципальных) нужд	288 845,973	299 787,200	300 363,200
944	05	03	1110121450	240	Иные закупки товаров, работ и услуг для обеспечения государственных (муниципальных) нужд	288 845,973	299 787,200	300 363,200

1	2	3	4	5	6	7	8	9
944	05	03	1110121450	800	Иные бюджетные ассигнования	1 817,300	721,900	145,900
944	05	03	1110121450	850	Уплата налогов, сборов и иных платежей	1 817,300	721,900	145,900
944	05	03	11101SЖ410		Развитие городского пространства	17 004,260	0,000	0,000
944	05	03	11101SЖ410	200	Закупка товаров, работ и услуг для обеспечения государственных (муниципальных) нужд	17 004,260	0,000	0,000
944	05	03	11101SЖ410	240	Иные закупки товаров, работ и услуг для обеспечения государственных (муниципальных) нужд	17 004,260	0,000	0,000
944	05	03	1110200000		Основное мероприятие «Организация содержания земель, не принадлежащих физическим и (или) юридическим лицам, уборка водоохраных зон»	32 770,300	32 770,200	32 770,200
944	05	03	1110221510		Содержание земель, не принадлежащих физическим и (или) юридическим лицам, уборка водоохраных зон	32 770,300	32 770,200	32 770,200
944	05	03	1110221510	200	Закупка товаров, работ и услуг для обеспечения государственных (муниципальных) нужд	32 770,300	32 770,200	32 770,200
944	05	03	1110221510	240	Иные закупки товаров, работ и услуг для обеспечения государственных (муниципальных) нужд	32 770,300	32 770,200	32 770,200
944	05	03	1110300000		Основное мероприятие «Организация содержания и ремонта фонтанов»	19 532,000	19 532,000	19 532,000
944	05	03	1110321570		Содержание и ремонт фонтанов	19 532,000	19 532,000	19 532,000
944	05	03	1110321570	200	Закупка товаров, работ и услуг для обеспечения государственных (муниципальных) нужд	19 532,000	19 532,000	19 532,000
944	05	03	1110321570	240	Иные закупки товаров, работ и услуг для обеспечения государственных (муниципальных) нужд	19 532,000	19 532,000	19 532,000
944	05	03	1110400000		Основное мероприятие «Выполнение комплекса мероприятий по приведению в нормативное состояние объектов озеленения общего пользования»	292 869,605	98 535,000	112 576,300
944	05	03	1110423360		Капитальный ремонт объектов озеленения общего пользования	69 733,046	98 535,000	112 576,300
944	05	03	1110423360	200	Закупка товаров, работ и услуг для обеспечения государственных (муниципальных) нужд	69 733,046	98 535,000	112 576,300
944	05	03	1110423360	240	Иные закупки товаров, работ и услуг для обеспечения государственных (муниципальных) нужд	69 733,046	98 535,000	112 576,300
944	05	03	11104SЖ410		Развитие городского пространства	223 136,559	0,000	0,000
944	05	03	11104SЖ410	200	Закупка товаров, работ и услуг для обеспечения государственных (муниципальных) нужд	223 136,559	0,000	0,000
944	05	03	11104SЖ410	240	Иные закупки товаров, работ и услуг для обеспечения государственных (муниципальных) нужд	223 136,559	0,000	0,000
944	05	03	1110500000		Основное мероприятие «Выполнение комплекса работ по обустройству объектов озеленения общего пользования»	1 319 429,871	1 035 743,660	302 167,200
944	05	03	1110523050		Обустройство объектов озеленения общего пользования	25 463,401	98 900,000	302 167,200
944	05	03	1110523050	200	Закупка товаров, работ и услуг для обеспечения государственных (муниципальных) нужд	25 463,401	98 900,000	302 167,200
944	05	03	1110523050	240	Иные закупки товаров, работ и услуг для обеспечения государственных (муниципальных) нужд	25 463,401	98 900,000	302 167,200
944	05	03	1110523060		Обустройство сетей наружного освещения на объектах озеленения общего пользования	60 797,700	56 021,200	0,000
944	05	03	1110523060	200	Закупка товаров, работ и услуг для обеспечения государственных (муниципальных) нужд	60 797,700	56 021,200	0,000
944	05	03	1110523060	240	Иные закупки товаров, работ и услуг для обеспечения государственных (муниципальных) нужд	60 797,700	56 021,200	0,000

1	2	3	4	5	6	7	8	9
944	05	03	11105SЖ410		Развитие городского пространства	1 233 168,770	880 822,460	0,000
944	05	03	11105SЖ410	200	Закупка товаров, работ и услуг для обеспечения государственных (муниципальных) нужд	1 006 308,770	880 822,460	0,000
944	05	03	11105SЖ410	240	Иные закупки товаров, работ и услуг для обеспечения государственных (муниципальных) нужд	1 006 308,770	880 822,460	0,000
944	05	03	11105SЖ410	400	Капитальные вложения в объекты государственной (муниципальной) собственности	226 860,000	0,000	0,000
944	05	03	11105SЖ410	410	Бюджетные инвестиции	226 860,000	0,000	0,000
944	05	03	1110600000		Основное мероприятие «Организация содержания элементов благоустройства, предназначенных для движения населения на территориях общего пользования города Перми»	42 464,648	43 099,700	43 099,700
944	05	03	1110621750		Содержание и ремонт пешеходных мостиков, лестниц на территориях общего пользования города Перми	42 464,648	43 099,700	43 099,700
944	05	03	1110621750	200	Закупка товаров, работ и услуг для обеспечения государственных (муниципальных) нужд	42 464,648	43 099,700	43 099,700
944	05	03	1110621750	240	Иные закупки товаров, работ и услуг для обеспечения государственных (муниципальных) нужд	42 464,648	43 099,700	43 099,700
944	05	03	1110900000		Основное мероприятие «Обеспечение жителей организованными местами отдыха у воды»	32 590,600	6 273,900	6 288,600
944	05	03	1110923290		Обустройство организованных мест отдыха у воды на территории города Перми	32 590,600	6 273,900	6 288,600
944	05	03	1110923290	200	Закупка товаров, работ и услуг для обеспечения государственных (муниципальных) нужд	32 590,600	6 273,900	6 288,600
944	05	03	1110923290	240	Иные закупки товаров, работ и услуг для обеспечения государственных (муниципальных) нужд	32 590,600	6 273,900	6 288,600
944	05	03	1120000000		Подпрограмма «Восстановление нормативного состояния и развитие мест погребения, в том числе крематория»	80 506,132	739 252,827	55 568,600
944	05	03	1120100000		Основное мероприятие «Поддержание в нормативном состоянии мест погребения»	65 183,411	54 713,100	54 713,100
944	05	03	1120123680		Проектирование санитарно-защитных зон мест погребения	1 715,000	0,000	0,000
944	05	03	1120123680	200	Закупка товаров, работ и услуг для обеспечения государственных (муниципальных) нужд	1 715,000	0,000	0,000
944	05	03	1120123680	240	Иные закупки товаров, работ и услуг для обеспечения государственных (муниципальных) нужд	1 715,000	0,000	0,000
944	05	03	1120123700		Содержание мест погребения	62 873,811	54 118,500	54 118,500
944	05	03	1120123700	200	Закупка товаров, работ и услуг для обеспечения государственных (муниципальных) нужд	62 873,811	54 118,500	54 118,500
944	05	03	1120123700	240	Иные закупки товаров, работ и услуг для обеспечения государственных (муниципальных) нужд	62 873,811	54 118,500	54 118,500
944	05	03	1120123710		Организация автобусных перевозок граждан на территории кладбища «Северное» в выходные, праздничные дни и дни массового посещения кладбища (в религиозные праздники, дни поминовений)	594,600	594,600	594,600
944	05	03	1120123710	200	Закупка товаров, работ и услуг для обеспечения государственных (муниципальных) нужд	594,600	594,600	594,600
944	05	03	1120123710	240	Иные закупки товаров, работ и услуг для обеспечения государственных (муниципальных) нужд	594,600	594,600	594,600
944	05	03	1120200000		Основное мероприятие «Организация эвакуации умерших»	855,500	855,500	855,500

1	2	3	4	5	6	7	8	9
944	05	03	1120221930		Эвакуация умерших из жилых помещений (при отсутствии супруга, близких родственников либо законного представителя умершего или при невозможности осуществить ими эвакуацию), а также с улиц, мест аварий и иных мест	855,500	855,500	855,500
944	05	03	1120221930	200	Закупка товаров, работ и услуг для обеспечения государственных (муниципальных) нужд	855,500	855,500	855,500
944	05	03	1120221930	240	Иные закупки товаров, работ и услуг для обеспечения государственных (муниципальных) нужд	855,500	855,500	855,500
944	05	03	1120300000		Основное мероприятие «Выполнение комплекса мероприятий по приведению в нормативное состояние мест погребения»	601,002	204 701,400	0,000
944	05	03	1120321940		Приведение в нормативное состояние мест погребения	0,000	204 701,400	0,000
944	05	03	1120321940	200	Закупка товаров, работ и услуг для обеспечения государственных (муниципальных) нужд	0,000	204 701,400	0,000
944	05	03	1120321940	240	Иные закупки товаров, работ и услуг для обеспечения государственных (муниципальных) нужд	0,000	204 701,400	0,000
944	05	03	11203СЖ410		Развитие городского пространства	601,002	0,000	0,000
944	05	03	11203СЖ410	200	Закупка товаров, работ и услуг для обеспечения государственных (муниципальных) нужд	601,002	0,000	0,000
944	05	03	11203СЖ410	240	Иные закупки товаров, работ и услуг для обеспечения государственных (муниципальных) нужд	601,002	0,000	0,000
944	05	03	1120400000		Основное мероприятие «Выполнение комплекса мероприятий по строительству и реконструкции мест погребения»	13 866,219	478 982,827	0,000
944	05	03	1120423690		Проведение предпроектных работ (инженерных изысканий) для определения возможности создания новых мест погребения	4 081,416	0,000	0,000
944	05	03	1120423690	200	Закупка товаров, работ и услуг для обеспечения государственных (муниципальных) нужд	4 081,416	0,000	0,000
944	05	03	1120423690	240	Иные закупки товаров, работ и услуг для обеспечения государственных (муниципальных) нужд	4 081,416	0,000	0,000
944	05	03	1120441120		Строительство крематория на кладбище «Восточное» города Перми	9 784,803	478 982,827	0,000
944	05	03	1120441120	400	Капитальные вложения в объекты государственной (муниципальной) собственности	9 784,803	478 982,827	0,000
944	05	03	1120441120	410	Бюджетные инвестиции	9 784,803	478 982,827	0,000
944	05	03	1130000000		Подпрограмма «Развитие коммунальной инфраструктуры и благоустройства территории индивидуальной жилой застройки в городе Перми»	3 000,000	0,000	0,000
944	05	03	1130100000		Основное мероприятие «Выполнение комплекса мероприятий по благоустройству территорий общего пользования микрорайонов индивидуальной жилой застройки в городе Перми»	3 000,000	0,000	0,000
944	05	03	1130123130		Благоустройство территорий индивидуальной жилой застройки в городе Перми	3 000,000	0,000	0,000
944	05	03	1130123130	200	Закупка товаров, работ и услуг для обеспечения государственных (муниципальных) нужд	3 000,000	0,000	0,000
944	05	03	1130123130	240	Иные закупки товаров, работ и услуг для обеспечения государственных (муниципальных) нужд	3 000,000	0,000	0,000
944	05	03	1150000000		Подпрограмма «Повышение уровня благоустройства территории города Перми»	0,000	37 278,685	0,000
944	05	03	1150300000		Основное мероприятие «Обеспечение доступа к земельным участкам»	0,000	37 278,685	0,000

1	2	3	4	5	6	7	8	9
944	05	03	1150323750		Благоустройство территорий для обеспечения доступа к земельным участкам, предоставленным отдельным категориям граждан	0,000	37 278,685	0,000
944	05	03	1150323750	200	Закупка товаров, работ и услуг для обеспечения государственных (муниципальных) нужд	0,000	37 278,685	0,000
944	05	03	1150323750	240	Иные закупки товаров, работ и услуг для обеспечения государственных (муниципальных) нужд	0,000	37 278,685	0,000
944	05	03	1300000000		Муниципальная программа «Формирование современной городской среды»	94 375,371	97 976,000	97 976,000
944	05	03	1320000000		Подпрограмма «Благоустройство общественных территорий муниципального образования город Пермь»	94 375,371	97 976,000	97 976,000
944	05	03	1320100000		Основное мероприятие «Выполнение комплекса мероприятий по ремонту и капитальному ремонту территорий общего пользования»	94 375,371	97 976,000	97 976,000
944	05	03	1320123040		Капитальный ремонт общественных территорий города Перми	37 560,653	0,000	0,000
944	05	03	1320123040	200	Закупка товаров, работ и услуг для обеспечения государственных (муниципальных) нужд	37 560,653	0,000	0,000
944	05	03	1320123040	240	Иные закупки товаров, работ и услуг для обеспечения государственных (муниципальных) нужд	37 560,653	0,000	0,000
944	05	03	13201СЖ090		Поддержка муниципальных программ формирования современной городской среды (расходы, не софинансируемые из федерального бюджета)	56 814,718	97 976,000	97 976,000
944	05	03	13201СЖ090	200	Закупка товаров, работ и услуг для обеспечения государственных (муниципальных) нужд	56 814,718	97 976,000	97 976,000
944	05	03	13201СЖ090	240	Иные закупки товаров, работ и услуг для обеспечения государственных (муниципальных) нужд	56 814,718	97 976,000	97 976,000
944	05	03	9100000000		Непрограммные расходы бюджета города Перми по реализации иных мероприятий	184,493	0,000	0,000
944	05	03	9160000000		Мероприятия, направленные на решение отдельных вопросов местного значения в микрорайонах города Перми	184,493	0,000	0,000
944	05	03	9160000000	200	Закупка товаров, работ и услуг для обеспечения государственных (муниципальных) нужд	184,493	0,000	0,000
944	05	03	9160000000	240	Иные закупки товаров, работ и услуг для обеспечения государственных (муниципальных) нужд	184,493	0,000	0,000
944	05	05			<i>Другие вопросы в области жилищно-коммунального хозяйства</i>	747 958,300	405 467,500	243 439,600
944	05	05	1000000000		Муниципальная программа «Организация дорожной деятельности в городе Перми»	696 030,300	354 139,600	192 111,700
944	05	05	1020000000		Подпрограмма «Обеспечение деятельности заказчиков работ»	696 030,300	354 139,600	192 111,700
944	05	05	1020100000		Основное мероприятие «Выполнение функций муниципального заказчика работ»	696 030,300	354 139,600	192 111,700
944	05	05	1020100590		Обеспечение деятельности (оказание услуг, выполнение работ) муниципальных учреждений (организаций)	696 030,300	354 139,600	192 111,700
944	05	05	1020100590	100	Расходы на выплаты персоналу в целях обеспечения выполнения функций государственными (муниципальными) органами, казенными учреждениями, органами управления государственными внебюджетными фондами	159 360,500	165 145,800	165 145,800
944	05	05	1020100590	110	Расходы на выплаты персоналу казенных учреждений	159 360,500	165 145,800	165 145,800

1	2	3	4	5	6	7	8	9
944	05	05	1020100590	200	Закупка товаров, работ и услуг для обеспечения государственных (муниципальных) нужд	25 588,000	26 965,900	26 965,900
944	05	05	1020100590	240	Иные закупки товаров, работ и услуг для обеспечения государственных (муниципальных) нужд	25 588,000	26 965,900	26 965,900
944	05	05	1020100590	800	Иные бюджетные ассигнования	511 081,800	162 027,900	0,000
944	05	05	1020100590	850	Уплата налогов, сборов и иных платежей	511 081,800	162 027,900	0,000
944	05	05	9500000000		Непрограммные расходы по обеспечению деятельности администрации города Перми	51 928,000	51 327,900	51 327,900
944	05	05	9580000000		Функциональные органы администрации города Перми	51 928,000	51 327,900	51 327,900
944	05	05	9580000110		Расходы на выплаты по оплате труда работников муниципальных органов	49 608,500	49 008,400	49 008,400
944	05	05	9580000110	100	Расходы на выплаты персоналу в целях обеспечения выполнения функций государственными (муниципальными) органами, казенными учреждениями, органами управления государственными внебюджетными фондами	49 608,500	49 008,400	49 008,400
944	05	05	9580000110	120	Расходы на выплаты персоналу государственных (муниципальных) органов	49 608,500	49 008,400	49 008,400
944	05	05	9580000190		Расходы на обеспечение функций муниципальных органов	2 319,500	2 319,500	2 319,500
944	05	05	9580000190	200	Закупка товаров, работ и услуг для обеспечения государственных (муниципальных) нужд	2 319,500	2 319,500	2 319,500
944	05	05	9580000190	240	Иные закупки товаров, работ и услуг для обеспечения государственных (муниципальных) нужд	2 319,500	2 319,500	2 319,500
945					Департамент транспорта администрации города Перми	9 463 224,524	9 054 381,247	9 301 983,634
945	03				Национальная безопасность и правоохранительная деятельность	1 480,300	1 480,300	1 480,300
945	03	14			<i>Другие вопросы в области национальной безопасности и правоохранительной деятельности</i>	<i>1 480,300</i>	<i>1 480,300</i>	<i>1 480,300</i>
945	03	14	9100000000		Непрограммные расходы бюджета города Перми по реализации иных мероприятий	1 480,300	1 480,300	1 480,300
945	03	14	9190000000		Иные непрограммные мероприятия	1 480,300	1 480,300	1 480,300
945	03	14	919002П040		Составление протоколов об административных правонарушениях	1 480,300	1 480,300	1 480,300
945	03	14	919002П040	200	Закупка товаров, работ и услуг для обеспечения государственных (муниципальных) нужд	1 480,300	1 480,300	1 480,300
945	03	14	919002П040	240	Иные закупки товаров, работ и услуг для обеспечения государственных (муниципальных) нужд	1 480,300	1 480,300	1 480,300
945	04				Национальная экономика	9 461 744,224	9 052 900,947	9 300 503,334
945	04	08			<i>Транспорт</i>	<i>9 194 289,872</i>	<i>8 854 949,217</i>	<i>9 105 415,534</i>
945	04	08	1200000000		Муниципальная программа «Организация регулярных перевозок автомобильным и городским наземным электрическим транспортом в городе Перми»	9 171 136,172	8 832 046,417	9 082 512,734
945	04	08	1210000000		Подпрограмма «Приоритетное развитие общественного транспорта в городе Перми»	9 171 136,172	8 832 046,417	9 082 512,734
945	04	08	1210100000		Основное мероприятие «Совершенствование маршрутной сети»	6 833 136,328	7 092 961,172	7 295 646,030
945	04	08	1210123270		Осуществление регулярных перевозок пассажиров автомобильным транспортом по муниципальным маршрутам регулярных перевозок города Перми по регулируемому тарифу города Перми	5 957 013,100	6 110 052,012	6 265 462,830

1	2	3	4	5	6	7	8	9
945	04	08	1210123270	200	Закупка товаров, работ и услуг для обеспечения государственных (муниципальных) нужд	5 957 013,100	6 110 052,012	6 265 462,830
945	04	08	1210123270	240	Иные закупки товаров, работ и услуг для обеспечения государственных (муниципальных) нужд	5 957 013,100	6 110 052,012	6 265 462,830
945	04	08	1210123320		Осуществление регулярных перевозок пассажиров городским наземным электрическим транспортом по муниципальным маршрутам регулярных перевозок города Перми по регулируемому тарифу города Перми	876 123,228	982 909,160	1 030 183,200
945	04	08	1210123320	200	Закупка товаров, работ и услуг для обеспечения государственных (муниципальных) нужд	876 123,228	982 909,160	1 030 183,200
945	04	08	1210123320	240	Иные закупки товаров, работ и услуг для обеспечения государственных (муниципальных) нужд	876 123,228	982 909,160	1 030 183,200
945	04	08	1210300000		Основное мероприятие «Повышение уровня контроля за работой перевозчиков и оплатой проезда»	255 038,736	280 011,626	296 191,626
945	04	08	1210300590		Обеспечение деятельности (оказание услуг, выполнение работ) муниципальных учреждений (организаций)	130 486,736	139 139,626	139 139,626
945	04	08	1210300590	100	Расходы на выплаты персоналу в целях обеспечения выполнения функций государственными (муниципальными) органами, казенными учреждениями, органами управления государственными внебюджетными фондами	123 698,736	132 351,626	132 351,626
945	04	08	1210300590	110	Расходы на выплаты персоналу казенных учреждений	123 698,736	132 351,626	132 351,626
945	04	08	1210300590	200	Закупка товаров, работ и услуг для обеспечения государственных (муниципальных) нужд	6 777,100	6 777,100	6 777,100
945	04	08	1210300590	240	Иные закупки товаров, работ и услуг для обеспечения государственных (муниципальных) нужд	6 777,100	6 777,100	6 777,100
945	04	08	1210300590	800	Иные бюджетные ассигнования	10,900	10,900	10,900
945	04	08	1210300590	850	Уплата налогов, сборов и иных платежей	10,900	10,900	10,900
945	04	08	1210321800		Организация безналичной оплаты проезда в автомобильном и городском наземном электрическом транспорте по муниципальным маршрутам регулярных перевозок города Перми по регулируемому тарифу	106 321,930	110 292,930	121 571,930
945	04	08	1210321800	200	Закупка товаров, работ и услуг для обеспечения государственных (муниципальных) нужд	106 321,930	110 292,930	121 571,930
945	04	08	1210321800	240	Иные закупки товаров, работ и услуг для обеспечения государственных (муниципальных) нужд	106 321,930	110 292,930	121 571,930
945	04	08	1210322210		Обеспечение функционирования автоматизированных информационных систем по управлению транспортом	18 230,070	30 579,070	35 480,070
945	04	08	1210322210	200	Закупка товаров, работ и услуг для обеспечения государственных (муниципальных) нужд	18 230,070	30 579,070	35 480,070
945	04	08	1210322210	240	Иные закупки товаров, работ и услуг для обеспечения государственных (муниципальных) нужд	18 230,070	30 579,070	35 480,070
945	04	08	1210400000		Основное мероприятие «Создание и развитие сервисов взаимодействия с пассажирами по вопросам качества работы общественного транспорта»	17 661,100	17 661,100	17 661,100
945	04	08	1210421810		Информирование населения о транспортном обслуживании автомобильным и городским наземным электрическим транспортом по муниципальным маршрутам регулярных перевозок в городе Перми	17 661,100	17 661,100	17 661,100

1	2	3	4	5	6	7	8	9
945	04	08	1210421810	200	Закупка товаров, работ и услуг для обеспечения государственных (муниципальных) нужд	17 661,100	17 661,100	17 661,100
945	04	08	1210421810	240	Иные закупки товаров, работ и услуг для обеспечения государственных (муниципальных) нужд	17 661,100	17 661,100	17 661,100
945	04	08	1210600000		Основное мероприятие «Выполнение комплекса мероприятий по обновлению подвижного состава и приведению в нормативное состояние трамвайных путей»	640 004,700	1 070 010,759	1 473 013,978
945	04	08	1210671340		Возмещение затрат, связанных с оплатой лизинговых платежей по договорам финансовой аренды (лизинга)	108 776,600	95 220,959	78 775,878
945	04	08	1210671340	800	Иные бюджетные ассигнования	108 776,600	95 220,959	78 775,878
945	04	08	1210671340	810	Субсидии юридическим лицам (кроме некоммерческих организаций), индивидуальным предпринимателям, физическим лицам - производителям товаров, работ, услуг	108 776,600	95 220,959	78 775,878
945	04	08	12106ST220		Плата концедента по концессионному соглашению, объектом которого являются объекты транспортной инфраструктуры и технологически связанные с ними транспортные средства, обеспечивающие деятельность, связанную с перевозками пассажиров транспортом общего пользования	531 228,100	974 789,800	1 394 238,100
945	04	08	12106ST220	800	Иные бюджетные ассигнования	531 228,100	974 789,800	1 394 238,100
945	04	08	12106ST220	810	Субсидии юридическим лицам (кроме некоммерческих организаций), индивидуальным предпринимателям, физическим лицам - производителям товаров, работ, услуг	531 228,100	974 789,800	1 394 238,100
945	04	08	121R700000		Основное мероприятие «Финансовое обеспечение реализации инфраструктурных проектов, направленных на комплексное развитие городского наземного электрического транспорта»	1 425 295,308	371 401,760	0,000
945	04	08	121R754010		Реализация инфраструктурного проекта, направленного на комплексное развитие городского наземного электрического транспорта, выполнение работ по освещению и благоустройству территорий, а также на закупку автобусов, приводимых в движение электрической энергией от батареи, заряжаемой от внешнего источника (электробусов), и объектов зарядной инфраструктуры для них	1 425 295,308	371 401,760	0,000
945	04	08	121R754010	800	Иные бюджетные ассигнования	1 425 295,308	371 401,760	0,000
945	04	08	121R754010	810	Субсидии юридическим лицам (кроме некоммерческих организаций), индивидуальным предпринимателям, физическим лицам - производителям товаров, работ, услуг	1 425 295,308	371 401,760	0,000
945	04	08	9100000000		Непрограммные расходы бюджета города Перми по реализации иных мероприятий	49,200	51,200	51,200
945	04	08	9190000000		Иные непрограммные мероприятия	49,200	51,200	51,200
945	04	08	919002T060		Осуществление полномочий по регулированию тарифов на перевозки пассажиров и багажа автомобильным и городским электрическим транспортом на муниципальных маршрутах регулярных перевозок	49,200	51,200	51,200
945	04	08	919002T060	100	Расходы на выплаты персоналу в целях обеспечения выполнения функций государственными (муниципальными) органами, казенными учреждениями, органами управления государственными внебюджетными фондами	49,200	51,200	51,200

1	2	3	4	5	6	7	8	9
945	04	08	919002Т060	120	Расходы на выплаты персоналу государственных (муниципальных) органов	49,200	51,200	51,200
945	04	08	9500000000		Непрограммные расходы по обеспечению деятельности администрации города Перми	23 104,500	22 851,600	22 851,600
945	04	08	9580000000		Функциональные органы администрации города Перми	23 104,500	22 851,600	22 851,600
945	04	08	9580000110		Расходы на выплаты по оплате труда работников муниципальных органов	20 902,400	20 649,500	20 649,500
945	04	08	9580000110	100	Расходы на выплаты персоналу в целях обеспечения выполнения функций государственными (муниципальными) органами, казенными учреждениями, органами управления государственными внебюджетными фондами	20 902,400	20 649,500	20 649,500
945	04	08	9580000110	120	Расходы на выплаты персоналу государственных (муниципальных) органов	20 902,400	20 649,500	20 649,500
945	04	08	9580000190		Расходы на обеспечение функций муниципальных органов	2 202,100	2 202,100	2 202,100
945	04	08	9580000190	100	Расходы на выплаты персоналу в целях обеспечения выполнения функций государственными (муниципальными) органами, казенными учреждениями, органами управления государственными внебюджетными фондами	162,000	162,000	162,000
945	04	08	9580000190	120	Расходы на выплаты персоналу государственных (муниципальных) органов	162,000	162,000	162,000
945	04	08	9580000190	200	Закупка товаров, работ и услуг для обеспечения государственных (муниципальных) нужд	2 040,100	2 040,100	2 040,100
945	04	08	9580000190	240	Иные закупки товаров, работ и услуг для обеспечения государственных (муниципальных) нужд	2 040,100	2 040,100	2 040,100
945	04	09			<i>Дорожное хозяйство (дорожные фонды)</i>	<i>267 454,352</i>	<i>197 951,730</i>	<i>195 087,800</i>
945	04	09	1200000000		Муниципальная программа «Организация регулярных перевозок автомобильным и городским наземным электрическим транспортом в городе Перми»	267 454,352	197 951,730	195 087,800
945	04	09	1210000000		Подпрограмма «Приоритетное развитие общественного транспорта в городе Перми»	267 454,352	197 951,730	195 087,800
945	04	09	1210500000		Основное мероприятие «Обустройство остановочных пунктов»	267 454,352	197 951,730	195 087,800
945	04	09	1210521770		Обустройство остановочных пунктов, используемых в регулярных перевозках пассажиров	200 640,845	124 202,130	116 790,400
945	04	09	1210521770	200	Закупка товаров, работ и услуг для обеспечения государственных (муниципальных) нужд	200 640,845	124 202,130	116 790,400
945	04	09	1210521770	240	Иные закупки товаров, работ и услуг для обеспечения государственных (муниципальных) нужд	200 640,845	124 202,130	116 790,400
945	04	09	1210521780		Содержание и ремонт остановочных пунктов с элементами благоустройства	66 813,507	73 749,600	78 297,400
945	04	09	1210521780	200	Закупка товаров, работ и услуг для обеспечения государственных (муниципальных) нужд	66 813,507	73 749,600	78 297,400
945	04	09	1210521780	240	Иные закупки товаров, работ и услуг для обеспечения государственных (муниципальных) нужд	66 813,507	73 749,600	78 297,400
950					Контрольный департамент администрации города Перми	120 694,300	123 546,000	123 546,000
950	01				Общегосударственные вопросы	120 346,000	123 197,700	123 197,700
950	01	13			<i>Другие общегосударственные вопросы</i>	<i>120 346,000</i>	<i>123 197,700</i>	<i>123 197,700</i>
950	01	13	9100000000		Непрограммные расходы бюджета города Перми по реализации иных мероприятий	96 993,800	100 112,600	100 112,600

1	2	3	4	5	6	7	8	9
950	01	13	9120000000		Повышение уровня благоустройства территории города Перми	96 993,800	100 112,600	100 112,600
950	01	13	9120000590		Обеспечение деятельности (оказание услуг, выполнение работ) муниципальных учреждений (организаций)	96 993,800	100 112,600	100 112,600
950	01	13	9120000590	100	Расходы на выплаты персоналу в целях обеспечения выполнения функций государственными (муниципальными) органами, казенными учреждениями, органами управления государственными внебюджетными фондами	85 899,800	89 018,600	89 018,600
950	01	13	9120000590	110	Расходы на выплаты персоналу казенных учреждений	85 899,800	89 018,600	89 018,600
950	01	13	9120000590	200	Закупка товаров, работ и услуг для обеспечения государственных (муниципальных) нужд	11 072,000	11 072,000	11 072,000
950	01	13	9120000590	240	Иные закупки товаров, работ и услуг для обеспечения государственных (муниципальных) нужд	11 072,000	11 072,000	11 072,000
950	01	13	9120000590	800	Иные бюджетные ассигнования	22,000	22,000	22,000
950	01	13	9120000590	850	Уплата налогов, сборов и иных платежей	22,000	22,000	22,000
950	01	13	9500000000		Непрограммные расходы по обеспечению деятельности администрации города Перми	23 352,200	23 085,100	23 085,100
950	01	13	9580000000		Функциональные органы администрации города Перми	23 352,200	23 085,100	23 085,100
950	01	13	9580000110		Расходы на выплаты по оплате труда работников муниципальных органов	22 076,700	21 809,600	21 809,600
950	01	13	9580000110	100	Расходы на выплаты персоналу в целях обеспечения выполнения функций государственными (муниципальными) органами, казенными учреждениями, органами управления государственными внебюджетными фондами	22 076,700	21 809,600	21 809,600
950	01	13	9580000110	120	Расходы на выплаты персоналу государственных (муниципальных) органов	22 076,700	21 809,600	21 809,600
950	01	13	9580000190		Расходы на обеспечение функций муниципальных органов	1 275,500	1 275,500	1 275,500
950	01	13	9580000190	200	Закупка товаров, работ и услуг для обеспечения государственных (муниципальных) нужд	1 275,500	1 275,500	1 275,500
950	01	13	9580000190	240	Иные закупки товаров, работ и услуг для обеспечения государственных (муниципальных) нужд	1 275,500	1 275,500	1 275,500
950	03				Национальная безопасность и правоохранительная деятельность	348,300	348,300	348,300
950	03	14			<i>Другие вопросы в области национальной безопасности и правоохранительной деятельности</i>	348,300	348,300	348,300
950	03	14	9100000000		Непрограммные расходы бюджета города Перми по реализации иных мероприятий	348,300	348,300	348,300
950	03	14	9190000000		Иные непрограммные мероприятия	348,300	348,300	348,300
950	03	14	919002П040		Составление протоколов об административных правонарушениях	348,300	348,300	348,300
950	03	14	919002П040	200	Закупка товаров, работ и услуг для обеспечения государственных (муниципальных) нужд	348,300	348,300	348,300
950	03	14	919002П040	240	Иные закупки товаров, работ и услуг для обеспечения государственных (муниципальных) нужд	348,300	348,300	348,300
951					Департамент экономики и промышленной политики администрации города Перми	90 285,903	87 671,541	88 005,068
951	01				Общегосударственные вопросы	47 760,400	47 805,100	47 805,100
951	01	13			<i>Другие общегосударственные вопросы</i>	47 760,400	47 805,100	47 805,100

1	2	3	4	5	6	7	8	9
951	01	13	9100000000		Непрограммные расходы бюджета города Перми по реализации иных мероприятий	58,500	58,500	58,500
951	01	13	9190000000		Иные непrogramмные мероприятия	58,500	58,500	58,500
951	01	13	9190021950		Обеспечение деятельности Пермской городской трехсторонней комиссии по регулированию социально-трудовых отношений в городе Перми	58,500	58,500	58,500
951	01	13	9190021950	200	Закупка товаров, работ и услуг для обеспечения государственных (муниципальных) нужд	58,500	58,500	58,500
951	01	13	9190021950	240	Иные закупки товаров, работ и услуг для обеспечения государственных (муниципальных) нужд	58,500	58,500	58,500
951	01	13	9500000000		Непрограммные расходы по обеспечению деятельности администрации города Перми	47 701,900	47 746,600	47 746,600
951	01	13	9580000000		Функциональные органы администрации города Перми	47 701,900	47 746,600	47 746,600
951	01	13	9580000110		Расходы на выплаты по оплате труда работников муниципальных органов	45 023,600	45 068,300	45 068,300
951	01	13	9580000110	100	Расходы на выплаты персоналу в целях обеспечения выполнения функций государственными (муниципальными) органами, казенными учреждениями, органами управления государственными внебюджетными фондами	45 023,600	45 068,300	45 068,300
951	01	13	9580000110	120	Расходы на выплаты персоналу государственных (муниципальных) органов	45 023,600	45 068,300	45 068,300
951	01	13	9580000190		Расходы на обеспечение функций муниципальных органов	2 678,300	2 678,300	2 678,300
951	01	13	9580000190	100	Расходы на выплаты персоналу в целях обеспечения выполнения функций государственными (муниципальными) органами, казенными учреждениями, органами управления государственными внебюджетными фондами	445,800	445,800	445,800
951	01	13	9580000190	120	Расходы на выплаты персоналу государственных (муниципальных) органов	445,800	445,800	445,800
951	01	13	9580000190	200	Закупка товаров, работ и услуг для обеспечения государственных (муниципальных) нужд	2 232,500	2 232,500	2 232,500
951	01	13	9580000190	240	Иные закупки товаров, работ и услуг для обеспечения государственных (муниципальных) нужд	2 232,500	2 232,500	2 232,500
951	03				Национальная безопасность и правоохранительная деятельность	10 802,010	5 172,900	5 172,900
951	03	09			<i>Гражданская оборона</i>	<i>10 802,010</i>	<i>5 172,900</i>	<i>5 172,900</i>
951	03	09	0200000000		Муниципальная программа «Безопасный город»	10 802,010	5 172,900	5 172,900
951	03	09	0220000000		Подпрограмма «Предупреждение и ликвидация чрезвычайных ситуаций природного и техногенного характера, совершенствование гражданской обороны на территории города Перми»	10 802,010	5 172,900	5 172,900
951	03	09	0220100000		Основное мероприятие «Создание условий для решения задач гражданской обороны, участия в предупреждении и ликвидации последствий чрезвычайных ситуаций на территории города Перми»	10 802,010	5 172,900	5 172,900
951	03	09	0220121280		Создание и содержание в целях гражданской обороны запасов материально-технических, продовольственных и иных средств	10 802,010	5 172,900	5 172,900
951	03	09	0220121280	200	Закупка товаров, работ и услуг для обеспечения государственных (муниципальных) нужд	10 802,010	5 172,900	5 172,900
951	03	09	0220121280	240	Иные закупки товаров, работ и услуг для обеспечения государственных (муниципальных) нужд	10 802,010	5 172,900	5 172,900

1	2	3	4	5	6	7	8	9
951	04				Национальная экономика	31 723,493	34 693,541	35 027,068
951	04	12			<i>Другие вопросы в области национальной экономики</i>	<i>31 723,493</i>	<i>34 693,541</i>	<i>35 027,068</i>
951	04	12	0900000000		Муниципальная программа «Экономическое развитие города Перми»	31 723,493	34 693,541	35 027,068
951	04	12	0910000000		Подпрограмма «Содействие развитию промышленного потенциала и реализации кластерной политики»	237,500	237,500	237,500
951	04	12	0910100000		Основное мероприятие «Оказание поддержки при подготовке кадров, направленной на обучение управленческого звена предприятий - участников национального проекта»	237,500	237,500	237,500
951	04	12	0910171320		Субсидия некоммерческим организациям, не являющимся государственными (муниципальными) учреждениями, на организацию и проведение конференций	237,500	237,500	237,500
951	04	12	0910171320	600	Предоставление субсидий бюджетным, автономным учреждениям и иным некоммерческим организациям	237,500	237,500	237,500
951	04	12	0910171320	630	Субсидии некоммерческим организациям (за исключением государственных (муниципальных) учреждений, государственных корпораций (компаний), публично-правовых компаний)	237,500	237,500	237,500
951	04	12	0920000000		Подпрограмма «Формирование благоприятной инвестиционной среды»	468,800	760,000	760,000
951	04	12	0920100000		Основное мероприятие «Организация мероприятий, направленных на создание благоприятного инвестиционного климата для реализации проектов и привлечения инвестиций в город Пермь»	468,800	760,000	760,000
951	04	12	0920121170		Обновление инвестиционного паспорта города Перми, инвестиционного портала города Перми, изготовление информационных материалов, организация форумов, презентационных мероприятий	369,800	661,000	661,000
951	04	12	0920121170	200	Закупка товаров, работ и услуг для обеспечения государственных (муниципальных) нужд	369,800	661,000	661,000
951	04	12	0920121170	240	Иные закупки товаров, работ и услуг для обеспечения государственных (муниципальных) нужд	369,800	661,000	661,000
951	04	12	0920121340		Экспертно-консультационное сопровождение и предоставление доступа к информационно-аналитическим ресурсам в сфере муниципально-частного партнерства	99,000	99,000	99,000
951	04	12	0920121340	200	Закупка товаров, работ и услуг для обеспечения государственных (муниципальных) нужд	99,000	99,000	99,000
951	04	12	0920121340	240	Иные закупки товаров, работ и услуг для обеспечения государственных (муниципальных) нужд	99,000	99,000	99,000
951	04	12	0930000000		Подпрограмма «Создание условий для развития малого и среднего предпринимательства»	14 009,828	19 128,941	19 462,468
951	04	12	0930100000		Основное мероприятие «Предоставление информационной и консультационной поддержки субъектам малого и среднего предпринимательства»	12 137,128	17 256,241	17 589,768
951	04	12	0930100590		Обеспечение деятельности (оказание услуг, выполнение работ) муниципальных учреждений (организаций)	9 490,088	10 585,700	10 585,700
951	04	12	0930100590	100	Расходы на выплаты персоналу в целях обеспечения выполнения функций государственными (муниципальными) органами, казенными учреждениями, органами управления государственными внебюджетными фондами	7 992,400	9 086,200	9 086,200

1	2	3	4	5	6	7	8	9
951	04	12	0930100590	110	Расходы на выплаты персоналу казенных учреждений	7 992,400	9 086,200	9 086,200
951	04	12	0930100590	200	Закупка товаров, работ и услуг для обеспечения государственных (муниципальных) нужд	1 491,488	1 493,300	1 493,300
951	04	12	0930100590	240	Иные закупки товаров, работ и услуг для обеспечения государственных (муниципальных) нужд	1 491,488	1 493,300	1 493,300
951	04	12	0930100590	800	Иные бюджетные ассигнования	6,200	6,200	6,200
951	04	12	0930100590	850	Уплата налогов, сборов и иных платежей	6,200	6,200	6,200
951	04	12	0930123760		Аренда помещения для организации рабочих мест резидентам муниципального казенного учреждения «Пермский бизнес-инкубатор»	2 647,040	6 670,541	7 004,068
951	04	12	0930123760	200	Закупка товаров, работ и услуг для обеспечения государственных (муниципальных) нужд	2 647,040	6 670,541	7 004,068
951	04	12	0930123760	240	Иные закупки товаров, работ и услуг для обеспечения государственных (муниципальных) нужд	2 647,040	6 670,541	7 004,068
951	04	12	0930200000		Основное мероприятие «Реализация мероприятий, направленных на формирование инновационного мышления и компетенций у субъектов малого и среднего предпринимательства»	1 872,700	1 872,700	1 872,700
951	04	12	0930221180		Проведение мероприятий, направленных на развитие инновационного предпринимательства	1 672,700	1 672,700	1 672,700
951	04	12	0930221180	200	Закупка товаров, работ и услуг для обеспечения государственных (муниципальных) нужд	1 672,700	1 672,700	1 672,700
951	04	12	0930221180	240	Иные закупки товаров, работ и услуг для обеспечения государственных (муниципальных) нужд	1 672,700	1 672,700	1 672,700
951	04	12	0930222250		Реализация мероприятий по вовлечению малого наукоемкого предпринимательства в создание новых и обновление существующих высокотехнологичных производств	200,000	200,000	200,000
951	04	12	0930222250	200	Закупка товаров, работ и услуг для обеспечения государственных (муниципальных) нужд	200,000	200,000	200,000
951	04	12	0930222250	240	Иные закупки товаров, работ и услуг для обеспечения государственных (муниципальных) нужд	200,000	200,000	200,000
951	04	12	0940000000		Подпрограмма «Развитие потребительского рынка»	13 356,365	10 916,100	10 916,100
951	04	12	0940200000		Основное мероприятие «Организация мероприятий по проведению конкурса среди предприятий города Перми»	441,240	500,000	500,000
951	04	12	0940221020		Ежегодный конкурс на лучшее оформление предприятий города Перми к Новому году	441,240	500,000	500,000
951	04	12	0940221020	200	Закупка товаров, работ и услуг для обеспечения государственных (муниципальных) нужд	441,240	500,000	500,000
951	04	12	0940221020	240	Иные закупки товаров, работ и услуг для обеспечения государственных (муниципальных) нужд	441,240	500,000	500,000
951	04	12	0940300000		Основное мероприятие «Организация мероприятий по обеспечению потребности населения города Перми в товарах (работах, услугах)»	12 915,125	10 416,100	10 416,100
951	04	12	0940322120		Предоставление торговых мест в нестационарных торговых объектах физическим лицам, занимающимся садоводством, огородничеством, реализующим собственнo выращенную продукцию, собственнo собранные дикоросы, а также изготовленные ими товары народных промыслов	4 052,379	1 955,100	1 955,100
951	04	12	0940322120	200	Закупка товаров, работ и услуг для обеспечения государственных (муниципальных) нужд	4 052,379	1 955,100	1 955,100

1	2	3	4	5	6	7	8	9
951	04	12	0940322120	240	Иные закупки товаров, работ и услуг для обеспечения государственных (муниципальных) нужд	4 052,379	1 955,100	1 955,100
951	04	12	0940323480		Проведение на территории города Перми ярмарок и продажи товаров (выполнения работ, оказания услуг) на них	8 862,746	8 461,000	8 461,000
951	04	12	0940323480	200	Закупка товаров, работ и услуг для обеспечения государственных (муниципальных) нужд	8 862,746	8 461,000	8 461,000
951	04	12	0940323480	240	Иные закупки товаров, работ и услуг для обеспечения государственных (муниципальных) нужд	8 862,746	8 461,000	8 461,000
951	04	12	0950000000		Подпрограмма «Развитие туризма в городе Перми»	3 651,000	3 651,000	3 651,000
951	04	12	0950100000		Основное мероприятие «Популяризация города Перми как привлекательного объекта историко-культурного, круизного, промышленного и событийного туризма»	3 651,000	3 651,000	3 651,000
951	04	12	0950122240		Аренда помещения для организации стенда города на форумах, выставках, организация и проведение презентационных мероприятий, организация пресс-тура, изготовление, распространение информационных материалов в сфере туризма	3 651,000	3 651,000	3 651,000
951	04	12	0950122240	200	Закупка товаров, работ и услуг для обеспечения государственных (муниципальных) нужд	3 651,000	3 651,000	3 651,000
951	04	12	0950122240	240	Иные закупки товаров, работ и услуг для обеспечения государственных (муниципальных) нужд	3 651,000	3 651,000	3 651,000
955					Департамент социальной политики администрации города Перми	627 735,108	738 708,600	698 818,800
955	01				Общегосударственные вопросы	740,700	766,400	766,400
955	01	04			<i>Функционирование Правительства Российской Федерации, высших исполнительных органов субъектов Российской Федерации, местных администраций</i>	740,700	766,400	766,400
955	01	04	0600000000		Муниципальная программа «Социальная поддержка и обеспечение семейного благополучия населения города Перми»	740,700	766,400	766,400
955	01	04	0630000000		Подпрограмма «Повышение социального благополучия и безопасности семей с детьми»	740,700	766,400	766,400
955	01	04	0630100000		Основное мероприятие «Взаимодействие с органами власти, учреждениями, организациями по профилактике преступности и правонарушений несовершеннолетних»	740,700	766,400	766,400
955	01	04	063012C050		Образование комиссий по делам несовершеннолетних и защите их прав и организация их деятельности	740,700	766,400	766,400
955	01	04	063012C050	100	Расходы на выплаты персоналу в целях обеспечения выполнения функций государственными (муниципальными) органами, казенными учреждениями, органами управления государственными внебюджетными фондами	698,500	723,900	723,900
955	01	04	063012C050	120	Расходы на выплаты персоналу государственных (муниципальных) органов	698,500	723,900	723,900
955	01	04	063012C050	200	Закупка товаров, работ и услуг для обеспечения государственных (муниципальных) нужд	42,200	42,500	42,500
955	01	04	063012C050	240	Иные закупки товаров, работ и услуг для обеспечения государственных (муниципальных) нужд	42,200	42,500	42,500

1	2	3	4	5	6	7	8	9
955	07				Образование	251 127,470	270 146,400	270 146,400
955	07	09			<i>Другие вопросы в области образования</i>	251 127,470	270 146,400	270 146,400
955	07	09	0600000000		Муниципальная программа «Социальная поддержка и обеспечение семейного благополучия населения города Перми»	251 127,470	270 146,400	270 146,400
955	07	09	0640000000		Подпрограмма «Организация оздоровления и отдыха детей города Перми»	251 127,470	270 146,400	270 146,400
955	07	09	0640100000		Основное мероприятие «Организация оздоровления и отдыха детей в загородных лагерях отдыха и оздоровления детей, детских оздоровительных лагерях санаторного типа, детских специализированных (профильных) лагерях, лагерях с дневным пребыванием детей»	237 595,100	256 987,000	256 987,000
955	07	09	064012C140		Мероприятия по организации оздоровления и отдыха детей	237 595,100	256 987,000	256 987,000
955	07	09	064012C140	300	Социальное обеспечение и иные выплаты населению	14 122,500	14 108,200	14 108,200
955	07	09	064012C140	320	Социальные выплаты гражданам, кроме публичных нормативных социальных выплат	14 122,500	14 108,200	14 108,200
955	07	09	064012C140	600	Предоставление субсидий бюджетным, автономным учреждениям и иным некоммерческим организациям	17 800,900	19 587,600	19 587,600
955	07	09	064012C140	630	Субсидии некоммерческим организациям (за исключением государственных (муниципальных) учреждений, государственных корпораций (компаний), публично-правовых компаний)	17 800,900	19 587,600	19 587,600
955	07	09	064012C140	800	Иные бюджетные ассигнования	205 671,700	223 291,200	223 291,200
955	07	09	064012C140	810	Субсидии юридическим лицам (кроме некоммерческих организаций), индивидуальным предпринимателям, физическим лицам - производителям товаров, работ, услуг	205 671,700	223 291,200	223 291,200
955	07	09	0640200000		Основное мероприятие «Организация отдыха детей в детских лагерях палаточного типа, лагерях досуга и отдыха, разновозрастных отрядах»	3 249,870	2 876,900	2 876,900
955	07	09	0640223630		Администрирование отдыха детей в каникулярное время	85,500	85,500	85,500
955	07	09	0640223630	200	Закупка товаров, работ и услуг для обеспечения государственных (муниципальных) нужд	85,500	85,500	85,500
955	07	09	0640223630	240	Иные закупки товаров, работ и услуг для обеспечения государственных (муниципальных) нужд	85,500	85,500	85,500
955	07	09	0640270020		Субсидии организациям отдыха детей и их оздоровления независимо от организационно-правовой формы и формы собственности, индивидуальным предпринимателям	3 164,370	2 791,400	2 791,400
955	07	09	0640270020	600	Предоставление субсидий бюджетным, автономным учреждениям и иным некоммерческим организациям	1 044,000	1 050,300	1 050,300
955	07	09	0640270020	630	Субсидии некоммерческим организациям (за исключением государственных (муниципальных) учреждений, государственных корпораций (компаний), публично-правовых компаний)	1 044,000	1 050,300	1 050,300
955	07	09	0640270020	800	Иные бюджетные ассигнования	2 120,370	1 741,100	1 741,100
955	07	09	0640270020	810	Субсидии юридическим лицам (кроме некоммерческих организаций), индивидуальным предпринимателям, физическим лицам - производителям товаров, работ, услуг	2 120,370	1 741,100	1 741,100

1	2	3	4	5	6	7	8	9
955	07	09	0640300000		Основное мероприятие «Финансовое обеспечение на увеличение переданных государственных полномочий по организации отдыха и оздоровления детей»	10 282,500	10 282,500	10 282,500
955	07	09	0640371310		Возмещение части затрат на отдых и оздоровление детей в загородных лагерях отдыха и оздоровления детей	10 282,500	10 282,500	10 282,500
955	07	09	0640371310	600	Предоставление субсидий бюджетным, автономным учреждениям и иным некоммерческим организациям	648,700	648,700	648,700
955	07	09	0640371310	630	Субсидии некоммерческим организациям (за исключением государственных (муниципальных) учреждений, государственных корпораций (компаний), публично-правовых компаний)	648,700	648,700	648,700
955	07	09	0640371310	800	Иные бюджетные ассигнования	9 633,800	9 633,800	9 633,800
955	07	09	0640371310	810	Субсидии юридическим лицам (кроме некоммерческих организаций), индивидуальным предпринимателям, физическим лицам - производителям товаров, работ, услуг	9 633,800	9 633,800	9 633,800
955	10				Социальная политика	375 866,938	467 795,800	427 906,000
955	10	01			<i>Пенсионное обеспечение</i>	<i>142 589,700</i>	<i>147 766,400</i>	<i>147 766,400</i>
955	10	01	9100000000		Непрограммные расходы бюджета города Перми по реализации иных мероприятий	142 589,700	147 766,400	147 766,400
955	10	01	9190000000		Иные непrogramмные мероприятия	142 589,700	147 766,400	147 766,400
955	10	01	9190082080		Пенсии за выслугу лет лицам, замещавшим муниципальные должности (в т. ч. выборные муниципальные должности), муниципальные должности муниципальной службы, должности муниципальной службы города Перми	142 589,700	147 766,400	147 766,400
955	10	01	9190082080	200	Закупка товаров, работ и услуг для обеспечения государственных (муниципальных) нужд	426,500	442,000	442,000
955	10	01	9190082080	240	Иные закупки товаров, работ и услуг для обеспечения государственных (муниципальных) нужд	426,500	442,000	442,000
955	10	01	9190082080	300	Социальное обеспечение и иные выплаты населению	142 163,200	147 324,400	147 324,400
955	10	01	9190082080	310	Публичные нормативные социальные выплаты гражданам	142 163,200	147 324,400	147 324,400
955	10	03			<i>Социальное обеспечение населения</i>	<i>131 615,175</i>	<i>183 853,900</i>	<i>179 981,700</i>
955	10	03	0600000000		Муниципальная программа «Социальная поддержка и обеспечение семейного благополучия населения города Перми»	118 170,175	169 079,600	169 079,600
955	10	03	0610000000		Подпрограмма «Оказание дополнительных мер социальной помощи и поддержки, содействие в получении социальных услуг отдельным категориям граждан»	118 170,175	169 079,600	169 079,600
955	10	03	0610100000		Основное мероприятие «Предоставление дополнительных мер социальной поддержки отдельным категориям граждан»	117 825,275	168 734,700	168 734,700
955	10	03	0610181000		Предоставление ежемесячных денежных муниципальных выплат за проезд в медицинские организации, осуществляющие свою деятельность на территории города Перми, для проведения амбулаторного гемодиализа жителям города Перми с хронической почечной недостаточностью	11 791,000	11 791,000	11 791,000
955	10	03	0610181000	300	Социальное обеспечение и иные выплаты населению	11 791,000	11 791,000	11 791,000

1	2	3	4	5	6	7	8	9
955	10	03	0610181000	310	Публичные нормативные социальные выплаты гражданам	11 791,000	11 791,000	11 791,000
955	10	03	0610181010		Предоставление ежемесячной денежной выплаты одному из родителей (законных представителей), являющихся студентами или учащимися, имеющих детей в возрасте до 1,5 лет	2 346,000	2 346,000	2 346,000
955	10	03	0610181010	300	Социальное обеспечение и иные выплаты населению	2 346,000	2 346,000	2 346,000
955	10	03	0610181010	310	Публичные нормативные социальные выплаты гражданам	2 346,000	2 346,000	2 346,000
955	10	03	0610181060		Реализация альтернативной формы предоставления земельных участков в виде единовременных денежных выплат многодетным семьям	100 240,000	150 000,000	150 000,000
955	10	03	0610181060	300	Социальное обеспечение и иные выплаты населению	100 240,000	150 000,000	150 000,000
955	10	03	0610181060	360	Иные выплаты населению	100 240,000	150 000,000	150 000,000
955	10	03	0610181120		Предоставление дополнительной меры социальной поддержки в случае рождения троих или более детей одновременно	3 448,275	4 597,700	4 597,700
955	10	03	0610181120	300	Социальное обеспечение и иные выплаты населению	3 448,275	4 597,700	4 597,700
955	10	03	0610181120	310	Публичные нормативные социальные выплаты гражданам	3 448,275	4 597,700	4 597,700
955	10	03	0610200000		Основное мероприятие «Организация и проведение ежегодных городских мероприятий, поддержка инициатив общественных объединений и организаций»	344,900	344,900	344,900
955	10	03	0610281040		Ежегодная премия города Перми «Преодоление»	344,900	344,900	344,900
955	10	03	0610281040	300	Социальное обеспечение и иные выплаты населению	344,900	344,900	344,900
955	10	03	0610281040	350	Премии и гранты	344,900	344,900	344,900
955	10	03	1500000000		Муниципальная программа «Обеспечение жильем жителей города Перми»	13 445,000	14 774,300	10 902,100
955	10	03	1530000000		Подпрограмма «Повышение доступности жилья»	13 445,000	14 774,300	10 902,100
955	10	03	1530200000		Основное мероприятие «Оказание мер социальной поддержки гражданам города Перми в целях улучшения жилищных условий»	13 445,000	14 774,300	10 902,100
955	10	03	1530251340		Обеспечение жильем отдельных категорий граждан, установленных Федеральным законом от 12 января 1995 г. N 5-ФЗ «О ветеранах», в соответствии с Указом Президента Российской Федерации от 7 мая 2008 г. N 714 «Об обеспечении жильем ветеранов Великой Отечественной войны 1941-1945 годов»	7 041,800	7 029,900	7 029,900
955	10	03	1530251340	300	Социальное обеспечение и иные выплаты населению	7 041,800	7 029,900	7 029,900
955	10	03	1530251340	320	Социальные выплаты гражданам, кроме публичных нормативных социальных выплат	7 041,800	7 029,900	7 029,900
955	10	03	1530251350		Обеспечение жильем отдельных категорий граждан, установленных Федеральным законом от 12 января 1995 г. N 5-ФЗ «О ветеранах»	2 488,300	0,000	0,000
955	10	03	1530251350	300	Социальное обеспечение и иные выплаты населению	2 488,300	0,000	0,000
955	10	03	1530251350	320	Социальные выплаты гражданам, кроме публичных нормативных социальных выплат	2 488,300	0,000	0,000

1	2	3	4	5	6	7	8	9
955	10	03	1530251760		Обеспечение жильем отдельных категорий граждан, установленных Федеральным законом от 24 ноября 1995 г. N 181-ФЗ «О социальной защите инвалидов в Российской Федерации»	3 914,900	7 744,400	3 872,200
955	10	03	1530251760	300	Социальное обеспечение и иные выплаты населению	3 914,900	7 744,400	3 872,200
955	10	03	1530251760	320	Социальные выплаты гражданам, кроме публичных нормативных социальных выплат	3 914,900	7 744,400	3 872,200
955	10	04			<i>Охрана семьи и детства</i>	42 000,000	42 000,000	42 000,000
955	10	04	1500000000		Муниципальная программа «Обеспечение жильем жителей города Перми»	42 000,000	42 000,000	42 000,000
955	10	04	1530000000		Подпрограмма «Повышение доступности жилья»	42 000,000	42 000,000	42 000,000
955	10	04	1530200000		Основное мероприятие «Оказание мер социальной поддержки гражданам города Перми в целях улучшения жилищных условий»	42 000,000	42 000,000	42 000,000
955	10	04	15302L4970		Реализация мероприятий по обеспечению жильем молодых семей государственной программы Российской Федерации «Обеспечение доступным и комфортным жильем и коммунальными услугами граждан Российской Федерации»	42 000,000	42 000,000	42 000,000
955	10	04	15302L4970	300	Социальное обеспечение и иные выплаты населению	42 000,000	42 000,000	42 000,000
955	10	04	15302L4970	320	Социальные выплаты гражданам, кроме публичных нормативных социальных выплат	42 000,000	42 000,000	42 000,000
955	10	06			<i>Другие вопросы в области социальной политики</i>	59 662,063	94 175,500	58 157,900
955	10	06	0600000000		Муниципальная программа «Социальная поддержка и обеспечение семейного благополучия населения города Перми»	23 618,963	57 621,900	21 604,300
955	10	06	0610000000		Подпрограмма «Оказание дополнительных мер социальной помощи и поддержки, содействие в получении социальных услуг отдельным категориям граждан»	15 693,563	49 071,000	13 053,400
955	10	06	0610100000		Основное мероприятие «Предоставление дополнительных мер социальной поддержки отдельным категориям граждан»	13 468,723	46 712,400	10 694,800
955	10	06	0610123450		Осуществление персонализированного учета в информационной системе персональных данных «База данных льготополучателей»	1 744,376	37 314,800	1 297,200
955	10	06	0610123450	200	Закупка товаров, работ и услуг для обеспечения государственных (муниципальных) нужд	1 744,376	37 314,800	1 297,200
955	10	06	0610123450	240	Иные закупки товаров, работ и услуг для обеспечения государственных (муниципальных) нужд	1 744,376	37 314,800	1 297,200
955	10	06	0610123780		Предоставление дополнительной меры социальной поддержки семей, в которых родился третий и последующий ребенок	3 151,787	0,000	0,000
955	10	06	0610123780	200	Закупка товаров, работ и услуг для обеспечения государственных (муниципальных) нужд	3 151,787	0,000	0,000
955	10	06	0610123780	240	Иные закупки товаров, работ и услуг для обеспечения государственных (муниципальных) нужд	3 151,787	0,000	0,000
955	10	06	0610181000		Предоставление ежемесячных денежных муниципальных выплат за проезд в медицинские организации, осуществляющие свою деятельность на территории города Перми, для проведения амбулаторного гемодиализа жителям города Перми с хронической почечной недостаточностью	30,800	30,800	30,800

1	2	3	4	5	6	7	8	9
955	10	06	0610181000	200	Закупка товаров, работ и услуг для обеспечения государственных (муниципальных) нужд	30,800	30,800	30,800
955	10	06	0610181000	240	Иные закупки товаров, работ и услуг для обеспечения государственных (муниципальных) нужд	30,800	30,800	30,800
955	10	06	0610181010		Предоставление ежемесячной денежной выплаты одному из родителей (законных представителей), являющихся студентами или учащимися, имеющих детей в возрасте до 1,5 лет	6,100	6,100	6,100
955	10	06	0610181010	200	Закупка товаров, работ и услуг для обеспечения государственных (муниципальных) нужд	6,100	6,100	6,100
955	10	06	0610181010	240	Иные закупки товаров, работ и услуг для обеспечения государственных (муниципальных) нужд	6,100	6,100	6,100
955	10	06	0610181020		Адресная социальная муниципальная помощь	8 535,660	9 360,700	9 360,700
955	10	06	0610181020	300	Социальное обеспечение и иные выплаты населению	8 535,660	9 360,700	9 360,700
955	10	06	0610181020	320	Социальные выплаты гражданам, кроме публичных нормативных социальных выплат	8 535,660	9 360,700	9 360,700
955	10	06	0610200000		Основное мероприятие «Организация и проведение ежегодных городских мероприятий, поддержка инициатив общественных объединений и организаций»	2 224,840	2 358,600	2 358,600
955	10	06	0610221010		Проведение мероприятий социальной направленности	2 062,840	2 196,600	2 196,600
955	10	06	0610221010	200	Закупка товаров, работ и услуг для обеспечения государственных (муниципальных) нужд	2 062,840	2 196,600	2 196,600
955	10	06	0610221010	240	Иные закупки товаров, работ и услуг для обеспечения государственных (муниципальных) нужд	2 062,840	2 196,600	2 196,600
955	10	06	0610271000		Субсидии общественным объединениям инвалидов, общественным организациям для организации проведения мероприятий (участия в мероприятиях)	162,000	162,000	162,000
955	10	06	0610271000	600	Предоставление субсидий бюджетным, автономным учреждениям и иным некоммерческим организациям	162,000	162,000	162,000
955	10	06	0610271000	630	Субсидии некоммерческим организациям (за исключением государственных (муниципальных) учреждений, государственных корпораций (компаний), публично-правовых компаний)	162,000	162,000	162,000
955	10	06	0620000000		Подпрограмма «Создание безбарьерной среды для маломобильных граждан»	395,800	395,800	395,800
955	10	06	0620100000		Основное мероприятие «Обеспечение доступности муниципальных объектов социальной инфраструктуры, информационной доступности для инвалидов и иных маломобильных групп населения»	395,800	395,800	395,800
955	10	06	0620123570		Оборудование зданий муниципальных учреждений средствами беспрепятственного доступа, обеспечение информационной доступности	395,800	395,800	395,800
955	10	06	0620123570	200	Закупка товаров, работ и услуг для обеспечения государственных (муниципальных) нужд	395,800	395,800	395,800
955	10	06	0620123570	240	Иные закупки товаров, работ и услуг для обеспечения государственных (муниципальных) нужд	395,800	395,800	395,800
955	10	06	0630000000		Подпрограмма «Повышение социального благополучия и безопасности семей с детьми»	96,900	142,500	142,500
955	10	06	0630300000		Основное мероприятие «Проведение мероприятий по содействию созданию среды, благоприятной для жизнедеятельности семьи и детей»	96,900	142,500	142,500

1	2	3	4	5	6	7	8	9
955	10	06	0630321050		Мероприятия по содействию созданию среды, благоприятной для жизнедеятельности семьи и детей	96,900	142,500	142,500
955	10	06	0630321050	200	Закупка товаров, работ и услуг для обеспечения государственных (муниципальных) нужд	96,900	142,500	142,500
955	10	06	0630321050	240	Иные закупки товаров, работ и услуг для обеспечения государственных (муниципальных) нужд	96,900	142,500	142,500
955	10	06	0640000000		Подпрограмма «Организация оздоровления и отдыха детей города Перми»	7 432,700	8 012,600	8 012,600
955	10	06	0640100000		Основное мероприятие «Организация оздоровления и отдыха детей в загородных лагерях отдыха и оздоровления детей, детских оздоровительных лагерях санаторного типа, детских специализированных (профильных) лагерях, лагерях с дневным пребыванием детей»	7 432,700	8 012,600	8 012,600
955	10	06	064012C140		Мероприятия по организации оздоровления и отдыха детей	7 432,700	8 012,600	8 012,600
955	10	06	064012C140	100	Расходы на выплаты персоналу в целях обеспечения выполнения функций государственными (муниципальными) органами, казенными учреждениями, органами управления государственными внебюджетными фондами	5 569,800	5 772,000	5 772,000
955	10	06	064012C140	120	Расходы на выплаты персоналу государственных (муниципальных) органов	5 569,800	5 772,000	5 772,000
955	10	06	064012C140	200	Закупка товаров, работ и услуг для обеспечения государственных (муниципальных) нужд	1 862,900	2 240,600	2 240,600
955	10	06	064012C140	240	Иные закупки товаров, работ и услуг для обеспечения государственных (муниципальных) нужд	1 862,900	2 240,600	2 240,600
955	10	06	9500000000		Непрограммные расходы по обеспечению деятельности администрации города Перми	36 043,100	36 553,600	36 553,600
955	10	06	9580000000		Функциональные органы администрации города Перми	36 043,100	36 553,600	36 553,600
955	10	06	9580000110		Расходы на выплаты по оплате труда работников муниципальных органов	34 245,600	34 756,100	34 756,100
955	10	06	9580000110	100	Расходы на выплаты персоналу в целях обеспечения выполнения функций государственными (муниципальными) органами, казенными учреждениями, органами управления государственными внебюджетными фондами	34 245,600	34 756,100	34 756,100
955	10	06	9580000110	120	Расходы на выплаты персоналу государственных (муниципальных) органов	34 245,600	34 756,100	34 756,100
955	10	06	9580000190		Расходы на обеспечение функций муниципальных органов	1 797,500	1 797,500	1 797,500
955	10	06	9580000190	200	Закупка товаров, работ и услуг для обеспечения государственных (муниципальных) нужд	1 797,500	1 797,500	1 797,500
955	10	06	9580000190	240	Иные закупки товаров, работ и услуг для обеспечения государственных (муниципальных) нужд	1 797,500	1 797,500	1 797,500
964					Департамент общественной безопасности администрации города Перми	241 091,306	250 005,000	250 005,000
964	01				Общегосударственные вопросы	57,800	51,700	51,700
964	01	05			<i>Судебная система</i>	57,800	51,700	51,700
964	01	05	9100000000		Непрограммные расходы бюджета города Перми по реализации иных мероприятий	57,800	51,700	51,700
964	01	05	9190000000		Иные непрограммные мероприятия	57,800	51,700	51,700

1	2	3	4	5	6	7	8	9
964	01	05	9190051200		Осуществление полномочий по составлению (изменению, дополнению) списков кандидатов в присяжные заседатели федеральных судов общей юрисдикции в Российской Федерации	57,800	51,700	51,700
964	01	05	9190051200	200	Закупка товаров, работ и услуг для обеспечения государственных (муниципальных) нужд	57,800	51,700	51,700
964	01	05	9190051200	240	Иные закупки товаров, работ и услуг для обеспечения государственных (муниципальных) нужд	57,800	51,700	51,700
964	03				Национальная безопасность и правоохранительная деятельность	241 033,506	249 953,300	249 953,300
964	03	09			<i>Гражданская оборона</i>	63 567,613	66 880,903	66 880,903
964	03	09	0200000000		Муниципальная программа «Безопасный город»	63 567,613	66 880,903	66 880,903
964	03	09	0220000000		Подпрограмма «Предупреждение и ликвидация чрезвычайных ситуаций природного и техногенного характера, совершенствование гражданской обороны на территории города Перми»	63 567,613	66 880,903	66 880,903
964	03	09	0220100000		Основное мероприятие «Создание условий для решения задач гражданской обороны, участия в предупреждении и ликвидации последствий чрезвычайных ситуаций на территории города Перми»	63 567,613	66 880,903	66 880,903
964	03	09	0220100590		Обеспечение деятельности (оказание услуг, выполнение работ) муниципальных учреждений (организаций)	60 657,613	63 970,903	63 970,903
964	03	09	0220100590	100	Расходы на выплаты персоналу в целях обеспечения выполнения функций государственными (муниципальными) органами, казенными учреждениями, органами управления государственными внебюджетными фондами	53 824,913	57 138,203	57 138,203
964	03	09	0220100590	110	Расходы на выплаты персоналу казенных учреждений	53 824,913	57 138,203	57 138,203
964	03	09	0220100590	200	Закупка товаров, работ и услуг для обеспечения государственных (муниципальных) нужд	6 799,500	6 799,500	6 799,500
964	03	09	0220100590	240	Иные закупки товаров, работ и услуг для обеспечения государственных (муниципальных) нужд	6 799,500	6 799,500	6 799,500
964	03	09	0220100590	800	Иные бюджетные ассигнования	33,200	33,200	33,200
964	03	09	0220100590	850	Уплата налогов, сборов и иных платежей	33,200	33,200	33,200
964	03	09	0220121100		Организация и осуществление мероприятий по гражданской обороне, защите населения и территории города Перми от чрезвычайных ситуаций природного и техногенного характера	2 910,000	2 910,000	2 910,000
964	03	09	0220121100	200	Закупка товаров, работ и услуг для обеспечения государственных (муниципальных) нужд	2 910,000	2 910,000	2 910,000
964	03	09	0220121100	240	Иные закупки товаров, работ и услуг для обеспечения государственных (муниципальных) нужд	2 910,000	2 910,000	2 910,000
964	03	10			<i>Защита населения и территории от чрезвычайных ситуаций природного и техногенного характера, пожарная безопасность</i>	151 882,506	157 454,200	157 454,200
964	03	10	0200000000		Муниципальная программа «Безопасный город»	151 882,506	157 454,200	157 454,200
964	03	10	0220000000		Подпрограмма «Предупреждение и ликвидация чрезвычайных ситуаций природного и техногенного характера, совершенствование гражданской обороны на территории города Перми»	149 789,106	155 680,800	155 680,800
964	03	10	0220100000		Основное мероприятие «Создание условий для решения задач гражданской обороны, участия в предупреждении и ликвидации последствий чрезвычайных ситуаций на территории города Перми»	47 173,100	50 321,800	50 321,800

1	2	3	4	5	6	7	8	9
964	03	10	0220100590		Обеспечение деятельности (оказание услуг, выполнение работ) муниципальных учреждений (организаций)	47 173,100	50 321,800	50 321,800
964	03	10	0220100590	100	Расходы на выплаты персоналу в целях обеспечения выполнения функций государственными (муниципальными) органами, казенными учреждениями, органами управления государственными внебюджетными фондами	43 232,500	46 381,200	46 381,200
964	03	10	0220100590	110	Расходы на выплаты персоналу казенных учреждений	43 232,500	46 381,200	46 381,200
964	03	10	0220100590	200	Закупка товаров, работ и услуг для обеспечения государственных (муниципальных) нужд	3 814,800	3 817,900	3 819,900
964	03	10	0220100590	240	Иные закупки товаров, работ и услуг для обеспечения государственных (муниципальных) нужд	3 814,800	3 817,900	3 819,900
964	03	10	0220100590	800	Иные бюджетные ассигнования	125,800	122,700	120,700
964	03	10	0220100590	850	Уплата налогов, сборов и иных платежей	125,800	122,700	120,700
964	03	10	0220300000		Основное мероприятие «Содержание и организация деятельности аварийно-спасательных служб и обеспечение безопасности людей на водных объектах»	102 616,006	105 359,000	105 359,000
964	03	10	0220300590		Обеспечение деятельности (оказание услуг, выполнение работ) муниципальных учреждений (организаций)	92 856,606	94 335,500	94 335,500
964	03	10	0220300590	100	Расходы на выплаты персоналу в целях обеспечения выполнения функций государственными (муниципальными) органами, казенными учреждениями, органами управления государственными внебюджетными фондами	77 793,300	82 987,800	82 987,800
964	03	10	0220300590	110	Расходы на выплаты персоналу казенных учреждений	77 793,300	82 987,800	82 987,800
964	03	10	0220300590	200	Закупка товаров, работ и услуг для обеспечения государственных (муниципальных) нужд	13 810,081	10 859,300	10 865,100
964	03	10	0220300590	240	Иные закупки товаров, работ и услуг для обеспечения государственных (муниципальных) нужд	13 810,081	10 859,300	10 865,100
964	03	10	0220300590	800	Иные бюджетные ассигнования	1 253,225	488,400	482,600
964	03	10	0220300590	850	Уплата налогов, сборов и иных платежей	1 253,225	488,400	482,600
964	03	10	0220321000		Содержание спасательных постов в местах массового отдыха у воды	9 759,400	11 023,500	11 023,500
964	03	10	0220321000	100	Расходы на выплаты персоналу в целях обеспечения выполнения функций государственными (муниципальными) органами, казенными учреждениями, органами управления государственными внебюджетными фондами	8 876,900	10 141,000	10 141,000
964	03	10	0220321000	110	Расходы на выплаты персоналу казенных учреждений	8 876,900	10 141,000	10 141,000
964	03	10	0220321000	200	Закупка товаров, работ и услуг для обеспечения государственных (муниципальных) нужд	882,500	882,500	882,500
964	03	10	0220321000	240	Иные закупки товаров, работ и услуг для обеспечения государственных (муниципальных) нужд	882,500	882,500	882,500
964	03	10	0230000000		Подпрограмма «Обеспечение первичных мер пожарной безопасности, отнесенных к полномочиям органов местного самоуправления»	2 093,400	1 773,400	1 773,400
964	03	10	0230100000		Основное мероприятие «Обеспечение первичных мер пожарной безопасности»	2 093,400	1 773,400	1 773,400
964	03	10	0230121110		Мероприятия, направленные на информирование населения о мерах пожарной безопасности	1 569,100	1 249,100	1 249,100

1	2	3	4	5	6	7	8	9
964	03	10	0230121110	200	Закупка товаров, работ и услуг для обеспечения государственных (муниципальных) нужд	1 569,100	1 249,100	1 249,100
964	03	10	0230121110	240	Иные закупки товаров, работ и услуг для обеспечения государственных (муниципальных) нужд	1 569,100	1 249,100	1 249,100
964	03	10	0230172290		Субсидии общественным объединениям пожарной охраны на материальное стимулирование деятельности добровольных пожарных, действующих на территории города Перми	524,300	524,300	524,300
964	03	10	0230172290	600	Предоставление субсидий бюджетным, автономным учреждениям и иным некоммерческим организациям	524,300	524,300	524,300
964	03	10	0230172290	630	Субсидии некоммерческим организациям (за исключением государственных (муниципальных) учреждений, государственных корпораций (компаний), публично-правовых компаний)	524,300	524,300	524,300
964	03	14			<i>Другие вопросы в области национальной безопасности и правоохранительной деятельности</i>	25 583,387	25 618,197	25 618,197
964	03	14	0200000000		Муниципальная программа «Безопасный город»	5 957,300	5 957,300	5 957,300
964	03	14	0210000000		Подпрограмма «Содействие в снижении уровня преступности на территории города Перми»	5 957,300	5 957,300	5 957,300
964	03	14	0210100000		Основное мероприятие «Создание условий для деятельности добровольных формирований населения по охране общественного порядка»	5 857,300	5 857,300	5 857,300
964	03	14	02101СП020		Выплата материального стимулирования народным дружинникам за участие в охране общественного порядка	5 857,300	5 857,300	5 857,300
964	03	14	02101СП020	600	Предоставление субсидий бюджетным, автономным учреждениям и иным некоммерческим организациям	5 857,300	5 857,300	5 857,300
964	03	14	02101СП020	630	Субсидии некоммерческим организациям (за исключением государственных (муниципальных) учреждений, государственных корпораций (компаний), публично-правовых компаний)	5 857,300	5 857,300	5 857,300
964	03	14	0210200000		Основное мероприятие «Организация информационно-пропагандистских мероприятий по разъяснению сущности терроризма и экстремизма и их общественной опасности»	100,000	100,000	100,000
964	03	14	0210223550		Изготовление пособий по профилактике терроризма и экстремизма	100,000	100,000	100,000
964	03	14	0210223550	200	Закупка товаров, работ и услуг для обеспечения государственных (муниципальных) нужд	100,000	100,000	100,000
964	03	14	0210223550	240	Иные закупки товаров, работ и услуг для обеспечения государственных (муниципальных) нужд	100,000	100,000	100,000
964	03	14	9100000000		Непрограммные расходы бюджета города Перми по реализации иных мероприятий	3 241,787	3 462,497	3 462,497
964	03	14	9190000000		Иные непрограммные мероприятия	3 241,787	3 462,497	3 462,497
964	03	14	9190021030		Выплаты гражданам денежного вознаграждения за содействие в выявлении лиц, совершивших административное правонарушение, выражающееся в нанесении на фасад здания, строения, сооружения надписей, графических рисунков и иных изображений вне специально отведенных для этого мест	300,000	0,000	0,000
964	03	14	9190021030	300	Социальное обеспечение и иные выплаты населению	300,000	0,000	0,000
964	03	14	9190021030	360	Иные выплаты населению	300,000	0,000	0,000

1	2	3	4	5	6	7	8	9
964	03	14	9190021880		Мероприятия по гражданской обороне по подготовке населения и организаций к действиям в чрезвычайной ситуации в мирное и военное время	2 941,787	3 462,497	3 462,497
964	03	14	9190021880	100	Расходы на выплаты персоналу в целях обеспечения выполнения функций государственными (муниципальными) органами, казенными учреждениями, органами управления государственными внебюджетными фондами	872,187	1 392,897	1 392,897
964	03	14	9190021880	110	Расходы на выплаты персоналу казенных учреждений	872,187	1 392,897	1 392,897
964	03	14	9190021880	200	Закупка товаров, работ и услуг для обеспечения государственных (муниципальных) нужд	2 050,200	2 050,200	2 050,200
964	03	14	9190021880	240	Иные закупки товаров, работ и услуг для обеспечения государственных (муниципальных) нужд	2 050,200	2 050,200	2 050,200
964	03	14	9190021880	800	Иные бюджетные ассигнования	19,400	19,400	19,400
964	03	14	9190021880	850	Уплата налогов, сборов и иных платежей	19,400	19,400	19,400
964	03	14	9500000000		Непрограммные расходы по обеспечению деятельности администрации города Перми	16 384,300	16 198,400	16 198,400
964	03	14	9580000000		Функциональные органы администрации города Перми	16 384,300	16 198,400	16 198,400
964	03	14	9580000110		Расходы на выплаты по оплате труда работников муниципальных органов	15 369,800	15 183,900	15 183,900
964	03	14	9580000110	100	Расходы на выплаты персоналу в целях обеспечения выполнения функций государственными (муниципальными) органами, казенными учреждениями, органами управления государственными внебюджетными фондами	15 369,800	15 183,900	15 183,900
964	03	14	9580000110	120	Расходы на выплаты персоналу государственных (муниципальных) органов	15 369,800	15 183,900	15 183,900
964	03	14	9580000190		Расходы на обеспечение функций муниципальных органов	1 014,500	1 014,500	1 014,500
964	03	14	9580000190	200	Закупка товаров, работ и услуг для обеспечения государственных (муниципальных) нужд	1 014,500	1 014,500	1 014,500
964	03	14	9580000190	240	Иные закупки товаров, работ и услуг для обеспечения государственных (муниципальных) нужд	1 014,500	1 014,500	1 014,500
975					Администрация города Перми	1 009 368,165	935 794,700	1 035 682,600
975	01				Общегосударственные вопросы	994 350,765	920 176,700	1 019 396,800
975	01	02			<i>Функционирование высшего должностного лица субъекта Российской Федерации и муниципального образования</i>	6 267,300	6 191,600	6 191,600
975	01	02	9500000000		Непрограммные расходы по обеспечению деятельности администрации города Перми	6 267,300	6 191,600	6 191,600
975	01	02	9510000000		Глава города Перми	6 267,300	6 191,600	6 191,600
975	01	02	9510000110		Расходы на выплаты по оплате труда работников муниципальных органов	6 267,300	6 191,600	6 191,600
975	01	02	9510000110	100	Расходы на выплаты персоналу в целях обеспечения выполнения функций государственными (муниципальными) органами, казенными учреждениями, органами управления государственными внебюджетными фондами	6 267,300	6 191,600	6 191,600
975	01	02	9510000110	120	Расходы на выплаты персоналу государственных (муниципальных) органов	6 267,300	6 191,600	6 191,600
975	01	04			Функционирование Правительства Российской Федерации, высших исполнительных органов субъектов Российской Федерации, местных администраций	408 126,900	402 499,800	401 832,000

1	2	3	4	5	6	7	8	9
975	01	04	9500000000		Непрограммные расходы по обеспечению деятельности администрации города Перми	408 126,900	402 499,800	401 832,000
975	01	04	9590000000		Аппарат органа городского самоуправления	408 126,900	402 499,800	401 832,000
975	01	04	9590000110		Расходы на выплаты по оплате труда работников муниципальных органов	374 928,000	371 137,400	371 137,400
975	01	04	9590000110	100	Расходы на выплаты персоналу в целях обеспечения выполнения функций государственными (муниципальными) органами, казенными учреждениями, органами управления государственными внебюджетными фондами	374 928,000	371 137,400	371 137,400
975	01	04	9590000110	120	Расходы на выплаты персоналу государственных (муниципальных) органов	374 928,000	371 137,400	371 137,400
975	01	04	9590000190		Расходы на обеспечение функций муниципальных органов	33 198,900	31 362,400	30 694,600
975	01	04	9590000190	100	Расходы на выплаты персоналу в целях обеспечения выполнения функций государственными (муниципальными) органами, казенными учреждениями, органами управления государственными внебюджетными фондами	5 900,000	5 900,000	5 900,000
975	01	04	9590000190	120	Расходы на выплаты персоналу государственных (муниципальных) органов	5 900,000	5 900,000	5 900,000
975	01	04	9590000190	200	Закупка товаров, работ и услуг для обеспечения государственных (муниципальных) нужд	26 698,900	24 862,400	24 194,600
975	01	04	9590000190	240	Иные закупки товаров, работ и услуг для обеспечения государственных (муниципальных) нужд	26 698,900	24 862,400	24 194,600
975	01	04	9590000190	300	Социальное обеспечение и иные выплаты населению	600,000	600,000	600,000
975	01	04	9590000190	360	Иные выплаты населению	600,000	600,000	600,000
975	01	07			<i>Обеспечение проведения выборов и референдумов</i>	<i>0,000</i>	<i>0,000</i>	<i>100 787,800</i>
975	01	07	9100000000		Непрограммные расходы бюджета города Перми по реализации иных мероприятий	0,000	0,000	100 787,800
975	01	07	9190000000		Иные непрограммные мероприятия	0,000	0,000	100 787,800
975	01	07	9190020600		Мероприятия по проведению выборов в Пермскую городскую Думу	0,000	0,000	100 787,800
975	01	07	9190020600	800	Иные бюджетные ассигнования	0,000	0,000	100 787,800
975	01	07	9190020600	880	Специальные расходы	0,000	0,000	100 787,800
975	01	13			<i>Другие общегосударственные вопросы</i>	<i>579 956,565</i>	<i>511 485,300</i>	<i>510 585,400</i>
975	01	13	0100000000		Муниципальная программа «Общественное согласие»	40 489,722	40 179,000	40 179,000
975	01	13	0110000000		Подпрограмма «Вовлечение граждан в решение вопросов местного значения»	34 553,300	34 553,300	34 553,300
975	01	13	0110100000		Основное мероприятие «Формирование благоприятных условий для поддержки социально ориентированных некоммерческих организаций в реализации социальных проектов»	34 553,300	34 553,300	34 553,300
975	01	13	0110121330		Консультативная и информационно-методическая поддержка социально ориентированных некоммерческих организаций при реализации социальных проектов	250,000	250,000	250,000
975	01	13	0110121330	200	Закупка товаров, работ и услуг для обеспечения государственных (муниципальных) нужд	150,000	150,000	150,000
975	01	13	0110121330	240	Иные закупки товаров, работ и услуг для обеспечения государственных (муниципальных) нужд	150,000	150,000	150,000

1	2	3	4	5	6	7	8	9
975	01	13	0110121330	600	Предоставление субсидий бюджетным, автономным учреждениям и иным некоммерческим организациям	100,000	100,000	100,000
975	01	13	0110121330	630	Субсидии некоммерческим организациям (за исключением государственных (муниципальных) учреждений, государственных корпораций (компаний), публично-правовых компаний)	100,000	100,000	100,000
975	01	13	0110123100		Проведение мероприятий в рамках реализации проектов инициативного бюджетирования в городе Перми	200,000	200,000	200,000
975	01	13	0110123100	800	Иные бюджетные ассигнования	200,000	200,000	200,000
975	01	13	0110123100	870	Резервные средства	200,000	200,000	200,000
975	01	13	0110171140		Субсидии советам ветеранов (пенсионеров) войны, труда, Вооруженных Сил и правоохранительных органов	5 922,600	5 922,600	5 922,600
975	01	13	0110171140	600	Предоставление субсидий бюджетным, автономным учреждениям и иным некоммерческим организациям	5 922,600	5 922,600	5 922,600
975	01	13	0110171140	630	Субсидии некоммерческим организациям (за исключением государственных (муниципальных) учреждений, государственных корпораций (компаний), публично-правовых компаний)	5 922,600	5 922,600	5 922,600
975	01	13	0110171250		Субсидии некоммерческим организациям, общественным объединениям (за исключением политических партий) на реализацию социальных проектов	28 180,700	28 180,700	28 180,700
975	01	13	0110171250	600	Предоставление субсидий бюджетным, автономным учреждениям и иным некоммерческим организациям	28 180,700	28 180,700	28 180,700
975	01	13	0110171250	630	Субсидии некоммерческим организациям (за исключением государственных (муниципальных) учреждений, государственных корпораций (компаний), публично-правовых компаний)	28 180,700	28 180,700	28 180,700
975	01	13	0120000000		Подпрограмма «Повышение уровня межэтнического и межконфессионального взаимопонимания»	5 936,422	5 625,700	5 625,700
975	01	13	0120100000		Основное мероприятие «Мероприятия, направленные на повышение уровня межэтнического и межконфессионального взаимопонимания в городе Перми»	5 936,422	5 625,700	5 625,700
975	01	13	0120122220		Совершенствование системы информирования населения о деятельности национально-культурных и религиозных общественных объединений на территории города Перми	940,000	940,000	940,000
975	01	13	0120122220	600	Предоставление субсидий бюджетным, автономным учреждениям и иным некоммерческим организациям	940,000	940,000	940,000
975	01	13	0120122220	630	Субсидии некоммерческим организациям (за исключением государственных (муниципальных) учреждений, государственных корпораций (компаний), публично-правовых компаний)	940,000	940,000	940,000
975	01	13	0120123520		Содействие в реализации культурно-просветительских общественных инициатив религиозных организаций и объединений, направленных на сохранение гармоничной конфессиональной ситуации в городе Перми	1 787,700	1 533,700	1 533,700

1	2	3	4	5	6	7	8	9
975	01	13	0120123520	600	Предоставление субсидий бюджетным, автономным учреждениям и иным некоммерческим организациям	1 787,700	1 533,700	1 533,700
975	01	13	0120123520	630	Субсидии некоммерческим организациям (за исключением государственных (муниципальных) учреждений, государственных корпораций (компаний), публично-правовых компаний)	1 787,700	1 533,700	1 533,700
975	01	13	0120123530		Содействие в реализации мероприятий, направленных на гармонизацию межнациональных отношений, сохранение этнического многообразия народов России, проживающих в городе Перми	3 208,722	3 152,000	3 152,000
975	01	13	0120123530	600	Предоставление субсидий бюджетным, автономным учреждениям и иным некоммерческим организациям	3 208,722	3 152,000	3 152,000
975	01	13	0120123530	630	Субсидии некоммерческим организациям (за исключением государственных (муниципальных) учреждений, государственных корпораций (компаний), публично-правовых компаний)	3 208,722	3 152,000	3 152,000
975	01	13	0900000000		Муниципальная программа «Экономическое развитие города Перми»	1 354,500	1 354,500	1 354,500
975	01	13	0940000000		Подпрограмма «Развитие потребительского рынка»	1 354,500	1 354,500	1 354,500
975	01	13	0940100000		Основное мероприятие «Организация мероприятий по размещению ОПР в соответствии с действующим законодательством»	1 354,500	1 354,500	1 354,500
975	01	13	0940121160		Мониторинг и учет объектов потребительского рынка	1 354,500	1 354,500	1 354,500
975	01	13	0940121160	200	Закупка товаров, работ и услуг для обеспечения государственных (муниципальных) нужд	1 354,500	1 354,500	1 354,500
975	01	13	0940121160	240	Иные закупки товаров, работ и услуг для обеспечения государственных (муниципальных) нужд	1 354,500	1 354,500	1 354,500
975	01	13	9100000000		Непрограммные расходы бюджета города Перми по реализации иных мероприятий	538 112,343	469 951,800	469 051,900
975	01	13	9130000000		Повышение эффективности управления имуществом комплексом административных зданий (помещений) города Перми	256 806,336	204 482,900	203 583,000
975	01	13	9130000590		Обеспечение деятельности (оказание услуг, выполнение работ) муниципальных учреждений (организаций)	97 017,800	108 036,800	102 036,800
975	01	13	9130000590	100	Расходы на выплаты персоналу в целях обеспечения выполнения функций государственными (муниципальными) органами, казенными учреждениями, органами управления государственными внебюджетными фондами	84 376,700	95 395,700	95 395,700
975	01	13	9130000590	110	Расходы на выплаты персоналу казенных учреждений	84 376,700	95 395,700	95 395,700
975	01	13	9130000590	200	Закупка товаров, работ и услуг для обеспечения государственных (муниципальных) нужд	12 530,100	12 530,100	6 530,100
975	01	13	9130000590	240	Иные закупки товаров, работ и услуг для обеспечения государственных (муниципальных) нужд	12 530,100	12 530,100	6 530,100
975	01	13	9130000590	800	Иные бюджетные ассигнования	111,000	111,000	111,000
975	01	13	9130000590	850	Уплата налогов, сборов и иных платежей	111,000	111,000	111,000
975	01	13	9130021920		Содержание имущественного комплекса административных зданий (помещений)	140 108,722	96 446,100	101 546,200
975	01	13	9130021920	200	Закупка товаров, работ и услуг для обеспечения государственных (муниципальных) нужд	135 183,122	91 611,200	96 801,600

1	2	3	4	5	6	7	8	9
975	01	13	9130021920	240	Иные закупки товаров, работ и услуг для обеспечения государственных (муниципальных) нужд	135 183,122	91 611,200	96 801,600
975	01	13	9130021920	800	Иные бюджетные ассигнования	4 925,600	4 834,900	4 744,600
975	01	13	9130021920	850	Уплата налогов, сборов и иных платежей	4 925,600	4 834,900	4 744,600
975	01	13	9130021960		Приведение в нормативное состояние административных зданий (помещений)	19 679,814	0,000	0,000
975	01	13	9130021960	200	Закупка товаров, работ и услуг для обеспечения государственных (муниципальных) нужд	19 679,814	0,000	0,000
975	01	13	9130021960	240	Иные закупки товаров, работ и услуг для обеспечения государственных (муниципальных) нужд	19 679,814	0,000	0,000
975	01	13	9140000000		Развитие архивного дела в городе Перми	16 715,300	17 279,300	17 279,300
975	01	13	9140000590		Обеспечение деятельности (оказание услуг, выполнение работ) муниципальных учреждений (организаций)	16 527,300	17 279,300	17 279,300
975	01	13	9140000590	600	Предоставление субсидий бюджетным, автономным учреждениям и иным некоммерческим организациям	16 527,300	17 279,300	17 279,300
975	01	13	9140000590	610	Субсидии бюджетным учреждениям	16 527,300	17 279,300	17 279,300
975	01	13	9140001060		Целевая субсидия на повышение фонда оплаты труда	188,000	0,000	0,000
975	01	13	9140001060	600	Предоставление субсидий бюджетным, автономным учреждениям и иным некоммерческим организациям	188,000	0,000	0,000
975	01	13	9140001060	610	Субсидии бюджетным учреждениям	188,000	0,000	0,000
975	01	13	9160000000		Мероприятия, направленные на решение отдельных вопросов местного значения в микрорайонах города Перми	141 000,000	141 000,000	141 000,000
975	01	13	9160000000	800	Иные бюджетные ассигнования	141 000,000	141 000,000	141 000,000
975	01	13	9160000000	870	Резервные средства	141 000,000	141 000,000	141 000,000
975	01	13	9190000000		Иные непрограммные мероприятия	123 590,707	107 189,600	107 189,600
975	01	13	9190021460		Мероприятия в сфере применения информационных технологий	47 826,400	31 644,000	31 644,000
975	01	13	9190021460	200	Закупка товаров, работ и услуг для обеспечения государственных (муниципальных) нужд	47 826,400	31 644,000	31 644,000
975	01	13	9190021460	240	Иные закупки товаров, работ и услуг для обеспечения государственных (муниципальных) нужд	47 826,400	31 644,000	31 644,000
975	01	13	9190021530		Денежное вознаграждение победителям и лауреатам конкурса «Лучший муниципальный служащий администрации города Перми»	172,500	172,500	172,500
975	01	13	9190021530	300	Социальное обеспечение и иные выплаты населению	172,500	172,500	172,500
975	01	13	9190021530	360	Иные выплаты населению	172,500	172,500	172,500
975	01	13	9190021550		Денежное вознаграждение победителям конкурса «Лучший студенческий проект по развитию местного самоуправления»	46,000	46,000	46,000
975	01	13	9190021550	300	Социальное обеспечение и иные выплаты населению	46,000	46,000	46,000
975	01	13	9190021550	360	Иные выплаты населению	46,000	46,000	46,000
975	01	13	9190021870		Информирование населения по вопросам местного значения	60 148,300	59 418,900	59 418,900
975	01	13	9190021870	200	Закупка товаров, работ и услуг для обеспечения государственных (муниципальных) нужд	60 148,300	59 418,900	59 418,900
975	01	13	9190021870	240	Иные закупки товаров, работ и услуг для обеспечения государственных (муниципальных) нужд	60 148,300	59 418,900	59 418,900

1	2	3	4	5	6	7	8	9
975	01	13	9190021890		Учреждение и издание печатного средства массовой информации для опубликования муниципальных правовых актов, обсуждения проектов муниципальных правовых актов по вопросам местного значения	2 202,500	2 202,500	2 202,500
975	01	13	9190021890	200	Закупка товаров, работ и услуг для обеспечения государственных (муниципальных) нужд	2 202,500	2 202,500	2 202,500
975	01	13	9190021890	240	Иные закупки товаров, работ и услуг для обеспечения государственных (муниципальных) нужд	2 202,500	2 202,500	2 202,500
975	01	13	9190021900		Мероприятия по созданию механизмов эффективного управления социально-экономическим развитием города Перми	9 357,507	9 868,200	9 868,200
975	01	13	9190021900	200	Закупка товаров, работ и услуг для обеспечения государственных (муниципальных) нужд	9 357,507	9 868,200	9 868,200
975	01	13	9190021900	240	Иные закупки товаров, работ и услуг для обеспечения государственных (муниципальных) нужд	9 357,507	9 868,200	9 868,200
975	01	13	9190021910		Оплата взносов в межмуниципальные ассоциации	3 504,000	3 504,000	3 504,000
975	01	13	9190021910	800	Иные бюджетные ассигнования	3 504,000	3 504,000	3 504,000
975	01	13	9190021910	850	Уплата налогов, сборов и иных платежей	2 524,900	2 524,900	2 524,900
975	01	13	9190021910	860	Предоставление платежей, взносов, безвозмездных перечислений субъектам международного права	979,100	979,100	979,100
975	01	13	9190081100		Выплата денежного вознаграждения физическим лицам, награжденным Почетным знаком г. Перми «За заслуги перед г. Пермь»	57,500	57,500	57,500
975	01	13	9190081100	300	Социальное обеспечение и иные выплаты населению	57,500	57,500	57,500
975	01	13	9190081100	360	Иные выплаты населению	57,500	57,500	57,500
975	01	13	9190082070		Денежное вознаграждение физическим лицам, награжденным Почетной грамотой города Перми	276,000	276,000	276,000
975	01	13	9190082070	300	Социальное обеспечение и иные выплаты населению	276,000	276,000	276,000
975	01	13	9190082070	360	Иные выплаты населению	276,000	276,000	276,000
975	03				Национальная безопасность и правоохранительная деятельность	2 139,000	2 139,000	2 139,000
975	03	14			<i>Другие вопросы в области национальной безопасности и правоохранительной деятельности</i>	<i>2 139,000</i>	<i>2 139,000</i>	<i>2 139,000</i>
975	03	14	9100000000		Непрограммные расходы бюджета города Перми по реализации иных мероприятий	2 139,000	2 139,000	2 139,000
975	03	14	9190000000		Иные непрограммные мероприятия	2 139,000	2 139,000	2 139,000
975	03	14	9190023020		Осуществление полномочий по составлению протоколов об административных правонарушениях и организации деятельности административных комиссий	2 139,000	2 139,000	2 139,000
975	03	14	9190023020	200	Закупка товаров, работ и услуг для обеспечения государственных (муниципальных) нужд	2 139,000	2 139,000	2 139,000
975	03	14	9190023020	240	Иные закупки товаров, работ и услуг для обеспечения государственных (муниципальных) нужд	2 139,000	2 139,000	2 139,000
975	05				Жилищно-коммунальное хозяйство	1 105,200	1 105,200	1 105,200
975	05	01			<i>Жилищное хозяйство</i>	<i>1 105,200</i>	<i>1 105,200</i>	<i>1 105,200</i>
975	05	01	1500000000		Муниципальная программа «Обеспечение жильем жителей города Перми»	1 105,200	1 105,200	1 105,200
975	05	01	1540000000		Подпрограмма «Осуществление иных мероприятий в сфере жилищных отношений»	1 105,200	1 105,200	1 105,200

1	2	3	4	5	6	7	8	9
975	05	01	1540100000		Основное мероприятие «Реализация мероприятий в сфере жилищных отношений»	1 105,200	1 105,200	1 105,200
975	05	01	1540122110		Организация и выполнение мероприятий в сфере жилищных отношений	1 105,200	1 105,200	1 105,200
975	05	01	1540122110	200	Закупка товаров, работ и услуг для обеспечения государственных (муниципальных) нужд	1 105,200	1 105,200	1 105,200
975	05	01	1540122110	240	Иные закупки товаров, работ и услуг для обеспечения государственных (муниципальных) нужд	1 105,200	1 105,200	1 105,200
975	07				Образование	2 347,700	2 280,400	2 280,400
975	07	05			<i>Профессиональная подготовка, переподготовка и повышение квалификации</i>	2 347,700	2 280,400	2 280,400
975	07	05	9100000000		Непрограммные расходы бюджета города Перми по реализации иных мероприятий	2 347,700	2 280,400	2 280,400
975	07	05	9190000000		Иные непрограммные мероприятия	2 347,700	2 280,400	2 280,400
975	07	05	9190021440		Организация обучения муниципальных служащих администрации города Перми	2 347,700	2 280,400	2 280,400
975	07	05	9190021440	200	Закупка товаров, работ и услуг для обеспечения государственных (муниципальных) нужд	2 347,700	2 280,400	2 280,400
975	07	05	9190021440	240	Иные закупки товаров, работ и услуг для обеспечения государственных (муниципальных) нужд	2 347,700	2 280,400	2 280,400
975	10				Социальная политика	9 425,500	10 093,400	10 761,200
975	10	03			<i>Социальное обеспечение населения</i>	9 425,500	10 093,400	10 761,200
975	10	03	9100000000		Непрограммные расходы бюджета города Перми по реализации иных мероприятий	9 425,500	10 093,400	10 761,200
975	10	03	9190000000		Иные непрограммные мероприятия	9 425,500	10 093,400	10 761,200
975	10	03	9190081050		Единовременные денежные вознаграждения и ежегодные денежные выплаты Почетным гражданам города Перми	9 425,500	10 093,400	10 761,200
975	10	03	9190081050	300	Социальное обеспечение и иные выплаты населению	9 425,500	10 093,400	10 761,200
975	10	03	9190081050	320	Социальные выплаты гражданам, кроме публичных нормативных социальных выплат	9 425,500	10 093,400	10 761,200
976					Комитет по физической культуре и спорту администрации города Перми	1 267 147,168	1 229 779,607	1 230 763,049
976	07				Образование	3 010,311	3 008,100	3 008,100
976	07	09			<i>Другие вопросы в области образования</i>	3 010,311	3 008,100	3 008,100
976	07	09	0600000000		Муниципальная программа «Социальная поддержка и обеспечение семейного благополучия населения города Перми»	3 010,311	3 008,100	3 008,100
976	07	09	0640000000		Подпрограмма «Организация оздоровления и отдыха детей города Перми»	3 010,311	3 008,100	3 008,100
976	07	09	0640200000		Основное мероприятие «Организация отдыха детей в детских лагерях палаточного типа, лагерях досуга и отдыха, разновозрастных отрядах»	3 010,311	3 008,100	3 008,100
976	07	09	0640200590		Обеспечение деятельности (оказание услуг, выполнение работ) муниципальных учреждений (организаций)	3 010,311	3 008,100	3 008,100
976	07	09	0640200590	600	Предоставление субсидий бюджетным, автономным учреждениям и иным некоммерческим организациям	3 010,311	3 008,100	3 008,100
976	07	09	0640200590	610	Субсидии бюджетным учреждениям	2 108,300	2 132,900	2 132,900
976	07	09	0640200590	620	Субсидии автономным учреждениям	902,011	875,200	875,200

1	2	3	4	5	6	7	8	9
976	10				Социальная политика	124,800	0,000	0,000
976	10	03			<i>Социальное обеспечение населения</i>	124,800	0,000	0,000
976	10	03	0600000000		Муниципальная программа «Социальная поддержка и обеспечение семейного благополучия населения города Перми»	124,800	0,000	0,000
976	10	03	0610000000		Подпрограмма «Оказание дополнительных мер социальной помощи и поддержки, содействие в получении социальных услуг отдельным категориям граждан»	124,800	0,000	0,000
976	10	03	0610100000		Основное мероприятие «Предоставление дополнительных мер социальной поддержки отдельным категориям граждан»	124,800	0,000	0,000
976	10	03	06101SC240		Обеспечение работников учреждений бюджетной сферы Пермского края путевками на санаторно-курортное лечение и оздоровление	124,800	0,000	0,000
976	10	03	06101SC240	600	Предоставление субсидий бюджетным, автономным учреждениям и иным некоммерческим организациям	124,800	0,000	0,000
976	10	03	06101SC240	610	Субсидии бюджетным учреждениям	38,400	0,000	0,000
976	10	03	06101SC240	620	Субсидии автономным учреждениям	86,400	0,000	0,000
976	11				Физическая культура и спорт	1 264 012,057	1 226 771,507	1 227 754,949
976	11	01			<i>Физическая культура</i>	192 773,476	231 985,800	154 507,400
976	11	01	0500000000		Муниципальная программа «Развитие физической культуры и спорта города Перми»	192 773,476	231 985,800	154 507,400
976	11	01	0510000000		Подпрограмма «Обеспечение населения спортивной инфраструктурой»	56 751,676	93 243,900	15 765,500
976	11	01	0510200000		Основное мероприятие «Совершенствование спортивной инфраструктуры и материально-технической базы для занятий физической культурой и массовым спортом»	56 751,676	93 243,900	15 765,500
976	11	01	0510200950		Целевая субсидия на исполнение судебных решений	768,030	0,000	0,000
976	11	01	0510200950	600	Предоставление субсидий бюджетным, автономным учреждениям и иным некоммерческим организациям	768,030	0,000	0,000
976	11	01	0510200950	620	Субсидии автономным учреждениям	768,030	0,000	0,000
976	11	01	0510201070		Взносы на капитальный ремонт общего имущества в многоквартирных домах	58,000	60,300	60,300
976	11	01	0510201070	600	Предоставление субсидий бюджетным, автономным учреждениям и иным некоммерческим организациям	58,000	60,300	60,300
976	11	01	0510201070	620	Субсидии автономным учреждениям	58,000	60,300	60,300
976	11	01	0510221130		Ремонт и приведение в нормативное состояние муниципальных учреждений системы физической культуры и спорта	9 743,291	81 419,600	3 941,200
976	11	01	0510221130	600	Предоставление субсидий бюджетным, автономным учреждениям и иным некоммерческим организациям	9 743,291	81 419,600	3 941,200
976	11	01	0510221130	620	Субсидии автономным учреждениям	9 743,291	81 419,600	3 941,200
976	11	01	0510223210		Устройство муниципальных плоскостных спортивных сооружений с оснащением их спортивным инвентарем	39 369,029	11 764,000	11 764,000
976	11	01	0510223210	600	Предоставление субсидий бюджетным, автономным учреждениям и иным некоммерческим организациям	39 369,029	11 764,000	11 764,000

1	2	3	4	5	6	7	8	9
976	11	01	0510223210	620	Субсидии автономным учреждениям	39 369,029	11 764,000	11 764,000
976	11	01	0510223770		Оснащение объектов муниципальных учреждений системы физической культуры и спорта	3 081,326	0,000	0,000
976	11	01	0510223770	600	Предоставление субсидий бюджетным, автономным учреждениям и иным некоммерческим организациям	3 081,326	0,000	0,000
976	11	01	0510223770	620	Субсидии автономным учреждениям	3 081,326	0,000	0,000
976	11	01	05102SФ250		Развитие лыжно-биатлонных и трамплинных комплексов в муниципальных образованиях Пермского края	3 732,000	0,000	0,000
976	11	01	05102SФ250	600	Предоставление субсидий бюджетным, автономным учреждениям и иным некоммерческим организациям	3 732,000	0,000	0,000
976	11	01	05102SФ250	620	Субсидии автономным учреждениям	3 732,000	0,000	0,000
976	11	01	0520000000		Подпрограмма «Развитие физической культуры и спорта на территории города Перми»	136 021,800	138 741,900	138 741,900
976	11	01	0520200000		Основное мероприятие «Проведение занятий физкультурно-спортивной направленности по месту проживания граждан»	36 229,800	37 218,700	37 218,700
976	11	01	0520200590		Обеспечение деятельности (оказание услуг, выполнение работ) муниципальных учреждений (организаций)	35 900,200	37 218,700	37 218,700
976	11	01	0520200590	600	Предоставление субсидий бюджетным, автономным учреждениям и иным некоммерческим организациям	35 900,200	37 218,700	37 218,700
976	11	01	0520200590	610	Субсидии бюджетным учреждениям	4 956,600	5 127,900	5 127,900
976	11	01	0520200590	620	Субсидии автономным учреждениям	30 943,600	32 090,800	32 090,800
976	11	01	0520201060		Целевая субсидия на повышение фонда оплаты труда	329,600	0,000	0,000
976	11	01	0520201060	600	Предоставление субсидий бюджетным, автономным учреждениям и иным некоммерческим организациям	329,600	0,000	0,000
976	11	01	0520201060	610	Субсидии бюджетным учреждениям	42,800	0,000	0,000
976	11	01	0520201060	620	Субсидии автономным учреждениям	286,800	0,000	0,000
976	11	01	0520300000		Основное мероприятие «Проведение спортивно-оздоровительной работы по развитию физической культуры и спорта среди различных групп населения»	96 585,400	98 316,600	98 316,600
976	11	01	0520300590		Обеспечение деятельности (оказание услуг, выполнение работ) муниципальных учреждений (организаций)	96 008,400	98 316,600	98 316,600
976	11	01	0520300590	600	Предоставление субсидий бюджетным, автономным учреждениям и иным некоммерческим организациям	96 008,400	98 316,600	98 316,600
976	11	01	0520300590	620	Субсидии автономным учреждениям	96 008,400	98 316,600	98 316,600
976	11	01	0520301060		Целевая субсидия на повышение фонда оплаты труда	577,000	0,000	0,000
976	11	01	0520301060	600	Предоставление субсидий бюджетным, автономным учреждениям и иным некоммерческим организациям	577,000	0,000	0,000
976	11	01	0520301060	620	Субсидии автономным учреждениям	577,000	0,000	0,000
976	11	01	0520400000		Основное мероприятие «Создание условий для занятий физической культурой и спортом»	3 206,600	3 206,600	3 206,600

1	2	3	4	5	6	7	8	9
976	11	01	0520470100		Субсидия некоммерческим организациям, не являющимся государственными (муниципальными) учреждениями, на организацию и проведение спортивных мероприятий для лиц с ограниченными возможностями здоровья согласно календарному плану	806,600	806,600	806,600
976	11	01	0520470100	600	Предоставление субсидий бюджетным, автономным учреждениям и иным некоммерческим организациям	806,600	806,600	806,600
976	11	01	0520470100	630	Субсидии некоммерческим организациям (за исключением государственных (муниципальных) учреждений, государственных корпораций (компаний), публично-правовых компаний)	806,600	806,600	806,600
976	11	01	0520471110		Субсидия некоммерческим организациям, не являющимся государственными (муниципальными) учреждениями на реализацию социально значимых программ в сфере физической культуры и спорта	2 400,000	2 400,000	2 400,000
976	11	01	0520471110	600	Предоставление субсидий бюджетным, автономным учреждениям и иным некоммерческим организациям	2 400,000	2 400,000	2 400,000
976	11	01	0520471110	630	Субсидии некоммерческим организациям (за исключением государственных (муниципальных) учреждений, государственных корпораций (компаний), публично-правовых компаний)	2 400,000	2 400,000	2 400,000
976	11	02			<i>Массовый спорт</i>	23 226,600	22 956,600	22 956,600
976	11	02	0500000000		Муниципальная программа «Развитие физической культуры и спорта города Перми»	22 614,100	22 344,100	22 344,100
976	11	02	0520000000		Подпрограмма «Развитие физической культуры и спорта на территории города Перми»	22 614,100	22 344,100	22 344,100
976	11	02	0520100000		Основное мероприятие «Обеспечение условий для развития на территории города Перми физической культуры и массового спорта, организация проведения официальных физкультурно-оздоровительных и спортивных мероприятий»	22 614,100	22 344,100	22 344,100
976	11	02	0520122230		Пропаганда физической культуры и спорта, включая производство и распространение информационных материалов для различных категорий населения, взаимодействие со средствами массовой информации, профилактика вредных привычек	31,900	31,900	31,900
976	11	02	0520122230	200	Закупка товаров, работ и услуг для обеспечения государственных (муниципальных) нужд	31,900	31,900	31,900
976	11	02	0520122230	240	Иные закупки товаров, работ и услуг для обеспечения государственных (муниципальных) нужд	31,900	31,900	31,900
976	11	02	0520123350		Физкультурные и спортивные мероприятия, конкурсы, спортивно-массовая работа	22 582,200	22 312,200	22 312,200
976	11	02	0520123350	200	Закупка товаров, работ и услуг для обеспечения государственных (муниципальных) нужд	592,000	592,000	592,000
976	11	02	0520123350	240	Иные закупки товаров, работ и услуг для обеспечения государственных (муниципальных) нужд	592,000	592,000	592,000
976	11	02	0520123350	600	Предоставление субсидий бюджетным, автономным учреждениям и иным некоммерческим организациям	21 990,200	21 720,200	21 720,200
976	11	02	0520123350	610	Субсидии бюджетным учреждениям	2 313,600	2 313,600	2 313,600
976	11	02	0520123350	620	Субсидии автономным учреждениям	19 676,600	19 406,600	19 406,600

1	2	3	4	5	6	7	8	9
976	11	02	0600000000		Муниципальная программа «Социальная поддержка и обеспечение семейного благополучия населения города Перми»	612,500	612,500	612,500
976	11	02	0630000000		Подпрограмма «Повышение социального благополучия и безопасности семей с детьми»	612,500	612,500	612,500
976	11	02	0630200000		Основное мероприятие «Коррекция детского и семейного неблагополучия»	612,500	612,500	612,500
976	11	02	0630223090		Проведение спартакиады «Шаг навстречу» для несовершеннолетних, склонных к противоправному поведению	612,500	612,500	612,500
976	11	02	0630223090	200	Закупка товаров, работ и услуг для обеспечения государственных (муниципальных) нужд	612,500	612,500	612,500
976	11	02	0630223090	240	Иные закупки товаров, работ и услуг для обеспечения государственных (муниципальных) нужд	612,500	612,500	612,500
976	11	03			<i>Спорт высших достижений</i>	975 388,381	896 859,307	975 321,149
976	11	03	0500000000		Муниципальная программа «Развитие физической культуры и спорта города Перми»	975 388,381	896 859,307	975 321,149
976	11	03	0510000000		Подпрограмма «Обеспечение населения спортивной инфраструктурой»	117 285,892	18 911,200	81 144,400
976	11	03	0510200000		Основное мероприятие «Совершенствование спортивной инфраструктуры и материально-технической базы для занятий физической культурой и массовым спортом»	117 285,892	18 911,200	81 144,400
976	11	03	0510201070		Взносы на капитальный ремонт общего имущества в многоквартирных домах	712,700	741,400	741,400
976	11	03	0510201070	600	Предоставление субсидий бюджетным, автономным учреждениям и иным некоммерческим организациям	712,700	741,400	741,400
976	11	03	0510201070	610	Субсидии бюджетным учреждениям	277,800	289,000	289,000
976	11	03	0510201070	620	Субсидии автономным учреждениям	434,900	452,400	452,400
976	11	03	0510221130		Ремонт и приведение в нормативное состояние муниципальных учреждений системы физической культуры и спорта	112 841,192	18 169,800	80 403,000
976	11	03	0510221130	600	Предоставление субсидий бюджетным, автономным учреждениям и иным некоммерческим организациям	112 841,192	18 169,800	80 403,000
976	11	03	0510221130	610	Субсидии бюджетным учреждениям	89 293,388	8 357,100	2 891,400
976	11	03	0510221130	620	Субсидии автономным учреждениям	23 547,804	9 812,700	77 511,600
976	11	03	05102SФ250		Развитие лыжно-биатлонных и трамплинных комплексов в муниципальных образованиях Пермского края	3 732,000	0,000	0,000
976	11	03	05102SФ250	600	Предоставление субсидий бюджетным, автономным учреждениям и иным некоммерческим организациям	3 732,000	0,000	0,000
976	11	03	05102SФ250	620	Субсидии автономным учреждениям	3 732,000	0,000	0,000
976	11	03	0520000000		Подпрограмма «Развитие физической культуры и спорта на территории города Перми»	858 102,489	877 948,107	894 176,749
976	11	03	0520400000		Основное мероприятие «Создание условий для занятий физической культурой и спортом»	80 000,000	80 000,000	80 000,000
976	11	03	0520471200		Субсидия некоммерческой организации «Фонд Развития Пермского Баскетбола «ПАРМА» в целях возмещения затрат, связанных с оказанием содействия субъекту физической культуры и спорта, осуществляющему свою деятельность на территории города Перми	80 000,000	80 000,000	80 000,000

1	2	3	4	5	6	7	8	9
976	11	03	0520471200	600	Предоставление субсидий бюджетным, автономным учреждениям и иным некоммерческим организациям	80 000,000	80 000,000	80 000,000
976	11	03	0520471200	630	Субсидии некоммерческим организациям (за исключением государственных (муниципальных) учреждений, государственных корпораций (компаний), публично-правовых компаний)	80 000,000	80 000,000	80 000,000
976	11	03	0520500000		Основное мероприятие «Реализация дополнительных образовательных программ спортивной подготовки»	778 102,489	797 948,107	814 176,749
976	11	03	0520500590		Обеспечение деятельности (оказание услуг, выполнение работ) муниципальных учреждений (организаций)	739 683,689	763 303,107	779 531,749
976	11	03	0520500590	600	Предоставление субсидий бюджетным, автономным учреждениям и иным некоммерческим организациям	739 683,689	763 303,107	779 531,749
976	11	03	0520500590	610	Субсидии бюджетным учреждениям	274 611,400	277 513,800	277 513,800
976	11	03	0520500590	620	Субсидии автономным учреждениям	465 072,289	485 789,307	502 017,949
976	11	03	0520500620		Дополнительные меры поддержки муниципальным учреждениям города Перми на обеспечение участия в официальных спортивных соревнованиях, проводимых за пределами города Перми	18 366,000	16 915,600	16 915,600
976	11	03	0520500620	600	Предоставление субсидий бюджетным, автономным учреждениям и иным некоммерческим организациям	18 366,000	16 915,600	16 915,600
976	11	03	0520500620	610	Субсидии бюджетным учреждениям	5 300,000	5 300,000	5 300,000
976	11	03	0520500620	620	Субсидии автономным учреждениям	13 066,000	11 615,600	11 615,600
976	11	03	0520501060		Целевая субсидия на повышение фонда оплаты труда	1 951,400	0,000	0,000
976	11	03	0520501060	600	Предоставление субсидий бюджетным, автономным учреждениям и иным некоммерческим организациям	1 951,400	0,000	0,000
976	11	03	0520501060	610	Субсидии бюджетным учреждениям	725,600	0,000	0,000
976	11	03	0520501060	620	Субсидии автономным учреждениям	1 225,800	0,000	0,000
976	11	03	0520581110		Стипендии Главы города Перми-главы администрации города Перми «Спортивные надежды»	2 850,000	2 478,000	2 478,000
976	11	03	0520581110	300	Социальное обеспечение и иные выплаты населению	2 850,000	2 478,000	2 478,000
976	11	03	0520581110	330	Публичные нормативные выплаты гражданам не социального характера	2 850,000	2 478,000	2 478,000
976	11	03	0520582020		Предоставление мер социальной поддержки руководителям и педагогическим работникам образовательных учреждений	15 251,400	15 251,400	15 251,400
976	11	03	0520582020	600	Предоставление субсидий бюджетным, автономным учреждениям и иным некоммерческим организациям	15 251,400	15 251,400	15 251,400
976	11	03	0520582020	610	Субсидии бюджетным учреждениям	5 617,000	5 617,000	5 617,000
976	11	03	0520582020	620	Субсидии автономным учреждениям	9 634,400	9 634,400	9 634,400
976	11	05			<i>Другие вопросы в области физической культуры и спорта</i>	<i>72 623,600</i>	<i>74 969,800</i>	<i>74 969,800</i>
976	11	05	9100000000		Непрограммные расходы бюджета города Перми по реализации иных мероприятий	57 047,700	58 915,600	58 915,600
976	11	05	9110000000		Содержание централизованных бухгалтерий	57 047,700	58 915,600	58 915,600
976	11	05	9110000590		Обеспечение деятельности (оказание услуг, выполнение работ) муниципальных учреждений (организаций)	57 047,700	58 915,600	58 915,600

1	2	3	4	5	6	7	8	9
976	11	05	9110000590	100	Расходы на выплаты персоналу в целях обеспечения выполнения функций государственными (муниципальными) органами, казенными учреждениями, органами управления государственными внебюджетными фондами	51 432,700	53 300,600	53 300,600
976	11	05	9110000590	110	Расходы на выплаты персоналу казенных учреждений	51 432,700	53 300,600	53 300,600
976	11	05	9110000590	200	Закупка товаров, работ и услуг для обеспечения государственных (муниципальных) нужд	5 615,000	5 615,000	5 615,000
976	11	05	9110000590	240	Иные закупки товаров, работ и услуг для обеспечения государственных (муниципальных) нужд	5 615,000	5 615,000	5 615,000
976	11	05	9500000000		Непрограммные расходы по обеспечению деятельности администрации города Перми	15 575,900	16 054,200	16 054,200
976	11	05	9580000000		Функциональные органы администрации города Перми	15 575,900	16 054,200	16 054,200
976	11	05	9580000110		Расходы на выплаты по оплате труда работников муниципальных органов	14 361,900	14 840,200	14 840,200
976	11	05	9580000110	100	Расходы на выплаты персоналу в целях обеспечения выполнения функций государственными (муниципальными) органами, казенными учреждениями, органами управления государственными внебюджетными фондами	14 361,900	14 840,200	14 840,200
976	11	05	9580000110	120	Расходы на выплаты персоналу государственных (муниципальных) органов	14 361,900	14 840,200	14 840,200
976	11	05	9580000190		Расходы на обеспечение функций муниципальных органов	1 214,000	1 214,000	1 214,000
976	11	05	9580000190	100	Расходы на выплаты персоналу в целях обеспечения выполнения функций государственными (муниципальными) органами, казенными учреждениями, органами управления государственными внебюджетными фондами	199,500	199,500	199,500
976	11	05	9580000190	120	Расходы на выплаты персоналу государственных (муниципальных) органов	199,500	199,500	199,500
976	11	05	9580000190	200	Закупка товаров, работ и услуг для обеспечения государственных (муниципальных) нужд	1 014,500	1 014,500	1 014,500
976	11	05	9580000190	240	Иные закупки товаров, работ и услуг для обеспечения государственных (муниципальных) нужд	1 014,500	1 014,500	1 014,500
977					Контрольно-счетная палата города Перми	60 089,600	61 749,000	61 749,000
977	01				Общегосударственные вопросы	60 089,600	61 749,000	61 749,000
977	01	06			<i>Обеспечение деятельности финансовых, налоговых и таможенных органов и органов финансового (финансово-бюджетного) надзора</i>	60 089,600	61 749,000	61 749,000
977	01	06	9300000000		Непрограммные расходы по обеспечению деятельности Контрольно-счетной палаты города Перми	60 089,600	61 749,000	61 749,000
977	01	06	9310000000		Руководитель, заместитель руководителя и аудиторы Контрольно-счетной палаты города Перми	24 930,900	26 157,100	26 156,700
977	01	06	9310000110		Расходы на выплаты по оплате труда работников муниципальных органов	24 930,900	26 157,100	26 156,700
977	01	06	9310000110	100	Расходы на выплаты персоналу в целях обеспечения выполнения функций государственными (муниципальными) органами, казенными учреждениями, органами управления государственными внебюджетными фондами	24 930,900	26 157,100	26 156,700
977	01	06	9310000110	120	Расходы на выплаты персоналу государственных (муниципальных) органов	24 930,900	26 157,100	26 156,700

1	2	3	4	5	6	7	8	9
977	01	06	9390000000		Аппарат органа городского самоуправления	35 158,700	35 591,900	35 592,300
977	01	06	9390000110		Расходы на выплаты по оплате труда работников муниципальных органов	28 191,100	28 624,300	28 624,700
977	01	06	9390000110	100	Расходы на выплаты персоналу в целях обеспечения выполнения функций государственными (муниципальными) органами, казенными учреждениями, органами управления государственными внебюджетными фондами	28 191,100	28 624,300	28 624,700
977	01	06	9390000110	120	Расходы на выплаты персоналу государственных (муниципальных) органов	28 191,100	28 624,300	28 624,700
977	01	06	9390000190		Расходы на обеспечение функций муниципальных органов	6 967,600	6 967,600	6 967,600
977	01	06	9390000190	100	Расходы на выплаты персоналу в целях обеспечения выполнения функций государственными (муниципальными) органами, казенными учреждениями, органами управления государственными внебюджетными фондами	487,000	487,000	487,000
977	01	06	9390000190	120	Расходы на выплаты персоналу государственных (муниципальных) органов	487,000	487,000	487,000
977	01	06	9390000190	200	Закупка товаров, работ и услуг для обеспечения государственных (муниципальных) нужд	6 417,600	6 425,600	6 425,600
977	01	06	9390000190	240	Иные закупки товаров, работ и услуг для обеспечения государственных (муниципальных) нужд	6 417,600	6 425,600	6 425,600
977	01	06	9390000190	800	Иные бюджетные ассигнования	63,000	55,000	55,000
977	01	06	9390000190	850	Уплата налогов, сборов и иных платежей	63,000	55,000	55,000
985					Пермская городская Дума	260 223,100	248 901,800	248 901,800
985	01				Общегосударственные вопросы	260 223,100	248 901,800	248 901,800
985	01	03			<i>Функционирование законодательных (представительных) органов государственной власти и представительных органов муниципальных образований</i>	215 270,700	204 008,600	203 990,600
985	01	03	9200000000		Непрограммные расходы по обеспечению деятельности Пермской городской Думы	215 270,700	204 008,600	203 990,600
985	01	03	9220000000		Депутаты Пермской городской Думы и их помощники	68 193,900	67 368,500	67 368,500
985	01	03	9220000110		Расходы на выплаты по оплате труда работников муниципальных органов	62 715,900	61 956,800	61 956,800
985	01	03	9220000110	100	Расходы на выплаты персоналу в целях обеспечения выполнения функций государственными (муниципальными) органами, казенными учреждениями, органами управления государственными внебюджетными фондами	62 715,900	61 956,800	61 956,800
985	01	03	9220000110	120	Расходы на выплаты персоналу государственных (муниципальных) органов	62 715,900	61 956,800	61 956,800
985	01	03	9220000190		Расходы на обеспечение функций муниципальных органов	5 478,000	5 411,700	5 411,700
985	01	03	9220000190	100	Расходы на выплаты персоналу в целях обеспечения выполнения функций государственными (муниципальными) органами, казенными учреждениями, органами управления государственными внебюджетными фондами	5 478,000	5 411,700	5 411,700
985	01	03	9220000190	120	Расходы на выплаты персоналу государственных (муниципальных) органов	5 478,000	5 411,700	5 411,700
985	01	03	9290000000		Аппарат органа городского самоуправления	147 076,800	136 640,100	136 622,100
985	01	03	9290000110		Расходы на выплаты по оплате труда работников муниципальных органов	105 626,900	108 177,200	108 177,200

1	2	3	4	5	6	7	8	9
985	01	03	9290000110	100	Расходы на выплаты персоналу в целях обеспечения выполнения функций государственными (муниципальными) органами, казенными учреждениями, органами управления государственными внебюджетными фондами	105 626,900	108 177,200	108 177,200
985	01	03	9290000110	120	Расходы на выплаты персоналу государственных (муниципальных) органов	105 626,900	108 177,200	108 177,200
985	01	03	9290000190		Расходы на обеспечение функций муниципальных органов	41 449,900	28 462,900	28 444,900
985	01	03	9290000190	100	Расходы на выплаты персоналу в целях обеспечения выполнения функций государственными (муниципальными) органами, казенными учреждениями, органами управления государственными внебюджетными фондами	874,100	933,300	933,300
985	01	03	9290000190	120	Расходы на выплаты персоналу государственных (муниципальных) органов	874,100	933,300	933,300
985	01	03	9290000190	200	Закупка товаров, работ и услуг для обеспечения государственных (муниципальных) нужд	40 575,800	27 529,600	27 511,600
985	01	03	9290000190	240	Иные закупки товаров, работ и услуг для обеспечения государственных (муниципальных) нужд	40 575,800	27 529,600	27 511,600
985	01	13			<i>Другие общегосударственные вопросы</i>	44 952,400	44 893,200	44 911,200
985	01	13	9100000000		Непрограммные расходы бюджета города Перми по реализации иных мероприятий	44 952,400	44 893,200	44 911,200
985	01	13	9190000000		Иные непrogramмные мероприятия	44 952,400	44 893,200	44 911,200
985	01	13	9190021870		Информирование населения по вопросам местного значения	44 834,000	44 834,000	44 834,000
985	01	13	9190021870	200	Закупка товаров, работ и услуг для обеспечения государственных (муниципальных) нужд	44 834,000	44 834,000	44 834,000
985	01	13	9190021870	240	Иные закупки товаров, работ и услуг для обеспечения государственных (муниципальных) нужд	44 834,000	44 834,000	44 834,000
985	01	13	9190023720		Мероприятия, связанные с награждением знаком отличия Пермской городской Думы «За вклад в развитие нормотворчества»	3,400	1,700	19,700
985	01	13	9190023720	200	Закупка товаров, работ и услуг для обеспечения государственных (муниципальных) нужд	3,400	1,700	19,700
985	01	13	9190023720	240	Иные закупки товаров, работ и услуг для обеспечения государственных (муниципальных) нужд	3,400	1,700	19,700
985	01	13	9190081070		Выплата денежного вознаграждения физическим лицам, награжденным знаком отличия Пермской городской Думы «За вклад в развитие нормотворчества»	115,000	57,500	57,500
985	01	13	9190081070	300	Социальное обеспечение и иные выплаты населению	115,000	57,500	57,500
985	01	13	9190081070	360	Иные выплаты населению	115,000	57,500	57,500
991					Управление жилищных отношений администрации города Перми	1 880 922,446	1 320 371,828	1 473 990,100
991	01				Общегосударственные вопросы	74 782,268	75 092,400	75 092,400
991	01	13			<i>Другие общегосударственные вопросы</i>	74 782,268	75 092,400	75 092,400
991	01	13	9100000000		Непрограммные расходы бюджета города Перми по реализации иных мероприятий	5,500	5,700	5,700
991	01	13	9190000000		Иные непrogramмные мероприятия	5,500	5,700	5,700
991	01	13	919002C250		Осуществление государственных полномочий по постановке на учет граждан, имеющих право на получение жилищных субсидий в связи с переселением из районов Крайнего Севера и приравненных к ним местностей	5,500	5,700	5,700

1	2	3	4	5	6	7	8	9
991	01	13	919002С250	200	Закупка товаров, работ и услуг для обеспечения государственных (муниципальных) нужд	5,500	5,700	5,700
991	01	13	919002С250	240	Иные закупки товаров, работ и услуг для обеспечения государственных (муниципальных) нужд	5,500	5,700	5,700
991	01	13	9500000000		Непрограммные расходы по обеспечению деятельности администрации города Перми	73 466,700	75 086,700	75 086,700
991	01	13	9580000000		Функциональные органы администрации города Перми	73 466,700	75 086,700	75 086,700
991	01	13	9580000110		Расходы на выплаты по оплате труда работников муниципальных органов	67 736,100	69 356,100	69 356,100
991	01	13	9580000110	100	Расходы на выплаты персоналу в целях обеспечения выполнения функций государственными (муниципальными) органами, казенными учреждениями, органами управления государственными внебюджетными фондами	67 736,100	69 356,100	69 356,100
991	01	13	9580000110	120	Расходы на выплаты персоналу государственных (муниципальных) органов	67 736,100	69 356,100	69 356,100
991	01	13	9580000190		Расходы на обеспечение функций муниципальных органов	5 730,600	5 730,600	5 730,600
991	01	13	9580000190	200	Закупка товаров, работ и услуг для обеспечения государственных (муниципальных) нужд	5 730,600	5 730,600	5 730,600
991	01	13	9580000190	240	Иные закупки товаров, работ и услуг для обеспечения государственных (муниципальных) нужд	5 730,600	5 730,600	5 730,600
991	01	13	9600000000		Другие непрограммные расходы по реализации вопросов местного значения города Перми, связанных с общегородским управлением	1 310,068	0,000	0,000
991	01	13	9610000000		Расходы на исполнение судебных актов по обращению взыскания на средства местного бюджета	1 310,068	0,000	0,000
991	01	13	9610092000		Средства на исполнение судебных актов, вступивших в законную силу	1 310,068	0,000	0,000
991	01	13	9610092000	800	Иные бюджетные ассигнования	1 310,068	0,000	0,000
991	01	13	9610092000	830	Исполнение судебных актов	1 310,068	0,000	0,000
991	05				Жилищно-коммунальное хозяйство	1 280 213,622	677 876,628	914 429,800
991	05	01			<i>Жилищное хозяйство</i>	<i>1 215 088,622</i>	<i>609 972,928</i>	<i>846 526,100</i>
991	05	01	1500000000		Муниципальная программа «Обеспечение жильем жителей города Перми»	1 215 088,622	609 972,928	846 526,100
991	05	01	1510000000		Подпрограмма «Обеспечение устойчивого сокращения непригодного для проживания и аварийного жилищного фонда»	899 995,589	563 446,828	800 000,000
991	05	01	1510100000		Основное мероприятие «Переселение граждан города Перми из непригодного для проживания и аварийного жилищного фонда, в том числе изъятие нежилых помещений»	812 120,425	373 439,440	800 000,000
991	05	01	1510121480		Переселение граждан города Перми из многоквартирных домов, признанных аварийными и не входящих в действующие программы переселения, непригодного для проживания жилищного фонда, в том числе изъятие нежилых помещений в многоквартирных домах	812 120,425	348 414,440	800 000,000
991	05	01	1510121480	400	Капитальные вложения в объекты государственной (муниципальной) собственности	812 120,425	348 414,440	800 000,000
991	05	01	1510121480	410	Бюджетные инвестиции	812 120,425	348 414,440	800 000,000
991	05	01	15101SЖ860		Мероприятия по расселению жилых помещений, признанных непригодными для проживания, а также жилых помещений, находящихся в многоквартирных домах, признанных аварийными и подлежащими сносу, на территории г. Перми	0,000	25 025,000	0,000

1	2	3	4	5	6	7	8	9
991	05	01	15101SЖ860	400	Капитальные вложения в объекты государственной (муниципальной) собственности	0,000	25 025,000	0,000
991	05	01	15101SЖ860	410	Бюджетные инвестиции	0,000	25 025,000	0,000
991	05	01	151F300000		Основное мероприятие «Федеральный проект «Обеспечение устойчивого сокращения непригодного для проживания жилищного фонда»	87 875,164	190 007,388	0,000
991	05	01	151F367483		Обеспечение устойчивого сокращения непригодного для проживания жилого фонда	61 772,039	0,000	0,000
991	05	01	151F367483	400	Капитальные вложения в объекты государственной (муниципальной) собственности	61 772,039	0,000	0,000
991	05	01	151F367483	410	Бюджетные инвестиции	61 772,039	0,000	0,000
991	05	01	151F367484		Реализация мероприятий по обеспечению устойчивого сокращения непригодного для проживания жилого фонда	26 103,125	190 007,388	0,000
991	05	01	151F367484	400	Капитальные вложения в объекты государственной (муниципальной) собственности	26 103,125	190 007,388	0,000
991	05	01	151F367484	410	Бюджетные инвестиции	26 103,125	190 007,388	0,000
991	05	01	1520000000		Подпрограмма «Управление муниципальным жилищным фондом города Перми»	77 125,192	43 484,100	43 484,100
991	05	01	1520100000		Основное мероприятие «Реализация мероприятий в целях эффективного использования муниципального жилищного фонда»	77 125,192	43 484,100	43 484,100
991	05	01	1520121500		Обеспечение нормативного содержания муниципального жилищного фонда	74 186,620	43 484,100	43 484,100
991	05	01	1520121500	200	Закупка товаров, работ и услуг для обеспечения государственных (муниципальных) нужд	61 224,651	43 217,700	43 119,900
991	05	01	1520121500	240	Иные закупки товаров, работ и услуг для обеспечения государственных (муниципальных) нужд	61 224,651	43 217,700	43 119,900
991	05	01	1520121500	800	Иные бюджетные ассигнования	12 961,969	266,400	364,200
991	05	01	1520121500	830	Исполнение судебных актов	12 695,569	0,000	0,000
991	05	01	1520121500	850	Уплата налогов, сборов и иных платежей	266,400	266,400	364,200
991	05	01	1520123260		Обеспечение нормативного содержания муниципального жилищного фонда в целях исполнения судебных решений	2 938,572	0,000	0,000
991	05	01	1520123260	200	Закупка товаров, работ и услуг для обеспечения государственных (муниципальных) нужд	2 938,572	0,000	0,000
991	05	01	1520123260	240	Иные закупки товаров, работ и услуг для обеспечения государственных (муниципальных) нужд	2 938,572	0,000	0,000
991	05	01	1530000000		Подпрограмма «Повышение доступности жилья»	233 740,951	0,000	0,000
991	05	01	1530300000		Основное мероприятие «Исполнение судебных решений об изъятии жилых (нежилых) помещений, о предоставлении благоустроенного жилья»	233 740,951	0,000	0,000
991	05	01	1530343260		Приобретение жилья, изъятие жилых (нежилых) помещений в целях исполнения судебных решений	233 740,951	0,000	0,000
991	05	01	1530343260	400	Капитальные вложения в объекты государственной (муниципальной) собственности	217 545,896	0,000	0,000
991	05	01	1530343260	410	Бюджетные инвестиции	217 545,896	0,000	0,000
991	05	01	1530343260	800	Иные бюджетные ассигнования	16 195,055	0,000	0,000
991	05	01	1530343260	830	Исполнение судебных актов	16 195,055	0,000	0,000
991	05	01	1540000000		Подпрограмма «Осуществление иных мероприятий в сфере жилищных отношений»	4 226,890	3 042,000	3 042,000
991	05	01	1540100000		Основное мероприятие «Реализация мероприятий в сфере жилищных отношений»	4 226,890	3 042,000	3 042,000

1	2	3	4	5	6	7	8	9
991	05	01	1540122110		Организация и выполнение мероприятий в сфере жилищных отношений	4 226,890	3 042,000	3 042,000
991	05	01	1540122110	200	Закупка товаров, работ и услуг для обеспечения государственных (муниципальных) нужд	4 226,890	3 042,000	3 042,000
991	05	01	1540122110	240	Иные закупки товаров, работ и услуг для обеспечения государственных (муниципальных) нужд	4 226,890	3 042,000	3 042,000
991	05	05			Другие вопросы в области жилищно-коммунального хозяйства	65 125,000	67 903,700	67 903,700
991	05	05	1500000000		Муниципальная программа «Обеспечение жильем жителей города Перми»	65 125,000	67 903,700	67 903,700
991	05	05	1520000000		Подпрограмма «Управление муниципальным жилищным фондом города Перми»	65 125,000	67 903,700	67 903,700
991	05	05	1520100000		Основное мероприятие «Реализация мероприятий в целях эффективного использования муниципального жилищного фонда»	65 125,000	67 903,700	67 903,700
991	05	05	1520100590		Обеспечение деятельности (оказание услуг, выполнение работ) муниципальных учреждений (организаций)	65 125,000	67 903,700	67 903,700
991	05	05	1520100590	100	Расходы на выплаты персоналу в целях обеспечения выполнения функций государственными (муниципальными) органами, казенными учреждениями, органами управления государственными внебюджетными фондами	61 592,500	64 372,500	64 372,500
991	05	05	1520100590	110	Расходы на выплаты персоналу казенных учреждений	61 592,500	64 372,500	64 372,500
991	05	05	1520100590	200	Закупка товаров, работ и услуг для обеспечения государственных (муниципальных) нужд	3 516,300	3 515,000	3 515,000
991	05	05	1520100590	240	Иные закупки товаров, работ и услуг для обеспечения государственных (муниципальных) нужд	3 516,300	3 515,000	3 515,000
991	05	05	1520100590	800	Иные бюджетные ассигнования	16,200	16,200	16,200
991	05	05	1520100590	850	Уплата налогов, сборов и иных платежей	16,200	16,200	16,200
991	10				Социальная политика	525 926,556	567 402,800	484 467,900
991	10	04			<i>Охрана семьи и детства</i>	483 550,800	524 998,000	442 103,600
991	10	04	1500000000		Муниципальная программа «Обеспечение жильем жителей города Перми»	483 550,800	524 998,000	442 103,600
991	10	04	1530000000		Подпрограмма «Повышение доступности жилья»	483 550,800	524 998,000	442 103,600
991	10	04	1530100000		Основное мероприятие «Обеспечение жилыми помещениями детей-сирот и детей, оставшихся без попечения родителей, лиц из числа детей-сирот и детей, оставшихся без попечения родителей»	483 550,800	524 998,000	442 103,600
991	10	04	153012C080		Строительство и приобретение жилых помещений для формирования специализированного жилищного фонда для обеспечения жилыми помещениями детей-сирот и детей, оставшихся без попечения родителей, лиц из числа детей-сирот и детей, оставшихся без попечения родителей, по договорам найма специализированных жилых помещений	215 177,900	267 185,600	181 176,500
991	10	04	153012C080	400	Капитальные вложения в объекты государственной (муниципальной) собственности	215 177,900	267 185,600	181 176,500
991	10	04	153012C080	410	Бюджетные инвестиции	215 177,900	267 185,600	181 176,500
991	10	04	15301R0820		Предоставление жилых помещений детям-сиротам и детям, оставшимся без попечения родителей, лицам из их числа по договорам найма специализированных жилых помещений	268 372,900	257 812,400	260 927,100

1	2	3	4	5	6	7	8	9
991	10	04	15301R0820	400	Капитальные вложения в объекты государственной (муниципальной) собственности	268 372,900	257 812,400	260 927,100
991	10	04	15301R0820	410	Бюджетные инвестиции	268 372,900	257 812,400	260 927,100
991	10	06			<i>Другие вопросы в области социальной политики</i>	<i>42 375,756</i>	<i>42 404,800</i>	<i>42 364,300</i>
991	10	06	1500000000		Муниципальная программа «Обеспечение жильем жителей города Перми»	236,100	256,400	215,900
991	10	06	1530000000		Подпрограмма «Повышение доступности жилья»	236,100	256,400	215,900
991	10	06	1530100000		Основное мероприятие «Обеспечение жилыми помещениями детей-сирот и детей, оставшихся без попечения родителей, лиц из числа детей-сирот и детей, оставшихся без попечения родителей»	236,100	256,400	215,900
991	10	06	153012C070		Содержание жилых помещений специализированного жилищного фонда для детей-сирот, детей, оставшихся без попечения родителей, лиц из их числа	236,100	256,400	215,900
991	10	06	153012C070	200	Закупка товаров, работ и услуг для обеспечения государственных (муниципальных) нужд	236,100	256,400	215,900
991	10	06	153012C070	240	Иные закупки товаров, работ и услуг для обеспечения государственных (муниципальных) нужд	236,100	256,400	215,900
991	10	06	1700000000		Муниципальная программа «Развитие системы жилищно-коммунального хозяйства в городе Перми»	38 915,156	38 810,600	38 810,600
991	10	06	1730000000		Подпрограмма «Обеспечение эффективного управления многоквартирными домами в городе Перми»	38 915,156	38 810,600	38 810,600
991	10	06	1730200000		Основное мероприятие «Оказание мер социальной поддержки гражданам по оплате жилищно-коммунальных услуг»	38 915,156	38 810,600	38 810,600
991	10	06	1730282110		Меры социальной поддержки гражданам, проживающим в непригодном для проживания и аварийном жилищном фонде	38 915,156	38 810,600	38 810,600
991	10	06	1730282110	800	Иные бюджетные ассигнования	38 915,156	38 810,600	38 810,600
991	10	06	1730282110	810	Субсидии юридическим лицам (кроме некоммерческих организаций), индивидуальным предпринимателям, физическим лицам - производителям товаров, работ, услуг	38 810,600	38 810,600	38 810,600
991	10	06	1730282110	830	Исполнение судебных актов	104,556	0,000	0,000
991	10	06	9100000000		Непрограммные расходы бюджета города Перми по реализации иных мероприятий	3 224,500	3 337,800	3 337,800
991	10	06	9190000000		Иные непрограммные мероприятия	3 224,500	3 337,800	3 337,800
991	10	06	919002C090		Организация осуществления государственных полномочий по обеспечению жилыми помещениями детей-сирот и детей, оставшихся без попечения родителей, лиц из числа детей-сирот и детей, оставшихся без попечения родителей	3 224,500	3 337,800	3 337,800
991	10	06	919002C090	100	Расходы на выплаты персоналу в целях обеспечения выполнения функций государственными (муниципальными) органами, казенными учреждениями, органами управления государственными внебюджетными фондами	3 118,800	3 232,100	3 232,100
991	10	06	919002C090	110	Расходы на выплаты персоналу казенных учреждений	646,300	737,100	737,100
991	10	06	919002C090	120	Расходы на выплаты персоналу государственных (муниципальных) органов	2 472,500	2 495,000	2 495,000
991	10	06	919002C090	200	Закупка товаров, работ и услуг для обеспечения государственных (муниципальных) нужд	105,700	105,700	105,700

1	2	3	4	5	6	7	8	9
991	10	06	919002С090	240	Иные закупки товаров, работ и услуг для обеспечения государственных (муниципальных) нужд	105,700	105,700	105,700
992					Департамент земельных отношений администрации города Перми	139 101,949	138 788,800	135 874,700
992	01				Общегосударственные вопросы	115 464,900	117 674,100	117 674,100
992	01	13			<i>Другие общегосударственные вопросы</i>	<i>115 464,900</i>	<i>117 674,100</i>	<i>117 674,100</i>
992	01	13	9500000000		Непрограммные расходы по обеспечению деятельности администрации города Перми	115 464,900	117 674,100	117 674,100
992	01	13	9580000000		Функциональные органы администрации города Перми	115 464,900	117 674,100	117 674,100
992	01	13	9580000110		Расходы на выплаты по оплате труда работников муниципальных органов	110 100,400	112 309,600	112 309,600
992	01	13	9580000110	100	Расходы на выплаты персоналу в целях обеспечения выполнения функций государственными (муниципальными) органами, казенными учреждениями, органами управления государственными внебюджетными фондами	110 100,400	112 309,600	112 309,600
992	01	13	9580000110	120	Расходы на выплаты персоналу государственных (муниципальных) органов	110 100,400	112 309,600	112 309,600
992	01	13	9580000190		Расходы на обеспечение функций муниципальных органов	5 364,500	5 364,500	5 364,500
992	01	13	9580000190	100	Расходы на выплаты персоналу в целях обеспечения выполнения функций государственными (муниципальными) органами, казенными учреждениями, органами управления государственными внебюджетными фондами	148,000	148,000	148,000
992	01	13	9580000190	120	Расходы на выплаты персоналу государственных (муниципальных) органов	148,000	148,000	148,000
992	01	13	9580000190	200	Закупка товаров, работ и услуг для обеспечения государственных (муниципальных) нужд	5 216,500	5 216,500	5 216,500
992	01	13	9580000190	240	Иные закупки товаров, работ и услуг для обеспечения государственных (муниципальных) нужд	5 216,500	5 216,500	5 216,500
992	04				Национальная экономика	23 637,049	21 114,700	18 200,600
992	04	12			<i>Другие вопросы в области национальной экономики</i>	<i>23 637,049</i>	<i>21 114,700</i>	<i>18 200,600</i>
992	04	12	1900000000		Муниципальная программа «Управление земельными ресурсами города Перми»	23 637,049	21 114,700	18 200,600
992	04	12	1910000000		Подпрограмма «Распоряжение земельными участками, находящимися в муниципальной собственности и собственность на которые не разграничена»	6 480,249	6 135,800	3 617,800
992	04	12	1910100000		Основное мероприятие «Обеспечение платности использования земельных участков»	6 480,249	6 135,800	3 617,800
992	04	12	1910121520		Защита земельно-имущественных прав, осуществление профилактических мероприятий	3 678,000	3 548,400	3 513,400
992	04	12	1910121520	200	Закупка товаров, работ и услуг для обеспечения государственных (муниципальных) нужд	2 584,400	2 570,400	2 535,400
992	04	12	1910121520	240	Иные закупки товаров, работ и услуг для обеспечения государственных (муниципальных) нужд	2 584,400	2 570,400	2 535,400
992	04	12	1910121520	800	Иные бюджетные ассигнования	1 093,600	978,000	978,000
992	04	12	1910121520	830	Исполнение судебных актов	1 093,600	978,000	978,000
992	04	12	1910123650		Обеспечение эффективного использования земельных ресурсов	866,046	104,400	104,400
992	04	12	1910123650	200	Закупка товаров, работ и услуг для обеспечения государственных (муниципальных) нужд	866,046	104,400	104,400
992	04	12	1910123650	240	Иные закупки товаров, работ и услуг для обеспечения государственных (муниципальных) нужд	866,046	104,400	104,400

1	2	3	4	5	6	7	8	9
992	04	12	19101L5110		Проведение комплексных кадастровых работ	477,403	2 483,000	0,000
992	04	12	19101L5110	200	Закупка товаров, работ и услуг для обеспечения государственных (муниципальных) нужд	477,403	2 483,000	0,000
992	04	12	19101L5110	240	Иные закупки товаров, работ и услуг для обеспечения государственных (муниципальных) нужд	477,403	2 483,000	0,000
992	04	12	19101SQ140		Субсидия на разработку проектов межевания территории и проведение комплексных кадастровых работ	1 458,800	0,000	0,000
992	04	12	19101SQ140	200	Закупка товаров, работ и услуг для обеспечения государственных (муниципальных) нужд	1 458,800	0,000	0,000
992	04	12	19101SQ140	240	Иные закупки товаров, работ и услуг для обеспечения государственных (муниципальных) нужд	1 458,800	0,000	0,000
992	04	12	1920000000		Подпрограмма «Повышение эффективности управления земельными ресурсами путем развития информационной системы управления землями»	17 156,800	14 978,900	14 582,800
992	04	12	1920100000		Основное мероприятие «Ведение информационной системы управления землями»	17 156,800	14 978,900	14 582,800
992	04	12	1920121840		Сопровождение и модернизация информационной системы управления землями	15 535,600	13 495,200	13 508,300
992	04	12	1920121840	200	Закупка товаров, работ и услуг для обеспечения государственных (муниципальных) нужд	15 535,600	13 495,200	13 508,300
992	04	12	1920121840	240	Иные закупки товаров, работ и услуг для обеспечения государственных (муниципальных) нужд	15 535,600	13 495,200	13 508,300
992	04	12	1920121850		Обеспечение защиты персональных данных	1 621,200	1 483,700	1 074,500
992	04	12	1920121850	200	Закупка товаров, работ и услуг для обеспечения государственных (муниципальных) нужд	1 621,200	1 483,700	1 074,500
992	04	12	1920121850	240	Иные закупки товаров, работ и услуг для обеспечения государственных (муниципальных) нужд	1 621,200	1 483,700	1 074,500
000	00	00	0000000000	000	Условно утвержденные расходы	0,000	1 112 332,085	1 987 172,263
Общий итог						53 910 316,194	52 026 648,779	51 563 914,900

ПРИЛОЖЕНИЕ 4
к решению
Пермской городской Думы
от 25.06.2024 № 103

ПРИЛОЖЕНИЕ 4
к решению
Пермской городской Думы
от 19.12.2023 № 265

ПЕРЕЧЕНЬ

объектов капитального строительства муниципальной собственности и объектов недвижимого имущества, приобретаемых в муниципальную собственность, на 2024 год и на плановый период 2025 и 2026 годов

(тыс. руб.)

№ п/п	Объект	Исполнитель	2024 год	2025 год	2026 год
1	2	3	4	5	6
	Образование		2 514 558,876	2 690 011,508	2 421 466,884
	в том числе:				
	бюджет Пермского края		311 926,600	487 180,800	0,000

1	2	3	4	5	6
	федеральный бюджет		450 526,140	0,000	0,000
	безвозмездные поступления		1 134 129,484	0,000	0,000
1.	Строительство здания для размещения дошкольного образовательного учреждения МАДОУ «Легополис» г. Перми, в квартале, ограниченном улицами Хабаровской, Ветлужской, Заречной, Красноводской	Управление капитального строительства	0,000	452 385,700	0,000
2.	Реконструкция ледовой арены МАУ ДО «ДЮЦ «Здоровье»	Управление капитального строительства	41 396,643	0,000	0,000
3.	Строительство здания общеобразовательного учреждения в Индустриальном районе города Перми	Департамент образования	0,000	0,000	54 620,700
		Управление капитального строительства	47 000,000	453 000,000	978 329,800
4.	Реконструкция здания по ул. Уральской, 110 для размещения общеобразовательной организации г. Перми	Департамент образования	0,000	66 317,902	0,000
		Управление капитального строительства	601 715,778	251 786,016	0,000
	в том числе:				
	бюджет Пермского края		235 521,500	0,000	0,000
	безвозмездные поступления		137 186,440	0,000	0,000
5.	Строительство здания общеобразовательного учреждения по адресу: г. Пермь, ул. Ветлужская	Департамент образования	100 057,672	0,000	0,000
	в том числе:				
	безвозмездные поступления		100 057,672	0,000	0,000
	Строительство здания общеобразовательного учреждения по адресу: г. Пермь, ул. Ветлужская	Управление капитального строительства	1 079 728,049	345 180,800	0,000
	в том числе:				
	бюджет Пермского края		76 405,100	345 180,800	0,000
	федеральный бюджет		450 526,140	0,000	0,000
	безвозмездные поступления		552 796,809	0,000	0,000
6.	Строительство нового корпуса МАОУ «Инженерная школа» г. Перми по ул. Академика Веденеева	Управление капитального строительства	162 790,679	558 438,421	746 059,630
	в том числе:				
	бюджет Пермского края		0,000	142 000,000	0,000
	безвозмездные поступления		162 790,679	0,000	0,000
7.	Строительство спортивного зала МАОУ «СОШ № 81» г. Перми	Управление капитального строительства	164 227,340	0,000	0,000
		Департамент образования	1 534,900	0,000	0,000
8.	Строительство спортивного зала МАОУ «СОШ № 96» г. Перми	Управление капитального строительства	122 174,274	0,000	0,000
		Департамент образования	377,300	0,000	0,000

1	2	3	4	5	6
9.	Строительство спортивного зала МАОУ «СОШ № 79» г. Перми	Управление капитального строительства	8 552,500	96 507,300	0,000
		Департамент образования	0,000	1 410,500	0,000
10.	Реконструкция здания под размещение общеобразовательной организации по ул. Целинной, 15	Управление капитального строительства	181 297,884	0,000	0,000
	в том числе:				
	безвозмездные поступления		181 297,884	0,000	0,000
11.	Строительство корпуса МАОУ «Школа дизайна «Точка» г. Перми	Управление капитального строительства	3 705,857	0,000	0,000
12.	Строительство школы в м/р ДКЖ г. Перми	Управление капитального строительства	0,000	464 984,869	642 456,754
	Жилищно-коммунальное хозяйство		2 232 725,815	1 811 784,380	1 694 249,200
	в том числе:				
	бюджет Пермского края		720 589,331	1 008 832,469	241 189,800
	федеральный бюджет		380 157,806	198 515,500	200 913,800
13.	Реконструкция системы очистки сточных вод в микрорайоне «Крым» Кировского района города Перми	Управление капитального строительства	0,000	96 899,300	301 615,500
14.	Строительство водопроводных сетей в микрорайоне «Вышка-1» Мотовилихинского района города Перми	Управление капитального строительства	0,000	23 507,200	50 000,000
15.	Строительство скважин для обеспечения населения города Перми резервным водоснабжением, при возникновении чрезвычайных ситуаций	Департамент жилищно-коммунального хозяйства	0,000	8 990,000	0,000
16.	Санация и строительство 2-й нитки водовода Г айва-Заозерье	Управление капитального строительства	74 606,199	0,000	0,000
	в том числе:				
	бюджет Пермского края		3 563,442	0,000	0,000
	федеральный бюджет		67 705,400	0,000	0,000
17.	Строительство сетей водоснабжения в микрорайоне «Заозерье» для земельных участков многодетных семей	Управление капитального строительства	0,000	80 000,000	100 530,100
18.	Выкуп сетей водоснабжения и водоотведения, принадлежащих на праве собственности ООО «Энергия-М»	Департамент жилищно-коммунального хозяйства	3 696,000	0,000	0,000
19.	Выкуп сетей водоотведения по адресу: г. Пермь, ул. Монастырская, 61	Департамент жилищно-коммунального хозяйства	279,000	0,000	0,000
20.	Реконструкция канализационной насосной станции «Речник» Дзержинского района города Перми	Управление капитального строительства	0,000	43 764,300	0,000
21.	Приобретение жилых помещений для реализации мероприятий, связанных с переселением граждан из непригодного для проживания и аварийного жилищного фонда	Управление жилищных отношений	1 117 541,485	563 446,828	800 000,000

1	2	3	4	5	6
	в том числе:				
	бюджет Пермского края		26 103,125	215 032,388	0,000
	федеральный бюджет		61 772,039	0,000	0,000
22.	Строительство и приобретение жилых помещений для формирования специализированного жилищного фонда для обеспечения жилыми помещениями детей-сирот и детей, оставшихся без попечения родителей, лиц из числа детей-сирот и детей, оставшихся без попечения родителей, по договорам найма специализированных жилых помещений	Управление жилищных отношений	215 177,900	267 185,600	181 176,500
	в том числе:				
	бюджет Пермского края		215 177,900	267 185,600	181 176,500
23.	Предоставление жилых помещений детям-сиротам и детям, оставшимся без попечения родителей, лицам из их числа по договорам найма специализированных жилых помещений	Управление жилищных отношений	268 372,900	257 812,400	260 927,100
	в том числе:				
	бюджет Пермского края		67 093,200	59 296,900	60 013,300
	федеральный бюджет		201 279,700	198 515,500	200 913,800
24.	Строительство многоквартирного жилого дома на земельном участке с кадастровым номером 59:01:4515016:191, расположенного по адресу: г. Пермь, ул. Маяковского, 54	Управление капитального строительства	190 999,768	0,000	0,000
	в том числе:				
	бюджет Пермского края		190 999,768	0,000	0,000
25.	Строительство многоквартирного жилого дома на земельном участке с кадастровым номером 59:01:4515026:413, расположенного по адресу: г. Пермь, ул. Маяковского, 57	Управление капитального строительства	187 651,896	0,000	0,000
	в том числе:				
	бюджет Пермского края		187 651,896	0,000	0,000
26.	Строительство многоквартирного жилого дома на земельном участке с кадастровыми номерами 59:01:0000000:87873, 59:01:0000000:89809, расположенного по адресу: г. Пермь, ул. Нейвинская, 3а, Нейвинская ЗУ 5	Управление капитального строительства	174 400,667	467 317,581	0,000
	в том числе:				
	бюджет Пермского края		30 000,000	467 317,581	0,000
	федеральный бюджет		49 400,667	0,000	0,000
27.	Строительство водопроводных сетей в микрорайоне Турбино	Управление капитального строительства	0,000	2 367,570	0,000
28.	Строительство водопроводных сетей по ул. 2-я Мулянская Дзержинского района города Перми	Управление капитального строительства	0,000	493,601	0,000
	Внешнее благоустройство		336 753,836	552 732,327	0,000
	в том числе:				
	бюджет Пермского края		226 860,000	0,000	0,000
29.	Строительство городского питомника растений на земельном участке с кадастровым номером 59:01:0000000:91384	Управление капитального строительства	86 419,879	73 749,500	0,000

1	2	3	4	5	6
30.	Строительство крематория на кладбище «Восточное» города Перми	Департамент дорог и благоустройства	9 784,803	478 982,827	0,000
31.	Строительство смотровой площадки по ул. Окулова, ОП «Попова»	Департамент дорог и благоустройства	226 860,000	0,000	0,000
	в том числе:				
	бюджет Пермского края		226 860,000	0,000	0,000
32.	Строительство места отвала снега по ул. Промышленной	Департамент жилищно коммунального хозяйства	13 660,000	0,000	0,000
33.	Строительство подпорной стенки с устройством противопожарного проезда по ул. Льва Шатрова, 35	Управление капитального строительства	29,154	0,000	0,000
	Дорожное хозяйство		147 385,962	42 506,800	10 393,300
	в том числе:				
	дорожный фонд Пермского края		14 572,000	40 592,800	10 393,300
34.	Строительство проезда на участке от ул. Уральской до ул. Степана Разина	Департамент дорог и благоустройства	2 753,600	0,000	0,000
35.	Строительство ливневой канализации и очистных сооружений для отвода воды с автомобильной дороги по ул. Маршала Жукова и прилегающей территории	Департамент дорог и благоустройства	11 121,248	0,000	0,000
36.	Строительство очистных сооружений и водоотвода ливневых стоков по ул. Куйбышева, 1 от ул. Петропавловской до выпуска	Департамент дорог и благоустройства	7 202,200	0,000	0,000
37.	Строительство очистных сооружений и водоотвода ливневых стоков по ул. Куфониной от ул. Трамвайной до ул. Подлесной до выпуска	Департамент дорог и благоустройства	10 022,527	0,000	0,000
38.	Реконструкция Комсомольского проспекта от ул. Ленина до ул. Екатерининской по нечетной стороне, Тр-5в	Департамент дорог и благоустройства	7 737,273	0,000	0,000
39.	Реконструкция ул. Пермской от ул. Плеханова до ул. Попова	Департамент дорог и благоустройства	1 878,200	5 777,700	0,000
	в том числе:				
	дорожный фонд Пермского края		1 878,200	3 863,700	0,000
40.	Реконструкция ул. Карпинского от ул. Архитектора Связева до ул. Космонавта Леонова	Департамент дорог и благоустройства	11 548,963	0,000	0,000
	в том числе:				
	дорожный фонд Пермского края		8 661,700	0,000	0,000
41.	Строительство автомобильной дороги по ул. Агатовой	Департамент дорог и благоустройства	74 585,100	36 729,100	10 393,300
	в том числе:				
	дорожный фонд Пермского края		4 032,100	36 729,100	10 393,300
42.	Строительство автомобильной дороги по ул. Монастырской на участке от площади Трех столетий до территории Мотовилихинских заводов	Департамент дорог и благоустройства	15 199,334	0,000	0,000

1	2	3	4	5	6
43.	Реконструкция ул. Героев Хасана от ул. Хлебозаводская до ул. Василия Васильева	Департамент дорог и благоустройства	2 699,019	0,000	0,000
44.	Строительство автомобильной дороги по ул. Топазной	Департамент дорог и благоустройства	2 638,498	0,000	0,000
	Культура и молодежная политика		82 484,098	0,000	0,000
45.	Реконструкция здания МАУ «Дворец молодежи» г. Перми	Управление капитального строительства	82 484,098	0,000	0,000
	Физическая культура и спорт		190 277,241	345 489,100	313 169,800
46.	Строительство плавательного бассейна по адресу: ул. Гайвинская, 50	Управление капитального строительства	34 000,100	190 073,700	313 169,800
47.	Строительство спортивной трассы для лыжероллеров по адресу: г. Пермь, ул. Агрономическая, 23	Управление капитального строительства	0,000	155 415,400	0,000
48.	Реконструкция физкультурно-оздоровительного комплекса по адресу: г. Пермь, ул. Рабочая, 9	Управление капитального строительства	116 033,472	0,000	0,000
49.	Строительство плавательного бассейна по адресу: ул. Гашкова, 20а	Управление капитального строительства	40 243,669	0,000	0,000
	Общественная безопасность		126 563,932	161 204,800	18 531,000
50.	Строительство противооползневого сооружения в районе жилых домов по ул. КИМ, 5, 7, ул. Ивановской, 19 и ул. Чехова, 2, 4, 6, 8, 10	Управление капитального строительства	35 549,000	0,000	0,000
51.	Реконструкция здания по ул. Ижевской, 25 (литер А, А1)	Управление капитального строительства	57 683,900	151 968,900	0,000
52.	Строительство пожарного водоема в микрорайоне Бахаревка на пересечении ул. 1-й Бахаревской и ул. Пристанционной Свердловского района города Перми	Управление капитального строительства	9 209,300	0,000	0,000
53.	Строительство пожарного резервуара в микрорайоне Чапаевский Орджоникидзевского района города Перми	Управление капитального строительства	7 888,485	0,000	0,000
54.	Строительство пожарного резервуара в микрорайоне Нижняя Курья по ул. Борцов Революции Ленинского района города Перми	Управление капитального строительства	640,500	7 899,700	0,000
55.	Строительство пожарного резервуара в микрорайоне Центральная усадьба по ул. Бобруйской Мотовилихинского района города Перми	Управление капитального строительства	7 887,985	0,000	0,000
56.	Строительство пожарного резервуара в микрорайоне Социалистический Орджоникидзевского района города Перми	Управление капитального строительства	0,000	668,100	8 231,500
57.	Строительство пожарного резервуара в микрорайоне Новобродовский Свердловского района города Перми	Управление капитального строительства	0,000	668,100	8 231,500
58.	Строительство пожарного резервуара в микрорайоне Липовая гора по ул. 4й Липогорской Свердловского района города Перми	Управление капитального строительства	0,000	0,000	675,800

1	2	3	4	5	6
59.	Строительство пожарного резервуара в микрорайоне Вышка-2 по ул. Омской Мотовилихинского района города Перми	Управление капитального строительства	0,000	0,000	696,100
60.	Строительство пожарного резервуара в микрорайоне Химики Орджоникидзевского района города Перми	Управление капитального строительства	0,000	0,000	696,100
61.	Строительство пожарного резервуара в д. Ласьвинские хутора Кировского района города Перми	Управление капитального строительства	7 704,762	0,000	0,000
	Прочие объекты		87 804,500	31 210,500	32 708,600
62.	Строительство нежилого здания под размещение общественного центра по адресу: г. Пермь, Кировский район, ул. Батумская	Управление капитального строительства	28 242,400	0,000	0,000
63.	Строительство нежилого здания под размещение общественного центра по адресу: г. Пермь, Свердловский район, ул. Бродовское кольцо (микрорайон Новобродовский)	Управление капитального строительства	29 781,100	0,000	0,000
64.	Строительство нежилого здания под размещение общественного центра по адресу: г. Пермь, Ленинский район, ул. Борцов Революции, 153а	Управление капитального строительства	29 781,000	0,000	0,000
65.	Строительство нежилого здания под размещение общественного центра по адресу: г. Пермь, Свердловский район, ул. Промысловая (пос. Голый Мыс)	Управление капитального строительства	0,000	31 210,500	0,000
66.	Строительство нежилого здания под размещение общественного центра по адресу: г. Пермь, Орджоникидзевский район, ул. Кубанская (микрорайон Январский)	Управление капитального строительства	0,000	0,000	32 708,600
	Всего:		5 718 554,260	5 634 939,415	4 490 518,784
	в том числе				
	дорожный фонд Пермского края		14 572,000	40 592,800	10 393,300
	бюджет Пермского края		1 259 375,931	1 496 013,269	241 189,800
	федеральный бюджет		830 683,946	198 515,500	200 913,800
	безвозмездные поступления		1 134 129,484	0,000	0,000
	в разрезе исполнителей				
	Управление капитального строительства		3 613 826,338	3 948 286,558	3 183 401,184
	Департамент образования		101 969,872	67 728,402	54 620,700
	Управление жилищных отношений		1 601 092,285	1 088 444,828	1 242 103,600
	Департамент дорог и благоустройства		384 030,765	521 489,627	10 393,300
	Департамент жилищно-коммунального хозяйства		17 635,000	8 990,000	0,000

ПРИЛОЖЕНИЕ 5
к решению
Пермской городской Думы
от 25.06.2024 № 103

ПРИЛОЖЕНИЕ 5
к решению
Пермской городской Думы
от 19.12.2023 № 265

**Источники финансирования дефицита бюджета города Перми
на 2024 год и на плановый период 2025 и 2026 годов**

(тыс. руб.)

Код классификации источников внутреннего финансирования дефицита	Наименование кода классификации источников внутреннего финансирования дефицита	2024 год	2025 год	2026 год
01 00 00 00 00 0000 000	Источники внутреннего финансирования дефицита бюджета	245 159,059	-210 000,000	-590 861,800
01 02 00 00 00 0000 000	Кредиты кредитных организаций в валюте Российской Федерации	0,000	0,000	0,000
01 02 00 00 00 0000 700	Привлечение кредитов от кредитных организаций в валюте Российской Федерации	0,000	0,000	0,000
01 02 00 00 04 0000 710	Привлечение городским округом кредитов от кредитных организаций в валюте Российской Федерации	0,000	0,000	0,000
01 02 00 00 00 0000 800	Погашение кредитов, предоставленных кредитными организациями в валюте Российской Федерации	0,000	0,000	0,000
01 02 00 00 04 0000 810	Погашение городским округом кредитов от кредитных организаций в валюте Российской Федерации	0,000	0,000	0,000
01 03 00 00 00 0000 000	Бюджетные кредиты из других бюджетов бюджетной системы Российской Федерации	0,000	-210 000,000	-590 861,800
01 03 01 00 00 0000 700	Привлечение бюджетных кредитов из других бюджетов бюджетной системы Российской Федерации в валюте Российской Федерации	0,000	0,000	0,000
01 03 01 00 04 0000 710	Привлечение кредитов из других бюджетов бюджетной системы Российской Федерации бюджетом городского округа в валюте Российской Федерации	0,000	0,000	0,000
01 03 01 00 00 0000 800	Погашение бюджетных кредитов, полученных из других бюджетов бюджетной системы Российской Федерации в валюте Российской Федерации	0,000	210 000,000	590 861,800
01 03 01 00 04 0000 810	Погашение бюджетом городского округа кредитов из других бюджетов бюджетной системы Российской Федерации в валюте Российской Федерации	0,000	210 000,000	590 861,800
01 05 00 00 00 0000 000	Изменение остатков средств на счетах по учету средств бюджета	245 159,059	0,000	0,000
01 05 00 00 00 0000 500	Увеличение остатков средств бюджета	53 665 157,135	52 236 648,779	52 154 776,700
01 05 02 00 00 0000 500	Увеличение прочих остатков средств бюджета	53 665 157,135	52 236 648,779	52 154 776,700
01 05 02 01 00 0000 510	Увеличение прочих остатков денежных средств бюджета	53 665 157,135	52 236 648,779	52 154 776,700
01 05 02 01 04 0000 510	Увеличение прочих остатков денежных средств бюджета городского округа	53 665 157,135	52 236 648,779	52 154 776,700
01 05 00 00 00 0000 600	Уменьшение остатков средств бюджета	53 910 316,194	52 236 648,779	52 154 776,700
01 05 02 00 00 0000 600	Уменьшение прочих остатков средств бюджета	53 910 316,194	52 236 648,779	52 154 776,700
01 05 02 01 00 0000 610	Уменьшение прочих остатков денежных средств бюджета	53 910 316,194	52 236 648,779	52 154 776,700
01 05 02 01 04 0000 610	Уменьшение прочих остатков денежных средств бюджета городского округа	53 910 316,194	52 236 648,779	52 154 776,700

ПОСТАНОВЛЕНИЯ АДМИНИСТРАЦИИ ГОРОДА ПЕРМИ**АДМИНИСТРАЦИЯ ГОРОДА ПЕРМИ
ПОСТАНОВЛЕНИЕ**

26.06.2024

№ 536

**О внесении изменений в постановление администрации города Перми от 21.08.2009 № 553
«Об утверждении стоимости услуг, входящих в гарантированный перечень услуг по погребению,
и услуг по погребению умерших (погибших), не имеющих супруга, близких родственников,
иных родственников либо законного представителя умершего»**

В соответствии с Федеральными законами от 12 января 1996 г. № 8-ФЗ «О погребении и похоронном деле», от 06 октября 2003 г. № 131-ФЗ «Об общих принципах организации местного самоуправления в Российской Федерации», постановлением Правительства Российской Федерации от 23 января 2024 г. № 46 «Об утверждении коэффициента индексации выплат, пособий и компенсаций в 2024 году», постановлением Министерства тарифного регулирования и энергетики Пермского края от 30 января 2024 г. № 1 «О согласовании стоимости услуг, предоставляемых по гарантированному перечню услуг по погребению», Уставом города Перми, решением Пермской городской Думы от 24 марта 2009 г. № 46 «Об утверждении Порядка формирования и утверждения стоимости услуг, входящих в гарантированный перечень услуг по погребению, и услуг по погребению умерших (погибших), не имеющих супруга, близких родственников, иных родственников либо законного представителя умершего» администрация города Перми ПОСТАНОВЛЯЕТ:

1. Внести изменения в стоимость услуг, входящих в гарантированный перечень услуг по погребению, предоставляемых на безвозмездной основе супругу, близким родственникам, иным родственникам, законному представителю умершего или иному лицу, взявшему на себя обязанность осуществить погребение умершего, утвержденную постановлением администрации города Перми от 21 августа 2009 г. № 553 «Об утверждении стоимости услуг, входящих в гарантированный перечень услуг по погребению, и услуг по погребению умерших (погибших), не имеющих супруга, близких родственников, иных родственников либо законного представителя умершего» (в ред. от 30.12.2015 № 1134, от 15.03.2016 № 169, от 05.07.2017 № 511, от 11.07.2018 № 468, от 19.07.2019 № 403, от 23.07.2020 № 647, от 20.07.2021 № 529, от 21.07.2022 № 619, от 22.06.2023 № 516), изложив в редакции согласно приложению 1 к настоящему постановлению.

2. Внести изменения в стоимость услуг по погребению умерших (погибших) при отсутствии супруга, близких родственников, иных родственников либо законного представителя умершего или при невозможности осуществить ими погребение, а также при отсутствии иных лиц, взявших на себя обязанность осуществить погребение, после установления органами внутренних дел их личности, и умерших, личность которых не установлена органами внутренних дел, утвержденную постановлением администрации города Перми от 21 августа 2009 г. № 553 «Об утверждении стоимости услуг, входящих в гарантированный перечень услуг по погребению, и услуг по погребению умерших (погибших), не имеющих супруга, близких родственников, иных родственников либо законного представителя умершего» (в ред. от 30.12.2015 № 1134, от 15.03.2016 № 169, от 05.07.2017 № 511, от 11.07.2018 № 468, от 19.07.2019 № 403, от 23.07.2020 № 647, от 20.07.2021 № 529, от 21.07.2022 № 619, от 22.06.2023 № 516), изложив в редакции согласно приложению 2 к настоящему постановлению.

3. Настоящее постановление вступает в силу со дня официального обнародования посредством официального опубликования в печатном средстве массовой информации «Официальный бюллетень органов местного самоуправления муниципального образования город Пермь» и распространяется на правоотношения, возникшие с 01 февраля 2024 г.

4. Управлению по общим вопросам администрации города Перми обеспечить обнародование настоящего постановления посредством официального опубликования в печатном средстве массовой информации «Официальный бюллетень органов местного самоуправления муниципального образования город Пермь».

5. Информационно-аналитическому управлению администрации города Перми обеспечить обнародование настоящего постановления посредством официального опубликования в сетевом издании «Официальный сайт муниципального образования город Пермь www.gorodperm.ru».

6. Контроль за исполнением настоящего постановления возложить на заместителя главы администрации города Перми Галиханова Д.К.

Приложение 1
к постановлению администрации
города Перми
от 26.06.2024 № 536

СТОИМОСТЬ

услуг, входящих в гарантированный перечень услуг по погребению, предоставляемых на безвозмездной основе супругу, близким родственникам, иным родственникам, законному представителю умершего или иному лицу, взявшему на себя обязанность осуществить погребение умершего

№	Наименование услуг	Стоимость, руб.
1	2	3
Всего, в том числе		9 625,73
1	Оформление документов, необходимых для погребения	126,66
2	Предоставление и доставка гроба и других предметов, необходимых для погребения, в том числе	2 580,37
2.1	гроб необитый	1 812,42
2.2	доставка гроба и других предметов, необходимых для погребения	767,95
3	Перевозка тела (останков) умершего на кладбище	2 066,35
4	Погребение (в том числе копка могилы и захоронение)	4 852,35

Приложение 2
к постановлению администрации
города Перми
от 26.06.2024 № 536

СТОИМОСТЬ

услуг по погребению умерших (погибших) при отсутствии супруга, близких родственников, иных родственников либо законного представителя умершего или при невозможности осуществить ими погребение, а также при отсутствии иных лиц, взявших на себя обязанность осуществить погребение

№	Наименование услуг	Стоимость, руб.
1	2	3
Всего, в том числе		9 625,73
1	Оформление документов, необходимых для погребения	126,66
2	Облачение тела	315,82
3	Предоставление гроба	1 812,42
4	Перевозка умершего на кладбище	2 518,48
5	Погребение	4 852,35



АДМИНИСТРАЦИЯ ГОРОДА ПЕРМИ ПОСТАНОВЛЕНИЕ

26.06.2024

№ 537

О внесении изменений в состав комиссии по регулированию цен и тарифов, утвержденный постановлением администрации города Перми от 21.12.2017 № 1172 «О создании комиссии по регулированию цен и тарифов»

В целях актуализации правовых актов администрации города Перми администрация города Перми ПОСТАНОВЛЯЕТ:

1. Внести изменения в состав комиссии по регулированию цен и тарифов, утвержденный постановлением администрации города Перми от 21 декабря 2017 г. № 1172 «О создании комиссии по регулированию цен и тарифов» (в ред. от 22.11.2018 № 916, от 23.01.2019 № 35, от 01.08.2019 № 441, от 25.09.2019 № 604, от 15.04.2020 № 356, от 26.05.2020 № 458, от 08.07.2020 № 587, от 25.02.2021 № 110, от 23.06.2021 № 464, от 06.08.2021 № 581, от 29.10.2021 № 964, от 25.03.2022 № 223, от 29.04.2022 № 328, от 10.10.2023 № 972), изложив позицию:

«Истомина
Нина Георгиевна - заместитель начальника департамента-начальник управления расходов бюджета департамента финансов администрации города Перми»

в следующей редакции:

«Радостева
Татьяна Сергеевна - заместитель начальника департамента-начальник управления расходов бюджета департамента финансов администрации города Перми».

2. Настоящее постановление вступает в силу со дня официального обнародования посредством официального опубликования в печатном средстве массовой информации «Официальный бюллетень органов местного самоуправления муниципального образования город Пермь».

3. Управлению по общим вопросам администрации города Перми обеспечить обнародование настоящего постановления посредством официального опубликования в печатном средстве массовой информации «Официальный бюллетень органов местного самоуправления муниципального образования город Пермь».

4. Информационно-аналитическому управлению администрации города Перми обеспечить обнародование настоящего постановления посредством официального опубликования в сетевом издании «Официальный сайт муниципального образования город Пермь www.gorodperm.ru».

5. Контроль за исполнением настоящего постановления возложить на заместителя главы администрации города Перми Фурман Я.В.

И.о. Главы города Перми

О.Н. Андрианова



АДМИНИСТРАЦИЯ ГОРОДА ПЕРМИ ПОСТАНОВЛЕНИЕ

26.06.2024

№ 538

О внесении изменений в отдельные правовые акты администрации города Перми по вопросам деятельности территориальных органов администрации города Перми

В целях актуализации нормативных правовых актов администрации города Перми администрация города Перми ПОСТАНОВЛЯЕТ:

1. Внести изменения в постановление администрации города Перми от 30 марта 2012 г. № 34-П «Об ут-

верждении Порядка назначения на должность и освобождения от должности руководителей муниципальных учреждений города Перми» (в ред. от 24.05.2013 № 402, от 18.07.2013 № 598, от 17.12.2013 № 1184, от 25.07.2014 № 508, от 29.06.2015 № 425, от 26.08.2016 № 632, от 10.10.2016 № 810, от 26.12.2018 № 1057, от 15.04.2019 № 191, от 26.11.2020 № 1200, от 30.11.2021 № 1082, от 24.11.2022 № 1186, от 10.04.2023 № 279), исключив в пункте 2 слова «и территориальным».

2. Внести в Порядок назначения на должность и освобождения от должности руководителей муниципальных учреждений города Перми, утвержденный постановлением администрации города Перми от 30 марта 2012 г. № 34-П (в ред. от 24.05.2013 № 402, от 18.07.2013 № 598, от 17.12.2013 № 1184, от 25.07.2014 № 508, от 29.06.2015 № 425, от 26.08.2016 № 632, от 10.10.2016 № 810, от 26.12.2018 № 1057, от 15.04.2019 № 191, от 26.11.2020 № 1200, от 30.11.2021 № 1082, от 24.11.2022 № 1186, от 10.04.2023 № 279), следующие изменения:

- 2.1. в пункте 2.3 слово «(территориального)» исключить;
- 2.2. в абзаце втором пункта 3.1 слова «или территориальному» исключить;
- 2.3. в приложении в строке 1.2 слово «(территориального)» исключить.

3. Внести в Типовое положение об общем отделе территориального органа администрации города Перми, утвержденное постановлением администрации города Перми от 29 апреля 2013 г. № 320 (в ред. от 03.07.2013 № 537, от 09.10.2018 № 695, от 17.04.2019 № 106-П, от 02.04.2020 № 310, от 04.09.2020 № 791, от 04.07.2022 № 575, от 26.10.2022 № 1084), следующие изменения:

3.1. пункт 1.2 изложить в следующей редакции:

«1.2. Отдел подотчетен главе администрации района, находится в непосредственном подчинении заместителя главы администрации района, осуществляющего общее руководство отделом.»;

3.2. в абзаце четвертом пункта 3.2.2 слова «, а также с руководителями подведомственных муниципальных учреждений» исключить;

3.3. раздел 5 изложить в следующей редакции:

«V. Руководство

5.1. Руководитель отдела назначается на должность приказом главы администрации района на условиях трудового договора в соответствии с действующим законодательством и правовыми актами администрации города Перми.

5.2. Руководитель отдела освобождается от занимаемой должности приказом главы администрации района по основаниям и в порядке, предусмотренным действующим законодательством.

5.3. Руководитель отдела:

5.3.1. осуществляет непосредственное руководство деятельностью отдела;

5.3.2. организует работу отдела в соответствии с задачами и функциями, определенными настоящим Положением, распределяет обязанности между специалистами отдела;

5.3.3. несет персональную ответственность за выполнение задач и функций, возложенных на отдел в соответствии с настоящим Положением;

5.3.4. работает со сведениями, составляющими государственную тайну, по направлениям деятельности отдела в соответствии с установленной формой доступа;

5.3.5. осуществляет иные полномочия, предусмотренные правовыми актами города Перми.»;

3.4. в пункте 6.1 слово «граждан» заменить словами «физических и юридических лиц».

4. Внести в Типовое положение об отделе по культуре, спорту и молодежной политике территориального органа администрации города Перми, утвержденное постановлением администрации города Перми от 29 апреля 2013 г. № 325 (в ред. от 17.04.2019 № 106-П, от 04.07.2022 № 575), следующие изменения:

4.1. пункт 1.4 изложить в следующей редакции:

«1.4. Отдел подотчетен главе администрации района, находится в непосредственном подчинении заместителя главы администрации района, осуществляющего общее руководство отделом.»;

4.2. раздел 5 изложить в следующей редакции:

«V. Руководство

5.1. Начальник отдела назначается на должность приказом главы администрации района на условиях трудового договора в соответствии с действующим законодательством и правовыми актами администрации города Перми.

5.2. Начальник отдела освобождается от занимаемой должности приказом главы администрации района по основаниям и в порядке, предусмотренным действующим законодательством.

5.3. Начальник отдела:

5.3.1. осуществляет непосредственное руководство деятельностью отдела;

5.3.2. организует работу отдела в соответствии с задачами и функциями, определенными настоящим Типовым положением, распределяет обязанности между специалистами отдела;

5.3.3. несет персональную ответственность за выполнение задач и функций, возложенных на отдел в соответствии с настоящим Типовым положением;

5.3.4. осуществляет иные полномочия, предусмотренные правовыми актами города Перми.»;

4.3. в пункте 6.1 слово «граждан» заменить словами «физических и юридических лиц».

5. Внести изменения в постановление администрации города Перми от 29 апреля 2013 г. № 330 «Об утверждении Положения о проверке достоверности и полноты сведений о доходах, об имуществе и обязательствах имущественного характера, представляемых гражданами, претендующими на замещение должностей руководителей муниципальных учреждений, и лицами, замещающими эти должности» (в ред. от 28.01.2015 № 44, от 26.12.2018 № 1057, от 18.05.2020 № 432), исключив в пункте 2 слово «(территориальных)».

6. Внести изменения в Положение о проверке достоверности и полноты сведений о доходах, об имуществе и обязательствах имущественного характера, представляемых гражданами, претендующими на замещение должностей руководителей муниципальных учреждений, и лицами, замещающими эти должности, утвержденное постановлением администрации города Перми от 29 апреля 2013 г. № 330 (в ред. от 28.01.2015 № 44, от 26.12.2018 № 1057, от 18.05.2020 № 432), исключив в пункте 2 слово «(территориальных)».

7. Внести в Типовое положение о финансово-экономическом отделе территориального органа администрации города Перми, утвержденное постановлением администрации города Перми от 30 апреля 2013 г. № 341 (в ред. от 17.04.2019 № 106-П, от 04.07.2022 № 575), следующие изменения:

7.1. пункт 1.4 изложить в следующей редакции:

«1.4. Отдел подотчетен главе администрации района, находится в непосредственном подчинении заместителя главы администрации района, осуществляющего общее руководство отделом.»;

7.2. в пункте 3.2.5 слова «, проводит проверку правильности формирования фонда оплаты труда и составления штатного расписания подведомственными муниципальными учреждениями» исключить;

7.3. пункт 3.2.6 признать утратившим силу;

7.4. пункт 3.2.14 признать утратившим силу;

7.5. пункт 4.1.7 признать утратившим силу;

7.6. раздел 5 изложить в следующей редакции:

«V. Руководство

5.1. Начальник отдела назначается на должность приказом главы администрации района на условиях трудового договора в соответствии с действующим законодательством и правовыми актами администрации города Перми.

5.2. Начальник отдела освобождается от занимаемой должности приказом главы администрации района по основаниям и в порядке, предусмотренным действующим законодательством.

5.3. Начальник отдела:

5.3.1. осуществляет непосредственное руководство деятельностью отдела;

5.3.2. организует работу отдела в соответствии с задачами и функциями, определенными настоящим Типовым положением, распределяет обязанности между специалистами отдела;

5.3.3. несет персональную ответственность за выполнение задач и функций, возложенных на отдел в соответствии с настоящим Типовым положением;

5.3.4. работает со сведениями, составляющими государственную тайну, по направлениям деятельности отдела в соответствии с установленной формой доступа;

5.3.5. осуществляет иные полномочия, предусмотренные правовыми актами города Перми.»;

7.7. в пункте 6.1 слово «граждан» заменить словами «физических и юридических лиц».

8. Внести изменения в постановление администрации города Перми от 30 апреля 2013 г. № 342 «Об утверждении Типового положения об организационном отделе территориального органа администрации города Перми (в ред. от 17.04.2019 № 106-П), изложив преамбулу в следующей редакции:

«В соответствии с решением Пермской городской Думы от 29 января 2013 г. № 7 «О территориальных органах администрации города Перми» администрация города Перми ПОСТАНОВЛЯЕТ:».

9. Внести в Типовое положение об организационном отделе территориального органа администрации города Перми, утвержденное постановлением администрации города Перми от 30 апреля 2013 г. № 342 (в ред. от 17.04.2019 № 106-П), следующие изменения:

9.1. пункт 1.5 изложить в следующей редакции:

«1.5. Отдел подотчетен главе администрации района, находится в непосредственном подчинении заместителя главы администрации района, осуществляющего общее руководство отделом.»;

9.2. раздел 5 изложить в следующей редакции:

«V. Руководство

5.1. Начальник Отдела назначается на должность приказом главы администрации района на условиях трудового договора в соответствии с действующим законодательством и правовыми актами администрации города Перми.

5.2. Начальник Отдела освобождается от занимаемой должности приказом главы администрации района по

основаниям и в порядке, предусмотренным действующим законодательством.

5.3. Начальник Отдела:

5.3.1. осуществляет непосредственное руководство деятельностью Отдела;

5.3.2. организует работу Отдела в соответствии с задачами и функциями, определенными настоящим Положением, распределяет обязанности между специалистами Отдела;

5.3.3. несет персональную ответственность за выполнение задач и функций, возложенных на Отдел в соответствии с настоящим Положением;

5.3.4. работает со сведениями, составляющими государственную тайну, по направлениям деятельности Отдела в соответствии с установленной формой доступа;

5.3.5. осуществляет иные полномочия, предусмотренные правовыми актами города Перми.»;

9.3. в пункте 6.1 слово «граждан» заменить словами «физических и юридических лиц».

10. Внести в Типовое положение о секторе по работе с обращениями граждан и информированию населения территориального органа администрации города Перми, утвержденное постановлением администрации города Перми от 06 мая 2013 г. № 344 (в ред. от 09.07.2013 № 570, от 10.07.2017 № 516, от 22.11.2018 № 914, от 17.04.2019 № 106-П, от 28.03.2022 № 233, от 08.07.2022 № 587, от 30.03.2023 № 249), следующие изменения:

10.1. пункт 1.4 изложить в следующей редакции:

«1.4. Сектор подотчетен главе администрации района, находится в непосредственном подчинении заместителя главы администрации района, осуществляющего общее руководство сектором.»;

10.2. раздел 5 изложить в следующей редакции:

«V. Руководство

5.1. Начальник сектора назначается на должность приказом главы администрации района на условиях трудового договора в соответствии с действующим законодательством и правовыми актами администрации города Перми.

5.2. Начальник сектора освобождается от занимаемой должности приказом главы администрации района по основаниям и в порядке, предусмотренным действующим законодательством.

5.3. Начальник сектора:

5.3.1. осуществляет непосредственное руководство деятельностью сектора;

5.3.2. организует работу сектора в соответствии с задачами и функциями, определенными настоящим Типовым положением, распределяет обязанности между специалистами сектора;

5.3.3. несет персональную ответственность за выполнение задач и функций, возложенных на сектор в соответствии с настоящим Типовым положением;

5.3.4. осуществляет иные полномочия, предусмотренные правовыми актами города Перми.»;

10.3. в пункте 6.1 слово «граждан» заменить словами «физических и юридических лиц».

11. Внести в Типовое положение о секторе по обеспечению деятельности комиссии по делам несовершеннолетних территориального органа администрации города Перми, утвержденное постановлением администрации города Перми от 17 мая 2013 г. № 380 (в ред. от 20.01.2014 № 19, от 23.12.2014 № 1020, от 17.04.2019 № 106-П), следующие изменения:

11.1. пункт 1.6 изложить в следующей редакции:

«1.6. Сектор подотчетен главе администрации района, находится в непосредственном подчинении первого заместителя главы администрации района, осуществляющего общее руководство Сектором.»;

11.2. раздел 5 изложить в следующей редакции:

«V. Руководство

5.1. Руководитель Сектора назначается на должность приказом главы администрации района на условиях трудового договора в соответствии с действующим законодательством и правовыми актами администрации города Перми.

5.2. Руководитель Сектора освобождается от занимаемой должности приказом главы администрации района по основаниям и в порядке, предусмотренным действующим законодательством.

5.3. Руководитель Сектора:

5.3.1. осуществляет непосредственное руководство деятельностью Сектора;

5.3.2. организует работу Сектора в соответствии с задачами и функциями, определенными настоящим Типовым положением, распределяет обязанности между специалистами Сектора;

5.3.3. несет персональную ответственность за выполнение задач и функций, возложенных на Сектор в соответствии с настоящим Типовым положением;

5.3.4. осуществляет иные полномочия, предусмотренные правовыми актами города Перми.»;

11.3. в пункте 6.1 слово «граждан» заменить словами «физических и юридических лиц».

12. Внести в Типовое положение об отделе жилищно-коммунального хозяйства и жилищных отношений территориального органа администрации города Перми, утвержденное постановлением администрации города Перми от 21 июня 2013 г. № 509 (в ред. от 17.07.2013 № 595, от 25.02.2014 № 124, от 09.12.2016 № 1095, от 17.04.2019 № 106-П, от

29.12.2021 № 1261, от 17.06.2022 № 488, от 26.10.2022 № 1084, от 19.04.2023 № 320), следующие изменения:

12.1. пункт 1.5 изложить в следующей редакции:

«1.5. Отдел подотчетен главе администрации района, находится в непосредственном подчинении первого заместителя главы администрации района, осуществляющего общее руководство отделом.»;

12.2. раздел 5 изложить в следующей редакции:

«V. Руководство»

5.1. Начальник отдела назначается на должность приказом главы администрации района на условиях трудового договора в соответствии с действующим законодательством и правовыми актами администрации города Перми.

5.2. Начальник отдела освобождается от занимаемой должности приказом главы администрации района по основаниям и в порядке, предусмотренным действующим законодательством.

5.3. Начальник отдела:

5.3.1. осуществляет непосредственное руководство деятельностью отдела;

5.3.2. организует работу отдела в соответствии с задачами и функциями, определенными настоящим Положением, распределяет обязанности между специалистами отдела;

5.3.3. несет персональную ответственность за выполнение задач и функций, возложенных на отдел в соответствии с настоящим Положением;

5.3.4. работает со сведениями, составляющими государственную тайну, по направлениям деятельности Отдела в соответствии с установленной формой доступа;

5.3.5. осуществляет иные полномочия, предусмотренные правовыми актами города Перми.»;

12.3. в пункте 6.1 слово «граждан» заменить словами «физических и юридических лиц».

13. Внести в Типовое положение об отделе по работе с общественностью территориального органа администрации города Перми, утвержденное постановлением администрации города Перми от 15 июля 2014 г. № 475 (в ред. от 05.12.2014 № 932, от 17.04.2019 № 106-П, от 05.03.2022 № 150), следующие изменения:

13.1. пункт 1.4 изложить в следующей редакции:

«1.4. Отдел подотчетен главе территориального органа, находится в непосредственном подчинении заместителя главы территориального органа, осуществляющего общее руководство Отделом.»;

13.2. раздел 5 изложить в следующей редакции:

«V. Руководство»

5.1. Начальник Отдела назначается на должность приказом главы территориального органа на условиях трудового договора в соответствии с действующим законодательством и правовыми актами администрации города Перми.

5.2. Начальник Отдела освобождается от занимаемой должности приказом главы территориального органа по основаниям и в порядке, предусмотренным действующим законодательством.

5.3. Начальник Отдела:

5.3.1. осуществляет непосредственное руководство деятельностью Отдела;

5.3.2. организует работу Отдела в соответствии с задачами и функциями, определенными настоящим Типовым положением, распределяет обязанности между специалистами Отдела;

5.3.3. несет персональную ответственность за выполнение задач и функций, возложенных на Отдел в соответствии с настоящим Типовым положением;

5.3.4. осуществляет иные полномочия, предусмотренные правовыми актами города Перми.»;

13.3. в пункте 6.1 слово «граждан» заменить словами «физических и юридических лиц».

14. Внести в Порядок осуществления ведомственного контроля в сфере трудового законодательства в отношении муниципальных учреждений города Перми, утвержденный постановлением администрации города Перми от 25 декабря 2020 г. № 1327 (в ред. от 18.04.2023 № 316), следующие изменения:

14.1. в абзаце третьем пункта 1.3 слова «и территориальными» исключить;

14.2. в абзаце первом пункта 2.2 слова «или территориального органа» исключить;

14.3. в абзаце втором пункта 2.5 слова «или территориального» исключить;

14.4. в абзаце первом пункта 2.6 слова «или территориального» исключить;

14.5. в абзаце четвертом пункта 5.2 слова «или территориального» исключить;

14.6. в абзаце седьмом пункта 7.1 слова «или территориального» исключить.

15. Настоящее постановление вступает в силу со дня официального обнародования посредством официального опубликования в печатном средстве массовой информации «Официальный бюллетень органов местного самоуправления муниципального образования город Пермь».

16. Управлению по общим вопросам администрации города Перми обеспечить обнародование настоящего постановления посредством официального опубликования в печатном средстве массовой информации «Официальный бюллетень органов местного самоуправления муниципального образования город Пермь».

17. Информационно-аналитическому управлению администрации города Перми обеспечить обнародование на-

стоящего постановления посредством официального опубликования в сетевом издании «Официальный сайт муниципального образования город Пермь www.gorodperm.ru».

18. Контроль за исполнением настоящего постановления возложить на руководителя аппарата администрации города Перми Молоковских А.В.

И.о. Главы города Перми

О.Н. Андрианова



АДМИНИСТРАЦИЯ ГОРОДА ПЕРМИ ПОСТАНОВЛЕНИЕ

26.06.2024

№ 539

О внесении изменений в Порядок определения объема и условий предоставления субсидий на иные цели бюджетным и автономным учреждениям на физкультурные и спортивные мероприятия, утвержденный постановлением администрации города Перми от 16.10.2020 № 999

В соответствии с абзацем вторым пункта 1 статьи 78.1 Бюджетного кодекса Российской Федерации, постановлением Правительства Российской Федерации от 22 февраля 2020 г. № 203 «Об общих требованиях к нормативным правовым актам и муниципальным правовым актам, устанавливающим порядок определения объема и условия предоставления бюджетным и автономным учреждениям субсидий на иные цели» администрация города Перми ПОСТАНОВЛЯЕТ:

1. Внести в Порядок определения объема и условий предоставления субсидий на иные цели бюджетным и автономным учреждениям на физкультурные и спортивные мероприятия, утвержденный постановлением администрации города Перми от 16 октября 2020 г. № 999 (в ред. от 12.08.2021 № 595, от 20.09.2021 № 722, от 12.10.2021 № 845, от 03.11.2021 № 979, от 28.12.2021 № 1237, от 21.04.2022 № 307, от 09.08.2022 № 665, от 16.08.2022 № 694, от 26.08.2022 № 716, от 20.10.2022 № 1020, от 24.10.2022 № 1071, от 07.12.2022 № 1259, от 26.12.2022 № 1369, от 29.12.2022 № 1412, от 20.02.2023 № 128, от 15.03.2023 № 197, от 30.03.2023 № 250, от 02.05.2023 № 349, от 24.05.2023 № 411, от 06.06.2023 № 458, от 22.08.2023 № 750, от 20.09.2023 № 863, от 13.10.2023 № 996, от 13.10.2023 № 1052, от 23.10.2023 № 1160, от 28.11.2023 № 1316, от 01.12.2023 № 1363, от 14.12.2023 № 1406, от 19.03.2024 № 198, от 02.05.2024 № 338, от 11.06.2024 № 477), следующие изменения:

1.1. в приложении 2:

1.1.1. строку 4 изложить в следующей редакции:

4	Муниципальное автономное учреждение дополнительного образования «Спортивная школа олимпийского резерва «Темп» г. Перми	расходы на организацию и проведение физкультурных мероприятий	509 616,00	1 016 683,92	1 016 683,92
---	--	---	------------	--------------	--------------

1.1.2. строки 7, 8 изложить в следующей редакции:

7	Муниципальное автономное учреждение «Городской спортивно-культурный комплекс»	расходы на организацию и проведение физкультурных мероприятий	452 921,22	363 738,42	363 738,42
8	Муниципальное бюджетное учреждение дополнительного образования «Спортивная школа «Закамск» г. Перми	расходы на организацию и проведение физкультурных мероприятий	395 589,42	168 810,30	168 810,30

1.1.3. строку 11 изложить в следующей редакции:

11	Муниципальное автономное учреждение дополнительного образования «Спортивная школа «Спартак» г. Перми	расходы на организацию и проведение физкультурных мероприятий	9 651 533,16	384 760,08	384 760,08
----	--	---	--------------	------------	------------

1.1.4. строку 15 изложить в следующей редакции:

15	Муниципальное автономное учреждение физической культуры и спорта «Пермский городской хоккейный центр»	расходы на организацию и проведение физкультурных мероприятий	1 173 390,84	709 640,28	709 640,28
----	---	---	--------------	------------	------------

1.1.5. строку «Итого» изложить в следующей редакции:

Итого			14 939 433,30	14 148 507,36	14 148 507,36
-------	--	--	---------------	---------------	---------------

1.2. в приложении 3:

1.2.1. строку 9 изложить в следующей редакции:

9	Муниципальное автономное учреждение дополнительного образования «Спортивная школа олимпийского резерва «Летающий лыжник» г. Перми	расходы на организацию и проведение спортивных мероприятий	1 371 006,71	1 864 740,00	1 864 740,00
---	---	--	--------------	--------------	--------------

1.2.2. строку 11 изложить в следующей редакции:

11	Муниципальное автономное учреждение дополнительного образования «Спортивная школа олимпийского резерва «Темп» г. Перми	расходы на организацию и проведение спортивных мероприятий	126 800,10	103 318,60	103 318,60
----	--	--	------------	------------	------------

1.2.3. строку 16 изложить в следующей редакции:

16	Муниципальное бюджетное учреждение дополнительного образования «Спортивная школа «Искра» г. Перми	расходы на организацию и проведение спортивных мероприятий	563 556,00	563 556,00	563 556,00
----	---	--	------------	------------	------------

1.2.4. строку «Итого» изложить в следующей редакции:

Итого			7 117 399,39	7 571 683,76	7 571 683,76
-------	--	--	--------------	--------------	--------------

2. Настоящее постановление вступает в силу со дня официального обнародования посредством официального опубликования в печатном средстве массовой информации «Официальный бюллетень органов местного самоуправления муниципального образования город Пермь».

3. Управлению по общим вопросам администрации города Перми обеспечить обнародование настоящего постановления посредством официального опубликования в печатном средстве массовой информации «Официальный бюллетень органов местного самоуправления муниципального образования город Пермь».

4. Информационно-аналитическому управлению администрации города Перми обеспечить обнародование настоящего постановления посредством официального опубликования в сетевом издании «Официальный сайт муниципального образования город Пермь www.gorodperm.ru».

5. Контроль за исполнением настоящего постановления возложить на заместителя главы администрации города Перми Мальцеву Е.Д.

И.о. Главы города Перми

О.Н. Андрианова



АДМИНИСТРАЦИЯ ГОРОДА ПЕРМИ ПОСТАНОВЛЕНИЕ

27.06.2024

№ 541

О внесении изменений в приложение 2 к Порядку определения объема и условий предоставления субсидий на иные цели бюджетным и автономным учреждениям на выполнение предписаний надзорных органов, приведение в нормативное состояние и улучшение материально-технического обеспечения, утвержденному постановлением администрации города Перми от 16.10.2020 № 1002

В целях актуализации правовых актов администрации города Перми администрация города Перми ПОСТАНОВЛЯЕТ:

1. Внести изменения в приложение 2 к Порядку определения объема и условий предоставления субсидий на иные цели бюджетным и автономным учреждениям на выполнение предписаний надзорных органов, приведение в нормативное состояние и улучшение материально-технического обеспечения, утвержденному постановлением администрации города Перми от 16 октября 2020 г. № 1002 (в ред. от 10.02.2021 № 58, от 13.04.2021 № 250, от 11.06.2021 № 428, от 21.07.2021 № 533, от 10.08.2021 № 584, от 01.10.2021 № 783, от 20.10.2021 № 912, от 16.12.2021 № 1152, от 24.12.2021 № 1215, от 10.03.2022 № 156, от 17.05.2022 № 366, от 26.09.2022 № 858, от 27.09.2022 № 860, от 18.10.2022 № 976, от 01.12.2022 № 1222, от 12.12.2022 № 1278, от 16.12.2022 № 1298, от 09.01.2023 № 2, от 23.01.2023 № 34, от 20.02.2023 № 126, от 04.04.2023 № 266, от 16.05.2023 № 394, от 26.05.2023 № 428, от 09.08.2023 № 688, от 13.10.2023 № 1034, от 17.10.2023 № 1055, от 24.11.2023 № 1301, от 27.11.2023 № 1314, от 14.12.2023 № 1407, от 28.02.2024 № 147, от 20.03.2024 № 206, от 14.06.2024 № 490), изложив в редакции согласно приложению к настоящему постановлению.

2. Настоящее постановление вступает в силу со дня официального обнародования посредством официального опубликования в печатном средстве массовой информации «Официальный бюллетень органов местного самоуправления муниципального образования город Пермь».

3. Управлению по общим вопросам администрации города Перми обеспечить обнародование настоящего постановления посредством официального опубликования в печатном средстве массовой информации «Официальный бюллетень органов местного самоуправления муниципального образования город Пермь».

4. Информационно-аналитическому управлению администрации города Перми обеспечить обнародование настоящего постановления посредством официального опубликования в сетевом издании «Официальный сайт муниципального образования город Пермь www.gorodperm.ru».

5. Контроль за исполнением настоящего постановления возложить на заместителя главы администрации города Перми Мальцеву Е.Д.

И.о. Главы города Перми

О.Н. Андрианова

Приложение
к постановлению администрации
города Перми
от 27.06.2024 № 541

РАЗМЕР СУБСИДИЙ
на иные цели на выполнение предписаний надзорных органов, приведение в нормативное состояние
и улучшение материально-технического обеспечения на 2024 год и плановый период 2025 и 2026 годов

№	Получатели субсидий, адрес	Расчетные показатели, тыс. руб.		
		2024 год	2025 год	2026 год
1	2	3	4	5
1. Текущий ремонт (в том числе проведение технического обследования, изготовление необходимой документации, осуществление технического и авторского надзора, реализация кластера безопасности)				
1.1	Муниципальное автономное учреждение культуры «Дворец культуры «Искра» (ул. Академика Веденеева, 54)	10 918,90000	-	-
1.2	Муниципальное автономное учреждение дополнительного образования города Перми «Детская музыкальная школа № 10 «Динамика» (ул. Советской Армии, 23)	19 986,10000	-	-
1.3	Муниципальное автономное учреждение дополнительного образования города Перми «Детская школа искусств № 7» (ул. Репина, 9)	650,00000	-	-
1.4	Муниципальное автономное учреждение дополнительного образования города Перми «Детская школа искусств № 14 «Грани» (поселок Новые Ляды, ул. 40 лет Победы, 20а)	1 132,19212	-	-
1.5	Муниципальное автономное учреждение дополнительного образования города Перми «Детская музыкальная школа № 5 «Созвучие» (ул. Александра Шербакова, 42)	722,40028	-	-
1.6	Муниципальное бюджетное учреждение культуры города Перми «Объединение муниципальных библиотек» (ул. Петропавловская, 25, ул. Декабристов, 12а, ул. Дружбы, 22, ул. Мира, 84, ул. Докучаева, 28, ул. Гашкова, 20, ул. Геологов, 5, шоссе Космонавтов, 110, ул. Стахановская, 10, ул. Ласьвинская, 62, ул. Полины Осипенко, 52, ул. Мира, 80а, ул. Бородинская, 26, ул. Академика Курчатова, 9, ул. Чкалова, 20, ул. Хабаровская, 143, ул. Лебедева, 38, ул. Тургенева, 18/1, ул. Чернышевского, 5, ул. Крупской, 79, ул. Веденеева, 90, ул. Социалистическая, 4, ул. Гайвинская, 6, ул. Связистов, 26, ул. Маяковского, 8, ул. Сестрорецкая, 24, ул. Ветлужская, 97, ул. Холмогорская, 6)	19 891,16162	5 696,30000	27 875,90000
1.7	Муниципальное автономное учреждение культуры города Перми «ПермьПарк» (ул. Маршала Рыбалко, 106)	11 834,10000	9 381,30000	-
1.8	Муниципальное автономное учреждение дополнительного образования города Перми детская хоровая школа «Хоровая капелла мальчиков» (ул. Газеты «Звезда», 17)	88,20760	-	2 092,80000
1.9	Муниципальное автономное учреждение дополнительного образования города Перми «Детская музыкальная школа № 8 «Рондо» (ул. Сокольская, 8)	1 442,90000	-	-
1.10	Муниципальное автономное учреждение дополнительного образования города Перми «Детская школа искусств имени Д.Б. Кабалевского» (проспект Парковый, 16)	975,50000	-	-

1	2	3	4	5
1.11	Муниципальное автономное учреждение культуры города Перми «Академический хор «Млада» (ул. Полины Осипенко, 44)	-	93,400000	-
1.12	Муниципальное автономное учреждение культуры города Перми «Пермский театр кукол» (ул. Сибирская, 65)	1 638,00000	6 293,50000	-
1.13	Муниципальное бюджетное учреждение культуры «Пермская дирекция по организации городских культурно-массовых мероприятий» (ул. Монастырская, 95а)	16 647,60000	28 760,10000	-
1.14	Муниципальное автономное учреждение культуры города Перми «Дворец культуры им. А.С. Пушкина» (ул. Александра Щербакова, 33)	575,90000	3 197,50000	-
1.15	Муниципальное автономное учреждение культуры города Перми «Клуб «Юбилейный» (поселок Новые Ляды, ул. Мира, 1)	5 090,00000	-	-
1.16	Муниципальное автономное учреждение культуры «Дворец культуры «Урал» (ул. Фадеева, 7)	-	-	13 716,60000
1.17	Муниципальное автономное учреждение культуры «Пермский городской дворец культуры имени С.М. Кирова» (ул. Кировоградская, 26, ул. Транспортная, 27а)	2 100,00000	17 679,20000	22 268,40000
1.18	Муниципальное автономное учреждение дополнительного образования города Перми «Детская музыкальная школа № 4 «Кварта» (ул. Ласьвинская, 28а)	1 044,70000	-	-
1.19	Муниципальное автономное учреждение культуры «Пермский городской дворец культуры имени А.Г. Солдатова» (Комсомольский проспект, 79)	2 671,00000	24 620,10000	75 303,00000
1.20	Муниципальное автономное учреждение дополнительного образования города Перми «Детская художественная школа имени Е.Н. Широкова» (ул. Кавалерийская, 3а, ул. 25-го Октября, 1а)	35 764,70000	25 121,70000	-
1.21	Муниципальное автономное учреждение культуры города Перми «Пермский планетарий» (бульвар Гагарина, 27а)	483,80000	5 027,10000	-
1.22	Муниципальное бюджетное учреждение культуры города Перми «Пермский театр «У Моста» (ул. Куйбышева, 11)	-	3 876,30000	-
1.23	Муниципальное автономное учреждение культуры города Перми «Центральный выставочный зал» (Комсомольский проспект, 10)	-	2 042,30000	-
1.24	Муниципальное автономное учреждение культуры «Пермский городской дворец культуры имени М.И. Калинина» (ул. Куйбышева, 140)	1 433,70000	1 620,80000	-
1.25	Муниципальное бюджетное учреждение культуры города Перми «Клуб имени Златогорского» (ул. Тряслобова, 105)	869,04287	4 191,10000	-
1.26	Муниципальное автономное учреждение культуры города Перми «Центр досуга «Альянс» (ул. Генерала Доватора, 1)	3 885,70000	-	-
1.27	Муниципальное автономное учреждение культуры города Перми «Центр досуга «Родина» (ул. Репина, 20)	27 868,60000	-	-
1.28	Муниципальное автономное учреждение дополнительного образования города Перми «Детская музыкальная школа № 3 «Доминанта» (Комсомольский проспект, 84, Комсомольский проспект, 69, ул. Новосибирская, 4)	486,00000	-	-

1	2	3	4	5
1.29	Муниципальное автономное учреждение культуры города Перми «ПермьКонцерт» (ул. Сибирская, 30)	-	600,00000	-
1.30	Муниципальное автономное учреждение дополнительного образования города Перми «Детская музыкальная школа № 6 «Классика» (шоссе Космонавтов, 205а)	-	3 056,00000	-
Итого		168 200,20449	141 256,70000	141 256,70000
2. Техническое оснащение (в том числе приобретение необходимого оборудования, мебели, инвентаря и материальных запасов)				
2.1	Муниципальное бюджетное учреждение культуры города Перми «Объединение муниципальных библиотек» (ул. Полины Осипенко, 52, шоссе Космонавтов, 110)	1 643,79199	-	-
2.2	Муниципальное автономное учреждение дополнительного образования города Перми «Детская художественная школа имени Е.Н. Широкова» (ул. Кавалерийская, 3а, ул. 25-го Октября, 1а)	3 760,00000	-	-
2.3	Муниципальное бюджетное учреждение культуры города Перми «Клуб имени Златогорского» (ул. Тряслобова, 105)	217,55713	-	-
2.4	Муниципальное автономное учреждение дополнительного образования города Перми «Детская школа искусств № 9» (ул. Борчаниновская, 28)	206,40000	-	-
2.5	Муниципальное автономное учреждение культуры города Перми «Центр досуга «Родина» (ул. Репина, 20)	3 050,00000	-	-
Итого		8 877,74912	-	-
3. Приобретение автоматизированных комплексов самостоятельного обслуживания пользователей библиотек				
3.1	Муниципальное бюджетное учреждение культуры города Перми «Объединение муниципальных библиотек» (ул. Петропавловская, 25)	-	1 436,70000	1 436,70000
Итого		-	1 436,70000	1 436,70000
4. Проведение мероприятий по комплектованию книжных фондов муниципальных библиотек				
4.1	Муниципальное бюджетное учреждение культуры города Перми «Объединение муниципальных библиотек» (ул. Петропавловская, 25)	-	1 579,60000	1 579,60000
Итого		-	1 579,60000	1 579,60000
Всего		177 077,95361	144 273,000	144 273,000



АДМИНИСТРАЦИЯ ГОРОДА ПЕРМИ ПОСТАНОВЛЕНИЕ

27.06.2024

№ 542

О внесении изменений в постановление администрации города Перми от 26.12.2012 № 105-П «Об утверждении Перечня муниципальных услуг в соответствии с Федеральным законом от 27 июля 2010 г. № 210-ФЗ «Об организации предоставления государственных и муниципальных услуг», предоставляемых в многофункциональных центрах»

В целях актуализации правовых актов администрации города Перми администрация города Перми ПОСТАНОВЛЯЕТ:

1. Внести в постановление администрации города Перми от 26 декабря 2012 г. № 105-П «Об утверждении Перечня муниципальных услуг в соответствии с Федеральным законом от 27 июля 2010 г. № 210-ФЗ «Об организации предоставления государственных и муниципальных услуг», предоставляемых в многофункциональных центрах» (в ред. от 29.01.2013 № 39, от 27.05.2013 № 409, от 12.07.2013 № 581, от 13.02.2014 № 86, от 16.06.2014 № 398, от 16.12.2014 № 983, от 17.03.2015 № 132, от 27.10.2015 № 877, от 14.01.2016 № 19, от 03.08.2016 № 551, от 10.10.2016 № 811, от 14.11.2016 № 1009, от 10.03.2017 № 172, от 28.03.2017 № 228, от 09.11.2017 № 1019, от 29.03.2018 № 191, от 10.07.2018 № 463, от 21.12.2018 № 1019, от 18.02.2019 № 112, от 16.04.2019 № 103-П, от 21.06.2019 № 297, от 18.07.2019 № 398, от 25.10.2019 № 793, от 23.12.2019 № 1044, от 18.03.2020 № 237, от 08.06.2020 № 499, от 30.06.2020 № 561, от 10.07.2020 № 601, от 07.09.2020 № 801, от 13.10.2020 № 963, от 08.12.2021 № 1129, от 16.02.2022 № 94, от 17.02.2022 № 103, от 23.03.2022 № 205, от 26.08.2022 № 717, от 13.10.2022 № 940, от 24.10.2022 № 1070, от 18.11.2022 № 1169, от 30.03.2023 № 248, от 06.04.2023 № 275, от 25.05.2023 № 420, от 03.07.2023 № 565, от 25.08.2023 № 770, от 28.11.2023 № 1320, от 18.12.2023 № 1420, от 31.01.2024 № 50, от 02.02.2024 № 57, от 09.04.2024 № 266, от 11.04.2024 № 278, от 12.04.2024 № 289) следующие изменения:

1.1. в наименовании слова «в соответствии с Федеральным законом от 27 июля 2010 г. № 210-ФЗ «Об организации предоставления государственных и муниципальных услуг» исключить;

1.2. преамбулу изложить в следующей редакции:

«В соответствии с пунктом 3 части 6 статьи 15 Федерального закона от 27 июля 2010 г. № 210-ФЗ «Об организации предоставления государственных и муниципальных услуг» администрация города Перми ПОСТАНОВЛЯЕТ:»;

1.3. в пункте 1 слова «в соответствии с Федеральным законом от 27 июля 2010 г. № 210-ФЗ «Об организации предоставления государственных и муниципальных услуг» исключить.

2. Внести изменения в Перечень муниципальных услуг в соответствии с Федеральным законом от 27 июля 2010 г. № 210-ФЗ «Об организации предоставления государственных и муниципальных услуг», предоставляемых в многофункциональных центрах», утвержденный постановлением администрации города Перми от 26 декабря 2012 г. № 105-П (в ред. от 29.01.2013 № 39, от 27.05.2013 № 409, от 12.07.2013 № 581, от 13.02.2014 № 86, от 16.06.2014 № 398, от 16.12.2014 № 983, от 17.03.2015 № 132, от 27.10.2015 № 877, от 14.01.2016 № 19, от 03.08.2016 № 551, от 10.10.2016 № 811, от 14.11.2016 № 1009, от 10.03.2017 № 172, от 28.03.2017 № 228, от 09.11.2017 № 1019, от 29.03.2018 № 191, от 10.07.2018 № 463, от 21.12.2018 № 1019, от 18.02.2019 № 112, от 16.04.2019 № 103-П, от 21.06.2019 № 297, от 18.07.2019 № 398, от 25.10.2019 № 793, от 23.12.2019 № 1044, от 18.03.2020 № 237, от 08.06.2020 № 499, от 30.06.2020 № 561, от 10.07.2020 № 601, от 07.09.2020 № 801, от 13.10.2020 № 963, от 08.12.2021 № 1129, от 16.02.2022 № 94, от 17.02.2022 № 103, от 23.03.2022 № 205, от 26.08.2022 № 717, от 13.10.2022 № 940, от 24.10.2022 № 1070, от 18.11.2022 № 1169, от 30.03.2023 № 248, от 06.04.2023 № 275, от 25.05.2023 № 420, от 03.07.2023 № 565, от 25.08.2023 № 770, от 28.11.2023 № 1320, от 18.12.2023 № 1420, от 31.01.2024 № 50, от 02.02.2024 № 57, от 09.04.2024 № 266, от 11.04.2024 № 278, от 12.04.2024 № 289), изложив в редакции согласно приложению к настоящему постановлению.

3. Признать утратившим силу постановление администрации города Перми от 03 июля 2023 г. № 565 «О внесении изменений в постановление администрации города Перми от 26.12.2012 № 105-П «Об утверждении Перечня муниципальных услуг в соответствии с Федеральным законом от 27 июля 2010 г. № 210-ФЗ «Об организации предоставления государственных и муниципальных услуг», предоставляемых в многофункциональных центрах».

4. Настоящее постановление вступает в силу со дня официального обнародования посредством официального опубликования в печатном средстве массовой информации «Официальный бюллетень органов местного самоуправления муниципального образования город Пермь».

5. Управлению по общим вопросам администрации города Перми обеспечить обнародование настоящего постановления посредством официального опубликования в печатном средстве массовой информации «Официальный бюллетень органов местного самоуправления муниципального образования город Пермь».

6. Информационно-аналитическому управлению администрации города Перми обеспечить обнародование настоящего постановления посредством официального опубликования в сетевом издании «Официальный сайт муниципального образования город Пермь www.gorodperm.ru».

7. Контроль за исполнением настоящего постановления возложить на руководителя аппарата администрации города Перми Молоковских А.В.

И.о. Главы города Перми

О.Н. Андрианова

Приложение
к постановлению администрации
города Перми
от 27.06.2024 № 542

ПЕРЕЧЕНЬ

муниципальных услуг, предоставляемых в многофункциональных центрах

I. Массовые социально-значимые муниципальные услуги, предоставляемые функциональными и территориальными органами администрации города Перми, муниципальными учреждениями города Перми

1.1. Департамент имущественных отношений администрации города Перми

1.1.1. Предоставление сведений из реестра муниципального имущества города Перми.

1.2. Департамент земельных отношений администрации города Перми

1.2.1. Выдача разрешения на использование земельных участков и размещение объектов.

1.2.2. Перераспределение земельных участков.

1.2.3. Предоставление в собственность, аренду, постоянное (бессрочное) пользование, безвозмездное пользование земельного участка, находящегося в государственной или муниципальной собственности, без проведения торгов.

1.2.4. Предварительное согласование предоставления земельного участка.

1.2.5. Предоставление земельного участка, находящегося в государственной или муниципальной собственности, гражданину или юридическому лицу в собственность бесплатно.

1.2.6. Предоставление земельного участка, находящегося в муниципальной собственности или государственная собственность на который не разграничена, на торгах.

1.2.7. Установление сервитута (публичного сервитута) в отношении земельного участка, находящегося в государственной или муниципальной собственности.

1.2.8. Утверждение схемы расположения земельного участка или земельных участков на кадастровом плане территории.

1.3. Департамент градостроительства и архитектуры администрации города Перми

1.3.1. Выдача акта освидетельствования проведения основных работ по строительству (реконструкции) объекта индивидуального жилищного строительства с привлечением средств материнского (семейного) капитала.

1.3.2. Направление уведомления о планируемом сносе объекта капитального строительства и уведомления о завершении сноса объекта капитального строительства.

1.3.3. Направление уведомления о соответствии построенных или реконструированных объектов индивидуального жилищного строительства или садового дома требованиям законодательства российской федерации о градостроительной деятельности.

1.3.4. Направление уведомления о соответствии указанных в уведомлении о планируемых строительстве или реконструкции параметров объекта индивидуального жилищного строительства или садового дома установленным параметрам и допустимости размещения объекта индивидуального жилищного строительства или садового дома на земельном участке.

1.3.5. Присвоение адреса объекту адресации, изменение и аннулирование такого адреса.

1.4. Департамент экономики и промышленной политики администрации города Перми

1.4.1. Выдача разрешения на установку и эксплуатацию рекламных конструкций на территории города Перми, аннулирование такого разрешения.

1.5. Департамент образования администрации города Перми

1.5.1. Постановка на учет и направление детей в муниципальные образовательные учреждения, реализующие образовательные программы дошкольного образования.

1.6. Департамент социальной политики администрации города Перми

1.6.1. Постановка граждан на учет в качестве лиц, имеющих право на предоставление земельных участков в собственность бесплатно.

1.7. Управление по экологии и природопользованию администрации города Перми

1.7.1. Прием лесных деклараций и отчетов об использовании лесов¹.

1.8. Управление жилищных отношений администрации города Перми

1.8.1. Предоставление жилого помещения по договору социального найма.

1.8.2. Приватизация жилых помещений муниципального жилищного фонда города Перми.

1.8.3. Принятие на учет граждан в качестве нуждающихся в жилых помещениях.

1.9. Комитет по физической культуре и спорту администрации города Перми

1.9.1. Присвоение квалификационных категорий спортивных судей.

1.9.2. Присвоение спортивных разрядов.

1.10. Территориальные органы администрации города Перми (администрации районов города Перми)

1.10.1. Выдача разрешений на право вырубki зеленых насаждений.

1.10.2. Перевод жилого помещения в нежилое помещение и нежилого помещения в жилое помещение.

1.10.3. Предоставление разрешения на осуществление земляных работ.

1.10.4. Признание садового дома жилым домом и жилого дома садовым домом.

1.10.5. Согласование проведения переустройства и (или) перепланировки помещения в многоквартирном доме.

1.11. Муниципальное бюджетное учреждение «Архив города Перми»

1.11.1. Информационное обеспечение физических и юридических лиц на основе документов Архивного фонда Российской Федерации и других архивных документов, предоставление архивных справок, архивных выписок и копий архивных документов.

1.12. Муниципальное казенное учреждение «Пермская дирекция дорожного движения»

1.12.1. Внесение в реестр парковочных разрешений записи о парковочном разрешении, сведений об изменении записи, о продлении действия парковочного разрешения и об аннулировании записи о парковочном разрешении.

1.13. Муниципальные образовательные учреждения, подведомственные департаменту образования администрации города Перми

1.13.1. Запись на обучение по дополнительной общеобразовательной программе.

¹ В соответствии с Федеральным законом от 04 февраля 2021 г. № 3-ФЗ «О внесении изменений в Лесной кодекс Российской Федерации и отдельные законодательные акты Российской Федерации в части совершенствования правового регулирования лесных отношений» предоставление муниципальной услуги «Прием лесных деклараций и отчетов об использовании лесов» в многофункциональных центрах приостановлено до 01 января 2025 г.

1.13.2. Прием заявлений о зачислении в муниципальные образовательные организации города Перми, реализующие программы общего образования.

II. Иные муниципальные услуги, предоставляемые функциональными и территориальными органами администрации города Перми, муниципальными учреждениями города Перми

2.1. Департамент земельных отношений администрации города Перми

2.1.1. Выдача копий архивных документов, подтверждающих право на владение землей.

2.1.2. Согласование местоположения границ земельных участков, являющихся смежными к земельным участкам, находящимся в муниципальной собственности, в индивидуальном порядке.

2.2. Департамент градостроительства и архитектуры администрации города Перми

2.2.1. Предоставление решения о согласовании архитектурно-градостроительного облика объекта капитального строительства.

2.2.2. Предоставление сведений, документов и материалов, содержащихся в государственной информационной системе обеспечения градостроительной деятельности с функциями автоматизированной информационно-аналитической поддержки осуществления полномочий в области градостроительной деятельности Пермского края.

2.3. Департамент экономики и промышленной политики администрации города Перми

2.3.1. Выдача разрешения на право организации розничного рынка на территории города Перми.

2.3.2. Заключение договора на размещение сезонного (летнего) кафе, размещаемого (обустраиваемого) на участке территории, непосредственно примыкающей к стационарному торговому объекту (объекту общественного питания).

2.4. Департамент социальной политики администрации города Перми

2.4.1. Признание граждан малоимущими в целях признания нуждающимися в получении жилых помещений муниципального жилищного фонда, предоставляемых по договорам социального найма.

2.5. Управление по экологии и природопользованию администрации города Перми

2.5.1. Предоставление лесных участков, расположенных в границах города Перми, в постоянное (бессрочное) пользование, безвозмездное пользование, а также предоставление юридическим и физическим лицам лесных участков, находящихся в муниципальной собственности, в аренду без проведения торгов.

2.5.2. Проведение муниципальной экспертизы проекта освоения лесов.

2.6. Управление жилищных отношений администрации города Перми

2.6.1. Предоставление жилых помещений в маневренном фонде.

2.6.2. Предоставление освободившихся и находящихся в собственности муниципального образования город Пермь изолированных комнат в коммунальных квартирах по договорам социального найма и договорам купли-продажи, долей в праве собственности на жилые помещения по договорам купли-продажи.

2.6.3. Признание помещения жилым помещением, жилого помещения пригодным (непригодным) для проживания граждан, а также многоквартирного дома аварийным и подлежащим сносу или реконструкции.

2.7. Территориальные органы администрации города Перми (администрации районов города Перми)

2.7.1. Включение сведений о месте (площадке) накопления твердых коммунальных отходов в реестр мест (площадок) накопления твердых коммунальных отходов.

2.7.2. Согласование создания места (площадки) накопления твердых коммунальных отходов.

2.8. Муниципальное казенное учреждение «Управление муниципальным жилищным фондом города Перми»

2.8.1. Выдача документов (единого жилищного документа, копии финансово-лицевого счета, справок и иных документов).



АДМИНИСТРАЦИЯ ГОРОДА ПЕРМИ ПОСТАНОВЛЕНИЕ

27.06.2024

№ 543

О внесении изменений в муниципальную программу «Социальная поддержка и обеспечение семейного благополучия населения города Перми», утвержденную постановлением администрации города Перми от 20.10.2021 № 915

В соответствии с Бюджетным кодексом Российской Федерации, Федеральным законом от 06 октября 2003 г. № 131-ФЗ «Об общих принципах организации местного самоуправления в Российской Федерации», Уставом города Перми, постановлением администрации города Перми от 25 сентября 2013 г. № 781 «Об утверждении Порядка принятия решений о разработке муниципальных программ, их формирования и реализации» администрация города Перми ПОСТАНОВЛЯЕТ:

1. Утвердить прилагаемые изменения в муниципальную программу «Социальная поддержка и обеспечение семейного благополучия населения города Перми», утвержденную постановлением администрации города Перми от 20 октября 2021 г. № 915 (в ред. от 24.12.2021 № 1223, от 18.01.2022 № 20, от 28.03.2022 № 227, от 11.04.2022 № 265, от 20.05.2022 № 394, от 22.06.2022 № 508, от 29.07.2022 № 642, от 18.10.2022 № 974, от 22.11.2022 № 1176, от 15.12.2022 № 1294, от 28.12.2022 № 1403, от 16.01.2023 № 19, от 15.02.2023 № 107, от 13.03.2023 № 193, от 20.03.2023 № 214, от 12.04.2023 № 291, от 28.04.2023 № 347, от 16.05.2023 № 386, от 30.05.2023 № 435, от 08.06.2023 № 467, от 16.06.2023 № 497, от 12.07.2023 № 594, от 31.08.2023 № 782, от 10.10.2023 № 962, от 13.10.2023 № 979, от 18.10.2023 № 1065, от 21.11.2023 № 1296, от 19.12.2023 № 1438, от 25.12.2023 № 1461, от 26.12.2023 № 1480, от 26.12.2023 № 1491, от 08.02.2024 № 88, от 20.03.2024 № 203, от 07.05.2024 № 349, от 16.05.2024 № 366).

2. Настоящее постановление вступает в силу со дня официального обнародования посредством официального опубликования в печатном средстве массовой информации «Официальный бюллетень органов местного самоуправления муниципального образования город Пермь».

3. Управлению по общим вопросам администрации города Перми обеспечить обнародование настоящего постановления посредством официального опубликования в печатном средстве массовой информации «Официальный бюллетень органов местного самоуправления муниципального образования город Пермь».

4. Информационно-аналитическому управлению администрации города Перми обеспечить обнародование настоящего постановления посредством официального опубликования в сетевом издании «Официальный сайт муниципального образования город Пермь www.gorodperm.ru».

5. Контроль за исполнением настоящего постановления возложить на заместителя главы администрации города Перми Мальцеву Е.Д.

И.о. Главы города Перми

О.Н. Андрианова

3.4. в приложении строку 29 изложить в следующей редакции:

29	Доля детей в возрасте от 7 до 18 лет, охваченных оздоровлением и отдыхом в детских лагерях палаточного типа, лагерях досуга и разновозрастных отрядах, многодневных туристических походах, от общего количества детей данного возраста	%	-	$D = K / O \times 100 \%$	К – количество детей города Перми в возрасте от 7 до 18 лет, охваченных оздоровлением и отдыхом в детских лагерях палаточного типа, лагерях досуга и отдыха, разновозрастных отрядах, многодневных туристических походах, от общего количества детей данного возраста; О – общее количество детей города Перми в возрасте от 7 до 18 лет	информация из БДЛ, данные Территориального органа Федеральной службы государственной статистики по Пермскому краю	периодическая отчетность	ежегодно до 20 февраля года, следующего за отчетным периодом
----	--	---	---	---------------------------	---	---	--------------------------	--

4. В приложении 4:

4.1. в строке 1.4.1.1.1:

4.1.1. графе 8 цифры «460» заменить цифрами «639»;

4.1.2. в графе 10 цифры «6 636,700» заменить цифрами «8 345,320»;

4.2. в строке 1.4.1.1.4:

4.2.1. в графе 8 цифру «9» заменить цифрой «7»;

4.2.2. в графе 10 цифры «7 432,700» заменить цифрами «5 724,080»;

4.3. строку 1.4.2.1.1.1 признать утратившей силу;

4.4. после строки 1.4.2.1.1.3 дополнить строкой 1.4.2.1.1.4 следующего содержания:

1.4.2.1.1.4	Предоставление субсидии муниципальным учреждениям на оказание услуг по организации отдыха детей в многодневных туристических походах в каникулярное время	ДО	ДО	01.06.2024	31.12.2024	количество детей, отдохнувших в многодневных туристических походах	чел.	757	бюджет города Перми	2 527,500
-------------	---	----	----	------------	------------	--	------	-----	---------------------	-----------



АДМИНИСТРАЦИЯ ГОРОДА ПЕРМИ ПОСТАНОВЛЕНИЕ

27.06.2024

№ 544

О внесении изменений в Порядок определения объема и условий предоставления субсидий на иные цели бюджетным и автономным учреждениям на устройство спортивных площадок и оснащение объектов спортивным оборудованием и инвентарем для занятий физической культурой и спортом, утвержденный постановлением администрации города Перми от 06.04.2021 № 230

В целях актуализации нормативной правовой базы администрации города Перми администрация города Перми ПОСТАНОВЛЯЕТ:

1. Внести в Порядок определения объема и условий предоставления субсидий на иные цели бюджетным и автономным учреждениям на устройство спортивных площадок и оснащение объектов спортивным оборудованием и инвентарем для занятий физической культурой и спортом, утвержденный постановлением администрации города Перми от 06 апреля 2021 г. № 230 (в ред. от 24.06.2021 № 467, от 08.04.2022 № 256, от 26.12.2022 № 1370, от 28.12.2022 № 1405, от 26.05.2023 № 430, от 07.12.2023 № 1391), следующие изменения:

1.1. пункт 1.3 изложить в следующей редакции:

«1.3. Целью предоставления субсидий на иные цели является расширение спортивной инфраструктуры города Перми, в части устройства спортивных сооружений, в рамках выполнения муниципальной программы «Развитие физической культуры и спорта города Перми».»;

1.2. пункт 1.4 изложить в следующей редакции:

«1.4. Субсидии на иные цели Учреждениям предоставляются в соответствии с постановлением Правительства Пермского края от 13 сентября 2022 г. № 773-п «Об утверждении Порядка предоставления и распределения субсидий из бюджета Пермского края бюджетам муниципальных образований Пермского края в целях софинансирования расходных обязательств на мероприятия по устройству спортивных площадок и оснащению объектов спортивным оборудованием и инвентарем для занятий физической культурой и спортом» за счет средств бюджетов Пермского края и города Перми, по следующему направлению: устройство и оснащение спортивным оборудованием и инвентарем открытых спортивных площадок следующего типа: комплексная площадка для подвижных игр (универсальная игровая площадка).»;

1.3. пункт 1.5 изложить в следующей редакции:

«1.5. Субсидии на иные цели предоставляются Учреждениям в пределах бюджетных ассигнований и лимитов бюджетных обязательств на 2023 год и плановый период 2024 года, на основании сводной бюджетной росписи бюджета города Перми, за счет средств бюджета города Перми и средств бюджета Пермского края в рамках выполнения мероприятий муниципальной программы «Развитие физической культуры и спорта города Перми».»;

1.4. пункт 2.5 изложить в следующей редакции:

«2.5. Размер субсидии на иные цели определяется на основании сметных расчетов на устройство спортивной площадки:

на выполнение работ по устройству спортивной площадки;

на поставку и установку спортивного оборудования и инвентаря на спортивной площадке;

на разработку проекта спортивной площадки.»;

1.5. пункт 2.7 изложить в следующей редакции:

«2.7. Субсидии на иные цели предоставляются в соответствии с соглашением о предоставлении субсидий из бюджета города Перми (далее – Соглашение), заключенным между Комитетом и Учреждением по типовой форме, утвержденной распоряжением начальника департамента финансов администрации города Перми (далее – типовая форма).»;

1.6. абзац второй пункта 2.9 изложить в следующей редакции:

«При внесении изменений в настоящий Порядок, муниципальную программу «Развитие физической культуры и спорта города Перми» и в сводную бюджетную роспись бюджета города Перми, требующих внесения изменений в Соглашение, дополнительные соглашения заключаются в течение 10 рабочих дней со дня вступления в силу изменений в указанные правовые акты.»;

1.7. пункт 3.1 изложить в следующей редакции:

«3.1. Учреждения представляют в Комитет в установленные настоящим Порядком сроки следующую отчетность (далее – Отчеты):

отчет о расходах, источником финансового обеспечения которых являются субсидии на иные цели, по форме согласно приложению 5 к типовой форме;

отчет о достижении значений результатов предоставления субсидий на иные цели по форме согласно приложению 6 к типовой форме;

отчет о реализации плана мероприятий по достижению результатов предоставления субсидий на иные цели по форме согласно приложению 7 к типовой форме.»;

1.8. приложение 1 изложить в редакции согласно приложению к настоящему постановлению.

2. Настоящее постановление вступает в силу со дня официального обнародования посредством официального опубликования в печатном средстве массовой информации «Официальный бюллетень органов местного самоуправления муниципального образования город Пермь».

3. Управлению по общим вопросам администрации города Перми обеспечить обнародование настоящего постановления посредством официального опубликования в печатном средстве массовой информации «Официальный бюллетень органов местного самоуправления муниципального образования город Пермь».

4. Информационно-аналитическому управлению администрации города Перми обеспечить обнародование настоящего постановления посредством официального опубликования в сетевом издании «Официальный сайт муниципального образования город Пермь www.gorodperm.ru».

5. Контроль за исполнением настоящего постановления возложить на заместителя главы администрации города Перми Мальцеву Е.Д.

И.о. Главы города Перми

О.Н. Андрианова

Приложение
к постановлению администрации
города Перми
от 27.06.2024 № 544

**РАСЧЕТ-ОБОСНОВАНИЕ
суммы субсидий на иные цели
на 20__ год**

(наименование учреждения)

№	Наименование показателя	Сумма субсидий на иные цели, руб.
1	2	3
1	Устройство и оснащение спортивным оборудованием и инвентарем открытых спортивных площадок	
1.1	комплексная площадка для подвижных игр (универсальная игровая площадка)	
Итого		

Учреждение не имеет задолженности по уплате налогов, сборов, страховых взносов, пеней, штрафов, процентов, подлежащих уплате в соответствии с законодательством Российской Федерации о налогах и сборах.

Учреждение не имеет задолженности по возврату в бюджет города Перми субсидий, бюджетных инвестиций, предоставленных в том числе в соответствии с иными правовыми актами, и иной просроченной задолженности перед бюджетом города Перми.

Руководитель учреждения

(подпись, расшифровка подписи)

«__» _____ г.

М.П.



АДМИНИСТРАЦИЯ ГОРОДА ПЕРМИ ПОСТАНОВЛЕНИЕ

27.06.2024

№ 545

О реорганизации муниципального автономного общеобразовательного учреждения «Средняя общеобразовательная школа № 21» г. Перми и муниципального бюджетного общеобразовательного учреждения «Гимназия № 11 имени С.П. Дягилева» г. Перми путем присоединения муниципального автономного общеобразовательного учреждения «Средняя общеобразовательная школа № 21» г. Перми к муниципальному бюджетному общеобразовательному учреждению «Гимназия № 11 имени С.П. Дягилева» г. Перми

В соответствии со статьей 57 Гражданского кодекса Российской Федерации, Уставом города Перми, постановлением администрации города Перми от 28 января 2011 г. № 24 «О Порядке создания, реорганизации, изменения типа и ликвидации муниципальных учреждений города Перми, утверждения уставов муниципальных учреждений города Перми и внесения в них изменений»

администрация города Перми ПОСТАНОВЛЯЕТ:

1. Реорганизовать муниципальное автономное общеобразовательное учреждение «Средняя общеобразовательная школа № 21» г. Перми и муниципальное бюджетное общеобразовательное учреждение «Гимназия № 11 имени С.П. Дягилева» г. Перми путем присоединения муниципального автономного общеобразовательного учреждения «Средняя общеобразовательная школа № 21» г. Перми к муниципальному бюджетному общеобразовательному учреждению «Гимназия № 11 имени С.П. Дягилева» г. Перми.

2. Муниципальному общеобразовательному учреждению, созданному в процессе реорганизации, установить наименование «муниципальное бюджетное общеобразовательное учреждение «Гимназия № 11 имени С.П. Дягилева» г. Перми».

3. Сохранить основные цели деятельности реорганизуемых муниципального бюджетного общеобразовательного учреждения «Гимназия № 11 имени С.П. Дягилева» г. Перми и муниципального автономного общеобразовательного учреждения «Средняя общеобразовательная школа № 21» г. Перми путем внесения изменений в устав муниципального бюджетного общеобразовательного учреждения «Гимназия № 11 имени С.П. Дягилева» г. Перми, созданного в процессе реорганизации.

4. Департаменту образования администрации города Перми, осуществляющему функции и полномочия учредителя муниципального бюджетного общеобразовательного учреждения «Гимназия № 11 имени С.П. Дягилева» г. Перми, в установленном порядке в соответствии с действующим законодательством Российской Федерации:

4.1. организовать процедуру реорганизации муниципального бюджетного общеобразовательного учреждения «Гимназия № 11 имени С.П. Дягилева» г. Перми и муниципального автономного общеобразовательного учреждения «Средняя общеобразовательная школа № 21» г. Перми путем присоединения муниципального автономного общеобразовательного учреждения «Средняя общеобразовательная школа № 21» г. Перми к муниципальному бюджетному общеобразовательному учреждению «Гимназия № 11 имени С.П. Дягилева» г. Перми не позднее 6 месяцев со дня официального опубликования настоящего постановления;

4.2. утвердить передаточный акт не позднее 30 календарных дней со дня официального опубликования настоящего постановления;

4.3. произвести расходы, связанные с реорганизацией вышеуказанных муниципальных общеобразовательных учреждений, в пределах средств, утвержденных в бюджете города Перми на 2024 год и плановый период 2025-2026 годов по отрасли «Образование», не позднее 6 месяцев со дня официального опубликования настоящего постановления;

4.4. утвердить перечни недвижимого, особо ценного движимого и иного имущества, передаваемого муниципальному бюджетному общеобразовательному учреждению «Гимназия № 11 имени С.П. Дягилева» г. Перми, по согласованию с департаментом имущественных отношений администрации города Перми не позднее 3 месяцев с даты внесения изменений в Единый государственный реестр юридических лиц;

4.5. обеспечить организацию перевода обучающихся из муниципального автономного общеобразовательного учреждения «Средняя общеобразовательная школа № 21» г. Перми в муниципальное бюджетное общеобразовательное учреждение «Гимназия № 11 имени С.П. Дягилева» г. Перми не позднее 3 месяцев со дня официального опубликования настоящего постановления;

4.6. предусмотреть информирование жителей города Перми о процедуре реорганизации вышеуказанных муниципальных общеобразовательных учреждений не позднее 30 календарных дней со дня официального опубликования настоящего постановления;

4.7. провести адресную разъяснительную работу со всеми участниками образовательного процесса муниципального бюджетного общеобразовательного учреждения «Гимназия № 11 имени С.П. Дягилева» г. Перми и муниципального автономного общеобразовательного учреждения «Средняя общеобразовательная школа № 21» г. Перми не позднее 30 календарных дней со дня официального опубликования настоящего постановления;

4.8. обеспечить уведомление родителей детей в вышеуказанных муниципальных общеобразовательных учреждениях не позднее 30 календарных дней со дня официального опубликования настоящего постановления;

4.9. подготовить, согласовать и утвердить в установленном порядке изменения, вносимые в устав муниципального автономного общеобразовательного учреждения «Гимназия № 11 имени С.П. Дягилева» г. Перми, не позднее 3 месяцев с даты уведомления органа, осуществляющего государственную регистрацию юридических лиц, о начале процедуры реорганизации путем присоединения муниципального автономного общеобразовательного учреждения «Средняя общеобразовательная школа № 21» г. Перми к муниципальному бюджетному общеобразовательному учреждению «Гимназия № 11 имени С.П. Дягилева» г. Перми;

4.10. провести иные юридически значимые действия, связанные с реорганизацией вышеуказанных муниципальных общеобразовательных учреждений, не позднее 6 месяцев со дня официального опубликования настоящего постановления.

5. Муниципальному бюджетному общеобразовательному учреждению «Гимназия № 11 имени С.П. Дягилева» г. Перми в порядке и сроки, установленные действующим законодательством Российской Федерации:

5.1. сообщить в орган, осуществляющий государственную регистрацию юридических лиц, о начале процедуры реорганизации путем присоединения муниципального автономного общеобразовательного учреждения «Средняя общеобразовательная школа № 21» г. Перми к муниципальному бюджетному общеобразовательному учреждению «Гимназия № 11 имени С.П. Дягилева» г. Перми не позднее 3 рабочих дней со дня официального опубликования настоящего постановления;

5.2. разместить в средствах массовой информации, публикующих данные о государственной регистрации юридических лиц, от имени муниципального бюджетного общеобразовательного учреждения «Гимназия № 11 имени С.П. Дягилева» г. Перми уведомление о реорганизации не позднее 3 календарных дней со дня внесения записи в Единый государственный реестр юридических лиц о начале процедуры реорганизации;

5.3. обеспечить права и законные интересы участников образовательного процесса муниципального бюджетного общеобразовательного учреждения «Гимназия № 11 имени С.П. Дягилева» г. Перми и муниципального автономного общеобразовательного учреждения «Средняя общеобразовательная школа № 21» г. Перми;

5.4. осуществить действия по государственной регистрации учредительных документов созданного в процессе реорганизации юридического лица в органе, осуществляющем государственную регистрацию юридических лиц;

5.5. для внесения изменений в реестр муниципального имущества города Перми представить в департамент имущественных отношений администрации города Перми сведения из Единого государственного реестра юридических лиц о реорганизации учреждения, копию устава учреждения не позднее 5 календарных дней с даты государственной регистрации, один экземпляр утвержденного передаточного акта, а также перечни недвижимого, особо ценного движимого и иного имущества, передаваемого на праве оперативного управления муниципальному бюджетному общеобразовательному учреждению «Гимназия № 11 имени С.П. Дягилева» г. Перми, не позднее 5 календарных дней с даты издания распоряжения начальника департамента образования администрации города Перми об утверждении указанных перечней;

5.6. направить в орган, осуществляющий государственный кадастровый учет, государственную регистрацию прав, ведение Единого государственного реестра недвижимости, заявления о внесении изменений в сведения Единого государственного реестра недвижимости в отношении зарегистрированных прав на недвижимое имущество, находящееся в оперативном управлении, в течение 14 календарных дней со дня государственной регистрации в Едином государственном реестре юридических лиц изменений в устав;

5.7. представить в департамент имущественных отношений администрации города Перми выписки из Единого государственного реестра недвижимости с внесенными изменениями в течение 14 календарных дней со дня осуществления указанных изменений.

6. Департаменту имущественных отношений администрации города Перми:

6.1. закрепить в установленном порядке за муниципальным бюджетным общеобразовательным учреждением «Гимназия № 11 имени С.П. Дягилева» г. Перми на праве оперативного управления недвижимое, особо ценное движимое и иное имущество согласно перечням недвижимого, особо ценного движимого и иного имущества, утвержденным распоряжением начальника департамента образования администрации города Перми, не позднее 2 месяцев после представления учреждением в департамент имущественных отношений администрации города Перми копий устава учреждения, листа записи из документа о государственной регистрации юридического лица в налоговом органе о внесении изменений в Единый государственный реестр юридических лиц и распоряжения начальника департамента образования

администрации города Перми об утверждении перечней недвижимого, особо ценного движимого и иного имущества на электронном и/или бумажном носителях;

6.2. внести соответствующие изменения в реестр муниципального имущества города Перми.

7. Настоящее постановление вступает в силу со дня официального обнародования посредством официального опубликования в печатном средстве массовой информации «Официальный бюллетень органов местного самоуправления муниципального образования город Пермь».

8. Управлению по общим вопросам администрации города Перми обеспечить обнародование настоящего постановления посредством официального опубликования в печатном средстве массовой информации «Официальный бюллетень органов местного самоуправления муниципального образования город Пермь».

9. Информационно-аналитическому управлению администрации города Перми обеспечить обнародование настоящего постановления посредством официального опубликования в сетевом издании «Официальный сайт муниципального образования город Пермь www.gorodperm.ru».

10. Контроль за исполнением настоящего постановления возложить на заместителя главы администрации города Перми Мальцеву Е.Д.

И.о. Главы города Перми

О.Н. Андрианова

РАЗДЕЛ ВТОРОЙ ОФИЦИАЛЬНАЯ ИНФОРМАЦИЯ

Перечень объектов недвижимого имущества, составляющих имущество казны муниципального образования город Пермь и предназначенных для предоставления в аренду, по состоянию на 01.07.2024 г.

Адрес на сайте: <http://www.gorodperm.ru>

Дзержинский район								
№ п/п	Адрес объекта	Площадь основная (кв.м)	Доля совместно используемой площади (кв.м)	Характеристика объекта	Оценочный отчет независимого оценщика		Дата проведения аукциона на право заключения договоров аренды муниципального имущества	Примечание
					реквизиты (номер, дата)	размер арендной платы (без НДС), руб./кв.м в месяц		
1	ул. Екатерининская,220 (кадастровый номер: 59:01:4410222:987)	30,60	0,00	подвал, вход совместный, высота потолков 2,73 м, ХВС,К,О,Э				
2	г. Пермь, Дзержинский район, ст. Пермь-Сортировочная, НГЧ-2 (кадастровый номер: 59:01:1717138:405 (1771,6 кв.м), 59:01:1717138:308 (24,3 кв.м), 59:01:0000000:75367 (266,0 кв.м), 59:01:1717138:309 (719,5 кв.м), 59:01:1717138:299 (134,7 кв.м), реестровый номер: 17231 (24,6 кв.м), 453763 (219,5 кв.м), 453769 (забор), кадастровый номер: 59:01:0000000:51619 (подъездные пути)	2940,70	0,00	ОСЗ, пути подъездные железнодорожные на производственной базе, навесы, забор базы железобетонный				
Итого по району		2971,30	0,00					
Индустриальный район								
№ п/п	Адрес объекта	Площадь основная (кв.м)	Доля совместно используемой площади (кв.м)	Характеристика объекта	Оценочный отчет независимого оценщика		Дата проведения аукциона на право заключения договоров аренды муниципального имущества	Примечание
					реквизиты (номер, дата)	размер арендной платы (без НДС), руб./кв.м в месяц		
3	ул. Кавалерийская,3 (кадастровый номер: 59:01:4416003:1692)	132,50	5,50	подвал, вход совместный, высота потолков 2,32 м, ХВС,ГВС,К,О,Э	№ 42474761-2 от 09.04.2024	246,74	18.06.2024 30.07.2024	
4	ул. Кавалерийская,3 (кадастровый номер: 59:01:4416003:1694 (2,0 кв.м), 59:01:4416003:1695 (79,1 кв.м))	81,10	3,40	подвал, вход совместный, высота потолков 2,32 м, ХВС,ГВС,К,О,Э	№ 42474761-3 от 09.04.2024	267,69	18.06.2024 30.07.2024	

5	ул. Кавалерийская,3 (кадастровый номер: 59:01:4416003:1696)	58,80	3,00	подвал, вход сов-местный, высота потолков 2,32 м, ХВС,ГВС,К,О,Э	№ 40939923-5 от 19.02.2024	110,84	18.06.2024 30.07.2024	
6	ул. Качалова,32 (ка-дастровый номер: 59:01:4410846:396)	198,40	0,00	подвал, вход сов-местный, высота потолков 2,36 м, ХВС,ГВС,К,О,Э	№ 42474761-5 от 09.04.2024	265,98	18.06.2024 30.07.2024	ФИП
7	ул. Космонавта Леоно-ва,23 (кадастровый номер: 59:01:4410846:688)	292,50	0,00	подвал, вход сов-местный, высота потолков 2,50 м, ХВС,ГВС,К,О,Э	№ 40939923-7 от 19.02.2024	109,23 109,23	23.04.2024 18.06.2024 30.07.2024	ФИП
8	пр-т Декабристов,6 (кадастровый номер: 59:01:4410656:805)	66,00	0,00	подвал, вход сов-местный, высота потолков 2,97 м, ХВС,ГВС,К,Э	№ 41972753-2 от 18.03.2024	374,24	18.06.2024 30.07.2024	
Итого по району		829,30	11,90					
Кировский район								
№ п/п	Адрес объекта	Площадь основная (кв.м)	Доля сов-местно используемой площади (кв.м)	Характеристика объекта	Оценочный отчет независи-мого оценщика		Дата про-ведения аукциона на право заключения договоров аренды муниципального имущества	При-мечание
					реквизиты (но-мер, дата)	размер арендной платы (без НДС), руб./кв.м в месяц		
9	ул. 4-й Пятилетки,2а (кадастровый номер: 59:01:1717029:512)	19,10	0,00	1 этаж, вход сов-местный, высота потолков 3,0 м, О,Э	№ 42474761-1 от 09.04.2024	316,23	18.06.2024 30.07.2024	
10	ул. Александра Невско-го,27 (кадастровый номер: 59:01:1713014:296)	126,70	0,00	подвал, вход от-дельный, высота потолков 2,09 м, ХВС,ГВС,К,Э	№ 40939923-8 от 19.02.2024	101,03 101,03	23.04.2024 18.06.2024 30.07.2024	ФИП
Итого по району		145,80	0,00					
Мотовилихинский район								
№ п/п	Адрес объекта	Площадь основная (кв.м)	Доля сов-местно используемой площади (кв.м)	Характеристика объекта	Оценочный отчет незави-мого оценщика		Дата про-ведения аукциона на право заключения договоров аренды муниципального имущества	При-мечание
					реквизиты (но-мер, дата)	размер арендной платы (без НДС), руб./кв.м в месяц		
11	бульвар Гагарина,30б (кадастровый номер: 59:01:4311902:6083)	18,00	0,0	1 этаж, вход сов-местный, высота потолков 3,27 м, О,Э	№ 42859635-2 от 15.04.2024	217,60		
12	ул. Лебедева,43 (ка-дастровый номер: 59:01:4311736:865)	256,10	0,0	подвал, вход сов-местный, вы-сота потолков от 2,11 м до 3,75 м, ХВС,ГВС,К,О,Э	№ 40939923-9 от 19.02.2024	165,56 165,56	23.04.2024 18.06.2024 30.07.2024	ФИП

13	ул. Постановова,7 (кадастровый номер: 59:01:4211197:1536)	13,00	5,30	1 этаж, вход совместный, высота потолков 2,56 м, О,Э (ХВС,ГВС,К в местах общего пользования)	№ 40939923-9 от 19.02.2024	165,56 165,56	23.04.2024 18.06.2024 30.07.2024	ФИП
Итого по району		287,10	5,30					
Орджоникидзевский район								
№ п/п	Адрес объекта	Площадь основная (кв.м)	Доля совместно используемой площади (кв.м)	Характеристика объекта	Оценочный отчет независимого оценщика		Дата проведения аукциона на право заключения договоров аренды муниципального имущества	Примечание
					реквизиты (номер, дата)	размер арендной платы (без НДС), руб./кв.м в месяц		
14	ул. Водолазная,10 (кадастровый номер: 59:01:2512429:50)	421,7	0,00	ОСЗ	№ 40938783 от 19.02.2024	19,46	28.05.2024 23.07.2024	ФИП
15	ул. Генерала Черняховского,21 (кадастровый номер: 59:01:3810197:271)	302,4	0,00	подвал, вход совместный, высота 2,56 м, ХВС,ГВС,К,О,Э	№ 43899337 от 22.05.2024	124,00	30.07.2024	
16	пер. Дубровский 1-й, д.6 (кадастровый номер: 59:01:2912574:246)	87,5	0,00	подвал, вход отдельный, высота потолков 2,71 м, ХВС,ГВС,К,О,Э	№ 40939923-2 от 19.02.2024	109,70 109,70	23.04.2024 18.06.2024 30.07.2024	ФИП
17	ул. Александра Щербакова,25 (кадастровый номер: 59:01:3812287:46)	45,00	0,00	1 этаж, вход совместный, высота потолков 2,75 м, ХВС,К,О,Э	№ 40939923-6 от 19.02.2024	408,89 408,89	23.04.2024 18.06.2024 30.07.2024	
Итого по району		856,60	0,00					
Свердловский район								
№ п/п	Адрес объекта	Площадь основная (кв.м)	Доля совместно используемой площади (кв.м)	Характеристика объекта	Оценочный отчет независимого оценщика		Дата проведения аукциона на право заключения договоров аренды муниципального имущества	Примечание
					реквизиты (номер, дата)	размер арендной платы (без НДС), руб./кв.м в месяц		
18	ул. Братская,14 (кадастровый номер: 59:01:4311979:2714)	24,60	0,00	отдельно стоящее здание (сарай), Э				
19	ул. Героев Хасана,16 (реестровый номер: 491500)	103,30	0,00	подвал, вход отдельный, высота потолков 2,28 м, ХВС,ГВС,К,О,Э				
20	Комсомольский пр.,51 (кадастровый номер: 59:01:4410731:359)	35,60	0,00	подвал, вход отдельный, высота потолков 2,2 м, Э	№ 40939829-10 от 19.02.2024	358,33 358,33	23.04.2024 18.06.2024 30.07.2024	ФИП
Итого по району		163,50	0,00					
Итого по городу:		5 253,60	17,20					

ФИП - фонд имущественной поддержки субъектов малого и среднего предпринимательства, ОКН - объект культурного наследия, ХВС - холодное водоснабжение, ГВС - горячее водоснабжение, К - канализация, О - отопление, Э - э/энергия, ОСЗ - отдельно стоящее здание

По возникающим вопросам обращаться в МКУ «Содержание муниципального имущества» ул. Н. Островского,27, телефон 210-91-24 (доп. 148)

**Заключение о результатах общественных обсуждений
от «27» июня 2024 г. № 13-урв**

Настоящее заключение подготовлено департаментом градостроительства и архитектуры администрации города Перми на основании протокола общественных обсуждений от «26» июня 2024 г. № 13-урв по проекту решения о предоставлении разрешения на условно разрешенный вид использования земельного участка с кадастровым номером 59:01:1713268:44 – «магазин (не более 400 кв. м.)», расположенного в территориальной зоне малоэтажной многоквартирной жилой застройки, индивидуального жилищного строительства и блокированной жилой застройки (Ж-3) по ул. Кировоградской, 184г в Кировском районе города Перми.

Количество участников общественных обсуждений, принявших участие в общественных обсуждениях, составило: 1 человек.
По результатам рассмотрения замечаний и предложений участников общественных обсуждений, постоянно проживающих на территории, в пределах которой проведены общественные обсуждения, установлено:

№	Содержание внесенных предложений/замечаний	Выводы по результатам рассмотрения, поступившего от участника общественных обсуждений	Аргументированные рекомендации организатора общественных обсуждений (нецелесообразности) учета внесенных предложений и замечаний
1	отсутствует		

По результатам рассмотрения замечаний и предложений иных участников общественных обсуждений установлено:

№	Содержание внесенных предложений/замечаний	Выводы по результатам рассмотрения, поступившего от участника общественных обсуждений	Аргументированные рекомендации организатора общественных обсуждений (нецелесообразности) учета внесенных предложений и замечаний
1	2	3	4
1	1. В соответствии с Генеральным планом города Перми земельный участок с кадастровым номером 59:01:1713268:44 расположен в функциональных зонах: 130 территорий, занятые преимущественно жилой застройкой, малоэтажными индивидуальными домами; 310 зона организации и контроля доступа к элементам природного каркаса. Из совокупного описания данных функциональных зон следует, что на земельных участках, входящих в данные зоны, должны размещаться преимущественно жилые дома, транспортная доступность обеспечивается преимущественно за счет личного транспорта, размещение объектов иного назначения может быть в целях удовлетворения первичных нужд населения. При этом магазин непродовольственных товаров не может быть отнесен к объектам первой необходимости. Потребность в непродовольственных товарах может быть удовлетворена путем поездки в соответствующий магазин на личном транспорте.	учтено	считаем целесообразным учитывать данную информацию при проведении заседания комиссии по результатам общественных обсуждений.

1	<p>2. ООО «Специализированный застройщик «Финпроект» является собственником смежных земельных участков. В частности, в отношении земельных участков с кадастровыми номерами 59:01:1713268:21, 59:01:1713268:20, 59:01:1713268:19 выданы разрешения на строительство домов отдыха.</p> <p>В отношении земельных участков с кадастровыми номерами 59:01:1713268:110, 59:01:1713268:108 выданы ГПЗУ и планируются строительство малоэтажных жилых домов. Таким образом, планируемое развитие территории соответствует целям Генерального плана г. Перми – сохранению неплотной жилой застройки, обеспечивающей низкую интенсивность использования территории.</p> <p>Вместе с тем размещение непродовольственного магазина приводит к нарушению концепции развития данной территории, так как создаст дополнительный приток населения, нагрузку на транспортную сеть и негативное воздействие на окружающую среду.</p> <p>3. Из эскизного проекта следует:</p> <ul style="list-style-type: none"> - баланс территории не обеспечивается за счет площади самого участка. <p>При этом отсутствует подтверждение прав на использование земли за пределами участка;</p> <ul style="list-style-type: none"> - подъезд к участку обеспечивается за счет неразграниченных земель. При этом данные земли не отнесены к территориям общего пользования. Вместе с тем каких-либо правоустанавливающих документов также не представлено. <p>В связи с изложенным считаем, что представление условно-разрешенного вида использования земельного участка с кадастровым номером 59:01:1713268:44 приведет к точечной застройке отдельного участка, в отсутствии комплексного подхода развитию территории в целом.</p>	3	4
---	--	---	---

Процедура общественных обсуждений соблюдена.

Норова Мария Викторовна,
начальник департамента градостроительства
и архитектуры администрации города Перми

**Заключение о результатах общественных обсуждений
от «27» июня 2024 г. № 14-урв**

Настоящее заключение подготовлено департаментом градостроительства и архитектуры администрации города Перми на основании протокола общественных обсуждений от «26» июня 2024 г. № 14-урв по проекту решения о предоставлении разрешения на условно разрешенный вид использования земельного участка с кадастровым номером 59:01:4311730:541 – «магазины (4.4)», расположенного в территориальной зоне вышших, средних специальных учебных заведений и научных комплексов (ЦС-2) по ул. Розалии Землячки в Мотовилихинском районе города Перми.

Количество участников общественных обсуждений, принявших участие в общественных обсуждениях, составило: 1 человек.

По результатам рассмотрения замечаний и предложений участников общественных обсуждений, постоянно проживающих на территории, в пределах которой проведены общественные обсуждения, установлено:

№	Содержание внесенных предложений/замечаний	Выводы по результатам рассмотрения предложения, поступившего от участника общественных обсуждений	Аргументированные рекомендации организатора общественных обсуждений о целесообразности (нецелесообразности) учета внесенных предложений и замечаний
1	отсутствует		

По результатам рассмотрения замечаний и предложений иных участников общественных обсуждений установлено:

№	Содержание внесенных предложений/замечаний			Выводы по результатам рассмотрения предложения, поступившего от участника общественных обсуждений	Аргументированные рекомендации организатора общественных обсуждений о целесообразности (нецелесообразности) учета внесенных предложений и замечаний	
	№	Пункт, подпункт, абзац (структурная единица)	Предложения/ замечания			
1	2	3	4	5	6	7
1	1	«Обосновывающие материалы, содержащие информацию о предполагаемом уровне воздействия на окружающую среду» выполнены ООО «Центр экологической информации» от 19.05.2023	согласие от 08.10.2021 юридической силы не имеет п.3.3 стр.9	согласие ООО «ЛДЦ МИБС» было выдано в отношении земельного участка с кадастровым номером 59:01:4311730:20 и автоматически не распространяется на вновь образованный объект земельного права земельный участок с кадастровым номером 59:01:4311730:541. Кроме того, согласие было выдано 08.10.2021, а 28.12.2022 от Белебеева В. А. в адрес ООО «ЛДЦ МИБС» поступили документы с обоснованным требованием установить сервитут по земельному участку ООО «ЛДЦ МИБС» с кадастровым номером 59:01:4311730:546 для прохода и проезда к гаражу Белебеева В.А., размещенному на участке 59:01:4311730:541, при том, что въезд в гараж организован с противоположной стороны, а земельный	учтено	считаем целесообразным учитывать данную информацию при проведении заседания комиссии по результатам общественных обсуждений.

1	2	3	4	5	6	7
				<p>участок ООО «ЛДЦ МИБС» используется под медицинскую деятельность и не предполагает пребывание посторонних лиц на территории организации. На сегодняшний день, учитывая давность выдачи согласия, в том числе прекращение существования объекта, в отношении которого оно выдано, и изменение с тех пор благоустройства территории, а также принимая во внимание недобросовестность Белебьева В.А. и его притязания на сервитут по нашему земельному участку, данное нами согласие от 08.10.2021 юридической силы не имеет</p>		
2	<p>«Обновляющие материалы, содержащие информацию о предполагаемом уровне воздействия на окружающую среду» выполненные ООО «Центр экологической информации» от 19.05.2023</p>	<p>«На земельном участке с кадастровым номером 59:01:4311730:541 планируется строительство здания Магазина, предназначенного для продажи непродовольственных товаров» п.3.4 стр.10</p>	<p>в данном районе в радиусе 300 м существуют магазины такого же типа, что обеспечивают потребность непродовольственными товарами жителей близлежащих жилых домов. Строительство данного магазина находится не в локации жилых домов, с отдаленностью от остановки общественного транспорта и не является форматом «магазин у дома». Исходя из вышеперечисленного магазин не будет пользоваться спросом у жителей данного района</p>	<p>в условиях стесненности существует большая вероятность нарушения СП 4.13130.2013 «Системы противопожарной защиты. Ограничение распространения пожара на объектах защиты. Требования к объемно - планировочным и конструктивным решениям»</p>		
3	<p>«Обновляющие материалы, содержащие информацию о предполагаемом уровне воздействия на окружающую среду» выполненные ООО «Центр экологической информации» от 19.05.2023</p>	<p>«Ливневая канализация представляет собой систему водостоков» п.3.4 стр.10-11</p>	<p>в данном районе на ул. КИМ и ул. Розалии Землячки городская система ливневой канализации отсутствует, что делает невозможным сбрасывать стоки в городскую сеть, сброс стоков ливневой канализации в хозяйственно-бытовую канализацию не допустим. Будет требоваться установка локально-очистных сооружений с механизированной откачкой стоков, что в свою очередь повлечет за собой увеличение санитарно-защитной зоны. При достаточной стесненности на земельном участке данные мероприятия выполнить не возможно</p>	<p>в данном районе на ул. КИМ и ул. Розалии Землячки городская система ливневой канализации отсутствует, что делает невозможным сбрасывать стоки в городскую сеть, сброс стоков ливневой канализации в хозяйственно-бытовую канализацию не допустим. Будет требоваться установка локально-очистных сооружений с механизированной откачкой стоков, что в свою очередь повлечет за собой увеличение санитарно-защитной зоны. При достаточной стесненности на земельном участке данные мероприятия выполнить не возможно</p>		
4	<p>«Обновляющие материалы, содержащие информацию о предполагаемом уровне воздействия на окружающую среду» выполненные ООО «Центр экологической информации» от 19.05.2023</p>					

1	2	3	4	5	6	7
5	«Обосновывающие материалы, содержащие информацию о предпологаемом уровне воздействия на окружающую среду» выполненные ООО «Центр экологической информации» от 19.05.2023	«Площадка с мусороборниками будет располагаться со стороны заднего фасада здания» п.3.4 стр.12	на земельном участке кадастровый номер 59:01:4311730:546 находится Медицинский центр, что будет не соответствовать СанПиН 2.1.3684-21 «Санитарно-эпидемиологические требования к содержанию территорий городских и сельских поселений, к водным объектам, питьевой воде и питьевому водоснабжению, атмосферному воздуху, почвам, жилым помещениям, эксплуатации производственных, общественных помещений, организации и проведению санитарно-профилактических (профилактических) мероприятий» р.П п.4 «Расстояние от контейнерных и (или) специальных площадок до многоквартирных жилых домов, индивидуальных жилых домов, детских игровых и спортивных площадок, зданий и игровых, прогулочных и спортивных площадок организаций воспитания и обучения, отдыха и оздоровления детей и молодежи должно быть не менее 20 метров, но не более 100 метров; до территорий медицинских организаций в городских населенных пунктах - не менее 25 метров, в сельских населенных пунктах - не менее 15 метров»	в данном районе на ул. КИМ и ул. Розалии Землячки городская система ливневой канализации отсутствует, что делает невозможным сбрасывать стоки в городскую сеть, сброс стоков ливневой канализации в хозяйственно-бытовую канализацию не допустим. Будет требоваться установка локально-очистных сооружений с механизированной откачкой стоков, что в свою очередь повлечет за собой увеличение санитарно-защитной зоны. При достаточной стесненности на земельном участке данные мероприятия выполнить не возможно		
6	«Обосновывающие материалы, содержащие информацию о предпологаемом уровне воздействия на окружающую среду» выполненные ООО «Центр экологической информации» от 19.05.2023	«Поддержание в исправном состоянии водопропускных и водоотводных сооружений, системы дождевой канализации» п.4.2, п.п.4.2.2, п.2 стр.15	«Ливневая канализация представляет собой систему водостоков, отводящих поверхностные сточные воды в существующую городскую канализацию» п.8 п.п.8.1.2, стр.23	в данном районе на ул. КИМ и ул. Розалии Землячки городская система ливневой канализации отсутствует, что делает невозможным сбрасывать стоки в городскую сеть, сброс стоков ливневой канализации в хозяйственно-бытовую канализацию не допустим. Будет требоваться установка локально-очистных сооружений с механизированной откачкой стоков, что в свою очередь повлечет за собой увеличение санитарно-защитной зоны. При достаточной стесненности на земельном участке данные мероприятия выполнить не возможно		
7	«Обосновывающие материалы, содержащие информацию о предпологаемом уровне воздействия на окружающую среду» выполненные ООО «Центр экологической информации» от 19.05.2023	«Ливневая канализация представляет собой систему водостоков, отводящих поверхностные сточные воды в существующую городскую канализацию» п.8 п.п.8.1.2, стр.23	«Ливневая канализация представляет собой систему водостоков, отводящих поверхностные сточные воды в существующую городскую канализацию» п.8 п.п.8.1.2, стр.23	в данном районе на ул. КИМ и ул. Розалии Землячки городская система ливневой канализации отсутствует, что делает невозможным сбрасывать стоки в городскую сеть, сброс стоков ливневой канализации в хозяйственно-бытовую канализацию не допустим. Будет требоваться установка локально-очистных сооружений с механизированной откачкой стоков, что в свою очередь повлечет за собой увеличение санитарно-защитной зоны. При достаточной стесненности на земельном участке данные мероприятия выполнить не возможно		

1	2	3	4	5	6	7
8	Обосновывающие материалы к заявлению о предоставлении разрешения на условно разрешенный вид использования земельного участка с кадастровым номером 59:01:4311730:541 по ул. Розалии Землячки, Мотовилихинского района г. Перми выполненные ООО «Кадастровый центр «Геомир» от 2024 г.	«План земельного участка» стр.21	на плане схематично указан предполагаемый заезд на земельный участок с кадастровым номером 59:01:4311730:541 с ул. КИМ. При этом ранее в 2021 году при производстве дорожных работ по замене асфальтового покрытия в заездном кармане была выделена полоса для парковки, в том числе для маломобильных групп населения. Организация заезда к магазину со стороны ул. КИМ неизбежно приведет к сокращению парковочных мест. ООО «ЛДЦ МИБС» категорически против установления сервитута через земельный участок с кадастровым номером 59:01:4311730:546, поскольку участок используется под медицинскую деятельность и не предполагает прохода (проезда) неограниченного круга лиц			

Процедура общественных обсуждений соблюдена.

Норова Мария Викторовна,
начальник департамента градостроительства
и архитектуры администрации города Перми

**Департамент земельных отношений администрации города Перми в целях информирования населения
в соответствии со статьей 39.42 Земельного кодекса Российской Федерации сообщает о возможном установлении публичного сервитута
в отдельных целях на территории города Перми***

№	Кадастровый номер земельного участка, в отношении которого устанавливается публичный сервитут (при наличии)	Адрес или описание земельного участка, в отношении которого устанавливается публичный сервитут	Цели установления публичного сервитута
1	59:01:4515026:531 (12 м2), 59:01:4515026 (111 м2), 59:01:0000000:90849 (70 м2), 59:32:3410001:3556 (1 м2) земли		Строительство, реконструкция, эксплуатация, капитальные ремонт инженерных сооружений
2	59:01:4416087:13 (18 м2), 59:01:4416087:147 (17 м2), 59:01:4416087:11 (13 м2), 59:01:4416087:10 (5 м2), 59:01:4416087:51 (3 м2), 59:01:4416087:14 (107 м2), 59:01:4416087:60 (30 м2), 59:01:4416087:70 (23 м2), 59:01:4416087:15 (27 м2), 59:01:4416087:69 (19 м2), 59:01:4416087:68 (20 м2), 59:01:4416087:1 (311 м2), 59:01:4416087 (33 м2) земли		Строительство, реконструкция, эксплуатация, капитальные ремонт инженерных сооружений

Заинтересованные лица имеют право ознакомиться с ходатайством об установлении публичного сервитута и прилагаемым к нему описанием местоположения границ публичного сервитута по адресу: г. Пермь, ул. Сибирская 15, (тел. 212-72-06).

Заинтересованные лица могут подать заявление об учете прав в срок с 02.07.2024 по 16.07.2024.

Способы подачи заявлений:

1. посредством почтовой связи;
2. лично, в том числе через представителя, в департамент земельных отношений администрации города Перми (г. Пермь, ул. Сибирская 15);
3. в форме электронных документов с использованием информационно-телекоммуникационной сети «Интернет».

Правообладатели земельных участков, в отношении которых испрашивается публичный сервитут, если их права не зарегистрированы в Едином государственном реестре недвижимости, в течение пятнадцати дней со дня опубликования сообщения, предусмотренного подпунктом 1 пункта 3 статьи 39.42 ЗК РФ, подают в орган, уполномоченный на установление публичного сервитута, заявления об учете их прав (обременений прав) на земельные участки с приложением копий документов, подтверждающих эти права (обременения прав). В таких заявлениях указывается способ связи с правообладателями земельных участков, в том числе их почтовый адрес и (или) адрес электронной почты. Правообладатели земельных участков, подавшие такие заявления по истечении указанного срока, несут риски невозможности обеспечения их прав в связи с отсутствием информации о таких лицах и их правах на земельные участки. Такие лица имеют право требовать от обладателя публичного сервитута плату за публичный сервитут не более чем за три года, предшествующие дню направления ими заявления об учете их прав (обременений прав).

Реквизиты решений об утверждении документа территориального планирования, документации по планировке территории, программ комплексного развития систем коммунальной инфраструктуры поселения, городского округа, а также информацию об инвестиционной программе субъекта естественных монополий, организации коммунального комплекса, указанных в ходатайстве об установлении публичного сервитута и сведения об официальных сайтах в информационно-телекоммуникационной сети «Интернет» отсутствуют.

Информация о возможности установления публичного сервитута публикуется на сайте <http://www.godirectp.ru>, в «Официальном бюллетене органов местного самоуправления муниципального образования город Пермь».

Приложение: на 6 л.

ГРАФИЧЕСКОЕ ОПИСАНИЕ

местоположения границ населенных пунктов, территориальных зон, особо охраняемых природных территорий, зон с особыми условиями использования территории

Публичный сервитут под объект: "Строительство участка ВЛ 0,4 кВ от ТП-5272, установка оборудования учета э/э на опоре ВЛ 0,4 кВ для электроснабжения базовой станции/оборудования сотовой связи по адресу: Пермский край, г. Пермь, Дзержинский район, СНТ «Коллективный сад Речник-1» (4300090117)"

(наименование объекта, местоположение границ которого описано (далее - объект))

Раздел 1

Сведения об объекте		
№ п/п	Характеристики объекта	Описание характеристик
1	2	3
1	Местоположение объекта	Пермский край, Пермь г
2	Площадь объекта ± величина погрешности определения площади ($P \pm \Delta P$), м ²	194 ± 5
3	Иные характеристики объекта	<p>1. Цель установления публичного сервитута: Размещение объектов электросетевого хозяйства, тепловых сетей, водопроводных сетей, сетей водоотведения, линий и сооружений связи, линейных объектов системы газоснабжения, нефтепроводов и нефтепродуктопроводов, их неотъемлемых технологических частей, если указанные объекты являются объектами федерального, регионального или местного значения, либо необходимы для организации электро-, газо-, тепло-, водоснабжения населения и водоотведения, подключения (технологического присоединения) к сетям инженерно-технического обеспечения, либо переносятся в связи с изъятием земельных участков, на которых они ранее располагались, для государственных или муниципальных нужд (далее также - инженерные сооружения)</p> <p>2. Срок публичного сервитута: Продолжительность: 49 лет</p> <p>3. писание иной цели: Публичный сервитут в целях подключения (технологического присоединения) к сетям инженерно-технического обеспечения "Строительство участка ВЛ 0,4 кВ от ТП-5272, установка оборудования учета э/э на опоре ВЛ 0,4 кВ для электроснабжения базовой станции/оборудования сотовой связи по адресу: Пермский край, г. Пермь, Дзержинский район, СНТ «Коллективный сад Речник-1» (4300090117)"; правообладатель публичного сервитута - ПУБЛИЧНОЕ АКЦИОНЕРНОЕ ОБЩЕСТВО "РОССЕТИ УРАЛ", ОГРН 1056604000970, ИНН 6671163413, почтовый адрес: г. Пермь, Комсомольский проспект, 48, адресе эл. почты - perm@rosseti-ural.ru, pe-pges@rosseti-ural.ru, срок на 49 лет</p>

Раздел 2

Сведения о местоположении границ объекта					
1. Система координат МСК-59, зона 2					
2. Сведения о характерных точках границ объекта					
Обозначение характерных точек границ	Координаты, м		Метод определения координат характерной точки	Средняя квадратическая погрешность положения характерной точки (Mt), м	Описание обозначения точки на местности (при наличии)
	X	Y			
1	2	3	4	5	6
1	516720.29	2223779.99	Аналитический метод	0.1	-
2	516718.30	2223779.84	Аналитический метод	0.1	-
3	516716.31	2223779.69	Аналитический метод	0.1	-
4	516718.15	2223755.51	Аналитический метод	0.1	-
5	516708.85	2223734.16	Аналитический метод	0.1	-
6	516710.68	2223733.36	Аналитический метод	0.1	-
7	516712.51	2223732.56	Аналитический метод	0.1	-
8	516722.21	2223754.83	Аналитический метод	0.1	-
1	516720.29	2223779.99	Аналитический метод	0.1	-
3. Сведения о характерных точках части (частей) границы объекта					
Обозначение характерных точек части границы	Координаты, м		Метод определения координат характерной точки	Средняя квадратическая погрешность положения характерной точки (Mt), м	Описание обозначения точки на местности (при наличии)
	X	Y			
1	2	3	4	5	6
-	-	-	-	-	-

Раздел 4

Схема границ публичного сервитута



Масштаб 1:300

Используемые условные знаки и обозначения:

- Характерная точка границы объекта
- 1 Надписи номеров характерных точек границы объекта
- Граница объекта
- 59:01:4410159 Обозначение кадастрового квартала
- :1 Надписи кадастрового номера земельного участка
- - - Проектное местоположение инженерного сооружения

ГРАФИЧЕСКОЕ ОПИСАНИЕ

местоположения границ населенных пунктов, территориальных зон, особо охраняемых природных территорий, зон с особыми условиями использования территории

Публичный сервитут под объект: "Строительство участка ВЛ 0,4 кВ от ближайшей опоры ВЛ 0,4 кВ от ТП-7576, установка оборудования учета э/э на опоре ВЛ 0,4 кВ для электроснабжения малоэтажной жилой застройки по адресу: Пермский край, г. Пермь, Индустриальный район, ж/р Верхние Муллы, СНТ Коллективный сад №184, уч. 52 (кад. номер зем. участка 59:01:4416087:22) 4300084394"

(наименование объекта, местоположение границ которого описано (далее - объект))

Раздел 1

Сведения об объекте		
№ п/п	Характеристики объекта	Описание характеристик
1	2	3
1	Местоположение объекта	Пермский край, Пермь г
2	Площадь объекта ± величина погрешности определения площади ($P \pm \Delta P$), м ²	626 ± 9
3	Иные характеристики объекта	<p>1. Цель установления публичного сервитута: Размещение объектов электросетевого хозяйства, тепловых сетей, водопроводных сетей, сетей водоотведения, линий и сооружений связи, линейных объектов системы газоснабжения, нефтепроводов и нефтепродуктопроводов, их неотъемлемых технологических частей, если указанные объекты являются объектами федерального, регионального или местного значения, либо необходимы для организации электро-, газо-, тепло-, водоснабжения населения и водоотведения, подключения (технологического присоединения) к сетям инженерно-технического обеспечения, либо переносятся в связи с изъятием земельных участков, на которых они ранее располагались, для государственных или муниципальных нужд (далее также - инженерные сооружения)</p> <p>2. Срок публичного сервитута: Продолжительность: 49 лет</p> <p>3. писание иной цели: Публичный сервитут в целях подключения (технологического присоединения) к сетям инженерно-технического обеспечения "Строительство участка ВЛ 0,4 кВ от ближайшей опоры ВЛ 0,4 кВ от ТП-7576, установка оборудования учета э/э на опоре ВЛ 0,4 кВ для электроснабжения малоэтажной жилой застройки по адресу: Пермский край, г. Пермь, Индустриальный район, ж/р Верхние Муллы, СНТ Коллективный сад №184, уч. 52 (кад. номер зем. участка 59:01:4416087:22) 4300084394"; правообладатель публичного сервитута - ПУБЛИЧНОЕ АКЦИОНЕРНОЕ ОБЩЕСТВО "РОССЕТИ УРАЛ", ОГРН 1056604000970, ИНН 6671163413, почтовый адрес: г. Пермь, Комсомольский проспект, 48, адресе эл. почты - perm@rosseti-ural.ru, pe-pges@rosseti-ural.ru, срок на 49 лет</p>

Раздел 2

Сведения о местоположении границ объекта					
1. Система координат МСК-59, зона 2					
2. Сведения о характерных точках границ объекта					
Обозначение характерных точек границ	Координаты, м		Метод определения координат характерной точки	Средняя квадратическая погрешность положения характерной точки (Mt), м	Описание обозначения точки на местности (при наличии)
	X	Y			
1	2	3	4	5	6
1	511847.96	2226160.75	Аналитический метод	0.1	-
2	511845.98	2226160.49	Аналитический метод	0.1	-
3	511844.00	2226160.23	Аналитический метод	0.1	-
4	511848.65	2226125.40	Аналитический метод	0.1	-
5	511848.27	2226096.75	Аналитический метод	0.1	-
6	511832.47	2226083.63	Аналитический метод	0.1	-
7	511815.57	2226072.25	Аналитический метод	0.1	-
8	511800.77	2226083.31	Аналитический метод	0.1	-
9	511778.86	2226101.36	Аналитический метод	0.1	-
10	511777.59	2226099.82	Аналитический метод	0.1	-
11	511776.32	2226098.28	Аналитический метод	0.1	-
12	511798.29	2226080.17	Аналитический метод	0.1	-
13	511814.58	2226068.00	Аналитический метод	0.1	-
14	511816.77	2226068.24	Аналитический метод	0.1	-
15	511834.87	2226080.43	Аналитический метод	0.1	-
16	511851.97	2226094.61	Аналитический метод	0.1	-
17	511852.27	2226096.37	Аналитический метод	0.1	-
18	511852.65	2226125.64	Аналитический метод	0.1	-
1	511847.96	2226160.75	Аналитический метод	0.1	-
3. Сведения о характерных точках части (частей) границы объекта					
Обозначение характерных точек части границы	Координаты, м		Метод определения координат характерной точки	Средняя квадратическая погрешность положения характерной точки (Mt), м	Описание обозначения точки на местности (при наличии)
	X	Y			
1	2	3	4	5	6
-	-	-	-	-	-



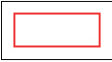

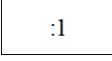

Раздел 4

Схема границ сервитута



Масштаб 1:600

Используемые условные знаки и обозначения:

	Характерная точка границы объекта
	Надписи номеров характерных точек границы объекта
	Граница объекта
	Обозначение кадастрового квартала
	Надписи кадастрового номера земельного участка
	Проектное местоположение инженерного сооружения

Департамент земельных отношений администрации города Перми
в соответствии со статьей 39.18 Земельного кодекса Российской Федерации информирует о возможности
предоставления земельных участков для индивидуального жилищного строительства*

№	Площадь земельного участка (кв.м)	Кадастровый номер земельного участка	Адрес или иное описание местоположения земельного участка
Орджоникидзевский район			
1	959	59:01:3812826:139	Российская Федерация, Пермский край, г.о. Пермский, г. Пермь, ул. Кизеловская

Заинтересованные лица имеют право подавать заявления о намерении участвовать в аукционе по продаже земельного участка или аукционе на право заключения договора аренды земельного участка.

Адрес места приема, даты начала и окончания приема заявлений:

г. Пермь, ул. Сибирская 15, цокольный этаж,
с 02.07.2024 по 31.07.2024

Способы подачи заявлений:

1. Посредством почтовой связи;
2. лично, в том числе через представителя, в департамент земельных отношений администрации города Перми (г. Пермь, ул. Сибирская, 15 понедельник, среда, пятница с 09:00 до 13:00, с 14:00 до 16:00, кроме нерабочих и праздничных дней);
в форме электронных документов с использованием информационно-телекоммуникационной сети «Интернет» e-mail: dzo@gogodretm.ru

Приложение: на 10 л.

Филиал публично-правовой компании «Роскадастр» по Пермскому краю
 полное наименование органа регистрации прав
 Выписка из Единого государственного реестра недвижимости об объекте недвижимости

Сведения о характеристиках объекта недвижимости
 На основании запроса от 27.06.2024, поступившего на рассмотрение 27.06.2024, сообщаем, что согласно записям Единого государственного реестра недвижимости:

Земельный участок		Раздел 1 Лист 1
вид объекта недвижимости		
Лист № 1 раздела 1	Всего листов раздела 1: 4	Всего разделов: 7
Всего листов выписки: 10		
27.06.2024г. № КУВИ-001/2024-169211581		
Кадастровый номер:	59:01:3812826:139	
Номер кадастрового квартала:	59:01:3812826	
Дата присвоения кадастрового номера:	29.03.2024	
Ранее присвоенный государственный учетный номер:	данные отсутствуют	
Местоположение:	Российская Федерация, Пермский край, г. Пермь, ул. Кизеловская	
Площадь:	959 +/- 3	
Кадастровая стоимость, руб.:	1034204.18	
Кадастровые номера расположенных в пределах земельного участка объектов недвижимости:	данные отсутствуют	
Кадастровые номера объектов недвижимости, из которых образован объект недвижимости:	данные отсутствуют	
Кадастровые номера образованных объектов недвижимости:	данные отсутствуют	
Категория земель:	Земли населенных пунктов	
Виды разрешенного использования:	Для индивидуального жилищного строительства	
Сведения о кадастровом инженере:	Казакова Анастасия Валерьевна, № 1764, в Саморегулируемая организация Ассоциация кадастровых инженеров "Содружество", СНИЛС 10371669743, договор на выполнение кадастровых работ от 13.03.2024 № 0356500001424000280, дата завершения кадастровых работ: 25.03.2024	
Сведения о лесах, водных объектах и об иных природных объектах, расположенных в пределах земельного участка:	данные отсутствуют	

полное наименование должности	подпись	инициалы, фамилия
-------------------------------	---------	-------------------

Лист 2

Земельный участок		
вид объекта недвижимости		
Лист № 2 раздела 1	Всего листов раздела 1: 4	Всего разделов: 7
Всего листов выписки: 10		
27.06.2024г. № КУВИ-001/2024-169211581		
Кадастровый номер: 59:01:3812826:139		
Сведения о том, что земельный участок полностью расположен в границах зоны с особыми условиями использования территории, территории объекта культурного наследия, публичного сервитута:	Земельный участок полностью расположен в границах зоны с реестровым номером 59:32-6-553 от 27.04.2015, ограничение использования земельного участка в пределах зоны: Постановление Правительства РФ от 11.03.2010 N 138 "Об утверждении Федеральных правил использования воздушного пространства Российской Федерации": "Запрещается размещать в полосах воздушных подходов на удалении до 30 км, а вне полос воздушных подходов - до 15 км от контрольной точки аэродрома объекты выбросов (размещения) отходов, животноводческие фермы, скотобойни и другие объекты, способствующие привлечению и массовому скоплению птиц.", вид/наименование: Зона с особыми условиями использования - Приаэродромная территория аэродрома Большое Савино, тип: Охранная зона транспорта, дата решения: 11.03.2010, номер решения: 138, наименование ОГВ/ОМСУ: Правительство Российской Федерации	
Сведения о том, что земельный участок расположен в границах особой экономической зоны, территории опережающего развития, зоны территориального развития в Российской Федерации, игорной зоны:	данные отсутствуют	
Сведения о том, что земельный участок расположен в границах особо охраняемой природной территории, Байкальской природной территории и ее экологических зон, лесопарковым зеленом поясе, охотничьего угодья, лесничества:	данные отсутствуют	
Сведения о расположении земельного участка и (или) расположенного на нем объекта недвижимости в границах территории, в отношении которой принято решение о резервировании земель для государственных или муниципальных нужд:	данные отсутствуют	
Сведения о результатах проведения государственного земельного надзора:	данные отсутствуют	
Сведения о расположении земельного участка в границах территории, в отношении которой утвержден проект межевания территории:	данные отсутствуют	
Условный номер земельного участка:	данные отсутствуют	
полное наименование должности		подпись
		инициалы, фамилия

Лист 3

Земельный участок		Всего листов выписки: 10	
вид объекта недвижимости		Всего разделов: 7	
Лист № 3 раздела 1	Всего листов раздела 1: 4		
27.06.2024г. № КУВИ-001/2024-169211581			
Кадастровый номер: 59:01:3812826:139			
Сведения о принятии акта и (или) заключения договора, предусматривающих предоставление в соответствии с земельным законодательством исполнительным органом государственной власти или органом местного самоуправления, находящегося в государственной или муниципальной собственности земельного участка для строительства наемного дома социального использования или наемного дома коммерческого использования:	данные отсутствуют		
Сведения о том, что земельный участок или земельные участки образованы на основании решения об изъятии земельного участка и (или) расположенного на нем объекта недвижимости для государственных или муниципальных нужд:	данные отсутствуют		
Сведения о том, что земельный участок образован из земель или земельного участка, государственная собственность на которые не разграничена:	Земельный участок образован из земель или земельного участка, государственная собственность на которые не разграничена. В соответствии с Федеральным законом от 25 октября 2001 г. № 137-ФЗ "О введении в действие Земельного кодекса Российской Федерации" орган Муниципальное образование город Пермь уполномочен на распоряжение таким земельным участком.		
Сведения о наличии земельного спора о местоположении границ земельных участков:	данные отсутствуют		
Статус записи об объекте недвижимости:	Сведения об объекте недвижимости имеют статус "актуальные"		
Особые отметки:	Сведения об ограничениях права на объект недвижимости, обременениях данного объекта, не зарегистрированных в реестре прав, ограничений прав и обременений недвижимого имущества: вид ограничения (обременения): ограничения прав на земельный участок, предусмотренные статьей 56 Земельного кодекса Российской Федерации; срок действия: с 29.03.2024; реквизиты документа-основания: постановление "Об утверждении Федеральных правил использования воздушного пространства Российской Федерации" от 11.03.2010 № 138 выдан: Правительство Российской Федерации. вид ограничения (обременения): ограничения прав на земельный участок, предусмотренные статьей 56 Земельного кодекса Российской Федерации; срок действия: с 29.03.2024; реквизиты документа-основания: постановление "О введении в действие Санитарных правил и норм "Зоны санитарной охраны источников водоснабжения и водопроводов питьевого назначения. СанПиН 2.1.4.1110-02" от 14.03.2002 № 10 выдан: Главный государственный санитарный врач РФ. Земельный участок подлежит снятию с государственного кадастрового учета по истечении пяти лет со дня его государственного кадастрового учета, если на него не будут зарегистрированы права. Сведения, необходимые для заполнения раздела: 2 - Сведения о		
полное наименование должности	подпись	инициалы, фамилия	


Лист 4

Земельный участок		
вид объекта недвижимости		
Лист № 4 раздела 1	Всего листов раздела 1 : 4	Всего разделов: 7
Всего листов выписки: 10		
27.06.2024г. № КУВИ-001/2024-169211581		
Кадастровый номер: 59:01:3812826:139		
зарегистрированных правах, отсутствуют.		
Получатель выписки: Мухаризьна Ольга Владимировна, действующий(ая) на основании документа "" ДЕПАРТАМЕНТ ЗЕМЕЛЬНЫХ ОТНОШЕНИЙ АДМИНИСТРАЦИИ ГОРОДА ПЕРМИ		

полное наименование должности		подпись	инициалы, фамилия
-------------------------------	--	---------	-------------------

Выписка из Единого государственного реестра недвижимости об объекте недвижимости
Описание местоположения земельного участка

Земельный участок		
вид объекта недвижимости		
Лист № 1 раздела 3	Всего листов раздела 3: 1	Всего разделов: 7
27.06.2024г. № КУВИ-001/2024-169211581		Всего листов выписки: 10
Кадастровый номер: 59:01:3812826:139		

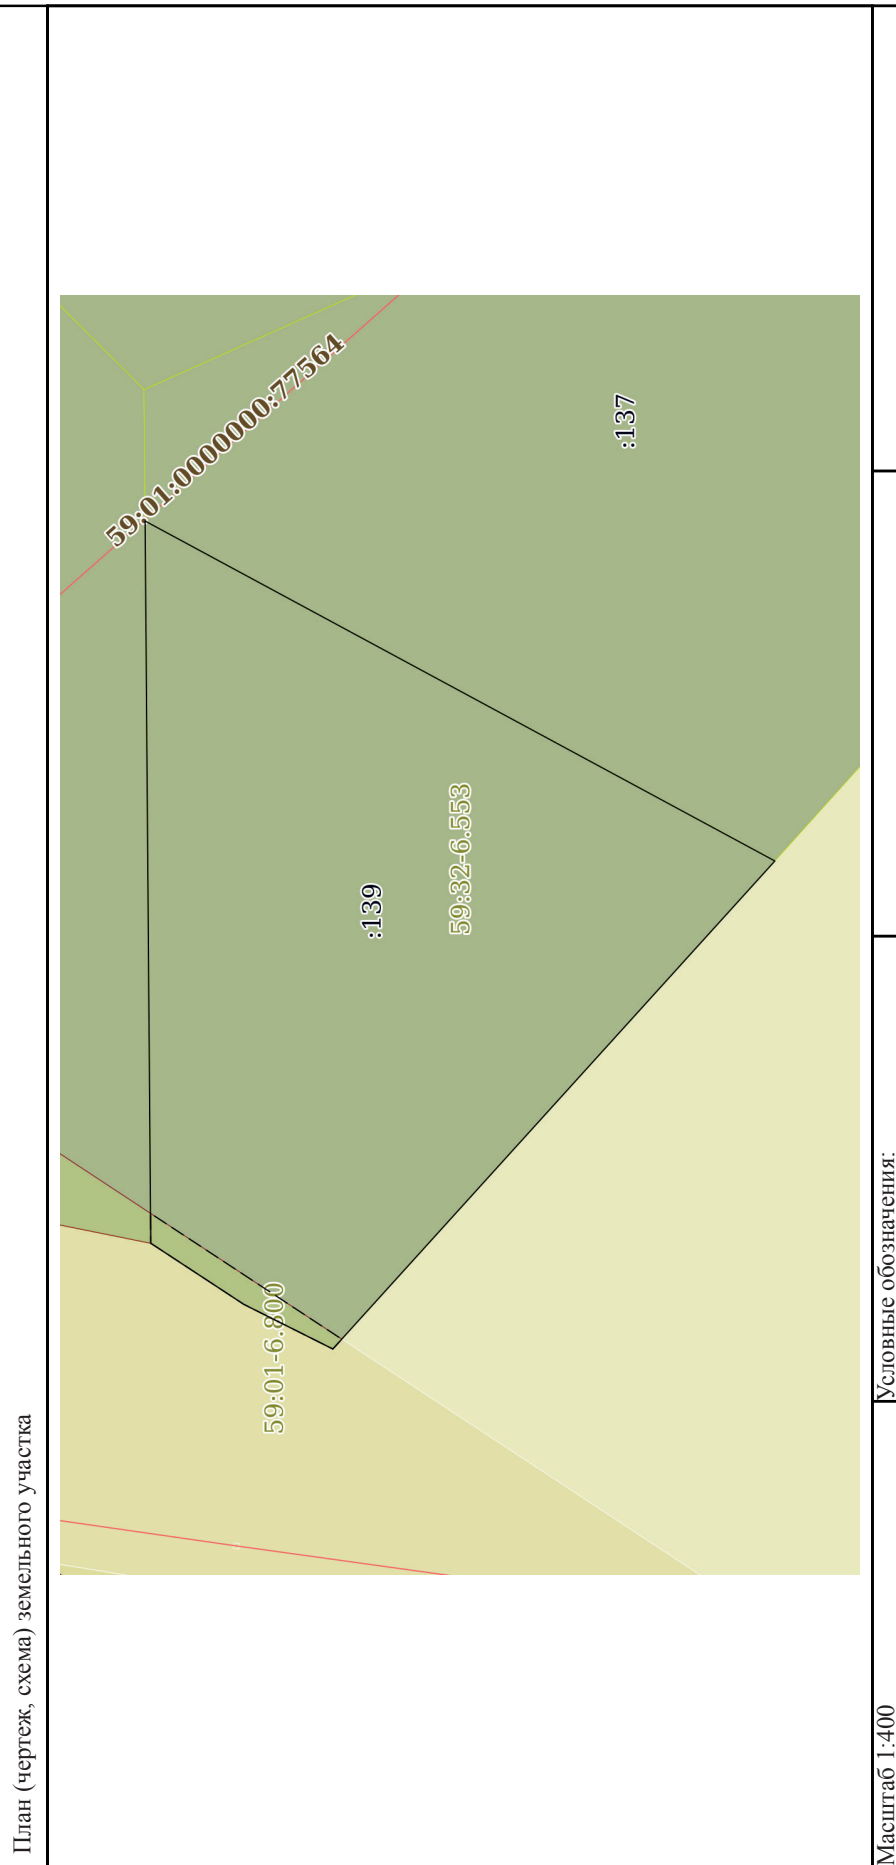

полное наименование должности	подпись	инициалы, фамилия
-------------------------------	---------	-------------------

Раздел 3.1 Лист 6

Выписка из Единого государственного реестра недвижимости об объекте недвижимости
 Описание местоположения земельного участка

Земельный участок			
вид объекта недвижимости			
Лист № 1 раздела 3.1	Всего листов раздела 3.1: 1	Всего разделов: 7	Всего листов выписки: 10
27.06.2024г. № КУВИ-001/2024-169211581			
Кадастровый номер: 59:01:3812826:139			

Описание местоположения границ земельного участка							
№ п/п	Номер точки		Дирекционный угол	Горизонтальное проложение, м	Описание закрепления на местности	Кадастровые номера смежных участков	Сведения об адресах правообладателей смежных земельных участков
	начальн ая	конечн ая					
1	2	3	4	5	6	7	8
1	1.1.1	1.1.2	89°33.3'	41.17	данные отсутствуют	59:01:0000000:89078	данные отсутствуют
2	1.1.2	1.1.3	208°20.5'	40.82	данные отсутствуют	59:01:3812826:137	данные отсутствуют
3	1.1.3	1.1.4	312°11.6'	37.55	данные отсутствуют	данные отсутствуют	данные отсутствуют
4	1.1.4	1.1.5	26°36.6'	5.67	данные отсутствуют	данные отсутствуют	данные отсутствуют
5	1.1.5	1.1.1	33°15.9'	6.36	данные отсутствуют	данные отсутствуют	данные отсутствуют

ПОЛНОЕ НАИМЕНОВАНИЕ ДОЛЖНОСТИ	ПОДПИСЬ	ИНИЦИАЛЫ, ФАМИЛИЯ
-------------------------------	---------	-------------------

Раздел 3.2 Лист 7

Выписка из Единого государственного реестра недвижимости об объекте недвижимости
 Описание местоположения земельного участка


Земельный участок			
вид объекта недвижимости			
Лист № 1 раздела 3.2	Всего листов раздела 3.2: 1	Всего разделов: 7	Всего листов выписки: 10
27.06.2024г. № КУ/ВИ-001/2024-169211581			
Кадастровый номер: 59:01:3812826:139			

Сведения о характерных точках границы земельного участка				
Система координат МСК-59, зона 2 (59)				
Номер точки	Координаты, м		Описание закрепления на местности	Средняя квадратичная погрешность определения координат характерных точек границ земельного участка, м
	X	Y		
1	2	3	4	5
1	526002.32	2238651.18	Закрепление отсутствует	0.1
2	526002.64	2238692.35	Закрепление отсутствует	0.1
3	525966.71	2238672.97	Закрепление отсутствует	0.1
4	525991.93	2238645.15	Закрепление отсутствует	0.1
5	525997	2238647.69	Закрепление отсутствует	0.1
1	526002.32	2238651.18	Закрепление отсутствует	0.1

ПОЛНОЕ НАИМЕНОВАНИЕ ДОЛЖНОСТИ	ПОДПИСЬ
инициалы, фамилия	инициалы, фамилия

Раздел 4 Лист 8

Выписка из Единого государственного реестра недвижимости об объекте недвижимости
Сведения о частях земельного участка

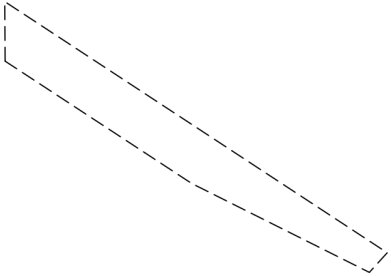Земельный участок		
вид объекта недвижимости		
Лист № 1 раздела 4	Всего листов раздела 4: 1	Всего разделов: 7
27.06.2024г. № КУВИ-001/2024-169211581		Всего листов выписки: 10
Кадастровый номер: 59:01:3812826:139		
Учетный номер части: 59:01:3812826:139/1		
		
Масштаб 1:200		
Условные обозначения:		

полное наименование должности	подпись	инициалы, фамилия
-------------------------------	---------	-------------------

Раздел 4.1 Лист 9

Выписка из Единого государственного реестра недвижимости об объекте недвижимости
Сведения о частях земельного участка

Земельный участок вид объекта недвижимости			
Лист № 1 раздела 4.1	Всего листов раздела 4.1: 1	Всего разделов: 7	Всего листов выписки: 10
27.06.2024г. № КУВИ-001/2024-169211581			
Кадастровый номер: 59:01:3812826:139			
Учетный номер части	Площадь, м2	Содержание ограничения в использовании или ограничения права на объект недвижимости или обременения объекта недвижимости	
1	2	3	
59:01:3812826:139/1	16	<p>вид ограничения (обременения): ограничения прав на земельный участок, предусмотренные статьей 56 Земельного кодекса Российской Федерации; Срок действия: не установлен; реквизиты документа-основания: постановление "О введении в действие Санитарных правил и норм "Зоны санитарной охраны источников водоснабжения и водопроводов питьевого назначения. СанПиН 2.1.4.1110-02" от 14.03.2002 № 10 выдан: Главный государственный санитарный врач РФ; Содержание ограничения (обременения): Ограничение в использовании объектов недвижимости в границах санитарно-защитной зоны 1-го, 2-го и 3-го водоводов Технологического комплекса "Сети водоводов города Перми" от напорных резервуаров Кислотные дачи до насосной станции Центральная подзона, в соответствии с Постановлением "О введении в действие Санитарных правил и норм "Зоны санитарной охраны источников водоснабжения и водопроводов питьевого назначения. СанПиН 2.1.4.1110-02" №10 от 14.03.2002 г.; Реестровый номер границы: 59:01-6.800; Вид объекта реестра границ: Зона с особыми условиями использования территории; Вид зоны по документу: Санитарно-защитная зона 1-го, 2-го и 3-го водоводов Технологического комплекса "Сети водоводов города Перми" от напорных резервуаров Кислотные дачи до насосной станции Центральная подзона; Тип зоны: Санитарно-защитная зона предприятий, сооружений и иных объектов</p> <p>вид ограничения (обременения): ограничения прав на земельный участок, предусмотренные статьей 56 Земельного кодекса Российской Федерации; Срок действия: не установлен; реквизиты документа-основания: постановление "Об утверждении Федеральных правил использования воздушного пространства Российской Федерации" от 11.03.2010 № 138 выдан: Правительство Российской Федерации; Содержание ограничения (обременения): Постановление Правительства РФ от 11.03.2010 N 138 "Об утверждении Федеральных правил использования воздушного пространства Российской Федерации": "Запрещается размещать в полосах воздушных подходов на удалении до 30 км, а вне полос воздушных подходов - до 15 км от контрольной точки аэродрома объекты выбросов (размещения) отходов, животноводческие фермы, скотобойни и другие объекты, способствующие привлечению и массовому скоплению птиц. "; Реестровый номер границы: 59:32-6.553; Вид объекта реестра границ: Зона с особыми условиями использования территории; Вид зоны по документу: Зона с особыми условиями использования - Приаэродромная территория аэродрома Большое Савино; Тип зоны: Охранная зона транспорта</p>	
Весь			

полное наименование должности	подпись	инициалы, фамилия
-------------------------------	---------	-------------------

Раздел 4.2 Лист 10

Выписка из Единого государственного реестра недвижимости об объекте недвижимости

Сведения о частях земельного участка

Земельный участок			
вид объекта недвижимости			
Лист № 1 раздела 4.2	Всего листов раздела 4.2: 1	Всего разделов: 7	Всего листов выписки: 10
27.06.2024г. № КУВИ-001/2024-169211581			
Кадастровый номер: 59:01:3812826:139			

Сведения о характерных точках границы части (частей) земельного участка

Учетный номер части: 59:01:3812826:139/1

Система координат МСК-59, зона 2 (59)

Номер точки	Координаты, м		Описание закрепления на местности	Средняя квадратичная погрешность определения координат характерных точек границ земельного участка, м
	X	Y		
1	2	3	4	5
1	526002.32	2238651.18	-	-
2	526002.33	2238652.88	-	-
3	525991.42	2238645.71	-	-
4	525991.93	2238645.15	-	-
5	525997	2238647.69	-	-
1	526002.32	2238651.18	-	-

полное наименование должности	подпись	инициалы, фамилия
-------------------------------	---------	-------------------

**Департамент земельных отношений администрации города Перми
в соответствии со статьей 39.18 Земельного кодекса Российской Федерации информирует о возможности
предоставления земельных участков для индивидуального жилищного строительства**

№	Площадь земельного участка (кв. м)	Кадастровый номер земельного участка	Адрес или иное описание местоположения земельного участка
1.	1262	-	г. Пермь
Ленинский район			

Заинтересованные лица имеют право подавать заявления о намерении участвовать в аукционе по продаже земельного участка или аукционе на право заключения договора аренды земельного участка.

Адрес места приема, даты начала и окончания приема заявлений:

г. Пермь, ул. Сибирская 15, цокольный этаж,
с 02.07.2024 по 31.07.2024

Способы подачи заявлений:

1. Посредством почтовой связи;
2. лично, в том числе через представителя, в департамент земельных отношений администрации города Перми (г. Пермь, ул. Сибирская, 15 понедельник, среда, пятница с 09:00 до 13:00, с 14:00 до 16:00 кроме нерабочих и праздничных дней);
в форме электронных документов с использованием информационно-телекоммуникационной сети «Интернет» e-mail: dzo@gogodretm.ru

Приложение: на 1 л. в 1 экз.

Схема расположения земельного участка или земельных участков на кадастровом плане территории, подготовка которой осуществляется в форме документа на бумажном носителе

Утверждена

(наименование документа об утверждении, включая

наименования органов государственной власти или


органов местного самоуправления, принявших решение об утверждении схемы или подписавших соглашение о перераспределении земельных участков)

от _____ № _____

Схема расположения земельного участка или земельных участков на кадастровом плане территории

Ведомость координат поворотных точек границы образуемого земельного участка

Обозначение характерных точек границ	Координаты, м	
	X	Y
1	520716,94	2232964,88
2	520693,94	2232986,20
3	520678,75	2232964,17
4	520669,27	2232949,98
5	520695,88	2232933,92
	520716,94	2232964,88
Внутренний контур 1		
1	520710,54	2232961,51
2	520710,48	2232962,51
3	520709,48	2232962,45
4	520709,54	2232961,45
	520710,54	2232961,51
Внутренний контур 2		
1	520710,35	2232959,32
2	520709,36	2232959,38
3	520709,30	2232958,38
4	520710,29	2232958,32
	520710,35	2232959,32
Площадь земельного участка: 1262 кв.м.		
Система координат МСК-59, зона 2		

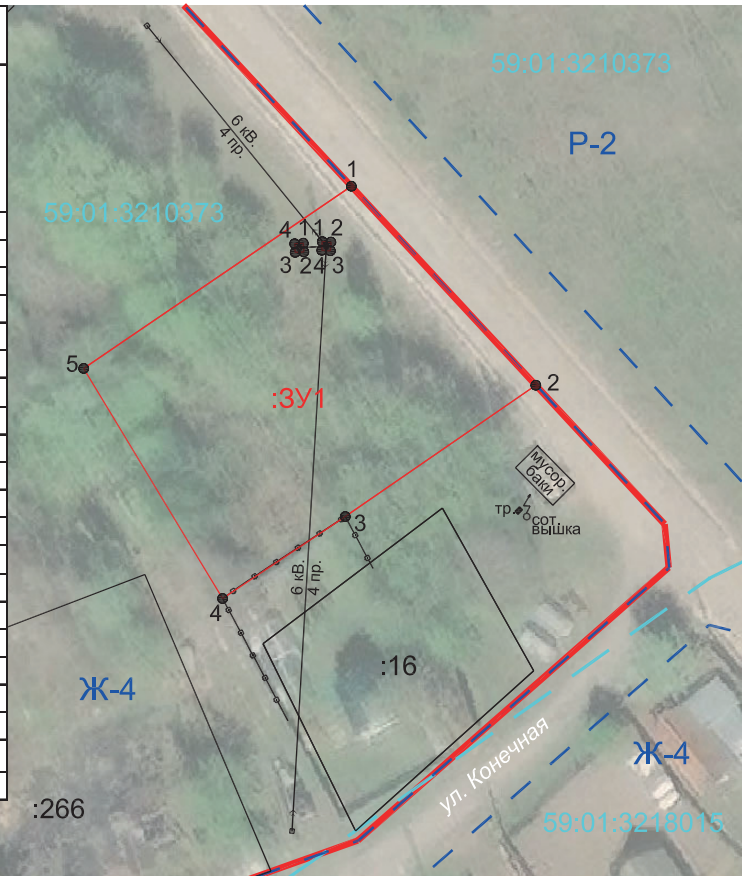

Масштаб 1: 750

Условные обозначения:

- — - граница кадастрового квартала
- 59:01:3210373 - обозначение кадастрового квартала
- - часть границы земельного участка, сведения о котором содержатся в ЕГРН
- :16 - обозначение земельного участка, сведения о котором содержатся в ЕГРН
- - часть границы, местоположение которой определено при выполнении кадастровых работ
- :3У1 - обозначение образуемого земельного участка
- 1 - характерная точка границы образуемого земельного участка
- — - границы между территориальными зонами, сведения о которых содержатся в ЕГРН
- Ж-4 - обозначение территориальной зоны индивидуальной жилой застройки городского типа
- - красные линии действующие
- — — — - металлический забор
- Тр. 7 сот. Вышка - трансформатор, вышка сотовой связи
- — — — - опора и провода линии электропередачи

Извещение об установлении публичного сервитута

Министерство по управлению имуществом и градостроительной деятельности Пермского края (далее – Министерство) в соответствии со статьей 39.42 Земельного кодекса Российской Федерации (далее – ЗК РФ) по ходатайствам краевого государственного бюджетного учреждения «Управление автомобильных дорог и транспорта» Пермского края информирует о возможном установлении публичного сервитута сроком до 31 декабря 2025 года, в целях размещения линейного объекта:

«Строительство дополнительного выезда с промышленного узла «Осенцы» г. Перми, II этап – переустройство коммуникаций АО «ТРАНСНЕФТЬ-ПРИКАМЬЕ», ООО «ЛУКОЙЛ-ПЕРМЬ»

Кадастровый номер, адрес или местоположение земельного участка
59:01:4716054:1054 (Пермский край, Пермский городской округ, г. Пермь)
59:01:4716054:140 (Российская Федерация, край Пермский, г.о. Пермский, г. Пермь, зу 54/140)
59:01:4716054:114 (Российская Федерация, край Пермский, г.о. Пермский, г. Пермь, зу 54/114)
59:01:4716054:145 (Российская Федерация, край Пермский, г.о. Пермский, г. Пермь, зу 54/145)
59:01:4716054:143 (Российская Федерация, край Пермский, г.о. Пермский, г. Пермь, зу 54/143)
59:01:0000000:88573 (Российская Федерация, край Пермский, г.о. Пермский, г. Пермь, зу 00/88573)

Схема территориального планирования Пермского края утверждена постановлением Правительства Пермского края от 27.10.2009 г. № 780-п (<https://fgistr.economy.gov.ru/>).

Документация по планировке территории для размещения линейного объекта «Строительство дополнительного выезда с промышленного узла «Осенцы» г. Перми, II этап – переустройство коммуникаций АО «ТРАНСНЕФТЬ-ПРИКАМЬЕ», ООО «ЛУКОЙЛ-ПЕРМЬ», утверждена приказом Министерства по управлению имуществом и градостроительной деятельности Пермского края от 29 августа 2023 г. № 31-02-1-4-1604.

Заинтересованные лица могут ознакомиться с поступившими ходатайствами об установлении сервитута и прилагаемыми к ним схемами границ публичного сервитута в Министерстве по адресу: г. Пермь, ул. Сибирская, 30 а, лит. Б, каб. 3.

Правообладатели земельных участков, в отношении которых испрашивается публичный сервитут, если их права не зарегистрированы в Едином государственном реестре недвижимости, в течение 15 (пятнадцати дней) со дня опубликования сообщения, предусмотренного подпунктом 1 пункта 3 статьи 39.42 ЗК РФ, имеют право подать в Министерство по адресу: г. Пермь, ул. Сибирская, 30 а, лит. Б, каб. 7, заявления об учете их прав (обременений прав) на земельные участки с приложением копий документов, подтверждающих эти права (обременения прав).

В заявлениях указывается способ связи с правообладателями земельных участков, в том числе их почтовый адрес и (или) адрес электронной почты.

Время приема заинтересованных лиц для ознакомления с поступившими ходатайствами об установлении публичного сервитута и подачи заявлений: в рабочие дни с понедельника по четверг с 9.00 до 18.00; в пятницу с 9.00 до 17.00 (перерыв с 13.00 до 13.48).

Данная информация также размещена на официальном сайте Министерства <https://migd.permkrai.ru/upravlenie-zemelnymi-resursami/publichnye-servituty/izveshcheniya-o-vozmozhnom-ustanovlenii-publichnogo-servituta>.

ГРАФИЧЕСКОЕ ОПИСАНИЕ

местоположения границ населенных пунктов, территориальных зон, особо охраняемых природных территорий, зон с особыми условиями использования территории

Публичный сервитут устанавливаемый для строительства линейных объектов инфраструктуры («Строительство дополнительного выезда с промышленного узла «ОСЕНЦЫ» г. Перми, II этап – переустройство коммуникаций АО «Транснефть-Прикамье», ООО «Лукойл-Пермь»), в соответствии с пунктом 1 части 5 статьи 4 Федерального закона от 31.07.2020 г. № 254-ФЗ «Об особенностях регулирования отдельных отношений в целях реализации приоритетных проектов по модернизации и расширению инфраструктуры и о внесении изменений в отдельные законодательные акты Российской Федерации».

(наименование объекта, местоположение границ которого описано (далее - объект)

Раздел 1

Сведения об объекте		
N п/п	Характеристики объекта	Описание характеристик
1	2	3
1	Местоположение объекта	Пермский край, Пермь г
2	Площадь объекта ± величина погрешности определения площади ($P \pm \Delta P$), м ²	25 ± 2
3	Иные характеристики объекта	1. Публичный сервитут устанавливаемый для строительства линейных объектов инфраструктуры («Строительство дополнительного выезда с промышленного узла «ОСЕНЦЫ» г. Перми, II этап – переустройство коммуникаций АО «Транснефть-Прикамье», ООО «Лукойл-Пермь»), в соответствии с пунктом 1 части 5 статьи 4 Федерального закона от 31.07.2020 г. № 254-ФЗ «Об особенностях регулирования отдельных отношений в целях реализации приоритетных проектов по модернизации и расширению инфраструктуры и о внесении изменений в отдельные законодательные акты Российской Федерации»

Раздел 2

Сведения о местоположении границ объекта					
1. Система координат МСК-59, зона 2					
2. Сведения о характерных точках границ объекта					
Обозначение характерных точек границ	Координаты, м		Метод определения координат характерной точки	Средняя квадратическая погрешность положения характерной точки (Mt), м	Описание обозначения точки на местности (при наличии)
	X	Y			
1	2	3	4	5	6
1	504914.76	2228425.17	Геодезический метод	0.01	Закрепление отсутствует
2	504911.05	2228428.53	Геодезический метод	0.01	Закрепление отсутствует
3	504907.73	2228424.88	Геодезический метод	0.01	Закрепление отсутствует
4	504911.47	2228421.50	Геодезический метод	0.01	Закрепление отсутствует
1	504914.76	2228425.17	Геодезический метод	0.01	Закрепление отсутствует
3. Сведения о характерных точках части (частей) границы объекта					
Обозначение характерных точек части границы	Координаты, м		Метод определения координат характерной точки	Средняя квадратическая погрешность положения характерной точки (Mt), м	Описание обозначения точки на местности (при наличии)
	X	Y			

Схема расположения границ публичного сервитута

Местоположение : Пермский край, Пермский городской округ, г.Пермь

Кадастровый номер земельного участка : 59:01:4716054:114

Вид разрешенного использования : Под опорой №73 В/1 110 кВ "Владимирская-Кашино", электросетевого комплекса "Транзит 110-6"

Площадь испрашиваемого земельного участка: 25 кв.м.

Цель: для строительства линейных объектов инфраструктуры («Строительство дополнительного выезда с промышленного узла «ОСЕНЦЫ» г. Перми, II этап – переустройство коммуникаций АО «Транснефть-Прикамье», ООО «Лукойл-Пермь»), в соответствии с пунктом 1 части 5 статьи 4 Федерального закона от 31.07.2020 г. № 254-ФЗ «Об особенностях регулирования отдельных отношений в целях реализации приоритетных проектов по модернизации и расширению инфраструктуры и о внесении изменений в отдельные законодательные акты Российской Федерации».



Пермский край,
Пермский городской округ
г.Пермь

- Условные обозначения:**
- - - 1 2 - проектные границы публичного сервитута и характерные точки
 - граница земельного участка по сведениям ЕГРН
 - граница кадастрового квартала
 - 59:01:44:10257 - номер кадастрового квартала
 - 441 - кадастровый номер земельного участка по сведениям ЕГРН
 - граница муниципального образования

Обозначение характерных точек границ	Координаты, м	
	X	Y
1	2	3
1	504914,76	2228425,17
2	504911,05	2228428,53
3	504907,73	2228424,88
4	504911,47	2228421,50
1	504914,76	2228425,17

Масштаб 1:2000

Текстовое описание местоположения границ объекта		
Прохождение границы		Описание прохождения границы
от точки	до точки	
1	2	3
-	-	-

ГРАФИЧЕСКОЕ ОПИСАНИЕ

местоположения границ населенных пунктов, территориальных зон, особо охраняемых природных территорий, зон с особыми условиями использования территории

Публичный сервитут устанавливаемый для строительства линейных объектов инфраструктуры («Строительство дополнительного выезда с промышленного узла «ОСЕНЦЫ» г. Перми, II этап – переустройство коммуникаций АО «Транснефть-Прикамье», ООО «Лукойл-Пермь»), в соответствии с пунктом 1 части 5 статьи 4 Федерального закона от 31.07.2020 г. № 254-ФЗ «Об особенностях регулирования отдельных отношений в целях реализации приоритетных проектов по модернизации и расширению инфраструктуры и о внесении изменений в отдельные законодательные акты Российской Федерации».

(наименование объекта, местоположение границ которого описано (далее - объект)

Раздел 1

Сведения об объекте		
№ п/п	Характеристики объекта	Описание характеристик
1	2	3
1	Местоположение объекта	Пермский край, Пермь г
2	Площадь объекта ± величина погрешности определения площади ($P \pm \Delta P$), м ²	4 ± 1
3	Иные характеристики объекта	1. Публичный сервитут устанавливаемый для строительства линейных объектов инфраструктуры («Строительство дополнительного выезда с промышленного узла «ОСЕНЦЫ» г. Перми, II этап – переустройство коммуникаций АО «Транснефть-Прикамье», ООО «Лукойл-Пермь»), в соответствии с пунктом 1 части 5 статьи 4 Федерального закона от 31.07.2020 г. № 254-ФЗ «Об особенностях регулирования отдельных отношений в целях реализации приоритетных проектов по модернизации и расширению инфраструктуры и о внесении изменений в отдельные законодательные акты Российской Федерации»

Раздел 2

Сведения о местоположении границ объекта					
1. Система координат МСК-59, зона 2					
2. Сведения о характерных точках границ объекта					
Обозначение характерных точек границ	Координаты, м		Метод определения координат характерной точки	Средняя квадратическая погрешность положения характерной точки (Mt), м	Описание обозначения точки на местности (при наличии)
	X	Y			
1	2	3	4	5	6
1	504600.01	2227932.23	Геодезический метод	0.1	Закрепление отсутствует
2	504599.62	2227932.58	Геодезический метод	0.1	Закрепление отсутствует
3	504596.96	2227932.37	Геодезический метод	0.1	Закрепление отсутствует
4	504596.69	2227932.08	Геодезический метод	0.1	Закрепление отсутствует
5	504598.43	2227930.49	Геодезический метод	0.1	Закрепление отсутствует
1	504600.01	2227932.23	Геодезический метод	0.1	Закрепление отсутствует

Схема расположения границ публичного сервитута

Местоположение : Пермский край, Пермский городской округ, г.Пермь

Кадастровый номер земельного участка : 59:01:4716054:140

Вид разрешенного использования : под опорой №85 В/Л 110кВ "Владимирская-Химкомплекс", электросетевого комплекса "Транзит 110-6"

Площадь испрашиваемого земельного участка: 4 кв.м.

Цель: для строительства линейных объектов инфраструктуры («Строительство дополнительного выезда с промышленного узла «ОСЕНЦЫ» г. Перми, II этап – переустройство коммуникаций АО «Транснефть-Прикамье», ООО «Лукойл-Пермь»), в соответствии с пунктом 1 части 5 статьи 4 Федерального закона от 31.07.2020 г. № 254-ФЗ «Об особенностях регулирования отдельных отношений в целях реализации приоритетных проектов по модернизации и расширению инфраструктуры и о внесении изменений в отдельные законодательные акты Российской Федерации».



Пермский край,
Пермский городской округ
г.Пермь

Условные обозначения:

- практические границы публичного сервитута и характерные точки
- граница земельного участка по сведениям ЕГРН
- граница кадастрового квартала
- 59:01:44:10257 - номер кадастрового квартала
- 441 - кадастровый номер земельного участка по сведениям ЕГРН
- граница муниципального образования

Масштаб 1:1000

Текстовое описание местоположения границ объекта		
Прохождение границы		Описание прохождения границы
от точки	до точки	
1	2	3
-	-	-

ГРАФИЧЕСКОЕ ОПИСАНИЕ

местоположения границ населенных пунктов, территориальных зон, особо охраняемых природных территорий, зон с особыми условиями использования территории

Публичный сервитут устанавливаемый для строительства линейных объектов инфраструктуры («Строительство дополнительного выезда с промышленного узла «ОСЕНЦЫ» г. Перми, II этап – переустройство коммуникаций АО «Транснефть-Прикамье», ООО «Лукойл-Пермь»), в соответствии с пунктом 1 части 5 статьи 4 Федерального закона от 31.07.2020 г. № 254-ФЗ «Об особенностях регулирования отдельных отношений в целях реализации приоритетных проектов по модернизации и расширению инфраструктуры и о внесении изменений в отдельные законодательные акты Российской Федерации».

(наименование объекта, местоположение границ которого описано (далее - объект)

Раздел 1

Сведения об объекте		
N п/п	Характеристики объекта	Описание характеристик
1	2	3
1	Местоположение объекта	Пермский край, Пермь г
2	Площадь объекта ± величина погрешности определения площади ($P \pm \Delta P$), м ²	48 ± 2
3	Иные характеристики объекта	1. Публичный сервитут устанавливаемый для строительства линейных объектов инфраструктуры («Строительство дополнительного выезда с промышленного узла «ОСЕНЦЫ» г. Перми, II этап – переустройство коммуникаций АО «Транснефть-Прикамье», ООО «Лукойл-Пермь»), в соответствии с пунктом 1 части 5 статьи 4 Федерального закона от 31.07.2020 г. № 254-ФЗ «Об особенностях регулирования отдельных отношений в целях реализации приоритетных проектов по модернизации и расширению инфраструктуры и о внесении изменений в отдельные законодательные акты Российской Федерации»

Раздел 2

Сведения о местоположении границ объекта					
1. Система координат МСК-59, зона 2					
2. Сведения о характерных точках границ объекта					
Обозначение характерных точек границ	Координаты, м		Метод определения координат характерной точки	Средняя квадратическая погрешность положения характерной точки (Mt), м	Описание обозначения точки на местности (при наличии)
	X	Y			
1	2	3	4	5	6
1	504904.69	2228410.31	Геодезический метод	0.1	Закрепление отсутствует
2	504902.00	2228416.93	Геодезический метод	0.1	Закрепление отсутствует
3	504895.77	2228414.38	Геодезический метод	0.1	Закрепление отсутствует
4	504898.43	2228407.79	Геодезический метод	0.1	Закрепление отсутствует
1	504904.69	2228410.31	Геодезический метод	0.1	Закрепление отсутствует
3. Сведения о характерных точках части (частей) границы объекта					
Обозначение характерных точек части границы	Координаты, м		Метод определения координат характерной точки	Средняя квадратическая погрешность положения характерной точки (Mt), м	Описание обозначения точки на местности (при наличии)
	X	Y			

Схема расположения границ публичного сервитута

Местоположение : Пермский край, Пермский городской округ, г.Пермь

Кадастровый номер земельного участка : 59:01:4716054:143

Вид разрешенного использования: Под опорой №74 В/Л 110 кв "Владимирская - Кашино", электросетевого комплекса "Транзит 110-6"

Площадь испрашиваемого земельного участка: 48 кв.м.

Цель: для строительства линейных объектов инфраструктуры («Строительство дополнительного выезда с промышленного узла «ОСЕНЦЫ» г. Перми, II этап – переустройство коммуникаций АО «Транснефть-Прикамье», ООО «Лукойл-Пермь»), в соответствии с пунктом 1 части 5 статьи 4 Федерального закона от 31.07.2020 г. № 254-ФЗ «Об особенностях регулирования отдельных отношений в целях реализации приоритетных проектов по модернизации и расширению инфраструктуры и о внесении изменений в отдельные законодательные акты Российской Федерации».



Пермский край,
Пермский городской округ
г.Пермь

- Условные обозначения:**
- 1-2 - проектные границы публичного сервитута и характерные точки
 - — граница земельного участка по сведениям ЕГРН
 - — граница кадастрового квартала
 - 59:01:44:10257 - номер кадастрового квартала
 - 441 - кадастровый номер земельного участка по сведениям ЕГРН
 - - - граница муниципального образования

Обозначение характерных точек границ	Координаты, м	
	X	Y
1	2	3
1	504904,69	2228410,31
2	504902,00	2228416,93
3	504895,77	2228414,38
4	504898,43	2228407,79
1	504904,69	2228410,31

Масштаб 1:1000

Текстовое описание местоположения границ объекта		
Прохождение границы		Описание прохождения границы
от точки	до точки	
1	2	3
-	-	-

ГРАФИЧЕСКОЕ ОПИСАНИЕ

местоположения границ населенных пунктов, территориальных зон, особо охраняемых природных территорий, зон с особыми условиями использования территории

Публичный сервитут устанавливаемый для строительства линейных объектов инфраструктуры («Строительство дополнительного выезда с промышленного узла «ОСЕНЦЫ» г. Перми, II этап – переустройство коммуникаций АО «Транснефть-Прикамье», ООО «Лукойл-Пермь»), в соответствии с пунктом 1 части 5 статьи 4 Федерального закона от 31.07.2020 г. № 254-ФЗ «Об особенностях регулирования отдельных отношений в целях реализации приоритетных проектов по модернизации и расширению инфраструктуры и о внесении изменений в отдельные законодательные акты Российской Федерации».

(наименование объекта, местоположение границ которого описано (далее - объект)

Раздел 1

Сведения об объекте		
№ п/п	Характеристики объекта	Описание характеристик
1	2	3
1	Местоположение объекта	Пермский край, Пермь г
2	Площадь объекта ± величина погрешности определения площади ($P \pm \Delta P$), м ²	54 ± 3
3	Иные характеристики объекта	1. Публичный сервитут устанавливаемый для строительства линейных объектов инфраструктуры («Строительство дополнительного выезда с промышленного узла «ОСЕНЦЫ» г. Перми, II этап – переустройство коммуникаций АО «Транснефть-Прикамье», ООО «Лукойл-Пермь»), в соответствии с пунктом 1 части 5 статьи 4 Федерального закона от 31.07.2020 г. № 254-ФЗ «Об особенностях регулирования отдельных отношений в целях реализации приоритетных проектов по модернизации и расширению инфраструктуры и о внесении изменений в отдельные законодательные акты Российской Федерации»

Раздел 2

Сведения о местоположении границ объекта					
1. Система координат МСК-59, зона 2					
2. Сведения о характерных точках границ объекта					
Обозначение характерных точек границ	Координаты, м		Метод определения координат характерной точки	Средняя квадратическая погрешность положения характерной точки (Mt), м	Описание обозначения точки на местности (при наличии)
	X	Y			
1	2	3	4	5	6
1	504848.43	2228421.09	Геодезический метод	0.1	Закрепление отсутствует
2	504840.97	2228421.64	Геодезический метод	0.1	Закрепление отсутствует
3	504840.41	2228414.48	Геодезический метод	0.1	Закрепление отсутствует
4	504847.91	2228413.94	Геодезический метод	0.1	Закрепление отсутствует
1	504848.43	2228421.09	Геодезический метод	0.1	Закрепление отсутствует
3. Сведения о характерных точках части (частей) границы объекта					
Обозначение характерных точек части границы	Координаты, м		Метод определения координат характерной точки	Средняя квадратическая погрешность положения характерной точки (Mt), м	Описание обозначения точки на местности (при наличии)
	X	Y			

Схема расположения границ публичного сервитута

Местоположение : Пермский край, Пермский городской округ, г.Пермь

Кадастровый номер земельного участка : 59:01:4716054:145

Вид разрешенного использования :Под опорой №75 ВЛ 110 кв "Владимирская - Кашино", электросетевого комплекса "Транзит 110-6"

Площадь испрашиваемого земельного участка: 54 кв.м.

Цель: для строительства линейных объектов инфраструктуры («Строительство дополнительного выезда с промышленного узла «ОСЕНЦЫ» г. Перми, II этап – переустройство коммуникаций АО «Транснефть-Прикамье», ООО «Лукойл-Пермь»), в соответствии с пунктом 1 части 5 статьи 4 Федерального закона от 31.07.2020 г. № 254-ФЗ «Об особенностях регулирования отдельных отношений в целях реализации приоритетных проектов по модернизации и расширению инфраструктуры и о внесении изменений в отдельные законодательные акты Российской Федерации».



Условные обозначения:

- - проектные границы публичного сервитута и характерные точки
- граница земельного участка по сведениям ЕГРН
- граница кадастрового квартала
- 59:01:44:10257 - номер кадастрового квартала
- :441 - кадастровый номер земельного участка по сведениям ЕГРН
- граница муниципального образования

Обозначение характерных точек границ	Координаты, м	
	X	Y
1	2	3
1	504848,43	2228421,09
2	504840,97	2228421,64
3	504840,41	2228414,48
4	504847,91	2228413,94
1	504848,43	2228421,09

Масштаб 1:1000

Текстовое описание местоположения границ объекта		
Прохождение границы		Описание прохождения границы
от точки	до точки	
1	2	3
-	-	-

ГРАФИЧЕСКОЕ ОПИСАНИЕ

местоположения границ населенных пунктов, территориальных зон, особо охраняемых природных территорий, зон с особыми условиями использования территории

Публичный сервитут устанавливаемый для строительства линейных объектов инфраструктуры («Строительство дополнительного выезда с промышленного узла «ОСЕНЦЫ» г. Перми, II этап – переустройство коммуникаций АО «Транснефть-Прикамье», ООО «Лукойл-Пермь»), в соответствии с пунктом 1 части 5 статьи 4 Федерального закона от 31.07.2020 г. № 254-ФЗ «Об особенностях регулирования отдельных отношений в целях реализации приоритетных проектов по модернизации и расширению инфраструктуры и о внесении изменений в отдельные законодательные акты Российской Федерации».

(наименование объекта, местоположение границ которого описано (далее - объект)

Раздел 1

Сведения об объекте		
№ п/п	Характеристики объекта	Описание характеристик
1	2	3
1	Местоположение объекта	Пермский край, Пермь г
2	Площадь объекта ± величина погрешности определения площади ($P \pm \Delta P$), м ²	138 ± 4
3	Иные характеристики объекта	1. Публичный сервитут устанавливаемый для строительства линейных объектов инфраструктуры («Строительство дополнительного выезда с промышленного узла «ОСЕНЦЫ» г. Перми, II этап – переустройство коммуникаций АО «Транснефть-Прикамье», ООО «Лукойл-Пермь»), в соответствии с пунктом 1 части 5 статьи 4 Федерального закона от 31.07.2020 г. № 254-ФЗ «Об особенностях регулирования отдельных отношений в целях реализации приоритетных проектов по модернизации и расширению инфраструктуры и о внесении изменений в отдельные законодательные акты Российской Федерации»

Раздел 2

Сведения о местоположении границ объекта					
1. Система координат МСК-59, зона 2					
2. Сведения о характерных точках границ объекта					
Обозначение характерных точек границ	Координаты, м		Метод определения координат характерной точки	Средняя квадратическая погрешность положения характерной точки (Mt), м	Описание обозначения точки на местности (при наличии)
	X	Y			
1	2	3	4	5	6
-	-	-	-	-	-
3. Сведения о характерных точках части (частей) границы объекта					
Обозначение характерных точек части границы	Координаты, м		Метод определения координат характерной точки	Средняя квадратическая погрешность положения характерной точки (Mt), м	Описание обозначения точки на местности (при наличии)
	X	Y			
1	2	3	4	5	6
Часть N 1					
1	504804.58	2228375.74	Геодезический метод	0.1	Закрепление отсутствует
2	504806.32	2228376.12	Геодезический метод	0.1	Закрепление отсутствует
3	504806.09	2228377.13	Геодезический метод	0.1	Закрепление отсутствует
4	504809.04	2228377.79	Геодезический метод	0.1	Закрепление

3. Сведения о характерных точках части (частей) границы объекта					
Обозначение характерных точек части границы	Координаты, м		Метод определения координат характерной точки	Средняя квадратическая погрешность положения характерной точки (M _t), м	Описание обозначения точки на местности (при наличии)
	X	Y			
					отсутствует
5	504806.97	2228387.10	Геодезический метод	0.1	Закрепление отсутствует
6	504804.04	2228386.44	Геодезический метод	0.1	Закрепление отсутствует
7	504803.81	2228387.45	Геодезический метод	0.1	Закрепление отсутствует
8	504800.39	2228386.69	Геодезический метод	0.1	Закрепление отсутствует
9	504800.62	2228385.68	Геодезический метод	0.1	Закрепление отсутствует
10	504797.67	2228385.02	Геодезический метод	0.1	Закрепление отсутствует
11	504798.40	2228381.77	Геодезический метод	0.1	Закрепление отсутствует
1	504804.58	2228375.74	Геодезический метод	0.1	Закрепление отсутствует
Часть N 2					
12	504905.31	2228425.75	Геодезический метод	0.1	Закрепление отсутствует
13	504902.16	2228424.23	Геодезический метод	0.1	Закрепление отсутствует
14	504903.43	2228421.60	Геодезический метод	0.1	Закрепление отсутствует
15	504902.40	2228421.11	Геодезический метод	0.1	Закрепление отсутствует
16	504904.92	2228415.90	Геодезический метод	0.1	Закрепление отсутствует
17	504905.95	2228416.40	Геодезический метод	0.1	Закрепление отсутствует
18	504907.21	2228413.79	Геодезический метод	0.1	Закрепление отсутствует
19	504910.36	2228415.31	Геодезический метод	0.1	Закрепление отсутствует
20	504909.10	2228417.93	Геодезический метод	0.1	Закрепление отсутствует
21	504910.12	2228418.43	Геодезический метод	0.1	Закрепление отсутствует
22	504907.61	2228423.62	Геодезический метод	0.1	Закрепление отсутствует
23	504906.58	2228423.13	Геодезический метод	0.1	Закрепление отсутствует
12	504905.31	2228425.75	Геодезический метод	0.1	Закрепление отсутствует

Схема расположения границ публичного сервитута


Местоположение : Пермский край, Пермский городской округ, г.Пермь

Кадастровый номер земельного участка : 59:01:4716054:1054

Вид разрешенного использования : Энергетика

Площадь испрашиваемого земельного участка: 138 кв.м.

Цель: для строительства линейных объектов инфраструктуры («Строительство дополнительного выезда с промышленного узла «ОСЕНЦЫ» г. Перми, II этап – переустройство коммуникаций АО «Транснефть-Прикамье», ООО «Лукойл-Пермь»), в соответствии с пунктом 1 части 5 статьи 4 Федерального закона от 31.07.2020 г. № 254-ФЗ «Об особенностях регулирования отдельных отношений в целях реализации приоритетных проектов по модернизации и расширению инфраструктуры и о внесении изменений в отдельные законодательные акты Российской Федерации».

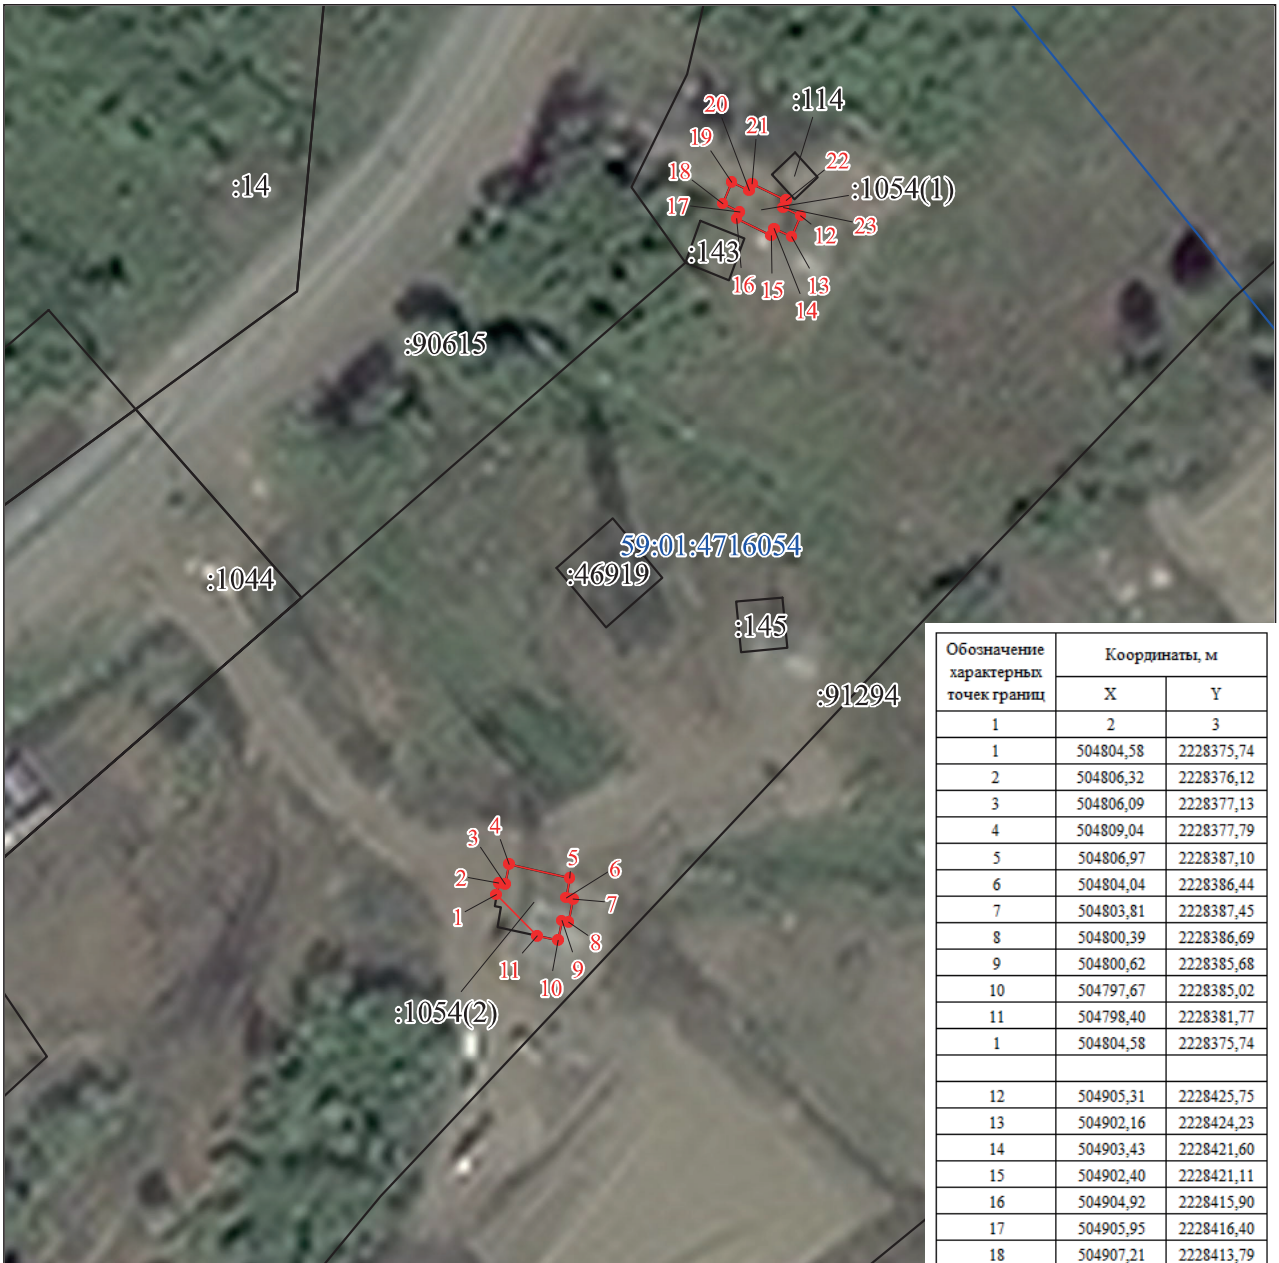

Обозначение характерных точек границ	Координаты, м	
	X	Y
1	504804,58	2228375,74
2	504806,32	2228376,12
3	504806,09	2228377,13
4	504809,04	2228377,79
5	504806,97	2228387,10
6	504804,04	2228386,44
7	504803,81	2228387,45
8	504800,39	2228386,69
9	504800,62	2228385,68
10	504797,67	2228385,02
11	504798,40	2228381,77
1	504804,58	2228375,74
12	504905,31	2228425,75
13	504902,16	2228424,23
14	504903,43	2228421,60
15	504902,40	2228421,11
16	504904,92	2228415,90
17	504905,95	2228416,40
18	504907,21	2228413,79
19	504910,36	2228415,31
20	504909,10	2228417,93
21	504910,12	2228418,43
22	504907,61	2228423,62
23	504906,58	2228423,13
12	504905,31	2228425,75

Условные обозначения:

- 1-2 — проектные границы публичного сервитута и характерные точки
- граница земельного участка по сведениям ЕГРН
- граница кадастрового квартала
- 59:01:44:10257 — номер кадастрового квартала
- 441 — кадастровый номер земельного участка по сведениям ЕГРН
- - - граница муниципального образования

Масштаб 1:2000

Текстовое описание местоположения границ объекта		
Прохождение границы		Описание прохождения границы
от точки	до точки	
1	2	3
-	-	-

ГРАФИЧЕСКОЕ ОПИСАНИЕ

местоположения границ населенных пунктов, территориальных зон, особо охраняемых природных территорий, зон с особыми условиями использования территории

Публичный сервитут устанавливаемый для строительства линейных объектов инфраструктуры («Строительство дополнительного выезда с промышленного узла «ОСЕНЦЫ» г. Перми, II этап – переустройство коммуникаций АО «Транснефть-Прикамье», ООО «Лукойл-Пермь»), в соответствии с пунктом 1 части 5 статьи 4 Федерального закона от 31.07.2020 г. № 254-ФЗ «Об особенностях регулирования отдельных отношений в целях реализации приоритетных проектов по модернизации и расширению инфраструктуры и о внесении изменений в отдельные законодательные акты Российской Федерации».

(наименование объекта, местоположение границ которого описано (далее - объект)

Раздел 1

Сведения об объекте		
№ п/п	Характеристики объекта	Описание характеристик
1	2	3
1	Местоположение объекта	Пермский край, Пермь г
2	Площадь объекта ± величина погрешности определения площади ($P \pm \Delta P$), м ²	11 ± 1
3	Иные характеристики объекта	1. Публичный сервитут устанавливаемый для строительства линейных объектов инфраструктуры («Строительство дополнительного выезда с промышленного узла «ОСЕНЦЫ» г. Перми, II этап – переустройство коммуникаций АО «Транснефть-Прикамье», ООО «Лукойл-Пермь»), в соответствии с пунктом 1 части 5 статьи 4 Федерального закона от 31.07.2020 г. № 254-ФЗ «Об особенностях регулирования отдельных отношений в целях реализации приоритетных проектов по модернизации и расширению инфраструктуры и о внесении изменений в отдельные законодательные акты Российской Федерации»

Раздел 2

Сведения о местоположении границ объекта					
1. Система координат МСК-59, зона 2					
2. Сведения о характерных точках границ объекта					
Обозначение характерных точек границ	Координаты, м		Метод определения координат характерной точки	Средняя квадратическая погрешность положения характерной точки (M), м	Описание обозначения точки на местности (при наличии)
	X	Y			
1	2	3	4	5	6
1	504732.00	2228276.75	Геодезический метод	0.1	Закрепление отсутствует
2	504737.13	2228281.08	Геодезический метод	0.1	Закрепление отсутствует
3	504732.09	2228281.19	Геодезический метод	0.1	Закрепление отсутствует
1	504732.00	2228276.75	Геодезический метод	0.1	Закрепление отсутствует
3. Сведения о характерных точках части (частей) границы объекта					
Обозначение характерных точек части границы	Координаты, м		Метод определения координат характерной точки	Средняя квадратическая погрешность положения характерной точки (M), м	Описание обозначения точки на местности (при наличии)
	X	Y			
1	2	3	4	5	6
-	-	-	-	-	-

Схема расположения границ публичного сервитута

Местоположение : Пермский край, Пермский городской округ, г.Пермь

Кадастровый номер земельного участка : 59:01:0000000:88573

Вид разрешенного использования : Земельные участки (территории) общего пользования

Площадь испрашиваемого земельного участка: 11 кв.м.

Цель: для строительства линейных объектов инфраструктуры («Строительство дополнительного выезда с промышленного узла «ОСЕНЦЫ» г. Перми, II этап – переустройство коммуникаций АО «Транснефть-Прикамье», ООО «Лукойл-Пермь»), в соответствии с пунктом 1 части 5 статьи 4 Федерального закона от 31.07.2020 г. № 254-ФЗ «Об особенностях регулирования отдельных отношений в целях реализации приоритетных проектов по модернизации и расширению инфраструктуры и о внесении изменений в отдельные законодательные акты Российской Федерации».



- 1 2 – проектные границы публичного сервитута и характерные точки
- — — — — граница земельного участка по сведениям ЕГРН
- — — — — граница кадастрового квартала
- 59:01:44:10257 – номер кадастрового квартала
- 441 – кадастровый номер земельного участка по сведениям ЕГРН
- - - - - граница муниципального образования

Обозначение характерных точек границ	Координаты, м	
	X	Y
1	2	3
1	504732,00	2228276,75
2	504737,13	2228281,08
3	504732,09	2228281,19
1	504732,00	2228276,75

Масштаб 1:1000

Текстовое описание местоположения границ объекта		
Прохождение границы		Описание прохождения границы
от точки	до точки	
1	2	3
-	-	-